

REPUBBLICA ITALIANA

BOLLETTINO UFFICIALE

della Regione Puglia



REGIONE
PUGLIA

ANNO LV

BARI, 5 SETTEMBRE 2024

n. 72



Determinazioni dirigenziali aventi contenuto di interesse generale

Atti di organi statali e comunitari

Atti degli Enti locali e degli enti pubblici e privati

Altri atti e avvisi della Regione e di altri enti pubblici che interessano la collettività regionale

Atti e avvisi relativi a procedure di affidamento per l'acquisizione di lavori, servizi e forniture

Concorsi e avvisi relativi alle procedure di reclutamento del personale

Il Bollettino Ufficiale della Regione Puglia, ai sensi della Legge regionale 15 giugno 2023, n. 18, è pubblicato con frequenza bisettimanale, attraverso edizioni ordinarie, di norma il lunedì e il giovedì, straordinarie e supplementari. Il BURP si articola in tre sezioni.

Nella prima sezione sono pubblicati gli atti della Regione Puglia, di seguito elencati per tipologia:

- a) lo Statuto, le leggi e i regolamenti regionali;
- b) gli atti aventi contenuto normativo a rilevanza esterna;
- c) le deliberazioni del Consiglio regionale;
- d) le deliberazioni della Giunta regionale;
- e) i decreti e le ordinanze del Presidente della Giunta regionale;
- f) i decreti del Presidente del Consiglio regionale;
- g) le deliberazioni dell'Ufficio di Presidenza del Consiglio regionale;
- h) le determinazioni dirigenziali aventi contenuto di interesse generale, in primis quelle che definiscono i criteri e le modalità per la concessione di sovvenzioni, contributi, sussidi, ausili e vantaggi economici di qualunque genere, oppure che specificano criteri e modalità per il rilascio di autorizzazioni, accreditamenti, licenze e provvedimenti analoghi, nonché ogni determinazione dirigenziale che la struttura regionale adottante ritenga di pubblicare;
- i) gli atti dell'amministrazione regionale di cui sia disposta la pubblicazione in base all'ordinamento vigente;
- j) le richieste di referendum regionali, i relativi atti d'indizione e la proclamazione dei risultati.

Nella seconda sezione sono pubblicati gli atti degli enti pubblici e privati e degli organi giurisdizionali dello Stato, di seguito elencati per tipologia:

- a) le sentenze e le ordinanze della Corte costituzionale relative a leggi della Regione Puglia o a leggi statali o a conflitti di attribuzione che coinvolgono la Regione Puglia;
- b) le ordinanze degli organi giurisdizionali che sollevano questioni di legittimità costituzionale relative a leggi regionali;
- c) i ricorsi e le ordinanze promossi innanzi alla Corte costituzionale aventi ad oggetto questioni di legittimità costituzionale delle leggi della Regione Puglia, insieme ai provvedimenti adottati dalla Corte costituzionale per la definizione di tali giudizi;
- d) gli atti di organi statali o comunitari di cui sia prescritta la pubblicazione nel bollettino ufficiale da norma di legge oppure la cui pubblicazione sia disposta dal Presidente della Giunta regionale;
- e) gli atti degli enti locali e degli enti pubblici e privati, la cui pubblicazione sia richiesta dagli stessi anche in ragione di prescrizioni normative o regolamentari;
- f) tutti gli altri atti di particolare interesse per la Regione Puglia, adottati da qualunque autorità o ente diverso dalla Regione, la cui pubblicazione sia disposta dal Presidente della Giunta regionale o dall'autorità giudiziaria.

Nella terza sezione sono pubblicati tutti gli atti e gli avvisi della Regione e di altri enti pubblici che interessano la collettività regionale la cui pubblicità risponda a esigenze di carattere informativo diffuso, nonché gli atti e avvisi relativi alle procedure di reclutamento del personale o alle procedure di affidamento per l'acquisizione di lavori, servizi e forniture, con particolare riferimento a:

- a) provvedimenti di approvazione di bandi e avvisi in materia di contratti pubblici;
- b) provvedimenti di avvio delle procedure di reclutamento del personale;
- c) determinazioni dirigenziali di approvazione delle graduatorie di affidamento e/o di concorso;
- d) determinazioni dirigenziali di costituzione delle commissioni di gara e/o di concorso;
- e) altri atti delle procedure di affidamento e/o procedure concorsuali la cui pubblicazione sia richiesta da legge.

SOMMARIO

“Avviso per i redattori e per gli Enti:

Il Bollettino Ufficiale della Regione Puglia si attiene alle regole della Legge 150/2000 per la semplificazione del linguaggio e per la facilitazione dell'accesso dei cittadini alla comprensione degli atti della Pubblica Amministrazione. Tutti i redattori e gli Enti inserzionisti sono tenuti ad evitare sigle, acronimi, abbreviazioni, almeno nei titoli di testa dei provvedimenti”.

SEZIONE PRIMA

Determinazioni dirigenziali aventi contenuto di interesse generale

DETERMINAZIONE DEL DIRIGENTE SEZIONE ATTUAZIONE DEI PROGRAMMI COMUNITARI PER L'AGRICOLTURA 3 settembre 2024, n. 573

Programma di Sviluppo Rurale 2014-2022. Misura 7 “Servizi di base e rinnovamento dei villaggi nelle zone rurali”. Sottomisura 7.2 “Investimenti finalizzati alla creazione, al miglioramento o all'espansione di ogni tipo di infrastrutture su piccola scala, compresi gli investimenti nelle energie rinnovabili e nel risparmio energetico”. Operazione 7.2.B “Investimento su piccola scala per l'ammodernamento della viabilità comunale secondaria esistente”. Avviso pubblico approvato con DAdG n. 78 del 06/04/2023 (B.U.R.P. n. 35 del 13/04/2023) e s.m.i. 10° Elenco di concessione degli aiuti. 58347

DETERMINAZIONE DEL DIRIGENTE SEZIONE AUTORIZZAZIONI AMBIENTALI 2 agosto 2024, n. 389

ID AIA 570.2 - Gestore: Progetto Gestione Bacino Bari Cinque srl - Impianto di Gestione di RU indifferenziati (TMB) con produzione di CSS, ubicato in Conversano (BA), contrada “Martucci” - Aggiornamento dell'Autorizzazione Integrata Ambientale rilasciata con D.D. n. 203/2016 e s.m.i. ai sensi dell'art.29 nonies del D.Lgs. n. 152/06 e ss.mm.ii. 58361

DETERMINAZIONE DEL DIRIGENTE SEZIONE AUTORIZZAZIONI AMBIENTALI 5 agosto 2024, n. 390

Registro Regionale delle ore di aggiornamento professionale per Tecnici Competenti in Acustica istituito con Determinazione Dirigenziale n.155 del 21.06.2019 - Decimo aggiornamento al 30.06.2024. ... 58372

DETERMINAZIONE DEL DIRIGENTE SEZIONE AUTORIZZAZIONI AMBIENTALI 5 agosto 2024, n. 391

VAS 0052 VAL - Piano Urbanistico Generale del Comune di Ruffano - Valutazione Ambientale Strategica comprensiva di VInCA. PARERE MOTIVATO ex art. 12 L.R. 44/2012 e ss.mm.ii..... 58666

DETERMINAZIONE DEL DIRIGENTE SEZIONE AUTORIZZAZIONI AMBIENTALI 5 agosto 2024, n. 393

IDVIA0807 - Istanza ex art. 27 bis del D.Lgs. 152/06 e ss.mm.ii. - Provvedimento Autorizzatorio Unico Regionale per l'intervento denominato “Piano Nazionale di Ripresa e Resilienza - Missione 2 - Componente 4 - Investimento 3.1 - “TUTELA E VALORIZZAZIONE DEL VERDEURBANO ED EXTRAURBANO” - BA01. Interventi di riforestazione urbana ed extraurbana nella Città Metropolitana di Bari “Dalla Murgia all'Adriatico”” Proponente: Città Metropolitana di Bari..... 58678

DETERMINAZIONE DEL DIRIGENTE SEZIONE AUTORIZZAZIONI AMBIENTALI 6 agosto 2024, n. 394

ID_109_003 - Autorizzazione ex Art. 109 Del D.lgs. N. 152/2006. “Interventi di dragaggio dei fondali marini, unitamente alla gestione dei sedimenti estratti, del Porto di Tricase. POR Puglia 2014-2020 - Asse VII - Azione 7.4 “interventi per la competitività del sistema portuale e interportuale”. Proponente: Comune di Tricase (LE). 58866

- DETERMINAZIONE DEL DIRIGENTE SEZIONE AUTORIZZAZIONI AMBIENTALI 7 agosto 2024, n. 395
VAS-2059-VER - Verifica di assoggettabilità a V.A.S., comprensiva di V.Inc.A, relativa al Piano Urbano della Mobilità Sostenibile (P.U.M.S.) dell'Area Interna Monti Dauni. Autorità procedente: Comune di Bovino. PROVVEDIMENTO DI VERIFICA ex art. 8 L.R. 44/2012 e ss.mm.ii. 58874
- DETERMINAZIONE DEL DIRIGENTE SEZIONE AUTORIZZAZIONI AMBIENTALI 7 agosto 2024, n. 396
ID AIA 37.2. TERSAN PUGLIA spa. Installazione ubicata nel Comune di Modugno (BA), S.P. Km 1.600. Comunicazione per la valutazione del carattere di modifica sostanziale o non sostanziale dell'Autorizzazione Integrata Ambientale già rilasciata con Determinazione Dirigenziale n. 19 del 07 agosto 2015 e successivo aggiornamento rilasciato con D.D. di PAUR n. 138 dell' 11/06/2019 e s.m.i. 58882
- DETERMINAZIONE DEL DIRIGENTE SEZIONE AUTORIZZAZIONI AMBIENTALI 7 agosto 2024, n. 397
[ID VIA 1010] - Procedura ex art. 6, comma 9 del D.lgs. n. 152/2006 e ss. mm. ii. relativa a progetto denominato "Progetto PIA OROPAN - Variazione non sostanziale, sito in agro di Altamura, Località Contrada Curtaniello, Prov. BA," , proposto dalla società OROPAN SPA. 58904
- DETERMINAZIONE DEL DIRIGENTE SEZIONE COMPETITIVITA' DELLE FILIERE AGROALIMENTARI 1 settembre 2024, n. 336
**Reg. (UE) n. 1143/2024 e DM 14 ottobre 2013. Richiesta di riconoscimento della Denominazione di Origine Protetta "Pomodoro pelato di Puglia".
 Parere regionale. 58925**
- DETERMINAZIONE DEL DIRIGENTE SEZIONE COMPETITIVITA' DELLE FILIERE AGROALIMENTARI 3 settembre 2024, n. 338
Disposizioni nazionali di attuazione del Reg. (UE) n. 1308/2013 del Parlamento europeo e del Consiglio e ss.mm. e ii. concernente l'organizzazione comune dei mercati dei prodotti agricoli. Sistema di autorizzazioni per gli impianti viticoli - D. M. n. 649010 del 19 dicembre 2022. Rilascio autorizzazioni per nuovi impianti viticoli - campagna vitivinicola 2023/2024. 58928
- DETERMINAZIONE DEL DIRIGENTE SEZIONE FARMACI, DISPOSITIVI MEDICI E ASSISTENZA INTEGRATIVA 3 settembre 2024, n. 51
D.Lgs. 219/2006 - Revoca dell'autorizzazione concessa con D.D. n. 273 del 03.08.2015 e nuova autorizzazione alla distribuzione all'ingrosso di medicinali per uso umano alla ditta "Farmacia Carbonara Francesca Romana" - Laterza (TA). 59034
- DETERMINAZIONE DEL DIRIGENTE SEZIONE FARMACI, DISPOSITIVI MEDICI E ASSISTENZA INTEGRATIVA 3 settembre 2024, n. 52
Determina di aggiornamento PTR 37.0. 59037
- DETERMINAZIONE DEL DIRIGENTE SEZIONE FORMAZIONE 29 agosto 2024, n. 1277
Avviso pubblico IFTS/23 - Avviso pubblico per il finanziamento di percorsi di Istruzione e Formazione Tecnica Superiore (IFTS) in modalità duale. APPROVAZIONE SCHEMA ATTO UNILATERALE D'OBBLIGO..... 59105
- DETERMINAZIONE DEL DIRIGENTE SEZIONE ISTRUZIONE E UNIVERSITA' 2 settembre 2024, n. 282
CUP: B31124000480009 PR Puglia FESR-FSE+ 2021-2027. Asse VI - Azione 6.3 "Interventi per garantire l'accesso universale all'istruzione". Avviso pubblico "Borse di studio per studenti delle scuole secondarie di secondo grado a.s. 2023-2024" adottato con AD 191 del 05/06/2024, pubblicato sul BURP n. 47 del 10/06/2024. Approvazione esiti provvisori. 59121
- DETERMINAZIONE DEL DIRIGENTE SEZIONE OSSERVATORIO FITOSANITARIO 23 agosto 2024, n. 109
Reg. (UE) 2020/1201 - D.Lgs 19/2021- Prescrizione di misure fitosanitarie per la movimentazione delle

specie specificate a Xylella fastidiosa sottospecie fastidiosa, Xylella fastidiosa sottospecie multiplex e Xylella fastidiosa sottospecie pauca. 59458

DETERMINAZIONE DEL DIRIGENTE SEZIONE OSSERVATORIO FITOSANITARIO 29 agosto 2024, n. 111
NORME ECO SOSTENIBILI PER LA DIFESA FITOSANITARIA E IL CONTROLLO DELLE INFESTANTI DELLE COLTURE AGRARIE 2024 - Autorizzazione in deroga all'impiego del prodotto fitosanitario denominato Agil, a base della sostanza attiva propaquizafop, per il diserbo post-emergenza della barbabietola da foglia e costa 59469

DETERMINAZIONE DEL DIRIGENTE SEZIONE STRATEGIE E GOVERNO DELL'OFFERTA 27 agosto 2024, n. 383
Conferma dell'autorizzazione all'esercizio ed accreditamento istituzionale dell'Autoemoteca di proprietà dell'ASL BA, targata EZ 822 YP, afferente al SIMT dell'Ospedale "San Paolo" di Bari, ai sensi dell'art. 6.8 del Regolamento Regionale n. 14/2012..... 59472

DETERMINAZIONE DEL DIRIGENTE SEZIONE STRATEGIE E GOVERNO DELL'OFFERTA 27 agosto 2024, n. 384
Conferma dell'autorizzazione all'esercizio ed accreditamento istituzionale dell'Autoemoteca di proprietà dell'ASL BA, targata EZ 821 YP, afferente al SIMT dell'Ospedale "San Paolo" di Bari, ai sensi dell'art. 6.8 del Regolamento Regionale n. 14/2012..... 59477

DETERMINAZIONE DEL DIRIGENTE SEZIONE STRATEGIE E GOVERNO DELL'OFFERTA 27 agosto 2024, n. 385
Nomina delle figure di Coordinamento e dei Referenti Amministrativi del Corso triennale di Formazione Specifica in Medicina Generale della Regione Puglia 2022 -2025 - C.U.P. B34C22002000006. Surroga Coordinatore delle attività teoriche integrate (C.A.S.) 59482

DETERMINAZIONE DEL DIRIGENTE SEZIONE STRATEGIE E GOVERNO DELL'OFFERTA 29 agosto 2024, n. 386
**Società "SOL LEVANTE s.r.l." di Taurisano (LE).
 Accreditamento istituzionale, ai sensi dell'art. 24, comma 3 della L.R. n. 9/2017 e s.m.i., per la struttura riabilitativa psichiatrica di tipologia Centro Diurno (ex art. 4 R.R. n. 7/2002 s.m.i.), con n. 20 posti denominata "Mandorlo", sita in Avetrana (TA) alla Via della Croce s.n.c. angolo Via Roma.** 59486

DETERMINAZIONE DEL DIRIGENTE SEZIONE STRATEGIE E GOVERNO DELL'OFFERTA 29 agosto 2024, n. 387
Società "SORGENTE s.r.l." di Racale (LE). Accreditamento istituzionale, ai sensi dell'art. 24, comma 3 della L.R. n. 9/2017 e s.m.i., per la struttura riabilitativa psichiatrica di tipologia Comunità Riabilitativa Assistenziale Psichiatrica (ex art. 1 R.R. n. 7/2002 s.m.i.) denominata "San Giorgio" con n. 14 posti letto, sita in Taranto (TA) - Località San Vito alla via Delfini n. 52. 59495

DETERMINAZIONE DEL DIRIGENTE SEZIONE STRATEGIE E GOVERNO DELL'OFFERTA 29 agosto 2024, n. 388
Società "SORGENTE s.r.l." di Racale (LE). Accreditamento istituzionale, ai sensi dell'art. 24, comma 3 della L.R. n. 9/2017 e s.m.i., per la struttura riabilitativa psichiatrica di tipologia Comunità Riabilitativa Assistenziale Psichiatrica (ex art. 1 R.R. n. 7/2002 s.m.i.) denominata "San Giorgio" con n. 14 posti letto, ubicata in Statte (TA) alla via Taranto n. 94. 59503

DETERMINAZIONE DEL DIRIGENTE SEZIONE STRATEGIE E GOVERNO DELL'OFFERTA 29 agosto 2024, n. 389
Annullamento d'ufficio ex art. 21 nonies l. n. 241/1990 della dichiarazione di decadenza resa con D.D. n. 223 del 06/05/2024 avente ad oggetto "Consorzio di cooperative sociali a r.l. "Metropolis" di Molfetta. Parere di compatibilità di cui alla D.D. n. 44 del 18/02/2020 per n. 1 Struttura Semiresidenziale Terapeutica per il Trattamento dei disturbi psichiatrici gravi in preadolescenza e adolescenza, ex art. 2 del R.R. n. 14/2014, con sede in San Pietro Vernotico (BR) alla via Brindisi n. 321. Dichiarazione di decadenza, ai sensi dell'art. 7, commi 4 e 5 della L.R. n. 9/2017 e s.m.i.". 59511

DETERMINAZIONE DEL DIRIGENTE SEZIONE TRANSIZIONE ENERGETICA 30 agosto 2024, n. 214
Determina Dirigenziale n. 203 del 11 settembre 2023. Autorizzazione Unica, ai sensi del D.Lgs. n. 387/2003

e s.m.i., alla costruzione e all'esercizio di: - di un impianto di produzione di biometano avanzato avente potenza pari a 1000 Smc/h da Digestione anaerobica e di compostaggio per la produzione di ammendante compostato misto di qualità da FORSU sito nel Comune di Grumo Appula (BA), località "Contrada Torre dei Gendarmi"; in favore della Prometeo 2000 s.r.l., con sede legale in Modugno (BA) S.P.231 KM 1,600 P.IVA 05597880728. Voltura alla SNAM Rete Gas S.p.A. per la costruzione e l'esercizio della parte di impianto composta da:

- punto di consegna/riconsegna localizzato al fg. 61 p.IIIa 238 del comune di Grumo Appula (BA);
- metanodotto denominato Met. All.to Biometano Prometeo 2000 DN 100 (4"), DP 24 bar connesso al Metanodotto denominato Ferrandina - Bari DN 250 (10"), DP 24 bar (in esercizio) di proprietà SNAM Rete Gas S.p.A. 59523

DETERMINAZIONE DEL DIRIGENTE SERVIZIO VIA / VINCA 2 agosto 2024, n. 387

ID_6739 - PSR 2014 - 2020 M.8 - SM 8.3 "Sostegno ad investimenti di prevenzione dei danni al patrimonio forestale causati dagli incendi, da calamità naturali ed eventi catastrofici" in località Riva degli Angeli, Porto Cesareo (LE) - Proponente: Comune di Porto Cesareo, Valutazione di Incidenza, livello II "fase di appropriata"..... 59528

DETERMINAZIONE DEL DIRIGENTE SERVIZIO VIA / VINCA 2 agosto 2024, n. 388

IDVIA 807: Procedimento ex art. 27 bis per il progetto denominato "Piano Nazionale di Ripresa e Resilienza - Missione 2 - Componente 4 - Investimento 3.1 - "TUTELA E VALORIZZAZIONE DEL VERDEURBANO ED EXTRAURBANO" - BA01. Interventi di riforestazione urbana ed extraurbana nella Città Metropolitana di Bari "Dalla Murgia all'Adriatico" - Proponente: Città Metropolitana di Bari - Provvedimento di VIA ... 59538

DETERMINAZIONE DEL DIRIGENTE SERVIZIO VIA / VINCA 5 agosto 2024, n. 392

ID_6725. P.O.R. PUGLIA 2014-2020, ASSE VI - AZIONE 6.1 Progetto di adeguamento ed ampliamento del centro comunale di raccolta differenziata di rifiuti (CCR). Proponente: Comune di Monte Sant'Angelo (FG). Valutazione di incidenza appropriata e Verifica dello stato di conservazione degli habitat e degli habitat di specie (Fasc. 457-2024)..... 59584

DETERMINAZIONE DEL DIRIGENTE SERVIZIO VIA/VINCA 7 agosto 2024, n. 398

ID 6677_(PSR) 2014-2022 PUGLIA - Misura 8 - Sottomisura 8.3 - Operazione 8.3.b "Sostegno agli interventi di prevenzione previsti dal Piano Antincendio Boschivo (A.I.B.) della Regione Puglia" - Azione 1 - Investimenti in infrastrutture di protezione dagli incendi boschivi" Progetto: Investimenti in infrastrutture di protezione dagli incendi boschivi da realizzare nel Complesso Forestale Regionale "Serra degli Angeli" - Comune di Porto Cesareo (LE). Proponente ARIF. Valutazione di Incidenza Ambientale (Fase I di Screening). 59599

DETERMINAZIONE DEL DIRIGENTE SERVIZIO VIA/VINCA 8 agosto 2024, n. 399

ID_6736 - FAS 2000/2006. "Riquilificazione del cavalcaferrovia di via Giovanni XXIII e realizzazione di una nuova banchina pedonale. Progettazione definitiva" nel Comune di Gioia del Colle. Proponente: Comune Gioia del Colle (BA). Valutazione di incidenza ambientale, livello I "fase di screening". (Fasc_3195). .. 59605

DETERMINAZIONE DEL DIRIGENTE SERVIZIO VIA/VINCA 8 agosto 2024, n. 400

ID_6706 PSR 2014 - 2020 Misura 8 - SM 8.1 Azione 1 "Intervento di imboscamento" in agro del Comune di Gravina in Puglia (BA). Proponente: Ditta SCARCELLA Arcangela. Valutazione di incidenza ambientale, livello I "fase di screening" 59614

DETERMINAZIONE DEL DIRIGENTE SERVIZIO VIA/VINCA 8 agosto 2024, n. 401

ID_6772. "E.22 Interventi di manutenzione, restauro, risanamento conservativo, riquilificazione del ponte romano (BT) - lotto n.3 sud MiC". Proponente: MINISTERO DELLA CULTURA Soprintendenza Archeologia Belle Arti e Paesaggio per le province di BAT e Foggia. Valutazione di incidenza ambientale ex art. 5 del DPR 357/97. (Fasc_687). 59622

SEZIONE SECONDA

Atti di organi statali e comunitari

MINISTERO DELL'AMBIENTE E DELLA SICUREZZA ENERGETICA - DIPARTIMENTO ENERGIA

Decreto 7 agosto 2024. Servitù di metanodotto e occupazione temporanea ai fini dell'ottimizzazione delle aree di terreni in comune di SAN PAOLO DI CIVITATE (FG) - DORSALE LOTTO 3 interessate dalla realizzazione dell'opera denominata "Gasdotto Lucera - San Paolo di Civitate DN 300 (12")", DP 75 bar e opere connesse"..... 59630

MINISTERO DELL'AMBIENTE E DELLA SICUREZZA ENERGETICA - DIPARTIMENTO ENERGIA

Decreto 7 agosto 2024. Servitù di metanodotto e occupazione temporanea ai fini dell'ottimizzazione delle aree di terreni in comune di SAN SEVERO (FG) - DORSALE LOTTO 3 interessate dalla realizzazione dell'opera denominata "Gasdotto Lucera - San Paolo di Civitate DN 300 (12")", DP 75 bar e opere connesse". 59638

Atti degli Enti locali e degli enti pubblici e privati

ARPAL PUGLIA - DETERMINAZIONE DEL DIRIGENTE U.O. COORDINAMENTO SERVIZI PER L'IMPIEGO BARI 29 agosto 2024, n. 830

Avviso pubblico per la presentazione delle istanze di candidatura finalizzata all'accreditamento degli Operatori legittimati all'erogazione dei servizi al lavoro approvato con A.D. n. 287 del 28/03/2024. Accreditamento ai servizi per il lavoro nell'area "Servizi di base" e Servizi specialistici Donne Disabili - Migranti delle sedi di Lecce alla via Oronzo Quarta n. 34 e di Bari al Corso Alcide De Gasperi n. 320. Autorizzazione all'inserimento di n. 1 risorsa umana candidata quale Addetto all'accoglienza per la sede di Lecce alla via Oronzo Quarta n. 34. Autorizzazione all'inserimento di n. 1 risorsa umana candidata quale Addetto all'accoglienza per la sede di Bari al Corso Alcide De Gasperi n. 320. Autorizzazione ad avvalersi delle figure professionali già autorizzate per la sede di Noci per le due nuove sedi di Lecce alla via Oronzo Quarta n. 34 e di Bari al Corso Alcide De Gasperi n. 320. APL WOOM ITALIA S.r.l, con sede in Noci (BA) alla via Tommaso Fiore n. 15. 59644

ARPAL PUGLIA - DETERMINAZIONE DEL DIRIGENTE U.O. COORDINAMENTO SERVIZI PER L'IMPIEGO BARI 29 agosto 2024, n. 831

Avviso pubblico per la presentazione delle istanze di candidatura finalizzata all'accreditamento degli Operatori legittimati all'erogazione dei servizi al lavoro approvato con A.D. n. 287 del 28/03/2024. Declaratoria di inammissibilità della domanda presentata da SMART LAB S.r.l con sede in Manfredonia (FG) alla via Calle del Porto Torre B Snc codice pratica FW17U95. 59649

ARPAL PUGLIA - DETERMINAZIONE DEL DIRIGENTE U.O. COORDINAMENTO SERVIZI PER L'IMPIEGO BARI 29 agosto 2024, n. 832

Avviso pubblico per la presentazione delle istanze di candidatura finalizzata all'accreditamento degli Operatori legittimati all'erogazione dei servizi al lavoro approvato con A.D. n. 287 del 28/03/2024. Autorizzazione al trasferimento della sede richiesta dall'APL Sicur.A.LA. S.r.l. in via Leonardo da Vinci n. 45/D Barletta. Autorizzazione dell'istanza di inserimento di n. 2 risorse proposte per il ruolo di "Tutor individuale" e n. 1 risorsa candidata per il ruolo di Addetto all'accoglienza. Rigetto dell'istanza di inserimento di n. 1 risorsa umana candidata per i ruoli di Esperto junior in affiancamento al tutor individuale, Esperto junior in affiancamento all'operatore a supporto dell'inserimento lavorativo delle donne e Esperto junior in affiancamento all'operatore a supporto dell'inserimento lavorativo dei migranti. APL Sicur.A.LA. S.r.l. con sede in Barletta alla via Luigi Romanelli n. 25. 59652

ARPAL PUGLIA - DETERMINAZIONE DEL DIRIGENTE U.O. COORDINAMENTO SERVIZI PER L'IMPIEGO BARI 29 agosto 2024, n. 833

Avviso pubblico per la presentazione delle istanze di candidatura finalizzata all'accreditamento degli Operatori legittimati all'erogazione dei servizi al lavoro approvato con A.D. n. 287 del 28/03/2024. Autorizzazione dell' istanza di inserimento di n. 1 risorsa proposta per il ruolo di "Esperto junior in affiancamento al tutor individuale". Rigetto dell' istanza di inserimento di n. 1 risorsa proposta per il ruolo di Esperto junior in affiancamento al tutor individuale. APL Unisco Network per lo sviluppo locale con sede in Bari alla via Piccinni, 24. 59656

ARPAL PUGLIA - DETERMINAZIONE DEL DIRIGENTE U.O. COORDINAMENTO SERVIZI PER L'IMPIEGO BARI 29 agosto 2024, n. 836

Avviso pubblico per la presentazione delle istanze di candidatura finalizzata all'accreditamento degli Operatori legittimati all' erogazione dei servizi al lavoro approvato con A.D. n. 287 del 28/03/2024. Accredimento della sede di Bari alla via Lembo n. 38/M. Autorizzazione all' inserimento di n. 1 risorsa umana candidata quale "Responsabile unità organizzativa", n. 4 risorse umane candidate per il ruolo di Tutor individuale, n. 1 risorsa umana candidata per il ruolo di Esperto junior in affiancamento al tutor individuale e di n. 1 risorsa umana candidata per il ruolo di Addetto all' accoglienza per la sede di Bari alla via Lembo n. 38/M.APL Manpower S.r.l, con sede in Foggia alla via Trieste n. 20/L-20/M. 59659

ARPAL PUGLIA - DETERMINAZIONE DEL DIRIGENTE U.O. COORDINAMENTO SERVIZI PER L'IMPIEGO BARI 29 agosto 2024, n. 837

Avviso pubblico per la presentazione delle istanze di candidatura finalizzata all'accreditamento degli Operatori legittimati all' erogazione dei servizi al lavoro approvato con A.D. n. 287 del 28/03/2024. Autorizzazione dell' istanza di inserimento di n. 7 risorse professionali proposte per il ruolo di "Esperto junior in affiancamento al tutor individuale" e n. 3 risorse professionali proposte per il ruolo di Tutor individuale. Rigetto dell' istanza di inserimento di n. 1 risorsa professionale proposta per il ruolo di Esperto junior in affiancamento al tutor individuale. APL Dasep con sede in Fasano alla via Fratelli Rosselli, 10. 59663

COMUNE DI BISCEGLIE

Estratto D.D. 5 agosto 2024, n. 866

PIRU Ambito 2 "ZONA SANTA CATERINA" - Variante urbanistica ai sensi dell'art. 6 della L.R. n. 21/2008, delle Maglie nn. 114 e 41 di PRG, in attuazione del DPP di Rigenerazione Urbana (L.R. n. 21/2008 e deliberazione di CC n. 17/2011) - Intervento di adeguamento della proposta alla delibera di C.C. n. 41 del 17.06.2021 - proponente TROILO SERGIO in qualità di Rappr. Leg. della Ditta "Edilizia Troilo s.r.l."

Conferenza dei Servizi decisoria, ai sensi dell'art. 14, c. 2, della L. 241/90, in forma semplificata ed in modalità asincrona ai sensi dell'art. 14-bis della L. 241/90.

Preso d'atto del verbale conclusivo del 05.07.2024 della Conferenza di Servizi, costituente proposta di adozione della variante urbanistica in questione. 59667

COMUNE DI BISCEGLIE

Estratto D.D. 5 agosto 2024, n. 867

PIRU Ambito 4 - "ZONA SANT'ANDREA" - Variante urbanistica, ai sensi dell'art. 6 della L.R. 21/2008 in combinato con la L.R. 18/2019, di tre aree dislocate all'interno dell'ambito 4 - maglia 60 di PRG (Via V. Veneto - Via Gen. L. Cadorna), maglia commerciale n. 9 di PRG (Via Enrico Berlinguer) e maglia 104 di PRG (Via Padre Kolbe), in attuazione del DPRU di Rigenerazione Urbana (L.R. 21/2008 e delibera di CC n. 17 del 21.03.2011) - Intervento di adeguamento della proposta alla delibera di C.C. n. 17 del 24.02.2022 - proponente VALENTE DOMENICO in qualità di Amministratore della Soc. "Valente & Partners Srl";

Conferenza dei Servizi decisoria, ai sensi dell'art. 14, c. 2, della L. 241/90, in forma semplificata ed in modalità asincrona ai sensi dell'art. 14-bis della L. 241/90.

Preso d'atto del verbale conclusivo del 05.07.2024 della Conferenza di Servizi, costituente proposta di adozione della variante urbanistica in questione. 59669

COMUNE DI TAVIANO

Deliberazione C.C. 29 luglio 2024, n. 47.

PROGETTO PER L'AMPLIAMENTO DELL'ATTIVITÀ COMMERCIALE ESISTENTE, PER LA REALIZZAZIONE DI UN COMPLESSO IMMOBILIARE DA ADIBIRE ALLA VENDITA ALL'INGROSSO DI CERAMICHE, RIVESTIMENTI E ARREDO BAGNO, SUL TERRENO SITO SULLA VIA PROV.LE TAVIANO - MATINO, AI SENSI DELL'ART. 8 DPR 160/2010, IN VARIANTE AGLI STRUMENTI URBANISTICI VIGENTI. DETERMINAZIONI. 59671

COMUNE DI TRICASE

Estratto determinazione 28 agosto 2024, n. 1188

Espropriazione beni immobili per "lavori di messa in sicurezza e mitigazione del rischio idraulico e idrogeomorfologico nell'abitato di Tricase. Il Stralcio - Depressa". CUP D78G19000030006.

Determinazione ordine di pagamento dell'indennità provvisoria 59679

SOCIETÀ RETE FERROVIARIA ITALIANA

Provvedimento 116-22b-PAG del 29 agosto 2024

Autorizzazione al pagamento delle indennità depositate. 59680

SOCIETÀ ELIOS ENERGY CLEAN S.R.L.S.

Procedura abilitativa semplificata (PAS) ai sensi dell'art. 6 del D.Lgs. 3 marzo 2011, n. 28. Realizzazione di un impianto fotovoltaico con produzione di energia elettrica da fonte rinnovabile da ubicarsi nell'agro di Torre Santa Susanna (BR) e delle relative opere di connessione alla rete e-distribuzione Potenza nominale cc: 7,0 MWp - Potenza in immissione ca: 6,3 MW. 59683

SOCIETÀ FERRANDINA 14 S.R.L.

Procedura abilitativa semplificata (PAS) ai sensi dell'art. 6 del D.Lgs. 3 marzo 2011, n. 28. Realizzazione di un impianto di produzione fotovoltaico di potenza nominale pari a 6,914 MW ed immissione pari a 5,994 MW, in area idonea come prescritto dall'art. 20 comma 8 del dlgs 199/2021 e s.m.i., con relative infrastrutture elettriche di collegamento alla rete elettrica nazionale, da realizzarsi in località Fontanelle, in prossimità della zona PIP del comune di Troia (FG). 59715

SOCIETÀ GRUPPO VISCONTI S.R.L.

Procedura abilitativa semplificata (PAS) ai sensi dell'art. 6 del D.Lgs. 3 marzo 2011, n. 28. PROGETTO INSTALLAZIONE DI UN IMPIANTO FOTOVOLTAICO DELLA POTENZA NOMINALE DI 9.955,20 KWdc E POTENZA IN IMMISSIONE RICHIESTA DI 7.500,00 KWac E LE RELATIVE OPERE DI RETE E CONNESSIONE DA REALIZZARSI - TICA N. 347619695 LOCALITÀ: "SAN CIREO" TROIA - FG. 59771

SOCIETÀ ITALREN S.R.L.

Procedura abilitativa semplificata (PAS) ai sensi dell'art. 6 del D.Lgs. 3 marzo 2011, n. 28. Progetto per la realizzazione di un impianto fotovoltaico della potenza complessiva di 8.999,92 KW DC e 8.999,92 KW AC in agro di Gioia del Colle(BA) e delle relative opere di connessione in agro di Sammichele di Bari (BA) e Gioia del Colle (BA). 59793

SOCIETÀ LE ANTILOPI S.R.L.

Procedura abilitativa semplificata (PAS) ai sensi dell'art. 6 del D.Lgs. 3 marzo 2011, n. 28. REALIZZAZIONE DI UN IMPIANTO PER LA PRODUZIONE DI BIOMETANO, DELLA CAPACITÀ DI 500 SMC/H, DA BIOGAS DERIVANTE DALLA DIGESTIONE ANAEROBICA DI MATRICI DI ORIGINE VEGETALE E ZOOTECNICA NON COSTITUENTI RIFIUTO SU UN'AREA UBICATA NEL COMUNE DI TARANTO SULLA STRADA VICINALE CAROSINO, SNC ED INDIVIDUATA AL FG. 2, P.LLE 4 - 5 - 39 - 40 - 95 - 96 - 169 - 170 - 275 -276. 59827

SOCIETÀ PAP PROJECT S.R.L.

Procedura abilitativa semplificata (PAS) ai sensi dell'art. 6 del D.Lgs. 3 marzo 2011, n. 28. Realizzazione di un impianto Agrivoltaico Avanzato (quale progetto necessario per il conseguimento degli obiettivi del

Pnrr) della potenza pari a 998,20 kW, con relative opere di connessione alla rete elettrica nazionale da realizzarsi nel comune di Noci (BA) in Strada Vicinale Giordano, loc. Casaboli, su area idonea, posta nel buffer di 500 m dal perimetro di cave esistenti così come previsto dall'art. 20 comma 8 lett. c ter punto 1 del dlgs 199/2021. 59943

PROPONENTE PALAZZO GIOVANNI

Procedura abilitativa semplificata (PAS) ai sensi dell'art. 6 del D.Lgs. 3 marzo 2011, n. 28. Progetto di impianto fotovoltaico a terra della potenza totale di 1080 kWp nell'area industriale sita nel Comune di Tuglie (LE) e opere di connessione..... 59965

SEZIONE TERZA

Altri atti e avvisi della Regione e di altri enti pubblici che interessano la collettività regionale

COMUNE DI MARTINA FRANCA

Avviso avvio fase di consultazione VAS ai sensi dell'art. 11 comma 3 della L.R. n. 44/2012 del Comune di Martina Franca. Piano urbanistico Generale (PUG), comprensivo del Rapporto Ambientale VAS e della sintesi non tecnica. 59985

Atti e avvisi relativi a procedure di affidamento per l'acquisizione di lavori, servizi e forniture

REGIONE PUGLIA - DETERMINAZIONE DEL DIRETTORE STRUTTURA SPECIALE COMUNICAZIONE ISTITUZIONALE 30 agosto 2024, n. 199

CUP: B39I24001320009 Deliberazione della Giunta Regionale n. 794 dell'11 giugno 2024 - PR Puglia FESR FSE+ 2021 - 2027. Azione 11.1 "Interventi di accompagnamento e assistenza tecnica" - Attività di visibilità, trasparenza e comunicazione del Programma Approvazione "Piano esecutivo delle azioni di Comunicazione 2024-2025" e Variazione Bilancio di previsione annuale 2024 e pluriennale 2024-2026 ai sensi dell'art. 51 comma 2 del D.Lgs n.118/2011 e ss.mm.ii. - Avviso pubblico esplorativo per l'acquisizione di progetti di comunicazione istituzionale e organizzazione di eventi nell'ambito della strategia di comunicazione PR Puglia FESR FSE+ 2021-2027 - CUP B39I24001320009. 59987

ARET PUGLIA PROMozione - DETERMINAZIONE DEL DIRETTORE GENERALE 2 settembre 2024, n. 336

POC PUGLIA 2014-2020 - ASSE VI "TUTELA DELL'AMBIENTE E PROMOZIONE DELLE RISORSE NATURALI E CULTURALI" - AZIONE 6.8 "INTERVENTI PER IL RIPOSIZIONAMENTO COMPETITIVO DELLE DESTINAZIONI TURISTICHE" - PROGETTO ESECUTIVO "INNOVAZIONE DELLA DESTINAZIONE PUGLIA".

CONSULTAZIONE PRELIMINARE DI MERCATO (CALL) EX ART. 77 DEL D.LGS N. 36/2023, PER L'ACQUISIZIONE DI INFORMAZIONI UTILI PER LA REALIZZAZIONE DI STUDI, RICERCHE E INDAGINI E PER IL REPERIMENTO DI NUOVE FONTI INFORMATIVE SULLA DESTINAZIONE TURISTICA PUGLIA, APPROVATA CON D.D.G. N. 261 DEL 04.07.2024 - APPROVAZIONE VERBALE PARTECIPANTI AMMESSI 60016

Concorsi e avvisi relativi alle procedure di reclutamento del personale

REGIONE PUGLIA - DETERMINAZIONE DEL DIRETTORE AMMINISTRATIVO DEL GABINETTO 2 settembre 2024, n. 70 DGR n. 1930/2022 e DGR n. 937/2023 - approvazione avviso pubblico finalizzato alla individuazione del Direttore Generale della "Puglia Life Science Foundation" riapertura termini..... 60027

REGIONE PUGLIA - DETERMINAZIONE DEL DIRIGENTE SEZIONE STRATEGIE E GOVERNO DELL'OFFERTA 3 settembre 2024, n. 390

Costituzione della commissione per la prova finale del Corso triennale di Formazione Specifica in Medicina Generale della Regione Puglia 2020-2023. 60037

ARPA PUGLIA - AGENZIA REGIONALE PER LA PREVENZIONE E LA PROTEZIONE DELL'AMBIENTE

Selezione pubblica, per titoli ed esami, per il reclutamento a tempo determinato di unità di personale - in qualità di Collaboratore Tecnico Professionale (Area degli Assistenti, Allegato A C.C.N.L. Sanità 02/11/2022) per l'espletamento di attività nei laboratori chimici dell'Agenzia. GRADUATORIE PER AMBITO TERRITORIALE..... 60043

ARPA PUGLIA - AGENZIA REGIONALE PER LA PREVENZIONE E LA PROTEZIONE DELL'AMBIENTE

Selezione pubblica, per titoli ed esami, per il reclutamento a tempo determinato di unità di personale - in qualità di Collaboratore Tecnico Professionale (Area degli Assistenti, Allegato A C.C.N.L. Sanità 02/11/2022) - Biologo Junior. GRADUATORIE PER AMBITO TERRITORIALE..... 60045

ARPA PUGLIA - AGENZIA REGIONALE PER LA PREVENZIONE E LA PROTEZIONE DELL'AMBIENTE

Selezione pubblica, per titoli ed esami, per il reclutamento a tempo determinato di unità di personale - in qualità di Collaboratore Tecnico Professionale (Area degli Assistenti, Allegato A C.C.N.L. Sanità 02/11/2022) Scienze Ambientali ovvero Scienze Naturali. GRADUATORIE PER AMBITO TERRITORIALE. 60047

ARPAL PUGLIA - DECRETO DIRETTORIALE 30 agosto 2024, n. 27

Concorso pubblico, per titoli ed esami, per la copertura, a tempo pieno e indeterminato, di n. 12 unità di "Tecnico Informatico" cat. C, CCNL Funzioni locali, presso l'Agenzia regionale - politiche attive del lavoro (ARPAL) - Puglia" Aumento dei posti a n. 20 unità e riapertura dei termini per la presentazione delle domande di partecipazione al concorso con contestuale revoca della Commissione Esaminatrice, in esecuzione della deliberazione del CdA n.12 del 07/03/2024. 60049

ARPAL PUGLIA - DECRETO DIRETTORIALE 30 agosto 2024, n. 28

Concorso pubblico, per titoli ed esami, per la copertura, a tempo pieno e indeterminato, di n. 11 unità di "Analista Mercato del Lavoro" cat. D1, CCNL Funzioni locali, presso l'Agenzia regionale - politiche attive del lavoro (ARPAL) - Puglia". Aumento dei posti a n. 17 unità e riapertura dei termini per la presentazione delle domande di partecipazione al concorso con contestuale revoca della Commissione Esaminatrice, in esecuzione della deliberazione del CdA n.12 del 07/03/2024. 60058

ARPAL PUGLIA - DECRETO DIRETTORIALE 30 agosto 2024, n. 29

Concorso pubblico, per titoli ed esami, per la copertura, a tempo pieno e indeterminato, di n. 8 unità di "Specialista Informatico Statistico" cat. D1, CCNL Funzioni locali, presso l'Agenzia regionale - politiche attive del lavoro (ARPAL) - Puglia". Aumento dei posti a n. 13 unità e riapertura dei termini per la presentazione delle domande di partecipazione al concorso con contestuale revoca della Commissione Esaminatrice, in esecuzione della deliberazione del CdA n.12 del 07/03/2024. 60067

ASL BA

Avviso pubblico di selezione per solo colloquio, per il conferimento di n. 3 incarichi a tempo determinato della durata di 48 settimane, per Dirigenti Psicologi, specialisti in Psicoterapia, per le attività progettuali relative al Piano regionale di utilizzazione del Fondo per "Promozione del benessere psicologico per i soggetti in età scolare e per i pazienti oncologici della Regione Puglia"..... 60076

ASL BA

Avviso pubblico, per colloquio e titoli, di mobilità volontaria tra enti del comparto sanità del servizio sanitario nazionale per la copertura a tempo indeterminato di n. 3 posti di Dirigente Amministrativo..... 60091

SEZIONE PRIMA

Determinazioni dirigenziali aventi contenuto di interesse generale

DETERMINAZIONE DEL DIRIGENTE SEZIONE ATTUAZIONE DEI PROGRAMMI COMUNITARI PER L'AGRICOLTURA
3 settembre 2024, n. 573

Programma di Sviluppo Rurale 2014-2022. Misura 7 “Servizi di base e rinnovamento dei villaggi nelle zone rurali”. Sottomisura 7.2 “Investimenti finalizzati alla creazione, al miglioramento o all’espansione di ogni tipo di infrastrutture su piccola scala, compresi gli investimenti nelle energie rinnovabili e nel risparmio energetico”. Operazione 7.2.B “Investimento su piccola scala per l’ammodernamento della viabilità comunale secondaria esistente”. Avviso pubblico approvato con DAdG n. 78 del 06/04/2023 (B.U.R.P. n. 35 del 13/04/2023) e s.m.i. 10° Elenco di concessione degli aiuti.

IL DIRIGENTE DELLA STRUTTURA PROPONENTE

VISTI gli articoli 4 e 5 della L.R. n. 7/97.

VISTA la direttiva emanata con deliberazione di Giunta Regionale n. 3261 del 28/07/1998, in attuazione della legge regionale n. 7 del 04/02/1997 e del D.Lgs. n. 29 del 03/02/1993 e ss.mm.ii., che detta le direttive per la separazione dell’attività di direzione politica da quella di gestione amministrativa.

VISTI gli artt. 4 e 16 del D. Lgs. 165/01 e ss.mm.ii..

VISTA la Legge Regionale n.15 del 20 giugno 2008 “Principi e linee guida in materia di trasparenza dell’attività amministrativa nella Regione Puglia”.

VISTO il Regolamento Regionale del 29 settembre 2009, N. 20 “Regolamento attuativo della Legge Regionale n. 15 del 20 giugno 2008 “Principi e linee guida in materia di trasparenza dell’attività amministrativa nella Regione Puglia”.

VISTO l’art.18 del D. Lgs. 196/03 “Codice in materia di protezione dei dati personali” in merito ai Principi applicabili ai trattamenti effettuati dai soggetti pubblici.

VISTO il Reg. (UE) n. 679/2016 in materia di protezione dei dati personali.

VISTO l’art. 32 della Legge n. 69 del 18/06/2009 che prevede l’obbligo di sostituire la pubblicazione tradizionale all’Albo ufficiale con la pubblicazione di documenti digitali sui siti informatici.

VISTO il Decreto del Presidente della Giunta Regionale n. 443 del 31/07/2015 e s.m.i..

VISTA la DGR n. 1518 del 31/07/2015 di adozione del modello organizzativo denominato “Modello ambidestro per l’innovazione della macchina amministrativa regionale – MAIA” – approvazione atto di alta organizzazione.

VISTA la DPGR n. 22 del 21/01/2021 di adozione dell’atto di Alta Organizzazione del Modello Organizzativo denominato “MAIA 2.0” e s.m.i..

VISTA la Deliberazione della Giunta Regionale della Puglia n. 1576 del 30/09/2021 con la quale è stato conferito l’incarico di Dirigente della Sezione Attuazione Programmi Comunitari per l’Agricoltura alla Dott.ssa Mariangela Lomastro.

VISTA la nota a firma del Prof. Gianluca Nardone, Direttore di Dipartimento ed Autorità di Gestione del PSR Puglia 2014/2022, Prot. n. AOO_001_PSR 14/10/2021 – 0001453 riportante “Precisazioni in merito alle funzioni di competenza dell’Autorità di Gestione del PSR Puglia e del Dirigente di Sezione Attuazione Programmi Comunitari per l’Agricoltura”.

VISTO l’Atto Dirigenziale n. 00864 del 02/11/2023 con il quale è stato conferito l’incarico ad interim di Responsabile delle Sottomisura 7.2 e 7.6 al Responsabile di Raccordo Misure Forestali Ing. Alessandro De Risi.

VISTA la Determinazione della Dirigente della Sezione Attuazione dei programmi comunitari per l’agricoltura n.246 del 03/05/2024 con la quale è stato conferito per la durata di due anni con decorrenza 01/05/2024, tra gli altri, al dott. agr. Vito Filippo Ripa l’incarico di Responsabile di Raccordo (RR) delle Misure Strutturali strutturali ed all’Ing. Alessandro De Risi di Responsabile dell’Intervento SRD07 - Azioni 1-3-4- 5 “Investimenti in infrastrutture per l’agricoltura” del CSR 2023/2027 per la Puglia (corrispondente alla Sottomisura 7.2 del PSR Puglia 2014/2022).

VISTO il Reg. (UE) n. 1303/2013 del Parlamento Europeo e del Consiglio del 17/12/2013.

VISTO il Reg. (UE) n.1305/2013 del 17/12/2013 sul sostegno allo sviluppo rurale da parte del Fondo Europeo Agricolo per lo Sviluppo Rurale (FEASR) che abroga il Reg. (CE) n.1698/2005 del Consiglio.

VISTO il Reg. (UE) n.1306/2013 del Parlamento e del Consiglio europeo del 17.12.2013 sul finanziamento, sulla gestione e sul monitoraggio della politica agricola comune, che abroga i regolamenti del Consiglio (CEE) n. 352/78, (CE) n. 165/94, (CE) n. 2799/98, (CE) n. 814/2000, (CE) n. 1290/2005 e (CE) n. 485/2008.

VISTO il Reg. (UE) n.640/2014 della Commissione dell'11.03.2014 che integra il Reg. (UE) n.1306/2013 del Parlamento Europeo e del Consiglio per quanto riguarda il sistema integrato di gestione e di controllo e le condizioni per il rifiuto o la revoca di pagamenti nonché le sanzioni amministrative applicabili ai pagamenti diretti, al sostegno allo sviluppo rurale e alla condizionalità.

VISTO il Reg. (UE) n.808/2014 della Commissione del 17.07.2014 recante modalità di applicazione del Reg. (UE) n.1305/2013 del Parlamento europeo e del Consiglio.

VISTO il Reg. (UE) n.809/2014 del 17.07.2014 recante modalità di applicazione del Reg. (UE) n.1306/2013 del Parlamento europeo e del Consiglio per quanto riguarda il sistema integrato di gestione e di controllo, le misure di sviluppo rurale e la condizionalità.

VISTO il Reg. (UE) 2017/2393 del Parlamento Europeo e del Consiglio del 13.12.2017 che modifica i Reg. (UE) n. 1305/2013, n. 1306/2013, n. 1307/2013, n. 1308/2013 e n. 652/2014.

VISTO il Reg. (UE) 2020/2220 del Parlamento europeo e del Consiglio: disposizioni transitorie relative al sostegno da parte del FEASR e del FEAGA negli anni 2021 e 2022 e che modifica i Regolamenti (UE) nn. 1305/2013, 1306/2013 e 1307/2013 per quanto riguarda le risorse e l'applicazione negli anni 2021 e 2022 e il Reg. (UE) n. 1308/2013 per quanto riguarda le risorse e la distribuzione di tale sostegno in relazione agli anni 2021 e 2022.

VISTO il Reg. di esecuzione (UE) 2021/73 della Commissione del 26 gennaio 2021.

VISTA la Decisione della Commissione Europea del 24 novembre 2015, C(2015) 8412 che approva il Programma di Sviluppo Rurale della Regione Puglia per il periodo di programmazione 2014-2020 ai fini della concessione di un sostegno da parte del FEASR.

VISTA la Deliberazione della Giunta Regionale n. 2424 del 30/12/2015, pubblicata nel BURP n. 3 del 19/01/2016, avente ad oggetto "Approvazione definitiva e presa d'atto della Decisione della Commissione Europea C (2015) 8412 del 24/11/2015".

VISTE le modifiche successive approvate con decisione C (2017) 499 del 25 gennaio 2017, C(2017) 3154 del 5 maggio 2017, C(2017) 5454 del 27 luglio 2017, C(2017) 7387 del 31 ottobre 2017, C(2018) 5917 del 6 settembre 2018, C(2019) 9243 del 16 dicembre 2019, C(2020) 8283 del 20 novembre 2020, C(2021) 2595 del 9 aprile 2021 e C(2021) 7246 del 30.09.2021. C (2022) 6084 del 19 agosto 2022, C (2022) 9331 del 7 dicembre 2022 che approvano la modifica del PSR della Puglia ai fini della concessione di un sostegno da parte del FEASR.

VISTO il Regolamento (UE) 2020/2220 del Parlamento Europeo e del Consiglio che ha prorogato la durata del periodo di programmazione 2014-2020 fino al 31 dicembre 2022.

VISTA la versione vigente n. 16.0 del Programma di Sviluppo Rurale Puglia 2014- 2022, approvata con decisione di esecuzione della Commissione C(2024) 4280 del 17/06/2024.

VISTA la DAdG del 3 febbraio 2021, n. 54 PSR Puglia 2014-2020. Disposizioni generali in merito alla trasparenza e tracciabilità dei documenti giustificativi di spesa, successivamente modificata ed integrata con DAdG n.171 del 31/03/2021.

VISTA la DAdG 10 luglio 2019, n. 216 - Programma di Sviluppo Rurale 2014/2020 della Puglia – Misure non connesse alla superficie o agli animali. Adozione di check- list per il controllo delle domande di sostegno e di pagamento.

VISTA la Deliberazione della Giunta della Regione Puglia n. 409 del 27/03/2023 Aggiornamento del prezzario regionale delle Opere Pubbliche della Puglia edizione 2023 ai sensi dell'art. 13 della legge regionale n. 13 dell'11 maggio 2011, dell'art. 23, comma 7, del decreto legislativo n. 50 del 18 aprile 2016 e ss.mm.ii e delle Linee Guida per la determinazione dei prezzi regionali", approvate con decreto 13 luglio 2022 del Ministero delle Infrastrutture e dei Trasporti.

VISTA la DAdG n.° 78 del 06/04/2023 (B.U.R.P. N° 35 del 13/04/2023), con la quale è stato approvato l'Avviso

Pubblico per la presentazione delle Domande di sostegno relative alla Sottomisura 7.2.B.

VISTA la Determinazione Sezione Attuazione programmi comunitari per l'agricoltura n. 634 del 14/09/2022 - PSR Puglia 2014-2022 Condizionalità Ex Ante: G4 (Appalti Pubblici) - Adozione Check List di verifica delle procedure d'appalto in sostituzione delle check List approvate con DAG n. 110 del 25/02/2021. Decreto del MIPAAFT n. 10255 del 22 ottobre 2018 - Adozione check-list per le procedure di gara per appalti pubblici di lavori, servizi e forniture relative alle misure dello Sviluppo Rurale integrate con le penalità da applicare in caso di mancata osservanza delle norme in sostituzione delle check list approvate con DAG n. 234 del 15/06/2020.

VISTA la DAdG n. 146 del 06.10.2023 - Sottomisura 7.2 - Operazione B - Rettifica del paragrafo 13 "Criteri di selezione" LETTERA iii "Criteri di Valutazione", terzultimo capoverso, dell'allegato A alla DAG n. 78 del 06/04/2023.

VISTA la DAdG n. 9 del 28.03.2024 - Sottomisura 7.2 - Operazione B - Rettifica del paragrafo 16 "acquisizione della documentazione tecnico - amministrativa", 17 " istruttoria tecnico – amministrativa e graduatoria di ammissibilità " e 18 "provvedimento di concessione", dell'allegato A alla DAdG n. 78 del 06/04/2023.

VISTA la Determinazione dell'Autorità di Gestione n.23 del 22 maggio 2024 riportante chiarimenti e precisazioni dei paragrafi 9 e 14 dell'Avviso Pubblico."

VISTA la Determinazione del Dirigente della Sezione Attuazione Programmi Comunitari per l'Agricoltura n. 00329 del 05/06/2024 - Adozione Check List di verifica delle procedure d'appalto AGEA aggiornate alla versione 3.1, ad integrazione delle Check List Appalti approvate con DAG. 634 del 04.09.2022. Decreto del MIPAAFT n. 10255 del 22 ottobre 2018, anche per la programmazione 2023-2027 (paragrafo 7.3.2.3 "Norme sugli appalti pubblici" del PSP) che definisce i criteri generali per l'applicazione delle riduzioni ed esclusioni per il mancato rispetto delle regole sugli appalti pubblici, in attuazione della normativa europea sui controlli da effettuare in ambito FEASR, in coerenza con le linee guida contenute nell'Allegato della Decisione Commissione C(2013) 9527 del 19/12/2013 (sostituita dalla Decisione della Commissione C(2019) 3452 del 14/05/2019).

VISTA la Determinazione dell'Autorità di Gestione n. 41 del 15/07/2024, "Programma di Sviluppo Rurale 2014-2022. Misura 7 "Servizi di base e rinnovamento dei villaggi nelle zone rurali". Sottomisura 7.2 "Investimenti finalizzati alla creazione, al miglioramento o all'espansione di ogni tipo di infrastrutture su piccola scala, compresi gli investimenti nelle energie rinnovabili e nel risparmio energetico". Operazione 7.2.B "Investimento su piccola scala per l'ammodernamento della viabilità comunale secondaria esistente". Avviso pubblico approvato con DAdG n. 78 del 06/04/2023 (B.U.R.P. n. 35 del 13/04/2023). Rettifica del paragrafo 19.1 Termini per le procedure di gara"

VISTA la Determinazione del Dirigente della Sezione Attuazione Programmi Comunitari per l'Agricoltura n. 00336 del 06/06/2024 con cui è stato pubblicato il primo elenco di concessione del sostegno.

VISTA la Determinazione del Dirigente della Sezione Attuazione Programmi Comunitari per l'Agricoltura n. 00376 del 12/06/2024 con cui è stato pubblicato il secondo elenco di concessione del sostegno.

VISTA la Determinazione del Dirigente della Sezione Attuazione Programmi Comunitari per l'Agricoltura n. 00409 del 18/06/2024 con cui è stato pubblicato il terzo elenco di concessione del sostegno.

VISTA la Determinazione del Dirigente della Sezione Attuazione Programmi Comunitari per l'Agricoltura n. 00424 del 27/06/2024 con cui è stato pubblicato il quarto elenco di concessione del sostegno.

VISTA la Determinazione del Dirigente della Sezione Attuazione Programmi Comunitari per l'Agricoltura n. 00466 del 11/07/2024 con cui è stato pubblicato il quinto elenco di concessione del sostegno.

VISTA la Determinazione del Dirigente della Sezione Attuazione Programmi Comunitari per l'Agricoltura n. 00488 del 18/07/2024 con cui è stato pubblicato il sesto elenco di concessione del sostegno.

VISTA la Determinazione del Dirigente della Sezione Attuazione Programmi Comunitari per l'Agricoltura n. 00518 del 25/07/2024 con cui è stato pubblicato il settimo elenco di concessione del sostegno.

VISTA la Determinazione del Dirigente della Sezione Attuazione Programmi Comunitari per l'Agricoltura n. 00553 del 01/08/2024 con cui è stato pubblicato l'ottavo elenco di concessione del sostegno.

VISTA la Determinazione del Dirigente della Sezione Attuazione Programmi Comunitari per l'Agricoltura n. 00565 del 08/08/2024 con cui è stato pubblicato il nono elenco di concessione del sostegno.

Sulla base dell'istruttoria, espletata dal Responsabile del Procedimento ing. Alessandro De Risi, dalla quale emerge quanto segue.

VISTA la Determinazione del Dirigente Sezione Attuazione dei Programmi Comunitari per l'Agricoltura 21 febbraio 2024, n. 99 con cui sono stati riaperti i termini per la trasmissione della documentazione tecnico - amministrativa ed è stato stabilito che in base alle nuove risorse disponibili sono ammesse all'istruttoria tecnico - amministrativa e sono potenzialmente finanziabili le Domande di sostegno collocate nella graduatoria di cui all'Allegato "A" della Determinazione n. 847 del 26/10/2023, dalla posizione n° 1 (COMUNE DI GRAVINA IN PUGLIA – DdS n° 34250260253) alla posizione n° 416 (COMUNE DI RUVO DI PUGLIA – DdS n° 34250262895).

VISTE le assegnazioni ai funzionari istruttori delle istruttorie delle domande di sostegno effettuate dalla Dirigente della Sezione Coordinamento Servizi Territoriali e dai Dirigenti dei Servizi Territoriali

CONSIDERATO che per i richiedenti agli aiuti della SM 7.2B che hanno trasmesso, secondo i termini e le modalità stabilite dalla DDS n. 99 del 21/02/2024, la documentazione tecnico-amministrativa di cui al par. 16 dell'Avviso Pubblico così come modificato dalla DDS n. 847 del 26/10/2023, i funzionari istruttori nominati hanno avviato l'istruttoria tecnico - amministrativa, secondo l'ordine di arrivo della documentazione richiesta alla PEC architetturaturale.psr@pec.rupar.puglia.it.

VISTI i verbali prodotti dai Servizi Territoriali al termine dei procedimenti istruttori, per i Comuni di cui all'allegato A, assunti agli dell'Ufficio del Responsabile di Misura.

PRESO ATTO, pertanto, della conclusione e delle risultanze dell'istruttoria tecnico - amministrativa di cui al par. 17 dell'Avviso Pubblico, effettuata per le Domande di Sostegno dei richiedenti della SM 7.2B indicati nell'Allegato A, parte integrante del presente provvedimento.

VISTE le Check-List Istruttorie implementate sul Portale SIAN dai funzionari istruttori relative alle DdS dei richiedenti della SM 7.2B indicati nell'Allegato A, parte integrante del presente provvedimento.

PRESO ATTO, dalle Check-List *de quo*, che le Domande di Sostegno dei richiedenti della SM 7.2B indicati nell'Allegato A, parte integrante del presente provvedimento, sono state considerate ammissibili agli aiuti.

CONSIDERATO che l'Avviso Pubblico prevede l'emissione del provvedimento di concessione del sostegno per le DdS che, a conclusione delle verifiche istruttorie, risultano ammissibili agli aiuti.

VISTE le comunicazioni di ammissibilità trasmesse dal Responsabile della Sottomisura ai richiedenti di cui all'Allegato A:

1	COMUNE DI TURI	prot. 0416404/2024 del 26/08/2024
2	COMUNE DI CASSANO DELLE MURGE	prot. 0420860/2024 del 29/08/2024
3	COMUNE DI ACQUAVIVA DELLE FONTI	prot. 0415739/2024 del 26/08/2024
4	COMUNE DI MATTINATA	0415632/2024 del 26/08/2024
5	COMUNE DI MOTTA MONTECORVINO	0420134/2024 del 29/08/2024
6	COMUNE DI TORRE SANTA SUSANNA	0411027/2024 del 19/08/2024
7	COMUNE DI Ceglie MESSAPICA	0404510/2024 del 08/08/2024

CONSIDERATO che i beneficiari di cui all'Allegato A hanno trasmesso la documentazione di cui al paragrafo 16, lettera j) dell'Avviso Pubblico ovvero paragrafo 18 dello stesso avviso.

CONSIDERATO che le risorse finanziarie attribuite al presente avviso pubblico sono pari complessivamente a € 17 MEuro e che si prevedono ulteriori risorse aggiuntive rispetto alla dotazione finanziaria impegnata, così come stabilito con l'approvazione dell'elenco delle n° 416 domande di sostegno ricevibili ammesse alla fase di "Istruttoria tecnico- amministrativa" (DDS n. 99 del 21/02/2024) con importo ammesso pari ad € 99.590.835,46.

CONSIDERATO che le concessioni sino ad ora effettuate assomano ad una spesa preventivata pari a € 58.812.604,23 e, in base a quanto riportato al punto precedente, le risorse residue a disposizione della misura ammonterebbero pertanto a € 40.778.231,23 €.

Tutto ciò premesso e considerato si propone:

- **di ammettere** al sostegno per la Sottomisura 7.2 - Operazione B i n. 7 (sette) beneficiari riportati nell'Allegato A, parte integrante del presente provvedimento;
- **di concedere** ai beneficiari di cui all'Allegato A € **6.839.694,69** (euro *seimilioni ottocentotrentanovemila seicentonovantaquattro/69*);
- **di approvare** l'ALLEGATO A, e dare atto che lo stesso si compone di n. 1 pagina, contiene n. 26 domande di sostegno di n. 7 (sette) beneficiari, primo della lista "COMUNE DI TURI" e ultimo "COMUNE DI Ceglie MESSAPICA" e riporta, per ciascuna di essi, le seguenti indicazioni:
 - numero progressivo;
 - denominazione soggetto beneficiario;
 - CUUA
 - numero della Domanda di Sostegno (DdS);
 - spesa richiesta;
 - contributo concesso;
 - importo IVA;
- **di approvare** l'ALLEGATO B, parte integrante del presente provvedimento, quale fac - simile di dichiarazione da sottoscrivere digitalmente dal legale rappresentante dell'Ente beneficiario, che si compone di n. 1 pagina;
- **di stabilire** che gli interventi ammessi al sostegno **devono essere ultimati entro il 30/06/2025**, atteso che il quadro normativo di riferimento del FEASR impone che tutti i pagamenti a valere sul PSR 2014/2022, da parte dell'Organismo Pagatore in favore dei beneficiari, devono essere completati entro il 31/12/2025;
- **di stabilire** che la Domanda di Pagamento (DdP) del saldo finale, completa della documentazione di rito, deve essere rilasciata nel portale del Sistema Informativo Agricolo Nazionale (SIAN) entro il 30/07/2025, affinché entro il 31/12/2025 la Regione Puglia possa eseguire gli accertamenti finali di regolare esecuzione degli interventi e l'Agenzia per le Erogazioni in Agricoltura (AgEA) – in qualità di Organismo Pagatore (OP) del PSR della Puglia – possa completare i pagamenti in favore dei beneficiari;
- **di stabilire** che:
 - è fatto obbligo per l'Ente beneficiario di rispettare gli impegni ed obblighi previsti dalla DAdG n.78/2023, nonché le ulteriori disposizioni che saranno emanate dalla Sezione Attuazione Programmi Comunitari per l'Agricoltura;
 - **è fatto obbligo per l'Ente beneficiario di verificare, preliminarmente alla realizzazione degli interventi ammessi al sostegno ed in osservanza all'art. 41 del D.Lgs. 36/2023 (codice dei contratti pubblici) , l'effettivo possesso dei corrispondenti titoli abilitativi previsti dalla normativa vigente, eventuali autorizzazioni / nulla-osta / pareri di carattere ambientale, paesaggistico, idrogeologico e di eventuale altra natura, ove pertinenti in relazione agli ambiti di intervento e ai vincoli di tutela insistenti** e che tali pareri dovranno essere trasmessi all'Ufficio del Responsabile di Misura, una volta acquisiti;
 - è fatto obbligo per l'Ente beneficiario rispettare i "Termini e modalità di esecuzione delle attività" così come indicato al par. 19 dell'Avviso Pubblico;
 - è fatto obbligo per l'Ente beneficiario di trasmettere alla PEC architetturaturale.psr@pec.rupar.puglia.it, entro e non oltre 60 giorni successivi all'aggiudicazione definitiva, pena l'esclusione dal sostegno, la seguente documentazione:
 1. atti di approvazione da parte dei competenti organi comunali relativi all'investimento, compreso inserimento nel piano triennale delle OO.PP., nomina del RUP, ecc.;
 2. comunicazione relativa ai capitoli di entrata e di spesa dedicati alla Sottomisura 7.2 Operazione B, correttamente classificati e idonei all'introito delle somme e al loro successivo utilizzo attivati nel Bilancio Comunale
 3. Copia contratto stipulato con l'aggiudicatario ai sensi dell'art. 18 del D.Lgs. 36/2023;
 4. progetto esecutivo ai sensi ai sensi dell'Allegato I.7 di cui all'art. 41 del D.Lgs. 36/2023, dell'intervento programmato con firma digitale del professionista tecnico abilitato, posto a base di gara;

5. quadro economico e quadro riepilogativo di spesa esecutivi rideterminati a seguito della gara espletata;
 6. verifica e validazione del progetto da parte del RUP ai sensi dell'articolo 42 del D.Lgs. 36/2023, con indicazione degli estremi del provvedimento di nomina del RUP;
 7. atti di gara e aggiudicazione definitiva, a firma del Responsabile dell'Ufficio Tecnico e/o del RUP;
 8. check list AGEA di Autovalutazione POST AGGIUDICAZIONE GARA **per ogni procedura d'appalto**, ovvero una per lavori, una per servizi, una per forniture. Si invitano i richiedenti a compilare la precitata check list sulla piattaforma CL Appalti Agea, al link fornito in occasione della richiesta di credenziali di accesso, facendo riferimento alla versione vigente;
 9. copia della polizza di assicurazione, che copra i danni subiti dalle stazioni appaltanti, resa dall'esecutore dei lavori almeno dieci giorni prima della consegna dei lavori, ai sensi dell'art. 117 comma 10) del D.Lgs.36/2023;
 10. verbale di consegna dei lavori, dei servizi e/o delle forniture, a cura del direttore dei lavori (DL) / Direttore di esecuzione (DEC), previa disposizione del RUP e sottoscritta dal titolare dell'impresa, e vistato dal RUP, ai sensi dell'allegato II.14 di cui all'art. 50 del D.Lgs. 36/2023 (entro non oltre 45 giorni dalla data di stipula del contratto d'appalto);
 11. notifica preliminare, ove pertinente, ai sensi dell'art. 99 del d.lgs. 81/2008.
 - è fatto obbligo per l'Ente beneficiario di comunicare, al Responsabile della Sottomisura, l'inizio dei lavori oggetto del sostegno
- qualora a seguito dei controlli amministrativi e/o in loco, dovessero essere rilevate infrazioni e/o irregolarità e/o anomalie e/o difformità rispetto alla normativa dell'UE, dello Stato Italiano e della Regione Puglia ovvero rispetto al PSR e/o alla DAdG n.78/2023 e s.m.i., saranno applicate le sanzioni amministrative in termini di riduzioni o esclusioni dal sostegno ai sensi del Reg. UE n.1306/2013 e del approve dal Decreto ministeriale 14786 del 13 gennaio 2021 e ss.mm.ii (Disciplina del regime di condizionalità ai sensi del Reg. UE n. 1306/2013 e delle riduzioni ed esclusioni per inadempienze dei beneficiari dei pagamenti diretti e dei programmi di sviluppo rurale).
 - **di stabilire** che:
 - l'Ente beneficiario dovrà tramettere entro il 15° gg successivo alla pubblicazione del presente provvedimento sul BURP all'indirizzo PEC architetturaturale.psr@pec.rupar.puglia.it dichiarazione sostitutiva, redatta ai sensi dell'art. 47 del D.P.R. n°445/200, di presa visione del presente provvedimento di concessione e di accettazione delle condizioni ivi stabilite (Allegato B);
 - l'Ente beneficiario ha facoltà di presentare domanda di pagamento dell'anticipazione, come disciplinato dal paragrafo 24 della DAdG n.78/2023 in modalità dematerializzata secondo le apposite funzionalità del portale SIAN, di seguito dettagliate.

Il beneficiario potrà presentare domanda di anticipo in una delle seguenti fasi:

1. ***dopo la concessione con gare da espletare;***
2. ***dopo l'espletamento delle gare e dopo la presentazione della variante per ribasso d'asta.***

Nella ipotesi di cui al punto 1), la DdP dell'anticipazione può essere richiesta nella misura massima del 35% dell'aiuto pubblico per l'investimento determinato nell'atto di concessione. In tale ipotesi, la domanda di pagamento (DdP) deve essere compilata, stampata e rilasciata nel portale SIAN entro e non oltre il **30° giorno** successivo dalla data di pubblicazione sul BURP del provvedimento di concessione, secondo le modalità stabilite al paragrafo 24 dell'Avviso Pubblico.

Nell'ipotesi di cui al punto 2), la DdP dell'anticipazione può essere richiesta nella misura massima del 50% dell'aiuto pubblico, corrispondente all'importo definitivo risultante dalla

variante in diminuzione di cui al paragrafo 5 dell'Allegato A DAdG n. 163 del 2020 (variante in diminuzione a seguito di ribassi d'asta). In tale ipotesi, la Domanda di Pagamento (DdP) dell'anticipo, qualora richiesta, deve essere compilata, stampata e rilasciata nel portale SIAN entro e non oltre il **30° giorno** successivo dalla data di aggiudicazione definitiva della gara (ovvero atto equivalente attestante l'efficacia dell'aggiudicazione), previo rilascio della domanda di variante per ribasso d'asta, secondo le modalità stabilite al paragrafo 24 dell'Avviso Pubblico. In allegato alla domanda di pagamento dell'anticipazione dovrà essere acquisita dichiarazione sostitutiva, sottoscritta digitalmente dal legale rappresentante dell'Ente beneficiario, di presa visione ed accettazione degli impegni e degli obblighi connessi alla concessione degli aiuti dell'operazione 7.2.B nonché all'osservanza di quanto disposto nel provvedimento che disciplina le modalità di esecuzione degli interventi e di rendicontazione della spesa che sarà adottato con successiva determinazione della Sezione Attuazione Programmi Comunitari per l'Agricoltura, come da modulistica fac-simile riportata all'allegato B del presente provvedimento;

- potranno essere presentate **al massimo 2 (due) DdP di acconto (Stati di Avanzamento Lavori).** **Le DdP di acconto non potranno superare complessivamente il 40% del contributo concesso,** qualora sia stata richiesta e liquidata una DdP di pagamento dell'anticipo, in modo che l'erogazione complessiva degli acconti e anticipo non superi il 90 % della concessione. **Qualora non sia stata richiesta e liquidata una DdP di Anticipo, la DdP dell'acconto non potrà essere inferiore al 30% e non superiore al 90% del contributo concesso;**
 - tutti i documenti giustificativi di spesa emessi dopo il provvedimento di concessione devono riportare il Codice Unico di Progetto (CUP) assegnato dal sistema di monitoraggio degli investimenti pubblici al rispettivo Ente, nonché rispettare le Disposizioni generali in merito alla trasparenza e tracciabilità dei documenti giustificativi di spesa adottate con DAdG n. 54 del 03/02/2021, pubblicata nel BURP n. 21 del 11/02/2021, così come modificata ed integrata con DAdG n. 171 del 31/03/2021 pubblicata nel BURP n. 50 del 08/04/2021 e con DAdG n. 83 del 31/05/2022 pubblicata nel BURP n. 64 del 09/06/2022 e da eventuali disposizioni successive;
 - è fatto obbligo all'Ente beneficiario di provvedere all'inserimento nel Bilancio Comunale dei necessari capitoli di entrata e di spesa dedicati alla Sottomisura 7.2 Operazione B, correttamente classificati e idonei all'introito delle somme e al loro successivo utilizzo;
 - la Domanda di Pagamento (DdP) del saldo finale deve essere compilata, stampata e rilasciata nel portale SIAN entro e non oltre il 30° giorno successivo al termine ultimo di completamento degli interventi, così come stabilito al paragrafo 26 dell'Avviso;
 - ciascun beneficiario è tenuto a presentare le domande di pagamento di anticipo, acconto e saldo, secondo le modalità indicate al paragrafo 23 dell'Avviso e nel rispetto di quanto stabilito ai paragrafi 24, 25 e 26 dell'Avviso;
- **di confermare** quanto altro stabilito nella DAdG n. 78/2023.
 - **di incaricare** il Responsabile della Sottomisura di trasmettere il presente provvedimento ad ogni beneficiario dell'Allegato A.

**VERIFICA AI SENSI DEL REGOLAMENTO UE n. 679/2016 e DEL D. Lgs n.
196/2003, COME MODIFICATO DAL D. Lgs. n. 101/2018**

Clausola di riservatezza

La pubblicazione del presente atto all'Albo pretorio on-line, salve le garanzie previste dalla Legge n.241/1990 in tema di accesso ai documenti amministrativi, avviene nel rispetto della tutela della riservatezza dei cittadini secondo quanto disposto dal Regolamento UE n.679/2016 in materia di protezione dei dati personali, nonché dal D.Lgs. n.196/2003 come modificato dal D.Lgs. n.101/2018, e dal vigente Regolamento Regionale n.5/2006 per il trattamento dei dati sensibili e giudiziari, per quanto applicabile. Ai fini della pubblicità legale, il presente

provvedimento è stato redatto in modo da evitare la diffusione di dati personali identificativi non necessari ovvero il riferimento alle particolari categorie di dati previste dagli articoli 9 e 10 del Regolamento (UE) innanzi richiamato; qualora tali dati fossero indispensabili per l'adozione dell'atto, essi sono trasferiti in documenti separati, esplicitamente richiamati.

ADEMPIMENTI CONTABILI ai sensi del D.lgs. n.118/2011 e ss.mm.ii.

Il presente provvedimento non comporta alcun mutamento qualitativo e quantitativo di entrata o di spesa né a carico del bilancio regionale né a carico di Enti per i cui debiti i creditori potrebbero rivalersi sulla Regione Puglia e che è escluso ogni onere aggiuntivo rispetto a quelli già autorizzati a valere sullo stanziamento previsto dal bilancio regionale.

DETERMINA

Di prendere atto di quanto espresso in narrativa, che costituisce parte integrante e sostanziale del presente atto e che qui si intende integralmente riportato.

- **di ammettere** al sostegno per la Sottomisura 7.2 - Operazione B i n. 7 (sette) beneficiari riportati nell'Allegato A, parte integrante del presente provvedimento;
- **di concedere** ai beneficiari di cui all'Allegato A € **6.839.694,69** (euro *seimilioni ottocentotrentanovemila seicentonovantaquattro/69*);
- **di approvare** l'ALLEGATO A, e dare atto che lo stesso si compone di n. 1 pagina, contiene n. 26 domande di sostegno di n. 7 (sette) beneficiari, primo della lista "COMUNE DI TURI" e ultimo "COMUNE DI Ceglie Messapica" e riporta, per ciascuna di essi, le seguenti indicazioni:
 - numero progressivo;
 - denominazione soggetto beneficiario;
 - CUUA
 - numero della Domanda di Sostegno (DdS);
 - spesa richiesta;
 - contributo concesso;
 - importo IVA;
- **di approvare** l'ALLEGATO B, parte integrante del presente provvedimento, quale fac - simile di dichiarazione da sottoscrivere digitalmente dal legale rappresentante dell'Ente beneficiario, che si compone di n. 1 pagina;
- **di stabilire** che gli interventi ammessi al sostegno **devono essere ultimati entro il 30/06/2025**, atteso che il quadro normativo di riferimento del FEASR impone che tutti i pagamenti a valere sul PSR 2014/2022, da parte dell'Organismo Pagatore in favore dei beneficiari, devono essere completati entro il 31/12/2025;
- **di stabilire** che la Domanda di Pagamento (DdP) del saldo finale, completa della documentazione di rito, deve essere rilasciata nel portale del Sistema Informativo Agricolo Nazionale (SIAN) entro il 30/07/2025, affinché entro il 31/12/2025 la Regione Puglia possa eseguire gli accertamenti finali di regolare esecuzione degli interventi e l'Agenzia per le Erogazioni in Agricoltura (AgEA) – in qualità di Organismo Pagatore (OP) del PSR della Puglia – possa completare i pagamenti in favore dei beneficiari;
- **di stabilire** che:
 - è fatto obbligo per l'Ente beneficiario di rispettare gli impegni ed obblighi previsti dalla DAdG n.78/2023, nonché le ulteriori disposizioni che saranno emanate dalla Sezione Attuazione Programmi Comunitari per l'Agricoltura;
 - è fatto obbligo per l'Ente beneficiario di verificare, preliminarmente alla realizzazione degli interventi ammessi al sostegno ed in osservanza all'art. 41 del D.Lgs. 36/2023 (codice dei contratti pubblici) , l'effettivo possesso dei corrispondenti titoli abilitativi previsti dalla normativa vigente, eventuali autorizzazioni / nulla-osta / pareri di carattere ambientale, paesaggistico, idrogeologico e di eventuale altra natura, ove pertinenti in relazione agli ambiti di intervento e ai vincoli di tutela insistenti e che tali pareri dovranno essere trasmessi

- all'Ufficio del Responsabile di Misura, una volta acquisiti;
- è fatto obbligo per l'Ente beneficiario rispettare i "Termini e modalità di esecuzione delle attività" così come indicato al par. 19 dell'Avviso Pubblico;
 - è fatto obbligo per l'Ente beneficiario di trasmettere alla PEC architetturarurale.psr@pec.rupar.puglia.it, entro e non oltre 60 giorni successivi all'aggiudicazione definitiva, pena l'esclusione dal sostegno, la seguente documentazione:
 1. atti di approvazione da parte dei competenti organi comunali relativi all'investimento, compreso inserimento nel piano triennale delle OO.PP., nomina del RUP, ecc.;
 2. comunicazione relativa ai capitoli di entrata e di spesa dedicati alla Sottomisura 7.2 Operazione B, correttamente classificati e idonei all'introito delle somme e al loro successivo utilizzo attivati nel Bilancio Comunale
 3. Copia contratto stipulato con l'aggiudicatario ai sensi dell'art. 18 del D.Lgs. 36/2023;
 4. progetto esecutivo ai sensi ai sensi dell'Allegato I.7 di cui all'art. 41 del D.Lgs. 36/2023, dell'intervento programmato con firma digitale del professionista tecnico abilitato, posto a base di gara;
 5. quadro economico e quadro riepilogativo di spesa esecutivi rideterminati a seguito della gara espletata;
 6. verifica e validazione del progetto da parte del RUP ai sensi dell'articolo 42 del D.Lgs. 36/2023, con indicazione degli estremi del provvedimento di nomina del RUP;
 7. atti di gara e aggiudicazione definitiva, a firma del Responsabile dell'Ufficio Tecnico e/o del RUP;
 8. check list AGEA di Autovalutazione POST AGGIUDICAZIONE GARA **per ogni procedura d'appalto**, ovvero una per lavori, una per servizi, una per forniture. Si invitano i richiedenti a compilare la precitata check list sulla piattaforma CL Appalti Agea, al link fornito in occasione della richiesta di credenziali di accesso, facendo riferimento alla versione vigente;
 9. copia della polizza di assicurazione, che copra i danni subiti dalle stazioni appaltanti, resa dall'esecutore dei lavori almeno dieci giorni prima della consegna dei lavori, ai sensi dell'art. 117 comma 10) del D.Lgs.36/2023;
 10. verbale di consegna dei lavori, dei servizi e/o delle forniture, a cura del direttore dei lavori (DL) / Direttore di esecuzione (DEC), previa disposizione del RUP e sottoscritta dal titolare dell'impresa, e vistato dal RUP, ai sensi dell'allegato II.14 di cui all'art. 50 del D.Lgs. 36/2023 (entro non oltre 45 giorni dalla data di stipula del contratto d'appalto);
 11. notifica preliminare, ove pertinente, ai sensi dell'art. 99 del d.lgs. 81/2008.
 - è fatto obbligo per l'Ente beneficiario di comunicare, al Responsabile della Sottomisura, l'inizio dei lavori oggetto del sostegno;
- qualora a seguito dei controlli amministrativi e/o in loco, dovessero essere rilevate infrazioni e/o irregolarità e/o anomalie e/o difformità rispetto alla normativa dell'UE, dello Stato Italiano e della Regione Puglia ovvero rispetto al PSR e/o alla DAdG n.78/2023 e s.m.i., saranno applicate le sanzioni amministrative in termini di riduzioni o esclusioni dal sostegno ai sensi del Reg. UE n.1306/2013 e del approve dal Decreto ministeriale 14786 del 13 gennaio 2021 e ss.mm.ii. [MD9] [ES10] (Disciplina del regime di condizionalità ai sensi del Reg. UE n. 1306/2013 e delle riduzioni ed esclusioni per inadempienze dei beneficiari dei pagamenti diretti e dei programmi di sviluppo rurale);
 - **di stabilire** che:
 - l'Ente beneficiario dovrà tramettere entro il 15° gg successivo alla pubblicazione del presente provvedimento sul BURP all'indirizzo PEC architetturarurale.psr@pec.rupar.puglia.it dichiarazione sostitutiva, redatta ai sensi dell'art. 47 del D.P.R. n°445/200, di presa visione del presente provvedimento di concessione e di accettazione delle condizioni ivi stabilite (Allegato B);

- l'Ente beneficiario ha facoltà di presentare domanda di pagamento dell'anticipazione, come disciplinato dal paragrafo 24 della DAdG n.78/2023 in modalità dematerializzata secondo le apposite funzionalità del portale SIAN, di seguito dettagliate:

Il beneficiario potrà presentare domanda di anticipo in una delle seguenti fasi:

1. ***dopo la concessione con gare da espletare;***
2. ***dopo l'espletamento delle gare e dopo la presentazione della variante per ribasso d'asta.***

Nella ipotesi di cui al punto 1), la DdP dell'anticipazione può essere richiesta nella misura massima del 35% dell'aiuto pubblico per l'investimento determinato nell'atto di concessione.

In tale ipotesi, la domanda di pagamento (DdP) deve essere compilata, stampata e rilasciata nel portale SIAN entro e non oltre il **30° giorno** successivo dalla data di pubblicazione sul BURP del provvedimento di concessione, secondo le modalità stabilite al paragrafo 24 dell'Avviso Pubblico.

Nell'ipotesi di cui al punto 2), la DdP dell'anticipazione può essere richiesta nella misura massima del 50% dell'aiuto pubblico, corrispondente all'importo definitivo risultante dalla variante in diminuzione di cui al paragrafo 5 dell'Allegato A DAdG n. 163 del 2020 (variante in diminuzione a seguito di ribassi d'asta). In tale ipotesi, la Domanda di Pagamento (DdP) dell'anticipo, qualora richiesta, deve essere compilata, stampata e rilasciata nel portale SIAN entro e non oltre il **30° giorno** successivo dalla data di aggiudicazione definitiva della gara (ovvero atto equivalente attestante l'efficacia dell'aggiudicazione), previo rilascio della domanda di variante per ribasso d'asta, secondo le modalità stabilite al paragrafo 24 dell'Avviso Pubblico. In allegato alla domanda di pagamento dell'anticipazione dovrà essere acquisita dichiarazione sostitutiva, sottoscritta digitalmente dal legale rappresentante dell'Ente beneficiario, di presa visione ed accettazione degli impegni e degli obblighi connessi alla concessione degli aiuti dell'operazione 7.2.B nonché all'osservanza di quanto disposto nel provvedimento che disciplina le modalità di esecuzione degli interventi e di rendicontazione della spesa che sarà adottato con successiva determinazione della Sezione Attuazione Programmi Comunitari per l'Agricoltura, come da modulistica fac-simile riportata all'allegato B del presente provvedimento;

- potranno essere presentate **al massimo 2 (due) DdP di acconto (Stati di Avanzamento Lavori). Le DdP di acconto non potranno superare complessivamente il 40% del contributo concesso**, qualora sia stata richiesta e liquidata una DdP di pagamento dell'anticipo, in modo che l'erogazione complessiva degli acconti e anticipo non superi il 90 % della concessione. **Qualora non sia stata richiesta e liquidata una DdP di Anticipo, la DdP dell'acconto non potrà essere inferiore al 30% e non superiore al 90% del contributo concesso.**
- tutti i documenti giustificativi di spesa emessi dopo il provvedimento di concessione devono riportare il Codice Unico di Progetto (CUP) assegnato dal sistema di monitoraggio degli investimenti pubblici al rispettivo Ente, nonché rispettare le Disposizioni generali in merito alla trasparenza e tracciabilità dei documenti giustificativi di spesa adottate con DAdG n. 54 del 03/02/2021, pubblicata nel BURP n. 21 del 11/02/2021, così come modificata ed integrata con DAdG n. 171 del 31/03/2021 pubblicata nel BURP n. 50 del 08/04/2021 e con DAdG n. 83 del 31/05/2022 pubblicata nel BURP n. 64 del 09/06/2022 e da eventuali disposizioni successive;
- è fatto obbligo all'Ente beneficiario di provvedere all'inserimento nel Bilancio Comunale dei necessari capitoli di entrata e di spesa dedicati alla Sottomisura 7.2 Operazione B, correttamente classificati e idonei all'introito delle somme e al loro successivo utilizzo;
- la Domanda di Pagamento (DdP) del saldo finale deve essere compilata, stampata e rilasciata nel portale SIAN entro e non oltre il 30° giorno successivo al termine ultimo di completamento degli interventi, così come stabilito al paragrafo 26 dell'Avviso;

- ciascun beneficiario è tenuto a presentare le domande di pagamento di anticipo, acconto e saldo, secondo le modalità indicate al paragrafo 23 dell'Avviso e nel rispetto di quanto stabilito ai paragrafi 24, 25 e 26 dell'Avviso;
- **di confermare** quanto altro stabilito nella DAdG n. 78/2023;
- **di incaricare** il Responsabile della Sottomisura di trasmettere il presente provvedimento ad ogni beneficiario dell'Allegato A;
- **di dare atto** che il presente provvedimento:
 - è stato elaborato attraverso la piattaforma CIFRA2, composto da pagine tutte progressivamente numerate, firmato digitalmente e adottato in unico originale comprensivo dell'Allegato A e dell'Allegato B;
 - è redatto in forma integrale nel rispetto della tutela alla riservatezza dei cittadini, secondo quanto disposto dal D.lgs. 196/2003 e dal Regolamento UE 2016/679 in materia di protezione dei dati personali e ss.mm.ii., ed è composto da pagine tutte progressivamente numerate;
 - sarà conservato, ai sensi delle Linee Guida del Segretario generale della Giunta Regionale e del Segretario Generale del Presidente, prot. n. AOO_022/652 del 31.3.2020, sui sistemi informatici regionali CIFRA, Sistema Puglia e Diogene;
 - sarà reso pubblico, ai sensi dell'art. 20 comma 3 del Decreto del Presidente della Giunta regionale n. 3 n. 22 del 22.01.2021, mediante affissione per 10 giorni lavorativi a decorrere dalla data della sua adozione, all'Albo delle Determinazioni Dirigenziali tramite la piattaforma regionale CIFRA, ai sensi delle Linee Guida del Segretario generale della Giunta Regionale e del Segretario Generale del Presidente, prot. n. AOO_022/652 del 31.3.2020;
 - sarà pubblicato ai sensi degli articoli 26, comma 2 e 27 del D.lgs. 33/2013 nella Sezione "Amministrazione trasparente" – "Sovvenzioni, contributi, sussidi e vantaggi economici" sotto sezione "atti di concessione" del sito www.regione.puglia.it;
 - sarà disponibile nel sito regionale: <https://psr.regione.puglia.it/>;
 - sarà pubblicato nel Bollettino Ufficiale della Regione Puglia;
 - sarà trasmesso all'A.G.E.A. – Ufficio Sviluppo Rurale;
 - sarà trasmesso alla Segreteria della Giunta Regionale;
 - sarà trasmesso all'Assessore alle Risorse Agroalimentari;
 - sarà pubblicato all'albo telematico della Regione Puglia.

ALLEGATI INTEGRANTI

Documento - Impronta (SHA256)
10^Elenco concessione.pdf - 8e26bae9d08970ebcbe3550379f7be5bb31c962f7cba71fc08f15f4a272022b3
Allegato B.pdf - 6635b84f19b4f26d72ef80fb32bf3f79c696c2edf049b0794fa58ca537ab0901

Il presente Provvedimento è direttamente esecutivo.

Firmato digitalmente da:

Resp. SRD07 "Investimenti in infrastrutture per agricoltura - Azioni 1-3-4-5" CSR 23/27
Alessandro Oronzo De Risi

Il Dirigente della Sezione Attuazione dei Programmi Comunitari per l'Agricoltura
Mariangela Lomastro

Allegato A - 10 ^a Elenco di Concessione domande di Sostegno							
n.	Denominazione	CUUA	CUP	DdS	Importo richiesto	ammesso (incl IVA)	IVA ammessa
1	COMUNE DI TURI	82001130721	F57H23004320006	34250263190	244.788,84 €	244.788,84 €	24.637,93 €
2	COMUNE DI TURI	82001130721	F57H23004320006	34250263380	242.478,24 €	242.478,24 €	24.454,75 €
3	COMUNE DI TURI	82001130721	F57H23004340006	34250263521	244.092,69 €	244.092,69 €	24.696,75 €
4	COMUNE DI TURI	82001130721	F57H23004310006	34250263729	238.768,55 €	238.768,55 €	24.047,50 €
5	COMUNE DI CASSANO DELLE MURGE	00878940725	F17H24001890002	34250259008	100.940,68 €	100.232,71 €	17.803,07 €
6	COMUNE DI CASSANO DELLE MURGE	00878940725	F17H24001900002	34250259016	187.088,56 €	187.088,56 €	33.233,74 €
7	COMUNE DI CASSANO DELLE MURGE	00878940725	F17H24001910002	34250259032	197.203,65 €	197.203,65 €	35.030,55 €
8	COMUNE DI CASSANO DELLE MURGE	00878940725	F17H24001920002	34250259040	169.820,28 €	169.820,28 €	30.166,26 €
9	COMUNE DI CASSANO DELLE MURGE	00878940725	F17H24001930002	34250259057	232.781,77 €	232.781,77 €	41.350,52 €
10	COMUNE DI CASSANO DELLE MURGE	00878940725	F17H24001940002	34250259065	111.449,58 €	111.449,58 €	19.797,50 €
11	COMUNE DI ACQUAVIVA DELLE FONTI	00869560722	C47H23000480002	44250125851 (3)	227.134,70 €	249.769,39 €	23.441,23 €
12	COMUNE DI ACQUAVIVA DELLE FONTI	00869560722	C47H23000490002	44250125869 (3)	227.134,70 €	249.769,39 €	23.441,23 €
13	COMUNE DI ACQUAVIVA DELLE FONTI	00869560722	C47H23000500002	44250125893 (3)	227.134,70 €	249.769,39 €	23.441,23 €
14	COMUNE DI ACQUAVIVA DELLE FONTI	00869560722	C47H23000510002	44250125901 (3)	227.134,70 €	249.769,39 €	23.441,23 €
15	COMUNE DI MATTINATA	83001290713	I56G23000260002	34250263067	249.757,39 €	249.371,08 €	41.286,68 €
16	COMUNE DI MATTINATA	83001290713	I57H23002250002	34250263125	249.212,28 €	249.212,28 €	41.212,57 €
17	COMUNE DI MATTINATA	83001290713	I57H23002260002	34250263307	249.655,20 €	249.655,20 €	41.348,99 €
18	COMUNE DI MATTINATA	83001290713	I57H23002270002	34250263422	249.131,95 €	249.131,95 €	41.246,70 €
19	COMUNE DI MOTTA MONTECORVINO	82001550712	H85F23000420002	34250261384	250.000,00 €	235.330,01 €	41.153,57 €
20	COMUNE DI MOTTA MONTECORVINO	82001550712	H85F23000430002	34250262960	249.730,00 €	231.658,65 €	40.498,43 €
21	COMUNE DI MOTTA MONTECORVINO	82001550712	H85F23000440002	34250263083	250.000,00 €	235.330,01 €	41.153,57 €
22	COMUNE DI MOTTA MONTECORVINO	82001550712	H85F23000450002	34250263224	250.000,00 €	235.330,01 €	41.153,57 €
23	COMUNE DI TORRE SANTA SUSANNA	91002750742	I87H23000380006	34250260931	250.000,00 €	245.465,75 €	44.023,22 €
24	COMUNE DI TORRE SANTA SUSANNA	91002750742	I87H23000350006	34250260949	250.000,00 €	245.465,75 €	44.023,22 €
25	COMUNE DI TORRE SANTA SUSANNA	91002750742	I87H23000360006	34250260956	250.000,00 €	245.465,75 €	44.023,22 €
26	COMUNE DI TORRE SANTA SUSANNA	91002750742	I87H23000370006	34250260964	250.000,00 €	242.480,97 €	41.038,44 €
27	COMUNE DI CEGLIE MESSAPICA	81000180745	J17H23002380006	34250263539	248.234,54 €	245.499,66 €	23.858,47 €
28	COMUNE DI CEGLIE MESSAPICA	81000180745	J17H23002390006	34250263661	248.535,03 €	244.220,99 €	23.572,67 €
29	COMUNE DI CEGLIE MESSAPICA	81000180745	J17H23002400006	34250263737	248.535,03 €	244.220,99 €	23.572,67 €
30	COMUNE DI CEGLIE MESSAPICA	81000180745	J17H23002410006	34250263844	231.497,21 €	224.073,21 €	21.623,82 €
TOTALE					6.839.694,69 €		

ALLEGATO B

Dichiarazione sostitutiva, sottoscritta digitalmente dal legale rappresentante dell'Ente beneficiario, di presa visione ed accettazione degli impegni e degli obblighi connessi alla concessione degli aiuti dell'operazione 7.2 B - "Investimento su piccola scala per l'ammodernamento della viabilità comunale secondaria esistente"

Dichiarazione sostitutiva dell'atto di notorietà
(D.P.R. n. 445 del 28.12.2000)

Il/la sottoscritto/a: _____

Nato a: _____ il ___/___/_____

Residente in: _____ (_____) alla Via _____

In qualità di Legale rappresentante dell'Ente _____

richiedente il sostegno denominato

DICHIARA

di aver preso visione di quanto stabilito nel provvedimento di concessione degli aiuti n. _____ del ___/___/_____ e di accettare tutte gli impegni e gli obblighi correlati, come previsto dai vigenti atti amministrativi di riferimento e di seguito elencati:

- a) Mantenere i requisiti di ammissibilità previsti dalla DAdG n. 78/2023 e ss.mm.ii per tutta la durata della concessione.
- b) Mantenere i requisiti di cui al par. 13 della DAdG n. 78/2023 "Criteri di selezione" per tutta la durata della concessione.
- c) Inserire il progetto degli investimenti oggetto della DdS negli atti di programmazione economica dell'Ente ai sensi dell'art.21 del D. Lgs. n.50/2016 (programma biennale degli acquisti di beni e servizi e programma triennale dei lavori pubblici), come definito dall'art. 225 - "Disposizioni transitorie e di coordinamento" del D.Lgs. n. 36/2023.
- d) Ottemperare a quanto riportato nell'artt. 10, 19 e 21 dell'Avviso Pubblico in relazione all'apertura di capitoli di entrata e spesa dedicati alla sottomisura 7.2.B.
- e) Osservare i termini, le modalità di esecuzione degli interventi e le modalità di rendicontazione delle spese relative alle attività ammissibili, secondo quanto stabilito nel provvedimento di concessione, dal successivo provvedimento riportante le modalità di esecuzione degli interventi e di rendicontazione della spesa, nonché da eventuali ulteriori atti correlati emessi dalla Regione Puglia.
- f) Completare gli iter di acquisizione, preliminarmente alla realizzazione degli interventi ammessi, di tutti i titoli abilitativi previsti dalla normativa vigente, eventuali autorizzazioni / nulla-osta / pareri di carattere ambientale, paesaggistico, idrogeologico e di eventuale altra natura, ove pertinenti in relazione agli ambiti di intervento e ai vincoli di tutela insistenti.
- g) Consentire l'accesso agli Enti competenti, in ogni momento e senza restrizioni, ai siti e agli impianti oggetto degli investimenti finanziati per svolgere i controlli previsti, nonché a tutta la documentazione necessaria ai fini delle medesime verifiche, ai sensi dei Reg. (UE) 1305/2013 e 1306/2013 e relativi Atti delegati e Regolamenti di attuazione, nonché del DPR 445/2000 e s.m.i. Ai sensi dell'art. 59 del Reg. UE 1306 del 2013, la domanda o le domande in oggetto sono respinte qualora un controllo non possa essere effettuato per cause imputabili al Beneficiario o a chi ne fa le veci.
- h) In termini generali deve essere garantita la collaborazione con le competenti autorità per l'espletamento delle attività di istruttoria, controllo e monitoraggio delle DdS e DdP. Deve, inoltre, essere garantita la conservazione e la disponibilità di tutti i documenti progettuali e di spesa, in forma di originali o di copie autenticate, o in forma elettronica secondo la normativa vigente.
- i) Garantire il rispetto della normativa generale sugli appalti e delle relative procedure, di cui al Decreto Legislativo n. 50/2016, della Legge n.55/2019 (conversione, con modifiche, del decreto-legge 18 aprile 2019, n. 32 "Sblocca Cantieri"), nonché delle ulteriori disposizioni del Decreto Legge 16 luglio 2020, n. 76 convertito con la Legge 11 settembre 2020, n. 120, recante: «Misure urgenti per la semplificazione e l'innovazione digitale», e ulteriori successive modifiche ed integrazioni, ovvero del nuovo codice appalti D.Lgs. 36/2023.
- j) Garantire la presentazione di una domanda di variante per ribasso d'asta a conclusione delle procedure d'appalto fino all'affidamento alle imprese aggiudicatrici e rendere disponibili, con relativo computo metrico e quadro economico esecutivi post-gara. Garantire, altresì, la restituzione delle eventuali somme percepite in eccesso rispetto all'importo di progetto esecutivo post-gara.
- k) Garantire il rispetto delle norme vigenti in materia di regolarità contributiva e l'applicazione del CCLL e CIPL di categoria, nonché le norme di igiene e sicurezza sul lavoro di cui al D.Lgs n. 81/2008.
- l) Rispettare la Legge regionale n. 28/2006 "Disciplina in materia di contrasto al lavoro non regolare" e del Regolamento regionale attuativo n. 31 del 27/11/2009.
- m) Comunicare tempestivamente all'Amministrazione regionale eventuali variazioni rispetto a quanto dichiarato nella domanda di sostegno, in particolare in relazione al possesso dei requisiti di ammissibilità previsti dal presente provvedimento. Si dovrà dare comunicazione per iscritto, al massimo entro 30 giorni dal verificarsi degli eventi, di

eventuali variazioni della posizione del Beneficiario e/o delle condizioni di ammissibilità previste dal presente Avviso e dai successivi atti amministrativi correlati

- n) Aggiornare, in caso di variazioni, il Fascicolo Aziendale.
- o) Rispettare tutte le azioni di informazione e comunicazione (es. sito web, poster, targhe, cartelloni) in base a quanto previsto dal bando e dalla normativa comunitaria.
- p) Utilizzare l'intera somma che sarà concessa quale contributo, unicamente per realizzare le attività ammesse a finanziamento sulla base di quanto contenuto nel Progetto esecutivo approvato e nei tempi indicati, fatte salve le varianti autorizzate.
- q) Non percepire altre agevolazioni finanziarie per gli stessi interventi oggetto di sostegno con la Sottomisura interessata.
- r) Non produrre false dichiarazioni.
- s) Osservare quanto previsto dall'art. 60 del Reg. UE n.1306/2013 – *Clausola di elusione: Fatte salve disposizioni specifiche, i benefici previsti dalla legislazione settoriale agricola non sono concessi alle persone fisiche o giuridiche per le quali sia accertato che hanno creato artificialmente le condizioni richieste per l'ottenimento di tali benefici in contrasto con gli obiettivi di detta legislazione.*
- t) Garantire il vincolo di Stabilità delle operazioni finanziate ai sensi del dall'art. 71 del Reg. (UE) n. 1303/2013.

Informativa trattamento dati personali *I dati acquisiti dai beneficiari nelle diverse fasi procedurali saranno trattati nel rispetto della normativa vigente ed in particolare del D.L. n. 196/2003 "Codice in materia di protezione dei dati personali" e Regolamento (UE) del Parlamento europeo e del Consiglio del 27 aprile 2016, n. 679 relativo alla protezione delle persone fisiche con riguardo al trattamento dei dati personali, nonché alla libera circolazione di tali dati e che abroga la direttiva 95/46/CE (regolamento generale sulla protezione dei dati).*

_____ il _____

Firma digitale del Legale Rappresentante

Si allega copia del documento di riconoscimento in corso di validità del dichiarante

DETERMINAZIONE DEL DIRIGENTE SEZIONE AUTORIZZAZIONI AMBIENTALI 2 agosto 2024, n. 389
ID AIA 570.2 - Gestore: Progetto Gestione Bacino Bari Cinque srl - Impianto di Gestione di RU indifferenziati (TMB) con produzione di CSS, ubicato in Conversano (BA), contrada "Martucci" - Aggiornamento dell'Autorizzazione Integrata Ambientale rilasciata con D.D. n. 203/2016 e s.m.i.. ai sensi dell'art.29 nonies del D.Lgs. n. 152/06 e ss.mm.ii.

IL DIRIGENTE DELLA STRUTTURA PROPONENTE

Il Dirigente della Sezione Autorizzazioni Ambientali

- **Visti** gli articoli 4 e 5 della L.R. 4 febbraio 1997, n. 7;
- **Vista** la Deliberazione G.R. n. 3261 del 28/7/98;
- **Visti** gli artt. 14 e 16 del D.Lgs. n. 165/2001;
- **Visto** l'art. 32 della legge 18 giugno 2009, n. 69;
- **Visto** D.lgs. n. 196/03 e ss.mm.ii. e il Regolamento (UE) 2016/679;
- **Vista** la Delibera di Giunta Regionale n. 767 del 26/04/2011 con cui è stato istituito il Servizio Rischio Industriale;
- **Vista** la Determinazione Dirigenziale n. 22 del 20/10/2014, recante "*Riassetto organizzativo degli uffici dell'Area Politiche per la riqualificazione, la tutela e la sicurezza ambientale e delle opere pubbliche*", con la quale il Direttore dell'Area Organizzazione e Riforma dell'Amministrazione ha provveduto, tra l'altro, alla ridenominazione dell'Ufficio Inquinamento e Grandi Impianti in Ufficio Autorizzazione Integrata Ambientale e ad assegnarne le funzioni;
- **Visto** il D.P.G.R. n. 22 del 22/01/2021 avente per oggetto "Adozione Atto Alta Organizzazione. Modello Organizzativo "Maia 2.0";
- **Vista** la deliberazione della Giunta regionale 26 aprile 2021, n. 674 ad oggetto "Decreto del Presidente della Giunta regionale 22 gennaio 2021, n. 22 "Modello Organizzativo Maia 2.0". Ulteriore proroga degli incarichi di direzione in essere delle Sezioni di Dipartimento della Giunta regionale. Atto di indirizzo al Direttore del Dipartimento Risorse Finanziarie e Strumentali, Personale ed Organizzazione per la ulteriore proroga degli incarichi di direzione in essere dei Servizi delle strutture della Giunta regionale";
- **Vista** la deliberazione della Giunta Regionale del 26 aprile 2021, n. 678 con cui è stato nominato Direttore del Dipartimento Ambiente, Paesaggio e Qualità urbana, l'ing. Paolo Francesco Garofoli;
- **Vista** la deliberazione di Giunta regionale del 5 ottobre 2023, n. 1367 avente oggetto "Conferimento incarico di direzione della Sezione Autorizzazioni Ambientali afferente al Dipartimento Ambiente, Paesaggio e Qualità Urbana" con la quale è stato conferito l'incarico di direzione della Sezione Autorizzazioni Ambientali all'ing. Giuseppe Angelini e la successiva sottoscrizione contrattuale avvenuta il 04/12/2023 con decorrenza in pari data;
- **Vista** la Determina Dirigenziale del Dipartimento Personale e Organizzazione del 13/05/2024, n. 10 di attribuzione delle funzioni vicarie ad interim del Servizio AIA/RIR della Sezione Autorizzazioni Ambientali all'ing. Giuseppe Angelini;
- **Vista** la Legge Regionale 15 giugno 2023, n. 18 ad oggetto "Ordinamento del Bollettino Ufficiale della Regione Puglia (BURP) e disciplina delle forme e modalità di pubblicazione degli atti";
- **Vista** la D.G.R. 15 settembre 2021, n. 1466 recante l'approvazione della Strategia regionale per la parità di genere, denominata "Agenda di Genere";
- **Vista** la D.G.R. del 03/07/2023 n. 938 recante D.G.R. n. 302/2022 "Valutazione di impatto di genere. Sistema di gestione e di monitoraggio". Revisione degli allegati.
- **Visti inoltre:**
 - il Decreto Legislativo n. 152/06 e s.m.i., che alla parte seconda Titolo III-BIS "Autorizzazione Integrata Ambientale" disciplina le modalità e le condizioni per il rilascio dell'Autorizzazione Integrata Ambientale (A.I.A.) al fine di attuare a livello comunitario la prevenzione e la riduzione integrate dell'inquinamento

- per alcune categorie di impianti industriali;
- la Delibera di G.R. n. 1388 del 19 settembre 2006: *“Decreto legislativo 18 febbraio 2005, n. 59. Attuazione integrale della direttiva 96/61/CE relativa alla prevenzione e riduzione integrate dell’inquinamento. Individuazione della “Autorità Competente - Attivazione delle procedure tecnico-amministrative connesse”;*
 - la Legge n. 241/90 *“Nuove norme in materia di procedimento amministrativo e di diritto di accesso ai documenti amministrativi” e s.m.i.”;*
 - la L.R. 14 giugno 2007, n. 17 *“Disposizioni in campo ambientale, anche in relazione al decentramento delle funzioni amministrative in materia ambientale”;*
 - la L.R. 3 del 12 febbraio 2014 *“Esercizio delle funzioni amministrative in materia di Autorizzazione integrata ambientale (AIA) - Rischio di incidenti rilevanti (RIR) - Elenco tecnici competenti in acustica ambientale”;*
 - la DGRP n. 648 del 05/04/2011 e s.m.i. *“Linee guida per l’individuazione delle modifiche sostanziali ai sensi della parte seconda del D.Lgs. n.152/06 e per l’indicazione dei relativi percorsi procedurali” e smi;*
 - la DGRP n. 672/2016 *“Espressione del parere da parte della Regione Puglia in occasione delle Conferenze dei Servizi nell’ambito di procedimenti volti al rilascio/riesame/aggiornamento di Autorizzazioni Integrate Ambientali (AIA) di competenza statale, ai sensi del Titolo IIIbis del D.lgs. n. 152/06 e smi e art. 10 ai sensi del Titolo I del D.lgs. 152/06 e smi. Parziale rettifica della DGR n. 648 del 05 Aprile 2011”;*
 - il D. Lgs. n. 46 del 4 marzo 2014 *“Attuazione della direttiva 2010/75/UE relativa alle emissioni industriali (prevenzione e riduzione integrate dell’inquinamento)”;*
 - il D.M. n. 58 del 6 marzo 2017 *“Regolamento recante le modalità, anche contabili, e le tariffe da applicare in relazione alle istruttorie ed ai controlli previsti dal Titolo III - bis della Parte Seconda, nonché i compensi spettanti ai membri della commissione istruttoria di cui all’articolo 8-bis”;*
 - la DGR n. 36 del 12/01/2018 recante *“Regolamento recante le modalità, anche contabili, e le tariffe da applicare in relazione alle istruttorie ed ai controlli previsti al Titolo III-bis della Parte Seconda, nonché ai compensi spettanti ai membri della commissione istruttoria di cui all’articolo 8-bis. Adeguamento regionale ai sensi dell’art. 10 comma 3”;*
 - la Decisione di Esecuzione UE 2018/1147 della Commissione del 10 agosto 2018 che stabilisce le conclusioni sulle migliori tecniche disponibili (BAT) per le installazioni di trattamento dei rifiuti appartenenti alle attività 5.1, 5.3 e 5.5 di cui all’allegato VIII della parte seconda del D.Lgs. del 3 aprile 2006, n. 152 e s.m.i.;
 - la L.R. 7 novembre 2022 n.26 recante *“Organizzazione e modalità di esercizio delle funzioni amministrative in materia di valutazioni e autorizzazioni ambientali.*
 - **Vista** la relazione istruttoria del Servizio così formulata:

RELAZIONE DI SERVIZIO

Dalla documentazione in atti si evince quanto segue.

L’installazione è stata autorizzata al prosieguo dell’esercizio con l’Autorizzazione Integrata Ambientale rilasciata con Determinazione Dirigenziale n. 203/2016 e successivi aggiornamenti avvenuti con Determinazioni Dirigenziali n. 126/2017, n. 162/2019, n. 236/2021 e n. 85/2024.

L’impianto è costituito da linea di trattamento meccanico biologico (TMB) e linea di produzione di combustibile solido secondario (CSS).

Il procedimento amministrativo riguarda la modifica AIA ai sensi dell’art 29-nonies del D. Lgs. 152/06 e s.m.i. per cui il Gestore ha comunicato, con istanza prot. 315/2024 del 31/07/2024, acquisita al prot. 391867/2024 del 01/08/2024, le modifiche progettate per l’impianto ai sensi dell’art. 29-nonies c.1 del D.Lgs. 152/06 e s.m.i. per la valutazione del carattere di modifica sostanziale o non sostanziale.

Nella comunicazione di modifica AIA sono stati allegati i seguenti documenti:

- Allegato 1 – DD della Regione Puglia n. 506, del 9 novembre 2006, ex LR n.11/2001;

- Allegato 2 – Relazione sull'incendio_31.07.2024;
- Allegato 3 – BA5 Planimetria Stoccaggio.rifiuti_All.10_lug.2024 e foto aree STR2a e STR2e_mar.2024;
- Allegato 4 – Corografie stralcio del PPTR (estratto dal sito ufficiale della Regione Puglia);
- Allegato 5 – Schede “I” ex DGR Puglia n.1388/2006;
- Allegato 6 -- Lista di Controllo Valutazione Preliminare ex Art. 6, c.9 D. Lgs.152/2006;
- Allegato 7 – Relazione Tecnica

A seguito del ricevimento dell'istanza è stato avviato il procedimento ai sensi dell'art. 7 della Legge n. 241/90 e smi con nota prot. n. 0392761/2024 del 01/08/2024 con contestuale pubblicazione dell'intero fascicolo telematico sul Portale Ambientale della Regione Puglia. Nella stessa nota inoltre il servizio AIA ha fatto richiesta di integrazioni documentali.

Con nota acquisita al prot. n. 393256-2024 del 1/08/2024 il gestore ha inoltrato le integrazioni richieste.

Con nota acquisita al prot. n. 0395499/2024 del 02/08/2024 il gestore ha reinoltrato la Scheda “I” ex DGR Puglia n.1388/2006 in quanto conteneva dei refusi.

Sinteticamente, la richiesta di modifica nasce dalla necessità di far fronte ad eventuali situazioni critiche dipendenti da guasti/inconvenienti che potrebbero pregiudicare la piena funzionalità dell'impianto come, per esempio, è accaduto a seguito dell'incendio del 28 luglio 2024 che ha comportato dei danni sul vaglio ottagonale sulla linea di produzione del CSS (cfr. Relazione sull'incendio_31.07.2024). Il gestore ha, pertanto, chiesto di utilizzare le aree STR2a e STR2e (già autorizzate allo stoccaggio del CSS - EER 191210 - in R13 in condizioni ordinarie) anche per lo stoccaggio della FSC (EER 191212 - frazione di sopravaglio derivante dalla vagliatura dopo la biostabilizzazione) in R13. In tal modo la FSC potrà essere successivamente reimpressa, senza ulteriori aggravii, nella produzione del CSS una volta completate le attività di riparazione necessaria. Tali aree sono state autorizzate con DD n. 85/2024 anche allo stoccaggio del RBD (EER 190501) in D15 sempre in situazioni di emergenza. Si specifica che tali aree saranno utilizzate alternativamente e non in modo simultaneo per lo stoccaggio delle tre tipologie di rifiuti.

Le aree STR2a e STR2e, indicate nella planimetria in allegato 1 “BA5 Planimetria Stoccaggio.rifiuti _rev.9_luglio.2024”, hanno le seguenti caratteristiche:

- area STR2a di estensione pari a 682,81 m² ed area utile pari a 635,32 m² in cui è previsto lo stoccaggio in cumuli di altezza pari a 3,5 m per un quantitativo stoccabile massimo pari a 1.123,00 t per i rifiuti prodotti quali RBD ed FSC;
- Area STR2e di estensione pari a 341,00 m² ed area utile pari a 311,32 m² in cui è previsto lo stoccaggio in cumuli di altezza pari a 3,5 m per un quantitativo stoccabile massimo pari a 533,00 t per i rifiuti prodotti quali RBD ed FSC.

Tale modifica non comporta l'autorizzazione di ulteriori codici di rifiuti in ingresso, né variazioni sulle quantità di stoccaggio complessive massime autorizzate per tali aree, né vi sono variazioni sul processo di trattamento autorizzato con DD AIA n. 203/2016 e s.m.i. .

La presenza di FSC in queste aree oggetto di modifica non determina pericoli aggiuntivi in quanto si tratta di un materiale che ha un PCI pari a 13.000 Kcal/Kg (pari a 3+4 MJ/kg) e quindi molto minore del CSS prodotto che ha un PCI di circa 17 MJ/kg. Inoltre, le quantità stocabili della stessa FSC che verrà depositata sfusa saranno sempre inferiori a quelle autorizzate per il CSS che invece viene stoccato in balle.

Di seguito si specificano le modalità di stoccaggio per le Aree STR2a ed STR2e e relative potenzialità:

Codice EER	Descrizione	Fase di provenienza	Modalità di stoccaggio	Area di deposito	Capacità max (t)
191210	CSS balle/sfuso	Produzione di CSS	R13	STR2a	1462 t
				STR2e	716 t
190501	RBD sfuso	Vagliatura	D15	STR2a	1123
				STR2e	533

191212	FSC sfuso	Vagliatura	R13	STR2a	1123
				STR2e	533

Inoltre, per completare le azioni che il gestore predispose in situazione di criticità/emergenza che richiedono il fermo dello stesso vaglio, verranno impiegate attrezzature mobili messe a disposizione dal Consorzio CO.GE. AM, come riportato nel progetto offerta di gara, oppure prese a noleggio da ditte specializzate o dalle stesse case costruttrici, per evitare il blocco delle lavorazioni in impianto. Il Gestore pertanto ha comunicato che, a causa dell'impraticabilità della linea di Produzione di CSS e di conseguenza anche del vaglio, verrà utilizzato un vaglio mobile le cui caratteristiche sono riportate nella scheda tecnica a pag 72 dell' Allegato 7 – Relazione Tecnica, per consentire la prosecuzione del trattamento impiantistico, a valle della biostabilizzazione, della fase di vagliatura per la separazione della frazione pesante ("sottovaglio" - RBD) da quella leggera ("sopravaglio" - FSC), senza sconvolgere la logistica dell'impianto data la sua conformazione. Infatti, questa attrezzatura verrà posizionata per il tempo necessario a superare le criticità all'interno del corridoio centrale del fabbricato Biostabilizzazione, come riportato nell'allegato n. 2 elenco figure : Figura 1 "schema di posizionamento del vaglio mobile"

In definitiva per il Gestore è necessario, in situazioni straordinarie, poter disporre degli spazi autorizzati per la messa in riserva del CSS (qualora disponibili) per lo stoccaggio della FSC nel periodo strettamente necessario per ripristinare la funzionalità dell'impianto.

Si ritiene inoltre che il Gestore non dovrà versare ulteriori garanzie finanziarie per l'operazione R13 di messa in riserva da autorizzare in quanto la stessa è finalizzata al successivo trattamento di recupero in R12 per la produzione di CSS, ai sensi dell' allegato A punto 2.6

VALUTAZIONI IN MERITO ALLA SOSTANZIALITÀ O NON SOSTANZIALITÀ DELL'INTERVENTO

Premesso che:

- Il D.Lgs. 152/2006 e s.m.i., alla parte seconda Titolo III-bis "Autorizzazione Integrata Ambientale" disciplina le modalità e le condizioni per il rilascio dell'Autorizzazione Integrata Ambientale al fine di attuare a livello comunitario la prevenzione e la riduzione integrate dell'inquinamento per alcune categorie di impianti industriali;
- il D.Lgs. 152/2006 e s.m.i. all'art.29-nonies comma 1 "Modifica degli impianti o variazione del gestore" stabilisce che *"Il gestore comunica all'autorità competente le modifiche progettate dell'impianto, come definite dall'articolo 5, comma 1, lettera l). L'autorità competente, ove lo ritenga necessario, aggiorna l'autorizzazione integrata ambientale o le relative condizioni, ovvero, se rileva che le modifiche progettate sono sostanziali ai sensi dell'articolo 5, comma 1, lettera l-bis), ne dà notizia al gestore entro sessanta giorni dal ricevimento della comunicazione ai fini degli adempimenti di cui al comma 2 del presente articolo. Decorso tale termine, il gestore può procedere alla realizzazione delle modifiche comunicate."*;
- la Deliberazione della Giunta Regionale n. 648 del 05/04/2011 "Linee guida per l'individuazione delle modifiche sostanziali ai sensi della parte seconda del D.Lgs. 152/06 e s.m.i. e per l'indicazione dei relativi percorsi procedurali" disciplina il coordinamento fra la disciplina AIA e la disciplina specifica della VIA, nell'ambito di modifiche proposte dal Gestore di impianti soggetti ad autorizzazione integrata ambientale;

La modifica proposta dal Gestore può ritenersi di carattere non sostanziale in quanto:

- non risponde ai requisiti indicati all'art. 5 comma 1 lettera l-bis del D.Lgs. 152/2006 e s.m.i.;
- non prevede variazioni del ciclo produttivo
- interessa l'attuale perimetro dell'impianto;
- le fasi del ciclo produttivo rimangono invariate
- il quadro complessivo delle emissioni in atmosfera e degli scarichi non subisce variazioni;
- non sono previsti incrementi della capacità produttiva dell'attività IPPC;
- non comporta l'incremento di una delle grandezze oggetto della soglia;
- non prevede l'introduzione di nuovi codici EER di rifiuti trattati e già autorizzati;

- non prevede modifiche di volumi e aree dei fabbricati adibiti ai processi.

In conclusione, sulla base dell'istruttoria di cui sopra, si propone l'adozione del presente provvedimento di aggiornamento dell'AIA rilasciata con Determinazione Dirigenziale n. 203/2016 e successivi aggiornamenti per consentire di utilizzare le aree STR2a e STR2e indicate nella planimetria in allegato 1 "BA5 Planimetria Stoccaggio.rifiuti_rev.9_luglio.2024" già autorizzate per lo stoccaggio del CSS (EER 191210 in R13) e per lo stoccaggio del RBD (EER 190501 in D15) in situazioni straordinarie, anche per lo stoccaggio della FSC (EER 191212 in R13) come di seguito descritto:

- area STR2a di estensione pari a 682,81 m² ed area utile pari a 635,32 m² in cui è previsto lo stoccaggio in cumuli di altezza pari a 3,5 m per un quantitativo stoccabile massimo pari a 1.123,00 t;
- Area STR2e di estensione pari a 341,00 m² ed area utile pari a 311,32 m² in cui è previsto lo stoccaggio in cumuli di altezza pari a 3,5 m per un quantitativo stoccabile massimo pari a 533,00 t.

Si precisa che tali aree potranno essere autorizzate allo stoccaggio della FSC(EER 191212 in R13) solo in assenza di stoccaggio di CSS (EER 191210 in R13) ed anche in assenza di RBD (EER 190501 in D15).

Per quanto riguarda l'introduzione nelle aree STR2a ed STR2e dell'operazione R13 di messa in riserva dei rifiuti FSC con EER 191212 e relativamente al quadro di gestione dei rifiuti come attualmente autorizzato (vedi paragrafo 6.1 del documento tecnico allegato alla DD 203/2016 ed aggiornato con D.D. n. 85/2024), si autorizzano le capacità massime istantanee come di seguito indicate:

Tipologia rifiuti	Operazione autorizzata allegato C parte IV D.lgs.152/06	Codice Operazione autorizzata Allegato B C parte IV D.lgs.152/06	Attività svolta dal gestore	Capacità massima istantanea per singola area (t)	Totale capacità massima istantanea (t)	Potenzialità massima annua (t/a)
Non pericolosi	Messa in riserva	R13	Stoccaggio per rifiuti prodotti con EER 191212	areaSTR2a: 1.123 t areaSTR2e 533 t	1.656,00t	-

Di seguito si riportano le prescrizioni:

1. Nella stessa area (STR2a oppure STR2e) non potranno essere effettuate contemporaneamente le operazioni di R13 Stoccaggio del CSS con EER191210, di R13 Stoccaggio per rifiuti prodotti con EER 191212 e di D15 Stoccaggio per rifiuti prodotti con EER 190501. La presenza di un rifiuto esclude la presenze degli altri due;
2. l'operazione R13 dei rifiuti prodotti dovrà essere operata entro i limiti autorizzativi prescrittivi con DD 203/2016 con aggiunta delle aree individuate nella precedente tabella (areaSTR2a e areaSTR2e);
3. la quantità complessiva dei rifiuti da stoccare con le operazioni R13 e D15 non deve superare la capacità massima istantanea autorizzata per ogni singola area;
4. le superfici da destinare al deposito preliminare in D15 dovranno essere fisicamente separate e delimitate mediante l'utilizzo di pannelli divisorii/new jersey e similari da quelle destinate alla messa in riserva in R13;
5. tutte le aree destinate al deposito preliminare e alla messa in riserva devono essere dotate di cartellonistica e segnaletica che individui la denominazione dell'area, l'elenco dei codici EER stoccabili, la specifica forma di gestione rifiuti operata (messa in riserva/deposito preliminare) da comunicare preventivamente all'autorità di controllo ai fini di una precisa e univoca destinazione delle stesse;
6. la cartellonistica ed etichettatura deve riportare tutti i dati necessari a identificare univocamente il rifiuto, quali, ad esempio, codice EER, biocella/e di provenienza, specifica tipologia di rifiuto, data di

- inizio stoccaggio;
7. Il gestore dovrà avere cura di assicurare che la viabilità e gli accessi alle aree di deposito preliminare e messa in riserva siano sempre mantenuti liberi;
 8. le aree destinate al deposito preliminare e messa in riserva devono essere delimitate con opportuna segnaletica orizzontale;
 9. il gestore deve evitare per le aree di deposito preliminare e messa in riserva la contemporanea presenza di diverse tipologie di rifiuto e l'utilizzo di tali aree per le altre destinazioni (es. parcheggio, deposito materie prime ecc.);
 10. il gestore deve adottare un piano di verifica quotidiana (anche visiva) della tenuta e dell'assenza di colaticci nelle aree di deposito preliminare e messa in riserva, definendo un piano di intervento in caso di eventi anomali che includa, a titolo di esempio, l'uso di materiali assorbenti, ecc.;
 11. deve essere predisposto un apposito registro relativo alle aree di deposito preliminare e messa in riserva, contenente le informazioni sui dati giornalieri di rifiuti presenti, distinti per tipologia, al fine di verificare i quantitativi stoccati e il rispetto dei quantitativi massimi previsti in autorizzazione; tale registro potrà eventualmente essere sostituito da opportune registrazioni nel sistema gestionale/ registro di carico e scarico, qualora sia possibile fornire le analoghe informazioni; siano previsti sistemi di alert per impedire il superamento delle soglie autorizzate, nonché del limite di stoccaggio di un anno;
 12. deve essere perseguito il criterio di gestione FIFO (First In First Out), al fine di limitare il più possibile lo stazionamento dei rifiuti nell'impianto, salvo eventuali specifiche esigenze diverse opportunamente giustificate e registrate;
 13. devono essere predisposti adeguati presidi antincendio, dimensionati in relazione al carico d'incendio dei rifiuti per i quali è previsto lo stoccaggio;
 14. entro 30 giorni dal provvedimento di modifica, il gestore dovrà provvedere all'aggiornamento del Piano di Monitoraggio e Controllo alle modifiche approvate, inviandolo ad ARPA Puglia DAP BARI per l'approvazione a cui farà seguito la successiva presa d'atto da parte dell'Autorità Competente.

VERIFICA AI SENSI DEL REGOLAMENTO (UE) 2016/679

Garanzie alla riservatezza

La pubblicazione dell'atto all'Albo pretorio on-line, salve le garanzie previste dalla Legge n. 241/1990 e dal D.Lgs. n. 33/2013 in tema di accesso ai documenti amministrativi, avviene nel rispetto della tutela della riservatezza dei cittadini secondo quanto disposto dal Regolamento (UE) 2016/679 in materia di protezione dei dati personali, nonché dal D.lgs. n. 196/2003 e dal D.lgs. n. 101/2018 e s.m.i, e dal vigente Regolamento Regionale n. 5/2006 per il trattamento dei dati sensibili e giudiziari, per quanto applicabile.

Ai fini della pubblicità legale, il presente provvedimento è stato redatto in modo da evitare la diffusione di dati personali identificativi non necessari ovvero il riferimento alle particolari categorie di dati previste dagli articoli 9 e 10 del Regolamento (UE) innanzi richiamato; qualora tali dati fossero indispensabili per l'adozione dell'atto, essi sono trasferiti in documenti separati, esplicitamente richiamati.

DETERMINA

Di prendere atto di quanto espresso in narrativa, che costituisce parte integrante e sostanziale del presente atto e che qui si intende integralmente riportato.

di prendere atto di quanto espresso in narrativa, che costituisce parte integrante e sostanziale del presente atto e che qui si intende integralmente riportato;

di qualificare non sostanziale, ai sensi dell'art.29 - nonies del D.Lgs. n. 152/06 e smi e della DGR n. 648/2011, la modifica come di seguito esplicitata:

utilizzo delle aree STR2a e STR2e indicate nella planimetria in allegato 1 "BA5 Planimetria Stoccaggio.rifiuti

“_rev.9_luglio.2024”, già autorizzate per lo stoccaggio del CSS (EER 191210 in R13) in condizioni ordinarie e per lo stoccaggio del RBD (EER 190501 in D15) in situazioni straordinarie, per lo stoccaggio di FSC (EER 191212 in R13) in situazioni straordinarie come di seguito descritto:

- area STR2a di estensione pari a 682,81 m² ed area utile pari a 635,32 m² in cui è previsto lo stoccaggio in cumuli di altezza pari a 3,5 m per un quantitativo stoccabile massimo pari a 1.123,00 t;
- Area STR2e di estensione pari a 341,00 m² ed area utile pari a 311,32 m² in cui è previsto lo stoccaggio in cumuli di altezza pari a 3,5 m per un quantitativo stoccabile massimo pari a 533,00 t;

di autorizzare, relativamente al quadro di gestione dei rifiuti di cui al paragrafo 6.1 del documento tecnico allegato alla DD 203/2016 ed aggiornato con D.D. n. 85/2024, le capacità massime istantanee come di seguito indicate:

Tipologia rifiuti	Operazione autorizzata allegato C parte IV D.lgs.152/06	Codice Operazione autorizzata Allegato BC parte IV D.lgs.152/06	Attività svolta dal gestore	Capacità massima istantanea per singola area (t)	Totale capacità massima istantanea (t)	Potenzialità massima annua (t/a)
Non pericolosi	Messa in riserva	R13	Stoccaggio per rifiuti prodotti con EER 191212	areaSTR2a: 1.123 t areaSTR2e 533 t	1.656,00t	-

di confermare le prescrizioni riportate nei provvedimenti già adottati con Determinazione Dirigenziale n. 203/2016 e s.m.i., con l'aggiunta delle seguenti:

1. nella stessa area (STR2a oppure STR2e) non potranno essere effettuate contemporaneamente le operazioni di R13 Stoccaggio del CSS con EER 191210, di R13 Stoccaggio per rifiuti prodotti con EER 191212 e di D15 Stoccaggio per rifiuti prodotti con EER 190501; la presenza di un rifiuto esclude la presenza degli altri due;
2. l'operazione R13 dei rifiuti prodotti dovrà essere operata entro i limiti autorizzativi prescrittivi con DD 203/2016 con aggiunta delle aree individuate nella precedente tabella (areaSTR2a e areaSTR2e);
3. la quantità complessiva dei rifiuti da stoccare con le operazioni R13 e D15 non deve superare la capacità massima istantanea autorizzata per ogni singola area;
4. le superfici da destinare al deposito preliminare in D15 dovranno essere fisicamente separate e delimitate mediante l'utilizzo di pannelli divisorii/new jersey e similari da quelle destinate alla messa in riserva in R13;
5. tutte le aree destinate al deposito preliminare e alla messa in riserva devono essere dotate di cartellonistica e segnaletica che individui la denominazione dell'area, l'elenco dei codici EER stoccabili, la specifica forma di gestione rifiuti operata (messa in riserva/deposito preliminare) da comunicare preventivamente all'autorità di controllo ai fini di una precisa e univoca destinazione delle stesse;
6. la cartellonistica ed etichettatura deve riportare tutti i dati necessari a identificare univocamente il rifiuto, quali, ad esempio, codice EER, biocella/e di provenienza, specifica tipologia di rifiuto, data di inizio stoccaggio;
7. Il gestore dovrà avere cura di assicurare che la viabilità e gli accessi alle aree di deposito preliminare e messa in riserva siano sempre mantenuti liberi;
8. le aree destinate al deposito preliminare e messa in riserva devono essere delimitate con opportuna segnaletica orizzontale;
9. il gestore deve evitare per le aree di deposito preliminare e messa in riserva la contemporanea presenza di diverse tipologie di rifiuto e l'utilizzo di tali aree per le altre destinazioni (es. parcheggio, deposito materie prime ecc.);

10. il gestore deve adottare un piano di verifica quotidiana (anche visiva) della tenuta e dell'assenza di colaticci nelle aree di deposito preliminare e messa in riserva, definendo un piano di intervento in caso di eventi anomali che includa, a titolo di esempio, l'uso di materiali assorbenti, ecc.;
11. deve essere predisposto un apposito registro relativo alle aree di deposito preliminare e messa in riserva, contenente le informazioni sui dati giornalieri di rifiuti presenti, distinti per tipologia, al fine di verificare i quantitativi stoccati e il rispetto dei quantitativi massimi previsti in autorizzazione; tale registro potrà eventualmente essere sostituito da opportune registrazioni nel sistema gestionale/registro di carico e scarico, qualora sia possibile fornire le analoghe informazioni; siano previsti sistemi di alert per impedire il superamento delle soglie autorizzate, nonché del limite di stoccaggio di un anno;
12. deve essere perseguito il criterio di gestione FIFO (First In First Out), al fine di limitare il più possibile lo stazionamento dei rifiuti nell'impianto, salvo eventuali specifiche esigenze diverse opportunamente giustificate e registrate;
13. devono essere predisposti adeguati presidi antincendio, dimensionati in relazione al carico d'incendio dei rifiuti per i quali è previsto lo stoccaggio;
14. entro 30 giorni dal provvedimento di modifica, il gestore dovrà provvedere all'aggiornamento del Piano di Monitoraggio e Controllo alle modifiche approvate, inviandolo ad ARPA Puglia DAP BARI per l'approvazione a cui farà seguito la successiva presa d'atto da parte dell'Autorità Competente.

di approvare la documentazione progettuale aggiornata:

- Relazione Tecnica (acquisita al prot. n. 391867/2024 del 01/08/2024)
- BA5 Planimetria Stoccaggio.rifiuti_All.10_lug.2024 0393256 del 01/08/2024)
- Schede "I" ex DGR Puglia n.1388/2006 (acquisita al prot. n. 0395499 del 02/08/2024).

Di stabilire che:

1. l'istruttoria del presente provvedimento è stata espletata esclusivamente in relazione alla modifica oggetto di comunicazione da parte del Gestore;
2. il Gestore deve **rispettare tutte le prescrizioni impartite con la Determinazione Dirigenziale 203/2016 e tutti i successivi aggiornamenti;**
3. il presente provvedimento non esonera il Gestore dal conseguimento di altre autorizzazioni o provvedimenti, previsti dalla normativa vigente per la realizzazione e l'esercizio dell'impianto, di competenza di enti non intervenuti nel procedimento;

Di precisare che, tenuto conto che la presente è un aggiornamento per modifica, il termine di validità dell'Autorizzazione resta quello fissato dalla Autorizzazione Integrata Ambientale con la Determinazione Dirigenziale n. 203/2016.

Di precisare che per ogni eventuale ulteriore modifica impiantistica, il Gestore dovrà trasmettere all'Autorità Competente la comunicazione/richiesta di autorizzazione secondo le modalità disciplinate dalla DGRP n. 648 del 05/04/2011 e smi "Linee guida per l'individuazione delle modifiche sostanziali ai sensi della parte seconda del D.Lgs. n. 152/06 e s. m. i. e per l'indicazione dei relativi percorsi procedurali";

di prendere atto che il Gestore ha trasmesso il pagamento della tariffa istruttoria determinata ai sensi della DGR n. 36 del 12/01/2018;

di dichiarare il presente provvedimento immediatamente esecutivo;

di notificare il presente provvedimento, a cura del Servizio AIA-RIR, al Proponente Progetto Gestione Bacino Bari Cinque Srl, pec: bacinquesrl@legalmail.it

di trasmettere il presente provvedimento all'ARPA Puglia Direzione Scientifica, all'ARPA Puglia Dipartimento Provinciale di BA, all'Agenzia Territoriale della Regione Puglia per il Servizio di Gestione dei Rifiuti, alla Città Metropolitana di Bari, al Servizio Gestione Rifiuti e Bonifiche, al Servizio VIA-VINCA, al Dipartimento

Ambiente, Paesaggio e Qualità Urbana.

Il presente provvedimento:

- è redatto in unico originale con i seguenti allegati:
- Allegato 1_BA5 Planimetria Stoccaggio.rifiuti_rev.9_luglio.2024
- Allegato 2_Elenco Figure.
- è pubblicato all'Albo Telematico del sito www.regione.puglia.it per un periodo pari almeno a dieci giorni, ai sensi dell'art. 7 ed 8 del L.R. n. 15/2008 e per gli effetti di cui al comma 3 art. 20 DPGR n. 443/2015;
- è trasmesso al Segretariato della Giunta Regionale, ai sensi dell'art. 6 comma quinto della L.R. n. 7/97 e del Decreto del Presidente della G.R. n. 22/2021;
- sarà pubblicato sul sito ufficiale della Regione Puglia, www.regione.puglia.it, Sezione Trasparenza, Provvedimenti dirigenti;
- sarà pubblicato sul BURP nella terza sezione, ai sensi della Legge Regionale 15 giugno 2023, n. 18.

Ai sensi dell'art. 3 comma 4 della L. n. 241/90 e s.m.i, avverso il presente provvedimento potrà essere presentato ricorso giurisdizionale al Tribunale Amministrativo Regionale entro 60 giorni (sessanta) dalla data di pubblicazione sul BURP, ovvero ricorso straordinario al Presidente della Repubblica entro 120 (centoventi) giorni.

Si attesta che:

- il procedimento istruttorio è stato espletato nel rispetto della normativa nazionale e regionale vigente e che il presente schema di determinazione è conforme alle risultanze istruttorie;
- il presente documento è stato sottoposto a verifica per la tutela dei dati personali secondo la normativa vigente.

ALLEGATI INTEGRANTI

Documento - Impronta (SHA256)
allegato 1_BA5G_All.10_Stoccaggio.rifiuti_rev.9_luglio.2024_def-signed.pdf - e80090fa795ec2e9ea718f9809909553d181378677a2a2f733bcafb920641124
allegato 2_elenco figure.pdf - 89ca91335d5732b88197fa2b838e5f17b0580e600e381ee09ab0891be92b38a0

Il presente Provvedimento è direttamente esecutivo.

Firmato digitalmente da:

E.Q. Responsabile di procedimenti di AIA con particolare riferimento ad impianti di trattamento di rifiuti

Stefania Melis

E.Q. Responsabile coordinamento procedimenti AIA di competenza regionale

Michela Inversi

Il Dirigente della Sezione Autorizzazioni Ambientali

Giuseppe Angelini



DIPARTIMENTO AMBIENTE, PAESAGGIO E QUALITA' URBANA
SEZIONE AUTORIZZAZIONI AMBIENTALI
Servizio AIA-RIR

Allegato 2

Di seguito si riportano le figure citate nel provvedimento:

Figura 1

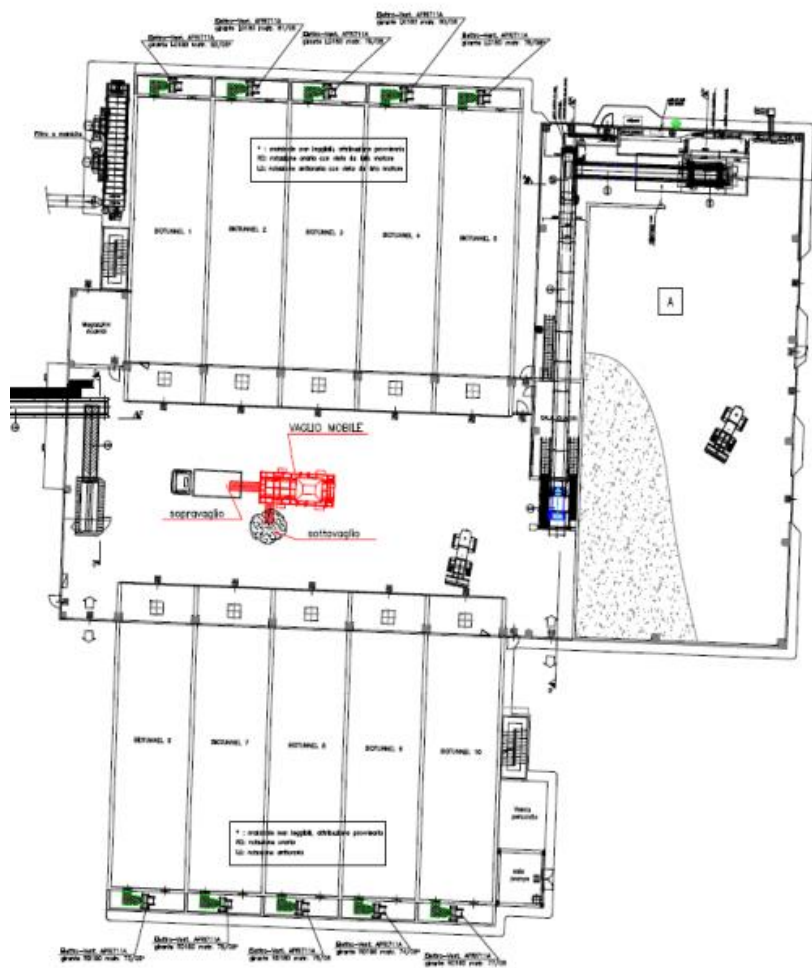


Figura 1: schema di posizionamento del vaglio mobile

DETERMINAZIONE DEL DIRIGENTE SEZIONE AUTORIZZAZIONI AMBIENTALI 5 agosto 2024, n. 390
Registro Regionale delle ore di aggiornamento professionale per Tecnici Competenti in Acustica istituito con Determinazione Dirigenziale n.155 del 21.06.2019 - Decimo aggiornamento al 30.06.2024.

IL DIRIGENTE DELLA STRUTTURA PROPONENTE

VISTA la Legge 7 agosto 1990, n. 241 e smi. "Nuove norme in materia di procedimento amministrativo e di diritto di accesso ai documenti amministrativi";

VISTA la L.R. 4 febbraio 1997 n. 7 "Norme in materia di organizzazione della Amministrazione Regionale" ed in particolare gli artt. 4, 5 e 6;

VISTI gli artt. 4 e 16 del D.Lgs. 30 marzo 2001, n. 165 "Norme generali sull'ordinamento del lavoro alle dipendenze delle amministrazioni pubbliche";

VISTO l'art. 32 della legge n. 69 del 18/06/2009 che prevede l'obbligo di sostituire la pubblicazione tradizionale all'Albo ufficiale con la pubblicazione di documenti digitali sui siti informatici;

VISTI il D.Lgs. 30 giugno 2003, n. 196 e ss.mm.ii. e il Regolamento (UE) 2016/679;

VISTO il D.Lgs. n. 33 del 14/03/2013 recante "Riordino della disciplina riguardante gli obblighi di pubblicità, trasparenza e diffusione delle informazioni da parte delle Pubbliche Amministrazioni";

VISTA la D.G.R. n. 1974 del 7/12/2020 e successive integrazioni e modifiche operate da ultimo con D.G.R. n. 1483 del 15 settembre 2021, recante approvazione del nuovo Modello Organizzativo regionale "MAIA 2.0", che sostituisce quello precedentemente adottato con D.G.R. n. 1518/2015 pur mantenendone i principi e criteri ispiratori, ed il conseguente Decreto del Presidente della Giunta Regionale n. 22 del 22 gennaio 2021 e successive integrazioni e modifiche, operate da ultimo con DD.PP.GG.RR. nn. 327 e 328 del 17 settembre 2021, recante adozione dell'Atto di alta organizzazione connesso al suddetto Modello organizzativo "MAIA 2.0";

VISTA la D.G.R. n. 678 del 26.04.2021 avente ad oggetto "Atto di Alta Organizzazione. Modello Organizzativo "MAIA 2.0". Conferimento incarichi di Direttore di Dipartimento Ambiente, Paesaggio e Qualità Urbana";

VISTA la D.G.R. n. 1466 del 15.09.2021 recante l'approvazione della Strategia regionale per la parità di genere, denominata "Agenda di Genere";

VISTA la D.G.R. n. 1734 del 28.10.2021 avente ad oggetto "Decreto del Presidente della Giunta regionale 22 gennaio 2021, n. 22 "Modello Organizzativo Maia 2.0". Atto di indirizzo al Direttore del Dipartimento Personale ed Organizzazione per la ulteriore proroga degli incarichi di direzione in essere dei Servizi delle strutture della Giunta regionale";

VISTA la D.G.R. n. 56 del 31.01.2022 avente ad oggetto "Decreto del Presidente della Giunta regionale 22 gennaio 2021, n. 22 "Modello Organizzativo Maia 2.0". Atto di indirizzo al Direttore del Dipartimento Personale ed Organizzazione per la ulteriore proroga degli incarichi di direzione in essere dei Servizi delle strutture della Giunta regionale";

VISTA la D.D. n. 7 del 01.02.2022 della Direzione del Dipartimento Personale e Organizzazione avente ad oggetto la "Deliberazione della Giunta regionale 31 gennaio 2022, n.56, avente ad oggetto "Decreto del Presidente della Giunta regionale 22 gennaio 2021, n. 22 "Modello Organizzativo Maia 2.0". Atto di indirizzo al Direttore del Dipartimento Personale e Organizzazione per la ulteriore proroga degli incarichi di direzione in essere dei Servizi delle strutture della Giunta regionale";

VISTA la DGR n. 302 del 07.03.2022 recante "Valutazione di Impatto di Genere. Sistema di gestione e di monitoraggio";

VISTA la L.R. del 15 giugno 2023, n. 18 ad oggetto "Ordinamento del Bollettino Ufficiale della Regione Puglia (BURP) e disciplina delle forme e modalità di pubblicazione degli atti";

VISTA la D.G.R. n. 938 del 03.07.2023 recante "D.G.R. n. 302/2022 Valutazione di impatto di genere. Sistema di gestione e di monitoraggio". Revisione degli allegati;

VISTA la D.G.R. n. 1367 del 05/10/2023 avente ad oggetto "Conferimento incarico di direzione della Sezione Autorizzazioni Ambientali afferente al Dipartimento Ambiente, Paesaggio e Qualità Urbana" con la quale è

stato conferito l'incarico di direzione della Sezione Autorizzazioni Ambientali al dott. Giuseppe Angelini;
VISTA la D.D. n. 10 del 13.05.2024 del Dipartimento Personale e Organizzazione avente ad oggetto *"Conferimento delle funzioni vicarie ad interim del Servizio AIA/RIR della Sezione Autorizzazioni Ambientali offerente al Dipartimento Ambiente, Paesaggio e Qualità Urbana."*

Inoltre, VISTI:

- la Legge 26 ottobre 1995, n. 447 *"Legge quadro sull'inquinamento acustico"* e in particolare l'articolo 2, comma 7, come modificato dall'articolo 24 del D.Lgs. 17 febbraio 2017, n. 42, il quale prevede che la professione di tecnico competente in acustica può essere svolta previa iscrizione nell'elenco dei tecnici competenti in acustica;
- la determinazione dirigenziale n. 155 del 21.06.2019 con cui la struttura regionale competente ha istituito il "Registro Regionale delle ore di aggiornamento professionale per tecnici competenti in acustica" di cui al punto 2 dell'Allegato 1 del D.Lgs 42/2017;
- il parere prot. 20918 del 25.11.2019 della Divisione IV – Inquinamento Atmosferico, Acustico ed Elettromagnetico del MATTM, che stabilisce quanto segue: *".....i tecnici che hanno partecipato con profitto ad un corso di aggiornamento devono comunicarlo alla regione di residenza. Pertanto, si rileva l'impossibilità per le amministrazioni regionali di inserire nei propri registri ore di aggiornamento professionale effettuate da tecnici non residenti nelle stesse"*;
- gli aggiornamenti del "Registro Regionale delle ore di aggiornamento professionale per tecnici competenti in acustica", istituito con DD. n. 155 del 21.06.2019, adottati con le seguenti determinazioni:
 - DD. n. 9 del 13.01.2020 (Primo aggiornamento al 31.12.2019);
 - DD. n. 259 del 02.09.2020 (Secondo aggiornamento al 30.06.2020);
 - DD. n. 13 del 21.01.2021 (Terzo aggiornamento al 31.12.2020);
 - DD. n. 304 del 16.07.2021 (Quarto aggiornamento al 30.06.2021);
 - DD. n. 57 del 22.02.2022 (Quinto aggiornamento al 31.12.2021);
 - DD. n. 259 del 25.07.2022 (Sesto aggiornamento al 30.06.2022);
 - DD. n. 33 del 27.01.2023 (Settimo aggiornamento al 31.12.2022);
 - DD. n. 282 del 18.07.23 (Ottavo aggiornamento al 30.06.2023);
 - DD. n. 48 del 06.02.2024 (Nono aggiornamento al 31.12.2023).

TENUTO CONTO CHE:

- ai fini dell'aggiornamento professionale, il punto 2 dell'allegato 1 del D.Lgs. n. 42/2017 e smi, stabilisce che *"...gli iscritti nell'elenco di cui all'articolo 21 devono partecipare, nell'arco di 8 anni dalla data di pubblicazione nell'elenco e per ogni quinquennio successivo, a corsi di aggiornamento per una durata complessiva di almeno 30 ore, distribuite su almeno tre anni"*. In altre parole, ai tecnici iscritti nell'elenco nazionale dei tecnici competenti in acustica è fatto obbligo di acquisire nell'arco di 8 anni a partire dalla data di iscrizione al richiamato elenco (corrispondente a quella di pubblicazione ufficiale da parte del MATTM) e per ogni quinquennio successivo, n. 30 ore di aggiornamento professionale distribuite su almeno 3 anni, pena la sospensione e la successiva cancellazione dall'elenco (ex punto 2 e 4 Allegato 1 del D.Lgs. n. 42/2017);
- il punto 4 dell'Allegato 1 del D.Lgs. n. 42/2017 stabilisce che *"In caso di mancata osservanza degli obblighi di aggiornamento professionale, la Regione di residenza dispone la sospensione temporanea del tecnico dall'elenco per sei mesi dalla data di ricevimento del provvedimento di sospensione. Allo scadere del termine di sei mesi, qualora il tecnico non abbia dato prova dell'avvenuta ottemperanza agli obblighi di aggiornamento professionale, la Regione di residenza dispone la cancellazione del tecnico dall'elenco."*;
- in merito all'aggiornamento professionale, il documento intitolato *"Altri indirizzi sull'applicazione del"*

d.lgs. 42/2017 relativamente alla professione di tecnico competente in acustica – Aggiornamento 23 novembre 2022”, trasmesso con nota prot. 149867 del 29.11.2022 dalla Direzione Generale Valutazioni Ambientali del Ministero dell’Ambiente e della Sicurezza Energetica, dispone che:

- “Le Regioni competenti predispongono un apposito registro del computo delle ore che tiene conto dell’aggiornamento, degli obblighi a carico dei professionisti iscritti e trasmette gli esiti al Ministero dell’Ambiente (ovvero tramite il database ENTECA), anche in ragione dei compiti previsti dal punto 4 dell’Allegato 1 al d.lgs. 42/2017. Le Regioni aggiornano il registro delle ore di aggiornamento”. (rif. punto 1.4. Registro regionale delle ore di aggiornamento professionale);
- “Ai tecnici iscritti nell’elenco nazionale di cui al comma 1 dell’art. 21 del d.lgs. 42/2017 è fatto obbligo di acquisire nell’arco di 8 anni dalla data di iscrizione all’elenco nazionale e per ogni quinquennio successivo, 30 ore di aggiornamento professionale distribuite su almeno 3 anni, pena la sospensione e la successiva cancellazione dall’elenco (ex punto 2 e 4 Allegato 1 del d.lgs. 42/2017 e smi).” (rif. punto 1.5. Obbligo di formazione e contabilizzazione delle ore).

CONSIDERATO CHE:

- i soggetti erogatori, in merito ai corsi di aggiornamento già espletati ed elencati nella tabella che segue, in conformità a quanto previsto dall’atto autorizzativo di ogni corso, hanno trasmesso, alla data di adozione del presente atto, i registri riguardanti le presenze dei partecipanti ai corsi svolti entro il 30.06.2024, ivi comprese le attestazioni di superamento con profitto sottoscritte dai legali rappresentanti/ Direttori ai sensi del DPR 445/2000 e smi. e i relativi attestati di frequenza rilasciati:

Soggetto erogatore	Titolo del corso	Ore. agg.	Atto autorizzazione
SON TRAINING SRLS	La valutazione di Impatto acustico anche alla luce della nuova norma UNI 12354 – sviluppo di casi pratici - effettuato in data 28.01.2019	5	DD. n. 201_15.11.2018
	Calcolo dei Requisiti Acustici Passivi ai sensi delle nuove norme UNI sia in fase di progetto che di collaudo – sviluppo di casi pratici - effettuato in data 11 e 18.02.2019	10	
	Misurazioni di rumore e di vibrazioni nei luoghi di lavoro ultimi aggiornamenti normativi e tecnici - effettuato in data 11 e 18.03.2019	10	
	Valutazione di Impatto Acustico alla luce della nuova Norma UNI 12354 - effettuato in data 16.05.2019	6	DD. n. 102_06.05.2019
	Approfondimenti sulle metodologie di valutazione del criterio della normale tollerabilità e accettabilità – acustica forense - effettuato in data 23.09.2019	5	DD. n. 101_06.05.2019
	Autorizzazione in deroga per le attività temporanee – problematiche connesse alla movida – metodologie applicative - effettuato in data 22.11.2019	5	
	Valutazione di impatto acustico di impianti eolici secondo le linee guida Ispra - effettuato in data 13.01.2020	5	
	Progettazione acustica e collaudo impianti EVAC - effettuato in data 14.07.2020	5	
	Il confort acustico alla luce dei nuovi criteri ambientali minimi per gli edifici pubblici ai sensi del decreto del Ministero dell’Ambiente DECRETO 11 ottobre 2017 - effettuato in data 23.04.2020	5	

	Misurazioni di rumore nei luoghi di lavoro – ultimi aggiornamenti normativi e tecnici - effettuato in data 22.01.2020	5	DD. n.300_05.12.2019
	Misurazioni di vibrazioni indotte da infrastrutture e attività di cantiere - effettuato in data 07.07.2020	5	DD. n. 203_02.07.2020
	La bonifica acustica negli ambienti di lavoro: progettazione, metodi ed esempi applicativi – il piano aziendale di riduzione dell’esposizione al rumore (PARE)- effettuato in data 05.02.2021	5	DD. n. 11 del 21.01.2021
	Come scegliere correttamente gli elementi edilizi sulla base delle loro caratteristiche acustiche- effettuato il 12.03.2021	5	
	Misurazione in opera della rumorosità di impianti – esempi applicativi su ascensori ed impianti tecnologici in genere- effettuato in data 17.06.2021	5	
	Analisi dettagliata dei parametri acustici da misurare in ambiente di vita e di lavoro— effettuato in data 15.07.2021	5	
	Metodiche di misurazione dei Requisiti Acustici Passivi ai sensi delle ultime norme UNI di collaudo- effettuato in data 23.07.2021.	5	
	Strumentazioni e tecniche di misura – corrette impostazioni ed esercitazioni pratiche sull’uso dei fonometri- effettuato in data 05.10.2021.	5	
	L’accertamento del rumore ambientale e la valutazione del contributo per specifica sorgente. Effettuato in data 18.02.2022.	5	DD. n. 13 del 20.01.2022
	La misurazione dell’intelligibilità con i parametri STI, STIPA e TR. Effettuato in data 15.03.2022.	5	
	Gli adempimenti relativi all’acustica conseguenti all’applicazione dei Criteri Ambientali Minimi (CAM). Effettuato in data 25.03.2022	5	DD. n. 60 del 24.02.2022
	Autorizzazione in deroga ai limiti di rumore per le attività temporanee. Effettuato in data 28.03.2022.	5	
THE ACS S.r.l	La valutazione e la misura del rumore in ambiente esterno_Sede Lecce - effettuato in data 11 e 12 Ottobre 2019	12	DD. n. 213_02.09.2019
	La valutazione e la misura del rumore in ambiente esterno_Sede Bari - effettuato in data 22 e 23 Novembre 2019	12	DD. n. 246_10.10.2019
	La valutazione dei requisiti acustici passivi con le nuove norme UNI EN ISO 12354-2017 - Sede Bari - effettuato in data 27 e 28 Marzo 2020	12	DD. n. 62_18.02.2020
	La valutazione dei requisiti acustici passivi con le nuove norme UNI EN ISO 12354-2017 - Sede Lecce - effettuato in data 22 e 29 Maggio 2020	12	DD. n. 64_18.02.2020

Ordine degli Ingegneri della Provincia di Foggia	Strumentazione e tecniche di misura NORME TECNICHE UNI – ACUSTICA - effettuato in data 31 Ottobre 2019	5	DD. n. 240_01.10.2019
	Misurazioni di rumore e di vibrazioni nei luoghi di lavoro - ultimi aggiornamenti normativi e tecnici - - effettuato in data 8 Novembre 2019	5	
Consorzio Servizi Artigianato e Piccole Industrie (C.S.A.P.I.)	Valutazione dell’impatto e clima acustico alla luce delle nuove normative - effettuato in data 14 e 15 Febbraio 2020	10	DD. n. 305_13.12.2019
	Autorizzazione in deroga per le attività temporanee- effettuato in data 19 e 20 febbraio 2021	10	DD. n. 390_23.12.2020
	Valutazione di impatto acustico per attività di pubblico spettacolo e il rumore negli ambienti di lavoro. Effettuato in data 25 e 26 marzo 2022.	10	DD. n. 80 del 17.03.2022
Dipartimento di Architettura, Costruzione e Design (ArCoD) del POLIBA - Ordine degli Ingegneri della Provincia di Bari	Acustica Forense Modulo A1 - 10.07.2020 Modulo A2 - 17.07.2020	10	DD. n. 146_29.04.2020
	Acustica Ambientale: Modulo C1- 06.11.2020 Modulo C2 – 18.12.2020	10	
	Acustica Edilizia Modulo D1 - 04.12.2020 Modulo D2 - 11.12.2020	10	
	Acustica Ambientale ARPA PUGLIA Modulo 1 - 15.09.2020 – 18.09.2020 Modulo 2 -16.09.2020	10	DD. n. 130 del 06.04.2021
	Acustica Edilizia - AIA – 19.11.2020	5	
	Corso ARPA Puglia 2021- 15.04.2021 e 20.04.2021	10	
	Acustica Ambientale- 14.04.2021 e 21.04.2021	10	
	47° convegno AIA 1 e 2 online- 28.05.2021	6	
	Metrologia – 2021- 05.10.2021 e 08.10.2021	10	
	Acustica Edilizia- 20.09.2021 e 24.09.2021	10	
	Acustica Forense – 25.10.2021 e 28.10.2021	10	
	Acustica Ambientale- 15.11.2021 e 19.11.2021	10	
	Acustica Edilizia- 14.02.2022 e 18.02.2022	10	
Acustica Forense- 11.04.2022 e 15.04.2022	10		

	Acustica Forense- 17.06.2022	5	DD. n.150 del 03.05.2022
	Acustica Ambientale- 25.07.2022	5	
	Acustica Forense- 19.09.2022	5	
	Corso ARPA 2022- 22 e 27.09.2022	10	
	Acustica in ambiente di lavoro- 30.09.2022	5	
	Acustica Architettonica e Impianti- 28.10.2022	5	
	Acustica Ambientale- 07.11.2022	5	
	Acustica Ambientale ed Architettonica - 14 e 18.11.2022	10	
	Immissioni sonore in ambiente abitativo- 17.04.2023	5	DD. n.109 del 24.03.2023
	Gli impianti elettroacustici- 19.05.2023	5	
	Valutazione previsionale e verifica in opera dei requisiti acustici passivi- 05.06.2023	5	
	Soddisfacimento dei requisiti acustici passivi- 15.06.2023	5	
	Impianti eolici- 03.07.2023	5	
	Il rumore degli impianti a funzionamento continuo e disconti- nuo.- 19.09.2023	5	
	La valutazione di impatto acustico: previsione e misura mac- chinari e impianti in ambito industriale.-29.09.2023	5	
	La norma UNI 11532: nelle scuole, negli uffici e negli ospeda- li.- 13.10.2023	5	
	Acustica in ambiente di lavoro: aggiornamenti normativi in materia di acustica.- 27.10.2023		
	Immissioni sonore in ambiente abitativo.- 10.11.2023	5	
	I nuovi CAM e il riferimento alle norme UNI 11532 e 11367. 20.11.2023	5	
	Gli impianti elettroacustici.- 27.11.2023	5	
	Soddisfacimento dei requisiti acustici passivi.- 04.12.2023	5	
E-TRAIN S.r.l.	Valutazione previsionale di impatto acustico BARI- effettuato il 28 settembre 2020 e il 5-12 ottobre 2020	12	DD. n. 252_19.08.2020
	Criteri Ambientali Minimi,comfort acustico e classificazione acustica degli edifici.- effettuato in data 30.09.2021 e 07.10.2021	8	DD. n.113 del 30.03.2021
	Valutazione e misura del rumore degli impianti tecnici civili e in- dustriali.-effettuato in data 17.09.2021 e 01.10.2021	12	
	La valutazione dei requisiti acustici passivi con le nuove nor- me UNI EN ISO 12354- 2017.- effettuato in data 22.11.2021 e 06.12.2021.	12	

	Il contenzioso in acustica: casi studio con nuova norma UNI/TS 11844:2022.- effettuato in data 20 e 27.06.2022	8	DD. n. 186 del 27.05.2022
	Il rumore in ambiente di lavoro: valutazione del rischio e piano aziendale di riduzione dell'esposizione al rumore. Il rumore nei cantieri.- Effettuato in data 14 e 21.07.2022	12	DD. n. 219 del 17.06.2022
	La norma UNI 11532: Comfort acustico nelle scuole, negli uffici e nei locali di ristorazione. CAM edilizia- Effettuato in data 20.07.2022	4	DD. n. 229 del 04.07.2022
	Gli errori più comuni nelle misure acustiche.- Effettuato in data 28.10.2022 e 04.11.2022	6	DD. n. 341 del 11.10.2022
	Criteri Ambientali Minimi, comfort acustico e classificazione acustica edifici.- Effettuato in data 09.11.2022	4	DD. n. 360 del 18.10.2022
	Il rumore in ambiente di lavoro: valutazione del rischio e piano aziendale di riduzione dell'esposizione al rumore. Il rumore nei cantieri.- Effettuato dal 07 al 21.11.2022	12	DD. n. 373 del 27.10.2022
Ordine degli Ingegneri della Provincia di Barletta-Andria-Trani	Acustica edilizia - effettuato il 23 e 25 settembre 2020	8	DD. n. 253_19.08.2020
Ordine degli Ingegneri della Provincia di Lecce	Acustica Forense - effettuato il 26-28 ottobre e 4 Novembre 2020	12	DD. n. 277_22.09.2020
	Acustica Forense – effettuato in data 07.12.2021 e 09.12.2021	8	DD. n.486 del 25.11.2021
	Addestramento all'uso di software previsionali ray-tracing per la valutazione di impatto acustico.- Effettuato dal 19 al 28.09.2022	12	DD. n.280 del 05.08.2022
Ordine degli Ingegneri della Provincia di Brindisi	Progettazione ai sensi dei Requisiti Acustici Passivi degli edifici con le ultime norme tecniche.- effettuato in data 19.04.2021	5	DD. n. 146 del 13.04.2021
Euroambiente s.r.l.	Aggiornamento per Tecnici Competenti in Acustica. - effettuato il 13 e 27 maggio 2022	10	DD. n. 121 del 12.04.2022
FORMEDIL CTP di FOGGIA	Acustica degli edifici nei contenziosi legali. Casi studio. Effettuato nelle date del 24.10.2023 e 07.11.2023	6	DD. n. 312 del 07.08.2023.

	Acustica dei solai. Effettuato nelle date del 08.11.2023 e 10.11.2023	6	
	Acustica delle facciate e acustica delle sale. Casi studio (Corso 1). Effettuato nelle date del 20.11.2023 e 22.11.2023	6	
	Acustica delle facciate e acustica delle sale. Casi studio (Corso 2). Effettuato nelle date del 29.11.2023 e 07.12.2023	6	
SMART LAB SRL di Manfredonia	Attuazione dei requisiti acustici passivi e gestione metrologica. Effettuato nelle date del 24.11.2023 e 01.12.2023	10	DD. n. 432 del 07.11.2023

- i tecnici competenti in acustica residenti in Puglia, che hanno frequentato con profitto corsi di aggiornamento autorizzati da altre regioni, hanno trasmesso, alla data di adozione del presente atto, le relative attestazioni finalizzate alla convalida delle ore di aggiornamento frequentate entro il 30.06.2024;
- sulla scorta di detti registri ed attestazioni, la struttura regionale competente ha inserito i nominativi dei tecnici competenti in acustica e le relative ore di aggiornamento frequentate all'interno della "Sezione 1" del Registro Regionale intitolata "REGISTRO ORE AGGIORNAMENTO PROFESSIONALE" e riepilogate nella "Sezione 3" intitolata "RIEPILOGO ANNUALE ORE DI AGGIORNAMENTO PROFESSIONALE". Le ore di formazione professionale sono riferite tutte al primo ottennio formativo, così come stabilito dalla L. n.18/2024 che ha modificato il primo intervallo temporale di formazione definito al punto 2 dell'allegato 1 del D.Lgs. n. 42/2017;
- alla luce di quanto previsto dal punto 1.5 "Obbligo di aggiornamento professionale e contabilizzazione delle ore" del documento intitolato "Altri indirizzi sull'applicazione del D.Lgs 42/2017 relativamente alla professione di Tecnico competente in acustica- Aggiornamento del 23.11.2022" e sulla scorta del parere espresso dal TTNC durante la seduta del 06.04.2020 (rif. nota prot. 29166 del 27.04.2020 della trasmessa dalla Divisione competente del Ministero dell'Ambiente e della Tutela del Territorio e del Mare), la struttura regionale competente ha aggiornato la "Sezione 2" del Registro Regionale intitolata "VALIDAZIONE ATTIVITA' FORMATIVE O EQUIPARATE (15 ORE)", alla data del 30.06.2024, sulla base delle relative istanze presentate dai tecnici competenti in acustica residenti in Puglia.

RITENUTO CHE:

- al fine di assicurare il continuo monitoraggio dell'obbligo di aggiornamento previsto dal punto 2 dell'Allegato 1 al D.Lgs 42/2017 e s.m.i, si rende necessario aggiornare al 30.06.2024 il "REGISTRO REGIONALE - ORE DI AGGIORNAMENTO PROFESSIONALE TCA" istituito con DD. n.155 del 21.06.2019.

VERIFICA AI SENSI DEL REGOLAMENTO (UE) 2016/679 Garanzie della riservatezza

La pubblicazione dell'atto all'Albo pretorio on-line, salve le garanzie previste dalla Legge n. 241/1990 e dal D.lgs. n. 33/2013 in tema di accesso ai documenti amministrativi, avviene nel rispetto della tutela della riservatezza dei cittadini secondo quanto disposto dal Regolamento (UE) 2016/679 in materia di protezione dei dati personali, nonché dal D.lgs. n. 196/2003 e dal D.lgs. n. 101/2018 e s.m.i, e dal vigente Regolamento Regionale n. 5/2006 per il trattamento dei dati sensibili e giudiziari, per quanto applicabile.

Ai fini della pubblicità legale, il presente provvedimento è stato redatto in modo da evitare la diffusione di dati personali identificativi non necessari ovvero il riferimento alle particolari categorie di dati previste dagli articoli 9 e 10 del Regolamento (UE) innanzi richiamato; qualora tali dati fossero indispensabili per l'adozione dell'atto, essi sono trasferiti in documenti separati, esplicitamente richiamati.

Copertura finanziaria ai sensi del D.Lgs. n. 118/2011 e smi. e L.R. n. 28/2001 e smi.

Il presente provvedimento non comporta implicazioni di natura finanziaria sia di entrata che di spesa e dallo stesso non deriva alcun onere a carico del bilancio regionale.

Non ricorrono gli obblighi di cui agli artt. 26 e 27 del D.Lgs. 14 marzo 2013 n. 33.

DETERMINA

Di prendere atto di quanto espresso in narrativa, che costituisce parte integrante e sostanziale del presente atto e che qui si intende integralmente riportato.

Di adottare il presente atto ai sensi di quanto previsto dal D.Lgs. n. 42/2017 e smi. e del documento denominato *“Altri indirizzi sull’applicazione del d.lgs. 42/2017 relativamente alla professione di tecnico competente in acustica – Aggiornamento 23 novembre 2022”*.

Di aggiornare al 30.06.2024 il “REGISTRO REGIONALE - ORE DI AGGIORNAMENTO PROFESSIONALE TECNICI COMPETENTI IN ACUSTICA” costituito da n.3 Sezioni su citate, allegato al presente provvedimento e compilato a seguito della ricezione, da parte dei soggetti erogatori dei corsi di aggiornamento, dei rispettivi registri di presenza ed attestati di frequenza con profitto, nonché della trasmissione, da parte dei tecnici competenti in acustica residenti in Puglia, delle attestazioni di frequenza di corsi di aggiornamento autorizzati da altre Regioni o certificazioni di svolgimento di docenze/attività equiparate.

Di stabilire che, in caso di mancata osservanza da parte dei tecnici competenti in acustica degli obblighi di aggiornamento di cui al punto 2 dell’Allegato 1 del D.Lgs. n. 42/2017 e smi, la struttura regionale competente può disporre, ai sensi del punto 4 del citato Allegato 1, dapprima la sospensione temporanea del tecnico e la successiva eventuale cancellazione dello stesso.

Di trasmettere il presente provvedimento, a cura del Servizio AIA-RIR, al Ministero dell’Ambiente e della Sicurezza Energetica, all’Istituto Superiore per la Protezione e la Ricerca Ambientale e ai soggetti che hanno erogato i corsi di aggiornamento citati nel registro.

Di trasmettere il presente provvedimento agli ordini professionali e collegi della Regione Puglia, i quali dovranno informare i propri iscritti:

- sulla possibilità di chiedere eventuali variazioni e/o correzioni sulla propria posizione riportata all’interno del registro entro 60 giorni dalla data del presente atto formulando apposita istanza al Servizio AIA-RIR corredata da idonea documentazione probatoria;
- sull’obbligo di aggiornamento introdotto dal D.Lgs 42/2017 e smi..

Di pubblicare il “REGISTRO REGIONALE - ORE DI AGGIORNAMENTO PROFESSIONALE TECNICI COMPETENTI IN ACUSTICA” nella Sezione “Acustica” del Portale Ambientale della Regione Puglia.

Il presente provvedimento, creato unicamente con strumenti informatici e firmato digitalmente:

- è composto da n. 14 (quattordici) facciate oltre l’allegato “Registro ore aggiornamento TCA Puglia al 30.06.2024” composto da n. 284 (duecentottantaquattro) facciate, per un totale di complessive n. 298 (duecentonovantotto) facciate;
- ai sensi dell’art. 3 comma 4 della L. n. 241/90 e smi, avverso il presente provvedimento potrà essere presentato ricorso giurisdizionale al Tribunale Amministrativo Regionale entro 60 giorni (sessanta) dalla data di notifica dello stesso, ovvero ricorso straordinario al Presidente della Repubblica entro 120

- (centoventi) giorni;
- sarà pubblicato:
 - in formato elettronico nelle pagine del sito web <https://trasparenza.regione.puglia.it/> nella sotto-sezione di II livello “Provvedimenti dirigenti amministrativi”;
 - in formato elettronico all’Albo Telematico, accessibile senza formalità sul sito web <https://www.regione.puglia.it/pubblicita-legale> nella sezione “Albo pretorio on-line”, per dieci giorni lavorativi consecutivi ai sensi del comma 3 art. 20 DPGR n. 22/2021;
 - sul Bollettino Ufficiale della Regione Puglia (BURP) in versione integrale ai sensi della L.R. n.18 del 15 giugno 2023.
 - tramite il sistema CIFRA:
 - sarà trasmesso al Segretariato Generale della Giunta Regionale;
 - sarà archiviato sui sistemi informatici regionali Sistema Puglia e Diogene.

ALLEGATI INTEGRANTI

Documento - Impronta (SHA256)
REGISTRO_2024.06.30.pdf - 9d1145153307157c0aaa70e1a46b8b60a23b76c99708809a85d85851513e3047

Il presente Provvedimento è direttamente esecutivo.

Firmato digitalmente da:

E.Q. Supporto nelle procedure di Rischio Industriale Rilevante
Christian Botta

E.Q. Responsabile coordinamento rischio incidente rilevante
Mauro Perrone

Il Dirigente della Sezione Autorizzazioni Ambientali
Giuseppe Angelini



DIPARTIMENTO AMBIENTE, PAESAGGIO E QUALITA' URBANA
SEZIONE AUTORIZZAZIONI AMBIENTALI
SERVIZIO AIA-RIR

**REGISTRO REGIONALE
ORE DI AGGIORNAMENTO PROFESSIONALE
TECNICI COMPETENTI IN ACUSTICA
REGIONE PUGLIA
(Aggiornamento al 30.06.2024)**



DIPARTIMENTO AMBIENTE, PAESAGGIO E QUALITA' URBANA
SEZIONE AUTORIZZAZIONI AMBIENTALI
SERVIZIO AIA-RIR

SEZIONE 1

REGISTRO ORE AGGIORNAMENTO PROFESSIONALE



Dati relativi al 1° ottenimento

DIPARTIMENTO AMBIENTE, PAESAGGIO E QUALITA' URBANA
SEZIONE AUTORIZZAZIONI AMBIENTALI
 SERVIZIO AIA-RIR



N. ISCRIZIONE ENTECA	DATA DI PUBBLICAZIONE IN ENTECA (da cui decorrono le singole annualità)	NOME	COGNOME	N. ORE	ENTE DI FORMAZIONE/TITOLO DEL CORSO SOSTENUTO/DATA/ESTREMI ATTO AUTORIZZATIVO/ESTREMI TRASMISSIONE DOCUMENTAZIONE	N. ORE TOT./OTTENNIO
6474	10/12/2018	GIUSTINIANO	ARMENISE	5	SONTRAINING S.r.l.s. La valutazione di impatto acustico anche alla luce della nuova norma UNI 12354- 4 – sviluppo di casi pratici Data: 28.01.2019 DD. n. 201 del 15.11.2018 Registro trasmesso con pec del 06.02.2019 acquisita al prot. 1355 del 06.02.2019 e successivamente integrato con pec del 10.12.2019 (dichiarazione frequenza/profitto).	35
				5	SONTRAINING S.r.l.s. "Valutazione previsionale di impatto acustico per le attività di pubblico spettacolo e temporanee." Data: 09.07.2021 Autorizzato dalla Regione Campania con DD. n. 1 dell'11.01.2021 Documentazione trasmessa con Pec del 12.07.2021	
				5	SONTRAINING S.r.l.s. "Analisi dettagliata dei parametri acustici da misurare in ambiente di vita e di lavoro". Data: 15.07.2021 Autorizzato con DD. n.11 del 21.01.2021 Registro e attestazioni profitto trasmessi con PEC del 04.08.2021	
				5	SONTRAINING S.r.l.s. Tecniche di progettazione della insonorizzazione di impiantitecnologici industriali e civili. Data: 28.09.1971 Autorizzato dalla Regione Campania con DD. n.1 del 11.01.2021. Documentazione trasmessa con PEC del 28.09.2021.	
				5	SONTRAINING S.r.l.s. "Misurazioni in opera dell'isolamento acustico per via aerea, del rumore da calpestio e della rumorosità degli impianti" Data: 01.06.2022 Autorizzato dalla Regione Campania con DD. N. 278 del 17.05.2022 Documentazione ricevuta con PEC del 02.06.2022	
				5	SONTRAINING S.r.l.s. "I materiali e le soluzioni tecnologiche da utilizzare negli ambienti per l'ascolto della musica e del parlato" Data: 28.06.2022 Autorizzato dalla Regione Campania con DD. N. 278 del 17.05.2022 Documentazione ricevuta con PEC del 29.06.2022	
				5	SONTRAINING S.r.l.s. "Gli impianti per la diffusione sonora: corretta progettazione, e soluzioni tecnologiche." Data: 22.07.2022 Autorizzato dalla Regione Campania con DD. N. 356 del 28.06.2022 Documentazione ricevuta con PEC del 06.08.22	
				5	SONTRAINING S.r.l.s. La valutazione di impatto acustico anche alla luce della nuova norma UNI 12354- 4 – sviluppo di casi pratici	
6618	10/12/2018	ROBERTO	BARNABA	5		45

DIPARTIMENTO AMBIENTE, PAESAGGIO E QUALITA' URBANA
SEZIONE AUTORIZZAZIONI AMBIENTALI
 SERVIZIO AIA-RIR



N. ISCRIZIONE ENTECA	DATA DI PUBBLICAZIONE IN ENTECA (da cui decorrono le singole annualità)	NOME	COGNOME	N. ORE	ENTE DI FORMAZIONE/TITOLO DEL CORSO SOSTENUTO/DATA/ESTREMI ATTO AUTORIZZATIVO/ESTREMI TRASMISSIONE DOCUMENTAZIONE	N. ORE TOT./OTTENNIO
					Data 28.01.2019 DD. n. 201 del 15.11.2018 Registro trasmesso con pec del 06.02.2019 acquisita al prot. 1355 del 06.02.2019 e successivamente integrato con pec del 10.12.2019 (dichiarazione frequenza/profitto). SONTRAINING S.r.l.s.	
				10	Misurazioni di rumore e vibrazioni nei luoghi di lavoro Date: 11.03.2019; 18.03.2019 DD. n. 201 del 15.11.2018 Registro trasmesso con pec del 09.04.2019 acquisita al prot. 4214 del 10.04.2019 e successivamente integrato con pec del 01.12.2019 (dichiarazione frequenza/profitto).	
				10	Dipartimento di Scienze dell'Ingegneria e dell'Architettura - (ICAR) del Politecnico di Bari in collaborazione con l'Ordine degli ingegneri della Provincia di Bari ACUSTICA AMBIENTALE ARPA PUGLIA - Modulo 1 e Modulo 2 Data 15-16.09.2020 Autorizzato con DD. n. 146 del 29.04.2020 Registro - dichiarazione frequenza/profitto, trasmessi con pec del 07.10.2020.	
				10	Dipartimento di Scienze dell'Ingegneria e dell'Architettura - (ICAR) del Politecnico di Bari in collaborazione con l'Ordine degli ingegneri della Provincia di Bari. ACUSTICA AMBIENTALE ARPA PUGLIA Date: 15 e 20.04.2021 Autorizzato con DD.n.130 del 06.04.2021 Registro - dichiarazione frequenza/profitto, trasmessi con pec del 03.05.2021.	
				10	Politecnico di Bari- Dipartimento di Architettura, Costruzione e Design (ArCod) "Corso ARPA Puglia 2022" Date: 22 e 27.09.2022 Autorizzato dalla Regione Puglia con DD. n. 150 del 03.05.2022 Registro e attestati trasmessi con PEC del 10.10.2022	
				5	SONTRAINING S.r.l.s. La valutazione di impatto acustico anche alla luce della nuova norma UNI 12354- 4 – sviluppo di casi pratici Data: 28.01.2019 DD. n. 201 del 15.11.2018	
6633	10/12/2018	VINCENZO	CARELLA	10	Registro trasmesso con pec del 06.02.2019 acquisita al prot. 1355 del 06.02.2019 e successivamente integrato con pec del 10.12.2019 (dichiarazione frequenza/profitto). SONTRAINING S.r.l.s. Misurazioni di rumore e vibrazioni nei luoghi di lavoro Date: 11.03.2019; 18.03.2019 DD. n. 201 del 15.11.2018 Registro trasmesso con pec del 09.04.2019 acquisita al prot. 4214 del 10.04.2019 e successivamente integrato con pec del 01.12.2019 (dichiarazione frequenza/profitto).	38

DIPARTIMENTO AMBIENTE, PAESAGGIO E QUALITA' URBANA
SEZIONE AUTORIZZAZIONI AMBIENTALI
 SERVIZIO AIA-RIR



N. ISCRIZIONE ENTECA	DATA DI PUBBLICAZIONE IN ENTECA (da cui decorrono le singole annualità)	NOME	COGNOME	N. ORE	ENTE DI FORMAZIONE/TITOLO DEL CORSO SOSTENUTO/DATA/ESTREMI ATTO AUTORIZZATIVO/ESTREMI TRASMISSIONE DOCUMENTAZIONE	N. ORE TOT./OTTENNIO
				5	SONTRAINING S.r.l.s. Misurazione in opera della rumorosità di impianti – esempi applicativi su ascensori ed impianti tecnologici in genere. Data: 17.06.2021 Autorizzato con DD. n.11 del 21.01.2021 della Regione Puglia Registro e dichiarazione frequenza/profitto trasmessi con Pec del 06.07.2021	
				5	SONTRAINING S.r.l.s. "La Classificazione Acustica del territorio comunale e Norme di attuazione – dalla pianificazione allo sviluppo in maniera sostenibile" Data: 26.02.2021 Autorizzato dalla Regione Campania con DD. N. 1 del 11.01.2021 Documentazione ricevuta con PEC del 23.01.2023	
				8	SONTRAINING S.r.l.s. "Il comfort acustico alla luce dei nuovi criteri ambientali minimi per gli edifici pubblici ai sensi del DMA 11 ottobre 2017" Data: 15 e 17.12.2020 Autorizzato dalla Regione Campania con DD. N. 489 del 28.10.2019 Documentazione ricevuta con PEC del 23.01.2023	
				5	SONTRAINING S.r.l.s. "Autorizzazione in deroga ai limiti di rumore per le attività temporanee" Data: 27.06.2023 Autorizzato dalla Regione Campania con DD 364 del 08.06.23 Documentazione ricevuta con PEC del 01.07.2023	
				5	SONTRAINING S.r.l.s. La valutazione di impatto acustico anche alla luce della nuova norma UNI 12354-4 – sviluppo di casi pratici Data: 28.01.2019 DD. n. 201 del 15.11.2018 Registro trasmesso con pec del 06.02.2019 acquisita al prot. 1355 del 06.02.2019 e successivamente integrato con pec del 10.12.2019 (dichiarazione frequenza/profitto).	
6602	10/12/2018	NICOLA	DILERNIA	5	SON TRAINING S.r.l.s. La bonifica acustica negli ambienti di lavoro: progettazione, metodi ed esempi applicativi – il piano aziendale di riduzione dell'esposizione al rumore (PARE). Data: 05.02.2021 DD. n.11 del 21.01.2021 Registro tx con Pec del 19.02.2021 ed integrato con Pec del 30.03.2021 (dichiarazione frequenza/profitto)	20
				6	E-Train srl "Il miglioramento dei requisiti acustici nella ristrutturazione edilizia" Data: 16 e 17.12.2021 Autorizzato dalla Regione Emilia Romagna con DD. N. 22736 del 25.11.2021 Documentazione trasmessa con PEC del 27.12.2021	

DIPARTIMENTO AMBIENTE, PAESAGGIO E QUALITA' URBANA
SEZIONE AUTORIZZAZIONI AMBIENTALI
 SERVIZIO AIA-RIR



N. ISCRIZIONE ENTECA	DATA DI PUBBLICAZIONE IN ENTECA (da cui decorrono le singole annualità)	NOME	COGNOME	N. ORE	ENTE DI FORMAZIONE/TITOLO DEL CORSO SOSTENUTO/DATA/ESTREMI ATTO AUTORIZZATIVO/ESTREMI TRASMISSIONE DOCUMENTAZIONE	N. ORE TOT./OTTENNIO
				4	E-Train srl "La valutazione di impatto acustico : casi studio (previsionale e post operam)" Data:09.12.2021 Autorizzato dalla Regione Emilia Romagna con DD. N. 22736 del 25.11.2021 Documentazione ricevuta con PEC del 27.12.2021 SONTRAINING S.r.l.s.	
				5	La valutazione di impatto acustico anche alla luce della nuova norma UNI 12354- 4 – sviluppo di casi pratici Data: 28.01.2019 DD. n. 201 del 15.11.2018 Registro trasmesso con pec del 06.02.2019 acquisita al prot. 1355 del 06.02.2019 e successivamente integrato con pec del 10.12.2019 (dichiarazione frequenza/profitto).	
				3	Son Training srl Approfondimenti sulle metodologie di valutazione del criterio della normale tollerabilità e accettabilità – acustica forense EDIZIONE 1 Data:02.12.2021 Autorizzato dalla Regione Campania con DD. n. 726 del 24.11.2021 Documentazione ricevuta con PEC del 02.12.2021	
				5	Sontraining srl "Gli adempimenti relativi all'acustica conseguenti all'applicazione dei CAM" Data: 25.03.2022 Autorizzato dalla Regione Puglia con Dd. n. 60 del 24.02.2022 Documentazione ricevuta con PEC del 30.03.2022	
6795	10/12/2018	TOMMASO	FARENGA	5	Sontraining srl "Valutazione di impatto acustico di un centro commerciale e di un parcheggio asservito" Data: 28.03.2022 Autorizzato dalla regione Umbria con DD. n. 1842 del 22.02.2022 Documentazione ricevuta con PEC del 30.03.2022	33
				5	SONTRAINING S.r.l.s. "La zonizzazione acustica e il risanamento integrato nella pianificazione urbanistica" Data: 31.05.2023 Riconosciuto dalla Regione Campania con DD 247 del 27.04.23 Documentazione ricevuta con PEC del 20.09.23	
				5	SONTRAINING S.r.l.s. "La valutazione d'impatto acustico di attività esistente....." Data: 03.05.23 Riconosciuto dalla Regione Campania con DD 90 del 13.02.23 Documentazione ricevuta con PEC del 20.09.23	
				5	SONTRAINING S.r.l.s. "Valutazione di impatto acustico di impianti eolici secondo le linee ISPRA" Data: 13.01.2020 Riconosciuto dalla Regione Puglia con DD n.101 del 06.05.2019 Documentazione ricevuta con PEC del 20.09.23	

DIPARTIMENTO AMBIENTE, PAESAGGIO E QUALITA' URBANA
SEZIONE AUTORIZZAZIONI AMBIENTALI
 SERVIZIO AIA-RIR



N. ISCRIZIONE ENTECA	DATA DI PUBBLICAZIONE IN ENTECA (da cui decorrono le singole annualità)	NOME	COGNOME	N. ORE	ENTE DI FORMAZIONE/TITOLO DEL CORSO SOSTENUTO/DATA/ESTREMI ATTO AUTORIZZATIVO/ESTREMI TRASMISSIONE DOCUMENTAZIONE	N. ORE TOT./OTTENNIO
6461	10/12/2018	ERMELUNDA	FIORENTINI	5	SONTRAINING S.r.l.s. La valutazione di Impatto acustico anche alla luce della nuova norma UNI 12354- 4 – sviluppo di casi pratici Data: 28.01.2019 DD. n. 201 del 15.11.2018 Registro trasmesso con pec del 06.02.2019 acquisita al prot. 1355 del 06.02.2019 e successivamente integrato con pec del 10.12.2019 (dichiarazione frequenza/profitto).	38
				5	SONTRAINING S.r.l.s. Approfondimenti sulle metodologie di valutazione della normale tollerabilità e accettabilità Data: 23.09.2019 DD. n. 102 del 06.05.2019 Registro trasmesso con pec del 24.10.2019 acquisita al prot. 13102 del 25.10.2019 e successivamente integrato con pec del 01.12.2019 (dichiarazione frequenza/profitto).	
6461	10/12/2018	ERMELUNDA	FIORENTINI	4	TECO MILANO s.r.l. (ASSOACUSTIC) Valutazione del rischio e del danno da vibrazioni in ambiente di lavoro con l'ausilio del software Tremours. Data: 16.07.2021 Autorizzato dalla Regione Lombardia prot. T1.2021.0051818 AGG138 del 16/06/21. Documentazione trasmessa con Pec del 21.07.2021.	38
				4	TECO MILANO s.r.l. (ASSOACUSTIC) Valutazione del rischio e del danno da vibrazioni in ambiente di lavoro con l'ausilio del software Rumours. Data: 13.07.2021 Autorizzato dalla Regione Lombardia prot. T1.2021.0051817 AGG137 del 16/06/21. Documentazione trasmessa con Pec del 21.07.2021.	
6630	10/12/2018	ANNALISA	FORMOSI	10	Politecnico di Bari "Acustica Ambientale" Date: 15 e 19.11.2021 Autorizzato con DD. N. 130 del 06.04.2021 della Regione Puglia Registro ricevuto con PEC del 29.11.2021	33
				10	CRESCO Formazione e Consulenza srl "Il controllo del rumore negli impianti meccanici" Date: 10 e 13.10.2022 Autorizzato dalla Regione Lazio con DD. n. G13200 del 30.09.2022 Documentazione ricevuta con PEC del 21.10.2022	
6630	10/12/2018	ANNALISA	FORMOSI	5	SONTRAINING S.r.l.s. La valutazione di Impatto acustico anche alla luce della nuova norma UNI 12354- 4 – sviluppo di casi pratici Data: 28.01.2019 DD. n. 201 del 15.11.2018 Registro trasmesso con pec del 06.02.2019 acquisita al prot. 1355 del 06.02.2019 e successivamente integrato con pec del 10.12.2019 (dichiarazione frequenza/profitto).	33

DIPARTIMENTO AMBIENTE, PAESAGGIO E QUALITA' URBANA
SEZIONE AUTORIZZAZIONI AMBIENTALI
 SERVIZIO AIA-RIR



N. ISCRIZIONE ENTECA	DATA DI PUBBLICAZIONE IN ENTECA (da cui decorrono le singole annualità)	NOME	COGNOME	N. ORE	ENTE DI FORMAZIONE/TITOLO DEL CORSO SOSTENUTO/DATA/ESTREMI ATTO AUTORIZZATIVO/ESTREMI TRASMISSIONE DOCUMENTAZIONE	N. ORE TOT./OTTENNIO
				10	SONTRAINING S.r.l.s. Misurazioni di rumore e vibrazioni nei luoghi di lavoro Date: 11.03.2019; 18.03.2019 DD. n. 201 del 15.11.2018 Registro trasmesso con pec del 09.04.2019 acquisita al prot. 4214 del 10.04.2019 e successivamente integrato con pec del 01.12.2019 (dichiarazione frequenza/profitto).	
				5	SONTRAINING S.r.l.s. Misurazioni di rumore nei luoghi di lavoro – ultimi aggiornamenti normativi e tecnici Date: 22.01.2020; DD. n. 300 del 05.12.2019 Registro - dichiarazione frequenza/profitto, trasmesso con pec del 24.08.2020.	
				5	Ordine degli Ingegneri della Provincia di Brindisi "Progettazione ai sensi dei requisiti acustici passivi con le ultime norme tecniche" Data:19.04.2021 DD. n. 146 del 13.04.2021 Registro e dichiarazione frequenza/profitto trasmessi con PEC del 22.07.2021	
				4	Centro Studi Edili "UNI/TS 11844:2022 sulla percezione del rumore intrusivo mod.1" Data: 27.03.2023 Autorizzato dalla Regione Umbria con DD 2711 del 13.03.2023 Documentazione ricevuta con PEC del 29.02.2024	
				4	Centro Studi Edili "UNI/TS 11844:2022 sulla percezione del rumore intrusivo mod.2" Data: 07.04.2023 Autorizzato dalla Regione Umbria con DD 2712 del 13.03.2023 Documentazione ricevuta con PEC del 29.02.2024	
				5	SONTRAINING S.r.l.s. La valutazione di impatto acustico anche alla luce della nuova norma UNI 12354- 4 – sviluppo di casi pratici Data: 28.01.2019 DD. n. 201 del 15.11.2018 Registro trasmesso con pec del 06.02.2019 acquisita al prot. 1355 del 06.02.2019 e successivamente integrato con pec del 10.12.2019 (dichiarazione frequenza/profitto).	
6664	10/12/2018	FABIO	LARATO	10	SONTRAINING S.r.l.s. Misurazioni di rumore e vibrazioni nei luoghi di lavoro Date: 11.03.2019; 18.03.2019 DD. n. 201 del 15.11.2018 Registro trasmesso con pec del 09.04.2019 acquisita al prot. 4214 del 10.04.2019 e successivamente integrato con pec del 01.12.2019 (dichiarazione frequenza/profitto).	30
				5	SON TRAINING S.r.l.s. La bonifica acustica negli ambienti di lavoro: progettazione, metodi ed esempi applicativi – il piano aziendale di riduzione dell'esposizione al rumore (PARE). Date: 05.02.2021	

DIPARTIMENTO AMBIENTE, PAESAGGIO E QUALITA' URBANA
SEZIONE AUTORIZZAZIONI AMBIENTALI
 SERVIZIO AIA-RIR



N. ISCRIZIONE ENTECA	DATA DI PUBBLICAZIONE IN ENTECA (da cui decorrono le singole annualità)	NOME	COGNOME	N. ORE	ENTE DI FORMAZIONE/TITOLO DEL CORSO SOSTENUTO/DATA/ESTREMI ATTO AUTORIZZATIVO/ESTREMI TRASMISSIONE DOCUMENTAZIONE	N. ORE TOT./OTTENNIO
					DD. n.11 del 21.01.2021 Registro tx con Pec del 19.02.2021 ed integrato con Pec del 30.03.2021 (dichiarazione frequenza/profitto) SONTRAINING S.r.l.s. Strumentazioni e tecniche di misura – corrette impostazioni ed esercitazioni pratiche sull'uso dei fonometri. Data:5.10.2021 Autorizzato dalla Regione Puglia con D.D. n.11 del 21.01.2021 Registro trasmesso con PEC del 12.11.2021	
				5	SONTRAINING S.r.l.s. "Progettazione di interventi ai ricettori: metodiche di progettazione e casi di studio – il caso di una scuola" Data: 01.02.2022 Autorizzato dalla Regione Umbria con DD. n. 481 del 20.01.2022	
				5	SONTRAINING S.r.l.s. La valutazione di impatto acustico anche alla luce della nuova norma UNI 12354- 4 – sviluppo di casi pratici Data: 28.01.2019 DD. n. 201 del 15.11.2018 Registro trasmesso con pec del 06.02.2019 acquisita al prot. 1355 del 06.02.2019 e successivamente integrato con pec del 10.12.2019 (dichiarazione frequenza/profitto).	
6499	10/12/2018	STEFANO	LARICCHIA	5	SONTRAINING S.r.l.s. Approfondimenti sulle metodologie di valutazione della normale tollerabilità e accettabilità Data: 23.09.2019 DD. n. 102 del 06.05.2019 Registro trasmesso con pec del 24.10.2019 acquisita al prot. 13102 del 25.10.2019 e successivamente integrato con pec del 01.12.2019 (dichiarazione frequenza/profitto).	44
				5	SONTRAINING S.r.l.s. Misurazioni di vibrazioni indotte da infrastrutture e attività di cantiere Data: 07.07.2020 DD. n. 203 del 02.07.2020 Registro - dichiarazione frequenza/profitto, trasmesso con pec del 04.09.2020.	
				5	SONTRAINING S.r.l.s. Come scegliere correttamente gli elementi edilizi sulla base delle loro caratteristiche acustiche. Data: 12.03.2021 DD. n.11 del 21.01.2021 Registro trasmesso con Pec del 29.03.2021.	
				6	Ordine degli Ingegneri di Verona in collaborazione con ANIT Il controllo delle vibrazioni negli edifici e nei loro impianti. Data: 24 e 31.05.2021 Riconosciuto ARPAV e Regione Veneto con rif. Prot. Arpav n. 30947 del 08.04.2021.	



DIPARTIMENTO AMBIENTE, PAESAGGIO E QUALITA' URBANA
SEZIONE AUTORIZZAZIONI AMBIENTALI
 SERVIZIO AIA-RIR

N. ISCRIZIONE ENTECA	DATA DI PUBBLICAZIONE IN ENTECA (da cui decorrono le singole annualità)	NOME	COGNOME	N. ORE	ENTE DI FORMAZIONE/TITOLO DEL CORSO SOSTENUTO/DATA/ESTREMI ATTO AUTORIZZATIVO/ESTREMI TRASMISSIONE DOCUMENTAZIONE	N. ORE TOT./OTTENNIO
					Documentazione trasmessa con Pec del 15.06.2021	
				6	Ordine degli Ingegneri di Padova e provincia "Trasmissioni laterali del rumore in edilizia" Data: 16.11.2022 Autorizzato dalla Regione Veneto-Arpar con prot. 2021 - 0011086 / U / U del 08/02/2021 Documentazione ricevuta con PEC del 17.11.2022	
				6	Ordine degli Ingg. della Provincia di PD "Acustica per interni: comfort degli ambienti chiusi tempo, di riverberazione e STI. La valutazione della qualità acustica in spazi confinati." Data: 14.12.2022 Riconosciuto dalla Regione Veneto con prot. ARPAV n. 2019 - 0100832 / U del 14/10/2019. Documentazione ricevuta con PEC del 16.12.2022	
				6	Ordine degli Ingegneri di Padova e provincia "Progettazione acustica degli spazi confinati" Data: 17.11.2023 Autorizzato dalla Regione Veneto-Arpar con prot. 80675 del 14/09/2023 Documentazione ricevuta con PEC del 09.12.2023	
				5	SONTRAINING S.r.l.s. La valutazione di Impatto acustico anche alla luce della nuova norma UNI 12354- 4 - sviluppo di casi pratici Data: 28.01.2019 DD. n. 201 del 15.11.2018 Registro trasmesso con pec del 06.02.2019 acquisita al prot. 1355 del 06.02.2019 e successivamente integrato con pec del 10.12.2019 (dichiarazione frequenza/profitto).	
				5	ORDINE DEGLI INGEGNERI DELLA PROVINCIA DI FOGGIA Strumentazioni e Tecniche di misura, Nome UNI - Acustica Data: 31.10.2019 DD. n. 240 del 01.10.2019 Registro trasmesso con pec del 28.11.2019 acquisita al prot. 14778 del 28.11.2019	36
6743	10/12/2018	LEONARDO	ORSITTO	5	ORDINE DEGLI INGEGNERI DELLA PROVINCIA DI FOGGIA Misurazioni di Rumore e di Vibrazioni nei luoghi di lavoro. Ultimi aggiornamenti normativi e tecnici Data: 08.11.2019 DD. n. 240 del 01.10.2019 Registro trasmesso con pec del 28.11.2019 acquisita al prot. 14777 del 28.11.2019	
				3	Associazione Assform "Uso del software Noise Work" Data: 28.02.2022 Autorizzato dalla Regione Emilia Romagna con DD. n. 2043 del 04.02.2022 Documentazione trasmessa con PEC del 16.03.2022	

DIPARTIMENTO AMBIENTE, PAESAGGIO E QUALITA' URBANA
SEZIONE AUTORIZZAZIONI AMBIENTALI
 SERVIZIO AIA-RIR



N. ISCRIZIONE ENTECA	DATA DI PUBBLICAZIONE IN ENTECA (da cui decorrono le singole annualità)	NOME	COGNOME	N. ORE	ENTE DI FORMAZIONE/TITOLO DEL CORSO SOSTENUTO/DATA/ESTREMI ATTO AUTORIZZATIVO/ESTREMI TRASMISSIONE DOCUMENTAZIONE	N. ORE TOT./OTTENNIO
				6	FORMEDIL CPT FOGGIA "Acustica edilizia e tenuta all'aria dell'involucro" Date: 14 e 20.02.2023 Autorizzato dalla Regione Puglia con DD. n. 402 del 22.11.2022 Registro/attestato trasmesso con PEC del 23.02.2023	
				8	Associazione Assform "La modellazione acustica" Date: 28 e 29.11.2022 Autorizzato dalla Regione Emilia Romagna con DD 2043 del 04.02.2022 Documentazione ricevuta con PEC del 13.06.2023	
				4	Associazione Assform "dBTRAIT: software di analisi acustica ambientale" Data: 17.05.2024 Autorizzato dalla Regione Emilia Romagna con DD 11606 del 26.05.2023 Documentazione ricevuta con PEC del 24.05.2025	
				5	SONTRAINING S.r.l.s. La valutazione di Impatto acustico anche alla luce della nuova norma UNI 12354- 4 – sviluppo di casi pratici Data: 28.01.2019 DD. n. 201 del 15.11.2018 Registro trasmesso con pec del 06.02.2019 acquisita al prot. 1355 del 06.02.2019 e successivamente integrato con pec del 10.12.2019 (dichiarazione frequenza/profitto).	
6520	10/12/2018	ALESSANDRO ALFONSO	SARACENO	10	SONTRAINING S.r.l.s. Requisiti Acustici Passivi ai sensi delle nuove UNI di progetto e di collaudo Date: 11.02.2019; 18.02.2019 DD. n. 201 del 15.11.2018 Registro trasmesso con pec del 15.03.2019 acquisita al prot. 3049 del 18.03.2019 e successivamente integrato con pec del 10.12.2019 (dichiarazione frequenza/profitto).	35
				10	Dipartimento di Scienze dell'Ingegneria e dell'Architettura - (ICAR) del Politecnico di Bari in collaborazione con l'Ordine degli Ingegneri della Provincia di Bari ACUSTICA AMBIENTALE ARPA PUGLIA - Modulo 1 e Modulo 2 Data 15-16.09.2020 Autorizzato con DD. n. 146 del 29.04.2020 Registro - dichiarazione frequenza/profitto, trasmessi con pec del 07.10.2020.	
				10	Dipartimento di Scienze dell'Ingegneria e dell'Architettura - (ICAR) del Politecnico di Bari in collaborazione con l'Ordine degli Ingegneri della Provincia di Bari. ACUSTICA AMBIENTALE ARPA PUGLIA Date: 15 e 20.04.2021 Autorizzato con DD.n.130 del 06.04.2021 Registro - dichiarazione frequenza/profitto, trasmessi con pec del 03.05.2021.	
6493	10/12/2018	MAURIZIO	SARNI	5	SONTRAINING S.r.l.s. La valutazione di Impatto acustico anche alla luce della nuova norma UNI 12354- 4 – sviluppo di casi pratici	56

DIPARTIMENTO AMBIENTE, PAESAGGIO E QUALITA' URBANA
SEZIONE AUTORIZZAZIONI AMBIENTALI
 SERVIZIO AIA-RIR



N. ISCRIZIONE ENTECA	DATA DI PUBBLICAZIONE IN ENTECA (da cui decorrono le singole annualità)	NOME	COGNOME	N. ORE	ENTE DI FORMAZIONE/TITOLO DEL CORSO SOSTENUTO/DATA/ESTREMI ATTO AUTORIZZATIVO/ESTREMI TRASMISSIONE DOCUMENTAZIONE	N. ORE TOT./OTTENNIO
					Data: 28.01.2019 DD. n. 201 del 15.11.2018 Registro trasmesso con pec del 06.02.2019 acquisita al prot. 1355 del 06.02.2019 e successivamente Integrato con pec del 10.12.2019 (dichiarazione frequenza/profitto). SONTRAINING S.r.l.s.	
				10	Misurazioni di rumore e vibrazioni nei luoghi di lavoro Date: 11.03.2019; 18.03.2019 DD. n. 201 del 15.11.2018 Registro trasmesso con pec del 09.04.2019 acquisita al prot. 4214 del 10.04.2019 e successivamente Integrato con pec del 01.12.2019 (dichiarazione frequenza/profitto). SONTRAINING S.r.l.s.	
				5	Modelli di previsione acustica. Corso sull'utilizzo dei software di simulazione – esempi pratici Date: 25.09.2020; Autorizzato dalla Regione Campania con Det. N. 340 del 19.08.2020. Dichiarazione frequenza/profitto, trasmesso con pec del 04.01.2021. Industrial Engineering Consultant Srl	
				8	Piani di risanamento acustico per le sorgenti fisse. Adempimenti normativi, impostazione metodologica e casi di studio Date: 01.12.2020; Autorizzato dalla Regione PIEMONTE con Det. N. 549 del 12.10.2020. Dichiarazione frequenza/profitto, trasmesso con pec del 04.01.2021. SONTRAINING S.r.l.s.	
				5	"Progettazione del confort acustico nelle scuole e negli ambienti ospedalieri" Date: 09.04.2021 Autorizzato dalla Regione Campania con DD. N. 1 del 11.01.2021 Documentazione ricevuta con PEC del 12.02.2023	
				8	Industrial Engineering Consultants srl "La bonifica acustica negli ambienti di lavoro" Date: 12.05.2021 Autorizzato dalla Regione Piemonte con DD. n. 28 del 21.01.2021 Documentazione ricevuta con PEC del 12.02.2023	
				5	SONTRAINING S.r.l.s. "Modelli di previsione acustica. Corso sull'utilizzo di software di....." Date: 14.06.2022 Autorizzato dalla Regione Campania con DD. n. 309 del 01.06.2022 Documentazione ricevuta con PEC del 12.02.2023	
				5	SONTRAINING S.r.l.s. "Progettazione di interventi alla sorgente: metodiche di progettazione...." Date: 12.07.2022 Autorizzato dalla Regione Campania con DD. n. 335 del 28.06.2022 Documentazione ricevuta con PEC del 12.02.2023	

DIPARTIMENTO AMBIENTE, PAESAGGIO E QUALITA' URBANA
SEZIONE AUTORIZZAZIONI AMBIENTALI
 SERVIZIO AIA-RIR



N. ISCRIZIONE ENTECA	DATA DI PUBBLICAZIONE IN ENTECA (da cui decorrono le singole annualità)	NOME	COGNOME	N. ORE	ENTE DI FORMAZIONE/TITOLO DEL CORSO SOSTENUTO/DATA/ESTREMI ATTO AUTORIZZATIVO/ESTREMI TRASMISSIONE DOCUMENTAZIONE	N. ORE TOT./OTTENNIO
6459	10/12/2018	SABRINA	SCARAMUZZI	5	SONTRAINING S.r.l.s. "Determinazione dell'immissione sonora dovuta a sorgenti sonore poste..." Data: 12.10.2022 Autorizzato dalla Regione Campania con DD. n. 552 del 20.09.2022 Documentazione ricevuta con PEC del 12.02.2023	
				5	SONTRAINING S.r.l.s. La valutazione di impatto acustico anche alla luce della nuova norma UNI 12354-4 - sviluppo di casi pratici Data: 28.01.2019 DD. n. 201 del 15.11.2018 Registro trasmesso con pec del 06.02.2019 acquisita al prot. 1355 del 06.02.2019 e successivamente integrato con pec del 10.12.2019 (dichiarazione frequenza/profitto).	
				5	SONTRAINING S.r.l.s. Approfondimenti sulle metodologie di valutazione della normale tollerabilità e accettabilità Data: 23.09.2019 DD. n. 102 del 06.05.2019 Registro trasmesso con pec del 24.10.2019 acquisita al prot. 13102 del 25.10.2019 e successivamente integrato con pec del 01.12.2019 (dichiarazione frequenza/profitto).	
				5	Dipartimento di Scienze dell'Ingegneria e dell'Architettura - (ICAR) del Politecnico di Bari in collaborazione con l'Ordine degli Ingegneri della Provincia di Bari Acustica Forense - Modulo A1 Data 17.07.2020 Autorizzato con DD. n. 146 del 29.04.2020 Registro - dichiarazione frequenza/profitto, trasmessi con pec del 31.07.2020 e 03.09.2020	54
				6	Ordine degli Architetti PPC della Provincia di Bergamo Impatto acustico dei cantieri e la norma UNI 11728 Data: 16.11.2021 Autorizzato dalla Regione Lombardia con atto prot. T1.2021.0084905 del 20/09/2021. Documentazione ricevuta con PEC del 24.11.2021	
				5	SONTRAINING S.r.l.s. "Impianti eolici: i criteri di misurazione e contenimento rumore ai sensi del recente Decreto del 1 giugno 2022" Data: 13.09.2022 Autorizzato dalla Regione Campania con DD 493 del 09.08.2022 Documentazione ricevuta con PEC del 14.09.2022	
				6	Ordine degli Ingegneri di Padova e Provincia con ANIT "Il controllo delle vibrazioni negli edifici e nei loro impianti" Data: 06.10.2022 Autorizzato dalla Regione Veneto con prot. n. 7165 del 27.01.2022 Documentazione ricevuta con PEC del 20.10.2022	
				6	Ordine degli Ingegneri di Padova e provincia "Trasmissioni laterali del rumore in edilizia- Modelli di calcolo e misure in laboratorio"	



DIPARTIMENTO AMBIENTE, PAESAGGIO E QUALITA' URBANA
SEZIONE AUTORIZZAZIONI AMBIENTALI
 SERVIZIO AIA-RIR

N. ISCRIZIONE ENTECA	DATA DI PUBBLICAZIONE IN ENTECA (da cui decorrono le singole annualità)	NOME	COGNOME	N. ORE	ENTE DI FORMAZIONE/TITOLO DEL CORSO SOSTENUTO/DATA/ESTREMI ATTO AUTORIZZATIVO/ESTREMI TRASMISSIONE DOCUMENTAZIONE	N. ORE TOT./OTTENNIO
					Data:16.11.2022 Riconosciuto dalla Regione Veneto con atto Arpav prot. num. 2021 - 0011086 / U / U del 08/02/2021 Documentazione ricevuta con PEC del 21.11.2022 Ordine degli ingegneri di Padova e Provincia - ANIT "Acustica per interni: confort degli ambienti chiusi, tempo di riverberazione e STI" Data: 14.12.2022 Autorizzato dalla Regione Veneto con prot. Arpav n.100832 del 23.09.2019 Documentazione ricevuta con PEC del 09.01.2023 Associazione ASSFORM "Cadhna": software di modellazione della propagazione sonora in ambiente esterno. Corso base" Data: 03.10.2023 Autorizzato dalla Regione Emilia Romagna con DD 11606 26.05.2023 Documentazione ricevuta con PEC del 12.10.2023 Ordine degli ingegneri di Padova e Provincia - ANIT "Progettazione acustica degli spazi confinati, Livello 2....." Data: 17.11.2023 Autorizzato dalla Regione Veneto con prot. Arpav n. 80675 del 14.09.23 Documentazione ricevuta con PEC del 12.12.2023 SONTRAINING S.r.l.s. La valutazione di impatto acustico anche alla luce della nuova norma UNI 12354- 4 – sviluppo di casi pratici Data: 28.01.2019 DD. n. 201 del 15.11.2018 Registro trasmesso con pec del 06.02.2019 acquisita al prot. 1355 del 06.02.2019 e successivamente integrato con pec del 10.12.2019 (dichiarazione frequenza/profitto). SONTRAINING S.r.l.s. Approfondimenti sulle metodologie di valutazione della normale tollerabilità e accettabilità Data: 23.09.2019 DD. n. 102 del 06.05.2019 Registro trasmesso con pec del 24.10.2019 acquisita al prot. 13102 del 25.10.2019 e successivamente integrato con pec del 01.12.2019 (dichiarazione frequenza/profitto). Ordine degli Architetti PPC della provincia di Bergamo "Impatto acustico dei cantieri e la norma UNI 11728" Data:16.11.2021 Autorizzato dalla Regione Lombardia con atto prot. T1.2021.0084905 del 20/09/2021 Documentazione ricevuta con PEC del 09.12.2021.	
6425	10/12/2018	VITO	SCRUCICCHIO	5		16
6741	10/12/2018	ANTONIO	TRAMONTE	8	Ordine degli Architetti di Roma e Provincia "La qualità acustica degli ambienti confinati" Data:19-26.01.2021 Autorizzato dalla Regione Lazio con DD. n.G00048 del 09.01.2021.	33



DIPARTIMENTO AMBIENTE, PAESAGGIO E QUALITA' URBANA
SEZIONE AUTORIZZAZIONI AMBIENTALI
 SERVIZIO AIA-RIR

N. ISCRIZIONE ENTECA	DATA DI PUBBLICAZIONE IN ENTECA (da cui decorrono le singole annualità)	NOME	COGNOME	N. ORE	ENTE DI FORMAZIONE/TITOLO DEL CORSO SOSTENUTO/DATA/ESTREMI ATTO AUTORIZZATIVO/ESTREMI TRASMISSIONE DOCUMENTAZIONE	N. ORE TOT./OTTENNIO
					Documentazione ricevuta con PEC del 02.05.2021.	
				5	SONTRAINING S.r.l.s. La valutazione di impatto acustico anche alla luce della nuova norma UNI 12354-4 – sviluppo di casi pratici Data: 28.01.2019 DD n. 201 del 15.11.2018 Registro trasmesso con pec del 06.02.2019 acquisita al prot. 1355 del 06.02.2019 e successivamente integrato con pec del 10.12.2019 (dichiarazione frequenza/profitto).	
				6	SONTRAINING S.r.l.s. La valutazione di impatto acustico alla luce della nuova Norma UNI 12354-4 Data: 16.05.2019 DD n. 102 del 06.05.2019 Registro trasmesso con pec del 22.07.2019	
				5	ORDINE DEGLI INGEGNERI DELLA PROVINCIA DI FOGGIA Strumentazioni e Tecniche di misura, Nome UNI - Acustica Data: 31.10.2019 DD n. 240 del 01.10.2019 Registro trasmesso con pec del 28.11.2019 acquisita al prot. 14778 del 28.11.2019	
				5	ORDINE DEGLI INGEGNERI DELLA PROVINCIA DI FOGGIA Misurazioni di Rumore e di Vibrazioni nei luoghi di lavoro. Ultimi aggiornamenti normativi e tecnici Data: 08.11.2019 DD n. 240 del 01.10.2019 Registro trasmesso con pec del 28.11.2019 acquisita al prot. 14777 del 28.11.2019	
				4	Associazione Assform "Uso avanzato del software NoiseWork" Data: 24.10.2022 Autorizzato dalla Regione Emilia Romagna con DD. n. 2043 del 04.02.2022 Documentazione trasmessa con PEC del 12.11.2022	
				5	SONTRAINING S.r.l.s. La valutazione di impatto acustico anche alla luce della nuova norma UNI 12354-4 – sviluppo di casi pratici Data: 28.01.2019 DD n. 201 del 15.11.2018 Registro trasmesso con pec del 06.02.2019 acquisita al prot. 1355 del 06.02.2019 e successivamente integrato con pec del 10.12.2019 (dichiarazione frequenza/profitto).	47
10149	14/01/2019	ROSTA	SARDONE	5	SONTRAINING S.r.l.s. La valutazione di impatto acustico alla luce dei nuovi criteri ambientali minimi per gli edifici pubblici ai sensi del decreto del Ministero dell'Ambiente DECRETO 11 ottobre 2017 Data: 23.04.2020 DD n. 101 del 06.05.2019 Registro - dichiarazione frequenza/profitto, trasmesso con pec del 02.07.2020.	



DIPARTIMENTO AMBIENTE, PAESAGGIO E QUALITA' URBANA
SEZIONE AUTORIZZAZIONI AMBIENTALI
 SERVIZIO AIA-RIR

N. ISCRIZIONE ENTECA	DATA DI PUBBLICAZIONE IN ENTECA (da cui decorrono le singole annualità)	NOME	COGNOME	N. ORE	ENTE DI FORMAZIONE/TITOLO DEL CORSO SOSTENUTO/DATA/ESTREMI ATTO AUTORIZZATIVO/ESTREMI TRASMISSIONE DOCUMENTAZIONE	N. ORE TOT./OTTENNIO
				12	E-Train srl "La valutazione e la misura del rumore in ambiente esterno" Date: dal 15 al 29.11.2021 Autorizzato dalla Regione Marche con DD n.545 del 25.05.2021 Documentazione trasmessa con PEC del 17.02.2022	
				4	E-Train srl "Il contenimento in acustica.Casi studio" Data: 01.12.2021 Corso autor. dalla Regione Emilia Romagna con DD. N. 27736 del 25.11.2021 Documentazione trasmessa con PEC del 17.02.2022	
				4	E-Train srl "La valutazione di impatto acustico. Casi studio (previsionale e post operam)" Data:03.12.2021 Corso autor. dalla Regione Emilia Romagna con DD. N. 27736 del 25.11.2021 Documentazione trasmessa con PEC del 17.02.2022	
				5	CRESCO – Formazione e consulenza "Progetto, realizzazione e collaudo opere di mitigazione del rumore" Data: 09.01.2024 Autorizzato dalla Regione Lazio con DD G17511 del 27.12.2023 Documentazione ricevuta con PEC del 02.04.2024	
				12	E-TRAIN srl "Errori più comuni nelle misure acustiche e incertezza di misura" Date: dal 01.02.2024 al 15.02.2024 Autorizzato dalla Regione Marche con DD 202 del 12/09/2023 Documentazione ricevuta con PEC del 02.04.2024	
				5	SONTRAINING S.r.l.s. La valutazione di impatto acustico anche alla luce della nuova norma UNI 12354- 4 – sviluppo di casi pratici Data: 28.01.2019 DD. n. 201 del 15.11.2018 Registro trasmesso con pec del 06.02.2019 acquisita al prot. 1355 del 06.02.2019 e successivamente integrato con pec del 10.12.2019 (dichiarazione frequenza/profitto).	15
10411	20/01/2019	ANTONIO	CINQUEPALMI	10	SONTRAINING S.r.l.s. Requisiti Acustici Passivi ai sensi delle nuove UNI di progetto e di collaudo Date: 11.02.2019; 18.02.2019 DD. n. 201 del 15.11.2018 Registro trasmesso con pec del 15.03.2019 acquisita al prot. 3049 del 18.03.2019 e successivamente integrato con pec del 10.12.2019 (dichiarazione frequenza/profitto).	
6747	10/12/2018	TIZIANO	BIBBO'	10	SONTRAINING S.r.l.s. Requisiti Acustici Passivi ai sensi delle nuove UNI di progetto e di collaudo Date: 11.02.2019; 18.02.2019 DD. n. 201 del 15.11.2018 Registro trasmesso con pec del 15.03.2019 acquisita al prot. 3049 del 18.03.2019 e	33



DIPARTIMENTO AMBIENTE, PAESAGGIO E QUALITA' URBANA
SEZIONE AUTORIZZAZIONI AMBIENTALI
 SERVIZIO AIA-RIR

N. ISCRIZIONE ENTECA	DATA DI PUBBLICAZIONE IN ENTECA (da cui decorrono le singole annualità)	NOME	COGNOME	N. ORE	ENTE DI FORMAZIONE/TITOLO DEL CORSO SOSTENUTO/DATA/ESTREMI ATTO AUTORIZZATIVO/ESTREMI TRASMISSIONE DOCUMENTAZIONE	N. ORE TOT./OTTENNIO
				5	successivamente integrato con pec del 10.12.2019 (dichiarazione frequenza/profitto). SONTRAINING S.r.l.s. Il confort acustico alla luce dei nuovi criteri ambientali minimi per gli edifici pubblici ai sensi del decreto del Ministero dell'Ambiente DECRETO 11 ottobre 2017 Date: 23.04.2020; DD. n. 101 del 06.05.2019 Registro - dichiarazione frequenza/profitto, trasmesso con pec del 02.07.2020.	
				6	FORMEDIL CTP FOGGIA "Acustica edilizia e tenuta all'aria dell'involucro" Date: 14 e 20.02.2023 Autorizzato dalla Regione Puglia con DD. N. 402 del 22.11.2022 Registro e attestati ricevuti con PEC del 28.02.2023	
				6	FORMEDIL CTP FOGGIA "Acustica negli edifici nei contenzioli legali. Casi studio" Date: 24.10.2023 e 07.11.2023 Autorizzato dalla Regione Puglia con DD. N. 312 del 07.08.2023 Registro e attestati ricevuti con PEC del 10.11.2023	
				6	FORMEDIL CTP FOGGIA "Acustica dei solai" Date: 08 e 10.11.2023 Autorizzato dalla Regione Puglia con DD. N. 312 del 07.08.2023 Registro e attestati ricevuti con PEC del 28.11.2023	
				10	SONTRAINING S.r.l.s. Requisiti Acustici Passivi ai sensi delle nuove UNI di progetto e di collaudo Date: 11.02.2019; 18.02.2019 DD. n. 201 del 15.11.2018 Registro trasmesso con pec del 15.03.2019 acquisita al prot. 3049 del 18.03.2019 e successivamente integrato con pec del 10.12.2019 (dichiarazione frequenza/profitto).	
6464	10/12/2018	MARIANNA	DENORA	5	SONTRAINING S.r.l.s. Approfondimenti sulle metodologie di valutazione della normale tollerabilità e accettabilità Date: 23.09.2019 DD. n. 102 del 06.05.2019 Registro trasmesso con pec del 24.10.2019 acquisita al prot. 13102 del 25.10.2019 e successivamente integrato con pec del 01.12.2019 (dichiarazione frequenza/profitto).	25
				5	SONTRAINING S.r.l.s. 000025 - Misurazione di vibrazioni indotte da infrastrutture e attività di cantiere. DATE: 27.04.2020 Autorizzato dalla Regione CAMPANIA DD. n. 70 del 24.02.2020 Registro - dichiarazione frequenza/profitto, trasmesso dalla Società SONTRAINING S.r.l.s. con pec del 13.05.2020.	



DIPARTIMENTO AMBIENTE, PAESAGGIO E QUALITA' URBANA
SEZIONE AUTORIZZAZIONI AMBIENTALI
 SERVIZIO AIA-RIR

N. ISCRIZIONE ENTECA	DATA DI PUBBLICAZIONE IN ENTECA (da cui decorrono le singole annualità)	NOME	COGNOME	N. ORE	ENTE DI FORMAZIONE/TITOLO DEL CORSO SOSTENUTO/DATA/ESTREMI ATTO AUTORIZZATIVO/ESTREMI TRASMISSIONE DOCUMENTAZIONE	N. ORE TOT./OTTENNIO
				5	SONTRAINING S.r.l.s. Valutazione di impatto acustico di impianti eolici – secondo linee guida Ispra Date: 13.01.2020; DD. n. 101 del 06.05.2019 Registro - dichiarazione frequenza/profitto, trasmesso con pec del 01.07.2020.	
				10	SONTRAINING S.r.l.s. Requisiti Acustici Passivi ai sensi delle nuove UNI di progetto e di collaudo Date: 11.02.2019; 18.02.2019 DD n. 201 del 15.11.2018 Registro trasmesso con pec del 15.03.2019 acquisita al prot. 3049 del 18.03.2019 e successivamente integrato con pec del 10.12.2019 (dichiarazione frequenza/profitto).	
				4	E-Train srl "Il contenziioso in acustica. Casi studio" Data: 20.12.2021 Autorizzato dalla Regione Emilia Romagna con DD. n. 22736 del 25.11.2021 Documentazione ricevuta con PEC del 24.01.2022	
				6	E-Train srl "Il miglioramento dei requisiti acustici nella ristrutturazione edilizia" Date: 16 e 17.12.2021 Autorizzato dalla Regione Emilia Romagna con DD. n. 22736 del 25.11.2021 Documentazione ricevuta con PEC del 23.01.2022	
6677	10/12/2018	ANGELO MICHELE	DI BENEDETTO	8	Ordine degli Ingegneri della Provincia BAT "Novità in acustica edilizia" Date: 23 e 25.09.2020 Autorizzato dalla Regione Puglia mcon DD. n. 253 del 19.08.2020 Documentazione ricevuta con PEC del 15.06.2020	40
				4	E-Train srl "La norma UNI 11532: Comfort acustico nelle scuole e negli uffici" Data: 09.12.2022 Riconosciuto dalla Regione Marche con DD. n. 230 del 30.11.2022 Documentazione ricevuta con PEC del 02.01.2023	
				8	E-Train srl "La valutazione di impatto acustico:casi studio (previsionale e post operam)" Date: 12 e 19.12.2022 Riconosciuto dalla Regione Marche con DDPF n.175 del 24.03.2022 Documentazione ricevuta con PEC del 02.01.2023	
6556	10/12/2018	MICHELE	LOCAPO	10	SONTRAINING S.r.l.s. Requisiti Acustici Passivi ai sensi delle nuove UNI di progetto e di collaudo Date: 11.02.2019; 18.02.2019 DD. n. 201 del 15.11.2018 Registro trasmesso con pec del 15.03.2019 acquisita al prot. 3049 del 18.03.2019 e successivamente integrato con pec del 10.12.2019 (dichiarazione frequenza/profitto).	32

DIPARTIMENTO AMBIENTE, PAESAGGIO E QUALITA' URBANA
SEZIONE AUTORIZZAZIONI AMBIENTALI
 SERVIZIO AIA-RIR



N. ISCRIZIONE ENTECA	DATA DI PUBBLICAZIONE IN ENTECA (da cui decorrono le singole annualità)	NOME	COGNOME	N. ORE	ENTE DI FORMAZIONE/TITOLO DEL CORSO SOSTENUTO/DATA/ESTREMI ATTO AUTORIZZATIVO/ESTREMI TRASMISSIONE DOCUMENTAZIONE	N. ORE TOT./OTTENNIO
				5	SONTRAINING S.r.l.s. Il confort acustico alla luce dei nuovi criteri ambientali minimi per gli edifici pubblici ai sensi del decreto del Ministero dell'Ambiente DECRETO 11 ottobre 2017 Date: 23.04.2020; DD. n. 101 del 06.05.2019 Registro - dichiarazione frequenza/profitto, trasmesso con pec del 02.07.2020.	
				4	Centro Studi Edili "Fondamenti di acustica e concetti base mod. 1" Data: 03.12.2021 Autorizzato dalla Regione Umbria con DD. N. 7563 del 29/07/2021 Documentazione ricevuta con PEC del 24.09.2022	
				4	Centro Studi Edili "Fondamenti di acustica e concetti base mod. 2" Data: 26.11.2021 Autorizzato dalla Regione Umbria con DD. N. 7564 del 29/07/2021 Documentazione ricevuta con PEC del 24.09.2022	
				4	Centro Studi Edili "Fondamenti di acustica e concetti base mod. 3" Data: 17.12.2021 Autorizzato dalla Regione Umbria con DD. N. 7565 del 29/07/2021 Documentazione ricevuta con PEC del 24.09.2022	
				5	Son Training srls "L'impatto acustico di grandi insediamenti industriali, metodi di previsione e di collaudo" Data: 07.12.2023 Autorizzato dalla Regione Campania con DD 926 del 27/11/2023 Documentazione ricevuta con PEC del 09.12.2023	
				10	SONTRAINING S.r.l.s. Requisiti Acustici Passivi ai sensi delle nuove UNI di progetto e di collaudo Date: 11.02.2019; 18.02.2019 DD. n. 201 del 15.11.2018 Registro trasmesso con pec del 15.03.2019 acquisita al prot. 3049 del 18.03.2019 e successivamente integrato con pec del 10.12.2019 (dichiarazione frequenza/profitto).	
6465	10/12/2018	GIORGIO	MUSAIO SOMMA	12	E-TRAIN SRL Valutazione previsionale di impatto acustico Date: 05.05.2020 Autorizzato dalla Regione MARCHE DDPF. n. 229 del 20.03.2020 Attestato frequenza trasmesso con pec del 10.06.2020.	35
				8	E-TRAIN Criteri Ambientali Minimi, comfort acustico e classificazione acustica degli edifici. Date: 30.09.2021 e 07.10.2021 Autorizzato con DD. n.113 del 30.03.201 della Regione Puglia Registro trasmesso con PEC del 22.10.2021.	



DIPARTIMENTO AMBIENTE, PAESAGGIO E QUALITA' URBANA
SEZIONE AUTORIZZAZIONI AMBIENTALI
 SERVIZIO AIA-RIR

N. ISCRIZIONE ENTECA	DATA DI PUBBLICAZIONE IN ENTECA (da cui decorrono le singole annualità)	NOME	COGNOME	N. ORE	ENTE DI FORMAZIONE/TITOLO DEL CORSO SOSTENUTO/DATA/ESTREMI ATTO AUTORIZZATIVO/ESTREMI TRASMISSIONE DOCUMENTAZIONE	N. ORE TOT./OTTENNIO
6675	10/12/2018	DANIELE	PEDONE	10	Son Training srls "Introduzione all'Acustica Architettónica: Design degli Spazi Sonori" Data: 05.03.2024 Autorizzato dalla Regione Campania con DD 92 del 27.02.2024 Documentazione ricevuta con PEC del 05.03.2024 SONTRAINING S.r.l.s. Requisiti Acustici Passivi ai sensi delle nuove UNI di progetto e di collaudo Date: 11.02.2019; 18.02.2019 DD n. 201 del 15.11.2018 Registro trasmesso con pec del 15.03.2019 acquisita al prot. 3049 del 18.03.2019 e successivamente integrato con pec del 10.12.2019 (dichiarazione frequenza/profitto).	10
6418	10/12/2018	ARCANGELO	TARANTINO	31	SONTRAINING S.r.l.s. Requisiti Acustici Passivi ai sensi delle nuove UNI di progetto e di collaudo Date: 11.02.2019; 18.02.2019 DD. n. 201 del 15.11.2018 Registro trasmesso con pec del 15.03.2019 acquisita al prot. 3049 del 18.03.2019 e successivamente integrato con pec del 10.12.2019 (dichiarazione frequenza/profitto). SONTRAINING S.r.l.s. "Procedure per la misurazione e l'analisi del rumore intrusivo: la UNI/TS 11844:2022" Data: 30.03.2022 Autorizzato dalla Regione Umbria con DD. N. 1843 del 22.02.2022 Documentazione ricevuta con PEC del 28.04.2022 Ordine degli Ingegneri della provincial di PD e ANIT "Il controllo delle vibrazioni negli edifici e nei loro impianti. Normativa di riferimento e tecniche di misura in opera - corso di livello avanzato" Data: 25.11.2022 Autorizzato dalla Regione Veneto con prot. 2022 - 0009085 / U Del 01/02/2022 Documentazione ricevuta con PEC del 27.12.2022 SonTraining srls "Monitoraggi acustici e nuovi sviluppi con l'intelligenza artificiale..." Data: 22.11.2023 Autorizzato dalla Regione Campania con DD 824 del 13.11.23 Documentazione ricevuta con PEC del 24.11.23 SonTraining srls "Progettazione di interventi ai ricettori: metodiche di progettazione e casi di studio -Il caso di una scuola" Data: 05.12.2023 Autorizzato dalla Regione Campania con DD 900 del 22.11.23 Documentazione ricevuta con PEC del 06.12.23	31
6758	10/12/2018	ANTONIO	SARDELLA	10	SONTRAINING S.r.l.s. Misurazioni di rumore e vibrazioni nei luoghi di lavoro Date: 11.03.2019; 18.03.2019 DD. n. 201 del 15.11.2018	30

DIPARTIMENTO AMBIENTE, PAESAGGIO E QUALITA' URBANA
SEZIONE AUTORIZZAZIONI AMBIENTALI
 SERVIZIO AIA-RIR



N. ISCRIZIONE ENTECA	DATA DI PUBBLICAZIONE IN ENTECA (da cui decorrono le singole annualità)	NOME	COGNOME	N. ORE	ENTE DI FORMAZIONE/TITOLO DEL CORSO SOSTENUTO/DATA/ESTREMI ATTO AUTORIZZATIVO/ESTREMI TRASMISSIONE DOCUMENTAZIONE	N. ORE TOT./OTTENNIO
				5	<p>Registro trasmesso con pec del 09.04.2019 acquisita al prot. 4214 del 10.04.2019 e successivamente integrato con pec del 01.12.2019 (dichiarazione frequenza/profitto).</p> <p>Dipartimento di Scienze dell'Ingegneria e dell'Architettura - (ICAR) del Politecnico di Bari in collaborazione con l'Ordine degli Ingegneri della Provincia di Bari</p> <p>ACUSTICA AMBIENTALE – MODULO C1</p> <p>Data 06.11.2020</p> <p>Autorizzato con DD. n. 146 del 29.04.2020</p> <p>Registro - dichiarazione frequenza/profitto, trasmessi con pec del 27.11.2020.</p>	
				5	<p>Dipartimento di Scienze dell'Ingegneria e dell'Architettura - (ICAR) del Politecnico di Bari in collaborazione con l'Ordine degli Ingegneri della Provincia di Bari</p> <p>Acustica Ambientale – Modulo C2</p> <p>Data 18.12.2020</p> <p>Autorizzato con DD. n. 146 del 29.04.2020</p> <p>Registro - dichiarazione frequenza/profitto, trasmessi con pec del 23.12.2020</p>	
				5	<p>SONTRAINING S.r.l.s.</p> <p>"Analisi dettagliata dei parametri acustici da misurare in ambiente di vita e di lavoro".</p> <p>Data: 15.07.2021</p> <p>Autorizzato con DD. n.11 del 21.01.2021</p> <p>Registro e attestazioni profitto trasmessi con PEC del 04.08.2021</p>	
				5	<p>Son Training srls</p> <p>"Procedure per la misurazione e l'analisi del del rumore intrusivo"</p> <p>Data: 30.03.2022</p> <p>Autorizzato dalla Regione Umbria con DD. N. 1843 del 22.02.2022</p> <p>Documentazione ricevuta con PEC del 30.03.2022</p>	
				10	<p>SONTRAINING S.r.l.s.</p> <p>Misurazioni di rumore e vibrazioni nei luoghi di lavoro</p> <p>Date: 11.03.2019; 18.03.2019</p> <p>DD. n. 201 del 15.11.2018</p> <p>Registro trasmesso con pec del 09.04.2019 acquisita al prot. 4214 del 10.04.2019 e successivamente integrato con pec del 01.12.2019 (dichiarazione frequenza/profitto).</p> <p>Centro Italiano per l'Ambiente e la Cultura APS & Noesi Evolution</p>	
6551	10/12/2018	SILVIO	GALTIERI	12	<p>"Metodi di valutazione dei requisiti di Acustici in Edilizia, l'acustica Architettónica ed il comfort"</p> <p>Date: 16 e 17.03.2021</p> <p>Autorizzato dalla Regione Campania con DD 4 del 05.06.2019</p> <p>Documentazione ricevuta con PEC del 19.12.2023</p>	30
				4	<p>E-TRAIN srl</p> <p>"Acustica in ambienti confinati"</p> <p>Data: 06.12.2023</p> <p>Autorizzato dalla Regione Marche con DD 205 del 19.09.2023</p> <p>Documentazione ricevuta con PEC del 19.12.2023</p>	
				4	<p>E-TRAIN srl</p> <p>"L'acustica delle sale da spettacolo....."</p>	

DIPARTIMENTO AMBIENTE, PAESAGGIO E QUALITA' URBANA
SEZIONE AUTORIZZAZIONI AMBIENTALI
 SERVIZIO AIA-RIR



N. ISCRIZIONE ENTECA	DATA DI PUBBLICAZIONE IN ENTECA (da cui decorrono le singole annualità)	NOME	COGNOME	N. ORE	ENTE DI FORMAZIONE/TITOLO DEL CORSO SOSTENUTO/DATA/ESTREMI ATTO AUTORIZZATIVO/ESTREMI TRASMISSIONE DOCUMENTAZIONE	N. ORE TOT./OTTENNIO
6692	10/12/2018	MICHELE	DI SIPIO	12	Data: 04.12.2023 Autorizzato dalla Regione Marche con DD 164 del 13.07.2023 Documentazione ricevuta con PEC del 19.12.2023 SONTRAINING S.r.l.s. La valutazione di impatto acustico alla luce della nuova Norma UNI 12354-4 Date: 16.05.2019; DD. n. 102 del 06.05.2019 Registro trasmesso con pec del 22.07.2019 acquisita al prot. 9045 del 23.07.2019 e successivamente integrato con pec del 02.12.2019 (dichiarazione frequenza/profitto). Copral Training srl "Valutazione previsionale di impatto acustico" Date: dall'11 al 25.05.2021 Autorizzato dalla Regione Abruzzo con DD. N. 144 del 13.04.2021 Documentazione ricevuta con PEC del 07.03.2022	42
					E-TRAIN "La valutazione e la misura del rumore in ambiente esterno" Date: dal 22.04.2022 al 06.05.2022 Autorizzato dalla Regione Umbria con DD. n. 3070 del 28.03.2022 Documentazione ricevuta con PEC del 26.05.2022	
					E-TRAIN "La valutazione previsionale di impatto acustico. II edizione" Date: dal 12 al 26.02.2024 Autorizzato dalla Regione Marche con DD. n. 275 del 12.12.2023 Documentazione ricevuta con PEC del 13.03.2024	
					SONTRAINING S.r.l.s. La valutazione di impatto acustico alla luce della nuova Norma UNI 12354-4 Date: 16.05.2019; DD. n. 102 del 06.05.2019 Registro trasmesso con pec del 22.07.2019 acquisita al prot. 9045 del 23.07.2019 e successivamente integrato con pec del 02.12.2019 (dichiarazione frequenza/profitto). FORMEDIL CPT FOGGIA "Acustica edilizia e tenuta all'aria dell'involucro"	
					Date: 14 e 20.02.2023 Autorizzato dalla Regione Puglia con DD. n. 402 del 22.11.2022 Registro/attestato trasmesso con PEC del 23.02.2023 FORMEDIL CTP FOGGIA "Acustica negli edifici nei contenitori legali. Casi studio" Date: 24.10.2023 e 07.11.2023 Autorizzato dalla Regione Puglia con DD. N. 312 del 07.08.2023 Registro e attestati ricevuti con PEC del 10.11.2023	
6702	10/12/2018	TOMMASO	MERCURIO	6	FORMEDIL CTP FOGGIA "Acustica dei solai" Date: 08 e 10.11.2023	30
					SONTRAINING S.r.l.s. La valutazione di impatto acustico alla luce della nuova Norma UNI 12354-4 Date: 16.05.2019; DD. n. 102 del 06.05.2019 Registro trasmesso con pec del 22.07.2019 acquisita al prot. 9045 del 23.07.2019 e successivamente integrato con pec del 02.12.2019 (dichiarazione frequenza/profitto). FORMEDIL CPT FOGGIA "Acustica edilizia e tenuta all'aria dell'involucro"	
					Date: 14 e 20.02.2023 Autorizzato dalla Regione Puglia con DD. n. 402 del 22.11.2022 Registro/attestato trasmesso con PEC del 23.02.2023 FORMEDIL CTP FOGGIA "Acustica negli edifici nei contenitori legali. Casi studio"	
					Date: 24.10.2023 e 07.11.2023 Autorizzato dalla Regione Puglia con DD. N. 312 del 07.08.2023 Registro e attestati ricevuti con PEC del 10.11.2023	

DIPARTIMENTO AMBIENTE, PAESAGGIO E QUALITA' URBANA
SEZIONE AUTORIZZAZIONI AMBIENTALI
 SERVIZIO AIA-RIR



N. ISCRIZIONE ENTECA	DATA DI PUBBLICAZIONE IN ENTECA (da cui decorrono le singole annualità)	NOME	COGNOME	N. ORE	ENTE DI FORMAZIONE/TITOLO DEL CORSO SOSTENUTO/DATA/ESTREMI ATTO AUTORIZZATIVO/ESTREMI TRASMISSIONE DOCUMENTAZIONE	N. ORE TOT./OTTENNIO
				6	Autorizzato dalla Regione Puglia con DD. N. 312 del 07.08.2023 Registro e attestati ricevuti con PEC del 28.11.2023 FORMEDIL CTP FOGGIA "Acustica delle facciate.....Casi studio (Corso1)" Date: 20 e 22.11.2023 Autorizzato dalla Regione Puglia con DD. N. 312 del 07.08.2023 Registro e attestati ricevuti con PEC del 04.12.2023 SONTRAINING S.r.l.s.	
				6	La valutazione di impatto acustico alla luce della nuova Norma UNI 12354-4 Date: 16.05.2019; DD. n. 102 del 06.05.2019 Registro trasmesso con pec del 22.07.2019 acquisita al prot. 9045 del 23.07.2019 e successivamente integrato con pec del 02.12.2019 (dichiarazione frequenza/profitto). SONTRAINING S.r.l.s.	
				5	Approfondimenti sulle metodologie di valutazione della normale tollerabilità e accettabilità Date: 23.09.2019; DD. n. 102 del 06.05.2019 Registro trasmesso con pec del 24.10.2019 acquisita al prot. 13102 del 25.10.2019 e successivamente integrato con pec del 01.12.2019 (dichiarazione frequenza/profitto). ORDINE DEGLI INGEGNERI DELLA PROVINCIA DI FOGGIA	
6713	10/12/2018	GIUSEPPE MICHELE	VORRASIO	5	Strumentazioni e Tecniche di misura, Nome UNI - Acustica Date: 31.10.2019 DD. n. 240 del 01.10.2019 Registro trasmesso con pec del 28.11.2019 acquisita al prot. 14778 del 28.11.2019 ORDINE DEGLI INGEGNERI DELLA PROVINCIA DI FOGGIA	57
				5	Misurazioni di Rumore e di Vibrazioni nei luoghi di lavoro. Ultimi aggiornamenti normativi e tecnici Date: 08.11.2019 DD. n. 240 del 01.10.2019 Registro trasmesso con pec del 28.11.2019 acquisita al prot. 14777 del 28.11.2019 SONTRAINING S.r.l.s.	
				5	Autorizzazione in deroga per le attività temporanee - movida - metodologie applicative Date: 22.11.2019; DD. n. 101 del 06.05.2019 Registro - dichiarazione frequenza/profitto, trasmesso con pec del 19.12.2019. SONTRAINING S.r.l.s.	
				5	Valutazione di impatto acustico di impianti eolici - secondo linee guida Ispra Date: 13.01.2020; DD. n. 101 del 06.05.2019 Registro - dichiarazione frequenza/profitto, trasmesso con pec del 01.07.2020. SONTRAINING S.r.l.s.	
				5	Il confort acustico alla luce dei nuovi criteri ambientali minimi per gli edifici pubblici ai	

DIPARTIMENTO AMBIENTE, PAESAGGIO E QUALITA' URBANA
SEZIONE AUTORIZZAZIONI AMBIENTALI
 SERVIZIO AIA-RIR



N. ISCRIZIONE ENTECA	DATA DI PUBBLICAZIONE IN ENTECA (da cui decorrono le singole annualità)	NOME	COGNOME	N. ORE	ENTE DI FORMAZIONE/TITOLO DEL CORSO SOSTENUTO/DATA/ESTREMI ATTO AUTORIZZATIVO/ESTREMI TRASMISSIONE DOCUMENTAZIONE	N. ORE TOT./OTTENNIO
				5	sensi del decreto del Ministero dell'Ambiente DECRETO 11 ottobre 2017 Date: 23.04.2020; DD. n. 101 del 06.05.2019 Registro - dichiarazione frequenza/profitto, trasmesso con pec del 02.07.2020. SONTRAINING S.r.l.s. Strumentazioni e tecniche di misura - corrette impostazioni ed esercitazioni pratiche sull'uso dei fonometri. Data: 5.10.2021 Autorizzato dalla Regione Puglia con D.D. n.11 del 21.01.2021 Registro trasmesso con PEC del 12.11.2021	
				5	"Autorizzazione in deroga ai limiti di rumore per le attività temporanee" Data: 28.03.2022 Autorizzato dalla Regione Puglia con DD. N. 60 del 24.02.2022 Registro ricevuto con PEC del 22.04.2022	
				5	SONTRAINING S.r.l.s. "Procedure per la misurazione e l'analisi del rumore intrusivo: la UNI/TS 11844:2022" Data: 30.03.2022 Autorizzato dalla Regione Umbria con DD. n. 1843 del 22.02.2022 Registro ricevuto con PEC del 26.08.2022	
				6	FORMEDIL CPT FOGGIA "Acustica edilizia e tenuta all'aria dell'involucro" Date: 14 e 20.02.2023 Autorizzato dalla Regione Puglia con DD. n. 402 del 22.11.2022 Registro/attestato trasmesso con PEC del 23.02.2023	
				6	SONTRAINING S.r.l.s. La valutazione di impatto acustico alla luce della nuova Norma UNI 12354-4 Date: 16.05.2019; DD. n. 102 del 06.05.2019 Registro trasmesso con pec del 22.07.2019 acquisita al prot. 9045 del 23.07.2019 e successivamente integrato con pec del 02.12.2019 (dichiarazione frequenza/profitto).	
6715	10/12/2018	MICHELE	VORRASIO	5	ORDINE DEGLI INGEGNERI DELLA PROVINCIA DI FOGGIA Strumentazioni e Tecniche di misura, Nome UNI - Acustica Data: 31.10.2019 DD. n. 240 del 01.10.2019 Registro trasmesso con pec del 28.11.2019 acquisita al prot. 14778 del 28.11.2019	22
				5	ORDINE DEGLI INGEGNERI DELLA PROVINCIA DI FOGGIA Misurazioni di Rumore e di Vibrazioni nei luoghi di lavoro. Ultimi aggiornamenti normativi e tecnici Data: 08.11.2019 DD. n. 240 del 01.10.2019 Registro trasmesso con pec del 28.11.2019 acquisita al prot. 14777 del 28.11.2019	

DIPARTIMENTO AMBIENTE, PAESAGGIO E QUALITA' URBANA
SEZIONE AUTORIZZAZIONI AMBIENTALI
 SERVIZIO AIA-RIR



N. ISCRIZIONE ENTECA	DATA DI PUBBLICAZIONE IN ENTECA (da cui decorrono le singole annualità)	NOME	COGNOME	N. ORE	ENTE DI FORMAZIONE/TITOLO DEL CORSO SOSTENUTO/DATA/ESTREMI ATTO AUTORIZZATIVO/ESTREMI TRASMISSIONE DOCUMENTAZIONE	N. ORE TOT./OTTENNIO
6718	10/12/2018	RAIMONDO PIO STEFANO	DIBENEDETTO	6	FORMEDIL CPT FOGGIA "Acustica edilizia e tenuta all'aria dell'involucro" Date: 14 e 20.02.2023 Autorizzato dalla Regione Puglia con DD. n. 402 del 22.11.2022 Registro/attestato trasmesso con PEC del 23.02.2023 SONTRAINING S.r.l.s. La valutazione di impatto acustico alla luce della nuova Norma UNI 12354-4 Date: 16.05.2019; DD n. 102 del 06.05.2019 Registro trasmesso con pec del 22.07.2019 acquisita al prot. 9045 del 23.07.2019 e successivamente integrato con pec del 02.12.2019 (dichiarazione frequenza/profitto).	6
10081	28/12/2018	FRANCESCO	CELA	6	SONTRAINING S.r.l.s. La valutazione di impatto acustico alla luce della nuova Norma UNI 12354-4 Date: 16.05.2019; DD. n. 102 del 06.05.2019 Registro trasmesso con pec del 22.07.2019 acquisita al prot. 9045 del 23.07.2019 e successivamente integrato con pec del 02.12.2019 (dichiarazione frequenza/profitto).	11
				5	ORDINE DEGLI INGEGNERI DELLA PROVINCIA DI FOGGIA Strumentazioni e Tecniche di misura, Nome UNI - Acustica Data: 31.10.2019 DD. n. 240 del 01.10.2019 Registro trasmesso con pec del 28.11.2019 acquisita al prot. 14778 del 28.11.2019 SONTRAINING S.r.l.s.	
6748	10/12/2018	NICOLA	DATTOLI	6	La valutazione di impatto acustico alla luce della nuova Norma UNI 12354-4 Date: 16.05.2019; DD. n. 102 del 06.05.2019 Registro trasmesso con pec del 22.07.2019 acquisita al prot. 9045 del 23.07.2019 e successivamente integrato con pec del 02.12.2019 (dichiarazione frequenza/profitto).	6
6716	10/12/2018	ANTONIO	FALCONE	6	SONTRAINING S.r.l.s. La valutazione di impatto acustico alla luce della nuova Norma UNI 12354-4 Date: 16.05.2019; DD. n. 102 del 06.05.2019 Registro trasmesso con pec del 22.07.2019 acquisita al prot. 9045 del 23.07.2019 e successivamente integrato con pec del 02.12.2019 (dichiarazione frequenza/profitto).	32
				10	Dipartimento di Scienze dell'Ingegneria e dell'Architettura - (ICAR) del Politecnico di Bari in collaborazione con l'Ordine degli Ingegneri della Provincia di Bari Acustica Edilizia - Moduli D1 e D2 Data 04-11-12 2020 Autorizzato con DD. n. 146 del 29.04.2020 Registro - dichiarazione frequenza/profitto, trasmessi con pec del 23.12.2020	
				6	FORMEDIL CTP FOGGIA "Acustica edilizia e tenuta all'aria dell'involucro" Date: 14 e 20.02.2023	

DIPARTIMENTO AMBIENTE, PAESAGGIO E QUALITA' URBANA
SEZIONE AUTORIZZAZIONI AMBIENTALI
 SERVIZIO AIA-RIR



N. ISCRIZIONE ENTECA	DATA DI PUBBLICAZIONE IN ENTECA (da cui decorrono le singole annualità)	NOME	COGNOME	N. ORE	ENTE DI FORMAZIONE/TITOLO DEL CORSO SOSTENUTO/DATA/ESTREMI ATTO AUTORIZZATIVO/ESTREMI TRASMISSIONE DOCUMENTAZIONE	N. ORE TOT./OTTENNIO
				10	Autorizzato dalla Regione Puglia con DD. N. 402 del 22.11.2022 Registro e attestati ricevuti con PEC del 28.02.2023 SMART LAB srl "Attuazione dei requisiti acustici passivi e gestione metrologica" Date: 24.11.2023 e 01.12.2023 Riconosciuto dalla Regione Puglia con DD.432 del 07.11.2023 Registro e attestati trasmessi con PEC del 06.12.2023 SONTRAINING S.r.l.s.	
				6	La valutazione di impatto acustico alla luce della nuova Norma UNI 12354-4 Date: 16.05.2019; DD. n. 102 del 06.05.2019 Registro trasmesso con pec del 22.07.2019 acquisita al prot. 9045 del 23.07.2019 e successivamente integrato con pec del 02.12.2019 (dichiarazione frequenza/profitto). ORDINE DEGLI INGEGNERI DELLA PROVINCIA DI FOGGIA	
				5	Strumentazioni e Tecniche di misura, Nome UNI - Acustica Data: 31.10.2019 DD. n. 240 del 01.10.2019 Registro trasmesso con pec del 28.11.2019 acquisita al prot. 14778 del 28.11.2019	
6753	10/12/2018	ANTONIO	MISCHITELLI	4	E-Train srl "L'incertezza di misura in acustica applicata" Data: 18.02.2022 Autorizzato dalla Regione FVG con DD. n. 7251/P del 17.02.2017 Documentazione ricevuta con PEC del 08.03.2022	43
				12	E-Train srl "Valutazione previsionale impatto acustico" Date: dal 13 al 27.03.2023 Autorizzato dalla Regione Marche con DD. n.48 del 27.01.2023 Documentazione ricevuta con PEC del 06.04.2023	
				8	BEE TRAINED s.r.l. "Modulo acustica ambientale" Date: 21 e 28.09.2022 Autorizzato dalla Regione Toscana con DD. n. 145341 del 06.04.2022 Documentazione ricevuta con PEC del 06.04.2023	
				8	E-Train srl "Valutazione e misura del rumore degli impianti tecnici civili ed industriali" Date: 26.09.23 e 03.10.23 Autorizzato dalla Regione Marche con DD n.111 del 12.05.2023 Documentazione ricevuta con PEC del 23.10.2023	
6732	10/12/2018	PATRIZIA	ZORZETTO	6	SONTRAINING S.r.l.s. La valutazione di impatto acustico alla luce della nuova Norma UNI 12354-4 Date: 16.05.2019; DD. n. 102 del 06.05.2019 Registro trasmesso con pec del 22.07.2019 acquisita al prot. 9045 del 23.07.2019 e	36

DIPARTIMENTO AMBIENTE, PAESAGGIO E QUALITA' URBANA
SEZIONE AUTORIZZAZIONI AMBIENTALI
 SERVIZIO AIA-RIR



N. ISCRIZIONE ENTECA	DATA DI PUBBLICAZIONE IN ENTECA (da cui decorrono le singole annualità)	NOME	COGNOME	N. ORE	ENTE DI FORMAZIONE/TITOLO DEL CORSO SOSTENUTO/DATA/ESTREMI ATTO AUTORIZZATIVO/ESTREMI TRASMISSIONE DOCUMENTAZIONE	N. ORE TOT./OTTENNIO
				10	successivamente integrato con pec del 02.12.2019 (dichiarazione frequenza/profitto). Dipartimento di Scienze dell'Ingegneria e dell'Architettura - (ICAR) del Politecnico di Bari in collaborazione con l'Ordine degli Ingegneri della Provincia di Bari Acustica Forense - Moduli A1+A2 Data 17.07.2020 Autorizzato con DD. n. 146 del 29.04.2020 Registro - dichiarazione frequenza/profitto, trasmessi con pec del 31.07.2020 e 03.09.2020	
				10	Politecnico di Bari "Acustica Edilizia" Date: 14 e 18.02.2022 Riconosciuto dalla Regione Puglia con DD. n. 130 del 06.04.2021 Registro inviato con PEC del 23.02.2022	
				5	Dipartimento ArCoD del Politecnico di Bari "Soddisfacimento dei requisiti acustici passivi" Data: 15.06.2023 Autorizzato dalla Regione Puglia con DD n.109 del 24.03.2023" Registro ed attestati trasmessi con PEC del 21.06.2023	
				5	Dipartimento ArCoD del Politecnico di Bari "Impianti eolici" Data:03.07.2023 Riconosciuto dalla Regione Puglia con DD n.109 del 24.03.2023 Registro presenza e attestazioni frequenza/profitto ricevuti con PEC del 06.07.23	
				6	SONTRAINING S.r.l.s. La valutazione di impatto acustico alla luce della nuova Norma UNI 12354-4 Date: 16.05.2019; DD. n. 102 del 06.05.2019 Registro trasmesso con pec del 22.07.2019 acquisita al prot. 9045 del 23.07.2019 e successivamente integrato con pec del 02.12.2019 (dichiarazione frequenza/profitto).	
6744	10/12/2018	GIOVANNI	MENDITTI	12	The ACS - Scuola Italiana di Alta Formazione S.r.l. La valutazione dei requisiti acustici passivi con le nuove norme UNI EN ISO 12354-2017 Date: 22.05.2020 e 29.05.2020 DD. n. 64 del 18.02.2020 Registro - dichiarazione frequenza/profitto, trasmesso con pec del 09.06.2020.	33
				6	E-Train srl "Il miglioramento dei requisiti acustici nella ristrutturazione edilizia" Data:14.06.2021 Autorizzato dalla Regione Umbria con DD. n. 4375 del 10.05.2021 Documentazione ricevuta con PEC del 07.03.2022	
				5	SONTRAINING S.r.l.s. "I materiali e le soluzioni tecnologiche da utilizzare negli ambienti per l'ascolto della musica e del parlato" Data: 28.06.2022	



DIPARTIMENTO AMBIENTE, PAESAGGIO E QUALITA' URBANA
SEZIONE AUTORIZZAZIONI AMBIENTALI
 SERVIZIO AIA-RIR

N. ISCRIZIONE ENTECA	DATA DI PUBBLICAZIONE IN ENTECA (da cui decorrono le singole annualità)	NOME	COGNOME	N. ORE	ENTE DI FORMAZIONE/TITOLO DEL CORSO SOSTENUTO/DATA/ESTREMI ATTO AUTORIZZATIVO/ESTREMI TRASMISSIONE DOCUMENTAZIONE	N. ORE TOT./OTTENNIO
6766	10/12/2018	ANTONIO LUCIO	FABBIANO	12	Autorizzato dalla Regione Campania con DD. N. 278 del 17.05.2022 Documentazione ricevuta con PEC del 28.06.2022 E-Train srl "Normale tollerabilità" Data: 09.02.2023 Autorizzato dalla Regione Marche con DD. N. 424 del 31.05.2022 Documentazione ricevuta con PEC del 28.02.2023 SONTRAINING S.r.l.s. La valutazione di impatto acustico alla luce della nuova Norma UNI 12354-4 Date: 16.05.2019; DD. n. 102 del 06.05.2019 Registro trasmesso con pec del 22.07.2019 acquisita al prot. 9045 del 23.07.2019 e successivamente integrato con pec del 02.12.2019 (dichiarazione frequenza/profitto). The ACS - Scuola Italiana di Alta Formazione S.r.l. La valutazione dei requisiti acustici passivi con le nuove norme UNI EN ISO 12354-2017 Date: 27.03.2020 e 28.03.2020 DD. n. 62 del 18.02.2020 Registro - dichiarazione frequenza/profitto, trasmesso con pec del 10.04.2020.	30
					FORMEDIL CTP FOGGIA "Acustica edilizia e tenuta all'aria dell'involucro" Date: 14 e 20.02.2023 Autorizzato dalla Regione Puglia con DD. N. 402 del 22.11.2022 Registro e attestati ricevuti con PEC del 28.02.2023	
					FORMEDIL CTP FOGGIA "Acustica negli edifici nei contenziosi legali. Casi studio" Date: 24.10.2023 e 07.11.2023 Autorizzato dalla Regione Puglia con DD. N. 312 del 07.08.2023 Registro e attestati ricevuti con PEC del 10.11.2023	
					SONTRAINING S.r.l.s. La valutazione di impatto acustico alla luce della nuova Norma UNI 12354-4 Date: 16.05.2019; DD. n. 102 del 06.05.2019 Registro trasmesso con pec del 22.07.2019 acquisita al prot. 9045 del 23.07.2019 e successivamente integrato con pec del 02.12.2019 (dichiarazione frequenza/profitto).	
6733	10/12/2018	RAFFAELE	GIAMMARIO	6	SONTRAINING S.r.l.s. La valutazione di impatto acustico alla luce della nuova Norma UNI 12354-4 Date: 16.05.2019; DD. n. 102 del 06.05.2019 Registro trasmesso con pec del 22.07.2019 acquisita al prot. 9045 del 23.07.2019 e successivamente integrato con pec del 02.12.2019 (dichiarazione frequenza/profitto).	6
10082	28/12/2018	FRANCESCO	COCCIA	6	SONTRAINING S.r.l.s. La valutazione di impatto acustico alla luce della nuova Norma UNI 12354-4 Date: 16.05.2019; DD. n. 102 del 06.05.2019 Registro trasmesso con pec del 22.07.2019 acquisita al prot. 9045 del 23.07.2019 e successivamente integrato con pec del 02.12.2019 (dichiarazione frequenza/profitto).	36
5	ORDINE DEGLI INGEGNERI DELLA PROVINCIA DI FOGGIA Strumentazioni e Tecniche di misura, Nome UNI - Acustica Data: 31.10.2019					

DIPARTIMENTO AMBIENTE, PAESAGGIO E QUALITA' URBANA
SEZIONE AUTORIZZAZIONI AMBIENTALI
 SERVIZIO AIA-RIR



N. ISCRIZIONE ENTECA	DATA DI PUBBLICAZIONE IN ENTECA (da cui decorrono le singole annualità)	NOME	COGNOME	N. ORE	ENTE DI FORMAZIONE/TITOLO DEL CORSO SOSTENUTO/DATA/ESTREMI ATTO AUTORIZZATIVO/ESTREMI TRASMISSIONE DOCUMENTAZIONE	N. ORE TOT./OTTENNIO
				5	DD. n. 240 del 01.10.2019 Registro trasmesso con pec del 28.11.2019 acquisita al prot. 14778 del 28.11.2019 ORDINE DEGLI INGEGNERI DELLA PROVINCIA DI FOGGIA Misurazioni di Rumore e di Vibrazioni nei luoghi di lavoro. Ultimi aggiornamenti normativi e tecnici Data: 08.11.2019 DD. n. 240 del 01.10.2019 Registro trasmesso con pec del 28.11.2019 acquisita al prot. 14777 del 28.11.2019	
				4	E-TRAIN srl "Normale tollerabilità" Data: 24.10.2022 Riconosciuto dalla Regione Marche con D.D.S. n. 424 del 31/05/2022 Documentazione ricevuta con PEC del 23.11.2022	
				4	Ordine degli Ingegneri della Provincia di Macerata "La norma UNI 11532: Comfort acustico nelle scuole e negli uffici" Data: 09.12.2022 Riconosciuto dalla Regione Marche con DD. n. 230 del 30.11.2022 Documentazione ricevuta con PEC del 02.01.2023	
				6	FORMEDIL CTP FOGGIA "Acustica negli edifici nei contenzioli legali. Casi studio" Date: 24.10.2023 e 07.11.2023 Autorizzato dalla Regione Puglia con DD. N. 312 del 07.08.2023 Registro e attestati ricevuti con PEC del 10.11.2023	
				6	FORMEDIL CTP FOGGIA "Acustica delle facciate.....Casi studio (Corso1)" Date: 20 e 22.11.2023 Autorizzato dalla Regione Puglia con DD. N. 312 del 07.08.2023 Registro e attestati ricevuti con PEC del 04.12.2023	
				6	SONTRAINING S.r.l.s. La valutazione di impatto acustico alla luce della nuova Norma UNI 12354-4 Date: 16.05.2019; DD. n. 102 del 06.05.2019 Registro trasmesso con pec del 22.07.2019 acquisita al prot. 9045 del 23.07.2019 e successivamente integrato con pec del 02.12.2019 (dichiarazione frequenza/profitto).	
6734	10/12/2018	ANTONIO	SCOCCO	5	ORDINE DEGLI INGEGNERI DELLA PROVINCIA DI FOGGIA Strumentazioni e tecniche di misura, Nome UNI - Acustica Data: 31.10.2019 DD. n. 240 del 01.10.2019 Registro trasmesso con pec del 28.11.2019 acquisita al prot. 14778 del 28.11.2019	32
				5	ORDINE DEGLI INGEGNERI DELLA PROVINCIA DI FOGGIA Misurazioni di Rumore e di Vibrazioni nei luoghi di lavoro. Ultimi aggiornamenti normativi e tecnici Data: 08.11.2019	



DIPARTIMENTO AMBIENTE, PAESAGGIO E QUALITA' URBANA
SEZIONE AUTORIZZAZIONI AMBIENTALI
 SERVIZIO AIA-RIR

N. ISCRIZIONE ENTECA	DATA DI PUBBLICAZIONE IN ENTECA (da cui decorrono le singole annualità)	NOME	COGNOME	N. ORE	ENTE DI FORMAZIONE/TITOLO DEL CORSO SOSTENUTO/DATA/ESTREMI ATTO AUTORIZZATIVO/ESTREMI TRASMISSIONE DOCUMENTAZIONE	N. ORE TOT./OTTENNIO
					DD. n. 240 del 01.10.2019 Registro trasmesso con pec del 28.11.2019 acquisita al prot. 14777 del 28.11.2019 E-TRAIN srl "La norma UNI 11532: Comfort acustico nelle scuole e negli uffici" Data: 09.12.2022 Autorizzato dalla Regione Marche con DD. n. 230 del 30.11.2022 Documentazione ricevuta con PEC del 05.01.2023	
				4	FORMEDIL CTP FOGGIA	
				6	"Acustica negli edifici nei contenziosi legali. Casi studio" Date: 24.10.2023 e 07.11.2023 Autorizzato dalla Regione Puglia con DD. N. 312 del 07.08.2023 Registro e attestati ricevuti con PEC del 10.11.2023	
				6	FORMEDIL CTP FOGGIA "Acustica delle facciate.....Casi studio (Corso1)" Date: 20 e 22.11.2023 Autorizzato dalla Regione Puglia con DD. N. 312 del 07.08.2023 Registro e attestati ricevuti con PEC del 04.12.2023	
				6	SONTRAINING S.r.l.s. La valutazione di impatto acustico alla luce della nuova Norma UNI 12354-4 Date: 16.05.2019; DD. n. 102 del 06.05.2019 Registro trasmesso con pec del 22.07.2019 acquisita al prot. 9045 del 23.07.2019 e successivamente integrato con pec del 02.12.2019 (dichiarazione frequenza/profitto).	
				6	E-TRAIN srl "Il miglioramento dei requisiti acustici nella ristrutturazione edilizia" Data:29.07.2021 Autorizzato dalla Regione FVG con DD. N. 38746 del 13.06.2021. Documentazione ricevuta con PEC del 08.03.2022	
6738	10/12/2018	LUIGI GIUSEPPE	SANTORO	10	EUROAMBIENTE SRI "Aggiornamento per tecnici competenti in acustica" Date: 13 e 27.05.2022 Autorizzato dalla Regione Puglia con DD. n. 121 del 12.04.2022 Registro ed attestati trasmessi con PEC del 30.05.2022	34
				6	FORMEDIL CPT FOGGIA "Acustica edilizia e tenuta all'aria dell'involucro" Date: 14 e 20.02.2023 Autorizzato dalla Regione Puglia con DD. n. 402 del 22.11.2022 Registro/attestato trasmesso con PEC del 23.02.2023	
				6	FORMEDIL CTP FOGGIA "Acustica negli edifici nei contenziosi legali. Casi studio" Date: 24.10.2023 e 07.11.2023 Autorizzato dalla Regione Puglia con DD. N. 312 del 07.08.2023 Registro e attestati ricevuti con PEC del 10.11.2023	

DIPARTIMENTO AMBIENTE, PAESAGGIO E QUALITA' URBANA
SEZIONE AUTORIZZAZIONI AMBIENTALI
 SERVIZIO AIA-RIR



N. ISCRIZIONE ENTECA	DATA DI PUBBLICAZIONE IN ENTECA (da cui decorrono le singole annualità)	NOME	COGNOME	N. ORE	ENTE DI FORMAZIONE/TITOLO DEL CORSO SOSTENUTO/DATA/ESTREMI ATTO AUTORIZZATIVO/ESTREMI TRASMISSIONE DOCUMENTAZIONE	N. ORE TOT./OTTENNIO
6742	10/12/2018	MICHELE	BIANCO	6	SONTRAINING S.r.l.s. La valutazione di impatto acustico alla luce della nuova Norma UNI 12354-4 Date: 16.05.2019; DD. n. 102 del 06.05.2019 Registro trasmesso con pec del 22.07.2019 acquisita al prot. 9045 del 23.07.2019 e successivamente integrato con pec del 02.12.2019 (dichiarazione frequenza/profitto).	32
				5	SONTRAINING S.r.l.s. "Autorizzazione in deroga ai limiti di rumore per le attività temporanee" Data: 28.03.2022 Autorizzato dalla Regione Puglia con DD. N. 60 del 24.02.2022 Registro ricevuto con PEC del 22.04.2022	
				5	CRESCO Formazione e Consulenza "Il tecnico competente e la progettazione del confort acustico" Data: 10.03.2022 Autorizzato dalla Regione Lazio con DD. N. G01291 del 17.02.2017 Documentazione ricevuta con PEC del 30.01.2023	
				10	CRESCO Formazione e Consulenza "Il controllo del rumore negli impianti meccanici" Date: 10 e 13.10.2022 Autorizzato dalla Regione Lazio con DD. N. G13200 del 30.09.2022 Documentazione ricevuta con PEC del 30.01.2023	
				6	E-TRAIN srl "Il miglioramento dei requisiti acustici nella ristrutturazione edilizia" Date: 16 e 23.02.2023 Autorizzato dalla Regione Marche con DD. n. 48 del 27.01.2023 Documentazione ricevuta con PEC del 02.04.2023	
6762	10/12/2018	GIULIO	DE PALMA	6	SONTRAINING S.r.l.s. La valutazione di impatto acustico alla luce della nuova Norma UNI 12354-4 Date: 16.05.2019; DD. n. 102 del 06.05.2019 Registro trasmesso con pec del 22.07.2019 acquisita al prot. 9045 del 23.07.2019 e successivamente integrato con pec del 02.12.2019 (dichiarazione frequenza/profitto).	30
				5	ORDINE DEGLI INGEGNERI DELLA PROVINCIA DI FOGGIA Strumentazioni e Tecniche di misura, Nome UNI - Acustica Data: 31.10.2019 DD. n. 240 del 01.10.2019 Registro trasmesso con pec del 28.11.2019 acquisita al prot. 14778 del 28.11.2019	
				5	ORDINE DEGLI INGEGNERI DELLA PROVINCIA DI FOGGIA Misurazioni di Rumore e di Vibrazioni nei luoghi di lavoro. Ultimi aggiornamenti normativi e tecnici Data: 08.11.2019 DD. n. 240 del 01.10.2019 Registro trasmesso con pec del 28.11.2019 acquisita al prot. 14777 del 28.11.2019	

DIPARTIMENTO AMBIENTE, PAESAGGIO E QUALITA' URBANA
SEZIONE AUTORIZZAZIONI AMBIENTALI
 SERVIZIO AIA-RIR



N. ISCRIZIONE ENTECA	DATA DI PUBBLICAZIONE IN ENTECA (da cui decorrono le singole annualità)	NOME	COGNOME	N. ORE	ENTE DI FORMAZIONE/TITOLO DEL CORSO SOSTENUTO/DATA/ESTREMI ATTO AUTORIZZATIVO/ESTREMI TRASMISSIONE DOCUMENTAZIONE	N. ORE TOT./OTTENNIO
				5	SONTRAINING S.r.l.s. "Come individuare con metodo intensimetrico ponti acustici in elementi edilizi e applicazioni per impianti industriali con soluzioni progettuali" Data: 16.11.2022 Autorizzato dalla Regione Campania con DD. n. 645 del 24.10.2022 Documentazione ricevuta con PEC del 17.11.2022	
				5	Son Training srls "IL P.A.R.E. : metodologie, impostazione ed esempio pratico di relazione tecnica" Data: 18.05.2023 Autorizzato dalla Regione Campania con DD n.246 del 27.04.2023 Documentazione ricevuta con PEC del 22.05.2023	
				4	E-TRAIN srl "Valutazione e misura dell'impatto acustico di attività produttive...." Data: 23.11.2023 Autorizzato dalla Regione Marche con DD 240 del 14.11.2023 Documentazione ricevuta con PEC del 05.12.2023	
				6	SONTRAINING S.r.l.s. La valutazione di impatto acustico alla luce della nuova Norma UNI 12354-4 Data: 16.05.2019; DD. n. 102 del 06.05.2019 Registro trasmesso con pec del 22.07.2019 acquisita al prot. 9045 del 23.07.2019 e successivamente integrato con pec del 02.12.2019 (dichiarazione frequenza/profitto).	
				5	ORDINE DEGLI INGEGNERI DELLA PROVINCIA DI FOGGIA Misurazioni di Rumore e di Vibrazioni nei luoghi di lavoro. Ultimi aggiornamenti normativi e tecnici Data: 08.11.2019 DD. n. 240 del 01.10.2019 Registro trasmesso con pec del 28.11.2019 acquisita al prot. 14777 del 28.11.2019	
6719	10/12/2018	LUIGI	LABIANCA	10	EUROAMBIENTE SRL "Aggiornamento per tecnici competenti in acustica" Data: 13 e 27.05.2022 Autorizzato dalla Regione Puglia con DD. n. 121 del 12.04.2022 Registro ed attestati trasmessi con PEC del 30.05.2022	37
				4	Associazione Assform "Metodi per la determinazione della potenza sonora di sorgenti" Data: 10.06.2022 Autorizzato dalla Regione Emilia Romagna con DD. n. 9800 del 23.05.2022 Documentazione ricevuta con PEC del 27.06.2022	
				6	Associazione Assform "Il ruolo del consulente tecnico nelle liti acustiche" Data: 16 e 17.06.2022 Autorizzato dalla Regione Emilia Romagna con DD. n. 9800 del 23.05.2022 Documentazione ricevuta con PEC del 27.06.2022	

DIPARTIMENTO AMBIENTE, PAESAGGIO E QUALITA' URBANA
SEZIONE AUTORIZZAZIONI AMBIENTALI
 SERVIZIO AIA-RIR



N. ISCRIZIONE ENTECA	DATA DI PUBBLICAZIONE IN ENTECA (da cui decorrono le singole annualità)	NOME	COGNOME	N. ORE	ENTE DI FORMAZIONE/TITOLO DEL CORSO SOSTENUTO/DATA/ESTREMI ATTO AUTORIZZATIVO/ESTREMI TRASMISSIONE DOCUMENTAZIONE	N. ORE TOT./OTTENNIO
6755	10/12/2018	GIANLUCA	TORRACO	6	FORMEDIL CPT FOGGIA "Acustica edilizia e tenuta all'aria dell'involucro" Date: 14 e 20.02.2023 Autorizzato dalla Regione Puglia con DD. n. 402 del 22.11.2022 Registro/attestato trasmesso con PEC del 23.02.2023 SONTRAINING S.r.l.s. La valutazione di impatto acustico alla luce della nuova Norma UNI 12354-4 Date: 16.05.2019; DD n. 102 del 06.05.2019 Registro trasmesso con pec del 22.07.2019 acquisita al prot. 9045 del 23.07.2019 e successivamente integrato con pec del 02.12.2019 (dichiarazione frequenza/profitto).	11
6714	10/12/2018	MASSIMO RUGGIERO	DEFAZIO	5	ORDINE DEGLI INGEGNERI DELLA PROVINCIA DI FOGGIA Misurazioni di Rumore e di Vibrazioni nei luoghi di lavoro. Ultimi aggiornamenti normativi e tecnici Date: 08.11.2019 DD. n. 240 del 01.10.2019 Registro trasmesso con pec del 28.11.2019 acquisita al prot. 14777 del 28.11.2019 SONTRAINING S.r.l.s. La valutazione di impatto acustico alla luce della nuova Norma UNI 12354-4 Date: 16.05.2019; DD. n. 102 del 06.05.2019 Registro trasmesso con pec del 22.07.2019 acquisita al prot. 9045 del 23.07.2019 e successivamente integrato con pec del 02.12.2019 (dichiarazione frequenza/profitto).	31
				12	SONTRAINING S.r.l.s. "Autorizzazione in deroga per le attività temporanee - manifestazioni pubbliche - Valutazione di impatto acustico previsionale secondo la metodologia prevista dalla norma UNI 12354-4 del 2017 e propagazione sonora di rumore ferroviario, stradale ed aereo" DATE: 22-23-24.06.2020 Autorizzato dalla Regione UMBRIA DD. n. 4867 del 11.06.2020 Registro - dichiarazione frequenza/profitto, trasmesso dalla Società SONTRAINING S.r.l.s. con pec del 03.07.2020.	
				8	SCUOLA EDILE GROSSETANA La valutazione di impatto acustico e di clima acustico. Date: 27-28.04.2021 Autorizzato dalla Regione Toscana Protocollo AOOGR 0076747 del 22/02/2021. Documentazione trasmessa con Pec del 19.05.2021	

DIPARTIMENTO AMBIENTE, PAESAGGIO E QUALITA' URBANA
SEZIONE AUTORIZZAZIONI AMBIENTALI
 SERVIZIO AIA-RIR



N. ISCRIZIONE ENTECA	DATA DI PUBBLICAZIONE IN ENTECA (da cui decorrono le singole annualità)	NOME	COGNOME	N. ORE	ENTE DI FORMAZIONE/TITOLO DEL CORSO SOSTENUTO/DATA/ESTREMI ATTO AUTORIZZATIVO/ESTREMI TRASMISSIONE DOCUMENTAZIONE	N. ORE TOT./OTTENNIO
6725	10/12/2018	MATTEO	LEGGIERI	6	SONTRAINING S.r.l.s. La valutazione di impatto acustico alla luce della nuova Norma UNI 12354-4 Date: 16.05.2019; DD. n. 102 del 06.05.2019 Registro trasmesso con pec del 22.07.2019 acquisita al prot. 9045 del 23.07.2019 e successivamente integrato con pec del 02.12.2019 (dichiarazione frequenza/profitto).	
				5	ORDINE DEGLI INGEGNERI DELLA PROVINCIA DI FOGGIA Misurazioni di Rumore e di Vibrazioni nei luoghi di lavoro. Ultime aggiornamenti normativi e tecnici Data: 08.11.2019 DD. n. 240 del 01.10.2019 Registro trasmesso con pec del 28.11.2019 acquisita al prot. 14777 del 28.11.2019	
				5	SONTRAINING S.r.l.s. Valutazione di impatto acustico di impianti eolici – secondo linee guida Ispra Date: 13.01.2020; DD. n. 101 del 06.05.2019 Registro - dichiarazione frequenza/profitto, trasmesso con pec del 01.07.2020.	
				5	SON TRAINING S.r.l.s. La bonifica acustica negli ambienti di lavoro: progettazione, metodi ed esempi applicativi – il piano aziendale di riduzione dell'esposizione al rumore (PARE). Date: 05.02.2021 DD. n.11 del 21.01.2021 Registro tx con Pec del 19.02.2021 ed integrato con Pec del 30.03.2021 (dichiarazione frequenza/profitto)	45
				4	E-TRAIN srl "Il contenziioso in acustica. Casi studio" Data:15.11.2021 Autorizzato dalla Regione FVG con DD. N. 61649 dell'11.11.2021. Documentazione ricevuta con PEC del 20.12.2021	
				8	E-TRAIN srl "Incertezza di misura in acustica applicata" Date: 18 e 25.11.2021 Autorizzato dalla regione Marche con atto n. 1010 del 21.09.2021 Documentazione ricevuta con PEC del 20.12.2021	
				8	E-TRAIN srl "La valutazione di impatto acustico: casi studio (previsionale e post operam)" Date: 12 e 19.12.2022 Autorizzato dalla Regione Marche con DD. n. 175 del 24.03.2022 Documentazione ricevuta con PEC del 03.01.2023	
				4	E-TRAIN srl "Intelligibilità del parlato....." Data: 20.11.2023 Autorizzato dalla Regione Marche con DD. n. 126 del 29.05.2023	

DIPARTIMENTO AMBIENTE, PAESAGGIO E QUALITA' URBANA
SEZIONE AUTORIZZAZIONI AMBIENTALI
 SERVIZIO AIA-RIR



N. ISCRIZIONE ENTECA	DATA DI PUBBLICAZIONE IN ENTECA (da cui decorrono le singole annualità)	NOME	COGNOME	N. ORE	ENTE DI FORMAZIONE/TITOLO DEL CORSO SOSTENUTO/DATA/ESTREMI ATTO AUTORIZZATIVO/ESTREMI TRASMISSIONE DOCUMENTAZIONE	N. ORE TOT./OTTENNIO
					Documentazione ricevuta con PEC del 28.12.2023	
				6	SONTRAINING S.r.l.s. La valutazione di impatto acustico alla luce della nuova Norma UNI 12354-4 Date: 16.05.2019; DD. n. 102 del 06.05.2019 Registro trasmesso con pec del 22.07.2019 acquisita al prot. 9045 del 23.07.2019 e successivamente integrato con pec del 02.12.2019 (dichiarazione frequenza/profitto).	
				5	CRESCO Formazione "La misura del rumore-potenzialità e limiti della strumentazione" Data: 01.12.2021 Autorizzato dalla regione Lazio con DD. N. G14108 del 17.11.2021 Documentazione ricevuta con PEC del 18.04.2022	
				10	EUROAMBIENTE SRL "Aggiornamento per tecnici competenti in acustica" Date: 13 e 27.05.2022 Autorizzato dalla Regione Puglia con DD. n. 121 del 12.04.2022 Registro ed attestati trasmessi con PEC del 30.05.2022	
6710	10/12/2018	MASSIMO POMPEO	D'AMICO	6	FORMEDIL CTP FOGGIA "Acustica negli edifici nei contenzioli legali. Casi studio" Date: 24.10.2023 e 07.11.2023 Autorizzato dalla Regione Puglia con DD. N. 312 del 07.08.2023 Registro e attestati ricevuti con PEC del 10.11.2023	45
				6	FORMEDIL CTP FOGGIA "Acustica dei solai" Date: 08 e 10.11.2023 Autorizzato dalla Regione Puglia con DD. N. 312 del 07.08.2023 Registro e attestati ricevuti con PEC del 28.11.2023	
				6	FORMEDIL CTP FOGGIA "Acustica delle facciate.....Casi studio (Corso1)" Date: 20 e 22.11.2023 Autorizzato dalla Regione Puglia con DD. N. 312 del 07.08.2023 Registro e attestati ricevuti con PEC del 04.12.2023	
				6	FORMEDIL CTP FOGGIA "Acustica delle facciate.....Casi studio (Corso2)" Date: 29.11.2023 e 07.12.2023 Autorizzato dalla Regione Puglia con DD. N. 312 del 07.08.2023 Registro e attestati ricevuti con PEC del 11.12.2023	
6557	10/12/2018	GIACINTO	ANGELASTRI	5	SONTRAINING S.r.l.s. Approfondimenti sulle metodologie di valutazione della normale tollerabilità e accettabilità Date: 23.09.2019; DD. n. 102 del 06.05.2019	15



DIPARTIMENTO AMBIENTE, PAESAGGIO E QUALITA' URBANA
SEZIONE AUTORIZZAZIONI AMBIENTALI
 SERVIZIO AIA-RIR

N. ISCRIZIONE ENTECA	DATA DI PUBBLICAZIONE IN ENTECA (da cui decorrono le singole annualità)	NOME	COGNOME	N. ORE	ENTE DI FORMAZIONE/TITOLO DEL CORSO SOSTENUTO/DATA/ESTREMI ATTO AUTORIZZATIVO/ESTREMI TRASMISSIONE DOCUMENTAZIONE	N. ORE TOT./OTTENNIO
				10	Registro trasmesso con pec del 24.10.2019 acquisita al prot. 13102 del 25.10.2019 e successivamente integrato con pec del 01.12.2019 (dichiarazione frequenza/profitto). Politecnico di Bari Acustica Edilizia Date: 20 e 24.09.2021 Riconosciuto con DD. n. 130 del 06.04.2021 Registro - dichiarazione frequenza/profitto, trasmesso con pec del 29.09.2021 SONTRAINING S.r.l.s.	
				5	Approfondimenti sulle metodologie di valutazione della normale tollerabilità e accettabilità Date: 23.09.2019; DD. n. 102 del 06.05.2019 Registro trasmesso con pec del 24.10.2019 acquisita al prot. 13102 del 25.10.2019 e successivamente integrato con pec del 01.12.2019 (dichiarazione frequenza/profitto).	
				5	Dipartimento di Scienze dell'Ingegneria e dell'Architettura - (ICAR) del Politecnico di Bari in collaborazione con l'Ordine degli Ingegneri della Provincia di Bari Acustica Forense - Modulo A2 Data 17.07.2020 Autorizzato con DD. n. 146 del 29.04.2020 Registro - dichiarazione frequenza/profitto, trasmessi con pec del 31.07.2020 e 03.09.2020	
10960	05/09/2019	MASSIMO	CERVELLATI	10	Politecnico di Bari Acustica Ambientale- Modulo A Date: 14 e 21.05.2021 Riconosciuto dalla Regione Puglia con DD. n. 130 del 06.04.2021 Registro inviato con PEC del 28.05.2021	40
				10	Politecnico di Bari Metrologia-2021 Date: 5 e 8.10.2021 Riconosciuto dalla Regione Puglia con DD. n. 130 del 06.04.2021 Registro inviato con PEC del 14.10.2021	
				5	Politecnico di Bari "Acustica in ambiente di lavoro" Date: 30.09.2022 Autorizzato dalla Regione Puglia con DD. n. 150 del 03.05.2022 Registro trasmesso con PEC del 05.10.2022	
				5	Dipartimento AiCoD del Politecnico di Bari "Acustica in ambiente di lavoro:....." Date: 27.10.23 Riconosciuto dalla Regione Puglia con DD 109 del 24.03.23 Registro presenze ed attestati trasmessi con PEC del 13.11.23	
6586	10/12/2018	GIOVANNI	CICERONE	5	SONTRAINING S.r.l.s. Approfondimenti sulle metodologie di valutazione della normale tollerabilità e accettabilità	30



DIPARTIMENTO AMBIENTE, PAESAGGIO E QUALITA' URBANA
SEZIONE AUTORIZZAZIONI AMBIENTALI
 SERVIZIO AIA-RIR

N. ISCRIZIONE ENTECA	DATA DI PUBBLICAZIONE IN ENTECA (da cui decorrono le singole annualità)	NOME	COGNOME	N. ORE	ENTE DI FORMAZIONE/TITOLO DEL CORSO SOSTENUTO/DATA/ESTREMI ATTO AUTORIZZATIVO/ESTREMI TRASMISSIONE DOCUMENTAZIONE	N. ORE TOT./OTTENNIO
					Date: 23.09.2019; DD. n. 102 del 06.05.2019 Registro trasmesso con pec del 24.10.2019 acquisita al prot. 13102 del 25.10.2019 e successivamente integrato con pec del 01.12.2019 (dichiarazione frequenza/profitto). Politecnico di Bari	
				10	Metrologia-2021 Date: 5 e 8.10.2021 Riconosciuto dalla Regione Puglia con DD. n. 130 del 06.04.2021 Registro inviato con PEC del 14.10.2021	
				5	Dipartimento ArCoD del Politecnico di Bari "La valutazione di impatto acustico: previsione e misura....."	
				5	Date: 29.09.23 Riconosciuto dalla Regione Puglia con DD 109 del 24.03.23 Registro presenze ed attestati trasmessi con PEC del 09.10.23 Dipartimento ArCoD del Politecnico di Bari "Acustica in ambiente di lavoro:....."	
				5	Date: 27.10.23 Riconosciuto dalla Regione Puglia con DD 109 del 24.03.23 Registro presenze ed attestati trasmessi con PEC del 13.11.23 Politecnico di Bari "I nuovi CAM e il riferimento alle norme UNI 11532 e 11367"	
				5	Date: 20.11.2023 Autorizzato dalla Regione Puglia con DD. n. 109 del 24.03.2023 Registro trasmesso con PEC del 24.11.2023 SONTRAINING S.r.l.s.	
				5	Approfondimenti sulle metodologie di valutazione della normale tollerabilità e accettabilità Date: 23.09.2019, DD. n. 102 del 06.05.2019 Registro trasmesso con pec del 24.10.2019 acquisita al prot. 13102 del 25.10.2019 e successivamente integrato con pec del 01.12.2019 (dichiarazione frequenza/profitto). Politecnico di Bari	
6420	10/12/2018	ANDREA VINCENZO	CURSOLI	10	Metrologia-2021 Date: 5 e 8.10.2021 Riconosciuto dalla Regione Puglia con DD. n. 130 del 06.04.2021 Registro inviato con PEC del 14.10.2021	30
				5	Dipartimento ArCoD del Politecnico di Bari "La valutazione di impatto acustico: previsione e misura....."	
				5	Date: 29.09.23 Riconosciuto dalla Regione Puglia con DD 109 del 24.03.23 Registro presenze ed attestati trasmessi con PEC del 09.10.23 Dipartimento ArCoD del Politecnico di Bari "Acustica in ambiente di lavoro:....."	



DIPARTIMENTO AMBIENTE, PAESAGGIO E QUALITA' URBANA
SEZIONE AUTORIZZAZIONI AMBIENTALI
 SERVIZIO AIA-RIR

N. ISCRIZIONE ENTECA	DATA DI PUBBLICAZIONE IN ENTECA (da cui decorrono le singole annualità)	NOME	COGNOME	N. ORE	ENTE DI FORMAZIONE/TITOLO DEL CORSO SOSTENUTO/DATA/ESTREMI ATTO AUTORIZZATIVO/ESTREMI TRASMISSIONE DOCUMENTAZIONE	N. ORE TOT./OTTENNIO
6961	10/12/2018	GIAMMARCO	LUPO	5	Data: 27.10.23 Riconosciuto dalla Regione Puglia con DD 109 del 24.03.23 Registro presenze ed attestati trasmessi con PEC del 13.11.23 Politecnico di Bari "I nuovi CAM e il riferimento alle norme UNI 11532 e 11367"	
				5	Data: 20.11.2023 Autorizzato dalla Regione Puglia con DD. n. 109 del 24.03.2023 Registro trasmesso con PEC del 24.11.2023 SONTRAINING S.r.l.s. Approfondimenti sulle metodologie di valutazione della normale tollerabilità e accettabilità	
6961	10/12/2018	GIAMMARCO	LUPO	5	Date: 23.09.2019; DD. n. 102 del 06.05.2019 Registro trasmesso con pec del 24.10.2019 acquisita al prot. 13102 del 25.10.2019 e successivamente integrato con pec del 01.12.2019 (dichiarazione frequenza/profitto).	
				5	SONTRAINING S.r.l.s. Autorizzazione in deroga per le attività temporanee - movida - metodologie applicative Date: 22.11.2019; DD. n. 101 del 06.05.2019 Registro - dichiarazione frequenza/profitto, trasmesso con pec del 19.12.2019.	
6961	10/12/2018	GIAMMARCO	LUPO	5	Dipartimento di Scienze dell'Ingegneria e dell'Architettura - (ICAR) del Politecnico di Bari in collaborazione con l'Ordine degli Ingegneri della Provincia di Bari Acustica Ambientale - Modulo C2 Data 18.12.2020 Autorizzato con DD. n. 146 del 29.04.2020 Registro - dichiarazione frequenza/profitto, trasmessi con pec del 23.12.2020	49
				10	Politecnico di Bari Acustica Edilizia Date: 20 e 24.09.2021 Riconosciuto con DD. n.130 del 06.04.2021 Registro - dichiarazione frequenza/profitto, trasmesso con pec del 29.09.2021 E-Train srl	
6659	10/12/2018	NICOLA	PALMIERI	12	"La valutazione e la misura del rumore in ambiente esterno" Date: dal 22.04.2022 al 06.05.2022 Autorizzato dalla Regione Umbria con DD. n. 3070 del 28.03.2022 Documentazione ricevuta con PEC del 25.05.2022	
				12	E-Train srl "Valutazione previsionale di impatto acustico" Date: dal 18.12.2023 al 11.01.2024 Autorizzato dalla Regione Marche con DD. n. 275 del 12.12.2023 Documentazione ricevuta con PEC del 20.02.2024	
6659	10/12/2018	NICOLA	PALMIERI	5	SONTRAINING S.r.l.s. Approfondimenti sulle metodologie di valutazione della normale tollerabilità e	39

DIPARTIMENTO AMBIENTE, PAESAGGIO E QUALITA' URBANA

SEZIONE AUTORIZZAZIONI AMBIENTALI

SERVIZIO AIA-RIR



N. ISCRIZIONE ENTECA	DATA DI PUBBLICAZIONE IN ENTECA (da cui decorrono le singole annualità)	NOME	COGNOME	N. ORE	ENTE DI FORMAZIONE/TITOLO DEL CORSO SOSTENUTO/DATA/ESTREMI ATTO AUTORIZZATIVO/ESTREMI TRASMISSIONE DOCUMENTAZIONE	N. ORE TOT./OTTENNIO
					accettabilità Date: 23.09.2019; DD n. 102 del 06.05.2019 Registro trasmesso con pec del 24.10.2019 acquisita al prot. 13102 del 25.10.2019 e successivamente integrato con pec del 01.12.2019 (dichiarazione frequenza/profitto). SONTRAINING S.r.l.s. Autorizzazione in deroga per le attività temporanee – movida – metodologie applicative Date: 22.11.2019; DD n. 101 del 06.05.2019 Registro - dichiarazione frequenza/profitto, trasmesso con pec del 19.12.2019.	
				5	The ACS - Scuola Italiana di Alta Formazione S.r.l. La valutazione dei requisiti acustici passivi con le nuove norme UNI EN ISO 12354-2017 Date: 22.05.2020 e 29.05.2020 DD n. 64 del 18.02.2020 Registro - dichiarazione frequenza/profitto, trasmesso con pec del 09.06.2020. SONTRAINING S.r.l.s. Misurazioni di rumore nei luoghi di lavoro – ultimi aggiornamenti normativi e tecnici Date: 22.01.2020; DD n. 300 del 05.12.2019 Registro - dichiarazione frequenza/profitto, trasmesso con pec del 24.08.2020.	
				5	Meccatronica Umbra Academy srl "La valutazione previsionale d'impatto acustico: dalla misura dello stato di fatto alla redazione della relazione tecnica" Data: 15.04.2021 Corso organizzato da Meccanotecnica Umbra Academy srl - approvato dalla Regione Umbria con DD N. 2217 del 11/03/2021. Documentazione trasmessa con Pec del 21.04.2021 E-TRAIN SRL "Il livello differenziale di immissione – III ed." Date: dal 29.02.2024 al 07.03.2024 Autorizzato dalla Regione Marche con DD 112 del 12.05.2023 Documentazione ricevuta con PEC del 22.03.2024	
6946	10/12/2018	CRISTOFARO	PALMIERI	5	SONTRAINING S.r.l.s. Approfondimenti sulle metodologie di valutazione della normale tollerabilità e accettabilità Date: 23.09.2019; DD n. 102 del 06.05.2019 Registro trasmesso con pec del 24.10.2019 acquisita al prot. 13102 del 25.10.2019 e successivamente integrato con pec del 01.12.2019 (dichiarazione frequenza/profitto). SONTRAINING S.r.l.s. Il confort acustico alla luce dei nuovi criteri ambientali minimi per gli edifici pubblici ai	43
				5		



DIPARTIMENTO AMBIENTE, PAESAGGIO E QUALITA' URBANA
SEZIONE AUTORIZZAZIONI AMBIENTALI
 SERVIZIO AIA-RIR

N. ISCRIZIONE ENTECA	DATA DI PUBBLICAZIONE IN ENTECA (da cui decorrono le singole annualità)	NOME	COGNOME	N. ORE	ENTE DI FORMAZIONE/TITOLO DEL CORSO SOSTENUTO/DATA/ESTREMI ATTO AUTORIZZATIVO/ESTREMI TRASMISSIONE DOCUMENTAZIONE	N. ORE TOT./OTTENNIO
					<p>sensi del decreto del Ministero dell'Ambiente DECRETO 11 ottobre 2017 Date: 23.04.2020; DD n. 101 del 06.05.2019 Registro - dichiarazione frequenza/profitto, trasmesso con pec del 02.07.2020. SONTRAINING S.r.l.s. La stima dell'incertezza di misura nella procedura di rilevazione del livello acustico ambientale Date: 09.12.2020; DD n. 340 del 19.08.2020 REGIONE CAMPANIA Attestazione trasmessa con pec del 12.03.2021. SONTRAINING S.r.l.s.</p>	
				5	<p>Autorizzazione in deroga per le attività temporanee - problematiche della movida Date: 12-14.01.2021; DD n. 489 del 28.10.2019 REGIONE CAMPANIA Attestazione trasmessa con pec del 12.03.2021. SONTRAINING S.r.l.s.</p>	
				8	<p>Come scegliere correttamente gli elementi edili sulla base delle loro caratteristiche acustiche. Date: 12.03.2021 DD n.11 del 21.01.2021 Registro trasmesso con Pec del 29.03.2021. SONTRAINING S.r.l.s.</p>	
				5	<p>Progettazione del confort acustico nelle scuole e in ambienti ospedalieri Date: 09.04.2021 Autorizzato dalla Regione Campania con DD N.1 dell'11.01.2021. SONTRAINING S.r.l.s.</p>	
				5	<p>"Uso di strumenti software open source per la progettazione....." Date: 06.07.2023 Autorizzato dalla Regione Campania con DD 363 del 08.06.2023 Documentazione ricevuta con PEC del 11.03.2024 SONTRAINING S.r.l.s.</p>	
				10	<p>Approfondimenti sulle metodologie di valutazione della normale tollerabilità e accettabilità Date: 23.09.2019; DD n. 102 del 06.05.2019 Registro trasmesso con pec del 24.10.2019 acquisita al prot. 13102 del 25.10.2019 e successivamente integrato con pec del 01.12.2019 (dichiarazione frequenza/profitto). SONTRAINING S.r.l.s.</p>	30
6629	10/12/2018	GIUSEPPE	PETROSINO	5	<p>Valutazione di impatto acustico di impianti eolici - secondo linee guida Ispra Date: 13.01.2020; DD n. 101 del 06.05.2019 Registro - dichiarazione frequenza/profitto, trasmesso con pec del 01.07.2020</p>	

DIPARTIMENTO AMBIENTE, PAESAGGIO E QUALITA' URBANA
SEZIONE AUTORIZZAZIONI AMBIENTALI
 SERVIZIO AIA-RIR



N. ISCRIZIONE ENTECA	DATA DI PUBBLICAZIONE IN ENTECA (da cui decorrono le singole annualità)	NOME	COGNOME	N. ORE	ENTE DI FORMAZIONE/TITOLO DEL CORSO SOSTENUTO/DATA/ESTREMI ATTO AUTORIZZATIVO/ESTREMI TRASMISSIONE DOCUMENTAZIONE	N. ORE TOT./OTTENNIO
				5	SONTRAINING S.r.l.s. Il confort acustico alla luce dei nuovi criteri ambientali minimi per gli edifici pubblici ai sensi del decreto del Ministero dell'Ambiente DECRETO 11 ottobre 2017 Date: 23.04.2020; DD. n. 101 del 06.05.2019 Registro - dichiarazione frequenza/profitto, trasmesso con pec del 02.07.2020.	
				5	SONTRAINING S.r.l.s. Misurazioni di rumore nei luoghi di lavoro – ultimi aggiornamenti normativi e tecnici Date: 22.01.2020; DD. n. 300 del 05.12.2019 Registro - dichiarazione frequenza/profitto, trasmesso con pec del 24.08.2020.	
				5	SONTRAINING S.r.l.s. Interventi di correzione acustica: metodologie di progettazione ed esempi di calcolo normativi e tecnici Date: 20.11.2020; Autorizzato dalla Regione Campania con Det. N. 340 del 19.08.2020. Dichiarazione frequenza/profitto, trasmesso con pec del 25.11.2020.	
				5	ASSFORM di Bologna "La nuova specifica tecnica UNI 11844 sul rumore intrusivo" Data: 06.12.2023 Autorizzato dalla Regione Emilia Romagna con DD 23497 del 08.11.23 Documentazione ricevuta con PEC del 11.12.2023	
				5	SONTRAINING S.r.l.s. Approfondimenti sulle metodologie di valutazione della normale tollerabilità e accettabilità Date: 23.09.2019; DD. n. 102 del 06.05.2019 Registro trasmesso con pec del 24.10.2019 acquisita al prot. 13102 del 25.10.2019 e successivamente integrato con pec del 01.12.2019 (dichiarazione frequenza/profitto).	
6452	10/12/2018	ANTONIO	SARDONE	5	Dipartimento di Scienze dell'Ingegneria e dell'Architettura - (ICAR) del Politecnico di Bari in collaborazione con l'Ordine degli Ingegneri di Bari. Acustica Forense - Modulo A2 Data 17.07.2020 Autorizzato con DD. n. 146 del 29.04.2020 Registro - dichiarazione frequenza/profitto, trasmessi con pec del 31.07.2020 e 03.09.2020	30
				4	E-train srl "Criteri ambientali minimi, comfort acustico e classificazione acustica edifici" Data: 02.12.2021 Autorizzato dalla Regione Emilia Romagna con DD. n. 22736 del 25.11.2021 Documentazione ricevuta con PEC del 23.12.2021	
				12	E-TRAIN srl "Valutazione previsionale di impatto acustico" Date: dal 13 al 27.03.2023	



DIPARTIMENTO AMBIENTE, PAESAGGIO E QUALITA' URBANA
SEZIONE AUTORIZZAZIONI AMBIENTALI
 SERVIZIO AIA-RIR

N. ISCRIZIONE ENTECA	DATA DI PUBBLICAZIONE IN ENTECA (da cui decorrono le singole annualità)	NOME	COGNOME	N. ORE	ENTE DI FORMAZIONE/TITOLO DEL CORSO SOSTENUTO/DATA/ESTREMI ATTO AUTORIZZATIVO/ESTREMI TRASMISSIONE DOCUMENTAZIONE	N. ORE TOT./OTTENNIO
					Autorizzato dalla Regione Marche con DD. n.48 del 27.01.2023 Documentazione ricevuta con PEC del 07.04.2023 E-TRAIN srl "I nuovi CAM e il riferimento alle norme UNI 11532 e 11367" Data: 22.03.2023 Autorizzato dalla Regione Marche con DDS n. 1069 del 29.11.2022 Documentazione ricevuta con PEC del 07.04.2023 SONTRAINING S.r.l.s.	
				4	Approfondimenti sulle metodologie di valutazione della normale tollerabilità e accettabilità Date: 23.09.2019; DD. n. 102 del 06.05.2019 Registro trasmesso con pec del 24.10.2019 acquisita al prot. 13102 del 25.10.2019 e successivamente integrato con pec del 01.12.2019 (dichiarazione frequenza/profitto). The ACS - Scuola Italiana di Alta Formazione S.r.l. La valutazione e la misura del rumore in ambiente esterno Date: 22.11.2019, 23.11.2019 DD. n. 246 del 10.10.2019 Registro - dichiarazione frequenza/profitto. trasmesso con pec del 13.12.2019. SONTRAINING S.r.l.s.	
				5	Valutazione di impatto acustico di impianti eolici - secondo linee guida Ispra Date: 13.01.2020; DD. n. 101 del 06.05.2019 Registro - dichiarazione frequenza/profitto. trasmesso con pec del 01.07.2020.	40
6524	10/12/2018	VITO	SCARPELLI	5	E-TRAIN srl "Valutazioni delle prestazioni acustiche di edifici a partire dalle prestazioni dei prodotti - norma uni 12354 parti iv, v, vi" Date: dal 23 al 30.07.2021 Autorizzato dalla Regione FVG con atto prot. Agg-Ud38/2021. Documentazione ricevuta con PEC del 08.03.2022 SONTRAINING S.r.l.s. "Uso di strumenti software open source per lo studio della propagazione acustica in ambiente esterno..." Date: 26.09.23 e 02.10.23 Autorizzato dalla Regione Campania con DD 614 del 20.09.23 Documentazione ricevuta con PEC del 07.11.23	
				8	Approfondimenti sulle metodologie di valutazione della normale tollerabilità e accettabilità Date: 23.09.2019; DD. n. 102 del 06.05.2019 Registro trasmesso con pec del 24.10.2019 acquisita al prot. 13102 del 25.10.2019 e successivamente integrato con pec del 01.12.2019 (dichiarazione frequenza/profitto).	
6604	10/12/2018	PANTALEO	SCIANCALEPORE	5		33

DIPARTIMENTO AMBIENTE, PAESAGGIO E QUALITA' URBANA

SEZIONE AUTORIZZAZIONI AMBIENTALI

SERVIZIO AIA-RIR



N. ISCRIZIONE ENTECA	DATA DI PUBBLICAZIONE IN ENTECA (da cui decorrono le singole annualità)	NOME	COGNOME	N. ORE	ENTE DI FORMAZIONE/TITOLO DEL CORSO SOSTENUTO/DATA/ESTREMI ATTO AUTORIZZATIVO/ESTREMI TRASMISSIONE DOCUMENTAZIONE	N. ORE TOT./OTTENNIO
				5	SONTRAINING S.r.l.s. La valutazione di impatto acustico anche alla luce della nuova normativa UNI 12354-4 DATE: 13.05.2020 Autorizzato dalla Regione Basilicata DD. n. 835 del 18.09.2019 Registro - dichiarazione frequenza/profitto, trasmesso dalla Società SONTRAINING S.r.l.s. con pec del 13.05.2020.	
				8	Ordine degli Ingegneri della Provincia di Bari-Lecce-Andria-Trani Acustica edilizia Date: 23-25.09.2020 Autorizzato con DD. n. 253 del 19.08.2020 Registro - dichiarazione frequenza/profitto, trasmessi con pec del 07-13.10.2020.	
				10	Politecnico di Bari Acustica Ambientale- Modulo A Date: 14 e 21.05.2021 Riconosciuto dalla Regione Puglia con DD. n. 130 del 06.04.2021 Registro - dichiarazione frequenza/profitto, trasmessi con pec del 28.05.2021	
				5	SONTRAINING S.r.l.s. "Ultimi aggiornamenti sulle procedure per la misurazione e l'analisi del rumore intrusivo: la UNI/TS 11844:2022" Data: 20.12.2022 Riconosciuto dalla Regione Campania con DD. n.862 del 15.12.2022 Documentazione ricevuta con PEC del 201.12.2022	
				5	SONTRAINING S.r.l.s. Approfondimenti sulle metodologie di valutazione della normale tollerabilità e accettabilità Date: 23.09.2019; DD. n. 102 del 06.05.2019 Registro trasmesso con pec del 24.10.2019 acquisita al prot. 13102 del 25.10.2019 e successivamente integrato con pec del 01.12.2019 (dichiarazione frequenza/profitto).	
6978	10/12/2018	FRANCESCO	SEMERARO	5	SONTRAINING S.r.l.s. Autorizzazione in deroga per le attività temporanee - movida - metodologie applicative Date: 22.11.2019; DD. n. 101 del 06.05.2019 Registro - dichiarazione frequenza/profitto, trasmesso con pec del 19.12.2019.	37
				5	Dipartimento di Scienze dell'Ingegneria e dell'Architettura - (ICAR) del Politecnico di Bari in collaborazione con l'Ordine degli Ingegneri della Provincia di Bari Acustica Ambientale - Modulo C2 Data 18.12.2020 Autorizzato con DD. n. 146 del 29.04.2020 Registro - dichiarazione frequenza/profitto, trasmessi con pec del 23.12.2020	
				10	Politecnico di Bari Acustica Edilizia Date: 20 e 24.09.2021	



DIPARTIMENTO AMBIENTE, PAESAGGIO E QUALITA' URBANA
SEZIONE AUTORIZZAZIONI AMBIENTALI
 SERVIZIO AIA-RIR

N. ISCRIZIONE ENTECA	DATA DI PUBBLICAZIONE IN ENTECA (da cui decorrono le singole annualità)	NOME	COGNOME	N. ORE	ENTE DI FORMAZIONE/TITOLO DEL CORSO SOSTENUTO/DATA/ESTREMI ATTO AUTORIZZATIVO/ESTREMI TRASMISSIONE DOCUMENTAZIONE	N. ORE TOT./OTTENNIO
					Riconosciuto con DD. n.130 del 06.04.2021 Registro - dichiarazione frequenza/profitto, trasmesso con pec del 29.09.2021 E-Train srl "La valutazione e la misura del rumore in ambiente esterno" Date: dal 22.04.22 al 06.05.22 Autorizzato dalla Regione Umbria con DD 3070 del 28.03.22 Documentazione ricevuta con PEC del 12.09.2023 SONTRAINING S.r.l.s.	
				5	Approfondimenti sulle metodologie di valutazione della normale tollerabilità e accettabilità Date: 23.09.2019; DD. n. 102 del 06.05.2019 Registro trasmesso con pec del 24.10.2019 acquisita al prot. 13102 del 25.10.2019 e successivamente integrato con pec del 01.12.2019 (dichiarazione frequenza/profitto). SONTRAINING S.r.l.s.	
				5	Autorizzazione in deroga per le attività temporanee - movida - metodologie applicative Date: 22.11.2019; DD. n. 101 del 06.05.2019 Registro - dichiarazione frequenza/profitto, trasmesso con pec del 19.12.2019.	
6960	10/12/2018	DOMENICO	SPECIALE	5	Dipartimento di Scienze dell'Ingegneria e dell'Architettura - (ICAR) del Politecnico di Bari in collaborazione con l'Ordine degli Ingegneri della Provincia di Bari Acustica Ambientale - Modulo C2 Data 18.12.2020 Autorizzato con DD. n. 146 del 29.04.2020 Registro - dichiarazione frequenza/profitto, trasmessi con pec del 23.12.2020	57
				10	Politecnico di Bari Acustica Edilizia Date: 20 e 24.09.2021 Riconosciuto con DD. n.130 del 06.04.2021 Registro - dichiarazione frequenza/profitto, trasmesso con pec del 29.09.2021	
				12	E-Train srl "La valutazione e la misura del rumore in ambiente esterno" Date: dal 22.04.2022 al 06.05.2022 Autorizzato dalla Regione Umbria con DD. n. 3070 del 28.03.2022 Documentazione ricevuta con PEC del 25.05.2022	
				12	E-TRAIN SRL "Valutazione previsionale di impatto acustico" Date: dal 18.12.2023 al 11.01.2024 Autorizzato dalla Regione Marche con DD 275 del 12.12.2023 Documentazione ricevuta con PEC del 07.02.2024	
				8	E-TRAIN SRL "Il livello differenziale di immissione. III ed." Date: dal 29.02.2024 al 07.03.2024	

DIPARTIMENTO AMBIENTE, PAESAGGIO E QUALITA' URBANA
SEZIONE AUTORIZZAZIONI AMBIENTALI
 SERVIZIO AIA-RIR



N. ISCRIZIONE ENTECA	DATA DI PUBBLICAZIONE IN ENTECA (da cui decorrono le singole annualità)	NOME	COGNOME	N. ORE	ENTE DI FORMAZIONE/TITOLO DEL CORSO SOSTENUTO/DATA/ESTREMI ATTO AUTORIZZATIVO/ESTREMI TRASMISSIONE DOCUMENTAZIONE	N. ORE TOT./OTTENNIO
6631	10/12/2018	CHIARA	SUMMA	5	<p>Autorizzato dalla Regione Marche con DD 112 del 12.05.2023 Documentazione ricevuta con PEC del 21.03.2024</p> <p>SONTRAINING S.r.l.s. Approfondimenti sulle metodologie di valutazione della normale tollerabilità e accettabilità Date: 23.09.2019; DD. n. 102 del 06.05.2019 Registro trasmesso con pec del 24.10.2019 acquisita al prot. 13102 del 25.10.2019 e successivamente integrato con pec del 01.12.2019 (dichiarazione frequenza/profitto).</p> <p>SONTRAINING S.r.l.s. Autorizzazione in deroga per le attività temporanee – movida – metodologie applicative Date: 22.11.2019; DD. n. 101 del 06.05.2019 Registro - dichiarazione frequenza/profitto, trasmesso con pec del 19.12.2019.</p> <p>The ACS - Scuola Italiana di Alta Formazione S.r.l. La valutazione dei requisiti acustici passivi con le nuove norme UNI EN ISO 12354-2017 Date: 22.05.2020 e 29.05.2020 DD. n. 64 del 18.02.2020 Registro - dichiarazione frequenza/profitto, trasmesso con pec del 09.06.2020.</p> <p>SONTRAINING S.r.l.s. Misurazioni di rumore nei luoghi di lavoro – ultimi aggiornamenti normativi e tecnici Date: 22.01.2020; DD. n. 300 del 05.12.2019 Registro - dichiarazione frequenza/profitto, trasmesso con pec del 24.08.2020.</p>	47
				4	<p>Mecatronica Umbra Academy srl "La valutazione previsionale d'impatto acustico: dalla misura dello stato di fatto alla redazione della relazione tecnica" Data: 15.04.2021 Corso organizzato da Meccanotecnica Umbra Academy srl - approvato dalla Regione Umbria con DD N. 2217 del 11/03/2021. Documentazione trasmessa con Pec del 21.04.2021</p>	
				8	<p>ASSFORM RIMINI "Aggiornamento Tecnico Competente in Acustica. La normale tollerabilità alla luce dei nuovi dispositivi di legge." Date: 22 e 23.04.2021 Corso organizzato da ASSFORM RIMINI e approvato dalla Regione E.R. con DD. 15009 del 03.09.2020. Documentazione trasmessa con Pec del 27.04.2021.</p>	
				8	<p>E-TRAIN srl "Il livello differenziale di immissione – III Edizione" Date: dal 29.02.2024 al 07.03.2024 Autorizzato dalla Regione Marche con DD 12 del 12.05.2023 Documentazione ricevuta con PEC del 21.03.2024</p>	



DIPARTIMENTO AMBIENTE, PAESAGGIO E QUALITA' URBANA
SEZIONE AUTORIZZAZIONI AMBIENTALI
 SERVIZIO AIA-RIR

N. ISCRIZIONE ENTECA	DATA DI PUBBLICAZIONE IN ENTECA (da cui decorrono le singole annualità)	NOME	COGNOME	N. ORE	ENTE DI FORMAZIONE/TITOLO DEL CORSO SOSTENUTO/DATA/ESTREMI ATTO AUTORIZZATIVO/ESTREMI TRASMISSIONE DOCUMENTAZIONE	N. ORE TOT./OTTENNIO
6616	10/12/2018	ANTONIO	SUMMA	5	SONTRAINING S.r.l.s. Approfondimenti sulle metodologie di valutazione della normale tollerabilità e accettabilità Date: 23.09.2019; DD. n. 102 del 06.05.2019 Registro trasmesso con pec del 24.10.2019 acquisita al prot. 13102 del 25.10.2019 e successivamente integrato con pec del 01.12.2019 (dichiarazione frequenza/profitto). SONTRAINING S.r.l.s. Autorizzazione in deroga per le attività temporanee - movida - metodologie applicative Date: 22.11.2019; DD. n. 101 del 06.05.2019 Registro - dichiarazione frequenza/profitto, trasmesso con pec del 19.12.2019.	31
6616	10/12/2018	ANTONIO	SUMMA	12	The ACS - Scuola Italiana di Alta Formazione S.r.l. La valutazione dei requisiti acustici passivi con le nuove norme UNI EN ISO 12354-2017 Date: 22.05.2020 e 29.05.2020 DD. n. 64 del 18.02.2020 Registro - dichiarazione frequenza/profitto, trasmesso con pec del 09.06.2020.	31
				5	SONTRAINING S.r.l.s. Misurazioni di rumore nei luoghi di lavoro - ultimi aggiornamenti normativi e tecnici Date: 22.01.2020; DD. n. 300 del 05.12.2019 Registro - dichiarazione frequenza/profitto, trasmesso con pec del 24.08.2020.	
				4	Meccatronica Umbra Academy srl "La valutazione previsionale d'impatto acustico: dalla misura dello stato di fatto alla redazione della relazione tecnica" Data: 15.04.2021 Corso organizzato da Meccanotecnica Umbra Academy srl - approvato dalla Regione Umbria con DD N. 2217 del 11/03/2021. Documentazione trasmessa con Pec del 21.04.2021	
6914	10/12/2018	GABRIELE	ALLEGRO	12	The ACS - Scuola Italiana di Alta Formazione S.r.l. La valutazione e la misura del rumore in ambiente esterno Date: 11.10.2019, 12.10.2019 DD. n. 213 del 02.09.2019 Registro trasmesso con pec del 31.10.2019 acquisita al prot. 13330 del 31.10.2019 e successivamente integrato con pec del 28.11.2019 (dichiarazione frequenza/profitto).	17
6634	10/12/2018	LUCA	BALDASSARRE	5	SONTRAINING S.r.l.s. Misurazioni di rumore nei luoghi di lavoro - ultimi aggiornamenti normativi e tecnici Date: 22.01.2020; DD. n. 300 del 05.12.2019 Registro - dichiarazione frequenza/profitto, trasmesso con pec del 24.08.2020.	33
6634	10/12/2018	LUCA	BALDASSARRE	12	The ACS - Scuola Italiana di Alta Formazione S.r.l. La valutazione e la misura del rumore in ambiente esterno Date: 11.10.2019, 12.10.2019	33

DIPARTIMENTO AMBIENTE, PAESAGGIO E QUALITA' URBANA
SEZIONE AUTORIZZAZIONI AMBIENTALI
 SERVIZIO AIA-RIR



N. ISCRIZIONE ENTECA	DATA DI PUBBLICAZIONE IN ENTECA (da cui decorrono le singole annualità)	NOME	COGNOME	N. ORE	ENTE DI FORMAZIONE/TITOLO DEL CORSO SOSTENUTO/DATA/ESTREMI ATTO AUTORIZZATIVO/ESTREMI TRASMISSIONE DOCUMENTAZIONE	N. ORE TOT./OTTENNIO
6620	10/12/2018	DONATO	CARABOTTI		DD. n. 213 del 02.09.2019 Registro trasmesso con pec del 31.10.2019 acquisita al prot. 13330 del 31.10.2019 e successivamente integrato con pec del 28.11.2019 (dichiarazione frequenza/profitto). Ordine degli Ingegneri della Provincia di Brindisi "Progettazione ai sensi dei requisiti acustici passivi con le ultime norme tecniche" Data:19.04.2021 DD. n. 146 del 13.04.2021 Registro e dichiarazione frequenza/profitto trasmessi con PEC del 22.07.2021	24
				5	E-TRAIN srl "Errori più comuni nelle misure acustiche e incertezza di misura" Date: dal 02 al 16.10.2023 Autorizzato dalla Regione Marche con DD 202 del 12.09.2023 Documentazione ricevuta con PEC del 11.12.2023	
				12	E-TRAIN srl "Valutazione e misura dell'impatto acustico di attività produttive...." Data: 23.11.2023 Autorizzato dalla Regione Marche con DD 240 del 14.11.2023 Documentazione ricevuta con PEC del 11.12.2023	
				4	The ACS - Scuola Italiana di Alta Formazione S.r.l. La valutazione e la misura del rumore in ambiente esterno Date: 11.10.2019, 12.10.2019 DD. n. 213 del 02.09.2019 Registro trasmesso con pec del 31.10.2019 acquisita al prot. 13330 del 31.10.2019 e successivamente integrato con pec del 28.11.2019 (dichiarazione frequenza/profitto).	
6883	10/12/2018	ANTONIO PAOLO	CARLUCCI	12	E-TRAIN "Il rumore in ambiente di lavoro: valutazione del rischio e piano aziendale di riduzione dell'esposizione al rumore. Il rumore nei cantieri." Date: 7.14 e 21.11.2022 Autorizzato dalla Regione Puglia con DD. n. 373 del 27.10.2022 Registro trasmesso con PEC del 02.12.2022	32
				12	The ACS - Scuola Italiana di Alta Formazione S.r.l. La valutazione e la misura del rumore in ambiente esterno Date: 11.10.2019, 12.10.2019 DD. n. 213 del 02.09.2019 Registro trasmesso con pec del 31.10.2019 acquisita al prot. 13330 del 31.10.2019 e successivamente integrato con pec del 28.11.2019 (dichiarazione frequenza/profitto). Ordine degli Ingegneri Provincia di Fermo "La progettazione dei requisiti acustici passivi secondo le norme uni en iso 12354 di 12 ore" Date: dal 10.11 al 24.11.2020 Autorizzato dalla Regione Marche con DD. n.207 del 05.11.2020 Documentazione ricevuta con PEC del 31.10.2022	



DIPARTIMENTO AMBIENTE, PAESAGGIO E QUALITA' URBANA
SEZIONE AUTORIZZAZIONI AMBIENTALI
 SERVIZIO AIA-RIR

N. ISCRIZIONE ENTECA	DATA DI PUBBLICAZIONE IN ENTECA (da cui decorrono le singole annualità)	NOME	COGNOME	N. ORE	ENTE DI FORMAZIONE/TITOLO DEL CORSO SOSTENUTO/DATA/ESTREMI ATTO AUTORIZZATIVO/ESTREMI TRASMISSIONE DOCUMENTAZIONE	N. ORE TOT./OTTENNIO
6877	10/12/2018	MASSIMO	CORIANO'	8	Ordine degli Ingegneri della Provincia di Lecce "Acustica forense" Date: 07 e 09.12.2021 Autorizzato dalla Regione Puglia con DD. n. 486 del 25.11.2021 Registro ricevuto con PEC del 23.12.2021	
				12	The ACS - Scuola Italiana di Alta Formazione S.r.l. La valutazione e la misura del rumore in ambiente esterno Date: 11.10.2019, 12.10.2019 DD n. 213 del 02.09.2019 Registro trasmesso con pec del 31.10.2019 acquisita al prot. 13330 del 31.10.2019 e successivamente integrato con pec del 28.11.2019 (dichiarazione frequenza/profitto).	
6877	10/12/2018	MASSIMO	CORIANO'	8	Ordine degli Ingegneri della Provincia di Lecce "Acustica forense" Date: 07 e 09.12.2021 Autorizzato dalla Regione Puglia con DD. n. 486 del 25.11.2021 Registro ricevuto con PEC del 23.12.2021	32
				12	Ordine degli Ingegneri di Lecce "Addestramento all'uso di software previsionali ray-tracing per la valutazione di impatto acustico" Date: dal 19 al 28.09.2022 Autorizzato dalla Regione Puglia con dd. n. 280 del 05.08.2022 Registro ricevuto con PEC del 25.10.2022	
6902	10/12/2018	ANTONIO	DE SALVO	12	The ACS - Scuola Italiana di Alta Formazione S.r.l. La valutazione e la misura del rumore in ambiente esterno Date: 11.10.2019, 12.10.2019 DD n. 213 del 02.09.2019 Registro trasmesso con pec del 31.10.2019 acquisita al prot. 13330 del 31.10.2019 e successivamente integrato con pec del 28.11.2019 (dichiarazione frequenza/profitto).	24
				12	Ordine degli Ingegneri di Lecce "Addestramento all'uso di software previsionali ray-tracing per la valutazione di impatto acustico" Date: dal 19 al 28.09.2022 Autorizzato dalla Regione Puglia con dd. n. 280 del 05.08.2022 Registro ricevuto con PEC del 25.10.2022	
6834	10/12/2018	CHIARA	FAVALE	12	The ACS - Scuola Italiana di Alta Formazione S.r.l. La valutazione e la misura del rumore in ambiente esterno Date: 11.10.2019, 12.10.2019 DD n. 213 del 02.09.2019 Registro trasmesso con pec del 31.10.2019 acquisita al prot. 13330 del 31.10.2019 e successivamente integrato con pec del 28.11.2019 (dichiarazione frequenza/profitto).	30
				8	ASSOCIAZIONE ASSFORM L'acustica nei luoghi di intrattenimento, di pubblico spettacolo e nei pubblici esercizi Date: 25.06.2020	

DIPARTIMENTO AMBIENTE, PAESAGGIO E QUALITA' URBANA
SEZIONE AUTORIZZAZIONI AMBIENTALI
 SERVIZIO AIA-RIR



N. ISCRIZIONE ENTECA	DATA DI PUBBLICAZIONE IN ENTECA (da cui decorrono le singole annualità)	NOME	COGNOME	N. ORE	ENTE DI FORMAZIONE/TITOLO DEL CORSO SOSTENUTO/DATA/ESTREMI ATTO AUTORIZZATIVO/ESTREMI TRASMISSIONE DOCUMENTAZIONE	N. ORE TOT./OTTENNIO
6858	10/12/2018	RICCARDO	FIORILLO	10	Riconosciuto con DD della Regione Emilia-Romagna n. 10169 del 17/06/2020 Rif. PA 2019-14233/RER/1 Attestazione trasmessa con pec del 03.02.2021 (dichiarazione frequenza/profitto). "Corso ARPA Puglia 2022" Date: 22 e 27.09.2022 Autorizzato dalla Regione Puglia con DD. n. 150 del 03.05.2022 Registro e attestati trasmessi con PEC del 10.10.2022	32
				12	The ACS - Scuola Italiana di Alta Formazione S.r.l. La valutazione e la misura del rumore in ambiente esterno Date: 11.10.2019, 12.10.2019 DD. n. 213 del 02.09.2019 Registro trasmesso con pec del 31.10.2019 acquisita al prot. 13330 del 31.10.2019 e successivamente integrato con pec del 28.11.2019 (dichiarazione frequenza/profitto).	
6823	10/12/2018	FRANCESCO	FRACASSO	12	Ordine Ingegneri di Lecce Acustica Forense Date : 26-28-10.2020 e 4.11.2020 Registro - dichiarazione frequenza/profitto, trasmessi con pec del 19.11.2020	32
				8	Ordine degli Ingegneri della Provincia di Lecce "Acustica forense" Date: 07 e 09.12.2021 Autorizzato dalla Regione Puglia con DD. n. 486 del 25.11.2021 Registro ricevuto con PEC del 23.12.2021	
6941	10/12/2018	CIRO	GENTILE	12	The ACS - Scuola Italiana di Alta Formazione S.r.l. La valutazione e la misura del rumore in ambiente esterno Date: 11.10.2019, 12.10.2019 DD. n. 213 del 02.09.2019 Registro trasmesso con pec del 31.10.2019 acquisita al prot. 13330 del 31.10.2019 e successivamente integrato con pec del 28.11.2019 (dichiarazione frequenza/profitto).	31
				8	E-TRAIN srl "La valutazione di impatto acustico: casi studio (previsionale e post operam)" Date: 18 e 30.11.2022 Autorizzato dalla Regione Marche con DD. n. 175 del 24.03.2022 Documentazione ricevuta con PEC del 03.01.2023	
				12	E-TRAIN srl "Errori più comuni nelle misure acustiche....." Date: dal 13 al 27.11.2023 Autorizzato dalla Regione Marche con DD. n. 202 del 12.09.2023 Documentazione ricevuta con PEC del 12.12.2023	



DIPARTIMENTO AMBIENTE, PAESAGGIO E QUALITA' URBANA
SEZIONE AUTORIZZAZIONI AMBIENTALI
 SERVIZIO AIA-RIR

N. ISCRIZIONE ENTECA	DATA DI PUBBLICAZIONE IN ENTECA (da cui decorrono le singole annualità)	NOME	COGNOME	N. ORE	ENTE DI FORMAZIONE/TITOLO DEL CORSO SOSTENUTO/DATA/ESTREMI ATTO AUTORIZZATIVO/ESTREMI TRASMISSIONE DOCUMENTAZIONE	N. ORE TOT./OTTENNIO
					Registro trasmesso con pec del 31.10.2019 acquisita al prot. 13330 del 31.10.2019 e successivamente integrato con pec del 28.11.2019 (dichiarazione frequenza/profitto). Son Training srls "Autorizzazione in deroga per le attività temporanee- movida - metodologie applicative" Data:21.05.2019 Autorizzato dalla Regione Campania con DD. n. 1 del 23.01.2019 Documentazione ricevuta con PEC del 07.12.2021	
				5	E-Train srl	
				8	"La valutazione di impatto acustico: casi di studio (previsionale e post-opera)" Date: 06 e 13.04.2022 Autorizzato dalla Regione Lombardia con prot. T1.2022.0022536 del 18/03/2022- AGG 180 Documentazione ricevuta con PEC del 28.04.2022	
				6	E-TRAIN srl "Il miglioramento dei requisiti acustici nella ristrutturazione edilizia" Data: 13 e 20.09.2023 Autorizzato dalla Regione Marche con DD 143 del 15.06.23 Documentazione ricevuta con PEC del 02.10.2023	
6789	10/12/2018	MICHELE	GRECOLINI	12	The ACS - Scuola Italiana di Alta Formazione S.r.l. La valutazione e la misura del rumore in ambiente esterno Date: 11.10.2019, 12.10.2019 DD. n. 213 del 02.09.2019 Registro trasmesso con pec del 31.10.2019 acquisita al prot. 13330 del 31.10.2019 e successivamente integrato con pec del 28.11.2019 (dichiarazione frequenza/profitto).	12
				12	The ACS - Scuola Italiana di Alta Formazione S.r.l. La valutazione e la misura del rumore in ambiente esterno Date: 11.10.2019, 12.10.2019 DD. n. 213 del 02.09.2019 Registro trasmesso con pec del 31.10.2019 acquisita al prot. 13330 del 31.10.2019 e successivamente integrato con pec del 28.11.2019 (dichiarazione frequenza/profitto).	
				10	Consorzio Servizi Artigianato e Piccole Industrie (C.S.A.P.) Valutazione dell'impatto e clima acustico alla luce delle nuove normative Date: 14-15.02.2020; DD. n. 305 del 13.12.2019 Registro - dichiarazione frequenza/profitto, trasmesso con pec del 18.02.2020.	37
6640	10/12/2018	GIACOMO	INTIGLIETTA	5	SONTRAINING S.r.l.s. Misurazioni di rumore nei luoghi di lavoro - ultimi aggiornamenti normativi e tecnici Date: 22.01.2020; DD. n. 300 del 05.12.2019 Registro - dichiarazione frequenza/profitto, trasmesso con pec del 24.08.2020.	
				5	SONTRAINING S.r.l.s. Come scegliere correttamente gli elementi edili sulla base delle loro caratteristiche acustiche. Data: 12.03.2021	

DIPARTIMENTO AMBIENTE, PAESAGGIO E QUALITA' URBANA
SEZIONE AUTORIZZAZIONI AMBIENTALI
 SERVIZIO AIA-RIR



N. ISCRIZIONE ENTECA	DATA DI PUBBLICAZIONE IN ENTECA (da cui decorrono le singole annualità)	NOME	COGNOME	N. ORE	ENTE DI FORMAZIONE/TITOLO DEL CORSO SOSTENUTO/DATA/ESTREMI ATTO AUTORIZZATIVO/ESTREMI TRASMISSIONE DOCUMENTAZIONE	N. ORE TOT./OTTENNIO
					DD. n. 11 del 21.01.2021 Registro trasmesso con Pec del 29.03.2021. Ordine degli Ingegneri della Provincia di Brindisi "Progettazione ai sensi dei requisiti acustici passivi con le ultime norme tecniche" Data:19.04.2021 DD. n. 146 del 13.04.2021 Registro e dichiarazione frequenza/profitto trasmessi con PEC del 22.07.2021	
				5	The ACS - Scuola Italiana di Alta Formazione S.r.l. La valutazione e la misura del rumore in ambiente esterno Date: 11.10.2019, 12.10.2019 DD. n. 213 del 02.09.2019 Registro trasmesso con pec del 31.10.2019 acquisita al prot. 13330 del 31.10.2019 e successivamente integrato con pec del 28.11.2019 (dichiarazione frequenza/profitto).	
				12	Consorzio Servizi Artigianato e Piccole Industrie (C.S.A.P.I) Valutazione dell'impatto e clima acustico alla luce delle nuove normative Date: 14-15.02.2020; DD. n. 305 del 13.12.2019 Registro - dichiarazione frequenza/profitto, trasmesso con pec del 18.02.2020.	
				10	SONTRAINING S.r.l.s. Il confort acustico alla luce dei nuovi criteri ambientali minimi per gli edifici pubblici ai sensi del decreto del Ministero dell'Ambiente DECRETO 11 ottobre 2017 Date: 23.04.2020; DD. n. 101 del 06.05.2019 Registro - dichiarazione frequenza/profitto, trasmesso con pec del 02.07.2020.	42
6918	10/12/2018	VINCENZO	MORRA	5	Misurazioni di rumore nei luoghi di lavoro - ultimi aggiornamenti normativi e tecnici Date: 22.01.2020; DD. n. 300 del 05.12.2019 Registro - dichiarazione frequenza/profitto, trasmesso con pec del 24.08.2020.	
				5	Consorzio Servizi Artigianato e Piccole Industrie (C.S.A.P.I) "Valutazione di impatto acustico per attività di pubblico spettacolo e il rumore negli ambienti di lavoro" Date: 25 e 26.03.2022 Autorizzato dalla Regione Puglia con DD. n. 80 del 17.03.2022 Registro trasmesso con PEC del 05.04.2022	
				10	The ACS - Scuola Italiana di Alta Formazione S.r.l. La valutazione e la misura del rumore in ambiente esterno Date: 11.10.2019, 12.10.2019 DD. n. 213 del 02.09.2019 Registro trasmesso con pec del 31.10.2019 acquisita al prot. 13330 del 31.10.2019 e successivamente integrato con pec del 28.11.2019 (dichiarazione frequenza/profitto).	22
6623	10/12/2018	ANNALISA	PETROSINO	12	Consorzio Servizi Artigianato e Piccole Industrie (C.S.A.P.I) "Valutazione di impatto acustico per attività di pubblico spettacolo e il rumore negli	
				10		

DIPARTIMENTO AMBIENTE, PAESAGGIO E QUALITA' URBANA
SEZIONE AUTORIZZAZIONI AMBIENTALI
 SERVIZIO AIA-RIR



N. ISCRIZIONE ENTECA	DATA DI PUBBLICAZIONE IN ENTECA (da cui decorrono le singole annualità)	NOME	COGNOME	N. ORE	ENTE DI FORMAZIONE/TITOLO DEL CORSO SOSTENUTO/DATA/ESTREMI ATTO AUTORIZZATIVO/ESTREMI TRASMISSIONE DOCUMENTAZIONE	N. ORE TOT./OTTENNIO
6826	10/12/2018	FILIPPO	SELLERI	12	ambienti di lavoro" Date: 25 e 26.03.2022 Autorizzato dalla Regione Puglia con DD. n. 80 del 17.03.2022 Registro trasmesso con PEC del 05.04.2022 The ACS - Scuola Italiana di Alta Formazione S.r.l. La valutazione e la misura del rumore in ambiente esterno Date: 11.10.2019, 12.10.2019 DD. n. 213 del 02.09.2019 Registro trasmesso con pec del 31.10.2019 acquisita al prot. 13330 del 31.10.2019 e successivamente integrato con pec del 28.11.2019 (dichiarazione frequenza/profitto).	17
				5	Politecnico di Bari "Acustica in ambiente di lavoro" Data: 30.09.2022 Autorizzato dalla Regione Puglia con DD. n. 150 del 03.05.2022 Registro trasmesso con PEC del 05.10.2022	
				12	The ACS - Scuola Italiana di Alta Formazione S.r.l. La valutazione e la misura del rumore in ambiente esterno Date: 11.10.2019, 12.10.2019 DD. n. 213 del 02.09.2019 Registro trasmesso con pec del 31.10.2019 acquisita al prot. 13330 del 31.10.2019 e successivamente integrato con pec del 28.11.2019 (dichiarazione frequenza/profitto).	
6831	10/12/2018	GABRIELE	TOTARO	8	SONTRAINING S.r.l.s. Autorizzazione in deroga per le attività temporanee - problematiche della movida Date: 12-14.01.2021; Autorizzato dalla Regione Campania con Det. N. 489 del 28.10.2019. Registro - dichiarazione frequenza/profitto, trasmesso con pec del 15.01.2021.	30
				5	Politecnico di Bari "Acustica in ambiente di lavoro" Data: 30.09.2022 Autorizzato dalla Regione Puglia con DD. n. 150 del 03.05.2022 Registro trasmesso con PEC del 05.10.2022	
				5	Son Training srls "Modelli di previsione acustica. Corso base sull'utilizzo dei software di simulazione" Data: 07.02.2023 Autorizzato dalla Regione Campania con DD 4 del 10.01.2023 Documentazione ricevuta con PEC del 30.11.23	
6651	10/12/2018	ALBERTO	MALVINDI	12	The ACS - Scuola Italiana di Alta Formazione S.r.l. La valutazione e la misura del rumore in ambiente esterno Date: 11.10.2019, 12.10.2019 DD. n. 213 del 02.09.2019 Registro trasmesso con pec del 31.10.2019 acquisita al prot. 13330 del 31.10.2019 e successivamente integrato con pec del 28.11.2019 (dichiarazione frequenza/profitto).	12

DIPARTIMENTO AMBIENTE, PAESAGGIO E QUALITA' URBANA
SEZIONE AUTORIZZAZIONI AMBIENTALI
 SERVIZIO AIA-RIR



N. ISCRIZIONE ENTECA	DATA DI PUBBLICAZIONE IN ENTECA (da cui decorrono le singole annualità)	NOME	COGNOME	N. ORE	ENTE DI FORMAZIONE/TITOLO DEL CORSO SOSTENUTO/DATA/ESTREMI ATTO AUTORIZZATIVO/ESTREMI TRASMISSIONE DOCUMENTAZIONE	N. ORE TOT./OTTENNIO
6894	10/12/2018	GIUSEPPE ALESSANDRO	TRAMACERE	12	<p>Tecco Milano S.r.l. Corso di aggiornamento per tecnici competenti in acustica Date: 28.06.2019, 29.06.2019 Autorizzato dalla Regione Lombardia con nota prot. T1.2019.0016743 del 22/05/2019 Documentazione trasmessa con pec del 04.10.2019 acquisita al prot. 12077 del 12.10.2019</p>	34
				10	<p>Dipartimento di Scienze dell'Ingegneria e dell'Architettura - (ICAR) del Politecnico di Bari in collaborazione con l'Ordine degli Ingegneri della Provincia di Bari Acustica Edilizia - Moduli D1 e D2 Data 04-11.12.2020 Autorizzato con DD. n. 146 del 29.04.2020 Registro - dichiarazione frequenza/profitto, trasmessi con pec del 23.12.2020</p>	
				12	<p>Ordine degli Ingegneri di Lecce "Addestramento all'uso di software previsionali ray-tracing per la valutazione di impatto acustico" Date: dal 19 al 28.09.2022 Autorizzato dalla Regione Puglia con dd. n. 280 del 05.08.2022 Registro ricevuto con PEC del 25.10.2022</p>	
				5	<p>SONTRAINING S.r.l.s. La valutazione di impatto acustico alla luce della nuova Norma UNI 12354-4 Data: 28.01.2019 DD. n. 102 del 06.05.2019 Registro trasmesso con pec del 06.02.2019 acquisita al prot. 1355 del 06.02.2019 e successivamente integrato con pec del 10.12.2019 (dichiarazione frequenza/profitto).</p>	
				4	<p>E-TRAIN SRL "La valutazione di impatto acustico: casi studio (previsionale e post operam)" Data: 09.12.2021 Autorizzato dalla Regione Emilia Romagna con DD. N. 2736 del 25.11.2021 Documentazione ricevuta con PEC del 31.12.2021</p>	
287	10/12/2018	ANDREA	RICCIARDI	4	<p>E-TRAIN SRL "L'incertezza di misura in acustica applicata" Data: 01.12.2021 Autorizzato dalla Regione Aut. FVG con atto prot. N.0065673 del 30.11.21 Documentazione ricevuta con PEC del 31.12.2021</p>	43
				8	<p>Ordine degli Ingegneri della provincia BAT "Acustica edilizia" Date: 23 e 25.09.2020 Autorizzato dalla Regione Puglia con DD. n. 253 del 19.08.2020 Documentazione ricevuta con PEC del 10.03.2022</p>	
				4	<p>E-TRAIN srl "Nuova UNI 11175 e requisiti acustici passivi degli edifici. Progetto e soluzioni costruttive per l'acustica edilizia". Data: 25.03.2022</p>	



DIPARTIMENTO AMBIENTE, PAESAGGIO E QUALITA' URBANA
SEZIONE AUTORIZZAZIONI AMBIENTALI
 SERVIZIO AIA-RIR

N. ISCRIZIONE ENTECA	DATA DI PUBBLICAZIONE IN ENTECA (da cui decorrono le singole annualità)	NOME	COGNOME	N. ORE	ENTE DI FORMAZIONE/TITOLO DEL CORSO SOSTENUTO/DATA/ESTREMI ATTO AUTORIZZATIVO/ESTREMI TRASMISSIONE DOCUMENTAZIONE	N. ORE TOT./OTTENNIO
					Autorizzato dalla Regione Lombardia con atto Protocollo T1.2022.0012796 del 14/02/2022- AGG174 Documentazione ricevuta con PEC del 07.04.2022 E-TRAIN srl "La valutazione dei requisiti acustici passivi con le nuove norme UNI EN ISO 12354-2017" Data: 05.04.2022 Autorizzato dalla Regione Sicilia con prot. n. 77866/19 del 28.11.2019 Documentazione ricevuta con PEC del 21.04.2022 E-TRAIN srl "La valutazione di impatto acustico: casi studio" Date: 06 e 13.04.2022 Autorizzato dalla Regione Lombardia con prot. n. 22536 del 18.03.2022 Documentazione ricevuta con PEC del 29.04.2022 E-TRAIN srl "UNI 11532. Confort acustico nelle scuole, negli uffici e nei locali di ristorazione. CAM edilizia." Data: 04.05.2022 Autorizzato dalla Regione Umbria con DD. n. 3071 del 28.03.2022 Documentazione ricevuta con PEC del 24.05.2022 SONTRAINING S.r.l.s.	
				6		
				8		
				4		
				5	Approfondimenti sulle metodologie di valutazione della normale tollerabilità e accettabilità Data: 23.09.2019 DD. n. 102 del 06.05.2019 Registro trasmesso con pec del 24.10.2019 acquisita al prot. 13102 del 25.10.2019 e successivamente integrato con pec del 01.12.2019 (dichiarazione frequenza/profitto). SONTRAINING S.r.l.s. Autorizzazione in deroga per le attività temporanee - movida - metodologie applicative Date: 22.11.2019; DD. n. 101 del 06.05.2019 Registro - dichiarazione frequenza/profitto, trasmesso con pec del 19.12.2019	
369	10/12/2018	MARTINO	CANNARILE	5	The ACS - Scuola Italiana di Alta Formazione S.r.l. La valutazione dei requisiti acustici passivi con le nuove norme UNI EN ISO 12354-2017 Date: 27.03.2020 e 28.03.2020 DD. n. 62 del 18.02.2020 Registro - dichiarazione frequenza/profitto, trasmesso con pec del 10.04.2020.	34
				4	E-TRAIN srl "Igiene del lavoro" Data: 10.02.2021 Autorizzato dalla Regione Campania con DD. n. 425 del 13.10.2020 Documentazione ricevuta con PEC del 15.04.2022	
				4	E-TRAIN srl "Impatto sonoro del cantiere"	

DIPARTIMENTO AMBIENTE, PAESAGGIO E QUALITA' URBANA
SEZIONE AUTORIZZAZIONI AMBIENTALI
 SERVIZIO AIA-RIR



N. ISCRIZIONE ENTECA	DATA DI PUBBLICAZIONE IN ENTECA (da cui decorrono le singole annualità)	NOME	COGNOME	N. ORE	ENTE DI FORMAZIONE/TITOLO DEL CORSO SOSTENUTO/DATA/ESTREMI ATTO AUTORIZZATIVO/ESTREMI TRASMISSIONE DOCUMENTAZIONE	N. ORE TOT./OTTENNIO
371	10/12/2018	FRANCESCO	NEGLIA	4	Data: 17.02.2021 Autorizzato dalla Regione Campania con DD. n. 425 del 13.10.2020 Documentazione ricevuta con PEC del 15.04.2022 E-TRAIN srl "Rumore emesso ed immesso dai cantieri"	
				4	Data: 24.02.2021 Autorizzato dalla Regione Campania con DD. n. 425 del 13.10.2020 Documentazione ricevuta con PEC del 15.04.2022	
371	10/12/2018	FRANCESCO	NEGLIA	5	SONTRAINING S.r.l.s. Approfondimenti sulle metodologie di valutazione della normale tollerabilità e accettabilità Data: 23.09.2019 DD. n. 102 del 06.05.2019 Registro trasmesso con pec del 24.10.2019 acquisita al prot. 13102 del 25.10.2019 e successivamente integrato con pec del 01.12.2019 (dichiarazione frequenza/profitto).	
				5	SONTRAINING S.r.l.s. Autorizzazione in deroga per le attività temporanee - movida - metodologie applicative Data: 22.11.2019; DD. n. 101 del 06.05.2019 Registro - dichiarazione frequenza/profitto, trasmesso con pec del 19.12.2019.	
				12	The ACS - Scuola Italiana di Alta Formazione S.r.l. La valutazione dei requisiti acustici passivi con le nuove norme UNI EN ISO 12354-2017 Date: 27.03.2020 e 28.03.2020 DD. n. 62 del 18.02.2020 Registro - dichiarazione frequenza/profitto, trasmesso con pec del 10.04.2020.	
6582	10/12/2018	LUCIANO	BERRIOLA	4	E-TRAIN srl "Igiene del lavoro" Data: 10.02.2021 Autorizzato dalla Regione Campania con DD. n. 425 del 13.10.2020 Documentazione ricevuta con PEC del 15.04.2022	34
				4	E-TRAIN srl "Impatto sonoro del cantiere" Data: 17.02.2021 Autorizzato dalla Regione Campania con DD. n. 425 del 13.10.2020 Documentazione ricevuta con PEC del 15.04.2022	
				4	E-TRAIN srl "Rumore emesso ed immesso dai cantieri" Data: 24.02.2021 Autorizzato dalla Regione Campania con DD. n. 425 del 13.10.2020 Documentazione ricevuta con PEC del 15.04.2022	
				5	ORDINE DEGLI INGEGNERI DELLA PROVINCIA DI FOGGIA Strumentazioni e Tecniche di misura, Nome UNI - Acustica Data: 31.10.2019	



DIPARTIMENTO AMBIENTE, PAESAGGIO E QUALITA' URBANA
SEZIONE AUTORIZZAZIONI AMBIENTALI
 SERVIZIO AIA-RIR

N. ISCRIZIONE ENTECA	DATA DI PUBBLICAZIONE IN ENTECA (da cui decorrono le singole annualità)	NOME	COGNOME	N. ORE	ENTE DI FORMAZIONE/TITOLO DEL CORSO SOSTENUTO/DATA/ESTREMI ATTO AUTORIZZATIVO/ESTREMI TRASMISSIONE DOCUMENTAZIONE	N. ORE TOT./OTTENNIO
6709	10/12/2018	MASSIMILIANO	BOTTALICO	5	DD. n. 240 del 01.10.2019 Registro trasmesso con pec del 28.11.2019 acquisita al prot. 147778 del 28.11.2019 ORDINE DEGLI INGEGNERI DELLA PROVINCIA DI FOGGIA Misurazioni di Rumore e di Vibrazioni nei luoghi di lavoro. Ultimi aggiornamenti normativi e tecnici Data: 08.11.2019	30
					DD. n. 240 del 01.10.2019 Registro trasmesso con pec del 28.11.2019 acquisita al prot. 147777 del 28.11.2019 Dipartimento di Scienze dell'Ingegneria e dell'Architettura - (ICAR) del Politecnico di Bari in collaborazione con l'Ordine degli Ingegneri della Provincia di Bari Acustica Edilizia - Modulo D1 Data 04.12.2020	
					Autorizzato con DD. n. 146 del 29.04.2020 Registro - dichiarazione frequenza/profitto, trasmessi con pec del 23.12.2020	
					E-Train s.r.l. "Il contenziioso in acustica. Casi studio" Data: 01.12.2021	
					Autorizzato dalla Regione Emilia Romagna con DD. n. 22736 del 25.11.2021 Documentazione ricevuta con PEC del 16.01.2022	
					E-TRAIN srl "La valutazione di impatto acustico: casi studio (previsionale e post operam)" Date: 18 e 30.11.2022	
					Riconosciuto dalla Regione Marche con DD. n. 175 del 24.03.2022 Documentazione ricevuta con PEC del 27.12.2022	
					Politecnico di Bari e Ordine Ingg. di Bari "Soddisfacimento dei requisiti acustici passivi" Data: 04.12.2023	
					Autorizzato dalla Regione Puglia con DD. N. 109 del 24.03.2023 Registro trasmesso con PEC del 07.12.2023	
					ORDINE DEGLI INGEGNERI DELLA PROVINCIA DI FOGGIA Strumentazioni e Tecniche di misura, Nome UNI - Acustica Data: 31.10.2019	
DD. n. 240 del 01.10.2019 Registro trasmesso con pec del 28.11.2019 acquisita al prot. 147778 del 28.11.2019						
ORDINE DEGLI INGEGNERI DELLA PROVINCIA DI FOGGIA Misurazioni di Rumore e di Vibrazioni nei luoghi di lavoro. Ultimi aggiornamenti normativi e tecnici Data: 08.11.2019	5					
DD. n. 240 del 01.10.2019 Registro trasmesso con pec del 28.11.2019 acquisita al prot. 147777 del 28.11.2019						
EUROAMBIENTE SRL "Aggiornamento per tecnici competenti in acustica" Date: 13 e 27.05.2022	10					

DIPARTIMENTO AMBIENTE, PAESAGGIO E QUALITA' URBANA
SEZIONE AUTORIZZAZIONI AMBIENTALI
 SERVIZIO AIA-RIR



N. ISCRIZIONE ENTECA	DATA DI PUBBLICAZIONE IN ENTECA (da cui decorrono le singole annualità)	NOME	COGNOME	N. ORE	ENTE DI FORMAZIONE/TITOLO DEL CORSO SOSTENUTO/DATA/ESTREMI ATTO AUTORIZZATIVO/ESTREMI TRASMISSIONE DOCUMENTAZIONE	N. ORE TOT./OTTENNIO
6705	10/12/2018	ANTONIO	CALABRESE	5	<p>Autorizzato dalla Regione Puglia con DD. n. 121 del 12.04.2022 Registro ed attestati trasmessi con PEC del 30.05.2022</p> <p>SMART LAB srl</p> <p>"Attuazione dei requisiti acustici passivi e gestione metrologica" Date: 24.11.2023 e 01.12.2023 Riconosciuto dalla Regione Puglia con DD.432 del 07.11.2023 Registro e attestati trasmessi con PEC del 06.12.2023</p> <p>ORDINE DEGLI INGEGNERI DELLA PROVINCIA DI FOGGIA</p> <p>Strumentazioni e Tecniche di misura, Nome UNI - Acustica Data: 31.10.2019 DD. n. 240 del 01.10.2019 Registro trasmesso con pec del 28.11.2019 acquisita al prot. 14778 del 28.11.2019</p>	18
				5	<p>ORDINE DEGLI INGEGNERI DELLA PROVINCIA DI FOGGIA</p> <p>Misurazioni di Rumore e di Vibrazioni nei luoghi di lavoro. Ultimi aggiornamenti normativi e tecnici Data: 08.11.2019 DD. n. 240 del 01.10.2019 Registro trasmesso con pec del 28.11.2019 acquisita al prot. 14777 del 28.11.2019</p>	
				8	<p>E-TRAIN srl</p> <p>"La valutazione di impatto acustico: casi studio (previsionale e post operam)" Date: 06 e 13.04.2022 Autorizzato dalla Regione Lombardia con prot. T1.2022.0022536 del 18/03/2022 - AGG180 Documentazione ricevuta con PEC del 19.11.2022</p>	
				5	<p>ORDINE DEGLI INGEGNERI DELLA PROVINCIA DI FOGGIA</p> <p>Strumentazioni e Tecniche di misura, Nome UNI - Acustica Data: 31.10.2019 DD. n. 240 del 01.10.2019 Registro trasmesso con pec del 28.11.2019 acquisita al prot. 14778 del 28.11.2019</p>	
				5	<p>ORDINE DEGLI INGEGNERI DELLA PROVINCIA DI FOGGIA</p> <p>Misurazioni di Rumore e di Vibrazioni nei luoghi di lavoro. Ultimi aggiornamenti normativi e tecnici Data: 08.11.2019 DD. n. 240 del 01.10.2019 Registro trasmesso con pec del 28.11.2019 acquisita al prot. 14777 del 28.11.2019</p>	
6695	10/12/2018	RAFFAELE	CALABRESE	4	<p>Centro Studi Edili</p> <p>"Fondamenti di acustica e concetti base. Modulo 1" Data: 03.12.2021 Autorizzato dalla Regione Umbria con DD. n. 7563 del 29.07.2021 Documentazione ricevuta con PEC del 15.02.2022</p>	30
				4	<p>Centro Studi Edili</p> <p>"Fondamenti di acustica e concetti base. Modulo 2" Data: 30.12.2021 Autorizzato dalla Regione Umbria con DD. n. 7564 del 29.07.2021</p>	



DIPARTIMENTO AMBIENTE, PAESAGGIO E QUALITA' URBANA
SEZIONE AUTORIZZAZIONI AMBIENTALI
 SERVIZIO AIA-RIR

N. ISCRIZIONE ENTECA	DATA DI PUBBLICAZIONE IN ENTECA (da cui decorrono le singole annualità)	NOME	COGNOME	N. ORE	ENTE DI FORMAZIONE/TITOLO DEL CORSO SOSTENUTO/DATA/ESTREMI ATTO AUTORIZZATIVO/ESTREMI TRASMISSIONE DOCUMENTAZIONE	N. ORE TOT./OTTENNIO
					Documentazione ricevuta con PEC del 15.02.2022	
				4	Centro Studi Edili "Fondamenti di acustica e concetti base. Modulo 3" Data: 17.12.2021 Autorizzato dalla Regione Umbria con DD. n. 7565 del 29.07.2021 Documentazione ricevuta con PEC del 15.02.2022	
				4	Centro Studi Edili "UNI/TS 11844:2022 sulla percezione del rumore intrusivo mod.1" Data: 21.11.2022 Autorizzato dalla Regione Umbria con DD. n. 9513 del 20/09/2022 Documentazione ricevuta con PEC del 22.01.2023	
				4	Centro Studi Edili "UNI/TS 11844:2022 sulla percezione del rumore intrusivo mod.2" Data:22.12.2022 Autorizzato dalla Regione Umbria con DD. n. 10548 del 17/10/2022 Documentazione ricevuta con PEC del 22.01.2023	
				5	ORDINE DEGLI INGEGNERI DELLA PROVINCIA DI FOGGIA Strumentazioni e Tecniche di misura, Nome UNI - Acustica Data: 31.10.2019 DD. n. 240 del 01.10.2019 Registro trasmesso con pec del 28.11.2019 acquisita al prot. 14778 del 28.11.2019	
				6	FORMEDIL CTP FOGGIA "Acustica negli edifici nei contenziosi legali. Casi studio" Date: 24.10.2023 e 07.11.2023 Autorizzato dalla Regione Puglia con DD. N. 312 del 07.08.2023 Registro e attestati ricevuti con PEC del 10.11.2023	
6731	10/12/2018	MASSIMO	CAPUTO	6	FORMEDIL CTP FOGGIA "Acustica dei solai" Date: 08 e 10.11.2023 Autorizzato dalla Regione Puglia con DD. N. 312 del 07.08.2023 Registro e attestati ricevuti con PEC del 28.11.2023	34
				6	FORMEDIL CTP FOGGIA "Acustica delle facciate.....Casi studio (Corso1)" Date: 20 e 22.11.2023 Autorizzato dalla Regione Puglia con DD. N. 312 del 07.08.2023 Registro e attestati ricevuti con PEC del 04.12.2023	
				6	FORMEDIL CTP FOGGIA "Acustica delle facciate.....Casi studio (Corso2)" Date: 29.11.2023 e 07.12.2023 Autorizzato dalla Regione Puglia con DD. N. 312 del 07.08.2023 Registro e attestati ricevuti con PEC del 11.12.2023	

DIPARTIMENTO AMBIENTE, PAESAGGIO E QUALITA' URBANA
SEZIONE AUTORIZZAZIONI AMBIENTALI
 SERVIZIO AIA-RIR



N. ISCRIZIONE ENTECA	DATA DI PUBBLICAZIONE IN ENTECA (da cui decorrono le singole annualità)	NOME	COGNOME	N. ORE	ENTE DI FORMAZIONE/TITOLO DEL CORSO SOSTENUTO/DATA/ESTREMI ATTO AUTORIZZATIVO/ESTREMI TRASMISSIONE DOCUMENTAZIONE	N. ORE TOT./OTTENNIO
6728	10/12/2018	DOMENICO	FORTE	5	SON TRAINING S.R.L. "IL P.A.R.E. : metodologie impostazione ed esempio pratico di relazione tecnica" Data: 11.03.2024 Autorizzato dalla Regione Campania con DD 108 del 05.03.2024 Documentazione ricevuta con PEC del 13.03.2024	30
				5	ORDINE DEGLI INGEGNERI DELLA PROVINCIA DI FOGGIA Strumentazioni e Tecniche di misura, Nome UNI - Acustica Data: 31.10.2019 DD n. 240 del 01.10.2019 Registro trasmesso con pec del 28.11.2019 acquisita al prot. 14778 del 28.11.2019	
				5	ORDINE DEGLI INGEGNERI DELLA PROVINCIA DI FOGGIA Misurazioni di Rumore e di Vibrazioni nei luoghi di lavoro. Ultimi aggiornamenti normativi e tecnici Data: 08.11.2019 DD n. 240 del 01.10.2019 Registro trasmesso con pec del 28.11.2019 acquisita al prot. 14777 del 28.11.2019	
6704	10/12/2018	MARCO	GUERRA	10	EUROAMBIENTE SRL "Aggiornamento per tecnici competenti in acustica" Date: 13 e 27.05.2022 Autorizzato dalla Regione Puglia con DD. n. 121 del 12.04.2022 Registro ed attestati trasmessi con PEC del 30.05.2022	20
				10	SMART LAB srl "Attuazione dei requisiti acustici passivi e gestione metrologica" Date: 24.11.2023 e 01.12.2023 Riconosciuto dalla Regione Puglia con DD 432 del 07.11.2023 Registro e attestati trasmessi con PEC del 06.12.2023	
				5	ORDINE DEGLI INGEGNERI DELLA PROVINCIA DI FOGGIA Strumentazioni e Tecniche di misura, Nome UNI - Acustica Data: 31.10.2019 DD n. 240 del 01.10.2019 Registro trasmesso con pec del 28.11.2019 acquisita al prot. 14778 del 28.11.2019	
6704	10/12/2018	MARCO	GUERRA	5	ORDINE DEGLI INGEGNERI DELLA PROVINCIA DI FOGGIA Misurazioni di Rumore e di Vibrazioni nei luoghi di lavoro. Ultimi aggiornamenti normativi e tecnici Data: 08.11.2019 DD n. 240 del 01.10.2019 Registro trasmesso con pec del 28.11.2019 acquisita al prot. 14777 del 28.11.2019	20
				10	EUROAMBIENTE SRL "Aggiornamento per tecnici competenti in acustica" Date: 13 e 27.05.2022 Autorizzato dalla Regione Puglia con DD. n. 121 del 12.04.2022 Registro ed attestati trasmessi con PEC del 30.05.2022	

DIPARTIMENTO AMBIENTE, PAESAGGIO E QUALITA' URBANA
SEZIONE AUTORIZZAZIONI AMBIENTALI
 SERVIZIO AIA-RIR



N. ISCRIZIONE ENTECA	DATA DI PUBBLICAZIONE IN ENTECA (da cui decorrono le singole annualità)	NOME	COGNOME	N. ORE	ENTE DI FORMAZIONE/TITOLO DEL CORSO SOSTENUTO/DATA/ESTREMI ATTO AUTORIZZATIVO/ESTREMI TRASMISSIONE DOCUMENTAZIONE	N. ORE TOT./OTTENNIO
6696	10/12/2018	MICHELE	GUERRA	5	ORDINE DEGLI INGEGNERI DELLA PROVINCIA DI FOGGIA Strumentazioni e Tecniche di misura, Nome UNI - Acustica Data: 31.10.2019 DD. n. 240 del 01.10.2019 Registro trasmesso con pec del 28.11.2019 acquisita al prot. 14778 del 28.11.2019	20
				5	ORDINE DEGLI INGEGNERI DELLA PROVINCIA DI FOGGIA Misurazioni di Rumore e di Vibrazioni nei luoghi di lavoro. Ultimi aggiornamenti normativi e tecnici Data: 08.11.2019 DD. n. 240 del 01.10.2019 Registro trasmesso con pec del 28.11.2019 acquisita al prot. 14777 del 28.11.2019	
				10	EUROAMBIENTE SRL "Aggiornamento per tecnici competenti in acustica" Date: 13 e 27.05.2022 Autorizzato dalla Regione Puglia con DD. n. 121 del 12.04.2022 Registro ed attestati trasmessi con PEC del 30.05.2022	
6750	10/12/2018	STEFANO	GUERRA	5	ORDINE DEGLI INGEGNERI DELLA PROVINCIA DI FOGGIA Strumentazioni e Tecniche di misura, Nome UNI - Acustica Data: 31.10.2019 DD. n. 240 del 01.10.2019 Registro trasmesso con pec del 28.11.2019 acquisita al prot. 14778 del 28.11.2019	20
				5	ORDINE DEGLI INGEGNERI DELLA PROVINCIA DI FOGGIA Misurazioni di Rumore e di Vibrazioni nei luoghi di lavoro. Ultimi aggiornamenti normativi e tecnici Data: 08.11.2019 DD. n. 240 del 01.10.2019 Registro trasmesso con pec del 28.11.2019 acquisita al prot. 14777 del 28.11.2019	
				10	EUROAMBIENTE SRL "Aggiornamento per tecnici competenti in acustica" Date: 13 e 27.05.2022 Autorizzato dalla Regione Puglia con DD. n. 121 del 12.04.2022 Registro ed attestati trasmessi con PEC del 30.05.2022	
10090	02/01/2019	MASSIMILIANO	LA TORRE	5	ORDINE DEGLI INGEGNERI DELLA PROVINCIA DI FOGGIA Strumentazioni e Tecniche di misura, Nome UNI - Acustica Data: 31.10.2019 DD. n. 240 del 01.10.2019 Registro trasmesso con pec del 28.11.2019 acquisita al prot. 14778 del 28.11.2019	31
				5	ORDINE DEGLI INGEGNERI DELLA PROVINCIA DI FOGGIA Misurazioni di Rumore e di Vibrazioni nei luoghi di lavoro. Ultimi aggiornamenti normativi e tecnici Data: 08.11.2019 DD. n. 240 del 01.10.2019 Registro trasmesso con pec del 28.11.2019 acquisita al prot. 14777 del 28.11.2019	

DIPARTIMENTO AMBIENTE, PAESAGGIO E QUALITA' URBANA
SEZIONE AUTORIZZAZIONI AMBIENTALI
 SERVIZIO AIA-RIR



N. ISCRIZIONE ENTECA	DATA DI PUBBLICAZIONE IN ENTECA (da cui decorrono le singole annualità)	NOME	COGNOME	N. ORE	ENTE DI FORMAZIONE/TITOLO DEL CORSO SOSTENUTO/DATA/ESTREMI ATTO AUTORIZZATIVO/ESTREMI TRASMISSIONE DOCUMENTAZIONE	N. ORE TOT./OTTENNIO
				3	Associazione Assform "Aggiornamento TCA: Uso del software NoiseWork" Data: 10.03.2022 Autorizzato dalla Regione Emilia Romagna con DD. n. 2043 del 04.02.2022 Documentazione ricevuta con PEC del 08.05.2023	
				10	SMART LAB srl "Attualizzazione dei requisiti acustici passivi e gestione metrologica" Date: 24.11.2023 e 01.12.2023 Riconosciuto dalla Regione Puglia con DD 432 del 07.11.2023 Registro e attestati trasmessi con PEC del 06.12.2023	
				4	"Valutazione e misura dell'impatto acustico di attività produttive....." Data: 07.12.2023 Autorizzato dalla Regione Marche con DD 240 del 14.11.2023 Documentazione ricevuta con PEC del 22.12.2023	
				4	E-TRAIN srl "Acustica forense" IV Edizione Data: 09.12.2023 Autorizzato dalla Regione Marche con DD 218 del 11.10.2023 Documentazione ricevuta con PEC del 22.12.2023	
				5	ORDINE DEGLI INGEGNERI DELLA PROVINCIA DI FOGGIA Strumentazioni e Tecniche di misura, Nome UNI - Acustica Data: 31.10.2019 DD. n. 240 del 01.10.2019 Registro trasmesso con pec del 28.11.2019 acquisita al prot. 14778 del 28.11.2019	
				5	ORDINE DEGLI INGEGNERI DELLA PROVINCIA DI FOGGIA Misurazioni di Rumore e di Vibrazioni nei luoghi di lavoro. Ultimi aggiornamenti normativi e tecnici Data: 08.11.2019 DD. n. 240 del 01.10.2019 Registro trasmesso con pec del 28.11.2019 acquisita al prot. 14777 del 28.11.2019	39
6756	10/12/2018	SABRINA PAOLA	PIANCONE	5	SONTRAINING S.r.l.s. Il confort acustico alla luce dei nuovi criteri ambientali minimi per gli edifici pubblici ai sensi del decreto del Ministero dell'Ambiente DECRETO 11 ottobre 2017 Date: 23.04.2020; DD. n. 101 del 06.05.2019 Registro - dichiarazione frequenza/profitto, trasmesso con pec del 02.07.2020.	
				6	FORMEDIL CTP FOGGIA "Acustica negli edifici nei contenziosi legali. Casi studio" Date: 24.10.2023 e 07.11.2023 Autorizzato dalla Regione Puglia con DD. N. 312 del 07.08.2023 Registro e attestati ricevuti con PEC del 10.11.2023	

DIPARTIMENTO AMBIENTE, PAESAGGIO E QUALITA' URBANA
SEZIONE AUTORIZZAZIONI AMBIENTALI
 SERVIZIO AIA-RIR



N. ISCRIZIONE ENTECA	DATA DI PUBBLICAZIONE IN ENTECA (da cui decorrono le singole annualità)	NOME	COGNOME	N. ORE	ENTE DI FORMAZIONE/TITOLO DEL CORSO SOSTENUTO/DATA/ESTREMI ATTO AUTORIZZATIVO/ESTREMI TRASMISSIONE DOCUMENTAZIONE	N. ORE TOT./OTTENNIO
				6	FORMEDIL CTP FOGGIA "Acustica dei solai" Date: 08 e 10.11.2023 Autorizzato dalla Regione Puglia con DD. N. 312 del 07.08.2023 Registro e attestati ricevuti con PEC del 28.11.2023	
				6	FORMEDIL CTP FOGGIA "Acustica delle facciate.....Casi studio (Corso1)" Date: 20 e 22.11.2023 Autorizzato dalla Regione Puglia con DD. N. 312 del 07.08.2023 Registro e attestati ricevuti con PEC del 04.12.2023	
				6	FORMEDIL CTP FOGGIA "Acustica delle facciate.....Casi studio (Corso2)" Date: 29.11.2023 e 07.12.2023 Autorizzato dalla Regione Puglia con DD. N. 312 del 07.08.2023 Registro e attestati ricevuti con PEC del 11.12.2023	
				5	ORDINE DEGLI INGEGNERI DELLA PROVINCIA DI FOGGIA Strumentazioni e Tecniche di misura, Nome UNI - Acustica Data: 31.10.2019 DD. n. 240 del 01.10.2019 Registro trasmesso con pec del 28.11.2019 acquisita al prot. 14778 del 28.11.2019	
				5	ORDINE DEGLI INGEGNERI DELLA PROVINCIA DI FOGGIA Misurazioni di Rumore e di Vibrazioni nei luoghi di lavoro. Ultimi aggiornamenti normativi e tecnici Data: 08.11.2019 DD. n. 240 del 01.10.2019 Registro trasmesso con pec del 28.11.2019 acquisita al prot. 14777 del 28.11.2019	
6482	10/12/2018	SALVATORE	RUTIGLIANI	10	Politecnico di Bari Acustica Ambientale- Modulo A Date: 14 e 21.05.2021 Riconosciuto dalla Regione Puglia con DD. n. 130 del 06.04.2021 Registro inviato con PEC del 28.05.2021	37
				3	Associazione Assform "Uso del software NoiseWork" Data: 10.03.2022 Autorizzato dalla Regione Emilia Romagna con DD. n. 2043 del 04.02.2022 Documentazione inviata con PEC del 17.03.2022	
				10	Politecnico di Bari "Acustica forense" Date: 11 e 15.04.2022 Autorizzato dalla Regione Puglia con DD. n. 130 del 06.04.2021 Registro trasmesso con PEC del 26.04.2022	
				4	Associazione ASSFORM "dBTrait: software di analisi acustica ambientale"	

DIPARTIMENTO AMBIENTE, PAESAGGIO E QUALITA' URBANA
SEZIONE AUTORIZZAZIONI AMBIENTALI
 SERVIZIO AIA-RIR



N. ISCRIZIONE ENTECA	DATA DI PUBBLICAZIONE IN ENTECA (da cui decorrono le singole annualità)	NOME	COGNOME	N. ORE	ENTE DI FORMAZIONE/TITOLO DEL CORSO SOSTENUTO/DATA/ESTREMI ATTO AUTORIZZATIVO/ESTREMI TRASMISSIONE DOCUMENTAZIONE	N. ORE TOT./OTTENNIO
6694	10/12/2018	ARTURO	SANTO	5	Data: 26.01.2024 Autorizzato dalla Regione Emilia Romagna con DD 11606 del 26.05.2023 Documentazione ricevuta con PEC del 08.02.2024	
					ORDINE DEGLI INGEGNERI DELLA PROVINCIA DI FOGGIA Strumentazioni e Tecniche di misura, Nome UNI - Acustica Data: 31.10.2019 DD. n. 240 del 01.10.2019 Registro trasmesso con pec del 28.11.2019 acquisita al prot. 14778 del 28.11.2019	
					ORDINE DEGLI INGEGNERI DELLA PROVINCIA DI FOGGIA Misurazioni di Rumore e di Vibrazioni nei luoghi di lavoro. Ultimi aggiornamenti normativi e tecnici Data: 08.11.2019 DD. n. 240 del 01.10.2019 Registro trasmesso con pec del 28.11.2019 acquisita al prot. 14777 del 28.11.2019	
6694	10/12/2018	ARTURO	SANTO	10	EUROAMBIENTE SRL "Aggiornamento per tecnici competenti in acustica" Date: 13 e 27.05.2022 Autorizzato dalla Regione Puglia con DD. n. 121 del 12.04.2022 Registro ed attestati trasmessi con PEC del 30.05.2022	30
					SMART LAB srl "Attuazione dei requisiti acustici passivi e gestione metrologica" Date: 24.11.2023 e 01.12.2023 Riconosciuto dalla Regione Puglia con DD 432 del 07.11.2023 Registro e attestati trasmessi con PEC del 06.12.2023	
6707	10/12/2018	LUIGI	VAIRA	5	ORDINE DEGLI INGEGNERI DELLA PROVINCIA DI FOGGIA Strumentazioni e Tecniche di misura, Nome UNI - Acustica Data: 31.10.2019 DD. n. 240 del 01.10.2019 Registro trasmesso con pec del 28.11.2019 acquisita al prot. 14778 del 28.11.2019	10
					ORDINE DEGLI INGEGNERI DELLA PROVINCIA DI FOGGIA Misurazioni di Rumore e di Vibrazioni nei luoghi di lavoro. Ultimi aggiornamenti normativi e tecnici Data: 08.11.2019 DD. n. 240 del 01.10.2019 Registro trasmesso con pec del 28.11.2019 acquisita al prot. 14777 del 28.11.2019	
6442	10/12/2018	LORETO	ANDRIANI	12	The ACS - Scuola Italiana di Alta Formazione S.r.l. La valutazione e la misura del rumore in ambiente esterno Date: 22.11.2019, 23.11.2019 DD. n. 246 del 10.10.2019 Registro - dichiarazione frequenza/profitto, trasmesso con pec del 13.12.2019.	30
					The ACS - Scuola Italiana di Alta Formazione S.r.l. La valutazione dei requisiti acustici passivi con le nuove norme UNI EN ISO 12354-2017 Date: 27.03.2020 e 28.03.2020	



DIPARTIMENTO AMBIENTE, PAESAGGIO E QUALITA' URBANA
SEZIONE AUTORIZZAZIONI AMBIENTALI
 SERVIZIO AIA-RIR

N. ISCRIZIONE ENTECA	DATA DI PUBBLICAZIONE IN ENTECA (da cui decorrono le singole annualità)	NOME	COGNOME	N. ORE	ENTE DI FORMAZIONE/TITOLO DEL CORSO SOSTENUTO/DATA/ESTREMI ATTO AUTORIZZATIVO/ESTREMI TRASMISSIONE DOCUMENTAZIONE	N. ORE TOT./OTTENNIO
6483	10/12/2018	ROLANDO ANTONIO	ANDRIANI	6	DD. n. 62 del 18.02.2020 Registro - dichiarazione frequenza/profitto, trasmesso con pec del 10.04.2020. THE ACS srl "Il miglioramento dei requisiti acustici nella ristrutturazione edilizia" Data:19.11.2021 Autorizzato dalla Regione FVG con DD. n.61651 del 11.11.2021 Documentazione ricevuta con PEC del 20.12.2021	24
				12	The ACS - Scuola Italiana di Alta Formazione S.r.l. La valutazione e la misura del rumore in ambiente esterno Date: 22.11.2019, 23.11.2019 DD. n. 246 del 10.10.2019 Registro - dichiarazione frequenza/profitto, trasmesso con pec del 13.12.2019.	
6589	10/12/2018	MICHELE	BASTO	12	The ACS - Scuola Italiana di Alta Formazione S.r.l. La valutazione dei requisiti acustici passivi con le nuove norme UNI EN ISO 12354-2017 Date: 27.03.2020 e 28.03.2020 DD. n. 62 del 18.02.2020 Registro - dichiarazione frequenza/profitto, trasmesso con pec del 10.04.2020.	12
				12	The ACS - Scuola Italiana di Alta Formazione S.r.l. La valutazione e la misura del rumore in ambiente esterno Date: 22.11.2019, 23.11.2019 DD. n. 246 del 10.10.2019 Registro - dichiarazione frequenza/profitto, trasmesso con pec del 13.12.2019.	
6453	10/12/2018	FRANCESCO PAOLO	BONASIA	12	The ACS - Scuola Italiana di Alta Formazione S.r.l. La valutazione e la misura del rumore in ambiente esterno Date: 22.11.2019, 23.11.2019 DD. n. 246 del 10.10.2019 Registro - dichiarazione frequenza/profitto, trasmesso con pec del 13.12.2019.	30
				8	Ordine degli Ingegneri della Provincia di Bari Acustica edilizia Date: 23-25.09.2020; Autorizzato con DD. n. 253 del 19.08.2020 Registro - dichiarazione frequenza/profitto, trasmessi con pec del 07-13.10.2020.	
				10	Politecnico di Bari "Acustica Edilizia" Date: 14 e 18.02.2022 Riconosciuto dalla Regione Puglia con DD. n. 130 del 06.04.2021 Registro inviato con PEC del 23.02.2022	
6445	10/12/2018	GAETANO	CUCINELLA	12	The ACS - Scuola Italiana di Alta Formazione S.r.l. La valutazione e la misura del rumore in ambiente esterno Date: 22.11.2019, 23.11.2019 DD. n. 246 del 10.10.2019 Registro - dichiarazione frequenza/profitto, trasmesso con pec del 13.12.2019.	167
				12	The ACS - Scuola Italiana di Alta Formazione S.r.l. La valutazione dei requisiti acustici passivi con le nuove norme UNI EN ISO 12354-2017	

DIPARTIMENTO AMBIENTE, PAESAGGIO E QUALITA' URBANA
SEZIONE AUTORIZZAZIONI AMBIENTALI
 SERVIZIO AIA-RIR



N. ISCRIZIONE ENTECA	DATA DI PUBBLICAZIONE IN ENTECA (da cui decorrono le singole annualità)	NOME	COGNOME	N. ORE	ENTE DI FORMAZIONE/TITOLO DEL CORSO SOSTENUTO/DATA/ESTREMI ATTO AUTORIZZATIVO/ESTREMI TRASMISSIONE DOCUMENTAZIONE	N. ORE TOT./OTTENNIO
					Date: 27.03.2020 e 28.03.2020 DD. n. 62 del 18.02.2020 Registro - dichiarazione frequenza/profitto, trasmesso con pec del 10.04.2020.	
				5	Dipartimento di Scienze dell'Ingegneria e dell'Architettura - (ICAR) del Politecnico di Bari in collaborazione con l'Associazione Italiana Acustici Le trasmissioni laterali del rumore in edilizia. Modelli di calcolo e misure in laboratorio Data 19.11.2020 Autorizzato con DD. n. 146 del 29.04.2020 Registro - dichiarazione frequenza/profitto, trasmessi con pec del 11.02.2021	
				3	Dipartimento di Scienze dell'Ingegneria e dell'Architettura - (ICAR) del Politecnico di Bari in collaborazione con l'Associazione Italiana Acustici. 47mo convegno AIA: Clima acustico e paesaggi sonori durante l'epidemia da Covid-19 Data: 28.05.2021 Autorizzato con DD. n. 130 del 06.04.2021 Registro trasmesso con Pec del 09.06.2021	
				3	Dipartimento di Scienze dell'Ingegneria e dell'Architettura - (ICAR) del Politecnico di Bari in collaborazione con l'Associazione Italiana Acustici. 47mo convegno AIA: Il ruolo del TCA nella progettazione, verifica e classificazione delle prestazioni acustiche degli edifici" Data: 28.05.2021 Autorizzato con DD. n. 130 del 06.04.2021 Registro trasmesso con Pec del 09.06.2021	
				12	Centro Italiano per l'Ambiente e la Cultura APS & Noesi Evolution S.r.l. "STRUMENTAZIONI, SOFTWARE E PRODOTTI INNOVATIVI PER LA MISURA E L'ELABORAZIONE SONORA. Modelli di calcolo previsionale" Date: 28 e 29.12.2020 Autorizzato dalla Regione Campania con DD. n. 606/2020 del 16.12.2020 Documentazione ricevuta con PEC del 08.03.2022	
				12	Centro Italiano per l'Ambiente e la Cultura APS & Noesi Evolution S.r.l. "Metodi di valutazione dei requisiti di Acustici in Edilizia, l'Acustica Architettonica ed il comfort." Data: 18.03.2021 Autorizzato dalla Regione Campania con DD. n. 4 del 05.06.2019 Documentazione ricevuta con PEC del 08.03.2022	
				2	AGENZIA FORMATIVA DEL COMUNE DI FIRENZE "Mobilità elettrica e asfalti a bassa emissione di rumore" Data: 14.05.2021 Autorizzato dalla Regione Toscana con DD. n. 17251 del 06.10.2020 Documentazione trasmessa con PEC del 08.03.2022	
				12	Centro Italiano per l'Ambiente e la Cultura APS & Noesi Evolution S.r.l. "Elaborati tecnici, misure e indagini del rumore. Casi di studio significativi" Data: 23 e 24.06.2021 Autorizzato dalla Regione Campania con DD. n. 4 del 05.06.2019	



DIPARTIMENTO AMBIENTE, PAESAGGIO E QUALITA' URBANA
SEZIONE AUTORIZZAZIONI AMBIENTALI
 SERVIZIO AIA-RIR

N. ISCRIZIONE ENTECA	DATA DI PUBBLICAZIONE IN ENTECA (da cui decorrono le singole annualità)	NOME	COGNOME	N. ORE	ENTE DI FORMAZIONE/TITOLO DEL CORSO SOSTENUTO/DATA/ESTREMI ATTO AUTORIZZATIVO/ESTREMI TRASMISSIONE DOCUMENTAZIONE	N. ORE TOT./OTTENNIO
				12	Documentazione trasmessa con PEC del 08.03.2022 E-Train "La qualità acustica interna degli ambienti confinati. La norma UNI 11532 e i descrittori acustici" Date: dal 14.09 al 05.10.2021 Autorizzato dalla regione FVG con DD. n. 19351/P del 02.04.2021 Documentazione trasmessa con PEC del 08.03.2022	
				12	The ACS srl "Valutazione e misura del rumore degli impianti tecnici" Date: dal 5 al 19.11.2021 Autorizzato dalla Regione Emilia Romagna con DD. n. 4226 del 12.03.2020	
				12	The ACS "Le vibrazioni negli ambienti di vita e di lavoro" Date: dal 28.10.2021 al 11.11.2021 Autorizzato dalla Regione Marche con DDPF. N. 262 del 26.03.2021. Documentazione trasmessa con PEC del 08.03.2022	
				12	Centro Italiano per l'Ambiente e la Cultura APS & Noesi Evolution S.r.l "Strumentazioni, software e prodotti innovativi per la misura e l'elaborazione Sonora" Date: 23 e 24.11.2021 Autorizzato dalla regione campania con DD. n. 4 del 05.06.2019 Documentazione trasmessa con PEC del 08.03.2022	
				4	Centro Italiano per l'Ambiente e la Cultura APS & Noesi Evolution S.r.l "L'attività del MATTM Direttiva 2002/49/CE sull'inquinamento acustico, Direttiva 2000/147CE macchine rumorose." Date: 07.12.2021 Autorizzato dalla Regione Campania con DD. n. 4 del 05.06.2019 Documentazione trasmessa con PEC del 08.03.2022	
				4	ASSOCIAZIONE ASSFORM "dBTRAIT: software di analisi acustica ambientale" Date: 25.09.23 Autorizzato dalla Regione Emilia Romagna con DD 11606 del 26.05.23 Documentazione ricevuta con PEC del 29.09.23	
				4	E-TRAIN srl "L'incertezza di misura in acustica applicata" Date: 18.02.2022 Autorizzato dalla Regione Autonoma Friuli Venezia Giulia con prot. n. 0007251/P del 10/02/2022 AGG022	
				5	Documentazione ricevuta con PEC del 22.02.2024 Cerpes, AIA e Regione Basilicata "Acustica edilizia e nuova norma UNI 11175" Date: 27.05.2022	

DIPARTIMENTO AMBIENTE, PAESAGGIO E QUALITA' URBANA
SEZIONE AUTORIZZAZIONI AMBIENTALI
 SERVIZIO AIA-RIR



N. ISCRIZIONE ENTECA	DATA DI PUBBLICAZIONE IN ENTECA (da cui decorrono le singole annualità)	NOME	COGNOME	N. ORE	ENTE DI FORMAZIONE/TITOLO DEL CORSO SOSTENUTO/DATA/ESTREMI ATTO AUTORIZZATIVO/ESTREMI TRASMISSIONE DOCUMENTAZIONE	N. ORE TOT./OTTENNIO
					<p>Autorizzato dalla Regione Basilicata con prot. n. DD 312 del 27/04/2022 Documentazione ricevuta con PEC del 22.02.2024</p> <p>Cerpes, AIA e Regione Basilicata "Il rumore eolico" Data: 27.05.2022</p> <p>Autorizzato dalla Regione Basilicata con prot. n. DD 312 del 27/04/2022 Documentazione ricevuta con PEC del 22.02.2024</p> <p>Centro Italiano per l'Ambiente e la Cultura "Strumentazioni, software e prodotti innovativi per la misura e" Data: 27.10.2022</p> <p>Autorizzato dalla Regione Campania con DD 615 del 03.11.2021 Documentazione ricevuta con PEC del 22.02.2024</p> <p>Associazione ASSFORM "Il ruolo del Consulente Tecnico nelle liti acustiche" Data: 13.12.2022</p> <p>Autorizzato con DD n. 9800 del 23/05/2022 Regione Emilia-Romagna Documentazione ricevuta con PEC del 22.02.2024</p> <p>Ordine degli Ingegneri della Provincia di Ferrara "Segnalazione sonora e vocale....." Data: 07.06.2023</p> <p>Autorizzato con Determina Dirigenziale n. 11606 del 26.05.2023 - DGR 460/2019 Documentazione ricevuta con PEC del 22.02.2024</p> <p>Ordine degli Ingegneri della Provincia di Ferrara "Le norme richiamate dai CAM....." Data: 09.06.2023</p> <p>Autorizzato con Determina Dirigenziale n. 11606 del 26.05.2023 - DGR 460/2019 Documentazione ricevuta con PEC del 22.02.2024</p> <p>Associazione ASSFORM "Disturbo e danno da vibrazioni in ambiente di vita" Data: 23.02.2024</p> <p>Autorizzato con DD n. 14171 del 21/07/2022 Regione Emilia-Romagna Documentazione ricevuta con PEC del 04.03.2024</p> <p>The ACS - Scuola Italiana di Alta Formazione S.r.l. La valutazione e la misura del rumore in ambiente esterno Date: 22.11.2019, 23.11.2019 DD. n. 246 del 10.10.2019 Registro - dichiarazione frequenza/profitto, trasmesso con pec del 13.12.2019.</p>	
				5		
				6		
				6		
				4		
				4		
				4		
				12		
6489	10/12/2018	MICHELE	DELIGIO	12	<p>E-TRAIN s.r.l. La valutazione dei requisiti acustici passivi con le nuove norme UNI EN ISO..... Date: 20 e 27.11.2020; 4.12.2020 Autorizzato Regione Lombardia prot. T1.2020.0043001 del 07.10.2020 Documentazione trasmessa con Pec del 23.09.2021</p>	34

DIPARTIMENTO AMBIENTE, PAESAGGIO E QUALITA' URBANA
SEZIONE AUTORIZZAZIONI AMBIENTALI
 SERVIZIO AIA-RIR



N. ISCRIZIONE ENTECA	DATA DI PUBBLICAZIONE IN ENTECA (da cui decorrono le singole annualità)	NOME	COGNOME	N. ORE	ENTE DI FORMAZIONE/TITOLO DEL CORSO SOSTENUTO/DATA/ESTREMI ATTO AUTORIZZATIVO/ESTREMI TRASMISSIONE DOCUMENTAZIONE	N. ORE TOT./OTTENNIO
6409	10/12/2018	GIUSEPPE	DE CESARE	10	Politecnico di Bari "Acustica Edilizia" Date: 14 e 18.02.2022 Riconosciuto dalla Regione Puglia con DD. n. 130 del 06.04.2021 Registro inviato con PEC del 23.02.2022	
				12	The ACS - Scuola Italiana di Alta Formazione S.r.l. La valutazione e la misura del rumore in ambiente esterno Date: 22.11.2019, 23.11.2019 DD. n. 246 del 10.10.2019 Registro - dichiarazione frequenza/profitto, trasmesso con pec del 13.12.2019.	
				4	Meccatronica Umbra Academy srl "La valutazione previsionale d'impatto acustico: dalla misura dello stato di fatto alla redazione della relazione tecnica" Data: 15.04.2021 Corso organizzato da Meccanotecnica Umbra Academy srl - approvato dalla Regione Umbria con DD N. 2217 del 11/03/2021. Documentazione trasmessa con Pec del 19.04.2021	
				5	Associazione Assform "Vedere il rumore: Teoria e pratica della tecnica beamforming" Data:18.06.2021 Corso autorizzato dalla Regione Emilia Romagna con atto n. 15009 del 03/09/2020 Rif. PA 2019-14560/RER Documentazione trasmessa con Pec del 22.06.2021	
				8	Associazione Assform "La classificazione acustica degli edifici" Date: 18 e 19.10.2021 Corso autorizzato dalla Regione Emilia Romagna con atto n. 10169 del 17.06.2020 Documentazione trasmessa con PEC del 25.10.2021.	
				4	Associazione ASSFORM "Uso avanzato del software Noise Work" Data: 30.03.2022 Autorizzato dalla Regione Emilia Romagna con DD. n.2043 del 04.02.2022 Documentazione inviata con PEC del 06.04.2022	
6423	10/12/2018	NICOLA	DIZONNO	12	The ACS - Scuola Italiana di Alta Formazione S.r.l. La valutazione e la misura del rumore in ambiente esterno Date: 22.11.2019, 23.11.2019 DD. n. 246 del 10.10.2019 Registro - dichiarazione frequenza/profitto, trasmesso con pec del 13.12.2019.	41
				12	E-TRAIN srl "La valutazione previsionale di impatto acustico" Date: dal 10.03 al 24.03.2022 Autorizzato dalla Regione Emilia Romagna con DD. n. 22736 del 25.11.2021 Documentazione ricevuta con PEC del 30.03.2022	

DIPARTIMENTO AMBIENTE, PAESAGGIO E QUALITA' URBANA
SEZIONE AUTORIZZAZIONI AMBIENTALI
 SERVIZIO AIA-RIR



N. ISCRIZIONE ENTECA	DATA DI PUBBLICAZIONE IN ENTECA (da cui decorrono le singole annualità)	NOME	COGNOME	N. ORE	ENTE DI FORMAZIONE/TITOLO DEL CORSO SOSTENUTO/DATA/ESTREMI ATTO AUTORIZZATIVO/ESTREMI TRASMISSIONE DOCUMENTAZIONE	N. ORE TOT./OTTENNIO
				5	Politecnico di Bari "Acustica forense" Data: 17.06.2022 Autorizzato dalla Regione Puglia con DD. n. 150 del 03.05.2022 Registro ricevuto con PEC del 27.06.2022	
				12	E-Train srl "La valutazione e misura rumore in ambiente esterno" Date: dal 22.04.2022 al 06.05.2022 Autorizzato dalla Regione Umbria con DD. n. 3070 del 28.03.2022 Documentazione ricevuta con PEC del 27.06.2022	
				12	The ACS - Scuola Italiana di Alta Formazione S.r.l. La valutazione e la misura del rumore in ambiente esterno Date: 22.11.2019, 23.11.2019 DD. n. 246 del 10.10.2019 Registro - dichiarazione frequenza/profitto, trasmesso con pec del 13.12.2019.	
				5	Son Training srls "Valutazione di impatto acustico di un centro commerciale e di un parcheggio asservito" Data: 22.02.2023 Autorizzato dalla Regione Campania con DD. n. 88 del 13.02.2023 Documentazione ricevuta con PEC del 29.05.2023	
				5	CRESCO srl "La progettazione acustica secondo i nuovi criteri cam e comfort acustico" Data: 23.02.2023 Autorizzato dalla Regione Lazio con Det. n° G10842 del 31/07/2017 Documentazione ricevuta con PEC del 29.05.2023	
6569	10/12/2018	ANGELA	GENCO	5	Son Training srls "Come individuare ponti acustici in elementi edilizi e soluzioni tecniche" Data: 16.06.2023 Autorizzato dalla Regione Campania con DD n. 361 del 08.06.2023 Documentazione ricevuta con PEC del 08.08.2023	48
				5	Son Training srls "Criteri minimi ambientali: come determinare l'intelligibilità con i parametri STI C50 e TR" Data: 08.11.2023 Autorizzato dalla Regione Campania con DD 734 del 20.10.2023 Documentazione ricevuta con PEC del 08.11.23	
				6	CENTRO FORMAZIONE STS "I parametri acustici nei CAM..." Data: 21.11.2023 Autorizzato dalla Regione Veneto con prot. n. 64768 del 27 giugno 2019 Documentazione ricevuta con PEC del 25.11.2023	
				10	CRESCO Formazione "La gestione del rumore delle attività di svago e di intrattenimento" Date: 27 e 29.02.2024	

DIPARTIMENTO AMBIENTE, PAESAGGIO E QUALITA' URBANA
SEZIONE AUTORIZZAZIONI AMBIENTALI
 SERVIZIO AIA-RIR



N. ISCRIZIONE ENTECA	DATA DI PUBBLICAZIONE IN ENTECA (da cui decorrono le singole annualità)	NOME	COGNOME	N. ORE	ENTE DI FORMAZIONE/TITOLO DEL CORSO SOSTENUTO/DATA/ESTREMI ATTO AUTORIZZATIVO/ESTREMI TRASMISSIONE DOCUMENTAZIONE	N. ORE TOT./OTTENNIO
6973	10/12/2018	MARIA GRAZIA	LIZIO	12	<p>Autorizzato dalla Regione Lazio con DD N. 601705 del 20/02/2024 Documentazione ricevuta con PEC del 07.03.2024</p> <p>The ACS - Scuola Italiana di Alta Formazione S.r.l. La valutazione e la misura del rumore in ambiente esterno Date: 22.11.2019, 23.11.2019 DD. n. 246 del 10.10.2019 Registro - dichiarazione frequenza/profitto, trasmesso con pec del 13.12.2019.</p> <p>The ACS - Scuola Italiana di Alta Formazione S.r.l. "Il rumore nei cantieri: igiene del lavoro e controllo dell'impatto acustico" Date: 30.10.2020 e 13.11.2020 Autorizzato dalla Regione Emilia Romagna con DD. n. 16997 del 05.10.2020 Documentazione ricevuta con PEC del 21.02.2023</p> <p>E-Train srl "La valutazione di impatto acustico: casi studio (previsionale e post operam)" Date: 26.01.2023 e 02.02.2023 Autorizzato dalla Regione Marche con DD. n. 175 del 24.03.2022 Documentazione ricevuta con PEC del 21.02.2023</p>	32
6440	10/12/2018	FILIPPO	LOPEDOTE	10	<p>The ACS - Scuola Italiana di Alta Formazione S.r.l. La valutazione e la misura del rumore in ambiente esterno Date: 22.11.2019, 23.11.2019 DD. n. 246 del 10.10.2019 Registro - dichiarazione frequenza/profitto, trasmesso con pec del 13.12.2019.</p> <p>Dipartimento di Scienze dell'Ingegneria e dell'Architettura - (ICAR) del Politecnico di Bari in collaborazione con l'Ordine degli Ingegneri della Provincia di Bari Acustica Edilizia - Moduli D1 e D2 Data 04-11-12 2020 Autorizzato con DD. n. 146 del 29.04.2020 Registro - dichiarazione frequenza/profitto, trasmessi con pec del 23.12.2020</p> <p>E-Train srl "La norma UNI 11532: Comfort acustico nelle scuole, negli uffici e nei locali di ristorazione. CAM edilizia" Data: 04.05.2022 Autorizzato dalla Regione Umbria con DD. n. 3071 del 28.03.2022 Documentazione ricevuta con PEC del 17.06.2022</p>	30
6447	10/12/2018	DOMENICO	MANCAZZO	12	<p>E-Train srl "Normativa su fonoisolamento. Nuova UNI 11175 sulla progettazione dei requisiti acustici passivi degli edifici" Data: 11.05.2023 Autorizzato dalla Regione Marche con DD. n. 175 del 24.03.2023 Documentazione ricevuta con PEC del 16.08.2023</p> <p>The ACS - Scuola Italiana di Alta Formazione S.r.l. La valutazione e la misura del rumore in ambiente esterno Date: 22.11.2019, 23.11.2019</p>	32

DIPARTIMENTO AMBIENTE, PAESAGGIO E QUALITA' URBANA
SEZIONE AUTORIZZAZIONI AMBIENTALI
 SERVIZIO AIA-RIR



N. ISCRIZIONE ENTECA	DATA DI PUBBLICAZIONE IN ENTECA (da cui decorrono le singole annualità)	NOME	COGNOME	N. ORE	ENTE DI FORMAZIONE/TITOLO DEL CORSO SOSTENUTO/DATA/ESTREMI ATTO AUTORIZZATIVO/ESTREMI TRASMISSIONE DOCUMENTAZIONE	N. ORE TOT./OTTENNIO
					DD. n. 246 del 10.10.2019 Registro - dichiarazione frequenza/profitto, trasmesso con pec del 13.12.2019. E-Train srl	
				12	Valutazione e misura del rumore degli impianti tecnici civili ed industriali Date: 17 e 24.09.2021 e 01.10.2021 DD. n. 113 del 30.03.2021 Registro ed attestazione con PEC del 18.10.2021	
				4	E-TRAIN srl "La normale tollerabilità" Data: 19.09.2022 Autorizzato dalla Regione Marche con DD. n. 424 del 31.05.2022 Documentazione ricevuta con PEC del 17.10.2022	
				4	E-TRAIN SRL "Criteri Ambientali Minimi, comfort acustico e classificazione acustica edifici" Data: 26.09.2022 Autorizzato dalla Regione Emilia Romagna con DD. n. 22736 del 25.11.2021 Documentazione trasmessa con PEC del 23.10.2022	
				12	The ACS - Scuola Italiana di Alta Formazione S.r.l. La valutazione e la misura del rumore in ambiente esterno Date: 22.11.2019, 23.11.2019 DD. n. 246 del 10.10.2019 Registro - dichiarazione frequenza/profitto, trasmesso con pec del 13.12.2019.	
10078	28/12/2018	MARIO	RAVIELE	12	E-TRAIN SRL "Valutazione dei requisiti acustici passivi degli edifici" Date: dal giorno 17 al 31.05.2023 Autorizzato dalla Regione Marche con DD 48 del 27.01.2023 Documentazione ricevuta con PEC del 15.06.2023	32
				4	E-TRAIN SRL "La norma UNI 11532: comfort acustico nelle scuole e negli uffici" Data: 13.06.2023 Autorizzato dalla Regione Marche con DD n. 113 del 15.05.2023 Documentazione ricevuta con PEC del 23.06.2023	
				4	E-TRAIN SRL "I nuovi CAM e il riferimento alle norme UNI" Data: 16.06.2023 Autorizzato dalla Regione Marche con DD n. 124 del 25.05.2023 Documentazione ricevuta con PEC del 27.06.2023	
6660	10/12/2018	ANTONIO	SANTERAMO	12	The ACS - Scuola Italiana di Alta Formazione S.r.l. La valutazione e la misura del rumore in ambiente esterno Date: 22.11.2019, 23.11.2019 DD. n. 246 del 10.10.2019 Registro - dichiarazione frequenza/profitto, trasmesso con pec del 13.12.2019.	30



DIPARTIMENTO AMBIENTE, PAESAGGIO E QUALITA' URBANA
SEZIONE AUTORIZZAZIONI AMBIENTALI
 SERVIZIO AIA-RIR

N. ISCRIZIONE ENTECA	DATA DI PUBBLICAZIONE IN ENTECA (da cui decorrono le singole annualità)	NOME	COGNOME	N. ORE	ENTE DI FORMAZIONE/TITOLO DEL CORSO SOSTENUTO/DATA/ESTREMI ATTO AUTORIZZATIVO/ESTREMI TRASMISSIONE DOCUMENTAZIONE	N. ORE TOT./OTTENNIO
6540	10/12/2018	MICHELE VITO MASSIMO	SMALDINO	8	Ordine degli Ingegneri della Provincia di Bari-Lecce-Andria-Trani Acustica edilizia Date: 23-25.09.2020 Autorizzato con DD. n. 253 del 19.08.2020 Registro - dichiarazione frequenza/profitto, trasmessi con pec del 07-13.10.2020.	
				10	Politecnico di Bari Metrologia-2021 Date: 5 e 8.10.2021 Riconosciuto dalla Regione Puglia con DD. n. 130 del 06.04.2021 Registro inviato con PEC del 14.10.2021	
6540	10/12/2018	MICHELE VITO MASSIMO	SMALDINO	12	The ACS - Scuola Italiana di Alta Formazione S.r.l. La valutazione e la misura del rumore in ambiente esterno Date: 22.11.2019, 23.11.2019 DD. n. 246 del 10.10.2019 Registro - dichiarazione frequenza/profitto, trasmesso con pec del 13.12.2019.	17
				5	Politecnico di Bari "Acustica forense ed ambientale" Date: 19.09.2022 Autorizzato dalla Regione Puglia con DD. n. 150 del 03.05.2022 Registro ricevuto con PEC del 23.09.2022	
6575	10/12/2018	FRANCESCO	SOLFRIZZO	12	The ACS - Scuola Italiana di Alta Formazione S.r.l. La valutazione e la misura del rumore in ambiente esterno Date: 22.11.2019, 23.11.2019 DD. n. 246 del 10.10.2019 Registro - dichiarazione frequenza/profitto, trasmesso con pec del 13.12.2019.	27
				10	Politecnico di Bari Acustica Edilizia Date: 20 e 24.09.2021 Riconosciuto con DD. n.130 del 06.04.2021 Registro - dichiarazione frequenza/profitto, trasmesso con pec del 29.09.2021	
				5	Politecnico di Bari e Ordine Ingg. di Bari "Gli impianti elettroacustici" Date: 27.11.2023 Autorizzato dalla Regione Puglia con DD. N. 109 del 24.03.2023 Registro trasmesso con PEC del 05.12.2023	
6667	10/12/2018	LUIGI BERARDINO	VERZILLO	12	The ACS - Scuola Italiana di Alta Formazione S.r.l. La valutazione e la misura del rumore in ambiente esterno Date: 22.11.2019, 23.11.2019 DD. n. 246 del 10.10.2019 Registro - dichiarazione frequenza/profitto, trasmesso con pec del 13.12.2019.	33
				4	Mecanotecnica Umbra Academy srl "La valutazione previsionale d'impatto acustico: dalla misura dello stato di fatto alla redazione della relazione tecnica"	

DIPARTIMENTO AMBIENTE, PAESAGGIO E QUALITA' URBANA
SEZIONE AUTORIZZAZIONI AMBIENTALI
 SERVIZIO AIA-RIR



N. ISCRIZIONE ENTECA	DATA DI PUBBLICAZIONE IN ENTECA (da cui decorrono le singole annualità)	NOME	COGNOME	N. ORE	ENTE DI FORMAZIONE/TITOLO DEL CORSO SOSTENUTO/DATA/ESTREMI ATTO AUTORIZZATIVO/ESTREMI TRASMISSIONE DOCUMENTAZIONE	N. ORE TOT./OTTENNIO
6472	10/12/2018	MICHELE	VITUCCI		Data:15.04.2021 Approvato dalla Regione Umbria con DD N. 2217 del 11/03/2021 Documentazione ricevuta con Pec del 22.04.2021	12
				5	ASSFORM Emilia Romagna Vedere il rumore: Teoria e pratica della tecnica beamforming Data:19.11.2021 Autorizzato dalla Regione Emilia Romagna con DD. n.15009 del 03.09.2020 Documentazione ricevuta con Pec del 30.11.2021	
				12	E-TRAIN srl "La valutazione dei requisiti acustici passivi con le nuove norme UNI EN ISO 12354-2017" Date: 22 e 29.11.2021 - 06.12.2021 Autorizzato dalla Regione Puglia con DD. n. 113 del 30.03.2021 Registro-dichiarazione frequenza/profitto trasmessi con PEC del 20.12.2021	
6573	10/12/2018	INNOCENZO	LENOCI	12	The ACS - Scuola Italiana di Alta Formazione S.r.l. La valutazione e la misura del rumore in ambiente esterno Date: 22.11.2019, 23.11.2019 DD. n. 246 del 10.10.2019 Registro - dichiarazione frequenza/profitto, trasmesso con pec del 13.12.2019.	12
				12	The ACS - Scuola Italiana di Alta Formazione S.r.l. La valutazione e la misura del rumore in ambiente esterno Date: 22.11.2019, 23.11.2019 DD. n. 246 del 10.10.2019 Registro - dichiarazione frequenza/profitto, trasmesso con pec del 13.12.2019.	
				12	The ACS - Scuola Italiana di Alta Formazione S.r.l. La valutazione dei requisiti acustici passivi con le nuove norme UNI EN ISO 12354-2017 Date: 27.03.2020 e 28.03.2020 DD. n. 62 del 18.02.2020 Registro - dichiarazione frequenza/profitto, trasmesso con pec del 10.04.2020.	
6412	10/12/2018	ANTONIO	FARELLA	8	E-TRAIN srl Criteri Ambientali Minimi, comfort acustico e classificazione acustica degli edifici. Date: 30.09.2021 e 07.10.2021 Autorizzato con DD. n.113 del 30.03.2021 della Regione Puglia Registro trasmesso con PEC del 22.10.2021.	32
				12	The ACS - Scuola Italiana di Alta Formazione S.r.l. La valutazione e la misura del rumore in ambiente esterno Date: 22.11.2019, 23.11.2019 DD. n. 246 del 10.10.2019 Registro - dichiarazione frequenza/profitto, trasmesso con pec del 13.12.2019.	
				4	E-TRAIN srl "Il contenziioso in acustica.Casi studio" Data:01.12.2021 Autorizzato dalla Regione Emilia Romagna con DD. n. 22736 del 25.11.2021 Documentazione ricevuta con PEC del 30.12.2021	



DIPARTIMENTO AMBIENTE, PAESAGGIO E QUALITA' URBANA
SEZIONE AUTORIZZAZIONI AMBIENTALI
 SERVIZIO AIA-RIR

N. ISCRIZIONE ENTECA	DATA DI PUBBLICAZIONE IN ENTECA (da cui decorrono le singole annualità)	NOME	COGNOME	N. ORE	ENTE DI FORMAZIONE/TITOLO DEL CORSO SOSTENUTO/DATA/ESTREMI ATTO AUTORIZZATIVO/ESTREMI TRASMISSIONE DOCUMENTAZIONE	N. ORE TOT./OTTENNIO
				4	E-TRAIN srl "La valutazione di impatto acustico: casi studio (previsionale e post operam)" Data: 03.12.2021 Autorizzato dalla Regione Emilia Romagna con DD. n. 22736 del 25.11.2021 Documentazione ricevuta con PEC del 30.12.2021	
				6	E-TRAIN srl "Gli errori più comuni nelle misure acustiche" Date: 28.10.2022 e 04.11.2022 Autorizzato dalla Regione Puglia con DD. n. 341 del 11.10.2022 Registro trasmesso con PEC del 16.11.2022	
				4	E-TRAIN srl "Criteri Ambientali Minimi, comfort acustico e classificazione acustica edifici" Data: 09.11.2022 Riconosciuto dalla Regione Puglia con DD. n. 360 del 18.10.2022 Registro trasmesso con PEC del 23.11.2022	
				12	The ACS - Scuola Italiana di Alta Formazione S.r.l. La valutazione e la misura del rumore in ambiente esterno Date: 22.11.2019, 23.11.2019 DD. n. 246 del 10.10.2019 Registro - dichiarazione frequenza/profitto, trasmesso con pec del 13.12.2019.	
6574	10/12/2018	LUCIA	MASSARO	10	Dipartimento di Scienze dell'Ingegneria e dell'Architettura - (ICAR) del Politecnico di Bari in collaborazione con l'Ordine degli Ingegneri della Provincia di Bari Acustica Edilizia - Moduli D1 e D2 Data 04-11-12-2020 Autorizzato con DD. n. 146 del 29.04.2020 Registro - dichiarazione frequenza/profitto, trasmessi con pec del 23.12.2020	22
				5	SONTRAINING S.r.l.s. Autorizzazione in deroga per le attività temporanee - movida - metodologie applicative Date: 22.11.2019; DD. n. 101 del 06.05.2019 Registro - dichiarazione frequenza/profitto, trasmesso con pec del 19.12.2019.	
10973	09/09/2019	VINCENZO	ACHILLE	5	Dipartimento di Scienze dell'Ingegneria e dell'Architettura - (ICAR) del Politecnico di Bari in collaborazione con l'Ordine degli Ingegneri della Provincia di Bari Acustica Forense - Modulo A2 Data 17.07.2020 Autorizzato con DD. n. 146 del 29.04.2020 Registro - dichiarazione frequenza/profitto, trasmessi con pec del 31.07.2020 e 03.09.2020	30
				10	Politecnico di Bari Acustica Ambientale- Modulo A Date: 14 e 21.05.2021 Riconosciuto dalla Regione Puglia con DD. n. 130 del 06.04.2021 Registro inviato con PEC del 28.05.2021	

DIPARTIMENTO AMBIENTE, PAESAGGIO E QUALITA' URBANA
SEZIONE AUTORIZZAZIONI AMBIENTALI
 SERVIZIO AIA-RIR



N. ISCRIZIONE ENTECA	DATA DI PUBBLICAZIONE IN ENTECA (da cui decorrono le singole annualità)	NOME	COGNOME	N. ORE	ENTE DI FORMAZIONE/TITOLO DEL CORSO SOSTENUTO/DATA/ESTREMI ATTO AUTORIZZATIVO/ESTREMI TRASMISSIONE DOCUMENTAZIONE	N. ORE TOT./OTTENNIO
6428	10/12/2018	DESIATI	MICHELE	5	Politecnico di Bari "Acustica Edilizia" Date: 14 e 18.02.2022 Riconosciuto dalla Regione Puglia con DD. n. 130 del 06.04.2021 Registro inviato con PEC del 23.02.2022 SONTRAINING S.r.l.s. Autorizzazione in deroga per le attività temporanee – movida – metodologie applicative Date: 22.11.2019; DD. n. 101 del 06.05.2019 Registro - dichiarazione frequenza/profitto, trasmesso con pec del 19.12.2019. SONTRAINING S.r.l.s. Valutazione di impatto acustico di impianti eolici – secondo linee guida Ispra Date: 13.01.2020; DD. n. 101 del 06.05.2019 Registro - dichiarazione frequenza/profitto, trasmesso con pec del 01.07.2020. SONTRAINING S.r.l.s. Progettazione acustica e collaudo impianti EVAC Date: 29.10.2020; Autorizzato dalla Regione Campania con Det. N. 340 del 19.08.2020. Dichiarazione frequenza/profitto, trasmesso con pec del 31.10.2020. SON TRAINING S.r.l.s. La bonifica acustica negli ambienti di lavoro: progettazione, metodi ed esempi applicativi – il piano aziendale di riduzione dell'esposizione al rumore (PARE). Date: 05.02.2021 DD. n.11 del 21.01.2021 Registro tx con Pec del 19.02.2021 ed integrato con Pec del 30.03.2021 (dichiarazione frequenza/profitto) SONTRAINING S.r.l.s. "Acustica Architettonica negli spazi multifunzionali dedicati alla musica e alla parola" Date: 27.10.2022 Autorizzato dalla Regione Campania con DD. N. 623 del 18.10.2022 Documentazione ricevuta con PEC del 31.10.2022 Son Training srl "I nuovi CAMI (Criteri Ambientali Minimi) applicati agli immobili. Gli errori di progettazione e di posa in opera e la svalutazione dell'immobile. Analisi delle soluzioni di riqualificazione." Date: 17.11.2022 Autorizzato dalla Regione Campania con DD. n. 660 del 02.11.2022 Documentazione ricevuta con PEC del 20.11.2022 SONTRAINING S.r.l.s. Autorizzazione in deroga per le attività temporanee – movida – metodologie applicative Date: 22.11.2019; DD. n. 101 del 06.05.2019	30
11057	07/10/2019	BELISARIO	DONGIOVANNI	5	SONTRAINING S.r.l.s. Autorizzazione in deroga per le attività temporanee – movida – metodologie applicative Date: 22.11.2019; DD. n. 101 del 06.05.2019	5

DIPARTIMENTO AMBIENTE, PAESAGGIO E QUALITA' URBANA
SEZIONE AUTORIZZAZIONI AMBIENTALI
 SERVIZIO AIA-RIR



N. ISCRIZIONE ENTECA	DATA DI PUBBLICAZIONE IN ENTECA (da cui decorrono le singole annualità)	NOME	COGNOME	N. ORE	ENTE DI FORMAZIONE/TITOLO DEL CORSO SOSTENUTO/DATA/ESTREMI ATTO AUTORIZZATIVO/ESTREMI TRASMISSIONE DOCUMENTAZIONE	N. ORE TOT./OTTENNIO
6597	10/12/2018	PIETRO	LAMANUZZI	5	Registro - dichiarazione frequenza/profitto, trasmesso con pec del 19.12.2019. SONTRAINING S.r.l.s. Autorizzazione in deroga per le attività temporanee - movida - metodologie applicative Date: 22.11.2019; DD. n. 101 del 06.05.2019 Registro - dichiarazione frequenza/profitto, trasmesso con pec del 19.12.2019. SONTRAINING S.r.l.s. Il comfort acustico alla luce dei nuovi criteri ambientali minimi per gli edifici pubblici ai sensi del DMA 11 ottobre 2017 Date: 15-17.12.2020; Autorizzato dalla Regione Campania con Det. N. 489 del 28.10.2019. Registro - dichiarazione frequenza/profitto, trasmesso con pec del 21.12.2020. SONTRAINING S.r.l.s. Come scegliere correttamente gli elementi edilizi sulla base delle loro caratteristiche acustiche. Data: 12.03.2021 DD. n.11 del 21.01.2021 Registro trasmesso con Pec del 29.03.2021. SONTRAINING S.r.l.s. "Le modifiche introdotte dalla nuova norma UNI 11367 del gennaio 2023 - Acustica in edilizia- classificazione acustica delle unità immobiliari" Data: 04.04.2023 Autorizzato dalla Regione Campania con DD. n. 129 del 08.03.2023 Documentazione ricevuta con PEC del 04.04.2023 SONTRAINING S.r.l.s. "La valutazione d'impatto acustico di attività esistente: dalla misura dello stato di fatto alla determinazione del rispetto dei limiti" Data: 03.05.2023 Autorizzato dalla Regione Campania con DD. n. 90 del 13.02.2023 Documentazione ricevuta con PEC del 03.05.23 SONTRAINING S.r.l.s. "Impianti Evac. misure di intellegibilità dello STI/STIPA....." Data: 17.10.2023 Autorizzato dalla Regione Campania con DD 679 del 09.10.2023 Documentazione ricevuta con PEC del 17.10.2023	33
6478	10/12/2018	MARCO	PELLEGRINI	5	Autorizzazione in deroga per le attività temporanee - movida - metodologie applicative Date: 22.11.2019; DD. n. 101 del 06.05.2019 Registro - dichiarazione frequenza/profitto, trasmesso con pec del 19.12.2019. SONTRAINING S.r.l.s. Valutazione di impatto acustico di impianti eolici - secondo linee guida Ispra	25

DIPARTIMENTO AMBIENTE, PAESAGGIO E QUALITA' URBANA
SEZIONE AUTORIZZAZIONI AMBIENTALI
 SERVIZIO AIA-RIR



N. ISCRIZIONE ENTECA	DATA DI PUBBLICAZIONE IN ENTECA (da cui decorrono le singole annualità)	NOME	COGNOME	N. ORE	ENTE DI FORMAZIONE/TITOLO DEL CORSO SOSTENUTO/DATA/ESTREMI ATTO AUTORIZZATIVO/ESTREMI TRASMISSIONE DOCUMENTAZIONE	N. ORE TOT./OTTENNIO
				10	Date: 13.01.2020; DD. n. 101 del 06.05.2019 Registro - dichiarazione frequenza/profitto, trasmesso con pec del 01.07.2020. Dipartimento di Scienze dell'Ingegneria e dell'Architettura - (ICAR) del Politecnico di Bari in collaborazione con l'Ordine degli Ingegneri della Provincia di Bari Acustica Forense - Moduli A1+A2 Data 17.07.2020 Autorizzato con DD. n. 146 del 29.04.2020 Registro - dichiarazione frequenza/profitto, trasmessi con pec del 31.07.2020 e 03.09.2020	
				5	Dipartimento ArcOD del Politecnico di Bari "La norma UNI 11532: nelle scuole, negli uffici e negli ospedali" Data:13.10.2023 Riconosciuto dalla Regione Puglia con DD 109 del 24.03.2023 Registro e attestati ricevuti con PEC del 27.10.2023 SONTRAINING S.r.l.s.	
				5	Autorizzazione in deroga per le attività temporanee - movida - metodologie applicative Date: 22.11.2019; DD. n. 101 del 06.05.2019 Registro - dichiarazione frequenza/profitto, trasmesso con pec del 19.12.2019.	
				12	The ACS - Scuola Italiana di Alta Formazione S.r.l. La valutazione dei requisiti acustici passivi con le nuove norme UNI EN ISO 12354-2017 Date: 27.03.2020 e 28.03.2020 DD. n. 62 del 18.02.2020 Registro - dichiarazione frequenza/profitto, trasmesso con pec del 10.04.2020.	
6451	10/12/2018	ALESSANDRO	PERAGO	5	SON TRAINING S.r.l.s. La bonifica acustica negli ambienti di lavoro: progettazione, metodi ed esempi applicativi - il piano aziendale di riduzione dell'esposizione al rumore (PARE). Date: 05.02.2021 DD. n.11 del 21.01.2021 Registro tx con Pec del 19.02.2021 ed integrato con Pec del 30.03.2021 (dichiarazione frequenza/profitto)	31
				5	SONTRAINING S.r.l.s. Strumentazioni e tecniche di misura - corrette impostazioni ed esercitazioni pratiche sull'uso dei fonometri. Data:5.10.2021 Autorizzato dalla Regione Puglia con D.D. n.11 del 21.01.2021 Registro trasmesso con PEC del 12.11.2021	
				4	E-TRAIN srl "Criteri Ambientali Minimi, comfort acustico e classificazione acustica edifici" Data: 09.11.2022 Riconosciuto dalla Regione Puglia con DD. n. 360 del 18.10.2022 Registro trasmesso con PEC del 23.11.2022	

DIPARTIMENTO AMBIENTE, PAESAGGIO E QUALITA' URBANA
SEZIONE AUTORIZZAZIONI AMBIENTALI
 SERVIZIO AIA-RIR



N. ISCRIZIONE ENTECA	DATA DI PUBBLICAZIONE IN ENTECA (da cui decorrono le singole annualità)	NOME	COGNOME	N. ORE	ENTE DI FORMAZIONE/TITOLO DEL CORSO SOSTENUTO/DATA/ESTREMI ATTO AUTORIZZATIVO/ESTREMI TRASMISSIONE DOCUMENTAZIONE	N. ORE TOT./OTTENNIO
10984	09/09/2019	EMILIO	POMPILO	5	SONTRAINING S.r.l.s. Autorizzazione in deroga per le attività temporanee – movida – metodologie applicative Date: 22.11.2019; DD. n. 101 del 06.05.2019 Registro - dichiarazione frequenza/profitto, trasmesso con pec del 19.12.2019.	
				5	Dipartimento di Scienze dell'Ingegneria e dell'Architettura - (ICAR) del Politecnico di Bari in collaborazione con l'Ordine degli Ingegneri della Provincia di Bari Acustica Forense - Modulo A2 Data 17.07.2020 Autorizzato con DD. n. 146 del 29.04.2020 Registro - dichiarazione frequenza/profitto, trasmessi con pec del 31.07.2020 e 03.09.2020	
				10	Politecnico di Bari Acustica Ambientale- Modulo A Date: 14 e 21.05.2021 Riconosciuto dalla Regione Puglia con DD. n. 130 del 06.04.2021 Registro inviato con PEC del 28.05.2021	40
				10	Metrologia-2021 Date: 5 e 8.10.2021 Riconosciuto dalla Regione Puglia con DD. n. 130 del 06.04.2021 Registro inviato con PEC del 14.10.2021	
				5	Politecnico di Bari "Acustica ambientale" Date: 07.11.2022 Autorizzato dalla Regione Puglia con DD. n. 150 del 03.05.22 Registro trasmesso con PEC del 11.11.2022	
				5	Dipartimento ArCoD del Politecnico di Bari. "Gli impianti elettroacustici" Date:19.05.2023 Autorizzato dalla Regione Puglia con DD. n. 109 del 24.03.2023 Registro e attestati ricevuti con PEC del 29.05.2023	
				5	SONTRAINING S.r.l.s. Autorizzazione in deroga per le attività temporanee – movida – metodologie applicative Date: 22.11.2019; DD. n. 101 del 06.05.2019	
10975	09/09/2019	MICHELE	RUSSO	8	Registro - dichiarazione frequenza/profitto, trasmesso con pec del 19.12.2019. Ordine degli Ingegneri della Provincia di Bari-Letta-Andria-Trani Acustica edilizia Date: 23-25.09.2020 Autorizzato con DD. n. 253 del 19.08.2020	33
				10	Registro - dichiarazione frequenza/profitto, trasmessi con pec del 07-13.10.2020. Politecnico di Bari "Acustica Edilizia"	

DIPARTIMENTO AMBIENTE, PAESAGGIO E QUALITA' URBANA
SEZIONE AUTORIZZAZIONI AMBIENTALI
 SERVIZIO AIA-RIR



N. ISCRIZIONE ENTECA	DATA DI PUBBLICAZIONE IN ENTECA (da cui decorrono le singole annualità)	NOME	COGNOME	N. ORE	ENTE DI FORMAZIONE/TITOLO DEL CORSO SOSTENUTO/DATA/ESTREMI ATTO AUTORIZZATIVO/ESTREMI TRASMISSIONE DOCUMENTAZIONE	N. ORE TOT./OTTENNIO
					Date: 14 e 18.02.2022 Riconosciuto dalla Regione Puglia con DD. n. 130 del 06.04.2021 Registro inviato con PEC del 23.02.2022	
				5	Politecnico di Bari "Acustica in ambiente di lavoro" Data: 30.09.2022 Autorizzato dalla Regione Puglia con DD. n. 150 del 03.05.2022 Registro trasmesso con PEC del 05.10.2022	
				5	Diapartimento ArCoD del Politecnico di Bari. "Gli impianti elettroacustici" Data:19.05.2023 Autorizzato dalla Regione Puglia con DD. n. 109 del 24.03.2023 Registro e attestati ricevuti con PEC del 29.05.2023 SONTRAINING S.r.l.s.	
				5	Autorizzazione in deroga per le attività temporanee – movida – metodologie applicative DD. n. 1 del 23.01.2019 (REGIONE CAMPANIA) Registro - dichiarazione frequenza/profitto, trasmesso con pec del 10.02.2020. SONTRAINING S.r.l.s.	
				5	Il confort acustico alla luce dei nuovi criteri ambientali minimi per gli edifici pubblici ai sensi del decreto del Ministero dell'Ambiente DECRETO 11 ottobre 2017 Date: 23.04.2020; DD. n. 101 del 06.05.2019 Registro - dichiarazione frequenza/profitto, trasmesso con pec del 02.07.2020. SONTRAINING S.r.l.s.	30
6596	10/12/2018	FRANCESCO	LARIZZA	5	Progettazione acustica e collaudo impianti EVAC Date: 14.07.2020 DD. n. 101 del 06.05.2019 Registro - dichiarazione frequenza/profitto, trasmesso con pec del 04.09.2020. Dipartimento di Scienze dell'Ingegneria e dell'Architettura - (ICAR) del Politecnico di Bari in collaborazione con l'Ordine degli Ingegneri della Provincia di Bari Acustica Ambientale – Modulo C2 Data 18.12.2020 Autorizzato con DD. n. 146 del 29.04.2020 Registro - dichiarazione frequenza/profitto, trasmessi con pec del 23.12.2020 SONTRAINING S.r.l.s.	
				5	"Valutazione di impatto acustico: previsionale e post-operam" Data: 29.03.2023 Autorizzato dalla Regione Campania con DD. n. 110 del 23.02.2023 Documentazione ricevuta con PEC del 30.03.2023 Son Training srls	
				5	"Valutazione di impatto acustico: previsionale e post-opera. Edizione 2." Data: 20.05.2024 Riconosciuto dalla Regione Campania con DD 205 del 24.04.24	

DIPARTIMENTO AMBIENTE, PAESAGGIO E QUALITA' URBANA
SEZIONE AUTORIZZAZIONI AMBIENTALI
 SERVIZIO AIA-RIR



N. ISCRIZIONE ENTECA	DATA DI PUBBLICAZIONE IN ENTECA (da cui decorrono le singole annualità)	NOME	COGNOME	N. ORE	ENTE DI FORMAZIONE/TITOLO DEL CORSO SOSTENUTO/DATA/ESTREMI ATTO AUTORIZZATIVO/ESTREMI TRASMISSIONE DOCUMENTAZIONE	N. ORE TOT./OTTENNIO
6841	10/12/2018	IPPAZIO	MORCIANO	10	Documentazione ricevuta con PEC del 21.05.2024	20
				10	Consorzio Servizi Artigianato e Piccole Industrie (C.S.A.P.I) Valutazione dell'impatto e clima acustico alla luce delle nuove normative Date: 14-15.02.2020; DD. n. 305 del 13.12.2019 Registro - dichiarazione frequenza/profitto, trasmesso con pec del 18.02.2020. Consorzio Servizi Artigianato e Piccole Industrie (C.S.A.P.I) Autorizzazione in deroga per le attività temporanee Date: 19-20.02.2021; DD. n. 390 del 23.12.2020 Registro - dichiarazione frequenza/profitto, trasmesso con pec del 03.03.2021.	
6852	10/12/2018	MARTA	SERRA	10	Consorzio Servizi Artigianato e Piccole Industrie (C.S.A.P.I) Valutazione dell'impatto e clima acustico alla luce delle nuove normative Date: 14-15.02.2020; DD. n. 305 del 13.12.2019 Registro - dichiarazione frequenza/profitto, trasmesso con pec del 18.02.2020.	30
				10	Consorzio Servizi Artigianato e Piccole Industrie (C.S.A.P.I) Autorizzazione in deroga per le attività temporanee Date: 19-20.02.2021; DD. n. 390 del 23.12.2020 Registro - dichiarazione frequenza/profitto, trasmesso con pec del 03.03.2021.	
				10	Consorzio Servizi Artigianato e Piccole Industrie (C.S.A.P.I) "Valutazione di impatto acustico per attività di pubblico spettacolo e il rumore negli ambienti di lavoro" Date: 25 e 26.03.2022 Autorizzato dalla Regione Puglia con DD. n. 80 del 17.03.2022 Registro trasmesso con PEC del 05.04.2022	
6846	10/12/2018	LEO	TOMMASI	10	Consorzio Servizi Artigianato e Piccole Industrie (C.S.A.P.I) Valutazione dell'impatto e clima acustico alla luce delle nuove normative Date: 14-15.02.2020; DD. n. 305 del 13.12.2019 Registro - dichiarazione frequenza/profitto, trasmesso con pec del 18.02.2020.	62
				12	Ordine Ingegneri di Lecce Acustica Forense Date : 26-28-10.2020 e 4.11.2020	
				10	Consorzio Servizi Artigianato e Piccole Industrie (C.S.A.P.I) Autorizzazione in deroga per le attività temporanee Date: 19-20.02.2021; DD. n. 390 del 23.12.2020 Registro - dichiarazione frequenza/profitto, trasmesso con pec del 03.03.2021.	



DIPARTIMENTO AMBIENTE, PAESAGGIO E QUALITA' URBANA
SEZIONE AUTORIZZAZIONI AMBIENTALI
 SERVIZIO AIA-RIR

N. ISCRIZIONE ENTECA	DATA DI PUBBLICAZIONE IN ENTECA (da cui decorrono le singole annualità)	NOME	COGNOME	N. ORE	ENTE DI FORMAZIONE/TITOLO DEL CORSO SOSTENUTO/DATA/ESTREMI ATTO AUTORIZZATIVO/ESTREMI TRASMISSIONE DOCUMENTAZIONE	N. ORE TOT./OTTENNIO
				8	Ordine degli Ingegneri della Provincia di Lecce "Acustica forense" Date: 07 e 09.12.2021 Autorizzato dalla Regione Puglia con DD. n. 486 del 25.11.2021 Registro ricevuto con PEC del 23.12.2021	
				10	Consorzio Servizi Artigianato e Piccole Industrie (C.S.A.P.I) "Valutazione di impatto acustico per attività di pubblico spettacolo e il rumore negli ambienti di lavoro" Date: 25 e 26.03.2022 Autorizzato dalla Regione Puglia con DD. n. 80 del 17.03.2022 Registro trasmesso con PEC del 05.04.2022	
				12	Ordine degli Ingegneri di Lecce "Addestramento all'uso di software previsionali ray-tracing per la valutazione di impatto acustico" Date: dal 19 al 28.09.2022 Autorizzato dalla Regione Puglia con dd. n. 280 del 05.08.2022 Registro ricevuto con PEC del 25.10.2022	
				10	Consorzio Servizi Artigianato e Piccole Industrie (C.S.A.P.I) Valutazione dell'impatto e clima acustico alla luce delle nuove normative Date: 14-15.02.2020; DD. n. 305 del 13.12.2019 Registro - dichiarazione frequenza/profitto, trasmesso con pec del 18.02.2020.	
6832	10/12/2018	MANUELE	MURRI	10	Consorzio Servizi Artigianato e Piccole Industrie (C.S.A.P.I) Autorizzazione in deroga per le attività temporanee Date: 19-20.02.2021; DD. n. 390 del 23.12.2020 Registro - dichiarazione frequenza/profitto, trasmesso con pec del 03.03.2021.	30
				10	Consorzio Servizi Artigianato e Piccole Industrie (C.S.A.P.I) "Valutazione di impatto acustico per attività di pubblico spettacolo e il rumore negli ambienti di lavoro" Date: 25 e 26.03.2022 Autorizzato dalla Regione Puglia con DD. n. 80 del 17.03.2022 Registro trasmesso con PEC del 05.04.2022	
11071	14/10/2019	FERNANDO	STAMERRA	10	Consorzio Servizi Artigianato e Piccole Industrie (C.S.A.P.I) Valutazione dell'impatto e clima acustico alla luce delle nuove normative Date: 14-15.02.2020; DD. n. 305 del 13.12.2019 Registro - dichiarazione frequenza/profitto, trasmesso con pec del 18.02.2020.	10
6847	10/12/2018	ANTONIO	ALEMANNO	10	Consorzio Servizi Artigianato e Piccole Industrie (C.S.A.P.I) Valutazione dell'impatto e clima acustico alla luce delle nuove normative Date: 14-15.02.2020; DD. n. 305 del 13.12.2019 Registro - dichiarazione frequenza/profitto, trasmesso con pec del 18.02.2020.	30



DIPARTIMENTO AMBIENTE, PAESAGGIO E QUALITA' URBANA
SEZIONE AUTORIZZAZIONI AMBIENTALI
 SERVIZIO AIA-RIR

N. ISCRIZIONE ENTECA	DATA DI PUBBLICAZIONE IN ENTECA (da cui decorrono le singole annualità)	NOME	COGNOME	N. ORE	ENTE DI FORMAZIONE/TITOLO DEL CORSO SOSTENUTO/DATA/ESTREMI ATTO AUTORIZZATIVO/ESTREMI TRASMISSIONE DOCUMENTAZIONE	N. ORE TOT./OTTENNIO
				10	Consorzio Servizi Artigianato e Piccole Industrie (C.S.A.P.I.) Autorizzazione in deroga per le attività temporanee Date: 19-20.02.2021; DD. n. 390 del 23.12.2020 Registro - dichiarazione frequenza/profitto, trasmesso con pec del 03.03.2021.	
				10	Consorzio Servizi Artigianato e Piccole Industrie (C.S.A.P.I.) "Valutazione di impatto acustico per attività di pubblico spettacolo e il rumore negli ambienti di lavoro" Date: 25 e 26.03.2022 Autorizzato dalla Regione Puglia con DD. n. 80 del 17.03.2022 Registro trasmesso con PEC del 05.04.2022	
				10	Consorzio Servizi Artigianato e Piccole Industrie (C.S.A.P.I.) Valutazione dell'impatto e clima acustico alla luce delle nuove normative Date: 14-15.02.2020; DD. n. 305 del 13.12.2019 Registro - dichiarazione frequenza/profitto, trasmesso con pec del 18.02.2020.	
				5	SONTRAINING S.r.l.s. Come scegliere correttamente gli elementi edilizi sulla base delle loro caratteristiche acustiche. Data: 12.03.2021 DD. n.11 del 21.01.2021 Registro trasmesso con Pec del 29.03.2021.	
6848	10/12/2018	DOMENICO	PALADINI	5	Modelli di previsione acustica. Corso base sull'utilizzo dei sw di simulazione. Esempi pratici. Data:14.09.2021 Autorizzato dalla Regione Campania con DD. N.1 dell'11.01.2021 Documentazione trasmessa con PEC del 22.11.2021	30
				4	Associazione Assform "Metodi per la determinazione della potenza sonora di sorgenti" Data: 10.06.2022 Autorizzato dalla Regione Emilia Romagna con DD. n. 9800 del 23.05.2022 Documentazione ricevuta con PEC del 18.06.2022	
6850	10/12/2018	MARCO ANTONIO	SPINA	6	Associazione Assform "Il ruolo del Consulente Tecnico nelle liti acustiche" Date:16 e 17.06.2022 Autorizzato dalla Regione Emilia Romagna con DD. N.9800 del 23.05.2022 Documentazione ricevuta con PEC del 30.07.2022	30
				10	Consorzio Servizi Artigianato e Piccole Industrie (C.S.A.P.I.) Valutazione dell'impatto e clima acustico alla luce delle nuove normative Date: 14-15.02.2020; DD. n. 305 del 13.12.2019 Registro - dichiarazione frequenza/profitto, trasmesso con pec del 18.02.2020.	



DIPARTIMENTO AMBIENTE, PAESAGGIO E QUALITA' URBANA
SEZIONE AUTORIZZAZIONI AMBIENTALI
 SERVIZIO AIA-RIR

N. ISCRIZIONE ENTECA	DATA DI PUBBLICAZIONE IN ENTECA (da cui decorrono le singole annualità)	NOME	COGNOME	N. ORE	ENTE DI FORMAZIONE/TITOLO DEL CORSO SOSTENUTO/DATA/ESTREMI ATTO AUTORIZZATIVO/ESTREMI TRASMISSIONE DOCUMENTAZIONE	N. ORE TOT./OTTENNIO
				10	Consorzio Servizi Artigianato e Piccole Industrie (C.S.A.P.I) Autorizzazione in deroga per le attività temporanee Date: 19-20.02.2021; DD. n. 390 del 23.12.2020	
				10	Consorzio Servizi Artigianato e Piccole Industrie (C.S.A.P.I) "Valutazione di impatto acustico per attività di pubblico spettacolo e il rumore negli ambienti di lavoro" Date: 25 e 26.03.2022 Autorizzato dalla Regione Puglia con DD. n. 80 del 17.03.2022 Registro trasmesso con PEC del 05.04.2022	
6851	10/12/2018	LUCA MARTINO	PAPADIA	10	Consorzio Servizi Artigianato e Piccole Industrie (C.S.A.P.I) Valutazione dell'impatto e clima acustico alla luce delle nuove normative Date: 14-15.02.2020; DD. n. 305 del 13.12.2019 Registro - dichiarazione frequenza/profitto, trasmesso con pec del 18.02.2020.	
				10	Autorizzazione in deroga per le attività temporanee Date: 19-20.02.2021; DD. n. 390 del 23.12.2020 Registro - dichiarazione frequenza/profitto, trasmesso con pec del 03.03.2021.	
6872	10/12/2018	CARMINE	ROMANO	10	Consorzio Servizi Artigianato e Piccole Industrie (C.S.A.P.I) "Valutazione di impatto acustico per attività di pubblico spettacolo e il rumore negli ambienti di lavoro" Date: 25 e 26.03.2022 Autorizzato dalla Regione Puglia con DD. n. 80 del 17.03.2022 Registro trasmesso con PEC del 05.04.2022	20
				10	Consorzio Servizi Artigianato e Piccole Industrie (C.S.A.P.I) Valutazione dell'impatto e clima acustico alla luce delle nuove normative Date: 14-15.02.2020; DD. n. 305 del 13.12.2019 Registro - dichiarazione frequenza/profitto, trasmesso con pec del 18.02.2020.	
6781	10/12/2018	FRANCO	MAZZOTTA	10	Consorzio Servizi Artigianato e Piccole Industrie (C.S.A.P.I) Valutazione dell'impatto e clima acustico alla luce delle nuove normative Date: 14-15.02.2020; DD. n. 305 del 13.12.2019 Registro - dichiarazione frequenza/profitto, trasmesso con pec del 18.02.2020.	30

DIPARTIMENTO AMBIENTE, PAESAGGIO E QUALITA' URBANA
SEZIONE AUTORIZZAZIONI AMBIENTALI
 SERVIZIO AIA-RIR



N. ISCRIZIONE ENTECA	DATA DI PUBBLICAZIONE IN ENTECA (da cui decorrono le singole annualità)	NOME	COGNOME	N. ORE	ENTE DI FORMAZIONE/TITOLO DEL CORSO SOSTENUTO/DATA/ESTREMI ATTO AUTORIZZATIVO/ESTREMI TRASMISSIONE DOCUMENTAZIONE	N. ORE TOT./OTTENNIO
				10	Consorzio Servizi Artigianato e Piccole Industrie (C.S.A.P.I) Autorizzazione in deroga per le attività temporanee Date: 19-20.02.2021; DD. n. 390 del 23.12.2020 Registro - dichiarazione frequenza/profitto, trasmesso con pec del 03.03.2021.	
				10	Consorzio Servizi Artigianato e Piccole Industrie (C.S.A.P.I) "Valutazione di impatto acustico per attività di pubblico spettacolo e il rumore negli ambienti di lavoro" Date: 25 e 26.03.2022 Autorizzato dalla Regione Puglia con DD. n. 80 del 17.03.2022 Registro trasmesso con PEC del 05.04.2022	
				10	Consorzio Servizi Artigianato e Piccole Industrie (C.S.A.P.I) Valutazione dell'impatto e clima acustico alla luce delle nuove normative Date: 14-15.02.2020; DD. n. 305 del 13.12.2019 Registro - dichiarazione frequenza/profitto, trasmesso con pec del 18.02.2020.	
6879	10/12/2018	FRANCESCO	MURRONE	10	Politecnico di Bari Acustica Edilizia Date: 20 e 24.09.2021 Riconosciuto con DD. n.130 del 06.04.2021 Registro - dichiarazione frequenza/profitto, trasmesso con pec del 29.09.2021	30
				10	Consorzio Servizi Artigianato e Piccole Industrie (C.S.A.P.I) "Valutazione di impatto acustico per attività di pubblico spettacolo e il rumore negli ambienti di lavoro" Date: 25 e 26.03.2022 Autorizzato dalla Regione Puglia con DD. n. 80 del 17.03.2022 Registro trasmesso con PEC del 05.04.2022	
				10	Consorzio Servizi Artigianato e Piccole Industrie (C.S.A.P.I) Valutazione dell'impatto e clima acustico alla luce delle nuove normative Date: 14-15.02.2020; DD. n. 305 del 13.12.2019 Registro - dichiarazione frequenza/profitto, trasmesso con pec del 18.02.2020.	
6836	10/12/2018	SALVATORE	STEFANO	10	Consorzio Servizi Artigianato e Piccole Industrie (C.S.A.P.I) Autorizzazione in deroga per le attività temporanee Date: 19-20.02.2021; DD. n. 390 del 23.12.2020 Registro - dichiarazione frequenza/profitto, trasmesso con pec del 03.03.2021.	30
				10	Consorzio Servizi Artigianato e Piccole Industrie (C.S.A.P.I) "Valutazione di impatto acustico per attività di pubblico spettacolo e il rumore negli ambienti di lavoro" Date: 25 e 26.03.2022	



DIPARTIMENTO AMBIENTE, PAESAGGIO E QUALITA' URBANA
SEZIONE AUTORIZZAZIONI AMBIENTALI
 SERVIZIO AIA-RIR

N. ISCRIZIONE ENTECA	DATA DI PUBBLICAZIONE IN ENTECA (da cui decorrono le singole annualità)	NOME	COGNOME	N. ORE	ENTE DI FORMAZIONE/TITOLO DEL CORSO SOSTENUTO/DATA/ESTREMI ATTO AUTORIZZATIVO/ESTREMI TRASMISSIONE DOCUMENTAZIONE	N. ORE TOT./OTTENNIO
6871	10/12/2018	SERGIO	ROMANO	10	<p>Autorizzato dalla Regione Puglia con DD. n. 80 del 17.03.2022 Registro trasmesso con PEC del 05.04.2022</p> <p>Consorzio Servizi Artigianato e Piccole Industrie (C.S.A.P.I) Valutazione dell'impatto e clima acustico alla luce delle nuove normative Date: 14-15.02.2020; DD. n. 305 del 13.12.2019 Registro - dichiarazione frequenza/profitto, trasmesso con pec del 18.02.2020.</p> <p>Consorzio Servizi Artigianato e Piccole Industrie (C.S.A.P.I) Autorizzazione in deroga per le attività temporanee Date: 19-20.02.2021; DD. n. 390 del 23.12.2020 Registro - dichiarazione frequenza/profitto, trasmesso con pec del 03.03.2021.</p>	20
6897	10/12/2018	PAOLO	ALEMANNINO	12	<p>Consorzio Servizi Artigianato e Piccole Industrie (C.S.A.P.I) Valutazione dell'impatto e clima acustico alla luce delle nuove normative Date: 14-15.02.2020; DD. n. 305 del 13.12.2019 Registro - dichiarazione frequenza/profitto, trasmesso con pec del 18.02.2020.</p> <p>Dipartimento di Scienze dell'Ingegneria e dell'Architettura - (ICAR) del Politecnico di Bari in collaborazione con l'Ordine degli Ingegneri della Provincia di Bari Acustica Forense - Moduli A1+A2 Data 17.07.2020 Autorizzato con DD. n. 146 del 29.04.2020 Registro - dichiarazione frequenza/profitto, trasmessi con pec del 31.07.2020 e 03.09.2020</p> <p>Ordine Ingegneri di Lecce Acustica Forense Date : 26-28-10.2020 e 4.11.2020 Registro - dichiarazione frequenza/profitto, trasmessi con pec del 19.11.2020</p> <p>Consorzio Servizi Artigianato e Piccole Industrie (C.S.A.P.I) Autorizzazione in deroga per le attività temporanee Date: 19-20.02.2021; DD. n. 390 del 23.12.2020 Registro - dichiarazione frequenza/profitto, trasmesso con pec del 03.03.2021.</p>	52
6840	10/12/2018	ANTONIO	MANNI	10	<p>Consorzio Servizi Artigianato e Piccole Industrie (C.S.A.P.I) "Valutazione di impatto acustico per attività di pubblico spettacolo e il rumore negli ambienti di lavoro" Date: 25 e 26.03.2022 Autorizzato dalla Regione Puglia con DD. n. 80 del 17.03.2022 Registro trasmesso con PEC del 05.04.2022</p> <p>Consorzio Servizi Artigianato e Piccole Industrie (C.S.A.P.I) Valutazione dell'impatto e clima acustico alla luce delle nuove normative Date: 14-15.02.2020; DD. n. 305 del 13.12.2019 Registro - dichiarazione frequenza/profitto, trasmesso con pec del 18.02.2020.</p>	30

DIPARTIMENTO AMBIENTE, PAESAGGIO E QUALITA' URBANA
SEZIONE AUTORIZZAZIONI AMBIENTALI
 SERVIZIO AIA-RIR



N. ISCRIZIONE ENTECA	DATA DI PUBBLICAZIONE IN ENTECA (da cui decorrono le singole annualità)	NOME	COGNOME	N. ORE	ENTE DI FORMAZIONE/TITOLO DEL CORSO SOSTENUTO/DATA/ESTREMI ATTO AUTORIZZATIVO/ESTREMI TRASMISSIONE DOCUMENTAZIONE	N. ORE TOT./OTTENNIO
				10	Consorzio Servizi Artigianato e Piccole Industrie (C.S.A.P.I) Autorizzazione in deroga per le attività temporanee Date: 19-20.02.2021; DD. n. 390 del 23.12.2020 Registro - dichiarazione frequenza/profitto, trasmesso con pec del 03.03.2021.	
				10	Consorzio Servizi Artigianato e Piccole Industrie (C.S.A.P.I) "Valutazione di impatto acustico per attività di pubblico spettacolo e il rumore negli ambienti di lavoro" Date: 25 e 26.03.2022 Autorizzato dalla Regione Puglia con DD. n. 80 del 17.03.2022 Registro trasmesso con PEC del 05.04.2022	
6774	10/12/2018	ANGELO FABRIZIO	FERILLI	10	Consorzio Servizi Artigianato e Piccole Industrie (C.S.A.P.I) Valutazione dell'impatto e clima acustico alla luce delle nuove normative Date: 14-15.02.2020; DD. n. 305 del 13.12.2019 Registro - dichiarazione frequenza/profitto, trasmesso con pec del 18.02.2020.	
			FERILLI	10	Consorzio Servizi Artigianato e Piccole Industrie (C.S.A.P.I) Autorizzazione in deroga per le attività temporanee Date: 19-20.02.2021; DD. n. 390 del 23.12.2020 Registro - dichiarazione frequenza/profitto, trasmesso con pec del 03.03.2021.	30
				10	Consorzio Servizi Artigianato e Piccole Industrie (C.S.A.P.I) "Valutazione di impatto acustico per attività di pubblico spettacolo e il rumore negli ambienti di lavoro" Date: 25 e 26.03.2022 Autorizzato dalla Regione Puglia con DD. n. 80 del 17.03.2022 Registro trasmesso con PEC del 05.04.2022	
6839	10/12/2018	FRANCESCO	MANNI	10	Consorzio Servizi Artigianato e Piccole Industrie (C.S.A.P.I) Valutazione dell'impatto e clima acustico alla luce delle nuove normative Date: 14-15.02.2020; DD. n. 305 del 13.12.2019 Registro - dichiarazione frequenza/profitto, trasmesso con pec del 18.02.2020.	
				10	Consorzio Servizi Artigianato e Piccole Industrie (C.S.A.P.I) Autorizzazione in deroga per le attività temporanee Date: 19-20.02.2021; DD. n. 390 del 23.12.2020 Registro - dichiarazione frequenza/profitto, trasmesso con pec del 03.03.2021.	30
				10	Consorzio Servizi Artigianato e Piccole Industrie (C.S.A.P.I) "Valutazione di impatto acustico per attività di pubblico spettacolo e il rumore negli ambienti di lavoro" Date: 25 e 26.03.2022 Autorizzato dalla Regione Puglia con DD. n. 80 del 17.03.2022 Registro trasmesso con PEC del 05.04.2022	



DIPARTIMENTO AMBIENTE, PAESAGGIO E QUALITA' URBANA
SEZIONE AUTORIZZAZIONI AMBIENTALI
 SERVIZIO AIA-RIR

N. ISCRIZIONE ENTECA	DATA DI PUBBLICAZIONE IN ENTECA (da cui decorrono le singole annualità)	NOME	COGNOME	N. ORE	ENTE DI FORMAZIONE/TITOLO DEL CORSO SOSTENUTO/DATA/ESTREMI ATTO AUTORIZZATIVO/ESTREMI TRASMISSIONE DOCUMENTAZIONE	N. ORE TOT./OTTENNIO
10685	03/05/2019	VALERIO	QUARTA	10	Consorzio Servizi Artigianato e Piccole Industrie (C.S.A.P.I) Valutazione dell'impatto e clima acustico alla luce delle nuove normative Date: 14-15.02.2020; DD. n. 305 del 13.12.2019 Registro - dichiarazione frequenza/profitto, trasmesso con pec del 18.02.2020.	30
				10	Consorzio Servizi Artigianato e Piccole Industrie (C.S.A.P.I) Autorizzazione in deroga per le attività temporanee Date: 19-20.02.2021; DD. n. 390 del 23.12.2020 Registro - dichiarazione frequenza/profitto, trasmesso con pec del 03.03.2021.	
				10	Consorzio Servizi Artigianato e Piccole Industrie (C.S.A.P.I) "Valutazione di impatto acustico per attività di pubblico spettacolo e il rumore negli ambienti di lavoro" Date: 25 e 26.03.2022 Autorizzato dalla Regione Puglia con DD. n. 80 del 17.03.2022 Registro trasmesso con PEC del 05.04.2022	
6658	10/12/2018	SERGIO	SALVATORE	10	Consorzio Servizi Artigianato e Piccole Industrie (C.S.A.P.I) Valutazione dell'impatto e clima acustico alla luce delle nuove normative Date: 14-15.02.2020; DD. n. 305 del 13.12.2019 Registro - dichiarazione frequenza/profitto, trasmesso con pec del 18.02.2020.	30
				10	Consorzio Servizi Artigianato e Piccole Industrie (C.S.A.P.I) Autorizzazione in deroga per le attività temporanee Date: 19-20.02.2021; DD. n. 390 del 23.12.2020 Registro - dichiarazione frequenza/profitto, trasmesso con pec del 03.03.2021.	
				10	Consorzio Servizi Artigianato e Piccole Industrie (C.S.A.P.I) "Valutazione di impatto acustico per attività di pubblico spettacolo e il rumore negli ambienti di lavoro" Date: 25 e 26.03.2022 Autorizzato dalla Regione Puglia con DD. n. 80 del 17.03.2022 Registro trasmesso con PEC del 05.04.2022	
6609	10/12/2018	GASPARE	AMANTE	12	The ACS - Scuola Italiana di Alta Formazione S.r.l. La valutazione dei requisiti acustici passivi con le nuove norme UNI EN ISO 12354-2017 Date: 27.03.2020 e 28.03.2020 DD. n. 62 del 18.02.2020 Registro - dichiarazione frequenza/profitto, trasmesso con pec del 10.04.2020.	30
				5	SONTRAINING S.r.l.s Come scegliere correttamente gli elementi edili sulla base delle loro caratteristiche acustiche. Data: 12.03.2021 DD. n.11 del 21.01.2021 Registro trasmesso con Pec del 29.03.2021.	



DIPARTIMENTO AMBIENTE, PAESAGGIO E QUALITA' URBANA
SEZIONE AUTORIZZAZIONI AMBIENTALI
 SERVIZIO AIA-RIR

N. ISCRIZIONE ENTECA	DATA DI PUBBLICAZIONE IN ENTECA (da cui decorrono le singole annualità)	NOME	COGNOME	N. ORE	ENTE DI FORMAZIONE/TITOLO DEL CORSO SOSTENUTO/DATA/ESTREMI ATTO AUTORIZZATIVO/ESTREMI TRASMISSIONE DOCUMENTAZIONE	N. ORE TOT./OTTENNIO
293	10/12/2018	ANDREA MICHELE	BALDASSARRE	8	Associazione ASSFORM "Aggiornamento Tecnico Competente in Acustica. La classificazione acustica degli edifici" Date: 22-23.03.2021 Autorizzato da Regione Emilia Romagna con DD 10169 del 17.06.2020 Richiesta tx con PEC del 01.04.2021	
				5	Associazione Assform "Le norme per la posa in opera dei materiali per l'isolamento acustico" Data: 16.05.2022 Autorizzato dalla Regione Emilia-Romagna con DD. n. 5427 del 30/03/2021. Documentazione trasmessa con PEC del 24.05.2022	
293	10/12/2018	ANDREA MICHELE	BALDASSARRE	12	The ACS - Scuola Italiana di Alta Formazione S.r.l. La valutazione dei requisiti acustici passivi con le nuove norme UNI EN ISO 12354-2017 Date: 27.03.2020 e 28.03.2020 DD. n. 62 del 18.02.2020 Registro - dichiarazione frequenza/profitto, trasmesso con pec del 10.04.2020.	34
				10	Politecnico di Bari Acustica Ambientale- Modulo A Date: 14 e 21.05.2021 Riconosciuto dalla Regione Puglia con DD. n. 130 del 06.04.2021 Registro inviato con PEC del 28.05.2021	
				12	E-TRAIN srl "Il rumore in ambiente di lavoro: valutazione del rischio e piano aziendale di riduzione dell'esposizione al rumore. Il rumore nei cantieri." Date: dal 14 al 28.03.2022 Autorizzato dalla Regione Lombardia con Protocollo T1.2022.0015459 del 22/02/2022-AGG178 Documentazione ricevuta con PEC del 09.06.2022	
6498	10/12/2018	GIUSEPPE	CARDANO	12	The ACS - Scuola Italiana di Alta Formazione S.r.l. La valutazione dei requisiti acustici passivi con le nuove norme UNI EN ISO 12354-2017 Date: 27.03.2020 e 28.03.2020 DD. n. 62 del 18.02.2020 Registro - dichiarazione frequenza/profitto, trasmesso con pec del 10.04.2020.	16
				4	E-Train srl "Criteri Ambientali Minimi, comfort acustico e classificazione acustica edifici" Data:02.12.2021 Autorizzato dalla Regione Emilia Romagna con DD. n. 22736 del 25.11.2021 Documentazione trasmessa con PEC del 28.12.2021	
10084	28/12/2018	LEONARDO	CASTELLANO	12	The ACS - Scuola Italiana di Alta Formazione S.r.l. La valutazione dei requisiti acustici passivi con le nuove norme UNI EN ISO 12354-2017 Date: 27.03.2020 e 28.03.2020 DD. n. 62 del 18.02.2020 Registro - dichiarazione frequenza/profitto, trasmesso con pec del 10.04.2020.	32



DIPARTIMENTO AMBIENTE, PAESAGGIO E QUALITA' URBANA
SEZIONE AUTORIZZAZIONI AMBIENTALI
 SERVIZIO AIA-RIR

N. ISCRIZIONE ENTECA	DATA DI PUBBLICAZIONE IN ENTECA (da cui decorrono le singole annualità)	NOME	COGNOME	N. ORE	ENTE DI FORMAZIONE/TITOLO DEL CORSO SOSTENUTO/DATA/ESTREMI ATTO AUTORIZZATIVO/ESTREMI TRASMISSIONE DOCUMENTAZIONE	N. ORE TOT./OTTENNIO
				10	Politecnico di Bari Acustica Ambientale- Modulo A Date: 14 e 21.05.2021 Riconosciuto dalla Regione Puglia con DD. n. 130 del 06.04.2021 Registro inviato con PEC del 28.05.2021	
				5	Politecnico di Bari "Acustica in ambiente di lavoro" Data: 30.09.2022 Autorizzato dalla Regione Puglia con DD. n. 150 del 03.05.2022 Registro trasmesso con PEC del 05.10.2022	
				5	Dipartimento ArCoD del Politecnico di Bari. "Immissioni sonore in ambiente abitativo" Data: 17.04.2023 Autorizzato dalla Regione Puglia con DD. n.104 del 24.03.2023 Registro ed attestati trasmessi con PEC del 26.04.2023	
6543	10/12/2018	DOMENICO	IANNONE	12	The ACS - Scuola Italiana di Alta Formazione S.r.l. La valutazione dei requisiti acustici passivi con le nuove norme UNI EN ISO 12354-2017 Date: 27.03.2020 e 28.03.2020 DD. n. 62 del 18.02.2020 Registro - dichiarazione frequenza/profitto, trasmesso con pec del 10.04.2020.	36
				12	E-TRAIN SRL Valutazione previsionale di impatto acustico Date: 28.09.2020 - 5-12.10.2020 Autorizzato con DD. n.252 del 19.08.2020 Attestato frequenza/profitto trasmesso con pec del 23.10.2020.	
				4	E-TRAIN SRL "La norma UNI 11532: confort acustico nelle scuole, uffici e locali ristorazione" Data: 04.05.2022 Autorizzato dalla Regione Umbria con DD. n. 28.03.2022 Documentazione ricevuta con PEC del 19.05.2022	
				8	E-TRAIN SRL "La valutazione di impatto acustico: casi studio (previsionale e post operam)" Date:26.01.2023 e 02.02.2023 Autorizzato dalla Regione Marche con DD. n. 175 del 24.03.2022 Documentazione ricevuta con PEC del 16.02.2023	
6571	10/12/2018	DOMENICO	MARCHITELLI	12	The ACS - Scuola Italiana di Alta Formazione S.r.l. La valutazione dei requisiti acustici passivi con le nuove norme UNI EN ISO 12354-2017 Date: 27.03.2020 e 28.03.2020 DD. n. 62 del 18.02.2020	54
				10	Dipartimento di Scienze dell'Ingegneria e dell'Architettura - (ICAR) del Politecnico di Bari in collaborazione con l'Ordine degli Ingegneri della Provincia di Bari Acustica Edilizia - Moduli D1 e D2	

DIPARTIMENTO AMBIENTE, PAESAGGIO E QUALITA' URBANA
SEZIONE AUTORIZZAZIONI AMBIENTALI
 SERVIZIO AIA-RIR



N. ISCRIZIONE ENTECA	DATA DI PUBBLICAZIONE IN ENTECA (da cui decorrono le singole annualità)	NOME	COGNOME	N. ORE	ENTE DI FORMAZIONE/TITOLO DEL CORSO SOSTENUTO/DATA/ESTREMI ATTO AUTORIZZATIVO/ESTREMI TRASMISSIONE DOCUMENTAZIONE	N. ORE TOT./OTTENNIO
					Data 04-11-12.2020 Autorizzato con DD. n. 146 del 29.04.2020 Registro - dichiarazione frequenza/profitto, trasmessi con pec del 23.12.2020 E-TRAIN Srl	
				12	"La valutazione e la misura del rumore in ambiente esterno" Date: dal 22.02.2023 al 08.03.2023 Autorizzato dalla Regione Marche con DD. n. 48 del 27.01.2023 Documentazione ricevuta con PEC del 10.03.2023	
				5	Dipartimento ArCoD del Politecnico di Bari. "Immissioni sonore in ambiente abitativo" Data: 17.04.2023 Autorizzato dalla Regione Puglia con DD. n. 104 del 24.03.2023 Registro ed attestati trasmessi con PEC del 26.04.2023	
				5	"Gli impianti elettroacustici" Data: 19.05.2023 Autorizzato dalla Regione Puglia con DD. n. 109 del 24.03.2023 Registro e attestati ricevuti con PEC del 29.05.2023	
				5	Dipartimento ArCoD del Politecnico di Bari "Valutazione previsionale e verifica in opera dei requisiti acustici passivi." Data: 05.06.2023 Autorizzato dalla Regione Puglia con DD. n. 109 del 24.03.2023 Registro presenze e attestazioni frequenza/profitto ricevute con PEC del 13.06.23	
				5	Dipartimento ArCoD del Politecnico di Bari "Soddisfacimento dei requisiti acustici passivi" Data: 15.06.2023 Autorizzato dalla Regione Puglia con DD n.109 del 24.03.2023 Registro ed attestati trasmessi con PEC del 21.06.2023	
				12	The ACS - Scuola Italiana di Alta Formazione S.r.l. La valutazione dei requisiti acustici passivi con le nuove norme UNI EN ISO 12354-2017 Date: 27.03.2020 e 28.03.2020 DD n. 62 del 18.02.2020 Registro - dichiarazione frequenza/profitto, trasmesso con pec del 10.04.2020.	
				12	Ordine Ingegneri di Lecce Acustica Forense Date : 26-28-10.2020 e 4.11.2020 Registro - dichiarazione frequenza/profitto, trasmessi con pec del 19.11.2020	46
6913	10/12/2018	DAVIDE	MARULLI	2	Ordine degli Ingegneri della Provincia di Macerata "Adempimenti Enteca - Gis: Applicazione in Ambito Acustico - Presentazione Funzionalità" Data: 06.12.2021 Autorizzato dalla Regione Marche con DD. n°301 del 26/11/2021 Documentazione ricevuta con PEC del 09.12.2021.	

DIPARTIMENTO AMBIENTE, PAESAGGIO E QUALITA' URBANA
SEZIONE AUTORIZZAZIONI AMBIENTALI
 SERVIZIO AIA-RIR



N. ISCRIZIONE ENTECA	DATA DI PUBBLICAZIONE IN ENTECA (da cui decorrono le singole annualità)	NOME	COGNOME	N. ORE	ENTE DI FORMAZIONE/TITOLO DEL CORSO SOSTENUTO/DATA/ESTREMI ATTO AUTORIZZATIVO/ESTREMI TRASMISSIONE DOCUMENTAZIONE	N. ORE TOT./OTTENNIO
				8	Ordine degli Ingegneri della Provincia di Lecce "Acustica forense" Date: 07 e 09.12.2021 Autorizzato dalla Regione Puglia con DD. n. 486 del 25.11.2021 Registro ricevuto con PEC del 23.12.2021	
				12	Ordine degli Ingegneri di Lecce "Addestramento all'uso di software previsionali ray-tracing per la valutazione di impatto acustico" Date: dal 19 al 28.09.2022 Autorizzato dalla Regione Puglia con dd. n. 280 del 05.08.2022 Registro ricevuto con PEC del 25.10.2022	
6564	10/12/2018	LEONARDO	MITA	12	The ACS - Scuola Italiana di Alta Formazione S.r.l. La valutazione dei requisiti acustici passivi con le nuove norme UNI EN ISO 12354-2017 Date: 27.03.2020 e 28.03.2020 DD. n. 62 del 18.02.2020 Registro - dichiarazione frequenza/profitto, trasmesso con pec del 10.04.2020.	
				6	E-Train srl "Il miglioramento dei requisiti acustici nella ristrutturazione edilizia" Date: 16 e 17.12.2021 Autorizzato dalla Regione Emilia Romagna con DD. n. 22736 del 25.11.2021	
6967	10/12/2018	NUNZIO	MORETTI	12	E-Train srl "Le vibrazioni negli ambienti di vita e di lavoro" Date: 21 e 22.12.2022 Autorizzato dalla Regione Marche con DD. n. 545 del 25.05.2021 Documentazione ricevuta con PEC del 08.01.2023	
				12	The ACS - Scuola Italiana di Alta Formazione S.r.l. La valutazione dei requisiti acustici passivi con le nuove norme UNI EN ISO 12354-2017 Date: 27.03.2020 e 28.03.2020 DD. n. 62 del 18.02.2020 Registro - dichiarazione frequenza/profitto, trasmesso con pec del 10.04.2020.	
10087	28/12/2018	MILENA	NANULA	12	The ACS - Scuola Italiana di Alta Formazione S.r.l. La valutazione dei requisiti acustici passivi con le nuove norme UNI EN ISO 12354-2017 Date: 27.03.2020 e 28.03.2020 DD. n. 62 del 18.02.2020 Registro - dichiarazione frequenza/profitto, trasmesso con pec del 10.04.2020.	
				6	Ordine degli Architetti PPC della Provincia di Bergamo Impatto acustico dei cantieri e la norma UNI 11728 Data: 16.11.2021 Autorizzato dalla Regione Lombardia con atto prot. T1.2021.0084905 del 20/09/2021. Documentazione ricevuta con PEC del 24.11.2021	
				12	E-TRAIN srl "Errori più comuni nelle misure acustiche e incertezza di misura" Date: dal 02 al 16.10.2023	



DIPARTIMENTO AMBIENTE, PAESAGGIO E QUALITA' URBANA
SEZIONE AUTORIZZAZIONI AMBIENTALI
 SERVIZIO AIA-RIR

N. ISCRIZIONE ENTECA	DATA DI PUBBLICAZIONE IN ENTECA (da cui decorrono le singole annualità)	NOME	COGNOME	N. ORE	ENTE DI FORMAZIONE/TITOLO DEL CORSO SOSTENUTO/DATA/ESTREMI ATTO AUTORIZZATIVO/ESTREMI TRASMISSIONE DOCUMENTAZIONE	N. ORE TOT./OTTENNIO
290	10/12/2018	ETTORE	NINNI	12	<p>Autorizzato dalla Regione Marche con DD 202 del 12.09.23 Documentazione ricevuta con PEC del 23.11.23</p> <p>The ACS - Scuola Italiana di Alta Formazione S.r.l. La valutazione dei requisiti acustici passivi con le nuove norme UNI EN ISO 12354-2017 Date: 27.03.2020 e 28.03.2020 DD. n. 62 del 18.02.2020</p> <p>Registro - dichiarazione frequenza/profitto, trasmesso con pec del 10.04.2020.</p>	16
				4	<p>E-Train srl "La valutazione di impatto acustico: casi studio (previsionale e post-operam" Data: 03.12.2021 Autorizzato dalla Regione Emilia Romagna con D.D. n. 22736 del 25.11.2021</p>	
				12	<p>The ACS - Scuola Italiana di Alta Formazione S.r.l. La valutazione dei requisiti acustici passivi con le nuove norme UNI EN ISO 12354-2017 Date: 27.03.2020 e 28.03.2020 DD. n. 62 del 18.02.2020</p> <p>Registro - dichiarazione frequenza/profitto, trasmesso con pec del 10.04.2020.</p>	
				5	<p>Son Training s.r.l.s. Progettazione del confort acustico nelle scuole ed in ambienti ospedalieri Data: 09.04.2021 Autorizzato Regione Campania DD. n.1 del 11.01.2021 Documentazione trasmessa con Pec del 08.05.2021</p>	
6457	10/12/2018	RAFFAELE	PANNACCIULLI	5	<p>Son Training s.r.l.s. "Progettazione di interventi alla sorgente: metodiche di progettazione e riduzione del rumore vibrazionale con case study" Data: 12.07.2022 Autorizzato dalla Regione Campania con DD. N. 335 del 28.06.2022 Documentazione trasmessa con PEC del 13.07.2022</p>	32
				5	<p>Son Training s.r.l.s. "Determinazione dell'immissione sonora dovuta a sorgenti sonore poste in prossimità dell'orecchio ai sensi delle norme UNI 11450 e UNI 11904 parte 1 e 2." Data: 12.10.2022 Autorizzato dalla Regione Campania con DD 552 del 29.09.2022 Documentazione ricevuta con PEC del 13.10.2022</p>	
				5	<p>Son Training s.r.l.s. "L'accertamento del rumore ambientale e la valutazione del contributo per specifica sorgente" Data: 04.10.2023 Autorizzato dalla Regione Campania con DD 16 del 20.09.23 Documentazione ricevuta con PEC del 04.10.23</p>	
6948	10/12/2018	ARCANGELO	PERRUCCI	12	<p>The ACS - Scuola Italiana di Alta Formazione S.r.l. La valutazione dei requisiti acustici passivi con le nuove norme UNI EN ISO 12354-2017 Date: 27.03.2020 e 28.03.2020 DD. n. 62 del 18.02.2020</p>	36

DIPARTIMENTO AMBIENTE, PAESAGGIO E QUALITA' URBANA
SEZIONE AUTORIZZAZIONI AMBIENTALI
 SERVIZIO AIA-RIR



N. ISCRIZIONE ENTECA	DATA DI PUBBLICAZIONE IN ENTECA (da cui decorrono le singole annualità)	NOME	COGNOME	N. ORE	ENTE DI FORMAZIONE/TITOLO DEL CORSO SOSTENUTO/DATA/ESTREMI ATTO AUTORIZZATIVO/ESTREMI TRASMISSIONE DOCUMENTAZIONE	N. ORE TOT./OTTENNIO
				5	Registro - dichiarazione frequenza/profitto, trasmesso con pec del 10.04.2020. SONTRAINING S.r.l.s. Il confort acustico alla luce dei nuovi criteri ambientali minimi per gli edifici pubblici ai sensi del decreto del Ministero dell'Ambiente DECRETO 11 ottobre 2017 Date: 23.04.2020; DD. n. 101 del 06.05.2019 Registro - dichiarazione frequenza/profitto, trasmesso con pec del 02.07.2020.	
				5	Associazione ASSFORM Gli errori nelle misure di rumore e di vibrazione Date: 28.11.2020; Autorizzato con Decreto Dirigenziale. 15009 del 03/09/2020 Rif. PA 2019- 14559/RER e 2 della Regione Emilia-Romagna Registro - dichiarazione frequenza/profitto, trasmesso con pec del 30.11.2020	
				4	Meccanotecnica Umbra S.p.A Sviluppi recenti dell'acustica ambientale in ambito nazionale ed europeo: legislazione e tecniche di modellazione Date: 18.12.2020; Autorizzato con Decreto Dirigenziale. 10691 del 19/11/2020 della Regione Umbria Registro - dichiarazione frequenza/profitto, trasmesso con pec del 13.01.2021	
				10	LaborChimica "Il contenziioso in acustica" Date: 17.06.21 e 24.07.21 Autorizzato Regione Toscana Prot. 0375315 del 30/10/2020 Documentazione trasmessa con PEC del 07.09.21	
6857	10/12/2018	LUIGI	VERGALLO	12	The ACS - Scuola Italiana di Alta Formazione S.r.l. La valutazione dei requisiti acustici passivi con le nuove norme UNI EN ISO 12354-2017 Date: 27.03.2020 e 28.03.2020 DD. n. 62 del 18.02.2020 Registro - dichiarazione frequenza/profitto, trasmesso con pec del 10.04.2020.	12
6684	10/12/2018	ANDREA	VINO	12	The ACS - Scuola Italiana di Alta Formazione S.r.l. La valutazione dei requisiti acustici passivi con le nuove norme UNI EN ISO 12354-2017 Date: 27.03.2020 e 28.03.2020 DD. n. 62 del 18.02.2020 Registro - dichiarazione frequenza/profitto, trasmesso con pec del 10.04.2020.	36
				4	E-TRAIN SRL Valutazione previsionale di impatto acustico Date: 28.09.2020 - 5-12.10.2020 Autorizzato con DD. n.252 del 19.08.2020 Attestato frequenza/profitto trasmesso con pec del 23.10.2020. E-TRAIN SRL "La norma UNI 11532: Comfort acustico nelle scuole, negli uffici e nei locali di ristorazione. CAMI edilizia"	



DIPARTIMENTO AMBIENTE, PAESAGGIO E QUALITA' URBANA
SEZIONE AUTORIZZAZIONI AMBIENTALI
 SERVIZIO AIA-RIR

N. ISCRIZIONE ENTECA	DATA DI PUBBLICAZIONE IN ENTECA (da cui decorrono le singole annualità)	NOME	COGNOME	N. ORE	ENTE DI FORMAZIONE/TITOLO DEL CORSO SOSTENUTO/DATA/ESTREMI ATTO AUTORIZZATIVO/ESTREMI TRASMISSIONE DOCUMENTAZIONE	N. ORE TOT./OTTENNIO
309	10/12/2018	FRANCESCA	INTINI	8	Data: 04.05.2022 Autorizzato dalla Regione Umbria con DD. n. 3071 del 28.03.2022 Documentazione ricevuta con PEC del 23.05.2022 E-TRAIN Srl "La valutazione di impatto acustico: casi studio (previsionale e post operam)" Date: 26.01.2023 e 02.02.2023 Autorizzato dalla Regione Marche con DD. n. 175 del 24.03.2022 Documentazione ricevuta con PEC del 10.02.2023	
				12	The ACS - Scuola Italiana di Alta Formazione S.r.l. La valutazione e la misura del rumore in ambiente esterno Date: 21.04.2020 Autorizzato dalla Regione Valle D'Aosta DD. n. 809 del 03.03.2020 Attestato frequenza trasmesso con pec del 29.04.2020.	
309	10/12/2018	FRANCESCA	INTINI	10	Università degli Studi Roma Tre - Dipartimento di architettura Acustica Ambientale Date : 11-18 Luglio 2020 Autorizzato dalla REGIONE LAZIO con DD. G00922_del_03.02.2020 e 2020_464623_riscontro_271855 Attestato di frequenza trasmesso con pec del 05.08.2020	36
				6	Ordine degli Architetti della provincia di Bergamo. Impatto acustico dei cantieri e la norma UNI 11728 Date:16.11.2021 Autorizzato dalla Regione Lombardia con atto n. T1.2021.0084905 del 20/09/2021. Documentazione ricevuta con PEC del 23.11.2021.	
				4	EN.A.I.P. FRIULI VENEZIA GIULIA "I criteri ambientali minimi e la loro applicazione ad ambienti inclusivi" Date: 14.09.2022 Autorizzato dalla Regione FVG con atto prot. n. 32538 del 7.06.2022 Documentazione ricevuta con PEC del 04.10.2022	
				4	Associazione ASSFORM "CadnaA": software di modellazione della propagazione sonora in ambiente esterno" Date: 25.07.2023 Autorizzato dalla Regione Emilia Romagna con DD 11606 del 26.05.2023 Documentazione ricevuta con PEC del 07.08.23	
302	10/12/2018	GIANFRANCO	CANNONE	12	The ACS - Scuola Italiana di Alta Formazione S.r.l. La valutazione e la misura del rumore in ambiente esterno Date: 21.04.2020 Autorizzato dalla Regione Valle D'Aosta DD. n. 809 del 03.03.2020 Attestato frequenza trasmesso con pec del 13.05.2020.	32
				10	"Acustica ambientale ed architettonica" Date: 14 e 18.11.2022 Autorizzato dalla Regione Puglia con DD. N. 150 del 03.05.2022	

DIPARTIMENTO AMBIENTE, PAESAGGIO E QUALITA' URBANA
SEZIONE AUTORIZZAZIONI AMBIENTALI
 SERVIZIO AIA-RIR



N. ISCRIZIONE ENTECA	DATA DI PUBBLICAZIONE IN ENTECA (da cui decorrono le singole annualità)	NOME	COGNOME	N. ORE	ENTE DI FORMAZIONE/TITOLO DEL CORSO SOSTENUTO/DATA/ESTREMI ATTO AUTORIZZATIVO/ESTREMI TRASMISSIONE DOCUMENTAZIONE	N. ORE TOT./OTTENNIO
6919	10/12/2018	GIOVANNI	CASTELLUCCIO	5	Registro trasmesso con PEC del 29.11.2022 Politecnico di Bari "Immissioni sonore in ambiente abitato" Data: 10.11.2023 Autorizzato dalla Regione Puglia con DD. n. 109 del 24.03.2023 Registro trasmesso con PEC del 20.11.2023	
				5	Politecnico di Bari "I nuovi CAM e il riferimento alle norme UNI 11532 e 11367" Data: 20.11.2023 Autorizzato dalla Regione Puglia con DD. n. 109 del 24.03.2023 Registro trasmesso con PEC del 24.11.2023	
6769	10/12/2018	ERCOLE	CERVIGNI	6	A.N.I.T. - Via Lanzone 31 - 20123 Milano Acustica per interni: comfort degli ambienti chiusi, tempo di riverbero e STI Date: 25.11.2019 Autorizzato dal Decreto del CS ARPAV n. 175 del 3.06.2019 (rif. Prot. Arpav n. 92779 del 23.09.2019) Attestato frequenza trasmesso con pec del 13.05.2020.	22
				10	Dipartimento di Scienze dell'Ingegneria e dell'Architettura - (ICAR) del Politecnico di Bari in collaborazione con l'Ordine degli Ingegneri della Provincia di Bari Acustica Forense - Moduli A1+A2 Data 17.07.2020 Autorizzato con DD. n. 146 del 29.04.2020 Registro - Dichiarazione frequenza/profitto, trasmessi con pec del 31.07.2020 e 03.09.2020 E-Train srl "Il miglioramento dei requisiti acustici nella ristrutturazione edilizia" Date: 16 e 17.12.2021	
6680	10/12/2018	FRANCESCO PELLEGRINO	PAPEO	5	SONTRAINING S.r.l.s. La valutazione di impatto acustico anche alla luce della nuova normativa UNI 12354-4 DATE: 13.05.2020 Autorizzato dalla Regione Basilicata DD. n. 835 del 18.09.2019 Registro - dichiarazione frequenza/profitto, trasmesso dalla Società SONTRAINING S.r.l.s. con pec del 13.05.2020.	10
				5	SONTRAINING S.r.l.s. Strumentazioni e tecniche di misura - esercitazioni pratiche sull'uso dei fonometri DATE: 18.09.2020 Autorizzato dalla Regione Campania DD. n. 340 del 19.08.2020 Registro - dichiarazione frequenza/profitto, trasmesso S.r.l.s. con pec del 21.09.2020. SONTRAINING S.r.l.s. La valutazione di impatto acustico anche alla luce della nuova normativa UNI 12354-4 DATE: 13.05.2020 Autorizzato dalla Regione Basilicata DD. n. 835 del 18.09.2019	

DIPARTIMENTO AMBIENTE, PAESAGGIO E QUALITA' URBANA
SEZIONE AUTORIZZAZIONI AMBIENTALI
 SERVIZIO AIA-RIR



N. ISCRIZIONE ENTECA	DATA DI PUBBLICAZIONE IN ENTECA (da cui decorrono le singole annualità)	NOME	COGNOME	N. ORE	ENTE DI FORMAZIONE/TITOLO DEL CORSO SOSTENUTO/DATA/ESTREMI ATTO AUTORIZZATIVO/ESTREMI TRASMISSIONE DOCUMENTAZIONE	N. ORE TOT./OTTENNIO
					Registro - dichiarazione frequenza/profitto, trasmesso dalla Società SONTRAINING S.r.l.s. con pec del 13.05.2020.	
				10	Politecnico di Bari Acustica Ambientale- Modulo A Date: 14 e 21.05.2021 Riconosciuto dalla Regione Puglia con DD. n. 130 del 06.04.2021 Registro inviato con PEC del 28.05.2021	
				5	Ordine degli Ingegneri della Provincia di Brindisi "Progettazione ai sensi dei requisiti acustici passivi con le ultime norme tecniche" Data:19.04.2021 DD. n. 146 del 13.04.2021 Registro e dichiarazione frequenza/profitto trasmessi con PEC del 22.07.2021	
				4	Associazione ASSFORM "La valutazione di impatto acustico di impianti eolici" Data: 29.05.2023 Autorizzato dalla Regione Emilia Romagna con DD. 7524 del 07.04.2023 Documentazione ricevuta con PEC del 03.07.2023	
				4	Associazione ASSFORM "CadnaA": software di modellazione della propagazione sonora in ambiente esterno" Data: 26.10.2023 Autrizzato dalla Regione Emilia Romagna con DD 11606 del 26.05.2023 Documentazione ricevuta con PEC del 12.11.2023	
				4	Associazione ASSFORM "dBTRAIT: software di analisi acustica ambientale" Data: 15.12.2023 Autrizzato dalla Regione Emilia Romagna con DD 11606 del 26.05.2023 Documentazione ricevuta con PEC del 19.12.2023	
				5	SONTRAINING S.r.l.s. La valutazione di impatto acustico anche alla luce della nuova normativa UNI 12354-4 DATE: 13.05.2020 Autorizzato dalla Regione Basilicata DD. n. 835 del 18.09.2019 Registro - dichiarazione frequenza/profitto, trasmesso dalla Società SONTRAINING S.r.l.s. con pec del 13.05.2020.	
6421	10/12/2018	FABRIZIO	PALMIOTTI	5	SONTRAINING S.r.l.s. Il confort acustico alla luce dei nuovi criteri ambientali minimi per gli edifici pubblici ai sensi del decreto del Ministero dell'Ambiente DECRETO 11 ottobre 2017 DD. n. 101 del 06.05.2019 Date: 23.04.2020; DD. n. 101 del 06.05.2019 Registro - dichiarazione frequenza/profitto, trasmesso con pec del 02.07.2020.	30
				5	SONTRAINING S.r.l.s. Monitoraggio acustico da cantiere - Calcolo del valore di emissione - Le norme UNI 10855 e la UNI 111728/2018 - le linee guida Ispra Data:23.11.2021	

DIPARTIMENTO AMBIENTE, PAESAGGIO E QUALITA' URBANA
SEZIONE AUTORIZZAZIONI AMBIENTALI
 SERVIZIO AIA-RIR



N. ISCRIZIONE ENTECA	DATA DI PUBBLICAZIONE IN ENTECA (da cui decorrono le singole annualità)	NOME	COGNOME	N. ORE	ENTE DI FORMAZIONE/TITOLO DEL CORSO SOSTENUTO/DATA/ESTREMI ATTO AUTORIZZATIVO/ESTREMI TRASMISSIONE DOCUMENTAZIONE	N. ORE TOT./OTTENNIO
					<p>Autorizzato dalla Regione Piemonte con DD. N.660 del 13.10.2021 Documentazione ricevuta con PEC del 24.11.2021 SONTRAINING S.r.l.s.</p> <p>"Determinazione dei livelli di potenza sonora emessi per via aerea da macchinari mediante la misurazione di vibrazione UNI 7849/2022" Data:20.09.2022</p> <p>Autorizzato dalla Regione Campania con DD. N. 494 del 09.08.2022 Documentazione ricevuta con PEC del 21.09.2022 SONTRAINING S.r.l.s.</p> <p>"Monitoraggio acustico da cantiere....." Data: 27.01.2023</p> <p>Autorizzato dalla Regione Campania con DD. N. 2 del 10.01.2023 Documentazione ricevuta con PEC del 30.01.2023 SONTRAINING S.r.l.s.</p> <p>"Progettazione di interventi ai ricettori: metodiche di progettazione e casi di studio. Il caso di una scuola" Data: 02.02.2023</p> <p>Autorizzato dalla Regione Campania con DD. n. 3 del 10.01.2023 Documentazione ricevuta con PEC del 02.02.2023 SONTRAINING S.r.l.s.</p>	
6653	10/12/2018	NICOLA	DEMAIO	5	<p>000025 - Misurazione di vibrazioni indotte da infrastrutture e attività di cantiere. DATE: 27.04.2020</p> <p>Autorizzato dalla Regione CAMPANIA DD. n. 70 del 24.02.2020 Registro - dichiarazione frequenza/profitto, trasmesso dalla Società SONTRAINING S.r.l.s. con pec del 13.05.2020. SONTRAINING S.r.l.s.</p>	5
6681	10/12/2018	GERARDO	ZACCARO	5	<p>Approfondimenti sulle metodologie di valutazione della normale tollerabilità e accettabilità. Data:11.12.2019</p> <p>Autorizzato dalla Regione CAMPANIA DD. n. 489 del 28.10.2019 Documentazione trasmessa con Pec del 07.06.2021 SONTRAINING S.r.l.s.</p> <p>Inquinamento acustico da cantiere Data:09.04.2020</p> <p>Autorizzato dalla Regione CAMPANIA DD. n. 70 del 24.02.2020 Documentazione trasmessa con Pec del 07.06.2021 SONTRAINING S.r.l.s.</p> <p>Inquinamento acustico ferroviario Data:16.04.2020</p> <p>Autorizzato dalla Regione CAMPANIA DD. n. 70 del 24.02.2020 Documentazione trasmessa con Pec del 07.06.2021 SONTRAINING S.r.l.s.</p> <p>000025 - Misurazione di vibrazioni indotte da infrastrutture e attività di cantiere.</p>	28

DIPARTIMENTO AMBIENTE, PAESAGGIO E QUALITA' URBANA
SEZIONE AUTORIZZAZIONI AMBIENTALI
 SERVIZIO AIA-RIR



N. ISCRIZIONE ENTECA	DATA DI PUBBLICAZIONE IN ENTECA (da cui decorrono le singole annualità)	NOME	COGNOME	N. ORE	ENTE DI FORMAZIONE/TITOLO DEL CORSO SOSTENUTO/DATA/ESTREMI ATTO AUTORIZZATIVO/ESTREMI TRASMISSIONE DOCUMENTAZIONE	N. ORE TOT./OTTENNIO
					Data:30.04.2020 Autorizzato dalla Regione CAMPANIA DD. n. 70 del 24.02.2020 Documentazione trasmessa con Pec del 07.06.2021 SONTRAINING S.r.l.s. Impianti Evac. misure di intellegibilità dello STI/STIPA e altri metodi e parametri Data:27.05.2021 Autorizzato dalla Regione CAMPANIA DD. n. 196 del 19.04.2021 Documentazione trasmessa con Pec del 07.06.2021	
				12	The ACS - Scuola Italiana di Alta Formazione S.r.l. La valutazione dei requisiti acustici passivi con le nuove norme UNI EN ISO 12354-2017 Date: 22.05.2020 e 29.05.2020 DD. n. 64 del 18.02.2020 Registro - dichiarazione frequenza/profitto, trasmesso con pec del 09.06.2020.	
				4	Centro Studi Edili "Fondamenti di acustica e concetti base"-Mod. 1 Data: 02.12.2022 Autorizzato dalla Regione Umbria con DD. n. 8763 del 31.08.2022 Documentazione ricevuta con PEC del 10.02.2023	
6674	10/12/2018	PASQUALE	BRUNO	4	Centro Studi Edili "Fondamenti di acustica e concetti base"-Mod. 1 Data: 09.12.2022 Autorizzato dalla Regione Umbria con DD. n. 8763 del 31.08.2022 Documentazione ricevuta con PEC del 10.02.2023	36
				4	Centro Studi Edili "Fondamenti di acustica e concetti base"-Mod. 1 Data: 16.12.2022 Autorizzato dalla Regione Umbria con DD. n. 8763 del 31.08.2022 Documentazione ricevuta con PEC del 10.02.2023	
				12	Centro Studi Edili "Il rumore del vicinato nelle controversie giudiziarie" Date: dal 25.10.23 al 08.12.2023 Autorizzato dalla Regione Umbria con DD. n. 7371 del 06.07.2023 Documentazione ricevuta con PEC del 11.12.2023	
6671	10/12/2018	COSIMO	CINQUEPALMI	12	The ACS - Scuola Italiana di Alta Formazione S.r.l. La valutazione dei requisiti acustici passivi con le nuove norme UNI EN ISO 12354-2017 Date: 22.05.2020 e 29.05.2020 DD. n. 64 del 18.02.2020 Registro - dichiarazione frequenza/profitto, trasmesso con pec del 09.06.2020. E-TRAIN SRL Valutazione previsionale di impatto acustico Date: 28.09.2020 - 5-12.10.2020 Autorizzato con DD. n.252 del 19.08.2020 Attestato frequenza/profitto trasmesso con pec del 23.10.2020.	34

DIPARTIMENTO AMBIENTE, PAESAGGIO E QUALITA' URBANA
SEZIONE AUTORIZZAZIONI AMBIENTALI
 SERVIZIO AIA-RIR



N. ISCRIZIONE ENTECA	DATA DI PUBBLICAZIONE IN ENTECA (da cui decorrono le singole annualità)	NOME	COGNOME	N. ORE	ENTE DI FORMAZIONE/TITOLO DEL CORSO SOSTENUTO/DATA/ESTREMI ATTO AUTORIZZATIVO/ESTREMI TRASMISSIONE DOCUMENTAZIONE	N. ORE TOT./OTTENNIO
				6	E-TRAIN SRL "Il miglioramento dei requisiti acustici nella ristrutturazione edilizia" Data: 22.12.2022 Autorizzato dalla Regione marche con DD. n. 262 del 26.03.2021 Documentazione ricevuta con PEC del 08.01.2023	
				4	E-TRAIN SRL "Acustica in ambienti confinati - I ed." Data: 05.03.2024 Autorizzato dalla Regione marche con DD. n. 29 del 13.02.2024 Documentazione ricevuta con PEC del 23.03.2024	
				12	The ACS - Scuola Italiana di Alta Formazione S.r.l. La valutazione dei requisiti acustici passivi con le nuove norme UNI EN ISO 12354-2017 Date: 22.05.2020 e 29.05.2020 DD. n. 64 del 18.02.2020 Registro - dichiarazione frequenza/profitto, trasmesso con pec del 09.06.2020.	
6600	10/12/2018	LUIGI	ELICIO	8	ASSFORM L'Acustica nei luoghi di intrattenimento, di pubblico spettacolo e nei pubblici esercizi. Date: 6-7-05.2021 Autorizzato con DD. 10169 del 17.06.2020 della regione Emilia Romagna Documentazione trasmessa con Pec del 17.05.2021	30
				10	Politecnico di Bari e Ordine Ingg. di Bari "Acustica ambientale ed architettonica" Date: 14 e 18.11.2022 Autorizzato dalla Regione Puglia con DD. N. 150 del 03.05.2022 Registro trasmesso con PEC del 29.11.2022	
				12	The ACS - Scuola Italiana di Alta Formazione S.r.l. La valutazione dei requisiti acustici passivi con le nuove norme UNI EN ISO 12354-2017 Date: 22.05.2020 e 29.05.2020 DD. n. 64 del 18.02.2020 Registro - dichiarazione frequenza/profitto, trasmesso con pec del 09.06.2020.	
6481	10/12/2018	NICOLA	PETRUZZELLA	10	Politecnico di Bari "Acustica forense" Date: 25 e 28.10.2021 Riconosciuto dalla Regione Puglia con DD. n. 130 del 06.04.2021 Registro trasmesso con PEC del 05.11.2021	37
				5	Politecnico di Bari "Acustica ambientale" Date: 25.07.2022 Riconosciuto dalla regione Puglia con DD. n. 150 del 03.05.2022 Registro trasmesso con PEC del 26.07.2022	
				5	Politecnico di Bari "Acustica in ambiente di lavoro" Date: 30.09.2022	

DIPARTIMENTO AMBIENTE, PAESAGGIO E QUALITA' URBANA
SEZIONE AUTORIZZAZIONI AMBIENTALI
 SERVIZIO AIA-RIR



N. ISCRIZIONE ENTECA	DATA DI PUBBLICAZIONE IN ENTECA (da cui decorrono le singole annualità)	NOME	COGNOME	N. ORE	ENTE DI FORMAZIONE/TITOLO DEL CORSO SOSTENUTO/DATA/ESTREMI ATTO AUTORIZZATIVO/ESTREMI TRASMISSIONE DOCUMENTAZIONE	N. ORE TOT./OTTENNIO
6790	10/12/2018	SERGIO	SCARDIA	5	Autorizzato dalla Regione Puglia con DD. n. 150 del 03.05.2022 Registro trasmesso con PEC del 05.10.2022 Diapartimento ArCoD del Politecnico di Bari. "Gli impianti elettroacustici" Data:19.05.2023 Autorizzato dalla Regione Puglia con DD. n. 109 del 24.03.2023 Registro e attestati ricevuti con PEC del 29.05.2023	24
				12	The ACS - Scuola Italiana di Alta Formazione S.r.l. La valutazione dei requisiti acustici passivi con le nuove norme UNI EN ISO 12354-2017 Date: 22.05.2020 e 29.05.2020 DD. n. 64 del 18.02.2020 Registro - dichiarazione frequenza/profitto, trasmesso con pec del 09.06.2020.	
6443	10/12/2018	CAMILLO	SEMERARO	12	Centro Italiano per l'Ambiente e la Cultura APS "Strumentazioni, software e prodotti innovativi per la misura e l'elaborazione sonora" Date: 23 e 24.11.2021 Autorizzato dalla Regione Campania con DD DIP50_6 N4 del 05.06.2019 Documentazione ricevuta con PEC del 21.12.2021	44
				4	The ACS - Scuola Italiana di Alta Formazione S.r.l. La valutazione dei requisiti acustici passivi con le nuove norme UNI EN ISO 12354-2017 Date: 22.05.2020 e 29.05.2020 DD. n. 64 del 18.02.2020 Registro - dichiarazione frequenza/profitto, trasmesso con pec del 09.06.2020.	
6443	10/12/2018	CAMILLO	SEMERARO	12	Coprai Training srl "Valutazione previsionale di impatto acustico" Date: dall'11.05 al 25.05.2021 Autorizzato dalla Regione Abruzzo con DD. n. 144 del 13.04.2021 Documentazione ricevuta con PEC del 18.03.2022	44
				4	E-TRAIN srl "La norma UNI 11532: comfort acustico nelle scuole e negli uffici" Data: 13.02.2023 Autorizzato dalla Regione Marche con DD. n. 1069 del 29.11.2022 Documentazione ricevuta con PEC del 13.03.2023	
6443	10/12/2018	CAMILLO	SEMERARO	4	E-TRAIN srl "L'acustica delle sale da spettacolo. Requisiti di progettazione. Simulazione con software basati sull'approssimazione dell'acustica geometrica" Data: 28.04.2023 Autorizzato dalla Regione Marche con DDS. N.209 del 29.03.2023 Documentazione ricevuta con PEC del 19.05.2023	44
				12	E-TRAIN srl "Il rumore in ambiente di lavoro: valutazione del rischio....." Date: dal 19.04.24 al 17.05.24 Autorizzato dalla Regione Marche con DD. n. 141 del 14.06.2023 Documentazione ricevuta con PEC del 03.06.2024	

DIPARTIMENTO AMBIENTE, PAESAGGIO E QUALITA' URBANA
SEZIONE AUTORIZZAZIONI AMBIENTALI
 SERVIZIO AIA-RIR



N. ISCRIZIONE ENTECA	DATA DI PUBBLICAZIONE IN ENTECA (da cui decorrono le singole annualità)	NOME	COGNOME	N. ORE	ENTE DI FORMAZIONE/TITOLO DEL CORSO SOSTENUTO/DATA/ESTREMI ATTO AUTORIZZATIVO/ESTREMI TRASMISSIONE DOCUMENTAZIONE	N. ORE TOT./OTTENNIO
6697	10/12/2018	DOMENICO	ANTONETTI	5	SONTRAINING S.r.l.s. Valutazione di impatto acustico di impianti eolici – secondo linee guida Ispra Date: 13.01.2020; DD. n. 101 del 06.05.2019 Registro - dichiarazione frequenza/profitto, trasmesso con pec del 01.07.2020.	
				8	SONTRAINING S.r.l.s. Il comfort acustico alla luce dei nuovi criteri ambientali minimi per gli edifici pubblici ai sensi del DWA 11 ottobre 2017 Date: 15-17.12.2020; Autorizzato dalla Regione Campania con Det. N. 489 del 28.10.2019. Registro - dichiarazione frequenza/profitto, trasmesso con pec del 21.12.2020	
				5	SON TRAINING SRLS Determinazione dei livelli di pressione sonora emesso dalle macchine e dalle apparecchiature sulla base del livello di potenza sonora in ambiente di lavoro Date: 26.03.2021 Corso autorizzato dalla Regione Campania con DD. n.1 dell'11.01.2021 Richiesta tx con Pec del 09.04.2021.	33
				5	SON TRAINING SRLS Tollerabilità delle immissioni acustiche: le novità introdotte –commento ed analisi delle ultime sentenze in merito –acustica forense. Date: 28.05.2021 Autorizzato Regione Campania con DD. N.1 del 11.01.2021 Richiesta trasmessa con PEC del 31.05.2021	
				5	Son Training srl "Valutazione di impatto acustico di un centro commerciale e di un parcheggio asservito" Date: 28.03.2022 Autorizzato dalla Regione Umbria con DD. n. 1842 del 22.02.2022 Documentazione ricevuta con PEC del 29.03.2022	
				5	SON TRAINING SRLS "Procedure per la misurazione e l'analisi del rumore intrusivo: la uni/ts 11844:2022" Date: 21.06.2022 Autorizzato dalla Regione Campania con DD. n. 329 del 14.06.2022 Documentazione ricevuta con PEC del 21.06.2022	
				5	SONTRAINING S.r.l.s. Valutazione di impatto acustico di impianti eolici – secondo linee guida Ispra Date: 13.01.2020; DD. n. 101 del 06.05.2019 Registro - dichiarazione frequenza/profitto, trasmesso con pec del 01.07.2020.	57
6627	10/12/2018	ARMANDO	CAVALLO	5	SONTRAINING S.r.l.s. Il comfort acustico alla luce dei nuovi criteri ambientali minimi per gli edifici pubblici ai sensi del decreto del Ministero dell'Ambiente DECRETO 11 ottobre 2017 Date: 23.04.2020; DD. n. 101 del 06.05.2019	



DIPARTIMENTO AMBIENTE, PAESAGGIO E QUALITA' URBANA
SEZIONE AUTORIZZAZIONI AMBIENTALI
 SERVIZIO AIA-RIR

N. ISCRIZIONE ENTECA	DATA DI PUBBLICAZIONE IN ENTECA (da cui decorrono le singole annualità)	NOME	COGNOME	N. ORE	ENTE DI FORMAZIONE/TITOLO DEL CORSO SOSTENUTO/DATA/ESTREMI ATTO AUTORIZZATIVO/ESTREMI TRASMISSIONE DOCUMENTAZIONE	N. ORE TOT./OTTENNIO
				5	Registro - dichiarazione frequenza/profitto, trasmesso con pec del 02.07.2020. SONTRAINING S.r.l.s. Misurazioni di rumore nei luoghi di lavoro – ultimi aggiornamenti normativi e tecnici Date: 22.01.2020; DD. n. 300 del 05.12.2019 Registro - dichiarazione frequenza/profitto, trasmesso con pec del 24.08.2020.	
				5	SONTRAINING S.r.l.s. La Classificazione Acustica del territorio comunale e norme di attuazione della pianificazione allo sviluppo in maniera sostenibile. Date: 26.02.2021; Autorizzato dalla Regione Campania con Det. N.1 del 11.01.2021. Dichiarazione frequenza/profitto, trasmesso con pec del 04.03.2021.	
				5	Ordine degli Ingegneri della Provincia di Brindisi "Progettazione ai sensi dei requisiti acustici passivi con le ultime norme tecniche" Data:19.04.2021 DD. n. 146 del 13.04.2021 Registro e dichiarazione frequenza/profitto, trasmessi con PEC del 22.07.2021	
				5	Son Training "La misurazione dell'intelligibilità con i parametri STI, STIPA e TR" Data: 15.03.2022 Autorizzato dalla Regione Puglia con DD. n. 60 del 24.02.2022 Documentazione ricevuta con registro via PEC del 31.03.2022	
				5	SONTRAINING S.r.l.s. "Le modifiche introdotte dalla nuova norma UNI 11367 del gennaio 2023 – Acustica in edilizia- classificazione acustica delle unità immobiliari" Data: 04.04.2023 Autorizzato dalla Regione Campania con DD. n. 129 del 08.03.2023 Documentazione ricevuta con PEC del 04.04.2023	
				8	E-TRAIN srl "Acustiva forense" Date: 14 e 22.09.2023 Autorizzato dalla Regione Marche con DD 114 del 15.05.2023 Documentazione ricevuta con PEC del 08.01.24	
				5	Associazione ASSFORM "Autorizzazioni in deroga acustica:....." Data: 07.12.2023 Autorizzato dalla Regione Emilia Romagna con DD 11606 del 26.05.2023 Documentazione ricevuta con PEC del 08.01.24	
				4	Associazione ASSFORM "La redazione dei piani di classificazione acustica" Data: 09.10.2023 Autorizzato dalla Regione Emilia Romagna con DD 11606 del 26.05.2023	

DIPARTIMENTO AMBIENTE, PAESAGGIO E QUALITA' URBANA
SEZIONE AUTORIZZAZIONI AMBIENTALI
 SERVIZIO AIA-RIR



N. ISCRIZIONE ENTECA	DATA DI PUBBLICAZIONE IN ENTECA (da cui decorrono le singole annualità)	NOME	COGNOME	N. ORE	ENTE DI FORMAZIONE/TITOLO DEL CORSO SOSTENUTO/DATA/ESTREMI ATTO AUTORIZZATIVO/ESTREMI TRASMISSIONE DOCUMENTAZIONE	N. ORE TOT./OTTENNIO
6454	10/12/2018	LUCA	CHIARAPPA	5	Documentazione ricevuta con PEC del 08.01.24 SONTRAINING S.r.l.s. "Il P.A.R.E.: metodologie, impostazione ed esempio pratico...." Data: 11.03.2024 Autorizzato dalla Regione Campania con DD 108 del 05.03.2024 Documentazione ricevuta con PEC del 11.03.2024	30
				5	SONTRAINING S.r.l.s. Valutazione di impatto acustico di impianti eolici – secondo linee guida Ispra Date: 13.01.2020; DD. n. 101 del 06.05.2019 Registro - dichiarazione frequenza/profitto, trasmesso con pec del 01.07.2020.	
				10	Dipartimento di Scienze dell'ingegneria e dell'Architettura - (ICAR) del Politecnico di Bari in collaborazione con l'Ordine degli Ingegneri della Provincia di Bari Acustica Edilizia - Moduli D1 e D2 Data 04-11.12.2020 Autorizzato con DD. n. 146 del 29.04.2020 Registro - dichiarazione frequenza/profitto, trasmessi con pec del 23.12.2020	
				5	Dipartimento di Scienze dell'ingegneria e dell'Architettura - (ICAR) del Politecnico di Bari in collaborazione con l'Ordine degli Ingegneri della Provincia di Bari Acustica Ambientale - Modulo C2 Data 18.12.2020 Autorizzato con DD. n. 146 del 29.04.2020 Registro - dichiarazione frequenza/profitto, trasmessi con pec del 23.12.2020	
				10	Politecnico di Bari "Acustica forense" Date: 11 e 15.04.2022 Autorizzato dalla Regione Puglia con DD. n. 130 del 06.04.2021 Registro trasmesso con PEC del 26.04.2022	
				5	SONTRAINING S.r.l.s. Valutazione di impatto acustico di impianti eolici – secondo linee guida Ispra Date: 13.01.2020; DD. n. 101 del 06.05.2019 Registro - dichiarazione frequenza/profitto, trasmesso con pec del 01.07.2020.	
6512	10/12/2018	GIOVANNI DANIELE	LOIZZO	5	SONTRAINING S.r.l.s. Valutazione di impatto acustico di impianti eolici – secondo linee guida Ispra Date: 13.01.2020; DD. n. 101 del 06.05.2019 Registro - dichiarazione frequenza/profitto, trasmesso con pec del 01.07.2020.	5
6622	10/12/2018	COSIMO	PIROZZOLO	5	SONTRAINING S.r.l.s. Valutazione di impatto acustico di impianti eolici – secondo linee guida Ispra Date: 13.01.2020; DD. n. 101 del 06.05.2019 Registro - dichiarazione frequenza/profitto, trasmesso con pec del 01.07.2020.	32
				5	SONTRAINING S.r.l.s. Misurazioni di rumore nei luoghi di lavoro – ultimi aggiornamenti normativi e tecnici Date: 22.01.2020; DD. n. 300 del 05.12.2019	

DIPARTIMENTO AMBIENTE, PAESAGGIO E QUALITA' URBANA
SEZIONE AUTORIZZAZIONI AMBIENTALI
 SERVIZIO AIA-RIR



N. ISCRIZIONE ENTECA	DATA DI PUBBLICAZIONE IN ENTECA (da cui decorrono le singole annualità)	NOME	COGNOME	N. ORE	ENTE DI FORMAZIONE/TITOLO DEL CORSO SOSTENUTO/DATA/ESTREMI ATTO AUTORIZZATIVO/ESTREMI TRASMISSIONE DOCUMENTAZIONE	N. ORE TOT./OTTENNIO
				5	Registro - dichiarazione frequenza/profitto, trasmesso con pec del 24.08.2020. Ordine degli Ingegneri della Provincia di Brindisi "Progettazione ai sensi dei requisiti acustici passivi con le ultime norme tecniche" Data:19.04.2021 DD. n. 146 del 13.04.2021 Registro e dichiarazione frequenza/profitto trasmessi con PEC del 22.07.2021	
				5	SON TRAINING srl "La misurazione dell'intelligibilità con i parametri STI, STIPA e TR" Data: 15.03.2022 Autorizzato dalla Regione Campania con DD 60 del 24.02.2022 Documentazione ricevuta con PEC del 19.12.2023	
				4	Associazione ASSFORM "Elaborazione e rappresentazione di dati acustici e di vibrazione con il software NoiseWork" Data: 24.10.2022 Autorizzato dalla Regione Emilia Romagna con DD 2043 del 04.02.2022 Documentazione ricevuta con PEC del 19.12.2023	
				5	Associazione ASSFORM "Autorizzazioni in deroga acustica: come, quando e perché" Data: 07.12.2023 Autorizzato dalla Regione Emilia Romagna con DD 11606 del 26.05.2023 Documentazione ricevuta con PEC del 19.12.2023	
				3	Associazione ASSFORM "Uso del software Noise Work" Data: 07.12.2023 Autorizzato dalla Regione Emilia Romagna con DD 2043 del 04.02.2022 Documentazione ricevuta con PEC del 19.12.2023	
				5	SONTRAINING S.r.l.s. Valutazione di impatto acustico di impianti eolici – secondo linee guida Ispra Date: 13.01.2020; DD. n. 101 del 06.05.2019 Registro - dichiarazione frequenza/profitto, trasmesso con pec del 01.07.2020.	
6635	10/12/2018	PIERPAOLO	PIROZZOLO	5	SONTRAINING S.r.l.s. Misurazioni di rumore nei luoghi di lavoro – ultimi aggiornamenti normativi e tecnici Date: 22.01.2020; DD. n. 300 del 05.12.2019 Registro - dichiarazione frequenza/profitto, trasmesso con pec del 24.08.2020.	32
				5	Ordine degli Ingegneri della Provincia di Brindisi "Progettazione ai sensi dei requisiti acustici passivi con le ultime norme tecniche" Data:19.04.2021 DD. n. 146 del 13.04.2021 Registro e dichiarazione frequenza/profitto trasmessi con PEC del 22.07.2021	



DIPARTIMENTO AMBIENTE, PAESAGGIO E QUALITA' URBANA
SEZIONE AUTORIZZAZIONI AMBIENTALI
 SERVIZIO AIA-RIR

N. ISCRIZIONE ENTECA	DATA DI PUBBLICAZIONE IN ENTECA (da cui decorrono le singole annualità)	NOME	COGNOME	N. ORE	ENTE DI FORMAZIONE/TITOLO DEL CORSO SOSTENUTO/DATA/ESTREMI ATTO AUTORIZZATIVO/ESTREMI TRASMISSIONE DOCUMENTAZIONE	N. ORE TOT./OTTENNIO
				5	SON TRAINING srl "La misurazione dell'intelligibilità con i parametri ST1, STIPA e TR" Data: 15.03.2022 Autorizzato dalla Regione Campania con DD 60 del 24.02.2022 Documentazione ricevuta con PEC del 19.12.2023	
				4	Associazione ASSFORM "Elaborazione e rappresentazione di dati acustici e di vibrazione con il software NoiseWork" Data: 24.10.2022 Autorizzato dalla Regione Emilia Romagna con DD 2043 del 04.02.2022 Documentazione ricevuta con PEC del 19.12.2023	
				5	Associazione ASSFORM "Autorizzazioni in deroga acustica: come, quando e perchè" Data: 07.12.2023 Autorizzato dalla Regione Emilia Romagna con DD 11606 del 26.05.2023 Documentazione ricevuta con PEC del 19.12.2023	
				3	Associazione ASSFORM "Uso del software Noise Work" Data: 07.12.2023 Autorizzato dalla Regione Emilia Romagna con DD 2043 del 04.02.2022 Documentazione ricevuta con PEC del 19.12.2023	
				5	SONTRAINING S.r.l.s. Valutazione di impatto acustico di impianti eolici – secondo linee guida Ispra Date: 13.01.2020; DD. n. 101 del 06.05.2019 Registro - dichiarazione frequenza/profitto, trasmesso con pec del 01.07.2020.	
6965	10/12/2018	FABIO	SETARO	12	E-Train srl "La valutazione dei requisiti acustici passivi con le nuove norme UNI EN ISO 12354-2017" Date: dal 05 al 19.07.2021 Autorizzato dalla Regione Marche con DD. N. 545 del 25.05.2021 Documentazione ricevuta con PEC del 04.04.2022	23
				6	E-Train srl "Gli errori più comuni nelle misure acustiche" Data: 28 e 29.06.2023 Autorizzato dalla Regione Marche con DD. n.132 del 07.06.2023 Documentazione ricevuta con PEC del 11.07.2023	
6501	10/12/2018	ANTONIO	ALBERGO	5	SONTRAINING S.r.l.s. Il confort acustico alla luce dei nuovi criteri ambientali minimi per gli edifici pubblici ai sensi del decreto del Ministero dell'Ambiente DECRETO 11 ottobre 2017 Date: 23.04.2020; DD. n. 101 del 06.05.2019 Registro - dichiarazione frequenza/profitto, trasmesso con pec del 02.07.2020.	30

DIPARTIMENTO AMBIENTE, PAESAGGIO E QUALITA' URBANA
SEZIONE AUTORIZZAZIONI AMBIENTALI
 SERVIZIO AIA-RIR



N. ISCRIZIONE ENTECA	DATA DI PUBBLICAZIONE IN ENTECA (da cui decorrono le singole annualità)	NOME	COGNOME	N. ORE	ENTE DI FORMAZIONE/TITOLO DEL CORSO SOSTENUTO/DATA/ESTREMI ATTO AUTORIZZATIVO/ESTREMI TRASMISSIONE DOCUMENTAZIONE	N. ORE TOT./OTTENNIO
				5	SONTRAINING S.r.l.s. Misurazioni di rumore nei luoghi di lavoro – ultimi aggiornamenti normativi e tecnici Date: 22.01.2020; DD. n. 300 del 05.12.2019 Registro - dichiarazione frequenza/profitto, trasmesso con pec del 24.08.2020.	
				10	Politecnico di Bari e Ordine Ingg. di Bari "Acustica ambientale ed architettonica" Date: 14 e 18.11.2022 Autorizzato dalla Regione Puglia con DD. N. 150 del 03.05.2022 Registro trasmesso con PEC del 29.11.2022	
				5	Politecnico di Bari e Ordine Ingg. di Bari "Gli impianti elettroacustici" Date: 27.11.2023 Autorizzato dalla Regione Puglia con DD. N. 109 del 24.03.2023 Registro trasmesso con PEC del 05.12.2023	
				5	Politecnico di Bari e Ordine Ingg. di Bari "Soddisfacimento dei requisiti acustici passivi" Date: 04.12.2023 Autorizzato dalla Regione Puglia con DD. N. 109 del 24.03.2023 Registro trasmesso con PEC del 07.12.2023	
				5	SONTRAINING S.r.l.s. Il confort acustico alla luce dei nuovi criteri ambientali minimi per gli edifici pubblici ai sensi del decreto del Ministero dell'Ambiente DECRETO 11 ottobre 2017 Date: 23.04.2020; DD. n. 101 del 06.05.2019 Registro - dichiarazione frequenza/profitto, trasmesso con pec del 02.07.2020.	
10915	05/08/2019	GIORGIO	BELLOMO	20	Centro Studi Edili "Fondamenti di acustica concetti di base (edizione approfondita) mod.1-7 Date: dal 05.10.23 al 30.11.23 Autorizzato dalla Regione Umbria con DD 7258 del 04.07.2023 Documentazione ricevuta con PEC del 08.12.2023	36
				6	Centro Studi Edili "Fondamenti di acustica concetti di base (esercitazioni) mod.1 e 2" Date: dal 28.11.23 al 05.12.23 Autorizzato dalla Regione Umbria con DD 7260 del 11.07.2023 Documentazione ricevuta con PEC del 08.12.2023	
				5	SONTRAINING S.r.l.s. "I materiali più innovativi per l'isolamento acustico" Date:17.01.2024 Autorizzato dalla Regione Campania con DD 2 del 10.01.2024 Documentazione ricevuta con PEC del 21.01.2024	
6408	10/12/2018	CESARE	CASTELLANA	5	SONTRAINING S.r.l.s. Il confort acustico alla luce dei nuovi criteri ambientali minimi per gli edifici pubblici ai	30

DIPARTIMENTO AMBIENTE, PAESAGGIO E QUALITA' URBANA
SEZIONE AUTORIZZAZIONI AMBIENTALI
 SERVIZIO AIA-RIR



N. ISCRIZIONE ENTECA	DATA DI PUBBLICAZIONE IN ENTECA (da cui decorrono le singole annualità)	NOME	COGNOME	N. ORE	ENTE DI FORMAZIONE/TITOLO DEL CORSO SOSTENUTO/DATA/ESTREMI ATTO AUTORIZZATIVO/ESTREMI TRASMISSIONE DOCUMENTAZIONE	N. ORE TOT./OTTENNIO
					<p>sensi del decreto del Ministero dell'Ambiente DECRETO 11 ottobre 2017 Date: 23.04.2020; DD. n. 101 del 06.05.2019 Registro - dichiarazione frequenza/profitto, trasmesso con pec del 02.07.2020.</p>	
				10	<p>Politecnico di Bari Acustica Ambientale- Modulo A Date: 14 e 21.05.2021 Riconosciuto dalla Regione Puglia con DD. n. 130 del 06.04.2021 Registro inviato con PEC del 28.05.2021</p>	
				5	<p>SONTRAINING S.r.l.s. "Autorizzazione in deroga ai limiti di rumore per le attività temporanee" Data:28.03.2022 Autorizzato dalla Regione Puglia con DD. N. 60 del 24.02.2022 Registro ricevuto con PEC del 22.04.2022</p>	
				5	<p>Politecnico di Bari- Diaprtimento ARCOD "Acustica architettonica ed impianti" Data: 28.10.2022 Autorizzato dalla Regione Puglia con DD. n.150 del 03.05.2022 Registro trasmesso con PEC del 03.11.2022</p>	
				5	<p>SONTRAINING S.r.l.s. "I materiali per l'acustica in edilizia. I criteri per una scelta corretta dei materiali isolanti, l'analisi "critica" delle schede tecniche e la corretta posa in opera. Gli isolanti acustici e la prevenzione incendi." Data: 09.12.2022 Riconosciuto dalla Regione Campania con DD. n. 855 del 06.12.2022 Documentazione ricevuta con PEC del 13.12.2022</p>	
				5	<p>SONTRAINING S.r.l.s. Il confort acustico alla luce dei nuovi criteri ambientali minimi per gli edifici pubblici ai sensi del decreto del Ministero dell'Ambiente DECRETO 11 ottobre 2017 Date: 23.04.2020; DD. n. 101 del 06.05.2019 Registro - dichiarazione frequenza/profitto, trasmesso con pec del 02.07.2020.</p>	
6554	10/12/2018	GIUSEPPE	DE LEO	10	<p>Politecnico di Bari Acustica Edilizia Date: 20 e24.09.2021 Riconosciuto con DD. n.130 del 06.04.2021 Registro - dichiarazione frequenza/profitto, trasmesso con pec del 29.09.2021</p>	40
				5	<p>SONTRAINING S.r.l.s. "Gli ambienti per l'ascolto della musica e del parlato: la progettazione." Data: 08.06.2022 Autorizzato dalla Regione Campania con DD. n. 295 del 26.05.2022 Documentazione trasmessa con PEC del 17.06.2022</p>	

DIPARTIMENTO AMBIENTE, PAESAGGIO E QUALITA' URBANA
SEZIONE AUTORIZZAZIONI AMBIENTALI
 SERVIZIO AIA-RIR



N. ISCRIZIONE ENTECA	DATA DI PUBBLICAZIONE IN ENTECA (da cui decorrono le singole annualità)	NOME	COGNOME	N. ORE	ENTE DI FORMAZIONE/TITOLO DEL CORSO SOSTENUTO/DATA/ESTREMI ATTO AUTORIZZATIVO/ESTREMI TRASMISSIONE DOCUMENTAZIONE	N. ORE TOT./OTTENNIO
				5	SONTRAINING S.r.l.s. "La valutazione del rischio rumore e vibrazione nei luoghi di lavoro" Data: 06.06.2023 Autorizzato dalla Regione Campania con DD 309 del 22.05.2023 Documentazione ricevuta con PEC del 23.10.2023	
				5	SONTRAINING S.r.l.s. "La valutazione del rischio rumore luoghi di lavoro: confront con esempi..." Data: 07.03.2023 Autorizzato dalla Regione Campania con DD 91 del 13.02.2023 Documentazione ricevuta con PEC del 23.10.2023	
				5	SONTRAINING S.r.l.s. "Autorizzazione in deroga per cantiere. Calcolo del valore di emissione..." Data: 09.10.2023 Autorizzato dalla Regione Campania con DD 664 del 03.10.2023 Documentazione ricevuta con PEC del 23.10.2023	
				5	SONTRAINING S.r.l.s. "Impianti EVAC, misure di intelligibilità dello STI/STIPA..." Data: 17.10.2023 Autorizzato dalla Regione Campania con DD 679 del 09.10.2023 Documentazione ricevuta con PEC del 23.10.2023	
6611	10/12/2018	CLAUDIO GIORGIO	MARIANO	5	SONTRAINING S.r.l.s. Il confort acustico alla luce dei nuovi criteri ambientali minimi per gli edifici pubblici ai sensi del decreto del Ministero dell'Ambiente DECRETO 11 ottobre 2017 Date: 23.04.2020; DD. n. 101 del 06.05.2019 Registro - dichiarazione frequenza/profitto, trasmesso con pec del 02.07.2020.	5
6530	10/12/2018	LUCIANO DONATO	BIBBO'	6	SONTRAINING S.r.l.s. Il confort acustico alla luce dei nuovi criteri ambientali minimi per gli edifici pubblici ai sensi del decreto del Ministero dell'Ambiente DECRETO 11 ottobre 2017 Date: 23.04.2020; DD. n. 101 del 06.05.2019 Registro - dichiarazione frequenza/profitto, trasmesso con pec del 02.07.2020. FORMEDIL CTP FOGGIA "Acustica edilizia e tenuta all'aria dell'involucro" Date: 14 e 20.02.2023 Autorizzato dalla Regione Puglia con DD. N. 402 del 22.11.2022 Registro e attestati ricevuti con PEC del 28.07.2023	35
				6	FORMEDIL CTP FOGGIA "Acustica negli edifici nei contenziosi legali. Casi studio" Date: 24.10.2023 e 07.11.2023 Autorizzato dalla Regione Puglia con DD. N. 312 del 07.08.2023 Registro e attestati ricevuti con PEC del 10.11.2023	

DIPARTIMENTO AMBIENTE, PAESAGGIO E QUALITA' URBANA
SEZIONE AUTORIZZAZIONI AMBIENTALI
 SERVIZIO AIA-RIR



N. ISCRIZIONE ENTECA	DATA DI PUBBLICAZIONE IN ENTECA (da cui decorrono le singole annualità)	NOME	COGNOME	N. ORE	ENTE DI FORMAZIONE/TITOLO DEL CORSO SOSTENUTO/DATA/ESTREMI ATTO AUTORIZZATIVO/ESTREMI TRASMISSIONE DOCUMENTAZIONE	N. ORE TOT./OTTENNIO
10289	31/01/2019	PIETRO	MONTALBANO	6	FORMEDIL CTP FOGGIA "Acustica dei solai" Date: 08 e 10.11.2023 Autorizzato dalla Regione Puglia con DD. N. 312 del 07.08.2023 Registro e attestati ricevuti con PEC del 28.11.2023	
				6	FORMEDIL CTP FOGGIA "Acustica delle facciate.....Casi studio (Corso1)" Date: 20 e 22.11.2023 Autorizzato dalla Regione Puglia con DD. N. 312 del 07.08.2023 Registro e attestati ricevuti con PEC del 04.12.2023	
				6	FORMEDIL CTP FOGGIA "Acustica delle facciate.....Casi studio (Corso2)" Date: 29.11.2023 e 07.12.2023 Autorizzato dalla Regione Puglia con DD. N. 312 del 07.08.2023 Registro e attestati ricevuti con PEC del 11.12.2023	
6679	10/12/2018	NICOLETTA MARIA	ALLEGRETTI	5	SONTRAINING S.r.l.s. Il confort acustico alla luce dei nuovi criteri ambientali minimi per gli edifici pubblici ai sensi del decreto del Ministero dell'Ambiente DECRETO 11 ottobre 2017 DD. n. 101 del 06.05.2019 Date: 23.04.2020; Registro - dichiarazione frequenza/profitto, trasmesso con pec del 02.07.2020.	5
				10	SONTRAINING S.r.l.s. Il confort acustico alla luce dei nuovi criteri ambientali minimi per gli edifici pubblici ai sensi del decreto del Ministero dell'Ambiente DECRETO 11 ottobre 2017 DD. n. 101 del 06.05.2019 Date: 23.04.2020; Registro - dichiarazione frequenza/profitto, trasmesso con pec del 02.07.2020.	
				5	Politecnico di Bari Acustica Edilizia Date: 20 e 24.09.2021 Riconosciuto con DD. n.130 del 06.04.2021 Registro - dichiarazione frequenza/profitto, trasmesso con pec del 29.09.2021	30
				5	Son Training srls "Gli ambienti per l'ascolto della musica e del parlato: la progettazione" Data: 08.06.2022 Autorizzato dalla Regione Campania con DD. n. 295 del 26.05.2022 Documentazione ricevuta con PEC del 20.04.2023 Son Training srls "Approfondimento critico sull'applicazione del Decreto del 1 giugno 2022 sugli impianti Eolici - esempi applicativi" Data: 29.11.2022 Autorizzato dalla Regione Campania con DD. n. 295 del 26.05.2022 Documentazione ricevuta con PEC del 20.04.2023	



DIPARTIMENTO AMBIENTE, PAESAGGIO E QUALITA' URBANA
SEZIONE AUTORIZZAZIONI AMBIENTALI
 SERVIZIO AIA-RIR

N. ISCRIZIONE ENTECA	DATA DI PUBBLICAZIONE IN ENTECA (da cui decorrono le singole annualità)	NOME	COGNOME	N. ORE	ENTE DI FORMAZIONE/TITOLO DEL CORSO SOSTENUTO/DATA/ESTREMI ATTO AUTORIZZATIVO/ESTREMI TRASMISSIONE DOCUMENTAZIONE	N. ORE TOT./OTTENNIO
				5	Son Training srls "I materiali per l'acustica in edilizia." Data: 09.12.2022 Autorizzato dalla Regione Campania con DD. n. 295 del 26.05.2022 Documentazione ricevuta con PEC del 20.04.2023 SONTRAINING S.r.l.s. Il confort acustico alla luce dei nuovi criteri ambientali minimi per gli edifici pubblici ai sensi del decreto del Ministero dell'Ambiente DECRETO 11 ottobre 2017 Date: 23.04.2020; DD. n. 101 del 06.05.2019 Registro - dichiarazione frequenza/profitto, trasmesso con pec del 02.07.2020.	
6562	10/12/2018	MAURO	PERRONE	5	SONTRAINING S.r.l.s. Autorizzazione in deroga per le attività temporanee - movida - metodologie applicative Date: 07.07.2020; DD. n. 203 del 02.07.2020 Registro - dichiarazione frequenza/profitto, trasmesso con pec del 04.09.2020.	15
				5	"Valutazione di impatto acustico di un centro commerciale e di un parcheggio asservito" Data: 22.02.2023 Autorizzato dalla Regione Campania con DD. n. 88 del 13.02.2023 Documentazione trasmessa con PEC del 23.02.2023 SONTRAINING S.r.l.s. Il confort acustico alla luce dei nuovi criteri ambientali minimi per gli edifici pubblici ai sensi del decreto del Ministero dell'Ambiente DECRETO 11 ottobre 2017 Date: 23.04.2020; DD. n. 101 del 06.05.2019 Registro - dichiarazione frequenza/profitto, trasmesso con pec del 02.07.2020.	
6538	10/12/2018	VINCENZO	PEPE	5	SONTRAINING S.r.l.s. "La valutazione di impatto acustico utilizzando la metodologia della norma UNI 12354-4" DATE: 25.05.2020 Autorizzato dalla Regione UMBRIA DD. n. 3966 del 12.05.2020 Registro - dichiarazione frequenza/profitto, trasmesso dalla Società SONTRAINING S.r.l.s. con pec del 03.07.2020.	30
				5	SONTRAINING S.r.l.s. Monitoraggio acustico da cantiere - Calcolo del valore di emissione - Le norme uni 10855 e la UNI 11728/2018 - le linee guida Ispra Data: 23.11.2021 Autorizzato dalla Regione Piemonte con DD. N.660 del 13.10.2021 Documentazione ricevuta con PEC del 24.11.2021 SONTRAINING S.r.l.s. "Determinazione dei livelli di potenza sonora emessi per via aerea da macchinari mediante la misurazione di vibrazione UNI 7849/2022" Data: 20.09.2022	

DIPARTIMENTO AMBIENTE, PAESAGGIO E QUALITA' URBANA
SEZIONE AUTORIZZAZIONI AMBIENTALI
 SERVIZIO AIA-RIR



N. ISCRIZIONE ENTECA	DATA DI PUBBLICAZIONE IN ENTECA (da cui decorrono le singole annualità)	NOME	COGNOME	N. ORE	ENTE DI FORMAZIONE/TITOLO DEL CORSO SOSTENUTO/DATA/ESTREMI ATTO AUTORIZZATIVO/ESTREMI TRASMISSIONE DOCUMENTAZIONE	N. ORE TOT./OTTENNIO
					<p>Autorizzato dalla Regione Campania con DD. N. 494 del 09.08.2022 Documentazione ricevuta con PEC del 23.09.2022</p> <p>SONTRAINING S.r.l.s. "Monitoraggio acustico da cantiere....." Data: 27.01.2023</p> <p>Autorizzato dalla Regione Campania con DD. N. 002 del 10.01.2023 Documentazione ricevuta con PEC del 30.01.2023</p> <p>SONTRAINING S.r.l.s. "Progettazione di interventi ai ricettori: metodiche di progettazione e casi di studio. Il caso di una scuola" Data: 02.02.2023</p> <p>Autorizzato dalla Regione Campania con DD. n. 3 del 10.01.2023 Documentazione ricevuta con PEC del 02.02.2023</p> <p>SONTRAINING S.r.l.s.</p>	
				5		
				5		
				5	<p>Il confort acustico alla luce dei nuovi criteri ambientali minimi per gli edifici pubblici ai sensi del decreto del Ministero dell'Ambiente DECRETO 11 ottobre 2017 Date: 23.04.2020; DD. n. 101 del 06.05.2019 Registro - dichiarazione frequenza/profitto, trasmesso con pec del 02.07.2020.</p>	
				10	<p>Politecnico di Bari Acustica Ambientale- Modulo A Date: 14 e 21.05.2021 Riconosciuto dalla Regione Puglia con DD. n. 130 del 06.04.2021 Registro inviato con PEC del 28.05.2021</p>	
6449	10/12/2018	LUCIO	SIMEONE	5	<p>Son Training srl "Autorizzazione in deroga ai limiti di rumore per le attività temporanee" Data: 28.03.2022 Autorizzato dalla Regione Puglia con DD. n. 60 del 24.02.2022 Documentazione ricevuta con PEC del 28.03.2022</p>	30
				5	<p>Politecnico di Bari- Diaprtimento ArcOD "Acustica architettonica ed impianti" Data: 28.10.2022</p> <p>Autorizzato dalla Regione Puglia con DD. n.150 del 03.05.2022 Registro trasmesso con PEC del 03.11.2022</p> <p>Son Training srl</p>	
				5	<p>"Ultimi aggiornamenti sulle procedure per la misurazione e l'analisi del rumore intrusivo: la UNI/TS 11844:2022" Data: 09.12.2022</p> <p>Autorizzato dalla Regione Campania con DD. n. 856 del 06.12.2022 Documentazione ricevuta con PEC del 10.12.2022</p>	
6553	10/12/2018	VITO	ELICIO	5	<p>SONTRAINING S.r.l.s. Il confort acustico alla luce dei nuovi criteri ambientali minimi per gli edifici pubblici ai sensi del decreto del Ministero dell'Ambiente DECRETO 11 ottobre 2017</p>	45

DIPARTIMENTO AMBIENTE, PAESAGGIO E QUALITA' URBANA
SEZIONE AUTORIZZAZIONI AMBIENTALI
 SERVIZIO AIA-RIR



N. ISCRIZIONE ENTECA	DATA DI PUBBLICAZIONE IN ENTECA (da cui decorrono le singole annualità)	NOME	COGNOME	N. ORE	ENTE DI FORMAZIONE/TITOLO DEL CORSO SOSTENUTO/DATA/ESTREMI ATTO AUTORIZZATIVO/ESTREMI TRASMISSIONE DOCUMENTAZIONE	N. ORE TOT./OTTENNIO
					Date: 23.04.2020; DD. n. 101 del 06.05.2019 Registro - dichiarazione frequenza/profitto, trasmesso con pec del 02.07.2020. SONTRAINING S.r.l.s. Strumentazioni e tecniche di misura – esercitazioni pratiche sull'uso dei fonometri	
				5	Date: 18.09.2020; Autorizzato dalla Regione Campania con Det. N. 340 del 19.08.2020. Dichiarazione frequenza/profitto, trasmesso con pec del 19.09.2020. SONTRAINING S.r.l.s. La Classificazione Acustica del territorio comunale e Norme di attuazione – dalla pianificazione allo sviluppo in maniera sostenibile	
				5	Date: 26.02.2021; Autorizzato dalla Regione Campania con Det. N. 1 del 11.01.2021. Dichiarazione frequenza/profitto, trasmesso con pec del 03.03.2021. SONTRAINING S.r.l.s. Come scegliere correttamente gli elementi edilizi sulla base delle loro caratteristiche acustiche.	
				5	Date: 12.03.2021 DD. n.11 del 21.01.2021 Registro trasmesso con Pec del 29.03.2021. SONTRAINING S.r.l.s. Strumentazioni e tecniche di misura – corrette impostazioni ed esercitazioni pratiche sull'uso dei fonometri.	
				5	Date:5.10.2021 Autorizzato dalla Regione Puglia con D.D. n.11 del 21.01.2021 Registro trasmesso con PEC del 12.11.2021 SONTRAINING S.r.l.s. "Gli ambienti per l'ascolto della musica e del parlato: la progettazione."	
				5	Date: 08.06.2022 Autorizzato dalla Regione Campania con DD. n. 295 del 06.05.2022 Documentazione ricevuta con PEC del 16.06.2022 SONTRAINING S.r.l.s. "Gli impianti per la diffusione sonora: la strumentazione e gli aspetti normativi"	
				5	Date: 15.06.2022 Autorizzato dalla Regione Campania con DD. n. 310 del 01.06.2022 Documentazione ricevuta con PEC del 16.06.2022 SONTRAINING S.r.l.s. "Monitoraggi acustici e nuovi sviluppi con l'intelligenza artificiale"	
				5	Date: 22.11.2023 Autorizzato dalla Regione Campania con DD. n. 824 del 13.11.2023 Documentazione ricevuta con PEC del 24.11.2023 SONTRAINING S.r.l.s. "Modelli di previsione acustica. Corso base sull'utilizzo dei software di simulazione"	

DIPARTIMENTO AMBIENTE, PAESAGGIO E QUALITA' URBANA
SEZIONE AUTORIZZAZIONI AMBIENTALI
 SERVIZIO AIA-RIR



N. ISCRIZIONE ENTECA	DATA DI PUBBLICAZIONE IN ENTECA (da cui decorrono le singole annualità)	NOME	COGNOME	N. ORE	ENTE DI FORMAZIONE/TITOLO DEL CORSO SOSTENUTO/DATA/ESTREMI ATTO AUTORIZZATIVO/ESTREMI TRASMISSIONE DOCUMENTAZIONE	N. ORE TOT./OTTENNIO
6410	10/12/2018	STEFANO	DE MATTEIS	5	Data: 23.11.2023 Autorizzato dalla Regione Campania con DD. n. 825 del 13.11.2023 Documentazione ricevuta con PEC del 24.11.2023 SONTRAINING S.r.l.s. "La valutazione di impatto acustico utilizzando la metodologia della norma UNI 12354-4"	30
					DATE: 25.05.2020 Autorizzato dalla Regione UMBRIA DD. n. 3966 del 12.05.2020 Registro - dichiarazione frequenza/profitto, trasmesso dalla Società SONTRAINING S.r.l.s. con pec del 03.07.2020.	
					SONTRAINING S.r.l.s. "Interventi di correzione acustica: metodologie di progettazione ed esempi di calcolo normativi e tecnici"	
					DATE: 20.11.2020 Autorizzato dalla Regione CAMPANIA DD. n. 340 del 19.08.2020 Registro - dichiarazione frequenza/profitto, trasmesso dal TCA con pec del 21.11.2020.	
					SONTRAINING S.r.l.s. "Misurazione di vibrazioni indotte da infrastrutture e attività di cantiere"	
					Data: 04.11.2021 Autorizzato dalla Regione Campania con DD. n.575 del 20.10.2021. Documentazione ricevuta con PEC del 07.12.2021	
					SONTRAINING S.r.l.s. "Gli impianti per la diffusione sonora: la strumentazione agli aspetti normativi"	
6641	10/12/2018	LUCIO	ARGESE	5	Data:15.06.2022 Riconosciuto dalla Regione Campania con DD. n. 310 del 01.06.2022 Documentazione ricevuta con PEC del 14.12.2022	33
					SONTRAINING S.r.l.s. "I materiali e le soluzioni tecnologiche da utilizzare negli ambienti per l'ascolto della musica e del parlato"	
					Data: 28.06.2022 Riconosciuto dalla Regione Campania con DD. n. 330 del 14.06.2022 Documentazione ricevuta con PEC del 14.12.2022	
					SONTRAINING S.r.l.s. "La valutazione del rischio rumore e vibrazioni nei luoghi di lavoro"	
					Data: 06.06.2023 Autorizzato dalla Regione Campania con DD 309 del 22/05/2023 Documentazione ricevuta con PEC del 07.06.2023	
					SONTRAINING S.r.l.s. Misurazioni di rumore nei luoghi di lavoro - ultimi aggiornamenti normativi e tecnici	
					Date: 22.01.2020; DD. n. 300 del 05.12.2019 Registro - dichiarazione frequenza/profitto, trasmesso con pec del 24.08.2020. Ordine degli Ingegneri della Provincia di Brindisi "Progettazione ai sensi dei requisiti acustici passivi con le ultime norme tecniche"	

DIPARTIMENTO AMBIENTE, PAESAGGIO E QUALITA' URBANA
SEZIONE AUTORIZZAZIONI AMBIENTALI
 SERVIZIO AIA-RIR



N. ISCRIZIONE ENTECA	DATA DI PUBBLICAZIONE IN ENTECA (da cui decorrono le singole annualità)	NOME	COGNOME	N. ORE	ENTE DI FORMAZIONE/TITOLO DEL CORSO SOSTENUTO/DATA/ESTREMI ATTO AUTORIZZATIVO/ESTREMI TRASMISSIONE DOCUMENTAZIONE	N. ORE TOT./OTTENNIO
					Data:19.04.2021 DD. n. 146 del 13.04.2021 Registro e dichiarazione frequenza/profitto trasmessi con PEC del 22.07.2021 Dipartimento ArCOD del Politecnico di Bari "La norma UNI 11532: nelle scuole, negli uffici e negli ospedali" Data:13.10.2023 Riconosciuto dalla Regione Puglia con DD 109 del 24.03.2023 Registro e attestati ricevuti con PEC del 27.10.2023	
				5	Fondazione Architeti di Chieti-Pescara "Corso di Aggiornamento Professionale in Acustica" Date: dal 22 al 25.09.2023 Riconosciuto dalla Regione Abruzzo con DD del 10.08.2023 Documentazione ricevuta con PEC del 28.11.2023	
				8	Ordine degli Ingegneri della Provincia di Chieti "Norme tecniche per il calcolo dei requisiti acustici passivi degli edifici" Date: dal 18 al 27.10.2023 Riconosciuto dalla Regione Abruzzo con DD 16380 del 06.10.2023 Documentazione ricevuta con PEC del 28.11.2023	
				10	SONTRAINING S.r.l.s. Misurazioni di rumore nei luoghi di lavoro – ultimi aggiornamenti normativi e tecnici Date: 22.01.2020; DD. n. 300 del 05.12.2019 Registro - dichiarazione frequenza/profitto, trasmesso con pec del 24.08.2020.	
6964	10/12/2018	AGOSTINO	CAPOGROSSO	5	SONTRAINING S.r.l.s. Misurazioni di rumore nei luoghi di lavoro – ultimi aggiornamenti normativi e tecnici Date: 22.01.2020; DD. n. 300 del 05.12.2019 Registro - dichiarazione frequenza/profitto, trasmesso con pec del 24.08.2020.	5
				5	SONTRAINING S.r.l.s. Misurazioni di rumore nei luoghi di lavoro – ultimi aggiornamenti normativi e tecnici Date: 22.01.2020; DD. n. 300 del 05.12.2019 Registro - dichiarazione frequenza/profitto, trasmesso con pec del 24.08.2020.	
6643	10/12/2018	MARIA	GIANNOTTO	5	Ordine degli Ingegneri della Provincia di Brindisi "Progettazione ai sensi dei requisiti acustici passivi con le ultime norme tecniche" Data:19.04.2021 DD. n. 146 del 13.04.2021 Registro e dichiarazione frequenza/profitto trasmessi con PEC del 22.07.2021	30
				20	Centro Studi Edili "Fondamenti di acustica concetti di base (ed. approfondita) mod. 1-7" Date: dal 12.04.2023 al 31.05.2023 Autorizzato dalla Regione Umbria con DD 2912 del 16.03.2023 Documentazione ricevuta con PEC del 06.12.2023	
6644	10/12/2018	ANTONIO	LAMARINA	5	SONTRAINING S.r.l.s. Misurazioni di rumore nei luoghi di lavoro – ultimi aggiornamenti normativi e tecnici Date: 22.01.2020; DD. n. 300 del 05.12.2019 Registro - dichiarazione frequenza/profitto, trasmesso con pec del 24.08.2020.	30

DIPARTIMENTO AMBIENTE, PAESAGGIO E QUALITA' URBANA
SEZIONE AUTORIZZAZIONI AMBIENTALI
 SERVIZIO AIA-RIR



N. ISCRIZIONE ENTECA	DATA DI PUBBLICAZIONE IN ENTECA (da cui decorrono le singole annualità)	NOME	COGNOME	N. ORE	ENTE DI FORMAZIONE/TITOLO DEL CORSO SOSTENUTO/DATA/ESTREMI ATTO AUTORIZZATIVO/ESTREMI TRASMISSIONE DOCUMENTAZIONE	N. ORE TOT./OTTENNIO
				5	Ordine degli ingegneri della Provincia di Brindisi "Progettazione ai sensi dei requisiti acustici passivi con le ultime norme tecniche" Data:19.04.2021 DD. n. 146 del 13.04.2021 Registro e dichiarazione frequenza/profitto trasmessi con PEC del 22.07.2021	
				20	Centro Studi Edili "Fondamenti di acustica concetti di base (ed. approfondita) mod. 1-7" Date: dal 12.04.2023 al 31.05.2023 Autorizzato dalla Regione Umbria con DD 2912 del 16.03.2023 Documentazione ricevuta con PEC del 06.12.2023 SONTRAINING S.r.l.s.	
				5	Misurazioni di rumore nei luoghi di lavoro – ultimi aggiornamenti normativi e tecnici Date: 22.01.2020; DD. n. 300 del 05.12.2019 Registro – dichiarazione frequenza/profitto, trasmesso con pec del 24.08.2020.	
				5	Ordine degli ingegneri della Provincia di Brindisi "Progettazione ai sensi dei requisiti acustici passivi con le ultime norme tecniche" Data:19.04.2021 DD. n. 146 del 13.04.2021 Registro e dichiarazione frequenza/profitto, trasmessi con PEC del 22.07.2021	
				8	Ordine Architetti Paesaggisti e Conservatori di Roma "Il clima acustico e il piano di zonizzazione acustica" Data: 16-23.03.2021 Autorizzato dalla Regione Lazio con Determinazione n. G01848 del 22.02.2021 Documentazione frequenza/profitto trasmessa con Pec del 15.09.2021 Associazione ASSFORM	30
6625	10/12/2018	COSIMO	LONGO	3	"Uso del software Noise Work" Data:10.03.2022 Autorizzato dalla Regione Emilia Romagna con DD. n. 2043 del 04.02.2022 Documentazione ricevuta con PEC del 18.03.2022	
				5	Politecnico di Bari- Diaprtimento ArCOD "Acustica architettonica ed impianti" Data: 28.10.2022 Autorizzato dalla Regione Puglia con DD. n.150 del 03.05.2022 Registro trasmesso con PEC del 03.11.2022	
				4	E-TRAIN srl "I nuovi CAM e il riferimento alle norme UNI 11532 e 11367" Data: 21.09.23 Autorizzato dalla Regione Marche con DD 124 del 25.05.23 Documentazione ricevuta con PEC del 03.10.23	
6649	10/12/2018	VINCENZO	PESCATORE	5	SONTRAINING S.r.l.s. Misurazioni di rumore nei luoghi di lavoro – ultimi aggiornamenti normativi e tecnici Date: 22.01.2020;	30

DIPARTIMENTO AMBIENTE, PAESAGGIO E QUALITA' URBANA
SEZIONE AUTORIZZAZIONI AMBIENTALI
 SERVIZIO AIA-RIR



N. ISCRIZIONE ENTECA	DATA DI PUBBLICAZIONE IN ENTECA (da cui decorrono le singole annualità)	NOME	COGNOME	N. ORE	ENTE DI FORMAZIONE/TITOLO DEL CORSO SOSTENUTO/DATA/ESTREMI ATTO AUTORIZZATIVO/ESTREMI TRASMISSIONE DOCUMENTAZIONE	N. ORE TOT./OTTENNIO
					DD. n. 300 del 05.12.2019 Registro - dichiarazione frequenza/profitto, trasmesso con pec del 24.08.2020. Ordine degli Ingegneri della Provincia di Brindisi "Progettazione ai sensi dei requisiti acustici passivi con le ultime norme tecniche" Data:19.04.2021 DD. n. 146 del 13.04.2021 Registro e dichiarazione frequenza/profitto trasmessi con PEC del 22.07.2021	
				5	Politecnico di Bari- Diaprtimento ArCOD "Acustica architettonica ed impianti" Data: 28.10.2022 Autorizzato dalla Regione Puglia con DD. n.150 del 03.05.2022 Registro trasmesso con PEC del 03.11.2022	
				5	Dipartimento ArCOD del Politecnico di Bari "La valutazione di impatto acustico: previsione e misura....." Data: 29.09.23 Riconosciuto dalla Regione Puglia con DD 109 del 24.03.23 Registro presenze ed attestati trasmessi con PEC del 09.10.23	
				5	Dipartimento ArCOD del Politecnico di Bari "La norma UNI 11532: nelle scuole, negli uffici e negli ospedali" Data:13.10.2023 Riconosciuto dalla Regione Puglia con DD 109 del 24.03.2023 Registro e attestati ricevuti con PEC del 27.10.2023	
				5	Politecnico di Bari "I nuovi CAM e il riferimento alle norme UNI 11532 e 11367" Data: 20.11.2023 Autorizzato dalla Regione Puglia con DD. n. 109 del 24.03.2023 Registro trasmesso con PEC del 24.11.2023	
6650	10/12/2018	FRANCESCO	LOTTI	5	SONTRAINING S.r.l.s. Misurazioni di rumore nei luoghi di lavoro - ultimi aggiornamenti normativi e tecnici Date: 22.01.2020; DD. n. 300 del 05.12.2019 Registro - dichiarazione frequenza/profitto, trasmesso con pec del 24.08.2020.	5
10977	09/09/2019	FRANCESCA	CALDAROLA	10	Dipartimento di Scienze dell'Ingegneria e dell'Architettura - (ICAR) del Politecnico di Bari in collaborazione con l'Ordine degli Ingegneri della Provincia di Bari Acustica Forense - Moduli A1+A2 Data 17.07.2020 Autorizzato con DD. n. 146 del 29.04.2020 Registro - dichiarazione frequenza/profitto, trasmessi con pec del 31.07.2020 e 03.09.2020	70
				5	Dipartimento di Scienze dell'Ingegneria e dell'Architettura - (ICAR) del Politecnico di Bari in collaborazione con l'Ordine degli Ingegneri della Provincia di Bari Acustica Ambientale - Modulo C2 Data 18.12.2020 Autorizzato con DD. n. 146 del 29.04.2020	

DIPARTIMENTO AMBIENTE, PAESAGGIO E QUALITA' URBANA
SEZIONE AUTORIZZAZIONI AMBIENTALI
 SERVIZIO AIA-RIR



N. ISCRIZIONE ENTECA	DATA DI PUBBLICAZIONE IN ENTECA (da cui decorrono le singole annualità)	NOME	COGNOME	N. ORE	ENTE DI FORMAZIONE/TITOLO DEL CORSO SOSTENUTO/DATA/ESTREMI ATTO AUTORIZZATIVO/ESTREMI TRASMISSIONE DOCUMENTAZIONE	N. ORE TOT./OTTENNIO
					Registro - dichiarazione frequenza/profitto, trasmessi con pec del 23.12.2020	
				10	Politecnico di Bari Acustica Ambientale- Modulo A Date: 14 e 21.05.2021 Riconosciuto dalla Regione Puglia con DD. n. 130 del 06.04.2021 Registro inviato con PEC del 28.05.2021	
				10	Politecnico di Bari Acustica Edilizia Date: 20 e 24.09.2021 Riconosciuto con DD. n.130 del 06.04.2021 Registro - dichiarazione frequenza/profitto, trasmesso con pec del 29.09.2021	
				10	Politecnico di Bari Metrologia-2021 Date: 5 e 8.10.2021 Riconosciuto dalla Regione Puglia con DD. n. 130 del 06.04.2021 Registro inviato con PEC del 14.10.2021	
				10	Politecnico di Bari "Acustica forense" Date: 25 e 28.10.2021 Riconosciuto dalla Regione Puglia con DD. n. 130 del 06.04.2021 Registro trasmesso con PEC del 05.11.2021	
				5	Politecnico di Bari "Acustica ambientale" Date: 25.07.2022 Riconosciuto dalla regione Puglia con DD. n. 150 del 03.05.2022 Registro trasmesso con PEC del 26.07.2022	
				10	Politecnico di Bari e Ordine Ingg. di Bari "Acustica ambientale ed architettonica" Date: 14 e 18.11.2022 Autorizzato dalla Regione Puglia con DD. N. 150 del 03.05.2022 Registro trasmesso con PEC del 29.11.2022	
				10	Dipartimento di Scienze dell'Ingegneria e dell'Architettura - (ICAR) del Politecnico di Bari in collaborazione con l'Ordine degli Ingegneri della Provincia di Bari Acustica Forense - Moduli A1+A2 Date: 17.07.2020 Autorizzato con DD. n. 146 del 29.04.2020 Registro - dichiarazione frequenza/profitto, trasmessi con pec del 31.07.2020 e 03.09.2020	18
6661	10/12/2018	PAOLO	CENTONZE	8	Ordine degli Ingegneri della Provincia di Bari Acustica edilizia Date: 23-25.09.2020 Autorizzato con DD. n. 253 del 19.08.2020 Registro - dichiarazione frequenza/profitto, trasmessi con pec del 07-13.10.2020.	



DIPARTIMENTO AMBIENTE, PAESAGGIO E QUALITA' URBANA
SEZIONE AUTORIZZAZIONI AMBIENTALI
 SERVIZIO AIA-RIR

N. ISCRIZIONE ENTECA	DATA DI PUBBLICAZIONE IN ENTECA (da cui decorrono le singole annualità)	NOME	COGNOME	N. ORE	ENTE DI FORMAZIONE/TITOLO DEL CORSO SOSTENUTO/DATA/ESTREMI ATTO AUTORIZZATIVO/ESTREMI TRASMISSIONE DOCUMENTAZIONE	N. ORE TOT./OTTENNIO
6587	10/12/2018	GIUSEPPE	DELEONIBUS	10	Dipartimento di Scienze dell'Ingegneria e dell'Architettura - (ICAR) del Politecnico di Bari in collaborazione con l'Ordine degli Ingegneri della Provincia di Bari Acustica Forense - Moduli A1+A2 Data 17.07.2020 Autorizzato con DD. n. 146 del 29.04.2020 Registro - dichiarazione frequenza/profitto, trasmessi con pec del 31.07.2020 e 03.09.2020	34
				12	E-TRAIN srl "Valutazione e misura del rumore degli impianti tecnici civili ed industriali" Date: dal 04.06 al 18.06.2021 Autorizzato dalla Regione Campania con DD. n.197 del 19.04.2021 Documentazione ricevuta con PEC del 08.08.2022	
				12	E-TRAIN srl "Il rumore in ambiente di lavoro: valutazione del rischio e piano aziendale di riduzione dell'esposizione al rumore. Il rumore nei cantieri." Date: dal 14 al 21.07.2022 Autorizzato dalla Regione Puglia con DD. n. 219 del 17.06.22 Registro ricevuto con PEC del 05.08.2022	
6510	10/12/2018	CLAUDIO	LOFRUMENTO	10	Dipartimento di Scienze dell'Ingegneria e dell'Architettura - (ICAR) del Politecnico di Bari in collaborazione con l'Ordine degli Ingegneri della Provincia di Bari Acustica Forense - Moduli A1+A2 Data 17.07.2020 Autorizzato con DD. n. 146 del 29.04.2020 Registro - dichiarazione frequenza/profitto, trasmessi con pec del 31.07.2020 e 03.09.2020	30
				10	Dipartimento di Scienze dell'Ingegneria e dell'Architettura - (ICAR) del Politecnico di Bari in collaborazione con l'Ordine degli Ingegneri della Provincia di Bari ACUSTICA AMBIENTALE ARPA PUGLIA - Modulo 1 e Modulo 2 Data 15-16.09.2020 Autorizzato con DD. n. 146 del 29.04.2020 Registro - dichiarazione frequenza/profitto, trasmessi con pec del 07.10.2020.	
				5	Politecnico di Bari- Dipartimento ARCOD "Acustica architettonica ed impianti" Data: 28.10.2022 Autorizzato dalla Regione Puglia con DD. n.150 del 03.05.2022 Registro trasmesso con PEC del 03.11.2022	
6614	10/12/2018	ROCCO	MILELLA	5	E-TRAIN srl "La valutazione di impatto acustico e la dichiarazione sostitutiva....." Data: 06.10.2023 Autorizzato dalla Regione Marche con DD 210 del 25.09.23 Documentazione ricevuta con PEC del 11.12.2023	38
				10	Dipartimento di Scienze dell'Ingegneria e dell'Architettura - (ICAR) del Politecnico di Bari in collaborazione con l'Ordine degli Ingegneri della Provincia di Bari Acustica Forense - Moduli A1+A2 Data 17.07.2020	

DIPARTIMENTO AMBIENTE, PAESAGGIO E QUALITA' URBANA
SEZIONE AUTORIZZAZIONI AMBIENTALI
 SERVIZIO AIA-RIR



N. ISCRIZIONE ENTECA	DATA DI PUBBLICAZIONE IN ENTECA (da cui decorrono le singole annualità)	NOME	COGNOME	N. ORE	ENTE DI FORMAZIONE/TITOLO DEL CORSO SOSTENUTO/DATA/ESTREMI ATTO AUTORIZZATIVO/ESTREMI TRASMISSIONE DOCUMENTAZIONE	N. ORE TOT./OTTENNIO
					Autorizzato con DD. n. 146 del 29.04.2020 Registro - dichiarazione frequenza/profitto, trasmessi con pec del 31.07.2020 e 03.09.2020 E-TRAIN srl "Caratteristiche acustiche interne di ambienti confinati" Date: 19 e 25.11.2021 Autorizzato dalla Regione Marche con DD. n. 262 del 26.03.2021 Documentazione trasmessa con PEC del 21.12.2021	
				8	Centro Studi Edili "Fondamenti di acustica e concetti base. Modulo 1" Data: 02.10.2023 Autorizzato dalla Regione Umbria con DD 7256 del 04.07.2023 Documentazione ricevuta con PEC del 27.10.2023	
				4	Centro Studi Edili "Fondamenti di acustica e concetti base. Modulo 2" Data: 09.10.2023 Autorizzato dalla Regione Umbria con DD 7369 del 06.07.2023 Documentazione ricevuta con PEC del 27.10.2023	
				4	Centro Studi Edili "Fondamenti di acustica e concetti base. Modulo 3" Data: 23.10.2023 Autorizzato dalla Regione Umbria con DD 7370 del 06.07.2023 Documentazione ricevuta con PEC del 27.10.2023	
				4	E-TRAIN srl "Il rumore delle infrastrutture di trasporto....." Date: dal 17.11.23 al 24.11.2023 Autorizzato dalla Regione Marche con DD 228 del 24.10.23 Documentazione ricevuta con PEC del 08.12.2023	
				8	Dipartimento di Scienze dell'Ingegneria e dell'Architettura - (ICAR) del Politecnico di Bari in collaborazione con l'Ordine degli Ingegneri della Provincia di Bari Acustica Forense - Moduli A1+A2 Data 17.07.2020 Autorizzato con DD. n. 146 del 29.04.2020 Registro - dichiarazione frequenza/profitto, trasmessi con pec del 31.07.2020 e 03.09.2020	
				10	ASSFORM Emilia Romagna Vedere il rumore: Teoria e pratica della tecnica beamforming Data: 18.06.2021 Autorizzato dalla Regione Emilia Romagna con DD. n. 15009 del 03.09.2020 Documentazione ricevuta con Pec del 20.11.2021	
6576	10/12/2018	ENZO	NAPPI	5	ASSFORM Emilia Romagna "L'Acustica nei luoghi di intrattenimento, di pubblico spettacolo e nei pubblici esercizi" Date: 04 e 05.07.2022 Riconosciuto dalla Regione Emilia Romagna con DD. n. 10169 del 17.06.2020 Documentazione ricevuta con PEC del 07.12.2022	31

DIPARTIMENTO AMBIENTE, PAESAGGIO E QUALITA' URBANA
SEZIONE AUTORIZZAZIONI AMBIENTALI
 SERVIZIO AIA-RIR



N. ISCRIZIONE ENTECA	DATA DI PUBBLICAZIONE IN ENTECA (da cui decorrono le singole annualità)	NOME	COGNOME	N. ORE	ENTE DI FORMAZIONE/TITOLO DEL CORSO SOSTENUTO/DATA/ESTREMI ATTO AUTORIZZATIVO/ESTREMI TRASMISSIONE DOCUMENTAZIONE	N. ORE TOT./OTTENNIO
6767	10/12/2018	LUCIA VIVIANA	PEDONE	8	ASSFORM Emilia Romagna "L'uso di strumenti evoluti per l'analisi della qualità acustica di ambienti interni" Date: 22 e 24.11.2022 Riconosciuto dalla Regione Emilia Romagna con DD. n. 15009 del 03.09.2020 Documentazione ricevuta con PEC del 07.12.2022	
				10	Dipartimento di Scienze dell'Ingegneria e dell'Architettura - (ICAR) del Politecnico di Bari in collaborazione con l'Ordine degli Ingegneri della Provincia di Bari Acustica Forense - Moduli A1+A2 Data 17.07.2020 Autorizzato con DD. n. 146 del 29.04.2020 Registro - dichiarazione frequenza/profitto, trasmessi con pec del 31.07.2020 e 03.09.2020	
				10	Politecnico di Bari "Acustica Edilizia" Date: 14 e 18.02.2022 Riconosciuto dalla Regione Puglia con DD. n. 130 del 06.04.2021 Registro inviato con PEC del 23.02.2022	26
				6	FORMEDIL CPT FOGGIA "Acustica edilizia e tenuta all'aria dell'involucro" Date: 14 e 20.02.2023 Autorizzato dalla Regione Puglia con DD. n. 402 del 22.11.2022 Registro/attestato trasmesso con PEC del 23.02.2023	
				10	Dipartimento di Scienze dell'Ingegneria e dell'Architettura - (ICAR) del Politecnico di Bari in collaborazione con l'Ordine degli Ingegneri della Provincia di Bari Acustica Forense - Moduli A1+A2 Data 17.07.2020 Autorizzato con DD. n. 146 del 29.04.2020 Registro - dichiarazione frequenza/profitto, trasmessi con pec del 31.07.2020 e 03.09.2020	
				4	Ordine degli Architetti di Macerata "I nuovi CAM e il riferimento alle norme UNI 11532 e 11367" Data: 16.12.2022 Riconosciuto dalla Regione Marche con DD n. 240 del 14.12.2022 Documentazione ricevuta con PEC del 03.01.2023	
				8	E-Train srl "Acustica forense" Date: 14 e 22.09.2023 Autorizzato dalla Regione Marche con DD 114 del 15.05.23 Documentazione ricevuta con PEC del 13.10.2023	30
6764	10/12/2018	ALESSIA	RIZZI	8	E-Train srl "Valutazione e misura del rumore degli impianti tecnici: civili ed industriali" Date: 26.09.23 e 03.10.23 Autorizzato dalla Regione Marche con DD 111 del 11.05.2023 Documentazione ricevuta con PEC del 24.10.2023	

DIPARTIMENTO AMBIENTE, PAESAGGIO E QUALITA' URBANA
SEZIONE AUTORIZZAZIONI AMBIENTALI
 SERVIZIO AIA-RIR



N. ISCRIZIONE ENTECA	DATA DI PUBBLICAZIONE IN ENTECA (da cui decorrono le singole annualità)	NOME	COGNOME	N. ORE	ENTE DI FORMAZIONE/TITOLO DEL CORSO SOSTENUTO/DATA/ESTREMI ATTO AUTORIZZATIVO/ESTREMI TRASMISSIONE DOCUMENTAZIONE	N. ORE TOT./OTTENNIO
6547	10/12/2018	GIOVANNI ROBERTO	RUNCIO	10	Dipartimento di Scienze dell'Ingegneria e dell'Architettura - (ICAR) del Politecnico di Bari in collaborazione con l'Ordine degli Ingegneri della Provincia di Bari Acustica Forense - Moduli A1+A2 Data 17.07.2020 Autorizzato con DD. n. 146 del 29.04.2020 Registro - dichiarazione frequenza/profitto, trasmessi con pec del 31.07.2020 e 03.09.2020	30
				10	Politecnico di Bari Acustica Edilizia Date: 20 e 24.09.2021 Riconosciuto con DD. n.130 del 06.04.2021 Registro - dichiarazione frequenza/profitto, trasmesso con pec del 29.09.2021	
				5	Politecnico di Bari "Acustica ambientale" Data: 25.07.2022 Riconosciuto dalla regione Puglia con DD. n. 150 del 03.05.2022 Registro trasmesso con PEC del 26.07.2022	
				5	Politecnico di Bari- Dipartimento ArCOD "Acustica architettonica ed impianti" Data: 28.10.2022 Autorizzato dalla Regione Puglia con DD. n.150 del 03.05.2022 Registro trasmesso con PEC del 03.11.2022	
6761	10/12/2018	COSIMO	RUTIGLIANO	10	Dipartimento di Scienze dell'Ingegneria e dell'Architettura - (ICAR) del Politecnico di Bari in collaborazione con l'Ordine degli Ingegneri della Provincia di Bari Acustica Forense - Moduli A1+A2 Data 17.07.2020 Autorizzato con DD. n. 146 del 29.04.2020	30
				10	Registro - dichiarazione frequenza/profitto, trasmessi con pec del 31.07.2020 e 03.09.2020	
				10	Dipartimento di Scienze dell'Ingegneria e dell'Architettura - (ICAR) del Politecnico di Bari in collaborazione con l'Ordine degli Ingegneri della Provincia di Bari Acustica Edilizia - Moduli D1 e D2 Data 04-11.12.2020 Autorizzato con DD. n. 146 del 29.04.2020 Registro - dichiarazione frequenza/profitto, trasmessi con pec del 23.12.2020	
6607	10/12/2018	IVAN	TANCORRE	10	Politecnico di Bari Acustica Ambientale- Modulo A Date: 14 e 21.05.2021 Riconosciuto dalla Regione Puglia con DD. n. 130 del 06.04.2021 Registro inviato con PEC del 28.05.2021	30
				10	Dipartimento di Scienze dell'Ingegneria e dell'Architettura - (ICAR) del Politecnico di Bari in collaborazione con l'Ordine degli Ingegneri della Provincia di Bari Acustica Forense - Moduli A1+A2 Data 17.07.2020 Autorizzato con DD. n. 146 del 29.04.2020	

DIPARTIMENTO AMBIENTE, PAESAGGIO E QUALITA' URBANA
SEZIONE AUTORIZZAZIONI AMBIENTALI
 SERVIZIO AIA-RIR



N. ISCRIZIONE ENTECA	DATA DI PUBBLICAZIONE IN ENTECA (da cui decorrono le singole annualità)	NOME	COGNOME	N. ORE	ENTE DI FORMAZIONE/TITOLO DEL CORSO SOSTENUTO/DATA/ESTREMI ATTO AUTORIZZATIVO/ESTREMI TRASMISSIONE DOCUMENTAZIONE	N. ORE TOT./OTTENNIO
				10	Registro - dichiarazione frequenza/profitto, trasmessi con pec del 31.07.2020 e 03.09.2020 Politecnico di Bari "Acustica Ambientale" Date: 15 e 19.11.2021 Autorizzato con DD. N. 130 del 06.04.2021 della Regione Puglia Registro ricevuto con PEC del 29.11.2021	
				5	Dipartimento ARCoD del Politecnico di Bari "La valutazione di impatto acustico: previsione e misura....." Data: 29.09.23 Riconosciuto dalla Regione Puglia con DD 109 del 24.03.23 Registro presenze ed attestati trasmessi con PEC del 09.10.23	
				5	Politecnico di Bari "Immissioni sonore in ambiente abitativo" Data: 10.11.2023 Autorizzato dalla Regione Puglia con DD. n. 109 del 24.03.2023 Registro trasmesso con PEC del 20.11.2023	
				5	Dipartimento di Scienze dell'Ingegneria e dell'Architettura - (ICAR) del Politecnico di Bari in collaborazione con l'Ordine degli Ingegneri della Provincia di Bari Acustica Forense - Modulo A1 Data 17.07.2020 Autorizzato con DD. n. 146 del 29.04.2020 Registro - dichiarazione frequenza/profitto, trasmessi con pec del 31.07.2020 e 03.09.2020	
				5	SONTRAINING S.r.l.s "Raccomandazioni pratiche per la progettazione di ambienti di lavoro a basso livello di rumore contenenti macchine - la serie UNI 11690/2021" Data: 16.11.2021 Autorizzato dalla Regione Campania con DD. N. 604 del 28.10.2021 Documentazione ricevuta con PEC del 30.06.2022	
6953	10/12/2018	FERNANDO ANTONIO	TRAMONTE	5	SONTRAINING S.r.l.s "Determinazione dei livelli di potenza sonora emessi per via aerea da macchinari mediante la misurazione di vibrazione" Data: 20.09.2022 Autorizzato dalla Regione Campania con DD 494 del 09.08.22 Documentazione ricevuta con PEC del 12.09.2023	35
				5	SONTRAINING S.r.l.s "La misurazione dell'intelligibilità con i parametri STI, STIPA e TR" Data: 06.09.2022 Autorizzato dalla Regione Campania con DD 492 del 09.08.22 Documentazione ricevuta con PEC del 12.09.2023	
				5	SONTRAINING S.r.l.s "Gli impianti per la diffusione sonora: corretta progettazione, e soluzioni tecnologiche" Data: 22.07.2022	

DIPARTIMENTO AMBIENTE, PAESAGGIO E QUALITA' URBANA
SEZIONE AUTORIZZAZIONI AMBIENTALI
 SERVIZIO AIA-RIR



N. ISCRIZIONE ENTECA	DATA DI PUBBLICAZIONE IN ENTECA (da cui decorrono le singole annualità)	NOME	COGNOME	N. ORE	ENTE DI FORMAZIONE/TITOLO DEL CORSO SOSTENUTO/DATA/ESTREMI ATTO AUTORIZZATIVO/ESTREMI TRASMISSIONE DOCUMENTAZIONE	N. ORE TOT./OTTENNIO
					Autorizzato dalla Regione Campania con DD 356 del 28.06.22 Documentazione ricevuta con PEC del 12.09.2023	
				5	SONTRAINING S.r.l.s "Aspetti giuridici nell'ambito dell'acustica ambientale" Data: 26.04.23 Autorizzato dalla Regione Campania con DD 213 del 13.04.23 Documentazione ricevuta con PEC del 12.09.2023	
				5	SONTRAINING S.r.l.s "La valutazione d'impatto acustico di attività esistente" Data: 03.05.2023 Autorizzato dalla Regione Campania con DD 90 del 13.02.23 Documentazione ricevuta con PEC del 12.09.2023	
				5	SONTRAINING S.r.l.s Autorizzazione in deroga per le attività temporanee – movida – metodologie applicative Date: 07.07.2020; DD. n. 203 del 02.07.2020 Registro - dichiarazione frequenza/profitto, trasmesso con pec del 04.09.2020.	
6463	10/12/2018	FILIPPO	CONTINISIO	6	A.N.I.T. - Via Lanzone 31 – 20123 Milano E ORDINE INGEGNERI DELLA PROVINCIA DI VERONA Il controllo delle vibrazioni negli edifici - Normativa di riferimento...." Data 07.10.2019 Autorizzato dalla Regione Veneto Prot. Arpav n. 87575 del 06.09.2019 Registro - dichiarazione frequenza/profitto, trasmessi con pec del 25.02.2021	17
				6	TECNASERVICE S.R.L. "Bonifiche acustiche: mitigazione in ambienti chiusi e all'aperto" Data: 21.11.2023 Autorizzato dalla Regione Sicilia con DD 1581 del 23.12.2022 Documentazione ricevuta con PEC del 28.01.2024	
				8	INFORMA – FORMAZIONE E CONSULENZA Prevenzione infortuni e igiene del lavoro Date: 30 Novembre 2020 Autorizzato dalla Regione Lazio con Det. N. G06381/2019 Dichiarazione frequenza/profitto, trasmesso con pec del 11.03.2021.	32
6456	10/12/2018	NICOLA	DE TULLIO	8	INFORMA – FORMAZIONE E CONSULENZA "Corso di aggiornamento professionale per TCA" Data: 10.12.2021 Autorizzato dalla Regione Lazio con atto n. G14109 del 17.11.2021 Documentazione ricevuta con PEC del 24.01.2022	

DIPARTIMENTO AMBIENTE, PAESAGGIO E QUALITA' URBANA

SEZIONE AUTORIZZAZIONI AMBIENTALI

SERVIZIO AIA-RIR



N. ISCRIZIONE ENTECA	DATA DI PUBBLICAZIONE IN ENTECA (da cui decorrono le singole annualità)	NOME	COGNOME	N. ORE	ENTE DI FORMAZIONE/TITOLO DEL CORSO SOSTENUTO/DATA/ESTREMI ATTO AUTORIZZATIVO/ESTREMI TRASMISSIONE DOCUMENTAZIONE	N. ORE TOT./OTTENNIO
				5	Associazione ASSFORM "I sistemi EVAC Emergency Voice Alarm Communication" Data: 05.12.2022 Riconosciuto dalla Regione Emilia Romagna con DD. n. 14171 del 21.07.2022 Documentazione ricevuta con PEC del 18.12.2022	
				5	Associazione ASSFORM "Gli errori nelle misure di rumore e di vibrazione" Data: 20.10.2023 Riconosciuto dalla Regione Emilia Romagna con DD. n. 20394 del 29.09.2023 Documentazione ricevuta con PEC del 29.11.2023	
				6	Associazione ASSFORM "Il ruolo del Consulente Tecnico nelle liti acustiche" Data: 20 e 21.11.2023 Riconosciuto dalla Regione Emilia Romagna con DD. n. 9800 del 23.05.2022 Documentazione ricevuta con PEC del 29.11.2023	
6455	10/12/2018	STEFANO	AMATI	8	INFORMA – FORMAZIONE E CONSULENZA Prevenzione infortuni e igiene del lavoro Date: 30 novembre 2020 Autorizzato dalla Regione Lazio con Det. N. G06381/2019 Dichiarazione frequenza/profitto, trasmesso con pec del 17.03.2021.	16
				8	INFORMA – FORMAZIONE E CONSULENZA "Corso di aggiornamento professionale per TCA" Data: 10.12.2021 Autorizzato dalla Regione Lazio con atto n. G14109 del 17.11.2021 Documentazione ricevuta con PEC del 24.01.2022	
10913	05/08/2019	IVANA	CAMPOBASSO	5	SONTRAINING S.r.l.s. Modelli di previsione acustica. Corso sull'utilizzo dei software di simulazione – esempi pratici Date: 25.09.2020; Autorizzato dalla Regione Campania con Det. N. 340 del 19.08.2020. Dichiarazione frequenza/profitto, trasmesso con pec del 29.09.2020.	35
				5	SONTRAINING S.r.l.s. Strumentazioni e tecniche di misura – esercitazioni pratiche sull'uso dei fonometri Date: 18.09.2020; Autorizzato dalla Regione Campania con Det. N. 340 del 19.08.2020. Dichiarazione frequenza/profitto, trasmesso con pec del 19.09.2020.	
				5	SONTRAINING S.r.l.s. La stima dell'incertezza di misura nella procedura di rilevazione del livello acustico ambientale.	

DIPARTIMENTO AMBIENTE, PAESAGGIO E QUALITA' URBANA
SEZIONE AUTORIZZAZIONI AMBIENTALI
 SERVIZIO AIA-RIR



N. ISCRIZIONE ENTECA	DATA DI PUBBLICAZIONE IN ENTECA (da cui decorrono le singole annualità)	NOME	COGNOME	N. ORE	ENTE DI FORMAZIONE/TITOLO DEL CORSO SOSTENUTO/DATA/ESTREMI ATTO AUTORIZZATIVO/ESTREMI TRASMISSIONE DOCUMENTAZIONE	N. ORE TOT./OTTENNIO
				5	Data:19.10.2021-Autorizz. Regione Campania DD. n.1 del 11.01.2021 Documentazione trasmessa con PEC del 19.10.2021 SONTRAINING S.r.l.s. "L'accreditamento del rumore ambientale e la valutazione del contributo per specifica sorgente" Data: 18.02.2022 Autorizzato dalla Regione Puglia con DD. N. 13 del 20.01.2022 Documentazione ricevuta con PEC del 21.02.2022	
				5	SONTRAINING S.r.l.s. "La misurazione dell'intelligibilità con i parametri STI,STIPA e TR" Data: 15.03.2022 Autorizzato dalla Regione Puglia con DD. n. 60 del 24.02.2022 Documentazione ricevuta con PEC del 18.03.2022	
				5	SONTRAINING S.r.l.s. "Gli adempimenti relativi all'acustica conseguenti all'applicazione dei Criteri Ambientali Minimi (CAIM)" Data: 25.03.2022 Autorizzato dalla Regione Puglia con DD. n. 60 del 24.02.2022 Registro ricevuto con PEC del 22.04.2022	
				5	SONTRAINING S.r.l.s. "Impianti eolici, i criteri di misurazione e contenimento rumore ai sensi del recente Decreto del 1 giugno 2022" Data: 13.09.2022 Autorizzato dalla Regione Campania con DD 493 del 09.08.2022 Documentazione ricevuta con PEC del 14.09.2022	
				10	Dipartimento di Scienze dell'Ingegneria e dell'Architettura - (ICAR) del Politecnico di Bari in collaborazione con l'Ordine degli Ingegneri della Provincia di Bari ACUSTICA AMBIENTALE ARPA PUGLIA - Modulo 1 e Modulo 2 Data 15-16.09.2020 Autorizzato con DD. n. 146 del 29.04.2020 Registro - dichiarazione frequenza/profitto, trasmessi con pec del 07.10.2020.	
10644	16/04/2019	MIMMO	ANDRESANO	10	Dipartimento di Scienze dell'Ingegneria e dell'Architettura - (ICAR) del Politecnico di Bari in collaborazione con l'Ordine degli Ingegneri della Provincia di Bari. ACUSTICA AMBIENTALE ARPA PUGLIA Date: 15 e 20.04.2021 Autorizzato con DD.n.130 del 06.04.2021 Registro - dichiarazione frequenza/profitto, trasmessi con pec del 03.05.2021.	30
				10	Politecnico di Bari- Dipartimento di Architettura, Costruzione e Design (ArCOD) "Corso ARPA Puglia 2022" Date: 22 e 27.09.2022 Autorizzato dalla Regione Puglia con DD. n. 150 del 03.05.2022 Registro e attestati trasmessi con PEC del 10.10.2022	



DIPARTIMENTO AMBIENTE, PAESAGGIO E QUALITA' URBANA
SEZIONE AUTORIZZAZIONI AMBIENTALI
 SERVIZIO AIA-RIR

N. ISCRIZIONE ENTECA	DATA DI PUBBLICAZIONE IN ENTECA (da cui decorrono le singole annualità)	NOME	COGNOME	N. ORE	ENTE DI FORMAZIONE/TITOLO DEL CORSO SOSTENUTO/DATA/ESTREMI ATTO AUTORIZZATIVO/ESTREMI TRASMISSIONE DOCUMENTAZIONE	N. ORE TOT./OTTENNIO
6729	10/12/2018	FRANCESCO	ANSELMO	10	Dipartimento di Scienze dell'Ingegneria e dell'Architettura - (ICAR) del Politecnico di Bari in collaborazione con l'Ordine degli Ingegneri della Provincia di Bari ACUSTICA AMBIENTALE ARPA PUGLIA - Modulo 1 e Modulo 2 Data 15-16.09.2020 Autorizzato con DD. n. 146 del 29.04.2020 Registro - dichiarazione frequenza/profitto, trasmessi con pec del 07.10.2020.	20
				10	Politecnico di Bari- Dipartimento di Architettura, Costruzione e Design (ArCod) "Corso ARPA Puglia 2022" Date: 22 e 27.09.2022 Autorizzato dalla Regione Puglia con DD. n. 150 del 03.05.2022 Registro e attestati trasmessi con PEC del 10.10.2022	
6800	10/12/2018	IMMACOLATA	ARNESANO	10	Dipartimento di Scienze dell'Ingegneria e dell'Architettura - (ICAR) del Politecnico di Bari in collaborazione con l'Ordine degli Ingegneri della Provincia di Bari ACUSTICA AMBIENTALE ARPA PUGLIA - Modulo 1 e Modulo 2 Data 15-16.09.2020 Autorizzato con DD. n. 146 del 29.04.2020 Registro - dichiarazione frequenza/profitto, trasmessi con pec del 07.10.2020.	30
				10	Dipartimento di Scienze dell'Ingegneria e dell'Architettura - (ICAR) del Politecnico di Bari in collaborazione con l'Ordine degli Ingegneri della Provincia di Bari ACUSTICA AMBIENTALE ARPA PUGLIA Date: 15 e 20.04.2021 Autorizzato con DD.n.130 del 06.04.2021 Registro - dichiarazione frequenza/profitto, trasmessi con pec del 03.05.2021.	
317	10/12/2018	ADALBERTO	BRUNETTI	10	Politecnico di Bari- Dipartimento di Architettura, Costruzione e Design (ArCod) "Corso ARPA Puglia 2022" Date: 22 e 27.09.2022 Autorizzato dalla Regione Puglia con DD. n. 150 del 03.05.2022 Registro e attestati trasmessi con PEC del 10.10.2022	30
				10	Dipartimento di Scienze dell'Ingegneria e dell'Architettura - (ICAR) del Politecnico di Bari in collaborazione con l'Ordine degli Ingegneri della Provincia di Bari ACUSTICA AMBIENTALE ARPA PUGLIA - Modulo 1 e Modulo 2 Data 15-16.09.2020 Autorizzato con DD. n. 146 del 29.04.2020 Registro - dichiarazione frequenza/profitto, trasmessi con pec del 07.10.2020.	
				10	Dipartimento di Scienze dell'Ingegneria e dell'Architettura - (ICAR) del Politecnico di Bari in collaborazione con l'Ordine degli Ingegneri della Provincia di Bari ACUSTICA AMBIENTALE ARPA PUGLIA Date: 15 e 20.04.2021 Autorizzato con DD.n.130 del 06.04.2021 Registro - dichiarazione frequenza/profitto, trasmessi con pec del 03.05.2021. Politecnico di Bari- Dipartimento di Architettura, Costruzione e Design (ArCod) "Corso ARPA Puglia 2022"	

DIPARTIMENTO AMBIENTE, PAESAGGIO E QUALITA' URBANA
SEZIONE AUTORIZZAZIONI AMBIENTALI
 SERVIZIO AIA-RIR



N. ISCRIZIONE ENTECA	DATA DI PUBBLICAZIONE IN ENTECA (da cui decorrono le singole annualità)	NOME	COGNOME	N. ORE	ENTE DI FORMAZIONE/TITOLO DEL CORSO SOSTENUTO/DATA/ESTREMI ATTO AUTORIZZATIVO/ESTREMI TRASMISSIONE DOCUMENTAZIONE	N. ORE TOT./OTTENNIO
6828	10/12/2018	ROBERTO	BUCCI	10	Date: 22 e 27.09.2022 Autorizzato dalla Regione Puglia con DD. n. 150 del 03.05.2022 Registro e attestati trasmessi con PEC del 10.10.2022 Dipartimento di Scienze dell'Ingegneria e dell'Architettura - (ICAR) del Politecnico di Bari in collaborazione con l'Ordine degli Ingegneri della Provincia di Bari ACUSTICA AMBIENTALE ARPA PUGLIA - Modulo 1 e Modulo 2 Data 15-16.09.2020 Autorizzato con DD. n. 146 del 29.04.2020 Registro - dichiarazione frequenza/profitto, trasmessi con pec del 07.10.2020.	10
5849	10/12/2018	FRANCESCO	CARDILLO	10	Dipartimento di Scienze dell'Ingegneria e dell'Architettura - (ICAR) del Politecnico di Bari in collaborazione con l'Ordine degli Ingegneri della Provincia di Bari ACUSTICA AMBIENTALE ARPA PUGLIA - Modulo 1 e Modulo 2 Data 15-16.09.2020 Autorizzato con DD. n. 146 del 29.04.2020 Registro - dichiarazione frequenza/profitto, trasmessi con pec del 07.10.2020.	30
6406	10/12/2018	TIZIANA	CASSANO	10	Politecnico di Bari- Dipartimento di Architettura, Costruzione e Design (ArCod) "Corso ARPA Puglia 2022" Date: 22 e 27.09.2022 Autorizzato dalla Regione Puglia con DD. n. 150 del 03.05.2022 Registro e attestati trasmessi con PEC del 10.10.2022 Dipartimento di Scienze dell'Ingegneria e dell'Architettura - (ICAR) del Politecnico di Bari in collaborazione con l'Ordine degli Ingegneri della Provincia di Bari ACUSTICA AMBIENTALE ARPA PUGLIA - Modulo 1 e Modulo 2 Data 15-16.09.2020 Autorizzato con DD. n. 146 del 29.04.2020 Registro - dichiarazione frequenza/profitto, trasmessi con pec del 07.10.2020.	30
				10	Dipartimento di Scienze dell'Ingegneria e dell'Architettura - (ICAR) del Politecnico di Bari in collaborazione con l'Ordine degli Ingegneri della Provincia di Bari ACUSTICA AMBIENTALE ARPA PUGLIA Date: 15 e 20.04.2021 Autorizzato con DD.n.130 del 06.04.2021 Registro - dichiarazione frequenza/profitto, trasmessi con pec del 03.05.2021.	
				10	Politecnico di Bari- Dipartimento di Architettura, Costruzione e Design (ArCod) "Corso ARPA Puglia 2022" Date: 22 e 27.09.2022 Autorizzato dalla Regione Puglia con DD. n. 150 del 03.05.2022 Registro e attestati trasmessi con PEC del 10.10.2022 Dipartimento di Scienze dell'Ingegneria e dell'Architettura - (ICAR) del Politecnico di Bari in collaborazione con l'Ordine degli Ingegneri della Provincia di Bari ACUSTICA AMBIENTALE ARPA PUGLIA - Modulo 1 e Modulo 2 Data 15-16.09.2020 Autorizzato con DD. n. 146 del 29.04.2020 Registro - dichiarazione frequenza/profitto, trasmessi con pec del 07.10.2020.	
				10	Dipartimento di Scienze dell'Ingegneria e dell'Architettura - (ICAR) del Politecnico di Bari in collaborazione con l'Ordine degli Ingegneri della Provincia di Bari ACUSTICA AMBIENTALE ARPA PUGLIA Date: 15 e 20.04.2021 Autorizzato con DD.n.130 del 06.04.2021 Registro - dichiarazione frequenza/profitto, trasmessi con pec del 03.05.2021.	
				10	Politecnico di Bari- Dipartimento di Architettura, Costruzione e Design (ArCod) "Corso ARPA Puglia 2022" Date: 22 e 27.09.2022 Autorizzato dalla Regione Puglia con DD. n. 150 del 03.05.2022	



DIPARTIMENTO AMBIENTE, PAESAGGIO E QUALITA' URBANA
SEZIONE AUTORIZZAZIONI AMBIENTALI
 SERVIZIO AIA-RIR

N. ISCRIZIONE ENTECA	DATA DI PUBBLICAZIONE IN ENTECA (da cui decorrono le singole annualità)	NOME	COGNOME	N. ORE	ENTE DI FORMAZIONE/TITOLO DEL CORSO SOSTENUTO/DATA/ESTREMI ATTO AUTORIZZATIVO/ESTREMI TRASMISSIONE DOCUMENTAZIONE	N. ORE TOT./OTTENNIO
6698	10/12/2018	GIOVANNI	CICCIOTTI	4	Registro e attestati trasmessi con PEC del 10.10.2022 Dipartimento di Scienze dell'Ingegneria e dell'Architettura - (ICAR) del Politecnico di Bari in collaborazione con l'Ordine degli Ingegneri della Provincia di Bari ACUSTICA AMBIENTALE ARPA PUGLIA - Modulo 2 Data 15-16.09.2020 Autorizzato con DD. n. 146 del 29.04.2020 Registro - dichiarazione frequenza/profitto, trasmessi con pec del 07.10.2020.	24
10645	16/04/2019	COSIMO	CORRADO	10	Dipartimento di Scienze dell'Ingegneria e dell'Architettura - (ICAR) del Politecnico di Bari in collaborazione con l'Ordine degli Ingegneri della Provincia di Bari ACUSTICA AMBIENTALE ARPA PUGLIA - Modulo 1 e Modulo 2 Data 15-16.09.2020 Autorizzato con DD. n. 146 del 29.04.2020 Registro - dichiarazione frequenza/profitto, trasmessi con pec del 07.10.2020. Dipartimento di Scienze dell'Ingegneria e dell'Architettura - (ICAR) del Politecnico di Bari in collaborazione con l'Ordine degli Ingegneri della Provincia di Bari. ACUSTICA AMBIENTALE ARPA PUGLIA Data: 15 e 20.04.2021 Autorizzato con DD.n.130 del 06.04.2021 Registro - dichiarazione frequenza/profitto, trasmessi con pec del 03.05.2021.	30
10972	09/09/2019	ERSILIA	D'AMBROSIO	10	Politecnico di Bari- Dipartimento di Architettura, Costruzione e Design (ArCod) "Corso ARPA Puglia 2022" Date: 22 e 27.09.2022 Autorizzato dalla Regione Puglia con DD. n. 150 del 03.05.2022 Registro e attestati trasmessi con PEC del 10.10.2022 Dipartimento di Scienze dell'Ingegneria e dell'Architettura - (ICAR) del Politecnico di Bari in collaborazione con l'Ordine degli Ingegneri della Provincia di Bari ACUSTICA AMBIENTALE ARPA PUGLIA - Modulo 1 e Modulo 2 Data 15-16.09.2020 Autorizzato con DD.n.130 del 06.04.2021 Registro - dichiarazione frequenza/profitto, trasmessi con pec del 03.05.2021.	20

DIPARTIMENTO AMBIENTE, PAESAGGIO E QUALITA' URBANA
SEZIONE AUTORIZZAZIONI AMBIENTALI
 SERVIZIO AIA-RIR



N. ISCRIZIONE ENTECA	DATA DI PUBBLICAZIONE IN ENTECA (da cui decorrono le singole annualità)	NOME	COGNOME	N. ORE	ENTE DI FORMAZIONE/TITOLO DEL CORSO SOSTENUTO/DATA/ESTREMI ATTO AUTORIZZATIVO/ESTREMI TRASMISSIONE DOCUMENTAZIONE	N. ORE TOT./OTTENNIO
6528	10/12/2018	ARTURO FABIO	D'APRILE	10	Registro - dichiarazione frequenza/profitto, trasmessi con pec del 07.10.2020. Dipartimento di Scienze dell'Ingegneria e dell'Architettura - (ICAR) del Politecnico di Bari in collaborazione con l'Ordine degli Ingegneri della Provincia di Bari. ACUSTICA AMBIENTALE ARPA PUGLIA Date: 15 e 20.04.2021 Autorizzato con DD. n.130 del 06.04.2021 Registro - dichiarazione frequenza/profitto, trasmessi con pec del 03.05.2021.	10
6808	10/12/2018	BARBARA	D'ARGENTO	10	Dipartimento di Scienze dell'Ingegneria e dell'Architettura - (ICAR) del Politecnico di Bari in collaborazione con l'Ordine degli Ingegneri della Provincia di Bari ACUSTICA AMBIENTALE ARPA PUGLIA - Modulo 1 e Modulo 2 Data 15-16.09.2020 Autorizzato con DD. n. 146 del 29.04.2020 Registro - dichiarazione frequenza/profitto, trasmessi con pec del 07.10.2020.	10
6615	10/12/2018	ROCCO	DI MODUGNO	10	Dipartimento di Scienze dell'Ingegneria e dell'Architettura - (ICAR) del Politecnico di Bari in collaborazione con l'Ordine degli Ingegneri della Provincia di Bari ACUSTICA AMBIENTALE ARPA PUGLIA - Modulo 1 e Modulo 2 Data 15-16.09.2020 Autorizzato con DD. n. 146 del 29.04.2020 Registro - dichiarazione frequenza/profitto, trasmessi con pec del 07.10.2020.	10
6955	10/12/2018	SALVATORE	FICOCELLI	10	Dipartimento di Scienze dell'Ingegneria e dell'Architettura - (ICAR) del Politecnico di Bari in collaborazione con l'Ordine degli Ingegneri della Provincia di Bari ACUSTICA AMBIENTALE ARPA PUGLIA - Modulo 1 e Modulo 2 Data 15-16.09.2020 Autorizzato con DD. n. 146 del 29.04.2020 Registro - dichiarazione frequenza/profitto, trasmessi con pec del 03.05.2021. Politecnico di Bari e Ordine Ingg. di Bari "Acustica ambientale ed architettonica" Date: 14 e 18.11.2022 Autorizzato dalla Regione Puglia con DD. N. 150 del 03.05.2022 Registro trasmesso con PEC del 29.11.2022	30
				10	Dipartimento di Scienze dell'Ingegneria e dell'Architettura - (ICAR) del Politecnico di Bari in collaborazione con l'Ordine degli Ingegneri della Provincia di Bari ACUSTICA AMBIENTALE ARPA PUGLIA - Modulo 1 e Modulo 2 Data 15-16.09.2020 Autorizzato con DD. n. 146 del 29.04.2020 Registro - dichiarazione frequenza/profitto, trasmessi con pec del 03.05.2021.	20

DIPARTIMENTO AMBIENTE, PAESAGGIO E QUALITA' URBANA
SEZIONE AUTORIZZAZIONI AMBIENTALI
 SERVIZIO AIA-RIR



N. ISCRIZIONE ENTECA	DATA DI PUBBLICAZIONE IN ENTECA (da cui decorrono le singole annualità)	NOME	COGNOME	N. ORE	ENTE DI FORMAZIONE/TITOLO DEL CORSO SOSTENUTO/DATA/ESTREMI ATTO AUTORIZZATIVO/ESTREMI TRASMISSIONE DOCUMENTAZIONE	N. ORE TOT./OTTENNIO
6591	10/12/2018	BENEDETTO	FIGORITO	10	Politecnico di Bari- Dipartimento di Architettura, Costruzione e Design (ArCod) "Corso ARPA Puglia 2022" Date: 22 e 27.09.2022 Autorizzato dalla Regione Puglia con DD. n. 150 del 03.05.2022 Registro e attestati trasmessi con PEC del 10.10.2022	
				10	Dipartimento di Scienze dell'Ingegneria e dell'Architettura - (ICAR) del Politecnico di Bari in collaborazione con l'Ordine degli Ingegneri della Provincia di Bari ACUSTICA AMBIENTALE ARPA PUGLIA - Modulo 1 e Modulo 2 Data 15-16.09.2020 Autorizzato con DD. n. 146 del 29.04.2020 Registro - dichiarazione frequenza/profitto, trasmessi con pec del 07.10.2020.	
				10	Dipartimento di Scienze dell'Ingegneria e dell'Architettura - (ICAR) del Politecnico di Bari in collaborazione con l'Ordine degli Ingegneri della Provincia di Bari. ACUSTICA AMBIENTALE ARPA PUGLIA Date: 15 e 20.04.2021 Autorizzato con DD.n.130 del 06.04.2021 Registro - dichiarazione frequenza/profitto, trasmessi con pec del 03.05.2021.	30
				10	Politecnico di Bari- Dipartimento di Architettura, Costruzione e Design (ArCod) "Corso ARPA Puglia 2022" Date: 22 e 27.09.2022 Autorizzato dalla Regione Puglia con DD. n. 150 del 03.05.2022 Registro e attestati trasmessi con PEC del 10.10.2022	
				10	Dipartimento di Scienze dell'Ingegneria e dell'Architettura - (ICAR) del Politecnico di Bari in collaborazione con l'Ordine degli Ingegneri della Provincia di Bari ACUSTICA AMBIENTALE ARPA PUGLIA - Modulo 1 e Modulo 2 Data 15-16.09.2020 Autorizzato con DD. n. 146 del 29.04.2020 Registro - dichiarazione frequenza/profitto, trasmessi con pec del 07.10.2020.	
			GUARNIERI CALÒ CARDUCCI	10	Dipartimento di Scienze dell'Ingegneria e dell'Architettura - (ICAR) del Politecnico di Bari in collaborazione con l'Ordine degli Ingegneri della Provincia di Bari. ACUSTICA AMBIENTALE ARPA PUGLIA Date: 15 e 20.04.2021 Autorizzato con DD.n.130 del 06.04.2021 Registro - dichiarazione frequenza/profitto, trasmessi con pec del 03.05.2021.	30
6413	10/12/2018	ANNA		10	Politecnico di Bari- Dipartimento di Architettura, Costruzione e Design (ArCod) "Corso ARPA Puglia 2022" Date: 22 e 27.09.2022 Autorizzato dalla Regione Puglia con DD. n. 150 del 03.05.2022 Registro e attestati trasmessi con PEC del 10.10.2022	
				10	Dipartimento di Scienze dell'Ingegneria e dell'Architettura - (ICAR) del Politecnico di Bari in collaborazione con l'Ordine degli Ingegneri della Provincia di Bari ACUSTICA AMBIENTALE ARPA PUGLIA Date: 15 e 20.04.2021 Autorizzato con DD.n.130 del 06.04.2021 Registro - dichiarazione frequenza/profitto, trasmessi con pec del 03.05.2021.	
6928	10/12/2018	PASQUALE	GUGLIUCCI	10	Politecnico di Bari- Dipartimento di Architettura, Costruzione e Design (ArCod) "Corso ARPA Puglia 2022" Date: 22 e 27.09.2022 Autorizzato dalla Regione Puglia con DD. n. 150 del 03.05.2022 Registro e attestati trasmessi con PEC del 10.10.2022	
				10	Dipartimento di Scienze dell'Ingegneria e dell'Architettura - (ICAR) del Politecnico di Bari in collaborazione con l'Ordine degli Ingegneri della Provincia di Bari	34

DIPARTIMENTO AMBIENTE, PAESAGGIO E QUALITA' URBANA
SEZIONE AUTORIZZAZIONI AMBIENTALI
 SERVIZIO AIA-RIR



N. ISCRIZIONE ENTECA	DATA DI PUBBLICAZIONE IN ENTECA (da cui decorrono le singole annualità)	NOME	COGNOME	N. ORE	ENTE DI FORMAZIONE/TITOLO DEL CORSO SOSTENUTO/DATA/ESTREMI ATTO AUTORIZZATIVO/ESTREMI TRASMISSIONE DOCUMENTAZIONE	N. ORE TOT./OTTENNIO
					ACUSTICA AMBIENTALE ARPA PUGLIA - Modulo 1 e Modulo 2 Data 15-16.09.2020 Autorizzato con DD. n. 146 del 29.04.2020 Registro - dichiarazione frequenza/profitto, trasmessi con pec del 07.10.2020.	
				12	Ordine degli Ingegneri di Lecce Acustica Forense Date : 26-28-10.2020 e 4.11.2020 Registro - dichiarazione frequenza/profitto, trasmessi con pec del 19.11.2020	
				12	"Addestramento all'uso di software previsionali ray-tracing per la valutazione di impatto acustico" Date: dal 19 al 28.09.2022 Autorizzato dalla Regione Puglia con dd. n. 280 del 05.08.2022 Registro ricevuto con PEC del 25.10.2022	
				10	Dipartimento di Scienze dell'Ingegneria e dell'Architettura - (ICAR) del Politecnico di Bari in collaborazione con l'Ordine degli Ingegneri della Provincia di Bari ACUSTICA AMBIENTALE ARPA PUGLIA - Modulo 1 e Modulo 2 Data 15-16.09.2020 Autorizzato con DD. n. 146 del 29.04.2020 Registro - dichiarazione frequenza/profitto, trasmessi con pec del 07.10.2020.	
337	10/12/2018	MARIA	LATTARULO	10	Dipartimento di Scienze dell'Ingegneria e dell'Architettura - (ICAR) del Politecnico di Bari in collaborazione con l'Ordine degli Ingegneri della Provincia di Bari. ACUSTICA AMBIENTALE ARPA PUGLIA Date: 15 e 20.04.2021 Autorizzato con DD.n.130 del 06.04.2021 Registro - dichiarazione frequenza/profitto, trasmessi con pec del 03.05.2021.	30
				10	Politecnico di Bari- Dipartimento di Architettura, Costruzione e Design (ArCod) "Corso ARPA Puglia 2022" Date: 22 e 27.09.2022 Autorizzato dalla Regione Puglia con DD. n. 150 del 03.05.2022 Registro e attestati trasmessi con PEC del 10.10.2022	
				10	Dipartimento di Scienze dell'Ingegneria e dell'Architettura - (ICAR) del Politecnico di Bari in collaborazione con l'Ordine degli Ingegneri della Provincia di Bari ACUSTICA AMBIENTALE ARPA PUGLIA - Modulo 1 e Modulo 2 Data 15-16.09.2020 Autorizzato con DD. n. 146 del 29.04.2020 Registro - dichiarazione frequenza/profitto, trasmessi con pec del 07.10.2020.	32
6810	10/12/2018	CARLA	MASTRIA	10	Politecnico di Bari- Dipartimento di Architettura, Costruzione e Design (ArCod) "Corso ARPA Puglia 2022" Date: 22 e 27.09.2022 Autorizzato dalla Regione Puglia con DD. n. 150 del 03.05.2022 Registro e attestati trasmessi con PEC del 10.10.2022	

DIPARTIMENTO AMBIENTE, PAESAGGIO E QUALITA' URBANA
SEZIONE AUTORIZZAZIONI AMBIENTALI
 SERVIZIO AIA-RIR



N. ISCRIZIONE ENTECA	DATA DI PUBBLICAZIONE IN ENTECA (da cui decorrono le singole annualità)	NOME	COGNOME	N. ORE	ENTE DI FORMAZIONE/TITOLO DEL CORSO SOSTENUTO/DATA/ESTREMI ATTO AUTORIZZATIVO/ESTREMI TRASMISSIONE DOCUMENTAZIONE	N. ORE TOT./OTTENNIO
10687	03/05/2019	MAZZOITTA	LUCA	10	E-Train srl "Il rumore in ambiente di lavoro: valutazione del rischio e piano aziendale di riduzione dell'esposizione al rumore." Date: dal 10 al 24.07.2023 Autorizzato dalla Regione Marche con DD 141 del 14.06.2023 Documentazione ricevuta con PEC del 03.08.2023 Dipartimento di Scienze dell'Ingegneria e dell'Architettura - (ICAR) del Politecnico di Bari in collaborazione con l'Ordine degli Ingegneri della Provincia di Bari ACUSTICA AMBIENTALE ARPA PUGLIA - Modulo 1 e Modulo 2 Data 15-16.09.2020 Autorizzato con DD. n. 146 del 29.04.2020 Registro - dichiarazione frequenza/profitto, trasmessi con pec del 07.10.2020. Dipartimento di Scienze dell'Ingegneria e dell'Architettura - (ICAR) del Politecnico di Bari in collaborazione con l'Ordine degli Ingegneri della Provincia di Bari ACUSTICA AMBIENTALE ARPA PUGLIA Date: 15 e 20.04.2021 Autorizzato con DD.n.130 del 06.04.2021 Registro - dichiarazione frequenza/profitto, trasmessi con pec del 03.05.2021.	30
6477	10/12/2018	MICAEA	MENEGOTTO	10	Politecnico di Bari- Dipartimento di Architettura, Costruzione e Design (ArCod) "Corso ARPA Puglia 2022" Date: 22 e 27.09.2022 Autorizzato dalla Regione Puglia con DD. n. 150 del 03.05.2022 Registro e attestati trasmessi con PEC del 10.10.2022 Dipartimento di Scienze dell'Ingegneria e dell'Architettura - (ICAR) del Politecnico di Bari in collaborazione con l'Ordine degli Ingegneri della Provincia di Bari ACUSTICA AMBIENTALE ARPA PUGLIA - Modulo 1 e Modulo 2 Data 15-16.09.2020 Autorizzato con DD. n. 146 del 29.04.2020 Registro - dichiarazione frequenza/profitto, trasmessi con pec del 07.10.2020. Dipartimento di Scienze dell'Ingegneria e dell'Architettura - (ICAR) del Politecnico di Bari in collaborazione con l'Ordine degli Ingegneri della Provincia di Bari ACUSTICA AMBIENTALE ARPA PUGLIA Date: 15 e 20.04.2021 Autorizzato con DD.n.130 del 06.04.2021 Registro - dichiarazione frequenza/profitto, trasmessi con pec del 03.05.2021. Politecnico di Bari- Dipartimento di Architettura, Costruzione e Design (ArCod) "Corso ARPA Puglia 2022" Date: 22 e 27.09.2022 Autorizzato dalla Regione Puglia con DD. n. 150 del 03.05.2022 Registro e attestati trasmessi con PEC del 10.10.2022	30

DIPARTIMENTO AMBIENTE, PAESAGGIO E QUALITA' URBANA
SEZIONE AUTORIZZAZIONI AMBIENTALI
 SERVIZIO AIA-RIR



N. ISCRIZIONE ENTECA	DATA DI PUBBLICAZIONE IN ENTECA (da cui decorrono le singole annualità)	NOME	COGNOME	N. ORE	ENTE DI FORMAZIONE/TITOLO DEL CORSO SOSTENUTO/DATA/ESTREMI ATTO AUTORIZZATIVO/ESTREMI TRASMISSIONE DOCUMENTAZIONE	N. ORE TOT./OTTENNIO
6632	10/12/2018	ANGELA	MORABITO	10	Dipartimento di Scienze dell'Ingegneria e dell'Architettura - (ICAR) del Politecnico di Bari in collaborazione con l'Ordine degli Ingegneri della Provincia di Bari ACUSTICA AMBIENTALE ARPA PUGLIA - Modulo 1 e Modulo 2 Data 15-16.09.2020 Autorizzato con DD. n. 146 del 29.04.2020 Registro - dichiarazione frequenza/profitto, trasmessi con pec del 07.10.2020.	10
6754	10/12/2018	GIOVANNI MARIA	NAPOSITANO	4	Dipartimento di Scienze dell'Ingegneria e dell'Architettura - (ICAR) del Politecnico di Bari in collaborazione con l'Ordine degli Ingegneri della Provincia di Bari ACUSTICA AMBIENTALE ARPA PUGLIA - Modulo 2 Data 15-16.09.2020 Autorizzato con DD. n. 146 del 29.04.2020 Registro - dichiarazione frequenza/profitto, trasmessi con pec del 07.10.2020.	14
				10	Politecnico di Bari- Dipartimento di Architettura, Costruzione e Design (ArCod) "Corso ARPA Puglia 2022" Date: 22 e 27.09.2022 Autorizzato dalla Regione Puglia con DD. n. 150 del 03.05.2022 Registro e attestati trasmessi con PEC del 10.10.2022	
				10	Dipartimento di Scienze dell'Ingegneria e dell'Architettura - (ICAR) del Politecnico di Bari in collaborazione con l'Ordine degli Ingegneri della Provincia di Bari ACUSTICA AMBIENTALE ARPA PUGLIA - Modulo 1 e Modulo 2 Data 15-16.09.2020 Autorizzato con DD. n. 146 del 29.04.2020 Registro - dichiarazione frequenza/profitto, trasmessi con pec del 07.10.2020.	
				12	Ordine Ingegneri di Lecce Acustica Forense Date : 26-28-10.2020 e 4.11.2020 Registro - dichiarazione frequenza/profitto, trasmessi con pec del 19.11.2020	42
6798	10/12/2018	ETTORE	PERO'	8	Ordine degli Ingegneri della Provincia di Lecce "Acustica forense" Date: 07 e 09.12.2021 Autorizzato dalla Regione Puglia con DD. n. 486 del 25.11.2021 Registro ricevuto con PEC del 23.12.2021	
				12	Ordine degli Ingegneri di Lecce "Addestramento all'uso di software previsionali ray-tracing per la valutazione di impatto acustico" Date: del 19 al 28.09.2022 Autorizzato dalla Regione Puglia con dd. n. 280 del 05.08.2022 Registro ricevuto con PEC del 25.10.2022	
6818	10/12/2018	PAMELA	PERRONE	10	Dipartimento di Scienze dell'Ingegneria e dell'Architettura - (ICAR) del Politecnico di Bari in collaborazione con l'Ordine degli Ingegneri della Provincia di Bari ACUSTICA AMBIENTALE ARPA PUGLIA - Modulo 1 e Modulo 2 Data 15-16.09.2020 Autorizzato con DD. n. 146 del 29.04.2020	10

DIPARTIMENTO AMBIENTE, PAESAGGIO E QUALITA' URBANA
SEZIONE AUTORIZZAZIONI AMBIENTALI
 SERVIZIO AIA-RIR



N. ISCRIZIONE ENTECA	DATA DI PUBBLICAZIONE IN ENTECA (da cui decorrono le singole annualità)	NOME	COGNOME	N. ORE	ENTE DI FORMAZIONE/TITOLO DEL CORSO SOSTENUTO/DATA/ESTREMI ATTO AUTORIZZATIVO/ESTREMI TRASMISSIONE DOCUMENTAZIONE	N. ORE TOT./OTTENNIO
6916	10/12/2018	ANDREA	POTENZA	10	Registro - dichiarazione frequenza/profitto, trasmessi con pec del 07.10.2020. Dipartimento di Scienze dell'Ingegneria e dell'Architettura - (ICAR) del Politecnico di Bari in collaborazione con l'Ordine degli Ingegneri della Provincia di Bari ACUSTICA AMBIENTALE ARPA PUGLIA - Modulo 1 e Modulo 2 Data 15-16.09.2020 Autorizzato con DD. n. 146 del 29.04.2020 Registro - dichiarazione frequenza/profitto, trasmessi con pec del 07.10.2020.	10
6491	10/12/2018	GIANLUCA DOMENICO	PRIMAVERA	10	Dipartimento di Scienze dell'Ingegneria e dell'Architettura - (ICAR) del Politecnico di Bari in collaborazione con l'Ordine degli Ingegneri della Provincia di Bari ACUSTICA AMBIENTALE ARPA PUGLIA - Modulo 1 e Modulo 2 Data 15-16.09.2020 Autorizzato con DD. n. 146 del 29.04.2020 Registro - dichiarazione frequenza/profitto, trasmessi con pec del 07.10.2020. Dipartimento di Scienze dell'Ingegneria e dell'Architettura - (ICAR) del Politecnico di Bari in collaborazione con l'Ordine degli Ingegneri della Provincia di Bari. ACUSTICA AMBIENTALE ARPA PUGLIA Data: 15 e 20.04.2021 Autorizzato con DD.n.130 del 06.04.2021 Registro - dichiarazione frequenza/profitto, trasmessi con pec del 03.05.2021.	30
6784	10/12/2018	ANTONIO SALVATORE	RENNA	10	Politecnico di Bari- Dipartimento di Architettura, Costruzione e Design (ArCod) "Corso ARPA Puglia 2022" Date: 22 e 27.09.2022 Autorizzato dalla Regione Puglia con DD. n. 150 del 03.05.2022 Registro e attestati trasmessi con PEC del 10.10.2022 Dipartimento di Scienze dell'Ingegneria e dell'Architettura - (ICAR) del Politecnico di Bari in collaborazione con l'Ordine degli Ingegneri della Provincia di Bari ACUSTICA AMBIENTALE ARPA PUGLIA - Modulo 1 e Modulo 2 Data 15-16.09.2020 Autorizzato con DD. n. 146 del 29.04.2020 Registro - dichiarazione frequenza/profitto, trasmessi con pec del 07.10.2020. Dipartimento di Scienze dell'Ingegneria e dell'Architettura - (ICAR) del Politecnico di Bari in collaborazione con l'Ordine degli Ingegneri della Provincia di Bari. ACUSTICA AMBIENTALE ARPA PUGLIA Data: 15 e 20.04.2021 Autorizzato con DD.n.130 del 06.04.2021 Registro - dichiarazione frequenza/profitto, trasmessi con pec del 03.05.2021.	30
				10	Politecnico di Bari- Dipartimento di Architettura, Costruzione e Design (ArCod) "Corso ARPA Puglia 2022" Date: 22 e 27.09.2022 Autorizzato dalla Regione Puglia con DD. n. 150 del 03.05.2022	



DIPARTIMENTO AMBIENTE, PAESAGGIO E QUALITA' URBANA
SEZIONE AUTORIZZAZIONI AMBIENTALI
 SERVIZIO AIA-RIR

N. ISCRIZIONE ENTECA	DATA DI PUBBLICAZIONE IN ENTECA (da cui decorrono le singole annualità)	NOME	COGNOME	N. ORE	ENTE DI FORMAZIONE/TITOLO DEL CORSO SOSTENUTO/DATA/ESTREMI ATTO AUTORIZZATIVO/ESTREMI TRASMISSIONE DOCUMENTAZIONE	N. ORE TOT./OTTENNIO
6416	10/12/2018	MADDALENA	SCHIRONE	10	Registro e attestati trasmessi con PEC del 10.10.2022	30
				10	Dipartimento di Scienze dell'Ingegneria e dell'Architettura - (ICAR) del Politecnico di Bari in collaborazione con l'Ordine degli Ingegneri della Provincia di Bari ACUSTICA AMBIENTALE ARPA PUGLIA - Modulo 1 e Modulo 2 Data 15-16.09.2020 Autorizzato con DD. n. 146 del 29.04.2020 Registro - dichiarazione frequenza/profitto, trasmessi con pec del 07.10.2020.	
				10	Dipartimento di Scienze dell'Ingegneria e dell'Architettura - (ICAR) del Politecnico di Bari in collaborazione con l'Ordine degli Ingegneri della Provincia di Bari. ACUSTICA AMBIENTALE ARPA PUGLIA Date: 15 e 20.04.2021 Autorizzato con DD.n.130 del 06.04.2021 Registro - dichiarazione frequenza/profitto, trasmessi con pec del 03.05.2021.	
6803	10/12/2018	FRANCESCO	STEFANAZZI	10	Politecnico di Bari- Dipartimento di Architettura, Costruzione e Design (ArCod) "Corso ARPA Puglia 2022" Date: 22 e 27.09.2022 Autorizzato dalla Regione Puglia con DD. n. 150 del 03.05.2022 Registro e attestati trasmessi con PEC del 10.10.2022	20
				10	Dipartimento di Scienze dell'Ingegneria e dell'Architettura - (ICAR) del Politecnico di Bari in collaborazione con l'Ordine degli Ingegneri della Provincia di Bari ACUSTICA AMBIENTALE ARPA PUGLIA - Modulo 1 e Modulo 2 Data 15-16.09.2020 Autorizzato con DD. n. 146 del 29.04.2020 Registro - dichiarazione frequenza/profitto, trasmessi con pec del 07.10.2020.	
				10	Politecnico di Bari- Dipartimento di Architettura, Costruzione e Design (ArCod) "Corso ARPA Puglia 2022" Date: 22 e 27.09.2022 Autorizzato dalla Regione Puglia con DD. n. 150 del 03.05.2022 Registro e attestati trasmessi con PEC del 10.10.2022	
6804	10/12/2018	CARMELO	VERGALLO	10	Dipartimento di Scienze dell'Ingegneria e dell'Architettura - (ICAR) del Politecnico di Bari in collaborazione con l'Ordine degli Ingegneri della Provincia di Bari ACUSTICA AMBIENTALE ARPA PUGLIA - Modulo 1 e Modulo 2 Data 15-16.09.2020 Autorizzato con DD. n. 146 del 29.04.2020 Registro - dichiarazione frequenza/profitto, trasmessi con pec del 07.10.2020.	20
				10	Politecnico di Bari- Dipartimento di Architettura, Costruzione e Design (ArCod) "Corso ARPA Puglia 2022" Date: 22 e 27.09.2022 Autorizzato dalla Regione Puglia con DD. n. 150 del 03.05.2022 Registro e attestati trasmessi con PEC del 10.10.2022	

DIPARTIMENTO AMBIENTE, PAESAGGIO E QUALITA' URBANA
SEZIONE AUTORIZZAZIONI AMBIENTALI
 SERVIZIO AIA-RIR



N. ISCRIZIONE ENTECA	DATA DI PUBBLICAZIONE IN ENTECA (da cui decorrono le singole annualità)	NOME	COGNOME	N. ORE	ENTE DI FORMAZIONE/TITOLO DEL CORSO SOSTENUTO/DATA/ESTREMI ATTO AUTORIZZATIVO/ESTREMI TRASMISSIONE DOCUMENTAZIONE	N. ORE TOT./OTTENNIO
6419	10/12/2018	LUIGI	VITUCCI	10	Dipartimento di Scienze dell'Ingegneria e dell'Architettura - (ICAR) del Politecnico di Bari in collaborazione con l'Ordine degli Ingegneri della Provincia di Bari ACUSTICA AMBIENTALE ARPA PUGLIA - Modulo 1 e Modulo 2 Data 15-16.09.2020 Autorizzato con DD. n. 146 del 29.04.2020 Registro - dichiarazione frequenza/profitto, trasmessi con pec del 07.10.2020.	10
6505	10/12/2018	ANTONIO	CAPONE	8	SONTRAINING S.r.l.s. La valutazione di impatto acustico anche alla luce della nuova normativa UNI 12354-4 - sviluppo di casi pratici Date: 08.10.2020; Autorizzato dalla Regione Campania con Det. N. 340 del 19.08.2020. Dichiarazione frequenza/profitto, trasmesso con pec del 09.10.2020.	8
				8	Ordine degli Ingegneri della Provincia di Bari-Andria-Trani Acustica edilizia Date: 23-25.09.2020 Autorizzato con DD. n. 253 del 19.08.2020 Registro - dichiarazione frequenza/profitto, trasmessi con pec del 07-13.10.2020.	
				8	Ordine degli Architetti di Roma e Provincia "La qualità acustica degli ambienti confinati" Date: dal 19 al 26.01.2021 Autorizzato dalla Regione Lazio con DD. n. G00048 del 09.01.2021 Documentazione ricevuta con PEC del 20.04.2022	
				4	Meccanotecnica Umbra Academy "Valutazione di impatto acustico di un impianto sportivo per il tiro a volo" Date: 22.09.2022 Autorizzato dalla Regione Umbria con DD. n. 2514 del 10.03.2022 Documentazione ricevuta con PEC del 23.09.2022	
6603	10/12/2018	ANTONIO	ANTONELLI	4	Meccanotecnica Umbra Academy "La tutela della qualità acustica delle zone silenziose in ambito urbano e in aperta campagna" Date: 18.11.2022 Riconosciuto dalla Regione Umbria con DD N. 2515 del 10/03/2022 Documentazione ricevuta con PEC del 21.11.2022	32
				4	MECCANOTECNICA UMBRA ACADEMY "Piani di risanamento acustico di reti infrastrutturali" Date: 02.12.2022 Riconosciuto dalla Regione Umbria con DD. n. 2516 del 10.03.2022 Documentazione ricevuta con PEC del 05.12.2022	
				4	E-TRAIN srl "Normativa su fonisolamento. Nuova UNI 11175 sulla progettazione dei requisiti acustici passivi degli edifici" Date: 23.02.2023 Autorizzato dalla Regione Marche con DD. n. 175 del 24.03.2022	



DIPARTIMENTO AMBIENTE, PAESAGGIO E QUALITA' URBANA
SEZIONE AUTORIZZAZIONI AMBIENTALI
 SERVIZIO AIA-RIR

N. ISCRIZIONE ENTECA	DATA DI PUBBLICAZIONE IN ENTECA (da cui decorrono le singole annualità)	NOME	COGNOME	N. ORE	ENTE DI FORMAZIONE/TITOLO DEL CORSO SOSTENUTO/DATA/ESTREMI ATTO AUTORIZZATIVO/ESTREMI TRASMISSIONE DOCUMENTAZIONE	N. ORE TOT./OTTENNIO
10916	05/08/2019	VITO ANGELO	BARILE	8	Documentazione ricevuta con PEC del 16.03.2023 Ordine degli Ingegneri della Provincia di Bari-Letta-Andria-Trani Acustica edilizia Data: 23-25.09.2020 Autorizzato con DD. n. 253 del 19.08.2020 Registro - dichiarazione frequenza/profitto, trasmessi con pec del 07-13.10.2020.	
				5	Politecnico di Bari "Acustica forense ed ambientale" Data: 19.09.2022 Autorizzato dalla Regione Puglia con DD. n. 150 del 03.05.2022 Registro ricevuto con PEC del 23.09.2022	
				12	E-Train srl "Valutazione previsionale di impatto acustico" Data: dal 13 al 27.03.2023 Autorizzato dalla Regione Marche con DD. n. 48 del 27.01.2023 Documentazione ricevuta con PEC del 21.04.2023	31
				6	E-Train srl "Il miglioramento dei requisiti acustici nella ristrutturazione edilizia" Data: 03 e 10.07.2023 Autorizzato dalla Regione Marche con DD. n. 143 del 15.06.2023 Documentazione ricevuta con PEC del 03.08.2023	
				8	Ordine degli Ingegneri della Provincia di Bari-Letta-Andria-Trani Acustica edilizia Data: 23-25.09.2020 Autorizzato con DD. n. 253 del 19.08.2020 Registro - dichiarazione frequenza/profitto, trasmessi con pec del 07-13.10.2020.	
				5	Son Training srls "Impatto acustico di una UTA e modalità di insonorizzazione—esempi applicativi" Data: 20.06.2023 Autorizzato dalla Regione Campania con DD. n. 362 del 08.06.2023 Documentazione ricevuta con PEC del 25.07.2023	
6672	10/12/2018	VITO MARIA	CONVERTINI	5	Son Training srls "I criteri minimi ambientali nella progettazione di una scuola—esempi applicativi" Data: 04.07.2023 Autorizzato dalla Regione Campania con DD. n. 404 del 22.06.2023 Documentazione ricevuta con PEC del 25.07.2023	33
				5	Son Training srls "Acustica Architettonica negli spazi multifunzionali dedicati alla musica e alla parola" Data: 07.07.2023 Autorizzato dalla Regione Campania con DD. n. 405 del 22.06.2023 Documentazione ricevuta con PEC del 25.07.2023	

DIPARTIMENTO AMBIENTE, PAESAGGIO E QUALITA' URBANA
SEZIONE AUTORIZZAZIONI AMBIENTALI
 SERVIZIO AIA-RIR



N. ISCRIZIONE ENTECA	DATA DI PUBBLICAZIONE IN ENTECA (da cui decorrono le singole annualità)	NOME	COGNOME	N. ORE	ENTE DI FORMAZIONE/TITOLO DEL CORSO SOSTENUTO/DATA/ESTREMI ATTO AUTORIZZATIVO/ESTREMI TRASMISSIONE DOCUMENTAZIONE	N. ORE TOT./OTTENNIO
10912	05/08/2019	MAURIZIO	CATAPANO	5	Son Training srls "I difetti acustici degli immobili. Gli errori di progettazione e di posa in opera e la svalutazione dell'immobile" Data: 12.07.2023 Autorizzato dalla Regione Campania con DD. n. 431 del 03.07.2023 Documentazione ricevuta con PEC del 25.07.2023	
				5	Son Training srls "Impianti per la diffusione sonora: la strumentazione e gli aspetti normativi" Data: 20.07.2023 Autorizzato dalla Regione Campania con DD. n. 432 del 03.07.2023 Documentazione ricevuta con PEC del 25.07.2023	
10912	05/08/2019	MAURIZIO	CATAPANO	8	Ordine degli Ingegneri della Provincia di Barietta-Andria-Trani Acustica edilizia Date: 23-25.09.2020 Autorizzato con DD. n. 253 del 19.08.2020 Registro - dichiarazione frequenza/profitto, trasmessi con pec del 07-13.10.2020.	
				5	Son Training srls "Autorizzazione in deroga per cantiere - Calcolo del valore di emissione Monitoraggio acustico" Data: 22.09.2023 Autorizzato dalla Regione Campania con DD n. 589 del 25.08.2023 Documentazione ricevuta con PEC del 30.10.2023	
6976	10/12/2018	ROLANDO	DI LORENZO	5	Son Training srls "I criteri minimi ambientali nella progettazione di una edificio e correlazione con i requisiti acustici passivi" Data: 06.10.2023 Autorizzato dalla Regione Campania con DD 663 del 03.10.23 Documentazione ricevuta con PEC del 30.10.2023	16
				8	Ordine degli Ingegneri della Provincia di Barietta-Andria-Trani Acustica edilizia Date: 23-25.09.2020 Autorizzato con DD. n. 253 del 19.08.2020 Registro - dichiarazione frequenza/profitto, trasmessi con pec del 07-13.10.2020. Fondazione Architetti - Centro Studi e Ricerche Professione Architetto "Valutazione di impatto acustico: previsionale e post-operam" Date: 13 e 15.12.2022 Autorizzato dalla Regione Abruzzo con atto prot. 0480065/22 del 09/11/2022 Documentazione ricevuta con PEC del 17.01.2023	
6467	10/12/2018	GIOVANNA	DIFINO	8	Ordine degli Ingegneri della Provincia di Barietta-Andria-Trani Acustica edilizia Date: 23-25.09.2020 Autorizzato con DD. n. 253 del 19.08.2020 Registro - dichiarazione frequenza/profitto, trasmessi con pec del 07-13.10.2020.	32

DIPARTIMENTO AMBIENTE, PAESAGGIO E QUALITA' URBANA
SEZIONE AUTORIZZAZIONI AMBIENTALI
 SERVIZIO AIA-RIR



N. ISCRIZIONE ENTECA	DATA DI PUBBLICAZIONE IN ENTECA (da cui decorrono le singole annualità)	NOME	COGNOME	N. ORE	ENTE DI FORMAZIONE/TITOLO DEL CORSO SOSTENUTO/DATA/ESTREMI ATTO AUTORIZZATIVO/ESTREMI TRASMISSIONE DOCUMENTAZIONE	N. ORE TOT./OTTENNIO
				10	Ordine Ingegneri Provincia di Roma "La qualità acustica degli ambienti confinati....." Date: 15 e 17.06.2021 Autorizzato dalla Regione Lazio con atto G00337 del 15-01-18 Documentazione ricevuta con PEC del 22.02.2024	
				6	JOIN ACADEMY & CONSULTING "Misura e valutazione dell'esposizione al rumore ed alle vibrazioni dei lavoratori" Data: 20.09.2022 Autorizzato dalla Regione Campania con DD 352 del 28.06.2022 Documentazione ricevuta con mail del 20.02.2024	
				8	Ordine degli Architetti di Roma "La qualità acustica degli ambienti confinati" Date: 20 e 27.10.2022 Autorizzato dalla Regione Lazio con atto G06168 DEL 18/05/2022 Documentazione ricevuta con mail del 20.02.2024	
				8	Ordine degli Ingegneri della Provincia di Bari Acustica edilizia Date: 23-25.09.2020 Autorizzato con DD. n. 253 del 19.08.2020 Registro - dichiarazione frequenza/profitto, trasmessi con pec del 07-13.10.2020.	
				5	Politecnico di Bari- Dipartimento ArCOD "Acustica architettonica ed impianti" Data: 28.10.2022 Autorizzato dalla Regione Puglia con DD. n.150 del 03.05.2022 Registro trasmesso con PEC del 03.11.2022	
6666	10/12/2018	FERNANDO	RICCIO	10	Politecnico di Bari e Ordine Ingg. di Bari "Acustica ambientale ed architettonica" Date: 14 e 18.11.2022 Autorizzato dalla Regione Puglia con DD. N. 150 del 03.05.2022 Registro trasmesso con PEC del 29.11.2022	32
				5	Dipartimento ArCOD del Politecnico di Bari "La norma UNI 11532: nelle scuole, negli uffici e negli ospedali" Data:13.10.2023 Riconosciuto dalla Regione Puglia con DD 109 del 24.03.2023 Registro e attestati ricevuti con PEC del 27.10.2023	
				4	Ordine degli Ingegneri Provincia di Vercelli "Problematiche in materia di Acustica" Data: 26.10.2023 Autorizzato dalla Regione Piemonte con DD 764/A del 16.10.2023 Documentazione ricevuta con PEC del 30.10.2023	
6963	10/12/2018	VITO	GOFFREDO	8	Ordine degli Ingegneri della Provincia di Bari Acustica edilizia Date: 23-25.09.2020	29



DIPARTIMENTO AMBIENTE, PAESAGGIO E QUALITA' URBANA
SEZIONE AUTORIZZAZIONI AMBIENTALI
 SERVIZIO AIA-RIR

N. ISCRIZIONE ENTECA	DATA DI PUBBLICAZIONE IN ENTECA (da cui decorrono le singole annualità)	NOME	COGNOME	N. ORE	ENTE DI FORMAZIONE/TITOLO DEL CORSO SOSTENUTO/DATA/ESTREMI ATTO AUTORIZZATIVO/ESTREMI TRASMISSIONE DOCUMENTAZIONE	N. ORE TOT./OTTENNIO
					Autorizzato con DD. n. 253 del 19.08.2020 Registro - dichiarazione frequenza/profitto, trasmessi con pec del 07-13.10.2020. ASSFORM	
				8	"L'Acustica nei teatri e nelle sale da spettacolo" Date: 25 e 26.09.2023 Autorizzato dalla Regione Emilia Romagna con DD 7524 del 07.04.2023 Documentazione ricevuta con PEO del 08.01.2024 ASSFORM	
				5	"Il progetto acustico dei locali per la ristorazione" Data:16.10.2023 Autorizzato dalla Regione Emilia Romagna con DD 7524 del 07.04.2023 Documentazione ricevuta con PEO del 08.01.2024 ASSFORM	
				4	"dBTRAIT: software di analisi acustica ambientale" Data:19.09.2023 Autorizzato dalla Regione Emilia Romagna con DD 11606 del 26.05.2023 Documentazione ricevuta con PEO del 08.01.2024 ASSFORM	
				4	"dBTRAIT: software di analisi acustica ambientale. Edizione 5" Data:26.01.2024 Autorizzato dalla Regione Emilia Romagna con DD 11606 del 26.05.2023 Documentazione ricevuta con PEO del 02.02.2024 ASSFORM	
				8	Ordine degli Ingegneri della Provincia di Bari Acustica edilizia Date: 23-25.09.2020 Autorizzato con DD. n. 253 del 19.08.2020 Registro - dichiarazione frequenza/profitto, trasmessi con pec del 07-13.10.2020.	
10958	05/09/2019	MARIO	LOSITO	5	Politecnico di Bari "Acustica forense ed ambientale" Data: 19.09.2022 Autorizzato dalla Regione Puglia con DD. n. 150 del 03.05.2022 Registro ricevuto con PEC del 23.09.2022	18
				5	Politecnico di Bari "Acustica ambientale" Data: 07.11.2022 Autorizzato dalla Regione Puglia con DD. n. 150 del 03.05.22 Registro trasmesso con PEC del 11.11.2022	
6685	10/12/2018	NICOLA	PIRRONTI	8	Ordine degli Ingegneri della Provincia di Bari Acustica edilizia Date: 23-25.09.2020 Autorizzato con DD. n. 253 del 19.08.2020 Registro - dichiarazione frequenza/profitto, trasmessi con pec del 07-13.10.2020.	32

DIPARTIMENTO AMBIENTE, PAESAGGIO E QUALITA' URBANA
SEZIONE AUTORIZZAZIONI AMBIENTALI
 SERVIZIO AIA-RIR



N. ISCRIZIONE ENTECA	DATA DI PUBBLICAZIONE IN ENTECA (da cui decorrono le singole annualità)	NOME	COGNOME	N. ORE	ENTE DI FORMAZIONE/TITOLO DEL CORSO SOSTENUTO/DATA/ESTREMI ATTO AUTORIZZATIVO/ESTREMI TRASMISSIONE DOCUMENTAZIONE	N. ORE TOT./OTTENNIO
				5	Son Training srls "prove di rumorosità su gruppi pompanti e impianti industriali in banda di ottave con soluzioni progettuali" Data: 20.10.2022 Autorizzato dalla Regione Campania con DD. n. 559 del 29.09.2022 Documentazione ricevuta con PEC del 21.10.2022	
				5	SONTRAINING S.r.l.s "Acustica Architettonica negli spazi multifunzionali dedicati alla musica e alla parola" Data: 27.10.2022 Autorizzato dalla Regione Campania con DD. N. 623 del 18.10.2022 Documentazione ricevuta con PEC del 27.10.2022	
				5	SONTRAINING S.r.l.s "La misurazione dell'intelligibilità....." Data: 30.11.2023 Autorizzato dalla Regione Campania con DD. N. 878 del 21.11.2023 Documentazione ricevuta con PEC del 30.11.2023	
				5	SONTRAINING S.r.l.s "Il rischio rumore nei luoghi di lavoro....." Data: 01.12.2023 Autorizzato dalla Regione Campania con DD. N. 879 del 21.11.2023 Documentazione ricevuta con PEC del 01.12.2023	
				4	Centro Italiano per l'Ambiente e la Cultura "Il controllo ambientale sull'inquinamento acustico" Data: 05.12.2023 Autorizzato dalla Regione Campania con DD 833 del 11.11.2023 Documentazione ricevuta con PEC del 18.12.2023	
6942	10/12/2018	ORAZIO FRANCESCO	RICCI	8	Ordine degli Ingegneri della Provincia di Bari-Andria-Trani Acustica edilizia Date: 23-25.09.2020 Autorizzato con DD. n. 253 del 19.08.2020 Registro - dichiarazione frequenza/profitto, trasmessi con pec del 07-13.10.2020.	14
				6	Ordine degli Ingegneri della provincia di Verona "Acustica forense: ruolo e prerogative del consulente d'ufficio e di parte" Date: 22 e 29.10.2021 Autorizzato con Decreto ARPAV n.175 del 3.06.2019. Documentazione ricevuta con PEC del 29.11.2021	
6687	10/12/2018	ANTONIO	RICCIO	8	Ordine degli Ingegneri della Provincia di Bari-Andria-Trani Acustica edilizia Date: 23-25.09.2020 Autorizzato con DD. n. 253 del 19.08.2020 Registro - dichiarazione frequenza/profitto, trasmessi con pec del 07-13.10.2020.	32
				5	Politecnico di Bari- Diaprintimo ARCOD "Acustica architettonica ed impianti"	

DIPARTIMENTO AMBIENTE, PAESAGGIO E QUALITA' URBANA
SEZIONE AUTORIZZAZIONI AMBIENTALI
 SERVIZIO AIA-RIR



N. ISCRIZIONE ENTECA	DATA DI PUBBLICAZIONE IN ENTECA (da cui decorrono le singole annualità)	NOME	COGNOME	N. ORE	ENTE DI FORMAZIONE/TITOLO DEL CORSO SOSTENUTO/DATA/ESTREMI ATTO AUTORIZZATIVO/ESTREMI TRASMISSIONE DOCUMENTAZIONE	N. ORE TOT./OTTENNIO
				10	Data: 28.10.2022 Autorizzato dalla Regione Puglia con DD. n.150 del 03.05.2022 Registro trasmesso con PEC del 03.11.2022 Politecnico di Bari e Ordine Ingg. di Bari "Acustica ambientale ed architettonica" Date: 14 e 18.11.2022 Autorizzato dalla Regione Puglia con DD. N. 150 del 03.05.2022 Registro trasmesso con PEC del 29.11.2022	
				5	Dipartimento ArCoD del Politecnico di Bari "La norma UNI 11532: nelle scuole, negli uffici e negli ospedali" Data:13.10.2023 Riconosciuto dalla Regione Puglia con DD 109 del 24.03.2023 Registro e attestati ricevuti con PEC del 27.10.2023	
				4	Ordine degli Ingegneri Provincia di Vercelli "Problematiche in materia di Acustica" Data: 26.10.2023 Autorizzato dalla Regione Piemonte con DD 764/A del 16.10.2023 Documentazione ricevuta con PEC del 30.10.2023	
				8	Ordine degli Ingegneri della Provincia di Barietta-Andria-Trani Acustica edilizia Date: 23-25.09.2020 Autorizzato con DD. n. 253 del 19.08.2020 Registro dichiarazione frequenza/profitto, trasmessi con pec del 07-13.10.2020.	
6585	10/12/2018	ONOFRIO	SCATTARELLI	10	Politecnico di Bari Metrologia-2021 Date: 5 e 8.10.2021 Riconosciuto dalla Regione Puglia con DD. n. 130 del 06.04.2021 Registro inviato con PEC del 14.10.2021	30
				4	E-TRAIN srl "Criteri Ambientali Minimi, confort acustico e classificazione acustica edifici" Data: 09.11.2022 Riconosciuto dalla Regione Puglia con DD. n. 360 del 18.10.2022 Registro trasmesso con PEC del 23.11.2022	
				8	E-TRAIN srl "La valutazione di impatto acustico: casi studio (previsionale e post operam)" Date: 20 e 27.10.2022 Autorizzato dalla Regione Marche con DD. n. 175 del 24.03.2022 Documentazione ricevuta con PEC del 10.02.2023	
6568	10/12/2018	VINCENZA	SIGNORILE	8	Ordine degli Ingegneri della Provincia di Barietta-Andria-Trani Acustica edilizia Date: 23-25.09.2020 Autorizzato con DD. n. 253 del 19.08.2020 Registro - dichiarazione frequenza/profitto, trasmessi con pec del 07-13.10.2020.	30

DIPARTIMENTO AMBIENTE, PAESAGGIO E QUALITA' URBANA
SEZIONE AUTORIZZAZIONI AMBIENTALI
 SERVIZIO AIA-RIR



N. ISCRIZIONE ENTECA	DATA DI PUBBLICAZIONE IN ENTECA (da cui decorrono le singole annualità)	NOME	COGNOME	N. ORE	ENTE DI FORMAZIONE/TITOLO DEL CORSO SOSTENUTO/DATA/ESTREMI ATTO AUTORIZZATIVO/ESTREMI TRASMISSIONE DOCUMENTAZIONE	N. ORE TOT./OTTENNIO
				10	Politecnico di Bari Metrologia-2021 Date: 5 e 8.10.2021 Riconosciuto dalla Regione Puglia con DD. n. 130 del 06.04.2021 Registro inviato con PEC del 14.10.2021	
				4	E-TRAIN srl "Criteri Ambientali Minimi, comfort acustico e classificazione acustica edifici" Data: 09.11.2022 Riconosciuto dalla Regione Puglia con DD. n. 360 del 18.10.2022 Registro trasmesso con PEC del 23.11.2022	
				8	E-TRAIN srl "La valutazione di impatto acustico: casi studio (previsionale e post operam)" Date: 20 e 27.10.2022 Autorizzato dalla Regione Marche con DD. n. 175 del 24.03.2022 Documentazione ricevuta con PEC del 15.03.2023	
6968	10/12/2018	GIUSEPPE	STRANIERI	8	Ordine degli Ingegneri della Provincia di Bari-Lecce-Andria-Trani Acustica edilizia Date: 23-25.09.2020 Autorizzato con DD. n. 253 del 19.08.2020 Registro - dichiarazione frequenza/profitto, trasmessi con pec del 07-13.10.2020.	8
				5	SONTRAINING S.r.l.s. Modelli di previsione acustica. Corso sull'utilizzo dei software di simulazione - esempi pratici Date: 25.09.2020; Autorizzato dalla Regione Campania con Det. N. 340 del 19.08.2020. Dichiarazione frequenza/profitto, trasmesso con pec del 30.10.2020.	
				4	E-TRAIN srl "Il contenziioso in acustica. Casi studio" Data: 01.12.2021 Autorizzato dalla Regione Emilia Romagna con DD. N.22736 del 25.11.2021 Documentazione ricevuta con PEC del 03.01.2022	
6595	10/12/2018	GIANFRANCO	GIROLAMO	5	Son Training srl "Modelli di previsione acustica: corso base..." Data: 23.11.2023 Autorizzato dalla Regione Campania con DD 825 del 13.11.23	34
				5	Son Training srl "Criteri minimi ambientali:....." Data: 08.11.2023 Autorizzato dalla Regione Campania con DD 734 del 20.10.23 Documentazione ricevuta con PEC del 11.12.2023	
				5	Son Training srl "Monitoraggi acustici e nuovi sviluppi...."	



DIPARTIMENTO AMBIENTE, PAESAGGIO E QUALITA' URBANA
SEZIONE AUTORIZZAZIONI AMBIENTALI
 SERVIZIO AIA-RIR

N. ISCRIZIONE ENTECA	DATA DI PUBBLICAZIONE IN ENTECA (da cui decorrono le singole annualità)	NOME	COGNOME	N. ORE	ENTE DI FORMAZIONE/TITOLO DEL CORSO SOSTENUTO/DATA/ESTREMI ATTO AUTORIZZATIVO/ESTREMI TRASMISSIONE DOCUMENTAZIONE	N. ORE TOT./OTTENNIO
6931	10/12/2018	MARCO	CANNONE		Data: 22.11.2023 Autorizzato dalla Regione Campania con DD 824 del 13.11.23 Documentazione ricevuta con PEC del 11.12.2023	
				5	Son Training srl "Autorizzazione in deroga per cantiere:....."	
				5	Son Training srl "Valutazione di impatto acustico di un centro commerciale..."	
6486	10/12/2018	FRANCO	LATROFA	12	Data: 06.12.2023 Autorizzato dalla Regione Campania con DD 924 del 27.11.23 Documentazione ricevuta con PEC del 11.12.2023	
				10	E-TRAIN SRL Valutazione previsionale di impatto acustico Date: 28.09.2020 - 5-12.10.2020 Autorizzato con DD. n.252 del 19.08.2020 Attestato frequenza/profitto trasmesso con pec del 23.10.2020.	
				5	E-TRAIN SRL Valutazione previsionale di impatto acustico Date: 28.09.2020 - 5-12.10.2020 Autorizzato con DD. n.252 del 19.08.2020 Attestato frequenza/profitto trasmesso con pec del 23.10.2020.	
6833	10/12/2018	LUCIANO GIUSEPPE	MANGIA	12	Politecnico di Bari "Acustica Ambientale" Date: 15 e 19.11.2021 Autorizzato con DD. N. 130 del 06.04.2021 della Regione Puglia Registro ricevuto con PEC del 29.11.2021	32
				5	Politecnico di Bari "Acustica in ambiente di lavoro" Date: 30.09.2022 Autorizzato dalla Regione Puglia con DD. n. 150 del 03.05.2022 Registro trasmesso con PEC del 05.10.2022	
				5	Politecnico di Bari "Acustica ambientale" Date: 07.11.2022 Autorizzato dalla Regione Puglia con DD. n. 150 del 03.05.22 Registro trasmesso con PEC del 11.11.2022	
				12	E-TRAIN SRL Valutazione previsionale di impatto acustico Date: 28.09.2020 - 5-12.10.2020 Autorizzato con DD. n.252 del 19.08.2020 Attestato frequenza/profitto trasmesso con pec del 23.10.2020.	12

DIPARTIMENTO AMBIENTE, PAESAGGIO E QUALITA' URBANA
SEZIONE AUTORIZZAZIONI AMBIENTALI
 SERVIZIO AIA-RIR



N. ISCRIZIONE ENTECA	DATA DI PUBBLICAZIONE IN ENTECA (da cui decorrono le singole annualità)	NOME	COGNOME	N. ORE	ENTE DI FORMAZIONE/TITOLO DEL CORSO SOSTENUTO/DATA/ESTREMI ATTO AUTORIZZATIVO/ESTREMI TRASMISSIONE DOCUMENTAZIONE	N. ORE TOT./OTTENNIO
6626	10/12/2018	MARTINO	SCARAFILE	12	E-TRAIN SRL Valutazione previsionale di impatto acustico Date: 28.09.2020 – 5-12.10.2020 Autorizzato con DD. n.252 del 19.08.2020 Attestato frequenza/profitto trasmesso con pec del 23.10.2020.	36
				12	Centro Italiano per l'Ambiente e la Cultura APS & Noesi Evolution S.r.l. "Strumentazioni, software e prodotti innovativi per la misura e l'elaborazione sonora" Date: 23 e 24.11.2021 Autorizzato dalla Regione Campania con DD. n. 4 del 05.06.2019 Documentazione ricevuta con PEC del 06.05.2022	
				12	Centro Studi Edili "Il rumore del vicinato nelle controversie giudiziarie" Date: dal 25.10.2023 al 08.12.2023 Autorizzato dalla Regione Umbria con DD 7371 del 06.07.2023 Documentazione ricevuta con PEC del 30.03.2024	
6935	10/12/2018	LUCA	TAGLIENTE	5	SONTRAINING S.r.l.s. Analisi dettagliata di tutti i parametri acustici da misurare in ambiente Date: 13.11.2020; Autorizzato dalla Regione Campania con Det. N. 340 del 19.08.2020. Dichiarazione frequenza/profitto, trasmesso con pec del 17.11.2020.	35
				5	SONTRAINING S.r.l.s. La Classificazione Acustica del territorio comunale e norme di attuazione della pianificazione allo sviluppo in maniera sostenibile. Date: 26.02.2021, Autorizzato dalla Regione Campania con Det. N.1 del 11.01.2021. Dichiarazione frequenza/profitto, trasmesso con pec del 04.03.2021.	
				5	SON TRAINING S.r.l.s. La bonifica acustica negli ambienti di lavoro: progettazione, metodi ed esempi applicativi – il piano aziendale di riduzione dell'esposizione al rumore (PARE). Date: 05.02.2021 DD. n.11 del 21.01.2021 Registro tx con Pec del 19.02.2021 ed integrato con Pec del 30.03.2021 (dichiarazione frequenza/profitto)	
				5	SON TRAINING S.r.l.s. "Approfondimento critico sull'applicazione del Decreto del 1 giugno 2022 sugli impianti Eolici – esempi applicativi" Data: 29.11.2022 Autorizzato dalla Regione Campania con DD n. 676 del 08.11.2022 Documentazione ricevuta con PEC del 30.08.2023	
				5	SON TRAINING S.r.l.s. "Valutazione di impatto acustico Esempio di un poligono di tiro" Date: 05.12.2022 Autorizzato dalla Regione Campania con DD n. 644 del 24.10.2022	

DIPARTIMENTO AMBIENTE, PAESAGGIO E QUALITA' URBANA
SEZIONE AUTORIZZAZIONI AMBIENTALI
 SERVIZIO AIA-RIR



N. ISCRIZIONE ENTECA	DATA DI PUBBLICAZIONE IN ENTECA (da cui decorrono le singole annualità)	NOME	COGNOME	N. ORE	ENTE DI FORMAZIONE/TITOLO DEL CORSO SOSTENUTO/DATA/ESTREMI ATTO AUTORIZZATIVO/ESTREMI TRASMISSIONE DOCUMENTAZIONE	N. ORE TOT./OTTENNIO
6889	10/12/2018	ALBERTO ANTONIO	ANTICO	10	Documentazione ricevuta con PEC del 30.08.2023 SON TRAINING S.r.l.s "Uso di strumenti software open source per lo studio della propagazione acustica..." Date: 25.09.2023 e 02.10.2023 Autorizzato dalla Regione Campania con DD 614 del 20.09.2023 Documentazione ricevuta con PEC del 31.10.2023	24
				12	Ordine Ingegneri di Lecce Acustica Forense Date : 26-28-10.2020 e 4.11.2020 Registro - dichiarazione frequenza/profitto, trasmessi con pec del 19.11.2020 Ordine degli Ingegneri di Lecce "Addestramento all'uso di software previsionali ray-tracing per la valutazione di impatto acustico" Date: dal 19 al 28.09.2022 Autorizzato dalla Regione Puglia con dd. n. 280 del 05.08.2022 Registro ricevuto con PEC del 25.10.2022	
6777	10/12/2018	CARLO	CARAFA	12	Ordine Ingegneri di Lecce Acustica Forense Date : 26-28-10.2020 e 4.11.2020 Registro - dichiarazione frequenza/profitto, trasmessi con pec del 19.11.2020	32
				8	Ordine degli Ingegneri della Provincia di Lecce "Acustica forense" Date: 07 e 09.12.2021 Autorizzato dalla Regione Puglia con DD. n. 486 del 25.11.2021 Registro ricevuto con PEC del 23.12.2021	
6864	10/12/2018	PAOLO	CASCIARO	12	Ordine degli Ingegneri di Lecce "Addestramento all'uso di software previsionali ray-tracing per la valutazione di impatto acustico" Date: dal 19 al 28.09.2022 Autorizzato dalla Regione Puglia con dd. n. 280 del 05.08.2022 Registro ricevuto con PEC del 25.10.2022	32
				8	Ordine Ingegneri di Lecce Acustica Forense Date : 26-28-10.2020 e 4.11.2020 Registro - dichiarazione frequenza/profitto, trasmessi con pec del 19.11.2020 Ordine degli Ingegneri della Provincia di Lecce "Acustica forense" Date: 07 e 09.12.2021 Autorizzato dalla Regione Puglia con DD. n. 486 del 25.11.2021 Registro ricevuto con PEC del 23.12.2021	
				12	Ordine degli Ingegneri di Lecce "Addestramento all'uso di software previsionali ray-tracing per la valutazione di impatto acustico"	

DIPARTIMENTO AMBIENTE, PAESAGGIO E QUALITA' URBANA
SEZIONE AUTORIZZAZIONI AMBIENTALI
 SERVIZIO AIA-RIR



N. ISCRIZIONE ENTECA	DATA DI PUBBLICAZIONE IN ENTECA (da cui decorrono le singole annualità)	NOME	COGNOME	N. ORE	ENTE DI FORMAZIONE/TITOLO DEL CORSO SOSTENUTO/DATA/ESTREMI ATTO AUTORIZZATIVO/ESTREMI TRASMISSIONE DOCUMENTAZIONE	N. ORE TOT./OTTENNIO
6820	10/12/2018	SANTO CARLO	CASSIANO		acustico" Date: dal 19 al 28.09.2022 Autorizzato dalla Regione Puglia con dd. n. 280 del 05.08.2022 Registro ricevuto con PEC del 25.10.2022 Ordine degli Ingegneri di Lecce	32
				12	Acustica Forense Date : 26-28-10.2020 e 4.11.2020 Registro - dichiarazione frequenza/profitto, trasmessi con pec del 19.11.2020	
				8	Ordine degli Ingegneri della Provincia di Lecce "Acustica forense" Date: 07 e 09.12.2021 Autorizzato dalla Regione nPuglia con DD. n. 486 del 25.11.2021 Registro ricevuto con PEC del 23.12.2021	
6793	10/12/2018	ALESSANDRO	CONGEDI	12	Ordine degli Ingegneri di Lecce Acustica Forense Date : 26-28-10.2020 e 4.11.2020 Registro - dichiarazione frequenza/profitto, trasmessi con pec del 19.11.2020	32
				8	Ordine degli Ingegneri della Provincia di Lecce "Acustica forense" Date: 07 e 09.12.2021 Autorizzato dalla Regione nPuglia con DD. n. 486 del 25.11.2021 Registro ricevuto con PEC del 23.12.2021	
				12	Ordine degli Ingegneri di Lecce "Addestramento all'uso di software previsionali ray-tracing per la valutazione di impatto acustico" Date: dal 19 al 28.09.2022 Autorizzato dalla Regione Puglia con dd. n. 280 del 05.08.2022 Registro ricevuto con PEC del 25.10.2022	
6924	10/12/2018	LORENZO DANIELE	DE FABRIZIO		Ordine degli Ingegneri di Lecce Acustica Forense Date : 26-28-10.2020 e 4.11.2020 Registro - dichiarazione frequenza/profitto, trasmessi con pec del 19.11.2020	32
				12	Ordine degli Ingegneri di Lecce "Acustica forense" Date: 07 e 09.12.2021 Autorizzato dalla Regione Puglia con DD. n. 486 del 25.11.2021 Registro ricevuto con PEC del 23.12.2021	
				8	Ordine degli Ingegneri della Provincia di Lecce "Acustica forense" Date: 07 e 09.12.2021 Autorizzato dalla Regione Puglia con DD. n. 486 del 25.11.2021 Registro ricevuto con PEC del 23.12.2021	

DIPARTIMENTO AMBIENTE, PAESAGGIO E QUALITA' URBANA
SEZIONE AUTORIZZAZIONI AMBIENTALI
 SERVIZIO AIA-RIR



N. ISCRIZIONE ENTECA	DATA DI PUBBLICAZIONE IN ENTECA (da cui decorrono le singole annualità)	NOME	COGNOME	N. ORE	ENTE DI FORMAZIONE/TITOLO DEL CORSO SOSTENUTO/DATA/ESTREMI ATTO AUTORIZZATIVO/ESTREMI TRASMISSIONE DOCUMENTAZIONE	N. ORE TOT./OTTENNIO
6796	10/12/2018	CARLO	DE LORENZIS	12	Ordine degli Ingegneri di Lecce "Addestramento all'uso di software previsionali ray-tracing per la valutazione di impatto acustico" Date: dal 19 al 28.09.2022 Autorizzato dalla Regione Puglia con dd. n. 280 del 05.08.2022 Registro ricevuto con PEC del 25.10.2022	36
6813	10/12/2018	FABIO	DE PASCALIS	8	Ordine degli Ingegneri di Lecce Acustica Forense Date : 26-28-10.2020 e 4.11.2020 Registro - dichiarazione frequenza/profitto, trasmessi con pec del 19.11.2020 "Acustica forense" Date: 07 e 09.12.2021 Autorizzato dalla Regione Puglia con DD. n. 486 del 25.11.2021 Registro ricevuto con PEC del 23.12.2021	32
6893	10/12/2018	LORENZO	DE PASCALIS	12	Ordine degli Ingegneri di Lecce Acustica Forense Date : 26-28-10.2020 e 4.11.2020 Registro - dichiarazione frequenza/profitto, trasmessi con pec del 19.11.2020 "Addestramento all'uso di software previsionali ray-tracing per la valutazione di impatto acustico" Date: dal 19 al 28.09.2022 Autorizzato dalla Regione Puglia con dd. n. 280 del 05.08.2022 Registro ricevuto con PEC del 25.10.2022	32
				8	Ordine degli Ingegneri di Lecce Acustica Forense Date: 07 e 09.12.2021 Autorizzato dalla Regione Puglia con DD. n. 486 del 25.11.2021 Registro ricevuto con PEC del 23.12.2021 "Addestramento all'uso di software previsionali ray-tracing per la valutazione di impatto acustico" Date: dal 19 al 28.09.2022 Autorizzato dalla Regione Puglia con dd. n. 280 del 05.08.2022 Registro ricevuto con PEC del 25.10.2022	

DIPARTIMENTO AMBIENTE, PAESAGGIO E QUALITA' URBANA
SEZIONE AUTORIZZAZIONI AMBIENTALI
 SERVIZIO AIA-RIR



N. ISCRIZIONE ENTECA	DATA DI PUBBLICAZIONE IN ENTECA (da cui decorrono le singole annualità)	NOME	COGNOME	N. ORE	ENTE DI FORMAZIONE/TITOLO DEL CORSO SOSTENUTO/DATA/ESTREMI ATTO AUTORIZZATIVO/ESTREMI TRASMISSIONE DOCUMENTAZIONE	N. ORE TOT./OTTENNIO
6812	10/12/2018	ALBERTO	DE PASCALIS	12	<p>Acustica Forense Date : 26-28-10.2020 e 4.11.2020 Registro - dichiarazione frequenza/profitto, trasmessi con pec del 19.11.2020</p>	32
					<p>Ordine degli Ingegneri della Provincia di Lecce "Acustica forense" Date: 07 e 09.12. 2021</p>	
					<p>Acustica Forense Date : 26-28-10.2020 e 4.11.2020 Registro - dichiarazione frequenza/profitto, trasmessi con pec del 19.11.2020</p>	
6845	10/12/2018	STEFANO	DE SANTIS	8	<p>Acustica Forense Date : 26-28-10.2020 e 4.11.2020 Registro - dichiarazione frequenza/profitto, trasmessi con pec del 19.11.2020</p>	32
					<p>Ordine degli Ingegneri della Provincia di Lecce "Acustica forense" Date: 07 e 09.12. 2021</p>	
					<p>Acustica Forense Date : 26-28-10.2020 e 4.11.2020 Registro - dichiarazione frequenza/profitto, trasmessi con pec del 19.11.2020</p>	
6892	10/12/2018	ANTONIO	FILONI	12	<p>Acustica Forense Date : 26-28-10.2020 e 4.11.2020 Registro - dichiarazione frequenza/profitto, trasmessi con pec del 19.11.2020</p>	32
					<p>Ordine degli Ingegneri di Lecce "Addestramento all'uso di software previsionali ray-tracing per la valutazione di impatto acustico" Date: dal 19 al 28.09.2022</p>	
					<p>Acustica Forense Date : 26-28-10.2020 e 4.11.2020 Registro - dichiarazione frequenza/profitto, trasmessi con pec del 19.11.2020</p>	



DIPARTIMENTO AMBIENTE, PAESAGGIO E QUALITA' URBANA
SEZIONE AUTORIZZAZIONI AMBIENTALI
 SERVIZIO AIA-RIR

N. ISCRIZIONE ENTECA	DATA DI PUBBLICAZIONE IN ENTECA (da cui decorrono le singole annualità)	NOME	COGNOME	N. ORE	ENTE DI FORMAZIONE/TITOLO DEL CORSO SOSTENUTO/DATA/ESTREMI ATTO AUTORIZZATIVO/ESTREMI TRASMISSIONE DOCUMENTAZIONE	N. ORE TOT./OTTENNIO
6870	10/12/2018	MARCO	FUMAROLA	8	Ordine degli Ingegneri della Provincia di Lecce "Acustica forense" Date: 07 e 09.12.2021 Autorizzato dalla Regione Puglia con DD. n. 486 del 25.11.2021 Registro ricevuto con PEC del 23.12.2021	
				12	Ordine degli Ingegneri di Lecce "Addestramento all'uso di software previsionali ray-tracing per la valutazione di impatto acustico" Date: dal 19 al 28.09.2022 Autorizzato dalla Regione Puglia con dd. n. 280 del 05.08.2022 Registro ricevuto con PEC del 25.10.2022	
6890	10/12/2018	MARIELLA	GRECO	12	Ordine Ingegneri di Lecce Acustica Forense Date : 26-28-10.2020 e 4.11.2020 Registro - dichiarazione frequenza/profitto, trasmessi con pec del 19.11.2020	12
				8	Ordine degli Ingegneri della Provincia di Lecce "Acustica forense" Date: 07 e 09.12.2021 Autorizzato dalla Regione Puglia con DD. n. 486 del 25.11.2021 Registro ricevuto con PEC del 23.12.2021	
6794	10/12/2018	NICOLA	LA TEGOLA	12	Ordine degli Ingegneri di Lecce "Addestramento all'uso di software previsionali ray-tracing per la valutazione di impatto acustico" Date: dal 19 al 28.09.2022 Autorizzato dalla Regione Puglia con dd. n. 280 del 05.08.2022 Registro ricevuto con PEC del 25.10.2022	20
				8	Ordine Ingegneri di Lecce Acustica Forense Date : 26-28-10.2020 e 4.11.2020 Registro - dichiarazione frequenza/profitto, trasmessi con pec del 19.11.2020	
10956	05/09/2019	FILIPPO	MARTI	12	Ordine Ingegneri di Lecce Acustica Forense Date : 26-28-10.2020 e 4.11.2020 Registro - dichiarazione frequenza/profitto, trasmessi con pec del 19.11.2020	12

DIPARTIMENTO AMBIENTE, PAESAGGIO E QUALITA' URBANA
SEZIONE AUTORIZZAZIONI AMBIENTALI
 SERVIZIO AIA-RIR



N. ISCRIZIONE ENTECA	DATA DI PUBBLICAZIONE IN ENTECA (da cui decorrono le singole annualità)	NOME	COGNOME	N. ORE	ENTE DI FORMAZIONE/TITOLO DEL CORSO SOSTENUTO/DATA/ESTREMI ATTO AUTORIZZATIVO/ESTREMI TRASMISSIONE DOCUMENTAZIONE	N. ORE TOT./OTTENNIO
6825	10/12/2018	ROCCO	MORGANTE	12	Ordine Ingegneri di Lecce Acustica Forense Date : 26-28-10.2020 e 4.11.2020 Registro - dichiarazione frequenza/profitto, trasmessi con pec del 19.11.2020	32
				8	Ordine degli Ingegneri della Provincia di Lecce "Acustica forense" Date: 07 e 09.12.2021 Autorizzato dalla Regione Puglia con DD. n. 486 del 25.11.2021 Registro ricevuto con PEC del 23.12.2021	
				12	Ordine degli Ingegneri di Lecce "Addestramento all'uso di software previsionali ray-tracing per la valutazione di impatto acustico" Date: dal 19 al 28.09.2022 Autorizzato dalla Regione Puglia con dd. n. 280 del 05.08.2022 Registro ricevuto con PEC del 25.10.2022	
6844	10/12/2018	STEFANO	NESTOLA	12	Ordine Ingegneri di Lecce Acustica Forense Date : 26-28-10.2020 e 4.11.2020 Registro - dichiarazione frequenza/profitto, trasmessi con pec del 19.11.2020	12
				12	Ordine Ingegneri di Lecce Acustica Forense Date : 26-28-10.2020 e 4.11.2020 Registro - dichiarazione frequenza/profitto, trasmessi con pec del 19.11.2020	
6861	10/12/2018	MARCO	PISANELLO	12	Ordine degli Ingegneri della Provincia di Lecce "Acustica forense" Date: 07 e 09.12.2021 Autorizzato dalla Regione Puglia con DD. n. 486 del 25.11.2021 Registro ricevuto con PEC del 23.12.2021	32
				8	Ordine degli Ingegneri di Lecce "Addestramento all'uso di software previsionali ray-tracing per la valutazione di impatto acustico" Date: dal 19 al 28.09.2022 Autorizzato dalla Regione Puglia con dd. n. 280 del 05.08.2022 Registro ricevuto con PEC del 25.10.2022	
				12	Ordine degli Ingegneri di Lecce Acustica Forense Date : 26-28-10.2020 e 4.11.2020 Registro - dichiarazione frequenza/profitto, trasmessi con pec del 19.11.2020	
6887	10/12/2018	GIULIO	POLICO	12	Ordine degli Ingegneri della Provincia di Lecce "Acustica forense" Date: 07 e 09.12.2021 Autorizzato dalla Regione Puglia con DD. n. 486 del 25.11.2021 Registro ricevuto con PEC del 23.12.2021	32
				8	Ordine degli Ingegneri di Lecce Acustica Forense Date : 26-28-10.2020 e 4.11.2020 Registro - dichiarazione frequenza/profitto, trasmessi con pec del 19.11.2020	



DIPARTIMENTO AMBIENTE, PAESAGGIO E QUALITA' URBANA
SEZIONE AUTORIZZAZIONI AMBIENTALI
 SERVIZIO AIA-RIR

N. ISCRIZIONE ENTECA	DATA DI PUBBLICAZIONE IN ENTECA (da cui decorrono le singole annualità)	NOME	COGNOME	N. ORE	ENTE DI FORMAZIONE/TITOLO DEL CORSO SOSTENUTO/DATA/ESTREMI ATTO AUTORIZZATIVO/ESTREMI TRASMISSIONE DOCUMENTAZIONE	N. ORE TOT./OTTENNIO
6930	10/12/2018	MASSIMO	RAHO	12	Ordine degli Ingegneri di Lecce "Addestramento all'uso di software previsionali ray-tracing per la valutazione di impatto acustico" Date: dal 19 al 28.09.2022 Autorizzato dalla Regione Puglia con dd. n. 280 del 05.08.2022 Registro ricevuto con PEC del 25.10.2022	32
				12	Ordine Ingegneri di Lecce Acustica Forense Date : 26-28-10.2020 e 4.11.2020 Registro - dichiarazione frequenza/profitto, trasmessi con pec del 19.11.2020	
				8	Ordine degli Ingegneri della Provincia di Lecce "Acustica forense" Date: 07 e 09.12.2021 Autorizzato dalla Regione Puglia con DD. n. 486 del 25.11.2021 Registro ricevuto con PEC del 23.12.2021	
4895	10/12/2018	VITO	SABATO	12	Ordine degli Ingegneri di Lecce "Addestramento all'uso di software previsionali ray-tracing per la valutazione di impatto acustico" Date: dal 19 al 28.09.2022 Autorizzato dalla Regione Puglia con dd. n. 280 del 05.08.2022 Registro ricevuto con PEC del 25.10.2022	32
				12	Ordine Ingegneri di Lecce Acustica Forense Date : 26-28-10.2020 e 4.11.2020 Registro - dichiarazione frequenza/profitto, trasmessi con pec del 19.11.2020	
				8	Ordine degli Ingegneri della Provincia di Lecce "Acustica forense" Date: 07 e 09.12.2021 Autorizzato dalla Regione Puglia con DD. n. 486 del 25.11.2021 Registro ricevuto con PEC del 23.12.2021	
6934	10/12/2018	STEFANO	SCIPPA	12	Ordine degli Ingegneri di Lecce "Addestramento all'uso di software previsionali ray-tracing per la valutazione di impatto acustico" Date: dal 19 al 28.09.2022 Autorizzato dalla Regione Puglia con dd. n. 280 del 05.08.2022 Registro ricevuto con PEC del 25.10.2022	32
				12	Ordine Ingegneri di Lecce Acustica Forense Date : 26-28-10.2020 e 4.11.2020 Registro - dichiarazione frequenza/profitto, trasmessi con pec del 19.11.2020	
				8	Ordine degli Ingegneri della Provincia di Lecce "Acustica forense" Date: 07 e 09.12.2021	

DIPARTIMENTO AMBIENTE, PAESAGGIO E QUALITA' URBANA
SEZIONE AUTORIZZAZIONI AMBIENTALI
 SERVIZIO AIA-RIR



N. ISCRIZIONE ENTECA	DATA DI PUBBLICAZIONE IN ENTECA (da cui decorrono le singole annualità)	NOME	COGNOME	N. ORE	ENTE DI FORMAZIONE/TITOLO DEL CORSO SOSTENUTO/DATA/ESTREMI ATTO AUTORIZZATIVO/ESTREMI TRASMISSIONE DOCUMENTAZIONE	N. ORE TOT./OTTENNIO
				12	Autorizzato dalla Regione Puglia con DD. n. 486 del 25.11.2021 Registro ricevuto con PEC del 23.12.2021	
					Ordine degli Ingegneri di Lecce "Addestramento all'uso di software previsionali ray-tracing per la valutazione di impatto acustico" Date: dal 19 al 28.09.2022	
6797	10/12/2018	MARCO	SELLANI	12	Autorizzato dalla Regione Puglia con dd. n. 280 del 05.08.2022 Registro ricevuto con PEC del 25.10.2022	
				8	Ordine Ingegneri di Lecce Acustica Forense Date : 26-28-10.2020 e 4.11.2020 Registro - dichiarazione frequenza/profitto, trasmessi con pec del 19.11.2020 "Acustica forense" Date: 07 e 09.12.2021	
6797	10/12/2018	MARCO	SELLANI	3	Associazione Assform Uso del software NoiseWork Data: 28.02.2022	35
				12	Autorizzato dalla Regione Puglia con DD. n. 486 del 25.11.2021 Registro ricevuto con PEC del 23.12.2021 Documentazione ricevuta con PEC del 07.03.2022	
6878	10/12/2018	SACHA.ALEXANDRE	SORGE	12	Ordine degli Ingegneri di Lecce "Addestramento all'uso di software previsionali ray-tracing per la valutazione di impatto acustico" Date: dal 19 al 28.09.2022	12
				12	Autorizzato dalla Regione Puglia con dd. n. 280 del 05.08.2022 Registro ricevuto con PEC del 25.10.2022	
6899	10/12/2018	SILFRIDO	SPEDICATO	12	Ordine Ingegneri di Lecce Acustica Forense Date : 26-28-10.2020 e 4.11.2020 Registro - dichiarazione frequenza/profitto, trasmessi con pec del 19.11.2020	32
				8	Ordine degli Ingegneri della Provincia di Lecce "Acustica forense" Date: 07 e 09.12.2021	
6899	10/12/2018	SILFRIDO	SPEDICATO	12	Autorizzato dalla Regione Puglia con DD. n. 486 del 25.11.2021 Registro ricevuto con PEC del 23.12.2021 Ordine degli Ingegneri di Lecce "Addestramento all'uso di software previsionali ray-tracing per la valutazione di impatto acustico"	

DIPARTIMENTO AMBIENTE, PAESAGGIO E QUALITA' URBANA
SEZIONE AUTORIZZAZIONI AMBIENTALI
 SERVIZIO AIA-RIR



N. ISCRIZIONE ENTECA	DATA DI PUBBLICAZIONE IN ENTECA (da cui decorrono le singole annualità)	NOME	COGNOME	N. ORE	ENTE DI FORMAZIONE/TITOLO DEL CORSO SOSTENUTO/DATA/ESTREMI ATTO AUTORIZZATIVO/ESTREMI TRASMISSIONE DOCUMENTAZIONE	N. ORE TOT./OTTENNIO
6882	10/12/2018	ANGELO	STAMERRA		acustico" Date: dal 19 al 28.09.2022 Autorizzato dalla Regione Puglia con dd. n. 280 del 05.08.2022 Registro ricevuto con PEC del 25.10.2022 Ordine degli Ingegneri di Lecce	32
				12	Acustica Forense Date : 26-28-10.2020 e 4.11.2020 Registro - dichiarazione frequenza/profitto, trasmessi con pec del 19.11.2020	
				8	Ordine degli Ingegneri della Provincia di Lecce "Acustica forense" Date: 07 e 09.12.2021 Autorizzato dalla Regione Puglia con DD. n. 486 del 25.11.2021 Registro ricevuto con PEC del 23.12.2021	
6882	10/12/2018	ANGELO	STAMERRA	12	Ordine degli Ingegneri di Lecce "Addestramento all'uso di software previsionali ray-tracing per la valutazione di impatto acustico" Date: dal 19 al 28.09.2022 Autorizzato dalla Regione Puglia con dd. n. 280 del 05.08.2022 Registro ricevuto con PEC del 25.10.2022	32
				12	Acustica Forense Date : 26-28-10.2020 e 4.11.2020 Registro - dichiarazione frequenza/profitto, trasmessi con pec del 19.11.2020	
				8	Ordine degli Ingegneri della Provincia di Lecce "Acustica forense" Date: 07 e 09.12.2021 Autorizzato dalla Regione Puglia con DD. n. 486 del 25.11.2021 Registro ricevuto con PEC del 23.12.2021	
6882	10/12/2018	ANGELO	STEFANI		Ordine degli Ingegneri di Lecce "Addestramento all'uso di software previsionali ray-tracing per la valutazione di impatto acustico" Date: dal 19 al 28.09.2022 Autorizzato dalla Regione Puglia con dd. n. 280 del 05.08.2022 Registro ricevuto con PEC del 25.10.2022	32
				12	Acustica Forense Date : 26-28-10.2020 e 4.11.2020 Registro - dichiarazione frequenza/profitto, trasmessi con pec del 19.11.2020	
				8	Ordine degli Ingegneri della Provincia di Lecce "Acustica forense" Date: 07 e 09.12.2021 Autorizzato dalla Regione Puglia con DD. n. 486 del 25.11.2021 Registro ricevuto con PEC del 23.12.2021	
6882	10/12/2018	CRISTIAN	TANESE		Ordine degli Ingegneri di Lecce "Addestramento all'uso di software previsionali ray-tracing per la valutazione di impatto acustico" Date: dal 19 al 28.09.2022 Autorizzato dalla Regione Puglia con dd. n. 280 del 05.08.2022 Registro ricevuto con PEC del 25.10.2022	32
				12	Acustica Forense Date : 26-28-10.2020 e 4.11.2020 Registro - dichiarazione frequenza/profitto, trasmessi con pec del 19.11.2020	
				8	Ordine degli Ingegneri della Provincia di Lecce "Acustica forense" Date: 07 e 09.12.2021 Autorizzato dalla Regione Puglia con DD. n. 486 del 25.11.2021 Registro ricevuto con PEC del 23.12.2021	

DIPARTIMENTO AMBIENTE, PAESAGGIO E QUALITA' URBANA
SEZIONE AUTORIZZAZIONI AMBIENTALI
 SERVIZIO AIA-RIR



N. ISCRIZIONE ENTECA	DATA DI PUBBLICAZIONE IN ENTECA (da cui decorrono le singole annualità)	NOME	COGNOME	N. ORE	ENTE DI FORMAZIONE/TITOLO DEL CORSO SOSTENUTO/DATA/ESTREMI ATTO AUTORIZZATIVO/ESTREMI TRASMISSIONE DOCUMENTAZIONE	N. ORE TOT./OTTENNIO
6776	10/12/2018	PIETRO	TRALDI	12	Ordine degli Ingegneri di Lecce "Addestramento all'uso di software previsionali ray-tracing per la valutazione di impatto acustico" Date: dal 19 al 28.09.2022 Autorizzato dalla Regione Puglia con dd. n. 280 del 05.08.2022 Registro ricevuto con PEC del 25.10.2022	32
				12	Ordine Ingegneri di Lecce Acustica Forense Date : 26-28-10.2020 e 4.11.2020 Registro - dichiarazione frequenza/profitto, trasmessi con pec del 19.11.2020	
				8	Ordine degli Ingegneri della Provincia di Lecce "Acustica forense" Date: 07 e 09.12.2021 Autorizzato dalla Regione Puglia con DD. n. 486 del 25.11.2021 Registro ricevuto con PEC del 23.12.2021	
				12	Ordine degli Ingegneri di Lecce "Addestramento all'uso di software previsionali ray-tracing per la valutazione di impatto acustico" Date: dal 19 al 28.09.2022 Autorizzato dalla Regione Puglia con dd. n. 280 del 05.08.2022 Registro ricevuto con PEC del 25.10.2022	
6900	10/12/2018	GIUSEPPE	VIVA	12	Ordine Ingegneri di Lecce Acustica Forense Date : 26-28-10.2020 e 4.11.2020 Registro - dichiarazione frequenza/profitto, trasmessi con pec del 19.11.2020	12
6799	10/12/2018	ALBERTO	ZAPPATORE	12	Ordine Ingegneri di Lecce Acustica Forense Date : 26-28-10.2020 e 4.11.2020 Registro - dichiarazione frequenza/profitto, trasmessi con pec del 19.11.2020	12
6433	10/12/2018	FERDINANDO	BUONAMASSA	5	Dipartimento di Scienze dell'Ingegneria e dell'Architettura - (ICAR) del Politecnico di Bari in collaborazione con l'Ordine degli Ingegneri della Provincia di Bari ACUSTICA AMBIENTALE – MODULO C1 Data 06.11.2020 Autorizzato con DD. n. 146 del 29.04.2020 Registro - dichiarazione frequenza/profitto, trasmessi con pec del 27.11.2020.	10
				5	Dipartimento ArCoD del Politecnico di Bari "Soddisfacimento dei requisiti acustici passivi" Data: 15.06.2023 Autorizzato dalla Regione Puglia con DD n.109 del 24.03.2023" Registro ed attestati trasmessi con PEC del 2.1.06.2023	
6488	10/12/2018	ROCCO	CARONE	5	Dipartimento di Scienze dell'Ingegneria e dell'Architettura - (ICAR) del Politecnico di Bari in collaborazione con l'Ordine degli Ingegneri della Provincia di Bari ACUSTICA AMBIENTALE – MODULO C1	31

DIPARTIMENTO AMBIENTE, PAESAGGIO E QUALITA' URBANA
SEZIONE AUTORIZZAZIONI AMBIENTALI
 SERVIZIO AIA-RIR



N. ISCRIZIONE ENTECA	DATA DI PUBBLICAZIONE IN ENTECA (da cui decorrono le singole annualità)	NOME	COGNOME	N. ORE	ENTE DI FORMAZIONE/TITOLO DEL CORSO SOSTENUTO/DATA/ESTREMI ATTO AUTORIZZATIVO/ESTREMI TRASMISSIONE DOCUMENTAZIONE	N. ORE TOT./OTTENNIO
					Data 06.11.2020 Autorizzato con DD. n. 146 del 29.04.2020 Registro - dichiarazione frequenza/profitto, trasmessi con pec del 27.11.2020. E-TRAIN srl	
				12	"La valutazione dei requisiti acustici passivi con le nuove norme UNI EN ISO 12354-2017." Date: dal 22.11.2022 al 06.12.2022 Autorizzato dalla Regione Marche con DD. n. 175 del 24.03.2022 Documentazione ricevuta con PEC del 10.01.2023	
				6	E-TRAIN srl "Il miglioramento dei requisiti acustici nella ristrutturazione edilizia" Data: 13 e 20.09.2023 Autorizzato dalla Regione Marche con DD 143 del 15.06.23 Documentazione ricevuta con PEC del 02.10.2023	
				4	E-TRAIN srl "La norma UNI 11532: Comfort acustico nelle scuole e negli uffici" III° Edizione" Data: 13.11.2023 Autorizzato dalla Regione Marche con DD 113 del 15.05.23 Documentazione ricevuta con PEC del 07.12.2023	
				4	E-TRAIN srl "Valutazione e misura dell'impatto acustico di attività produttive....." Data: 23.11.2023 Autorizzato dalla Regione Marche con DD 240 del 14.11.23 Documentazione ricevuta con PEC del 11.12.2023	
				5	Dipartimento di Scienze dell'Ingegneria e dell'Architettura - (ICAR) del Politecnico di Bari in collaborazione con l'Ordine degli Ingegneri della Provincia di Bari ACUSTICA AMBIENTALE – MODULO C1 Data 06.11.2020 Autorizzato con DD. n. 146 del 29.04.2020 Registro - dichiarazione frequenza/profitto, trasmessi con pec del 27.11.2020.	
6435	10/12/2018	MICHELE	D'ALBA	5	Dipartimento di Scienze dell'Ingegneria e dell'Architettura - (ICAR) del Politecnico di Bari in collaborazione con l'Ordine degli Ingegneri della Provincia di Bari Acustica Ambientale – Modulo C2 Data 18.12.2020 Autorizzato con DD. n. 146 del 29.04.2020 Registro - dichiarazione frequenza/profitto, trasmessi con pec del 23.12.2020	30
				10	Politecnico di Bari Acustica Ambientale- Modulo A Date: 14 e 21.05.2021 Riconosciuto dalla Regione Puglia con DD. n. 130 del 06.04.2021 Registro inviato con PEC del 28.05.2021	
				5	Politecnico di Bari "Acustica forense" Data: 17.06.2022	

DIPARTIMENTO AMBIENTE, PAESAGGIO E QUALITA' URBANA
SEZIONE AUTORIZZAZIONI AMBIENTALI
 SERVIZIO AIA-RIR



N. ISCRIZIONE ENTECA	DATA DI PUBBLICAZIONE IN ENTECA (da cui decorrono le singole annualità)	NOME	COGNOME	N. ORE	ENTE DI FORMAZIONE/TITOLO DEL CORSO SOSTENUTO/DATA/ESTREMI ATTO AUTORIZZATIVO/ESTREMI TRASMISSIONE DOCUMENTAZIONE	N. ORE TOT./OTTENNIO
6490	10/12/2018	FRANCESCA	FORNASARI	5	Autorizzato dalla Regione Puglia con DD. n. 150 del 03.05.2022 Registro ricevuto con PEC del 27.06.2022 Dipartimento ArCoD del Politecnico di Bari "Impianti eolici" Data:03.07.2023 Riconosciuto dalla Regione Puglia con DD n.109 del 24.03.2023 Registro presenze e attestazioni frequenza/profitto ricevuti con PEC del 06.07.23	
					Dipartimento di Scienze dell'Ingegneria e dell'Architettura - (ICAR) del Politecnico di Bari in collaborazione con l'Ordine degli ingegneri della Provincia di Bari ACUSTICA AMBIENTALE – MODULO C1 Data 06.11.2020 Autorizzato con DD. n. 146 del 29.04.2020	
					Registro - dichiarazione frequenza/profitto, trasmessi con pec del 27.11.2020. Dipartimento di Scienze dell'Ingegneria e dell'Architettura - (ICAR) del Politecnico di Bari in collaborazione con l'Ordine degli ingegneri della Provincia di Bari Acustica Ambientale – Modulo C2 Data 18.12.2020 Autorizzato con DD. n. 146 del 29.04.2020	
10959	05/09/2019	MICHELE LEONARDO	LEONE	5	Registro - dichiarazione frequenza/profitto, trasmessi con pec del 23.12.2020 Dipartimento di Scienze dell'Ingegneria e dell'Architettura - (ICAR) del Politecnico di Bari in collaborazione con l'Ordine degli ingegneri della Provincia di Bari ACUSTICA AMBIENTALE – MODULO C1 Data 06.11.2020 Autorizzato con DD. n. 146 del 29.04.2020	10
					Registro - dichiarazione frequenza/profitto, trasmessi con pec del 27.11.2020. Dipartimento di Scienze dell'Ingegneria e dell'Architettura - (ICAR) del Politecnico di Bari in collaborazione con l'Ordine degli ingegneri della Provincia di Bari Acustica Ambientale – Modulo C2 Data 18.12.2020	
					Registro - dichiarazione frequenza/profitto, trasmessi con pec del 23.12.2020 Dipartimento ArCoD del Politecnico di Bari "Valutazione previsionale e verifica in opera dei requisiti acustici passivi." Data: 05.06.2023 Autorizzato dalla Regione Puglia con DD. n.109 del 24.03.2023	
6462	10/12/2018	VINCENZO MASSIMO DANILO	MASTROMARCO	5	Registro presenze e attestazioni frequenza/profitto ricevute con PEC del 13.06.23 Dipartimento di Scienze dell'Ingegneria e dell'Architettura - (ICAR) del Politecnico di Bari in collaborazione con l'Ordine degli ingegneri della Provincia di Bari ACUSTICA AMBIENTALE – MODULO C1 Data 06.11.2020 Autorizzato con DD. n.146 del 29.04.2020	40
					Registro - dichiarazione frequenza/profitto, trasmessi con pec del 27.11.2020.	

DIPARTIMENTO AMBIENTE, PAESAGGIO E QUALITA' URBANA
SEZIONE AUTORIZZAZIONI AMBIENTALI
 SERVIZIO AIA-RIR



N. ISCRIZIONE ENTECA	DATA DI PUBBLICAZIONE IN ENTECA (da cui decorrono le singole annualità)	NOME	COGNOME	N. ORE	ENTE DI FORMAZIONE/TITOLO DEL CORSO SOSTENUTO/DATA/ESTREMI ATTO AUTORIZZATIVO/ESTREMI TRASMISSIONE DOCUMENTAZIONE	N. ORE TOT./OTTENNIO
				10	Dipartimento di Scienze dell'Ingegneria e dell'Architettura - (ICAR) del Politecnico di Bari in collaborazione con l'Ordine degli Ingegneri della Provincia di Bari Acustica Edilizia - Moduli D1 e D2 Data 04-11-12.2020 Autorizzato con DD. n. 146 del 29.04.2020 Registro - dichiarazione frequenza/profitto, trasmessi con pec del 23.12.2020	
				5	Dipartimento di Scienze dell'Ingegneria e dell'Architettura - (ICAR) del Politecnico di Bari in collaborazione con l'Ordine degli Ingegneri della Provincia di Bari Acustica Ambientale - Modulo C2 Data 18.12.2020 Autorizzato con DD. n. 146 del 29.04.2020 Registro - dichiarazione frequenza/profitto, trasmessi con pec del 23.12.2020	
				10	Politecnico di Bari Acustica Ambientale- Modulo A Date: 14 e 21.05.2021 Riconosciuto dalla Regione Puglia con DD. n. 130 del 06.04.2021 Registro inviato con PEC del 28.05.2021	
				10	Politecnico di Bari "Acustica Edilizia" Date: 14 e 18.02.2022 Riconosciuto dalla Regione Puglia con DD. n. 130 del 06.04.2021 Registro inviato con PEC del 23.02.2022	
				5	Dipartimento di Scienze dell'Ingegneria e dell'Architettura - (ICAR) del Politecnico di Bari in collaborazione con l'Ordine degli Ingegneri della Provincia di Bari ACUSTICA AMBIENTALE - MODULO C1 Data 06.11.2020 Autorizzato con DD. n. 146 del 29.04.2020 Registro - dichiarazione frequenza/profitto, trasmessi con pec del 27.11.2020.	
6594	10/12/2018	FRANCESCO	RIPA	12	E-TRAIN srl "La valutazione dei requisiti acustici passivi con le nuove norme UNI EN ISO 12354-2017." Date: dal 22.11.2022 al 06.12.2022 Autorizzato dalla Regione Marche con DD. n. 175 del 24.03.2022 Documentazione ricevuta con PEC del 10.01.2023	31
				6	E-TRAIN srl "Il miglioramento dei requisiti acustici nella ristrutturazione edilizia" Date: 13 e 20.09.2023 Autorizzato dalla Regione Marche con DD 143 del 15.06.23 Documentazione ricevuta con PEC del 02.10.2023	
				4	E-TRAIN srl "La norma UNI 11532: Comfort acustico nelle scuole e negli uffici" II° Edizione" Date: 13.11.2023 Autorizzato dalla Regione Marche con DD 113 del 15.05.23 Documentazione ricevuta con PEC del 05.12.2023	

DIPARTIMENTO AMBIENTE, PAESAGGIO E QUALITA' URBANA
SEZIONE AUTORIZZAZIONI AMBIENTALI
 SERVIZIO AIA-RIR



N. ISCRIZIONE ENTECA	DATA DI PUBBLICAZIONE IN ENTECA (da cui decorrono le singole annualità)	NOME	COGNOME	N. ORE	ENTE DI FORMAZIONE/TITOLO DEL CORSO SOSTENUTO/DATA/ESTREMI ATTO AUTORIZZATIVO/ESTREMI TRASMISSIONE DOCUMENTAZIONE	N. ORE TOT./OTTENNIO
10961	05/09/2019	GIULIANA	SCORZA	4	E-TRAIN srl "Valutazione e misura dell'impatto acustico di attività produttive....." Data: 23.11.2023 Autorizzato dalla Regione Marche con DD 240 del 14.11.23 Documentazione ricevuta con PEC del 11.12.2023	
				5	Dipartimento di Scienze dell'Ingegneria e dell'Architettura - (ICAR) del Politecnico di Bari in collaborazione con l'Ordine degli Ingegneri della Provincia di Bari ACUSTICA AMBIENTALE – MODULO C1 Data 06.11.2020 Autorizzato con DD. n. 146 del 29.04.2020 Registro - dichiarazione frequenza/profitto, trasmessi con pec del 27.11.2020.	10
				5	Dipartimento di Scienze dell'Ingegneria e dell'Architettura - (ICAR) del Politecnico di Bari in collaborazione con l'Ordine degli Ingegneri della Provincia di Bari Acustica Ambientale – Modulo C2 Data 18.12.2020 Autorizzato con DD. n. 146 del 29.04.2020 Registro - dichiarazione frequenza/profitto, trasmessi con pec del 23.12.2020	
				5	Dipartimento di Scienze dell'Ingegneria e dell'Architettura - (ICAR) del Politecnico di Bari in collaborazione con l'Ordine degli Ingegneri della Provincia di Bari ACUSTICA AMBIENTALE – MODULO C1 Data 06.11.2020 Autorizzato con DD. n. 146 del 29.04.2020 Registro - dichiarazione frequenza/profitto, trasmessi con pec del 27.11.2020.	
				5	Dipartimento di Scienze dell'Ingegneria e dell'Architettura - (ICAR) del Politecnico di Bari in collaborazione con l'Ordine degli Ingegneri della Provincia di Bari Acustica Ambientale – Modulo C2 Data 18.12.2020 Autorizzato con DD. n. 146 del 29.04.2020 Registro - dichiarazione frequenza/profitto, trasmessi con pec del 23.12.2020	32
6417	10/12/2018	GIOVANNI	SIMEONE	10	Politecnico di Bari Acustica Ambientale- Modulo A Date: 14 e 21.05.2021 Riconosciuto dalla Regione Puglia con DD. n. 130 del 06.04.2021 Registro inviato con PEC del 28.05.2021	
				12	E-TRAIN srl "Il rumore in ambiente di lavoro: valutazione del rischio e piano aziendale di riduzione dell'esposizione al rumore. Il rumore nei cantieri" Date: dal 14 al 28.03.2022 Autorizzato dalla Regione Lombardia con prot. T1.2022.0015459 del 22/02/2022- AGG178. Documentazione ricevuta con PEC del 14.10.2022	
6537	10/12/2018	MAURIZIO DONATO	VINCI	5	Dipartimento di Scienze dell'Ingegneria e dell'Architettura - (ICAR) del Politecnico di Bari in collaborazione con l'Ordine degli Ingegneri della Provincia di Bari	32



DIPARTIMENTO AMBIENTE, PAESAGGIO E QUALITA' URBANA
SEZIONE AUTORIZZAZIONI AMBIENTALI
 SERVIZIO AIA-RIR

N. ISCRIZIONE ENTECA	DATA DI PUBBLICAZIONE IN ENTECA (da cui decorrono le singole annualità)	NOME	COGNOME	N. ORE	ENTE DI FORMAZIONE/TITOLO DEL CORSO SOSTENUTO/DATA/ESTREMI ATTO AUTORIZZATIVO/ESTREMI TRASMISSIONE DOCUMENTAZIONE	N. ORE TOT./OTTENNIO
				5	ACUSTICA AMBIENTALE – MODULO C1 Data 06.11.2020 Autorizzato con DD. n. 146 del 29.04.2020 Registro – dichiarazione frequenza/profitto, trasmessi con pec del 27.11.2020.	
				10	Dipartimento di Scienze dell'Ingegneria e dell'Architettura - (ICAR) del Politecnico di Bari in collaborazione con l'Ordine degli Ingegneri della Provincia di Bari Acustica Ambientale – Modulo C2 Data 18.12.2020 Autorizzato con DD. n. 146 del 29.04.2020 Registro – dichiarazione frequenza/profitto, trasmessi con pec del 23.12.2020 Politecnico di Bari	
				12	Acustica Ambientale- Modulo A Date: 14 e 21.05.2021 Riconosciuto dalla Regione Puglia con DD. n. 130 del 06.04.2021 Registro inviato con PEC del 28.05.2021 E-Train srl "Il rumore in ambiente di lavoro: valutazione del rischio e piano aziendale di riduzione dell'esposizione al rumore. Il rumore nei cantieri" Date: dal 14 al 28.03.2022 Autorizzato dalla Regione Lombardia con DD. n. 15459 del 22.02.2022 Documentazione ricevuta con PEC del 03.04.2022	
				5	SONTRAINING S.r.l.s. La stima dell'incertezza di misura nella procedura di rilevazione del livello acustico ambientale Date: 09.12.2020; Autorizzato dalla Regione Campania con Det. N. 340 del 19.08.2020.	
			CASTRI'	3	Dichiarazione frequenza/profitto, trasmesso con pec del 11.12.2020. Son Training srl Approfondimenti sulle metodologie di valutazione del criterio della normale tollerabilità e accettabilità – acustica forense EDIZIONE 2 Data: 02.12.2021 Autorizzato dalla Regione Campania con DD. n. 726 del 24.11.2021 Documentazione ricevuta con PEC del 02.12.2021	33
6838	10/12/2018	SALVATORE		5	Son Training srl "Valutazione di impatto acustico di impianti eolici – metodi di misurazione e valutazione previsionale" Data: 06.12.2021 Autorizzato dalla Regione Campania con DD. n. 749 del 30.11.2021 Documentazione ricevuta con PEC del 06.12.2021	
				5	Son Training srl "Approfondimento critico sull'applicazione del Decreto del 1 giugno 2022 sugli Impianti Eolici – esempi applicativi" Data: 29.11.2022	



DIPARTIMENTO AMBIENTE, PAESAGGIO E QUALITA' URBANA
SEZIONE AUTORIZZAZIONI AMBIENTALI
 SERVIZIO AIA-RIR

N. ISCRIZIONE ENTECA	DATA DI PUBBLICAZIONE IN ENTECA (da cui decorrono le singole annualità)	NOME	COGNOME	N. ORE	ENTE DI FORMAZIONE/TITOLO DEL CORSO SOSTENUTO/DATA/ESTREMI ATTO AUTORIZZATIVO/ESTREMI TRASMISSIONE DOCUMENTAZIONE	N. ORE TOT./OTTENNIO
					<p>Autorizzato dalla Regione Campania con DD. n. 676 del 08.11.2022 Documentazione ricevuta con PEC del 12.12.2022</p> <p>Son Training srl "Ultimi aggiornamenti sulle procedure per la misurazione e l'analisi del rumore intrusivo: la UNI/TS 11844:2022" Data: 09.12.2022</p> <p>Autorizzato dalla Regione Campania con DD. n. 856 del 06.12.2022 Documentazione ricevuta con PEC del 12.12.2022</p> <p>Son Training srl "Progettazione di interventi di insonorizzazione di impianti industriali di piccole e grandi dimensioni" Data: 28.09.2023</p> <p>Autorizzato dalla Regione Campania con DD 615 del 20.09.2023 Documentazione ricevuta con PEC del 16.11.2023</p> <p>Son Training srl "Autorizzazione in deroga per Concerti, sagre, attività pubbliche temporanee" Data: 16.11.2023</p> <p>Autorizzato dalla Regione Campania con DD 762 del 30.10.2023 Documentazione ricevuta con PEC del 16.11.2023</p> <p>SONTRAINING S.r.l.s.</p>	
				5	<p>Analisi dettagliata di tutti i parametri acustici da misurare in ambiente di vita e di lavoro Date: 12.11.2020; Autorizzato dalla Regione Campania con Det. N. 340 del 19.08.2020. Dichiarazione frequenza/profitto, trasmesso con pec del 17.12.2020.</p> <p>E-Train srl "La valutazione di impatto acustico: casi studio (previsionale post operam)" Data: 03.12.2021</p> <p>Autorizzato dalla Regione Emilia Romagna Documentazione ricevuta con PEC del 27.12.2021</p> <p>SONTRAINING S.r.l.s. "Il ruolo del CTU nei contenziosi....." Data: 14.11.2023</p> <p>Autorizzato dalla Regione Campania con Det. N. 761 del 30.10.2023. Documentazione ricevuta con PEC del 14.12.2023</p> <p>SONTRAINING S.r.l.s. "Le misure di impianti eolici....." Data: 27.11.2023</p> <p>Autorizzato dalla Regione Campania con Det. N. 826 del 13.11.2023. Documentazione ricevuta con PEC del 14.12.2023</p> <p>SONTRAINING S.r.l.s. "La stima dell'incertezza di misura....." Data: 29.11.2023</p> <p>Autorizzato dalla Regione Campania con Det. N. 877 del 21.11.2023.</p>	34



DIPARTIMENTO AMBIENTE, PAESAGGIO E QUALITA' URBANA
SEZIONE AUTORIZZAZIONI AMBIENTALI
 SERVIZIO AIA-RIR

N. ISCRIZIONE ENTECA	DATA DI PUBBLICAZIONE IN ENTECA (da cui decorrono le singole annualità)	NOME	COGNOME	N. ORE	ENTE DI FORMAZIONE/TITOLO DEL CORSO SOSTENUTO/DATA/ESTREMI ATTO AUTORIZZATIVO/ESTREMI TRASMISSIONE DOCUMENTAZIONE	N. ORE TOT./OTTENNIO
					Documentazione ricevuta con PEC del 14.12.2023	
				5	SONTRAINING S.r.l.s. "Progettazione di interventi ai recettori....." Data: 05.12.2023 Autorizzato dalla Regione Campania con Det. N. 900 del 22.11.2023. Documentazione ricevuta con PEC del 14.12.2023	
				5	SONTRAINING S.r.l.s. "L'impatto acustico di grandi insediamenti industriali....." Data: 07.12.2023 Autorizzato dalla Regione Campania con Det. N. 925 del 27.11.2023. Documentazione ricevuta con PEC del 14.12.2023	
				5	ASSOCIAZIONE ASSFORM Aggiornamento Tecnico Competente in Acustica - Gli errori nelle misure di rumore e di vibrazione Date: 28.11.2020; Autorizzato dalla Regione EMILIA ROMAGNA n. 15009 del 03/09/2020 Rif. PA 2019-14559/RE e 2. Dichiarazione frequenza/profitto, trasmessa con pec del 20.12.2020.	
6817	10/12/2018	NICOLA	DE VITO	8	Associazione ASSFORM L'uso di strumenti evoluti per l'analisi della qualità acustica di ambienti interni. Date: 05-06.07.2021 Autorizzato dalla Regione Emilia Romagna con DD. n.15009 del 03.09.2020 Dichiarazione frequenza/profitto, trasmessa con pec del 09.07.2021.	33
				8	Ordine degli Ingegneri della Provincia di Lecce "Acustica forense" Date: 07 e 09.12.2021 Autorizzato dalla Regione Puglia con DD. n. 486 del 25.11.2021 Registro ricevuto con PEC del 23.12.2021	
				12	Ordine degli Ingegneri di Lecce "Addestramento all'uso di software previsionali ray-tracing per la valutazione di impatto acustico" Date: dal 19 al 28.09.2022 Autorizzato dalla Regione Puglia con dd. n. 280 del 05.08.2022 Registro ricevuto con PEC del 25.10.2022	
6484	10/12/2018	VINCENZO	CARBONARA	10	Dipartimento di Scienze dell'Ingegneria e dell'Architettura - (ICAR) del Politecnico di Bari in collaborazione con l'Ordine degli Ingegneri della Provincia di Bari Acustica Edilizia - Moduli D1 e D2 Data 04-11.12.2020 Autorizzato con DD. n. 146 del 29.04.2020 Registro - dichiarazione frequenza/profitto, trasmessi con pec del 23.12.2020	30
				5	Dipartimento ArCoD del Politecnico di Bari "La norma UNI 11532: nelle scuole, negli uffici e negli ospedali"	

DIPARTIMENTO AMBIENTE, PAESAGGIO E QUALITA' URBANA
SEZIONE AUTORIZZAZIONI AMBIENTALI
 SERVIZIO AIA-RIR



N. ISCRIZIONE ENTECA	DATA DI PUBBLICAZIONE IN ENTECA (da cui decorrono le singole annualità)	NOME	COGNOME	N. ORE	ENTE DI FORMAZIONE/TITOLO DEL CORSO SOSTENUTO/DATA/ESTREMI ATTO AUTORIZZATIVO/ESTREMI TRASMISSIONE DOCUMENTAZIONE	N. ORE TOT./OTTENNIO
				5	Data:13.10.2023 Riconosciuto dalla Regione Puglia con DD 109 del 24.03.2023 Registro e attestati ricevuti con PEC del 27.10.2023 Politecnico di Bari "Immissioni sonore in ambiente abitativo"	
					Data: 10.11.2023 Autorizzato dalla Regione Puglia con DD. n. 109 del 24.03.2023 Registro trasmesso con PEC del 20.11.2023 Politecnico di Bari	
					"I nuovi CAM e il riferimento alle norme UNI 11532 e 11367" Data: 20.11.2023 Autorizzato dalla Regione Puglia con DD. n. 109 del 24.03.2023 Registro trasmesso con PEC del 24.11.2023 Politecnico di Bari e Ordine Ingg. di Bari	
					"Gli impianti elettroacustici" Data: 27.11.2023 Autorizzato dalla Regione Puglia con DD. N. 109 del 24.03.2023 Registro trasmesso con PEC del 05.12.2023	
10085	28/12/2018	CARMELA LUCIANA	DI RELLA	5	Dipartimento di Scienze dell'Ingegneria e dell'Architettura - (ICAR) del Politecnico di Bari in collaborazione con l'Ordine degli Ingegneri della Provincia di Bari Acustica Edilizia – Modulo D1 Data 04.12.2020 Autorizzato con DD. n. 146 del 29.04.2020 Registro - dichiarazione frequenza/profitto, trasmessi con pec del 23.12.2020	15
					Dipartimento di Scienze dell'Ingegneria e dell'Architettura - (ICAR) del Politecnico di Bari in collaborazione con l'Ordine degli Ingegneri della Provincia di Bari Acustica Ambientale – Modulo C2 Data 18.12.2020 Autorizzato con DD. n. 146 del 29.04.2020 Registro - dichiarazione frequenza/profitto, trasmessi con pec del 23.12.2020	
					Politecnico di Bari "Acustica ambientale" Data: 25.07.2022 Riconosciuto dalla regione Puglia con DD. n. 150 del 03.05.2022 Registro trasmesso con PEC del 26.07.2022	
6717	10/12/2018	FILIPPO ALFONSO	FILIPPETTI	10	Dipartimento di Scienze dell'Ingegneria e dell'Architettura - (ICAR) del Politecnico di Bari in collaborazione con l'Ordine degli Ingegneri della Provincia di Bari Acustica Edilizia - Moduli D1 e D2 Data 04-11.12.2020 Autorizzato con DD. n. 146 del 29.04.2020 Registro - dichiarazione frequenza/profitto, trasmessi con pec del 23.12.2020	36
					Politecnico di Bari "Acustica Ambientale"	

DIPARTIMENTO AMBIENTE, PAESAGGIO E QUALITA' URBANA
SEZIONE AUTORIZZAZIONI AMBIENTALI
 SERVIZIO AIA-RIR



N. ISCRIZIONE ENTECA	DATA DI PUBBLICAZIONE IN ENTECA (da cui decorrono le singole annualità)	NOME	COGNOME	N. ORE	ENTE DI FORMAZIONE/TITOLO DEL CORSO SOSTENUTO/DATA/ESTREMI ATTO AUTORIZZATIVO/ESTREMI TRASMISSIONE DOCUMENTAZIONE	N. ORE TOT./OTTENNIO
10982	09/09/2019	GIUSEPPE	GIGANTE	10	Date: 15 e 19.11.2021 Autorizzato con DD. N. 130 del 06.04.2021 della Regione Puglia Registro ricevuto con PEC del 29.11.2021 Associazione ASSFORM "Usò avanzato del software NoiseWork" Data: 30.03.2022 Autorizzato dalla Regione Emilia Romagna con DD. n. 2043 del 04.02.2022 Documentazione ricevuta con PEC del 06.05.2022 E-Train "La valutazione di impatto acustico: casi studio (previsionale e post operam)" Data: dal 18 al 30.11.2022 Autorizzato dalla Regione Marche con DD 175 del 24.03.22 Documentazione ricevuta con PEC del 27.09.23 E-Train "Il fonoisolamento e la norma UNI 11175" Data: 16.10.2023 Autorizzato dalla Regione Marche con DD 163 del 13.07.23 Documentazione ricevuta con PEC del 15.11.2023	25
6429	10/12/2018	DOMENICO	LAFORGIA	10	Dipartimento di Scienze dell'Ingegneria e dell'Architettura - (ICAR) del Politecnico di Bari in collaborazione con l'Ordine degli Ingegneri della Provincia di Bari Acustica Edilizia - Moduli D1 e D2 Data 04-11.12.2020 Autorizzato con DD. n. 146 del 29.04.2020 Registro - dichiarazione frequenza/profitto, trasmessi con pec del 23.12.2020 Politecnico di Bari Acustica Edilizia Date: 20 e24.09.2021 Riconosciuto con DD. n.130 del 06.04.2021 Registro - dichiarazione frequenza/profitto, trasmesso con pec del 29.09.2021 Dipartimento ArCoD del Politecnico di Bari "Valutazione previsionale e verifica in opera dei requisiti acustici passivi." Data: 05.06.2023 Autorizzato dalla Regione Puglia con DD. n.109 del 24.03.2023 Registro presenze e attestazioni frequenza/profitto ricevute con PEC del 13.06.23 Dipartimento di Scienze dell'Ingegneria e dell'Architettura - (ICAR) del Politecnico di Bari in collaborazione con l'Ordine degli Ingegneri della Provincia di Bari Acustica Edilizia - Moduli D1 e D2 Data 04-11.12.2020 Autorizzato con DD. n. 146 del 29.04.2020 Registro - dichiarazione frequenza/profitto, trasmessi con pec del 23.12.2020 Politecnico di Bari Acustica Edilizia Date: 20 e24.09.2021	35

DIPARTIMENTO AMBIENTE, PAESAGGIO E QUALITA' URBANA
SEZIONE AUTORIZZAZIONI AMBIENTALI
 SERVIZIO AIA-RIR



N. ISCRIZIONE ENTECA	DATA DI PUBBLICAZIONE IN ENTECA (da cui decorrono le singole annualità)	NOME	COGNOME	N. ORE	ENTE DI FORMAZIONE/TITOLO DEL CORSO SOSTENUTO/DATA/ESTREMI ATTO AUTORIZZATIVO/ESTREMI TRASMISSIONE DOCUMENTAZIONE	N. ORE TOT./OTTENNIO
					Riconosciuto con DD. n.130 del 06.04.2021 Registro - dichiarazione frequenza/profitto, trasmesso con pec del 29.09.2021 Politecnico di Bari Metrologia-2021 Date: 5 e 8.10.2021 Riconosciuto dalla Regione Puglia con DD. n. 130 del 06.04.2021 Registro inviato con PEC del 14.10.2021	
				10	Dipartimento ArCoD del Politecnico di Bari "Valutazione previsionale e verifica in opera dei requisiti acustici passivi." Data: 05.06.2023 Autorizzato dalla Regione Puglia con DD. n.109 del 24.03.2023	
				5	Registro presenza e attestazioni frequenza/profitto ricevute con PEC del 13.06.23	
				10	Dipartimento di Scienze dell'Ingegneria e dell'Architettura - (ICAR) del Politecnico di Bari in collaborazione con l'Ordine degli Ingegneri della Provincia di Bari Acustica Edilizia - Moduli D1 e D2 Data 04-11.12.2020 Autorizzato con DD. n. 146 del 29.04.2020 Registro - dichiarazione frequenza/profitto, trasmessi con pec del 23.12.2020	25
11461	11/05/2020	AUDREY MARIA NOEMI	MARTELLOTTA	10	Politecnico di Bari "Acustica Ambientale" Date: 15 e 19.11.2021 Autorizzato con DD. N. 130 del 06.04.2021 della Regione Puglia Registro ricevuto con PEC del 29.11.2021	
				5	Dipartimento ArCoD del Politecnico di Bari "Impianti eolici" Data:03.07.2023 Riconosciuto dalla Regione Puglia con DD n.109 del 24.03.2023 Registro presenza e attestazioni frequenza/profitto ricevuti con PEC del 06.07.23	
6523	10/12/2018	ANGELA	MASTRANDREA	10	Dipartimento di Scienze dell'Ingegneria e dell'Architettura - (ICAR) del Politecnico di Bari in collaborazione con l'Ordine degli Ingegneri della Provincia di Bari Acustica Edilizia - Moduli D1 e D2 Data 04-11.12.2020 Autorizzato con DD. n. 146 del 29.04.2020 Registro - dichiarazione frequenza/profitto, trasmessi con pec del 23.12.2020	10
6515	10/12/2018	EMMANUELE	NITTI	10	Dipartimento di Scienze dell'Ingegneria e dell'Architettura - (ICAR) del Politecnico di Bari in collaborazione con l'Ordine degli Ingegneri della Provincia di Bari Acustica Edilizia - Moduli D1 e D2 Data 04-11.12.2020 Autorizzato con DD. n. 146 del 29.04.2020 Registro - dichiarazione frequenza/profitto, trasmessi con pec del 23.12.2020	10
6444	10/12/2018	MASSIMO	GUIDO	5	Dipartimento di Scienze dell'Ingegneria e dell'Architettura - (ICAR) del Politecnico di Bari in collaborazione con l'Ordine degli Ingegneri della Provincia di Bari Acustica Ambientale - Modulo C2	17



DIPARTIMENTO AMBIENTE, PAESAGGIO E QUALITA' URBANA
SEZIONE AUTORIZZAZIONI AMBIENTALI
 SERVIZIO AIA-RIR

N. ISCRIZIONE ENTECA	DATA DI PUBBLICAZIONE IN ENTECA (da cui decorrono le singole annualità)	NOME	COGNOME	N. ORE	ENTE DI FORMAZIONE/TITOLO DEL CORSO SOSTENUTO/DATA/ESTREMI ATTO AUTORIZZATIVO/ESTREMI TRASMISSIONE DOCUMENTAZIONE	N. ORE TOT./OTTENNIO
					Data 18.12.2020 Autorizzato con DD. n. 146 del 29.04.2020 Registro - dichiarazione frequenza/profitto, trasmessi con pec del 23.12.2020 Agenzia Formativa del Comune di Firenze "Asfalti a bassa emissione di rumore" Data: 14.05.2021 Autorizzato dalla Regione Toscana con DD. n. 17251 del 06.10.2021 Documentazione ricevuta con PEC del 13.04.2023	
				2	Dipartimento ArCoD del Politecnico di Bari. "Immissioni sonore in ambiente abitativo" Data: 17.04.2023 Autorizzato dalla Regione Puglia con DD. n.104 del 24.03.2023 Registro ed attestati trasmessi con PEC del 26.04.2023	
				5	Politecnico di Bari "Immissioni sonore in ambiente abitativo" Data: 10.11.2023 Autorizzato dalla Regione Puglia con DD. n. 109 del 24.03.2023 Registro trasmesso con PEC del 20.11.2023	
				5	Ordine Professionale degli Ingegneri della Provincia di Rovigo Corso di Aggiornamento per TCA - Acustica architettonica Data 22.09.2020 Corso autorizzato dall'ARPAV Veneto prot. n. 72837 del 25/08/2020 e autorizzato con prot. n. 2020 - 0080467/U del 18/09/2020 Registro - dichiarazione frequenza/profitto, trasmessi con pec del 31.01.2021	
6606	10/12/2018	ALBERTO	LOZZI	4	Ordine degli Ingegneri della Provincia di Napoli "Valutazione dell'inquinamento e delle immissioni sonore. La normale tollerabilità e l'ammissibilità applicati a particolari casi di studio." Data: 09.12.2021 Autorizzato dalla Regione Campania con DD. n. 733 del 25.11.2021 Documentazione ricevuta con PEC del 11.01.2022	18
				8	Ordine degli Architetti di Roma "La qualità acustica degli ambienti confinati" Data: del 19 al 26.01.2021 Autorizzato dalla Regione Lazio con atto n. G00048 del 09.01.2021 Documentazione ricevuta con PEC del 11.01.2022	
6513	10/12/2018	SARA	DI FRANCO	5	Dipartimento di Scienze dell'Ingegneria e dell'Architettura - (ICAR) del Politecnico di Bari in collaborazione con l'Associazione Italiana Acustici Le trasmissioni laterali del rumore in edilizia. Modelli di calcolo e misure in laboratorio Data 19.11.2020 Autorizzato con DD. n. 146 del 29.04.2020 Registro - dichiarazione frequenza/profitto, trasmessi con pec del 11.02.2021 Centro di Formazione STS- Padova "La verifica in opera delle prestazioni acustiche degli elementi edilizi"	30
				6		

DIPARTIMENTO AMBIENTE, PAESAGGIO E QUALITA' URBANA
SEZIONE AUTORIZZAZIONI AMBIENTALI
 SERVIZIO AIA-RIR



N. ISCRIZIONE ENTECA	DATA DI PUBBLICAZIONE IN ENTECA (da cui decorrono le singole annualità)	NOME	COGNOME	N. ORE	ENTE DI FORMAZIONE/TITOLO DEL CORSO SOSTENUTO/DATA/ESTREMI ATTO AUTORIZZATIVO/ESTREMI TRASMISSIONE DOCUMENTAZIONE	N. ORE TOT./OTTENNIO
					Data:27.11.2020 Autorizzato con DD. n.64764 di giugno 2019 della Regione Veneto Documentazione trasmessa con PEC del 17.11.2021 Politecnico di Bari "Acustica forense ed ambientale" Data: 19.09.2022 Autorizzato dalla Regione Puglia con DD. n. 150 del 03.05.2022 Registro ricevuto con PEC del 23.09.2022	
				5	TECNASERVICE srl "Bonifiche acustiche: mitigazione in ambienti chiusi e all'aperto" Data: 21.11.2023 Autorizzato dalla Regione Sicilia con DD N°1581 del 23.12.2022 Documentazione ricevuta con PEC del 22.02.2024	
				6	ENAIIP del FVG "Acustica legale" Data: 06.12.2023 Autorizzato dalla Regione FVG con atto prot. Regione n. 674237-A del 08-11-2023 Documentazione ricevuta con PEC del 22.02.2024	
				4	ENAIIP del FVG "Acustica edilizia e degradamento dei materiali" Data: 05.12.2023 Autorizzato dalla Regione FVG con atto prot. Regione n. 674237-A del 08-11-2023 Documentazione ricevuta con PEC del 22.02.2024	
				4	Politecnico di Bari-AIA DICAR Le trasmissioni laterali del rumore in edilizia. Modelli di calcolo e misure in laboratorio. Data: 19.11.2020 Autorizzato con DD. n.146 del 29.04.2020 Documentazione inviata con PEC del 29.09.2021	
				5	ANIT-Ordine Ingg. Provincia di Padova Semplificazione della documentazione di impatto acustico. Data: 10 e 11.09.2020 Autorizzato dalla Regione Veneto Prot. ARPAV 2020 - 0053665 / U del 22/06/2020. Documentazione inviata con PEC del 29.09.2021	
6533	10/12/2018	SALVATORE	PATERNO	6	E-Train srl Il miglioramento dei requisiti acustici nella ristrutturazione edilizia Data:29.07.2021 Autorizzato dalla Regione Autonoma Friuli Venezia Giulia con D.D. n. 38746/P del 13 Luglio 2021 - AGG015 Documentazione inviata con PEC del 29.09.2021	30
				4	E-Train srl "La norma UNI 11532: Comfort acustico nelle scuole, negli uffici e nei locali di ristorazione. CAM edilizia." Data: 20.07.2022	

DIPARTIMENTO AMBIENTE, PAESAGGIO E QUALITA' URBANA
SEZIONE AUTORIZZAZIONI AMBIENTALI
 SERVIZIO AIA-RIR



N. ISCRIZIONE ENTECA	DATA DI PUBBLICAZIONE IN ENTECA (da cui decorrono le singole annualità)	NOME	COGNOME	N. ORE	ENTE DI FORMAZIONE/TITOLO DEL CORSO SOSTENUTO/DATA/ESTREMI ATTO AUTORIZZATIVO/ESTREMI TRASMISSIONE DOCUMENTAZIONE	N. ORE TOT./OTTENNIO
					Autorizzato dalla Regione Puglia con DD. n. 229 del 04.07.2022 Registro ricevuto con PEC del 01.08.22 E-Train srl "Intelligibilità del parlato. Misura e calcolo dell'indice STI e della Chiarezza C50" Data: 23.06.2023 Autorizzato dalla Regione Marche con DD. n. 126 del 29.05.2023 Documentazione ricevuta con PEC del 27.12.23 JOIN ACADEMY & CONSULTING SOC. COOP. A.R.L. "La Figura del Tecnico Acustico Edile" Data: 12.12.2023 Autorizzato dalla Regione Campania con DD 565 del 08.08.2023 Documentazione ricevuta con PEC del 27.12.23	
				5	Dipartimento di Scienze dell'Ingegneria e dell'Architettura - (CAR) del Politecnico di Bari in collaborazione con l'Associazione Italiana Acustici Le trasmissioni laterali del rumore in edilizia. Modelli di calcolo e misure in laboratorio Data 19.11.2020 Autorizzato con DD. n. 146 del 29.04.2020 Registro - dichiarazione frequenza/profitto, trasmessi con pec del 11.02.2021	
				8	E-TRAIN Criteri Ambientali Minimi, comfort acustico e classificazione acustica degli edifici. Date: 30.09.2021 e 07.10.2021 Autorizzato con DD. n.113 del 30.03.201 della Regione Puglia Registro trasmesso con PEC del 22.10.2021.	
6534	10/12/2018	ANTONIO	STRAGAPEDE	6	ANIT- Ordine Ingg. Provincia di Padova "Semplificazione della documentazione di impatto acustico" Date:10 e 11.09.2020 Autorizzato dalla Regione Veneto con aprot. ARPAV/2020-0053665/U Documentazione ricevuta con PEC del 28.10.2021	33
				4	Associazione ASSFORM "Usò avanzato del software NoiseWork" Data: 24.10.2022 Autorizzato dalla Regione Emilia Romagna con DD 2043 del 04.02.22 Documentazione ricevuta con PEC del 27.12.2023	
				5	Associazione ASSFORM "La nuova specifica tecnica UNI 11844 sul rumore intrusivo" Data: 06.12.2023 Autorizzato dalla Regione Emilia Romagna con DD 23497 del 08.11.23 Documentazione ricevuta con PEC del 27.12.2023	
				5	JOIN ACADEMY & CONSULTING SOC. COOP. A.R.L. "La Figura del Tecnico Acustico Edile" Data: 12.12.2023 Autorizzato dalla Regione Campania con DD 565 del 08.08.2023 Documentazione ricevuta con PEC del 27.12.23	

DIPARTIMENTO AMBIENTE, PAESAGGIO E QUALITA' URBANA
SEZIONE AUTORIZZAZIONI AMBIENTALI
 SERVIZIO AIA-RIR



N. ISCRIZIONE ENTECA	DATA DI PUBBLICAZIONE IN ENTECA (da cui decorrono le singole annualità)	NOME	COGNOME	N. ORE	ENTE DI FORMAZIONE/TITOLO DEL CORSO SOSTENUTO/DATA/ESTREMI ATTO AUTORIZZATIVO/ESTREMI TRASMISSIONE DOCUMENTAZIONE	N. ORE TOT./OTTENNIO
6460	10/12/2018	ANTONELLA	VITERBO	5	Dipartimento di Scienze dell'Ingegneria e dell'Architettura - (ICAR) del Politecnico di Bari in collaborazione con l'Associazione Italiana Acustici Le trasmissioni laterali del rumore in edilizia. Modelli di calcolo e misure in laboratorio Data: 19.11.2020 Autorizzato con DD. n. 146 del 29.04.2020 Registro - dichiarazione frequenza/profitto, trasmessi con pec del 11.02.2021	34
				4	Centro Studi Edili "Fondamenti di acustica e concetti base.Mod.1" Data:03.12.2021 Autorizzato dalla Regione Umbria con DD. n. 7563 del 29.07.2021 Documentazione trasmessa con PEC del 03.02.2022	
				5	Dipartimento ArCoD del Politecnico di Bari "La valutazione di impatto acustico: previsione e misura....." Data: 29.09.23 Riconosciuto dalla Regione Puglia con DD 109 del 24.03.23 Registro presenze ed attestati trasmessi con PEC del 09.10.23 CRESCO Formazione e consulenza	
				5	"Strumenti e metodi per lo studio della matrice rumore nelle valutazioni e autorizzazioni ambientali" Data: 12.09.2023 Autorizzato dalla Regione Lazio con DD G03039 del 07.03.23 Documentazione ricevuta con PEC del 22.09.23 CRESCO Formazione e consulenza	
				10	"Il controllo del rumore negli impianti meccanici" Date: 26 e 28.09.2023 Autorizzato dalla Regione Lazio con DD G10470 del 28.07.23 Documentazione ricevuta con PEC del 06.10.23	
				5	CRESCO Formazione e consulenza "Il rumore negli ambienti di lavoro: misura, valutazione e protezione dei lavoratori" Data: 19.10.2023 Autorizzato dalla Regione Lazio con DD n. G12645 del 26/09/2023 Documentazione ricevuta con PEC del 26.10.2023	
				8	Ordine degli Architetti di Roma e Provincia La qualità acustica degli ambienti confinati DATA: 26.01.2021 Autorizzato dalla Regione Lazio con DD. n. G00048 del 09.01.2021 Registro-dichiarazione frequenza/profitto trasmessa con pec del 19.02.2021	
				4	E-TRAIN srl "Normativa su fonisolamento. Nuova UNI 11175 sulla progettazione dei requisiti acustici passivi degli edifici" Data:18.07.2022 Autorizzato dalla Regione Marche con DD. n. 175 del 24.03.2022 Documentazione ricevuta con PEC del 27.07.22	
10089	28/12/2018	GIUSEPPE	FORTUNATO			30



DIPARTIMENTO AMBIENTE, PAESAGGIO E QUALITA' URBANA
SEZIONE AUTORIZZAZIONI AMBIENTALI
 SERVIZIO AIA-RIR

N. ISCRIZIONE ENTECA	DATA DI PUBBLICAZIONE IN ENTECA (da cui decorrono le singole annualità)	NOME	COGNOME	N. ORE	ENTE DI FORMAZIONE/TITOLO DEL CORSO SOSTENUTO/DATA/ESTREMI ATTO AUTORIZZATIVO/ESTREMI TRASMISSIONE DOCUMENTAZIONE	N. ORE TOT./OTTENNIO
				4	E-TRAIN srl "La normale tollerabilità" Data: 19.09.2022 Autorizzato dalla Regione Marche con DD. n. 424 del 31.05.2022 Documentazione ricevuta con PEC del 13.10.2022	
				6	E-TRAIN srl "Il miglioramento dei requisiti acustici nella ristrutturazione edilizia" Date: 21 e 26.10.2022 Riconosciuto dalla Regione Marche con D.D.P.F. n. 262 del 26/03/2021 Documentazione ricevuta con PEC del 21.11.2022	
				5	Associazione Assform "Le norme per la posa in opera dei materiali per l'isolamento acustico" Data: 17.04.2023 Autorizzato dalla Regione Emilia Romagna con DD. n. 5427 del 30.03.2021 Documentazione ricevuta con PEC del 27.04.2023	
				3	Ordine Ingegneri provincia di Salerno e ARPAC "Rumore e vibrazioni negli ambienti di lavoro" Data: 06.12.2023 Riconosciuto dalla Regione Campania con DD 870 del 20.11.2023 Documentazione ricevuta con PEC del 20.12.2023	
				10	Consorzio Servizi Artigianato e Piccole Industrie (C.S.A.P.I.) Autorizzazione in deroga per le attività temporanee Date: 19-20.02.2021; DD. n. 390 del 23.12.2020 Registro - dichiarazione frequenza/profitto, trasmesso con pec del 03.03.2021.	
6805	10/12/2018	ANTONIO	CASTELLUCCIO	10	Consorzio Servizi Artigianato e Piccole Industrie (C.S.A.P.I.) "Valutazione di impatto acustico per attività di pubblico spettacolo e il rumore negli ambienti di lavoro" Date: 25 e 26.03.2022 Autorizzato dalla Regione Puglia con DD. n. 80 del 17.03.2022 Registro trasmesso con PEC del 05.04.2022	30
				5	Son Training srls "Il rischio rumore nei luoghi di lavoro...." Data: 05.12.2023 Autorizzato dalla Regione Campania con DD 899 del 22.11.2023 Documentazione ricevuta con PEC del 08.12.2023	
				5	Son Training srls "L'impatto acustico di grandi insediamenti industriali....." Data: 07.12.2023 Autorizzato dalla Regione Campania con DD 926 del 27.11.2023 Documentazione ricevuta con PEC del 18.05.2024	
6782	10/12/2018	PANTALEO	PAPA	10	Consorzio Servizi Artigianato e Piccole Industrie (C.S.A.P.I.) Autorizzazione in deroga per le attività temporanee	30

DIPARTIMENTO AMBIENTE, PAESAGGIO E QUALITA' URBANA
SEZIONE AUTORIZZAZIONI AMBIENTALI
 SERVIZIO AIA-RIR



N. ISCRIZIONE ENTECA	DATA DI PUBBLICAZIONE IN ENTECA (da cui decorrono le singole annualità)	NOME	COGNOME	N. ORE	ENTE DI FORMAZIONE/TITOLO DEL CORSO SOSTENUTO/DATA/ESTREMI ATTO AUTORIZZATIVO/ESTREMI TRASMISSIONE DOCUMENTAZIONE	N. ORE TOT./OTTENNIO
					Date: 19-20.02.2021; DD. n. 390 del 23.12.2020 Registro - dichiarazione frequenza/profitto, trasmesso con pec del 03.03.2021. E-TRAIN srl	
				12	"La valutazione dei requisiti acustici passivi con le nuove norme UNI EN ISO 12354-2017" Date: dal 15 al 29.07.2022 Autorizzato dalla Regione Marche con DD. n. 175 del 24.03.2022 Documentazione ricevuta con PEC del 05.09.22	
				8	E-TRAIN srl "Acustica di eccellenza nelle abitazioni" Date: dal 18.05.23 al 01.06.2023 Autorizzato dalla Regione Marche con DD. n. 209 del 23.03.2023 Documentazione ricevuta con PEC del 27.12.23 SONTRAINING S.r.l.s.	
				5	La Classificazione Acustica del territorio comunale e norme di attuazione della pianificazione allo sviluppo in maniera sostenibile. Date: 26.02.2021; Autorizzato dalla Regione Campania con Det. N.1 del 11.01.2021. Dichiarazione frequenza/profitto, trasmesso con pec del 04.03.2021. SONTRAINING S.r.l.s.	
				5	Valutazione preliminare di impatto acustico per attività Commerciali. Data: 23.04.2021 Autorizzazione della Regione Campania (Decreto Dirigenziale n°1 DEL 11/01/2021). Documentazione ricevuta con PEC del 26.04.2021 SONTRAINING S.r.l.s.	
6434	10/12/2018	GIUSEPPE	CECCARELLI	5	Strumentazioni e tecniche di misura - corrette impostazioni ed esercitazioni pratiche sull'uso dei fonometri. Data:5.10.2021 Autorizzato dalla Regione Puglia con D.D. n.11 del 21.01.2021 Registro trasmesso con PEC del 12.11.2021	35
				5	SONTRAINING S.r.l.s. "La valutazione del rischio rumore nei luoghi di lavoro" Date: 12.05.2022 Autorizzato dalla Regione Campania con DD. N. 261 del 10.05.2022 Documentazione ricevuta con PEC del 16.05.2022	
				5	SONTRAINING S.r.l.s. "Misure in opera dell'isolamento acustico per via aerea, del rumore da calpestio e della rumorosità degli impianti" Date: 01.06.2022 Autorizzato dalla Regione Campania con DD. N. 278 del 17.05.2022 Documentazione ricevuta con PEC del 01.06.2022 SONTRAINING S.r.l.s.	
				5	"I materiali e le soluzioni tecnologiche da utilizzare negli ambienti per l'ascolto della	

DIPARTIMENTO AMBIENTE, PAESAGGIO E QUALITA' URBANA
SEZIONE AUTORIZZAZIONI AMBIENTALI
 SERVIZIO AIA-RIR



N. ISCRIZIONE ENTECA	DATA DI PUBBLICAZIONE IN ENTECA (da cui decorrono le singole annualità)	NOME	COGNOME	N. ORE	ENTE DI FORMAZIONE/TITOLO DEL CORSO SOSTENUTO/DATA/ESTREMI ATTO AUTORIZZATIVO/ESTREMI TRASMISSIONE DOCUMENTAZIONE	N. ORE TOT./OTTENNIO
10895	02/08/2019	ROSSELLA	URGA	5	musica e del parlato" Data: 28.06.2022 Autorizzato dalla Regione Campania con DD. N. 278 del 17.05.2022 Documentazione ricevuta con PEC del 28.06.2022 Son Training srl "Autorizzazione in deroga per Concerti, sagre, attività pubbliche temporanee" Data: 16.11.2023 Autorizzato dalla Regione Campania con DD 762 del 30.10.2023 Documentazione ricevuta con PEC del 16.11.2023 SONTRAINING S.r.l.s. La Classificazione Acustica del territorio comunale e norme di attuazione della pianificazione allo sviluppo in maniera sostenibile. Date: 26.02.2021; Autorizzato dalla Regione Campania con Det. N.1 del 11.01.2021. Dichiarazione frequenza/profitto, trasmesso con pec del 04.03.2021. SONTRAINING S.r.l.s. "Autorizzazione in deroga ai limiti di rumore per le attività temporanee" Data: 28.03.2022 Autorizzato dalla Regione Puglia con DD. n. 60 del 24.02.2022 Documentazione ricevuta con PEC del 29.03.2022 Son Training srl "La valutazione del rischio rumore nei luoghi di lavoro – Esempi in piccole aziende con il metodo per Compiti" Data: 12.05.2022 Autorizzazione della Regione Campania con DD 261 del 10.05.2022 Documentazione ricevuta con PEC del 20.05.2022 Son Training srl "La valutazione del rischio rumore nei luoghi di lavoro – Esempi in grosse aziende con il metodo per Manstone" Data: 19.05.2022 Autorizzazione della Regione Campania con DD 260 del 10.05.2022 Documentazione ricevuta con PEC del 20.05.2022 Son Training srl "Modelli di previsione acustica con software previsionali. Esempi pratici su un centro commerciale e su una attività industriale" Data: 14.06.2022 Autorizzato dalla Regione Campania con DD. n. 309 del 01.06.2022 Documentazione trasmessa con PEC del 28.06.2022 SONTRAINING S.r.l.s. "Impianti eolici, i criteri di misurazione e contenimento rumore ai sensi del recente Decreto del 1 giugno 2022" Data: 13.09.2022 Autorizzato dalla Regione Campania con DD. n. 493 del 09.08.2022	30

DIPARTIMENTO AMBIENTE, PAESAGGIO E QUALITA' URBANA
SEZIONE AUTORIZZAZIONI AMBIENTALI
 SERVIZIO AIA-RIR



N. ISCRIZIONE ENTECA	DATA DI PUBBLICAZIONE IN ENTECA (da cui decorrono le singole annualità)	NOME	COGNOME	N. ORE	ENTE DI FORMAZIONE/TITOLO DEL CORSO SOSTENUTO/DATA/ESTREMI ATTO AUTORIZZATIVO/ESTREMI TRASMISSIONE DOCUMENTAZIONE	N. ORE TOT./OTTENNIO
10285	31/01/2019	GIUSEPPE	SPISANI	5	Documentazione ricevuta con PEC del 14.09.2022 SONTRAINING S.r.l.s. La Classificazione Acustica del territorio comunale e norme di attuazione della pianificazione allo sviluppo in maniera sostenibile. Date: 26.02.2021; Autorizzato dalla Regione Campania con Det. N.1 del 11.01.2021. Dichiarazione frequenza/profitto, trasmesso con pec del 04.03.2021. SONTRAINING S.r.l.s. Valutazione preliminare di impatto acustico per attività commerciali Data: 23.04.2021 Aut. Regione Campania DD.n.1 del 11.01.2021 Documentazione inviata con PEC del 23.04.2021 SONTRAINING S.r.l.s. Strumentazioni e tecniche di misura – corrette impostazioni ed esercitazioni pratiche sull'uso dei fonometri. Data:5.10.2021 Autorizzato dalla Regione Puglia con D.D. n.11 del 21.01.2021 Registro trasmesso con PEC del 12.11.2021 SONTRAINING S.r.l.s. "L'impatto acustico di grandi insediamenti. Previsioni e collaudo" Data: 20.04.2022 Autorizzato dalla Regione Campania con DD. n. 127 del 08.03.2022 Documentazione ricevuta con PEC del 21.03.2022 SONTRAINING S.r.l.s. "Misurazioni in opera dell'isolamento acustico per via aerea" Data:01.06.2022 Autorizzato dalla Regione Campania con DD. n. 278 del 17.05.2022 SONTRAINING S.r.l.s. "I materiali e le soluzioni tecnologiche da utilizzare negli ambienti per l'ascolto della musica e del parlato" Data: 28.06.2022 Autorizzato dalla Regione Campania con DD. N. 278 del 17.05.2022 Documentazione ricevuta con PEC del 28.06.2022 SONTRAINING S.r.l.s. "Autorizzazione in deroga per concerti,sagre....." Data: 16.11.2023 Autorizzato dalla Regione Campania con DD. N. 762 del 30.10.2023 Documentazione ricevuta con PEC del 19.11.2023 SONTRAINING S.r.l.s. Monitoraggio acustico da cantiere – Calcolo del valore di emissione – UNI 10855 e 11728 Date: 09.10.2020; Autorizzato dalla Regione Campania con Det. N.340 del 19.08.2020.	35
10646	16/04/2019	VITTORIO	BILARDI	5	Documentazione ricevuta con PEC del 14.09.2022 SONTRAINING S.r.l.s. La Classificazione Acustica del territorio comunale e norme di attuazione della pianificazione allo sviluppo in maniera sostenibile. Date: 26.02.2021; Autorizzato dalla Regione Campania con Det. N.1 del 11.01.2021. Dichiarazione frequenza/profitto, trasmesso con pec del 04.03.2021. SONTRAINING S.r.l.s. Valutazione preliminare di impatto acustico per attività commerciali Data: 23.04.2021 Aut. Regione Campania DD.n.1 del 11.01.2021 Documentazione inviata con PEC del 23.04.2021 SONTRAINING S.r.l.s. Strumentazioni e tecniche di misura – corrette impostazioni ed esercitazioni pratiche sull'uso dei fonometri. Data:5.10.2021 Autorizzato dalla Regione Puglia con D.D. n.11 del 21.01.2021 Registro trasmesso con PEC del 12.11.2021 SONTRAINING S.r.l.s. "L'impatto acustico di grandi insediamenti. Previsioni e collaudo" Data: 20.04.2022 Autorizzato dalla Regione Campania con DD. n. 127 del 08.03.2022 Documentazione ricevuta con PEC del 21.03.2022 SONTRAINING S.r.l.s. "Misurazioni in opera dell'isolamento acustico per via aerea" Data:01.06.2022 Autorizzato dalla Regione Campania con DD. n. 278 del 17.05.2022 SONTRAINING S.r.l.s. "I materiali e le soluzioni tecnologiche da utilizzare negli ambienti per l'ascolto della musica e del parlato" Data: 28.06.2022 Autorizzato dalla Regione Campania con DD. N. 278 del 17.05.2022 Documentazione ricevuta con PEC del 28.06.2022 SONTRAINING S.r.l.s. "Autorizzazione in deroga per concerti,sagre....." Data: 16.11.2023 Autorizzato dalla Regione Campania con DD. N. 762 del 30.10.2023 Documentazione ricevuta con PEC del 19.11.2023 SONTRAINING S.r.l.s. Monitoraggio acustico da cantiere – Calcolo del valore di emissione – UNI 10855 e 11728 Date: 09.10.2020; Autorizzato dalla Regione Campania con Det. N.340 del 19.08.2020.	43



DIPARTIMENTO AMBIENTE, PAESAGGIO E QUALITA' URBANA
SEZIONE AUTORIZZAZIONI AMBIENTALI
 SERVIZIO AIA-RIR

N. ISCRIZIONE ENTECA	DATA DI PUBBLICAZIONE IN ENTECA (da cui decorrono le singole annualità)	NOME	COGNOME	N. ORE	ENTE DI FORMAZIONE/TITOLO DEL CORSO SOSTENUTO/DATA/ESTREMI ATTO AUTORIZZATIVO/ESTREMI TRASMISSIONE DOCUMENTAZIONE	N. ORE TOT./OTTENNIO
					Dichiarazione frequenza/profitto, trasmesso con pec del 15.03.2021.	
				5	SONTRAINING S.r.l.s. Progettazione acustica e Collaudo impianti EVAC – 29 ottobre Date: 29.10.2020; Autorizzato dalla Regione Campania con Det. N.340 del 19.08.2020. Dichiarazione frequenza/profitto, trasmesso con pec del 15.03.2021.	
				5	SONTRAINING S.r.l.s. Progettazione degli elementi edilizi ai fini del rispetto dei requisiti acustici passivi Date: 06.11.2020; Autorizzato dalla Regione Campania con Det. N.340 del 19.08.2020. Dichiarazione frequenza/profitto, trasmesso con pec del 15.03.2021.	
				8	SONTRAINING S.r.l.s. Autorizzazione in deroga per le attività temporanee- problematiche della movida Date: 12-14.01.2021; Autorizzato dalla Regione Campania con Det. N.489 del 28.10.2019. Dichiarazione frequenza/profitto, trasmesso con pec del 15.03.2021.	
				5	SONTRAINING S.r.l.s. La bonifica acustica negli ambienti di lavoro: progettazione, metodi ed esempi applicativi Date: 05.02.2021; Autorizzato dalla Regione Puglia con Det. N.11 del 21.01.2021. Dichiarazione frequenza/profitto, trasmesso con pec del 15.03.2021.	
				5	SONTRAINING S.r.l.s. La classificazione acustica del territorio comunale e norme di attuazione – dalla pianificazione allo sviluppo in maniera sostenibile Date: 26.02.2021; Autorizzato dalla Regione Campania con Det. N.1 del 11.01.2021. Dichiarazione frequenza/profitto, trasmesso con pec del 15.03.2021.	
				5	SONTRAINING S.r.l.s. "Come individuare con metodo intensimetrico ponti acustici....." Date: 16.11.2022 Autorizzato dalla Regione Campania con DD n.645 del 24.10.2022 Documentazione trasmessa con PEC del 13.04.2023	
				5	SONTRAINING S.r.l.s. "Aspetti giuridici nell'ambito dell'acustica" Date: 18.03.2024 Autorizzato dalla Regione Campania con DD n.119 del 12.03.2024 Documentazione trasmessa con PEC del 21.03.2024	
6859	10/12/2018	RAFFAELE	CONGEDO	5	SONTRAINING S.r.l.s. Come scegliere correttamente gli elementi edilizi sulla base delle loro caratteristiche acustiche. Date: 12.03.2021 DD. n.11 del 21.01.2021	25



DIPARTIMENTO AMBIENTE, PAESAGGIO E QUALITA' URBANA
SEZIONE AUTORIZZAZIONI AMBIENTALI
 SERVIZIO AIA-RIR

N. ISCRIZIONE ENTECA	DATA DI PUBBLICAZIONE IN ENTECA (da cui decorrono le singole annualità)	NOME	COGNOME	N. ORE	ENTE DI FORMAZIONE/TITOLO DEL CORSO SOSTENUTO/DATA/ESTREMI ATTO AUTORIZZATIVO/ESTREMI TRASMISSIONE DOCUMENTAZIONE	N. ORE TOT./OTTENNIO
6665	10/12/2018	ELIGIO	MANSI	8	Registro trasmesso con Pec del 29.03.2021. Ordine degli Ingegneri della Provincia di Lecce "Acustica forense" Date: 07 e 09.12.2021 Autorizzato dalla Regione Puglia con DD. n. 486 del 25.11.2021 Registro ricevuto con PEC del 23.12.2021	
				12	Ordine degli Ingegneri di Lecce "Addestramento all'uso di software previsionali ray-tracing per la valutazione di impatto acustico" Date: dal 19 al 28.09.2022 Autorizzato dalla Regione Puglia con dd. n. 280 del 05.08.2022 Registro ricevuto con PEC del 25.10.2022	
6665	10/12/2018	ELIGIO	MANSI	12	Centro Italiano per l'Ambiente e la Cultura APS & Noesi Evolution S.r.l. "Metodi di valutazione dei requisiti di Acustici in Edilizia, l'acustica Architettonica ed il comfort" Date: 16-17.03.2021 Autorizzato dalla Regione Campania con DD. n.4 del 05.06.2019 Richiesta tx con Pec del 02.04.2021 e integrazione con Pec del 14.04.2021	16
				4	E-TRAIN srl "Il fonisolamento e la UNI 11175" Data: 16.10.2023 Autorizzato dalla Regione Marche con DD 163 del 13.07.23 Documentazione ricevuta con PEC del 16.11.23	
6522	10/12/2018	VITO	MATARRESE	8	Arta Abruzzo (Ente di Ricerca) "Corso di Aggiornamento Professionale per Tecnici in Acustica Ambientale" Date: 20-21.10.2020 Autorizzato con DPC025-221 del 08.09.2020 della Regione Abruzzo	67
				8	ARPA Toscana "Vibrazioni" Date: 23 e 25.11.2021 Autorizzato dalla Regione Toscana con DD. n.1213/2022 Documentazione ricevuta con PEC del 18.02.2022	
				5	CERPES Srl "Il rumore eolico" Date: 27.05.2022 Autorizzato dalla Regione Basilicata con DD. n. 23AB.2020/D.00543 del 08/06/2020 Documentazione trasmessa con PEC del 04.06.2022	
				8	ARPAT "Aggiornamento sulla modellizzazione acustica per l'esame delle valutazioni di impatto acustico" Date: 29.11.2022 e 06.12.2022 Autorizzato dalla Regione Toscana con DD. n. 26006 del 29.12.2022	

DIPARTIMENTO AMBIENTE, PAESAGGIO E QUALITA' URBANA
SEZIONE AUTORIZZAZIONI AMBIENTALI
 SERVIZIO AIA-RIR



N. ISCRIZIONE ENTECA	DATA DI PUBBLICAZIONE IN ENTECA (da cui decorrono le singole annualità)	NOME	COGNOME	N. ORE	ENTE DI FORMAZIONE/TITOLO DEL CORSO SOSTENUTO/DATA/ESTREMI ATTO AUTORIZZATIVO/ESTREMI TRASMISSIONE DOCUMENTAZIONE	N. ORE TOT./OTTENNIO
				4	Documentazione ricevuta con PEC del 03.02.2023 Associazione ASSFORM "CadnaA: software di modellazione della propagazione sonora in ambiente esterno. Corso base." Data: 03.10.2023 Autorizzato dalla Regione Emilia Romagna con DD 11606 del 26.05.23 Documentazione ricevuta con PEC del 09.10.23 ARPAT	
				30	"Modifiche legislative alla L. 447/1995 "Legge Quadro sull'inquinamento acustico" Date: dal 27.05.2019 al 23.09.2019 Autorizzato dalla Regione Toscana con DD 2500 del 21.02.2020 Documentazione ricevuta con PEC del 17.10.2023	
				4	Associazione ASSFORM "La valutazione di impatto acustico di impianti eolici" Data:22.04.2024 Riconosciuto dalla Regione Emilia Romagna con DD DD n. 7524 del 07/04/2023 Documentazione ricevuta con PEC del 02.05.2024	
				6	Ordine Ingg. Provincia di Padova in collabor. con ANIT. "Impatto acustico dei cantieri e la norma UNI 11728" Date: 18.03.2021 Corso approvato ai sensi del Dlgs n. 42/2017 e del Decreto del CS ARPAV n. 175 del 3.06.2019. Regione Veneto. Richiesta tx con PEC del 11.04.2021	
				6	Ordine Architetti PPC della Provincia di Bergamo in collab. con ANIT. "AGG126. Incertezza di misura e di calcolo in acustica edilizia." Data: 17.05.2021 Riconosciuto dalla Regione Lombardia con prot. T1.2021.0039299 del 20.04.21 Richiesta tx con PEC del 26 e 28.05.2021	
6432	10/12/2018	FRANCESCO	MESSA	4	Ordine degli Ingegneri della provincia di Milano "Riqualificazione acustica degli edifici esistenti" Data:17.11.2021 Autorizzato dalla Regione Lombardia con Protocollo T1.2021.0104598 del 03/11/2021 Documentazione trasmessa con PEC del 02.12.2021.	50
				6	Ordine Ingg. Provincia di Padova in collabor. con ANIT. "Misure acustiche con tecnica MLS" Data: 10.06.2022 Autorizzato dalla Regione Veneto con DD. n. 2021 -0011085 / U del 08/02/2021 Documentazione ricevuta con PEC del 15.06.2022	
				6	Ordine degli ingg. della Provincia di PD "Acustica per interni: comfort degli ambienti chiusi, tempo di riverbero e STI" Data: 14.12.2022 Riconosciuto dalla Regione Veneto con atto prot. Arpav n. 92779 del 23.09.2019	

DIPARTIMENTO AMBIENTE, PAESAGGIO E QUALITA' URBANA
SEZIONE AUTORIZZAZIONI AMBIENTALI
 SERVIZIO AIA-RIR



N. ISCRIZIONE ENTECA	DATA DI PUBBLICAZIONE IN ENTECA (da cui decorrono le singole annualità)	NOME	COGNOME	N. ORE	ENTE DI FORMAZIONE/TITOLO DEL CORSO SOSTENUTO/DATA/ESTREMI ATTO AUTORIZZATIVO/ESTREMI TRASMISSIONE DOCUMENTAZIONE	N. ORE TOT./OTTENNIO
					Documentazione ricevuta con PEC del 15.12.2022	
				5	SON TRAINING srls "Ultimi aggiornamenti sulle procedure per la misurazione e l'analisi del rumore intrusivo: la UNI/TS 11844:2022" Data: 20.12.2022 Riconosciuto dalla Regione Campania con DD. n. 862 del 15.12.2022 Documentazione ricevuta con PEC del 20.12.2022	
				6	Ordine degli Ingegneri della Provincia di Padova "Accertamenti fonometrici e scorporo di sorgenti. Guida alla norma UNI 10855 su misura e valutazione del contributo acustico di singole sorgenti" Data: 15.06.2023 Autorizzato dalla Regione Veneto con Prot. Arpav n. 26471 del 21.03.2023 Documentazione ricevuta con PEC del 16.06.2023	
				5	SON TRAINING srls "Modelli di previsione acustica, Corso base sull'utilizzo di software di simulazione" Data: 23.11.2023 Riconosciuto dalla Regione Campania con DD. n. 825 del 13.11.2023 Documentazione ricevuta con PEC del 24.11.2023	
				6	Ordine degli Ingegneri della Provincia di Padova "Clima e impatto acustico per interventi di nuova edificazione" Data: 09.04.2024 Autorizzato dalla Regione Veneto con Prot. Arpav n. 175 del 03.06.2019 Documentazione ricevuta con PEC del 19.04.2024	
				5	SON TRAINING srls Progettazione del confort acustico nelle scuole e in ambienti ospedalieri Data: 09.04.2021 Autorizzazione della Regione Campania (Decreto Dirigenziale n°1 DEL 11/01/2021). Documentazione tx con PEC del 13.04.2021	
				6	Centro Formazione STS "I parametri acustici nei criteri ambientali minimi di cui al D.M. 11.01.2017" Data: 14.05.2021 Autorizzato dalla Regione Veneto con decreto CS ARPAV n.175 del 03.06.19 Documentazione trasmessa con PEC del 15.10.2021	41
6441	10/12/2018	FRANCESCO	RUGGIERO	5	SONTRAINING S.r.l.s "Acustica Architettonica negli spazi multifunzionali dedicati alla musica e alla parola" Data: 27.10.2022 Autorizzato dalla Regione Campania con DD. N. 623 del 18.10.2022 Documentazione ricevuta con PEC del 27.10.2022	
				5	SONTRAINING S.r.l.s "Come individuare con metodo intensimetrico ponti acustici in elementi edilizi e applicazioni per impianti industriali con soluzioni progettuali"	

DIPARTIMENTO AMBIENTE, PAESAGGIO E QUALITA' URBANA
SEZIONE AUTORIZZAZIONI AMBIENTALI
 SERVIZIO AIA-RIR



N. ISCRIZIONE ENTECA	DATA DI PUBBLICAZIONE IN ENTECA (da cui decorrono le singole annualità)	NOME	COGNOME	N. ORE	ENTE DI FORMAZIONE/TITOLO DEL CORSO SOSTENUTO/DATA/ESTREMI ATTO AUTORIZZATIVO/ESTREMI TRASMISSIONE DOCUMENTAZIONE	N. ORE TOT./OTTENNIO
					Data: 16.11.2022 Riconosciuto dalla Regione Campania con DD. n. 645 del 24.10.2022 Documentazione ricevuta con PEC del 18.11.2022	
				5	SONTRAINING S.r.l.s "I nuovi CAM (Criteri Ambientali Minimi) applicati agli immobili. Gli errori di progettazione e di posa in opera e la svalutazione dell'immobile. Analisi delle soluzioni di riqualificazione." Data: 17.11.2022 Riconosciuto dalla Regione Campania con DD n. 660 del 02.11.2022 Documentazione ricevuta con PEC del 18.11.2022	
				5	SONTRAINING S.r.l.s "Progettazione di interventi di insonorizzazione di impianti industriali di piccole e grandi dimensioni" Data: 28.09.2023 Riconosciuto dalla Regione Campania con DD. n. 615 del 20.09.2023 Documentazione ricevuta con PEC del 17.11.2023	
				5	SONTRAINING S.r.l.s "L'accertamento del rumore ambientale e la valutazione del contributo per specifica sorgente" Data: 04.10.2023 Riconosciuto dalla Regione Campania con DD. n. 616 del 20.09.2023 Documentazione ricevuta con PEC del 17.11.2023	
				5	SONTRAINING S.r.l.s "Criteri minimi ambientali: come determinare l'intelligibilità con i parametri STI C50 e TR" Data: 08.11.2023 Riconosciuto dalla Regione Campania con DD. n. 734 del 20.10.2023 Documentazione ricevuta con PEC del 17.11.2023	
				4	Mecatronica Umbra Academy srl La valutazione previsionale d'impatto acustico: dalla misura dello stato di fatto alla redazione della relazione tecnica. Data: 20.05.2021 Autorizzazione Regione Umbria con DD. n. 3735 del 28.04.2021 Richiesta trasmessa con Pec del 25.05.2021	
6884	10/12/2018	MARCO	ERROI	8	ASSFORM Emilia Romagna L'Acustica nei luoghi di intrattenimento, di pubblico spettacolo e nei pubblici esercizi. Date: 6-7.05.2021 Autorizzazione Regione Emilia Romagna con DD. n.10169 del 17.06.2020 Richiesta trasmessa con PEC del 25.05.2021	27
				10	Politecnico di Bari e Ordine Ingg. di Bari "Acustica ambientale ed architettonica" Date: 14 e 18.11.2022 Autorizzato dalla Regione Puglia con DD. N. 150 del 03.05.2022 Registro trasmesso con PEC del 29.11.2022	

DIPARTIMENTO AMBIENTE, PAESAGGIO E QUALITA' URBANA
SEZIONE AUTORIZZAZIONI AMBIENTALI
 SERVIZIO AIA-RIR



N. ISCRIZIONE ENTECA	DATA DI PUBBLICAZIONE IN ENTECA (da cui decorrono le singole annualità)	NOME	COGNOME	N. ORE	ENTE DI FORMAZIONE/TITOLO DEL CORSO SOSTENUTO/DATA/ESTREMI ATTO AUTORIZZATIVO/ESTREMI TRASMISSIONE DOCUMENTAZIONE	N. ORE TOT./OTTENNIO
6590	10/12/2018	MICHELE	ARDITO	5	Associazione ASSFORM "I sistemi EVAC Emergency Voice Alarm Communication" Data: 27.02.2023 Autorizzato dalla Regione Emilia Romagna con DD. n. 14171 del 21.07.2022 Documentazione ricevuta con PEC del 07.03.2023	20
				10	Politecnico di Bari Acustica Ambientale- Modulo A Date: 14 e 21.05.2021 Riconosciuto dalla Regione Puglia con DD. n. 130 del 06.04.2021 Registro inviato con PEC del 28.05.2021	
				10	Politecnico di Bari e Ordine Ingg. di Bari "Acustica ambientale ed architettonica" Date: 14 e 18.11.2022 Autorizzato dalla Regione Puglia con DD. N. 150 del 03.05.2022 Registro trasmesso con PEC del 29.11.2022	
11668	31/03/2021	FRANCESCO	AMBRUOSI	10	Politecnico di Bari Acustica Ambientale- Modulo A Date: 14 e 21.05.2021 Riconosciuto dalla Regione Puglia con DD. n. 130 del 06.04.2021 Registro inviato con PEC del 28.05.2021	66
				10	Politecnico di Bari Acustica Edilizia Date: 20 e 24.09.2021 Riconosciuto con DD. n.130 del 06.04.2021 Registro - dichiarazione frequenza/profitto, trasmesso con pec del 29.09.2021 CRESCO srl	
				10	"La gestione del rumore delle attività di svago e intrattenimento" Date: 21 e 26.04.2022 Autorizzato dalla Regione Lazio con D.D. n. G04254 del 07/04/2022 Documentazione ricevuta con PEC del 12.09.2022	
				5	Politecnico di Bari "Acustica forense" Date: 17.06.2022 Autorizzato dalla Regione Puglia con DD. n. 150 del 03.05.2022 Registro ricevuto con PEC del 27.06.2022	
				5	Politecnico di Bari "Acustica forense ed ambientale" Date: 19.09.2022 Autorizzato dalla Regione Puglia con DD. n. 150 del 03.05.2022 Registro ricevuto con PEC del 23.09.2022	
				6	Ordine degli Ingegneri di Padova e Provincia "Incertezza di misura e di calcolo in acustica edilizia" Date: 02.03.2023	



DIPARTIMENTO AMBIENTE, PAESAGGIO E QUALITA' URBANA
SEZIONE AUTORIZZAZIONI AMBIENTALI
 SERVIZIO AIA-RIR

N. ISCRIZIONE ENTECA	DATA DI PUBBLICAZIONE IN ENTECA (da cui decorrono le singole annualità)	NOME	COGNOME	N. ORE	ENTE DI FORMAZIONE/TITOLO DEL CORSO SOSTENUTO/DATA/ESTREMI ATTO AUTORIZZATIVO/ESTREMI TRASMISSIONE DOCUMENTAZIONE	N. ORE TOT./OTTENNIO
					Autorizzato dalla Regione Veneto con prot. n. 100810/U del 14.10.2019 Documentazione ricevuta con PEC del 07.03.2023	
				8	Associazione ASSFORM "L'acustica nei teatri e nelle sale da spettacolo" Date: 05 e 06.06.2023 Autorizzato dalla Regione Emilia Romagna con DD 7524 del 07.04.23 Documentazione ricevuta con PEC del 13.06.2023	
				6	Ordine degli Ingegneri di Padova e Provincia "Accertamenti fonometrici e scorporo di sorgenti. Guida alla norma UNI 10855" Data: 15.06.2023 Autorizzato dalla Regione Veneto con Prot. n. 26471 del 21.03.23 Documentazione ricevuta con PEC del 19.06.2023	
				6	Ordine degli Ingegneri di Padova e Provincia "Acustica per interni: elementi di riverberazione, corso avanzato." Data: 27.06.2023 Autorizzato dalla Regione Veneto con prot. 26471 del 21/03/2023 Documentazione ricevuta con PEC del 28.06.2023	
				10	Politecnico di Bari Acustica Ambientale- Modulo A Date: 14 e 21.05.2021 Riconosciuto dalla Regione Puglia con DD. n. 130 del 06.04.2021 Registro inviato con PEC del 28.05.2021	
11337	14/01/2020	ANTONELLA	AMICO	6	Ordine degli Ingegneri della Provincia di Padova-ANIT "Il progetto dei requisiti acustici passivi degli edifici con le UNI11175:2021" Data: 02.12.2022 Riconosciuto dalla Regione Veneto con prot. Arpav 14488 del 17.02.2022 Documentazione ricevuta con PEC del 27.12.2022	27
				6	Ordine degli Ingegneri della Provincia di Padova-ANIT "Impatto acustico dei cantieri e la norma UNI 11728" Data: 21.12.2022 Riconosciuto dalla regione Veneto con prot. Arpav 11081 del 8.02.2021 Documentazione ricevuta con PEC del 27.12.2022	
				5	Dipartimento ArCoD del Politecnico di Bari "La norma UNI 11532: nelle scuole, negli uffici e negli ospedali" Data:13.10.2023 Riconosciuto dalla Regione Puglia con DD 109 del 24.03.2023 Registro e attestati ricevuti con PEC del 27.10.2023	
6605	10/12/2018	NUNZIO	CARONE	10	Politecnico di Bari Acustica Ambientale- Modulo A Date: 14 e 21.05.2021 Riconosciuto dalla Regione Puglia con DD. n. 130 del 06.04.2021 Registro inviato con PEC del 28.05.2021	30

DIPARTIMENTO AMBIENTE, PAESAGGIO E QUALITA' URBANA
SEZIONE AUTORIZZAZIONI AMBIENTALI
 SERVIZIO AIA-RIR



N. ISCRIZIONE ENTECA	DATA DI PUBBLICAZIONE IN ENTECA (da cui decorrono le singole annualità)	NOME	COGNOME	N. ORE	ENTE DI FORMAZIONE/TITOLO DEL CORSO SOSTENUTO/DATA/ESTREMI ATTO AUTORIZZATIVO/ESTREMI TRASMISSIONE DOCUMENTAZIONE	N. ORE TOT./OTTENNIO
				5	Politecnico di Bari "Acustica in ambiente di lavoro" Data: 30.09.2022 Autorizzato dalla Regione Puglia con DD. n. 150 del 03.05.2022 Registro trasmesso con PEC del 05.10.2022	
				5	Dipartimento ArCoD del Politecnico di Bari "La valutazione di impatto acustico: previsione e misura....." Data: 29.09.23 Riconosciuto dalla Regione Puglia con DD 109 del 24.03.23 Registro presenze ed attestati trasmessi con PEC del 09.10.23	
				5	Dipartimento ArCoD del Politecnico di Bari "Acustica in ambiente di lavoro....." Data: 27.10.23 Riconosciuto dalla Regione Puglia con DD 109 del 24.03.23 Registro presenze ed attestati trasmessi con PEC del 13.11.23	
				5	Politecnico di Bari "Immissioni sonore in ambiente abitativo" Data: 10.11.2023 Autorizzato dalla Regione Puglia con DD. n. 109 del 24.03.2023 Registro trasmesso con PEC del 20.11.2023	
6466	10/12/2018	ANNIBALE	DI FANO	10	Politecnico di Bari Acustica Ambientale- Modulo A Date: 14 e 21.05.2021 Riconosciuto dalla Regione Puglia con DD. n. 130 del 06.04.2021 Registro inviato con PEC del 28.05.2021	20
				10	Politecnico di Bari e Ordine Ingg. di Bari "Acustica ambientale ed architettonica" Date: 14 e 18.11.2022 Autorizzato dalla Regione Puglia con DD. N. 150 del 03.05.2022 Registro trasmesso con PEC del 29.11.2022	
				10	Politecnico di Bari Acustica Ambientale- Modulo A Date: 14 e 21.05.2021 Riconosciuto dalla Regione Puglia con DD. n. 130 del 06.04.2021 Registro inviato con PEC del 28.05.2021	
10971	09/09/2019	GRAZIA	ZANNA	5	Dipartimento ArCoD del Politecnico di Bari "Valutazione previsionale e verifica in opera dei requisiti acustici passivi." Data: 05.06.2023 Autorizzato dalla Regione Puglia con DD. n.109 del 24.03.2023 Registro presenze e attestazioni frequenza/profitto ricevute con PEC del 13.06.23	20
				5	Dipartimento ArCoD del Politecnico di Bari "La norma UNI 11532: nelle scuole, negli uffici e negli ospedali" Data:13.10.2023	

DIPARTIMENTO AMBIENTE, PAESAGGIO E QUALITA' URBANA
SEZIONE AUTORIZZAZIONI AMBIENTALI
 SERVIZIO AIA-RIR



N. ISCRIZIONE ENTECA	DATA DI PUBBLICAZIONE IN ENTECA (da cui decorrono le singole annualità)	NOME	COGNOME	N. ORE	ENTE DI FORMAZIONE/TITOLO DEL CORSO SOSTENUTO/DATA/ESTREMI ATTO AUTORIZZATIVO/ESTREMI TRASMISSIONE DOCUMENTAZIONE	N. ORE TOT./OTTENNIO
6536	10/12/2018	FRANCESCO	GUNGOLO	5	Riconosciuto dalla Regione Puglia con DD 109 del 24.03.2023 Registro e attestati ricevuti con PEC del 27.10.2023 Son Training srls "Tollerabilità" delle immissioni acustiche:le novità' introdotte. Commento ed analisi delle ultime sentenze in merito. Acustica forense." Data: 28.05.2021 Riconosciuto dalla Regione Campania con D.D. n.1 dell'11.01.2021 Documentazione trasmessa con Pec del 28.06.2021 Son Training srls "Valutazione previsionale di impatto acustico per le attività di pubblico spettacolo e temporanee". Data: 09.07.2021 Riconosciuto dalla Regione Campania con DD. n. 1 dell'11.01.2021. Documentazione trasmessa con PEC del 04.08.2021. Son Training srls "La misurazione dell'intelligibilità con i parametri STI,STIPA e TR" Data: 15.03.2022 Autorizzato dalla Regione Puglia con DD. n. 60 del 24.02.2022 Documentazione ricevuta con PEC del 17.03.2022 SONTRAINING S.r.l.s. "Gli adempimenti relativi all'acustica conseguenti all'applicazione dei Criteri Ambientali Minimi (CAIM)" Data: 25.03.2022 Autorizzato dalla Regione Puglia con DD. n. 60 del 24.02.2022 Registro ricevuto con PEC del 22.04.2022 SONTRAINING S.r.l.s. "La valutazione del rischio rumore nei luoghi di lavoro- Esempi grandi aziende" Data: 19.05.2022 Autorizzato dalla Regione Campania con DD. N. 260 del 10.05.2022 Documentazione ricevuta con PEC del 03.06.2022 SONTRAINING S.r.l.s. "La valutazione del rischio rumore nei luoghi di lavoro- Esempi piccole aziende" Data: 12.05.2022 Autorizzato dalla Regione Campania con DD. N. 261 del 10.05.2022 Documentazione ricevuta con PEC del 03.06.2022 SONTRAINING S.r.l.s. "Modelli di previsione acustica con software previsionali. Esempi pratici su un centro commerciale e su una attività industriali" Data: 14.06.2022 Autorizzato dalla Regione Campania con DD. n. 309 del 01.06.2022 Documentazione trasmessa con PEC del 17.06.2022 SONTRAINING S.r.l.s. "La stima dell'incertezza di misura nella procedura di rilevazione del livello acustico"	40

DIPARTIMENTO AMBIENTE, PAESAGGIO E QUALITA' URBANA
SEZIONE AUTORIZZAZIONI AMBIENTALI
 SERVIZIO AIA-RIR



N. ISCRIZIONE ENTECA	DATA DI PUBBLICAZIONE IN ENTECA (da cui decorrono le singole annualità)	NOME	COGNOME	N. ORE	ENTE DI FORMAZIONE/TITOLO DEL CORSO SOSTENUTO/DATA/ESTREMI ATTO AUTORIZZATIVO/ESTREMI TRASMISSIONE DOCUMENTAZIONE	N. ORE TOT./OTTENNIO
10147	14/01/2019	VITO	CERVELLERA	8	ambientale" Data: 10.02.2023 Autorizzato dalla Regione Campania con DD. N. 55 del 30.01.2023 Documentazione ricevuta con Pec del 13.02.2023 Industrial Engineering Consultants Srl "Piani di risanamento acustico per le sorgenti fisse" Data: 01.12.2020 Riconosciuto dalla Regione Piemonte con DD. n.549 del 12.10.2020 Documentazione trasmessa con Pec del 12.07.2021 Industrial Engineering Consultants Srl "La bonifica acustica negli ambienti di lavoro" Data: 12.05.2021 Riconosciuto dalla Regione Piemonte con DD. n.28 del 21.01.2021 Documentazione trasmessa con Pec del 12.07.2021 Industrial Engineering Consultants Srl "La misura delle emissioni acustiche ambientali delle macchine e delle attrezzature destinate all'aperto". Data: 06.07.2021 Riconosciuto dalla Regione Piemonte con DD. n.253 del 20.04.2021 Documentazione trasmessa con Pec del 12.07.2021 Industrial Engineering Consultants Srl "La valutazione dell'incertezza di misura nell'ambito dell'acustica ambientale" Data: 25.03.2022 Autorizzato dalla Regione Piemonte con DD. n. 22/A del 27.01.2022 Documentazione trasmessa con Pec del 16.08.2022 The ACS srl	32
6497	10/12/2018	ANTONIO	SAVINO	12	"Il rumore nei cantieri: igiene del lavoro e controllo dell'impatto acustico" Date: dal 30.10.2020 al 13.11.2020 Riconosciuto dalla Regione Emilia Romagna con DD. n. 16997 del 05.10.2020 Documentazione trasmessa con Pec del 12.07.2021 ACROSS Consulting srl "Vibrazione negli edifici" Data: 28.10.2021	18
6682	10/12/2018	FRANCESCO	FILANNINO	5	Autorizzato dalla Regione Veneto con prot. n.111624 del 09.12.2021 Documentazione ricevuta con PEC del 14.01.2022 Ordine degli ingegneri della Provincia di Brindisi "Progettazione ai sensi dei requisiti acustici passivi con le ultime norme tecniche" Data: 19.04.2021 DD. n. 146 del 13.04.2021 Registro e dichiarazione frequenza/profitto trasmessi con PEC del 22.07.2021 Centro Formazione STS "L'integrazione acustica nell'applicazione dei protocolli leed e casadima" Data: 15.06.2023	23



DIPARTIMENTO AMBIENTE, PAESAGGIO E QUALITA' URBANA
SEZIONE AUTORIZZAZIONI AMBIENTALI
 SERVIZIO AIA-RIR

N. ISCRIZIONE ENTECA	DATA DI PUBBLICAZIONE IN ENTECA (da cui decorrono le singole annualità)	NOME	COGNOME	N. ORE	ENTE DI FORMAZIONE/TITOLO DEL CORSO SOSTENUTO/DATA/ESTREMI ATTO AUTORIZZATIVO/ESTREMI TRASMISSIONE DOCUMENTAZIONE	N. ORE TOT./OTTENNIO
					<p>Autorizzato dalla Regione Veneto con prot. ARPAV n. 175 del 03/06/2019 Documentazione ricevuta con PEC del 04.08.2023</p> <p>Centro Formazione STS "La verifica in opera delle presetazione acustiche degli elementi edilizi" Data: 18.10.2023 Autorizzato dalla Regione Veneto con prot. n. 64764 del 27 giugno 2019 Documentazione ricevuta con PEC del 25.10.2023</p> <p>Centro Formazione STS "I parametri acustici nei CAM....." Data: 21.11.2023 Autorizzato dalla Regione Veneto con prot. n. 64768 del 27 giugno 2019 Documentazione ricevuta con PEC del 24.11.2023</p>	
				6		
				6		
6876	10/12/2018	IPPAZIO ANTONIO	MORCIANO	5	<p>Ordine degli Ingegneri della Provincia di Brindisi "Progettazione ai sensi dei requisiti acustici passivi con le ultime norme tecniche" Data: 19.04.2021 DD. n. 146 del 13.04.2021 Registro e dichiarazione frequenza/profitto trasmessi con PEC del 22.07.2021</p> <p>Ordine degli Ingegneri della Provincia di Lecce "Acustica forense" Date: 07 e 09.12.2021 Autorizzato dalla Regione Puglia con DD. n. 486 del 25.11.2021 Registro ricevuto con PEC del 23.12.2021</p> <p>SONTRAINING S.r.l.s. "Analisi dettagliata dei parametri acustici da misurare in ambiente di vita e di lavoro". Data: 15.07.2021 Autorizzato con DD. n.11 del 21.01.2021 Registro e attestazioni profitto trasmessi con PEC del 04.08.2021</p>	13
				8		
				5	<p>Politecnico di Bari "Acustica forense ed ambientale" Data: 19.09.2022 Autorizzato dalla Regione Puglia con DD. n. 150 del 03.05.2022 Registro ricevuto con PEC del 23.09.2022</p> <p>Join Academy & Consulting S.C. a r.l. "La SCIA acustica e le valutazioni di impatto acustico per le attività temporanee" Data: 27.09.2022 Autorizzato dalla Regione Campania con DD 353 del 28.06.22 Documentazione ricevuta con PEC del 15.12.2023</p>	41
6788	10/12/2018	GIANFRANCO	GRECOLINI	6		
				5	<p>Associazione Assform "I sistemi EVAC Emergency Voice Alarm Communication" Data: 08.11.2023 Autorizzato dalla Regione Emilia Romagna con DD 14171 del 21.07.23 Documentazione ricevuta con PEC del 15.12.2023</p>	

DIPARTIMENTO AMBIENTE, PAESAGGIO E QUALITA' URBANA
SEZIONE AUTORIZZAZIONI AMBIENTALI
 SERVIZIO AIA-RIR



N. ISCRIZIONE ENTECA	DATA DI PUBBLICAZIONE IN ENTECA (da cui decorrono le singole annualità)	NOME	COGNOME	N. ORE	ENTE DI FORMAZIONE/TITOLO DEL CORSO SOSTENUTO/DATA/ESTREMI ATTO AUTORIZZATIVO/ESTREMI TRASMISSIONE DOCUMENTAZIONE	N. ORE TOT./OTTENNIO
				4	Associazione Assform "La redazione dei piani di classificazione acustica" Data: 11.07.2023 Autorizzato dalla Regione Emilia Romagna con DD 11606 del 26.05.23 Documentazione ricevuta con PEC del 15.12.2023	
				6	Associazione Assform "Il ruolo del consulente tecnico nelle liti acustiche" Data: 20 e 21.11.2023 Autorizzato dalla Regione Emilia Romagna con DD 9800 del 23.05.23 Documentazione ricevuta con PEC del 15.12.2023	
				5	Associazione Assform "Il progetto acustico di locali per la ristorazione" Data: 24.11.2023 Autorizzato dalla Regione Emilia Romagna con DD 7254 del 07.04.23 Documentazione ricevuta con PEC del 15.12.2023	
				5	SONTRAINING S.r.l.s. "La stima dell'incertezza di misura nella procedura di rilevazione del livello acustico ambientale" Data: 29.11.2023 Autorizzato dalla Regione Campania con DD 877 del 21.11.2023 Documentazione ricevuta con PEC del 15.12.2023	
				5	SONTRAINING S.r.l.s. "Metodiche di misurazione dei Requisiti Acustici Passivi ai sensi delle ultime norme UNI di collaudo" Data: 23.07.2021 Autorizzato con DD. n.11 del 21.01.2021 Registro e attestazioni profitto trasmessi con PEC del 04.08.2021 del 11.08.21	
				5	SONTRAINING S.r.l.s. "Modelli di previsione acustica. Corso base sull'utilizzo dei software di simulazione. Esempi pratici" Data:14.09.2021 Documentazione trasmessa con PEC del 14.10.2021	35
6691	10/12/2018	ATTILIO	INTRONA	5	SONTRAINING S.r.l.s. Strumentazioni e tecniche di misura – corrette impostazioni ed esercitazioni pratiche sull'uso dei fonometri. Data:5.10.2021 Autorizzato dalla Regione Puglia con D.D. n.11 del 21.01.2021 Registro trasmesso con PEC del 12.11.2021	
				5	Son Training srls "Gli impianti per la diffusione sonora:la strumentazione e gli aspetti normativi" Data: 15.06.2022 Autorizzato dalla Regione Campania con DD. N. 310 del 01.06.2022 Documentazione ricevuta con PEC del 21.06.2022	



DIPARTIMENTO AMBIENTE, PAESAGGIO E QUALITA' URBANA
SEZIONE AUTORIZZAZIONI AMBIENTALI
 SERVIZIO AIA-RIR

N. ISCRIZIONE ENTECA	DATA DI PUBBLICAZIONE IN ENTECA (da cui decorrono le singole annualità)	NOME	COGNOME	N. ORE	ENTE DI FORMAZIONE/TITOLO DEL CORSO SOSTENUTO/DATA/ESTREMI ATTO AUTORIZZATIVO/ESTREMI TRASMISSIONE DOCUMENTAZIONE	N. ORE TOT./OTTENNIO
				5	Son Training srls "Gli ambienti per l'ascolto della musica e del parlato: la progettazione." Data: 08.06.2022 Autorizzato dalla Regione Campania con DD. N. 295 del 26.05.2022 Documentazione ricevuta con PEC del 21.06.2022	
				5	Son Training srls "Monitoraggi acustici e nuovi sviluppi con l'intelligenza artificiale" Data: 22.11.2023 Autorizzato dalla Regione Campania con DD. N. 824 del 13.11.2023 Documentazione ricevuta con PEC del 04.12.2023	
				5	Son Training srls "Modello di previsione acustica. Corso base sull'utilizzo del software di simulazione" Data: 23.11.2023 Autorizzato dalla Regione Campania con DD. N. 825 del 13.11.2023 Documentazione ricevuta con PEC del 04.12.2023	
6610	10/12/2018	NICOLA	PAPARELLA	10	Politecnico di Bari Acustica Edilizia Date: 20 e 24.09.2021 Riconosciuto con DD. n.130 del 06.04.2021 Registro - dichiarazione frequenza/profitto, trasmesso con pec del 29.09.2021	10
10709	14/05/2019	ANTONELLA	CASTELLANA	5	Assform Regione Emilia Romagna "Gli errori nelle misure di rumore e di vibrazione" Data: 27.01.2021 Autorizzato dalla Regione Emilia Romagna con DD. n.15009 del 03.09.2020 Documentazione ricevuta con PEC del 04.10.2021	
				5	Associazione ASSFORM "Vedere il rumore: Teoria e pratica della tecnica beamforming" Data: 19.11.2021 Autorizzato dalla Regione Emilia Romagna con DD n. 15009 del 03/09/2020 Documentazione trasmessa con PEC del 03.12.2021.	
11717	31/05/2021	GIOVANNI	SCARANO	8	Associazione ASSFORM "Modellazione Acustica" Date: 03 e 04.05.2022 Autorizzato dalla Regione Emilia Romagna con DD. n. 2043 del 04.02.2022 Documentazione ricevuta con PEC del 22.05.2022	
				10	Politecnico di Bari Metrologia-2021 Date: 5 e 8.10.2021 Riconosciuto dalla Regione Puglia con DD. n. 130 del 06.04.2021 Registro inviato con PEC del 14.10.2021	
				5	Politecnico di Bari "Acustica in ambiente di lavoro" Data: 30.09.2022	30

DIPARTIMENTO AMBIENTE, PAESAGGIO E QUALITA' URBANA
SEZIONE AUTORIZZAZIONI AMBIENTALI
 SERVIZIO AIA-RIR



N. ISCRIZIONE ENTECA	DATA DI PUBBLICAZIONE IN ENTECA (da cui decorrono le singole annualità)	NOME	COGNOME	N. ORE	ENTE DI FORMAZIONE/TITOLO DEL CORSO SOSTENUTO/DATA/ESTREMI ATTO AUTORIZZATIVO/ESTREMI TRASMISSIONE DOCUMENTAZIONE	N. ORE TOT./OTTENNIO
					<p>Autorizzato dalla Regione Puglia con DD. n. 150 del 03.05.2022 Registro trasmesso con PEC del 05.10.2022</p> <p>Diapartimento ArCoD del Politecnico di Bari. "Gli impianti elettroacustici" Data:19.05.2023</p> <p>Autorizzato dalla Regione Puglia con DD. n. 109 del 24.03.2023 Registro e attestati ricevuti con PEC del 29.05.2023</p> <p>Dipartimento ArCoD del Politecnico di Bari "La norma UNI 11532: nelle scuole, negli uffici e negli ospedali" Data:13.10.2023</p> <p>Riconosciuto dalla Regione Puglia con DD 109 del 24.03.2023 Registro e attestati ricevuti con PEC del 27.10.2023</p> <p>Politecnico di Bari e Ordine Ingg. di Bari "Gli impianti elettroacustici" Data: 27.11.2023</p> <p>Autorizzato dalla Regione Puglia con DD. N. 109 del 24.03.2023 Registro trasmesso con PEC del 05.12.2023</p>	
				5	E-TRAIN Criteri Ambientali Minimi, comfort acustico e classificazione acustica degli edifici. Date: 30.09.2021 e 07.10.2021	
				5	Autorizzato con DD. n.113 del 30.03.201 della Regione Puglia Registro trasmesso con PEC del 22.10.2021.	
				5	JOIN ACADEMY & CONSULTING SOC. COOP. A R.L. "Misura e valutazione dell'esposizione al rumore ed alle vibrazioni dei lavoratori" Data:20.09.2022	
				8	Autorizzato dalla Regione Campania con DD. n. 352 del 28.06.2022 Documentazione ricevuta con PEC del 15.11.2022	
				6	JOIN ACADEMY & CONSULTING SOC. COOP. A R.L. "I modelli di calcolo previsionali e le loro applicazioni per l'Acustica Ambientale" Data: 29.09.2022	
6431	10/12/2018	MICHELE	COLELLA	6	Autorizzato dalla Regione Campania con DD. n. 308 del 01.06.2022 Documentazione ricevuta con PEC del 15.11.2022	32
				8	Associazione ASSFORM "L'Acustica nei luoghi di intrattenimento, di pubblico spettacolo e nei pubblici esercizi" Date: 13 e 14.02.2023	
				4	Autorizzato dalla Regione Emilia Romagna con DD. N. 10169 del 17.06.2020 Documentazione trasmessa con PEC del 21.02.2023	
				4	E-Train srl "La normale tollerabilità" Data:24.05.2023	
					Autorizzato dalla Regione Marche con DD n. 101 del 08.05.2023 Documentazione ricevuta con PEC del 13.06.2023	

DIPARTIMENTO AMBIENTE, PAESAGGIO E QUALITA' URBANA
SEZIONE AUTORIZZAZIONI AMBIENTALI
 SERVIZIO AIA-RIR



N. ISCRIZIONE ENTECA	DATA DI PUBBLICAZIONE IN ENTECA (da cui decorrono le singole annualità)	NOME	COGNOME	N. ORE	ENTE DI FORMAZIONE/TITOLO DEL CORSO SOSTENUTO/DATA/ESTREMI ATTO AUTORIZZATIVO/ESTREMI TRASMISSIONE DOCUMENTAZIONE	N. ORE TOT./OTTENNIO
6760	10/12/2018	LUIGI	CAVALIERE	5	SONTRAINING S.r.l.s. "Tecniche di progettazione della insonorizzazione di impianti tecnologici civili ed industriali" Data: 28.09.2021 Riconosciuto dalla Regione Campania con DD. n.1 del 11.01.2021 Documentazione trasmessa con PEC del 04.11.2021	
				5	SONTRAINING S.r.l.s. "Misurazioni in opera dell'isolamento acustico per via aerea, del rumore da calpestio a delta rumorosità degli impianti - Metodo di controllo ai sensi della recente norma UNI 10052:2021" Data: 01.06.2022 Riconosciuto dalla Regione Campania con DD. n. 278 del 17.05.2022 Documentazione ricevuta con PEC del 21.11.2022	
6760	10/12/2018	LUIGI	CAVALIERE	5	SONTRAINING S.r.l.s. "La misurazione dell'intelligibilità con i parametri STI,STIPA e TR" Data: 06.09.2022 Riconosciuto dalla Regione Campania con DD. n. 492 del 09.08.2022 Documentazione trasmessa con PEC del 24.11.2022	30
				5	SON TRAINING srls "Come individuare con metodo intensimetrico ponti acustici in elementi edilizi a applicazioni per impianti industriali con soluzioni progettuali" Data: 16.11.2022 Riconosciuto dalla Regione Campania con DD. n. 645 del 24.10.2022 Documentazione trasmessa con PEC del 20.07.2023	
				5	SON TRAINING srls "Come individuare ponti acustici in elementi edilizi" Data: 16.06.2023 Riconosciuto dalla Regione Campania con DD. n. 361 del 08.06.2023 Documentazione trasmessa con PEC del 20.07.2023	
				5	SON TRAINING srls "Modifiche introdotte dalla nuova norma UNI 11367" Data: 04.04.2023 Riconosciuto dalla Regione Campania con DD. n. 129 del 08.03.2023 Documentazione trasmessa con PEC del 20.07.2023	
6954	10/12/2018	SALVATORE	BUCCOLIERO	10	Politecnico di Bari "Acustica forense" Date: 25 e 28.10.2021 Riconosciuto dalla Regione Puglia con DD. n. 130 del 06.04.2021 Registro trasmesso con PEC del 05.11.2021	33
				5	Politecnico di Bari "Immissioni sonore in ambiente abitativo" Data: 10.11.2023 Autorizzato dalla Regione Puglia con DD. n. 109 del 24.03.2023	

DIPARTIMENTO AMBIENTE, PAESAGGIO E QUALITA' URBANA
SEZIONE AUTORIZZAZIONI AMBIENTALI
 SERVIZIO AIA-RIR



N. ISCRIZIONE ENTECA	DATA DI PUBBLICAZIONE IN ENTECA (da cui decorrono le singole annualità)	NOME	COGNOME	N. ORE	ENTE DI FORMAZIONE/TITOLO DEL CORSO SOSTENUTO/DATA/ESTREMI ATTO AUTORIZZATIVO/ESTREMI TRASMISSIONE DOCUMENTAZIONE	N. ORE TOT./OTTENNIO
					Registro trasmesso con PEC del 20.11.2023	
				5	Politecnico di Bari e Ordine Ingg. di Bari "Gli impianti elettroacustici" Data: 27.11.2023 Autorizzato dalla Regione Puglia con DD. N. 109 del 24.03.2023 Registro trasmesso con PEC del 05.12.2023	
				4	Ordine degli Ingegneri della Provincia di Pescara "Modulo 2 – Le Emissioni Sonore derivanti dalle Attività Produttive e dai Pubblici Servizi" Data: 19.04.2023 Autorizzato dalla Regione Abruzzo con DD 025-65 del 06.03.2023 Documentazione ricevuta con PEC del 19.12.2023	
				4	ASSOCIAZIONE ASSFORM "La valutazione di impatto acustico di impianti eolici" Data: 17.10.2023 Autorizzato dalla Regione Emilia Romagna con DD 7524 del 07.04.2023 Documentazione ricevuta con PEC del 19.12.2023	
				5	ASSOCIAZIONE ASSFORM "Le norme per la posa in opera dei materiali per l'isolamento acustico" Data: 10.11.2023 Autorizzato dalla Regione Emilia Romagna con DD 5427 del 30.03.2021 Documentazione ricevuta con PEC del 19.12.2023	
10907	02/08/2019	GUIDO FRANCESCO	DI SALVATORE	10	Politecnico di Bari "Acustica forense" Date: 25 e 28.10.2021 Riconosciuto dalla Regione Puglia con DD. n. 130 del 06.04.2021 Registro trasmesso con PEC del 05.11.2021	18
				8	E-TRAIN srl "Metodologia per la redazione di relazioni d'impatto acustico" Date: dal 24 al 29.11.2023 Autorizzato dalla Regione Marche con DD 241 del 14.11.2023 Documentazione ricevuta con PEC del 12.12.2023	
6506	10/12/2018	FRANCESCO	FUSILLI	10	Politecnico di Bari "Acustica forense" Date: 25 e 28.10.2021 Riconosciuto dalla Regione Puglia con DD. n. 130 del 06.04.2021 Registro trasmesso con PEC del 05.11.2021	10
10980	09/09/2019	DANIELE	GIORDANO	10	Politecnico di Bari "Acustica forense" Date: 25 e 28.10.2021 Riconosciuto dalla Regione Puglia con DD. n. 130 del 06.04.2021 Registro trasmesso con PEC del 05.11.2021	20

DIPARTIMENTO AMBIENTE, PAESAGGIO E QUALITA' URBANA
SEZIONE AUTORIZZAZIONI AMBIENTALI
 SERVIZIO AIA-RIR



N. ISCRIZIONE ENTECA	DATA DI PUBBLICAZIONE IN ENTECA (da cui decorrono le singole annualità)	NOME	COGNOME	N. ORE	ENTE DI FORMAZIONE/TITOLO DEL CORSO SOSTENUTO/DATA/ESTREMI ATTO AUTORIZZATIVO/ESTREMI TRASMISSIONE DOCUMENTAZIONE	N. ORE TOT./OTTENNIO				
6966	10/12/2018	MARCELLO	LATANZA	5	Politecnico di Bari "Acustica ambientale" Data: 07.11.2022 Autorizzato dalla Regione Puglia con DD. n. 150 del 03.05.22 Registro trasmesso con PEC del 11.11.2022					
				5	Diapartimento ArCoD del Politecnico di Bari. "Gli impianti elettroacustici" Data: 19.05.2023 Autorizzato dalla Regione Puglia con DD. n. 109 del 24.03.2023 Registro e attestati ricevuti con PEC del 29.05.2023					
				10	Politecnico di Bari "Acustica forense" Date: 25 e 28.10.2021 Riconosciuto dalla Regione Puglia con DD. n. 130 del 06.04.2021 Registro trasmesso con PEC del 05.11.2021					
				5	Politecnico di Bari e Ordine Ingg. di Bari "Gli impianti elettroacustici" Data: 27.11.2023 Autorizzato dalla Regione Puglia con DD. N. 109 del 24.03.2023 Registro trasmesso con PEC del 05.12.2023					
				4	Associazione ASSFORM "dBTRAIT: software di analisi acustica ambientale" Data: 28.09.2023 Autorizzato dalla Regione Emilia Romagna con DD 11606 del 26.05.2023 Documentazione ricevuta con PEC del 16.02.2024					
				4	Associazione ASSFORM "CadnaA: software di modellazione della propagazione sonora in ambiente esterno. Corso base" Data: 03.10.2023 Autorizzato dalla Regione Emilia Romagna con DD 11606 del 26.05.2023 Documentazione ricevuta con PEC del 16.02.2024					
				4	Associazione ASSFORM "La valutazione di impatto acustico di impianti eolici" Data: 17.10.2023 Autorizzato dalla Regione Emilia Romagna con DD 7524 del 07.04.2023 Documentazione ricevuta con PEC del 16.02.2024					
				4	Ordine degli Ingegneri della Provincia di Pescara "Le Emissioni Sonore derivanti dalle Attività Produttive e dai Pubblici Servizi" Data: 19.04.2023 Autorizzato dalla Regione Abruzzo con atto autorizzazione NR. DPC025-065 del 06.03.23 Documentazione ricevuta con PEC del 16.02.2024					
				10	ANTONIO		MATICHECCHIA	10	Politecnico di Bari "Acustica forense"	30

DIPARTIMENTO AMBIENTE, PAESAGGIO E QUALITA' URBANA
SEZIONE AUTORIZZAZIONI AMBIENTALI
 SERVIZIO AIA-RIR



N. ISCRIZIONE ENTECA	DATA DI PUBBLICAZIONE IN ENTECA (da cui decorrono le singole annualità)	NOME	COGNOME	N. ORE	ENTE DI FORMAZIONE/TITOLO DEL CORSO SOSTENUTO/DATA/ESTREMI ATTO AUTORIZZATIVO/ESTREMI TRASMISSIONE DOCUMENTAZIONE	N. ORE TOT./OTTENNIO
					Date: 25 e 28.10.2021 Riconosciuto dalla Regione Puglia con DD. n. 130 del 06.04.2021 Registro trasmesso con PEC del 05.11.2021	
				10	Politecnico di Bari e Ordine Ingg. di Bari "Acustica ambientale ed architettonica"	
				5	Date: 14 e 18.11.2022 Autorizzato dalla Regione Puglia con DD. N. 150 del 03.05.2022 Registro trasmesso con PEC del 29.11.2022	
				5	CRESCO formazione "Il rumore negli ambienti di lavoro....." Data: 16.01.2024 Autorizzato dalla Regione Lazio con DD G17510 del 27.12.2023 Documentazione ricevuta con PEC del 23.01.2024	
10903	02/08/2019	MICHELE	MONGELLI	5	CRESCO formazione "Progetto, realizzazione e collaudo di opere di mitigazione del rumore" Data: 09.01.2024 Autorizzato dalla Regione Lazio con DD G17511 del 27.12.2023 Documentazione ricevuta con PEC del 23.01.2024	15
				10	Politecnico di Bari "Acustica forense"	
6689	10/12/2018	FRANCESCA	PALMIERI	5	Date: 25 e 28.10.2021 Riconosciuto dalla Regione Puglia con DD. n. 130 del 06.04.2021 Registro trasmesso con PEC del 05.11.2021	36
				10	Politecnico di Bari "Acustica ambientale"	
				4	Date: 07.11.2022 Autorizzato dalla Regione Puglia con DD. n. 150 del 03.05.22 Registro trasmesso con PEC del 11.11.2022	
				10	Politecnico di Bari "Acustica forense"	
				6	Date: 25 e 28.10.2021 Riconosciuto dalla Regione Puglia con DD. n. 130 del 06.04.2021 Registro trasmesso con PEC del 05.11.2021 Ordine degli Architetti di Macerata "I nuovi CAM e il riferimento alle norme UNI 11532 e 11367" Data: 16.12.2022 Autorizzato dalla Regione Marche con DD. n. 240 del 14.12.2022 Documentazione ricevuta con PEC del 08.02.2023 Ordine degli Architetti di Macerata "Il miglioramento dei requisiti acustici nella ristrutturazione edilizia Numero corso: 1061188 (IV Edizione)" Data: 22.12.2022 Autorizzato dalla Regione Marche con DD. n. 262 del 26.03.2021	

DIPARTIMENTO AMBIENTE, PAESAGGIO E QUALITA' URBANA
SEZIONE AUTORIZZAZIONI AMBIENTALI
 SERVIZIO AIA-RIR



N. ISCRIZIONE ENTECA	DATA DI PUBBLICAZIONE IN ENTECA (da cui decorrono le singole annualità)	NOME	COGNOME	N. ORE	ENTE DI FORMAZIONE/TITOLO DEL CORSO SOSTENUTO/DATA/ESTREMI ATTO AUTORIZZATIVO/ESTREMI TRASMISSIONE DOCUMENTAZIONE	N. ORE TOT./OTTENNIO
					Documentazione ricevuta con PEC del 08.02.2023	
				12	E-TRAIN srl "La valutazione e la misura del rumore in ambiente esterno. III ed." Date: dal 29.11.2023 al 06.12.2023 Autorizzato dalla Regione Marche con DD n.142 del 14.06.2023 Documentazione ricevuta con PEC del 22.01.2024	
				4	E-TRAIN SRL "Piano di risanamento acustico" Data: 31.05.2024 Autorizzato dalla Regione Marche con DD. n. 55 del 21.03.2024 Documentazione ricevuta con PEC del 11.06.2024	
				10	Politecnico di Bari "Acustica forense" Date: 25 e 28.10.2021 Riconosciuto dalla Regione Puglia con DD. n. 130 del 06.04.2021 Registro trasmesso con PEC del 05.11.2021	
10974	09/09/2019	GIULIA	PULIMENO	5	Diapartimento ArCoD del Politecnico di Bari. "Gli impianti elettroacustici" Data:19.05.2023 Autorizzato dalla Regione Puglia con DD. n. 109 del 24.03.2023 Registro e attestati ricevuti con PEC del 29.05.2023	20
				5	Dipartimento ArCoD del Politecnico di Bari "La valutazione di impatto acustico: previsione e misura....." Data: 29.09.23 Riconosciuto dalla Regione Puglia con DD 109 del 24.03.23 Registro presenze ed attestati trasmessi con PEC del 09.10.23	
				5	Son Training srls "Misurazione di vibrazioni indotte da infrastrutture e attività cantiere" Data:4.11.2021 Riconosciuto Regione Campania con DD. n.575 del 20.10.2021 Documentazione trasmessa con PEC del 05.11.2021	
516	10/12/2018	FLORIANA	DE MARTINO	5	Son Training srls "Raccomandazioni pratiche per la progettazione di ambienti di lavoro a basso livello di rumore contenenti macchine – la serie UNI 11690/2021" Data:16.11.2021 Riconosciuto dalla Regione Campania con DD. n. 604 del 28.10.2021. Documentazione ricevuta con PEC del 10.12.2021.	30
				5	Son Training srls "Valutazione di Impatto acustico. Esempio di un poligono di tiro – Misurazioni della pressione sonora vicino alla sorgente UNI 17201-6:2022" Data: 05.12.2022 Riconosciuto dalla Regione Campania con DD. n. 644 del 24.10.2022	

DIPARTIMENTO AMBIENTE, PAESAGGIO E QUALITA' URBANA
SEZIONE AUTORIZZAZIONI AMBIENTALI
 SERVIZIO AIA-RIR



N. ISCRIZIONE ENTECA	DATA DI PUBBLICAZIONE IN ENTECA (da cui decorrono le singole annualità)	NOME	COGNOME	N. ORE	ENTE DI FORMAZIONE/TITOLO DEL CORSO SOSTENUTO/DATA/ESTREMI ATTO AUTORIZZATIVO/ESTREMI TRASMISSIONE DOCUMENTAZIONE	N. ORE TOT./OTTENNIO
6943	10/12/2018	VINCENZO	BRUNONE	5	Documentazione ricevuta con PEC del 12.12.2022 Son Training srls "I materiali per l'acustica in edilizia. I criteri per una scelta corretta dei materiali isolanti, l'analisi "critica" delle schede tecniche e la corretta posa in opera. Gli isolanti acustici e la prevenzione incendi." Data: 09.12.2022 Riconosciuto dalla Regione Campania con DD. n. 855 del 06.12.2022	36
				5	Son Training srls "Monitoraggi acustici e nuovi sviluppi con l'intelligenza artificiale (cantieri, eolico, ferroviario...)" Data: 22.11.2023 Riconosciuto dalla Regione Campania con DD. n. 824 del 13.11.2023	
				5	Son Training srls "Le misure di impianti Eolico – prime valutazioni sul DM del 1.06.2022" Data: 27.11.2023 Riconosciuto dalla Regione Campania con DD. n. 826 del 13.11.2023	
				6	TECO Milano srl "Valutazione del rischio e del danno da rumore in ambiente di lavoro con l'ausilio del software Rumors" Date: 28 e 29.10.2021 Riconosciuto Regione Lombardia prot. T1.2021.0084903 del 20.09.21	
				5	Documentazione ricevuta con PEC del 08.11.2021 Son Training srls "L'accertamento del rumore ambientale e la valutazione....." Data: 04.10.2023 Autorizzato dalla Regione Campania con DD 616 del 20.09.2023	
				5	Documentazione trasmessa con PEC del 18.10.2023 Son Training srls "Impianti Evac, misure di intellegibilità dello STI/STIPA e altri metodi e parametri" Data: 17.10.2023 Riconosciuto dalla Regione Campania con DD. N.679 del 09.10.2023	
				5	Documentazione trasmessa con PEC del 18.10.2023 Son Training srls "Valutazione di impatto acustico di attività esistente....." Data: 23.10.2023 Autorizzato dalla Regione Campania con DD 679 del 09.10.2023	
				5	Documentazione ricevuta con PEC del 23.10.23 Son Training srls "L'acustica degli spazi musicali:" Data: 30.10.23	



DIPARTIMENTO AMBIENTE, PAESAGGIO E QUALITA' URBANA
SEZIONE AUTORIZZAZIONI AMBIENTALI
 SERVIZIO AIA-RIR

N. ISCRIZIONE ENTECA	DATA DI PUBBLICAZIONE IN ENTECA (da cui decorrono le singole annualità)	NOME	COGNOME	N. ORE	ENTE DI FORMAZIONE/TITOLO DEL CORSO SOSTENUTO/DATA/ESTREMI ATTO AUTORIZZATIVO/ESTREMI TRASMISSIONE DOCUMENTAZIONE	N. ORE TOT./OTTENNIO
					Autorizzato dalla Regione Campania con DD 705 del 17.10.23 Documentazione ricevuta con PEC del 30.10.23	
				5	Son Training srls "La valutazione del rischio rumore nei luoghi di lavoro....." Data: 10.11.2023 Autorizzato dalla Regione Campania con DD 760 del 30.10.2023 Documentazione ricevuta con PEC del 10.11.2023	
				5	Son Training srl "Autorizzazione in deroga per Concerti, sagre, attività pubbliche temporanee" Data: 16.11.2023 Autorizzato dalla Regione Campania con DD 762 del 30.10.2023 Documentazione ricevuta con PEC del 16.11.2023	
6737	10/12/2018	GIUSEPPE	MARZANO	5	Son Training srls "Impianti Evac, misure di intellegibilità dello STI/STIPA e altri metodi e parametri" Data:9.11.2021 Riconosciuto dalla Regione Campania con DD. N.603 del 28.10.2021 Documentazione trasmessa con PEC del 11.11.2021	16
				5	Sontraining srls "Gli ambienti per l'ascolto della musica e del parlato:la progettazione" Data: 08.06.2022 Autorizzato dalla Regione Campania con DD. n. 295 del 26.05.2022 Documentazione ricevuta con PEC del 09.06.2022 FORMEDIL CPT FOGGIA	
				6	"Acustica edilizia e tenuta all'aria dell'involucro" Date: 14 e 20.02.2023 Autorizzato dalla Regione Puglia con DD. n. 402 del 22.11.2022 Registro/attestato trasmesso con PEC del 23.02.2023	
6723	10/12/2018	GIOVANNI	MARZANO	5	Son Training srls "Impianti Evac, misure di intellegibilità dello STI/STIPA e altri metodi e parametri" Data:9.11.2021 Riconosciuto dalla Regione Campania con DD. N.603 del 28.10.2021 Documentazione trasmessa con PEC del 12.11.2021	16
				5	Sontraining srls "Gli ambienti per l'ascolto della musica e del parlato:la progettazione" Data: 08.06.2022 Autorizzato dalla Regione Campania con DD. n. 295 del 26.05.2022 Documentazione ricevuta con PEC del 09.06.2022 FORMEDIL CPT FOGGIA	
				6	"Acustica edilizia e tenuta all'aria dell'involucro" Date: 14 e 20.02.2023 Autorizzato dalla Regione Puglia con DD. n. 402 del 22.11.2022 Registro/attestato trasmesso con PEC del 23.02.2023	

DIPARTIMENTO AMBIENTE, PAESAGGIO E QUALITA' URBANA
SEZIONE AUTORIZZAZIONI AMBIENTALI
 SERVIZIO AIA-RIR



N. ISCRIZIONE ENTECA	DATA DI PUBBLICAZIONE IN ENTECA (da cui decorrono le singole annualità)	NOME	COGNOME	N. ORE	ENTE DI FORMAZIONE/TITOLO DEL CORSO SOSTENUTO/DATA/ESTREMI ATTO AUTORIZZATIVO/ESTREMI TRASMISSIONE DOCUMENTAZIONE	N. ORE TOT./OTTENNIO
10911	05/08/2019	LUCIA	DECATALDO	5	<p>Son Training srls "Monitoraggio acustico da cantiere – Calcolo del valore di emissione – Le norme UNI 10855 e la UNI 11728/2018 – le linee guida Ispra" Data: 23.11.2021 Autorizzato dalla Regione Piemonte con DD. N. 660 del 13.10.2021</p> <p>Son Training srls "Prove di rumorosità su gruppi pompanti e impianti industriali in banda di ottave con soluzioni progettuali" Data: 20.10.2022 Autorizzato dalla Regione Campania con DD 559 del 29.09.2022 Documentazione ricevuta con PEC del 21.10.2022</p> <p>SONTRAINING S.r.l.s "Acustica Architettonica negli spazi multifunzionali dedicati alla musica e alla parola" Data: 27.10.2022 Autorizzato dalla Regione Campania con DD. N. 623 del 18.10.2022 Documentazione ricevuta con PEC del 27.10.2022</p> <p>SONTRAINING S.r.l.s "Qualità acustica degli spazi open office....." Data: 19.02.2024 Autorizzato dalla Regione Campania con DD. N. 54 del 09.02.2024 Documentazione ricevuta con PEC del 19.02.2024</p> <p>SONTRAINING S.r.l.s "Gli adempimenti relativi all'acustica conseguenti all'applicazione dei Criteri Ambientali Minimi....." Data: 27.02.2024 Autorizzato dalla Regione Campania con DD. N. 74 del 21.02.2024 Documentazione ricevuta con PEC del 28.02.2024</p>	25
6592	10/12/2018	FRANCESCO	AMMIRABILE	10	<p>Politecnico di Bari "Acustica Ambientale" Data: 15 e 19.11.2021 Autorizzato con DD. N. 130 del 06.04.2021 della Regione Puglia Registro ricevuto con PEC del 29.11.2021</p> <p>Politecnico di Bari "Acustica in ambiente di lavoro" Data: 30.09.2022 Autorizzato dalla Regione Puglia con DD. n. 150 del 03.05.2022 Registro trasmesso con PEC del 05.10.2022</p> <p>Politecnico di Bari "Immissioni sonore in ambiente abitativo" Data: 10.11.2023 Autorizzato dalla Regione Puglia con DD. n. 109 del 24.03.2023 Registro trasmesso con PEC del 20.11.2023</p>	30



DIPARTIMENTO AMBIENTE, PAESAGGIO E QUALITA' URBANA
SEZIONE AUTORIZZAZIONI AMBIENTALI
 SERVIZIO AIA-RIR

N. ISCRIZIONE ENTECA	DATA DI PUBBLICAZIONE IN ENTECA (da cui decorrono le singole annualità)	NOME	COGNOME	N. ORE	ENTE DI FORMAZIONE/TITOLO DEL CORSO SOSTENUTO/DATA/ESTREMI ATTO AUTORIZZATIVO/ESTREMI TRASMISSIONE DOCUMENTAZIONE	N. ORE TOT./OTTENNIO
10304	04/02/2019	CRISTINA MARIA	D'ARIES	10	"Acustica Ambientale" Date: 15 e 19.11.2021 Autorizzato con DD. N. 130 del 06.04.2021 della Regione Puglia Registro ricevuto con PEC del 29.11.2021	10
6773	10/12/2018	DIEGO	FAVALE	10	"Acustica Ambientale" Date: 15 e 19.11.2021 Autorizzato con DD. N. 130 del 06.04.2021 della Regione Puglia Registro ricevuto con PEC del 29.11.2021	10
6578	10/12/2018	ALESSIO	GURRADO	30	"Gli errori più comuni nelle misure acustiche" Date: 25 e 27.10.2023 Autorizzato dalla Regione Marche con DD 132 del 07.06.23 Documentazione ricevuta con PEC del 22.11.2023 E-TRAIN srl "Acustica forense" Data: 07.12.2023 Autorizzato dalla Regione Marche con DD 218 del 11.10.23 Documentazione ricevuta con PEC del 22.12.2023 Politecnico di Bari "Acustica Ambientale" Date: 15 e 19.11.2021 Autorizzato con DD. N. 130 del 06.04.2021 della Regione Puglia Registro ricevuto con PEC del 29.11.2021 Politecnico di Bari "Acustica Ambientale" Date: 15 e 19.11.2021 Autorizzato con DD. N. 130 del 06.04.2021 della Regione Puglia Registro ricevuto con PEC del 29.11.2021 Dipartimento ArCoD del Politecnico di Bari "Acustica in ambiente di lavoro....." Data: 27.10.23 Riconosciuto dalla Regione Puglia con DD 109 del 24.03.23 Registro presenze ed attestati trasmessi con PEC del 13.11.23 E-TRAIN srl "Errori più comuni nelle misure acustiche" Date: 25 e 27.10.2023 Autorizzato dalla Regione Marche con DD 132 del 07.06.2023 Documentazione ricevuta con PEC del 03.12.2023 Politecnico di Bari "Immissioni sonore in ambiente abitativo" Data: 10.11.2023 Autorizzato dalla Regione Puglia con DD. n. 109 del 24.03.2023 Registro trasmesso con PEC del 20.11.2023 E-TRAIN srl "Acustica forense- III edizione" Data: 07.12.2023	30

DIPARTIMENTO AMBIENTE, PAESAGGIO E QUALITA' URBANA
SEZIONE AUTORIZZAZIONI AMBIENTALI
 SERVIZIO AIA-RIR



N. ISCRIZIONE ENTECA	DATA DI PUBBLICAZIONE IN ENTECA (da cui decorrono le singole annualità)	NOME	COGNOME	N. ORE	ENTE DI FORMAZIONE/TITOLO DEL CORSO SOSTENUTO/DATA/ESTREMI ATTO AUTORIZZATIVO/ESTREMI TRASMISSIONE DOCUMENTAZIONE	N. ORE TOT./OTTENNIO
6516	10/12/2018	GIOVANNI	MASTRORILLO	10	<p>Politecnico di Bari</p> <p>"Acustica Ambientale"</p> <p>Date: 15 e 19.11.2021</p> <p>AutORIZZATO con DD. N. 130 del 06.04.2021 della Regione Puglia</p> <p>Registro ricevuto con PEC del 29.11.2021</p>	10
10979	09/09/2019	ORONZO	RIEFOLO	10	<p>Politecnico di Bari</p> <p>"Acustica Ambientale"</p> <p>Date: 15 e 19.11.2021</p> <p>AutORIZZATO con DD. N. 130 del 06.04.2021 della Regione Puglia</p> <p>Registro ricevuto con PEC del 29.11.2021</p>	40
				10	<p>Politecnico di Bari</p> <p>"Acustica Edilizia"</p> <p>Date: 14 e 18.02.2022</p> <p>Riconosciuto dalla Regione Puglia con DD. n. 130 del 06.04.2021</p> <p>Registro inviato con PEC del 23.02.2022</p>	
				5	<p>Politecnico di Bari</p> <p>"Acustica forense"</p> <p>Date: 17.06.2022</p> <p>AutORIZZATO dalla Regione Puglia con DD. n. 150 del 03.05.2022</p> <p>Registro ricevuto con PEC del 27.06.2022</p>	
				5	<p>Politecnico di Bari</p> <p>"Acustica forense ed ambientale"</p> <p>Date: 19.09.2022</p> <p>AutORIZZATO dalla Regione Puglia con DD. n. 150 del 03.05.2022</p> <p>Registro ricevuto con PEC del 23.09.2022</p>	
				5	<p>Dipartimento ArCoD del Politecnico di Bari.</p> <p>"Immissioni sonore in ambiente abitativo"</p> <p>Date: 17.04.2023</p> <p>AutORIZZATO dalla Regione Puglia con DD. n.104 del 24.03.2023</p> <p>Registro ed attestati trasmessi con PEC del 26.04.2023</p>	
10905	02/08/2019	GIOVANNI	MAGNANIMO	5	<p>Dipartimento ArCoD del Politecnico di Bari</p> <p>"Il rumore degli impianti a funzionamento continuo e discontinuo"</p> <p>Date: 18.09.2023</p> <p>Riconosciuto dalla Regione Puglia con DD 109 del 24.03.23</p> <p>Registro presenze ed attestati ricevuti con PEC del 27.09.23</p> <p>SONTRAINING S.r.l.s.</p>	30
				5	<p>Monitoraggio acustico da cantiere – Calcolo del valore di emissione – Le norme UNI 10855 e la UNI 11728/2018 – le linee guida Ispra</p> <p>Date:23.11.2021</p> <p>AutORIZZATO dalla Regione Piemonte con DD. N.660 del 13.10.2021</p> <p>Documentazione ricevuta con PEC del 29.11.2021</p>	



DIPARTIMENTO AMBIENTE, PAESAGGIO E QUALITA' URBANA
SEZIONE AUTORIZZAZIONI AMBIENTALI
 SERVIZIO AIA-RIR

N. ISCRIZIONE ENTECA	DATA DI PUBBLICAZIONE IN ENTECA (da cui decorrono le singole annualità)	NOME	COGNOME	N. ORE	ENTE DI FORMAZIONE/TITOLO DEL CORSO SOSTENUTO/DATA/ESTREMI ATTO AUTORIZZATIVO/ESTREMI TRASMISSIONE DOCUMENTAZIONE	N. ORE TOT./OTTENNIO
				5	SONTRAINING S.r.l.s. "Prove di rumorosità su gruppi pompanti e impianti industriali in banda di ottave con soluzioni progettuali" Data: 20.10.2022 Autorizzato dalla Regione Campania con DD. N. 559 del 29.09.2022. Documentazione ricevuta con PEC del 20.10.2022	
				5	SONTRAINING S.r.l.s. "Acustica Architettonica negli spazi multifunzionali dedicati alla musica e alla parola" Data: 27.10.2022 Autorizzato dalla Regione Campania con DD. N. 623 del 18.10.2022 Documentazione ricevuta con PEC del 27.10.2022	
				5	SONTRAINING S.r.l.s. "Qualità acustica degli spazi open office ai sensi della norma UNI 22955:2023" Data: 19.02.2024 Autorizzato dalla Regione Campania con DD. N. 54 del 09.02.2024 Documentazione ricevuta con PEC del 19.02.2024	
				5	SONTRAINING S.r.l.s. "Gli adempimenti relativi all'acustica conseguenti all'applicazione dei CAM..." Data: 27.02.2024 Autorizzato dalla Regione Campania con DD. N. 74 del 21.02.2024 Documentazione ricevuta con PEC del 27.02.2024	
				5	SONTRAINING S.r.l.s. "Aspetti giuridici nell'ambito dell'acustica" Data: 18.03.2024 Autorizzato dalla Regione Campania con DD. N. 119 del 12.03.2024 Documentazione ricevuta con PEC del 18.03.2024	
6535	10/12/2018	MARIO	CUCINELLA	12	E-TRAIN srl Valutazione e misura del rumore degli impianti tecnici. Date: dal 28.10.2021 all'11.11.2021 Autorizzato dalla Regione Marche con DDPF. n.262 del 26.03.2021 Documentazione ricevuta con PEC del 01.12.2021.	12
				3	Son Training srl Approfondimenti sulle metodologie di valutazione del criterio della normale tollerabilità e accettabilità – acustica forense EDIZIONE 1 Data: 02.12.2021	
6500	10/12/2018	DOMENICO	RUGGIERO	5	Autorizzato dalla Regione Campania con DD. n. 726 del 24.11.2021 Documentazione ricevuta con PEC del 02.12.2021 Son Training srl "Gli adempimenti relativi all'acustica conseguenti all'applicazione dei Criteri Ambientali Minimi (CAM)" Data: 25.03.2022 Autorizzato dalla Regione Puglia con DD. n. 60 del 24.02.2022 Documentazione trasmessa con PEC del 28.03.2022	33

DIPARTIMENTO AMBIENTE, PAESAGGIO E QUALITA' URBANA
SEZIONE AUTORIZZAZIONI AMBIENTALI
 SERVIZIO AIA-RIR



N. ISCRIZIONE ENTECA	DATA DI PUBBLICAZIONE IN ENTECA (da cui decorrono le singole annualità)	NOME	COGNOME	N. ORE	ENTE DI FORMAZIONE/TITOLO DEL CORSO SOSTENUTO/DATA/ESTREMI ATTO AUTORIZZATIVO/ESTREMI TRASMISSIONE DOCUMENTAZIONE	N. ORE TOT./OTTENNIO
				5	Son Training srl "La misurazione dell'intelligibilità con i parametri STI, STIPA e TIR" Data: 15.03.2022 Autorizzato dalla Regione Puglia con DD. n. 60 del 24.02.2022 Documentazione trasmessa con PEC del 28.03.2022	
				5	Son Training srl "Valutazione di impatto acustico di un centro commerciale e di un parcheggio asservito" Data: 28.03.2022 Autorizzato dalla Regione Umbria con DD. n. 1842 del 22.02.2022 Documentazione ricevuta con PEC del 30.03.2022	
				5	Son Training srl "La valutazione di impatto acustico di impianti eolici" Data: 10.05.2023 Autorizzato dalla Regione Campania con DD 245 del 27.04.2023 Documentazione ricevuta con PEC del 17.09.2023	
				5	Son Training srl "La valutazione di impatto acustico di attività esistente" Data: 03.05.2023 Autorizzato dalla Regione Campania con DD 90 del 13.02.2023 Documentazione ricevuta con PEC del 17.09.2023	
				5	Son Training srl "La zonizzazione acustica e il risanamento integrato nella pianificazione urbanistica" Data: 31.05.2023 Autorizzato dalla Regione Campania con DD 247 del 27.04.2023 Documentazione ricevuta con PEC del 18.09.2023	
				3	Son Training srl Approfondimenti sulle metodologie di valutazione del criterio della normale tollerabilità e accettabilità – acustica forense EDIZIONE 2 Data: 02.12.2021 Autorizzato dalla Regione Campania con DD. n. 726 del 24.11.2021 Documentazione ricevuta con PEC del 02.12.2021	
6801	10/12/2018	LUIGI	MACCA GNANO	3	Son Training srl "Calcolo dei Requisiti Acustici Passivi sia in fase di progetto che di collaudo – legame con il SUPERBONIUS - EDIZIONE 2" Data: 06.12.2021 Autorizzato dalla Regione Campania con DD. n. 751 del 30.11.2021	49
				5	Son Training srl "L'accertamento del rumore ambientale e la valutazione del contributo per specifica sorgente" Data: 18.02.2022 Autorizzato dalla Regione Puglia con DD. n. 13 del 20.01.2022 Documentazione ricevuta con PEC del 18.02.2022	



DIPARTIMENTO AMBIENTE, PAESAGGIO E QUALITA' URBANA
SEZIONE AUTORIZZAZIONI AMBIENTALI
 SERVIZIO AIA-RIR

N. ISCRIZIONE ENTECA	DATA DI PUBBLICAZIONE IN ENTECA (da cui decorrono le singole annualità)	NOME	COGNOME	N. ORE	ENTE DI FORMAZIONE/TITOLO DEL CORSO SOSTENUTO/DATA/ESTREMI ATTO AUTORIZZATIVO/ESTREMI TRASMISSIONE DOCUMENTAZIONE	N. ORE TOT./OTTENNIO
				3	Associazione Assform "Uso del software NoiseWork" Data: 28.02.2022 Autorizzato dalla Regione Emilia Romagna con DD. n. 2043 del 04.02.2022 Documentazione ricevuta con PEC del 15.03.2022	
				5	Son Training "La previsione delle prestazioni acustiche degli edifici ai sensi delle recenti norme UNI 11175" Data: 08.03.2022 Autorizzato dalla Regione Umbria con DD. n. 1459 del 11.02.2022 Documentazione ricevuta con PEC del 15.03.2022	
				5	Son Training "La misurazione dell'intelligibilità con i parametri STI, STIPA e TR" Data: 15.03.2022 Autorizzato dalla Regione Puglia con DD. n. 60 del 24.02.2022 Documentazione ricevuta con PEC del 15.03.2022	
				5	Son Training "Gli adempimenti relativi all'acustica conseguenti all'applicazione dei Criteri Ambientali Minimi (CAIM)" Data: 25.03.2022 Autorizzato dalla Regione Puglia con DD. n. 60 del 24.02.2022 Documentazione ricevuta con PEC del 29.03.2022	
				5	Son Training "Valutazione di impatto acustico di un centro commerciale e di un parcheggio asservito" Data: 28.03.2022 Autorizzato dalla Regione Umbria con DD. n. 1842 del 22.02.2022 Documentazione ricevuta con PEC del 29.03.2022	
				5	Son Training srls "Autorizzazioni in deroga per manifestazioni pubbliche temporanee" Data: 12.09.2023 Autorizzato dalla Regione Campania con DD 590 del 25.08.23 Documentazione ricevuta con PEC del 12.09.2023	
				10	Son Training "Uso di strumenti software open source per lo studio della propagazione acustica in ambiente esterno: inoise e codetympan" Data: 28.09.2023 e 02.10.2023 Autorizzato dalla Regione Campania con DD 614 del 20.09.23 Documentazione ricevuta con PEC del 02.10.23	
6642	10/12/2018	VINCENZO NICOLA	GRECO	12	THE ACS srl "La valutazione dei requisiti acustici passivi con le nuove norme UNI EN ISO 12354-2017" Data: 28.10.2020, 04.11.2020, 11.11.2020 Autorizzato dalla Regione Emilia Romagna con DD. n. 4226 del 12.03.2020 Documentazione ricevuta con PEC del 03.12.2021	30

DIPARTIMENTO AMBIENTE, PAESAGGIO E QUALITA' URBANA
SEZIONE AUTORIZZAZIONI AMBIENTALI
 SERVIZIO AIA-RIR



N. ISCRIZIONE ENTECA	DATA DI PUBBLICAZIONE IN ENTECA (da cui decorrono le singole annualità)	NOME	COGNOME	N. ORE	ENTE DI FORMAZIONE/TITOLO DEL CORSO SOSTENUTO/DATA/ESTREMI ATTO AUTORIZZATIVO/ESTREMI TRASMISSIONE DOCUMENTAZIONE	N. ORE TOT./OTTENNIO
6971	10/12/2018	DANIELE	PETARRA	12	E-TRAIN srl "La valutazione e la misura del rumore in ambiente esterno" Date: dal 07 al 14.10.2021 Autorizzato dalla Regione Sicilia con DRS n.72 del 16/02/2021 Documentazione ricevuta con PEC del 03.12.2021	
				6	Tecnaservice Srl "Bonifiche acustiche:....." Data: 21.11.2023 Autorizzato dalla Regione Sicilia con D.R. n. 1581 del 23.12.2022 Documentazione ricevuta con PEC del 29.11.2023	
6971	10/12/2018	DANIELE	PETARRA	12	E-TRAIN srl "Valutazione previsionale di impatto acustico" Date: dal 04 al 15.11.2021 Autorizzato dalla Regione Lombardia con atto n. T1.2021.0102082 del 26.10.21 Documentazione ricevuta con PEC del 06.12.2021.	30
				12	The Acs srl "La valutazione dei requisiti acustici passivi con le nuove norme UNI EN ISO 12354-2017" Date: dal 29.10 al 12.11.2021 Autorizzato dalla Regione Emilia Romagna con DD. n. 4226 del 12.03.2020 Documentazione ricevuta con PEC del 24.01.2022	
				6	E-TRAIN srl "Il miglioramento dei requisiti acustici nella ristrutturazione edilizia" Date: dal 18.10.23 al 25.10.2023 Autorizzato dalla Regione Marche con DD 143 del 15.06.23 Documentazione ricevuta con PEC del 17.11.2023	
				4	Centro Studi Edili "Fondamenti di acustica e concetti base" Data: 30.12.2020 Autorizzato dalla Regione Umbria con DD. n. 12194 del 17.12.2020 Documentazione trasmessa con PEC del 06.12.2021	
6514	10/12/2018	VITO ORONZO	GALLO	5	Son Training srls "Raccomandazioni pratiche per la progettazione di ambienti di lavoro a basso livello di rumore contenenti macchine – la serie UNI 11690/2021" Data: 16.11.2021 Autorizzato dalla Regione Campania con DD. n. 604 del 28.10.2020 Documentazione trasmessa con PEC del 06.12.2021	36
				3	Son Training srls "Approfondimenti sulle metodologie di valutazione del criterio della normale tollerabilità e accettabilità – acustica forense EDIZIONE 2" Data:02.12.2021 Autorizzato dalla Regione Campania con DD. n. 728 del 24.11.2021 Documentazione trasmessa con PEC del 06.12.2021	

DIPARTIMENTO AMBIENTE, PAESAGGIO E QUALITA' URBANA
SEZIONE AUTORIZZAZIONI AMBIENTALI
 SERVIZIO AIA-RIR



N. ISCRIZIONE ENTECA	DATA DI PUBBLICAZIONE IN ENTECA (da cui decorrono le singole annualità)	NOME	COGNOME	N. ORE	ENTE DI FORMAZIONE/TITOLO DEL CORSO SOSTENUTO/DATA/ESTREMI ATTO AUTORIZZATIVO/ESTREMI TRASMISSIONE DOCUMENTAZIONE	N. ORE TOT./OTTENNIO
				12	E-TRAIN "Il rumore in ambiente di lavoro: valutazione del rischio e piano aziendale di riduzione dell'esposizione al rumore. Il rumore nei cantieri." Date: 7.14 e 21.11.2022 Autorizzato dalla Regione Puglia con DD. n. 373 del 27.10.2022 Registro trasmesso con PEC del 02.12.2022	
				12	E-TRAIN "La valutazione e la misura del rumore in ambiente esterno" Date: dal 23 al 30.09.2022 Autorizzato dalla Regione Marche con DD. n. 545 del 20.05.2021 Documentazione ricevuta con PEC del 13.12.2023	
				5	Son Training srls "Valutazione di impatto acustico di impianti eolici - metodi di misurazione e valutazione previsionale" Date: 06.12.2021 Autorizzato dalla Regione Campania con DD. n. 749 del 30.11.2021 Documentazione ricevuta con PEC del 07.12.2021	
				5	Son Training srls "Progettazione di interventi alla sorgente: metodiche di progettazione e riduzione del rumore vibrazionale con case study" Date: 12.07.2022 Autorizzato dalla Regione Campania con Dd. n. 335 del 28.06.2022 Documentazione ricevuta con PEC del 22.09.2022	
6749	10/12/2018	ORAZIO	BUONAMICO	5	Son Training srls "I nuovi cam (criteri ambientali minimi) applicati agli immobili: gli errori di progettazione e di posa in opera e la svalutazione dell'immobile: analisi delle delle soluzioni di riqualificazione." Date: 17.11.2022 Autorizzato dalla Regione Campania con DD. n. 660 del 02.11.2022 Documentazione ricevuta con PEC del 11.01.2023	35
				5	Son Training srls "Valutazione di impatto acustico esempio di un poligono di tiro - misurazioni della pressione sonora vicino alla sorgente unì 17201-6:2022." Date: 05.12.2022 Autorizzato dalla Regione Campania con DD. n. 644 del 24.10.2022 Documentazione ricevuta con PEC del 11.01.2023	
				5	Son Training srls "prove di rumorosità su gruppi pompanti e impianti industriali in banda di ottave con soluzioni progettuali" Date: 20.10.2022 Autorizzato dalla Regione Campania con DD. n. 553 del 29.09.2022 Documentazione ricevuta con PEC dell'11.01.2023	

DIPARTIMENTO AMBIENTE, PAESAGGIO E QUALITA' URBANA
SEZIONE AUTORIZZAZIONI AMBIENTALI
 SERVIZIO AIA-RIR



N. ISCRIZIONE ENTECA	DATA DI PUBBLICAZIONE IN ENTECA (da cui decorrono le singole annualità)	NOME	COGNOME	N. ORE	ENTE DI FORMAZIONE/TITOLO DEL CORSO SOSTENUTO/DATA/ESTREMI ATTO AUTORIZZATIVO/ESTREMI TRASMISSIONE DOCUMENTAZIONE	N. ORE TOT./OTTENNIO
6751	10/12/2018	LAURA RITA	PRENCIPE	5	SONTRAINING S.r.l.s. "La valutazione d'impatto acustico di attività esistente: dalla misura dello stato di fatto alla determinazione del rispetto dei limiti" Data: 03.05.2023 Autorizzato dalla Regione Campania con DD. n. 90 del 13.02.2023 Documentazione ricevuta con PEC del 03.05.23	12
				5	Son Training srls "Autorizzazione in deroga per le Concerti-Sagre e manifestazioni pubbliche temporanee" Data: 12.09.2023 Autorizzato dalla Regione Campania con DD 590 del 25.08.2023 Documentazione ricevuta con PEC del 11.12.2023	
6768	10/12/2018	NICOLA	ROBLES	12	E-TRAIN srl "Valutazione previsionale di impatto acustico" Date: dal 04 al 15.11.2021 Autorizzato dalla Regione Lombardia con atto n. T1.2021.0102082 del 26/10/2021. Documentazione trasmessa con PEC del 09.12.2021	32
				8	E-TRAIN srl "La valutazione di impatto acustico: casi studio (previsionale e post operam)" Date: 18 e 30.11.2022 Riconosciuto dalla Regione Marche con D.D.P. F.175 del 24/03/2022 Documentazione trasmessa con PEC del 21.12.2022	
11674	31/03/2021	VINCENZO	DETTOLI	12	E-TRAIN srl "Errori più comuni nelle misure acustiche ed incertezza di misura" Date: dal 13 al 27.11.2023 Riconosciuto dalla Regione Marche con D.D.P. F.202 del 12/09/2023 Documentazione trasmessa con PEC del 20.12.2023	10
				10	Labor Chimica srl "Il contenziioso in acustica" Date:17 e 24.06.2021 Autorizzato dalla Regione Toscana con atto prot. 0375315 del 30.10.2020 Documentazione ricevuta con PEC del 13.12.2021	
6896	10/12/2018	MARIA CONCETTA	FIORE	3	Son Training s.r.l.s. "Calcolo dei Requisiti Acustici Passivi sia in fase di progetto che di collaudo – legame con il SUPERONJUS- EDIZIONE 1" Data: 06.12.2021 Autorizzato Regione Campania con DD. n. 750 del 30.11.2021 Documentazione ricevuta con PEC del 15.12.2021	8

DIPARTIMENTO AMBIENTE, PAESAGGIO E QUALITA' URBANA
SEZIONE AUTORIZZAZIONI AMBIENTALI
 SERVIZIO AIA-RIR



N. ISCRIZIONE ENTECA	DATA DI PUBBLICAZIONE IN ENTECA (da cui decorrono le singole annualità)	NOME	COGNOME	N. ORE	ENTE DI FORMAZIONE/TITOLO DEL CORSO SOSTENUTO/DATA/ESTREMI ATTO AUTORIZZATIVO/ESTREMI TRASMISSIONE DOCUMENTAZIONE	N. ORE TOT./OTTENNIO
				5	SON TRAINING srl "Autorizzazione in deroga ai limiti di rumore per le attività temporanee" Data: 28.03.2022 Riconosciuto dalla Regione Puglia con DD. n. 60 del 24.02.2022 Documentazione ricevuta con PEC del 23.11.2022	
				4	E-TRAIN srl "Il contenziioso in Acustica. Casi studio." Data: 15.11.2021 Autorizzato dalla Regione FVG con atto n.61649/P dell'11.11.2021 Documentazione ricevuta con PEC del 16.12.2021	
				10	EUROAMBIENTE SRL "Aggiornamento per tecnici competenti in acustica" Date: 13 e 27.05.2022 Autorizzato dalla Regione Puglia con DD. n. 121 del 12.04.2022 Registro ed attestati trasmessi con PEC del 30.05.2022	
				6	FORMEDIL CTP FOGGIA "Acustica edilizia e tenuta all'aria dell'involucro" Date: 14 e 20.02.2023 Autorizzato dalla Regione Puglia con DD. N. 402 del 22.11.2022 Registro e attestati ricevuti con PEC del 28.02.2023	
6746	10/12/2018	VITO ANTONIO	CASCIANO	6	FORMEDIL CTP FOGGIA "Acustica negli edifici nei contenziiosi legali. Casi studio" Date: 24.10.2023 e 07.11.2023 Autorizzato dalla Regione Puglia con DD. N. 312 del 07.08.2023 Registro e attestati ricevuti con PEC del 10.11.2023	44
				6	FORMEDIL CTP FOGGIA "Acustica dei solai" Date: 08 e 10.11.2023 Autorizzato dalla Regione Puglia con DD. N. 312 del 07.08.2023 Registro e attestati ricevuti con PEC del 28.11.2023	
				6	FORMEDIL CTP FOGGIA "Acustica delle facciate.....Casi studio (Corso1)" Date: 20 e 22.11.2023 Autorizzato dalla Regione Puglia con DD. N. 312 del 07.08.2023 Registro e attestati ricevuti con PEC del 04.12.2023	
				6	FORMEDIL CTP FOGGIA "Acustica delle facciate.....Casi studio (Corso2)" Date: 29.11.2023 e 07.12.2023 Autorizzato dalla Regione Puglia con DD. N. 312 del 07.08.2023 Registro e attestati ricevuti con PEC del 11.12.2023	
6628	10/12/2018	GAETANO	NACCI	8	E-TRAIN srl "Incertezza di misura in acustica applicata" Date: 18 e 25.11.2021	20

DIPARTIMENTO AMBIENTE, PAESAGGIO E QUALITA' URBANA
SEZIONE AUTORIZZAZIONI AMBIENTALI
 SERVIZIO AIA-RIR



N. ISCRIZIONE ENTECA	DATA DI PUBBLICAZIONE IN ENTECA (da cui decorrono le singole annualità)	NOME	COGNOME	N. ORE	ENTE DI FORMAZIONE/TITOLO DEL CORSO SOSTENUTO/DATA/ESTREMI ATTO AUTORIZZATIVO/ESTREMI TRASMISSIONE DOCUMENTAZIONE	N. ORE TOT./OTTENNIO
					<p>Autorizzato dalla Regione Marche con atto n. 1010 del 21.09.2021. Documentazione ricevuta con PEC del 20.12.2021</p> <p>E-TRAIN srl "Le vibrazioni negli ambienti di vita e di lavoro" Date: dal 13 al 29.09.2022 Autorizzato dalla Regione Emilia Romagna con DD. n. 22736 del 25.11.2021 Documentazione ricevuta con PEC del 21.10.2022</p>	
				8	<p>"Incertezza di misura in acustica applicata" Date: 19 e 25.11.2021 Autorizzato dalla Regione Marche con DDPF n. 262 del 26 Marzo 2021 Documentazione ricevuta con PEC del 21.12.2021</p>	
				10	<p>EUROAMBIENTE SRL "Aggiornamento per tecnici competenti in acustica" Date: 13 e 27.05.2022 Autorizzato dalla Regione Puglia con DD. n. 121 del 12.04.2022 Registro ed attestati trasmessi con PEC del 30.05.2022</p>	
6726	10/12/2018	PASQUALE	LIPPARI	6	<p>FORMEDIL CTP FOGGIA "Acustica negli edifici nei contenziosi legali. Casi studio" Date: 24.10.2023 e 07.11.2023 Autorizzato dalla Regione Puglia con DD. N. 312 del 07.08.2023 Registro e attestati ricevuti con PEC del 10.11.2023</p>	30
				6	<p>FORMEDIL CTP FOGGIA "Acustica delle facciate.....Casi studio (Corso1)" Date: 20 e 22.11.2023 Autorizzato dalla Regione Puglia con DD. N. 312 del 07.08.2023 Registro e attestati ricevuti con PEC del 04.12.2023</p>	
				12	<p>E-TRAIN srl "La valutazione e la misura del rumore in ambiente esterno" Date: dal 15.11.2021 al 29.11.2021 Autorizzato dalla Regione Marche con DD. n. 545 del 25.05.2021 Documentazione ricevuta con PEC del 21.12.2021</p>	
				10	<p>Politecnico di Bari e Ordine Ingg. di Bari "Acustica ambientale ed architettonica" Date: 14 e 18.11.2022 Autorizzato dalla Regione Puglia con DD. N. 150 del 03.05.2022 Registro trasmesso con PEC del 29.11.2022</p>	
6619	10/12/2018	GIUSEPPE	BRUGNOIA	12	<p>E-TRAIN srl "Le vibrazioni negli ambienti di vita e di lavoro" Date: 21 e 22.12.2022 Autorizzato dalla Regione Marche con DD. n. 545 del 25.05.2021 Documentazione ricevuta con PEC del 09.01.2023</p>	34

DIPARTIMENTO AMBIENTE, PAESAGGIO E QUALITA' URBANA
SEZIONE AUTORIZZAZIONI AMBIENTALI
 SERVIZIO AIA-RIR



N. ISCRIZIONE ENTECA	DATA DI PUBBLICAZIONE IN ENTECA (da cui decorrono le singole annualità)	NOME	COGNOME	N. ORE	ENTE DI FORMAZIONE/TITOLO DEL CORSO SOSTENUTO/DATA/ESTREMI ATTO AUTORIZZATIVO/ESTREMI TRASMISSIONE DOCUMENTAZIONE	N. ORE TOT./OTTENNIO
6411	10/12/2018	VINCENZO	DI TRIA	12	E-TRAIN srl "La valutazione e la misura del rumore in ambiente esterno" Date: dal 02.12.2021 al 09.12.2021 Autorizzato dalla Regione Umbria con D.D. n. 11169 del 10.11.2021 Documentazione ricevuta con PEC del 23.12.2021	16
				4	E-TRAIN srl "Pareri preventivi sulle immissioni sonore delle sorgenti" Date: 15.07.2024 Autorizzato dalla Regione Marche con DD. n. 44 del 26.02.24 Documentazione ricevuta con PEC del 31.07.2024	
6875	10/12/2018	GIOVANNI	BLEVE	8	Ordine degli Ingegneri della Provincia di Lecce "Acustica forense" Date: 07 e 09.12.2021 Autorizzato dalla Regione Puglia con DD. n. 486 del 25.11.2021 Registro ricevuto con PEC del 23.12.2021	8
				8	Ordine degli Ingegneri della Provincia di Lecce "Acustica forense" Date: 07 e 09.12.2021 Autorizzato dalla Regione Puglia con DD. n. 486 del 25.11.2021 Registro ricevuto con PEC del 23.12.2021	
2783	10/12/2018	ROBERTO	BOVE	12	Ordine degli Ingegneri di Lecce "Addestramento all'uso di software previsionali ray-tracing per la valutazione di impatto acustico" Date: dal 19 al 28.09.2022 Autorizzato dalla Regione Puglia con dd. n. 280 del 05.08.2022 Registro ricevuto con PEC del 25.10.2022	20
				8	Ordine degli Ingegneri della Provincia di Lecce "Acustica forense" Date: 07 e 09.12.2021 Autorizzato dalla Regione Puglia con DD. n. 486 del 25.11.2021 Registro ricevuto con PEC del 23.12.2021	
6865	10/12/2018	ANTONIO	CONGEDO	4	Centro Studi Edili "Guida all'acustica degli edifici mod.1" Date: 17.11.2023 Autorizzato dalla Regione Umbria con D.D. 7492 del 11/07/2023 Documentazione ricevuta con PEC del 18.02.2024	32
				4	Centro Studi Edili "Guida all'acustica degli edifici mod.2" Date: 24.11.2023 Autorizzato dalla Regione Umbria con D.D. 7494 del 11/07/2023 Documentazione ricevuta con PEC del 18.02.2024	
				4	Centro Studi Edili "Guida all'acustica degli edifici mod.3"	
				4	Centro Studi Edili "Guida all'acustica degli edifici mod.3"	

DIPARTIMENTO AMBIENTE, PAESAGGIO E QUALITA' URBANA
SEZIONE AUTORIZZAZIONI AMBIENTALI
 SERVIZIO AIA-RIR



N. ISCRIZIONE ENTECA	DATA DI PUBBLICAZIONE IN ENTECA (da cui decorrono le singole annualità)	NOME	COGNOME	N. ORE	ENTE DI FORMAZIONE/TITOLO DEL CORSO SOSTENUTO/DATA/ESTREMI ATTO AUTORIZZATIVO/ESTREMI TRASMISSIONE DOCUMENTAZIONE	N. ORE TOT./OTTENNIO
					Data: 07.12.2023 Autorizzato dalla Regione Umbria con D.D. 7496 del 11/07/2023 Documentazione ricevuta con PEC del 18.02.2024	
				4	Centro Studi Edili "Fondamenti di acustica e concetti base mod.1"	
				4	Centro Studi Edili "Fondamenti di acustica e concetti base mod.2"	
				4	Centro Studi Edili "Fondamenti di acustica e concetti base mod.3"	
6779	10/12/2018	LUIGI ANTONIO	CONTALDI	8	Autorizzato dalla Regione Umbria con D.D. 7370 del 06/07/2023 Documentazione ricevuta con PEC del 18.02.2024 Ordine degli Ingegneri della Provincia di Lecce "Acustica forense"	8
5291	10/12/2018	FABIO	DE MASI	8	Date: 07 e 09.12.2021 Autorizzato dalla Regione Puglia con DD. n. 486 del 25.11.2021 Registro ricevuto con PEC del 23.12.2021 Ordine degli Ingegneri della Provincia di Lecce "Acustica forense"	
				12	Date: 07 e 09.12.2021 Autorizzato dalla Regione Puglia con DD. n. 486 del 25.11.2021 Registro ricevuto con PEC del 23.12.2021 Ordine degli Ingegneri di Lecce "Addestramento all'uso di software previsionali ray-tracing per la valutazione di impatto acustico"	
				12	Date: dal 19 al 28.09.2022 Autorizzato dalla Regione Puglia con dd. n. 280 del 05.08.2022 Registro ricevuto con PEC del 25.10.2022 THE ACS srl "Le vibrazioni negli ambienti di vita e di lavoro"	
				4	Date: dal 26.03.2020 al 02.04.2020 Autorizzato dalla Regione Emilia Romagna con DD. n. 4226 del 12.03.2020 Documentazione ricevuta con PEC del 01.03.2023 Associazione ASSFORM "La valutazione di impatto acustico di impianti eolici"	
					Date: 17.10.2023 Autorizzato dalla Regione Emilia Romagna con DD 7524 del 07.04.23	

DIPARTIMENTO AMBIENTE, PAESAGGIO E QUALITA' URBANA
SEZIONE AUTORIZZAZIONI AMBIENTALI
 SERVIZIO AIA-RIR



N. ISCRIZIONE ENTECA	DATA DI PUBBLICAZIONE IN ENTECA (da cui decorrono le singole annualità)	NOME	COGNOME	N. ORE	ENTE DI FORMAZIONE/TITOLO DEL CORSO SOSTENUTO/DATA/ESTREMI ATTO AUTORIZZATIVO/ESTREMI TRASMISSIONE DOCUMENTAZIONE	N. ORE TOT./OTTENNIO
6922	10/12/2018	MARTA	FUSO	8	Documentazione ricevuta con PEC del 28.10.2023 Associazione ASSFORM "dBTRAIT: software di analisi acustica ambientale" Data: 15.12.2023 Autorizzato dalla Regione Emilia Romagna con DD 11606 del 26.05.23 Documentazione ricevuta con PEC del 30.12.2023 Ordine degli Ingegneri della Provincia di Lecce "Acustica forense" Date: 07 e 09.12.2021 Autorizzato dalla Regione Puglia con DD. n. 486 del 25.11.2021 Registro ricevuto con PEC del 23.12.2021	8
6923	10/12/2018	MARIA CHIARA	GUIDA	8	Ordine degli Ingegneri della Provincia di Lecce "Acustica forense" Date: 07 e 09.12.2021 Autorizzato dalla Regione Puglia con DD. n. 486 del 25.11.2021 Registro ricevuto con PEC del 23.12.2021	8
6898	10/12/2018	GIUSEPPE	INGLESE	8	Ordine degli Ingegneri della Provincia di Lecce "Acustica forense" Date: 07 e 09.12.2021 Autorizzato dalla Regione Puglia con DD. n. 486 del 25.11.2021 Registro ricevuto con PEC del 23.12.2021	20
				12	Ordine degli Ingegneri di Lecce "Addestramento all'uso di software previsionali ray-tracing per la valutazione di impatto acustico" Date: dal 19 al 28.09.2022 Autorizzato dalla Regione Puglia con dd. n. 280 del 05.08.2022 Registro ricevuto con PEC del 25.10.2022	
6780	10/12/2018	ENZO SERGIO	LA TEGOLA	8	Ordine degli Ingegneri della Provincia di Lecce "Acustica forense" Date: 07 e 09.12.2021 Autorizzato dalla Regione Puglia con DD. n. 486 del 25.11.2021 Registro ricevuto con PEC del 23.12.2021	8
6816	10/12/2018	VINCIO MAURO	MALORGIO	8	Ordine degli Ingegneri della Provincia di Lecce "Acustica forense" Date: 07 e 09.12.2021 Autorizzato dalla Regione Puglia con DD. n. 486 del 25.11.2021 Registro ricevuto con PEC del 23.12.2021	20
				12	Ordine degli Ingegneri di Lecce "Addestramento all'uso di software previsionali ray-tracing per la valutazione di impatto acustico" Date: dal 19 al 28.09.2022 Autorizzato dalla Regione Puglia con dd. n. 280 del 05.08.2022	



DIPARTIMENTO AMBIENTE, PAESAGGIO E QUALITA' URBANA
SEZIONE AUTORIZZAZIONI AMBIENTALI
 SERVIZIO AIA-RIR

N. ISCRIZIONE ENTECA	DATA DI PUBBLICAZIONE IN ENTECA (da cui decorrono le singole annualità)	NOME	COGNOME	N. ORE	ENTE DI FORMAZIONE/TITOLO DEL CORSO SOSTENUTO/DATA/ESTREMI ATTO AUTORIZZATIVO/ESTREMI TRASMISSIONE DOCUMENTAZIONE	N. ORE TOT./OTTENNIO
6866	10/12/2018	FRANCESCO	MARULLI	8	Registro ricevuto con PEC del 25.10.2022 Ordine degli Ingegneri della Provincia di Lecce "Acustica forense" Date: 07 e 09.12.2021 Autorizzato dalla Regione Puglia con DD. n. 486 del 25.11.2021 Registro ricevuto con PEC del 23.12.2021	20
				12	Ordine degli Ingegneri di Lecce "Addestramento all'uso di software previsionali ray-tracing per la valutazione di impatto acustico" Date: dal 19 al 28.09.2022 Autorizzato dalla Regione Puglia con dd. n. 280 del 05.08.2022 Registro ricevuto con PEC del 25.10.2022	
6885	10/12/2018	MATTEO	MORELLO	8	Ordine degli Ingegneri della Provincia di Lecce "Acustica forense" Date: 07 e 09.12.2021 Autorizzato dalla Regione Puglia con DD. n. 486 del 25.11.2021 Registro ricevuto con PEC del 23.12.2021	20
				12	Ordine degli Ingegneri di Lecce "Addestramento all'uso di software previsionali ray-tracing per la valutazione di impatto acustico" Date: dal 19 al 28.09.2022 Autorizzato dalla Regione Puglia con dd. n. 280 del 05.08.2022 Registro ricevuto con PEC del 25.10.2022	
11119	18/10/2019	DANIELE CARMELO	PALADINI	8	Ordine degli Ingegneri della Provincia di Lecce "Acustica forense" Date: 07 e 09.12.2021 Autorizzato dalla Regione Puglia con DD. n. 486 del 25.11.2021 Registro ricevuto con PEC del 23.12.2021	8
				8	Ordine degli Ingegneri della Provincia di Lecce "Acustica forense" Date: 07 e 09.12.2021 Autorizzato dalla Regione Puglia con DD. n. 486 del 25.11.2021 Registro ricevuto con PEC del 23.12.2021	
6888	10/12/2018	ANGELO	POLIMENO	12	E-Train srl "La valutazione e la misura del rumore in ambiente esterno" Date: dal 7 al 14.10.2021 Autorizzato dalla Regione Puglia con DD. n. 486 del 25.11.2021 Registro ricevuto con PEC del 23.12.2021	32
				12	Ordine degli Ingegneri di Lecce "Addestramento all'uso di software previsionali ray-tracing per la valutazione di impatto acustico" Date: dal 19 al 28.09.2022 Autorizzato dalla Regione Puglia con dd. n. 280 del 05.08.2022	

DIPARTIMENTO AMBIENTE, PAESAGGIO E QUALITA' URBANA
SEZIONE AUTORIZZAZIONI AMBIENTALI
 SERVIZIO AIA-RIR



N. ISCRIZIONE ENTECA	DATA DI PUBBLICAZIONE IN ENTECA (da cui decorrono le singole annualità)	NOME	COGNOME	N. ORE	ENTE DI FORMAZIONE/TITOLO DEL CORSO SOSTENUTO/DATA/ESTREMI ATTO AUTORIZZATIVO/ESTREMI TRASMISSIONE DOCUMENTAZIONE	N. ORE TOT./OTTENNIO
6925	10/12/2018	ALESSANDRO	ROMANO	8	Registro ricevuto con PEC del 25.10.2022 Ordine degli Ingegneri della Provincia di Lecce "Acustica forense" Date: 07 e 09.12.2021 Autorizzato dalla Regione Puglia con DD. n. 486 del 25.11.2021 Registro ricevuto con PEC del 23.12.2021	20
				12	Ordine degli Ingegneri di Lecce "Addestramento all'uso di software previsionali ray-tracing per la valutazione di impatto acustico" Date: dal 19 al 28.09.2022 Autorizzato dalla Regione Puglia con dd. n. 280 del 05.08.2022 Registro ricevuto con PEC del 25.10.2022	
6895	10/12/2018	DAVIDE	TORSELLO	8	Ordine degli Ingegneri della Provincia di Lecce "Acustica forense" Date: 07 e 09.12.2021 Autorizzato dalla Regione Puglia con DD. n. 486 del 25.11.2021 Registro ricevuto con PEC del 23.12.2021	20
				12	Ordine degli Ingegneri di Lecce "Addestramento all'uso di software previsionali ray-tracing per la valutazione di impatto acustico" Date: dal 19 al 28.09.2022 Autorizzato dalla Regione Puglia con dd. n. 280 del 05.08.2022 Registro ricevuto con PEC del 25.10.2022	
6927	10/12/2018	LUCA	VALENTE	8	Ordine degli Ingegneri della Provincia di Lecce "Acustica forense" Date: 07 e 09.12.2021 Autorizzato dalla Regione Puglia con DD. n. 486 del 25.11.2021 Registro ricevuto con PEC del 23.12.2021	8
				8	Associazione Assform "La normale tollerabilità alla luce dei nuovi dispositivi di legge" Date: 29 e 30.11.2021 Autorizzato dalla Regione Emilia Romagna con DD. n.15009 del 03.09.2020 Documentazione ricevuta con PEC del 28.12.2021	
6814	10/12/2018	GIUSEPPE	MONOSI	8	Associazione Assform "La normale tollerabilità alla luce dei nuovi dispositivi di legge" Date: 18 e 20.10.2022 Autorizzato dalla Regione Emilia Romagna con DD. n. 15009 del 03.09.2020 Documentazione ricevuta con PEC del 26.01.2023	29
				5	SON TRAINING S.R.L. "IL P.A.R.E. : metodologie impostazione ed esempio pratico di relazione tecnica" Data: 11.03.2024 Autorizzato dalla Regione Campania con DD 108 del 05.03.2024	

DIPARTIMENTO AMBIENTE, PAESAGGIO E QUALITA' URBANA
SEZIONE AUTORIZZAZIONI AMBIENTALI
 SERVIZIO AIA-RIR



N. ISCRIZIONE ENTECA	DATA DI PUBBLICAZIONE IN ENTECA (da cui decorrono le singole annualità)	NOME	COGNOME	N. ORE	ENTE DI FORMAZIONE/TITOLO DEL CORSO SOSTENUTO/DATA/ESTREMI ATTO AUTORIZZATIVO/ESTREMI TRASMISSIONE DOCUMENTAZIONE	N. ORE TOT./OTTENNIO
				8	Documentazione ricevuta con PEC del 13.03.2024 Ordine degli Ingegneri della Provincia di Fermo "Il rumore dei cantieri ed il rumore degli impianti" Date: 14 e 15.03.2024 Autorizzato dalla Regione Marche con DD del 19.02.2024 Documentazione ricevuta con PEC del 19.03.2024	
				4	E-TRAIN SRL "La valutazione di impatto acustico: casi studio (previsionale e post operam)" Data: 03.12.2021 Autorizzato dalla Regione Emilia Romagna con DD. n. 22736 del 25.11.2021 Documentazione ricevuta con PEC del 05.01.2022	
				8	E-TRAIN SRL "Il rumore delle infrastrutture di trasporto: il fenomeno sonoro, le tecniche di misura e la valutazione previsionale di impatto acustico" Date: dal 17.11.23 al 24.11.23 Autorizzato dalla Regione Marche con DD. n. 228 del 24.10.2023 Documentazione ricevuta con PEC del 10.12.2023	32
6647	10/12/2018	CORRADO	DE IUDICIBUS	8	E-TRAIN SRL "La valutazione di impatto acustico....." Date: dal 30.11.23 al 05.12.23 Autorizzato dalla Regione Marche con DD. n. 136 del 12.06.2023 Documentazione ricevuta con PEC del 13.12.2023	
				12	E-TRAIN SRL "La valutazione e la misura del rumore in ambiente esterno" Date: dal 29.11.23 al 06.12.23 Autorizzato dalla Regione Marche con DD. n. 142 del 14.06.2023 Documentazione ricevuta con PEC del 13.12.2023	
				6	E-TRAIN SRL "Il miglioramento dei requisiti acustici nella ristrutturazione edilizia" Data: 07.12.2021 Autorizzato dalla Regione Emilia Romagna con DD. n. 22736 del 25.11.2021 Documentazione ricevuta con PEC del 03.01.2022	
				12	E-TRAIN SRL "La valutazione e la misura del rumore in ambiente esterno" Date: dal 15 al 29.11.2021 Autorizzato dalla Regione Marche con DDPF n. 545 del 25.05.2021 Documentazione ricevuta con PEC del 03.01.2022	35
6532	10/12/2018	PASQUALE	BACCO	12	E-TRAIN SRL "Valutazione e misura del rumore degli impianti tecnici civili e industriali" Date: dal 04 al 18.06.2021 Autorizzato dalla Regione Campania con DD. n. 197 del 19.04.2021 Documentazione ricevuta con PEC del 03.01.2022	



DIPARTIMENTO AMBIENTE, PAESAGGIO E QUALITA' URBANA
SEZIONE AUTORIZZAZIONI AMBIENTALI
 SERVIZIO AIA-RIR

N. ISCRIZIONE ENTECA	DATA DI PUBBLICAZIONE IN ENTECA (da cui decorrono le singole annualità)	NOME	COGNOME	N. ORE	ENTE DI FORMAZIONE/TITOLO DEL CORSO SOSTENUTO/DATA/ESTREMI ATTO AUTORIZZATIVO/ESTREMI TRASMISSIONE DOCUMENTAZIONE	N. ORE TOT./OTTENNIO
				5	CRESCO Formazione e consulenza "Il rumore negli ambienti di lavoro: misura, valutazione..." Data: 19.10.2023 Autorizzato dalla Regione Lazio con DD n.G12645 del 26.09.23 Documentazione ricevuta con PEC del 26.10.2023	
				4	E-TRAIN srl "Il contenziioso in acustica. Casi studio" Data:20.12.2021 Autorizzato dalla Regione Emilia Romagna con DD. n. 22736 del 25.11.2021 Documentazione ricevuta con PEC del 30.12.2021	
				4	E-TRAIN srl "La valutazione di impatto acustico: casi studio (previsionale e post-operam) Data: 03.12.2021 Autorizzato dalla Regione Emilia Romagna con DD. n. 22736 del 25.11.2021 Documentazione ricevuta con PEC del 30.12.2021	
				4	E-TRAIN srl "Il contenziioso in acustica: acustica forense e casi studio" Data: 27.07.2022 Autorizzato dalla Regione Emilia Romagna con DD. n. n. 22736 del 25.11.2021 Documentazione ricevuta con PEC del 11.08.2022	
6424	10/12/2018	FRANCESCO	LAUDADIO	6	E-TRAIN srl "Il miglioramento dei requisiti acustici nella ristrutturazione edilizia" Data: 28.07.2022 Autorizzato dalla Regione Emilia Romagna con DD. n. 22736 del 25.11.2021 Documentazione ricevuta con PEC del 11.08.2022	30
				4	E-TRAIN srl "Normale tollerabilità" Data: 24.10.2022 Autorizzato dalla Regione Marche con DD. n.424 del 31.05.2022 Documentazione ricevuta con PEC del 28.11.2022	
				8	E-TRAIN srl "La valutazione di impatto acustico: casi studio (previsionale e post operam)" Date: 26.01.2023 e 02.02.2023 Autorizzato dalla Regione Marche con DD. n.175 del 24.03.2022 Documentazione ricevuta con PEC del 10.02.2023	
6503	10/12/2018	ANTONINO	MICHELE	12	The Acs srl "Valutazione previsionale di impatto acustico" Date: dal 30.11 al 09.12.2021 Autorizzato dalla Regione Emilia Romagna con DD. n. 4226 del 12.03.2020 Documentazione ricevuta con PEC del 14.01.2022	12
6957	10/12/2018	NICOLA	MANCINI	4	Centro Studi Edili "Fondamenti di acustica e concetti base. Modulo 2" Data: 29.10.2021	36

DIPARTIMENTO AMBIENTE, PAESAGGIO E QUALITA' URBANA
SEZIONE AUTORIZZAZIONI AMBIENTALI
 SERVIZIO AIA-RIR



N. ISCRIZIONE ENTECA	DATA DI PUBBLICAZIONE IN ENTECA (da cui decorrono le singole annualità)	NOME	COGNOME	N. ORE	ENTE DI FORMAZIONE/TITOLO DEL CORSO SOSTENUTO/DATA/ESTREMI ATTO AUTORIZZATIVO/ESTREMI TRASMISSIONE DOCUMENTAZIONE	N. ORE TOT./OTTENNIO
					Autorizzato dalla Regione Umbria con DD. n. 7564 del 29.07.2021 Documentazione ricevuta con PEC del 25.01.2022	
				4	Centro Studi Edili "Guida all'acustica degli edifici. Mod.2" Data: 06.12.2021 Autorizzato dalla Regione Umbria con D.D. n. 11832 del 22.11.2021 Documentazione ricevuta con PEC del 31.01.2022	
				4	Centro Studi Edili "Guida all'acustica degli edifici. Mod.1" Data: 10.01.2022 Autorizzato dalla Regione Umbria con D.D. n. 11406 del 15.11.2021 Documentazione ricevuta con PEC del 31.01.2022	
				6	Associazione Assoacustici "Valutazioni di impatto e clima acustico. Aspetti tecnici, legali e pratici" Data: 28.01.2022 Autorizzato dalla regione Lombardia con atto prot. n.0004448 del 18.01.2022 Documentazione ricevuta con PEC del 01.02.2022	
				6	Assoacustici "La scia acustica e le valutazioni di impatto acustico per le attività temporanee" Data: 04.03.2022 Autorizzato dalla regione Lombardia con atto prot.AGG177 del 16.02.2022	
				6	Ordine degli Ingegneri di Padova e Provincia "Il progetto dei requisiti acustici passivi degli edifici con le UNI 11175:2021-Parte 1 e 2" Data: 23.03.2022 Autorizzato dalla Regione Veneto con atto prot. n. 14488 del 17.02.2022 Documentazione ricevuta con PEC del 28.03.2022	
				6	TECO Milano srl "Piani di risanamento acustico delle aziende" Data: 06.10.2023 Autorizzato dalla Regione Lombardia con prot. T1.2023.0083224 del 27.07.23 Documentazione ricevuta con PEC del 10.10.2023	
				4	E-TRAIN srl "Il contenzioso in acustica. Casi studio" Data: 01.12.2021 Autorizzato dalla Regione Emilia Romagna con DD. n. 22736 del 25.11.2021 Documentazione ricevuta con mail del 17.01.2022	
6479	10/12/2018	BARBARA	VALENZANO	4	E-TRAIN srl "La normale tollerabilità" Data: 19.09.2022 Riconosciuto dalla Regione Marche con DD. n. 424 del 31.05.2022 Documentazione ricevuta con PEC del 13.12.2022	31
				6	E-TRAIN srl "Il miglioramento dei requisiti acustici nella ristrutturazione edilizia"	

DIPARTIMENTO AMBIENTE, PAESAGGIO E QUALITA' URBANA
SEZIONE AUTORIZZAZIONI AMBIENTALI
 SERVIZIO AIA-RIR



N. ISCRIZIONE ENTECA	DATA DI PUBBLICAZIONE IN ENTECA (da cui decorrono le singole annualità)	NOME	COGNOME	N. ORE	ENTE DI FORMAZIONE/TITOLO DEL CORSO SOSTENUTO/DATA/ESTREMI ATTO AUTORIZZATIVO/ESTREMI TRASMISSIONE DOCUMENTAZIONE	N. ORE TOT./OTTENNIO
					Data:25.10.2023 Autorizzato dalla Regione Marche con DD. n. 143 del 15.06.2023 Documentazione ricevuta con mail del 06.12.2023	
				12	E-TRAIN srl "Il rumore in ambiente di lavoro....." Date: dal 10.10.2023 al 31.10.2023 Autorizzato dalla Regione Marche con DD. n. 141 del 14.06.2023 Documentazione ricevuta con mail del 06.12.2023	
				5	E-TRAIN srl "La valutazione di impatto acustico e la dichiarazione sostitutiva....." Data: 06.10.2023 Autorizzato dalla Regione Marche con DD. n. 210 del 25.09.2023 Documentazione ricevuta con mail del 06.12.2023	
6906	10/12/2018	DANILO ANDREA	RAFASCHIERI	4	Centro Studi Edili "Fondamenti di acustica e concetti base. Mod.1" Data:03.12.2021 Autorizzato dalla Regione Umbria con DD. n. 7563 del 29.07.2021 Documentazione ricevuta con PEC del 07.02.2022	4
				4	Centro Studi Edili "Fondamenti di acustica e concetti base. Mod.1" Data:05.11.2021 Autorizzato dalla Regione Umbria con DD. n. 7563 del 29.07.2021 Documentazione ricevuta con PEC del 22.02.2022	
10955	04/09/2019	BERNARDO	ALBANO	4	Centro Studi Edili "Fondamenti di acustica e concetti base. Mod.3" Data:22.10.2021 Autorizzato dalla Regione Umbria con DD. n. 7565 del 29.07.2021 Documentazione ricevuta con PEC del 22.02.2022	30
				4	Centro Studi Edili "Fondamenti di acustica e concetti base. Mod.2" Data: 29.10.2021 Autorizzato dalla Regione Umbria con DD. n. 7564 del 29.07.2021 Documentazione ricevuta con PEC del 22.02.2022	
				10	Politecnico di Bari "Acustica forense" Date: 11 e 15.04.2022 Autorizzato dalla Regione Puglia con DD. n. 130 del 06.04.2021 Registro trasmesso con PEC del 26.04.2022	
				4	Centro Studi Edili - Regione Umbria "Guida all'acustica degli edifici mod.2" Data: 07.12.2022 Autorizzato dalla Regione Umbria con DD. n. 8761 del 31.08.2022 Documentazione ricevuta con PEC del 12.04.2023	

DIPARTIMENTO AMBIENTE, PAESAGGIO E QUALITA' URBANA
SEZIONE AUTORIZZAZIONI AMBIENTALI
 SERVIZIO AIA-RIR



N. ISCRIZIONE ENTECA	DATA DI PUBBLICAZIONE IN ENTECA (da cui decorrono le singole annualità)	NOME	COGNOME	N. ORE	ENTE DI FORMAZIONE/TITOLO DEL CORSO SOSTENUTO/DATA/ESTREMI ATTO AUTORIZZATIVO/ESTREMI TRASMISSIONE DOCUMENTAZIONE	N. ORE TOT./OTTENNIO
10978	09/09/2019	CHIARA	RUBINO	4	Centro Studi Edili – Regione Umbria "Il calcolo dei requisiti acustici passivi mod. 2" Data: 09.12.2023 Autorizzato dalla Regione Umbria con DD. n. 7915 del 20.07.2023 Documentazione ricevuta con PEC del 11.12.2023	
				10	Politecnico di Bari "Acustica Edilizia" Date: 14 e 18.02.2022 Riconosciuto dalla Regione Puglia con DD. n. 130 del 06.04.2021 Registro inviato con PEC del 23.02.2022	15
				5	Politecnico di Bari e Ordine Ingg. di Bari "Soddisfacimento dei requisiti acustici passivi" Data: 04.12.2023 Autorizzato dalla Regione Puglia con DD. N. 109 del 24.03.2023 Registro trasmesso con PEC del 07.12.2023	
6588	10/12/2018	SABRINA	SOFFIETTO	4	E-TRAIN SRL "Il contenziioso in acustica. Casi studio" Data: 01.12.2021 Autorizzato dalla Regione Emilia Romagna con DD. n. 22736 del 25.11.2021 Documentazione ricevuta con PEC del 08.03.2022	10
				6	E-TRAIN SRL "Il miglioramento dei requisiti acustici nella ristrutturazione edilizia" Data: 19.11.2021 Autorizzato dalla regione FVG con DD. 61651 del 11.11.2021 Documentazione ricevuta con PEC del 08.03.2022	
				12	THE ACS SRL "Valutazione dei requisiti acustici passivi con le nuove norme UNI EN ISO 12354-2017" Date: dal 21.05 all'11.06.2021 Autorizzato dalla Regione Emilia Romagna con DD. n. 4226 del 12.03.2020 Documentazione ricevuta con PEC del 08.03.2022	
6436	10/12/2018	FRANCESCO PAOLO	LOCARDO	6	E-TRAIN srl "Il miglioramento dei requisiti acustici nella ristrutturazione edilizia" Date: 21 e 26.10.2022 Riconosciuto dalla Regione Marche con D.D.P.F. n. 262 del 26/03/2021 Documentazione ricevuta con PEC del 21.11.2022	30
				12	E-TRAIN srl "Valutazione previsionale di impatto acustico. II° Edizione" Date: dal 13.10.2023 al 26.10.2023 Riconosciuto dalla Regione Marche con D.D. n. 110 del 11.05.2023 Documentazione ricevuta con PEC del 21.11.2023	
6471	10/12/2018	GIOVANNI	REDONA	6	E-TRAIN SRL "Il miglioramento dei requisiti acustici nella ristrutturazione edilizia" Date: dal 10.02 all'11.02.2022	6

DIPARTIMENTO AMBIENTE, PAESAGGIO E QUALITA' URBANA
SEZIONE AUTORIZZAZIONI AMBIENTALI
 SERVIZIO AIA-RIR



N. ISCRIZIONE ENTECA	DATA DI PUBBLICAZIONE IN ENTECA (da cui decorrono le singole annualità)	NOME	COGNOME	N. ORE	ENTE DI FORMAZIONE/TITOLO DEL CORSO SOSTENUTO/DATA/ESTREMI ATTO AUTORIZZATIVO/ESTREMI TRASMISSIONE DOCUMENTAZIONE	N. ORE TOT./OTTENNIO
6504	10/12/2018	SALVATORE	D'ALONZO	12	<p>Autorizzato dalla Regione Emilia Romagna con DD. n. 22736 del 25.11.2021 Documentazione trasmessa con PEC del 08.03.2022</p> <p>THE ACS SRL "Valutazione previsionale di impatto acustico" Date: dal 30.11 al 09.12.2021</p> <p>Autorizzato dalla Regione Emilia Romagna con DD. n. 4226 del 12.03.2020 Documentazione trasmessa con PEC del 09.03.2022</p> <p>E-TRAIN srl "Valutazione di impatto acustico - Casi studio" Data: 08.11.2021</p> <p>Autorizzato dalla regione Umbria con DD. n. 10663 del 28.10.2021 Documentazione ricevuta con PEC del 04.03.2022</p> <p>Associazione Assform "Uso del software Noise Work" Data: 03.03.2022</p> <p>Autorizzato dalla Regione Emilia Romagna con DD. n. 2043 del 04.02.2022 Documentazione ricevuta con mail del 10.03.2022</p> <p>Centro Di Formazione STS "I modelli di calcolo previsionali e le loro applicazioni per l'acustica ambientale" Data: 16.10.2020</p> <p>Autorizzato dalla Regione Veneto con atto ARPAV n. 175 del 03.06.2019 Documentazione ricevuta con mail del 10.03.2022</p> <p>Son Training srl "Valutazione di Impatto acustico Esempio di un poligono di tiro - Misurazioni della pressione sonora vicino alla sorgente UNI 17201-6:2022" Data: 05.12.2022</p> <p>Autorizzato dalla Regione Campania con DD. n. 644 del 24.10.2022 Documentazione ricevuta con PEC del 27.02.2023</p>	16
6735	10/12/2018	MARIA ROSA	ATTINI	6	<p>Autorizzato dalla Regione Campania con DD. n. 644 del 24.10.2022 Documentazione ricevuta con PEC del 27.02.2023</p>	14
10954	04/09/2019	VITO PAOLO	LEOCE	4	<p>E-Train srl "La valutazione di impatto acustico. Casi studio (previsionale e post operam) Data:03.12.2021</p> <p>Autorizzato dalla Regione Emilia Romagna con DD. n.22736 del 25.11.2021 Documentazione trasmessa con PEC del 11.03.2022</p>	16
10148	14/01/2019	MICHELE	BUNGARO	12	<p>THE ACS srl "La valutazione previsionale di impatto acustico" Date: dal 30.11 al 09.12.2021</p> <p>Autorizzato dalla Regione Emilia Romagna con DD. n.4226 del 12.03.2020 Documentazione trasmessa con PEC del 11.03.2022</p>	32
				4	<p>Centro Studi Edili "Fondamenti di acustica e concetti generali.Modulo 1" Data: 03.12.2021</p> <p>Autorizzato dalla Regione Umbria DD. n. 7653 del 29.07.2021. Documentazione trasmessa con PEC del 15.03.2022</p>	

DIPARTIMENTO AMBIENTE, PAESAGGIO E QUALITA' URBANA

SEZIONE AUTORIZZAZIONI AMBIENTALI

SERVIZIO AIA-RIR



N. ISCRIZIONE ENTECA	DATA DI PUBBLICAZIONE IN ENTECA (da cui decorrono le singole annualità)	NOME	COGNOME	N. ORE	ENTE DI FORMAZIONE/TITOLO DEL CORSO SOSTENUTO/DATA/ESTREMI ATTO AUTORIZZATIVO/ESTREMI TRASMISSIONE DOCUMENTAZIONE	N. ORE TOT./OTTENNIO
				4	Centro Studi Edili "Fondamenti di acustica e concetti generali. Modulo 2" Data: 29.10.2021 Autorizzato dalla Regione Umbria DD. n. 7654 del 29.07.2021. Documentazione trasmessa con PEC del 15.03.2022	
				4	Centro Studi Edili "Fondamenti di acustica e concetti generali. Modulo 3" Data: 22.10.2021 Autorizzato dalla Regione Umbria DD. n. 7655 del 29.07.2021. Documentazione trasmessa con PEC del 15.03.2022	
				20	Centro Studi Edili "Fondamenti di acustica concetti di base (edizione approfondita) mod.1-7" Date: dal 18.10.2022 al 27.12.2023 Autorizzato dalla Regione Umbria con DD 10543 del 17.10.2022 Documentazione ricevuta con PEC del 09.10.23	
6939	10/12/2018	CARLO	FORNARO	4	Centro Studi Edili "Fondamenti di acustica e concetti generali. Modulo 1" Data: 05.11.2021 Autorizzato dalla Regione Umbria con DD. n. 7653 del 29.07.2021 Documentazione ricevuta con PEC del 17.03.2022	40
				4	Centro Studi Edili "Fondamenti di acustica e concetti generali. Modulo 2" Data: 29.10.2021 Autorizzato dalla Regione Umbria con DD. n. 7654 del 29.07.2021 Documentazione ricevuta con PEC del 17.03.2022	
				4	Centro Studi Edili "Fondamenti di acustica e concetti generali. Modulo 3" Data: 22.10.2021 Autorizzato dalla Regione Umbria con DD. n. 7655 del 29.07.2021 Documentazione ricevuta con PEC del 17.03.2022	
6855	10/12/2018	MARCELLO	MACAGNANO	20	Centro Studi Edili "Fondamenti di acustica. Concetti base (edizione approfondita) mod-1-7" Date: dal 18.10.2022 al 27.12.2022 Autorizzato dalla Regione Umbria con DD. n. 10543 del 17.10.2022 Documentazione ricevuta con PEC del 23.01.2023	32
				8	Centro Studi Edili "Il calcolo dei requisiti passivi degli edifici" Date: dal 06 al 09.12.2023 Autorizzato dalla Regione Umbria con DD. n. 7914 del 20.07.2023 Documentazione ricevuta con PEC del 19.12.2023	
				12	The Acs srl "Valutazione previsionale di impatto acustico" Date: dal 15 al 29.06.2021	

DIPARTIMENTO AMBIENTE, PAESAGGIO E QUALITA' URBANA
SEZIONE AUTORIZZAZIONI AMBIENTALI
 SERVIZIO AIA-RIR



N. ISCRIZIONE ENTECA	DATA DI PUBBLICAZIONE IN ENTECA (da cui decorrono le singole annualità)	NOME	COGNOME	N. ORE	ENTE DI FORMAZIONE/TITOLO DEL CORSO SOSTENUTO/DATA/ESTREMI ATTO AUTORIZZATIVO/ESTREMI TRASMISSIONE DOCUMENTAZIONE	N. ORE TOT./OTTENNIO
6950	10/12/2018	GIANPIERO	VENUTO		<p>Autorizzato dalla Regione Emilia Romagna con DD. n. 4226 del 12.03.2020 Documentazione trasmessa con PEC del 28.03.2022</p> <p>E-TRAIN srl "Il rumore in ambiente di lavoro: valutazione del rischio e piano aziendale di riduzione dell'esposizione al rumore." Date: dal 10 al 31.10.2023</p> <p>Autorizzato dalla Regione Marche con DD 141 del 14.06.2023 Documentazione ricevuta con PEC del 19.12.2023</p> <p>E-TRAIN srl "Metodologia per la redazione di relazioni d'impatto acustico" Date: dal 26.01.2024 al 02.02.2024</p> <p>Autorizzato dalla Regione Marche con DD 241 del 14.11.2023 Documentazione ricevuta con PEC del 26.02.2024</p> <p>Centro Studi Edili "Fondamenti di acustica e concetti generali. Modulo 1" Data: 05.11.2021</p> <p>Autorizzato dalla Regione Umbria con DD. n. 7653 del 29.07.2021 Documentazione ricevuta con PEC del 07.04.2022</p> <p>Centro Studi Edili "Fondamenti di acustica e concetti generali. Modulo 2" Data: 29.10.2021</p> <p>Autorizzato dalla Regione Umbria con DD. n. 7654 del 29.07.2021 Documentazione ricevuta con PEC del 07.04.2022</p> <p>Centro Studi Edili "Fondamenti di acustica e concetti generali. Modulo 3" Data: 17.12.2021</p> <p>Autorizzato dalla Regione Umbria con DD. n. 7655 del 29.07.2021 Documentazione ricevuta con PEC del 07.04.2022</p> <p>Centro Studi Edili "Fondamenti di acustica concetti di base (edizione approfondita) mod.1-7" Date: dal 18.10.2022 al 27.12.2022</p> <p>Autorizzato dalla Regione Umbria con DD 10543 del 17.10.2022 Documentazione ricevuta con PEC del 18.10.2023</p> <p>Centro Studi Edili "Il calcolo dei requisiti acustici passivi mod.1" Data: 06.12.2023</p> <p>Autorizzato dalla Regione Umbria con DD 7914 del 20.07.2023 Documentazione ricevuta con PEC del 29.12.2023</p> <p>Centro Studi Edili "Il calcolo dei requisiti acustici passivi mod.2" Data: 09.12.2023</p> <p>Autorizzato dalla Regione Umbria con DD 7915 del 20.07.2023 Documentazione ricevuta con PEC del 29.12.2023</p>	40

DIPARTIMENTO AMBIENTE, PAESAGGIO E QUALITA' URBANA
SEZIONE AUTORIZZAZIONI AMBIENTALI
 SERVIZIO AIA-RIR



N. ISCRIZIONE ENTECA	DATA DI PUBBLICAZIONE IN ENTECA (da cui decorrono le singole annualità)	NOME	COGNOME	N. ORE	ENTE DI FORMAZIONE/TITOLO DEL CORSO SOSTENUTO/DATA/ESTREMI ATTO AUTORIZZATIVO/ESTREMI TRASMISSIONE DOCUMENTAZIONE	N. ORE TOT./OTTENNIO
10914	05/08/2019	BISCEGLIE	DAVIDE	6	ANIT "Incertezza di misura e di calcolo in acustica edilizia" Date: 24 e 25.07.2020 Autorizzato dalla Regione Lombardia con atto T1.2020.0023087 del 09/06/2020 Documentazione ricevuta con PEC del 22.05.2022	
				6	ANIT "Trasmissioni laterali del rumore in edilizia" Date: 16 e 23.02.2021 Autorizzato dalla Regione Veneto con atto ING PROT 11086 DEL 8.2.21 CODICE EVENTO 21p79830 Documentazione ricevuta con PEC del 22.05.2022	
				6	Ordine degli Ingegneri di Padova e Provincia "Regole per l'acustica edilizia nelle ristrutturazioni" Date: 21.12.2021 Autorizzato dalla Regione Veneto con atto ING PD PROT.101781 10.11.2021_fd Documentazione ricevuta con PEC del 22.05.2022	30
				6	Ordine Ingegneri Provincia di Padova "Acustica per interni: comfort degli ambienti chiusi, tempo di riverberazione e STI." Date: 17.03.2023 Autorizzato dalla Regione Veneto con prot. ARPAV n.2019-0100832 del 14.10.19 Documentazione ricevuta con PEC del 04.04.2023	
				6	Ordine Ingegneri Provincia di Padova "Il progetto dei requisiti acustici passivi degli edifici con le UNI 11175:2021 - Parte 1 e 2" Date: 24.03.2023 Autorizzato dalla Regione Veneto con prot. ARPAV n.2022-0024705 del 15.03.22 Documentazione ricevuta con PEC del 04.04.2023	
				12	E-TRAIN SRL "Il rumore in ambiente di lavoro: valutazione del rischio e piano aziendale di riduzione dell'esposizione al rumore. Il rumore nei cantieri" Date: dal 26.11.2021 al 09.12.2021 Autorizzato dalla Regione Lombardia con Protocollo T1.2021.0110198 del 17/11/2021-AGG163. Documentazione trasmessa con PEC del 20.05.2022	
6669	10/12/2018	NESTO	RAFFAELE	12	E-TRAIN SRL "La valutazione e la misura del rumore in ambiente esterno" Date: dal 23 al 30.09.2022 Autorizzato dalla Regione Marche con DPS n. 545 del 25.05.2021 Documentazione ricevuta con PEC del 18.10.2022	32
				8	E-TRAIN SRL "La valutazione di impatto acustico: casi studio (previsionale e post operam)" Date: 26.01.2023 e 02.02.2023 Autorizzato dalla Regione Marche con DDPF n.175 del 24.03.2022 Documentazione ricevuta con PEC del 17.05.2023	

DIPARTIMENTO AMBIENTE, PAESAGGIO E QUALITA' URBANA
SEZIONE AUTORIZZAZIONI AMBIENTALI
 SERVIZIO AIA-RIR



N. ISCRIZIONE ENTECA	DATA DI PUBBLICAZIONE IN ENTECA (da cui decorrono le singole annualità)	NOME	COGNOME	N. ORE	ENTE DI FORMAZIONE/TITOLO DEL CORSO SOSTENUTO/DATA/ESTREMI ATTO AUTORIZZATIVO/ESTREMI TRASMISSIONE DOCUMENTAZIONE	N. ORE TOT./OTTENNIO
				5	Ordine dei Periti Industriali e dei Periti Industriali Laureati di Napoli "Modalità di progettazione degli elementi edilizi ai fini del rispetto dei requisiti acustici passivi e collaudi in opera." Data: 12.05.2021 Autorizzato dalla Regione Campania con DD. n. 519 del 19.11.2020 Documentazione ricevuta con PEC del 23.05.2022	
				5	Son Training S.r.l.s. "La valutazione di impatto acustico alla luce della nuova Norma UNI 12354-4" Data: 24.01.2019 Autorizzato dalla Regione Campania con DD. n. 1 del 23.01.2019 Documentazione ricevuta con PEC del 23.05.2022	
				10	EUROAMBIENTE SRL "Aggiornamento per tecnici competenti in acustica" Date: 13 e 27.05.2022 Autorizzato dalla Regione Puglia con DD. n. 121 del 12.04.2022 Registro ed attestati trasmessi con PEC del 30.05.2022	
6699	10/12/2018	DI COSIMO	FRANCESCO	5	"Progettazione di interventi ai ricettori: metodiche di progettazione e casi di studio - il caso di una scuola" Data: 02.02.2023 Autorizzato dalla Regione Campania con DD. n. 3 del 10.01.2023 Documentazione ricevuta con PEC del 02.02.2023	64
				6	FORMEDIL CTP FOGGIA "Acustica edilizia e tenuta all'aria dell'involucro" Date: 14 e 20.02.2023 Autorizzato dalla Regione Puglia con DD. N. 402 del 22.11.2022 Registro e attestati ricevuti con PEC del 28.02.2023	
				5	SON TRAINING srl "Valutazione di impatto acustico: previsionale e post-opera" Data: 29.03.2023 Autorizzato dalla Regione Campania con DD. n. 110 del 23.02.2023 Documentazione trasmessa con PEC del 04.04.2023	
				6	FORMEDIL CTP FOGGIA "Acustica negli edifici nei contenitori legali. Casi studio" Date: 24.10.2023 e 07.11.2023 Autorizzato dalla Regione Puglia con DD. N. 312 del 07.08.2023 Registro e attestati ricevuti con PEC del 10.11.2023	
				6	FORMEDIL CTP FOGGIA "Acustica dei solai" Date: 08 e 10.11.2023 Autorizzato dalla Regione Puglia con DD. N. 312 del 07.08.2023 Registro e attestati ricevuti con PEC del 28.11.2023	

DIPARTIMENTO AMBIENTE, PAESAGGIO E QUALITA' URBANA
SEZIONE AUTORIZZAZIONI AMBIENTALI
 SERVIZIO AIA-RIR



N. ISCRIZIONE ENTECA	DATA DI PUBBLICAZIONE IN ENTECA (da cui decorrono le singole annualità)	NOME	COGNOME	N. ORE	ENTE DI FORMAZIONE/TITOLO DEL CORSO SOSTENUTO/DATA/ESTREMI ATTO AUTORIZZATIVO/ESTREMI TRASMISSIONE DOCUMENTAZIONE	N. ORE TOT./OTTENNIO
				6	FORMEDIL CTP FOGGIA "Acustica delle facciate.....Casi studio (Corso1)" Date: 20 e 22.11.2023 Autorizzato dalla Regione Puglia con DD. N. 312 del 07.08.2023 Registro e attestati ricevuti con PEC del 04.12.2023	
				4	Academy Building Talent "Esempi pratici di valutazioni preliminari di impatto acustico" Date: 24.11.2023 Autorizzato dalla Regione Umbria con DD 6119 del 07.06.2023 Documentazione ricevuta con PEC del 05.12.2023	
				6	FORMEDIL CTP FOGGIA "Acustica delle facciate.....Casi studio (Corso2)" Date: 29.11.2023 e 07.12.2023 Autorizzato dalla Regione Puglia con DD. N. 312 del 07.08.2023 Registro e attestati ricevuti con PEC del 11.12.2023	
8542	10/12/2018	BOTTICELLI	LORENZO	10	EUROAMBIENTE SRL "Aggiornamento per tecnici competenti in acustica" Date: 13 e 27.05.2022 Autorizzato dalla Regione Puglia con DD. n. 121 del 12.04.2022 Registro ed attestati trasmessi con PEC del 30.05.2022	10
10869	24/07/2019	LA TORRE	MATTEO	10	EUROAMBIENTE SRL "Aggiornamento per tecnici competenti in acustica" Date: 13 e 27.05.2022 Autorizzato dalla Regione Puglia con DD. n. 121 del 12.04.2022 Registro ed attestati trasmessi con PEC del 30.05.2022	20
				10	SMART LAB srl "Attuazione dei requisiti acustici passivi e gestione metrologica" Date: 24.11.2023 e 01.12.2023 Riconosciuto dalla Regione Puglia con DD 432 del 07.11.2023 Registro e attestati trasmessi con PEC del 06.12.2023	
				10	EUROAMBIENTE SRL "Aggiornamento per tecnici competenti in acustica" Date: 13 e 27.05.2022 Autorizzato dalla Regione Puglia con DD. n. 121 del 12.04.2022 Registro ed attestati trasmessi con PEC del 30.05.2022	
6437	10/12/2018	NUOVO	MICHELE MASSIMO	10	CRESCO Formazione e Consulenza "Il controllo del rumore negli impianti meccanici" Date: 10 e 13.10.2022 Autorizzato dalla Regione Lazio con DD. n. G10842 del 31.07.2017 Documentazione ricevuta con PEC del 24.03.2023	30
				10	SMART LAB srl "Attuazione dei requisiti acustici passivi e gestione metrologica" Date: 24.11.2023 e 01.12.2023	



DIPARTIMENTO AMBIENTE, PAESAGGIO E QUALITA' URBANA
SEZIONE AUTORIZZAZIONI AMBIENTALI
 SERVIZIO AIA-RIR

N. ISCRIZIONE ENTECA	DATA DI PUBBLICAZIONE IN ENTECA (da cui decorrono le singole annualità)	NOME	COGNOME	N. ORE	ENTE DI FORMAZIONE/TITOLO DEL CORSO SOSTENUTO/DATA/ESTREMI ATTO AUTORIZZATIVO/ESTREMI TRASMISSIONE DOCUMENTAZIONE	N. ORE TOT./OTTENNIO
6951	10/12/2018	SOLIDORO	ANDREA	5	Riconosciuto dalla Regione Puglia con DD 432 del 07.11.2023 Registro e attestati trasmessi con PEC del 06.12.2023	30
					Sontraining srls "Gli ambienti per l'ascolto della musica e del parlato: la progettazione" Data: 08.06.2022 Autorizzato dalla Regione Campania con DD. n. 295 del 26.05.2022 Documentazione ricevuta con PEC del 08.06.2022	
					Sontraining srls "Valutazione di impatto acustico degli impianti eolici - misurazioni e previsioni ai sensi delle ultime normative" Data: 10.05.2023 Autorizzato dalla Regione Campania con DD 245 del 27.04.23 Documentazione ricevuta con PEC del 21.07.23	
					Sontraining srls "La zonizzazione acustica e il risanamento integrato nella pianificazione urbanistica" Data: 31.05.2023 Autorizzato dalla Regione Campania con DD 247 del 27.04.23 Documentazione ricevuta con PEC del 21.07.23	
					Sontraining srls "La valutazione del rischio rumore e vibrazione nei luoghi di lavoro" Data: 06.06.2023 Autorizzato dalla Regione Campania con DD 309 del 22.05.23 Documentazione ricevuta con PEC del 21.07.23	
10906	02/08/2019	GUGLIELMI	RICCARDO	5	Sontraining srls "Come individuare ponti acustici in elementi edili e soluzioni tecniche" Data: 16.06.2023 Autorizzato dalla Regione Campania con DD 361 del 08.06.23 Documentazione ricevuta con PEC del 21.07.23	30
					Sontraining srls "Impatto acustico di una UTA e modalità di insonorizzazione" Data: 20.06.2023 Autorizzato dalla Regione Campania con DD 362 del 08.06.23 Documentazione ricevuta con PEC del 21.07.23	
					Son Training srls "Modelli di previsione acustica con software previsionali. Esempi pratici su un centro commerciale e su una attività industriale" Data: 14.06.2022 Autorizzato dalla Regione Campania con DD 309 del 01.06.2022. Documentazione ricevuta con PEC del 15.06.2022	
					Son Training srls "I materiali e le soluzioni tecnologiche da utilizzare negli ambienti per l'ascolto della musica e del parlato" Data: 28.06.2022	
					Son Training srls "I materiali e le soluzioni tecnologiche da utilizzare negli ambienti per l'ascolto della musica e del parlato" Data: 28.06.2022	

DIPARTIMENTO AMBIENTE, PAESAGGIO E QUALITA' URBANA
SEZIONE AUTORIZZAZIONI AMBIENTALI
 SERVIZIO AIA-RIR



N. ISCRIZIONE ENTECA	DATA DI PUBBLICAZIONE IN ENTECA (da cui decorrono le singole annualità)	NOME	COGNOME	N. ORE	ENTE DI FORMAZIONE/TITOLO DEL CORSO SOSTENUTO/DATA/ESTREMI ATTO AUTORIZZATIVO/ESTREMI TRASMISSIONE DOCUMENTAZIONE	N. ORE TOT./OTTENNIO
					<p>Autorizzato dalla Regione Campania con DD. n. 330 del 14.06.2022 Documentazione ricevuta con PEC del 28.06.2022</p> <p>Son Training srls "Autorizzazioni in deroga per manifestazioni pubbliche temporanee" Data: 12.09.2023 Autorizzato dalla Regione Campania con DD 590 del 25.08.23 Documentazione ricevuta con PEC del 12.09.2023</p> <p>Son Training srls "Autorizzazione in deroga per cantiere" Data: 22.09.2023 Autorizzato dalla Regione Campania con DD 589 del 25.08.23 Documentazione ricevuta con PEC del 22.09.23</p> <p>Son Training srls "Impatto acustico di una UTA...." Data: 17.11.2023 Autorizzato dalla Regione Campania con DD 785 del 07.11.23 Documentazione ricevuta con PEC del 17.11.23</p> <p>Son Training srls "Modelli di previsione acustica. Corso base..." Data: 23.11.2023 Autorizzato dalla Regione Campania con DD 825 del 13.11.23 Documentazione ricevuta con PEC del 23.11.23</p> <p>E-TRAIN srl "Il miglioramento dei requisiti acustici nella ristrutturazione edilizia" Data: 07.12.2021 Autorizzato dalla Regione Emilia Romagna con DD. n. 22736 del 25/11/2021 Documentazione trasmessa con PEC del 21.06.2022</p>	
6952	10/12/2018	MARTINO	AQUARO	6	<p>Politecnico di Bari "Acustica forense" Data: 17.06.2022 Autorizzato dalla Regione Puglia con DD. n. 150 del 03.05.2022 Registro ricevuto con PEC del 27.06.2022</p>	6
11805	01/10/2021	LUIGI	BATTAGLIA	5	<p>Associazione Assform "Le norme per la posa in opera dei materiali per l'isolamento acustico" Data: 17.04.2023 Autorizzato dalla Regione Emilia Romagna con DD. n. 5427 del 30.03.2021 Documentazione ricevuta con PEC del 09.05.2023</p>	18
				8	<p>Associazione Assform "L'uso di strumenti evoluti per la qualità acustica...." Data: 15.03.2024 Autorizzato dalla Regione Emilia Romagna con DD. n. 20394 del 29.09.2023 Documentazione ricevuta con PEC del 02.04.2024</p>	



DIPARTIMENTO AMBIENTE, PAESAGGIO E QUALITA' URBANA
SEZIONE AUTORIZZAZIONI AMBIENTALI
 SERVIZIO AIA-RIR

N. ISCRIZIONE ENTECA	DATA DI PUBBLICAZIONE IN ENTECA (da cui decorrono le singole annualità)	NOME	COGNOME	N. ORE	ENTE DI FORMAZIONE/TITOLO DEL CORSO SOSTENUTO/DATA/ESTREMI ATTO AUTORIZZATIVO/ESTREMI TRASMISSIONE DOCUMENTAZIONE	N. ORE TOT./OTTENNIO
6860	10/12/2018	PAOLO	DE BENEDETTIS	5	Son Training srls "Misure in opera dell'isolamento acustico per via aerea, del rumore da calpestio e della rumorosità degli impianti" Data: 01.06.2022 Autorizzato dalla Regione Campania con DD. n. 278 del 17.05.2022 Documentazione ricevuta con PEC del 24.06.2022	25
				5	Son Training srls "Modelli di previsione acustica con software previsionali" Data: 14.06.2022 Autorizzato dalla Regione Campania con DD. n. 309 del 01.06.2022 Documentazione ricevuta con PEC del 24.06.2022	
				5	Son Training srls "Valutazione di impatto acustico di impianti eolici - misurazioni e previsione ai sensi delle ultime normative" Data: 10.05.2023 Autorizzato dalla Regione Campania con DD 245 del 27.04.2023 Documentazione ricevuta con PEC del 21.07.2023	
10898	02/08/2019	DOMENICO	ROTONDO	5	Son Training srls "La zonizzazione acustica e il risanamento integrato nella pianificazione urbanistica" Data: 31.05.2023 Autorizzato dalla Regione Campania con DD 247 del 27.04.2023 Documentazione ricevuta con PEC del 21.07.2023	20
				5	Son Training srls "La valutazione del rischio rumore e vibrazione nei luoghi di lavoro" Data: 06.06.2023 Autorizzato dalla Regione Campania con DD 309 del 22.05.2023 Documentazione ricevuta con PEC del 21.07.2023	
				12	E-TRAIN srl "La valutazione previsionale di impatto acustico" Data: del 25.05.2022 al 15.06.2022 Autorizzato dalla Regione Emilia Romagna con DD. n. 22736 del 25.11.2021 Documentazione trasmessa con PEC del 29.06.2022	
6613	10/12/2018	ROSANGELA	PARTIPILO	8	E-TRAIN srl "La gestione del disturbo da rumore dei cantieri: la norma UNI 11728:2018" Data: 12 e 19.04.2023 Autorizzato dalla Regione Marche con DD 209 del 23.03.2023 Documentazione ricevuta con PEC del 10.02.2024	31
				4	E-TRAIN srl "Criteri ambientali minimi e comfort acustico" Data: 28.06.2022 Autorizzato dalla Regione Emilia Romagna con DD. n. 22736 del 25.11.2021 Documentazione ricevuta con PEC del 30.06.2022	



DIPARTIMENTO AMBIENTE, PAESAGGIO E QUALITA' URBANA
SEZIONE AUTORIZZAZIONI AMBIENTALI
 SERVIZIO AIA-RIR

N. ISCRIZIONE ENTECA	DATA DI PUBBLICAZIONE IN ENTECA (da cui decorrono le singole annualità)	NOME	COGNOME	N. ORE	ENTE DI FORMAZIONE/TITOLO DEL CORSO SOSTENUTO/DATA/ESTREMI ATTO AUTORIZZATIVO/ESTREMI TRASMISSIONE DOCUMENTAZIONE	N. ORE TOT./OTTENNIO
				5	Son Training srls "I materiali per l'acustica in edilizia. I criteri per una scelta corretta dei materiali isolanti, l'analisi "critica" delle schede tecniche e la corretta posa in opera. Gli isolanti acustici e la prevenzione incendi." Data: 09.12.2022 Autorizzato dalla Regione Campania con DD. n. 855 del 06.12.2022 Documentazione ricevuta con PEC del 09.12.2022	
				6	E-TRAIN SRL "Il miglioramento dei requisiti acustici nella ristrutturazione edilizia" Date: 13 e 20.12.2022 Autorizzato dalla Regione Marche con DD. n. 262 del 26.03.2021 Documentazione ricevuta con PEC del 13.02.2023	
				8	E-TRAIN SRL "La valutazione di impatto acustico: casi studio (previsionale e post operam)" Date: 12 e 19.04.2023 Autorizzato dalla Regione Marche con DDPF n. 175 del 24.03.2022 Documentazione ricevuta con PEC del 08.05.2023	
				8	E-TRAIN SRL "Acustica di eccellenza nelle abitazioni" Date: 19 e 21.12.2023 Autorizzato dalla Regione Marche con DDPF n. 160 del 11.07.2023 Documentazione ricevuta con PEC del 27.02.2024	
				4	E-TRAIN SRL "La normale tollerabilità" Data: 09.06.2022 Autorizzato dalla Regione Marche con DD. n. 424 del 31.05.2022	
6511	10/12/2018	VITO	RINALDI	8	Documentazione ricevuta con PEC del 30.06.2022 E-Train srl "Il contenziioso in acustica: casi studio con nuova norma uni/ts 11844:2022" Date: 20 e 27.06.2022 Autorizzato dalla Regione Puglia con DD. n. 186 del 27.05.2022 Documentazione ricevuta con PEC del 05.07.2022+Registro E-Train	12
				10	Politecnico di Bari "Acustica Forense" - Moduli A1 e A2 Date: 10 e 17.07.2020 Autorizzato dalla Regione Puglia con DD. n. 146 del 29.04.2020 Registro presenze trasmesso con PEC del 31.07.2020	
6548	10/12/2018	VITO DONATO	CASTORO	10	Politecnico di Bari "Acustica edilizia" - Modulo C Date: 20 e 24.09.2021 Autorizzato dalla Regione Puglia con DD. n. 130 del 06.04.2021 Registro presenze trasmesso con PEC del 29.09.2021	30

DIPARTIMENTO AMBIENTE, PAESAGGIO E QUALITA' URBANA
SEZIONE AUTORIZZAZIONI AMBIENTALI
 SERVIZIO AIA-RIR



N. ISCRIZIONE ENTECA	DATA DI PUBBLICAZIONE IN ENTECA (da cui decorrono le singole annualità)	NOME	COGNOME	N. ORE	ENTE DI FORMAZIONE/TITOLO DEL CORSO SOSTENUTO/DATA/ESTREMI ATTO AUTORIZZATIVO/ESTREMI TRASMISSIONE DOCUMENTAZIONE	N. ORE TOT./OTTENNIO
				5	Politecnico di Bari "Acustica ambientale" Data: 25.07.2022 Riconosciuto dalla regione Puglia con DD. n. 150 del 03.05.2022 Registro trasmesso con PEC del 26.07.2022	
				5	Politecnico di Bari- Diaprimto ArcOD "Acustica architettonica ed impianti" Data: 28.10.2022 Autorizzato dalla Regione Puglia con DD. n.150 del 03.05.2022 Registro trasmesso con PEC del 03.11.2022	
6552	10/12/2018	DOMENICO	FICCO	12	THE ACS SRL "La valutazione dei requisiti acustici passivi con le nuove norme UNI EN ISO 12354-2017" Date: dal 29.10.2021 al 12.11.2021 Autorizzato dalla Regione Emilia Romagna con DD. n. 4226 del 12.03.2020 Documentazione ricevuta con PEC del 09.08.2022	24
				12	E-Train srl "La valutazione e la misura del rumore in ambiente esterno - Numero corso: 1074891 (III° Edizione)" Date: dal 23 al 30.09.2022 Autorizzato dalla Regione Marche con DDS n. 545 del 25.05.2021 Documentazione ricevuta con Pec del 19.10.2022	
				5	Son Training srl "Gli impianti per la diffusione sonora: corretta progettazione e soluzioni tecnologiche" Data: 22.07.2022 Autorizzato dalla Regione Campania con DD. n. 356 del 28.06.2022 Documentazione ricevuta con PEC del 29.08.2022	
				6	Ordine degli ingegneri di Padova e Provincia-ANIT "Trasmissioni laterali del rumore in edilizia" Data: 16 e 23.02.2021 Autorizzato dalla Regione Veneto con prot. ARPAV n. 175 del 3.06.2019 Documentazione ricevuta con PEC del 05.01.2023	
10897	02/08/2019	NICOLA	STEA	5	Son Training srl "La stima dell'incertezza di misura nella procedura di rilevazione del livello acustico ambientale" Data: 10.02.2023 Autorizzato dalla Regione Campania con DD. n. 55 del 30.01.2023 Documentazione ricevuta con PEC del 14.02.2023	21
				5	SONTRAINING S.r.l.s. "Impianti Evac, misure di intellegibilità dello STI/STIPA....." Data: 17.10.2023 Autorizzato dalla Regione Campania con DD 679 del 09.10.2023 Documentazione ricevuta con PEC del 18.10.2023	

DIPARTIMENTO AMBIENTE, PAESAGGIO E QUALITA' URBANA
SEZIONE AUTORIZZAZIONI AMBIENTALI
 SERVIZIO AIA-RIR



N. ISCRIZIONE ENTECA	DATA DI PUBBLICAZIONE IN ENTECA (da cui decorrono le singole annualità)	NOME	COGNOME	N. ORE	ENTE DI FORMAZIONE/TITOLO DEL CORSO SOSTENUTO/DATA/ESTREMI ATTO AUTORIZZATIVO/ESTREMI TRASMISSIONE DOCUMENTAZIONE	N. ORE TOT./OTTENNIO
11960	22/12/2021	SABINA	CALOGIURI	10	Politecnico di Bari- Dipartimento di Architettura, Costruzione e Design (ArCod) "Corso ARPA Puglia 2022" Date: 22 e 27.09.2022 Autorizzato dalla Regione Puglia con DD. n. 150 del 03.05.2022 Registro e attestati trasmessi con PEC del 10.10.2022	10
6621	10/12/2018	MAURIZIO	FLORE SCHINA	10	Politecnico di Bari- Dipartimento di Architettura, Costruzione e Design (ArCod) "Corso ARPA Puglia 2022" Date: 22 e 27.09.2022 Autorizzato dalla Regione Puglia con DD. n. 150 del 03.05.2022 Registro e attestati trasmessi con PEC del 10.10.2022	10
6476	10/12/2018	GIUSEPPE	ESPOSITO	5	Son Training srl "Determinazione dell'immissione sonora dovuta a sorgenti sonore poste in prossimità dell'orecchio ai sensi delle norme UNI 11450 e UNI 11904 parte 1 e 2." Data: 12.10.2022 Autorizzato dalla Regione Campania con DD. n. 552 del 29.09.2022 Documentazione ricevuta con PEC del 12.10.2022	10
				5	Son Training srl "I nuovi CAM (Criteri Ambientali Minimi) applicati agli immobili. Gli errori di progettazione e di posa in opera e la svalutazione dell'immobile. Analisi delle delle soluzioni di riqualificazione." Data: 17.11.2022 Autorizzato dalla Regione Campania con DD. n. 660 del 02.11.2022 Documentazione ricevuta con PEC del 20.11.2022	
				12	E-TRAIN SRL "Le vibrazioni negli ambienti di vita e di lavoro" Date: dal 13 al 29.09.2022 Autorizzato dalla Regione Emilia Romagna con DD. n. 22736 del 25.11.2021 Documentazione ricevuta con PEC del 14.10.2022	
				12	E-TRAIN SRL "La valutazione e la misura del rumore in ambiente esterno" Date: dal 23 al 30.09.2022 Autorizzato dalla Regione Marche con DD. n. 545 del 25/05/2021 Documentazione ricevuta con PEC del 18.10.2022	
6969	10/12/2018	CLAUDIO	GUGLIOTTI	4	E-TRAIN SRL "Criteri Ambientali Minimi, comfort acustico e classificazione acustica edifici" Date: 26.09.2022 Autorizzato dalla Regione Emilia Romagna con DD. n. 22736 del 25.11.2021 Documentazione trasmessa con PEC del 24.10.2022	40
				4	E-TRAIN SRL "Normale tollerabilità" Date: 09.02.2023 Autorizzato dalla Regione Marche con DD. n. 424 del 31.05.2022 Documentazione ricevuta con PEC del 03.03.2023	

DIPARTIMENTO AMBIENTE, PAESAGGIO E QUALITA' URBANA
SEZIONE AUTORIZZAZIONI AMBIENTALI
 SERVIZIO AIA-RIR



N. ISCRIZIONE ENTECA	DATA DI PUBBLICAZIONE IN ENTECA (da cui decorrono le singole annualità)	NOME	COGNOME	N. ORE	ENTE DI FORMAZIONE/TITOLO DEL CORSO SOSTENUTO/DATA/ESTREMI ATTO AUTORIZZATIVO/ESTREMI TRASMISSIONE DOCUMENTAZIONE	N. ORE TOT./OTTENNIO
				4	E-TRAIN SRL "Normativa su fonoisolamento. Nuova UNI 11175....." Data: 23.02.2023 Autorizzato dalla Regione Marche con DD. n. 175 del 24.03.2022 Documentazione ricevuta con PEC del 15.03.2023	
				4	E-TRAIN SRL "Piano di risanamento acustico" Data: 31.05.2024 Autorizzato dalla Regione Marche con DD. n. 55 del 21.03.2024 Documentazione ricevuta con PEC del 10.06.2024	
				12	E-TRAIN SRL "La valutazione e la misura del rumore in ambiente esterno" Date: dal 23 al 30.09.2022 Autorizzato dalla Regione Marche con DD. n. 545 del 25/05/2021 Documentazione ricevuta con PEC del 19.10.2022	
				6	E-TRAIN SRL "Gli errori più comuni nelle misure acustiche" Date: 23 e 29.03.2023 Autorizzato dalla Regione Marche con DD. n. 48 del 27.01.2023 Documentazione ricevuta con PEC del 13.04.2023	30
6853	10/12/2018	SIMONA	CARLA'	4	E-TRAIN SRL "Intelligibilità del parlato" Data: 23.06.2023 Autorizzato dalla Regione Marche con DD 126 del 29.05.2023 Documentazione ricevuta con PEC del 12.07.2023	
				8	E-TRAIN SRL "Acustica forense" Date: 19 e 26.07.23 Autorizzato dalla Regione Marche con DD 114 del 15.05.2023 Documentazione ricevuta con PEC del 19.09.2023	
12003	28/01/2022	LESSANDRO	CAMPANELLA	5	Son Training srls "Procedure per la misurazione e l'analisi del rumore intrusivo: la UNI /Ts 11844:2022" Data: 13.06.2022 Autorizzato dalla Regione Campania con DD. n. 296 del 26.05.2022 Documentazione trasmessa con PEC del 22.10.2022	5
6822	10/12/2018	ANDREA	DE PASCALIS	12	Ordine degli ingegneri di Lecce "Addestramento all'uso di software previsionali ray-tracing per la valutazione di impatto acustico" Date: dal 19 al 28.09.2022 Autorizzato dalla Regione Puglia con dd. n. 280 del 05.08.2022 Registro ricevuto con PEC del 25.10.2022	12
11994	18/01/2022	CRISTIAN	DI DONFRANCESCO	12	Ordine degli ingegneri di Lecce "Addestramento all'uso di software previsionali ray-tracing per la valutazione di impatto"	12

DIPARTIMENTO AMBIENTE, PAESAGGIO E QUALITA' URBANA
SEZIONE AUTORIZZAZIONI AMBIENTALI
 SERVIZIO AIA-RIR



N. ISCRIZIONE ENTECA	DATA DI PUBBLICAZIONE IN ENTECA (da cui decorrono le singole annualità)	NOME	COGNOME	N. ORE	ENTE DI FORMAZIONE/TITOLO DEL CORSO SOSTENUTO/DATA/ESTREMI ATTO AUTORIZZATIVO/ESTREMI TRASMISSIONE DOCUMENTAZIONE	N. ORE TOT./OTTENNIO
6933	10/12/2018	STEFANO	PISANELLO	12	acustico" Date: dal 19 al 28.09.2022 Autorizzato dalla Regione Puglia con dd. n. 280 del 05.08.2022 Registro ricevuto con PEC del 25.10.2022 Ordine degli Ingegneri di Lecce "Addestramento all'uso di software previsionali ray-tracing per la valutazione di impatto acustico" Date: dal 19 al 28.09.2022 Autorizzato dalla Regione Puglia con dd. n. 280 del 05.08.2022 Registro ricevuto con PEC del 25.10.2022 Ordine degli Ingegneri di Lecce "Addestramento all'uso di software previsionali ray-tracing per la valutazione di impatto acustico" Date: dal 19 al 28.09.2022 Autorizzato dalla Regione Puglia con dd. n. 280 del 05.08.2022 Registro ricevuto con PEC del 25.10.2022	12
				12	acustico" Date: dal 19 al 28.09.2022 Autorizzato dalla Regione Puglia con dd. n. 280 del 05.08.2022 Registro ricevuto con PEC del 25.10.2022 Centro Studi Edili "Guida all'acustica degli edifici mod.2" Data: 06.12.2021 Autorizzato dalla Regione Umbria con DD 11832 del 22.11.2021 Documentazione ricevuta con PEC del 12.09.2023	
6809	10/12/2018	ANGELANTONIO	RAFASCHIERI	5	Dipartimento Arcod del Politecnico di Bari "Acustica in ambiente di lavoro:....." Data: 27.10.23 Riconosciuto dalla Regione Puglia con DD 109 del 24.03.23 Registro presenze ed attestati trasmessi con PEC del 13.11.23	31
				5	Politecnico di Bari "Immissioni sonore in ambiente abitativo" Data: 10.11.2023 Autorizzato dalla Regione Puglia con DD. n. 109 del 24.03.2023 Registro trasmesso con PEC del 20.11.2023	
				5	Politecnico di Bari e Ordine Ingg. di Bari "Soddisfacimento dei requisiti acustici passivi" Data: 04.12.2023 Autorizzato dalla Regione Puglia con DD. N. 109 del 24.03.2023 Registro trasmesso con PEC del 07.12.2023	
11892	29/11/2021	LUIGI	SIMONE	12	Ordine degli Ingegneri di Lecce "Addestramento all'uso di software previsionali ray-tracing per la valutazione di impatto acustico" Date: dal 19 al 28.09.2022 Autorizzato dalla Regione Puglia con dd. n. 280 del 05.08.2022 Registro ricevuto con PEC del 25.10.2022	32

DIPARTIMENTO AMBIENTE, PAESAGGIO E QUALITA' URBANA
SEZIONE AUTORIZZAZIONI AMBIENTALI
 SERVIZIO AIA-RIR



N. ISCRIZIONE ENTECA	DATA DI PUBBLICAZIONE IN ENTECA (da cui decorrono le singole annualità)	NOME	COGNOME	N. ORE	ENTE DI FORMAZIONE/TITOLO DEL CORSO SOSTENUTO/DATA/ESTREMI ATTO AUTORIZZATIVO/ESTREMI TRASMISSIONE DOCUMENTAZIONE	N. ORE TOT./OTTENNIO
				8	E-TRAIN srl "Acustica forense. Il ed." Date: dal 14 al 22.09.2023 Autorizzato dalla Regione Marche con DD. n.114 del 15.05.2023 Documentazione ricevuta con PEC del 01.12.2023	
				4	E-TRAIN srl "Normale tollerabilità. III ed." Data: 06.11.2023 Autorizzato dalla Regione Marche con DD. n.101 del 08.05.2023 Documentazione ricevuta con PEC del 01.12.2023	
				8	E-TRAIN srl "La valutazione e la misura del rumore in ambiente esterno" Date: dal 06 al 13.10.2023 Autorizzato dalla Regione Marche con DD. n.207 del 20.09.2023 Documentazione ricevuta con PEC del 01.12.2023	
				10	ISCOMI FORMAZIONE PER LE IMPRESE SCARL "Aggiornamento per TCA - Modulo 3" Date: dal 22 al 29.07.2021 Autorizzato dalla Regione Emilia Romagna con DD. n. 12415 del 30.06.2021 Documentazione ricevuta con PEC del 07.11.2022	
3294	10/12/2018	DANIELA MANUELA	DI DIO	12	E-TRAIN srl "Errori piu' comuni nelle misure acustiche ed incertezza di misura" Date: dal 15 al 30.09.2022 Autorizzato dalla Regione Marche con DD. n.424 del 31.05.2022 Documentazione ricevuta con PEC del 07.11.2022	30
				8	E-TRAIN srl "La valutazione e la misura del rumore in ambiente esterno" Date: dal 06 al 13.10.2023 Autorizzato dalla Regione Marche con DD. n.207 del 20.09.2023 Documentazione ricevuta con PEC del 02.12.2023	
11350	29/01/2020	FRANCESCO	DI LAURO	6	E-TRAIN srl "Gli errori più comuni nelle misure acustiche" Date: 28.10.2022 e 04.11.2022 Autorizzato dalla Regione Puglia con DD. n. 341 del 11.10.2022 Registro trasmesso con PEC del 16.11.2022	6
10963	05/09/2019	FRANCESCO	PANTARTIZIS	10	Politecnico di Bari e Ordine Ingeg. di Bari "Acustica ambientale ed architettonica" Date: 14 e 18.11.2022 Autorizzato dalla Regione Puglia con DD. N. 150 del 03.05.2022 Registro trasmesso con PEC del 29.11.2022	15
				5	Dipartimento ArCoD del Politecnico di Bari "La valutazione di impatto acustico: previsione e misura....." Data: 29.09.23	



DIPARTIMENTO AMBIENTE, PAESAGGIO E QUALITA' URBANA
SEZIONE AUTORIZZAZIONI AMBIENTALI
 SERVIZIO AIA-RIR

N. ISCRIZIONE ENTECA	DATA DI PUBBLICAZIONE IN ENTECA (da cui decorrono le singole annualità)	NOME	COGNOME	N. ORE	ENTE DI FORMAZIONE/TITOLO DEL CORSO SOSTENUTO/DATA/ESTREMI ATTO AUTORIZZATIVO/ESTREMI TRASMISSIONE DOCUMENTAZIONE	N. ORE TOT./OTTENNIO
10962	05/09/2019	GIORGIO	PANTZARTZIS	10	Riconosciuto dalla Regione Puglia con DD 109 del 24.03.23 Registro presenze ed attestati trasmessi con PEC del 09.10.23 Politecnico di Bari e Ordine Ingg. di Bari "Acustica ambientale ed architettonica" Date: 14 e 18.11.2022 Autorizzato dalla Regione Puglia con DD. N. 150 del 03.05.2022 Registro trasmesso con PEC del 29.11.2022 Dipartimento ArCoD del Politecnico di Bari "La valutazione di impatto acustico: previsione e misura....." Date: 29.09.23 Riconosciuto dalla Regione Puglia con DD 109 del 24.03.23 Registro presenze ed attestati trasmessi con PEC del 09.10.23	15
6542	10/12/2018	FRANCESCO	FOSSINI	12	E-TRAIN "La valutazione dei requisiti acustici passivi con lenuove norme UNI EN ISO 12354-2017" Date: dal 13 al 27.10.2022 Riconosciuto dalla Regione Umbria con DDS n.175 del 24.03.2022 Documentazione ricevuta con PEC del 29.12.2022	32
11755	02/07/2021	ANGELO ANTONIO LUCA	GRECOLINI	5	E-TRAIN "Valutazione e misura del rumore degli impianti: civili ed industriali" Date: dal 25.01.2022 al 08.02.2022 Riconosciuto dalla Regione Marche con DD n.11170 del 10.11.2021 Documentazione ricevuta con PEC del 29.12.2022	15
11521	22/10/2020	ROSSELLA	MAMMONE	4	E-TRAIN "La valutazione di impatto acustico: casi studio" Date: dal 17 al 24.11.23 Riconosciuto dalla Regione Marche con DD n.136 del 12.06.2023 Documentazione ricevuta con PEC del 07.12.2023 Son Training srls "Ultimi aggiornamenti sulle procedure per la misurazione e l'analisi del rumore intrusivo: la UNI/TS 11844:2022" Date: 20.12.2022 Riconosciuto dalla Regione Campania con DD. n. 862 del 15.12.2022 Documentazione ricevuta con PEC del 27.12.2022 Son Training srls "Uso di strumenti software open source per la progettazione e verifica della qualità acustica degli ambienti interni" Date: 30.06.2023 e 06.07.2023 Autorizzato dalla Regione Campania con DD n. 363 del 08.06.2023 Documentazione ricevuta con PEC del 09.08.2023 Ordine degli Archietti di Macerata "Comfort acustico nelle scuole e negli uffici" Date: 09.12.2022 Autorizzato dalla Regione Marche con DD. n. 230 del 30.11.2022	4

DIPARTIMENTO AMBIENTE, PAESAGGIO E QUALITA' URBANA
SEZIONE AUTORIZZAZIONI AMBIENTALI
 SERVIZIO AIA-RIR



N. ISCRIZIONE ENTECA	DATA DI PUBBLICAZIONE IN ENTECA (da cui decorrono le singole annualità)	NOME	COGNOME	N. ORE	ENTE DI FORMAZIONE/TITOLO DEL CORSO SOSTENUTO/DATA/ESTREMI ATTO AUTORIZZATIVO/ESTREMI TRASMISSIONE DOCUMENTAZIONE	N. ORE TOT./OTTENNIO
10288	31/01/2019	FRANCESCO	RUTIGLIANO	4	Documentazione ricevuta con PEC del 11.01.2023 E-TRAIN SRL "La normale tollerabilità" Data: 28.11.2022 Autorizzato dalla Regione Marche con DD. n. 424 del 31.05.2022 Documentazione ricevuta con PEC del 11.01.2023	
				8	E-TRAIN SRL "Valutazione e misura del rumore degli impianti tecnici: civili ed industriali" Date: 21 e 28.03.2023 Autorizzato dalla Regione Marche con DDS n. 48 del 27.01.2023 Documentazione ricevuta con PEC del 07.04.2023	
				4	E-TRAIN SRL "Il contenziioso in acustica. Casi studio" Data: 01.12.2021 Autorizzato dalla Regione Emilia Romagna con DD 22736 del 25.11.2021 Documentazione ricevuta con PEC del 18.09.2023	32
				12	E-TRAIN SRL "Valutazione dei requisiti acustici passivi degli edifici....." Date: dal 27.09.23 al 11.10.23 Autorizzato dalla Regione Marche con DD 133 del 07.06.23 Documentazione ricevuta con PEC del 27.10.23	
				4	E-TRAIN SRL "Acustica forense" Date: 30.10.2023 Autorizzato dalla Regione Marche con DD 218 del 11.10.23 Documentazione ricevuta con PEC del 24.11.23	
				3	Centro Studi Edili "Acustica forense" Date: 19.12.2022 Autorizzato dalla Regione Umbria con D.D. 9257 del 13/09/2022 Documentazione ricevuta con PEC del 22.01.2023	
6415	10/12/2018	GENNARO	ROSATO	5	JOIN ACADEMY & CONSULTING "Progettazione acustica degli spazi confinati" Data: 26.09.2023 Autorizzato dalla Regione Campania con DD 531 del 01.08.2023 Documentazione ricevuta con PEC del 20.12.2023	31
				5	JOIN ACADEMY & CONSULTING "Acustica in edilizia – la nuova norma uni 11367:2023" Data: 10.10.2023 Autorizzato dalla Regione Campania con DD 534 del 01.08.2023 Documentazione ricevuta con PEC del 20.12.2023	

DIPARTIMENTO AMBIENTE, PAESAGGIO E QUALITA' URBANA

SEZIONE AUTORIZZAZIONI AMBIENTALI

SERVIZIO AIA-RIR



N. ISCRIZIONE ENTECA	DATA DI PUBBLICAZIONE IN ENTECA (da cui decorrono le singole annualità)	NOME	COGNOME	N. ORE	ENTE DI FORMAZIONE/TITOLO DEL CORSO SOSTENUTO/DATA/ESTREMI ATTO AUTORIZZATIVO/ESTREMI TRASMISSIONE DOCUMENTAZIONE	N. ORE TOT./OTTENNIO
				5	JOIN ACADEMY & CONSULTING "Valutazione de rischio rumore nei luoghi di lavoro" Data: 31.10.2023 Autorizzato dalla Regione Campania con DD 535 del 01.08.2023 Documentazione ricevuta con PEC del 20.12.2023	
				5	JOIN ACADEMY & CONSULTING "Acustica forense, valutazione della normale tollerabilità" Data: 21.11.2023 Autorizzato dalla Regione Campania con DD 563 del 08.08.2023 Documentazione ricevuta con PEC del 20.12.2023	
				5	JOIN ACADEMY & CONSULTING "Difetti a custici nella progettazione degli immobili" Data: 28.11.2023 Autorizzato dalla Regione Campania con DD 564 del 08.08.2023 Documentazione ricevuta con PEC del 20.12.2023	
				3	CENTRO STUDI EDILI "Incontro con il prof. Campolongo - acustica forense" Data: 11.12.2023 Autorizzato dalla Regione Umbria con DD 8089 del 26.07.2023 Documentazione ricevuta con PEC del 20.12.2023	
				5	ASSOCIAZIONE ASSFORM "Le norme per la posa in opera dei materiali per l'isolamento acustico" Data: 06.12.2021 Autorizzato dalla Regione Emilia Romagna con DD. n. 5427 del 30.03.2021 Documentazione ricevuta con PEC del 30.01.2023	
		MARIA	PETRACCA	5	ASSOCIAZIONE ASSFORM "Vedere il rumore:teoria e pratica della tecnica beamforming" Data: 19.11.2021 Autorizzato dalla Regione Emilia Romagna con DD. n. 15009 del 30.09.2020 Documentazione ricevuta con PEC del 30.01.2023	
10300	04/02/2019			4	ASSOCIAZIONE ASSFORM "La norma uni 11728 sul rumore dei cantieri" Data: 16.12.2022 Autorizzato dalla Regione Emilia Romagna con DD. n. 2043 del 04.02.2022 Documentazione ricevuta con PEC del 30.01.2023	34
				8	ASSOCIAZIONE ASSFORM "L'acustica nei luoghi di intrattenimento, di pubblico spettacolo e nei pubblici esercizi." Date: 25 e 26.11.2021 Autorizzato dalla Regione Emilia Romagna con DD. n. 10169 del 17.06.2020 Documentazione ricevuta con PEC del 30.01.2023	
				4	Fondazione Ordine Ingg. prov. di Torino "Acustica degli uffici" Data: 23.10.2020	



DIPARTIMENTO AMBIENTE, PAESAGGIO E QUALITA' URBANA
SEZIONE AUTORIZZAZIONI AMBIENTALI
 SERVIZIO AIA-RIR

N. ISCRIZIONE ENTECA	DATA DI PUBBLICAZIONE IN ENTECA (da cui decorrono le singole annualità)	NOME	COGNOME	N. ORE	ENTE DI FORMAZIONE/TITOLO DEL CORSO SOSTENUTO/DATA/ESTREMI ATTO AUTORIZZATIVO/ESTREMI TRASMISSIONE DOCUMENTAZIONE	N. ORE TOT./OTTENNIO
					Autorizzato dalla Regione Piemonte con DD. n. 319 de 09.07.2020 Documentazione ricevuta con PEC del 16.08.2023 Associazione ASSFORM "L'acustica nei teatri e nelle sale da spettacolo" Date: 5 e 6.06.2023 Autorizzato dalla Regione Emilia Romagna con DD. n. 7524 del 07.04.2023 Documentazione ricevuta con PEC del 16.08.2023	
				4	"Metodi per la determinazione della potenza sonora di sorgenti" Data: 02.12.2022 Autorizzato dalla Regione Emilia Romagna con DD. n. 9800 del 23.05.2022 Documentazione ricevuta con PEC del 14.02.2023	
				5	ASSOCIAZIONE ASSFORM "I sistemi EVAC Emergency Voice Alarm Communication" Data: 05.12.2022 Autorizzato dalla Regione Emilia Romagna con DD. n. 14171 del 21.07.2022 Documentazione ricevuta con PEC del 14.02.2023	
6811	10/12/2018	DANIELE	SERAFINI	6	ASSOCIAZIONE ASSFORM "Il ruolo del Consulente Tecnico nelle Itri acustiche" Date: 12 e 13.12.2022 Autorizzato dalla Regione Emilia Romagna con DD. n. 9800 del 23.05.2022 Documentazione ricevuta con PEC del 14.02.2023	24
				4	ASSOCIAZIONE ASSFORM "La norma UNI 11728 sul rumore dei cantieri" Data: 16.12.2022 Autorizzato dalla Regione Emilia Romagna con DD. n. 2043 del 04.02.2022 Documentazione ricevuta con PEC del 14.02.2023	
				5	ASSOCIAZIONE ASSFORM "Teoria e pratica della tecnica beamforming" Data: 17.11.2022 Autorizzato dalla Regione Emilia Romagna con DD. n. 9800 del 23.05.2022 Documentazione ricevuta con PEC del 14.02.2023	
				12	Ordine degli Ingegneri della Provincia di Fermo "La progettazione dei requisiti acustici passivi secondo le norme UNI EN ISO 12354" Date: dal 10 al 24.11.2020 Autorizzato dalla Regione Marche con DD. n. 207 del 05.11.2020 Documentazione ricevuta con PEC del 28.02.2023	
10046	21/12/2018	ANTONIO	SANTORO	4	Centro Studi Edili "Fondamenti di acustica e concetti base mod.3" Data: 02.02.2022 Autorizzato dalla Regione Umbria con DD n. 28 del 04.01.2022 Documentazione ricevuta con PEC del 16.02.2024	34



DIPARTIMENTO AMBIENTE, PAESAGGIO E QUALITA' URBANA
SEZIONE AUTORIZZAZIONI AMBIENTALI
 SERVIZIO AIA-RIR

N. ISCRIZIONE ENTECA	DATA DI PUBBLICAZIONE IN ENTECA (da cui decorrono le singole annualità)	NOME	COGNOME	N. ORE	ENTE DI FORMAZIONE/TITOLO DEL CORSO SOSTENUTO/DATA/ESTREMI ATTO AUTORIZZATIVO/ESTREMI TRASMISSIONE DOCUMENTAZIONE	N. ORE TOT./OTTENNIO
				10	Son Training srls "Uso di strumenti software open source per la progettazione e verifica della qualità acustica degli ambienti interni" Date: 30.06.2023 e 06.07.2023 Autorizzato dalla Regione Campania con DD 363 del 08.06.2023 Documentazione ricevuta con PEC del 18.07.2023	
				4	Centro Studi Edili "Fondamenti di acustica e concetti base mod.1" Data: 13.07.2023 Autorizzato dalla Regione Umbria con DD n. 7256 del 04.07.23 Documentazione ricevuta con PEC del 24.07.2023	
				4	Centro Studi Edili "Fondamenti di acustica e concetti base mod.2" Data: 20.07.2023 Autorizzato dalla Regione Umbria con DD n. 7369 del 06.07.23 Documentazione ricevuta con PEC del 24.07.2023	
				12	THE ACS srl "Il rumore nei cantieri: igiene del lavoro e controllo dell'impatto acustico" Date: dal 30.10.2020 al 13.11.2020 Autorizzato dalla Regione Emilia Romagna con DD. n. 16997 del 05.10.2020 Documentazione ricevuta con PEC del 28.02.2023	
6937	10/12/2018	VITANTONIO	PASCULLI	8	E-TRAIN srl "La valutazione di impatto acustico: casi studio (previsionale e post operam)" Date: 26.01.2023 e 02.02.2023 Autorizzato dalla Regione Marche con DD. n. 175 del 24.03.2022 Documentazione ricevuta con PEC del 28.02.2023	30
				5	Dipartimento ArCoD del Politecnico di Bari "Valutazione previsionale e verifica in opera dei requisiti acustici passivi." Data: 05.06.2023 Autorizzato dalla Regione Puglia con DD. n.109 del 24.03.2023 Registro presenze e attestazioni frequenza/profitto ricevute con PEC del 13.06.23	
				5	Dipartimento ArCoD del Politecnico di Bari "Soddisfacimento dei requisiti acustici passivi" Data: 15.06.2023 Autorizzato dalla Regione Puglia con DD n.109 del 24.03.2023" Registro ed attestati trasmessi con PEC del 21.06.2023	
6581	10/12/2018	GIUSEPPE	ARPINO	5	SONTRAINING srls "La valutazione del rischio rumore nei luoghi di lavoro –confronto con esempi tra il metodo per Compiti e per Mansioni" Data: 07.03.2023 Autorizzato dalla Regione Campania con DD. n.91 del 13.02.2023 Documentazione ricevuta con PEC del 09.03.2023	35



DIPARTIMENTO AMBIENTE, PAESAGGIO E QUALITA' URBANA
SEZIONE AUTORIZZAZIONI AMBIENTALI
 SERVIZIO AIA-RIR

N. ISCRIZIONE ENTECA	DATA DI PUBBLICAZIONE IN ENTECA (da cui decorrono le singole annualità)	NOME	COGNOME	N. ORE	ENTE DI FORMAZIONE/TITOLO DEL CORSO SOSTENUTO/DATA/ESTREMI ATTO AUTORIZZATIVO/ESTREMI TRASMISSIONE DOCUMENTAZIONE	N. ORE TOT./OTTENNIO
				5	SONTRAINING srls "Impianti EVAC, misure di intelligibilità..." Data: 17.10.2023 Autorizzato dalla Regione Campania con DD. n.679 del 09.10.2023 Documentazione ricevuta con PEC del 30.11.2023	
				5	SONTRAINING srls "L'acustica degli spazi musicali..." Data: 30.10.2023 Autorizzato dalla Regione Campania con DD. n.705 del 17.10.2023 Documentazione ricevuta con PEC del 30.11.2023	
				5	SONTRAINING srls "Autorizzazione in deroga per concerti, sagre..." Data: 16.11.2023 Autorizzato dalla Regione Campania con DD. n.762 del 30.10.2023 Documentazione ricevuta con PEC del 30.11.2023	
				5	SONTRAINING srls "Autorizzazione in deroga per cantiere..." Data: 21.11.2023 Autorizzato dalla Regione Campania con DD. n.786 del 07.11.2023 Documentazione ricevuta con PEC del 30.11.2023	
				5	SONTRAINING srls "La stima dell'incertezza di misura..." Data: 29.11.2023 Autorizzato dalla Regione Campania con DD. n.877 del 21.11.2023 Documentazione ricevuta con PEC del 30.11.2023	
				5	SONTRAINING srls "Il P.A.R.E. metodologie impostazione ed esempio pratico di relazione tecnica" Data: 11.03.2024 Autorizzato dalla Regione Campania con DD. n.108 del 05.03.2024 Documentazione ricevuta con PEC del 05.07.2024	
				12	E-TRAIN srl "Valutazione previsionale di impatto acustico" Date: dal 13 al 27.03.2023 Autorizzato dalla Regione Marche con DD. n.48 del 27.01.2023 Documentazione ricevuta con PEC del 06.04.2023	
11883	29/11/2021	ANTONIO	CANTATORE	12	E-TRAIN srl "Valutazione previsionale di impatto acustico-II ed." Date: dal 12 al 26.02.2024 Autorizzato dalla Regione Marche con DD. n.275 del 12.12.2023 Documentazione ricevuta con PEC del 19.03.2024	24
6508	10/12/2018	GIOVANNI	DE PASCALE	12	E-TRAIN srl "Valutazione previsionale di impatto acustico" Date: dal 13 al 27.03.2023	30

DIPARTIMENTO AMBIENTE, PAESAGGIO E QUALITA' URBANA
SEZIONE AUTORIZZAZIONI AMBIENTALI
 SERVIZIO AIA-RIR



N. ISCRIZIONE ENTECA	DATA DI PUBBLICAZIONE IN ENTECA (da cui decorrono le singole annualità)	NOME	COGNOME	N. ORE	ENTE DI FORMAZIONE/TITOLO DEL CORSO SOSTENUTO/DATA/ESTREMI ATTO AUTORIZZATIVO/ESTREMI TRASMISSIONE DOCUMENTAZIONE	N. ORE TOT./OTTENNIO
					<p>Autorizzato dalla Regione Marche con DD. n.48 del 27.01.2023 Documentazione ricevuta con PEC del 07.04.2023</p> <p>E-TRAIN srl "Valutazione e misura del rumore degli impianti tecnici: civili ed industriali" Date: 21 e 28.03.2023 Autorizzato dalla Regione Marche con DD. n. 48 del 27.01.2023 Documentazione ricevuta con PEC del 11.04.2023</p> <p>E-TRAIN srl "Normativa su fonisolamento. Nuova UNI 11175 sulla progettazione dei requisiti acustici passivi degli edifici". Data: 11.05.2023 Autorizzato dalla Regione Marche con DD. n.175 del 24.03.2022 Documentazione ricevuta con PEC del 26.05.2023</p> <p>E-TRAIN srl "Il miglioramento dei requisiti acustici nella ristrutturazione edilizia" Date: 16 e 23.05.2023 Autorizzato dalla Regione Marche con D.D.S. n. 48 del 27/01/2023 Documentazione ricevuta con PEC del 06.06.2023</p>	
11806	01/10/2021	SALVATORE	BIANCO	4	<p>Associazione ASSFORM "La norma UNI 11728 sul rumore dei cantieri" Data: 11.04.2022 Autorizzato dalla Regione Emilia Romagna con DD 2043 del 04.02.2022 Documentazione ricevuta con PEC del 22.01.2024</p> <p>Dipartimento ArCoD del Politecnico di Bari. "Immissioni sonore in ambiente abitativo" Data: 17.04.2023 Autorizzato dalla Regione Puglia con DD. n.104 del 24.03.2023 Registro ed attestati trasmessi con PEC del 26.04.2023</p> <p>Dipartimento ArCoD del Politecnico di Bari. "Immissioni sonore in ambiente abitativo" Data: 17.04.2023 Autorizzato dalla Regione Puglia con DD. n.104 del 24.03.2023 Registro ed attestati trasmessi con PEC del 26.04.2023</p>	9
11667	31/03/2021	FABIO	PAGLIARA	5	<p>Politecnico di Bari e Ordine Ingg. di Bari "Soddisfacimento dei requisiti acustici passivi" Data: 04.12.2023 Autorizzato dalla Regione Puglia con DD. N. 109 del 24.03.2023 Registro trasmesso con PEC del 07.12.2023</p> <p>E-TRAIN SRL "La valutazione di impatto acustico: casi studio (previsionale e post operam)" Date: 12 e 19.04.2023 Autorizzato dalla Regione Marche con DDPF n. 175 del 24.03.2022 Documentazione ricevuta con PEC del 08.05.2023</p>	10
6657	10/12/2018	VALERIO	SCHIAVONE	8	<p>E-TRAIN SRL "La valutazione di impatto acustico: casi studio (previsionale e post operam)" Date: 12 e 19.04.2023 Autorizzato dalla Regione Marche con DDPF n. 175 del 24.03.2022 Documentazione ricevuta con PEC del 08.05.2023</p>	32



DIPARTIMENTO AMBIENTE, PAESAGGIO E QUALITA' URBANA
SEZIONE AUTORIZZAZIONI AMBIENTALI
 SERVIZIO AIA-RIR

N. ISCRIZIONE ENTECA	DATA DI PUBBLICAZIONE IN ENTECA (da cui decorrono le singole annualità)	NOME	COGNOME	N. ORE	ENTE DI FORMAZIONE/TITOLO DEL CORSO SOSTENUTO/DATA/ESTREMI ATTO AUTORIZZATIVO/ESTREMI TRASMISSIONE DOCUMENTAZIONE	N. ORE TOT./OTTENNIO
				8	E-TRAIN SRL "Acustica di eccellenza nelle abitazioni" Date: 18.05.23 e 01.06.23 Autorizzato dalla Regione Marche con DD n. 209 del 23.03.2023 Documentazione ricevuta con PEC del 29.06.2023	
				12	E-TRAIN SRL "Le vibrazioni negli ambienti di vita e lavoro" Date: dal 22.09.2023 al 06.10.23 Autorizzato dalla Regione Marche con DD 198 del 08.09.23 Documentazione ricevuta con PEC del 31.01.2023	
				4	E-TRAIN SRL "La normale tollerabilità" Data: 04.12.23 Autorizzato dalla Regione Marche con DD 101 del 08.05.23 Documentazione ricevuta con PEC del 14.12.2023	
				8	Fondazione Architetti - Centro Studi e Ricerche Professione Architetto, CH-PE "Tecnico Competente in Acustica Edilizia-Architettonica: Aspetti Progettuali e Aspetti in Opera" Date: 20 e 27.11.2020 Autorizzato dalla Regione Abruzzo con Det. Prot. DFC025/256 del 02.10.2020 Documentazione ricevuta con PEC del 16.05.2023	
6686	10/12/2018	FRANCECO ROSARIO	DI PINTO	8	Fondazione Architetti - Centro Studi e Ricerche Professione Architetto, CH-PE "Tecnico Competente Acustica Edilizia-Architettonica: Mod1. Valutazione e misura del rumore in ambiente esterno / Mod2 Isolamento Acustico degli Edifici" Date: 25.02.2022 e 04.03.2022 Autorizzato dalla Regione Abruzzo con Det. Prot. 0529871/21 del 25/11/21 Documentazione ricevuta con PEC del 16.05.2023	21
				5	Associazione Assform "I sistemi EVAC Emergency Voice Alarm Communication." Data: 22.09.2022 Autorizzato dalla Regione Emilia Romagna con DD. n. 14171 del 21.07.2022 Documentazione ricevuta con PEC del 16.05.2023	
				5	Son Training srls "IL P.A.R.E. : metodologie, impostazione ed esempio pratico di relazione tecnica" Data: 18.05.2023 Autorizzato dalla Regione Campania con DD n. 246 del 27.04.2023 Documentazione ricevuta con PEC del 19.05.2023	
6430	10/12/2018	MICHELE	NATALIZIO	5	Son Training srls "La zonizzazione acustica e il risanamento integrato nella pianificazione urbanistica" Data: 31.05.2023 Autorizzato dalla Regione Campania con DD. n. 247 del 27.04.2023. Documentazione ricevuta con PEC del 01.06.2023	35



DIPARTIMENTO AMBIENTE, PAESAGGIO E QUALITA' URBANA
SEZIONE AUTORIZZAZIONI AMBIENTALI
 SERVIZIO AIA-RIR

N. ISCRIZIONE ENTECA	DATA DI PUBBLICAZIONE IN ENTECA (da cui decorrono le singole annualità)	NOME	COGNOME	N. ORE	ENTE DI FORMAZIONE/TITOLO DEL CORSO SOSTENUTO/DATA/ESTREMI ATTO AUTORIZZATIVO/ESTREMI TRASMISSIONE DOCUMENTAZIONE	N. ORE TOT./OTTENNIO
				5	Son Training srls "Come individuare ponti acustici in elementi edilizi e soluzioni tecniche" Data: 16.06.2023 Autorizzato dalla Regione Campania con DD. n. 361 del 08.06.2023 Documentazione ricevuta con PEC del 16.06.2023	
				5	Son Training srls "Impatto acustico di una UTA e modalità di insonorizzazione. Esempi applicativi" Data: 20.06.2023 Autorizzato dalla Regione Campania con DD 362 del 08.06.2023 Documentazione ricevuta con PEC del 20.06.2023	
				10	Son Training srls "Uso di strumenti software open source per la progettazione e verifica della qualità acustica degli ambienti interni" Data: 06.07.2023 Autorizzato dalla Regione Campania con DD 363 del 08.06.2023 Documentazione ricevuta con PEC del 06.07.23	
				5	Son Training srls "Acustica applicata all'ingegneria del suono" Data: 24.04.2024 Autorizzato dalla Regione Campania con DD 174 del 16.04.2024 Documentazione ricevuta con PEC del 24.04.24	
11338	14/01/2020	RAFFAELE	FORTUNATI	5	Dipartimento ARCoD del Politecnico di Bari. "Gli impianti elettroacustici" Data: 19.05.2023 Autorizzato dalla Regione Puglia con DD. n. 109 del 24.03.2023 Registro e attestati ricevuti con PEC del 29.05.2023	17
				6	Join Academy & Consulting Scarl "I modelli di calcolo previsionali e le loro applicazioni per l'acustica ambientale" Data: 29.09.2022 Autorizzato dalla Regione Campania con DD 308 del 01.06.22 Documentazione ricevuta con PEC del 06.11.2023	
				6	Join Academy & Consulting Scarl "La Valutazione e la verifica dei Descrittori del Comfort Acustico degli Ambienti" Data: 30.09.2022 Autorizzato dalla Regione Campania con DD 354 del 28.06.22 Documentazione ricevuta con PEC del 06.11.2023	
12229	09/06/2022	GIANLUCA	GRAZIOLI	5	Dipartimento ARCoD del Politecnico di Bari. "Gli impianti elettroacustici" Data: 19.05.2023 Autorizzato dalla Regione Puglia con DD. n. 109 del 24.03.2023 Registro e attestati ricevuti con PEC del 29.05.2023	5
11664	31/03/2021	ANTONIO	LEONE	5	Dipartimento ARCoD del Politecnico di Bari. "Gli impianti elettroacustici"	20

DIPARTIMENTO AMBIENTE, PAESAGGIO E QUALITA' URBANA
SEZIONE AUTORIZZAZIONI AMBIENTALI
 SERVIZIO AIA-RIR



N. ISCRIZIONE ENTECA	DATA DI PUBBLICAZIONE IN ENTECA (da cui decorrono le singole annualità)	NOME	COGNOME	N. ORE	ENTE DI FORMAZIONE/TITOLO DEL CORSO SOSTENUTO/DATA/ESTREMI ATTO AUTORIZZATIVO/ESTREMI TRASMISSIONE DOCUMENTAZIONE	N. ORE TOT./OTTENNIO
					Data:19.05.2023 Autorizzato dalla Regione Puglia con DD. n. 109 del 24.03.2023 Registro e attestati ricevuti con PEC del 29.05.2023 Dipartimento ArCoD del Politecnico di Bari "Valutazione previsionale e verifica in opera dei requisiti acustici passivi." Data: 05.06.2023 Autorizzato dalla Regione Puglia con DD. n.109 del 24.03.2023 Registro presenze e attestazioni frequenza/profitto ricevute con PEC del 13.06.23 Dipartimento ArCoD del Politecnico di Bari "Soddisfacimento dei requisiti acustici passivi" Data: 15.06.2023 Autorizzato dalla Regione Puglia con DD n.109 del 24.03.2023 Registro ed attestati trasmessi con PEC del 21.06.2023 Dipartimento ArCoD del Politecnico di Bari "Acustica in ambiente di lavoro....." Data: 27.10.23 Riconosciuto dalla Regione Puglia con DD 109 del 24.03.23 Registro presenze ed attestati trasmessi con PEC del 13.11.23 Dipartimento ArCoD del Politecnico di Bari "Valutazione previsionale e verifica in opera dei requisiti acustici passivi." Data: 05.06.2023 Autorizzato dalla Regione Puglia con DD. n.109 del 24.03.2023 Registro presenze e attestazioni frequenza/profitto ricevuti con PEC del 13.06.23	
12373	03/01/2023	FRANCESCO	MATERA	5	Dipartimento ArCoD del Politecnico di Bari "La valutazione di impatto acustico: previsione e misura....." Data: 29.09.23 Riconosciuto dalla Regione Puglia con DD 109 del 24.03.23 Registro presenze ed attestati trasmessi con PEC del 09.10.23 Dipartimento ArCoD del Politecnico di Bari "Impianti eolici" Data:03.07.2023 Riconosciuto dalla Regione Puglia con DD n.109 del 24.03.2023 Registro presenze e attestazioni frequenza/profitto ricevuti con PEC del 06.07.23 Associazione ASSFORM "Gli errori nelle misure di rumore e vibrazione" Data: 20.10.2023 Autorizzato dalla Regione Emilia Romagna con DD 20394 del 29.09.23 Documentazione ricevuta con PEC del 05.12.2023 Associazione ASSFORM "Autorizzazioni in deroga acustica....." Data: 20.07.2023 Autorizzato dalla Regione Emilia Romagna con DD 11606 del 26.05.23 Documentazione ricevuta con PEC del 05.12.2023	10
11923	10/12/2021	DAVIDE	BONORA	5		15

DIPARTIMENTO AMBIENTE, PAESAGGIO E QUALITA' URBANA
SEZIONE AUTORIZZAZIONI AMBIENTALI
 SERVIZIO AIA-RIR



N. ISCRIZIONE ENTECA	DATA DI PUBBLICAZIONE IN ENTECA (da cui decorrono le singole annualità)	NOME	COGNOME	N. ORE	ENTE DI FORMAZIONE/TITOLO DEL CORSO SOSTENUTO/DATA/ESTREMI ATTO AUTORIZZATIVO/ESTREMI TRASMISSIONE DOCUMENTAZIONE	N. ORE TOT./OTTENNIO
11891	29/11/2021	CLAUDIO	PERRONE	5	Dipartimento ArCoD del Politecnico di Bari "Impianti eolici" Data:03.07.2023 Riconosciuto dalla Regione Puglia con DD n.109 del 24.03.2023 Registro presenze e attestazioni frequenza/profitto ricevuti con PEC del 06.07.23	10
				5	Associazione ASSFORM "Gli errori nelle misure di rumore e vibrazione" Data: 20.10.2023 Autorizzato dalla Regione Emilia Romagna con DD 20394 del 29.09.23 Documentazione ricevuta con PEC del 27.10.23 Son Training srls	
11807	01/10/2021	FRANCESCO	DE LEO	5	"Acustica architettonica negli spazi multifunzionali dedicati alla musica e alla parola" Data: 07.07.2023 Autorizzato dalla Regione Campania con DD 405 del 22.06.2023 Documentazione ricevuta con PEC del 11.07.2023	15
				5	Son Training srls "I difetti acustici degli immobili. Gli errori di progettazione e di posa in opera e la svalutazione dell'immobile" Data: 12.07.2023 Autorizzato dalla Regione Campania con DD 431 del 03.07.2023 Documentazione ricevuta con PEC del 13.07.2023	
				5	Son Training srls "Introduzione all'Acustica Architettonica: Design degli Spazi Sonori" Data: 05.03.2024 Autorizzato dalla Regione Campania con DD 92 del 27.02.2024 Documentazione ricevuta con PEC del 05.03.2024	
				4	Centro Studi Edili "Fondamenti di acustica concetti di base (edizione condensata) Mod. 1" Data: 01.10.2021 Autorizzato dalla Regione Umbria con DD 7563 del 29.07.2021 Documentazione ricevuta con PEC del 03.08.2023	
6722	10/12/2018	GIOVANNI	DE MICHELE	4	Centro Studi Edili "Fondamenti di acustica concetti di base (edizione condensata) Mod. 2" Data: 23.09.2022 Autorizzato dalla Regione Umbria con DD 8764 del 31.08.2022 Documentazione ricevuta con PEC del 03.08.2023	30
				8	E-Train srl "Acustica forense" Date: 19 e 26-07.2023 Autorizzato dalla Regione Marche con DD n.114 del 15.05.2023 Documentazione ricevuta con PEC del 08.08.2023	
				6	E-Train srl "Il miglioramento dei requisiti acustici nella ristrutturazione edilizia"	

DIPARTIMENTO AMBIENTE, PAESAGGIO E QUALITA' URBANA
SEZIONE AUTORIZZAZIONI AMBIENTALI
 SERVIZIO AIA-RIR



N. ISCRIZIONE ENTECA	DATA DI PUBBLICAZIONE IN ENTECA (da cui decorrono le singole annualità)	NOME	COGNOME	N. ORE	ENTE DI FORMAZIONE/TITOLO DEL CORSO SOSTENUTO/DATA/ESTREMI ATTO AUTORIZZATIVO/ESTREMI TRASMISSIONE DOCUMENTAZIONE	N. ORE TOT./OTTENNIO
6637	10/12/2018	SANTE	SCHIAVONE	8	Date: 13 e 20.09.2023 Autorizzato dalla Regione Marche con DD 143 del 15.06.23 Documentazione ricevuta con PEC del 03.10.23 E-Train srl "La valutazione e la misura del rumore in ambiente esterno"	
				8	Date: 6 e 13.10.2023 Autorizzato dalla Regione Marche con DD 207 del 20.09.23 Documentazione ricevuta con PEC del 13.11.23 E-TRAIN SRL "La valutazione di impatto acustico: casi studio (previsionale e post operam)" Date: 12 e 19.04.2023 Autorizzato dalla Regione Marche con DDPF n. 175 del 24.03.2022 Documentazione ricevuta con PEC del 08.05.2023 E-TRAIN srl "Acustica di eccellenza nelle abitazioni"	
6637	10/12/2018	SANTE	SCHIAVONE	8	Date: 18.05.23 e 01.06.23 Autorizzato dalla Regione Marche con DD 209 del 23.03.23 Documentazione ricevuta con PEC del 13.09.23 E-TRAIN SRL "Le vibrazioni negli ambienti di vita e lavoro"	32
				12	Date: dal 22.09.2023 al 06.10.23 Autorizzato dalla Regione Marche con DD 198 del 08.09.23 Documentazione ricevuta con PEC del 08.11.2023 E-TRAIN SRL "Acustica forense"	
12053	01/03/2022	DAVIDE	PAPARELLA	4	Data: 07.12.2023 Autorizzato dalla Regione Marche con DD 218 del 11.10.23 Documentazione ricevuta con PEC del 20.12.2023 E-TRAIN srl "La valutazione e la misura del rumore in ambiente esterno"	18
				12	Date: dal 09.05.23 al 23.05.23 Autorizzato dalla Regione Marche con DD 48 del 27.05.23 Documentazione ricevuta con PEC del 12.09.23 JOIN ACADEMY & CONSULTIN SCARL "Misura e valutazione dell'esposizione al rumore ed alle vibrazioni dei lavoratori"	
11686	26/04/2021	ANGELO	MARZULLI	6	Data: 20.09.2022 Autorizzato dalla Regione Campania con DD 352 del 28.06.22 Documentazione ricevuta con PEC del 12.09.23 Associazione ASSFORM "Disturbo e danno da vibrazioni in ambiente di vita"	4
				4	Data: 29.09.2022 Autorizzato dalla Regione Emilia Romagna con DD 14171 del 21.07.22 Documentazione ricevuta con PEC del 26.09.23	

DIPARTIMENTO AMBIENTE, PAESAGGIO E QUALITA' URBANA
SEZIONE AUTORIZZAZIONI AMBIENTALI
 SERVIZIO AIA-RIR



N. ISCRIZIONE ENTECA	DATA DI PUBBLICAZIONE IN ENTECA (da cui decorrono le singole annualità)	NOME	COGNOME	N. ORE	ENTE DI FORMAZIONE/TITOLO DEL CORSO SOSTENUTO/DATA/ESTREMI ATTO AUTORIZZATIVO/ESTREMI TRASMISSIONE DOCUMENTAZIONE	N. ORE TOT./OTTENNIO
11846	16/11/2021	MARIO	OTTAVIANO	5	Dipartimento ArCoD del Politecnico di Bari "Il rumore degli impianti a funzionamento continuo e discontinuo" Data: 18.09.2023 Riconosciuto dalla Regione Puglia con DD 109 del 24.03.23 Registro presenze ed attestati ricevuti con PEC del 27.09.23 Politecnico di Bari e Ordine Ingg. di Bari "Gli impianti elettroacustici" Data: 27.11.2023 Autorizzato dalla Regione Puglia con DD. N. 109 del 24.03.2023 Registro trasmesso con PEC del 05.12.2023	10
				5	Dipartimento ArCoD del Politecnico di Bari "La valutazione di impatto acustico: previsione e misura....." Data: 29.09.23 Riconosciuto dalla Regione Puglia con DD 109 del 24.03.23 Registro presenze ed attestati trasmessi con PEC del 09.10.23	
				5	Dipartimento ArCoD del Politecnico di Bari "Acustica in ambiente di lavoro:....." Data: 27.10.23 Riconosciuto dalla Regione Puglia con DD 109 del 24.03.23 Registro presenze ed attestati trasmessi con PEC del 13.11.23	
				4	Centro Studi Edili "Guida all'acustica degli edifici (Mod.1)" Data:29.11.2021 Autorizzato dalla Regione Umbria con DD 11406 del 15.11.2021 Documentazione ricevuta con PEC del 05.12.2023 JOIN ACADEMY & CONSULTING SOC. COOP. A R.L.	30
6972	10/12/2018	VINCENZO	BOCCASSINI	6	"La valutazione e la verifica dei descrittori del confort acustico degli ambienti" Data: 30.09.2022 Autorizzato dalla Regione Campania con DD 354 del 28.06.22 Documentazione ricevuta con PEC del 05.12.2023 Politecnico di Bari e Ordine Ingg. di Bari "Gli impianti elettroacustici"	
				5	Data: 27.11.2023 Autorizzato dalla Regione Puglia con DD. N. 109 del 24.03.2023 Registro trasmesso con PEC del 05.12.2023 Politecnico di Bari e Ordine Ingg. di Bari "Soddisfacimento dei requisiti acustici passivi"	
				5	Data: 04.12.2023 Autorizzato dalla Regione Puglia con DD. N. 109 del 24.03.2023 Registro trasmesso con PEC del 07.12.2023	
11669	31/03/2021	PAOLO DOMENICO	GIANFRATE	5	Dipartimento ArCoD del Politecnico di Bari "La valutazione di impatto acustico: previsione e misura....." Data: 29.09.23	10



DIPARTIMENTO AMBIENTE, PAESAGGIO E QUALITA' URBANA
SEZIONE AUTORIZZAZIONI AMBIENTALI
 SERVIZIO AIA-RIR

N. ISCRIZIONE ENTECA	DATA DI PUBBLICAZIONE IN ENTECA (da cui decorrono le singole annualità)	NOME	COGNOME	N. ORE	ENTE DI FORMAZIONE/TITOLO DEL CORSO SOSTENUTO/DATA/ESTREMI ATTO AUTORIZZATIVO/ESTREMI TRASMISSIONE DOCUMENTAZIONE	N. ORE TOT./OTTENNIO
12371	03/01/2023	SABRINA	ZINGARO	5	Riconosciuto dalla Regione Puglia con DD 109 del 24.03.23 Registro presenze ed attestati trasmessi con PEC del 09.10.23 Dipartimento ArCoD del Politecnico di Bari "Acustica in ambiente di lavoro:....." Data: 27.10.23 Riconosciuto dalla Regione Puglia con DD 109 del 24.03.23 Registro presenze ed attestati trasmessi con PEC del 13.11.23 Dipartimento ArCoD del Politecnico di Bari "La valutazione di impatto acustico: previsione e misura....." Data: 29.09.23 Riconosciuto dalla Regione Puglia con DD 109 del 24.03.23 Registro presenze ed attestati trasmessi con PEC del 09.10.23 Dipartimento ArCoD del Politecnico di Bari "Acustica in ambiente di lavoro:....." Data: 27.10.23 Riconosciuto dalla Regione Puglia con DD 109 del 24.03.23 Registro presenze ed attestati trasmessi con PEC del 13.11.23 E-TRAIN srl "Acustica forense" Date: 14 e 22.09.2023 Autorizzato dalla Regione Marche con DD n.114 del 15.05.2023 Documentazione ricevuta con PEC del 13.10.2023 Son Training srl	10
11886	29/11/2021	VITO	DE CARLO	8	"La valutazione del rischio rumore nei luoghi di lavoro....." Data: 10.11.2023 Autorizzato dalla Regione Campania con DD 760 del 30.10.2023 Documentazione ricevuta con PEC del 10.11.2023 Son Training srl "Monitoraggi acustici e nuovi sviluppi con l'intelligenza artificiale....." Data: 06.11.2023 Autorizzato dalla Regione Campania con DD 733 del 20.10.2023 Documentazione ricevuta con PEC del 10.11.2023 Son Training srl "Il ruolo del CTU nei contenzioni da inquinamento acustico....." Data: 14.11.2023 Autorizzato dalla Regione Campania con DD 761 del 30.10.2023 Documentazione ricevuta con PEC del 14.11.2023 Son Training srl "Autorizzazione in deroga per Concerti, sagre, attività pubbliche temporanee" Data: 16.11.2023 Autorizzato dalla Regione Campania con DD 762 del 30.10.2023 Documentazione ricevuta con PEC del 16.11.2023	8
6470	10/12/2018	VINCENZO	NUZZI	5	"La valutazione del rischio rumore nei luoghi di lavoro....." Data: 10.11.2023 Autorizzato dalla Regione Campania con DD 760 del 30.10.2023 Documentazione ricevuta con PEC del 10.11.2023 Son Training srl "Monitoraggi acustici e nuovi sviluppi con l'intelligenza artificiale....." Data: 06.11.2023 Autorizzato dalla Regione Campania con DD 733 del 20.10.2023 Documentazione ricevuta con PEC del 10.11.2023 Son Training srl "Il ruolo del CTU nei contenzioni da inquinamento acustico....." Data: 14.11.2023 Autorizzato dalla Regione Campania con DD 761 del 30.10.2023 Documentazione ricevuta con PEC del 14.11.2023 Son Training srl "Autorizzazione in deroga per Concerti, sagre, attività pubbliche temporanee" Data: 16.11.2023 Autorizzato dalla Regione Campania con DD 762 del 30.10.2023 Documentazione ricevuta con PEC del 16.11.2023	30

DIPARTIMENTO AMBIENTE, PAESAGGIO E QUALITA' URBANA
SEZIONE AUTORIZZAZIONI AMBIENTALI
 SERVIZIO AIA-RIR



N. ISCRIZIONE ENTECA	DATA DI PUBBLICAZIONE IN ENTECA (da cui decorrono le singole annualità)	NOME	COGNOME	N. ORE	ENTE DI FORMAZIONE/TITOLO DEL CORSO SOSTENUTO/DATA/ESTREMI ATTO AUTORIZZATIVO/ESTREMI TRASMISSIONE DOCUMENTAZIONE	N. ORE TOT./OTTENNIO
6509	10/12/2018	MASSIMILIANO	GIULIANO	5	Son Training srl "Autorizzazione in deroga per cantiere....." Data: 21.11.2023 Autorizzato dalla Regione Campania con DD 786 del 07.11.2023 Documentazione ricevuta con PEC del 01.12.2023	
				5	Son Training srl "Modelli di previsione acustica. Corso base sull'utilizzo del software di simulazione" Data: 23.11.2023 Autorizzato dalla Regione Campania con DD 825 del 13.11.2023 Documentazione ricevuta con PEC del 01.12.2023	
				5	Dipartimento ArCoD del Politecnico di Bari "Acustica in ambiente di lavoro....." Data: 27.10.23 Riconosciuto dalla Regione Puglia con DD 109 del 24.03.23 Registro presenze ed attestati trasmessi con PEC del 13.11.23	
				5	Son Training srl "La misurazione dell'intelligibilità con i parametri STI, STIPA e TR" Data: 30.11.2023 Autorizzato dalla Regione Campania con DD 878 del 21.11.2023 Documentazione ricevuta con PEC del 07.12.2023	
				5	Son Training srl "Uso di strumenti software per l'applicazione della uni EN ISO 12354" Data: 04.12.2023 Autorizzato dalla Regione Campania con DD 898 del 22.11.2023 Documentazione ricevuta con PEC del 07.12.2023	
				5	Son Training srl "Il rischio rumore nei luoghi di lavoro....." Data: 05.12.2023 Autorizzato dalla Regione Campania con DD 899 del 22.11.2023 Documentazione ricevuta con PEC del 07.12.2023	
				5	Son Training srl "Valutazione di impatto acustico di un centro commerciale e di un parcheggio.." Data: 06.12.2023 Autorizzato dalla Regione Campania con DD 924 del 27.11.2023 Documentazione ricevuta con PEC del 07.12.2023	
				5	Son Training srl "Autorizzazione in deroga per manifestazioni e cantieri" Data: 06.12.2023 Autorizzato dalla Regione Campania con DD 923 del 27.11.2023 Documentazione ricevuta con PEC del 07.12.2023	
				5	Son Training srl "Ultimi aggiornamenti sulle procedure per la misurazione e l'analisi del rumore..." Data: 09.12.2023	
				11034	01/10/2019	



DIPARTIMENTO AMBIENTE, PAESAGGIO E QUALITA' URBANA
SEZIONE AUTORIZZAZIONI AMBIENTALI
 SERVIZIO AIA-RIR

N. ISCRIZIONE ENTECA	DATA DI PUBBLICAZIONE IN ENTECA (da cui decorrono le singole annualità)	NOME	COGNOME	N. ORE	ENTE DI FORMAZIONE/TITOLO DEL CORSO SOSTENUTO/DATA/ESTREMI ATTO AUTORIZZATIVO/ESTREMI TRASMISSIONE DOCUMENTAZIONE	N. ORE TOT./OTTENNIO
					<p>Autorizzato dalla Regione Campania con DD 856 del 06.12.2022 Documentazione ricevuta con PEC del 10.11.2023</p> <p>Son Training srl "La valutazione- impatto-acustico-di-attività-esistente....." Data: 23.10.2023 Autorizzato dalla Regione Campania con DD 679 del 09.10.2023 Documentazione ricevuta con PEC del 10.11.2023</p> <p>Son Training srl "Impianti-Evac-misure-di-intelligibilità-dello-STI/STIPA....." Data: 17.10.2023 Autorizzato dalla Regione Campania con DD 679 del 09.10.2023 Documentazione ricevuta con PEC del 10.11.2023</p> <p>Son Training srl "Approfondimento-critico-sull'applicazione-del-1-giugno-2022-sugli-impianti-Eolici" Data: 29.11.2022 Autorizzato dalla Regione Campania con DD 676 del 08.11.2022 Documentazione ricevuta con PEC del 10.11.2023</p> <p>E-TRAIN srl "Errori più comuni nelle misure acustiche. Il ed." Date: dal 25 al 27.10.2023 Autorizzato dalla Regione Marche con DD 132 del 07.06.23 Documentazione ricevuta con PEC del 23.11.23</p>	
11670	31/03/2021	MICHELE	FORNARO	6	<p>Centro Formazione STS "I parametri acustici nei criteri ambientali minimi (CAM)....." Data:21.11.2023 Autorizzato dalla Regione Veneto con Decreto ARPAV n. 175 del 03/06/2019 Documentazione ricevuta con PEC del 23.11.2023</p> <p>Politecnico di Bari "I nuovi CAM e il riferimento alle norme UNI 11532 e 11367" Data: 20.11.2023 Autorizzato dalla Regione Puglia con DD. n. 109 del 24.03.2023 Registro trasmesso con PEC del 24.11.2023</p>	6
6599	10/12/2018	NICOLA	VALENZANO	5	<p>Politecnico di Bari e Ordine Ingg. di Bari "Gli impianti elettroacustici" Data: 27.11.2023 Autorizzato dalla Regione Puglia con DD. N. 109 del 24.03.2023 Registro trasmesso con PEC del 05.12.2023</p> <p>Politecnico di Bari e Ordine Ingg. di Bari "Soddisfacimento dei requisiti acustici passivi" Data: 04.12.2023 Autorizzato dalla Regione Puglia con DD. N. 109 del 24.03.2023 Registro trasmesso con PEC del 07.12.2023</p>	35



DIPARTIMENTO AMBIENTE, PAESAGGIO E QUALITA' URBANA
SEZIONE AUTORIZZAZIONI AMBIENTALI
 SERVIZIO AIA-RIR

N. ISCRIZIONE ENTECA	DATA DI PUBBLICAZIONE IN ENTECA (da cui decorrono le singole annualità)	NOME	COGNOME	N. ORE	ENTE DI FORMAZIONE/TITOLO DEL CORSO SOSTENUTO/DATA/ESTREMI ATTO AUTORIZZATIVO/ESTREMI TRASMISSIONE DOCUMENTAZIONE	N. ORE TOT./OTTENNIO
				6	Centro Formazione STS "La verifica in opera delle prestazioni acustiche degli elementi edilizi" Data: 05.12.2023 Autorizzato dalla Regione Veneto con atto 64768 del 27 giugno 2019 Documentazione ricevuta con PEC del 13.12.2023	
				4	ENAIIP del FVG "Acustica legale" Data: 06.12.2023 Autorizzato dalla Regione FVG con atto prot. n° 0709018 del 21/11/2023 Documentazione ricevuta con PEC del 19.12.2023	
				4	ENAIIP del FVG "Acustica edilizia e degradamento dei materiali" Data: 05.12.2023 Autorizzato dalla Regione FVG con atto prot. n° 0709018 del 21/11/2023 Documentazione ricevuta con PEC del 19.12.2023	
11672	31/03/2021	ROBERTO	STASI	5	Politecnico di Bari e Ordine Ingg. di Bari "Soddisfacimento dei requisiti acustici passivi" Data: 04.12.2023 Autorizzato dalla Regione Puglia con DD. N. 109 del 24.03.2023 Registro trasmesso con PEC del 07.12.2023	5
12357	07/12/2022	ANDREA	RIZZELLO	8	E-TRAIN SRL "Acustica di eccellenza nelle abitazioni" Date: dal 27 al 30.11.2023 Autorizzato dalla Regione Marche con DD 160 del 11.07.2023 Documentazione ricevuta con PEC del 13.12.2023	13
				5	CRESCO Formazione "Il rumore negli ambienti di lavoro:....." Data: 16.01.2024 Autorizzato dalla Regione Lazio con DD G17510 del 27/12/2023 Documentazione ricevuta con PEC del 22.01.2024	
				8	E-TRAIN SRL "La valutazione di impatto acustico: (previsionale e post operam)" Date: dal 30.11.2023 al 05.12.2023 Autorizzato dalla Regione Marche con DD 136 del 12.06.2023 Documentazione ricevuta con PEC del 13.12.2023	
6974	10/12/2018	ANANIA	CHIARELLI	8	E-TRAIN SRL "Acustica forense" Date: dal 28.11.2023 al 05.12.2023 Autorizzato dalla Regione Marche con DD 114 del 15.05.2023 Documentazione ricevuta con PEC del 13.12.2023	32
				12	E-TRAIN SRL "La valutazione e la misura del rumore in ambiente esterno" Date: dal 29.11.2023 al 06.12.2023	

DIPARTIMENTO AMBIENTE, PAESAGGIO E QUALITA' URBANA
SEZIONE AUTORIZZAZIONI AMBIENTALI
 SERVIZIO AIA-RIR



N. ISCRIZIONE ENTECA	DATA DI PUBBLICAZIONE IN ENTECA (da cui decorrono le singole annualità)	NOME	COGNOME	N. ORE	ENTE DI FORMAZIONE/TITOLO DEL CORSO SOSTENUTO/DATA/ESTREMI ATTO AUTORIZZATIVO/ESTREMI TRASMISSIONE DOCUMENTAZIONE	N. ORE TOT./OTTENNIO
					Autorizzato dalla Regione Marche con DD 142 del 14.06.2023 Documentazione ricevuta con PEC del 13.12.2023	
				4	E-TRAIN SRL "Valutazione e misura dell'impatto acustico di attività produttive e commerciali" Data: 23.11.2023 Autorizzato dalla Regione Marche con DD 240 del 14.11.2023 Documentazione ricevuta con PEC del 13.12.2023	
				4	Centro Studi Edili "Fondamenti di acustica e concetti base- Mod.1" Data: 08.12.2021 Autorizzato dalla Regione Umbria con DD 12360 del 02.12.2021 Documentazione ricevuta con PEC del 15.12.2023	
				4	Centro Studi Edili "Fondamenti di acustica e concetti base- Mod.2" Data: 19.01.2022 Autorizzato dalla Regione Umbria con DD 26 del 04.01.2022 Documentazione ricevuta con PEC del 15.12.2023	
6558	10/12/2018	VENTURO	MARVULLI	4	Centro Studi Edili "Fondamenti di acustica e concetti base- Mod.3" Data: 02.02.2022 Autorizzato dalla Regione Umbria con DD 28 del 04.01.2022 Documentazione ricevuta con PEC del 15.12.2023	32
				20	Centro Studi Edili "Fondamenti di acustica e concetti base- Ediz. Approfond. 1-7" Data: 31.05.2023 Autorizzato dalla Regione Umbria con DD 2912 del 16.03.2023 Documentazione ricevuta con PEC del 15.12.2023	
				4	Centro Studi Edili "Fondamenti di acustica e concetti base- Mod.1" Data: 08.12.2021 Autorizzato dalla Regione Umbria con DD 12360 del 02.12.2021 Documentazione ricevuta con PEC del 15.12.2023	
10983	01/08/2019	GIUSEPPE	NUZZI	4	Centro Studi Edili "Fondamenti di acustica e concetti base- Mod.2" Data: 19.01.2022 Autorizzato dalla Regione Umbria con DD 26 del 04.01.2022 Documentazione ricevuta con PEC del 15.12.2023	32
				4	Centro Studi Edili "Fondamenti di acustica e concetti base- Mod.3" Data: 02.02.2022 Autorizzato dalla Regione Umbria con DD 28 del 04.01.2022 Documentazione ricevuta con PEC del 15.12.2023	

DIPARTIMENTO AMBIENTE, PAESAGGIO E QUALITA' URBANA
SEZIONE AUTORIZZAZIONI AMBIENTALI
 SERVIZIO AIA-RIR



N. ISCRIZIONE ENTECA	DATA DI PUBBLICAZIONE IN ENTECA (da cui decorrono le singole annualità)	NOME	COGNOME	N. ORE	ENTE DI FORMAZIONE/TITOLO DEL CORSO SOSTENUTO/DATA/ESTREMI ATTO AUTORIZZATIVO/ESTREMI TRASMISSIONE DOCUMENTAZIONE	N. ORE TOT./OTTENNIO
				20	Centro Studi Edili "Fondamenti di acustica e concetti base- Ediz. Approfond. 1-7" Data: 31.05.2023 Autorizzato dalla Regione Umbria con DD 2912 del 16.03.2023 Documentazione ricevuta con PEC del 15.12.2023	
				4	E-TRAIN srl "Il Contenzioso in acustica. Casi studio" Data: 01.12.2021 Autorizzato dalla Regione Emilia Romagna con DD 22736 del 25.11.2021 Documentazione ricevuta con PEC del 18.12.2023	
				12	E-TRAIN srl "Valutazione previsionale di impatto acustico" Date: dal 13 al 26.10.2023 Autorizzato dalla Regione Marche con DD 110 del 11.05.2023 Documentazione ricevuta con PEC del 18.12.2023	
6519	10/12/2018	GIUSEPPE	COLACI DE VITIS	8	E-TRAIN srl "Valutazione e misura del rumore degli impianti tecnici...." Date: dal 26.09.2023 al 03.10.2023 Autorizzato dalla Regione Marche con DD 111 del 12.05.2023 Documentazione ricevuta con PEC del 18.12.2023	36
				12	E-TRAIN srl "Valutazione dei requisiti acustici passivi degli edifici...." Date: dal 27.09.2023 al 11.10.2023 Autorizzato dalla Regione Marche con DD 133 del 07.06.2023 Documentazione ricevuta con PEC del 18.12.2023	
				8	Fondazione Architetti di Chieti "Corso di Aggiornamento Professionale in Acustica" Date: dal 22 al 25.09.2023 Autorizzato dalla Regione Abruzzo con atto prot. n. 0314050/23 del 20/07/23 Documentazione ricevuta con Pec del 30.01.2024	
				6	Centro di Formazione STS "I parametri acustici nei criteri ambientali minimi (CAM) di cui al D.M. 11.01.17" Data: 21.11.2023 Autorizzato dalla Regione Veneto con Decreto del CS ARPAV n. 175 del 03/06/2019 Documentazione ricevuta con Pec del 30.01.2024	29
10292	31/01/2019	MASSIMILIANO	MAZZOTTA	6	Centro di Formazione STS "La verifica in opera delle prestazioni acustiche degli elementi edilizi" Data: 05.12.2023 Autorizzato dalla Regione Veneto con Decreto del CS ARPAV n. 175 del 03/06/2019 Documentazione ricevuta con Pec del 30.01.2024	
				4	Associazione ASSFORM "CadnaA: software di modellazione della propagazione sonora...." Data: 23.01.2024	



DIPARTIMENTO AMBIENTE, PAESAGGIO E QUALITA' URBANA
SEZIONE AUTORIZZAZIONI AMBIENTALI
 SERVIZIO AIA-RIR

N. ISCRIZIONE ENTECA	DATA DI PUBBLICAZIONE IN ENTECA (da cui decorrono le singole annualità)	NOME	COGNOME	N. ORE	ENTE DI FORMAZIONE/TITOLO DEL CORSO SOSTENUTO/DATA/ESTREMI ATTO AUTORIZZATIVO/ESTREMI TRASMISSIONE DOCUMENTAZIONE	N. ORE TOT./OTTENNIO
12114	08/04/2022	SANDRO	BELLO	10	<p>Autorizzato dalla Regione Emilia Romagna con DD DD n. 11606 del 26/05/2023 Documentazione ricevuta con Pec del 30.01.2024</p> <p>CRESCO Formazione e Consulenza "La progettazione acustica secondo i nuovi criteri cam e comfort acustico" Data: 25.01.2024 Riconosciuto dalla Regione Lazio con determina n. G00637 del 24/01/2024 Documentazione ricevuta con Pec del 30.01.2024</p> <p>Politecnico di Bari- Dipartimento di Architettura, Costruzione e Design (ArCod) "Corso ARPA Puglia 2022" Date: 22 e 27.09.2022 Autorizzato dalla Regione Puglia con DD. n. 150 del 03.05.2022 Documentazione integrativa trasmessa dal Politecnico di BA con PEC del 06.03.2024</p> <p>Centro Italiano per l'Ambiente e la Cultura - Napoli "Gestione del rumore ambientale e community noise" Data: 06.12.2023</p> <p>Autorizzato dalla Regione Campania con DD 834 del 15.11.2023 Documentazione ricevuta con PEC del 18.03.2024</p> <p>Centro Italiano per l'Ambiente e la Cultura - Napoli "Il controllo ambientale sull'inquinamento acustico" Data: 05.12.2023</p> <p>Autorizzato dalla Regione Campania con DD 833 del 11.11.2023 Documentazione ricevuta con PEC del 18.03.2024</p> <p>Ordine Periti Industriali prov. di Genova "Modulo 1 - Pratica sulle misure fonometriche" Data: 25.11.2022</p> <p>Autorizzato dalla Regione Liguria con DD 69998 del 07.11.2022 Documentazione ricevuta con PEC del 21.03.2024</p> <p>Ordine Periti Industriali prov. di Genova "Modulo 2 - TCAA, CTU, CTP" Data: 05.12.2022</p> <p>Autorizzato dalla Regione Liguria con DD 69998 del 07.11.2022 Documentazione ricevuta con PEC del 21.03.2024</p> <p>ARPAL "Tecniche e metodi per le istruttorie e le misure in acustica ambientale - misure in banda di frequenza" Data: 24.10.2023</p> <p>Autorizzato dalla Regione Liguria con DD 4844 del 02.08.2022 Documentazione ricevuta con PEC del 21.03.2024</p> <p>E-TRAIN SRL "Il livello differenziale di immissione - III ed." Date: dal 29.02.2024 al 07.03.2024</p> <p>Autorizzato dalla Regione Marche con DD 112 del 12.05.2023 Documentazione ricevuta con PEC del 22.03.2024</p>	10
6740	10/12/2018	UMBERTO	BERARDI	4		10
6911	10/12/2018	FABIANA	QUARTA	5		17
12616	01/12/2023	CARLO	PELILLO	8		8

DIPARTIMENTO AMBIENTE, PAESAGGIO E QUALITA' URBANA
SEZIONE AUTORIZZAZIONI AMBIENTALI
 SERVIZIO AIA-RIR



N. ISCRIZIONE ENTECA	DATA DI PUBBLICAZIONE IN ENTECA (da cui decorrono le singole annualità)	NOME	COGNOME	N. ORE	ENTE DI FORMAZIONE/TITOLO DEL CORSO SOSTENUTO/DATA/ESTREMI ATTO AUTORIZZATIVO/ESTREMI TRASMISSIONE DOCUMENTAZIONE	N. ORE TOT./OTTENNIO
10287	31/01/2019	MICHELE	GIACULLI	5	Son Training srls "Valutazione di impatto acustico: previsionale e post-opera. Edizione 2." Data: 20.05.2024 Riconosciuto dalla Regione Campania con DD 205 del 24.04.24 Documentazione ricevuta con PEC del 22.05.2024	5
11882	29/11/2021	GIUSEPPE	ANTONACCI	6	Centro di Formazione STS S.r.l. "Analisi di casi di valutazione di impatto acustico per le attività di pubblico spettacolo..." Data: 24.05.2024 Autorizzato dalla Regione Veneto con n. 75561 del 27 giugno 2019 Documentazione ricevuta con PEC del 04.06.2024	6
12745	02/05/2024	VERONICA	PESCE	4	Associazione ASSFORM "CadnaA: software di modellazione della propagazione sonora in ambiente esterno." Data: 17.05.2024 Autorizzato dalla Regione Emilia Romagna con DD n.11606 del 26.05.2023 Documentazione ricevuta con PEC del 25.06.2024	4

DIPARTIMENTO AMBIENTE, PAESAGGIO E QUALITA' URBANA
SEZIONE AUTORIZZAZIONI AMBIENTALI
SERVIZIO AIA-RIR



SEZIONE 2

VALIDAZIONE ATTIVITA' FORMATIVE O EQUIPARATE (MAX 15 ORE/QUINQ.)

DIPARTIMENTO AMBIENTE, PAESAGGIO E QUALITA' URBANA
SEZIONE AUTORIZZAZIONI AMBIENTALI
 SERVIZIO AIA-RIR



N. ISCRIZIONE ELENCO NAZIONALE DEI TCA	DATA PUBBLICAZIONE IN ELENCO	NOME	COGNOME	DATA ISTANZA PEC	ATTIVITA' SVOLTE	ORE DI AGG.TO VALIDATE/anno
6790	10.12.2018	Sergio	Scardia	25.09.2019	48 ore (docente corso poliba approvato con dd. N. 88 del 21.05.2018)	n. 15 ore/anno 2019
6459	10.12.2018	Sabrina	Scaramuzzi	07.10.2019	108 ore (docente corso poliba approvato con dd. N. 88 del 21.05.2018)	parere TTNC prot. 29166 del 27.04.2020
6425	10.12.2018	Vito	Scirucchio	07.11.2019	48 ore (docente corso poliba approvato con dd. N. 88 del 21.05.2018)	
6740	10.12.2018	UMBERTO	BERARDI	20.12.2020	8 ore (docente corso agg.to denominato Novità in Acustica edilizia - Ordine Ing. BAT autorizzato dalla Regione Puglia con DD. 253 del 19.08.2020 tenutosi in data 23.09.2020)	8 ore Anno 2020
6769	10.12.2018	ERCOLE	CERVIGNI	13.07.2020	10 ore (docente corso agg.to 14-15 febbraio 2020 intitolato "Valutazione dell'impatto e clima acustico alla luce delle nuove normative" erogato dal Consorzio Servizi Artigianato e Piccole Imprese e approvato dalla Regione Puglia con DD. n. 305 del 13.12.2019)	10 ore Anno 2020
6485	10.12.2018	PAOLO F.	GAROFOLI	08.03.2021	10 ore (docente corso agg.to 19-20 febbraio 2021 intitolato "Autorizzazione in deroga per le attività temporanee" erogato dal Consorzio Servizi Artigianato e Piccole Imprese e approvato dalla Regione Puglia con DD. n. 390 del 23.12.2020)	10 ore Anno 2021
6463	10.12.2018	FILIPPO	CONTINISIO	07.02.2019	5 ore Attività equiparate di istruttoria del personale della P.A. relative al rilascio di provvedimenti di autorizzazione integrata ambientale (comprendenti la valutazione delle relazioni di impatto acustico e l'indicazione di misure di contenimento in termini prescrittivi)	5 ore Anno 2019
6769	10.12.2018	ERCOLE	CERVIGNI	17.07.2020	10 ore Attività equiparate di istruttoria del personale della P.A. relative al rilascio di provvedimenti di autorizzazione integrata ambientale (comprendenti la valutazione delle relazioni di impatto acustico e l'indicazione di misure di contenimento in termini prescrittivi)	10 ore Anno 2020
6965	10.12.2018	FABIO	SETARO	07.02.2022	5 ore (co-docente corso di agg.to per TCA in data 11.12.2020 denominato "Acustica Edilizia", erogato dal Politecnico di Bari e approvato dalla Regione Puglia con DD. n. 146 del 29.04.2020)	5 ore Anno 2020
				01.04.2022	10 ore (docente corso agg.to 25-26 marzo 2022 intitolato "Valutazione di impatto acustico per attività di pubblico spettacolo e il rumore negli ambienti di lavoro", erogato dal Consorzio Servizi Artigianato e Piccole Imprese e approvato dalla Regione Puglia con DD. n. 80 del 17.03.2022)	10 ore Anno 2022
				14.04.2022	8 ore (docente corso agg.to del 30 novembre 2020 denominato " Corso di aggiornamento per Tecnico Competente in Acustica", erogato dalla Società INFORMIA srl ed autorizzato dalla Regione Lazio con DD. n. G12657 del 30.10.2020)	8 ore Anno 2020

DIPARTIMENTO AMBIENTE, PAESAGGIO E QUALITA' URBANA
SEZIONE AUTORIZZAZIONI AMBIENTALI
 SERVIZIO AIA-RIR



N. ISCRIZIONE ELENCO NAZIONALE DEI TCA	DATA PUBBLICAZIONE IN ELENCO	NOIME	COGNOME	DATA ISTANZA PEC	ATTIVITA' SVOLTE	ORE DI AGG.TO VALIDATE/anno
6499	10.12.2018	STEFANO	LARICCHIA	03.05.2022	20 ore (docente nel corso di agg.to "Acustica Ambientale" modulo A.2 per n.5 ore il 21.05.2021, nel corso di "Acustica Forense" modulo D.1 di n.5 ore il 25.10.2021, nel corso di "Acustica Forense" modulo D.2 di n.5 ore il 28.10.2021 e nel corso di "Acustica Ambientale" modulo A.2 di n.5 ore il 19.11.2021, erogati dal Politecnico di Bari ed autorizzati dalla Regione Puglia con DD. n.130 del 06.04.2021)	15 ore anno 2021 (parere TTNC prot. 29166 del 27.04.2020)
6464	10.12.2018	MARIANNA	DENORA	13.05.2022	48 ore (docente nella prima edizione del corso di abilitazione per TCA cod. ABI-X0006 nelle date del 6 e 11.05.2021, 1,8,15 e 22.07.2021 e 23.09.2021, erogato dalla Società The Acs ed autorizzato dalla Regione Puglia con DD. n. 155 del 27.06.2019)	15 ore anno 2021 (parere TTNC prot. 29166 del 27.04.2020)
6562	10.12.2018	MAURO	PERRONE	07.07.2022	9 ore (commissario esterno regionale nella commissione d'esame per il corso di abilitazione per TCA cod. ABI-X0005 nelle date del 09.02.2021 e 10.02.2021, erogato dal DICAR del Politecnico di Bari, autorizzato dalla Regione Puglia con DD. n. 232 del 25.09.2019)	9 ore anno 2021 (parere TTNC prot. 29166 del 27.04.2020)
6562	10.12.2018	MAURO	PERRONE	22.11.2022	16 ore (commissario esterno regionale nella commissione d'esame per il corso di abilitazione per TCA cod. ABI-X0007 nelle date del 27.10.2022 e 28.10.2022, erogato dal DICAR del Politecnico di Bari, autorizzato dalla Regione Puglia con DD. n. 12 del 21.01.2021)	6 ore anno 2022 (parere TTNC prot. 29166 del 27.04.2020)
6698	10.12.2018	GIOVANNI	CICCIOTTI	27.12.2022	20 ore (docente nel corso di abilitazione per TCA cod. ABI-X0007, erogato dal DICAR del Politecnico di Bari ed autorizzato dalla Regione Puglia con DD. n. 12 del 21.01.2021, per il modulo didattico n.2 nel mese di febbraio 2022)	15 ore anno 2022 (parere TTNC prot. 29166 del 27.04.2020)
6463	10.12.2018	FILIPPO	CONTINISIO	23.02.2023	5 ore (co-docente corso di agg.to per TCA in data 08.10.2021 denominato "Metrologia", erogato dal Politecnico di Bari e approvato dalla Regione Puglia con DD. n. 130 del 06.04.2021)	5 ore anno 2021 (parere TTNC prot. 29166 del 27.04.2020)
6686	10.12.2018	FRANCESCO ROSARIO	DI PINTO	16.05.2023	5 ore (co-docente corso di agg.to per TCA in data 25.07.2022 denominato "Acustica ambientale", erogato dal Politecnico di Bari e approvato dalla Regione Puglia con DD. n. 150 del 03.05.2022)	5 ore anno 2022 (parere TTNC prot. 29166 del 27.04.2020)
6884	10.12.2018	MARCO	ERROI	23.06.2023	10 ore (docente nel corso di agg.to per TCA denominato "L'acustica dei luoghi di ristorazione e intrattenimento", svolto nelle date del 14 e 18.11.2022, erogato dal Politecnico di Bari ed approvato dalla Regione Puglia con DD. n. 150 del 03.05.2022)	10 ore anno 2022 (parere TTNC prot. 29166 del 27.04.2020)
					8 ore (docente nel corso di aggiornamento per TCA denominato "L'acustica nei teatri e nelle sale da spettacolo", svolto nelle date del 05 e 06 giugno 2023, erogato dalla Associazione ASSFORM ed autorizzato dalla Regione Emilia Romagna con DD n. 7524 del 07.04.23)	8 ore anno 2023 (parere TTNC prot. 29166 del 27.04.2020)



DIPARTIMENTO AMBIENTE, PAESAGGIO E QUALITA' URBANA
SEZIONE AUTORIZZAZIONI AMBIENTALI
 SERVIZIO AIA-RIR

N. ISCRIZIONE ELENCO NAZIONALE DEI TCA	DATA PUBBLICAZIONE IN ELENCO	NOI ME	COGNOME	DATA ISTANZA PEC	ATTIVITA' SVOLTE	ORE DI AGG.TO VALIDATE/anno
6499	10.12.2018	STEFANO	LARICCHIA	09.12.2023	20 ore (docente nei corsi di aggiornamento per TCA riconosciuti dalla Regione Puglia ed erogati dal Dipartimento ArCoD del Politecnico di Bari nelle date del 27.11.2023 (5 ore), 19.07.2023 (5 ore), 04.12.2023 (5 ore) e 18.09.2023 (5 ore)).	0 ore anno 2023 (*) (parere TTNC prot. 29166 del 27.04.2020)
6740	10.12.2018	UMBERTO	BERARDI	08.07.2024	12 ore (docente nel corso di abilitazione per TCA riconosciuto dalla Regione Puglia con DD. n.364 del 19.09.2023 ed erogato dal Dipartimento ArCoD del Politecnico di Bari, modulo 5 svolto nel periodo 15-22 marzo 2024.)	7 ore anno 2024 (parere TTNC prot. 29166 del 27.04.2020)

Durante la riunione del 04.02.2021 il TTNC ha stabilito che **"ad ogni ora di docenza in corsi abilitanti e master universitari di cui ai punti a) e b) del c.1 dell'art. 22 del D.Lgs 42/2017 e in corsi di aggiornamento può essere fatta corrispondere una sola ora di aggiornamento professionale di cui all'allegato 1 punto 2 dello stesso decreto"** (rif. Nota PROT. 15189 del 15.02.2021 del MATTM)

(*) N. max. ore riconoscibili all'anno e comunque nel primo ottennio e successivamente in ogni quinquennio = 15 (quindici)



DIPARTIMENTO AMBIENTE, PAESAGGIO E QUALITA' URBANA
SEZIONE AUTORIZZAZIONI AMBIENTALI
SERVIZIO AIA-RIR

SEZIONE 3

RIEPILOGO ANNUALE COMPLESSIVO ORE DI AGGIORNAMENTO PROFESSIONALE/ATTIVITA' EQUIPARATE



Dati relativi al 1° ottenimento

DIPARTIMENTO AMBIENTE, PAESAGGIO E QUALITA' URBANA
SEZIONE AUTORIZZAZIONI AMBIENTALI
 SERVIZIO AIA-RIR



N. ISCRIZIONE ENTECA	DATA PUBBLICAZIONE IN ELENCO (da cui decorrono le singole annualità)	NOME	COGNOME	N. ORE TOT. 1° ANN.TA' 10.12.2018 09.12.2019	N. ORE TOT. 2° ANN.TA' 10.12.2019 09.12.2020	N. ORE TOT. 3° ANN.TA' 10.12.2020 09.12.2021	N. ORE TOT. 4° ANN.TA' 10.12.2021 09.12.2022	N. ORE TOT. 5° ANN.TA' 10.12.2022 09.12.2023	N. ORE TOT. 6° ANN.TA' 10.12.2023 09.12.2024	N. ORE TOT. 7° ANN.TA' 10.12.2024 09.12.2025	N. ORE TOT. 8° ANN.TA' 10.12.2025 09.12.2026
6474	10/12/2018	GIUSTINIANO	ARMENSE	5		15	15				
6618	10/12/2018	ROBERTO	BARNABA	15	10	10	10				
6633	10/12/2018	VINCENZO	CARELLA	15		18		5			
6602	10/12/2018	NICOLA	DI LERNIA	5		9	6				
6795	10/12/2018	TOMMASO	FARENGA	5	5	3	10	10			
6461	10/12/2018	ERMELINDA	FIorentINI	10		18	10				
6630	10/12/2018	ANNALISA	FORMOSI	15	5	5		8			
6664	10/12/2018	FABIO	LARATO	15		10	5				
6499	10/12/2018	STEFANO	LARICCHIA	10	5	26	6	12			
6743	10/12/2018	LEONARDO	ORSITTO	15			11	6	4		
6520	10/12/2018	ALESSANDRO	SARACENO	15	10	10					
6493	10/12/2018	MAURIZIO	SARNI	15	13	13	15				
6459	10/12/2018	SABRINA	SCARAMUZZI	25	5	6	17	16			
6790	10.12.2018	SERGIO	SCARDIA	15	12	12					
6425	10/12/2018	VITO	SCRIVICCHIO	25		6					
6741	10/12/2018	ANTONIO	TRAMONTE	21		8	4				
6747	10/12/2018	TIZIANO	BIBBO'	10	5			18			
6464	10/12/2018	MARIANNA	DENORA	15	10	15					
6677	10/12/2018	ANGELO MICHELE	DI BENEDETTO	10	8		14	8			
6556	10/12/2018	MICHELE	LOCAPO	10	5	8	4	5			
6465	10/12/2018	GIORGIO	MUSAIO SOMMA	10	12	8			5		
6675	10/12/2018	DANIELE	PEDONE	10							
6418	10/12/2018	ARCANGELO	TARANTINO	10			11	10			
6758	10/12/2018	ANTONIO	SARDELLA	10	5	10	5				
6551	10/12/2018	SILVIO	GALTIERI	10		12		8			
6692	10/12/2018	MICHELE	DISIPIO	6		12	12		12		

DIPARTIMENTO AMBIENTE, PAESAGGIO E QUALITA' URBANA
SEZIONE AUTORIZZAZIONI AMBIENTALI
 SERVIZIO AIA-RIR



N. ISCRIZIONE ENTECA	DATA PUBBLICAZIONE IN ELENCO (da cui decorrono le singole annualità)	NOME	COGNOME	N. ORE TOT. 1° OTT. 10.12.2019								N. ORE TOT. 8° ANN.TA' 1° OTT. 10.12.2025	
				1° OTT. 10.12.2019	2° OTT. 10.12.2019	3° OTT. 10.12.2020	4° OTT. 10.12.2021	5° OTT. 10.12.2022	6° OTT. 10.12.2023	7° OTT. 10.12.2024	8° OTT. 10.12.2025		
6702	10/12/2018	TOMMASO	MERCURIO	6						24			
6713	10/12/2018	GIUSEPPE MICHELE	VORRASIO	26	10	5	10			6			
6715	10/12/2018	MICHELE	VORRASIO	16						6			
6718	10/12/2018	RAIMONDO PIO STEFANO	DI BENEDETTO	6									
6748	10/12/2018	NICOLA	DATTOLI	6									
6716	10/12/2018	ANTONIO	FALCONE	6		10				16			
6753	10/12/2018	ANTONIO	MISCHITELLI	11			12			20			
6732	10/12/2018	PATRIZIA	ZORZETTO	6	10		10			10			
6744	10/12/2018	GIOVANNI	MENDITTI	6	12	6	5			4			
6766	10/12/2018	ANTONIO LUCIO	FABBIANO	6	12					12			
6733	10/12/2018	RAFFAELE	GIAMMARIO	6									
6734	10/12/2018	ANTONIO	SCOCO	16			4			12			
6738	10/12/2018	LUIGI GIUSEPPE	SANTORO	6		6	10			12			
6742	10/12/2018	MICHELE	BIANCO	6			20			6			
6762	10/12/2018	GIULIO	DE PALMA	16			5			9			
6719	10/12/2018	LUIGI	LABIANCA	11			20			6			
6755	10/12/2018	GIANLUCA	TORRACO	11									
6714	10/12/2018	MASSIMO RUGGIERO	DEFAZIO	11	12	8							
6725	10/12/2018	MATTEO	LEGGIERI	11	5	17				12			
6710	10/12/2018	MASSIMO POMPEO	D'AMICO	6		5	10			24			
6557	10/12/2018	GIACINTO	ANGELASTRI	5			10						
6586	10/12/2018	GIOVANNI	CICERONE	5			10			15			
6420	10/12/2018	ANDREA VINCENZO	CURSOLI	5			10			15			
6961	10/12/2018	GIAMMARCO	LUPO	10			15					12	
6659	10/12/2018	NICOLA	PALMIERI	10	17	4	12					8	
6946	10/12/2018	CRISTOFARO	PALMIERI	5	10	18				10			

DIPARTIMENTO AMBIENTE, PAESAGGIO E QUALITA' URBANA
SEZIONE AUTORIZZAZIONI AMBIENTALI
 SERVIZIO AIA-RIR



N. ISCRIZIONE ENTECA	DATA PUBBLICAZIONE IN ELENCO (da cui decorrono le singole annualità)	NOME	COGNOME	N. ORE TOT. 1° ANN.TA' 1° OTT. 10.12.2018 09.12.2019		N. ORE TOT. 2° ANN.TA' 1° OTT. 10.12.2019 09.12.2020		N. ORE TOT. 3° ANN.TA' 1° OTT. 10.12.2020 09.12.2021		N. ORE TOT. 4° ANN.TA' 1° OTT. 10.12.2021 09.12.2022		N. ORE TOT. 5° ANN.TA' 1° OTT. 10.12.2022 09.12.2023		N. ORE TOT. 6° ANN.TA' 1° OTT. 10.12.2023 09.12.2024		N. ORE TOT. 7° ANN.TA' 1° OTT. 10.12.2024 09.12.2025		N. ORE TOT. 8° ANN.TA' 1° OTT. 10.12.2025 09.12.2026	
				5	20	5	4	17	5	8	10	15	12	5	16	10	5	16	10
6629	10/12/2018	GIUSEPPE	PETROSINO	5	20	5	4	17	5	8	10	15	12	5	16	10	20	8	
6452	10/12/2018	ANTONIO	SARDONE	5	5	5	8	10	15	12	5	16	10	5	16	10	20	8	
6524	10/12/2018	VITO	SCARPELLI	17	5	5	8	10	15	12	5	16	10	5	16	10	20	8	
6604	10/12/2018	PANTALEO	SCIANCELEPORE	5	13	5	10	15	12	5	16	10	20	8					
6978	10/12/2018	FRANCESCO	SEMERARO	10	10	10	15	12	5	16	10	20	8						
6960	10/12/2018	DOMENICO	SPECIALE	10	10	10	15	12	5	16	10	20	8						
6631	10/12/2018	CHIARA	SUMMA	10	17	10	12	5	16	10	20	8							
6616	10/12/2018	ANTONIO	SUMMA	10	17	10	4	5	16	10	20	8							
6914	10/12/2018	GABRIELE	ALLEGRO	12	5	12	5	16	10	20	8								
6634	10/12/2018	LUCA	BALDASSARRE	12	12	12	5	16	10	20	8								
6620	10/12/2018	DONATO	CARABOTTI	12	12	12	8	12	5	16	10	20	8						
6883	10/12/2018	ANTONIO PAOLO	CARLUCCI	12	12	12	8	12	5	16	10	20	8						
6877	10/12/2018	MASSIMO	CORIANO'	12	12	12	8	12	5	16	10	20	8						
6902	10/12/2018	ANTONIO	DE SALVO	12	12	12	8	12	5	16	10	20	8						
6834	10/12/2018	CHIARA	FAVALE	12	8	12	8	12	5	16	10	20	8						
6858	10/12/2018	RICCARDO	FIORILLO	12	12	12	8	12	5	16	10	20	8						
6823	10/12/2018	FRANCESCO	FRACASSO	12	12	12	8	12	5	16	10	20	8						
6941	10/12/2018	CIRO	GENTILE	17	12	12	8	12	5	16	10	20	8						
6789	10/12/2018	MICHELE	GRECOLINI	12	12	12	8	12	5	16	10	20	8						
6640	10/12/2018	GIACOMO	INTIGLIETTA	12	15	12	10	12	5	16	10	20	8						
6918	10/12/2018	VINCENZO	MORRA	12	20	12	10	12	5	16	10	20	8						
6623	10/12/2018	ANNALISA	PETROSINO	12	12	12	10	12	5	16	10	20	8						
6826	10/12/2018	FILIPPO	SELLERI	12	12	12	5	16	10	20	8								
6831	10/12/2018	GABRIELE	TOTARO	12	12	12	8	12	5	16	10	20	8						
6651	10/12/2018	ALBERTO	MALVINDI	12	12	12	8	12	5	16	10	20	8						
6894	10/12/2018	GIUSEPPE ALESSANDRO	TRAMACERE	12	12	12	10	12	5	16	10	20	8						

DIPARTIMENTO AMBIENTE, PAESAGGIO E QUALITA' URBANA
SEZIONE AUTORIZZAZIONI AMBIENTALI
 SERVIZIO AIA-RIR



N. ISCRIZIONE ENTECA	DATA PUBBLICAZIONE IN ELENCO (da cui decorrono le singole annualità)	NOME	COGNOME	N. ORE TOT. 1° ANN.TA' 10.12.2018 09.12.2019		N. ORE TOT. 2° ANN.TA' 10.12.2019 09.12.2020		N. ORE TOT. 3° ANN.TA' 10.12.2020 09.12.2021		N. ORE TOT. 4° ANN.TA' 10.12.2021 09.12.2022		N. ORE TOT. 5° ANN.TA' 10.12.2022 09.12.2023		N. ORE TOT. 6° ANN.TA' 10.12.2023 09.12.2024		N. ORE TOT. 7° ANN.TA' 10.12.2024 09.12.2025		N. ORE TOT. 8° ANN.TA' 10.12.2025 09.12.2026	
				1° OTT.	1° OTT.	1° OTT.	1° OTT.	1° OTT.	1° OTT.	1° OTT.	1° OTT.	1° OTT.	1° OTT.	1° OTT.	1° OTT.	1° OTT.	1° OTT.	1° OTT.	1° OTT.
287	10/12/2018	ANDREA	RICCIARDI	5	8	8	8	8	22										
369	10/12/2018	MARTINO	CANNARILE	10	12	12	12	12											
371	10/12/2018	FRANCESCO	NEGLIA	10	12	12	12	12											
6582	10/12/2018	LUCIANO	BERRIOLA	10	5	4	4	4	8	8	5	5	5	5	5	5	5	5	5
6709	10/12/2018	MASSIMILIANO	BOTTALICO	10					10	10	10	10	10	10	10	10	10	10	10
6705	10/12/2018	ANTONIO	CALABRESE	10					8	8	8	8	8	8	8	8	8	8	8
6695	10/12/2018	RAFFAELE	CALABRESE	10					4	4	4	4	4	4	4	4	4	4	4
6731	10/12/2018	MASSIMO	CAPUTO	5					10	10	10	10	10	10	10	10	10	10	10
6728	10/12/2018	DOMENICO	FORTE	10					10	10	10	10	10	10	10	10	10	10	10
6704	10/12/2018	MARCO	GUERRA	10					10	10	10	10	10	10	10	10	10	10	10
6696	10/12/2018	MICHELE	GUERRA	10					10	10	10	10	10	10	10	10	10	10	10
6750	10/12/2018	STEFANO	GUERRA	10					10	10	10	10	10	10	10	10	10	10	10
6756	10/12/2018	SABRINA PAOLA	PIANCONE	10	5	5	5	5	10	10	10	10	10	10	10	10	10	10	10
6482	10/12/2018	SALVATORE	RUTIGLIANI	10					10	10	10	10	10	10	10	10	10	10	10
6694	10/12/2018	ARTURO	SANTO	10					10	10	10	10	10	10	10	10	10	10	10
6707	10/12/2018	LUIGI	VAIRA	10					10	10	10	10	10	10	10	10	10	10	10
6442	10/12/2018	LORETO	ANDRIANI	12	12	12	12	12	6	6	6	6	6	6	6	6	6	6	6
6483	10/12/2018	ROLANDO ANTONIO	ANDRIANI	12	12	12	12	12											
6589	10/12/2018	MICHELE	BASTO	12															
6453	10/12/2018	FRANCESCO PAOLO	BONASIA	12	8	8	8	8	10	10	10	10	10	10	10	10	10	10	10
6445	10/12/2018	GAETANO	CUCINELLA	12	17	17	17	17	96	96	96	96	96	96	96	96	96	96	96
6489	10/12/2018	MICHELE	DELIGIO	12	12	12	12	12	10	10	10	10	10	10	10	10	10	10	10
6409	10/12/2018	GIUSEPPE	DE CESARE	12					17	17	17	17	17	17	17	17	17	17	17
6423	10/12/2018	NICOLA	DIZONNO	12					29	29	29	29	29	29	29	29	29	29	29
6569	10/12/2018	ANGELA	GENCO	12															
6973	10/12/2018	MARIA GRAZIA	LIZZIO	12	12	12	12	12											

DIPARTIMENTO AMBIENTE, PAESAGGIO E QUALITA' URBANA
SEZIONE AUTORIZZAZIONI AMBIENTALI
 SERVIZIO AIA-RIR



N. ISCRIZIONE ENTECA	DATA PUBBLICAZIONE IN ELENCO (da cui decorrono le singole annualità)	NOME	COGNOME	N. ORE TOT. 1° ANN.TA' 10.12.2018 09.12.2019	N. ORE TOT. 2° ANN.TA' 10.12.2019 09.12.2020	N. ORE TOT. 3° ANN.TA' 10.12.2020 09.12.2021	N. ORE TOT. 4° ANN.TA' 10.12.2021 09.12.2022	N. ORE TOT. 5° ANN.TA' 10.12.2022 09.12.2023	N. ORE TOT. 6° ANN.TA' 10.12.2023 09.12.2024	N. ORE TOT. 7° ANN.TA' 10.12.2024 09.12.2025	N. ORE TOT. 8° ANN.TA' 10.12.2025 09.12.2026
6440	10/12/2018	FILIPPO	LOPEDOTE	12		10	4	4			
6447	10/12/2018	DOMENICO	MANCAZZO	12		12	8				
6660	10/12/2018	ANTONIO	SANTERAMO	12	8	10					
6540	10/12/2018	MICHELE VITO MASSIMO	SMALDINO	12			5				
6575	10/12/2018	FRANCESCO	SOLFRIZZO	12		10		5			
6667	10/12/2018	LUIGI BERARDINO	VERZILLO	12		21					
6472	10/12/2018	MICHELE	VITUCCI	12							
6573	10/12/2018	INNOCENZO	LENOCI	12	12	8					
6412	10/12/2018	ANTONIO	FARELLA	12		8	10				
6574	10/12/2018	LUCIA	MASSARO	12		10					
6428	10/12/2018	DESIATI	MICHELE	5	10	5	10				
6597	10/12/2018	PIETRO	LAMANUZZI	5		13		15			
6478	10/12/2018	MARCO	PELLEGRINI	5	15			5			
6451	10/12/2018	ALESSANDRO	PERAGO	5	12	10	4				
6596	10/12/2018	FRANCESCO	LARIZZA	5	10	5		5	5		
6841	10/12/2018	IPPAZIO	MORCIANO		10	10					
6852	10/12/2018	MARTA	SERRA		10	10	10				
6846	10/12/2018	LEO	TOMMASI		22	18	22				
6832	10/12/2018	MANUELE	MURRI		10	10	10				
6847	10/12/2018	ANTONIO	ALEMANNO		10	10	10				
6848	10/12/2018	DOMENICO	PALADINI		10	10	10				
6850	10/12/2018	MARCO ANTONIO	SPINA		10	10	10				
6851	10/12/2018	LUCA MARTINO	PAPADIA		10	10	10				
6872	10/12/2018	CARMINE	ROMANO		10	10					
6781	10/12/2018	FRANCO	MAZZOTTA		10	10	10				
6879	10/12/2018	FRANCESCO	MURRONE		10	10	10				

DIPARTIMENTO AMBIENTE, PAESAGGIO E QUALITA' URBANA
SEZIONE AUTORIZZAZIONI AMBIENTALI
 SERVIZIO AIA-RIR



N. ISCRIZIONE ENTECA	DATA PUBBLICAZIONE IN ELENCO (da cui decorrono le singole annualità)	NOME	COGNOME	N. ORE TOT. 1° ANN.TA' 10.12.2018 09.12.2019	N. ORE TOT. 2° ANN.TA' 10.12.2019 09.12.2020	N. ORE TOT. 3° ANN.TA' 1° OTT. 10.12.2020 09.12.2021	N. ORE TOT. 4° ANN.TA' 1° OTT. 10.12.2021 09.12.2022	N. ORE TOT. 5° ANN.TA' 1° OTT. 10.12.2022 09.12.2023	N. ORE TOT. 6° ANN.TA' 1° OTT. 10.12.2023 09.12.2024	N. ORE TOT. 7° ANN.TA' 1° OTT. 10.12.2024 09.12.2025	N. ORE TOT. 8° ANN.TA' 1° OTT. 10.12.2025 09.12.2026
6836	10/12/2018	SALVATORE	STEFANO	10	10	10	10				
6871	10/12/2018	SERGIO	ROMANO	10	10						
6897	10/12/2018	PAOLO	ALEMANNANO	32	10	10	10				
6840	10/12/2018	ANTONIO	MANNI	10	10	10	10				
6774	10/12/2018	ANGELO FABRIZIO	FERILLI	10	10	10	10				
6839	10/12/2018	FRANCESCO	MANNI	10	10	10	10				
6658	10/12/2018	SERGIO	SALVATORE	10	10	10	10				
6609	10/12/2018	GASPARO	AMANTE	12	13	13	5				
293	10/12/2018	ANDREA MICHELE	BALDASSARRE	12	10	10	12				
6498	10/12/2018	GIUSEPPE	CARDANO	12	4						
6543	10/12/2018	DOMENICO	IANNONE	24			4	8			
6571	10/12/2018	DOMENICO	MARCHITELLI	12	10			32			
6913	10/12/2018	DAVIDE	MARULLI	24	10	12					
6564	10/12/2018	LEONARDO	MITA	12	6			12			
6967	10/12/2018	NUNZIO	MORETTI	12							
290	10/12/2018	ETTORE	NINNI	12	4						
6457	10/12/2018	RAFFAELE	PANNACCIULLI	12	5	10		5			
6948	10/12/2018	ARCANGELO	PERRUCCI	22	14						
6857	10/12/2018	LUIGI	VERGALLO	12							
6684	10/12/2018	ANDREA	VINO	24			4	8			
309	10/12/2018	FRANCESCA	INTINI	22	6	4	4	4			
302	10/12/2018	GIANFRANCO	CANNONE	12		10	10	10			
6919	10/12/2018	GIOVANNI	CASTELLUCCIO	6	10	6					
6769	10/12/2018	ERCOLE	CERVIGNI	20	10	10					
6680	10/12/2018	FRANCESCO PELLEGRINO	PAPEO	5	15			8	4		
6421	10/12/2018	FABRIZIO	PALMIOTTI	10	5	5	10				

DIPARTIMENTO AMBIENTE, PAESAGGIO E QUALITA' URBANA
SEZIONE AUTORIZZAZIONI AMBIENTALI
 SERVIZIO AIA-RIR



N. ISCRIZIONE ENTECA	DATA PUBBLICAZIONE IN ELENCO (da cui decorrono le singole annualità)	NOME	COGNOME	N. ORE TOT. 1° ANN.TA' 10.12.2018 09.12.2019	N. ORE TOT. 2° ANN.TA' 10.12.2019 09.12.2020	N. ORE TOT. 3° ANN.TA' 10.12.2020 09.12.2021	N. ORE TOT. 4° ANN.TA' 10.12.2021 09.12.2022	N. ORE TOT. 5° ANN.TA' 10.12.2022 09.12.2023	N. ORE TOT. 6° ANN.TA' 10.12.2023 09.12.2024	N. ORE TOT. 7° ANN.TA' 10.12.2024 09.12.2025	N. ORE TOT. 8° ANN.TA' 10.12.2025 09.12.2026
6653	10/12/2018	NICOLA	DEMAIO	5							
6681	10/12/2018	GERARDO	ZACCARO	23	5						
6674	10/12/2018	PASQUALE	BRUNO	12		8		16			
6671	10/12/2018	COSIMO	CINQUEPALMI	24				6	4		
6600	10/12/2018	LUIGI	ELICIO	12	8						
6481	10/12/2018	NICOLA	PETRUZZELLA	12	10						
6443	10/12/2018	CAMILLO	SEMERARO	12	12			5			
6697	10/12/2018	DOMENICO	ANTONETTI	5	18			8	12		
6627	10/12/2018	ARMANDO	CAVALLO	15	10			22	5		
6454	10/12/2018	LUCA	CHIARAPPA	5	15						
6512	10/12/2018	GIOVANNI DANIELE	LOIZZO	5							
6622	10/12/2018	COSIMO	PIROZZOLO	10	5			8			
6635	10/12/2018	PIERPAOLO	PIROZZOLO	10	5			8			
6965	10/12/2018	FABIO	SETARO	13	12			6			
6501	10/12/2018	ANTONIO	ALBERGO	10				10			
6408	10/12/2018	CESARE	CASTELLANA	5	10						
6554	10/12/2018	GIUSEPPE	DE LEO	5	10			20			
6611	10/12/2018	CLAUDIO	GIOGIO MARIANO	5							
6530	10/12/2018	LUCIANO DONATO	BIBBO'	5				30			
6679	10/12/2018	NICOLETTA MARIA	ALLEGRETTI	5	10			15			
6562	10/12/2018	MAURO	PERRONE	10	9			6	5		
6538	10/12/2018	VINCENZO	PEPE	10	5			10			
6449	10/12/2018	LUCIO	SIMEONE	5	10			15			
6553	10/12/2018	VITO	ELICIO	10	15			10			
6410	10/12/2018	STEFANO	DE MATTEIS	10	5			10	5		
6641	10/12/2018	LUCIO	ARGESE	5	5						
6964	10/12/2018	AGOSTINO	CAPOGROSSO	5							

DIPARTIMENTO AMBIENTE, PAESAGGIO E QUALITA' URBANA
SEZIONE AUTORIZZAZIONI AMBIENTALI
 SERVIZIO AIA-RIR



N. ISCRIZIONE ENTECA	DATA PUBBLICAZIONE IN ELENCO (da cui decorrono le singole annualità)	NOME	COGNOME	N. ORE TOT. 1° ANN.TA' 10.12.2018 09.12.2019	N. ORE TOT. 2° ANN.TA' 10.12.2019 09.12.2020	N. ORE TOT. 3° ANN.TA' 10.12.2020 09.12.2021	N. ORE TOT. 4° ANN.TA' 10.12.2021 09.12.2022	N. ORE TOT. 5° ANN.TA' 10.12.2022 09.12.2023	N. ORE TOT. 6° ANN.TA' 10.12.2023 09.12.2024	N. ORE TOT. 7° ANN.TA' 10.12.2024 09.12.2025	N. ORE TOT. 8° ANN.TA' 10.12.2025 09.12.2026
6643	10/12/2018	MARIA	GIANNOTTO		5	5		20			
6644	10/12/2018	ANTONIO	LAMARINA		5	5		20			
6625	10/12/2018	COSIMO	LONGO		5	13	8	4			
6649	10/12/2018	VINCENZO	PESCATORE		5	5	5	15			
6650	10/12/2018	FRANCESCO	LOTTI		5						
6661	10/12/2018	PAOLO	CENTONZE		18						
6587	10/12/2018	GIUSEPPE	DELEONIBUS		10	12	12				
6510	10/12/2018	CLAUDIO	LOFRUMENTO		20		5	5			
6614	10/12/2018	ROCCO	MILELLA		10	8		20			
6576	10/12/2018	ENZO	NAPPI		10	5	16				
6767	10/12/2018	LUCIA VIVIANA	PEDONE		10		10	6			
6764	10/12/2018	ALESSIA	RIZZI		10			20			
6547	10/12/2018	GIOVANNI ROBERTO	RUNCIO		10	10	10				
6761	10/12/2018	COSIMO	RUTIGLIANO		20	10					
6607	10/12/2018	IVAN	TANCORRE		10	10		10			
6953	10/12/2018	FERNANDO ANTONIO	TRAMONTE		5	5	15	10			
6463	10/12/2018	FILIPPO	CONTINISIO	6	5	10	5	6			
6456	10/12/2018	NICOLA	DE TULLIO		8		13	11			
6455	10/12/2018	STEFANO	AMATI		8		8				
6729	10/12/2018	FRANCESCO	ANSELMO		10		10				
6800	10/12/2018	IMMACOLATA	ARNESANO		10	10	10				
317	10/12/2018	ADALBERTO	BRUNETTI		10	10	10				
6828	10/12/2018	ROBERTO	BUCCI		10						
5849	10/12/2018	FRANCESCO	CARDILLO		10	10	10				
6406	10/12/2018	TIZIANA	CASSANO		10	10	10				
6698	10/12/2018	GIOVANNI	CICCIOTTI		4	10	25				

DIPARTIMENTO AMBIENTE, PAESAGGIO E QUALITA' URBANA
SEZIONE AUTORIZZAZIONI AMBIENTALI
 SERVIZIO AIA-RIR



N. ISCRIZIONE ENTECA	DATA PUBBLICAZIONE IN ELENCO (da cui decorrono le singole annualità)	NOME	COGNOME	N. ORE TOT.								N. ORE TOT.	
				1° ANN.TA' 1° OTT. 10.12.2018 09.12.2019	2° ANN.TA' 1° OTT. 10.12.2019 09.12.2020	3° ANN.TA' 1° OTT. 10.12.2020 09.12.2021	4° ANN.TA' 1° OTT. 10.12.2021 09.12.2022	5° ANN.TA' 1° OTT. 10.12.2022 09.12.2023	6° ANN.TA' 1° OTT. 10.12.2023 09.12.2024	7° ANN.TA' 1° OTT. 10.12.2024 09.12.2025	8° ANN.TA' 1° OTT. 10.12.2025 09.12.2026		
6528	10/12/2018	ARTURO FABIO	D'APRILE	10									
6808	10/12/2018	BARBARA	D'ARGENTO	10									
6615	10/12/2018	ROCCO	DI MODUGNO	10	10								
6955	10/12/2018	SALVATORE	FICOCELLI	10	10								
6591	10/12/2018	BENEDETTO	FIGORITO	10	10								
6413	10/12/2018	ANNA	GUARNIERICALÒ CARDUCCI	10	10								
6928	10/12/2018	PASQUALE	GUGLIUCCI	22					12				
337	10/12/2018	MARIA	LATTARULO	10	10				10				
6810	10/12/2018	CARLA	MASTRIA	10					10	12			
6477	10/12/2018	MICAELA	MENEGOTTO	10	10				10				
6632	10/12/2018	ANGELA	MORABITO	10									
6754	10/12/2018	GIOVANNI MARIA	NAPOLITANO	4					10				
6798	10/12/2018	ETTORE	PERO'	22	8				12				
6818	10/12/2018	PAMELA	PERRONE	10									
6916	10/12/2018	ANDREA	POTENZA	10									
6491	10/12/2018	GIANLUCA DOMENICO	PRIMAVERA	10	10								
6784	10/12/2018	ANTONIO SALVATORE	RENNA	10	10								
6416	10/12/2018	MADDALENA	SCHIRONE	10	10								
6803	10/12/2018	FRANCESCO	STEFANAZZI	10	10								
6804	10/12/2018	CARMELO	VERGALLO	10	10								
6419	10/12/2018	LUIGI	VITUCCI	10									
6505	10/12/2018	ANTONIO	CAPONE	8									
6603	10/12/2018	ANTONIO	ANTONELLI	8	8				12	4			
6672	10/12/2018	VITO MARIA	CONVERTINI	8						25			
6976	10/12/2018	ROLANDO	DI LORENZO	8									
6467	10/12/2018	GIOVANNA	DIFINO	8	10				14				

DIPARTIMENTO AMBIENTE, PAESAGGIO E QUALITA' URBANA
SEZIONE AUTORIZZAZIONI AMBIENTALI
 SERVIZIO AIA-RIR



N. ISCRIZIONE ENTECA	DATA PUBBLICAZIONE IN ELENCO (da cui decorrono le singole annualità)	NOME	COGNOME	N. ORE TOT. 1° ANN.TA' 1° OTT. 10.12.2018 09.12.2019		N. ORE TOT. 2° ANN.TA' 1° OTT. 10.12.2019 09.12.2020		N. ORE TOT. 3° ANN.TA' 1° OTT. 10.12.2020 09.12.2021		N. ORE TOT. 4° ANN.TA' 1° OTT. 10.12.2021 09.12.2022		N. ORE TOT. 5° ANN.TA' 1° OTT. 10.12.2022 09.12.2023		N. ORE TOT. 6° ANN.TA' 1° OTT. 10.12.2023 09.12.2024		N. ORE TOT. 7° ANN.TA' 1° OTT. 10.12.2024 09.12.2025		N. ORE TOT. 8° ANN.TA' 1° OTT. 10.12.2025 09.12.2026		
6666	10/12/2018	FERNANDO	RICCIO		8		8		15		9									
6963	10/12/2018	VITO	GOFFREDO		8		8		17		4									
6685	10/12/2018	NICOLA	PIRRONTI		8		8		10		14									
6942	10/12/2018	ORAZIO FRANCESCO	RICCI		8	6	6													
6687	10/12/2018	ANTONIO	RICCIO		8		8		15		9									
6585	10/12/2018	ONOFRIO	SCATTARELLI		8	10	10		12											
6568	10/12/2018	VINCENZA	SIGNORILE		8	10	10		12											
6968	10/12/2018	GIUSEPPE	STRANIERI		8		8													
6595	10/12/2018	GIANFRANCO	GIROLAMO		5	4	4		25											
6931	10/12/2018	MARCO	CANNONE		12		12													
6486	10/12/2018	FRANCO	LATROFA		12	10	10		10											
6833	10/12/2018	LUCIANO GIUSEPPE	MANGIA		12		12													
6626	10/12/2018	MARTINO	SCARAFLE		12	12	12		12											
6935	10/12/2018	LUCA	TAGLIENTE		5	10	10		10		10									
6889	10/12/2018	ALBERTO ANTONIO	ANTICO		12		12		12											
6777	10/12/2018	CARLO	CARAFÀ		12	8	8		12											
6864	10/12/2018	PAOLO	CASCIARO		12	8	8		12											
6820	10/12/2018	SANTO CARLO	CASSIANO		12	8	8		12											
6793	10/12/2018	ALESSANDRO	CONGEDI		12	8	8		12											
6924	10/12/2018	LORENZO DANIELE	DE FABRIZIO		12	8	8		12											
6796	10/12/2018	CARLO	DE LORENZIS		12		12		12					12						
6813	10/12/2018	FABIO	DE PASCALIS		12	8	8		12											
6893	10/12/2018	LORENZO	DE PASCALIS		12	8	8		12											
6812	10/12/2018	ALBERTO	DE PASCALIS		12	8	8		12											
6845	10/12/2018	STEFANO	DE SANTIS		12	8	8		12											
6892	10/12/2018	ANTONIO	FILONI		12	8	8		12											

DIPARTIMENTO AMBIENTE, PAESAGGIO E QUALITA' URBANA
SEZIONE AUTORIZZAZIONI AMBIENTALI
 SERVIZIO AIA-RIR



N. ISCRIZIONE ENTECA	DATA PUBBLICAZIONE IN ELENCO (da cui decorrono le singole annualità)	NOME	COGNOME	N. ORE TOT. 1° ANN.TA' 10.12.2018 09.12.2019	N. ORE TOT. 2° ANN.TA' 10.12.2019 09.12.2020	N. ORE TOT. 3° ANN.TA' 10.12.2020 09.12.2021	N. ORE TOT. 4° ANN.TA' 10.12.2021 09.12.2022	N. ORE TOT. 5° ANN.TA' 10.12.2022 09.12.2023	N. ORE TOT. 6° ANN.TA' 10.12.2023 09.12.2024	N. ORE TOT. 7° ANN.TA' 10.12.2024 09.12.2025	N. ORE TOT. 8° ANN.TA' 10.12.2025 09.12.2026
6870	10/12/2018	MARCO	FUMAROLA	12							
6890	10/12/2018	MARIELLA	GRECO	12	8	8	12				
6794	10/12/2018	NICOLA	LA TEGOLA	12	8	8					
6825	10/12/2018	ROCCO	MORGANTE	12	8	8	12				
6844	10/12/2018	STEFANO	NESTOLA	12							
6861	10/12/2018	MARCO	PISANELLO	12	8	8	12				
6887	10/12/2018	GIULIO	POLICO	12	8	8	12				
6930	10/12/2018	MASSIMO	RAHO	12	8	8	12				
4895	10/12/2018	VITO	SABATO	12	8	8	12				
6934	10/12/2018	STEFANO	SCIPPA	12	8	8	12				
6797	10/12/2018	MARCO	SELLANI	12	8	8	15				
6878	10/12/2018	SACHA ALEXANDRE	SORGE	12							
6899	10/12/2018	SILFRIDO	SPEDICATO	12	8	8	12				
6882	10/12/2018	ANGELO	STAMIERRA	12	8	8	12				
6929	10/12/2018	ALBERTO	STEFANI	12	8	8	12				
6868	10/12/2018	CRISTIAN	TANESE	12	8	8	12				
6776	10/12/2018	PIETRO	TRALDI	12	8	8	12				
6900	10/12/2018	GIUSEPPE	VIVA	12							
6799	10/12/2018	ALBERTO	ZAPPATORE	12							
6433	10/12/2018	FERDINANDO	BUONAMASSA		5	5		5			
6488	10/12/2018	ROCCO	CARONE		5	5	12	14			
6435	10/12/2018	MICHELE	D'ALBA	5	15	5	5	5			
6490	10/12/2018	FRANCESCA	FORNASARI	5	5	5					
6462	10/12/2018	VINCENZO MASSIMO DANILO	MASTROMARCO	5	25	10					
6594	10/12/2018	FRANCESCO	RIPA	5	5	12	14				
6417	10/12/2018	GIOVANNI	SIMEONE	5	15	12					

DIPARTIMENTO AMBIENTE, PAESAGGIO E QUALITA' URBANA
SEZIONE AUTORIZZAZIONI AMBIENTALI
 SERVIZIO AIA-RIR

N. ISCRIZIONE ENTECA	DATA PUBBLICAZIONE IN ELENCO (da cui decorrono le singole annualità)	NOME	COGNOME	N. ORE TOT. 1° ANN.TA' 1° OTT. 10.12.2018 09.12.2019		N. ORE TOT. 2° ANN.TA' 1° OTT. 10.12.2019 09.12.2020		N. ORE TOT. 3° ANN.TA' 1° OTT. 10.12.2020 09.12.2021		N. ORE TOT. 4° ANN.TA' 1° OTT. 10.12.2021 09.12.2022		N. ORE TOT. 5° ANN.TA' 1° OTT. 10.12.2022 09.12.2023		N. ORE TOT. 6° ANN.TA' 1° OTT. 10.12.2023 09.12.2024		N. ORE TOT. 7° ANN.TA' 1° OTT. 10.12.2024 09.12.2025		N. ORE TOT. 8° ANN.TA' 1° OTT. 10.12.2025 09.12.2026	
6537	10/12/2018	MAURIZIO DONATO	VINCI		5	5	15	12											
6838	10/12/2018	SALVATORE	CASTRI'		5	5	8	10											
6492	10/12/2018	DAMIANO ANTONIO PAOLO	MANIGRASSI		5	5	4												
6817	10/12/2018	NICOLA	DE VITO		5	5	16	12											
6740	10.12.2018	UMBERTO	BERARDI		8	8							10	7					
6484	10/12/2018	VINCENZO	CARBONARA				10						20						
6717	10/12/2018	FILIPPO ALFONSO	FILIPPETTI				20	12					4						
6429	10/12/2018	DOMENICO	LAFORGIA				30						5						
6523	10/12/2018	ANGELA	MASTRANDREA				10												
6515	10/12/2018	EMMANUELE	NITTI				10												
6444	10/12/2018	MASSIMO	GUIDO				7						10						
6606	10/12/2018	ALBERTO	LOZZI			6	12												
6513	10/12/2018	SARA	DI FRANCO			11							5	14					
6533	10/12/2018	SALVATORE	PATERNO			11	6						4	4	5				
6534	10/12/2018	ANTONIO	STRAGAPEDE			11	8						4	5	5				
6460	10/12/2018	ANTONELLA	VITERBO			5	4						25						
6805	10/12/2018	ANTONIO	CASTELLUCCIO				10						10						
6782	10/12/2018	PANTALEO	PAPA				10						8						
6859	10/12/2018	RAFFAELE	CONGEDO				13						12						
6434	10/12/2018	GIUSEPPE	CECCARELLI				15						15	5					
6665	10/12/2018	ELIGIO	MANSI				12						4						
6522	10/12/2018	VITO	MATARESE			30	8						13	4	4				
6432	10/12/2018	FRANCESCO	MESSA				16						6	22	6				
6441	10/12/2018	FRANCESCO	RUGGIERO				11						15	15					
6884	10/12/2018	MARCO	ERROI				12						10	13					
6590	10/12/2018	MICHELE	ARDITO				10						10						

DIPARTIMENTO AMBIENTE, PAESAGGIO E QUALITA' URBANA
SEZIONE AUTORIZZAZIONI AMBIENTALI
 SERVIZIO AIA-RIR



N. ISCRIZIONE ENTECA	DATA PUBBLICAZIONE IN ELENCO (da cui decorrono le singole annualità)	NOME	COGNOME	N. ORE TOT. 1° ANN.TA' 1° OTT. 10.12.2018		N. ORE TOT. 2° ANN.TA' 1° OTT. 10.12.2019		N. ORE TOT. 3° ANN.TA' 1° OTT. 10.12.2020		N. ORE TOT. 4° ANN.TA' 1° OTT. 10.12.2021		N. ORE TOT. 5° ANN.TA' 1° OTT. 10.12.2022		N. ORE TOT. 6° ANN.TA' 1° OTT. 10.12.2023		N. ORE TOT. 7° ANN.TA' 1° OTT. 10.12.2024		N. ORE TOT. 8° ANN.TA' 1° OTT. 10.12.2025		
				10.12.2018	09.12.2019	10.12.2019	09.12.2020	10.12.2020	09.12.2021	10.12.2021	09.12.2022	10.12.2022	09.12.2023	10.12.2023	09.12.2024	10.12.2024	09.12.2025	10.12.2025		
6605	10/12/2018	NUNZIO	CARONE				10		10	5										
6466	10/12/2018	ANNIBALE	DI FANO				10		10	10										
6536	10/12/2018	FRANCESCO	GUNGOLO				10		10	25	5									
6497	10/12/2018	ANTONIO	SAVINO				18		18											
6682	10/12/2018	FRANCESCO	FILANNINO				5		5											
6876	10/12/2018	IPPAZIO ANTONIO	MORCIANO				13		13											
6788	10/12/2018	GIANFRANCO	GRECOLINI				5		5	11	25									
6691	10/12/2018	ATTILIO	INTRONA				15		15	10	10									
6610	10/12/2018	NICOLA	PAPARELLA				10		10											
6431	10/12/2018	MICHELE	COLELLA				8		8	12	12									
6760	10/12/2018	LUIGI	CAVALIERE				5		5	15	10									
6954	10/12/2018	SALVATORE	BUCCOLIERO				10		10											
6506	10/12/2018	FRANCESCO	FUSILLI				10		10											
6966	10/12/2018	MARCELLO	LATANZA				10		10											
6689	10/12/2018	FRANCESCA	PALMIERI				10		10						4					
516	10/12/2018	FLORIANA	DE MARTINO				10		10	10	10									
6943	10/12/2018	VINCENZO	BRUNONE				6		6											
6737	10/12/2018	GIUSEPPE	MARZANO				5		5	5	6									
6723	10/12/2018	GIOVANNI	MARZANO				5		5	5	6									
6592	10/12/2018	FRANCESCO	AMMIRABILE				10		10	5	15									
6773	10/12/2018	DIEGO	FAVALE				10		10											
6578	10/12/2018	ALESSIO	GURRADO				10		10											
6516	10/12/2018	GIOVANNI	MASTRORILLO				10		10											
6535	10/12/2018	MARIO	CUCINELLA				12		12											
6500	10/12/2018	DOMENICO	RUGGIERO				3		3	15	15									
6801	10/12/2018	LUIGI	MACCAGNANO				6		6	28	15									
6642	10/12/2018	VINCENZO NICOLA	GRECO				12		12											

DIPARTIMENTO AMBIENTE, PAESAGGIO E QUALITA' URBANA
SEZIONE AUTORIZZAZIONI AMBIENTALI
 SERVIZIO AIA-RIR



N. ISCRIZIONE ENTECA	DATA PUBBLICAZIONE IN ELENCO (da cui decorrono le singole annualità)	NOME	COGNOME	N. ORE TOT. 1° ANN.TA' 10.12.2018 09.12.2019	N. ORE TOT. 2° ANN.TA' 10.12.2019 09.12.2020	N. ORE TOT. 3° ANN.TA' 10.12.2020 09.12.2021	N. ORE TOT. 4° ANN.TA' 10.12.2021 09.12.2022	N. ORE TOT. 5° ANN.TA' 10.12.2022 09.12.2023	N. ORE TOT. 6° ANN.TA' 10.12.2023 09.12.2024	N. ORE TOT. 7° ANN.TA' 10.12.2024 09.12.2025	N. ORE TOT. 8° ANN.TA' 10.12.2025 09.12.2026
6971	10/12/2018	DANIELE	PETARRA		24			6			
6514	10/12/2018	VITO ORONZO	GALLO		12		24				
6749	10/12/2018	ORAZIO	BUONAMICO		5		20	10			
6751	10/12/2018	LAURA RITA	PRENCIPE		12						
6485	10/12/2018	PAOLO FRANCESCO	GAROFOLI	5	10						
6768	10/12/2018	NICOLA	ROBLES		12		8	12			
6896	10/12/2018	MARIA CONCETTA	IORE		3		5				
6746	10/12/2018	VITO ANTONIO	CASCIANO		4		10	30			
6628	10/12/2018	GAETANO	NACCI		8		12				
6726	10/12/2018	PASQUALE	LIPPARI		8		10	12			
6619	10/12/2018	GIUSEPPE	BRUGNOLA		12		10	12			
6411	10/12/2018	VINCENZO	DI TRIA		12				4		
6875	10/12/2018	GIOVANNI	BLEVE		8						
2783	10/12/2018	ROBERTO	BOVE		8		12				
6865	10/12/2018	ANTONIO	CONGEDO		8			24			
6779	10/12/2018	LUIGI ANTONIO	CONTALDI		8						
5291	10/12/2018	FABIO	DE MASI		12		12	8			
6922	10/12/2018	MARTA	FUSO		8						
6923	10/12/2018	MARIA CHIARA	GUIDA		8						
6898	10/12/2018	GIUSEPPE	INGLESE		8		12				
6780	10/12/2018	ENZO SERGIO	LA TEGOLA		8						
6816	10/12/2018	VINICIO MAURO	MALORGIO		8		12				
6866	10/12/2018	FRANCESCO	MARULLI		8		12				
6885	10/12/2018	MATTEO	MORELLO		8		12				
6888	10/12/2018	ANGELO	POLIMENO		20		12				
6925	10/12/2018	ALESSANDRO	ROMANO		8		12				
6895	10/12/2018	DAVIDE	TORSELLO		8		12				

DIPARTIMENTO AMBIENTE, PAESAGGIO E QUALITA' URBANA
SEZIONE AUTORIZZAZIONI AMBIENTALI
 SERVIZIO AIA-RIR



N. ISCRIZIONE ENTECA	DATA PUBBLICAZIONE IN ELENCO (da cui decorrono le singole annualità)	NOME	COGNOME	N. ORE TOT. 1° ANN.TA' 10.12.2018 09.12.2019	N. ORE TOT. 2° ANN.TA' 10.12.2019 09.12.2020	N. ORE TOT. 3° ANN.TA' 10.12.2020 09.12.2021	N. ORE TOT. 4° ANN.TA' 10.12.2021 09.12.2022	N. ORE TOT. 5° ANN.TA' 10.12.2022 09.12.2023	N. ORE TOT. 6° ANN.TA' 10.12.2023 09.12.2024	N. ORE TOT. 7° ANN.TA' 10.12.2024 09.12.2025	N. ORE TOT. 8° ANN.TA' 10.12.2025 09.12.2026
6927	10/12/2018	LUCA	VALENTE			8					
6814	10/12/2018	GIUSEPPE	MONOSI			8	8				
6647	10/12/2018	CORRADO	DE IUDICIBUS			4		28			
6532	10/12/2018	PASQUALE	BACCO			30		5			
6424	10/12/2018	FRANCESCO	LAUDADIO			4	18	8			
6503	10/12/2018	MICHELE	ANTONINO			12					
6957	10/12/2018	NICOLA	MANCINI			8	22	6			
6479	10/12/2018	BARBARA	VALENZANO			4	4	23			
6906	10/12/2018	DANILO ANDREA	RAFASCHIERI			4					
6588	10/12/2018	SABRINA	SOFFIETTO			10					
6436	10/12/2018	PAOLO FRANCESCO	LOCARDO			12	6	12			
6471	10/12/2018	GIOVANNI	REDONA				6				
6504	10/12/2018	SALVATORE	D'ALONZO			16					
6735	10/12/2018	MARIA ROSA	ATTINI		6		8				
6939	10/12/2018	CARLO	FORNARO			12		28			
6855	10/12/2018	MARCELLO	MACAGNANO			12		12	8		
6950	10/12/2018	GIANPIERO	VENUTO			8	4	28			
6669	10/12/2018	RAFFAELE	NESTO			12	12	8			
6699	10/12/2018	FRANCESCO	DI COSMO		5	5	10	44			
8542	10/12/2018	LORENZO	BOTTICELLI				10				
6437	10/12/2018	MICHELE MASSIMO	NUOVO				20	10			
6951	10/12/2018	ANDREA	SOLIDORO				5	25			
6952	10/12/2018	MARTINO	AQUARO			6					
6860	10/12/2018	PAOLO	DE BENEDETTIS				10	15			
6613	10/12/2018	ROSANGELA	PARTIPIOLO				9	14	8		
6511	10/12/2018	VITO	RINALDI				12				

DIPARTIMENTO AMBIENTE, PAESAGGIO E QUALITA' URBANA
SEZIONE AUTORIZZAZIONI AMBIENTALI
 SERVIZIO AIA-RIR



N. ISCRIZIONE ENTECA	DATA PUBBLICAZIONE IN ELENCO (da cui decorrono le singole annualità)	NOME	COGNOME	N. ORE TOT. 1° OTT. 10.12.2019								
				2° ANN.TA' 1° OTT. 10.12.2020	3° ANN.TA' 1° OTT. 09.12.2021	4° ANN.TA' 1° OTT. 09.12.2022	5° ANN.TA' 1° OTT. 09.12.2023	6° ANN.TA' 1° OTT. 09.12.2024	7° ANN.TA' 1° OTT. 09.12.2025	8° ANN.TA' 1° OTT. 09.12.2026		
6548	10/12/2018	VITO DONATO	CASTORO	10	10	10						
6552	10/12/2018	DOMENICO	FICCO		12	12						
6621	10/12/2018	MAURIZIO	FLORE SCHINA			10						
6476	10/12/2018	GIUSEPPE	ESPOSITO			10						
6969	10/12/2018	CLAUDIO	GUGLIOTTI			28	8	4				
6853	10/12/2018	SIMONA	CARLA'			12	18					
6822	10/12/2018	ANDREA	DE PASCALIS			12						
6933	10/12/2018	STEFANO	PISANELLO			12						
6809	10/12/2018	ANGELANTONIO	RAFASCHIERI		4	12	15					
3294	10/12/2018	DANIELA MANUELA	DI DIO		10	12	8					
6542	10/12/2018	FRANCESCO	FOSSINI			24	8					
6415	10/12/2018	GENNARO	ROSATO				28	3				
6811	10/12/2018	DANIELE	SERAFINI			14	10					
6937	10/12/2018	VITANTONIO	PASCULLI	12			18					
6581	10/12/2018	GIUSEPPE	ARPINO				30	5				
6508	10/12/2018	GIOVANNI	DE PASCALE				30					
6657	10/12/2018	VALERIO	SCHIAVONE				32					
6686	10/12/2018	FRANCESCO ROSARIO	DI PINTO	8		23						
6430	10/12/2018	MICHELE	NATALIZIO				30	5				
6722	10/12/2018	GIOVANNI	DE MICHELE		4	4	22					
6637	10/12/2018	SANTE	SCHIAVONE				32					
6972	10/12/2018	VINCENZO	BOCCASSINI		4	6	20					
6470	10/12/2018	VINCENZO	NUZZI				30					
6509	10/12/2018	MASSIMILIANO	GIULIANO				30					
6599	10/12/2018	NICOLA	VALENZANO				35					
6974	10/12/2018	ANANIA	CHIARELLI				32					

DIPARTIMENTO AMBIENTE, PAESAGGIO E QUALITA' URBANA
SEZIONE AUTORIZZAZIONI AMBIENTALI
 SERVIZIO AIA-RIR



N. ISCRIZIONE ENTECA	DATA PUBBLICAZIONE IN ELENCO (da cui decorrono le singole annualità)	NOME	COGNOME	N. ORE TOT.		N. ORE TOT.		N. ORE TOT.		N. ORE TOT.		N. ORE TOT.	
				1° ANN.TA'	2° ANN.TA'	3° ANN.TA'	4° ANN.TA'	5° ANN.TA'	6° ANN.TA'	7° ANN.TA'	8° ANN.TA'		
6558	10/12/2018	VENTURO	MARVULLI			4	8	20					
6519	10/12/2018	GIUSEPPE	COLACI DEVITIS			4		32					
6911	10/12/2018	FABIANA	QUARTA				10	7					

N. ISCRIZIONE ENTECA	DATA PUBBLICAZIONE E IN ELENCO (da cui decorrono le singole annualità)	NOME	COGNOME	N. ORE TOT.		N. ORE TOT.		N. ORE TOT.		N. ORE TOT.		N. ORE TOT.	
				1° ANN.TA'	2° ANN.TA'	3° ANN.TA'	4° ANN.TA'	5° ANN.TA'	6° ANN.TA'	7° ANN.TA'	8° ANN.TA'		
10046	21/12/2018	ANTONIO	SANTORO		12		4	18					

N. ISCRIZIONE ENTECA	DATA PUBBLICAZIONE IN ELENCO (da cui decorrono le singole annualità)	NOME	COGNOME	N. ORE TOT.		N. ORE TOT.		N. ORE TOT.		N. ORE TOT.		N. ORE TOT.	
				1° ANN.TA'	2° ANN.TA'	3° ANN.TA'	4° ANN.TA'	5° ANN.TA'	6° ANN.TA'	7° ANN.TA'	8° ANN.TA'		
10081	28/12/2018	FRANCESCO	CELA	11									
10082	28/12/2018	FRANCESCO	COCCIA	16			8	12					
10078	28/12/2018	MARIO	RAVIELE	12				20					
10084	28/12/2018	LEONARDO	CASTELLANO		12	10	5	5					
10085	28/12/2018	CARMELA	DI RELIA		10		5						
10087	28/12/2018	MILENA	NANULA		12	6		12					
10089	28/12/2018	GIUSEPPE	FORTUNATO			8	14	8					

N. ISCRIZIONE ENTECA	DATA PUBBLICAZIONE E IN ELENCO (da cui decorrono le singole annualità)	NOME	COGNOME	N. ORE TOT.		N. ORE TOT.		N. ORE TOT.		N. ORE TOT.		N. ORE TOT.	
				1° ANN.TA'	2° ANN.TA'	3° ANN.TA'	4° ANN.TA'	5° ANN.TA'	6° ANN.TA'	7° ANN.TA'	8° ANN.TA'		
	02.01.2019			02.01.2020	01.01.2021	01.01.2022	01.01.2023	01.01.2024	01.01.2025	01.01.2026	01.01.2027		



DIPARTIMENTO AMBIENTE, PAESAGGIO E QUALITA' URBANA
SEZIONE AUTORIZZAZIONI AMBIENTALI
 SERVIZIO AIA-RIR

		annualità)																	
N. ISCRIZIONE NE ENTECA	DATA PUBBLICAZIONE IN ELENCO (da cui decorrono le singole annualità)	NOME	COGNOME	N. ORE TOT. 1° OTT. 13.01.2019	N. ORE TOT. 2° OTT. 13.01.2020	N. ORE TOT. 3° OTT. 13.01.2021	N. ORE TOT. 4° OTT. 13.01.2022	N. ORE TOT. 5° OTT. 13.01.2023	N. ORE TOT. 6° OTT. 13.01.2024	N. ORE TOT. 7° OTT. 13.01.2025	N. ORE TOT. 8° OTT. 13.01.2026	N. ORE TOT. 1° OTT. 14.01.2026	N. ORE TOT. 1° OTT. 14.01.2027						
10090	02/01/2019	MASSIMILIANO	LA TORRE	10	3	18													
10149	14/01/2019	ROSITA	SARDONE	5	5	20	5	5	12										
10147	14/01/2019	VITO	CERVELLERA	8	8	16													
10148	14/01/2019	MICHELE	BUNGARO	12	20	12													
N. ISCRIZIONE NE ENTECA	DATA PUBBLICAZIONE E IN ELENCO (da cui decorrono le singole annualità)	NOME	COGNOME	N. ORE TOT. 1° OTT. 30.01.2019	N. ORE TOT. 2° OTT. 31.01.2020	N. ORE TOT. 3° OTT. 31.01.2021	N. ORE TOT. 4° OTT. 31.01.2022	N. ORE TOT. 5° OTT. 31.01.2023	N. ORE TOT. 6° OTT. 31.01.2024	N. ORE TOT. 7° OTT. 31.01.2025	N. ORE TOT. 8° OTT. 31.01.2026	N. ORE TOT. 1° OTT. 31.01.2026	N. ORE TOT. 1° OTT. 30.01.2027						
10289	31/01/2019	PIETRO	MONTALBANO	5	5														
10285	31/01/2019	GIUSEPPE	SPISANI	15	15	5													
10288	31/01/2019	FRANCESCO	RUTIGLIANO	4	4	24													
10292	31/01/2019	MASSIMILIANO	MAZZOTTA			29													
10287	31/01/2019	MICHELE	GIACULLI			5													
N. ISCRIZIONE NE ENTECA	DATA PUBBLICAZIONE IN ELENCO (da cui decorrono le singole annualità)	NOME	COGNOME	N. ORE TOT. 1° OTT. 03.02.2019	N. ORE TOT. 2° OTT. 04.02.2020	N. ORE TOT. 3° OTT. 03.02.2021	N. ORE TOT. 4° OTT. 04.02.2022	N. ORE TOT. 5° OTT. 03.02.2023	N. ORE TOT. 6° OTT. 04.02.2024	N. ORE TOT. 7° OTT. 03.02.2025	N. ORE TOT. 8° OTT. 04.02.2026	N. ORE TOT. 1° OTT. 04.02.2026	N. ORE TOT. 1° OTT. 03.02.2027						
10304	04/02/2019	CRISTINA MARIA	D'ARIES	4	10														
10300	04/02/2019	MARIA	PETRACCA	4	18	8													

DIPARTIMENTO AMBIENTE, PAESAGGIO E QUALITA' URBANA
SEZIONE AUTORIZZAZIONI AMBIENTALI
 SERVIZIO AIA-RIR



N. ISCRIZIONE IN ENTECA	10411	DATA PUBBLICAZIONE IN ELENCO (da cui decorrono le singole annualità)	20/02/2019	NOME	ANTONIO	COGNOME	CINQUEPALMI	N. ORE TOT. 1° OTT. 20.02.2019	N. ORE TOT. 2° ANN.TA' 1° OTT. 19.02.2020	N. ORE TOT. 3° ANN.TA' 1° OTT. 20.02.2021	N. ORE TOT. 4° ANN.TA' 1° OTT. 19.02.2022	N. ORE TOT. 5° ANN.TA' 1° OTT. 20.02.2023	N. ORE TOT. 6° ANN.TA' 1° OTT. 19.02.2024	N. ORE TOT. 7° ANN.TA' 1° OTT. 20.02.2025	N. ORE TOT. 8° ANN.TA' 1° OTT. 19.02.2027
								15							
N. ISCRIZIONE ENTECA	10424	DATA PUBBLICAZIONE IN ELENCO (da cui decorrono le singole annualità)	25/02/2019	NOME	ANTONIO	COGNOME	MATICHECCHIA	N. ORE TOT. 1° OTT. 25.02.2019	N. ORE TOT. 2° ANN.TA' 1° OTT. 24.02.2020	N. ORE TOT. 3° ANN.TA' 1° OTT. 25.02.2021	N. ORE TOT. 4° ANN.TA' 1° OTT. 24.02.2022	N. ORE TOT. 5° ANN.TA' 1° OTT. 25.02.2023	N. ORE TOT. 6° ANN.TA' 1° OTT. 24.02.2024	N. ORE TOT. 7° ANN.TA' 1° OTT. 25.02.2025	N. ORE TOT. 8° ANN.TA' 1° OTT. 24.02.2027
									10						
N. ISCRIZIONE ENTECA	10644	DATA PUBBLICAZIONE IN ELENCO (da cui decorrono le singole annualità)	16/04/2019	NOME	MIMMO	COGNOME	ANDRESANO	N. ORE TOT. 1° OTT. 16.04.2019	N. ORE TOT. 2° ANN.TA' 1° OTT. 15.04.2020	N. ORE TOT. 3° ANN.TA' 1° OTT. 16.04.2021	N. ORE TOT. 4° ANN.TA' 1° OTT. 15.04.2022	N. ORE TOT. 5° ANN.TA' 1° OTT. 16.04.2023	N. ORE TOT. 6° ANN.TA' 1° OTT. 15.04.2024	N. ORE TOT. 7° ANN.TA' 1° OTT. 16.04.2025	N. ORE TOT. 8° ANN.TA' 1° OTT. 15.04.2027
									10						
N. ISCRIZIONE ENTECA	10645	DATA PUBBLICAZIONE IN ELENCO (da cui decorrono le singole annualità)	16/04/2019	NOME	COSIMO	COGNOME	CORRADO	N. ORE TOT. 1° OTT. 16.04.2019	N. ORE TOT. 2° ANN.TA' 1° OTT. 15.04.2020	N. ORE TOT. 3° ANN.TA' 1° OTT. 16.04.2021	N. ORE TOT. 4° ANN.TA' 1° OTT. 15.04.2022	N. ORE TOT. 5° ANN.TA' 1° OTT. 16.04.2023	N. ORE TOT. 6° ANN.TA' 1° OTT. 15.04.2024	N. ORE TOT. 7° ANN.TA' 1° OTT. 16.04.2025	N. ORE TOT. 8° ANN.TA' 1° OTT. 15.04.2027
									10						
N. ISCRIZIONE ENTECA	10646	DATA PUBBLICAZIONE IN ELENCO (da cui decorrono le singole annualità)	16/04/2019	NOME	VITTORIO	COGNOME	BILARDI	N. ORE TOT. 1° OTT. 16.04.2019	N. ORE TOT. 2° ANN.TA' 1° OTT. 15.04.2020	N. ORE TOT. 3° ANN.TA' 1° OTT. 16.04.2021	N. ORE TOT. 4° ANN.TA' 1° OTT. 15.04.2022	N. ORE TOT. 5° ANN.TA' 1° OTT. 16.04.2023	N. ORE TOT. 6° ANN.TA' 1° OTT. 15.04.2024	N. ORE TOT. 7° ANN.TA' 1° OTT. 16.04.2025	N. ORE TOT. 8° ANN.TA' 1° OTT. 15.04.2027
									33						
N. ISCRIZIONE ENTECA	10685	DATA PUBBLICAZIONE IN ELENCO (da cui decorrono le singole annualità)	03/05/2019	NOME	VALERIO	COGNOME	QUARTA	N. ORE TOT. 1° OTT. 03.05.2019	N. ORE TOT. 2° ANN.TA' 1° OTT. 02.05.2020	N. ORE TOT. 3° ANN.TA' 1° OTT. 03.05.2021	N. ORE TOT. 4° ANN.TA' 1° OTT. 02.05.2022	N. ORE TOT. 5° ANN.TA' 1° OTT. 03.05.2023	N. ORE TOT. 6° ANN.TA' 1° OTT. 02.05.2024	N. ORE TOT. 7° ANN.TA' 1° OTT. 03.05.2025	N. ORE TOT. 8° ANN.TA' 1° OTT. 02.05.2027
									10						
N. ISCRIZIONE ENTECA	10687	DATA PUBBLICAZIONE IN ELENCO (da cui decorrono le singole annualità)	03/05/2019	NOME	LUCA	COGNOME	MAZZOTTA	N. ORE TOT. 1° OTT. 03.05.2019	N. ORE TOT. 2° ANN.TA' 1° OTT. 02.05.2020	N. ORE TOT. 3° ANN.TA' 1° OTT. 03.05.2021	N. ORE TOT. 4° ANN.TA' 1° OTT. 02.05.2022	N. ORE TOT. 5° ANN.TA' 1° OTT. 03.05.2023	N. ORE TOT. 6° ANN.TA' 1° OTT. 02.05.2024	N. ORE TOT. 7° ANN.TA' 1° OTT. 03.05.2025	N. ORE TOT. 8° ANN.TA' 1° OTT. 02.05.2027
									20						
N. ISCRIZIONE ENTECA		DATA PUBBLICAZIONE IN ELENCO (da cui decorrono le singole annualità)		NOME		COGNOME		N. ORE TOT. 1° OTT.	N. ORE TOT. 2° ANN.TA' 1° OTT.	N. ORE TOT. 3° ANN.TA' 1° OTT.	N. ORE TOT. 4° ANN.TA' 1° OTT.	N. ORE TOT. 5° ANN.TA' 1° OTT.	N. ORE TOT. 6° ANN.TA' 1° OTT.	N. ORE TOT. 7° ANN.TA' 1° OTT.	N. ORE TOT. 8° ANN.TA' 1° OTT.
								14.05.2019	14.05.2020	14.05.2021	14.05.2022	14.05.2023	14.05.2024	14.05.2025	14.05.2026

DIPARTIMENTO AMBIENTE, PAESAGGIO E QUALITA' URBANA
SEZIONE AUTORIZZAZIONI AMBIENTALI
 SERVIZIO AIA-RIR

		13.05.2020	13.05.2021	13.05.2022	13.05.2023	13.05.2024	13.05.2025	13.05.2026	13.05.2027				
decorrono le singole annualità)			5	13									
10709	14/05/2019	ANTONELLA	CASTELLANA										
N. ISCRIZIONE ENTECA	DATA PUBBLICAZIONE IN ELENCO (da cui decorrono le singole annualità)	NOME	COGNOME	N. ORE TOT. 1° OTT. 24.07.2019	N. ORE TOT. 1° OTT. 23.07.2020	N. ORE TOT. 1° OTT. 24.07.2021	N. ORE TOT. 1° OTT. 23.07.2022	N. ORE TOT. 1° OTT. 24.07.2023	N. ORE TOT. 1° OTT. 23.07.2024	N. ORE TOT. 1° OTT. 24.07.2025	N. ORE TOT. 1° OTT. 23.07.2026	N. ORE TOT. 1° OTT. 24.07.2027	N. ORE TOT. 1° OTT. 23.07.2028
10869	24/07/2019	MATTEO	LA TORRE	10	10	10	10	10	10				
N. ISCRIZIONE ENTECA	DATA PUBBLICAZIONE IN ELENCO (da cui decorrono le singole annualità)	NOME	COGNOME	N. ORE TOT. 1° OTT. 01.08.2019	N. ORE TOT. 1° OTT. 31.07.2020	N. ORE TOT. 1° OTT. 01.08.2021	N. ORE TOT. 1° OTT. 31.07.2022	N. ORE TOT. 1° OTT. 01.08.2023	N. ORE TOT. 1° OTT. 31.07.2024	N. ORE TOT. 1° OTT. 01.08.2025	N. ORE TOT. 1° OTT. 31.07.2026	N. ORE TOT. 1° OTT. 01.08.2027	N. ORE TOT. 1° OTT. 31.07.2028
10893	01/08/2019	GIUSEPPE	NUZZI	12	20								
N. ISCRIZIONE ENTECA	DATA PUBBLICAZIONE IN ELENCO (da cui decorrono le singole annualità)	NOME	COGNOME	N. ORE TOT. 1° OTT. 02.08.2019	N. ORE TOT. 1° OTT. 01.08.2021	N. ORE TOT. 1° OTT. 02.08.2022	N. ORE TOT. 1° OTT. 01.08.2023	N. ORE TOT. 1° OTT. 02.08.2024	N. ORE TOT. 1° OTT. 01.08.2025	N. ORE TOT. 1° OTT. 02.08.2026	N. ORE TOT. 1° OTT. 01.08.2027	N. ORE TOT. 1° OTT. 02.08.2028	
10895	02/08/2019	ROSSELLA	URGA	5	20	5							
10907	02/08/2019	GUIDO FRANCESCO	DI SALVATORE	10	10	8							
10903	02/08/2019	MICHELE	MONGELLI	10	5	5							
10905	02/08/2019	GIOVANNI	MAGNANIMO	5	10	15							
10906	02/08/2019	RICCARDO	GUGLIELMI	10	10	20							
10898	02/08/2019	DOMENICO	ROTONDO	12	8	8							
10897	02/08/2019	NICOLA	STEA	5	5	5							
N. ISCRIZIONE ENTECA	DATA PUBBLICAZIONE IN ELENCO	NOME	COGNOME	N. ORE TOT. 1° OTT. 01.08.2020	N. ORE TOT. 1° OTT. 31.07.2021	N. ORE TOT. 1° OTT. 02.08.2022	N. ORE TOT. 1° OTT. 01.08.2023	N. ORE TOT. 1° OTT. 02.08.2024	N. ORE TOT. 1° OTT. 01.08.2025	N. ORE TOT. 1° OTT. 02.08.2026	N. ORE TOT. 1° OTT. 01.08.2027	N. ORE TOT. 1° OTT. 02.08.2028	



DIPARTIMENTO AMBIENTE, PAESAGGIO E QUALITA' URBANA
SEZIONE AUTORIZZAZIONI AMBIENTALI
 SERVIZIO AIA-RIR



	(da cui decorrono le singole annualità)	05.08.2019 04.08.2020	05.08.2020 04.08.2021	05.08.2021 04.08.2022	05.08.2022 04.08.2023	05.08.2023 04.08.2024	05.08.2024 04.08.2025	05.08.2025 04.08.2026	05.08.2026 04.08.2027
10915	05/08/2019	5				31			
10913	05/08/2019		10	20	5				
10916	05/08/2019		8		23				
10912	05/08/2019		8			10			
10911	05/08/2019			5	10	10			
10914	05/08/2019	6	6	6	12				

N. ISCRIZIONE ENTECA	DATA PUBBLICAZIONE IN ELENCO (da cui decorrono le singole annualità)	NOME	COGNOME	N.ORE TOT. 1° OTT. 04.09.2019 03.09.2020	N.ORE TOT. 2° OTT. 04.09.2020 03.09.2021	N.ORE TOT. 3° OTT. 04.09.2021 03.09.2022	N.ORE TOT. 4° OTT. 04.09.2022 03.09.2023	N.ORE TOT. 5° OTT. 04.09.2023 03.09.2024	N.ORE TOT. 6° OTT. 04.09.2024 03.09.2025	N.ORE TOT. 7° OTT. 04.09.2025 03.09.2026	N.ORE TOT. 8° OTT. 04.09.2026 03.09.2027
10955	04/09/2019	BERNARDO	ALBANO			22	4				
10954	04/09/2019	VITO PAOLO	LEOCE					16			

N. ISCRIZIONE ENTECA	DATA PUBBLICAZIONE IN ELENCO (da cui decorrono le singole annualità)	NOME	COGNOME	N.ORE TOT. 1° OTT. 05.09.2019 04.09.2020	N.ORE TOT. 2° OTT. 05.09.2020 04.09.2021	N.ORE TOT. 3° OTT. 05.09.2021 04.09.2022	N.ORE TOT. 4° OTT. 05.09.2022 04.09.2023	N.ORE TOT. 5° OTT. 05.09.2023 04.09.2024	N.ORE TOT. 6° OTT. 05.09.2024 04.09.2025	N.ORE TOT. 7° OTT. 05.09.2025 04.09.2026	N.ORE TOT. 8° OTT. 05.09.2026 04.09.2027
10960	05/09/2019	MASSIMO	CERVELLATI	10	10			5			
10958	05/09/2019	MARIO	LOSITO		8		10				
10956	05/09/2019	FILIPPO	MARTI		12						
10959	05/09/2019	MICHELE LEONARDO	LEONE		10		5				
10961	05/09/2019	GIULIANA	SCORZA		10			5			
10963	05/09/2019	FRANCESCO	PANITZARTZIS				10				
10962	05/09/2019	GIORGIO	PANITZARTZIS				10	5			

N. ISCRIZIONE ENTECA	DATA PUBBLICAZIONE IN ELENCO	NOME	COGNOME	N.ORE TOT. 1° OTT. 04.09.2019	N.ORE TOT. 2° OTT. 05.09.2020	N.ORE TOT. 3° OTT. 05.09.2021	N.ORE TOT. 4° OTT. 05.09.2022	N.ORE TOT. 5° OTT. 05.09.2023	N.ORE TOT. 6° OTT. 05.09.2024	N.ORE TOT. 7° OTT. 05.09.2025	N.ORE TOT. 8° OTT. 05.09.2026

DIPARTIMENTO AMBIENTE, PAESAGGIO E QUALITA' URBANA
SEZIONE AUTORIZZAZIONI AMBIENTALI
 SERVIZIO AIA-RIR



	(da cui decorrono le singole annualità)	1° OTT. 09.09.2019 08.09.2020	1° OTT. 09.09.2020 08.09.2021	09.09.2021 08.09.2022	1° OTT. 09.09.2022 08.09.2023	1° OTT. 09.09.2023 08.09.2024	1° OTT. 09.09.2024 08.09.2025	1° OTT. 09.09.2025 08.09.2026	1° OTT. 09.09.2026 08.09.2027
10973	VINCENZO	10	10	10					
10984	EMILIO	10	10	10					
10975	MICHELE	5	8	10	10				
10977	FRANCESCA	10	15	35	10				
10972	ERSILIA		20						
10982	GIUSEPPE		10	10	5				
10971	GRAZIA		10		5	5			
10980	DAMIELE			10	10				
10974	GIULIA			10	5	5			
10979	ORONZO			25	10	5			
10978	CHIARA			10		5			

N. ISCRIZIONE ENTECA	DATA PUBBLICAZIONE IN ELENCO (da cui decorrono le singole annualità)	N. ORE TOT. 1° ANN.TA' 01.10.2019 30.09.2020	N. ORE TOT. 2° ANN.TA' 01.10.2020 30.09.2021	N. ORE TOT. 3° ANN.TA' 01.10.2021 30.09.2022	N. ORE TOT. 4° ANN.TA' 01.10.2022 30.09.2023	N. ORE TOT. 5° ANN.TA' 01.10.2023 30.09.2024	N. ORE TOT. 6° ANN.TA' 01.10.2024 30.09.2025	N. ORE TOT. 7° ANN.TA' 01.10.2025 30.09.2026	N. ORE TOT. 8° ANN.TA' 01.10.2026 30.09.2027
11034	LORENZO				10	10			

N. ISCRIZIONE ENTECA	DATA PUBBLICAZIONE IN ELENCO (da cui decorrono le singole annualità)	N. ORE TOT. 1° ANN.TA' 07.10.2019 06.10.2020	N. ORE TOT. 2° ANN.TA' 07.10.2020 06.10.2021	N. ORE TOT. 3° ANN.TA' 07.10.2021 06.10.2022	N. ORE TOT. 4° ANN.TA' 07.10.2022 06.10.2023	N. ORE TOT. 5° ANN.TA' 07.10.2023 06.10.2024	N. ORE TOT. 6° ANN.TA' 07.10.2024 06.10.2025	N. ORE TOT. 7° ANN.TA' 07.10.2025 06.10.2026	N. ORE TOT. 8° ANN.TA' 07.10.2026 06.10.2027
11057	BELISARIO	5							

N. ISCRIZIONE ENTECA	DATA PUBBLICAZIONE IN ELENCO (da cui decorrono le singole annualità)	N. ORE TOT. 1° ANN.TA' 14.10.2019 13.10.2020	N. ORE TOT. 2° ANN.TA' 14.10.2020 13.10.2021	N. ORE TOT. 3° ANN.TA' 14.10.2021 13.10.2022	N. ORE TOT. 4° ANN.TA' 14.10.2022 13.10.2023	N. ORE TOT. 5° ANN.TA' 14.10.2023 13.10.2024	N. ORE TOT. 6° ANN.TA' 14.10.2024 13.10.2025	N. ORE TOT. 7° ANN.TA' 14.10.2025 13.10.2026	N. ORE TOT. 8° ANN.TA' 14.10.2026 13.10.2027

DIPARTIMENTO AMBIENTE, PAESAGGIO E QUALITA' URBANA
SEZIONE AUTORIZZAZIONI AMBIENTALI
 SERVIZIO AIA-RIR

	annualità)																				
11071	14/10/2019	FERNANDO	STAMERRA	10																	
N. ISCRIZIONE ENTECA	DATA PUBBLICAZIONE IN ELENCO (da cui decorrono le singole annualità)	NOME	COGNOME	N.ORE TOT. 1° ANN.TA' 1° OTT. 18.10.2019 17.10.2020	N.ORE TOT. 2° ANN.TA' 1° OTT. 18.10.2020 17.10.2021	N.ORE TOT. 3° ANN.TA' 1° OTT. 18.10.2021 17.10.2022	N.ORE TOT. 4° ANN.TA' 1° OTT. 18.10.2022 17.10.2023	N.ORE TOT. 5° ANN.TA' 1° OTT. 18.10.2023 17.10.2024	N.ORE TOT. 6° ANN.TA' 1° OTT. 18.10.2024 17.10.2025	N.ORE TOT. 7° ANN.TA' 1° OTT. 18.10.2025 17.10.2026	N.ORE TOT. 8° ANN.TA' 1° OTT. 18.10.2026 17.10.2027										
11119	18/10/2019	DANIELE CARMELO	PALADINI	8																	
N. ISCRIZIONE ENTECA	DATA PUBBLICAZIONE IN ELENCO (da cui decorrono le singole annualità)	NOME	COGNOME	N.ORE TOT. 1° ANN.TA' 1° OTT. 14.01.2020 13.01.2021	N.ORE TOT. 2° ANN.TA' 1° OTT. 14.01.2021 13.01.2022	N.ORE TOT. 3° ANN.TA' 1° OTT. 14.01.2022 13.01.2023	N.ORE TOT. 4° ANN.TA' 1° OTT. 14.01.2023 13.01.2024	N.ORE TOT. 5° ANN.TA' 1° OTT. 14.01.2024 13.01.2025	N.ORE TOT. 6° ANN.TA' 1° OTT. 14.01.2025 13.01.2026	N.ORE TOT. 7° ANN.TA' 1° OTT. 14.01.2026 13.01.2027	N.ORE TOT. 8° ANN.TA' 1° OTT. 14.01.2027 13.01.2028										
11337	14/01/2020	ANTONELLA	AMICO	10																	
11338	14/01/2020	RAFFAELE	FORTUNATI	12			5														
N. ISCRIZIONE ENTECA	DATA PUBBLICAZIONE IN ELENCO (da cui decorrono le singole annualità)	NOME	COGNOME	N.ORE TOT. 1° ANN.TA' 1° OTT. 29.01.2020 28.01.2021	N.ORE TOT. 2° ANN.TA' 1° OTT. 29.01.2021 28.01.2022	N.ORE TOT. 3° ANN.TA' 1° OTT. 29.01.2022 28.01.2023	N.ORE TOT. 4° ANN.TA' 1° OTT. 29.01.2023 28.01.2024	N.ORE TOT. 5° ANN.TA' 1° OTT. 29.01.2024 28.01.2025	N.ORE TOT. 6° ANN.TA' 1° OTT. 29.01.2025 28.01.2026	N.ORE TOT. 7° ANN.TA' 1° OTT. 29.01.2026 28.01.2027	N.ORE TOT. 8° ANN.TA' 1° OTT. 29.01.2027 28.01.2028										
11350	29/01/2020	FRANCESCO	DILAURO	6																	
N. ISCRIZIONE ENTECA	DATA PUBBLICAZIONE IN ELENCO (da cui decorrono le singole annualità)	NOME	COGNOME	N.ORE TOT. 1° ANN.TA' 1° OTT. 11.05.2020 10.05.2021	N.ORE TOT. 2° ANN.TA' 1° OTT. 11.05.2021 10.05.2022	N.ORE TOT. 3° ANN.TA' 1° OTT. 11.05.2022 10.05.2023	N.ORE TOT. 4° ANN.TA' 1° OTT. 11.05.2023 10.05.2024	N.ORE TOT. 5° ANN.TA' 1° OTT. 11.05.2024 10.05.2025	N.ORE TOT. 6° ANN.TA' 1° OTT. 11.05.2025 10.05.2026	N.ORE TOT. 7° ANN.TA' 1° OTT. 11.05.2026 10.05.2027	N.ORE TOT. 8° ANN.TA' 1° OTT. 11.05.2027 10.05.2028										
11461	11/05/2020	AUDREY MARIA NOEMI	MARTELLOTTA	10			5														

DIPARTIMENTO AMBIENTE, PAESAGGIO E QUALITA' URBANA
SEZIONE AUTORIZZAZIONI AMBIENTALI
 SERVIZIO AIA-RIR



N. ISCRIZIONE ENTECA	DATA PUBBLICAZIONE IN ELENCO (da cui decorrono le singole annualità)	NOME	COGNOME	N.ORE TOT. 1° ANN.TA' 1° OTT. 22.10.2020 21.10.2021	N.ORE TOT. 2° ANN.TA' 1° OTT. 22.10.2021 21.10.2022	N.ORE TOT. 3° ANN.TA' 1° OTT. 22.10.2022 21.10.2023	N.ORE TOT. 4° ANN.TA' 1° OTT. 22.10.2023 21.10.2024	N.ORE TOT. 5° ANN.TA' 1° OTT. 22.10.2024 21.10.2025	N.ORE TOT. 6° ANN.TA' 1° OTT. 22.10.2025 21.10.2026	N.ORE TOT. 7° ANN.TA' 1° OTT. 22.10.2026 21.10.2027	N.ORE TOT. 8° ANN.TA' 1° OTT. 22.10.2027 21.10.2028
11521	22/10/2020	ROSSELLA	MAMIMONE			4					

N. ISCRIZIONE ENTECA	DATA PUBBLICAZIONE IN ELENCO (da cui decorrono le singole annualità)	NOME	COGNOME	N.ORE TOT. 1° ANN.TA' 1° OTT. 31.03.2021 30.03.2022	N.ORE TOT. 2° ANN.TA' 1° OTT. 31.03.2022 30.03.2023	N.ORE TOT. 3° ANN.TA' 1° OTT. 31.03.2023 30.03.2024	N.ORE TOT. 4° ANN.TA' 1° OTT. 31.03.2024 30.03.2025	N.ORE TOT. 5° ANN.TA' 1° OTT. 31.03.2025 30.03.2026	N.ORE TOT. 6° ANN.TA' 1° OTT. 31.03.2026 30.03.2027	N.ORE TOT. 7° ANN.TA' 1° OTT. 31.03.2027 30.03.2028	N.ORE TOT. 8° ANN.TA' 1° OTT. 31.03.2028 30.03.2029
11668	31/03/2021	FRANCESCO	AMBRUOSI	20	26	20					
11674	31/03/2021	VINCENZO	DETTOLI	10							
11667	31/03/2021	FABIO	PAGLIARA			10					
11664	31/03/2021	ANTONIO	LEONE			20					
11669	31/03/2021	PAOLO DOMENICO	GIANFRATE			10					
11670	31/03/2021	MICHELE	FORNARO			6					
11672	31/03/2021	ROBERTO	STASI			5					

N. ISCRIZIONE ENTECA	DATA PUBBLICAZIONE IN ELENCO (da cui decorrono le singole annualità)	NOME	COGNOME	N.ORE TOT. 1° ANN.TA' 1° OTT. 26.04.2021 25.04.2022	N.ORE TOT. 2° ANN.TA' 1° OTT. 26.04.2022 25.04.2023	N.ORE TOT. 3° ANN.TA' 1° OTT. 26.04.2023 25.04.2024	N.ORE TOT. 4° ANN.TA' 1° OTT. 26.04.2024 25.04.2025	N.ORE TOT. 5° ANN.TA' 1° OTT. 26.04.2025 25.04.2026	N.ORE TOT. 6° ANN.TA' 1° OTT. 26.04.2026 25.04.2027	N.ORE TOT. 7° ANN.TA' 1° OTT. 26.04.2027 25.04.2028	N.ORE TOT. 8° ANN.TA' 1° OTT. 26.04.2028 25.04.2029
11686	26/04/2021	ANGELO	MARZULLI		4						

N. ISCRIZIONE ENTECA	DATA PUBBLICAZIONE IN ELENCO (da cui decorrono le singole annualità)	NOME	COGNOME	N.ORE TOT. 1° ANN.TA' 1° OTT. 31.05.2021 30.05.2022	N.ORE TOT. 2° ANN.TA' 1° OTT. 31.05.2022 30.05.2023	N.ORE TOT. 3° ANN.TA' 1° OTT. 31.05.2023 30.05.2024	N.ORE TOT. 4° ANN.TA' 1° OTT. 31.05.2024 30.05.2025	N.ORE TOT. 5° ANN.TA' 1° OTT. 31.05.2025 30.05.2026	N.ORE TOT. 6° ANN.TA' 1° OTT. 31.05.2026 30.05.2027	N.ORE TOT. 7° ANN.TA' 1° OTT. 31.05.2027 30.05.2028	N.ORE TOT. 8° ANN.TA' 1° OTT. 31.05.2028 30.05.2029
11717	31/05/2021	GIOVANNI	SCARANO	10	10	10					

DIPARTIMENTO AMBIENTE, PAESAGGIO E QUALITA' URBANA
SEZIONE AUTORIZZAZIONI AMBIENTALI
 SERVIZIO AIA-RIR



N. ISCRIZIONE ENTECA	DATA PUBBLICAZIONE IN ELENCO (da cui decorrono le singole annualità)	NOME	COGNOME	N.ORE TOT. 1° ANN.TA' 1° OTT.	N.ORE TOT. 2° ANN.TA' 1° OTT.	N.ORE TOT. 3° ANN.TA' 1° OTT.	N.ORE TOT. 4° ANN.TA' 1° OTT.	N.ORE TOT. 5° ANN.TA' 1° OTT.	N.ORE TOT. 6° ANN.TA' 1° OTT.	N.ORE TOT. 7° ANN.TA' 1° OTT.	N.ORE TOT. 8° ANN.TA' 1° OTT.	
11755	02/07/2021	ANGELO ANTONIO LUCA	GRECOLINI	02.07.2021 01.07.2022 01.07.2023	02.07.2022 01.07.2023	02.07.2022 01.07.2023	02.07.2023 01.07.2024	02.07.2023 01.07.2024	02.07.2024 01.07.2025	02.07.2025 01.07.2026	02.07.2026 01.07.2027	02.07.2027 01.07.2028 01.07.2029

N. ISCRIZIONE ENTECA	DATA PUBBLICAZIONE IN ELENCO (da cui decorrono le singole annualità)	NOME	COGNOME	N.ORE TOT. 1° ANN.TA' 1° OTT.	N.ORE TOT. 2° ANN.TA' 1° OTT.	N.ORE TOT. 3° ANN.TA' 1° OTT.	N.ORE TOT. 4° ANN.TA' 1° OTT.	N.ORE TOT. 5° ANN.TA' 1° OTT.	N.ORE TOT. 6° ANN.TA' 1° OTT.	N.ORE TOT. 7° ANN.TA' 1° OTT.	N.ORE TOT. 8° ANN.TA' 1° OTT.	
11805	01/10/2021	LUIGI	BATTAGLIA	01.10.2021 30.09.2022	01.10.2022 30.09.2023	01.10.2022 30.09.2023	01.10.2023 30.09.2024	01.10.2023 30.09.2024	01.10.2024 30.09.2025	01.10.2025 30.09.2026	01.10.2026 30.09.2027	01.10.2028 30.09.2029
11806	01/10/2021	SALVATORE	BIANCO	5	5	5	8					
11807	01/10/2021	FRANCESCO	DE LEO	4	10	5						

N. ISCRIZIONE ENTECA	DATA PUBBLICAZIONE IN ELENCO (da cui decorrono le singole annualità)	NOME	COGNOME	N.ORE TOT. 1° ANN.TA' 1° OTT.	N.ORE TOT. 2° ANN.TA' 1° OTT.	N.ORE TOT. 3° ANN.TA' 1° OTT.	N.ORE TOT. 4° ANN.TA' 1° OTT.	N.ORE TOT. 5° ANN.TA' 1° OTT.	N.ORE TOT. 6° ANN.TA' 1° OTT.	N.ORE TOT. 7° ANN.TA' 1° OTT.	N.ORE TOT. 8° ANN.TA' 1° OTT.	
11846	16/11/2021	MARIO	OTTAVIANO	15.11.2021 15.11.2022	16.11.2021 15.11.2022 15.11.2023	16.11.2022 15.11.2023 15.11.2024	16.11.2023 15.11.2024	16.11.2023 15.11.2024	16.11.2024 15.11.2025	16.11.2024 15.11.2025	16.11.2025 15.11.2026	16.11.2026 15.11.2027 15.11.2028 15.11.2029

N. ISCRIZIONE ENTECA	DATA PUBBLICAZIONE IN ELENCO (da cui decorrono le singole annualità)	NOME	COGNOME	N.ORE TOT. 1° ANN.TA' 1° OTT.	N.ORE TOT. 2° ANN.TA' 1° OTT.	N.ORE TOT. 3° ANN.TA' 1° OTT.	N.ORE TOT. 4° ANN.TA' 1° OTT.	N.ORE TOT. 5° ANN.TA' 1° OTT.	N.ORE TOT. 6° ANN.TA' 1° OTT.	N.ORE TOT. 7° ANN.TA' 1° OTT.	N.ORE TOT. 8° ANN.TA' 1° OTT.
11892	29/11/2021	LUIGI	SIMONE	12	20						
11883	29/11/2021	ANTONIO	CANTATORE		12						
11891	29/11/2021	CLAUDIO	PERRONE		10						
11886	29/11/2021	VITO	DE CARLO		8						

DIPARTIMENTO AMBIENTE, PAESAGGIO E QUALITA' URBANA
SEZIONE AUTORIZZAZIONI AMBIENTALI
SERVIZIO AIA-RIR

N.	DATA PUBBLICAZIONE IN ELENCO (da cui decorrono le singole annualità)	NOME	COGNOME	N.ORE TOT. 1° ANN.TA' 1° OTT. 09.12.2021	N.ORE TOT. 2° ANN.TA' 1° OTT. 09.12.2022	N.ORE TOT. 3° ANN.TA' 1° OTT. 09.12.2023	N.ORE TOT. 4° ANN.TA' 1° OTT. 09.12.2024	N.ORE TOT. 5° ANN.TA' 1° OTT. 09.12.2025	N.ORE TOT. 6° ANN.TA' 1° OTT. 09.12.2026	N.ORE TOT. 7° ANN.TA' 1° OTT. 09.12.2027	N.ORE TOT. 8° ANN.TA' 1° OTT. 09.12.2028	N.ORE TOT. 8° ANN.TA' 1° OTT. 10.12.2028
11882	29/11/2021	GIUSEPPE	ANTONACCI		15							
11923	10/12/2021	DAVIDE	BONORA									
				N.ORE TOT. 1° ANN.TA' 1° OTT. 22.12.2021	N.ORE TOT. 2° ANN.TA' 1° OTT. 22.12.2022	N.ORE TOT. 3° ANN.TA' 1° OTT. 22.12.2023	N.ORE TOT. 4° ANN.TA' 1° OTT. 22.12.2024	N.ORE TOT. 5° ANN.TA' 1° OTT. 22.12.2025	N.ORE TOT. 6° ANN.TA' 1° OTT. 22.12.2026	N.ORE TOT. 7° ANN.TA' 1° OTT. 22.12.2027	N.ORE TOT. 8° ANN.TA' 1° OTT. 22.12.2028	N.ORE TOT. 8° ANN.TA' 1° OTT. 21.12.2029
11960	22/12/2021	SABINA	CALOGIURI	10								
				N.ORE TOT. 1° ANN.TA' 1° OTT. 18.01.2022	N.ORE TOT. 2° ANN.TA' 1° OTT. 18.01.2023	N.ORE TOT. 3° ANN.TA' 1° OTT. 18.01.2024	N.ORE TOT. 4° ANN.TA' 1° OTT. 18.01.2025	N.ORE TOT. 5° ANN.TA' 1° OTT. 18.01.2026	N.ORE TOT. 6° ANN.TA' 1° OTT. 18.01.2027	N.ORE TOT. 7° ANN.TA' 1° OTT. 18.01.2028	N.ORE TOT. 8° ANN.TA' 1° OTT. 18.01.2029	N.ORE TOT. 8° ANN.TA' 1° OTT. 17.01.2030
11994	18/01/2022	CRISTIAN	Di DONFRANCESCO	12								
				N.ORE TOT. 1° ANN.TA' 1° OTT. 28.01.2022	N.ORE TOT. 2° ANN.TA' 1° OTT. 28.01.2023	N.ORE TOT. 3° ANN.TA' 1° OTT. 28.01.2024	N.ORE TOT. 4° ANN.TA' 1° OTT. 28.01.2025	N.ORE TOT. 5° ANN.TA' 1° OTT. 28.01.2026	N.ORE TOT. 6° ANN.TA' 1° OTT. 28.01.2027	N.ORE TOT. 7° ANN.TA' 1° OTT. 28.01.2028	N.ORE TOT. 8° ANN.TA' 1° OTT. 28.01.2029	N.ORE TOT. 8° ANN.TA' 1° OTT. 27.01.2030
12003	28/01/2022	ALESSANDRO	CAMPANELLA	5								
				N.ORE TOT. 1° ANN.TA' 1° OTT. 01.03.2022	N.ORE TOT. 2° ANN.TA' 1° OTT. 01.03.2023	N.ORE TOT. 3° ANN.TA' 1° OTT. 01.03.2024	N.ORE TOT. 4° ANN.TA' 1° OTT. 01.03.2025	N.ORE TOT. 5° ANN.TA' 1° OTT. 01.03.2026	N.ORE TOT. 6° ANN.TA' 1° OTT. 01.03.2027	N.ORE TOT. 7° ANN.TA' 1° OTT. 01.03.2028	N.ORE TOT. 8° ANN.TA' 1° OTT. 01.03.2029	N.ORE TOT. 8° ANN.TA' 1° OTT. 28.02.2030

DIPARTIMENTO AMBIENTE, PAESAGGIO E QUALITA' URBANA
SEZIONE AUTORIZZAZIONI AMBIENTALI
SERVIZIO AIA-RIR

annualità)																								
12053	01/03/2022	DAVIDE	PAPARELLA	6	12																			
N. ISCRIZIONE ENTECA	DATA PUBBLICAZIONE IN ELENCO (da cui decorrono le singole annualità)	NOME	COGNOME	N. ORE TOT. 1° ANN.TA' 1° OTT.	N. ORE TOT. 2° ANN.TA' 1° OTT.	N. ORE TOT. 3° ANN.TA' 1° OTT.	N. ORE TOT. 4° ANN.TA' 1° OTT.	N. ORE TOT. 5° ANN.TA' 1° OTT.	N. ORE TOT. 6° ANN.TA' 1° OTT.	N. ORE TOT. 7° ANN.TA' 1° OTT.	N. ORE TOT. 8° ANN.TA' 1° OTT.	N. ORE TOT. 8° ANN.TA' 1° OTT.	N. ORE TOT. 8° ANN.TA' 1° OTT.	N. ORE TOT. 8° ANN.TA' 1° OTT.	N. ORE TOT. 8° ANN.TA' 1° OTT.	N. ORE TOT. 8° ANN.TA' 1° OTT.	N. ORE TOT. 8° ANN.TA' 1° OTT.	N. ORE TOT. 8° ANN.TA' 1° OTT.	N. ORE TOT. 8° ANN.TA' 1° OTT.	N. ORE TOT. 8° ANN.TA' 1° OTT.	N. ORE TOT. 8° ANN.TA' 1° OTT.	N. ORE TOT. 8° ANN.TA' 1° OTT.	N. ORE TOT. 8° ANN.TA' 1° OTT.	N. ORE TOT. 8° ANN.TA' 1° OTT.
12114	08/04/2022	SANDRO	BELLO	10																				
N. ISCRIZIONE ENTECA	DATA PUBBLICAZIONE IN ELENCO (da cui decorrono le singole annualità)	NOME	COGNOME	N. ORE TOT. 1° ANN.TA' 1° OTT.	N. ORE TOT. 2° ANN.TA' 1° OTT.	N. ORE TOT. 3° ANN.TA' 1° OTT.	N. ORE TOT. 4° ANN.TA' 1° OTT.	N. ORE TOT. 5° ANN.TA' 1° OTT.	N. ORE TOT. 6° ANN.TA' 1° OTT.	N. ORE TOT. 7° ANN.TA' 1° OTT.	N. ORE TOT. 8° ANN.TA' 1° OTT.	N. ORE TOT. 8° ANN.TA' 1° OTT.	N. ORE TOT. 8° ANN.TA' 1° OTT.	N. ORE TOT. 8° ANN.TA' 1° OTT.	N. ORE TOT. 8° ANN.TA' 1° OTT.	N. ORE TOT. 8° ANN.TA' 1° OTT.	N. ORE TOT. 8° ANN.TA' 1° OTT.	N. ORE TOT. 8° ANN.TA' 1° OTT.	N. ORE TOT. 8° ANN.TA' 1° OTT.	N. ORE TOT. 8° ANN.TA' 1° OTT.	N. ORE TOT. 8° ANN.TA' 1° OTT.	N. ORE TOT. 8° ANN.TA' 1° OTT.	N. ORE TOT. 8° ANN.TA' 1° OTT.	N. ORE TOT. 8° ANN.TA' 1° OTT.
12229	09/06/2022	GIANLUCA	GRAZIOLI	5																				
N. ISCRIZIONE ENTECA	DATA PUBBLICAZIONE IN ELENCO (da cui decorrono le singole annualità)	NOME	COGNOME	N. ORE TOT. 1° ANN.TA' 1° OTT.	N. ORE TOT. 2° ANN.TA' 1° OTT.	N. ORE TOT. 3° ANN.TA' 1° OTT.	N. ORE TOT. 4° ANN.TA' 1° OTT.	N. ORE TOT. 5° ANN.TA' 1° OTT.	N. ORE TOT. 6° ANN.TA' 1° OTT.	N. ORE TOT. 7° ANN.TA' 1° OTT.	N. ORE TOT. 8° ANN.TA' 1° OTT.	N. ORE TOT. 8° ANN.TA' 1° OTT.	N. ORE TOT. 8° ANN.TA' 1° OTT.	N. ORE TOT. 8° ANN.TA' 1° OTT.	N. ORE TOT. 8° ANN.TA' 1° OTT.	N. ORE TOT. 8° ANN.TA' 1° OTT.	N. ORE TOT. 8° ANN.TA' 1° OTT.	N. ORE TOT. 8° ANN.TA' 1° OTT.	N. ORE TOT. 8° ANN.TA' 1° OTT.	N. ORE TOT. 8° ANN.TA' 1° OTT.	N. ORE TOT. 8° ANN.TA' 1° OTT.	N. ORE TOT. 8° ANN.TA' 1° OTT.	N. ORE TOT. 8° ANN.TA' 1° OTT.	N. ORE TOT. 8° ANN.TA' 1° OTT.
12357	07/12/2022	ANDREA	RIZZELLO	8	5																			
N. ISCRIZIONE ENTECA	DATA PUBBLICAZIONE IN ELENCO (da cui decorrono le singole annualità)	NOME	COGNOME	N. ORE TOT. 1° ANN.TA' 1° OTT.	N. ORE TOT. 2° ANN.TA' 1° OTT.	N. ORE TOT. 3° ANN.TA' 1° OTT.	N. ORE TOT. 4° ANN.TA' 1° OTT.	N. ORE TOT. 5° ANN.TA' 1° OTT.	N. ORE TOT. 6° ANN.TA' 1° OTT.	N. ORE TOT. 7° ANN.TA' 1° OTT.	N. ORE TOT. 8° ANN.TA' 1° OTT.	N. ORE TOT. 8° ANN.TA' 1° OTT.	N. ORE TOT. 8° ANN.TA' 1° OTT.	N. ORE TOT. 8° ANN.TA' 1° OTT.	N. ORE TOT. 8° ANN.TA' 1° OTT.	N. ORE TOT. 8° ANN.TA' 1° OTT.	N. ORE TOT. 8° ANN.TA' 1° OTT.	N. ORE TOT. 8° ANN.TA' 1° OTT.	N. ORE TOT. 8° ANN.TA' 1° OTT.	N. ORE TOT. 8° ANN.TA' 1° OTT.	N. ORE TOT. 8° ANN.TA' 1° OTT.	N. ORE TOT. 8° ANN.TA' 1° OTT.	N. ORE TOT. 8° ANN.TA' 1° OTT.	N. ORE TOT. 8° ANN.TA' 1° OTT.
12373	03/01/2023	FRANCESCO	MATERA	10																				
12371	03/01/2023	SABRINA	ZINGARO	10																				
N. ISCRIZIONE ENTECA	DATA PUBBLICAZIONE IN ELENCO (da cui decorrono le singole annualità)	NOME	COGNOME	N. ORE TOT. 1° ANN.TA' 1° OTT.	N. ORE TOT. 2° ANN.TA' 1° OTT.	N. ORE TOT. 3° ANN.TA' 1° OTT.	N. ORE TOT. 4° ANN.TA' 1° OTT.	N. ORE TOT. 5° ANN.TA' 1° OTT.	N. ORE TOT. 6° ANN.TA' 1° OTT.	N. ORE TOT. 7° ANN.TA' 1° OTT.	N. ORE TOT. 8° ANN.TA' 1° OTT.	N. ORE TOT. 8° ANN.TA' 1° OTT.	N. ORE TOT. 8° ANN.TA' 1° OTT.	N. ORE TOT. 8° ANN.TA' 1° OTT.	N. ORE TOT. 8° ANN.TA' 1° OTT.	N. ORE TOT. 8° ANN.TA' 1° OTT.	N. ORE TOT. 8° ANN.TA' 1° OTT.	N. ORE TOT. 8° ANN.TA' 1° OTT.	N. ORE TOT. 8° ANN.TA' 1° OTT.	N. ORE TOT. 8° ANN.TA' 1° OTT.	N. ORE TOT. 8° ANN.TA' 1° OTT.	N. ORE TOT. 8° ANN.TA' 1° OTT.	N. ORE TOT. 8° ANN.TA' 1° OTT.	N. ORE TOT. 8° ANN.TA' 1° OTT.





DIPARTIMENTO AMBIENTE, PAESAGGIO E QUALITA' URBANA
SEZIONE AUTORIZZAZIONI AMBIENTALI
 SERVIZIO AIA-RIR

N. ISCRIZIONE ENTECA	DATA PUBBLICAZIONE IN ELENCO (da cui decorrono le singole annualità)	NOME	COGNOME	N. ORE TOT. 1° ANN.TA' 01.12.2023 30.11.2024	N. ORE TOT. 2° ANN.TA' 01.12.2024 30.11.2024	N. ORE TOT. 3° ANN.TA' 01.12.2024 30.11.2025	N. ORE TOT. 4° ANN.TA' 01.12.2025 30.11.2026	N. ORE TOT. 5° ANN.TA' 01.12.2026 30.11.2027	N. ORE TOT. 6° ANN.TA' 01.12.2027 30.11.2028	N. ORE TOT. 7° ANN.TA' 01.12.2028 30.11.2029	N. ORE TOT. 8° ANN.TA' 01.12.2029 30.11.2030
12616	01/12/2023	CARLO	PELILLO	8							
N. ISCRIZIONE ENTECA	DATA PUBBLICAZIONE IN ELENCO (da cui decorrono le singole annualità)	NOME	COGNOME	N. ORE TOT. 1° ANN.TA' 02.05.2024 01.05.2025	N. ORE TOT. 2° ANN.TA' 02.05.2025 01.05.2026	N. ORE TOT. 3° ANN.TA' 02.05.2026 01.05.2027	N. ORE TOT. 4° ANN.TA' 02.05.2027 01.05.2028	N. ORE TOT. 5° ANN.TA' 02.05.2028 01.05.2029	N. ORE TOT. 6° ANN.TA' 02.05.2029 01.05.2030	N. ORE TOT. 7° ANN.TA' 02.05.2030 01.05.2031	N. ORE TOT. 8° ANN.TA' 02.05.2031 01.05.2032
12745	02/05/2024	VERONICA	PESCE	4							

DETERMINAZIONE DEL DIRIGENTE SEZIONE AUTORIZZAZIONI AMBIENTALI 5 agosto 2024, n. 391

VAS 0052 VAL - Piano Urbanistico Generale del Comune di Ruffano - Valutazione Ambientale Strategica comprensiva di VinCA. PARERE MOTIVATO ex art. 12 L.R. 44/2012 e ss.mm.ii.

IL DIRIGENTE DELLA STRUTTURA PROPONENTE

VISTA la Legge Regionale 4 febbraio 1997 n. 7;

VISTO l'art.32 della Legge n.69 del 18 giugno 2009, che prevede l'obbligo di sostituire la pubblicazione tradizionale all'Albo Ufficiale con la pubblicazione di documenti digitali sui siti informatici;

VISTO il Regolamento UE n. 679/2016, relativo alla protezione delle persone fisiche con riguardo al trattamento dei dati personali, nonché alla libera circolazione di tali dati e che abroga la direttiva europea 95/46/CE (regolamento generale sulla protezione dei dati) e il successivo D. Lgs. n.101/2018 recante "Disposizioni per l'adeguamento della normativa nazionale alle disposizioni del regolamento (UE) 2016/679 del Parlamento europeo e del Consiglio del 27 aprile 2016";

VISTI gli artt. 14 e 16 del D.lgs. n. 165/2001 "Norme generali sull'ordinamento del Lavoro alle dipendenze delle amministrazioni pubbliche";

VISTA la L.7 agosto 1990 n.241 "Nuove norme in materia di procedimento amministrativo e di diritto di accesso ai documenti amministrativi" e s.m.i.;

VISTO il D. Lgs. 3 aprile 2006 n.152 "Norme in materia ambientale" e ss.mm.ii., con particolare riferimento alla Parte II, relativamente alla Valutazione d'Impatto Ambientale di progetti ed alla Valutazione Ambientale Strategica di Piani e Programmi;

VISTA la Legge Regionale 14 dicembre 2012, n. 44, "Disciplina regionale in materia di valutazione ambientale strategica" e ss.mm.ii.;

VISTO il DPR 8 settembre 1997, n. 357 "Regolamento recante attuazione della Direttiva habitat" e ss.mm.ii.;

VISTA la D.G.R. 304/2006 "Atto di indirizzo e coordinamento per l'espletamento della procedura di valutazione di incidenza ai sensi dell'art. 6 della direttiva 92/43/CEE e dell'art. 5 del D.P.R. n. 357/1997 così come modificato ed integrato dall'art. 6 del D.P.R. n. 120/2003" e successive modifiche ed integrazioni;

VISTA la Legge Regionale 7 novembre 2022, n. 26, "Organizzazione e modalità di esercizio delle funzioni amministrative in materia di valutazioni e autorizzazioni ambientali";

VISTA la D.G.R. n. 1518 del 31 luglio 2015 "Adozione del modello organizzativo denominato "Modello Ambidestro per l'Innovazione della macchina Amministrativa regionale - MAIA". Approvazione Atto di Alta Organizzazione";

VISTO il Decreto del Presidente della Giunta Regionale 31 luglio 2015, n. 443 di "Adozione del modello organizzativo denominato "Modello Ambidestro per l'Innovazione della macchina Amministrativa regionale-MAIA"

VISTA la D.G.R. n. 458 del 08.04.2016 con la quale sono state definite le Sezioni dei Dipartimenti e delle relative funzioni;

VISTA la Determinazione n. 997 del 23 dicembre 2016 del Dirigente della Sezione Personale e Organizzazione, con cui sono stati istituiti i Servizi afferenti alle Sezioni, in applicazione dell'art. 19 c. 2 del DPGR n. 443 del 31 luglio 2015 e s. m. i.;

VISTA il Decreto del Presidente della Giunta Regionale del 22 gennaio 2021 n. 22 avente ad oggetto Adozione Atto di Alta Organizzazione Modello Organizzativo "MAIA 2.0";

VISTA la deliberazione della Giunta Regionale del 5 ottobre 2023, n. 1367 avente ad oggetto "Conferimento incarico di direzione della Sezione Autorizzazioni Ambientali afferente al Dipartimento Ambiente, Paesaggio e Qualità Urbana" e la successiva sottoscrizione contrattuale avvenuta il 4/12/2023 con decorrenza in pari data, con cui è stato conferito all'ing. Giuseppe Angelini l'incarico di direzione della Sezione Autorizzazione Ambientali;

VISTA la Determina n. 1 del 26/02/2024 del Dipartimento Personale e Organizzazione avente ad oggetto "Conferimento delle funzioni vicarie ad interim del Servizio VIA/VINCA della Sezione Autorizzazioni Ambientali afferente al Dipartimento Ambiente, Paesaggio e Qualità Urbana";

VISTA la Determinazione Dirigenziale n. 198 del 03/05/2024, con cui è stato assegnato l'incarico di Elevata Qualificazione denominato "Responsabile coordinamento procedimenti VAS regionali e coordinamento amministrativo VINCA" alla avv. Rosa Marrone, funzionario amministrativo di categoria D;

VISTA la Determinazione Dirigenziale n. 197 del 03/05/2024, con cui è stato assegnato l'incarico di Elevata Qualificazione denominato "Supporto istruttorio alle procedure VAS" all'ing. Daniela Frisullo, specialista tecnico di policy di categoria D;

VISTA la Determinazione Dirigenziale n. 198 del 03/05/2024, con cui è stato assegnato l'incarico di Elevata Qualificazione denominato "Valutazioni di Incidenza Ambientale nel settore del patrimonio forestale" al dott. Giovanni Zaccaria, funzionario tecnico regionale di categoria D;

VISTA l'assegnazione del presente procedimento e della relativa attività istruttorio alla avv. Rosa Marrone (RdP) e all'ing. Daniela Frisullo (funzionario istruttore);

VISTA la D.G.R. 15 settembre 2021, n. 1466 recante l'approvazione della Strategia regionale per la parità di genere, denominata "Agenda di Genere";

VISTA la D.G.R. del 3/7/2023, n. 938 recante "D.G.R. n. 302/2022 Valutazione di impatto di genere. Sistema di gestione e di monitoraggio. Revisione degli allegati.

PREMESSO CHE:

- con Deliberazione n. 52 del 02.10.2004, il Consiglio Comunale adottava il Documento Programmatico Preliminare proposto dalla Giunta Comunale con deliberazione n. 308 del 23.09.2004, ai sensi dell'art. 11 della Legge Regionale n. 20/2001;
- il DPP veniva depositato per 20 giorni consecutivi a far data dal 17.12.2004 presso l'Ufficio di Segreteria comunale e ne veniva data comunicazione mediante manifesti e con pubblicazione dell'avviso su tre quotidiani a diffusione provinciali, "Nuovo Quotidiano di Puglia", "Gazzetta del Mezzogiorno" e su "La Repubblica". Durante il periodo di deposito del DPP, avvenuto ai sensi dell'art. 11 comma 2 della L.R. n. 20/2001 e s.m.i., non pervenivano osservazioni o ricorsi, nei termini stabiliti dalla vigente normativa in materia;
- con nota protocollo n. 13925 del 12.11.2008, pervenuta in formato cartaceo a mezzo posta raccomandata e acquisita in data 17.12.2008 al n. 17671 di protocollo del Servizio regionale Ecologia, l'amministrazione comunale convocava gli enti interessati, tra cui i soggetti competenti in materia ambientale (SCMA) alla prima Conferenza di Copianificazione, svoltasi in data 03.12.2008 presso la sede dell'Assessorato Regionale Assetto del Territorio. In tale sede l'Ufficio regionale VAS acquisiva la documentazione del PUG su supporto informatico (CD-Rom) nonché il Documento di Scoping;
- con nota prot. n. 478 del 15.01.2009, pervenuta in formato cartaceo a mezzo posta raccomandata in data 30.01.2009 e acquisita in data 02.02.2009 al n. 1469 di protocollo del Servizio Ecologia, il Comune trasmetteva agli enti interessati la copia del Verbale della suddetta seduta di copianificazione e allegava la nota dell'Autorità di Bacino della Puglia prot. n. 13540 del 15/12/2018 di richiesta apertura tavolo tecnico finalizzato all'approfondimento degli aspetti idraulici, geomorfologici e del reticolo idrografico per la compatibilità al PAI e ai Piani di gestione, in coerenza con gli indirizzi e gli orientamenti espressi dal DRAG;
- con nota prot. 6276 del 18.05.2009, pervenuta in formato cartaceo a mezzo posta raccomandata e acquisita in data 22.06.2021 al n. 7325 di protocollo del Servizio Ecologia, il comune convocava gli enti interessati, compresi i SCMA, alla seconda Conferenza di Copianificazione, tenutasi il giorno 10.06.2009. In quella sede l'Ufficio regionale VAS rappresentava i contenuti della bozza del Rapporto Ambientale da integrare;
- con nota prot. n.7299 del 22.06.2009, inviata a mezzo posta ordinaria, il Servizio Ecologia evidenziava al Comune di Ruffano, in qualità di autorità procedente, la necessità di dare avvio alla VAS trasmettendo formale istanza all'autorità competente regionale e forniva indicazioni operative in merito alla documentazione da allegare all'istanza, ai contenuti degli elaborati Rapporto Ambientale e Sintesi non Tecnica, nonché agli adempimenti endoprocedimentali da espletare, a cura dell'autorità procedente, per l'integrazione delle considerazioni ambientali nel processo di formazione del PUG;

- con nota prot.7902 del 23.06.2009, pervenuta a mezzo posta raccomandata e acquisita in data 21.07.2009 al n. 8924 di protocollo del Servizio Ecologia, il Comune di Ruffano trasmetteva la copia del Verbale relativo alla seduta della seconda CdC e i seguenti allegati:
 - Nota AdB prot.7638 del 09.06.2009, con cui si rappresentava la necessità di condividere gli approfondimenti effettuati, ovvero presentare osservazioni tecniche circa le risultanze dello studio morfologico, idrologico e idraulico consegnato all'amministrazione comunale nota prot. n. 1896 del 12.02.2009 al fine di concludere i lavori del tavolo tecnico aperto in occasione della redazione del PUG, rammentando che il parere dell'AdB in merito alla compatibilità al PAI costituisce presupposto necessario all'adozione del PUG;
 - Nota ARPA Puglia – Servizio Gestione Ambientale ed Ecomanagement prot. n. 15200 del 10.06.2009 recante osservazioni al Rapporto Ambientale;
- con nota prot. n. 13998 del 24.11.2009, pervenuta a mezzo posta raccomandata e acquisita in data 23.02.2010 al n. 2497 di protocollo del Servizio Ecologia, il Comune trasmetteva copia della nota prot. n. 6891 del 26.10.2009 del Servizio regionale Attività Estrattive, da intendersi quale integrazione al verbale della seconda Conferenza di Copianificazione, che chiedeva di verificare la compatibilità delle scelte di piano con quanto previsto dal vigente Piano regionale delle Attività estrattive (PRAE);
- con Delibera di Giunta Comunale n. 7 del 21 gennaio 2016 l'Amministrazione comunale faceva proprio l'Atto di Indirizzo denominato "Ruffano verso il futuro" finalizzato alla formazione del PUG in coerenza con le disposizioni della Delibera della Giunta Regionale n. 1328/2007;
- con nota prot. n. 6172 del 26/04/2017, pervenuta a mezzo PEC e acquisita in data 04.05.2017 al n. 4318 di protocollo della Sezione Autorizzazioni Ambientali (già Servizio Ecologia), l'autorità procedente comunale, trasmetteva all'Autorità di Bacino della Puglia e all'Ufficio regionale Ex Genio Civile la Deliberazione di CC n. 50 del 26.04.2017 "Piano Urbanistico Generale L.R. n.20/2001 - Presa d'atto elaborati modificati" e gli elaborati tecnici modificati e integrati in esito alle risultanze del tavolo tecnico svolto con AdB, al fine dell'acquisizione dei pareri preliminari all'adozione del PUG;
- con nota prot. n. 6586 del 17.05.2017, pervenuta a mezzo PEC e acquisita in data 25.05.2017 al n. 5033 di protocollo di questa Sezione, l'Autorità di Bacino rendeva parere di compatibilità con prescrizioni delle previsioni di PUG al PAI;
- con nota prot. n. 11037 del 23/05/2017 della Regione Puglia - Sezione Lavori Pubblici - ex Uffici del Genio Civile perveniva al Comune il parere favorevole ex art. 89 del DPR 380/2001;
- con nota prot. n. 6218 del 22.06.2017 questa Sezione regionale, in qualità di autorità competente VAS:
 - a. rammentava all'autorità procedente comunale gli adempimenti di pubblicità e consultazione pubblica VAS, da espletare contestualmente all'adozione del PUG e degli relativi elaborati Rapporto Ambientale e Sintesi non Tecnica;
 - b. ribadiva i contenuti minimi del Rapporto Ambientale da integrare in conformità a quanto previsto dall'Allegato VI del D.Lgs.n.152/2006;
 - c. chiedeva all'amministrazione di verificare la necessità di sottoporre il PUG alla Valutazione d'Incidenza lì dove le scelte programmatiche potessero produrre effetti indiretti sui SIC "Bosco di Cardigliano" (localizzato nel Comune di Specchia, lungo il confine comunale di Ruffano) e "Bosco Danieli";
- con Deliberazione del Commissario ad Acta n. 1 del 24/05/2021 veniva adottato il PUG, comprensivo degli elaborati relativi alla VAS (Rapporto Ambientale, Sintesi non tecnica e Allegato A - Elenco Soggetti Competenti in Materia Ambientale);
- con nota prot. 10880 del 09.07.2021, pervenuta a mezzo PEC e acquisita in pari data al n. 10493 di protocollo di questa Sezione regionale, il Responsabile del Settore urbanistica – SUE del Comune di Ruffano, in qualità di autorità procedente, comunicava ai SCMA e alla scrivente Sezione l'avvenuta adozione del PUG e contestualmente presentava istanza di avvio della consultazione pubblica, ai sensi dell'art. 11 della L.R. 44/2012 nell'ambito della procedura di VAS, pubblicando l'avviso di deposito

del PUG sul Bollettino ufficiale della Regione Puglia n. 92 del 15/07/2021 e rendendo disponibile la documentazione per la consultazione in formato digitale sul sito istituzionale comunale. La scrivente Sezione, in qualità di Autorità competente, con nota prot. n. 11914 del 10/08/2021, notificata mezzo PEC all'autorità procedente, avviava la procedura di VAS, pubblicando la documentazione sul Portale ambientale regionale, e comunicando i tempi e le modalità di trasmissione dei contributi. Con la succitata nota si evidenziava la necessità di integrare i contenuti del Rapporto Ambientale con le informazioni di seguito elencate:

- rapporto con altri pertinenti piani o programmi: matrice di coerenza esterna tra gli obiettivi del PUG e quelli dei piani sovraordinati;
- valutazione degli impatti ambientali delle azioni di piano sulle componenti ambientali considerate, da integrare anche attraverso matrici ambientali per misurare gli effetti;
- misure previste per impedire, ridurre e compensare gli eventuali impatti negativi significativi sull'ambiente dell'attuazione del piano o del programma;
- sintesi delle ragioni della scelta delle alternative individuate;
- piano di monitoraggio: modalità di raccolta dei dati e di elaborazione degli indicatori necessari alla valutazione degli impatti.

Inoltre, attesa la presenza all'interno del territorio comunale del ZSC "Padula Mancina", si chiedeva di integrare la documentazione secondo quanto indicato dalla DGR 1362/2018 ss.mm.ii., trasmettendola all'Autorità competente regionale in materia di VInCA per l'espressione del parere endoprocedimentale di competenza;

- nell'ambito della fase di consultazione pubblica pervenivano i seguenti contributi:
 - Regione Puglia – Sezione Risorse Idriche, con nota prot. n. 13055 del 02/11/2021 pervenuta a mezzo PEC;
 - Snam Rete Gas (contributo pervenuto all'Autorità procedente, riportato nel Rapporto Ambientale);
 - 2i Rete Gas S.p.A. (contributo pervenuto all'Autorità procedente, riportato nel Rapporto Ambientale).

Inoltre, secondo quanto riportato nella Deliberazione del Commissario Ad Acta n. 1 del 16.05.2023, a seguito del deposito del Piano presso la segreteria comunale ai sensi dell'art. 11, comma 4 della L.R. 20/2001, pervenivano all'Autorità procedente 46 osservazioni (9 fuori termine) da parte di soggetti privati e un'osservazione da parte dell'Ufficio Tecnico del Comune costituita da 37 osservazioni;

- con Deliberazione del Commissario Ad Acta, con i poteri del Consiglio Comunale, n. 1 del 16.05.2023 il Commissario si determinava, ai sensi e per gli effetti delle disposizioni di cui all'art. 11 della L.R. n. 20/2001, in ordine alle osservazioni pervenute, comprensive di quelle pervenute fuori termine, con le motivazioni e con quanto puntualmente riportato nell'elaborato denominato "Proposta di controdeduzioni alle osservazioni al PUG", parte integrante della Deliberazione. Veniva disposto, altresì, di integrare e/o modificare gli elaborati del piano secondo le osservazioni recepite, nei termini di quanto precisato e/o disposto nelle controdeduzioni, e il progetto definitivo ed esecutivo delle opere di "Mitigazione del rischio idraulico nel Comune di Ruffano – Primo stralcio funzionale";
- con Deliberazione del Commissario Ad Acta n. 2 del 28/08/2023 veniva aggiornata la Deliberazione C.A. n. 1 del 16/05/2023, confermando le determinazioni assunte sulle osservazioni al PUG con le motivazioni e con quanto puntualmente riportato nell'elaborato "23.05.02_Ruffano_controdeduzioni_rev1", corretto per meri errori da refuso senza alcuna modifica nel merito delle determinazioni assunte;
- con nota prot. n. 10203 del 31/05/2024, pervenuta a mezzo PEC e acquisita in data 03/06/2024 al prot. unico regionale n. 262234, l'Autorità procedente trasmetteva la seguente documentazione tecnico-amministrativa relativa alla proposta di Piano per il controllo di compatibilità di cui all'art. 11 della L.R. n. 20/2001:

Deliberazione di Giunta Comunale n. 53 del 20.04.2020;

Deliberazione del Commissario ad Acta n. 1 del 24.05.2021;

Deliberazione del Commissario ad Acta n. 1 del 16.05.2023;

Deliberazione del Commissario ad Acta n. 2 del 28.08.2023;

0 - Relazione

1 - Norme di Attuazione (Aggiornamento Novembre 2023)

Sistema delle conoscenze:

SC_1 Inquadramento territoriale

SC_2 Infrastrutture per la mobilità - Sistema territoriale

SC_2a Infrastrutture per la mobilità - Sistema locale

SC_3 Infrastrutture tecnologiche - Sistema territoriale

SC_3a Infrastrutture tecnologiche - Rete distribuzione gas metano

SC_3b Infrastrutture tecnologiche - Rete distribuzione idrica

SC_3c Infrastrutture tecnologiche - Rete fognaria

SC_4 Uso del suolo - sistema ambientale (Aggiornamento Aprile 2017)

SC_4a Uso del suolo - sistema ambientale - sistema locale (Aggiornamento Aprile 2017)

SC_5 Uso del suolo - Sistema insediativo - Sistema territoriale

SC_5a Uso del suolo - Sistema insediativo - Sistema locale

SC_5b Uso del suolo - Sistema dei servizi - Sistema locale

SC_6 Struttura storica - Sistema territoriale

SC_6a Struttura storica - Sistema locale

SC_7 Struttura del paesaggio (Aggiornamento Aprile 2017)

SC_8 Struttura del patrimonio ecologico (Aggiornamento Aprile 2017)

SC_9 Struttura geomorfologica (Aggiornamento Aprile 2017)

SC_10a Vincoli, tutele e salvaguardie - Infrastrutturali

SC_10b Vincoli idrogeomorfologici (Aggiornamento Aprile 2017)

SC_10c Vincoli idraulici (Aggiornamento Aprile 2017)

SC_10d Vincoli, tutele e salvaguardie - Ecologici e ambientali

SC_10e Vincoli, tutele e salvaguardie - Beni architettonici

SC_10f Vincoli, tutele e salvaguardie - Storico culturali e paesaggistici

SC_11 Stato di attuazione del PdF - 10000

SC_11a Stato di attuazione del PdF - 5000

Quadro Interpretativo:

QI_1 Elementi per individuazione dei contesti territoriali

QI_1a Elementi per individuazione dei contesti urbani

QI_2 Confronto PAI proposto - aree alluvionabili - I stralcio (Aggiornamento Aprile 2017)

QI_2c Confronto PAI proposto - attuazione 1 stralcio (Aggiornamento Novembre 2023)

Previsioni Strutturali:

S_1a Previsioni per le invarianti strutturali (Aggiornamento Novembre 2023)

S_1b Previsioni per le invarianti strutturali - completa attuazione PUG (Aggiornamento Aprile 2017)

S_1c Previsioni per le invarianti strutturali - attuazione 1 stralcio (Aggiornamento Novembre 2023)

S_2 Previsioni per le invarianti infrastrutturali

S_3a Previsioni contesti territoriali (Aggiornamento Novembre 2023)

S_3c Previsioni contesti territoriali - attuazione 1 stralcio2 (Aggiornamento Novembre 2023)

Previsioni Programmatiche:

P_1a Previsioni contesti urbani (Aggiornamento Novembre 2023)

P_1c Previsioni contesti urbani - attuazione 1 stralcio2 (Aggiornamento Novembre 2023)

VAS e VInCA:

Rapporto Ambientale e Valutazione di Incidenza (Aggiornamento Aprile 2024)

Sintesi non Tecnica (Aggiornamento Aprile 2024)

Tutto quanto sopra premesso, dato atto che nell'ambito della presente procedura VAS

l'Autorità Procedente è il Comune di Ruffano_Settore Urbanistica – SUE;

l'Autorità Competente VAS è la Sezione Autorizzazioni Ambientali, afferente al Dipartimento regionale "Ambiente, Paesaggio e Qualità Urbana", ai sensi dell'art. 4, comma 2, della L.R. 44/2012 e ss.mm.ii. il Piano in oggetto è soggetto altresì a Valutazione di Incidenza, ai sensi dell'art. 5 del D.P.R. 357/97 e s.m.i., interessando siti della Rete Natura 2000; ai sensi dell'art. 17, comma 1 della L.R. 44/2012, la Valutazione di Incidenza è effettuata nell'ambito del procedimento di Valutazione Ambientale Strategica.

Visto il prosieguo delle procedure amministrative per la definizione degli adempimenti di cui all'art. 12 della L.R. n. 44/2012 e ss.mm.ii

Esaminati i contributi resi dai soggetti competenti in materia ambientale durante la fase di consultazione pubblica, le relative controdeduzioni e i contenuti del Rapporto Ambientale, è stata redatta la scheda istruttoria tecnica contenente le osservazioni/prescrizioni della scrivente Sezione.

Espletate le procedure di rito sopra esposte ed esaminata la **documentazione amministrativa e gli elaborati tecnici acquisiti agli atti di ufficio, compresi i contributi resi dai Soggetti Competenti in materia Ambientale nel corso del procedimento, si ritiene** di poter concludere la fase valutativa e l'attività tecnico-istruttoria propedeutica all'espressione del parere motivato relativo al Piano Urbanistico Generale (PUG) del Comune di Ruffano, reso in conformità alle disposizioni normative di cui alla L.R. 44/2012, al TUA Parte II, Titolo II e allegato VI, con le prescrizioni, contenute nella scheda istruttoria, da recepire nel Rapporto Ambientale e negli atti oggetto della procedura di VAS.

Si rammenta, per quanto riguarda il prosieguo procedurale, che:

- ai sensi del comma 14 dell'art. 3 della L.R. 44/2012 e s.m.i., *"la VAS costituisce per i Piani e programmi"* a cui si applicano le disposizioni della suddetta legge *"parte integrante del procedimento di adozione ed approvazione"*, e che, ai sensi del comma 1 dell'art. 10 della legge regionale, *"il Rapporto Ambientale (...) costituisce parte integrante del Piano o del programma e ne accompagna l'intero processo di elaborazione ed approvazione"*,
- secondo quanto previsto dal comma 4 dell'art. 12 della legge regionale, *"l'Autorità procedente e il proponente, in collaborazione con l'autorità competente, provvedono, prima della presentazione del Piano o programma per l'approvazione e tenendo conto delle risultanze del parere motivato, alle opportune revisioni del Piano o programma"*,
- secondo quanto previsto comma 2 dell'art. 13 della legge regionale, *"l'Autorità procedente approva il piano o programma completo del rapporto ambientale, della dichiarazione di sintesi e delle misure previste in merito al monitoraggio o, qualora non sia preposta all'approvazione del Piano o programma, li trasmette, unitamente alla documentazione acquisita durante la consultazione e al parere motivato, all'organo competente all'approvazione"*.
- ai sensi dell'art. 17 del TUA e dell'art. 14 della L.R. n. 44/2012 ss.mm.ii., *"la decisione finale è pubblicata nei siti web delle autorità interessate, con indicazione del luogo in cui è possibile prendere visione del piano o programma adottato e di tutta la documentazione oggetto dell'istruttoria; sono inoltre rese pubbliche attraverso la pubblicazione sui siti web della autorità interessate:*
 - *il parere motivato espresso dall'autorità competente;*
 - *una dichiarazione di sintesi in cui si illustra in che modo le considerazioni ambientali sono state integrate nel piano o programma e come si è tenuto conto del rapporto ambientale e degli esiti delle consultazioni, nonché le ragioni per le quali è stato scelto il piano o il programma adottato, alla luce delle alternative possibili che erano state individuate;*
 - *le misure adottate in merito al monitoraggio di cui all'articolo 18"*.

Si precisa, infine, che il presente provvedimento si riferisce esclusivamente alla VAS, comprensiva di VInCA, del Piano Urbanistico Generale (PUG) del Comune di Ruffano, pertanto non esime l'autorità procedente

dall'acquisizione di pareri, autorizzazioni, nulla osta, assensi comunque denominati in materia ambientale.

Tutto quanto innanzi detto costituisce il parere motivato relativo alla Valutazione Ambientale Strategica, comprensiva di VInCA, del Piano Urbanistico Generale (PUG) del Comune di Ruffano.

**Verifica ai sensi del Regolamento UE n. 679/2016 e
del D. Lgs n. 196/2003 come modificato dal D. Lgs. n. 101/2018
Garanzia della riservatezza**

Fatte salve le garanzie previste in tema di accesso ai documenti amministrativi dalla L.241/90 ss.mm.ii. la pubblicazione del presente atto, adottato in ottemperanza ad obblighi di legge, avviene nel rispetto della tutela della riservatezza dei cittadini secondo quanto disposto dal Regolamento UE n. 679/2016 in materia di protezione dei dati personali, dal D. Lgs. n. 196/2003 come modificato dal D. lgs. n. 101/2018, nonché dal vigente regolamento regionale n.5/2006 per il trattamento dei dati sensibili e giudiziari.

Ai fini della pubblicità legale, l'atto destinato alla pubblicazione è redatto in modo da evitare la diffusione di dati personali identificativi non necessari, ovvero il riferimento a dati sensibili. Qualora tali dati fossero indispensabili per l'adozione dell'atto, essi sono trasferiti in documenti separati esplicitamente richiamati.

Adempimenti contabili ai sensi del D. Lgs. N.118/2011 ss.mm.ii.

Il presente provvedimento non comporta implicazioni di natura finanziaria sia di entrata che di spesa e dallo stesso non deriva alcun onere a carico del bilancio regionale.

DETERMINA

Di prendere atto di quanto espresso in narrativa, che costituisce parte integrante e sostanziale del presente atto e che qui si intende integralmente riportato.

- **di dare evidenza che** la Scheda istruttoria relativa al Piano Urbanistico Generale del Comune di Ruffano è disponibile sul portale ambientale regionale al seguente link
https://pugliacon.regione.puglia.it/comp_pub/dettaglioProcedure/0909b828-ea55-4024-b7f4-58a76458c2b2/0;
- **di esprimere**, ai sensi dell'art. 12 della L.R. 44/2012 e ss.mm.ii., il parere motivato di Valutazione Ambientale Strategica, comprensiva di VInCA, relativo al Piano Urbanistico Generale del Comune di Ruffano, alla condizione che si ottemperi alle seguenti prescrizioni/richieste di integrazioni:
 - A. Riportare nel Rapporto Ambientale (RA) i contributi/osservazioni pervenuti in sede delle due Conferenze di co-pianificazione al fine di ricostruire tutte le fasi della procedura VAS e indicare come se ne sia tenuto conto nell'elaborazione della documentazione scritto-grafica del PUG, sulla base anche di quanto osservato al punto O1 della scheda istruttoria.
 - B. In relazione al processo di partecipazione del pubblico, integrare il capitolo 4 del RA con la sintesi dei risultati che ne sono scaturiti dando evidenza del lavoro di costruzione collettiva del PUG condiviso: indicare se sono stati forniti spunti di indagine e revisione in merito anche a considerazioni ambientali, e in che modo si è tenuto conto degli stessi nella stesura finale della documentazione di Piano. Inoltre, indicare come sia stata garantita l'ampia partecipazione del pubblico così come indicato dal DPP.
 - C. In merito ai contributi dei SCMA pervenuti in fase di consultazione pubblica, integrare il capitolo 5 del RA con i contributi della Sezione regionale Mobilità Sostenibile e Vigilanza del Trasporto Pubblico Locale e dell'Autorità Idrica Pugliese (citati nella Sintesi Non Tecnica ed esclusivamente agli atti dell'Autorità Procedente). Indicare se e in che modo questi hanno contribuito alla

revisione del Piano, in termini di quadri conoscitivi e interpretativi, e del RA. Inoltre revisionare le NTA con il riferimento alle discipline normative richiamate dalla Sezione regionale Risorse Idriche e la modifica dell'art. 18/S, come richiesto dalla stessa Sezione.

- D. Trasmettere alla scrivente i pareri dei SCMA pervenuti in fase di consultazione pubblica come previsto dall'art. 12, comma 1 della L.R. 44/2012, e renderli consultabili sul sito istituzionale comunale al fine di garantire massima trasparenza nella procedura VAS.
- E. Nel capitolo 2 del RA, esplicitare in maniera chiara, distinta e organica tutti gli obiettivi (generali e specifici), gli obiettivi ambientali specifici (suddivisi per componente/tematica ambientale) e tutte le azioni, dando evidenza che la scelta degli obiettivi, in particolare quelli specifici di contesto e ambientali, sia aderente e coerente all'analisi del contesto ambientale e territoriale condotta; costruire una tabella di correlazione tra ciascun obiettivo generale, i relativi obiettivi specifici e le azioni per il perseguimento di questi ultimi. Alla luce di quanto sopra, integrare gli obiettivi ambientali individuati in relazione agli esiti dell'analisi del contesto e prendere in considerazione anche le altre componenti/tematiche ambientali (acqua, biodiversità, energia, paesaggio e beni culturali, sistema insediativo, ecc.). Il grado di definizione delle azioni deve essere tale da permettere la valutazione della significatività degli effetti di cui al punto U. Si suggerisce, altresì, ove necessario, di fare uso di tavole grafiche per localizzare le azioni di Piano sul territorio comunale.
- F. Verificare l'analisi di coerenza interna costruendo una matrice che metta in relazione tutte le azioni di piano con tutti gli obiettivi del piano (generali e specifici) e gli obiettivi ambientali specifici, individuando l'esistenza di sinergie e situazioni di incoerenza e, in quest'ultimo caso, descriverne le modalità di gestione (ad esempio attraverso indirizzi, prescrizioni, misure di mitigazione). Questo al fine di valutare e orientare i contenuti del Piano in base a criteri di sostenibilità.
- G. Con riferimento all'obiettivo di "dotare la città di un insieme organico e interconnesso di aree verdi", dal momento che dalla Tavola PUG/P_1a non si rilevano tali elementi di interconnessione, **valutare** come rafforzare la rete ecologica urbana e creare un'interrelazione funzionale e fisica con lo spazio rurale e le aree a elevata naturalità nelle trasformazioni sia insediative che infrastrutturali. In particolare, sulla base di quanto riportato al punto O13 della scheda istruttoria, **valutare attentamente**:
- con possibilità di rimodulazione e/o prescrizioni, le previsioni per le 'attrezzature pubbliche a standard di quartiere' in Contrada Ortali e i 'contesti urbani in formazione da consolidare, completare e adeguare' previsti sia in prossimità dei boschi che ricadenti in ampie aree verdi periurbane che rivestono un ruolo importante di osmosi con il tessuto urbano esistente;
 - in un'ottica di progetto agro-urbano di qualità i 'contesti urbani da trasformare', con funzione strategica per la loro localizzazione nell'impianto urbano, al fine di una migliore infrastrutturazione ecologica; a tal riguardo, inoltre, a meno che non si motivi opportunamente la scelta degli indici *Da* e *D_{Ar}*, prevedere di sostituire $Da = 1$ albero/250 mq, $D_{Ar} = 1$ arbusto ogni 200 mq con $Da = 1$ albero/100 mq, $D_{Ar} = 1$ arbusto ogni 50 mq.
- H. In merito all'obiettivo dell'ampliamento dell'offerta turistico-ricettiva, che incentiva le destinazioni turistiche compatibili con la residenzialità del contesto urbano storico da tutelare, valutare attentamente il grado di sostenibilità socio-economica di questa previsione al fine di evitare di snaturare l'identità culturale del centro storico e inficiare l'obiettivo di rivitalizzazione del contesto e l'incentivazione della residenza stabile. Disciplinare, pertanto, le trasformazioni fissando, ad esempio, criteri, condizioni, tipologie di offerta ricettiva.
- I. Con riferimento all'obiettivo di contenimento del consumo di suolo, indicare la superficie di suolo consumato (in ha e percentuale) dovuta all'attuazione delle previsioni di Piano, anche se deriva dalla conferma delle previsioni del Programma di Fabbricazione (PdF), e la superficie di suolo agricolo con previsioni insediative del vigente PdF da ridestinare a tale scopo. Darne, possibilmente, rappresentazione cartografica.

- J. In merito alla coerenza obiettivi/azioni, specificatamente ai contesti rurali, motivare le scelte di Piano, in particolare rispetto a quanto osservato al punto O15 della scheda istruttoria, e revisionarle sulla base delle valutazioni degli impatti ambientali e paesaggistici che ne possono derivare.
- K. Verificare, sentendo gli uffici tecnici competenti, sulla scorta di quanto rappresentato al punto O16 della scheda istruttoria, il corretto dimensionamento residenziale e valutarne l'adeguatezza in base alle dinamiche demografiche dell'ultimo ventennio e alle caratteristiche del patrimonio edilizio (ad esempio inutilizzato, occupato da non residenti, trasformazioni e vetustà).
- L. Aggiornare e integrare la pianificazione e programmazione di livello sovraordinato e di settore a scala locale, come di seguito indicato, ed evidenziare, ove necessario anche cartograficamente, se e come si arricchisca il quadro conoscitivo del territorio, le relazioni e/o le interferenze con le previsioni del Piano:
- Aggiornamento del Piano Attuativo 2021-2030 del Piano Regionale dei Trasporti (approvato con DGR n.1832 del 07/12/2023);
 - Aggiornamento del PRGRU (approvato con DGR n.68 del 14/12/2021 e l'aggiornamento dei criteri localizzativi approvato con D.G.R. 1165 del 09/08/2022);
 - Aggiornamento 2015-2021 del PTA (approvato con DGR n.154 del 23/05/2023);
 - Piano di Gestione del Rischio Alluvioni (PGRA) Secondo Ciclo (2016-2021) – I Aggiornamento di Piano (approvato con D.P.C.M. del 01/12/2022).
 - Strategia Nazionale del Verde Urbano;
 - Piano Regionale della Qualità dell'Aria (PRQA);
 - Piano Regionale della Mobilità Ciclistica PMRC (approvato con Deliberazione di Giunta Regionale n. 406 del 27/03/2023);
 - Piano Faunistico Venatorio Regionale 2018-2023 PFVR (approvato con DGR n. 2054 del 06/12/2021 e rettificato con DGR n. 1362 del 10 ottobre 2022);
 - Piano di Gestione Acque (PGA) Terzo Ciclo (2021-2027) – Il Aggiornamento di Piano (approvato con D.P.C.M. del 7/06/2023);
 - Piano d'Ambito 2020-2045 (approvato con Deliberazione del Consiglio Direttivo n. 21 del 13/03/2023)
 - Aggiornamento del Piano Regionale di Gestione dei Rifiuti Speciali PRGRS (approvato con DGR n.673 del 11/05/2022);
 - Variante PRAE (approvazione Cartografia, Norme Tecniche di Attuazione e relativo Regolamento con DGR n. 445 del 23/02/2010);
 - Piano di Bacino del TPL dell'ATO Lecce (approvato con delibera di Consiglio provinciale n. 13 del 24/06/2020);
 - Piano Strategico Nazionale PAC 2023-2027
 - Programma di Sviluppo Rurale della Regione Puglia PSR 2014- 2022 (PSR)/CSR 2023-2027;
 - Piano di Sviluppo Locale "Parco Rurale della Terra dei due Mari" del GAL Capo di Leuca SCARL (approvato dalla Regione Puglia con Determinazione dell'Autorità di Gestione n. 178 del 13 settembre 2017);
 - Piano comunale per l'Eliminazione delle Barriere Architettoniche (PEBA);
 - Piano d'azione per l'Energia Sostenibile PAES (approvato con DCC n. 10 del 04/04/2013);
 - Piano comunale del Colore e dell'arredo urbano 2016;
 - Piano comunale di protezione civile;
 - Documento Strategico del Commercio DSC (citato nella Relazione del PUG);
 - Piano comunale Cartellonistica.
- M. Rivedere l'analisi di coerenza esterna condotta nel paragrafo 7.8 del RA a valle della ridefinizione degli obiettivi del PUG così come prescritto al punto E: costruire la matrice di analisi mettendo in relazione gli obiettivi/indirizzi dei Piani/Programmi considerati con tutti gli obiettivi del PUG esprimendo il giudizio qualitativo di conformità al fine di far emergere le sinergie o i conflitti.

Specificatamente poi all'analisi di coerenza con il PPTR, oltre che con i suoi obiettivi generali, è utile analizzare la coerenza anche con gli indirizzi specifici dell'Ambito "Salento delle serre", ritenuti pertinenti al PUG. Evidenziare, altresì, se e come i risultati dell'analisi svolta influiscano sulle previsioni strutturali e programmatiche del PUG e indicare le modalità di gestione delle eventuali situazioni di incoerenza individuate.

- N. Con riferimento all'ambito d'influenza territoriale del PUG, valutare se gli effetti delle azioni previste dal Piano possano incidere in termini ambientali sul territorio esterno ai confini amministrativi comunali e se, allo stesso modo, interventi o scenari previsionali dei comuni limitrofi possano avere ripercussioni sulle matrici/aspetti ambientali del contesto locale.
- O. Inserire nel capitolo 6 del RA le informazioni relative alla caratterizzazione dello stato dell'ambiente, dei beni culturali e paesaggistici presenti nella relazione di Piano. Inoltre, avvalendosi anche delle Linee guida SNPA 148/2017, integrare/approfondire/aggiornare l'analisi attuale del contesto ambientale, delle sue problematiche e potenzialità, sulla base della quale rivalutare le considerazioni ambientali che conseguono alla definizione degli scenari previsionali del PUG e dei suoi effetti. A tal riguardo si rimanda alle osservazioni da O23 a O36 della scheda istruttoria.
- P. In considerazione della valenza ecologica dei paesaggi rurali, della presenza di vincoli/tutele/emergenze paesaggistico/ambientali e antropico/culturali, delle criticità esistenti e degli obiettivi individuati per i contesti rurali e di contrasto al consumo di suolo, valutare l'opportunità di disciplinare nelle NTA la pianificazione futura di eventuali impianti FER (per ciascuna tipologia), definendo ad esempio criteri di localizzazione e/o condizioni di soglie dimensionali, ai fini della tutela ambientale e paesaggistica.
- Q. Alla luce dell'approfondimento del quadro conoscitivo, per ogni componente/tematica ambientale descrivere e valutare le criticità ambientali, anche in termini sinergici. Individuare, poi, opportuni e rappresentativi indicatori di contesto per gli aspetti e le criticità ambientali e territoriali più significativi. A valle di questa analisi indicare se e come le previsioni di Piano debbano essere modificate.
- R. Sulla base dei punti di forza e di debolezza individuati nella caratterizzazione dell'ambito territoriale, descrivere l'evoluzione probabile dello stato dell'ambiente senza l'attuazione del PUG (alternativa zero), indicando i rischi/problemi e i benefici ambientali a cui il contesto è naturalmente orientato, tenendo in considerazione gli orizzonti temporali finali ed intermedi del Piano.
- S. Individuare gli obiettivi di sostenibilità pertinenti al Piano, di carattere ambientale e socioeconomico, desunti dall'Agenda 2030, dalla Strategia Nazionale dello Sviluppo Sostenibile (SNSvS) e dalla Strategia Regionale dello Sviluppo Sostenibile (SRSvS).
- T. Integrare l'analisi di coerenza esterna con la matrice di correlazione tra gli Obiettivi di sostenibilità e di protezione ambientale (di cui alla lettera precedente) e gli obiettivi (generali e specifici) e le azioni del PUG, al fine di verificare l'esistenza di relazioni di coerenza/incoerenza e fornire indicazioni sulle modalità di gestione delle eventuali situazioni di incoerenza, anche sotto forma di raccomandazioni o linee guida d'indirizzo, da fare proprie nelle NTA del PUG. Questo è funzionale a dimostrare se gli indirizzi e le strategie del PUG possano garantire nel tempo l'efficace perseguimento degli obiettivi di sostenibilità ambientale, sociale ed economica.
- U. Con riferimento all'analisi dei potenziali impatti del PUG, costruire una matrice in cui confrontare ciascuna azione con tutte le matrici/tematiche ambientali e identificare e descrivere in modo qualitativo indicatori, detti "di contributo" alla variazione del contesto, gli effetti ambientali del Piano tenendo conto della caratterizzazione dell'ambito territoriale. Per maggior dettaglio si rimanda all'osservazione O42. Laddove le azioni non risultino compatibili con gli obiettivi di sostenibilità del Piano, modificarle o individuare opportune misure di mitigazione e/o compensazione di cui al punto successivo.
- V. Individuare le misure di mitigazione e/o compensazione ambientale correlate agli effetti negativi individuati (di cui al punto precedente) e ai relativi indicatori, al fine di poter stabilire

se le misure siano adeguate e sufficienti a mitigare e/o bilanciare gli effetti attesi e concorrere al raggiungimento degli obiettivi di sostenibilità ambientali. Nel caso in cui tali misure possano causare impatti ambientali, identificarli, descriverli e valutarli. Le misure proposte devono essere recepite nei documenti del Piano (in particolare nelle NTA).

- W. Individuare e valutare in modo comparabile le alternative di Piano, compresa l'alternativa zero, in funzione degli obiettivi, tenendo conto di possibili diverse configurazioni in termini strategici, attuativi (tipologia delle azioni, sviluppo temporale) e localizzativi. Per le previsioni di ogni configurazione, considerare gli effetti preminentemente ambientali, ma anche quelli sociali ed economici al fine di individuare, attraverso la loro comparazione, l'alternativa più coerente con gli obiettivi di sostenibilità e protezione ambientale e agli obiettivi di Piano. L'eventuale assenza delle alternative deve essere adeguatamente motivata.
- X. Rivedere il sistema di monitoraggio individuando gli indicatori di contesto (utili per descrivere lo stato attuale dell'ambiente, costituendo i valori di riferimento iniziale del monitoraggio), di processo (utili a valutare il grado di attuazione delle azioni di piano e l'effettiva applicazione delle misure di mitigazione) e di contributo (di cui al punto U, utili a misurare la variazione del contesto dovuta all'attuazione del Piano, in termini di effetti significativi positivi e negativi, e correlati agli indicatori di processo e di contesto) al fine di verificare il perseguimento degli obiettivi di sostenibilità ambientale e l'applicazione delle misure di mitigazione/compensazione, seguendo le indicazioni delle Linee Guida ISPRA 124/2015. Si rimanda per maggior dettaglio alle osservazioni O46 e O47.
- Y. Integrare e approfondire con terminologia chiara e comprensibile i contenuti della Sintesi non Tecnica riprendendo quelli del Rapporto Ambientale, revisionati e aggiornati in ottemperanza delle precedenti prescrizioni.
- Z. Recepire negli elaborati di Piano le prescrizioni della Valutazione d'Incidenza, come di seguito riportato:
- nelle N.T.A. del piano devono essere recepite tutte le misure di conservazione regolamentari, di gestione attiva, di incentivazione e di monitoraggio presenti nei R.R. 6/16 e 12/17;
 - le suddette misure di conservazione devono essere applicate ai contesti territoriali e alle invarianti infrastrutturali così come individuati dal piano ed inserite come prescrizioni per i futuri PUE, previsti all'interno di detti contesti;
 - le ripermetrazioni o deperimmetrazioni operate dal presente piano delle invarianti strutturali individuate dal PPTR, laddove coincidano con habitat individuati dalla DGR 2442/2018 sia all'esterno che all'interno di Rete Natura 2000, tengano in conto le perimetrazioni degli habitat individuati ai sensi della DGR 2442/2018 che sono da considerarsi al pari delle invarianti strutturali, e che, pertanto, ai fini di un'efficace politica di tutela della biodiversità, vengano integrati negli strati relativi alle invarianti individuate dal piano, mediante apposita cartografia della distribuzione degli habitat individuati dalla D.G.R. n. 2442/2018;
 - tutte le previsioni di piano relative alle invarianti infrastrutturali ricadenti all'interno e all'esterno dei siti della Rete Natura 2000, devono essere oggetto di Valutazione di Incidenza Ambientale specifica, al fine di mitigare e minimizzare la frammentazione degli habitat eventualmente interessati, oltre che minimizzare gli impatti con la fauna selvatica.
- **di stabilire** che, affinché la procedura di VAS possa essere effettivamente efficace e quindi contribuire a garantire il più elevato livello possibile di protezione dell'ambiente e di promozione dello sviluppo sostenibile, è necessario considerare puntualmente le prescrizioni sopra riportate, dandone evidenza nella Dichiarazione di Sintesi, ex art. 13 della L.R. 44/2012;
 - **di precisare** che il presente provvedimento si riferisce esclusivamente alla VAS, comprensiva di VInCA, del Piano Urbanistico Generale (PUG) del Comune di Ruffano, pertanto non esime l'autorità

precedente dall'acquisizione di pareri, autorizzazioni, nulla osta, assensi comunque denominati in materia ambientale;

- **di precisare**, altresì, che l'autorità precedente, ai sensi dell'art. 18 co. 2 bis D. Lgs 152/2006 dovrà dare evidenza degli esiti o sviluppi del piano di monitoraggio, trasmettendo all'autorità competente i risultati del monitoraggio ambientale e le eventuali misure correttive adottate secondo le indicazioni di cui alla lettera i) dell'Allegato VI alla parte seconda del D. Lgs. 152/2006;
- **di notificare** il presente provvedimento a mezzo PEC al Comune di Ruffano, in qualità di Autorità precedente, e alle sezioni regionali Urbanistica e Tutela e Valorizzazione del Paesaggio;
- **di demandare** all'autorità precedente l'assolvimento degli obblighi stabiliti dagli artt. 13-14-15 della L.R. 44/2012 e ss.mm.ii, secondo quanto riportato in narrativa.

Il presente provvedimento, composto da n. 18 facciate, firmato digitalmente ai sensi del Testo Unico D.P.R. 28 dicembre 2000, n. 445 e del D. Lgs. 7 marzo 2005, n. 82:

- è pubblicato all'Albo Telematico Unico Regionale delle Determinazioni Dirigenziali, nell'apposita sezione del portale istituzionale www.regione.puglia.it, ai sensi del comma 3 art. 20 DPGR n. 22/2021;
- è depositato nel sistema regionale di archiviazione Diogene, secondo le modalità di cui al documento CIFRA2_MU_Manuale_Utente_v14_20200325.docx VERSIONE V14 del 25/03/2020;
- è trasmesso, ai sensi dell'art. 6 comma quinto della L.R. n.7/97 e del Decreto del Presidente della G.R. n. 443/2015, al Segretariato Generale della Giunta Regionale;
- è trasmesso all'ufficio all'Ufficio del Bollettino Ufficiale della Regione Puglia, per la sua pubblicazione integrale sul BURP, ai sensi della L.R. n. 18 del 15 giugno 2023.

Avverso la presente determinazione l'interessato, ai sensi dell'art. 3 comma 4 della L. 241/90 e ss.mm.ii., può proporre nei termini di legge dalla notifica dell'atto ricorso giurisdizionale amministrativo o, in alternativa, ricorso straordinario (ex D.P.R. 1199/1971).

Il presente Provvedimento è direttamente esecutivo.

Firmato digitalmente da:

E.Q. Supporto istruttorio alle procedure VAS
Daniela Frisullo

E.Q. Valutazioni di Incidenza Ambientale nel settore del patrimonio forestale
Giovanni Zaccaria

E.Q. Responsabile coordinamento procedimenti VAS regionali e coordinamento amministrativo VINCA
Rosa Marrone

Il Dirigente della Sezione Autorizzazioni Ambientali
Giuseppe Angelini

DETERMINAZIONE DEL DIRIGENTE SEZIONE AUTORIZZAZIONI AMBIENTALI 5 agosto 2024, n. 393
IDVIA0807 - Istanza ex art. 27 bis del D.Lgs. 152/06 e ss.mm.ii. - Provvedimento Autorizzatorio Unico Regionale per l'intervento denominato "Piano Nazionale di Ripresa e Resilienza - Missione 2 - Componente 4 - Investimento 3.1 - "TUTELA E VALORIZZAZIONE DEL VERDEURBANO ED EXTRAURBANO" - BA01. Interventi di riforestazione urbana ed extraurbana nella Città Metropolitana di Bari "Dalla Murgia all'Adriatico""
Proponente: Città Metropolitana di Bari.

IL DIRIGENTE DELLA STRUTTURA PROPONENTE

IL DIRIGENTE della SEZIONE AUTORIZZAZIONI AMBIENTALI

VISTA la Legge n. 241/90 "Nuove norme in materia di procedimento amministrativo e di diritto di accesso ai documenti amministrativi" e ss.mm.ii.;

VISTA la L.R. 4 febbraio 1997 n.7 "Norme in materia di organizzazione della Amministrazione Regionale";

VISTA la DGR 28 luglio 1998 n. 3261, avente ad oggetto "Separazione delle attività di direzione politica da quelle di gestione amministrativa. Direttiva alle strutture regionali";

VISTI gli artt. 14 e 16 del D.Lgs. n. 165/2001 "Norme generali sull'ordinamento del lavoro alle dipendenze delle amministrazioni pubbliche";

VISTO l'art. 18 del D.Lgs. n. 196/2003 "Codice in materia di protezione dei dati personali" in merito ai principi applicabili ai trattamenti effettuati dai soggetti pubblici;

VISTO il D.Lgs. 3 aprile 2006 n. 152 "Norme in materia ambientale" e ss.mm.ii.;

VISTA la Legge Regionale Puglia 7 novembre 2022, n. 26 "Organizzazione e modalità di esercizio delle funzioni amministrative in materia di valutazioni e autorizzazioni ambientali";

VISTO l'art.32 della L. 18 giugno 2009 n.69, che prevede l'obbligo di sostituire la pubblicazione tradizionale all'Albo ufficiale con la pubblicazione sui siti informatici;

VISTO il Decreto del Presidente della Giunta Regionale del 22 gennaio 2021 n. 22 avente ad oggetto *Adozione Atto di Alta Organizzazione. Modello Organizzativo "MAIA2.0"*;

VISTA la DGR 26 aprile 2021, n. 678 con cui è stato nominato Direttore del Dipartimento Ambiente, Paesaggio e Qualità urbana, l'ing. Paolo Francesco Garofoli;

VISTA la DGR 15 settembre 2021, n. 1466 recante l'approvazione della Strategia regionale per la parità di genere, denominata "Agenda di Genere";

VISTA la DGR 3 luglio 2023, n. 938 recante "D.G.R. n. 302/2022 Valutazione di impatto di genere. Sistema di gestione e di monitoraggio. Revisione degli allegati";

VISTA la DGR 5 ottobre 2023, n. 1367 recante "Conferimento incarico di direzione della Sezione Autorizzazioni Ambientali afferente al Dipartimento Ambiente, Paesaggio e Qualità Urbana", con la quale è stato conferito all'Ing. Giuseppe Angelini l'incarico di direzione della Sezione Autorizzazioni Ambientali, e la successiva sottoscrizione contrattuale avvenuta il 4.12.2023 con decorrenza in pari data;

PRESO ATTO della Determinazione motivata di conclusione della Conferenza di Servizi decisoria, tenutasi in data 18.07.2024, trasmessa con nota prot. 367118-2024 del 18.07.2024;

PRESO ATTO della Determinazione Dirigenziale di Autorizzazione Paesaggistica ex art. 146 del D.lgs. 42/2004 e artt. 90 e 91 delle NTA del PPTR n. 112 del 29.07.2024 della Sezione Tutela e Valorizzazione del Paesaggio;

PRESO ATTO della Determinazione Dirigenziale di Approvazione del progetto definitivo n. 3109 del 1.08.2024 della Città Metropolitana di Bari - Servizio Tutela e Valorizzazione dell'Ambiente, Impianti termici, Promozione e Coordinamento dello Sviluppo Economico;

PRESO ATTO della Determinazione Dirigenziale di Valutazione di impatto ambientale n. 388 del 2.08.2024 del Servizio VIA/VInCA della Regione Puglia;

PRESO ATTO della Determinazione Dirigenziale di Autorizzazione ex art. 10 della L. 353/2000 e s.m.i. n. 553 del 5.08.2024 della Sezione Gestione Sostenibile e Tutela delle Risorse Forestali e Naturali della Regione Puglia;

PRESO ATTO delle scansioni procedurali svolte, come compendiate nella Determinazione motivata di conclusione della Conferenza di Servizi;

RILEVATO che tutta la documentazione afferente al procedimento amministrativo è conservata agli atti della Sezione Autorizzazioni Ambientali e pubblicata sul Portale Ambientale della Regione Puglia all'indirizzo <http://www.sit.puglia.it/portal/VIA/Elenchi/Procedure+VIA>

RICHIAMATE le disposizioni di cui all'art.27-bis co.7 del TUA, come modificato dalla L. 108/2021:

"...(omissis)... La determinazione motivata di conclusione della conferenza di servizi costituisce il provvedimento autorizzatorio unico regionale e comprende, recandone l'indicazione esplicita, il provvedimento di VIA e i titoli abilitativi rilasciati per la realizzazione e l'esercizio del progetto. Nel caso in cui il rilascio di titoli abilitativi settoriali sia compreso nell'ambito di un'autorizzazione unica, le amministrazioni competenti per i singoli atti di assenso partecipano alla conferenza e l'autorizzazione unica confluisce nel provvedimento autorizzatorio unico regionale."

RITENUTO CHE, richiamate le disposizioni di cui all'art. 27-bis del TUA e ss.mm.ii., nonché l'art.2 della L.241/1990, **sussistano** i presupposti per procedere al rilascio del provvedimento autorizzatorio unico regionale inerente al progetto in oggetto, proposto dalla **Città Metropolitana di Bari**;

**VERIFICA AI SENSI DEL REGOLAMENTO UE N. 679/2016 E DEL D. LGS N.
196/2003 COME MODIFICATO DAL D. LGS. N. 101/2018.**

Garanzie alla riservatezza

La pubblicazione dell'atto, salve le garanzie previste dalla legge 241/90 in tema di accesso ai documenti amministrativi, avviene nel rispetto della tutela della riservatezza dei cittadini secondo quanto disposto dal Regolamento UE n. 679/2016 in materia di protezione dei dati personali, dal D. Lgs. n. 196/2003 in materia di protezione dei dati personali come modificato dal D. Lgs. n. 101/2018, nonché dal previgente Regolamento Regionale n.5/2006 per il trattamento dei dati sensibili e giudiziari, per quanto applicabile.

Ai fini della pubblicità legale, il presente provvedimento è stato redatto in modo da evitare la diffusione di dati personali identificativi non necessari ovvero il riferimento alle particolari categorie di dati previste dagli articoli 9 e 10 del Regolamento (UE) innanzi richiamato; qualora tali dati fossero indispensabili per l'adozione dell'atto, essi sono trasferiti in documenti separati, esplicitamente richiamati.

Non ricorrono gli obblighi di cui agli artt. 26 e 27 del D.lgs. 14 marzo 2013 n. 33.

ADEMPIMENTI CONTABILI AI SENSI DEL D.LGS. N.118/11 E SS.MM.II.

Il presente provvedimento non comporta implicazioni di natura finanziaria sia di entrata che di spesa e dallo stesso non deriva alcun onere a carico del Bilancio regionale.

DETERMINA

Di prendere atto di quanto espresso in narrativa, che costituisce parte integrante e sostanziale del presente atto e che qui si intende integralmente riportato.

- **di rilasciare**, ai sensi e per gli effetti dell'art. 27-bis del TUA e ss.mm.ii., il provvedimento autorizzatorio unico regionale per l'intervento denominato *"Piano Nazionale di Ripresa e Resilienza - Missione 2 - Componente 4 - Investimento 3.1 - "TUTELA E VALORIZZAZIONE DEL VERDE URBANO ED EXTRAURBANO" - BA01. Interventi di riforestazione urbana ed extraurbana nella Città Metropolitana di Bari "Dalla Murgia all'Adriatico"* proposto dalla **Città Metropolitana di Bari** di cui al procedimento IDVIA 807, come da Determinazione motivata della conferenza di Servizi assunta in data 18.07.2024;

Costituiscono parte integrante e sostanziale della presente determinazione i seguenti allegati:

1. Determinazione motivata di conclusione della Conferenza di Servizi del 18.07.2024.
 2. Verbale della seduta di Conferenza di Servizi dell'11.04.2024.
 3. Verbale della seduta di Conferenza di Servizi del 13.02.2024.
 4. Verbale della seduta di Conferenza di Servizi del 18.01.2024.
 5. Determinazione Dirigenziale di Autorizzazione Paesaggistica ex art. 146 del D.lgs. 42/2004 e artt. 90 e 91 delle NTA del PPTR n. 112 del 29.07.2024 della Sezione Tutela e Valorizzazione del Paesaggio della Regione Puglia.
 6. Determinazione Dirigenziale di Approvazione del progetto definitivo n. 3109 del 1.08.2024 della Città Metropolitana di Bari - Servizio Tutela e Valorizzazione dell'Ambiente, Impianti termici, Promozione e Coordinamento dello Sviluppo Economico.
 7. Determinazione Dirigenziale di Valutazione di impatto ambientale n. 388 del 2.08.2024 del Servizio VIA/VInCA della Regione Puglia.
 8. Determinazione Dirigenziale di Autorizzazione ex art. 10 della L. 353/2000 e s.m.i. n. 553 del 5.08.2024 della Sezione Gestione Sostenibile e Tutela delle Risorse Forestali e Naturali della Regione Puglia.
- **che, ai sensi e per gli effetti dell'art. 27-bis co. 9 del TUA e ss.mm.ii.,** le condizioni e le misure supplementari relative ai titoli abilitativi rilasciati e puntualmente indicati nella *Determinazione motivata di conclusione della conferenza di servizi* sono rinnovate e riesaminate, controllate e sanzionate con le modalità previste dalle relative disposizioni di settore da parte delle amministrazioni competenti per materia;
 - **che il presente provvedimento comprende esclusivamente i seguenti pareri/titoli abilitativi, come compendati ed allegati alla Determinazione motivata di conclusione della Conferenza di Servizi o comunque acquisiti agli atti del procedimento ed allegati al presente atto:**

ENTE	ASSENSO / AUTORIZZAZIONE
COMUNE DI ALTAMURA	Dichiarazioni a verbale della seduta di CdS del 18.07.2024.
COMUNE DI BARI	Dichiarazioni a verbale della seduta di CdS del 18.07.2024.
COMUNE DI BITETTO	Dichiarazioni a verbale della seduta di CdS del 18.07.2024.
COMUNE DI CONVERSANO	Dichiarazioni a verbale della seduta di CdS del 18.07.2024.
COMUNE DI GIOIA DEL COLLE	Nota prot. n. 20827 del 18.07.2024.
COMUNE DI GRAVINA IN PUGLIA	Dichiarazioni a verbale della seduta di CdS del 18.07.2024.
COMUNE DI MODUGNO	Dichiarazioni a verbale della seduta di CdS del 18.07.2024.
COMUNE DI MOLA DI BARI	Dichiarazioni a verbale della seduta di CdS del 18.07.2024.
COMUNE DI NOCI	Dichiarazioni a verbale della seduta di CdS del 18.07.2024.
COMUNE DI PUTIGNANO	Dichiarazioni a verbale della seduta di CdS del 18.07.2024.
COMUNE DI SANNICANDRO DI BARI	Dichiarazioni a verbale della seduta di CdS del 18.07.2024.

REGIONE PUGLIA - SEZIONE AUTORIZZAZIONI AMBIENTALI Servizio VIA/VIncA	Determinazione Dirigenziale di Valutazione di impatto ambientale n. 388 del 2.08.2024
REGIONE PUGLIA - SEZIONE TUTELA E VALORIZZAZIONE DEL PAESAGGIO	Determinazione Dirigenziale di Autorizzazione Paesaggistica ex art. 146 del D.lgs. 42/2004 e artt. 90 e 91 delle NTA del PPTR n. 112 del 29.07.2024
REGIONE PUGLIA - SEZIONE URBANISTICA Servizio Osservatorio Abusivismo e Usi Civici	Nota prot. n. 9267 del 19.07.2023.
REGIONE PUGLIA - SEZIONE COORDINAMENTO SERVIZI TERR.LI Servizio Territoriale Bari	Nota prot. n. 21792 del 7.04.2023.
REGIONE PUGLIA - SEZIONE GESTIONE SOSTENIBILE E TUTELA DELLE RISORSE FORESTALI E NATURALI	Determinazione Dirigenziale di Autorizzazione ex art. 10 della L. 353/2000 e s.m.i. n. 553 del 5.08.2024
MIC - SOPRINTENDENZA ARCHEOLOGIA, BELLE ARTI E PAESAGGIO PER LA CITTÀ METROPOLITANA DI BARI	Nota prot. n. 1957 del 16.02.2024
AUTORITÀ DI BACINO DISTR. APPENNINO MERIDIONALE Sede Puglia e Basilicata	Nota prot. n. 8839 del 21.03.2023.
ARPA Puglia DAP BARI	Nota prot. n. 3522 del 18.01.2024
PARCO NAZIONALE DELL'ALTA MURGIA	Nota prot. n. 3927 del 3.07.2023. Nota prot. n. 1498 del 13.03.2024

pertanto non comprende, né sostituisce/fa luogo a ulteriori autorizzazioni, intese, concessioni, licenze, pareri, concerti, nulla osta e assensi, comunque denominati, necessari alla realizzazione e all'esercizio del medesimo progetto;

• di precisare che il presente provvedimento:

- è condizionato alla legittimità dei provvedimenti e degli atti amministrativi connessi e presupposti, di competenza di altri Enti pubblici a ciò preposti;
- fa salve, e quindi non comprende, le ulteriori prescrizioni, integrazioni o modificazioni, relative ai successivi livelli di progettazione, eventualmente introdotte dagli Enti competenti al rilascio di pareri e/o autorizzazioni per norma previsti, anche successivamente all'adozione del presente provvedimento, purché con lo stesso dichiarate compatibili dall'ente deputato al rilascio del titolo abilitativo finale;
- fa salve, e quindi non comprende, le ulteriori prescrizioni, relative alla fase di esercizio,

introdotte dagli Enti competenti al rilascio di atti autorizzativi, comunque denominati, per norma previsti, anche successivamente all'adozione del presente provvedimento, purché con lo stesso dichiarate compatibili dall'ente deputato al rilascio del titolo autorizzativo;

- **di notificare** il presente provvedimento a cura della Sezione Autorizzazioni Ambientali al Proponente: **Città Metropolitana di Bari**;
- **di trasmettere** il presente provvedimento a cura della Sezione Autorizzazioni Ambientali a:
 - COMUNE DI ALTAMURA
 - COMUNE DI BARI
 - COMUNE DI BITETTO
 - COMUNE DI CONVERSANO
 - COMUNE DI GIOIA DEL COLLE
 - COMUNE DI GRAVINA IN PUGLIA
 - COMUNE DI MODUGNO
 - COMUNE DI MOLA DI BARI
 - COMUNE DI NOCI
 - COMUNE DI PUTIGNANO
 - COMUNE DI SANNICANDRO DI BARI
 - CITTÀ METROPOLITANA DI BARI - CORPO DI POLIZIA METROPOLITANA
 - REGIONE PUGLIA
 - Sezione Autorizzazioni Ambientali
 - Servizio VIA/ VINCA
 - Servizio Parchi e Tutela della Biodiversità
 - Sezione Tutela e Valorizzazione del Paesaggio
 - Sezione Ciclo Rifiuti e Bonifiche
 - Sezione Risorse Idriche
 - Sezione Difesa del Suolo e Rischio Sismico
 - Sezione Opere Pubbliche e Infrastrutture
 - Sezione Urbanistica
 - Sezione Coordinamento Servizi Terr.Li - Servizio Territoriale Bari
 - Sezione Gestione Sostenibile e Tutela delle Risorse Forestali e Naturali
 - Sezione Protezione Civile
 - SOPRINTENDENZA NAZIONALE PER LA CITTÀ METROPOLITANA DI BARI
 - AUTORITÀ DI BACINO DISTR. APPENNINO MERIDIONALE - SEDE PUGLIA
 - AUTORITÀ DI BACINO DISTR. APPENNINO MERIDIONALE - SEDE BASILICATA
 - ARPA PUGLIA - DIREZIONE GENERALE
 - ARPA PUGLIA - DAP BARI
 - GRUPPO CARABINIERI FORESTALI – BARI
 - PARCO NAZIONALE DELL'ALTA MURGIA
 - CONSORZIO PER LA BONIFICA TERRE D'APULIA
 - CONSORZIO ASI Bari

Il presente provvedimento, firmato digitalmente ai sensi del Testo Unico D.P.R. 28 dicembre 2000, n. 445 e del D.Lgs. 7 marzo 2005, n. 82, è immediatamente esecutivo:

- è pubblicato sul sito <http://www.regione.puglia.it/> nella sezione Amministrazione Trasparente - Provvedimenti dirigenti, ai sensi della L.R. n. 15/2008 e per gli effetti di cui al comma 3 art. 20 DPGR n. 22/2021 in relazione all'obbligo di pubblicazione degli atti esecutivi per un periodo pari almeno dieci giorni;

- è trasmesso, ai sensi dell'art. 6 comma quinto della L.R. n.7/97 e del Decreto del Presidente della G.R. n. 22/2021, al Segretariato Generale della Giunta Regionale;
- è trasmesso in copia all'Assessora all'Ambiente, *Ciclo rifiuti e bonifiche, Vigilanza ambientale, Parchi, Rischio industriale, Politiche abitative, Crisi industriali, Politiche di genere*;
- è pubblicato sul BURP.

ALLEGATI INTEGRANTI

Documento - Impronta (SHA256)
807_unico_A_privacy_signed.pdf - f95307cb7b6638328788d9006dc482c7654077a08352dc774b21ceb59371f843

Il presente Provvedimento è direttamente esecutivo.

Firmato digitalmente da:

E.Q. Responsabile coordinamento PAUR
Caterina Carparelli

Il Dirigente della Sezione Autorizzazioni Ambientali
Giuseppe Angelini



**REGIONE
PUGLIA**

**DIPARTIMENTO AMBIENTE, PAESAGGIO E QUALITÀ URBANA
SEZIONE AUTORIZZAZIONI AMBIENTALI**

DETERMINAZIONE MOTIVATA DI CONCLUSIONE DELLA CONFERENZA DEI SERVIZI DECISORIA DEL 18.07.2024

Procedimento:	IDVIA 807: Procedimento autorizzatorio unico regionale ex art. 27-bis del D.Lgs. 152/2006 e ss.mm.ii.
Progetto:	<i>Piano Nazionale di Ripresa e Resilienza - Missione 2 - Componente 4 - Investimento 3.1 - "TUTELA E VALORIZZAZIONE DEL VERDEURBANO ED EXTRAURBANO" - BA01. Interventi di riforestazione urbana ed extraurbana nella Città Metropolitana di Bari "Dalla Murgia all'Adriatico"</i>
Comuni interessati:	Altamura, Bari, Bitetto, Conversano, Gioia del Colle, Gravina di Puglia, Modugno, Mola di Bari, Noci, Putignano, Sannicandro di Bari
Tipologia:	D.Lgs. 152/2006 e ss.mm.ii: Parte II - All. IV, punto 1, lettera b): "iniziale forestazione di una superficie superiore a 20 ettari; deforestazione allo scopo di conversione di altri usi del suolo di una superficie superiore a 5 ettari" L.R. n.26/2022: Elenco B.2, lettera b)
Autorità Comp.:	Regione Puglia L.R. n. 26/2022
Proponente:	Città Metropolitana di Bari

Il giorno 18.07.2024 a partire dalle ore 15:10 si tiene la **quarta** seduta di Conferenza dei Servizi decisoria in modalità sincrona telematica, regolarmente convocata con nota prot. n. 347921/2024 del 9.07.2024, ai sensi dell'art. 27 bis comma 7 del D.lgs. 152/06 e ss.mm.ii., ai fini del conseguimento del provvedimento autorizzatorio unico regionale che comprenderà il provvedimento di VIA ed i titoli abilitativi necessari alla realizzazione e all'esercizio del progetto in epigrafe, in ossequio alle disposizioni dell'art. 27-bis del TUA e ss.mm.ii..

La Conferenza dei Servizi si svolge in modalità telematica con accesso da remoto con le modalità di partecipazione indicate nella nota di convocazione.

Si evidenzia che, attesa la modalità di svolgimento della seduta in videoconferenza, i componenti provvederanno all'apposizione della propria firma sul verbale in formato digitale mediante apposita dichiarazione che sarà trasmessa a conclusione dei lavori e che recherà espresso riferimento alla firma digitale apposta sul verbale medesimo.

Presiede la Conferenza il dirigente della Sezione Autorizzazioni Ambientali, ing. Giuseppe Angelini.

Svolge la funzione di segretario verbalizzante il Responsabile del Procedimento della Sezione Autorizzazioni Ambientali della Regione Puglia, ing. Caterina Carparelli.

Il Responsabile del Procedimento precisa che non sono ammesse registrazioni audio e video da parte dei presenti se non preventivamente autorizzate da tutti i partecipanti della CdS ai sensi e per gli effetti del D.lgs. 196/2003 e ss.mm.ii..

Il Responsabile del Procedimento effettua l'accertamento dei presenti rappresentando, che, con riferimento alle disposizioni che regolano le Conferenze di Servizi, ogni Ente o Amministrazione convocata partecipa alla Conferenza di Servizi attraverso un unico soggetto abilitato ad esprimere definitivamente e in modo univoco e vincolante la posizione dell'amministrazione stessa su tutte le decisioni di competenza della conferenza, anche indicando le modifiche progettuali eventualmente necessarie ai fini dell'assenso (art. 14 ter co.3 della L. 241/1990 e ss.mm.ii.); qualora il rappresentante legale dell'Amministrazione sia assente, il soggetto partecipante in sostituzione di questi deve essere munito di formale provvedimento di delega dalla quale risulti l'attribuzione della competenza ad esprimere definitivamente la volontà dell'Ente rappresentato.

Risultano presenti alla odierna seduta:

www.regione.puglia.it

Sezione Autorizzazioni Ambientali
Via Gentile, 52 70126 - Bari - Tel: 080 540 7891
pec: servizio.ecologia@pec.rupar.puglia.it

Pag. 1 di 19

- per la **Autorità Competente PAUR**
Giuseppe Angelini, RdP, dirigente della Sezione Autorizzazioni Ambientali e Presidente della CdS
Caterina Carparelli, Responsabile del Procedimento PAUR
- per la **Città Metropolitana di Bari**
Nicola Lavermicocca, RUP
Mariana Mansueto, progettista
Lucia Pesola, progettista
Ivan Vendola, progettista
- per il **Comune di Gravina**
Onofrio Tragni, dirigente LLPP
- per il **Comune di Sannicandro di Bari**
Francesco Berardi, responsabile Sezione Tecnica
- per il **Comune di Noci**
Giuseppe Gabriele, responsabile del Settore Territorio e AAPP – Ufficio Ambiente
- per il **Comune di Conversano**
Leonardo Lorusso, responsabile area Ambiente Decoro Resilienza Urbana e LLPP
Grazia Donnalioia, tecnico esterno a supporto del comune
- per il **Comune di Bitetto**
Fiorenza Pascazio, Sindaco
Vittorio Maria Nunziante, responsabile UTC
- per il **Comune di Bari**
Raffaele Amato, Direttore Infrastrutture a Rete e Viabilità
Anna Vella, Dirigente Settore Ufficio di Piano e Urban Center della Ripartizione Governo e Sviluppo Strategico del Territorio Comune di Bari.
- per il **Comune di Altamura**
Giacomina Lorusso, Responsabile P.O.-E.Q. Area Agricoltura, Paesaggio e Ambiente
- per il **Comune di Mola di Bari**
Giuseppe Colonna, sindaco
- per il **Comune di Putignano**
Cosimo D'Adorante, istruttore tecnico direttivo ufficio LLPP (delega in corso di acquisizione)
- per il **Comune di Modugno**
Marco Perillo, Responsabile Servizio 3 – SUAP e Ambiente
- per la **Sezione Gestione sostenibile e tutela delle risorse forestali e naturali**
Domenico Campanile, dirigente

Il Presidente, preso atto delle presenze, avvia ufficialmente i lavori della conferenza precisando che trattasi della **quarta** seduta della Conferenza di Servizi decisoria prevista dal co. 7 dell'art. 27 bis del D.Lgs. 152/2006 e ss.mm.ii. che regola il P.A.U.R..

La **CdS** avrebbe dovuto concludersi perentoriamente entro 90 giorni dalla data della prima seduta pertanto entro il **17 aprile 2024**.

Il **Proponente** nell'istanza di PAUR ha evidenziato l'elenco dei seguenti titoli ambientali, corredati dei relativi enti preposti al loro rilascio come da prospetto seguente, necessari per la realizzazione e l'esercizio dell'intervento ai sensi dell'articolo 27 bis del D.Lgs.152/2006 e ss.mm.ii.:

<i>Titoli e Autorizzazioni richiesti nell'ambito del Provvedimento Unico</i>		
ASSENSO/AUTORIZZAZIONE	RIFERIMENTI NORMATIVI	AUTORITÀ COMPETENTE
PROVVEDIMENTO DI VIA <input type="checkbox"/> NON COMPRENSIVO DI V.I. <input checked="" type="checkbox"/> COMPRENSIVO DI V.I.	Art. 23 (e se v.i. art. 10 co.3) D.Lgs. 152/2006 ss.mm.ii.	REGIONE PUGLIA – SEZIONE AUTORIZZAZIONI AMBIENTALI - SERVIZIO VIA/VINCA

AUTORIZZAZIONE PAESAGGISTICA	ARTT. 89-90 DELLE NTA DEL PPTR E AI SENSI DELL'ART. 146 DEL D.LGS.42/2004 SS.MM.II.	REGIONE PUGLIA – SEZIONE TUTELA E VALORIZZAZIONE DEL PAESAGGIO
PARERE DI COMPATIBILITÀ IDRAULICA E IDROGEOLOGICA	ARTT. 6-7-10 DELLE NTA DEL PAI	AUTORITÀ DI BACINO DISTRETTUALE DELL'APPENNINO MERIDIONALE DELLA REGIONE PUGLIA
PARERE DI COMPATIBILITÀ IDRAULICA E IDROGEOLOGICA	PIANO STRALCIO PER LA DIFESA DEL RISCHIO IDROGEOLOGICO DELLA REGIONE BASILICATA	AUTORITÀ DI BACINO DISTRETTUALE DELL'APPENNINO MERIDIONALE – SEDE BASILICATA
PARERE DI COMPATIBILITÀ AL PIANO DI TUTELA DELLE ACQUE	PIANO DI TUTELA DELLE ACQUE APPROVATO DALLA REGIONE PUGLIA	REGIONE PUGLIA – SEZIONE RISORSE IDRICHE
NULLA OSTA VINCOLO IDROGEOLOGICO	REGOLAMENTO REGIONALE N. 9 DELL'11.03.2015	REGIONE PUGLIA – SERVIZIO FORESTE

Nel procedimento sono stati coinvolti anche gli Enti che di prassi sono inseriti nell'indirizzario in quanto componenti del Comitato VIA, nonché ulteriori Enti ed Amministrazioni ritenuti interessati dal procedimento.

Si procede quindi alla ricostruzione dell'intero iter procedimentale fin qui svolto.

Principali Scansioni Procedimentali

Per i punti da 1 a 18 si rimanda al verbale di CdS del 18.01.2024.

Per i punti da 19 a 21 si rimanda al verbale di CdS del 13.02.2024.

Per i punti da 22 a 27 si rimanda al verbale di CdS dell'11.04.2024.

28. con pec del 25.06.2024 (prot. uff. n. 319164 del 25.06.2024) il **Proponente** ha trasmesso alla *Sezione Gestione Sostenibile e Tutela delle Risorse Forestali e Naturali della Regione Puglia* la nota prot. n. 53553 del 25.06.2024 avente ad oggetto la richiesta di autorizzazione alla realizzazione di interventi di ricostituzione boschiva nel Comune di Gravina in Puglia al foglio di mappa n. 100 particelle nn. 3434 e 3436 (ex particelle 3404 e 3403);
29. con pec del 10.07.2024 (prot. uff. n. 350792 del 10.07.2024) il **Proponente** ha trasmesso alla *Sezione Gestione Sostenibile e Tutela delle Risorse Forestali e Naturali della Regione Puglia* la nota prot. n. 57619 del 10.07.2024 avente ad oggetto l'integrazione dell'istanza di cui alla precedente nota prot. n. 53553 del 25.06.2024;
30. con pec del 12.07.2024 (prot. uff. n. 354907 del 12.07.2024), il **Parco Nazionale dell'Alta Murgia** ha trasmesso la nota prot. n. 3914 del 12.07.2024;
31. con pec del 18.07.2024 (prot. uff. n. 0366067 del 18.07.2024) il **Comune di Gioia del Colle** ha trasmesso la nota prot. n. 20827 del 18.07.2024.

Tutto ciò premesso e richiamato si riporta di seguito la tabella sinottica con tutti gli Enti facenti parte della CdS, come ad oggi configurata, riportando in corrispondenza a ciascuno i riferimenti dei contributi trasmessi, che saranno allegati al presente verbale per farne parte integrante ed essere, contestualmente allo stesso, pubblicati sul Portale Ambientale della Regione Puglia.

ENTE	ASSENSO / AUTORIZZAZIONE
PARCO NAZIONALE DELL'ALTA MURGIA	Nota prot. n. 3927 del 3.07.2023. Nota prot. n. 6128 del 23.10.2023. Nota prot. n. 1498 del 13.03.2024
Dal verbale di CdS del 18.01.2024: "Con pec del 3.07.2023, acquisita al prot. n. 10896 del 18.07.2023, il Parco Nazionale dell'Alta Murgia ha	

trasmesso la nota prot. n. 3927 del 3.07.2023, con cui

"(...) Ai sensi dell'art. 5c.7 DPR 357/97 e della DGR 1515/2021, fermo restando il rispetto delle misure di cui al Regolamento Regionale n. 28/2008 e del Regolamento Regionale n. 6/2016 e ss.mm.ii., si esprime parere positivo per l'intervento di imboscamento proposto in agro di Gravina in Puglia e per quello di imboscamento sui terreni in agro di Altamura al fg 75 p.lle 68, 78, e 189 che costituiscono i primi due lotti e coprono una superficie totale di circa 7.00 ettari.

Si esprime altresì parere negativo alla realizzazione dell'intervento sul terzo lotto, identificato in catasto al fg 75 p.lle 17 e 186 per una superficie di circa 2.50 ettari per le ragioni sopra espresse."

Con pec del 6.10.2023, acquisita al prot. uff. n. AOO_089/17204 del 12.10.2023, il **Proponente** ha trasmesso documentazione in riscontro alla nota della Sezione Autorizzazioni Ambientali prot. AOO 089-07/09/2023/14539, allegando documentazione di riscontro (nota prot. n. 82882 del 6.10.2023) alle richieste di cui alla nota prot. n. 3927 del 3.07.2023 del Parco Nazionale dell'Alta Murgia.

Con pec del 23.10.2023, acquisita al prot. n. 17949 del 24.10.2023, il **Parco Nazionale dell'Alta Murgia** ha trasmesso la nota prot. n. 6128 del 23.10.2023, con cui, in riferimento agli interventi ricadenti nel territorio del Comune di Altamura,

"(...) alla luce di tutto quanto rappresentato si conferma il parere negativo per il terzo lotto d'intervento già espresso con nota prot. 3927 del 03/07/2023."

Si dà per letta la nota del Parco Nazionale dell'Alta Murgia.

Interviene il **Proponente** riversando agli atti della CdS un contributo scritto che si allega al verbale."

Dal verbale di CdS del 13.02.2024:

"Prende la parola la delegata del **Parco Nazionale dell'Alta Murgia**, confermando i suoi pareri, in quanto le osservazioni prodotte dal Proponente non aiutano a superare le criticità evidenziate negli stessi e, soprattutto, le motivazioni procedurali o riguardanti la tempistica esulano dalle motivazioni ecologiche e conservazionistiche che sono state rappresentate dall'Ente.

Il **Proponente**, richiamate le osservazioni e le argomentazioni già espresse in premessa e nel corso della precedente seduta del 18/01/2024, ribadisce anche che il parere espresso dal Parco Nazionale Alta Murgia è non vincolante in quanto l'area di cui se ne chiede lo stralcio è esterna alla perimetrazione del PNAM.

Nel merito, le supposte incidenze negative (di trasformazione di una superficie di 2,5 ha da seminativo a bosco) non sono state oggettivamente comprovate sulla base di rilevazioni concrete e documentate aventi rilievo scientifico. Il Proponente rappresenta la disponibilità ad implementare un sistema di monitoraggio e controllo integrando l'attuale PMA con degli indicatori da concordare con il PNAM ed in grado di verificare in maniera certa la sussistenza di possibili impatti su specie ed habitat.

La delegata del **Parco Nazionale dell'Alta Murgia** riferisce che il PMA è uno strumento utile per verificare la qualità delle decisioni prese, ma non per mitigare o compensare delle incidenze negative già evidenziate in fase di valutazione.

Il **Proponente** ribadisce che le incidenze negative sono solo "supposte" e non vi è alcuna evidenza oggettiva."

Dal verbale di CdS dell'11.04.2024:

"Con pec del 13.03.2024, acquisita al prot. regionale n. 152585/2024 del 26.03.2024, il **Parco Nazionale dell'Alta Murgia** la nota prot. n. 1498 del 13.03.2024, di cui si riporta integralmente il contenuto:

"Si riscontra la nota acquisita al prot. 1391 dell'11/03/2024 prendendo atto delle modifiche sostanziali apportate all'intervento sul terzo lotto dell'estensione di ha 02.50,00 da eseguirsi in agro di Altamura sui terreni al fg 75 particelle 17 e 186, afferente al progetto di riforestazione in epigrafe.

La modifica apportata che riguarda in particolare l'habitus delle essenze vegetali, determinando prevalenza di specie arbustive, darà origine alla formazione di una cenosi più simile ad un pascolo arborato/cespugliato che ad un bosco, pertanto può considerarsi salvaguardata la funzione trofica e limitata la frammentazione dell'habitat di specie.

Alla luce di quanto rappresentato si esprime parere positivo all'intervento da eseguirsi in agro di Altamura sui terreni al fg 75 particelle 17-68-78-186-189 per una superficie pari a 9.40.00 ettari con le differenziazioni d'impianto di cui alla nota prot. 21082 del 08/03/2024 di codesta Città Metropolitana con la seguente prescrizione:

- 1) ***l'impianto sul terzo lotto deve avvenire per gruppi eterogenei, costituiti da più specie arbustive con eventualmente una specie arborea, i gruppi, per semplificare le successive operazioni di gestione post impianto, possono essere disposti per file, ma le stesse devono essere sfalsate tra loro al fine di costituire una situazione quanto più vicina alla naturalità.***

Il **Proponente** dichiara di ritenere ottemperabili la prescrizione indicata.”.

Con pec del 12.07.2024 (prot. uff. n. 354907 del 12.07.2024), il **Parco Nazionale dell'Alta Murgia** ha trasmesso la nota prot. n. 3914 del 12.07.2024, con cui comunica:

“(…) l'impossibilità, per impegni già assunti, a partecipare alla conferenza programmata per il 18/07 p.v. in merito al progetto in epigrafe.

Si allega a tal fine il parere già espresso con nota prot. 1498 del 13/03/2024 di questo Ente relativo all'intervento di cui si è già discusso nella conferenza del 11/04/2024 ed in merito al quale il proponente ha dichiarato di ritenere ottemperabili le prescrizioni formulate da questo Ente.”.

ORGANI DELLO STATO

**MINISTERO DELLA CULTURA
SOPRINTENDENZA ARCHEOLOGIA, BELLE ARTI E
PAESAGGIO
PER LA CITTÀ METROPOLITANA DI BARI**

Nota prot. n. 2370 del 28.02.2023.
Nota prot. n. 6781 del 5.06.2023.
Nota prot. n. 646 del 18.01.2024.
Nota prot. n. 1957 del 16.02.2024

Dal verbale di CdS del 18.01.2024:

“Con pec del 28.02.2023, acquisita al prot. uff. n. 3149 del 28.02.2023, la **Soprintendenza Archeologia, Belle Arti e Paesaggio per la Città Metropolitana di Bari** ha trasmesso la nota prot. n. 2370 del 28.02.2023, di cui si riporta uno stralcio

Tutto quanto premesso, l'intervento, volto alla creazione di ecosistemi funzionali e resilienti e nuovi corridoi ecologici, tramite la riforestazione di porzioni di territorio degradate e distribuite tra undici comuni della città metropolitana, risulta compatibile con la disciplina del vigente PPTR, nel rispetto delle seguenti indicazioni, di carattere prescrittivo in presenza dei Beni Paesaggistici elencati in premessa e, in particolare:

- le opere di erpicatura previste da progetto non comportino lo spietramento e il livellamento dei terreni di innesto, con particolare riferimento ai profili morfologici delle lame, dei corsi d'acqua, dei reticoli idrografici, etc.;
- sia conservata la vegetazione spontanea, di tipo non infestante, non direttamente interferente con le aree di impianto delle nuove alberature;
- siano conservate le alberature pre-esistenti e siano messe a dimora esclusivamente essenze coerenti con la tradizione dei luoghi;
- tutte le strutture in pietra a secco (murature, trulli, pozzi), nonché le architetture rurali storizzate, i pozzi, le cisterne e le norie caratteristiche dei contesti rurali di intervento, come visibili anche nella documentazione fotografica di progetto, dovranno essere puntualmente conservate;

Per quanto concerne i **profili archeologici**, pur non ricadendo gli interventi in aree sottoposte a tutela ai sensi del D. Lgs. n. 42/2004, tenuto conto che gli stessi comporteranno potenziali impatti negativi su stratigrafie o strutture di interesse archeologico eventualmente conservate nel sottosuolo, prevedendo attività di scavo e movimento terra, considerato inoltre, che gli interventi previsti ricadono in comprensori in cui sono noti rinvenimenti e segnalazioni relative ad

insediamenti sparsi di natura antropica che hanno caratterizzato, senza soluzione di continuità, periodi diversi, compresi tra l'età preistorica e la tarda età medievale;

in ragione della particolare tipologia delle opere proposte e della loro dislocazione territoriale, non si ravvisano motivi ostativi alla realizzazione delle opere in oggetto e si richiede l'ottemperanza alle seguenti prescrizioni.

- Nel corso di tutte le operazioni di scavo e movimento terra, anche di piccole entità, dovrà essere prevista la sorveglianza archeologica continuativa in corso d'opera, sino al raggiungimento del banco roccioso, le cui superfici dovranno essere di volta in volta ripulite allo scopo di verificare l'eventuale presenza di evidenze archeologiche.
- Qualora nel corso di tutti i lavori si intercettassero strutture e/o depositi archeologici, ai sensi degli art. 28, 88, 90, 175 del D.Lgs. 42/2004, degli artt. 822, 823 e, specialmente, 826 del Codice Civile, nonché dell'art. 733 del Codice Penale, i lavori dovranno essere immediatamente sospesi e ne dovrà essere data contestuale comunicazione a questa Soprintendenza, che si riserva di richiedere approfondimenti e scavi archeologici, anche in estensione e ad opera di ditta specializzata, affinché si stabilisca la natura e l'entità del deposito archeologico. All'esito di tali approfondimenti, questa Soprintendenza potrà avviare i provvedimenti di tutela di competenza e richiedere varianti al progetto originario per garantire la salvaguardia delle eventuali testimonianze antiche venute in luce.
- L'archeologo incaricato delle attività di sorveglianza ed eventualmente dello scavo archeologico, in possesso di adeguati titoli formativi (dottorato di ricerca o specializzazione) e comprovata esperienza professionale, avrà cura di redigere la relativa documentazione di scavo secondo gli standard metodologici correnti; sarà inoltre necessario effettuare il rilievo delle strutture e delle stratigrafie eventualmente emerse ad opera di un tecnico-rilevatore con esperienza nel campo archeologico, che avrà l'incarico di posizionare l'area dell'intervento ed elaborare i rilievi grafici, su supporto cartaceo e in formato dwg georeferenziato. In assenza di rinvenimenti archeologici, dovranno essere redatti il diario di scavo e una relazione professionale corredata da immagini (riferite alla planimetria di progetto).
- Gli oneri derivanti dalle prescrizioni di questa Soprintendenza saranno a carico della committenza.

La presente nota viene trasmessa, per conoscenza, alla Commissione Regionale per il Patrimonio Culturale prevista dall'art. 47 del regolamento di cui al D.P.C.M. n. 169 del 02.12.2019, ai sensi e per gli effetti del comma 1 bis, art. 12 della Legge n. 106 del 29.07.2014.

Con nota prot. n. 41169 del 15.05.2023 (prot. uff. n. 8102 del 22.05.2023) il **Proponente** ha trasmesso documentazione integrativa in riscontro alla nota prot. n. 2370 del 28.02.2023 della Soprintendenza Archeologia, Belle Arti e Paesaggio per la Città Metropolitana di Bari.

Con pec del 5.06.2023, acquisita al prot. uff. n. 8829 del 6.06.2023, la **Soprintendenza Archeologia, Belle Arti e Paesaggio per la Città Metropolitana di Bari** ha trasmesso la nota prot. n. 6781 del 5.06.2023, di cui si riporta uno stralcio:

"(...) Attesi i contenuti preliminarmente espressi nella richiamata nota prot. n. 2370 del 28.02.2023;

Tutto quanto premesso, per quanto concerne i profili di natura paesaggistica, al fine di esprimere il parere di competenza ai sensi del co. 5 dell'art. 146 del D. Lgs. n. 42/2004 e ss.mm.ii., questa Soprintendenza resta in attesa della trasmissione da parte dell'amministrazione competente al rilascio dell'autorizzazione paesaggistica della documentazione di cui al co. 7 del medesimo articolo.

Per quanto concerne i profili di natura archeologica, in relazione alla nota di chiarimenti acquisita al ns. prot. n. 5785 del 15.05.2023, nella quale sono esplicitate le modalità di piantumazione previste negli interventi di riforestazione in progetto e si presente quanto segue.

Considerato che le operazioni di decespugliamento ed erpicatura dei terreni ai fini dello sminuzzamento delle zolle costituiscono interventi superficiali di sistemazione e di preparazione dei terreni, valutato che gli interventi di scavo delle buche per la messa a dimora delle piantine in fitocella sarà effettuato generalmente a mano fino ad una profondità massima di 40 cm, mentre solo nei casi in cui sia possibile un'aratura meccanica le buche per le suddette piantine raggiungeranno una profondità massima di 60 cm, e valutato che trattasi di interventi puntuali e condotti in gran parte a mano, tutto ciò premesso, non si ravvisano motivi ostativi alle opere previste in progetto.

Considerato che l'intervento prevede opere di scavo, si ricorda che qualora nel corso di tutti i lavori si intercettassero strutture e/o depositi archeologici, ai sensi degli art. 28, 88, 90, 175 del D.Lgs. 42/2004, degli artt. 822, 823 e, specialmente, 826 del Codice Civile, nonché dell'art. 733 del Codice Penale, i lavori dovranno essere immediatamente sospesi e ne dovrà essere data contestuale comunicazione a questa Soprintendenza, che si riserva di richiedere approfondimenti e scavi archeologici, anche in estensione e ad opera di ditta specializzata, affinché si stabilisca la natura e l'entità del deposito archeologico. All'esito di tali approfondimenti, questa Soprintendenza potrà avviare i provvedimenti di tutela di competenza e richiedere varianti al progetto originario per garantire la salvaguardia delle eventuali testimonianze antiche venute in luce.

Si chiede, altresì, di comunicare tempestivamente per iscritto, la data di inizio dei lavori al fine di

concordare eventuali sopralluoghi che si rendessero necessari in fase di scavo.

La presente nota viene trasmessa, per conoscenza, alla Commissione Regionale per il Patrimonio Culturale prevista dall'art. 47 del regolamento di cui al D.P.C.M. n. 169 del 02.12.2019, ai sensi e per gli effetti del comma 1 bis, art. 12 della Legge n. 106 del 29.07.2014.

Con pec del 18.01.2024 la **SABAP per la Città Metropolitana di Bari** ha trasmesso la nota prot. n. 646 del 18.01.2024.

Si dà lettura della nota.”.

Dal verbale di CdS dell'11.04.2024:

“Con pec del 16.02.2024, acquisita al prot. regionale n. 84709/2024 del 16.02.2024, la **Soprintendenza Archeologia, Belle Arti e Paesaggio per la Città Metropolitana di Bari** ha trasmesso la nota prot. n. 1957 del 16.02.2024, di cui si riporta uno stralcio:

“(…) Tutto quanto premesso, vista l'istruttoria elaborata dall'Ufficio Regionale riguardo l'intervento, questa Soprintendenza, per quanto di competenza e fatti salvi diritti di terzi, esprime parere favorevole in riferimento all'intervento in esame e volto alla creazione di ecosistemi funzionali e resilienti e nuovi corridoi ecologici, tramite la riforestazione di porzioni di territorio degradate e distribuite tra undici comuni della Città Metropolitana, nel rispetto delle prescrizioni già indicate dalla Sezione Tutela e Valorizzazione del Paesaggio della Regione Puglia, nonché di quelle di seguito riportate:

- *le opere di erpicatura previste da progetto non comportino lo spietramento e il livellamento dei terreni di innesto, con particolare riferimento ai profili morfologici delle lame, dei corsi d'acqua, dei reticoli idrografici, etc.;*
- *sia conservata la vegetazione spontanea, di tipo non infestante, non direttamente interferente con le aree di impianto delle nuove alberature;*
- *siano conservate le alberature pre-esistenti e siano messe a dimora esclusivamente essenze coerenti con la tradizione dei luoghi;*
- *tutte le strutture in pietra a secco (murature, trulli, pozzi), nonché le architetture rurali storicizzate, i pozzi, le cisterne e le norie caratteristiche dei contesti rurali di intervento, come visibili anche nella documentazione fotografica di progetto, dovranno essere puntualmente conservate, nel rispetto dei contenuti delle Linee Guida del PPTR, già prescrittive nelle aree di notevole interesse Pubblico.*

Si coglie l'occasione per ricordare che per quanto concerne gli aspetti di tutela archeologica, con riferimento alla nota di chiarimenti della Città Metropolitana di Bari prot. n. 41159 del 15.05.2023, acquisita al ns. prot. n.5785 del 15.05.2023, preso atto che le operazioni di decespugliamento ed erpicatura dei terreni ai fini dello sminuzzamento delle zolle costituiscono interventi superficiali di sistemazione e di preparazione dei terreni; valutato che gli interventi di scavo delle buche per la messa a dimora delle piantine in fitocella sarà effettuato generalmente a mano fino ad una profondità massima di 40 cm, mentre solo nei casi in cui sia possibile un'aratura meccanica le buche per le suddette piantine raggiungeranno una profondità massima di 60 cm, e che trattasi di interventi puntuali e condotti in gran parte a mano, non si ravvisano motivi ostativi alle opere previste in progetto.

Si ricorda che qualora nel corso di tutti i lavori si intercettassero strutture e/o depositi archeologici, ai sensi degli art. 28, 88, 90, 175 del D.Lgs. 42/2004, degli artt. 822, 823 e, specialmente, 826 del Codice Civile, nonché dell'art. 733 del Codice Penale, i lavori dovranno essere immediatamente sospesi e ne dovrà essere data contestuale comunicazione a questa Soprintendenza, che si riserva di richiedere approfondimenti e scavi archeologici, anche in estensione e ad opera di ditta specializzata, affinché si stabilisca la natura e l'entità del deposito archeologico. All'esito di tali approfondimenti, questa Soprintendenza potrà avviare i provvedimenti di tutela di competenza e richiedere varianti al progetto originario per garantire la salvaguardia delle eventuali testimonianze antiche venute in luce.

Si fa obbligo di comunicare, tempestivamente e almeno 10 giorni prima per iscritto, la data di inizio dei lavori al fine di concordare sopralluoghi per l'alta sorveglianza.(…)”.

Il **Proponente** conferma la volontà dell'ente circa la conservazione/tutela degli esemplari arborei e arbustivi

pre-esistente con particolare attenzione alle specie aventi valore botanico-vegetazionale rilevante insistenti nei lotti di intervento.	
Tutela assoluta sarà assicurata alle specie di interesse forestale. ”.	
REGIONE PUGLIA	
SEZIONE TUTELA E VALORIZZAZIONE DEL PAESAGGIO	Nota prot. n. 73582 del 12.02.2024 Nota prot. n. 167440 del 4.04.2024
Dal verbale di CdS del 18.01.2024:	
<p>“Con pec del 13.03.2023, acquisita al prot. uff. n. 4116 del 13.03.2023, la Sezione Tutela e Valorizzazione del Paesaggio della Regione Puglia ha trasmesso la nota prot. n. 2147 del 13.03.2023 con cui ha richiesto integrazioni documentali.</p> <p>Con nota prot. n. 41163 del 15.05.2023 (prot. uff. n. 8103 del 22.05.2023) il Proponente ha trasmesso documentazione integrativa in riscontro alla nota prot. n. 2147 del 13.03.2023 della Sezione Tutela e Valorizzazione del Paesaggio.</p> <p>Non si registrano ulteriori contributi da parte della Sezione Paesaggio.”.</p>	
Dal verbale di CdS del 13.02.2024:	
<p>“Con pec del 12.02.2024, acquisita al prot. uff. n. 76107 del 12.02.2024, la Sezione Tutela e Valorizzazione del Paesaggio della Regione Puglia ha trasmesso la nota prot. n. 73582 del 9.02.2024, di cui si riporta uno stralcio</p> <p><i>“(…) (CONCLUSIONI E PRESCRIZIONI)</i></p> <p><i>Esaminata la proposta progettuale, tenuto conto delle caratteristiche dell'intervento in relazione ai contesti paesaggistici e ambientali, richiamate le valutazioni espresse nel presente contributo, si propone di rilasciare, con le prescrizioni di seguito riportate, il provvedimento di autorizzazione paesaggistica ai sensi dell'art. 146 del D.lgs. 42/2004 e degli artt. 90 e 91 delle NTA del PPTR per gli "Interventi di riforestazione urbana ed extraurbana nella Città Metropolitana di Bari "Dalla Murgia all'Adriatico"”.</i></p> <p><u>Prescrizioni:</u></p> <p><i>Gli interventi di forestazione</i></p> <ul style="list-style-type: none"> ▪ <i>dovranno impiegare solo specie arboree e arbustive autoctone secondo i principi della silvicoltura naturalistica;</i> ▪ <i>non dovranno compromettere, alterare o rimuovere:</i> <ul style="list-style-type: none"> - <i>eventuali elementi antropici e seminaturali ad alta valenza ecologica e paesaggistica caratteristici del paesaggio agrario (muretti a secco, specchie, siepi, filari alberati ecc...);</i> - <i>eventuali manufatti rurali storici diffusi con riferimento anche al loro contesto di riferimento (trulli, case e casine, poste e riposi, masserie, jazzi);</i> - <i>eventuali complessi vegetazionali naturali presenti nelle aree interessate ed eventuali processi di rinaturalizzazione in atto;</i> - <i>le trame agrarie o le trame della bonifica (reti di canali, manufatti idraulici ...);</i> - <i>il sistema di segni e i manufatti legati alla cultura idraulica storica (cisterne, piscine, pozzi, neviere ...);</i> - <i>piccole raccolte d'acqua e pozze stagionali naturali esistenti;</i> - <i>l'assetto geomorfologico e il profilo del terreno delle aree di versante e delle doline interessate dagli interventi, lasciando che rimanga ben visibile l'orlo morfologico;</i> ▪ <i>non dovranno interessare le superfici a "prati e pascoli naturali" ricadenti nelle aree individuate dall'intervento, né dovranno arrecare alcun danno nelle lavorazioni per la piantumazione, manutenzione e monitoraggio;</i> ▪ <i>anche quando ricadenti in contesti urbani o periurbani, non dovranno comportare l'impermeabilizzazione del suolo e dovranno provvedere alla rimozione delle piante esotiche e non autoctone eventualmente presenti;</i> 	

- non dovranno prevedere recinzioni che riducano la possibilità di spostamento della fauna; qualora queste siano necessarie al fine di preservare le plantule (come nel caso della chiudenda prevista per le aree ricadenti nel Comune di Altamura) dovranno essere immediatamente rimosse una volta cessato il pericolo di danneggiamento da parte della fauna selvatica;
- con riferimento alla chiudenda prevista per le aree ricadenti nel Comune di Altamura i pali della recinzione potranno essere posti in opera solo per infissione e non mediante blocchi cementati;
- qualora nel corso dei lavori di messa a dimora, di coltivazione e di monitoraggio si verificano danneggiamenti di elementi caratteristici del paesaggio rurale (muretti a secco, specchie, lamie ecc.), si dovrà provvedere al ripristino secondo le Linee guida per il restauro e il riuso dei manufatti in pietra a secco (elab. 4.4.4 del PPTR), Linee guida per il recupero, la manutenzione e il riuso dell'edilizia e dei beni rurali (elab. 4.4.6 del PPTR);
- con riferimento alla grotta (Cod. cavità PU 1074) la cui fascia di salvaguardia ricade in una delle aree di intervento del Comune di Gravina, si dovrà aver cura che l'ingresso alla cavità rimanga libero dalla piantumazione;
- con riferimento al geosito (scheda geosito 368) localizzato nell'ex area di cava del Comune di Bitetto l'impianto vegetazionale dovrà consentire la visibilità dei fronti di cava;
- per tutti gli interventi ricadenti nel BP "Immobili e Aree di interesse Pubblico" (Dichiarazione di notevole interesse pubblico di alcune zone in comune di Ostuni - zona a valle SS.379 - PAE0017) e nell'UCP "Paesaggi rurali" è obbligatorio osservare le raccomandazioni contenute nelle Linee guida del PPTR (elaborato 4.4).

Le aree interessate dagli "Interventi di riforestazione urbana ed extraurbana nella Città Metropolitana di Bari "Dalla Murgia all'Adriatico" saranno identificate quali BP "Boschi" ai sensi dell'art. 58 delle NTA del PPTR, sviluppando la relativa "Area di rispetto dei Boschi" ai sensi dell'art. 59 co. 4 delle NTA del PPTR, e come tali tutelate ai fini paesaggistici.

L'autorità responsabile dell'intervento dovrà pertanto comunicare l'avvenuta realizzazione dell'intervento di forestazione e/o le localizzazioni (perimetrazioni in formato shapefile) delle aree oggetto di intervento con allegato il documento di collaudo al fine di aggiornare gli elaborati cartografici del Bene Paesaggistico Boschi, ai sensi del art. 142, comma 1, lett. g, del Codice).

Il Comune di Bitetto dovrà aggiornare il Piano urbanistico generale, già dichiarato adeguato al PPTR ex art. 97 delle NTA del PPTR.

Nel Comune di Gravina di Puglia la piantumazione nelle aree percorse dal fuoco non sarebbe assentibile ai sensi dell'art. 10 della L. 21 novembre 2000, n. 353 "Legge-quadro in materia di incendi boschivi, che così recita: "1. Le zone boscate ed i pascoli i cui soprassuoli siano stati percorsi dal fuoco non possono avere una destinazione diversa da quella preesistente all'incendio per almeno quindici anni (...) Sono vietate per cinque anni, sui predetti soprassuoli, le attività di rimboschimento e di ingegneria ambientale sostenute con risorse finanziarie pubbliche, salvo specifica autorizzazione concessa dalla direzione generale competente in materia del Ministero dell'ambiente, per le aree naturali protette statali, o dalla regione competente, negli altri casi, per documentate situazioni di dissesto idrogeologico e nelle situazioni in cui sia urgente un intervento per la tutela di particolari valori ambientali e paesaggistici."

Ad ogni buon conto si rammenta l'utilità di preservare all'interno delle aree boscate zone di radura al fine di sostenere e rafforzare il ruolo ecologico del bosco.

Il presente contributo è da intendersi anche quale Relazione tecnica illustrativa e proposta di accoglimento della domanda ai sensi dell'art. 146 comma 7 del D.lgs. 42/2004.

Il provvedimento, previa acquisizione del parere della Soprintendenza, è parte integrante, ai sensi dell'art. 27 bis comma 7 del D.lgs. n. 152/2006, del Provvedimento Autorizzatorio Unico Regionale."

Il **Proponente** dichiara di ritenere ottemperabili le prescrizioni indicate.

In merito a quanto rilevato nel parere della Sezione Paesaggio con riferimento alle aree percorse dal fuoco in territorio del Comune di Gravina, il **Proponente** riversa in atti una dichiarazione del Comune di Gravina

prot. n. 17452 del 13.05.2022, riservandosi eventualmente ulteriori approfondimenti ai fini del rilascio del titolo autorizzativo di propria competenza.”.

Dal verbale di CdS dell'11.04.2024:

“Con pec del 4.04.2024, acquisita al prot. uff. n. 177803 del 10.04.2024, la **Sezione Tutela e Valorizzazione del Paesaggio della Regione Puglia** ha trasmesso la nota prot. n. 167440 del 4.04.2024, di cui si riportano alcuni stralci:

“(…) Verificato che la proposta di revisione progettuale consiste esclusivamente nella diversa distribuzione delle specie arboree e arbustive nei tre lotti di intervento, conservando il numero complessivo di alberi e arbusti da piantumare (7.991 esemplari arborei e 2.820 esemplari arbustivi) e mantenendo invariate le specie da impiegare. (…)

“(…) Vista la nota prot. 1498 del 13/03/2024 con la quale il PNAM conferma che “la modifica apportata [all’]habitus delle essenze vegetali, determinando prevalenza di specie arbustive, darà origine alla formazione di una cenosi più simile ad un pascolo arborato/cespugliato che ad un bosco, pertanto può considerarsi salvaguardata la funzione trofica e limitata la frammentazione dell’habitat di specie” .

Considerato che la proposta di modifica progettuale non altera le valutazioni di compatibilità dell'intervento rispetto agli obiettivi, alla normativa d'uso e allo scenario strategico del PPTR, si conferma il parere di cui alla nota prot. 73582 del 09/02/2024.

*Con riferimento alla nota del **Comune di Gravina in Puglia prot. 17452 del 13/05/2022** (depositata in sede di Conferenza di Servizi del 13/02/2024) nella quale si dichiara che “l’area inserita catastalmente al foglio 100 part. 3404 e 3403 del Comune di Gravina in Puglia, non è stata percorsa da incendi boschivi negli ultimi 5 anni.”, si puntualizza che l’individuazione e la perimetrazione cartografica delle aree percorse dal fuoco riportate nella nota prot. 73582 del 09/02/2024 (Fig. 2) è fornita dalla Sezione Protezione Civile regionale sulla base dei rilievi dei Carabinieri Forestali.*

*Con particolare riguardo alle **aree percorse dal fuoco nell’anno 2022**, dalle informazioni associate al dato cartografico risulta che la segnalazione dell’incendio risale al 7 giugno 2022, e pertanto successiva all’attestazione rilasciata dal Comune di Gravina in Puglia con nota prot. 17452 del 13/05/2022.*

*Con spirito di leale collaborazione istituzionale nella nota prot. 73582 del 09/02/2024 sono state richiamate le disposizioni dell’**art. 10 della L. 21 novembre 2000, n. 353 “Legge-quadro in materia di incendi boschivi, che così recita: “1. Le zone boscate ed i pascoli i cui soprassuoli siano stati percorsi dal fuoco non possono avere una destinazione diversa da quella preesistente all’incendio per almeno quindici anni (…)** Sono vietate per cinque anni, sui predetti soprassuoli, le attività di rimboschimento e di ingegneria ambientale sostenute con risorse finanziarie pubbliche, salvo specifica autorizzazione concessa dalla direzione generale competente in materia del Ministero dell’ambiente, per le aree naturali protette statali, o dalla regione competente, negli altri casi, per documentate situazioni di dissesto idrogeologico e nelle situazioni in cui sia urgente un intervento per la tutela di particolari valori ambientali e paesaggistici.”.*

Pertanto si ribadisce l’utilità di preservare all’interno delle aree boscate, zone di radura al fine di sostenere e rafforzare il ruolo ecologico delle compagini boschive.”.

In merito a quanto rilevato nel parere della Sezione Paesaggio con riferimento alle aree percorse dal fuoco in territorio del Comune di Gravina, il **Proponente** riversa in atti della CdS la nota del Comune di Gravina prot. n. 13134 del 28.03.2024 di cui si riporta integralmente il contenuto

“In riferimento all’oggetto, si rappresenta che le aree oggetto d’intervento nel territorio del Comune di Gravina in Puglia risultano essere state percorse da incendio nel giugno del 2022 come da rilievi effettuati dai Carabinieri Forestali e consultabili sul portale SIAN - SIM – Sistema informativo della Montagna - Sezione Catasto incendi.

La scrivente direzione, pertanto, non può ribadire quanto asserito nella precedente nota prot. n. 17452 del 13.05.2022.

<p><i>Si riporta di seguito un estratto mappale dell'incendio del 07.06.2022 che ha percorso l'area oggetto d'intervento e si chiede la possibilità di valutare una deroga a quanto previsto dalla "Legge-quadro in materia di incendi boschivi" n. 353 del 2000."</i></p> <p>Il Proponente a riguardo chiede l'autorizzazione della Sezione Gestione Sostenibile e Tutela delle Risorse Forestali e Naturali ai sensi dell'art. 10 della L. 21 novembre 2000, n. 353."</p>	
COMUNI	
COMUNE DI BITETTO	Dichiarazioni a verbale della seduta del 13.02.2024. Dichiarazioni a verbale della seduta del 18.07.2024.
<p>Dal verbale di CdS del 13.02.2024:</p> <p>"Interviene il Responsabile dell'UTC del Comune di Bitetto, citando l'estratto di seguito riportato del parere della Sezione Tutela e Valorizzazione del Paesaggio prot. n. 73582 del 9.02.2024</p> <p>Il Comune di Bitetto dovrà aggiornare il Piano urbanistico generale, già dichiarato adeguato al PPTR ex art. 97 delle NTA del PPTR.</p> <p>e riservandosi di chiarirne il senso con la Sezione stessa. Riferisce inoltre che l'intervento in oggetto è compatibile con il PUG vigente adeguato al PPTR, fatti salvi gli aspetti in materia paesaggistica e idrogeologica, di competenza degli Enti preposti.</p> <p>Interviene il Proponente riferendo che l'estratto in questione del parere della Sezione Tutela e Valorizzazione del Paesaggio prot. n. 73582 del 9.02.2024 è da leggersi unitamente al capoverso precedente, pertanto a valle della realizzazione dell'intervento il Comune di Bitetto dovrà procedere alla perimetrazione nel PUG vigente del vincolo paesaggistico BP Boschi e della relativa area di rispetto."</p> <p>Interviene il responsabile dell'UTC il quale conferma il parere già espresso nelle precedenti sedute, ribadendo che l'intervento è compatibile con lo strumento urbanistico vigente, adeguato al PPTR. Ci si riserva di recepire il progetto dell'intervento in questione, al fine di apportare apposita modifica non sostanziale al citato PUG.</p>	
<p>Alle ore 15:55 si unisce ai lavori Giorgio Palmiero, istruttore tecnico dell'ufficio Paesaggio e VAS del comune di Mola di Bari (delega in corso di acquisizione)</p>	
COMUNE DI MOLA DI BARI	Dichiarazioni a verbale della seduta del 13.02.2024. Dichiarazioni a verbale della seduta del 18.07.2024.
<p>Dal verbale di CdS del 13.02.2024:</p> <p>"Interviene il Sindaco del Comune di Mola rappresentando che la propria amministrazione è favorevole e non rileva criticità a riguardo."</p> <p>Interviene Giorgio Palmiero il quale dichiara parere favorevole all'intervento, nonché la compatibilità urbanistica dell'intervento allo strumento urbanistico vigente.</p>	
COMUNE DI CONVERSANO	Dichiarazioni a verbale della seduta del 18.07.2024.
<p>Interviene dott. Leonardo Lorusso che comunica il parere favorevole nonché la compatibilità urbanistica degli interventi allo strumento urbanistico vigente per il comune di Conversano.</p>	
COMUNE DI BARI	Nota prot. n. 129487 del 10.04.2024 Dichiarazioni a verbale della seduta del 18.07.2024.
<p>Dal verbale di CdS dell'11.04.2024:</p> <p>"Con pec del 10.04.2024, acquisita al prot. uff. n. 177803 del 10.04.2024, Comune di Bari ha trasmesso la nota prot. n. 129487 del 10.04.2024, di cui si riporta uno stralcio:</p>	

Tutto ciò premesso, e vista la DGC n.434 del 20.06.2022, in relazione alla destinazione urbanistica dell'area nulla osta alla realizzazione dell'intervento nelle aree come sopra identificate.

Infine, con riferimento a quanto rappresentato dalla Sezione regionale Tutela e Valorizzazione del Paesaggio in sede di seconda Conferenza di Servizi decisoria (verbale di CdS del 13.02.2024), comunicato con nota prot. n. 73582 del 09.02.2024, ovvero che sulle aree proposte per il progetto sarà imposto un vincolo di tutela paesaggistica quale BP "Boschi" ai sensi dell'art. 58 delle NTA del PPTR, sviluppando la relativa "Area di rispetto dei Boschi" ai sensi dell'art. 59 co. 4 delle NTA del PPTR consistente, nel caso specifico, "[...] in una fascia di salvaguardia della profondità come di seguito determinata, o come diversamente cartografata: a) 20 metri dal perimetro esterno [...] delle aree oggetto di interventi di forestazione di qualsiasi dimensione, successivi alla data di approvazione del PPTR, promossi da politiche comunitarie per lo sviluppo rurale o da altre forme di finanziamento pubblico o privato" si rappresenta che l'area identificata per la riforestazione è confinante con maglie urbanistiche del PRG vigente destinate a: "Aree di proprietà pubblica per le attrezzature scolastiche di grado superiore", art.32) lett. b) NTA del PRG, e "Aree riservate all'intervento pubblico per le sedi e attrezzature sanitarie" art.32) lett. b) NTA del PRG.

Pertanto, in relazione alla tutela paesaggistica relativa "Area di rispetto dei Boschi" ai sensi dell'art. 59 co. 4 delle NTA del PPTR, si valuti l'opportunità di contenere la fascia di salvaguardia di 20 metri relativa all'"Area di rispetto dei Boschi", ai sensi dell'art.59 co.4 delle NTA del PPTR, all'interno del perimetro di intervento come identificato nell'elaborato "2022_CMBA_001_DT_03_003_BARI", al fine di non generare interferenze con le previsioni di Piano Regolatore sulle adiacenti aree, che assicurano alla comunità servizi pubblici di carattere regionale o urbano.

La presente comunicazione reca manifestazione di giudizio e di conoscenza afferente l'uso del territorio in relazione al Piano Regolatore Generale e, come tale, è reso in ossequio alle previsioni dell'art. 107 co.3 lett.h) del D.lgs. n.267/2000 e smi, nonché alle disposizioni di cui agli articoli n.58 co.1 e 60 co.2 dello Statuto Comunale, e non sostituisce gli altri pareri, anche interni all'Ente, alle cui articolazioni la presente è inviata per opportuna conoscenza e per le conseguenti determinazioni.

L'arch. **Anna Vella** per la Ripartizione Governo e Sviluppo Strategico del Territorio del Comune di Bari conferma il parere di competenza già trasmesso alla Sezione Autorizzazioni Ambientali, con ns. nota prot. 129487 del 10.04.2024.

Interviene l'ing. **Raffaele Amato** per Infrastrutture viabilità e Opere Pubbliche esprimendo parere favorevole. Ci si riserva di prescrivere in sede di redazione del progetto esecutivo misure atte alla migliore fruizione dell'area oggetto della forestazione, alla luce delle eventuali esigenze dell'Amministrazione che ha in programma la realizzazione di un parcheggio nell'area individuata catastalmente dal Fg. 16 – p.lle 539-526.

L'arch. **Anna Vella** lascia i lavori alle ore 16:05

COMUNE DI ALTAMURA	Dichiarazioni a verbale della seduta del 18.07.2024.
Interviene la dott.ssa Giacomina Lorusso che esprime parere favorevole all'intervento, confermando quanto deciso dall'Amministrazione con la DGC 70/2020 e si dichiara che l'intervento è compatibile con il PRG vigente.	
COMUNE DI GIOIA DEL COLLE	Nota prot. n. 20827 del 18.07.2024
Con pec del 18.07.2024 (prot. uff. n. 0366067 del 18.07.2024) il Comune di Gioia del Colle ha trasmesso la nota prot. n. 20827 del 18.07.2024, con cui "(...) si rilascia parere favorevole, per i soli aspetti urbanistici ed edilizi, alla realizzazione dell'intervento di riforestazione da eseguirsi in area ricadente in agro di Gioia del Colle e individuata in catasto al Fg. 100, p.lle 23-25-91."	
COMUNE DI GRAVINA IN PUGLIA	Nessun contributo. Dichiarazioni a verbale della seduta del 18.07.2024.
Interviene l'ing. Onofrio Tragni che conferma il parere favorevole e la compatibilità urbanistica già espressi per il progetto in fase di candidatura.	
Alle ore 16:10 si unisce ai lavori Nicola Fanelli, responsabile Servizio 4 – Assetto del Territorio del Comune di Modugno	
COMUNE DI MODUGNO	Dichiarazioni a verbale della seduta del 18.07.2024.
Interviene l'arch. Nicola Fanelli che comunica il parere favorevole, nonché la compatibilità urbanistica degli interventi allo strumento urbanistico vigente per il comune di Modugno.	

<p>Informa che relativamente all'area n. 6 è in corso un procedimento con la Regione Puglia per l'arretramento del bene paesaggistico ai sensi del PPTR che, qualora accettato dalla stessa Regione, escluderebbe anche l'area citata dai vincoli paesaggistici.</p>	
<p>Alle ore 16:15 lasciano i lavori Vittorio Maria Nunziante e il sindaco Fiorenza Pascazio per il comune di Bitetto ed il sindaco del comune di Mola di Bari Giuseppe Colonna.</p>	
<p>COMUNE DI NOCI</p>	<p>Presente in seduta di CdS del 18.01.2024. Dichiarazioni a verbale della seduta del 18.07.2024.</p>
<p>Interviene l'ing. Gabriele che conferma la compatibilità urbanistica dell'intervento, non segnalando criticità di sorta</p>	
<p>COMUNE DI PUTIGNANO</p>	<p>Dichiarazioni a verbale della seduta del 18.07.2024.</p>
<p>Interviene Cosimo D'Adorante che esprime parere favorevole all'intervento, confermando quanto deciso dall'Amministrazione con la DGC n. 225 del 07/11/2022 e dichiara che l'intervento è compatibile con il PRG vigente.</p>	
<p>COMUNE DI SANNICANDRO DI BARI</p>	<p>Dichiarazioni a verbale della seduta del 18.07.2024.</p>
<p>Interviene Francesco Berardi che,</p> <ul style="list-style-type: none"> • visto il provvedimento di giunta comunale iscritto al numero 71 del Registro Generale delle Deliberazioni in data 15/06/2022 e relativi allegati, • visto l'accordo ex articolo 15 della Legge 241/90 tra Città Metropolitana di Bari e Comune di Sannicandro di Bari, <p>esprime parere favorevole, confermando gli impegni già assunti con i predetti provvedimenti.</p>	
<p>Alle ore 16:25 lascia i lavori l'ing. Raffaele Amato.</p>	
<p>PROVINCE</p>	
<p>CITTÀ METROPOLITANA DI BARI <i>Corpo di Polizia Metropolitana</i></p>	<p>Nota prot. n. 56381 del 29.06.2023.</p>
<p>Dal verbale di CdS del 18.01.2024:</p> <p>“Con pec del 29.06.2023, acquisita al prot. uff. n. 10088 del 30.06.2023, il Corpo di Polizia Metropolitana della Città Metropolitana di Bari ha trasmesso la nota prot. n. 56381 del 29.06.2023, comunicando di non essere competente al rilascio di pareri, autorizzazioni o prescrizioni in merito, espletando esclusivamente funzioni di vigilanza.”.</p>	
<p>REGIONE PUGLIA</p>	
<p>SEZIONE AUTORIZZAZIONI AMBIENTALI Servizio AIA/RIR</p>	<p>Nessun contributo.</p>
<p>DIPARTIMENTO AMBIENTE, PAESAGGIO E QUALITÀ URBANA Servizio Parchi e Tutela della Biodiversità</p>	<p>Nessun contributo.</p>
<p>SEZIONE CICLO RIFIUTI E BONIFICHE</p>	<p>Nessun contributo.</p>
<p>SEZIONE RISORSE IDRICHE</p>	<p>Nessun contributo.</p>
<p>Dal verbale di CdS del 13.02.2024:</p> <p>“Il Proponente ritiene che, sebbene le aree siano vincolate dal Piano di Tutela delle Acque della Regione Puglia, l'intervento possa essere compatibile con la disciplina vigente dello stesso piano, in quanto non è previsto, difatti, nessun emungimento di risorsa idrica dalla falda, e quindi nessun ulteriore stress per eccesso di prelievo ad uso irriguo, industriale e civile (come dettagliato nell'elaborato agli atti “2022_CMBA_001_DR_09_Relazione PTA”).</p> <p>La CdS prende atto di quanto dichiarato dal Proponente, sollecitando la Sezione a rappresentare la propria</p>	

posizione.”.	
SEZIONE DIFESA DEL SUOLO E RISCHIO SISMICO	Nessun contributo.
SEZIONE OPERE PUBBLICHE E INFRASTRUTTURE	Nessun contributo.
SEZIONE OPERE PUBBLICHE E INFRASTRUTTURE Servizio Autorità Idraulica	Nota prot. n. 3408 del 3.03.2023. Nessun contributo all’odierna seduta di CdS.
Dal verbale di CdS del 18.01.2024: <p>“Con pec del 3.03.2023, acquisita al prot. uff. n. 3422 del 3.03.2023, il Servizio Autorità Idraulica - Sezione Opere Pubbliche e Infrastrutture della Regione Puglia ha trasmesso la nota prot. n. 3408 del 3.03.2023 di cui si riporta integralmente il contenuto</p> <p><i>“Con riferimento all’intervento di forestazione in oggetto indicato, trasmesso con nota prot. N. 2124 del 13/02/2023 e acquisita al protocollo di questa Sezione il 12/02/2023, n. prot.. 2156, si richiama il co. 2 dell’art. 22 della Legge regionale 29 dicembre 2022, n. 32, per quanto attiene ai profili di polizia idraulica di cui al R.D. 523/1904, eventualmente coinvolti dal progetto in questione. A tale riguardo si precisa che le “funzioni e compiti” attribuiti alle Province ai sensi” dell’art. 25, lett. e), co. 1 della L. R. 17/2000, concernenti le attività di polizia idraulica [sono] comprensiv[e] delle funzioni e compiti concernenti l’imposizione di limitazioni e divieti all’esecuzione di qualsiasi opera o intervento anche al di fuori dell’area demaniale idrica, qualora questi siano in grado di influire anche indirettamente sul regime dei corsi d’acqua, così come previsto dall’articolo 89, comma 1, lettera c), del d.lgs. 112/1998”.</i></p> <p><i>Si sottolinea, dunque, l’esclusiva competenza della Città Metropolitana di Bari, nel procedimento in argomento, per gli aspetti idraulici, ove pertinenti, concernenti l’esercizio delle funzioni e compiti inerenti il rilascio di pareri, nulla osta ed autorizzazioni di cui al R.D. n. 523/1904, in materia di Polizia idraulica oltre che nella implementazione delle tutele e dei divieti di cui alla delibera di G.R. 1675/2020, per quanto attiene la difesa del reticolo idrografico.</i></p> <p><i>Resta immutata la competenza dello scrivente servizio in materia di rilascio delle concessioni relative agli usi del demanio idrico ai sensi dell’art. 24, co. 2, lett. f) della L.R. n. 17/2000, previo rilascio di parere/nulla-osta idraulico di cui innanzi. “.</i></p>	
SEZIONE URBANISTICA	Nessun contributo.
SEZIONE URBANISTICA Servizio Osservatorio Abusivismo e Usi Civici	Nota prot. n. 4248 del 22.03.2023. Nota prot. n. 10152 del 25.08.2021. Nota prot. n. 9267 del 19.07.2023.
Dal verbale di CdS del 18.01.2024: <p>“Con pec del 22.03.2023, acquisita al prot. n. 4855 di pari data, la Sezione Urbanistica - Servizio Osservatorio Abusivismo e Usi Civici della Regione Puglia ha trasmesso la nota prot. n. 4248 del 22.03.2023, con cui</p> <p><i>“(…) si invita a fare riferimento a quanto già più volte rappresentato, da ultimo con nota prot. n. A00 079/10152 del 25.08.2021.”,</i></p> <p>Con nota prot. n. 41143 del 15.05.2023 (prot. uff. n. 8099 del 22.05.2023) il Proponente ha trasmesso riscontro alla nota prot. n. 4248 del 22.03.2023 del Servizio Osservatorio Abusivismo e Usi Civici, rappresentando che nessuno dei terreni inclusi negli interventi in esame risulta gravato da usi civici.</p> <p>Il Proponente riversa in atti il contributo del Servizio Osservatorio Abusivismo e Usi Civici della Regione Puglia prot. n. 9267 del 19.07.2023.”.</p>	
SEZIONE COORDINAMENTO SERVIZI TERR.LI Servizio Territoriale Bari	Nota prot. n. 21792 del 7.04.2023. Nessun contributo all’odierna seduta di CdS.
Dal verbale di CdS del 18.01.2024: <p>“Con pec dell’11.04.2023, acquisita al prot. n. 5970 del 12.04.2023, la Sezione Coordinamento Servizi Terr.li</p>	

<p>- Servizio Territoriale Bari della Regione Puglia ha trasmesso la nota prot. n. 21792 del 7.04.2023, con cui si comunica che</p> <p><i>“(…) è emerso che le aree interessate dalle opere a farsi nei comuni di Bari, Altamura, Modugno, Conversano, Gioia del Colle, Mola di Bari, Gravina in Puglia, Putignano e Sannicandro di Bari risultano ubicate al di fuori del vincolo per scopi idrogeologici ai sensi all’art.1 del R.D.L. n.3267/23 per cui, i relativi movimenti di terra e roccia non necessitano di parere rilasciato da questo Servizio Territoriale di Ba Bat, secondo le norme previste dal Regolamento Regionale n.9 dell’11/03/2015 pubblicato sul BURP n.38 suppl. del 18/03/2015.</i></p> <p><i>Invece la zona del comune di Noci corrispondente alla ptc.n.93 del Foglio di mappa 138 risulta vincolata per cui, eventuali scavi con movimenti di terra o roccia, sono soggetti a parere preventivo rilasciato da questo Servizio Territoriale di Ba Bat, sempre secondo le norme previste dal Regolamento Regionale n.9/2015.</i></p> <p><i>Inoltre, eventuali tagli di piante d’interesse forestale durante la fase esecutiva, dovranno essere preventivamente autorizzate da questo Servizio, secondo le norme previste dal Regolamento Regionale n.19/2017.”.</i></p> <p>Il Proponente attesta che l’intervento non prevede movimentazione di terreno oltre la coltre superficiale, né prevede taglio di essenze arboree esistenti.</p>	
<p>SEZIONE AUTORIZZAZIONI AMBIENTALI Servizio VIA/VInCA</p>	<p>Parere della Commissione VIA regionale prot. n. 20034 del 23.11.2023.</p>
<p>Dal verbale di CdS del 18.01.2024:</p> <p>“Nella seduta del 16.11.2023 la Commissione VIA regionale ha espresso il proprio parere definitivo prot. n. 20034 del 23.11.2023, recante valutazione di impatto ambientale favorevole con prescrizioni.</p> <p>Il Proponente dichiara di ritenere ottemperabili le prescrizioni indicate, fatta eccezione per quella che rimanda ai pareri del Parco Nazionale dell’Alta Murgia prot. n. 3927 del 3.07.2023 e prot. n. 6128 del 23.10.2023, la cui discussione verrà trattata nel box della tabella dedicato all’Ente.”.</p> <p>Dal verbale di CdS del 13.02.2024:</p> <p>“Prende la parola la delegata del Servizio VIA/VInCA, dichiarando che conferma la posizione espressa dalla Commissione VIA regionale con parere definitivo prot. n. 20034 del 23.11.2023, anche alla luce della conferma della posizione del Parco Nazionale dell’Alta Murgia.”.</p> <p>Dal verbale di CdS dell’11.04.2024:</p> <p>“Il Presidente della CdS, in qualità di Dirigente del Servizio VIA/VInCA, preso atto del parere favorevole espresso dal Parco Nazionale dell’Alta Murgia prot. n. 1498 del 13.03.2024 sugli interventi previsti in territorio di Altamura, conferma la posizione espressa dalla Commissione VIA regionale con parere definitivo prot. n. 20034 del 23.11.2023, fatta eccezione per la prescrizione che rimanda ai pareri del Parco Nazionale dell’Alta Murgia prot. n. 3927 del 3.07.2023 e prot. n. 6128 del 23.10.2023, come aggiornati dal parere prot. n. 1498 del 13.03.2024.”.</p>	
<p>Alle ore 16:35 lascia i lavori Leonardo Lorusso del Comune di Conversano.</p>	
<p>SEZIONE GESTIONE SOSTENIBILE E TUTELA DELLE RISORSE FORESTALI E NATURALI</p> <p>Integrata nella CdS secondo quanto disposto dalla DGR Puglia n. 856 del 19.06.2024 “L. 353/2000 e L.R. 1/2023. Individuazione struttura regionale competente dell’iter autorizzati vo ed approvazione delle Linee Guida recanti “Criteri e indicazioni per la presentazione dei progetti finalizzati alla ricostituzione delle superfici forestali percorse dagli incendi ex art. 10 comma 1 L.</p>	<p>Dichiarazioni a verbale della seduta di CdS del 18.07.2024</p>

353/2000".	
<p>Con pec del 25.06.2024 (prot. uff. n. 319164 del 25.06.2024) il Proponente ha trasmesso alla <i>Sezione Gestione Sostenibile e Tutela delle Risorse Forestali e Naturali della Regione Puglia</i> la nota prot. n. 53553 del 25.06.2024 avente ad oggetto la richiesta di autorizzazione alla realizzazione di interventi di ricostituzione boschiva nel Comune di Gravina in Puglia al foglio di mappa n. 100 parti celle nn. 3434 e 3436 (ex particelle 3404 e 3403).</p>	
<p>Con pec del 10.07.2024 (prot. uff. n. 350792 del 10.07.2024) il Proponente ha trasmesso alla <i>Sezione Gestione Sostenibile e Tutela delle Risorse Forestali e Naturali della Regione Puglia</i> la nota prot. n. 57619 del 10.07.2024 avente ad oggetto l'integrazione dell'istanza di cui alla precedente nota prot. n. 53553 del 25.06.2024.</p>	
<p>Interviene il Dirigente della Sezione della Sezione Gestione sostenibile e tutela delle risorse forestali e naturali il quale esprime parere favorevole, ai sensi dell'art. 10 della L. 353/2000 e s.m.i., all'intervento di ricostituzione di un bosco di conifere, a prevalenza di pino d'Aleppo, percorso dal fuoco nel 2022, ed afferente ad una superficie forestale ragguagliata di 1.60.00 ha rispetto ad una superficie catastale di 6.16.42 ha, ubicato nel comune di GRAVINA IN PUGLIA (BA) (Foglio 100, Particella 3404, di 6.16.42 ha, di qualità "INCOLT PROD" di classe U). Si riserva di redigere l'atto dirigenziale di autorizzazione al progetto di ricostituzione boschiva, che, come previsto in caso di "intervento ... soggetto a Valutazione di Impatto Ambientale di competenza regionale" ... , è reso "dalla Sezione Gestione Sostenibile e Tutela delle Risorse Forestali e Naturali unitamente alle articolazioni regionali preposte quali Protezione Civile, Tutela e Valorizzazione del Paesaggio, Parchi, Autorizzazioni Ambientali, Difesa del Suolo, Servizi territoriali del Dipartimento Agricoltura in seno alla Conferenza dei servizi, ex art. 27 bis del D.lgs. n. 152/2006 e smi, nel rispetto del relativo termine procedimentale."</p>	
<p>Si evidenzia, infine, che il parere favorevole è riconducibile alla categoria degli "interventi di tutela di particolari valori ambientali e paesaggistici" oltre che di "interventi in situazioni di dissesto idrogeologico", di cui alla DGR 856/2024, in quanto rientrante nella sfera migliorativa dei processi evolutivi delle cenosi forestali, sia in termini di densità arborea che di copertura del suolo, evitando, di conseguenza, la degradazione del bosco percorso dal fuoco verso forme involutive, "la gariga", piuttosto che evolutive "la fustaia".</p>	
<p>Il Dirigente della Sezione Gestione sostenibile e tutela delle risorse forestali e naturali riferisce che con parere istruttorio del Servizio Territoriale di Bari del Dipartimento Agricoltura, Sviluppo Rurale ed Ambientale (prot. 0354467/2024 del 12/07/2024) è stato reso il contributo richiesto ai fini del rilascio dell'autorizzazione di cui alla DGR 856/2024.</p>	
<p>Interviene il dirigente della Sezione Autorizzazioni Ambientali che concorda con il parere proposto dalla Sezione gestione sostenibile e tutela delle risorse forestali e naturali.</p>	
<p>Il Presidente della CdS evidenzia che per consentire l'acquisizione dei contributi delle articolazioni citate nella DGR 856/2024 e non ancora pronunciate nel merito della proposta di parere innanzi riferita a verbale della odierna seduta dalla competente Sezione gestione sostenibile e tutela delle risorse forestali e naturali, occorre integrare l'indirizzario della Conferenza dei servizi con la Sezione Protezione Civile, finora non coinvolta, mentre le altre articolazioni citate, Tutela e Valorizzazione del Paesaggio, Parchi, Difesa del Suolo, hanno partecipato al procedimento e sono pertanto già ricomprese nell'indirizzario.</p>	
<p>Il Proponente sollecita la definizione del procedimento di PAUR e della autorizzazione di cui alla DGR 856/2024, stante la tempistica assegnata dal PNRR M2C4Inv.3.1 che prevede la rendicontazione dell'intervento fissata al 10/11/2024 quindi la CMBA da oggi fino alla data di scadenza (10/11/2024) deve definire il progetto esecutivo, in esito alla presente autorizzazione di PAUR, e le procedure di affidamento ed esecuzione degli interventi.</p>	
<p>La CdS, preso atto della particolare urgenza evidenziata, invita le articolazioni interessate a pronunciarsi quanto prima e comunque entro il termine di quindici giorni indicato dalla DGR 856/2024 per fornire il proprio contributo ai fini del rilascio dell'autorizzazione di competenza della Sezione Gestione sostenibile e tutela delle risorse forestali e naturali.</p>	
<p>Alle ore 17:10 lasciano i lavori Cosimo D'Adorante del Comune di Putignano e Giuseppe Gabriele del Comune di Noci.</p>	
<p>AGENZIE / AUTORITÀ</p>	
<p>AUTORITÀ DI BACINO DISTR. APPENNINO</p>	<p>Nota prot. n. 8839 del 21.03.2023.</p>

MERIDIONALE Sede Puglia	Nota prot. n. 20851 del 18.07.2023. Nessun contributo all'odierna seduta di CdS.
<p>Dal verbale di CdS del 18.01.2024:</p> <p>“Con pec del 21.03.2023, acquisita al prot. uff. n. 4820 del 21.03.2023, la Autorità di Bacino Distrettuale dell'Appennino Meridionale ha trasmesso la nota prot. n. 8839 del 21.03.2023 con cui</p> <p><i>“(…) ritiene i progetti proposti compatibili con le norme di attuazione di piano (PAI) e con le misure del piano di gestione di distretto (PGR), ed esprime nulla osta alla realizzazione degli interventi di imboscamento, demandando al Responsabile Unico del Procedimento autorizzativo l'inserimento delle seguenti ulteriori prescrizioni esecutive e gestionali nell'atto di approvazione finale del progetto:</i></p> <ul style="list-style-type: none"> • <i>le attività connesse alla realizzazione degli interventi proposti siano rispettose dei dettami normativi delle norme dei PAI vigenti;</i> • <i>si garantisca la sicurezza, evitando sta l' accumulo di materiale, sta qualsiasi altra forma di ostacolo al regolare deflusso delle acque o che possa innescare fenomeni gravitativi;</i> • <i>il materiale derivante dalle operazioni di impianto, fitocelle e qualsiasi altro materiale inerte utilizzato durante la fase di cantiere, non sia accatastato in loco, ma sia rapidamente allontanato dalle aree di intervento;</i> • <i>relativamente alla chiudenda prevista per l'area ricadente in agro del Comune di Altamura, venga realizzata in modo che gli elementi verticali (pali di castagno o di robinia) siano ben infissi nel terreno e che l'ordine di filo spinato più basso sia sollevato dalla quota campagna di almeno 0,3 metri;</i> • <i>durante la permanenza dei cantieri dovranno essere garantite adeguate condizioni di sicurezza per le maestranze in modo che i lavori si svolgano senza creare, neppure temporaneamente, un ostacolo significativo al regolare deflusso delle acque e instabilità del suolo, tenendo conto delle condizioni meteorologiche avverse segnalate dalla Protezione Civile ai diversi livelli territoriali.</i> <p>Con pec del 18.07.2023, acquisita al prot. uff. n. 10898 del 18.07.2023, la Autorità di Bacino Distrettuale dell'Appennino Meridionale ha trasmesso la nota prot. n. 20851 del 18.07.2023, comunicando che:</p> <p><i>“esaminato gli elaborati di progetto integrativi-sostitutivi e verificato che tali elaborati sono coerenti con la documentazione progettuale, acqui sita agli atti al n. 4243 in data 13/02/2023, verificato che la variazione, come riportato nella nota della Città Metropolitana di Bari n. 52042 del 16/06/2023 , riguarda solo l'incremento complessivo delle piantine da porre a dimora, che passa da 84. 177 a 91.193, con la presente conferma il parere espresso con propria nota n. 8839 del 21 /03/2023”.</i></p> <p>Il Proponente dichiara di ritenere ottemperabili le prescrizioni di cui alla nota della AdB prot. n. 8839 del 21.03.2023.”.</p>	
AUTORITÀ DI BACINO DISTR. APPENNINO MERIDIONALE Sede Basilicata	Si rimanda al contributo prot. n. 8839 del 21.03.2023 della Autorità di Bacino Distrettuale Appennino Meridionale - Sede Puglia.
Alle ore 17:30 lascia i lavori Giorgio Palmiero del comune di Mola di Bari.	
ARPA Puglia Direzione Generale	Nessun contributo.
ARPA Puglia Dipartimento Prov.le BA	Nota prot. n. 46267 del 27.06.2023. Nota prot. n. 52660 del 26.07.2023. Nota prot. n. 3522 del 18.01.2024.
<p>Dal verbale di CdS del 18.01.2024:</p> <p>“Con pec del 15.03.2023, acquisita al prot. n. 4559 del 16.03.2023, ARPA Puglia - DAP Bari ha trasmesso la nota prot. n. 17902 del 15.03.2023, recante richieste di integrazioni.</p> <p>Con nota prot. n. 41152 del 15.05.2023 (prot. uff. n. 8102 del 22.05.2023) il Proponente ha trasmesso documentazione integrativa in riscontro alla nota prot. n. 17902 del 15.03.2023 di ARPA Puglia - DAP Bari.</p> <p>Con pec del 27.06.2023, acquisita al prot. n. 9949 di pari data, ARPA Puglia - DAP Bari ha trasmesso la nota</p>	

prot. n. 46267 del 27.06.2023, recante richieste di integrazioni.

Con pec del 26.07.2023, acquisita al prot. uff. n. 11409 del 27.07.2023, **ARPA Puglia – DAP Bari** ha trasmesso la nota prot. n. 52660 del 26.07.2023, rilevando il mancato riscontro da parte del Proponente ad alcune delle richieste di integrazioni di cui alla nota prot. n. 46267 del 27.06.2023.

Con pec del 6.10.2023, acquisita al prot. uff. n. AOO_089/17204 del 12.10.2023, il **Proponente** ha trasmesso documentazione in riscontro alla nota della Sezione Autorizzazioni Ambientali prot. AOO 089-07/09/2023/14539, allegando documentazione di riscontro (nota prot. n. 82885 del 6.10.2023) alle richieste di cui alla nota prot. n. 52660 del 26.07.2023 di ARPA Puglia - DAP Bari.

Non si registrano ulteriori contributi da parte di **ARPA Puglia - DAP Bari.**”.

Dal verbale di CdS del 13.02.2024:

“Con pec del 18.01.2024, acquisita al prot. regionale n. 34617 del 22.01.2024, **ARPA Puglia – DAP Bari** ha trasmesso la nota prot. n. 3522 del 18.01.2024, con cui, conclusivamente,

“(…) si esprime parere favorevole alle opere del progetto in epigrafe, con la prescrizione che venga modificato il “Piano di Monitoraggio Ambientale” (PMA) secondo le indicazioni fornite con il presente parere e precedenti (prott. n. 46267 del 27/06/2023, n. 0052660 del 26/07/2023);”.

Il **Proponente** dichiara di ritenere ottemperabili le prescrizioni di cui al parere di ARPA prot. n. 3522 del 18.01.2024, nonché a quelli in esso richiamati.”.

GRUPPO CARABINIERI FORESTALI – BARI	Nessun contributo.
Alle ore 17:50 lascia i lavori Francesco Berardi del comune di Sannicandro di Bari.	
CONSORZIO PER LA BONIFICA TERRE D’APULIA	Nessun contributo.
CONSORZIO ASI Bari	Nessun contributo.

Conclusivamente,

la CdS, dopo aver analiticamente ripercorso tutto l’iter procedimentale, visti i pareri favorevoli pervenuti e le prescrizioni indicate,

richiamato quanto innanzi riferito a verbale e di seguito ripreso per comodità di lettura:

*Il **Presidente della CdS** evidenzia che per consentire l’acquisizione dei contributi delle articolazioni citate nella DGR 856/2024 e non ancora pronunciatesi nel merito della proposta di parere innanzi riferita a verbale della odierna seduta dalla competente Sezione gestione sostenibile e tutela delle risorse forestali e naturali, occorre integrare l’indirizzario della Conferenza dei servizi con la Sezione Protezione Civile, finora non coinvolta, mentre le altre articolazioni citate, Tutela e Valorizzazione del Paesaggio, Parchi, Difesa del Suolo, hanno partecipato al procedimento e sono pertanto già ricomprese nell’indirizzario.*

*Il **Proponente** sollecita la definizione del procedimento di PAUR e della autorizzazione di cui alla DGR 856/2024, stante la tempistica assegnata dal PNRR M2C4Inv.3.1 che prevede la rendicontazione dell’intervento fissata al 10/11/2024 quindi la CMBA da oggi fino alla data di scadenza (10/11/2024) deve definire il progetto esecutivo, in esito alla presente autorizzazione di PAUR, e le procedure di affidamento ed esecuzione degli interventi.*

*La **CdS**, preso atto della particolare urgenza evidenziata, invita le articolazioni interessate a pronunciarsi quanto prima e comunque entro il termine di quindici giorni indicato dalla DGR 856/2024 per fornire il proprio contributo ai fini del rilascio dell’autorizzazione di competenza della Sezione Gestione sostenibile e tutela delle risorse forestali e naturali.*

ritiene di poter concludere favorevolmente i propri lavori.

Si precisa che il rispetto delle prescrizioni indicate dai vari enti che hanno partecipato al procedimento è nella piena responsabilità del Proponente e che l'onere di controllo spetta all'ente che ha indicato la prescrizione.

Si conviene che l'Autorità procedente il PAUR provvederà all'adozione della presente Determinazione motivata di conclusione della CdS e al rilascio del Provvedimento di competenza non appena saranno riversati in atti:

- la Determinazione di Valutazione di Impatto ambientale del Servizio VIA/VINCA;
- l'Autorizzazione Paesaggistica ex art. 146 del D.lgs. 42/2004 e art. 90 delle NTA del PPTR della Sezione Tutela e Valorizzazione del Paesaggio;
- l'Autorizzazione in ottemperanza della DGR 856/2024 della Sezione Gestione Sostenibile e Tutela delle Risorse Forestali e Naturali;
- il provvedimento di approvazione dell'intervento della competente articolazione della Città Metropolitana di Bari.

che le Autorità Competenti sono invitate a rendere quanto prima e comunque entro il termine di quindici giorni.

La seduta della CdS si ritiene conclusa all'ora indicata dalla sottoscrizione digitale.

Il presente verbale viene emesso in forma di documento informatico ex D. Lgs. 82/2005 e smi, firmato digitalmente ai sensi del testo unico D.P.R. 28 dicembre 2000, n. 445, del D.Lgs. 7 marzo 2005, n. 82 e norme collegate.

Si dà atto che, attese le modalità di svolgimento mediante videoconferenza della seduta, i componenti provvedono all'apposizione della propria firma sul verbale in formato digitale mediante la trasmissione di apposita dichiarazione.

Firmato digitalmente
Il Presidente della CdS
ing. Giuseppe Angelini

Giuseppe
Angelini
18.07.2024
18:30:50
GMT+02:00

ELENCO ALLEGATI

- come da tabella sinottica



**REGIONE
PUGLIA**

**DIPARTIMENTO AMBIENTE, PAESAGGIO E QUALITÀ URBANA
SEZIONE AUTORIZZAZIONI AMBIENTALI**

**VERBALE TERZA SEDUTA DI CONFERENZA DEI SERVIZI DECISORIA
IN MODALITÀ SINCRONA DELL'11.04.2024**

Procedimento:	IDVIA 807: Procedimento autorizzatorio unico regionale ex art. 27-bis del D.Lgs. 152/2006 e ss.mm.ii.
Progetto:	<i>Piano Nazionale di Ripresa e Resilienza - Missione 2 - Componente 4 - Investimento 3.1 - "TUTELA E VALORIZZAZIONE DEL VERDEURBANO ED EXTRAURBANO" - BA01. Interventi di riforestazione urbana ed extraurbana nella Città Metropolitana di Bari "Dalla Murgia all'Adriatico"</i>
Comuni interessati:	Altamura, Bari, Bitetto, Conversano, Gioia del Colle, Gravina di Puglia, Modugno, Mola di Bari, Noci, Putignano, Sannicandro di Bari
Tipologia:	D.Lgs. 152/2006 e ss.mm.ii: Parte II - All. IV, punto 1, lettera b): "iniziale forestazione di una superficie superiore a 20 ettari; deforestazione allo scopo di conversione di altri usi del suolo di una superficie superiore a 5 ettari" L.R. n.26/2022: Elenco B.2, lettera b)
Autorità Comp.:	Regione Puglia L.R. n. 26/2022
Proponente:	Città Metropolitana di Bari

Il giorno 11.04.2024 a partire dalle ore 10:10 si tiene la **terza** seduta di Conferenza dei Servizi decisoria in modalità sincrona telematica, regolarmente convocata con nota prot. n. 154679/2024 del 26.03.2024, ai sensi dell'art. 27 bis comma 7 del D.lgs. 152/06 e ss.mm.ii., ai fini del conseguimento del provvedimento autorizzatorio unico regionale che comprenderà il provvedimento di VIA ed i titoli abilitativi necessari alla realizzazione e all'esercizio del progetto in epigrafe, in ossequio alle disposizioni dell'art. 27-bis del TUA e ss.mm.ii..

La Conferenza dei Servizi si svolge in modalità telematica con accesso da remoto con le modalità di partecipazione indicate nella nota di convocazione.

Si evidenzia che, attesa la modalità di svolgimento della seduta in videoconferenza, i componenti provvederanno all'apposizione della propria firma sul verbale in formato digitale mediante apposita dichiarazione che sarà trasmessa a conclusione dei lavori e che recherà espresso riferimento alla firma digitale apposta sul verbale medesimo.

Presiede la Conferenza il dirigente della Sezione Autorizzazioni Ambientali, ing. Giuseppe Angelini.

Svolge la funzione di segretario verbalizzante il Responsabile del Procedimento della Sezione Autorizzazioni Ambientali della Regione Puglia, ing. Caterina Carparelli.

Il Responsabile del Procedimento precisa che non sono ammesse registrazioni audio e video da parte dei presenti se non preventivamente autorizzate da tutti i partecipanti della CdS ai sensi e per gli effetti del D.lgs. 196/2003 e ss.mm.ii..

Il Responsabile del Procedimento effettua l'accertamento dei presenti rappresentando, che, con riferimento alle disposizioni che regolano le Conferenze di Servizi, ogni Ente o Amministrazione convocata partecipa alla Conferenza di Servizi attraverso un unico soggetto abilitato ad esprimere definitivamente e in modo univoco e vincolante la posizione dell'amministrazione stessa su tutte le decisioni di competenza della conferenza, anche indicando le modifiche progettuali eventualmente necessarie ai fini dell'assenso (art. 14 ter co.3 della L. 241/1990 e ss.mm.ii.); qualora il rappresentante legale dell'Amministrazione sia assente, il soggetto partecipante in sostituzione di questi deve essere munito di formale provvedimento di delega dalla quale risulti l'attribuzione della competenza ad esprimere definitivamente la volontà dell'Ente rappresentato.

Risultano presenti alla odierna seduta:

www.regione.puglia.it

Sezione Autorizzazioni Ambientali
Via Gentile, 52 70126 - Bari - Tel: 080 540 3912
pec: servizio.ecologia@pec.rupar.puglia.it

Pag. 1 di 15

- per la **Autorità Competente PAUR**
Giuseppe Angelini, RdP, dirigente della Sezione Autorizzazioni Ambientali e Presidente della CdS
Caterina Carparelli, Responsabile del Procedimento PAUR
- per la **Città Metropolitana di Bari**
Nicola Lavermicocca, RUP
Luigi Bruno, funzionario
Ivan Vendola, progettista
Francesco Vendola, progettista
Lucia Pesola, collaboratore Studio Vendola
Mariana Mansueto, progettista
Giuliano Rocco Romanazzi, dott. Forestale e progettista
- per il **Parco Nazionale dell'Alta Murgia**
Chiara Mattia, funzionario (delega in corso di acquisizione)

Il Presidente, preso atto delle presenze, avvia ufficialmente i lavori della conferenza precisando che trattasi della **terza** seduta della Conferenza di Servizi decisoria prevista dal co. 7 dell'art. 27 bis del D.Lgs. 152/2006 e ss.mm.ii. che regola il P.A.U.R..

La **CdS** deve concludersi perentoriamente entro 90 giorni dalla data della prima seduta pertanto entro il **17 aprile 2024**.

Il **Proponente** nell'istanza di PAUR ha evidenziato l'elenco dei seguenti titoli ambientali, corredati dei relativi enti preposti al loro rilascio come da prospetto seguente, necessari per la realizzazione e l'esercizio dell'intervento ai sensi dell'articolo 27 bis del D.Lgs.152/2006 e ss.mm.ii.:

<i>Titoli e Autorizzazioni richiesti nell'ambito del Provvedimento Unico</i>		
ASSENSO/AUTORIZZAZIONE	RIFERIMENTI NORMATIVI	AUTORITÀ COMPETENTE
PROVVEDIMENTO DI VIA <input type="checkbox"/> NON COMPRENSIVO DI V.I. <input checked="" type="checkbox"/> COMPRENSIVO DI V.I.	Art. 23 (e se v.i. art. 10 co.3) D.Lgs. 152/2006 ss.mm.ii.	REGIONE PUGLIA – SEZIONE AUTORIZZAZIONI AMBIENTALI - SERVIZIO VIA/VINCA
AUTORIZZAZIONE PAESAGGISTICA	ARTT. 89-90 DELLE NTA DEL PPTR E AI SENSI DELL'ART. 146 DEL D.LGS.42/2004 SS.MM.II.	REGIONE PUGLIA – SEZIONE TUTELA E VALORIZZAZIONE DEL PAESAGGIO
PARERE DI COMPATIBILITÀ IDRAULICA E IDROGEOLOGICA	ARTT. 6-7-10 DELLE NTA DEL PAI	AUTORITÀ DI BACINO DISTRETTUALE DELL'APPENNINO MERIDIONALE DELLA REGIONE PUGLIA
PARERE DI COMPATIBILITÀ IDRAULICA E IDROGEOLOGICA	PIANO STRALCIO PER LA DIFESA DEL RISCHIO IDROGEOLOGICO DELLA REGIONE BASILICATA	AUTORITÀ DI BACINO DISTRETTUALE DELL'APPENNINO MERIDIONALE – SEDE BASILICATA
PARERE DI COMPATIBILITÀ AL PIANO DI TUTELA DELLE ACQUE	PIANO DI TUTELA DELLE ACQUE APPROVATO DALLA REGIONE PUGLIA	REGIONE PUGLIA – SEZIONE RISORSE IDRICHE
NULLA OSTA VINCOLO IDROGEOLOGICO	REGOLAMENTO REGIONALE N. 9 DELL'11.03.2015	REGIONE PUGLIA – SERVIZIO FORESTE

Nel procedimento sono stati coinvolti anche gli Enti che di prassi sono inseriti nell'indirizzario in quanto componenti del Comitato VIA, nonché ulteriori Enti ed Amministrazioni ritenuti interessati dal procedimento.

Si procede quindi alla ricostruzione dell'intero iter procedimentale fin qui svolto.

Principali Scansioni Procedimentali

Per i punti da 1 a 18 si rimanda al verbale di CdS del 18.01.2024.

Per i punti da 19 a 21 si rimanda al verbale di CdS del 13.02.2024.

22. con pec del 16.02.2024, acquisita al prot. regionale n. 84709/2024 del 16.02.2024, la **Soprintendenza Archeologia, Belle Arti e Paesaggio per la Città Metropolitana di Bari** ha trasmesso la nota prot. n. 1957 del 16.02.2024;
23. con pec dell'8.03.2024, acquisita al prot. regionale n. 123790/2024 di pari data, il **Proponente** con ha trasmesso la nota prot. n. 21082 dell'8.03.2024 *"Ulteriori valutazioni in riscontro a nota prot. 6128 del 23/10/2023 Parco Nazionale Alta Murgia all'esito della seduta di Conferenza di Servizi del 13/02/2024"*, indicando un link da cui estrarre la documentazione allegata;
24. con pec del 13.03.2024, acquisita al prot. regionale n. 152585/2024 del 26.03.2024, il **Parco Nazionale dell'Alta Murgia** la nota prot. n. 1498 del 13.03.2024;
25. con nota prot. n. 154679/2024 del 26.03.2024 la **Sezione Autorizzazioni Ambientali** ha convocato, ai sensi dell'art. 27 bis comma 7 del D.lgs. 152/06 e ss.mm.ii., la terza seduta di CdS in modalità sincrona telematica in data 11.04.2024;
26. con pec del 4.04.2024, acquisita al prot. uff. n. 171079 dell'804.2024, la **Sezione Tutela e Valorizzazione del Paesaggio della Regione Puglia** ha trasmesso la nota prot. n. 167440 del 4.04.2024;
27. con pec del 10.04.2024, acquisita al prot. uff. n. 177803 del 10.04.2024, **Comune di Bari** ha trasmesso la nota prot. n. 129487 del 10.04.2024.

Tutto ciò premesso e richiamato si riporta di seguito la tabella sinottica con tutti gli Enti facenti parte della CdS, come ad oggi configurata, riportando in corrispondenza a ciascuno i riferimenti dei contributi trasmessi, che saranno allegati al presente verbale per farne parte integrante ed essere, contestualmente allo stesso, pubblicati sul Portale Ambientale della Regione Puglia.

ENTE	ASSENSO / AUTORIZZAZIONE
PARCO NAZIONALE DELL'ALTA MURGIA	Nota prot. n. 3927 del 3.07.2023. Nota prot. n. 6128 del 23.10.2023. Nota prot. n. 1498 del 13.03.2024
<p>Dal verbale di CdS del 18.01.2024:</p> <p>"Con pec del 3.07.2023, acquisita al prot. n. 10896 del 18.07.2023, il Parco Nazionale dell'Alta Murgia ha trasmesso la nota prot. n. 3927 del 3.07.2023, con cui</p> <p><i>"(...) Ai sensi dell'art. 5c.7 DPR 357/97 e della DGR 1515/2021, fermo restando il rispetto delle misure di cui al Regolamento Regionale n. 28/2008 e del Regolamento Regionale n. 6/2016 e ss.mm.ii., si esprime parere positivo per l'intervento di imboschimento proposto in agro di Gravina in Puglia e per quello di imboschimento sui terreni in agro di Altamura al fg 75 p.lle 68, 78, e 189 che costituiscono i primi due lotti e coprono una superficie totale di circa 7.00 ettari.</i></p> <p><i>Si esprime altresì parere negativo alla realizzazione dell'intervento sul terzo lotto, identificato in catasto al fg 75 p.lle 17 e 186 per una superficie di circa 2.50 ettari per le ragioni sopra espresse."</i></p> <p>Con pec del 6.10.2023, acquisita al prot. uff. n. AOO_089/17204 del 12.10.2023, il Proponente ha trasmesso documentazione in riscontro alla nota della Sezione Autorizzazioni Ambientali prot. AOO 089-07/09/2023/14539, allegando documentazione di riscontro (nota prot. n. 82882 del 6.10.2023) alle richieste di cui alla nota prot. n. 3927 del 3.07.2023 del Parco Nazionale dell'Alta Murgia.</p> <p>Con pec del 23.10.2023, acquisita al prot. n. 17949 del 24.10.2023, il Parco Nazionale dell'Alta Murgia ha trasmesso la nota prot. n. 6128 del 23.10.2023, con cui, in riferimento agli interventi ricadenti nel territorio del Comune di Altamura,</p> <p><i>"(...) alla luce di tutto quanto rappresentato si conferma il parere negativo per il terzo lotto d'intervento già espresso con nota prot. 3927 del 03/07/2023."</i></p> <p>Si dà per letta la nota del Parco Nazionale dell'Alta Murgia.</p> <p>Interviene il Proponente riversando agli atti della CdS un contributo scritto che si allega al verbale."</p>	

Dal verbale di CdS del 13.02.2024:

“Prende la parola la delegata del **Parco Nazionale dell’Alta Murgia**, confermando i suoi pareri, in quanto le osservazioni prodotte dal Proponente non aiutano a superare le criticità evidenziate negli stessi e, soprattutto, le motivazioni procedurali o riguardanti la tempistica esulano dalle motivazioni ecologiche e conservazionistiche che sono state rappresentate dall’Ente.

Il **Proponente**, richiamate le osservazioni e le argomentazioni già espresse in premessa e nel corso della precedente seduta del 18/01/2024, ribadisce anche che il parere espresso dal Parco Nazionale Alta Murgia è non vincolante in quanto l’area di cui se ne chiede lo stralcio è esterna alla perimetrazione del PNAM.

Nel merito, le supposte incidenze negative (di trasformazione di una superficie di 2,5 ha da seminativo a bosco) non sono state oggettivamente comprovate sulla base di rilevazioni concrete e documentate aventi rilievo scientifico. Il Proponente rappresenta la disponibilità ad implementare un sistema di monitoraggio e controllo integrando l’attuale PMA con degli indicatori da concordare con il PNAM ed in grado di verificare in maniera certa la sussistenza di possibili impatti su specie ed habitat.

La delegata del **Parco Nazionale dell’Alta Murgia** riferisce che il PMA è uno strumento utile per verificare la qualità delle decisioni prese, ma non per mitigare o compensare delle incidenze negative già evidenziate in fase di valutazione.

Il **Proponente** ribadisce che le incidenze negative sono solo “supposte” e non vi è alcuna evidenza oggettiva.”.

Con pec del 13.03.2024, acquisita al prot. regionale n. 152585/2024 del 26.03.2024, il **Parco Nazionale dell’Alta Murgia** la nota prot. n. 1498 del 13.03.2024, di cui si riporta integralmente il contenuto:

“Si riscontra la nota acquisita al prot. 1391 dell’11/03/2024 prendendo atto delle modifiche sostanziali apportate all’intervento sul terzo lotto dell’estensione di ha 02.50,00 da eseguirsi in agro di Altamura sui terreni al fg 75 particelle 17 e 186, afferente al progetto di riforestazione in epigrafe.

La modifica apportata che riguarda in particolare l’habitus delle essenze vegetali, determinando prevalenza di specie arbustive, darà origine alla formazione di una cenosi più simile ad un pascolo arborato/cespugliato che ad un bosco, pertanto può considerarsi salvaguardata la funzione trofica e limitata la frammentazione dell’habitat di specie.

Alla luce di quanto rappresentato si esprime parere positivo all’intervento da eseguirsi in agro di Altamura sui terreni al fg 75 particelle 17-68-78-186-189 per una superficie pari a 9.40.00 ettari con le differenziazioni d’impianto di cui alla nota prot. 21082 del 08/03/2024 di codesta Città Metropolitana con la seguente prescrizione:

- 1) l’impianto sul terzo lotto deve avvenire per gruppi eterogenei, costituiti da più specie arbustive con eventualmente una specie arborea, i gruppi, per semplificare le successive operazioni di gestione post impianto, possono essere disposti per file, ma le stesse devono essere sfalsate tra loro al fine di costituire una situazione quanto più vicina alla naturalità.”.**

Il **Proponente** dichiara di ritenere ottemperabili la prescrizione indicata.

ORGANI DELLO STATO

**MINISTERO DELLA CULTURA
SOPRINTENDENZA ARCHEOLOGIA, BELLE ARTI E
PAESAGGIO
PER LA CITTÀ METROPOLITANA DI BARI**

Nota prot. n. 2370 del 28.02.2023.
Nota prot. n. 6781 del 5.06.2023.
Nota prot. n. 646 del 18.01.2024.
Nota prot. n. 1957 del 16.02.2024

Dal verbale di CdS del 18.01.2024:

“Con pec del 28.02.2023, acquisita al prot. uff. n. 3149 del 28.02.2023, la **Soprintendenza Archeologia, Belle Arti e Paesaggio per la Città Metropolitana di Bari** ha trasmesso la nota prot. n. 2370 del 28.02.2023, di cui si riporta uno stralcio

Tutto quanto premesso, l'intervento, volto alla creazione di ecosistemi funzionali e resilienti e nuovi corridoi ecologici, tramite la riforestazione di porzioni di territorio degradate e distribuite tra undici comuni della città metropolitana, risulta compatibile con la disciplina del vigente PPTR, nel rispetto delle seguenti indicazioni, di carattere prescrittivo in presenza dei Beni Paesaggistici elencati in premessa e, in particolare:

- le opere di erpicatura previste da progetto non comportino lo spietramento e il livellamento dei terreni di innesto, con particolare riferimento ai profili morfologici delle lame, dei corsi d'acqua, dei reticoli idrografici, etc.;
- sia conservata la vegetazione spontanea, di tipo non infestante, non direttamente interferente con le aree di impianto delle nuove alberature;
- siano conservate le alberature pre-esistenti e siano messe a dimora esclusivamente essenze coerenti con la tradizione dei luoghi;
- tutte le strutture in pietra a secco (murature, trulli, pozzi), nonché le architetture rurali storizzate, i pozzi, le cisterne e le norie caratteristiche dei contesti rurali di intervento, come visibili anche nella documentazione fotografica di progetto, dovranno essere puntualmente conservate;

Per quanto concerne i **profili archeologici**, pur non ricadendo gli interventi in aree sottoposte a tutela ai sensi del D. Lgs. n. 42/2004, tenuto conto che gli stessi comporteranno potenziali impatti negativi su stratigrafie o strutture di interesse archeologico eventualmente conservate nel sottosuolo, prevedendo attività di scavo e movimento terra, considerato inoltre, che gli interventi previsti ricadono in comprensori in cui sono noti rinvenimenti e segnalazioni relative ad insediamenti sparsi di natura antropica che hanno caratterizzato, senza soluzione di continuità, periodi diversi, compresi tra l'età preistorica e la tarda età medievale;

in ragione della particolare tipologia delle opere proposte e della loro dislocazione territoriale, non si ravvisano motivi ostativi alla realizzazione delle opere in oggetto e si richiede l'ottemperanza alle seguenti prescrizioni.

- Nel corso di tutte le operazioni di scavo e movimento terra, anche di piccole entità, dovrà essere prevista la sorveglianza archeologica continuativa in corso d'opera, sino al raggiungimento del banco roccioso, le cui superfici dovranno essere di volta in volta ripulite allo scopo di verificare l'eventuale presenza di evidenze archeologiche.
- Qualora nel corso di tutti i lavori si intercettassero strutture e/o depositi archeologici, ai sensi degli art. 28, 88, 90, 175 del D.Lgs. 42/2004, degli artt. 822, 823 e, specialmente, 826 del Codice Civile, nonché dell'art. 733 del Codice Penale, i lavori dovranno essere immediatamente sospesi e ne dovrà essere data contestuale comunicazione a questa Soprintendenza, che si riserva di richiedere approfondimenti e scavi archeologici, anche in estensione e ad opera di ditta specializzata, affinché si stabilisca la natura e l'entità del deposito archeologico. All'esito di tali approfondimenti, questa Soprintendenza potrà avviare i provvedimenti di tutela di competenza e richiedere varianti al progetto originario per garantire la salvaguardia delle eventuali testimonianze antiche venute in luce.
- L'archeologo incaricato delle attività di sorveglianza ed eventualmente dello scavo archeologico, in possesso di adeguati titoli formativi (dottorato di ricerca o specializzazione) e comprovata esperienza professionale, avrà cura di redigere la relativa documentazione di scavo secondo gli standard metodologici correnti; sarà inoltre necessario effettuare il rilievo delle strutture e delle stratigrafie eventualmente emerse ad opera di un tecnico-rilevatore con esperienza nel campo archeologico, che avrà l'incarico di posizionare l'area dell'intervento ed elaborare i rilievi grafici, su supporto cartaceo e in formato dwg georeferenziato. In assenza di rinvenimenti archeologici, dovranno essere redatti il diario di scavo e una relazione professionale corredata da immagini (riferite alla planimetria di progetto).
- Gli oneri derivanti dalle prescrizioni di questa Soprintendenza saranno a carico della committenza.

La presente nota viene trasmessa, per conoscenza, alla Commissione Regionale per il Patrimonio Culturale prevista dall'art. 47 del regolamento di cui al D.P.C.M. n. 169 del 02.12.2019, ai sensi e per gli effetti del comma 1 bis, art. 12 della Legge n. 106 del 29.07.2014.

Con nota prot. n. 41169 del 15.05.2023 (prot. uff. n. 8102 del 22.05.2023) il **Proponente** ha trasmesso documentazione integrativa in riscontro alla nota prot. n. 2370 del 28.02.2023 della Soprintendenza Archeologia, Belle Arti e Paesaggio per la Città Metropolitana di Bari.

Con pec del 5.06.2023, acquisita al prot. uff. n. 8829 del 6.06.2023, la **Soprintendenza Archeologia, Belle Arti e Paesaggio per la Città Metropolitana di Bari** ha trasmesso la nota prot. n. 6781 del 5.06.2023, di cui si riporta uno stralcio:

"(...) Attesi i contenuti preliminarmente espressi nella richiamata nota prot. n. 2370 del 28.02.2023;

Tutto quanto premesso, per quanto concerne i profili di natura paesaggistica, al fine di esprimere il parere di competenza ai sensi del co. 5 dell'art. 146 del D. Lgs. n. 42/2004 e ss.mm.ii., questa Soprintendenza resta in attesa della trasmissione da parte dell'amministrazione competente al rilascio dell'autorizzazione paesaggistica della documentazione di cui al co. 7 del medesimo articolo.

Per quanto concerne i profili di natura archeologica, in relazione alla nota di chiarimenti acquisita al ns. prot. n. 5785 del 15.05.2023, nella quale sono esplicitate le modalità di piantumazione previste negli interventi di riforestazione in progetto e si presente quanto segue.

Considerato che le operazioni di decespugliamento ed erpicatura dei terreni ai fini dello sminuzzamento delle zolle costituiscono interventi superficiali di sistemazione e di preparazione dei terreni, valutato che gli interventi di scavo delle buche per la messa a dimora delle piantine in fitocella sarà effettuato generalmente a mano fino ad una profondità massima di 40 cm, mentre solo

nei casi in cui sia possibile un'aratura meccanica le buche per le suddette piantine raggiungeranno una profondità massima di 60 cm, e valutato che trattasi di interventi puntuali e condotti in gran parte a mano, tutto ciò premesso, non si ravvisano motivi ostativi alle opere previste in progetto.

Considerato che l'intervento prevede opere di scavo, si ricorda che qualora nel corso di tutti i lavori si intercettassero strutture e/o depositi archeologici, ai sensi degli art. 28, 88, 90, 175 del D.Lgs. 42/2004, degli artt. 822, 823 e, specialmente, 826 del Codice Civile, nonché dell'art. 733 del Codice Penale, i lavori dovranno essere immediatamente sospesi e ne dovrà essere data contestuale comunicazione a questa Soprintendenza, che si riserva di richiedere approfondimenti e scavi archeologici, anche in estensione e ad opera di ditta specializzata, affinché si stabilisca la natura e l'entità del deposito archeologico. All'esito di tali approfondimenti, questa Soprintendenza potrà avviare i provvedimenti di tutela di competenza e richiedere varianti al progetto originario per garantire la salvaguardia delle eventuali testimonianze antiche venute in luce.

Si chiede, altresì, di comunicare tempestivamente per iscritto, la data di inizio dei lavori al fine di concordare eventuali sopralluoghi che si rendessero necessari in fase di scavo.

La presente nota viene trasmessa, per conoscenza, alla Commissione Regionale per il Patrimonio Culturale prevista dall'art. 47 del regolamento di cui al D.P.C.M. n. 169 del 02.12.2019, ai sensi e per gli effetti del comma 1 bis, art. 12 della Legge n. 106 del 29.07.2014."

Con pec del 18.01.2024 la **SABAP per la Città Metropolitana di Bari** ha trasmesso la nota prot. n. 646 del 18.01.2024.

Si dà lettura della nota."

Con pec del 16.02.2024, acquisita al prot. regionale n. 84709/2024 del 16.02.2024, la **Soprintendenza Archeologia, Belle Arti e Paesaggio per la Città Metropolitana di Bari** ha trasmesso la nota prot. n. 1957 del 16.02.2024, di cui si riporta uno stralcio:

"(...) Tutto quanto premesso, vista l'istruttoria elaborata dall'Ufficio Regionale riguardo l'intervento, questa Soprintendenza, per quanto di competenza e fatti salvi diritti di terzi, esprime parere favorevole in riferimento all'intervento in esame e volto alla creazione di ecosistemi funzionali e resilienti e nuovi corridoi ecologici, tramite la riforestazione di porzioni di territorio degradate e distribuite tra undici comuni della Città Metropolitana, nel rispetto delle prescrizioni già indicate dalla Sezione Tutela e Valorizzazione del Paesaggio della Regione Puglia, nonché di quelle di seguito riportate:

- *le opere di erpicatura previste da progetto non comportino lo spietramento e il livellamento dei terreni di innesto, con particolare riferimento ai profili morfologici delle lame, dei corsi d'acqua, dei reticoli idrografici, etc.;*
- *sia conservata la vegetazione spontanea, di tipo non infestante, non direttamente interferente con le aree di impianto delle nuove alberature;*
- *siano conservate le alberature pre-esistenti e siano messe a dimora esclusivamente essenze coerenti con la tradizione dei luoghi;*
- *tutte le strutture in pietra a secco (murature, trulli, pozzi), nonché le architetture rurali storicizzate, i pozzi, le cisterne e le norie caratteristiche dei contesti rurali di intervento, come visibili anche nella documentazione fotografica di progetto, dovranno essere puntualmente conservate, nel rispetto dei contenuti delle Linee Guida del PPTR, già prescrittive nelle aree di notevole interesse Pubblico.*

Si coglie l'occasione per ricordare che per quanto concerne gli aspetti di tutela archeologica, con riferimento alla nota di chiarimenti della Città Metropolitana di Bari prot. n. 41159 del 15.05.2023, acquisita al ns. prot. n.5785 del 15.05.2023, preso atto che le operazioni di decespugliamento ed erpicatura dei terreni ai fini dello sminuzzamento delle zolle costituiscono interventi superficiali di sistemazione e di preparazione dei terreni; valutato che gli interventi di scavo delle buche per la messa a dimora delle piantine in fitocella sarà effettuato generalmente a mano fino ad una profondità massima di 40 cm, mentre solo nei casi in cui sia possibile un'aratura meccanica le buche per le suddette piantine raggiungeranno una profondità massima di 60 cm, e che trattasi di interventi puntuali e condotti in gran parte a mano, non si ravvisano motivi ostativi alle opere previste in progetto.

Si ricorda che qualora nel corso di tutti i lavori si intercettassero strutture e/o depositi

archeologici, ai sensi degli art. 28, 88, 90, 175 del D.Lgs. 42/2004, degli artt. 822, 823 e, specialmente, 826 del Codice Civile, nonché dell'art. 733 del Codice Penale, i lavori dovranno essere immediatamente sospesi e ne dovrà essere data contestuale comunicazione a questa Soprintendenza, che si riserva di richiedere approfondimenti e scavi archeologici, anche in estensione e ad opera di ditta specializzata, affinché si stabilisca la natura e l'entità del deposito archeologico. All'esito di tali approfondimenti, questa Soprintendenza potrà avviare i provvedimenti di tutela di competenza e richiedere varianti al progetto originario per garantire la salvaguardia delle eventuali testimonianze antiche venute in luce.

Si fa obbligo di comunicare, tempestivamente e almeno 10 giorni prima per iscritto, la data di inizio dei lavori al fine di concordare sopralluoghi per l'alta sorveglianza.(...)".

Alle ore 10:20 si unisce ai lavori **Stefania Cascella** funzionario della **Sezione Tutela e Valorizzazione del Paesaggio della Regione Puglia** (delega in corso di acquisizione).

Il **Proponente** conferma la volontà dell'ente circa la conservazione/tutela degli esemplari arborei e arbustivi preesistente con particolare attenzione alle specie aventi valore botanico-vegetazionale rilevante insistenti nei lotti di intervento.

Tutela assoluta sarà assicurata alle specie di interesse forestale.

REGIONE PUGLIA

SEZIONE TUTELA E VALORIZZAZIONE DEL PAESAGGIO

Nota prot. n. 73582 del 12.02.2024

Nota prot. n. 167440 del 4.04.2024

Dal verbale di CdS del 18.01.2024:

"Con pec del 13.03.2023, acquisita al prot. uff. n. 4116 del 13.03.2023, la **Sezione Tutela e Valorizzazione del Paesaggio della Regione Puglia** ha trasmesso la nota prot. n. 2147 del 13.03.2023 con cui ha richiesto integrazioni documentali.

Con nota prot. n. 41163 del 15.05.2023 (prot. uff. n. 8103 del 22.05.2023) il **Proponente** ha trasmesso documentazione integrativa in riscontro alla nota prot. n. 2147 del 13.03.2023 della Sezione Tutela e Valorizzazione del Paesaggio.

Non si registrano ulteriori contributi da parte della Sezione Paesaggio."

Dal verbale di CdS del 13.02.2024:

"Con pec del 12.02.2024, acquisita al prot. uff. n. 76107 del 12.02.2024, la **Sezione Tutela e Valorizzazione del Paesaggio della Regione Puglia** ha trasmesso la nota prot. n. 73582 del 9.02.2024, di cui si riporta uno stralcio

"(...) (CONCLUSIONI E PRESCRIZIONI)

Esaminata la proposta progettuale, tenuto conto delle caratteristiche dell'intervento in relazione ai contesti paesaggistici e ambientali, richiamate le valutazioni espresse nel presente contributo, si propone di rilasciare, con le prescrizioni di seguito riportate, il provvedimento di autorizzazione paesaggistica ai sensi dell'art. 146 del D.lgs. 42/2004 e degli artt. 90 e 91 delle NTA del PPTR per gli "Interventi di riforestazione urbana ed extraurbana nella Città Metropolitana di Bari "Dalla Murgia all'Adriatico"".

Prescrizioni:

Gli interventi di forestazione

- *dovranno impiegare solo specie arboree e arbustive autoctone secondo i principi della silvicoltura naturalistica;*
- *non dovranno compromettere, alterare o rimuovere:*
 - *eventuali elementi antropici e seminaturali ad alta valenza ecologica e paesaggistica caratteristici del paesaggio agrario (muretti a secco, specchie, siepi, filari alberati ecc...);*
 - *eventuali manufatti rurali storici diffusi con riferimento anche al loro contesto di*

riferimento (trulli, case e casine, poste e riposi, masserie, jazzi);

- eventuali complessi vegetazionali naturali presenti nelle aree interessate ed eventuali processi di rinaturalizzazione in atto;
 - le trame agrarie o le trame della bonifica (reti di canali, manufatti idraulici ...);
 - il sistema di segni e i manufatti legati alla cultura idraulica storica (cisterne, piscine, pozzi, neviere ...);
 - piccole raccolte d'acqua e pozze stagionali naturali esistenti;
 - l'assetto geomorfologico e il profilo del terreno delle aree di versante e delle doline interessate dagli interventi, lasciando che rimanga ben visibile l'orlo morfologico;
- non dovranno interessare le superfici a "prati e pascoli naturali" ricadenti nelle aree individuate dall'intervento, né dovranno arrecare alcun danno nelle lavorazioni per la piantumazione, manutenzione e monitoraggio;
 - anche quando ricadenti in contesti urbani o periurbani, non dovranno comportare l'impermeabilizzazione del suolo e dovranno provvedere alla rimozione delle piante esotiche e non autoctone eventualmente presenti;
 - non dovranno prevedere recinzioni che riducano la possibilità di spostamento della fauna; qualora queste siano necessarie al fine di preservare le plantule (come nel caso della chiudenda prevista per le aree ricadenti nel Comune di Altamura) dovranno essere immediatamente rimosse una volta cessato il pericolo di danneggiamento da parte della fauna selvatica;
 - con riferimento alla chiudenda prevista per le aree ricadenti nel Comune di Altamura i pali della recinzione potranno essere posti in opera solo per infissione e non mediante blocchi cementati;
 - qualora nel corso dei lavori di messa a dimora, di coltivazione e di monitoraggio si verificano danneggiamenti di elementi caratteristici del paesaggio rurale (muretti a secco, specchie, lamie ecc.), si dovrà provvedere al ripristino secondo le Linee guida per il restauro e il riuso dei manufatti in pietra a secco (elab. 4.4.4 del PPTR), Linee guida per il recupero, la manutenzione e il riuso dell'edilizia e dei beni rurali (elab. 4.4.6 del PPTR);
 - con riferimento alla grotta (Cod. cavità PU 1074) la cui fascia di salvaguardia ricade in una delle aree di intervento del Comune di Gravina, si dovrà aver cura che l'ingresso alla cavità rimanga libero dalla piantumazione;
 - con riferimento al geosito (scheda geosito 368) localizzato nell'ex area di cava del Comune di Bitetto l'impianto vegetazionale dovrà consentire la visibilità dei fronti di cava;
 - per tutti gli interventi ricadenti nel BP "Immobili e Aree di interesse Pubblico" (Dichiarazione di notevole interesse pubblico di alcune zone in comune di Ostuni - zona a valle SS.379 - PAE0017) e nell'UCP "Paesaggi rurali" è obbligatorio osservare le raccomandazioni contenute nelle Linee guida del PPTR (elaborato 4.4).

Le aree interessate dagli "Interventi di riforestazione urbana ed extraurbana nella Città Metropolitana di Bari "Dalla Murgia all'Adriatico" saranno identificate quali BP "Boschi" ai sensi dell'art. 58 delle NTA del PPTR, sviluppando la relativa "Area di rispetto dei Boschi" ai sensi dell'art. 59 co. 4 delle NTA del PPTR, e come tali tutelate ai fini paesaggistici.

L'autorità responsabile dell'intervento dovrà pertanto comunicare l'avvenuta realizzazione dell'intervento di forestazione e/o le localizzazioni (perimetrazioni in formato shapefile) delle aree oggetto di intervento con allegato il documento di collaudo al fine di aggiornare gli elaborati cartografici del Bene Paesaggistico Boschi, ai sensi del art. 142, comma 1, lett. g, del Codice).

Il Comune di Bitetto dovrà aggiornare il Piano urbanistico generale, già dichiarato adeguato al PPTR ex art. 97 delle NTA del PPTR.

Nel Comune di Gravina di Puglia la piantumazione nelle aree percorse dal fuoco non sarebbe assentibile ai sensi dell'art. 10 della L. 21 novembre 2000, n. 353 "Legge-quadro in materia di incendi boschivi, che così recita: "1. Le zone boscate ed i pascoli i cui soprassuoli siano stati percorsi dal fuoco non possono avere una destinazione diversa da quella preesistente all'incendio per almeno quindici anni (...) Sono vietate per cinque anni, sui predetti soprassuoli, le attività di rimboschimento e di ingegneria ambientale sostenute con risorse finanziarie pubbliche, salvo specifica autorizzazione concessa dalla direzione generale competente in materia del Ministero dell'ambiente, per le aree naturali protette statali, o dalla regione competente, negli altri casi,

per documentate situazioni di dissesto idrogeologico e nelle situazioni in cui sia urgente un intervento per la tutela di particolari valori ambientali e paesaggistici.”

Ad ogni buon conto si rammenta l'utilità di preservare all'interno delle aree boscate zone di radura al fine di sostenere e rafforzare il ruolo ecologico del bosco.

Il presente contributo è da intendersi anche quale Relazione tecnica illustrativa e proposta di accoglimento della domanda ai sensi dell'art. 146 comma 7 del D.lgs. 42/2004.

Il provvedimento, previa acquisizione del parere della Soprintendenza, è parte integrante, ai sensi dell'art. 27 bis comma 7 del D.lgs. n. 152/2006, del Provvedimento Autorizzatorio Unico Regionale.”.

Il **Proponente** dichiara di ritenere ottemperabili le prescrizioni indicate.

In merito a quanto rilevato nel parere della Sezione Paesaggio con riferimento alle aree percorse dal fuoco in territorio del Comune di Gravina, il **Proponente** riversa in atti una dichiarazione del Comune di Gravina prot. n. 17452 del 13.05.2022, riservandosi eventualmente ulteriori approfondimenti ai fini del rilascio del titolo autorizzativo di propria competenza.”.

Con pec del 4.04.2024, acquisita al prot. uff. n. 177803 del 10.04.2024, la **Sezione Tutela e Valorizzazione del Paesaggio della Regione Puglia** ha trasmesso la nota prot. n. 167440 del 4.04.2024, di cui si riportano alcuni stralci:

“(…) Verificato che la proposta di revisione progettuale consiste esclusivamente nella diversa distribuzione delle specie arboree e arbustive nei tre lotti di intervento, conservando il numero complessivo di alberi e arbusti da piantumare (7.991 esemplari arborei e 2.820 esemplari arbustivi) e mantenendo invariate le specie da impiegare. (…)

(…) Vista la nota prot. 1498 del 13/03/2024 con la quale il PNAM conferma che “la modifica apportata [all]’habitus delle essenze vegetali, determinando prevalenza di specie arbustive, darà origine alla formazione di una cenosi più simile ad un pascolo arborato/cespugliato che ad un bosco, pertanto può considerarsi salvaguardata la funzione trofica e limitata la frammentazione dell’habitat di specie” .

Considerato che la proposta di modifica progettuale non altera le valutazioni di compatibilità dell'intervento rispetto agli obiettivi, alla normativa d'uso e allo scenario strategico del PPTR, si conferma il parere di cui alla nota prot. 73582 del 09/02/2024.

*Con riferimento alla nota del **Comune di Gravina in Puglia prot. 17452 del 13/05/2022** (depositata in sede di Conferenza di Servizi del 13/02/2024) nella quale si dichiara che “l'area inserita catastalmente al foglio 100 part. 3404 e 3403 del Comune di Gravina in Puglia, non è stata percorsa da incendi boschivi negli ultimi 5 anni.”, si puntualizza che l'individuazione e la perimetrazione cartografica delle aree percorse dal fuoco riportate nella nota prot. 73582 del 09/02/2024 (Fig. 2) è fornita dalla Sezione Protezione Civile regionale sulla base dei rilievi dei Carabinieri Forestali.*

*Con particolare riguardo alle **aree percorse dal fuoco nell'anno 2022**, dalle informazioni associate al dato cartografico risulta che la **segnalazione dell'incendio risale al 7 giugno 2022**, e pertanto successiva all'attestazione rilasciata dal Comune di Gravina in Puglia con nota prot. 17452 del 13/05/2022.*

*Con spirito di leale collaborazione istituzionale nella nota prot. 73582 del 09/02/2024 sono state richiamate le disposizioni dell'**art. 10 della L. 21 novembre 2000, n. 353 “Legge-quadro in materia di incendi boschivi, che così recita: “1. Le zone boscate ed i pascoli i cui soprassuoli siano stati percorsi dal fuoco non possono avere una destinazione diversa da quella preesistente all'incendio per almeno quindici anni (…)** Sono vietate per cinque anni, sui predetti soprassuoli, le attività di rimboschimento e di ingegneria ambientale sostenute con risorse finanziarie pubbliche, salvo specifica autorizzazione concessa dalla direzione generale competente in materia del Ministero dell'ambiente, per le aree naturali protette statali, o dalla regione competente, negli altri casi, per documentate situazioni di dissesto idrogeologico e nelle situazioni in cui sia urgente un intervento per la tutela di particolari valori ambientali e paesaggistici.”.*

Pertanto si ribadisce l'utilità di preservare all'interno delle aree boscate, zone di radura al fine di

sostenere e rafforzare il ruolo ecologico delle compagini boschive.”.

In merito a quanto rilevato nel parere della Sezione Paesaggio con riferimento alle aree percorse dal fuoco in territorio del Comune di Gravina, il **Proponente** riversa in atti della CdS la nota del Comune di Gravina prot. n. 13134 del 28.03.2024 di cui si riporta integralmente il contenuto

“In riferimento all’oggetto, si rappresenta che le aree oggetto d’intervento nel territorio del Comune di Gravina in Puglia risultano essere state percorse da incendio nel giugno del 2022 come da rilievi effettuati dai Carabinieri Forestali e consultabili sul portale SIAN - SIM – Sistema informativo della Montagna - Sezione Catasto incendi.

La scrivente direzione, pertanto, non può ribadire quanto asserito nella precedente nota prot. n. 17452 del 13.05.2022.

Si riporta di seguito un estratto mappale dell’incendio del 07.06.2022 che ha percorso l’area oggetto d’intervento e si chiede la possibilità di valutare una deroga a quanto previsto dalla “Legge-quadro in materia di incendi boschivi” n. 353 del 2000.”.

Il **Proponente** a riguardo chiede l’autorizzazione della **Sezione Gestione Sostenibile e Tutela delle Risorse Forestali e Naturali** ai sensi dell’art. 10 della L. 21 novembre 2000, n. 353.

COMUNI

COMUNE DI ALTAMURA	Nessun contributo.
COMUNE DI BARI	Nota prot. n. 129487 del 10.04.2024

Con pec del 10.04.2024, acquisita al prot. uff. n. 177803 del 10.04.2024, **Comune di Bari** ha trasmesso la nota prot. n. 129487 del 10.04.2024, di cui si riporta uno stralcio:

Tutto ciò premesso, e vista la DGC n.434 del 20.06.2022, in relazione alla destinazione urbanistica dell’area **nulla osta alla realizzazione dell’intervento nelle aree come sopra identificate.**

Infine, con riferimento a quanto rappresentato dalla Sezione regionale Tutela e Valorizzazione del Paesaggio in sede di seconda Conferenza di Servizi decisoria (verbale di CdS del 13.02.2024), comunicato con nota prot. n. 73582 del 09.02.2024, ovvero che sulle aree proposte per il progetto sarà imposto un vincolo di tutela paesaggistica quale BP “Boschi” ai sensi dell’art. 58 delle NTA del PPTR, sviluppando la relativa “Area di rispetto dei Boschi” ai sensi dell’art. 59 co. 4 delle NTA del PPTR consistente, nel caso specifico, “[...] in una fascia di salvaguardia della profondità come di seguito determinata, o come diversamente cartografata: a) 20 metri dal perimetro esterno [...] delle aree oggetto di interventi di forestazione di qualsiasi dimensione, successivi alla data di approvazione del PPTR, promossi da politiche comunitarie per lo sviluppo rurale o da altre forme di finanziamento pubblico o privato” si rappresenta che l’area identificata per la riforestazione è confinante con maglie urbanistiche del PRG vigente destinate a: “Aree di proprietà pubblica per le attrezzature scolastiche di grado superiore”, art.32) lett. b) NTA del PRG, e “Aree riservate all’intervento pubblico per le sedi e attrezzature sanitarie” art.32) lett. b) NTA del PRG.

Pertanto, in relazione alla tutela paesaggistica relativa “Area di rispetto dei Boschi” ai sensi dell’art. 59 co. 4 delle NTA del PPTR, si valuti l’opportunità di contenere la fascia di salvaguardia di 20 metri relativa all’“Area di rispetto dei Boschi”, ai sensi dell’art.59 co.4 delle NTA del PPTR, all’interno del perimetro di intervento come identificato nell’elaborato “2022_CMBA_001_DT_03_003_BARI”, al fine di non generare interferenze con le previsioni di Piano Regolatore sulle adiacenti aree, che assicurano alla comunità servizi pubblici di carattere regionale o urbano.

La presente comunicazione reca manifestazione di giudizio e di conoscenza afferente l’uso del territorio in relazione al Piano Regolatore Generale e, come tale, è reso in ossequio alle previsioni dell’art. 107 co.3 lett.h) del D.lgs. n.267/2000 e smi, nonché alle disposizioni di cui agli articoli n.58 co.1 e 60 co.2 dello Statuto Comunale, e non sostituisce gli altri pareri, anche interni all’Ente, alle cui articolazioni la presente è inviata per opportuna conoscenza e per le conseguenti determinazioni.

COMUNE DI BITETTO	Dichiarazioni a verbale della seduta del 13.02.2024.
--------------------------	--

Dal verbale di CdS del 13.02.2024:

“Interviene il Responsabile dell’UTC del Comune di Bitetto, citando l’estratto di seguito riportato del parere della Sezione Tutela e Valorizzazione del Paesaggio prot. n. 73582 del 9.02.2024

Il Comune di Bitetto dovrà aggiornare il Piano urbanistico generale, già dichiarato adeguato al

PPTR ex art. 97 delle NTA del PPTR.	
<p>e riservandosi di chiarirne il senso con la Sezione stessa. Riferisce inoltre che l'intervento in oggetto è compatibile con il PUG vigente adeguato al PPTR, fatti salvi gli aspetti in materia paesaggistica e idrogeologica, di competenza degli Enti preposti.</p> <p>Interviene il Proponente riferendo che l'estratto in questione del parere della Sezione Tutela e Valorizzazione del Paesaggio prot. n. 73582 del 9.02.2024 è da leggersi unitamente al capoverso precedente, pertanto a valle della realizzazione dell'intervento il Comune di Bitetto dovrà procedere alla perimetrazione nel PUG vigente del vincolo paesaggistico BP Boschi e della relativa area di rispetto.”.</p>	
COMUNE DI CONVERSANO	Nessun contributo.
COMUNE DI GIOIA DEL COLLE	Nessun contributo.
COMUNE DI GRAVINA IN PUGLIA	Nessun contributo.
COMUNE DI MODUGNO	Nessun contributo.
COMUNE DI MOLA DI BARI	Dichiarazioni a verbale della seduta del 13.02.2024.
<p>Dal verbale di CdS del 13.02.2024:</p> <p>“Interviene il Sindaco del Comune di Mola rappresentando che la propria amministrazione è favorevole e non rileva criticità a riguardo.”.</p>	
COMUNE DI NOCI	Presente in seduta di CdS del 18.01.2024. Nessun contributo.
COMUNE DI PUTIGNANO	Nessun contributo.
COMUNE DI SANNICANDRO DI BARI	Nessun contributo.
PROVINCE	
CITTÀ METROPOLITANA DI BARI <i>Corpo di Polizia Metropolitana</i>	Nota prot. n. 56381 del 29.06.2023.
<p>Dal verbale di CdS del 18.01.2024:</p> <p>“Con pec del 29.06.2023, acquisita al prot. uff. n. 10088 del 30.06.2023, il Corpo di Polizia Metropolitana della Città Metropolitana di Bari ha trasmesso la nota prot. n. 56381 del 29.06.2023, comunicando di non essere competente al rilascio di pareri, autorizzazioni o prescrizioni in merito, espletando esclusivamente funzioni di vigilanza.”.</p>	
REGIONE PUGLIA	
SEZIONE AUTORIZZAZIONI AMBIENTALI Servizio AIA/RIR	Nessun contributo.
DIPARTIMENTO AMBIENTE, PAESAGGIO E QUALITÀ URBANA Servizio Parchi e Tutela della Biodiversità	Nessun contributo.
SEZIONE CICLO RIFIUTI E BONIFICHE	Nessun contributo.
SEZIONE RISORSE IDRICHE	Nessun contributo.
<p>Dal verbale di CdS del 13.02.2024:</p> <p>“Il Proponente ritiene che, sebbene le aree siano vincolate dal Piano di Tutela delle Acque della Regione Puglia, l'intervento possa essere compatibile con la disciplina vigente dello stesso piano, in quanto non è previsto, difatti, nessun emungimento di risorsa idrica dalla falda, e quindi nessun ulteriore stress per eccesso di prelievo ad uso irriguo, industriale e civile (come dettagliato nell'elaborato agli atti “2022_CMBA_001_DR_09_Relazione PTA”).</p> <p>La CdS prende atto di quanto dichiarato dal Proponente, sollecitando la Sezione a rappresentare la propria</p>	

posizione.”.	
SEZIONE DIFESA DEL SUOLO E RISCHIO SISMICO	Nessun contributo.
SEZIONE OPERE PUBBLICHE E INFRASTRUTTURE	Nessun contributo.
SEZIONE OPERE PUBBLICHE E INFRASTRUTTURE Servizio Autorità Idraulica	Nota prot. n. 3408 del 3.03.2023. Nessun contributo all’odierna seduta di CdS.
<p>Dal verbale di CdS del 18.01.2024:</p> <p>“Con pec del 3.03.2023, acquisita al prot. uff. n. 3422 del 3.03.2023, il Servizio Autorità Idraulica - Sezione Opere Pubbliche e Infrastrutture della Regione Puglia ha trasmesso la nota prot. n. 3408 del 3.03.2023 di cui si riporta integralmente il contenuto</p> <p><i>“Con riferimento all’intervento di forestazione in oggetto indicato, trasmesso con nota prot. N. 2124 del 13/02/2023 e acquisita al protocollo di questa Sezione il 12/02/2023, n. prot. 2156, si richiama il co. 2 dell’art. 22 della Legge regionale 29 dicembre 2022, n. 32, per quanto attiene ai profili di polizia idraulica di cui al R.D. 523/1904, eventualmente coinvolti dal progetto in questione. A tale riguardo si precisa che le “funzioni e compiti” attribuiti alle Province ai sensi dell’art. 25, lett. e), co. 1 della L. R. 17/2000, concernenti le attività di polizia idraulica [sono] comprensiv[e] delle funzioni e compiti concernenti l’imposizione di limitazioni e divieti all’esecuzione di qualsiasi opera o intervento anche al di fuori dell’area demaniale idrica, qualora questi siano in grado di influire anche indirettamente sul regime dei corsi d’acqua, così come previsto dall’articolo 89, comma 1, lettera c), del d.lgs. 112/1998”.</i></p> <p><i>Si sottolinea, dunque, l’esclusiva competenza della Città Metropolitana di Bari, nel procedimento in argomento, per gli aspetti idraulici, ove pertinenti, concernenti l’esercizio delle funzioni e compiti inerenti il rilascio di pareri, nulla osta ed autorizzazioni di cui al R.D. n. 523/1904, in materia di Polizia idraulica oltre che nella implementazione delle tutele e dei divieti di cui alla delibera di G.R. 1675/2020, per quanto attiene la difesa del reticolo idrografico.</i></p> <p><i>Resta immutata la competenza dello scrivente servizio in materia di rilascio delle concessioni relative agli usi del demanio idrico ai sensi dell’art. 24, co. 2, lett. f) della L.R. n. 17/2000, previo rilascio di parere/nulla-osta idraulico di cui innanzi. “.</i></p>	
SEZIONE URBANISTICA	Nessun contributo.
SEZIONE URBANISTICA Servizio Osservatorio Abusivismo e Usi Civici	Nota prot. n. 4248 del 22.03.2023. Nota prot. n. 10152 del 25.08.2021. Nota prot. n. 9267 del 19.07.2023.
<p>Dal verbale di CdS del 18.01.2024:</p> <p>“Con pec del 22.03.2023, acquisita al prot. n. 4855 di pari data, la Sezione Urbanistica - Servizio Osservatorio Abusivismo e Usi Civici della Regione Puglia ha trasmesso la nota prot. n. 4248 del 22.03.2023, con cui</p> <p><i>“(…) si invita a fare riferimento a quanto già più volte rappresentato, da ultimo con nota prot. n. A00 079/10152 del 25.08.2021.”,</i></p> <p>Con nota prot. n. 41143 del 15.05.2023 (prot. uff. n. 8099 del 22.05.2023) il Proponente ha trasmesso riscontro alla nota prot. n. 4248 del 22.03.2023 del Servizio Osservatorio Abusivismo e Usi Civici, rappresentando che nessuno dei terreni inclusi negli interventi in esame risulta gravato da usi civici.</p> <p>Il Proponente riversa in atti il contributo del Servizio Osservatorio Abusivismo e Usi Civici della Regione Puglia prot. n. 9267 del 19.07.2023.”.</p>	
SEZIONE COORDINAMENTO SERVIZI TERR.LI Servizio Territoriale Bari	Nota prot. n. 21792 del 7.04.2023. Nessun contributo all’odierna seduta di CdS.
<p>Dal verbale di CdS del 18.01.2024:</p> <p>“Con pec dell’11.04.2023, acquisita al prot. n. 5970 del 12.04.2023, la Sezione Coordinamento Servizi Terr.li</p>	

<p>- Servizio Territoriale Bari della Regione Puglia ha trasmesso la nota prot. n. 21792 del 7.04.2023, con cui si comunica che</p> <p><i>"(...) è emerso che le aree interessate dalle opere a farsi nei comuni di Bari, Altamura, Modugno, Conversano, Gioia del Colle, Mola di Bari, Gravina in Puglia, Putignano e Sannicandro di Bari risultano ubicate al di fuori del vincolo per scopi idrogeologici ai sensi all'art.1 del R.D.L. n.3267/23 per cui, i relativi movimenti di terra e roccia non necessitano di parere rilasciato da questo Servizio Territoriale di Ba Bat, secondo le norme previste dal Regolamento Regionale n.9 dell'11/03/2015 pubblicato sul BURP n.38 suppl. del 18/03/2015.</i></p> <p><i>Invece la zona del comune di Noci corrispondente alla ptc.n.93 del Foglio di mappa 138 risulta vincolata per cui, eventuali scavi con movimenti di terra o roccia, sono soggetti a parere preventivo rilasciato da questo Servizio Territoriale di Ba Bat, sempre secondo le norme previste dal Regolamento Regionale n.9/2015.</i></p> <p><i>Inoltre, eventuali tagli di piante d'interesse forestale durante la fase esecutiva, dovranno essere preventivamente autorizzate da questo Servizio, secondo le norme previste dal Regolamento Regionale n.19/2017."</i></p> <p>Il Proponente attesta che l'intervento non prevede movimentazione di terreno oltre la coltre superficiale, né prevede taglio di essenze arboree esistenti.</p>	
AGENZIE / AUTORITÀ	
<p>AUTORITÀ DI BACINO DISTR. APPENNINO MERIDIONALE Sede Puglia</p>	<p>Nota prot. n. 8839 del 21.03.2023. Nota prot. n. 20851 del 18.07.2023. Nessun contributo all'odierna seduta di CdS.</p>
<p>Dal verbale di CdS del 18.01.2024:</p> <p>"Con pec del 21.03.2023, acquisita al prot. uff. n. 4820 del 21.03.2023, la Autorità di Bacino Distrettuale dell'Appennino Meridionale ha trasmesso la nota prot. n. 8839 del 21.03.2023 con cui</p> <p><i>"(...) ritiene i progetti proposti compatibili con le norme di attuazione di piano (PAI) e con le misure del piano di gestione di distretto (PGR), ed esprime nulla osta alla realizzazione degli interventi di imboscamento, demandando al Responsabile Unico del Procedimento autorizzativo l'inserimento delle seguenti ulteriori prescrizioni esecutive e gestionali nell'atto di approvazione finale del progetto:</i></p> <ul style="list-style-type: none"> • <i>le attività connesse alla realizzazione degli interventi proposti siano rispettose dei dettami normativi delle norme dei PAI vigenti;</i> • <i>si garantisca la sicurezza, evitando sta l' accumulo di materiale, sta qualsiasi altra forma di ostacolo al regolare deflusso delle acque o che possa innescare fenomeni gravitativi;</i> • <i>il materiale derivante dalle operazioni di impianto, fitocelle e qualsiasi altro materiale inerte utilizzato durante la fase di cantiere, non sia accatastato in loco, ma sia rapidamente allontanato dalle aree di intervento;</i> • <i>relativamente alla chiudenda prevista per l'area ricadente in agro del Comune di Altamura, venga realizzata in modo che gli elementi verticali (pali di castagno o di robinia) siano ben infissi nel terreno e che l'ordine di filo spinato più basso sia sollevato dalla quota campagna di almeno 0,3 metri;</i> • <i>durante la permanenza dei cantieri dovranno essere garantite adeguate condizioni di sicurezza per le maestranze in modo che i lavori si svolgano senza creare, neppure temporaneamente, un ostacolo significativo al regolare deflusso delle acque e instabilità del suolo, tenendo conto delle condizioni meteorologiche avverse segnalate dalla Protezione Civile ai diversi livelli territoriali.</i> <p>Con pec del 18.07.2023, acquisita al prot. uff. n. 10898 del 18.07.2023, la Autorità di Bacino Distrettuale dell'Appennino Meridionale ha trasmesso la nota prot. n. 20851 del 18.07.2023, comunicando che:</p> <p><i>"esaminato gli elaborati di progetto integrativi-sostitutivi e verificato che tali elaborati sono coerenti con la documentazione progettuale, acqui sita agli atti al n. 4243 in data 13/02/2023, verificato che la variazione, come riportato nella nota della Città Metropolitana di Bari n. 52042 del 16/06/2023 , riguarda solo l'incremento complessivo delle piantine da porre a dimora, che passa da 84. 177 a</i></p>	

<p>91.193, con la presente conferma il parere espresso con propria nota n. 8839 del 21/03/2023".</p> <p>Il Proponente dichiara di ritenere ottemperabili le prescrizioni di cui alla nota della AdB prot. n. 8839 del 21.03.2023."</p>	
AUTORITÀ DI BACINO DISTR. APPENNINO MERIDIONALE Sede Basilicata	Si rimanda al contributo prot. n. 8839 del 21.03.2023 della Autorità di Bacino Distrettuale Appennino Meridionale - Sede Puglia.
ARPA Puglia Direzione Generale	Nessun contributo.
ARPA Puglia Dipartimento Prov.le BA	Nota prot. n. 46267 del 27.06.2023. Nota prot. n. 52660 del 26.07.2023. Nota prot. n. 3522 del 18.01.2024.
<p>Dal verbale di CdS del 18.01.2024:</p> <p>"Con pec del 15.03.2023, acquisita al prot. n. 4559 del 16.03.2023, ARPA Puglia - DAP Bari ha trasmesso la nota prot. n. 17902 del 15.03.2023, recante richieste di integrazioni.</p> <p>Con nota prot. n. 41152 del 15.05.2023 (prot. uff. n. 8102 del 22.05.2023) il Proponente ha trasmesso documentazione integrativa in riscontro alla nota prot. n. 17902 del 15.03.2023 di ARPA Puglia - DAP Bari.</p> <p>Con pec del 27.06.2023, acquisita al prot. n. 9949 di pari data, ARPA Puglia - DAP Bari ha trasmesso la nota prot. n. 46267 del 27.06.2023, recante richieste di integrazioni.</p> <p>Con pec del 26.07.2023, acquisita al prot. uff. n. 11409 del 27.07.2023, ARPA Puglia - DAP Bari ha trasmesso la nota prot. n. 52660 del 26.07.2023, rilevando il mancato riscontro da parte del Proponente ad alcune delle richieste di integrazioni di cui alla nota prot. n. 46267 del 27.06.2023.</p> <p>Con pec del 6.10.2023, acquisita al prot. uff. n. AOO_089/17204 del 12.10.2023, il Proponente ha trasmesso documentazione in riscontro alla nota della Sezione Autorizzazioni Ambientali prot. AOO 089-07/09/2023/14539, allegando documentazione di riscontro (nota prot. n. 82885 del 6.10.2023) alle richieste di cui alla nota prot. n. 52660 del 26.07.2023 di ARPA Puglia - DAP Bari.</p> <p>Non si registrano ulteriori contributi da parte di ARPA Puglia - DAP Bari."</p> <p>Dal verbale di CdS del 13.02.2024:</p> <p>"Con pec del 18.01.2024, acquisita al prot. regionale n. 34617 del 22.01.2024, ARPA Puglia - DAP Bari ha trasmesso la nota prot. n. 3522 del 18.01.2024, con cui, conclusivamente,</p> <p><i>"(...) si esprime parere favorevole alle opere del progetto in epigrafe, con la prescrizione che venga modificato il "Piano di Monitoraggio Ambientale" (PMA) secondo le indicazioni fornite con il presente parere e precedenti (prot. n. 46267 del 27/06/2023, n. 0052660 del 26/07/2023);"</i></p> <p>Il Proponente dichiara di ritenere ottemperabili le prescrizioni di cui al parere di ARPA prot. n. 3522 del 18.01.2024, nonché a quelli in esso richiamati."</p>	
GRUPPO CARABINIERI FORESTALI - BARI	Nessun contributo.
CONSORZIO PER LA BONIFICA TERRE D'APULIA	Nessun contributo.
CONSORZIO ASI Bari	Nessun contributo.
REGIONE PUGLIA	
SEZIONE AUTORIZZAZIONI AMBIENTALI Servizio VIA/VIncA	Parere della Commissione VIA regionale prot. n. 20034 del 23.11.2023.
<p>Dal verbale di CdS del 18.01.2024:</p> <p>"Nella seduta del 16.11.2023 la Commissione VIA regionale ha espresso il proprio parere definitivo prot. n. 20034 del 23.11.2023, recante valutazione di impatto ambientale favorevole con prescrizioni.</p>	

Il **Proponente** dichiara di ritenere ottemperabili le prescrizioni indicate, fatta eccezione per quella che rimanda ai pareri del Parco Nazionale dell'Alta Murgia prot. n. 3927 del 3.07.2023 e prot. n. 6128 del 23.10.2023, la cui discussione verrà trattata nel box della tabella dedicato all'Ente.”.

Dal verbale di CdS del 13.02.2024:

“Prende la parola la delegata del **Servizio VIA/VincA**, dichiarando che conferma la posizione espressa dalla Commissione VIA regionale con parere definitivo prot. n. 20034 del 23.11.2023, anche alla luce della conferma della posizione del **Parco Nazionale dell'Alta Murgia**.”.

Il Presidente della CdS, in qualità di **Dirigente del Servizio VIA/VincA**, preso atto del parere favorevole espresso dal Parco Nazionale dell'Alta Murgia prot. n. 1498 del 13.03.2024 sugli interventi previsti in territorio di Altamura, conferma la posizione espressa dalla Commissione VIA regionale con parere definitivo prot. n. 20034 del 23.11.2023, fatta eccezione per la prescrizione che rimanda ai pareri del Parco Nazionale dell'Alta Murgia prot. n. 3927 del 3.07.2023 e prot. n. 6128 del 23.10.2023, come aggiornati dal parere prot. n. 1498 del 13.03.2024.

Conclusivamente,

completata la disamina dei contributi/pareri pervenuti nel corso del procedimento, come richiamati nella tabella sinottica precedente, nonché allegati al presente verbale;

richiamata la necessità di acquisire l'autorizzazione della Sezione Gestione Sostenibile e Tutela delle Risorse Forestali e Naturali ai sensi dell'art. 10 della L. 21 novembre 2000, n. 353.

la Conferenza dei Servizi ritiene di aggiornarsi a data che sarà comunicata con successiva comunicazione.

La seduta della CdS si ritiene conclusa all'ora indicata dalla sottoscrizione digitale.

Il presente verbale viene emesso in forma di documento informatico ex D. Lgs. 82/2005 e smi, firmato digitalmente ai sensi del testo unico D.P.R. 28 dicembre 2000, n. 445, del D.Lgs. 7 marzo 2005, n. 82 e norme collegate.

Si dà atto che, attese le modalità di svolgimento mediante videoconferenza della seduta, i componenti provvedono all'apposizione della propria firma sul verbale in formato digitale mediante la trasmissione di apposita dichiarazione.

Firmato digitalmente

Il Responsabile del Procedimento
ing. Caterina Carparelli



Caterina Carparelli
11.04.2024 10:27:26
GMT+01:00

ELENCO ALLEGATI

- nota prot. n. 1957 del 16.02.2024 della Soprintendenza Archeologia, Belle Arti e Paesaggio per la Città Metropolitana di Bari
- nota prot. n. 1498 del 13.03.2024 del Parco Nazionale dell'Alta Murgia
- nota prot. n. 167440 del 4.04.2024 della Sezione Tutela e Valorizzazione del Paesaggio della Regione Puglia
- nota prot. n. 129487 del 10.04.2024 del Comune di Bari
- nota prot. n. 13134 del 28.03.2024 del Comune di Gravina



**REGIONE
PUGLIA**

**DIPARTIMENTO AMBIENTE, PAESAGGIO E QUALITÀ URBANA
SEZIONE AUTORIZZAZIONI AMBIENTALI**

**VERBALE SECONDA SEDUTA DI CONFERENZA DEI SERVIZI DECISORIA
IN MODALITÀ SINCRONA DEL 13.02.2024**

Procedimento:	IDVIA 807: Procedimento autorizzatorio unico regionale ex art. 27-bis del D.Lgs. 152/2006 e ss.mm.ii.
Progetto:	<i>Piano Nazionale di Ripresa e Resilienza - Missione 2 - Componente 4 - Investimento 3.1 - "TUTELA E VALORIZZAZIONE DEL VERDEURBANO ED EXTRAURBANO" - BAQ1. Interventi di riforestazione urbana ed extraurbana nella Città Metropolitana di Bari "Dalla Murgia all'Adriatico"</i>
Comuni interessati:	Altamura, Bari, Bitetto, Conversano, Gioia del Colle, Gravina di Puglia, Modugno, Mola di Bari, Noci, Putignano, Sannicandro di Bari
Tipologia:	D.Lgs. 152/2006 e ss.mm.ii: Parte II - All. IV, punto 1, lettera b): "iniziale forestazione di una superficie superiore a 20 ettari; deforestazione allo scopo di conversione di altri usi del suolo di una superficie superiore a 5 ettari" L.R. n.26/2022: Elenco B.2, lettera b)
Autorità Comp.:	Regione Puglia L.R. n. 26/2022
Proponente:	Città Metropolitana di Bari

Il giorno 13.02.2024 a partire dalle ore 10:15 si tiene la **seconda** seduta di Conferenza dei Servizi decisoria in modalità sincrona telematica, regolarmente convocata con nota prot. n. 40356/2024 del 24.01.2024, ai sensi dell'art. 27 bis comma 7 del D.lgs. 152/06 e ss.mm.ii., ai fini del conseguimento del provvedimento autorizzatorio unico regionale che comprenderà il provvedimento di VIA ed i titoli abilitativi necessari alla realizzazione e all'esercizio del progetto in epigrafe, in ossequio alle disposizioni dell'art. 27-bis del TUA e ss.mm.ii..

La Conferenza dei Servizi si svolge in modalità telematica con accesso da remoto con le modalità di partecipazione indicate nella nota di convocazione.

Si evidenzia che, attesa la modalità di svolgimento della seduta in videoconferenza, i componenti provvederanno all'apposizione della propria firma sul verbale in formato digitale mediante apposita dichiarazione che sarà trasmessa a conclusione dei lavori e che recherà espresso riferimento alla firma digitale apposta sul verbale medesimo.

Presiede la Conferenza il dirigente della Sezione Autorizzazioni Ambientali, ing. Giuseppe Angelini.

Svolge la funzione di segretario verbalizzante il Responsabile del Procedimento della Sezione Autorizzazioni Ambientali della Regione Puglia, ing. Caterina Carparelli.

Il Responsabile del Procedimento precisa che non sono ammesse registrazioni audio e video da parte dei presenti se non preventivamente autorizzate da tutti i partecipanti della CdS ai sensi e per gli effetti del D.lgs. 196/2003 e ss.mm.ii..

Il Responsabile del Procedimento effettua l'accertamento dei presenti rappresentando, che, con riferimento alle disposizioni che regolano le Conferenze di Servizi, ogni Ente o Amministrazione convocata partecipa alla Conferenza di Servizi attraverso un unico soggetto abilitato ad esprimere definitivamente e in modo univoco e vincolante la posizione dell'amministrazione stessa su tutte le decisioni di competenza della conferenza, anche indicando le modifiche progettuali eventualmente necessarie ai fini dell'assenso (art. 14 ter co.3 della L.

www.regione.puglia.it

Sezione Autorizzazioni Ambientali
Via Gentile, 52 70126 - Bari - Tel: 080 540 3912
pec: servizio.ecologia@pec.rupar.puglia.it

Pag. 1 di 12

241/1990 e ss.mm.ii.); qualora il rappresentante legale dell'Amministrazione sia assente, il soggetto partecipante in sostituzione di questi deve essere munito di formale provvedimento di delega dalla quale risulti l'attribuzione della competenza ad esprimere definitivamente la volontà dell'Ente rappresentato.

Risultano presenti alla odierna seduta:

- per la **Autorità Competente PAUR**
Giuseppe Angelini, RdP, dirigente della Sezione Autorizzazioni Ambientali e Presidente della CdS
Caterina Carparelli, Responsabile del Procedimento
- per il **Servizio VIA/VINCA della Regione Puglia**
Tiziana Romano, funzionario (delega in atti)
- per la **Città Metropolitana di Bari**
Nicola Lavermicocca, RUP
Giuseppe Giglio, progettista
Lucia Pesola, collaboratore Studio Vendola
Marco Cantatore, progettista
Mariana Mansueto, progettista
- per il **Parco Nazionale dell'Alta Murgia**
Chiara Mattia, funzionario (delega in corso di acquisizione)
- per il **Comune di Mola di Bari**
Giuseppe Colonna, Sindaco
- per il **Comune di Bitetto**
Vittorio Maria Nunziantè, Responsabile UTC

Il Presidente, preso atto delle presenze, avvia ufficialmente i lavori della conferenza precisando che trattasi della **seconda** seduta della Conferenza di Servizi decisoria prevista dal co. 7 dell'art. 27 bis del D.Lgs. 152/2006 e ss.mm.ii. che regola il P.A.U.R..

La **CdS** deve concludersi perentoriamente entro 90 giorni dalla data della prima seduta pertanto entro il **17 aprile 2024**.

Il **Proponente** nell'istanza di PAUR ha evidenziato l'elenco dei seguenti titoli ambientali, corredati dei relativi enti preposti al loro rilascio come da prospetto seguente, necessari per la realizzazione e l'esercizio dell'intervento ai sensi dell'articolo 27 bis del D.Lgs.152/2006 e ss.mm.ii.:

<i>Titoli e Autorizzazioni richiesti nell'ambito del Provvedimento Unico</i>		
ASSENSO/AUTORIZZAZIONE	RIFERIMENTI NORMATIVI	AUTORITÀ COMPETENTE
PROVVEDIMENTO DI VIA <input type="checkbox"/> NON COMPENSIVO DI V.I. <input checked="" type="checkbox"/> COMPENSIVO DI V.I.	Art. 23 (e se v.i. art. 10 co.3) D.Lgs. 152/2006 ss.mm.ii.	REGIONE PUGLIA – SEZIONE AUTORIZZAZIONI AMBIENTALI - SERVIZIO VIA/VINCA
AUTORIZZAZIONE PAESAGGISTICA	ARTT. 89-90 DELLE NTA DEL PPTR E AI SENSI DELL'ART.146 DEL D.LGS.42/2004 SS.MM.II.	REGIONE PUGLIA – SEZIONE TUTELA E VALORIZZAZIONE DEL PAESAGGIO
PARERE DI COMPATIBILITÀ IDRAULICA E IDROGEOLOGICA	ARTT. 6-7-10 DELLE NTA DEL PAI	AUTORITÀ DI BACINO DISTRETTUALE DELL'APPENNINO MERIDIONALE DELLA REGIONE PUGLIA
PARERE DI COMPATIBILITÀ IDRAULICA E IDROGEOLOGICA	PIANO STRALCIO PER LA DIFESA DEL RISCHIO IDROGEOLOGICO DELLA REGIONE BASILICATA	AUTORITÀ DI BACINO DISTRETTUALE DELL'APPENNINO MERIDIONALE – SEDE BASILICATA
PARERE DI COMPATIBILITÀ AL PIANO DI TUTELA DELLE ACQUE	PIANO DI TUTELA DELLE ACQUE APPROVATO DALLA REGIONE PUGLIA	REGIONE PUGLIA – SEZIONE RISORSE IDRICHE
NULLA OSTA VINCOLO IDROGEOLOGICO	REGOLAMENTO REGIONALE N. 9 DELL'11.03.2015	REGIONE PUGLIA – SERVIZIO FORESTE

Nel procedimento sono stati coinvolti anche gli Enti che di prassi sono inseriti nell'indirizzo in quanto componenti del Comitato VIA, nonché ulteriori Enti ed Amministrazioni ritenuti interessati dal procedimento.

Si procede quindi alla ricostruzione dell'intero iter procedimentale fin qui svolto.

Principali Scansioni Procedimentali

Per i punti da 1 a 18 si rimanda al verbale di CdS del 18.01.2024.

19. con pec del 18.01.2024, acquisita al prot. regionale n. 34617 del 22.01.2024, **ARPA Puglia – DAP Bari** ha trasmesso la nota prot. n. 3522 del 18.01.2024;
20. con nota prot. n. 40356/2024 del 24.01.2024 la **Sezione Autorizzazioni Ambientali** ha trasmesso il verbale della prima seduta di Conferenza di Servizi del 18.01.2024 e convocato, ai sensi dell'art. 27 bis comma 7 del D.lgs. 152/06 e ss.mm.ii., la seconda seduta in modalità sincrona telematica in data 13.02.2024; nella medesima nota è stata comunicata la variazione del **Responsabile del Procedimento** di PAUR;
21. con pec del 12.02.2024, acquisita al prot. uff. n. 76107 del 12.02.2024, la **Sezione Tutela e Valorizzazione del Paesaggio della Regione Puglia** ha trasmesso la nota prot. n. 73582 del 12.02.2024.

Tutto ciò premesso e richiamato si riporta di seguito la tabella sinottica con tutti gli Enti facenti parte della CdS, come ad oggi configurata, riportando in corrispondenza a ciascuno i riferimenti dei contributi trasmessi, che saranno allegati al presente verbale per farne parte integrante ed essere, contestualmente allo stesso, pubblicati sul Portale Ambientale della Regione Puglia.

ENTE	ASSENSO / AUTORIZZAZIONE
COMUNI	
COMUNE DI ALTAMURA	Nessun contributo.
COMUNE DI BARI	Nessun contributo.
COMUNE DI BITETTO	Dichiarazioni a verbale dell'odierna seduta.
Interviene il Responsabile dell'UTC del Comune di Bitetto, citando l'estratto di seguito riportato del parere della Sezione Tutela e Valorizzazione del Paesaggio prot. n. 73582 del 9.02.2024	
<i>Il Comune di Bitetto dovrà aggiornare il Piano urbanistico generale, già dichiarato adeguato al PPTR ex art. 97 delle NTA del PPTR.</i>	
e riservandosi di chiarirne il senso con la Sezione stessa. Riferisce inoltre che l'intervento in oggetto è compatibile con il PUG vigente adeguato al PPTR, fatti salvi gli aspetti in materia paesaggistica e idrogeologica, di competenza degli Enti preposti.	
Interviene il Proponente riferendo che l'estratto in questione del parere della Sezione Tutela e Valorizzazione del Paesaggio prot. n. 73582 del 9.02.2024 è da leggersi unitamente al capoverso precedente, pertanto a valle della realizzazione dell'intervento il Comune di Bitetto dovrà procedere alla perimetrazione nel PUG vigente del vincolo paesaggistico BP Boschi e della relativa area di rispetto.	
COMUNE DI CONVERSANO	Nessun contributo.
COMUNE DI GIOIA DEL COLLE	Nessun contributo.
COMUNE DI GRAVINA IN PUGLIA	Nessun contributo.
COMUNE DI MODUGNO	Nessun contributo.
COMUNE DI MOLA DI BARI	Dichiarazioni a verbale dell'odierna seduta.

Interviene il Sindaco del Comune di Mola rappresentando che la propria amministrazione è favorevole e non rileva criticità a riguardo.	
COMUNE DI NOCI	
COMUNE DI PUTIGNANO	Nessun contributo.
COMUNE DI SANNICANDRO DI BARI	Nessun contributo.
PROVINCE	
CITTÀ METROPOLITANA DI BARI <i>Corpo di Polizia Metropolitana</i>	Nota prot. n. 56381 del 29.06.2023. Nessun contributo all'odierna seduta di CdS.
Dal verbale di CdS del 18.01.2024: "Con pec del 29.06.2023, acquisita al prot. uff. n. 10088 del 30.06.2023, il Corpo di Polizia Metropolitana della Città Metropolitana di Bari ha trasmesso la nota prot. n. 56381 del 29.06.2023, comunicando di non essere competente al rilascio di pareri, autorizzazioni o prescrizioni in merito, espletando esclusivamente funzioni di vigilanza."	

Alle ore 11:00 lasciano i lavori Giuseppe Colonna e Vittorio Maria Nunziante.

REGIONE PUGLIA	
SEZIONE AUTORIZZAZIONI AMBIENTALI Servizio AIA/RIR	Nessun contributo.
DIPARTIMENTO AMBIENTE, PAESAGGIO E QUALITÀ URBANA Servizio Parchi e Tutela della Biodiversità	Nessun contributo.
SEZIONE TUTELA E VALORIZZAZIONE DEL PAESAGGIO	Nota prot. n. 73582 del 12.02.2024
Dal verbale di CdS del 18.01.2024: "Con pec del 13.03.2023, acquisita al prot. uff. n. 4116 del 13.03.2023, la Sezione Tutela e Valorizzazione del Paesaggio della Regione Puglia ha trasmesso la nota prot. n. 2147 del 13.03.2023 con cui ha richiesto integrazioni documentali. Con nota prot. n. 41163 del 15.05.2023 (prot. uff. n. 8103 del 22.05.2023) il Proponente ha trasmesso documentazione integrativa in riscontro alla nota prot. n. 2147 del 13.03.2023 della Sezione Tutela e Valorizzazione del Paesaggio. Non si registrano ulteriori contributi da parte della Sezione Paesaggio."	
Con pec del 12.02.2024, acquisita al prot. uff. n. 76107 del 12.02.2024, la Sezione Tutela e Valorizzazione del Paesaggio della Regione Puglia ha trasmesso la nota prot. n. 73582 del 9.02.2024, di cui si riporta uno stralcio "(...) (CONCLUSIONI E PRESCRIZIONI) <i>Esaminata la proposta progettuale, tenuto conto delle caratteristiche dell'intervento in relazione ai contesti paesaggistici e ambientali, richiamate le valutazioni espresse nel presente contributo, si propone di rilasciare, con le prescrizioni di seguito riportate, il provvedimento di autorizzazione paesaggistica ai sensi dell'art. 146 del D.lgs. 42/2004 e degli artt. 90 e 91 delle NTA del PPTR per gli "Interventi di riforestazione urbana ed extraurbana nella Città Metropolitana di Bari "Dalla Murgia all'Adriatico"."</i> <u>Prescrizioni:</u> Gli interventi di forestazione <ul style="list-style-type: none"> ▪ dovranno impiegare solo specie arboree e arbustive autoctone secondo i principi della silvicoltura naturalistica; 	

- *non dovranno compromettere, alterare o rimuovere:*
 - *eventuali elementi antropici e seminaturali ad alta valenza ecologica e paesaggistica caratteristici del paesaggio agrario (muretti a secco, specchie, siepi, filari alberati ecc...);*
 - *eventuali manufatti rurali storici diffusi con riferimento anche al loro contesto di riferimento (trulli, case e casine, poste e riposi, masserie, jazzi);*
 - *eventuali complessi vegetazionali naturali presenti nelle aree interessate ed eventuali processi di rinaturalizzazione in atto;*
 - *le trame agrarie o le trame della bonifica (reti di canali, manufatti idraulici ...);*
 - *il sistema di segni e i manufatti legati alla cultura idraulica storica (cisterne, piscine, pozzi, neviere ...);*
 - *piccole raccolte d'acqua e pozze stagionali naturali esistenti;*
 - *l'assetto geomorfologico e il profilo del terreno delle aree di versante e delle doline interessate dagli interventi, lasciando che rimanga ben visibile l'orlo morfologico;*
- *non dovranno interessare le superfici a "prati e pascoli naturali" ricadenti nelle aree individuate dall'intervento, né dovranno arrecare alcun danno nelle lavorazioni per la piantumazione, manutenzione e monitoraggio;*
- *anche quando ricadenti in contesti urbani o periurbani, non dovranno comportare l'impermeabilizzazione del suolo e dovranno provvedere alla rimozione delle piante esotiche e non autoctone eventualmente presenti;*
- *non dovranno prevedere recinzioni che riducano la possibilità di spostamento della fauna; qualora queste siano necessarie al fine di preservare le plantule (come nel caso della chiudenda prevista per le aree ricadenti nel Comune di Altamura) dovranno essere immediatamente rimosse una volta cessato il pericolo di danneggiamento da parte della fauna selvatica;*
- *con riferimento alla chiudenda prevista per le aree ricadenti nel Comune di Altamura i pali della recinzione potranno essere posti in opera solo per infissione e non mediante blocchi cementati;*
- *qualora nel corso dei lavori di messa a dimora, di coltivazione e di monitoraggio si verificano danneggiamenti di elementi caratteristici del paesaggio rurale (muretti a secco, specchie, lamie ecc.), si dovrà provvedere al ripristino secondo le Linee guida per il restauro e il riuso dei manufatti in pietra a secco (elab. 4.4.4 del PPTR), Linee guida per il recupero, la manutenzione e il riuso dell'edilizia e dei beni rurali (elab. 4.4.6 del PPTR);*
- *con riferimento alla grotta (Cod. cavità PU 1074) la cui fascia di salvaguardia ricade in una delle aree di intervento del Comune di Gravina, si dovrà aver cura che l'ingresso alla cavità rimanga libero dalla piantumazione;*
- *con riferimento al geosito (scheda geosito 368) localizzato nell'ex area di cava del Comune di Bitetto l'impianto vegetazionale dovrà consentire la visibilità dei fronti di cava;*
- *per tutti gli interventi ricadenti nel BP "Immobili e Aree di interesse Pubblico" (Dichiarazione di notevole interesse pubblico di alcune zone in comune di Ostuni - zona a valle SS.379 – PAE0017) e nell'UCP "Paesaggi rurali" è obbligatorio osservare le raccomandazioni contenute nelle Linee guida del PPTR (elaborato 4.4).*

Le aree interessate dagli "Interventi di riforestazione urbana ed extraurbana nella Città Metropolitana di Bari "Dalla Murgia all'Adriatico" saranno identificate quali BP "Boschi" ai sensi dell'art. 58 delle NTA del PPTR, sviluppando la relativa "Area di rispetto dei Boschi" ai sensi dell'art. 59 co. 4 delle NTA del PPTR, e come tali tutelate ai fini paesaggistici.

L'autorità responsabile dell'intervento dovrà pertanto comunicare l'avvenuta realizzazione dell'intervento di forestazione e/o le localizzazioni (perimetrazioni in formato shapefile) delle aree oggetto di intervento con allegato il documento di collaudo al fine di aggiornare gli elaborati cartografici del Bene Paesaggistico Boschi, ai sensi del art. 142, comma 1, lett. g, del Codice).

Il Comune di Bitetto dovrà aggiornare il Piano urbanistico generale, già dichiarato adeguato al PPTR ex art. 97 delle NTA del PPTR.

Nel Comune di Gravina di Puglia la piantumazione nelle aree percorse dal fuoco non sarebbe assentibile ai sensi dell'art. 10 della L. 21 novembre 2000, n. 353 "Legge-quadro in materia di incendi boschivi, che così recita: "1. Le zone boscate ed i pascoli i cui soprassuoli siano stati percorsi dal fuoco non possono avere una destinazione diversa da quella preesistente all'incendio per almeno quindici anni (...) Sono vietate per cinque anni, sui predetti soprassuoli, le attività di rimboschimento e di ingegneria ambientale sostenute con risorse finanziarie pubbliche, salvo specifica autorizzazione concessa dalla

<p><i>direzione generale competente in materia del Ministero dell'ambiente, per le aree naturali protette statali, o dalla regione competente, negli altri casi, per documentate situazioni di dissesto idrogeologico e nelle situazioni in cui sia urgente un intervento per la tutela di particolari valori ambientali e paesaggistici.</i></p> <p><i>Ad ogni buon conto si rammenta l'utilità di preservare all'interno delle aree boscate zone di radura al fine di sostenere e rafforzare il ruolo ecologico del bosco.</i></p> <p><i>Il presente contributo è da intendersi anche quale Relazione tecnica illustrativa e proposta di accoglimento della domanda ai sensi dell'art. 146 comma 7 del D.lgs. 42/2004.</i></p> <p><u><i>Il provvedimento, previa acquisizione del parere della Soprintendenza, è parte integrante, ai sensi dell'art. 27 bis comma 7 del D.lgs. n. 152/2006, del Provvedimento Autorizzatorio Unico Regionale.</i></u></p> <p>Il Proponente dichiara di ritenere ottemperabili le prescrizioni indicate.</p> <p>In merito a quanto rilevato nel parere della Sezione Paesaggio con riferimento alle aree percorse dal fuoco in territorio del Comune di Gravina, il Proponente riversa in atti una dichiarazione del Comune di Gravina prot. n. 17452 del 13.05.2022, riservandosi eventualmente ulteriori approfondimenti ai fini del rilascio del titolo autorizzativo di propria competenza.</p>	
SEZIONE CICLO RIFIUTI E BONIFICHE	Nessun contributo.
SEZIONE RISORSE IDRICHE	Nessun contributo.
<p>Il Proponente ritiene che, sebbene le aree siano vincolate dal Piano di Tutela delle Acque della Regione Puglia, l'intervento possa essere compatibile con la disciplina vigente dello stesso piano, in quanto non è previsto, difatti, nessun emungimento di risorsa idrica dalla falda, e quindi nessun ulteriore stress per eccesso di prelievo ad uso irriguo, industriale e civile (come dettagliato nell'elaborato agli atti "2022_CMBA_001_DR_09_Relazione PTA").</p> <p>La CdS prende atto di quanto dichiarato dal Proponente, sollecitando la Sezione a rappresentare la propria posizione.</p>	
SEZIONE DIFESA DEL SUOLO E RISCHIO SISMICO	Nessun contributo.
SEZIONE OPERE PUBBLICHE E INFRASTRUTTURE	Nessun contributo.
SEZIONE OPERE PUBBLICHE E INFRASTRUTTURE Servizio Autorità Idraulica	Nota prot. n. 3408 del 3.03.2023. Nessun contributo all'odierna seduta di CdS.
<p>Dal verbale di CdS del 18.01.2024:</p> <p>"Con pec del 3.03.2023, acquisita al prot. uff. n. 3422 del 3.03.2023, il Servizio Autorità Idraulica - Sezione Opere Pubbliche e Infrastrutture della Regione Puglia ha trasmesso la nota prot. n. 3408 del 3.03.2023 di cui si riporta integralmente il contenuto</p> <p><i>"Con riferimento all'intervento di forestazione in oggetto indicato, trasmesso con nota prot. N. 2124 del 13/02/2023 e acquisita al protocollo di questa Sezione il 12/02/2023, n. prot.. 2156, si richiama il co. 2 dell'art. 22 della Legge regionale 29 dicembre 2022, n. 32, per quanto attiene ai profili di polizia idraulica di cui al R.D. 523/1904, eventualmente coinvolti dal progetto in questione. A tale riguardo si precisa che le "funzioni e compiti" attribuiti alle Province ai sensi" dell'art. 25, lett. e), co. 1 della L. R. 17/2000, concernenti le attività di polizia idraulica [sono] comprensiv[e] delle funzioni e compiti concernenti l'imposizione di limitazioni e divieti all'esecuzione di qualsiasi opera o intervento anche al di fuori dell'area demaniale idrica, qualora questi siano in grado di influire anche indirettamente sul regime dei corsi d'acqua, così come previsto dall'articolo 89, comma 1, lettera c), del d.lgs. 112/1998".</i></p> <p><i>Si sottolinea, dunque, l'esclusiva competenza della Città Metropolitana di Bari, nel procedimento in argomento, per gli aspetti idraulici, ove pertinenti, concernenti l'esercizio delle funzioni e compiti inerenti il rilascio di pareri, nulla osta ed autorizzazioni di cui al R.D. n. 523/1904, in materia di Polizia idraulica oltre che nella implementazione delle tutele e dei divieti di cui alla delibera di G.R. 1675/2020, per quanto attiene la difesa del reticolo idrografico.</i></p>	

<i>Resta immutata la competenza dello scrivente servizio in materia di rilascio delle concessioni relative agli usi del demanio idrico ai sensi dell'art. 24, co. 2, lett. f) della L.R. n. 17/2000, previo rilascio di parere/nulla-osta idraulico di cui innanzi. ".</i>	
SEZIONE URBANISTICA	Nessun contributo.
SEZIONE URBANISTICA Servizio Osservatorio Abusivismo e Usi Civici	Nota prot. n. 4248 del 22.03.2023. Nota prot. n. 10152 del 25.08.2021. Nota prot. n. 9267 del 19.07.2023.
<p>Dal verbale di CdS del 18.01.2024:</p> <p>"Con pec del 22.03.2023, acquisita al prot. n. 4855 di pari data, la Sezione Urbanistica - Servizio Osservatorio Abusivismo e Usi Civici della Regione Puglia ha trasmesso la nota prot. n. 4248 del 22.03.2023, con cui</p> <p style="padding-left: 40px;"><i>"(...) si invita a fare riferimento a quanto già più volte rappresentato, da ultimo con nota prot. n. A00 079/10152 del 25.08.2021."</i></p> <p>Con nota prot. n. 41143 del 15.05.2023 (prot. uff. n. 8099 del 22.05.2023) il Proponente ha trasmesso riscontro alla nota prot. n. 4248 del 22.03.2023 del Servizio Osservatorio Abusivismo e Usi Civici, rappresentando che nessuno dei terreni inclusi negli interventi in esame risulta gravato da usi civici.</p> <p>Il Proponente riversa in atti il contributo del Servizio Osservatorio Abusivismo e Usi Civici della Regione Puglia prot. n. 9267 del 19.07.2023."</p>	
SEZIONE COORDINAMENTO SERVIZI TERR.LI Servizio Territoriale Bari	Nota prot. n. 21792 del 7.04.2023. Nessun contributo all'odierna seduta di CdS.
<p>Dal verbale di CdS del 18.01.2024:</p> <p>"Con pec dell'11.04.2023, acquisita al prot. n. 5970 del 12.04.2023, la Sezione Coordinamento Servizi Terr.li - Servizio Territoriale Bari della Regione Puglia ha trasmesso la nota prot. n. 21792 del 7.04.2023, con cui si comunica che</p> <p style="padding-left: 40px;"><i>"(...) è emerso che le aree interessate dalle opere a farsi nei comuni di Bari, Altamura, Modugno, Conversano, Gioia del Colle, Mola di Bari, Gravina in Puglia, Putignano e Sannicandro di Bari risultano ubicate al di fuori del vincolo per scopi idrogeologici ai sensi all'art.1 del R.D.L. n.3267/23 per cui, i relativi movimenti di terra e roccia non necessitano di parere rilasciato da questo Servizio Territoriale di Ba Bat, secondo le norme previste dal Regolamento Regionale n.9 dell'11/03/2015 pubblicato sul BURP n.38 suppl. del 18/03/2015.</i></p> <p style="padding-left: 40px;"><i>Invece la zona del comune di Noci corrispondente alla ptc.n.93 del Foglio di mappa 138 risulta vincolata per cui, eventuali scavi con movimenti di terra o roccia, sono soggetti a parere preventivo rilasciato da questo Servizio Territoriale di Ba Bat, sempre secondo le norme previste dal Regolamento Regionale n.9/2015.</i></p> <p style="padding-left: 40px;"><i>Inoltre, eventuali tagli di piante d'interesse forestale durante la fase esecutiva, dovranno essere preventivamente autorizzate da questo Servizio, secondo le norme previste dal Regolamento Regionale n.19/2017."</i></p> <p>Il Proponente attesta che l'intervento non prevede movimentazione di terreno oltre la coltre superficiale, né prevede taglio di essenze arboree esistenti.</p>	
ORGANI DELLO STATO	
MINISTERO DELLA CULTURA SOPRINTENDENZA ARCHEOLOGIA, BELLE ARTI E PAESAGGIO PER LA CITTÀ METROPOLITANA DI BARI	Nota prot. n. 2370 del 28.02.2023. Nota prot. n. 6781 del 5.06.2023. Nota prot. n. 646 del 18.01.2024.
<p>Dal verbale di CdS del 18.01.2024:</p> <p>"Con pec del 28.02.2023, acquisita al prot. uff. n. 3149 del 28.02.2023, la Soprintendenza Archeologia, Belle</p>	

Arti e Paesaggio per la Città Metropolitana di Bari ha trasmesso la nota prot. n. 2370 del 28.02.2023, di cui si riporta uno stralcio

Tutto quanto premesso, l'intervento, volto alla creazione di ecosistemi funzionali e resilienti e nuovi corridoi ecologici, tramite la riforestazione di porzioni di territorio degradate e distribuite tra undici comuni della città metropolitana, risulta compatibile con la disciplina del vigente PPTR, nel rispetto delle seguenti indicazioni, di carattere prescrittivo in presenza dei Beni Paesaggistici elencati in premessa e, in particolare:

- le opere di erpicatura previste da progetto non comportino lo spietramento e il livellamento dei terreni di innesto, con particolare riferimento ai profili morfologici delle lame, dei corsi d'acqua, dei reticoli idrografici, etc.;
- sia conservata la vegetazione spontanea, di tipo non infestante, non direttamente interferente con le aree di impianto delle nuove alberature;
- siano conservate le alberature pre-esistenti e siano messe a dimora esclusivamente essenze coerenti con la tradizione dei luoghi;
- tutte le strutture in pietra a secco (murature, trulli, pozzi), nonché le architetture rurali storicizzate, i pozzi, le cisterne e le norie caratteristiche dei contesti rurali di intervento, come visibili anche nella documentazione fotografica di progetto, dovranno essere puntualmente conservate;

Per quanto concerne i **profili archeologici**, pur non ricadendo gli interventi in aree sottoposte a tutela ai sensi del D. Lgs. n. 42/2004, tenuto conto che gli stessi comporteranno potenziali impatti negativi su stratigrafie o strutture di interesse archeologico eventualmente conservate nel sottosuolo, prevedendo attività di scavo e movimento terra, considerato inoltre, che gli interventi previsti ricadono in comprensori in cui sono noti rinvenimenti e segnalazioni relative ad insediamenti sparsi di natura antropica che hanno caratterizzato, senza soluzione di continuità, periodi diversi, compresi tra l'età preistorica e la tarda età medievale;

in ragione della particolare tipologia delle opere proposte e della loro dislocazione territoriale, non si ravvisano motivi ostativi alla realizzazione delle opere in oggetto e si richiede l'ottemperanza alle seguenti prescrizioni.

- Nel corso di tutte le operazioni di scavo e movimento terra, anche di piccole entità, dovrà essere prevista la sorveglianza archeologica continuativa in corso d'opera, sino al raggiungimento del banco roccioso, le cui superfici dovranno essere di volta in volta ripulite allo scopo di verificare l'eventuale presenza di evidenze archeologiche.
- Qualora nel corso di tutti i lavori si intercettassero strutture e/o depositi archeologici, ai sensi degli art. 28, 88, 90, 175 del D.Lgs. 42/2004, degli artt. 822, 823 e, specialmente, 826 del Codice Civile, nonché dell'art. 733 del Codice Penale, i lavori dovranno essere immediatamente sospesi e ne dovrà essere data contestuale comunicazione a questa Soprintendenza, che si riserva di richiedere approfondimenti e scavi archeologici, anche in estensione e ad opera di ditta specializzata, affinché si stabilisca la natura e l'entità del deposito archeologico. All'esito di tali approfondimenti, questa Soprintendenza potrà avviare i provvedimenti di tutela di competenza e richiedere varianti al progetto originario per garantire la salvaguardia delle eventuali testimonianze antiche venute in luce.
- L'archeologo incaricato delle attività di sorveglianza ed eventualmente dello scavo archeologico, in possesso di adeguati titoli formativi (dottorato di ricerca o specializzazione) e comprovata esperienza professionale, avrà cura di redigere la relativa documentazione di scavo secondo gli standard metodologici correnti; sarà inoltre necessario effettuare il rilievo delle strutture e delle stratigrafie eventualmente emerse ad opera di un tecnico-rilevatore con esperienza nel campo archeologico, che avrà l'incarico di posizionare l'area dell'intervento ed elaborare i rilievi grafici, su supporto cartaceo e in formato dwg georeferenziato. In assenza di rinvenimenti archeologici, dovranno essere redatti il diario di scavo e una relazione professionale corredata da immagini (riferite alla planimetria di progetto).
- Gli oneri derivanti dalle prescrizioni di questa Soprintendenza saranno a carico della committenza.

La presente nota viene trasmessa, per conoscenza, alla Commissione Regionale per il Patrimonio Culturale prevista dall'art. 47 del regolamento di cui al D.P.C.M. n. 169 del 02.12.2019, ai sensi e per gli effetti del comma 1 bis, art. 12 della Legge n. 106 del 29.07.2014.

Con nota prot. n. 41169 del 15.05.2023 (prot. uff. n. 8102 del 22.05.2023) il **Proponente** ha trasmesso documentazione integrativa in riscontro alla nota prot. n. 2370 del 28.02.2023 della Soprintendenza Archeologia, Belle Arti e Paesaggio per la Città Metropolitana di Bari.

Con pec del 5.06.2023, acquisita al prot. uff. n. 8829 del 6.06.2023, la **Soprintendenza Archeologia, Belle Arti e Paesaggio per la Città Metropolitana di Bari** ha trasmesso la nota prot. n. 6781 del 5.06.2023, di cui si riporta uno stralcio:

"(...) Attesi i contenuti preliminarmente espressi nella richiamata nota prot. n. 2370 del 28.02.2023;

Tutto quanto premesso, per quanto concerne i profili di natura paesaggistica, al fine di esprimere il parere di competenza ai sensi del co. 5 dell'art. 146 del D. Lgs. n. 42/2004 e ss.mm.ii., questa Soprintendenza resta in attesa della trasmissione da parte dell'amministrazione competente al rilascio dell'autorizzazione paesaggistica della documentazione di cui al co. 7 del medesimo articolo.

Per quanto concerne i profili di natura archeologica, in relazione alla nota di chiarimenti acquisita al ns. prot. n. 5785 del 15.05.2023, nella quale sono esplicitate le modalità di piantumazione previste negli interventi di riforestazione in progetto e si presente quanto segue.

Considerato che le operazioni di decespugliamento ed erpicatura dei terreni ai fini dello sminuzzamento delle zolle costituiscono interventi superficiali di sistemazione e di preparazione dei

terreni, valutato che gli interventi di scavo delle buche per la messa a dimora delle piantine in fitocella sarà effettuato generalmente a mano fino ad una profondità massima di 40 cm, mentre solo nei casi in cui sia possibile un'aratura meccanica le buche per le suddette piantine raggiungeranno una profondità massima di 60 cm, e valutato che trattasi di interventi puntuali e condotti in gran parte a mano, tutto ciò premesso, non si ravvisano motivi ostativi alle opere previste in progetto.

Considerato che l'intervento prevede opere di scavo, si ricorda che qualora nel corso di tutti i lavori si intercettassero strutture e/o depositi archeologici, ai sensi degli art. 28, 88, 90, 175 del D.Lgs. 42/2004, degli artt. 822, 823 e, specialmente, 826 del Codice Civile, nonché dell'art. 733 del Codice Penale, i lavori dovranno essere immediatamente sospesi e ne dovrà essere data contestuale comunicazione a questa Soprintendenza, che si riserva di richiedere approfondimenti e scavi archeologici, anche in estensione e ad opera di ditta specializzata, affinché si stabilisca la natura e l'entità del deposito archeologico. All'esito di tali approfondimenti, questa Soprintendenza potrà avviare i provvedimenti di tutela di competenza e richiedere varianti al progetto originario per garantire la salvaguardia delle eventuali testimonianze antiche venute in luce.

Si chiede, altresì, di comunicare tempestivamente per iscritto, la data di inizio dei lavori al fine di concordare eventuali sopralluoghi che si rendessero necessari in fase di scavo.

La presente nota viene trasmessa, per conoscenza, alla Commissione Regionale per il Patrimonio Culturale prevista dall'art. 47 del regolamento di cui al D.P.C.M. n. 169 del 02.12.2019, ai sensi e per gli effetti del comma 1 bis, art. 12 della Legge n. 106 del 29.07.2014.”.

Con pec del 18.01.2024 la **SABAP per la Città Metropolitana di Bari** ha trasmesso la nota prot. n. 646 del 18.01.2024.

Si dà lettura della nota.”.

AGENZIE / AUTORITÀ

AUTORITÀ DI BACINO DISTR. APPENNINO MERIDIONALE
Sede Puglia

Nota prot. n. 8839 del 21.03.2023.
Nota prot. n. 20851 del 18.07.2023.
Nessun contributo all'odierna seduta di CdS.

Dal verbale di CdS del 18.01.2024:

“Con pec del 21.03.2023, acquisita al prot. uff. n. 4820 del 21.03.2023, la **Autorità di Bacino Distrettuale dell'Appennino Meridionale** ha trasmesso la nota prot. n. 8839 del 21.03.2023 con cui

“(…) ritiene i progetti proposti compatibili con le norme di attuazione di piano (PAI) e con le misure del piano di gestione di distretto (PGRA), ed esprime nulla osta alla realizzazione degli interventi di imboscamento, demandando al Responsabile Unico del Procedimento autorizzativo l'inserimento delle seguenti ulteriori prescrizioni esecutive e gestionali nell'atto di approvazione finale del progetto:

- le attività connesse alla realizzazione degli interventi proposti siano rispettose dei dettami normativi delle norme dei PAI vigenti;
- si garantisca la sicurezza, evitando sta l' accumulo di materiale, sta qualsiasi altra forma di ostacolo al regolare deflusso delle acque o che possa innescare fenomeni gravitativi;
- il materiale derivante dalle operazioni di impianto, fitocelle e qualsiasi altro materiale inerte utilizzato durante la fase di cantiere, non sia accatastato in loco, ma sia rapidamente allontanato dalle aree di intervento;
- relativamente alla chiudenda prevista per l'area ricadente in agro del Comune di Altamura, venga realizzata in modo che gli elementi verticali (pali di castagno o di robinia) siano ben infissi nel terreno e che l'ordine di filo spinato più basso sia sollevato dalla quota campagna di almeno 0,3 metri;
- durante la permanenza dei cantieri dovranno essere garantite adeguate condizioni di sicurezza per le maestranze in modo che i lavori si svolgano senza creare, neppure temporaneamente, un ostacolo significativo al regolare deflusso delle acque e instabilità del suolo, tenendo conto delle condizioni meteorologiche avverse segnalate dalla Protezione Civile ai diversi livelli territoriali.

Con pec del 18.07.2023, acquisita al prot. uff. n. 10898 del 18.07.2023, la **Autorità di Bacino Distrettuale dell'Appennino Meridionale** ha trasmesso la nota prot. n. 20851 del 18.07.2023, comunicando che:

<p><i>“esaminato gli elaborati di progetto integrativi-sostitutivi e verificato che tali elaborati sono coerenti con la documentazione progettuale, acqui sita agli atti al n. 4243 in data 13/02/2023, verificato che la variazione, come riportato nella nota della Città Metropolitana di Bari n. 52042 del 16/06/2023 , riguarda solo l’incremento complessivo delle piantine da porre a dimora, che passa da 84. 177 a 91.193, con la presente conferma il parere espresso con propria nota n. 8839 del 21 /03/2023”.</i></p> <p>Il Proponente dichiara di ritenere ottemperabili le prescrizioni di cui alla nota della AdB prot. n. 8839 del 21.03.2023.”.</p>	
AUTORITÀ DI BACINO DISTR. APPENNINO MERIDIONALE Sede Basilicata	Si rimanda al contributo prot. n. 8839 del 21.03.2023 della Autorità di Bacino Distrettuale Appennino Meridionale - Sede Puglia.
ARPA Puglia Direzione Generale	Nessun contributo.

Alle ore 12:00 si unisce ai lavori l’ing. di Lella.

ARPA Puglia Dipartimento Prov.le BA	Nota prot. n. 46267 del 27.06.2023. Nota prot. n. 52660 del 26.07.2023. Nota prot. n. 3522 del 18.01.2024.
<p>Dal verbale di CdS del 18.01.2024:</p> <p>“Con pec del 15.03.2023, acquisita al prot. n. 4559 del 16.03.2023, ARPA Puglia - DAP Bari ha trasmesso la nota prot. n. 17902 del 15.03.2023, recante richieste di integrazioni.</p> <p>Con nota prot. n. 41152 del 15.05.2023 (prot. uff. n. 8102 del 22.05.2023) il Proponente ha trasmesso documentazione integrativa in riscontro alla nota prot. n. 17902 del 15.03.2023 di ARPA Puglia - DAP Bari.</p> <p>Con pec del 27.06.2023, acquisita al prot. n. 9949 di pari data, ARPA Puglia - DAP Bari ha trasmesso la nota prot. n. 46267 del 27.06.2023, recante richieste di integrazioni.</p> <p>Con pec del 26.07.2023, acquisita al prot. uff. n. 11409 del 27.07.2023, ARPA Puglia – DAP Bari ha trasmesso la nota prot. n. 52660 del 26.07.2023, rilevando il mancato riscontro da parte del Proponente ad alcune delle richieste di integrazioni di cui alla nota prot. n. 46267 del 27.06.2023.</p> <p>Con pec del 6.10.2023, acquisita al prot. uff. n. AOO_089/17204 del 12.10.2023, il Proponente ha trasmesso documentazione in riscontro alla nota della Sezione Autorizzazioni Ambientali prot. AOO 089-07/09/2023/14539, allegando documentazione di riscontro (nota prot. n. 82885 del 6.10.2023) alle richieste di cui alla nota prot. n. 52660 del 26.07.2023 di ARPA Puglia - DAP Bari.</p> <p>Non si registrano ulteriori contributi da parte di ARPA Puglia - DAP Bari.”.</p> <p>Con pec del 18.01.2024, acquisita al prot. regionale n. 34617 del 22.01.2024, ARPA Puglia – DAP Bari ha trasmesso la nota prot. n. 3522 del 18.01.2024, con cui, conclusivamente,</p> <p><i>“(…) si esprime parere favorevole alle opere del progetto in epigrafe, con la prescrizione che venga modificato il “Piano di Monitoraggio Ambientale” (PMA) secondo le indicazioni fornite con il presente parere e precedenti (prot. n. 46267 del 27/06/2023, n. 0052660 del 26/07/2023);”.</i></p> <p>Il Proponente dichiara di ritenere ottemperabili le prescrizioni di cui al parere di ARPA prot. n. 3522 del 18.01.2024, nonché a quelli in esso richiamati.</p>	
GRUPPO CARABINIERI FORESTALI – BARI	Nessun contributo.
CONSORZIO PER LA BONIFICA TERRE D’APULIA	Nessun contributo.
CONSORZIO ASI Bari	Nessun contributo.
PARCO NAZIONALE DELL’ALTA MURGIA	Nota prot. n. 3927 del 3.07.2023. Nota prot. n. 6128 del 23.10.2023.

Dal verbale di CdS del 18.01.2024:

“Con pec del 3.07.2023, acquisita al prot. n. 10896 del 18.07.2023, il **Parco Nazionale dell’Alta Murgia** ha trasmesso la nota prot. n. 3927 del 3.07.2023, con cui

“(…) Ai sensi dell’art. 5c.7 DPR 357/97 e della DGR 1515/2021, fermo restando il rispetto delle misure di cui al Regolamento Regionale n. 28/2008 e del Regolamento Regionale n. 6/2016 e ss.mm.ii., si esprime parere positivo per l’intervento di imboscamento proposto in agro di Gravina in Puglia e per quello di imboscamento sui terreni in agro di Altamura al fg 75 p.lle 68, 78, e 189 che costituiscono i primi due lotti e coprono una superficie totale di circa 7.00 ettari.

Si esprime altresì parere negativo alla realizzazione dell’intervento sul terzo lotto, identificato in catasto al fg 75 p.lle 17 e 186 per una superficie di circa 2.50 ettari per le ragioni sopra espresse.”.

Con pec del 6.10.2023, acquisita al prot. uff. n. AOO_089/17204 del 12.10.2023, il **Proponente** ha trasmesso documentazione in riscontro alla nota della Sezione Autorizzazioni Ambientali prot. AOO 089-07/09/2023/14539, allegando documentazione di riscontro (nota prot. n. 82882 del 6.10.2023) alle richieste di cui alla nota prot. n. 3927 del 3.07.2023 del Parco Nazionale dell’Alta Murgia.

Con pec del 23.10.2023, acquisita al prot. n. 17949 del 24.10.2023, il **Parco Nazionale dell’Alta Murgia** ha trasmesso la nota prot. n. 6128 del 23.10.2023, con cui, in riferimento agli interventi ricadenti nel territorio del Comune di Altamura,

“(…) alla luce di tutto quanto rappresentato si conferma il parere negativo per il terzo lotto d’intervento già espresso con nota prot. 3927 del 03/07/2023.”.

Si dà per letta la nota del Parco Nazionale dell’Alta Murgia.

Interviene il **Proponente** riversando agli atti della CdS un contributo scritto che si allega al verbale.”.

Prende la parola la delegata del **Parco Nazionale dell’Alta Murgia**, confermando i suoi pareri, in quanto le osservazioni prodotte dal Proponente non aiutano a superare le criticità evidenziate negli stessi e, soprattutto, le motivazioni procedurali o riguardanti la tempistica esulano dalle motivazioni ecologiche e conservazionistiche che sono state rappresentate dall’Ente.

Il **Proponente**, richiamate le osservazioni e le argomentazioni già espresse in premessa e nel corso della precedente seduta del 18/01/2024, ribadisce anche che il parere espresso dal Parco Nazionale Alta Murgia è non vincolante in quanto l’area di cui se ne chiede lo stralcio è esterna alla perimetrazione del PNAM.

Nel merito, le supposte incidenze negative (di trasformazione di una superficie di 2,5 ha da seminativo a bosco) non sono state oggettivamente comprovate sulla base di rilevazioni concrete e documentate aventi rilievo scientifico. Il Proponente rappresenta la disponibilità ad implementare un sistema di monitoraggio e controllo integrando l’attuale PMA con degli indicatori da concordare con il PNAM ed in grado di verificare in maniera certa la sussistenza di possibili impatti su specie ed habitat.

La delegata del **Parco Nazionale dell’Alta Murgia** riferisce che il PMA è uno strumento utile per verificare la qualità delle decisioni prese, ma non per mitigare o compensare delle incidenze negative già evidenziate in fase di valutazione.

Il **Proponente** ribadisce che le incidenze negative sono solo “supposte” e non vi è alcuna evidenza oggettiva.

REGIONE PUGLIA

SEZIONE AUTORIZZAZIONI AMBIENTALI
Servizio VIA/VIncA

Parere della **Commissione VIA regionale** prot. n. 20034 del 23.11.2023.

Dal verbale di CdS del 18.01.2024:

“Nella seduta del 16.11.2023 la **Commissione VIA regionale** ha espresso il proprio parere definitivo prot. n. 20034 del 23.11.2023, recante valutazione di impatto ambientale favorevole con prescrizioni.

Il **Proponente** dichiara di ritenere ottemperabili le prescrizioni indicate, fatta eccezione per quella che rimanda ai pareri del Parco Nazionale dell’Alta Murgia prot. n. 3927 del 3.07.2023 e prot. n. 6128 del

23.10.2023, la cui discussione verrà trattata nel box della tabella dedicato all'Ente.”.

Prende la parola la delegata del **Servizio VIA/VincA**, dichiarando che conferma la posizione espressa dalla Commissione VIA regionale con parere definitivo prot. n. 20034 del 23.11.2023, anche alla luce della conferma della posizione del **Parco Nazionale dell'Alta Murgia**.

Conclusivamente,

completata la disamina dei contributi/pareri pervenuti nel corso del procedimento, come richiamati nella tabella sinottica precedente, nonché allegati al presente verbale;

preso atto delle riserve rappresentate dal Proponente, che si impegna a trasmettere ulteriori approfondimenti entro il termine di quindici giorni;

la Conferenza dei Servizi ritiene di aggiornarsi a data che sarà comunicata con successiva convocazione.

Si sollecitano Enti ed Amministrazioni che non si sono ancora espressi a voler trasmettere il proprio contributo entro il termine della prossima seduta di Conferenza di Servizi.

La seduta della CdS si ritiene conclusa all'ora indicata dalla sottoscrizione digitale.

Il presente verbale viene emesso in forma di documento informatico ex D. Lgs. 82/2005 e smi, firmato digitalmente ai sensi del testo unico D.P.R. 28 dicembre 2000, n. 445, del D.Lgs. 7 marzo 2005, n. 82 e norme collegate.

Si dà atto che, attese le modalità di svolgimento mediante videoconferenza della seduta, i componenti provvedono all'apposizione della propria firma sul verbale in formato digitale mediante la trasmissione di apposita dichiarazione.

Firmato digitalmente

Il Responsabile del Procedimento

ing. Caterina Carparelli

 Caterina Carparelli
13.02.2024 13:09:27
GMT+01:00

ELENCO ALLEGATI

- nota prot. n. 3522 del 18.01.2024 di ARPA Puglia – DAP Bari
- nota prot. n. 73582 del 12.02.2024 della Sezione Tutela e Valorizzazione del Paesaggio della Regione Puglia
- nota prot. n. 17452 del 13.05.2022 del Comune di Gravina



**REGIONE
PUGLIA**

DIPARTIMENTO AMBIENTE, PAESAGGIO E QUALITÀ URBANA
SEZIONE AUTORIZZAZIONI AMBIENTALI

**VERBALE PRIMA SEDUTA DI CONFERENZA DEI SERVIZI DECISORIA
IN MODALITÀ SINCRONA DEL 18.01.2023**

Procedimento:	IDVIA 807 : Procedimento autorizzatorio unico regionale ex art. 27-bis del D.Lgs. 152/2006 e ss.mm.ii.
Progetto:	<i>Piano Nazionale di Ripresa e Resilienza - Missione 2 - Componente 4 - Investimento 3.1 - "TUTELA E VALORIZZAZIONE DEL VERDEURBANO ED EXTRAURBANO" - BA01. Interventi di riforestazione urbana ed extraurbana nella Città Metropolitana di Bari "Dalla Murgia all'Adriatico"</i>
Comuni interessati:	Altamura, Bari, Bitetto, Conversano, Gioia del Colle, Gravina di Puglia, Modugno, Mola di Bari, Noci, Putignano, Sannicandro di Bari
Tipologia:	D.Lgs. 152/2006 e ss.mm.ii: Parte II - All. IV, punto 1, lettera b): "iniziale forestazione di una superficie superiore a 20 ettari; deforestazione allo scopo di conversione di altri usi del suolo di una superficie superiore a 5 ettari" L.R. n.26/2022: Elenco B.2, lettera b)
Autorità Comp.:	Regione Puglia L.R. n. 26/2022
Proponente:	Città Metropolitana di Bari

Il giorno 18.01.2024 a partire dalle ore 12:15 si tiene la **prima** seduta di Conferenza dei Servizi decisoria in modalità sincrona telematica, regolarmente convocata con nota prot. n. 0016954/2024 del 12.01.2024, ai sensi dell'art. 27 bis comma 7 del D.lgs. 152/06 e ss.mm.ii., ai fini del conseguimento del provvedimento autorizzatorio unico regionale che comprenderà il provvedimento di VIA ed i titoli abilitativi necessari alla realizzazione e all'esercizio del progetto in epigrafe, in ossequio alle disposizioni dell'art. 27-bis del TUA e ss.mm.ii..

La Conferenza dei Servizi si svolge in modalità telematica con accesso da remoto con le modalità di partecipazione indicate nella nota di convocazione.

Si evidenzia che, attesa la modalità di svolgimento della seduta in videoconferenza, i componenti provvederanno all'apposizione della propria firma sul verbale in formato digitale mediante apposita dichiarazione che sarà trasmessa a conclusione dei lavori e che recherà espresso riferimento alla firma digitale apposta sul verbale medesimo.

Presiede la Conferenza il dirigente della Sezione Autorizzazioni Ambientali e Responsabile del Procedimento, ing. Giuseppe Angelini.

Svolge la funzione di segretario verbalizzante il Funzionario Istruttore della Sezione Autorizzazioni Ambientali della Regione Puglia, ing. Caterina Carparelli.

Il Funzionario Istruttore precisa che non sono ammesse registrazioni audio e video da parte dei presenti se non preventivamente autorizzate da tutti i partecipanti, della CdS ai sensi e per gli effetti del D.lgs. 196/2013 e ss.mm.ii..

Il Funzionario Istruttore effettua l'accertamento dei presenti rappresentando, che, con riferimento alle disposizioni che regolano le Conferenze di Servizi, ogni Ente o Amministrazione convocata partecipa alla Conferenza di Servizi attraverso un unico soggetto abilitato ad esprimere definitivamente e in modo univoco e vincolante la posizione dell'amministrazione stessa su tutte le decisioni di competenza della conferenza, anche

www.regione.puglia.it

Sezione Autorizzazioni Ambientali
Via Gentile, 52 70126 - Bari - Tel: 080 540 3912
pec: servizio.ecologia@pec.rupar.puglia.it

Pag. 1 di 11

indicando le modifiche progettuali eventualmente necessarie ai fini dell'assenso (art. 14 ter co.3 della L. 241/1990 e ss.mm.ii.); qualora il rappresentante legale dell'Amministrazione sia assente, il soggetto partecipante in sostituzione di questi deve essere munito di formale provvedimento di delega dalla quale risulti l'attribuzione della competenza ad esprimere definitivamente la volontà dell'Ente rappresentato.

Risultano presenti alla odierna seduta:

- per la **Autorità Competente PAUR**
Giuseppe Angelini, RdP, dirigente della Sezione Autorizzazioni Ambientali e Presidente della CdS
Caterina Carparelli, Funzionario Istruttore
- per la **Città Metropolitana di Bari**
Giampiero di Lella, dirigente del Servizio tutela e valorizzazione dell'Ambiente
Nicola Lavermicocca, RUP
Francesco Vendola, Tecnico Incaricato e Coordinatore della proposta progettuale
- per il **Comune di Noci**
Giuseppe Gabriele, Responsabile del Settore Territorio e Attività produttive – Ufficio Ambiente
Natale Conforti, Assessore alle Attività Produttive, Ambiente e Agricoltura
Giandomenico Miccolis, vicesindaco e Assessore ai lavori Pubblici
Vito Giannini, funzionario Ufficio Ambiente

Il Presidente, preso atto delle presenze, avvia ufficialmente i lavori della conferenza precisando che trattasi della **prima** seduta della Conferenza di Servizi decisoria prevista dal co. 7 dell'art. 27 bis del D.Lgs. 152/2006 e ss.mm.ii. che regola il P.A.U.R..

La **CdS** deve concludersi perentoriamente entro 90 giorni dalla data della prima seduta pertanto entro il **17 aprile 2024**.

Il **Proponente** nell'istanza di PAUR ha evidenziato l'elenco dei seguenti titoli ambientali, corredati dei relativi enti preposti al loro rilascio come da prospetto seguente, necessari per la realizzazione e l'esercizio dell'intervento ai sensi dell'articolo 27 bis del D.Lgs.152/2006 e ss.mm.ii.:

<i>Titoli e Autorizzazioni richiesti nell'ambito del Provvedimento Unico</i>		
ASSENSO/AUTORIZZAZIONE	RIFERIMENTI NORMATIVI	AUTORITÀ COMPETENTE
PROVVEDIMENTO DI VIA <input type="checkbox"/> NON COMPRESIVO DI V.I. <input checked="" type="checkbox"/> COMPRESIVO DI V.I.	Art. 23 (e se v.i. art. 10 co.3) D.Lgs. 152/2006 ss.mm.ii.	REGIONE PUGLIA – SEZIONE AUTORIZZAZIONI AMBIENTALI - SERVIZIO VIA/VINCA
AUTORIZZAZIONE PAESAGGISTICA	ARTT. 89-90 DELLE NTA DEL PPTR E AI SENSI DELL'ART.146 DEL D.LGS.42/2004 SS.MM.II.	REGIONE PUGLIA – SEZIONE TUTELA E VALORIZZAZIONE DEL PAESAGGIO
PARERE DI COMPATIBILITÀ IDRAULICA E IDROGEOLOGICA	ARTT. 6-7-10 DELLE NTA DEL PAI	AUTORITÀ DI BACINO DISTRETTUALE DELL'APPENNINO MERIDIONALE DELLA REGIONE PUGLIA
PARERE DI COMPATIBILITÀ IDRAULICA E IDROGEOLOGICA	PIANO STRALCIO PER LA DIFESA DEL RISCHIO IDROGEOLOGICO DELLA REGIONE BASILICATA	AUTORITÀ DI BACINO DISTRETTUALE DELL'APPENNINO MERIDIONALE – SEDE BASILICATA
PARERE DI COMPATIBILITÀ AL PIANO DI TUTELA DELLE ACQUE	PIANO DI TUTELA DELLE ACQUE APPROVATO DALLA REGIONE PUGLIA	REGIONE PUGLIA – SEZIONE RISORSE IDRICHE
NULLA OSTA VINCOLO IDROGEOLOGICO	REGOLAMENTO REGIONALE N. 9 DELL'11.03.2015	REGIONE PUGLIA – SERVIZIO FORESTE

Nel procedimento sono stati coinvolti anche gli Enti che di prassi sono inseriti nell'indirizzario in quanto componenti del Comitato VIA, nonché ulteriori Enti ed Amministrazioni ritenuti interessati dal procedimento.

Si procede quindi alla ricostruzione dell'intero iter procedimentale fin qui svolto.

Principali Scansioni Procedimentali

1. in data 15.11.2022 la **Città Metropolitana di Bari** ha presentato allo Sportello Unico Autorizzazioni Ambientali della Regione Puglia istanza *AUTAMB-350-2022* con oggetto *Piano Nazionale di Ripresa e Resilienza - Missione 2 - Componente 4 – Investimento 3.1 - “TUTELA E VALORIZZAZIONE DEL VERDE URBANO ED EXTRAURBANO” - BA01. Interventi di riforestazione urbana ed extraurbana nella Città Metropolitana di Bari “Dalla Murgia all’Adriatico”,* corredata dei relativi allegati, acquisita con prot. r_puglia/AOO_089/15/11/2022/0014204;
2. con nota prot. n. AOO_089/14629 del 16.11.2022 della **Sezione Autorizzazioni Ambientali** è stato nominato il Responsabile del PAUR;
3. con nota della **Sezione Autorizzazioni Ambientali** prot. n. AOO_089/2124 del 13.02.2023 è stata trasmessa la comunicazione di avvenuta pubblicazione del progetto sul sito web dell’Autorità Competente ed è stato richiesto agli Enti e Amministrazioni coinvolti di verificare la completezza della documentazione presentata, ai sensi del co. 3 dell’art. 27 bis del D.Lgs.152/2006 e ss.mm.ii.;
4. con nota prot. n. AOO_089/4493 del 16.03.2023 la **Sezione Autorizzazioni Ambientali** ha comunicato gli esiti della fase di verifica della completezza, di cui al co. 3 dell’art. 27 bis del D.Lgs.152/2006 e ss.mm.ii., come di seguito elencati
 - nota prot. n. 2370 del 28.02.2023 della Soprintendenza Archeologia, Belle Arti e Paesaggio per la Città Metropolitana di Bari (prot. uff. n. 3149 del 28.02.2023)
 - nota prot. n. 3408 del 3.03.2023 del Servizio Autorità Idraulica - Sezione Opere Pubbliche E Infrastrutture della Regione Puglia (prot. uff. n. 3422 del 3.03.2023)
 - nota prot. n. 2147 del 13.03.2023 della Sezione Tutela e Valorizzazione del Paesaggio della Regione Puglia (prot. uff. n. 4116 del 13.03.2023)invitando il Proponente a trasmettere la documentazione integrativa richiesta entro il termine di 30 giorni;
5. con nota prot. n. AOO_089/5074 del 23.03.2023 la **Sezione Autorizzazioni Ambientali** ha trasmesso una nota integrativa degli esiti della fase di verifica della completezza di cui alla nota prot. n. AOO_089/4493 del 16.03.2023, dando atto degli ulteriori contributi pervenuti, come di seguito elencati
 - nota prot. n. 17902 del 15.03.2023 di ARPA Puglia - Dipartimento Provinciale di Bari (prot. uff. n. 4559 del 16.03.2023)
 - nota prot. n. 8839 del 21.03.2023 della Autorità di Bacino Distrettuale dell’Appennino Meridionale (prot. uff. n. 4820 del 21.03.2023)
 - nota prot. n. 4248 del 22.03.2023 della Sezione Urbanistica – Servizio Osservatorio Abusivismo ed Usi civici (prot. uff. n. 4855 del 22.03.2023) e allegata nota prot. n. 10152 del 25.08.2021invitando il Proponente a trasmettere la documentazione integrativa richiesta entro il termine di 30 giorni;
6. con pec dell’11.04.2023, acquisita al prot. n. 5970 del 12.04.2023, la **Sezione Coordinamento Servizi Terr.li - Servizio Territoriale Bari della Regione Puglia** ha trasmesso la nota prot. n. 21792 del 7.04.2023;
7. in data 15.05.2023 il **Proponente** ha trasmesso la nota prot. n. 41169 del 15.05.2023, acquisita al prot. uff. n. 8104 del 22.05.2023, con cui comunica che *“(…) si sta procedendo al caricamento sul portale Regionale della seguente documentazione già trasmessa agli Enti coinvolti (...)”,* nonché le note di riscontro alle singole richieste di integrazioni pervenute, nello specifico
 - nota prot. n. 41143 del 15.05.2023 (prot. uff. n. 8099 del 22.05.2023) in riscontro alla nota prot. n. 4248 del 22.03.2023 del Servizio Osservatorio Abusivismo ed Usi civici
 - nota prot. n. 41152 del 15.05.2023 (prot. uff. n. 8101 del 22.05.2023) in riscontro alla nota prot. n. 17902 del 15.03.2023 di ARPA Puglia - Dipartimento Provinciale di Bari

-
- nota prot. n. 41159 del 15.05.2023 (prot. uff. n. 8102 del 22.05.2023) in riscontro alla nota prot. n. 2370 del 28.02.2023 della SABAP per la Città Metropolitana di Bari
 - nota prot. n. 41163 del 15.05.2023 (prot. uff. n. 8103 del 22.05.2023) in riscontro alla nota prot. n. 2147 del 13.03.2023 della Sezione Tutela e Valorizzazione del Paesaggio
8. in data 19.05.2023 il **Proponente**, come annunciato via pec in data 15.05.2023, ha caricato sullo Sportello Unico Autorizzazioni Ambientali della Regione Puglia documentazione di riscontro, acquisita con prot. r_puglia/AOO_089/19/05/2023/0008055 e prot. r_puglia/AOO_089 /19/05/2023/0008056;
 9. con nota prot. n. AOO_089/8379 del 26.05.2023 la **Sezione Autorizzazioni Ambientali** ha trasmesso la documentazione prodotta dal Proponente e avviato la fase di pubblicazione ex art. 27 bis c.4 del D.Lgs. 152/2006 e ss.mm.ii., nonché la decorrenza dei termini per la presentazione da parte del pubblico interessato delle osservazioni alla realizzazione dell'intervento in oggetto;
 10. in data 16.06.2023 il **Proponente** ha trasmesso la nota prot. n. 52042 del 16.06.2023, acquisita al prot. uff. n. AOO_089/9501 del 19.06.2023, con cui ha trasmesso *"gli elaborati integrativi-sostitutivi relativi ad un progetto di forestazione su una superficie totale pari a 84.17.70 ettari e con essa a dimora di n. 91.193 piante"* indicando un link da cui accedere alla documentazione;
 11. con nota prot. n. AOO_089/9886 del 26.06.2023 della **Sezione Autorizzazioni Ambientali** è stata comunicato al Proponente e agli Enti interessati il riavvio della fase di pubblicità di cui all'art. 27 bis comma 4 del D.Lgs. n. 152/2006 e ss.mm.ii., indicando il link fornito dal Proponente per accedere alla documentazione e invitando Enti e Amministrazioni in indirizzo ad aggiornare le proprie valutazioni nel caso in cui gli aggiornamenti progettuali trasmessi dal Proponente il 16.06.2023 incidessero sui contributi eventualmente resi *medio tempore*;
 12. in data 26.07.2023 si è conclusa la fase di pubblicità di 30 giorni di cui al c. 4 dell'art. 27 bis del D.Lgs. n. 152/2006 e ss.mm.ii., riavviata con nota prot. n. AOO_089/9886 del 26.06.2023 della Sezione Autorizzazioni Ambientali, senza che alla scrivente Autorità risultino pervenute osservazioni del pubblico. Sono invece pervenuti note e pareri, consistenti in richieste di integrazioni documentali, da parte di alcuni degli Enti interessati dal procedimento;
 13. con nota prot. n. AOO_089/14539 del 7.09.2023 la **Sezione Autorizzazioni Ambientali** ha chiesto al Proponente di fornire riscontro ai contributi trasmessi dagli Enti coinvolti nel procedimento in esito alla fase di pubblicità, come di seguito elencati
 - parere prot. n. 9987 del 27.06.2023 del Comitato VIA regionale
 - nota prot. n. 56381 del 29.06.2023 del Corpo di Polizia Metropolitana (prot. uff. n. 10088 del 30.06.2023)
 - nota prot. n. 3927 del 3.07.2023 del Parco Nazionale dell'Alta Murgia (prot. uff. n. 10896 del 18.07.2023)
 - nota prot. n. 20851 del 18.07.2023 della Autorità di Bacino distrettuale dell'Appennino Meridionale (prot. uff. n. 10898 del 18.07.2023)
 - nota prot. n. 52660 del 26.07.2023 di ARPA Puglia – DAP Bari (prot. uff. n. 11409 del 27.07.2023)assegnando il termine di trenta giorni ai sensi del c. 5 dell'art. 27 bis del D.lgs. n. 152/2006 e ss.mm.ii.;
 14. con pec del 6.10.2023, acquisita al prot. uff. n. AOO_089/17204 del 12.10.2023, il **Proponente** ha trasmesso documentazione in riscontro alla nota della Scrivente prot. AOO 089-07/09/2023/14539, caricata anche sullo Sportello Ambiente ai prott. dal n. r_puglia/AOO_089/11/10/2023/0017111 al n. r_puglia/AOO_089/11/10/2023/0017114;
 15. con pec del 23.10.2023, acquisita al prot. n. 17949 del 24.10.2023, il **Parco Nazionale dell'Alta Murgia** ha trasmesso la nota prot. n. 6128 del 23.10.2023;
 16. nella seduta del 16.11.2023 la **Commissione VIA regionale** ha espresso parere prot. n. 20034 del 23.11.2023;
-

17. con nota prot. n. 0016954/2024 del 12.01.2024 la **Sezione Autorizzazioni Ambientali** ha convocato, ai sensi dell'art. 27 bis comma 7 del D.lgs. 152/06 e ss.mm.ii., la prima seduta di **Conferenza di Servizi** in modalità sincrona da svolgersi ai sensi dell'art. 14-ter (conferenza simultanea) della L. 241/90 e ss.mm.ii., al fine di addivenire ad univoche determinazioni da porre a base del provvedimento conclusivo di PAUR, in data 18.01.2024;

18. con pec del 18.01.2024 la **SABAP per la Città Metropolitana di Bari** ha trasmesso la nota prot. n. 646 del 18.01.2024.

Preliminarmente, prende la parola il **Proponente** per una breve descrizione degli interventi in oggetto, illustrando delle planimetrie e descrivendone le caratteristiche principali.

Il **Proponente**, inoltre, riversa in atti la nota prot. n. 2132 del 9.01.2024, con cui si sollecita la definizione del procedimento in oggetto.

Tutto ciò premesso e richiamato si riporta di seguito la tabella sinottica con tutti gli Enti facenti parte della CdS, come ad oggi configurata, riportando in corrispondenza a ciascuno i riferimenti dei contributi trasmessi, che saranno allegati al presente verbale per farne parte integrante ed essere, contestualmente allo stesso, pubblicati sul Portale Ambientale della Regione Puglia.

ENTE	ASSENSO / AUTORIZZAZIONE
COMUNI	
COMUNE DI ALTAMURA	Nessun contributo.
COMUNE DI BARI	Nessun contributo.
COMUNE DI BITETTO	Nessun contributo.
COMUNE DI CONVERSANO	Nessun contributo.
COMUNE DI GIOIA DEL COLLE	Nessun contributo.
COMUNE DI GRAVINA IN PUGLIA	Nessun contributo.
COMUNE DI MODUGNO	Nessun contributo.
COMUNE DI MOLA DI BARI	Nessun contributo.
COMUNE DI NOCI	
COMUNE DI PUTIGNANO	Nessun contributo.
COMUNE DI SANNICANDRO DI BARI	Nessun contributo.
PROVINCE	
CITTÀ METROPOLITANA DI BARI <i>Corpo di Polizia Metropolitana</i>	Nota prot. n. 56381 del 29.06.2023. Nessun contributo all'odierna seduta di CdS.
Con pec del 29.06.2023, acquisita al prot. uff. n. 10088 del 30.06.2023, il Corpo di Polizia Metropolitana della Città Metropolitana di Bari ha trasmesso la nota prot. n. 56381 del 29.06.2023, comunicando di non essere competente al rilascio di pareri, autorizzazioni o prescrizioni in merito, espletando esclusivamente funzioni di vigilanza.	
REGIONE PUGLIA	
SEZIONE AUTORIZZAZIONI AMBIENTALI Servizio VIA/VIncA	Parere della Commissione VIA regionale prot. n. 20034 del 23.11.2023.

<p>Nella seduta del 16.11.2023 la Commissione VIA regionale ha espresso il proprio parere definitivo prot. n. 20034 del 23.11.2023, recante valutazione di impatto ambientale favorevole con prescrizioni.</p> <p>Il Proponente dichiara di ritenere ottemperabili le prescrizioni indicate, fatta eccezione per quella che rimanda ai pareri del Parco Nazionale dell'Alta Murgia prot. n. 3927 del 3.07.2023 e prot. n. 6128 del 23.10.2023, la cui discussione verrà trattata nel box della tabella dedicato all'Ente.</p>	
SEZIONE AUTORIZZAZIONI AMBIENTALI Servizio AIA/RIR	Nessun contributo.
DIPARTIMENTO AMBIENTE, PAESAGGIO E QUALITÀ URBANA Servizio Parchi e Tutela della Biodiversità	Nessun contributo.
SEZIONE TUTELA E VALORIZZAZIONE DEL PAESAGGIO	Nota prot. n. 2147 del 13.03.2023. Nessun contributo all'odierna seduta di Cds.
<p>Con pec del 13.03.2023, acquisita al prot. uff. n. 4116 del 13.03.2023, la Sezione Tutela e Valorizzazione del Paesaggio della Regione Puglia ha trasmesso la nota prot. n. 2147 del 13.03.2023 con cui ha richiesto integrazioni documentali.</p> <p>Con nota prot. n. 41163 del 15.05.2023 (prot. uff. n. 8103 del 22.05.2023) il Proponente ha trasmesso documentazione integrativa in riscontro alla nota prot. n. 2147 del 13.03.2023 della Sezione Tutela e Valorizzazione del Paesaggio.</p> <p>Non si registrano ulteriori contributi da parte della Sezione Paesaggio.</p>	
SEZIONE CICLO RIFIUTI E BONIFICHE	Nessun contributo.
SEZIONE RISORSE IDRICHE	Nessun contributo.
SEZIONE DIFESA DEL SUOLO E RISCHIO SISMICO	Nessun contributo.
SEZIONE OPERE PUBBLICHE E INFRASTRUTTURE	Nessun contributo.
SEZIONE OPERE PUBBLICHE E INFRASTRUTTURE Servizio Autorità Idraulica	Nota prot. n. 3408 del 3.03.2023. Nessun contributo all'odierna seduta di Cds.
<p>Con pec del 3.03.2023, acquisita al prot. uff. n. 3422 del 3.03.2023, il Servizio Autorità Idraulica - Sezione Opere Pubbliche e Infrastrutture della Regione Puglia ha trasmesso la nota prot. n. 3408 del 3.03.2023 di cui si riporta integralmente il contenuto</p> <p><i>“Con riferimento all'intervento di forestazione in oggetto indicato, trasmesso con nota prot. N. 2124 del 13/02/2023 e acquisita al protocollo di questa Sezione il 12/02/2023, n. prot.. 2156, si richiama il co. 2 dell'art. 22 della Legge regionale 29 dicembre 2022, n. 32, per quanto attiene ai profili di polizia idraulica di cui al R.D. 523/1904, eventualmente coinvolti dal progetto in questione. A tale riguardo si precisa che le “funzioni e compiti” attribuiti alle Province ai sensi” dell'art. 25, lett. e), co. 1 della L. R. 17/2000, concernenti le attività di polizia idraulica [sono] comprensiv[e] delle funzioni e compiti concernenti l'imposizione di limitazioni e divieti all'esecuzione di qualsiasi opera o intervento anche al di fuori dell'area demaniale idrica, qualora questi siano in grado di influire anche indirettamente sul regime dei corsi d'acqua, così come previsto dall'articolo 89, comma 1, lettera c), del d.lgs. 112/1998”.</i></p> <p><i>Si sottolinea, dunque, l'esclusiva competenza della Città Metropolitana di Bari, nel procedimento in argomento, per gli aspetti idraulici, ove pertinenti, concernenti l'esercizio delle funzioni e compiti inerenti il rilascio di pareri, nulla osta ed autorizzazioni di cui al R.D. n. 523/1904, in materia di Polizia idraulica oltre che nella implementazione delle tutele e dei divieti di cui alla delibera di G.R. 1675/2020, per quanto attiene la difesa del reticolo idrografico.</i></p> <p><i>Resta immutata la competenza dello scrivente servizio in materia di rilascio delle concessioni relative agli usi del demanio idrico ai sensi dell'art. 24, co. 2, lett. f) della L.R. n. 17/2000, previo rilascio di parere/nulla-osta idraulico di cui innanzi. “.</i></p>	

SEZIONE URBANISTICA	Nessun contributo.
SEZIONE URBANISTICA Servizio Osservatorio Abusivismo e Usi Civici	Nota prot. n. 4248 del 22.03.2023. Nota prot. n. 10152 del 25.08.2021. Nota prot. n. 9267 del 19.07.2023.
<p>Con pec del 22.03.2023, acquisita al prot. n. 4855 di pari data, la Sezione Urbanistica - Servizio Osservatorio Abusivismo e Usi Civici della Regione Puglia ha trasmesso la nota prot. n. 4248 del 22.03.2023, con cui</p> <p><i>"(...) si invita a fare riferimento a quanto già più volte rappresentato, da ultimo con nota prot. n. A00 079/10152 del 25.08.2021."</i>,</p> <p>Con nota prot. n. 41143 del 15.05.2023 (prot. uff. n. 8099 del 22.05.2023) il Proponente ha trasmesso riscontro alla nota prot. n. 4248 del 22.03.2023 del Servizio Osservatorio Abusivismo e Usi Civici, rappresentando che nessuno dei terreni inclusi negli interventi in esame risulta gravato da usi civici.</p> <p>Il Proponente riversa in atti il contributo del Servizio Osservatorio Abusivismo e Usi Civici della Regione Puglia prot. n. 9267 del 19.07.2023.</p>	
SEZIONE COORDINAMENTO SERVIZI TERR.LI Servizio Territoriale Bari	Nota prot. n. 21792 del 7.04.2023. Nessun contributo all'odierna seduta di CdS.
<p>Con pec dell'11.04.2023, acquisita al prot. n. 5970 del 12.04.2023, la Sezione Coordinamento Servizi Terr.li - Servizio Territoriale Bari della Regione Puglia ha trasmesso la nota prot. n. 21792 del 7.04.2023, con cui si comunica che</p> <p><i>"(...) è emerso che le aree interessate dalle opere a farsi nei comuni di Bari, Altamura, Modugno, Conversano, Gioia del Colle, Mola di Bari, Gravina in Puglia, Putignano e Sannicandro di Bari risultano ubicate al di fuori del vincolo per scopi idrogeologici ai sensi all'art.1 del R.D.L. n.3267/23 per cui, i relativi movimenti di terra e roccia non necessitano di parere rilasciato da questo Servizio Territoriale di Ba Bat, secondo le norme previste dal Regolamento Regionale n.9 dell'11/03/2015 pubblicato sul BURP n.38 suppl. del 18/03/2015.</i></p> <p><i>Invece la zona del comune di Noci corrispondente alla ptc.n.93 del Foglio di mappa 138 risulta vincolata per cui, eventuali scavi con movimenti di terra o roccia, sono soggetti a parere preventivo rilasciato da questo Servizio Territoriale di Ba Bat, sempre secondo le norme previste dal Regolamento Regionale n.9/2015.</i></p> <p><i>Inoltre, eventuali tagli di piante d'interesse forestale durante la fase esecutiva, dovranno essere preventivamente autorizzate da questo Servizio, secondo le norme previste dal Regolamento Regionale n.19/2017."</i></p> <p>Il Proponente attesta che l'intervento non prevede movimentazione di terreno oltre la coltre superficiale, né prevede taglio di essenze arboree esistenti.</p>	
ORGANI DELLO STATO	
MINISTERO DELLA CULTURA SOPRINTENDENZA ARCHEOLOGIA, BELLE ARTI E PAESAGGIO PER LA CITTÀ METROPOLITANA DI BARI	Nota prot. n. 2370 del 28.02.2023. Nota prot. n. 6781 del 5.06.2023. Nota prot. n. 646 del 18.01.2024.
<p>Con pec del 28.02.2023, acquisita al prot. uff. n. 3149 del 28.02.2023, la Soprintendenza Archeologia, Belle Arti e Paesaggio per la Città Metropolitana di Bari ha trasmesso la nota prot. n. 2370 del 28.02.2023, di cui si riporta uno stralcio</p>	

Tutto quanto premesso, l'intervento, volto alla creazione di ecosistemi funzionali e resilienti e nuovi corridoi ecologici, tramite la riforestazione di porzioni di territorio degradate e distribuite tra undici comuni della città metropolitana, risulta compatibile con la disciplina del vigente PPTR, nel rispetto delle seguenti indicazioni, di carattere prescrittivo in presenza dei Beni Paesaggistici elencati in premessa e, in particolare:

- le opere di erpicatura previste da progetto non comportino lo spietramento e il livellamento dei terreni di innesto, con particolare riferimento ai profili morfologici delle lame, dei corsi d'acqua, dei reticoli idrografici, etc.;
- sia conservata la vegetazione spontanea, di tipo non infestante, non direttamente interferente con le aree di impianto delle nuove alberature;
- siano conservate le alberature pre-esistenti e siano messe a dimora esclusivamente essenze coerenti con la tradizione dei luoghi;

tutte le strutture in pietra a secco (murature, trulli, pozzi), nonché le architetture rurali storizzate, i pozzi, le cisterne e le norie caratteristiche dei contesti rurali di intervento, come visibili anche nella documentazione fotografica di progetto, dovranno essere puntualmente conservate;

Per quanto concerne i **profili archeologici**, pur non ricadendo gli interventi in aree sottoposte a tutela ai sensi del D. Lgs. n. 42/2004, tenuto conto che gli stessi comporteranno potenziali impatti negativi su stratigrafie o strutture di interesse archeologico eventualmente conservate nel sottosuolo, prevedendo attività di scavo e movimento terra, considerato inoltre, che gli interventi previsti ricadono in comprensori in cui sono noti rinvenimenti e segnalazioni relative ad insediamenti sparsi di natura antropica che hanno caratterizzato, senza soluzione di continuità, periodi diversi, compresi tra l'età preistorica e la tarda età medievale;

in ragione della particolare tipologia delle opere proposte e della loro dislocazione territoriale, non si ravvisano motivi ostativi alla realizzazione delle opere in oggetto e si richiede l'ottemperanza alle seguenti prescrizioni.

- Nel corso di tutte le operazioni di scavo e movimento terra, anche di piccole entità, dovrà essere prevista la sorveglianza archeologica continuativa in corso d'opera, sino al raggiungimento del banco roccioso, le cui superfici dovranno essere di volta in volta ripulite allo scopo di verificare l'eventuale presenza di evidenze archeologiche.
- Qualora nel corso di tutti i lavori si intercettassero strutture e/o depositi archeologici, ai sensi degli art. 28, 88, 90, 175 del D.Lgs. 42/2004, degli artt. 822, 823 e, specialmente, 826 del Codice Civile, nonché dell'art. 733 del Codice Penale, i lavori dovranno essere immediatamente sospesi e ne dovrà essere data contestuale comunicazione a questa Soprintendenza, che si riserva di richiedere approfondimenti e scavi archeologici, anche in estensione e ad opera di ditta specializzata, affinché si stabilisca la natura e l'entità del deposito archeologico. All'esito di tali approfondimenti, questa Soprintendenza potrà avviare i provvedimenti di tutela di competenza e richiedere varianti al progetto originario per garantire la salvaguardia delle eventuali testimonianze antiche venute in luce.
- L'archeologo incaricato delle attività di sorveglianza ed eventualmente dello scavo archeologico, in possesso di adeguati titoli formativi (dottorato di ricerca o specializzazione) e comprovata esperienza professionale, avrà cura di redigere la relativa documentazione di scavo secondo gli standard metodologici correnti; sarà inoltre necessario effettuare il rilievo delle strutture e delle stratigrafie eventualmente emerse ad opera di un tecnico-rilevatore con esperienza nel campo archeologico, che avrà l'incarico di posizionare l'area dell'intervento ed elaborare i rilievi grafici, su supporto cartaceo e in formato dwg georeferenziato. In assenza di rinvenimenti archeologici, dovranno essere redatti il diario di scavo e una relazione professionale corredata da immagini (riferite alla planimetria di progetto).
- Gli oneri derivanti dalle prescrizioni di questa Soprintendenza saranno a carico della committenza.

La presente nota viene trasmessa, per conoscenza, alla Commissione Regionale per il Patrimonio Culturale prevista dall'art. 47 del regolamento di cui al D.P.C.M. n. 169 del 02.12.2019, ai sensi e per gli effetti del comma 1 bis, art. 12 della Legge n. 106 del 29.07.2014.

Con nota prot. n. 41169 del 15.05.2023 (prot. uff. n. 8102 del 22.05.2023) il **Proponente** ha trasmesso documentazione integrativa in riscontro alla nota prot. n. 2370 del 28.02.2023 della Soprintendenza Archeologia, Belle Arti e Paesaggio per la Città Metropolitana di Bari.

Con pec del 5.06.2023, acquisita al prot. uff. n. 8829 del 6.06.2023, la **Soprintendenza Archeologia, Belle Arti e Paesaggio per la Città Metropolitana di Bari** ha trasmesso la nota prot. n. 6781 del 5.06.2023, di cui si riporta uno stralcio:

"(...) Attesi i contenuti preliminarmente espressi nella richiamata nota prot. n. 2370 del 28.02.2023;

Tutto quanto premesso, per quanto concerne i profili di natura paesaggistica, al fine di esprimere il parere di competenza ai sensi del co. 5 dell'art. 146 del D. Lgs. n. 42/2004 e ss.mm.ii., questa Soprintendenza resta in attesa della trasmissione da parte dell'amministrazione competente al rilascio dell'autorizzazione paesaggistica della documentazione di cui al co. 7 del medesimo articolo.

Per quanto concerne i profili di natura archeologica, in relazione alla nota di chiarimenti acquisita al ns. prot. n. 5785 del 15.05.2023, nella quale sono esplicitate le modalità di piantumazione previste negli interventi di riforestazione in progetto e si presente quanto segue.

Considerato che le operazioni di decespugliamento ed erpicatura dei terreni ai fini dello sminuzzamento delle zolle costituiscono interventi superficiali di sistemazione e di preparazione dei terreni, valutato che gli interventi di scavo delle buche per la messa a dimora delle piantine in

fitocella sarà effettuato generalmente a mano fino ad una profondità massima di 40 cm, mentre solo nei casi in cui sia possibile un'aratura meccanica le buche per le suddette piantine raggiungeranno una profondità massima di 60 cm, e valutato che trattasi di interventi puntuali e condotti in gran parte a mano, tutto ciò premesso, non si ravvisano motivi ostativi alle opere previste in progetto.

Considerato che l'intervento prevede opere di scavo, si ricorda che qualora nel corso di tutti i lavori si intercettassero strutture e/o depositi archeologici, ai sensi degli art. 28, 88, 90, 175 del D.Lgs. 42/2004, degli artt. 822, 823 e, specialmente, 826 del Codice Civile, nonché dell'art. 733 del Codice Penale, i lavori dovranno essere immediatamente sospesi e ne dovrà essere data contestuale comunicazione a questa Soprintendenza, che si riserva di richiedere approfondimenti e scavi archeologici, anche in estensione e ad opera di ditta specializzata, affinché si stabilisca la natura e l'entità del deposito archeologico. All'esito di tali approfondimenti, questa Soprintendenza potrà avviare i provvedimenti di tutela di competenza e richiedere varianti al progetto originario per garantire la salvaguardia delle eventuali testimonianze antiche venute in luce.

Si chiede, altresì, di comunicare tempestivamente per iscritto, la data di inizio dei lavori al fine di concordare eventuali sopralluoghi che si rendessero necessari in fase di scavo.

La presente nota viene trasmessa, per conoscenza, alla Commissione Regionale per il Patrimonio Culturale prevista dall'art. 47 del regolamento di cui al D.P.C.M. n. 169 del 02.12.2019, ai sensi e per gli effetti del comma 1 bis, art. 12 della Legge n. 106 del 29.07.2014.”.

Con pec del 18.01.2024 la **SABAP per la Città Metropolitana di Bari** ha trasmesso la nota prot. n. 646 del 18.01.2024.

Si dà lettura della nota.

AGENZIE / AUTORITÀ

**AUTORITÀ DI BACINO DISTR. APPENNINO
MERIDIONALE**
Sede Puglia

Nota prot. n. 8839 del 21.03.2023.
Nota prot. n. 20851 del 18.07.2023.
Nessun contributo all'odierna seduta di CdS.

Con pec del 21.03.2023, acquisita al prot. uff. n. 4820 del 21.03.2023, la **Autorità di Bacino Distrettuale dell'Appennino Meridionale** ha trasmesso la nota prot. n. 8839 del 21.03.2023 con cui

“(…) ritiene i progetti proposti compatibili con le norme di attuazione di piano (PAI) e con le misure del piano di gestione di distretto (PGR), ed esprime nulla osta alla realizzazione degli interventi di imboscamento, demandando al Responsabile Unico del Procedimento autorizzativo l'inserimento delle seguenti ulteriori prescrizioni esecutive e gestionali nell'atto di approvazione finale del progetto:

- *le attività connesse alla realizzazione degli interventi proposti siano rispettose dei dettami normativi delle norme dei PAI vigenti;*
- *si garantisca la sicurezza, evitando sta l'accumulo di materiale, sta qualsiasi altra forma di ostacolo al regolare deflusso delle acque o che possa innescare fenomeni gravitativi;*
- *il materiale derivante dalle operazioni di impianto, fitocelle e qualsiasi altro materiale inerte utilizzato durante la fase di cantiere, non sia accatastato in loco, ma sia rapidamente allontanato dalle aree di intervento;*
- *relativamente alla chiudenda prevista per l'area ricadente in agro del Comune di Altamura, venga realizzata in modo che gli elementi verticali (pali di castagno o di robinia) siano ben infissi nel terreno e che l'ordine di filo spinato più basso sia sollevato dalla quota campagna di almeno 0,3 metri;*
- *durante la permanenza dei cantieri dovranno essere garantite adeguate condizioni di sicurezza per le maestranze in modo che i lavori si svolgano senza creare, neppure temporaneamente, un ostacolo significativo al regolare deflusso delle acque e instabilità del suolo, tenendo conto delle condizioni meteorologiche avverse segnalate dalla Protezione Civile ai diversi livelli territoriali.*

Con pec del 18.07.2023, acquisita al prot. uff. n. 10898 del 18.07.2023, la **Autorità di Bacino Distrettuale dell'Appennino Meridionale** ha trasmesso la nota prot. n. 20851 del 18.07.2023, comunicando che:

“esaminato gli elaborati di progetto integrativi-sostitutivi e verificato che tali elaborati sono coerenti

<p><i>con la documentazione progettuale, acqui sita agli atti al n. 4243 in data 13/02/2023, verificato che la variazione, come riportato nella nota della Città Metropolitana di Bari n. 52042 del 16/06/2023 , riguarda solo l'incremento complessivo delle piantine da porre a dimora, che passa da 84. 177 a 91.193, con la presente conferma il parere espresso con propria nota n. 8839 del 21 /03/2023".</i></p> <p>Il Proponente dichiara di ritenere ottemperabili le prescrizioni di cui alla nota della AdB prot. n. 8839 del 21.03.2023.</p>	
AUTORITÀ DI BACINO DISTR. APPENNINO MERIDIONALE Sede Basilicata	Nessun contributo.
ARPA Puglia Direzione Generale	Nessun contributo.
ARPA Puglia Dipartimento Prov.le BA	Nota prot. n. 17902 del 15.03.2023. Nota prot. n. 52660 del 26.07.2023. Nessun contributo all'odierna seduta di CdS.
<p>Con pec del 15.03.2023, acquisita al prot. n. 4559 del 16.03.2023, ARPA Puglia - DAP Bari ha trasmesso la nota prot. n. 17902 del 15.03.2023, recante richieste di integrazioni.</p> <p>Con nota prot. n. 41152 del 15.05.2023 (prot. uff. n. 8102 del 22.05.2023) il Proponente ha trasmesso documentazione integrativa in riscontro alla nota prot. n. 17902 del 15.03.2023 di ARPA Puglia - DAP Bari.</p> <p>Con pec del 27.06.2023, acquisita al prot. n. 9949 di pari data, ARPA Puglia - DAP Bari ha trasmesso la nota prot. n. 46267 del 27.06.2023, recante richieste di integrazioni.</p> <p>Con pec del 26.07.2023, acquisita al prot. uff. n. 11409 del 27.07.2023, ARPA Puglia – DAP Bari ha trasmesso la nota prot. n. 52660 del 26.07.2023, rilevando il mancato riscontro da parte del Proponente ad alcune delle richieste di integrazioni di cui alla nota prot. n. 46267 del 27.06.2023.</p> <p>Con pec del 6.10.2023, acquisita al prot. uff. n. AOO_089/17204 del 12.10.2023, il Proponente ha trasmesso documentazione in riscontro alla nota della Sezione Autorizzazioni Ambientali prot. AOO 089-07/09/2023/14539, allegando documentazione di riscontro (nota prot. n. 82885 del 6.10.2023) alle richieste di cui alla nota prot. n. 52660 del 26.07.2023 di ARPA Puglia - DAP Bari.</p> <p>Non si registrano ulteriori contributi da parte di ARPA Puglia - DAP Bari.</p>	
GRUPPO CARABINIERI FORESTALI – BARI	Nessun contributo.
PARCO NAZIONALE DELL'ALTA MURGIA	Nota prot. n. 3927 del 3.07.2023 Nota prot. n. 6128 del 23.10.2023
<p>Con pec del 3.07.2023, acquisita al prot. n. 10896 del 18.07.2023, il Parco Nazionale dell'Alta Murgia ha trasmesso la nota prot. n. 3927 del 3.07.2023, con cui</p> <p><i>"(...) Ai sensi dell'art. 5c.7 DPR 357/97 e della DGR 1515/2021, fermo restando il rispetto delle misure di cui al Regolamento Regionale n. 28/2008 e del Regolamento Regionale n. 6/2016 e ss.mm.ii., si esprime parere positivo per l'intervento di imboscamento proposto in agro di Gravina in Puglia e per quello di imboscamento sui terreni in agro di Altamura al fg 75 p.lle 68, 78, e 189 che costituiscono i primi due lotti e coprono una superficie totale di circa 7.00 ettari.</i></p> <p><i>Si esprime altresì parere negativo alla realizzazione dell'intervento sul terzo lotto, identificato in catasto al fg 75 p.lle 17 e 186 per una superficie di circa 2.50 ettari per le ragioni sopra espresse."</i></p> <p>Con pec del 6.10.2023, acquisita al prot. uff. n. AOO_089/17204 del 12.10.2023, il Proponente ha trasmesso documentazione in riscontro alla nota della Sezione Autorizzazioni Ambientali prot. AOO 089-07/09/2023/14539, allegando documentazione di riscontro (nota prot. n. 82882 del 6.10.2023) alle richieste di cui alla nota prot. n. 3927 del 3.07.2023 del Parco Nazionale dell'Alta Murgia.</p> <p>Con pec del 23.10.2023, acquisita al prot. n. 17949 del 24.10.2023, il Parco Nazionale dell'Alta Murgia ha trasmesso la nota prot. n. 6128 del 23.10.2023, con cui, in riferimento agli interventi ricadenti nel territorio del Comune di Altamura,</p>	

"(...) alla luce di tutto quanto rappresentato si conferma il parere negativo per il terzo lotto d'intervento già espresso con nota prot. 3927 del 03/07/2023."

Si dà per letta la nota del Parco Nazionale dell'Alta Murgia.

Interviene il **Proponente** riversando agli atti della CdS un contributo scritto che si allega al verbale.

CONSORZIO PER LA BONIFICA TERRE D'APULIA	Nessun contributo.
CONSORZIO ASI Bari	Nessun contributo.

Il **Proponente**, richiamando i contenuti del sollecito di cui alla nota prot. n. 2132 del 9.01.2024, nell'ottica di un leale rapporto di collaborazione, provvederà a sensibilizzare la Sezione regionale Paesaggio a riscontrare a breve con il contributo di propria competenza, evidenziando la natura del finanziamento, che garantisce la copertura finanziaria del progetto afferente alle risorse derivanti dal PNRR, e gli stringenti limiti temporali dovuti al rispetto dei target e delle milestones.

Peraltro, l'intervento, trattandosi di una forestazione, è soggetto anche all'attuazione nei periodi stagionali favorevoli agli interventi agroforestali che non possono andare oltre il mese di marzo per non compromettere l'attecchimento delle essenze.

Conclusivamente,

completata la disamina dei contributi/pareri pervenuti nel corso del procedimento, come richiamati nella tabella sinottica precedente, nonché allegati al presente verbale;

preso atto di quanto dichiarato dal Proponente;

la Conferenza dei Servizi ritiene di aggiornarsi al 13 febbraio 2024 alle ore 10:00.

Si sollecitano Enti ed Amministrazioni che non si sono ancora espressi a voler trasmettere il proprio contributo entro il termine della prossima seduta di Conferenza di Servizi.

La seduta della CdS si ritiene conclusa all'ora indicata dalla sottoscrizione digitale.

Il presente verbale viene emesso in forma di documento informatico ex D. Lgs. 82/2005 e smi, firmato digitalmente ai sensi del testo unico D.P.R. 28 dicembre 2000, n. 445, del D.Lgs. 7 marzo 2005, n. 82 e norme collegate.

Si dà atto che, attese le modalità di svolgimento mediante videoconferenza della seduta, i componenti provvedono all'apposizione della propria firma sul verbale in formato digitale mediante la trasmissione di apposita dichiarazione.

Firmato digitalmente

Il Funzionario Istruttore

ing. Caterina Carparelli



Caterina Carparelli
18.01.2024 14:22:22
GMT+01:00

ELENCO ALLEGATI

Come da verbale



**REGIONE
PUGLIA**

Dipartimento Ambiente, Paesaggio e Qualità Urbana

Sezione Tutela e Valorizzazione del Paesaggio

Servizio Osservatorio e Pianificazione
Paesaggistica

ATTO DIRIGENZIALE

Codifica adempimenti L.R. 15/08 (trasparenza)	
Ufficio istruttore	Servizio Osservatorio e Pianificazione Paesaggistica
Tipo materia	ALTRO
Materia	ALTRO
Sotto Materia	ALTRO
Riservato	NO
Pubblicazione integrale	SI
Obblighi D.Lgs 33/2013	art. 23
Tipologia	Autorizzazione
Adempimenti di inventariazione	NO

N. 00112 del 29/07/2024 del Registro delle Determinazioni della AOO 145

Codice CIFRA (Identificativo Proposta): 145/DIR/2024/00118

OGGETTO: AUTORIZZAZIONE PAESAGGISTICA ai sensi dell'art. 146 del D.lgs. 42/2004 e artt. 90,91 delle NTA del PPTR nell'ambito del Provvedimento Autorizzatorio Unico Regionale per il progetto "Interventi di riforestazione urbana ed extraurbana nella Città Metropolitana di Bari "Dalla Murgia all'Adriatico" (ID VIA 807)
Proponente: Città Metropolitana di Bari



**REGIONE
PUGLIA**

Dipartimento Ambiente, Paesaggio e Qualità Urbana

Sezione Tutela e Valorizzazione del Paesaggio

Servizio Osservatorio e Pianificazione
Paesaggistica

Il giorno 29/07/2024, in Bari,

IL DIRIGENTE DELLA STRUTTURA PROPONENTE

sulla base dell'istruttoria espletata dal Servizio Osservatorio e Pianificazione Paesaggistica

VISTI:

- gli articoli 4 e 5 della L. R. n. 7/1997;
- gli articoli 4 e 16 del D.lgs. n. 165/2001;
- l'art 18 del D.lgs. n.196/2003 "Codice in materia di protezione dei dati personali" in merito ai principi applicabili ai trattamenti effettuati dai soggetti pubblici;
- il D.Lgs 7 marzo 2005, n. 82 "Codice dell'amministrazione digitale";
- l'art 32 della legge 18 giugno 2009, n. 69, che prevede l'obbligo di sostituire la pubblicazione tradizionale all'Albo ufficiale con la pubblicazione sui siti informatici;
- il Regolamento UE n. 679/2016, relativo alla protezione delle persone fisiche con riguardo al trattamento dei dati personali, nonché alla libera circolazione di tali dati e che abroga la direttiva europea 95/46/CE (regolamento generale sulla protezione dei dati) e il successivo D.Lgs. n. 101/2018 recante "Disposizioni per l'adeguamento della normativa nazionale alle disposizioni del regolamento (UE) 2016/679 del Parlamento europeo e del Consiglio del 27 aprile 2016";
- la D.G.R. n. 1974 del 07/12/2020 di adozione della Macrostruttura del Modello Ambidestro della macchina amministrativa regionale denominato "MAIA 2.0";
- il DPGR n. 22 del 22/01/2021 e ss.mm.ii. di adozione dell'atto di Alta Organizzazione denominato Modello Ambidestro per l'Innovazione della macchina amministrativa regionale "MAIA 2.0";
- le *Linee guida per la gestione degli atti Dirigenziali come documenti originali informatici con il sistema CIFRA1*, trasmesse dal Segretariato Generale della Giunta regionale con nota prot. A00_175 N. 1875 del 28.05.2020;
- le D.G.R. n.1576 del 30.09.2021 di conferimento degli incarichi di Direzione delle Sezioni con decorrenza dal 01.11.2021;
- la Convenzione Europea del Paesaggio, firmata a Firenze il 20 ottobre 2000;
- la Parte III del D.lgs. n. 42 del 22 gennaio 2004 recante "*Codice dei Beni Culturali e del Paesaggio*" e s.m.i.;
- la L.R. n. 20 del 07.10.2009 "*Norme per la pianificazione paesaggistica*" e ss.mm.ii.;
- la D.G.R. n. 176 del 16.02.2015 (pubblicata sul BURP n. 40 del 23.03.2015) e successivi rettifiche e aggiornamenti, con la quale è stato approvato il Piano Paesaggistico Territoriale Regionale ed in particolare gli artt. 89,90,91 delle Norme Tecniche di Attuazione;
- la Deliberazione n. 1514 del 27.07.2015 "*Documento di indirizzo - Prime linee interpretative per l'attuazione del Piano Paesaggistico Territoriale Regionale (PPTR) approvato con D.G.R. n. 176 del 16.02.2015*";
- la DGR n. 2331 del 28.12.2017 "*Documento di indirizzo - Linee interpretative per l'attuazione del Piano Paesaggistico Territoriale Regionale (PPTR)*"



**REGIONE
PUGLIA**

Dipartimento Ambiente, Paesaggio e Qualità Urbana

Sezione Tutela e Valorizzazione del Paesaggio

Servizio Osservatorio e Pianificazione

Paesaggistica

approvato con DGR 176 del 16.02.2015 – Approvazione”;

- il D.lgs. n. 152/2006 art. 27 bis “Provvedimento autorizzatorio unico regionale”.

PREMESSO che:

- con nota prot. AOO_089/2124 del 13/02/2023 la Sezione Autorizzazioni Ambientali regionale ha comunicato l'**avvio del procedimento per il rilascio del provvedimento autorizzatorio unico regionale (PAUR) di cui agli artt. 23 e 27 bis del D.lgs. 152/2006** per il progetto “Interventi di riforestazione urbana ed extraurbana nella Città Metropolitana di Bari “Dalla Murgia all’Adriatico”, su istanza della Città Metropolitana di Bari;
- la predetta nota contiene l'*Elenco titoli e autorizzazioni* che l'istante ha chiesto di acquisire con il PAUR, tra i quali figura l'**Autorizzazione Paesaggistica** ex art 146 D.lgs. 42/2004;
- ai sensi del comma 1 dell'art. 7 della L.R. n. 20/2009 cit. “**la competenza a rilasciare le autorizzazioni paesaggistiche e i provvedimenti autorizzatori, comunque denominati, previsti dal capo IV del titolo I della parte III e dal capo II del titolo I della parte IV del d.lgs. 42/2004, nonché dalla vigente pianificazione paesaggistica, è in capo alla Regione per le opere sottoposte a procedimento di valutazione di impatto ambientale (VIA) di competenza regionale (...)**”;
- ai sensi dell'art. 27 bis comma 1 del D.lgs. n. 15/2006, l'Autorizzazione Paesaggistica è compresa nel Provvedimento Autorizzatorio Unico Regionale;
- con nota prot. n. AOO_089/40356 del 23.01.2024 ai sensi dell'art. 27 bis comma 7 del D.lgs. 152/06 la Sezione Autorizzazioni Ambientali ha convocato la Conferenza di Servizi decisoria al fine di addivenire ad univoche determinazioni da porre a base del PAUR.

CONSIDERATO che:

- i lavori o le opere che modificano lo stato fisico o l'aspetto esteriore dei territori e degli immobili definiti *beni paesaggistici* dall'art. 134 del D.Lgs. n. 42/2004, o che risultano compresi tra quelli sottoposti a tutela paesaggistica diretta dal vigente PPTR e definiti quali *ulteriori contesti*, non possono essere eseguiti senza il preliminare rilascio, da parte dell'Ente preposto alla tutela del vincolo, dell'autorizzazione paesaggistica di cui all'art. 146 del D.Lgs. n. 42/2004 ed all'art. 90 delle NTA del PPTR, ovvero dell'accertamento di compatibilità paesaggistica di cui all'art. 91 delle NTA del PPTR;
- l'art. 89, co. 1, lett. b.2) delle NTA del PPTR dispone che siano assoggettati ad accertamento di compatibilità paesaggistica anche gli interventi che “*comportino rilevante trasformazione del paesaggio ovunque siano localizzate*, considerando tali *tutti gli interventi assoggettati dalla normativa nazionale e regionale vigente a procedura di VIA nonché a procedura di verifica di assoggettabilità a VIA di competenza regionale o provinciale se l'autorità competente ne dispone l'assoggettamento a VIA*”;
- l'art. 91 delle NTA del PPTR precisa che “*l'accertamento di compatibilità*



**REGIONE
PUGLIA**

Dipartimento Ambiente, Paesaggio e Qualità Urbana

Sezione Tutela e Valorizzazione del Paesaggio

Servizio Osservatorio e Pianificazione
Paesaggistica

paesaggistica ha ad oggetto la verifica della compatibilità degli interventi proposti con le previsioni e gli obiettivi tutti del PPTR e dei piani locali adeguati al PPTR ove vigenti. Con riferimento agli interventi di rilevante trasformazione del paesaggio di cui all'art. 89 co. 1 lett. b2, oggetto dell'accertamento è anche la verifica del rispetto della normativa d'uso di cui alla sezione C2 delle schede d'ambito";

- l'intervento in oggetto, che si configura anche come **intervento di rilevante trasformazione** ai sensi del comma 1 lett. b2) dell'art. 89 delle NTA del PPTR, è assoggettato ad **Autorizzazione Paesaggistica** ex art. 146 del D.lgs. n. 42/2004 e art. 90 delle NTA del PPTR, che nel caso di specie reca in sé anche gli elementi di valutazione previsti per l'**accertamento di compatibilità paesaggistica** ex art. 91 delle NTA del PPTR.

DATO ATTO che nel corso del procedimento per il rilascio del PAUR:

- con nota prot. AOO_145/2147 del 13/03/2023, ravvisata la incompletezza della documentazione necessaria alla verifica della compatibilità paesaggistica, sono state chieste le seguenti integrazioni:
 - **verifica delle previsioni e degli obiettivi tutti del PPTR e del rispetto della normativa d'uso di cui alla Sezione C2 della relativa Scheda d'Ambito;**
 - completamento dell'**analisi delle interferenze con i beni paesaggistici e gli ulteriori contesti**, per ciascuna area di progetto e di cantiere, con la verifica sistematica di tutte le specifiche discipline di tutela rispetto agli interventi previsti e alle operazioni necessarie alla loro realizzazione;
 - approfondimento della **descrizione dello stato dei luoghi** rispetto ai caratteri paesaggistici del contesto e dell'area di intervento (urbano/periurbano/rurale/costiero/area interna) e alla presenza e consistenza, all'interno delle aree di progetto, degli elementi antropici, seminaturali e naturali che caratterizzano il paesaggio, di cui i rilievi fotografici danno evidenza;
 - integrazione degli elaborati progettuali con **Schemi rappresentativi della distribuzione degli interventi** (distribuzione spaziale delle eventuali differenti tipologie di intervento, eventuale aggregazione di nuclei più fitti e meno fitti in considerazione della localizzazione e delle caratteristiche di naturalità delle aree di progetto e del contesto paesaggistico) e con **Schemi tipologici di impianto** delle piante e delle diverse specie, al fine di valutare le soluzioni progettuali in coerenza rispetto ai diversi contesti paesaggistici che caratterizzano le aree di intervento e lo stato dei luoghi
- con nota prot. 41163 del 15/05/2023 la Città Metropolitana ha prodotto integrazioni in riscontro alla nota prot. AOO_145/2147 del 13/03/2023, riservandosi di presentare ulteriore documentazione di dettaglio all'esito delle determinazioni assunte con il Ministero dell'Ambiente e della sicurezza energetica;

**REGIONE
PUGLIA**

Dipartimento Ambiente, Paesaggio e Qualità Urbana

Sezione Tutela e Valorizzazione del Paesaggio

Servizio Osservatorio e Pianificazione
Paesaggistica

- con nota prot. 52042 del 16/06/2023 la Città Metropolitana ha trasmesso elaborati integrativi e sostitutivi della proposta progettuale per modifiche resesi necessarie per imposizioni di vincoli esogeni alla proposta progettuale iniziale;
- con nota del Servizio VIA/VINCA prot. n. 20034 del 23.11.2023 è stato trasmesso il **parere favorevole con prescrizioni rilasciato dal Comitato Tecnico Regionale VIA** nella seduta del 16/11/2023;
- con nota prot. 73582 del 09/02/2024 ai sensi dell'art. 146 co. 7 del D.lgs. n. 42/2004, è stata trasmessa alla competente Soprintendenza la **relazione tecnica illustrativa proponendo il rilascio dell'Autorizzazione paesaggistica ex art. 146 del D.lgs. 42/2004 e artt. 90 e 91 delle NTA del PPTR, con le prescrizioni finali ivi riportate;**
- con nota prot. 1957 del 16/02/2024, che si allega alla presente (Allegato B), la Soprintendenza Archeologia, belle arti e paesaggio per la Città Metropolitana di Bari ha espresso parere favorevole all'intervento con prescrizioni;
- con nota prot. 21082 del 08/03/2024 la Città Metropolitana di Bari, in riscontro a criticità evidenziate dal Parco Nazionale dell'Alta Murgia con nota prot. 6128 del 23/10/2023, ha trasmesso la proposta di **revisione progettuale relativa ad un'area di intervento ricadente nel Comune di Altamura.**
- con nota prot. 0167440 del 04/04/2024 in relazione alla revisione progettuale relativa all'area di intervento ricadente nel Comune di Altamura è stato confermato il parere di cui alla nota prot. 73582 del 09/02/2024
- con nota prot. 0367118 del 18/07/2024 la Sezione Autorizzazione Ambientali ha comunicato la pubblicazione sul Portale Ambientale della Regione Puglia della **Determinazione motivata di conclusione favorevole della Conferenza di Servizi decisoria** assunta nella seduta del 18/07/2024 con esito favorevole.

VISTA la documentazione progettuale depositata agli atti dell'ufficio Sezione Autorizzazioni Ambientali, pubblicata all'URL <http://ecologia.regione.puglia.it/portal/VIA/Elenchi/Procedure+VIA> (alla quale, per brevità, si rinvia espressamente omettendo di riportare nel presente provvedimento l'elenco dettagliato di tutti gli elaborati progettuale per economia espositiva).

RILEVATO che *il progetto per gli "Interventi di riforestazione urbana ed extraurbana nella Città Metropolitana di Bari "Dalla Murgia all'Adriatico" prevede la forestazione di 84.17.70 ha di territorio della Città Metropolitana di Bari, distribuito tra i Comuni di Altamura, Bari, Bitetto, Conversano, Gioia del Colle, Gravina in Puglia, Modugno, Mola di Bari, Noci, Putignano, Sannicandro di Bari e nel perimetro del Consorzio ASI al fine di creare ecosistemi funzionali e resilienti, contribuire alla riduzione dell'inquinamento atmosferico e alla rimozione del particolato nell'area metropolitana, recuperare paesaggi degradati, valorizzare le periferie, creare e rafforzare le connessioni ecologiche con le aree interne rurali (corridoi ecologici, reti ecologiche territoriali) e con il sistema delle aree protette, ridurre la perdita e il consumo di suolo e favorire il ripristino dei suoli utili.*

VISTA ed condivisa la verifica di compatibilità paesaggistica di cui al Parere tecnico allegato (Allegato A) reso dal Servizio Osservatorio e Pianificazione paesaggistica, che si intende qui integralmente trascritto e che costituisce parte integrante e



**REGIONE
PUGLIA**

Dipartimento Ambiente, Paesaggio e Qualità Urbana

Sezione Tutela e Valorizzazione del Paesaggio

Servizio Osservatorio e Pianificazione
Paesaggistica

sostanziale del presente provvedimento.

DATO ATTO che nei termini della predetta proposta sussistono i presupposti per il rilascio del provvedimento di Autorizzazione Paesaggistica ai sensi dell'art. 146 del D.lgs. 42/2004 e artt. 90-91 delle NTA del PPTR con prescrizioni, in accordo con il Parere espresso dalla Soprintendenza Archeologia, belle arti e paesaggio per la Città Metropolitana di Bari con nota prot. 1957 del 16/02/2024.

RITENUTO di poter rilasciare il provvedimento di Autorizzazione paesaggistica ex art. 146 del D.lgs. n. 42/2004 e artt. 90,91 delle NTA del PPTR.

PRECISATO che il presente provvedimento:

- è atto distinto e autonomo rispetto al permesso di costruire o agli altri titoli legittimanti l'intervento urbanistico-edilizio, dei quali costituisce tuttavia necessario presupposto, restando infatti nelle competenze dell'Amministrazione Comunale l'accertamento sia della rispondenza alle norme urbanistico-edilizie vigenti che della conformità alla strumentazione urbanistica generale ed esecutiva del Comune, nonché l'accertamento dell'ammissibilità dell'intervento ai sensi delle vigenti normative nazionali e regionali;
- fa salvi e lascia impregiudicati eventuali diritti di terzi, nonché l'acquisizione di tutte le ulteriori autorizzazioni e/o assensi, qualora necessari, rivenienti dalle vigenti disposizioni in materia sanitaria e/o di tutela ambientale.

RICHIAMATO l'art. 146 comma 4 del D. Lgs. n. 42/2004 a norma del quale: *"L'autorizzazione è efficace per un periodo di cinque anni, scaduto il quale l'esecuzione dei progettati lavori deve essere sottoposta a nuova autorizzazione. I lavori iniziati nel corso del quinquennio di efficacia dell'autorizzazione possono essere conclusi entro e non oltre l'anno successivo la scadenza del quinquennio medesimo. Il termine di efficacia dell'autorizzazione decorre dal giorno in cui acquista efficacia il titolo edilizio eventualmente necessario per la realizzazione dell'intervento, a meno che il ritardo in ordine al rilascio e alla conseguente efficacia di quest'ultimo non sia dipeso da circostanze imputabili all'interessato"*.

DATO ATTO che il presente provvedimento appartiene alla sfera delle competenze del Dirigente della Sezione Tutela e Valorizzazione del Paesaggio in forza di quanto disposto con D.P.G.R. n. 263 del 10.08.2021.

CONDIVISE le risultanze istruttorie di cui al *Parere Tecnico* allegato (Allegato A), che si intende recepito interamente e che costituisce parte integrante e sostanziale del presente atto.

Garanzie di riservatezza

La pubblicazione del presente atto sul BURP, nonché la pubblicazione all'Albo telematico o sul sito istituzionale, salve le garanzie previste dalla legge 241/1990 in tema di accesso ai documenti amministrativi, avviene nel rispetto della tutela della riservatezza dei cittadini secondo quanto disposto dal Regolamento (UE) 2016/679 in

**REGIONE
PUGLIA**

Dipartimento Ambiente, Paesaggio e Qualità Urbana

Sezione Tutela e Valorizzazione del Paesaggio

Servizio Osservatorio e Pianificazione
Paesaggistica

materia di protezione dei dati personali e dal D.Lgs. 196/2003 s.m.i.

Ai fini della pubblicità legale, il presente provvedimento è stato redatto in modo da evitare la diffusione di dati personali identificativi non necessari ovvero il riferimento alle particolari categorie di dati previste dagli articoli 9 e 10 del succitato Regolamento UE.

ADEMPIMENTI CONTABILI AI SENSI DEL D.LGS. N.118/2011 e s.m.i.

Il presente provvedimento non comporta alcun mutamento qualitativo o quantitativo di entrata e di spesa né a carico del Bilancio regionale né a carico di enti i cui creditori potrebbero rivalersi sulla Regione ed è escluso ogni ulteriore onere aggiuntivo rispetto a quelli già autorizzati e valere sullo stanziamento previsto dal Bilancio regionale.

DETERMINA

Di prendere atto di quanto espresso in narrativa, che costituisce parte integrante e sostanziale del presente atto e che qui si intende integralmente riportato.

DI PRENDERE ATTO della verifica di compatibilità paesaggistica di cui al *Parere tecnico* (Allegato A), che si condivide.

DI RILASCIARE ai sensi e per gli effetti dell'art. 146 del D.lgs. n. 42/2004 e degli artt. 90-91 delle NTA del PPTR, per le motivazioni espresse nel *Parere tecnico (Allegato A)* del Servizio Osservatorio e Pianificazione Paesaggistica, che si intendono qui integralmente riportate, e nel parere formulato dalla Soprintendenza Archeologia, belle arti e paesaggio per la Città Metropolitana di Bari (**Allegato B**), l'**Autorizzazione Paesaggistica** per l'intervento denominato: "*Interventi di riforestazione urbana ed extraurbana nella Città Metropolitana di Bari "Dalla Murgia all'Adriatico"*", nell'ambito del procedimento per il rilascio del provvedimento autorizzatorio unico regionale (ID VIA 807) proposto dalla Città Metropolitana di Bari, con le **seguenti prescrizioni e raccomandazioni:**

Prescrizioni di cui alla nota prot. 73582 del 09/02/2024:

Gli interventi di forestazione:

- dovranno impiegare solo specie arboree e arbustive autoctone secondo i principi della silvicoltura naturalistica;
- non dovranno compromettere, alterare o rimuovere:
 - eventuali elementi antropici e seminaturali ad alta valenza ecologica e paesaggistica caratteristici del paesaggio agrario (muretti a secco, specchie, siepi, filari alberati ecc...);
 - eventuali manufatti rurali storici diffusi con riferimento anche al loro contesto di riferimento (trulli, case e casine, poste e riposi, masserie, jazzi);
 - eventuali complessi vegetazionali naturali presenti nelle aree interessate ed eventuali processi di rinaturalizzazione in atto;
 - le trame agrarie o le trame della bonifica (reti di canali, manufatti idraulici ...);
 - il sistema di segni e i manufatti legati alla cultura idraulica storica (cisterne, piscine, pozzi, neviere ...);



**REGIONE
PUGLIA**

Dipartimento Ambiente, Paesaggio e Qualità Urbana

Sezione Tutela e Valorizzazione del Paesaggio

Servizio Osservatorio e Pianificazione

Paesaggistica

- piccole raccolte d'acqua e pozze stagionali naturali esistenti;
- l'assetto geomorfologico e il profilo del terreno delle aree di versante e delle doline interessate dagli interventi, lasciando che rimanga ben visibile l'orlo morfologico;
- non dovranno interessare le superfici a *"prati e pascoli naturali"* ricadenti nelle aree individuate dall'intervento, né dovranno arrecare alcun danno nelle lavorazioni per la piantumazione, manutenzione e monitoraggio;
- anche quando ricadenti in contesti urbani o periurbani, non dovranno comportare l'impermeabilizzazione del suolo e dovranno provvedere alla rimozione delle piante esotiche e non autoctone eventualmente presenti;
- non dovranno prevedere recinzioni che riducano la possibilità di spostamento della fauna; qualora queste siano necessarie al fine di preservare le plantule (come nel caso della chiudenda prevista per le aree ricadenti nel Comune di Altamura) dovranno essere immediatamente rimosse una volta cessato il pericolo di danneggiamento da parte della fauna selvatica;
- con riferimento alla chiudenda prevista per le aree ricadenti nel Comune di Altamura i pali della recinzione potranno essere posti in opera solo per infissione e non mediante blocchi cementati;
- qualora nel corso dei lavori di messa a dimora, di coltivazione e di monitoraggio si verificano danneggiamenti di elementi caratteristici del paesaggio rurale (muretti a secco, specchie, lamie ecc.), si dovrà provvedere al ripristino secondo le *Linee guida per il restauro e il riuso dei manufatti in pietra a secco* (elab. 4.4.4 del PPTR), *Linee guida per il recupero, la manutenzione e il riuso dell'edilizia e dei beni rurali* (elab. 4.4.6 del PPTR);
- con riferimento alla grotta (Cod. cavità PU 1074) la cui fascia di salvaguardia ricade in una delle aree di intervento del Comune di Gravina, si dovrà aver cura che l'ingresso alla cavità rimanga libero dalla piantumazione;
- con riferimento al geosito (scheda geosito 368) localizzato nell'ex area di cava del Comune di Bitetto l'impianto vegetazionale dovrà consentire la visibilità dei fronti di cava;
- per tutti gli interventi ricadenti nel BP *"Immobili e Aree di interesse Pubblico"* (*Dichiarazione di notevole interesse pubblico di alcune zone in comune di Ostuni - zona a valle SS.379 – PAE0017*) e nell'UCP *"Paesaggi rurali"* è obbligatorio osservare le raccomandazioni contenute nelle *Linee guida* del PPTR (elaborato 4.4).

Si rammenta l'utilità di preservare all'interno delle aree boscate zone di radura al fine di sostenere e rafforzare il ruolo ecologico del bosco.

Considerato che:

- ai sensi dell'art. 4 comma 1 lett. b) del Decreto legislativo del 3 aprile 2018, n. 34 *Testo unico in materia di foreste e filiere forestali* (Gazzetta Ufficiale 20 aprile 2018, n. 92) sono assimilabili a **bosco**: "... i fondi gravati dall'obbligo di rimboschimento per le finalità di difesa idrogeologica del territorio, di miglioramento della qualità dell'aria, di salvaguardia del patrimonio idrico, di conservazione della biodiversità, di protezione del paesaggio e dell'ambiente in generale";



**REGIONE
PUGLIA**

Dipartimento Ambiente, Paesaggio e Qualità Urbana

Sezione Tutela e Valorizzazione del Paesaggio

Servizio Osservatorio e Pianificazione

Paesaggistica

- ai sensi dell'art. 58 delle NTA del PPTR si definiscono **boschi** ex art. 142, comma 1, lett. g del Codice dei beni culturali e del paesaggio: *“territori coperti da foreste, da boschi e da macchie, ancorché percorsi o danneggiati dal fuoco, e in quelli sottoposti a vincolo di rimboschimento, come definiti dall'articolo 2, commi 2 e 6, del D.lgs. 18 maggio 2001, n. 227, e delimitati nelle tavole della sezione 6.2.1”*;

le aree interessate dagli “Interventi di riforestazione urbana ed extraurbana nella Città Metropolitana di Bari “Dalla Murgia all’Adriatico” saranno identificate quali BP “Boschi” ai sensi dell’art. 58 delle NTA del PPTR, sviluppando la relativa “Area di rispetto dei Boschi” ai sensi dell’art. 59 co. 4 delle NTA del PPTR, e come tali tutelate ai fini paesaggistici.

Pertanto, ad esecuzione definitiva degli interventi di riforestazione:

- l'autorità responsabile dovrà comunicare l'avvenuta realizzazione dell'intervento di forestazione e le perimetrazioni in formato shapefile delle aree interessate con allegato il documento di collaudo, al fine di aggiornare gli elaborati cartografici del Bene Paesaggistico “Boschi”, ai sensi dell' art. 142, *comma 1, lett. g, del Codice*).
- il **Comune di Bitetto**, essendo dotato di PUG adeguato al PPTR ai sensi dell'art. 97 delle NTA del PPTR., dovrà avviare il procedimento di variazione del proprio strumento urbanistico generale ai sensi degli articoli n. 11-12 della L.R. n. 20/2001 relativamente alla componente botanico-vegetazionale BP “Boschi” come individuata e perimetrata negli elaborati progettuali;
- per i **Comuni non adeguati o non conformi al PPTR** la Regione provvederà all'aggiornamento delle Tavole della Sezione 6.2.1 del PPTR relativamente alla componente paesaggistica BP “Boschi” avviando il procedimento ai sensi dell'art. 2 comma 8 della L.R. n. 20/2009 per la rettifica degli elaborati del PPTR ai sensi degli artt. 104 e 108 delle NTA del PPTR.

Prescrizioni di cui alla nota prot. 1957 del 16/02/2024 della Soprintendenza Archeologia, belle arti e paesaggio per la Città Metropolitana di Bari

- *le opere di epicatura previste da progetto non comportino lo spiattamento e il livellamento dei terreni di innesto, con particolare riferimento ai profili morfologici delle lame, dei corsi d'acqua, dei reticoli idrografici, etc.;*
- *sia conservata la vegetazione spontanea, di tipo non infestante, non direttamente interferente con le aree di impianto delle nuove alberature;*
- *siano conservate le alberature pre-esistenti e siano messe a dimora esclusivamente essenze coerenti con la tradizione dei luoghi;*
- *tutte le strutture in pietra a secco (murature, trulli, pozzi), nonché le architetture rurali storizzate, i pozzi, le cisterne e le norie caratteristiche dei contesti rurali di intervento, come visibili anche nella documentazione fotografica di progetto, dovranno essere puntualmente conservate, nel rispetto dei contenuti delle Linee Guida del PPTR, già prescrittive nelle aree di notevole interesse Pubblico.*

Si coglie l'occasione per ricordare che per quanto concerne gli aspetti di tutela

**REGIONE
PUGLIA**

Dipartimento Ambiente, Paesaggio e Qualità Urbana

Sezione Tutela e Valorizzazione del Paesaggio

Servizio Osservatorio e Pianificazione
Paesaggistica

archeologica, con riferimento alla nota di chiarimenti della Città Metropolitana di Bari prot. n. 41159 del 15.05.2023, acquisita al ns. prot. n. 5785 del 15.05.2023, preso atto che le operazioni di decespugliamento ed erpica tura dei terreni a i fini dello sminuzzamento delle zolle costituiscono interventi superficiali di sistemazione e di preparazione dei terreni; valutato che gli interventi di scavo delle buche per la messa a dimora delle piantine in fitocella sarà effettuato generalmente a mano fino ad una profondità massima di 40 cm, mentre solo nei casi in cui sia possibile un'aratura meccanica le buche per le suddette piantine raggiungeranno una profondità massima di 60 cm, e che trattasi di interventi puntuali e condotti in gran parte a mano, non si ravvisano motivi ostativi alle opere previste in progetto.

Si ricorda che qualora nel corso di tutti i lavori si intercettassero strutture e/o depositi archeologici, ai sensi degli art. 28, 88, 90, 175 del D.Lgs. 42/2004, degli artt. 822, 823 e, specialmente, 826 del Codice Civile, nonché dell'art. 733 del Codice Penale, i lavori dovranno essere immediatamente sospesi e ne dovrà essere data contestuale comunicazione a questa Soprintendenza, che si riserva di richiedere approfondimenti e scavi archeologici, anche in estensione e ad opera di ditta specializzata, affinché si stabilisca la natura e l'entità del deposito archeologico. All'esito di tali approfondimenti, questa Soprintendenza potrà avviare i provvedimenti di tutela di competenza e richiedere varianti al progetto originario per garantire la salvaguardia delle eventuali testimonianze antiche venute in luce.

Si fa obbligo di comunicare, tempestivamente e almeno 10 giorni prima per iscritto, la data di inizio dei lavori a I fine di concordare sopralluoghi per l'alta sorveglianza.

DI ALLEGARE per costituirne parte integrante e sostanziale:

- Parere tecnico del Servizio Osservatorio e Pianificazione paesaggistica - Allegato A;
- Parere prot. n. 1957 del 16/02/2024 della Soprintendenza Archeologia Belle Arti e Paesaggio per la Città Metropolitana di Bari - Allegato B;

DI DEMANDARE alla Città Metropolitana di Bari il controllo della conformità dei lavori alle prescrizioni come innanzi imposte, con invito a riferire prontamente a questa Sezione le eventuali violazioni e difformità riscontrate.

DI TRASMETTERE TELEMATICAMENTE, come previsto dalla DGR n. 985/2015, attraverso le apposite funzionalità del Sistema Informativo Territoriale il presente provvedimento:

- alla Città Metropolitana di Bari;
- ai Comuni di Altamura, Bari, Bitetto, Conversano, Gioia del Colle, Gravina in Puglia, Modugno, Mola di Bari, Noci, Putignano, Sannicandro di Bari e al Consorzio ASI;
- alla Soprintendenza Archeologia, Belle Arti e Paesaggio per la Città Metropolitana di Bari;
- alla Sezione Autorizzazioni Ambientali.

Il presente provvedimento, firmato digitalmente ai sensi del Testo Unico D.P.R. 28 dicembre 2000, n. 445 e del D.Lgs. 7 marzo 2005, n. 82, è immediatamente esecutivo ed:



**REGIONE
PUGLIA**

Dipartimento Ambiente, Paesaggio e Qualità Urbana

Sezione Tutela e Valorizzazione del Paesaggio

Servizio Osservatorio e Pianificazione

Paesaggistica

- è composto da n. 11 facciate e 2 allegati composti da 40 facciate (All. A) e 8 facciate (All. B);
- è reso pubblico per 10 giorni lavorativi sul sito www.regione.puglia.it nella sezione Pubblicità legale - Albo pretorio on-line, ai sensi della L.R. n. 15/2008 e per gli effetti di cui al comma 3 art. 20 Decreto del Presidente della Giunta Regionale n. 22 del 22 gennaio 2021;
- è pubblicato sul sito www.regione.puglia.it nella sezione Amministrazione Trasparente, sottosezione di I livello "Provvedimenti dirigenti", sottosezione di II livello "Provvedimenti dirigenti amministrativi", ai sensi del D.Lgs. 33/2013 (solo se previsto dal Decreto);
- è depositato nel sistema regionale di archiviazione Diogene, secondo le modalità di cui al punto 10 delle *Linee guida per la gestione degli atti Dirigenziali come documenti originali informatici con il sistema CIFRA1*;
- è trasmesso, ai sensi dell'art. 6 comma quinto della L.R. n.7/97 e del Decreto del Presidente della Giunta Regionale n. 22/2021, al Segretariato Generale della Giunta Regionale

Il presente provvedimento può essere impugnato con ricorso al Tribunale Amministrativo Regionale (TAR) della Puglia entro 60 giorni, ovvero con ricorso straordinario al Presidente della Repubblica entro 120 giorni, dalla data della sua comunicazione.

ALLEGATI INTEGRANTI

Documento - Impronta (SHA256)
ALL_B_SABAP_PAUR_807_Citta Metropolitana_Riforestazione_parere_signed.pdf - 2cf2adae470801a2adaaa65beb85109075965b2d1cb36a178def2f045603f07d
ALL_A_PAUR_807_DD_Allegato-tecnico_signed.pdf - 7817304c01c715e6c22d56cc3ac222a93a7917515e0a5cc43933fcede5609225

Il presente Provvedimento è direttamente esecutivo.

Firmato digitalmente da:

E.Q. Compatibilità paesaggistica e attuazione dello scenario strategico del PPTR
Stefania Cascella

Il Dirigente della Sezione Tutela e Valorizzazione del Paesaggio
Vincenzo Lasorella



Ministero della Cultura

Soprintendenza Archeologia, belle arti e paesaggio per la città metropolitana di Bari

Prot. n.

Class 34.43.04/82.01

Al Dirigente
Dipartimento Ambiente, Paesaggio e Qualità Urbana
Sezione Autorizzazioni Ambientali
Regione Puglia
Pec: servizio.ecologia@pec.rupar.puglia.it

Proposta al Foglio del 24/04/2024

Div. Sez. N°40356

E p.c. Al Dirigente Dipartimento, Ambiente,
Paesaggio e qualità urbana
Sezione Tutela e Valorizzazione del Paesaggio
Regione Puglia
Pec: sezione.paesaggio@pec.rupar.puglia.it

E p.c. Alla Commissione Reg.le
Patrimonio Culturale
C/o Segretariato Reg.le MiBAC Puglia
70122 BARI
Pec: sr-pug@pec.cultura.gov.it

OGGETTO: IDVIA 807 - PAUR - "PIANO NAZIONALE DI RIPRESA E RESILIENZA -MISSIONE 2 "Transizione ecologia e rivoluzione verde" COMPONENTE 4 "Tutela del territorio e della risorsa idrica" - LINEA DI INTERVENTO 3 "Salvaguardare la qualità dell'aria e la biodiversità del territorio attraverso la tutela delle aree verdi, del suolo e delle aree marine" INVESTIMENTO 3.1 - TUTELA E VALORIZZAZIONE DEL VERDE URBANO ED EXTRAURBANO" - BA01. Proposta Progettuale "Dalla Murgia all'Adriatico".
Richiedente: Proponente: Città Metropolitana di Bari.

In riscontro alla nota trasmessa dalla S.V., registrata agli atti di questo Ufficio al prot. n. 692 del 24.01.2023, e relativa alla nuova convocazione per la Conferenza di Servizi relativa all'intervento riportato in oggetto, esaminata la documentazione di progetto pubblicata all'indirizzo web pugliacon.regione.puglia.it/comp_pub, ricevuta in atti, dalla competente Sezione Regionale, la documentazione prevista al co. 7 dell'art. 146 del D. Lgs. n. 42/04 e ss.mm.ii., questa Soprintendenza, dando seguito alle precedenti note prot. n. 2370 del 28.02.2023, prot. n. 6781 del 05.06.2023 e prot. n. 646 del 18.01.2024, per quanto di competenza ai sensi del co. 5 dell'art. 146 del D. Lgs. n. 42/2004 e ss.mm.ii., rappresenta quanto segue.

L'intervento consiste in opere di riforestazione con la messa a dimora di 91.293 piante, per una superficie di 84.1770 ha, distribuite nei comuni di Altamura, Bari, Bitetto, Conversano, Gioia del Colle, Gravina di Puglia, Modugno (ASI), Mola di Bari, Noci, Putignano, Sannicandro di Bari.

"Le previsioni progettuali stimano la formazione dal quinto/sesto anno dall'impianto di un comprensorio boscato con una densità pari a 1083 unità/ha, chiome ben compenstrate, superficie coperta non inferiore all'85% dell'area di intervento" e Le aree di intervento selezionate comprendono quattro differenti associazioni fitosociologiche.

Come riportato nella relazione illustrativa ex co. 7 dell'art. 146:

a) nel comune di **Altamura**, "l'intervento di riforestazione interessa due aree agricole (per una superficie complessiva di 9.40.00 ha), l'una contigua e l'altra prossima ad un'area boscata nelle vicinanze della Foresta di Mercadante; localizzate su cartografia catastale al Fg 75 P.lle 17-68-78-186-189. All'interno delle aree sono presenti elementi antropici e seminaturali caratteristici del paesaggio agrario, quali muretti a secco con vegetazione spontanea arbustiva e arborea e specchie "costituite da modesti cumuli di pietrame informi di risulta delle operazioni agrarie di dissodamento con vegetazione spontanea che, sicuramente, generano condizioni favorevoli per la fauna del territorio" (Relazione paesaggistica_Integrazioni, pag. 19). Il progetto prevede la piantumazione di 1.150 piante/ha selezionate tra le seguenti specie arboree: *Quercus pubescens*, *Quercus cerris*, *Fraxinus ornus*, *Carpinus orientalis* (tot. 7.991) e tra le seguenti specie arbustive: *Crataegus monogyna* Jacq., *Phillyrea latifolia* L., *Rhamnus alaternus* L., *Prunus spinosa* L. (tot. 2.820). Ai fini delle operazioni culturali è adottato un sesto di impianto di circa 3,2 x 3,1 m con filari disposti secondo le curve di livello del terreno. Al termine delle operazioni di messa a dimora si prevede la realizzazione di una chiudenda in filo spinato su pali di castagno (h=1,80 m ed interasse pari a 2 m) con funzione di interdizione della fauna selvatica. Si prevedono 6 interventi di irrigazione di soccorso per anno per i successivi 5 anni post impianto";

b) nel comune di **Bari**, "l'intervento di riforestazione interessa un'area di margine del quartiere residenziale "San Paolo", individuata su cartografia catastale al Fg 16 P.lla 184-206-20-208-210-211-212-214- 216-502-504-526-539-213. L'area, estesa su di una superficie pari a 2.60.00 ha, è di proprietà pubblica ed è destinata a servizi per la residenza,



Soprintendenza Archeologia, belle arti e paesaggio per la città metropolitana di Bari
Via Pier l'Eremita 25 70122 BARI 080 - 5286200
PEC: mbac-sabap-ba@mailcert.beniculturali.it
PEO: sabap-ba@cultura.gov.it
Sito: www.sabap-ba.it

verde di quartiere e spazi pubblici attrezzati. Nella parte più depressa “si riscontra un interessante ristagno temporaneo delle acque piovane (circa 800-1000 mq), probabilmente dovuto alle naturali ed originarie pendenze del terreno, in cui porre a dimora prevalentemente vegetazione igrofila associata agli ecosistemi delle aree umide”. La copertura vegetazionale si limita alla presenza del cotico erboso di graminacee spontanee, esemplari arborei caratteristici del territorio rurale e formazioni arbustive spontanee. Il progetto prevede la piantumazione di 1.295 piante/ha selezionate tra le seguenti specie arboree: *Quercus ilex*, *Ceratonia siliqua*, *Ulmus minor*, *Fraxinus ornus* (tot. 1.820 piante) e tra le seguenti specie arbustive: *Arbutus unedo*, *Pistacia lentiscus*, *Phillyrea latifolia* L., *Viburnum tinus* (tot. 1.549 piante), conformi alle specie impiegabili nell’ambito regionale “Murgia Barese”. Ai fini delle operazioni culturali è adottato un sesto di impianto di circa 3,2 x 3,1 m con filari disposti secondo le curve di livello del terreno. Si prevedono 6 interventi di irrigazione di soccorso per anno per i successivi 5 anni post impianto”;

c) nel comune di **Bitetto**, “l’intervento di riforestazione interessa una ex-area di cava di proprietà comunale, localizzata su cartografia catastale al Fg 5 P.lle 17-50-59164-165-173-178-262, di estensione superficiale pari a 18.00.00 ha. Successivamente ad un intervento di riqualificazione, che ne ha caratterizzato una parte a servizi e impianti sportivi lasciando il resto a verde, l’area è stata abbandonata, condizione questa che ne ha favorito la rinaturalizzazione. Il sito ricade in parte nel profilo morfologico della Lama Lamasinata e nell’alveo del Fiume Lamasinata; i versanti di cava presentano un profilo terrazzato con diverse altimetrie. Nell’area, in corrispondenza delle strade rurali e dei versanti di lama, si rinvencono esemplari di *Quercus pubescens* (Roverella), *Quercus spinosa* (Coccifera), *Rosa canina*, *Pistacia lentiscus* (Lentisco), *Prunus spinosa* (Prugnolo), *Phillyrea spp* (Fillirea), *Ligustrum vulgare* (Ligustro), *Crataegus monogyna* (Biancospino). Il progetto prevede la piantumazione di 1.023 piante/ha selezionate tra le seguenti specie arboree: *Quercus ilex*, *Quercus pubescens*, *Ceratonia siliqua*, *Fraxinus ornus* (tot. 1.600 piante) e tra le seguenti specie arbustive: *Arbutus unedo*, *Rhamnus alaternus*, *Pistacia terebinthus*, *Crataegus monogyna* Jacq., *Viburnum tinus* (tot. 6.024). Non saranno effettuate operazioni preliminari all’esecuzione dell’impianto poiché l’area è già parzialmente interessata da vegetazione agraria naturale e seminaturale. Le aree sulle quali insistono fabbricati ed opere edili non saranno oggetto di piantumazione (si osserva che negli elaborati progettuali tali aree non sono chiaramente individuate). Ai fini delle operazioni culturali è adottato un sesto di impianto di circa 3,2 x 3,1 m con filari disposti secondo le curve di livello del terreno. Si prevedono 6 interventi di irrigazione di soccorso per anno per i successivi 5 anni post impianto”;

d) nel comune di **Conversano**, “l’intervento di riforestazione interessa due distinte aree, una di frangia urbana e l’altra ricadente in territorio rurale. La prima si presenta come area di risulta nel tessuto edilizio dal qual è circoscritta su tre lati, mentre il quarto è contiguo alla campagna; il perimetro è in parte definito da muretti a secco (a nord e ad est) e in parte da staccionata in legno. Morfologicamente si tratta di un’area depressa rispetto all’intorno (si tratta infatti di una dolina) che funge da compluvio; al suo interno sono presenti alcuni esemplari arborei di sughera, carrubo, roverella, leccio, bagolaro e un ulteriore muretto a secco. La seconda area di forestazione è stata in passato utilizzata come campo di spandimento delle acque reflue provenienti dal depuratore urbano, successivamente bonificata, colmata e ricoperta da terriccio misto a materiale lapideo frantumato. L’area, delimitata da alcuni muretti in cemento e altri in pietra sovrastati da recinzione metallica, costituisce un compluvio di raccolta delle acque superficiali che ha favorito la formazione di un canneto e di un piccolo stagno; sono presenti anche alcuni pini d’Aleppo e un cipresso dell’Arizona. Il progetto di forestazione prevede la piantumazione di 1.000 piante/ha selezionate tra le seguenti specie arboree: *Quercus ilex*, *Ulmus minor*, *Carpinus orientalis*, *Ceratonia siliqua* (tot. 3.486 piante) e tra le seguenti specie arbustive: *Sorbus domestica*, *Crataegus monogyna*, *Pistacia lentiscus*, *Prunus spinosa* (tot. 1.494 piante). Ai fini delle operazioni culturali è adottato un sesto di impianto di circa 3,2 x 3,1 m con filari disposti secondo le curve di livello del terreno. Si prevedono 6 interventi di irrigazione di soccorso per anno per i successivi 5 anni post impianto”;

e) nel comune di **Gioia del Colle**, “l’intervento di forestazione interessa un’area ricadente nel territorio rurale, individuata su cartografia catastale al Fg 100 p.lle 23-25-91, di superficie pari a 2.86.77 ha. L’area, coperta da seminativo incolto con presenza di vegetazione forestale del tipo *Quercus trojana* Webb., *Pistacia terebinthus* L., *Pistacia lentiscus* L., *Phillyrea ssp.*, *Quercus pubescens* Willd., mostra inizi di rinaturalizzazione; l’intero perimetro e la suddivisione in particellare interna è segnata da muretti a secco. Il progetto di forestazione prevede la piantumazione di 1.000 piante/ha (oltre quelle già presenti, circa 140-150 ha) selezionate tra le seguenti specie arboree: *Fraxinus ornus*, *Quercus pubescens* L., *Quercus trojana* Webb., *Ulmus minor* Mill. (tot. 2.002 piante) e tra le seguenti specie arbustive: *Crataegus monogyna*, *Pistacia lentiscus*, *Rhamnus alaternus*, *Cistus salvifolius* (tot. 858 piante). Ai fini delle operazioni culturali è adottato un sesto di impianto di circa 3,2 x 3,1 m con filari disposti secondo le curve di livello del terreno; in talune zone particolarmente spoglie, si intende sostituire la messa a dimora “a file”, con un posizionamento completamente “a random”. Si prevedono 6 interventi di irrigazione di soccorso per anno per i successivi 5 anni post impianto. Contestualmente si dovranno eseguire le operazioni di potatura di risanamento/ringiovanimento esemplari arborei sugli esemplari di fragno e roverella ivi presenti (circa 150 piante/ha per un totale di circa 429 piante); l’intervento sarà necessario al fine del contenimento della vegetazione già presente e favorire un irraggiamento maggiore al suolo”;

f) nel comune di **Gravina di Puglia**, L’intervento di forestazione interessa un’area di versante del Torrente Gravina, ai margini del tessuto urbano periferico, individuata su cartografia catastale al Fg 100, P.lle 3403,3404 di estensione superficiale di circa 6 ha (superficie realmente interessata 1.60.00 ha). “L’area è per intero occupata da un bosco misto di origine artificiale di Pino d’Aleppo, cipresso italico e dell’Arizona, robinia, quasi maturo; si rinvencono piante morte in piedi e a terra, ceppaie con abbondanti ricacci. L’area di insidenza delle chiome degli alberi copre una superficie non superiore al 20% della superficie, con tratti in cui si rinvengono ampie radure. Le aree libere da vegetazione



saranno interessate dalla presenza delle nuove attività di imboscamento, conformemente con l'elaborato grafico allegato. L'area presenta delle pendenze molto accentuate, superiori al 20%, con suoli abbastanza poveri e presenza in talune situazioni, di roccia affiorante. (...) Non sono state rilevate recinzioni a secco o altri elementi naturali, seminaturali e/o antropici di valore paesaggistico e architettonico." (Relazione paesaggistica integrazioni, pag. 105)". Il progetto di forestazione prevede la piantumazione di 1.206 piante/ha (oltre quelle già presenti, circa 140-150/ha) selezionate tra le seguenti specie arboree: *Quercus pubescens* L., *Carpinus orientalis*, *Quercus cerris* L., *Acer monspessulanum* *monspessulanum* (tot. 1.451 piante), e tra le seguenti specie arbustive: *Pistacia lentiscus*, *Prunus spinosa* L. subsp. *Spinosa*, *Rhamnus alaternus*, *Pistacia terebinthus* L. (tot. 480 piante). "L'intervento non prevede azioni preliminari all'esecuzione dell'impianto, come erpicature o arature, poiché l'area di intervento già presenta vegetazione forestale affermata (area 1). Si renderà necessario eseguire soltanto le operazioni di apertura buche e messa a dimora (...sull'area 1 di non si prevede sesto d'impianto ma quello da realizzarsi sull'area 2 dovrà essere di circa 3,1 x 3,2 al fine di consentire le operazioni colturali di avviamento della cenosi forestale e garantirne la sopravvivenza; la realizzazione dell'impianto dovrà seguire le curve di livello degli appezzamenti al fine di garantire l'integrazione con il contesto paesaggistico in cui sarà ubicato." (Relazione paesaggistica integrazioni, pag. 106). Ai fini delle operazioni colturali per la sola area 2 è adottato un sesto di impianto di circa 3,2 x 3,1 m con filari disposti secondo le curve di livello del terreno, mentre per l'area 1 non si utilizzerà un sesto di impianto. Si prevedono 6 interventi di irrigazione di soccorso per anno per i successivi 5 anni post impianto. Si rileva che le aree interessate dall'intervento sono state percorse dal fuoco negli anni 2011 (immagine a dx) e 2022 (immagine a sx)";

g) nel comune di **Modugno**, "La proposta progettuale riguarda la riforestazione di sette aree distinte e non contigue di proprietà comunale ricadenti nel territorio urbano del comune di Modugno, come di seguito individuate su cartografia catastale:

- Area 1: Fg. 11 p.lle 820, 800, 797, 921, 788, 786; Fg. 14 p.lle 1264, 1220 di superficie complessiva pari a 5.950 mq;

- Area 2: Fg. 14 p.lle 966 di superficie pari a 3.037 mq;

- Area 4: Fg. 25 p.lle 2392 di superficie pari a 6379 mq;

- Area 5: Fg. 28 p.lle 731 di superficie pari a 3419 mq;

- Area 6: Fg. 26 p.lle 2227-998-936-2229-965-2231-1065-1030-959-960-949-2228 di superficie pari a 4.875 m²;

- Area 7: Fg. 23 p.lle 844-846-849 di superficie pari a 2.050 m².

Si tratta di aree di margine o di risulta tra le maglie edificate del tessuto urbano periferico o tra le aree occupate dalle infrastrutture viarie (svincoli) o tra queste e il tessuto edificato. Fa eccezione l'area n. 5 che ricade in un contesto territoriale rurale ma si caratterizza come area di risulta compresa tra l'infrastruttura ferroviaria e un nucleo edilizio isolato.

La componente vegetazionale nelle diverse aree è disomogenea; sono presenti alberi da frutto (olivi, mandorli) in alcuni casi in stato di abbandono e piante di falso pepe, fitolacca, leccio, pino domestico. Il progetto di forestazione prevede la piantumazione di 1.055 piante/ha selezionate tra le seguenti specie arboree: *Quercus ilex*, *Ceratonia siliqua*, *Fraxinus ornus*, *Ulmus minor* (tot. 1.799 piante), e tra le seguenti specie arbustive: *Pistacia lentiscus*, *Sorbus domestica*, *Prunus spinosa* (tot. 915 piante). Ai fini delle operazioni colturali per la sola area 2 è adottato un sesto di impianto di circa 3,2 x 3,1 m; in alcune circostanze l'impianto potrà essere di tipo random. Si prevedono 6 interventi di irrigazione di soccorso per anno per i successivi 5 anni post impianto";

- nel comune di **Mola**, "la proposta progettuale riguarda la riforestazione di "aree abbandonate all'interno del centro urbano di Mola di Bari che l'amministrazione intende riqualificare attraverso un intervento di forestazione. Le aree sono localizzate principalmente in due quartieri periferici della città. Il primo (...) con destinazione prevalente di edilizia residenziale, palazzine ARCA e interessato negli ultimi anni da un Programma di Riqualificazione Urbana nonché di un intervento inserito nel "Bando Periferie" promosso dalla Città Metropolitana. Il secondo quartiere è diviso dal primo dal nastro ferroviario attraversabile mediante un cavalcavia attorno al quale si prevede la forestazione di alcune aree abbandonate. (...) Un'ulteriore area fuori dal centro urbano interessa una ex discarica bonificata". (Relazione paesaggistica integrazione, pag. 146).

Nello specifico si tratta delle aree individuate su cartografia catastale come di seguito:

- Area 1: Fg. 7 p.lle 120-309-938-114-930-501-204-287 di superficie complessiva pari a 5.355 m²; confinata all'interno di una maglia residenziale;

- Area 2: Fg. 7 p.lle 1968-3236-3234-189-1346-1347-1341-1342-1343-1348-1345 di superficie complessiva pari a 7.382 m²; presenta una discreta copertura vegetazionale composta soprattutto da olivi, fichi, mandorli, oleandro e ailanto. All'interno dell'area è presente anche "una cisterna con annessa una "noria" per sollevamento dell'acqua e un casotto per gli attrezzi";

- Area 3: Fg. 7 p.lle 883-885-1003-895-962-161-869 di superficie complessiva pari 7.966 m²; adibita a parco comunale attrezzato, annovera alcuni esemplari vegetali di specie autoctone (corbezzolo, bagolaro, rosa canina, alloro, ecc);

- Area 4: Fg. 7 p.lle 1471-1454-1440 di superficie complessiva pari a 2.225 m², posta ai margini di una maglia residenziale, non presenta copertura vegetazionale;



- Area 5: Fg. 7 p.lle 1382-1979-1993-1387-395-250-251-1403-1423-1505-1504-1413-1959-1408-1407 di superficie complessiva pari a 7.402 m² si trova confinata all'interno di una maglia residenziale, è presente un rudere di fabbricato interno;

- Area 6: Fg. 8 p.lle 1082-1083-1023-1011-1305-1311-1010-1314-1317-1232-999-1002-992-991-985-982 di superficie complessiva pari 13.470 m²; posizionata al margine di una maglia residenziale è circonscritta dall'edificato, dal tracciato ferroviario e da un cavalcavia. All'interno sono presenti piante di pino domestico, fico, mandorlo, olivo, palma nana, cespugli di rovo, fichi d'India, e altre piante esotiche (ricino, banano);

- Area 7: Fg. 11 p.lle 722-725-726-729-730-736-1610-747-1617+1613 di superficie complessiva pari a 4.917 m². Posizionata al margine di una maglia residenziale è circonscritta dall'edificato e dalla rete viaria; la copertura vegetazionale è rappresentata da un nucleo di piante di pino d'Aleppo, robinie, esemplari di pino domestico, mandorlo, olivo e fico. Sono presenti muretti a secco "in pessime condizioni".

- Area 8: Fg. 17 p.lle 902-915 di superficie complessiva pari a 1.817 m²;

- Area 9: Fg. 17 p.lle 1025-1033+1011 di superficie complessiva pari a 3.446 m²;

- Area 10: Fg. 17 p.lle 928-930 di superficie complessiva pari a 1.858 m²;

Le Aree 8,9,10 sono spazi residuali delle lottizzazioni realizzate; si presentano circonscritte dal tessuto edificato e libere da vegetazione;

- Area 11: Fg. 42 p.lle 729-225-731-237-723-725-727-720-721-238-733-226-593-217-719-716 di superficie complessiva pari a 15.438 m². Area proveniente dalla bonifica di una discarica comunale, libera da vegetazione arborea".

Il progetto di forestazione prevede la piantumazione di 1.007 piante/ha selezionate tra le seguenti specie arboree: *Quercus ilex*, *Ceratonia siliqua*, *Fraxinus ornus*, *Ulmus minor* (tot. 4.165 piante), e tra le seguenti specie arbustive: *Arbutus unedo*, *Pistacia lentiscus*, *Phillyrea latifolia*, *Viburnum tinus* (tot. 1.761 piante).

Ai fini delle operazioni culturali è adottato un sesto di impianto di circa 3,2 x 3,1 m; in alcune circostanze l'impianto potrà essere di tipo random. Si prevedono 6 interventi di irrigazione di soccorso per anno per i successivi 5 anni post impianto";

- nel comune di **Noci**, "l'intervento di forestazione interessa un'ex-discarica, bonificata con interrimento e isolamento dei rifiuti e sistema di smaltimento dei biogas; l'area è individuata su cartografia catastale al FG 138 Plla 93 di superficie pari a 3.20.00 ha, perimetrata da una recinzione in muretti a secco con sovrastante rete metallica; all'interno sono presenti percorsi interni in ghiaietto. Il progetto di forestazione prevede la piantumazione di 1.120 piante/ha selezionate tra le seguenti specie arboree: *Quercus trojana*, *Quercus pubescens*, *Acer monspessulanum*, *Ulmus minor* (tot. 2.440 piante), e tra le seguenti specie arbustive: *Crataegus monogyna* Jacq., *Arbutus unedo*, *Rhamnus alaternus*, *Pistacia lentiscus* (tot. 1.144 piante). Ai fini delle operazioni culturali è adottato un sesto di impianto di circa 3,2 x 3,1 m; la realizzazione delle file dovrà seguire le curve di livello degli appezzamenti, in talune zone particolarmente spoglie alla messa a dimora "a file" sarà preferito un posizionamento random. Si prevedono 6 interventi di irrigazione di soccorso per anno per i successivi 5 anni postimpianto";

- nel comune di **Putignano**, "l'intervento di forestazione interessa un'area di proprietà comunale di superficie pari a 6.10.70 ha, adibita a campi di spandimento dei reflui urbani che "con la loro ampiezza, rappresentano già ad oggi un'area ad alto valore naturalistico essendo, in alcune sue parti, luogo di riproduzione e nidificazione per numerose specie di uccelli selvatici". L'area, individuata su cartografia catastale al Fg 49 Plle n. 18, 341, 42, 59, 58, 60, 61, 740, 741, 743, 742, 45, 62, 63, 46, 64, 233, 744, 749, 748, 745, 746, 1101, 21, 1083, 1084, 1049, 192, 192, 21, è posizionata in prossimità della zona industriale e tipizzata urbanisticamente come "Zona Db di completamento" secondo il P.R.G. Il progetto di forestazione prevede la piantumazione di 1.024 piante/ha selezionate tra le seguenti specie arboree: *Fraxinus ornus*, *Quercus trojana*, *Quercus ilex*, *Ulmus minor* (tot. 4.275 piante), e tra le seguenti specie arbustive: *Crataegus monogyna* Jacq., *Rhamnus alaternus*, *Pistacia lentiscus*, *Cistus salvifolius* (tot. 1.981 piante). Ai fini delle operazioni culturali è adottato un sesto di impianto di circa 3,2 x 3,1 m; la realizzazione delle file dovrà seguire le curve di livello degli appezzamenti. Si prevedono 6 interventi di irrigazione di soccorso per anno per i successivi 5 anni post impianto";

- nel comune di **Sannicandro di Bari**, "l'intervento di forestazione interessa un'area extraurbana individuata su cartografia catastale al Fg n. 17 p.lle 297-2033-2034; l'intera superficie di estensione pari a 3.49.00 ha è quasi interamente piantumata a mandorlo (2 ha), la restante parte, delimitata da recinzione metallica tipo orso-grill fissata al suolo su cordolo di cemento, è occupata da fabbricati e da resti di demolizione di un edificio, di cui si prevede la rimozione per la nuova piantumazione. Il progetto di forestazione prevede la piantumazione di 1.067 piante/ha selezionate tra le seguenti specie arboree: *Quercus ilex*, *Quercus pubescens*, *Ceratonia siliqua*, *Ulmus minor* (tot. 2.446 piante), e tra le seguenti specie arbustive: *Sorbus domestica*, *Arbutus unedo*, *Rhamnus alaternus*, *Viburnum tinus* (tot. 1.279 piante);

- nella zona **ASI** del comune di Modugno, "l'intervento di forestazione interessa un'area ricadente nel territorio comunale di Modugno, di proprietà del Consorzio ASI, individuata su cartografia catastale al Fg 15 Plle 4-6-12-66-90-103-137-138-633-635-637-639-641-643-645-647-649-651-653-655; Fg 12 Plle n. 19 -26 -30 33-40-55-56-57-59-61-84-87-88-89-92-9496-100-101-102-103-104-106-107-108-110-118-119-123-127-129-134-170-200-202-203-204-209-210-211-212-217-218-229-230-249-258-260-280-285-286-406-444489-490-491-798-816-818-821-822-824-826-831-833-839-841-843-845-847-849-851853-857-859-861-863-865-867-867-870-872-874-875-876-878-880-882-884-886-888-891-893-895, di superficie complessiva pari a 23.50.00 ha.

L'area, inglobata nel tessuto industriale, ha destinazione "parco urbano"; si presenta interamente recintata con rete metallica fissata su cordolo di cemento in parte affiancata da una siepe. "All'ingresso principale è presente un



parcheggio per auto con fondo a betonelle drenanti, illuminato e dotato di servizi igienici. (...) l'intera superficie è totalmente accessibile, sia perché le pendenze, se si escludono gli argini della lama, sono praticamente nulle, sia perché all'interno è presente una discreta rete viaria, costituita da strade bianche larghe circa 2 m, realizzate con fondo misto, stabilizzato e migliorato con l'impiego di una miscela legante-consolidante. I viali sono anche serviti da punti illuminazione di sicurezza. L'area è attraversata per l'intera lunghezza da una lama che è stata fatta oggetto di importanti lavori di sistemazione dell'alveo e dei versanti, attraverso la realizzazione di gabbionate o di pareti in pietra, rinforzate all'esterno con reti metalliche e teli di tessuto non tessuto. Inoltre, in prossimità dei due tratti perimetrali, sono state realizzate due aree golenali. Escludono esemplari sparsi o piccoli nuclei di vegetazione naturale (es. *cercis siliquastrum*), o qualche esemplare impiantato di leccio, eucalipto, pino d'Aleppo, domestico o delle Canarie, l'area è quasi per intero occupata da oliveti, a densità fortemente variabile, da molto piena (aree escluse dall'imboschimento) a rada (aree incluse nell'intervento di imboscamento), con presenza di qualche mandorlo e alberi da frutta (peri, cachi, peschi, melograno, susini, ecc.). Gli oliveti versano tutti in uno stato di abbandono da anni. Le sole aree di una qualche consistenza, pressoché libere da vegetazione arborea, (...) sono localizzate ai due vertici estremi in alto dell'area. Presenza diffusa di muretti a secco, in genere in buone condizioni, di diversi piccoli trulli e due edifici rurali. Nell'area si è osservata, inoltre, la presenza di due cisterne in muratura e cemento parzialmente interrato, che insieme ad altre che sicuramente si trovano nell'area e all'impianto di irrigazione posto lungo il perimetro, potranno essere utilizzati per l'irrigazione dell'impianto. Sono presenti due manufatti costruiti con la tecnica tradizionale a secco, monocellulari, un trullo e un piccolo casolare, una masseria in murature ante 1967 in disuso su due piani e delimitata da una recinzione metallica e altri immobili di recente costruzione altrettanto in disuso. Di rado sono presenti piccolissimi tratti di muretti a secco, soprattutto nelle vicinanze dei manufatti suddetti costruiti con la medesima costruzione." Il progetto di forestazione prevede la piantumazione di 1.123 piante/ha selezionate tra le seguenti specie arboree: *Quercus pubescens*, *Fraxinus ornus*, *Quercus ilex*, *Ulmus minor*, *Pinus halepensis* (tot. 19.363 piante), e tra le seguenti specie arbustive: *Crataegus monogyna*, *Phillyrea latifolia*, *Prunus spinosa*, *Pistacia lentiscus*, *Sorbus domestica*, *Viburnum tinus*, *Arbutus unedo*, *Pistacia terebinthus* (tot. 7.050 piante). "Poiché l'area è già parzialmente interessata da vegetazione agraria (prevalentemente oliveti), per un numero di circa 150/ha, non si prevede un'azione di lavorazione andante sulla superficie ma azioni localizzate di eliminazione della vegetazione spontanea (ove necessario), al fine di consentire la messa a dimora della vegetazione nobile; difatti si prevede il decespugliamento su terreno boscato o non boscato, eseguito selettivamente con rilascio di rinnovazione o materiale vegetale di interesse forestale e/o ornamentale, eseguito con l'ausilio di attrezzature meccaniche (decespugliatore portato a spalla) o a mano; comprese le operazioni di raccolta e trasporto in discarica o altro luogo indicato dalla D.L. dei materiali di risulta. Si stima l'esecuzione dell'intervento appena descritto su una superficie di circa il 60% della superficie totale" (relazione paesaggistica integrazioni, pag. 36). Ai fini delle operazioni culturali è adottato un sesto di impianto di circa 3,2 x 3,1 m; la realizzazione delle file dovrà seguire le curve di livello degli appezzamenti. "La messa a dimora non sarà effettuata nelle aree in cui insiste già un elevato numero di piante arboree e arbustive (vegetazione agraria e forestale) ma avrà un'estensione 23.50,00 Ha su un totale di oltre 30.00,00 Ha.

Sono stati stralciati dalle attività di forestazione le aree fluviali e le aree di espansione, le aree in cui insistono fabbricati, opere edili, le viabilità pedonali/sentieri interni e i territori in cui è presente la fitta vegetazione agro-forestale. Le attività di messa a dimora avverranno solo nei luoghi in cui è presente una consistenza vegetale nel numero di 150-160 piante/ha; l'obiettivo finale, dunque, è quello di ottenere una cenosi forestale fortemente diversificata, con numeri di circa 1100/1150 piante/ha. Preliminarmente alle operazioni di messa a dimora sarà necessaria un'azione di potatura degli oliveti, (che, come detto in precedenza, versano in uno stato di profondo abbandono), così da garantire maggiore incidenza solare al suolo e quindi maggiori possibilità di attecchimento".

Con riferimento al vigente PPTR l'intervento coinvolge:

- l'ambito territoriale della "Puglia Centrale", interessando le figure territoriali della "conca di Bari e il sistema radiale delle Lame" (comuni di Bari, Bitetto, Modugno, Sannicandro di Bari), de "il sud-est barese e il paesaggio del frutteti" (comune di Conversano, Mola di Bari), di cui all'elaborato 5.5 del PPTR;
- l'ambito dell'"Alta Murgia", interessando le figure territoriali "Alta Murgia" (comune di Altamura), "la sella di Gioia del Colle" (comune di Gioia del Colle), della "Fossa Bradanica" (comune di Gravina di Puglia), di cui all'elaborato 5.6 del PPTR;
- l'ambito territoriale della "Murgia dei trulli", interessando le Figure Territoriali "I boschi di fragno" (Comune di Noci), "Valle d'Itria" (Comune di Putignano), di cui all'elaborato 5.7 del PPTR.

Con riferimento ai Progetti Territoriali per il Paesaggio del Vigente PPTR, l'intervento interessa:

- Sistemi di Naturalità primari e secondari, aree di naturalità (boschi e macchia, pascoli), connessioni ecologiche di cui al Progetto de "La Rete Ecologica Regionale", Rete ecologica regionale per la Biodiversità;
- La campagna del ristretto, la campagna profonda, le aree periurbane, i parchi agricoli, di cui al Progetto del "Patto Città-Campagna";
- le categorie di espansione di centro urbano costiero, Piattaforma produttiva, Ristretto, Parco Agricolo del Progetto di "Valorizzazione e riqualificazione integrata dei paesaggi costieri";



Soprintendenza Archeologia, belle arti e paesaggio per la città metropolitana di Bari
 Via Pier l'Eremita 25 70122 BARI 080 - 5286200
 PEC: mbac-sabap-ba@mailcert.beniculturali.it
 PEO: sabap-ba @cultura.gov.it
 Sito: www.sabap-ba.it

- il contesto tipografico stratificato di "Gravina Botromagno" del progetto "i sistemi territoriali per la fruizione dei beni patrimoniali".

Con specifico riferimento al sistema delle tutele, l'intervento interessa i seguenti Beni e Ulteriori Contesti Paesaggistici:

- **BP, Territori costieri**, tutelati ai sensi della lett. a) del co. 1 dell'art. 142 del D. Lgs. n. 42/2004, di cui alle definizioni del co. 1 dell'art. 41 delle NTA del PPTR e soggetti agli indirizzi dell'art. 43, alle direttive dell'art. 44 e alle prescrizioni dell'art. 45 delle stesse NTA (Comune di Mola);

- **BP - Immobili e Aree di Notevole Interesse Pubblico**, Dichiarazione di Notevole Interesse Pubblico del territorio delle Lame a Ovest e a Sud-Est di Bari ai sensi delle lett. c) e d), del co. 1 dell'art. 136 del D. Lgs. n. 42/2004, di cui alle definizioni del co. 1 dell'art. 75 delle NTA del PPTR e soggette agli indirizzi dell'art. 77, alle direttive dell'art. 78, alle prescrizioni dell'art. 79 delle NTA e alla specifica disciplina di cui alla Scheda PAE 115 (comuni di Bitetto, Modugno) e della Scheda PAE 114 (Comune di Gravina);

- **BP- Fiumi, torrenti e corsi d'acqua iscritti negli elenchi delle Acque Pubbliche**, tutelati ai sensi della lett. c), del co. 1 dell'art. 142 del D. Lgs. n. 42/2004, di cui alle definizioni del co. 3 dell'art. 41 delle NTA del PPTR e soggette agli indirizzi dell'art. 43, alle direttive dell'art. 44 e alle prescrizioni dell'art. 46 delle NTA del PPTR (comuni di Bitetto, Gravina) e dall'art. 21.2/S delle NTA del PUG del Comune di Bitetto (comune di Bitetto);

- **BP- Boschi**, tutelati ai sensi della lett. g), del co. 1 dell'art. 143 del D. Lgs. n. 42/2004, di cui alle definizioni del co. 1 dell'art. 58 delle NTA del PPTR e soggette agli indirizzi dell'art. 60, alle direttive dell'art. 61 e alle prescrizioni dell'art. 62 delle NTA del PPTR (comuni di Altamura, Gravina, Noci);

- **UCP – Aree soggette a vincolo idrogeologico**, tutelate ai sensi della lett. e), del co. 1 dell'art. 143 del D. Lgs. n. 42/2004, di cui alle definizioni del co. 3 dell'art. 42 delle NTA del PPTR e soggette agli indirizzi dell'art. 43, alle direttive dell'art. 44 (comuni di Putignano e Noci);

- **UCP – Reticolo idrografico di connessione alla RER**, tutelato ai sensi della lett. e), del co. 1 dell'art. 143 del D. Lgs. n. 42/2004, di cui alle definizioni del co. 1 dell'art. 42 delle NTA del PPTR e soggette agli indirizzi dell'art. 43, alle direttive dell'art. 44 e alle misure di salvaguardia e utilizzazione dell'art. 47 delle NTA del PPTR (comuni di Modugno-Consortio ASI, Gravina);

- **UCP - Lame e Gravine**, tutelate ai sensi della lett. e), del co. 1 dell'art. 143 del D. Lgs. n. 42/2004, di cui alle definizioni del co. 2 dell'art. 50 delle NTA del PPTR e soggette agli indirizzi dell'art. 51, alle direttive dell'art. 52 e alle misure di salvaguardia e utilizzazione dell'art. 54 delle NTA del PPTR (comuni di Modugno-Consortio ASI, Bitetto, Gravina) e dall'art. 22.2/S delle NTA del PUG del Comune di Bitetto;

- **UCP - Versanti**, tutelate ai sensi della lett. e), del co. 1 dell'art. 143 del D. Lgs. n. 42/2004, di cui alle definizioni del co. 1 dell'art. 50 delle NTA del PPTR e soggette agli indirizzi dell'art. 51, alle direttive dell'art. 52 e alle misure di salvaguardia e utilizzazione dell'art. 53 delle NTA del PPTR (comuni di Gravina);

- **UCP - Grotte**, tutelate ai sensi della lett. e), del co. 1 dell'art. 143 del D. Lgs. n. 42/2004, di cui alle definizioni del co. 4 dell'art. 55 delle NTA del PPTR e soggette agli indirizzi dell'art. 51, alle direttive dell'art. 52 e alle misure di salvaguardia e utilizzazione dell'art. 54 delle NTA del PPTR (comuni di Gravina);

- **UCP- Doline**, tutelate ai sensi della lett. e), del co. 1 dell'art. 143 del D. Lgs. n. 42/2004, di cui alle definizioni del co. 3 dell'art. 50 delle NTA del PPTR e soggette agli indirizzi dell'art. 51, alle direttive dell'art. 52 delle NTA del PPTR (comuni di Altamura, Conversano);

- **UCP- Geositi**, tutelate ai sensi della lett. e), del co. 1 dell'art. 143 del D. Lgs. n. 42/2004, di cui alle definizioni del co. 5 dell'art. 50 delle NTA del PPTR e soggette agli indirizzi dell'art. 51, alle direttive dell'art. 52, alle misure di salvaguardia e utilizzazione dell'art. 55 delle NTA del PPTR e dall'art. 22.5/S delle NTA del PUG del Comune di Bitetto (comune di Bitetto);

- **UCP- Formazioni Arbustive in evoluzione naturale**, tutelate ai sensi della lett. e), del co. 1 dell'art. 143 del D. Lgs. n. 42/2004, di cui alle definizioni del co. 3 dell'art. 59 delle NTA del PPTR e soggette agli indirizzi dell'art. 60, alle direttive dell'art. 61 e alle misure di salvaguardia e utilizzazione dell'art. 66 delle NTA del PPTR (comune di Conversano);

- **UCP- Area di rispetto dei Boschi**, tutelate ai sensi della lett. e), del co. 1 dell'art. 143 del D. Lgs. n. 42/2004, di cui alle definizioni del co. 4 dell'art. 59 delle NTA del PPTR e soggette agli indirizzi dell'art. 60, alle direttive dell'art. 61 e alle misure di salvaguardia e utilizzazione dell'art. 63 delle NTA del PPTR (comuni di Altamura, Gravina);

- **UCP- Sito di rilevanza naturalistica**, tutelate ai sensi della lett. e), del co. 1 dell'art. 143 del D. Lgs. n. 42/2004, di cui alle definizioni del co. 2 dell'art. 68 delle NTA del PPTR e soggette agli indirizzi dell'art. 69, alle direttive dell'art. 70 e alle misure di salvaguardia e utilizzazione dell'art. 73 delle NTA del PPTR (comuni di Altamura, Gioia del Colle, Noci);

- **UCP- Area di Rispetto delle componenti culturali e insediative**, tutelate ai sensi della lett. e), del co. 1 dell'art. 143 del D. Lgs. n. 42/2004, di cui alle definizioni del co. 3 dell'art. 76 delle NTA del PPTR e soggette agli indirizzi



dell'art. 77, alle direttive dell'art. 78 e alle misure di salvaguardia e utilizzazione dell'art. 82 delle NTA del PPTR (comuni di Gravina e Bitetto) e dall'art. 24.4/S delle NTA del PUG del Comune di Bitetto (comune di Bitetto);

- **UCP- Paesaggi Rurali**, tutelate ai sensi della lett. e), del co. 1 dell'art. 143 del D. Lgs. n. 42/2004, di cui alle definizioni del co. 4 dell'art. 76 delle NTA del PPTR e soggette agli indirizzi dell'art. 77, alle direttive dell'art. 78 e alle misure di salvaguardia e utilizzazione dell'art. 83 delle NTA del PPTR (comuni di Putignano e Bitetto) e dall'art. 24.6/S delle NTA del PUG del Comune di Bitetto (comune di Bitetto);

- **UCP- Strada a valenza paesaggistica**, tutelate ai sensi della lett. e), del co. 1 dell'art. 143 del D. Lgs. n. 42/2004, di cui alle definizioni del co. 1 dell'art. 85 delle NTA del PPTR e soggette agli indirizzi dell'art. 86, alle direttive dell'art. 87 e alle misure di salvaguardia e utilizzazione dell'art. 88 delle NTA del PPTR (comune di Altamura, zona ASI-Modugno);

- **UCP- coni visuali**, tutelate ai sensi della lett. e), del co. 1 dell'art. 143 del D. Lgs. n. 42/2004, di cui alle definizioni del co. 4 dell'art. 85 delle NTA del PPTR e soggette agli indirizzi dell'art. 86, alle direttive dell'art. 87 e alle misure di salvaguardia e utilizzazione dell'art. 88 delle NTA del PPTR (comuni di Gioia del Colle, Gravina).

Con riferimento agli **obiettivi** di qualità paesaggistica dell'Ambito della Puglia Centrale, della Alta Murgia e della Murgia dei Trulli si richiamano: *“il Garantire l'equilibrio geomorfologico dei bacini idrografici; Garantire la sicurezza idrogeomorfologica del territorio, tutelando le specificità degli assetti naturali; Valorizzare e riqualificare i paesaggi costieri; Garantire l'equilibrio geomorfologico dei bacini idrografici; Migliorare la qualità ambientale del territorio; Aumentare la connettività e la biodiversità del sistema ambientale regionale; Valorizzare i corsi d'acqua come corridoi ecologici multifunzionali; Riqualificare e valorizzare i paesaggi rurali storici; Riqualificare i paesaggi degradati delle urbanizzazioni contemporanee; Riqualificare gli spazi aperti periurbani e/o interclusi; Valorizzare la struttura estetico - percettiva dei paesaggi della Puglia.*

Tutto quanto premesso, vista l'istruttoria elaborata dall'Ufficio Regionale riguardo l'intervento, questa Soprintendenza, per quanto di competenza e fatti salvi diritti di terzi, esprime parere favorevole in riferimento all'intervento in esame e volto alla creazione di ecosistemi funzionali e resilienti e nuovi corridoi ecologici, tramite la riforestazione di porzioni di territorio degradate e distribuite tra undici comuni della Città Metropolitana, nel rispetto delle prescrizioni già indicate dalla Sezione Tutela e Valorizzazione del Paesaggio della Regione Puglia, nonché di quelle di seguito riportate:

- le opere di erpicatura previste da progetto non comportino lo spietramento e il livellamento dei terreni di innesto, con particolare riferimento ai profili morfologici delle lame, dei corsi d'acqua, dei reticoli idrografici, etc.;
- sia conservata la vegetazione spontanea, di tipo non infestante, non direttamente interferente con le aree di impianto delle nuove alberature;
- siano conservate le alberature pre-esistenti e siano messe a dimora esclusivamente essenze coerenti con la tradizione dei luoghi;
- tutte le strutture in pietra a secco (murature, trulli, pozzi), nonché le architetture rurali storizzate, i pozzi, le cisterne e le norie caratteristiche dei contesti rurali di intervento, come visibili anche nella documentazione fotografica di progetto, dovranno essere puntualmente conservate, nel rispetto dei contenuti delle Linee Guida del PPTR, già prescrittive nelle aree di notevole interesse Pubblico.

Si coglie l'occasione per ricordare che per quanto concerne gli aspetti di **tutela archeologica**, con riferimento alla nota di chiarimenti della Città Metropolitana di Bari prot. n. 41159 del 15.05.2023, acquisita al ns. prot. n. 5785 del 15.05.2023, preso atto che le operazioni di decespugliamento ed erpicatura dei terreni ai fini dello sminuzzamento delle zolle costituiscono interventi superficiali di sistemazione e di preparazione dei terreni; valutato che gli interventi di scavo delle buche per la messa a dimora delle piantine in fitocella sarà effettuato generalmente a mano fino ad una profondità massima di 40 cm, mentre solo nei casi in cui sia possibile un'aratura meccanica le buche per le suddette piantine raggiungeranno una profondità massima di 60 cm, e che trattasi di interventi puntuali e condotti in gran parte a mano, non si ravvisano motivi ostativi alle opere previste in progetto.

Si ricorda che qualora nel corso di tutti i lavori si intercettassero strutture e/o depositi archeologici, ai sensi degli art. 28, 88, 90, 175 del D.Lgs. 42/2004, degli artt. 822, 823 e, specialmente, 826 del Codice Civile, nonché dell'art. 733 del Codice Penale, i lavori dovranno essere immediatamente sospesi e ne dovrà essere data contestuale comunicazione a questa Soprintendenza, che si riserva di richiedere approfondimenti e scavi archeologici, anche in estensione e ad opera di ditta specializzata, affinché si stabilisca la natura e l'entità del deposito archeologico. All'esito di tali approfondimenti, questa Soprintendenza potrà avviare i provvedimenti di tutela di competenza e richiedere varianti al progetto originario per garantire la salvaguardia delle eventuali testimonianze antiche venute in luce.

Si fa obbligo di comunicare, tempestivamente e almeno 10 giorni prima per iscritto, la data di inizio dei lavori al fine di concordare sopralluoghi per l'alta sorveglianza.



Soprintendenza Archeologia, belle arti e paesaggio per la città metropolitana di Bari
Via Pier l'Eremita 25 70122 BARI 080 - 5286200
PEC: mbac-sabap-ba@mailcert.beniculturali.it
PEO: sabap-ba @cultura.gov.it
Sito: www.sabap-ba.it

La presente nota viene trasmessa, per conoscenza, alla Commissione Regionale per il Patrimonio Culturale prevista dall'art. 47 del regolamento di cui al D.P.C.M. n. 169 del 02.12.2019, così come modificato dal D.P.C.M. n. 123 del 24.06.2021, ai sensi e per gli effetti del comma 1bis, art. 12 della Legge n. 106 del 29.07.2014.

Il Soprintendente
arch. Giovanna Cacudi

Responsabile del Procedimento
Arch. Federica Gotta



Il funzionario Architetto
Lucia Patrizia Caliendo

Il funzionario Architetto
Mara Carcavallo

Il funzionario Architetto
Arch. Angela Maria Quartulli

Il Funzionario Archeologo
Dott.ssa Caterina Annesi

Il Funzionario Archeologo
Dott.ssa Ebe Chiara Princigalli

Documento firmato digitalmente ai sensi del D.L. vo 82/2005 e s.m.i. e norme collegate, sostituisce il documento cartaceo e la firma autografa



Soprintendenza Archeologia, belle arti e paesaggio per la città metropolitana di Bari
Via Pier l'Eremita 25 70122 BARI 080 - 5286200
PEC: mbac-sabap-ba@mailcert.beniculturali.it
PEO: sabap-ba @cultura.gov.it
Sito: www.sabap-ba.it



REGIONE
PUGLIA

DIPARTIMENTO AMBIENTE, PAESAGGIO E QUALITÀ URBANA
SEZIONE TUTELA E VALORIZZAZIONE DEL PAESAGGIO
SERVIZIO OSSERVATORIO E PIANIFICAZIONE PAESAGGISTICA

ALLEGATO A

Provvedimento Autorizzatorio Unico Regionale (PAUR) ai sensi dell'art. 27 *bis* del D.Lgs. n. 152/06. Piano Nazionale di Ripresa e Resilienza - Missione 2 - Componente 4 - Investimento 3.1 - "Tutela e Valorizzazione del verde urbano ed Extraurbano" - BA01. Progetto per gli "Interventi di riforestazione urbana ed extraurbana nella Città Metropolitana di Bari "Dalla Murgia all'Adriatico". (ID VIA 807)

Proponente: Città Metropolitana di Bari

AUTORIZZAZIONE PAESAGGISTICA ex art. 146 D.lgs. 42/2004 e artt. 90-91 NTA PPTR

PARERE TECNICO

1. PRINCIPALI SCANSIONI PROCEDIMENTALI E DOCUMENTAZIONE IN ATTI

Con nota prot. AOO_089/2124 del 13/02/2023 la Sezione Autorizzazioni Ambientali ha comunicato l'avvio del procedimento per il rilascio del provvedimento autorizzatorio unico regionale (PAUR) ai sensi degli artt. 23 e 27 *bis* del D.lgs. n. 152/2006 per l'esame del progetto "Interventi di riforestazione urbana ed extraurbana nella Città Metropolitana di Bari "Dalla Murgia all'Adriatico" su istanza della Città Metropolitana di Bari (di seguito CMBA). Gli Enti interessati sono stati inoltre informati della pubblicazione di tutta la documentazione agli atti del procedimento sul Portale Ambiente del Servizio Ecologia al seguente URL: <http://ecologia.regione.puglia.it/portal/VIA/Elenchi/Procedure+VIA> (a cui per brevità si rimanda, omettendo la puntuale elencazione di tutti gli elaborati progettuali per economia espositiva) e dei titoli e delle autorizzazioni che il proponente ha chiesto di acquisire con il PAUR, tra questi l'Autorizzazione Paesaggistica ex art 146 del D.lgs. 42/2004.

Ai sensi dell'art. 7, co.1 della L.R. n. 20/2009 "Norme per la pianificazione paesaggistica": "la competenza a rilasciare le autorizzazioni paesaggistiche e i provvedimenti autorizzatori, comunque denominati, previsti dal capo IV del titolo I della parte III e dal capo II del titolo I della parte IV del d.lgs. 42/2004, nonché dalla vigente pianificazione paesaggistica, è in capo alla Regione per le opere sottoposte a procedimento di valutazione di impatto ambientale (VIA) di competenza regionale (...)".

Con nota prot. AOO_145/2147 del 13/03/2023, nell'ambito della fase di verifica di completezza e adeguatezza formale ex art. 27 *bis* c. 4 del D.lgs. n. 152/2006, è stato chiesto al proponente di integrare e approfondire la documentazione prodotta per la verifica di compatibilità paesaggistica dell'intervento al PPTR, come di seguito:



**REGIONE
PUGLIA**

**DIPARTIMENTO AMBIENTE, PAESAGGIO E QUALITÀ URBANA
SEZIONE TUTELA E VALORIZZAZIONE DEL PAESAGGIO
SERVIZIO OSSERVATORIO E PIANIFICAZIONE PAESAGGISTICA**

- verifica delle previsioni e degli obiettivi tutti del PPTR e del rispetto della normativa d'uso di cui alla Sezione C2 della relativa Scheda d'Ambito;
- completamento dell'analisi delle interferenze con i beni paesaggistici e gli ulteriori contesti, per ciascuna area di progetto e di cantiere, con la verifica sistematica di tutte le specifiche discipline di tutela rispetto agli interventi previsti e alle operazioni necessarie alla loro realizzazione;
- approfondimento della descrizione dello stato dei luoghi rispetto ai caratteri paesaggistici del contesto e dell'area di intervento (urbano/periurbano/rurale/costiero/area interna) e alla presenza e consistenza, all'interno delle aree di progetto, degli elementi antropici, seminaturali e naturali che caratterizzano il paesaggio, di cui i rilievi fotografici danno evidenza;
- integrazione degli elaborati progettuali con Schemi rappresentativi della distribuzione degli interventi (distribuzione spaziale delle eventuali differenti tipologie di intervento, eventuale aggregazione di nuclei più fitti e meno fitti in considerazione della localizzazione e delle caratteristiche di naturalità delle aree di progetto e del contesto paesaggistico) e con Schemi tipologici di impianto delle piante e delle diverse specie, al fine di valutare le soluzioni progettuali in coerenza rispetto ai diversi contesti paesaggistici che caratterizzano le aree di intervento e lo stato dei luoghi.

Con nota prot. n. 41163 del 15/05/2023 la CMBA ha trasmesso l'elaborato 2023_CMBA_001_DR_05.1_Relazione paesaggistica_Integrazioni, in riscontro alla nota prot. AOO_145/2147 del 13/03/2023, e ha comunicato che *“a seguito di interlocuzioni con il Ministero dell'Ambiente e della Sicurezza Energetica, erogatore del finanziamento, è in corso di ridefinizione la distribuzione delle piante (alberi e arbusti) nei lotti oggetto d'intervento, esclusivamente in termini di densità d'impianto e specie, nel rispetto della specie comunque già previste dall'intervento complessivo proposto. Pertanto, all'esito delle determinazioni assunte con il competente Ministero, si procederà all'invio di ulteriore documentazione di dettaglio”*

Con nota prot. n. 52042 del 16/06/2023 la CMBA ha comunicato il *link* tramite il quale acquisire gli **elaborati integrativi e sostitutivi** relativi al progetto precisando che *“La modifica, in conclusione, rispetto a quanto agli atti dell'istanza di PAUR del 15/11/2022, consiste in un numero maggiore di piante/ha e con previsione di impianto di talune specie differenti da quanto inizialmente proposto per ogni singola area. È il caso di precisare, nel contempo, che tale modifica, si è resa necessaria da imposizione di vincoli esogeni alla proposta e tuttavia al fine di uniformare, almeno in termini di numero complessivo di piante da mettere a dimora, con la scheda progettuale oggetto di finanziamento da parte del MASE (allegato V - MITE) ed il progetto presentato per la procedura di PAUR del 15/11/2022 ed il collaudo della fornitura del materiale vivaistico del 07/12/2022, presso l'operatore economico aggiudicatario, non potendo prescindere dalle effettive disponibilità delle*

**REGIONE
PUGLIA****DIPARTIMENTO AMBIENTE, PAESAGGIO E QUALITÀ URBANA
SEZIONE TUTELA E VALORIZZAZIONE DEL PAESAGGIO
SERVIZIO OSSERVATORIO E PIANIFICAZIONE PAESAGGISTICA**

specie arboree e arbustive del vivaio aggiudicatario della gara, anche in considerazione dei ristretti tempi a disposizione”;

Con nota prot. AOO_089/40356 del 23.01.2024 la Sezione Autorizzazioni Ambientali, al fine di addivenire ad univoche determinazioni da porre a base del PAUR, ha **convocato la Conferenza di Servizi decisoria** ai sensi dell’art. 27 *bis* comma 7 del D.lgs. n. 152/06.

Con nota prot. 73582 del 09/02/2024 è stato trasmesso il contributo istruttorio per i lavori della CdS e la **relazione tecnica illustrativa ex art. 146 co. 7 del D.lgs. n. 42/2004, proponendo alla Soprintendenza territorialmente competente il rilascio dell’Autorizzazione paesaggistica ex art. 146 del D.lgs. 42/2004 e artt. 90 e 91 delle NTA del PPTR**, con le prescrizioni finali ivi riportate.

Con nota prot. 1957 del 16/02/2024 la **Soprintendenza Archeologia, Belle Arti e Paesaggio per la Città Metropolitana di Bari**, vista la RELAZIONE TECNICA ILLUSTRATIVA CON PROPOSTA DI PROVVEDIMENTO AI SENSI DELL’ART. 146 COMMA 7 DEL D.LGS. N. 42/2004, **ha espresso parere favorevole all’intervento con prescrizioni**.

Con nota prot. 21082 del 08/03/2024 la CMBA, ad esito della seduta di CdS del 13/02/2024 e in riscontro alla nota prot. 6128 del 23/10/2023 del Parco Nazionale dell’Alta Murgia (PNAM), ha trasmesso la proposta di **revisione progettuale relativa all’area di intervento ricadente nel Comune di Altamura**.

Con nota prot. 0167440 del 04/04/2024 in relazione alla revisione progettuale relativa all’area di intervento ricadente nel Comune di Altamura su criticità espresse dall’Ente Parco Nazionale dell’Alta Murgia, **è stato confermato il parere di cui alla nota prot. 73582 del 09/02/2024**.

Con nota prot. 0367118 del 18/07/2024 l’Autorità competente PAUR ha comunicato la pubblicazione sul Portale Ambiente della Regione Puglia della **Determinazione motivata di conclusione della Conferenza di Servizi decisoria del 18/07/2024 con esito favorevole**.

Con nota prot. 374233 del 23/07/2024, in ottemperanza a quanto disciplinato dalla DGR del 19/06/2024 n. 856, è stato reso il contributo per gli aspetti paesaggistici per il rilascio dell’autorizzazione ex art. 10 comma 1 L. n. 353/2000 alla realizzazione di interventi di ricostituzione boschiva nelle aree di intervento ricadenti nel comune di Gravina in Puglia percorse dal fuoco nell’anno 2022, in deroga al divieto di effettuare attività di rimboschimento e di ingegneria ambientale sostenute con risorse finanziarie pubbliche nel quinquennio successivo all’evento qualora ricorrano *“documentate situazioni di dissesto idrogeologico e nelle situazioni in cui sia urgente un intervento per la tutela di particolari valori ambientali e paesaggistici”*.

2. DESCRIZIONE DELL’INTERVENTO E DEL CONTESTO TERRITORIALE



REGIONE
PUGLIA

DIPARTIMENTO AMBIENTE, PAESAGGIO E QUALITÀ URBANA
SEZIONE TUTELA E VALORIZZAZIONE DEL PAESAGGIO
SERVIZIO OSSERVATORIO E PIANIFICAZIONE PAESAGGISTICA

Il progetto in esame prevede la forestazione di 84.17.70 ha di territorio della Città Metropolitana di Bari, distribuito tra i Comuni di Altamura, Bari, Bitetto, Conversano, Gioia del Colle, Gravina in Puglia, Modugno, Mola di Bari, Noci, Putignano, Sannicandro di Bari e nel perimetro del Consorzio ASI, al fine di raggiungere i seguenti **obiettivi**¹:

- **creazione di ecosistemi funzionali e resilienti, costituiti da cenosi a prevalenza di specie del genere "quercus", in cui le singole plantule dovranno avere origine nelle zone limitrofe le aree di impianto, secondo gli obblighi derivanti dall'applicazione del Decreto legislativo n. 386/2003, in un'ottica di creazione di nuclei a biodiversità qualificata;**
- **le plantule potranno, grazie alla loro crescita, contribuire alla riduzione dell'inquinamento atmosferico e alla rimozione del particolato nell'area metropolitana, aiutando così a proteggere la salute umana e contestualmente a ridurre le procedure di infrazione della qualità dell'aria;**
- **recupero dei paesaggi degradati, valorizzazione delle periferie e creazione/rafforzamento delle connessioni ecologiche con le aree interne rurali (corridoi ecologici, reti ecologiche territoriali) e il sistema delle aree protette;**
- **riduzione della perdita e del consumo di suolo e ripristino di suoli utili (Cfr. Relazione Generale del progetto definitivo Rev 01 del 21.05.2023).**

Le aree di intervento selezionate comprendono quattro differenti associazioni fitosociologiche, per cui le specie vegetali da impiantare saranno scelte fra "quelle afferenti l'associazione fitosociologica di riferimento (diversa per ambito territoriale), già presenti in prossimità della zona di intervento. Generalmente si prediligono specie quercine (n. 4) e specie arbustive (n.4) tipiche della macchia mediterranea per fronteggiare la carenza idrica" (...) Nella scelta delle combinazioni specifiche per ogni sito di intervento, [sono state rispettate] alcune condizioni obbligatorie riguardanti la distribuzione spaziale degli areali delle principali specie forestali considerate, la loro presenza all'interno di associazioni fitosociologiche, la contestuale presenza di altre specie arboree e/o arbustive, le caratteristiche stagionali e pedoclimatiche dei singoli siti di intervento. Quanto descritto garantirà la realizzazione di cenosi forestali plurispecifiche, caratterizzate da un elevato indice di biodiversità qualificata (totale di n. 8 specie per ogni singolo intervento, selezionate fra arboree e arbustive), tanto da garantire il rafforzamento del ciclo di massa e flussi energetici tra differenti ecosistemi, la valorizzazione del sistema delle aree protette presenti nelle immediate vicinanze delle aree metropolitane (...) Oltre quindi al raggiungimento degli obiettivi a "carattere climatico ed "ecosistemico", particolare rilevanza riveste la progettazione dal basso degli interventi di connessione ecologica dei siti di intervento, in un'ottica di rigenerazione urbana, di interconnessione sostenibile fra zone rurali, aree periurbane e centri abitati (attuabile mediante il

¹ L'intervento beneficia dei finanziamenti che il Ministero per la Transizione Ecologica ha destinato alla realizzazione di interventi di forestazione urbana, periurbana ed extraurbana nel contesto territoriale specifico delle 14 Città metropolitane, assegnati tramite Avviso finanziato con fondi del PNRR (Missione 2, Componente 4, Investimento 3.1 "Tutela e valorizzazione del verde urbano ed extraurbano")



**REGIONE
PUGLIA**

**DIPARTIMENTO AMBIENTE, PAESAGGIO E QUALITÀ URBANA
SEZIONE TUTELA E VALORIZZAZIONE DEL PAESAGGIO
SERVIZIO OSSERVATORIO E PIANIFICAZIONE PAESAGGISTICA**

recupero e la rifunzionalizzazione di siti in disuso e/o in stato di abbandono (Cfr. Relazione Generale del progetto definitivo Rev. 01 21.05.2023).

Complessivamente saranno poste a dimora di 91.293 piante, “*le previsioni progettuali stimano la formazione dal quinto/sesto anno dall’impianto di un comprensorio boscato con una densità pari a 1083 unità/ha, chiome ben compenstrate, superficie coperta non inferiore all’85% dell’area di intervento*”.

L’attuazione del progetto si articola in cinque principali **fasi realizzative (FR)**:

▪ **FR 1 + FR2 _ REALIZZAZIONE DI NUOVI BOSCHI E TECNICHE DI IMPIANTO**

MACROINTERVENTO 1 – *Interventi superficiali di sistemazione e preparatori del terreno* consistenti in:

- **eliminazione della vegetazione spontanea**, ove necessario, tramite decespugliamento meccanico o manuale, eseguito selettivamente con rilascio di rinnovazione o materiale vegetale di interesse forestale e/o ornamentale;
- **ericatura del terreno** per predisporre l’area all’esecuzione delle operazioni di impianto.

MACROINTERVENTO 2 – *Messa a dimora di postime e interventi accessori:*

L’impianto sarà effettuato senza squadratura del terreno, assecondando anche il naturale andamento del suolo, al fine conferire al nuovo bosco un andamento naturaliforme. L’apertura delle buche sarà effettuata a mano e, contestualmente alla messa a dimora, sarà avviata la posa in opera di protezioni individuali tubolari in PVC fotodegradabile per il contrasto dell’attività di ungulati selvatici (cinghiali, lepri, ecc.). Le operazioni saranno compiute nel periodo compreso tra 01/10 al 31/03 di ogni anno. Poiché le aree di forestazione sono caratterizzate da scarsa piovosità estiva, sono previste 6 irrigazioni/anno fino al quinto anno post impianto.

▪ **FR 3 – Reperibilità materiale vivaistico**

In applicazione del D.lgs. 10 novembre 2003, n. 386 si prevede l’acquisto di materiale di propagazione rinveniente e prelevato dai popolamenti forestali idonei alla raccolta di semi delle principali specie autoctone arboree e arbustive da destinare alla vivaistica forestale regionale (divisi per ambito territoriale di intervento ed in base alle disponibilità), di cui al Registro Regionale dei boschi da seme istituito nel 2009 da Regione Puglia.

▪ **FR 4 - Azioni di collaudo e sostituzione delle fallanze**

Il **piano di coltivazione** avrà la durata di 5 anni durante i quali saranno effettuate le seguenti opere:

- potature di allevamento differenziate per anno di intervento;



**REGIONE
PUGLIA**

**DIPARTIMENTO AMBIENTE, PAESAGGIO E QUALITÀ URBANA
SEZIONE TUTELA E VALORIZZAZIONE DEL PAESAGGIO
SERVIZIO OSSERVATORIO E PIANIFICAZIONE PAESAGGISTICA**

- eliminazione di vegetazione erbacea spontanea da eseguirsi annualmente durante la stagione primaverile;
- sarchiature e rinalzature delle conche in cui insiste la vegetazione messa a dimora e concimazioni da eseguirsi annualmente contestualmente alle attività di sfalcio e di sarchiatura/rinalzata delle piantine.

In concomitanza delle suddette operazioni dovrà essere eseguita la prima irrigazione.

Nel biennio successivo alla piantumazione si presume una mortalità elevata (decrescente durante le annualità successive), per cui si prevede nell'arco dei cinque anni la sostituzione delle fallanze, stimata nel 20% /anno.

Si prevede una fase di collaudo post realizzazione e al termine dei 5 anni di manutenzione.

▪ **FR 5 – Piano di monitoraggio e coltivazione del postime**

Durante la fase di esecuzione degli interventi e di mantenimento dell'impianto (per i successivi 5 anni dalla chiusura delle attività) sarà attivato da parte del soggetto attuatore un'attività di monitoraggio, di analisi delle fallanze e dei risarcimenti da effettuare.

L'attività di monitoraggio verrà avviata sin dall'esecuzione delle opere e per l'intero anno. Nei successivi cinque anni dalla chiusura delle attività si prevede un controllo delle condizioni degli impianti di natura tecnica (stato di manutenzione, congruenza fra interventi rendicontati e stato di conservazione dei luoghi (controllo ex post), numero di fallanze/totale di piantine messe a dimora), fisiologica (grado di rigoglio della vegetazione, tasso di accrescimento per specie adottata, fitopatie...) e normativa (es. Legge 21 novembre 2000, n. 353 *Legge quadro in materia di incendi boschivi*, Piano Regionale d'azione 2022 e s.m.i. per il contrasto a *Xylella fastidiosa ssp. Pauca*).

Si prevede di effettuare 5 interventi di monitoraggio/anno. Il collaudo sarà effettuato al termine della realizzazione dell'impianto e al termine dei 5 anni di monitoraggio.

DESCRIZIONE DELLE AREE DI INTERVENTO

COMUNE DI ALTAMURA

L'intervento di riforestazione interessa due aree agricole (per una superficie complessiva di 9.40.00 ha), l'una contigua e l'altra prossima ad un'area boscata nelle vicinanze della Foresta di Mercadante; localizzate su cartografia catastale al Fg 75 P.ile 17-68-78-186-189



REGIONE
PUGLIA

DIPARTIMENTO AMBIENTE, PAESAGGIO E QUALITÀ URBANA
SEZIONE TUTELA E VALORIZZAZIONE DEL PAESAGGIO
SERVIZIO OSSERVATORIO E PIANIFICAZIONE PAESAGGISTICA

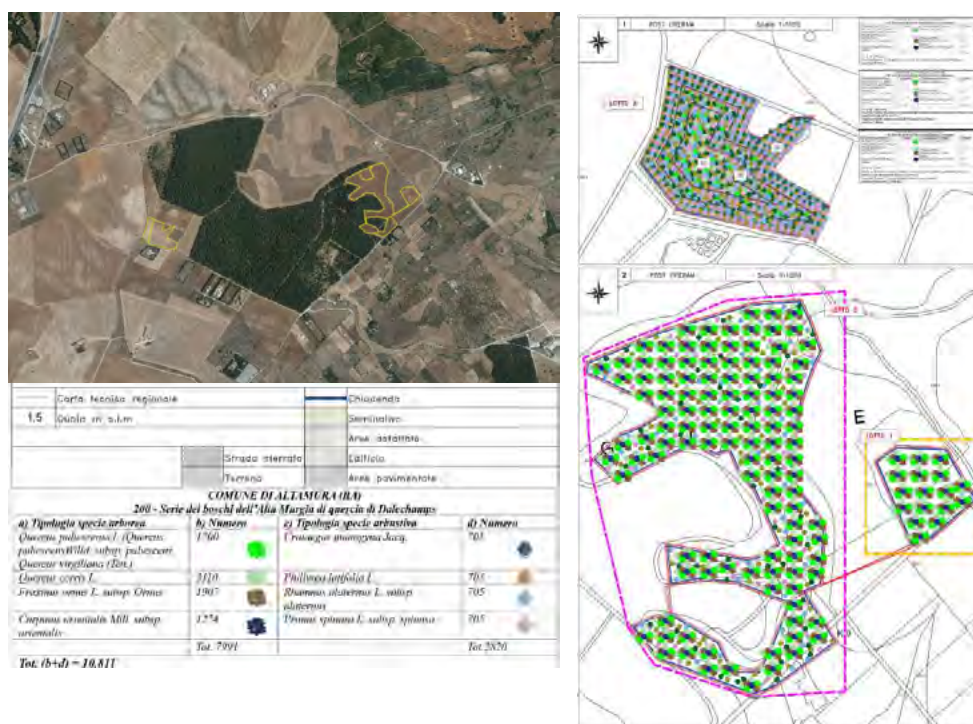


Fig. 1 Comune di Altamura. Individuazione delle aree di intervento (perimetro arancione) su ortofoto e progetto di impianto

All'interno delle aree sono presenti elementi antropici e seminaturali caratteristici del paesaggio agrario, quali muretti a secco con vegetazione spontanea arbustiva e arborea e specchie "costituite da modesti cumuli di pietrame informi di risulta delle operazioni agrarie di dissodamento con vegetazione spontanea che, sicuramente, generano condizioni favorevoli per la fauna del territorio" (*Relazione paesaggistica_Integrazioni*, pag. 19)

Il progetto prevede la piantumazione di 1.150 piante/ha selezionate tra le seguenti specie arboree: *Quercus pubescens*, *Quercus cerris*, *Fraxinus ornus*, *Carpinus orientalis* (tot. 7.991) e tra le seguenti specie arbustive: *Crataegus monogyna* Jacq., *Phillyrea latifolia* L., *Rhamnus alaternus* L., *Prunus spinosa* L. (tot. 2.820)

Ai fini delle operazioni culturali è adottato un sesto di impianto di circa 3,2 x 3,1 m con filari disposti secondo le curve di livello del terreno.



**REGIONE
PUGLIA**

**DIPARTIMENTO AMBIENTE, PAESAGGIO E QUALITÀ URBANA
SEZIONE TUTELA E VALORIZZAZIONE DEL PAESAGGIO
SERVIZIO OSSERVATORIO E PIANIFICAZIONE PAESAGGISTICA**

La distribuzione delle specie arbustive e arboree non è univoca sui tre lotti di interventi, ma *“tende ad aumentare in maniera preponderante il peso % delle specie arbustive sul lotto 3² (Foglio di mappa 75 particelle 17 e 186) per le seguenti ragioni:*

1. *Possibilità di diversificazione delle condizioni ecologiche che nel complesso permettono di elevare il livello di biodiversità locale su un'area più estesa di quella d'intervento, grazie all'alternanza di ambienti steppici e ambienti misti mediterranei, a favore soprattutto dell'avifauna legata alla presenza di specie arbustive.*
2. *Gli habitat con presenza di arbusti favoriscono anche il Grillaio che li utilizza spesso come posatoio diurno quando utilizza la tecnica di caccia da appostamento, in alternativa all'assenza di ferula (*Ferula communis*) o pali delle linee telefoniche. (Riscontro ad esito seduta conferenza di servizi del 13.02.2024, pag. 4)³*

Al termine delle operazioni di messa a dimora si prevede la realizzazione di una chiudenda in filo spinato su pali di castagno (h= 1,80 m ed interasse pari a 2 m) con funzione di interdizione della fauna selvatica.

Si prevedono 6 interventi di irrigazione di soccorso per anno per i successivi 5 anni post impianto.

COMUNE DI BARI

L'intervento di riforestazione interessa un'area di margine del quartiere residenziale "San Paolo", individuata su cartografia catastale al Fg 16 P.la 184-206-20-208-210-211-212-214-216-502-504-526-539-213. L'area, estesa su di una superficie pari a 2.60.00 ha, è di proprietà pubblica ed è destinata a servizi per la residenza, verde di quartiere e spazi pubblici attrezzati. Nella parte più depressa *“si riscontra un interessante ristagno temporaneo delle acque piovane (circa 800-1000 mq), probabilmente dovuto alle naturali ed originarie pendenze del terreno, in cui porre a dimora prevalentemente vegetazione igrofila associata agli ecosistemi delle aree umide”*.

La copertura vegetazionale si limita alla presenza del cotico erboso di graminacee spontanee, esemplari arborei caratteristici del territorio rurale e formazioni arbustive spontanee.

Il progetto prevede la piantumazione di 1.295 piante/ha selezionate tra le seguenti specie arboree: *Quercus ilex*, *Ceratonia siliqua*, *Ulmus minor*, *Fraxinus ornus* (tot. 1820 piante) e tra le seguenti specie arbustive: *Arbutus unedo*, *Pistacia lentiscus*, *Phillyrea latifolia L.*, *Viburnum tinus* (tot. 1.549 piante), conformi alle specie impiegabili negli ambito regionale "Murgia Barese".

² Peso % delle specie arboree = 15%

Peso % delle specie arbustive = 85 %

³ Revisione progettuale operata a seguito di criticità espresse dall'Ente Parco Nazionale dell'Alta Murgia



**REGIONE
PUGLIA**

**DIPARTIMENTO AMBIENTE, PAESAGGIO E QUALITÀ URBANA
SEZIONE TUTELA E VALORIZZAZIONE DEL PAESAGGIO
SERVIZIO OSSERVATORIO E PIANIFICAZIONE PAESAGGISTICA**

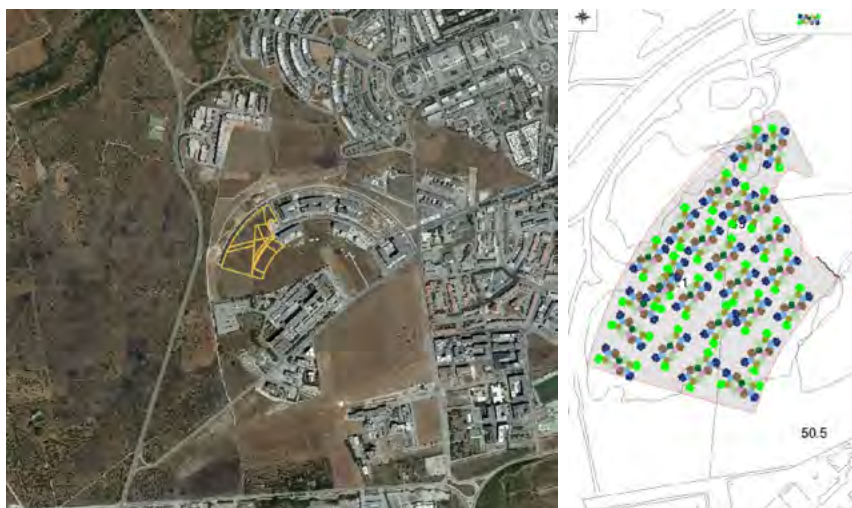


Fig. 2 Individuazione delle aree di intervento (perimetro arancione) su ortofoto e progetto di impianto

Ai fini delle operazioni culturali è adottato un sesto di impianto di circa 3,2 x 3,1 m con filari disposti secondo le curve di livello del terreno.

Si prevedono 6 interventi di irrigazione di soccorso per anno per i successivi 5 anni post impianto.

COMUNE DI BITETTO

L'intervento di riforestazione interessa una ex-area di cava di proprietà comunale, localizzata su cartografia catastale al Fg 5 P.IIe 17-50-59164-165-173-178-262, di estensione superficiale pari a 18.00.00 ha. Successivamente ad un intervento di riqualificazione, che ne ha caratterizzato una parte a servizi e impianti sportivi lasciando il resto a verde, l'area è stata abbandonata, condizione questa che ne ha favorito la rinaturalizzazione.

Il sito ricade in parte nel profilo morfologico della Lama Lamasinata e nell'alveo del Fiume Lamasinata; i versanti di cava presentano un profilo terrazzato con diverse altimetrie. Nell'area, in corrispondenza delle strade rurali e dei versanti di lama, si rinvengono esemplari di *Quercus pubescens* (Roverella), *Quercus spinosa* (Coccifera), *Rosa canina*, *Pistacia Lentiscus* (Lentisco), *Prunus spinosa* (Prugnolo), *Phillyrea spp* (Fillirea), *Ligustrum vulgare* (Ligustro), *Crataegus monogyna* (Biancospino).

Il progetto prevede la piantumazione di 1.023 piante/ha selezionate tra le seguenti specie arboree: *Quercus ilex*, *Quercus pubescens*, *Ceratonia siliqua*, *Fraxinus ornus* (tot. 1600



**REGIONE
PUGLIA**

**DIPARTIMENTO AMBIENTE, PAESAGGIO E QUALITÀ URBANA
SEZIONE TUTELA E VALORIZZAZIONE DEL PAESAGGIO
SERVIZIO OSSERVATORIO E PIANIFICAZIONE PAESAGGISTICA**

piante) e tra le seguenti specie arbustive: *Arbutus unedo*, *Rhamnus alaternus*, *Pistacia terebinthus*, *Crataegus monogyna* Jacq., *Viburnum tinus* (tot. 6.024)



Fig. 3 Comune di Bitetto. Individuazione delle aree di intervento (perimetro arancione) su ortofoto e progetto di impianto

Non saranno effettuate operazioni preliminari all'esecuzione dell'impianto poiché l'area è già parzialmente interessata da vegetazione agraria naturale e seminaturale.

Le aree sulle quali insistono fabbricati ed opere edili non saranno oggetto di piantumazione (si osserva che negli elaborati progettuali tali aree non sono chiaramente individuate).

Ai fini delle operazioni culturali è adottato un sesto di impianto di circa 3,2 x 3,1 m con filari disposti secondo le curve di livello del terreno.

Si prevedono 6 interventi di irrigazione di soccorso per anno per i successivi 5 anni post impianto.

COMUNE DI CONVERSANO

L'intervento di riforestazione interessa due distinte aree, una di frangia urbana e l'altra ricadente in territorio rurale. La prima si presenta come area di risulta nel tessuto edilizio dal quale è circoscritta su tre lati, mentre il quarto è contiguo alla campagna; il perimetro è in parte definito da muretti a secco (a nord e ad est) e in parte da staccionata in legno. Morfologicamente si tratta di un'area depressa rispetto all'intorno (si tratta infatti di una dolina) che funge da compluvio; al suo interno sono presenti alcuni esemplari arborei di sughera, carrubo, roverella, leccio, bagolaro e un ulteriore muretto a secco.



DIPARTIMENTO AMBIENTE, PAESAGGIO E QUALITÀ URBANA
SEZIONE TUTELA E VALORIZZAZIONE DEL PAESAGGIO
SERVIZIO OSSERVATORIO E PIANIFICAZIONE PAESAGGISTICA

La seconda area di forestazione è stata in passato utilizzata come campo di spandimento delle acque reflue provenienti dal depuratore urbano, successivamente bonificata, colmata e ricoperta da terriccio misto a materiale lapideo frantumato. L'area, delimitata da alcuni muretti in cemento e altri in pietra sovrastati da recinzione metallica, costituisce un compluvio di raccolta delle acque superficiali che ha favorito la formazione di un canneto e di un piccolo stagno; sono presenti anche alcuni pini d'Aleppo e un cipresso dell'Arizona.

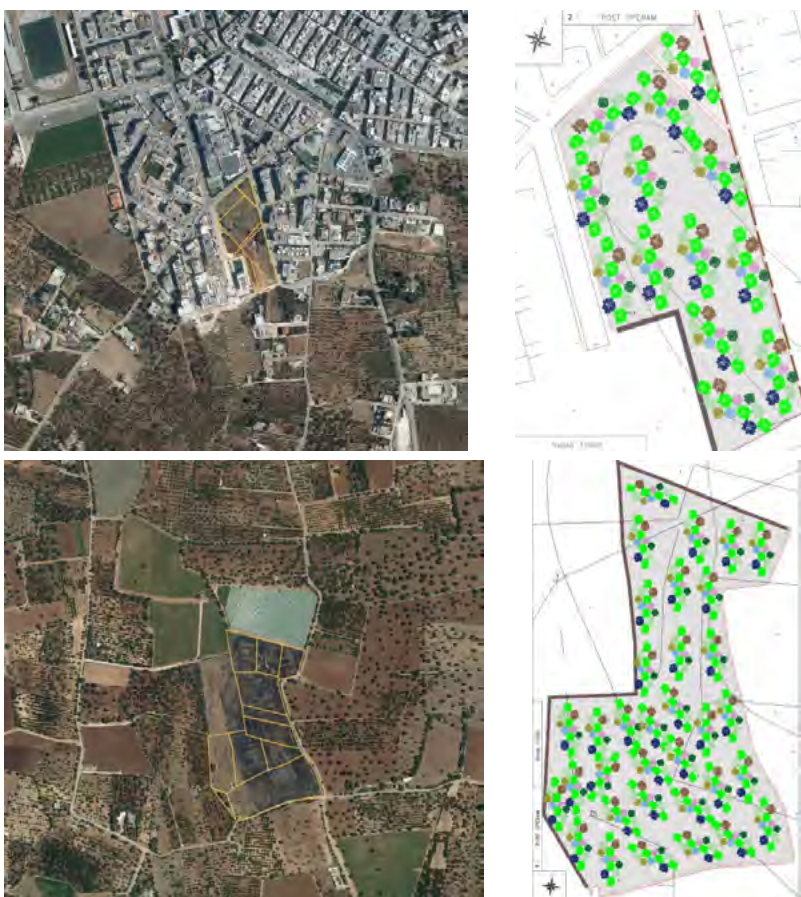


Fig. 4 Comune di Conversano. Individuazione delle aree di intervento (perimetro arancione) su ortofoto e progetto di impianto



**REGIONE
PUGLIA**

**DIPARTIMENTO AMBIENTE, PAESAGGIO E QUALITÀ URBANA
SEZIONE TUTELA E VALORIZZAZIONE DEL PAESAGGIO
SERVIZIO OSSERVATORIO E PIANIFICAZIONE PAESAGGISTICA**

Il progetto di forestazione prevede la piantumazione di 1.000 piante/ha selezionate tra le seguenti specie arboree: *Quercus ilex*, *Ulmus minor*, *Carpinus orientalis*, *Ceratonia siliqua* (tot. 3.486 piante) e tra le seguenti specie arbustive: *Sorbus domestica*, *Crataegus monogyna*, *Pistacia lentiscus*, *Prunus spinosa* (tot. 1.494 piante)

Ai fini delle operazioni culturali è adottato un sesto di impianto di circa 3,2 x 3,1 m con filari disposti secondo le curve di livello del terreno.

Si prevedono 6 interventi di irrigazione di soccorso per anno per i successivi 5 anni post impianto.

COMUNE DI GIOIA DEL COLLE

L'intervento di forestazione interessa un'area ricadente nel territorio rurale, individuata su cartografia catastale al Fg 100 p.lle 23-25-91, di superficie pari a 2.86.77 ha.

L'area, coperta da seminativo incolto con presenza di vegetazione forestale del tipo *Quercus trojana Webb.*, *Pistacia terebinthus L.*, *Pistacia lentiscus L.*, *Phillyrea ssp.*, *Quercus pubescens Willd.*, mostra inizi di rinaturalizzazione; l'intero perimetro e la suddivisione particellare interna è segnata da muretti a secco.

Il progetto di forestazione prevede la piantumazione di 1.000 piante/ha (oltre quelle già presenti, circa 140-150 ha) selezionate tra le seguenti specie arboree: *Fraxinus ornus*, *Quercus pubescens L.*, *Quercus trojana Webb*, *Ulmus minor Mill.* (tot. 2.002 piante) e tra le seguenti specie arbustive: *Crataegus monogyna*, *Pistacia lentiscus*, *Rhamnus alaternus*, *Cistus salvifolius* (tot. 858 piante).

Ai fini delle operazioni culturali è adottato un sesto di impianto di circa 3,2 x 3,1 m con filari disposti secondo le curve di livello del terreno; in talune zone particolarmente spoglie, si intende sostituire la messa a dimora "a file", con un posizionamento completamente "a random". Si prevedono 6 interventi di irrigazione di soccorso per anno per i successivi 5 anni post impianto.

Contestualmente si dovranno eseguire le operazioni di potatura di risanamento/ringiovanimento esemplari arborei sugli esemplari di fragno e roverella ivi presenti (circa 150 piante/ha per un totale di circa 429 piante); l'intervento sarà necessario al fine del contenimento della vegetazione già presente e favorire un irraggiamento maggiore al suolo.



**REGIONE
PUGLIA**

**DIPARTIMENTO AMBIENTE, PAESAGGIO E QUALITÀ URBANA
SEZIONE TUTELA E VALORIZZAZIONE DEL PAESAGGIO
SERVIZIO OSSERVATORIO E PIANIFICAZIONE PAESAGGISTICA**



Fig. 5 Comune di Gioia del Colle. Individuazione delle aree di intervento (perimetro arancione) su ortofoto e progetto di impianto

COMUNE DI GRAVINA IN PUGLIA

L'intervento di forestazione interessa un'area di versante del Torrente Gravina, ai margini del tessuto urbano periferico, individuata su cartografia catastale al Fg 100, P.IIe 3403,3404 di estensione superficiale di circa 6 ha (superficie realmente interessata 1.60.00 ha).

“L'area è per intero occupata da un bosco misto di origine artificiale di Pino d'Aleppo, cipresso italico e dell'Arizona, robinia, quasi maturo; si rinvengono piante morte in piedi e a terra, ceppaie con abbondanti ricacci. L'area di insidenza delle chiome degli alberi copre una superficie non superiore al 20% della superficie, con tratti in cui si rinvengono ampie radure. Le aree libere da vegetazione saranno interessate dalla presenza delle nuove attività di imboscamento, conformemente con l'elaborato grafico allegato. L'area presenta delle pendenze molto accentuate, superiori al 20%, con suoli abbastanza poveri e presenza in talune situazioni, di roccia affiorante. (...) Non sono state rilevate recinzioni a secco o altri elementi naturali, seminaturali e/o antropici di valore paesaggistico e architettonico.” (Relazione paesaggistica integrazioni, pag. 105).

Il progetto di forestazione prevede la piantumazione di 1.206 piante/ha (oltre quelle già presenti, circa 140-150/ha) selezionate tra le seguenti specie arboree: *Quercus pubescens*.l, *Carpinus orientalis*, *Quercus cerris* L., *Acer monspessulanummonspessulanum* (tot. 1.451 piante), e tra le seguenti specie arbustive: *Pistacia lentiscus*, *Prunus spinosa* L. subsp. *Spinosa*, *Rhamnus alaternus*, *Pistacia terebinthus* L. (tot. 480 piante).



**REGIONE
PUGLIA**

**DIPARTIMENTO AMBIENTE, PAESAGGIO E QUALITÀ URBANA
SEZIONE TUTELA E VALORIZZAZIONE DEL PAESAGGIO
SERVIZIO OSSERVATORIO E PIANIFICAZIONE PAESAGGISTICA**



Fig. 6 Comune di Gravina in Puglia. Individuazione delle aree di intervento (perimetro arancione) su ortofoto e progetto di impianto

“L’intervento non prevede azioni preliminari all’esecuzione dell’impianto, come erpicature o arature, poiché l’area di intervento già presenta vegetazione forestale affermata (area 1). Si renderà necessario eseguire soltanto le operazioni di apertura buche e messa a dimora. (...sull’area 1 di non si prevede sesto d’impianto ma quello da realizzarsi sull’area 2 dovrà essere di circa 3,1 x 3,2 al fine di consentire le operazioni colturali di avviamento della cenosi forestale e garantirne la sopravvivenza; la realizzazione dell’impianto dovrà seguire le curve di livello degli appezzamenti al fine di garantire l’integrazione con il contesto paesaggistico in cui sarà ubicato.” (Relazione paesaggistica integrazioni, pag. 106)



**REGIONE
PUGLIA**

**DIPARTIMENTO AMBIENTE, PAESAGGIO E QUALITÀ URBANA
SEZIONE TUTELA E VALORIZZAZIONE DEL PAESAGGIO
SERVIZIO OSSERVATORIO E PIANIFICAZIONE PAESAGGISTICA**

Ai fini delle operazioni culturali per la sola area 2 è adottato un sesto di impianto di circa 3,2 x 3,1 m con filari disposti secondo le curve di livello del terreno, mentre per l'area 1 non si utilizzerà un sesto di impianto.

Si prevedono 6 interventi di irrigazione di soccorso per anno per i successivi 5 anni post impianto.



Le aree interessate dall'intervento sono state percorse dal fuoco negli anni 2011 (immagine a dx) e 2022 (immagine a sx).

COMUNE DI MODUGNO

La proposta progettuale riguarda la riforestazione di sette aree distinte e non contigue di proprietà comunale ricadenti nel territorio urbano del comune di Modugno, come di seguito individuate su cartografia catastale:

Area 1: Fg. 11 p.lle 820, 800, 797, 921, 788, 786; Fg. 14 p.lle 1264,1220 di superficie complessiva pari a 5.950 mq;

Area 2: Fg. 14 p.la 966 di superficie pari a 3.037 mq;

Area 4: Fg. 25 p.la 2392 di superficie pari a 6379 mq;

Area 5: Fg. 28 p.la 731 di superficie pari a 3419 mq;

Area 6: Fg. 26 p.lle 2227-998-936-2229-965-2231-1065-1030-959-960-949-2228 di superficie pari a 4.875 m²;

Area 7: Fg. 23 p.lle 844-846-849 di superficie pari a 2.050 m².

Si tratta di aree di margine o di risulta tra le maglie edificate del tessuto urbano periferico o tra le aree occupate dalle infrastrutture viarie (svincoli) o tra queste e il tessuto edificato. Fa



DIPARTIMENTO AMBIENTE, PAESAGGIO E QUALITÀ URBANA
SEZIONE TUTELA E VALORIZZAZIONE DEL PAESAGGIO
SERVIZIO OSSERVATORIO E PIANIFICAZIONE PAESAGGISTICA

eccezione l'area n. 5 che ricade in un contesto territoriale rurale ma si caratterizza come area di risulta compresa tra l'infrastruttura ferroviaria e un nucleo edilizio isolato.

La componente vegetazionale nelle diverse aree è disomogenea; sono presenti alberi da frutto (olivi, mandorli) in alcuni casi in stato di abbandono e piante di falso pepe, fitolacca, leccio, pino domestico.

Il progetto di forestazione prevede la piantumazione di 1.055 piante/ha selezionate tra le seguenti specie arboree: *Quercus ilex*, *Ceratonia siliqua*, *Fraxinus ornus*, *Ulmus minor* (tot. 1.799 piante), e tra le seguenti specie arbustive: *Pistacia lentiscus*, *Sorbus domestica*, *Prunus spinosa* (tot. 915 piante)

Ai fini delle operazioni culturali per la sola area 2 è adottato un sesto di impianto di circa 3,2 x 3,1 m; in alcune circostanze l'impianto potrà essere di tipo random.

Si prevedono 6 interventi di irrigazione di soccorso per anno per i successivi 5 anni post impianto



Fig. 7 Comune di Modugno. Individuazione delle aree di intervento (perimetro arancione) su ortofoto e progetto di impianto



**REGIONE
PUGLIA**

**DIPARTIMENTO AMBIENTE, PAESAGGIO E QUALITÀ URBANA
SEZIONE TUTELA E VALORIZZAZIONE DEL PAESAGGIO
SERVIZIO OSSERVATORIO E PIANIFICAZIONE PAESAGGISTICA**



**REGIONE
PUGLIA****DIPARTIMENTO AMBIENTE, PAESAGGIO E QUALITÀ URBANA
SEZIONE TUTELA E VALORIZZAZIONE DEL PAESAGGIO
SERVIZIO OSSERVATORIO E PIANIFICAZIONE PAESAGGISTICA**COMUNE DI MOLA DI BARI

La proposta progettuale riguarda la riforestazione di "aree abbandonate all'interno del centro urbano di Mola di Bari che l'amministrazione intende riqualificare attraverso un intervento di forestazione. Le aree sono localizzate principalmente in due quartieri periferici della città. Il primo (...) con destinazione prevalente di edilizia residenziale, palazzine ARCA e interessato negli ultimi anni da un Programma di Riqualificazione Urbana nonché di un intervento inserito nel "Bando Periferie" promosso dalla Città Metropolitana. Il secondo quartiere è diviso dal primo dal nastro ferroviario attraversabile mediante un cavalcavia attorno al quale si prevede la forestazione di alcune aree abbandonate. (...) Un'ulteriore area fuori dal centro urbano interessa una ex discarica bonificata." (Relazione paesaggistica integrazione, pag. 146)

Nello specifico si tratta delle aree individuate su cartografia catastale come di seguito:

Area 1: Fg. 7 p.lle 120-309-938-114-930-501-204-287 di superficie complessiva pari a 5.355 m²; confinata all'interno di una maglia residenziale

Area 2: Fg. 7 p.lle 1968-3236-3234-189-1346-1347-1341-1342-1343-1348-1345 di superficie complessiva pari a 7.382 m²; presenta una discreta copertura vegetazionale composta soprattutto da olivi, fichi, mandorli, oleandro e ailanto. All'interno dell'area è presente anche "una cisterna con annessa una "noria" per sollevamento dell'acqua e un casotto per gli attrezzi"


- Area 3: Fg. 7 p.lle 883-885-1003-895-962-161-869 di superficie complessiva pari 7.966 m²; adibita a parco comunale attrezzato, annovera alcuni esemplari vegetali di specie autoctone (corbezzolo, bagolaro, rosa canina, alloro, ecc);
- Area 4: Fg. 7 p.lle 1471-1454-1440 di superficie complessiva pari a 2.225 m², posta ai margini di una maglia residenziale, non presenta copertura vegetazionale;
- Area 5: Fg. 7 p.lle 1382-1979-1993-1387-395-250-251-1403-1423-1505-1504-1413-1959-1408-1407 di superficie complessiva pari a 7.402 m² si trova confinata all'interno di una maglia residenziale, è presente un rudere di fabbricato interno;
- Area 6: Fg. 8 p.lle 1082-1083-1023-1011-1305-1311-1010-1314-1317-1232-999-1002-992-991-985-982 di superficie complessiva pari 13.470 m²; posizionata al margine di una maglia residenziale è circonscritta dall'edificato, dal tracciato ferroviario e da un cavalcavia. All'interno sono presenti piante di pino domestico, fico, mandorlo, olivo, palma nana, cespugli di rovo, fichi d'India, e altre piante esotiche (ricino, banano);



**REGIONE
PUGLIA**

**DIPARTIMENTO AMBIENTE, PAESAGGIO E QUALITÀ URBANA
SEZIONE TUTELA E VALORIZZAZIONE DEL PAESAGGIO
SERVIZIO OSSERVATORIO E PIANIFICAZIONE PAESAGGISTICA**

- Area 7: Fg. 11 p.lle 722-725-726-729-730-736-1610-747-1617+1613 di superficie complessiva pari a 4.917 m². Posizionata al margine di una maglia residenziale è circoscritta dall'edificato e dalla rete viaria; la copertura vegetazionale è rappresentata da un nucleo di piante di pino d'Aleppo, robinie, esemplari di pino domestico, mandorlo, olivo e fico. Sono presenti muretti a secco "in pessime condizioni";
- Area 8: Fg. 17 p.lle 902-915 di superficie complessiva pari a 1.817 m²;
- Area 9: Fg. 17 p.lle 1025-1033+1011 di superficie complessiva pari a 3.446 m²;
- Area 10: Fg- 17 p.lle 928-930 di superficie complessiva pari a 1.858 m²;
- Le Aree 8,9,10 sono spazi residuali delle lottizzazioni realizzate; si presentano circoscritte dal tessuto edificato e libere da vegetazione;
- Area 11: Fg. 42 p.lle 729-225- 731-237-723-725-727-720-721-238-733-226-593-217-719-716 di superficie complessiva pari a 15.438 m². Area proveniente dalla bonifica di una discarica comunale, libera da vegetazione arborea.

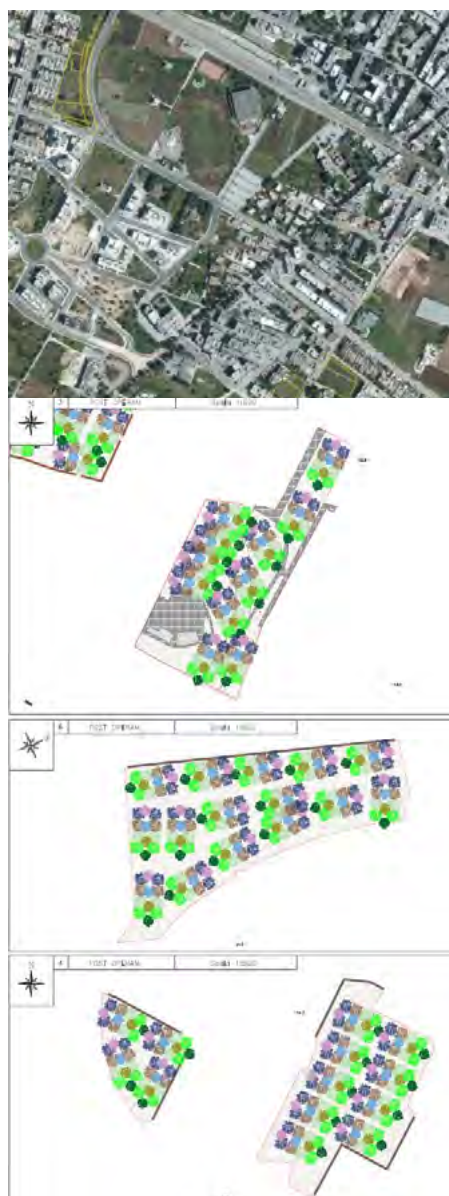



REGIONE
PUGLIA

DIPARTIMENTO AMBIENTE, PAESAGGIO E QUALITÀ URBANA
SEZIONE TUTELA E VALORIZZAZIONE DEL PAESAGGIO
SERVIZIO OSSERVATORIO E PIANIFICAZIONE PAESAGGISTICA



Fig. 8 Comune di Mola di Bari. Individuazione delle aree di intervento (perimetro arancione) su ortofoto e progetto di impianto

Il progetto di forestazione prevede la piantumazione di 1.007 piante/ha selezionate tra le seguenti specie arboree: *Quercus ilex*, *Ceratonia siliqua*, *Fraxinus ornus*, *Ulmus minor* (tot. 4.165 piante), e tra le seguenti specie arbustive: *Arbutus unedo*, *Pistacia lentiscus*, *Phillyrea latifolia*, *Viburnum tinus* (tot. 1.761 piante).



**REGIONE
PUGLIA**

**DIPARTIMENTO AMBIENTE, PAESAGGIO E QUALITÀ URBANA
SEZIONE TUTELA E VALORIZZAZIONE DEL PAESAGGIO
SERVIZIO OSSERVATORIO E PIANIFICAZIONE PAESAGGISTICA**

Ai fini delle operazioni culturali è adottato un sesto di impianto di circa 3,2 x 3,1 m; in alcune circostanze l'impianto potrà essere di tipo *random*.

Si prevedono 6 interventi di irrigazione di soccorso per anno per i successivi 5 anni post impianto.

COMUNE DI NOCI

L'intervento di forestazione interessa un ex-discarica, bonificata con interrimento e isolamento dei rifiuti e sistema di smaltimento dei biogas; l'area è individuata su cartografia catastale al FG 138 Plla 93 di superficie pari a 3.20.00 ha, perimetrata da una recinzione in muretti a secco con sovrastante rete metallica; all'interno sono presenti percorsi interni in ghiaietto.

Il progetto di forestazione prevede la piantumazione di 1.120 piante/ha selezionate tra le seguenti specie arboree: *Quercus trojana*, *Quercus pubescens*, *Acer monspessulanum*, *Ulmus minor* (tot. 2.440 piante), e tra le seguenti specie arbustive: *Crataegus monogyna* Jacq. *Arbutus unedo*, *Rhamnus alaternus*, *Pistacia lentiscus* (tot. 1.144 piante).

Ai fini delle operazioni culturali è adottato un sesto di impianto di circa 3,2 x 3,1 m; la realizzazione delle file dovrà seguire le curve di livello degli appezzamenti, in talune zone particolarmente spoglie alla messa a dimora "a file" sarà preferito un posizionamento *random*.

Si prevedono 6 interventi di irrigazione di soccorso per anno per i successivi 5 anni post impianto.

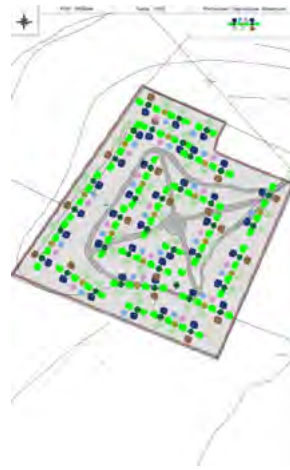


Fig. 9 Comune di Noci. Individuazione delle aree di intervento (perimetro arancione) su ortofoto e progetto di impianto



DIPARTIMENTO AMBIENTE, PAESAGGIO E QUALITÀ URBANA
SEZIONE TUTELA E VALORIZZAZIONE DEL PAESAGGIO
SERVIZIO OSSERVATORIO E PIANIFICAZIONE PAESAGGISTICA

COMUNE DI PUTIGNANO

L'intervento di forestazione interessa un'area di proprietà comunale di superficie pari a 6.10.70 ha, adibita a campi di spandimento dei reflui urbani che "con la loro ampiezza, rappresentano già ad oggi un'area ad alto valore naturalistico essendo, in alcune sue parti, luogo di riproduzione e nidificazione per numerose specie di uccelli selvatici". L'area, individuata su cartografia catastale al Fg 49 Plle n. 18, 341, 42, 59, 58, 60, 61, 740, 741, 743, 742, 45, 62, 63, 46, 64, 233, 744, 749, 748, 745, 746, 1101, 21, 1083, 1084, 1049, 192, 192, 21, è posizionata in prossimità della zona industriale e tipizzata urbanisticamente come "Zona Db di completamento" secondo il P.R.G.

Il progetto di forestazione prevede la piantumazione di 1.024 piante/ha selezionate tra le seguenti specie arboree: *Fraxinus ornus*, *Quercus trojana*, *Quercus ilex*, *Ulmus minor* (tot. 4.275 piante), e tra le seguenti specie arbustive: *Crataegus monogyna* Jacq., *Rhamnus alaternus*, *Pistacia lentiscus*, *Cistus salvifolius* (tot. 1.981 piante).

Ai fini delle operazioni culturali è adottato un sesto di impianto di circa 3,2 x 3,1 m; la realizzazione delle file dovrà seguire le curve di livello degli appezzamenti. Si prevedono 6 interventi di irrigazione di soccorso per anno per i successivi 5 anni post impianto.



Fig. 10 Comune di Putignano. Individuazione della aree di intervento (perimetro arancione) su ortofoto e progetto di impianto

COMUNE DI SANNICANDRO DI BARI

L'intervento di forestazione interessa un'area extraurbana individuata su cartografia catastale al Fg n. 17 p.lle 297-2033-2034; l'intera superficie di estensione paria a 3.49.00 ha è quasi interamente piantumata a mandorlo (2 ha), la restante parte, delimitata da recinzione



**REGIONE
PUGLIA**

**DIPARTIMENTO AMBIENTE, PAESAGGIO E QUALITÀ URBANA
SEZIONE TUTELA E VALORIZZAZIONE DEL PAESAGGIO
SERVIZIO OSSERVATORIO E PIANIFICAZIONE PAESAGGISTICA**

metallica tipo orso grill fissata al suolo su cordolo di cemento, è occupata da fabbricati e da resti di demolizione di un edificio, di cui si prevede la rimozione per la nuova piantumazione. Il progetto di forestazione prevede la piantumazione di 1.067 piante/ha selezionate tra le seguenti specie arboree: *Quercus ilex*, *Quercus pubescens*, *Ceratonia siliqua*, *Ulmus minor* (tot. 2.446 piante), e tra le seguenti specie arbustive: *Sorbus domestica*, *Arbutus unedo*, *Rhamnus alaternus*, *Viburnum tinus* (tot. 1.279 piante).

“Le azioni preliminari all’esecuzione dell’impianto consistono esclusivamente nelle estirpazioni di “ceppaie con mezzo meccanico e colmataura della buca con terreno vegetale. Intervento completo di raccolta e conferimento del materiale di risulta, escluso l’onere di smaltimento. Diametri non superiori a 30 cm” da eseguirsi su 560 esemplari di mandorlo presenti ed una successiva erpicatura”. (Relazione paesaggistica integrazioni, pag. 188)

Ai fini delle operazioni culturali è adottato un sesto di impianto di circa 2,7 x 3,0 m; la realizzazione delle file dovrà seguire le curve di livello degli appezzamenti, in talune zone particolarmente spoglie la messa a dimora “a file irregolari” sarà sostituita da un posizionamento *random*.

Si prevedono 6 interventi di irrigazione di soccorso per anno per i successivi 5 anni post impianto.



Fig. 11 Comune di Sannicandro di Bari. Individuazione delle aree di intervento (perimetro arancione) su ortofoto e progetto di impianto

ENTE CONSORZIO ASI

L’intervento di forestazione interessa un’area ricadente nel territorio comunale di Modugno, di proprietà del Consorzio ASI, individuata su cartografia catastale al Fg 15 Plle 4-6-12-66-90-



**REGIONE
PUGLIA**

**DIPARTIMENTO AMBIENTE, PAESAGGIO E QUALITÀ URBANA
SEZIONE TUTELA E VALORIZZAZIONE DEL PAESAGGIO
SERVIZIO OSSERVATORIO E PIANIFICAZIONE PAESAGGISTICA**

103-137-138-633-635-637-639-641-643-645-647-649-651-653-655; Fg 12 Plle n. 19 -26 -30 33-40-55-56-57-59-61-84-87-88-89-92-9496-100-101-102-103-104-106-107-108-110-118-19-123-127-129-134-170-200-2021- 202-2033-204-209-210-211-212-217-218-229-230-249-258-260-280-285-286-406-444489-490-491-798-816-818-821-822-824-826-831-833-839-841-843-845-847-849-851853-857-859-861-863-865-867-867-870-872-874-875-876-878-880-882-884-886-888891-893-895, di superficie complessiva pari a 23.50.00 h. L'area, inglobata nel tessuto industriale, ha destinazione "parco urbano"; si presenta interamente recintata con rete metallica fissata su cordolo di cemento in parte affiancata da una siepe. "All'ingresso principale è presente un parcheggio per auto con fondo a betonelle drenanti, illuminato e dotato di servizi igienici. (...) l'intera superficie è totalmente accessibile, sia perché le pendenze, se si escludono gli argini della lama, sono praticamente nulle, sia perché all'interno è presente una discreta rete viaria, costituita da strade bianche larghe circa 2 m, realizzate con fondo misto, stabilizzato e migliorato con l'impiego di una miscela legante-consolidante. I viali sono anche serviti da punti illuminazione di sicurezza. L'area è attraversata per l'intera lunghezza da una lama che è stata fatta oggetto di importanti lavori di sistemazione dell'alveo e dei versanti, attraverso la realizzazione di gabbionate o di pareti in pietra, rinforzate all'esterno con reti metalliche e teli di tessuto non tessuto. Inoltre, in prossimità dei due tratti perimetrali, sono state realizzate due aree golenali. Escludono esemplari sparsi o piccoli nuclei di vegetazione naturale (es. *cercis siliquastrum*), o qualche esemplare impiantato di leccio, eucalipto, pino d'Aleppo, domestico o delle Canarie, l'area è quasi per intero occupata da oliveti, a densità fortemente variabile, da molto piena (aree escluse dall'imboschimento) a rada (aree incluse nell'intervento di imboschimento), con presenza di qualche mandorlo e alberi da frutta (peri, cachi, peschi, melograno, susini, ecc.). Gli oliveti versano tutti in uno stato di abbandono da anni. Le sole aree di una qualche consistenza, pressoché libere da vegetazione arborea, (...) sono localizzate ai due vertici estremi in alto dell'area. Presenza diffusa di muretti a secco, in genere in buone condizioni, di diversi piccoli trulli e due edifici rurali. Nell'area si è osservata, inoltre, la presenza di due cisterne in muratura e cemento parzialmente interrato, che insieme ad altre che sicuramente si trovano nell'area e all'impianto di irrigazione posto lungo il perimetro, potranno essere utilizzati per l'irrigazione dell'impianto. Sono presenti due manufatti costruiti con la tecnica tradizionale a secco, monocellulari, un trullo e un piccolo casolare, una masseria in murature ante 1967 in disuso su due piani e delimitata da una recinzione metallica e altri immobili di recente costruzione altrettanto in disuso. Di rado sono presenti piccolissimi tratti di muretti a secco, soprattutto nelle vicinanze dei manufatti suddetti costruiti con la medesima costruzione."

Il progetto di forestazione prevede la piantumazione di 1.123 piante/ha selezionate tra le seguenti specie arboree: *Quercus pubescens*, *Fraxinus ornus*, *Quercus ilex*, *Ulmus minor*, *Pinus Halepensis* (tot. 19.363 piante), e tra le seguenti specie arbustive: *Crataegus monogyna*, *Phillyrea Latifolia*, *Prunus spinosa*, *Pistacia lentiscus*, *Sorbus domestica*, *Viburnum tinus*, *Arbutus unedo*, *Pistacia terebinthus* (tot. 7.050 piante).

"Poiché l'area è già parzialmente interessata da vegetazione agraria (prevalentemente oliveti), per un numero di circa 150/ha, non si prevede un'azione di lavorazione andante sulla superficie ma azioni



**REGIONE
PUGLIA**

**DIPARTIMENTO AMBIENTE, PAESAGGIO E QUALITÀ URBANA
SEZIONE TUTELA E VALORIZZAZIONE DEL PAESAGGIO
SERVIZIO OSSERVATORIO E PIANIFICAZIONE PAESAGGISTICA**

localizzate di eliminazione della vegetazione spontanea (ove necessario), al fine di consentire la messa a dimora della vegetazione nobile; difatti si prevede il decespugliamento su terreno boscato o non boscato, eseguito selettivamente con rilascio di rinnovazione o materiale vegetale di interesse forestale e/o ornamentale, eseguito con l'ausilio di attrezzature meccaniche (decespugliatore portato a spalla) o a mano; comprese le operazioni di raccolta e trasporto in discarica o altro luogo indicato dalla D.L. dei materiali di risulta. Si stima l'esecuzione dell'intervento appena descritto su una superficie di circa il 60% della superficie totale" (relazione paesaggistica integrazioni, pag. 36)

Ai fini delle operazioni culturali è adottato un sesto di impianto di circa 3,2 x 3,1 m; la realizzazione delle file dovrà seguire le curve di livello degli appezzamenti. *"La messa a dimora non sarà effettuata nelle aree in cui insiste già un elevato numero di piante arboree e arbustive (vegetazione agraria e forestale) ma avrà un'estensione 23.50,00 Ha su un totale di oltre 30.00,00 Ha. Sono stati stralciati dalle attività di forestazione le aree fluviali e le aree di espansione, le aree in cui insistono fabbricati, opere edili, le viabilità pedonali/sentieri interni e i territori in cui è presente la fitta vegetazione agro-forestale. Le attività di messa a dimora avverranno solo nei luoghi in cui è presente una consistenza vegetale nel numero di 150-160 piante/ha; l'obiettivo finale, dunque, è quello di ottenere una cenosi forestale fortemente diversificata, con numeri di circa 1100/1150 piante/ha. Preliminarmente alle operazioni di messa a dimora sarà necessaria un'azione di potatura degli oliveti, (che, come detto in precedenza, versano in uno stato di profondo abbandono), così da garantire maggiore incidenza solare al suolo e quindi maggiori possibilità di attecchimento."*

Si prevedono 6 interventi di irrigazione di soccorso per anno per i successivi 5 anni post impianto.



Fig. 12 Consorzio ASI. Individuazione della aree di intervento (perimetro arancione) su ortofoto e progetto di impianto



**REGIONE
PUGLIA**

**DIPARTIMENTO AMBIENTE, PAESAGGIO E QUALITÀ URBANA
SEZIONE TUTELA E VALORIZZAZIONE DEL PAESAGGIO
SERVIZIO OSSERVATORIO E PIANIFICAZIONE PAESAGGISTICA**

Le **aree di cantiere fisso** sono individuate all'interno delle aree di intervento o in aree urbanizzate (slarghi, parcheggi esistenti).

3. ISTRUTTORIA CON RIFERIMENTO AL PPTR

Il PPTR articola il territorio regionale in *Ambiti paesaggistici* sulla base di una valutazione integrata di fattori strutturanti il territorio (caratteri ambientali, eco sistemici, percettivi, insediativi, morfotipologici...). Ciascun ambito è articolato in *Figure territoriali*, unità minime paesistiche riconoscibili per la specificità dei caratteri morfotipologici persistenti nel succedersi dei cicli di territorializzazione; la descrizione di questi caratteri, delle regole costitutive, di manutenzione e trasformazione della figura territoriale definisce le *"invarianti strutturali"* della stessa.

Dalla consultazione degli elaborati del PPTR, approvato con DGR n. 176 del 16/02/2015, risulta che l'intervento proposto ricade nei seguenti Ambiti paesaggistici e Figure territoriali:

- **Ambito paesaggistico n. 5 "Puglia centrale",**
 - **Figura Territoriale n. 5.2 "La conca di Bari e il sistema radiale delle lame":** Aree ricadenti nel comune di Bari, Modugno, Consorzio ASI, Bitetto, Sannicandro;
 - **Figura Territoriale n. 5.3 "Il sud-est barese e il paesaggio del frutteto":** aree ricadenti nel Comune di Mola, Conversano.
- **Ambito paesaggistico n. 6 "Alta Murgia",**
 - **Figura Territoriale n. 6.1 "L'altopiano murgiano":** aree ricadenti nel Comune di Altamura;
 - **Figura Territoriale n. 6.2 "La fossa bradanica":** aree ricadenti nel Comune di Gravina;
 - **Figura Territoriale n. 6.3 "La sella di Gioia del colle":** aree ricadenti nel Comune di Gioia del Colle.
- **Ambito paesaggistico n. 7 "Murgia dei trulli":**
 - **Figura Territoriale 7.1 "Valle d'Itria":** aree ricadenti nel Comune di Putignano;
 - **Figura Territoriale 7.3 "I boschi di fragno":** aree ricadenti nel Comune di Noci;

per ciascun Ambito paesaggistico sono previsti specifici *"Obiettivi di Qualità paesaggistica"* e specifiche *"Normative d'uso"* nella Sezione C2 della relativa "Scheda d'Ambito".

A. (DESCRIZIONE DELLA STRUTTURA PAESAGGISTICA- TERRITORIALE E VULNERABILITÀ)

Sulla base del quadro delle conoscenze descritte nell'*Atlante del Patrimonio Ambientale, territoriale e Paesaggistico* del PPTR, si sintetizzano di seguito i **valori patrimoniali che costituiscono l'identità paesaggistica del territorio** in cui è inserito l'intervento proposto e



REGIONE
PUGLIA

DIPARTIMENTO AMBIENTE, PAESAGGIO E QUALITÀ URBANA
SEZIONE TUTELA E VALORIZZAZIONE DEL PAESAGGIO
SERVIZIO OSSERVATORIO E PIANIFICAZIONE PAESAGGISTICA

le relative criticità, al fine di **individuare le trasformazioni territoriali che possono comprometterne lo stato di conservazione e la riproducibilità.**

Ambito paesaggistico n. 5 "Puglia centrale". Comprende i territori della bassa Murgia che si estendono dalla costa adriatica fino al gradone pedemurgiano, la cui successione è leggibile in funzione dei differenti usi del suolo: dai **pascoli rocciosi** dell'entroterra murgiano alla coltivazione intensiva ad **uliveto** che digrada verso la costa. Il territorio è caratterizzato da una sequenza di terrazzi morfologici attraversati da un **sistema di lame** che, in corrispondenza della conca di Bari, convogliano sul fulcro urbano con una disposizione a ventaglio. Le lame, attraversate da corsi d'acqua episodici, costituiscono un sistema di fondamentale importanza non solo per la conservazione dell'equilibrio idrogeologico ma anche per la tutela della biodiversità che in tali habitat è particolarmente elevata. La coltivazione dell'olivo ha portato alla costruzione di un **paesaggio rurale specifico**; in questo sistema prettamente agricolo gli **elementi di naturalità** sono rappresentati quasi esclusivamente dai corsi delle lame e dalla vegetazione associata e da lembi boscati sparsi che coprono una superficie di appena lo 0,7% dell'intero ambito. Nella fascia pedemurgiana l'alternanza tra oliveti ed aree boscate garantisce una migliore qualità ambientale.

Rilevante valore ai fini della conservazione della biodiversità è l'esteso **sistema di muretti a secco** che solca interamente l'ambito, lungo i quali è insediata vegetazione naturale sotto forma di macchia arbustiva. Tale rete di muretti a secco, oltre che rappresentare un elevato valore paesaggistico, rappresenta anche un'importante infrastruttura della rete ecologica utile allo spostamento delle specie.

Con riferimento alla tipologia di intervento proposto e alle strutture paesistiche particolarmente interessate, le principali **trasformazioni in atto e vulnerabilità** delle figure territoriali riguardano: l'occupazione antropica delle lame; i frequenti interventi di regimazione dei flussi torrentizi che hanno alterato i profili e le dinamiche idrauliche ed ecologiche delle lame e che hanno spesso compromesso il pregio paesaggistico e la riconoscibilità della figura territoriale; l'alterazione della struttura radiale del sistema insediativo; le espansioni residenziali e la costruzione di piattaforme produttive e commerciali lungo le principali direttrici storiche verso i centri di prima e seconda corona

Ambito paesaggistico n. 6 "Alta Murgia". Le strutture paesaggistico-ambientali dell'ambito sono fortemente interconnesse con i caratteri dell'insediamento e dei paesaggi rurali. L'altopiano murgiano è scarsamente abitato anche se storicamente organizzato intorno ad una **fitta rete di masserie da campo o a tipologia mista agro-pastorale e di jazz**; molto fitta è anche la **rete di addendi rurali** che infrastrutturano il territorio, tra cui le strutture predisposte alla raccolta e alla captazione delle acque (piscine e i votani), alla produzione del ghiaccio (nevriere), alla chiusura delle proprietà (fitte, muri a secco, parietoni). Diverso il

**REGIONE
PUGLIA****DIPARTIMENTO AMBIENTE, PAESAGGIO E QUALITÀ URBANA
SEZIONE TUTELA E VALORIZZAZIONE DEL PAESAGGIO
SERVIZIO OSSERVATORIO E PIANIFICAZIONE PAESAGGISTICA**

paesaggio della sella di Gioia del Colle, in cui sono riconoscibili alcuni caratteri propri dell'**insediamento sparso** della valle d'Itria caratterizzato da un pulviscolo di insediamenti produttivi di varia natura.

L'alternanza tra pascolo (sull'altopiano calcareo) e seminativo (nelle lame e nella fossa bradanica) è talvolta complicata da altri mosaici agrosilvo-pastorali. Nel tempo, attraverso disboscamenti e dissodamenti, le colture cerealicole, arboree e arbustive hanno occupato territori incolti e boschivi. La naturalità dell'ambito si caratterizza per includere la più vasta estensione di **pascoli rocciosi** a bassa altitudine di tutta l'Italia continentale; si tratta di formazioni di pascolo arido su substrato principalmente roccioso, assimilabili fisionomicamente a steppe per la grande estensione e la presenza di una vegetazione erbacea bassa. Le specie vegetali presenti sono caratterizzate da particolari adattamenti a condizioni di aridità pedologica, ma anche climatica; tali ambienti sono riconosciuti dalla Direttiva Comunitaria 92/43 come **habitat d'interesse comunitario**. I **boschi** sono estesi complessivamente circa 17.000 ha, quelli naturali autoctoni sono estesi circa 6.000 ha caratterizzati principalmente da querceti caducifogli, con specie anche di rilevanza biogeografia, quali Quercia spinosa (*Quercus calliprinos*), rari Fragni (*Quercus trojana*), diverse specie appartenenti al gruppo della Roverella (*Quercus dalechampii*, *Quercus virgiliana*). Nel tempo, per motivazioni soprattutto di difesa idrogeologica, sono stati realizzati numerosi rimboschimenti a conifere, vegetazione alloctona, che comunque determinano un habitat importante per diverse specie. In prospettiva tali rimboschimenti andrebbero rinaturalizzati.

Con riferimento alla tipologia di intervento proposto le principali **trasformazioni in atto e vulnerabilità** delle figure territoriali riguardano: l'alterazione delle forme carsiche e di quelle legate all'idrografia superficiale causata da diverse tipologie di occupazione antropica che contribuiscono a frammentare la naturale continuità delle forme del suolo e a incrementare le condizioni di rischio idraulico, ove le stesse forme rivestono un ruolo primario nella regolazione dell'idrografia superficiale (lame, doline, voragini); i rapporti di equilibrio tra idrologia superficiale e sotterranea, che dipendono, nei loro caratteri qualitativi e quantitativi, dalle caratteristiche di naturalità dei suoli e delle forme superficiali che contribuiscono alla raccolta e percolazione delle acque meteoriche (doline, voragini, lame, depressioni endoreiche); riduzione della vegetazione ripariale, progressiva riduzione dei lembi boscati a favore di vaste coltivazioni cerealicole; abbandono e progressivo deterioramento delle strutture, dei manufatti e dei segni delle pratiche rurali tradizionali caratterizzanti la figura.

Ambito paesaggistico n. 7 "Murgia dei trulli". Una rilevante scarpata morfologica parallela alla costa struttura l'ambito in due differenti contesti: la Valle d'Itria nell'entroterra e la piana costiera. Il primo, lievemente ondulato con avvallamenti e colline, è caratterizzato da

**REGIONE
PUGLIA****DIPARTIMENTO AMBIENTE, PAESAGGIO E QUALITÀ URBANA
SEZIONE TUTELA E VALORIZZAZIONE DEL PAESAGGIO
SERVIZIO OSSERVATORIO E PIANIFICAZIONE PAESAGGISTICA**

un **sistema isotropo di centri** che si sviluppano su lievi alture lungo la viabilità principale su cui si struttura il sistema stradale minore lungo le quali si addensano i trulli, le casedde e le masserie. Il **reticolo fitto dei muretti a secco** disegna delle geometrie articolate e rende riconoscibili le proprietà molto parcellizzate con lotti mediamente di mezzo ettaro e con giaciture variabili a seconda della morfologia del terreno. La notevole presenza di questi elementi fisici lineari, quali muretti a secco, ma anche siepi di vegetazione residuale, unitamente al carattere molto fitto del mosaico agrario e al carattere denso e diffuso dell'insediamento rurale connotano fortemente il paesaggio della Valle d'Itria. Il **mosaico agrario** è caratterizzato da colture legnose (olivi, mandorli e altre piante da frutta), che si alternano ai seminativi asciutti, alle zone incolte o a pascolo, alle macchie cespugliate, o boscate più o meno dense e a zone di roccia nuda affiorante, associata o meno a vegetazione arbustiva. I campi di piccole dimensioni sono intervallati sporadicamente da più ampi appezzamenti, spesso incolti o boscati. Le **aree boscate** sono caratterizzate dalla prevalenza del fragno, varietà quercina che cresce spontanea in boschetti puri o misti con la roverella o con il leccio che si alterna a specie arboree spontanee, quali il corbezzolo ed il perastro. Sebbene la Valle d'Itria conservi discrete superfici naturali bosco, questi si presentano fortemente ridotti e frammentati e spesso sottoposti ad una forte pressione dovuta al pascolo. La figura territoriale "Boschi di Fragno" si caratterizza per l'ampia estensione che assumono le formazioni forestali a fragno che contribuiscono a definire uno spazio rurale di alta valenza ecologica per la contiguità con gli ecotoni e biotopi presenti. L'eterogeneità ambientale e la presenza di diversi **habitat comunitari e prioritari** ai sensi della Direttiva Habitat 92/43/CEE e la presenza di specie floristiche e faunistiche di interesse conservazionistico, uniti alla valenza naturalistica generale dell'ambito, hanno portato alla individuazione di diverse aree appartenenti al **sistema di conservazione della natura della Regione Puglia**. Inoltre, ampie porzioni territoriali rientrano nelle **Rete Ecologica Regionale** quali nodi primari da cui si originano le principali connessioni ecologiche con le residue aree naturali della costa. Il Sistema di Conservazione della Natura dell'ambito interessa il 31% circa della superficie dell'ambito e si compone, tra l'altro, cinque Siti di Importanza Comunitaria (SIC) tra cui il **SIC "Murgia di Sud-Est" IT9130005**.

Con riferimento alla tipologia di intervento proposto le principali **trasformazioni in atto e vulnerabilità** delle figure territoriali riguardano: compromissione del modello storico rurale-insediativo della "campagna abitata"; l'ambiente naturale è soggetto alla drastica diminuzione delle aree boschive a favore delle aree coltivate; la naturalità che si innestava in maniera complementare sulla fitta trama agraria, anche nella mancanza di importanti centri urbani, tende ad essere eccessivamente frammentata e a divenire elemento relittuale.



**REGIONE
PUGLIA**

**DIPARTIMENTO AMBIENTE, PAESAGGIO E QUALITÀ URBANA
SEZIONE TUTELA E VALORIZZAZIONE DEL PAESAGGIO
SERVIZIO OSSERVATORIO E PIANIFICAZIONE PAESAGGISTICA**

B) SISTEMA DELLE TUTELE – BENI PAESAGGISTICI E ULTERIORI CONTESTI

Struttura Idro - geomorfologica:

- *Beni paesaggistici:* l'area di intervento è interessata da beni paesaggistici della suddetta struttura; nel dettaglio da:
 - *Componenti idrologiche*, disciplinate dagli *Indirizzi* di cui all'art. 43 e dalle *Direttive* di cui all'art. 44 delle NTA del PPTR:
 - **BP "Territori costieri"** disciplinato dalle *Prescrizioni* di cui all'art. 45 delle NTA del PPTR, interessato da un'area interclusa nel tessuto edificato del Comune di Mola;
 - **BP "Fiumi, Torrenti, corsi d'acqua iscritti negli elenchi delle acque pubbliche"** (*Lama Lamasinata, R.D. 12/11/1936; Torrente La Gravina, R.D. 15/05/1902*), disciplinato dalle *Prescrizioni* di cui all'art. 46 delle NTA del PPTR, e dall'art. 21.2/S delle NTA del PUG del Comune di Bitetto; interessato da un ex area di cava ricadente nel Comune di Bitetto e da un'area di versante del Comune di Gravina ;
 - *Ulteriori contesti (art. 143, comma 1, lett. 3 del D.Lgs. 42/04):* l'area di intervento è interessata da ulteriori contesti paesaggistici della suddetta struttura; nel dettaglio da:
 - *Componenti idrologiche*, disciplinate dagli *Indirizzi* di cui all'art. 43 e dalle *Direttive* di cui all'art. 44 delle NTA del PPTR:
 - **UCP "Reticolo idrografico di connessione della RER"** (*Gravina piccola; Lamasinata*), disciplinato dalle *Misure di salvaguardia e utilizzazione* di cui all'art. 47 delle NTA del PPTR, interessato dall'area interclusa nel tessuto industriale dell'ASI Bari e dalle aree del Comune di Gravina;
 - **UCP "Aree soggette a vincolo idrogeologico"**, interessato dall'area ricadente nel Comune di Noci.
 - *Componenti geomorfologiche*, disciplinate dagli *Indirizzi* di cui all'art. 51 e dalle *Direttive* di cui all'art. 52 delle NTA del PPTR:
 - **UCP "Versanti"** disciplinato dalle *Misure di salvaguardia e utilizzazione* di cui all'art. 53 delle NTA del PPTR, interessato dalle aree del Comune di Gravina;
 - **UCP "Lame e gravine"** (*Lama Lamasinata, Lama Torrente Gravina*), disciplinato dalle *Misure di salvaguardia e utilizzazione* di cui all'art. 54 delle NTA del PPTR e dall'art. 22.2/S delle NTA del PUG del Comune di Bitetto, interessato da un ex area di cava ricadente nel Comune di Bitetto, dall'area interclusa nel tessuto industriale dell'ASI Bari e da un'area di versante del Comune di Gravina;



**REGIONE
PUGLIA**

**DIPARTIMENTO AMBIENTE, PAESAGGIO E QUALITÀ URBANA
SEZIONE TUTELA E VALORIZZAZIONE DEL PAESAGGIO
SERVIZIO OSSERVATORIO E PIANIFICAZIONE PAESAGGISTICA**

- **UCP “Grotte”** (Rif. Catasto grotte PU_1074) disciplinato dalle *Misure di salvaguardia e utilizzazione* di cui all’art. 55 delle NTA del PPTR, interessato da un’area del Comune di Gravina;
- **UCP “Doline”**, interessato da un’area interclusa nel tessuto urbano del Comune di Conversano e da un’area del Comune di Altamura;
- **UCP “Geositi”** disciplinato dalle *Misure di salvaguardia e utilizzazione* di cui all’art. 56 delle NTA del PPTR, e dall’art. 22.5/S delle NTA del PUG del Comune di Bitetto, interessato da un ex area di cava ricadente nel Comune di Bitetto.

Struttura ecosistemica e ambientale:

- *Beni paesaggistici:* l’area di intervento è interessata da beni paesaggistici della suddetta struttura; nel dettaglio da:
 - *Componenti botanico-vegetazionali*, disciplinate dagli *Indirizzi* di cui all’art. 60, dalle *Direttive* di cui all’art. 61 delle NTA del PPTR:
 - **BP “Boschi”**, disciplinato dalle *Prescrizioni* di cui all’art. 62 delle NTA del PPTR, interessato dalle aree ricadenti nei Comuni di Altamura, Gravina e dall’ex area di discarica di Noci.
- *Ulteriori contesti (art. 143, comma 1, lett. 3 del D.Lgs. 42/04):* l’area di intervento è interessata da ulteriori contesti paesaggistici della suddetta struttura; nel dettaglio da:
 - *Componenti botanico-vegetazionali*, disciplinate dagli *Indirizzi* di cui all’art. 60, dalle *Direttive* di cui all’art. 61 delle NTA del PPTR:
 - **UCP “Prati e pascoli naturali”**, disciplinato dalle *Misure di salvaguardia e utilizzazione* di cui all’art. 66 delle NTA del PPTR, interessa un’area ricadente nel comune di Gravina;
 - **UCP “Formazioni arbustive in evoluzione naturale”**, disciplinato dalle *Misure di salvaguardia e utilizzazione* di cui all’art. 66 delle NTA del PPTR, interessato dall’area dei campi di spandimento fanghi di depurazione del Comune di Conversano;
 - **UCP “Aree di rispetto dei boschi”**, disciplinato dalle *Misure di salvaguardia e utilizzazione* di cui all’art. 63 delle NTA del PPTR, interessato dalle aree ricadenti nei Comuni di Gravina e Altamura;
 - *Componenti delle aree protette e dei siti naturalistici*
 - **UCP “ Siti di rilevanza naturalistica, (SIC “Murgia Alta” IT9120007, SIC “Murgia di Sud-Est” IT9130005)** disciplinato dalle *Misure di salvaguardia e utilizzazione* di cui all’art. 73 delle NTA del PPTR.

In riferimento alle aree ricadenti nel Comune di Gravina in Puglia che intercettano il BP “Boschi” e l’UCP “Prati e pascoli naturali” il proponente dichiara: “Si chiarisce, però, che i



**REGIONE
PUGLIA**

**DIPARTIMENTO AMBIENTE, PAESAGGIO E QUALITÀ URBANA
SEZIONE TUTELA E VALORIZZAZIONE DEL PAESAGGIO
SERVIZIO OSSERVATORIO E PIANIFICAZIONE PAESAGGISTICA**

vincoli suddetti riguardano l'intera particella oggetto di intervento. L'intervento, invece, riguarda soltanto alcune porzioni delle particelle n. 3403-3404 per 1.60.00 ha **fuori dalle aree vincolate come UCP "Prati e pascoli naturali" e BP "Boschi"** di cui non si valuterà nel seguito la compatibilità" (Relazione paesaggistica integrazioni, pag. 110)

Struttura antropica e storico-culturale

- *Beni paesaggistici*: l'intervento interessa beni paesaggistici della suddetta struttura; nel dettaglio:
 - o *Componenti culturali e insediative*: disciplinate dagli *Indirizzi* di cui all'art. 77, dalle *Direttive* di cui all'art. 78 delle NTA del PPTR:
 - **BP "Immobili e aree di notevole interesse pubblico"**, denominato:
 - **DICHIARAZIONE DI NOTEVOLE INTERESSE PUBBLICO DEL TERRITORIO DELLE LAME AD OVEST E A SUD-EST DI BARI** decretata il 01/08/1985 (G.U. n. 34 del 06/02/1986) con le seguenti motivazioni:

"Il territorio delle Lame ad ovest e a sud-est di Bari, ricadente nei comuni di Bari, Modugno, Bitonto, Palo del Colle, Bitetto, Binetto, Triggiano, Noicattaro, Rutigliano, Mola di Bari (provincia di Bari) riveste notevole interesse perché è caratterizzata dalla presenza di gravine e lame che, con diverse dimensioni, partono dalle ultime propaggini collinari delle Murge per arrivare al mare. Fortemente caratterizzate sotto il profilo geomorfologico, esse rivestono particolare interesse sotto il profilo paesistico e naturalistico per la presenza anche dell'habitat naturale e dell'eco-sistema ancora sufficientemente integri. Inoltre spesso conservano i resti di antichi insediamenti umani, ricavati in grotte scavate dall'uomo lungo i lati delle gravine, o sorti nelle vicinanze per la presenza di brevi corsi fluviali, di cui in genere oggi restano limitate ma significative tracce. Tale territorio è godibile da numerosi tratti di strade pubbliche ed è costituito dalle Lame di Balice, Lamasinata, Picone, S. Giorgio, Giotta, S. Giovanni (e lama adiacente), Camela (e lama adiacente) e Col'Arena. (tratto da: D.M. 01/08/1985 – Supp. G.U. n.30 06/02/1986). Scheda PAE00115
 - **DICHIARAZIONE DI NOTEVOLE INTERESSE PUBBLICO UNA ZONA SITA NEL COMUNE DI GRAVINA DI PUGLIA** decretata il 01/08/1985 (G.U. n. 30 del 06/02/1986) con le seguenti motivazioni:

"Considerato che la zona della Gravina nel comune di Gravina di Puglia (Bari) riveste notevole interesse perché è caratterizzata dalla presenza delle profonde gravine sulle quali affaccia il centro storico cittadino, con il quale costituisce un esempio di paesaggio antropizzato di eccezionale interesse sia sotto il profilo geomorfologico sia sotto quello paesistico-ambientale. A ciò si aggiungano le numerose grotte, scavate nel tufo, che si aprono lungo i pendii della gravina e che testimoniano la lunga storia della città e del suo nascere. Tale zona è godibile da numerosi tratti di strade pubbliche"(Scheda PAE 00114)



**REGIONE
PUGLIA**

**DIPARTIMENTO AMBIENTE, PAESAGGIO E QUALITÀ URBANA
SEZIONE TUTELA E VALORIZZAZIONE DEL PAESAGGIO
SERVIZIO OSSERVATORIO E PIANIFICAZIONE PAESAGGISTICA**

I suddetti Beni Paesaggistici sono disciplinati dagli *Indirizzi* di cui all'art. 77, dalle *Direttive* di cui all'art. 78, dalle *Prescrizioni* di cui all'art. 79 delle NTA del PPTR.

- *Ulteriori contesti (art. 143, comma 1, lett. 3 del D.Lgs. 42/04)*: l'area di intervento è interessata da ulteriori contesti paesaggistici della suddetta struttura: nel dettaglio da:
 - *Componenti culturali e insediative*, disciplinato dagli *Indirizzi* di cui all'art. 77 e dalle *Direttive* di cui all'art. 78
 - **UCP "Area di rispetto delle componenti culturali e insediative"** (riferita a: *Vincolo architettonico "Ruderi della chiesa Mater Domini", Vincolo archeologico "Botromagno"*), disciplinato dalle *Misure di salvaguardia e utilizzazione* di cui all'art. 82 delle NTA del PPTR, interessato dall'ex area di cava nel Comune di Bitetto e del Comune di Gravina;
 - **UCP "Paesaggi rurali"**, disciplinato dalle *Misure di salvaguardia e utilizzazione* di cui all'art. 83 delle NTA del PPTR, interessato dall'ex area di cava del comune di Bitetto e dall'area dei campi di spandimento del comune di Putignano.
 - *Componenti dei valori percettivi*, disciplinati dagli *Indirizzi* di cui all'art. 86 e dalle *Direttive* di cui all'art. 87
 - **UCP "Strade a valenza paesaggistica"**, e **UCP "Strade panoramiche"**, UCP **"Coni visuali"** disciplinati dalle *Misure di salvaguardia e utilizzazione* di cui all'art. 88, interessati dalle aree ricadenti nei Comuni di Altamura, Gravina e nella Zona ASI.

4. VALUTAZIONE DELLA COMPATIBILITÀ DELL'INTERVENTO CON IL PPTR

Preliminarmente si rappresenta che l'intervento in esame è assoggettato ad **Autorizzazione Paesaggistica** ex art. 146 del D.lgs. 42/2004 e art. 90 delle NTA del PPTR, che nel caso di specie reca in sé anche gli elementi di valutazione previsti per l'**accertamento di compatibilità paesaggistica** ex art. 91 delle NTA del PPTR; si puntualizza, inoltre, che la proposta progettuale in esame configurandosi come **intervento di rilevante trasformazione** ai sensi del comma 1 lett. b2) dell'art. 89 delle NTA del PPTR, oggetto dell'accertamento è anche **la verifica del rispetto della normativa d'uso di cui alla Sezione C2 delle Schede d'Ambito** (art. 91 comma 1, NTA del PPTR).

(LO SCENARIO STRATEGICO)

Lo scenario strategico assume i valori patrimoniali del paesaggio pugliese e li traduce in obiettivi di trasformazione per contrastarne le tendenze di degrado (...) (art. 27 NTA del PPTR).

Il PPTR, in riferimento a ciascuno degli Ambiti territoriali e paesaggistici in cui articola il territorio regionale, attribuisce **Obiettivi di qualità**, che derivano dagli *obiettivi generali e*



**REGIONE
PUGLIA**

**DIPARTIMENTO AMBIENTE, PAESAGGIO E QUALITÀ URBANA
SEZIONE TUTELA E VALORIZZAZIONE DEL PAESAGGIO
SERVIZIO OSSERVATORIO E PIANIFICAZIONE PAESAGGISTICA**

specifici nonché dalle *regole di riproducibilità* delle invarianti strutturali che definiscono la Figura paesaggistica (Sezione B della Scheda d'Ambito). Il perseguimento degli obiettivi di qualità è assicurato dal **rispetto della normativa d'uso** costituita da *Indirizzi e Direttive* specificatamente individuati nella Sezione C2) delle Schede degli Ambiti paesaggistici, nonché dalle *disposizione normative* contenute nel Titolo VI delle NTA del PPTR (art 37).

In relazione ai contesti territoriali interessati dall'intervento, come innanzi descritti per caratteristiche paesaggistiche, valori identitari, invarianti strutturali e regole che ne garantiscono la riproducibilità, si ritiene che **l'intervento proposto risulti coerente, in particolare, con i seguenti obiettivi e normativa d'uso** del PPTR e che, in particolare, contribuisca al raggiungimento di:

- OB.1 *"Garantire l'equilibrio geomorfologico dei bacini idrografici"*, recuperando e riqualificando aree estrattive dismesse (Bitetto); efficientando il reticolo idrografico drenante con riguardo alla tutela delle lame e delle relative aree di pertinenza (Lama Lamasinata e La Gravina)
- OB. 2 *"Migliorare la qualità ambientale del territorio"*, valorizzando o ripristinando la funzionalità dei corridoi ecologici costituiti dalle lame; salvaguardando habitat di grande valore naturalistico e storico-ambientale dell'altopiano murgiano (vegetazione boschiva); salvaguardando la diversità ecologica e la biodiversità degli ecosistemi forestali; migliorando la valenza ecologica delle aree in abbandono;
- OB 3 *"Riqualificare i paesaggi degradati delle urbanizzazioni contemporanee"*, con particolare riguardo alla definizione dei margini urbani e dei confini dell'urbanizzazione, alla riqualificazione delle urbanizzazioni periferiche e degli spazi aperti periurbani e/o interclusi, potenziando le relazioni paesaggistiche, ambientali, funzionali tra città e campagna riqualificando gli spazi aperti periurbani e interclusi (campagna del ristretto);
- Ob. 7 *"Valorizzare la struttura estetico-percettiva dei paesaggi della Puglia"* riqualificando e valorizzando i punti panoramici posti in corrispondenza dei nuclei insediativi principali (Cono visuale *"La gravina"*) e le strade panoramiche.

Inoltre, in riferimento all'Ob. 4 *"Valorizzare i caratteri peculiari dei paesaggi rurali storici"*, con riguardo all'Ambito *"Puglia centrale"* e all'Ambito *"Murgia dei Trulli"*, non si rilevano alterazioni delle trame e dei mosaici culturali di interesse paesaggistico caratterizzanti l'ambito o interruzioni della continuità della maglia olivata e del mosaico agricolo periurbano tenuto conto della categoria di aree interessate dall'intervento (aree di frangia urbana, area di pertinenza della scuola agraria) o delle trasformazioni subite (aree di cava, di discarica, campi di spandimento); analogamente con riguardo all'Ambito *"Alta murgia"* non si rilevano alterazioni dei mosaici agricoli periurbani di Gioia del Colle, Altamura, Gravina poiché le aree ricadono in un contesto di campagna profonda o di versante.



**REGIONE
PUGLIA**

**DIPARTIMENTO AMBIENTE, PAESAGGIO E QUALITÀ URBANA
SEZIONE TUTELA E VALORIZZAZIONE DEL PAESAGGIO
SERVIZIO OSSERVATORIO E PIANIFICAZIONE PAESAGGISTICA**

I PROGETTI TERRITORIALI PER IL PAESAGGIO

Al fine di assicurare la valorizzazione del patrimonio territoriale e paesaggistico, contrastare le tendenze di degrado ed elevare la qualità e la fruibilità del paesaggio regionale, il PPTR ha individuato i **Progetti Territoriali per il Paesaggio Regionale** che hanno valore di direttiva e per i quali dovrà essere garantita l'integrazione degli stessi nella pianificazione e programmazione regionale, intermedia e locale di carattere generale e settoriale.

Esaminato il Progetto Territoriale DEL PPTR "**La Rete ecologica regionale**" con riferimento alla **Rete ecologica Regionale per la biodiversità (REB)** si osserva che diverse aree di intervento ricadono nei SISTEMI DI NATURALITÀ PRIMARI E SECONDARI, AREE DI NATURALITÀ' (boschi e macchia, pascoli), Connessioni ecologiche (Corso d'acqua episodico). Con riferimento allo "**Schema Direttore della Rete Ecologica Polivalente (REP-SD)**" (Elaborato 4.2.1.2 del PPTR), che definisce i contenuti essenziali dello scenario di medio periodo in tema di biodiversità e di servizi ecosistemici a supporto della pianificazione territoriale e paesaggistica, si osserva che il contesto paesaggistico di riferimento, in cui ricadono le aree di intervento, risulta interessato da molteplici categorie di elementi, in corrispondenza dei quali il PPTR individua *Disposizioni normative e/o indicazioni progettuali:*

- *Area del ristretto (Cat. Unità tampone)*, strumenti territoriali del rapporto città- campagna, importanti anche per la rete ecologica come ambiti di tamponamento di pressioni potenzialmente negative per cui valgono le indicazioni contenute nelle *Linee guida* del PPTR per il Patto Città Campagna;
- *Coltivi (Cat. Unità ecosistemiche strutturali)*, categorie ecosistemiche fondamentali, rappresentative del gradiente naturale antropizzato, che nella loro articolazione producono gli ecosistemi del territorio regionale e sovregionale;
- *Siti Rete Natura 2000*, capisaldi prioritari della Rete ecologica di area vasta per i quali il PPTR rinvia alle disposizioni dettate dalla normativa comunitaria, nazionale e regionale in materia;
- *Buffer dei Siti di Rete Natura 2000*;
- *Paesaggi costieri ad alta valenza naturalistica*, rivestono funzioni di controllo delle pressioni negative e di riqualificazione, per cui valgono le indicazioni contenute nelle *Linee guida* del PPTR per il Patto Città Campagna;
- *Connessioni ecologiche su vie d'acqua*, Corridoi ecologici multivalenti utilizzabili da molteplici specie, elemento primario della REB, valgono le norme specifiche di tutela in materia;
- *Parchi periurbani*, funzioni combinate di controllo delle pressioni negative e di riqualificazione per cui valgono le indicazioni contenute nelle *Linee guida* del PPTR per il Patto Città Campagna;

Esaminato il PROGETTO TERRITORIALE del PPTR "**Patto Città-Campagna**", le aree di intervento interessano prevalentemente le categorie:

- *Campagna del ristretto*, una fascia di territorio agricolo intorno alla città che involupa le sue frange periferiche. Il suo ruolo è quello di perimetrare i confini dell'urbano per evitare consumo di



**REGIONE
PUGLIA**

**DIPARTIMENTO AMBIENTE, PAESAGGIO E QUALITÀ URBANA
SEZIONE TUTELA E VALORIZZAZIONE DEL PAESAGGIO
SERVIZIO OSSERVATORIO E PIANIFICAZIONE PAESAGGISTICA**

suolo e spreco di territorio, per promuovere progettualità di prossimità che elevi la qualità abitativa delle periferie, del margine urbano con vantaggi che si riverberano fino alla città intera. Le azioni da intraprendere riguardano principalmente la riqualificazione delle aree agricole periurbane, in particolare attraverso: (...)l'attivazione di politiche agro-forestali attraverso iniziative innovative (forestazioni urbane, orti sociali, mercati di prossimità, etc) nelle aree agricole marginali e in abbandono della campagna del ristretto;

- *Campagna profonda*, la campagna delle grandi openess dello spazio rurale lontano dalle città, in corrispondenza della quale le azioni da intraprendere per l'attuazione dello scenario riguardano principalmente il sostegno alla multifunzionalità delle aree agricole;

- *Aree periurbane*, le azioni da intraprendere riguardano principalmente la riqualificazione urbana

In misura minore sono interessati:

- *Parchi agricoli* Sono territori con aree agricole di pregio da tutelare e salvaguardare attraverso forme di agricoltura di prossimità che associano alle attività agricole le esternalità dell'agricoltura multifunzionale (salvaguardia idrogeologica, qualità del paesaggio, complessità ecologica e chiusura locale dei cicli, fruibilità dello spazio rurale, valorizzazione dell'edilizia rurale diffusa e monumentale, attivazione di sistemi. Le azioni da intraprendere riguardano principalmente la valorizzazione territoriale in particolare attraverso: l'istituzione di tavoli di copianificazione tra spazio urbano e spazio rurale per la costruzione di strategie condivise e concertate tra pianificazione urbana e territoriale e politiche di sviluppo rurale in termini agro ambientali e agro urbani alla scala comunale o intercomunale (...);

Esaminato il PROGETTO TERRITORIALE DEL PPTR "**Valorizzazione e riqualificazione integrata dei paesaggi costieri**" (elaborato 4.2.4 del PPTR) si rileva che alcune aree di intervento ricadono nelle seguenti categorie progettuali:

- *Espansione di centro urbano costiero*, periferie litoranee delle quali occorre innalzare la qualità urbana e paesaggistica. Le azioni da intraprendere riguardano principalmente - la creazione di sistemi continui di spazi aperti e attrezzature pubbliche per il tempo libero e lo sport, prevedendo l'integrazione degli areali di naturalità residui e dei lembi di paesaggi rurali storici interclusi (cfr. Patto Città-Campagna);

nonché le categorie *Piattaforma produttiva*, *Ristretto*, *Parco Agricolo* per cui si rinvia alle linee guida del Patto Città-Campagna

Con riferimento al **PROGETTO TERRITORIALE DEL PPTR "I sistemi territoriali per la fruizione dei beni patrimoniali"** si rilevano che le aree di intervento ricadenti nel Comune di Gravina interessano il *Contesto topografico stratificato "Gravina-Botromagno"*. In generale il PPTR per i CTS individua tra le azioni da intraprendere il recupero e valorizzazione di beni paesaggistici, la perimetrazione delle città storiche, la fruizione dei contesti topografici stratificati.



**REGIONE
PUGLIA**

**DIPARTIMENTO AMBIENTE, PAESAGGIO E QUALITÀ URBANA
SEZIONE TUTELA E VALORIZZAZIONE DEL PAESAGGIO
SERVIZIO OSSERVATORIO E PIANIFICAZIONE PAESAGGISTICA**

Con riferimento alle **DISPOSIZIONI NORMATIVE** (art 6 delle NTA del PPTR) relative alle componenti paesaggistiche interessate dall'intervento non si rilevano motivi di inammissibilità rispetto agli indirizzi, direttive, prescrizioni e misure di salvaguardia e utilizzazione dei Beni paesaggistici e degli Ulteriori Contesti di Paesaggio del PPTR. Sulla base di quanto documentato e rappresentato si evince, infatti, che il progetto realizza interventi finalizzati al recupero/ripristino di valori paesistico/ambientali, in particolar modo in riferimento alle aree degradate (campi di spandimento di reflui, ex aree di cava, ex aree di discarica) e in contesti urbani e periurbani.

5. CONCLUSIONI E PRESCRIZIONI

Esaminata la proposta progettuale, tenuto conto delle caratteristiche dell'intervento in relazione ai contesti paesaggistici e ambientali, richiamate le valutazioni espresse nel presente contributo, **in accordo con il parere espresso dalla Soprintendenza Archeologia belle arti e paesaggio per la Città Metropolitana di Bari con nota prot. 1957 del 16/02/2024 (Allegato B) si ritiene che sussistano i presupposti per il rilascio del provvedimento di Autorizzazione Paesaggistica ai sensi dell'art. 146 del D.lgs. 42/2004 e degli artt. 90 e 91 delle NTA del PPTR, per il progetto "Interventi di riforestazione urbana ed extraurbana nella Città Metropolitana di Bari "Dalla Murgia all'Adriatico" con le seguenti prescrizioni.**

Prescrizioni di cui alla nota prot. 73582 del 09/02/2024:

Gli interventi di forestazione:

- dovranno impiegare solo specie arboree e arbustive autoctone secondo i principi della silvicoltura naturalistica;
- non dovranno compromettere, alterare o rimuovere:
 - eventuali elementi antropici e seminaturali ad alta valenza ecologica e paesaggistica caratteristici del paesaggio agrario (muretti a secco, specchie, siepi, filari alberati ecc...);
 - eventuali manufatti rurali storici diffusi con riferimento anche al loro contesto di riferimento (trulli, case e casine, poste e riposi, masserie, jazzi);
 - eventuali complessi vegetazionali naturali presenti nelle aree interessate ed eventuali processi di rinaturalizzazione in atto;
 - le trame agrarie o le trame della bonifica (reti di canali, manufatti idraulici ...);
 - il sistema di segni e i manufatti legati alla cultura idraulica storica (cisterne, piscine, pozzi, neviere ...);
 - piccole raccolte d'acqua e pozze stagionali naturali esistenti;
 - l'assetto geomorfologico e il profilo del terreno delle aree di versante e delle doline interessate dagli interventi, lasciando che rimanga ben visibile l'orlo morfologico;



REGIONE
PUGLIA

DIPARTIMENTO AMBIENTE, PAESAGGIO E QUALITÀ URBANA
SEZIONE TUTELA E VALORIZZAZIONE DEL PAESAGGIO
SERVIZIO OSSERVATORIO E PIANIFICAZIONE PAESAGGISTICA

- non dovranno interessare le superfici a “*prati e pascoli naturali*” ricadenti nelle aree individuate dall’intervento, né dovranno arrecare alcun danno nelle lavorazioni per la piantumazione, manutenzione e monitoraggio;
- anche quando ricadenti in contesti urbani o periurbani, non dovranno comportare l’impermeabilizzazione del suolo e dovranno provvedere alla rimozione delle piante esotiche e non autoctone eventualmente presenti;
- non dovranno prevedere recinzioni che riducano la possibilità di spostamento della fauna; qualora queste siano necessarie al fine di preservare le plantule (come nel caso della chiudenda prevista per le aree ricadenti nel Comune di Altamura) dovranno essere immediatamente rimosse una volta cessato il pericolo di danneggiamento da parte della fauna selvatica;
- con riferimento alla chiudenda prevista per le aree ricadenti nel Comune di Altamura i pali della recinzione potranno essere posti in opera solo per infissione e non mediante blocchi cementati;
- qualora nel corso dei lavori di messa a dimora, di coltivazione e di monitoraggio si verificano danneggiamenti di elementi caratteristici del paesaggio rurale (muretti a secco, specchie, lamie ecc.), si dovrà provvedere al ripristino secondo le *Linee guida per il restauro e il riuso dei manufatti in pietra a secco* (elab. 4.4.4 del PPTR), *Linee guida per il recupero, la manutenzione e il riuso dell’edilizia e dei beni rurali* (elab. 4.4.6 del PPTR);
- con riferimento alla grotta (Cod. cavità PU 1074) la cui fascia di salvaguardia ricade in una delle aree di intervento del Comune di Gravina, si dovrà aver cura che l’ingresso alla cavità rimanga libero dalla piantumazione;
- con riferimento al geosito (scheda geosito 368) localizzato nell’ex area di cava del Comune di Bitetto l’impianto vegetazionale dovrà consentire la visibilità dei fronti di cava;
- per tutti gli interventi ricadenti nel BP “*Immobili e Aree di interesse Pubblico*” (*Dichiarazione di notevole interesse pubblico di alcune zone in comune di Ostuni - zona a valle SS.379 – PAE0017*) e nell’UCP “*Paesaggi rurali*” è obbligatorio osservare le raccomandazioni contenute nelle *Linee guida* del PPTR (elaborato 4.4).

Si rammenta l’utilità di preservare all’interno delle aree boscate zone di radura al fine di sostenere e rafforzare il ruolo ecologico del bosco.

Si rappresenta, inoltre, quanto segue.

Considerato che:

- ai sensi dell’art. 4 comma 1 lett. b) del Decreto legislativo del 3 aprile 2018, n. 34 *Testo unico in materia di foreste e filiere forestali* (Gazzetta Ufficiale 20 aprile 2018, n. 92) sono assimilabili a **bosco**: “... i fondi gravati dall’obbligo di rimboschimento per le finalità di difesa idrogeologica del territorio, di miglioramento della qualità dell’aria, di salvaguardia del



**REGIONE
PUGLIA**

**DIPARTIMENTO AMBIENTE, PAESAGGIO E QUALITÀ URBANA
SEZIONE TUTELA E VALORIZZAZIONE DEL PAESAGGIO
SERVIZIO OSSERVATORIO E PIANIFICAZIONE PAESAGGISTICA**

patrimonio idrico, di conservazione della biodiversità, di protezione del paesaggio e dell'ambiente in generale";

- ai sensi dell'art. 58 delle NTA del PPTR si definiscono **boschi** ex art. 142, comma 1, lett. g del Codice dei beni culturali e del paesaggio: *"territori coperti da foreste, da boschi e da macchie, ancorché percorsi o danneggiati dal fuoco, e in quelli sottoposti a vincolo di rimboschimento, come definiti dall'articolo 2, commi 2 e 6, del D.lgs. 18 maggio 2001, n. 227, e delimitati nelle tavole della sezione 6.2.1"*;

le aree interessate dagli "Interventi di riforestazione urbana ed extraurbana nella Città Metropolitana di Bari "Dalla Murgia all'Adriatico" saranno identificate quali BP "Boschi" ai sensi dell'art. 58 delle NTA del PPTR, sviluppando la relativa "Area di rispetto dei Boschi" ai sensi dell'art. 59 co. 4 delle NTA del PPTR, e come tali tutelate ai fini paesaggistici.

Pertanto, ad esecuzione definitiva degli interventi di riforestazione:

- l'autorità responsabile dovrà comunicare l'avvenuta realizzazione dell'intervento di forestazione e le perimetrazioni in formato shapefile delle aree interessate con allegato il documento di collaudo, al fine di aggiornare gli elaborati cartografici del Bene Paesaggistico "Boschi", ai sensi dell' art. 142, comma 1, lett. g, del Codice).
- il **Comune di Bitetto**, essendo dotato di PUG adeguato al PPTR ai sensi dell'art. 97 delle NTA del PPTR., dovrà avviare il procedimento di variazione del proprio strumento urbanistico generale ai sensi degli articoli n. 11-12 della L.R. n. 20/2001 relativamente alla componente botanico-vegetazionale BP "Boschi" come individuata e perimetrata negli elaborati progettuali;
- per i **Comuni non adeguati o non conformi al PPTR** la Regione provvederà all'aggiornamento delle Tavole della Sezione 6.2.1 del PPTR relativamente alla componente paesaggistica BP "Boschi" avviando il procedimento ai sensi dell'art. 2 comma 8 della L.R. n. 20/2009 per la rettifica degli elaborati del PPTR ai sensi degli artt. 104 e 108 delle NTA del PPTR.

Prescrizioni di cui alla nota prot. 1957 del 16/02/2024 della Soprintendenza Archeologia, belle arti e paesaggio per la Città Metropolitana di Bari

- *le opere di erpicatura previste da progetto non comportino lo spietramento e il livellamento dei terreni di innesto, con particolare riferimento ai profili morfologici delle lame, dei corsi d'acqua, dei reticoli idrografici, etc.;*
- *sia conservata la vegetazione spontanea, di tipo non infestante, non direttamente interferente con le aree di impianto delle nuove alberature;*
- *siano conservate le alberature pre-esistenti e siano messe a dimora esclusivamente essenze coerenti con la tradizione dei luoghi;*



**REGIONE
PUGLIA**

**DIPARTIMENTO AMBIENTE, PAESAGGIO E QUALITÀ URBANA
SEZIONE TUTELA E VALORIZZAZIONE DEL PAESAGGIO
SERVIZIO OSSERVATORIO E PIANIFICAZIONE PAESAGGISTICA**

- *tutte le strutture in pietra a secco (muraure, trulli, pozzi), nonché le architetture rurali storicizzate, i pozzi, le cisterne e le norie caratteristiche dei contesti rurali di intervento, come visibili anche nella documentazione fotografica di progetto, dovranno essere puntualmente conservate, nel rispetto dei contenuti delle Linee Guida del PPTR, già prescrittive nelle aree di notevole interesse Pubblico.*

Si coglie l'occasione per ricordare che per quanto concerne gli aspetti di tutela archeologica, con riferimento alla nota di chiarimenti della Città Metropolitana di Bari prot. n. 41159 del 15.05.2023, acquisita al ns. prot. n. 5785 del 15.05.2023, preso atto che le operazioni di decespugliamento ed erpica tura dei terreni a i fini dello sminuzzamento delle zolle costituiscono interventi superficiali di sistemazione e di preparazione dei terreni; valutato che gli interventi di scavo delle buche per la messa a dimora delle piantine in fitocella sarà effettuato generalmente a mano fino ad una profondità massima di 40 cm, mentre solo nei casi in cui sia possibile un'aratura meccanica le buche per le suddette piantine raggiungeranno una profondità massima di 60 cm, e che trattasi di interventi puntuali e condotti in gran parte a mano, non si ravvisano motivi ostativi alle opere previste in progetto.

Si ricorda che qualora nel corso di tutti i lavori si intercettassero strutture e/o depositi archeologici, ai sensi degli art. 28, 88, 90, 175 del D.Lgs. 42/2004, degli artt. 822, 823 e, specialmente, 826 del Codice Civile, nonché dell'art. 733 del Codice Penale, i lavori dovranno essere immediatamente sospesi e ne dovrà essere data contestuale comunicazione a questa Soprintendenza, che si riserva di richiedere approfondimenti e scavi archeologici, anche in estensione e ad opera di ditta specializzata, affinché si stabilisca la natura e l'entità del deposito archeologico. All'esito di tali approfondimenti, questa Soprintendenza potrà avviare i provvedimenti di tutela di competenza e richiedere varianti al progetto originario per garantire la salvaguardia delle eventuali testimonianze antiche venute in luce.

Si fa obbligo di comunicare, tempestivamente e almeno 10 giorni prima per iscritto, la data di inizio dei lavori a I fine di concordare sopralluoghi per l'alta sorveglianza

La Funzionaria E.Q.
Arch. Stefania Cascella

DETERMINAZIONE DIRIGENZIALE N. 3109 DEL 01-08-2024
Firmato digitalmente da: Ing. GIAMPIERO DI LELLA



CITTA' METROPOLITANA DI BARI



SERVIZIO TUTELA E VALORIZZAZIONE DELL'AMBIENTE, IMPIANTI TERMICI, PROMOZIONE E COORDINAMENTO DELLO SVILUPPO ECONOMICO

Determinazione Dirigenziale

OGGETTO: Piano Nazionale di Ripresa e Resilienza - Misura 2 - Componente 4 - Investimento 3.1 - Tutela e Valorizzazione del Verde Urbano ed Extraurbano. Avviso Pubblico del Ministero della Transizione Ecologica del 30/03/2022 - Interventi di riforestazione urbana ed extraurbana nella Città Metropolitana di Bari - Progetto BA01 dal titolo "DALLA MURGIA ALL'ADRIATICO" Annualità 2022 - CUP C32F22000310001. Approvazione progetto definitivo

IL DIRIGENTE

Richiamati

- la Deliberazione del Consiglio Metropolitan di Bari, n. 149 del 25/11/2021, con la quale è stata disposta una Riorganizzazione dei Servizi dell'Ente istituendo, tra gli altri, il Servizio "Tutela e Valorizzazione dell'Ambiente, Impianti Termici, Promozione e Coordinamento dello Sviluppo Economico";
- il Decreto del Sindaco Metropolitan n. 261 del 31/08/2023 con il quale è stato conferito all'Ing. Giampiero di Lella, l'incarico dirigenziale del Servizio "*Tutela e valorizzazione dell'ambiente, Impianti termici, Promozione e coordinamento dello sviluppo economico*";
- la deliberazione del Consiglio metropolitan n. 162 del 31/07/2023, di Verifica e salvaguardia degli equilibri di bilancio di cui all'art. 193 del D.Lgs. n. 267/00 e variazione di assestamento generale di bilancio 2023-2025 e documenti allegati di cui all'art. 175, comma 8, del D.Lgs. n. 267/00;

- con Deliberazione di Consiglio Metropolitan n. 8 del 31/01/2023 è stato approvato il PTPCT 2023-2025;
- con Deliberazione di Consiglio Metropolitan n. 12 del 27/02/2023 è stato approvato il Documento Unico di Programmazione (DUP) dell'Ente 2023-2025, nonché la Delibera di aggiornamento n. 223 del 06/11/2023;
- la deliberazione del Consiglio Metropolitan n. 269 del 21/12/2023, di esame e approvazione del Bilancio di Previsione 2024-2026;
- la deliberazione del Consiglio Metropolitan n.7 del 26/01/2024 avente ad oggetto: "Approvazione del Piano Integrato di Attività e Organizzazione 2024-2026 ai sensi dell'art.6 del D.L. n.80/2021, convertito con modificazioni in Legge n.113/2021";
- la deliberazione del Consiglio Metropolitan n.8 del 26/01/2024 avente ad oggetto: "Art.169 del D.Lgs 267/2000 – Piano Esecutivo di Gestione 2024-2026";

Visti

- il D. Lgs 267/2000 e ss.mm.ii., con particolar riferimento all'art.107;
- la legge n.56/2014 recante "Disposizioni sulle città metropolitane, sulle province, sulle unioni e fusioni di comuni", e specificatamente l'art. 1, comma 16;
- lo Statuto della Città metropolitana di Bari;

PREMESSO che

- in data 31 marzo 2022 è stato pubblicato l'avviso pubblico per la presentazione di PROPOSTE D'INTERVENTO DI FORESTAZIONE URBANA PERIURBANA ED EXTRAURBANA NELLE CITTA' METROPOLITANE DA FINANZIARE NELL'AMBITO DEL P.N.R.R. MISURA 2 - COMPONENTE 4 - INVESTIMENTO 3.1 "TUTELA E VALORIZZAZIONE DEL VERDE URBANO EDEXTRAURBANO";
- in particolare l'art. 3, assegna ad ogni Città Metropolitana in qualità di unico soggetto beneficiario diretto una dotazione specifica che per la Città Metropolitana di Bari ammonta ad € 21.331.450,00 suddivisi in:
 - 1) Anno 2022 - € 5.500.095,00 per la messa a dimora di complessivi 128.000 fra alberi ed arbusti su 128 ettari di superficie territoriale;
 - 2) Anno 2023 - € 5.500.095,00 per la messa a dimora di complessivi 128.000 fra alberi ed arbusti su 128 ettari di superficie territoriale;
 - 3) Anno 2024 - € 10.331.260,00 per la messa a dimora di complessivi 240.000 fra alberi ed arbusti su 240 ettari di superficie territoriale;
- con Decreto del Sindaco Metropolitan n. 220 del 21/06/2022, sono state approvate e fatte proprie le proposte progettuali dei Comuni di Bari, Altamura, Bitetto, Conversano, Gioia del Colle, Gravina In Puglia, Mola di Bari, Modugno, Noci, Putignano, Sannicandro di Bari, nonché dal Consorzio di Sviluppo dell' Area Industriale di Bari -ASI, nonché è stata approvata la candidatura della Città Metropolitana di Bari, così come predisposta dal Servizio Tutela e Valorizzazione dell'Ambiente, Impianti Termici-Promozione e Coordinamento dello Sviluppo Economico, debitamente indicato al link di OneDrive istituzionale - non a scadenza - indicato nell'istanza;
- con nota del Ministero della Transizione Ecologica prot. 102687 del 22/08/2022, acquisita al prot. 62412 del 23/08/2022 è stato trasmesso il decreto Direttoriale n. 198 del 19/08/2022 con la quale la Città Metropolitana di Bari è stata ammessa al finanziamento per l'annualità 2022 per un importo di € 6.388.630,85, per la messa a dimora di n. 91493 piante (alberi ed arbusti) su una superficie complessiva pari a 91,19 Ha;
- con Determinazione Dirigenziale n. 4239 del 31/08/2022 è stato fatto accertamento in entrata pari a € 6.388.630,85, relativa al predetto finanziamento del MiTE, registrata al n. 2022/7803.

Determinazione n.3109 del 01-08-2024 CITTA' METROPOLITANA DI BARI

- con le DD nn. 4239 del 31.08.2022, 4299 del 02.09.2022, 4300 del 02.09.2022, 4301 del 02.09.2022, 4302 del 02.09.2022 e 4303 del 02.09.2022, sono stati affidati gli incarichi di supporto alla progettazione di fattibilità tecnico-economica, progettazione definitiva ed esecutiva rispettivamente ai progettisti esterni Dott. Forestale Giuliano Rocco Romanazzi, Dott. Agr. Francesco Vendola, Ing. Maria Mansueto, Dott. Agr. Ivan Vendola, Dott. Biologo Giuseppe Giglio e Dott. Agr. Marco Cantatore;
- con Determinazione Dirigenziale n. 5054 del 12/10/2022 è stato nominato, Responsabile del procedimento, ai sensi dell'art. 31 del D.Lgs 50/2016, il Dott. Nicola Lavermicocca;
- in data 15/11/2022 è stata presentata presso la competente Regione Puglia, giusta prot. r_puglia/AOO_089/15/11/2022/0014204, istanza per l'avvio della procedura di PAUR art.27-bis D.Lgs. 152/2006 relativa al progetto VIA-000807-2022 avente ad oggetto Piano Nazionale di Ripresa e Resilienza - Missione 2 - Componente 4 - Investimento 3.1 - "TUTELA E VALORIZZAZIONE DEL VERDE URBANO ED EXTRAURBANO" - BA01. Interventi di riforestazione urbana ed extraurbana nella Città' Metropolitana di Bari "Dalla Murgia all'Adriatico";

Dato atto che

- la Regione Puglia – Dipartimento Ambiente, Paesaggio e Qualità Urbana - Sezione Autorizzazioni Ambientali con prot. n. 367118 del 18.07.2024, acquisito agli atti al prot. n.59699 del 19.07.2024, ha trasmesso Determinazione motivata di Conclusione della Conferenza di Servizi Decisoria del 18.07.2024 del procedimento di PAUR (ex art.27-bis D.Lgs. 152/2006), per il progetto "Interventi di riforestazione urbana ed extraurbana nella Città Metropolitana di Bari - Progetto BA01 dal titolo "DALLA MURGIA ALL'ADRIATICO", con la quale viene comunicata la conclusione favorevole della CdS;
- ai sensi dell'art. 7 comma 1 lett. c del DPR 380/2001 in sede di CdS tutti i Comuni coinvolti si sono espressi favorevolmente all'intervento, quindi non si applicano le disposizioni relative al DPR 380/2001 in merito ai titoli edilizi, restando confermati i contenuti riportati negli accordi ex art. 15 L. 241/90 stipulati tra la Città Metropolitana di Bari e i singoli comuni;

Considerato che:

- con nota acquisita agli atti d'Ufficio al prot. 83410 del 07/11/2022, nonché successive integrazioni trasmesse a mezzo mail in data 12/05/2023, 06/06/2023, 13/06/2023, 23/09/2023, 06/03/2024 e 08/03/2024, sono stati trasmessi gli elaborati del progetto definitivo come da elenco elaborati allegato (cfr. All.A);
- il Quadro Economico relativo al progetto definito è formulato come da elaborato 2022_CMBA_001_DR_14_Quadro economico_Rev 1 (cfr. All. B);
- il costo complessivo dell'intervento - pari ad € 5.551.987,09, rientra nell'importo del finanziamento concesso dal MiTE iscritto in bilancio come detto in premessa;
- il finanziamento approvato con decreto Direttoriale n. 198 del 19/08/2022 dell'importo di € 6.388.630,85 non ha subito rimodulazioni, restando nella disponibilità dell'ente metropolitano l'intero importo;
- il progetto esecutivo dovrà necessariamente prevedere l'aggiornamento prezzi in ragione dell'intervenuta approvazione del Prezzario Regionale OO.PP. Edizione 2024, con conseguente rimodulazione del Quadro Economico di progetto, nei limiti delle risorse di cui al punto che precede;
- in fase di redazione del progetto esecutivo saranno recepite tutte le prescrizioni già dichiarate ottemperabili in sede di CdS del PAUR;

Visto che:

Determinazione n.3109 del 01-08-2024 CITTA' METROPOLITANA DI BARI

- si rende necessario procedere all'approvazione del progetto definitivo ai fini del rilascio del PAUR (ex. Art. 27 bis del D.Lgs. 152/2006) da parte della Regione Puglia come richiesto nel verbale di chiusura della CdS del giorno 18.07.2024.

Accertato che:

- il procedimento di cui al presente atto è ad iniziativa d'ufficio;
- è stata rispettata la check-list di controllo, in atti, di cui al P.T.P.C.T. 2021/2023 dell'Ente approvato con DCM n. 13 del 31.03.2021, finalizzata alla correttezza dell'attività istruttoria del presente provvedimento;
- in via preventiva, nel rispetto delle prescrizioni di cui all'art.9, comma 2 del D.L. 78/2009, convertito in Legge 102/2009, che il presente provvedimento è compatibile con gli stanziamenti di bilancio e con le regole di finanza pubblica, in quanto risultano allocate risorse sufficienti a garantire la copertura finanziaria della spesa afferente al presente provvedimento;
- in relazione alle determinazioni assunte con il presente provvedimento, il sottoscritto Dirigente, il Responsabile Unico del Procedimento Dott. Nicola Lavermicocca ed il responsabile della relativa istruttoria Ing. Iannone Ileana, dichiarano di non trovarsi in una situazione di conflitto di interesse, anche potenziale, come disposto dall'art.6 bis ex L.241/90 e dagli artt.6 e 7 del "Codice di Comportamento" dei dipendenti della Città Metropolitana di Bari e di essere a conoscenza delle sanzioni penali cui si incorre nel caso di dichiarazione mendace o contenente dati non più rispondenti a verità, come previsto dall'art.76 del D.P.R. 28/11/2000, n.445;

Visti:

- la legge n. 241/90 e ss.mm.ii.;
- il D.Lgs. n. 267/2000 e ss.mm.ii.;
- il D.Lgs. n. 50/2016 e ss.mm.ii.;
- il D.Lgs. n. 36/2023 e ss.mm.ii.;
- il vigente Statuto della Città Metropolitana di Bari;
- il vigente Piano Anticorruzione della Città Metropolitana di Bari,

D E T E R M I N A

per le motivazioni di cui in narrativa e che qui si intendono integralmente riportate di:

di **approvare** il Progetto Definitivo "*Piano Nazionale di Ripresa e Resilienza - Misura 2 - Componente 4 - Investimento 3.1 - Tutela e Valorizzazione del Verde Urbano ed Extraurbano. Avviso Pubblico del Ministero della Transizione Ecologica del 30/03/2022 - Interventi di riforestazione urbana ed extraurbana nella Città Metropolitana di Bari - Progetto BA01 dal titolo "DALLA MURGIA ALL'ADRIATICO" - Annualità 2022 - CUP C32F22000310001*", agli atti di questo Servizio, come da elenco elaborati allegato alla presente come parte integrante e sostanziale (cfr. All. A);

di dare atto che:

- il Quadro Economico relativo al progetto definito è formulato come da elaborato 2022_CMBA_001_DR_14_Quadro economico_Rev 1 (cfr. All. B);
- il costo complessivo dell'intervento - pari ad € 5.551.987,09, rientra nell'importo del finanziamento concesso dal MiTE iscritto in bilancio come detto in premessa;

di precisare che

- il finanziamento approvato con decreto Direttoriale n. 198 del 19/08/2022 dell'importo di € 6.388.630,85 non ha subito rimodulazioni, restando nella disponibilità dell'ente metropolitano l'intero importo;

Determinazione n.3109 del 01-08-2024 CITTA' METROPOLITANA DI BARI

- il progetto esecutivo dovrà necessariamente prevedere l'aggiornamento prezzi in ragione dell'intervenuta approvazione del Prezzario Regionale OO.PP. Edizione 2024, con conseguente rimodulazione del Quadro Economico di progetto, nei limiti delle risorse di cui al punto che precede;
- in fase di redazione del progetto esecutivo saranno recepite tutte le prescrizioni già dichiarate ottemperabili in sede di CdS del PAUR;

di dare atto che ai sensi dell'art. 7 comma 1 lett. c del DPR 380/2001 in sede di CdS tutti i Comuni coinvolti si sono espressi favorevolmente all'intervento, quindi non si applicano le disposizioni relative al DPR 380/2001 in merito ai titoli edilizi, restando confermati i contenuti riportati negli accordi ex art. 15 L. 241/90 stipulati tra la Città Metropolitana di Bari e i singoli comuni

di demandare al RUP gli adempimenti consequenziali e discendenti dalla presente Determina.

di disporre la pubblicazione del presente provvedimento all'Albo Pretorio on line della Città Metropolitana di Bari e nell'apposita sezione nel Portale Istituzionale dell'Ente denominata "Amministrazione Trasparente" ai sensi del D.Lgs.n.33/2013.

Bari, li 01-08-2024

IL DIRIGENTE
Ing. GIAMPIERO DI LELLA

Documento informatico sottoscritto con firma digitale e conservato in ambiente protetto ai sensi di legge.

Città Metropolitana di Bari Prot. n.0062857 del 01-08-2024 - partenza Cat9 Cl.4 Sott.1



CITTA' METROPOLITANA DI BARI



Registro Pubblicazione n. 4723

CERTIFICATO DI PUBBLICAZIONE (art.32, co. 1 della Legge n.69 del 18 giugno 2009)

SI ATTESTA

Si certifica che la **Determina Dirigenziale N.3109 del 01-08-2024** avente per oggetto: **Piano Nazionale di Ripresa e Resilienza - Misura 2 - Componente 4 - Investimento 3.1 - Tutela e Valorizzazione del Verde Urbano ed Extraurbano. Avviso Pubblico del Ministero della Transizione Ecologica del 30/03/2022 - Interventi di riforestazione urbana ed extraurbana nella Città Metropolitana di Bari - Progetto BA01 dal titolo "DALLA MURGIA ALL'ADRIATICO" Annualità 2022 - CUP C32F22000310001. Approvazione progetto definitivo** è pubblicata all'Albo Pretorio On Line della Città Metropolitana di Bari in data odierna per 15 giorni consecutivi.

Bari, 01-08-2024

IL RESPONSABILE DELLA
PUBBLICAZIONE
Ing. DI LELLA GIAMPIERO

Documento informatico sottoscritto con firma digitale e conservato in ambiente protetto ai sensi di legge.

Determinazione n.3109 del 01-08-2024 CITTA' METROPOLITANA DI BARI

PROGETTO DEFINITIVO PER LA PROCEDURA DI PAUR ART.27 BIS D.LGS.152/2006 e ss.mm.ii.				
ELENCO ELABORATI				
Codica Elaborato	Revisione			ELABORATI
2022_CMBA_001_DR_01	04.11.2022		21.05.2023	RELAZIONE GENERALE DEL PROGETTO DEFINITIVO
2022_CMBA_001_DR_03	04.11.2022		21.05.2023	RELAZIONE PEDOLOGICA E AGRONOMICA
2022_CMBA_001_DR_05	04.11.2022		21.05.2023	RELAZIONE PAESAGGISTICA
2022_CMBA_001_DR_05.1		14.04.2023	21.05.2023	RELAZIONE PAESAGGISTICA - Integrazioni
2022_CMBA_001_DR_06_PUTIGNANO	04.11.2022			STUDIO DI COMPATIBILITA' IDROLOGICA E IDRAULICA (CON ELABORATI GRAFICI A CORREDO)
2022_CMBA_001_DR_06_NOCI	04.11.2022			
2022_CMBA_001_DR_06_GRAVINA IN PUGLIA	04.11.2022			
2022_CMBA_001_DR_06_ALTAMURA	04.11.2022			
2022_CMBA_001_DR_06_SANNICANDRO	04.11.2022			
2022_CMBA_001_DR_06_BITETTO	04.11.2022			
2022_CMBA_001_DR_06_ASI	04.11.2022			
2022_CMBA_001_DR_07	04.11.2021		21.05.2023	
2022_CMBA_001_DR_08	04.11.2022		21.05.2023	RELAZIONE FORESTALE - VINCOLO IDROGEOLOGICO
2022_CMBA_001_DR_09	04.11.2022		21.05.2023	RELAZIONE PTA
2022_CMBA_001_DR_10	04.11.2022		21.05.2023	RELAZIONE INTERFERENZE
2022_CMBA_001_DR_12		14.04.2023		ANALISI ED ELENCO PREZZI UNITARI
2022_CMBA_001_DR_13	04.11.2022		21.05.2023	COMPUTO METRICO ESTIMATIVO
2022_CMBA_001_DR_14	04.11.2022			QUADRO ECONOMICO DI SPESA
2022_CMBA_001_DR_15	04.11.2022			AGGIORNAMENTO PRIME INDICAZIONI SICUREZZA
2022_CMBA_001_DR_16		14.04.2023	21.05.2023	DISCIPLINARE DESCRITTIVO E PRESTAZIONALE
2022_CMBA_001_DR_17	04.11.2022		21.05.2023	STUDIO DI IMPATTO AMBIENTALE
2022_CMBA_001_DR_18	04.11.2022		21.05.2023	SINTESI NON TECNICA DELLO STUDIO DI IMPATTO AMBIENTALE
2022_CMBA_001_DR_19	04.11.2022		21.05.2022	STUDIO DI INCIDENZA AMBIENTALE APPROPRIATA
2022_CMBA_001_DR_20			21.05.2023	PIANO DI GESTIONE
2022_CMBA_001_DR_21		14.04.2023	21.05.2023	PIANO DI MONITORAGGIO AMBIENTALE
2022_CMBA_001_DR_22		14.04.2023	21.05.2023	POTENZIALI IMPATTI SU AVIFAUNA RICHIESTA INTEGRAZIONI ARPA PUGLIA
2022_CMBA_001_DR_23			22.09.2023	CRONOPROGRAMMA INTERVENTI
2022_CMBA_001_DR_24			22.09.2023	REGISTRO IRRIGAZIONI
2022_CMBA_001_DR_25			22.09.2023	ELENCO POZZI AUTORIZZATI CMBA

Città Metropolitana di Bari Prot. n.0062857 del 01-08-2024 - partenza Cat9 Cl.4 Sott.1

Elaborati grafici					
2022_CMBA_001_DT_01	04.11.2022				INQUADRAMENTO GENERALE CMBA (ORTOFOTO)
2022_CMBA_001_DT_01_001_ALTAMURA	04.11.2022				INQUADRAMENTO GENERALE (COROGRAFIA, ORTOFOTO, AEROFOTOGRAFOMETRICO, CATASTALE, PRG)
2022_CMBA_001_DT_01_002_ASI	04.11.2022				
2022_CMBA_001_DT_01_003_BARI	04.11.2022				
2022_CMBA_001_DT_01_004_BITETTO	04.11.2022				
2022_CMBA_001_DT_01_005_CONVERSANO	04.11.2022				
2022_CMBA_001_DT_01_006_GIOIA DEL COLLE	04.11.2022				
2022_CMBA_001_DT_01_007_GRAVINA IN PUGLIA	04.11.2022				
2022_CMBA_001_DT_01_008_MODUGNO	04.11.2022				
2022_CMBA_001_DT_01_009_MOLA DI BARI	04.11.2022				
2022_CMBA_001_DT_01_010_NOCI	04.11.2022				
2022_CMBA_001_DT_01_011_PUTIGNANO	04.11.2022				
2022_CMBA_001_DT_01_012_SANNICRANDO DI BARI	04.11.2022				
2022_CMBA_001_DT_02_001_ALTAMURA	04.11.2022				INQUADRAMENTO VINCOLISTICO (PPTR, PAI, IDROGEOMORFOLOGICA, PTA, NATURA 2000 (HABITAT E SPECIE VEGETALI ED ANIMALI DGR 2442/2018) , ULIVI MONUMENTALI, USO DEL SUOLO)
2022_CMBA_001_DT_02_002_ASI	04.11.2022				
2022_CMBA_001_DT_02_003_BARI	04.11.2022				
2022_CMBA_001_DT_02_004_BITETTO	04.11.2022				
2022_CMBA_001_DT_02_005_CONVERSANO	04.11.2022				
2022_CMBA_001_DT_02_006_GIOIA DEL COLLE	04.11.2022				
2022_CMBA_001_DT_02_007_GRAVINA IN PUGLIA	04.11.2022				
2022_CMBA_001_DT_02_008_MODUGNO	04.11.2022				
2022_CMBA_001_DT_02_009_MOLA DI BARI	04.11.2022				
2022_CMBA_001_DT_02_010_NOCI	04.11.2022				
2022_CMBA_001_DT_02_011_PUTIGNANO	04.11.2022				
2022_CMBA_001_DT_02_012_SANNICRANDO DI BARI	04.11.2022				
2022_CMBA_001_DT_03_001_ALTAMURA	04.11.2022		21.05.2023	02.2024	PLANIMETRIA QUOTATA STATO DI FATTO E DI PROGETTO
2022_CMBA_001_DT_03_002_ASI	04.11.2022		21.05.2023		
2022_CMBA_001_DT_03_003_BARI	04.11.2022		21.05.2023		
2022_CMBA_001_DT_03_004_BITETTO	04.11.2022		21.05.2023		
2022_CMBA_001_DT_03_005_CONVERSANO	04.11.2022		21.05.2023		
2022_CMBA_001_DT_03_006_GIOIA DEL COLLE	04.11.2022		21.05.2023		

Città Metropolitana di Bari Prot. n.0062857 del 01-08-2024 - partenza Cat9 Cl.4 Sott.1

2022_CMBA_001_DT_03_007_GRAVINA IN PUGLIA	04.11.2022		21.05.2023		
2022_CMBA_001_DT_03_008_MODUGNO	04.11.2022		21.05.2023		
2022_CMBA_001_DT_03_009_MOLA DI BARI	04.11.2022		21.05.2023		
2022_CMBA_001_DT_03_010_NOCI	04.11.2022		21.05.2023		
2022_CMBA_001_DT_03_011_PUTIGNANO	04.11.2022		21.05.2023		
2022_CMBA_001_DT_03_012_SANNICRANDO DI BARI	04.11.2022		21.05.2023		
2022_CMBA_001_DT_04_001_ALTAMURA	04.11.2022				
2022_CMBA_001_DT_04_002_ASI	04.11.2022				
2022_CMBA_001_DT_04_003_BARI	04.11.2022				
2022_CMBA_001_DT_04_004_BITETTO	04.11.2022				
2022_CMBA_001_DT_04_005_CONVERSANO	04.11.2022				
2022_CMBA_001_DT_04_006_GIOIA DEL COLLE	04.11.2022				
2022_CMBA_001_DT_04_007_GRAVINA IN PUGLIA	04.11.2022				
2022_CMBA_001_DT_04_008_MODUGNO	04.11.2022				
2022_CMBA_001_DT_04_009_MOLA DI BARI	04.11.2022				
2022_CMBA_001_DT_04_010_NOCI	04.11.2022				
2022_CMBA_001_DT_04_011_PUTIGNANO	04.11.2022				
2022_CMBA_001_DT_04_012_SANNICRANDO DI BARI	04.11.2022				
2022_CMBA_001_DT_05_001_ALTAMURA	04.11.2022				
2022_CMBA_001_DT_05_002_ASI	04.11.2022				
2022_CMBA_001_DT_05_003_BARI	04.11.2022				
2022_CMBA_001_DT_05_004_BITETTO	04.11.2022				
2022_CMBA_001_DT_05_005_CONVERSANO	04.11.2022				
2022_CMBA_001_DT_05_006_GIOIA DEL COLLE	04.11.2022				
2022_CMBA_001_DT_05_007_GRAVINA IN PUGLIA	04.11.2022				
2022_CMBA_001_DT_05_008_MODUGNO	04.11.2022				
2022_CMBA_001_DT_05_009_MOLA DI BARI	04.11.2022				
2022_CMBA_001_DT_05_010_NOCI	04.11.2022				
2022_CMBA_001_DT_05_011_PUTIGNANO	04.11.2022				
2022_CMBA_001_DT_05_012_SANNICANDRO DI BARI	04.11.2022				
2022_CMBA_001_DT_06_001_ALTAMURA	04.11.2022	14.04.2023			
2022_CMBA_001_DT_06_002_ASI	04.11.2022	14.04.2023			
					RILIEVO FOTOGRAFICO (CONI OTTICI)
					PLANIMETRIA DELLE INTERFERENZE EVENTUALI
					LAYOUT DI CANTIERE

Città Metropolitana di Bari Prot. n.0062857 del 01-08-2024 - partenza Cat9 Cl.4 Sott.1



2022_CMBA_001_DT_06_003_BARI	04.11.2022	14.04.2023			
2022_CMBA_001_DT_06_004_BITETTO	04.11.2022	14.04.2023			
2022_CMBA_001_DT_06_005_CONVERSANO	04.11.2022	14.04.2023			
2022_CMBA_001_DT_06_006_GIOIA DEL COLLE	04.11.2022	14.04.2023			
2022_CMBA_001_DT_06_007_GRAVINA IN PUGLIA	04.11.2022	14.04.2023			
2022_CMBA_001_DT_06_008_MODUGNO	04.11.2022	14.04.2023			
2022_CMBA_001_DT_06_009_MOLA DI BARI	04.11.2022	14.04.2023			
2022_CMBA_001_DT_06_010_NOCI	04.11.2022	14.04.2023			
2022_CMBA_001_DT_06_011_PUTIGNANO	04.11.2022	14.04.2023			
2022_CMBA_001_DT_06_012_SANNICANDRO DI BARI	04.11.2022	14.04.2023			
2022_CMBA_001_DT_08_001_ALTAMURA	04.11.2022				
2022_CMBA_001_DT_08_002_ASI	04.11.2022				
2022_CMBA_001_DT_08_003_BARI	04.11.2022				
2022_CMBA_001_DT_08_004_BITETTO	04.11.2022				
2022_CMBA_001_DT_08_005_CONVERSANO	04.11.2022				
2022_CMBA_001_DT_08_006_GIOIA DEL COLLE	04.11.2022				
2022_CMBA_001_DT_08_007_GRAVINA IN PUGLIA	04.11.2022				
2022_CMBA_001_DT_08_008_MODUGNO	04.11.2022				
2022_CMBA_001_DT_08_009_MOLA DI BARI	04.11.2022				
2022_CMBA_001_DT_08_010_NOCI	04.11.2022				
2022_CMBA_001_DT_08_011_PUTIGNANO	04.11.2022				
2022_CMBA_001_DT_08_012_SANNICANDRO DI BARI	04.11.2022				
2022_CMBA_001_SH_01_001_ALTAMURA	04.11.2022				
2022_CMBA_001_SH_01_002_ASI	04.11.2022				
2022_CMBA_001_SH_01_003_BARI	04.11.2022				
2022_CMBA_001_SH_01_004_BITETTO	04.11.2022				
2022_CMBA_001_SH_01_005_CONVERSANO	04.11.2022				
2022_CMBA_001_SH_01_006_GIOIA DEL COLLE	04.11.2022				
2022_CMBA_001_SH_01_007_GRAVINA IN PUGLIA	04.11.2022				
2022_CMBA_001_SH_01_008_MODUGNO	04.11.2022				
2022_CMBA_001_SH_01_009_MOLA DI BARI	04.11.2022				
2022_CMBA_001_SH_01_010_NOCI	04.11.2022				

SKYLINE QUOTATO O RENDERING

SHAPEFILE

Città Metropolitana di Bari Prot. n.0062857 del 01-08-2024 - partenza Cat9 Cl.4 Sott.1

2022_CMBA_001_SH_01_011_PUTIGNANO	04.11.2022				
2022_CMBA_001_DT_01_012_SANNICRANDO DI BARI	04.11.2022				
Documentazione amministrativa					
2022_CMBA_001_DA_01					VISURE CATASTALI
2022_CMBA_001_DA_02					TITOLI DI PROPRIETA'

 <p>MINISTERO DELLA TRANSIZIONE ECOLOGICA</p>		 <p>CITTÀ METROPOLITANA DI BARI</p>	
<p>PIANO NAZIONALE DI RIPRESA E RESILIENZA MISSIONE 2 “Transizione ecologia e rivoluzione verde” COMPONENTE 4 “Tutela del territorio e della risorsa idrica” LINEA DI INTERVENTO 3 “Salvaguardare la qualità dell’aria e la biodiversità del territorio attraverso la tutela delle aree verdi, del suolo e delle aree marine” INVESTIMENTO 3.1 TUTELA E VALORIZZAZIONE DEL VERDE URBANO ED EXTRAURBANO PIANO DI FORESTAZIONE URBANA ED EXTRAURBANA CITTA' METROPOLITANA DI BARI</p> <p style="text-align: center;">Titolo del progetto BA01 - dalla Murgia all’Adriatico - CUP - C32F22000310001</p>			
<p>GRUPPO DI LAVORO ESTERNO <i>Agronomo – Coordinatore Dott. Francesco VENDOLA</i> <i>Forestale – Dott. Giuliano Rocco ROMANAZZI</i> <i>Ing. Ambientale – Ing. Maria MANSUETO</i> <i>Biologo Naturalista – Dott. Giuseppe GIGLIO</i> <i>Supporto tecnico – Dott. Marco CANTATORE</i> <i>Supporto tecnico – Dott. Ivan VENDOLA</i></p>		<p>CITTÀ METROPOLITANA DI BARI <i>Ingegnere Dirigente Servizio - ing. Maurizio MONTALTO</i> <i>Agronomo Naturalista-Ecologo - RUP - dott. Nicola LAVERMICOCCA</i> <i>Forestale - Dott. Teodoro ANDRISANO, PhD</i> <i>Esperto Tecnico Ambientale 2 - dott. Giovanni BERTOLDI</i> <i>Esperto Tecnico Ambientale 1 - ing. Luigi BRUNO</i> <i>Biologo Naturalista - dott. Sebastiano LO CAPUTO</i> <i>Biologo Botanico - dott.ssa Pasqua PAPARELLA</i> <i>Esperto Tecnico Ambientale 3 - dott.ssa Maria Grazia TURSILLI</i></p>	
REVISIONE	TITOLO	NOME FILE	
00	QUADRO ECONOMICO	2022_CMBA_001_DR_14_Quadro economico	
		CODICE ELABORATO	PAGINE
		2022_CMBA_001_DR_14	2
REV	DATA	MODIFICA	
00	04.11.2022		
01	21/05/2023		
02			
03			
04			
05			

Città Metropolitana di Bari Prot. n. 0062857 del 01-08-2024 - partenza Cat9 Cl.4 Sott.1

Voce	Descrizione	Importo
A	IMPORTO LAVORI E ONERI DELLA SICUREZZA	
A.1	Costo realizzazione impianto	€ 1'574'001.37
A.2	Costo del piano colturale (sostituzione fallanze, irrigazione periodica, ecc.)	€ 2'621'291.81
A.3 (2% di A.1+A.2)	Oneri per sicurezza non soggetti a ribasso (2%)	€ 83'905.86
	TOTALE IMPORTO LAVORI	€ 4'779'199.05
	IMPORTO LAVORI SOGGETTI A RIBASSO	
B	SOMME A DISPOSIZIONE DELL'AMMINISTRAZIONE	
B.1	Costo del piano di monitoraggio (verifiche e sopralluoghi periodici, ...)	€ 252'531.00
B.2	Allacciamenti ai pubblici servizi	€ -
B.3 (3% A)	Imprevisti	€ 128'375.97
B.4 (2% A)	Incentivi funzioni tecniche (RUP e gruppo di lavoro struttura interna) art. 113 c. 3-4 D.Lgs. 50/2016 e s.m.i.	€ 85'583.98
B.5 (5% A)	Gruppo esterno (progettazione - esecuzione - direzione lavori- collaudi- csp-cse)	€ 213'959.95
B.6	Spese per commissioni, pubblicità, comunicazione, ecc.	€ 42'088.50
B.7 (4% B.5)	Cassa previdenziale professionisti	€ 8'558.40
	SOMME A DISPOSIZIONE	
B.8 (10%A)	Iva (10% sui lavori e oneri sicurezza)	€ 427'919.91
B.9 (22% B7+B6+B5+B3+B1)	Iva (22% su spese tecniche)	€ 113'770.33
	TOTALE I.V.A.	
C (A+B)	TOTALE SOMME A DISPOSIZIONE COMPRESO I.V.A.	€ 1'272'788.04
	TOTALE GENERALE	€ 5'551'987.09

**REGIONE
PUGLIA**

Dipartimento Ambiente, Paesaggio e Qualità Urbana

Sezione Autorizzazioni Ambientali

Servizio VIA / VINCA

ATTO DIRIGENZIALE

Codifica adempimenti L.R. 15/08 (trasparenza)	
Ufficio istruttore	Servizio VIA / VINCA
Tipo materia	ALTRO
Materia	ALTRO
Sotto Materia	ALTRO
Riservato	NO
Pubblicazione integrale	SI
Obblighi D.Lgs 33/2013	NO
Tipologia	Autorizzazione
Adempimenti di inventariazione	NO

N. 00388 del 02/08/2024 del Registro delle Determinazioni della AOO 089

Codice CIFRA (Identificativo Proposta): 089/DIR/2024/00403

OGGETTO: IDVIA 807: Procedimento ex art. 27 bis per il progetto denominato "Piano Nazionale di Ripresa e Resilienza - Missione 2 - Componente 4 - Investimento 3.1 - "TUTELA E VALORIZZAZIONE DEL VERDEURBANO ED EXTRAURBANO" - BA01. Interventi di riforestazione urbana ed extraurbana nella Città Metropolitana di Bari "Dalla Murgia all'Adriatico" - Proponente: Città Metropolitana di Bari - Provvedimento di VIA

**REGIONE
PUGLIA**

Dipartimento Ambiente, Paesaggio e Qualità Urbana

Sezione Autorizzazioni Ambientali

Servizio VIA / VINCA

Il giorno 02/08/2024, in Bari,

IL DIRIGENTE DELLA STRUTTURA PROPONENTE**IL DIRIGENTE a.i. del Servizio VIA e Vinca**

VISTA la L.R. 4 febbraio 1997 n.7 "Norme in materia di organizzazione della Amministrazione Regionale" ed in particolare gli artt. 4 e 5;

VISTA la D.G.R. 28 luglio 1998 n. 3261, avente ad oggetto "Separazione delle attività di direzione politica da quelle di gestione amministrativa. Direttiva alle strutture regionali";

VISTO il D.P.R. 28 dicembre 2000, n. 445 e ss.mm.ii., recante "Testo unico delle disposizioni legislative e regolamentari in materia di documentazione amministrativa";

VISTI gli artt. 14 e 16 del D.Lgs.30 marzo 2001, n. 165 "Norme generali sull'ordinamento del lavoro alle dipendenze delle amministrazioni pubbliche";

VISTO l'art.18 del D.Lgs. 30 giugno 2003, n. 196 "Codice in materia di protezione dei dati personali" ed il Reg. 2016/679/UE;

VISTO il D.Lgs. 7 marzo 2005, n. 82 e ss.mm.ii., recante "Codice dell'Amministrazione Digitale";

VISTO l'art.32 della L. 18 giugno 2009 n.69 "Disposizioni per lo sviluppo economico, la semplificazione, la competitività nonché in materia di processo civile";

VISTA la L. 6 novembre 2012, n. 190 e ss.mm.ii., recante "Disposizioni per la prevenzione e la repressione della corruzione e dell'illegalità nella pubblica amministrazione";

VISTO il D. Lgs. n. 33 del 14/03/2013 recante "Riordino della disciplina riguardante gli obblighi di pubblicità, trasparenza e diffusione delle informazioni da parte delle Pubbliche Amministrazioni";

VISTO il D.P.R. 16 aprile 2013, n. 62 e ss.mm.ii., recante "Codice di comportamento dei dipendenti pubblici, a norma dell'articolo 54 del decreto legislativo 30 marzo 2001, n. 165";

VISTA il D.P.G.R. Puglia 31 luglio 2015, n. 443 con cui è stato adottato l'atto di alta Organizzazione della Presidenza e della Giunta della Regione Puglia che ha provveduto a ridefinire le strutture amministrative susseguenti al processo riorganizzativo "MAIA".

VISTA la D.G.R. n 458 del 08/04/2016 avente ad oggetto "Applicazione articolo 19 del Decreto del Presidente della Giunta regionale 31 luglio 2015, n. 443 – Attuazione modello MAIA. Definizione delle Sezioni di Dipartimento e delle relative funzioni".

VISTO il D.P.G.R. 17/05/2016 n. 316 avente per oggetto "Attuazione modello MAIA di cui al Decreto del Presidente della Giunta Regionale 31 luglio 2015 n. 443. Definizione delle Sezioni di Dipartimento e delle relative funzioni".

VISTO il Decreto del Presidente della Giunta Regionale del 22 gennaio 2021 n. 22 avente oggetto Adozione Atto di Alta Organizzazione. Modello Organizzativo "MAIA 2.0";

VISTA la DGR n. 678 del 24 aprile 2021 avente ad oggetto: "Atto di Alta Organizzazione. Modello Organizzativo "MAIA 2.0". Conferimento incarichi di Direttore di Dipartimento Ambiente, Paesaggio e Qualità Urbana";

VISTA la D.G.R. 15 settembre 2021, n. 1466 recante l'approvazione della Strategia regionale per la parità di genere, denominata "Agenda di Genere";



**REGIONE
PUGLIA**

Dipartimento Ambiente, Paesaggio e Qualità Urbana

Sezione Autorizzazioni Ambientali

Servizio VIA / VINCA

VISTA la D.G.R. del 25.07.2022 n. 1041 avente ad oggetto i “*Servizi Digitali per l’Ambiente ed il territorio: Sportello Ambientale. Adozione del Portale unico dei Procedimenti Amministrativi di carattere Ambientale*”;

VISTA la D.G.R. del 11.07.2022 n. 981 di “*Approvazione definitiva dello schema di Regolamento per il funzionamento della Commissione Tecnica per le valutazioni ambientali*”;

VISTA la D.G.R. del 3.07.2023, n. 938 recante “*D.G.R. n. 302/2022 Valutazione di impatto di genere. Sistema di gestione e di monitoraggio. Revisione degli allegati*”;

VISTA la D.G.R. 5 ottobre 2023, n. 1367 recante “*Conferimento incarico di direzione della Sezione Autorizzazioni Ambientali afferente al Dipartimento Ambiente, Paesaggio e Qualità Urbana*”, con la quale è stato conferito all’Ing. Giuseppe Angelini l’incarico di direzione della Sezione Autorizzazioni Ambientali a decorrere dal 1.10.2023, per un periodo di tre anni, in applicazione di quanto previsto dall’avviso pubblico per il conferimento dell’incarico di direzione della precitata Sezione approvato con determinazione dirigenziale n. 435 del 21 aprile 2022 del dirigente della Sezione Personale;

VISTA la D.D. 26 febbraio 2024, n. 1 del Dipartimento Personale e Organizzazione avente ad oggetto “*Conferimento delle funzioni vicarie ad interim del Servizio VIA/VINCA della Sezione Autorizzazioni Ambientali afferente al Dipartimento Ambiente, Paesaggio e Qualità Urbana*”;

VISTA la nota prot. n. 251613/2024 del 27.05.2024 avente ad oggetto: “*Sezione Autorizzazioni Ambientali: atto di organizzazione e disposizioni di servizio*”;

VISTI:

- la L. 7 agosto 1990 n.241 “*Nuove norme in materia di procedimento amministrativo e di diritto di accesso ai documenti amministrativi*”;
- il D.Lgs. 3 aprile 2006 n.152 “*Norme in materia ambientale*”;
- la L.R. 14 giugno 2007 n.17 “*Disposizioni in campo ambientale, anche in relazione al decentramento delle funzioni amministrative in materia ambientale*”;
- la L.R. 20 agosto 2012 n. 24 “*Rafforzamento delle pubbliche funzioni nell’organizzazione e nel governo dei Servizi pubblici locali*”;
- la L.R. 07 aprile 2015, n. 14 “*Disposizioni urgenti in materia di sviluppo economico, lavoro, formazione professionale, politiche sociali, sanità, ambiente e disposizioni diverse*”;
- il D.P.R. 13 giugno 2017, n. 120 “*Regolamento recante la disciplina semplificata della gestione delle terre e rocce da scavo, ai sensi dell’articolo 8 del decreto-legge 12 settembre 2014, n. 133, convertito, con modificazioni, dalla legge 11 novembre 2014, n. 164*” (G.U. n. 183 del 7 agosto 2017);
- il R.R. 17 maggio 2018 n.07 “*Regolamento per il funzionamento del Comitato Regionale per la Valutazione di Impatto Ambientale*”;
- la L.R. 07 novembre 2022, n. 26 “*Organizzazione e modalità di esercizio delle funzioni amministrative in materia di valutazioni e autorizzazioni ambientali*”;
- il R.R. 27 luglio 2022, n. 7 “*Regolamento per il funzionamento della Commissione tecnica per le valutazioni ambientali*”.

Richiamati:

- del D.lgs. 152/2006 e s.m.i.: l’art.6 commi 5 e 6, l’art. 23, l’art. 25 e l’art. 26;



**REGIONE
PUGLIA**

Dipartimento Ambiente, Paesaggio e Qualità Urbana

Sezione Autorizzazioni Ambientali

Servizio VIA / VINCA

- della L. 241/1990 e s.m.i.: l'art. 2 e l'art. 3.

Evidenziato che:

- la Sezione Autorizzazioni Ambientali – Servizio VIA e VInCA della Regione Puglia, ai sensi della L.R. 7 novembre 2022, n. 26, è Autorità Competente per la procedura di cui all'art. 6 commi 5 e 7 del D.lgs. n. 152/2006 e ss. mm. ii.;

PREMESSO CHE:

- in data 15.11.2022 la **Città Metropolitana di Bari** ha presentato allo Sportello Unico Autorizzazioni Ambientali della Regione Puglia istanza AUTAMB-350-2022 con oggetto "*Piano Nazionale di Ripresa e Resilienza - Missione 2 - Componente 4 – Investimento 3.1 - "TUTELA E VALORIZZAZIONE DEL VERDE URBANO ED EXTRAURBANO" - BA01. Interventi di riforestazione urbana ed extraurbana nella Città Metropolitana di Bari "Dalla Murgia all'Adriatico"*", corredata dei relativi allegati, acquisita con prot. r_puglia/AOO_089/15/11/2022/0014204;
- con nota prot. n. AOO_089/2124 del 13.02.2023 la **Sezione Autorizzazioni Ambientali** ha trasmesso la comunicazione di avvenuta pubblicazione del progetto sul sito web dell'Autorità Competente ed ha richiesto agli Enti e Amministrazioni coinvolti di verificare la completezza della documentazione presentata, ai sensi del co. 3 dell'art. 27 bis del D.Lgs. 152/2006;
- con nota prot. n. AOO_089/4493 del 16.03.2023 la **Sezione Autorizzazioni Ambientali** ha comunicato gli esiti della fase di verifica della completezza, di cui al co. 3 dell'art. 27 bis del D.Lgs.152/2006 e ss.mm.ii., invitando il Proponente a trasmettere la documentazione integrativa richiesta entro il termine di 30 giorni;
- con nota prot. n. AOO_089/5074 del 23.03.2023 la **Sezione Autorizzazioni Ambientali** ha trasmesso una nota integrativa degli esiti della fase di verifica della completezza di cui alla nota prot. n. AOO_089/4493 del 16.03.2023, invitando il Proponente a trasmettere la documentazione integrativa richiesta entro il termine di 30 giorni;
- in data 19.05.2023 il **Proponente**, come annunciato via pec in data 15.05.2023, ha caricato sullo Sportello Unico Autorizzazioni Ambientali della Regione Puglia documentazione di riscontro, acquisita con prot. r_puglia/AOO_089/19/05/2023/0008055 e prot. r_puglia/AOO_089/19/05/2023/0008056;
- con nota prot. n. AOO_089/8379 del 26.05.2023 la **Sezione Autorizzazioni Ambientali** ha trasmesso la documentazione prodotta dal Proponente e avviato la fase di pubblicazione ex art. 27 bis c.4 del D.Lgs. 152/2006 e ss.mm.ii., nonché la decorrenza dei termini per la presentazione da parte del pubblico interessato delle osservazioni alla realizzazione dell'intervento in oggetto;

EVIDENZIATO CHE il Servizio VIA e VInCA della Sezione Autorizzazioni Ambientali della Regione Puglia, ai sensi dell'art.4, co. 8 e 9 della L.R. 26/2022 e della Determinazione Dirigenziale del 28.05.2020, n. 176, è l'articolazione regionale



**REGIONE
PUGLIA**

Dipartimento Ambiente, Paesaggio e Qualità Urbana

Sezione Autorizzazioni Ambientali

Servizio VIA / VINCA

preposta all'adozione del provvedimento di valutazione ambientale ex art.5 co. 1 lett. o) del D.Lgs. 152/2006, ricompreso nel procedimento unico regionale di cui all'art. 27bis del TUA: "IDVIA 807".

CONSIDERATO CHE,

- al termine delle consultazioni di cui all'art. 27 bis, commi 4 e 5 del D.lgs. n. 152/2006, e durante le sedute di conferenza di servizi PAUR convocate dalla Sezione Autorizzazioni Ambientali, ai cui verbali si rimanda, sono stati acquisiti i seguenti pareri rilasciati dagli Enti e dalle Amministrazioni con competenza in materia ambientale, chiamati ad esprimersi anche ai fini VIA:

1. **Ente Parco nazionale del Gargano**, nota prot. n. 3927 del 3.07.2023, con cui rilasciava *parere positivo per l'intervento di imboschimento proposto in agro di Gravina in Puglia e per quello di imboschimento sui terreni in agro di Altamura al fg 75 p.lle 68, 78, e 189 che costituiscono i primi due lotti*, e nota prot. n. 1498 del 13.03.2024, con cui esprimeva *parere positivo all'intervento da eseguirsi in agro di Altamura sui terreni al fg 75 particelle 17-68-78-186-189 per una superficie pari a 9.40.00 ettari con le differenziazioni d'impianto di cui alla nota prot. 21082 del 08/03/2024 di codesta Città Metropolitana*, con prescrizioni (terzo lotto);
2. **Soprintendenza Archeologia, Belle Arti e Paesaggio la Città Metropolitana di Bari**, nota prot. n. 1957 del 16.02.2024, con cui esprimeva parere favorevole con prescrizioni in riferimento agli aspetti paesaggistici e non ravvisava motivi ostativi alle opere previste in progetto in relazione agli aspetti archeologici;
3. **Sezione Tutela e Valorizzazione del Paesaggio**, nota prot. n. 73582 del 9.02.2024, con cui *si propone di rilasciare, con le prescrizioni di seguito riportate, il provvedimento di autorizzazione paesaggistica ai sensi dell'art. 146 del D.lgs. 42/2004 e degli artt. 90 e 91 delle NTA del PPTR per gli "Interventi di riforestazione urbana ed extraurbana nella Città Metropolitana di Bari "Dalla Murgia all'Adriatico"*, e nota prot. n. 167440 del 4.04.2024, con cui confermava il precedente parere favorevole anche a seguito di revisione e integrazione progettuale;
4. **Sezione Gestione Sostenibile e Tutela delle risorse forestali e naturali**, dichiarazioni a verbale della seduta di Conferenza di Servizi del 18.07.2024, con cui si esprimeva *parere favorevole, ai sensi dell'art. 10 della L. 353/2000 e s.m.i., all'intervento di ricostituzione di un bosco di conifere, a prevalenza di pino d'Aleppo, percorso dal fuoco nel 2022, ed afferente ad una superficie forestale ragguagliata di 1.60.00 ha rispetto ad una superficie catastale di 6.16.42 ha, ubicato nel comune di GRAVINA IN PUGLIA (BA) (Foglio 100, Particella 3404, di 6.16.42 ha, di qualità "INCOLT PROD" di classe U)*, riconducibile alla categoria degli "interventi di tutela di particolari valori ambientali e paesaggistici" oltre che



**REGIONE
PUGLIA**

Dipartimento Ambiente, Paesaggio e Qualità Urbana

Sezione Autorizzazioni Ambientali

Servizio VIA / VINCA

di "interventi in situazioni di dissesto idrogeologico", di cui alla DGR 856/2024;

5. **Autorità di Bacino Distrettuale dell'Appennino Meridionale**, nota prot. n. 8839 del 21.03.2023, con cui rilasciava nulla osta con prescrizioni, e nota prot. n. 20851 del 18.07.2023, con cui confermava il precedente parere favorevole, anche a seguito di revisione e integrazione progettuale;

6. **ARPA Puglia – DAP Bari**, nota prot. n. 3522 del 18.01.2024, con cui esprimeva parere favorevole con prescrizioni;

- la **Commissione VIA regionale**, cui compete ai sensi della L.R. n. 26 /2022 e del R.R. 7/2022 la valutazione dei potenziali impatti ambientali derivanti dalla realizzazione dei progetti sottoposti alla procedura di Valutazione Ambientale, nella seduta del 27.06.2023 ha richiesto integrazioni documentali ai fini dell'espressione del parere di competenza (cfr. parere prot. n. 9987 del 27.06.2023);
- la **Sezione Autorizzazioni Ambientali**, con nota prot. n. 14539 del 07.09.2023, ha chiesto al Proponente di fornire riscontro ai contributi trasmessi dagli Enti e dalle Amministrazioni coinvolti nel procedimento PAUR in esito alla fase di pubblicità, compresa la richiesta di integrazioni documentali della Commissione VIA regionale;
- la **Città Metropolitana di Bari**, con nota 82893/2023 del 06.10.2023, acquisita al prot. n. 17204 del 12.10.2023, ha riscontrato la nota della Sezione Autorizzazioni Ambientali prot. n. 14539 del 07.09.2023;
- la **Commissione VIA regionale**, nella seduta del 16.11.2023 esprimeva il proprio parere definitivo ritenendo gli impatti ambientali attribuibili al progetto in epigrafe non significativi e negativi alle condizioni ambientali indicate nella nota (cfr. parere prot. n. 20034 del 23.11.2023);

RICHIAMATE le disposizioni di cui:

- all'art.11 co.1 della L.r. 26/2022: *"La Commissione tecnica regionale per le valutazioni ambientali prevista dall'articolo 10, comma 3, lettera a), è l'organo tecnico-consultivo che fornisce il supporto tecnico-scientifico all'autorità regionale competente per i procedimenti di valutazione ed autorizzazione di cui all'articolo 5. La Commissione tecnica per le valutazioni ambientali svolge, inoltre, funzioni di assistenza ai fini dell'istruttoria necessaria alla risoluzione di questioni tecniche o giuridiche che possono insorgere nel corso del procedimento"*;
- all'art.3 co.1 del R.R. 27 luglio 2022, n. 7: *"La Commissione Tecnica per le valutazioni ambientali è l'organo collegiale tecnico-consultivo e fornisce il supporto tecnico-scientifico necessario all'Autorità competente per i"*



**REGIONE
PUGLIA**

Dipartimento Ambiente, Paesaggio e Qualità Urbana

Sezione Autorizzazioni Ambientali

Servizio VIA / VINCA

procedimenti contemplati dalla parte seconda del decreto legislativo 3 aprile 2006, n. 152 e s.m.i., nonché dalla normativa in materia di valutazione di incidenza ambientale.....”;

- all'art.5 co.1 lett. o) del D.lgs. n. 152/2006: *“provvedimento di VIA: il provvedimento motivato, obbligatorio e vincolante, che esprime la conclusione dell'autorità competente in merito agli impatti ambientali significativi e negativi del progetto, adottato sulla base dell'istruttoria svolta, degli esiti delle consultazioni pubbliche e delle eventuali consultazioni transfrontaliere”;*

RITENUTO CHE, per quanto sopra considerato, richiamate le disposizioni di cui al titolo III della Parte II del D. Lgs. 152/2006, nonché, l'art.2 della L.241/1990, sussistano i presupposti, per la conclusione del procedimento di valutazione di impatto ambientale mediante l'adozione del Provvedimento di VIA, ricompreso nel procedimento di PAUR ID VIA 838 ex art. 27 bis del TUA, ex art.26 co.1 del D.lgs. n. 152/2006, per il progetto denominato **“Piano Nazionale di Ripresa e Resilienza - Missione 2 - Componente 4 - Investimento 3.1 - “TUTELA E VALORIZZAZIONE DEL VERDEURBANO ED EXTRAURBANO” - BA01. Interventi di riforestazione urbana ed extraurbana nella Città Metropolitana di Bari “Dalla Murgia all'Adriatico”**”, proposto dalla Città Metropolitana di Bari.

Verifica ai sensi del Regolamento 2016/679/UE e del D.lgs. 196/2003 e s.m.i. come modificato dal D.lgs. n. 101/2018

Garanzia della riservatezza

La pubblicazione dell'atto, salve le garanzie previste dalla legge 241/90 in tema di accesso ai documenti amministrativi, avviene nel rispetto della tutela della riservatezza dei cittadini secondo quanto disposto dal Regolamento UE n. 679/2016 in materia di protezione dei dati personali, dal D. Lgs. n. 196/2003 in materia di protezione dei dati personali come modificato dal D. Lgs. n. 101/2018, nonché dal previgente Regolamento Regionale n.5/2006 per il trattamento dei dati sensibili e giudiziari, per quanto applicabile.

Ai fini della pubblicità legale, il presente provvedimento è stato redatto in modo da evitare la diffusione di dati personali identificativi non necessari ovvero il riferimento alle particolari categorie di dati previste dagli articoli 9 e 10 del Regolamento (UE) innanzi richiamato; qualora tali dati fossero indispensabili per l'adozione dell'atto, essi sono trasferiti in documenti separati, esplicitamente richiamati.

Non ricorrono gli obblighi di cui agli artt. 26 e 27 del D.lgs. 14 marzo 2013 n. 33.

Copertura finanziaria ai sensi della L.R. 28/2001 e s.m.i. e del D.lgs. 118/2011 e s.m.i.

La presente deliberazione non comporta implicazioni, dirette e/o indirette, di natura economico-finanziaria e/o patrimoniale e dalla stessa non deriva alcun onere a carico del bilancio regionale.



**REGIONE
PUGLIA**

Dipartimento Ambiente, Paesaggio e Qualità Urbana

Sezione Autorizzazioni Ambientali

Servizio VIA / VINCA

DETERMINA

Di prendere atto di quanto espresso in narrativa, che costituisce parte integrante e sostanziale del presente atto e che qui si intende integralmente riportato.

- **di esprimere** ai sensi del D.lgs. n. 152/2006, **giudizio positivo di compatibilità ambientale** relativo al progetto denominato **“Piano Nazionale di Ripresa e Resilienza - Missione 2 - Componente 4 - Investimento 3.1 - “TUTELA E VALORIZZAZIONE DEL VERDEURBANO ED EXTRAURBANO” - BA01. Interventi di riforestazione urbana ed extraurbana nella Città Metropolitana di Bari “Dalla Murgia all’Adriatico””, proposto dalla Città Metropolitana di Bari**, sulla scorta del parere della Commissione VIA Regionale espresso nella seduta del 16.11.2023, del contributo istruttorio reso da Arpa Puglia - DAP Bari, dei lavori e degli esiti delle Conferenze di Servizi del 18.01.2024, del 13.02.2024, del 11.04.2024 e del 18.07.2024, delle scansioni procedurali compendiate e per le motivazioni/considerazioni/valutazioni in narrativa, acquisite nel corso del procedimento di PAUR di competenza della Regione Puglia – Sezione Autorizzazioni Ambientali (esiti delle consultazioni di cui all’art.23 e 27bis del D.Lgs 152/2006);
- **di subordinare** l’efficacia del presente provvedimento al rispetto:
 - delle indicazioni/informazioni/specifiche progettuali contenute nella documentazione acquisita agli atti del procedimento in epigrafe, a cui è riferita la presente determinazione;
 - delle condizioni riportate nell’allegato **“Quadro delle Condizioni Ambientali” (Allegato 1)** la cui verifica di ottemperanza dovrà essere valutata e verificata - per quanto di propria competenza, ai sensi e per gli effetti dell’art.28 del 152/2006 e smi - dagli Enti ivi indicati per ciascuna prescrizione, che informeranno tempestivamente degli esiti della verifica, nonché per quanto previsto dalla vigente normativa, il Servizio VIA/VInCA della Sezione Autorizzazioni Ambientali della Regione Puglia;
- **di dare** atto che la verifica di ottemperanza delle prescrizioni (ex art.28 del D.lgs. n. 152/2006) impartite con il presente provvedimento sarà effettuata dall’Autorità competente VIA, nonché dagli Enti indicati nel **“Quadro delle Condizioni Ambientali” (Allegato 1)**;
- **di porre** a carico del Proponente l’onere di fornire espressa, puntuale e tempestiva evidenza alle Autorità competenti e agli Enti coinvolti nel procedimento del rispetto di tutte le prescrizioni, condizioni e precisazioni richiamate nel presente provvedimento e relativi allegati, espresse dai soggetti intervenuti;
- **di dare atto** che il presente provvedimento è ricompreso nel procedimento di PAUR ID VIA 807 ex art. 27 bis del TUA, per il progetto denominato: **“Piano Nazionale di Ripresa e Resilienza - Missione 2 - Componente 4 - Investimento**



**REGIONE
PUGLIA**

Dipartimento Ambiente, Paesaggio e Qualità Urbana

Sezione Autorizzazioni Ambientali

Servizio VIA / VINCA

3.1 - *“TUTELA E VALORIZZAZIONE DEL VERDEURBANO ED EXTRAURBANO” - BA01. Interventi di riforestazione urbana ed extraurbana nella Città Metropolitana di Bari “Dalla Murgia all’Adriatico”* proposto dalla Città Metropolitana di Bari;

- **di dare atto** che costituiscono parte integrante e sostanziale del presente provvedimento i seguenti allegati:
 - Allegato 1: “Quadro delle Condizioni Ambientali” “;
 - Allegato 2: “Parere della Commissione Tecnica Regionale VIA”, rif. prot. n. 20034 del 23.11.2023;
 - Allegato 3: “Parere ARPA Puglia – DAP Bari”, rif. prot. n. 3522 del 18.01.2024;
- **di stabilire** che il presente provvedimento:
 - è condizionato alla legittimità dei provvedimenti e degli atti amministrativi connessi e presupposti, di competenza di altri Enti pubblici a ciò preposti;
 - fa salve, e quindi non comprende, le ulteriori prescrizioni introdotte dai soggetti non competenti in materia ambientale e deputate al rilascio di pareri e/o autorizzazioni per norma previsti,
 - fa salve, e quindi non comprende, le ulteriori prescrizioni, integrazioni o modificazioni relative ai successivi livelli di progettazione eventualmente introdotte dagli Enti competenti al rilascio di pareri e/o autorizzazioni per norma previsti, anche successivamente all’adozione del presente provvedimento, purché con lo stesso dichiarate compatibili dall’ente deputato al rilascio del titolo abilitativo finale;
 - fa salve, e quindi non comprende, le ulteriori prescrizioni relative alla fase di esercizio introdotte dagli Enti competenti al rilascio di atti autorizzativi, comunque denominati, per norma previsti, anche successivamente all’adozione del presente provvedimento, purché con lo stesso dichiarate compatibili dall’ente deputato al rilascio del titolo autorizzativo;
 - fa salve, e quindi non comprende, le ulteriori autorizzazioni, intese, concessioni, licenze, pareri, nulla osta e assensi necessari per la realizzazione ed esercizio dell’intervento;
- **di stabilire** che il presente provvedimento ha efficacia temporale quinquennale, i cui termini di efficacia decorrono dall’adozione del Provvedimento Autorizzatorio Unico Regionale in conformità all’art. 14-quater co.4 della L. 241/90, decorsa la quale senza che il progetto sia stato realizzato, il procedimento di VIA deve essere reiterato, fatta salva la concessione, su istanza del Proponente corredata di una relazione esplicativa aggiornata che contenga i pertinenti riscontri in merito al contesto ambientale di riferimento e alle eventuali modifiche, anche progettuali, intervenute, di specifica proroga da parte dell’autorità competente ai sensi dell’art.26 co.5 del D.lgs. n. 152/2006.

Il presente provvedimento:



**REGIONE
PUGLIA**

Dipartimento Ambiente, Paesaggio e Qualità Urbana

Sezione Autorizzazioni Ambientali

Servizio VIA / VINCA

- a. è trasmesso alla Sezione Autorizzazioni Ambientali per gli adempimenti conseguenti il procedimento ex art. 27-bis del TUA;
- b. è depositato nel sistema regionale di archiviazione, secondo le modalità di cui al punto 9 delle Linee guida per la gestione degli atti Dirigenziali come documenti originali informatici con il sistema CIFRA2;
- c. è pubblicato, ai sensi del comma 3 art. 20 del DPGR n. 22/2021, all'Albo online del sito della Regione Puglia;
- d. è pubblicato sul sito ufficiale della Regione Puglia, www.regione.puglia.it, Sezione Trasparenza, Provvedimenti dirigenti;
- e. è pubblicato sul BURP;

Il presente provvedimento, redatto in forma integrale nel rispetto della tutela alla riservatezza dei cittadini, secondo quanto disposto dal D.lgs. 196/03 in materia di protezione dei dati personali, è emesso in forma di documento informatico ex D.lgs. 82/2005, firmato digitalmente ai sensi del testo unico D.P.R. 28 dicembre 2000, n. 445, del D.lgs. 7 marzo 2005, n. 82 e norme collegate.

Ai sensi dell'art. 3 comma 4 della L. n. 241/90 e s.m.i, avverso il presente provvedimento potrà essere presentato ricorso giurisdizionale al Tribunale Amministrativo Regionale entro 60 giorni (sessanta) dalla data di notifica dello stesso, ovvero ricorso straordinario al Presidente della Repubblica entro 120 (centoventi) giorni.

ALLEGATI INTEGRANTI

Documento - Impronta (SHA256)

ID_VIA_807_DD VIA_CittàMetropolitana_Verde_ALLEGATO 1, ALLEGATO 2, ALLEGATO 3_signed.pdf - 293329c5f57086e543f0e7a9a86503ee6879bc6e7dbd2efe4d0a2be63a11a730
--

Il presente Provvedimento è direttamente esecutivo.

Firmato digitalmente da:

E.Q. Responsabile coordinamento PAUR
Caterina Carparelli

Dirigente ad interim del Servizio Via Vinca
Giuseppe Angelini

**REGIONE
PUGLIA****DIPARTIMENTO AMBIENTE, PAESAGGIO e QUALITÀ URBANA**
SEZIONE AUTORIZZAZIONI AMBIENTALI
SERVIZIO VIA/VINCA**ALLEGATO 1**
QUADRO DELLE CONDIZIONI AMBIENTALI

Procedimento: D.Lgs. 152/2006 e smi, L. 241/1990. Provvedimento conclusivo del procedimento di Valutazione di Impatto Ambientale ricompreso nel procedimento ID VIA 807 ex art. 27 bis del TUA

Progetto: *Piano Nazionale di Ripresa e Resilienza - Missione 2 - Componente 4 - Investimento 3.1 - "TUTELA E VALORIZZAZIONE DEL VERDEURBANO ED EXTRAURBANO" - BA01. Interventi di riforestazione urbana ed extraurbana nella Città Metropolitana di Bari "Dalla Murgia all'Adriatico"*

Tipologia: ex art.5 co. 1 lett. o) del D.Lgs. 152/2006 e ss.mm.ii

Autorità Competente: Regione Puglia-L.R. 26/2022 e ss.mm.ii.

Proponente: Città Metropolitana di Bari

QUADRO DELLE CONDIZIONI AMBIENTALI

Il presente documento "Allegato 1", parte integrante del provvedimento ambientale ex D.Lgs. n. 152/2006 e smi e L.R n. 26/2022 e ss.mm.ii.– L. n. 241/1990 e s.m.i. relativo al "Provvedimento conclusivo del procedimento di Valutazione di Impatto Ambientale per il progetto denominato Piano Nazionale di Ripresa e Resilienza - Missione 2 - Componente 4 - Investimento 3.1 - "TUTELA E VALORIZZAZIONE DEL VERDEURBANO ED EXTRAURBANO" - BA01. Interventi di riforestazione urbana ed extraurbana nella Città Metropolitana di Bari "Dalla Murgia all'Adriatico" proposto dalla Città Metropolitana di Bari, contiene le condizioni ambientali come definite dalla Parte II del d.lgs.152/2006 e s.m.i., che dovranno essere ottemperate dal Proponente ai sensi e per gli effetti dell'art. 28 co.1 del TUA, ed è redatto in considerazione delle scansioni procedurali in atti per il procedimento in epigrafe, in conformità alla relativa documentazione istruttoria, preso atto dei contributi istruttori/pareri/nullaosta/raccomandazioni formulate dai vari soggetti intervenuti nel procedimento.

Il Servizio VIA e VinCA della Regione Puglia, in qualità di Autorità Competente all'adozione del provvedimento di Valutazione di Impatto Ambientale di cui il presente documento costituisce allegato, richiamate le disposizioni di cui all'art.28 del d. lgs. 3 aprile 2006, n. 152, ai sensi del co. 2 del medesimo articolo, verificherà l'ottemperanza delle condizioni ambientali indicate avvalendosi dei "soggetti individuati per la verifica di ottemperanza" come specificati. I suddetti Soggetti provvederanno a concludere l'attività di verifica entro il termine di cui all'articolo 28, comma 3, del decreto legislativo 3 aprile 2006, n. 152 s.m.i., comunicandone tempestivamente gli esiti all'Autorità Competente, come in epigrafe individuata. In caso contrario, così come previsto al comma 4 del sopra citato articolo 28, le attività di verifica saranno svolte dall'Autorità Competente.

Alla verifica di ottemperanza delle condizioni ambientali si provvederà con oneri a carico del soggetto proponente laddove le attività richieste ai "soggetti individuati per la verifica di ottemperanza" ed agli enti coinvolti non rientrino tra i compiti istituzionali dei predetti.

Per la verifica dell'ottemperanza delle condizioni ambientali contenute nel presente documento, il Proponente, nel rispetto dei tempi e delle specifiche modalità di attuazione indicate, è tenuto a trasmettere in formato elettronico - all'Autorità Competente e al soggetto individuato per la verifica - la documentazione contenente gli elementi necessari alla verifica dell'ottemperanza: è, infatti, in capo al Proponente l' onere di fornire espressa, puntuale e tempestiva evidenza del rispetto di tutte le prescrizioni, condizioni e precisazioni richiamate nel provvedimento, di cui il presente documento è allegato.

Premesso quanto sopra, richiamate le disposizioni di cui all'art.28 del D.Lgs. 152/2006, come modificato da D.Lgs. 104/2017, di seguito sono compendiate le prescrizioni e condizioni ambientali a cui è subordinata l'efficacia del

www.regione.puglia.it

Sezione Autorizzazioni Ambientali
Via Gentile, 52 70126 - Bari - Tel: 080 540 7891
pec: sezioneautorizzazioniambientali@pec.rupar.puglia.it

IDVIA 838 - pagina 1 di 2

provvedimento di che trattasi. Ai sensi del co.2 dell'art.28 del D.Lgs. 152/2006, per ciascuna prescrizione è indicato:

- il termine per ottemperarvi e per l'avvio della relativa verifica di ottemperanza;
- il soggetto pubblico a cui è affidata la relativa verifica di ottemperanza, il cui esito dovrà essere tempestivamente comunicato al Servizio VIA e VInCA della Regione Puglia, Autorità Competente.

	CONDIZIONE	SOGGETTO PUBBLICO A CUI È AFFIDATA LA RELATIVA VERIFICA DI OTTEMPERANZA
A	<p style="text-align: center;">SEZIONE AUTORIZZAZIONI AMBIENTALI-SERVIZIO VIA VINCA Parere Comitato VIA Regionale <i>(rif. prot. n. 20034 del 23.11.2023)</i></p> <p>Fase precedente alla realizzazione dell'intervento:</p> <ol style="list-style-type: none"> 1. sia effettuato uno studio aggiuntivo sul rischio di ruscellamento e siano previste delle misure di monitoraggio del fenomeno; 2. sia previsto l'adeguamento del progetto ai rilievi contenuti nei pareri 3927 del 3 luglio 2023 e 6128 del 23/10/2023; <p>Fase di realizzazione dei lavori:</p> <ol style="list-style-type: none"> 3. devono essere preservati tutti gli elementi naturali e seminaturali di alta valenza ecologica caratteristici dell'ambiente rurale quali muretti a secco, specchie, cisterne (votani) e siepi; 4. siano attuate tutte le misure di mitigazione e prevenzione riportate nella Relazione di progetto; 5. siano attuate tutte le misure di monitoraggio riportate nella Piano di Monitoraggio Ambientale; <p>Fase successiva alla realizzazione dell'intervento:</p> <ol style="list-style-type: none"> 6. siano attuate tutte le misure di monitoraggio riportate nella Piano di Monitoraggio Ambientale; 7. sia prodotto un Piano di sensibilizzazione ed educazione ambientale nell'ambito di un complessivo Piano di Comunicazione e Partecipazione per la valorizzazione dell'intervento e il coinvolgimento delle comunità e collettività locali; 8. sia prevista una verifica del rigoglio delle erbe spontanee in autunno prevedendo, ove necessario, un intervento aggiuntivo di controllo. 	<p>Servizio VIA-VInCA Commissione VIA Regionale</p>
B	<p style="text-align: center;">SEZIONE AUTORIZZAZIONI AMBIENTALI-SERVIZIO VIA VINCA Parere Arpa Puglia DAP TA <i>(rif. prot. n. 3522 del 18.01.2024)</i></p> <p>Fase precedente alla realizzazione dell'intervento:</p> <ol style="list-style-type: none"> 1. venga modificato il "Piano di Monitoraggio Ambientale" (PMA) secondo le indicazioni fornite con il presente parere e precedenti (prott. n. 46267 del 27/06/2023, n. 0052660 del 26/07/2023). 	<p>Servizio Via-Vinca Arpa Puglia-DAP Bari</p>

Il Responsabile del Procedimento VIA

Ing. Caterina Carparelli

Il Dirigente a.i. del Servizio VIA/VInCA

Ing. Giuseppe Angelini

www.regione.puglia.it

Sezione Autorizzazioni Ambientali
 Via Gentile, 52 70126 - Bari - Tel: 080 540 7891
 pec: sezioneautorizzazioniambientali@pec.rupar.puglia.it

IDVIA 807 - pagina 2 di 2



**REGIONE
PUGLIA**

Al Dirigente della Sezione Autorizzazioni Ambientali

SEDE

Parere espresso nella seduta del 16 / 11 /2023 - Parere Finale.

ai sensi del R.R.07/2022, pubblicato su BRUP n. 44 dell'11.05.2022

Procedimento: ID VIA 807: PAUR ex art. 27-bis del d.lgs. 152/2006 e smi

VInCA: NO SI *Indicare Nome e codice Sito*

Piano di Utilizzo delle terre e rocce da scavo NO SI

Oggetto: Piano Nazionale di Ripresa e Resilienza - Missione 2 - Componente 4 - Investimento 3.1 - "TUTELA E VALORIZZAZIONE DEL VERDE URBANO ED EXTRAURBANO" - BA01. Interventi di riforestazione urbana ed extraurbana nella Città' Metropolitana di Bari "Dalla Murgia all'Adriatico"

Tipologia: D.Lgs. 152/2006 e ss.mm.ii- Parte II - All.III lett. ag) e r)
L.R. 26/2022 e smi Elenco a lett. A.2.l)

Autorità Comp. Regione Puglia, ex l.r. *Indicare riferimento normativo*

Proponente: Città Metropolitana di Bari Lungomare Nazario sauro, 29 70121 Bari

E Gli elaborati progettuali sono stati resi disponibili tramite link di scaricamento indicato sul portale regionale <http://sit.puglia.it/portal/VIA/Elenchi/Procedure+VIA> e sul sito pugliacon.regione.puglia.it con i seguenti contenuti, come da elenco generale proposto dal Proponente.

PROGETTO DEFINITIVO PER LA PROCEDURA DI PAUR ART.27 BIS D.LGS.152/2006 e ss.mm.ii.	
ELENCO ELABORATI	
Codica Attività	ELABORATI
2022_CMBA_001_DR_01	RELAZIONE GENERALE DEL PROGETTO DEFINITIVO
2022_CMBA_001_DR_01	RELAZIONE GENERALE DEL PROGETTO REV(1)
2022_CMBA_001_DR_03	RELAZIONE PEDOLOGICA E AGRONOMICA
2022_CMBA_001_DR_05	RELAZIONE PAESAGGISTICA
2022_CMBA_001_DR_05	RELAZIONE PAESAGGISTICA REV(1)
2022_CMBA_001_DR_06_PUTIGNANO	STUDIO DI COMPATIBILITA' IDROLOGICA E IDRAULICA (CON ELABORATI GRAFICI A CORREDO)
2022_CMBA_001_DR_06_NOCI	
2022_CMBA_001_DR_06_GRAVINA IN PUGLIA	
2022_CMBA_001_DR_06_ALTAMURA	
2022_CMBA_001_DR_06_SANNICANDRO	
2022_CMBA_001_DR_06_BITETTO	
2022_CMBA_001_DR_06_ASI	



**REGIONE
PUGLIA**

PROGETTO DEFINITIVO PER LA PROCEDURA DI PAUR ART.27 BIS D.LGS.152/2006 e ss.mm.ii.	
ELENCO ELABORATI	
Codica Attività	ELABORATI
2022_CMBA_001_DR_07	STUDIO DI INSERIMENTO URBANISTICO
2022_CMBA_001_DR_07	STUDIO DI INSERIMENTO URBANISTICO REV(1)
2022_CMBA_001_DR_08	RELAZIONE FORESTALE - VINCOLO IDROGEOLOGICO
2022_CMBA_001_DR_08	RELAZIONE FORESTALE - VINCOLO IDROGEOLOGICO REV(1)
2022_CMBA_001_DR_08_01	DOMANDA NULLA OSTA VINCOLO IDROGEOLOGICO
2022_CMBA_001_DR_09	RELAZIONE PTA
2022_CMBA_001_DR_09	RELAZIONE PTA REV(1)
2022_CMBA_001_DR_10	RELAZIONE INTERFERENZE
2022_CMBA_001_DR_10	RELAZIONE INTERFERENZE REV(1)
2022_CMBA_001_DR_13	COMPUTO METRICO ESTIMATIVO
2022_CMBA_001_DR_13	COMPUTO METRICO ESTIMATIVO REV(1)
2022_CMBA_001_DR_14	QUADRO ECONOMICO DI SPESA
2022_CMBA_001_DR_14	QUADRO ECONOMICO DI SPESA REV(1)
2022_CMBA_001_DR_15	AGGIORNAMENTO PRIME INDICAZIONI SICUREZZA
2022_CMBA_001_DR_17	STUDIO DI IMPATTO AMBIENTALE
2022_CMBA_001_DR_18	SINTESI NON TECNICA DELLO STUDIO DI IMPATTO AMBIENTALE
2022_CMBA_001_DR_19	STUDIO DI INCIDENZA AMBIENTALE APPROPRIATA
2022_CMBA_001_DR_22	POTENZIALI IMPATTI AVIFAUNA_INGRAZIONARPA_REV(1)
2023_CMBA_001_DR_05(1).1	RELAZIONE PAESAGGISTICA_INTEGRAZIONI_REV. 1
2023_CMBA_001_DR_12	ANALISI PREZZI DEFINITIVO(1)
2023_CMBA_001_DR_16	DISCIPLINARE DESCRITTIVO E PRESTAZIONALE DEGLI ELEMENTI TECNICIINARE_REV(1)
2023_CMBA_001_DR_20	PIANO DI GESTIONE(1)
2023_CMBA_001_DR_21	PIANO DI MONITORAGGIO AMBIENTALE_REV(1)

Elaborati grafici	
2022_CMBA_001_DT_01	INQUADRAMENTO GENERALE CMBA (ORTOFOTO)
2022_CMBA_001_DT_01_001_ALTAMURA	INQUADRAMENTO GENERALE (ORTOFOTO, CATASTALE, PRG)
2022_CMBA_001_DT_01_002_ASI	
2022_CMBA_001_DT_01_003_BARI	
2022_CMBA_001_DT_01_004_BITETTO	
2022_CMBA_001_DT_01_005_CONVERSANO	
2022_CMBA_001_DT_01_006_GIOIA DEL COLLE	
2022_CMBA_001_DT_01_007_GRAVINA IN PUGLIA	
2022_CMBA_001_DT_01_008_MODUGNO	
2022_CMBA_001_DT_01_009_MOLA DI BARI	
2022_CMBA_001_DT_01_010_NOCI	
2022_CMBA_001_DT_01_011_PUTIGNANO	
2022_CMBA_001_DT_01_012_SANNICRANDO DI BARI	
2022_CMBA_001_DT_02_001_ALTAMURA	
2022_CMBA_001_DT_02_002_ASI	
2022_CMBA_001_DT_02_003_BARI	
2022_CMBA_001_DT_02_004_BITETTO	
2022_CMBA_001_DT_02_005_CONVERSANO	
2022_CMBA_001_DT_02_006_GIOIA DEL COLLE	



**REGIONE
PUGLIA**

2022_CMBA_001_DT_02_007_GRAVINA IN PUGLIA	INQUADRAMENTO VINCOLISTICO (PPTR, PAI, IDROGEOMORFOLOGICA, PTA, NATURA 2000 (HABITAT E SPECIE VEGETALI ED ANIMALI DGR 2442/2018), USO DEL SUOLO)
2022_CMBA_001_DT_02_008_MODUGNO	
2022_CMBA_001_DT_02_009_MOLA DI BARI	
2022_CMBA_001_DT_02_010_NOCI	
2022_CMBA_001_DT_02_011_PUTIGNANO	
2022_CMBA_001_DT_02_012_SANNICRANDO DI BARI	
2022_CMBA_001_DT_03_001_ALTAMURA	PLANIMETRIA QUOTATA STATO DI FATTO E DI PROGETTO
2022_CMBA_001_DT_03_002_ASI	
2022_CMBA_001_DT_03_003_BARI	
2022_CMBA_001_DT_03_004_BITETTO	
2022_CMBA_001_DT_03_005_CONVERSANO	
2022_CMBA_001_DT_03_006_GIOIA DEL COLLE	
2022_CMBA_001_DT_03_007_GRAVINA IN PUGLIA	



**REGIONE
PUGLIA**

PROGETTO DEFINITIVO PER LA PROCEDURA DI PAUR ART.27 BIS D.LGS.152/2006 e ss.mm.ii.		
ELENCO ELABORATI		
<i>Codica Attività</i>	<i>ELABORATI</i>	
2022_CMBA_001_DT_03_008_MODUGNO		
2022_CMBA_001_DT_03_009_MOLA DI BARI		
2022_CMBA_001_DT_03_010_NOCI		
2022_CMBA_001_DT_03_011_PUTIGNANO		
2022_CMBA_001_DT_03_012_SANNICRANDO DI BARI		
2022_CMBA_001_DT_04_001_ALTAMURA	RILIEVO FOTOGRAFICO (CONI OTTICI)	
2022_CMBA_001_DT_04_002_ASI		
2022_CMBA_001_DT_04_003_BARI		
2022_CMBA_001_DT_04_004_BITETTO		
2022_CMBA_001_DT_04_005_CONVERSANO		
2022_CMBA_001_DT_04_006_GIOIA DEL COLLE		
2022_CMBA_001_DT_04_007_GRAVINA IN PUGLIA		
2022_CMBA_001_DT_04_008_MODUGNO		
2022_CMBA_001_DT_04_009_MOLA DI BARI		
2022_CMBA_001_DT_04_010_NOCI		
2022_CMBA_001_DT_04_011_PUTIGNANO		
2022_CMBA_001_DT_04_012_SANNICRANDO DI BARI		
2022_CMBA_001_DT_05_001_ALTAMURA		PLANIMETRIA DELLE INTERFERENZE EVENTUALI
2022_CMBA_001_DT_05_002_ASI		
2022_CMBA_001_DT_05_003_BARI		
2022_CMBA_001_DT_05_004_BITETTO		
2022_CMBA_001_DT_05_005_CONVERSANO		
2022_CMBA_001_DT_05_006_GIOIA DEL COLLE		
2022_CMBA_001_DT_05_007_GRAVINA IN PUGLIA		
2022_CMBA_001_DT_05_008_MODUGNO		
2022_CMBA_001_DT_05_009_MOLA DI BARI		
2022_CMBA_001_DT_05_010_NOCI		
2022_CMBA_001_DT_05_011_PUTIGNANO		
2022_CMBA_001_DT_05_012_SANNICRANDO DI BARI		
2022_CMBA_001_DT_06_001_ALTAMURA	LAYOUT DI CANTIERE	
2022_CMBA_001_DT_06_002_ASI		
2022_CMBA_001_DT_06_003_BARI		
2022_CMBA_001_DT_06_004_BITETTO		
2022_CMBA_001_DT_06_005_CONVERSANO		
2022_CMBA_001_DT_06_006_GIOIA DEL COLLE		
2022_CMBA_001_DT_06_007_GRAVINA IN PUGLIA		
2022_CMBA_001_DT_06_008_MODUGNO		
2022_CMBA_001_DT_06_009_MOLA DI BARI		
2022_CMBA_001_DT_06_010_NOCI		
2022_CMBA_001_DT_06_011_PUTIGNANO		
2022_CMBA_001_DT_06_012_SANNICRANDO DI BARI		
2022_CMBA_001_DT_08_001_ALTAMURA	RENDERING	
2022_CMBA_001_DT_08_002_ASI		



**REGIONE
PUGLIA**

PROGETTO DEFINITIVO PER LA PROCEDURA DI PAUR ART.27 BIS D.LGS.152/2006 e ss.mm.ii.	
ELENCO ELABORATI	
Codica Attività	ELABORA
2022_CMBA_001_DT_08_003_BARI	
2022_CMBA_001_DT_08_004_BITETTO	
2022_CMBA_001_DT_08_005_CONVERSANO	
2022_CMBA_001_DT_08_006_GIOIA DEL COLLE	
2022_CMBA_001_DT_08_007_GRAVINA IN PUGLIA	
2022_CMBA_001_DT_08_008_MODUGNO	
2022_CMBA_001_DT_08_009_MOLA DI BARI	
2022_CMBA_001_DT_08_010_NOCI	
2022_CMBA_001_DT_08_011_PUTIGNANO	
2022_CMBA_001_DT_08_012_SANNICRANDO DI BARI	
2022_CMBA_001_SH_01_001_ALTAMURA	
2022_CMBA_001_SH_01_002_ASI	
2022_CMBA_001_SH_01_003_BARI	
2022_CMBA_001_SH_01_004_BITETTO	
2022_CMBA_001_SH_01_005_CONVERSANO	
2022_CMBA_001_SH_01_006_GIOIA DEL COLLE	
2022_CMBA_001_SH_01_007_GRAVINA IN PUGLIA	
2022_CMBA_001_SH_01_008_MODUGNO	
2022_CMBA_001_SH_01_009_MOLA DI BARI	
2022_CMBA_001_SH_01_010_NOCI	
2022_CMBA_001_SH_01_011_PUTIGNANO	
2022_CMBA_001_SH_01_012_SANNICRANDO DI BARI	
Documentazione amministrativa	
2022_CMBA_001_DA_01	VISURE CATASTALI
2022_CMBA_001_DA_02	TITOLI DI PROPRIETA'
Integrazioni	
2022_CMBA_001_DR_23_CRONOPROGRAMMA_INTERVENTO	
2022_CMBA_ELENCO ELABORATI_PAUR_ART.27_BIS	
2022_CMBA_001_DR_25 ELENCO POZZI AUTORIZZATI CMBA	
RISCONTRO NOTA 2023.07.26_82660_ARPA	
2022_CMBA_001_DR_24_REGISTRO IRRIGAZIONI	
RISCONTRO NOTA PARCO ALTA MURGIA	
PUBBLICAZIONE ALLEGATA_PIAEES 2014	
TRASMISSIONE_NOTA_REGIONE_AUTORIZZAZ AMBIENTALI	
NOTA DEL 6/10/2023 PROT N. 82893/2023 - INTEGRAZIONI	
2022_CMBA_001_DT_03_001_012	



**REGIONE
PUGLIA**

Inquadramento territoriale ed indicazione degli eventuali vincoli ambientali/paesaggistici

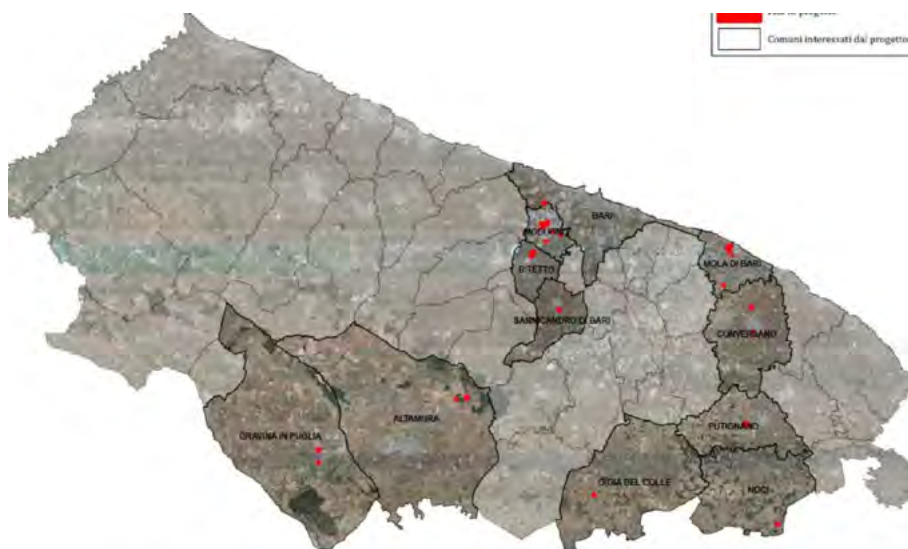


Fig. 1: Inquadramento delle aree di intervento nel territorio della CMBA.

ALTAMURA

L'area in progetto ricade in Zona Agricola E1 secondo il PRG adottato con D.C.C. 47 del 20.04.1972 e approvato con D.P.G.R. 1660 del 12.06.1974 del vigente P.R.G. (adeguato alla L.R. n.56/1980 approvato con D.G.R. 1194 del 29.04.1998)

CONSORZIO ASI

L'area in progetto ricade in zona ASI. Le NTA efficaci e vigenti relative al PRGC sono quelle approvate dalla Regione Puglia con Delibere di Giunta Regionale n.5110/94 e n.5105/95, nonché con le norme tecniche della Variante del Piano Urbanistico Esecutivo del 2007.

BARI

L'area in progetto ricade in Zone per attività primarie di tipo A, disciplinate dall'art. 34 delle NTA del PRG di Bari approvato con avvenuta con DPGR 1475 del 08.07.1976 e ss.mm.ii.

BITETTO

Con deliberazione del Consiglio Comunale n. 24 del 05.07.2021 è stata approvata, in via definitiva, la Variante al P.U.G. vigente consistente nell'adeguamento al P.P.T.R (Piano Paesaggistico Territoriale Regionale) ai sensi dell'art. 97, comma 3, delle NTA-PPTR ed altro, comeformatasi ai sensi dell'art. 11 della L.R. n. 20/2001. Le aree in progetto ricadono in "CUR (Contesto Urbano Periferico Marginale e da riqualificare) – CPS.VS Contesto periurbano dello Sport, del Verde e dei Servizi", disciplinate dall'art. 33.5/S

CONVERSANO

Secondo il piano regolatore vigente nel comune di Conversano, approvato il 21.05.1983 e successivamente aggiornato, le aree in progetto ricadono in:



- Area A: Zona E1 – Verde Agricolo;
- Area B: S2A: Aree per opere di urbanizzazione secondaria: servizi

GIOIA DEL COLLE

L'area di intervento ricade in Zona E2 Verde agricolo, secondo il piano adottato con delibera Commissariale n. 606 del 14 luglio 1972 e approvato con Decreto del Presidente della Giunta Regionale n. 537 del 27 febbraio 1974, pubblicato sulla Gazzetta Ufficiale n. 76 del 21 marzo 1974.

GRAVINA IN PUGLIA

L'area di progetto ricade in Zona G3 Interesse paesaggistico, disciplinata dall'art. 29 delle NTA del PRG vigente

MODUGNO

Le aree di progetto ricadono in:

- Area 1: Zona di espansione C.4;
- Area 2: Zona D Zone produttive di completamento; -

Area 4: Comparti edilizi di tipo A;

- Area 5: Comparti edilizi di tipo A e Zona di completamento B5;
- Area 6: Comparti edilizi di tipo A;
- Area 7: Comparti edilizi di tipo A e Zona di completamento B5.

Le NTA efficaci e vigenti relative al PRGC sono quelle approvate dalla Regione Puglia con Delibere di Giunta Regionale n.5110/94 e n. 5105/95.

MOLA DI BARI

Secondo il PRG vigente nel comune di Mola di Bari, approvato con Consiglio comunale del 14/02/1980, le aree di intervento ricadono in:

- Area 1, Area 3, Area 4, Area 5 Area 6: Zona C1 di espansione residenziale intensiva;
- Area 2: Zona C2 di espansione residenziale semintensiva A;
- Area 7, Area 8, Area 9, Area 10: Zona C2 di espansione residenziale semintensiva B;
- Area discarica: Zona E1 rurale.

NOCI

L'area di intervento del comune di Noci è tipizzata come Zona Agricola E2, secondo il PRG vigente approvato il 23.09.1992.

PUTIGNANO

L'area di intervento è tipizzata come "Zona Db di completamento", secondo il P.R.G. del Comune di Putignano approvato con delibera n.677 del 26.06.2000 dalla Giunta Regionale.

SANNICANDRO DI BARI

Le aree di intervento ricadono in:

**REGIONE
PUGLIA**

- Area di interesse generale – Istruzione superiore F1;
- Aree di rispetto.

Gli interventi riguardanti i comuni di Altamura, Gioia del Colle, Gravina in Puglia e Nocirientrano nell'ambito del sito ZSC/ZPS "Murgia Alta" - IT 9120007, mentre l'area riguardante il comune di Noci rientra nella ZSC "Murgia di Sud - Est" - IT 9130005.

Descrizione dell'intervento

il progetto è stato candidato ed è stato ammesso al finanziamento concesso dal Ministero della Transizione Ecologica "PIANO NAZIONALE DI RIPRESA E RESILIENZA -MISSIONE 2 "Transizione ecologia e rivoluzione verde" COMPONENTE 4 "Tutela del territorio e della risorsa idrica" - LINEA DI INTERVENTO 3 "Salvaguardare la qualità dell'aria e la biodiversità del territorio attraverso la tutela delle aree verdi, del suolo e delle aree marine" INVESTIMENTO 3.1 - TUTELA E VALORIZZAZIONE DEL VERDE URBANO ED EXTRAURBANO". L'investimento è finalizzato a: - preservare e valorizzare la naturalità diffusa, la biodiversità e i processi ecologici legati a ecosistemi pienamente funzionali e resilienti; - contribuire alla riduzione dell'inquinamento atmosferico e alla rimozione del particolato nelle aree metropolitane, aiutando così a proteggere la salute umana; - contribuire a ridurre le procedure di infrazione della qualità dell'aria; - recuperare i paesaggi antropizzati valorizzando le periferie e le connessioni ecologiche con le aree interne rurali (corridoi ecologici, reti ecologiche territoriali) e il sistema delle aree protette; - frenare il consumo di suolo e ripristinare i suoli utili. L'Avviso prevede un finanziamento complessivo pari a 330 M€ dei quali € 21.331.450,00 destinati alla Città Metropolitana di Bari suddivisi in € 5.500.095,00 per l'anno 2022, € 5.500.095,00 per l'anno 2023 e € 10.331.260,00 per l'anno 2024. Con nota del Ministero della Transizione Ecologica prot. 97164 del 03/08/2022, acquisita al prot. 59736 del 04/08/2022 la proposta progettuale della Città Metropolitana di Bari "DALLA MURGIA ALL'ADRIATICO" è stata dichiarata conforme a quanto previsto dall'art. 6 dell'Avviso alle condizioni riportate nella stessa nota. Con nota del Ministero della Transizione Ecologica prot. 102687 del 22/08/2022, acquisita al prot. 62412 del 23/08/2022 è stato trasmesso il decreto Direttoriale n. 198 del 19/08/2022 con la quale la Città Metropolitana di Bari è stata ammessa al finanziamento per l'annualità 2022. L'investimento, in linea con l'art. 1 dell'avviso pubblico ed attraverso gli obiettivi prefissati, garantirà il raggiungimento dei seguenti risultati:

- creazione di ecosistemi funzionali e resilienti, costituiti da cenosi a prevalenza di specie del genere "quercus", in cui le singole plantule dovranno avere origine nelle zone limitrofe le aree di impianto, secondo gli obblighi derivanti dall'applicazione del Decreto legislativo n. 386/2003, in un'ottica di creazione di nuclei a biodiversità qualificata.
- le plantule potranno, grazie alla loro crescita, contribuire alla riduzione dell'inquinamento atmosferico e alla rimozione del particolato nell'area metropolitana, aiutando così a proteggere la salute umana e contestualmente a ridurre le procedure di infrazione della qualità dell'aria;
- recupero dei paesaggi degradati, valorizzazione delle periferie e creazione/rafforzamento delle connessioni ecologiche con le aree interne rurali (corridoi ecologici, reti ecologiche territoriali) e il sistema delle aree protette;
- riduzione della perdita e del consumo di suolo e ripristino di suoli utili. È prevista la forestazione di 84.17.70 ha nell'intero territorio della CMBA con messa a dimora di 91.193 piante (circa 1083 piante/ha). In particolare, sono descritti gli elementi di progetto e le motivazioni assunte dal proponente nella definizione dello stesso, le caratteristiche tecniche alla base delle scelte progettuali, le misure, i provvedimenti e gli interventi, anche non strettamente riferibili al progetto, che il proponente ritiene opportuno adottare ai fini del migliore inserimento dell'opera nell'ambiente. Nei paragrafi successivi si entrerà nel merito di ognuna delle dodici aree di intervento (fig.1), così nell'ordine:

Comune di ALTAMURA;

Ente CONSORZIO ASI;



Comune di BARI;
Comune di BITETTO;
Comune di CONVERSANO;
Comune di GIOIA DEL COLLE;
Comune di GRAVINA IN PUGLIA;
Comune di MODUGNO;
Comune di MOLA DI BARI;
Comune di NOCI;
Comune di PUTIGNANO;
Comune di SANNICANDRO DI BARI

Valutazione di Impatto Ambientale

Premessa

Con parere espresso nella seduta del 27/06/2023 il Comitato Regionale Via riteneva necessario che il Proponente integrasse la documentazione progettuale. Con nota del 6/10/2023 prot. n. 82893/2023 la Città Metropolitana di Bari forniva le integrazioni richieste dal Comitato regionale VIA.

Di seguito vengono elencate le richieste di integrazione e analizzate le risposte fornite dal proponente.

1. Siano forniti chiarimenti in merito alle soluzioni di impianto e messa a dimora, ai sestì, alla densità e distribuzione delle piante, alla gestione del postime anche dopo la fase di attecchimento e sviluppo;

Integrazioni fornite (punto 1 del documento di riscontro):

" A pag. 15/24 del Parere espresso il Comitato rappresenta quanto nel seguito.

Modello di forestazione e sestì di impianto

L'intervento prevede la forestazione di 84.17.70 ha nell'intero territorio della Città Metropolitana di Bari (CMBA) con messa a dimora di 91.193 piante (circa 1083 piante/ha, come definitivamente indicato con la modifica in aumento rispetto al parametro originario di 1000 piante/ha) introdotta in sede di PAUR. A riguardo, nell'elaborato "2022_CMBA_001_DR_01_Relazione Generale del progetto_Rev(1).1 Maggio 2023.pdf" il proponente non adduce mai motivazioni di natura agronomica atte a giustificare il sestò adottato, anche sotto l'aspetto della competizione di spazio-luce tra le diverse essenze poste a dimora. Vale la pena evidenziare che il sestò di impianto generalmente adottato, pari a m 3,1 x 3,2 ovvero pari a poco meno di 10 mq, non appare compatibile con lo sviluppo di alberature di leccio o di cerro come quelle indicate in progetto, essenze che possono arrivare fino a 30/35 m di altezza e 10/15 di diametro di chioma, come è possibile riscontrare nello stesso contesto murgiano.

Anche se tale sestò può ritenersi indicativo e soggetto ad una modulazione differente in ragione della presenza di alberature di tipo diverso, anche dimensionalmente inferiore, e insieme alle alberature, di una notevole percentuale di arbusti (il cui sestò è comunque minore), è anche vero che i suoli interessati non sono tutti uniformemente liberi, fruibili e omogenei, ma caratterizzati dalla presenza di versanti, elementi naturali o artificiali, alberature preesistenti, che in più occasioni limitano la possibilità del posizionamento delle essenze di progetto e impediscono anche quell'approccio di posizionamento casuale "random", indicato al fine di evitare deleteri effetti di regolarità della piantata (e che tuttavia richiede anche una certa alternanza di spazi aperti e spazi boscati). Permangono quindi dei dubbi sulla effettiva praticabilità



**REGIONE
PUGLIA**

e realizzabilità del modello di forestazione prevista, nelle quantità indicate, ovvero il timore che a distanza di tempo, tali essenze debbano ritrovarsi a condividere areali troppo ridotti e quindi a competere in modo deleterio tra di loro. È anche necessario considerare che sesti di impianto troppo ridotti, potrebbero costituire anche un complesso problema per l'accessibilità con i mezzi per le previste attività di manutenzione.

L'Avviso pubblico per la presentazione di proposte di intervento di forestazione urbana, periurbana ed extraurbana nelle città metropolitane da finanziare nell'ambito del Piano Nazionale di Ripresa e Resilienza Misura 2 - Componente 4 - Investimento 3.1 "Tutela e valorizzazione del verde urbano ed extraurbano" a cui la Città Metropolitana di Bari ha aderito, riporta al comma 6 dell'art. 5 "Ogni intervento di rimboschimento dovrà prevedere la messa a dimora di 1000 piante per ettaro, con presenza di arbusti in una percentuale compresa tra il 10 e il 30%, scelti secondo le dinamiche successionali della vegetazione naturale potenziale e facendo riferimento, per quanto possibile, alle specie indicate, per ciascuna città metropolitana, nel "Piano di Forestazione".



**REGIONE
PUGLIA**

L'obbligo di realizzazione di impianti con l'utilizzo delle 1000 piante/ha è altresì descritto all'interno delle Faq all'avviso pubblico del Mite, riscontrabili alla Faq 11.6a di cui nel seguito uno stralcio:

D. Le condizioni indicate nella tabella a pag.12 dell'Avviso riferite alle risorse assegnate ed al numero di piante, sembra debbano essere soddisfatte entrambe per ammettere i progetti al finanziamento. La superficie (ha) è anch'essa da considerarsi come una condizionalità da rispettare obbligatoriamente oppure è un parametro indicativo riferito all'obiettivo di messa a dimora di 1000 piante/ettaro in media per progetto (corrisponde a un'area di 10 mq per pianta pari ad un quadrato di lato 3,16m)?

R. Sì, le condizioni sono tutte da rispettare, nel senso che, all'interno di ogni area deve risultare una diretta correlazione fra costi, n. piante e n. ettari. Il pattern d'impianto di tipo naturale permette di variare la densità dell'impianto all'interno della singola area di intervento in funzione dei caratteri ambientali locali quali, ad esempio, la presenza di affioramenti rocciosi che non permettono la messa a dimora regolare delle 1000 piante per ciascun ettaro.

Oltre alla motivazione appena fornita, legata dunque a prescrizioni ed obblighi dell'avviso pubblico, è necessario evidenziare che anche gli strumenti finanziari per la realizzazione di imboschimenti nel territorio della Regione Puglia (PSR Puglia) prescrivono un numero di piante sempre superiore alle 1000/ha (nel caso di specie mai inferiore ai 1600/ha per la realizzazione di boschi permanenti). Quanto detto trova ampio riscontro negli avvisi pubblici seguenti:

- P.O.R. Puglia 2000-2006 Fondo Feoga sez. orientamento - Asse I: Risorse Naturali - Misura 1.7 – BURP n. 47 del 31/03/2005;
- PSR Puglia 2007/2013 – Misura 221 - Primo imboschimento dei terreni agricoli - BURP - n. 53 del 12-04-2012;
- P.S.R. Puglia 2014-2020 – Misura 8 “Sottomisura 8.1 “Sostegno alla forestazione/all'imboschimento” BURP n. 72 del 22-6-2017 e BURP n. 140 del 29-12-2022.

L'obbligo perentorio nell'utilizzo di un numero di piante non inferiore alle 1000/ha (da avviso pubblico) produce, pertanto, come conseguenza, la ricerca di modalità gestionali pratiche da adoperare negli interventi di manutenzione (contestuale e successiva alle operazioni di impianto); il sesto adottato, che risulta la naturale distribuzione delle 1000 piante/ha ($10.000 \text{ m}^2 / 9.92 \text{ m}^2 = 1008$ piante circa), è funzionale sia alle attività di irrigazione di soccorso e distribuzione ammendante (previsto nelle fasi di realizzazione intervento), sia in tutte le attività previste in fase di manutenzione (irrigazioni, sostituzioni fallanze, trinciatura erba, ecc). A tal proposito si evidenzia che le azioni di manutenzione riguardanti le irrigazioni e le altre operazioni meccaniche (trinciatura), necessitano obbligatoriamente di mezzo agricolo (trattrice agricola o forestale con larghezza di circa 1.60 – 1.70 m), capace pertanto di espletare la sua funzione all'interno di un sesto di impianto (3,1 x 3,2), senza però compromettere la vitalità delle piantine a causa di compressione del terreno derivante dall'azione dei pneumatici sul terreno. La scelta di un sesto 3,1 x 3,2 consente inoltre la possibilità di eseguire le azioni di eliminazione delle specie spontanee in due direzioni, senza interferenza nei confronti delle plantule, oggetto di contestuale di “cure colturali su terreno comunque lavorato consistenti in sarchiatura e rincalzatura da eseguirsi

**REGIONE
PUGLIA**

prevalentemente a mano, con sarchiature localizzate attorno alla pianta, per superficie non inferiore ai 0.5 mq attorno alla pianta”, come specificato nel piano di manutenzione”.

All'interno della relazione tecnica di progetto emerge (in linea con il comma 6 dell'art. 5 dell'avviso pubblico *“Ogni intervento di rimboschimento ..., con presenza di arbusti in una percentuale compresa tra il 10 e il 30%, scelti secondo le dinamiche successionali della vegetazione naturale potenziale e facendo riferimento, per quanto possibile, alle specie indicate, per ciascuna città metropolitana, nel “Piano di Forestazione”*) l'utilizzo di una percentuale di specie arbustive (per sito di intervento) variabile tra il 20 ed il 30% rispetto al totale (dai 250 alle 300 arbusti/ha su un totale di 1000 piante).

Un sesto d'impianto di 3,1 x 3,2 (che produce un'area di 9,92 m²) dovrà ospitare pertanto (mediamente) 3 specie arboree e una arbustiva. Ogni specie arborea avrà a disposizione un'area di sviluppo della chioma (area di insidenza) estesa per almeno 2,50 m² per orientamento, per un totale di circa 10 m² (raggio dell'area di insidenza di circa 1.76 m). Il dato appena descritto appare abbastanza confortante, soprattutto se paragonato al numero di individui costituenti la massa legnosa in un bosco maturo pugliese (fustaia di latifoglie), che si aggira attorno alle 700 piante/ha, da cui si evince un'area a disposizione di ogni singola chioma di circa 14 m², dato non molto distante da quello di progetto, soprattutto se si pensa che non tutti gli individui costituenti una fustaia di latifoglie rappresentano il piano dominante del popolamento o della cenosi forestale. Il numero residuo (240-300/ha) costituirà il sottobosco formato da specie arbustive.

In merito all'altezza raggiungibile dalla vegetazione forestale (specie quercine), è certamente verosimile che le singole piante raggiungano diametri di 15-20 cm al colletto (in molti casi anche dimensioni superiori), ma è altrettanto meno verosimile che essi raggiungano altezze di 30-35 metri, tranne in pochissimi casi sporadici e comunque in circostanze in cui i soggetti arborei non vegetano in comunità, bensì ma isolati. Di contro è riscontrato che le altezze medie delle specie appartenenti alle essenze quercine, in popolamenti o comunità forestali in Puglia, non superi i 12-

15 metri di altezza. Ciononostante preme manifestare che l'accrescimento longitudinale della vegetazione forestale non avviene in maniera proporzionale a quello radiale, soprattutto in contesti boscati, in cui fisiologicamente le plantule sono reciprocamente in competizione per elementi nutritivi e luce; quanto detto si traduce molto spesso in piante che presentano (naturalmente) un coefficiente di snellezza (h/d) non ben proporzionato, con altezze modeste e chioma poco espansa. Alcune di loro costituiranno il piano dominante, altri invece codominante, intermedio e sottoposto (fonte *Smith D.M., 1962, Manuale di Salvicoltura Generale, Utet*).

Tutto ciò premesso, non si ritiene che i sestini di impianto proposti (e indicati nell'avviso pubblico) non debbano essere assolutamente ridotti, proprio perché avviano un processo successionale primario (da terreni agricoli a terreni boscati).

Il sesto d'impianto non costituisce un problema all'accessibilità dei mezzi per le attività previste di manutenzione, perché queste ultime saranno effettuate con mezzi meccanici solo per i primi 5

**REGIONE
PUGLIA**

anni post impianto (fase in cui il novellame messo a dimora avrà un'età massima di 7-8 anni, pertanto troppo giovane per costituire un ostacolo alle attività manutentorie.

A pag. 16/24 del Parere espresso il Comitato rappresenta quanto nel seguito.

La rappresentazione grafica a sostegno di queste scelte non chiarisce in modo inequivocabile la contraddizione evidenziata, in quanto la rappresentazione stessa è solo apparentemente esplicativa mentre in realtà il suo contenuto è fondamentalmente simbolico e non attendibile sul piano geometrico e scalare. L'elaborato seguente rappresenta ad esempio l'intervento previsto nel territorio di Bitetto (a sx lo stato dei luoghi, a dx quello di progetto). Sulla planimetria di progetto la cui dimensione è pari a 18 Ha, dovrebbero essere rappresentati 18.624 individui cosa che evidentemente non è.

Naturalmente la rappresentazione grafica non dimostra correttamente l'intervento previsto; infatti, il gruppo di progetto avrebbe dovuto evidentemente rappresentare in effetti 18.624 individui, il cui effetto agli occhi dell'osservatore non sarebbe cambiato, se non utilizzando scale di dettaglio talmente elevate da pregiudicare il contesto d'insieme dell'appezzamento."

Esito del Controllo delle Integrazioni: I chiarimenti sono stati forniti e sono esaurienti

2. Analogamente siano effettuati gli approfondimenti richiesti dal Servizio regionale Paesaggio in merito alla richiesta degli schemi aggregativi e compositivi.

Integrazioni fornite (punto 2 del documento di riscontro):

"A pag. 16/24 del Parere espresso il Comitato rappresenta quanto nel seguito.

Per gli stessi motivi, si evidenzia che nella documentazione progettuale, non vi è un preciso riscontro della richiesta del Servizio Osservatorio e Pianificazione Paesaggistica degli Schemi rappresentativi della distribuzione degli interventi (distribuzione spaziale delle eventuali differenti tipologie di intervento, eventuale aggregazione di nuclei più fitti e meno fitti in considerazione della localizzazione e delle caratteristiche di naturalità delle aree di progetto e del contesto paesaggistico), e soprattutto degli Schemi tipologici di impianto delle piante e delle diverse specie. Le planimetrie prodotte sono infatti non rispondenti sia alla prima e sia alla seconda richiesta, mancando gli elementi di corretta e dettagliata rappresentazione, anche per campioni o per parti esemplificative, della distribuzione ed organizzazione delle diverse essenze vegetazionali.

Quindi al riguardo si ritiene necessario uno specifico approfondimento, al fine di garantire che l'intervento sia esente da eventuali problemi di impraticabilità che ne rendano persino controproducente la realizzazione, ad esempio in presenza di potenziali conflitti tra piante adulte a medio-lungo termine.

Il dettaglio dello schema rappresentativo della distribuzione delle specie per ogni sito di intervento è riportato negli elaborati grafici integrati in data 22.06.2023 nella cartella "2022_cmba_001_dt_03_001_012pdf". In ciascun elaborato è riportato, per ogni sito d'intervento, un riquadro denominato "Particolare Disposizioni Alberature", che riporta fedelmente lo schema tipologico d'impianto, ottimizzato secondo i rapporti di ogni specie sulla



**REGIONE
PUGLIA**

totale consistenza vegetale. La legenda di riferimento per ogni tono cromatico adottato per le singole specie è altresì riportata sugli stessi elaborati grafici, nella sezione “Legenda”.

Esito del Controllo delle Integrazioni: I chiarimenti sono stati forniti

3. Siano forniti chiarimenti in merito al fabbisogno idrico complessivo e alle fonti di approvvigionamento idrico ai fini irrigui e le modalità di somministrazione previste.

Integrazioni fornite (punto 3 del documento di riscontro):

A pagg. 17 e 18 /24 del Parere espresso il Comitato rappresenta quanto nel seguito.

Nell’elaborato “2022_CMBA_001_DR_01_Relazione Generale del progetto_Rev(1) - 1 Maggio 2023.pdf”- pag. 12, il proponente afferma che “Gli interventi previsti ricadono in ambiti a scarsa piovosità estiva (...), pertanto si ritiene fondamentale intervenire con un numero di irrigazioni pari a 6 per il primo anno, al fine di consentire l’attecchimento del postime. Stesso conteggio è stato effettuato per la computazione del numero delle irrigazioni durante la fase di mantenimento (5 anni), durante i quali si prevede un numero di interventi pari a 6 interventi/anno per i cinque anni post impianto”

Nel prosieguo di relazione, pag. 52, si afferma che “si prevedono un numero di 6 irrigazioni durante la prima stagione estiva (irrigazioni di soccorso), computate in 20 l/cad. (circa 2/mese, durante i mesi estivi)”. Altresì, a pag. 53 “Durante ogni estate dovranno essere eseguite le operazioni di irrigazione; si quantifica il numero di irrigazioni nel numero di 6 interventi/anno per i successivi 5 anni post impianto. Si prevede dunque un numero di 2 interventi/mese per i mesi estivi, eventualmente concentrati durante i mesi di giugno, luglio e agosto di ogni anno (mesi più siccitosi).”

Ai fini della sostenibilità del progetto, non si intende come si sia addivenuto a determinare che 6 interventi irrigui ad anno da concentrare nei mesi estivi siano sufficienti a garantire il benessere idrico delle essenze, considerato che trattasi di piantine in fitocella di età 3 anni, quindi, con limitato sviluppo radicale.

Né tantomeno in relazione si indica quali possano essere le fonti di approvvigionamento da cui attingere l’acqua. Nel Piano di Monitoraggio si dà in ogni caso evidenza del fatto che l’acqua sarà trasportata tramite autobotti.

Inoltre, in relazione si indicano interventi irrigui solo per il primo quinquennio, senza fornire alcuna indicazione agronomica sul prosieguo circa la necessità o meno di apporti idrici (mancanza di un piano operativo e relativo cronoprogramma degli interventi manutentivi da effettuare nel post del primo quinquennio).

Non c’è in ogni caso una stima del fabbisogno irriguo complessivo.

In fase di adesione al sopra citato avviso pubblico, il gruppo proponente ha comunicato al Ministero dell’Ambiente l’obbligo di allocazione di risorse nei riguardi delle azioni di irrigazione di soccorso, da eseguirsi nei periodi estivi; la ragione è da ricercarsi nella consapevolezza che, in caso di estati molto siccitose (e soprattutto con temperature superiori ai 40 gradi, prolungate per alcune settimane), possano compromettere la vitalità delle piantine.

Nel caso di specie il numero di n. 6 irrigazioni di soccorso estive (2 irrigazioni/mese estivo) costituiscono il **limite tecnico-economico massimo consentito nel corso dell’istruttoria Ministeriale** che il gruppo di lavoro ha potuto inserire, soprattutto alla luce della scarsità di risorse economiche allocate/ha, il contestuale obbligo al raggiungimento di target in termini di n. di specie e di ettari da imboschire e soprattutto dell’esecuzione di altre operazioni colturali

**REGIONE
PUGLIA**

obbligatorie. Quanto detto trova pieno riscontro nella Faq 11.8 all'avviso pubblico del Mite, che si riporta di seguito:

11.8 D. Considerando che le cifre messe a disposizione appaiono scarse per la realizzazione, si richiede se è possibile pensare che il finanziamento possa essere un contributo a progetti qualitativamente più complessi e quindi con alberi già formati e sestri d'impianto 5x5mt riducendo così le piante per ettaro garantendone comunque il pieno attecchimento.

11.8 R. L' "Avviso" non contempla l'impiego di piante già sviluppate o a pronto effetto, riferibili in genere ad interventi di verde pubblico urbano o verde attrezzato, non ammissibili a finanziamento. L'avviso prevede interventi di imboscamento con la messa a dimora di postime (1-2-3 anni). L'irrigazione, ordinaria e straordinaria, potrà essere effettuata con l'utilizzo di autobotti, vasche di raccolta o altri sistemi di irrigazione che economicamente non compromettano le altre cure colturali. Si specifica inoltre che la previsione di 1.000 piante, da intendersi come valore medio minimo per ettaro, rappresenta limite inderogabile.

A tal proposito è opportuno evidenziare che le irrigazioni di soccorso rappresentano un modello da adoperarsi quando si verificano condizioni climatiche non previste, tali da pregiudicare la vitalità delle piante; queste condizioni, ascrivibili certamente all'assenza o carenza di precipitazioni (prevalentemente presenti durante il periodo primaverile ed estivo), non costituiscono una certezza dell'evento (basti osservare l'andamento delle precipitazioni nell'anno 2023 in gran parte del territorio pugliese) ma possono compromettere sicuramente la vitalità del postime se si verificano in concomitanza di caldi anomali, caratterizzati da temperature al di sopra dei 40 gradi e per periodi abbastanza lunghi. Qualora si dovessero verificare tali condizioni dovrà ritenersi necessario l'incremento del numero di irrigazioni, contingentate al periodo di calamità. Infatti la stazione appaltante in fase di aggiudicazione a ditta specializzata, non prevederà ribassi ma migliorie tecniche legate in prim'ordine all'incremento del numero di irrigazioni mensili, rispetto che all'eventuale sostituzione di fallanze, incremento numero di sfalci, ecc.

In merito alle fonti di approvvigionamento idrico, si rimanda all'elenco delle autorizzazioni concesse dalla scrivente Città Metropolitana (ubicata in prossimità delle aree di intervento), da cui sarà possibile l'emungimento ed il trasporto in loco.

Successivamente alle attività manutentorie quinquennali, così come imposte dal Bando Ministeriale, la comunità avrà età di circa 8 anni e vegeterà in una fase cronologica denominata Spessina; esso rappresenta uno stadio cronologico in cui la rinnovazione è affermata e, in caso di copertura colma, possono avviarsi i normali fenomeni di compenetrazione delle chiome e quindi l'autopotatura dei rami basali. In questa fase gli interventi selvicolturali potranno essere rappresentati esclusivamente in sfolli (tagli intercalari di sfoltimento) se necessario e non sarà più necessaria un'azione di irrigazione (eccetto casi particolari di calamità derivanti da estreme siccità e ondate di calore particolarmente durature ed elevate).

Stima del fabbisogno irriguo: considerando un numero di piantine pari a 91.193, 6 irrigazioni/anno per il primo anno e per i successivi 5 anni, nonché una superficie pari a 84.17.70 ha, è previsto l'uso di 65.658 mc (10.943 mc l'anno, pari a circa 130 mc/ha l'anno), cfr. nota riscontro ad Arpa Puglia.



**REGIONE
PUGLIA**

Esito del Controllo delle Integrazioni: I chiarimenti sono stati forniti in maniera esaustiva

4. Sia ulteriormente specificato in base a quali criteri sia necessaria solo un'attività di controllo delle erbe spontanee per anno

Integrazioni fornite (punto 3 del documento di riscontro):

"A pag. 17/24 del Parere espresso il Comitato rappresenta quanto nel seguito.

Controllo e gestione della vegetazione spontanea

Per quanto **riguarda l'eliminazione di vegetazione erbacea spontanea**, il proponente nella già citata relazione "2022_CMBA_001_DR_01_Relazione Generale del progetto_Rev (1).1 Maggio 2023.pdf"- pag.

53 afferma che: "eliminazione di vegetazione erbacea spontanea (operazione da eseguirsi annualmente, durante la stagione primaverile); la presente operazione è finalizzata alla riduzione dell'azione competitiva che svolge la vegetazione erbacea annuale nei confronti delle specie forestali, impedendo a quest'ultima l'intercettazione di radiazione solare (a causa di differenti tassi di crescita) e l'utilizzo di elementi nutritivi e acqua dal suolo. Operazione da eseguirsi una volta l'anno, per 5 anni, durante il mese di maggio". Ci si chiede, a riguardo, su quali basi di valutazione agronomica il proponente ritenga che sia sufficiente un solo intervento annuo a contenere l'inerbimento della vegetazione erbacea annuale, compreso quella autunno-vernina, considerando, tra l'altro che si prevede l'esecuzione mediante "trinciaerba azionato da trattore con rilascio in loco del materiale triturato" – cfr. Analisi prezzi definitivo -pag.3, per cui è ragionevole immaginare la possibile ripresa vegetativa delle erbe trinciate nel breve lasso di tempo, ossia nel corso di stagione.

A riguardo, si riscontra un'incongruenza tra quanto su affermato rispetto a quanto riportato nel "Disciplinare descrittivo e prestazionale degli elementi tecnici" - pag 32. "Inf 02.70a1 Decespugliamento su terreno boscato o non boscato, eseguito selettivamente con rilascio di rinnovazione o materiale vegetale di interesse forestale e/o ornamentale, eseguito con l'ausilio di attrezzature meccaniche (decespugliatore portato a spalla) o a mano; comprese le operazioni di raccolta e trasporto in discarica o altro luogo indicato dalla D.L. dei materiali di risulta. Terreno con pendenza inferiore al 30%, su aree ad alta densità di infestanti.", ovvero non si intende esattamente con quale attrezzo meccanico verrà effettuato il controllo dell'inerbimento.

Come descritto in relazione "2022_CMBA_001_DR_01_Relazione Generale del progetto_Rev(1).1 Maggio 2023.pdf"- pag. 53, si intende eliminare la vegetazione spontanea mediante trinciaerba collegato a mezzo agricolo o forestale; come è noto infatti in ambiente mediterraneo, il maggior numero di precipitazioni avviene proprio durante la stagione primaverile, conseguentemente alle quali si manifesta un elevato rigoglio di vegetazione (motivo per cui si è ritenuto opportuno intervenire proprio durante i mesi di maggio-giugno). Tuttavia la vegetazione spontanea compete nei confronti del postime messo a dimora (per quello che concerne risorsa idrica ed elementi nutritivi, radiazione luminosa, ecc.), se presente a breve distanza da queste ultime (circa 30-40 cm); infatti al fine di evitare che un'eventuale ripresa vegetativa delle specie spontanee possano competere con la consistenza vegetale messa a dimora, si è ritenuto di inserire nelle attività manutentorie, anche le operazioni di sarchiatura e rincalzatura da eseguirsi prevalentemente a mano, per superficie non inferiore ai 0.5 mq attorno alla pianta (voce of 03.05 - cfr. 2022_CMBA_001_DR_13_REV_1 Maggio 2023). Si ritiene parimenti che l'esecuzione di ulteriori operazioni di controllo della vegetazione spontanea durante i mesi autunnali, possa,



**REGIONE
PUGLIA**

contrariamente a quanto descritto, costituire un costo economico pressoché inutile, visto che nel periodo autunnale la vegetazione erbacea si presenta in condizioni di bassa vigoria o secca.

Oltre alle ragioni tecniche appena esposte, il soggetto proponente ha dovuto, in un'ottica di migliore allocazione delle risorse finanziarie, concentrarsi su operazioni accessorie di manutenzione più utili a garantire l'impianto di forestazione, come appunto le attività di irrigazione.

In merito a quanto espresso a riguardo dell'incongruenza tra le operazioni di trinciatura e quelle di decespugliamento "Disciplinare descrittivo e prestazionale degli elementi tecnici" - pag 32. "Inf 02.70a1 Decespugliamento su terreno boscato o non boscato, eseguito selettivamente." si ritiene di non aver prodotto incongruenze. Di seguito il dettaglio esaustivo:

1. Negli interventi di **realizzazione dell'impianto**, sono state previste le seguenti attività.
 - Solo attività di *Erpicatura (OF. 03.01)* se il terreno non presenta alcuna vegetazione forestale già presente (Comuni di Putignano, Sannicandro, Altamura, Modugno, Bari); In tal caso l'operazione è da eseguirsi con erpice.
 - Solo attività di *Decespugliamento su terreno boscato o non boscato (Inf. 02.70 a1)* se il terreno presenta già al momento dell'impianto una consistenza vegetale da tutelare (Comune di Gioia del Colle, Noci, Asi); in tal caso l'operazione è da eseguirsi con mezzo a spalla o spalleggiato (decespugliatore).
 - Entrambe le operazioni sopra descritte (su superfici parziali come da computo metrico), se i siti presentano sia porzioni o parti di appezzamenti/particelle prive di vegetazione, che siti o parti di appezzamento/particelle con vegetazione da preservare (Comuni di Conversano, Mola di Bari).
 - Nessuna operazione delle precedenti per siti che presentano caratteristiche orografiche di difficile accesso da parte dei mezzi (Comune di Gravina, Bitetto).
2. Negli interventi di **manutenzione dell'impianto** sono state previste contestualmente:
 - azioni di diserbo meccanico degli interfilari di giovane imboscamento eseguito con trinciaerba azionato da trattore con rilascio in loco del materiale tritato (OF 03.02) una volta l'anno solo tra le file (con rinciaerba);
 - cure colturali su terreno comunque lavorato consistenti in sarchiatura e rinalzatura da eseguirsi prevalentemente a mano, con sarchiature localizzate attorno alla pianta, per superficie non inferiore ai 0.5 mq attorno alla pianta (OF 03.05)."

Esito del Controllo delle integrazioni: il controllo delle erbe spontanee una sola volta l'anno appare non ben motivato. Si può essere d'accordo con il fatto che possa essere un costo inutile, ma in determinate situazioni climatiche non è affatto detto che in autunno non si possa avere una vegetazione rigogliosa. Sarebbe opportuno monitorare quindi la situazione autunnale, riservandosi la possibilità di fare un secondo intervento annuo, ove necessario.



**REGIONE
PUGLIA**

5. Sia prodotto un bilancio generale delle materie e definito con chiarezza le modalità applicative del DPR 120/2017.

Integrazioni fornite (punto 5 del documento di riscontro):

“A pagg. 17 e 18/24 del Parere espresso il Comitato rappresenta quanto nel seguito.

Nella documentazione non vi sono chiari riferimenti al tema della gestione delle terre e rocce da scavo, di cui in ogni caso non vi è un bilancio generale, salvo il generico riferimento nel Par. 6.7.2 – Rifiuti, nel quale il proponente afferma che “Per quanto concerne le terre e rocce da scavo, le stesse, se non contaminate e se correttamente gestite possono, di fatto, non considerarsi rifiuti, ma divengono una risorsa. Per le terre e rocce da scavo si rimanda al paragrafo relativo alla matrice suolo.”. Nel paragrafo in questione, tuttavia, non vi sono ulteriori elementi utili. Il riferimento è chiaramente alla disciplina semplificata della gestione

delle terre e rocce da scavo, di cui al D.P.R. 13 giugno 2017, n. 120, che rappresenta lo strumento normativo ad oggi applicabile per consentire l'utilizzo delle terre e rocce da scavo quali sottoprodotti ai sensi dell'Art. 4 - Criteri per qualificare le terre e rocce da scavo come sottoprodotti, dello stesso Decreto. Nel merito occorre evidenziare che, in assenza di una stima generale delle quantità di scavo, ovvero esclusivamente quelle necessarie per la messa a dimora delle fitocelle, si deve ritenere che nel caso in esame ci si trovi nell'ambito di "piccoli cantieri" con una produzione di terre e rocce da scavo inferiore a

6.000 mc e, per ciascuno dei siti di intervento, a valori estremamente inferiori. Ove questa condizione fosse confermata, il Decreto, all'art. 21, primo comma, consente al produttore di materiali, tramite una dichiarazione sostitutiva di atto di notorietà di riutilizzo da trasmettersi, anche solo in via telematica, alla competente ARPA, almeno 15 giorni prima dell'inizio dei lavori scavo, di accertare la sussistenza delle condizioni previste dall'articolo 4. Il secondo comma dell'art. 21 prevede che «la dichiarazione sostitutiva di atto di notorietà di cui al comma 1, assolve la funzione del piano di utilizzo di cui all'articolo 2, comma

1, lettera f)». Alla dichiarazione sostitutiva, saranno allegati oltre al progetto e ai titoli abilitativi, i risultati delle verifiche analitiche delle concentrazioni soglia di contaminazione. Dette verifiche documentano, l'accertamento dei requisiti di qualità ambientale per l'utilizzo delle terre e rocce da scavo come sottoprodotti. Secondo le linee guida del Sistema Nazionale Protezione Ambientale (Delibera n. 54/2019), il numero minimo di punti di prelievo da localizzare nei cantieri di piccole dimensioni è individuato tenendo conto della correlazione di due elementi: l'estensione della superficie di scavo e il volume di terre e rocce oggetto di scavo. Si ritiene quindi utile che il Proponente fornisca uno specifico approfondimento ed una valutazione previsionale dei volumi di scavo cumulativi ed eventualmente del numero dei campionamenti necessari.

Il gruppo di progettazione ritiene plausibile che, per il caso in oggetto, le terre da scavo (scavo eseguito manualmente sia per le buche e sia per la posa in opera dei pali per la chiudenda) non si classifichino come rifiuti (e quindi disciplinati dalla parte IV del Codice dell'Ambiente) e tantomeno come sottoprodotti (di cui alle disposizioni del D.P.R. 13 giugno 2017, n. 120); piuttosto il tutto è riconducibile alla definizione di cui all'art. 185 comma 1 lett. c) del Codice dell'Ambiente e quindi **“suolo non contaminato e altro materiale allo stato naturale escavato nel corso di attività di costruzione, ove sia certo che esso verrà riutilizzato a fini di costruzione allo stato naturale e nello stesso sito in cui è stato escavato, le ceneri vulcaniche, laddove riutilizzate in sostituzione di materie prime all'interno di cicli produttivi, mediante processi o metodi che non danneggiano l'ambiente né mettono in pericolo la salute umana”.**

Difatti, nelle attività di messa a dimora delle piante non si procede ad una vera e propria produzione di terra da scavo ma ad una mera movimentazione del terreno proveniente



**REGIONE
PUGLIA**

dall'attività (manuale) di realizzazione della buca e lo stesso viene poi naturalmente riposto a copertura della stessa.

Analogamente per quel che riguarda la posa in opera della chiudenda (prevista nel solo comune di Altamura).

Ad ogni buon conto, qualora il Comitato non condividesse quanto suddetto e ritenesse le attività disciplinate dal D.P.R. 13 giugno 2017, n. 120 "Regolamento recante la disciplina semplificata della gestione delle terre e rocce da scavo, ai sensi dell'articolo 8 del decreto-legge 12 settembre 2014, n. 133, convertito, con modificazioni, dalla legge 11 novembre 2014, n. 164", il caso in oggetto rientrerebbe nella definizione di cui alla lett. t) dell'art. 2 comma 1 del D.P.R. 13 giugno 2017, n.

120 "«cantiere di piccole dimensioni»: cantiere in cui sono prodotte terre e rocce da scavo in quantità non superiori a seimila metri cubi, calcolati dalle sezioni di progetto, nel corso di attività e interventi autorizzati in base alle norme vigenti, comprese quelle prodotte nel corso di attività o opere soggette a valutazione d'impatto ambientale o ad autorizzazione integrata ambientale di cui alla Parte II del decreto legislativo 3 aprile 2006, n. 152" disciplinato dal "Capo III - Terre e rocce da scavo prodotte in cantieri di piccole dimensioni".

Considerando il numero di piante pari a 91.193, quindi nel complesso dell'intero intervento proposto dalla CMBA, e una movimentazione terre per ciascuna di 0.064 m³ (40 x 40 x 40 cm per la realizzazione delle buche), si ha un totale di 5836 m³.

Nel Comune di Altamura è prevista anche la realizzazione di "Chiudenda a 5 ordini di filo spinato a 3 fili e 4 punte, zincato, sorretto o tenuto in tensione da pali di castagno o di robinia della lunghezza di m 1,80 e diametro di cm 8, posti ad una distanza di m 2 l'uno dall'altro, compresi i puntoni ed i tiranti nelle deviazioni" per 3180 m²; la realizzazione comporterebbe l'inserimento nel terreno di 1590 pali. Immaginando una movimentazione terra di 25 x 25 x 25 cm per l'inserimento dei pali, e quindi 0.015625 m³, si ha un totale di 24,84 m³.

Area intervento	Piante	Chiudenda (m)	Volume (m ³)
Altamura	10811	3180	691.90 + 24.84 = 716.74
Asi	26.413	0	1690.432
Bari	3369	0	215.616
Bitetto	18624	0	1191.936
Conversano	4980	0	318.72
Gioia del Colle	2860	0	183.04
Gravina	1931	0	123.584
Modugno	2714	0	173.696
Mola di Bari	5926	0	379.264
Noci	3584	0	229.376
Putignano	6256	0	400.384
Sannicandro di Bari	3725	0	238.4
TOTALE	91193	3180	5860

**REGIONE
PUGLIA**

Evidentemente, considerando la somma di quanto prodotto per la messa a dimora delle piante e per la posa in opere della chiudenda, il cantiere della CMBA produrrebbe terre da scavo in quantità non superiori a seimila metri cubi (circa 5860 m³).”

Si procederebbe, qualora quindi si ritenesse applicabile il D.P.R. 13 giugno 2017, n. 120, con la trasmissione della dichiarazione sostitutiva di atto di notorietà secondo quanto previsto dall’art.

21 del DPR suddetto.

In linea, invece, con quanto disciplinato dal Sistema Nazionale Protezione Ambientale (Delibera n. 54/2019), si procederebbe per ciascuna delle aree di intervento con n. 1 campionamento.

Esito del Controllo delle integrazioni: le considerazioni fatte in sede integrazione e il bilancio fornito in relazione alle terre di scavo appaiono chiarificatrici

6. Nell’ambito dello Studio di Impatto Ambientale, in conformità con le Linee Guida SNPA/2020 sia integrata la valutazione della mitigazione e adattamento ai cambiamenti climatici;

Integrazioni fornite (punto 6 del documento di riscontro):

“A pagg. 15/24 del Parere espresso il Comitato rappresenta quanto nel seguito.

Una seconda valutazione va invece formulata in merito al tema, di eccezionale urgenza e gravità, della rispondenza dell’intervento ai criteri evidenziati nelle suddette Linee Guida SNPA/2020 alle due fattispecie della:

- *mitigazione dei cambiamenti climatici;*
- *adattamento ai cambiamenti climatici.*

In relazione alla prima, questa si sostanzia in un bilancio di previsione delle emissioni generate dalla realizzazione dell’intervento non solo in ordine alla produzione ed emissione di inquinanti e/o gas serra ma, in questo caso, anche degli effetti positivi relativi al previsto aumento di biomassa e di capacità fotosintetica, nel tempo (ovvero in accrescimento) delle forestazioni previste.

In ordine alla seconda, a valle della identificazione delle potenziali sorgenti di pericolo (hazard climatici) a cui le aree di intervento potrebbero essere vulnerabili (ad esempio: precipitazioni intense, tempeste, tornado, ondate di freddo e neve, ondate di calore), è necessaria un’analisi delle proiezioni del clima futuro negli scenari definiti dall’IPCC, “ove possibile considerando diversi modelli e diversi scenari di emissione, utili per avere anche una stima dell’incertezza previsionale”, e quindi “Identificare gli impatti in corso e potenziali, dovuti agli hazard climatici nell’area di studio interessata dall’opera (ad esempio: erosione costiera, innalzamento del livello dei mari, degrado del suolo, desertificazione, depauperamento risorse idriche, siccità, allagamenti, esondazioni, alluvioni, frane e smottamenti).”

Per quanto riguarda l’orizzonte temporale, è necessario considerare almeno la data di fine attività e/o dismissione del progetto.

Il ruolo delle foreste è cruciale, data la loro centralità per adattamento e mitigazione rispetto ai cambiamenti climatici.



«**Mitigazione**» significa rendere meno gravi gli impatti dei cambiamenti climatici prevenendo o diminuendo l'emissione di gas a effetto serra (GES) nell'atmosfera. La mitigazione si ottiene riducendo le fonti di questi gas (ad esempio mediante l'incremento della quota di energie rinnovabili o la creazione di un sistema di mobilità più pulito) oppure potenziandone lo stoccaggio (ad esempio attraverso l'aumento delle dimensioni delle foreste). In breve, la mitigazione è un intervento umano che riduce le fonti delle emissioni di gas a effetto serra e/o rafforza i pozzi di assorbimento.

Le foreste agiscono come un deposito di carbonio, dove l'assorbimento, o la rimozione di carbonio dall'atmosfera, supera la quantità di carbonio rilasciato.

Le foreste emettono carbonio attraverso la respirazione e il decadimento quando si verificano disturbi (raccolta, incendi, insetti, tempeste, siccità e inondazioni). Gli incendi boschivi e altri disturbi causano emissioni rapide e significative di CO₂, nonché di metano e protossido di azoto. La CO₂ aggiuntiva netta annuale rispetto allo stoccaggio totale è piccola (1-2% all'anno) rispetto allo stoccaggio del carbonio esistente nella biomassa forestale e nel suolo. Ciò spiega perché è così difficile misurare il deposito netto o la fonte di carbonio di una foresta.

Il caso in oggetto si configura come potenziamento delle fonti di assorbimento, mediante appunto la creazione di nuove superfici boscate come stoccaggio di gas effetto serra.

Di seguito si quantifica la performance delle azioni di progetto in relazione alla fissazione della CO₂ atmosferica ed azione di Carbon sink da parte della vegetazione oggetto di piantumazione. Misurare quanta CO₂ viene scambiata tra biosfera ed atmosfera non è semplice. A livello intuitivo si potrebbe pensare che la quantità di carbonio immagazzinata ogni anno da una foresta sia uguale al suo incremento di volume e biomassa (APAT, 2002). Ma la questione è più complessa. Parte del carbonio assimilato con la fotosintesi viene fissato nel suolo attraverso la decomposizione della lettiera ad opera dei microrganismi ed entra a far parte di una serie di processi di degradazione, respirazione e immobilizzazione difficilmente quantificabili. Inoltre, la quantità netta di carbonio "immagazzinata" da un ecosistema forestale dipende da tanti fattori legati alle caratteristiche strutturali e morfologiche delle diverse specie (superficie delle foglie, rapporto tra biomassa ipogea ed epigea), alle caratteristiche della foresta (densità, distanza tra gli alberi), alla disponibilità di luce, di acqua e di nutrienti, alle proprietà fisiche e chimiche del terreno, nonché all'andamento climatico. Attualmente non esiste una metodologia unica e universalmente accertata (Zabini, 2008). Negli ultimi anni la ricerca scientifica ha messo a disposizione nuovi strumenti di misura e si è impegnata nel tentativo di standardizzare questo tipo di misure affinché possano servire a quantificare in modo corretto l'attività dei serbatoi (sink). È noto che la quantità di carbonio fissata nella vegetazione ha un andamento che si può dividere in 4 fasi funzione del tempo e dell'età della pianta.



**REGIONE
PUGLIA**

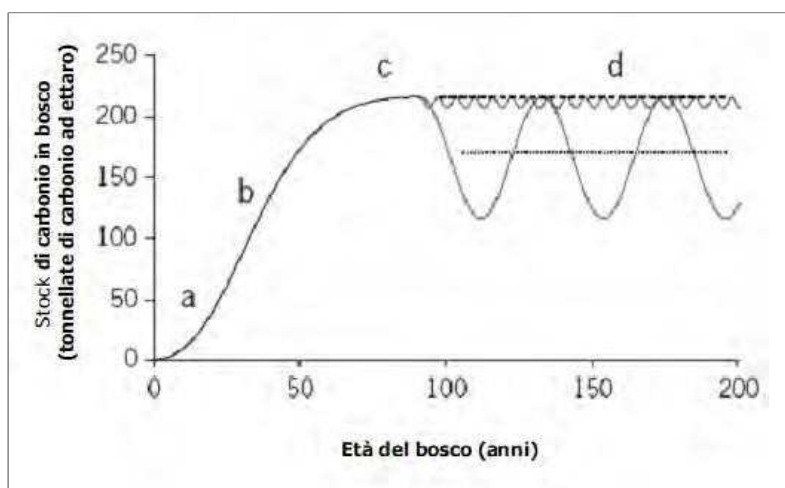


Figura 1: Rappresentazione grafica della variazione del contenuto di carbonio (ton/ha) nel periodo medio di vita di un bosco. Fonte: Osservatorio Foreste INEA, 2008.

Nella figura si possono osservare quattro fasi d'accumulo del carbonio:

- a: fase iniziale d'affermazione del soprassuolo;
- b: fase di maggior vigore;
- c: fase matura;
- d: fase d'equilibrio nel lungo periodo.

Osservando l'evoluzione per lungo tempo è evidente che, dopo un aumento del carbonio durante la fase iniziale di sviluppo del soprassuolo, il carbonio non aumenta né diminuisce. Ciò avviene perché l'accumulo di carbonio nella biomassa arborea è bilanciato dalle perdite dello stesso causate da fenomeni di disturbo naturali e dall'ossidazione che si verifica durante i processi di decomposizione del legno degli alberi che man mano muoiono e sono sostituiti da soggetti nuovi. La quantità sequestrata dipende dalla crescita e dalla mortalità che a loro volta dipendono dalla specie, dall'età, dalla struttura e dal grado di salute di una piantagione (Larcher, 1980). Foreste giovani accumulano CO₂ rapidamente per diversi decenni, prima che l'incremento annuale decresca (Harmon et al., 1990) mentre le foreste di vecchia crescita o vergini possono rilasciare una quantità di CO₂ derivante dalla decomposizione di biomassa morta, pari alla quantità fissata con la nuova crescita (Crema, 2008).

Le piantagioni in ambiente rurale, grazie alla loro maggiore densità accumulano una quantità di CO₂ per unità di superficie doppia rispetto a quelle in ambito urbano (Birdsey, 1992). Ma



considerando la crescita del singolo albero, questa è maggiore in ambito urbano perché dispone di più ampia superficie. Inoltre, le piante possono distinguersi per il loro rapido o lento accrescimento, influenzando così la quantità di CO₂ immagazzinata per un periodo medio-lungo.


Una volta stimata la quantità di CO₂ accumulata è necessario ripartirla per tutto il volume della pianta. Per un tipico albero in bosco la CO₂ si colloca per il 51% nel tronco, 30% nei rami e per il 3% nelle foglie (Birdsey,1992).

Approccio inventariale per la stima del Carbon sink nel comparto forestale

Secondo la metodologia IPCC il bilancio di carbonio si ottiene sottraendo le perdite di biomassa (prelievi di legname, incendi) all'incremento della stessa in un dato periodo di tempo. Le stime si basano sulle tecniche impiegate dagli inventari forestali, concepiti e progettati per valutare le provvigioni legnose, ovvero i fusti commerciali. Per calcolare la biomassa totale (che comprende tutte le componenti di una pianta, epigee e ipogee, e non solo i fusti) i volumi di legname sono trasformati in peso e, attraverso dei fattori di conversione, in CO₂. Un approccio "inventariale" richiede un'accurata individuazione dei fattori di conversione ed espansione (BCEF, Biomass Conversion and Expansion Factors) e dei fattori di densità basale del legno (WBD, Wood Basic Density) per ricavare la biomassa complessiva dell'albero a partire dalla biomassa del fusto commerciale.

Applicazione del modello CSEM proposto da ISPRA (ex APAT) per la stima dei quantitativi di carbon stock garantiti dal progetto.

Per il calcolo dei livelli di fissazione del carbonio da imputare alla realizzazione del progetto, è stato utilizzato il modello proposto dall'ISPRA (ex APAT) descritto nel Rapporto 21 del 2002. CSEM è l'acronimo di Carbon Sequestration Evaluation Model. Il modello si propone di studiare l'evoluzione del carbonio fissato nelle foreste semi-naturali, nell'ipotesi che questa segua l'andamento della cosiddetta curva di accrescimento logistico e dei relativi parametri di crescita. La curva di accrescimento esprime l'accrescimento in numero e massa di una popolazione (Susmel, 1988). L'analisi di questa curva rivela che alcuni suoi tratti assumono rilevante significato ecologico:

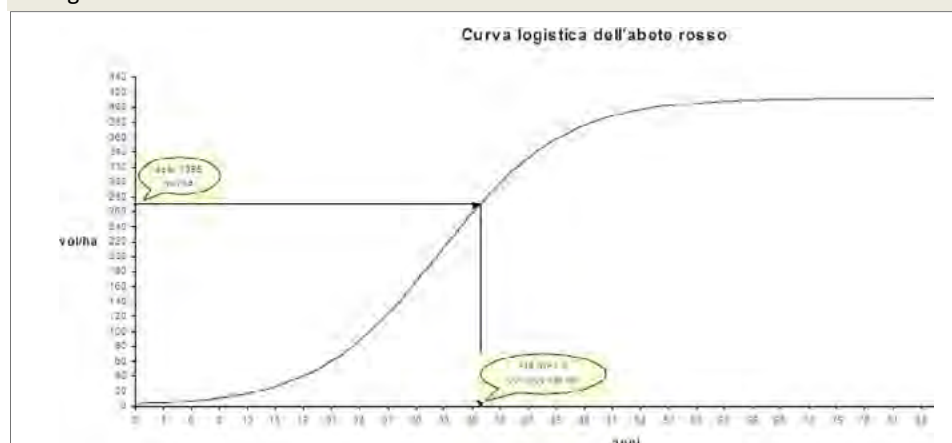



**REGIONE
PUGLIA**

Figura 2: Esempio di curva logistica dell'abete rosso. Fonte: ISPRA,2002

- Tratto iniziale: dapprima la curva si sviluppa in modo tendenzialmente esponenziale; gli individui che compongono la popolazione dimostrano d'essere in grado di riprodursi e di accrescersi numericamente e in peso, come se nell'ambiente non agisse alcun fattore limitante.
- Flesso: il punto di flesso che pone termine al tratto approssimativamente esponenziale della curva d' accrescimento segna l'intervento di un fattore ecologico, biotico o abiotico, che impedisce agli organismi ed alla popolazione di svilupparsi sotto il controllo dei soli fattori genetici. Si fanno dunque attivi dei fattori ambientali limitanti.
- Tratto finale: gli accrescimenti diminuiscono progressivamente e alla fine si annullano. I fattori limitanti esplicano la propria funzione e mantengono la popolazione a valori di effettivo equilibrio con le condizioni ambientali.

L'espressione analitica della curva è:

$$V(t) = \frac{K}{1 + \left(\frac{K - M_0}{M_0}\right)e^{-rt}}$$

Dove

- $V(t)$ è il volume ad ettaro in m^3 di biomassa presente in bosco all'anno t , K è la capacità portante dell'ecosistema, misurata in m^3 ad ettaro,
- M_0 è l'intercetta sull'asse V , ossia i m^3 ad ettaro esistenti all'anno zero, r è il tasso intrinseco di accrescimento (Wilson e Bossert 1974).

Nel rapporto 21 del 2002 sono raccolti i fattori di accrescimento cioè K , M_0 ed r per 14 tipi di formazioni forestali individuati dall' Inventario forestale nazionale italiano del 1985.



**REGIONE
PUGLIA**

PARAMETRI DI CRESCITA			
	K	Mo	r
Fustaia abete rosso	412	2,9	0,152
Fustaia abete bianco	572	2,9	0,101
Fustaia larice	301	2,9	0,156
Fustaia pini montani	269	2,9	0,162
Fustaia pini mediterranei	199	2,9	0,147
Altre conifere	142	2,9	0,144
Fustaia faggio	303	2,9	0,174
Fustaie querce	211	2,9	0,141
Fustaia altre latifoglie	230	2,9	0,145
Ceduo faggio	165	15,2	0,248
Ceduo castagno	198	15,2	0,23
Ceduo carpini	114	15,2	0,174
Cedui querce	119	15,2	0,211
Ceduo altre latifoglie	127	15,2	0,202

Figura 3: Tabella con i parametri di crescita. Fonte: fornita dall'inventario forestale nazionale italiano.

Una volta calcolato il volume di accrescimento al tempo t , è possibile calcolare il relativo stock di carbonio secondo la relazione secondo cui 1 m³ di legno immagazzina 0.50 t di CO₂ in 15 anni (ISPRA,2002). Oltre a conoscere il risultato in volume/ettaro con questo metodo è possibile rappresentare la curva logistica della specie interessata e fare confronti tra specie diverse in modo da individuare la soluzione migliore per l'abbattimento della CO₂ atmosferica di una determinata area.

Tasso di riforestazione per compensare la CO₂ prodotta

Come descritto nei capitoli precedenti, l'intervento di progetto consentirà la piantumazione di 84.17.70 ettari di imboschimento a prevalenza di Querce ed altre latifoglie.

Sulla base delle curve di accrescimento (esprese come m³/Ha) costruite per la categoria "Querce" ed "Altre latifoglie" applicando la relazione prevista dal modello CSEM, è stato possibile stimare l'evoluzione dell'impianto di progetto entro un arco temporale di 80 anni.

Si riportano di seguito le curve di accrescimento degli impianti a prevalenza di querce e di altre specie.



**REGIONE
PUGLIA**

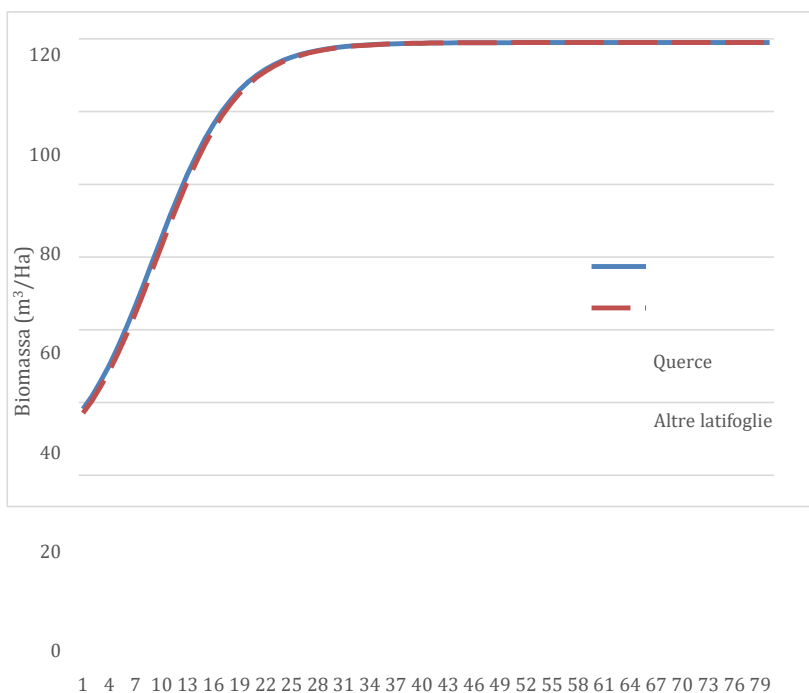


Figura 4: Curve di accrescimento definite per le specie "Querce" ed "Altre latifoglie" sulla base dell'applicazione della formula applicata in CSEM.

Come è evidente osservando il grafico, le curve di accrescimento mostrano un flesso intorno ai 25-30 anni. In corrispondenza del punto di flesso è possibile definire il punto in cui si conclude la fine della fase di crescita biometrica e, di conseguenza, si ha il massimo stoccaggio di Carbonio. Definite le proiezioni di crescita della biomassa ad ettaro di impianto da realizzare, è possibile definire il corrispettivo contenuto di Carbonio fissato per m³ di legno fresco, noto che 1 m³ di legno fresco immagazzina 1,19 ton di CO₂ dall'atmosfera in 15 anni (ISPRA, 2002).

Considerando, per esempio, l'età di impianto di 30 anni, le due categorie di specie svilupperanno circa 117 m³/ha (117.6 per le querce e 117.45 per le altre latifoglie), gli impianti realizzati potranno garantire uno stock di carbonio pari a circa 222 t/ha.

«**Adattamento**» significa anticipare gli effetti avversi dei cambiamenti climatici e adottare misure adeguate per prevenire o ridurre al minimo i danni che possono causare oppure sfruttare le opportunità che possono presentarsi. Esempi di misure di adattamento sono modifiche infrastrutturali su larga scala, come la costruzione di difese per proteggere dall'innalzamento del livello del mare, e cambiamenti comportamentali, come la riduzione degli sprechi alimentari da



parte dei singoli. In sostanza, l'adattamento può essere inteso come il processo di adeguamento agli effetti attuali e futuri dei cambiamenti climatici.

Il cambiamento climatico influenza le precipitazioni e le temperature medie, incidendo sulla capacità di molte piante e animali di sopravvivere in nuove condizioni climatiche. Influisce anche sulla stagionalità e provoca eventi meteorologici estremi distruttivi, comprese siccità di lunga durata.

Gli ecosistemi forestali svolgono un ruolo vitale nel sostenere la biodiversità e forniscono molti benefici al nostro benessere, contribuendo a fornire aria e acqua pulite, regolando le condizioni meteorologiche estreme e offrendo attività ricreative. Tuttavia, le foreste stanno cercando di far fronte ai drammatici cambiamenti degli ultimi decenni che le hanno rese più vulnerabili alle malattie, ai parassiti e alla perdita di biodiversità.

Gli hazard climatici nell'area di studio interessata dall'opera, secondo questo gruppo di progettazione e a valle anche degli studi di compatibilità idraulica e idrogeologica delle diverse zone di intervento, nonché sulla base anche della localizzazione di ciascuna, sono essenzialmente **la siccità, incendi, insetti patogeni e tempeste.**

Le siccità saranno sempre più intense e frequenti in molte aree del pianeta, principalmente a causa del riscaldamento globale. Pur con importanti differenze nei diversi biomi, gli incendi, le tempeste e gli insetti patogeni avranno un impatto decisamente maggiore rispetto al passato sulla mortalità delle foreste in molte regioni.

Benché le foreste abbiano una naturale resilienza ai disturbi, lo scenario qui sinteticamente illustrato, l'irreversibilità e soprattutto la rapidità con cui si stanno manifestando i cambiamenti, ci impone di agire urgentemente al fine di adottare oggi strategie di adattamento. Sono quanto mai urgenti politiche forestali consapevoli degli impatti previsti e quindi capaci di consentire ai boschi di adattarsi all'emergenza climatica, in stretta sinergia con le politiche di mitigazione e integrando gli obiettivi a breve termine con quelli a medio-lungo termine.

Le misure di adattamento si distinguono in:

a. Misure grigie (grey), misure di tipo strutturale e tecnologico, basate su interventi fisici o costruttivi, utili a rendere gli edifici e/o le infrastrutture più capaci di resistere agli eventi estremi

b. Misure verdi (green), basate su un approccio che utilizza la natura ed i molteplici servizi forniti dagli ecosistemi, per migliorare la resilienza e la capacità di adattamento

c. Misure di tipo non strutturale o "soft", che includono misure politiche, legali, sociali, gestionali e finanziarie, utili alla governance e ad aumentare la consapevolezza sui problemi legati al cambiamento climatico.

d. Misure di tipo trasversale tra settori (soft/green/grey).

Per il progetto proposto dalla CMBA, si ritiene plausibile proporre soprattutto misure di tipo non strutturale o "soft". In linea con quanto disposto dal Database delle Azioni del PNACC, si definiscono applicabili le seguenti misure di adattamento:

- Progetti e programmi per l'individuazione di soluzioni di adattamento per tutti i settori individuati dal PNACC: Attivazione di progetti e programmi per la ricerca finalizzata

**REGIONE
PUGLIA**

all'analisi di soluzioni di adattamento al cambiamento climatico per tutti i settori individuati dal PNACC (Ord. 4 del Database – Soft).

- Affinamento dei sistemi di supporto alle decisioni nella gestione delle risorse e nella gestione delle emergenze: sviluppo e potenziamento dei sistemi previsionali e di allertamento, nonché sistemi abili di individuare priorità di intervento, migliorare la capacità gestionale, ed aumentare l'efficienza dell'uso delle risorse (Ord. 6 del Database – Soft).
- Iniziative formative per amministratori locali e per tecnici e professionisti nei vari settori individuati dal PNACC: Attività di formazione per tecnici e politici a livello locale finalizzata ad incrementare: (a) la capacità tecnica per l'analisi di vulnerabilità nel contesto locale; (b) la consapevolezza sulle buone pratiche per aumentare la resilienza degli attori privati (imprese) (Ord. 12 del Database – Soft).
- Campagne di sensibilizzazione sui rischi legati al cambiamento climatico nelle scuole e per i portatori di interesse nei vari settori identificati dal PNACC: Attività di sensibilizzazione sugli impatti dei cambiamenti climatici e sulle opportunità di adattamento attraverso meeting, seminari, materiale stampato e campagne sociali (Ord. 13 del Database – Soft).
- Armonizzazione delle informazioni e dei dati esistenti: Incentivare l'armonizzazione delle informazioni, delle statistiche e dei dati del settore forestale e degli incendi boschivi (Ord. 166 del Database – Soft).
- Aumento del livello delle conoscenze e di scambio delle informazioni - cooperazione e trasferimento tra gli attori del settore (mondo della ricerca, tecnici imprese): sostegno alla cooperazione e trasferimento tra gli attori del settore (mondo della ricerca, tecnici, imprese), attraverso la costituzione di associazioni e organizzazioni tra proprietari boschivi e di filiera, al fine di condividere e scambiare conoscenze e informazioni, per una pianificazione territoriale armonizzata, un approvvigionamento sostenibile di biomasse e un uso razionale delle risorse (Ord. 167 del Database – Soft).
- Interventi per la realizzazione di infrastrutture di protezione contro gli incendi boschivi: Creazione/ripristino/adequamento di infrastrutture di protezione e supporto per l'antincendio boschivo (fasce verdi, viali tagliafuoco attivi e passivi, viabilità forestale a principale uso antincendio boschivo, piste, punti di approvvigionamento idrico); Adequamento e rinnovo delle attrezzature e dei mezzi necessari alle azioni di intervento e monitoraggio antincendio (Ord. 179 del Database – Green).
- Prevenzione e gestione dei rischi: Elaborazione di un Piano Rischio Incendi delle aree forestali e rurali Italiane che agevoli la conoscenza delle aree maggiormente vulnerabili in condizioni climatiche attuali e future (Ord. 181 del Database – Soft).
- Lotta biologica per la prevenzione e contrasto delle fitopatie: Prevenzione e lotta della diffusione di fitopatie e fitofagi attraverso l'introduzione di antagonisti e la lotta biologica (Ord. 187 del Database – Soft).



- Miglioramento dell'efficienza ecologica degli ecosistemi forestali: Taglio ed esbosco di piante morte, deperenti o danneggiate da avversità biotiche e/o abiotiche, che possono rappresentare un rischio all'efficienza ecologica degli ecosistemi forestali o possono costituire un sovraccarico e ridurre la stabilità dei versanti (Ord. 189 del Database – Green).
- Pianificazione forestale specifica (regionale e di indirizzo territoriale): Incremento della superficie oggetto di pianificazione specifica attraverso l'elaborazione dei Piani di Gestione e Assestamento Forestale (oggi solo il 15% della sup for è oggetto di PGAF) Ord. 193 del Database - Soft).
- Sistemi di monitoraggio contro incendi boschivi e avversità fitopatologiche e parassitarie
 - monitoraggio e controllo: Monitoraggio e controllo dei popolamenti forestali contro i rischi naturali di origine biotica (fitopatologici e parassitari, brucamento da parte della fauna selvatica, ecc) (Ord. 196 del Database – Soft).
- Sistemi di monitoraggio e di comunicazione contro incendi boschivi e avversità fitopatologiche e parassitarie – attrezzature e apparecchiature: Installazione, miglioramento o aggiornamento di attrezzature e di apparecchiature di comunicazione (torri ed attrezzature fisse di avvistamento e comunicazione) per il monitoraggio degli incendi boschivi e/o altri pericoli naturali di origine abiotica, incluso lo sviluppo e l'implementazione di sistemi di previsioni a breve e lungo termine sulle condizioni di pericolo per lo sviluppo e la propagazione degli incendi boschivi e altre minacce (Ord. 197 del Database – Soft).

Si evidenzia, sempre in linea con quanto stabilito dal Database suddetto, che l'intervento di forestazione è di per sé riconducibile a diverse misure di adattamento "green" e "soft":

- Aumento della connettività territoriale – infrastrutture verdi: Realizzazione di "infrastrutture verdi" progettate e gestite con soluzioni efficaci basate su un approccio ecosistemico, per il ripristino e la conservazione dell'ambiente, per migliorare la connettività territoriale, in grado di attenuare gli impatti causati da eventi atmosferici estremi (inondazioni, erosione ripariale, desertificazione). Impianto di sistemi lineari con una o più specie arboree di interesse forestale e/o agrario, ai bordi dei campi agricoli per realizzare siepi, barriere frangivento o fasce tampone con primaria funzione di tutela per gli agro-ecosistemi nonché con funzione di "difesa" per le attività e produzioni agricole e di produzione accessoria di assortimenti legnosi (legno da opera e/o biomassa a uso energetico) e/o prodotti forestali non legnosi e per favorire l'adattamento ai cambiamenti climatici (ord. 170 del Database - Green).
- Certificazione della gestione forestale: Promozione della certificazione forestale e della catena di custodia finalizzata a garantire la sostenibilità degli interventi selvicolturali e la



loro tracciabilità, conferendo al contempo un valore aggiunto ai prodotti forestali (Ord.

172 del Database – Soft)

- Gestione forestale attiva per aumentare la resilienza e la prevenzione di incendi e altri pericoli naturali – rinaturalizzazione: Rinaturalizzazione di formazioni forestali di origine artificiale e dei rimboschimenti di conifere favorendo i processi di successione naturale verso le latifoglie autoctone o adattate alle condizioni ambientali e climatiche dell'area, con l'introduzione in casi specifici di specie tolleranti la siccità, irrigazione (solo in casi opportunamente motivati) e introduzione in aree sensibili di specie forestali tolleranti la siccità e/o resistenti al calore, valorizzando strutture diversificate e non monoplane (Ord.

177 del Database - Green).

- Imboschimenti e rimboschimenti: Realizzazione di interventi di imboschimento o rimboschimento polispecifici di latifoglie o conifere su superfici agricole, incolti, aree periurbane o limitrofe a infrastrutture paesaggisticamente impattanti (come strade, ferrovie, aeroporti, discariche, aree industriali, etc.), aree a rischio erosione, desertificazione, dissesto idrogeologico e/o contaminazione da agenti inquinanti del suolo o delle acque, pertinenze idrauliche per il consolidamento dei versanti e delle sponde, miglioramento qualitativo e funzionale del corpo idrico e fitodepurazione (Ord. 183 del Database – Green)."

Esito del controllo delle integrazioni: L'integrazione della mitigazione e dell'adattamento ai cambiamenti climatici è stata fatta ed è esauriente

7. Ai fini del miglioramento della sostenibilità dell'intervento, sia prodotto un Piano di sensibilizzazione ed educazione ambientale nell'ambito di un complessivo Piano di Comunicazione e Partecipazione per la valorizzazione dell'intervento e il coinvolgimento delle comunità e collettività locali

Integrazioni fornite (punto 7 del documento di riscontro):

"Si propongono alcune idee da sviluppare e da adattare a seconda del comune e della tipologia di intervento realizzato:

- 1- Seminario informativo in ognuno dei comuni interessati. Da effettuarsi con il coinvolgimento dei sindaci ed assessorati interessati (ambiente, pianificazione urbana, cultura ecc...)
- 2- Divulgazione dell'intervento di forestazione urbana attraverso articoli e comunicati stampa (prima, durante e a fine intervento)



3- Interventi di educazione ambientale nelle scuole dei comuni interessati: incontro a scuola associato ad una uscita didattica. Questa azione potrebbe essere realizzata da associazioni ambientaliste locali se presenti o da professionisti che si occupano di divulgazione scientifica o educazione ambientale.

4- Produzione di materiale didattico e informativo: (brochure informativa, locandine ecc...) da distribuire fra gli stakeholders

5- Organizzazione di eventi che coinvolgano volontari presso le aree di intervento, ad esempio giornate dedicate alla pulizia e alla raccolta dei rifiuti, oppure alla cura delle piante e degli alberi (innaffiatura, potatura dimostrativa ecc...)”

Esito del controllo delle integrazioni: Il documento non è stato prodotto. È stata in sede riscontro delineato un piano in cinque punti che appare però troppo sintetico. Può essere solo l'indice di un vero Piano!

8. Sia prodotto un dettagliato cronoprogramma degli interventi esteso anche al periodo successivo ai cinque anni indicati.

Integrazioni fornite (punto 8 del documento di riscontro):

“Come riportato al punto 1, quasi tutti gli interventi saranno effettuati nei primi 5 anni post impianto (fase in cui il novellame messo a dimora avrà un'età massima di 7-8 anni e iniziano le competizioni per lo spazio, la luce e le sostanze nutritive). Si riportano, tuttavia, quelle attività che saranno estese fino al settimo anno di vita dell'impianto.

Si ipotizza che il processo autorizzativo termini entro la fine di dicembre così da poter realizzare gli impianti a cavallo tra il 2023 e il 2024. Se così non fosse, il cronoprogramma “2022_CMBA_001_DR_22_Cronoprogramma_interventi”, dovrà iniziare nella stagione silvana”

2024. Esito del controllo delle integrazioni: Il documento è stato prodotto ed è agli atti

VALUTAZIONI

Valutazione di Incidenza

Esaminata la documentazione, valutati gli studi trasmessi al fine della Valutazione di Incidenza per gli interventi ivi proposti, richiamate le indicazioni di cui alla DPR 120/2017, il Comitato formula il proprio parere di competenza ritenendo che il progetto in epigrafe:

X non comporti incidenza significative negative dirette o indirette sul sito, a condizione che siano rispettate le seguenti prescrizioni:

- o devono essere preservati tutti gli elementi naturali e seminaturali di alta valenza ecologica caratteristici dell'ambiente rurale quali muretti a secco, specchie, cisterne (votani) e siepi;



- sia previsto l'adeguamento del progetto ai rilievi contenuti nei pareri 3927 del 3 luglio 2023 e 6128 del 23/10/2023

Valutazione d'Impatto Ambientale

Esaminata la documentazione e le integrazioni fornite, valutati gli studi trasmessi al fine della valutazione di impatto ambientale per gli interventi ivi proposti, richiamati i criteri per la Valutazione Ambientale di cui alla Parte II del d. lgs. 152/2006, il Comitato formula il proprio parere di competenza ex art. 4 co.1 del r.r. 07/2022, ritenendo che:

X gli impatti ambientali attribuibili al progetto in epigrafe possano essere considerati non significativi e negativi alle seguenti condizioni ambientali:

- siano attuate tutte le misure di mitigazione e prevenzione riportate nella Relazione di progetto;
- siano attuate tutte le misure di monitoraggio riportate nella Piano di Monitoraggio ambientale;
- Sia effettuato uno studio aggiuntivo sul rischio di ruscellamento e siano previste delle misure di monitoraggio del fenomeno;
- Sia prodotto un Piano di sensibilizzazione ed educazione ambientale nell'ambito di un complessivo Piano di Comunicazione e Partecipazione per la valorizzazione dell'intervento e il coinvolgimento delle comunità e collettività locali;
- Sia prevista una verifica del rigoglio delle erbe spontanee in autunno prevedendo, ove necessario, un intervento aggiuntivo di controllo.



ID 807

I componenti della Commissione Tecnica per le Valutazioni Ambientali

N.	AREA AMBIENTALE	Concorde	Non concorde
1	Ing. Gianluca Intini		
2	Dott. Alessandro Reina		
3	Ing. Emanuela Bruno		
4	Ing. A. Paolo Carlucci		
5	Arch. Nicola Ferdinando Fuzio		
6			
7	Dr. Michele Bux		
8	Ing. Giancarlo Chiaia		
9	Dott.ssa Alessia Di Gilio		
	AREA ECONOMICA		
1	Prof. Domenico Marino		
2	Dott.ssa Morena Pacifico		
	AREA DELLA SALUTE PUBBLICA		
1	Dr. Francesco Cuccaro		
2	Dr. Prisco Piscitelli		
	AREA GIURIDICA		
1	Avv.ssa Lidia Flocco		
2	Avv. Antonio De Feo		

MODULO ALL.

 Carmela
Mafrica
22.11.2023
11:56:28
GMT+00:00



Al Dirigente della Sezione Autorizzazioni Ambientali

SEDE

Parere espresso nella seduta del 16.11.2023

ai sensi del R.R. n. 07 del 22.07.2022, pubblicato su BURP n. 85 suppl. del 29.07.2022

Procedimento: **IDVIA 807** - Provvedimento Autorizzatorio Unico Regionale ai sensi dell'art. 27-bis del D. Lgs.152/06 ss.mm.ii.

Oggetto: TUTELA E VALORIZZAZIONE DEL VERDE URBANO ED EXTRAURBANO - BA01

Proponente: Città Metropolitana di Bari

Il sottoscritto, in qualità di componente della Commissione Tecnica per le valutazioni ambientali – di seguito Commissione - (L.R. n. 26/2022), con il presente documento emesso in forma di documento informatico ex D. Lgs. 82/2005 e smi, firmato digitalmente ai sensi del testo unico D.P.R. 28 dicembre 2000, n. 445, del D.Lgs. 7 marzo 2005, n. 82 e norme collegate,

dichiara

- di confermare la votazione riportata in corrispondenza del proprio nominativo nel parere formulato ex dell'art. 10, commi 7 e 8 del R.R. n.7/2022 dalla Commissione nella seduta in epigrafe ed inerente al procedimento sopra identificato;
- che il presente documento ha pertanto valore di sottoscrizione dell'esito delle determinazioni assunte dall'organo relativamente all'oggetto di discussione e delle valutazioni tecniche finali assunte del richiamato parere, definito ex art. 10 del R.R. n.7/2018;
- di essere consapevole che il presente documento costituirà un unicum con il richiamato parere.

Firma Digitale (modalità PAdES)
<i>Inserire firma digitale</i>

Firmato digitalmente da MARINO DOMENICO
C=IT

ARPA PUGLIA - Unica AOO - 2.2.1/2.2/2 - Protocollo 0003522 - 2.2.1 - 18/01/2024 - STBA / IRBA



ARPA PUGLIA



Alla **REGIONE PUGLIA**
Sezione Autorizzazioni Ambientali
servizio.ecologia@pec.rupar.puglia.it

Oggetto: IDVIA 807 - Proponente: Città Metropolitana di Bari - PAUR art. 27 bis del D.Lgs. n. 152/06 e s.m.i. per il Progetto VIA-000807-2022 Piano Nazionale di Ripresa e Resilienza - Missione 2 - Componente 4 - Investimento 3.1 - "TUTELA E VALORIZZAZIONE DEL VERDE URBANO ED EXTRAURBANO" - BA01. Interventi di riforestazione urbana ed extraurbana nella Città Metropolitana di Bari "Dalla Murgia all'Adriatico".
Comitato Reg.le di V.I.A. - Seduta del 18.01.2024 - Ordine del giorno
Rif. Vs. nota del 12/01/2024, acquisita al ns. prot. n. 2389 del 15/01/2024

Con riferimento alla nota pari oggetto della Regione Puglia - Dipartimento Ambiente, Paesaggio e Qualità Urbana Sezione Autorizzazioni Ambientali, in rif. esplicitata, con cui si convoca la seduta del Comitato Reg.le di V.I.A. ed esaminata la documentazione inviata a mezzo pec dal proponente (acquisita ai ns. prot. n. 66573 del 09/10/2023) di riscontro alle richieste di questa Agenzia avanzate con parere prot. n. 52660 del 26/07/2023, si trasmette il parere di competenza elaborato dal Servizio Territoriale di questo Dipartimento.

Distinti saluti.

IL DIRETTORE SERVIZI TERRITORIALI BARI-BAT F.F.

Dott.ssa Maddalena SCHIRONE

IL DIRETTORE DEL DIPARTIMENTO

Dott.ssa Francesco FERRIERI

Agenzia Regionale per la Prevenzione e la Protezione dell'Ambiente
Sede legale: Corso Trieste 27, 70126 BARI
Tel. 080 5460111 Fax 080 5460150
www.arpa.puglia.it
C.F. e P. IVA. 05830420724

Dipartimento Provinciale di Bari
Servizi Territoriali BARI-BAT
Parco Scientifico Tecnologico Tecnopolis Edificio "L"
S.P. per Casamassima km 3 - 70010 Valenzano (BA)
Tel. 080.9724300
E-mail : dap.ba@arpa.puglia.it
PEC : dap.ba.arpapuglia@pec.rupar.puglia.it



AI DIRETTORE DEL DIPARTIMENTO PROVINCIALE DI BARI
SEDE

Oggetto: IDVIA 807 - Proponente: Città Metropolitana di Bari - PAUR art. 27 bis del D.Lgs. n. 152/06 e s.m.i. per il Progetto VIA-000807-2022 Piano Nazionale di Ripresa e Resilienza - Missione 2 - Componente 4 - Investimento 3.1 - "TUTELA E VALORIZZAZIONE DEL VERDE URBANO ED EXTRAURBANO" - BA01. Interventi di riforestazione urbana ed extraurbana nella Città Metropolitana di Bari "Dalla Murgia all'Adriatico".

Comitato Reg.le di V.I.A.- Seduta del 18.01.2024 - Ordine del giorno

Rif. Vs. nota del 12/01/2024, acquisita al ns. prot. n. 2389 del 15/01/2024

Con riferimento alla nota pari oggetto della Regione Puglia - Dipartimento Ambiente, Paesaggio e Qualità Urbana Sezione Autorizzazioni Ambientali, in rif. esplicitata, con cui si convoca la seduta del Comitato Reg.le di V.I.A. ed esaminata la documentazione inviata a mezzo pec dal proponente (acquisita ai ns. prot. n. 66573 del 09/10/2023) di riscontro alle richieste di questa Agenzia avanzate con parere prot. n. 52660 del 26/07/2023, si osserva quanto segue.

1. In relazione alla richiesta di fornire dati qualitativi sulla profondità della falda superficiale e profonda delle varie aree interessate dal progetto e sulle profondità da raggiungere per la messa a dimora delle piante, per dimostrare la mancanza di interferenze con il livello di falda stesso e le piante, il proponente ha dichiarato che *"per la messa a dimora delle piante non si supererà una profondità di 40 cm"*. Pertanto *"non si è proceduto alla valutazione in campo delle profondità della falda superficiale e profonda delle varie aree interessate dal progetto ma, consultando la documentazione cartografica e descrittiva resa disponibile dal Piano di Tutela delle Acque della Regione Puglia vigente, si esclude l'interferenza delle piante con la falda stessa"*.
2. In riferimento alla richiesta di definire il numero di mc di acqua utilizzato annualmente per l'irrigazione, il proponente ha precisato che *"considerando un numero di piantine pari a 91.193, 6 irrigazioni/anno per il primo anno e per i successivi 5 anni, nonché una superficie pari a 84.17.70 ha, è previsto l'uso di 65.658 mc (10.943 mc l'anno, pari a circa 130 mc/ha l'anno)"*. Inoltre, si prende atto del *"format registro"* trasmesso dal proponente, su cui verranno annotati i quantitativi di acqua utilizzati annualmente per l'irrigazione dell'intera area di progetto.
3. In merito alla richiesta di definire i punti di monitoraggio dell'ambiente idrico per accertamento dello stato quali-quantitativo delle risorse idriche sotterranee, si prende atto di quanto dichiarato dal proponente: *"La valutazione dei potenziali effetti indotti sul comparto idrico sotterraneo avverrà attraverso l'analisi e il confronto dei dati di monitoraggio raccolti prima e durante la realizzazione dell'intervento, nello specifico una prima attività di analisi quali-quantitativa sarà eseguito prima della realizzazione degli impianti nei siti più prossimi e resisi disponibili ad offrire il volume irriguo, nonché una ulteriore attività di analisi quali-quantitativa sarà svolta prima dell'avvio della"*

Agenzia Regionale per la Prevenzione e la Protezione dell'Ambiente
Sede legale: Corso Trieste 27, 70126 BARI
Tel. 080 5460111 Fax 080 5460150
www.arpa.puglia.it
C.F. e P. IVA. 05830420724

Dipartimento Provinciale di Bari
Servizi Territoriali BARI-BAT
Parco Scientifico Tecnologico Tecnopolis Edificio "L"
S.P. per Casamassima km 3 - 70010 Valenzano (BA)
Tel. 080.9724300
E-mail : dap.ba@arpa.puglia.it
PEC : dap.ba.arpa.puglia@pec.rupar.puglia.it

ARPA PUGLIA - Unica AOO - 2.2.1/2.2/2 - Protocollo 0003522 - 2.2.1 - 18/01/2024 - STBA / IRBA



stagione irrigua al quarto anno". Inoltre, il proponente ha precisato che "La determinazione di specifici parametri chimici, oltre a fornire una caratterizzazione di massima della circolazione idrica sotterranea, data la natura dell'opera e lavorazioni che interessano lo strato superficiale del suolo, è finalizzata alla valutazione delle eventuali problematiche di interferenza qualitativa tra acquifero e opere in sotterraneo (dilavamento di acque di cantiere, contatto con i materiali di rivestimento) o eventuali sversamenti accidentali collegati all'attività dei cantieri (idrocarburi totali, escherichia coli...). La determinazione di specifici parametri chimici, oltre a fornire una caratterizzazione di massima della circolazione idrica sotterranea, data la natura dell'opera e lavorazioni che interessano lo strato superficiale del suolo, è finalizzata alla valutazione delle eventuali problematiche di interferenza qualitativa tra acquifero e opere in sotterraneo (dilavamento di acque di cantiere, contatto con i materiali di rivestimento) o eventuali sversamenti accidentali collegati all'attività dei cantieri (idrocarburi totali, escherichia coli...)". Si accetta favorevolmente la proposta su riportata.

Tanto premesso, per quanto di competenza, si esprime parere favorevole alle opere del progetto in epigrafe, con la prescrizione che venga modificato il "Piano di Monitoraggio Ambientale" (PMA) secondo le indicazioni fornite con il presente parere e precedenti (prott. n. 46267 del 27/06/2023, n. 0052660 del 26/07/2023);

Distinti saluti.

I funzionari istruttori
Ing. Amelio NAPOLI
Ing. Nicola DE SANTIS

p. Il Dirigente Ambientale
Ing. Adriana Maria LOTIT

Ing. Domenico DE PALM.

IL DIRETTORE SERVIZI TERRITORIALI BARI-BAT F.F.
Dott.ssa Maddalena SCHIRONE

Agenzia Regionale per la Prevenzione e la Protezione dell'Ambiente
Sede legale: Corso Trieste 27, 70126 BARI
Tel. 080 5460111 Fax 080 5460150
www.arpa.puglia.it
C.F. e P. IVA. 05830420724

Dipartimento Provinciale di Bari
Servizi Territoriali BARI-BAT
Parco Scientifico Tecnologico Tecnopolis Edificio "L"
S.P. per Casamassima km 3 - 70010 Valenzano (BA)
Tel. 080.9724300
E-mail : dap.ba@arpa.puglia.it
PEC : dap.ba.arpapuglia@pec.rupar.puglia.it



**REGIONE
PUGLIA**

Dipartimento Agricoltura, Sviluppo Rurale ed Ambientale

Sezione Gestione Sostenibile e tutela delle Risorse Forestali e Naturali

Servizio Risorse Forestali

ATTO DIRIGENZIALE

Codifica adempimenti L.R. 15/08 (trasparenza)	
Ufficio istruttore	Servizio Risorse Forestali
Tipo materia	ALTRO
Materia	ALTRO
Sotto Materia	ALTRO
Riservato	NO
Pubblicazione integrale	SI
Obblighi D.Lgs 33/2013	NO
Tipologia	Autorizzazione
Adempimenti di inventariazione	NO

N. 00553 del 05/08/2024 del Registro delle Determinazioni della AOO 036

Codice CIFRA (Identificativo Proposta): 036/DIR/2024/00594

OGGETTO: L. 353/2000 - DGR n. 856 del 19/6/2024. Interventi di riforestazione urbana ed extraurbana nella Città Metropolitana di Bari "Dalla Murgia all'Adriatico" proposti da CITTA' METROPOLITANA DI BARI con richiesta recante "IDVIA 807 - PAUR art. 27 bis del D.Lgs. n. 152/06 e ss.mm.ii. VIA-000807-2022 Piano Nazionale di Ripresa e Resilienza - Missione 2 - Componente 4 - Investimento 3.1 - TUTELA E VALORIZZAZIONE DEL VERDE URBANO ED EXTRAURBANO- BA01". - AUTORIZZAZIONE ex art. 10 della L. 353/2000 e s.m.i.

**REGIONE
PUGLIA**Dipartimento Agricoltura, Sviluppo Rurale ed
AmbientaleSezione Gestione Sostenibile e tutela delle
Risorse Forestali e Naturali

Servizio Risorse Forestali

Il giorno 05/08/2024, in Bari,

IL DIRIGENTE DELLA STRUTTURA PROPONENTE

VISTI:

- la L. 353/2000 "*Legge quadro in materia di incendi boschivi*";
- la DGR n. 856 del 19/6/2024 "*L. 353/2000 e L.R. 1/2023. Individuazione struttura regionale competente dell'iter autorizzativo ed approvazione delle Linee Guida recanti "Criteri e indicazioni per la presentazione dei progetti finalizzati alla ricostituzione delle superfici forestali percorse dagli incendi ex art. 10 comma 1 L. 353/2000"*";
- la richiesta pervenuta dalla Città Metropolitana di Bari, recante "*IDVIA 807 - PAUR art. 27 bis del D.Lgs. n. 152/06 e ss.mm.ii. VIA-000807-2022 Piano Nazionale di Ripresa e Resilienza - Missione 2 - Componente 4 - Investimento 3.1 - TUTELA E VALORIZZAZIONE DEL VERDE URBANO ED EXTRAURBANO*" e la documentazione a corredo dell'istanza (punto 5 delle Linee Guida approvate con DGR 856/2024);
- la documentazione tecnica relativa al progetto denominato "*Interventi di riforestazione urbana ed extraurbana nella città metropolitana di Bari "Dalla Murgia all'Adriatico"*", unitamente alle integrazioni tecniche supportate da riprese aeree con drone, e dei pareri acquisiti in sede di PAUR;
- la convocazione della Conferenza di Servizi decisoria della Sezione Autorizzazione Ambientale (prot. 0347921/2024 del 09/07/2024) che non prevede la partecipazione della Sezione Protezione Civile e che, invece, ai sensi della DGR 856/2024, in sede di PAUR è possibile acquisire il parere istruttorio da parte della precitata Sezione Protezione Civile;
- il verbale della Conferenza di servizi decisoria della Sezione Autorizzazione Ambientale, svoltasi il 18/07/2024, che, dopo aver analiticamente ripercorso tutto l'iter procedimentale, conclude favorevolmente i lavori.

PRESO ATTO:

- dei pareri istruttori favorevoli all'autorizzazione, in deroga, ai sensi dell'art. 10 comma 1 L. 353/2000, per la ricostituzione di superfici forestali percorse da incendi boschivi, di seguito riportati:
 - a. Sezione Autorizzazioni Ambientali (reso in sede della precitata Conferenza di servizi decisoria, tenutasi il 18/07/2024, relativa all'autorizzazione, in deroga, ai sensi dell'art. 10 comma 1 L. 353/2000, per la ricostituzione di superfici forestali percorse da incendi boschivi);
 - b. Servizio Territoriale di Bari del Dipartimento Agricoltura, Sviluppo Rurale ed Ambientale (prot. 0354467/2024), agli atti della Sezione scrivente;
 - c. Servizio Difesa del Suolo del Dipartimento Bilancio, Affari Generali e Infrastrutture (prot. 0378699/2024), agli atti di questa Sezione;
 - d. Servizio Parchi e Tutela della Biodiversità del Dipartimento Ambiente, Paesaggio e Qualità Urbana (prot. 0379826/2024), agli atti della Sezione



**REGIONE
PUGLIA**

Dipartimento Agricoltura, Sviluppo Rurale ed
Ambientale

Sezione Gestione Sostenibile e tutela delle
Risorse Forestali e Naturali

Servizio Risorse Forestali

scrivente;

- e. Servizio Osservatorio e Pianificazione Paesaggistica del Dipartimento Ambiente, Paesaggio e Qualità Urbana (prot. 0374233/2024), agli atti della Sezione scrivente;
- f. Sezione Protezione Civile del Dipartimento Protezione Civile e Gestione delle Emergenze (prot. 0395937/2024), agli atti della Sezione scrivente.

CONSIDERATO CHE:

le risultanze istruttorie espresse dalle Strutture Regionali richiamate dalla DGR 856/2024 sono favorevoli alla richiesta avanzata dalla Città Metropolitana di Bari, ovvero alla realizzazione di interventi di ricostituzione boschiva nel Comune di Gravina in Puglia, al foglio di mappa n. 100, particelle nn. 3434 e 3436 (ex particelle 3404 e 3403), per una superficie di Ha 1.60.00.

RITENUTO CHE:

l'intervento di riforestazione urbana ricadente nelle aree del Comune di Gravina in Puglia percorse dal fuoco nell'anno 2022, contribuisce a:

- ridurre l'erosione superficiale e aumentare il tempo di corruzione a livello bacinale, determinando un'utilità in relazione alla salvaguardia degli ecosistemi e della pubblica incolumità;
- ripristinare e conservare le condizioni paesistico-ambientali che caratterizzano le strutture geomorfologiche, ecosistemiche e culturali del contesto territoriale interessato;
- riproporre spazi di cenosi tipiche dei boschi mediterranei e delle leccete, prevedendo in particolare, per lo strato arboreo, la presenza di querce, carpini ed aceri e, per lo strato arbustivo, l'inserimento di specie tipiche della macchia mediterranea (lentisco, alaterno, terebinto).

DETERMINA

Di prendere atto di quanto espresso in narrativa, che costituisce parte integrante e sostanziale del presente atto e che qui si intende integralmente riportato.

- Di autorizzare, ai sensi dell'art. 10 della L. 353/2000 e s.m.i., l'intervento di ricostituzione di un bosco di conifere, a prevalenza di pino d'Aleppo, percorso dal fuoco nel 2022, ed afferente ad una superficie forestale ragguagliata di 1.60.00 ha rispetto ad una superficie catastale di 6.16.42 ha, ubicato nel comune di GRAVINA IN PUGLIA (BA) (Foglio 100, Particella 3404, di 6.16.42 ha, di qualità "INCOLT PROD" di classe U);
- Di assoggettare il parere favorevole alla categoria degli "interventi di tutela di particolari valori ambientali e paesaggistici" oltre che di "interventi in situazioni di dissesto idrogeologico", di cui alla DGR 856/2024, in quanto rientrante nella sfera migliorativa dei processi evolutivi delle cenosi forestali, sia in termini di densità arborea che di copertura del suolo;
- Di notificare il presente provvedimento a:



**REGIONE
PUGLIA**

Dipartimento Agricoltura, Sviluppo Rurale ed Ambientale

Sezione Gestione Sostenibile e tutela delle Risorse Forestali e Naturali

Servizio Risorse Forestali

1. Città Metropolitana di Bari;
2. Presidente della Conferenza di Servizi del 18/07/2024;
3. Sezione Autorizzazioni Ambientali;
4. Servizio Territoriale di Bari del Dipartimento Agricoltura, Sviluppo Rurale ed Ambientale;
5. Servizio Difesa del Suolo del Dipartimento Bilancio, Affari Generali e Infrastrutture;
6. Servizio Parchi e Tutela della Biodiversità del Dipartimento Ambiente, Paesaggio e Qualità Urbana;
7. Servizio Osservatorio e Pianificazione Paesaggistica del Dipartimento Ambiente, Paesaggio e Qualità Urbana;
8. Sezione Protezione Civile;
9. Comando Regionale Carabinieri Forestale.

Il presente atto, elaborato attraverso la piattaforma CIFRA2, composto da pagine tutte progressivamente numerate, firmato digitalmente e adottato in unico originale:

- sarà pubblicato, per 10 giorni lavorativi a decorrere dalla data della sua adozione, all'Albo telematico regionale, ai sensi del comma 3, art. 20 del DPGR n. 22/2021 e sarà archiviato, nei sistemi informativi regionali CIFRA e Sistema Puglia;
- sarà pubblicato, ai sensi dell'art. 23 del D.Lgs. 33/2013, nella sezione "Amministrazione trasparente", sotto sezione "Provvedimenti" del sito www.regione.puglia.it;
- sarà conservato e custodito presso la Sezione Gestione Sostenibile e Tutela delle Risorse Forestali e Naturali.

Il presente Provvedimento è direttamente esecutivo.

Basato sulla proposta n. 036/DIR/2024/00594 dei sottoscrittori della proposta:

Il Funzionario Istruttore
Francesco Rega

Firmato digitalmente da:

Il Dirigente della Sezione Gestione Sostenibile e Tutela delle Risorse Forestali e Naturali
Domenico Campanile

DETERMINAZIONE DEL DIRIGENTE SEZIONE AUTORIZZAZIONI AMBIENTALI 6 agosto 2024, n. 394
ID_109_003 - Autorizzazione ex Art. 109 Del D.lgs. N. 152/2006. "Interventi di dragaggio dei fondali marini, unitamente alla gestione dei sedimenti estratti, del Porto di Tricase. POR Puglia 2014-2020 - Asse VII - Azione 7.4 "interventi per la competitività del sistema portuale e interportuale". Proponente: Comune di Tricase (LE).

IL DIRIGENTE DELLA STRUTTURA PROPONENTE

IL DIRIGENTE della SEZIONE AUTORIZZAZIONI AMBIENTALI

VISTA la L.R. 4 febbraio 1997 n.7 "Norme in materia di organizzazione della Amministrazione Regionale" ed in particolare gli artt. 4 e 5.

VISTA la L.R. 4 febbraio 1997 n.7 "Norme in materia di organizzazione della Amministrazione Regionale" ed in particolare gli artt. 4 e 5.

VISTA la D.G.R. 28 luglio 1998 n. 3261, avente ad oggetto "Separazione delle attività di direzione politica da quelle di gestione amministrativa. Direttiva alle strutture *regionali*".

VISTO il D.P.R. 28 dicembre 2000, n. 445 e ss.mm.ii., recante "Testo unico delle disposizioni legislative e regolamentari in materia di documentazione amministrativa";

VISTO il D.Lgs. 30 marzo 2001, n. 165 e ss.mm.ii., recante "Norme generali sull'ordinamento del lavoro alle dipendenze delle amministrazioni pubbliche";

VISTO il D.lgs. 30 giugno 2003, n. 196 e ss.mm.ii., "Codice in materia di protezione dei dati personali (, recante disposizioni per l'adeguamento dell'ordinamento nazionale al regolamento (UE) n. 2016/679 del Parlamento europeo e del Consiglio, del 27 aprile 2016, relativo alla protezione delle persone fisiche con riguardo al trattamento dei dati personali, nonché alla libera circolazione di tali dati e che abroga la direttiva 95/46/CE));

VISTO il D.Lgs. 7 marzo 2005, n. 82 e ss.mm.ii., recante "Codice dell'Amministrazione Digitale";

VISTO l'art.32 della L. 18 giugno 2009 n.69 "Disposizioni per lo sviluppo economico, la semplificazione, la competitività nonché in materia di processo civile".

VISTA la L. 6 novembre 2012, n. 190 e ss.mm.ii., recante "Disposizioni per la prevenzione e la repressione della corruzione e dell'illegalità nella pubblica amministrazione";

VISTO il D.lgs. n. 33 del 14/03/2013 recante "Riordino della disciplina riguardante gli obblighi di pubblicità, trasparenza e diffusione delle informazioni da parte delle Pubbliche Amministrazioni";

VISTO il D.P.R. 16 aprile 2013, n. 62 e ss.mm.ii., recante "Codice di comportamento dei dipendenti pubblici, a norma dell'articolo 54 del decreto legislativo 30 marzo 2001, n. 165";

VISTO il Decreto del Presidente della Giunta Regionale del 22 gennaio 2021 n. 22 avente oggetto Adozione Atto di Alta Organizzazione. Modello Organizzativo "MAIA 2.0";

VISTA la D.G.R. 15 settembre 2021, n. 1466 recante l'approvazione della Strategia regionale per la parità di genere, denominata "Agenda di Genere";

VISTA la D.G.R. 3 luglio 2023, n. 938 recante "D.G.R. n. 302/2022 Valutazione di impatto di genere. Sistema di gestione e di monitoraggio. Revisione degli allegati";

VISTA la D.G.R. 5 ottobre 2023, n. 1367 recante "Conferimento incarico di direzione della Sezione Autorizzazioni Ambientali afferente al Dipartimento Ambiente, Paesaggio e Qualità Urbana", con la quale è stato conferito all'Ing. Giuseppe Angelini l'incarico di direzione della Sezione Autorizzazioni Ambientali a decorrere dal 01.10.2023, per un periodo di tre anni, in applicazione di quanto previsto dall'avviso pubblico per il conferimento dell'incarico di direzione della precitata Sezione approvato con determinazione dirigenziale n. 435 del 21 aprile 2022 del dirigente della Sezione Personale;

VISTA la D.D. 26 febbraio 2024, n. 1 del Dipartimento Personale e Organizzazione avente ad oggetto "Conferimento delle funzioni vicarie ad interim del Servizio VIA/VINCA della Sezione Autorizzazioni Ambientali afferente al Dipartimento Ambiente, Paesaggio e Qualità Urbana";

VISTI:

- la L. 7 agosto 1990 n.241 “Nuove norme in materia di procedimento amministrativo e di diritto di accesso ai documenti amministrativi” e s.m.i.;
- il D.Lgs. 3 aprile 2006 n.152 “Norme in materia ambientale” e s.m.i.;
- il D.M. 15 luglio 2016 n. 173 “Autorizzazioni ad immersione in mare dei materiali di escavo fondali marini – dragaggio – Attuazione articolo 109, Dlgs 152/2006”

EVIDENZIATO CHE:

- per il progetto in epigrafe, la Sezione Autorizzazioni Ambientali della Regione Puglia è l’articolazione regionale preposta all’adozione del provvedimento di autorizzazione ex art. 109 co.2 del D.lgs. n. 152/2006, come da disposizioni di cui alla nota prot. n. AOO_089_0005892 del 04.02.2015.

CONSIDERATE LE SCANSIONI PROCEDIMENTALI, DI SEGUITO COMPENDIATE:

- il Comune di Tricase (LE), con pec del 05.02.2024, acquisita al prot. n. 62445 del 05.02.2024 della Regione Puglia, presentava formale istanza di autorizzazione ex art. 109 del D.lgs. n. 152/2006, relativa agli “Interventi di dragaggio dei fondali marini, unitamente alla gestione dei sedimenti estratti, del Porto di Tricase”, comprensiva della documentazione progettuale utile al rilascio della stessa.
- la Sezione Autorizzazioni Ambientali della Regione Puglia, con nota prot. n. 88556 del 19.02.2024, verificata la procedibilità dell’istanza, comunicava l’avvio del procedimento di autorizzazione di cui al citato art. 109 e indicava ai sensi dell’art. 14bis della L. n. 241/1990 una conferenza di servizi, in modalità asincrona, per l’acquisizione dei pareri degli Enti interessati;
- a seguito della convocazione della conferenza di servizi di cui al punto precedente, sono stati acquisiti i seguenti pareri:
 - **Comune di Tricase**, nota prot. n. 5583 del 15.03.2024;
 - **Autorità di Bacino Distrettuale dell’Appennino Meridionale**, prot. n. 7911 del 13.11.2024;
 - **Capitaneria di Porto di Gallipoli**, nota prot. n. 7461 del 18.03.2024;
 - **Comune di Tricase**, nota prot. n. 151587 del 25.03.2024;
 - **Comune di Tricase**, nota prot. n. 6499 del 28.03.2024;
 - **Comune di Tricase**, nota prot. n. 7355 del 12.04.2024;
 - **Comune di Tricase**, nota prot. n. 8615 del 02.05.2024;
 - **ARPA Puglia**, nota prot. n. 42851 del 17.05.2024 (allegata nota prot. n. 42621 del 17.05.2024 dell’U.O.C. Ambienti naturali);
 - **ARPA Puglia**, nota prot. n. 59629 del 30.07.2024.

RILEVATO CHE:

- L’Autorità di Bacino distrettuale dell’Appennino meridionale, con nota prot. n. 7911/2024, esprimeva il proprio **nulla osta** all’esecuzione dell’intervento proposto dal Comune di Tricase, per le motivazioni ivi rappresentate.
- La Capitaneria di Porto di Gallipoli, con nota prot. n. 7461/2024, esprimeva [...] *esaminata la documentazione e gli elaborati tecnico/progettuali allegati, per gli aspetti di propria competenza, ..., **parere favorevole*** [...] subordinato al rispetto delle seguenti prescrizioni:
 - *il fanale laterale rosso, da installare sul molo di Levante al fine di consentire l’operatività del porto di Tricase anche nelle ore notturne, dovrà essere conforme alle previsioni di cui al sistema AISM/IALA e dovrà soddisfare tutte le prescrizioni che saranno impartite dal competente Comando Zona Fari e dei Segnalamenti Marittimi di Taranto, previa richiesta da effettuarsi a cura dell’Impresa esecutrice ai sensi delle disposizioni contenute nel “Disciplinare Tecnico per l’Istruzione delle Pratiche di Richiesta di Prescrizione di Segnaletica Marittima” (CLG-SF- 001) edito dal Comando Logistico della Marina Militare – Direzione Fari e Segnalamenti (Allegato 1);*
 - *dovrà essere verificato che il peso dell’area di deposito temporaneo dei sedimenti e che il peso a pieno carico di tutti i mezzi meccanici, delle apparecchiature e del relativo contenuto, utilizzati per il recupero e stoccaggio dei sedimenti dragati e degli ulteriori materiali (massi, scogli, corpi*

- morti, catenaria, cime etc..) recuperati dal prospiciente specchio acqueo, non superi la portata massima di collaudo delle banchine che si prevede di impegnare; fermo restando gli obblighi ricadenti in capo alle figure definite dal D.lgs n.81/2008 e ss.mm.ii. in merito alle valutazioni dei rischi ai fini della tutela della sicurezza dei lavoratori, si prende atto che l'attività in argomento prevede primariamente la "bonifica preventiva del fondo marino". A tal proposito, si precisa che la ditta, che effettuerà la bonifica bellica sistematica subacquea, dovrà essere iscritta – per la categoria bonifica subacquea - nell'albo delle imprese specializzate nella bonifica da ordigni esplosivi residuati bellici, ai sensi del Decreto 11 maggio 2015 n. 82 (ad ogni buon fine si allega la Direttiva Tecnica GEN – BSS 001 Ed. 2017 del Ministero della Difesa e il Dispaccio del 5 ottobre 2017 del Ministero della Difesa - Allegati 2 e 3);*
- *in caso di eventuale individuazione di residuati bellici, la ditta appaltatrice dovrà astenersi da qualsiasi intervento sugli stessi e darne tempestiva comunicazione alla Scrivente che provvederà ad interessare il competente Nucleo Sdai della Marina Militare per le operazioni di bonifica;*
 - *la ditta appaltatrice dei lavori dovrà essere iscritta nel registro di cui all'art. 68 comma 2 Cod. Nav., tenuto da questo Comando, presentando apposita Segnalazione Certificata di Inizio Attività (SCIA – Allegato 4) all'Ufficio Locale Marittimo di Tricase;*
 - *per le attività subacquee dovrà essere impiegato personale O.T.S. regolarmente iscritto nei registri Sommozzatori tenuti dalle Capitanerie di porto ed essere in possesso di tutte le attrezzature e mezzi nel rispetto delle norme UNI 11366 relative ai criteri e alle modalità per l'esecuzione di attività subacquee professionali;*
 - *i mezzi nautici utilizzati per le operazioni di dragaggio e/o di supporto alle immersioni subacquee dovranno essere in possesso di idonea certificazione di sicurezza e di idoneo titolo abilitativo per lo svolgimento delle lavorazioni di cui trattasi. Nel caso in cui i mezzi non siano autopropulsi, le operazioni di rimorchio degli stessi dovranno essere effettuate da un'unità provvista della relativa abilitazione, nel rispetto delle condizioni previste dalla certificazione di sicurezza delle unità coinvolte;*
 - *attesa la comune esigenza di rendere prontamente disponibili, a termine lavori, i dati batimetrici aggiornati relativamente alle zone dragate e, quindi, garantire una sicura e corretta informazione nautica, il progetto esecutivo dei lavori dovrà prevedere una opportuna analisi idrografica da svolgersi secondo le prescrizioni di cui al "Disciplinare Tecnico per la Standardizzazione dei Rilievi Idrografici – I.I. 3176" edito dall'Istituto Idrografico della Marina Militare (Allegato 5);*
 - *per gli ulteriori profili di sicurezza della navigazione e di operatività portuale nelle aree oggetto dell'intervento, questa Capitaneria di porto si riserva di impartire, per ogni fase dei lavori, le relative prescrizioni di dettaglio con apposita Ordinanza di polizia marittima per la disciplina degli specchi acquee interessati dalle operazioni, ai sensi dell'art. 59 del Regolamento di Esecuzione del Codice della Navigazione. A tal proposito, sarebbe opportuno che, al fine di ridurre il più possibile le interferenze per l'intero ambito portuale e per le attività commerciali adiacenti, i suddetti lavori in argomento non interessino il periodo estivo.*
 - *Analogamente, questa Capitaneria di Porto, per gli aspetti di propria competenza e inerenti ai profili amministrativi di gestione del demanio marittimo, rammenta che – a mente della vigente normativa – prima che si proceda alla cantierizzazione, gli interventi che ricadono sul demanio marittimo, nonché all'interno del mare territoriale, necessiteranno di formale consegna ai sensi dell'art. 34 del Codice della Navigazione e dell'art. 36 del relativo Regolamento di Esecuzione al Codice della Navigazione (da richiedere, a cura dell'Ente appaltante, con largo anticipo rispetto alla data di inizio dei lavori di cantierizzazione).*
- Il Comune di Tricase, con nota prot. n. 8615/2024, trasmetteva il provvedimento n. 12 del 04.04.2024 di Autorizzazione Paesaggistica comprensiva del parere favorevole della Soprintendenza Archeologica Belle Arti e Paesaggio per le province di Brindisi e Lecce prot. n. 5656-P del 03.04.2024, quale parte integrante e sostanziale del provvedimento di Autorizzazione Paesaggistica.

CONSIDERATO CHE:

- Arpa Puglia, con nota prot. n. 42851/2024 inviava il parere dell'U.O.C Ambienti naturali prot. n. 42621/2024, contenete alcune osservazioni su cui il Comune di Tricase veniva chiamato a riscontrare.
- La Sezione Autorizzazioni Ambientali, con nota prot. n. 270088 del 05.06..2024, inoltra al Comune di Tricase la nota ARPA Puglia la nota dell'ARPA Puglia prot. n. 42851/2024 con l'allegato parere dell'U.O.C. Ambienti Naturali prot. n. 52621/2024;
- Il Comune di Tricase, con nota prot. n. 13383 del 03.07.2024, forniva puntuale riscontro alle osservazioni dell'ARPA Puglia.

RILEVATO CHE:

- L'ARPA Puglia, con nota prot. n. 59629/2024, trasmetteva il proprio parere allegando il parere prot. n. 59130 del 26.07.2024 dell'U.O.C. Ambienti Naturali evidenziando quanto segue:
 - **Al punto 1) Osservazioni da parere ARPA Puglia prot. n. 42621 del 17.05.2024.**

“relativamente alla caratterizzazione dei sedimenti da prelevare, si ritiene sia stata realizzata coerentemente ai dettami del D.M. 173/2016”.

Riscontro ARPA Puglia – Nessun ulteriore commento necessario.

- **Al punto 2) Osservazioni da parere ARPA Puglia prot. n. 42621 del 17.05.2024.**

“relativamente alla intenzione espressa dal Proponente di avvalersi di un sito di stoccaggio temporaneo del materiale dragato, nell'interpretazione autentica di quanto riportato al punto 3.3.5 dell'AT, al fine di mantenere la coerenza con le indicazioni fornite dallo stesso AT, si dovranno garantire appropriate misure di isolamento sul fondo, ed eventualmente anche lungo le pareti qualora si intenda adoperare una vasca di raccolta, in funzione della qualità del materiale e dei tempi di permanenza, dovrà fornire una programmazione delle attività previste per il ripristino delle condizioni ambientali iniziali e infine l'intera attività di realizzazione e gestione dello stoccaggio temporaneo dovrà essere attentamente monitorata dal punto di vista ambientale, in funzione delle caratteristiche del materiale e del sito di stoccaggio. In diverso caso, l'area di stoccaggio si configurerebbe presumibilmente come deposito temporaneo di rifiuti, che dunque dovrà essere gestito in ottemperanza alla specifica norma di settore”.

Riscontro ARPA Puglia – Esaminato il dettaglio delle spiegazioni fornite dal Proponente nella nota Relazione integrativa di chiarimento, questa Agenzia ritiene in parte concluso il riscontro in merito allo specifico argomento in quanto non è tuttora chiaro se il Proponente intenda garantire con misure ad hoc, proporzionate alla qualità e ai tempi di permanenza del materiale da depositare, l'isolamento del sito selezionato per lo stoccaggio temporaneo dei sedimenti prelevati. Si ribadisce pertanto che il Proponente dovrà fornire un piano di monitoraggio relativo alla realizzazione e gestione dello stoccaggio temporaneo.

- **Al punto 3) Osservazioni da parere ARPA Puglia prot. n. 42621 del 17.05.2024.**

“relativamente alla opzione di gestione dei sedimenti selezionata dal Proponente, ossia l'immersione oltre le 3 miglia nautiche, nessuna informazione è stata fornita per quanto riguarda la caratterizzazione dei sedimenti delle aree di immersione e dei siti di controllo così come richiesto al capitolo 3 dell'Allegato Tecnico al D.M. 173/2016. Manca inoltre un riferimento al volume complessivo di sedimento da movimentare, parametro necessario per il corretto dimensionamento dell'area di immersione. Si chiede pertanto di integrare la documentazione fornita secondo quanto appena osservato”.

Riscontro ARPA Puglia – Esaminata la documentazione fornita dal Proponente, questa Agenzia ritiene concluso il riscontro in merito allo specifico argomento in quanto è stata realizzata la

caratterizzazione dei siti di immersione e controllo così come richiesto al capitolo 3 dell'Allegato Tecnico al D.M. 173/2016 ed è stato fornito il volume dei sedimenti da movimentare, il quale risulta coerente con la modalità di gestione selezionata dal Proponente.

◦ **Al punto 4.a) Osservazioni da parere ARPA Puglia prot. n. 42621 del 17.05.2024.**

“il Proponente dovrà garantire che la posizione delle stazioni di monitoraggio previste durante le operazioni di prelievo dei sedimenti ricadano esternamente all’area di dragaggio”.

Riscontro ARPA Puglia – *Esaminata la documentazione fornita dal Proponente, questa Agenzia ritiene concluso il riscontro in merito allo specifico argomento, in quanto si ritiene che il Proponente abbia accolto le richieste presentate.*

◦ **Al punto 4.b) Osservazioni da parere ARPA Puglia prot. n. 42621 del 17.05.2024.**

“si conferma che, per quanto riguarda la misura dei valori di riferimento per la torbidità nella fase ante operam, le procedure per la stima di tali valori di riferimento (background e soglia), nonché i loro valori ottenuti, dovranno essere sottoposti alla preventiva validazione di ARPA Puglia. In merito allo specifico argomento, si approfitta per suggerire la consultazione delle recenti Linee Guida ISPRA, relative ai criteri di valutazione e gestione dei livelli di torbidità, che il Proponente potrà consultare per aggiornare quanto indicato relativamente alle modalità di intervento in caso di superamento dei limiti di riferimento”.

Riscontro ARPA Puglia – *Esaminato il dettaglio delle spiegazioni fornite dal Proponente nella nota 02_Piano di monitoraggio ambientale_no def, questa Agenzia ritiene positivamente concluso il riscontro in merito allo specifico argomento in quanto è stato confermato che la stima dei valori della torbidità ante operam sarà ottenuta secondo le indicazioni del paragrafo 3.3.1 dell'Allegato Tecnico al D.M. 173/2016. Si conferma che le procedure per la stima dei valori di riferimento (background e soglia), nonché i loro valori ottenuti, dovranno essere sottoposti alla preventiva validazione di ARPA Puglia. In merito allo specifico argomento, si approfitta per ribadire che il Proponente potrà consultare le recenti Linee Guida ISPRA, relative ai criteri di valutazione e gestione dei livelli di torbidità, per aggiornare quanto indicato relativamente alle modalità di intervento in caso di superamento dei limiti di riferimento.*

◦ **Al punto 4.c) Osservazioni da parere ARPA Puglia prot. n. 42621 del 17.05.2024.**

“per quanto riguarda il monitoraggio post operam, questo dovrà essere realizzato almeno per la stessa durata di quello in fase ante operam, possibilmente nello stesso periodo stagionale, allo scopo di verificare/escludere eventuali impatti”.

Riscontro ARPA Puglia – *Esaminata la documentazione fornita dal Proponente, questa Agenzia ritiene concluso il riscontro in merito allo specifico argomento, in quanto si ritiene che il Proponente abbia accolto le richieste presentate.*

PRESO ATTO:

- A. delle scansioni procedurali svolte, come sopra compendiate;
- B. dei contributi e pareri resi dagli enti e dalle amministrazioni coinvolte nel procedimento, cui si rimanda integralmente;
- C. della documentazione, comprensiva delle successive integrazioni, trasmessa dal Comune di Fasano a corredo dell’istanza di autorizzazione ex art. 109 del D.lgs. n. 152/2006;

RILEVATO che tutta la documentazione afferente al procedimento amministrativo è conservata agli atti della Sezione Autorizzazioni Ambientali;

Richiamate le disposizioni di cui all'art.109 co.2 del D. Lgs. 152/2006 e ss. mm. ii. e dell'art. 4 del D.M. 173/2016. **RITENUTO CHE**, richiamate le disposizioni di cui all'art. 109 co.2 del D. Lgs. 152/2006 e del D.M. 173/2016, nonché l'art.2 della L.241/1990, **sussistono** i presupposti per procedere alla conclusione del procedimento ID_109_003 in oggetto, avviato su istanza dal Comune di Tricase (LE), in qualità di Proponente.

Verifica ai sensi del D.lgs. 196/2003 e s.m.i. e Reg. 2016/679/UE

Garanzia della riservatezza

La pubblicazione dell'atto all'albo, salve le garanzie previste dalla L. 241/90 e s.m.i. in tema di accesso ai documenti amministrativi, avviene nel rispetto della tutela della riservatezza dei cittadini, tenuto conto di quanto disposto dal D.lgs. 196/2003 in materia di protezione dei dati personali, nonché dal vigente Regolamento Regionale n. 5/2006 per il trattamento dei dati sensibili e giudiziari. Ai fini della pubblicazione legale, l'atto destinato alla pubblicazione è redatto in modo da evitare la diffusione di dati personali identificativi non necessari, ovvero il riferimento a dati sensibili. Qualora tali dati fossero indispensabili per l'adozione dell'atto, essi sono trasferiti in documenti separati esplicitamente richiamati.

Non ricorrono gli obblighi di cui agli artt. 26 e 27 del D.lgs. 14 marzo 2013 n. 33

Copertura finanziaria ai sensi della L.R. 28/2001 e s.m.i.

Il presente provvedimento non comporta implicazioni di natura finanziaria sia di entrata che di spesa e dallo stesso non deriva alcun onere a carico del bilancio regionale.

DETERMINA

Di prendere atto di quanto espresso in narrativa, che costituisce parte integrante e sostanziale del presente atto e che qui si intende integralmente riportato.

DETERMINA

- **di rilasciare**, ai sensi e per gli effetti dell'art. 109 co.2 del D.lgs. 152/2006 "*Norme in materia ambientale*" e s.m.i. e dell'art.4 del D.M. 173/2016, **autorizzazione all'immersione deliberata** in mare dei materiali di escavo, di cui all'art 109 co.1 lett. a) del D.lgs. 152/2006 e smi, prodotti dagli interventi di dragaggio dei fondali marini unitamente alla gestione dei sedimenti estratti del porto di Tricase (LE), oggetto del procedimento ID_109_003, avviato su istanza di parte dal Comune di Tricase (LE), il 05.02.2024, acquisita al prot. n. 62445 del 05.02.2024 della Regione Puglia
- **di subordinare** l'efficacia del presente provvedimento al rispetto delle seguenti prescrizioni:
 - *il fanale laterale rosso, da installare sul molo di Levante al fine di consentire l'operatività del porto di Tricase anche nelle ore notturne, dovrà essere conforme alle previsioni di cui al sistema AISM/IALA e dovrà soddisfare tutte le prescrizioni che saranno impartite dal competente Comando Zona Fari e dei Segnalamenti Marittimi di Taranto, previa richiesta da effettuarsi a cura dell'Impresa esecutrice ai sensi delle disposizioni contenute nel "Disciplinare Tecnico per l'Istruzione delle Pratiche di Richiesta di Prescrizione di Segnaletica Marittima" (CLG-SF- 001) edito dal Comando Logistico della Marina Militare – Direzione Fari e Segnalamenti (Allegato 1);*
 - *dovrà essere verificato che il peso dell'area di deposito temporaneo dei sedimenti e che il peso a pieno carico di tutti i mezzi meccanici, delle apparecchiature e del relativo contenuto, utilizzati per il recupero e stoccaggio dei sedimenti dragati e degli ulteriori materiali (massi, scogli, corpi morti, catenaria, cime etc..) recuperati dal prospiciente specchio acqueo, non superi la portata massima di collaudo delle banchine che si prevede di impegnare; fermo restando gli obblighi ricadenti in capo alle figure definite dal D.lgs n.81/2008 e ss.mm.ii. in merito alle valutazioni dei rischi ai fini della tutela della sicurezza dei lavoratori, si prende atto che l'attività in argomento prevede primariamente la "bonifica preventiva del fondo marino". A tal proposito, si precisa che la ditta, che effettuerà la bonifica bellica sistematica subacquea, dovrà essere iscritta – per la categoria bonifica subacquea - nell'albo delle imprese specializzate nella bonifica da ordigni esplosivi residuati bellici, ai sensi del Decreto 11 maggio 2015 n. 82 (ad ogni buon fine si allega la Direttiva Tecnica GEN – BSS 001 Ed. 2017 del Ministero della Difesa e il Dispaccio del 5 ottobre*

2017 del Ministero della Difesa - Allegati 2 e 3);

- in caso di eventuale individuazione di residuati bellici, la ditta appaltatrice dovrà astenersi da qualsiasi intervento sugli stessi e darne tempestiva comunicazione alla Scrivente che provvederà ad interessare il competente Nucleo Sdai della Marina Militare per le operazioni di bonifica;
- la ditta appaltatrice dei lavori dovrà essere iscritta nel registro di cui all'art. 68 comma 2 Cod. Nav., tenuto da questo Comando, presentando apposita Segnalazione Certificata di Inizio Attività (SCIA – Allegato 4) all'Ufficio Locale Marittimo di Tricase;
- per le attività subacquee dovrà essere impiegato personale O.T.S. regolarmente iscritto nei registri Sommozzatori tenuti dalle Capitanerie di porto ed essere in possesso di tutte le attrezzature e mezzi nel rispetto delle norme UNI 11366 relative ai criteri e alle modalità per l'esecuzione di attività subacquee professionali;
- i mezzi nautici utilizzati per le operazioni di dragaggio e/o di supporto alle immersioni subacquee dovranno essere in possesso di idonea certificazione di sicurezza e di idoneo titolo abilitativo per lo svolgimento delle lavorazioni di cui trattasi. Nel caso in cui i mezzi non siano autopropulsi, le operazioni di rimorchio degli stessi dovranno essere effettuate da un'unità provvista della relativa abilitazione, nel rispetto delle condizioni previste dalla certificazione di sicurezza delle unità coinvolte;
- attesa la comune esigenza di rendere prontamente disponibili, a termine lavori, i dati batimetrici aggiornati relativamente alle zone dragate e, quindi, garantire una sicura e corretta informazione nautica, il progetto esecutivo dei lavori dovrà prevedere una opportuna analisi idrografica da svolgersi secondo le prescrizioni di cui al "Disciplinare Tecnico per la Standardizzazione dei Rilievi Idrografici – I.I. 3176" edito dall'Istituto Idrografico della Marina Militare (Allegato 5);
- per gli ulteriori profili di sicurezza della navigazione e di operatività portuale nelle aree oggetto dell'intervento, questa Capitaneria di porto si riserva di impartire, per ogni fase dei lavori, le relative prescrizioni di dettaglio con apposita Ordinanza di polizia marittima per la disciplina degli specchi acquei interessati dalle operazioni, ai sensi dell'art. 59 del Regolamento di Esecuzione del Codice della Navigazione. A tal proposito, sarebbe opportuno che, al fine di ridurre il più possibile le interferenze per l'intero ambito portuale e per le attività commerciali adiacenti, i suddetti lavori in argomento non interessino il periodo estivo.
- Analogamente, questa Capitaneria di Porto, per gli aspetti di propria competenza e inerenti ai profili amministrativi di gestione del demanio marittimo, rammenta che – a mente della vigente normativa – prima che si proceda alla cantierizzazione, gli interventi che ricadono sul demanio marittimo, nonché all'interno del mare territoriale, necessiteranno di formale consegna ai sensi dell'art. 34 del Codice della Navigazione e dell'art. 36 del relativo Regolamento di Esecuzione al Codice della Navigazione (da richiedere, a cura dell'Ente appaltante, con largo anticipo rispetto alla data di inizio dei lavori di cantierizzazione).

(Cfr., Capitaneria di Porto di Gallipoli, nota prot. n. 7461/2024)

- il Proponente dovrà fornire un piano di monitoraggio relativo alla realizzazione e gestione dello stoccaggio temporaneo.
- Per quanto riguarda la misura dei valori di riferimento per la torbidità nella fase ante operam, le procedure per la stima di tali valori di riferimento (background e soglia), nonché i loro valori ottenuti, dovranno essere sottoposti alla preventiva validazione di ARPA Puglia.

(Cfr., ARPA Puglia – U.O.C. Ambienti Naturali, nota prot. n. 59130 del 26.07.2024).

- **di stabilire** che l'autorizzazione inerisce esclusivamente all'immersione deliberata in mare, come definita ex art.2 co.1 lett b) del D. M. 173/2016, dei materiali di escavo, di cui all'art 109 co.1 lett. a) del D. Lgs. 152/2006 e smi, prodotti dagli interventi di dragaggio dei fondali marini unitamente alla gestione dei sedimenti estratti del porto di Tricase (LE);
- **di stabilire**, in ossequio alle disposizioni di cui all'art. 4 co.9 del D. M. 173/2016, che l'autorizzazione è valida per l'intera durata dei lavori di escavo, e comunque non oltre 36 mesi a far data di rilascio della

stessa, fatta salva la facoltà offerta dall'art. 6 co.3 del D.M. 173/2016 di concedere proroga su istanza di parte;

- **di notificare** il presente provvedimento a cura della Sezione Autorizzazioni Ambientali a:
Comune di Tricase (BR);
- **di trasmettere** il presente provvedimento a cura della Sezione Autorizzazioni Ambientali a tutti gli Enti ed Amministrazioni coinvolte nel procedimento di che trattasi;
- **di trasmettere**, in ossequio alle disposizioni di cui all'art.4 co.7 del D.M. 173/2016, per il tramite dell'Autorità marittima, al Ministero dell'Ambiente e della tutela del territorio e del mare, il presente provvedimento di Autorizzazione Unica ex art. 109 del D.lgs. n. 152/2006;
- Il presente provvedimento, redatto in forma integrale nel rispetto della tutela alla riservatezza dei cittadini, secondo quanto disposto dal D.lgs. 196/03 in materia di protezione dei dati personali e ss. mm.ii., emesso in forma di documento informatico ex D. Lgs. 82/2005 e smi, firmato digitalmente ai sensi del testo unico D.P.R. 28 dicembre 2000, n. 445, del D.Lgs. 7 marzo 2005, n. 82 e norme collegate, è composto da composta da n. 12 facciate, compresa la presente.

Il presente provvedimento,

- a. è pubblicato all'Albo online del sito della Regione Puglia ai sensi del comma 3 art. 20 DPGR n. 22/2021;
- b. è depositato nel sistema regionale di archiviazione Diogene, secondo le modalità di cui al punto 9 delle Linee guida per la gestione degli atti Dirigenziali come documenti originali informatici con il sistema CIFRA2;
- c. è trasmesso al Segretariato della Giunta Regionale, ai sensi dell'art. 6 comma 5 della L.R. n.7/97 e del Decreto del Presidente della G.R. n. 443/2015.
- d. è pubblicato sul sito ufficiale della Regione Puglia, www.regione.puglia.it, Sezione Trasparenza, Provvedimenti Dirigenti;
- e. è pubblicato sul BURP;

Ai sensi dell'art. 3 comma 4 della L. n. 241/90 e ss. mm. ii., avverso il presente provvedimento potrà essere presentato ricorso giurisdizionale al Tribunale Amministrativo Regionale entro 60 giorni (sessanta) dalla data di notifica dello stesso, ovvero ricorso straordinario al Presidente della Repubblica entro 120 (centoventi) giorni.

Il Dirigente della Sezione Autorizzazioni Ambientali

Giuseppe Angelini

Il presente Provvedimento è direttamente esecutivo.

Firmato digitalmente da:

E.Q. Responsabile coordinamento VIA
Gaetano Sassanelli

Il Dirigente della Sezione Autorizzazioni Ambientali
Giuseppe Angelini

DETERMINAZIONE DEL DIRIGENTE SEZIONE AUTORIZZAZIONI AMBIENTALI 7 agosto 2024, n. 395

VAS-2059-VER - Verifica di assoggettabilità a V.A.S., comprensiva di V.Inc.A, relativa al Piano Urbano della Mobilità Sostenibile (P.U.M.S.) dell'Area Interna Monti Dauni. Autorità procedente: Comune di Bovino. PROVVEDIMENTO DI VERIFICA ex art. 8 L.R. 44/2012 e ss.mm.ii.

IL DIRIGENTE DELLA STRUTTURA PROPONENTE

VISTA la Legge Regionale 4 febbraio 1997 n. 7;

VISTO l'art. 32 della Legge n. 69 del 18 giugno 2009, che prevede l'obbligo di sostituire la pubblicazione tradizionale all'Albo Ufficiale con la pubblicazione di documenti digitali sui siti informatici;

VISTO il Regolamento UE n. 679/2016, relativo alla protezione delle persone fisiche con riguardo al trattamento dei dati personali, nonché alla libera circolazione di tali dati e che abroga la direttiva europea 95/46/CE (regolamento generale sulla protezione dei dati) e il successivo D. Lgs. n. 101/2018 recante *"Disposizioni per l'adeguamento della normativa nazionale alle disposizioni del regolamento (UE) 2016/679 del Parlamento europeo e del Consiglio del 27 aprile 2016"*;

VISTI gli artt. 14 e 16 del D. lgs. n. 165/2001 *"Norme generali sull'ordinamento del Lavoro alle dipendenze delle amministrazioni pubbliche"*;

VISTA la L. 7 agosto 1990 n. 241 *"Nuove norme in materia di procedimento amministrativo e di diritto di accesso ai documenti amministrativi"* e ss.mm.ii.;

VISTO il D. Lgs. 3 aprile 2006 n. 152 e ss.mm.ii. *"Norme in materia ambientale"*, con particolare riferimento alla Parte II, relativamente alla Valutazione d'Impatto Ambientale di progetti ed alla Valutazione Ambientale Strategica di piani e programmi;

VISTA la Legge Regionale 14 dicembre 2012, n. 44, *"Disciplina regionale in materia di valutazione ambientale strategica"* e ss.mm.ii.;

VISTO il D.P.R. 8 settembre 1997, n. 357 *"Regolamento recante attuazione della Direttiva Habitat"* e ss.mm.ii.;

VISTA la D.G.R. 304/2006 *"Atto di indirizzo e coordinamento per l'espletamento della procedura di valutazione di incidenza ai sensi dell'art. 6 della direttiva 92/43/CEE e dell'art. 5 del D.P.R. n. 357/1997 così come modificato ed integrato dall'art. 6 del D.P.R. n. 120/2003"* e successive modifiche ed integrazioni;

VISTA la Legge Regionale 7 novembre 2022, n. 26, *"Organizzazione e modalità di esercizio delle funzioni amministrative in materia di valutazioni e autorizzazioni ambientali"*;

VISTA la D.G.R. n. 1518 del 31 luglio 2015 *"Adozione del modello organizzativo denominato "Modello Ambidestro per l'Innovazione della macchina Amministrativa regionale - MAIA". Approvazione Atto di Alta Organizzazione"*;

VISTO il Decreto del Presidente della Giunta Regionale 31 luglio 2015, n. 443 di *"Adozione del modello organizzativo denominato "Modello Ambidestro per l'Innovazione della macchina Amministrativa regionale-MAIA"*;

VISTA la D.G.R. n. 458 del 08/04/2016 con la quale sono state definite le Sezioni dei Dipartimenti e le relative funzioni;

VISTA la Determinazione n. 997 del 23 dicembre 2016 del Dirigente della Sezione Personale e Organizzazione, con cui sono stati istituiti i Servizi afferenti alle Sezioni, in applicazione dell'art. 19 c. 2 del D.P.G.R. n. 443 del 31 luglio 2015 e ss.mm.ii.;

VISTO il Decreto del Presidente della Giunta Regionale del 22 gennaio 2021 n. 22 avente ad oggetto *"Adozione Atto di Alta Organizzazione Modello Organizzativo "MAIA 2.0"*;

VISTA la deliberazione della Giunta Regionale del 5 ottobre 2023, n. 1367 avente ad oggetto *"Conferimento incarico di direzione della Sezione Autorizzazioni Ambientali afferente al Dipartimento Ambiente, Paesaggio e Qualità Urbana"* e la successiva sottoscrizione contrattuale avvenuta il 4/12/2023 con decorrenza in pari data, con cui è stato conferito all'ing. Giuseppe Angelini l'incarico di direzione della Sezione Autorizzazione Ambientali;

VISTA la Determinazione Dirigenziale n. 198 del 03/05/2024, con cui è stato assegnato l'incarico di Elevata

Qualificazione denominato "Responsabile coordinamento procedimenti VAS regionali e coordinamento amministrativo VINCA" alla avv. Rosa Marrone, funzionario amministrativo di categoria D;

VISTA la Determinazione Dirigenziale n. 197 del 03/05/2024, con cui è stato assegnato l'incarico di Elevata Qualificazione denominato "Supporto istruttorio alle procedure VAS e istruttoria ai fini delle "intese" per le autorizzazioni di opere infrastrutturali" al dott. Giacomo Sumerano, specialista tecnico di policy di categoria D;

VISTA l'assegnazione del presente procedimento al funzionario EQ, Responsabile di Procedimento, avv. Rosa Marrone, che a sua volta ha assegnato l'attività istruttoria al funzionario EQ dott. Giacomo Sumerano, supportati dall'esperto PNRR assegnato;

VISTA la D.G.R. 15 settembre 2021, n. 1466 recante l'approvazione della Strategia regionale per la parità di genere, denominata "Agenda di Genere";

VISTA la D.G.R. del 3/7/2023, n. 938 recante "D.G.R. n. 302/2022 Valutazione di impatto di genere. Sistema di gestione e di monitoraggio. Revisione degli allegati".

PREMESSO CHE:

- con delibera di G.C n. 63 del 10/04/2020 è avvenuta la presa d'atto del nuovo Disciplinare regolante i rapporti tra Regione Puglia e Area Interna Monti Dauni rappresentata dal Comune di Bovino (Capofila) acquisito al prot. comunale n. 3475 del 25/03/2020, con allegato il cronoprogramma;
- in data 02/08/2021 si è tenuto un incontro con i Sindaci dell'Area Interna per discutere del Piano Urbano di Mobilità Sostenibile (P.U.M.S.);
- con nota prot. comunale n. 4859 del 10/05/2022 il Comune di Bovino ha trasmesso a tutti i comuni dell'Area Interna Monti Dauni copia del Piano Urbano di Mobilità Sostenibile (PUMS), al fine di condividere le scelte progettuali;
- con D.G.M n. 149 del 15/12/2022 il Comune di Bovino, in qualità di capofila, ha adottato le linee d'indirizzo del PUMS e il Rapporto preliminare di assoggettabilità;
- con nota prot. comunale n. 13265 del 15/12/2022 il Comune di Bovino ha trasmesso a tutti i comuni dell'Area Interna Monti Dauni, il progetto del Piano Urbanistico per la Mobilità Sostenibile (PUMS), completo dei dati relativi alla definizione del quadro conoscitivo alla stesura del documento PUMS, delle Linee Guida del Piano, la proposta di piano e la relazione per la verifica di assoggettabilità a VAS, integrato con le osservazioni ed indicazioni pervenute dai Comuni dell'Area Interna Monti Dauni;
- con istanza prot. 11852 dell'11/10/2023, pervenuta a mezzo PEC in data 11/10/2023 e acquisita in pari data al n. 17175 di protocollo della Sezione Autorizzazioni Ambientali regionale, il Comune di Bovino, in qualità di autorità procedente, ha richiesto l'avvio della procedura di verifica di assoggettabilità a VAS relativa al piano in oggetto, ai sensi dell'art. 8 comma 1 della L.R. 44/2012 e ss.mm. ii., indicando altresì il link da cui consultare la documentazione progettuale:

https://drive.google.com/drive/folders/1vOe57Z7T0Dnq1X_sm4ovxxokPbbWE-WX?usp=sharing

- con PEC prot. AOO_089/18822 del 07/11/2023, la Sezione Autorizzazioni Ambientali, in qualità di autorità competente, ha comunicato l'avvio del procedimento di verifica di assoggettabilità a VAS precisando, tuttavia, che le linee guida regionali di cui alla DGR n. 193 del 20/02/2018 hanno delineato un percorso di integrazione tra il processo di redazione dei PUMS e l'iter della Valutazione ambientale strategica, nell'ambito del quale è rafforzato il discrimine tra le casistiche di proposte di piani e programmi assoggettabili a Verifica di assoggettamento a VAS e quelle ricadenti nella disciplina di cui all'art. 9 segg. della L.R. 44/2012. In particolare, la verifica di assoggettamento a VAS è prevista nel caso di Piani configurabili come piani minori che interessino l'uso di aree a livello locale o aree di estensioni minime. Il Piano Urbano di Mobilità sostenibile dei Monti Dauni, per l'estensione della superficie interessata, per il numero delle amministrazioni coinvolte e gli aspetti identitari di ciascun comune che riconducano a procedure di valutazione strategica richiedenti un grado di approfondimento di maggior dettaglio in uno spazio temporale più esteso necessario alla definizione di uno scenario esaustivo del territorio declinato

al complessivo quadro di riferimento delle valutazioni ambientali, per la significatività degli impatti che potrebbero discendere dall'attuazione del programma di interventi in esso contenuti, andrebbe ricondotto nell'alveo procedurale della disciplina prevista dagli artt. 9 e segg. della L.R. 44/2012. Nel solco del fare amministrativo, tuttavia, stante il percorso avviato dal Comune Capofila, nelle vesti di Autorità Procedente e considerate la complessità organizzativa e di armonizzazione delle esigenze del considerevole numero di comuni interessati, la Sezione Autorizzazioni Ambientali, in qualità di autorità competente, verificata la completezza della documentazione, ha ritenuto di poter dar seguito alla fase di consultazione avviandola nell'ambito dell'inquadramento ex art. 8 della L.R. 44/2012, precisando che le valutazioni anche di carattere procedurale sarebbero state debitamente considerate dall'autorità competente nella successiva fase istruttoria conseguente all'esito delle consultazioni;

- nella medesima nota è stato comunicato il link del portale ambientale regionale cui è stata resa disponibile la documentazione da consultare:

https://pugliacon.regione.puglia.it/comp_pub/dettaglioProcedure/cf74b826-066c-40ff-b016-abc5cb852a8/0

- nell'ambito della consultazione, il parere di competenza è stato trasmesso dai seguenti soggetti:
 - ASL Foggia - Dipartimento di Prevenzione – Servizio Igiene e sanità Pubblica, nota prot. n. 12687 del 02/11/2023
 - ASL Foggia - Dipartimento di Prevenzione – Servizio Igiene e sanità Pubblica, nota prot. n. 110233 del 09/11/2023
 - Dipartimento Bilancio, Affari Generali e Infrastrutture - Sezione Demanio e Patrimonio - Servizio Amministrazione Beni del demanio armentizio, O.N.C. e Riforma Fondiaria - nota prot. n. 0013820 del 10/11/2023,
 - Dipartimento Mobilità - Sezione Infrastrutture per la mobilità - nota prot. n. 0003629 del 13/11/2023
 - Dipartimento Mobilità - Sezione Mobilità sostenibile e Vigilanza del Trasporto Pubblico Locale - nota prot. n. 0004651 del 16/11/2023
 - Dipartimento Bilancio, Affari Generali e Infrastrutture - Sezione Opere Pubbliche e Infrastrutture - Servizio Autorità Idraulica - nota prot. n. 0022090 del 04/12/2023
 - Autorità Idrica pugliese – Ente di Governo dell'Ambito Puglia, nota prot. n. 0007798 del 07/12/2023,
 - Dipartimento Ambiente, Paesaggio e Qualità Urbana - Sezione Urbanistica, nota prot. n. 15834 del 14/12/2023.
- con nota prot. 5874 del 24/05/2024, pervenuta a mezzo PEC e acquisita in data 27/05/2024 al n. 251092 di protocollo regionale, l'autorità procedente ha fornito riscontro alle osservazioni prodotte dai soggetti competenti in materia ambientale e dagli enti interessati in esito alla consultazione di cui all'art. 8, co. 2 della L.R. 44/2012 e ss.mm.ii., trasmettendo altresì la copia aggiornata della documentazione di Piano.

Tutto quanto sopra premesso, dato atto che nell'ambito della presente procedura VAS:

- l'autorità procedente è il Comune di Bovino, in qualità di ente capofila dell'Area Interna Monti Dauni
- l'autorità competente è la Sezione Autorizzazioni Ambientali, afferente al Dipartimento regionale "Ambiente, Paesaggio e Qualità Urbana", ai sensi dell'art. 4, comma 2, della L.R. 44/2012 e ss.mm.ii.
- il Piano in oggetto, ai sensi dell'art. 5 del D.P.R. 357/97 e ss.mm.ii., è soggetto altresì a Valutazione di Incidenza, interessando aree ricomprese nella Rete Natura 2000
- l'autorità competente per la Valutazione di Incidenza relativamente "ai piani territoriali, urbanistici, di settore e loro varianti" è il Servizio VIA e VINCA, presso la medesima Sezione Autorizzazioni Ambientali
- ai sensi dell'art. 17 della L.R. 44/2012, la Valutazione Ambientale Strategica comprende la procedura di Valutazione di Incidenza.

ESAMINATI i pareri resi dai soggetti competenti in materia ambientale, è stata redatta la Scheda istruttoria, contenente le osservazioni della scrivente Sezione nel merito della disamina dei contenuti del Rapporto preliminare di verifica, disponibile sul portale ambientale regionale.

Sulla base della documentazione tecnica acquisita agli atti di ufficio ed esaminata, compresi i contributi resi dai Soggetti Competenti in Materia Ambientale nel corso del procedimento, dei contenuti del rapporto preliminare di verifica e della documentazione di progetto disponibile sul sito, delle risultanze dell'istruttoria tecnica svolta in applicazione dei criteri all'allegato I alla Parte II del D.Lgs. 152/06 "*Criteri per la verifica di assoggettabilità di piani e programmi di cui all'articolo 12*", **si ritiene che, per una più completa definizione dello strumento di pianificazione, lo stesso debba essere assoggettato alla disciplina di cui all'art. 9 segg. della L.R. 44/2012, considerando la procedura svolta per la verifica di assoggettabilità a VAS inquadrabile quale fase preliminare (scoping).**

Al fine di evitare o prevenire effetti significativi e negativi sull'ambiente, si prescrive quanto segue:

- A. Verificare e rendere esplicita nel P.U.M.S e nel Rapporto Ambientale la coerenza con il Quadro di Assetto dei Tratturi (QAT), approvato con D.G.R. n. 819 del 2 maggio 2019. Con riferimento agli interventi attuativi sui tracciati tratturali e i successivi gradi di approfondimento per la fattibilità tecnico- economica e ambientale dei progetti, inserire nel P.U.M.S e nel Rapporto Ambientale, le seguenti previsioni:
 - che sia effettuata una verifica di conformità con il Documento Regionale di Valorizzazione (DRV);
 - che siano osservati i criteri progettuali per gli interventi nel "Parco dei Tratturi di Puglia", ossia la salvaguardia della continuità dell'asta tratturale, la fruibilità del percorso e la leggibilità del tracciato (D.G.R. 2411/2019 e D.D. n 603 del 12/04/2020);
 - che, nei casi di interferenze con aree del Demanio Armentizio, gli interventi siano coordinati con il Servizio Amministrazione Beni del demanio armentizio, O.N.C. e Riforma Fondiaria della Regione Puglia.
- B. Con riferimento alla distanza dagli argini/cigli di sponda/ripe dei corsi d'acqua e alla sicurezza delle opere idrauliche in genere, nonché dei criteri di compatibilità idraulica fissati dalle norme tecniche per costruzioni NTC 2018 e relativa circolare applicativa, inserire nel P.U.M.S e nel Rapporto Ambientale, che le iniziative edilizie e/o infrastrutturali o comunque, le modificazioni e/o trasformazioni del territorio da realizzarsi dovranno tener conto delle disposizioni di cui al R.D. n. 523/1904.
- C. Inserire nel P.U.M.S e nel Rapporto Ambientale che l'attuazione del Piano non potrà in alcun modo pregiudicare la realizzazione delle opere di acquedotto, di fognatura e di depurazione afferenti al Servizio Idrico Integrato, attualmente già programmate, ovvero ancora da prevedere nel rispetto del Piano d'Ambito, fermo restando la necessità di verificarne la compatibilità avvalendosi dei gestori dei servizi.
- D. Integrare e riorganizzare i contenuti della Relazione Generale di Piano e del Rapporto Ambientale, secondo quanto indicato nelle Linee Guida regionali per la redazione dei PUMS.
- E. Inserire nel P.U.M.S strategie, obiettivi, indirizzi ed eventuali azioni relative a trasporto pubblico locale e intermodalità ferro-gomma, sia a scala intercomunale che urbana.
- F. Approfondire, all'interno della Relazione di Piano, la verifica di coerenza con il Piano Attuativo del Piano Regionale dei Trasporti 2021-2030 e con il Piano Regionale della Mobilità Ciclistica.
- G. Prevedere nel P.U.M.S. che, in sede di progettazione degli interventi, dovranno essere eseguiti gli studi ambientali e paesaggistici specifici e avviate le procedure autorizzative, richieste di pareri e/o verifiche di compatibilità ambientale puntuali.
- H. Le situazioni di potenziale incidenza rispetto alla Rete Natura 2000 dovranno essere approfondite nella Valutazione di Incidenza, secondo quanto stabilito dal D.P.R. 357/1997 e s.m.i. e dalla normativa regionale, i cui risultati dovranno essere integrati nel Rapporto Ambientale.

Inoltre, vengono riportati di seguito i punti da tenere in considerazione in fase di stesura del Rapporto Ambientale:

- a. è opportuno approfondire gli aspetti legati agli obiettivi di protezione ambientale stabiliti a livello internazionale e comunitario, facendo anche riferimento alla Strategia Regionale per lo Sviluppo Sostenibile SRSvS (approvata con DGR n. 1670 del 27/11/2023), pertinenti al piano, dando evidenza di come si sia tenuto conto di detti obiettivi nella stesura del piano;
- b. sarebbe utile riepilogare gli obiettivi di Piano individuati ed attribuire, per ciascuna azione messa in atto, indicatori di processo che illustrino la realizzazione di tale obiettivo nel corso del tempo;
- c. la caratterizzazione dello stato dell'ambiente deve consentire l'individuazione di indicatori di contesto, opportunamente selezionati tenendo conto della scala di analisi e della loro rappresentatività rispetto al fenomeno che si vuole descrivere;
- d. l'analisi degli impatti attesi dovrebbe essere ampliata, considerando tutti gli impatti significativi (compresi quelli secondari, cumulativi, sinergici, a breve, medio e lungo termine, permanenti e temporanei, positivi e negativi) che le azioni di piano possono determinare sulle componenti ambientali individuate. Tale analisi deve consentire l'individuazione di indicatori di contributo, che misurino l'effetto delle azioni di piano rispetto al contesto ambientale di riferimento;
- e. devono essere riportate sinteticamente le ragioni della scelta tra le possibili alternative di piano individuate (compresa la cosiddetta alternativa zero) e una descrizione di come è stata effettuata la valutazione;
- f. dovrebbero essere individuate misure previste per impedire, ridurre e compensare nel modo più completo possibile gli eventuali impatti negativi significativi sull'ambiente dell'attuazione del piano;
- g. il monitoraggio ambientale ha lo scopo di monitorare gli effetti che le azioni di piano determinano sulle componenti ambientali ritenute significative. Per tale motivo dovrebbero essere messi in relazione gli indicatori di contributo con quelli di contesto, in maniera tale da garantire il controllo degli effetti significativi sull'ambiente derivanti dall'attuazione del Piano (illustrata dagli indicatori di processo individuati) e la verifica del raggiungimento degli obiettivi di sostenibilità prefissati, così da individuare tempestivamente gli effetti negativi imprevisti e da attuare le opportune misure correttive;
- h. il Rapporto Ambientale dovrà essere accompagnato da una sintesi non tecnica che illustri, con linguaggio non specialistico, i contenuti del piano e del Rapporto Ambientale.

Il prosieguo dell'iter procedurale dovrà avvenire secondo quanto disposto dalle Linee Guida Regionali per la redazione dei PUMS, approvate con DGR 193/2018 e modificate con DGR n. 1645 del 20 settembre 2018, con la presentazione di una proposta di piano che tenga conto degli esiti della procedura ex art. 8 della L.R. 44/2012 e che, in particolare, contenga ogni informazione prevista dall'allegato VI della parte II del TUA, ai fini del perfezionamento dell'iter della consultazione pubblica e del conseguente parere ex art. 12 della L.R. 44/2012. Inoltre, **le situazioni di potenziale incidenza rispetto alla Rete Natura 2000 dovranno essere approfondite nello studio di incidenza ambientale**, da allegare alla documentazione di Piano, secondo quanto previsto dal DPR 357/97 art. 5, così come modificato e integrato dal DPR 120/2003 art. 6, i cui risultati dovranno essere integrati nel rapporto ambientale.

Si precisa, infine, che il presente provvedimento si riferisce esclusivamente alla verifica di assoggettabilità a Valutazione Ambientale Strategica del Piano Urbano della Mobilità Sostenibile (P.U.M.S.) dell'Area Interna Monti Dauni, pertanto non esime l'autorità procedente dall'acquisizione di pareri, autorizzazioni, nulla osta, assensi comunque denominati in materia ambientale.

Tutto quanto innanzi detto costituisce il provvedimento di verifica relativo alla Verifica di assoggettabilità a VAS del Piano Urbano della Mobilità Sostenibile (P.U.M.S.) dell'Area Interna Monti Dauni.

**Verifica ai sensi del Regolamento UE n. 679/2016 e
del D. Lgs n. 196/2003 come modificato dal D. Lgs. n. 101/2018 -
Garanzia della riservatezza**

La pubblicazione dell'atto all'albo, salve le garanzie previste dalla L. 241/90 e s.m.i. in tema di accesso ai documenti amministrativi, avviene nel rispetto della tutela della riservatezza dei cittadini, tenuto conto di quanto disposto dal D. Lgs. 196/2003 in materia di protezione dei dati personali, nonché dal previgente Regolamento Regionale n. 5/2006 per il trattamento dei dati sensibili e giudiziari.

Ai fini della pubblicazione legale, l'atto destinato alla pubblicazione è redatto in modo da evitare la diffusione di dati personali identificativi non necessari, ovvero il riferimento a dati sensibili. Qualora tali dati fossero indispensabili per l'adozione dell'atto, essi sono trasferiti in documenti separati esplicitamente richiamati.

Copertura finanziaria ai sensi della L.R. 28/01 e s.m.i.

Il presente provvedimento non comporta implicazioni di natura finanziaria sia di entrata che di spesa e dallo stesso non deriva alcun onere a carico del bilancio regionale.

DETERMINA

Di prendere atto di quanto espresso in narrativa, che costituisce parte integrante e sostanziale del presente atto e che qui si intende integralmente riportato.

- **di dare evidenza che**, sul portale ambientale regionale, è disponibile la Scheda istruttoria relativa al Piano Urbano della Mobilità Sostenibile (P.U.M.S.) dell'area Interna Monti Dauni, al seguente link:
https://pugliacon.regione.puglia.it/comp_pub/dettaglioProcedure/cf74b826-066c-40ff-b016-abcb5cb852a8/0
- **di rilasciare il provvedimento di verifica**, ai sensi dell'art. 8 della L.R. 44/2012 e ss.mm.ii., assoggettando il Piano Urbano della Mobilità Sostenibile (P.U.M.S.) dell'Area Interna Monti Dauni alla disciplina di cui all'art. 9 e segg., in particolare all'art.11 (consultazione) della L.R. 44/2012.

Al fine di evitare o prevenire effetti significativi e negativi sull'ambiente, si prescrive quanto segue:

- A. Verificare e rendere esplicita nel P.U.M.S e nel Rapporto Ambientale la coerenza con il Quadro di Assetto dei Tratturi (QAT), approvato con D.G.R. n. 819 del 2 maggio 2019. Con riferimento agli interventi attuativi sui tracciati tratturali e i successivi gradi di approfondimento per la fattibilità tecnico- economica e ambientale dei progetti, inserire nel P.U.M.S e nel Rapporto Ambientale, le seguenti previsioni:
 - che sia effettuata una verifica di conformità con il Documento Regionale di Valorizzazione (DRV);
 - che siano osservati i criteri progettuali per gli interventi nel "Parco dei Tratturi di Puglia", ossia la salvaguardia della continuità dell'asta tratturale, la fruibilità del percorso e la leggibilità del tracciato (D.G.R. 2411/2019 e D.D. n 603 del 12/04/2020);
 - che, nei casi di interferenze con aree del Demanio Armentizio, gli interventi siano coordinati con il Servizio Amministrazione Beni del demanio armentizio, O.N.C. e Riforma Fondiaria della Regione Puglia.
- B. Con riferimento alla distanza dagli argini/cigli di sponda/ripe dei corsi d'acqua e alla sicurezza delle opere idrauliche in genere, nonché dei criteri di compatibilità idraulica fissati dalle norme tecniche per costruzioni NTC 2018 e relativa circolare applicativa, inserire nel P.U.M.S e nel Rapporto Ambientale, che le iniziative edilizie e/o infrastrutturali o comunque, le modificazioni e/o trasformazioni del territorio da realizzarsi dovranno tener conto delle disposizioni di cui al R.D. n. 523/1904.
- C. Inserire nel P.U.M.S e nel Rapporto Ambientale che l'attuazione del Piano non potrà in alcun modo pregiudicare la realizzazione delle opere di acquedotto, di fognatura e di depurazione afferenti al Servizio Idrico Integrato, attualmente già programmate, ovvero ancora da prevedere nel rispetto del

Piano d'Ambito, fermo restando la necessità di verificarne la compatibilità avvalendosi dei gestori dei servizi.

- D. Integrare e riorganizzare i contenuti della Relazione Generale di Piano e del Rapporto Ambientale secondo quanto indicato nelle Linee Guida regionali per la redazione dei PUMS (Indice Tipo Fasi/Attività).
- E. Inserire nel P.U.M.S strategie, obiettivi, indirizzi ed eventuali azioni relative a trasporto pubblico locale e intermodalità ferro-gomma, sia a scala intercomunale che urbana.
- F. Approfondire, all'interno della Relazione di Piano, la verifica di coerenza con il Piano Attuativo del Piano Regionale dei Trasporti 2021-2030 e con il Piano Regionale della Mobilità Ciclistica.
- G. Prevedere nel P.U.M.S. che, in sede di progettazione degli interventi, dovranno essere eseguiti gli studi ambientali e paesaggistici specifici e avviate le procedure autorizzative, richieste di pareri e/o verifiche di compatibilità ambientale puntuali.
- H. Le situazioni di potenziale incidenza rispetto alla Rete Natura 2000 dovranno essere approfondite nella Valutazione di Incidenza, secondo quanto stabilito dal D.P.R. 357/1997 e s.m.i. e dalla normativa regionale, i cui risultati dovranno essere integrati nel Rapporto Ambientale.

Inoltre, vengono riportati di seguito i punti da tenere in considerazione in fase di stesura del Rapporto Ambientale:

- a. è opportuno approfondire gli aspetti legati agli obiettivi di protezione ambientale stabiliti a livello internazionale e comunitario, facendo anche riferimento alla Strategia Regionale per lo Sviluppo Sostenibile SRSvS (approvata con DGR n. 1670 del 27/11/2023), pertinenti al piano, dando evidenza di come si sia tenuto conto di detti obiettivi nella stesura del piano;
 - b. sarebbe utile riepilogare gli obiettivi di Piano individuati ed attribuire, per ciascuna azione messa in atto, indicatori di processo che illustrino la realizzazione di tale obiettivo nel corso del tempo;
 - c. la caratterizzazione dello stato dell'ambiente deve consentire l'individuazione di indicatori di contesto, opportunamente selezionati tenendo conto della scala di analisi e della loro rappresentatività rispetto al fenomeno che si vuole descrivere;
 - d. l'analisi degli impatti attesi dovrebbe essere ampliata, considerando tutti gli impatti significativi (compresi quelli secondari, cumulativi, sinergici, a breve, medio e lungo termine, permanenti e temporanei, positivi e negativi) che le azioni di piano possono determinare sulle componenti ambientali individuate. Tale analisi deve consentire l'individuazione di indicatori di contributo, che misurino l'effetto delle azioni di piano rispetto al contesto ambientale di riferimento;
 - e. devono essere riportate sinteticamente le ragioni della scelta tra le possibili alternative di piano individuate (compresa la cosiddetta alternativa zero) e una descrizione di come è stata effettuata la valutazione;
 - f. dovrebbero essere individuate misure previste per impedire, ridurre e compensare nel modo più completo possibile gli eventuali impatti negativi significativi sull'ambiente dell'attuazione del piano;
 - g. il monitoraggio ambientale ha lo scopo di monitorare gli effetti che le azioni di piano determinano sulle componenti ambientali ritenute significative. Per tale motivo dovrebbero essere messi in relazione gli indicatori di contributo con quelli di contesto, in maniera tale da garantire il controllo degli effetti significativi sull'ambiente derivanti dall'attuazione del Piano (illustrata dagli indicatori di processo individuati) e la verifica del raggiungimento degli obiettivi di sostenibilità prefissati, così da individuare tempestivamente gli effetti negativi imprevisti e da attuare le opportune misure correttive;
 - h. il Rapporto Ambientale dovrà essere accompagnato da una sintesi non tecnica che illustri, con linguaggio non specialistico, i contenuti del piano e del Rapporto Ambientale;
- **di considerare** la procedura svolta per la verifica di assoggettabilità a VAS inquadrabile quale fase preliminare (scoping);
 - **di notificare** il presente provvedimento all'autorità procedente ed alla Sezione regionale Mobilità sostenibile e vigilanza del TPL.

Il presente provvedimento, composto da n. 11 fasciate, firmato digitalmente ai sensi del Testo Unico D.P.R. 28 dicembre 2000, n. 445 e del D. Lgs. 7 marzo 2005, n. 82:

- è pubblicato all'Albo Telematico Unico Regionale delle Determinazioni Dirigenziali, nell'apposita sezione del portale istituzionale www.regione.puglia.it, ai sensi del comma 3 art. 20 DPGR n. 22/2021;
- è depositato nel sistema regionale di archiviazione Diogene, secondo le modalità di cui al documento CIFRA2_MU_Manuale_Utente_v14_20200325.docx VERSIONE V14 del 25/03/2020;
- è trasmesso, ai sensi dell'art. 6 comma quinto della L.R. n.7/97 e del Decreto del Presidente della G.R. n. 443/2015, al Segretariato Generale della Giunta Regionale;
- è trasmesso all'Ufficio del Bollettino Ufficiale della Regione Puglia, per la sua pubblicazione integrale sul BURP, ai sensi della L.R. n. 18 del 15 giugno 2023.

Avverso la presente determinazione l'interessato, ai sensi dell'art. 3 comma 4 della L. 241/90 e ss.mm.ii., può proporre nei termini di legge dalla notifica dell'atto ricorso giurisdizionale amministrativo o, in alternativa, ricorso straordinario (ex D.P.R. 1199/1971).

Il presente Provvedimento è direttamente esecutivo.

Firmato digitalmente da:

E.Q. Supporto istruttorio alle procedure VAS e istruttoria ai fini delle "intese" per le autorizzazioni di opere infrastrutturali
Giacomo Sumerano

E.Q. Responsabile coordinamento procedimenti VAS regionali e coordinamento amministrativo VINCA
Rosa Marrone

Il Dirigente della Sezione Autorizzazioni Ambientali
Giuseppe Angelini

DETERMINAZIONE DEL DIRIGENTE SEZIONE AUTORIZZAZIONI AMBIENTALI 7 agosto 2024, n. 396
ID AIA 37.2. TERSAN PUGLIA spa. Installazione ubicata nel Comune di Modugno (BA), S.P. Km 1.600. Comunicazione per la valutazione del carattere di modifica sostanziale o non sostanziale dell’Autorizzazione Integrata Ambientale già rilasciata con Determinazione Dirigenziale n. 19 del 07 agosto 2015 e successivo aggiornamento rilasciato con D.D. di PAUR n. 138 dell’ 11/06/2019 e s.m.i..

IL DIRIGENTE DELLA STRUTTURA PROPONENTE

Il Dirigente della Sezione Autorizzazioni Ambientali

- **Vista** la Deliberazione G.R. n. 3261 del 28/7/98;
- **Visti** gli artt. 4 e 16 del D.Lgs. n. 165/2001;
- **Visto** l’art. 32 della legge 18 giugno 2009, n. 69;
- **Visto** D.lgs. n. 196/03 e ss.mm.ii. e il Regolamento (UE) 2016/679;
- **Vista** la Delibera di Giunta Regionale n. 767 del 26/04/2011 con cui è stato istituito il Servizio Rischio Industriale;
- **Vista** la Determinazione Dirigenziale n. 22 del 20/10/2014, recante *“Riassetto organizzativo degli uffici dell’Area Politiche per la riqualificazione, la tutela e la sicurezza ambientale e delle opere pubbliche”*, con la quale il Direttore dell’Area Organizzazione e Riforma dell’Amministrazione ha provveduto, tra l’altro, alla ridenominazione dell’Ufficio Inquinamento e Grandi Impianti in Ufficio Autorizzazione Integrata Ambientale e ad assegnarne le funzioni;
- **Visto** il D.P.G.R. n. 22 del 22/01/2021 avente per oggetto *“Adozione Atto Alta Organizzazione. Modello Organizzativo “Maia 2.0”*;
- **Vista** la D.G.R. 15 settembre 2021, n. 1466 recante l’approvazione della Strategia regionale per la parità di genere, denominata *“Agenda di Genere”*;
- **Vista** la Deliberazione n. 302 del 7 marzo 2022, con cui la Giunta Regionale ha approvato la *“Valutazione di Impatto di Genere. Sistema di gestione e di monitoraggio”*;
- **Vista** la Deliberazione n. 383 del 27 marzo 2023, con cui la Giunta Regionale ha approvato il *“REPORT Valutazione di impatto di genere (VIG). Implementazione degli atti sottoposti a monitoraggio ed avvio nuova fase;*
- **Vista** la Legge Regionale 15 giugno 2023, n. 18 ad oggetto *“Ordinamento del Bollettino Ufficiale della Regione Puglia (BURP) e disciplina delle forme e modalità di pubblicazione degli atti”*;
- **Vista** la D.G.R. del 03/07/2023 n. 938 recante D.G.R. n. 302/2022 *“Valutazione di impatto di genere. Sistema di gestione e di monitoraggio”*. Revisione degli allegati;
- **Vista** la DGR n.1367 del 05.10.2023 con la quale è stato conferito l’incarico di Dirigente della Sezione Autorizzazioni Ambientali all’ing. Giuseppe Angelini;
- **Vista** la Deliberazione della Giunta regionale n. 1470 del 30/10/2023 di attribuzione delle funzioni vicarie ad interim della Sezione Autorizzazioni Ambientali, ai sensi dell’art. 24, comma 5 del DPGR n. 22 del 22 gennaio 2021, alla dott.ssa Antonietta Riccio fino alla sottoscrizione del contratto con l’ing. Giuseppe Angelini avvenuta in data 04/12/2023;
- **Vista** la Determina Dirigenziale del Dipartimento Personale e Organizzazione n. 10 del 13/05/2024 di attribuzione delle funzioni vicarie ad interim del Servizio.

Visti inoltre:

- il Decreto Legislativo n. 152/06 e s.m.i., alla parte seconda Titolo III-BIS *“Autorizzazione Integrata Ambientale”* disciplina le modalità e le condizioni per il rilascio dell’Autorizzazione Integrata Ambientale (A.I.A.) al fine di attuare a livello comunitario la prevenzione e la riduzione integrate dell’inquinamento per alcune categorie di impianti industriali;
- la Legge n. 241/90 *“Nuove norme in materia di procedimento amministrativo e di diritto di accesso ai documenti amministrativi”* e s.m.i.”;
- la L.R. 14 giugno 2007, n. 17 *“Disposizioni in campo ambientale, anche in relazione al decentramento*

- delle funzioni amministrative in materia ambientale”;
- la L.r. n. 24 del 20 agosto 2012 e s.m.i. recante “Rafforzamento delle pubbliche funzioni nell’organizzazione e nel governo dei Servizi pubblici locali” ed in particolare le funzioni di AGER Puglia di cui all’art. 9 della richiamata legge;
 - la L.R. n. 3 del 12 febbraio 2014 “Esercizio delle funzioni amministrative in materia di Autorizzazione integrata ambientale (AIA) - Rischio di incidenti rilevanti (RIR) - Elenco tecnici competenti in acustica ambientale”;
 - la Delibera di G.R. n. 1388 del 19 settembre 2006: “Decreto legislativo 18 febbraio 2005, n. 59. Attuazione integrale della direttiva 96/61/CE relativa alla prevenzione e riduzione integrate dell’inquinamento. Individuazione della “Autorità Competente - Attivazione delle procedure tecnico-amministrative connesse”;
 - la DGRP n. 648 del 05/04/2011 “Linee guida per l’individuazione delle modifiche sostanziali ai sensi della parte seconda del D.Lgs. n.152/06 e per l’indicazione dei relativi percorsi procedurali” e smi;
 - la DGRP n. 672/2016 “Espressione del parere da parte della Regione Puglia in occasione delle Conferenze dei Servizi nell’ambito di procedimenti volti al rilascio/riesame/aggiornamento di Autorizzazioni Integrate Ambientali (AIA) di competenza statale, ai sensi del Titolo IIIbis del D.lgs. n. 152/06 e smi e art. 10 ai sensi del Titolo I del D.lgs. 152/06 e smi. Parziale rettifica della DGR n. 648 del 05 Aprile 2011”;
 - il D. Lgs. n. 46 del 4 marzo 2014 “Attuazione della direttiva 2010/75/UE relativa alle emissioni industriali (prevenzione e riduzione integrate dell’inquinamento)”;
 - il D.M. n. 58 del 6 marzo 2017 “Regolamento recante le modalità, anche contabili, e le tariffe da applicare in relazione alle istruttorie ed ai controlli previsti dal Titolo III - bis della Parte Seconda, nonché i compensi spettanti ai membri della commissione istruttoria di cui all’articolo 8-bis”;
 - la DGR n. 36 del 12.01.2018 recante “Regolamento recante le modalità, anche contabili, e le tariffe da applicare in relazione alle istruttorie ed ai controlli previsti al Titolo III-bis della Parte Seconda, nonché ai compensi spettanti ai membri della commissione istruttoria di cui all’articolo 8-bis. Adeguamento regionale ai sensi dell’art. 10 comma 3”;
 - la Decisione di Esecuzione UE 2018/1147 della Commissione del 10 agosto 2018 che stabilisce le conclusioni sulle migliori tecniche disponibili (BAT) per le installazioni di trattamento dei rifiuti appartenenti alle attività 5.1, 5.3 e 5.5 di cui all’allegato VIII della parte seconda del D.Lgs 3 aprile 2006, n. 152 e s.m.i.;
 - la relazione del Servizio, espletata dalla funzionaria ing. Stefania Melis, in qualità di Responsabile del Procedimento e dalla funzionaria ing. Michela Inversi in qualità di funzionario istruttore

RELAZIONE DI SERVIZIO

Dalla documentazione in atti si evince quanto segue.

L’installazione è stata autorizzata al prosieguo dell’esercizio dalla Regione Puglia con l’Autorizzazione Integrata Ambientale rilasciata con Determinazione Dirigenziale n. 19 del 07 agosto 2015 e aggiornata con D.D. di PAUR n. 138 dell’ 11/06/2019. Successivamente sono state adottate le Determinazioni Dirigenziali n. 67 del 18/02/2020, n. 206 del 08/07/2020, n. 349 del 12/10/2022 e n. 192 del 24/04/2024 di aggiornamento per modifica non sostanziale.

Il procedimento amministrativo riguarda la modifica AIA ai sensi dell’art 29-nonies del D. Lgs. n. 152/06 e s.m.i., per cui il Gestore ha presentato, con nota del 10/06/2024 ed acquisita al prot. n. 283765 dell’11/06/2024, la comunicazione di valutazione del carattere di modifica sostanziale o non sostanziale ai sensi della DGRP n. 648/2011 e s.m.i., allegando la seguente documentazione:

- ALLEGATO 1: Elaborati descrittivi AIA:
 1. RB.1_rev.8 – relazione tecnica
 2. RB.2_rev.6 – schede tecniche
 3. RB.5_rev.10 – Piano di monitoraggio e controllo

- ALLEGATO 2: Elaborati grafici AIA:
- 4. TB.1_rev.6
- ALLEGATO 3:
- 5. Modifiche allegato tecnico alla DD 138/2019, così come aggiornata con la DD 67/2020, DD 206/2020, DD 349/2022 e DD 192/2024
- ALLEGATO 4:
- 6. SGI.1_Rev.8 - PLANIMETRIA GENERALE DI PROCESSO
- 7. UTC.2_Rev.3 – SCHEMA DI BILANCIO DI MASSA RIFIUTI
- ALLEGATO 5: Autorizzazioni vigenti:
- 8. DD 138/2019 Provvedimento Autorizzatorio Unico Regionale
- 9. DD 67/2020 Modifica non sostanziale
- 10. DD 206/2020 Modifica non sostanziale
- 11. DD 349/2022 Modifica non sostanziale
- 12. DD 192/2024 Modifica non sostanziale
- ALLEGATO 6:
- 13. Dichiarazione di autenticità del responsabile legale ai sensi degli art. 46 e 47 del DPR 28 dicembre 2000, n.445.
- 14. Dichiarazione di autenticità del consulente ai sensi degli art. 46 e 47 del DPR 28 dicembre 2000, n.445.
- Con nota prot. n. 0304945 del 19/06/2024, il Servizio AIA/RIR ha richiesto il pagamento della tariffa istruttoria prevista dalla DGR n. 36/2018 per il perfezionamento dell'istanza.
- Con nota acquisita al prot. n. 307933 del 20/06/2024, la Società ha regolarizzato l'istanza con la ricevuta del pagamento degli oneri istruttori.
- Con nota prot. n. 0325924 del 28/06/2024, inoltrata con pec dell'11/07/2024, il Servizio AIA ha avviato il procedimento ai sensi dell'art. 7 della Legge n. 241/90 e s.m.i. con contestuale richiesta di integrazioni.
- Con nota prot. n. 77/AG/pg del 16/07/2024, acquisita al prot. n. 362762 del 17/07/2024, il gestore ha inoltrato quanto richiesto con la precedente nota. Di seguito la documentazione allegata:

RB.2 _rev.7 Schede tecniche AIA

- Con nota prot. n. 60660 del 02/08/2024, acquisita al prot. n. 396610 del 05/08/2024, Arpa Puglia ha inoltrato il proprio contributo, esprimendo parere favorevole (cfr. allegato 2 _parere ARPA Puglia).

Di seguito si riportano sinteticamente le modifiche oggetto dell'istanza (cfr. allegato 1_elenco figure_37.2: "Figura 1: diagramma di flusso con bilancio di massa" e "Figura 2: particolare della variazione del diagramma di flusso relativa alla modifica"):

1. Modifica della linea di vagliatura

La proposta di modifica, riguardante l'ultima sezione del processo di raffinazione, consiste nell'inserimento a valle della vagliatura finale di una nuova linea di micronizzazione al fine di ridurre il flusso di tali rifiuti che devono essere avviati alla linea esistente di polverizzazione e pellettizzazione. Quest'ultima linea verrà utilizzata esclusivamente per il solo materiale da commercializzare in forma di pellet con conseguente ottimizzazione dei consumi energetici, il cui bilancio è riportato nella successiva tabella 1: "Bilancio energetico relativo alla modifica n.1 e n.2".

Il processo autorizzato (cfr. allegato 1_elenco figure_37.2: "Figura 3 : Stralcio SGI.1 Rev.7 - processo di vagliatura ante modifica") prevede un vaglio flip-flow che genera due flussi, uno con granulometria inferiore a 3,5 mm, l'altro con granulometria maggiore o uguale a 3,5 mm. La frazione di granulometria inferiore a 3,5 mm è posta

nel cumulo individuato nella tavola SGI_1 in pos. 16 che costituisce il prodotto finito in “polvere” e viene qualificato come compost mediante analisi dal cumulo finale 18; la frazione di granulometria superiore ai 3,5 mm, invece, è accumulata in posizione 17 e poi inviata alla successiva fase di polverizzazione, pellettizzazione e confezionamento. L'impostazione di processo di far passare il sopravaglio a 3.5 mm dal vaglio flip-flow alla sezione di polverizzazione/pellettizzazione era dovuto alla necessità di essiccare opportunamente il materiale attraverso l'essiccatore ad aria in controcorrente prima di macinarlo e vagliarlo, in modo da poterlo rendere di dimensione inferiore a 3.5 mm. Con la modifica proposta (cfr allegato 1_elenco figure_37.2: “Figura 4 : Stralcio SGI.1 Rev.8 recante le modifiche progettuali al processo di vagliatura) è prevista l'aggiunta dopo il vaglio flip-flow all'interno del capannone 5 di un trattamento meccanico di raffinazione del flusso > 3.5 mm durante il quale si produce il calore necessario per una efficiente macinazione e vagliatura finale. Tale linea è costituita da:

- tramoggia di carico del sopravaglio flip-flow o del ricircolo di micronizzazione (posizione 06I in figura 4 dell' allegato 1);
- pretrattamento meccanico (posizione 06J in figura 4 dell' allegato 1);
- micronizzatore (posizione 06K in figura 4 dell' allegato 1);
- vaglio (posizione 06M in figura 4 dell' allegato 1).

L'inserimento di questa nuova linea meccanica determina solo una riallocazione all'interno del capannone di alcuni cumuli in lavorazione (posizione 14, 15, 16), senza modificare in alcun modo i quantitativi delle masse in lavorazione.

Tutti questi macchinari sono collegati in serie da nastri trasportatori. Il micronizzatore, denominato “Attritor Mill”, consente di polverizzare la frazione di granulometria superiore ai 3,5 mm senza ricorrere alla preventiva asciugatura del materiale in essiccatore utilizzato durante la fase di polverizzazione, pellettizzazione e confezionamento. Tale fase rimarrà operativa solo per la produzione di ammendante in forma “pellet” e non anche per la polverizzazione del sovrvallo.

L'attrito tra il materiale da tritare (compost) e le lame genera il calore necessario per garantire la polverizzazione del materiale senza ricorrere a fonti di calore esterne. Il materiale così polverizzato viene convogliato al vaglio in posizione 06M per la separazione del materiale con granulometria < 3,5 mm dall'eventuale sovrvallo che viene reintrodotta in linea attraverso la tramoggia di posizione 06I per essere rilavorato fino alla sua completa polverizzazione. Al termine del processo, l'uscita del compost micronizzato avviene solo quando ha raggiunto le dimensioni richieste. Il materiale così vagliato si unisce al sottovaglio del vaglio flip-flow in posizione 16, prima della qualifica come compost mediante analisi dal cumulo finale 18.

Tale modifica è relativa a processi di trattamento meccanico che avvengono all'interno dei capannoni per cui non vi è alcun incremento delle emissioni in atmosfera e non comporta alcuna variazione sugli scarichi idrici. Inoltre, il processo di trattamento introdotto costituisce un'ottimizzazione dei processi di produzione del compost, senza nessun incremento diretto di produzione rifiuti, mentre si stima una riduzione di produzione di ceneri pesanti (EER 100101) e leggere (100118*) derivanti dall'esercizio della caldaia e della connessa linea fumi per l'essiccazione del compost sopra 3.5 mm da polverizzare.

Prevedendo, infatti, per i prossimi anni una produzione e vendita di ammendante in pellet di quantità non superiore alle 5.000 t/anno, corrispondenti ad una quantità di materiale in ingresso nella linea di polverizzazione, pellettizzazione e confezionamento pari a circa 6.500 t/anno, si stima una riduzione dell'operatività del reparto pari al 40% tenendo conto che la massima quantità stimata di sovrvallo >3.5 mm ammonta a circa 10.800 t: l'effetto indiretto sulla produzione di rifiuti generati dall'esercizio della linea di pellettizzazione, quindi, è stimabile in una riduzione del 40% dei rifiuti EER 100101 e 100118*.

Con riferimento ai consumi elettrici, considerando che per il trattamento di tutte le 10.800 ton di materiale >3.5 mm si stima un impegno pari a 2.736 MWh, con la riduzione dell'operatività nel reparto di polverizzazione, pellettizzazione e confezionamento si avrebbe una riduzione dei consumi pari a 1.094 MWh. Per la polverizzazione delle rimanenti 4.300 t di sovrvallo nella nuova linea di micronizzazione si stima invece un consumo elettrico annuo di ca. 400 MWh, ottenendo quindi un risparmio di consumo elettrico complessivo

annuo pari a 694 MWh.

In sintesi si riporta di seguito il bilancio energetico degli interventi di modifica n.1 ed anche della modifica n.2, descritta nel seguito, e i relativi effetti positivi in termini di consumi energetici:

Tabella 1: Bilancio energetico relativo alla modifica n.1 e n.2

ENERGIA	Consumi energetici linea di pellettizzazione	Consumi energetici annui: 2736 MWh	Riduzione annua del 40%, ovvero – 1094 MWh
	Consumi elettrici linea di micronizzazione	Non presente	Incremento annuo di 400 MWh
	Totale variazione consumi energetici Modifica 1		-694 MWh/anno
	Consumi energetici bioessiccazione + triturazione	Consumi energetici annui: 80 MWh	Riduzione annua del 100%, ovvero – 80 MWh
	Consumi elettrici linea di micronizzazione	Non presente	Incremento annuo di 70 MWh
	Totale variazione consumi energetici Modifica 2		-10 MWh/anno

2. Trattamento degli scarti di vagliatura

Con la modifica proposta (cfr. allegato 1_elenco figure_37.2: “Figura 4: Stralcio SGI.1 Rev.8 recante le modifiche progettuali al processo di vagliatura”) si prevede di trattare gli scarti derivanti dalla prima vagliatura, costituiti da frazioni plastiche estranee, unitamente a quelli derivanti dal vaglio a dischi, direttamente con l’Attritor mill invece che nei due stadi di bioessiccazione e triturazione come approvati con D.D. n. 192/2024, al fine di migliorare le caratteristiche di tali scarti per renderli idonei a processi di recupero.

A seguito di test di micronizzazione effettuati anche sugli scarti costituiti da frazioni estranee plastiche, tale tecnologia di micronizzazione si è rivelata efficace per il trattamento degli scarti suddetti al fine di ridurre l’umidità, aumentare la densità con conseguente diminuzione dei volumi da smaltire e dei costi economici ed ambientali di trasporto e di recupero/smaltimento. Infatti, il calore che viene a generarsi per l’attrito tra il materiale e le lame determina la riduzione dell’umidità degli scarti evitando così il ricorso alle biocelle, più complesso in termini energetici e gestionali.

La nuova linea di trattamento sarà composta da dispositivi di pretrattamento in posizione 10A e da un micronizzatore di tipo “Attritor Mill” in posizione 10B collegati in serie da nastri trasportatori (cfr allegato 1_elenco figure_37.2: “Figura 5 Stralcio SGI.1 Rev.8 recante le modifiche progettuali al processo di trattamento scarti”).

Lo scarto così trattato assumerà in definitiva il codice EER 191212 e verrà stoccato in deposito temporaneo nell’area U1 del capannone 3 (cfr SGI.1_Rev.8 - PLANIMETRIA GENERALE DI PROCESSO). La stessa area era stata autorizzata precedentemente con D.D. n. 192/2024 al processo di bioessiccazione che con la presente modifica verrà eliminato.

Tale modifica non ha nessun impatto rispetto alle emissioni in atmosfera, alla gestione delle acque meteoriche, essendo interna al capannone, né sulla produzione rifiuti in quanto il processo che si vuole introdurre mira a raggiungere le stesse prestazioni (in termini di riduzione di umidità ed aumento di densità) delle fasi autorizzate di bioessiccazione + triturazione. Inoltre si ha una riduzione netta del consumo di energia elettrica, stimandosi un impiego di 80 MWh/anno per il sistema di bioessiccazione autorizzato a fronte dei 70 MWh/anno che si avrebbero invece con la nuova linea di micronizzazione (cfr. tabella 1 Bilancio energetico relativo alla modifica

n.1 e n.2).

3. Gestione degli ingressi dei rifiuti;

La proposta di modifica prevede, al fine di poter soddisfare le esigenze di raccolta FORSU dei Comuni pugliesi, di estendere la sola attività di ricezione e messa in riserva dei rifiuti a sei giorni settimanali anziché a cinque, facendo salvi la quantità massima giornaliera in ingresso all'installazione (700 t), le capacità massime istantanee (700 t FORSU + Agroindustriali e 500 t lignocellulosici), la gestione delle lavorazioni di recupero R3 su cinque giorni settimanali e le quantità massime a compostaggio (385 t) e in digestione anaerobica (193,16 t).

Permettendo la ricezione (R13) anche nella giornata di sabato, infatti, si consentirà ai Comuni di scaricare i rifiuti in tale giorno, in modo da evitare stazionamenti della FORSU all'interno dei mezzi di raccolta per oltre 48 ore. Al fine di non superare il tempo massimo di stoccaggio in fossa di ricezione della frazione organica per oltre 48 ore, il trattamento (R3) dei rifiuti sarà effettuato nella giornata di sabato. Tale modifica gestionale non comporterà un aumento di giorni di lavorazione in quanto l'impianto non tratterà i rifiuti nella giornata di giovedì in cui i conferimenti da parte dei Comuni sono ridotti ma non assenti e la fossa di ricezione non è satura.

Tale modifica non comporta variazioni in termini di potenzialità massima annua di rifiuti trattati, sul processo di trattamento (aerobico/anaerobico), sulla gestione delle acque meteoriche e sulle emissioni in atmosfera in quanto il processo di trattamento (R3) resta attivo per 5 giorni.

4. Modifica di un pozzo di monitoraggio della falda.

La proposta di modifica prevede una diversa posizione del piezometro di valle della falda profonda denominato PV1, da realizzare in un nuovo punto individuato a seguito dello studio idrogeologico per la definizione dei punti di monitoraggio della falda, trasmesso ad ARPA Puglia con nota prot. 77/AG/pg del 29/06/2023 al fine di acquisire il parere formale dell'Agenzia (cfr. allegato 2 _parere ARPA Puglia) e procedere alla realizzazione del piezometro stesso, considerato che la posizione precedentemente individuata è risultata non accessibile in quanto facente parte di una zona non nella disponibilità del Gestore e oggetto di curatela fallimentare.

La modifica n. 4 non ha alcun impatto sul quadro ambientale.

Valutazioni in merito alla sostanzialità o non sostanzialità dell'intervento

Premesso che:

- Il D.Lgs. n. 152/2006 e s.m.i., alla parte seconda Titolo III-bis "Autorizzazione Integrata Ambientale" disciplina le modalità e le condizioni per il rilascio dell'Autorizzazione Integrata Ambientale al fine di attuare a livello comunitario la prevenzione e la riduzione integrate dell'inquinamento per alcune categorie di impianti industriali;
- il D.Lgs. 152/2006 e s.m.i. all'art.29-*nonies* comma 1 "*Modifica degli impianti o variazione del gestore*" stabilisce che "*Il gestore comunica all'autorità competente le modifiche progettate dell'impianto, come definite dall'articolo 5, comma 1, lettera l). L'autorità competente, ove lo ritenga necessario, aggiorna l'autorizzazione integrata ambientale o le relative condizioni, ovvero, se rileva che le modifiche progettate sono sostanziali ai sensi dell'articolo 5, comma 1, lettera l-bis), ne dà notizia al gestore entro sessanta giorni dal ricevimento della comunicazione ai fini degli adempimenti di cui al comma 2 del presente articolo. Decorso tale termine, il gestore può procedere alla realizzazione delle modifiche comunicate.*";
- la Deliberazione della Giunta Regionale n. 648 del 05/04/2011 "Linee guida per l'individuazione delle modifiche sostanziali ai sensi della parte seconda del D.Lgs. 152/06 e s.m.i. e per l'indicazione dei relativi percorsi procedurali" che disciplina il coordinamento fra la disciplina AIA e la disciplina specifica della VIA, nell'ambito di modifiche proposte dal Gestore di impianti soggetti ad autorizzazione integrata ambientale;

SI RILEVA CHE LE MODIFICHE SI POSSANO RITENERE DI CARATTERE NON SOSTANZIALE in quanto

- non rispondono ai requisiti indicati all'art. 5 comma 1 lettera l-bis del D.Lgs. n. 152/2006 e s.m.i.;
- rientrano nella casistica prevista dalla DGR n. 648/2011 per le modifiche non sostanziali;
- hanno la finalità di miglioramento delle condizioni operative e l'ottimizzazione delle prestazioni impiantistiche;
- il quadro complessivo delle emissioni in atmosfera non subisce variazioni ;
- il quadro complessivo degli scarichi idrici non subisce variazioni;
- sono previsti riduzioni sui consumi energetici come miglioramento;
- interessano le stazioni di trattamento già esistenti all'interno dell'attuale perimetro dell'impianto;
- non sono previsti incrementi della capacità produttiva dell'attività IPPC;
- non comportano l'incremento di una delle grandezze oggetto della soglia;
- non prevedono l'introduzione di nuovi rifiuti trattati;
- non prevedono modifiche di volumi dei fabbricati adibiti ai processi;
- non prevedono modifiche dei volumi delle aree di stoccaggio né dei quantitativi massimi autorizzati.

CONCLUSIONE

In conclusione, sulla base dell'istruttoria di cui sopra, si propone l'adozione del presente provvedimento di:

A. aggiornamento AIA per modifica non sostanziale per i seguenti interventi:

1. modifica della linea di vagliatura: il sopravaglio finale dopo la raffinazione (>3.5 mm) verrà trattato con una nuova linea di micronizzazione (sistema Attritor mill) in modo da eliminare la necessità di orientare tale flusso alla linea di polverizzazione e pellettizzazione, inviando a tale sezione di processo solo il materiale da commercializzare in forma di pellet, con conseguente ottimizzazione dei consumi energetici;
2. modifica relativa al trattamento degli scarti di vagliatura: gli scarti di vagliatura costituiti da frazioni plastiche estranee verranno trattati direttamente dall'Attritor mill invece che nei due stadi di bioessiccazione e triturazione;
3. modifica sulla gestione degli ingressi dei rifiuti: la sola attività di ricezione e messa in riserva dei rifiuti in ingresso sarà estesa a sei giorni settimanali anziché a cinque, senza nessuna altra variazione sulle quantità e tempi autorizzati, per far fronte alle esigenze di raccolta FORSU da parte dei Comuni;
4. modifica delle coordinate del pozzo PV_1 di monitoraggio della falda per accertata impossibilità a realizzarlo nella precedente posizione.

B. approvazione della documentazione come di seguito elencata:

RB.1_rev.8 Relazione Tecnica AIA
RB.2_rev.7 Schede tecniche AIA
RB.5_rev.10 PMeC
TB.1_rev.6 Planimetria con presidi di monitoraggio
SGI.1_rev.8-Planimetria generale di processo
UTC.2_Rev.3-Schema di bilancio di massa rifiuti

C. aggiornamento dell'allegato tecnico di cui alla DD. n. 138/2019 con la sostituzione dei paragrafi indicati con le parti riportate di seguito:

Par. 4.1, I FASE: Ricezione e stoccaggio rifiuti-pag. 13/52

A valle della verifica dell'idoneità del rifiuto lo stesso viene stoccato, a seconda della sua natura (SGI.1_rev.8-Planimetria generale di processo):

1. rifiuto organico: nella fossa di ricezione unitamente al sovrappeso di pezzatura 10 mm ottenuto dalle

vagliature finali (cfr. Fase V), che apporta i microrganismi necessari per far accelerare il processo biologico. Nella fossa di ricezione non si supererà mai lo stoccaggio del rifiuto organico oltre le 48 ore.

2. ...omissis..

Par. 4.1, V FASE: Raffinazione pag. 17/52

Vagliatura del materiale dopo maturazione

Il materiale ottenuto alla fine della maturazione (14 settimane) verrà inviato alla linea di vagliatura composta da quattro vagli e da un trituratore collegati tra loro da nastri trasportatori e collocata tra l'area sud del capannone 5 e due settori a sud-ovest del capannone 3.

La prima vagliatura sarà realizzata con vaglio a tamburo rotante da 30 mm allo scopo di intercettare il materiale non compostabile. Il sopravaglio rinveniente da tale vagliatura verrà trasferito mediante idonei nastri in un'area dedicata all'interno del capannone 3 dove gestito secondo quanto descritto successivo paragrafo prima del conferimento a impianto autorizzato.

Il sottovaglio ottenuto dalla vagliatura primaria è sottoposto ad una ulteriore vagliatura di raffinazione (secondaria) con apertura a 15 mm.

Il sottovaglio in uscita dalla vagliatura secondaria proseguirà il processo come illustrato al successivo paragrafo, mentre il sopravaglio (ricircolo di processo) sarà inviato a un vaglio a dischi per la separazione dal materiale non compostato ancora presente. Il sovravaglio in uscita dal vaglio a disco sarà scaricato sul nastro di trasferimento del materiale di scarto proveniente dalla vagliatura primaria e inviato all'interno del capannone 3 dove sarà gestito insieme a quello prodotto dalla vagliatura primaria.

Il sottovaglio ottenuto dalla vagliatura a dischi è invece sottoposto a triturazione mediante apposito molino e a successiva vagliatura. Il sovravaglio sarà miscelato/dosato con il cumulo di materiale in compostaggio relativo al primo lotto di produzione, mentre il sottovaglio sarà unito al cumulo di prodotto finito individuato nella tavola in pos. 16.

Il sottovaglio in uscita dalla vagliatura secondaria, mediante un vaglio di tipo "flip-flow", sarà separato in due flussi, l'uno con granulometria maggiore di 3,5 mm, l'altro con granulometria maggiore o uguale a 3,5 mm.

La frazione di granulometria inferiore a 3,5 mm è posta nel cumulo individuato nella tavola SGI_1 in pos. 16, mentre la frazione di granulometria superiore ai 3,5 mm. viene scaricata su un nastro rotante individuato in tavola alla posizione 06H. Nel caso si voglia rendere tutto il lotto di compost in formato polverulento, utile per determinati impieghi in agricoltura con rapporto di forma superficie/volume tale da garantire una idonea ritenzione idrica, tale nastro è posizionato in modo da convogliare il materiale ad una tramoggia (06I) che alimenta una linea di raffinazione composta da dispositivi di pretrattamento (06J) e da un micronizzatore (06L), macchinari questi collegati tra loro in serie da nastri trasportatori. Il micronizzatore, denominato "Attritor Mill", consente di polverizzare la frazione di granulometria superiore ai 3,5 mm senza ricorrere alla preventiva asciugatura del materiale in essiccatore, evitando quindi il ricorso alla linea di polverizzazione, pelletizzazione e confezionamento, la quale rimarrà operativa solo per la produzione di ammendante in formato pellet. Infatti il prodotto da lavorare viene micronizzato passando tra lame circolari e parallele, che ruotano ad alta velocità attorno alle lame azionate dall'albero che sono solidali all'asse del motore. La zona di carico è equipaggiata con una tramoggia dotata di coclee che distribuiscono il materiale sui nastri di trasporto, che a sua volta alimentano i dosatori posti sopra le camere di raffinazione, anch'essi dotate di coclee di estrazione le quali fanno avanzare il materiale dosando il flusso in ingresso alle giare di macinazione, dove ha luogo il processo di micronizzazione. L'attrito che si ha tra il compost e le lame genera il calore necessario per garantire la polverizzazione del materiale senza ricorrere a fonti di calore esterne. L'uscita del compost micronizzato avviene solo quando ha raggiunto le dimensioni richieste.

Il materiale così polverizzato viene convogliato in un vaglio (06M) per la separazione del materiale con granulometria < 3,5 mm dall'eventuale sovravaglio che viene reintrodotta in linea attraverso la tramoggia in posizione 06I per essere rilavorato fino alla sua completa polverizzazione. Il materiale polverulento ottenuto dalla micronizzazione non richiede la preventiva miscelazione con acqua attuata oggi onde evitare la dispersione di polveri poiché durante il trattamento la riduzione di umidità del materiale è trascurabile, mantenendosi sempre all'incirca al 38%, compatibile con una movimentazione del materiale senza emissioni polverulente.

Nel caso in cui invece si voglia produrre pellet, il nastro in posizione 06H viene fatto ruotare di 90° in modo che il materiale con granulometria > 3,5 mm, anziché essere convogliato alla tramoggia della linea di micronizzazione, venga fatto cadere a terra per poi essere accumulato in posizione 17 e inviato alla successiva fase di polverizzazione, pellettizzazione, confezionamento.

Par. 4.1, VI FASE: Polverizzazione, pellettizzazione e confezionamento pag. 18/52:

La frazione di granulometria superiore ai 3,5 mm ottenuta dalla precedente selezione granulometrica con vaglio "flip-flow" oppure il compost da 15 mm di sottovaglio della seconda vagliatura che non ha subito il processo di selezione granulometrica sarà indirizzato alle operazioni di polverizzazione, pellettizzazione e confezionamento. La riduzione di pezzatura si rende necessaria per permettere la riduzione in pellet, poiché il macchinario di pellettizzazione richiede compost con grani di dimensioni massime 3,5 mm.

Il materiale sarà inviato in un essiccatore per una preventiva asciugatura onde agevolare le successive operazioni. L'Essiccatore, mod. 2T 243 costruito dalla Scolari S.r.l., è costituito da due nastri trasportatori paralleli e sovrapposti del tipo a catena. Il nastro trasportatore è costituito da profili metallici in acciaio inox forati dove viene depositato il materiale da essiccare mediante aria calda. L'aria calda di essiccazione è insufflata all'interno dell'essiccatore ad una temperatura massima di 120 °C mediante due ventilatori centrifughi, uno in mandata e l'altro in aspirazione per garantire una sufficiente depressione all'interno dell'essiccatore ed evitare dispersione di polveri nell'ambiente circostante. L'aria calda d'essiccazione è ottenuta da un generatore di calore mod. Global della Uniconfort alimentato a biomassa di potenza al focolare 3,2 MW. La gestione avviene tramite software PLC posto nel quadro elettrico di comando, che attraverso la console esterna consente la visualizzazione di tutto il processo lavorativo da parte dell'operatore.

Onde garantire una temperatura quanto più possibile costante dell'effluente gassoso all'interno dell'essiccatore il progetto prevede l'installazione di un bruciatore aggiuntivo a metano da porsi in parallelo a quello della caldaia a biomasse già esistente. Questo non andrà ad incrementare la produzione di energia termica, bensì andrà a compensare, mediante la modulazione di potenza al focolare, le fluttuazioni di calore della caldaia esistente, dovute alle tipiche variazioni qualitative della biomassa combustibile.

Il materiale asciugato sarà poi inviato ad un vaglio oscillante. Dopo la vagliatura, la frazione più fine (< 3,5 mm) sarà inviata direttamente alla pellettizzazione.

La frazione più grossolana (> 3,5 mm) sarà inviata mediante nastri trasportatori ad un molino a martelli per la riduzione di pezzatura. In quest'ultimo caso il prodotto sarà trasferito da nastri ad un elevatore a tazze che immetterà il prodotto nella tramoggia del molino. Il prodotto polverizzato, tramite un sistema di coclee ed un ulteriore elevatore a tazze, sarà inviato ad un secondo vaglio oscillante. In questo vaglio vi sarà la separazione della frazione più fine (< 3,5 mm), che sarà inviata alla pellettizzazione - dalla frazione più grossolana (> 3,5 mm). Il materiale più grossolano esitato da quest'ultima vagliatura (> 3,5 mm) sarà reinviato nuovamente in testa della linea per essere rilavorato, senza che vi siano variazioni di livelli produttivi e prestazionali del compost prodotto.

Nella fattispecie, una bilancia automatica provvederà alla pesatura del prodotto e all'invio alla confezionatrice in sacchi da 25 kg/cad. oppure ai Big Bags da 500 kg. Un sistema automatico di pallettizzazione provvederà alla sistemazione di 60 sacchi su ogni pedana di legno, quindi invierà il bancale alla stazione di incappucciamento. Questo sistema di confezionamento garantirà la protezione totale dei sacchi e permetterà all'operatore di prelevare la pedana tramite carrello elevatore frontale e a disporla a parco su un'area individuata all'interno del capannone (ex Biovegetal) e/o su piazzali esterni.

Per maggiori dettagli a riguardo si rimanda all'elaborato grafico di progetto SGI.1 "Planimetria Generale di Processo".

Il sopra descritto processo di polverizzazione, pellettizzazione e confezionamento sarà esercito utilizzando una sola torre di macinazione, senza ricorrere quindi alla triturazione del sovrullo derivante dalla vagliatura immediatamente a valle del primo molino. Di conseguenza non sarà più operativo il punto di emissione EB3.

Par. 4.1, FASE VI bis GESTIONE DEGLI SCARTI DI VAGLIATURA - pag. 20/52:

I sovrulli della vagliatura primaria, unitamente a quelli derivanti dal vaglio a dischi, saranno caricati in una linea di trattamento composta da dispositivi di pretrattamento (posizione 10A) e da un micronizzatore di tipo "Attritor Mill" (posizione 10B), di tecnologia identica a quella illustrata al precedente paragrafo 3.5.5., collegati

in serie da nastri trasportatori. Tale soluzione consente di trattare gli scarti in modo da aumentarne la densità, riducendo i volumi da smaltire e quindi costi economici ed ambientali di trasporto e recupero/smaltimento. Lo scarto così trattato assumerà in definitiva il codice EER 191212. Le analisi saranno effettuate annualmente poichè trattasi di rifiuto generato regolarmente, salvo diverse disposizioni degli impianti di destinazione, e secondo i requisiti di caratterizzazione indicati nelle Linee Guida sulla classificazione dei rifiuti del SNPA di cui al decreto direttoriale n. 47 del 9 agosto 2021.

In caso di malfunzionamento del trituratore, l'area U1 in figura SGI.1 Rev 8 (capacità utile di 16 m x 15 m x 3 m = 720 m³, ovvero 260 ton) potrà essere utilizzata, previa comunicazione all'A.C ed ARPA Puglia, come deposito temporaneo di capacità complessiva di 720 m³, ovvero 260 ton, da gestire secondo il criterio temporale (art. 185-bis c.2 lett. b).

Par. 5.2, Potenzialità installazione : Sostituire pag. 25/52:

***nell'impianto non potranno essere stoccati più di 1200 ton di rifiuti in ingresso.**

Ovvero:

- **500 t di rifiuti ligneo cellullosici ubicata sotto tettoia adiacente al capannone 3;**
- **700 t di forsu e rifiuti agroalimentari, sommata al sovrappeso di pezzatura >10 mm** È comunque stabilito un quantitativo massimo di rifiuti in ingresso all'installazione (cancello) pari a 700 ton/giorno, nel rispetto di un valore massimo settimanale pari a 1750 ton (calcolato su 6 giorni lavorativi)

A tali attività trattamento rifiuti si aggiungono le attività di trattamento degli scarti di vagliatura, attraverso l'installazione ed esercizio di un sistema di triturazione tipo Attritor Mill. Le connesse operazioni di trattamento sono definite nella seguente tabella.

Tipologia flusso rifiuti	Operazioni- Allegato B/C alla parte IV del D.Lgs. 152/06 e ss.mm.ii.	Operazione autorizzata - Allegato B/C alla parte IV del D.Lgs. 152/06 e ss.mm.ii.	Attività svolte dal gestore	Potenzialità massima giornaliera (ton/giorno)	Potenzialità massima annua (ton/anno)
Non pericolosi	Scambio di rifiuti per sottoporli a una delle operazioni indicate da R1 a R11/Raggruppamento preliminare prima di una delle operazioni di cui ai punti da D1 a D12	R12/D13*	Triturazione Mediante Attritor Mill degli scarti di vagliatura	36	9360

***la qualificazione della specifica attività come recupero o smaltimento dipenderà dalla possibilità di avviare il rifiuto derivante da trattamento (EER 191212) a recupero ovvero a smaltimento, in funzione della disponibilità di mercato di impianti esterni.**

Par. 6.10, Monitoraggio Acque sotterranee pag. 48-49/52:.

Coordinate Pozzi:

Denominazione pozzo	RIFERIMENTI CATASTALI			X UTM WGS84_F33	Y UTM WGS84_F33	Falda	UBICAZIONE RISPETTO AL DEFLUSSO
	COMUNE	FG	P.LLA				
PIAZZ_4	Modugno	10	401	647999 m	4549937 m	Profonda	Monte
PV_1	Modugno	10	188	647488 m	45500387 m	Profonda	Valle
PV_2	Modugno	10	381	647235 m	4550060 m	Superficiale	Valle
PV_3	Modugno	10	188	647501 m	45500458 m	Superficiale	Monte
PV_4	Modugno	10	378	647473 m	45500073 m	Superficiale	Valle

Di seguito si aggiungono le prescrizioni che sostituiscono integralmente le riportate nella DD 192/2024.

1. Il gestore deve garantire la manutenzione ordinaria dei macchinari introdotti annotando l'attività su apposito registro.
2. Il gestore, relativamente al conferimento in discarica del rifiuto prodotto, deve rispettare quanto disciplinato dal D.lgs.36/2003 e s.m.i.
3. Il gestore dovrà comunicare preventivamente, in caso di malfunzionamento del trituratore, all'Autorità competente ed ARPA Puglia, che l'area U1 in figura SGI.1 Rev 8 (capacità utile di 16 m x 15 m x 3 m = 720 m³, ovvero 260 ton) potrà essere utilizzata, previa comunicazione all'A.C ed ARPA Puglia, come deposito temporaneo di capacità complessiva di 720 m³, ovvero 260 ton, da gestire secondo il criterio temporale (art. 185-bis c.2 lett. b). In tale caso, l'area dovrà essere dotata di cartellonistica e segnaletica con indicazione della denominazione dell'area, il codice EER stoccabile, la specifica forma di gestione rifiuti operata (deposito temporaneo), quantità e data (inizio e fine). Tali dati sono da riportare anche in apposito registro.

Inoltre, visto il parere di Arpa Puglia-DAP Bari (cfr. allegato 2 _ parere ARPA Puglia), si prescrive:

4. Il gestore, al fine di monitorare la piezometria della falda durante le diverse stagioni, dovrà effettuare una campagna di monitoraggio di durata annuale, con frequenza dei campionamenti mensile della freaticimetria dei piezometri esistenti, previo rilievo celerimetrico di dettaglio per la determinazione della quota del boccapozzo rispetto ad un caposaldo noto.
5. Al fine di determinare correttamente i piezometri di monte rispetto a quelli di valle, il gestore, al termine della campagna di monitoraggio, dovrà condividere con l'Autorità di Controllo il posizionamento dei nuovi 2 piezometri per la relativa approvazione, dandone comunicazione all'Autorità competente per la relativa presa d'atto.
6. Il gestore dovrà aggiornare entro 90 giorni dalla notifica del presente provvedimento il PMeC adeguato Deliberazione della Giunta Regionale 28 dicembre 2023, n. 1978 "Istruzioni per l'elaborazione di pareri su PMC di AIA di competenza Regionale e Provinciale". Il nuovo PMeC dovrà essere condiviso e concordato con l'Autorità di Controllo ai fini dell'approvazione, senza l'avvio di alcun procedimento di riesame/aggiornamento del provvedimento di Autorizzazione Integrata Ambientale ai sensi della D.G.R. n. 672 del 17 maggio 2016. Il PMeC così approvato dovrà essere trasmesso all'Autorità competente per la presa d'atto.

Tutto quanto sopra esposto, si sottopone al Dirigente della Sezione per il provvedimento di competenza che riterrà più opportuno adottare.

VERIFICA AI SENSI DEL REGOLAMENTO (UE) 2016/679

Garanzie alla riservatezza

La pubblicazione dell'atto all'Albo pretorio on-line, salve le garanzie previste dalla Legge n. 241/1990 e dal D.lgs. n. 33/2013 in tema di accesso ai documenti amministrativi, avviene nel rispetto della tutela della riservatezza dei cittadini secondo quanto disposto dal Regolamento (UE) 2016/679 in materia di protezione dei dati personali, nonché dal D.lgs. n. 196/2003 e dal D.lgs. n. 101/2018 e s.m.i, e dal vigente Regolamento Regionale n. 5/2006 per il trattamento dei dati sensibili e giudiziari, per quanto applicabile.

Ai fini della pubblicità legale, il presente provvedimento è stato redatto in modo da evitare la diffusione di dati personali identificativi non necessari ovvero il riferimento alle particolari categorie di dati previste dagli articoli 9 e 10 del Regolamento (UE) innanzi richiamato; qualora tali dati fossero indispensabili per l'adozione dell'atto, essi sono trasferiti in documenti separati, esplicitamente richiamati.

DETERMINA

Di prendere atto di quanto espresso in narrativa, che costituisce parte integrante e sostanziale del presente atto e che qui si intende integralmente riportato.

di prendere atto di quanto espresso in narrativa, che costituisce parte integrante e sostanziale del presente atto e che qui si intende integralmente riportato;
di qualificare non sostanziali, ai sensi dell'art.29 - nonies del D.Lgs. n. 152/06 e smi e della DGR n. 648/2011, le modifiche come di seguito esplicitate:

1. modifica della linea della vagliatura con trattamento del sopravaglio finale dopo la raffinazione (>3.5 mm) con una *nuova linea di micronizzazione (sistema Attritor mill)*;
2. modifica dell'operazione di trattamento degli scarti di vagliatura che saranno trattati direttamente dall'*Attritor mill* invece che nei due stadi di bioessiccazione e triturazione con relativa potenzialità riportata di seguito:

Tipologia flusso rifiuti	Operazioni - Allegato B/C alla parte IV del D.Lgs. 152/06 e ss.mm.ii.	Operazione autorizzata - Allegato B/C alla parte IV del D.Lgs. 152/06 e ss.mm.ii.	Attività svolte dal gestore	Potenzialità massima giornaliera (ton/giorno)	Potenzialità massima annua (ton/anno)
Non pericolosi	Scambio di rifiuti per sottoporli a una delle operazioni indicate da R1 a R11/Raggruppamento preliminare prima di una delle operazioni di cui ai punti da D1 a D12	R12/D13*	Triturazione Mediante Attritor Mill degli scarti di vagliatura	36	9360

***la qualificazione della specifica attività come recupero o smaltimento dipenderà dalla possibilità di avviare il rifiuto derivante da trattamento (EER 191212) a recupero ovvero a smaltimento, in funzione della disponibilità di mercato di impianti esterni.**

3. modifica della Gestione degli ingressi dei rifiuti, per far fronte alle esigenze di raccolta FORSU da parte dei Comuni, con l'estensione della sola attività di ricezione e messa in riserva dei rifiuti a sei giorni settimanali.
4. modifica delle coordinate del pozzo di monitoraggio PV1 della falda per accertata impossibilità a realizzarlo nella precedente posizione.

Di aggiornare l'allegato tecnico di cui alla DD. n. 138/2019 con la sostituzione dei paragrafi e con l'aggiunta di nuove prescrizioni così come indicati al punto C) della CONCLUSIONE della Relazione istruttoria del presente provvedimento;

di approvare la documentazione progettuale aggiornata:

1. RB.1_rev.8 Relazione Tecnica AIA
2. RB.2_rev.7 Schede tecniche AIA
3. RB.5_rev.10 PMeC
4. TB.1_rev.6 Planimetria con presidi di monitoraggio
5. SGI.1_rev.8-Planimetria generale di processo
6. UTC.2_Rev.3-Schema di bilancio di massa rifiuti;

di stabilire che il gestore, entro un mese dalla notifica della presente determinazione, deve adeguare agli importi, indicati nella tabella successiva, le vigenti garanzie finanziarie con estensione all'intero periodo di validità dell'AIA e per ulteriori due anni.

Operazione di recupero - smaltimento	Potenzialità massima autorizzata	Coefficiente unitario (€/t) (B)		Garanzia per singola operazione (C) (€)	Garanzia minima per singola operazione (D) (€)	Importo della garanzia Max [(C);(D)] (€)	max importo tra operazioni R e D (€)	Garanzie da prestare secondo art. 8 co. 5a della bozza di decreto interministeriale (€)
		UNP	SNP					
D13	9.360 t/a		170	1.591.200	84.000	1.591.200	1.591.200	1.591.200
				TOTALE				
				Riduzione 50% (impresa certificata EMAS)				
				TOTALE COMPLESSIVO da versare				

Di stabilire che:

1. l'istruttoria del presente provvedimento è stata espletata esclusivamente in relazione alla modifica oggetto di comunicazione da parte del Gestore;
2. il Gestore deve rispettare tutte le prescrizioni impartite con la Determinazione Dirigenziale n. 19/2015 e con la Determinazione Dirigenziale n. 138 del 11/06/2019 e tutti i successivi aggiornamenti ;
3. il presente provvedimento non esonera il Gestore dal conseguimento di altre autorizzazioni o provvedimenti, previsti dalla normativa vigente per la realizzazione e l'esercizio dell'impianto, di competenza di enti non intervenuti nel procedimento.

Di precisare che, tenuto conto che la presente è un aggiornamento per modifica, il termine di validità dell'Autorizzazione resta quello fissato dalla Autorizzazione Integrata Ambientale con la Determinazione Dirigenziale n. 19/2015;

di precisare che per ogni eventuale ulteriore modifica impiantistica, il Gestore dovrà trasmettere all'Autorità Competente la comunicazione/richiesta di autorizzazione secondo le modalità disciplinate dalla DGRP n. 648 del 05/04/2011 e smi "Linee guida per l'individuazione delle modifiche sostanziali ai sensi della parte seconda del D.Lgs. n. 152/06 e s. m. i. e per l'indicazione dei relativi percorsi procedurali";

di prendere atto che il Gestore ha trasmesso il pagamento della tariffa istruttoria determinata ai sensi della DGR n. 36 del 12/01/2018;

di dichiarare il presente provvedimento immediatamente esecutivo;

di notificare il presente provvedimento, a cura del Servizio AIA-RIR, al Proponente **TERSAN PUGLIA spa** tersanpuglia@pec.it

di trasmettere il presente provvedimento all'ARPA Puglia Direzione Scientifica, all'ARPA Puglia Dipartimento Provinciale di BA, all'Agenzia Territoriale della Regione Puglia per il Servizio di Gestione dei Rifiuti, alla Città Metropolitana Di Bari, al Comune di Modugno, al Servizio Gestione Rifiuti e Bonifiche, al Dipartimento Ambiente, Paesaggio e Qualità Urbana.

Il presente provvedimento:

- è redatto in unico originale con i seguenti allegati:
- Allegato 1_Elenco Figure;
- allegato 2_parere ARPA Puglia
- è pubblicato all'Albo Telematico del sito www.regione.puglia.it per un periodo pari almeno a dieci giorni, ai sensi dell'art. 7 ed 8 del L.R. n. 15/2008 e per gli effetti di cui al comma 3 art. 20 DPGR n. 443/2015;

- è trasmesso al Segretariato della Giunta Regionale, ai sensi dell'art. 6 comma quinto della L.R. n. 7/97 e del Decreto del Presidente della G.R. n. 22/2021;
- sarà pubblicato sul sito ufficiale della Regione Puglia, www.regione.puglia.it, Sezione Trasparenza, Provvedimenti dirigenti;
- sarà pubblicato sul BURP nella terza sezione, ai sensi della Legge Regionale 15 giugno 2023, n. 18.

Ai sensi dell'art. 3 comma 4 della L. n. 241/90 e s.m.i., avverso il presente provvedimento potrà essere presentato ricorso giurisdizionale al Tribunale Amministrativo Regionale entro 60 giorni (sessanta) dalla data di pubblicazione sul BURP, ovvero ricorso straordinario al Presidente della Repubblica entro 120 (centoventi) giorni.

Si attesta che:

- il procedimento istruttorio è stato espletato nel rispetto della normativa nazionale e regionale vigente e che il presente schema di determinazione è conforme alle risultanze istruttorie;
- il presente documento è stato sottoposto a verifica per la tutela dei dati personali secondo la normativa vigente.

ALLEGATI INTEGRANTI

Documento - Impronta (SHA256)
allegato 1_elenco figure_37.2.pdf - 8897251690f85652318a37b63f3682849fec3dc44803760c0e5a1b03af392b16
allegato 2 _parere ARPA Puglia.pdf - ca8c4a71fd788384fc3e5dce7c84b0bd8e43371ca9d5bf688058fec46b252e9d

Il presente Provvedimento è direttamente esecutivo.

Firmato digitalmente da:

E.Q. Responsabile di procedimenti di AIA con particolare riferimento ad impianti di trattamento di rifiuti
Stefania Melis

E.Q. Responsabile coordinamento procedimenti AIA di competenza regionale
Michela Inversi

Il Dirigente della Sezione Autorizzazioni Ambientali
Giuseppe Angelini



DIPARTIMENTO AMBIENTE, PAESAGGIO E QUALITA' URBANA
SEZIONE AUTORIZZAZIONI AMBIENTALI
Servizio AIA-RIR

Allegato 1: ELENCO FIGURE

Di seguito si riportano le figure citate nel provvedimento:

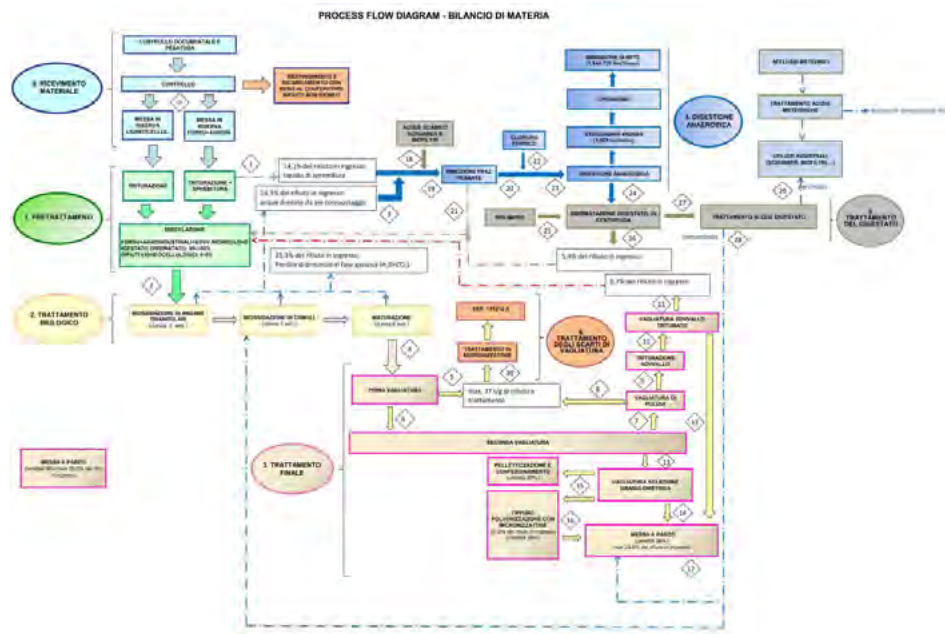


Figura 1: diagramma di flusso con bilancio di massa

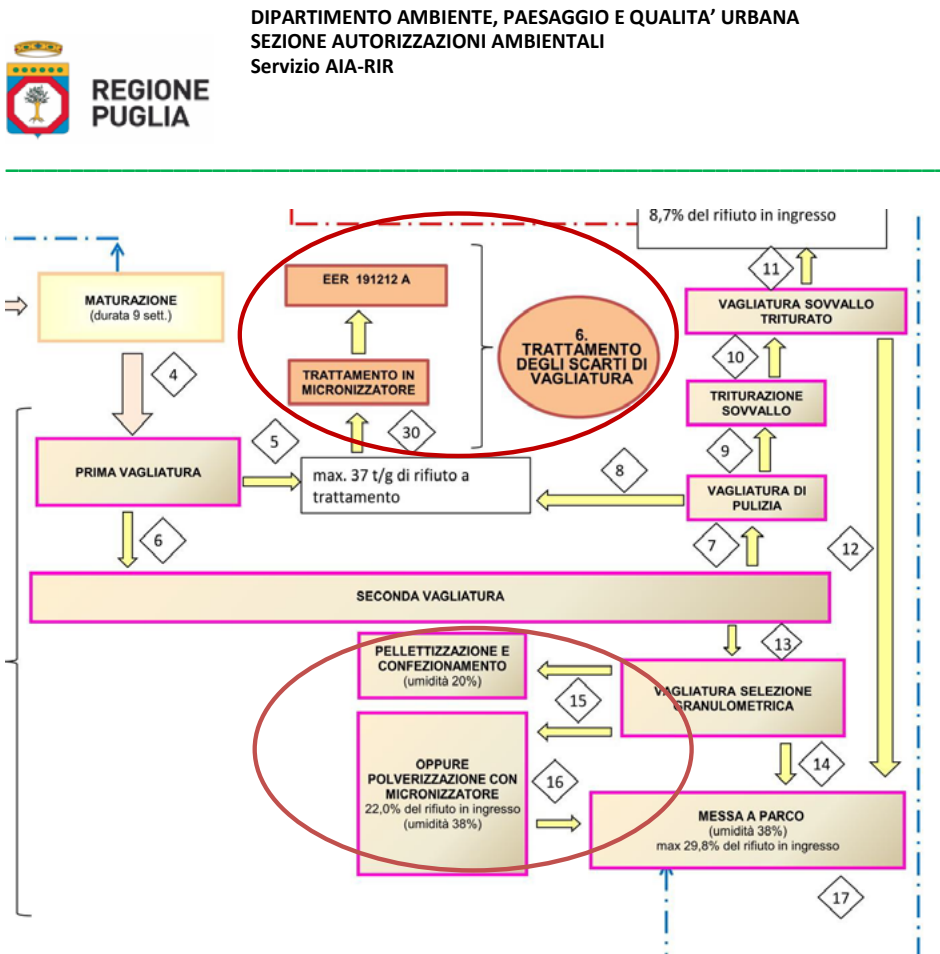


Figura 2: particolare della variazione del diagramma di flusso relativa alla modifica



DIPARTIMENTO AMBIENTE, PAESAGGIO E QUALITA' URBANA
SEZIONE AUTORIZZAZIONI AMBIENTALI
Servizio AIA-RIR

Modifica 1 relativa alla linea di vagliatura

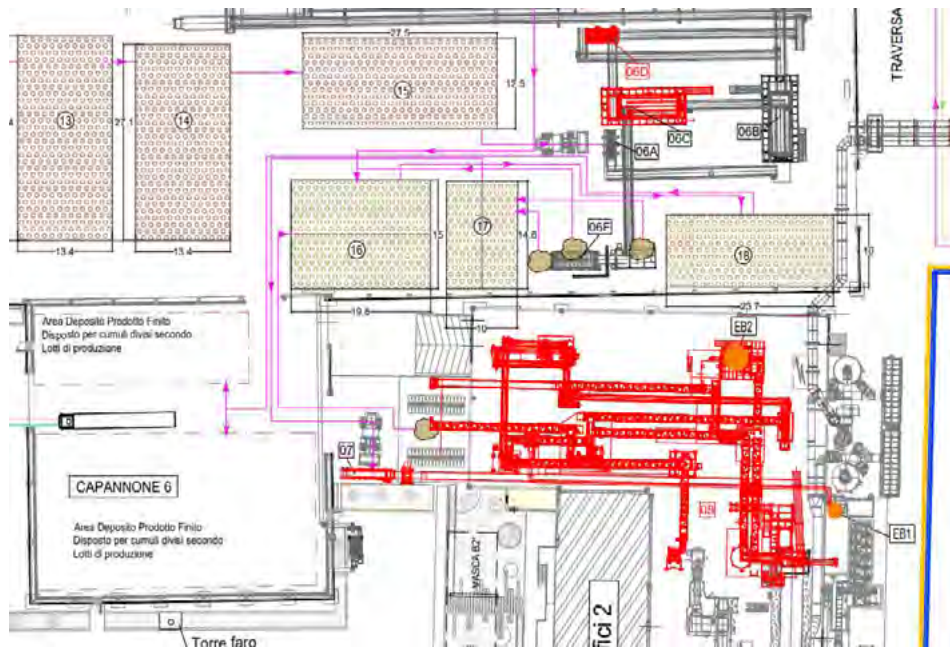


Figura 3: Stralcio SGI.1 Rev.7 - processo di vagliatura ante modifica



**REGIONE
PUGLIA**

DIPARTIMENTO AMBIENTE, PAESAGGIO E QUALITA' URBANA
SEZIONE AUTORIZZAZIONI AMBIENTALI
Servizio AIA-RIR

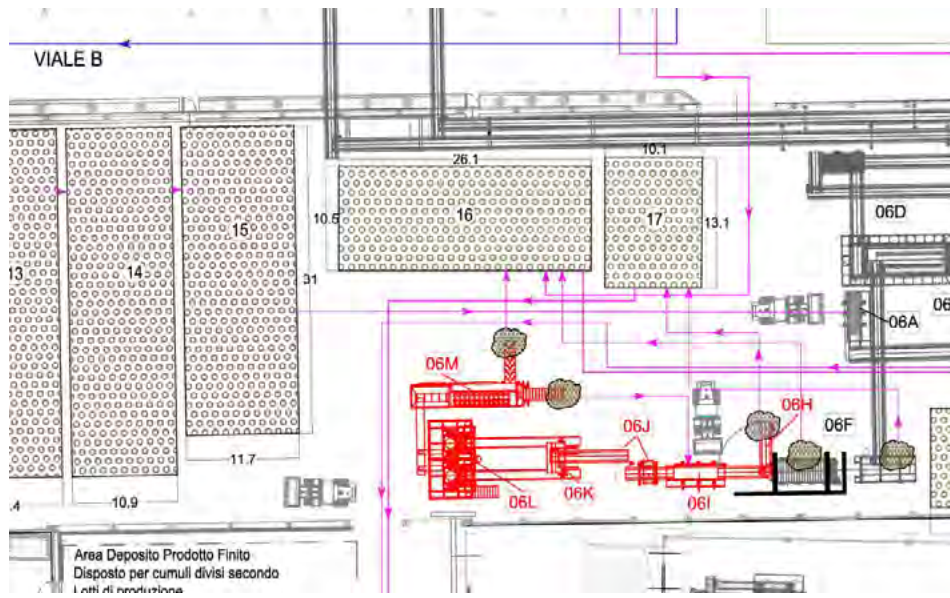


Figura 4: Stralcio SGI.1 Rev.8 recante le modifiche progettuali al processo di vagliatura



DIPARTIMENTO AMBIENTE, PAESAGGIO E QUALITA' URBANA
SEZIONE AUTORIZZAZIONI AMBIENTALI
Servizio AIA-RIR

Modifica 2 relativa al trattamento scarti di vagliatura

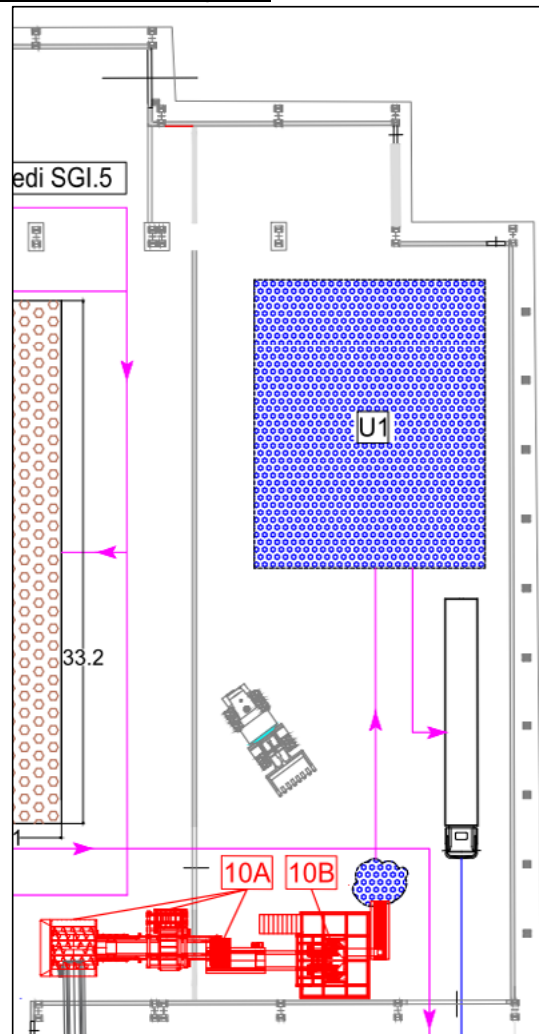


Figura 5 Stralcio SGI.1 Rev.8 recante le modifiche progettuali al processo di trattamento scarti



**REGIONE
PUGLIA**

DIPARTIMENTO AMBIENTE, PAESAGGIO E QUALITA' URBANA
SEZIONE AUTORIZZAZIONI AMBIENTALI
Servizio AIA-RIR

Modifica 4:



Figura 6: ubicazione dei pozzi di monitoraggio della falda

ARPA PUGLIA - Unica AOO - 2.5.1/2.5/2 - Protocollo 0060660 - 2.5.1 - 02/08/2024 - SDBA, STBA /



Alla REGIONE PUGLIA
DIPARTIMENTO AMBIENTE, PAESAGGIO e QUALITA'
URBANA
SEZIONE AUTORIZZAZIONI AMBIENTALI
SERVIZIO A.I.A./ R.I.R.
pec: servizio.ecologia@pec.rupar.puglia.it

Oggetto: ID AIA 37.2. TERSAN PUGLIA spa. Installazione ubicata nel Comune di Modugno (BA), S.P. Km 1.600. Comunicazione per la valutazione del carattere di modifica sostanziale o non sostanziale dell'Autorizzazione Integrata Ambientale già rilasciata con Determinazione Dirigenziale n. 19 del 07 agosto 2015 e successivo aggiornamento rilasciato con D.D. di PAUR n. 138 del 11/06/2019 e s.m.i..

In riferimento alla vostra nota riportata in oggetto, acquisita con ns. prot. n. 56092 del 12/07/2024, si invia il parere di competenza del Servizio Territoriale.

LA DIRETTRICE SERVIZI TERRITORIALI BARI-BAT F.F.

(Dott.ssa Maddalena SCHIRONE)

LA DIRETTRICE DEL DIPARTIMENTO

(Dott.ssa Francesca FERRIERI)

Agenzia Regionale per la Prevenzione e la Protezione dell'Ambiente
Sede legale: Corso Trieste 27, 70126 Bari
Tel. 080 5460111 Fax 080 5460150
www.arpa.puglia.it
C.F. e P. IVA. 05830420724

Dipartimento Provinciale di Bari
Parco Scientifico Tecnologico Tecnopolis - Edificio "L"
S.P. per Casamassima km 3 - 70010 - Valenzano (BA)
Tel. 0809724300
e-mail: dap.ba@arpa.puglia.it
PEC: dap.ba.arpa.puglia@pec.rupar.puglia.it

ARPA PUGLIA - Unica AOO - 2.5.1/2.5/2 - Protocollo 0060660 - 2.5.1 - 02/08/2024 - SDBA, STBA /



AI DIRETTORE DEL DIPARTIMENTO PROVINCIALE DI BARI
SEDE

Oggetto: ID AIA 37.2. TERSAN PUGLIA spa. Installazione ubicata nel Comune di Modugno (BA), S.P. Km 1.600. Comunicazione per la valutazione del carattere di modifica sostanziale o non sostanziale dell'Autorizzazione Integrata Ambientale già rilasciata con Determinazione Dirigenziale n. 19 del 07 agosto 2015 e successivo aggiornamento rilasciato con D.D. di PAUR n. 138 del 11/06/2019 e s.m.i..

In riscontro alla nota della Regione Puglia acquisita con ns. prot. n. 56092 del 12/07/2024, con la quale si chiede ad ARPA Puglia di trasmettere il proprio parere sul PMeC e sulla nuova localizzazione del pozzo di monitoraggio della falda si premette che il seguente parere riguarda unicamente tali aspetti e non ulteriori valutazioni sugli aspetti ambientali derivanti dalle modifiche proposte dal Gestore.

Si esprime pertanto parere favorevole alle variazioni proposte nel PMC RB.5_rev.10 (Giugno 2024), tuttavia lo stesso deve essere uniformato alla Deliberazione della Giunta Regionale 28 dicembre 2023, n. 1978 "Istruzioni per l'elaborazione di pareri su PMC di AIA di competenza Regionale e Provinciale" allegato alla presente, pertanto si rimette a codesta autorità competente la valutazione circa l'opportunità di richiedere al Gestore una revisione del PMC al fine di renderlo coerente con la suddetta istruzione operativa.

Con riferimento alla richiesta di valutare il nuovo piezometro di monitoraggio si ritiene possa essere accolta l'istanza, tuttavia si evidenzia che risulta opportuno effettuare un monitoraggio mensile della freatimetria dei piezometri esistenti previo rilievo celerimetrico di dettaglio per la determinazione della quota del boccapozzo rispetto ad un caposaldo noto. Tanto al fine di monitorare la piezometria della falda durante le diverse stagioni. Inoltre si ritiene che al fine di determinare correttamente i piezometri di monte rispetto a quelli di valle risulta necessario realizzare almeno tre piezometri.

I Funzionari

Ing. Amelio Napoli

Ing. Andrea Potenza

Per IL DIRIGENTE AMBIENTALE

Ing. Adriana Maria Lotito

IL DIRIGENTE AMBIENTALE

Ing. Domenico De Palma

IL DIRETTORE DEI SERVIZI TERRITORIALI BARI-BAT

Dott.ssa M.Schirone

Agenzia Regionale per la Prevenzione e la Protezione dell'Ambiente
Sede legale: Corso Trieste 27, 70126 Bari
Tel. 080 5460111 Fax 080 5460150
www.arpa.puglia.it
C.F. e P. IVA. 05830420724

Dipartimento Provinciale di Bari
Parco Scientifico Tecnologico Tecnopolis - Edificio "L"
S.P. per Casamassima km 3 - 70010 - Valenzano (BA)
Tel. 0809724300
e-mail: dap.ba@arpa.puglia.it
PEC: dap.ba@arpa.puglia.it/pec.rupar.puglia.it

DETERMINAZIONE DEL DIRIGENTE SEZIONE AUTORIZZAZIONI AMBIENTALI 7 agosto 2024, n. 397
[ID VIA 1010] - Procedura ex art. 6, comma 9 del D.lgs. n. 152/2006 e ss. mm. ii. relativa a progetto denominato "Progetto PIA OROPAN - Variazione non sostanziale, sito in agro di Altamura, Località Contrada Curtaniello, Prov. BA," proposto dalla società OROPAN SPA.

IL DIRIGENTE DELLA STRUTTURA PROPONENTE

IL DIRIGENTE della STRUTTURA PROPONENTE

VISTA la L.R. 4 febbraio 1997 n.7 "Norme in materia di organizzazione della Amministrazione Regionale" ed in particolare gli artt. 4 e 5.

VISTA la D.G.R. 28 luglio 1998 n. 3261, avente ad oggetto "Separazione delle attività di direzione politica da quelle di gestione amministrativa. Direttiva alle strutture regionali".

VISTI gli artt. 14 e 16 del D.Lgs.30 marzo 2001, n. 165 "Norme generali sull'ordinamento del lavoro alle dipendenze delle amministrazioni pubbliche".

VISTO l'art.18 del D.Lgs. 30 giugno 2003, n. 196 "Codice in materia di protezione dei dati personali" ed il Reg. 2016/679/UE.

VISTO il D. Lgs. n. 33 del 14/03/2013 recante "Riordino della disciplina riguardante gli obblighi di pubblicità, trasparenza e diffusione delle informazioni da parte delle Pubbliche Amministrazioni";

VISTO il Decreto del Presidente della Giunta Regionale del 22 gennaio 2021 n. 22 avente oggetto Adozione Atto di Alta Organizzazione. Modello Organizzativo "MAIA 2.0";

VISTA la DGR n. 678 del 24 aprile 2021 avente ad oggetto: "Atto di Alta Organizzazione. Modello Organizzativo "MAIA 2.0". Conferimento incarichi di Direttore di Dipartimento Ambiente, Paesaggio e Qualità Urbana";

VISTA la Determina n. 75 del 10/03/2022 codice cifra 089/DIR/2022/00075 avente ad oggetto: "Atto di organizzazione interna della Sezione Autorizzazioni ambientali e servizi afferenti";

VISTA la DGR n. 1367 del 05/10/2023 avente ad oggetto "Conferimento incarico di direzione della Sezione Autorizzazioni Ambientali afferente al Dipartimento Ambiente, Paesaggio e Qualità Urbana" e la successiva sottoscrizione contrattuale avvenuta il 04/12/2023 con decorrenza in pari data;

VISTA la Determina n. 1 del 26/02/2024 Codice Cifra 013/DIR/2024/00001 del Dipartimento Personale e Organizzazione avente ad oggetto "Conferimento delle funzioni vicarie ad interim del Servizio VIA/VINCA della Sezione Autorizzazioni Ambientali afferente al Dipartimento Ambiente, Paesaggio e Qualità Urbana";

VISTA la L.R. n. 32 del 29/12/2022 "Disposizioni per la formazione del Bilancio di previsione 2023 e Bilancio pluriennale 2023-2025 della Regione Puglia (legge di stabilità regionale 2023).";

VISTA la L.R. n. 33 del 29/12/2022 "Bilancio di previsione della Regione Puglia per l'esercizio finanziario 2023 e pluriennale 2023-2025";

VISTA la D.G.R. 15 settembre 2021, n. 1466 recante l'approvazione della Strategia regionale per la parità di genere, denominata "Agenda di Genere";

VISTA la D.G.R. del 3/7/2023, n. 938 recante "D.G.R. n. 302/2022 Valutazione di impatto di genere. Sistema di gestione e di monitoraggio. Revisione degli allegati.

VISTI:

- la L. 7 agosto 1990 n. 241 "Nuove norme in materia di procedimento amministrativo e di diritto di accesso ai documenti amministrativi" e s.m.i.;
- il D.Lgs. 3 aprile 2006 n. 152 "Norme in materia ambientale" e s.m.i.;
- la L.R. 07 novembre 2022, n. 26 "Organizzazione e modalità di esercizio delle funzioni amministrative in materia di valutazioni e autorizzazioni ambientali";

Richiamati:

- del D.lgs. 152/2006 e s.m.i.: l'art.6 comma 9
- della L. 241/1990 e s.m.i.: l'art. 2.

Evidenziato che:

il Servizio VIA/VInCA della Sezione Autorizzazioni Ambientali della Regione Puglia, ai sensi delle disposizioni dirigenziali di cui alla DD n. 176/2020, è Autorità Competente per la procedura di cui all'art. 6 comma 9 del D.lgs. n. 152/2006 e ss. mm. ii;

Considerato che:

- l'art. 6 comma 9 del D.lgs. N. 152/2006 e ss. mm. ii. dispone che [...] *Per le modifiche, le estensioni o gli adeguamenti tecnici finalizzati a migliorare il rendimento e le prestazioni ambientali dei progetti elencati negli allegati II, II- bis, III e IV alla parte seconda del presente decreto, fatta eccezione per le modifiche o estensioni di cui al comma 7, lettera d), il proponente, in ragione della presunta assenza di potenziali impatti ambientali significativi e negativi, ha la facoltà di richiedere all'autorità competente, trasmettendo adeguati elementi informativi tramite apposite liste di controllo, una valutazione preliminare al fine di individuare l'eventuale procedura da avviare.* omissis, [...]

Premesso che:

- con tre differenti pec del 09.05.2024, acquisite ai protocolli della Sezione Autorizzazioni Ambientali nn. 226724-226725-226726 del 13.05.2024, la società OROPAN SPA ha trasmesso formale istanza di avvio della procedura ex art. 6, comma 9 del D.lgs. n. 152/2006 e ss. mm. ii., relativa alle modifiche progettuali di cui al *"Progetto PIA OROPAN - Variazione non sostanziale, sito in agro di Altamura, Località Contrada Curtaniello, Prov. BA,"*;
- con la medesima istanza, il Proponente ha trasmesso la *"Lista di Controllo"* di cui all'art. 6 co. 9 del Decreto Legislativo n. 152/2006 e *"Istanza di valutazione preliminare"*;
- in data 17.07.2024, la società OROPAN SPA ha inviato a mezzo PEC una integrazione documentale volontaria acquisita al prot. n. 0364195 del 24.07.2024 della Sezione Autorizzazioni Ambientali e denominata *"Quadro sinottico di confronto tra progetto autorizzato e progetto in variante"*;

RILEVATO CHE:

- l'impianto è stato già sottoposto in passato a procedura di valutazione ambientale con il rilascio del provvedimenti conclusivi:
 1. Provvedimento conclusivo verifica di assoggettabilità a VIA/VInCA- Determina 381/2021 – ID V.I.A. 625 / 22-09-2021;
 2. AUTORIZZAZIONE UNICA AMBIENTALE N. 19/2020, Pratica SUAP N. 30496 del 08/10/2019 *"Autorizzazione Unica Ambientale ai sensi del D.P.R. 59/2013 per lo scarico delle acque meteoriche e delle acque reflue, alle emissioni in atmosfera e contestuale comunicazione/nulla osta all'impatto acustico, relativamente ad un opificio esistente destinato alla produzione di prodotti da forno, ubicato nel Comune di Altamura Contrada Curtaniello - S.S. 96 al Km. 5,400, in Catasto al Foglio di Mappa 104 particella 243."* – Città Metropolitana di Bari;

Considerato che:

dalla lettura dell'elaborato *"Lista di controllo"*, i cui contenuti si intendono integralmente richiamati, la società OROPAN SPA dichiara che la tipologia progettuale di intervento *"non modifica il processo produttivo già in essere nel suo complesso, che resta quello di produzione e commercializzazione di prodotti da forno tradizionali; lo stesso è finalizzato allo sviluppo di nuove linee produttive e al potenziamento di quelle esistenti"*; nell'elaborato *"Lista di controllo"*, il Proponente rileva che l'intervento prevede che [...] *Gli interventi hanno come obiettivo il potenziamento della capacità produttiva industriale, per portare la produzione annua a un valore massimo teorico di prodotto finito a valle del progetto/investimento in oggetto di circa 28.000 t/anno. Nell'ambito del piano, è prevista l'acquisizione di nuovi macchinari e impianti e servizio del processo produttivo, e la promozione di attività di ricerca e sviluppo applicata ai prodotti.* [...];

- nello specifico, l'intervento descritto viene dettagliato nell'elaborato *"Quadro sinottico di confronto tra*

progetto autorizzato e progetto in variante” e articolato come nel seguito:

- **A. LINEA 4 - Sviluppo di nuove linee di prodotti**
- NUOVO PROCESSO
- *confezionatrice orizzontale per pane a fette*
nastro trasportatore pas-tsfarinatore
filonatrice
caricatore automatico prodotti
cella di puntatura a spirale
cella di fermo lievitazione
prolungamento del forno a tunnel
nastro con spirale di raffreddamento V4 triple divider VX213
 - **C. LINEA FRISELLE nuovo sistema di controllo qualità – macchine per rilevamento corpi estranei**
 - *Nuove tecnologie - nuovo sistema di controllo qualità X-RAY atto a potenziare la verifica di conformità dei prodotti apportando notevoli migliorie dello standard qualitativo dei prodotti*
- **MODIFICA ESISTENTE**
Macchina X ray più controllo peso
 - **B. LINEA 3 - Installazione di un impianto di confezionamento altamente automatizzato**
- *Nuove tecnologie Installazione di un nuovo impianto di confezionamento altamente automatizzato ed innovativo fondamentale per standardizzazione il processo di confezionamento, potenziare ed efficientare il controllo qualitativo sul prodotto finale e migliorare il lavoro svolte dagli operatori addetti.*
MODIFICA ESISTENTE
 - *macchine per la formatura di scatole*
 - *nastratrici*
 - *etichettatrici*
 - *sistemi di controllo peso e metal detector sui cartoni.*
 - **D. LINEA 2 – linea focacce Investimenti in nuovi impianti di raffreddamento e di abbattimento della temperatura del prodotto**
- *Nuove tecnologie Installazione di n.2 impianti di surgelazione per il miglioramento delle prestazioni energetiche nel processo di surgelazione, riducendo l’impianto ambientale – modifica del layout di linea*
MODIFICA ESISTENTE
n.2 abbattitori e impianto frigo a corredo
componenti principali:
 - *spirale di surgelazione;*
 - *gruppo aereoevaporatori;*
 - *cella di isolamento;*
 - *sistema di lavaggio totale cella.*
 - **INTERVENTI “TRASVERSALI” SU TUTTE LE LINEE**
- *E. nuovo impianto di stoccaggio e dosaggio sfarinati e microingredienti per l’automatizzazione completa del processo di dosaggio di tutti i macro- ingredienti, micro-ingredienti e fluidi impiegati nel processo di preparazione, necessario per implementare un sistema di tracciabilità e controllo qualità necessario a garantire elevati standard qualitativi*
NUOVO PROCESSO
sistema di vagliatura
Installazione nuovi silos con sistema di monitoraggio accurati: n.2 nuovi silos, e 8 in sostituzione di quelli esistenti
Carico ponderale dei prodotti:
Sistema di tracciabilità
Sistema industria 4.0

◦ **INTERVENTI "TRASVERSALI" SU TUTTE LE LINEE**

- F. nuovo impianto di stoccaggio e trattamento acqua potabile per far fronte allo stimato incremento del fabbisogno in virtù dei potenziamenti e dei nuovi prodotti previsti.

NUOVO PROCESSO

- Fornitura di n.20 serbatoi per stoccaggio acqua, realizzati in acciaio inox; cip di lavaggio ed impianto automatico carico alimentazione n.4 impastatrici
- impianti accessori trattamento acque e stock.

- **INTERVENTI "TRASVERSALI" SU TUTTE LE LINEE - La soluzione Etichetto, proposta da BiBit, è una suite composta da moduli che permettono di gestire il processo di rintracciabilità dei prodotti in modo semplice ed efficiente, integrandosi con la quasi totalità dei software gestionali (ERP) presenti sul mercato.**

- G. MANUFACTURING EXECUTION SYSTEM (MES): sistema software fondamentale per permettere l'integrazione tra l'impianto produttivo e il software gestionale, con l'obiettivo di monitorare i principali KPI di produzione e migliorare l'efficienza produttiva e operativa.

NUOVO PROCESSO

Strumento di visual management per la gestione degli impianti produttivi. Principali funzioni: Gestione della produzione, Gestione della qualità di processo, Controllo dei processi produttivi, Tracciabilità / rintracciabilità lotti, Gestione dei materiali.

◦ **INTERVENTI "TRASVERSALI" SU TUTTE LE LINEE**

- H. acquisizione di n.2 carrello elevatore.

Non ha incidenza significativa sul SIA.

◦ **INTERVENTI "TRASVERSALI" SU TUTTE LE LINEE**

- I. acquisizione di n.1 server aziendale

Non ha incidenza significativa sul SIA.

◦ **INTERVENTI "TRASVERSALI" SU TUTTE LE LINEE**

- L. NUOVO GENERATORE DI VAPORE: necessario per far fronte all'incremento produttivo previsto, permettendo un efficientamento dei consumi energetici e delle emissioni in atmosfera SITO A NUOVO PROCESSO

Caldaia da 2500 kg/h con relativi impianti meccanici (idrico e vapore) per il funzionamento a servizio della linea 4

- **M. LABORATORIO CONTROLLO QUALITA' E RICERCA E SVILUPPO - per migliorare le performance della funzione controllo e assicurazione qualità in fase di ricevimento merci (materie prime e imballi) attraverso l'installazione di strumenti e attrezzature da laboratorio**

- Introduzione di un impianto pilota per la produzione e confezionamento di prodotti da forno per l'effettuazione dei test condotti dalla funzione ricerca e sviluppo ed annessi strumenti di indagine e analisi. Introduzione di specifiche attrezzature di analisi per il controllo qualità.

NUOVO PROCESSO

Macchine e attrezzatura in piccola scala per impianto pilota

- **N. Investimento in servizi**

- Non ha incidenza significativa sul SIA

NESSUNA INCIDENZA

- nell'elaborato "Lista di controllo", il Proponente dichiara che le modifiche progettuali previste al complesso tuttora in esercizio, derivanti dalla realizzazione del progetto, avranno le seguenti finalità:

La soluzione progettuale in variante mantiene l'obiettivo di potenziamento della unità produttiva, rispetto all'autorizzato PROGETTO PIA OROPAN, in merito alla stessa tipologia di prodotti, con mera modifica dei macchinari e delle linee previste migliorando le tecnologie rispetto alle innovazioni di mercato, all'efficienza

energetica e riduzione dei consumi rapportati alla produzione, all'ottimizzazione dei processi gestionali; come meglio descritto nella relazione Progetto PIA OROPAN - Variazione non sostanziale, a cui si rimanda per i dovuti approfondimenti.

- nell'elaborato "Lista di controllo", il Proponente dichiara che *l'area oggetto di intervento non ricade in nessuna area vincolata, a meno dell'area SIC ZPS e area IBA per cui è stata redatta VINCA (vedasi Determina 381/2001 ID VIA 625); ed è compatibile con tutti gli strumenti di pianificazione, dal livello regionale fino a quello comunale;* (ATT. OPERE O INTERVENTI DI NUOVA REALIZZAZIONE, CHE RICADONO, ANCHE PARZIALMENTE, ALL'INTERNO DI AREE NATURALI PROTETTE COME DEFINITE DALLA LEGGE 6 DICEMBRE 1991, N. 394, OVVERO ALL'INTERNO DI SITI DELLA RETE NATURA 2000, SONO DA ASSOGGETTARSI DIRETTAMENTE A PROCEDURA DI VIA/PAUR EX ART.27 BIS DEL D.LGS. 152/2006) - Trattasi di intervento di potenziamento della capacità produttiva come variante non sostanziale di progetto già autorizzato per un opificio già esistente;

(cfr., elaborato "Lista di controllo" per la valutazione preliminare ex art. 6 comma 9 del D.lgs. n. 152/2006").

Alla luce di quanto su rilevato e considerato,

ESAMINATA la Lista di controllo ex art. 6 comma 9 del D.lgs. n. 152/2006 e ss. mm.ii. (allegata al presente provvedimento per farne parte integrante e sostanziale), il "*Quadro sinottico di confronto tra progetto autorizzato e progetto in variante*" nonché tutta la documentazione trasmessa dalla società OROPAN SPA con tre differenti pec del 09.05.2024, acquisite ai protocolli della Sezione Autorizzazioni Ambientali nn. 226724-226725-226726 del 13.05.2024 e con pec del 17.07.2024, acquisita al prot. n. 0364195 del 24.07.2024;

RILEVATO che a seguito delle nuove esigenze, la Società OROPAN SPA intende procedere a una modifica dei processi produttivi tramite l'introduzione di nuovi processi e macchinari (alcuni in sostituzione e altri ex-novo);

RILEVATO che la Società OROPAN SPA dichiara modifiche alla configurazione attualmente in essere in termini di produttività dell'impianto

(cfr., Elaborato "Lista di controllo" per la valutazione preliminare ex art. 6 comma 9 del D.lgs. n. 152/2006");

RITENUTO che, per le modifiche progettuali così come descritte e rappresentate dalla società OROPAN SPA, nella "Lista di Controllo" ex art. 6, comma 9 del D.lgs. n. 152/2006 e ss. mm. ii. e meglio dettagliate nel "Quadro sinottico di confronto tra progetto autorizzato e progetto in variante", anche se finalizzate a migliorare la produttività, in sostituzione di diversi processi produttivi sono modificate diverse linee, tale per cui risulta nel complesso una modifica generale dell'impianto e non possono essere escluse ripercussioni significative e negative sulle matrici ambientali.

Verifica ai sensi del Regolamento 2016/679/UE e del D.lgs. 196/2003 e s.m.i.

come modificato dal D.lgs. n. 101/2018

Garanzia della riservatezza

La pubblicazione dell'atto all'Albo pretorio on-line, salve le garanzie previste dalla Legge n. 241/1990 e dal D.Lgs. n. 33/2013 in tema di accesso ai documenti amministrativi, avviene nel rispetto della tutela della riservatezza dei cittadini secondo quanto disposto dal Regolamento (UE) 2016/679 in materia di protezione dei dati personali, nonché dal D.lgs. n. 196/2003 e dal D.lgs. n. 101/2018 e s.m.i, e dal vigente Regolamento Regionale n. 5/2006 per il trattamento dei dati sensibili e giudiziari, per quanto applicabile.

Ai fini della pubblicità legale, il presente provvedimento è stato redatto in modo da evitare la diffusione di dati personali identificativi non necessari ovvero il riferimento alle particolari categorie di dati previste dagli articoli 9 e 10 del Regolamento (UE) innanzi richiamato; qualora tali dati fossero indispensabili per l'adozione dell'atto, essi sono trasferiti in documenti separati, esplicitamente richiamati.

Copertura finanziaria ai sensi del d.lgs. n. 118/2011 e ss.mm. ii.

La presente deliberazione non comporta implicazioni, dirette e/o indirette, di natura economico-finanziaria e/o patrimoniale e dalla stessa non deriva alcun onere a carico del bilancio regionale.

DETERMINA

Di prendere atto di quanto espresso in narrativa, che costituisce parte integrante e sostanziale del presente atto e che qui si intende integralmente riportato.

- **di ritenere** le modifiche progettuali proposte dalla società OROPAN SPA, così come descritte nella documentazione acquisita agli atti del procedimento ex art. 6, comma 9 del D.lgs. n. 152/2006 e ss. mm. ii. “Lista di controllo” (quest’ultimo allegato alla presente Determinazione per farne parte integrante) sulla base delle informazioni tecniche ivi riportate, **sostanziali ai fini della valutazione ambientale**, non potendo escludere a priori potenziali ripercussioni significative e negative sulle matrici ambientali;
- **di assoggettare** alla procedura di Verifica di Assoggettabilità a VIA, di cui all’art. 19 della Parte Seconda del D.lgs. n. 152/2006 e ss. mm. ii., le modifiche progettuali proposte dalla società OROPAN SPA, con sede legale in Altamura C.A.P. 70022, alla via/piazza Contrada Curtaniello S.S: 96 km, in esito alla procedura ex art. 6, comma 9 del D.lgs. n. 152/2006 e ss. mm. ii.;
- che il seguente allegato costituisce parte integrante della presente Determinazione:
 - Allegato 1: Elaborato “Lista di controllo” per la valutazione preliminare ex art. 6 comma 9 del D.lgs. n. 152/2006;
- **di precisare** che il presente provvedimento:
 - è condizionato alla legittimità dei provvedimenti e degli atti amministrativi connessi e presupposti, di competenza di altri Enti pubblici a ciò preposti;
 - fa salve, e quindi non comprende, le ulteriori autorizzazioni, intese, concessioni, licenze, pareri, nulla osta e assensi in tema ambientale (e.g. VincA) e in tema di patrimonio culturale e paesaggistico;
 - fa salve, e quindi non comprende, le ulteriori autorizzazioni, intese, concessioni, licenze, pareri, nulla osta e assensi necessari per la realizzazione ed esercizio dell’impianto, nonché per la realizzazione degli interventi a farsi;
 - fa salve, e quindi non comprende, le ulteriori prescrizioni, integrazioni o modificazioni relative ai successivi livelli di progettazione eventualmente introdotte dagli Enti competenti al rilascio di pareri e/o autorizzazioni per norma previsti, anche successivamente all’adozione del presente provvedimento, purché con lo stesso dichiarate compatibili dall’ente deputato al rilascio del titolo abilitativo finale;
 - fa salve, e quindi non comprende, le ulteriori prescrizioni relative alla fase di esercizio (i.e. post-gestione della discarica) introdotte dagli Enti competenti al rilascio di atti autorizzativi, comunque denominati, per norma previsti, anche successivamente all’adozione del presente provvedimento, purché con lo stesso dichiarate compatibili dall’ente deputato al rilascio del titolo autorizzativo;
- **di dichiarare** il presente provvedimento immediatamente esecutivo;
- **di notificare** il presente provvedimento a cura della Sezione Autorizzazioni Ambientali – Servizio VIA e VincA a:
 - OROPAN SPA, con sede legale in Altamura C.A.P. 70022, alla via/piazza Contrada Curtaniello S.S: 96 km;

Il presente provvedimento,

- a. è pubblicato all’Albo online del sito della Regione Puglia ai sensi del comma 3 art. 20 DPGR n. 22/2021;
- b. è depositato nel sistema regionale di archiviazione, secondo le modalità di cui al punto 9 delle Linee guida per la gestione degli atti Dirigenziali come documenti originali informatici con il sistema CIFRA2;
- c. è trasmesso al Segretariato della Giunta Regionale, ai sensi dell’art. 6 comma 5 della L.R. n.7/97 e del Decreto del Presidente della G.R. n. 443/2015.
- d. è pubblicato sul sito ufficiale della Regione Puglia, www.regione.puglia.it, Sezione Trasparenza, Provvedimenti Dirigenti;
- e. è pubblicato sul BURP.

Il presente provvedimento, redatto in forma integrale nel rispetto della tutela alla riservatezza dei cittadini, secondo quanto disposto dal D.lgs. 196/03 in materia di protezione dei dati personali e ss. mm. ii., emesso in forma di documento informatico ex D.lgs. 82/2005 e ss. mm. ii., firmato digitalmente ai sensi del testo unico D.P.R. 28 dicembre 2000, n. 445, del D.lgs. 7 marzo 2005, n. 82 e norme collegate, è composto da n. 10 pagine, compresa la presente, e dall'Allegato 1 composto da 14 pagine, per un totale di 24 pagine.

Ai sensi dell'art. 3 comma 4 della L. n. 241/90 e ss. mm. ii., avverso il presente provvedimento potrà essere presentato ricorso giurisdizionale al Tribunale Amministrativo Regionale entro 60 giorni (sessanta) dalla data di notifica dello stesso, ovvero ricorso straordinario al Presidente della Repubblica entro 120 (centoventi) giorni.

ALLEGATI INTEGRANTI

Documento - Impronta (SHA256)
1. Lista_controllo_val_prel_PIA OROPAN_VARIANTE.pdf - a67c76949e4c34dbb41c527a9ba8bcd4bee29027f1a275aa43da670a6e93c04a

Il presente Provvedimento è direttamente esecutivo.

Firmato digitalmente da:

E.Q. Supporto istruttorio VIA-PAUR e riscontri a convocazioni a conferenze di servizi
Mariangela Urgesi

E.Q. Responsabile procedimenti VIA regionali e nazionali (no FER)
Fabiana Luparelli

Il Dirigente della Sezione Autorizzazioni Ambientali
Giuseppe Angelini

**Lista di controllo per la valutazione preliminare
(art. 6, comma 9, D.Lgs. 152/2006)**

1. Titolo del progetto

Progetto PIA OROPAN - Variazione non sostanziale

2. Tipologia progettuale

<i>Allegato alla Parte Seconda del D.Lgs.152/2006, punto/lettera</i>	<i>Denominazione della tipologia progettuale</i>
<input type="checkbox"/> Allegato II, punto/lettera ____	_____
<input type="checkbox"/> Allegato II-bis, punto/lettera ____	_____
<input type="checkbox"/> Allegato III, punto/lettera ____	_____
X Allegato IV, punto/lettera 4h)	<i>molitura dei cereali, industria dei prodotti amidacei, industria dei prodotti alimentari per zootecnia che superino 5.000 m2 di superficie impegnata o 50.000 m3 di volume; 8t) modifiche o estensioni di progetti di cui all'allegato III o all'allegato IV già autorizzati, realizzati o in fase di realizzazione, che possono avere notevoli ripercussioni negative sull'ambiente (modifica o estensione non inclusa nell'allegato III).</i>

3. Finalità e motivazioni della proposta progettuale

La soluzione progettuale in variante mantiene l'obiettivo di potenziamento della unità produttiva, rispetto all'autorizzato PROGETTO PIA OROPAN, in merito alla stessa tipologia di prodotti, con mera modifica dei macchinari e delle linee previste migliorando le tecnologie rispetto alle innovazioni di mercato, all'efficienza energetica e riduzione dei consumi rapportati alla produzione, all'ottimizzazione dei processi gestionali; come meglio descritto nella relazione **Progetto PIA OROPAN - Variazione non sostanziale**, a cui si rimanda per i dovuti approfondimenti.

4. Localizzazione del progetto

L'area interessata dal progetto è interamente compresa nel territorio comunale di Altamura, a NE del centro abitato, ad una distanza dallo stesso di circa 5 Km.

L'ambito territoriale in esame si trova mediamente a circa 437 m.s.l.m., situato lungo la Strada Statale 96. Come si evince dalle viste, l'area risulta sub pianeggiante in un contesto collinare caratterizzato da pendii e rilievi dalle linee dolci, tipiche del territorio carsico. Vede inoltre la presenza nelle immediate vicinanze, e specialmente lungo la strada principale, di ulteriori aree ad uso industriale e commerciale.

Le coordinate dei siti oggetto di intervento sono le seguenti:

- **sito A:** Latitudine: 40.861990, Longitudine: 16.597054, località Contrada Curtaniello - S.S. 96; qui è collocato l'opificio, con linee di produzione e uffici; gli interventi in progetto interessano le aree interne dei capannoni e dei locali tecnici;
- **sito B:** Latitudine 40.861110, Longitudine 16.598164, qui è presente un impianto di fitodepurazione a servizio del sito A, le aree a parcheggio con pensiline fotovoltaiche, lo scavo già realizzato per l'allocazione dei locali tecnici. Su questo sito sono previsti lavori edili per l'allocazione delle cisterne di stoccaggio dell'acqua potabile e il relativo impianto, ad uso del processo produttivo

A seguito dell'analisi effettuata, è emerso che l'area oggetto di intervento non ricade in nessuna area vincolata, a meno dell'area SIC ZPS e area IBA per cui è stata redatta VINCA (vedasi **Determina**

381/2001 ID VIA 625); ed è compatibile con tutti gli strumenti di pianificazione, dal livello regionale fino a quello comunale.

Per maggiori dettagli si rimanda allo **STUDIO PRELIMINARE AMBIENTALE - PROGETTO PIA IN VARIANTE**.

5. Caratteristiche del progetto

Il progetto analizzato, come proposto nell'ambito del Piano industriale di investimenti denominato "PIA OROPAN 2020" e candidato alle agevolazioni di cui ai fondi PO FESR 2014-2020, non modifica il processo produttivo già in essere nel suo complesso, che resta quello di produzione e commercializzazione di prodotti da forno tradizionali; lo stesso è finalizzato allo sviluppo di nuove linee produttive e al potenziamento di quelle esistenti. Gli interventi hanno come obiettivo il potenziamento della capacità produttiva industriale, per portare la produzione annua a un valore massimo teorico di prodotto finito a valle del progetto/investimento in oggetto di circa 28.000 t/anno. Nell'ambito del piano, è prevista l'acquisizione di nuovi macchinari e impianti e servizio del processo produttivo, e la promozione di attività di ricerca e sviluppo applicata ai prodotti.

Gli interventi saranno realizzati con particolare attenzione rispetto alle interferenze con le attività produttive in essere, che non saranno sospese se non temporaneamente per le linee oggetto di ammodernamento. Un cronoprogramma dettagliato sarà predisposto in fase esecutiva, in accordo con tutti i responsabili coinvolti.

Non sono attesi ulteriori e diversi potenziali impatti significativi sulle componenti ambientali dovute alla realizzazione dell'opera IN VARIANTE al progetto autorizzato. Difatti, sono analoghe le tipologie di impatti valutati sugli aspetti ambientali considerati, e la loro entità che rimane sostanzialmente invariata, e cioè ragionevolmente trascurabile e/o bassa.

Sono previste misure di mitigazione che verranno poste in essere per mitigare/annullare gli impatti identificati, così come già previste dal progetto e prescritte nel QUADRO DELLE CONDIZIONI AMBIENTALI quale allegato della DETERMINA 381/2021- ID VIA 625 della regione Puglia - DIPARTIMENTO AMBIENTE, PAESAGGIO E QUALITA' URBANA SEZIONE AUTORIZZAZIONI AMBIENTALI SERVIZIO VIA, VINCA, con in aggiunta una fascia verde di alberature autoctone (Leccio) a confine dell'area di intervento del sito B rispetto al terreno lasciato allo stato naturale.

Per una trattazione maggiormente esaustiva si rimanda allo **STUDIO PRELIMINARE AMBIENTALE - PROGETTO PIA IN VARIANTE**.

6. Iter autorizzativo del progetto/opera esistente

<i>Procedure</i>	<i>Autorità competente/ Atto / Data</i>
X Verifica di assoggettabilità a VIA	Regione Puglia / Determina 381/2021 – ID V.I.A. 625 / 22-09-2021
<input type="checkbox"/> VIA	_____
<input type="checkbox"/> Autorizzazione all'esercizio	_____
Altre autorizzazioni X AUA <input type="checkbox"/> _____ <input type="checkbox"/> _____	AUTORIZZAZIONE UNICA AMBIENTALE N. 19/2020, Pratica SUAP N. 30496 del 08/10/2019 "Autorizzazione Unica Ambientale ai sensi del D.P.R. 59/2013 per lo scarico delle acque meteoriche e delle acque reflue, alle emissioni in atmosfera e contestuale comunicazione/nulla osta all'impatto acustico, relativamente ad un opificio esistente destinato alla produzione di prodotti da forno, ubicato nel Comune di Altamura Contrada Curtaniello - S.S. 96 al Km. 5,400, in Catasto al Foglio di Mappa 104 particella 243." – Città Metropolitana di Bari _____

	<input type="checkbox"/> _____ <input type="checkbox"/> _____
--	--

7. Iter autorizzativo del progetto proposto	
<i>Fatti salvi gli eventuali adempimenti in materia di VIA ai sensi della Parte Seconda del D.Lgs. 152/2006, da espletare in base agli esiti della valutazione preliminare, il progetto dovrà acquisire le seguenti autorizzazioni:</i>	
Procedure	Autorità competente
<input type="checkbox"/> Autorizzazione all'esercizio	_____
Altre autorizzazioni <input checked="" type="checkbox"/> AUA progetto in variante <input type="checkbox"/> _____ <input type="checkbox"/> _____	Città Metropolitana di Bari

8. Aree sensibili e/o vincolate			
<i>Indicare se il progetto ricade totalmente/parzialmente o non ricade neppure parzialmente all'interno delle zone/aree di seguito riportate¹:</i>	SI	NO	<i>Breve descrizione²</i>
1. Zone umide, zone riparie, foci dei fiumi	<input type="checkbox"/>	<input checked="" type="checkbox"/>	Il progetto non ricade all'interno di tale area – vedasi STUDIO PRELIMINARE AMBIENTALE – PROGETTO PIA IN VARIANTE
2. Zone costiere e ambiente marino	<input type="checkbox"/>	<input checked="" type="checkbox"/>	Il progetto non ricade all'interno di tale area – vedasi STUDIO PRELIMINARE AMBIENTALE – PROGETTO PIA IN VARIANTE

¹ Per le zone/aree riportate ai punti da 1 a 7, la definizione, i dati di riferimento e le relative fonti sono riportati nell' [Allegato al D.M. n. 52 del 30.3.2015](#), punto 4.3.

² Specificare la denominazione della zona/area e la distanza dall'area di progetto, nel caso di risposta affermativa (ricade totalmente/parzialmente); nel caso di risposta negativa (non ricade neppure parzialmente) fornire comunque una breve descrizione ed indicare se è localizzata in un raggio di 15 km dall'area di progetto

8. Aree sensibili e/o vincolate			
<i>Indicare se il progetto ricade totalmente/parzialmente o non ricade neppure parzialmente all'interno delle zone/aree di seguito riportate¹:</i>	<i>SI</i>	<i>NO</i>	<i>Breve descrizione²</i>
3. Zone montuose e forestali	<input type="checkbox"/>	<input checked="" type="checkbox"/>	Il progetto non ricade all'interno di tale area – vedasi STUDIO PRELIMINARE AMBIENTALE – PROGETTO PIA IN VARIANTE
4. Riserve e parchi naturali, zone classificate o protette ai sensi della normativa nazionale (L. 394/1991), zone classificate o protette dalla normativa comunitaria (siti della Rete Natura 2000, direttive 2009/147/CE e 92/43/CEE)	<input checked="" type="checkbox"/>	<input type="checkbox"/>	Il progetto ricade in SIC/ZPS IT9120007 "Murgia Alta" – vedasi lo STUDIO PRELIMINARE AMBIENTALE – PROGETTO PIA IN VARIANTE
5. Zone in cui si è già verificato, o nelle quali si ritiene che si possa verificare, il mancato rispetto degli standard di qualità ambientale pertinenti al progetto stabiliti dalla legislazione comunitaria	<input type="checkbox"/>	<input checked="" type="checkbox"/>	Il progetto non ricade all'interno di tale area
6. Zone a forte densità demografica	<input type="checkbox"/>	<input checked="" type="checkbox"/>	I siti di progetto dista 4,3 Km dall'abitato di Altamura
7. Zone di importanza paesaggistica, storica, culturale o archeologica	<input type="checkbox"/>	<input checked="" type="checkbox"/>	Il progetto non ricade all'interno di tali aree
8. Territori con produzioni agricole di particolare qualità e tipicità (art. 21 D.Lgs. 228/2001)	<input type="checkbox"/>	<input checked="" type="checkbox"/>	Il progetto non ricade all'interno di tale area – vedasi STUDIO PRELIMINARE AMBIENTALE – PROGETTO PIA IN VARIANTE
9. Siti contaminati (Parte Quarta, Titolo V del D.Lgs. 152/2006)	<input type="checkbox"/>	<input checked="" type="checkbox"/>	Il progetto non ricade all'interno di tale area – vedasi STUDIO PRELIMINARE AMBIENTALE – PROGETTO PIA IN VARIANTE
10. Aree sottoposte a vincolo idrogeologico (R.D. 3267/1923)	<input type="checkbox"/>	<input checked="" type="checkbox"/>	Il progetto non ricade all'interno di tale area – vedasi STUDIO PRELIMINARE AMBIENTALE – PROGETTO PIA IN VARIANTE

8. Aree sensibili e/o vincolate			
<i>Indicare se il progetto ricade totalmente/parzialmente o non ricade neppure parzialmente all'interno delle zone/aree di seguito riportate¹:</i>	<i>SI</i>	<i>NO</i>	<i>Breve descrizione²</i>
11. Aree a rischio individuate nei Piani per l'Assetto Idrogeologico e nei Piani di Gestione del Rischio di Alluvioni	<input type="checkbox"/>	<input checked="" type="checkbox"/>	Il progetto non ricade all'interno di tale area – vedasi STUDIO PRELIMINARE AMBIENTALE – PROGETTO PIA IN VARIANTE
12. Zona sismica (in base alla classificazione sismica del territorio regionale ai sensi delle OPCM 3274/2003 e 3519/2006) ³	<input checked="" type="checkbox"/>	<input type="checkbox"/>	Secondo la normativa vigente, il territorio comunale di Altamura si colloca nella zona sismica 3 - "Zona con pericolosità sismica bassa, che può essere soggetta a scuotimenti modesti". – vedasi lo STUDIO PRELIMINARE AMBIENTALE – PROGETTO PIA IN VARIANTE
13. Aree soggette ad altri vincoli/fasce di rispetto/servitù (aereoportuali, ferroviarie, stradali, infrastrutture energetiche, idriche, comunicazioni, ecc.)	<input type="checkbox"/>	<input checked="" type="checkbox"/>	Il progetto non ricade all'interno di tale area – vedasi lo STUDIO PRELIMINARE AMBIENTALE – PROGETTO PIA IN VARIANTE

9. Interferenze del progetto con il contesto ambientale e territoriale				
<i>Domande</i>	<i>Si/No/? Breve descrizione</i>		<i>Sono previsti potenziali effetti ambientali significativi? Si/No/? – Perché?</i>	
	1. La costruzione, l'esercizio o la dismissione del progetto comporteranno azioni che	<input type="checkbox"/> Si	<input checked="" type="checkbox"/> No	<input type="checkbox"/> Si

³ Nella casella "SI", inserire la Zona e l'eventuale Sottozona sismica

9. Interferenze del progetto con il contesto ambientale e territoriale				
<i>Domande</i>	<i>Si/No/? Breve descrizione</i>		<i>Sono previsti potenziali effetti ambientali significativi? Si/No/? – Perché?</i>	
modificheranno fisicamente l'ambiente interessato (topografia, uso del suolo, corpi idrici, ecc.)?	Rispetto alla tipologia di interventi da progetto, l'unica opera che comporta un nuovo volume fuori terra riguarda la realizzazione del locale tecnico a servizio delle cisterne di riserva idrica, che tuttavia avrà dimensioni contenute, e si trova in un'area (sito B) vicina a altre infrastrutture non di pregio a servizio dell'attività produttiva quali i parcheggi.		L'intervento in progetto non interferisce con le caratteristiche del paesaggio. Si rimanda allo STUDIO PRELIMINARE AMBIENTALE – PROGETTO PIA IN VARIANTE.	
2. La costruzione o l'esercizio del progetto comporteranno l'utilizzo di risorse naturali come territorio, acqua, materiali o energia, con particolare riferimento a quelle non rinnovabili o scarsamente disponibili?	<input checked="" type="checkbox"/> Si	<input type="checkbox"/> No	<input checked="" type="checkbox"/> Si	<input type="checkbox"/> No
	Le fase di cantierizzazione ed esercizio del progetto comporterà utilizzo di risorse.		Non sono attesi ulteriori e diversi potenziali impatti significativi sulle componenti ambientali dovute alla realizzazione dell'opera IN VARIANTE al progetto autorizzato: le tipologie di impatti valutati sugli aspetti ambientali considerati, e la loro entità rimane sostanzialmente invariata, e cioè ragionevolmente trascurabile e/o bassa. Per una trattazione più ampia di rimanda allo STUDIO PRELIMINARE AMBIENTALE – PROGETTO PIA IN VARIANTE.	
3. Il progetto comporterà l'utilizzo, lo stoccaggio, il trasporto, la movimentazione o la produzione di sostanze o materiali che potrebbero essere nocivi per la salute umana o per l'ambiente, o che possono destare preoccupazioni sui rischi, reali o percepiti, per la salute umana?	<input type="checkbox"/> Si	<input checked="" type="checkbox"/> No	<input type="checkbox"/> Si	<input checked="" type="checkbox"/> No
	Rispetto ai lavoratori e alle persone che a vario titolo sono presenti all'interno dell'azienda, si specifica che le materie utilizzate nei processi produttivi non sono classificabili come materiali pericolosi per la natura umana, trattandosi di materie ad uso alimentare.		Per la descrizione delle operazioni di realizzazione delle opere, nonché per la descrizione dei processi produttivi si rimanda allo STUDIO PRELIMINARE AMBIENTALE – PROGETTO PIA IN VARIANTE.	
4. Il progetto comporterà la produzione di rifiuti	<input checked="" type="checkbox"/> Si	<input type="checkbox"/> No	<input type="checkbox"/> Si	<input checked="" type="checkbox"/> No

9. Interferenze del progetto con il contesto ambientale e territoriale				
<i>Domande</i>	<i>Si/No/? Breve descrizione</i>		<i>Sono previsti potenziali effetti ambientali significativi? Si/No/? – Perché?</i>	
solidi durante la costruzione, l'esercizio o la dismissione?	La fase di cantierizzazione del progetto produrrà rifiuti solidi connessi all'installazione degli impianti nel sito A e la realizzazione delle opere nel sito B.		Il progetto porterà ad una ottimizzazione delle linee e degli impianti trasversali con minori sottoprodotti quali risultati del processo. Per tutti i rifiuti prodotti in fase di cantiere sarà prevista raccolta e smaltimento differenziato, dove possibile. Eventuali materiali di risulta provenienti dalla realizzazione dell'intervento, se non utilizzati, saranno allontanati e posti in discarica in ossequio al D. lgs 152/2006 e al DPR n. 120/2017. Per una trattazione più ampia di rimanda allo STUDIO PRELIMINARE AMBIENTALE – PROGETTO PIA IN VARIANTE	
5. Il progetto genererà emissioni di inquinanti, sostanze pericolose, tossiche, nocive nell'atmosfera?	<input checked="" type="checkbox"/> Si	<input type="checkbox"/> No	<input checked="" type="checkbox"/> Si	<input type="checkbox"/> No
	Le emissioni in atmosfera sono direttamente connesse all'attività di produzione di prodotti da forno.		Non sono attesi ulteriori e diversi potenziali impatti significativi sulle componenti ambientali dovute alla realizzazione dell'opera IN VARIANTE al progetto autorizzato: le tipologie di impatti valutati sugli aspetti ambientali considerati, e la loro entità rimane sostanzialmente invariata, e cioè ragionevolmente trascurabile e/o bassa. I nuovi punti di emissioni in atmosfera da combustione, polvere e vapori saranno oggetto di autorizzazione AUA, in corso di predisposizione per le modifiche introdotte quale aggiornamento della AUA già in essere Si rimanda allo STUDIO PRELIMINARE AMBIENTALE – PROGETTO PIA IN VARIANTE.	
6. Il progetto genererà rumori, vibrazioni,	<input checked="" type="checkbox"/> Si	<input type="checkbox"/> No	<input type="checkbox"/> Si	<input checked="" type="checkbox"/> No

9. Interferenze del progetto con il contesto ambientale e territoriale				
<i>Domande</i>	<i>Si/No/? Breve descrizione</i>		<i>Sono previsti potenziali effetti ambientali significativi? Si/No/? – Perché?</i>	
radiazioni elettromagnetiche, emissioni luminose o termiche?	L'attività dell'azienda determina emissioni sonore tali da non superare i valori imposti da normativa e quindi si rileva l'assenza di inquinamento acustico causato dall'attività aziendale.		E' stata redatta Rilevazione di rumorosità ai sensi del DPCM 1 marzo 1991 e successiva legge quadro del 26 ottobre 1995 n.447" datata a gennaio 2015 e Monitoraggio di autocontrollo dell'Impatto di Acustico" (art.8 Legge 447 del 26/10/1995 – art 4 L.R. Puglia n.3 del 12/02/02 AUA Determina Dirigenziale n, 1505 del 17/03/2020, datato a marzo 2023. Sarà aggiornata la AUA considerato il nuovo assetto dell'insediamento produttivo, con relazione acustica previsionale e misure di monitoraggio a prevedersi, per dimostrare il rispetto dei valori limite di emissione. Per una trattazione più esauriente si rimanda allo STUDIO PRELIMINARE AMBIENTALE – PROGETTO PIA IN VARIANTE.	
7. Il progetto comporterà rischi di contaminazione del terreno o dell'acqua a causa di rilasci di inquinanti sul suolo o in acque superficiali, acque sotterranee, acque costiere o in mare?	<input type="checkbox"/> Si	<input checked="" type="checkbox"/> No	<input type="checkbox"/> Si	<input checked="" type="checkbox"/> No
	Il progetto non comporterà tali rischi.		Per una trattazione più esauriente si rimanda allo STUDIO PRELIMINARE AMBIENTALE – PROGETTO PIA IN VARIANTE	
8. Durante la costruzione o l'esercizio del	<input type="checkbox"/> Si	<input checked="" type="checkbox"/> No	<input type="checkbox"/> Si	<input checked="" type="checkbox"/> No

9. Interferenze del progetto con il contesto ambientale e territoriale			
<i>Domande</i>	<i>Si/No/? Breve descrizione</i>		<i>Sono previsti potenziali effetti ambientali significativi? Si/No/? – Perché?</i>
progetto sono prevedibili rischi di incidenti che potrebbero interessare la salute umana o l'ambiente?	Nelle fasi di realizzazione del progetto ed esercizio, il rischio di incidenti è valutabile secondo le vigenti normative di sicurezza sui luoghi di lavoro, D.Lgs 81/2008 ss.mm.ii.		Nella fase di cantiere verranno applicate tutte le specifiche normative di settore sulla sicurezza sul lavoro, sia rispetto alla attività edili che per le interferenze che potranno sopravvenire con le attività ordinarie aziendali, conformemente al D.Lgs 81/2008. Analizzando il tema del rischio incidenti, si specifica che gli interventi previsti in progetto verranno valutati nell'ambito dell'aggiornamento del Certificato di Prevenzione Incendi (CPI) e pertanto soggetti a valutazione e controllo da parte del Vigili del Fuoco per le attività pertinenti, conformemente al Codice di prevenzione incendi DM 3 agosto 2015 come modificato dal decreto del 18 ottobre 2019; ed è in corso di predisposizione la valutazione del rischio esplosione con classificazione degli ambienti a rischio (ATEX) ai sensi del D.Lgs. 81 del 9 Aprile 2008 Titolo IX. Per una trattazione più esauriente si rimanda allo STUDIO PRELIMINARE AMBIENTALE – PROGETTO PIA IN VARIANTE
	<input checked="" type="checkbox"/> Si	<input type="checkbox"/> No	<input type="checkbox"/> Si <input checked="" type="checkbox"/> No
9. Sulla base delle informazioni della Tabella 8 o di altre informazioni pertinenti, nell'area di progetto o in aree limitrofe ci sono zone protette da normativa internazionale, nazionale o locale per il loro valore ecologico, paesaggistico, storico-culturale od altro che potrebbero essere interessate dalla realizzazione del progetto?	L'area di progetto è collocata all'interno dell'area SIC/ZPS IT9120007 "Murgia Alta".		L'area interessata dal progetto, posta alla periferia orientale del comune di Altamura, risulta di basso valore naturalistico, perturbata in maniera cronica dalle attività antropiche, anche produttive. Sono in ogni caso previste opere di mitigazione e compensazione. Per una trattazione più esauriente si rimanda allo STUDIO PRELIMINARE AMBIENTALE – PROGETTO PIA IN VARIANTE
10. Nell'area di progetto o in aree limitrofe ci sono altre zone/aree sensibili dal punto di vista ecologico, non incluse nella Tabella 8 quali ad esempio aree utilizzate da specie di	<input checked="" type="checkbox"/> Si	<input type="checkbox"/> No	<input type="checkbox"/> Si <input checked="" type="checkbox"/> No

9. Interferenze del progetto con il contesto ambientale e territoriale				
<i>Domande</i>	<i>Si/No/? Breve descrizione</i>		<i>Sono previsti potenziali effetti ambientali significativi? Si/No/? – Perché?</i>	
fauna o di flora protette, importanti o sensibili per la riproduzione, nidificazione, alimentazione, sosta, svernamento, migrazione, che potrebbero essere interessate dalla realizzazione del progetto?	La città di Altamura è interessata dall'area IBA 135 – Murgia che ha una superficie di 144.498 ha. L'area di intervento ricade integralmente nella perimetrazione.		L'area interessata dal progetto, posta alla periferia orientale del comune di Altamura, risulta di basso valore naturalistico, perturbata in maniera cronica dalle attività antropiche, anche produttive. Sono in ogni caso previste opere di mitigazione e compensazione. Per una trattazione più esauriente si rimanda allo STUDIO PRELIMINARE AMBIENTALE – PROGETTO PIA IN VARIANTE	
11. Nell'area di progetto o in aree limitrofe sono presenti corpi idrici superficiali e/o sotterranei che potrebbero essere interessati dalla realizzazione del progetto?	<input type="checkbox"/> Si	<input checked="" type="checkbox"/> No	<input type="checkbox"/> Si	<input checked="" type="checkbox"/> No
	Il progetto non comporterà interferenze con corpi idrici superficiali e/o sotterranei.		Per una trattazione più esauriente si rimanda allo STUDIO PRELIMINARE AMBIENTALE – PROGETTO PIA IN VARIANTE	
12. Nell'area di progetto o in aree limitrofe sono presenti vie di trasporto suscettibili di elevati livelli di traffico o che causano problemi ambientali, che potrebbero essere interessate dalla realizzazione del progetto?	<input type="checkbox"/> Si	<input checked="" type="checkbox"/> No	<input type="checkbox"/> Si	<input checked="" type="checkbox"/> No
	Il progetto non comporterà interferenze di tale genere.		Non si rilevano contrasti tra l'area d'intervento e la pianificazione nazionale e/o regionale in materia di trasporti. Per una trattazione più esauriente si rimanda allo STUDIO PRELIMINARE AMBIENTALE – PROGETTO PIA IN VARIANTE	
13. Il progetto è localizzato in un'area ad elevata intervisibilità e/o in aree ad elevata fruizione pubblica?	<input type="checkbox"/> Si	<input checked="" type="checkbox"/> No	<input type="checkbox"/> Si	<input checked="" type="checkbox"/> No
	Le opere in oggetto non sono localizzate in un'area ad elevata intervisibilità e non vi è fruibilità pubblica poiché lo stabilimento è completamente privato.		Le opere per il sito A si configurano come interne ad uno stabilimento già esistente e con non percepibile impatto visivo rispetto allo stato di fatto. Il sito B su cui verrà realizzato un piccolo volume tecnico non impatta visivamente sull'ambiente circostante. Per una trattazione più esauriente si rimanda allo STUDIO PRELIMINARE AMBIENTALE – PROGETTO PIA IN VARIANTE	
14. Il progetto è localizzato in un'area ancora non urbanizzata dove vi sarà perdita di suolo non antropizzato?	<input type="checkbox"/> Si	<input checked="" type="checkbox"/> No	<input type="checkbox"/> Si	<input checked="" type="checkbox"/> No
	I due siti di progetto sono già urbanizzati e non vi sarà perdita di suolo non antropizzato.		Il progetto si configura come opere interne ad uno stabilimento già esistente (sito A) ed un'area già antropizzata (sito B). Per una trattazione più esauriente si rimanda allo STUDIO PRELIMINARE AMBIENTALE – PROGETTO PIA IN VARIANTE	
15. Nell'area di progetto o in aree limitrofe ci sono piani/programmi approvati inerenti	<input type="checkbox"/> Si	<input checked="" type="checkbox"/> No	<input type="checkbox"/> Si	<input checked="" type="checkbox"/> No

9. Interferenze del progetto con il contesto ambientale e territoriale				
<i>Domande</i>	<i>Si/No/? Breve descrizione</i>		<i>Sono previsti potenziali effetti ambientali significativi? Si/No/? – Perché?</i>	
l'uso del suolo che potrebbero essere interessati dalla realizzazione del progetto?	Il progetto si configura come opere interne ad uno stabilimento già esistente (sito A) ed un'area privata a servizio dello stabilimento (sito B).		Per una trattazione più esauriente si rimanda allo STUDIO PRELIMINARE AMBIENTALE – PROGETTO PIA IN VARIANTE	
16. Sulla base delle informazioni della Tabella 8 o di altre informazioni pertinenti, nell'area di progetto o in aree limitrofe ci sono zone densamente abitate o antropizzate che potrebbero essere interessate dalla realizzazione del progetto?	<input type="checkbox"/> Si	<input checked="" type="checkbox"/> No	<input type="checkbox"/> Si	<input checked="" type="checkbox"/> No
	I siti di progetto distano 4,3 Km dall'abitato di Altamura.		Il progetto si configura come opere interne ad uno stabilimento già esistente (sito A) ed un'area a servizio dello stabilimento (sito B). Per una trattazione più esauriente si rimanda allo STUDIO PRELIMINARE AMBIENTALE – PROGETTO PIA IN VARIANTE	
17. Nell'area di progetto o in aree limitrofe sono presenti ricettori sensibili (es. ospedali, scuole, luoghi di culto, strutture collettive, ricreative, ecc.) che potrebbero essere interessate dalla realizzazione del progetto?	<input type="checkbox"/> Si	<input checked="" type="checkbox"/> No	<input type="checkbox"/> Si	<input checked="" type="checkbox"/> No
	Il progetto non interesserà ricettori sensibili.		Per una trattazione più esauriente si rimanda allo STUDIO PRELIMINARE AMBIENTALE – PROGETTO PIA IN VARIANTE	
18. Nell'area di progetto o in aree limitrofe sono presenti risorse importanti, di elevata qualità e/o con scarsa disponibilità (es. acque superficiali e sotterranee, aree boscate, aree agricole, zone di pesca, turistiche, estrattive, ecc.) che potrebbero essere interessate dalla realizzazione del progetto?	<input type="checkbox"/> Si	<input checked="" type="checkbox"/> No	<input type="checkbox"/> Si	<input checked="" type="checkbox"/> No
	Il progetto non interesserà risorse importanti, di elevata qualità e/o con scarsa disponibilità.		Per una trattazione più esauriente si rimanda allo STUDIO PRELIMINARE AMBIENTALE – PROGETTO PIA IN VARIANTE	
19. Sulla base delle informazioni della Tabella 8 o di altre informazioni pertinenti, nell'area di progetto o in aree limitrofe sono presenti zone che sono già soggette a inquinamento o danno ambientale, quali ad esempio zone dove gli standard ambientali previsti dalla legge sono superati, che potrebbero essere interessate dalla realizzazione del progetto?	<input type="checkbox"/> Si	<input checked="" type="checkbox"/> No	<input type="checkbox"/> Si	<input checked="" type="checkbox"/> No
	Il progetto è localizzato in un contesto non soggetto a inquinamento o danno ambientale.		Per una trattazione più esauriente si rimanda allo STUDIO PRELIMINARE AMBIENTALE – PROGETTO PIA IN VARIANTE	
20. Sulla base delle informazioni della Tabella 8 o di altre informazioni pertinenti, il progetto è ubicato in una zona soggetta a terremoti, subsidenza, frane, erosioni, inondazioni o condizioni climatiche estreme o avverse quali ad esempio inversione termiche, nebbie, forti venti, che potrebbero comportare problematiche ambientali connesse al progetto?	<input type="checkbox"/> Si	<input checked="" type="checkbox"/> No	<input type="checkbox"/> Si	<input checked="" type="checkbox"/> No
	Non sono rilevate nell'area di progetto criticità come descritte.		Per una trattazione più esauriente si rimanda allo STUDIO PRELIMINARE AMBIENTALE – PROGETTO PIA IN VARIANTE	
21. Le eventuali interferenze del progetto identificate nella presente Tabella e nella	<input type="checkbox"/> Si	<input checked="" type="checkbox"/> No	<input type="checkbox"/> Si	<input checked="" type="checkbox"/> No

9. Interferenze del progetto con il contesto ambientale e territoriale			
Domande	Sì/No/? Breve descrizione		Sono previsti potenziali effetti ambientali significativi? Sì/No/? – Perché?
	Tabella 8 sono suscettibili di determinare effetti cumulativi con altri progetti/attività esistenti o approvati?	Non risultano essere presenti progetti/attività esistenti nel contesto che in qualche modo possano creare un rischio di cumulo di impatti.	
22. Le eventuali interferenze del progetto identificate nella presente Tabella e nella Tabella 8 sono suscettibili di determinare effetti di natura transfrontaliera?	<input type="checkbox"/> Sì	<input checked="" type="checkbox"/> No	<input type="checkbox"/> Sì <input type="checkbox"/> No
	Non sono rilevabili effetti di natura transfrontaliera.		Per una trattazione più esauriente si rimanda allo STUDIO PRELIMINARE AMBIENTALE – PROGETTO PIA IN VARIANTE

10. Allegati			
<p>Completare la tabella riportando l'elenco degli allegati alla lista di controllo. Tra gli allegati devono essere inclusi, obbligatoriamente, elaborati cartografici redatti a scala adeguata, nei quali siano chiaramente rappresentate le caratteristiche del progetto e del contesto ambientale e territoriale interessato, con specifico riferimento alla Tabella 8.</p> <p>Gli allegati dovranno essere forniti in formato digitale (.pdf) e il nome del file dovrà riportare il numero dell'allegato e una o più parole chiave della denominazione (es. ALL1_localizzazione_progetto.pdf)</p>			
N.	Denominazione	Scala	Nome file
2.1	STUDIO PRELIMINARE AMBIENTALE – PROGETTO PIA IN VARIANTE	-	STUDIO PRELIMINARE AMBIENTALE – PROGETTO PIA IN VARIANTE.pdf
2.2	ALLEGATI STUDIO PRELIMINARE AMBIENTALE – PROGETTO PIA IN VARIANTE	-	ALLEGATI STUDIO PRELIMINARE AMBIENTALE.pdf
3	Progetto Pia OROPAN in variante	-	Progetto Pia OROPAN in variante.pdf

La dichiarante

ing. Angela Martino

documento informatico firmato digitalmente
in senso dell'art. 24 D.Lgs. 82/2005 e ss.mm.ii)



OMISSIS

DETERMINAZIONE DEL DIRIGENTE SEZIONE COMPETITIVITA' DELLE FILIERE AGROALIMENTARI 1 settembre 2024, n. 336

Reg. (UE) n. 1143/2024 e DM 14 ottobre 2013. Richiesta di riconoscimento della Denominazione di Origine Protetta "Pomodoro pelato di Puglia".

Parere regionale.

IL DIRIGENTE DELLA STRUTTURA PROPONENTE

Visti gli artt. 4, 5, e 6 della L.R. n.7 del 4 febbraio 1997 "Norme in materia di organizzazione dell'amministrazione regionale";

Vista la Deliberazione di Giunta regionale n.3261 del 28 luglio 1998 in attuazione della legge regionale n. 7 del 04/02/97 e del D.lgs. n. 29 del 03/02/93 che detta le direttive per la separazione delle attività di direzione politica da quelle di gestione amministrativa;

Visti gli artt. 4 e 16 del D.Lgs n.165 del 30 marzo 2001 "Norme generali sull'ordinamento del lavoro alle dipendenze delle amministrazioni pubbliche";

Visto il Decreto del Presidente della Giunta Regionale n.22 del 22 gennaio 2021 avente ad oggetto "Attuazione atto di alta organizzazione. Modello Organizzativo MAIA 2.0. Definizione delle Sezioni di Dipartimento e delle relative funzioni";

Vista la Deliberazione di Giunta Regionale n. 1576 del 30/09/2021 "Conferimento incarichi di direzione delle Sezioni di Dipartimento ai sensi dell'articolo 22, comma 2, del decreto del Presidente della Giunta regionale 22 gennaio 2021 n. 22" che conferisce al Dott. Luigi Trotta l'incarico di direzione della Sezione Competitività delle Filiere Agroalimentari;

Visto l'art.18 "principi applicabili a tutti i trattamenti effettuati dai soggetti pubblici" del D.lgs. n.169/03 "Codice in materia di protezione dei dati personali", integrato con le modifiche introdotte dal D.lgs. n.101/2018 per l'adeguamento della normativa nazionale alle disposizioni del Regolamento (UE) 2016/679 (RGPD);

Visti gli artt. 20 e 21 del Codice dell'Amministrazione Digitale (CAD), di cui al D.lgs n. 82/2005, come modificato dal D.lgs 13 dicembre 2017 n. 217;

Vista la Deliberazione di Giunta Regionale n. 1466 del 15/09/2021 recante l'approvazione della Strategia regionale per la parità di genere, denominata "Agenda di Genere";

Vista la Deliberazione di Giunta Regionale n. 938 del 03/07/2023 recante "D.G.R. n. 302/2022 Valutazione di impatto di genere. Sistema di gestione e di monitoraggio. Revisione degli allegati;

Visto il Regolamento (UE) n. 1143/2024 del Parlamento europeo e del Consiglio, dell'11 aprile 2024, relativo alle indicazioni geografiche dei vini, delle bevande spiritose e dei prodotti agricoli, nonché alle specialità tradizionali garantite e alle indicazioni facoltative di qualità per i prodotti agricoli, che modifica i regolamenti (UE) n. 1308/2013, (UE) 2019/787 e (UE) 2019/1753 e che abroga il regolamento (UE) n. 1151/2012;

Visto il Regolamento delegato (UE) n. 664/2014 del 18 dicembre 2013, che integra il Regolamento (UE) n. 1151/2012 del Parlamento Europeo e del Consiglio con riguardo alla definizione dei simboli dell'Unione per le denominazioni di origine protette, le indicazioni geografiche protette e le specialità tradizionali garantite e con riguardo ad alcune norme sulla provenienza, ad alcune norme procedurali e ad alcune norme transitorie supplementari;

Visto il Regolamento di esecuzione (UE) n. 668/2014 della Commissione del 13 giugno 2014 recante modalità di applicazione del Regolamento (UE) n. 1151/2012 del Parlamento Europeo e del Consiglio sui regimi di qualità dei prodotti agricoli e alimentari, così come modificato dal Regolamento di esecuzione (UE) 2022/892 della Commissione del 1° aprile 2022;

Visto il Decreto ministeriale 14 ottobre 2013, prot. n. 12511, pubblicato il 25 ottobre 2013 sul n. 251 della

Gazzetta Ufficiale della Repubblica Italiana, avente come oggetto “Disposizioni nazionali per l’attuazione del regolamento (UE) n. 1151/2012 del Parlamento europeo e del Consiglio del 21 novembre 2012, sui regimi di qualità dei prodotti agricoli e alimentari in materia di DOP, IGP e STG”;

Vista la Determinazione del Dirigente della Sezione Competitività delle Filiere agroalimentari n. 49 del 11/02/2021 recante “Procedura regionale per l’espressione del parere in applicazione delle disposizioni nazionali di attuazione del Regolamento (UE) n. 1151/2012 in materia di Denominazioni di Origine Protetta (DOP), Indicazioni Geografiche Protette (IGP) e Specialità Tradizionali Garantite (STG) di prodotti agricoli ed alimentari la cui zona di produzione ricade nel territorio della Regione Puglia”;

Premesso che il Comitato promotore per la DOP “Pomodoro allungato di Puglia” ha presentato la domanda di riconoscimento della DOP “Pomodoro pelato di Puglia”, acquisita al protocollo regionale n. 6543 del 15/05/2023;

Considerato che a seguito della pubblicazione sul Bollettino Ufficiale della Regione Puglia n° 62 del 01/08/2024, e sul portale istituzionale regionale, dell’avviso relativo alla presentazione della domanda di riconoscimento della DOP “Pomodoro pelato di Puglia”, non sono pervenute osservazioni da parte di soggetti aventi un interesse legittimo e contrapposto;

Considerato che il Comitato promotore per la DOP “Pomodoro allungato di Puglia”, in riscontro alle note della Regione Puglia di cui ai protocolli prot. 9742 del 30/06/2023 e prot. n. 377882 del 25/07/2024, ha provveduto a trasmettere la documentazione richiesta ad integrazione della domanda di riconoscimento di cui sopra;

Considerato che la domanda di riconoscimento della DOP “Pomodoro pelato di Puglia” risulta completa e conforme alle disposizioni della normativa vigente in materia, nonché alle politiche regionali di valorizzazione dei prodotti agroalimentari;

Considerato che gli esiti istruttori della domanda di riconoscimento della DOP “Pomodoro pelato di Puglia” sono riportati nel verbale e nella check list ad esso allegata conservati agli atti del Servizio Associazionismo Qualità e Mercati,

Tanto premesso e considerato, si ritiene che sussistano le condizioni per esprimere il parere previsto all’articolo 7, comma 2 del DM 14 ottobre 2013, favorevole alla domanda di riconoscimento della DOP “Pomodoro pelato di Puglia”.

VERIFICA AI SENSI del REG (UE) N. 2016/679 E DEL D.LGS 196/03 Garanzie alla riservatezza

La pubblicazione dell’atto sul BURP, nonché la pubblicazione all’Albo pretorio on-line o sul sito istituzionale, salve le garanzie previste dalla legge 241/1990 in tema di accesso ai documenti amministrativi, avviene nel rispetto della tutela della riservatezza dei cittadini secondo quanto disposto dal Regolamento UE n. 679/2016 in materia di protezione dei dati personali, nonché dal d.lgs. 196/2003 ss.mm.ii., come modificato dal d.lgs. 101/2018 e dal vigente Regolamento regionale 5/2006 per il trattamento dei dati sensibili e giudiziari, in quanto applicabile.

Ai fini della pubblicità legale, il presente provvedimento è stato redatto in modo da evitare la diffusione di dati personali identificativi non necessari ovvero il riferimento alle particolari categorie di dati previste dagli articoli 9 e 10 del Regolamento UE innanzi richiamato; qualora detti dati fossero essenziali per l’adozione dell’atto, essi sono trasferiti in documenti separati esplicitamente richiamati.

ADEMPIMENTI CONTABILI (ai sensi della L. R. n. 28/2001 e s.m.i. e del D.lgs. n.118/2011 e s.m.i.)

Il presente provvedimento non comporta alcun mutamento qualitativo o quantitativo di entrata o di spesa né a carico del bilancio regionale né a carico degli Enti per i cui debiti i creditori potrebbero rivalersi sulla Regione

ed è escluso ogni ulteriore onere aggiuntivo rispetto a quelli già autorizzati a valere sullo stanziamento previsto dal bilancio regionale.

DETERMINA

Di prendere atto di quanto espresso in narrativa, che costituisce parte integrante e sostanziale del presente atto e che qui si intende integralmente riportato.

- di esprimere parere favorevole alla richiesta di riconoscimento della DOP “Pomodoro pelato di Puglia”, presentata dal Comitato promotore per la DOP “Pomodoro allungato di Puglia”;
- di trasmettere il presente provvedimento al Ministero dell’agricoltura, della sovranità alimentare e delle foreste - Dipartimento della sovranità alimentare e dell’ippica - Direzione generale per la promozione della qualità agroalimentare - Ufficio PQA I, e al Comitato promotore per la DOP “Pomodoro allungato di Puglia”;
- di incaricare il Servizio Associazionismo Qualità e Mercati di provvedere alla pubblicazione della presente determinazione nel Bollettino Ufficiale della Regione Puglia;
- di disporre che il presente provvedimento, elaborato attraverso la piattaforma CIFRA2, composto da pagine tutte progressivamente numerate, firmato digitalmente e adottato in unico originale:
 - sarà pubblicato nella sezione provvedimenti amministrativi della sezione “Amministrazione Trasparente” sul sito istituzionale della Regione Puglia;
 - sarà pubblicato per 10 giorni lavorativi, ai sensi dell’art. 20 comma 3 del DPGR n. 22/2021, all’Albo regionale on line e sarà conservato nei sistemi informatici regionali CIFRA2.

Il presente Provvedimento è direttamente esecutivo.

Basato sulla proposta n. 155/DIR/2024/00343 dei sottoscrittori della proposta:

E.Q. Qualificazioni delle produzioni agroalimentari
Luana Meleleo

Il Dirigente del Servizio Associazionismo Qualità e Mercati
Nicola Laricchia

Firmato digitalmente da:

Il Dirigente della Sezione Competitività delle Filiere Agroalimentari
Luigi Trotta

DETERMINAZIONE DEL DIRIGENTE SEZIONE COMPETITIVITA' DELLE FILIERE AGROALIMENTARI 3 settembre 2024, n. 338

Disposizioni nazionali di attuazione del Reg. (UE) n. 1308/2013 del Parlamento europeo e del Consiglio e ss.mm. e ii. concernente l'organizzazione comune dei mercati dei prodotti agricoli. Sistema di autorizzazioni per gli impianti viticoli - D. M. n. 649010 del 19 dicembre 2022. Rilascio autorizzazioni per nuovi impianti viticoli - campagna vitivinicola 2023/2024.

IL DIRIGENTE DELLA STRUTTURA PROPONENTE

VISTA la legge 7 agosto 1990, n. 241 e ss.mm.ii.;

VISTI gli articoli 4, 5 e 6 della L.R. n. 7/97;

VISTA la Deliberazione della G.R. n. 3261 del 28/7/98;

VISTI gli artt. 4 e 16 del D. Lgs. 165/01;

VISTO l'art. 32 della legge 18 giugno 2009, n. 69, che prevede l'obbligo di sostituire la pubblicazione tradizionale all'Albo ufficiale con la pubblicazione di documenti digitali sui siti informatici;

VISTO il D.Lgs n. 33 del 14/03/2013 e ss.mm.ii. recante "Riordino della disciplina riguardante gli obblighi di pubblicità, trasparenza e diffusione delle informazioni da parte delle Pubbliche Amministrazioni";

VISTO il D.Lgs 196/03 "Codice in materia di protezione dei dati personali" integrato con le modifiche introdotte dal D.Lgs. 101/2018 per l'adeguamento della normativa nazionale alle disposizioni del Regolamento (UE) 2016/679 (GDPR), in particolare l'art. 18 in merito ai principi applicabili ai trattamenti effettuati dai soggetti pubblici;

VISTI gli artt. 20 e 21 del Codice dell'Amministrazione Digitale (CAD), di cui al d.lgs n. 82/2005, come modificato dal D.Lgs 13 dicembre 2017 n. 217;

VISTA la Deliberazione di Giunta Regionale n. 1974 del 7 dicembre 2020 "Approvazione Atto di Alta Organizzazione. Modello Organizzativo "MAIA 2.0" pubblicata sul Bollettino Ufficiale della Regione Puglia n.14 del 26.01.2021 recante approvazione del nuovo Modello Organizzativo regionale "MAIA 2.0", che sostituisce quello precedentemente adottato con D.G.R. n.1518/2015 pur mantenendone i principi e criteri ispiratori, ed il conseguente Decreto del Presidente della Giunta Regionale n. 22 del 22 gennaio 2021 recante adozione dell'Atto di alta organizzazione connesso al suddetto Modello Organizzativo "MAIA 2.0", aggiornato con le modifiche ed integrazioni introdotte dai Decreti del Presidente della Giunta Regionale n. 45 del 10.2.2021, n. 262 del 10.8.2021, n. 327 del 17.9.2021, n. 380 del 15.9.2022, n. 434 del 25.10.2022 e n. 104 del 17.3.2023 e tiene conto altresì del contenuto della deliberazione della Giunta Regionale n. 1093 del 31.7.2023;

VISTA la Deliberazione di Giunta Regionale n. 1466 del 15 settembre 2021, recante l'approvazione della Strategia regionale per la parità di genere, denominata "Agenda di Genere";

VISTA la Deliberazione di Giunta Regionale n. 938 del 3 luglio 2023, recante "D.G.R. n. 302/2022 Valutazione di impatto di genere. Sistema di gestione e di monitoraggio. Revisione degli allegati;

DATO ATTO che si è proceduto alla compilazione on line della Scheda Valutazione impatto di genere prevista per i provvedimenti a contenuto specifico, conservata agli atti dell'ufficio;

VISTA la Deliberazione di Giunta Regionale n. 1576 del 30/09/2021 "Conferimento incarichi di direzione delle Sezioni di Dipartimento ai sensi dell'articolo 22, comma 2, del decreto del Presidente della Giunta regionale 22 gennaio 2021 n. 22" che conferisce al Dott. Luigi Trotta l'incarico di direzione della Sezione Competitività delle Filiere Agroalimentari;

VISTA la Determinazione del Dirigente del Dipartimento Personale e Organizzazione n. 9 del 04/03/2022 che conferisce alla Dott.ssa Rossella Titano l'incarico di Dirigente di Servizio Filiere agricole sostenibili e multifunzionalità;

VISTA la Determinazione n.155/DIR/2024/00173 del 03/05/2024 che conferisce al funzionario Per. Agr. Enot. Francesco Mastrogiacomo l'incarico di Elevata Qualificazione "Filiere viticole enologiche" incardinata presso la Sezione Competitività delle Filiere Agroalimentari - Servizio Filiere agricole sostenibili e multifunzionalità;

VISTO il Regolamento (UE) n. 1308/2013 del Parlamento europeo e del Consiglio del 17 dicembre 2013,

recante organizzazione comune dei mercati agricoli come modificato dal Reg. (UE) n. 2021/2117;

VISTO il Regolamento delegato (UE) 2018/273 della Commissione dell'11 dicembre 2017 che integra il Reg. (UE) n. 1308/13 del Parlamento e del Consiglio per quanto riguarda, tra l'altro, lo schedario viticolo e il sistema di autorizzazioni per gli impianti viticoli;

VISTO il Regolamento di esecuzione (UE) 2018/274 della Commissione dell'11 dicembre 2017 che integra il Reg. (UE) n. 1308/13 del Parlamento e del Consiglio per quanto riguarda, tra l'altro, lo schedario viticolo;

VISTO il Regolamento delegato (UE) 2022/2566 della Commissione del 13 ottobre 2022 che modifica e rettifica il Reg. delegato (UE) 2018/273 per quanto riguarda il sistema di autorizzazioni per gli impianti viticoli;

VISTO il Regolamento di esecuzione (UE) 2022/2567 della Commissione del 13 ottobre 2022 che modifica il Reg. di esecuzione (UE) 2018/274 per quanto riguarda il sistema di autorizzazioni per gli impianti viticoli;

VISTO il Regolamento (UE) n. 2021/2115 del Parlamento europeo e del Consiglio, del 2 dicembre 2021 sul sostegno ai piani strategici che gli Stati membri devono redigere nell'ambito della politica agricola comune (piani strategici della PAC) e finanziati con il Fondo europeo agricolo di garanzia (FEAGA) e dal Fondo europeo agricolo per lo sviluppo rurale (FEASR) e che abroga i Regg. (UE) n. 1305/2013 e (UE) 1307/2013;

VISTA la Legge 12 dicembre 2016, n. 238 "Disciplina organica della coltivazione della vite e della produzione e del commercio del vino";

VISTO il Decreto del Ministro delle Politiche Agricole Alimentari e Forestali n. 12272 del 15/01/2015 recante "Disposizioni nazionali di attuazione del regolamento UE n.1308/2013 del Parlamento e del Consiglio concernente l'organizzazione comune dei prodotti agricoli. Sistema di autorizzazioni per gli impianti viticoli" e ss.mm.ii;

VISTO il Decreto del Ministro dell'agricoltura, sovranità alimentare e foreste 19 dicembre 2022 n. 649010 recante "Disposizioni nazionali di attuazione del regolamento (UE) n. 1308/2013 del Parlamento europeo e del Consiglio e ss.mm. ii. concernente l'organizzazione comune dei mercati dei prodotti agricoli. Sistema di autorizzazioni per gli impianti viticoli";

VISTO il Decreto del Dipartimento delle Politiche europee e Internazionali e dello sviluppo rurale del Ministero dell'agricoltura, sovranità alimentare e foreste del 16/11/2023 n. 0635939 recante "Disposizioni nazionali relative all'organizzazione comune del mercato vitivinicolo, in ordine al rilascio di autorizzazioni per nuovi impianti viticoli – Annualità 2024";

VISTA la DGR n.1859 del 30/11/2016, pubblicata nel BURP n.147 suppl. del 22/12/2016, avente ad oggetto: "Gestione e controllo del potenziale viticolo regionale in applicazione del Reg. (UE) n. 1308/2013 e s.m.i.: approvazione linee guida" e ss.mm.ii.;

VISTA la Determinazione del Dirigente della Sezione Competitività delle Filiere Agroalimentari n. 202 del 15/12/2016, pubblicata nel BURP n.149 del 29/12/2016, di approvazione ed adozione di indirizzi operativi per la gestione e il controllo del potenziale viticolo regionale;

VISTA la Circolare AGEA Coordinamento prot. n. 20042.2023 del 17/03/2023 avente ad oggetto "VITIVINICOLO - Disposizioni nazionali di attuazione DM 649010 del 19 dicembre 2022 concernente il sistema di autorizzazioni per gli impianti viticoli di cui al regolamento (UE) n. 1308/2013 del Parlamento europeo e del Consiglio";

TENUTO CONTO che, ai sensi dell'art.8 del D.M. 649010/2022, ai fini del rilascio di autorizzazioni per nuovi impianti annualità 2024, la Regione Puglia ha stabilito in 20 ettari la superficie massima richiedibile per ciascuna domanda ed ha applicato criteri di priorità nei casi di organizzazioni senza scopo di lucro che ricevono superfici confiscate (art. 8 comma 1 lettera a) e di produzione biologica (art. 8 comma 1 lettera c);

PRESO ATTO della nota MASAF - Ufficio PIUE VII prot.0369221 del 14/08/2024, acquisita al protocollo 0420585/2024 con la quale il Ministero ha comunicato alle Regioni, a norma dell'art. 9 comma 2 del DM n. 649010/2022, la disponibilità nella sezione "Gestioni autorizzazioni impianti viticoli" del portale SIAN dell'elenco delle aziende alle quali devono essere rilasciate le autorizzazioni di nuovo impianto per l'annualità 2024 e le relative superfici da assegnare;

TENUTO CONTO che tramite consultazione dell'applicativo del SIAN "Gestioni autorizzazioni impianti viticoli" risulta che per l'annualità 2024 per la regione Puglia sono state presentate n. 5.001 domande, cui corrispondono superfici da autorizzare pari a ettari 946,8738, a fronte di una richiesta totale pari a ettari 24.456,5566;

CONSIDERATO CHE nel rispetto di quanto stabilito dalla Circolare AGEA. 20042.2023 del 17 marzo 2023 le autorizzazioni hanno validità di 3 anni dalla data del rilascio e che i beneficiari potranno avvalersi della possibilità di rinunciare alle autorizzazioni, nei casi previsti dal DM, entro 30 giorni dalla data di pubblicazione dell'elenco, utilizzando le funzionalità delle applicazioni messe a disposizione da AGEA;

RITENUTO necessario, ai sensi degli art. 10 e 11 del D.M. 0649010 del 19/12/2022 e ss.mm.ii.:

- rendere pubblico l'elenco di competenza della Regione Puglia delle ditte richiedenti le autorizzazioni di nuovi impianti viticoli – campagna 2023/2024 generato tramite l'applicativo del SIAN "Gestioni autorizzazioni impianti viticoli";
- rilasciare, ai sensi dell'art. 10 del D.M. n. 0649010 del 19/12/2022 e ss.mm.ii. le autorizzazioni per i nuovi impianti ai complessivi n. 5.001 richiedenti;
- assegnare ai beneficiari tali autorizzazioni tramite le funzionalità informatiche messe a disposizione da AGEA nel portale SIAN.

Per quanto sopra riportato e di propria competenza, si propone di:

- prendere atto dell'elenco regionale, generato dal portale SIAN, delle n. 5.001 aziende, assegnatarie delle autorizzazioni per nuovi impianti di vite da vino - campagna 2023/2024;
- riportare le stesse, identificate con il barcode della domanda presentata nel portale SIAN e la denominazione del soggetto richiedente, nell'elenco di cui all'Allegato "A", parte integrante del presente provvedimento, che si compone di n. 101 pagine;
- rilasciare, ai sensi dell'art. 10 del D.M. n. 0649010 del 19/12/2022 e s.m.i., le autorizzazioni per i nuovi impianti di vite da vino - campagna 2023/2024 a n. 5.001 aziende richiedenti riportate nell'elenco di cui all'Allegato "A";
- incaricare il Servizio Filiere agricole sostenibili e multifunzionalità di effettuare, alla data di pubblicazione nel BURP del presente provvedimento, il rilascio informatico delle predette autorizzazioni per i nuovi impianti tramite le apposite applicazioni del portale SIAN;
- dare atto che tali autorizzazioni hanno validità di tre anni a decorrere dalla data di pubblicazione nel BURP del presente provvedimento;
- dare atto che, in caso di mancato utilizzo dell'autorizzazione entro il periodo di validità, si applicano le disposizioni sanzionatorie stabilite all'art. 69, commi da 1 a 6 e comma 8, della Legge n. 238 del 12 dicembre 2016;
- rendere ulteriormente noto che, ai sensi dell'art. 10 del D.M. n. 0649010 del 19/12/2022, i beneficiari ai quali sono concesse autorizzazioni per superfici inferiori al 50% della superficie richiesta, potranno rinunciare alle autorizzazioni concesse entro il trentesimo giorno successivo alla data di pubblicazione del presente provvedimento nel BURP, utilizzando le funzionalità delle applicazioni messe a disposizione da AGEA nel portale www.sian.it;
- stabilire che la pubblicazione del presente provvedimento nel BURP avrà valore di notifica ai richiedenti delle superfici di autorizzazioni assegnate.

Verifica ai sensi del Reg. (UE) n.2016/679 e del D.Lgs. n.196/2003

Garanzie alla riservatezza

La pubblicazione dell'atto sul BURP o sul sito istituzionale o all'albo, salve le garanzie previste dalla Legge n.241/90 in tema di accesso ai documenti amministrativi, avviene nel rispetto della tutela alla riservatezza dei cittadini, secondo quanto disposto dal Regolamento (UE) n.2016/679 in materia di protezione dei dati personali, nonché dal D.Lgs. n.196/2003, dal D.Lgs. n.101/2018 ed ai sensi del vigente regolamento regionale n.5/2006 per il trattamento dei dati sensibili e giudiziari.

Ai fini della pubblicità legale, l'atto destinato alla pubblicazione è redatto in modo da evitare la diffusione di dati personali identificativi non necessari ovvero il riferimento a dati sensibili; qualora tali dati fossero indispensabili per l'adozione dell'atto, essi sono trasferiti in documenti separati, esplicitamente richiamati.

Valutazione di impatto di genere

Ai sensi della D.G.R. n. 398 del 03/07/2023 la presente determinazione è stata sottoposta a Valutazione di impatto di genere. L'impatto di genere stimato risulta:

- diretto
- indiretto
- neutro
- x non rilevato

DETERMINA

Di prendere atto di quanto espresso in narrativa, che costituisce parte integrante e sostanziale del presente atto e che qui si intende integralmente riportato.

- di prendere atto dell'elenco regionale, generato dal portale SIAN, delle n. 5.001 aziende, assegnatarie delle autorizzazioni per nuovi impianti di vite da vino - campagna 2023/2024;
- di riportare le stesse, identificate con il barcode della domanda presentata nel portale SIAN e la denominazione del soggetto richiedente, nell'elenco di cui all'Allegato "A", parte integrante del presente provvedimento, che si compone di n. 101 pagine;
- rilasciare, ai sensi dell'art. 10 del D.M. n. 0649010 del 19/12/2022 e s.m.i., le autorizzazioni per i nuovi impianti di vite da vino - campagna 2023/2024 a n. 5.001 aziende richiedenti riportate nell'elenco di cui all'Allegato "A";
- incaricare il Servizio Filiere agricole sostenibili e multifunzionalità di effettuare, alla data di pubblicazione nel BURP del presente provvedimento, il rilascio informatico delle predette autorizzazioni per i nuovi impianti tramite le apposite applicazioni del portale SIAN;
- dare atto che tali autorizzazioni hanno validità di tre anni a decorrere dalla data di pubblicazione nel BURP del presente provvedimento;
- dare atto che, in caso di mancato utilizzo dell'autorizzazione entro il periodo di validità, si applicano le disposizioni sanzionatorie stabilite all'art. 69, commi da 1 a 6 e comma 8, della Legge n. 238 del 12 dicembre 2016;
- rendere ulteriormente noto che, ai sensi dell'art. 10 del D.M. n. 0649010 del 19/12/2022, i beneficiari ai quali sono concesse autorizzazioni per superfici inferiori al 50% della superficie richiesta, potranno rinunciare alle autorizzazioni concesse entro il trentesimo giorno successivo alla data di pubblicazione del presente provvedimento nel BURP, utilizzando le funzionalità delle applicazioni messe a disposizione da AGEA nel portale www.sian.it;
- stabilire che la pubblicazione del presente provvedimento nel BURP avrà valore di notifica ai richiedenti delle superfici di autorizzazioni assegnate.

Il presente provvedimento:

- è stato elaborato attraverso la piattaforma CIFRA2 ed è composto da pagine progressivamente numerate e firmato digitalmente;
- è pubblicato per 10 giorni lavorativi, ai sensi dell'art. 20 comma 3 del DPGR n. 22/2021, all'Albo regionale on line e sarà conservato nei sistemi informatici regionali CIFRA2;
- è pubblicato nella sezione "Amministrazione trasparente", sotto sezione "Provvedimenti dirigenti amministrativi" del sito www.regione.puglia.it ;
- è pubblicato nel sito filiereagroalimentari.regione.puglia.it;
- è pubblicato nel Bollettino Ufficiale della Regione Puglia.

ALLEGATI INTEGRANTI

Documento - Impronta (SHA256)

Allegato A_155_DIR_2024_00347_Proposta.pdf -

0d4084438f36607af485b495f613d829eddd9c5f8e1d1429ca98322f207495fc

Il presente Provvedimento è direttamente esecutivo.

Basato sulla proposta n. 155/DIR/2024/00347 dei sottoscrittori della proposta:

Il Funzionario Istruttore
Marino Caputi Iambrenghi

Il Funzionario Istruttore
Francesco Palmisano

E.Q. Filiera viticola enologica
Francesco Mastrogiacomo

Il Dirigente del Servizio Filiere Agricole Sostenibili e Multifunzionalità
Rossella Titano

Firmato digitalmente da:

Il Dirigente della Sezione Competitività delle Filiere Agroalimentari
Luigi Trotta



DIPARTIMENTO AGRICOLTURA, SVILUPPO RURALE ED AMBIENTALE
SEZIONE COMPETITIVITÀ DELLE FILIERE AGROALIMENTARI
SERVIZIO FILIERE AGRICOLE SOSTENIBILI E MULTIFUNZIONALITA'

Il presente allegato è composto da n.101 pagine

Il Dirigente della Sezione Competitività delle
Filieri Agroalimentari
Dott. Luigi Trotta

ALLEGATO "A"

**Disposizioni nazionali di attuazione del Reg. (UE) n. 1308/2013
del Parlamento europeo e del Consiglio e ss.mm. e ii. concernente
l'Organizzazione Comune dei Mercati dei prodotti agricoli.**

**Sistema di autorizzazioni per gli impianti viticoli
D. M. n. 649010 del 19 dicembre 2022.**

**Rilascio autorizzazioni per nuovi impianti viticoli
campagna vitivinicola 2023/2024**

n. ord.	N. Barcode domanda presentata	Denominazione richiedente	Superficie richiesta (mq)	Superficie assegnata (mq)	Numero autorizzazione assegnata
1	45470145629	5 E 30 DI CONVERSANO E. E PUGLIESE G. SOCIETA'	14.943	1.400	A100000687603
2	45470087425	A.D.ANNO DOMINI A RESPONSABILITA' LIMITATA -	10.000	1.400	A100000687622
3	45470074886	ABATE ADRIANO	100.000	1.400	A100000682862
4	45470089868	ABATEMATTEO CARLO	6.000	1.400	A100000682863
5	45470065447	ABATEMATTEO GIUSEPPE	4.000	1.400	A100000682864
6	45470116737	ABBAMONTE LUCIA	2.327	1.458	A100000682675
7	45470053351	ABBAMONTE PIERANGELO	39.337	1.400	A100000682676
8	45470168803	ABBASCIANO LUCIANO	20.000	1.400	A100000682679
9	45470018172	ABBASCIANO VITO	50.000	1.400	A100000682680
10	45470202164	ABBATTISTA FLORA	60.000	1.400	A100000682681
11	45470025763	ABBONDANZA FRANCESCA	25.000	1.400	A100000682677
12	45470189403	ABBRACCIAMENTO MARTA	1.800	1.400	A100000682678
13	45470040259	ACCLAVIO DAMIANA	18.321	1.400	A100000682905
14	45470158168	ACCOGLI ANTONIO	100.000	1.400	A100000682899
15	45470157798	ACCOGLI BENEDETTO	100.000	1.400	A100000682896
16	45470159281	ACCOGLI EMANUELA	10.000	1.400	A100000682898
17	45470157855	ACCOGLI MADDALENA	100.000	1.400	A100000682897
18	45470174918	ACHILLE FRANCESCO	9.894	1.400	A100000682966
19	45470165726	ACRI MICHELE	200.000	1.400	A100000683252
20	45470119921	ADDABBO ANTONIO	138.533	1.400	A100000683569
21	45470021390	ADDANTE LICIA	200.000	1.400	A100000683583
22	45470008124	ADDANTE LUIGI	100.000	1.400	A100000683584
23	45470187944	ADRIANI GRAZIA	10.000	1.400	A100000684000
24	45470030656	AGHILAR GERARDO	32.474	1.400	A100000684404
25	45470089785	AGNINO PIETRINA	2.145	1.400	A100000684472
26	45470018016	AGNUSDEI GIOVANNI	17.283	1.400	A100000684476
27	45470009544	AGNUSDEI GIUSEPPE	200.000	1.400	A100000684477
28	45470167490	AGRANTRE SOCIETA' AGRICOLA A RESPONSABILITA'	190.000	1.400	A100000687660
29	45470086476	AGRI APULIA SOCIETA' AGRICOLA A RESPONSABILITA'	100.000	1.400	A100000687354
30	45470076105	AGRI L.D.C. SOCIETA' AGRICOLA SRL	107.039	1.400	A100000687600
31	45470202172	AGRI LAPORTA SOCIETA' AGRICOLA	15.000	1.400	A100000687563
32	45470068912	AGRI S & E SOCIETA' SEMPLICE AGRICOLA	200.000	13.833	A100000687553
33	45470150488	AGRI STIPPELLI - SOCIETA' SEMPLICE AGRICOLA	200.000	1.400	A100000687447
34	45470082467	AGRICOLA BARBIERI SOC. SEMPLICE AGRICOLA	10.000	1.938	A100000687672
35	45470017778	AGRICOLA BORDUITO SOCIETA' SEMPLICE AGRICOLA	50.000	1.400	A100000687668
36	45470157756	AGRICOLA BORGAGNE NATURA SOC. SEMPLICE	50.000	1.400	A100000687460
37	45470139200	AGRICOLA BUONASSISI SOCIETA' SEMPLICE AGRICOLA	200.000	1.400	A100000687367
38	45470042511	AGRICOLA CALO' SOCIETA' COOPERATIVA	46.437	1.400	A100000687218
39	45470133583	AGRICOLA CATALANO DEI FRATELLI MICHELE E ELENA	10.000	1.938	A100000687591
40	45470179479	AGRICOLA DEL SUD SOCIETA SEMPLICE	3.136	1.400	A100000687588
41	45470159414	AGRICOLA LOCONTE DI TOMMASO LOCONTE E	30.000	1.400	A100000687659
42	45470040036	AGRICOLA MARRELLI S.R.L.	90.000	6.946	A100000687303
43	45470062550	AGRICOLA MONTI SOCIETA' A RESPONSABILITA'	50.990	1.400	A100000687168
44	45470029930	AGRICOLA OLEARIA FORTE SOCIETA' COOPERATIVA	10.500	1.400	A100000687205
45	45470089538	AGRICOLA PACE SRLS	51.631	1.400	A100000687163
46	45470101820	AGRICOLA PESARE SAS DI NICOLA PESARE & C.	34.743	1.400	A100000687267
47	45470132031	AGRICOLA PUGLIESE SOCIETA' IN ACCOMANDITA	2.457	1.400	A100000687514
48	45470045035	AGRICOLA QUATTRO FONDI SOCIETA' SEMPLICE	20.000	1.400	A100000687189
49	45470060786	AGRICOLA RUCCO SOC. COOP. A R.L.	1.345	1.345	A100000687049
50	45470099966	AGRICOLA SALATINO S.R.L.	47.970	1.400	A100000687618

n. ord.	N. Barcode domanda presentata	Denominazione richiedente	Superficie richiesta (mq)	Superficie assegnata (mq)	Numero autorizzazione assegnata
51	45470047304	AGRICOLA TI CHIARA SOCIETA' IN NOME COLLETTIVO DI	2.300	1.400	A100000687250
52	45470087540	AGRICOLA VALENTINO DI VALENTINO MARIARITA & C.	10.000	1.400	A100000687582
53	45470157210	AGRICOLE PALMA MODONI S.S.AGRICOLA	20.000	1.400	A100000687023
54	45470003182	AGRICOLSUD DI ANTONIO E NICOLA SACCO SNC	95.010	1.400	A100000687026
55	45470025540	AGRICOLTURE D'ITALIA SOCIETA' AGRICOLA S.R.L.	177.400	1.400	A100000687370
56	45470197141	AGRI-CULTURE SOCIETA' AGRICOLA	10.000	1.400	A100000687133
57	45470017638	AGRIDEC S.S.	50.000	1.400	A100000687525
58	45470175212	AGRIDEL SOCIETA' AGRICOLA - S.R.L.S.	22.717	1.400	A100000687245
59	45470189890	AGRI-EDIL SERVICE S.R.L.	185.680	1.400	A100000687170
60	45470186086	AGRIFESTA DI FRANCESCO FESTA E C. SOCIETA'	200.000	1.400	A100000687335
61	45470149787	AGRIFRATTA AGRICOLTURA S.R.L.	30.000	1.400	A100000687314
62	45470192266	AGRIFUTURA S.S. AGRICOLA	10.000	1.400	A100000687328
63	45470003059	AGRIGESTIONE S.S DI A. & N. SACCO	200.000	1.400	A100000687066
64	45470180022	AGRIGRAM SOCIETA' AGRICOLA SEMPLICE DI	50.000	1.400	A100000687595
65	45470161717	AGRILAB SOCIETA' AGRICOLA SEMPLICE	20.000	1.400	A100000687648
66	45470057618	AGRILEVANTE S.R.L. SOCIETA' AGRICOLA	37.891	1.400	A100000687056
67	45470178166	AGRILU SOCIETA' AGRICOLA SAS DI RICCI M.R. & C.	100.000	1.400	A100000687353
68	45470199600	AGRIMESSINA SRL	30.000	1.400	A100000687519
69	45470187035	AGRIMIGNOLA S.R.L. - SOCIETA' AGRICOLA	200.000	1.400	A100000687108
70	45470068953	AGRINATURA SOCIETA' AGRICOLA S.R.L.	100.000	7.572	A100000687495
71	45470005427	AGRIPUGLIESE SOCIETA AGRICOLA SRL	200.000	1.400	A100000687369
72	45470023024	AGRIREC SOCIETA' AGRICOLA SOCIETA' SEMPLICE	20.000	1.400	A100000687188
73	45470104006	AGRISOLE SOCIETA' COOPERATIVA AGRICOLA	200.000	1.400	A100000687046
74	45470030128	AGRITRE S.S. SOCIETA' AGRICOLA	100.000	1.400	A100000687282
75	45470189460	AGRITRULLI OSTUNI S.R.L. SOCIETA' AGRICOLA	10.000	1.400	A100000687192
76	45470090742	AGRIVITIS SOC. COOP. AGRICOLA	100.000	7.572	A100000687264
77	45470069498	AGRO IN PUGLIA SRLS SOCIETA' AGRICOLA	61.899	1.400	A100000687414
78	45470201646	AGROMED S.U.R.L.	30.000	1.400	A100000687517
79	45470023644	AGROSI' GIUSEPPE	200.000	1.400	A100000684572
80	45470160594	AGRUSTI LEONARDO	10.000	1.400	A100000684573
81	45470055778	AGUSTO ALBERTO MARIO PASQUALE	25.000	1.400	A100000684603
82	45470025417	AIRO' ADRIANO	7.000	1.400	A100000686013
83	45470128716	AIRO' ARMANDO	1.300	1.300	A100000686015
84	45470115655	AIRO' CARMINE	40.000	1.400	A100000686012
85	45470186789	AIRO' LUIGI	5.000	1.400	A100000686014
86	45470173282	ALBA NUOVA S.R.L. AGRICOLA	200.000	1.400	A100000687504
87	45470000691	ALBANESE ADDOLORATA	56.725	1.400	A100000684620
88	45470040432	ALBANESE EMANUELE LUCIANO	10.000	1.400	A100000684623
89	45470059077	ALBANESE GIUSEPPE	43.469	1.400	A100000684621
90	45470007100	ALBANESE INCORONATA	46.313	1.400	A100000684624
91	45470179768	ALBANESE LAURA	20.000	2.564	A100000684622
92	45470041455	ALBANESE RIPALTA	19.305	1.400	A100000684626
93	45470149944	ALBANESE TERESA	20.000	1.400	A100000684628
94	45470200093	ALBANESE VINCENZO	22.816	1.400	A100000684629
95	45470200119	ALBANESE VIRGINIA	118.283	1.400	A100000684630
96	45470204723	ALBANO BENIAMINO	10.000	1.400	A100000684619
97	45470015749	ALBANO PASQUALE	3.281	1.400	A100000684625
98	45470061180	ALBANO TOMMASO	100.000	1.400	A100000684627
99	45470071700	ALBERTA VINCENZO	10.000	1.400	A100000684636
100	45470139358	ALBOREA LUCIA	5.700	1.400	A100000684633

n. ord.	N. Barcode domanda presentata	Denominazione richiedente	Superficie richiesta (mq)	Superficie assegnata (mq)	Numero autorizzazione assegnata
101	45470074951	ALICINO MICHELE	50.000	1.400	A100000684651
102	45470069035	ALICINO NATALE	20.000	1.400	A100000684654
103	45470162871	ALIGHIERI ANTONIO	4.300	1.400	A100000684710
104	45470191110	ALLEGRETTI LUIGI	65.000	1.400	A100000684731
105	45470145751	ALMA SOCIETA' SEMPLICE AGRICOLA	80.000	1.400	A100000687297
106	45470189601	ALO' PASQUALE	10.000	1.400	A100000684618
107	45470123618	ALOIA GIULIANO	10.000	1.400	A100000684617
108	45470163275	ALOISIO F.LLI & CO. S.S. AGRICOLA	100.000	1.400	A100000687197
109	45470143210	ALOISIO GIUSEPPE	100.000	1.400	A100000684895
110	45470111928	ALTAVILLA ANTONIO	10.000	1.400	A100000684944
111	45470028056	ALTERECO - SOCIETA' COOPERATIVA SOCIALE	60.000	1.400	A100000687308
112	45470194585	ALTIERI GIANCARLO	26.979	1.400	A100000684923
113	45470068441	ALTIERI ROBERTO	20.000	1.400	A100000684931
114	45470024873	ALZATE RAMIREZ DORA PATRICIA	20.000	1.400	A100000684966
115	45470200929	A-MANO SRL	7.841	1.400	A100000687336
116	45470182408	AMATO ALESSANDRO	115.011	1.400	A100000685393
117	45470082475	AMATULLI GIOVANNI	10.000	1.400	A100000685397
118	45470045431	AMATULLI VITO MICHELE	50.000	4.442	A100000685401
119	45470045456	AMATULLIBIO DI GIANA AMATULLI E ANDREA	50.000	4.442	A100000687649
120	45470027587	AMMATURO VINCENZO	20.427	1.400	A100000685081
121	45470177812	AMMENDOLA DOMENICO	9.000	1.400	A100000685080
122	45470150744	AMMOLLO SABINO	128.604	1.400	A100000685079
123	45470134870	AMORUSO MARIANNA	44.000	1.400	A100000685302
124	45470128120	ANASTASIA CIRO	600	600	A100000685541
125	45470161253	ANASTASIA CIRO	10.000	1.400	A100000685542
126	45470119236	ANCORA GIOVANNI	90.798	1.400	A100000685456
127	45470098463	ANDREANO ANDREA	49.362	1.400	A100000685465
128	45470200432	ANDREANO BRIGIDA	15.065	1.400	A100000685459
129	45470067617	ANDRIANI FEDERICO	100.000	1.400	A100000685460
130	45470037297	ANDRIANO SABINA	10.000	1.400	A100000685469
131	45470166088	ANDRIENKO MARIA	200.000	1.400	A100000685463
132	45470189189	ANDRIOLA GIOVANNI	10.000	1.400	A100000685461
133	45470014106	ANDRISANO ANTONIO	23.919	1.400	A100000685466
134	45470122081	ANDRISANO ANTONIO	5.000	1.400	A100000685467
135	45470099941	ANDRISANO MARINO	5.000	1.400	A100000685464
136	45470031993	ANDRISANO PIETRO	8.000	1.400	A100000685468
137	45470166419	ANDRIULO GAETANO	10.000	1.400	A100000685462
138	45470135018	ANDRIULO TOMMASO	20.000	1.400	A100000685470
139	45470201869	ANELLI CARMELA	30.000	1.400	A100000685509
140	45470053666	ANGARANO ANGELANTONIO	200.000	13.833	A100000685504
141	45470053690	ANGARANO CLAUDIA	99.209	7.523	A100000685490
142	45470053815	ANGARANO VINCENZO	167.397	11.792	A100000685507
143	45470115408	ANGELETTI ALESSANDRO	42.347	1.400	A100000685484
144	45470115382	ANGELETTI GIUSEPPE	47.608	1.400	A100000685480
145	45470199857	ANGELICONE DOMENICO	170.359	1.400	A100000685475
146	45470064572	ANGELINI LUIGI ANTONIO	200.000	13.833	A100000685483
147	45470101259	ANGELORO STEFANIA	106.399	1.400	A100000685486
148	45470006482	ANGIOLA ELEONORA	30.000	1.400	A100000685482
149	45470201570	ANGIULI DONATO	30.000	1.400	A100000685477
150	45470201596	ANGIULI GIOVANNI	30.000	1.400	A100000685478

n. ord.	N. Barcode domanda presentata	Denominazione richiedente	Superficie richiesta (mq)	Superficie assegnata (mq)	Numero autorizzazione assegnata
151	45470152658	ANGIULLI ANGELO	60.000	1.400	A100000685485
152	45470038048	ANGIULLI DI ALBERTO E GIANMATTIA DEL GENIO S.S.	17.000	1.400	A100000687515
153	45470198818	ANGIULLI DOMENICO	33.093	1.400	A100000685476
154	45470152807	ANGIULLI SOCIETA' AGRICOLA A R.L.	190.000	1.400	A100000687174
155	45470031977	ANGLANI IGNAZIO	26.449	1.400	A100000685479
156	45470031654	ANGLANO COSIMO	3.000	1.400	A100000685474
157	45470166963	ANNALORO FILIPPA	15.000	1.400	A100000685520
158	45470064028	ANNICCHIARICO CARMELA	200.000	1.400	A100000685511
159	45470032702	ANNICCHIARICO COSIMA MARIA PIA	150.000	1.400	A100000685512
160	45470090973	ANNICCHIARICO DAVIDE	6.000	1.400	A100000685513
161	45470189080	ANNICCHIARICO FEDELE	10.000	1.400	A100000685514
162	45470115499	ANNICCHIARICO FRANCESCO	26.230	1.400	A100000685515
163	45470001749	ANNICCHIARICO GAETANO	4.098	1.400	A100000685516
164	45470001731	ANNICCHIARICO SALVATORE	16.864	1.400	A100000685517
165	45470199394	ANNIO MARIANNA	24.102	2.821	A100000685510
166	45470191227	ANTI FRANCESCO	1.900	1.400	A100000685544
167	45470179156	ANTICHI SAPORI SOCIETA' COOPERATIVA AGRICOLA	200.000	1.400	A100000687242
168	45470046173	ANTICO ASSUNTA	1.148	1.148	A100000685545
169	45470111241	ANTOLINI VINCENZA	20.000	1.400	A100000685547
170	45470202297	ANTONACCI VITO	25.000	1.400	A100000685553
171	45470198339	ANTONAZZO ANTONIO	15.680	1.400	A100000685551
172	45470180253	ANTONICIELLO LUIGI	101.791	1.400	A100000685549
173	45470138533	ANTONUCCI ANNA ANTONIA	25.202	1.400	A100000685550
174	45470108809	ANTONUCCI CLAUDIO	8.163	1.400	A100000685548
175	45470166146	ANTRESINI ANGELO VITO	200.000	1.400	A100000685564
176	45470009403	ANZILORO DAVIDE PIO	20.000	1.400	A100000685590
177	45470161543	ANZILORO NICOLA	200.000	1.400	A100000685591
178	45470161550	ANZILORO NICOLA	22.151	1.400	A100000685592
179	45470161626	ANZILORO VINCENZO	51.309	1.400	A100000685593
180	45470055547	AQUILECCHIA MARIA ANTONIETTA	5.000	1.400	A100000685986
181	45470148797	ARADEUM SOCIETA' A RESPONSABILITA' LIMITATA	10.000	1.400	A100000687215
182	45470165387	ARAMINI GIUSEPPE	200.000	13.833	A100000686143
183	45470148805	ARBOREA FELICE	10.000	1.400	A100000686027
184	45470148813	ARBOREA GIUSEPPE	10.000	1.400	A100000686028
185	45470078077	ARCADIO FRANCESCO	28.020	1.400	A100000686063
186	45470172706	ARCOBALENO 2A - SOCIETA' COOPERATIVA AGRICOLA	100.000	1.400	A100000687405
187	45470134789	ARDITO DOMENICO	10.000	1.400	A100000686080
188	45470145959	ARDITO FELICE	10.000	1.400	A100000686081
189	45470069068	ARDITO FELICE	20.000	1.400	A100000686082
190	45470160081	ARDITO FELICE	62.810	1.400	A100000686083
191	45470069118	ARDITO SALVATORE	20.000	1.400	A100000686084
192	45470153193	AREA2 S.R.L.	5.643	1.400	A100000687509
193	45470058608	ARENA ANTONIO	34.005	1.400	A100000686166
194	45470149068	ARGENTIERO ALESSANDRO	10.000	1.400	A100000686107
195	45470064556	ARGENTIERO ANNA MARIA	198.097	13.713	A100000686110
196	45470006730	ARGENTIERO COSIMA	10.000	1.400	A100000686102
197	45470017935	ARGENTIERO FRANCESCO	10.000	1.400	A100000686104
198	45470147849	ARGENTIERO GIUSEPPE	2.000	1.400	A100000686105
199	45470029773	ARGENTINO PETRINA	2.500	1.400	A100000686111
200	45470116257	ARGESE ELIGIA	20.000	1.400	A100000686114

n. ord.	N. Barcode domanda presentata	Denominazione richiedente	Superficie richiesta (mq)	Superficie assegnata (mq)	Numero autorizzazione assegnata
201	45470006722	ARGESE EMANUELE	10.000	1.400	A1000000686116
202	45470087730	ARGESE LIVIA	181.033	1.400	A1000000686115
203	45470062220	ARGINT DORU-IONUT	25.991	1.400	A1000000686103
204	45470108346	ARIANO GIOVANNI	20.000	1.400	A1000000686164
205	45470041273	ARIANO MARIA IMMACOLATA	20.000	1.400	A1000000686165
206	45470061719	ARMAGNO PIERPAOLO	20.000	1.400	A1000000686137
207	45470165346	ARNALDO GIUSEPPE	2.000	1.400	A1000000686170
208	45470060778	ARRE' VITO DOMENICO	50.000	1.400	A1000000686185
209	45470076758	ARSIENI CARMELO	10.000	1.400	A1000000686198
210	45470188652	ARSIENI EUGENIO	10.000	1.400	A1000000686199
211	45470088613	ATTANASIO CARLO	20.000	1.400	A1000000686853
212	45470067807	ATTANASIO GIUSEPPE AZIENDA AGRICOLA S.R.L.	30.000	1.400	A1000000687261
213	45470033049	ATTANASIO LUCA	28.000	1.400	A1000000686854
214	45470098869	ATTANASIO ROCCO	10.000	1.400	A1000000686855
215	45470180196	AUCELLO DOMENICO	123.854	1.400	A1000000683022
216	45470186599	AUCIELLO ELIO	25.196	1.400	A1000000683026
217	45470003125	AUCIELLO ELIO	112.394	1.400	A1000000683027
218	45470071429	AUGELLO MICHELE	50.212	1.400	A1000000684412
219	45470084646	AUGUSTO GIUSEPPE	10.000	1.400	A1000000684602
220	45470018289	AVANTAGGIO - SOCIETA' COOPERATIVA AGRICOLA	87.524	1.400	A1000000687507
221	45470133690	AVICOLA CAMPIENSE MARRA - SOCIETA' COOPERATIVA	128.255	1.400	A1000000687454
222	45470138657	AZ. AGR. MASSERIA SALAMINA S.S. SOCIETA' AGRICOLA	200.000	1.400	A1000000687339
223	45470181079	AZ. AGR. TENUTE CHIAROMONTE SOCIETA' SEMPLICE -	100.000	7.572	A1000000687543
224	45470161584	AZ. AGRIC. F.LLI SILBA S.S.	36.144	3.575	A1000000687295
225	45470174819	AZ. AGRICOLA ALESSIA E ARIANNA DUGGENTO	20.000	1.400	A1000000687265
226	45470129433	AZ. AGRICOLA F.LLI MONTEREALE	50.000	1.400	A1000000687479
227	45470010047	AZ. AGRICOLA PALAGANO di G.TONTI & C.	50.000	1.400	A1000000687281
228	45470162095	AZ.AGR. DELIZIE DELLA DAUNIA S.S. - SOCIETA'	200.000	13.833	A1000000687317
229	45470181095	AZ.AGR.F.LLI ROSSI S.R.L.	100.000	7.572	A1000000687033
230	45470002168	AZ.AGR.SS.SALVATORE DI CIRULLI RAF. E CIRULLI NIC.	10.000	1.400	A1000000687481
231	45470090577	AZIENDA AGRARIA CASTELLO FRISARI SOCIETA'	12.278	2.081	A1000000687441
232	45470090650	AZIENDA AGRARIA DUCA CARLO GUARINI S.S.AGRICOLA	200.000	13.833	A1000000687287
233	45470090825	AZIENDA AGRICOLA AGRIGUERCIA S.S.	50.000	4.442	A1000000687404
234	45470069480	AZIENDA AGRICOLA AGRIJACK S.S. DEI F.LLI COLUCCI	20.000	1.400	A1000000687613
235	45470167268	AZIENDA AGRICOLA ALBANO CARRISI	50.000	1.400	A1000000687664
236	45470089736	AZIENDA AGRICOLA ANGELA F.LLI GRECO	200.000	1.400	A1000000687047
237	45470117149	AZIENDA AGRICOLA ANGIULLI DI MOTOLESE NICOLA &	27.000	1.400	A1000000687214
238	45470023008	AZIENDA AGRICOLA ANNA SOCIETA' AGRICOLA A	100.000	1.400	A1000000687430
239	45470174421	AZIENDA AGRICOLA ANTONIO TARULLI S.R.L. SOCIETA'	20.000	2.564	A1000000687463
240	45470200291	AZIENDA AGRICOLA BELLAROSA SOCIETA' AGRICOLA	10.000	1.400	A1000000687612
241	45470055828	AZIENDA AGRICOLA BOTTE PIENA DI LISO VINCENZO	50.000	1.400	A1000000687609
242	45470041505	AZIENDA AGRICOLA CARETTA SRL	100.000	1.400	A1000000687030
243	45470061073	AZIENDA AGRICOLA CASA SANTA SAN PAOLO DEI F.LLI	10.000	1.400	A1000000687099
244	45470194528	AZIENDA AGRICOLA CASSIO SOCIETA' SEMPLICE	20.000	1.400	A1000000687476
245	45470082343	AZIENDA AGRICOLA CAVOTI S.R.L.	10.000	1.400	A1000000687449
246	45470168886	AZIENDA AGRICOLA COLLI SERENI DI VALLARELLA	50.000	4.442	A1000000687522
247	45470009924	AZIENDA AGRICOLA CORRADO SOCIETA' SEMPLICE	200.000	13.833	A1000000687356
248	45470062246	AZIENDA AGRICOLA DELL'AERA FILIPPO STEFANO SAS	50.000	1.400	A1000000687530
249	45470044806	AZIENDA AGRICOLA DI PIETRO S.R.L.	50.000	4.442	A1000000687474
250	45470149621	AZIENDA AGRICOLA DOLCE MORSO DEI FRATELLI	200.000	13.833	A1000000687062

n. ord.	N. Barcode domanda presentata	Denominazione richiedente	Superficie richiesta (mq)	Superficie assegnata (mq)	Numero autorizzazione assegnata
251	45470189619	AZIENDA AGRICOLA F.LLI BRUNO MAURIZIO & MARIA	20.000	1.400	A100000687670
252	45470069654	AZIENDA AGRICOLA F.LLI CUPERTINO SOC.SEMPL.	10.000	1.400	A100000687555
253	45470202347	AZIENDA AGRICOLA F.LLI LOVECCHIO SOC. AGRICOLA	200.000	1.400	A100000687489
254	45470027967	AZIENDA AGRICOLA F.LLI MORRA S.S.	10.000	1.400	A100000687480
255	45470192159	AZIENDA AGRICOLA F.LLI SACCO S.S.	9.000	1.400	A100000687429
256	45470069845	AZIENDA AGRICOLA F.LLI SOLITO DI SOLITO	50.000	1.400	A100000687055
257	45470096228	AZIENDA AGRICOLA F.LLI TROIA SOCIETA SEMPLICE	50.000	1.400	A100000687482
258	45470089801	AZIENDA AGRICOLA FRATELLI GRECO ANGELO E	200.000	1.400	A100000687136
259	45470197992	AZIENDA AGRICOLA G & R DI GIUSEPPE J PETRERA E	200.000	1.400	A100000687589
260	45470133724	AZIENDA AGRICOLA GRECO E MARRA S.R.L. SOCIETA	51.264	1.400	A100000687455
261	45470200077	AZIENDA AGRICOLA ISCHIA SOCIETA' SEMPLICE	189.778	1.400	A100000687398
262	45470194825	AZIENDA AGRICOLA LA GEMMA S.S.	177.044	1.400	A100000687493
263	45470113395	AZIENDA AGRICOLA LE TORRI S.R.L.	200.000	1.400	A100000687296
264	45470095873	AZIENDA AGRICOLA LUPOLI SRL SOCIETA AGRICOLA	100.000	1.400	A100000687185
265	45470138228	AZIENDA AGRICOLA MEANIKA SOCIETA' SEMPLICE	10.000	1.400	A100000687093
266	45470039350	AZIENDA AGRICOLA MOGAVERO E GIULIANI SOCIET?	10.000	1.938	A100000687288
267	45470097358	AZIENDA AGRICOLA MOLINARI - SOCIETA' AGRICOLA	100.000	7.572	A100000687586
268	45470111514	AZIENDA AGRICOLA MONTRONE DI MONTRONE F. &	10.000	1.400	A100000687542
269	45470057683	AZIENDA AGRICOLA NATRELLA SOCIETA' AGRICOLA	9.397	1.400	A100000687269
270	45470174330	AZIENDA AGRICOLA PASCO SOCIETA' AGRICOLA	200.000	1.400	A100000687574
271	45470160792	AZIENDA AGRICOLA PASQUALE FERRARA SOCIETA'	20.000	1.400	A100000687567
272	45470061941	AZIENDA AGRICOLA PERNICE GROUP DI PERNICE LUIGI	50.000	1.400	A100000687576
273	45470160016	AZIENDA AGRICOLA PICCOLI S.N.C. DI PICCOLI	20.000	1.400	A100000687126
274	45470192670	AZIENDA AGRICOLA PIETRASANTA - SOCIETA' AGRICOLA	5.000	1.400	A100000687080
275	45470202271	AZIENDA AGRICOLA PIETRO MAZZARELLA DI DARIO	35.000	1.400	A100000687171
276	45470201422	AZIENDA AGRICOLA POGGIO LE VOLPI SOCIETA'	200.000	1.400	A100000687625
277	45470147070	AZIENDA AGRICOLA SAN NAZARIO SRL	20.000	1.400	A100000687110
278	45470135653	AZIENDA AGRICOLA SAN VINCENZO SOC.SEMPL	200.000	1.400	A100000687620
279	45470054789	AZIENDA AGRICOLA SANTA CECILIA - SOCIETA'	10.000	1.400	A100000687104
280	45470174876	AZIENDA AGRICOLA SANTA CECILIA S.S.	4.302	1.400	A100000687331
281	45470058772	AZIENDA AGRICOLA SANTORO SOCIETA' SEMPLICE	20.000	1.400	A100000687226
282	45470104576	AZIENDA AGRICOLA SAPORI DI MADRE PUGLIA S.A.S. DI	20.000	1.400	A100000687590
283	45470015756	AZIENDA AGRICOLA SCARPELLO DI LEGA GABRIELLA &	10.000	1.400	A100000687106
284	45470084034	AZIENDA AGRICOLA SETTANNI	21.493	1.400	A100000687352
285	45470095808	AZIENDA AGRICOLA SETTEMBRE S.S.	70.000	1.400	A100000687122
286	45470182739	AZIENDA AGRICOLA SETTIMA CEZZI SOCIETA' SEMPLICE	200.000	1.400	A100000687674
287	45470145801	AZIENDA AGRICOLA SPINELLI PIETRO E FIGLI SOCIETA'	175.279	1.400	A100000687568
288	45470081394	AZIENDA AGRICOLA VALENTINI DEI F.LLI VALENTINI SRL-	5.490	1.400	A100000687374
289	45470120176	AZIENDA AGRICOLA VALZANO DI VALENTINO E	20.000	1.400	A100000687472
290	45470157038	AZIENDA AGRICOLA VENTURI S.N.C DI GIUSEPPE &	50.000	1.400	A100000687070
291	45470146031	AZIENDA AGRICOLA ZUCARO S.R.L.	10.000	1.400	A100000687498
292	45470069837	AZIENDA CAMARDA F.LLI FORTUNATO	50.000	1.400	A100000687440
293	45470009270	AZIENDA PELLEGRINO S.R.L.S.	15.000	1.400	A100000687365
294	45470113916	AZIENDA SAN ARCANGELO DEI F.LLI LANZETTA	20.000	1.400	A100000687475
295	45470160735	AZIENDA TURISTICA AGRICOLA S.R.L.	12.000	1.400	A100000687511
296	45470017752	AZIENDA VINICOLA RIVERA SPA	9.980	1.400	A100000687024
297	45470177127	BAGNARDI SOCIETA' AGRICOLA S.R.L.S.	10.000	1.400	A100000687120
298	45470198362	BALDARI SALVATORE	69.000	1.400	A100000682702
299	45470081386	BALDARO ABRAMO	20.000	1.400	A100000682700
300	45470148839	BALDARO PASQUALE	10.000	1.400	A100000682701

n. ord.	N. Barcode domanda presentata	Denominazione richiedente	Superficie richiesta (mq)	Superficie assegnata (mq)	Numero autorizzazione assegnata
301	45470134128	BALESTRA FRANCESCO	10.000	1.400	A100000682718
302	45470134011	BALESTRA ORONZO	10.000	1.400	A100000682722
303	45470194338	BALESTRIERI ANTONELLA	19.444	1.400	A100000682721
304	45470002085	BALESTRUCCI AGOSTINA ANTONIA	10.000	1.400	A100000682719
305	45470104931	BALESTRUCCI NICOLA	13.954	1.400	A100000682720
306	45470021515	BALESTRUCCI TOMMASO	7.000	1.400	A100000682723
307	45470060943	BALICE PIETRO	19.908	1.400	A100000682699
308	45470018453	BALZANO GIOVANNI FRANCESCO	12.920	1.400	A100000682725
309	45470049284	BALZANO NICOLA	10.000	1.400	A100000682726
310	45470170759	BALZANO RUGGIERO	20.000	1.400	A100000682727
311	45470134029	BALZANO SALVATORE	55.000	1.400	A100000682728
312	45470195095	BAMBINO ANTONIO PAOLO	50.000	1.400	A100000682730
313	45470194700	BAMBINO LUIGI	50.000	1.400	A100000682729
314	45470113734	BARASSI ANNA	84.327	1.400	A100000682838
315	45470030151	BARASSI FERNANDO	100.000	1.400	A100000682836
316	45470057956	BARBARO CRISTINA	26.259	1.400	A100000682762
317	45470200101	BARBARO FRANCESCO	116.306	1.400	A100000682763
318	45470087748	BARBARO MICHELE	38.801	1.400	A100000682764
319	45470200135	BARBARO MICHELE	24.614	1.400	A100000682765
320	45470009262	BARBAROSSA ANTONIO	2.247	1.400	A100000682767
321	45470009304	BARBAROSSA COSIMO DAMIANO	5.842	1.400	A100000682760
322	45470177358	BARBERIO ANNA MARIA	25.000	1.400	A100000682766
323	45470200143	BARBERIO RUGGIERO	7.642	1.400	A100000682768
324	45470060570	BARBOTTO CRISTINA	18.592	1.400	A100000682761
325	45470136396	BARBUZZI SOCIETA' COOPERATIVA AGRICOLA	36.377	1.400	A100000687135
326	45470001913	BARILE ANTONIA	6.239	1.400	A100000682786
327	45470007720	BARILE FIORELLA	14.001	1.400	A100000682781
328	45470107371	BARILE PAOLO	22.900	1.400	A100000682787
329	45470031480	BARILETTA ADDOLORATA	30.000	1.400	A100000682780
330	45470143582	BARILETTA GENNARO	181.497	12.674	A100000682783
331	45470204582	BARILETTA LUIGI	63.137	1.400	A100000682784
332	45470010021	BARILETTA MARIO	140.518	1.400	A100000682785
333	45470189973	BARILETTA VITO	27.711	1.400	A100000682788
334	45470185419	BARONE NAZARIO	20.000	1.400	A100000682816
335	45470112975	BAROZZI DOMENICO	50.000	4.442	A100000682846
336	45470003018	BARRASSO ANTONIO	36.833	1.400	A100000682830
337	45470133351	BARRASSO PASQUALE	200.000	1.400	A100000682831
338	45470069548	BARTINO GABRIELE	28.767	1.400	A100000682840
339	45470075487	BARTOLOMUCCI MARIA	50.000	1.400	A100000682842
340	45470145579	BARTOLOMUCCI RICCARDO	20.000	2.564	A100000682843
341	45470002077	BARTOLOMUCCI VINCENZO	5.000	1.400	A100000682845
342	45470128864	BASANISI MICHELE	7.218	1.400	A100000682859
343	45470084000	BASILE DOMENICO	19.000	1.400	A100000682853
344	45470118683	BASILE FRANCESCA	7.000	1.400	A100000682854
345	45470004172	BASILE LUCA GIUSEPPE	10.000	1.400	A100000682855
346	45470084018	BASILE VINCENZO	35.000	1.400	A100000682856
347	45470004164	BASILE VINCENZO	10.000	1.400	A100000682857
348	45470026696	BASILE VIVIANA	4.000	1.400	A100000682858
349	45470040069	BASSO MICHELANGELO	60.000	1.400	A100000682860
350	45470121448	BASTO GERARDO	100.000	1.400	A100000682861

n. ord.	N. Barcode domanda presentata	Denominazione richiedente	Superficie richiesta (mq)	Superficie assegnata (mq)	Numero autorizzazione assegnata
351	45470186110	BATTAGLIA PASQUALE	50.000	1.400	A100000682868
352	45470142394	BATTAGLINO MASSIMO	20.000	1.400	A100000682867
353	45470026308	BEKA BUJAR	20.000	1.400	A100000682698
354	45470065173	BELLANDO RANDONE CESARE	200.000	1.400	A100000682704
355	45470147740	BELLANDO RANDONE GIUSEPPE	100.000	1.400	A100000682708
356	45470147559	BELLANOVA GIOVANNI BATTISTA	3.500	1.400	A100000682706
357	45470015426	BELLAPIANTA MARIA	25.240	1.400	A100000682710
358	45470111761	BELLAVEDUTA RICCARDO	20.000	1.400	A100000682714
359	45470112579	BELLAVEDUTA RICCARDO	20.000	1.400	A100000682715
360	45470050605	BELLINO ANTONIO	180.000	1.400	A100000682712
361	45470124087	BELLISARIO PETRONILLA	43.000	1.400	A100000682713
362	45470076907	BELLO FRANCESCO	79.011	1.400	A100000682705
363	45470187159	BELLUOCIO EMANUELE	200.000	1.400	A100000682709
364	45470014056	BELVISO BIANCA PIA	68.006	1.400	A100000682724
365	45470147468	BENEDETTO MARIA	10.000	1.400	A100000682747
366	45470042099	BENOTTO LUIGINO	69.583	1.400	A100000682757
367	45470063251	BERARDI ANGELO	38.316	1.400	A100000682829
368	45470082525	BERDICCHIA ANTONIO	10.000	1.400	A100000682772
369	45470110763	BERDICCHIA VITO	5.000	1.400	A100000682774
370	45470071171	BERNARDI ANTONIO LUCIO	200.000	1.400	A100000682812
371	45470069712	BERNARDI ANTONIO ORONZO	3.714	1.400	A100000682813
372	45470155008	BERNARDI COSIMO	10.000	1.938	A100000682793
373	45470055893	BERNARDI GIOVANNI	50.000	1.400	A100000682797
374	45470069761	BERNARDI GIOVANNI PIETRO	32.171	1.400	A100000682798
375	45470055919	BERNARDI GIUSEPPE	1.556	1.400	A100000682800
376	45470195061	BERNARDI ILARIA MARIA GIUSEPPA	6.000	1.400	A100000682801
377	45470023594	BERNARDI MARIO SALVATORE	50.000	1.400	A100000682808
378	45470055901	BERNARDI MASSIMO ANTONIO	4.610	1.400	A100000682809
379	45470193827	BERNARDI PIETRO ANTONIO	10.000	1.400	A100000682818
380	45470071205	BERNARDI ROSSELLA	169.992	1.400	A100000682820
381	45470187191	BERTINI AGRICOLTURE SOCIETA' SEMPLICE	108.500	1.400	A100000687607
382	45470078150	BEVILACQUA IOLANDA	74.332	1.400	A100000682869
383	45470005807	BIANCARDI CARMINE	200.000	13.833	A100000682732
384	45470006383	BIANCARDI MICHELE	200.000	13.833	A100000682739
385	45470112736	BIANCHINI GIUSEPPE	20.000	1.400	A100000682735
386	45470161121	BIANCO ANNA	100.000	7.572	A100000682742
387	45470188710	BIANCO ANTONIO	34.240	1.400	A100000682743
388	45470173613	BIANCO FILOMENA	200.000	1.400	A100000682733
389	45470082483	BIANCO FRANCESCO	10.000	1.400	A100000682734
390	45470195434	BIANCO GABRIELLA	30.000	3.190	A100000682736
391	45470104279	BIANCO LEONARDO	200.000	1.400	A100000682738
392	45470028601	BIANCO LUCIO	5.000	1.400	A100000682737
393	45470045829	BIANCO MARIA	30.000	3.190	A100000682740
394	45470087557	BIANCO MARIA	20.000	1.400	A100000682741
395	45470085387	BIANCO RAFFAELA MARIA	10.000	1.400	A100000682744
396	45470058301	BIANCO VINCENZO	200.000	1.400	A100000682746
397	45470139432	BIANCONE RAFFAELLA	200.000	1.400	A100000682745
398	45470175048	BIASCO RITA	6.000	1.400	A100000682851
399	45470182283	BICCARI NICOLA	50.000	1.400	A100000682689
400	45470179644	BICCHIERRI FRANCESCO	7.226	1.400	A100000682682

n. ord.	N. Barcode domanda presentata	Denominazione richiedente	Superficie richiesta (mq)	Superficie assegnata (mq)	Numero autorizzazione assegnata
401	45470058384	BICCHIERRI MASSIMILIANO	70.000	1.400	A1000000682688
402	45470179503	BICCHIERRI MICHELE	26.712	1.400	A1000000682687
403	45470081527	BICCHIERRI PIETRO	5.000	1.400	A1000000682692
404	45470189528	BICCHIERRI ROBERTA	1.400	1.400	A1000000682693
405	45470074829	BINETTI FRANCESCO	20.000	1.400	A1000000682756
406	45470077624	BINETTI LUIGI	24.285	1.400	A1000000682758
407	45470087342	BINETTI PASQUALE	180.000	12.581	A1000000682759
408	45470113536	BIO AGRI GARGANO S.R.L. SOCIETA' AGRICOLA	40.000	1.400	A1000000687362
409	45470139440	BIO PER NATURA SOCIETA' AGRICOLA S.R.L.	20.000	1.400	A1000000687538
410	45470189411	BIOAGRI S.R.L. SOCIETA' AGRICOLA	20.000	1.400	A1000000687598
411	45470009726	BIOFARM COSMA SRL SOCIETA' AGRICOLA	10.000	1.938	A1000000687467
412	45470189379	BIOUVA SOCIETA' AGRICOLA S.R.L.	20.000	1.400	A1000000687549
413	45470032181	BIRTOLO LUCIANO	40.000	1.400	A1000000682841
414	45470179651	BISCEGLIE ILARIA	14.081	1.400	A1000000682848
415	45470175998	BISCEGLIE RAFFAELLA	100.000	1.400	A1000000682850
416	45470008140	BISCI SALVATORE	31.256	3.269	A1000000682852
417	45470079281	BISCOSI ANTONIO	39.577	1.400	A1000000682849
418	45470196440	BITETTI MARIA	200.000	1.400	A1000000682866
419	45470000188	BITETTO LUIGI	200.000	1.400	A1000000682865
420	45470136412	BIZZARRO GABRIELE	10.000	1.400	A1000000682874
421	45470200176	BIZZOCA DOMENICO	23.635	1.400	A1000000682872
422	45470001921	BIZZOCA FEDELE	10.000	1.400	A1000000682873
423	45470104949	BIZZOCA MICHELE	25.578	1.400	A1000000682875
424	45470124095	BIZZOCA ORONZO	30.000	1.400	A1000000682876
425	45470026241	BLASI COSIMO	20.000	1.400	A1000000682717
426	45470116810	BO.SCO SOCIETA' AGRICOLA S.R.L.	20.000	1.400	A1000000687180
427	45470084463	BOCCUNI NICOLETTA	18.086	1.400	A1000000682690
428	45470200218	BOLLINO GIUSEPPE	68.573	1.400	A1000000682707
429	45470129219	BOLLINO NICOLA ANTONIO	70.000	1.400	A1000000682711
430	45470133955	BOLLINO RUGGIERO	36.000	1.400	A1000000682716
431	45470126397	BOLOGNA DOMENICA	10.000	1.400	A1000000682703
432	45470113643	BOMBINI VINCENZO	15.000	1.400	A1000000682731
433	45470169686	BONANNO MATTEO	5.278	1.400	A1000000682753
434	45470130381	BONGERMINO MARIA	111.151	1.400	A1000000682750
435	45470173845	BONGERMINO VITO GIOVANNI	189.407	13.169	A1000000682752
436	45470196564	BONORA GAETANO	40.000	1.400	A1000000682754
437	45470148870	BONORA VITO	30.000	1.400	A1000000682755
438	45470009585	BORELLI GIOVANNI	42.393	1.400	A1000000682782
439	45470130126	BORRACCI DONATO	100.000	1.400	A1000000682826
440	45470096764	BORRACCINO FRANCESCO	6.559	1.400	A1000000682827
441	45470057006	BORRACCINO GIUSEPPE	7.601	1.400	A1000000682828
442	45470045159	BORRACCINO ROBERTO	29.526	1.400	A1000000682832
443	45470104956	BORRACCINO SAVINO	30.000	1.400	A1000000682833
444	45470062394	BORRACCINO SAVINO	10.000	1.400	A1000000682834
445	45470017364	BORSCI DANIELA	9.000	1.400	A1000000682835
446	45470123303	BOSCO DI SPIRITO SOCIETA' COOPERATIVA AGRICOLA A	10.000	1.400	A1000000687580
447	45470040101	BOVE DOMENICO	30.000	1.400	A1000000682870
448	45470033791	BOVE KATIA	93.120	1.400	A1000000682871
449	45470100517	BRACCIALE CRISTIAN	20.000	1.400	A1000000682769
450	45470000683	BRACONE ANTONIO	10.000	1.400	A1000000682770

n. ord.	N. Barcode domanda presentata	Denominazione richiedente	Superficie richiesta (mq)	Superficie assegnata (mq)	Numero autorizzazione assegnata
451	45470044798	BRADASCIO LUIGI	60.000	1.400	A1000000682771
452	45470185773	BRAIONE COSIMO	10.000	1.400	A1000000682792
453	45470179669	BRAMANTE GRAZIA	70.000	5.694	A1000000682789
454	45470179776	BRAMANTE PAOLO	200.000	1.400	A1000000682790
455	45470142006	BRANCA VANESSA	10.000	1.938	A1000000682824
456	45470086591	BRANCONE ANNARITA	3.963	1.400	A1000000682814
457	45470009437	BRANDONISIO GIANLUCA	59.106	1.400	A1000000682796
458	45470005039	BRANDONISIO MICHELE	200.000	1.400	A1000000682803
459	45470044426	BRESCIA ALFONSO	200.000	1.400	A1000000682837
460	45470202933	BRIENZA GIUSEPPE	10.000	1.400	A1000000682799
461	45470178943	BRIGANTE EDOARDO	23.176	1.400	A1000000682775
462	45470069811	BRIGANTE GIOSUE'	30.000	1.400	A1000000682776
463	45470054987	BRIGANTE LIDIA IMMACOLATA	20.000	1.400	A1000000682777
464	45470086567	BRIGANTE VALENTINA FRANCESCA	2.357	1.400	A1000000682778
465	45470089256	BRIGANTI VIVIANA	12.079	1.400	A1000000682779
466	45470028023	BRISICHELLA SABINO	10.000	1.400	A1000000682839
467	45470101457	BRIZZI GAETANO	5.000	1.400	A1000000682847
468	45470150173	BRUNETTI MARIA IMMACOLATA	25.000	1.400	A1000000682804
469	45470055844	BRUNO ANGELA	50.000	1.400	A1000000682811
470	45470040242	BRUNO ANTONIO	3.200	1.400	A1000000682815
471	45470180782	BRUNO ARIANNA	20.000	1.400	A1000000682819
472	45470180733	BRUNO CARLO FABIO	25.000	2.877	A1000000682791
473	45470180873	BRUNO DARIO	20.000	2.564	A1000000682794
474	45470094413	BRUNO MARIA	70.000	1.400	A1000000682806
475	45470078390	BRUNO MARIA ROSARIA	14.157	1.400	A1000000682807
476	45470190351	BRUNO MICHELE	10.000	1.400	A1000000682802
477	45470009387	BRUNO MONICA	50.000	4.442	A1000000682805
478	45470014577	BRUNO NICOLA	10.000	1.400	A1000000682810
479	45470024527	BRUNO PASQUALE	100.000	7.572	A1000000682817
480	45470058285	BRUNO ROSSELLA	26.000	1.400	A1000000682821
481	45470016150	BRUNO SEBASTIANO	200.000	1.400	A1000000682822
482	45470165510	BRUNO VERONICA	10.000	1.400	A1000000682823
483	45470162749	BRUNO VITO	100.000	1.400	A1000000682825
484	45470071924	BRUNOZZI FRANCESCO	10.000	1.400	A1000000682795
485	45470071619	BUCCOLIERI GIUSEPPE	40.000	1.400	A1000000682685
486	45470022224	BUCCOLIERO ANTONIO	40.000	1.400	A1000000682691
487	45470127023	BUCCOLIERO GIOVANNI	10.000	1.400	A1000000682684
488	45470050431	BUCCOLIERO GIOVANNI BATTISTA	35.481	1.400	A1000000682683
489	45470007282	BUCCOLIERO GIUSEPPE	1.000	1.000	A1000000682686
490	45470013058	BUCHICCHIO ANNARITA	34.926	1.400	A1000000682694
491	45470054912	BUFANO DOMENICO	142.947	1.400	A1000000682695
492	45470090999	BUFANO FRANCESCO	50.000	1.400	A1000000682696
493	45470090981	BUFANO NICOLA	50.000	1.400	A1000000682697
494	45470009577	BUNGARO GIOVANNI	100.000	1.400	A1000000682749
495	45470178489	BUONFRATE GREGORIO BENEDETTO	600	600	A1000000682748
496	45470135042	BUONGIORNO ANNAMARIA	20.000	1.400	A1000000682751
497	45470024451	BURDI TERESA ILARIA	49.629	1.400	A1000000682773
498	45470007324	C.A.B. COOPERATIVA AGRICOLA BUCCOLIERO	1.500	1.400	A1000000687251
499	45470118394	CACUDI LEOPOLDO	10.000	1.400	A1000000682894
500	45470135471	CAFAGNA ANTONIO	84.000	1.400	A1000000682924

n. ord.	N. Barcode domanda presentata	Denominazione richiedente	Superficie richiesta (mq)	Superficie assegnata (mq)	Numero autorizzazione assegnata
501	45470134326	CAFAGNA EMANUELE	8.000	1.400	A1000000682922
502	45470104964	CAFAGNA EMANUELE	42.898	1.400	A1000000682923
503	45470018461	CAFAGNA FRANCESCO	40.114	1.400	A1000000682918
504	45470018487	CAFAGNA GIUSEPPE	25.743	1.400	A1000000682919
505	45470018701	CAFAGNA MICHELE	8.049	1.400	A1000000682920
506	45470114682	CAFAGNA MICHELE	49.000	1.400	A1000000682921
507	45470075966	CAFARCHIA STELLA	3.000	1.400	A1000000682946
508	45470197158	CAFORIO ANDREA	40.000	1.400	A1000000682943
509	45470036687	CAFORIO ANNA MARIA	55.000	1.400	A1000000682944
510	45470089488	CAFORIO COSIMA	9.000	1.400	A1000000682936
511	45470106084	CAFORIO COSIMO	50.000	4.442	A1000000682937
512	45470160057	CAFORIO FEDERICO	5.165	1.400	A1000000682940
513	45470105953	CAFORIO FRANCESCA PIA	50.000	1.400	A1000000682939
514	45470160073	CAFORIO GIOVANNI LUCA	7.841	1.400	A1000000682942
515	45470146262	CAFORIO ROCCO	10.000	1.400	A1000000682945
516	45470180667	CAFORIO SAVERIO ANTONIO	20.000	1.400	A1000000682947
517	45470059085	CAFUERI COSIMA	9.000	1.400	A1000000682938
518	45470175394	CAFUERI EUGENIO	1.394	1.394	A1000000682941
519	45470172862	CAGNANO GIUSEPPE	50.000	4.442	A1000000682952
520	45470143624	CAGNAZZO ALESSANDRO	10.000	1.400	A1000000682955
521	45470148292	CAGNAZZO ANNA MARIA	13.624	1.400	A1000000682956
522	45470038063	CAGNAZZO ANTONIO	10.000	1.400	A1000000682959
523	45470159752	CAGNAZZO ANTONIO SALVATORE	31.394	1.400	A1000000682957
524	45470185393	CAGNAZZO COSIMO DAMIANO	16.800	1.400	A1000000682949
525	45470160875	CAGNAZZO ENIO GIUSEPPE	21.700	1.400	A1000000682958
526	45470085064	CAGNAZZO FABRIZIO COSIMO	1.166	1.166	A1000000682951
527	45470181004	CAGNAZZO FRANCESCO	20.000	1.400	A1000000682950
528	45470183281	CAGNAZZO GIUSEPPE	10.000	1.400	A1000000682953
529	45470112793	CAGNAZZO LUIGIA	39.119	1.400	A1000000682954
530	45470123055	CAGNAZZO RITA	63.145	1.400	A1000000682961
531	45470162087	CAGNAZZO ROBERTO ROCCO	24.932	1.400	A1000000682960
532	45470025292	CAGNAZZO SALVATORE	30.000	1.400	A1000000682962
533	45470071890	CAIAFA ANTONIO	10.000	1.400	A1000000682917
534	45470121786	CAIAZZO ROSA	10.000	1.400	A1000000683486
535	45470045522	CAIONE URBANO	90.000	1.400	A1000000683130
536	45470090734	CALABRESE ALESSANDRO	155.537	11.049	A1000000682997
537	45470091245	CALABRESE ANNUNZIATA	20.962	1.400	A1000000682999
538	45470053328	CALABRESE COSIMO	59.991	1.400	A1000000682994
539	45470113957	CALABRESE GIUSEPPE	20.000	1.400	A1000000682996
540	45470104626	CALABRETTI ANGELO	32.088	1.400	A1000000682998
541	45470044475	CALASSO PAOLO	2.000	1.400	A1000000683060
542	45470139465	CALAVITA ANNA MARIA	8.000	1.400	A1000000683068
543	45470037479	CALCAGNILE ANNA MARIA	5.000	1.400	A1000000683009
544	45470058467	CALCAGNILE GIOVANNI	10.000	1.400	A1000000683002
545	45470195020	CALDAROLA ANTONIO	20.000	1.400	A1000000683013
546	45470040580	CALDAROLA FRANCESCO	1.500	1.400	A1000000683011
547	45470018305	CALDORI DONATO	19.145	1.400	A1000000683010
548	45470182226	CALELLA GIUSEPPE	95.000	1.400	A1000000683023
549	45470189155	CALIANDRO ELENA	5.000	1.400	A1000000683038
550	45470145421	CALIANDRO MARIA CONSIGLIA	10.000	1.400	A1000000683040

n. ord.	N. Barcode domanda presentata	Denominazione richiedente	Superficie richiesta (mq)	Superficie assegnata (mq)	Numero autorizzazione assegnata
551	45470027355	CALIANDRO PIETRO ANTONIO	100.000	1.400	A1000000683043
552	45470158101	CALIANDRO ROCCO	100.000	1.400	A1000000683044
553	45470143277	CALIANNO MARTINO	100.000	1.400	A1000000683042
554	45470062402	CALIFFO GIUSEPPE	53.179	1.400	A1000000683016
555	45470077020	CALIFFO LUIGI	49.000	1.400	A1000000683017
556	45470156170	CALIGNANO VINCENZO	100.000	1.400	A1000000683019
557	45470071734	CALIOLO COSIMO	20.000	1.400	A1000000683021
558	45470032082	CALISI GRAZIA	50.000	4.442	A1000000683058
559	45470095626	CALITRO GIULIO	27.000	1.400	A1000000683061
560	45470069787	CALO' ADRIANA	18.900	1.400	A1000000682985
561	45470133997	CALO' ALESSIA	10.000	1.400	A1000000682991
562	45470052296	CALO' COSIMO	10.000	1.400	A1000000682984
563	45470064721	CALO' FRANCESCA	55.603	1.400	A1000000682986
564	45470086674	CALO' GAETANO	1.806	1.400	A1000000682988
565	45470055695	CALO' GIUSEPPE	10.000	1.400	A1000000682987
566	45470097135	CALO' LUIGI	23.091	1.400	A1000000682989
567	45470020566	CALO' LUIGI	20.000	1.400	A1000000682990
568	45470048377	CALO' SALVATORE	30.000	1.400	A1000000682993
569	45470091047	CALO' SAVERIO	20.000	1.400	A1000000682992
570	45470155016	CALVELLI MICHELE	14.167	1.400	A1000000683067
571	45470062444	CALVI LUIGI	103.528	7.793	A1000000683065
572	45470068888	CALVI MARIO COSIMO	45.000	1.400	A1000000683066
573	45470113668	CALVI VITTORIA RITA MARIA ROSARIA CARMELA	118.587	1.400	A1000000683072
574	45470179081	CALVIELLO NUNZIO	4.154	1.400	A1000000683069
575	45470178638	CALVIELLO PIERFRANCESCO	3.947	1.400	A1000000683070
576	45470111365	CALVIO FRANCESCO	100.000	1.400	A1000000683063
577	45470006003	CALVIO FRANCESCO	21.658	1.400	A1000000683064
578	45470180758	CALVIO SERAFINA	7.998	1.400	A1000000683071
579	45470006706	CALZOLAIO GIUSEPPINA	4.000	1.400	A1000000683075
580	45470149019	CAMARDA CARMELO	10.000	1.400	A1000000683123
581	45470110755	CAMASSA CARMINE	5.000	1.400	A1000000683126
582	45470123501	CAMASSA GIOVANNI	50.000	1.400	A1000000683127
583	45470004123	CAMERINO DOMENICO	10.000	1.400	A1000000683124
584	45470132577	CAMERINO VINCENZO MARIA	20.000	2.564	A1000000683125
585	45470030185	CAMMISA MICHELE	29.928	1.400	A1000000683084
586	45470188470	CAMOZZI GIANCARLO	30.000	1.400	A1000000683129
587	45470054953	CAMPA ERMINIO	20.704	1.400	A1000000683115
588	45470186920	CAMPAGNA VINCENZO	93.320	1.400	A1000000683122
589	45470006847	CAMPANA GIUSEPPE	10.000	1.400	A1000000683091
590	45470091526	CAMPANALE FRANCESCO	10.000	1.400	A1000000683088
591	45470161311	CAMPANALE GIUSEPPE	10.000	1.400	A1000000683093
592	45470087565	CAMPANALE GIUSEPPE	10.000	1.400	A1000000683094
593	45470178885	CAMPANALE MARIA FILOMENA	100.000	1.400	A1000000683096
594	45470005120	CAMPANALE MICHELE	10.000	1.400	A1000000683099
595	45470171682	CAMPANALE PASQUALE	92.744	7.118	A1000000683110
596	45470173134	CAMPANALE ROCCO	40.000	1.400	A1000000683111
597	45470146957	CAMPANELLA CLAUDIO	5.000	1.400	A1000000683086
598	45470147344	CAMPANELLA LEONARDO	4.685	1.400	A1000000683095
599	45470091831	CAMPANELLA MATILDE	24.282	1.400	A1000000683101
600	45470138939	CAMPANELLA PAOLO	20.000	1.400	A1000000683109

n. ord.	N. Barcode domanda presentata	Denominazione richiedente	Superficie richiesta (mq)	Superficie assegnata (mq)	Numero autorizzazione assegnata
601	45470027405	CAMPANILE ANTONIO	16.700	1.400	A1000000683108
602	45470132080	CAMPANILE GIOVANNI	1.827	1.400	A1000000683089
603	45470201760	CAMPANINO MARIA ROSARIA	21.591	1.400	A1000000683102
604	45470046009	CAMPESE ANGELO	66.570	1.400	A1000000683104
605	45470189213	CAMPESE ANGELO ANTONIO	40.000	1.400	A1000000683105
606	45470127593	CAMPESE ANGELO ANTONIO	20.000	1.400	A1000000683106
607	45470126652	CAMPESE FRANCESCO	60.000	1.400	A1000000683087
608	45470104980	CAMPESE GENNARO	5.939	1.400	A1000000683090
609	45470059036	CAMPESE GIUSEPPE	37.850	1.400	A1000000683092
610	45470106654	CAMPESE MICHELE	40.000	1.400	A1000000683097
611	45470062089	CAMPESE MICHELE	10.000	1.400	A1000000683098
612	45470068870	CAMPESE RUGGIERO	6.034	1.400	A1000000683112
613	45470127783	CAMPESE RUGGIERO	6.098	1.400	A1000000683113
614	45470046041	CAMPESE SALVATORE	132.978	1.400	A1000000683121
615	45470199493	CAMPESE SANTE	45.000	1.400	A1000000683118
616	45470104998	CAMPESE SAVINO	17.853	1.400	A1000000683119
617	45470046058	CAMPESE SAVINO	200.000	1.400	A1000000683120
618	45470125225	CAMPILONGO RITA	167.840	1.400	A1000000683116
619	45470119343	CAMPO ANNA	3.100	1.400	A1000000683107
620	45470061404	CAMPO STEFANO	3.000	1.400	A1000000683117
621	45470183729	CANDIDO ALESSANDRO	200.000	1.400	A1000000683132
622	45470125530	CANDIDO RAFFAELE	125.607	1.400	A1000000683134
623	45470165593	CANDITA ANGELO	60.000	1.400	A1000000683133
624	45470178612	CANITANO DOMENICO	76.000	1.400	A1000000683160
625	45470118048	CANNARILE ALFONSO	1.500	1.400	A1000000683143
626	45470171963	CANNITO GRAZIANO	138.244	1.400	A1000000683142
627	45470188959	CANNITO MARIKA	200.000	13.833	A1000000683144
628	45470129813	CANNONE COSIMO DAMIANO	40.000	1.400	A1000000683138
629	45470055661	CANNONE FELICE	20.000	1.400	A1000000683139
630	45470069209	CANNONE GRAZIELIANA	20.000	1.400	A1000000683141
631	45470062527	CANNONE NICOLA	67.378	1.400	A1000000683145
632	45470064259	CANONICO GIUSEPPINA	21.170	1.400	A1000000683140
633	45470161782	CANOVARI GIUSEPPE	29.880	1.400	A1000000683175
634	45470179560	CANTATORE CECILIA	50.000	1.400	A1000000683157
635	45470180055	CANTINA FIORENTINO S.R.L. SOCIETA' AGRICOLA	190.000	13.207	A1000000687435
636	45470167664	CANTINA MONSELLATO SOC. AGR. A R.L. - S.B.	10.000	1.400	A1000000687471
637	45470192779	CANTINA PETRELLI SAS DI PETRELLI CHIARA & C.-	1.950	1.400	A1000000687469
638	45470138160	CANTINA SOCIALE DI SAN DONACI SOCIETA'	44.869	1.400	A1000000687022
639	45470044822	CANTINE DEI VAAZ SOCIETA' AGRICOLA A	20.000	1.400	A1000000687602
640	45470060695	CANTINE DUE PALME SOCIETA' COOPERATIVA	40.000	1.400	A1000000687040
641	45470066353	CANTINE SAN GIORGIO - CSG - FEUDO CROCE - TENUTA	33.219	1.400	A1000000687203
642	45470141503	CANTORE ANNA LUCIA	200.000	13.833	A1000000683172
643	45470117073	CANTORE DI CASTELFORTE FRANCESCO	75.012	6.008	A1000000683165
644	45470104717	CANTORE FILIPPO	170.000	1.400	A1000000683166
645	45470148037	CANTORE GIOVANNI	100.000	1.400	A1000000683168
646	45470024980	CAPACCHIONE ANGELO ANTONIO	1.127	1.127	A1000000683189
647	45470058277	CAPOBIANCO FELICINA	200.000	1.400	A1000000683185
648	45470011755	CAPOBIANCO OTTAVIA	50.000	1.400	A1000000683186
649	45470169496	CAPOCCIA FORTUNATO	11.016	1.400	A1000000683187
650	45470015715	CAPOCEFALO GIOACCHINO	147.824	1.400	A1000000683188

n. ord.	N. Barcode domanda presentata	Denominazione richiedente	Superficie richiesta (mq)	Superficie assegnata (mq)	Numero autorizzazione assegnata
651	45470047247	CAPOGROSSO MARIA GIOVANNA	8.569	1.400	A1000000683190
652	45470101622	CAPOLONGO MICHELE	200.000	1.400	A1000000683191
653	45470148029	CAPONIO MARIA GIUSEPPA	4.636	1.400	A1000000683193
654	45470028064	CAPORALE ALFREDO MARIA	10.000	1.400	A1000000683214
655	45470156444	CAPORALE ANNA	10.000	1.400	A1000000683218
656	45470017794	CAPORALE ANTONIO	50.000	1.400	A1000000683219
657	45470069217	CAPORALE IPPOLITA	10.000	1.400	A1000000683221
658	45470154050	CAPORUSSO DAMIANA	30.000	1.400	A1000000683208
659	45470161568	CAPORUSSO FRANCESCO	45.585	1.400	A1000000683210
660	45470200234	CAPORUSSO FRANCESCO	47.297	1.400	A1000000683211
661	45470124129	CAPORUSSO FRANCESCO	50.000	1.400	A1000000683212
662	45470018933	CAPORUSSO MARIA CARLA	20.177	1.400	A1000000683215
663	45470200309	CAPORUSSO PASQUALE	11.341	1.400	A1000000683222
664	45470200325	CAPORUSSO RUGGIERO	24.516	1.400	A1000000683223
665	45470132361	CAPOTORTI MARIA ANTONIA	13.786	1.400	A1000000683237
666	45470195640	CAPOTORTO VINCENZO	99.700	1.400	A1000000683247
667	45470180345	CAPOZZO ANNAMARIA	25.000	2.877	A1000000683250
668	45470057899	CAPPA DOMENICO	17.099	1.400	A1000000683196
669	45470003208	CAPPELLARI MICHELE	20.000	1.400	A1000000683202
670	45470115705	CAPPELLARI PIETRO	27.011	1.400	A1000000683206
671	45470081048	CAPPELLINI COSIMO	59.527	1.400	A1000000683195
672	45470175113	CAPPELLUCCI MICHAEL ALEXANDER	500	500	A1000000683201
673	45470175535	CAPUANO GIOVANNI	10.000	1.400	A1000000683192
674	45470133872	CAPUANO MICHELE	193.890	1.400	A1000000683194
675	45470036588	CAPURSO ANTONIA	90.000	1.400	A1000000683220
676	45470131090	CAPURSO ARCANGELO	100.000	1.400	A1000000683224
677	45470148763	CAPURSO FABIO	155.806	11.066	A1000000683209
678	45470131066	CAPURSO FILIPPO	90.000	1.400	A1000000683213
679	45470068243	CAPUTI IAMBRENGHI FRANCESCO GIUSEPPE	200.000	1.400	A1000000683228
680	45470127528	CAPUTO ALESSIO	31.867	1.400	A1000000683235
681	45470143160	CAPUTO ANGELO	10.000	1.400	A1000000683239
682	45470200382	CAPUTO ANNA MARIA	1.980	1.400	A1000000683240
683	45470119160	CAPUTO ANTONELLA	600	600	A1000000683241
684	45470118733	CAPUTO ANTONIO	3.000	1.400	A1000000683243
685	45470105003	CAPUTO ANTONIO	80.000	1.400	A1000000683244
686	45470124012	CAPUTO ANTONIO PASQUALE	10.000	1.400	A1000000683242
687	45470065603	CAPUTO COSIMO	7.000	1.400	A1000000683225
688	45470058236	CAPUTO COSIMO	100.000	1.400	A1000000683226
689	45470200366	CAPUTO EMANUELE	5.953	1.400	A1000000683236
690	45470028114	CAPUTO FRANCESCO	10.000	1.400	A1000000683227
691	45470064218	CAPUTO GERARDINA	7.373	1.400	A1000000683233
692	45470134243	CAPUTO GIANSAVATORE	3.734	1.400	A1000000683234
693	45470047411	CAPUTO GIOVANNA	10.538	1.400	A1000000683229
694	45470035226	CAPUTO GIUSEPPE	37.099	1.400	A1000000683230
695	45470200440	CAPUTO GIUSEPPE	2.796	1.400	A1000000683231
696	45470035317	CAPUTO GIUSEPPE	95.638	1.400	A1000000683232
697	45470200390	CAPUTO MARIA	8.200	1.400	A1000000683238
698	45470099685	CAPUTO PIETRO	1.300	1.300	A1000000683245
699	45470163945	CAPUTO SAVINO	10.000	1.400	A1000000683246
700	45470174454	CAPUZZIMATI COSIMO	600	600	A1000000683248

n. ord.	N. Barcode domanda presentata	Denominazione richiedente	Superficie richiesta (mq)	Superficie assegnata (mq)	Numero autorizzazione assegnata
701	45470066189	CAPUZZIMATI COSIMO	6.000	1.400	A1000000683249
702	45470017463	CAPUZZIMATI PALMA	30.962	1.400	A1000000683251
703	45470175063	CARAGLIA ANTONIO	5.000	1.400	A1000000683288
704	45470164752	CARAGNANO DOMENICO	20.000	2.564	A1000000683287
705	45470114153	CARAGNANO DOMENICO NUNZIO	100.000	1.400	A1000000683286
706	45470057279	CARBONARO MARIA FRANCESCA	73.807	1.400	A1000000683256
707	45470015459	CARBONE ANNA	70.795	1.400	A1000000683258
708	45470151932	CARBONE FRANCESCO	30.000	3.190	A1000000683254
709	45470035309	CARBONE RAFFAELE	5.000	1.400	A1000000683259
710	45470068862	CARBOTTI ANGELO RAFFAELE	200.000	1.400	A1000000683257
711	45470031522	CARBOTTI DAMIANO	200.000	1.400	A1000000683253
712	45470151650	CARBOTTI GIOVANNI	180.000	1.400	A1000000683255
713	45470149423	CARCAISO ALFREDO	10.000	1.400	A1000000683264
714	45470063426	CARCHIA ALBERTO	173.252	1.400	A1000000683266
715	45470026712	CARDOLINI-RIZZO ANTONIO SALVATORE	4.000	1.400	A1000000683280
716	45470028353	CARDOLINI-RIZZO COSIMO	20.000	1.400	A1000000683277
717	45470149373	CARDOLINI-RIZZO GIOVANNI	2.500	1.400	A1000000683278
718	45470101440	CARDONE CARMELINA	150.000	1.400	A1000000683276
719	45470175055	CARDONE COSIMA DAMIANA	11.877	1.400	A1000000683273
720	45470151726	CARDONE PALMA LUCIA	30.000	1.400	A1000000683281
721	45470180121	CARETTA CIRA SANTA	100.000	1.400	A1000000683363
722	45470118410	CARETTO ANNA	8.620	1.400	A1000000683371
723	45470134144	CARISA SOCIETA' SEMPLICE AGRICOLA	50.000	1.400	A1000000687453
724	45470166658	CARLA' VINCENZO	10.000	1.400	A1000000683307
725	45470073508	CARLONE ANTONIO	134.628	1.400	A1000000683298
726	45470148847	CARLONE ANTONIO	67.675	1.400	A1000000683299
727	45470199873	CARLONE GENNARO	200.000	1.400	A1000000683294
728	45470099537	CARLONE PIETRO	20.000	1.400	A1000000683301
729	45470155875	CARLONE VINCENZO	12.671	1.400	A1000000683308
730	45470152450	CARLUCCI FEDELE	38.919	1.400	A1000000683293
731	45470156238	CARLUCCI RAFFAELE	20.000	1.400	A1000000683303
732	45470200614	CARLUCCI UMBERTO	9.800	1.400	A1000000683297
733	45470166377	CARONE GIUSEPPE	200.000	1.400	A1000000683313
734	45470174090	CAROVILLA LEONARDO	17.673	1.400	A1000000683379
735	45470200408	CARPENTIERE ANGELO	22.750	1.400	A1000000683320
736	45470020053	CARPENTIERE GAETANO	26.442	1.400	A1000000683318
737	45470135489	CARPENTIERE GEREMIA	20.000	1.400	A1000000683316
738	45470105011	CARPENTIERE GEREMIA	21.000	1.400	A1000000683317
739	45470200424	CARPENTIERE GIANFRANCO	48.539	1.400	A1000000683315
740	45470046108	CARPENTIERE LUIGI	200.000	1.400	A1000000683319
741	45470047965	CARPENTIERE VINCENZO MARIO	200.000	1.400	A1000000683321
742	45470179412	CARRAFA COSIMO	5.000	1.400	A1000000683325
743	45470160123	CARRAI CHIARA	20.000	1.400	A1000000683323
744	45470180212	CARRASSO GIOVANNA	50.000	1.400	A1000000683330
745	45470133393	CARRERA DOMENICA	25.169	2.888	A1000000683327
746	45470055190	CARRERA MARIA CARMELA	73.693	1.400	A1000000683335
747	45470027868	CARRIERI ALFONSO	10.000	1.400	A1000000683334
748	45470025664	CARRIERI ANGELO	20.000	1.400	A1000000683339
749	45470077483	CARRIERI BIAGIO	5.430	1.400	A1000000683322
750	45470108783	CARRIERI GIUSEPPE	10.000	1.400	A1000000683331

n. ord.	N. Barcode domanda presentata	Denominazione richiedente	Superficie richiesta (mq)	Superficie assegnata (mq)	Numero autorizzazione assegnata
751	45470025631	CARRIERI GIUSEPPINA	4.000	1.400	A1000000683333
752	45470181145	CARRIERI PAOLO	1.000	1.000	A1000000683341
753	45470025581	CARRIERI PIERO	1.804	1.400	A1000000683345
754	45470148045	CARRIERO ARCANGELO	10.000	1.400	A1000000683346
755	45470191706	CARRIERO SILVANA	2.900	1.400	A1000000683350
756	45470042743	CARRIERO VANESSA ERIKA	36.748	1.400	A1000000683353
757	45470023214	CARRINO CARMELO	10.000	1.400	A1000000683324
758	45470118501	CARRISI SANTO	17.556	1.400	A1000000683348
759	45470185377	CARRO ANTONIETTA	10.000	1.400	A1000000683340
760	45470011995	CARRO PASQUALE	5.734	1.400	A1000000683342
761	45470019022	CARRO PASQUALE	18.450	1.400	A1000000683344
762	45470167003	CARROZZO COSIMO	10.000	1.400	A1000000683326
763	45470085270	CARROZZO GIOVANNI	4.500	1.400	A1000000683329
764	45470085023	CARROZZO GIUSEPPE	4.500	1.400	A1000000683332
765	45470027843	CARROZZO MARIA ENRICHETTA	10.000	1.400	A1000000683336
766	45470085304	CARROZZO MATTEO	4.500	1.400	A1000000683337
767	45470161089	CARROZZO PASQUALE	10.000	1.400	A1000000683343
768	45470164950	CARROZZO ROSETTA	100.000	1.400	A1000000683347
769	45470085155	CARROZZO SPERANZA	50.000	1.400	A1000000683349
770	45470071775	CARROZZO VIRGINY	10.000	1.400	A1000000683352
771	45470074472	CARVINEA SOCIETA' AGRICOLA A RESPONSABILITA' LIMI	25.000	2.877	A1000000687031
772	45470006011	CASALICCHIO COSIMO DAMIANO	200.000	1.400	A1000000683391
773	45470154399	CASALICCHIO FIDUCIA ANTONIETTA	59.910	1.400	A1000000683393
774	45470053559	CASALINI MARIA DANIELA	200.000	1.400	A1000000683394
775	45470133948	CASALUCE SANDRO	1.931	1.400	A1000000683395
776	45470028122	CASAMASSIMA FILOMENA	10.000	1.400	A1000000683396
777	45470006664	CASANOVA MARIA	29.615	1.400	A1000000683399
778	45470200374	CASARELLA PIETRO	15.254	1.400	A1000000683403
779	45470024352	CASARELLA RENATO ANTONIO	100.000	1.400	A1000000683404
780	45470118220	CASAVOLA ANTONIO	93.985	1.400	A1000000683420
781	45470150918	CASCAVILLA ANTONELLA	50.000	1.400	A1000000683389
782	45470150942	CASCAVILLA NICOLA	20.000	1.400	A1000000683388
783	45470177275	CASCAVILLA S.R.L. - SOCIETA' AGRICOLA	50.000	1.400	A1000000687310
784	45470134300	CASCELLA RUGGIERO	38.816	1.400	A1000000683390
785	45470026753	CASCIANI GUIDO	55.000	1.400	A1000000683384
786	45470036364	CASCIONE CHIARA	8.500	1.400	A1000000683383
787	45470058327	CASCIONE GIOVANNA	200.000	1.400	A1000000683386
788	45470181772	CASCIONE MARISA	10.000	1.400	A1000000683387
789	45470092714	CASIERO PASQUALE	100.000	1.400	A1000000683402
790	45470153813	CASILLI DANIELE	64.185	1.400	A1000000683392
791	45470178380	CASSANO ALESSIA	200.000	13.833	A1000000683406
792	45470052726	CASSANO ANTONIO	69.850	1.400	A1000000683408
793	45470166039	CASSANO NICOLA	100.000	1.400	A1000000683407
794	45470105029	CASSANO PASQUALE	200.000	1.400	A1000000683409
795	45470020152	CASSATELLA FRANCESCO	6.727	1.400	A1000000683405
796	45470029450	CASTELLANO NATALE	79.248	1.400	A1000000683414
797	45470005286	CASTELLANO PIETRO	200.000	13.833	A1000000683416
798	45470070678	CASTELLUCCIO SOC.AGRICOLA DEI F.LLI CAVALLO SAS	20.000	1.400	A1000000687053
799	45470178562	CASTO ANNA ELISA	10.000	1.400	A1000000683413
800	45470073763	CASUCCI GIOVANNI	7.337	1.400	A1000000683385

n. ord.	N. Barcode domanda presentata	Denominazione richiedente	Superficie richiesta (mq)	Superficie assegnata (mq)	Numero autorizzazione assegnata
801	45470028239	CATALANO ANGELO	10.000	1.400	A1000000683432
802	45470163507	CATALANO BIAGIO	10.000	1.400	A1000000683429
803	45470138780	CATALANO GIORGIO	175.800	12.318	A1000000683431
804	45470118840	CATALDI PIERO	15.395	1.400	A1000000683434
805	45470118873	CATALDI VINCENZO	6.193	1.400	A1000000683435
806	45470055935	CATALDO ANNA MARIA CROCEFISSA	4.000	1.400	A1000000683433
807	45470138673	CATANESE COSIMO	1.400	1.400	A1000000683436
808	45470180261	CATANESE COSIMO	6.800	1.400	A1000000683437
809	45470099024	CATANESE LUCIA	5.000	1.400	A1000000683438
810	45470142337	CATANZARO MICHELE	10.000	1.400	A1000000683439
811	45470129987	CATAPANO DAVIDE RUGGIERO	30.000	1.400	A1000000683440
812	45470045696	CATAPANO FRANCESCO	10.000	1.400	A1000000683441
813	45470124145	CATAPANO MARIA SONIA	53.000	1.400	A1000000683443
814	45470130076	CATAPANO MICHELE	50.000	1.400	A1000000683442
815	45470202081	CATAPANO RUGGIERO	1.655	1.400	A1000000683444
816	45470007936	CATUCCI ANNA MARIA	8.295	1.400	A1000000683422
817	45470006359	CATUCCI MARIA	196.564	1.400	A1000000683421
818	45470176038	CATUCCI PAOLO	100.000	1.400	A1000000683423
819	45470154514	CAVA.MAR. SRL UNIPERSONALE SOCIET? AGRICOLA	200.000	1.400	A1000000687212
820	45470120416	CAVALCANTE RICCARDO	8.800	1.400	A1000000683468
821	45470120481	CAVALCANTE STEFANO	9.000	1.400	A1000000683469
822	45470146973	CAVALIERE ANTONIO	53.862	1.400	A1000000683465
823	45470049169	CAVALIERE GAETANO	110.000	1.400	A1000000683455
824	45470175097	CAVALIERE GIOACCHINO	63.998	1.400	A1000000683451
825	45470029864	CAVALIERE GIUSEPPE	2.865	1.400	A1000000683454
826	45470135836	CAVALIERE MARIO	18.000	1.400	A1000000683460
827	45470020160	CAVALIERE SANTE	73.554	1.400	A1000000683470
828	45470020178	CAVALLIERE & DICUONZO S.S.	90.694	1.400	A1000000687534
829	45470118824	CAVALLO ALFONSO	200.000	13.833	A1000000683459
830	45470154134	CAVALLO ANNA	38.000	1.400	A1000000683462
831	45470173829	CAVALLO ANTONIO CRESCENZIO	10.000	1.400	A1000000683463
832	45470166260	CAVALLO CARMINE	20.000	1.400	A1000000683446
833	45470049839	CAVALLO COSIMO	200.000	1.400	A1000000683447
834	45470152294	CAVALLO FRANCESCA MARIA	50.000	1.400	A1000000683450
835	45470121893	CAVALLO FRANCESCO	100.000	1.400	A1000000683448
836	45470090270	CAVALLO GIUSEPPE	10.000	1.400	A1000000683453
837	45470010294	CAVALLO KATIA	8.000	1.400	A1000000683456
838	45470134755	CAVALLO LUCIANO	50.000	1.400	A1000000683457
839	45470025060	CAVALLO LUIGI	190.377	1.400	A1000000683458
840	45470152401	CAVALLO MARIA	100.000	1.400	A1000000683461
841	45470121968	CAVALLO PIER ANGELO	100.000	1.400	A1000000683467
842	45470153748	CAVALLO PIO	200.000	1.400	A1000000683466
843	45470204376	CAVALLO SALVATORE COSIMO	10.000	1.400	A1000000683471
844	45470028445	CAVALLO VITANTONIO	200.000	13.833	A1000000683472
845	45470199832	CAVALLONE ANTONIO	8.376	1.400	A1000000683464
846	45470017737	CAVECON SNC DI GRECO V. & C.	15.000	1.400	A1000000687091
847	45470103990	CAVOLINO GIOVANNA	20.000	1.400	A1000000683452
848	45470157202	CAZZATO CESARE	100.000	1.400	A1000000683479
849	45470179222	CAZZATO FEDERICO	3.036	1.400	A1000000683481
850	45470148219	CAZZATO VINCENZO	34.848	1.400	A1000000683487

n. ord.	N. Barcode domanda presentata	Denominazione richiedente	Superficie richiesta (mq)	Superficie assegnata (mq)	Numero autorizzazione assegnata
851	45470202883	CAZZETTA ANTONIO	65.787	5.431	A1000000683485
852	45470160685	CAZZETTA FILIPPO	100.000	7.572	A1000000683480
853	45470181392	CAZZETTA NUNZIO	20.000	1.400	A1000000683484
854	45470028247	CECCA LUCIA	10.000	1.400	A1000000682889
855	45470068979	CECI GIANCARLO	100.000	7.572	A1000000682895
856	45470113478	CEDOLA LEONARDO	40.000	1.400	A1000000682916
857	45470192753	CEFALO ANGELO	155.887	1.400	A1000000682932
858	45470143665	CEGLIA ROCCO	50.000	4.442	A1000000682948
859	45470021747	CELESTE GIOVANNI	4.500	1.400	A1000000683057
860	45470127130	CELINO SALVATORE	20.000	1.400	A1000000683046
861	45470096509	CELLAMARO TRIFONE	73.438	1.400	A1000000683033
862	45470064747	CELOZZI ALFONSO	10.000	1.400	A1000000683076
863	45470017554	CELOZZI CIRO	27.433	1.400	A1000000683073
864	45470100673	CELOZZI MATTEO	28.500	1.400	A1000000683077
865	45470148987	CENTONZE VINCENZO	10.000	1.400	A1000000683174
866	45470198321	CENTRO DI RICERCA, SPERIMENTAZIONE E	10.000	1.400	A1000000687671
867	45470068557	CERA FRANCESCO ANTONIO	6.746	1.400	A1000000683283
868	45470134995	CERA MARIA RITA	2.650	1.400	A1000000683285
869	45470068854	CERA MARIO	6.459	1.400	A1000000683284
870	45470062469	CERULLO CARMINE	200.000	13.833	A1000000683291
871	45470194403	CERULLO DANIELA	65.281	1.400	A1000000683292
872	45470009643	CERULLO GIUSEPPE	200.000	13.833	A1000000683295
873	45470062410	CERULLO PIETRO	100.118	1.400	A1000000683302
874	45470204962	CERULLO VITO	10.000	1.400	A1000000683309
875	45470035184	CERVELLERA CARMELA ALESSIA	22.372	1.400	A1000000683373
876	45470069407	CERVELLERA DANIELE DOMENICO	20.000	2.564	A1000000683374
877	45470035077	CERVELLERA SALVATORE	2.818	1.400	A1000000683381
878	45470035127	CERVELLERA TEODORO SALVATORE	2.818	1.400	A1000000683382
879	45470001574	CETO GIOVANNI	5.000	1.400	A1000000683424
880	45470005914	CETRULO ANTONIETTA	200.000	13.833	A1000000683445
881	45470182903	CEZZI GIOVANNI	200.000	1.400	A1000000683482
882	45470089181	CEZZI MAURIZIO	165.910	1.400	A1000000683483
883	45470051017	CHIANURA ANTONIO	29.000	1.400	A1000000682971
884	45470062717	CHIANURA COSIMO DAMIANO	10.000	1.400	A1000000682969
885	45470095709	CHIANURA PIERO	5.702	1.400	A1000000682973
886	45470199527	CHIARAPPA DONATO SILVANO	49.827	1.400	A1000000682975
887	45470200465	CHIARIELLO MATTEO	53.855	1.400	A1000000682979
888	45470200473	CHIARIELLO MICHELE	15.840	1.400	A1000000682978
889	45470126553	CHIARIELLO NICOLA	57.601	1.400	A1000000682981
890	45470180451	CHIAROMONTE NICOLA	50.000	4.442	A1000000682980
891	45470121414	CHIARULLI ELISABETTA	20.000	1.400	A1000000682977
892	45470132403	CHIECHI DOMENICO	13.000	1.400	A1000000682964
893	45470117909	CHILOIRO BIAGIO	600	600	A1000000682965
894	45470086666	CHILOIRO ROSARIA	3.399	1.400	A1000000682967
895	45470002036	CHIMIENTI STELLA	20.000	1.400	A1000000682968
896	45470086534	CHIONNA ANTONIO	2.000	1.400	A1000000682972
897	45470161840	CHIONNA MARINA	25.000	1.400	A1000000682970
898	45470078523	CHIPER MARIA LAURA	84.055	1.400	A1000000682974
899	45470134672	CHIRIATTI ANTONIO	13.830	1.400	A1000000682982
900	45470008264	CHIRICO PIER COSIMO	10.000	1.400	A1000000682983

n. ord.	N. Barcode domanda presentata	Denominazione richiedente	Superficie richiesta (mq)	Superficie assegnata (mq)	Numero autorizzazione assegnata
901	45470203196	CHIRONI GABRIELE	53.453	1.400	A1000000682976
902	45470154423	CIACCIA GIUSEPPE	11.148	1.400	A1000000682887
903	45470063657	CIALDELLA FRANCESCO	70.581	5.731	A1000000683012
904	45470000873	CIALDELLA PIETRO	12.008	1.400	A1000000683014
905	45470006052	CIALDELLA SABINA	52.276	1.400	A1000000683015
906	45470077418	CIANCIA COSIMO CATALDO	83.514	1.400	A1000000683131
907	45470148755	CIANI ARCANGELO	200.000	13.833	A1000000683137
908	45470148904	CIANI CARMINE	200.000	1.400	A1000000683135
909	45470166096	CIANI GIUSEPPE	200.000	1.400	A1000000683136
910	45470068631	CIANNARELLA PASQUALE	10.000	1.400	A1000000683146
911	45470016010	CIARALLO CARMINE GIUSEPPE	172.967	12.140	A1000000683290
912	45470104485	CIAVARELLA ANGELO PIO	20.000	1.400	A1000000683475
913	45470187464	CIAVARELLA ANTONIO	10.000	1.400	A1000000683476
914	45470161667	CIAVARELLA GIANLUIGI	180.031	1.400	A1000000683474
915	45470093753	CIAVARELLA PAOLO	10.000	1.400	A1000000683477
916	45470200010	CICCARONE SIMONETTA	92.535	1.400	A1000000682893
917	45470023446	CICCONE DAVIDE VITO	100.000	1.400	A1000000682885
918	45470204756	CICCONE FRANCESCO GIUSEPPE	10.000	1.400	A1000000682886
919	45470135356	CICCONE LUIGI	175.997	1.400	A1000000682890
920	45470072088	CICERALE LUIGI	10.000	1.400	A1000000682912
921	45470034880	CICERALE MICHELE	20.000	1.400	A1000000682913
922	45470026134	CICI ANTONIA VITA	121.158	1.400	A1000000682903
923	45470091104	CICIRETTI DOMENICO	50.000	1.400	A1000000682910
924	45470142782	CICIRETTI LUCIANO	50.000	1.400	A1000000682911
925	45470093712	CICIRETTI VITO	20.000	1.400	A1000000682915
926	45470096301	CICIRIELLO CARMINE	20.000	1.400	A1000000682909
927	45470160008	CICIRIELLO RICCARDO	20.000	2.564	A1000000682914
928	45470151098	CIFALDI ALESSIA	20.000	1.400	A1000000682927
929	45470096780	CIFALDI ANGELO	50.000	4.442	A1000000682931
930	45470151148	CIFALDI EGIDIO	20.000	1.400	A1000000682925
931	45470142931	CIFALDI EGIDIO	20.000	1.400	A1000000682926
932	45470184511	CIFALDI INCORONATA	150.000	10.703	A1000000682933
933	45470143632	CIFALDI MARIO	50.000	4.442	A1000000682929
934	45470151981	CIFALDI MATTEO	4.516	1.400	A1000000682930
935	45470150629	CIFALDI MICHELE	50.000	4.442	A1000000682928
936	45470195335	CIFALDI ROSA	20.000	1.400	A1000000682934
937	45470113114	CILIBERTI GIUSEPPE	20.000	1.400	A1000000682995
938	45470199816	CILLA GINETTA	17.198	1.400	A1000000683024
939	45470147815	CIMAGLIA CAROLA	13.000	1.400	A1000000683079
940	45470028940	CIMENIS COSIMO	50.000	4.442	A1000000683085
941	45470101812	CIMMARRUSTI GIUSEPPE	7.172	1.400	A1000000683082
942	45470015525	CINIERI ELENA	200.000	1.400	A1000000683151
943	45470040218	CINQUEPALMI FRANCESCO	40.000	3.816	A1000000683147
944	45470199329	CINQUEPALMI GIOVANNI	79.228	6.272	A1000000683148
945	45470202370	CINQUEPALMI MATTEO	158.405	1.400	A1000000683149
946	45470040283	CINQUEPALMI PASQUALE	60.000	5.068	A1000000683150
947	45470194783	CIOCIOLA PIETRO ANTONIO	20.000	1.400	A1000000682906
948	45470113858	CIPRIANI MARIA	20.000	1.400	A1000000683216
949	45470055034	CIRCELLI CLAUDIA	1.400	1.400	A1000000683260
950	45470058947	CIRCELLI MICHELE	26.234	1.400	A1000000683267

n. ord.	N. Barcode domanda presentata	Denominazione richiedente	Superficie richiesta (mq)	Superficie assegnata (mq)	Numero autorizzazione assegnata
951	45470118543	CIRIELLO ROSA	100.000	1.400	A1000000683304
952	45470087581	CIRIELLO VITO	20.000	1.400	A1000000683310
953	45470011698	CIRILLO MARIA MICHELA	25.000	1.400	A1000000683296
954	45470028254	CIRILLO PASQUA	10.000	1.400	A1000000683300
955	45470079885	CIRILLO SAVERIO	9.234	1.400	A1000000683305
956	45470182259	CISTERNINO MARIACARMELA	28.000	1.400	A1000000683412
957	45470173167	CISTONE ALESSANDRO	9.000	1.400	A1000000683411
958	45470187811	CITOLI CRISTINA	10.000	1.400	A1000000683430
959	45470122016	CIURLO SALVATORE	10.000	1.400	A1000000683306
960	45470090767	CIVINO STEFANO	2.989	1.400	A1000000683473
961	45470152328	CLEMENTE IMMACOLATA	17.323	1.400	A1000000683034
962	45470152278	CLEMENTE MARIA	11.315	1.400	A1000000683035
963	45470167359	CLINCA DOMENICO	90.000	1.400	A1000000683036
964	45470013389	CLINCA FARM SOCIETA' AGRICOLA SEMPLICE	100.000	1.400	A1000000687393
965	45470058400	CLINCA VITO	60.000	1.400	A1000000683047
966	45470013439	CLINCA VITO	18.910	1.400	A1000000683048
967	45470175428	CLINCO MARIA	3.000	1.400	A1000000683041
968	45470119038	CO.PA. SOCIETA' COOPERATIVA AGRICOLA	174.225	1.400	A1000000687105
969	45470022927	COCCA MARCO	50.000	1.400	A1000000682891
970	45470096327	COCCIOLI GIUSEPPE	30.000	1.400	A1000000682888
971	45470174587	COCO ANTONIO	130.000	1.400	A1000000682908
972	45470092086	COFANO SALVATORE	10.800	1.400	A1000000682935
973	45470055851	COGNETTI VINCENZO	10.000	1.400	A1000000682963
974	45470169603	COI ROBERTO	131.308	1.400	A1000000683184
975	45470148896	COLACICCO GIOVANNA	20.000	1.400	A1000000683001
976	45470177101	COLAFEMMINA PASQUALE	8.000	1.813	A1000000683018
977	45470113338	COLANGELO GIUSEPPE	11.836	1.400	A1000000683037
978	45470187571	COLANGIONE ALESSANDRA	200.000	1.400	A1000000683039
979	45470187720	COLANGIONE ROSA PIA	160.114	1.400	A1000000683045
980	45470174520	COLAPIETRO ANGELO GIUSEPPE	100.000	1.400	A1000000683055
981	45470176715	COLAPIETRO GIACOMO MARIO ANTONIO	10.000	1.400	A1000000683053
982	45470147963	COLAPINTO ANDREA	17.500	1.400	A1000000683054
983	45470113221	COLASUONNO FRANCESCO	20.000	1.400	A1000000683056
984	45470113247	COLASUONNO MARCO	200.000	1.400	A1000000683059
985	45470139309	COLAZZO ANGELICA	107.958	1.400	A1000000683078
986	45470086872	COLELLA LUCIA	10.000	1.400	A1000000683025
987	45470124269	COLELLA MARCELLO	8.000	1.400	A1000000683028
988	45470159018	COLELLA MARIA	34.410	3.466	A1000000683030
989	45470124343	COLELLA MARIO	10.000	1.400	A1000000683029
990	45470169025	COLELLA PONZIANINO	10.000	1.400	A1000000683031
991	45470114559	COLELLA SALVATORE	20.000	1.400	A1000000683032
992	45470101770	COLETTA ROSA	10.000	1.400	A1000000683062
993	45470069258	COLIA FRANCESCO	20.000	1.400	A1000000683049
994	45470069266	COLIA FRANCESCO	20.000	1.400	A1000000683050
995	45470168902	COLIA GIUSEPPE	30.000	3.190	A1000000683051
996	45470096475	COLIA VITO	20.000	1.400	A1000000683052
997	45470124285	COLIZZI FRANCESCO	5.000	1.400	A1000000683074
998	45470184917	COLLASANO SOCIETA' AGRICOLA A RESPONSABILITA'	35.461	1.400	A1000000687663
999	45470126793	COLLETO BEATRICE	62.889	1.400	A1000000683020
1000	45470123485	COLLI DELLA MURGIA SOCIETA' SEMPLICE AGRICOLA -	200.000	1.400	A1000000687293

n. ord.	N. Barcode domanda presentata	Denominazione richiedente	Superficie richiesta (mq)	Superficie assegnata (mq)	Numero autorizzazione assegnata
1001	45470149589	COLUCCI CATERINA	87.629	1.400	A1000000683000
1002	45470128583	COLUCCI GIUSEPPE	187.093	1.400	A1000000683003
1003	45470027728	COLUCCI MICHELA ROBERTA	22.230	1.400	A1000000683006
1004	45470040333	COLUCCI MICHELE	100.000	1.400	A1000000683005
1005	45470025532	COLUCCIA EMANUELA	150.000	1.400	A1000000683008
1006	45470090932	COLUCCIA GIUSEPPE	20.000	1.400	A1000000683004
1007	45470119202	COLUCCIA MARIANGELA	21.119	1.400	A1000000683007
1008	45470042586	COMES ANNA	198.733	1.400	A1000000683128
1009	45470000386	COMMENDATORE CHIARA	100.000	1.400	A1000000683080
1010	45470031340	COMMENDATORE GIANCARLO	10.000	1.400	A1000000683081
1011	45470090262	COMMENDATORE MARCELLO	10.000	1.400	A1000000683083
1012	45470147633	COMPAGNIA MEDITERRANEA DEL VINO S.R.L.	20.000	1.400	A1000000687060
1013	45470179982	COMPIERCHIO MATTEO	54.710	1.400	A1000000683103
1014	45470003000	COMPIERCHIO MICHELE	138.807	1.400	A1000000683100
1015	45470179461	COMPIERCHIO RIPALTA	6.146	1.400	A1000000683114
1016	45470113700	CONSERVA COSIMO	10.000	1.400	A1000000683152
1017	45470197125	CONSERVA DONATO	10.000	1.400	A1000000683153
1018	45470113775	CONSERVA GIORGIO	10.000	1.400	A1000000683154
1019	45470036695	CONSOLE MARIA CARMELA	5.700	1.400	A1000000683156
1020	45470139531	CONTARDI NICOLA	40.000	1.400	A1000000683171
1021	45470071841	CONTE CLAUDIO	10.000	1.400	A1000000683158
1022	45470039772	CONTE COSIMO	17.771	1.400	A1000000683159
1023	45470007456	CONTE DOMENICO	6.963	1.400	A1000000683161
1024	45470009676	CONTE FRANCESCO	10.000	1.400	A1000000683162
1025	45470009148	CONTE FRANCESCO PIETRO	26.232	1.400	A1000000683163
1026	45470109138	CONTE MARGHERITA	9.382	1.400	A1000000683170
1027	45470124079	CONTEO GIACOMO	15.000	1.400	A1000000683167
1028	45470031076	CONTILLO ANNA	15.000	1.400	A1000000683173
1029	45470124152	CONTILLO FRANCESCO	21.753	1.400	A1000000683164
1030	45470135125	CONTINO GIOVANNI	20.000	2.564	A1000000683169
1031	45470062287	CONVERSANO ALFONSO	200.000	1.400	A1000000683177
1032	45470058434	CONVERSANO SALVATORE	90.000	1.400	A1000000683182
1033	45470047429	CONVERSANO VITO	50.000	1.400	A1000000683183
1034	45470011037	CONVERTINI ELIO	10.000	1.938	A1000000683176
1035	45470166138	CONVERTINO MARINO	100.000	1.400	A1000000683178
1036	45470189338	CONVERTINO PAOLO	20.000	1.400	A1000000683179
1037	45470129250	CONVERTINO PIETRO	30.000	1.400	A1000000683180
1038	45470160800	CONVERTINO PIETRO	20.000	1.400	A1000000683181
1039	45470147674	CONVIFRUIT SOCIETA' AGRICOLA A R.L.	175.580	12.304	A1000000687301
1040	45470052494	COOPERATIVA AGRICOLA DELL'AQUILA SOC.COOP.	20.000	1.400	A1000000687084
1041	45470189833	COOPERATIVA AGRICOLA GALASO A RESPONSABILITA'	129.649	9.429	A1000000687063
1042	45470059317	COOPERATIVA AGRICOLA L'ARCOBALENO	20.000	1.400	A1000000687629
1043	45470140901	COOPERATIVA AGRICOLA SANT'ANTONIO DA PADOVA -	10.000	1.400	A1000000687092
1044	45470111985	COOPERATIVA ORTOFRUTTICOLTORI C.O.F. SOCIETA'	10.000	1.400	A1000000687028
1045	45470077566	COPPI DONATO MARINO	13.300	2.145	A1000000683197
1046	45470030334	COPPOLA ANGELA	60.461	1.400	A1000000683204
1047	45470021846	COPPOLA ANTONIO	100.000	1.400	A1000000683205
1048	45470186912	COPPOLA AURELIO	20.000	1.400	A1000000683207
1049	45470009411	COPPOLA GIUSEPPE	200.000	1.400	A1000000683198
1050	45470050423	COPPOLA MICHELE	25.000	1.400	A1000000683200

n. ord.	N. Barcode domanda presentata	Denominazione richiedente	Superficie richiesta (mq)	Superficie assegnata (mq)	Numero autorizzazione assegnata
1051	45470055869	CORATELLA LUCIA	20.000	1.400	A1000000683368
1052	45470105037	CORCELLA ANGELO	13.668	1.400	A1000000683269
1053	45470194627	CORCELLI PATRIZIA	21.779	1.400	A1000000683271
1054	45470179032	CORCELLI TAMBONE FRANCESCO	81.472	1.400	A1000000683263
1055	45470181822	CORCELLI TAMBONE VINCENZO	49.812	1.400	A1000000683272
1056	45470097069	CORDELLA CARMELA	90.000	1.400	A1000000683275
1057	45470035374	CORIGLIANO ORONZO	10.000	1.400	A1000000683289
1058	45470039533	CORNACCHIA GIUSEPPINA	10.855	1.400	A1000000683312
1059	45470071114	CORNACCHIA LUIGI	86.938	1.400	A1000000683314
1060	45470134003	CORONEO CARLO	55.320	1.400	A1000000683311
1061	45470009940	CORRADO FRANCO	200.000	1.400	A1000000683328
1062	45470057378	CORRERA MAURIZIO NICOLA LORENZO	120.000	1.400	A1000000683338
1063	45470195426	CORROPPOLI VINCENZO	20.000	1.400	A1000000683351
1064	45470075909	CORTELLINO DOMENICO	20.000	1.400	A1000000683365
1065	45470106530	CORTELLINO GAETANO	20.000	1.400	A1000000683367
1066	45470114054	CORTELLINO GIUSEPPE	59.121	1.400	A1000000683366
1067	45470020210	CORTELLINO LUIGI	2.702	1.400	A1000000683369
1068	45470202107	CORTELLINO MARCO	200.000	13.833	A1000000683370
1069	45470189551	CORTESE ANTONIO	10.000	1.400	A1000000683372
1070	45470146999	CORTESE DOMENICO	10.000	1.400	A1000000683364
1071	45470020343	CORVASCE DONATO	22.776	1.400	A1000000683375
1072	45470001939	CORVASCE FRANCESCO PAOLO	10.000	1.400	A1000000683376
1073	45470020368	CORVASCE GAETANO	30.993	1.400	A1000000683377
1074	45470175139	CORVASCE LEONARDO	46.031	1.400	A1000000683378
1075	45470017653	CORVINO SAVINO	47.901	1.400	A1000000683380
1076	45470041661	COSI' ADDOLORATA PALMA	30.000	1.400	A1000000683401
1077	45470189361	COSTA STELLA	55.205	1.400	A1000000683418
1078	45470058988	COSTANTINI AGRICOLA SOCIETA' AGRICOLA	30.000	1.400	A1000000687231
1079	45470173217	COSTANTINO ANTONIO	100.000	1.400	A1000000683415
1080	45470101341	COSTANTINO GIOVANNI	19.035	1.400	A1000000683410
1081	45470030458	COSTANTINO RAFFAELE	100.000	1.400	A1000000683417
1082	45470055232	COSTANTINO SALVATORE	60.000	1.400	A1000000683419
1083	45470040358	COTUGNO ANGELO	3.900	1.400	A1000000683427
1084	45470137899	COTUGNO FRANCESCO	9.895	1.400	A1000000683425
1085	45470175881	COTUGNO MARIA MADDALENA	2.000	1.400	A1000000683426
1086	45470198834	COTUGNO PAOLO	21.287	1.400	A1000000683428
1087	45470149381	COVELLA VALENZANO FRANCESCO	4.000	1.400	A1000000683449
1088	45470086492	CRESCENTE VINCENZO	45.000	1.400	A1000000683362
1089	45470171666	CRESCENZI GIUSEPPE	10.000	1.400	A1000000683357
1090	45470161451	CRIASIA FRANCESCO	100.000	1.400	A1000000683355
1091	45470076048	CRISCUOLI GIOVANNI CARLO	141.389	1.400	A1000000683356
1092	45470129151	CRISCUOLI LUIGI MARIA	39.000	1.400	A1000000683358
1093	45470199709	CRISCUOLO ANNA	74.061	1.400	A1000000683361
1094	45470065900	CRISTALLO CHIARA	64.615	1.400	A1000000683354
1095	45470113288	CRISTIANI ONOFRIO	20.000	1.400	A1000000683360
1096	45470002069	CROCETTA DOMENICO	10.000	1.400	A1000000683261
1097	45470071932	CRUCINIO LEONARDO	10.000	1.400	A1000000683265
1098	45470113635	CRUDELE COSIMO DAMIANO	50.000	1.400	A1000000683274
1099	45470064549	CRUDELE LUISA	11.144	1.400	A1000000683279
1100	45470132981	CRUDELE SAVINO	54.000	1.400	A1000000683282

n. ord.	N. Barcode domanda presentata	Denominazione richiedente	Superficie richiesta (mq)	Superficie assegnata (mq)	Numero autorizzazione assegnata
1101	45470188900	CSC DEI FRATELLI CAVALLO SOCIETA SEMPLICE	8.000	1.400	A1000000687145
1102	45470136446	CUCCI ANDREA	8.600	1.400	A1000000682892
1103	45470110284	CUCINOTTA REBECCA CARMELA	52.746	1.400	A1000000682907
1104	45470180360	CUPERTINO ANDREA	30.000	3.190	A1000000683217
1105	45470065751	CUPPONE ANDREA	50.000	1.400	A1000000683203
1106	45470185740	CUPPONE GIUSEPPINA	10.000	1.400	A1000000683199
1107	45470087136	CURCI FRANCESCO	15.000	1.400	A1000000683262
1108	45470121992	CURCI MAURO	10.000	1.400	A1000000683268
1109	45470166468	CURCI NICOLA DONATO	200.000	1.400	A1000000683270
1110	45470067799	CURSIO MICHELE	7.482	1.400	A1000000683359
1111	45470104683	CUSANNO ANTONIO	5.000	1.400	A1000000683400
1112	45470104691	CUSANNO LUIGI	5.000	1.400	A1000000683398
1113	45470089355	CUSMAI GIUSEPPE	20.000	1.400	A1000000683397
1114	45470019634	D'ADDABBO ANGELO	20.925	1.400	A1000000683578
1115	45470199675	DADDABBO BIAGIO	43.296	1.400	A1000000683570
1116	45470126678	D'ADDABBO GIUSEPPE	23.491	2.783	A1000000683575
1117	45470197943	D'ADDARIO ANTONIO	200.000	1.400	A1000000683579
1118	45470062170	D'ADDARIO ANTONIO	116.125	1.400	A1000000683580
1119	45470012290	DADDARIO FRANCESCA	22.132	1.400	A1000000683572
1120	45470197844	D'ADDARIO MATTEO	160.000	1.400	A1000000683577
1121	45470118485	DADDUZIO FRANCESCO	50.000	1.400	A1000000683571
1122	45470113593	DADDUZIO GIUSEPPE	30.000	1.400	A1000000683574
1123	45470106670	DADDUZIO IGNAZIO	50.000	1.400	A1000000683573
1124	45470020376	DADDUZIO PASQUALE	88.157	1.400	A1000000683581
1125	45470190039	DAGNELLO MICHELE	2.038	1.400	A1000000683616
1126	45470114823	DAGNELLO NICOLA	31.000	1.400	A1000000683619
1127	45470003083	DAGOSTINO DEBORA	83.376	1.400	A1000000683625
1128	45470199410	DAGOSTINO MARCO	110.000	1.400	A1000000683626
1129	45470202115	DAGOSTINO RUGGIERO ANTONIO	90.000	6.946	A1000000683629
1130	45470202123	DAGOSTINO TIZIANA ELISA	28.000	1.400	A1000000683631
1131	45470021671	D'AGOSTINO TONI ANGELO	79.288	1.400	A1000000683630
1132	45470109310	D'ALBA ARIANNA	50.000	1.400	A1000000683642
1133	45470197299	DALENA DOMENICO FILIPPO	130.537	1.400	A1000000683716
1134	45470061446	D'ALESSANDRO ANGELO ANTONIO	50.000	1.400	A1000000683732
1135	45470038626	DALESSANDRO FRANCESCO	70.000	1.400	A1000000683725
1136	45470092656	D'ALESSANDRO FRANCO	5.000	1.400	A1000000683726
1137	45470117586	D'ALESSANDRO IMMACOLATA	1.500	1.400	A1000000683728
1138	45470164778	D'ALESSANDRO MASSIMO EMILIANO	1.500	1.400	A1000000683730
1139	45470016259	D'ALESSANDRO VITO	79.651	1.400	A1000000683734
1140	45470165999	D'ALESSIO MARGHERITA	200.000	1.400	A1000000683729
1141	45470086930	D'ALFONSO ERNESTO	58.575	1.400	A1000000683667
1142	45470086898	D'ALFONSO FRANCESCO	105.413	1.400	A1000000683663
1143	45470147872	D'ALFONSO GIUSEPPE	25.167	1.400	A1000000683664
1144	45470077509	D'ALFONSO RAFFAELE	8.128	1.400	A1000000683666
1145	45470075867	D'ALOIA MARIA PIA	190.000	1.400	A1000000683640
1146	45470126686	DALOISO ANGELA	52.965	1.400	A1000000683731
1147	45470175154	DALOISO LUIGI	4.203	1.400	A1000000683727
1148	45470064309	DALUIISO SABINA	200.000	1.400	A1000000683733
1149	45470082418	D'AMANZO ROBERTO	10.000	1.400	A1000000683790
1150	45470001889	DAMATO DOMENICO	10.000	1.400	A1000000683825

n. ord.	N. Barcode domanda presentata	Denominazione richiedente	Superficie richiesta (mq)	Superficie assegnata (mq)	Numero autorizzazione assegnata
1151	45470002994	D'AMATO ELISEO	85.162	1.400	A1000000683835
1152	45470091146	D'AMATO FRANCO	50.000	1.400	A1000000683827
1153	45470071684	DAMATO GENNARO	63.258	1.400	A1000000683830
1154	45470200515	DAMATO GIOVANNI	3.049	1.400	A1000000683829
1155	45470140851	DAMATO GIUSEPPE	25.000	1.400	A1000000683831
1156	45470009619	DAMATO GIUSEPPE	26.746	1.400	A1000000683832
1157	45470123279	DAMATO MICHELE	30.000	1.400	A1000000683836
1158	45470004131	D'AMATO ROCCO	3.000	1.400	A1000000683839
1159	45470167581	D'AMATO ROCCO	10.000	1.400	A1000000683840
1160	45470135497	DAMATO ROSA	30.000	1.400	A1000000683842
1161	45470200127	D'AMATO ROSA	46.529	1.400	A1000000683843
1162	45470186888	DAMATO VINCENZA	50.000	1.400	A1000000683844
1163	45470003380	D'AMBRA BIAGIO	10.000	1.400	A1000000683743
1164	45470063392	D'AMBROSIO MICHELE	5.000	1.400	A1000000683745
1165	45470201844	D'AMBROSIO PASQUALE	34.020	1.400	A1000000683746
1166	45470160826	D'AMBRUOSO GIUSEPPE	20.000	1.400	A1000000683744
1167	45470044855	DAMIANI LUCIANO	20.000	1.400	A1000000683786
1168	45470188934	D'AMICO ANTONIA	10.000	1.400	A1000000683752
1169	45470125183	D'AMICO GIANFRANCO	79.316	1.400	A1000000683748
1170	45470189775	D'AMICO MARSIA	50.000	1.400	A1000000683750
1171	45470089975	D'AMICO PIETRO	10.000	1.938	A1000000683753
1172	45470090783	D'AMICO VITAMARIA	10.000	1.938	A1000000683757
1173	45470122867	D'AMURI ANTONIO	2.000	1.400	A1000000683811
1174	45470149951	D'AMURI CIRO	58.985	1.400	A1000000683795
1175	45470189809	D'AMURI LUCIA	7.720	1.400	A1000000683804
1176	45470176277	D'AMURI SALVATORE	2.000	1.400	A1000000683818
1177	45470104782	D'ANDREA ANDREA	200.000	1.400	A1000000683852
1178	45470018180	D'ANDREA CARMINE	20.000	1.400	A1000000683850
1179	45470081857	DANESE ANTONIO	196.864	1.400	A1000000683886
1180	45470081808	DANESE EUPREPIO	29.371	1.400	A1000000683888
1181	45470134482	DANESE FRANCO TOMMASO	10.000	1.400	A1000000683885
1182	45470035408	D'ANGELI GIOVANNI	10.000	1.400	A1000000683854
1183	45470181400	D'ANGELI ILENIA MARIA	10.000	1.400	A1000000683856
1184	45470035432	D'ANGELI LORENZO	10.000	1.400	A1000000683857
1185	45470193611	D'ANGELO CIRO	20.000	1.400	A1000000683853
1186	45470193678	D'ANGELO MARIO	20.000	1.400	A1000000683858
1187	45470081543	D'ANGELO SIMONE	10.000	1.400	A1000000683861
1188	45470005435	DANIELLO ANNAMARIA	200.000	1.400	A1000000683875
1189	45470006409	DANIELLO AURELIO	200.000	1.400	A1000000683876
1190	45470006441	DANIELLO FRANCESCO GIROLAMO	166.470	1.400	A1000000683872
1191	45470006417	DANIELLO MICHELE	200.000	13.833	A1000000683873
1192	45470005328	DANIELLO MICHELE	200.000	1.400	A1000000683874
1193	45470040002	D'ANTINO FRANCO	10.000	1.400	A1000000683891
1194	45470033957	D'ANTONIO MICHELE	115.000	1.400	A1000000683893
1195	45470139614	DANZA PIETRO	200.000	1.400	A1000000683901
1196	45470020400	DANZI ANTONIO	45.865	1.400	A1000000683899
1197	45470085080	D'APOLITO GIOVANNI	15.000	1.400	A1000000683925
1198	45470187522	D'APOLITO MARIA	10.000	1.400	A1000000683929
1199	45470195129	D'APOLITO PIETRO	20.000	2.564	A1000000683931
1200	45470071908	D'APOLITO TEODOSIO	10.000	1.400	A1000000683932

n. ord.	N. Barcode domanda presentata	Denominazione richiedente	Superficie richiesta (mq)	Superficie assegnata (mq)	Numero autorizzazione assegnata
1201	45470141099	D'APRILE VITANTONIO	50.000	1.400	A1000000683944
1202	45470200499	DARGENIO ANNA MARIA	2.128	1.400	A1000000683986
1203	45470200523	DARGENIO BARTOLOMEO	11.993	1.400	A1000000683977
1204	45470135828	DARGENIO COSIMO	8.448	1.400	A1000000683979
1205	45470189353	DARGENIO GIUSEPPE	200.000	1.400	A1000000683981
1206	45470200549	DARGENIO LUIGI	14.778	1.400	A1000000683982
1207	45470200531	DARGENIO MARIA STELLA	54.207	1.400	A1000000683985
1208	45470020418	DARGENIO MICHELE	10.847	1.400	A1000000683983
1209	45470114690	DARGENIO MICHELE	21.960	1.400	A1000000683984
1210	45470035457	DARGENIO RUGGIERO	10.000	1.400	A1000000683988
1211	45470114708	DARGENIO RUGGIERO	200.000	1.400	A1000000683989
1212	45470086740	DARGENIO SAVINO	59.449	1.400	A1000000683990
1213	45470138624	D'ARPA ALESSANDRO	24.146	1.400	A1000000684032
1214	45470077087	D'ARPA GIOVANNI	28.950	1.400	A1000000684031
1215	45470167367	D'ARPA MARCELLA	5.000	1.400	A1000000684033
1216	45470055422	DATTESI ANTONELLO	1.000	1.000	A1000000684098
1217	45470101051	DATTISI ROSA	10.000	1.400	A1000000684101
1218	45470069415	DATTOLI PASQUALE	20.000	1.400	A1000000684099
1219	45470133419	D'ATTOLI S.N.C. DEI F.LLI PIGNALOSA	200.000	1.400	A1000000687069
1220	45470138996	D'ATTOMA MICHELE	100.000	1.400	A1000000684095
1221	45470202404	D'AUCIELLO BEATRICE	100.000	7.572	A1000000683529
1222	45470192936	DAUGENTI MARIA	10.000	1.400	A1000000683617
1223	45470055877	D'AVANZO ADRIANO	10.000	1.400	A1000000684114
1224	45470177523	DAVANZO MARIA COSTANTINA	15.000	1.400	A1000000684116
1225	45470088738	D'AVANZO NICOLA	20.000	1.400	A1000000684119
1226	45470069449	D'AVANZO TOMMASO	10.000	1.400	A1000000684121
1227	45470057592	DAVERSA FABIO	20.000	1.400	A1000000684122
1228	45470141412	D'AVERSA LUIGI	159.350	1.400	A1000000684123
1229	45470186094	DAVERSA VERONICA	6.315	1.400	A1000000684124
1230	45470053658	D'AYALA VALVA ARTURO	200.000	1.400	A1000000684133
1231	45470053625	D'AYALA VALVA FRANCESCO SAVERIO	200.000	1.400	A1000000684131
1232	45470053674	D'AYALA VALVA MARIO	200.000	1.400	A1000000684132
1233	45470097036	DE ANGELIS GIUSEPPE	50.000	1.400	A1000000683855
1234	45470017919	DE ASTIS GIACOMA	36.154	1.400	A1000000684066
1235	45470040523	DE ASTIS ROCCO	10.000	1.400	A1000000684073
1236	45470187290	DE BARI OTTAVIA	30.330	1.400	A1000000683514
1237	45470149613	DE BARTOLOMEO MARIKA	11.795	1.400	A1000000683513
1238	45470201547	DE BELLIS LORENZO	30.000	1.400	A1000000683490
1239	45470035051	DE BELLIS VITTI BENEDETTO	30.000	1.400	A1000000683488
1240	45470137162	DE BENEDITTIS SELVAGGI ROBERTO SALVATORE	90.000	1.400	A1000000683507
1241	45470028320	DE BONIS GIUSEPPE	10.000	1.400	A1000000683496
1242	45470021051	DE CANDIA ANGELO	43.372	1.400	A1000000683534
1243	45470021028	DE CANDIA ANTONIO	169.304	1.400	A1000000683537
1244	45470021044	DE CANDIA ANTONIO	200.000	1.400	A1000000683538
1245	45470057303	DE CARLO GIOVANNINA	25.000	1.400	A1000000683545
1246	45470116521	DE CAROLI ANTONIO	20.000	1.400	A1000000683553
1247	45470091013	DE CASTRO FRANCESCO	20.000	1.400	A1000000683556
1248	45470091120	DE CASTRO FRANCO LUIGI ANTONIO	20.000	1.400	A1000000683557
1249	45470155628	DE CATA NAZARIO	119.465	1.400	A1000000683567
1250	45470055323	DE CESARE CLAUDIO	124.172	1.400	A1000000683555

n. ord.	N. Barcode domanda presentata	Denominazione richiedente	Superficie richiesta (mq)	Superficie assegnata (mq)	Numero autorizzazione assegnata
1251	45470197760	DE CESARE GIUSEPPE	200.000	1.400	A1000000683558
1252	45470075206	DE CESARE PASQUALE	10.000	1.400	A1000000683563
1253	45470075297	DE CESARE PASQUALE SILVIO	10.000	1.400	A1000000683564
1254	45470198909	DE CESARE RAFFAELE	9.000	1.400	A1000000683565
1255	45470200937	DE CRESCENZO SOCIETA' AGRICOLA SEMPLICE	10.000	1.400	A1000000687211
1256	45470194171	DE CRISTOFARO DEMETRIO,LUDOVICO,IVAN	20.000	1.400	A1000000683542
1257	45470047056	DE FABBRIZIO MARTA	53.000	1.400	A1000000683585
1258	45470164588	DE FAZIO ANTONIO	10.000	1.400	A1000000683606
1259	45470084455	DE FELICE ANTONIO	41.400	1.400	A1000000683592
1260	45470189031	DE FELICE GIOVANNI	5.000	1.400	A1000000683589
1261	45470164430	DE FELICE MASSIMO	80.464	1.400	A1000000683590
1262	45470158721	DE FILIPPIS ANGELO	180.000	12.581	A1000000683591
1263	45470179826	DE FILIPPIS FRANCESCO	200.000	13.833	A1000000683588
1264	45470164935	DE FILIPPIS VINCENZO	10.000	1.400	A1000000683595
1265	45470121166	DE FILIPPO FRANCESCA	200.000	1.400	A1000000683587
1266	45470201257	DE GAETANO ANGELO	20.000	1.400	A1000000683633
1267	45470138509	DE GIOVANNI SIMONA	30.931	1.400	A1000000683639
1268	45470180048	DE IURE GIOVANNI	10.000	1.400	A1000000683974
1269	45470202420	DE LEO EMILIO	10.000	1.400	A1000000683659
1270	45470130241	DE LEO LEONARDO	79.235	1.400	A1000000683657
1271	45470202438	DE LEO MICHELE	10.000	1.400	A1000000683658
1272	45470025003	DE LEO NICOLA	10.000	1.400	A1000000683660
1273	45470189130	DE LEONARDIS VINCENZO	20.000	1.400	A1000000683717
1274	45470037693	DE LEVA GIUSEPPE	2.000	1.400	A1000000683736
1275	45470043261	DE LILLO ARMANDO	46.435	1.400	A1000000683707
1276	45470204657	DE LORENZO ANNAMARIA	43.343	1.400	A1000000683724
1277	45470098687	DE LUCA DANIELA	1.300	1.300	A1000000683644
1278	45470021366	DE LUCA GIANNI ROBERTO GIUSEPPE MARIA	145.000	1.400	A1000000683647
1279	45470104840	DE LUCA GIOVANNI	5.845	1.400	A1000000683646
1280	45470118741	DE LUCA PIERLUIGI	81.967	1.400	A1000000683651
1281	45470156204	DE LUCA SALVATORE	100.000	1.400	A1000000683654
1282	45470039384	DE MAGISTRIS DEMETRIO	72.000	1.400	A1000000683766
1283	45470099834	DE MARCO FRANCESCO	1.500	1.400	A1000000683797
1284	45470115978	DE MARCO GRAZIA	1.300	1.300	A1000000683802
1285	45470099925	DE MARCO LEONARDO	1.500	1.400	A1000000683805
1286	45470038667	DE MARCO RAFFAELE	20.000	1.400	A1000000683815
1287	45470192126	DE MARCO STELLA	10.000	1.400	A1000000683817
1288	45470180188	DE MARINIS ALESSANDRO	50.000	1.400	A1000000683806
1289	45470161378	DE MARINIS GIACINTO GIOVANNI	200.000	13.833	A1000000683800
1290	45470147609	DE MARTIN MONIA	4.836	1.400	A1000000683808
1291	45470077871	DE MARTINO NORANTE MARIO GIULIO	87.787	1.400	A1000000683807
1292	45470028460	DE MARTINO NORANTE RAFFAELE	10.000	1.400	A1000000683814
1293	45470161279	DE MARTINO NUNZIA	5.678	1.400	A1000000683810
1294	45470052015	DE MATTEIS DANIELA	17.370	1.400	A1000000683826
1295	45470013926	DE MAURO MARCO	6.500	1.400	A1000000683809
1296	45470192100	DE MEO AUGUSTO	10.000	1.400	A1000000683761
1297	45470030391	DE MEO MATTEO	100.000	1.400	A1000000683762
1298	45470139622	DE MEO VINCENZO	12.958	1.400	A1000000683763
1299	45470180139	DE MICHELE GIACOMO	50.000	1.400	A1000000683747
1300	45470198974	DE MICHELE-DE MICHELE RAFFAELE	100.000	7.572	A1000000683754

n. ord.	N. Barcode domanda presentata	Denominazione richiedente	Superficie richiesta (mq)	Superficie assegnata (mq)	Numero autorizzazione assegnata
1301	45470033866	DE MONTE COSIMO	3.121	1.400	A1000000683777
1302	45470033486	DE MONTE FRANCESCA	6.397	1.400	A1000000683781
1303	45470033593	DE MONTE GAETANA	2.951	1.400	A1000000683784
1304	45470033650	DE MONTE LUCIANO	6.002	1.400	A1000000683785
1305	45470119293	DE MONTE ORAZIO	10.072	1.400	A1000000683791
1306	45470030953	DE NICOLA TAMARA	50.000	1.400	A1000000683849
1307	45470189395	DE NISCO ENZA	10.000	1.400	A1000000683887
1308	45470142501	DE NITTIS BIASE	20.000	1.400	A1000000683889
1309	45470200150	DE NITTIS MICHELE	34.606	1.400	A1000000683894
1310	45470175469	DE NOVELLIS DOMENICO	50.000	1.400	A1000000683896
1311	45470062121	DE NUZZO PAOLO	20.000	1.400	A1000000683900
1312	45470188876	DE PADOVA COSIMO	5.000	1.400	A1000000683907
1313	45470121539	DE PADOVA ELISABETTA	24.000	1.400	A1000000683911
1314	45470064630	DE PADOVA FRANCESCO SOCIETA' AGRICOLA SS	200.000	13.833	A1000000687202
1315	45470122750	DE PADOVA GIOSUE'	10.000	1.400	A1000000683909
1316	45470086641	DE PADOVA GIOVANNI	5.000	1.400	A1000000683908
1317	45470012001	DE PADOVA GRAZIANO	4.307	1.400	A1000000683910
1318	45470015137	DE PADOVA IMMACOLATA	20.000	1.400	A1000000683914
1319	45470017489	DE PADOVA LORENZO SALVATORE	16.539	1.400	A1000000683913
1320	45470142303	DE PADOVA LUCIA	3.500	1.400	A1000000683912
1321	45470064754	DE PADOVA MICHELE	200.000	1.400	A1000000683915
1322	45470142378	DE PADOVA PASQUALE PIETRO	5.000	1.400	A1000000683916
1323	45470087003	DE PADOVA ROBERTO	12.811	1.400	A1000000683917
1324	45470018297	DE PADOVA SALVATORE	27.629	1.400	A1000000683919
1325	45470177044	DE PADOVA STEFANO LUCIO	20.000	1.400	A1000000683918
1326	45470157376	DE PALMA GAETANO	100.000	1.400	A1000000683927
1327	45470076204	DE PALMA ONOFRIO	30.000	1.400	A1000000683930
1328	45470050795	DE PALO FRANCESCO	10.000	1.400	A1000000683924
1329	45470201638	DE PALO VALENTINO	30.000	1.400	A1000000683933
1330	45470095246	DE PASCALE GIANNI	10.000	1.400	A1000000683948
1331	45470078978	DE PASCALE MARIA PASANA	2.400	1.400	A1000000683952
1332	45470115820	DE PASCALIS CANDIDO GIUSEPPINA	20.000	1.400	A1000000683950
1333	45470156220	DE PASCALIS MARIA GABRIELLA	100.000	1.400	A1000000683951
1334	45470189866	DE PASCALIS MASSIMO	39.696	1.400	A1000000683953
1335	45470127916	DE QUARTO COSIMO	1.500	1.400	A1000000683965
1336	45470127874	DE QUARTO PIERO	1.500	1.400	A1000000683966
1337	45470121570	DE QUARTO ROBERTA	69.000	1.400	A1000000683967
1338	45470113460	DE RUVO NICOLA	20.000	1.400	A1000000684046
1339	45470117990	DE SALES ANTONELLA	1.300	1.300	A1000000684051
1340	45470108692	DE SALVIA ALESSANDRA ANTONIA	30.000	1.400	A1000000684050
1341	45470054995	DE SANTIS COSIMO	20.000	1.400	A1000000684054
1342	45470054656	DE SANTIS GABRIELE ANTONIO	13.636	1.400	A1000000684057
1343	45470029807	DE SANTIS GIANFRANCO	1.600	1.400	A1000000684055
1344	45470046389	DE SANTIS LUCIA	2.225	1.400	A1000000684058
1345	45470085627	DE SANTIS MICHELE	50.000	1.400	A1000000684059
1346	45470198669	DE SANTO ARMANDO	22.340	1.400	A1000000684061
1347	45470172870	DE SANTO GIUSEPPE	100.000	1.400	A1000000684056
1348	45470199287	DE SANTO MATTEO	121.796	1.400	A1000000684060
1349	45470147591	DE SARLO MARIO	68.381	1.400	A1000000684063
1350	45470087029	DE SIMONE COSIMO	10.577	1.400	A1000000684052

n. ord.	N. Barcode domanda presentata	Denominazione richiedente	Superficie richiesta (mq)	Superficie assegnata (mq)	Numero autorizzazione assegnata
1351	45470154555	DE STEFANO SALVADOR	200.000	1.400	A1000000684078
1352	45470035523	DE STRADIS ANTONELLA	4.000	1.400	A1000000684070
1353	45470009759	DE STRADIS COSIMO DAMIANO	10.000	1.938	A1000000684064
1354	45470106308	DE TOMMASO CARMELO	5.000	1.400	A1000000684084
1355	45470106423	DE TOMMASO PASQUALE	5.000	1.400	A1000000684086
1356	45470101416	DE VANNA ANGELA	8.000	1.400	A1000000684120
1357	45470170569	DE VANNA GERARDO	10.000	1.400	A1000000684115
1358	45470139010	DE VENERE MASSIMILIANO GIOVANNI	10.000	1.400	A1000000684117
1359	45470175477	DE VENUTO CATALDO	1.300	1.300	A1000000684113
1360	45470178091	DE VITA MARISA	200.000	1.400	A1000000684129
1361	45470121547	DE.MA. DEI F.LLI DE MATTEO VINCENZO E LUIGI SOC.	200.000	1.400	A1000000687088
1362	45470138145	DEANGELIS ANTONIO	20.000	1.400	A1000000683860
1363	45470124178	DEASTIS ANTONIO	5.792	1.400	A1000000684071
1364	45470193447	DEBELLIS ALESSANDRA	8.000	1.400	A1000000683491
1365	45470089587	DEBELLIS GIOVANNI	10.000	1.400	A1000000683489
1366	45470118055	DECARO MARINO	6.929	1.400	A1000000683550
1367	45470204012	DECATALDO ANTONIO MASSIMO	5.000	1.400	A1000000683566
1368	45470055653	DEFAZIO CLAUDIA	6.500	1.400	A1000000683605
1369	45470034229	DEFILIPPIS PIETRO	100.000	1.400	A1000000683593
1370	45470073599	DEFILIPPIS VITO	30.000	1.400	A1000000683596
1371	45470121497	DEFLORIO VITTORIO	9.640	1.400	A1000000683597
1372	45470126207	DEGIOIA SONIA	23.924	1.400	A1000000683607
1373	45470022885	DEGIROLAMO GIANLUIGI	50.000	4.442	A1000000683622
1374	45470177176	DEIURE ANGELO	25.000	1.400	A1000000683976
1375	45470194221	DEL BUONO LUIGI ANTONIO	20.000	1.400	A1000000683641
1376	45470156147	DEL COCO MASSIMO	2.600	1.400	A1000000683649
1377	45470117644	DEL GENIO ALBERTO	200.000	13.833	A1000000683669
1378	45470160461	DEL GENIO ANDREA	200.000	13.833	A1000000683670
1379	45470134904	DEL GROSSO FRANCESCO	20.000	1.400	A1000000683668
1380	45470134680	DEL LATTE MICHELE	10.000	1.400	A1000000683697
1381	45470106712	DEL LATTE ROBERTO	50.000	1.400	A1000000683710
1382	45470173472	DEL PRETE MASSIMO	140.000	1.400	A1000000683718
1383	45470065314	DEL PRETE NATALINO	63.586	1.400	A1000000683719
1384	45470174413	DEL VENTO MICHELE ALFONSO	10.000	1.400	A1000000683737
1385	45470051413	DEL CURATOLO ANTONIO	13.506	1.400	A1000000683650
1386	45470021572	DEL CURATOLO DOMENICO	9.987	1.400	A1000000683643
1387	45470048021	DEL CURATOLO GAETANO	200.000	1.400	A1000000683648
1388	45470048054	DEL CURATOLO GIANFRANCO	172.278	1.400	A1000000683645
1389	45470021804	DEL CURATOLO RAFFAELE	12.303	1.400	A1000000683652
1390	45470161410	DELFINO ANNUNZIATA	120.982	1.400	A1000000683665
1391	45470163101	D'ELIA ANGELO	2.200	1.400	A1000000683661
1392	45470070777	D'ELIA BRUNO ANGELO	11.219	1.400	A1000000683655
1393	45470022075	D'ELIA GIUSEPPE	29.430	1.400	A1000000683656
1394	45470027603	D'ELIA SALVATORE	1.000	1.000	A1000000683662
1395	45470052536	DELL AQUILA SOC A RESPONS LIMITATA SEMPLIFICATA	20.000	1.400	A1000000687173
1396	45470035390	DELLA MALVA GIUSEPPE	15.000	1.400	A1000000683693
1397	45470163051	DELL'AGLIO RAFFAELE	3.000	1.400	A1000000683706
1398	45470028403	DELLAGUERRA FRANCESCO	10.000	1.400	A1000000683690
1399	45470177168	DELL'AIA LUCIA	15.000	1.400	A1000000683695
1400	45470015335	DELL'AIERA ROSARIA	50.000	4.442	A1000000683711

n. ord.	N. Barcode domanda presentata	Denominazione richiedente	Superficie richiesta (mq)	Superficie assegnata (mq)	Numero autorizzazione assegnata
1401	45470111621	DELL'AQUILA ANGELO	10.000	1.400	A1000000683701
1402	45470010799	DELL'AQUILA GIUSEPPE	20.000	2.564	A1000000683691
1403	45470004263	DELLAROSA MASSIMILIANO	10.000	1.400	A1000000683700
1404	45470148359	DELLE GROTTAGLIE ANNA MARINA	5.000	1.400	A1000000683702
1405	45470041141	DELLE GROTTAGLIE FRANCESCO	30.000	1.400	A1000000683687
1406	45470187407	DELL'ERBA PASQUALE	50.000	1.400	A1000000683704
1407	45470200358	DELLERBA VITO	35.243	1.400	A1000000683714
1408	45470076022	DELLERMA ROBERTO	100.000	1.400	A1000000683709
1409	45470003034	DELLERMA VINCENZO	108.372	1.400	A1000000683713
1410	45470110979	DELLIMAURI CARMELO	10.000	1.400	A1000000683686
1411	45470199782	DELLIPONTI PIETRO	15.100	1.400	A1000000683705
1412	45470008637	DELL'ISOLA ARCANGELO	10.000	1.400	A1000000683708
1413	45470023123	DELL'ISOLA GIUSEPPE	5.000	1.400	A1000000683692
1414	45470028361	DELL'ISOLA MICHELE	5.000	1.400	A1000000683696
1415	45470199188	DELL'ORCO MAURO	10.000	1.400	A1000000683699
1416	45470204541	DELL'ORCO PAOLA	100.586	1.400	A1000000683703
1417	45470196473	DELL'ORCO VITA	35.000	1.400	A1000000683715
1418	45470063160	DELVECCHIO BENIAMINO	100.227	7.587	A1000000683735
1419	45470062543	DELVECCHIO NICOLA	162.875	1.400	A1000000683738
1420	45470064192	DELVECCHIO SALVATORE	74.206	1.400	A1000000683739
1421	45470180287	DELVECCHIO TOMMASO	87.218	1.400	A1000000683740
1422	45470204327	DELVECCHIO VALENTINA	9.492	1.400	A1000000683742
1423	45470021853	DELVECCHIO VINCENZO	5.855	1.400	A1000000683741
1424	45470059069	DEMARCO ROBERTO	30.000	3.190	A1000000683816
1425	45470187589	DEMETRA SOCIETA'COOPERATIVA AGRICOLA	20.000	1.400	A1000000687161
1426	45470134797	DEMICHELE NICOLA	20.000	1.400	A1000000683751
1427	45470161063	DENOVELLIS ROSALINDA	10.000	1.400	A1000000683898
1428	45470200283	DENTATO CRESCENZO	8.356	1.400	A1000000683890
1429	45470006656	DENTE ANNA	200.000	1.400	A1000000683895
1430	45470071973	DEPASCALE ANGELO	20.000	1.400	A1000000683954
1431	45470195541	DEPASCALE COSIMO	4.450	1.400	A1000000683945
1432	45470152351	DEPASCALE COSIMO	11.071	1.400	A1000000683946
1433	45470127155	DEPASCALE DOMENICO	30.000	1.400	A1000000683947
1434	45470004586	DEPASCALE GIUSEPPE	3.147	1.400	A1000000683949
1435	45470019097	DEPASCALE IVANA	88.649	1.400	A1000000683955
1436	45470199089	D'ERCHIA MICHELANGELO	10.000	1.400	A1000000683968
1437	45470092524	D'ERCOLE ANTONIO	20.000	2.564	A1000000683969
1438	45470092508	D'ERCOLE VINCENZO	20.000	1.400	A1000000683970
1439	45470116331	D'ERI MARIA	1.300	1.300	A1000000683975
1440	45470058533	DEROGATIS ANNA MARIA ALTOMARE	200.000	1.400	A1000000683987
1441	45470101986	D'ERRICO CARMINE	4.500	1.400	A1000000684034
1442	45470173894	D'ERRICO CIRO	4.111	1.400	A1000000684035
1443	45470036117	D'ERRICO COSIMO	100.000	1.400	A1000000684036
1444	45470118907	D'ERRICO PIETRO	20.000	1.400	A1000000684037
1445	45470148367	D'ERRICO ROSA	22.228	1.400	A1000000684038
1446	45470115531	DESCRIVO ELISABETTA	9.630	1.400	A1000000684048
1447	45470119954	DESCRIVO MARIA	138.503	1.400	A1000000684049
1448	45470047288	DETTO ANNA	10.724	1.400	A1000000684097
1449	45470161022	DETTO GRAZIELLA	9.075	1.400	A1000000684094
1450	45470145934	D'ETTORRE EGIDIO ATTILIO	7.194	1.400	A1000000684093

n. ord.	N. Barcode domanda presentata	Denominazione richiedente	Superficie richiesta (mq)	Superficie assegnata (mq)	Numero autorizzazione assegnata
1451	45470092193	D'ETTORRE MASSIMO	53.644	1.400	A1000000684096
1452	45470008397	D'ETTORRE REMEGGIO	6.900	1.400	A1000000684100
1453	45470063467	DEVITA SAVERIO	10.000	1.400	A1000000684130
1454	45470154001	DEZIO ROSA	20.000	1.400	A1000000684134
1455	45470172540	DI BARI DANIELA	20.000	2.564	A1000000683511
1456	45470116372	DI BARI FRANCESCA IMMACOLATA	20.000	1.400	A1000000683512
1457	45470001194	DI BELLO SOCIETA' COOPERATIVA AGRICOLA A R.L.	10.000	1.938	A1000000687107
1458	45470001962	DI BENEDETTO GENNARO	5.000	1.400	A1000000683494
1459	45470106597	DI BENEDETTO MARIA STERPETA	50.000	1.400	A1000000683501
1460	45470022331	DI BENEDETTO RUGGIERO	12.835	1.400	A1000000683505
1461	45470048153	DI BITONTO DOMENICO	58.354	1.400	A1000000683516
1462	45470052510	DI CANIO ANGELO	100.000	1.400	A1000000683533
1463	45470204749	DI CARLO MATTEO	10.000	1.400	A1000000683552
1464	45470008355	DI CASTRI LUCA	50.000	1.400	A1000000683559
1465	45470009395	DI CEGLIE ANTONIO	185.000	1.400	A1000000683521
1466	45470018479	DI CEGLIE FRANCESCA	9.310	1.400	A1000000683518
1467	45470086823	DI CEGLIE GIUSEPPE	100.000	1.400	A1000000683519
1468	45470075024	DI CEGLIE LUCIA	20.000	1.400	A1000000683520
1469	45470198842	DI CESARE ANTONIO	200.000	1.400	A1000000683562
1470	45470198685	DI CESARE NICOLAS PIO GRAZIANO	200.000	1.400	A1000000683561
1471	45470055885	DI CHIO MICHELE	10.000	1.400	A1000000683523
1472	45470069613	DI CHIO NUNZIA	10.000	1.400	A1000000683524
1473	45470055075	DI CIANNO LOREDANA	26.618	1.400	A1000000683531
1474	45470113585	DI CORATO LAZZARO	20.000	1.400	A1000000683548
1475	45470069621	DI CORATO LORENZO	20.000	1.400	A1000000683547
1476	45470161857	DI COSTE NICOLINA	4.680	1.400	A1000000683560
1477	45470200192	DI DEDDA GIUSEPPE	31.230	1.400	A1000000683576
1478	45470148516	DI DOMENICO TERESA	13.346	1.400	A1000000683582
1479	45470040531	DI FIDIO ANNA FRANCESCA	70.000	1.400	A1000000683586
1480	45470027835	DI FINO LUIGI	100.000	1.400	A1000000683599
1481	45470051843	DI GAETANO ANNA MARIA	20.000	1.400	A1000000683634
1482	45470051751	DI GAETANO FILOMENA	20.000	1.400	A1000000683632
1483	45470028478	DI GENNARO DORIANA	10.000	1.400	A1000000683613
1484	45470069639	DI GENNARO GRAZIA	50.000	1.400	A1000000683614
1485	45470000717	DI GENNARO MARIANA	2.799	1.400	A1000000683618
1486	45470148227	DI GENNARO MICHELE	10.000	1.400	A1000000683615
1487	45470132445	DI GIOIA GIOVANNI	2.443	1.400	A1000000683611
1488	45470069662	DI GIOIA RICCARDINA	10.000	1.400	A1000000683612
1489	45470190393	DI GIOIA S.R.L. INDUSTRIE AGROALIMENTARI	2.341	1.400	A1000000687458
1490	45470009338	DI GIOSIO PASQUALE MATTEO	112.240	1.400	A1000000683628
1491	45470048096	DI LAURO GIUSEPPE	12.719	1.400	A1000000683721
1492	45470174256	DI LAURO MARIA GRAZIA	30.000	1.400	A1000000683723
1493	45470105060	DI LEO RUGGIERO	45.000	1.400	A1000000683682
1494	45470040549	DI LEO VINCENZA	37.000	1.400	A1000000683685
1495	45470069688	DI LORENZO GIUSEPPE	20.000	1.400	A1000000683720
1496	45470061156	DI MAGGIO ANGELO	2.000	1.400	A1000000683767
1497	45470061305	DI MAGGIO ANTONIO SERGIO	2.000	1.400	A1000000683768
1498	45470106449	DI MAGGIO COSIMO ANGELO	53.471	1.400	A1000000683764
1499	45470009510	DI MARIA COSIMO	70.000	5.694	A1000000683796
1500	45470194486	DI MARTINO FLAVIA GIUSEPPINA	20.000	2.564	A1000000683799

n. ord.	N. Barcode domanda presentata	Denominazione richiedente	Superficie richiesta (mq)	Superficie assegnata (mq)	Numero autorizzazione assegnata
1501	45470159307	DI MELLA CARMINE	80.000	1.400	A1000000683773
1502	45470151478	DI MEO SALVATORE	20.000	1.400	A1000000683772
1503	45470081428	DI MISE SERENA	3.000	1.400	A1000000683822
1504	45470140539	DI MITRI ANTONIO	18.111	1.400	A1000000683838
1505	45470040556	DI MOLFETTA VITO	200.000	1.400	A1000000683774
1506	45470030482	DI MONTE CESARE	41.085	1.400	A1000000683778
1507	45470030524	DI MONTE DOMENICO	12.432	1.400	A1000000683780
1508	45470203394	DI MONTE VINCENZO	61.856	1.400	A1000000683793
1509	45470148078	DI MOTOLI COSIMO	53.988	1.400	A1000000683824
1510	45470050043	DI MURO FRANCESCO SAVERIO	5.000	1.400	A1000000683798
1511	45470005658	DI MURO GIUSEPPE ANTONIO	10.000	1.400	A1000000683801
1512	45470022158	DI MURO LUCIA	10.000	1.400	A1000000683803
1513	45470004065	DI MURO PAOLO	10.000	1.400	A1000000683812
1514	45470018271	DI MURO PASQUALE	10.000	1.400	A1000000683813
1515	45470011268	DI NICOLI FRANCESCO	10.000	1.400	A1000000683846
1516	45470011276	DI NICOLI NICOLA	4.965	1.400	A1000000683847
1517	45470011292	DI NICOLI SABINO STEFANO	10.000	1.400	A1000000683848
1518	45470088720	DI NINNO COSIMO DAMIANO	5.000	1.400	A1000000683877
1519	45470043691	DI NINNO SEVERINO	10.000	1.400	A1000000683883
1520	45470051710	DI NOI ANITA	20.000	1.400	A1000000683867
1521	45470001152	DI NOI LUCIA	5.000	1.625	A1000000683865
1522	45470071577	DI NOIA MICHELE	10.000	1.400	A1000000683866
1523	45470071544	DI NOIA SALVATORE	10.000	1.400	A1000000683870
1524	45470134698	DI NUNNO ALFONSO	10.000	1.400	A1000000683880
1525	45470028031	DI NUNNO FRANCESCO	12.848	1.400	A1000000683878
1526	45470003760	DI NUNNO VINCENZO	10.000	1.400	A1000000683884
1527	45470021192	DI PALMA CARLO	100.000	1.400	A1000000683920
1528	45470021176	DI PALMA DOMENICO GERARDO	100.000	1.400	A1000000683921
1529	45470175188	DI PALMA FRANCESCO	20.000	1.400	A1000000683923
1530	45470021200	DI PALMA GIOVANNI	50.000	1.400	A1000000683926
1531	45470060679	DI PALMA SRL	20.000	1.400	A1000000687552
1532	45470035119	DI PALO FRANCESCO	10.000	1.400	A1000000683922
1533	45470199105	DI PIETRANGELO PIETRO	10.000	1.938	A1000000683963
1534	45470204293	DI PIETRO ADAMO	15.391	1.400	A1000000683956
1535	45470017810	DI PIETRO ALFONSO	50.000	1.400	A1000000683960
1536	45470041174	DI PIETRO DINA	58.685	1.400	A1000000683957
1537	45470005997	DI PIETRO GIADA	14.993	1.400	A1000000683958
1538	45470158994	DI PIETRO GIORGINA	100.000	1.400	A1000000683959
1539	45470062428	DI PIETRO MARCO	200.000	1.400	A1000000683961
1540	45470017836	DI PIETRO NICOLA	50.000	1.400	A1000000683962
1541	45470139697	DI PIETRO VINCENZO	20.000	1.400	A1000000683964
1542	45470181533	DI PINTO VITO LORENZO	50.000	1.400	A1000000683939
1543	45470119939	DI PIPPA MICHELE	12.141	1.400	A1000000683942
1544	45470191318	DI PUMPO MATTEO	10.000	1.400	A1000000683934
1545	45470178497	DI PUNZIO COSIMO	5.000	1.400	A1000000683935
1546	45470176780	DI PUNZIO MARCO	3.500	1.400	A1000000683937
1547	45470069514	DI REDA CARLO	36.540	1.400	A1000000683971
1548	45470126421	DI REDA SRL SOC.AGRICOLA	33.245	1.400	A1000000687381
1549	45470021382	DI RENZO CONCETTA MARIA	147.000	1.400	A1000000683992
1550	45470061602	DI RONZO SILVANA	2.000	1.400	A1000000684021

n. ord.	N. Barcode domanda presentata	Denominazione richiedente	Superficie richiesta (mq)	Superficie assegnata (mq)	Numero autorizzazione assegnata
1551	45470184974	DI RUGGIERO CINZIA	10.000	1.400	A1000000683978
1552	45470136172	DI SIPIO COSTANTINA	20.000	1.400	A1000000684062
1553	45470010393	DI SUMMA MARIO LUCIANO	63.437	1.400	A1000000684053
1554	45470149126	DI TERLIZZI BIAGIO	10.000	1.400	A1000000684089
1555	45470043337	DI TERLIZZI VINCENZO	10.000	1.400	A1000000684092
1556	45470058756	DI TIZIO CLAUDIO ANTONIO	200.000	1.400	A1000000684102
1557	45470173118	DI TONNO ANTONIO	117.566	1.400	A1000000684088
1558	45470015509	DI TONNO DARIO	15.000	1.400	A1000000684087
1559	45470012670	DI TUCCIO LUIGI	200.000	13.833	A1000000684082
1560	45470009817	DI TUCCIO LUIGI	200.000	13.833	A1000000684083
1561	45470121273	DI TURI MADDALENA	10.000	1.400	A1000000684091
1562	45470199220	DI TURO FRANCESCO	10.000	1.400	A1000000684090
1563	45470113726	DI VENOSA NICOLA	20.000	1.400	A1000000684118
1564	45470053849	DI VITO GIANFRANCO	10.000	1.400	A1000000684126
1565	45470143145	DI VITTORIO CARMELA	172.801	1.400	A1000000684125
1566	45470098992	DIAFERIO ANTONIO	20.000	1.400	A1000000683603
1567	45470202800	DIAFERIO NICOLA	21.218	1.400	A1000000683602
1568	45470098943	DIAFERIO VINCENZO	20.000	1.400	A1000000683604
1569	45470048120	DIBENEDETTO ANGELO RAFFAELE	60.896	1.400	A1000000683502
1570	45470021861	DIBENEDETTO ANNA	38.098	1.400	A1000000683503
1571	45470129474	DIBENEDETTO ANTONIO	87.016	1.400	A1000000683504
1572	45470105045	DIBENEDETTO FRANCESCO	2.900	1.400	A1000000683492
1573	45470130191	DIBENEDETTO FRANCESCO	60.000	1.400	A1000000683493
1574	45470069720	DIBENEDETTO GIUSEPPE	20.000	1.400	A1000000683495
1575	45470200556	DIBENEDETTO LUIGI	19.229	1.400	A1000000683497
1576	45470091252	DIBENEDETTO MARIANO	3.540	1.400	A1000000683499
1577	45470096913	DIBENEDETTO MASSIMILIANO	40.000	1.400	A1000000683500
1578	45470066734	DIBENEDETTO MICHELE	44.109	1.400	A1000000683498
1579	45470022356	DIBENEDETTO RUGGIERO	32.112	1.400	A1000000683506
1580	45470147088	DIBENEDETTO SALVATORE	3.050	1.400	A1000000683509
1581	45470040077	DIBENEDETTO SANTA	10.000	1.400	A1000000683508
1582	45470138111	DIBENEDETTO VINCENZA	50.000	1.400	A1000000683510
1583	45470015566	DIBIASE DOMENICA	42.364	1.400	A1000000683515
1584	45470130340	DIBITONTO NICOLA	10.000	1.400	A1000000683517
1585	45470132437	DICAM SOCIETA' AGRICOLA SEMPLICE	75.469	1.400	A1000000687669
1586	45470014080	DICANOSA CARMELA	23.611	1.400	A1000000683530
1587	45470129672	DICATALDO RUGGIERO	16.844	1.400	A1000000683568
1588	45470135851	DICHIARO CATALDO	119.700	8.806	A1000000683522
1589	45470150595	DICHIO SAVINA	50.000	4.442	A1000000683525
1590	45470022455	DICORATO FRANCESCO	25.976	1.400	A1000000683543
1591	45470202222	DICORATO FRANCESCO	80.000	1.400	A1000000683544
1592	45470104774	DICORATO GIOVANNI	2.232	1.400	A1000000683546
1593	45470200564	DICORATO MARIA PIA	9.450	1.400	A1000000683551
1594	45470022554	DICORATO MICHELE	80.630	1.400	A1000000683549
1595	45470135810	DICORATO SAVINO	40.000	1.400	A1000000683554
1596	45470134052	DICUONZO ANTONELLA	3.952	1.400	A1000000683535
1597	45470068169	DICUONZO ANTONIO	8.563	1.400	A1000000683536
1598	45470022562	DICUONZO MICHELE	12.180	1.400	A1000000683532
1599	45470123972	DICUONZO PIETRO	70.000	1.400	A1000000683539
1600	45470022570	DICUONZO RUGGIERO	118.999	1.400	A1000000683540

n. ord.	N. Barcode domanda presentata	Denominazione richiedente	Superficie richiesta (mq)	Superficie assegnata (mq)	Numero autorizzazione assegnata
1601	45470022612	DICUONZO SALVATORE	100.280	1.400	A1000000683541
1602	45470092227	DIFILIPPO SALVATORE	2.435	1.400	A1000000683594
1603	45470127197	DIFINO SANTINO	10.000	1.400	A1000000683600
1604	45470173787	DIFONZO DOMENICO	35.000	1.400	A1000000683598
1605	45470049904	DIFRANCESCO COSIMO	90.000	1.400	A1000000683601
1606	45470060604	DIFRUIT SOCIETA' AGRICOLA SEMPLICE	20.000	1.400	A1000000687675
1607	45470204715	DIGIOVANNI ANGELICA	13.378	1.400	A1000000683638
1608	45470133898	DIGIOVANNI GIUSEPPE	16.396	1.400	A1000000683635
1609	45470040564	DIGIOVANNI GIUSEPPE	70.000	1.400	A1000000683636
1610	45470124186	DIGIOVINAZZO AGOSTINO	30.000	1.400	A1000000683637
1611	45470007191	DIGIROLAMO FRANCESCO	3.626	1.400	A1000000683621
1612	45470139101	DIGIUSEPPE ANNA	6.227	1.400	A1000000683627
1613	45470002960	DIGREGORIO COSIMO	24.380	1.400	A1000000683620
1614	45470147658	DIGREGORIO MARIO	4.824	1.400	A1000000683623
1615	45470199311	DIGREGORIO PASQUALE	106.361	1.400	A1000000683624
1616	45470179255	DILAURO MARIA GRAZIA	3.030	1.400	A1000000683722
1617	45470061610	DILEO ANTONELLA	6.500	1.400	A1000000683679
1618	45470047213	DILEO DAMIANO	2.595	1.400	A1000000683671
1619	45470008272	DILEO DOMENICO	66.094	1.400	A1000000683672
1620	45470105052	DILEO EMANUELE	24.000	1.400	A1000000683678
1621	45470104451	DILEO GIUSEPPE	88.966	1.400	A1000000683673
1622	45470059374	DILEO IMMACOLATA	10.000	1.400	A1000000683674
1623	45470123915	DILEO MICHELE	34.000	1.400	A1000000683675
1624	45470135802	DILEO MICHELE	13.000	1.400	A1000000683676
1625	45470114716	DILEO MICHELE	50.000	1.400	A1000000683677
1626	45470104923	DILEO RAFFAELE	130.000	1.400	A1000000683681
1627	45470127700	DILEO ROCCO	42.484	1.400	A1000000683680
1628	45470114724	DILEO RUGGIERO	29.000	1.400	A1000000683683
1629	45470105078	DILEO RUGGIERO	17.000	1.400	A1000000683684
1630	45470096848	DILILLO EMANUELE	42.992	1.400	A1000000683698
1631	45470022679	DILILLO FRANCESCO	25.939	1.400	A1000000683688
1632	45470200580	DILILLO FRANCESCO	26.184	1.400	A1000000683689
1633	45470189429	DILILLO LUCIA	150.000	10.703	A1000000683694
1634	45470027488	DILILLO SALVATORE	17.154	1.400	A1000000683712
1635	45470084547	DIMAGGIO SALVATORE	43.460	1.400	A1000000683769
1636	45470137840	DIMAGGIO TERESA	2.522	1.400	A1000000683770
1637	45470123519	DIMAGGIO VITO	67.170	1.400	A1000000683771
1638	45470064531	DIMAGLIE COSIMA TERESA	200.000	13.833	A1000000683765
1639	45470106134	DIMASTRODONATO IMMACOLATA	50.000	4.442	A1000000683819
1640	45470135505	DIMASTROGIOVANNI IMMACOLATA	3.753	1.400	A1000000683820
1641	45470196986	DIMASTROGIOVANNI MARIA ROSARIA	5.996	1.400	A1000000683821
1642	45470126876	DIMATTEO LUIGI	100.000	1.400	A1000000683834
1643	45470027462	DIMATTEO RUGGIERO	20.000	1.400	A1000000683841
1644	45470040572	DIMICCOLI MICHELE	57.000	1.400	A1000000683749
1645	45470123881	DIMICCOLI VINCENZO	10.000	1.400	A1000000683756
1646	45470179511	DIMICHINO SAVINO	73.443	1.400	A1000000683755
1647	45470002895	DIMITRI COSIMO	1.975	1.400	A1000000683823
1648	45470165320	DIMITRI GEMMA	10.000	1.938	A1000000683828
1649	45470116497	DIMITRI GIUSEPPINA	200.000	1.400	A1000000683833
1650	45470107496	DIMITRI VITTORIA	13.722	1.400	A1000000683845

n. ord.	N. Barcode domanda presentata	Denominazione richiedente	Superficie richiesta (mq)	Superficie assegnata (mq)	Numero autorizzazione assegnata
1651	45470028205	DIMITRIO MICHELE	10.000	1.400	A1000000683837
1652	45470180386	DIMMITO ANTONIETTA	10.812	1.400	A1000000683776
1653	45470180329	DIMMITO LUCIA	41.738	1.400	A1000000683775
1654	45470006094	DIMMITO SOCIETA' AGRICOLA DI DIMMITO TERESA E	200.000	1.400	A1000000687334
1655	45470200341	DIMODUGNO CARMINE	2.369	1.400	A1000000683758
1656	45470002655	DIMONOPOLI MARTINO	3.500	1.400	A1000000683787
1657	45470084968	DIMONOPOLI SALVATORE	10.000	1.400	A1000000683792
1658	45470039251	DIMONTE ANNA LISA	3.537	1.400	A1000000683788
1659	45470004107	DIMONTE COSTANTINO	20.382	1.400	A1000000683779
1660	45470027140	DIMONTE GIUSEPPE	2.141	1.400	A1000000683782
1661	45470027165	DIMONTE GIUSEPPE	22.567	1.400	A1000000683783
1662	45470027132	DIMONTE PASQUALE	26.939	1.400	A1000000683789
1663	45470082210	D'IMPERIO ADRIANO	9.000	1.400	A1000000683794
1664	45470193082	DINOI CARMELA	4.000	1.400	A1000000683862
1665	45470153730	DINOI COSIMO	30.000	1.400	A1000000683863
1666	45470019188	DINOI DARIO LEONARDO	10.000	1.400	A1000000683864
1667	45470166641	DINOI PASQUALE	1.000	1.000	A1000000683868
1668	45470007423	DINOI PIETRO	2.400	1.400	A1000000683869
1669	45470100053	DINOI VINCENZA	26.634	2.980	A1000000683871
1670	45470191391	DIOMEDES MICHELE	67.000	1.400	A1000000683759
1671	45470191417	DIOMEDES RAFFAELE	21.500	1.400	A1000000683760
1672	45470074845	DIPACE FELICE	20.000	1.400	A1000000683902
1673	45470200689	DIPACE MARIA	19.371	1.400	A1000000683903
1674	45470048393	DIPACE ROSA MARIA ROSARIA	2.313	1.400	A1000000683904
1675	45470027124	DIPACE SANTA	9.198	1.400	A1000000683905
1676	45470027116	DIPACE SAVINO	22.523	1.400	A1000000683906
1677	45470012308	DIPAOLA ALBERTO	200.000	1.400	A1000000683928
1678	45470014023	DIPINTO ANGELA	200.000	1.400	A1000000683938
1679	45470015012	DIPINTO MICHELINA	68.738	1.400	A1000000683936
1680	45470006748	D'IPPOLITO ANTONIO GIUSEPPE	18.406	1.400	A1000000683943
1681	45470090064	D'IPPOLITO GAETANO	14.000	1.400	A1000000683940
1682	45470096210	D'IPPOLITO LUCA	40.519	1.400	A1000000683941
1683	45470015582	DIRESE GIANCARLO	80.377	1.400	A1000000684041
1684	45470188702	DIRODI IVAN PASQUALE	50.000	1.400	A1000000683973
1685	45470122974	DIRODI MICHELE	50.000	1.400	A1000000683972
1686	45470050837	DISTANTE ANGELO	700	700	A1000000684069
1687	45470006755	DISTANTE ELISA	10.000	1.400	A1000000684067
1688	45470161865	DISTANTE ETTORE	6.000	1.400	A1000000684081
1689	45470006797	DISTANTE FABRIZIO	10.000	1.400	A1000000684065
1690	45470059341	DISTANTE SERGIO	30.000	1.400	A1000000684075
1691	45470013975	DISTASO RITA	200.000	1.400	A1000000684074
1692	45470075065	DISTASO SABRINA	18.000	1.400	A1000000684076
1693	45470074936	DISTASO SALVATORE	20.000	1.400	A1000000684079
1694	45470074878	DISTASO SALVATORE	20.000	1.400	A1000000684080
1695	45470009064	DISTRATIS ANGELO	4.499	1.400	A1000000684068
1696	45470027637	DISTRATIS PIETRO	16.874	1.400	A1000000684072
1697	45470055356	DITOMA FILIPPO	20.000	1.400	A1000000684085
1698	45470030466	DIURNO PASQUALE	42.721	1.400	A1000000684016
1699	45470200572	DIVICCARO ANTONIO	17.688	1.400	A1000000684108
1700	45470135513	DIVICCARO GENNARO	110.000	1.400	A1000000684103

n. ord.	N. Barcode domanda presentata	Denominazione richiedente	Superficie richiesta (mq)	Superficie assegnata (mq)	Numero autorizzazione assegnata
1701	45470138061	DIVICCARO GENNARO	100.000	1.400	A1000000684104
1702	45470027090	DIVICCARO GIUSEPPE FRANCESCO	68.157	1.400	A1000000684105
1703	45470130514	DIVICCARO GRAZIANO	80.000	1.400	A1000000684106
1704	45470123956	DIVICCARO ISIDORO	2.119	1.400	A1000000684110
1705	45470029286	DIVICCARO MICHELE	37.390	1.400	A1000000684107
1706	45470027108	DIVICCARO RUGGIERO	89.692	1.400	A1000000684109
1707	45470135521	DIVICCARO SALVATORE	24.000	1.400	A1000000684111
1708	45470105094	DIVICCARO SALVATORE	9.506	1.400	A1000000684112
1709	45470190336	DIVITTORIO GENNARO	10.000	1.400	A1000000684127
1710	45470202131	DIVITTORIO GRAZIA	27.000	3.003	A1000000684128
1711	45470104220	DOLCIAMORE RAFFAELE	174.521	1.400	A1000000683653
1712	45470149340	DOMINI SAN CALARE S.R.L. SOCIETA' AGRICOLA	20.000	1.400	A1000000687666
1713	45470018420	DON UMBERTO - SOCIETA' AGRICOLA S.R.L.	144.157	1.400	A1000000687368
1714	45470070769	DONADEI MARIA CARMELA	5.000	1.400	A1000000683851
1715	45470186771	DONATELLI GIANFRANCO	4.500	1.400	A1000000683892
1716	45470198537	D'ONGHIA MARIA	135.000	1.400	A1000000683859
1717	45470028437	DONNA ANTONIETTA - SOCIETA' AGRICOLA SEMPLICE	2.588	1.400	A1000000687432
1718	45470022943	DONNA CONCETTA SOCIETA' COOPERATIVA AGRICOLA	20.000	1.400	A1000000687319
1719	45470155529	DONNO GIORGIO	3.700	1.400	A1000000683879
1720	45470166245	DONNO MARCO	6.359	1.400	A1000000683881
1721	45470166609	DONNO PIERPAOLO	2.100	1.400	A1000000683882
1722	45470148342	DONVITO DOMENICO	5.631	1.400	A1000000683897
1723	45470189239	D'ORAZIO ANTONIO	15.000	1.400	A1000000684047
1724	45470149407	D'ORIA COSIMO	20.000	1.400	A1000000684028
1725	45470166773	D'ORIA COSIMO	10.000	1.400	A1000000684029
1726	45470190054	DORIA GREGORIO	10.000	1.400	A1000000684030
1727	45470175170	DORONZO ALBERTO	8.702	1.400	A1000000684003
1728	45470106589	DORONZO ALBERTO MARIA	20.000	1.400	A1000000684004
1729	45470134276	DORONZO ANGELO	7.857	1.400	A1000000684011
1730	45470111373	DORONZO ANNALISA	40.000	1.400	A1000000684012
1731	45470029302	DORONZO ANTONIETTA	30.107	1.400	A1000000684013
1732	45470029344	DORONZO ARCANGELA	439	439	A1000000684020
1733	45470051348	DORONZO DOMENICO	38.350	1.400	A1000000683993
1734	45470029823	DORONZO DOMENICO	55.125	1.400	A1000000683994
1735	45470130647	DORONZO DONATO	60.000	1.400	A1000000683995
1736	45470029393	DORONZO FRANCESCO	147.601	1.400	A1000000683997
1737	45470129037	DORONZO GIUSEPPE	190.000	1.400	A1000000683998
1738	45470104634	DORONZO GIUSEPPE	50.000	1.400	A1000000683999
1739	45470128963	DORONZO LUIGI	120.000	1.400	A1000000684002
1740	45470135794	DORONZO MARIA	10.000	1.400	A1000000684007
1741	45470029500	DORONZO MARILU'	75.722	1.400	A1000000684009
1742	45470051975	DORONZO MARIO	25.030	1.400	A1000000684008
1743	45470122206	D'ORONZO MARISTELLA	5.000	1.400	A1000000684010
1744	45470051405	DORONZO MICHELE	5.291	1.400	A1000000684005
1745	45470122388	DORONZO MICHELE	100.000	1.400	A1000000684006
1746	45470123980	DORONZO PASQUALE	29.000	1.400	A1000000684015
1747	45470143152	D'ORONZO PIETRO	5.000	1.400	A1000000684017
1748	45470124194	DORONZO RICCARDO	25.000	1.400	A1000000684018
1749	45470124202	DORONZO RUGGIERO	43.032	1.400	A1000000684019
1750	45470029526	DORONZO SALVATORE	110.341	1.400	A1000000684025

n. ord.	N. Barcode domanda presentata	Denominazione richiedente	Superficie richiesta (mq)	Superficie assegnata (mq)	Numero autorizzazione assegnata
1751	45470106415	DORONZO SAVINO	50.000	1.400	A1000000684022
1752	45470130829	DORONZO SAVINO	100.000	1.400	A1000000684023
1753	45470168431	DORONZO SAVINO	30.000	1.400	A1000000684024
1754	45470123964	DORONZO TOMMASO	40.000	1.400	A1000000684026
1755	45470029542	DORONZO VITO ANTONIO	48.804	1.400	A1000000684027
1756	45470086997	D'ORSI EMILIA CONCETTA	19.028	1.400	A1000000684042
1757	45470176731	D'OSTUNI SERENA	3.500	1.400	A1000000684077
1758	45470124277	DRAGONE DONATO	10.000	1.400	A1000000683980
1759	45470020228	DUGGENTO COSIMO	6.100	1.400	A1000000683609
1760	45470029518	DUGGENTO COSIMO GREGORIO	2.500	1.400	A1000000683608
1761	45470035200	DUGGENTO GREGORIO	9.002	1.400	A1000000683610
1762	45470034203	DURANTE ANTONIO	10.076	1.400	A1000000684014
1763	45470129607	DURANTE FRANCO	15.104	1.400	A1000000683996
1764	45470198404	DURANTE LUIGI	10.000	1.400	A1000000684001
1765	45470027900	D'URSO ANDREA	100.000	1.400	A1000000684043
1766	45470152534	D'URSO ANGELO	200.000	1.400	A1000000684044
1767	45470146726	D'URSO COSIMO	10.000	1.400	A1000000684039
1768	45470152476	D'URSO FRANCESCO PAOLO	200.000	1.400	A1000000684040
1769	45470152625	D'URSO ROSA	200.000	1.400	A1000000684045
1770	45470179487	ELEFANTE BIAGIO	50.000	1.400	A1000000684702
1771	45470064614	ELIA AMLETO	120.000	1.400	A1000000684683
1772	45470064648	ELIA LUIGI MARIA	75.000	1.400	A1000000684682
1773	45470090809	ELIA PASQUALE	50.000	1.400	A1000000684684
1774	45470118782	ELIA SALVATORE	28.544	1.400	A1000000684685
1775	45470149142	ELICIO LUIGI	10.000	1.400	A1000000684647
1776	45470103255	ENNECIPI SOCIETA' AGRICOLA A R.L.	200.000	13.833	A1000000687048
1777	45470201430	ENOAGRICOLA SRL	20.000	1.400	A1000000687196
1778	45470142980	ENOIL S.R.L.	2.416	1.400	A1000000687585
1779	45470035135	ENOLOGO PER AMORE SRL SOCIETA' AGRICOLA	30.000	1.400	A1000000687584
1780	45470058905	EPIFANI DANIEL	10.000	1.400	A1000000685653
1781	45470030037	ERARIO ANTONIO	1.290	1.290	A1000000686192
1782	45470126975	ERARIO ANTONIO	4.300	1.400	A1000000686193
1783	45470077897	ERCOLINO MATTEO	19.389	1.400	A1000000686071
1784	45470158804	EREDI DE FILIPPIS GIUSEPPE SOCIETA' AGRICOLA	200.000	13.833	A1000000687273
1785	45470052197	EREDI DI BRANDI DOMENICO SOCIETA' SEMPLICE	10.000	1.400	A1000000687160
1786	45470156451	EREDI DI DE PALMA VITO S.S. AGRICOLA	100.000	1.400	A1000000687298
1787	45470141271	EREDI DI PRETE CHIARA	20.000	1.400	A1000000687285
1788	45470005088	EREDI ROSATI CATALDO	200.000	1.400	A1000000687050
1789	45470113973	ERMINIO SALVATORE	20.000	1.400	A1000000686156
1790	45470016309	ERRICO GIUSEPPE	2.644	1.400	A1000000686186
1791	45470124053	ERRICO LUCIA	16.453	1.400	A1000000686187
1792	45470168308	ERRICO MARGHERITA	9.000	1.400	A1000000686188
1793	45470133807	ERRICO MARIA	200.000	1.400	A1000000686189
1794	45470047478	ERRICO ROSA	17.001	1.400	A1000000686190
1795	45470152211	ERROI BIANCA MARIA	1.500	1.400	A1000000686191
1796	45470169710	ERROI ROSA ADDOLORATA	11.375	1.400	A1000000686194
1797	45470023768	ESPERTE GIANPAOLO	50.000	1.400	A1000000686578
1798	45470203113	ESPOSITO GIUSEPPE	200.000	1.400	A1000000686591
1799	45470196937	ESPOSITO MATTEO	4.078	1.400	A1000000686592
1800	45470129086	ESPOSTO NUNZIA	46.000	1.400	A1000000686593

n. ord.	N. Barcode domanda presentata	Denominazione richiedente	Superficie richiesta (mq)	Superficie assegnata (mq)	Numero autorizzazione assegnata
1801	45470032025	EULISSE EMANUELLA	3.500	1.400	A1000000684912
1802	45470026803	EVANGELISTA MARIA	100.000	1.400	A1000000686916
1803	45470104428	F.LLI BATTAGLIA SOCIETA' SEMPLICE AGRICOLA	50.000	1.400	A1000000687639
1804	45470121083	F.LLI BELLAVEDUTA SOCIETA' AGRICOLA	20.000	1.400	A1000000687541
1805	45470129383	F.LLI GIANNELLA L. & V. SOCIETA' SEMPLICE AGRICOLA	45.000	1.400	A1000000687634
1806	45470130324	F.LLI MARTEMUCCI SOCIETA' SEMPLICE AGRICOLA DI	200.000	13.833	A1000000687239
1807	45470104642	F.LLI SEMERARO SOCIETA' AGRICOLA SEMPLICE	48.000	1.400	A1000000687277
1808	45470198487	F.LLI TERZI SOCIETA' AGRICOLA S.R.L.	59.005	1.400	A1000000687581
1809	45470088902	FABBIANO ANGELO	22.396	1.400	A1000000684140
1810	45470037131	FABBIANO FEDERICO	14.221	1.400	A1000000684135
1811	45470118071	FABBIANO LUIGI	1.300	1.300	A1000000684136
1812	45470087060	FABBIANO MARIA DONATA	22.283	1.400	A1000000684137
1813	45470015855	FABBIANO MASSIMO PIERINO	2.300	1.400	A1000000684139
1814	45470087086	FABBIANO MINA	8.003	1.400	A1000000684138
1815	45470089454	FABBIANO PASQUALE	86.354	1.400	A1000000684142
1816	45470009569	FABBRICATORE ANTONIA	2.082	1.400	A1000000684141
1817	45470124244	FABIANO ROCCO	7.300	1.400	A1000000684143
1818	45470019436	FADDA-DENTICE DI FRASSO MASSIMILIANO	20.000	1.400	A1000000684146
1819	45470142626	FAGNILLO FEDERICO	20.000	1.400	A1000000684156
1820	45470192308	FAGO MARIA CATERINA	10.000	1.400	A1000000684154
1821	45470183539	FALAGARIO MARINA	20.000	1.400	A1000000684167
1822	45470045597	FALANGONE ANNA MARIA	10.000	1.938	A1000000684182
1823	45470069753	FALCETTA ANGELA	10.000	1.400	A1000000684161
1824	45470071999	FALCO ANTONIO	10.000	1.400	A1000000684163
1825	45470149399	FALCONE FRANCESCA	137.318	9.909	A1000000684158
1826	45470032678	FALCONE SERENA	200.000	1.400	A1000000684164
1827	45470029591	FALCONETTI ANDREA	35.662	1.400	A1000000684160
1828	45470134318	FALCONETTI GIUSEPPE	59.429	1.400	A1000000684159
1829	45470159679	FALCONIERI NUNZIO	30.071	1.400	A1000000684162
1830	45470113999	FALLACARA EUGENIO PASQUALE	20.000	1.400	A1000000684168
1831	45470201323	FANARI VERONICA	310	310	A1000000684220
1832	45470147948	FANELLI COSIMO	11.578	1.400	A1000000684214
1833	45470068763	FANELLI SALVATORE	10.000	1.400	A1000000684218
1834	45470030474	FANIGLIONE PIETRO	51.891	1.400	A1000000684212
1835	45470123444	FANIGLIUOLO ANGELA	24.630	1.400	A1000000684211
1836	45470160701	FANIGLIUOLO ANGELO	20.000	1.400	A1000000684210
1837	45470089462	FANIGLIUOLO COSIMA	14.096	1.400	A1000000684209
1838	45470091237	FANIZZA SEBASTIANO	50.000	1.400	A1000000684228
1839	45470030011	FANIZZA STEFANO	65.313	1.400	A1000000684227
1840	45470048583	FANIZZI GIUSEPPE	10.000	1.400	A1000000684226
1841	45470115325	FANOLLA VINCENZO	101.351	1.400	A1000000684219
1842	45470008892	FANTETTI GIUSEPPE	50.000	1.400	A1000000684222
1843	45470180824	FANULI ANNA	2.150	1.400	A1000000684216
1844	45470027991	FANULI ANTONIO	39.704	1.400	A1000000684217
1845	45470123667	FANULI FLAVIO GIUSEPPE	10.000	1.400	A1000000684215
1846	45470040507	FARANO ANTONIO	56.400	1.400	A1000000684307
1847	45470018156	FARETRA BIO SOCIETA' AGRICOLA A R.L.	100.508	7.604	A1000000687421
1848	45470017851	FARETRA GIANLUCA	200.000	1.400	A1000000684345
1849	45470177473	FARILLA MARIA	70.495	1.400	A1000000684267
1850	45470139283	FARINA MARIA GRAZIA	20.000	2.564	A1000000684299

n. ord.	N. Barcode domanda presentata	Denominazione richiedente	Superficie richiesta (mq)	Superficie assegnata (mq)	Numero autorizzazione assegnata
1851	45470194841	FARINO MAURIZIO	38.441	3.719	A1000000684303
1852	45470188611	FARRUKU ELIDA	23.987	1.400	A1000000684318
1853	45470065058	FASANELLI DAVIDE	66.561	1.400	A1000000684364
1854	45470050787	FATONE LAURA	10.000	1.400	A1000000684368
1855	45470100590	FAZI FRANCESCA	57.000	1.400	A1000000684369
1856	45470157632	FEDELE ANNALISA	100.000	1.400	A1000000684147
1857	45470055257	FELICE COSIMA	38.979	1.400	A1000000684157
1858	45470174280	FERRANTE GIUSEPPE	24.245	1.400	A1000000684315
1859	45470062154	FERRANTE SABINO	10.000	1.400	A1000000684327
1860	45470187654	FERRANTE SABINO	61.728	1.400	A1000000684328
1861	45470079893	FERRANTE SAVERIO	20.000	1.400	A1000000684330
1862	45470033239	FERRARA ANTONELLA	200.000	1.400	A1000000684322
1863	45470188116	FERRARA FERRARA ANTONIO	10.000	1.400	A1000000684323
1864	45470188173	FERRARA FERRARA MICHELE	10.000	1.400	A1000000684319
1865	45470059978	FERRARA GIOVANNA	24.631	1.400	A1000000684314
1866	45470165031	FERRARA PAOLO	100.000	1.400	A1000000684324
1867	45470165437	FERRARA SALVATORA	100.000	1.400	A1000000684331
1868	45470024428	FERRARESE GIORGIO	50.000	1.400	A1000000684317
1869	45470114021	FERRARO ERNESTO	19.500	1.400	A1000000684325
1870	45470196127	FERRARO ERNESTO	50.000	1.400	A1000000684326
1871	45470114013	FERRARO GIOVANNI	30.000	1.400	A1000000684313
1872	45470114047	FERRARO GIUSEPPINA	11.400	1.400	A1000000684316
1873	45470160636	FERRARO STEFANO	20.000	1.400	A1000000684329
1874	45470097390	FERRARO WANDA MARIA ERSILIA	10.000	1.400	A1000000684332
1875	45470174306	FERRETTI ANNA	2.000	1.400	A1000000684321
1876	45470175451	FERRIERI MARIO	5.000	1.400	A1000000684320
1877	45470203048	FERSINI SALVATORE	22.635	1.400	A1000000684343
1878	45470022471	FERSURELLA LORENZO	4.040	1.400	A1000000684336
1879	45470061248	FERULLI MARIA	2.000	1.400	A1000000684268
1880	45470028304	FESTA ANGELO	22.788	1.400	A1000000684367
1881	45470188413	FESTA FRANCESCO	200.000	1.400	A1000000684365
1882	45470168647	FESTA GABRIELE	10.000	1.400	A1000000684366
1883	45470153664	FEUDI DI GUAGNANO S.R.L.	22.075	2.694	A1000000687312
1884	45470016325	FICCO FRANCESCO	30.888	1.400	A1000000684145
1885	45470006474	FILANGIERI GIOVANNI ANTONIO	7.500	1.400	A1000000684174
1886	45470022190	FILANGIERI PIERANGELA	44.931	1.400	A1000000684184
1887	45470073219	FILANNINO ANTONIO	5.775	1.400	A1000000684183
1888	45470135539	FILANNINO BARTOLOMEO	43.000	1.400	A1000000684171
1889	45470100269	FILANNINO COSIMO DAMIANO	10.000	1.400	A1000000684172
1890	45470029617	FILANNINO EMANUELE	70.830	1.400	A1000000684180
1891	45470147039	FILANNINO EMANUELE	2.198	1.400	A1000000684181
1892	45470135547	FILANNINO FRANCESCO	9.600	1.400	A1000000684173
1893	45470133716	FILANNINO GIUSEPPE	2.563	1.400	A1000000684175
1894	45470130878	FILANNINO GIUSEPPE	40.000	1.400	A1000000684176
1895	45470200606	FILANNINO GRAZIA	11.550	1.400	A1000000684177
1896	45470029625	FILANNINO LUCA	3.385	1.400	A1000000684178
1897	45470146882	FILANNINO LUIGI	195	195	A1000000684179
1898	45470190286	FILANNINO PASQUALE	15.000	1.400	A1000000684185
1899	45470200598	FILANNINO RAFFAELE	22.103	1.400	A1000000684186
1900	45470035242	FILANNINO ROSANNA	10.000	1.400	A1000000684187

n. ord.	N. Barcode domanda presentata	Denominazione richiedente	Superficie richiesta (mq)	Superficie assegnata (mq)	Numero autorizzazione assegnata
1901	45470029666	FILANNINO SABINO	18.785	1.400	A1000000684188
1902	45470035283	FILANNINO SAVERIO	10.000	1.400	A1000000684190
1903	45470123857	FILANNINO SAVINO	192.006	1.400	A1000000684189
1904	45470045043	FILIASI CARCANO MARIA LORETA	50.000	1.400	A1000000684199
1905	45470007381	FILO SCHIAVONI FULVIO	5.000	1.400	A1000000684198
1906	45470130944	FILOGRASSO GIUSEPPE	50.000	1.400	A1000000684165
1907	45470123428	FILOGRASSO MICHELE	2.000	1.400	A1000000684166
1908	45470099529	FILOMENO ORONZO	10.000	1.400	A1000000684170
1909	45470057733	FILOTICO PIETRO MARIA	161.564	1.400	A1000000684200
1910	45470039004	FINO GIANFRANCO	32.000	1.400	A1000000684213
1911	45470069894	FINTO GIOVANNI	10.000	1.400	A1000000684221
1912	45470069902	FINTO MICHELE	20.000	1.400	A1000000684223
1913	45470185997	FIORDELISI ANTONIO	200.000	1.400	A1000000684231
1914	45470184842	FIORDELISI ROBERTA	200.000	1.400	A1000000684232
1915	45470029690	FIORE ANTONIO	43.132	1.400	A1000000684246
1916	45470200275	FIORE ANTONIO	40.045	1.400	A1000000684247
1917	45470040614	FIORE FRANCESCO	10.000	1.400	A1000000684234
1918	45470135323	FIORE FRANCESCO	47.557	1.400	A1000000684235
1919	45470029724	FIORE GIOVANNI	21.898	1.400	A1000000684236
1920	45470200622	FIORE GIUSEPPE	113.392	1.400	A1000000684237
1921	45470095097	FIORE GIUSEPPE	15.000	1.400	A1000000684238
1922	45470176699	FIORE LEONARDO	19.663	1.400	A1000000684240
1923	45470029815	FIORE LUIGI	84.868	1.400	A1000000684239
1924	45470029849	FIORE MARIO	65.513	1.400	A1000000684243
1925	45470182028	FIORE MATTEO ANTONIO	100.000	1.400	A1000000684244
1926	45470037529	FIORE MICHELE	20.000	1.400	A1000000684241
1927	45470200663	FIORE MICHELE	90.761	1.400	A1000000684242
1928	45470037578	FIORE NICOLA	20.000	1.400	A1000000684245
1929	45470037610	FIORE ORONZO	1.824	1.400	A1000000684255
1930	45470192472	FIORE PIETRO	2.941	1.400	A1000000684248
1931	45470204574	FIORE RAFFAELE	15.000	2.251	A1000000684249
1932	45470131058	FIORE RUGGIERO	80.000	1.400	A1000000684250
1933	45470029880	FIORE RUGGIERO	8.101	1.400	A1000000684251
1934	45470066791	FIORE RUGGIERO	37.221	1.400	A1000000684252
1935	45470029906	FIORE RUGGIERO	5.903	1.400	A1000000684253
1936	45470126587	FIORE RUGGIERO	30.000	1.400	A1000000684254
1937	45470204632	FIORE SOCIETA' AGRICOLA S.A.S.	15.000	2.251	A1000000687651
1938	45470062113	FIORE TOMMASO	20.000	1.400	A1000000684256
1939	45470029740	FIORELLA ARCANGELA	12.405	1.400	A1000000684274
1940	45470066775	FIORELLA FERDINANDO	14.818	1.400	A1000000684259
1941	45470200655	FIORELLA GIOVANNI	3.759	1.400	A1000000684260
1942	45470202180	FIORELLA GIUSEPPE	3.108	1.400	A1000000684261
1943	45470061636	FIORELLA GIUSEPPE	10.000	1.400	A1000000684263
1944	45470149050	FIORELLA LUIGI	24.457	1.400	A1000000684264
1945	45470029781	FIORELLA MICHELE	79.531	1.400	A1000000684265
1946	45470149043	FIORELLA MICHELE	48.538	1.400	A1000000684266
1947	45470029799	FIORELLA RUGGIERO	43.037	1.400	A1000000684273
1948	45470033940	FIorentino EGIDIO	200.000	1.400	A1000000684289
1949	45470200671	FIorentino FRANCESCO	130.885	1.400	A1000000684287
1950	45470033874	FIorentino FRANCESCO	200.000	13.833	A1000000684288

n. ord.	N. Barcode domanda presentata	Denominazione richiedente	Superficie richiesta (mq)	Superficie assegnata (mq)	Numero autorizzazione assegnata
1951	45470147914	FIORENTINO GIANNI	5.689	1.400	A1000000684292
1952	45470118832	FIORINO BIAGIO	39.863	1.400	A1000000684278
1953	45470099628	FIORINO CONCETTA	10.000	1.400	A1000000684279
1954	45470002770	FIORINO MAURO	31.079	1.400	A1000000684301
1955	45470142675	FIORITO ANTONELLA	50.000	1.400	A1000000684357
1956	45470055513	FIORITO MASSIMILIANO	76.000	1.400	A1000000684356
1957	45470053385	FIRENTE NICOLA	21.522	1.400	A1000000684304
1958	45470166591	FIUME IRMA	200.000	1.400	A1000000684203
1959	45470100707	FLAMINIO NATURA DI FRANCESCO FESTA & C. SOCIETA'	200.000	1.400	A1000000687409
1960	45470043485	FLAMMIA FILIPPO	20.000	1.400	A1000000684169
1961	45470161048	FLORA PASQUALE	5.000	1.400	A1000000684196
1962	45470114096	FLORIMAR SOCIETA' AGRICOLA SEMPLICE DI MARIAN E	10.000	1.400	A1000000687274
1963	45470165759	FLORIO ALFREDO	10.000	1.400	A1000000684193
1964	45470167045	FLORIO ANTONIO	10.000	1.400	A1000000684195
1965	45470055596	FLORIO GIUSEPPE MATTEO	20.000	1.400	A1000000684191
1966	45470167094	FLORIO LUIGI	10.000	1.400	A1000000684192
1967	45470167169	FLORIO MATTEO	10.000	1.400	A1000000684194
1968	45470073375	FLORIO ROBERTO	16.397	1.400	A1000000684197
1969	45470028387	FORLEO COSIMO	38.914	1.400	A1000000684257
1970	45470139481	FORLEO PIETRO	20.000	2.564	A1000000684272
1971	45470020541	FORLEO SALVATORE	20.000	1.400	A1000000684276
1972	45470089595	FORLIANO ANTONIO	6.592	1.400	A1000000684270
1973	45470113817	FORMUSO LUCIA	82.885	1.400	A1000000684277
1974	45470118899	FORNARI GIUSEPPE	83.313	1.400	A1000000684294
1975	45470164307	FORNARO GIULIA	2.000	1.400	A1000000684290
1976	45470122883	FORNARO ROSARIA	50.000	1.400	A1000000684309
1977	45470089728	FORNARO VINCENZA	33.558	1.400	A1000000684312
1978	45470001319	FORTE VITO	5.000	1.625	A1000000684360
1979	45470011227	FORTINGUERRA GIOVANNI	50.000	1.400	A1000000684347
1980	45470069159	FORTINGUERRA GIUSEPPE	6.000	1.400	A1000000684349
1981	45470199337	FORTUNA IOLANDA	19.669	1.400	A1000000684351
1982	45470136453	FORTUNATO COSIMO	1.000	1.000	A1000000684344
1983	45470096640	FORTUNATO GIOVANNI	20.000	1.400	A1000000684346
1984	45470070017	FORTUNATO GIOVINA	20.000	1.400	A1000000684350
1985	45470157012	FORTUNATO GIUSEPPE	10.000	1.400	A1000000684348
1986	45470110870	FORTUNATO MARIA	50.000	1.400	A1000000684355
1987	45470134359	FORTUNATO MICHELE	5.000	1.400	A1000000684352
1988	45470070025	FORTUNATO MICHELE	10.000	1.400	A1000000684353
1989	45470089983	FORTUNATO MICHELE	200.000	1.400	A1000000684354
1990	45470204319	FORTUNATO RICCARDO-GIUSEPPE-VITTORIO	200.000	1.400	A1000000684358
1991	45470105458	FORTUNATO SABINA	20.000	1.400	A1000000684359
1992	45470113759	FORTY AGRICOLTURE S.R.L. AGRICOLA	10.000	1.400	A1000000687234
1993	45470175485	FRACCHIOLLA MICHELE	10.000	1.400	A1000000684229
1994	45470186276	FRAGNELLI MARIA ANGELA	10.000	1.400	A1000000684233
1995	45470152468	FRANCAVILLA FRANCESCO GIUSEPPE	50.000	1.400	A1000000684286
1996	45470032157	FRANCAVILLA LUIGI	2.727	1.400	A1000000684296
1997	45470082434	FRANCAVILLA RAFFAELE	20.000	1.400	A1000000684308
1998	45470097010	FRANCAVILLA ROSARIA	10.155	1.400	A1000000684310
1999	45470073466	FRANCHINI ANGELO	100.000	1.400	A1000000684305
2000	45470142709	FRANCHINI CESARE	100.000	1.400	A1000000684281

n. ord.	N. Barcode domanda presentata	Denominazione richiedente	Superficie richiesta (mq)	Superficie assegnata (mq)	Numero autorizzazione assegnata
2001	45470157418	FRANCHINI CESARE	100.000	7.572	A1000000684282
2002	45470173977	FRANCHINI IMMACOLATA	142.433	1.400	A1000000684298
2003	45470104600	FRANCHINI NICOLETTA	200.000	1.400	A1000000684306
2004	45470194643	FRANCO CATIA	50.000	1.400	A1000000684284
2005	45470142196	FRANCO COSIMO	10.000	1.400	A1000000684280
2006	45470055455	FRANCO CRISTIANO	60.000	1.400	A1000000684283
2007	45470173480	FRANCO DANIELE	2.000	1.400	A1000000684285
2008	45470157491	FRANCO GIANNI ANTONIO	100.000	1.400	A1000000684291
2009	45470135232	FRANCO LEONARDO	15.000	1.400	A1000000684297
2010	45470187787	FRANCO LUCA	2.000	1.400	A1000000684295
2011	45470166997	FRANCO MIRIAM	10.000	1.400	A1000000684302
2012	45470188017	FRANCO SALVATORE	20.000	1.400	A1000000684311
2013	45470037347	FRANCONE EMILIA	20.000	1.400	A1000000684300
2014	45470098430	FRANZOSO GIUSEPPE	98.151	1.400	A1000000684293
2015	45470078416	FRASCELLA ARCANGELA	36.924	1.400	A1000000684342
2016	45470050662	FRASCELLA PIERGIORGIO	5.000	1.400	A1000000684341
2017	45470035556	FRASCINA ANTONIO	20.611	1.400	A1000000684340
2018	45470018339	FRASCINA LORENZO	3.261	1.400	A1000000684337
2019	45470044897	FRATELLI ALICINO SOC.SEMPL.AGR.	50.000	4.442	A1000000687566
2020	45470020491	FRATELLI CAMPANA S.S. AGRICOLA	50.000	1.400	A1000000687071
2021	45470038675	FRATELLI FIANO S.S	100.000	7.572	A1000000687041
2022	45470033569	FREDA MICHELE	73.719	1.400	A1000000684230
2023	45470047221	FRIOLI ENZA	2.000	1.400	A1000000684271
2024	45470187738	FRIOLI MARCO	20.000	1.400	A1000000684269
2025	45470167334	FRIOLO DOMENICO	3.000	1.400	A1000000684258
2026	45470077665	FRIOLO GIUSEPPE	25.635	1.400	A1000000684262
2027	45470112389	FRIOLO SAVERIO	5.000	1.400	A1000000684275
2028	45470013959	FRISANI ENRICO MARIA	200.000	1.400	A1000000684339
2029	45470082384	FRISARDI EMANUELE	132.877	1.400	A1000000684338
2030	45470179305	FRISCINI ELIDE	1.697	1.400	A1000000684335
2031	45470042636	FRISINO FLAVIA	67.386	1.400	A1000000684333
2032	45470085460	FRISINO FRANCESCO	200.000	1.400	A1000000684334
2033	45470070033	FUCCI CRISTOFARO	30.000	1.400	A1000000684144
2034	45470066627	FUGGETTA SABINA	20.000	1.400	A1000000684155
2035	45470047049	FUMAGALLI ALESSANDRO	50.000	4.442	A1000000684202
2036	45470201521	FUMAGALLI FRANCESCO	18.767	2.487	A1000000684201
2037	45470089389	FUMAROLA COSIMO	7.900	1.400	A1000000684204
2038	45470039319	FUMAROLA MADDALENA	50.000	1.400	A1000000684206
2039	45470199428	FUMARULO ARCANGELA	26.000	1.400	A1000000684208
2040	45470138749	FUMARULO FRANCESCO	20.000	2.564	A1000000684205
2041	45470032215	FUMARULO PASQUALE	1.226	1.226	A1000000684207
2042	45470031100	FUNIATI MARCO	90.000	1.400	A1000000684224
2043	45470004255	FUNIATI SALVATORE	10.000	1.400	A1000000684225
2044	45470199741	FURIO PIETRO ROCCO	37.000	1.400	A1000000684361
2045	45470070041	FUSIELLO GUIDO FRANCESCO	20.000	1.400	A1000000684362
2046	45470070058	FUSIELLO VINCENZO	10.000	1.400	A1000000684363
2047	45470168449	GAETA ANNA RITA	82.000	1.400	A1000000684605
2048	45470071957	GAGLIARDI ANTONIETTA	10.000	1.400	A1000000684388
2049	45470192431	GAGLIARDI ATTILIO	13.000	1.400	A1000000684393
2050	45470101598	GAGLIARDI LUCIA	20.000	1.400	A1000000684382

n. ord.	N. Barcode domanda presentata	Denominazione richiedente	Superficie richiesta (mq)	Superficie assegnata (mq)	Numero autorizzazione assegnata
2051	45470050571	GAGLIARDI MICHELE	180.499	1.400	A1000000684384
2052	45470070066	GAGLIARDI SILVANA	10.000	1.400	A1000000684391
2053	45470061909	GAL ENOS S.N.C. DI BUCCOLIERO GABRIELE E	2.500	1.400	A1000000687134
2054	45470123410	GALANTE VINCENZO	30.000	1.400	A1000000684428
2055	45470045142	GALASSO FABRIZIO	69.754	1.400	A1000000684431
2056	45470188967	GALASSO OTTAVIO	52.127	1.400	A1000000684432
2057	45470203352	GALASSO VINCENZO	76.000	1.400	A1000000684433
2058	45470182804	GALATI LUIGI	10.873	1.400	A1000000684436
2059	45470182820	GALATI MAURIZIO	18.265	1.400	A1000000684437
2060	45470064374	GALATOLA GIOVANNI SALVATORE	159.623	1.400	A1000000684435
2061	45470050738	GALEANO ANTONIA	1.500	1.400	A1000000684424
2062	45470077798	GALEANO FRANCESCO	4.796	1.400	A1000000684420
2063	45470065041	GALEANO IRENE	1.300	1.300	A1000000684425
2064	45470035531	GALEANO SALVATORE	2.120	1.400	A1000000684427
2065	45470138962	GALENTINO MARIANGELA	50.000	1.400	A1000000684422
2066	45470062485	GALEONE COSIMO	27.696	1.400	A1000000684417
2067	45470052601	GALEONE COSIMO	5.418	1.400	A1000000684418
2068	45470048799	GALEONE MICHELE	80.000	1.400	A1000000684421
2069	45470098919	GALEONE RITA	20.000	1.400	A1000000684426
2070	45470196184	GALETTA GIANCARLO	87.500	1.400	A1000000684434
2071	45470201851	GALGANO GIUSEPPE	29.912	1.400	A1000000684408
2072	45470100848	GALIANRO CIRO	8.633	1.400	A1000000684415
2073	45470084471	GALIANRO CIRO	36.799	1.400	A1000000684416
2074	45470012274	GALLO MICHELE	200.000	1.400	A1000000684413
2075	45470082236	GALLONE DOMENICO	100.000	1.400	A1000000684410
2076	45470010914	GALLUCCIO COSIMO	100.000	1.400	A1000000684409
2077	45470035382	GALLUZZI FRANCESCO	8.000	1.400	A1000000684411
2078	45470024410	GAMARC DI GIOVANNIELLO MICHELE & C.SAS SOCIETA'	100.000	1.400	A1000000687316
2079	45470051454	GAMBARROTA ANTONIO	1.406	1.400	A1000000684439
2080	45470032223	GAMBARROTA NICOLA	26.699	1.400	A1000000684438
2081	45470052023	GAMBARROTA PIETRO	8.088	1.400	A1000000684440
2082	45470124137	GANDOLFI EMILIO CLAUDIO	8.000	1.400	A1000000684445
2083	45470083200	GANTO SOCIETA' AGRICOLA A RESPONSABILITA'	200.000	1.400	A1000000687236
2084	45470182572	GARELIO SOCIETA' SEMPLICE AGRICOLA	65.000	1.400	A1000000687661
2085	45470028908	GARGANESE MADDALENA	14.201	1.400	A1000000684524
2086	45470203790	GARGANESE VALERIA	10.000	1.400	A1000000684533
2087	45470089702	GARGANO FRANCESCO	10.000	1.400	A1000000684522
2088	45470135844	GARGANO VINCENZO	37.000	1.400	A1000000684532
2089	45470104758	GAROFALO FRANCESCO	76.831	1.400	A1000000684518
2090	45470012761	GAROFALO STEFANIA	200.000	13.833	A1000000684520
2091	45470045753	GAROFALO UMBERTO	90.000	1.400	A1000000684519
2092	45470032264	GAROFOLI DARIO	179.777	1.400	A1000000684517
2093	45470062295	GARRUTO BIAGIO	200.000	1.400	A1000000684558
2094	45470204764	GARRUTO CONCETTA	10.000	1.400	A1000000684559
2095	45470009494	GARRUTO COSTANZA	12.155	1.400	A1000000684561
2096	45470122198	GARRUTO ROSA	100.000	7.572	A1000000684568
2097	45470088910	GARZIA ALBERTO AMLETO	94.461	1.400	A1000000684589
2098	45470177630	GASPARRO ANDREA	30.000	1.400	A1000000684596
2099	45470009502	GASPARRO DONATO	11.188	1.400	A1000000684595
2100	45470179693	GASPARRO VITO ANTONIO	20.000	1.400	A1000000684597

n. ord.	N. Barcode domanda presentata	Denominazione richiedente	Superficie richiesta (mq)	Superficie assegnata (mq)	Numero autorizzazione assegnata
2101	45470103594	GASSI MARGHERITA	17.686	1.400	A1000000684598
2102	45470018099	GATTA ANNA	50.000	1.400	A1000000684611
2103	45470198511	GATTI ANTONIO	200.000	1.400	A1000000684612
2104	45470193686	GATTI MARIA	1.900	1.400	A1000000684609
2105	45470012795	GATTO ANDREA	10.109	1.400	A1000000684610
2106	45470085122	GATTO MANUELA	5.000	1.400	A1000000684608
2107	45470149175	GATTULLO VINCENZO	10.000	1.400	A1000000684613
2108	45470143335	GAVI FRUIT SOCIETA' AGRICOLA A RESPONSABILITA	100.000	1.400	A1000000687268
2109	45470175006	GENNARI ANNA RITA	5.000	1.400	A1000000684467
2110	45470125902	GENNARI MARIA ROSARIA	78.166	6.206	A1000000684466
2111	45470146841	GENNARO DANIELE GIACOMO	10.000	1.400	A1000000684457
2112	45470031563	GENNARO STEFANIA BRUNA	3.488	1.400	A1000000684474
2113	45470061966	GENTILE ANDREA	50.000	1.400	A1000000684482
2114	45470129524	GENTILE ANNALISA	10.000	1.400	A1000000684483
2115	45470160867	GENTILE ANTONIO	20.000	1.400	A1000000684484
2116	45470049508	GENTILE DOMENICO	4.900	1.400	A1000000684478
2117	45470082368	GENTILE MARIA	18.866	1.400	A1000000684481
2118	45470134946	GENTILE MARIA GIOVANNA	4.000	1.400	A1000000684479
2119	45470085205	GENTILE MICHELE	46.000	1.400	A1000000684480
2120	45470197752	GENTILE PASQUALE	79.208	6.271	A1000000684485
2121	45470063384	GENTILE ROCCO	139.203	10.027	A1000000684486
2122	45470169082	GENTILE VINCENZO	185.914	1.400	A1000000684488
2123	45470166328	GENTILE VINCENZO PASQUALE	100.000	1.400	A1000000684487
2124	45470160883	GENTILE VITO VINCENZO	20.000	1.400	A1000000684489
2125	45470022687	GEO SUD S.R.L.	200.000	1.400	A1000000687309
2126	45470196739	GERARDO LOREDANA	37.139	1.400	A1000000684563
2127	45470135257	GERUNDINO GIUSEPPE	10.000	1.938	A1000000684547
2128	45470025078	GERVASIO ANTONIO	3.142	1.400	A1000000684584
2129	45470091286	GERVASIO ANTONIO	50.000	4.442	A1000000684585
2130	45470049953	GERVASIO GIUSEPPE	50.000	1.400	A1000000684581
2131	45470110672	GERVASIO LUCIA	5.928	1.683	A1000000684582
2132	45470122263	GERVASIO ROSA	100.000	7.572	A1000000684587
2133	45470149597	GHIOTTONE MICHELE	21.765	1.400	A1000000684405
2134	45470157269	GIACCARI MARIA CLAUDIA	50.000	1.400	A1000000684371
2135	45470055026	GIACONELLA RACHELINA	190.000	1.400	A1000000684372
2136	45470145504	GIADA SOCIETA' AGRICOLA SRL	20.000	1.400	A1000000687182
2137	45470175436	GIAGNORIO MICHELE	50.000	4.442	A1000000684396
2138	45470066809	GIAI S.R.L.S.	6.000	1.400	A1000000687216
2139	45470204178	GIAMMANIGLI SOCIETA' AGRICOLA S.S.	200.000	1.400	A1000000687396
2140	45470025052	GIAMMARRUSTO FRANCESCO	14.225	1.400	A1000000684441
2141	45470201620	GIAMPETRUZZI DOMENICO EDOARDO	50.000	4.442	A1000000684442
2142	45470201612	GIAMPETRUZZI FRANCESCO	50.000	4.442	A1000000684443
2143	45470202529	GIAMPETRUZZI PASQUALE	200.000	1.400	A1000000684444
2144	45470142873	GIANFRATE BRUNO	20.000	1.400	A1000000684446
2145	45470179339	GIANFREDA CARMEN	3.021	1.400	A1000000684447
2146	45470179362	GIANFREDA GIOVANNI	5.480	1.400	A1000000684449
2147	45470189726	GIANFREDA LOREDANA	51.379	1.400	A1000000684450
2148	45470096335	GIANFREDA MARIA BENEDETTA	35.000	1.400	A1000000684451
2149	45470191359	GIANFREDA PIETRO	10.000	1.400	A1000000684452
2150	45470069431	GIANFRIDDO FABIO	25.371	1.400	A1000000684448

n. ord.	N. Barcode domanda presentata	Denominazione richiedente	Superficie richiesta (mq)	Superficie assegnata (mq)	Numero autorizzazione assegnata
2151	45470004040	GIANGIACOMO CLAUDIA	10.000	1.400	A1000000684453
2152	45470198917	GIANGRANDE GIOVANNI	10.000	1.400	A1000000684454
2153	45470047395	GIANNARELLI UGO	8.000	1.400	A1000000684462
2154	45470004271	GIANNATEMPO EUGENIA	22.739	1.400	A1000000684461
2155	45470027884	GIANNATEMPO PIETRO	50.000	1.400	A1000000684473
2156	45470186730	GIANNELLI MICHELE	10.000	1.400	A1000000684464
2157	45470058590	GIANNETTA ANTONIO	200.000	1.400	A1000000684468
2158	45470143012	GIANNETTA EUPLIO	50.000	1.400	A1000000684469
2159	45470177267	GIANNICO CARMELA	50.000	1.400	A1000000684456
2160	45470009551	GIANNINI CARMELA	7.000	1.400	A1000000684455
2161	45470189882	GIANNOTTA ILARIO	7.000	1.400	A1000000684463
2162	45470189106	GIANNOTTA SALVATORE	114.592	1.400	A1000000684475
2163	45470152385	GIANNOTTI MARCO	25.000	1.400	A1000000684465
2164	45470198735	GIANNUZZI DOMENICO	189.274	1.400	A1000000684458
2165	45470089439	GIANNUZZI GIACOMO	1.700	1.400	A1000000684460
2166	45470038618	GIANNUZZI IPPAZIO	70.000	1.400	A1000000684470
2167	45470130027	GIARDINELLI KETTY	61.799	1.400	A1000000684511
2168	45470118972	GIARDINO GIUSEPPE	20.000	1.400	A1000000684509
2169	45470167714	GIARNETTI LUCA	14.000	1.400	A1000000684548
2170	45470082277	GIARNETTI MARIANGELA	10.000	1.400	A1000000684550
2171	45470167763	GIARNETTI MICHELE	14.000	1.400	A1000000684549
2172	45470183711	GIGANTE ANGELO	5.000	1.400	A1000000684400
2173	45470181798	GIGANTE GIUSEPPE NICOLA	15.000	1.400	A1000000684395
2174	45470161139	GIGANTE MARISA	2.394	1.400	A1000000684397
2175	45470203006	GIGANTE VINCENZO	10.587	1.400	A1000000684403
2176	45470090122	GIGANTESCO STEFANIA	10.000	1.400	A1000000684402
2177	45470077764	GIGANTIELLO ANDREA	4.133	1.400	A1000000684399
2178	45470118188	GIGANTIELLO MARIA TERESA	3.000	1.400	A1000000684398
2179	45470137360	GIGLIO DONATO	9.000	1.400	A1000000684380
2180	45470189668	GILBEE LISA JANE	20.000	2.564	A1000000684407
2181	45470161576	GIOIA GIOVANNI	20.000	1.400	A1000000684406
2182	45470074910	GIORDANO CARMELA	20.000	1.400	A1000000684508
2183	45470074803	GIORDANO GRAZIA	20.000	1.400	A1000000684510
2184	45470002986	GIORDANO LUIGI	47.472	1.400	A1000000684512
2185	45470002978	GIORDANO MICHELE	68.209	1.400	A1000000684513
2186	45470078861	GIORDANO MICHELE	102.883	1.400	A1000000684514
2187	45470017786	GIORDANO NICOLA	50.000	1.400	A1000000684515
2188	45470187274	GIORDANO ROBERTO	141.749	1.400	A1000000684516
2189	45470180931	GIORDANO SOCIETA AGRICOLA SEMPLICE	20.000	1.400	A1000000687611
2190	45470057493	GIORGETTI MARIO	200.000	1.400	A1000000684526
2191	45470147989	GIORGIO DONATO	4.397	1.400	A1000000684521
2192	45470167425	GIORGIO ROCCO	5.000	1.400	A1000000684529
2193	45470045712	GIOVANNELLI ROBERTO	20.000	1.400	A1000000684614
2194	45470161501	GIRARDI ANNA MARIA NATALINA	37.000	1.400	A1000000684566
2195	45470119962	GIRARDI CATALDO	186.735	1.400	A1000000684560
2196	45470180097	GIRARDI FRANCESCO	100.000	1.400	A1000000684562
2197	45470204863	GIROLAMO PIERO	10.000	1.400	A1000000684539
2198	45470075313	GIROLAMODIBARI MARIA ROSA	10.000	1.400	A1000000684537
2199	45470055489	GISMONDI MARCO	15.012	1.400	A1000000684594
2200	45470062097	GISO ANTONIO	10.000	1.400	A1000000684592

n. ord.	N. Barcode domanda presentata	Denominazione richiedente	Superficie richiesta (mq)	Superficie assegnata (mq)	Numero autorizzazione assegnata
2201	45470056495	GISO GIUSEPPE	3.000	1.400	A1000000684591
2202	45470049987	GISO ROSA	7.525	1.400	A1000000684593
2203	45470200788	GISSI MICHELE	546	546	A1000000684599
2204	45470200861	GISSI RAFFAELE	9.497	1.400	A1000000684600
2205	45470032314	GISSI RUGGIERO	61.933	1.400	A1000000684601
2206	45470017299	GIULIANI DONATO ANTONIO	130.000	1.400	A1000000684419
2207	45470143533	GIULIANI VITO DONATO	50.000	1.400	A1000000684429
2208	45470166450	GIURATO ANTONIA	10.000	1.400	A1000000684578
2209	45470142733	GIURI PIERPAOLO	5.000	1.400	A1000000684534
2210	45470087888	GIUSTINO ANGELA	10.000	1.400	A1000000684604
2211	45470085015	GOFFREDO TERESA	200.000	1.400	A1000000684378
2212	45470187308	GOLIA NICOLA	20.000	1.400	A1000000684430
2213	45470160891	GONNELLA PIERO	20.000	1.400	A1000000684471
2214	45470039426	GORGOGNONE ANTONIO	10.000	1.400	A1000000684528
2215	45470081816	GORGOGNONE LUIGI	1.380	1.380	A1000000684523
2216	45470039962	GORGOGNONE MARIO	10.000	1.400	A1000000684527
2217	45470174892	GORGOGNONE RUGGIERO	20.000	1.400	A1000000684530
2218	45470081832	GORGOGNONE SAVINO	20.000	1.400	A1000000684531
2219	45470021721	GRAMAZIO ANTONIO	5.000	1.400	A1000000684543
2220	45470113346	GRAMAZIO GROUP SOC. SEMPLICE AGRICOLA	200.000	1.400	A1000000687390
2221	45470156048	GRAMEGNA FRANCESCO	5.000	1.400	A1000000684541
2222	45470200226	GRANDONE ANDREA	17.823	1.400	A1000000684552
2223	45470059671	GRANDONE GIOVANNI	15.000	1.400	A1000000684546
2224	45470082517	GRANIERI PIETRO	10.000	1.400	A1000000684555
2225	45470013884	GRANIERI VITO	21.000	1.400	A1000000684557
2226	45470024238	GRANITO MARIA	29.464	1.400	A1000000684551
2227	45470047254	GRANITO NUNZIA	5.276	1.400	A1000000684554
2228	45470179628	GRASSI ANDREA	30.000	1.400	A1000000684575
2229	45470006680	GRASSI CARLO	89.995	1.400	A1000000684570
2230	45470139630	GRASSI CLAUDIO	30.000	1.400	A1000000684569
2231	45470065157	GRASSI ESTERINA	1.800	1.400	A1000000684576
2232	45470189510	GRASSI GIOVANNI	9.000	1.400	A1000000684571
2233	45470139556	GRASSI VITO	30.000	1.400	A1000000684577
2234	45470118576	GRAVILI COSIMO	53.487	1.400	A1000000684579
2235	45470166179	GRAVILI GIANLUCA	10.000	1.400	A1000000684580
2236	45470163580	GRAVILI MICHELE	20.000	1.400	A1000000684583
2237	45470149001	GRAVILI POMPEO	5.000	1.400	A1000000684586
2238	45470107413	GRAVINA VINCENZO	40.000	1.400	A1000000684588
2239	45470175592	GRAZIANO ANNA MARIA	22.866	1.400	A1000000684590
2240	45470162939	GRECO ANGELO	35.000	1.400	A1000000684499
2241	45470007365	GRECO ANNA	23.097	1.400	A1000000684501
2242	45470000352	GRECO ANNALISA	200.000	1.400	A1000000684500
2243	45470007357	GRECO COSIMO	12.671	1.400	A1000000684491
2244	45470153201	GRECO COSTANTINO	52.132	1.400	A1000000684492
2245	45470121216	GRECO DE PASCALIS CARLO ANTONIO	20.000	1.400	A1000000684490
2246	45470101267	GRECO DE PASCALIS GIANLUCA	20.000	1.400	A1000000684493
2247	45470187001	GRECO GAETANA	10.000	1.400	A1000000684495
2248	45470060893	GRECO GIUSEPPA	12.310	1.400	A1000000684494
2249	45470137881	GRECO KATIA	20.000	1.400	A1000000684496
2250	45470155958	GRECO MARCELLA	96.241	1.400	A1000000684497

n. ord.	N. Barcode domanda presentata	Denominazione richiedente	Superficie richiesta (mq)	Superficie assegnata (mq)	Numero autorizzazione assegnata
2251	45470123824	GRECO MARIA GRAZIA	10.000	1.400	A1000000684498
2252	45470192167	GRECO NUNZIO MICHELE	30.000	1.400	A1000000684502
2253	45470134177	GRECO ORONZO GABRIELE MARIA	150.575	1.400	A1000000684505
2254	45470089637	GRECO PIETRO	53.040	1.400	A1000000684503
2255	45470161212	GRECO SALVATORE	10.000	1.400	A1000000684506
2256	45470089603	GRECO VITO ANTONIO	200.000	1.400	A1000000684507
2257	45470195194	GREEN PLANET SOCIETA' COOPERATIVA AGRICOLA	180.000	1.400	A1000000687311
2258	45470089850	GREGUCCI MARGHERITA	5.206	1.400	A1000000684525
2259	45470148482	GRILLO DAMIANO GERARDO	92.974	1.400	A1000000684535
2260	45470009650	GRILLO MARIANNA	200.000	13.833	A1000000684536
2261	45470016143	GRILLO NICOLA	200.000	1.400	A1000000684538
2262	45470017711	GRILLO TERESA	52.242	1.400	A1000000684540
2263	45470174983	GRIMALDI MARIO	7.806	1.400	A1000000684542
2264	45470070074	GRIMALDI ROSA EMANUELLA	20.000	1.400	A1000000684544
2265	45470195103	GRISSETA SRL SOCIETA' AGRICOLA	200.000	1.400	A1000000687347
2266	45470040440	GROSSANO MARIA STERPETA	2.597	1.400	A1000000684574
2267	45470159596	GROW HEMP SALENTO SOCIETA' AGRICOLA S.R.L.	10.000	1.400	A1000000687464
2268	45470136792	GUADALUPI PASQUALE	7.300	1.400	A1000000684374
2269	45470203386	GUAGNANO PIETRO	24.000	1.400	A1000000684401
2270	45470029559	GUALANO CHIARA	2.238	1.400	A1000000684414
2271	45470149100	GUALANO MARIA	2.239	1.400	A1000000684423
2272	45470146676	GUARINI ANNAMARIA	10.000	1.400	A1000000684553
2273	45470119210	GUARINI GIOVAN BATTISTA	200.000	13.833	A1000000684545
2274	45470112538	GUARINO SALVATORE	5.000	1.400	A1000000684556
2275	45470060737	GUBERTI EMANUELA	2.000	1.400	A1000000684370
2276	45470015624	GUERCIA ROBERTO	61.485	1.400	A1000000684504
2277	45470149217	GUERRIERI ARRIGO SALVATORE	15.000	1.400	A1000000684567
2278	45470149365	GUERRIERI LETIZIA MARIA	126.300	1.400	A1000000684564
2279	45470018800	GUERRIERI MARIA ANTONIETTA	90.000	1.400	A1000000684565
2280	45470061263	GUGLIELMI ANNA	20.000	1.400	A1000000684387
2281	45470119004	GUGLIELMI ANTONIO	20.000	1.400	A1000000684389
2282	45470020517	GUGLIELMI EMANUELE	50.000	1.400	A1000000684385
2283	45470003323	GUGLIELMI GIUSEPPE	132.416	1.400	A1000000684381
2284	45470070165	GUGLIELMI MARIA	30.000	1.400	A1000000684386
2285	45470121265	GUGLIELMI SAVERIO	20.000	1.400	A1000000684392
2286	45470121430	GUGLIELMI VINCENZO	20.000	1.400	A1000000684394
2287	45470122628	GUGLIOTTI DOMENICO	100.000	1.400	A1000000684379
2288	45470110854	GUGLIOTTI MICHELE ANGELO	100.000	1.400	A1000000684383
2289	45470122545	GUGLIOTTI ROBERTO	100.000	1.400	A1000000684390
2290	45470110805	GUIDA LORENZO	62.985	1.400	A1000000684375
2291	45470110839	GUIDA PIO	93.568	1.400	A1000000684376
2292	45470039525	GUIDA VITO	10.000	1.400	A1000000684377
2293	45470129573	GUIDUCCIO ROCCO	30.000	1.400	A1000000684373
2294	45470139820	GUTTAGLIERE AMELIA	1.300	1.300	A1000000684607
2295	45470083564	I PARIETI SOCIETA' AGRICOLA SRL	40.000	1.400	A1000000687623
2296	45470199592	I PASTINI SRL	29.000	3.128	A1000000687448
2297	45470187431	I TESORI DELLA DAUNIA SOCIETA' COOPERATIVA	7.824	1.802	A1000000687402
2298	45470089017	IACCA GAETANO	1.500	1.400	A1000000682901
2299	45470082533	IACCA IRENE	1.500	1.400	A1000000682904
2300	45470128567	IACCA MARIA ANTONIETTA	1.500	1.400	A1000000682902

n. ord.	N. Barcode domanda presentata	Denominazione richiedente	Superficie richiesta (mq)	Superficie assegnata (mq)	Numero autorizzazione assegnata
2301	45470002002	IACOBAZZI FILIPPO	133.722	9.684	A1000000682882
2302	45470001988	IACOBAZZI LAURA	123.385	9.036	A1000000682883
2303	45470001970	IACOBAZZI NICOLA	200.000	13.833	A1000000682884
2304	45470185732	IACOBELLIS SAVERIO	10.000	1.400	A1000000682877
2305	45470120135	IACOBINO EMILIA	56.970	1.400	A1000000682878
2306	45470082145	IACOBONE ANTONIO	9.287	1.400	A1000000682879
2307	45470034948	IACOBONE PASQUALE	23.051	1.400	A1000000682880
2308	45470134227	IACOBONE ROSA VERONICA	20.000	1.400	A1000000682881
2309	45470004305	IACONISI GRAZIA LUCIA	7.000	1.400	A1000000683155
2310	45470160917	IACOVAZZI ANTONIO	20.000	1.400	A1000000683478
2311	45470035028	IADAROLA & C. SOCIETA' AGRICOLA SRL	3.000	1.400	A1000000687366
2312	45470074985	IADAROLA LUIGIA	20.000	1.400	A1000000683991
2313	45470177838	IAFFALDANO ALFONSO	100.000	1.400	A1000000684149
2314	45470177929	IAFFALDANO ANDREA	100.000	1.400	A1000000684151
2315	45470110383	IAFFALDANO ANDREA	100.000	7.572	A1000000684152
2316	45470087771	IAFFALDANO GIUSEPPE CARMINE	64.004	1.400	A1000000684148
2317	45470177960	IAFFALDANO NATALINA	56.072	1.400	A1000000684153
2318	45470087755	IAFFALDANO NICOLA	200.000	1.400	A1000000684150
2319	45470140547	IAGATTA FRANCESCO	180.000	1.400	A1000000684606
2320	45470079711	IAIA ANTONIO SERAFINO	20.000	1.400	A1000000684615
2321	45470021838	IANNANTUONO GIOVANNI	10.000	1.400	A1000000685524
2322	45470188256	IANNE GIOVANNI	18.770	1.400	A1000000685518
2323	45470040416	IANNELLI PASQUALE	25.594	1.400	A1000000685522
2324	45470146023	IAQUINTA ALDO	10.000	1.400	A1000000685987
2325	45470023222	IAZZI SALVATORE	10.000	1.400	A1000000687021
2326	45470144564	IAZZI UGO	7.463	1.400	A1000000687017
2327	45470133039	ICONA D' ITRIA SOCIETA' AGRICOLA A.R.L.	20.000	1.400	A1000000687181
2328	45470071239	IEZZI MARIA ARCANGELA	10.000	1.400	A1000000687018
2329	45470152419	IEZZI SAVERIO	16.231	1.400	A1000000687020
2330	45470188454	IGNONE FRANCESCA	22.106	1.400	A1000000684459
2331	45470201554	IL FALCONIERE SOCIETA' AGRICOLA A R.L.	10.000	1.400	A1000000687627
2332	45470028429	IL MUCCHIO DI DE BLASIS MARIA TERESA - SOCIETA'	24.451	1.400	A1000000687662
2333	45470180493	IL PALMENTO SOCIETA' AGRICOLA S.R.L.	20.000	1.400	A1000000687191
2334	45470091591	IL SALICE SOCIETA' COOPERATIVA AGRICOLA	20.000	1.400	A1000000687324
2335	45470193751	IL TRULLO S.A.S. SOCIETA AGRICOLA DI DE LEO	50.000	1.400	A1000000687631
2336	45470009635	IMBRICI ANTONIO	10.000	1.400	A1000000684972
2337	45470065827	IMPAGNATIELLO GIANLUCA	20.000	1.400	A1000000685181
2338	45470153540	IMPERATRICE VINCENZO	60.000	1.400	A1000000685189
2339	45470136586	IMPERIALE ANTIMO	80.000	1.400	A1000000685187
2340	45470141057	IMPERIALE ANTONIO	17.800	1.400	A1000000685188
2341	45470191482	IMPERIALE LUISA	20.000	2.564	A1000000685183
2342	45470085114	IMPERIALE MARCELLO	66.230	1.400	A1000000685184
2343	45470150694	IMPERIALE MICHELINA	50.000	4.442	A1000000685185
2344	45470165668	IMPERIO FRANCESCA	1.500	1.400	A1000000685182
2345	45470151502	IMPERIO MARIA ANNUNZIATA	50.000	1.400	A1000000685186
2346	45470052452	INCALZA PASQUALE	20.000	1.400	A1000000685455
2347	45470024675	INCHINGOLO DOMENICO	10.000	1.400	A1000000685449
2348	45470150710	INDOVINA FABIO	120.000	1.400	A1000000685471
2349	45470086468	INFANTE DONATO	32.214	1.400	A1000000685472
2350	45470034518	INFANTE FEDERICO	200.000	1.400	A1000000685473

n. ord.	N. Barcode domanda presentata	Denominazione richiedente	Superficie richiesta (mq)	Superficie assegnata (mq)	Numero autorizzazione assegnata
2351	45470134888	INFESTANTE SOCIETA' AGRICOLA IN ACCOMANDITA	100.000	1.400	A1000000687616
2352	45470081469	INGANNAMORTE ANTONIETTA	10.000	1.400	A1000000685488
2353	45470052767	INGELLIS SARA	35.843	1.400	A1000000685487
2354	45470170585	INGROSSO DANILA	127.305	1.400	A1000000685495
2355	45470170536	INGROSSO FRANCESCO	22.455	1.400	A1000000685496
2356	45470182135	INGROSSO PAOLINO	200.000	1.400	A1000000685505
2357	45470017661	INTERMITE ANTONIO	15.000	1.400	A1000000685565
2358	45470065843	INTERMITE CIRO GENNARO	20.000	1.400	A1000000685555
2359	45470066726	INTERMITE GABRIELE	160.000	1.400	A1000000685560
2360	45470066700	INTERMITE GAETANO	5.500	1.400	A1000000685561
2361	45470084430	INTERMITE GIUSEPPE	6.704	1.400	A1000000685559
2362	45470174314	INTERMITE MIRKO	5.000	1.400	A1000000685562
2363	45470099073	INTERMITE ORAZIO	100.000	1.400	A1000000685566
2364	45470098844	INTERMITE ORAZIO	10.000	1.400	A1000000685567
2365	45470099040	INTERMITE VALERIO	10.000	1.400	A1000000685569
2366	45470039145	INTINI PASQUALE	30.000	3.190	A1000000685552
2367	45470070082	INTOTARO COSIMO	10.000	1.400	A1000000685570
2368	45470096699	INTOTARO MICHELE	20.000	1.400	A1000000685577
2369	45470133260	INTRONA COSIMO DAMIANO	12.000	1.400	A1000000685556
2370	45470118915	INVIDIA ANTONIO	90.451	1.400	A1000000685584
2371	45470058350	INVIDIA ANTONIO	6.000	1.400	A1000000685585
2372	45470023057	INVIDIA ANTONIO	62.525	1.400	A1000000685586
2373	45470136669	INVIDIA LUIGI	50.000	1.400	A1000000685583
2374	45470063731	INVIDIA PIETRO	9.073	1.400	A1000000685587
2375	45470200796	IODICE ANGELO	34.409	1.400	A1000000683528
2376	45470040515	IODICE FRANCESCA	10.000	1.400	A1000000683526
2377	45470032322	IODICE GIUSEPPE	75.617	1.400	A1000000683527
2378	45470079133	IOLE IMMOBILIARE SOCIETA' AGRICOLA SRL	20.000	1.400	A1000000687027
2379	45470062477	IORIO EMANUELE	22.213	1.400	A1000000686120
2380	45470017612	IORIO FRANCESCO	29.529	1.400	A1000000686119
2381	45470133294	IPPOLITO COSIMO DAMIANO	30.000	1.400	A1000000685785
2382	45470173852	ISTANTI FARM SOCIETA' AGRICOLA - SOCIETA' A	5.000	1.400	A1000000687280
2383	45470033429	ISTITUTO ISTRUZIONE SECONDARIA SUPERIORE "EGIDIO	100.000	1.400	A1000000687667
2384	45470004289	IUNCO ANTONIO	10.000	1.400	A1000000685451
2385	45470135349	IURIZZI FRANCESCA	120.908	1.400	A1000000686255
2386	45470189015	IURLARO FRANCESCO	200.000	1.400	A1000000686132
2387	45470020798	IURLARO LUCIA	10.000	1.400	A1000000686133
2388	45470161691	IUSO LUIGI	46.139	1.400	A1000000686422
2389	45470006672	IZZI ROSA	2.790	1.487	A1000000687019
2390	45470124251	IZZO GIUSEPPE	20.000	2.564	A1000000687016
2391	45470010856	KLALU' SOCIETA' AGRICOLA SEMPLICE	10.000	1.938	A1000000687129
2392	45470136925	KRAYCHEVA MINA	12.000	1.400	A1000000684616
2393	45470118956	LA BETTA SRL SEMPLIFICATA AGRICOLA	127.065	1.400	A1000000687151
2394	45470182325	LA CATTIVA SOCIETA' AGRICOLA A RESPONSABILITA'	42.559	1.400	A1000000687610
2395	45470198859	LA DIMA SOCIETA' COOPERATIVA AGRICOLA	39.500	1.400	A1000000687219
2396	45470133203	LA FORESTA S.R.L. - SOCIETA' AGRICOLA	66.437	1.400	A1000000687190
2397	45470201778	LA GAZZELLA SOCIETA' AGRICOLA A RESPONSABILITA'	30.000	1.400	A1000000687599
2398	45470151023	LA GROTTA GIUSEPPE	50.000	1.400	A1000000684718
2399	45470141545	LA NEVE CARLO MARIA	10.000	1.400	A1000000684836
2400	45470018123	LA NOTTE PASQUALE	20.000	1.400	A1000000684828

n. ord.	N. Barcode domanda presentata	Denominazione richiedente	Superficie richiesta (mq)	Superficie assegnata (mq)	Numero autorizzazione assegnata
2401	45470138756	LA NUOVA GENERAZIONE SOCIETA' COOPERATIVA	10.000	1.400	A1000000687148
2402	45470166492	LA PENTIMA - SOCIETA' COOPERATIVA SOCIALE	200.000	1.400	A1000000687624
2403	45470053724	LA PORTA GIUSEPPE GIROLAMO PIO	100.000	7.572	A1000000684862
2404	45470075123	LA REGINA SOCIETA' AGRICOLA S.R.L.	2.807	1.400	A1000000687425
2405	45470070843	LA SALA PASQUALE	5.000	1.400	A1000000684907
2406	45470133252	LA SPERANZA DI LOPRESIDE & DI STASO SS.	44.069	1.400	A1000000687294
2407	45470082194	LA VEGLIESE SOC.COOP.AGRICOLA A R.L.	10.000	1.400	A1000000687337
2408	45470032017	LA VIGNA ZAPPALANOTTE SOCIETA AGRICOLA DI	2.100	1.400	A1000000687112
2409	45470009460	LABROCA ROBERTO	49.132	1.400	A1000000684635
2410	45470027678	LACAITA ARCANGELO	10.750	1.400	A1000000684676
2411	45470161527	LACAITA COSIMO	37.405	1.400	A1000000684671
2412	45470104865	LACAITA COSIMO	2.892	1.400	A1000000684672
2413	45470135190	LACAITA GIOVANNI	4.897	1.400	A1000000684674
2414	45470165072	LACAITA MARCO	900	900	A1000000684675
2415	45470202776	LACAVALLA ANNA	6.369	1.400	A1000000684678
2416	45470135463	LACAVALLA MARIO SANTE	24.000	1.400	A1000000684677
2417	45470149332	LACENERE ARIANNA	85.392	6.658	A1000000684657
2418	45470200879	LACERENZA ANGELO	8.420	1.400	A1000000684662
2419	45470032298	LACERENZA ANNA	85.740	1.400	A1000000684663
2420	45470062493	LACERENZA ISABELLA	136.358	9.849	A1000000684668
2421	45470039913	LACERENZA LUIGI	10.000	1.400	A1000000684659
2422	45470032272	LACERENZA LUIGI	71.484	1.400	A1000000684660
2423	45470202198	LACERENZA LUIGI	97.000	7.385	A1000000684661
2424	45470028197	LACERENZA RUGGIERO	25.812	1.400	A1000000684666
2425	45470139093	LACERENZA SAVINO	10.000	1.400	A1000000684669
2426	45470148961	LACITIGNOLA FRANCESCO	200.000	1.400	A1000000684673
2427	45470101010	LACORTE VINCENZO	24.974	1.400	A1000000684670
2428	45470156287	LADDOMADA ANTONIO	5.000	1.400	A1000000684680
2429	45470174405	LADIANA PASQUALE	10.000	1.400	A1000000684681
2430	45470138608	LAERA ANTONIO	200.000	1.400	A1000000684879
2431	45470177580	LAERA ELEONORA	9.000	1.400	A1000000684878
2432	45470179206	LAFABIANA NUNZIA	200.000	1.400	A1000000684701
2433	45470090171	LAGIOIA GABRIELLA	1.574	1.400	A1000000684705
2434	45470065504	LAGRASTA GIUSEPPE	10.000	1.400	A1000000684717
2435	45470037040	LAGRASTA SAVERIO	10.000	1.400	A1000000684728
2436	45470050365	LAGUARDIA ROSALBA	50.000	1.400	A1000000684725
2437	45470174249	LAMA DI LUPO SOCIETA' AGRICOLA A RESPONSABILITA'	200.000	1.400	A1000000687621
2438	45470200887	LAMACCHIA ANGELO	10.038	1.400	A1000000684752
2439	45470200804	LAMACCHIA EMANUELLA	17.535	1.400	A1000000684751
2440	45470028189	LAMACCHIA GIOACCHINO	200.000	1.400	A1000000684746
2441	45470065082	LAMACCHIA GIUSEPPE	200.000	1.400	A1000000684747
2442	45470113494	LAMACCHIA GIUSEPPE	10.000	1.400	A1000000684749
2443	45470105128	LAMACCHIA GIUSEPPINA	49.000	1.400	A1000000684748
2444	45470200903	LAMACCHIA MICHELE	47.959	1.400	A1000000684750
2445	45470065108	LAMACCHIA SALVATORE	48.070	1.400	A1000000684754
2446	45470200820	LAMACCHIA SALVATORE	11.726	1.400	A1000000684755
2447	45470200846	LAMACCHIA SAVINO	46.100	1.400	A1000000684753
2448	45470043774	LAMANNA MICHELE	20.000	1.400	A1000000684761
2449	45470023164	LAMANNA WALTER	50.000	1.400	A1000000684763
2450	45470003638	LAMEDICA EMILIO	49.000	1.400	A1000000684756

n. ord.	N. Barcode domanda presentata	Denominazione richiedente	Superficie richiesta (mq)	Superficie assegnata (mq)	Numero autorizzazione assegnata
2451	45470006771	LAMESTA SABINO	10.000	1.400	A1000000684771
2452	45470135406	LAMONARCA AURELIO	18.600	1.400	A1000000684762
2453	45470195814	LAMONARCA GIUSEPPE	5.000	1.400	A1000000684760
2454	45470203329	LAMURA ANTONIA	7.127	1.400	A1000000684768
2455	45470003778	LANCIANO ANNA MARIA	68.617	1.400	A1000000684780
2456	45470028692	LANCIANO CONCETTA	16.018	1.400	A1000000684774
2457	45470062352	LANCIANO EMANUELE	10.000	1.400	A1000000684778
2458	45470028809	LANCIANO GIUSEPPE	134.435	1.400	A1000000684776
2459	45470052080	LANCIANO GIUSEPPE	19.135	1.400	A1000000684777
2460	45470052148	LANCIANO RUGGIERO	82.877	1.400	A1000000684783
2461	45470111498	LANCIANO VINCENZA	50.000	1.400	A1000000684784
2462	45470175550	LANDOLFO CARLO	10.000	1.400	A1000000684785
2463	45470035341	LANDOLFO ISABELLA	90.000	1.400	A1000000684789
2464	45470003166	LANDOLFO MARIAGRAZIA	80.000	1.400	A1000000684787
2465	45470187258	LANDOLFO SALVATORE	1.300	1.300	A1000000684790
2466	45470137121	LANDOLFO SANDRO	34.293	1.400	A1000000684788
2467	45470199253	LANERA VITO NICOLA	10.000	1.400	A1000000684814
2468	45470189387	LANEVE ANGELO	10.000	1.400	A1000000684838
2469	45470090759	LANEVE MICHELE	31.586	1.400	A1000000684837
2470	45470109716	LANEVE VALERIO	600	600	A1000000684839
2471	45470094256	LANGIALONGA ANNA	20.000	1.400	A1000000684811
2472	45470052155	LANOTTE DOMENICO	10.296	1.400	A1000000684815
2473	45470133849	LANOTTE DOMENICO	47.012	1.400	A1000000684816
2474	45470039582	LANOTTE FRANCESCO	10.000	1.400	A1000000684818
2475	45470133831	LANOTTE LUIGI	111.500	1.400	A1000000684821
2476	45470009346	LANOTTE MARIA ADDOLORATA	122.616	1.400	A1000000684823
2477	45470200853	LANOTTE MARIANO	14.495	1.400	A1000000684826
2478	45470028817	LANOTTE MARIO GIUSEPPE	36.824	1.400	A1000000684824
2479	45470187761	LANOTTE MICHELE	18.649	1.400	A1000000684825
2480	45470126454	LANOTTE RAFFAELE	22.347	1.400	A1000000684830
2481	45470111530	LANOTTE RAFFAELE	30.000	1.400	A1000000684831
2482	45470200911	LANOTTE ROBERTO	24.755	1.400	A1000000684832
2483	45470105136	LANOTTE VINCENZO	200.000	1.400	A1000000684833
2484	45470052403	LANZA BENITO PIO	50.000	1.400	A1000000684841
2485	45470116430	LANZA FRANCESCO	10.000	1.400	A1000000684843
2486	45470082350	LANZAROTTA ANTONINA	3.000	1.400	A1000000684846
2487	45470000378	LANZILOTTI TEODOSIO MARIA	100.000	1.400	A1000000684850
2488	45470034617	LANZO ANTONIO	29.000	1.400	A1000000684847
2489	45470079034	LANZO GIUSEPPE	11.494	1.400	A1000000684844
2490	45470034641	LANZO LUIGI	35.000	1.400	A1000000684845
2491	45470116711	LANZO RAIMONDO	100.000	1.400	A1000000684848
2492	45470003810	LANZO VINCENZO GREGORIO	24.419	1.400	A1000000684851
2493	45470085163	LANZO VITA MARIA	23.161	1.400	A1000000684852
2494	45470179214	LANZOLLA BARTOLOMEO	50.000	4.442	A1000000684840
2495	45470179057	LANZOLLA FELICE	100.000	7.572	A1000000684842
2496	45470016069	LAPACE MARIA CARMELA	200.000	13.833	A1000000684853
2497	45470087847	LAPERTOSA DORIANA	10.000	1.400	A1000000684861
2498	45470164547	LAPORTA MARINO	2.600	1.400	A1000000684865
2499	45470135554	LAPORTA RAIMONDO	110.000	1.400	A1000000684867
2500	45470159109	LAQUALE ANTONIO	67.374	5.530	A1000000684877

n. ord.	N. Barcode domanda presentata	Denominazione richiedente	Superficie richiesta (mq)	Superficie assegnata (mq)	Numero autorizzazione assegnata
2501	45470161766	LAQUALE CARMINE	29.190	1.400	A1000000684876
2502	45470089058	LARICCHIUTA GIUSEPPE	60.000	1.400	A1000000684880
2503	45470055497	LAROGNA LUIGIA	8.906	1.400	A1000000684883
2504	45470009742	LAROGNA VINCENZA	48.085	1.400	A1000000684884
2505	45470129631	LAROVERE ROSANNA	20.000	1.400	A1000000684894
2506	45470091435	LASALVIA ANDREA	50.000	4.442	A1000000684905
2507	45470132205	LASALVIA PIERLUIGI	39.392	1.400	A1000000684906
2508	45470091641	LASALVIA SALVATORE	31.593	1.400	A1000000684908
2509	45470201711	LATERZA ANNA	20.000	1.400	A1000000684928
2510	45470083853	LATERZA MARIA	10.000	1.400	A1000000684925
2511	45470126637	LATERZA SANTE	90.609	6.985	A1000000684932
2512	45470133823	LATERZA VITTORIO	9.244	1.400	A1000000684934
2513	45470204442	LATORRATA MAURIZIO	10.000	1.400	A1000000684926
2514	45470203816	LATORRATA PIETRO MASSIMO	10.000	1.400	A1000000684929
2515	45470100939	LATORRE ANNAMARIA	34.996	1.400	A1000000684927
2516	45470174678	LATORRE VINCENZO	67.472	1.400	A1000000684933
2517	45470133195	LATROFA GIOVANNI	34.000	1.400	A1000000684924
2518	45470149605	LATROFA PIETRO	39.671	1.400	A1000000684930
2519	45470135455	LATTANZIO ANNA MARIA	3.899	1.400	A1000000684939
2520	45470028825	LATTANZIO GIOVANNI	158.045	1.400	A1000000684936
2521	45470126819	LATTANZIO SALVATORE	91.615	1.400	A1000000684943
2522	45470053914	LATTANZIO SAVIO	6.643	1.400	A1000000684942
2523	45470162905	LATTARULO ANNA	100.000	7.572	A1000000684940
2524	45470089652	LAURIOLA GABRIELE	100.000	1.400	A1000000684885
2525	45470009593	LAURIOLA RAFFAELE	200.000	13.833	A1000000684886
2526	45470150967	LAVACCA MICHELA ARCANGELA	80.000	1.400	A1000000684946
2527	45470043238	LAVACCA RAFFAELA	100.000	1.400	A1000000684949
2528	45470150371	LAVANGA ANTONIA	10.000	1.400	A1000000684953
2529	45470071528	LAVELLA MICHELE	10.000	1.400	A1000000684950
2530	45470039400	LAVORIAMONOI SOCIETA' COOPERATIVA AGRICOLA	1.730	1.400	A1000000687349
2531	45470089306	LAZZARO ANTONIO	3.000	1.400	A1000000684969
2532	45470179388	LAZZARO LUCA	140.000	1.400	A1000000684968
2533	45470051728	LE 2 GAUELLE SOCIETA' AGRICOLA SRL	200.000	1.400	A1000000687262
2534	45470182036	LE DUE CONTADINELLE SRL SOC.AGRI	45.829	1.400	A1000000687255
2535	45470202545	LE DUE FIAMMELLE SRLS	100.000	1.400	A1000000687420
2536	45470017745	LE DUE PALME S.R.L. SOCIETA' AGRICOLA	144.321	10.347	A1000000687327
2537	45470174546	LE FABRICHE SOCIETA' AGRICOLA SRL	30.000	3.190	A1000000687087
2538	45470117156	LE QUERCE DI MARGARI TANIA & C. S.A.S. SOCIETA'	10.000	1.400	A1000000687431
2539	45470150074	LE TERRE DI SAN DOMENICO SOCIETA' COOP AGRICOLA	20.000	1.400	A1000000687158
2540	45470051629	LE TERRE SOCIETA' AGRICOLA S.R.L.	12.171	1.400	A1000000687217
2541	45470072070	LE TORRI S.R.L. SOCIETA AGRICOLA	40.000	1.400	A1000000687077
2542	45470188553	LE TRE QUERCE SOC. AGR. A R.L. SEMPLIFICATA	20.000	1.400	A1000000687232
2543	45470148862	LE VIGNE DI GIOMAT SOCIETA' A RESPONSABILITA'	63.383	1.400	A1000000687452
2544	45470075974	LE VIGNE DI SAMMARCO SRL	10.000	1.400	A1000000687082
2545	45470200317	LEANZA SALVATORE	10.000	1.400	A1000000684849
2546	45470024824	LECCE GAETANO	5.000	1.400	A1000000684642
2547	45470120267	LECCISI PAOLO	30.000	1.400	A1000000684644
2548	45470050902	LECCISOTTI FRANCESCO	10.000	1.400	A1000000684640
2549	45470172011	LECCISOTTI GIANLUCA NICOLA	20.000	1.400	A1000000684641
2550	45470188033	LECCISOTTI MATTEO	20.000	1.400	A1000000684643

n. ord.	N. Barcode domanda presentata	Denominazione richiedente	Superficie richiesta (mq)	Superficie assegnata (mq)	Numero autorizzazione assegnata
2551	45470133211	LECCISOTTI VINCENZO	43.000	1.400	A1000000684646
2552	45470142352	LEFONS FABRIZIO ANTONIO	35.589	1.400	A1000000684703
2553	45470015798	LEGA GABRIELLA	1.900	1.400	A1000000684706
2554	45470116042	LEGANZA BARBARA	1.000	1.000	A1000000684711
2555	45470015632	LEGGIERI MICHELE	5.061	1.400	A1000000684707
2556	45470028833	LELARIO LEONARDO	75.481	1.400	A1000000684736
2557	45470010401	LELLA IMMACOLATA	8.700	1.400	A1000000684734
2558	45470065132	LENOCI ANNALISA	47.666	1.400	A1000000684779
2559	45470034013	LENOCI ANTONIO	12.361	1.400	A1000000684782
2560	45470160958	LENTI CEO LAURA	20.000	1.400	A1000000684822
2561	45470027694	LENTI FABRIZIO	17.029	1.400	A1000000684820
2562	45470182382	LENTI MASSIMO	100.000	1.400	A1000000684827
2563	45470182416	LENTI PIETRO	13.550	1.400	A1000000684829
2564	45470198933	LENTI VITO	100.000	1.400	A1000000684834
2565	45470149225	LEO ALESSANDRO	10.000	1.400	A1000000684691
2566	45470035325	LEO ANNA MARIA	20.000	1.400	A1000000684694
2567	45470075669	LEO ARCANGELA	5.000	1.400	A1000000684698
2568	45470073128	LEO CATALDO	7.947	1.400	A1000000684686
2569	45470151577	LEO FABIOLA	50.000	1.400	A1000000684687
2570	45470179545	LEO FILIPPO	50.000	1.400	A1000000684688
2571	45470173704	LEO GIUSEPPE	13.703	1.400	A1000000684689
2572	45470055273	LEO GIUSEPPE	1.418	1.400	A1000000684690
2573	45470002044	LEO MARIA	28.151	1.400	A1000000684692
2574	45470149134	LEO NICOLA	1.000	1.000	A1000000684693
2575	45470149076	LEO PAOLO	50.000	1.400	A1000000684695
2576	45470173951	LEO PAOLO	56.029	1.400	A1000000684696
2577	45470060752	LEO RAFFAELE	41.707	1.400	A1000000684697
2578	45470149159	LEO STEFANO	30.000	1.400	A1000000684699
2579	45470134854	LEO VINCENZO	10.000	1.400	A1000000684700
2580	45470204616	LEOGRANDE GAETANO	161.266	1.400	A1000000684719
2581	45470149472	LEOGRANDE GAETANO	5.000	1.400	A1000000684720
2582	45470158770	LEOGRANDE MARIA VINCENZA	200.000	13.833	A1000000684722
2583	45470182119	LEOGRANDE ROBERTO ERASMO	20.000	2.564	A1000000684727
2584	45470188009	LEOGRANDE VITO	200.000	1.400	A1000000684730
2585	45470087607	LEONARDI DANIELA	12.900	1.400	A1000000684813
2586	45470092433	LEONE ANTONIO	600	600	A1000000684799
2587	45470035549	LEONE ANTONIO	10.000	1.400	A1000000684800
2588	45470028841	LEONE ANTONIO	15.057	1.400	A1000000684801
2589	45470133930	LEONE ANTONIO	4.361	1.400	A1000000684802
2590	45470004156	LEONE ANTONIO	10.000	1.400	A1000000684803
2591	45470055364	LEONE DAMIANO COSIMO	25.885	1.400	A1000000684792
2592	45470045852	LEONE DOMENICO	46.390	1.400	A1000000684791
2593	45470077202	LEONE FABRIZIO	8.726	1.400	A1000000684794
2594	45470174728	LEONE FRANCESCA	5.000	1.400	A1000000684793
2595	45470121588	LEONE GIUSEPPE	200.000	1.400	A1000000684795
2596	45470143095	LEONE GIUSI	20.000	1.400	A1000000684796
2597	45470063517	LEONE MASSIMO	4.800	1.400	A1000000684797
2598	45470161733	LEONE MATTEO	36.482	1.400	A1000000684798
2599	45470028858	LEONE PIETRO	21.801	1.400	A1000000684804
2600	45470148706	LEONE ROSA	13.064	1.400	A1000000684806

n. ord.	N. Barcode domanda presentata	Denominazione richiedente	Superficie richiesta (mq)	Superficie assegnata (mq)	Numero autorizzazione assegnata
2601	45470028866	LEONE RUGGIERO	48.689	1.400	A1000000684805
2602	45470016374	LEONE SAVINO	40.957	1.400	A1000000684807
2603	45470073359	LEONE SOCIETA' SEMPLICE IN AGRICOLTURA	20.000	1.400	A1000000687408
2604	45470161808	LEONE VINCENZO	26.483	1.400	A1000000684808
2605	45470077632	LEONETTI FABIANA	146.691	1.400	A1000000684817
2606	45470133245	LEONETTI FRANCESCO	20.000	1.400	A1000000684819
2607	45470160974	LEOPIZZI COSIMO	5.000	1.400	A1000000684872
2608	45470176103	LEREDE PASQUALE	100.000	7.572	A1000000684882
2609	45470176079	L'EUROPEA ORTOFRUTTICOLA SOCIETA' COOPERATIVA	10.000	1.400	A1000000687039
2610	45470062105	LEUZZI COSIMO	20.000	1.400	A1000000684967
2611	45470022166	LEUZZI POMPEA MARIA ANTONIA	86.259	1.400	A1000000684970
2612	45470036166	LEVANTE SOCIETA' AGRICOLA IN NOME COLLETTIVO DI	20.000	1.400	A1000000687257
2613	45470087375	LEVATI GIORGIO	10.000	1.400	A1000000684965
2614	45470018883	LEZZI ROBERTA	85.397	1.400	A1000000684971
2615	45470150975	LI MARINI SOCIETA' SEMPLICE AGRICOLA	200.000	1.400	A1000000687155
2616	45470187894	LI QUADRI GABRIELLA ROSARIA	10.000	1.400	A1000000684875
2617	45470058814	LIARDO NICOLA	23.396	1.400	A1000000684881
2618	45470001608	LIBERACE BENEDETTA	20.000	1.400	A1000000684632
2619	45470001616	LIBERACE BENEDETTO	20.000	1.400	A1000000684631
2620	45470148391	LIBRARO ANNA	5.415	1.400	A1000000684634
2621	45470189916	LIGORIO ANTONIO	3.433	1.400	A1000000684723
2622	45470134912	LIGORIO COSIMO	10.000	1.400	A1000000684712
2623	45470161873	LIGORIO COSIMO	18.407	1.400	A1000000684713
2624	45470189908	LIGORIO DONATO	38.528	1.400	A1000000684714
2625	45470181327	LIGORIO GIUSEPPE	10.000	1.400	A1000000684716
2626	45470194460	LIGORIO IMMACOLATA	4.000	1.400	A1000000684721
2627	45470188868	LIGORIO ROCCO	75.683	1.400	A1000000684724
2628	45470069308	LIGORIO VALENTINA	200.000	1.400	A1000000684729
2629	45470179438	LIGUIGLI ANGELA	50.000	4.442	A1000000684708
2630	45470179263	LIGUIGLI SIMONE	50.000	1.400	A1000000684709
2631	45470104873	LIGUORI ARMANDO	85.751	1.400	A1000000684726
2632	45470000626	LILLO FRANCESCO	1.749	1.400	A1000000684732
2633	45470148656	LINOCI ANTONIO	20.000	1.400	A1000000684781
2634	45470036679	LIPPOLIS ANGELA MARIA	200.000	1.400	A1000000684859
2635	45470005385	LISCIO MARCO	89.139	1.400	A1000000684896
2636	45470055554	LISI CARMELA	30.000	3.190	A1000000684897
2637	45470133492	LISI GERARDO	164.308	11.598	A1000000684900
2638	45470133047	LISI MICHELE	50.000	1.400	A1000000684902
2639	45470070116	LISO FRANCESCO	20.000	1.400	A1000000684898
2640	45470070108	LISO FRANCESCO	10.000	1.400	A1000000684899
2641	45470002127	LISO LUIGI	10.000	1.400	A1000000684901
2642	45470070124	LISO MICHELE	20.000	1.400	A1000000684903
2643	45470202487	LISO STEFANO DOMENICO	10.000	1.400	A1000000684904
2644	45470018057	LITTI ALESSANDRO	18.463	1.400	A1000000684938
2645	45470018198	LIUNI AGOSTINO	50.000	1.400	A1000000684812
2646	45470082558	LIVERANO VERONICA	1.500	1.400	A1000000684961
2647	45470079935	LIVRAGHI GIULIO FRANCESCO ANTONIO	30.000	1.400	A1000000684957
2648	45470144481	LO GRECO GIOVANNI	50.000	1.400	A1000000684715
2649	45470151056	LO MUZIO ERNESTO	90.000	1.400	A1000000684772
2650	45470162160	LO MUZIO VINCENZO	140.000	1.400	A1000000684773

n. ord.	N. Barcode domanda presentata	Denominazione richiedente	Superficie richiesta (mq)	Superficie assegnata (mq)	Numero autorizzazione assegnata
2651	45470148326	LO PAPA ANDREA	8.766	1.400	A100000684858
2652	45470152344	LO PRESTI ILLUMINATA	200.000	1.400	A100000684864
2653	45470087599	LO SURDO MARIA INCORONATA MICHELA	4.333	1.400	A100000684911
2654	45470096905	LOBASCIO ANGELA	150.000	1.400	A100000684638
2655	45470096970	LOBASCIO VINCENZO	150.000	1.400	A100000684639
2656	45470121356	LOCAFARO ANTONIO	20.000	1.400	A100000684648
2657	45470107728	LOCONSOLO MAURO	68.676	5.612	A100000684652
2658	45470189825	LOCONTE GINO	10.000	1.938	A100000684650
2659	45470087409	LOCONTE PIETRO	10.000	1.400	A100000684655
2660	45470000360	LOCOROTONDO ANTONIO	100.000	1.400	A100000684664
2661	45470006805	LOCOROTONDO LUCIA	10.000	1.400	A100000684658
2662	45470020509	LOCOROTONDO ORLANDO COSIMO	10.000	1.400	A100000684667
2663	45470108395	LOCOROTONDO PIETRO PAOLO	200.000	1.400	A100000684665
2664	45470204624	LOFORESE DOMENICO	75.400	1.400	A100000684704
2665	45470204558	LOIODICE GIUSEPPE	6.643	1.400	A100000684679
2666	45470106225	LOLLI ILARIA	15.000	1.400	A100000684733
2667	45470037800	LOLLI POMPILIO ANTONIO	10.000	1.400	A100000684735
2668	45470133377	LOMAGISTRO FRANCESCO	200.000	1.400	A100000684757
2669	45470118766	LOMAGISTRO GIUSEPPE	200.000	13.833	A100000684758
2670	45470006813	LOMARTIRE ANDREA	4.000	1.400	A100000684767
2671	45470056131	LOMARTIRE COSIMO	2.000	1.400	A100000684764
2672	45470022026	LOMARTIRE DAVIDE	27.456	1.400	A100000684765
2673	45470024956	LOMARTIRE GIOVANNI SOCIETA' AGRICOLA SEMPLICE	5.000	1.400	A100000687200
2674	45470104568	LOMARTIRE MARIO SANTO LEONARDO	9.233	1.400	A100000684766
2675	45470002663	LOMBARDI ANTONELLO	4.000	1.400	A100000684742
2676	45470147526	LOMBARDI COSIMO	33.048	1.400	A100000684737
2677	45470070157	LOMBARDI FRANCESCO SAVERIO	20.000	1.400	A100000684738
2678	45470052593	LOMBARDI GIACOMO	100.000	1.400	A100000684739
2679	45470047973	LOMBARDI MARIA GRAZIA	100.000	7.572	A100000684740
2680	45470055570	LOMBARDI MARISA FILOMENA	20.000	1.400	A100000684741
2681	45470052213	LOMBARDI PASQUALE	17.268	1.400	A100000684743
2682	45470028650	LOMBARDI RUGGIERO	200.000	1.400	A100000684744
2683	45470176673	LOMBARDI WALTER	10.000	1.400	A100000684745
2684	45470172573	LOMONTE CARMELA	20.000	2.564	A100000684759
2685	45470077806	LOMUSCIO GRAZIA	9.848	1.400	A100000684769
2686	45470076121	LOMUSCIO MICHELE	10.000	1.400	A100000684770
2687	45470196317	LONGO DONATO	20.000	1.400	A100000684809
2688	45470091500	LONGO GIUSEPPE	22.117	1.400	A100000684810
2689	45470147641	LONOCE FRANCESCO	128.053	1.400	A100000684775
2690	45470082491	LOPANE PAOLO	10.000	1.400	A100000684855
2691	45470201406	LOPARCO GIUSEPPE	200.000	13.833	A100000684863
2692	45470201331	LOPERFIDO ANNA	4.610	1.400	A100000684866
2693	45470049375	LOPEZ GAETANO NICOLA	200.000	1.400	A100000684874
2694	45470137089	LOPEZ Y ROYO DI TAURISANO FILIPPO	31.652	1.400	A100000684873
2695	45470023701	LOPPO AGOSTINO	10.000	1.400	A100000684856
2696	45470023719	LOPPO LEONARDO FEDELE	10.000	1.400	A100000684857
2697	45470059010	LOPRIORE VITTORIA	10.074	1.400	A100000684868
2698	45470134383	LORENZO FRANCESCO	10.000	1.400	A100000684887
2699	45470019303	LORENZO VINCENZO	2.000	1.400	A100000684888
2700	45470177556	LORUSSO ANTONIETTA	20.000	1.400	A100000684891

n. ord.	N. Barcode domanda presentata	Denominazione richiedente	Superficie richiesta (mq)	Superficie assegnata (mq)	Numero autorizzazione assegnata
2701	45470097150	LORUSSO ISA ANNA	20.000	1.400	A1000000684892
2702	45470186953	LORUSSO MATTEA	48.771	1.400	A1000000684890
2703	45470164034	LORUSSO MICHELE	10.000	1.400	A1000000684889
2704	45470006862	LORUSSO TERESA	10.000	1.400	A1000000684893
2705	45470121612	LOSAPPIO LUCA	20.000	1.400	A1000000684909
2706	45470121737	LOSAPPIO NATALE	20.000	1.400	A1000000684910
2707	45470169280	LOSITO ANTONIO	137.857	1.400	A1000000684920
2708	45470199501	LOSITO CONCETTA	28.000	1.400	A1000000684913
2709	45470069076	LOSITO GIOVANNI	2.942	1.497	A1000000684914
2710	45470142402	LOSITO GIUSEPPE	1.784	1.400	A1000000684915
2711	45470002101	LOSITO GIUSEPPE	10.000	1.400	A1000000684916
2712	45470069092	LOSITO LEONARDO	100.000	7.572	A1000000684917
2713	45470007399	LOSITO MARIA	39.810	1.400	A1000000684918
2714	45470096772	LOSITO NICOLA	20.000	1.400	A1000000684919
2715	45470179198	LOSITO SERGIO	50.000	1.400	A1000000684921
2716	45470126280	LOTITO CARLO	24.320	1.400	A1000000684935
2717	45470138699	LOTTA GIUSEPPE	9.923	1.400	A1000000684937
2718	45470021820	LOTTI SABINA	20.000	1.400	A1000000684941
2719	45470062311	LOVASCIO GIUSEPPE	2.077	1.400	A1000000684964
2720	45470118857	LOVECCHIO ANTONIO	34.715	1.400	A1000000684947
2721	45470169066	LOVECCHIO RICCARDO FRANCESCO	118.901	1.400	A1000000684948
2722	45470143418	LOVINO GIUSEPPE	30.000	1.400	A1000000684951
2723	45470062345	LOVINO GRAZIANO	162.696	11.497	A1000000684952
2724	45470010062	LOVINO ROCCO	50.000	1.400	A1000000684954
2725	45470052262	LOVREGLIO DAMIANO	141.910	1.400	A1000000684955
2726	45470052338	LOVREGLIO RUGGIERO	201	201	A1000000684959
2727	45470105144	LOVREGLIO SALVATORE	29.000	1.400	A1000000684960
2728	45470065181	LOVREGLIO VITO	64.101	1.400	A1000000684963
2729	45470015384	LUBES GIOVANNI	93.492	7.165	A1000000684637
2730	45470127379	LUCCHI ROBERTO	6.000	1.400	A1000000684645
2731	45470110334	LUCENTE ANDREA	92.961	7.132	A1000000684653
2732	45470110359	LUCENTE FILIPPO	100.000	7.572	A1000000684649
2733	45470144242	LUCIANO RAFFAELE	44.385	1.400	A1000000684656
2734	45470116158	LUISI PASQUALE	88.866	6.875	A1000000684922
2735	45470138079	LUNA FRANCESCO	5.000	1.400	A1000000684835
2736	45470165452	LUNDGREN JOAN ALICE	5.000	1.400	A1000000684786
2737	45470175543	LUPARELLI COSIMO	10.000	1.400	A1000000684860
2738	45470033403	LUPO ARMANDO	200.000	1.400	A1000000684869
2739	45470020574	LUPO RITA	10.000	1.400	A1000000684870
2740	45470039947	LUPO SILVANA	6.844	1.400	A1000000684871
2741	45470004750	LUPOLI MARIA	6.585	1.400	A1000000684854
2742	45470160628	LYSIOS FARM SOCIETA' AGRICOLA S.R.L.	200.000	1.400	A1000000687557
2743	45470190302	M.S.T. GESTIONE INTEGRATA SOCIETA' AGRICOLA A	7.000	1.400	A1000000687605
2744	45470171740	MACCHIA MARIA VERONICA	7.982	1.400	A1000000684982
2745	45470142600	MACCHIA SAVERIO	45.881	1.400	A1000000684988
2746	45470039863	MACRIPO' GIOVANNI	800	800	A1000000684995
2747	45470117743	MACRIPO' ANTONIO MARIA	180.253	1.400	A1000000684997
2748	45470064879	MACRIPO' MICHELE	49.700	4.424	A1000000684996
2749	45470081287	MACRIPO' ROSARIA	10.000	1.400	A1000000684998
2750	45470186144	MADAGHIELE ANGELO	20.000	1.400	A1000000685003

n. ord.	N. Barcode domanda presentata	Denominazione richiedente	Superficie richiesta (mq)	Superficie assegnata (mq)	Numero autorizzazione assegnata
2751	45470111233	MADAGHIELE FRANCA	76.700	1.400	A1000000685001
2752	45470157830	MADAGHIELE MIRIANA	20.000	1.400	A1000000685002
2753	45470111282	MADAGHIELE SALVATORE	40.300	1.400	A1000000685004
2754	45470157814	MADAGHIELE SALVATORE	20.000	1.400	A1000000685005
2755	45470130043	MADRE TERRA DI COLUCCI GIUSEPPE E C. SOCIETA'	73.074	1.400	A1000000687539
2756	45470022299	MAFFIONE GIUSEPPE	136.285	9.844	A1000000685007
2757	45470022315	MAFFIONE MICHELE	200.000	13.833	A1000000685008
2758	45470021770	MAFFIONE SALVATORE	10.000	1.400	A1000000685009
2759	45470123014	MAGAGNINO POMPEA	30.000	1.400	A1000000685015
2760	45470190294	MAGGIALETTI VINCENZO	2.500	1.400	A1000000685017
2761	45470143475	MAGGIO ANTONIO	50.000	1.400	A1000000685014
2762	45470148003	MAGGIO GIANFRANCA	1.935	1.400	A1000000685012
2763	45470191672	MAGGIORE ANTONIO	14.110	1.400	A1000000685013
2764	45470161170	MAGGIORE DAMIANO	9.000	1.400	A1000000685011
2765	45470140471	MAGI CLAUDIO	15.000	1.400	A1000000685010
2766	45470072112	MAGICA 1 S.R.L. - SOCIETA' AGRICOLA	10.000	1.400	A1000000687057
2767	45470091815	MAGLIE PIETRO	20.000	1.400	A1000000685020
2768	45470097085	MAGLIO MICHELANGELO	9.025	1.400	A1000000685019
2769	45470025557	MAGNESA GUENDALINA	1.300	1.300	A1000000685021
2770	45470142808	MAGNIFICO GIULIA	15.588	1.400	A1000000685022
2771	45470119194	MAGNO RICCARDO	20.000	1.400	A1000000685023
2772	45470175865	MAIORANO COSIMO	9.000	1.400	A1000000685237
2773	45470034914	MAIORANO FRANCESCO	6.000	1.400	A1000000685241
2774	45470181384	MAIORANO PAOLO	70.698	1.400	A1000000685267
2775	45470018362	MAIORANO PASQUALE	33.648	1.400	A1000000685271
2776	45470031951	MAIORANO PIERPAOLO	30.000	1.400	A1000000685269
2777	45470123774	MAIORANO ROSANNA	12.911	1.400	A1000000685276
2778	45470122495	MAKYVA SRL	178.125	1.400	A1000000687665
2779	45470062188	MALAGNINO ANTONIO	1.438	1.400	A1000000685044
2780	45470056776	MALAGNINO ERNESTO	10.000	1.400	A1000000685045
2781	45470069142	MALCANGI EMANUELLA	10.000	1.400	A1000000685030
2782	45470148144	MALCORE CONCETTA	2.932	1.400	A1000000685026
2783	45470198610	MALETESTA VINCENZO	10.000	1.400	A1000000685068
2784	45470194031	MALFATTI MALFATTI DI MONTETRETTO GIOVANNI	100.000	1.400	A1000000685043
2785	45470185724	MALIZIA ANTONIO	94.379	1.400	A1000000685075
2786	45470132270	MALLARDI ANTONIO	50.000	4.442	A1000000685056
2787	45470182515	MALLARDI GIANDOMENICO	200.000	13.833	A1000000685049
2788	45470042917	MALLARDI GIULIANO	9.362	1.400	A1000000685050
2789	45470007316	MALLARDI MARIA	17.868	1.400	A1000000685055
2790	45470185633	MALLARDI ROCCO	167.098	11.773	A1000000685057
2791	45470046249	MALORGIO ANTONIO	3.000	1.400	A1000000685065
2792	45470135224	MALORGIO COSIMO	3.900	1.400	A1000000685061
2793	45470055687	MALORGIO COSIMO	10.000	1.400	A1000000685062
2794	45470029096	MALORGIO GIANNI	57.692	1.400	A1000000685063
2795	45470203279	MALORGIO MICHELE PRIMO	10.000	1.400	A1000000685064
2796	45470136867	MANCA GIANMARCO	56.000	1.400	A1000000685084
2797	45470173928	MANCA SOCIETA' COOPERATIVA AGRICOLA	31.377	1.400	A1000000687081
2798	45470015608	MANCINI MATTEO	16.825	1.400	A1000000685089
2799	45470044640	MANCINO DONATO MATTEO GIOVANNI	13.000	1.400	A1000000685082
2800	45470052106	MANCINO GERARDINA	10.717	1.400	A1000000685086

n. ord.	N. Barcode domanda presentata	Denominazione richiedente	Superficie richiesta (mq)	Superficie assegnata (mq)	Numero autorizzazione assegnata
2801	45470089512	MANCINO GIOVANNA	2.300	1.400	A1000000685085
2802	45470137394	MANCINO MARGHERITA	10.000	1.400	A1000000685087
2803	45470037149	MANCINO PASQUALE	10.000	1.400	A1000000685092
2804	45470055539	MANCINO RUGGIERO	26.034	1.400	A1000000685093
2805	45470005393	MANCINO SABINO	10.000	1.400	A1000000685094
2806	45470063707	MANDARA ANTONIO	19.040	1.400	A1000000685099
2807	45470154928	MANDRILLO ALBERICO	6.531	1.400	A1000000685096
2808	45470062386	MANDUANO MATTEO	200.000	13.833	A1000000685098
2809	45470052304	MANDUANO MICHELA	100.000	1.400	A1000000685097
2810	45470030896	MANES CRISTIAN, ANTONIO LUIGI	1.708	1.400	A1000000685140
2811	45470190013	MANGANO PINO	10.000	1.400	A1000000685111
2812	45470085072	MANGELI GIUSEPPE ANTONIO	11.255	1.400	A1000000685106
2813	45470173340	MANGIA ANDREA	10.000	1.400	A1000000685108
2814	45470189791	MANGIA COSIMO	30.917	1.400	A1000000685103
2815	45470010013	MANGIACOTTI FELICE	50.000	1.400	A1000000685105
2816	45470045415	MANGINO ADDOLORATA	10.000	1.400	A1000000685104
2817	45470005401	MANGINO CARLO	10.000	1.400	A1000000685102
2818	45470139770	MANGINO PASQUALE	200.000	1.400	A1000000685112
2819	45470045449	MANGINO ROBERTO	10.000	1.400	A1000000685113
2820	45470066635	MANGINO VALENTINA	20.000	1.400	A1000000685115
2821	45470064119	MANGIONE ANTONIO	10.000	1.938	A1000000685110
2822	45470014064	MANGIONE SAVINO	72.861	1.400	A1000000685114
2823	45470149431	MANISCO GIANFRANCO	2.100	1.400	A1000000685141
2824	45470050472	MANISI COSIMO	20.000	1.400	A1000000685139
2825	45470161758	MANNA ANTONIO	56.359	1.400	A1000000685128
2826	45470058061	MANNARINI ALESSANDRO	100.000	1.400	A1000000685124
2827	45470057808	MANNARINI DAVIDE MARIA	100.000	7.572	A1000000685119
2828	45470038121	MANNI ANTONIO PANCRAZIO	10.000	1.400	A1000000685127
2829	45470146759	MANNI DONATO	10.000	1.400	A1000000685121
2830	45470027892	MANNI MARIA CHIARA	10.000	1.400	A1000000685125
2831	45470135562	MANOSPERTI MARIA	4.200	1.400	A1000000685144
2832	45470164075	MANSI MARIO	10.000	1.400	A1000000685143
2833	45470007803	MANSI MATTEO	127.762	1.400	A1000000685145
2834	45470069167	MANSI VINCENZO & C. SOCIETA' AGRICOLA SEMPLICE	30.000	1.400	A1000000687571
2835	45470134847	MANTOVANO NICOLA	20.000	1.400	A1000000685165
2836	45470134706	MANTOVANO SAVINO	10.000	1.400	A1000000685175
2837	45470087854	MANUELLA SAMANTA	10.000	1.400	A1000000685118
2838	45470004313	MANZO COSIMO	10.000	1.400	A1000000685179
2839	45470130084	MARAGLINO VITA MARIA	200.000	13.833	A1000000685217
2840	45470030581	MARANGI AMERICO	69.125	1.400	A1000000685258
2841	45470031456	MARANGI ANTONIO	70.246	1.400	A1000000685263
2842	45470028155	MARANGI ANTONIO	70.000	1.400	A1000000685266
2843	45470119053	MARANGI CIRO	89.224	1.400	A1000000685235
2844	45470188462	MARANGI EMILIO	5.908	1.400	A1000000685251
2845	45470065009	MARANGI MAURO	200.000	13.833	A1000000685254
2846	45470065934	MARANGIO ALESSANDRA	5.000	1.400	A1000000685247
2847	45470009684	MARANGIO FEDERICA	200.000	1.400	A1000000685243
2848	45470009668	MARANGIO MICHELA MARIA	200.000	1.400	A1000000685250
2849	45470100814	MARANGIOLO ENTONI	12.000	1.400	A1000000685265
2850	45470180949	MARANO' PALMA	2.070	1.400	A1000000685268

n. ord.	N. Barcode domanda presentata	Denominazione richiedente	Superficie richiesta (mq)	Superficie assegnata (mq)	Numero autorizzazione assegnata
2851	45470155867	MARANO' RAFFAELLA	1.200	1.200	A1000000685275
2852	45470096590	MARANO' SAVERIO	22.104	1.400	A1000000685278
2853	45470098968	MARANO' SAVERIO	10.000	1.400	A1000000685279
2854	45470004073	MARASCO VINCENZO	60.617	1.400	A1000000685304
2855	45470022786	MARAZIA LEONARDO	121.865	1.400	A1000000685328
2856	45470108429	MARCHESANO ANNA MARIA CLEMENTINA	20.000	1.400	A1000000685198
2857	45470186383	MARCHESANO LORENZO	20.000	2.564	A1000000685196
2858	45470064358	MARCHESIELLO LOREDANA	163.633	1.400	A1000000685194
2859	45470189734	MARCUCCI GIUSEPPE ANTONIO	45.564	1.400	A1000000685192
2860	45470194445	MARCUCCI NUNZIATA	20.000	2.564	A1000000685200
2861	45470134938	MARESCA CARLA	10.000	1.400	A1000000685300
2862	45470134953	MARESCA LAURA	10.000	1.400	A1000000685301
2863	45470139762	MARGARITO MARIO	97.055	1.400	A1000000685213
2864	45470055406	MARGHERITI ARMANDO	10.000	1.400	A1000000685215
2865	45470113551	MARGHERITI COSIMA	10.000	1.400	A1000000685207
2866	45470113601	MARGHERITI DAMIANO	5.000	1.400	A1000000685208
2867	45470135075	MARGHERITI EMANUELE	15.000	1.400	A1000000685212
2868	45470108163	MARGHERITI FEDERICO	3.546	1.400	A1000000685210
2869	45470108262	MARGHERITI PIETRO	25.588	1.400	A1000000685214
2870	45470113684	MARGHERITI SALVATORE	20.000	1.400	A1000000685216
2871	45470028643	MARIANO COSIMO DAMIANO	30.300	1.400	A1000000685234
2872	45470114732	MARIANO MICHELE	37.000	1.400	A1000000685249
2873	45470091484	MARIELLA FRANCESCO	16.266	1.400	A1000000685221
2874	45470178067	MARIELLA GIUSEPPE	6.527	1.400	A1000000685223
2875	45470091583	MARIELLA MICHELE	6.681	1.400	A1000000685226
2876	45470104915	MARINACCI NICOLA	20.000	1.400	A1000000685260
2877	45470076139	MARINACCI PIETRO	10.000	1.400	A1000000685274
2878	45470007738	MARINARO DAMIANO	90.824	1.400	A1000000685238
2879	45470015392	MARINARO FRANCESCA	13.147	1.400	A1000000685242
2880	45470017927	MARINARO LUIGI	62.261	5.210	A1000000685245
2881	45470007746	MARINARO LUIGI PIO	31.324	1.400	A1000000685244
2882	45470007712	MARINARO MATTEO	7.440	1.400	A1000000685259
2883	45470015152	MARINARO SAVINO	152.675	1.400	A1000000685277
2884	45470187340	MARINARO TAZIANA	20.000	1.400	A1000000685281
2885	45470114179	MARINELLI ANDREA	10.000	1.400	A1000000685261
2886	45470184909	MARINELLI ANTONIO	44.841	1.400	A1000000685264
2887	45470091781	MARINELLI DARIO	9.375	1.400	A1000000685240
2888	45470006888	MARINELLI MARCO	10.000	1.400	A1000000685257
2889	45470138764	MARINELLI MARIO	13.425	1.400	A1000000685253
2890	45470099164	MARINELLI MARIO	10.000	1.400	A1000000685255
2891	45470077970	MARINELLI MAURO	39.882	1.400	A1000000685256
2892	45470179974	MARINELLI PIETRO COSIMO	200.000	1.400	A1000000685272
2893	45470194080	MARINI MARIO ANTONELLO	20.000	2.564	A1000000685252
2894	45470178034	MARINO' DOMENICO CIRO COSIMO	12.116	1.400	A1000000685239
2895	45470089942	MARINO LUCIA LILIANA	20.000	1.400	A1000000685246
2896	45470096483	MARINO' MICHELE	19.542	1.400	A1000000685248
2897	45470061701	MARINO NICOLETTA	24.317	1.400	A1000000685262
2898	45470025862	MARINO' PASQUALE	4.000	1.400	A1000000685270
2899	45470118642	MARINO PIERO	43.362	1.400	A1000000685273
2900	45470076147	MARMO MASSIMO	20.000	1.400	A1000000685233

n. ord.	N. Barcode domanda presentata	Denominazione richiedente	Superficie richiesta (mq)	Superficie assegnata (mq)	Numero autorizzazione assegnata
2901	45470047767	MAROTTA ANTONIO	2.196	1.400	A1000000685318
2902	45470133799	MARRA FRANCESCO	200.000	13.833	A1000000685287
2903	45470103719	MARRA GIUSEPPE	9.400	1.400	A1000000685289
2904	45470103842	MARRA MARCELLO	1.000	1.000	A1000000685292
2905	45470072146	MARRAZZA RITA	10.000	1.400	A1000000685297
2906	45470202362	MARRONE NICOLO'	200.000	1.400	A1000000685293
2907	45470154811	MARSELLA MARCO	32.092	1.400	A1000000685303
2908	45470124327	MARSELLA VALENTINA	10.000	1.400	A1000000685305
2909	45470174371	MARTELLA ANGELO ANTONIO	5.000	1.400	A1000000685315
2910	45470170890	MARTELLA MARIA ROSARIA	2.000	1.400	A1000000685314
2911	45470061800	MARTELLOTTA ROCCO	10.000	1.400	A1000000685321
2912	45470148979	MARTEMUCCI MARIA	20.000	1.400	A1000000685312
2913	45470164893	MARTI VINCENZO	10.000	1.400	A1000000685325
2914	45470193090	MARTINA COSIMA	6.000	1.400	A1000000685307
2915	45470139184	MARTINA COSIMO	2.278	1.400	A1000000685308
2916	45470148821	MARTINA GABRIELE	56.187	1.400	A1000000685311
2917	45470156261	MARTINA GIORGINA	100.000	1.400	A1000000685309
2918	45470104881	MARTINA GIOVANNI	4.469	1.400	A1000000685310
2919	45470134771	MARTINA NATALE	30.000	1.400	A1000000685317
2920	45470179743	MARTINA ROBERTO	74.113	1.400	A1000000685322
2921	45470139267	MARTINA SALVATORE	5.090	1.400	A1000000685324
2922	45470088605	MARTINO ANTONIO	50.000	1.400	A1000000685319
2923	45470124491	MARTINO CINZIA	18.238	1.400	A1000000685306
2924	45470101721	MARTINO MARIA	3.154	1.400	A1000000685313
2925	45470178000	MARTIRADONNA PASQUALE	10.000	1.400	A1000000685320
2926	45470073938	MARTIRADONNA RITA	50.000	4.442	A1000000685323
2927	45470143319	MARULLI RICCARDO	20.000	1.400	A1000000685232
2928	45470117412	MARZO FRANCESCA	200.000	13.833	A1000000685326
2929	45470119988	MARZULLO ANNA	37.372	1.400	A1000000685330
2930	45470178760	MARZULLO GIOVANNI	2.900	1.400	A1000000685327
2931	45470104659	MASCI OLIMPIA	125.000	1.400	A1000000685342
2932	45470078986	MASCIA SIMONA	400	400	A1000000685352
2933	45470201455	MASCIULLI - SOCIETA' AGRICOLA A RESPONSABILITA'	10.000	1.400	A1000000687601
2934	45470005484	MASCIULLI SABINO	10.000	1.400	A1000000685351
2935	45470138798	MASCIULLO CIRO	3.036	1.400	A1000000685332
2936	45470135570	MASCOLO ANGELO RAFFAELE	60.000	1.400	A1000000685347
2937	45470131124	MASCOLO CARMELA	20.000	1.400	A1000000685331
2938	45470105169	MASCOLO DOMENICO	80.000	1.400	A1000000685333
2939	45470119285	MASCOLO DOMENICO	100.000	1.400	A1000000685334
2940	45470133914	MASCOLO FRANCESCO	21.047	1.400	A1000000685335
2941	45470175287	MASCOLO FRANCESCO	51.725	1.400	A1000000685336
2942	45470114740	MASCOLO GIUSEPPE	110.000	1.400	A1000000685339
2943	45470114757	MASCOLO MARIO	50.000	1.400	A1000000685344
2944	45470106498	MASCOLO MARIO	30.000	1.400	A1000000685345
2945	45470139275	MASCOLO RITA	30.000	1.400	A1000000685350
2946	45470106464	MASCOLO SALVATORE	50.000	1.400	A1000000685353
2947	45470119376	MASCOLO SALVATORE	50.000	1.400	A1000000685354
2948	45470128922	MASILLA CARMELO	67.259	1.400	A1000000685355
2949	45470085338	MASILLA COSIMO ORONZO	18.000	1.400	A1000000685356
2950	45470202560	MASILLA ROSACHIARA	2.000	1.400	A1000000685358

n. ord.	N. Barcode domanda presentata	Denominazione richiedente	Superficie richiesta (mq)	Superficie assegnata (mq)	Numero autorizzazione assegnata
2951	45470085379	MASILLA SALVATORE DAMIANO	10.000	1.400	A1000000685359
2952	45470141776	MASILLA VINCENZO SALVATORE	15.000	1.400	A1000000685360
2953	45470003950	MASSA ANTONIO	10.000	1.400	A1000000685373
2954	45470165916	MASSA ANTONIO	10.000	1.400	A1000000685374
2955	45470003984	MASSA DOMENICO	10.000	1.400	A1000000685364
2956	45470029872	MASSAFRA ANTONIO	30.000	1.400	A1000000685371
2957	45470092003	MASSARI DOMENICO	100.000	1.400	A1000000685363
2958	45470131140	MASSARI GIULIA	30.000	1.400	A1000000685366
2959	45470028379	MASSARO AGOSTINO	10.000	1.400	A1000000685368
2960	45470018354	MASSARO ANTONIO	31.239	1.400	A1000000685372
2961	45470004784	MASSARO COSIMO	2.274	1.400	A1000000685362
2962	45470201562	MASSARO FRANCESCO	62.697	5.237	A1000000685365
2963	45470160933	MASSELLI ANTONELLA	41.203	1.400	A1000000685370
2964	45470118816	MASSERIA ANTONUCCI SOCIETA' AGRICOLA SRL	5.000	1.400	A1000000687159
2965	45470116968	MASSERIA CALANDRELLA SOCIETA' AGRICOLA SRL	200.000	1.400	A1000000687518
2966	45470203105	MASSERIA CARDUCCI SOCIETA' AGRICOLA	1.120	1.120	A1000000687208
2967	45470175071	MASSERIA CUTURI SOCIETA' AGRICOLA A	30.000	1.400	A1000000687378
2968	45470188512	MASSERIA FALASCUSO SRL - SOC. AGRICOLA	30.000	1.400	A1000000687068
2969	45470185666	MASSERIA GIANCAMISA SOCIETA' AGRICOLA SRL	200.000	13.833	A1000000687439
2970	45470196713	MASSERIA GIGANTE SOCIETA' AGRICOLA S.R.L.	200.000	1.400	A1000000687569
2971	45470201463	MASSERIA LA MANDRA SOCIETA' SEMPLICE AGRICOLA	10.000	1.400	A1000000687652
2972	45470000311	MASSERIA LI VELI - SOCIETA' AGRICOLA S.R.L.	200.000	1.400	A1000000687045
2973	45470142774	MASSERIA LUDOVICO SOC.SEMPL.AGRICOLA	200.000	1.400	A1000000687240
2974	45470134839	MASSERIA MAVIGLIA SOCIETA' AGRICOLA S.R.L.	20.000	1.400	A1000000687193
2975	45470157665	MASSERIA NACRILLI SOCIETA' SEMPLICE AGRICOLA	100.000	1.400	A1000000687443
2976	45470161204	MASSERIA PIANO MANSUETO SOC. AGRICOLA	20.000	1.400	A1000000687512
2977	45470161246	MASSERIA REGINA DELLA PACE DI MEDUGORJE-	20.000	1.400	A1000000687533
2978	45470128047	MASSERIA SANTO SCALONE SOCIETA' AGRICOLA A	10.000	1.400	A1000000687176
2979	45470161261	MASSERIA VACCARI - SOCIETA' AGRICOLA A R.L.	20.000	1.400	A1000000687655
2980	45470158796	MASSERIE AMODIO SOCIETA' A RESPONSABILITA'	200.000	1.400	A1000000687286
2981	45470033189	MASSEYA S.S. SOCIETA' AGRICOLA	200.000	1.400	A1000000687223
2982	45470040598	MASTRAPASQUA ANTONIO	37.200	1.400	A1000000685386
2983	45470129722	MASTRAPASQUA DOMENICO	80.000	1.400	A1000000685375
2984	45470159992	MASTRAPASQUA MICHELE	11.746	1.400	A1000000685380
2985	45470005419	MASTRAPASQUA MICHELE	10.000	1.400	A1000000685381
2986	45470091674	MASTRICCI ANTONIO	50.000	1.400	A1000000685385
2987	45470204335	MASTRICCI DOMENICA	4.982	1.400	A1000000685376
2988	45470029310	MASTRICCI PASQUALE	54.555	1.400	A1000000685389
2989	45470117016	MASTRO FRANCESCO	12.690	1.400	A1000000685377
2990	45470086765	MASTRODONATO ANTONIO	10.000	1.400	A1000000685384
2991	45470179131	MASTROMARINO MARIO	10.000	1.400	A1000000685382
2992	45470185617	MASTRONARDI PIERFABIO	8.731	1.859	A1000000685387
2993	45470053765	MASTROPASQUA LAURA GRAZIA	100.000	1.400	A1000000685379
2994	45470053773	MASTROPASQUA ROSA	100.000	1.400	A1000000685390
2995	45470121760	MASTROPIETRO ANDREA	120.000	1.400	A1000000685383
2996	45470089777	MASTROROCCO PAOLO	10.000	1.400	A1000000685388
2997	45470154241	MASULLO UGO	140.000	1.400	A1000000685357
2998	45470072724	MATARRESE FRANCESCO	42.947	1.400	A1000000685406
2999	45470024972	MATARRESE ANGELO ANTONIO	71.133	1.400	A1000000685415
3000	45470146569	MATARRESE GENNARO	10.000	1.400	A1000000685408

n. ord.	N. Barcode domanda presentata	Denominazione richiedente	Superficie richiesta (mq)	Superficie assegnata (mq)	Numero autorizzazione assegnata
3001	45470163069	MATARRESE GIOVANNI	100.000	1.400	A1000000685407
3002	45470156691	MATARRESE LUIGI	10.000	1.400	A1000000685412
3003	45470024949	MATARRESE SABINO	99.292	1.400	A1000000685422
3004	45470039616	MATERA ANTONIO	10.000	1.400	A1000000685417
3005	45470199154	MATERA ARCANGELO	149.741	10.686	A1000000685421
3006	45470052379	MATERA DOMENICO	21.483	1.400	A1000000685405
3007	45470052577	MATERA GIUSEPPE	5.818	1.400	A1000000685409
3008	45470076154	MATERA LEONARDO	20.000	1.400	A1000000685413
3009	45470199113	MATERA LUCA	200.000	13.833	A1000000685411
3010	45470189841	MATERA NICOLA	20.000	2.564	A1000000685414
3011	45470194932	MATERA PIETRO	36.974	1.400	A1000000685420
3012	45470052619	MATERA VITANTONIO	6.495	1.400	A1000000685423
3013	45470065025	MATICHECCHIA CIRO	121.423	8.914	A1000000685394
3014	45470059267	MATINO LUCA	10.000	1.400	A1000000685402
3015	45470009882	MATRELLA PIETRO	200.000	13.833	A1000000685419
3016	45470194775	MATTIACCI MARIA RAFFAELA	7.500	1.400	A1000000685429
3017	45470187704	MATTIAZZI MARIALUISA	10.000	1.400	A1000000685428
3018	45470009734	MATTOLI LUIGI	200.000	1.400	A1000000685427
3019	45470004834	MAURIELLO GIUSEPPINA ANNA	10.000	1.400	A1000000685222
3020	45470116240	MAURO GIUSEPPE	17.000	1.400	A1000000685190
3021	45470160727	MAVERICK SRL	4.500	1.400	A1000000687252
3022	45470005443	MAZZA MARIA FONTE	4.000	1.400	A1000000685435
3023	45470028262	MAZZA NUNZIO	6.000	1.400	A1000000685441
3024	45470202289	MAZZARELLA MASSIMILIANO	20.000	1.400	A1000000685439
3025	45470133559	MAZZARELLI COSIMO DAMIANO	110.000	1.400	A1000000685434
3026	45470040366	MAZZEO MICHELE	2.000	1.400	A1000000685436
3027	45470149258	MAZZEO STEFANIA	36.914	1.400	A1000000685443
3028	45470065272	MAZZOLI AMERICO	100.839	1.400	A1000000685438
3029	45470045720	MAZZOLI ETTORE	7.440	1.400	A1000000685446
3030	45470103677	MAZZONE BARTOLOMEO	10.000	1.400	A1000000685433
3031	45470166856	MAZZOTTA SALVATORE	10.000	1.400	A1000000685445
3032	45470166815	MAZZOTTA SAVERIO	10.000	1.400	A1000000685444
3033	45470165155	MCS S.R.L. SOCIETA' AGRICOLA	200.000	1.400	A1000000687340
3034	45470052643	MELACCIO MOSE'	4.417	1.400	A1000000685031
3035	45470061297	MELCARNE ALESSIA	10.000	1.400	A1000000685029
3036	45470061776	MELCHIONNA GIUSEPPINA	20.000	1.400	A1000000685028
3037	45470159950	MELE ANNA LISA	400	400	A1000000685040
3038	45470148425	MELE ANTONIA	5.508	1.400	A1000000685041
3039	45470134185	MELE BRUNO	50.000	1.400	A1000000685032
3040	45470071817	MELE ELENA	10.000	1.400	A1000000685037
3041	45470148466	MELE GAETANO	4.928	1.400	A1000000685036
3042	45470166054	MELE GIOVANNI	2.438	1.400	A1000000685033
3043	45470187662	MELE GRAZIA	8.700	1.400	A1000000685035
3044	45470148243	MELE MILENA	6.180	1.400	A1000000685038
3045	45470148268	MELE NICOLA	2.350	1.400	A1000000685039
3046	45470028924	MELE PATRIZIA	20.000	2.564	A1000000685042
3047	45470001384	MELECHI' GIANFRANCO	10.000	1.400	A1000000685027
3048	45470017604	MELELEO DANIELE	20.000	1.400	A1000000685047
3049	45470050035	MELILLO GAETANO	70.000	1.400	A1000000685053
3050	45470142907	MELIOTA NICOLA	75.419	1.400	A1000000685066

n. ord.	N. Barcode domanda presentata	Denominazione richiedente	Superficie richiesta (mq)	Superficie assegnata (mq)	Numero autorizzazione assegnata
3051	45470047122	MELIOTA RAFFAELE	58.000	1.400	A1000000685067
3052	45470090015	MELIOTA VITO	80.633	1.400	A1000000685069
3053	45470029971	MELLE ETTORE	5.000	1.400	A1000000685058
3054	45470091088	MELLE GAETANO	4.431	1.400	A1000000685052
3055	45470062212	MELLE MICHELE	3.741	1.400	A1000000685054
3056	45470076170	MELO GIOVANNI	20.000	1.400	A1000000685034
3057	45470153110	MEMBOLA TEODORO	20.000	1.400	A1000000685077
3058	45470035168	MEMOLI FRANCESCO	200.000	1.400	A1000000685078
3059	45470019105	MENECOLA FEDELE	15.000	1.400	A1000000685083
3060	45470048625	MENELAO DOMENICO	10.000	1.400	A1000000685117
3061	45470030649	MENNA NEMBROTTE MARIA LEONARDA	54.237	1.400	A1000000685126
3062	45470028635	MENNEA DOMENICO	22.017	1.400	A1000000685120
3063	45470028627	MENNEA GIUSEPPE	65.368	1.400	A1000000685123
3064	45470028619	MENNEA RUGGIERO	27.816	1.400	A1000000685129
3065	45470052684	MENNEA RUGGIERO	9.528	1.400	A1000000685130
3066	45470204285	MENNELLA SEVERINO	56.915	1.400	A1000000685131
3067	45470133609	MENNUNI GIOVANNI	10.000	1.400	A1000000685122
3068	45470058368	MENZA FERNANDO	30.000	1.400	A1000000685180
3069	45470094108	MERCALDI PIETRO GIOVANNI	10.000	1.400	A1000000685201
3070	45470075883	MERCO FILIPPO	5.527	1.400	A1000000685191
3071	45470134722	MERCO LORENZO	10.000	1.400	A1000000685195
3072	45470134730	MERCO SILVANO	10.000	1.400	A1000000685203
3073	45470153771	MERCURI MICHELE CARMINE	20.000	1.400	A1000000685197
3074	45470077913	MERICO PIETRO	2.442	1.400	A1000000685202
3075	45470191763	MERIELLO GAETANO	10.000	1.400	A1000000685224
3076	45470044442	MERO FRANCESCO	4.000	1.400	A1000000685204
3077	45470028395	MERO GIANFRANCO	10.000	1.400	A1000000685205
3078	45470142220	MERO GIANPAOLO	10.000	1.400	A1000000685206
3079	45470134748	MERRA ANTONIO	10.000	1.400	A1000000685296
3080	45470086625	MERRA VINCENZO	10.000	1.400	A1000000685298
3081	45470199659	MESSINA ALFIO	30.000	1.400	A1000000685369
3082	45470148631	METTA CHIARA	14.785	1.400	A1000000685424
3083	45470055216	METTA GIOVANNI	38.054	1.400	A1000000685426
3084	45470009478	METTA ORONZO	172.609	1.400	A1000000685430
3085	45470174439	MEZZAPESA ANNA	200.000	1.400	A1000000685440
3086	45470053906	MEZZENGA MICHELA	2.004	1.400	A1000000685437
3087	45470160719	MEZZOPANE PALMA	10.000	1.400	A1000000685442
3088	45470199071	MICATROTTA ANTONIO	10.000	1.400	A1000000684999
3089	45470133542	MICCO PAOLO	7.000	1.400	A1000000684986
3090	45470085049	MICCOLI ANTONELLA	5.000	1.400	A1000000684983
3091	45470001368	MICCOLI ANTONIO	5.000	1.400	A1000000684984
3092	45470026654	MICCOLI CIRO	100.000	1.400	A1000000684973
3093	45470026621	MICCOLI FRANCESCO	2.000	1.400	A1000000684975
3094	45470189965	MICCOLI GIUSEPPE	41.522	1.400	A1000000684979
3095	45470044467	MICCOLI LORENZO	50.000	1.400	A1000000684981
3096	45470154027	MICCOLI LUCIA	20.000	1.400	A1000000684980
3097	45470074977	MICCOLIS FRANCESCO	10.000	1.400	A1000000684976
3098	45470199519	MICCOLIS PAOLO	20.000	1.400	A1000000684985
3099	45470100061	MICELLI GIANNI	1.300	1.300	A1000000684990
3100	45470166252	MICELLI PAOLO	5.000	1.400	A1000000684993

n. ord.	N. Barcode domanda presentata	Denominazione richiedente	Superficie richiesta (mq)	Superficie assegnata (mq)	Numero autorizzazione assegnata
3101	45470050050	MICELLI SILVIA	89.510	1.400	A1000000684994
3102	45470018776	MICELLO ANNA	90.000	1.400	A1000000684991
3103	45470090833	MICHELE FRANCESCO	5.751	1.400	A1000000684989
3104	45470201141	MIGGIANO SANTO	10.000	1.400	A1000000685016
3105	45470037925	MIGLIORE GIULIA	10.000	1.400	A1000000685018
3106	45470004495	MILA SOCIETA' SEMPLICE AGRICOLA	115.000	1.400	A1000000687413
3107	45470179024	MILANO MARIA CHIARA	100.000	1.400	A1000000685059
3108	45470180584	MILAZZI MARGHERITA	33.252	1.400	A1000000685073
3109	45470199683	MILILLO FRANCESCO	2.000	1.400	A1000000685048
3110	45470048617	MILILLO GIUSEPPE	3.635	1.400	A1000000685051
3111	45470022141	MILIZIA GIULIANO	10.000	1.400	A1000000685070
3112	45470055398	MILIZIA GIUSEPPE ORONZO	200.000	1.400	A1000000685071
3113	45470040424	MILIZIA GIUSEPPE ORONZO	50.000	1.400	A1000000685072
3114	45470174447	MILIZIA MICHELE NAZARENO	20.000	1.400	A1000000685074
3115	45470167250	MILIZIA SALVATORE	20.000	1.400	A1000000685076
3116	45470082442	MILLICO COSIMO DAMIANO	5.999	1.400	A1000000685046
3117	45470190021	MILONE SOCIETA' AGRICOLA A RESPONSABILITA'	87.665	6.800	A1000000687157
3118	45470154720	MINARDI DONATA	12.632	1.400	A1000000685134
3119	45470016085	MINCHILLO MARIA ARCANGELA	10.000	1.400	A1000000685088
3120	45470005450	MINERVA EMANUELE ENRICO	10.000	1.400	A1000000685137
3121	45470006839	MINERVA GAETANO	10.000	1.400	A1000000685135
3122	45470005476	MINERVA LUCIA	10.000	1.400	A1000000685136
3123	45470094231	MINERVINI PASQUALINA	50.000	4.442	A1000000685138
3124	45470091278	MINGOLLA CARMELINA	2.933	1.400	A1000000685101
3125	45470012209	MINISCHETTI GIUSEPPE	9.000	1.400	A1000000685142
3126	45470173969	MINOIA ALBERTO	200.000	1.400	A1000000685116
3127	45470069175	MINTRONE CATALDO	50.000	1.400	A1000000685146
3128	45470087219	MIRACAPILLO NUNZIA	5.000	1.400	A1000000685199
3129	45470123543	MIRI MARIO GRAZIO	2.882	1.400	A1000000685218
3130	45470130720	MIRIZZI ANGELA	30.000	1.400	A1000000685329
3131	45470066023	MISCIA ELIO	80.000	1.400	A1000000685341
3132	45470047684	MISOTTI LUCIA	43.617	1.400	A1000000685378
3133	45470204590	MITRANGOLO ANTONIA	10.000	1.400	A1000000685416
3134	45470082509	MITRANI GABRIELE	10.000	1.400	A1000000685410
3135	45470125977	MITROTTA PATRIZIA	18.445	1.400	A1000000685418
3136	45470037255	MOCVERO FRANCESCA	4.276	1.400	A1000000685000
3137	45470031589	MOCCIA DONATO	12.557	1.400	A1000000684974
3138	45470031787	MOCCIA GIANFRANCO	172.162	1.400	A1000000684977
3139	45470031878	MOCCIA GIOVANNI VITO	144.777	1.400	A1000000684978
3140	45470169157	MOCCIA SARA	51.635	1.400	A1000000684987
3141	45470040705	MODEO ANTONIO	8.023	1.400	A1000000685006
3142	45470187142	MOGAVERO ANDREA	20.000	2.564	A1000000685025
3143	45470038717	MOGAVERO COSTANZO	100.000	1.400	A1000000685024
3144	45470003919	MOLA ANGELO	10.000	1.400	A1000000685060
3145	45470204475	MONACO ANTONIO	100.000	1.400	A1000000685090
3146	45470161774	MONACO ANTONIO	42.500	1.400	A1000000685091
3147	45470087359	MONDATORE PASQUALE	50.000	1.400	A1000000685100
3148	45470060554	MONDELLI LUIGI	20.000	1.400	A1000000685095
3149	45470113197	MONETTA ALESSANDRO	1.500	1.400	A1000000685161
3150	45470113155	MONETTA SALVATORE	1.500	1.400	A1000000685176

n. ord.	N. Barcode domanda presentata	Denominazione richiedente	Superficie richiesta (mq)	Superficie assegnata (mq)	Numero autorizzazione assegnata
3151	45470135091	MONETTA VITO	7.000	1.400	A1000000685178
3152	45470189767	MONETTI GIOVANNA DONATA	126.316	1.400	A1000000685155
3153	45470117768	MONGELLI MARIA CARMELA	5.000	1.400	A1000000685107
3154	45470151379	MONGIO' ANGELO	80.000	1.400	A1000000685109
3155	45470150215	MONOPOLI GILBERTO	3.138	1.400	A1000000685132
3156	45470180857	MONOPOLI GIUSEPPE	2.150	1.400	A1000000685133
3157	45470175295	MONTAGANO LIBERO	10.000	1.400	A1000000685157
3158	45470187993	MONTAGANO ROSALBA	10.000	1.400	A1000000685171
3159	45470187068	MONTAGANO STEFANO	10.000	1.400	A1000000685174
3160	45470055000	MONTALBANO PIETRO	9.903	1.400	A1000000685170
3161	45470196101	MONTALBANO PIO GIUSEPPE	700	700	A1000000685169
3162	45470140687	MONTALIERI SOCIETA' AGRICOLAA RESPONSABILITA'	15.772	1.400	A1000000687169
3163	45470185575	MONTANARO DOMENICO	10.000	1.400	A1000000685147
3164	45470181590	MONTARULI LEONARDO	50.000	1.400	A1000000685159
3165	45470186714	MONTELEONE AMEDEO	1.500	1.400	A1000000685163
3166	45470117974	MONTELEONE FILOMENA	8.000	1.400	A1000000685148
3167	45470150082	MONTELEONE LINA	15.000	1.400	A1000000685158
3168	45470090858	MONTELEONE LORIS	15.000	1.400	A1000000685160
3169	45470160065	MONTELLI VITO	130.000	9.451	A1000000685177
3170	45470058442	MONTEMURRO ANTONIO	19.000	1.400	A1000000685167
3171	45470064150	MONTENERO GRAZIANA	3.800	1.400	A1000000685156
3172	45470058566	MONTENEVE GIULIANO	20.000	1.400	A1000000685154
3173	45470104394	MONTERISI ANGIOLA MARIA	50.000	1.400	A1000000685166
3174	45470087128	MONTERISI FRANCESCA	20.000	1.400	A1000000685150
3175	45470105177	MONTERISI FRANCESCA	13.560	1.400	A1000000685152
3176	45470139515	MONTERISI MARIANGELA	15.000	1.400	A1000000685164
3177	45470061693	MONTESARDO RENATO	10.000	1.400	A1000000685172
3178	45470159687	MONTEVERGINE SOCIETA' SEMPLICE AGRICOLA	10.000	1.400	A1000000687387
3179	45470185328	MONTINARO POMPILO	100.000	1.400	A1000000685168
3180	45470145090	MONTINGELLI FRANCESCO	50.000	1.400	A1000000685153
3181	45470092235	MONTINGELLI SABINO	20.000	1.400	A1000000685173
3182	45470164273	MONTRONE FRANCESCO	7.000	1.400	A1000000685149
3183	45470202859	MONTRONE FRANCESCO	10.000	1.400	A1000000685151
3184	45470164042	MONTRONE MARCELLO	20.000	1.400	A1000000685162
3185	45470128443	MORANO CARLO	55.986	1.400	A1000000685236
3186	45470015418	MORANO SALVATORE	18.532	1.400	A1000000685280
3187	45470116265	MOREA GIACINTO	93.055	1.400	A1000000685283
3188	45470035101	MORELLI MICHELE	12.646	1.400	A1000000685225
3189	45470202511	MORETTI ANTONELLA	54.185	4.704	A1000000685316
3190	45470075222	MORGESE MADDALENA	12.160	1.400	A1000000685211
3191	45470022836	MORI CLAUDIA	40.000	3.816	A1000000685282
3192	45470202206	MORINGA ITALIA SOC. AGRICOLA SRL	14.000	1.400	A1000000687633
3193	45470069696	MORLEO ANNA	2.972	1.400	A1000000685229
3194	45470142543	MORLEO ANTONIO	550	550	A1000000685230
3195	45470084943	MORLEO COSIMO	10.000	1.400	A1000000685220
3196	45470021978	MORLEO COSIMO PASQUALE	1.500	1.400	A1000000685219
3197	45470194999	MORLEO NICOLETTA	30.000	1.400	A1000000685228
3198	45470051645	MORLEO PASQUALINO	20.000	1.400	A1000000685231
3199	45470039970	MORO PASQUA	20.298	1.400	A1000000685284
3200	45470040317	MORO PIETRO	23.034	1.400	A1000000685285

n. ord.	N. Barcode domanda presentata	Denominazione richiedente	Superficie richiesta (mq)	Superficie assegnata (mq)	Numero autorizzazione assegnata
3201	45470050696	MORRA ANGELA	37.161	1.400	A1000000685294
3202	45470113783	MORRONE ANTONIO	38.544	1.400	A1000000685295
3203	45470047189	MORRONE GIOVANNI	20.000	1.400	A1000000685288
3204	45470113767	MORRONE GIUSEPPE	120.147	1.400	A1000000685290
3205	45470161675	MORRONE GRAZIA	14.765	1.400	A1000000685291
3206	45470062519	MORRONE VINCENZA	13.500	1.400	A1000000685299
3207	45470039756	MOSCA GIOVANNI	10.000	1.400	A1000000685338
3208	45470062196	MOSCATELLI FONTINO	70.788	1.400	A1000000685337
3209	45470098596	MOSSUTO GIUSEPPE	32.092	1.400	A1000000685367
3210	45470190591	MOTOLESE ARCANGELO	3.500	1.400	A1000000685400
3211	45470195368	MOTOLESE CARMELO	5.000	1.400	A1000000685395
3212	45470024519	MOTOLESE FRANCESCO SALVATORE	31.404	1.400	A1000000685396
3213	45470047494	MOTOLESE MARIO CIRO	4.300	1.400	A1000000685398
3214	45470179453	MOTOLESE NICOLA	200.000	13.833	A1000000685399
3215	45470133369	MOTTOLA FRANCESCO	200.000	1.400	A1000000685425
3216	45470127312	MSS CELINO SOCIATA' AGRICOLA IN ACCOMANDITA	40.000	1.400	A1000000687178
3217	45470188389	MUCELLI ANNA, RITA	10.000	1.400	A1000000684992
3218	45470139853	MUIA MARIA	118.340	1.400	A1000000685431
3219	45470004016	MUOTRI BENEDETTA	13.610	1.400	A1000000685403
3220	45470006599	MUOTRI BENEDETTA	29.015	1.400	A1000000685404
3221	45470177515	MURCIANO ALDO	129.160	1.400	A1000000685193
3222	45470194759	MURGOLO FELICITA	75.124	1.400	A1000000685209
3223	45470017844	MUROLO NICOLA	42.500	1.400	A1000000685227
3224	45470035143	MURRO CARMELA	27.221	1.400	A1000000685286
3225	45470198594	MUSARO' ANNA MARIA RITA	10.000	1.400	A1000000685361
3226	45470160412	MUSCA GIUSEPPE	800	800	A1000000685340
3227	45470133757	MUSCARELLI IRMA	36.500	1.400	A1000000685349
3228	45470168068	MUSCI ANGELA MARIA ANTONIA	30.000	1.400	A1000000685346
3229	45470127239	MUSCI LORENZO MARIO	30.000	1.400	A1000000685343
3230	45470004297	MUSCOGIURI PASQUALE	10.000	1.400	A1000000685348
3231	45470088928	MUSIO GIUSEPPE	1.000	1.000	A1000000685391
3232	45470025599	MUSIO PIERPAOLO	1.000	1.000	A1000000685392
3233	45470133575	MY FRANCESCA	2.000	1.400	A1000000685432
3234	45470017620	NACHERLILLA FRANCESCO	36.151	1.400	A1000000685450
3235	45470004222	NAGY SZILVIA	20.000	1.400	A1000000685508
3236	45470131033	NANNA LEONARDO	100.000	1.400	A1000000685525
3237	45470162004	NANNA PASQUA	3.000	1.400	A1000000685526
3238	45470143228	NANNA STEFANO	55.113	1.400	A1000000685527
3239	45470162012	NANNA VITO ANTONIO	3.000	1.400	A1000000685528
3240	45470135786	NANULA ANNA MARIA	24.000	1.400	A1000000685521
3241	45470086781	NANULA FRANCESCO	73.144	1.400	A1000000685519
3242	45470050852	NANULA RUGGIERO	10.000	1.400	A1000000685523
3243	45470177499	NAPOLETANO ANTONIO	25.000	1.400	A1000000685532
3244	45470069274	NAPOLETANO GIUSEPPE	50.000	4.442	A1000000685530
3245	45470140570	NAPOLITANO GIUSEPPE	3.500	1.400	A1000000685531
3246	45470123188	NARDELLA ANGELO	164.000	11.579	A1000000685535
3247	45470040010	NARDELLA LEONARDO	46.000	1.400	A1000000685534
3248	45470090023	NARDELLI GIOVANNI	10.000	1.400	A1000000685533
3249	45470199279	NARDO' TOMMASO	20.000	1.400	A1000000685536
3250	45470135778	NASCA RUGGIERO	1.564	1.400	A1000000685539

n. ord.	N. Barcode domanda presentata	Denominazione richiedente	Superficie richiesta (mq)	Superficie assegnata (mq)	Numero autorizzazione assegnata
3251	45470065199	NATALINO GIUSEPPINA	102.552	1.400	A1000000685546
3252	45470139044	NATURACHI DI DONATO CHIARAPPA & C. SOCIETA'	20.000	1.400	A1000000687636
3253	45470022984	NATURALMENTE BIO SOCIETA' AGRICOLA SEMPLICE	10.000	1.400	A1000000687284
3254	45470073326	NAVARRA SONIA	27.110	1.400	A1000000685589
3255	45470122818	NEGLIA LUIGI	10.000	1.400	A1000000685481
3256	45470164844	NEGRO DANIELE	30.000	1.400	A1000000685494
3257	45470078457	NEGRO MICHELA	48.851	1.400	A1000000685503
3258	45470100103	NESCA ROBERTA	1.300	1.300	A1000000685540
3259	45470166021	NESTOLA DAVIDE	30.000	1.400	A1000000685543
3260	45470143194	NETTI FRANCESCO	50.000	1.400	A1000000685571
3261	45470132106	NETTI GERARDA	50.000	1.400	A1000000685575
3262	45470201265	NETTI MARIA	20.000	1.400	A1000000685578
3263	45470117032	NETTI MARIA GIUSEPPINA	200.000	1.400	A1000000685576
3264	45470201273	NETTI ROCCO GIUSEPPE	20.000	1.400	A1000000685580
3265	45470061883	NETTI STEFANO	20.000	1.400	A1000000685581
3266	45470177432	NETTI STEFANO	25.000	1.400	A1000000685582
3267	45470185443	NETTIS ANNA PIA	59.000	1.400	A1000000685579
3268	45470182234	NETTIS FRANCESCO	21.361	1.400	A1000000685572
3269	45470113965	NETTIS GIUSEPPE	167.369	1.400	A1000000685573
3270	45470182531	NETTIS GIUSEPPE	12.610	1.400	A1000000685574
3271	45470004149	NEVADA SOCIETA' COOPERATIVA AGRICOLA	64.000	1.400	A1000000687292
3272	45470188223	NEW EN.PI. S.R.L. SOCIETA' AGRICOLA	10.000	1.400	A1000000687306
3273	45470027942	NGINAMAU PIERRE DANIEL	10.000	1.400	A1000000685489
3274	45470010542	NICASSIO VITO ROCCO	85.659	1.400	A1000000685457
3275	45470173449	NICOLACI CRISTIAN	10.000	1.400	A1000000685452
3276	45470173563	NICOLACI MASSIMILIANO	10.000	1.400	A1000000685454
3277	45470090874	NIGRO CARMELO	100.000	1.400	A1000000685491
3278	45470121844	NIGRO CARMINE	100.000	1.400	A1000000685492
3279	45470188777	NIGRO CIRO	5.000	1.400	A1000000685493
3280	45470090882	NIGRO GIUSEPPE	100.000	1.400	A1000000685498
3281	45470121869	NIGRO GIUSEPPE	38.309	1.400	A1000000685499
3282	45470059770	NIGRO LUIGIA	50.000	1.400	A1000000685500
3283	45470188348	NIGRO MADDALENA	20.000	1.400	A1000000685501
3284	45470090239	NIGRO MARGHERITA	20.000	1.400	A1000000685502
3285	45470027934	NIGRO VINCENZO	100.000	1.400	A1000000685506
3286	45470087367	NIRO GIUSEPPE	166.018	1.400	A1000000685537
3287	45470155099	NIRO MONICA	173.965	1.400	A1000000685538
3288	45470161162	NISINO-SOCIETA' AGRICOLA SEMPLICE	200.000	13.833	A1000000687263
3289	45470096749	NOBILE MARIA	2.940	1.400	A1000000685447
3290	45470096830	NOBILE URBANO	11.727	1.400	A1000000685448
3291	45470119244	NOCELLA FRANCESCO	20.000	1.400	A1000000685453
3292	45470087151	NOIA PASQUALE	10.000	1.400	A1000000685529
3293	45470113304	NOTA VINCENZO	53.140	1.400	A1000000685554
3294	45470066205	NOTARANGELO MATTEO	10.000	1.400	A1000000685563
3295	45470016234	NOTARGIACOMO COSTANZO	51.191	1.400	A1000000685558
3296	45470026787	NOTARGIACOMO SABINO	5.000	1.400	A1000000685568
3297	45470196721	NOTARISTEFANO COSIMO	117.238	1.400	A1000000685557
3298	45470091799	NOVIELLI NICOLA	112.860	1.400	A1000000685588
3299	45470113825	NOVITAL 2018 S.S. AGRICOLA	10.000	1.400	A1000000687149
3300	45470067880	NUOVA ETA' SRL SOCIETA' AGRICOLA	200.000	1.400	A1000000687097

n. ord.	N. Barcode domanda presentata	Denominazione richiedente	Superficie richiesta (mq)	Superficie assegnata (mq)	Numero autorizzazione assegnata
3301	45470115424	NUOVI ORIZZONTI SOC. COOP. AGRICOLA	110.000	1.400	A1000000687051
3302	45470178935	NUZZI DOMENICO	50.000	1.400	A1000000685594
3303	45470149092	NUZZOLESE MARIA	200.000	13.833	A1000000685595
3304	45470053609	OCCHIONEGRELLI MARCO	10.000	1.400	A1000000682900
3305	45470156071	OLEARIA MURRONE SOCIETA' AGRICOLA S.R.L.	50.000	1.400	A1000000687315
3306	45470025045	OLIVIERI ANNA	10.000	1.400	A1000000684958
3307	45470193066	OLIVIERI FRANCESCO	50.000	1.400	A1000000684956
3308	45470192910	OLIVIERI VALENTINA	44.219	1.400	A1000000684962
3309	45470024915	ORDINE FRANCESCO	2.775	1.400	A1000000686077
3310	45470141834	ORLANDO ANTONIO	4.000	1.400	A1000000686130
3311	45470119103	ORLANDO CARMELA MARIA	1.300	1.300	A1000000686127
3312	45470099750	ORLANDO DANIELA	60.988	1.400	A1000000686128
3313	45470119095	ORLANDO FRANCESCO	10.000	1.938	A1000000686129
3314	45470069555	ORLANDO VINCENZO	20.000	1.400	A1000000686131
3315	45470151973	OROLVINO SRLS	50.000	1.400	A1000000687459
3316	45470071833	ORSI MARIO	10.000	1.400	A1000000686201
3317	45470099958	ORSO GIORGINA	24.448	1.400	A1000000686200
3318	45470065231	ORSO ROSARIO	1.800	1.400	A1000000686202
3319	45470156808	ORTOLANI FRANCESCO	113.110	8.393	A1000000686249
3320	45470178125	OSTUNI VITANTONIO	50.000	1.400	A1000000686651
3321	45470180634	OTTIERI ORONZO	138.380	1.400	A1000000686858
3322	45470188280	OTTOMANO PIETRO STEFANO	10.000	1.400	A1000000686852
3323	45470132544	OTTOMBRINI GRAZIA	10.000	1.400	A1000000686851
3324	45470092623	P.D.F. S.A.S.	1.300	1.300	A1000000687115
3325	45470170346	PACHEVA SOCIETA' AGRICOLA S.R.L.	200.000	1.400	A1000000687445
3326	45470058475	PADULA MARIA TERESA	28.643	1.400	A1000000685644
3327	45470108106	PAGANO FRANCESCO	83.616	1.400	A1000000685675
3328	45470031506	PAGANO GUIDO ANTONIO	200.000	1.400	A1000000685676
3329	45470000394	PAGANO PASQUALINA	100.000	1.400	A1000000685680
3330	45470025011	PAGANO RAFFAELLA	10.000	1.400	A1000000685681
3331	45470020475	PAGANO VINCENZO	200.000	1.400	A1000000685682
3332	45470185765	PAGLIALUNGA CLAUDIO	12.678	1.400	A1000000685654
3333	45470148433	PAGLIARA ANGELO	16.768	1.400	A1000000685663
3334	45470161469	PAGLIARA ANTONIO	12.996	1.400	A1000000685664
3335	45470192803	PAGLIARA ANTONIO	900	900	A1000000685665
3336	45470003943	PAGLIARA ANTONIO	27.850	1.400	A1000000685666
3337	45470022174	PAGLIARA COSIMO LORENZO	33.331	1.400	A1000000685656
3338	45470004057	PAGLIARA FILIPPO	21.935	1.400	A1000000685658
3339	45470060729	PAGLIARA MARCO	19.431	1.400	A1000000685661
3340	45470139036	PAGLIARA PIETRO ANGELO	20.000	1.400	A1000000685668
3341	45470069910	PAGLIARA ROBERTA	30.000	1.400	A1000000685669
3342	45470153219	PAGLIARULO MICHELE	5.800	1.400	A1000000685660
3343	45470068664	PALADINI PIO GIOVANNI	55.235	1.400	A1000000685692
3344	45470006714	PALADINO MASSIMILIANO	58.097	1.400	A1000000685691
3345	45470204129	PALANO BIAGIO	20.000	2.564	A1000000685724
3346	45470204061	PALANO GISELLA	20.000	1.400	A1000000685726
3347	45470204145	PALANO MAURO	20.000	1.400	A1000000685727
3348	45470173712	PALAZZO CARMELA	5.000	1.400	A1000000685741
3349	45470109187	PALAZZO SERGIO	36.504	1.400	A1000000685742
3350	45470002820	PALAZZO VINCENZO	40.000	1.400	A1000000685743

n. ord.	N. Barcode domanda presentata	Denominazione richiedente	Superficie richiesta (mq)	Superficie assegnata (mq)	Numero autorizzazione assegnata
3351	45470028312	PALERMO GIUSEPPE	5.000	1.400	A1000000685728
3352	45470184248	PALERMO VINCENZO	20.000	1.400	A1000000685731
3353	45470192324	PALESTINI BARBARA	10.000	1.400	A1000000685732
3354	45470081477	PALMA GIOVANNI	20.000	1.400	A1000000685709
3355	45470115838	PALMA NICOLA CESARE	200.000	1.400	A1000000685717
3356	45470047023	PALMA QUINTINO PANTALEO	200.000	1.400	A1000000685722
3357	45470038725	PALMIERI COSTANZO	100.000	7.572	A1000000685705
3358	45470039228	PALMIERI GIOVANNA	100.000	7.572	A1000000685710
3359	45470122032	PALMIERI GIOVANNI	43.000	1.400	A1000000685712
3360	45470134078	PALMIOTTI MARIA SABRINA	100.000	1.400	A1000000685716
3361	45470128237	PALMIROTTA BEATRICE	10.000	1.400	A1000000685703
3362	45470168134	PALMISANO ANTONELLO	200.000	1.400	A1000000685718
3363	45470174215	PALMISANO ANTONIO	200.000	1.400	A1000000685719
3364	45470031985	PALMISANO DOMENICO	156.637	1.400	A1000000685706
3365	45470141453	PALMISANO GIOVANNI	50.000	1.400	A1000000685708
3366	45470135117	PALMISANO PAOLA	8.000	1.400	A1000000685720
3367	45470161196	PALMISANO PIETRO	60.000	1.400	A1000000685721
3368	45470174843	PALMISANO VITO	81.460	1.400	A1000000685723
3369	45470097143	PALMITESSA AGOSTINO	147.563	1.400	A1000000685714
3370	45470122313	PALMITESTA FRANCESCO PAOLO	55.000	1.400	A1000000685707
3371	45470148995	PALMITESTA GIOVANNI	10.000	1.400	A1000000685711
3372	45470001236	PALOMBARA SOCIETA' AGRICOLA SEMPLICE	10.000	1.400	A1000000687153
3373	45470178828	PALOMBELLA ELISABETTA	100.000	7.572	A1000000685715
3374	45470097051	PALOMBELLA GIUSEPPE	2.685	1.400	A1000000685713
3375	45470152179	PALUMBO CONCETTA	6.588	1.400	A1000000685704
3376	45470112918	PAMPO RAFFAELE	22.762	1.400	A1000000685744
3377	45470203592	PAMPO SERENA	8.124	1.400	A1000000685745
3378	45470123683	PAMPO TIZIANO	1.572	1.400	A1000000685746
3379	45470154589	PANARESE CARMEN	15.000	1.400	A1000000685757
3380	45470086948	PANARITI ANGELO	12.408	1.400	A1000000685760
3381	45470017943	PANARITI GIUSEPPE	4.210	1.400	A1000000685758
3382	45470087391	PANARITI GIUSEPPINA	10.159	1.400	A1000000685759
3383	45470167904	PANESSA FRANCESCO	58.000	1.400	A1000000685762
3384	45470104303	PANETTA GIUSEPPE SEBASTIANO	200.000	1.400	A1000000685771
3385	45470040275	PANETTIERI SERGIO	159.050	1.400	A1000000685780
3386	45470077129	PANICO ANDREA	6.727	1.400	A1000000685749
3387	45470055372	PANICO MICHELE	4.596	1.400	A1000000685748
3388	45470162053	PANICO PASQUALE	20.000	1.400	A1000000685751
3389	45470198453	PANIGAS BRUNO	10.000	1.400	A1000000685752
3390	45470018958	PANTALEO GAETANO	74.027	1.400	A1000000685773
3391	45470203840	PANZA GIUSEPPE	100.000	1.400	A1000000685781
3392	45470178893	PAOLICCHIO ISABELLA	50.000	4.442	A1000000685690
3393	45470123949	PAOLICELLI ANTONIO	4.089	1.400	A1000000685688
3394	45470135448	PAOLICELLI LUIGI	26.000	1.400	A1000000685684
3395	45470068755	PAOLICELLI MICHELE	10.000	1.400	A1000000685686
3396	45470134920	PAPA PAGLIARDINI LUCA	42.000	1.400	A1000000685791
3397	45470087193	PAPAGNI MARIANGELA	10.000	1.400	A1000000685784
3398	45470124210	PAPALEO GIUSEPPE	20.000	1.400	A1000000685786
3399	45470199840	PAPANTONIO NICOLETTA	58.282	1.400	A1000000685789
3400	45470149084	PAPARELLA AURELIO	10.000	1.400	A1000000685801

n. ord.	N. Barcode domanda presentata	Denominazione richiedente	Superficie richiesta (mq)	Superficie assegnata (mq)	Numero autorizzazione assegnata
3401	45470047262	PAPARELLA DAMIANO	7.589	1.400	A1000000685794
3402	45470005492	PAPARELLA FRANCESCO	10.000	1.400	A1000000685795
3403	45470006284	PAPARELLA FRANCESCO	91.400	7.034	A1000000685796
3404	45470009361	PAPARELLA GAETANO	50.000	4.442	A1000000685797
3405	45470047239	PAPARELLA LEONARDO	12.296	1.400	A1000000685798
3406	45470062451	PAPARELLA LEONARDO	169.515	1.400	A1000000685799
3407	45470012845	PAPARELLA ROCCO	10.000	1.400	A1000000685800
3408	45470005518	PAPARELLA SALVATORE	10.000	1.400	A1000000685802
3409	45470179859	PAPARELLA VINCENZO	147.255	1.400	A1000000685803
3410	45470073730	PAPPADA' ANTONIO	10.000	1.400	A1000000685792
3411	45470025698	PAPPADA' GIUSEPPE	10.000	1.400	A1000000685790
3412	45470050514	PAPPADA' SALVATORE	2.000	1.400	A1000000685793
3413	45470045738	PARADISO FRANCA	29.457	1.400	A1000000685811
3414	45470009965	PARADISO FRANCESCO	90.047	1.400	A1000000685812
3415	45470036596	PARADISO MICHELE	20.000	1.400	A1000000685814
3416	45470051991	PARATO COSIMO	20.000	1.400	A1000000685864
3417	45470028148	PARATO DONATO EMANUELE	5.238	1.400	A1000000685866
3418	45470040481	PARCO LEONARDO	17.659	1.400	A1000000685807
3419	45470118287	PARCO LUCENTE DI PERRONE PAOLO E F.LLI SOCIETA'	107.310	1.400	A1000000687241
3420	45470040499	PARCO SILVIA	5.562	1.400	A1000000685810
3421	45470159935	PARISI GIUSEPPA	50.000	4.442	A1000000685854
3422	45470182879	PARMA MARIO	100.995	1.400	A1000000685824
3423	45470047270	PASANISI FULVIO DOMENICO PIETRO	1.200	1.200	A1000000685885
3424	45470154217	PASCULLI DE ANGELIS ADRIANO	42.905	1.400	A1000000685881
3425	45470204640	PASQUALE GALLI SOCIETA' AGRICOLA S.R.L.S.	85.252	1.400	A1000000687227
3426	45470133401	PASQUALICCHIO PASQUALE	2.000	1.400	A1000000685891
3427	45470150132	PASQUALONE ALESSANDRA	20.000	1.400	A1000000685888
3428	45470090957	PASQUARIELLO MARIA	72.851	1.400	A1000000685889
3429	45470109286	PASQUARIELLO SEBASTIANA	122.275	1.400	A1000000685892
3430	45470185104	PASQUASIO NICOLA	20.000	1.400	A1000000685890
3431	45470188421	PASSALACQUA PIERPAOLO	20.000	2.564	A1000000685901
3432	45470048757	PASSALACQUA VALENTINA	150.000	1.400	A1000000685904
3433	45470113676	PASSARELLI GIUSEPPE PIETRO PAOLO	200.000	13.833	A1000000685900
3434	45470113627	PASSARELLI PASQUALE	200.000	13.833	A1000000685902
3435	45470204608	PASSARELLI VITO	200.000	13.833	A1000000685905
3436	45470195053	PASSERO SABINA	20.000	1.400	A1000000685903
3437	45470019212	PASTORE ANDREA	1.685	1.400	A1000000685914
3438	45470065520	PASTORE BOVIO SERAFINA	200.000	13.833	A1000000685919
3439	45470182580	PASTORE BOVIO SERGIO	200.000	1.400	A1000000685920
3440	45470028932	PASTORE MICHELE	20.000	1.400	A1000000685912
3441	45470178604	PASTORE ORAZIO	100.000	7.572	A1000000685918
3442	45470189452	PASTORE PIETRO	10.000	1.400	A1000000685916
3443	45470122958	PASTORE TIZIANA	50.000	1.400	A1000000685922
3444	45470016218	PATERNO' GIUSEPPINA	4.904	1.400	A1000000685936
3445	45470139838	PATETTA LEONARDO	50.000	1.400	A1000000685954
3446	45470195442	PATI ANNA GRAZIA	10.300	1.400	A1000000685925
3447	45470178836	PATI MARIA ROSARIA	20.000	1.400	A1000000685924
3448	45470173662	PATISSO GIUSEPPE	5.000	1.400	A1000000685952
3449	45470092631	PATRONO PASQUALE	1.300	1.300	A1000000685948
3450	45470064093	PATRUNO FRANCESCA	5.000	1.400	A1000000685931

n. ord.	N. Barcode domanda presentata	Denominazione richiedente	Superficie richiesta (mq)	Superficie assegnata (mq)	Numero autorizzazione assegnata
3451	45470095980	PATRUNO GIUSEPPE	60.000	1.400	A1000000685937
3452	45470141560	PATRUNO PAOLO FABIO	200.000	13.833	A1000000685944
3453	45470134805	PAULICELLI MICHELE	10.000	1.400	A1000000685685
3454	45470116455	PECCARISI FRANCESCO	20.000	1.400	A1000000685603
3455	45470137170	PECORARO CROCEFISSO	5.062	1.400	A1000000685637
3456	45470021754	PECORIELLO SILVIA	50.000	1.400	A1000000685641
3457	45470031944	PEDE FLAVIO	34.000	1.400	A1000000685643
3458	45470179883	PEDONE ANNA	45.532	1.400	A1000000685649
3459	45470166633	PEDONE ANNA MARIA	200.000	1.400	A1000000685648
3460	45470091039	PEDONE GIOVANNI	13.918	1.400	A1000000685645
3461	45470162020	PEDONE MARIA	10.000	1.400	A1000000685647
3462	45470178927	PEDONE MONICA	25.000	2.877	A1000000685646
3463	45470028452	PEDONE NUNZIO	30.000	1.400	A1000000685650
3464	45470190161	PEDONE PINO	10.000	1.400	A1000000685651
3465	45470018206	PEDRABISSI SARA	50.000	1.400	A1000000685652
3466	45470198891	PELLEGRINI ANTONIO	10.000	1.938	A1000000685701
3467	45470196838	PELLEGRINI GIOVANNI	3.593	1.400	A1000000685697
3468	45470055588	PELLEGRINI NICOLA	10.000	1.400	A1000000685700
3469	45470171146	PELLEGRINO COSIMO	5.000	1.400	A1000000685695
3470	45470065918	PELLEGRINO FRANCESCO	15.000	1.400	A1000000685696
3471	45470105540	PELLEGRINO GIUSEPPINA	14.000	1.400	A1000000685698
3472	45470045761	PELLEGRINO MICHELE	90.000	1.400	A1000000685699
3473	45470045803	PELLEGRINO PIETRO	10.000	1.400	A1000000685702
3474	45470125175	PELOSO CARLO	3.979	1.400	A1000000685733
3475	45470023883	PELOSO DONATO	26.000	2.940	A1000000685734
3476	45470030599	PENNACCHIA EMANUELA	1.411	1.400	A1000000685754
3477	45470178059	PENNETTA ANTONIO	30.000	1.400	A1000000685755
3478	45470189585	PENNETTA PAOLINA	8.407	1.400	A1000000685756
3479	45470030623	PENSATO CIRO	100.000	1.400	A1000000685761
3480	45470062139	PENSATO MATTEO	150.000	1.400	A1000000685763
3481	45470030631	PENSATO VINCENZO	85.830	1.400	A1000000685764
3482	45470024121	PENTA ANNA MARIA	110.000	1.400	A1000000685776
3483	45470145769	PENTASSUGLIA ANDREA	33.201	1.400	A1000000685775
3484	45470177598	PEPE CARMELA	20.000	1.400	A1000000685782
3485	45470004677	PEPE GIUSEPPE	1.200	1.200	A1000000685783
3486	45470041323	PERCHINUNNO LEONARDO	68.710	5.614	A1000000685808
3487	45470035903	PERCORSI DI TERRE SOCIETA AGRICOLA DI CAMPESE G.	38.224	1.400	A1000000687646
3488	45470032249	PERRELLI MARCO	30.000	1.400	A1000000685841
3489	45470088951	PERRINI GIACOMO	8.000	1.400	A1000000685834
3490	45470126934	PERRINI MILA	924	924	A1000000685839
3491	45470152922	PERRINI VITO FRANCESCO	200.000	13.833	A1000000685849
3492	45470180030	PERRONE ANTONIO	200.000	1.400	A1000000685844
3493	45470116984	PERRONE DOMENICO	152.381	1.400	A1000000685832
3494	45470063301	PERRONE GIUSEPPA SILVANA	83.641	1.400	A1000000685836
3495	45470087011	PERRONE LUCIA	20.000	1.400	A1000000685837
3496	45470189932	PERRONE MARCELLO	7.235	1.400	A1000000685838
3497	45470141024	PERRONE MARIA	20.242	1.400	A1000000685840
3498	45470077426	PERRONE ORONZO	6.499	1.400	A1000000685847
3499	45470069571	PERRONE PAOLO	86.935	1.400	A1000000685845
3500	45470052569	PERRONE SERENA	174.909	1.400	A1000000685848

n. ord.	N. Barcode domanda presentata	Denominazione richiedente	Superficie richiesta (mq)	Superficie assegnata (mq)	Numero autorizzazione assegnata
3501	45470047403	PERRUCCI ANTONIETTA	59.492	1.400	A1000000685843
3502	45470178703	PERRUCCI DOMENICO	60.000	1.400	A1000000685831
3503	45470055018	PERRUCCI ROCCO	10.000	1.400	A1000000685846
3504	45470174884	PERSANO ANTONELLA	10.000	1.400	A1000000685859
3505	45470174009	PERSANO RAFFAELE	10.000	1.400	A1000000685862
3506	45470175030	PERSANO STEFANIA	5.195	1.400	A1000000685863
3507	45470055562	PERSICHELLA COSIMO DAMIANO	10.000	1.400	A1000000685850
3508	45470029674	PERSICHELLA NUNZIO	13.146	1.400	A1000000685860
3509	45470104790	PERTA GIOVANNA	20.000	1.400	A1000000685869
3510	45470194270	PERTA MARIO	20.000	1.400	A1000000685870
3511	45470009486	PERTA VINCENZO	145.000	1.400	A1000000685874
3512	45470003133	PESARE ANNA LUCIA	10.000	1.400	A1000000685898
3513	45470174082	PESARE COSIMO	30.000	1.400	A1000000685894
3514	45470064481	PESARE COSIMO	86.619	6.735	A1000000685895
3515	45470012068	PESARE COSIMO DAMIANO	80.000	1.400	A1000000685893
3516	45470021689	PESARE GIOVANNI	50.000	1.400	A1000000685896
3517	45470086807	PESARE MARCO GAETANO	19.004	1.400	A1000000685897
3518	45470007373	PESARE ROBERTO	5.600	1.400	A1000000685899
3519	45470163374	PESARE S.S. SOCIETA' AGRICOLA	100.000	1.400	A1000000687156
3520	45470198651	PESCE GUIDO	50.000	1.400	A1000000685882
3521	45470124038	PESCHECHERA MICHELE	50.000	1.400	A1000000685884
3522	45470152112	PESCHIULLI ALBERTO	31.998	1.400	A1000000685883
3523	45470130936	PETRACAVALLO S.R.L. SOCIETA' AGRICOLA	2.909	1.400	A1000000687272
3524	45470011763	PETRACCA GIUSEPPE	10.000	1.400	A1000000685935
3525	45470169041	PETRELLI NICOLA	25.196	1.400	A1000000685942
3526	45470169017	PETRELLI PASQUALE	105.087	1.400	A1000000685947
3527	45470175121	PETRELLI PIETRO	50.000	4.442	A1000000685950
3528	45470196853	PETRERA FILIPPO	135.000	1.400	A1000000685932
3529	45470203519	PETRERA FRANCESCO	170.000	1.400	A1000000685930
3530	45470047445	PETRONELLI IMMACOLATA	9.115	1.400	A1000000685940
3531	45470018214	PETRONI MARIA VIOLA	14.500	1.400	A1000000685941
3532	45470078010	PETRONI PIETRO RICCARDO MARIA	50.000	4.442	A1000000685949
3533	45470116323	PETRONI ROSARIA	12.126	1.400	A1000000685951
3534	45470197083	PETRUZZELLI GIUDITTA SANTA	10.000	1.400	A1000000685938
3535	45470002093	PETRUZZELLI PASQUALE	10.000	1.400	A1000000685946
3536	45470024162	PETRUZZELLIS GIANPAOLO	42.500	1.400	A1000000685934
3537	45470113718	PETRUZZELLIS NATURA SOCIETA' AGRICOLA SEMPLICE	20.000	1.400	A1000000687537
3538	45470116364	PETRUZZI GIOVANNI	200.000	1.400	A1000000685933
3539	45470058640	PETRUZZIELLO ALFREDO	130.000	1.400	A1000000685939
3540	45470112942	PEZZAROSSA SIMONE	5.000	1.400	A1000000685976
3541	45470162962	PEZZOLLA VITO ANTONIO	100.000	7.572	A1000000685982
3542	45470192761	PEZZUTO LUIGI	50.000	1.400	A1000000685964
3543	45470098554	PEZZUTO MARILU'	16.047	1.400	A1000000685967
3544	45470166682	PHAEDRA DI MARINA CARBONARA & C. S.A.S. - SOC.	48.686	1.400	A1000000687642
3545	45470154456	PIACENZA BENIAMINO	61.737	1.400	A1000000685634
3546	45470145298	PIACQUADIO ANNA MARIA	50.000	1.400	A1000000685636
3547	45470123998	PIAZZOLLA BIZZOCA ANGELA	147.882	10.570	A1000000685970
3548	45470096855	PIAZZOLLA ERIKA	20.000	1.400	A1000000685975
3549	45470082376	PIAZZOLLA FRANCESCO	35.973	1.400	A1000000685960
3550	45470124020	PIAZZOLLA FRANCESCO PAOLO	10.000	1.400	A1000000685959

n. ord.	N. Barcode domanda presentata	Denominazione richiedente	Superficie richiesta (mq)	Superficie assegnata (mq)	Numero autorizzazione assegnata
3551	45470035952	PIAZZOLLA GIUSEPPE	44.354	1.400	A1000000685962
3552	45470148201	PIAZZOLLA GIUSEPPE	10.000	1.400	A1000000685963
3553	45470174504	PIAZZOLLA MICHELE	87.632	1.400	A1000000685965
3554	45470096897	PIAZZOLLA NUNZIA MARIA	3.067	1.400	A1000000685971
3555	45470066148	PIAZZOLLA PASQUALE	82.153	1.400	A1000000685972
3556	45470174538	PIAZZOLLA RUGGIERO	38.777	1.400	A1000000685974
3557	45470040697	PIAZZOLLA SALVATORE	134.589	1.400	A1000000685979
3558	45470052940	PIAZZOLLA STERPETA	7.061	1.400	A1000000685977
3559	45470174561	PIAZZOLLA TERESA	6.295	1.400	A1000000685980
3560	45470153631	PICARO GIULIO	200.000	1.400	A1000000685638
3561	45470121778	PICARO INES	200.000	1.400	A1000000685639
3562	45470202909	PICCENNA FRANCESCA	68.758	1.400	A1000000685602
3563	45470157525	PICCINNI FRANCESCO	100.000	1.400	A1000000685604
3564	45470026852	PICCINNI GIANLUCA	4.000	1.400	A1000000685607
3565	45470148250	PICCINNI GIOVANNA	9.000	1.400	A1000000685608
3566	45470157558	PICCINNI MARIA SOLE	100.000	1.400	A1000000685615
3567	45470187688	PICCINO DANIELE	10.000	1.400	A1000000685601
3568	45470075248	PICCINO NICOLA	10.000	1.400	A1000000685616
3569	45470187415	PICCINO NICOLA	10.000	1.400	A1000000685617
3570	45470072187	PICCIONE ANTONIO	10.000	1.400	A1000000685620
3571	45470164745	PICCIONE CLAUDIO ANTONIO	5.000	1.400	A1000000685596
3572	45470096871	PICCIONE DANIELA	30.391	1.400	A1000000685600
3573	45470020285	PICCIONE FORTUNATO	106.461	1.400	A1000000685605
3574	45470005344	PICCIONE LILIANA	10.000	1.400	A1000000685612
3575	45470199972	PICCIONE PALMO GIORGIO	5.000	1.400	A1000000685621
3576	45470135331	PICCIRILLO DOMENICO	87.585	1.400	A1000000685597
3577	45470063293	PICCIRILLO VINCENZO	3.776	1.400	A1000000685625
3578	45470055463	PICCOLANTONIO GUIDO	40.000	1.400	A1000000685606
3579	45470097002	PICCOLI PIERPAOLO	8.300	1.400	A1000000685622
3580	45470160339	PICCOLO ALESSANDRO	6.968	1.400	A1000000685613
3581	45470053435	PICCOLO ANGELO	12.899	1.400	A1000000685618
3582	45470201299	PICCOLO DOMENICO COSTANTINO	44.347	1.400	A1000000685598
3583	45470201042	PICCOLO GIUSEPPE	5.968	1.400	A1000000685609
3584	45470087201	PICCOLO GIUSEPPINA	10.000	1.400	A1000000685610
3585	45470201067	PICCOLO LOREDANA	30	30	A1000000685611
3586	45470015772	PICCOLO MICHELE	5.426	1.400	A1000000685614
3587	45470061958	PICCOLO NUNZIO	10.000	1.400	A1000000685619
3588	45470123931	PICCOLO SAVINO	19.870	1.400	A1000000685623
3589	45470040762	PICCOLO SAVINO	21.673	1.400	A1000000685624
3590	45470149035	PICCOLO VINCENZO	101.007	1.400	A1000000685626
3591	45470055521	PICERNO ANTONIO	150.000	10.703	A1000000685640
3592	45470040127	PICHIERRI ANTONIO	400	400	A1000000685631
3593	45470204244	PICHIERRI ANTONIO	1.100	1.100	A1000000685632
3594	45470146981	PICHIERRI COSIMO	400	400	A1000000685627
3595	45470048088	PICHIERRI COSIMO	10.000	1.400	A1000000685628
3596	45470023115	PICHIERRI GIANCARLO	700	700	A1000000685629
3597	45470118311	PICHIERRI LUCIA	1.500	1.400	A1000000685630
3598	45470026076	PICHIERRI PASQUALE	10.000	1.400	A1000000685633
3599	45470032363	PICICCO DOMENICO GIOVANNI	20.000	1.400	A1000000685599
3600	45470115465	PIERGIANNI CIRO	8.976	1.400	A1000000685818

n. ord.	N. Barcode domanda presentata	Denominazione richiedente	Superficie richiesta (mq)	Superficie assegnata (mq)	Numero autorizzazione assegnata
3601	45470193793	PIERGIANNI FRANCESCO	10.000	1.400	A1000000685819
3602	45470178737	PIERGIANNI ROSARIO	1.600	1.400	A1000000685820
3603	45470065926	PIERNO LUCIA	7.691	1.400	A1000000685827
3604	45470192316	PIERRO FRANCESCO	23.033	1.400	A1000000685833
3605	45470001293	PIETRAFER SOCIETA' COOPERATIVA AGRICOLA	10.000	1.938	A1000000687044
3606	45470202701	PIETRANGELO ANGELA	5.700	1.400	A1000000685943
3607	45470177887	PIETROFORTE PALMA	60.000	5.068	A1000000685945
3608	45470034955	PIGNALOSA VITO	2.000	1.400	A1000000685683
3609	45470199097	PIGNATARO GIUSEPPE	54.787	4.742	A1000000685677
3610	45470078895	PIGNATARO MICHELE ANTONIO	4.474	1.400	A1000000685678
3611	45470055414	PIGNATELLA COSIMO DAMIANO	2.721	1.400	A1000000685674
3612	45470152518	PIGNATELLI ANTONIO	15.000	1.400	A1000000685679
3613	45470033452	PINCA ANTONIO	2.298	1.400	A1000000685750
3614	45470172466	PINNELLA COSIMO	38.092	1.400	A1000000685753
3615	45470148672	PINTO CARMELA	5.050	1.400	A1000000685765
3616	45470166732	PINTO DOMENICO	66.048	1.400	A1000000685766
3617	45470200945	PINTO FILOMENA	20.013	1.400	A1000000685767
3618	45470139077	PINTO GIANCARLO	50.000	1.400	A1000000685768
3619	45470090866	PINTO GIOVANNI	15.000	1.400	A1000000685770
3620	45470005831	PINTO GIROLAMA	200.000	13.833	A1000000685769
3621	45470180352	PINTO GRAZIA	97.769	1.400	A1000000685772
3622	45470035044	PINTO MARIACHIARA	20.000	1.400	A1000000685774
3623	45470116422	PINTO ROBERTO	20.000	1.400	A1000000685778
3624	45470035150	PINTO SERAFINO FRANCO	8.000	1.400	A1000000685779
3625	45470174579	PINZIMONIO DI DISTRATIS GIOVANNI § C. SOCIETA'	20.000	1.400	A1000000687201
3626	45470188918	PIROLO COSTANTINO SILVIO	30.554	1.400	A1000000685821
3627	45470171831	PIROLO ROSA MARIA	53.310	1.400	A1000000685823
3628	45470049565	PIRRONTI BRUNO FRANCESCO	47.900	1.400	A1000000685830
3629	45470061842	PIRULLI GIANBATTISTA	50.000	1.400	A1000000685822
3630	45470044236	PISANO' TECLA EGLE	20.000	1.400	A1000000685886
3631	45470137717	PISCIOLA CONCETTA	167.580	1.400	A1000000685880
3632	45470133450	PISTILLI GIACINTO	18.883	1.400	A1000000685907
3633	45470111274	PISTILLO ANTONIO	11.000	1.400	A1000000685915
3634	45470177648	PISTILLO DOMENICO	100.000	1.400	A1000000685906
3635	45470025433	PISTILLO LEONARDO	6.250	1.400	A1000000685911
3636	45470072039	PISTILLO LUCIA ELENA	10.000	1.400	A1000000685910
3637	45470088209	PISTILLO LUIGI	20.000	1.400	A1000000685908
3638	45470179941	PISTILLO LUIGI	113.000	1.400	A1000000685909
3639	45470040788	PISTILLO NICOLA	200.000	1.400	A1000000685913
3640	45470177747	PISTILLO RENATO	30.000	1.400	A1000000685917
3641	45470040796	PISTILLO SAVERIO	200.000	1.400	A1000000685921
3642	45470087235	PISTILLO VITO	20.000	1.400	A1000000685923
3643	45470055703	PIZZALEO COSIMA	10.000	1.400	A1000000685957
3644	45470161287	PIZZARELLI MATTEO	20.000	1.400	A1000000685968
3645	45470019493	PIZZI SAVERIO	18.409	1.400	A1000000685978
3646	45470002051	PIZZOLORUSSO MICHELE	10.000	1.400	A1000000685966
3647	45470126660	PIZZULLI ANGELO	123.000	1.400	A1000000685969
3648	45470055224	PIZZULLI COSIMO	20.673	1.400	A1000000685956
3649	45470045563	PIZZULLI GIAMBATTISTA	10.000	1.400	A1000000685961
3650	45470188835	PIZZULLI VINCENZO	20.000	1.400	A1000000685981

n. ord.	N. Barcode domanda presentata	Denominazione richiedente	Superficie richiesta (mq)	Superficie assegnata (mq)	Numero autorizzazione assegnata
3651	45470155156	PLACENTINO PIETRO	200.000	1.400	A1000000685689
3652	45470161303	PLANTONE CARLA	20.000	1.400	A1000000685725
3653	45470111522	POCI WALTER ANTONIO	10.000	1.400	A1000000685635
3654	45470119996	POLICARPO NICOLA	200.000	1.400	A1000000685687
3655	45470089769	POLIERI TOMMASO	57.113	1.400	A1000000685729
3656	45470069381	POLIGNANO CESARIO	20.000	1.400	A1000000685693
3657	45470167102	POLIGNANO TOMMASO	200.000	1.400	A1000000685694
3658	45470159562	POLITANO MARCO POMPILIO	3.288	1.400	A1000000685737
3659	45470187530	POLITANO SALVATORE	12.877	1.400	A1000000685740
3660	45470040143	POLITO FILIPPA ANTONIA	20.000	1.400	A1000000685735
3661	45470177150	POMARICO ROSARIA	20.000	1.400	A1000000685747
3662	45470148284	PONTRANDOLFO ANNA VITA	2.350	1.400	A1000000685777
3663	45470034666	PORCELLA COSIMO DAMIANO	10.000	1.400	A1000000685804
3664	45470040820	PORCELLA FRANCESCO	130.901	1.400	A1000000685805
3665	45470161659	PORCELLA GIOVANNI	20.000	1.400	A1000000685806
3666	45470040838	PORCELLA RUGGIERO	74.716	1.400	A1000000685809
3667	45470119277	PORRO GIULIO	20.000	1.400	A1000000685835
3668	45470121885	PORRO NICOLA	20.000	1.400	A1000000685842
3669	45470159661	PORTA D'ORIENTE SRL	10.000	1.400	A1000000687300
3670	45470120457	POSA MARTINO	49.865	1.400	A1000000685887
3671	45470126611	POTENZA MATTEO	15.267	1.400	A1000000685929
3672	45470009452	POZZESSERE FRANCESCO SAVERIO	800	800	A1000000685958
3673	45470028411	POZZESSERE PIETRO GIOVANNI	48.272	1.400	A1000000685973
3674	45470122339	POZZORSOGNO SOCIETA' AGRICOLA S.R.L.	100.000	1.400	A1000000687036
3675	45470069290	PRATO ENNIO NICOLA	200.000	1.400	A1000000685871
3676	45470178323	PRENCIPE SAVERIO	118.500	8.731	A1000000685828
3677	45470204673	PRESICCE DAMIANO	40.000	1.400	A1000000685851
3678	45470090338	PRESICCI AMBROGIO	20.000	1.400	A1000000685856
3679	45470189056	PRESTA GIOVANNI	41.184	1.400	A1000000685853
3680	45470167086	PRETE ANTONIO	10.000	1.400	A1000000685872
3681	45470192837	PRETE DANILO ALFONSO	4.000	1.400	A1000000685865
3682	45470167177	PRETE GIOVANNA	10.000	1.400	A1000000685868
3683	45470135141	PRETE PIERA PAOLA	9.000	1.400	A1000000685873
3684	45470004602	PREZIOSA PASQUALE	7.344	1.400	A1000000685879
3685	45470069456	PREZIOSO ANNAMARIA	13.009	1.400	A1000000685878
3686	45470045688	PREZIOSO GIUSEPPE	107.807	1.400	A1000000685877
3687	45470069316	PREZIUSI FRANCESCO	50.000	1.400	A1000000685876
3688	45470021564	PRIMICERIO NICOLA	10.000	1.400	A1000000685825
3689	45470134763	PRINCIGALLI DONATO	8.000	1.400	A1000000685826
3690	45470005567	PRISCIANDARO ANNA MARIA	10.000	1.400	A1000000685858
3691	45470031753	PRISCIANDARO MARCO	25.000	2.877	A1000000685855
3692	45470163010	PRISCIANTELLI ANNA LISA	12.495	1.400	A1000000685857
3693	45470082293	PRISCO ANTONIO	35.235	1.400	A1000000685861
3694	45470021952	PRISCO FRANCESCO	8.000	1.400	A1000000685852
3695	45470039541	PRO' GIOVANNI VINCENZO	34.597	1.400	A1000000685829
3696	45470104550	PRO.AGRI EVOLUTION SOC.COOP.AGRICOLA	50.000	1.400	A1000000687322
3697	45470074332	PROFILO ROSA	50.000	1.400	A1000000685817
3698	45470148524	PROSVOLTA S.R.L.	5.092	1.400	A1000000687619
3699	45470172722	PROTOPAPA GIANCARLO	2.500	1.400	A1000000685867
3700	45470124103	PRUDENTINO GRAZIA	10.000	1.400	A1000000685813

n. ord.	N. Barcode domanda presentata	Denominazione richiedente	Superficie richiesta (mq)	Superficie assegnata (mq)	Numero autorizzazione assegnata
3701	45470173803	PRUDENZANO ANTONIO	9.958	1.400	A1000000685816
3702	45470146858	PRUDENZANO MELANIA	2.492	1.400	A1000000685815
3703	45470171088	PUCE FAUSTO	10.000	1.400	A1000000685642
3704	45470189858	PUGLIA AGRICOLA SERVICE SOCIETA' A	55.680	1.400	A1000000687167
3705	45470088084	PUGLIA GIOVANNI	3.500	1.400	A1000000685659
3706	45470189643	PUGLIA VINI SRL	20.000	2.564	A1000000687529
3707	45470068656	PUGLIESE ANTONIO	200.000	13.833	A1000000685667
3708	45470185781	PUGLIESE CLAUDIA	10.000	1.400	A1000000685655
3709	45470185948	PUGLIESE FRANCESCO	10.000	1.400	A1000000685657
3710	45470009866	PUGLIESE ISABELLA	15.225	1.400	A1000000685671
3711	45470161329	PUGLIESE MARINO	20.000	1.400	A1000000685662
3712	45470009908	PUGLIESE SALVATORE	200.000	13.833	A1000000685672
3713	45470103222	PUGLIESE STEFANO	17.500	1.400	A1000000685670
3714	45470109591	PUGLIESE VELIA	73.398	1.400	A1000000685673
3715	45470025623	PULIERI VINCENZO	15.000	1.400	A1000000685730
3716	45470159471	PULITO ARCANGELO	63.100	5.262	A1000000685739
3717	45470148276	PULITO GIAMMARCO	18.454	1.400	A1000000685736
3718	45470148094	PULITO MARINO	39.489	1.400	A1000000685738
3719	45470101275	PUOPOLO ALESSANDRO	150.000	1.400	A1000000685787
3720	45470190070	PUPINO DANIELE	10.000	1.400	A1000000685788
3721	45470132148	PURO NICOLA	50.000	1.400	A1000000685875
3722	45470163176	PUTIGNANO ALBERTO	100.000	1.400	A1000000685927
3723	45470162897	PUTIGNANO COSIMO	50.000	1.400	A1000000685926
3724	45470010575	PUTIGNANO MARIO	8.000	1.400	A1000000685928
3725	45470040911	PUTTILLI ANTONIO	88.356	1.400	A1000000685955
3726	45470061867	PUTTILLI GAETANO	33.450	1.400	A1000000685953
3727	45470111092	QG FARM SOCIETA' AGRICOLA SOCIETA' SEMPLICE	8.436	1.400	A1000000687177
3728	45470088100	QUACQUARELLI ANTONIO	20.000	1.400	A1000000685983
3729	45470175345	QUADRIFOGLIO - SOCIETA' COOPERATIVA AGRICOLA	10.000	1.400	A1000000687034
3730	45470044269	QUADRIFOGLIO SOCIETA' AGRICOLA SS	20.000	1.400	A1000000687123
3731	45470005591	QUAGLIANO VIRGINIA	5.000	1.400	A1000000685985
3732	45470005609	QUAGLIARELLA VINCENZO	10.000	1.400	A1000000685984
3733	45470123121	QUARANTA ANTONIO	10.000	1.400	A1000000685993
3734	45470113692	QUARANTA ANTONIO	5.000	1.400	A1000000685994
3735	45470119319	QUARANTA ANTONIO	10.925	1.400	A1000000685995
3736	45470189700	QUARANTA DANIELE	1.200	1.200	A1000000685989
3737	45470035564	QUARANTA FRANCESCO	18.992	1.400	A1000000685990
3738	45470189262	QUARANTA GIUSEPPE ANTONIO	10.000	1.400	A1000000685991
3739	45470099826	QUARANTA LOREDANA	20.000	1.400	A1000000685992
3740	45470023628	QUARANTA PASQUALE	10.000	1.400	A1000000685996
3741	45470089363	QUARANTA SILVANA	150.000	1.400	A1000000685997
3742	45470170155	QUARTA ANTONIO	138.037	1.400	A1000000686006
3743	45470134086	QUARTA GENEROSO ANTONIO	38.813	1.400	A1000000686001
3744	45470129839	QUARTA GIOVANNI	77.698	1.400	A1000000686000
3745	45470180675	QUARTICELLI GIACOMO	36.406	1.400	A1000000685999
3746	45470161147	QUARTICELLI LEONARDO	24.321	1.400	A1000000686002
3747	45470200952	QUARTO ANTONIETTA	7.743	1.400	A1000000686005
3748	45470190344	QUARTO DI PALO MARIA LUISA	10.000	1.400	A1000000686003
3749	45470189163	QUARTO FRANCESCO	60.000	1.400	A1000000685998
3750	45470039673	QUARTO MARIA MICHELE	10.000	1.400	A1000000686004

n. ord.	N. Barcode domanda presentata	Denominazione richiedente	Superficie richiesta (mq)	Superficie assegnata (mq)	Numero autorizzazione assegnata
3751	45470134250	QUARTO RAFFAELE	41.696	1.400	A1000000686007
3752	45470040291	QUARTO RUGGIERO	10.000	1.400	A1000000686008
3753	45470083929	QUATRARO VINCENZO	10.000	1.400	A1000000686011
3754	45470178463	QUIESE CARLO ANTONIO	100.000	1.400	A1000000686009
3755	45470148557	QUINTAVILLA MARIA	6.608	1.400	A1000000685988
3756	45470009163	QUITADAMO CINZIA	50.000	1.400	A1000000686010
3757	45470050456	RACANIELLO GERARDO	35.000	1.400	A1000000686072
3758	45470050464	RACANIELLO MICHELE	5.317	1.400	A1000000686073
3759	45470063228	RAFFAELI ELISA	128.419	9.352	A1000000686088
3760	45470074902	RAGGI SOCIETA' AGRICOLA SALENTINA S.R.L.	20.000	1.400	A1000000687457
3761	45470074944	RAGNO ANGELA	20.000	1.400	A1000000686109
3762	45470160248	RAGUSA DAVIDE	18.674	1.400	A1000000686112
3763	45470160230	RAGUSA FRANCESCO	41.746	1.400	A1000000686113
3764	45470160198	RAGUSA MATTEO	11.897	1.400	A1000000686117
3765	45470150843	RAHO VITO	3.084	1.400	A1000000686118
3766	45470155594	RAIMONDO ANNA	10.000	1.400	A1000000686148
3767	45470117560	RAIMONDO GIOVANNI	2.000	1.400	A1000000686141
3768	45470134458	RAIMONDO GIUSEPPE	34.988	1.400	A1000000686142
3769	45470134441	RAIMONDO NICOLA	17.903	1.400	A1000000686146
3770	45470125324	RAMIERI ROSANNA TERESA	10.000	1.400	A1000000686162
3771	45470084489	RAMPINO GIUSEPPA	5.000	1.625	A1000000686160
3772	45470030086	RAMPINO LUIGI	200.000	1.400	A1000000686161
3773	45470090197	RAMUNDO SIMONA	15.000	1.400	A1000000686154
3774	45470062436	RAMUNNO PASQUALE	122.130	1.400	A1000000686150
3775	45470203824	RANALDI ELENA LUCIA AUSILIA	15.000	1.400	A1000000686171
3776	45470134417	RANALDO DOMENICO	179.488	12.549	A1000000686168
3777	45470066718	RANIERI RITA	2.000	1.400	A1000000686175
3778	45470068821	RAPIDO FRANCESCO	10.000	1.400	A1000000686178
3779	45470031670	RE COSIMO	125.000	1.400	A1000000686085
3780	45470031761	RE DAVIDE	25.000	1.400	A1000000686086
3781	45470137824	REALE DAMIANO	50.000	1.400	A1000000686121
3782	45470200200	REALI SITI - SOCIETA' COOPERATIVA SOCIALE	59.720	1.400	A1000000687326
3783	45470026183	RECCHIA GIUSEPPE	200.000	1.400	A1000000686041
3784	45470177952	RECCHIA PASQUALE	50.000	1.400	A1000000686054
3785	45470092110	REDDAVIDE FRANCESCO	20.000	2.564	A1000000686076
3786	45470113932	REGIS MANAGEMENT SRL	92.430	1.400	A1000000687307
3787	45470148789	REGINA LAURA	2.700	1.400	A1000000686106
3788	45470172045	REGINA MARIO	90.427	1.400	A1000000686108
3789	45470119079	RENIS GIANCARLO	18.657	1.400	A1000000686176
3790	45470027710	RENNA PASQUALE	2.500	1.400	A1000000686174
3791	45470112264	RESTA PIETRO	10.000	1.400	A1000000686230
3792	45470099008	RESTANO BIAGIO	2.000	1.400	A1000000686227
3793	45470052528	RIBECCO LUCIA	37.739	1.400	A1000000686016
3794	45470046827	RIBECCO MARIA	20.000	1.400	A1000000686017
3795	45470028916	RIBEZZO COSIMO	54.800	1.400	A1000000686034
3796	45470028890	RIBEZZO GIOVANNI	16.524	1.400	A1000000686035
3797	45470064846	RIBEZZO GIOVANNI	37.247	3.644	A1000000686036
3798	45470135174	RICCHIUTI ANTONIO AZIENDA AGRICOLA SOCIETA' A	10.000	1.400	A1000000687109
3799	45470118345	RICCHIUTI CARMELA	10.000	1.400	A1000000686037
3800	45470042719	RICCHIUTI PIERO	67.947	1.400	A1000000686055

n. ord.	N. Barcode domanda presentata	Denominazione richiedente	Superficie richiesta (mq)	Superficie assegnata (mq)	Numero autorizzazione assegnata
3801	45470042909	RICCHIUTI SALVATORE	20.270	1.400	A1000000686059
3802	45470163671	RICCHIUTI TONINO	10.000	1.400	A1000000686061
3803	45470092672	RICCHIUTI VINCENZO	57.855	1.400	A1000000686062
3804	45470186524	RICCI AGOSTINO	40.000	1.400	A1000000686042
3805	45470046017	RICCI ANNA	15.000	1.400	A1000000686049
3806	45470204798	RICCI ANTONIO	10.000	1.400	A1000000686051
3807	45470034781	RICCI GRAZIA MARIA	50.000	1.400	A1000000686043
3808	45470071882	RICCI MARIA ROSARIA	10.000	1.400	A1000000686046
3809	45470138970	RICCI MICHELE ANTONIO	10.000	1.400	A1000000686045
3810	45470152393	RICCI NICOLA	200.000	1.400	A1000000686048
3811	45470175089	RICCI ORAZIO	10.000	1.400	A1000000686057
3812	45470030706	RICCI PAOLO	91.651	1.400	A1000000686052
3813	45470138913	RICCI PASQUALE	10.000	1.400	A1000000686053
3814	45470166062	RICCI PIETRO	58.973	1.400	A1000000686056
3815	45470137030	RICCIATO ANTONIO	11.400	1.400	A1000000686050
3816	45470134813	RICCO FRANCESCO	20.000	1.400	A1000000686038
3817	45470135596	RICCO FRANCESCO	70.000	1.400	A1000000686039
3818	45470040978	RICCO FRANCESCO	200.000	1.400	A1000000686040
3819	45470201083	RICCO MATTEO	198.024	1.400	A1000000686047
3820	45470066759	RICCO MICHELE	62.499	1.400	A1000000686044
3821	45470143087	RICCO SOCIETA' AGRICOLA A RESPONSABILITA'	10.000	1.400	A1000000687186
3822	45470200960	RICCO TOMMASO	111.778	1.400	A1000000686060
3823	45470106514	RIEFOLO ABELE	50.000	1.400	A1000000686089
3824	45470104519	RIEFOLO ABELE	20.000	1.400	A1000000686090
3825	45470043022	RIEFOLO DONATO	69.300	1.400	A1000000686091
3826	45470043097	RIEFOLO MICHELE	60.840	1.400	A1000000686092
3827	45470098612	RIFEZZO MARCO	4.519	1.400	A1000000686093
3828	45470058954	RINALDI GIADA	120.465	1.400	A1000000686169
3829	45470187373	RINALDI MATTEO	10.000	1.400	A1000000686172
3830	45470201828	RINALDI STELLA	10.000	1.400	A1000000686173
3831	45470006789	RINGOLI ELVIO DUILIO	50.000	1.400	A1000000686167
3832	45470013942	RIONTINO MARCO MARIA	114.666	1.400	A1000000686177
3833	45470000410	RIPA GIOVANNI	200.000	1.400	A1000000686179
3834	45470000527	RIPA SALVATORE	10.000	1.400	A1000000686180
3835	45470180964	RIPA VINCENZO	200.000	1.400	A1000000686181
3836	45470010443	RIPOLI ANGELO RAFFAELE	5.000	1.400	A1000000686182
3837	45470010476	RIPOLI VINCENZO MARIA	10.000	1.400	A1000000686183
3838	45470104816	RISOLA GIUSEPPE	10.000	1.938	A1000000686196
3839	45470037669	RIZZATO VITA	10.000	1.400	A1000000686289
3840	45470115770	RIZZELLO JURI	11.473	1.400	A1000000686264
3841	45470089157	RIZZELLO LIVIO	200.000	1.400	A1000000686267
3842	45470168357	RIZZELLO ROBERTO	9.000	1.400	A1000000686284
3843	45470104808	RIZZI ANGELO	10.000	1.400	A1000000686277
3844	45470066817	RIZZI ANNA RITA	4.123	1.400	A1000000686278
3845	45470062261	RIZZI ANTONIO	22.619	1.400	A1000000686280
3846	45470039988	RIZZI CARMINE	5.624	1.400	A1000000686253
3847	45470043105	RIZZI CONCETTA	200.000	1.400	A1000000686251
3848	45470065660	RIZZI COSIMO DAMIANO	63.940	1.400	A1000000686252
3849	45470050894	RIZZI FERDINANDO	38.896	1.400	A1000000686254
3850	45470024907	RIZZI FRANCESCO	200.000	1.400	A1000000686256

n. ord.	N. Barcode domanda presentata	Denominazione richiedente	Superficie richiesta (mq)	Superficie assegnata (mq)	Numero autorizzazione assegnata
3851	45470135604	RIZZI FRANCESCO	130.000	1.400	A1000000686257
3852	45470135760	RIZZI GIUSEPPE	85.000	1.400	A1000000686258
3853	45470117180	RIZZI GIUSEPPE	100.000	1.400	A1000000686260
3854	45470088126	RIZZI GIUSEPPE	20.000	1.400	A1000000686261
3855	45470034807	RIZZI GIUSEPPE	10.000	1.400	A1000000686262
3856	45470105185	RIZZI GIUSEPPE	75.000	1.400	A1000000686263
3857	45470053492	RIZZI GIUSEPPE ANTONIO	15.117	1.400	A1000000686259
3858	45470148409	RIZZI LUIGI	5.770	1.400	A1000000686265
3859	45470135695	RIZZI MADDALENA	80.000	1.400	A1000000686270
3860	45470008900	RIZZI MARIA	30.000	1.400	A1000000686275
3861	45470201158	RIZZI MATTEO	63.330	1.400	A1000000686276
3862	45470123907	RIZZI MICHELE	70.000	1.400	A1000000686271
3863	45470034930	RIZZI MICHELE	10.000	1.400	A1000000686272
3864	45470134169	RIZZI PASQUALE ANGELO RAFFAELE	18.927	1.400	A1000000686281
3865	45470088159	RIZZI RUGGIERO	20.000	1.400	A1000000686282
3866	45470135752	RIZZI RUGGIERO	26.000	1.400	A1000000686283
3867	45470053682	RIZZI SALVATORE	27.796	1.400	A1000000686287
3868	45470135703	RIZZI SAVINO	200.000	1.400	A1000000686286
3869	45470053708	RIZZI VITO	3.599	1.400	A1000000686290
3870	45470119111	RIZZO ALESSANDRO	33.179	1.400	A1000000686266
3871	45470031647	RIZZO AMEDEO	100.000	1.400	A1000000686269
3872	45470037842	RIZZO ANTONIO	15.000	1.400	A1000000686279
3873	45470147757	RIZZO MARCELLO	6.716	1.400	A1000000686268
3874	45470050530	RIZZO MICHELE	15.000	1.400	A1000000686273
3875	45470026720	RIZZO MICHELE	4.000	1.400	A1000000686274
3876	45470037594	RIZZO ORONZINA	8.000	1.400	A1000000686285
3877	45470003976	RIZZO TERESA	200.000	1.400	A1000000686288
3878	45470025037	ROBERTO ANGELO	50.000	4.442	A1000000686030
3879	45470196176	ROBERTO RICCARDO	200.000	13.833	A1000000686032
3880	45470170726	ROCA FRANCESCO	158.766	11.251	A1000000686074
3881	45470146452	ROCA VITO	1.105	1.105	A1000000686075
3882	45470150413	ROCCIA SALVATORE	50.000	1.400	A1000000686058
3883	45470166930	ROCHIRA ANDREA	10.000	1.400	A1000000686066
3884	45470012019	ROCHIRA ANTONIO	14.182	1.400	A1000000686067
3885	45470133781	ROCHIRA GIUSEPPE	200.000	1.400	A1000000686064
3886	45470151452	ROCHIRA LORENZO	50.255	1.400	A1000000686065
3887	45470137956	ROCHIRA RITA ANTONIA	2.731	1.400	A1000000686068
3888	45470028163	ROCIOLA IGNAZIO	75.004	1.400	A1000000686069
3889	45470135612	ROCIOLA LUCIA	47.000	1.400	A1000000686070
3890	45470128609	RODIA COSIMO DAMIANO	10.000	1.400	A1000000686078
3891	45470097077	RODIO FRANCESCO	10.000	1.400	A1000000686079
3892	45470097184	ROGGIO ARCANGELO	4.606	1.400	A1000000686101
3893	45470097168	ROGGIO COSIMO	6.729	1.400	A1000000686094
3894	45470190005	ROLLI ANTONIO	200.000	1.400	A1000000686125
3895	45470044384	ROLLI FRANCESCO	50.000	1.400	A1000000686122
3896	45470124004	ROLLI MARIA IMMACOLATA	20.000	1.400	A1000000686124
3897	45470195392	ROLLO LAURA	14.683	1.400	A1000000686123
3898	45470129862	ROLLO VITO	21.461	1.400	A1000000686126
3899	45470126348	ROMAGNUOLO ANTONIO	55.619	1.400	A1000000686136
3900	45470187100	ROMAGNUOLO GIORGIO	29.815	1.400	A1000000686135

n. ord.	N. Barcode domanda presentata	Denominazione richiedente	Superficie richiesta (mq)	Superficie assegnata (mq)	Numero autorizzazione assegnata
3901	45470062360	ROMAGNUOLO GIUSEPPE	53.555	1.400	A1000000686134
3902	45470050399	ROMAGNUOLO SABINO	200.000	1.400	A1000000686138
3903	45470063418	ROMAGNUOLO SAVINO	53.871	1.400	A1000000686139
3904	45470176160	ROMANAZZI ANNA MARIA	50.000	1.400	A1000000686147
3905	45470042750	ROMANAZZI ROCCO	88.811	1.400	A1000000686151
3906	45470157061	ROMANAZZI ROSA	100.000	7.572	A1000000686152
3907	45470026209	ROMANAZZI SERAFINO	100.000	1.400	A1000000686153
3908	45470042784	ROMANAZZI VITANTONIO	200.000	1.400	A1000000686157
3909	45470042834	ROMANAZZI VITTORIA	200.000	1.400	A1000000686159
3910	45470078473	ROMANELLO VIRNA	14.639	1.400	A1000000686158
3911	45470010039	ROMANI SERGIO	50.000	1.400	A1000000686155
3912	45470012852	ROMANO ADRIANA	23.222	1.400	A1000000686140
3913	45470113619	ROMANO ANTONIO	10.000	1.400	A1000000686149
3914	45470187316	ROMANO MARTINA ANNA	10.000	1.400	A1000000686145
3915	45470071668	ROMANO MICHELE	10.000	1.400	A1000000686144
3916	45470043121	ROMITO MARIA LUISA	200.000	1.400	A1000000686163
3917	45470189197	ROPPOLO VINCENZO	9.000	1.400	A1000000686184
3918	45470024865	ROSATI GRAZIA	10.000	1.400	A1000000686229
3919	45470181475	ROSATO ARCANGELA	20.000	1.400	A1000000686231
3920	45470185906	ROSATO GIUSEPPE ANTONIO	39.011	1.400	A1000000686228
3921	45470198784	ROSATO STEFANIA	26.353	1.400	A1000000686232
3922	45470064663	ROSSETTI ALESSIA	200.000	13.833	A1000000686213
3923	45470062535	ROSSETTI ANTONIO	36.000	1.400	A1000000686222
3924	45470139143	ROSSI MASSIMILIANO	20.000	1.400	A1000000686218
3925	45470123592	ROTELLI GIOVANNA ASSUNTA MARIAROSARIA	10.000	1.400	A1000000686250
3926	45470077012	RU.DI. S.R.L. SOCIETA' AGRICOLA	200.000	1.400	A1000000687547
3927	45470129904	RUBERTI UMBERTO	104.848	1.400	A1000000686029
3928	45470068037	RUBERTO ANNA	2.600	1.400	A1000000686031
3929	45470199766	RUBERTO RAFFAELE ANGELO	75.000	1.400	A1000000686033
3930	45470133138	RUBINO CARLO	22.000	1.400	A1000000686018
3931	45470078887	RUBINO DOMENICO	30.000	1.400	A1000000686019
3932	45470090585	RUBINO EDUARDO	93.684	1.400	A1000000686020
3933	45470098414	RUBINO ELVIRA	36.007	1.400	A1000000686024
3934	45470117081	RUBINO FRANCESCA	200.000	13.833	A1000000686021
3935	45470114575	RUBINO GIOVANNI	20.000	1.400	A1000000686022
3936	45470117420	RUBINO GIUSEPPE	157.400	11.166	A1000000686023
3937	45470079125	RUBINO ROBERTO	20.000	1.400	A1000000686026
3938	45470018115	RUFFO GIUSEPPE	15.000	1.400	A1000000686087
3939	45470027876	RUGGIERI FERNANDA	10.000	1.400	A1000000686095
3940	45470078242	RUGGIERO ALESSANDRO	10.341	1.400	A1000000686097
3941	45470035002	RUGGIERO ANDREA	10.000	1.400	A1000000686098
3942	45470078168	RUGGIERO ANTONIO	2.272	1.400	A1000000686099
3943	45470078119	RUGGIERO GIOVANNI	40.540	1.400	A1000000686096
3944	45470122248	RUGGIERO RICCARDO	20.000	1.400	A1000000686100
3945	45470173985	RUOSPO ANNA RITA	7.075	1.400	A1000000686203
3946	45470200028	RUSCIGNO ANGELA	200.000	1.400	A1000000686195
3947	45470063202	RUSSO ADDOLORATA	102.370	1.400	A1000000686205
3948	45470156345	RUSSO ANGELA	15.000	1.400	A1000000686220
3949	45470088175	RUSSO ANNA MARIA	20.000	1.400	A1000000686221
3950	45470050258	RUSSO COSIMO	31.386	1.400	A1000000686204

n. ord.	N. Barcode domanda presentata	Denominazione richiedente	Superficie richiesta (mq)	Superficie assegnata (mq)	Numero autorizzazione assegnata
3951	45470009429	RUSSO DANILA	106.222	7.962	A1000000686208
3952	45470161683	RUSSO DOMENICO	63.292	5.275	A1000000686206
3953	45470005781	RUSSO DOMENICO	200.000	13.833	A1000000686207
3954	45470087573	RUSSO EMILIO	79.000	1.400	A1000000686215
3955	45470167821	RUSSO ERSILIA	10.000	1.400	A1000000686224
3956	45470107850	RUSSO GAETANO	9.685	1.919	A1000000686210
3957	45470159166	RUSSO GIUSEPPE	10.000	1.400	A1000000686209
3958	45470086849	RUSSO IOLE	24.360	1.400	A1000000686212
3959	45470020939	RUSSO LUCIA	10.000	1.400	A1000000686211
3960	45470199790	RUSSO MARIA	4.400	1.400	A1000000686216
3961	45470109450	RUSSO MARICA	20.000	1.400	A1000000686217
3962	45470166302	RUSSO MATTEO	3.500	1.400	A1000000686219
3963	45470052478	RUSSO MICHELE	73.750	1.400	A1000000686214
3964	45470087615	RUSSO ROBERTO	45.500	1.400	A1000000686223
3965	45470086963	RUSSO SALVATORE	10.000	1.400	A1000000686225
3966	45470199808	RUSSO TAMMARO MATTIA	10.000	1.400	A1000000686226
3967	45470123873	RUTIGLIANO LUIGI	11.311	1.400	A1000000686239
3968	45470201091	RUTIGLIANO MARCO	64.527	1.400	A1000000686240
3969	45470065942	RUTIGLIANO MARIA PIA	65.788	1.400	A1000000686241
3970	45470201117	RUTIGLIANO NICOLA	93.134	1.400	A1000000686242
3971	45470175329	RUTIGLIANO PIETRO	5.493	1.400	A1000000686243
3972	45470135638	RUTIGLIANO RUGGIERO	67.000	1.400	A1000000686244
3973	45470086559	RUTIGLIANO RUGGIERO	42.646	1.400	A1000000686245
3974	45470135620	RUTIGLIANO RUGGIERO	3.244	1.400	A1000000686246
3975	45470065967	RUTIGLIANO SAVINO	96.556	1.400	A1000000686247
3976	45470132312	RUTIGLIANO TEODORA	50.000	4.442	A1000000686248
3977	45470063855	SABBA IMMACOLATA	200.000	13.833	A1000000686291
3978	45470157079	SABCHIRICO DI DELL'ANTOGLIETTA GIANLUCA & C. S.S.	200.000	1.400	A1000000687330
3979	45470133617	SABETTA LOREDANA	11.170	1.400	A1000000686294
3980	45470061735	SABINO ANGELO	50.000	1.400	A1000000686293
3981	45470104832	SACCHETTI ANGELO	10.000	1.400	A1000000686309
3982	45470073722	SACCHITELLI RAFFAELE	30.000	1.400	A1000000686311
3983	45470046363	SACCO FELICE	145.000	1.400	A1000000686298
3984	45470003174	SACCO GIOVANNI	94.977	1.400	A1000000686299
3985	45470010120	SACCO GIUSEPPE	80.000	1.400	A1000000686302
3986	45470188538	SACCO GIUSEPPE DAMIANO	22.698	2.733	A1000000686301
3987	45470050316	SACCO VINCENZO PAOLO	85.434	1.400	A1000000686313
3988	45470082608	SACCOGNA LORENZO	50.000	1.400	A1000000686304
3989	45470141214	SAFFI MARIA	20.000	1.400	A1000000686386
3990	45470003109	SAGATO FRANCESCO	47.930	1.400	A1000000686420
3991	45470006458	SALACONE LUIGI	200.000	1.400	A1000000686424
3992	45470159554	SALAMIDA FILOMENA	44.161	4.077	A1000000686433
3993	45470032207	SALAMINO GIUSEPPE	104.461	1.400	A1000000686434
3994	45470100566	SALAMINO MARIA	7.449	1.400	A1000000686435
3995	45470099081	SALFA ANTONIA LORENZA	5.000	1.400	A1000000686428
3996	45470090049	SALVATORE DONATO	20.000	2.564	A1000000686439
3997	45470156840	SAMALI S.S. SOCIETA' AGRICOLA	100.000	1.400	A1000000687389
3998	45470123261	SAMETO SOCIETA' AGRICOLA A RESPONSABILITA'	200.000	1.400	A1000000687266
3999	45470009536	SAMMARCO FRANCO	8.593	1.400	A1000000686452
4000	45470138384	SAMMARCO FRANCO	20.000	1.400	A1000000686453

n. ord.	N. Barcode domanda presentata	Denominazione richiedente	Superficie richiesta (mq)	Superficie assegnata (mq)	Numero autorizzazione assegnata
4001	45470173811	SAMMARCO NOVIZIO COSIMO	200.000	13.833	A1000000686455
4002	45470159653	SAMMARCO PIERINA	10.000	1.400	A1000000686456
4003	45470075644	SAMMARCO RAFFAELA	10.000	1.400	A1000000686457
4004	45470185211	SAMMARCO VITO	10.000	1.400	A1000000686462
4005	45470135240	SAMPIETRO COSIMO	15.000	1.400	A1000000686470
4006	45470195525	SAN CASSIANO SOCIETA' COOPERATIVA AGRICOLA	30.000	3.190	A1000000687210
4007	45470143368	SAN GERARDO SOCIETA' AGRICOLA A RESPONSABILITA'	200.000	1.400	A1000000687254
4008	45470063459	SAN VITO SOCIETA' AGRICOLA SRLS	164.030	1.400	A1000000687380
4009	45470173910	SANARICO COSIMO	51.691	4.548	A1000000686486
4010	45470114195	SANASI COSIMO	10.000	1.400	A1000000686489
4011	45470124939	SANASI COSIMO SALVATORE	125.166	9.148	A1000000686488
4012	45470073201	SANASI MASSIMO ANTONIO	20.000	1.400	A1000000686491
4013	45470124848	SANASI RAFFAELE	19.874	1.400	A1000000686498
4014	45470010112	SANGIORGIO FRANCESCO	30.000	1.400	A1000000686477
4015	45470134136	SANNELLI ANNA	30.000	3.190	A1000000686485
4016	45470164802	SANNELLI GIUSEPPE	69.253	5.648	A1000000686484
4017	45470130472	SANSOLINI CARMINE	101.798	1.400	A1000000686487
4018	45470152302	SANSONE ANTONIETTA	20.000	2.564	A1000000686493
4019	45470138616	SANSONE PATRIZIA	1.300	1.300	A1000000686495
4020	45470039210	SANSONE ROCCO	100.000	7.572	A1000000686496
4021	45470069803	SANSONE SOCIETA' COOPERATIVA	50.000	1.400	A1000000687058
4022	45470137295	SANSONE VINCENZA	12.000	2.064	A1000000686501
4023	45470184255	SANSONETTI MARIA CONCETTINA	20.000	1.400	A1000000686490
4024	45470088183	SANSONNA ROSANNA	20.000	1.400	A1000000686499
4025	45470114211	SANSONNE NUNZIO	10.000	1.400	A1000000686494
4026	45470002150	SANSONNE RICCARDO	5.000	1.400	A1000000686497
4027	45470087433	SANSONNE VITO	10.000	1.400	A1000000686502
4028	45470088480	SANTA TAVELLA SOCIETA' SEMPLICE AGRICOLA	50.000	1.400	A1000000687548
4029	45470115853	SANTAGATA STEFANO	75.825	1.400	A1000000686536
4030	45470089207	SANT'ANDREA SOC.AGRICOLA SRLS	93.173	1.400	A1000000687438
4031	45470103396	SANTANGELO MICHELE	25.000	1.400	A1000000686518
4032	45470194320	SANTANGELO ROCCO	20.000	1.400	A1000000686527
4033	45470153904	SANTANGELO VINCENZO	13.000	1.400	A1000000686537
4034	45470201125	SANTE ANGELA	5.201	1.400	A1000000686521
4035	45470135646	SANTE RAFFAELLA	78.000	1.400	A1000000686528
4036	45470161824	SANTE RUGGIERO	10.000	1.400	A1000000686532
4037	45470167912	SANTE RUGGIERO	10.000	1.400	A1000000686533
4038	45470141487	SANTERAMO ANTONIO	100.000	1.400	A1000000686523
4039	45470115366	SANTERAMO ANTONIO	20.000	1.400	A1000000686526
4040	45470034039	SANTERAMO FRANCESCO	25.966	1.400	A1000000686508
4041	45470034062	SANTERAMO GIUSEPPE	99.135	1.400	A1000000686511
4042	45470053799	SANTERAMO LUIGI	100.252	1.400	A1000000686514
4043	45470075842	SANTERAMO RUGGIERO	20.000	1.400	A1000000686531
4044	45470135729	SANTERAMO RUGGIERO	90.000	1.400	A1000000686534
4045	45470134060	SANTERAMO STEFANO	37.000	1.400	A1000000686535
4046	45470001251	SANTESE GIOVANNI	5.000	1.625	A1000000686509
4047	45470135661	SANTO ANTONIO	52.000	1.400	A1000000686525
4048	45470201166	SANTO GIUSEPPE	6.309	1.400	A1000000686512
4049	45470201174	SANTO RUGGIERO	33.939	1.400	A1000000686530
4050	45470045837	SANTONASTASO CATERINA	47.141	1.400	A1000000686505

n. ord.	N. Barcode domanda presentata	Denominazione richiedente	Superficie richiesta (mq)	Superficie assegnata (mq)	Numero autorizzazione assegnata
4051	45470186219	SANTORO ANGELA CARMELA	1.000	1.000	A1000000686522
4052	45470194767	SANTORO ANTONIO	3.396	1.400	A1000000686524
4053	45470134284	SANTORO CARLO	200.000	13.833	A1000000686504
4054	45470072203	SANTORO COSIMO GIOVANNI	10.000	1.400	A1000000686503
4055	45470178398	SANTORO ELENA	6.960	1.400	A1000000686515
4056	45470188850	SANTORO FRANCESCO	15.000	1.400	A1000000686507
4057	45470022604	SANTORO GIUSEPPE	17.463	1.400	A1000000686510
4058	45470166237	SANTORO GRAZIA	1.500	1.400	A1000000686513
4059	45470134862	SANTORO MARCO EMILIO	10.000	1.938	A1000000686517
4060	45470069670	SANTORO MARIA	130.000	1.400	A1000000686520
4061	45470025029	SANTORO MARIA ALTOMARE	5.794	1.400	A1000000686519
4062	45470160990	SANTORO RAFFAELE	77.791	6.182	A1000000686529
4063	45470190328	SANTOVITO IMMACOLATA	10.000	1.400	A1000000686516
4064	45470118386	SAPIO MARIA	44.000	1.400	A1000000686538
4065	45470124863	SAPORI DI CASA SOCIETA' SEMPLICE AGRICOLA	20.000	2.564	A1000000687578
4066	45470058707	SARACINO ANTONIETTA	3.000	1.400	A1000000686597
4067	45470194973	SARACINO LORENZO	64.951	1.400	A1000000686595
4068	45470143541	SARACINO VITO	50.000	1.400	A1000000686601
4069	45470133443	SARCINA MICHELE	15.589	1.400	A1000000686596
4070	45470097317	SARDANO RUGGIERO	5.000	1.400	A1000000686607
4071	45470124061	SARDARO ANTONIO	11.553	1.400	A1000000686605
4072	45470141594	SARDARO EMANUELE	100.000	1.400	A1000000686603
4073	45470034112	SARDARO PIETRO	10.929	1.400	A1000000686606
4074	45470122362	SARDONE LUIGI	190.000	13.207	A1000000686602
4075	45470139986	SARDONE MASSIMO	36.000	3.566	A1000000686604
4076	45470188314	SASSANO ANTONIETTA	10.000	1.400	A1000000686635
4077	45470167979	SASSI GIUSEPPE	65.408	1.400	A1000000686632
4078	45470104972	SASSI MARIA ANTONIETTA	21.263	1.400	A1000000686633
4079	45470161360	SASSO MARIA	20.000	1.400	A1000000686634
4080	45470174850	SAVINA ALESSIO	10.000	1.400	A1000000686674
4081	45470175527	SAVINA CHIARA	10.000	1.400	A1000000686670
4082	45470174751	SAVINA ORAZIO	1.181	1.181	A1000000686675
4083	45470178190	SAVINO ADRIANA FILOMENA	100.000	1.400	A1000000686672
4084	45470178265	SAVINO DOMENICO	100.000	7.572	A1000000686671
4085	45470079869	SAVINO FRANCESCO	8.000	1.400	A1000000686673
4086	45470061677	SCAGLIOSO COSIMO	1.500	1.400	A1000000686314
4087	45470008090	SCAGLIOSO TIZIANA	33.201	1.400	A1000000686315
4088	45470198792	SCALERA GIUSEPPE SABINO	121.472	1.400	A1000000686331
4089	45470032173	SCALINCI DAVIDE	3.700	1.400	A1000000686329
4090	45470194494	SCALORA PAOLINA CARMELA	1.834	1.400	A1000000686337
4091	45470086864	SCANZANO GIUSEPPE	140.705	10.121	A1000000686351
4092	45470087797	SCARAFILE MARIA FRANCESCA	101.648	1.400	A1000000686362
4093	45470134094	SCARANGELLA LUIGI	12.000	1.400	A1000000686361
4094	45470030755	SCARANO DOMENICO PIO	100.000	1.400	A1000000686356
4095	45470097200	SCARCELLI TONIO	10.000	1.400	A1000000686377
4096	45470031373	SCARCIGLIA ENRICO	150.000	1.400	A1000000686371
4097	45470179594	SCARDIGNO DAVIDE	45.433	1.400	A1000000686357
4098	45470177390	SCARDINO GAETANO	10.000	1.400	A1000000686360
4099	45470155073	SCARDINO MARIA LUISA	20.000	1.400	A1000000686366
4100	45470079042	SCARDINO MICHELE	1.500	1.400	A1000000686363

n. ord.	N. Barcode domanda presentata	Denominazione richiedente	Superficie richiesta (mq)	Superficie assegnata (mq)	Numero autorizzazione assegnata
4101	45470020277	SCARDINO MICHELE	1.200	1.200	A1000000686364
4102	45470083952	SCARIMBOLO ISA	10.000	1.400	A1000000686374
4103	45470097218	SCARINGELLA ANGELA	10.000	1.400	A1000000686370
4104	45470145827	SCARINGELLA COSIMO DAVIDE	2.000	1.400	A1000000686355
4105	45470097226	SCARINGELLA EMANUELE	10.000	1.400	A1000000686367
4106	45470201133	SCARLATINO ANGELA	23.677	1.400	A1000000686369
4107	45470090148	SCARNERA ANNA RITA	12.000	1.400	A1000000686372
4108	45470163168	SCARPA SALVATORE	48.287	1.400	A1000000686376
4109	45470015780	SCARPELLO FEDELE	2.000	1.400	A1000000686358
4110	45470015731	SCARPELLO FEDERICA	10.000	1.400	A1000000686359
4111	45470045787	SCARPELLO PANCRAZIO	10.000	1.400	A1000000686373
4112	45470092680	SCARPIELLO SAVERIO	91.324	1.400	A1000000686375
4113	45470077053	SCATTAGLIA SAVERIO	40.000	1.400	A1000000686382
4114	45470004248	SCAZZI GIULIO ANTONIO	10.000	1.400	A1000000686384
4115	45470053112	SCHIATTINO ADOLFO	23.600	1.400	A1000000686317
4116	45470050209	SCHIAVULLI CARMINE	2.974	1.400	A1000000686316
4117	45470050175	SCHIAVULLI LUIGI	3.441	1.528	A1000000686319
4118	45470087789	SCHIENA ANGELO	152.203	1.400	A1000000686320
4119	45470078564	SCHIENA ANTONIO	20.000	1.400	A1000000686321
4120	45470141578	SCHIENA PAOLO	10.000	1.400	A1000000686322
4121	45470018370	SCHIFONE SALVATORE	101.763	1.400	A1000000686325
4122	45470062758	SCHIFONE STEFANIA ANNA MARIA	200.000	13.833	A1000000686324
4123	45470100277	SCHIRONE IGNAZIO	30.888	1.400	A1000000686318
4124	45470134474	SCHITO PIERANGELO	180.000	1.400	A1000000686323
4125	45470143814	SCHOLA SARMENTI S.R.L. SOCIETA' AGRICOLA	140.000	1.400	A1000000687434
4126	45470009700	SCIALO' ANTONIETTA	10.000	1.938	A1000000686334
4127	45470090924	SCIALPI COSIMO	4.000	1.400	A1000000686327
4128	45470114773	SCIANCELEPORE GIOVANNI	57.000	1.400	A1000000686350
4129	45470008983	SCIANNAMEA GIUSEPPE	10.000	1.400	A1000000686352
4130	45470099586	SCIARRA MAURO	15.000	1.400	A1000000686368
4131	45470089678	SCINTILLA IOLANDA	77.464	1.400	A1000000686353
4132	45470199949	SCIOLTI ANNUNZIO	10.000	1.400	A1000000686335
4133	45470071486	SCIROPPA MICHELE	10.000	1.400	A1000000686365
4134	45470119301	SCISCIOLI FRANCA	20.000	1.400	A1000000686379
4135	45470199691	SCISCIOLI VALENTINA	10.000	1.400	A1000000686380
4136	45470024337	SCIVETTI VINCENZO	5.500	1.400	A1000000686383
4137	45470068482	SCOLLETTA ANTONIO	1.772	1.400	A1000000686336
4138	45470162947	SCOLOZZI GIUSEPPE	46.447	1.400	A1000000686332
4139	45470045571	SCOMMEGNA ANGELA	10.000	1.400	A1000000686344
4140	45470034252	SCOMMEGNA ANGELO RAFFAELE	54.470	1.400	A1000000686345
4141	45470105599	SCOMMEGNA BERARDINO	20.000	1.400	A1000000686338
4142	45470034310	SCOMMEGNA FILANNINO VINCENZO	65.317	1.400	A1000000686349
4143	45470065991	SCOMMEGNA GENNARO	55.997	1.400	A1000000686341
4144	45470138103	SCOMMEGNA GIOVANNI	20.000	1.400	A1000000686339
4145	45470034385	SCOMMEGNA GIOVANNI	70.585	1.400	A1000000686340
4146	45470066007	SCOMMEGNA GIUSEPPE	38.028	1.400	A1000000686342
4147	45470034393	SCOMMEGNA LUIGI	50.988	1.400	A1000000686343
4148	45470034427	SCOMMEGNA RUGGIERO	39.651	1.400	A1000000686346
4149	45470034401	SCOMMEGNA RUGGIERO	9.310	1.400	A1000000686348
4150	45470034450	SCOMMEGNA RUGGIERO CRISTIANO	104.608	1.400	A1000000686347

n. ord.	N. Barcode domanda presentata	Denominazione richiedente	Superficie richiesta (mq)	Superficie assegnata (mq)	Numero autorizzazione assegnata
4151	45470092581	SCOPECE SABRINA	89.576	1.400	A1000000686354
4152	45470055059	SCOTELLARO MARZIA	10.000	1.400	A1000000686381
4153	45470113437	SCOZZI ROSARIO	5.000	1.400	A1000000686385
4154	45470089496	CRETI VANESSA	1.000	1.000	A1000000686378
4155	45470174199	SE.SI. SOCIETA' SEMPLICE DI CALO' FRANCESCO	1.500	1.400	A1000000687172
4156	45470034476	SECCIA ANDREA	24.989	1.400	A1000000686308
4157	45470189502	SECCIA ANNALISA	26.000	1.400	A1000000686310
4158	45470034484	SECCIA DANIELE	68.473	1.400	A1000000686296
4159	45470181434	SECCIA DOMENICO	2.544	1.400	A1000000686295
4160	45470006375	SECCIA FEDELE	113.695	1.400	A1000000686297
4161	45470135711	SECCIA GIUSEPPE	50.000	1.400	A1000000686300
4162	45470039731	SECCIA MADDALENA	10.000	1.400	A1000000686305
4163	45470050019	SECCIA MARIA ARCANGELA	100.000	1.400	A1000000686307
4164	45470034500	SECCIA MARIA GIUSEPPA	6.625	1.400	A1000000686306
4165	45470016127	SECCIA TOMMASO	64.924	1.400	A1000000686312
4166	45470141669	SELVAGGI ALBERICO	200.000	1.400	A1000000686442
4167	45470141420	SELVAGGI ANGELO	12.725	1.400	A1000000686443
4168	45470058749	SELVAGGI ANTONIO	1.748	1.400	A1000000686445
4169	45470047387	SELVAGGI FILOMENA	16.792	1.400	A1000000686440
4170	45470157293	SELVAROLO GIUSEPPE	520	520	A1000000686441
4171	45470189742	SEMERARO COSIMO	30.642	1.400	A1000000686471
4172	45470037354	SEMERARO DAMIANO	20.000	1.400	A1000000686472
4173	45470116562	SEMERARO FABRIZIO	20.000	1.400	A1000000686473
4174	45470161642	SEMERARO MARINELLI GIUSEPPA	1.700	1.400	A1000000686474
4175	45470172995	SEMERARO ORONZO	3.000	1.400	A1000000686475
4176	45470084588	SEMI DI VITA - SOCIETA' COOPERATIVA SOCIALE	50.000	4.442	A1000000687545
4177	45470133500	SENATORE DOMENICO	3.441	1.400	A1000000686506
4178	45470139168	SERACCA-GUERRIERI ARDITI DI CASTELVETERE GIULIO	200.000	13.833	A1000000686594
4179	45470078358	SERGIO ANTONIO	9.617	1.400	A1000000686614
4180	45470100731	SERGIO COSIMO	3.582	1.400	A1000000686611
4181	45470173050	SERGIO EMANUELE	32.000	1.400	A1000000686613
4182	45470194106	SERGIO FABRIZIA	10.000	1.400	A1000000686612
4183	45470179164	SERINELLI ANTONIO	20.000	1.400	A1000000686622
4184	45470159331	SERINI GIOVANNI	180.000	1.400	A1000000686616
4185	45470036786	SERINI GIUSEPPE	10.000	1.400	A1000000686618
4186	45470183620	SERIO ANNA	100.000	7.572	A1000000686609
4187	45470168563	SERIO ARCANGELO	5.000	1.400	A1000000686610
4188	45470161998	SERIO COSIMO	10.000	1.400	A1000000686608
4189	45470020533	SERPENTINO GIOVANNI	20.000	1.400	A1000000686626
4190	45470174058	SERRA AMBROGIO LUCA	82.694	6.489	A1000000686627
4191	45470126751	SERRA NUNZIO	7.044	1.400	A1000000686629
4192	45470004081	SERRAFINO SELENA	20.000	1.400	A1000000686630
4193	45470149233	SERRAVEZZA ANDREA	44.640	1.400	A1000000686628
4194	45470184214	SFORZA ELENA MARIA RITA	20.000	1.400	A1000000686389
4195	45470180220	SFORZA MARIA	75.966	1.400	A1000000686390
4196	45470126967	SFORZA SALVATORE	20.934	1.400	A1000000686393
4197	45470201182	SFREGOLA GIOVANNI	49.115	1.400	A1000000686387
4198	45470039269	SFREGOLA GIUSEPPE	10.000	1.400	A1000000686388
4199	45470161154	SFREGOLA PASQUALE	198.399	1.400	A1000000686391
4200	45470147187	SFREGOLA RUGGIERO	191.002	1.400	A1000000686392

n. ord.	N. Barcode domanda presentata	Denominazione richiedente	Superficie richiesta (mq)	Superficie assegnata (mq)	Numero autorizzazione assegnata
4201	45470201216	SFREGOLA VITO RUGGIERO	130.522	1.400	A1000000686394
4202	45470069134	SGARAMELLA ANTONIO	100.000	7.572	A1000000686409
4203	45470204566	SGARAMELLA MARIA	8.143	1.400	A1000000686404
4204	45470075479	SGARAMELLA NICOLA	40.000	1.400	A1000000686405
4205	45470075503	SGARAMELLA PASQUALE	50.000	1.400	A1000000686411
4206	45470044244	SGARAMELLA RICCARDO	20.400	1.400	A1000000686412
4207	45470091690	SGARRA ANNAMARIA	10.000	1.400	A1000000686408
4208	45470097234	SGARRA RICCARDO	20.000	1.400	A1000000686413
4209	45470055240	SGARRO ELEONORA	12.982	2.125	A1000000686401
4210	45470009445	SGARRO TOMMASO	200.000	13.833	A1000000686419
4211	45470114187	SGOBBA ALBERTO	10.000	1.938	A1000000686396
4212	45470199543	SGOBBA ANTONIO	4.926	1.400	A1000000686397
4213	45470031829	SGOBBO LUIGIA	23.385	1.400	A1000000686395
4214	45470126157	SGUERA ANASTASIA CRISTINA	30.000	1.400	A1000000686410
4215	45470104824	SGUERA ANGELO	104.244	1.400	A1000000686407
4216	45470039798	SGUERA CARMELA	10.000	1.400	A1000000686399
4217	45470097093	SGUERA GIOVANNI	19.626	1.400	A1000000686400
4218	45470113981	SGUERA NICOLA	67.357	1.400	A1000000686406
4219	45470122289	SGUERA RUGGIERO	50.000	1.400	A1000000686414
4220	45470104436	SGUERA RUGGIERO	156.841	1.400	A1000000686415
4221	45470050928	SGUERA SALVATORE	2.531	1.400	A1000000686416
4222	45470175360	SGUERA SALVATORE	174.975	1.400	A1000000686417
4223	45470044871	SGUERA SALVATORE	6.247	1.400	A1000000686418
4224	45470164554	SGURA LORENZO	20.000	1.400	A1000000686402
4225	45470194940	SGURA MARCELLA	3.334	1.400	A1000000686403
4226	45470173795	SHPURIK INNA	40.000	1.400	A1000000686421
4227	45470181087	SIBILLA VIVIANA	2.457	1.400	A1000000686292
4228	45470189544	SICILIANO CIRO	10.000	1.400	A1000000686326
4229	45470006821	SICILIANO DONATO	10.000	1.400	A1000000686328
4230	45470169504	SICILIANO MARIO	9.427	1.400	A1000000686333
4231	45470104857	SICOLO FRANCESCO	10.000	1.938	A1000000686330
4232	45470172961	SIENA ANTONIO	78.500	6.227	A1000000686482
4233	45470122917	SIENA MARIA LOREDANA	20.000	1.400	A1000000686480
4234	45470193025	SIENA MICHELE	100.000	7.572	A1000000686478
4235	45470186607	SIENA MICHELE	200.000	13.833	A1000000686479
4236	45470071866	SIENA NICOLA BIAGIO CIRO	10.000	1.400	A1000000686481
4237	45470093811	SIENA PASQUALE	100.000	1.400	A1000000686483
4238	45470050589	SIG - SOCIETA' AGRICOLA SRL	25.000	1.400	A1000000687199
4239	45470100046	SILENO PALMA	1.300	1.300	A1000000686436
4240	45470188991	SILIBERTO ARCANGELO	83.952	1.400	A1000000686423
4241	45470084026	SILLETTI SIMONA	20.000	1.400	A1000000686432
4242	45470061107	SILVESTRI ANGELO VITO	50.000	1.400	A1000000686444
4243	45470178075	SILVESTRI EVA	100.000	1.400	A1000000686446
4244	45470128492	SIMEONE VITO ANTONIO	7.000	1.400	A1000000686469
4245	45470069001	SIMINI MARCO	3.000	1.400	A1000000686467
4246	45470050480	SIMONE ANGELITA	48.921	1.400	A1000000686468
4247	45470001350	SIMONE CARMINE	48.310	1.400	A1000000686463
4248	45470137246	SIMONE GIUSEPPE	100.000	1.400	A1000000686464
4249	45470123451	SIMONE GIUSEPPE	10.000	1.400	A1000000686465
4250	45470179735	SIMONE LORENZO	45.649	1.400	A1000000686466

n. ord.	N. Barcode domanda presentata	Denominazione richiedente	Superficie richiesta (mq)	Superficie assegnata (mq)	Numero autorizzazione assegnata
4251	45470045308	SINISI NICOLA	50.000	4.442	A1000000686492
4252	45470097242	SINISI VINCENZO	10.000	1.400	A1000000686500
4253	45470134102	SISTO LUIGI	21.700	1.400	A1000000686636
4254	45470003745	SISTO ROSALBA	33.600	1.400	A1000000686637
4255	45470031720	SOC. AGR. A.G.R.O. DI TARANTINI MARIA GIOVANNA E	200.000	1.400	A1000000687386
4256	45470182507	SOC. AGR. ALBERI LIBERI SRL	200.000	1.400	A1000000687035
4257	45470166955	SOC. AGR. LA FONTE S.S.	148.420	1.400	A1000000687523
4258	45470147856	SOC. AGR. TENUTE E TENIMENTI SRL	20.000	1.400	A1000000687059
4259	45470160925	SOC. AGR. TERRE DEL SOLE SRL	50.000	1.400	A1000000687095
4260	45470045175	SOC. AGR.VILLAR DEL MONTE S.S DI	50.000	1.400	A1000000687540
4261	45470133666	SOC. AGRICOLA AGRICIANCI S.R.L.	200.000	1.400	A1000000687342
4262	45470064671	SOC. AGRICOLA LA GINESTRA SRL	200.000	1.400	A1000000687248
4263	45470091757	SOC. AGRICOLA MASTRICCI S.R.L.S.	50.000	1.400	A1000000687345
4264	45470114765	SOC. AGRICOLA SEMPLICE S. MARIA A MARE	200.000	1.400	A1000000687638
4265	45470201224	SOC. COOP. AGR. CENTOVIGNE	49.862	1.400	A1000000687502
4266	45470142345	SOC. COOP. AGRICOLA RINASCITA DEL SALENTO	50.000	1.400	A1000000687073
4267	45470004578	SOC.AGR. D'ALESSANDRO S.S. DI D'ALESSANDRO VITO &	94.507	1.400	A1000000687417
4268	45470064440	SOC.AGR. LI.FE S.R.L.	200.000	13.833	A1000000687510
4269	45470190310	SOC.AGR. PODERI MONTERISI SRL	20.000	1.400	A1000000687546
4270	45470204400	SOC.AGR.TERRE DI PUGLIA BIO DI PICCOLELLI F.&C. SAS	100.000	7.572	A1000000687346
4271	45470145462	SOC.AGRICOLA EREDI SPAGNOLETTI ZEULI GIOVANNI	50.000	4.442	A1000000687437
4272	45470087870	SOC.AGRICOLA F.LLI PETRONE S.S.	10.000	1.400	A1000000687527
4273	45470045225	SOC.AGRICOLA SEMPLICE FRATELLI LEONE	50.000	1.400	A1000000687565
4274	45470034526	SOC.COOP AGR IL MELOGRANO	15.810	1.400	A1000000687500
4275	45470079257	SOC.COOP.AGR. TERRE MESSAPICHE A R.L.	200.000	1.400	A1000000687090
4276	45470023941	SOC.COOP.AGR.NUOVA SAN LEONARDO	175.000	1.400	A1000000687343
4277	45470080909	SOCCIO LUIGI	50.000	1.400	A1000000686303
4278	45470202156	SOCIET? AGRICOLA ELAIA SRL	200.000	1.400	A1000000687496
4279	45470167185	SOCIETA' AGR.CARENZA FRANCESCO E FIGLI	200.000	1.400	A1000000687505
4280	45470026019	SOCIETA' AGRICOLA - SOLE DI ARGIANO SOCIETA' A	10.000	1.400	A1000000687124
4281	45470064655	SOCIETA' AGRICOLA A R.L. TENUTA LU SPADA	19.786	1.400	A1000000687113
4282	45470201190	SOCIETA' AGRICOLA AGRI CSF SRL	10.000	1.400	A1000000687127
4283	45470070801	SOCIETA' AGRICOLA AGRICUR S.R.L.	35.864	1.400	A1000000687427
4284	45470152104	SOCIETA' AGRICOLA AGRIOTRANTO A R L.	50.000	1.400	A1000000687394
4285	45470116349	SOCIETA' AGRICOLA AGRITOUR SRL	47.099	1.400	A1000000687325
4286	45470133633	SOCIETA' AGRICOLA AGRIWINE S.R.L.S.	29.987	1.400	A1000000687426
4287	45470075412	SOCIETA' AGRICOLA AL PODERE DI MARIO S.A.S. DI	2.000	1.400	A1000000687462
4288	45470009775	SOCIETA' AGRICOLA ALCOST SRL	200.000	1.400	A1000000687206
4289	45470204046	SOCIETA' AGRICOLA ALONI S.S.	20.000	2.564	A1000000687395
4290	45470005211	SOCIETA' AGRICOLA ANNALISA DI ANNALISA SACCO	64.096	1.400	A1000000687299
4291	45470032280	SOCIETA' AGRICOLA APULIENSE DI MARIA TERESA,	10.000	1.400	A1000000687487
4292	45470097309	SOCIETA' AGRICOLA ARDITA-AGRI S.A.S. DI ARMANDO	10.000	1.400	A1000000687470
4293	45470027256	SOCIETA' AGRICOLA ARGENTIERI SOCIETA' SEMPLICE	28.000	1.400	A1000000687076
4294	45470189874	SOCIETA' AGRICOLA ARTE E NATURA SRLS	15.130	1.400	A1000000687165
4295	45470198230	SOCIETA' AGRICOLA ASSELTA F.CO S.S.	14.424	1.400	A1000000687401
4296	45470122693	SOCIETA' AGRICOLA BELLAVEDUTA MICHELE E	20.000	1.400	A1000000687647
4297	45470017430	SOCIETA' AGRICOLA BIORIMA SRL	71.532	5.790	A1000000687116
4298	45470018263	SOCIETA' AGRICOLA BORGO COCEVOLA S.A.S. DI DI	50.000	1.400	A1000000687560
4299	45470006508	SOCIETA AGRICOLA BUFANO S.S. DI BUFANO ROSARIO	200.000	1.400	A1000000687397
4300	45470008348	SOCIETA' AGRICOLA BUFFI ACQUARO DI CHIRICO PIER	10.000	1.400	A1000000687150

n. ord.	N. Barcode domanda presentata	Denominazione richiedente	Superficie richiesta (mq)	Superficie assegnata (mq)	Numero autorizzazione assegnata
4301	45470183778	SOCIETA' AGRICOLA CANDIDO SRL	70.178	1.400	A1000000687098
4302	45470131009	SOCIETA' AGRICOLA CAPURSO & C. SOC. SEMPL.	100.000	1.400	A1000000687473
4303	45470156758	SOCIETA' AGRICOLA CASTRIOTA SCANDERBEG	10.000	1.400	A1000000687384
4304	45470156410	SOCIETA' AGRICOLA CHIANI S.R.L.	50.000	1.400	A1000000687465
4305	45470201885	SOCIETA' AGRICOLA CIRILLO S.R.L.	150.000	1.400	A1000000687536
4306	45470006466	SOCIETA' AGRICOLA CLARA A RESPONSABILITA'	200.000	1.400	A1000000687359
4307	45470120523	SOCIETA' AGRICOLA COLLE DI SETA	10.000	1.400	A1000000687594
4308	45470077525	SOCIETA' AGRICOLA COPPI S.S.	40.000	3.816	A1000000687637
4309	45470147328	SOCIETA' AGRICOLA CUGINE DE VITTI S.S.	149.357	10.662	A1000000687323
4310	45470198131	SOCIETA' AGRICOLA D'ADDARI OSS	200.000	1.400	A1000000687351
4311	45470166757	SOCIETA' AGRICOLA D'ALESSANDRO S.S.	100.000	1.400	A1000000687478
4312	45470201307	SOCIETA AGRICOLA DEI F.LLI FILANNINO PASQUALE &	75.039	1.400	A1000000687596
4313	45470131215	SOCIETA' AGRICOLA DEL SOLE S.R.L.	100.000	7.572	A1000000687521
4314	45470072260	SOCIETA' AGRICOLA DELL'ORSO SRL	10.000	1.400	A1000000687246
4315	45470203493	SOCIETA' AGRICOLA DEMANI SOCIETA' SEMPLICE	10.000	1.938	A1000000687209
4316	45470198750	SOCIETA AGRICOLA DI ARGENTIERI DONATO & C. S.A.S.	150.000	1.400	A1000000687179
4317	45470027041	SOCIETA' AGRICOLA DI GIOIA S.R.L.	47.227	1.400	A1000000687615
4318	45470180477	SOCIETA' AGRICOLA DIBENEDETTO S.R.L.	21.987	1.400	A1000000687486
4319	45470134235	SOCIETA' AGRICOLA DISTASO S.S.	200.000	1.400	A1000000687290
4320	45470138392	SOCIETA' AGRICOLA DORFRUIT S.R.L. SEMPLIFICATA	30.000	1.400	A1000000687564
4321	45470167417	SOCIETA' AGRICOLA EDEN S.S DI CARROZZO MIRIANA	200.000	1.400	A1000000687375
4322	45470152161	SOCIETA' AGRICOLA EFFEPI S.R.L.	150.000	1.400	A1000000687271
4323	45470006490	SOCIETA' AGRICOLA EREDI DI DIMMITO GIUSEPE S.S.	1.340	1.340	A1000000687424
4324	45470000949	SOCIETA' AGRICOLA EREDI GALLO POTITO SRL	29.883	1.400	A1000000687382
4325	45470010138	SOCIETA' AGRICOLA EREDI TOTARO MICHELE S.S.	50.000	1.400	A1000000687371
4326	45470177291	SOCIETA' AGRICOLA ERIMAR BIO S.R.L.S.	50.000	1.400	A1000000687229
4327	45470075982	SOCIETA' AGRICOLA EUROIMMOBILIARE S.R.L.	20.000	1.400	A1000000687064
4328	45470182465	SOCIETA' AGRICOLA EUSAN S.R.L.	200.000	1.400	A1000000687597
4329	45470182184	SOCIETA' AGRICOLA F.LLI BASILE DI BASILE VINCENZO E	100.000	1.400	A1000000687516
4330	45470104089	SOCIETA' AGRICOLA F.LLI CALABRESE SRL	200.000	1.400	A1000000687283
4331	45470118808	SOCIETA' AGRICOLA F.LLI CAVALLO S.R.L.	200.000	13.833	A1000000687101
4332	45470096806	SOCIETA' AGRICOLA F.LLI DE CESARE S.S.	100.000	1.400	A1000000687406
4333	45470079380	SOCIETA AGRICOLA F.LLI DE VITIS S.S.	10.000	1.400	A1000000687183
4334	45470001228	SOCIETA' AGRICOLA F.LLI DI BELLO DI DI BELLO	10.000	1.400	A1000000687131
4335	45470068649	SOCIETA' AGRICOLA F.LLI DIVICCARO	200.000	13.833	A1000000687321
4336	45470069324	SOCIETA' AGRICOLA F.LLI DIVITTORIO S.S.	50.000	1.400	A1000000687531
4337	45470099552	SOCIETA' AGRICOLA F.LLI LENTI	55.057	4.759	A1000000687143
4338	45470003992	SOCIETA' AGRICOLA F.LLI MASSA SRL	10.000	1.400	A1000000687532
4339	45470069522	SOCIETA' AGRICOLA F.LLI MORANO SNC DI MORANO	90.307	1.400	A1000000687350
4340	45470203378	SOCIETA' AGRICOLA F.LLI PETRERA S.S.	24.700	1.400	A1000000687499
4341	45470201497	SOCIETA' AGRICOLA FAVAL SOCIETA' A	36.562	1.400	A1000000687162
4342	45470189957	SOCIETA' AGRICOLA FIORE SOCIETA' A RESPONSABILITA'	200.000	13.833	A1000000687166
4343	45470058939	SOCIETA' AGRICOLA FLOROS S.S.	184.530	1.400	A1000000687550
4344	45470055836	SOCIETA' AGRICOLA FRASCA S.S.	50.000	1.400	A1000000687497
4345	45470165551	SOCIETA' AGRICOLA FRATELLI TERRUSI SOCIETA'	100.000	7.572	A1000000687198
4346	45470013017	SOCIETA' AGRICOLA FRATELLI VIZZI S.R.L.	10.000	1.400	A1000000687061
4347	45470156865	SOCIETA' AGRICOLA G. CASTRIOTA SCANDERBEG S.S.	100.000	1.400	A1000000687377
4348	45470186979	SOCIETA' AGRICOLA GIANNETTA - SOCIETA' A	200.000	13.833	A1000000687348
4349	45470122180	SOCIETA' AGRICOLA GIANNETTA E CAMARCHIO S.S.	200.000	1.400	A1000000687364
4350	45470189254	SOCIETA' AGRICOLA GIANNUZZI S.S.	200.000	1.400	A1000000687388

n. ord.	N. Barcode domanda presentata	Denominazione richiedente	Superficie richiesta (mq)	Superficie assegnata (mq)	Numero autorizzazione assegnata
4351	45470151171	SOCIETA' AGRICOLA GUARIALDO S.R.L.	200.000	1.400	A1000000687207
4352	45470173746	SOCIETA' AGRICOLA I CARBONARI SRL	40.000	1.400	A1000000687657
4353	45470160107	SOCIETA' AGRICOLA I FEUDI SRL	50.000	1.400	A1000000687096
4354	45470030920	SOCIETA' AGRICOLA IL CASOLARE S.S.	73.840	1.400	A1000000687291
4355	45470085437	SOCIETA' AGRICOLA LA CIVETTA DI ROMANO ANNA	30.000	1.400	A1000000687484
4356	45470133591	SOCIETA' AGRICOLA LA FARETRA S.R.L.	127.951	9.322	A1000000687243
4357	45470055067	SOCIETA' AGRICOLA LA GESTIONE S.S.	5.114	1.400	A1000000687128
4358	45470167805	SOCIETA' AGRICOLA LA PERLA SRLS	10.000	1.400	A1000000687604
4359	45470103404	SOCIETA' AGRICOLA LA RAPAIOLA DI PAOLA E	4.000	1.563	A1000000687524
4360	45470161014	SOCIETA' AGRICOLA LA VECCHIA CAPITOLICCHIO	10.000	1.400	A1000000687187
4361	45470064713	SOCIETA' AGRICOLA LA VIOLA SRLS	59.000	1.400	A1000000687279
4362	45470001327	SOCIETA' AGRICOLA LA VITE DI CESARIA C. E F.LLI SAS	10.000	1.938	A1000000687125
4363	45470203337	SOCIETA' AGRICOLA L'ABBATE NITTI SOCIETA' SEMPLICE	93.770	1.400	A1000000687572
4364	45470201281	SOCIETA' AGRICOLA LAGAUDELLA	20.000	1.400	A1000000687195
4365	45470010153	SOCIETA' AGRICOLA L'AGRO VERDE S.S.	50.000	1.400	A1000000687357
4366	45470049060	SOCIETA' AGRICOLA LAMA DI ROSE S.S.	100.000	1.400	A1000000687146
4367	45470011441	SOCIETA' AGRICOLA LASALVIA S.R.L.	20.000	1.400	A1000000687373
4368	45470055133	SOCIETA' AGRICOLA LAURITO S.R.L.	200.000	1.400	A1000000687037
4369	45470158317	SOCIETA' AGRICOLA LE FORCHE DI PEZZUTO RUGGIERO	20.000	1.400	A1000000687083
4370	45470204426	SOCIETA' AGRICOLA LE VIGNE S.S.	27.914	1.400	A1000000687407
4371	45470027801	SOCIETA' AGRICOLA LEOVI' SRL	10.000	1.400	A1000000687103
4372	45470160263	SOCIETA' AGRICOLA LIDIO S.R.L.	10.000	1.400	A1000000687561
4373	45470199584	SOCIETA' AGRICOLA LORUSSO S.N.C.	100.000	1.400	A1000000687577
4374	45470011011	SOCIETA' AGRICOLA LUCIANO BERNARDINI DE PACE	50.000	1.400	A1000000687418
4375	45470145835	SOCIETA' AGRICOLA MA.MIC. SS	70.000	1.400	A1000000687383
4376	45470146825	SOCIETA' AGRICOLA MACCHITE DI SINIBALDI MICHELE &	10.000	1.400	A1000000687562
4377	45470119400	SOCIETA' AGRICOLA MASSERIA BORGO DEI TRULLI	189.879	1.400	A1000000687220
4378	45470116778	SOCIETA' AGRICOLA MASSERIA CALONGO S.S.	20.000	1.400	A1000000687138
4379	45470023438	SOCIETA' AGRICOLA MASSERIA RIENZO S.S.	20.000	1.400	A1000000687140
4380	45470204434	SOCIETA' AGRICOLA MASSERIA SAN DOMENICO S.S.	10.000	1.400	A1000000687221
4381	45470200697	SOCIETA' AGRICOLA MELILLO SAS DI MELILLO M. & C.	200.000	13.833	A1000000687052
4382	45470138806	SOCIETA' AGRICOLA MINGOSIS SRLS	100.000	1.400	A1000000687139
4383	45470064820	SOCIETA' AGRICOLA MOCCARI DEI F.LLI	200.000	13.833	A1000000687054
4384	45470192845	SOCIETA' AGRICOLA MONDATORE S.R.L.S.	50.000	1.400	A1000000687114
4385	45470171930	SOCIETA' AGRICOLA MONTEROTONDO VINI S.S.	200.000	13.833	A1000000687526
4386	45470204772	SOCIETA' AGRICOLA N.B.G. DI ALBANO BENIAMINO & C.	10.000	1.400	A1000000687372
4387	45470121901	SOCIETA' AGRICOLA NICO, ELOISA E ANTONELLO	200.000	1.400	A1000000687258
4388	45470017802	SOCIETA' AGRICOLA NICOLA GIORDANO S.R.L.	50.000	1.400	A1000000687289
4389	45470201471	SOCIETA' AGRICOLA NONNI S.R.L.	10.000	1.400	A1000000687654
4390	45470200184	SOCIETA' AGRICOLA OLIVA GREEN DE MARTINO S.R.L.	44.227	1.400	A1000000687411
4391	45470199824	SOCIETA' AGRICOLA OLIVETO S. S.	83.666	1.400	A1000000687361
4392	45470026407	SOCIETA' AGRICOLA OROVERDE DEI F.LLI DEMITRI	20.000	1.400	A1000000687074
4393	45470167052	SOCIETA' AGRICOLA PETRAROLO S.S.	159.773	1.400	A1000000687579
4394	45470166047	SOCIETA' AGRICOLA PETRIZZELLI S.N.C. DI PETRIZZELLI	10.000	1.400	A1000000687606
4395	45470089579	SOCIETA AGRICOLA PEZZAVIVA NUOVA SOC.SEMPLICE	200.000	1.400	A1000000687043
4396	45470192480	SOCIETA' AGRICOLA PLANTAMURA S.S.	27.500	3.034	A1000000687650
4397	45470018255	SOCIETA' AGRICOLA PODERI DI PIETRO S.R.L.	50.000	1.400	A1000000687617
4398	45470174769	SOCIETA' AGRICOLA POLVANERA DI CASSANO FILIPPO E	200.000	13.833	A1000000687488
4399	45470051868	SOCIETA' AGRICOLA PRODUZIONI BIOBELLEZZE SRLS	20.000	1.400	A1000000687152
4400	45470157137	SOCIETA' AGRICOLA PUNZI S.R.L.	100.000	7.572	A1000000687238

n. ord.	N. Barcode domanda presentata	Denominazione richiedente	Superficie richiesta (mq)	Superficie assegnata (mq)	Numero autorizzazione assegnata
4401	45470133815	SOCIETA' AGRICOLA ROCHIRA A RESPONSABILITA'	160.234	1.400	A1000000687247
4402	45470161105	SOCIETA' AGRICOLA SALAMIDA DI SALAMIDA ANNA	10.000	1.400	A1000000687117
4403	45470182267	SOCIETA' AGRICOLA SAN COSIMO SRL	200.000	1.400	A1000000687130
4404	45470133682	SOCIETA' AGRICOLA SANTA FELICITA A R.L.	54.536	4.726	A1000000687423
4405	45470198040	SOCIETA' AGRICOLA SANTA TERESA S.S.	200.000	1.400	A1000000687132
4406	45470127288	SOCIETA' AGRICOLA SANTILIA S.S.	20.000	1.400	A1000000687225
4407	45470153276	SOCIETA' AGRICOLA SATUREJA S.R.L.	50.000	1.400	A1000000687466
4408	45470174462	SOCIETA' AGRICOLA SCIONTAMACCHIA S.R.L.	30.000	1.400	A1000000687276
4409	45470022729	SOCIETA' AGRICOLA SEMPLICE BACANO	179.500	1.400	A1000000687491
4410	45470045506	SOCIETA' AGRICOLA SEMPLICE CAMPAGNA	50.000	4.442	A1000000687278
4411	45470053872	SOCIETA' AGRICOLA SEMPLICE CASCAVILLA	200.000	1.400	A1000000687403
4412	45470052429	SOCIETA' AGRICOLA SEMPLICE CORVINORTO DI	10.000	1.400	A1000000687358
4413	45470034542	SOCIETA' AGRICOLA SEMPLICE DECA GREEN	9.942	1.400	A1000000687643
4414	45470151817	SOCIETA' AGRICOLA SEMPLICE DEI F.LLI MASTRICCI DI	20.000	1.400	A1000000687392
4415	45470066080	SOCIETA' AGRICOLA SEMPLICE F.LLI DIVICCARO	170.212	1.400	A1000000687656
4416	45470023511	SOCIETA' AGRICOLA SEMPLICE F.LLI RUSSIELLO	5.000	1.400	A1000000687535
4417	45470034575	SOCIETA' AGRICOLA SEMPLICE FARALIA	200.000	1.400	A1000000687630
4418	45470161386	SOCIETA' AGRICOLA SEMPLICE G&D	20.000	1.400	A1000000687102
4419	45470004230	SOCIETA' AGRICOLA SEMPLICE LA PRIMAVERA	99.361	1.400	A1000000687608
4420	45470034625	SOCIETA' AGRICOLA SEMPLICE LA SPERANZA	14.265	1.400	A1000000687628
4421	45470201489	SOCIETA AGRICOLA SEMPLICE MAFRA	10.000	1.400	A1000000687477
4422	45470135588	SOCIETA' AGRICOLA SEMPLICE PIAZZOLLA	20.600	1.400	A1000000687556
4423	45470168282	SOCIETA' AGRICOLA SEMPLICE ROSSI	200.000	1.400	A1000000687492
4424	45470068706	SOCIETA AGRICOLA SEMPLICE TERRE DI SANTA LUCIA	56.205	1.400	A1000000687415
4425	45470071635	SOCIETA' AGRICOLA SETTE STELLE SAS DI MONTAGANO	10.000	1.400	A1000000687428
4426	45470038147	SOCIETA' AGRICOLA SONTUOSO ANTONIO DI	10.000	1.400	A1000000687042
4427	45470193926	SOCIETA' AGRICOLA SUNGREEN S.R.L.	200.000	1.400	A1000000687412
4428	45470194817	SOCIETA' AGRICOLA TAGLIENTI DI TAGLIENTI	30.000	1.400	A1000000687184
4429	45470059895	SOCIETA AGRICOLA TAR.TAG. SS	4.500	1.400	A1000000687379
4430	45470030375	SOCIETA' AGRICOLA TAURINO DONATO & TAURINO	200.000	1.400	A1000000687086
4431	45470190278	SOCIETA' AGRICOLA TENUTA ASSENSIO DI BISCOGLI C.	30.000	1.400	A1000000687583
4432	45470147302	SOCIETA' AGRICOLA TENUTA CORCIOLI SOCIETA'	20.000	1.400	A1000000687118
4433	45470180089	SOCIETA' AGRICOLA TENUTA D'ALBA DI CASSANO	60.747	1.400	A1000000687142
4434	45470181871	SOCIETA' AGRICOLA TENUTA VIGLIONE SRL	109.941	1.400	A1000000687575
4435	45470173761	SOCIETA AGRICOLA TENUTE BLASI S.R.L.	30.000	3.190	A1000000687100
4436	45470017968	SOCIETA' AGRICOLA TENUTE DI PIETRO SAS D I NICOLA	50.000	1.400	A1000000687554
4437	45470097275	SOCIETA' AGRICOLA TERRE DEL SUD S.S	30.000	1.400	A1000000687640
4438	45470121950	SOCIETA' AGRICOLA TERRE DI MANDURIA SRL	27.000	1.400	A1000000687256
4439	45470167235	SOCIETA' AGRICOLA TERRE DI SAN VITO	107.033	8.013	A1000000687503
4440	45470072328	SOCIETA' AGRICOLA TERRE SALENTINE IN	20.000	1.400	A1000000687164
4441	45470089322	SOCIETA' AGRICOLA TERRE SANTE S.R.L.	200.000	1.400	A1000000687442
4442	45470137113	SOCIETA' AGRICOLA TRULLO FLAMINIO DI CIVINO	5.011	1.400	A1000000687137
4443	45470122024	SOCIETA' AGRICOLA TURCO BIO GROUP S.S.	130.000	1.400	A1000000687360
4444	45470204459	SOCIETA' AGRICOLA UNICO SRLS	60.949	1.400	A1000000687419
4445	45470092409	SOCIETA' AGRICOLA V3 S.S.	20.000	1.400	A1000000687416
4446	45470018024	SOCIETA' AGRICOLA VALENTE NICOLA E PANTALEO SS	50.000	1.400	A1000000687528
4447	45470156998	SOCIETA' AGRICOLA VENTURI ANTONIO & GIUSEPPE	100.000	1.400	A1000000687385
4448	45470014049	SOCIETA' AGRICOLA VILLA SAN MARTINO S.R.L.	95.686	1.400	A1000000687363
4449	45470199345	SOCIETA' AGRICOLA VITIGNO VERDE S.S.	22.708	2.734	A1000000687344
4450	45470198693	SOCIETA' AGRICOLA VITIVINICOLA D'AGOSTINO SRL	30.000	1.400	A1000000687433

n. ord.	N. Barcode domanda presentata	Denominazione richiedente	Superficie richiesta (mq)	Superficie assegnata (mq)	Numero autorizzazione assegnata
4451	45470099719	SOCIETA' AGRICOLA VITIVINICOLA SALATINO S.S. DEI	200.000	1.400	A1000000687490
4452	45470090031	SOCIETA' AGRICOLA VITIVINICOLA TERRE D'ERCOLE	73.036	1.400	A1000000687144
4453	45470022067	SOCIETA' ARICOLA GOLD SRL	30.000	1.400	A1000000687224
4454	45470182218	SOCIETA' BIOAGRICOLA LOSAPPIO S.A.S. DI LOSAPPIO	20.000	1.400	A1000000687614
4455	45470140174	SOCIETA' COOP. SANTISSIMO ROSARIO	20.000	1.400	A1000000687075
4456	45470009783	SOCIETA' COOPERATIVA AGRICOLA CHIANCONE	200.000	1.400	A1000000687235
4457	45470117636	SOCIETA' COOPERATIVA AGRICOLA IL RISVEGLIO DELLA	20.000	1.400	A1000000687147
4458	45470198396	SOCIETA' COOPERATIVA AGRICOLA IL SOLE DI COTRINO	33.491	1.400	A1000000687111
4459	45470067815	SOCIETA' COOPERATIVA AGRICOLA SANMICHELE 2007	23.276	1.400	A1000000687302
4460	45470185831	SOCIETA' COOPERATIVA AGRICOLA SANT'APOLLONIA	20.000	1.400	A1000000687072
4461	45470050688	SOCIETA' COOPERATIVA DAUNIA HELIX A R.L.	20.000	1.400	A1000000687222
4462	45470076006	SOCIETA' F.LLI CASCAVILLA DI CASCAVILLA NICOLA E	100.000	7.572	A1000000687318
4463	45470002788	SOCIETA' SEMPLICE AGRICOLA AGRICOLA MARIOTTO	38.581	1.400	A1000000687494
4464	45470002762	SOCIETA' SEMPLICE AGRICOLA AGRICOLTURA NUOVA	200.000	1.400	A1000000687544
4465	45470034922	SOCIETA' SEMPLICE AGRICOLA COLLI DELLE VIGNE	20.000	1.400	A1000000687338
4466	45470187266	SOCIETA' SEMPLICE AGRICOLA COMUNIONE	165.212	11.655	A1000000687410
4467	45470007548	SOCIETA SEMPLICE AGRICOLA CONTE	9.882	1.931	A1000000687320
4468	45470127205	SOCIETA' SEMPLICE AGRICOLA DE SILVIO	10.000	1.400	A1000000687592
4469	45470154308	SOCIETA' SEMPLICE AGRICOLA DISABATO DI DISABATO	20.000	1.400	A1000000687593
4470	45470036927	SOCIETA' SEMPLICE AGRICOLA F.LLI MOSSUTO	200.000	1.400	A1000000687341
4471	45470178547	SOCIETA' SEMPLICE AGRICOLA GEORGICON DI	61.700	1.400	A1000000687078
4472	45470043741	SOCIETA SEMPLICE AGRICOLA PANTANELLA DI SURIANO	50.000	1.400	A1000000687483
4473	45470148128	SOCIETA' SEMPLICE AGRICOLA VARVAGLIONE	200.000	1.400	A1000000687233
4474	45470138368	SOCIETA'AGRICOLA NEW AURORA S.R.L.	50.000	1.400	A1000000687551
4475	45470015517	SOCIETA'AGRICOLA TOTARO S.S.	94.239	1.400	A1000000687399
4476	45470148581	SOLARE SISTEMI SOCIETA' AGRICOLA SRL	30.000	1.400	A1000000687508
4477	45470100780	SOLAZZO ANTONIETTA	39.120	1.400	A1000000686448
4478	45470015293	SOLAZZO COSTANTINA	17.256	1.400	A1000000686447
4479	45470045746	SOLDANO COSTANTINO	10.000	1.400	A1000000686425
4480	45470011953	SOLDANO FRANCESCO	46.000	1.400	A1000000686426
4481	45470030961	SOLDANO MARIA ANANDA	42.354	1.400	A1000000686427
4482	45470069878	SOLITO FORTUNATO	50.000	1.400	A1000000686437
4483	45470069860	SOLITO LEOPOLDO	19.500	1.400	A1000000686438
4484	45470154845	SOLLAZZO GIUSEPPE	10.000	1.400	A1000000686429
4485	45470003802	SOLLAZZO LUCA	5.000	1.400	A1000000686430
4486	45470203923	SOLLAZZO NOEMI	5.500	1.400	A1000000686431
4487	45470022935	SOLO AL SUDSOCIETA' AGRICOLA SEMPLICE	20.000	1.400	A1000000687275
4488	45470179552	SOMMA VERONICA	64.381	1.400	A1000000686461
4489	45470053807	SOMMA VINCENZO	2.152	1.400	A1000000686460
4490	45470070579	SOMMELLA ROSA	15.191	1.400	A1000000686458
4491	45470180899	SORELLE PINTO SOCIETA' SEMPLICE AGRICOLA	20.000	2.564	A1000000687653
4492	45470092599	SORINO NATALE	100.000	1.400	A1000000686621
4493	45470092607	SORINO NICOLA TRIFONE	97.632	1.400	A1000000686620
4494	45470021648	SORINO VITO GIUSEPPE	30.000	1.400	A1000000686625
4495	45470011771	SPADA BERARDINO	10.000	1.400	A1000000686543
4496	45470072369	SPADA COSIMO	10.000	1.400	A1000000686545
4497	45470079919	SPADA FRANCESCO PAOLO	100.000	1.400	A1000000686546
4498	45470155065	SPADA LAURA	11.653	1.400	A1000000686549
4499	45470033544	SPADA PAMELA	2.952	1.400	A1000000686553
4500	45470194601	SPADA ROSARIO	10.000	1.400	A1000000686555

n. ord.	N. Barcode domanda presentata	Denominazione richiedente	Superficie richiesta (mq)	Superficie assegnata (mq)	Numero autorizzazione assegnata
4501	45470161394	SPADA VITANTONIO	20.000	1.400	A1000000686556
4502	45470012522	SPADACCINO LUCIA	103.233	1.400	A1000000686548
4503	45470076089	SPADARO ANGELO	41.172	1.400	A1000000686552
4504	45470114781	SPADARO GIUSEPPE	100.000	1.400	A1000000686547
4505	45470126140	SPADARO NICOLA	92.456	1.400	A1000000686551
4506	45470187084	SPADONE CIRO PIO	82.299	1.400	A1000000686544
4507	45470137469	SPAGNOLO SALVATORE	14.142	1.400	A1000000686561
4508	45470022182	SPAGNOLO SERGIO	31.377	1.400	A1000000686560
4509	45470118139	SPAGNULO MARIA ROSARIA	1.400	1.400	A1000000686559
4510	45470189023	SPAGNUOLO ALFONSO	1.172	1.172	A1000000686557
4511	45470087763	SPAGNUOLO MARIA	6.565	1.400	A1000000686558
4512	45470059366	SPANO GRAZIANO DONATO FRANCESCO	16.892	1.400	A1000000686568
4513	45470133484	SPANO SAVERIA MARIA	16.726	1.400	A1000000686575
4514	45470088860	SPARANERO ANGELO	116.975	1.400	A1000000686584
4515	45470009833	SPECCHIO ANNA	162.587	11.490	A1000000686542
4516	45470092557	SPECCHIO GAETANO	11.490	1.400	A1000000686540
4517	45470194866	SPECCHIO GIUSEPPE	6.281	1.400	A1000000686539
4518	45470143491	SPECCHIO MARIA PIA ROSARIA	50.000	1.400	A1000000686541
4519	45470165460	SPEDICATO MARIO	10.000	1.400	A1000000686550
4520	45470143434	SPEDICATO RIPALTA	50.000	1.400	A1000000686554
4521	45470006144	SPERA ANNA MARIA	200.000	1.400	A1000000686585
4522	45470053823	SPERA RUGGIERO	18.329	1.400	A1000000686587
4523	45470038287	SPERANZA NICOLA	10.000	1.400	A1000000686583
4524	45470092615	SPERANZA ROBERTA	54.687	1.400	A1000000686588
4525	45470155966	SPERTI ANTONIO	20.000	1.400	A1000000686586
4526	45470161618	SPERTI GIUSEPPE	1.400	1.400	A1000000686579
4527	45470090098	SPERTI GIUSEPPE	2.000	1.400	A1000000686580
4528	45470034633	SPINA CATERINA	8.592	1.400	A1000000686563
4529	45470174140	SPINA COSIMO	30.000	1.400	A1000000686564
4530	45470113650	SPINA SERGIO	10.000	1.400	A1000000686574
4531	45470019147	SPINA VINCENZO	1.851	1.400	A1000000686576
4532	45470069829	SPINELLI AGOSTINO COSIMO	10.000	1.938	A1000000686567
4533	45470061875	SPINELLI AGOSTINO VITO ANTONIO	10.000	1.400	A1000000686566
4534	45470178018	SPINELLI ANNA CONCETTA	50.000	1.400	A1000000686571
4535	45470180527	SPINELLI CARMELA	50.000	1.400	A1000000686562
4536	45470080933	SPINELLI GIUSEPPE	30.000	3.190	A1000000686565
4537	45470163689	SPINELLI PASQUALE	40.931	1.400	A1000000686573
4538	45470014098	SPINELLI SOCIETA' AGRICOLA SRL UNIPERSONALE	170.521	1.400	A1000000687635
4539	45470097259	SPIONE NICOLA	10.000	1.400	A1000000686570
4540	45470006532	SPONTELLA LEONARDO	40.529	1.400	A1000000686569
4541	45470006524	SPONTELLA NUNZIO	14.973	1.400	A1000000686572
4542	45470201729	SPORTELLI GIACOMO	10.000	1.400	A1000000686577
4543	45470181103	SPORTELLI GIUSEPPE	195.000	13.520	A1000000686581
4544	45470139218	SPORTELLI NICOLA	20.000	1.400	A1000000686582
4545	45470061891	SPORTELLI VITO LEONARDO	10.000	1.400	A1000000686590
4546	45470164497	STABILE ORLANDA MARIA	10.000	1.400	A1000000686638
4547	45470162046	STAFFIERI CATALDO	200.000	13.833	A1000000686640
4548	45470047916	STAFFIERI ROCCO	200.000	1.400	A1000000686643
4549	45470204731	STAFFIERI ROCCO	10.000	1.400	A1000000686644
4550	45470018388	STANI GIANNI	77.731	1.400	A1000000686650

n. ord.	N. Barcode domanda presentata	Denominazione richiedente	Superficie richiesta (mq)	Superficie assegnata (mq)	Numero autorizzazione assegnata
4551	45470018404	STASI AGOSTINO	6.250	1.400	A1000000686667
4552	45470124970	STASI ALESSANDRO	10.000	1.400	A1000000686668
4553	45470174975	STASI GIOVANNI	195.000	13.520	A1000000686666
4554	45470174264	STASI VITO	195.000	1.400	A1000000686669
4555	45470189445	STEA LORENZO VITO	200.000	13.833	A1000000686639
4556	45470027918	STEFANO ALBA	10.000	1.400	A1000000686641
4557	45470151445	STEFANO MARIA ORNELLA	30.000	1.400	A1000000686642
4558	45470135679	STELLA GIUSEPPE	1.825	1.400	A1000000686645
4559	45470034443	STELLA LUIGIA	29.027	1.400	A1000000686646
4560	45470202446	STELLACCI MICHELE	10.000	1.400	A1000000686648
4561	45470128682	STOLFA MICHELANGELO	44.825	1.400	A1000000686647
4562	45470164570	STOMEIO BRUNO	10.000	1.400	A1000000686649
4563	45470188504	STRADA COSIMO	24.983	1.400	A1000000686654
4564	45470204194	STRAFEZZA SAVINA	54.929	1.400	A1000000686665
4565	45470114203	STRAGAPEDE BIAGIO	3.135	1.400	A1000000686652
4566	45470175444	STRAGAPEDE MICHELE	10.000	1.400	A1000000686660
4567	45470010005	STRAMAGLIA ANNAMARIA	9.864	1.400	A1000000686662
4568	45470098778	STRANIERI ALESSANDRO	10.000	1.400	A1000000686658
4569	45470029732	STRANIERI ANNA CATERINA	3.200	1.400	A1000000686661
4570	45470133237	STRANIERI MICHELANGELO	114.070	1.400	A1000000686659
4571	45470064499	STRAZZA ALFONSO	20.000	1.400	A1000000686657
4572	45470185542	STRAZZA CECILIA	10.000	1.400	A1000000686653
4573	45470186904	STRAZZA PASQUALE	7.000	1.400	A1000000686663
4574	45470099123	STRAZZULLO SIMONA	1.500	1.400	A1000000686664
4575	45470183653	STRIPPOLI GABRIELE	50.000	1.400	A1000000686656
4576	45470154431	STRUSI GIUSEPPE	10.000	1.400	A1000000686655
4577	45470006334	SUD AGRICOLA S.R.L.	200.000	13.833	A1000000687032
4578	45470188249	SUGLIA LUIGI	5.000	1.400	A1000000686398
4579	45470096723	SUMA MATTEO	27.664	1.400	A1000000686476
4580	45470039921	SUMMA DANIELE	9.337	1.400	A1000000686450
4581	45470178653	SUMMA FRANCESCO	2.283	1.400	A1000000686451
4582	45470075446	SUMMA LUCIANO	2.000	1.400	A1000000686454
4583	45470190047	SUMMO DOMENICO	3.251	1.400	A1000000686449
4584	45470028874	SUMMO SERENA	5.671	1.400	A1000000686459
4585	45470199899	SUPERBO RITA	200.000	1.400	A1000000686589
4586	45470161402	SURACE CARNE SOCIETA' AGRICOLA S.R.L.	20.000	1.400	A1000000687456
4587	45470201505	SURACE PASQUALE	10.000	1.400	A1000000686599
4588	45470198107	SURGO PASQUALE	10.000	1.400	A1000000686615
4589	45470202693	SURIANO GIUSEPPINA	8.500	1.400	A1000000686617
4590	45470096756	SURIANO MARIA-GRAZIA	50.000	1.400	A1000000686619
4591	45470172615	SURIANO PASQUALE-ALESSANDRO	20.000	2.564	A1000000686623
4592	45470043725	SURIANO SABINO	50.000	1.400	A1000000686624
4593	45470116182	SURICO NESTORE	72.704	5.864	A1000000686598
4594	45470145900	SURICO VINCENZO	50.849	1.400	A1000000686600
4595	45470031928	SUSCA TOMMASO	14.000	1.400	A1000000686631
4596	45470148623	SVOLTA S.R.L.	5.227	1.400	A1000000687506
4597	45470166344	TALIA S.R.L. - SOCIETA' AGRICOLA	20.000	1.400	A1000000687089
4598	45470179784	TAMBORRINO GIOVANNI	87.916	1.400	A1000000686703
4599	45470118964	TAMBORRINO PATRIZIA	140.192	1.400	A1000000686705
4600	45470097267	TAMMACCARO GIOVINA	30.000	1.400	A1000000686707

n. ord.	N. Barcode domanda presentata	Denominazione richiedente	Superficie richiesta (mq)	Superficie assegnata (mq)	Numero autorizzazione assegnata
4601	45470193116	TANCREDI S.R.L. SOCIETA' AGR.LA	100.000	1.400	A1000000687520
4602	45470160222	TANCREDI SALVATORE	190.000	1.400	A1000000686722
4603	45470113874	TANZELLA VITO	10.000	1.400	A1000000686729
4604	45470039830	TANZI GIUSEPPE	10.000	1.400	A1000000686725
4605	45470097119	TANZI RUGGIERO	4.490	1.400	A1000000686726
4606	45470114799	TANZI RUGGIERO	13.000	1.400	A1000000686727
4607	45470039889	TANZI RUGGIERO	10.000	1.400	A1000000686728
4608	45470154985	TARANTINI FABIO	9.000	1.400	A1000000686767
4609	45470118709	TARANTINI FRANCESCO	23.982	1.400	A1000000686768
4610	45470120044	TARANTINI GIUSEPPE	200.000	1.400	A1000000686770
4611	45470034773	TARANTINI MAURO	200.000	1.400	A1000000686777
4612	45470055810	TARANTINO ANTONIO SIMONE	40.000	1.400	A1000000686779
4613	45470072641	TARANTINO FRANCESCO	20.000	1.400	A1000000686769
4614	45470116851	TARANTINO MARIA	25.000	1.400	A1000000686776
4615	45470062683	TARDIO ENZA	30.000	1.400	A1000000686755
4616	45470111829	TARENTINI ANTONIO	8.000	1.400	A1000000686781
4617	45470126710	TARENTINI SABRINA	1.500	1.400	A1000000686782
4618	45470143392	TARRICONE MARCO	20.000	1.400	A1000000686810
4619	45470002945	TARRICONE MICHELINA	34.750	1.400	A1000000686807
4620	45470026233	TARRICONE SIMONA	10.000	1.400	A1000000686814
4621	45470185021	TARTAGLIA MARTINO	20.000	1.400	A1000000686822
4622	45470087417	TARTAGLIONE MANUELA	10.000	1.400	A1000000686821
4623	45470203402	TARTARELLI FRANCESCO	57.003	1.400	A1000000686818
4624	45470196275	TARTARELLO VITO	124.171	1.400	A1000000686825
4625	45470185260	TARTARIELLO SAVERIO	9.417	1.400	A1000000686823
4626	45470139689	TARULLI ANTONIO	20.000	1.400	A1000000686763
4627	45470193074	TARULLI GIUSEPPE	20.000	1.400	A1000000686760
4628	45470021341	TASCA DONATO ANTONIO	117.815	1.400	A1000000686834
4629	45470104204	TASSIELLO FRANCESCA	32.121	1.400	A1000000686841
4630	45470079844	TATAMARO GIOVANNI	20.000	1.400	A1000000686850
4631	45470185880	TATEO LAURA	19.383	1.400	A1000000686845
4632	45470178356	TATEO NATALE FRANCESCO	100.000	7.572	A1000000686847
4633	45470178521	TATEO VITO	100.000	7.572	A1000000686848
4634	45470148664	TATO' EMANUELE	99.179	1.400	A1000000686846
4635	45470020244	TATULLO GREGORIO	4.710	1.400	A1000000686849
4636	45470179297	TAUNISIO LUIGI	1.500	1.400	A1000000686723
4637	45470000402	TAURINO GIUSEPPE	20.000	1.400	A1000000686771
4638	45470196267	TAURINO VINCENZO	25.000	1.400	A1000000686783
4639	45470147724	TAVOLARO CIRO	115.520	1.400	A1000000686862
4640	45470119327	TAVOLARO CIRO	14.201	1.400	A1000000686863
4641	45470119335	TAVOLARO GIUSEPPE	9.324	1.400	A1000000686864
4642	45470181012	TC 1939 SOCIETA' AGRICOLA A R.L.	80.000	1.400	A1000000687587
4643	45470188355	TECNOGREEN S.R.L.	10.000	1.400	A1000000687400
4644	45470072385	TECNOLOGIE AGRICOLE SOCIETA' COOPERATIVA	20.000	1.400	A1000000687085
4645	45470053864	TEDESCHI MARIA	5.026	1.400	A1000000686698
4646	45470034658	TEDESCHI ROSA	8.923	1.400	A1000000686700
4647	45470063350	TEDONE ANTONIO	5.000	1.400	A1000000686688
4648	45470104402	TEDONE LUIGI	5.000	1.400	A1000000686687
4649	45470040606	TEDONE VINCENZO	10.000	1.400	A1000000686689
4650	35406238655	TEMPESTA MARIA SOCCORSA	20.000	1.400	A1000000686714

n. ord.	N. Barcode domanda presentata	Denominazione richiedente	Superficie richiesta (mq)	Superficie assegnata (mq)	Numero autorizzazione assegnata
4651	45470075933	TEMPESTA PASQUALE	10.000	1.400	A1000000686715
4652	45470174496	TENUTA ADELPHI SOCIETA' AGRICOLA SEMPLICE	190.000	1.400	A1000000687673
4653	45470170270	TENUTA CARADONNA SOCIETA' COOPERATIVA	200.000	1.400	A1000000687244
4654	45470015046	TENUTA CARVIELLO DEI F.LLI RESTA SOCIETA' AGRICOLA	200.000	1.400	A1000000687230
4655	45470010955	TENUTA DESERTO DI DELFINO RICCARDO SOCIETA'	20.000	2.564	A1000000687067
4656	45470152047	TENUTA LA CRETA DI ZONIN CHRISTIAN SOCIETA'	1.500	1.400	A1000000687121
4657	45470171385	TENUTA LILIANA S.R.L. SOCIETA' AGRICOLA	20.000	1.400	A1000000687450
4658	45470167136	TENUTA LONGO - SOCIETA' AGRICOLA A R.L.	110.000	1.400	A1000000687558
4659	45470003422	TENUTA LUBELLI SOCIETA' SEMPLICE AGRICOLA	200.000	1.400	A1000000687446
4660	45470061255	TENUTA MARANO SOC.AGRICOLA SRL	10.000	1.400	A1000000687436
4661	45470036174	TENUTA PESARE SOCIETA' A RESPONSABILITA' LIMITATA	30.000	1.400	A1000000687259
4662	45470050142	TENUTA PLANISIUM SOC.AGR. A R.L.	30.000	1.400	A1000000687391
4663	45470002119	TENUTA SANTA BRIGIDA SOCIETA' AGRICOLA SEMPLICE	10.000	1.400	A1000000687632
4664	45470201513	TENUTE BRADASCIO SOCIETA' SEMPLICE AGRICOLA	10.000	1.400	A1000000687626
4665	45470165296	TENUTE BRUNO SRL SOCIETA' AGRI COLA	15.000	2.251	A1000000687204
4666	45470106241	TENUTE CAMPITIELLO SOCIETA' AGRICOLA SRL	10.000	1.938	A1000000687260
4667	45470081030	TENUTE D'ONGHIA SOCIETA' AGRICOLA SEMPLICE	100.000	7.572	A1000000687485
4668	45470018230	TENUTE IMPERIALI SRL SOCIETA' AGRICOLA	10.000	1.400	A1000000687119
4669	45470099487	TERLIZZI ANGELO	50.000	1.400	A1000000686762
4670	45470034674	TERLIZZI FRANCESCO	10.733	1.400	A1000000686758
4671	45470113411	TERLIZZI MAURO	10.000	1.400	A1000000686761
4672	45470124046	TERRA MADRE SOCIETA' COOPERATIVA AGRICOLA	10.000	1.400	A1000000687444
4673	45470066072	TERRA ROSSA SOCIETA' SEMPLICE AGRICOLA DI	135.416	1.400	A1000000687468
4674	45470084117	TERRA SEVERA DI CIRIELLO ALESSANDRO E FRATELLI	20.000	2.564	A1000000687570
4675	45470089223	TERRAMIA SOCIETA' COOPERATIVA AGRICOLA	5.685	1.400	A1000000687249
4676	45470045209	TERRE DEI VAAZ SOCIETA' AGRICOLA SEMPLICE	30.000	1.400	A1000000687573
4677	45470068615	TERRE DI CORILLO SOCIETA' AGRICOLA S.R.L.	90.000	6.946	A1000000687304
4678	45470066015	TERRE DI PUGLIA LIBERA TERRA SOC COOP SOCIALE	200.000	13.833	A1000000687065
4679	45470001178	TERRE RARE SOCIETA' AGRICOLA S.S.	10.000	1.400	A1000000687154
4680	45470161428	TERRIBILE ELISABETTA	20.000	1.400	A1000000686798
4681	45470199352	TERRUSI DOMENICO	50.000	1.400	A1000000686793
4682	45470152906	TERRUSI FRANCESCO	200.000	1.400	A1000000686794
4683	45470199451	TERRUSI MARCELLO	10.000	1.400	A1000000686803
4684	45470120069	TERRUSI MARGHERITA	48.082	1.400	A1000000686804
4685	45470152948	TERRUSI MARIA	79.830	1.400	A1000000686809
4686	45470165478	TERRUSI TOMMASO VITO	100.000	7.572	A1000000686815
4687	45470158374	TERRUSI VITO ANTONIO	100.000	7.572	A1000000686816
4688	45470163713	TERZI ANTONELLA	146.723	10.497	A1000000686833
4689	45470148565	TERZULLI FABIO	40.537	3.850	A1000000686832
4690	45470116448	TESSE SALVATORE	3.100	1.400	A1000000686842
4691	45470012076	TESTA LETIZIA	30.000	1.400	A1000000686843
4692	45470047718	TESTA MASSIMO	2.000	1.400	A1000000686844
4693	45470160669	THOR SRL SOCIETA' AGRICOLA	45.000	1.400	A1000000687270
4694	45470201539	TINELLI SOCIETA' AGRICOLA S.R.L.	10.000	1.400	A1000000687513
4695	45470097325	TISCI ANTONELLA	76.915	1.400	A1000000686839
4696	45470087862	TISCI ELISABETTA	10.000	1.400	A1000000686837
4697	45470178299	TISCI GIOVANNI	15.000	1.400	A1000000686835
4698	45470008876	TISCI GIOVANNI	10.000	1.400	A1000000686836
4699	45470180444	TISCI MARIA FONTE	67.262	1.400	A1000000686838
4700	45470061487	TOCCI ANTONIO	3.000	1.400	A1000000686685

n. ord.	N. Barcode domanda presentata	Denominazione richiedente	Superficie richiesta (mq)	Superficie assegnata (mq)	Numero autorizzazione assegnata
4701	45470113312	TOCCI CATALDO	165.069	1.400	A1000000686676
4702	45470101028	TOCCI COSIMO	5.638	1.400	A1000000686677
4703	45470193959	TOCCI FILOMENA	200.000	1.400	A1000000686678
4704	45470143459	TOCCI GAETANO	5.000	1.400	A1000000686682
4705	45470078408	TOCCI GIORGIO	76.114	1.400	A1000000686680
4706	45470101119	TOCCI GIORGIO	4.142	1.400	A1000000686681
4707	45470027512	TOCCI GIUSEPPE	5.640	1.400	A1000000686679
4708	45470101192	TOCCI GRAZIANO	3.133	1.400	A1000000686683
4709	45470101242	TOCCI ORONZO	4.069	1.400	A1000000686686
4710	45470084505	TODARO ANDREA	18.574	1.400	A1000000686695
4711	45470097192	TODARO FRANCESCA	3.000	1.400	A1000000686691
4712	45470178844	TODARO FRANCESCO	11.063	1.400	A1000000686690
4713	45470167938	TODARO GIOVANNI	7.945	1.400	A1000000686692
4714	45470138434	TODARO MARIA	5.788	1.400	A1000000686694
4715	45470104766	TODARO MICHELE	13.258	1.400	A1000000686693
4716	45470018412	TODARO VITO	11.442	1.400	A1000000686696
4717	45470075032	TODISCO GIUSEPPE	10.000	1.400	A1000000686697
4718	45470142634	TOMA MARIA CRISTINA	1.500	1.400	A1000000686711
4719	45470006433	TOMA PARIDE	2.200	1.400	A1000000686712
4720	45470039574	TOMA RAFFAELA	81.969	6.444	A1000000686713
4721	45470154597	TOMAI CLEMENTINA	23.254	1.400	A1000000686710
4722	45470038220	TOMASELLI CORRADO	10.000	1.400	A1000000686716
4723	45470083937	TOMASELLI CRISTIANO	3.607	1.400	A1000000686717
4724	45470055307	TOMASELLI EFISIO COSIMO DAMIANO	1.886	1.400	A1000000686718
4725	45470083911	TOMASELLI ELIO	3.607	1.400	A1000000686719
4726	45470038204	TOMASELLI MICHELE	10.000	1.400	A1000000686721
4727	45470143558	TOMASI ELENA	2.500	1.400	A1000000686720
4728	45470061743	TOMBOLATO GABRIELE	2.000	1.400	A1000000686704
4729	45470147898	TOMMASI ANDREA	200.000	1.400	A1000000686708
4730	45470044681	TOMMASI ANGELO	4.000	1.400	A1000000686709
4731	45470174793	TOMMASINO CHIARA ESTHER BENEDETTA	30.000	1.400	A1000000686706
4732	45470009841	TONTI LUIGI	200.000	13.833	A1000000686724
4733	45470036158	TORCELLO LEONARDO	145.830	1.400	A1000000686747
4734	45470045357	TORMARESCA SOCIETA' AGRICOLA A RESPONSABILITA'	50.000	4.442	A10000006867213
4735	45470008918	TORNISIELLO GIUSEPPE	50.000	1.400	A1000000686772
4736	45470135737	TORRE ANTONIO	7.607	1.400	A1000000686811
4737	45470114807	TORRE FRANCESCO	74.000	1.400	A1000000686795
4738	45470053898	TORRE FRANCESCO	3.187	1.400	A1000000686796
4739	45470001558	TORRE GIUSEPPE	10.000	1.400	A1000000686797
4740	45470114815	TORRE LUIGI	23.000	1.400	A1000000686799
4741	45470034708	TORRE LUIGI	14.337	1.400	A1000000686800
4742	45470135745	TORRE LUIGI	19.000	1.400	A1000000686801
4743	45470201240	TORRE LUIGI	184.525	1.400	A1000000686802
4744	45470104733	TORRE MICHELE	30.738	1.400	A1000000686805
4745	45470189577	TORRE MICHELE	22.000	1.400	A1000000686806
4746	45470149241	TORRE MICHELE	87.093	1.400	A1000000686808
4747	45470001517	TORRE ROBERTO	10.000	1.400	A1000000686813
4748	45470051272	TORRE RUGGIERO	21.895	1.400	A1000000686812
4749	45470114856	TORRE VINCENZO & FIGLI SOCIETA' SEMPLICE	36.000	1.400	A1000000687501
4750	45470002796	TORTORELLA FILOMENA	25.227	1.400	A1000000686817

n. ord.	N. Barcode domanda presentata	Denominazione richiedente	Superficie richiesta (mq)	Superficie assegnata (mq)	Numero autorizzazione assegnata
4751	45470195459	TOSIANI NICOLA	20.000	1.400	A1000000686840
4752	45470086427	TOTA NICOLA	5.000	1.400	A1000000686856
4753	45470056446	TOTARO ANTONIO	200.000	1.400	A1000000686857
4754	45470187019	TOTARO SILVANA	15.780	1.400	A1000000686859
4755	45470192217	TOTTA LUIGI	100.000	1.400	A1000000686860
4756	45470180279	TOVT NICOLA	19.494	1.400	A1000000686865
4757	45470023321	TOZZOLI PAOLA	8.000	1.400	A1000000686866
4758	45470138921	TRANI EMANUELA	1.766	1.400	A1000000686775
4759	45470138665	TRANI MATTEO	38.961	1.400	A1000000686778
4760	45470001202	TRAVERSI CARMELA	2.146	1.400	A1000000686827
4761	45470127494	TRAVERSI NICOLA	26.419	1.400	A1000000686830
4762	45470159711	TREMOLIZZO ANTONIO	100.000	1.400	A1000000686765
4763	45470155180	TREVISI LUIGI FRANCESCO	7.171	1.400	A1000000686829
4764	45470139226	TREVISI ROSABIANCA	200.000	1.400	A1000000686831
4765	45470004412	TRICARICO GIOVANNI	80.000	1.400	A1000000686744
4766	45470004404	TRICARICO LEONARDO	90.000	1.400	A1000000686746
4767	45470165247	TRICARICO SABATINA	200.000	1.400	A1000000686754
4768	45470180519	TRIGLIONE NUNZIA	36.421	1.400	A1000000686756
4769	45470089470	TRIGLIONE RAFFAELA	57.266	1.400	A1000000686757
4770	45470147419	TRINCHERA ENRICA	100.000	1.400	A1000000686780
4771	45470204269	TRIONE CANIO	158.738	1.400	A1000000686766
4772	45470178430	TRIONPHO SOCIETA' AGRICOLA A RESPONSABILITA'	100.000	1.400	A1000000687422
4773	45470135265	TRIPALDI AGOSTINO	105.992	1.400	A1000000686787
4774	45470148532	TRIPALDI ANTONIO	5.000	1.400	A1000000686790
4775	45470147732	TRIPALDI COSIMO	5.000	1.400	A1000000686786
4776	45470074753	TRIPALDI NAZARENO	30.000	1.400	A1000000686789
4777	45470022208	TRIPALDI TOMMASO	40.000	3.816	A1000000686792
4778	45470182630	TRIPODI MATTEO	200.000	1.400	A1000000686788
4779	45470021895	TRIPPA COSIMO	2.260	1.400	A1000000686785
4780	45470022216	TRIPPA ROBERTO	20.000	1.400	A1000000686791
4781	45470200259	TROCCOLI GIULIANA CONCETTA EMILIA PIA	73.309	1.400	A1000000686743
4782	45470186839	TROIA MICHELE	10.000	1.400	A1000000686784
4783	45470202354	TROIANI GIUSEPPE	200.000	13.833	A1000000686774
4784	45470062501	TROILO GIOVANNI	12.929	1.400	A1000000686759
4785	45470006698	TROITO GIUSEPPINA	119.367	8.785	A1000000686820
4786	45470101424	TROMBETTA MICHELE	58.000	1.400	A1000000686764
4787	45470085312	TRONO GIUSEPPINA	15.000	1.400	A1000000686773
4788	45470199535	TROVISI CARMELA	10.000	1.400	A1000000686828
4789	45470199550	TROVISI VANESSA E CARMEN SOCIETA' AGRICOLA	10.000	1.400	A1000000687228
4790	45470045639	TUCCI MADDALENA RITA	35.500	1.400	A1000000686684
4791	45470160164	TUDISCO ANNALISA	20.000	1.400	A1000000686699
4792	45470091187	TUFARIELLO CARMELA	50.000	4.442	A1000000686701
4793	45470103644	TULLO LEONARDO	20.000	1.400	A1000000686702
4794	45470199444	TUPPUTI DOMENICO	28.000	1.400	A1000000686730
4795	45470001491	TUPPUTI ETTORE	5.000	1.400	A1000000686742
4796	45470114849	TUPPUTI FILOMENO	100.000	1.400	A1000000686731
4797	45470202149	TUPPUTI GIUSEPPE	190.000	13.207	A1000000686732
4798	45470201315	TUPPUTI GIUSEPPE	73.287	1.400	A1000000686733
4799	45470004115	TUPPUTI GRAZIA	18.898	1.400	A1000000686734
4800	45470201349	TUPPUTI LUIGI	115.142	1.400	A1000000686735

n. ord.	N. Barcode domanda presentata	Denominazione richiedente	Superficie richiesta (mq)	Superficie assegnata (mq)	Numero autorizzazione assegnata
4801	45470199469	TUPPUTI MICHELE	46.000	1.400	A1000000686736
4802	45470034716	TUPPUTI MICHELE	18.590	1.400	A1000000686737
4803	45470201398	TUPPUTI RUGGIERO	35.167	1.400	A1000000686738
4804	45470201364	TUPPUTI SALVATORE	9.233	1.400	A1000000686740
4805	45470034732	TUPPUTI SAVINO	64.106	1.400	A1000000686739
4806	45470135687	TUPPUTI TEODORO	4.754	1.400	A1000000686741
4807	45470135208	TURCO ANASTASIA	1.642	1.400	A1000000686753
4808	45470122784	TURCO ANGELO	10.000	1.400	A1000000686750
4809	45470145892	TURCO ANNA	24.940	1.400	A1000000686751
4810	45470078465	TURCO ANNA	74.583	1.400	A1000000686752
4811	45470148300	TURCO GIOVANNI	1.800	1.400	A1000000686745
4812	45470200457	TURCO MARIA ANTONIETTA	6.347	1.400	A1000000686748
4813	45470121927	TURCO MATTEO	200.000	1.400	A1000000686749
4814	45470013843	TURI SARA	2.500	1.400	A1000000686826
4815	45470095139	TURTORA GIOVANNI	96.453	1.400	A1000000686819
4816	45470204343	TURURO SALVATORE	90.000	1.400	A1000000686824
4817	45470137501	UBERTO ETTORE	70.000	1.400	A1000000682844
4818	45470138947	ULEVICIUTE EGLE	31.164	1.400	A1000000684945
4819	45470149464	ULIVI DEL SALENTO SOCIETA' AGRICOLA A R.L.S.	10.000	1.400	A1000000687141
4820	45470009767	UNGARO GIACOMO	200.000	13.833	A1000000685497
4821	45470187597	UNICO ANNA	11.962	1.400	A1000000685458
4822	45470160149	URBANO ANNA MARIA	20.000	1.400	A1000000686025
4823	45470123840	URSI MARILISA	15.000	1.400	A1000000686236
4824	45470006540	URSI VITO	103.411	1.400	A1000000686238
4825	45470013249	URSO CARLO	10.000	1.400	A1000000686234
4826	45470127163	URSO CARMELA	10.000	1.400	A1000000686233
4827	45470119178	URSO GIUSEPPE	10.000	1.400	A1000000686235
4828	45470161592	URSO TOMMASO	20.000	1.400	A1000000686237
4829	45470191987	URSOLEO ANTONIO	3.996	1.400	A1000000686197
4830	45470148417	UTTA AZZURRA	7.074	1.400	A1000000686861
4831	45470149191	VA.LI.DA SOCIETA' AGRICOLA SEMPLICE DI BOZZA	30.000	1.400	A1000000687237
4832	45470024170	VACCA DOMENICO	10.000	1.400	A1000000686868
4833	45470187621	VACCA LUCIA	28.000	1.400	A1000000686871
4834	45470166948	VAIRO MATTEO	20.000	1.400	A1000000686931
4835	45470167078	VAIRO MICHELE ANTONIO	200.000	1.400	A1000000686930
4836	45470001301	VALCOS SRL	10.000	1.400	A1000000687194
4837	45470026795	VALENTE ALESSANDRO	10.000	1.400	A1000000686890
4838	45470127064	VALENTE DOMENICO	10.000	1.400	A1000000686886
4839	45470024386	VALENTE FRUIT SOCIETA' SEMPLICE AGRICOLA	50.000	1.400	A1000000687645
4840	45470165981	VALENTE GIUSEPPE	20.000	2.564	A1000000686889
4841	45470166484	VALENTE MARIA ANTONIETTA	20.000	2.564	A1000000686893
4842	45470145280	VALENTE MARIA ELENA	1.754	1.400	A1000000686892
4843	45470180535	VALENTE VINCENZO	3.380	1.400	A1000000686899
4844	45470124913	VALENTINI AMBROGIO	20.000	1.400	A1000000686894
4845	45470038188	VALENTINO ANTONIO	10.000	1.400	A1000000686895
4846	45470018719	VALENTINO COSIMINO	1.200	1.200	A1000000686885
4847	45470096418	VALENTINO COSIMO DAMIANO	16.000	1.400	A1000000686883
4848	45470062329	VALENTINO COSIMO DAMIANO	80.826	1.400	A1000000686884
4849	45470003042	VALENTINO MICHELE	35.802	1.400	A1000000686891
4850	45470146627	VALENZANO GIAMMARCO	122.865	1.400	A1000000686888

n. ord.	N. Barcode domanda presentata	Denominazione richiedente	Superficie richiesta (mq)	Superficie assegnata (mq)	Numero autorizzazione assegnata
4851	45470108643	VALENZANO GIAMMARTINO	40.000	1.400	A1000000686887
4852	45470092664	VALENZANO PAOLO	20.862	1.400	A1000000686896
4853	45470114583	VALENZANO PIETRO	20.000	1.400	A1000000686897
4854	45470052734	VALENZANO VITO LUIGI	26.876	1.400	A1000000686900
4855	45470053831	VALERIANO DOMENICO	100.000	1.400	A1000000686905
4856	45470201372	VALERIO LUIGI	12.818	1.400	A1000000686906
4857	45470134193	VALERIO MICHELE	50.000	1.400	A1000000686907
4858	45470172664	VALLARELLA MICHELE	20.000	2.564	A1000000686880
4859	45470065397	VALLE RITA SOCIETA' SEMPLICE AGRICOLA DEL DOTT.	200.000	13.833	A1000000687025
4860	45470204780	VAMAGRI DI RICCI ANTONIO E FRATELLI SOCIETA'	10.000	1.400	A1000000687333
4861	45470189924	VAMPO FRANCESCO	22.203	1.400	A1000000686908
4862	45470119491	VANIA COSTANZO	60.000	1.400	A1000000686909
4863	45470175253	VARESANO NUNZIO	86.126	1.400	A1000000686938
4864	45470167391	VARRASI MIRIAM	10.000	1.400	A1000000686936
4865	45470148086	VARVAGLIONE ANGELO	150.000	1.400	A1000000686939
4866	45470134201	VASCE SNC DI ERROI WALTER E F.LLI	20.000	1.400	A1000000687313
4867	45470003026	VASCIAVEO TEODORA	155.025	1.400	A1000000686945
4868	45470138335	VASSALLI ANTONIO	60.000	1.400	A1000000686947
4869	45470017984	VASSALLI GIUSEPPE	50.000	1.400	A1000000686946
4870	45470113577	VASSALLI SABINO	50.000	1.400	A1000000686948
4871	45470038170	VASSALLI SERAFINO	10.000	1.400	A1000000686949
4872	45470017992	VASSALLI SERAFINO	17.535	1.400	A1000000686950
4873	45470152500	VASTA TEODOSIO	19.351	1.400	A1000000686954
4874	45470122602	VECCHIO COSIMO	5.000	1.400	A1000000686867
4875	45470185658	VECCHIO GIANFRANCO	20.000	1.400	A1000000686869
4876	45470122537	VECCHIO GIUSEPPE	10.000	1.400	A1000000686870
4877	45470166393	VECCHIO VINCENZA	10.000	1.400	A1000000686872
4878	45470140042	VECE MARIA	200.000	1.400	A1000000686873
4879	45470096889	VEGLIA MICHELE	10.000	1.400	A1000000686874
4880	45470010104	VENDITTI GIULIO BRUNO	8.762	1.400	A1000000686913
4881	45470171880	VENDITTI PIETRO	100.000	1.400	A1000000686915
4882	45470134391	VENDOLA ANDREA	3.504	1.400	A1000000686914
4883	45470092540	VENNERI FRANCESCO	2.000	1.400	A1000000686917
4884	45470101317	VENNERI FRANCESCO GIUSEPPE VITTORIO	19.901	1.400	A1000000686918
4885	45470058806	VENNERI ROCCO	6.382	1.400	A1000000686919
4886	45470121984	VENTRELLA RUGGIERO	30.000	1.400	A1000000686926
4887	45470121661	VENTRELLA SALVATORE	50.000	1.400	A1000000686927
4888	45470017869	VENTRELLA SALVATORE	40.000	1.400	A1000000686928
4889	45470008470	VENTRIGLIO MICHELE	18.475	1.400	A1000000686922
4890	45470008462	VENTRIGLIO NICOLA	100.000	1.400	A1000000686923
4891	45470086260	VENTURA ANTONIO	21.179	1.400	A1000000686925
4892	45470084414	VENTURA GIOVANNI	9.524	1.400	A1000000686921
4893	45470157087	VENTURI ANTONIO	100.000	1.400	A1000000686924
4894	45470116083	VENTURI FERDINANDO E VITTORIO S.S.	90.000	1.400	A1000000687029
4895	45470035424	VENTURI GLORIA	90.000	1.400	A1000000686920
4896	45470161295	VENTURI PAOLA - VENTURI GLORIA - MARROCCO	24.057	1.400	A1000000687305
4897	45470189247	VENZA PASQUA	5.000	1.400	A1000000686929
4898	45470149274	VERGALLO ANNAMARIA RITA	7.972	1.400	A1000000686933
4899	45470034757	VERROCA RUGGIERO	32.642	1.400	A1000000686937
4900	45470200242	VERROCCHIO MICHELINA	39.740	1.400	A1000000686935

n. ord.	N. Barcode domanda presentata	Denominazione richiedente	Superficie richiesta (mq)	Superficie assegnata (mq)	Numero autorizzazione assegnata
4901	45470048765	VERRONE DANIELA ELENA	90.000	1.400	A1000000686934
4902	45470092532	VERZICCO ORAZIO	50.000	1.400	A1000000686940
4903	45470032140	VESTA RE S.R.L.	3.250	1.400	A1000000687641
4904	45470028338	VESTITA COSIMO	14.000	1.400	A1000000686951
4905	45470028346	VESTITA FRANCESCA	6.000	1.400	A1000000686952
4906	45470189221	VESTITA GIOVANNI	1.200	1.200	A1000000686953
4907	45470166849	VETERE MARIA ELISABETTA	50.000	1.400	A1000000686961
4908	45470040903	VETERE TONINO	16.000	1.400	A1000000686964
4909	45470116802	VETRERE S. S, AGRICOLA	200.000	13.833	A1000000687329
4910	45470128427	VI.DA. DI ELIA DANIELE & C. S.N.C. SOCIETA' AGRICOLA	10.000	1.400	A1000000687094
4911	45470148680	VIGNA AGRIVOLTAICA DI COMUNITA' SOCIETA'	5.844	1.400	A1000000687658
4912	45470162038	VIGNE MARIE SOCIETA' AGRICOLA SEMPLICE	7.659	1.400	A1000000687644
4913	45470135034	VIGNETI DE FALCO SOCIETA' SEMPLICE AGRICOLA	20.000	1.400	A1000000687451
4914	45470040689	VIGNETI PESARE SOCIETA' AGRICOLA SEMPL.	13.234	1.400	A1000000687253
4915	45470034831	VILLAFRANCA SOCIETA' COOPERATIVA AGRICOLA	20.000	1.400	A1000000687079
4916	45470164679	VILLANI DOMENICO	10.000	1.400	A1000000686878
4917	45470199758	VILLANI LUIGI	95.000	1.400	A1000000686879
4918	45470161725	VILLANI MARIA ROSARIA	10.000	1.400	A1000000686881
4919	45470152427	VILLANI MIGLIETTA CAMILLO	30.000	3.190	A1000000686877
4920	45470115473	VILLANI NICOLA	10.000	1.400	A1000000686882
4921	45470178471	VIN NOVA S.R.L.	8.122	1.400	A1000000687332
4922	45470148052	VINCENTI MIRKO	38.587	1.400	A1000000686911
4923	45470122347	VINCI MARIA	10.000	1.400	A1000000686910
4924	45470182127	VINCI SIRIO	44.156	1.400	A1000000686912
4925	45470160677	VINICOLA CICELLA F.LLI SCHIFONE	20.000	1.400	A1000000687175
4926	45470188272	VINICOLA CORDELLA SRL SOCIETA' AGRICOLA	13.357	1.400	A1000000687461
4927	45470174389	VINU SRL SOCIETA' AGRICOLA	10.000	1.400	A1000000687559
4928	45470123071	VIOLA LUCIA SOCCORSA	10.000	1.400	A1000000686876
4929	45470180428	VIRGILIO MARIA	77.199	1.400	A1000000686932
4930	45470087185	VISCONTI ELIANA	66.162	1.400	A1000000686942
4931	45470192712	VISCONTI GABRIELE	20.000	1.400	A1000000686941
4932	45470191508	VISCONTI LEONARDO	110.000	1.400	A1000000686943
4933	45470191748	VISCONTI LEONARDO	110.000	1.400	A1000000686944
4934	45470060984	VITALE LUIGI	2.000	1.400	A1000000686957
4935	45470038154	VITALE MICHELE	1.500	1.400	A1000000686958
4936	45470177663	VITALE ORONZO	1.000	1.000	A1000000686960
4937	45470085098	VITALE PAOLO	32.020	1.400	A1000000686959
4938	45470178869	VITEM S.R.L.S. SOCIETA' AGRICOLA A RESPONSABILITA'	11.964	1.400	A1000000687038
4939	45470011219	VITOBELLO GIUSEPPE	18.185	1.400	A1000000686955
4940	45470175220	VITOBELLO MICHELE	19.536	1.400	A1000000686956
4941	45470138194	VITRANI ANTONIA	10.000	1.400	A1000000686963
4942	45470199477	VITRANI ANTONIO	3.603	1.400	A1000000686962
4943	45470134219	VITTO FONTE	77.000	1.400	A1000000686966
4944	45470176202	VITTORE DOMENICO	50.000	1.400	A1000000686965
4945	45470069738	VITTORE GIUSEPPE	10.000	1.400	A1000000686967
4946	45470191805	VIZZARRO ALESSANDRO	10.000	1.400	A1000000686970
4947	45470012944	VIZZI ROSSANO	3.000	1.400	A1000000686971
4948	45470005237	VIZZIELLI FELICE	9.000	1.400	A1000000686968
4949	45470012647	VIZZIELLI LUCIANO	100.000	1.400	A1000000686969
4950	45470010310	VIZZIELLI TOMMASO	5.900	1.400	A1000000686972

n. ord.	N. Barcode domanda presentata	Denominazione richiedente	Superficie richiesta (mq)	Superficie assegnata (mq)	Numero autorizzazione assegnata
4951	45470102422	VOLANTE TERESA	10.000	1.400	A1000000686898
4952	45470018032	VOLGARINO ANDREA	10.000	1.400	A1000000686875
4953	45470182598	VOLPE FILOMENA MARIA ELVIRA	140.000	1.400	A1000000686901
4954	45470149209	VOLPE GIUSEPPE	10.000	1.400	A1000000686902
4955	45470151064	VOLPE LUCIANO	10.000	1.400	A1000000686903
4956	45470037313	VOLPE PIETRO ANTONIO	20.000	1.400	A1000000686904
4957	45470193801	WINSPEARE FRANCESCO	200.000	1.400	A1000000686973
4958	45470004032	WOOD E SERVICE - SOCIETA' A RESPONSABILITA'	24.145	1.400	A1000000687376
4959	45470101390	ZACCARIA ANGELO	26.110	1.400	A1000000686983
4960	45470075610	ZACCARIA COSIMO DAMIANO	5.000	1.400	A1000000686974
4961	45470163283	ZACCARIA COSTANZO	1.900	1.400	A1000000686975
4962	45470162988	ZACCARIA GIACOMO	2.000	1.400	A1000000686977
4963	45470046405	ZACCARIA GIACOMO	917	917	A1000000686978
4964	45470147625	ZACCARIA MARIKA	10.000	1.400	A1000000686982
4965	45470186474	ZACCARIA MARIO	7.827	1.400	A1000000686981
4966	45470163366	ZACCARIA ORAZIO	10.000	1.400	A1000000686987
4967	45470018438	ZACCARIA PATRIZIA	8.817	1.400	A1000000686985
4968	45470072419	ZACCARIA ROSARIA	10.000	1.400	A1000000686986
4969	45470129599	ZACCARO LORENZO	35.346	1.400	A1000000686980
4970	45470182150	ZAGARIA ANGELA	20.000	1.400	A1000000686993
4971	45470134151	ZAGARIA ANTONIO	120.000	1.400	A1000000686994
4972	45470123816	ZAGARIA DANIELE	7.336	1.400	A1000000686990
4973	45470005062	ZAGARIA MARIA ANGELA	60.000	1.400	A1000000686992
4974	45470122701	ZAGARIA MICHELE	20.000	1.400	A1000000686991
4975	45470018164	ZAGARIA SAVINO	9.472	1.400	A1000000686995
4976	45470069043	ZALEJ ARANIT	1.500	1.400	A1000000686996
4977	45470148441	ZAPPAVIGNA ERIKA	17.910	1.400	A1000000687008
4978	45470047361	ZAPPIMBULSO SAVERIO	20.000	1.400	A1000000687009
4979	45470202552	ZAR - SOCIETA' COOPERATIVA AGRICOLA	100.000	1.400	A1000000687355
4980	45470204418	ZECCA ANNA	7.000	1.400	A1000000686984
4981	45470059218	ZECCA LUIGI	10.000	1.400	A1000000686979
4982	45470035440	ZECCA SALVATORE	4.215	1.400	A1000000686988
4983	45470181731	ZECCHILLO FRANCESCO	44.813	1.400	A1000000686976
4984	45470174868	ZELLA FABRIZIA	174.351	12.227	A1000000686998
4985	45470186797	ZERBINO GRAZIA	200.000	13.833	A1000000687011
4986	45470130563	ZICARI GIUSEPPE	200.000	1.400	A1000000686989
4987	45470082228	ZIMMARI IRENE	10.000	1.400	A1000000687001
4988	45470005278	ZINFOLLINO GIOVANNI	10.000	1.400	A1000000687002
4989	45470002143	ZINFOLLINO MARIO	10.000	1.400	A1000000687004
4990	45470002135	ZINFOLLINO MICHELE	10.000	1.400	A1000000687003
4991	45470005252	ZINFOLLINO NICOLA	9.000	1.400	A1000000687005
4992	45470005203	ZINGARO VINCENZA	10.000	1.400	A1000000687006
4993	45470134268	ZIPPONE SALVATORE	15.000	1.400	A1000000687010
4994	45470151908	ZITO COSIMO RAFFAELE	40.000	1.400	A1000000687012
4995	45470164281	ZITO GUGLIELMO	26.639	1.400	A1000000687013
4996	45470196382	ZITO MARGHERITA	2.336	1.400	A1000000687014
4997	45470161436	ZITO VITO	20.000	1.400	A1000000687015
4998	45470084992	ZONIN CHRISTIAN	11.482	1.400	A1000000687007
4999	45470050621	ZULLO ANTONIETTA	48.982	1.400	A1000000687000
5000	45470064408	ZULLO FABIO	172.125	12.088	A1000000686997
5001	45470174645	ZULLO GIOVANNI	200.000	13.833	A1000000686999
Totale (mq)			244.565.566	9.468.738	

DETERMINAZIONE DEL DIRIGENTE SEZIONE FARMACI, DISPOSITIVI MEDICI E ASSISTENZA INTEGRATIVA 3 settembre 2024, n. 51

D.Lgs. 219/2006 - Revoca dell'autorizzazione concessa con D.D. n. 273 del 03.08.2015 e nuova autorizzazione alla distribuzione all'ingrosso di medicinali per uso umano alla ditta "Farmacia Carbonara Francesca Romana" - Laterza (TA).

IL DIRIGENTE DELLA STRUTTURA PROPONENTE

IL DIRIGENTE della SEZIONE FARMACI, DISPOSITIVI MEDICI E ASSISTENZA INTEGRATIVA

VISTO il D.Lgs. n. 165 del 30 marzo 2001 e ss.mm.ii.;

VISTA la L.R. n. 7 del 4 febbraio 1997 e ss.mm.ii.;

VISTA la D.G.R. n. 1974 del 07.12.2020;

VISTO il D.P.G.R. n. 22 del 22.01.2021;

VISTA la D.G.R. n. 1289 del 28.07.2021;

VISTA la D.G.R. n. 1576 del 30.09.2021;

VISTA la D.G.R. n. 1734 del 28.10.2021;

VISTO l'art. 32 della L. 69/2009, che prevede l'obbligo di sostituire la pubblicazione tradizionale all'Albo ufficiale con la pubblicazione di documenti digitali sui siti informatici;

VISTO il D.Lgs. 196/2003 "Codice in materia di protezione dei dati personali" e ss.mm.ii. e il Regolamento UE 2016/679.

VISTA la D.G.R. n.1466 del 15.09.2021, recante l'approvazione della Strategia regionale per la parità di genere, denominata "Agenda di Genere";

VISTA la D.G.R. n. 938 del 03.07.2023 del Registro delle Deliberazioni recante "D.G.R. n. 302/2022 Valutazione di impatto di genere. Sistema di gestione e di monitoraggio. Revisione degli allegati";

Sulla base dell'istruttoria espletata dal Sezione Farmaci, Dispositivi Medici e Assistenza Integrativa, di seguito riportata

Premesso che:

- il D.Lgs. del 24.04.2006 n. 219, in armonia con la direttiva 92/25 del Consiglio della U.E. del 31.03.1992 e con quanto disposto dal D.M. del 06.07.1999, disciplinano la distribuzione all'ingrosso dei medicinali per uso umano;
- il D.Lgs. 219/2006 che all'art. 100 subordina la distribuzione all'ingrosso di medicinali al possesso di una autorizzazione rilasciata dalla Regione, il successivo art. 101 stabilisce i requisiti per l'ottenimento dell'autorizzazione e l'art. 96 definisce compiutamente i medicinali non soggetti a prescrizione;
- la Ditta "Farmacia Carbonara Francesca Romana", avente sede legale a Castellaneta (TA) in via San Francesco n. 80/M e magazzino sito alla via Industrie Conte s.n. a Laterza (TA) convenzionato con il codice univoco del Ministero della Salute 11356, è stata autorizzata alla distribuzione all'ingrosso di medicinali per uso umano come previsto dagli artt. 100 e 101 del D.Lgs. 219/2006 su tutto il territorio nazionale con D.D. n. 273 del 03.08.2015;
- la ditta "Farmacia Carbonara Francesca Romana" con nota acquisita al protocollo n. 280494 del 10.06.2024 ha comunicato il cambio della persona responsabile del magazzino sito alla via Industrie Conte s.n. a Laterza (TA), individuando a tal fine il dottor Ernesto Carbonara;
- in data 10.06.2024 la Sezione Farmaci, Dispositivi Medici e Assistenza Integrativa ha chiesto alla ASL TA competente per territorio di verificare il possesso e la conformità dei requisiti del dottor Ernesto Carbonara a quanto previsto dal D.Lgs. 219/2006 per il ruolo di "persona responsabile di magazzino";

- in data 20.06.2024 la Commissione ispettiva Aziendale per la Vigilanza sui distributori all'ingrosso di medicinali per uso umano della ASL TA ha effettuato visita ispettiva presso la Ditta "Farmacia Carbonara Francesca Romana" nel magazzino sito alla via Industrie Conte s.n. a Laterza (TA), confermando il possesso dei requisiti del dottor Ernesto Carbonara quale persona responsabile del magazzino e rilasciando parere positivo con condizioni alla continuazione dell'esercizio;
- in data 02.09.2024 con comunicazione acquisita agli atti con protocollo n. 424020, la ASL TA ha notificato alla scrivente Sezione l'assolvimento delle suddette condizioni.

Preso atto che nessun'altra variazione è stata comunicata e sulla base di quanto sopra, con il presente provvedimento si propone di:

- revocare l'autorizzazione per la distribuzione all'ingrosso di medicinali per uso umano precedentemente concessa alla ditta "Farmacia Carbonara Francesca Romana", avente sede legale a Castellaneta (TA) in via San Francesco n. 80/M e magazzino sito alla via Industrie Conte s.n. a Laterza (TA), con D.D. n. 273 del 03.08.2015;
- concedere alla suddetta ditta "Farmacia Carbonara Francesca Romana" nuova autorizzazione per la distribuzione all'ingrosso di medicinali per uso umano ai sensi del D.Lgs. 219/2006, su tutto il territorio nazionale.

Verifica ai sensi del D.Lgs. 196/03 e ss.mm.ii. e del Reg. UE - Garanzie alla riservatezza

La pubblicazione dell'atto all'albo, salve le garanzie previste dalla L. 241/1990 in tema di accesso ai documenti amministrativi, avviene nel rispetto della tutela alla riservatezza dei cittadini, secondo quanto disposto dalla normativa nazionale e comunitaria in materia di protezione dei dati personali, nonché dal vigente regolamento regionale n. 5/2006 per il trattamento dei dati sensibili e giudiziari.

Ai fini della pubblicità legale, l'atto destinato alla pubblicazione è redatto in modo da evitare la diffusione di dati personali identificativi non necessari ovvero il riferimento a dati sensibili; qualora tali dati fossero indispensabili per l'adozione dell'atto, essi sono trasferiti in documenti separati, esplicitamente richiamati.

Il presente atto non è stato sottoposto a valutazione di impatto di genere in quanto "a contenuto specifico" come previsto dalla D.G.R. n. 938 del 03.07.2003.

ADEMPIMENTI CONTABILI AI SENSI del D.Lgs. 118/2011 e ss.mm.ii.

Si dichiara che il presente provvedimento non comporta alcun mutamento qualitativo e quantitativo di entrata o di spesa né a carico del bilancio regionale né a carico degli Enti per i cui debiti i creditori potrebbero rivalersi sulla Regione e che è escluso ogni ulteriore onere aggiuntivo rispetto a quelli già autorizzati a valere sullo stanziamento previsto dal bilancio regionale.

- Sulla base delle risultanze istruttorie come innanzi illustrate che ritiene di condividere;
- vista la sottoscrizione posta in calce al presente provvedimento;
- ritenuto di dover provvedere in merito;

DETERMINA

Di prendere atto di quanto espresso in narrativa, che costituisce parte integrante e sostanziale del presente atto e che qui si intende integralmente riportato.

1. Di **revocare** l'autorizzazione per la distribuzione all'ingrosso di medicinali per uso umano precedentemente concessa con D.D. n. 273 del 03.08.2015 alla ditta "Farmacia Carbonara Francesca Romana", avente sede legale a Castellaneta (TA) in via San Francesco n. 80/M e magazzino sito alla via Industrie Conte s.n. a Laterza (TA) convenzionato con il codice univoco del Ministero della Salute 11356.
2. Di **concedere** alla suddetta ditta "Farmacia Carbonara Francesca Romana" nuova autorizzazione per

la distribuzione all'ingrosso di medicinali per uso umano come previsto dagli artt. 100 e 101 del D.Lgs. 219/2006, su tutto il territorio nazionale.

3. Di **dare atto** che, come rilevato dal verbale ispettivo della ASL TA, agli atti d'ufficio, il dottor Ernesto Carbonara individuato dalla ditta quale persona responsabile del suddetto magazzino è in possesso dei requisiti previsti dal D.Lgs. 219/2006.
4. Di **dare atto** che la ditta "Farmacia Carbonara Francesca Romana" è tenuta all'osservanza di tutto quanto disposto dal D.Lgs. 219/2006 pena la revoca dell'autorizzazione concessa col presente provvedimento.
5. Di **disporre** che la ASL TA, territorialmente competente, successivamente al rilascio della presente autorizzazione, provveda a effettuare periodiche visite ispettive di carattere ordinario alla Ditta "Farmacia Carbonara Francesca Romana" oggetto del presente provvedimento, ai fini dell'accertamento della sussistenza di tutti i requisiti previsti dalla normativa vigente.

Il presente provvedimento:

- a. sarà pubblicato all'albo telematico della Regione Puglia ai fini della pubblicità legale;
- b. sarà pubblicato nel Bollettino Ufficiale della Regione Puglia;
- c. sarà trasmesso in copia conforme all'originale alla Segreteria della Giunta Regionale;
- d. sarà disponibile nel sito ufficiale della Regione Puglia www.regione.puglia.it;
- e. il presente atto, composto da n. 5 facciate, è adottato in un unico originale;
- f. sarà notificato al Ministero della Salute, alla ditta "Farmacia Carbonara Francesca Romana" e alla ASL TA.

Il presente Provvedimento è direttamente esecutivo.

Firmato digitalmente da:

Il Funzionario Istruttore

Davide Deiana

P.O. Attività Amministrativa Farmaceutica

Natalino Claudio Patanè

Il Dirigente della Sezione Farmaci, Dispositivi Medici ed Assistenza Integrativa

Paolo Stella

DETERMINAZIONE DEL DIRIGENTE SEZIONE FARMACI, DISPOSITIVI MEDICI E ASSISTENZA INTEGRATIVA 3 settembre 2024, n. 52

Determina di aggiornamento PTR 37.0.

IL DIRIGENTE DELLA STRUTTURA PROPONENTE

VISTO il d. lgs. 30 marzo 2001, n. 165 e s.m.i.

VISTA la legge regionale 4 febbraio 1997, n. 7 e s.m.i.

VISTA la deliberazione di Giunta regionale n. 1974 del 7.12.2020.

VISTO il decreto del Presidente della Giunta regionale n. 22 del 22.01.2021.

VISTA la deliberazione di Giunta regionale n. 1289 del 28.07.2021.

VISTA la deliberazione di Giunta regionale n. 1576 del 30/09/2021 recante: "Conferimento incarichi di direzione delle Sezioni di Dipartimento ai sensi dell'art. 22, comma 2, del decreto del Presidente della Giunta regionale 22 gennaio 2021 n. 22." .

VISTA la deliberazione di Giunta regionale n. 1734 del 28/10/2021 recante: " Decreto del Presidente della Giunta regionale 22 gennaio 2021, n. 22 "Modello Organizzativo Maia 2.0". Atto di indirizzo al Direttore del Dipartimento Personale ed Organizzazione per la ulteriore proroga degli incarichi di direzione in essere dei Servizi delle strutture della Giunta regionale.".

VISTO l'art. 32 della legge n. 69/2009, che prevede l'obbligo di sostituire la pubblicazione tradizionale all'Albo ufficiale con la pubblicazione di documenti digitali sui siti informatici.

VISTO il dlgs. 196/2003 "Codice in materia di protezione dei dati personali" e s.m.i ed il Regolamento UE 2016/679.

VISTA la deliberazione di Giunta regionale n. 1466 del 15 settembre 2021, recante l'approvazione della Strategia regionale per la parità di genere, denominata "Agenda di Genere".

VISTA la deliberazione di Giunta regionale n. 938 del 03 luglio 2023, recante "Delibera di Giunta regionale n. 302/2022 "Valutazione di impatto di genere. Sistema di gestione e di monitoraggio". Revisione degli allegati.

Premesso che:

- Con la DGR n. 984/2016 la Giunta regionale ha disposto, di concerto con l'istituzione della Commissione Tecnica regionale farmaci, la creazione del Prontuario Terapeutico Regionale (PTR), in alternativa al Prontuario Terapeutico Ospedaliero Regionale (PTOR), che deve, comunque, essere inteso come uno strumento di governo della spesa farmaceutica ospedaliera e della relativa continuità terapeutica, con particolare riferimento all'appropriatezza e alla aderenza alla terapia successivamente alle dimissioni del paziente e presa in carico da parte del MMG e PLS.
- Con la D.G.R. n. 984/2016, la Giunta regionale ha previsto l'abolizione dei Prontuari Terapeutici Ospedalieri/Aziendali, anche in considerazione delle disposizioni adottate dalla Giunta regionale con provvedimento n. 2256/2015 e s.m.i "Razionalizzazione degli acquisti sanitari. Abrogazione deliberazione n. 1391/2012, modifica DGR n. 2356 del 18/11/2014. Disposizioni", con la quale viene, tra l'altro, individuata la Azienda Sanitaria capofila preposta all'acquisto centralizzato di Farmaci e Dispositivi Medici per le strutture sanitarie per il tramite del soggetto aggregatore.
- La DGR n. 984/2016 definisce inoltre il PTR quale strumento dinamico sottoposto a periodico aggiornamento da parte della Commissione tecnica regionale farmaci, in quanto strumento di governo clinico, che è vincolante per le prescrizioni, somministrazioni ed erogazioni di farmaci nelle strutture delle Aziende sanitarie, incluse le strutture private convenzionate con il SSR.
- La Giunta regionale, con provvedimento n.1706 del 08.11.2016, ha individuato i componenti della Commissione Tecnica Regionale Farmaci, istituita con DGR n. 984/2016, ed ha disposto, tra l'altro, che la Commissione entro un mese dal suo insediamento proponga al Dirigente della Sezione Risorse Strumentali e Tecnologiche le modalità di funzionamento della stessa ed i compiti della Segreteria Scientifica – Amministrativa da approvare con Atto Dirigenziale.
- Con Determinazione Dirigenziale n. 4/2017 è stato approvato il documento recante Modalità di

- funzionamento della Commissione Tecnica Regionale Farmaci (CTRF) istituita con DGR n. 984/2016.
- Con Determinazione Dirigenziale n. 80/2017 avente ad oggetto: “DGR 984/2016 e DGR n. 1706/2016. Approvazione delle modalità di funzionamento della Segreteria Scientifica, sono stati definiti i compiti della segreteria scientifica amministrativa.
 - Con D.G.R. n. 355/2019, è stato approvato il nuovo modello organizzativo della Rete Regionale Antidotica e, contestualmente, è stato disposto il Prontuario Regionale Antidoti, quale parte integrante e sostanziale del P.T.R. di cui costituisce la sezione antidoti.
 - Con D.G.R. n. 433 del 28.03.2022 la Giunta regionale ha provveduto alla nuova nomina di tutti i componenti della Commissione Tecnica Regionale Farmaci (CTRF) di cui alla D.G.R. 984/2016 e s.m.i. oltre che all’integrazione della composizione della Commissione stessa con:
 - a. una ulteriore figura professionale universitaria, altamente qualificata nell’ambito farmaceutico, da individuarsi a cura del Dipartimento di Farmacia – Scienze del Farmaco dell’Università di Bari;
 - b. un rappresentante della Federazione degli Ordini professionali dei farmacisti di Puglia, da individuarsi a cura della Consulta Regionale degli Ordini dei Farmacisti di Puglia;
 - Ai sensi della stessa D.G.R. 433/2022, è stato altresì previsto che la nomina dei suddetti due nuovi componenti venisse successivamente ratificata con atto dirigenziale da parte della competente struttura tecnica regionale.
 - Sulla base di quanto sopra, con atto dirigenziale n.0052 del 16/05/2022 della scrivente Sezione, si è proceduto alla ratifica delle nomine dei due componenti integrati nella CTRF a seguito delle indicazioni pervenute da parte della Consulta regionale degli Ordini dei farmacisti di Puglia e del Dipartimento di Farmacia – Scienze del Farmaco dell’Università di Bari.
 - Con D.G.R. n.1488 del 28.10.2022 la Giunta regionale ha provveduto alla sostituzione del medico specialista infettivologo dimissionario della Commissione Tecnica Regionale Farmaci (CTRF), con altro medico specialista infettivologo operante presso Azienda pubblica del SSR.
 - Con D.G.R. n.1479 del 30.10.2023 la Giunta regionale ha provveduto alla sostituzione del farmacista del Servizio Farmaceutico Territoriale ASL, componente della CTRF, posto medio tempore in quiescenza, con un altro farmacista territoriale operante presso Azienda pubblica del SSR
 - Con D.G.R. n. 1084 del 31.07.2024 la Giunta regionale ha provveduto alla proroga della validità dell’attuale composizione della Commissione Tecnica Regionale Farmaci di cui alla D.G.R. 433/2022 e s.m.i. fino al 31.12.2024, al fine di garantire la continuità dei lavori della CTRF nelle more della conclusione delle procedure finalizzate alla nomina dei nuovi componenti della stessa.
 - Le indicazioni presenti nel Prontuario non devono essere intese solo come vincoli prescrittivi per i professionisti, ma sempre più come uno strumento per orientare la pratica clinica verso un comportamento basato sulle evidenze scientifiche secondo i principi fondati su prove di efficacia e sicurezza.
 - Il PTR deve contenere per ogni principio attivo in genere le seguenti indicazioni, ove applicabili:
 - a. via di somministrazione, classe di rimborsabilità, PT AIFA ed eventuali limiti di utilizzo in ambito ospedaliero o prescrittivo per le altre sezioni del PTR;
 - b. note limitative AIFA o regionali, PT AIFA o regionale, scheda di monitoraggio;
 - c. documenti di indirizzo raccomandazioni d’uso, PDTA;
 - d. valutazione sintetica della CTRF;
 - A fronte delle valutazioni medio tempore espresse dalla CTRF nelle varie sedute le cui risultanze sono verbalizzate agli atti d’ufficio, con Determinazioni Dirigenziali n.151/2017, n.230/2017, n.307/2017, n.415/2017, n.484/2017, n.53/2018, n.155/2018, n.193/2018, n.297/2018, n.10/2019, n.32/2019, n.54/2019, n.73/2019, n.143/2019, n.243/2019, n.22/2020, n.153/2020, n.177/2020, n.213/2020, n.278/2020, n.64/2021, n.117/2021, n.146/2021, n.199/2021, n.03/2022, n.018/2022, n.048/2022, n.069/2022, n.086/2022, n.095/2022, n.013/2023, n.051/2023, n.077/2023, n.010/2024, n.033/2024 e

039/2024 sono state approvate le precedenti versioni del PTR dalla 1.0 alla 36.0.

Preso atto:

- dei pareri espressi dalla CTRF sui farmaci oggetto di valutazione, le cui risultanze sono verbalizzate agli atti della Sezione.

Ritenuto pertanto necessario

- sulla base delle valutazioni espresse dalla CTRF, provvedere ad aggiornare il Prontuario Terapeutico Regionale (PTR).

Per tutto quanto sopra esposto, si rende necessario procedere all'approvazione della versione 37.0 del Prontuario Terapeutico Regionale (PTR) di cui all'allegato A, comprensivo delle Sezioni "Farmaci", "Radiofarmaci Diagnostici - Terapeutici" e "Antidoti", oltre che dello Allegato B, quali parti integranti e sostanziali del presente provvedimento, in sostituzione della precedente versione 36.0 del PTR.

VERIFICA AI SENSI DEL d.lgs. 196/03 e ss.mm.ii. e del Reg. UE - Garanzie alla riservatezza

La pubblicazione dell'atto all'albo, salve le garanzie previste dalla legge 241/90 in tema di accesso ai documenti amministrativi, avviene nel rispetto della tutela alla riservatezza dei cittadini, secondo quanto disposto dal d.lgs. 196/03 in materia di protezione dei dati personali, nonché dal vigente regolamento regionale n.5/2006 per il trattamento dei dati sensibili e giudiziari.

Ai fini della pubblicità legale, l'atto destinato alla pubblicazione è redatto in modo da evitare la diffusione di dati personali identificativi non necessari ovvero il riferimento a dati sensibili; qualora tali dati fossero indispensabili per l'adozione dell'atto, essi sono trasferiti in documenti separati, esplicitamente richiamati.

Valutazione di impatto di genere (atto collegato)

Ai sensi della D.G.R. n. 938 del 03/07/2023 (estremi dell'atto in esame), la presente determinazione deriva dalla A.D. n.39 del 03/06/2024 per la quale si è proceduto alla valutazione di impatto di genere risultata neutra
Il presente atto conferma la stessa rilevanza

COPERTURA FINANZIARIA ai sensi del D. Lgs n. 118/2011 e ss.mm.ii.

La presente determinazione non comporta implicazioni di natura finanziaria sia di entrata che di spesa e dalla stessa non deriva alcun onere a carico del Bilancio Regionale

- Sulla base delle risultanze istruttorie come innanzi illustrate;
- vista la sottoscrizione in calce al presente provvedimento;
- ritenuto di dover provvedere in merito;

DETERMINA

Di prendere atto di quanto espresso in narrativa, che costituisce parte integrante e sostanziale del presente atto e che qui si intende integralmente riportato.

1. Di **prendere** atto dei pareri espressi dalla CTRF sui farmaci oggetto di valutazione, le cui risultanze sono verbalizzate agli atti della Sezione.
2. Di **approvare** la versione 37.0 del Prontuario Terapeutico Regionale (PTR) di cui all'allegato A, comprensivo delle Sezioni "Farmaci", "Radiofarmaci Diagnostici - Terapeutici" e "Antidoti", oltre che dell' Allegato B, quali parti integranti e sostanziali del presente provvedimento, in sostituzione della precedente versione 36.0 del PTR.
3. Di **dare atto** che il suddetto PTR è suscettibile di ulteriori modifiche ed integrazioni, sulla base dei prossimi lavori della CTRF.

4. Di **dare atto** che, ai sensi di quanto previsto dall'art. 10 del d.l. 158/2012 convertito dalla Legge 8 novembre 2012, n. 189, i nuovi farmaci, la cui immissione in commercio sia successiva al presente provvedimento, per i quali la Commissione consultiva tecnico-scientifica dell'AIFA, abbia stabilito il requisito della innovatività terapeutica, *"...devono essere resi immediatamente disponibili agli assistiti, anche senza il formale inserimento nei prontuari terapeutici ospedalieri regionali..."*.
5. Di **dare atto** che, ai sensi di quanto previsto dall'art.5, comma 3, della legge 10 novembre 2021 n. 175, i farmaci di fascia A o H prescritti per l'assistenza dei pazienti affetti da malattia rara, la cui immissione in commercio sia successiva al presente provvedimento, *"nelle more dei periodici aggiornamenti per il loro inserimento nei prontuari terapeutici ospedalieri o in altri elenchi analoghi predisposti dalle competenti autorità regionali o locali ai sensi dell'articolo 10, comma 5, del decreto-legge 13 settembre 2012, n. 158, convertito, con modificazioni, dalla legge 8 novembre 2012, n. 189, sono resi comunque disponibili"*.
6. Di **dare atto** che relativamente ai farmaci già inseriti nel PTR eventuali aggiornamenti delle schede tecniche effettuate dall'AIFA sono immediatamente applicabili nelle more dell'aggiornamento del PTR.
7. Di **disporre** la pubblicazione sul Bollettino Ufficiale della Regione Puglia.

Il presente provvedimento:

- a. sarà trasmesso all'albo telematico della Regione Puglia ai fini della pubblicità legale;
- b. sarà pubblicato nel Bollettino Ufficiale della Regione Puglia;
- c. sarà trasmesso in copia conforme all'originale alla Segreteria della Giunta Regionale;
- d. sarà disponibile nel sito ufficiale della Regione Puglia: www.regione.puglia.it;
- e. sarà notificato alle ASL, A.O.U., I.R.C.C.S. ed E.E. del SSR;
- f. sarà notificato al Soggetto Aggregatore regionale, alla ASL BA capofila per i consequenziali adempimenti in materia di gare farmaci e gas medicali ed alle altre Aziende pubbliche del SSR;
- g. sarà notificato alla società Exprivia per consentire l'aggiornamento del sistema informativo regionale Edotto;
- h. è immediatamente esecutivo;

Il presente provvedimento si compone di un allegato "A" e un allegato "B".

ALLEGATI INTEGRANTI

Documento - Impronta (SHA256)
All. A PTR 37.pdf - a6090fd39f67fe7a8c63cde9eaa61d4970b160d77cf32694a7c79ba8afd91ab5
Allegato B - PTR 37.pdf - 244391cdb5dc2f6740a46a9fb793cf0274188dee4713f86c40932ac3a3b2e792

Il presente Provvedimento è direttamente esecutivo.

Firmato digitalmente da:

Istruttore Proposta
Raffaele Sarnacchiaro

Istruttore Proposta
Francesco Brunetti

Il Dirigente della Sezione Farmaci, Dispositivi Medici ed Assistenza Integrativa
Paolo Stella



DIPARTIMENTO PROMOZIONE DELLA SALUTE E DEL BENESSERE ANIMALE

SEZIONE FARMACI DISPOSITIVI MEDICI E ASSISTENZA INTEGRATIVA

COMMISSIONE TECNICA REGIONALE FARMACI (CTRF)

Allegato "A"

PRONTUARIO TERAPEUTICO REGIONALE

Segreteria Scientifica- PTR versione 37.0

SEZIONE FARMACI
SEZIONE RADIOFARMACEUTICI
SEZIONE ANTIDOTI

Il Presente Allegato si compone di n. 60 Pagine
Il Dirigente della Sezione Farmaci, Dispositivi Medici
e Assistenza Integrativa.

Dott. Paolo Stella

PRONTUARIO TERAPEUTICO REGIONALE (PTR) PUGLIA Versione 37.0								
SEZIONE FARMACI								
Codice ATC	Descrizione	Forma Farmaceutica	Classe SSN	Nota AIFA	Ricetta	PHT	PT/Scheda di prescrizione Aifa/Registro	Note/Raccomandazioni
A	APPARATO GASTROINTESTINALE E METABOLISMO.							
A01	Stomatologici							
A01A	Stomatologici							
A01AB	Antinfettivi e antisettici per il trattamento orale.							
A01AB03	CLOREXIDINA	COLLUT	C		OTC			
A01AB09	MICONAZOLO	GEL OS	C		SOP			
A02	Disturbi correlati alla secrezione acida							
A02A	Antiacidi							
A02AD	Associazioni e complessi fra composti di Al, Ca e Mg.							
A02AD02	MAGALDRATO	CPR, SOSP	A		RR			
A02AH	SODIO BICARBONATO	CPR	C		SOP			
A02B	Farmaci per il trattamento dell'ulcera peptica e della malattia da refuso gastroesofageo							
A02BA	Antagonisti dei recettori H2							
A02BA03	FAMOTIDINA	CPR	A	48	RR			
A02BA04	NIZATIDINA	CPS	A		RR			
A02BB	Prostaglandine							
A02BB01	MISOPROSTOLO	CPR	A		1 RNR			
A02BC	Inibitori della pompa acida							
A02BC01	OMEPRAZOLO	EV	H		1,48 OSP			La forma ev. e' utilizzabile quando non e' possibile avvalersi della formulazione orale
A02BC02	PANTOPRAZOLO	CPR	A		1,48 RR			
A02BC02	PANTOPRAZOLO	EV	H		1,48 OSP			La forma ev. e' utilizzabile quando non e' possibile avvalersi della formulazione orale
A02BC03	LANSOPRAZOLO	CPS	A		1,48 RR			
A02BC04	RABEPRAZOLO	CPR	A		48 RR			
A02BC05	ESOMEPRAZOLO	CPS, CPR	A		1,48 RR			
A02BC05	ESOMEPRAZOLO	EV	H		1,48 OSP			La forma ev. e' utilizzabile quando non e' possibile utilizzare la formulazione orale
A02BX	Altri farmaci per il trattamento dell'ulcera peptica e della malattia da refuso gastroesofageo							
A02BX02	SUCRALFATO	CPR, POLV.OS	A		RR			
A02BX13	ACIDO ALGINICO	SOSP OS	A		RR			Solo in pazienti pediatrici
A03	Disturbi funzionali gastrointestinali							
A03A	Disturbi funzionali gastrointestinali							
A03AA	Anticolinergici sintetici, esteri con gruppi amminici terziari.							
A03AA05	TRIMEBUTINA MALEATO	EV,IM,CPS	C		RR			
A03ADD1	PAPAVERINA CLORIDRATO	EV/IM	C		OSP			
A03AX	Altri farmaci per i disturbi funzionali gastrointestinali.							
A03AX12	FLOROGLUCINOLO	EV,IM	A		RR			
A03AX13	DIMETICONE	CPR, GTT.	C		SOP			
A03B	Belladonna e derivati non associati							
A03BA	Alcaloidi della belladonna amine terziarie							
A03BA01	ATROPINA	EV/IM/SC	A		RRL			
A03BA01	ATROPINA SOLFATO SENZA SODIO METABISOLFITO	EV/IM/SC	A		RRL			
A03BB	Alcaloidi della belladonna, semisintetici, composti amminici quaternari							
A03BB01	BUTILSCOPOLAMINA	IM,IV	A		RR			
A03C	Antispastici in associazione con psicolettici							
A03CA	Anticolinergici sintetici in associazione con psicolettici							
A03F	Procinetici							
A03FA	Procinetici.							
A03FA01	METOCLOPRAMIDE	CPR	A		RR			
A03FA01	METOCLOPRAMIDE	IM, EV	A		RR			
A03FA03	DOMPERIDONE	CPR	C		RR			
A03FA05	ALIZAPRIDE	EV,IM	A		RR			
A04	Antiemetici e antinausea							
A04A	Antiemetici e antinausea							
A04AA	Antagonisti della serotonina (5HT3)							
A04AA01	ONDANSTRONE CLOR DIIDRATO	EV/IM/SC	H		OSP			
A04AA01	ONDANSTRONE	EV,IM,CPR	A		RR			
A04AA02	GRANISETRON	EV,IM	H		OSP			
A04AA02	GRANISETRON	EV,IM,CPR	A		RR			

										In caso di utilizzo, è necessario adottare idonei strumenti di monitoraggio per verificare se il trattamento evita il ricorso aggiuntivo ad altri antiemetici in assenza di protocolli clinici specifici	
A04AA05	PALONOSETRONE	EV	H					OSP			
A04AA55	PALONOSETRON, ASSOCIAZIONI	CPR	H					RRL			
A04AD Altri antiemetici											
A04AD12	APREPITANT	EV	H					OSP			
A04AD12	APREPITANT	CPS, POLV.OS	H					RRL		Solo per pazienti sottoposti a chemioterapia con cisplatino. Scheda monitoraggio nazionale	
A05 Terapia biliare ed epatica											
A05A Terapia biliare											
A05AA Preparati a base di acidi biliari											
A05AA01	ACIDO CHENODESOSICOLICO	CPS	A					RNRL	PHT	PT	Malattia rara Cod. es. RCG072
A05AA02	ACIDO URSODEOSSICOLICO	CPR, CPS, SCIR	A					2 RR			
A05AA03	ACIDO COLICO	CPS	H					RNRL			
A05AA04	ACIDO OBETICOLICO	CPR	H					RRL		PT	
A05AX Altri farmaci per la terapia biliare											
A05AX04	MARALIXIBAT CLORURO	SOL.OS	H					RRL			Malattia rara Cod. es. RN1350
A05AX05	ODEVIXIBAT SESQUIDRATO	CPS	H					RRL		Registro	
A05B Terapia epatica, lipotropi											
A05BA Terapia epatica.											
A05BA	ARGININA CLORIDRATO	EV	C					RR			
A06 Lassativi											
A06AB Lassativi di contatto.											
A06AB05	OLIO DI RICINO	CPS	C					SOP			
A06AB58	SODIO PICOSOLFATO/MAGNESIO OSSIDO LEGGERO/ACIDO CITRICO ANIDRO	POLV.	C					RR			
A06AD Lassativi ad azione osmotica.											
A06AD11	LATTULOSIO	SOSP.OS,POLV.O S	A					RR			
A06AD12	LATTITOLE	SOSP.OS, POLV.OS	A					RR			
A06AD15	MACROGOL 4000	POLV.OS	C					OTC			
A06AD17	SODIO FOSFATO	POLV.OS	C					RNR			
A06AD65	MACROGOL, ASSOCIAZIONI	POLV.OS	C					RR			
A06AG Clismi.											
A06AG01	SODIO FOSFATO	SOL. RETT.	C					OSP			
A06AH Antagonisti dei recettori periferici degli oppioidi											
A06AH01	METILNALTREXONE BROMURO	SC	A					90 RR			controindicato nei pazienti con occlusione intestinale meccanica o altre condizioni che richiedano un intervento chirurgico all'intestino.
A06AH03	NALOXEGOL OSSALATO	CPR	A					90 RR			
A06AH05	NALDEMEDINA TOSILATO	CPR	A					90 RR			
A06AX Altri lassativi.											
A06AX01	GLICEROLO	SUPP.	C					OTC			
A05AX05	ODEVIXIBAT	CPS	H					RRL		Registro	
A07 Antidiarroidi, antiinfiammatori e antifettivi intestinali											
A07A Antidiarroidi, antiinfiammatori e antifettivi intestinali.											
A07AA Antibiotici											
A07AA02	NISTATINA	SOSP OS	A					RR			
A07AA06	PAROMOMICINA	CPS	A					RR			
A07AA11	RIFAXIMINA	SOSP OS, CPR	A					RR			
A07AA11	RIFAXIMINA	CPR	A					RRL	PHT		Prescrizione medica specialistica. Da utilizzare solo ed esclusivamente per l'indicazione terapeutica "riduzione delle recidive di episodi di encefalopatia epatica conclamata in pazienti di età ≥ 18 anni. Nel principale studio registrativo, il 91% dei pazienti ha assunto in concomitanza lattulosio. Si devono tenere in considerazione le Linee-guida ufficiali sull'uso appropriato degli agenti antibatterici."
A07AA12	FIDAXOMICINA	CPR	H					OSP			
A07DA03	LOPERAMIDE CLORIDRATO	CPR	C					RR			
A07E Antinfiammatori intestinali											
A07EA Corticosteroidi ad azione locale											
A07EA02	IDROCORTISONE	SOL. RETT.	A					RR			

A07EA06	BUDESONIDE	CPS	A			RR			
A07EA06	BUDESONIDE	CPR	A			RRL	PHT		
A07EA07	BECLOMETASONE	SOL. RETT.	A			RR			
A07EC	Acido aminosalicilico ed analoghi								
A07EC01	SULFASALAZINA	CPR	A			RR			
A07EC02	MESALAZINA	CPR, SOL.RETT, SUPP	A			RR			
A08	Farmaci contro l'obesità , esclusi i prodotti dietetici								
A08A	Farmaci contro l'obesità , esclusi i prodotti dietetici								
A08AA	Farmaci contro l'obesità ad azione centrale								
A08AA12	SETMELANOTIDE	SC	H			RRL		Registro	
A08AB	Farmaci contro l'obesità ad azione periferica								
A08AB01	ORLISTAT	CPS	C			RR			
A09	Digestivi, inclusi gli enzimi								
A09A	Digestivi, inclusi gli enzimi								
A09AA	Preparati a base di enzimi								
A09AA02	PANCRELIPASI	CPS	A			RR			
									Posologia in base alla gravità dell'insufficienza di enzimi pancreatici, coma da RCP
A09AA02	PANCRELIPASI	CPS	A			RRL	PHT		
A10	Diabete								
A10A	Insuline e analoghi								
A10AB	Insuline ed analoghi per iniezione, ad azione rapida								
A10AB01	INSULINA (UMANA)	EV,IM,SC	A			RR			
A10AB04	INSULINA LISPRO	SC. EV	A			RR			privilegiare utilizzo farmaco Biosimilare
A10AB05	INSULINA ASPART RAPIDA	SC	A			RR			
A10AB06	INSULINA GLULISINA	SC	A			RR			
A10AC	Insuline ed analoghi per iniezione, ad azione intermedia								
A10AC01	INSULINA (UMANA)	SC	A			RR			
A10AD	Insuline ed analoghi per iniezione ad azione intermedia o lunga e ad azione rapida in associazione								
A10AD01	INSULINA (UMANA)	SC	A			RR			
A10AD04	INSULINA LISPRO	SC	A			RR			
A10AD05	INSULINA ASPART	SC	A			RR			
A10AE	Insuline ed analoghi per iniezione ad azione lenta								
A10AE04	INSULINA GLARGINE	SC	A			RR	PHT		
A10AE05	INSULINA DETEMIR	SC	A			RR	PHT		
A10AE06	INSULINA DEGLUDEC	SC	A			RRL	PHT	PT	
									A carico SSN solo per pazienti inadeguatamente controllati dalla precedente linea di terapia con insulina basale ed altri ipoglicemizzanti orali, non è riconosciuta rimborsabilità per pazienti naive al trattamento.
A10AE54	INSULINA GLARGINE LIXENATIDE	SC	A			RRL	PHT	Scheda di prescrizione Aifa	
A10AE56	INSULINA DEGLUDEC/LIRAGLUTIDE	SC	A			RRL	PHT		
A10B	Ippoglicemizzanti escluse le insuline								
A10BA	Biguanidi								
A10BA02	METFORMINA	CPR	A			RR			
A10BB	Sulfoniluree								
A10BB01	GLIBENCLAMIDE	CPR	A			RR			
A10BB07	GLIPIZIDE	CPR	A			RR			
A10BB09	GLICLAZIDE	CPR	A			RR			
A10BB12	GLIMEPIRIDE	CPR	A			RR			
A10BD	Associazione di antidiabetici orali								
									"Continuità ospedale territorio" impiego territoriale. Ai fini della prescrizione si raccomanda di valutare il rapporto costo/efficacia più favorevole.
A10BD02	METFORMINA E GLIBENCLAMIDE	CPR	A			RR			
									"Continuità ospedale territorio" impiego territoriale. Ai fini della prescrizione si raccomanda di valutare il rapporto costo/efficacia più favorevole.
A10BD05	METFORMINA E PIOGLITAZONE	CPR	A			RR	PHT		
									"Continuità ospedale territorio" impiego territoriale. Ai fini della prescrizione si raccomanda di valutare il rapporto costo/efficacia più favorevole.
A10BD06	GLIMEPIRIDE E PIOGLITAZONE	CPR	A			RR	PHT		
									"Continuità ospedale territorio" impiego territoriale. Ai fini della prescrizione si raccomanda di valutare il rapporto costo/efficacia più favorevole.
A10BD07	METFORMINA E SITAGLIPTIN	CPR	A			100 RR	PHT	Scheda di prescrizione Aifa	
									"Continuità ospedale territorio" impiego territoriale. Ai fini della prescrizione si raccomanda di valutare il rapporto costo/efficacia più favorevole.
A10BD07	METFORMINA E SITAGLIPTIN	CPR. RP	A			100 RR	PHT	Scheda di prescrizione Aifa	
									"Continuità ospedale territorio" impiego territoriale. Ai fini della prescrizione si raccomanda di valutare il rapporto costo/efficacia più favorevole.
A10BD08	METFORMINA E VILDAGLIPTIN	CPR	A			RRL	PHT	Scheda di prescrizione Aifa	
									"Continuità ospedale territorio" impiego territoriale. Ai fini della prescrizione si raccomanda di valutare il rapporto costo/efficacia più favorevole.
A10BD09	PIOGLITAZONE E ALOGLIPTIN	CPR	A			RRL	PHT	Scheda di prescrizione Aifa	
									"Continuità ospedale territorio" impiego territoriale. Ai fini della prescrizione si raccomanda di valutare il rapporto costo/efficacia più favorevole.
A10BD10	METFORMINA E SAXAGLIPTIN	CPR	A			RRL	PHT	Scheda di prescrizione Aifa	

A10BD11	METFORMINA E LINAGLIPTIN	CPR	A			RRL	PHT	Scheda di prescrizione Aifa	"Continuità ospedale territoriale" impiego territoriale. Ai fini della prescrizione si raccomanda di valutare il rapporto costo/efficacia più favorevole.
A10BD13	METFORMINA E ALOGLIPTIN	CPR	A			RRL	PHT	Scheda di prescrizione Aifa	"Continuità ospedale territoriale" impiego territoriale. Ai fini della prescrizione si raccomanda di valutare il rapporto costo/efficacia più favorevole.
A10BD15	METFORMINA E DAPAGLILOZIN	CPR	A			RRL	PHT	Scheda di prescrizione Aifa	"Continuità ospedale territoriale" impiego territoriale. Ai fini della prescrizione si raccomanda di valutare il rapporto costo/efficacia più favorevole.
A10BD16	METFORMINA E CANAGLILOZIN	CPR	A			RRL	PHT	Scheda di prescrizione Aifa	"Continuità ospedale territoriale" impiego territoriale. Ai fini della prescrizione si raccomanda di valutare il rapporto costo/efficacia più favorevole.
A10BD19	EMPAGLILOZIN/LINAGLIPTIN	CPR	A			RRL	PHT	Scheda di prescrizione Aifa	"Continuità ospedale territoriale" impiego territoriale. Ai fini della prescrizione si raccomanda di valutare il rapporto costo/efficacia più favorevole.
A10BD20	EMPAGLILOZIN/METFORMINA	CPR	A		100	RRL	PHT	Scheda di prescrizione Aifa	"Continuità ospedale territoriale" impiego territoriale. Ai fini della prescrizione si raccomanda di valutare il rapporto costo/efficacia più favorevole.
A10BD21	SAXAGLIPTIN CLORIDRATO/DAPAGLILOZIN PROPANEDIOLO MONOidrato	CPR	A		100	RRL	PHT	Scheda di prescrizione Aifa	"Continuità ospedale territoriale" impiego territoriale. Ai fini della prescrizione si raccomanda di valutare il rapporto costo/efficacia più favorevole.
A10BD23	ERTUGLILOZIN/METFORMINA	CPR	A		100	RRL	PHT	Scheda di prescrizione Aifa	"Continuità ospedale territoriale" impiego territoriale. Ai fini della prescrizione si raccomanda di valutare il rapporto costo/efficacia più favorevole.
A10BD24	ERTUGLILOZIN/SITAGLIPTIN	CPR	A		100	RRL	PHT	Scheda di prescrizione Aifa	"Continuità ospedale territoriale" impiego territoriale. Ai fini della prescrizione si raccomanda di valutare il rapporto costo/efficacia più favorevole.
A10BF Inibitori dell'alfa-glucosidasi									
A10BF01	ACARBOSIO	CPR	A			RR			
A10BG Tiazolidinedioni									
A10BG03	PIOGLITAZONE	CPR	A			RR	PHT		
A10BH Inibitori della dipeptidil peptidasi 4 (DPP-4)									
A10BH01	SITAGLIPTIN	CPR	A			RRL	PHT	Scheda di prescrizione Aifa	
A10BH02	VILDAGLIPTIN	CPR	A			RRL	PHT	Scheda di prescrizione Aifa	
A10BH03	SAXAGLIPTIN	CPR	A			RRL	PHT	Scheda di prescrizione Aifa	
A10BH04	ALOGLIPTIN	CPR	A			RRL	PHT	Scheda di prescrizione Aifa	
A10BH05	LINAGLIPTIN	CPR	A			RRL	PHT	Scheda di prescrizione Aifa	
A10BJ Analoghi dei recettori GLP-1									
A10BJ01	EXENATIDE	SC	A			RRL	PHT	Scheda di prescrizione Aifa	
A10BJ02	LIRAGLUTIDE	SC	A			RRL	PHT	Scheda di prescrizione Aifa	
A10BJ03	LIXISENATIDE	INIETT	A			RRL	PHT	Scheda di prescrizione Aifa	
A10BJ05	DULAGLUTIDE	SC	A			RRL	PHT	Scheda di prescrizione Aifa	
A10BJ06	SEMAGLUTIDE	SC, INIETT (per penna.prer) - CPR	A			RRL	PHT	Scheda di prescrizione Aifa	
A10BK Inibitori del co trasportatore SGLT2									
A10BK01	DAPAGLILOZIN	CPR	A			RRL	PHT	Registro	
A10BK01	DAPAGLILOZIN	CPR	A		100	RR	PHT	Scheda di prescrizione Aifa	
A10BK02	CANAGLILOZIN	CPR	A			RRL	PHT	Scheda di prescrizione Aifa	
A10BK03	EMPAGLILOZIN	CPR	A			RRL	PHT	Registro	
A10BK03	EMPAGLILOZIN	CPR	A		100	RR	PHT	Scheda di prescrizione Aifa	
A10BK04	ERTUGLILOZIN	CPR	A		100	RR	PHT	Scheda di prescrizione Aifa	
A10BX Altri ipoglicemizzanti									
A10BX02	REPAGLINIDE	CPR	A			RR			
A11 Vitamine									
A11B Polivitaminici non associati									
A11BA Polivitaminici non associati.									
A11BA	POLIVITAMINICI, NON ASSOCIATI	EV	C			OSP			
A11C Vitamine A e D, comprese le loro associazioni									
A11CC Vitamina D ed analoghi									
A11CC04	CALCITRIOLO	CPS	A			RR			
A11CC04	CALCITRIOLO	IV	H			OSP			
A11CC05	COLECALCIFEROLO	FL_05,CPS	A			RR			
A11CC06	CALCIFEDIOLO	GTT	A			RR			

A11D	Vitamina B1, sola o in associazione con vitamina B6 e vitamina B12							
A11DA	Vitamina B1 non associata.							
A11DA01	TIAMINA (VITAMINA B1)	IM.	C			RR		
A11GA01	ACIDO ASCORBICO (VIT. C)	EV,IM CPR	C			RR/OTC		
A11H	Altri preparati di vitamine non associate							
A11HA	Altri preparati di vitamine non associate.							
A11HA05	BIOTINA	CPR	C			SOP		
A11HA08	D. ALFA TOCOFEROLO	SOL.OS	H			RR		
A11J	Altri preparati vitaminici, associazioni							
A11JA	Associazioni di vitamine.							
A11JA	CIANOCOBALAMINA/ACID O FOLICO/NICOTINAMIDE/ACIDO ASCORBICO	FL IM EV	C			RR		
A12	Integratori alimentari							
A12A	Calcio							
A12AA	Calcio							
A12AA03	CALCIO GLUCONATO	EV	C			OSP		
A12AA20	CALCIO LATTUGLUCONATO/ CALCIO CARBONATO	POLV.OS	A			RR		
A12AA04	CALCIO CARBONATO	CPR	A			RR		
A12BA01	POTASSIO CLORURO	CPR	A			RR		
A12AX	CALCIO CARBONATO/ COLECALCIFEROLO	CPR MASTICABILI	A			RR		
A16	Apparato gastrointestinale e metabolismo							
A16A	Apparato gastrointestinale e metabolismo							
A16AA	Aminoacidi e derivati							
A16AA01	LEVOCARNITINA	EV,CPR	A		8	RR	PHT	PT Limitatamente all'indicazione: carenze documentate di carnitina
A16AA04	MERCAPTAMINA BITART.	CPS	H			RNRL	PHT	Scheda di prescrizione Aifa Malattia Rara cod.RCG040
A16AA05	ACIDO CARGLUMICO	CPR	A			RNRL	PHT	
A16AA06	BETAINA	POLV OS	A			RNRL	PHT	
A16AA07	METRELEPTINA	SC	H			RRL		Scheda di prescrizione Aifa
A16AB	Enzimi							
A16AB02	IMUGLUCERASI	EV	H			RR		
A16AB03	AGALSIDASI ALFA	EV	H			RR		Su prescrizione dei centri specialistici per la cura della patologia rara "malattia di Fabry"
A16AB04	AGALSIDASI BETA	EV	H			RR		Su prescrizione dei centri specialistici per la cura della patologia rara "malattia di Fabry"
A16AB05	LARONIDASI	EV	H			RR		Terapia enzimatica sostitutiva a lungo termine in pazienti con diagnosi confermata di Mucopolisaccaridosi I (MPS-1, deficit di alfa -L iduronidasi)
A16AB07	ALGLUCOSIDASI ALFA	EV	H					Richiesta motivata per singolo paziente, nel rigoroso rispetto delle indicazioni terapeutiche autorizzate, tenendo presente che non sono stati determinati i benefici del farmaco nei pazienti con malattia di Pompe ad esordio tardivo
A16AB09	IDURSULFASI	EV	H			RR		
A16AB10	VELAGLUCERASI ALFA	EV	H			RR		
A16AB12	ELOSULFASE ALFA	FL	H			OSP		
A16AB14	SEBELIPASI ALFA	EV	H			OSP		Registro
A16AB15	VELMINASI ALFA	EV	H			RNRL		Registro Malattia rara Cod. RCG091
A16AB17	CERLIPONASE ALFA	SOL. INF. INTRAC.	H			OSP		Registro Malattia rara Cod.RFG020
A16AB18	VESTRONIDASI ALFA	EV	H			OSP		Malattia rara Cod.RCG140
A16AB19	PEGVALIASE	SC	H			RRL		Malattia Rara Cod. RCG040
A16AB20	PEGUNIGALSIDASI ALFA	SOSP.INF.EV.	H			RR		Scheda Cartacea Malattia rara Cod. RCG080
A16AB21	FRAZIONE CELLULARE ARRICCHITA DI CELLULE AUTOLOGHE CD34+ CODIFICANTE PER IL GENE UMANO ARILSULFATASI A	EV	H			OSP		
A16AB22	AVALGLUCOSIDASI ALFA	POLV.INF.EV.	H			RR		Malattia rara cod.RCG060
A16AB25	OLIPUDASI ALFA	POLV.INF.EV.	H			RRL		Registro Malattia rara cod.RCG080
A16AX	Prodotti vari dell'apparato gastrointestinale e metabolismo							

A16AX03	SODIO FENILBUTIRRATO	CPR , GRAN.	A			RNRL	PHT		Su prescrizione di centri specialistici come terapia adiuvante nel trattamento di lunga durata dei disturbi del ciclo dell'urea
A16AX04	NITISINONE	CPS, SOSP	A			RR	PHT		Malattia rara cod.RCG040
A16AX05	ZINCO ACETATO	CPS	A			RNRL	PHT		
A16AX06	MIGLUSTAT CLORIDRATO	CPS	A			RR	PHT		Malattia rara Cod.RCG080
A16AX07	SAPROPTERINA	CPR	A			RR	PHT	PT	Malattia rara cod. RCG040
A16AX08	TEDUGLUTIDE	SC (Siringa Prerempita)	H			RR			Uso Adulti e Pediatrico
A16AX09	GLICEROLO FENILBUTIRRATO	LIQUIDO OS	A			RNRL	PHT		Farmaco orfano
A16AX10	ELIGLUSTAT	CPS	A			RR	PHT		Malattia rara cod. RCG080
A16AX12	TRIENINA TETRACLORIDRATO	CPR, CPS	A			RNRL	PHT		Malattia rara cod.RCO150
A16AX14	MIGALASTAT CLORIDRATO	CPS	A			RR	PHT		
A16AX16	GIVOSIRAN	SC	H			RR			
A16AX07	SAPROPTERINA	CPR	A			RR	PHT		I pazienti in trattamento devono continuare la dieta alimentare con ridotti livelli di fenilalanina. Da utilizzare con cautela in pazienti predisposti alle convulsioni
A16AX16	GIOVOSIRAM	SC	H			RR		Registro	
A16AX18	LUMASIRAN	SC	H			RR			Malattia rara Cod. RCG060.
B Sangue e organi emopoietici									
B01 Antitrombotici									
B01A Antitrombotici									
B01AA Antagonisti della Vitamina K									
B01AA03	WARFARIN	CPR	A			RR			
B01AA07	ACENOCUMAROLO	CPR	A			RR			
B01AB Eparinici									
B01AB	PENTOSANO POLISOLFATO SODICO	CPS	C			RR			
B01AB01	EPARINA	SC	A			RR	PHT		
B01AB01	EPARINA	EV,SC	H			OSP			
B01AB02	ANTITROMBINA III	EV	H			OSP			
B01AB05	ENOXAPARINA	SOL. INIET - SOL. INITT (per sir.prer.)	A			RR	PHT		A parità di composizione qualitativa e quantitativa, valutato il rapporto costo/efficacia favorevole privilegiare l'uso del farmaco Biosimilare o Biologico originatore al costo di terapia più basso.
B01AB05	ENOXAPARINA	FIALA SC.	A			RR	PHT		BIOSIMILARE Indicazioni terapeutiche come da Det. AIFA n. 259/2019
B01AB06	NADROPARINA	FIALA SC.	A			RR	PHT		
B01AB07	PARNAPARINA	SC	A			RR	PHT		
B01AB09	DANAPAROID	EV,SC	H			RR			
B01AB10	TINZAPARINA SODICA	SC,EV	A			RR	PHT		
B01AB11	SULODEXIDE	FL	C			RR			
B01AB12	BEMIPARINA	SC	C			RR			
B01AC Antiaggreganti piastrinici, esclusa l'eparina.									
B01AC	ANTIAGGREGANTI PIASTRINICI, ESCLUSA L'EPARINA	CPR , CPS	C			RR			
B01AC04	CLOPIDOGREL	CPR RIV	A			RR	PHT		
B01AC05	TICLOPIDINA	CPR	A			RNR			
B01AC06	ACIDO ACETILSALICILICO	CPR CPS BUSTINE	A			RR			
B01AC07	DIPIRIDAMOLO	EV	C			OSP			
B01AC09	EPOPROSTENOLO	INF	H			RR			Ipertensione arteriosa polmonare idiopatica o ereditaria e associata a malattie del tessuto connettivo, formulazioni da 0,5 mg ed 1,5mg.
B01AC10	INDOBUBENE	CPR	C			RR			
B01AC11	ILOPROST	EV,INAL	A			RR	PHT		
B01AC13	ABCIXIMAB	EV	H			OSP			
B01AC16	INTRIFIBAN	EV	H			OSP			
B01AC17	TIROFIBAN	EV	H			OSP			
B01AC21	TREPROSTINIL	SOLUZ per INFUSIOE (EV - SC)	H			RR			
B01AC22	PRASUGREL	CPR	A			RR	PHT	PT	
B01AC24	TICAGRELOR	CPR	A			RR	PHT	PT	

B01AC25	CANGELOR TERTASODIO	EV	H		OSP		Scheda di prescrizione Aifa
B01AC27	SELEXIPAG	CPR	A		RRL	PHT	PT
B01AC30	CLOPIDOGREL IDRO	CPR	A		RR	PHT	
B01AD Enzimi							
B01AD02	ALTEPLASI	EV	H		OSP		
B01AD04	UROCHINASI	EV	H		OSP		
B01AD11	TENECTEPLASI	EV	H		OSP		
B01AD12	PROTEINA C	EV	H		OSP		Da utilizzare nella porpora fulminante e nella necrosi cutanea indotta dalla 'cumarina' in pazienti con grave deficit congenito di proteina C. Indicata inoltre per la profilassi a breve termine in pazienti con grave deficit congenito di proteina C
B01AE Inibitori diretti della trombina							
B01AE03	ARGATROBAN	EV	H		OSP		Scheda di prescrizione Regionale
B01AE06	BIVALIRUDINA	FL	H		OSP		
B01AE07	DABIGATRAN ETEXILATO	CPS	A		RRL	PHT	Scheda di prescrizione Aifa/Registro
B01AF Inibitori diretti del fattore Xa							
B01AF01	RIVAROXABAN	CPR	A	97	RR	PHT	Scheda di prescrizione Aifa
B01AF01	RIVAROXABAN	CPR	A		RRL	PHT	Registro
B01AF02	APIXABAN	CPR	A	97	RR	PHT	Scheda di prescrizione Aifa
B01AF02	APIXABAN	CPR	A		RRL	PHT	Registro
B01AF03	EDOxabAN	CPR	A	97	RR	PHT	Scheda di prescrizione Aifa
B01AF03	EDOxabAN	CPR	A		RRL	PHT	Registro
B01AX Altri antitrombotici.							
B01AX01	DEFIBROTIDE	EV,IM	C		OSP		
B01AX05	FONDAPARINUX	SC	A		RR	PHT	
B01AX07	CAPLACIZUMAB	EV - SC	H		RRL		Malattia rara cod.RGG010
B02 Antiemorragici							
B02A Antifibrinolitici							
B02AA Aminoacidi							
B02AA02	ACIDO TRANEXAMICO	EV,IM,CPS , CPR	A		RR		
B02AB Inibitori delle proteasi							
B02AB	GABESATO MESILATO	FL	H		OSP		
B02AB02	ALFA1 ANTITRIPSINA	EV	H		RNRL		Anti trombina III umana. Si raccomanda l'utilizzo in prima istanza del farmaco da autoproduzione in quanto rappresenta la scelta terapeutica a minor costo, limitando l'utilizzo dei farmaci ricombinanti laddove ritenuto opportuno dal clinico per i pazienti naive.
B02B Vitamina K e altri emostatici							
B02BA Vitamina K							
B02BA01	FITOMENADIONE	SOL OS , Iniett	A		RR		
B02BB Fibrinogeno							
B02BB01	FIBRIONOGENO UMANO	FL	C		RR		
B02BC Emostatici locali.							

B02BC	EMOSTATICI LOCALI	SOL. adesivo tissutale	H/C		OSP			
B02BC	FIBRINOGENO UMANO +TROMBINA UMANA+CALCIO CLORURO	SOL. adesivo tissutale	H		OSP			
B02BC	FIBRINOGENO UMANO +TROMBINA UMANA	SOL. adesivo tissutale	H		OSP			
B02BC30	ASSOCIAZIONI (EMOSTATICI LOCALI)	MATRICE PER USO TOPICO	C		OSP			
B02BC30	ASSOCIAZIONI (EMOSTATICI LOCALI)	FIALA CON SOL. ADES. TISS.	H		OSP			
B02BD Fattori della coagulazione del sangue								
B02BD	COMPLESSO PROTROMBINICO UMANO	FL	H		OSP			si raccomanda l'utilizzo in prima istanza del farmaco da autoproduzione in quanto rappresenta la scelta terapeutica a minor costo, limitando l'utilizzo dei farmaci ricombinanti laddove ritenuto opportuno dal clinico per i pazienti naive. (500 U.I.)
B02BD01	FATTORE II FATTORE VII FATTORE IX FATTORE X DELLA COAGULAZIONE PROTEINA C PROTEINA S	INIETT INF	H		OSP			
B02BD02	FATTORE VIII DI COAGULAZIONE DEL SANGUE UMANO LIOFILIZZATO	INIETT INF	A		RR	PHT	PT	si raccomanda l'utilizzo in prima istanza del farmaco da autoproduzione in quanto rappresenta la scelta terapeutica a minor costo, limitando l'utilizzo dei farmaci ricombinanti laddove ritenuto opportuno dal clinico per i pazienti naive. (500/1000 U.I.)
B02BD02	OCTOCOG ALFA (FATTORE VIII DI COAGULAZIONE, RICOMBINANTE)	INIETT INF	A		RR	PHT	PT	
B02BD02	FATTORE VIII DI COAGULAZIONE DEL SANGUE UMANO DA FRAZIONAMENTO DEL PLASMA	INIETT INF	A		RR	PHT	PT	
B02BD02	SIMOCOCOG ALFA (FATTORE VIII DI COAGULAZIONE, RICOMBINANTE)	INIETT INF	A		RR	PHT	PT	
B02BD02	TUROCTOCOG ALFA (FATTORE VIII DI COAGULAZIONE, RICOMBINANTE)	INIETT INF	A		RR	PHT	PT	
B02BD02	EFMOROCTOCOG ALFA	INIETT INF	A		RR	PHT	PT	
B02BD02	MOROCTOCOG ALFA (FATTORE VIII DI COAGULAZIONE, RICOMBINANTE)	INIETT INF	A		RR	PHT	PT	
B02BD02	OCTOCOG ALFA (FATTORE VIII DI COAGULAZIONE, RICOMBINANTE)	SIR PRER	A		RR	PHT	PT	
B02BD02	LONOCOCOG (FATTORE VIII DI COAGULAZIONE A CATENA SINGOLA RICOMBINANTE)	INIETT. INF	A		RR	PHT	PT	

									Trattamento e profilassi del sanguinamento in Paz. da 12 anni in poi affetti da emofilia A - deficit congenito di fattore VIII -, come da RCP Det. AIFA n. 38/2020. Si raccomanda, fatte salve categorie di pazienti fragili, l'utilizzo in prima istanza del farmaco da autoproduzione in quanto rappresenta la scelta terapeutica a minor costo.
B02BD02	RURIOCTOCOG ALFA PEGOL(FATTORE VIII della coagulazione umano+rDNA	EV	A			RR	PHT	PT	
B02BD02	PEGOL (FATTORE VIII umano della COAGULAZIONE	EV	A			RR	PHT	PT	Trattamento e profilassi del sanguinamento in pazienti da 12 anni in poi affetti da emofilia A - deficit congenito di fattore VIII. Det. AIFA
B02BD02	TUROCTOCOG ALFA PEGOL	EV	A			RR	PHT	PT	
B02BD03	INIBITORE BYPASSANTE L'ATTIVITA' DEL FATTORE VIII	EV	A			RR	PHT	PT	
B02BD04	FATTORE IX DI COAGULAZIONE DEL SANGUE UMANO LIOFILIZZATO	EV	A			RR	PHT	PT	si raccomanda l'utilizzo in prima istanza del farmaco da autoproduzione in quanto rappresenta la scelta terapeutica a minor costo, limitando l'utilizzo dei farmaci ricombinanti laddove ritenuto opportuno dal clinico per i pazienti naive. (1000 U.I.)
B02BD04	FATTORE IX DI COAGULAZIONE	EV	A			RR	PHT		
B02BD04	EFTRENONACOG ALFA	EV	A			RR	PHT	PT	
B02BD04	NONACOG ALFA (FATTORE IX DI COAGULAZIONE, RICOMBINANTE)	EV	A			RR	PHT	PT	
B02BD04	ALBUTREPENONACOG ALFA	EV	A			RR	PHT	PT	
B02BD04	NONACOG BETA PEGOL	POLV.EV	A			RR	PHT	PT	
B02BD04	MONOCOG BETA PEGOL FATTORE IX DI COAGULAZIONE RICOMBINANTE	EV	A			RR	PHT		
B02BD05	FATTORE VII DI COAGULAZIONE DEL SANGUE UMANO LIOFILIZZATO	EV	A			RR	PHT	PT	Limitatamente alle emorragie causate da disturbi congeniti o acquisiti della coagulazione dovuti esclusivamente o in parte ad una carenza di fattore VII
B02BD06	FATTORE VIII UMANO DI COAGULAZIONE FATTORE DI VON WILLEBRAND	EV	A			RR	PHT	PT	Prevenzione del trattamento delle emorragie nella malattia di von Willebrand, come da scheda tecnica (uso ospedaliero)
B02BD08	FATTORE+VII+DH+COAGULAZIONE+DA+DNA+RICOMBINANTE	EV/SIRINGA PRE RIEMPITA	H			RR			
B02BD10	FATTORE DI VON WILLEBRAND	POLV.INF.EV.	C			OSP			Malattia rara Cod.RDG020.
B02BD11	CATRIDECACOG(FATTORE X III DI COAGULAZIONE+RICOMBINANTE)	EV	H			OSP			
B02BD14	SUSOCTOCOG ALFA	EV	H			OSP			Fattore VIII antiemofilico con delezione del dominio B e sequenza porcina.
B02BD15	VALOCTOCOGENE ROXAPARVOVEC	SOL.INF.EV.	H			OSP		Registro	Malattia rara cod. RDG020
B02BX	Altri emostatici per uso sistemico								
B02BX04	ROMIPLOSTIM	SC	H			RR			
B02BX05	ELTROMBOPAG	CPR	H			RR			
B02BX05	ELTROMBOPAG	Polv. sosp. Os	H			RR			
B02BX06	EMICIZUMAB	SC	A			RR	PHT		
B02BX06	EMICIZUMAB	SC	A			RR	PHT	Registro	
B02BX07	LUSUTROMBOPAG	CPR	H			RR			
B02BX08	AVATROMBOPAG	CPR	H			RR			Malattia rara cod. RDG031
B02BX09	FOSTAMATINIB	CPR	H			RR		Registro	
B03	Antianemici								
B03A	Preparati a base di ferro								
B03AA	Ferro bivalente, preparati orali								
	FERROSO GLICINA								
B03AA01	SOLFATO	CPS GASTRORES.	A			RR			
B03AA07	FERROSO SOLFATO	CPR	A			RR			
B03AB	Ferro trivalente, preparati orali								
B03AB	FERRO TRIVALENTE, PREPARATI ORALI	GTT. SCIR	A			RR			
B03AB	FERRO TRIVALENTE, PREPARATI ORALI	FIALE	H			RR			
B03AC	Ferro, preparati parenterali. " Da utilizzare quanto il trattamento per via orale non risulti efficace"								
B03AC	CARBOSSIMALTOSIOFERRICO	EV.	H			OSP			

B03AC	FERRISACCARATO	EV	C		OSP			
B03AC	FERRO ISOMALTOSIDE	EV	H		OSP			
B03B Vitamina B12 ed acido folico								
B03BA Vitamina B12 (Cianocobalamina e analoghi)								
B03BA01	CIANOCOBALAMINA	IM,GTT	A		RR			
B03BA03	IDROXOCOBALAMINA	EV,IM	A		RR			
B03BB Acido folico e derivati								
B03BB01	ACIDO FOLICO	IM,CPR,CPS	A		RR			
B03X Altri preparati antianemici								
B03XA Altri preparati antianemici								
B03XA01	EPOETINA ALFA	INIETT,EV,SC	A		RNRL	PHT	PT	Si raccomanda l'utilizzo in prima istanza del farmaco biosimilare ovvero della specialità medicinale a minor costo riveniente da procedure di gara
B03XA01	EPOETINA BETA	INIETT,EV,SC	A		RNRL	PHT	PT	
B03XA01	EPOETINA TETA	INIETT,EV,SC	A		RNRL	PHT	PT	
B03XA01	EPOTEINA ZETA	Sol.iniett. In siringa preriempita	A		RNRL	PHT	PT	
B03XA01	EPOTEINA ZETA	Sol.iniett. In siringa preriempita	H		OSP			
B03XA02	DARBEPOETINA ALFA	SIR., EV,SC	A		RNRL	PHT	PT	EMEA Gennaio 2008: epoetine e rischio di progressione della crescita tumorale e di eventi tromboembolici nei pazienti con neoplasie del distretto testa-collo e rischio cardiovascolare nei pazienti con malattia renale cronica
B03XA03	METOSSIPOLIETILENGLICO LE-EPOETINA BETA	SIR., EV,SC	A		RNRL	PHT	PT	
B03XA05	ROXADUSTAT	CPR	A		RNRL	PHT	Scheda di prescrizione Aifa	Si raccomanda di limitare l'utilizzo del p.a. Roxadustat ai pazienti non dializzati nei casi in cui gli stessi non siano già in trattamento con ESA; nei casi in cui tali pazienti siano già in trattamento con ESA, si raccomanda di limitare l'utilizzo del p.a. Roxadustat alle situazioni in cui dopo 12 settimane di trattamento con ESA non vi è stato l'aumento di almeno 1 g di emoglobina; in quest'ultima fattispecie, il trattamento dovrà iniziare dopo 12 settimane di interruzione del trattamento con ESA, come stabilito in det. ALFA
B03XA06	LUSPATERCEPT	SC	A		RNRL	PHT	Registro	Malattia rara:1) Beta talassemiacod.RDG010.2)Sindrome mielodisplastica cod.RDG050
B05 Succedanei del sangue e soluzioni perfusionali								
B05A Sangue e prodotti correlati								
Succedanei del sangue e frazioni proteiche plasmatiche.								
B05AA								
B05AA01	ALBUMINA	EV	A		15 RR		PT	Si raccomanda l'utilizzo in prima istanza del farmaco da autoproduzione in quanto rappresenta la scelta terapeutica a minor costo, limitando l'utilizzo dei farmaci ricombinanti laddove ritenuto opportuno dal clinico per i pazienti naive.

B05AA01	ALBUMINA	EV	H			OSP			
B05AA02	ALFRE FRAZIONI PROTEICHE PLASMATICHE	EV	C			OSP			Richiesta nominativa con consulenza dell'anestesista o del SIT. Si raccomanda l'utilizzo in prima istanza del farmaco da autoproduzione in quanto rappresenta la scelta terapeutica a minor costo. Gruppo sanguigno A, B, AB, O. limitare comunque l'utilizzo esclusivamnte ai casi previsti dalla normativa vigente
B05AA05	DESTRANO	EV	C			OSP			
B05AA06	DERIVATI DELLA GELATINA	EV	H			OSP			
B05AA07	IDROSSIETIL-AMIDO	EV	C			OSP			
B05B Soluzioni endovenosa									
B05BA Soluzioni nutrizionali parenterali.									
B05BA01	AMINOACIDI	EV	C			OSP			
B05BA02	EMULSIONI DI GRASSI	EV	A			RR			
B05BA03	CARBOIDRATI	EV	A			RR			
B05BA03	GLUCOSIO in Acqua	SACCHE	C			RR			
B05BA10	ASSOCIAZIONI	EV	C			RNRL			
B05BA10	GLUCOSIO (DESTROSI) MONIDRATO	FL	C			RR			
B05BB Soluzioni che influenzano l'equilibrio elettrolitico.									
B05BB01	ELETTROLITI	INF	C			OSP			
B05BB01	SODIO LATTATO	FL	C			RR			
B05BB02	ELETTROLITI ASSOCIATI A CARBOIDRATI	EV	H			OSP			
B05BB03	TROMETAMOLO	EV	H			RNRL			
B05BC Soluzioni che favoriscono la diuresi osmotica.									
B05BC	GLICEROLO 10% CON SODIO CLORURO 0,9%	FC	C			RR			
B05BC01	MANNITOLE	EV	C			RR			
B05C Soluzioni per irrigazione									
B05CB Soluzioni saline.									
B05CB01	SODIO CLORURO	EV	C			OSP			
B05CB01	SODIO CLORURO	FLC	C			OSP			
B05CX Altre soluzioni per irrigazione.									
B05CX	GLICINA/MANNITOLE/SOR BITOLO	SACCHE	C			OSP			
B05CX10	ASSOCIAZIONI	SACCHE	C			OSP			
B05D Soluzioni per dialisi peritoneale.									
B05DA Soluzioni isotoniche. .									
B05DA	SOLUZIONE PER DIALISI PERITONEALE(I(CODESTRIN A/SODIO CLORURO/SODIO LATTATO/ CALCIO CLORURO/MAGNESIO CLORURO)	SACCHE	C			OSP			
B05DB Soluzioni ipertoniche									
B05DB	SOLUZIONE PER DIALISI PERITONEALE	SACCHE	C			OSP			
B05X Soluzioni endovena additive. (Esclusivo uso ospedaliero)									
B05XA Soluzioni elettrolitiche									
B05XA	POTASSIO ASPARTATO	FL	C			OSP			
B05XA01	POTASSIO CLORURO	FL	C			OSP			
B05XA02	SODIO BICARBONATO	FL	C			RR			
B05XA03	SODIO CLORURO	FL	C			OSP			
B05XA04	AMMONIO CLORURO	soluz. elettrolitic a ev	C			OSP			
B05XA05	MAGNESIO SOLFATO	FL	C			OSP			
B05XA06	POTASSIO FOSFATO	FL	C			RR			
B05XA07	CALCIO CLORURO	FL	C			OSP			
B05XA15	POTASSIO LATTATO	FL	C			RR			
B05XA16	SODIO CLORURO,	FLC	C			OSP			
B05XA30	ACIDO LATTICO/SODIO IDROSSIDO/SODIO CLORURO/POTASSIO CLORURO/SODIO FOSFATO MONIDRATO/SODIO FOSFATO BIIDRATO/	FL	C			OSP			

B05XB	Aminoacidi.							
B05XB02	ALANIL GLUTAMMINA	FL IV	C		OSP			
B05XC	RETINOLO PALMITATO/ERGOCALCIFE ROLO/TOCOFEROLO ALFA/FITOMENADIONE	INF.	H		OSP			
B05Z	Emodialitici ed emofiltrati							
B05ZB	Emofiltrati.							
B05ZB	SOLUZIONE PER EMOFILTRAZIONE	FLC	C		OSP			
B06	Agenti ematologici							
B06A	Altri agenti ematologici							
B06AA	Enzimi.							
B06AA	PROMELASI	CPR	C		RR			
B06AA03	JALURONIDASI	FL	NC					Fiale 300 UI
B06AB	Altri preparati ematologici							
B06AB01	EMINA	FL EV	H		OSP			
B06AC	Farmaci usati nell'angioedema ereditario.							
B06AC01	C1-INIBITORE, PLASMA DERIVATO	EV	A		RR	PHT	PT	Malattia Rara cod. RC0190
B06AC01	C1-INIBITORE, PLASMA DERIVATO	SC	A		RR	PHT	PT	Malattia Rara cod. RC0190
B06AC02	ICATIBANT	SC	H		RR			autosomministrato solo su decisione di un medico esperto nella diagnosi e nel trattamento dell'angioedema ereditario e solo dopo adeguato addestramento
B06AC04	CONESTAT ALFA	EV	C		RR			
B06AC05	LANADELUMAB	SC	A		RR	PHT	PT	Malattia Rara cod. RC0190.,
B06AC06	BEROTRALSTAT	CPS	A		RRL	PHT	PT	Malattia Rara cod. RC0190.,
B06AX	Altri Agenti Ematologica							
B06AX01	CRIZANLIZUMAB	EV	H		OSP		Registro	
C	SISTEMA CARDIOVASCOLARE							
C01	Terapia Cardiaca							
C01A	Glicosidi cardiaci							
C01AA	Glicosidi digitali							
C01AA05	DIGOSSINA	IM,CPR , CPS, SCIR.	A		RR			
C01AA08	METILDIGOSSINA	CPR	A		RR			
C01B	Antiarritmici, classe I e III							
C01BB	Antiarritmici classe IA.							
C01BB02	MEXILETINA	CPS	NC		RR			
C01BC	Antiarritmici classe IC							
C01BC03	PROPAFENONE	EV,CPR, CPS	A		RR			
C01BC04	FLECAINIDE	CPR, CPS	A		RR			
C01BC04	FLECAINIDE	EV	H		OSP			
C01BD	Antiarritmici classe III							
C01BD01	AMIODARONE	CPR	A		RR			
C01BD01	AMIODARONE	EV	H		OSP			
C01BD05	IBUTILIDE	EV	C		OSP			
C01BD07	DRONEDARONE	CPR	A		RRL	PHT	PT	Pazienti adulti clinicamente stabili con anamnesi di fibrillazione atriale permanente o fibrillazione atriale non permanente ma in corso per prevenire una recidiva di fibrillazione atriale o per diminuire la frequenza ventricolare
C01C	Stimolanti cardiaci, esclusi i glicosidi cardiaci							
C01CA	Adrenergici e dopaminergici.							
C01CA01	ETILEFRINA	EV,IM	C		RR			
C01CA02	ISOPRENALINA	EV	C		RR			
C01CA03	NOREPINEFRINA	EV	H		OSP			
C01CA04	DOPAMINA	EV	H		OSP			
C01CA07	DOBUTAMINA	EV	H		OSP			
C01CA17	MIDODRINA	IM,CPR, GTT.	C		RR			
C01CA19	FENOLDOPAM	EV	H		OSP			Terapia d'emergenza dell'ipertensione che richiede trattamento per via e.v.

C01CA24	ADRENALINA	IM, penna prer/sir prer	H			RR			fornire ai pazienti 2 autoiniettori da portare con sé
C01CA26	EFEDRINA	IM	C			RR			
C01CA26	EFEDRINA CLORIDRATO	FL	C			RR			
C01CE Inibitori della fosfodiesterasi									
C01CE03	ENOXIMONE	EV	H			OSP			
C01CX Altri stimolanti cardiaci									
C01CX08	LEVOSIMENDAN	EV	C			OSP			
C01D Vasodilatatori usati nelle malattie cardiache									
C01DA Nitrati organici.									
C01DA02	NITROGLICERINA	SUBLING	C			RR			
C01DA02	NITROGLICERINA	TRANSDERMICA	A			RR			
C01DA02	NITROGLICERINA	EV	H			OSP			
C01DA08	ISOSORBIDE DINITRATO	CPR, CPS	A			RR			
C01DA08	ISOSORBIDE DINITRATO	EV	H			OSP			
C01DA14	MONONITRATO	CPR, CPS	A			RR			
C01DX22	VERICIGUAT	CPR	A			RRL	PHT	Registro	
C01E Altri preparati cardiaci									
C01EA Prostaglandine.									
C01EA01	ALPROSTADIL	EV	H			OSP			Limitatamente ai trattamenti del M. di Buerger in stadio avanzato con ischemia critica degli arti inferiori quando non e' indicato un intervento di rivascularizzazione; trattamento delle arteriopatie obliteranti di grado severo con ischemia critica degli arti inferiori .
C01EB Altri preparati cardiaci									
C01EB07	FRUTTOSIO 1,6-DIFOSFATO	EV	C			OSP			Limitatamente all'utilizzo quale fonte di fosfato organico per l'allestimento di miscele per NPT al fine di evitare incompatibilita' con i Sali di calcio
C01EB09	UBIDECARENONE	CPS - Flac Soluz.os	C			SOP			
C01EB10	ADENOSINA	EV	C			OSP			
C01EB16	IBUPROFENE	EV	C			OSP			
C01EB17	IVABRADINA	CPR	A			RR	PHT		
C01EB18	RANOLAZINA	CPR	A			RR		PT	Da non aggiungere a pazienti adeguatamente controllati con terapie antianginose di prima linea
C01EB21	REGADENOSON	INIETT	C			OSP			
C02 Antipertensivi									
C02A Sostanze antiadrenergici ad azione centrale									
C02AB Metildopa									
C02AB01	METILDOPA (LEVOGIRA)	CPR	A			RR			
C02AC Agonisti dei recettori dell'imidazolina									
C02AC01	CLONIDINA	EV,IM	H			OSP			
C02ACD1	CLONIDINA	CPR, TRANSD	A			RR			
C02CA04	DOXAZOSIN	CPR	A			RR			
C02CA06	URAPIDIL	EV	H			OSP			
C02D Sostanze ad azione sulla muscolatura liscia arteriolare.									
C02DC Derivati pirimidinici.									
C02DC01	MIINOXIDIL	CPR	C			OSP			
C02DD Derivati nitroferriarurici									
C02DD01	NITROPRUSSIDO	EV	C			OSP			
C02K Altri antipertensivi									
C02KX Antipertensivi per l'ipertensione arteriosa polmonare									
C02KX01	BOSENTAN	CPR	H			RRL			Su richiesta motivata per il trattamento dell'ipertensione arteriosa polmonare (PAH) per migliorare la capacita' di fare esercizio fisico nonche' i sintomi in pazienti in classe funzionale III. Ipertensione arteriosa polmonare primitiva;

C02KX02	AMBRISENTAN	CPR	A		RRL	PHT		Iperensione arteriosa polmonare II III OMS
C02KX04	MACITENTAN	CPR	A		RRL	PHT		Trattamento a lungo termine ipertensione arteriosa polmonare, pazienti in classe funzionale who II e III
C02KX05	RIOCIGUAT	CPR	A		RRL	PHT		
C03	Diuretici							
C03A	Diuretici ad azione diuretica minore, tiazidi							
C03AA	Tiazidi non associate							
C03AA03	IDROCLOROTIAZIDE	CPR	A		RR			
C03B	Diuretici ad azione minore, escluse le tiazidi							
C03BA	Sulfonamidi, non associate							
C03BA04	CLORTALIDONE	CPR	A		RR			
C03C	Diuretici ad azione diuretica maggiore							
C03CA	Sulfonamidi, non associate							
C03CA01	FLUROSEMIDE	INJET, CPR	A		RR			
C03CA01	FLUROSEMIDE	SOL INIETT	H		OSP			
C03CC	Derivati dell'acido arilossiacetico.							
C03CC01	ACIDO ETACRINICO	EV,CPR	C		RR			
C03D	Farmaci risparmiatori di potassio							
C03DA	Antagonisti dell'aldosterone							
C03DA01	SPIRONOLATTONE	CPR, CPS	A		RR			
C03DA02	CANRENOATO DI POTASSIO	CPR	A		RR			
C03DA03	CANRENOATO DI POTASSIO	EV	H		OPS			
C03DA03	CANRENONE	CPR, CPS	A		RR			
C03DA04	EPLERENONE	CPR,RIV	A		RR			
C03E	Diuretici e farmaci risparmiatori di potassio in associazione							
C03EA	Diuretici ad azione diuretica minore e farmaci risparmiatori di potassio							
C03EA01	IDROCLOROTIAZIDE E FARMACI RISPARMIATORI DI POTASSIO	CPR, CPS	A		RR			
C03EB	Diuretici ad azione diuretica maggiore e farmaci risparmiatori di potassio							
C03EB01	FLUROSEMIDE/SPIRONOLATTONE	CPS	A		RR			
C03X	Altri diuretici							
C03XA	Antagonisti della vasopressina							
C03XA01	TOLVAPTAN	CPR	H		RNRL			
C03XA01	TOLVAPTAN	CPR	A		RNRL	PHT	Registro	
C04	Vasodilatatori periferici							
C04A	Vasodilatatori periferici							
C04AD	Derivati purinici.							
C04AD03	PENTOXIFILLINA	EV	C		RR			
C05	Vasoprotettori							
C05A	Sostanze per il trattamento di emorroidi e ragadi anali per uso topico							
C05AA	Corticosteroidi							
C05AA01	IDROCORTISONE/BENZOCAINA/EPARINA SODICA	CR, RETT	C		SOP			
C05AA10	FLUCINOLONE	TOPIC.	C		OTC			
C05BA01	EPARINOIDI ORGANICI	TOPIC.	C		SOP			
C05BB02	POLIDOCANOLO	EV	C		RR			
C05CA03	DIOSMINA/ESPERIDINA	CPR, RIV	C		OSP			
C07	Betabloccanti							
C07A	Betabloccanti							
C07AA	Betabloccanti non selettivi.							
C07AA05	PROPRANOLOLO	CPR,CPS	A		RR			
C07AA05	PROPRANOLOLO	SOL ORALE	A		RNRL	PHT	PT	
C07AA07	SOTALOLO	CPS	A		RR			
C07AA12	NADOLOLO	CPR	C		RR			
C07AB	Bloccanti selettivi							
C07AB02	METOPROLOLO	EV	H		OSP			
C07AB02	METOPROLOLO	CPR	A		RR			
C07AB03	ATENOLOLO	EV,CPR	A		RR			
C07AB07	BISOPROLOLO	CPR	A		RR			Farmaco con indicazione anche nello scompenso cardiaco cronico
C07AB08	CELIPROLOLO	CPR	A		RR			
C07AB09	ESMOLOLO	EV	H		OSP			Riservato a pazienti critici, da utilizzare nelle sale operatorie e nelle terapie intensive
C07AB12	NEBIVOLOLO	CPS	A		RR			Beta bloccante ad azione anche vasodilatante e con indicazione anche nello scompenso cardiaco cronico
C07AB14	LADIOLOLO	EV	C		OSP			
C07AG	Bloccanti dei recettori alfa- e beta- adrenergici							
C07AG01	LABELALOLO	FIALE	H		OSP			
C07AG01	LABELALOLO	CPR	A		RR			
C07AG02	CARVEDILOLO	CPR	A		RR			
C08	Calcioantagonisti							

C08C	Calcioantagonisti selettivi con prevalente effetto vascolare						
C08CA	Derivati diidropiridinici.						
C08CA01	AMLODIPINA	CPR	A		RR		
C08CA02	FELODIPINA	CPR	A		RR		
C08CA05	NIFEDIPINA	CPR	A		RR		
C08CA06	NIMODIPINA	EV	H		OSP		
C08CA06	NIMODIPINA	GOCCIE	C		RR		
C08CA16	CLEVIDIPINA	IM	H		OSP		
C08D	Calcioantagonisti selettivi con effetto cardiaco diretto						
C08DA	Derivati fenilalchilaminici						
C08DA01	VERAPAMIL	EV,CPR,CPR	A		RR		
C08DB01	DILTIAZEM	EV,CPR,CPS	A		RR		
C09	Sostanze ad azione sul sistema renina-angiotensina						
C09A	ACE- inibitori, non associati						
C09AA	ACE-inibitore , non associati						
C09AA01	CAPTOPRIL	CPR	A		RR		
C09AA02	ENALAPRIL	CPR	A		RR		
C09AA03	LISINAPRIL	CPR	A		RR		
C09AA04	PERINDOPRIL	CPR	A		RR		
C09AA05	RAMIPRIL	CPR	A		RR		
C09AA06	QUINAPRIL	CPR	A		RR		
C09B	ACE-inibitore , associazioni						
C09BA	ACE-inibitori e diuretici						
C09BA02	ELANAPRIL E DIURETICI	CPR	A		RR		
C09BA05	RAMIPRIL E DIURETICI	CPR	A		RR		
C09BB	ACE- inibitori e calcioantagonisti						
C09BB05	RAMIPRIL E FELODIPINA	CPR	A		RR		
C09BX05	RAMIPRIL E BISOPROLOLO	CPS	A		RR		
C09C	Antagonisti dell'angiotensina II, non associati						
C09CA	Antagonisti dell'angiotensina II, non associati (valutare il rapporto costo/beneficio più favorevole)						
C09CA01	LOSARTAN	CPR	A		RR		
C09CA03	VALSARTAN	CPR	A		RR		
C09CA04	IRBESARTAN	CPR	A		RR		
C09CA06	CANDESARTAN	CPR	A		RR		
C09CA07	TELMISARTAN	CPR	A		RR		
C09CA08	OLMESARTAN MEDOXOMIL	CPR	A		RR		
C09D	Antagonisti dell'angiotensina II, associazioni						
C09DA	Antagonisti dell'angiotensina II e diuretici						
C09DA01	LOSARTAN E DIURETICI	CPR	A		RR		
C09DA03	VALSARTAN E DIURETICI	CPR	A		RR		
C09DA04	IRBESARTAN E DIURETICI	CPR	A		RR		
C09DA06	CANDESARTAN E DIURETICI	CPR	A		RR		
C09DA07	TELMISARTAN E DIURETICI	CPR	A		RR		
C09DX	Antagonisti dell'Angiotensina II, altre associazioni						
C09DX04	SACUBITRIL/VALSARTAN	CPR	A		RR	PHT	Registro
C09XA02	ALISKIREN	CPR	A		RR		Per pazienti che non rispondono ad altri trattamenti di comprovato costo-efficacia. Monitoraggio dei consumi ogni sei mesi
C10	Sostanze modificatrici dei lipidi						
C10A	Sostanze modificatrici dei lipidi, non associate						
C10AA	Inibitori della HMG CoA reductasi						
C10AA01	SIMVASTATINA	CPR	A		13	RR	
C10AA03	PRAVASTATINA	CPR	A		13	RR	
C10AA05	ATORVASTATINA	CPR	A		13	RR	
C10AA07	ROSUVASTATINA	CPR	A		13	RR	
C10AB	Fibrati						
C10AB05	FENOFIBRATO	CPR	A		13	RR	
C10AC	Sequestranti degli acidi biliari						
C10AC01	COLESTIRAMINA	BUSTINE	A		13	RR	
C10AX	Altre sostanze modificatrici dei lipidi						
C10AX06	OMEGA-3-TRIGLICERIDI INCLUSI ALTRI ESTERI E ACIDI	CPS	A		13	RR	Solo per Unità' di Terapia Intensiva coronarica
C10AX09	EZETIMIBE	CPR RIV	A		13	RR	
C10AX12	LOMITAPIDE MESILATO	CPS	A			RNRL	PHT
C10AX13	EVOLOCUMAB	SOLINIETT	A			RR	PHT Registro Si raccomanda ai medici specialisti di prediligere, compatibilmente con le esigenze cliniche dei pazienti, l'utilizzo del farmaco che allo stato rappresenta la scelta terapeutica a minor costo.
C10AX14	ALIROCUMAB	PENNE PRERIEMPITE	A			RR	PHT Registro Si raccomanda ai medici specialisti di prediligere, compatibilmente con le esigenze cliniche dei pazienti, l'utilizzo del farmaco che allo stato rappresenta la scelta terapeutica a minor costo.

C10AX15	ACIDO BEMPEDICOICO	CPR	A			RR	PHT	PT	
C10AX16	INCLISIRAN	SOL.SC	A			RRL	PHT	Registro	Si raccomanda ai medici specialisti di prediligere, compatibilmente con le esigenze cliniche dei pazienti, l'utilizzo del farmaco che allo stato rappresenta la scelta terapeutica a minor costo.
C10AX17	EVINACUMAB	SOL.INF.EV.	H			RNRL		Registro	
C10AX18	VOLANESORSEN	SC	H			RRL			
C10B Sostanza modificatrici dei lipidi, associazioni									
C10BA Inibitori dell'HMC CoA riduttasi in associazione con altre sostanze modificatrici dei lipidi (seconda scelta come da Nota AIFA 13)									
C10BA02	SIMVASTATINA ED EZETIMIBE	CPR	A		13	RR			
C10BA05	EZETIMIBE/ATORVASTATIN A	CPS	A		13	RR			
C10BA06	ROSUVASTATINA ED EZETIMIBE	CPS - CPR	A		13	RR			
C10BA10	ACIDO BEMPEDICOICO/EZETIMIBE	CPR	A			RR	PHT	PT	
D DERMATOLOGICI									
D01 Antimicotici per uso dermatologico									
D01A Antibiotici per uso topico.									
D01AC Derivati imidazolici e triazolici.									
D01AC01	CLOTTRIMAZOLO	CREMA	C			SOP			
D01AC02	MICONAZOLO NITRATO	CREMA	C			SOP			
D01AC03	ECONAZOLO NITRATO	CREMA	C			SOP			
D01AE Altri antimicotici per uso topico									
D01AE20	ACIDO BORICO/FENOLO/FU	SOL. 0,3% -	C			OTC			
D02 Emollienti e protettivi.									
D02AB	ZINCO OSSIDO	UNG.	C			SOP			
D03 Preparati per il trattamento di ferite ed ulcerazioni									
D03A Cicatrizzanti									
D03AX Altri cicatrizzanti.									
D03AX	FRUMENTO ESTRATTO	CREMA	C			SOP			
D03AX05	ACIDO IALURONICO	TOPIC. G.C.	C			OTC			Si raccomanda l'uso delle pomate solo nei reparti di terapia intensiva, Centri Ustioni, Dermatologia
D03AX05	AC IALURONICO SALE SODICO	CREMA	C			OTC			
D03AX13	BETULLA CORTECCIA ESTRATTO SECCO	GEL	H			RRL		Registro	Malattia rara cod. RN0570
D03B Enzimi									
D03BA Enzimi proteolitici.									
D03BA	ENZIMI PROTEOLITICI ARRICCHITI CON BROMELINA	POLV. E GEL PER GEL - USO CUTANEO	H			OSP			Centro Ustioni
D03BA02	COLLAGENASI/ o ACIDO IALURONICO SALE SODICO 0,2%+ COLLAGENASI	UNG.	C			SOP			
D03BA52	COLLAGENASI, ASSOCIAZIONI	TOPIC.	C			RR			
D04 Antipruriginosi, inclusi antistaminici, anestetici, ecc.									
D04A Antipruriginosi inclusi antistaminici, anestetici, ecc..									
D04AB Anestetici per uso topico.									
D04AB01	LIDOCAINA	TOPIC.	C			USPL			
D05 Antipsoriasici									
D05A Antipsoriasici per uso topico									
D05AX Altri antipsoriasici per uso topico									
D05AX02	CALCIPOTRIOLO	TOPIC.	A			RR			
D05B Antipsoriasici per uso sistemico									
D05BB Retinoidi per il trattamento della psoriasi									
D05BB02	ACITRETINA	CPS	A			RNR			
D06 Antibiotici e chemioterapici per uso dermatologici									
D06A Antibiotici per uso topico									
D06AA Tetraciline e derivati.									
D06AA02	CLORTETRACICLINA	TOPIC.	C			RR			
D06AX Altri antibiotici per uso topico									
D06AX01	ACIDO FUSIDICO	TOPIC.	C			RR			
D06AX07	GENTAMICINA	TOPIC.	C			RR			
D06AX09	MUPIROICINA	TOPIC.	C			RR			
D06B Chemioterapici per uso topico									
D06BA Sulfonamidi.									
D06BA01	SULFADIAZINA ARGENTICA	TOPIC.	C			SOP			
D06BB Antivirali.									
D06BB03	ACICLOVIR	CREMA	C			RR			
D06BB10	IMIQUIMOD	TOPIC.	A		95	RRL	PHT	PT	
D06BB12	ESTRATTO SECCO CAMELIA SINENSIS	UNGUENTO	A			RR/RRL	PHT	PT	Specialista Dermatologo

D07	Corticosteroidi, preparati dermatologici						
D07A	Corticosteroidi non associati						
D07AA	Corticosteroidi deboli (gruppo I).						
D07AA02	IDROCORTISONE	CREMA	C			RR	
D07AB	Corticosteroidi moderatamente attivi (gruppo II)						
D07AB02	IDROCORTISONE BUTIRRATO	CREMA	A			RR	
D07AC	Corticosteroidi attivi (gruppo III).						
D07AC01	BETAMETASONE DIPROPIONATO	CREMA	C			RR	
D07AC13	MOMETASONE FUROATO	CREMA	C			RR	
D07AC14	METILPREDNISOLONE ACEPONATO	CREMA	A			88 RR	
D07AD	Corticosteroidi molto attivi (gruppo IV)						
D07AD01	CLOBETASOLO PROPIONATO	CREMA	A			RR	
D07B	Corticosteroidi, associazioni con antisettici						
D07BC	Corticosteroidi attivi, associazione con antisettici						
D07BC04	DIFLUCORTOLONE VALERATO/CLORCHINALD OLO	CREMA	C			RR	
D07C	Corticosteroidi, associazioni con antibiotici						
D07CB	Corticosteroidi moderatamente attivi, associazioni con antibiotici.						
D07CB01	TRIAMCINOLONE + CLORTETRACICLINA	POMATA	C			RR	
D07CC01	ACIDO FUSIDICO/BETAMETASONE VALERATO	CREMA	C			RR	
D07X	Corticosteroidi, altre associazioni						
D07XC	Corticosteroidi attivi, altre associazioni.						
D07XC01	BETAMETASONE/ACIDO SALICILICO	UNG.	C			RR	
D08	Antisettici e disinfettanti.						
D08A	Antisettici e disinfettanti						
D08AC	Biguanidi ed amidine.						
D08AC02	CLOREXIDINA	SOL. cutanea	C			OSP	
D08AC52	CLOREXIDINA GLUCONATO - 20 mg/ml e alcool isopropilico 0.70 ml/ml	SOL. cutanea con colorante	C			OTC	
D08AD	ACIDO BORICO	SOL.	C			SOP	
D08AG	Derivati dello iodio						
D08AG02	POVIDONE-IODIO	TOPIC.	C			OSP	
D08AJ	Derivati ammoniacali quaternari						
D08AJ01	BENZALCONIO CLORURO	SOL. cutanea	C			OSP	
D08AK	Derivati del mercurio						
D08AK04	MERBROMINA	SOL. cutanea	C			SOP	
D08AX	Altri antisettici e disinfettanti						
D08AX	METILTIONINIO SOL.	FL	C			OTC	
D08AX07	SODIO IPOCLORITO	SOL. cutanea	C			OTC	
D11	Preparati dermatologici						
D11A	Altri preparati dermatologici						
D11AH	Preparati per dermatiti, escluso i corticosteroidi.						
D11AH01	TACROLIMUS	TOPIC.	A			RRL	PHT PT
D11AH02	PIMECROLIMUS	TOPIC.	H			RRL	
D11AH02	PIMECROLIMUS	TOPIC.	C			RRL	
D11AH04	ALITRETINOINA	CPS	H			RRNL	
							L'uso e' limitato al trattamento dell'eczema cronico severo alle mani, resistenti al trattamento con potenti corticosteroidi topici
D11AH05	DUPILUMAB	Soluz. Iniett. - SC	H			RRNL	Registro
D11AH05	DUPILUMAB	Soluz. Iniett. - SC	A			RRL	PHT PT
D11AH07	TRALOKINUMAB	SC	H			RRNL	Scheda di prescrizione Aifa
D11AH08	ABROCITINIB	CPR	H			RRNL	Scheda di prescrizione Aifa
D11AH09	RUXOLITINIB	CREMA	A			RRNL	PHT PT
							"Si raccomanda, compatibilmente con le esigenze cliniche del paziente, di utilizzare Ruxolitinib per pazienti di età ≥ 12 anni, sufficientemente informati sui rischi della terapia, per il trattamento della vitiligine non segmentale con interessamento facciale e l'area della superficie corporea (BSA) affetta da vitiligine compresa tra 0,5% e 10%, come da scheda tecnica".
G	SISTEMA GENITO-URINARIO E ORMONI SESSUALI						
G01	Antinfettivi ed antisettici ginecologici						
G01A	Antinfettivi ed antisettici, escluse le associazioni con corticosteroidi						
G01AA	Antibiotici.						
G01AA	MECLOCICLINA SOLFOSALICILATO	OVULI	C			RR	
G01AF	Derivati Imidazolici						
G01AF01	METRONIDAZOLO	OVULI VAG	C			SOP	
G01AF02	CLOTRIMAZOLO	CREMA	C			OTC	
G01AF04	MICONAZOLO	LAVANDE	C			SOP	

G01AF05	ECONAZOLO NITRATO	OVULI	C			SOP		
G01AF20	CLOTIMAZOLO/METRONI DAZOLO	CREMA	C			SOP		
G01AX Altri antiinfettivi ed antisettici								
G01AX11	IODOPOVIDONE	LAVANDE VAGINALI	C			SOP		
G02 Altri ginecologici								
G02A Uterotonici								
G02AB Alcaloidi della segale cornuta								
G02AB01	METILERGOMETRINA	EV,IM,CPR	A			RR		
G02AD Prostaglandine								
G02AD02	MISOPROSTOLO	INF	C			OSP		
G02AD02	DINOPROSTONE	GEL VAG	H			OSP		
G02AD03	GEMEPROST	OV.VAG	C			OSP		
G02AD05	SULPROSTONE	EV	H			OSP		
G02AD06	MISOPROSTOLO	Disp.Vag.	H			OSP		
G02AD06	MISOPROSTOLO	CPR	C			OSP		
G02B Contraccettivi per uso topico								
G02BA Contraccettivi intrauterini.								
G02BA03	LEVONORGESTREL	SISTEMA A RILASCIO INTRAUTERINO	C			RNR		
G02C Altri preparati ginecologici								
G02CA Simpaticomimetici, tocolitici.								
G02CA	ISOXSUPRINA CLORIDRATO	SOL. Inett.	C			RNR		
G02CA01	RITODRINA	F	A			RNR		
G02CB Inibitori della prolattina								
G02CB01	BROMOCRIPTINA	CPR	A			RR		
G02CB03	CABERGOLINA	CPR	A			RNR		
G02CX Altri ginecologici								
G02CX01	ATOSIBAN	SOL per Infusione ev.	H			OSP		
G03 Ormoni sessuali e modulatori del sistema genitale								
G03A Contraccettivi ormonali sistemici								
G03AA Associazioni fisse estro-progestiniche.								
G03AA12	DROSPIRENONE ETINILESTRADIOL/CLT.BE T	CPR,RIV	C			RR		
G03AA13	ETINILESTRADIOL/NOREL GESTROMINA	CER	C			RR		
G03B Androgeni								
G03BA Derivati del 3-Oxoandrostene (4)								
G03BA03	TESTOSTERONE	GEL	A		36	RNRL	PHT	PT
G03BA03	TESTOSTERONE/PROP/UN DECAN/ENANT	IM,CPS	A		36	RNRL	PHT	PT
G03D Progestinici								
G03DA Derivati del pregnadiene (4)								
G03DA02	MEDROSSIPROGESTERONE	CPR	A			RNR		
G03DA03	IDROSSIPROGESTERONE	IM	A			RNR		
G03DA04	PROGESTERONE	IM	A			RNR		
G03DB Derivati del pregnadiene								
G03DB04	NOMEGESTROLO ACETATO	CPR	A			RNR		
G03DC Derivati dell'estrene								
G03DC02	NORETISTERONE	CPR	A			RNR		
G03G Gonadotropine ed altri stimolanti dell'ovulazione								
G03GA Gonadotropine								
G03GA01	GONADOTROPINA CORIONICA	IM,SC	A			RR		
G03GA02	GONADOTROPINA UMANA DELLA MENOPAUSA (MENOTROPINA)	IM,SC	A		74	RR	PHT	PT
G03GA04	UROFOLLITROPINA	IM,SC	A		74	RRL	PHT	PT
G03GA05	FOLLITROPINA ALFA	IM,SC	A		74	RRL	PHT	PT
G03GA06	FOLLITROPINA BETA	IM,SC	A		74	RRL	PHT	PT
G03GA07	LUTROPINA ALFA	SC	A		74	RRL	PHT	PT
G03GA08	CORIOGONADOTROPINA ALFA	SC	A		74	RR	PHT	PT
G03GA09	CORIFOLLITROPINA ALFA	SC	A		74	RNRL	PHT	PT
G03GA10	FOLLITROPINA DELTA	SC	A		74	RRL	PHT	PT
G03GA30	FOLLITROPINA ALFA/LUTROPINA ALFA	SC- Penna Preriempta	A		74	RRL	PHT	PT
G03H Antiandrogeni								
G03HA Antiandrogeni non associati								
G03HA01	CIPROTERONE ACETATO	IM, CPR	A			RNR		
G03X Altri ormoni sessuali e modulatori del sistema genitale								
G03XB Modulatori dei recettori del progesterone								
G03XB01	MIFEPRISTONE	CPR	H			OSP		
G03XB02	ULIPRISTAL ACETATO	CPR	A		51	RNRL	PHT	PT
G04 Urologici								
G04B Urologici								
G04BC Solventi dei calcoli urinari.								
G04BC	KALNACITRATO	GRANU PER OS	C			RR		
G04BD Farmaci per la frequenza urinaria e l'incontinenza.								
G04BD04	OXIBUTININA	CPR	A		87	RR		
G04BD06	PROPIVERINA CLORIDRATO	CPR	C			RR		

G04BD07	TOLTERODINA TARTRATO	CPS/CPR	A			RR			
G04BD08	SOLIFENACINA SUCCINATO	CPR	C			RR			
G04BD12	MIRABEGRON	CPR	C			RR			
G04BE	Farmaci usati nella disfunzione dell'erezione								
G04BE01	ALPROSTADIL	INTRACAV	A		75	RNR		PT	
G04BE03	SILDENAFIL CITRATO	CPR RIVESTITE	A		75	RR	PHT	PT	
G04BE03	SILDENAFIL CITRATO	POLV PER SOSP OS	A			RRL	PHT		
G04BE08	TADALAFIL	CPR	A		75	RR	PHT	PT	
G04BE08	TADALAFIL	CPR	A			RRL	PHT		
G04BE09	VARDENAFIL	CPR	A		75	RR	PHT	PT	
G04BE10	AVANAFIL	CPR	A		75	RR	PHT	PT	
G04C	Farmaci usati nell'ipertrofia prostatica benigna								
G04CA	Antagonisti dei recettori alfa-adrenergici								
G04CA01	ALFUZOSINA CLORIDRATO	CPR	A			RR			
G04CA02	TAMSULOSINA	CPS	A			RR			
G04CB	Inibitori della testosterone-5-alfa reduttasi								
G04CB01	FINASTERIDE	CPR	A			RR			
G04CB02	DUTASTERIDE	CPS	A			RR			
H	PREPARATI ORMONALI SISTEMICI								
H01	Ormoni ipofisari ed ipotalamici ed analoghi								
H01A	Ormoni del lobo anteriore dell'ipofisi ed analoghi								
H01AA	ACTH								
H01AA02	TETRACOSACTIDE	EV,IM	C						
H01AC	Somatropina ed agonisti della somatropina								
H01AC01	SOMATROPINA	INIETT	A		39	RRL	PHT	PT	
H01AC03	MECASERMINA	SC	H			RNRL			Per il trattamento a lungo termine del deficit di accrescimento nei bambini e negli adolescenti con deficit primario severo del fattore di crescita insulino-simile di tipo I (IGFD primario)
H01AC08	SOMATROGON	SOL,SC	A		39	RRL	PHT	PT	"Fermo restando il rispetto delle limitazioni presenti nella nota AIFA 39 per il medicinale a base di Somatogron, si raccomanda, compatibilmente con le esigenze cliniche del paziente, l'utilizzo preferenziale delle specialità medicinali, a base dell'ormone GH, a brevetto scaduto, vincitori di accordo quadro regionale (a minor costo) e riservare l'utilizzo del Somatogron (in quanto terapia a maggior costo) ai pazienti con ulteriore deficit ipofisario che richiedono terapia cronica".
H01AX	Altri ormoni del lobo anteriore dell'ipofisi ed analoghi								
H01AX01	PEGVISOMANT	SC	A			RNRL	PHT		
H01B	Ormoni del lobo posteriore dell'ipofisi								
H01BA	Vasopressina ed analoghi.								
H01BA01	ARGIPRESSINA	EV	C			OSP			
H01BA02	DEMPRESSINA	ENDONAS, EV, IM , OS, SC	A			RR	PHT	PT	
H01BA04	TERLIPRESSINA	EV	H			OSP			
H01BB	Oxitocina e analoghi								
H01BB02	OXITOCINA	EV, IM	H			OSP			
H01BB03	CARBETOCINA	EV	C			OSP			
H01C	Ormoni ipotalamici								
H01CA	Ormoni liberatori delle gonadotropine								
H01CA01	GONADORELINA	ENDONAS	A			RR	PHT	PT	
H01CB	Ormoni anticrescita								
H01CB01	SOMATOSTATINA	EV	H			OSP/RR			
H01CB02	OCTREOTIDE	EV, IM, SC	A			RR	PHT	PT	
H01CB03	LANREOTIDE	IM	A			RR	PHT	PT	
H01CB05	PASIREOTIDE	IM	A			RNRL	PHT	PT	Trattamento pazienti adulti con acromegalia
H01CB05	PASIREOTIDE	SC	A			RNRL	PHT	Registro	
H01CC54	RELUGOLIX/ESTRADIOLO/ NORETISTERONE ACETATO	CPR	A		51	RRL	PHT	PT	
H02	Corticosteroidi sistemici								
H02A	Corticosteroidi sistemici non associati								
H02AA	Mineralcorticoidi								
H02AA02	FLUDROCORTISONE ACETATO	CPR EFF	A			RR			ESTERO
H02AB	Glicocorticoidi.								
H02AB01	BETAMETASONE	IM, CPR	A			RR			

H02AB02	DESAMETASONE	IM,CPR, GTT.	A			RR			
H02AB04	METILPREDNISOLONE	IM,CPR	A			RR			
H02AB07	PREDNISONE	CPR	A			RR			
H02AB08	TRIAMCINOLONE	INIETT.	A			RR			
H02AB09	IDROCORTISONE								
H02AB09	EMISUCCINATO SODICO	EV	A			RR			
H02AB09	IDROCORTISONE	CPS	H			RRL			
H02AB09	IDROCORTISONE	CPS	A			RRL	PHT		
H02AB09	IDROCORTISONE	CPS	H			RRL			
H02AB10	CORTISONE	CPR	A			RR			
H02AB13	DEFLAZACORT	CPR, GTT	C			RR			
H02BX	Corticosteroidi sistemici associati								
H02BX01	METILPREDNISOLONE, ASSOCIAZIONI	INIETT.	C			RR			
H02CA02	OSILODROSTAT	CPR	A			RNRL	PHT		
H02CA03	KETOCONAZOLO	CPR	A			RNRL	PHT		
H03	Terapia tiroidea								
H03A	Preparati tiroidei								
H03AA	Ormoni tiroidei								
H03AA01	LEVOTIROXINA SODICA	CPR, GTT.	A			RR			
H03B	Preparati antitiroidei								
H03BB	Derivati imidazolici contenenti zolfo								
H03BA02	PROPLITOURACILE	CPR	A			NC			ESTERO
H03BB02	TIAMAZOLO	CPR	A			RR			
H04	Ormoni pancreatici								
H04A	Ormoni glicogenolitici								
H04AA	Ormoni glicogenolitici								
H04AA01	GLUCAGONE	FIALE	H			OSP			
H05	Calcio - omeostatici								
H05A	Ormoni paratiroidei e analoghi								
H05AA	Ormoni paratiroidei e analoghi								
H05AA02	TERIPARATIDE	cartucce SC,penna SC	A		79	RRL	PHT	PT	Si raccomanda l'utilizzo in prima istanza del farmaco biosimilare ovvero della specialità medicinale a minor costo riverente da procedura di gara nella distribuzione diretta e nel consumo interno ospedaliero; Si raccomanda altresì, in farmaceutica convenzionata l'utilizzo del biosimilare a minor costo
H05BX01	CINACALCET	CPR	A			RRL	PHT	PT	
H05BX02	PARACALCITOLE	EV,INIET,CPS	A			RR	PHT	PT	Iperparatiroidismo secondario ad insufficienza renale cronica
H05BX04	ETELCALCETIDE CLORIDRATO	EV	A			RRL	PHT		Monitoraggio addizionale. Iperparatiroidismo secondario ad insufficienza renale cronica, da iniettare ev immediatamente dopo la fine della dialisi.
J	Antibatterici per uso sistemico								
J01	Antibatterici per uso sistemico								
J01A	Tetracicline								
J01AA	Tetracicline								
J01AA02	DOXICICLINA	CPR	A			RR			Doxiciclina e Minociclina sono sostanzialmente equivalenti
J01AA08	MINOCICLINA	CPS	A			RR			
J01AA12	TIGECICLINA	EV	H			OSP			
J01B	Amfenicoli								
J01BA	Amfenicoli.								
J01BA01	CLORAMFENICOLO	IM	H			OSP			
J01BA02	TIAMFENICOLO GLICINATO ACETILCISTEINATO	FL	C			RR			
J01C	Antibatterici beta-lattamici, penicilline								
J01CA	Penicilline ad ampio spettro								
J01CA01	AMPICILLINA	EV,IM,CPS, CPR	A			RR			
J01CA04	AMOXICILLINA	POLV.	A			RR			
J01CA04	AMOXICILLINA	EV	H			OSP			
J01CA12	PIPERACILLINA	EV	H			55 RNRL			
J01CA12	PIPERACILLINA	IM	A			55 RR			
J01DC01	CEFOXITINA SODICA	EV	H			OSP			
J01CE	Penicilline sensibili alle beta - lattamasi								
J01CE01	BENZILPENICILLINA	EV,IM	C			RR			
J01CE08	BENZATINA	IM	A			92 RR	PHT		
J01CF	Penicilline resistenti alle beta - lattamasi								
J01CF04	OXACILLINA	IM	A			RR			
J01CR	Associazioni di penicilline, inclusi gli inibitori delle beta - lattamasi								
J01CR01	AMPICILLINA SULBACTAM	IM	A			55 RR			
J01CR01	AMPICILLINA SULBACTAM	EV	H			55 RNRL			

J01CR02	AMOXICILLINA TRIIDRATO POTASSIO CLAVULONICO	BUST, CPR Sosp.	A			RR			
J01CR02	AMOXICILLINA SODICA POTASSIO CLAVULONATO	EV	CN			OSP			Limitare l'utilizzo esclusivamente ai casi previsti dalla normativa in vigore
J01CR02	AMOXICILLINA SODICA POTASSIO CLAVULONATO	EV	H			RNRL			
J01CR05	PIPERACILLINA SODICA TAZOBACTAM SODICO	IM	A			55 RR			
J01CR05	PIPERACILLINA SODICA TAZOBACTAMSODICO	EV	H			RNRL			
J01D Altri antibiotici beta - lattamasi									
J01DB Cefalosporine di prima generazione									
J01DB01	CEFALEXINA	CPR , SOSP.	A			RR			
J01DB04	CEFAZOLINA	EV,IM	A			RR			
J01DC Cefalosporine di seconda generazione									
J01DC01	CEFOXITINA SODICA	EV	H			OSP			
J01DC02	CEFUROXIMA	IM	A			RR			
J01DC02	CEFUROXIMA	EV	H			RNRL			
J01DC04	CEFACLORO	CPR ,CPS, SOSP.	A			RR			
J01DD Cefalosporine di terza generazione									
J01DD01	CEFOTAXIMA	IM	A			RR			
J01DD01	CEFOTAXIMA	EV	H			RNRL			
J01DD02	CEFTAZIDIMA	IM	A			55 RR			
J01DD02	CEFTAZIDIMA	EV	H			RNRL			
J01DD04	CEFTRIAXONE	IM	A			RR			
J01DD04	CEFTRIAXONE	EV	H			RNRL			
J01DD08	CEFIXIMA	CPR, POLV PER SOSP OS	A			RR			
J01DD09	CEFODIZIMA DISODICA	FL	H			OSP			
J01DD52	CEFTAZIDINA/AVIBACTAM	EV	H			OSP		Scheda di prescrizione Aifa	Prescrizione riservata allo specialista infettivologo per forme multiresistenti.
J01DE Cefalosporine di quarta generazione									
J01DE01	CEFEPIME	EV,IM	A			55 RR			
J01DF Monobattami									
J01DF01	AZTREDNAM	SOL NEBUL.	C			OSP			
J01DH Carbapenemi									
J01DH02	MEROPENEM	EV	H			OSP			
J01DH03	ERTAPENEM	EV	H			OSP			
J01DH51	IMIPENEM CILASTINA SODICA	EV,IM	H			OSP			
J01DH52	MEROPENEM/VABORBACT AM	EV	H			OSP			
J01DH56	IMIPENEM/CILASTATINA/R ELEBACTAM	EV	H			OSP		Scheda di prescrizione Aifa	
J01DI Altre cefalosporine e penemi									
J01DI01	CEFTOBIPROLO MEDOCARIL	INF	H			OSP			
J01DI02	CEFTAROLINA FOSAMIL	POLV. INF. EV	H			OSP		Scheda di prescrizione Aifa	
J01DI04	CEFIDEROCOL SOLFATO TOSILATO	POLV.EV	H			OSP		Registro	
J01DI54	CEFTOLOZANO/TAZOBACT AM	EV	H			OSP			
J01E Sulfonamidi e trimetoprim									
J01EC Sulfamidici ad azine diretta									
J01EC02	SULFADIAZINA	CPR	CN						Terapia di scelta (induzione e mantenimento) della toxoplasmosi SNC nei pz HIV positivi [Sanford Guide ABX 2017; HIV OI Guidelines CDC 2016]
J01EE Associazioni di sulfonamidi con trimetoprim, inclusi i derivati									
J01EE01	SULFAMETOXAZOLO E TRIMETOPRIM	EV,CPR , SOSP OS	A			RR			
J01F Macrolidi, lincosamidi e streptogramine									
J01FA Macrolidi									
J01FA01	ERITROMICINA	EV,CPR	A			RR			
J01FA02	SPIRAMICINA	CPR	A			RR			
J01FA09	CLARITROMICINA	EV	H			RNRL			
J01FA09	CLARITROMICINA	SOSP OS , CPR	A			RR			
J01FA10	AZITROMICINA	EV	H			OSP			
J01FA10	AZITROMICINA	CPR , SOSP OS	A			RR			
J01FA10	AZITROMICINA	EV	H			OSP			
J01FF Lincosamidi									
J01FF01	CLINDAMICINA	IM , EV	A			RR			
J01FF01	CLINDAMICINA	EV	H			OSP			
J01FF02	LINCOMICINA CLORIDRATO	CPR, EV,IM	A			RR			

J01G Antibatterici aminoglicosidici							
J01GB Altri aminoglicosidici.							
J01GB01	TOBRAMICINA SOLFATO	IM	A		55	RR	
J01GB01	TOBRAMICINA	SOL. per nebulizzazione	C			RNRL	
J01GB03	GENTAMICINA		H			OSP	
J01GB06	AMIKACINA	EV,IM	A		55	RR	
J01GB06	AMIKACINA	EV,IM	H			OSP	
J01GB07	NETILMICINA	IM	A		55	RR	
J01M Antibatterici chinolonici e chinossaline							
J01MA Fluorochinoloni.							
J01MA02	CIPROFLOXACINA CLORIDRATO	SOSP OS , CPR	A			RR	
J01MA02	CIPROFLOXACINA/LATTATO	EV	H			RNRL	
J01MA03	PEFLOXACINA MESILATO	CPR RIV	A			RR	
J01MA06	NORFLOXACINA	CPR	A			RR	
J01MA12	LEVOFLOXACINA	CPR	A			RR	
J01MA12	LEVOFLOXACINA	EV	H			RNRL	
J01MA12	LEVOFLOXACINA	soluz. per nebulizzatore	C			RNRL	
J01MA14	MOXIFLOXACINA	CPR	A			RR	
J01MA14	MOXIFLOXACINA	EV	H			OSP	
J01MA17	PRULIFLOXACINA	CPR	A			RR	
J01MA23	DELAFLOXACINA	CPR	A			RNRL	PHT Scheda di prescrizione Aifa "Si raccomanda, compatibilmente con le esigenze cliniche del paziente, l'utilizzo del farmaco solo nel trattamento delle infezioni della cute e dei tessuti molli (ABSSSI) quando sono soddisfatte tutte le condizioni di seguito riportate: a. infezioni gravi ospedalizzate; b. solo dopo aver individuato l'agente eziologico; c. nei casi in cui risulta inappropriato l'utilizzo degli altri agenti antibatterici, in particolare per ragioni di resistenza, sicurezza, allergia o metodo di somministrazione; Tali condizioni rientrano nella scheda di prescrizione AIFA del farmaco".
J01MA23	DELAFLOXACINA	POLV.INF.EV.	H			OSP	Scheda di prescrizione Aifa "Si raccomanda, compatibilmente con le esigenze cliniche del paziente, l'utilizzo del farmaco solo nel trattamento delle infezioni della cute e dei tessuti molli (ABSSSI) quando sono soddisfatte tutte le condizioni di seguito riportate: a. infezioni gravi ospedalizzate; b. solo dopo aver individuato l'agente eziologico; c. nei casi in cui risulta inappropriato l'utilizzo degli altri agenti antibatterici, in particolare per ragioni di resistenza, sicurezza, allergia o metodo di somministrazione; Tali condizioni rientrano nella scheda di prescrizione AIFA del farmaco".
J01MB04	ACIDO PIPEMIDICO	CPS	A			RR	
J01X Altri antibatterici							
J01XA Antibatterici glicopeptidici							
J01XA01	VANCOMICINA	EV, SOL OS	H			RNRL	
J01XA02	TEICOPLANINA	SOL OS,IM,EV	A		56	RR	PT
J01XA02	TEICOPLANINA	SOL OS,IM,EV	H			RNRL	Scheda di prescrizione Aifa
J01XA04	DALBAVANCINA	EV	H			OSP	
J01XA05	ORITAVANCINA	EV	H			OSP	
J01XB Polimixine.							
J01XB01	COLISTINA	EV	C			RNRL	
J01XB01	COLISTINA	Soluz. NIET	C			RR	
J01XB01	COLISTINA	POLV.PER SOLUZ. PER NEB.	C			RNRL	
J01XD Derivati imidazolici							
J01XD01	METRONIDAZOLO	EV	H			OSP	
J01XE Derivati nitrofurantici.							
J01XE01	NITROFURANTOINA MACROCRISTALLI	CPS	C			RR	

J01XX Altri antibatterici							
J01XX01	FOSFOMICINA DISODICA	EV	H		OSP		Da utilizzare quando l'uso degli antibatterici comunemente raccomandati per il trattamento delle indicazioni da scheda tecnica non sono stati efficaci.
J01XX01	FOSFOMICINA SALE DI TROMETAMOLO	BUST	A		RR		
J01XX08	LINEZOLID	INFUSIONE	H		OSP		Attivo contro i batteri Gram + incluso lo stafilococco aureus resistente alla meticillina ed Enterococco resistente alla Vancomicina. Da utilizzare preferibilmente in terapia mirata
J01XX08	LINEZOLID	CPR	A		RNRL	PHT	
J01XX09	DAPTOMICINA	EV	H				Indicazioni in-label: infezioni cute e tessuti molli, endocardite dx, batteriemie da Gram pos, compreso MRSA e VRE. Utilizzata anche per endocardite sx in base alle evidenze scientifiche [Sanford Guide abx tp 2017][Guleri, Inf Dis Therapy 2015]. Ampiamente utilizzato per il trattamento delle infezioni protesiche vascolari e non per la attività all'interno del biofilm. somministrazione mono quotidiana
J01XX11	TEDIZOLID FOSFATO	INFUSIONE	H		OSP		Indicazione come da scheda tecnica
J01XX11	TEDIZOLID FOSFATO	CPR	A		RNRL	PHT	Indicazione come da scheda tecnica
J02 Antimicotici per uso sistemico							
J02A Antimicotici per uso sistemico							
J02AA Antibiotici.							
J02AA01	AMFOTERICINA B	INFUSIONE	C		OSP		
J02AA01	AMFOTERICINA B	EV	H		OSP		Le formulazioni lipidiche ed in formulazioni liposomiali trovano indicazione nelle micosi sistemiche gravi in cui il rischio di tossicità (in particolare nefrotossicità) preclude l'impiego di amfotericina convenzionale VECCHIO CODICE A07AA07
J02AB Derivati imidazolici							
J02AC Derivati triazolici							
J02AC01	FLUCONAZOLO	SOSP OS, CPS	A		RR		
J02AC01	FLUCONAZOLO	EV	H		RNRL		Infettivologo, Internista (D.D. AIFA n.463/2017)
J02AC02	ITRACONAZOLO	SOSP OS, CPS	A		RR		
J02AC02	ITRACONAZOLO	EV	H		OSP		
J02AC03	VORICONAZOLO	CPR	A		RNRL	PHT	
J02AC03	VORICONAZOLO	EV	H		RNRL		
J02AC04	POSACONAZOLO	SOSP OS, CPR	A		RNRL	PHT	Limitatamente alla terapia di salvataggio dei pazienti: con evidenza clinica o microbiologica di miceti resistenti o refrattari o intolleranti alle terapie standard. Profilassi di infezioni fungine invasive nei seguenti pazienti: in chemioterapia
J02AC05	ISAVUCONAZOLO (sotto forma di isavuconazonio solfato)	CPS	A		RNRL	PHT	
J02AC05	ISAVUCONAZOLO (sotto forma di isavuconazonio solfato)	EV	H		OSP		
J02AX Altri antimicotici per uso sistemico							
J02AX01	FLUCITOSINA	EV	H		OSP		
J02AX04	CASPOFUNGIN	EV	H		OSP		
J02AX05	MICAFUNGIN	EV	H		OSP		
J02AX06	ANIDULAFUNGINA	EV	H		OSP		
J04 Antimicobatterici							

J04A Farmaci per il trattamento della tubercolosi.							
J04AA01	ACIDO PARA AMINOSALICILICO	GRANULATO	C			OSP	
J04AB Antibiotici							
J04AB02	RIFAMPICINA	EV,IM,CPR , CPS, SCIR	A			RR	
J04AB03	RIFAMICINA	EV,IM	C			RR	
J04AB04	RIFABUTINA	CPS	A		56	RR	Indicazione principale: terapia delle infezioni da M. avium, ma anche in sostituzione di rifampicina per infezione da MTB in presenza di interazioni farmacologiche. Lo spettro di azione copre, oltre a MTB e M. avium, anche bovis, kansasii, marinum, ulcerans. [Sanford Guide abx tp 2017]
J04AC Idrasidi							
J04AC01	ISONIAZIDE	EV,IM,CPR	A			RR	
J04AK Altri farmaci per il trattamento della tubercolosi							
J04AK01	PIRAZINAMIDE	CPR	A			RR	
J04AK02	ETAMBUTOLO	CPR	A			RR	
J04AK05	BEDAQUILINA	CPR	H			RNRL	
J04AK06	DELAMANID	CPR	H			RNRL	
J04AK08	PRETOMANID	CPR	H			RNRL	
J04AM Associazioni di farmaci per il trattamento della tubercolosi							
J04AM02	RIFAMPICINA E ISONIAZIDE	CPR	A			RR	
J04AM05	PIRAZINAMIDE E ISONIAZIDE	CPR	A			RR	
J05 Antivirali per uso sistemico							
J05A Antivirali ad azione diretta							
J05AB Nucleosidi e nucleotidi, esclusi gli inibitori della trascrittasi inversa							
J05AB01	ACICLOVIR	SOSP OS, CPR, EV	A		84	RR	
J05AB01	ACICLOVIR	IV	H			OSP	
J05AB06	GANCICLOVIR	EV	H			OSP	
J05AB09	FAMCICLOVIR	CPR	A		84	RR	
J05AB11	VALACICLOVIR	CPR	A		84	RR	PHT
J05AB14	VALGANCICLOVIR	CPR, POLV.	A			RR	PHT PT
J05AB16	REMDESIVIR	SOL.INF.EV.	H			OSP	Registro
J05AD Derivati dell'acido fosfonico							
J05AD01	FOSCARNET	EV	H			OSP	
J05AE Inibitori delle proteasi							
J05AE01	SAQUINAVIR	CPR	H			RNRL	
J05AE03	RITONAVIR	CPR, BUST.	H			RNRL	
J05AE07	FOSAMPRENAVIR	CPR	H			RNRL	
J05AE08	ATAZANAVIR	CPR	H			RNRL	
J05AE09	TIPRANAVIR	CPS	H			RNRL	
J05AE10	DARUNAVIR	CPR, SOSP-	H			RNRL	
J05AE30	NIRMATRELVIR/RITONAVIR	CPR	A			RNR	PHT PT
J05AE30	NIRMATRELVIR/RITONAVIR	CPR	A			RNR	PHT Registro
J05AF Nucleosidi e nucleotidi inibitori della trascrittasi inversa							
J05AF01	ZIDOVUDINA	SCIR, EV, CPS	H			RRL	
J05AF05	LAMIVUDINA	CPR	H			RNRL	
J05AF05	LAMIVUDINA	CPR	A			RR	PHT PT
J05AF06	ABACAVIR	CPR, SOL OS	H			RNRL	
J05AF07	TENOFOVIR DISOPROXIL	CPR	H			RNRL	
J05AF08	ADEFOVIR DPIPVOXIL	CPR	A			RNRL	PHT
J05AF09	EMTRICITABINA	CPS, SOL OS	H			RNRL	
J05AF10	ENTECAVIR	CPR	A			RNRL	PHT
J05AF13	TENOFOVIR ALAFENAMIDE	CPR	A			RNRL	PHT PT
J05AG Non-nucleosidi inibitori della trascrittasi inversa							
J05AG01	NEVIRAPINA	CPR, SOSP OS	H			RNRL	
J05AG03	EFAVIRENZ	CPR, CPR	H			RNRL	
J05AG04	ETRAVIRINA	CPR	H			RNRL	
J05AG05	RILPIVIRINA CLORIDRATO	IM	H			RNRL	
J05AG05	RILPIVIRINA CLORIDRATO	CPR	H			RNRL	
J05AG06	DORAVIRINA	CPR	H			RNRL	
J05AH Inibitori della neuraminidasi.							
J05AH02	OSELTAMIVIR FOSFATO	CPS	C			RR	
J05AJ Inibitori dell'integrasi							
J05AJ01	RALTEGRAVIR	Sosp. Os	H			RNRL	
J05AJ03	DOLUTEGRAVIR	CPR	H			RNRL	
J05AJ04	CABOTEGRAVIR	CPR	H			RNRL	

J05AP Antivirali per il trattamento dell'infezione da HCV.							
J05AP01	RIBAVIRINA	CPR	A		RNRL	PHT	
J05AP08	SOFOSBUVIR	CPR	C		RNRL		Limitatamente all'utilizzo negli adolescenti di età compresa tra i 12 e < 18 anni di età (genotipo 2 e 3) e comunque ai casi previsti dalla normativa in vigore.
J05AP51	SOFOSBUVIR/LEDIPASVIR	CPR	C		RNRL		Limitatamente all'utilizzo negli adolescenti di età compresa tra i 12 e < 18 anni di età (genotipo 1,4,5 e 6) e comunque ai casi previsti dalla normativa vigente
J05AP54	ELBASVIR/GRAZOPREVIR	CPR	A		RNRL	PHT	Registro
J05AP55	SOFOSBUVIR/VELPATASVIR	CPR	A		RNRL	PHT	Registro
J05AP56	SOFOSBUVIR/VELPATASVIR/VOXILAPREVIR	CPR	A		RNRL	PHT	Registro
J05AP57	GLECAPEVIR/PIBRENTASVIR	CPR	A		RNRL	PHT	Registro
J05AR Antivirali per il trattamento dell'infezione da HIV associazioni (Compatibilmente con le esigenze cliniche del paziente, privilegiare il farmaco con un rapporto costo/efficacia più							
J05AR01	ZIDOVUDINA E LAMIVUDINA	CPR	H		RNRL		
J05AR02	LAMIVUDINA E ABACAVIR	CPR	H		RNRL		
J05AR03	TENOFOVIR DISOPROXIL E EMTRICITABINA	CPR	H		RNRL		
J05AR04	ZIDOVUDINA, LAMIVUDINA E ABACAVIR	CPR	H		RNRL		
J05AR06	EMTRICITABINA, TENOFOVIR DISOPROXIL E EFVIRENZ	CPR	H		RNRL		
J05AR08	EMTRICITABINA, TENOFOVIR DISOPROXIL E RILPIVIRINA	CPR	H		RNRL		
J05AR09	EMTRICITABINA, TENOFOVIR DISOPROXIL, ELVITEGRAVIR E COBICISTAT	CPR	H		RNRL		
J05AR10	LOPINAVER E RITONAVIR	CPR_SOL OS	H		RNRL		
J05AR13	LAMIVUDINA, ABACAVIR E DOLUTEGRAVIR	CPR	H		RNRL		
J05AR14	DARUNAVIR E COBICISTAT	CPR	H		RNRL		
J05AR15	ATAZANAVIR/COBICISTAT	CPR	H		RNRL		
J05AR17	EMTRICITABINA/TENOFOVIR/ALAFENAMIDE FUM.	CPR	H		RNRL		
J05AR18	ELVITEGRAVIR/COBICISTAT /EMTRICITAMINA/TENOFOVIR ALAFENAMIDE	CPR	H		RNRL		
J05AR19	EMTRICITABINA/RILPIVIRINA/TENOFOVIR/ALAFENAMIDE	CPR	H		RNRL		
J05AR20	BICTEGRAVIR/EMTRICITABINA/TENOFOVIR ALAFENAMIDE	CPR	H		RNRL		
J05AR21	DOLUTEGRAVIR/RILPIVIRINA	CPR	H		RNRL		
J05AR22	DARUNAVIR ETANOLO COBICISTAT EMTRICITABINA TENOFOVIR ALAFENAMIDE	CPR	H		RNRL		
J05AR24	DORAVIRINA/LAMIVUDINA/TENOFOVIR DISOPROXIL FUMARATO	CPR	H		RNRL		
J05AR25	DOLUTEGRAVIR/LAMIVUDINA	CPR	H		RNRL		
J05AX Altri antivirali							
J05AX07	ENFUVIRTIDE	SC	H		RNRL		
J05AX09	MARAVIROC	CPR	H		RNRL		
J05AX10	MARIBAVIR	CPR	A		RNRL	PHT	
J05AX18	LETERMOVIR	CPR	A		RR	PHT	Registro
J05AX18	LETERMOVIR	EV	H		OSP		Registro
J05AX28	BULEVIRTIDE	POLV.SC	A		RNRL	PHT	
J05AX29	FOSTEMSAVIR	EV	H		RNRL		
J05AX31	LENACAPAVIR	CPR, FL.SC.	H		RNRL		
J06 Sieri immuni ed immunoglobuline							
J06B Immunoglobuline							
J06BA Immunoglobuline umane normali.							
J06BA01	IMMUNOGLOBULINA UMANA NORMALE	SC	H		RNRL		

J06BA01	IMMUNOGLOBULINA UMANA NORMALE	EV	H		RNRL			
J06BA01	IMMUNOGLOBULINA UMANA NORMALE	SC	H		RNRL			D.AIFA N.65/2020 CIDP dopo stabilizzazione con IgEV
J06BA02	IMMUNOGLOBULINA UMANA NORMALE	EV	H		OSP		Registro	Si raccomanda l'utilizzo in prima istanza del farmaco da autoproduzione in quanto rappresenta la scelta terapeutica a minor costo. Nuova Indicazione terapeutica CIDP (Comunicato AIFA 18AO1187 G.U.n.43/2018 e Det. Aifa n.80/2022
J06BA02	IMMUNOGLOBULINA AD ALTO TITOLO DI IgM	EV	C		OSP			
J06BB Immunoglobuline specifiche								
J06BB01	IMMUNOGLOBULINA ANTI-D (RH)	EV,IM	A		RR	PHT	PT	Ev. solo per la porpora trombocitopenica
J06BB02	IMMUNOGLOBULINA TETANICA	IM	A		RR			
J06BB03	IMMUNOGLOBULINA ANTI-VARICELLA/ZOSTER	EV	H		NC			
J06BB04	IMMUNOGLOBULINA EPATITICA B	IM/SC	A		RR			
J06BB04	IMMUNOGLOBULINA EPATITICA B	EV	H		OSP			
J06BB09	IMMUNOGLOBULINA CITOMEGALOVIRICA	EV	H		OSP			
J06BC Anticorpi Monoclonali Antibatterici								
J06BC03	BEZLOTOXUMAB	EV	H		OSP			Scheda di prescrizione Aifa
J06BD Anticorpi Monoclonali Antivirali								
J06BD01	PALIVIZUMAB	INIETT	H		OSP			
J06BD01	PALIVIZUMAB	INIETT	A		RRL	PHT	PT	
L Farmaci Antineoplastici e Immunomodulatori								
L01 Antineoplastici								
L01	LINFOCITI T ALLOGENICI GENETICAMENTE	EV	H		OSP		Registro	
L01A Sostanze alchilanti								
L01AA Ciclofosfamide								
L01AA01	CICLOFOSFAMIDE	CPR	A		RNR			
L01AA01	CICLOFOSFAMIDE	INIETT	H		OSP			
L01AA02	CLORAMBUCIL	CPR	A		RNR			
L01AA03	MELFALAN	EV	H		RNR			
L01AA03	MELFALAN	CPR	A		RNR			
L01AA05	CLORMETINA	GEL	H		RRL			
L01AA06	IFOSFAMIDE	EV	H		OSP			
L01AA09	BENDAMUSTINA	EV	H		OSP			
L01AB Alchilsulfonati								
L01AB01	BUSOLFANO	INF	H		OSP			
L01AB02	TREOSULFAN	EV	C		OSP			
L01AC Etilenimine								
L01AC01	TIOTEPA	EV (Sacca)	H		OSP			
L01AD Nitrosouree								
L01AD01	CARMUSTINA	EV,IMPIANTO	H		OSP			
L01AD04	STREPTOZOCINA	POLV.INF.EV.	H		OSP			
L01AD05	FOTEMUSTINA	EV	H		OSP			
L01AX Altre sostanze alchilanti.								
L01AX03	TEMOZOLOMIDE	CPS	A		RNRL	PHT		
L01AX04	DACARBAZINA	EV	C		OSP			
L01B Antimetaboliti.								
L01BA Analoghi dell'acido folico								
L01BA01	METOTREXATO	EV,IM	A		RNR			
L01BA01	METOTREXATO	EV	H		OSP			
L01BA03	RALTITREXED	EV	H		OSP			
L01BA04	PEMETREXED	EV	H		OSP			
L01BB Analoghi della purina.								
L01BB02	MERCAPTOPURINA	SOL.OS.	A		RNRL	PHT		"Si raccomanda, compatibilmente con le esigenze cliniche del paziente, di prediligere la formulazione in compresse (a minor costo) e riservare la formulazione in soluzione (a maggior costo) ai bambini molto piccoli per i quali è difficile la somministrazione in compresse"
L01BB02	MERCAPTOPURINA	CPR	A		RNR			
L01BB03	TIOGUANINA	CPR	A		RNR			
L01BB04	CLADRIBINA	EV	C		OSP			
L01BB04	CLADRIBINA	INIETT.	H		OSP			
L01BB05	FLUDARABINA	EV	H		OSP			
L01BB05	FLUDARABINA	CPR	A		RNRL	PHT		
L01BB06	CLOFARABINA	INF	H		OSP			
L01BB07	NELARABINA	EV	H		OSP			
L01BC Analoghi della pirimidina								
L01BC01	CITARABINA	EV	H		OSP			
L01BC02	FLUOROURACILE	EV	H		OSP			
L01BC05	GEMCITABINA	EV	H		OSP			
L01BC05	GEMCITABINA CLORIDRATO	SOL.PRONTA	H		OSP			

L01BC06	CAPECITABINA	CPR	A			RNRL	PHT		In alternativa al 5-FU quando non sia possibile la somministrazione e.v.
L01BC07	AZACITIDINA	SC	H			OSP		Registro	
L01BC07	AZACITIDINA	CPR	H			RNRL		Registro	
L01BC08	DECITABINA	EV	H			RNRL		Registro	
L01BC53	TEGAFUR/GIMERACIL/ OTERACIL MONOPOTASSICO	CPS	A			RNRL	PHT		
L01BC59	TRIFLURIDINA+TIPIRACIL	CPR	A			RNRL	PHT		
L01C Alcaloidi derivati da piante ed altri prodotti naturali									
L01CA Alcaloidi della vinca ed analoghi									
L01CA01	VINBLASTINA	EV	H			OSP			
L01CA02	VINCRISTINA	EV	H			OSP			
L01CA03	VINDESINA	EV	H			OSP			
L01CA04	VINOELBINA	EV	H			OSP			
L01CA05	VINFLUNINA	EV	H			OSP			
L01CB Derivati della podofillotossina									
L01CB01	ETOPOSIDE	EV	H			OSP			
L01CD Taxani									
L01CD01	PACLITAXEL ALBUMINA	EV	H			OSP			
L01CD01	PACLITAXEL	EV	H			OSP			Come da linee guida AIOM, si pone in risalto il vantaggio della formulazione di Paclitaxel a nanoparticelle che non richiede premedicazione
L01CD02	DOCETAXEL	EV	H			OSP			
L01CD04	CABAZITAXEL	EV	H			OSP			
L01CE Inibitori della topoisomerasi									
L01CE01	TOPOTECAN	EV	H			OSP			
L01CE01	TOPOTECAN	CPS	A			RNRL	PHT		
L01CE02	IRINOTECAN	EV	H			OSP			
L01CE02	IRINOTECAN	Soluz per Infusione SACCA	H			OSP			
L01CE02	IRINOTECAN SUCROFATO LIPOSOMIALE PEGILATO	SOLINF, EV	H			OSP			
L01CX									
L01CX01	TRABECTEDINA	EV	H			OSP			
L01D Antibiotici citotossici e sostanze correlate									
L01DA Actinomicine									
L01DA01	DACTINOMICINA	FL	H			OSP			
L01DB Antracicline e sostanze correlate									
L01DB01	DOXORUBICINA	EV	H			OSP			In associazione al Bortezomid nel mieloma multiplo. Myocet, in associazione con la ciclofosfamide e' indicato per il trattamento di prima linea del cancro metastatizzato della mammella nelle donne. Nei linfomi non Hodgkin in associazione RCMP in monoterapia
L01DB02	DAUNORUBICINA	EV	H			OSP			
L01DB03	EPIRUBICINA	EV	H			OSP			
L01DB06	IDARUBICINA	EV	H			OSP			
L01DB07	MITOXANTRONE	EV	H			OSP			
L01DB11	PIXANTRONE DIMALEATO	EV	H			OSP			
L01DC Altri antibiotici citotossici									
L01DC01	BLEOMICINA	EV, IM EV, per...	H			OSP			
L01DC03	MITOMICINA	Endovesicale	H			OSP			
L01DC03	MITOMICINA	Sol. Iniett. Polv.	C			OSP			
L01E Inibitori della protein chinasi									
L01EA Inibitori della trosin chinasi BCR-ABL									

L01EA01	IMATINIB	CPR,CPS	A						Si raccomandata l'utilizzo del farmaco generico ovvero del farmaco a base di imatinib a minor costo.
L01EA02	DASATINIB	CPR	H					Registro	
L01EA03	NILOTINIB	CPS	H					Registro	
L01EA04	BOSUTINIB	CPR	H					Registro	
L01EA05	PONATINIB	CPR	H					Registro	
L01EA06	ASCIMINIB	CPR	H					Registro	
Inibitore del recettore per il fattore di crescita epidermico (EGFR)									
L01EB									
L01EB01	GEFITINIB	CPR	H						La prescrizione e' subordinata
L01EB02	ERLOTINIB	CPR	H						
L01EB03	AFATINIB	CPR	H					Registro	
L01EB04	OSIMERTINIB	CPR	H					Registro	
L01EC Inibitori della serina Treonina chinasi B - RAF (BRAF)									
L01EC01	VEMLURAFENIB	CPR	H					Registro	
L01EC02	DABRAFENIB	CPS	H					Registro	
L01EC03	ENCORAFENIB	CPS	H					Registro	
L01ED Inibitori della chinasi del linfoma anaplastico									
L01ED01	CRIZOTINIB	CPS	H						
L01ED02	CERITINIB	CPS	H						
L01ED03	ALECTINIB	CPS	H					Registro	
L01ED04	BRIGATINIB	CPR	H					Registro	
L01ED05	LORLATINIB	CPR	H						
L01EE Inibitori della protein chinasa mitogeno attivata									
L01EE01	TRAMETINIB	CPR	H						
L01EE01	TRAMETINIB	CPR	H					Registro	
L01EE02	COBIMETINIB	CPR	H					Registro	
L01EE04	SALUMETINIB	CPS	H						Malattia Rara Cod. RBG010
L01EF Inibitori della chinasi ciclina - dipendente									
L01EF01	PALBOCICLIB	CPS	H					Registro	
L01EF01	PALBOCICLIB	CPR	H					Registro	
L01EF02	RIBOCICLIB SUCCINATO	CPR	H					Registro	
L01EF03	ABEMACICLIB	CPR	H					Registro	
L01EG Inibitori chinasi target della rapamicina nei mammiferi (mTOR)									
L01EG01	TEMSIROLIMUS	EV	H				OSP		
L01EG02	EVEROLIMUS	CPR	H					Registro	
L01EG02	EVEROLIMUS	CPR	A					Registro	Sheda di
L01EH Inibitori tirosina chinasi recett. 2 Fattore crescita EPD. (HER2)									
L01EH01	LAPATINIB	CPR	H						
L01EH03	TUCATINIB	CPR	H					Registro	
L01EJ Inibitori della chinasi Janus associata									
L01EJ01	RUXOLITINIB	CPR	H					Registro	
L01EJ01	RUXOLITINIB	CPR	H						
L01EJ02	FEDRATINIB	CPS	H					Registro	
L01EK Inib. Tirosina chinasi recett. Fattore crescita END. VASC (VEGFR)									
L01EK01	AXITINIB	CPR	H					Registro	
L01EL Inibitori della tirosin chinasi di Bruton									
L01EL01	IBRUTINIB	CPR,CPS	H					Registro	
L01EL02	ACALABRUTINIB	CPS	H					Registro	
L01EL03	ZANUBRUTINIB	CPS	H					Registro	
L01EM Inibitori della fosfatidilinositolo - 3 -chinasi									
L01EM01	IDELALISIB	CPR	H						
L01EM03	ALPELISIB	CPS	H					Registro	
L01EN Inibitori Tirosin Chinasi Fattori di crescita Fibroblasti									
L01EN02	PEMIGATINIB	CPR	H					Registro	
L01EX Altri inibitori della proteina chinasi									
L01EX01	SUNITINIB	CPR	H					Registro	
L01EX02	SORAFENIB	CPR	H						
L01EX03	PAZOPANIB	CPR	H						
L01EX04	VANDETANIB	CPR	H						
L01EX05	REGORAFENIB	CPR	A					Registro	
L01EX07	CABOZANTINIB	CPS	H					Registro	
L01EX07	CABOZANTINIB	CPR	H					Registro	
L01EX07	CABOZANTINIB	CPR	H						
L01EX08	LENVATINIB	CPS	H					Registro	
L01EX08	LENVATINIB MESILATO	CPS	H					Registro	
L01EX09	NINTEDANIB	CPS	H					Registro	
L01EX10	MIDOSTAURIN	CPS	H					Registro	
L01EX12	LAROTRECTINIB	CPS - (OS FL)	H					Registro	
L01EX13	GILTERITINIB	CPR	H					Registro	
L01EX14	ENTRECTINIB	CPS	H					Registro	
L01EX17	CAPMATINIB	CPR	H					Registro	

L01EX18	AVAPRITINIB	CPR	H		RNRL		Malattia rara. Cod. RD0081
L01EX19	RIPRETINIB	CPR	H		RNRL	Registro	
L01EX21	TEPOTINIB	CPR	H		RNRL	Registro	
L01EX22	SELPERCATINIB	CPS	H		RNRL	Registro	
L01EX23	PRALSETINIB	CPS	H		RNRL	Registro	
L01F	Anticorpi monoclonali e Coniugati Anticorpo-Farmaco						
L01FA	Inibitori Di CD20						
L01FA01	RITUXIMAB	EV, SC	H		OSP		Si raccomanda l'utilizzo in prima istanza del farmaco biosimilare ovvero della specialità medicinale a minor costo riverente da procedura di gara.
L01FA03	OBINUTUZUMAB	INF	H		OSP	Registro	
L01FB	Inibitori Di CD22						
L01FB01	OZOGAMICIN	INF. EV.	H		OSP	Registro	
L01FC	Inibitori Di CD38						
L01FC01	DARATUMUMAB	SOL.EV, SOL.SC	H		OSP	Registro	
L01FC02	ISATUXIMAB	EV	H		OSP	Registro	
L01FD	Inibitori Di HER2						
L01FD01	TRASTUZUMAB	EV, SC	H		RNRL	Registro	Si raccomanda l'utilizzo in prima istanza del farmaco biosimilare ovvero della specialità medicinale a minor costo riverente da
L01FD02	PERTUZUMAB	SOL.INF.EV	H		OSP	Registro	
L01FD03	TRASTUZUMAB	SOL.INFUSIONE	H		OSP	Registro	
L01FD04	TRASTUZUMAB DERUXTECAN	POLV. INF. EV	H		OSP	Registro	
L01FE	Inibitore di fattore di crescita epidermico						
L01FE01	CETUXIMAB	EV	H		OSP		
L01FE02	PANITUMUMAB	EV	H		OSP		
L01FF	Inibitori di PD - 1/PDL-1						
L01FF01	NIVOLUMAB	EV	H		OSP	Registro	
L01FF02	PEMBROLIZUMAB	SOL. INF. EV	H		OSP	Registro	
L01FF03	DURVALUMAB	EV	H		OSP	Registro	
L01FF04	AVELUMAB	EV	H		OSP	Registro	
L01FF05	ATEZOLIZUMAB	SOL. INF. EV	H		OSP	Registro	
L01FF07	DOSTARLIMAB						
L01FF06	CEMPLIMAB	EV	H		OSP	Registro	
L01FF07	DOSTARLIMAB	EV	H		OSP	Registro	
L01FG	Inibitori di fattori di crescita angiogenico						
L01FG01	BEVACIZUMAB	EV, INTRAVITREALE	H		OSP		"Si raccomanda di rispettare l'indicazione presente nella nota AIFA 98, in merito all'utilizzo preferenziale, compatibilmente con le esigenze cliniche del paziente, delle scelte terapeutiche con farmaci a minor costo"
L01FG02	RAMUCIRUMAB	EV	H		OSP	Registro	
L01FX	Altri Anticorpi monoclonali e Coniugati Anticorpo-Farmaco						
L01FX02	OZOGAMICINA	SOL. INFUSIONE	H		OSP	Registro	
L01FX04	IPILIMUMAB	SOSP. INF. EV	H		OSP	Registro	
L01FX05	BRENTUXIMAB VEDOTIN	EV, INF	H		OSP	Registro	

L01FX06	DINUTUXIMAB BETA	EV	H		OSP		Registro	
L01FX07	BLINATUMOMAB	POLV.INF.EV	H		OSP		Registro	
L01FX08	ELOTUZUMAB	EV	H		OSP		Registro	
L01FX09	MOGAMULIZUMAB	EV	H		OSP		Registro	
L01FX12	TAFASITAMAB	POLV.INF.EV	H		OSP		Registro	
L01FX13	ENFORTUMAB VEDOTIN	PLV. INF. EV	H		OSP		Registro	
L01FX14	POLATUZUMAB VEDOTIN	PLV. INF. EV	H		OSP		Registro	
L01FX15	BELANTAMAB MAFODOTIN	EV	H		OSP		Registro	
L01FX17	SACITUZUMAB GOVITECAN	EV	H		OSP		Registro	
L01FX18	AMIVANTAMAB	SOLEV	H		OSP		Registro	
L01FX20	TREMELUMUMAB	SOSP. EV	H		OSP		Registro	
L01FX22	LANCASTUXIMAB TESIRINE	POLV.INF.EV.	H		OSP		Registro	
L01FX25	MOSUNETUZUMAB	SOL.INF.EV.	H		OSP		Registro	
L01FX28	GLOFITAMAB	FL.EV.	H		OSP		Registro	
L01X Altri antineoplastici								
L01XA Compositi del platino								
	CELLULE CD3+							
	AUTOLOGHE TRASDOTTE							
L01X	ANTI CD19	EV	H		OSP		Registro	
L01XA01	CISPLATINO	EV	H		OSP			
L01XA02	CARBOPLATINO	EV	H		OSP			
L01XA03	OXALIPLATINO	EV	H		OSP			
L01XB Metilidrazine								
L01XB01	PROCARBAZINA	CPS	A			RNR	PHT	
L01XD Sensibilizzatori usati nella terapia fotodinamica/radiante.								
L01XD03	METILAMINOLEVULINATO	CREMA	H			USPL		
L01XD04	ACIDO 5-AMINOLEVULINICO	CEROTTO MEDICATO	H			USPL		
L01XD04	ACIDO 5-AMINOLEVULINICO CLORIDRATO	POLV.PER SOLUZ.ORALE	C			OSP		
L01XF Retinoidi per il trattamento del cancro								
L01XF01	TRETINOINA	CPS	A			RNR	PHT	PT
L01XF03	BEXAROTENE	CPS	A			RNRL	PHT	
L01XG Inibitori dei proteasomi								
L01XG01	BORTEZOMIB	EV	H			OSP		
L01XG02	CARFILZOMIB	EV	H			OSP		Registro
L01XG03	IXAZOMIB	CPS	H			RNRL		Registro
L01XJ Inibitori della via di Hedgehog								
L01XJ01	VISMODEGIB	CPS	H			RNRL		
L01XJ02	SONIDEGIB FOSFATO	CPS	H			RNRL		Registro
L01XJ03	GLASDEGIB	CPR	H			RNRL		Registro
L01XK Inibitori della poli polimerasi								
L01XK01	OLAPARIB	CPS/CPR	H			RNRL		Registro
L01XK02	NIRAPARIB	CPS	H			RNRL		Registro
L01XK03	RUCAPARIB	CPR	H			RNRL		Registro
L01XK04	TALAZOPARIB	CPS	H			RNRL		Registro
L01XL Terapia cellulare genica e antineoplastica								
L01XL03	AXICABTAGENE CILOLEUCEL	SACCA SOLUZ.INIETT.E V.	H			OSP		Registro
L01XL04	TISAGENLECLEUCEL	SACCA SOLUZ.INIETT.E V.	H			OSP		Registro
L01XL06	BREXUCABTAGENE AUTOLEUCEL	SACCA SOLUZ.INIETT.E V.	H			OSP		Registro
L01XL07	IDECABTAGENE VICLEUCEL	SACCA SOLUZ.INIETT.E V.	H			OSP		Registro
L01XL08	LISOCABTAGENE MARALEUCEL	SOL.INF.EV	H			OSP		Registro
L01XX Altri antineoplastici.								
L01XX05	IDROXICARBAMIDE	CPS	A			RNR		
L01XX05	IDROXICARBAMIDE	CPR	C			RNRL		
L01XX08	PENTOSTATINA	EV	H			OSP		
L01XX11	ESTRAMUSTINA	CPS	A			RNR		
L01XX23	MITOTANO	CPR	A			RNRL	PHT	
L01XX24	PEGASPARGASI	EV./IM.	H			OSP		
L01XX27	ARSENICO TRIOSSIDO	EV	H			OSP		

L01XX35	ANAGRELIDE	CPS	A		RNRL	PHT			
L01XX41	ERIBULINA	EV	H		OSP	PT			Quale citotossico di terza linea, e' da impiegarsi dopo un'attenta valutazione da parte del clinico del beneficio atteso e dei parametri relativi alla qualità della vita. Il Piano Terapeutico è previsto solo per il trattamento di pazienti adulti con Liposarcoma avanzato o metastatico (D.AIFA n.1606/2017)
L01XX44	AFLIBERCEPT	INF	H		OSP				
L01XX52	VENETOCLAX	CPR	H		RNRL			Registro	
L01XX67	TAGRAXOFUSP	SOL.EV	H		OSP			Registro	
L01XX73	SOTORASIB	CPR	H		RNRL			Registro	
L01XX75	TEBENTAFUSP	SOL.EV	H		OSP				
L01XY01 Associazioni di sostanza antineoplastiche									
L01XY01	CITARABINA DAUNORUBICINA	EV	H		OSP			Registro	
L01XY02	PERTUZUMAB TRASTUZUMAB	SC	H		OSP			Registro	Si raccomanda per quanto possibile e compatibilmente con le necessità cliniche dei pazienti, utilizzare preferibilmente la formulazione in associazione preconstituita sottocutanea, a maggior costo, nei casi di difficoltoso accesso vascolare periferico per scarso patrimonio venoso, già provato da precedenti trattamenti, sia in pazienti che presentino trombosi dei vasi periferici che non permettano di posizionare un accesso vascolare centrale.
L02 Terapia endocrina									
L02A Ormoni e sostanze correlate									
L02AB Progestinici									
L02AB01	MEGESTROL	CPR	A		28 RNR				
L02AB02	MEDROSSIPROGESTERONE	IM,CPR	A		28 RNR				
L02AE Analoghi dell'ormone liberatore delle gonadotropine									
L02AE01	BUSERELINA	IM,INAL,SC	A		51 RR	PHT	PT		Solo per uso diagnostico
L02AE02	LEUPRORELINA	IM, SC	A		51 RNR, RR	PHT	PT		
L02AE03	GOSERELIN	SC	A		51 RR	PHT	PT		
L02AE04	TRIPTORELINA	IM,SC	A		51 RR	PHT	PT		
L02B Antagonisti ormonali e sostanze correlate									
L02BA Antiestrogeni									
L02BA01	TAMOXIFENE	CPR	A		RR				
L02BA03	FULVESTRANT	EV	H		RNRL				
L02BB Antiandrogeni									
L02BB01	FLUTAMIDE	CPR	A		RR	PHT			
L02BB03	BICALUTAMIDE	CPR	A		RR	PHT			
L02BB04	ENZALUTAMIDE	CPS	H		RNRL				
L02BB04	ENZALUTAMIDE	CPR	H		RNRL				
L02BB05	APALUTAMIDE	CPR	H		RNRL			Registro	
L02BB06	DAROLUTAMIDE	CPR	H		RNRL				
L02BB06	DAROLUTAMIDE	CPR	H		RNRL			Registro	
L02BG Inibitore dell'aromatasi									
L02BG03	ANASTROZOLO	CPR	A		RR				Trattamento del carcinoma della mammella in fase avanzata in donne in post menopausa. l'efficacia non e' stata dimostrata nelle pazienti con recettori per gli estrogeni negativi a meno che non avessero precedentemente avuto una risposta clinica positiva

L02BG04	LETROZOLO	CPR	A						Trattamento adiuvante del carcinoma mammario in fase precoce in donne in postmenopausa con stato recettoriale ormonale positivo. Trattamento adiuvante del carcinoma mammario ormonosensibile in fase precoce in donne in postmenopausa dopo trattamento adiuvante	
L02BG06	EXEMESTAN	CPR	A						Trattamento adiuvante delle donne in post menopausa con carcinoma mammario invasivo in fase iniziale e con recettori estrogenici positivi, dopo iniziale terapia adiuvante con tamoxifene per 2-3 anni. Trattamento del carcinoma mammario in fase avanzata	
L02BX Altri antagonisti ormonali e sostanze correlate										
L02BX02	DEGARELIX	SC	A				RR	PHT	PT	Si raccomanda un monitoraggio del profilo di efficacia-sicurezza del farmaco al fine di confermare il mancato aumento transitorio di testosterone, tale da richiedere la somministrazione concomitante di altri antiandrogeni
L02BX03	ABIRATERONE	CPR	H				RNRL			
L02BX14	RELUGOLIX	CPR	A				RR	PHT		
L03 Immunostimolanti										
L03A Immunostimolanti										
Fattori di stimolazione delle colonie. DGR n.699/2017 -Quando utilizzati per la Neutropenia da Chemioterapia, si raccomanda ai medici prescrittori come prima scelta il p.a. Filgastrim Biosimilare - ovvero il farmaco a minor costo -riservando il ricorso ai farmaci long action, ovvero a farmaci originator a maggior costo, soltanto in limitati casi, adeguatamente motivati da ragioni di natura clinica, da riportare sul PT, che giustifica la scelta in deroga effettuata.										
L03AA										
L03AA02	FILGRASTIM	EV,SC	A				RRL	PHT	PT	
L03AA10	LENOGRASTIM	EV,SC	A				RRL	PHT	PT	
L03AA13	PEGFILGRASTIM	EV,SC Iniett. Preriemplito	A				RRL	PHT	PT	
L03AB Interferoni										
L03AB01	INTERFERONE ALFA NATURALE	EV,IM,SC	A				RRL	PHT	PT	
L03AB03	INTERFERONE GAMMA 1B	FL	H				OSP			
L03AB04	INTERFERONE ALFA-2A	SC	A				RRL	PHT	PT	
L03AB05	INTERFERONE ALFA-2B	EV,SC	A				RR	PHT	PT	
L03AB07	INTERFERONE BETA-1A	IM	A				65 RR	PHT	*PT	*Penna preriemplita - Siringa preriemplita
L03AB07	INTERFERONE BETA-1A	SC	A				65 RR	PHT		Penna preriemplita -Siringa preriemplita
L03AB08	INTERFERONE BETA-1B	SC	A				65 RR	PHT		
L03AB10	PEGINTERFERONE ALFA-2B	SC	A				RR	PHT	PT	
L03AB11	PEGINTERFERONE ALFA-2A	IM	A				RR	PHT	PT	
L03AB13	PEGINTERFERONE BETA 1A	SC/IM	A				65 RR	PHT	PT	
L03AB15	ROPEGINTERFERONE ALFA 2B	SC	H				RNRL			Si Raccomanda l'utilizzo solo per pazienti ≤ 65 anni e pazienti con neoplasie cutanee.
L03AC Interleuchine										
L03AC01	ALDESLEUCHINA	EV	H				OSP			
L03AX Altri immunostimolanti										
L03AX03	VACCINO BCG	POLVERE E SOLVENTE PER SOPSENSIONE ENDOVESCICALE	H				OSP			
L03AX13	GLATIRAMER ACETATO	SC	A				65 RR	PHT		
L03AX15	MIFAMURTIDE	EV	H				OSP			
L03AX16	PLERIXAFOR	SC	H				OSP			
L04 Immunosoppressori. Riferimento DGR 1188/2019 - Prediligere nell'ambito di protocolli terapeutici, compatibilmente con le esigenze cliniche del paziente, l'utilizzo dei farmaci Biosimilari a base dei principi attivi a brevetto scaduto aggiudicati in gara regionale che, allo stato rappresentano le scelte terapeutiche a minor costo.										
L04A Immunosoppressori										
L04AA Immunosoppressori ad azione selettiva										
L04AA03	IMMUNOGLOBULINE EQUINE ANTI-LINFOCITI T UMANI (eATG)	SOSP.INF.EV.	H				OSP		Registro	Malattia rara. Cod. RD0070
L04AA04	IMMUNOGLOBULINA ANTITIMO (CONIGLIO)	EV	H				OSP			
L04AA06	ACIDO MICOFENOLICO	CPS,CPR	A				RNRL	PHT		
L04AA10	SIROLIMUS	CPR	A				RNR	PHT	PT	
L04AA10	SIROLIMUS	CPR,SOL,OS	A				RNR	PHT		Malattia rara. Cod. RB0060
L04AA13	LEFLUNOMIDE	CPR	A				RR	PHT	PT	

L04AA18	EVEROLIMUS	CPR	A		RNR	PHT	PT	
L04AA24	ABATACEPT	IV, SC	H		RRL			
L04AA27	FINGOLIMOD	CPS	A		RRL	PHT	Scheda di prescrizione Aifa	
L04AA32	APREMILAST	CPR	A		RRL	PHT	PT	
L04AA40	CLADRIBINA	CPR	A		RNRL	PHT	PT	
L04AA41	IMLIFIDASE	POLV.INF.EV.	H		OSP		Registro	
L04AA42	SIPONIMOD	CPR	A		RRL	PHT	Scheda di prescrizione Aifa	
L04AA58	EFGARTIGIMOD ALFA	SOL.INF. EV	H		OSP		Registro	Malattia rara cod. RFG0101
L04AB								
L04AB01	ETANERCEPT	Scheda di prescrizione Aifa siringa preriempita. Flac SC	H		RRL		Scheda di prescrizione Aifa	
L04AB02	INFLIXIMAB	EV -SC	H		RRL		Scheda di prescrizione Aifa	
L04AB04	ADALIMUMAB	Siringa/Penna preriemoita -SC	H		RRL		Scheda di prescrizione Aifa	
L04AB05	CERTOZUMAB PEGOL	Siringa/Penna preriemoita -SC	H		RRL		Scheda di prescrizione Aifa	
L04AB06	GOLIMUMAB	Siringa/Penna preriemoita -SC	H		RRL		Scheda di prescrizione Aifa	
L04AC								
L04AC02	BASILIXIMAB	INIETT	H		OSP			
L04AC03	ANAKINRA	SC	H		RRL		Scheda di prescrizione Aifa	
L04AC05	USTEKINUMAB	INIETT	H		RRL		Scheda di prescrizione Aifa	
L04AC07	TOCILIZUMAB	SOL.SC/SOSP. INF.EV	H		RRL		Scheda di prescrizione Aifa - COVID 19	
L04AC08	CANAKINUMAB	SC	H		RRL			
L04AC10	SECUKINUMAB	SC- penna preriempita SC	H		RRL		Scheda di prescrizione Aifa	
L04AC12	BRODALUMAB	SC	H		RRL		Scheda di prescrizione Aifa	Valutazione Psichiatrica
L04AC11	SILTUXIMAB	EV	H		OSP			
L04AC13	IXEKIZUMAB	SC siringa/penna preriempita	H		RRL		Scheda di prescrizione Aifa	
L04AC14	SARILUMAB	SC	H		RRL		Scheda di prescrizione Aifa	
L04AC16	GUSELKUMAB	SC	H		RRL		Scheda di prescrizione Aifa	
L04AC17	TILDRAKIRUMAB	FIALA SC	H		RRL		Scheda di prescrizione Aifa	
L04AC18	RISANKIZUMAB	SOL.SC	H		RRL		Scheda di prescrizione Aifa	
L04AC19	SATRALIZUMAB	SC	H		RRL		Registro	Si raccomanda per quanto possibile e compatibilmente con le necessità cliniche dei pazienti, di prediligere l'utilizzo dei farmaci a brevetto scaduto contenenti il principio attivo Rituximab per il quale sono presenti medicinali a minor costo vincitori di gara regionale indetta dal soggetto aggregatore Innovapuglia
L04AC21	BIMEKIZUMAB	SC	H		RRL		Scheda di prescrizione AIFA	
L04AD Inibitori della calcineurina								

L04AD01	CICLOSPORINA	EV,CPS	A		RNR			
L04AD02	TACROLIMUS	CPR, CPS,RP, EV	A		RNR	PHT	PT	note AIFA giugno 2011 e luglio 2011 (le formulazioni del P.A. non sono intercambiabili e la sostituzione deve essere fatta esclusivamente dagli specialisti del trapianto.
L04AD03	VOCCLOSPORINA	CPS	A		RRL	PHT		
L04AE	Modulatori del recettore della Sfingosina 1-fosfato							
L04AE02	OZANIMOD	CPS	A		RRL			Scheda di prescrizione Aifa
L04AE04	PONESIMOD	CPR	A		RRL	PHT		Scheda di prescrizione Aifa
L04AF	Inibitori della chinasi Janus associata (JAK)							
L04AF01	TOFACITINIB CITRATO	CPR	H		RNRL			Scheda di prescrizione Aifa
L04AF02	BARICTINIB	CPR	H		RNRL			Scheda di prescrizione Aifa
L04AF03	UPADACITINIB	CPR	H		RNRL			Scheda di prescrizione Aifa
L04AF04	FILGOTINIB	CPR	H		RNRL			Scheda di prescrizione Aifa
L04AG	Anticorpi monoclonali							
L04AG03	NATALIZUMAB	EV-SC	H		OSP			Scheda di prescrizione Aifa
L04AG04	BELIMUMAB	EV	H		OSP			Registro
L04AG04	BELIMUMAB	SC (penna preriempita)	H		RRL			Registro
L04AG05	VEDOLIZUMAB	EV - SC	H		RRL			Scheda di prescrizione Aifa
L04AG06	ALEMTUZUMAB	INF	H		OSP			
L04AG08	OCRELIZUMAB	EV	H		OSP			Scheda di prescrizione Aifa
L04AG10	INEBILIZUMAB	SOL.INF. EV	H		OSP			Registro
L04AG11	ANIFROLUMAB	SOL.INF. EV	H		OSP			Registro

L04AG12	OFATUMUMAB	EV	H			RRL		Scheda di prescrizione Aifa
L04AJ	Inibitori del complemento							
L04AJ01	ECULIZUMAB	EV	H			OSP		Registro
L04AJ02	RAVLIZUMAB	SOL,INF, EV	H			OSP		Registro
L04AJ03	PEGCETACOPLAN	SC	H			RRL		Registro
L04AJ05	AVACOPAN	CPS	H			RRL		Registro
L04AK	Inibitori della diidroorotato deidrogenasi							
L04AK02	TERIFLUNOMIDE	CPR	A			65 RR	PHT	
L04AX	Altri immunosoppressori							
L04AX01	AZATIOPRINA	CPR	A			RNR		
L04AX02	TALIDOMIDE	CPS	H			RNRL		In associazione a Melfalan e Predmison e' indicato per il trattamento di prima linea di pazienti con mieloma multiplo non trattato, di eta' uguale o superiore a 65 anni o non idonei a chemioterapia a dosi elevate.
L04AX03	METOTREXATO	CPR, CPS, IM, SC	A			RNR		
L04AX04	LENALIDOMIDE	CPS	H			RNRL		
L04AX05	PIRFENIDONE	CPS/CPR	H			RNRL		
L04AX06	POMALIDOMIDE	CPR	H			RNRL		
L04AX06	POMALIDOMIDE	CPS	H			OSP		Registro
L04AX07	DIMETILFUMARATO	CPS	A			65 RRL	PHT	
L04AX07	DIMETILFUMARATO	CPR	A			RRL	PHT	
M	SISTEMA MUSCOLOSCHELETRICO							
M01	Antinfiammatori ed antireumatici							
M01A	Farmaci antiinfiammatori/antireumatici, non steroidei							
M01AB	Indometacina							
M01AB01	INDOMETACINA	IM	A			RR		
M01AB01	INDOMETACINA	CPS	A			66 RR		
M01AB05	DICLOFENAC	IM	A			RR		
M01AB05	DICLOFENAC	CPR, CPS	A			66 RR		
M01AB15	KETOROLAC	EV,IM,GOCCE	A			RNR		
M01AC	Oxicam-derivati							
M01AC01	PIROXICAM	IM	A			RR		
M01AC01	PIROXICAM	CPR, CPS	A			66 RR		
M01AC06	MELOXICAM	IM	A			66		
M01AC06	MELOXICAM	CPR	A			66 RR		
M01AE	Derivati dell'acido propionico.							
M01AE01	IBUPROFENE	IM	A			RR		
M01AE01	IBUPROFENE	BUST, CPR	A			66 RR		
M01AE01	IBUPROFENE	SOLUZ. PER INFUSIONE	C			OSP		
M01AE02	NAPROXENE	CPR	A			66 RR		
M01AE02	NAPROXENE	CPR, RM	A			66 RR		
M01AE03	KETOPROFENE	EV	A			66 RR		
M01AE03	KETOPROFENE	IM	A			RR		
M01AE03	KETOPROFENE	BUST, CPR, CPS	A			66 RR		
M01AE09	FLURBIPROFENE	SCIR	A			66 RR		
M01AH	Coxib							
M01AH01	CELECOXIB	CPS	A			66 RR		
M01AH04	PARCOXIB	EV,IM	C			RR		
M01AX17	NIMESULIDE	CPR	A			66 RR		
M01C	Sostanza antireumatiche specifiche							
M01CC	Sostanza antireumatiche specifiche							
M01CC01	PENICILLAMINA	CPS	H			OSP		

M02	Farmaci per uso topico per dolori articolari e muscolari								
M02A	Farmaci per uso topico per dolori articolari e muscolari								
M02AA	Antinfiammatori non steroidei per uso topico.								
M02AA10	KETOPROFENE	GEL	C			RR			
		SOL.							
M02AX03	DIMETILSULFOSSIDO	Intravascolare	H			OSP			
M03	Miorilassanti ad azione centrale								
M03A	Miorilassanti ad azione periferica								
M03AB	Derivati della colina								
M03AB01	SUXAMETONIO	EV	H			OSP			
M03AC	Altri componenti ammoniacali quaternari.								
M03AC04	ATRACURIO	EV	H			OSP			
M03AC09	ROCURONIO BROMURO	EV	H			OSP			
M03AC10	MIVACURIO CLORURO	EV	H			OSP			
M03AC11	CISATRACURIO	EV	C			OSP			
M03AX	Altri miorilassanti ad azione periferica								
M03AX01	TOSSINA BOTULINICA	INIETT,SC	H			USPL	Trattamento della spasticità focale della caviglia		
M03B	Miorilassanti ad azione periferica								
M03BX	Altri miorilassanti ad azione centrale.								
M03BX01	BACLOFENE	CPR	A			RNR			
		FL.							
M03BX01	BACLOFENE	INTRATECALE	H			OSP			
M03BX02	TIZANIDINA CLORIDRATO	CPR	C			RR			
M03BX03	PRIDINOLO	INIETT, CPR	C			RR			
M03BX05	TIOCOLCHICOSIDE	IM	C			RR			
M03C	Miorilassanti ad azione diretta								
M03CA	Dantrolene e derivati.								
M03CA01	DANTROLENE	EV	C			OSP			
M04	Antigottosi								
M04A	Antigottosi								
M04AA	Preparati inibenti la formazione di acido urico								
M04AA01	ALLOPURINOLO	CPR	A			RR			
M04AA03	FEBUXOSTAT	CPR	A		91	RR			
M04AC	Preparati senza effetto sul metabolismo dell'acido urico								
M04AC01	COLCHICINA	CPR	A			RR			
M05	Farmaci per il trattamento delle malattie delle ossa								
M05B	Farmaci che agiscono sulla struttura e mineralizzazione ossee								
M05BA	Bifosfonati.								
M05BA01	ACIDO CLODRONICO SALE DISODICO/LIDOCAINA CLORIDRATO	IM	C			RR			
M05BA02	SODIO NERIDRONATO	FL	H			RNRL			
M05BA02	ACIDO CLODRONICO	EV,CPS	A			42 RR			
M05BA03	ACIDO PAMIDRONICO	EV	H			OSP	Le forme endovenose di acido pamidronico, acido zoledronico e acido ibandronico sono sostanzialmente sovrapponibili per le indicazioni ministeriali comuni autorizzate in scheda tecnica		
M05BA04	ACIDO ALENDRONICO	CPR	A			79 RR			
M05BA06	ACIDO IBANDRONICO	CPR	A			79 RR	Le forme endovenose di acido pamidronico, acido zoledronico e acido ibandronico sono sostanzialmente sovrapponibili per le indicazioni ministeriali comuni autorizzate in scheda tecnica		
M05BA06	ACIDO IBANDRONICO	EV	H			OSP	Le forme endovenose di acido pamidronico, acido zoledronico e acido ibandronico sono sostanzialmente sovrapponibili per le indicazioni ministeriali comuni autorizzate in scheda tecnica.		
M05BA06	ACIDO IBANDRONICO	CPR	A			RNRL	PHT		
M05BA07	ACIDO RISEDRONICO	CPR	A			79 RR			
M05BA08	ACIDO ZOLEDRONICO	EV	H			OSP			
M05BX	Altri farmaci che agiscono sulla struttura e mineralizzazione ossee								
M05BX04	DENOSUMAB	SC	A			79 RRL	PHT	Registro	
M05BX04	DENOSUMAB	SC	A			RRL	PHT	Registro	
M05BX05	BUROSUMAB	SOL,SC	H			RRL		Registro	Malattia rara. Cod. RC0170
M05BX06	ROMOSOZUMAB	SC	A			79 RRL	PHT	Registro	
M05BX07	VOSORITIDE	SC	H			RRL		Registro	Malattia Rara cod.RNG050
M09	Altri farmaci per le affezioni del sistema muscolo-scheletrico								
M09A	Altri farmaci per le affezioni del sistema muscolo-scheletrico								
M09AB	Enzimi								
M09AB02	COLLAGENASI DI CLOSTRIDIUM HISTOLYTICUM	INIETT	H			OSP			
M09AX	Altri farmaci per le affezioni del sistema muscolo-scheletrico								
M09AX03	ATALUREN	.GRAN SOSP OS	H			RNRL			
M09AX07	NURSINERSEN	INTRATECALE	H			OSP		Registro	
M09AX09	ONASEMNOGENE	EV	H			OSP		Registro	
M09AX10	ABEPARVOVEC	Polv. Soloz. Os	H			RNRL		Registro	Malattia rara cod. RFG050

N	SISTEMA NERVOSO						
N01	Anestetici						
N01A	Anestetici generali						
N01AB	Idrocarburi alogenati						
N01AB06	ISOFLURANO	INAL	H		OSP		
N01AB07	DESFLURANO	INAL	H		OSP		Da non utilizzare solo nell'induzione dei pazienti pediatrici
N01AB08	SEVOFLURANO	INAL	H		OSP		
N01AF	Anestetici generali						
N01AF03	TIOPIENTAL	EV	H		OSP		
N01AH	Anestetici oppioidi.						
N01AH01	FENTANIL CITRATO	EV,IM	H		OSP		
N01AH02	ALFENTANIL	EV	C		OSP		
N01AH03	SUFENTANIL	EV EPIDURALE	H		OSP		
N01AH03	SUFENTANIL CITRATO	CPR SUBL	H		OSP		
N01AH06	REMIFENTANIL	EV	C		OSP		
N01AX	Altri anestetici generali						
N01AX03	KETAMINA CLORIDRATO	FL	H		OSP		
N01AX10	PROPOFOL	EV	H		OSP		
N01AX63	OSSIDO NITROSO, ASSOCIAZIONI	INAL	C		USPL		
N01B	Anestetici locali						
N01BB	Amidi.						
N01BB01	BUPIVACAINA	EV	C		OSP		
N01BB02	LIDOCAINA	CER	A		RR		Trattamento sintomatico del dolore neuropatico associato a pregressa infezione da Hz.
N01BB02	LIDOCAINA	EV, TOPIC	C		RNR		
N01BB02	LIDOCAINA CLORIDRATO	FL, NEBUL.	C		USPL		
N01BB03	MEPIVACAINA	IM	C		RNR		
N01BB03	MEPIVACAINA	SOLUZ. INIETT. SACCHE	C		OSP		
N01BB04	PRILOCAINA	INIETT, INTRATE CALE	C		OSP		
N01BB09	ROPIVACAINA	EV	C		OSP		
N01BB10	LEVOBUPIVACAINA	EV	C		OSP		
N01BB20	ASSOCIAZIONI	TOPIC	C		RR		
N01BB51	BUPIVACAINA, ASSOCIAZIONI	EV	C		RNR		
N01BB52	LIDOCAINA, ASSOCIAZIONI	CER	C		RR		
N01BB52	LIDOCAINA, ASSOCIAZIONI	TOPIC	C		RR		
N01BB53	MEPIVACAINA, ASSOCIAZIONI	EV, TBF	C		RNR		
N01BB58	ARTICAINA, ASSOCIAZIONI	TBF	C		USPL		
N01BX	Altri anestetici locali						
N01BX04	CAPSAICINA	CER	H		OSP		Per il trattamento del dolore neuropatico periferico negli adulti non diabetici da solo o in associazione ad altri medicinali per il trattamento del dolore.
N02	Analgesici						
N02A	Oppioidi						
N02AA	Alcaloidi naturali dell'oppio						
N02AA01	MORFINA	CPS, CPR, SCIR	A		RNR		
N02AA03	IDROMORFONE	CPR	A		RNR		
N02AA05	OXICODONE	CPR, FL.	A		RNR RMR		
N02AA55	OSSICODONE, ASSOCIAZIONI	CPR	A		RNR		Si raccomanda che il suo impiego, sia conforme alle indicazioni terapeutiche registrate, rientri in specifici protocolli di terapia del dolore che prevedano l'uso di schede di valutazione obbligatorie ai sensi della L. 38/2010.
N02AB	Derivati della fenilpiperidina.						
N02AB02	PETIDINA CLORIDRATO	IM SC	C		RMR		
N02AB03	FENTANIL	CER	A		RNR		
N02AB03	FENTANIL CITRATO	CPR (ORO/SUB, ORO-SUB), PAST, INAL	A		RNR		
N02AE	Derivati dell'oripavina						
N02AE01	BUPRENORFINA	IM, EV, CPR	A		MMR		
N02AE01	BUPRENORFINA	TRANSD.	A		RNR		
N02AJ	Derivati oppioidi						
N02AJ06	PARACETAMOLO/CODEINA FOSFATO	CPR	A		RNR		
N02AJ08	IBUPROFENE -CODEINA	CPR	A		66 RNR		

N02AJ13	PARACETAMOLO/TRAMADOLO	CPR	C			RRNL			
N02AJ17	OXICODONE/PARACETAMOLO	CPR	A			RNR			
N02AX Altri oppioidi.									
N02AX02	TRAMADOLO	EV,IM,CPR , CPS, GTT	A			RNR			Si ammette l'utilizzo solo dopo adeguata valutazione del dolore attraverso l'uso della VAS (Visual Analogic Scale)
N02AX06	TAPENTADOLO CLORIDRATO	Sol. OS	C			OSP			
N02AX06	TAPENTADOLO CLORIDRATO	CPR RP	A			RNR			
N02B Altri analgesici ed antipiretici									
N02BA Acido salicilico e derivati.									
N02BA01	ACIDO ACETILSALICILICO	EV,IM,CPR	C			RR			
N02BB Pirazoloni									
N02BB02	METAMIZOLO SODICO	IM,GTT,SUPP	C			RR			
N02BE Anilidi									
N02BE01	PARACETAMOLO	CPR , SUPP.	C			RR			
N02BE51	PARACETAMOLO, ASSOCIAZIONI ESCLUSI GLI PSICOLETTICI	SCIR. SUPP , CPR.	C			RR			
N02BG Altri antagonisti ed antipiretici									
N02BG08	ZICONOTIDE	INTRATECALE	H			OSP			
N02BG	CANNABIS	OS, INAL.	NC						Preparazioni Magistrale
N02BG10	CANNABINOIDI	SPRAY	H			RRNL		PT	
N02C Antiemeticanti									
N02CC Agonisti selettivi dei recettori-5HT1 della serotonina									
N02CC01	SUMATRIPTAN	SC, CPR	A			RR			Limitatamente ai Centri per le Cefalee ed ai PS
N02CD Antagonisti del peptide correlato al gene della calcitonina									
N02CD01	ERENUMAB	SC.	A			RRL	PHT	Registro	
N02CD02	GALCANEZUMAB	SC	A			RRL	PHT	Registro	
N02CD03	FREMANEZUMAB	SC	A			RRL	PHT	Registro	
N02CD05	EPTINEZUMAB	SOL.INF. EV	H			OSP		Registro	
N03 Antiepilettici									
N03A Antiepilettici									
N03AA Barbiturici e derivati									
N03AA02	FENOBARBITAL	EV,IM,CPR	A			RNR			
N03AA04	BARBEXACLONE	C&R	MC			RNR			
N03AB Derivati dell'idantoina.									
N03AB02	FENITOINA	IM, EV	H			OSP			
N03AB02	FENITOINA	CPR	A			RR			
N03AB52	FENITOINA/METILFENOBARBITAL	CPR	C			RR			
N03AD Derivati della succinimide									
N03AD01	ETOSUCCIMIDE	SCIR.	A			RR			
N03AE Derivati benzodiazepinici									
N03AE01	CLONAZEPAM	CPR ,GTT.	A			RR			
N03AF Derivati della carbosilasi									
N03AF01	CARBAMAZEPINA	CPR	A			RR			
N03AF02	OXCARBAZEPINA	CPR	A			RR			
N03AF03	RUFINAMIDE	CPR RIV	A			RRL			
N03AF04	ESLICARBAZEPINA	CPR	A			RRL	PHT	PT	
N03AG Derivati degli acidi grassi									
N03AG01	ACIDO VALPROICO	CPR . SOL OS	A			RR			
N03AG01	ACIDO VALPROICO	EV	H			OSP			
N03AG04	VIGABATRIN	CPR	A			RR			
N03AX Altri antiepilettici.									
N03AX09	LAMOTRIGINA	CPR	A			RR			
N03AX10	FELBAMATO	CPR , SOL OS	A			RRL			
N03AX11	TOPIRAMATO	CPR	A			RR			
N03AX12	GABAPENTIN	CPS	A			4 RR			Gabapentin e Pregabalin sono farmaci terapeuticamente sovrapponibili: la scelta deve essere effettuata in base alle indicazioni registrate, al rapporto costo/efficacia. La nota AIFA si riferisce alla specialità originator
N03AX14	LEVETIRACETAM	CPR	A			RR			
N03AX15	ZONISAMIDE	CPS	A			RR			

N03AX16	PREGABALIN	CPS	A		4	RR				Gabapentin e Pregabalin sono farmaci terapeuticamente sovrapponibili: la scelta deve essere effettuata in base alle indicazioni registrate, al rapporto costo/efficacia.
N03AX17	STIRIPENTOLO	SOSP.	C			RR				
N03AX18	LACOSAMIDE	CPR,SOL.OS	A			RR				"Si raccomanda, compatibilmente con l'esigenze cliniche del paziente, l'utilizzo preferenziale della formulazione in compresse, a costo più basso e riservare la formulazione in sciroppo, a costo più elevato, per i bambini piccoli che hanno difficoltà a deglutire le compresse e anche per gli adolescenti di peso < 50 kg solo per le prime settimane, fino a quando, attraverso un dosaggio incrementale, non si arrivi ad una dose compatibile con la formulazione in compresse con costo più basso, come indicato da scheda tecnica del farmaco."
N03AX22	PERAMPANEL	CPR	A			RR	PHT	PT		
N03AX22	PERAMPANEL	SOSP. OS	A			RR	PHT	PT		
N03AX23	BRIVARACETAM	SOLUZ. INFUSION	C			OSP				
N03AX23	BRIVARACETAM	CPR - SOLOS	A			RR	PHT	PT		Solo per 1° ciclo di terapia alle dimissioni .Regolamento 17/2017
N03AX24	CANNABIDILOLO	SOL. OS	A			RNRL	PHT	PT		Malattia Rara cod. RN0750
N03AX25	CENOBRAMATO	CPR	A			RRL	PHT			Seconda linea
N03SX26	FENFLURAMINA	SOLUZ. OS	A			RNRL	PHT	PT		
N04 Antiparkinsoniani										
N04A Sostanza anticolinergiche										
N04AA Amine terziarie										
N04AA02	BIPERIDENE	EV,IM,CPR	A			RR				
N04AB Sostanze dopaminergiche										
N04AB02	ORFENADRINA (CLORURO)	CPR	A			RR				
N04AB02	LEVODOPA/BENSERAZIDE CLOR	CPR , CPS	A			RR				
N04AB02	LEVODOPA/CARBIDOPA	GEL INTESTINALE	H			RRL				
N04AB02	LEVODOPA/CARBIDOPA	CPR	A			RR				
N04AB03	LEVODOPA/CARBIDOPA/ENTACAPONE	CPR	A			RR	PHT	PT		
N04AB07	FOSLEVODOPA/ FOSCARBIDOPA	Sol.inf. SC	H			RRL				
N04BB01	AMANTADINA CLORIDRATO	CPR	C			RR				
N04BC Agonisti della dopamina.										
N04BC01	BROMOCRIPTINA	CPS	A			RR				
N04BC04	ROPINIROLO	CPR	A			RR				
N04BC05	PRAMIPEXOLO	CPR	A			RR				
N04BC06	CABERGOLINA	CPR	C			RNRL		PT		
N04BC07	APOMORFINA	SC	H			RNRL				
N04BC09	ROTIKOTINA	TRANSD	A			RR				
N04BD Inibitori della monoaminoossidasi B										
N04BD01	SELEGILINA	CPR	A			RR				
N04BX Altre sostanze dopaminergiche										
N04BX01	TOLCAPONE	CPR	A			RR	PHT	PT		
N04BX02	ENTACAPONE	CPR	A			RR	PHT	PT		Limitatamente ai pazienti che presentano fenomeni "on-off" in terapia con levodopa
N04BX04	OPICAPONE	CPR	A			RR	PHT	PT		
N05 Psicolettici										
N05A Antipsicotici										
N05AA Fenotiazine con catena laterale alifatica.										
N05AA01	CLORPROMAZINA	GTT, IM, CPR	A			RR/RNR				
N05AA02	LEVOMEPRIMAZINA	CPR	A			RR				
N05AA03	PROMAZINA	IM,IV,GTT	C			RR/RNR				
N05AB Fenotiazine con struttura piperazinica.										
N05AB02	FLUFENAZINA	IM	A			RNR				
N05AB03	PERFENAZINA	CPR	C			RR				
N05AD Derivati del butirrofenone										
N05AD01	ALOPERIDOLO	IM,CPR,GTT	A			RR/RNR				
N05AD06	BROMPERIDOLO	CPR, GTT	A			RR				
N05AD08	DROPERIDOLO	EV	C			OSP				
N05AE Derivati dell'indolo										
N05AE04	ZIPRASIDONE	CPS	A			RR	PHT			
N05AE05	LURASIDONE	CPR	A			RR	PHT			
N05AE05	LURASIDONE	CPR	A			RR	PHT	PT		
N05AF Derivati del tioxantene										
N05AF05	ZUCLOPENTIXOLOLO	IM,	A			RNR				
N05AH Diazepine,ossazepine,tiazepine e oxepine.										

												utilizzo limitato al controllo rapido dello stato di agitazione di grado da lieve a moderato in pazienti adulti affetti da schizofrenia o disturbo bipolare, in trattamento abituale.
N05AH01	LOXAPINA	INAL.	H					OSP			PT	
N05AH02	CLOZAPINA	CPR	A					RNRL	PHT		PT	
N05AH03	OLANZAPINA	CPR	A					RR	PHT			
N05AH03	OLANZAPINA	IM	H					RNRL				
N05AH04	QUETIAPINA	CPR	A					RR	PHT			
N05AH05	ASENAPINA	CPR	A					RR	PHT			
N05AH06	CLOTIAPINA	EV,IM	C					RNR				
N05AH06	CLOTIAPINA	GTT	A					RR				
N05AL Benzamidi												
N05AL03	TIAPRIDE	EV,IM	A					RR				
N05AL05	AMISULPRIDE	CPR	A					RR				
N05AL07	LEVOSULPIRIDE	EV,IM	A					RR				
N05AL07	LEVOSULPIRIDE	CPR/CGOCC	C					RR				
N05AN Litio												
N05AN01	LITIO CARBONATO	CPS	A					RR				
N05AX Altri antipsicotici												
N05AX08	RISPERIDONE	CPR, GTT.	A					RR	PHT			
N05AX08	RISPERIDONE	IM	H					RNRL				
N05AX08	RISPERIDONE	IM, RP.	H					RNRL				"Si raccomanda, compatibilmente con le condizioni cliniche del paziente, di prediligere le formulazioni intramuscolo a rilascio prolungato, con brevetto scaduto, vincitori di accordo quadro regionale".
N05AX12	ARIPIRAZOLO	CPR	A					RR				
N05AX12	ARIPIRAZOLO	SOL OS	A					RR	PHT			
N05AX12	ARIPIRAZOLO	IM	H					RNRL				
N05AX13	PALIPERIDONE PALMITATO	SOSP,IM	H					RNRL	Scheda di prescrizione e AIFA			La formulazione a rilascio prolungato PP3M è da utilizzare in pazienti clinicamente stabili con la formulazione iniettabile a somministrazione mensile PP1M.
N05AX13	PALIPERIDONE PALMITATO	SOSP,IM	H					RNRL				
N05AX13	PALIPERIDONE	CPR	A					RR	PHT			
N05AX15	CARIPRAZINA CLORIDRATO	CPS	A					RR	PHT			
N05AX16	BREXPIRAZOLO	CPR	A					RR	PHT			
N05B Ansiolitici												
N05BA Derivati benzodiazepinici.												
N05BA	DELORAZEPAM	CPR, GTT, SOL, INI ET	C					RR/RNR				
N05BA01	DIAZEPAM	EV,IM,CPR, CPS, GTT, SOL, RETT.	C					RNR/RR				
N05BA04	OXAZEPAM	CPR	C					RR				
N05BA06	LORAZEPAM	CPR, GTT	C					RR				
N05BA08	BROMAZEPAM	CPR, GTT.	C					RR				
N05BA09	CLOBAZAM	CPS	C					RR				
N05BA12	ALPRAZOLAM	GTT, CPR	C					RR				
N05BA19	ETIZOLAM	GTT	C					RR				
N05BB Derivati del difenilmetano.												
N05BB01	IDROXIZINA	CPR, SCIR.	C					RR				
N05C Ipnatici e sedativi												
N05CD Derivati benzodiazepinici												
N05CD01	FLURAZEPAM MONOCLORIDRATO	CPS	C					RR				
N05CD02	NITRAZEPAM	CPR	C					RR				
N05CD05	TRIAZOLAM	CPR	C					RR				
N05CD08	MIDAZOLAM	SOL, INIETT, INF. O SOMM RETT-SOLUZ, OS	H					OSP				
N05CD08	MIDAZOLAM CLORIDRATO	ORALE	A				93	RR			PT	
N05CD09	BROTIZOLAM	CPR	C					RR				
N05CF Benzodiazepinici analoghi												
N05CF01	ZOPICLONE	CPR	C					RR				
N05CF02	ZOLPIDEM	CPR	C					RR				
N05CM Altri ipnotici e sedativi												
N05CM16	NIAPRAZINA	SOL. mucosa orale	H					OSP				
N05CM18	DEXMEDETOMIDINA CLORIDRATO	FL	H					OSP				
N06 Psicoanestetici												
N06A Antidepressivi												
N06AA Inibitori non selettivi della monoamino-ricaptazione												
N06AA04	CLOMIPRAMINA	EV,IM,CPR	A					RR				
N06AA09	AMITRIPTILINA	CPR, GTT	A					RR				
N06AB Inibitori selettivi della serotonina-ricaptazione												
N06AB03	FLUOXETINA	CPR, CPR	A					RR				
N06AB04	CITALOPRAM	EV, CPR, GTT	A					RR				
N06AB05	PAROXETINA	CPR, GTT.	A					RR				
N06AB06	SERTRALINA	CPR	A					RR				
N06AB07	SERTRALINA CLORIDRATO	SOL OS	A					RR				

N06AB08	FLUVOXAMINA	CPR	A			RR			
N06AB10	ESCITALOPRAM OSSALATO	CPR RIV	A			RR			
N06AX Altri antidepressivi.									
N06AX01	OXITRIPTANO	OS GRAN	C			RR			
N06AX03	MIANSERINA	CPR	A			RR			
N06AX05	TRAZODONE	GTT., IM, EV, CPR	A			RR			
N06AX11	MIRTAZAPINA	CPR	A			RR			
N06AX12	BUPROPIONE CLORIDRATO	CPR	A			RR			
N06AX16	VENLAFAXINA	CPS, CPR	A			RR			
N06AX18	REBOXETINA	CPR	A			RR			Inibitore selettivo della ricaptazione della noradrenalina. Da prescrivere a soggetti potenzialmente a rischio di effetti indesiderati da triciclici quali cardiopatici, anziani, soggetti con ipertrofia prostatica, glaucoma.
N06AX21	DULOXETINA	CPS	A		4	RR			
N06AX26	VORTIOXETINA	CPR, GTT.	A			RR			
N06AX27	ESEKETAMINA	SPRAY USO NASALE	H			MMR			Scheda di prescrizione Aifa
N06B Psicostimolanti, farmaci per ADHD e nootropi									
N06BA Simpaticomimetici ad azione centrale									
N06BA04	METILFENIDATO	CPR, CPRS	A			MMR	PHT	PT	
N06BA07	MODAFINIL	CPR	A			RR	PHT	PT	
N06BA09	ATOMOXETINA	CPS	A			RR	PHT	PT	
N06BA14	SOLRIAMFETOLO	CPR	A			RR	PHT	PT	
N06BC Derivati xantinici.									
N06BC01	CAFFEINA	EV, SOL OS	C			OSP			
N06BX Altri psicostimolanti e nootropi.									
N06BX03	PIRACETAM	EV	C			OSP			
N06BX06	CITICOLINA	FLIM IV	C			RR			
N06BX12	LEVOACETILCARNITINA	FLIM EV, CPR	C			RR			Esclusivo uso ospedaliero
N06BX13	IDEBENONE	CPR RIV	C			RR			
N06BX13	IDEBENONE	CPR RIV.	A			RR	PHT	Registro	
N06D Farmaci anti - demenza									
N06DA Anticolinesterasici									
N06DA02	DONEPEZIL	CPR	A		85	RR	PHT	PT	
N06DA03	RIVASTIGMINA	CER, CPS	A		85	RR	PHT	PT	
N06DA04	GALANTAMINA	CPS, CPR.	A		85	RR	PHT	PT	
N06DX Altri farmaci anti-demenza									
N06DX01	MEMANTINA	CPR- Soluz. os	A		85	RR	PHT	PT	
N07 Altri farmaci del sistema nervoso									
N07A Parasimpaticomimetici.									
N07AA									
N07AA	ESERINA SALICILATO	FL	C			RR			
N07AA01	NEOSTIGMINA	IM	A			RR			
N07AA02	PIRIDOSTIGMINA	CPR	A			RR			
N07AX Altri parasimpaticomimetici									
N07AX01	PILOCARPINA	CPR	A			RR	PHT		
N07AX02	COLINA ALFOSCERATO	CPR	C			RR			
N07B Farmaci usati nei disturbi da disassuefazione.									
N07BB Farmaci usati nella dipendenza da alcool.									
N07BB	SODIO OXIBATO	FL	H			RR			
N07BB	METADOXINA	FL	C			RR			
N07BB01	DISULFIRAM	CPR	A			RR			
N07BB03	ACAMPROSATO	CPR	A			RR	PHT		
N07BB04	NALTREXONE	SOL OS	A			RR	PHT	PT	
N07BB04	NALTREXONE	CPS CPR	A			RR	PHT		
N07BA Farmaci usati nella dipendenza da nicotina									
N07BA03	VARENICLINA TARTRATO	CPR	A			RR	PHT	PT	Prescrizione da parte dei Centri Antifumo
N07BC Farmaci usati nella dipendenza da oppioidi.									
N07BC01	BUPRENORFINA	CPR/CPR SUBL.	H			OSP			
N07BC02	METADONE CLORIDRATO	SOL OS, CPR	H			OSP			
N07BC02	METADONE CLORIDRATO	SOL OS	A			RMR	PHT		
N07BC04	LOFEXIDINA CLORIDRATO	CPR	C			OSP			
N07BC05	LEVOMETADONE	SOL ORALE	C			OSP			

N07BC51	BUPRENORFINA CLORIDRATO/NALOXONE DIIDRATO	CPR	A		MMR	PHT	PT	
N07BC51	BUPRENORFINA CLORIDRATO/NALOXONE DIIDRATO	FILM SUBLINGUALE	A		MMR	PHT	PT	Si raccomanda l'utilizzo prioritario, compatibilmente con le esigenze cliniche dei pazienti, dei farmaci a brevetto scaduto aggiudicati nella gara regionale.
N07C Preparati antivertigine.								
N07CA Preparati antivertigine.								
N07CA01	BETAISTINA DICLORIDRATO	CPR	C		RR			
N07CA03	FLUNARIZINA DICLORIDRATO	CPS/CPR	C		RR			
N07X Altri farmaci del sistema nervoso.								
N07X	OMAVELOXOLONE	CPS	NC		OSP		PT	Malattia Rara cod. RFG040
N07XX Altri farmaci del sistema nervoso.								
N07XX	EDARAVONE	INFUSIONE	NC				PT	Da utilizzare in carenza di valida alternata terapeutica.L.648/96. Trattamento pazienti affetti da SLA con specifici criteri di eleggibilità di cui all'allegato 1 alla Determina AIFA n.1224/2017 (GU n.153 del 3.7.2017 .
N07XX02	RILUZOLO	CPR , SOL OS	A		RRL	PHT		
N07XX04	SODIO OXIBATO	SOLUZ OS	C		RNRL			
N07XX06	TETRABENAZINA	CPR DIV	A		RRL			
N07XX08	TAFAMIDIS	CPS	H		RRL		Registro	
N07XX11	PITOLISANT	CPR	A		RRL	PHT	PT	
N07XX12	PASITIRAN SODICO	EV	H		RNRL		Registro	
N07XX15	INOTERSEN	SC	H		RNRL		Registro	Malattia Rara cod. RFG066
N07XX18	VUTRISIRAN SODICO	SOL.SC	H		RNRL		Registro	Malattia Rara cod. RCG130
P FARMACI ANTIPARASSITARI, INSET. E IDROREP								
P01 Antiprotozoi								
P01A Sostanze contro l'amebiasi ed altre affezioni protozoarie								
P01AB Derivati nitroimidazolici								
P01AB01	METRONIDAZOLO	CPR , CPR	A		RR			
P01AX Altre sostanze contro l'amebiasi ed altre protozoarie								
P01AX06	ATOVAQUONE	SOSP OS	H		OSP			
P01B Antimalarici								
P01BA Aminochinine								
P01BA01	CLOROCHINA	CPR	A		RR			
P01BA02	IDROXICLOROCHINA	CPR	A		RR			
P01BB Biguanidi								
P01BB51	ATOVAQUONE/PROGUANI LE CLORIDRATO	CPR	C		RR			
P01BC Metanolchinoline.								
P01BC01	CHININA	CPR	C		RR			
P01BC01	CHININA	INMET	H		OSP			
P01BC02	MEFLOCHINA	CPR	A		RR			
P01BF Artesinina o derivati in associazione.								
P01BF05	PIPERACHINA TETRAFOSFATO + DIIDROARTEMISININA	CPR	C		RR			
P01CX Altre sostanze contro le leishmaniosi e la tripanosomiasi								
P01CX01	PENTAMIDINA ISETIONATO	AER,EV,IM	A		RRL	PHT	PT	
P02 Antelmintici								
P02C Antinematodi								
P02CA Derivati benzimidazolici								
P02CA01	MEBENDAZOLO	CPR , SOSP OS	A		RR			
P02CA03	ALBENDAZOLO	CPR	A		RR			
P02DA01	NICLOSAMIDE	CPR	A		RR			
P03 Ecoparassitici.								
P03A Ecoparassitici compresi gli antiscabbia								
P03AA Prodotti contenenti zolfo.								
P03AA	ZOLFO PRECIPITATO/POTASSIO CARBONATO	UNG.	C		SOP			
P03AC Piretrine, inclusi i composti sintetici.								
P03AC04	PERMETRINA	CREMA	C		RR			
P03AC54	PERMETRINA, ASSOCIAZIONI	TOPIC.	C		RR			

R SISTEMA RESPIRATORIO									
R01 Preparati rinologici									
R01A Decongestionanti ed altre preparazioni nasali per uso topico									
R01AA Simpaticomimetici non associati.									
R01AA08	NAFAZOLINA NITRATO	GTT	C				OTC		
R01AB Simpaticomimetici associazioni esclusi i corticosteroidi.									
R01AB05	EFEDRINA + NAFAZOLINA	SPRAY	C				SOP		
R01AD Corticosteroidi									
R01AD05	BUDESONIDE	SPRAY	C				RR		
R01AD09	MOMETASONE FUROATO	SPRAY	C				RR		
R01AX Altre preparazioni rinologiche.									
R01AX06	MUPIROICINA CALCICA	UNG.	C				RR		
R01AX10	BENZALCONIO CLORURO/ACIDO TANNICO	UNG.	C				SOP		
R02 Preparati per il cavo faringeo									
R02A Preparati per il cavo faringeo									
R02AA Antisettici:									
R02AA15	IODOPVIDONE	COLL	C				OTC		
R03 Farmaci per le sindromi ostruttive delle vie respiratorie									
R03A Adrenergici per aerosol									
R03AC Agonisti selettivi dei recettori beta2-adrenergici									
R03AC02	SALBUTAMOLO	INAL	A				RR		
R03AC12	SALMETEROLO	INAL	A				99 RR		
R03AC13	FORMOTEROLO FUMARATO	AER	A				99 RR		
R03AC18	INDACATEROL	CPS	A				99 RR		
R03AC19	OLODATEROL	POLV.PER INAL	A				99 RR		
R03AK Adrenergici in associazione con corticosteroidi o altri farmaci escluso anticolinergici									
R03AK06	SALMETEROLO XINAFOATO/FLUTICASONE PROPIONATO	SOL x INAL	A				99 RR		
R03AK07	FORMOTEROLO E BUDESONIDE	SOL x INAL - Sosp.pressurizza ta per inalazione	A				99 RR		
R03AK08	FORMOTEROLO E BECLOMETASONE	AER	A				99 RR	Scheda di Prescrizione AIFA	Per l'indicazione broncopneumopatia ostruttiva
R03AK08	FORMOTEROLO E BECLOMETASONE	AER	A				RR		
R03AK08	FORMOTEROLO E BECLOMETASONE	INAL	A				99 RR	Scheda di Prescrizione AIFA	Per l'indicazione broncopneumopatia ostruttiva
R03AK08	FORMOTEROLO E BECLOMETASONE	INAL	A				RR		
R03AK08	BECLOMETASONE DIPROPIONATO/FORMOTE ROLO FUMARATO	SOL x INAL	A				RR		
R03AK10	VILANTEROL E FLUTICASONE FUROATO	POLV.PER INAL	A				RR		
R03AK11	FORMOTEROLO E FLUTICASONE	INAL	A				RR		
R03AL Adrenergici in associazione con anticolinergici									
R03AL02	SALBUTAMOLO SOLFATO/IPRATROPIO BROMURO	FLC X NEBUL	A				RR		
R03AL03	UMECLIDINIO BROMURO/VILANTEROLO TRIFENATATO	POLV.PER INAL	A				99 RR		PT
R03AL04	INDACATEROLO E GLICOPIRRONIO BROMURO	POLV.PER INAL	A				99 RRL		PT
R03AL05	BROMURO DI ACLIDINIO/FORMOTEROLO FUMARATO DIIDRATO	POLV PER INAL	A				99 RRL		PT
R03AL06	TIOTROPIO/OLODATEROLO	SOL.. PER INAL	A				99 RRL		PT
R03AL07	GLICOPIRRONIO BROMURO/FORMOTEROLO FUMARATO DIIDRATO	SOSP. PRESUZ.PER INALAZIONE	A				99 RR		
R03AL08	FLUTICASONE/UMECLIDINI O/VILANTEROLO	Polv.per Inalaz.	A				99 RRL		PT Utilizzo prevalentemente territoriale, privilegiare nel primo ciclo di dimissione ospedaliera i principi attivi con rapporto costo/efficacia più favorevoli
R03AL09	BECLOMETASONE/DIPROPI ONATO/FORMOTEROLO FUMARATO DIIDRATO/ GLICOPIRRONIO BROMURO	Polv. per inalazione, Sol.press.per inalazione	A				99 RRL		PT Utilizzo prevalentemente territoriale, privilegiare nel primo ciclo di dimissione ospedaliera i principi attivi con rapporto costo/efficacia più favorevoli

R03AL09	BECLOMETASONE/DIPROPRONATO/FORMOTEROLO FUMARATO DIIDRATO/GLICOPIRRONIO BROMURO	Polv. per inalazione, Sol.press.per inalazione	A			RR		PT	
R03AL11	FORMOTEROLO FUMARATO DIIDRATO/GLICOPIRRONIO BROMURO/BUDENOSIDE	Sol.press.per inalazione	A		99	RR		PT	Utilizzo prevalentemente territoriale, privilegiare nel primo ciclo di dimissione ospedaliera i principi attivi con rapporto costo/efficacia più favorevoli
R03B	Altri farmaci per le sindromi ostruttive delle vie respiratorie areosol								
R03BA	Glicocorticoidi								
R03BA01	BECLOMETASONE	INAL	A			RR			
R03BA02	BUDESONIDE	INAL	A			RR			
R03BA03	FLUNISOLIDE	INAL	A			RR			
R03BA05	FLUTICASONE	INAL	A			RR			
R03BB	Anticolinergici								
R03BB01	IPRATROPIO BROMURO	INAL	A			RR			
R03BB04	TIOTROPIO BROMURO	INAL	A		99	RR			
R03BB05	ACLIDINIO BROMURO	POLV.PER INAL	A		99	RR			
R03BB06	GLICOPIRRONIO BROMURO	INAL	A		99	RR			
R03BB07	UMECLIDINIO BROMURO	CPR	A		99	RR			
R03C	Adrenergici per uso sistemico								
R03CC	Adrenergici selettivi dei recettori beta2-adrenergici								
R03CC02	SALBUTAMOLO	EV,IM,SCIR	C			OSP			
R03D	Altri farmaci per le sindromi ostruttive delle vie respiratorie per uso sistemico								
R03DA	Derivati xantini.								
R03DA04	TEOFILLINA	CPS/CPR	A			RR			
R03DA05	AMINOFILLINA	EV	C			RR			
R03DC	Antagonisti dei recettori leucotrienici								
R03DC03	MONTELUKAST SODICO	CPR/ TAV, POLV.	A		82	RR			
R03DX	Altri farmaci per le sindromi ostruttive delle vie respiratorie per uso sistemico								
R03DX05	OMALIZUMAB	SC - siringa preriempita	A			RR	PHT	PT/Registro	Registro per la sola indicazione orticaria cronica spontanea 3°e 4° ciclo. DG n. 339/2020
R03DX07	ROFLUMILAST	CPR	A			RR	PHT	PT	
R03DX09	MEPOLIZUMAB	SOL.SC	A			RR	PHT	PT	
R03DX10	BENRALIZUMAB	Soluz.per iniez.	A			RR	PHT	PT	
R03DX11	TEZEPELUMAB	SOL.SC	A			RR	PHT	PT	
R05	Preparati per la tosse.								
R05C	Espettoranti, escluse le associazioni con sedativi della tosse								
R05CB	Mucolitici.								
R05CB01	ACETILCISTEINA	IM,INAL,CPR,BU STE - SCIROPP	C			RR			
R05CB02	BROMEXINA	CPR, SCIR,FL.	C			RR			
R05CB03	CARBOCISTEINA	BSUST.	C			RR			
R05CB03	CARBOCISTEINA	SCIROPP	C			OTC			
R05CB06	AMBROXOLO CLORIDRATO	FL.PER INAL. Sciroppo	C			SOP			
R05CB13	DORNASE ALFA (DESOSIRIBONUCLEASI)	INAL	A			RNRL	PHT		
R05CB16	MANNITOLE	POLV.PER INAL,CPS USO INALATORIO	C			RR			Utilizzo limitato a specialisti che hanno in cura pazienti affetti da Fibrosi cistica
R05D	Sedativi della tosse, escluse le associazioni con espettoranti								
R05DA	Alcaloidi dell'oppio e suoi derivati.								
R05DA09	DESTROMETORFANO	CPR,GTT,SCIR CPS	C			SOP			
R05DB27	LEVODROPROPIZINA	GTT,SCIR,	A		31	RR			
R06	Antiasmatici per uso sistemico.								
R06A	Antistaminici per uso sistemico.								
R06AB	Alchilamine sostituite								
R06AB04	CLORFENIRAMINA	INIETT, CPR	C			RR			
R06AD	Derivati fenotiazinici								
R06AD02	PROMETAZINA	INIETT/CPR	A		89	RNR/RR			
R06AE	Derivati piperazinic								
R06AE06	OXATOMIDE	CTT,CPR	A		89	RNR/RR			
R06AE07	CETIRIZINA	CPR,GTT	A		89	RR			
R06AX	Altri antistaminici per uso sistemico.								
R06AX02	CIPROEPTADINA	CPR,SCIR	C			RR			
R06AX13	LORATADINA	CPR,SCIR	A		89	RR			
R06AX17	KETOTIFENE FUMARATO	CPR	A		89	RR			
R06AX27	DESCLORATADINA	CPR	A		89	RR			
R06AX28	RUPATADINA FUMARATO	CPR	A		89	RR			
R06AX29	BILASTINA	CPR	C			RR			
R07	Altri preparati per il sistema respiratorio								
R07A	Altri preparati per il sistema respiratorio								
R07AA	Surfattanti polmonari								
R07AA02	FOSFOLIPIDI NATURALI	ENDOTRAC	H			OSP			
R07AX	Altri preparati per il sistema respiratorio.								
R07AX01	OSSIDO NITRICO	GAS	C			OSP			
R07AX02	IVACAFTOR	CPR	A			RR	PHT	Registro	

R07AX30	LUMACAF TOR/IVACAF TOR	GRANULATO - CPR	A		RR	PHT	Registro	
R07AX31	TEZACAF TOR/IVACAF TOR	CPR	A		RR	PHT	Registro	
R07AX32	IVACAF TOR/TEZACAF TOR/ ELEXACAF TOR	CPR	A		RR	PHT	Scheda di prescrizione Aifa	
S	ORGANI DI SENSO.							
S01	Oftalmologici							
S01A	Antinfettivi							
S01AA	Antibiotici							
S01AA11	GENTAMICINA SOLFATO	COLL	C		RR			
S01AA12	TOBRAMICINA	COLL/UNGUENT O OFT.	C		RR			
S01AA23	NETILMICINA SOLFATO	COLL	C		RR			
S01AA27	CEFUROXIMA	INIETT	C		RR			Antibiotico iniettabile in camere anteriori per la prevenzione dell'endofthalmitis dopo intervento della cataratta, raccomandato dalle linee guida europee(Ercs) e Italiane (Soi)
S01AA30	CLORAMFENICOLI/COLIST IMETATO SODICO/TETRACICLINA CLORIDRATO	COLL	C		RR			
S01AA30	TETRACICLINA/SULFAMETI LTIAZOLO	UNG.OFT.	C		RR			
S01AD	Antivirali							
S01AD03	ACICLOVIR	UNG. OFT	A		RR			
S01AE	Fluorochinoloni.							
S01AE01	OFLOXACINA	COLL	C		RR			Le strutture sanitarie non possono disporre di più di due p.a. in base alla flora batterica locale
S01AE02	NORFLOXACINA	COLL	C		RR			Le strutture sanitarie non possono disporre di più di due p.a. in base alla flora batterica locale
S01AE03	CIPROFLOXACINA	COLL	C		RR			Le strutture sanitarie non possono disporre di più di due p.a. in base alla flora batterica locale
S01AE05	LEVOFLOXACINA	COLL	C		RR			Le strutture sanitarie non possono disporre di più di due p.a. in base alla flora batterica locale
S01AX	Altri antinfettivi.							
S01AX18	IODOPOVIDONE	COLL.	C		RNR			
S01B	Antinfiammatori.							
S01BA	Corticosteroidi non associati							
S01BA01	DESAMETASONE	COLL	C		RR			
S01BA	Corticosteroidi non associati - I farmaci a somministrazione intrav. presentano diverse indicazioni in RCP non interscambiabili tra loro							
S01BA01	DESAMETASONE	IMPIANTO INTRAV.	H		OSP			Raccomandazioni della CTRF. I Farmaci a somministrazione intravitale per le differenti indicazioni riportate in scheda tecnica non sono intercambiabili fra loro. Resta ferma tuttavia la raccomandazione di utilizzare, laddove le indicazioni cliniche sono in linea con quanto previsto dalle schede tecniche dei farmaci, le specialità a minor impatto sulla spesa farmaceutica.
S01BA05	TRIAMCINOLONE ACETONIDE	INIETT. INTRAV.	H		OSP			Raccomandazioni della CTRF. I Farmaci a somministrazione intravitale per le differenti indicazioni riportate in scheda tecnica non sono intercambiabili fra loro. Resta ferma tuttavia la raccomandazione di utilizzare, laddove le indicazioni cliniche sono in linea con quanto previsto dalle schede tecniche dei farmaci, le specialità a minor impatto sulla spesa farmaceutica.
S01BA15	FLUCINOLONE ACETONIDE	IMPIANTO INTRAV.	H		OSP		PT	Raccomandazioni della CTRF. I Farmaci a somministrazione intravitale per le differenti indicazioni riportate in scheda tecnica non sono intercambiabili fra loro. Resta ferma tuttavia la raccomandazione di utilizzare, laddove le indicazioni cliniche sono in linea con quanto previsto dalle schede tecniche dei farmaci, le specialità a minor impatto sulla spesa farmaceutica.
S01BC	Antinfiammatori non steroidei.							
S01BC01	INDOMETACINA	COLL	C		RR			
S01BC03	DICLOFENAC SODICO	COLL	C		RR			
S01BC10	NEPAFENAC	COLL	H		RR			
S01BC11	BROMFENAC	COLL	C		RR			
S01C	Antinfiammatori ed antinfettivi in associazione.							
S01CA	Corticosteroidi ed antinfettivi in associazione.							
S01CA01	DESAMETASONE FOSFATO DISODICO/NETILMICINA SOLFATO	COLL	C		RR			
S01CA01	TOBRAMICINA/DESAMETA SONE	COLL	C		RR			
S01CA05	BETAMETASONE/CLORAM FENICOLI	COLL	C		RR			

S01CB04	BETAMETASONE/NAFAZOLINA/TETRACICLINA	COLL	C			RR		
S07BA07	FLUOROMETOLONE	COLL	C			RR		
S01E Preparati antiglaucoma e miotici								
S01EA Simpaticomimetici per la terapia del glaucoma								
S01EA05	BRIMONIDINA TARTRATO	COLL	A			RR		
S01EB Parasimpaticomimetici.								
S01EB01	PILOCARPINA CLORIDRATO	COLL	C			RR		
S01EB09	ACETILCOLINA CLORURO	FL + SOLV	C			OSP		
S01EC Inibitori dell'anidrasa carbonica								
S01EC01	ACETAZOLAMIDE	CPR	A			RR		
	DORZOLAMIDE	OFT FL	A			RR		
S01EC03	CLORIDRATO							
S01ED Sostanze betabloccanti								
S01ED01	TIMOLOLO MALEATO	COLL	A			RR		
S01ED05	CARTEOLOLO CLORIDRATO	COLL	A			RR		
S01EE Analoghi delle prostaglandine								
S01EE04	TRAVOPROST	COLL	A			RR		
S01EE01	LATANOPROST	COLL	A			RR		
S01EX Altri preparati antiglaucoma.								
S01EX02	DAPIPIRAZOLO CLORIDRATO	COLL	C			RR		
S01F Midriatici e cicloplegici.								
S01FA Anticolinergici								
S01FA01	ATROPINA SOLFATO	COLL	C			RR		
	CYCLOPENTOLATO CLORIDRATO	COLL	C			RR		
S01FA04								
S01FA05	OMATROPINA BROMIDRATO	COLL	C			RR		
S01FA06	TROPICAMIDE	COLL	C			RR		
S01FA56	TROPICAMIDE/FENILEFRINA/LIDOCAINA	SOL. INIETT.	C			USPL		Uso Intracamerale
S01FA56	TROPICAMIDE/FENILEFRINA CLORIDRATO	INSERTO OFT.	C			RR		Valutare il rapporto costo/benefico in relazione all'utilizzo preoperatorio della specialità qualora si rendono necessarie più somministrazioni per ottenere la miidriasi.
S01FB Simpaticomimetici esclusi i preparati antiglaucoma								
S01FB03	IBOPAMINA	COLL	C			RR		
S01H Anestetici locali								
S01HA Anestetici locali.								
S01HA02	OXIBUPROCAINA CLORIDRATO	COLL	C			RR		
S01HA07	LIDOCAINA CLORIDRATO	COLL	C			USPL		
S01JA51	FLUORESCINASODICA/OXIBUPROCAINA CLORIDRATO	COLL	C			RRL		Uso diagnostico
S01L Sostanze per le affezioni vascolari oculari								
S01LA Sostanze antineovascolarizzanti								
S01LA01	VERTEPORFINA	INF. EV	H			OSP		
S01LA04	RANIBIZUMAB	INTRAV	H			98 OSP	Scheda di prescrizione Aifa	"Si raccomanda di rispettare l'indicazione presente nella nota AIFA 98, in merito all'utilizzo preferenziale, compatibilmente con le esigenze cliniche del paziente, delle scelte terapeutiche con farmaci a minor costo"
S01LA05	AFLIBERCEPT	SOL. INTRAV	H			98 OSP	Scheda di prescrizione Aifa	"Si raccomanda di rispettare l'indicazione presente nella nota AIFA 98, in merito all'utilizzo preferenziale, compatibilmente con le esigenze cliniche del paziente, delle scelte terapeutiche con farmaci a minor costo"
S01LA05	AFLIBERCEPT	SOL. INTRAV	H			OSP	Registro	
S01LA06	BROLUCIZUMAB	SOL. INTRAV.	H			98 OSP	Scheda di prescrizione Aifa	"Si raccomanda di rispettare l'indicazione presente nella nota AIFA 98, in merito all'utilizzo preferenziale, compatibilmente con le esigenze cliniche del paziente, delle scelte terapeutiche con farmaci a minor costo"
S01LA09	FARICIMAB	INTRAV	H			98 OSP	Scheda di prescrizione Aifa	"Si raccomanda di rispettare l'indicazione presente nella nota AIFA 98, in merito all'utilizzo preferenziale, compatibilmente con le esigenze cliniche del paziente, delle scelte terapeutiche con farmaci a minor costo"
S01X Altri oftalmologici								
S01XA Altri oftalmologici								
S01XA08	ACETILCISTEINA	COLL	C			SOP		
S01XA14	EPARINA	COLL	C			RR		
S01XA18	CYCLOSPORINA	COLL	A			RRL	PHT	PT
S01XA18	CYCLOSPORINA	COLL	A			83 RRL	PHT	
S01XA19	CELLULE STAMINALI AUTOLOGHE	COLTURE DA TRAPIANTARE	H			OSP		

S01XA20	CARBOMER	GEL	A		83	RR				
S01XA21	MERCAPTAMINA	COLL	H			OSP				
S01XA22	OCRIPLASMINA	INTRAV.	H			OSP				
S01XA24	CENEGERMINE	COLL	H			RNRL				Registro web based Aifa farmaco stabile 12 ore una volta aperto.
S01XA27	VORETIGENE/NEPARVOVE C	SOTTORETINICA	H			OSP		Registro		
S02	Otologici.									
S02A	Antinfettivi									
S02AA	Antinfettivi									
S02AA	TOBRAMICINA	GOCCE AURICOLARI	C			RR				
S02AA30	POLIMIXINA B SOLFATO/NEOMICINA	GTT., IM, CPR	C			SOP				
S02C	Corticosteroidi ed antinfettivi in associazione.									
S02CA	Corticosteroidi ed antinfettivi in associazione.									
S02CA06	TOBRAMICINA/DESAMETA SONE	GOCCE AURICOLARI	C			RR				
V	VARI									
V01	Allergeni									
V01A	Allergeni									
V01AA	Estratti allergenici									
V01AA02	POLLINE DI GRAMINACEE	LIOF. CPR	A			RRL	PHT	PT		
V01AA07	ESTRATTI ALLERGENICI	SC	H			OSP				
V03	Altri prodotti terapeutici									
V03A	Altri prodotti terapeutici									
V03AB	Antidoti.									
V03AB01	IPECACUANA	SCIR	C			RRL				
V03AB03	EDETATI	EV	C			OSP				
V03AB04	PRALIDOSSIMA	EV	A			RR				
V03AB06	TIOSOLFATO	EV	C			RR				
V03AB14	PROTAMINA	EV	A			RR				
V03AB15	NALOXONE	EV,IM	C/H			OSP				Si raccomanda compatibilmente con le esigenze cliniche dei pazienti da trattare, privilegiare l'utilizzo del farmaco a minor costo aggiudicatario mediante gara centralizzata da parte del Soggetto Aggregatore Regionale Innovapuglia.
V03AB17	METILTIONINA CLORURO	EV,IM	C			OSP				
V03AB23	ACETILCISTEINA	EV	C			OSP				
V03AB25	FLUMAZENIL	EV	H			OSP				
V03AB32	GLUTATIONE	EV,IM	H			RR				Uso riservato all'Oncologia
V03AB33	IDROXOCOBALAMINA	FL IV	C			RR				
V03AB35	SUGAMMADEX	FL EV	H			OSP				
V03AB37	IDARUCIZUMAB	EV	H			OSP				Antidoto per il solo dabigatran
V03AC	Sostanze chelanti del ferro									
V03AC01	DEFEROXAMINA	EV,IM,SC	A			RR	PHT	PT		
V03AC02	DEFERIPRONE	CPR, SOL OS	A			RNRL	PHT			Malattia rara. Cod. RDG010
V03AC03	DEFERASIROX	CPR	A			RNRL	PHT			
V03AE	Farmaci per il trattamento di iperkaliemia ed iperfosfatemia									
V03AE01	POLISTIRENE SOLFONATO DI CALCIO	POLV OS/RETT	A			RR				
V03AE01	POLISTIRENE SOLFONATO SODICO	POLV OS/RETT	A			RRL				Si demanda ai nefrologi l'inserimento del farmaco all'interno di percorsi diagnostici terapeutici in cui vengano valutati gli esiti clinici a fronte dei costi sostenuti
V03AE02	SEVELAMER	CPR	A			RR	PHT	PT		
V03AE03	LANTANIO CARBONATO	CPR, POLV OS	A			RR	PHT	PT		
V03AE04	CALCIO ACETATO E MAGNESIO CARBONATO	CPR	A			RR				Si demanda ai nefrologi l'inserimento del farmaco all'interno di percorsi diagnostici terapeutici in cui vengano valutati gli esiti clinici a fronte dei costi sostenuti
V03AE04	SUCROFERRICO	CPR	A			RRL	PHT	PT		
V03AE09	PATROMER	POV SOSP. ORALE	A			RRL	PHT	PT		
V03AE10	CICLOSILICATO di SODIO ZIRCONIO	POV SOSP. ORALE	A			RRL	PHT	PT		
V03AF	Sostanze disintossicanti per trattamenti antineoplastici.									
V03AF01	MESNA	EV	A			RR	PHT	PT		

V03AF02	DEXRAZOXANO	EV	H			OSP		
V03AF03	CALCIO FOLINATO	FL EV IM	A		11	RR	PHT	
V03AF04	CALCIO LEVOFOLINATO	IM, CPR, POLV	C			RR		
V03AF04	CALCIO LEVOFOLINATO	EV	H			OSP		
V03AF05	AMIFOSTINA	EV	H			OSP		
V03AF07	RASBURICASE	EV	C			RR		
V03AF10	SODIO LEVOFOLINATO	FL	H			OSP		
V03AF10	DISODIO LEVOFOLINATO	FL	H			OSP		
V03AN Gas per uso medico								
V03AN01	OSSIGENO	INLATORIA	A-H			RR - OSP		
V03AH Farmaci per il trattamento dell'ipoglicemia								
V03AH01	DIAZOSSIDO	CPS	A			RRL		
V04 Diagnostici.								
V04C Altri Diagnostici								
V04CA Diagnostici-Tests per il diabete								
V04CA02	GLUCOSIO	SCIR	C			RR		
V04CD Diagnostici-Tests di funzionalità ipofisaria								
V04CD01	METIRAPONE	CPS	A			RNRL	PHT	
V04CD04	CORTICOLIBERINA	DIAGNOSTICO	NC					
V04CD05	SOMATORELINA	EV	H			OSP		
V04CF Diagnostici della Tuberculosis								
V04CF01	TUBERCOLINA	INTRADERMICO	NC					
V04CH Diagnostici-tests per la funzionalità renale e le lesioni ureterali								
V04CH02	INDIGO CARMINE	FL	C			OSP		
V04CJ Diagnostici-tests per la funzionalità tiroidea								
V04CJ01	TIROTROPINA	FL, IM	H			RNRL		
V04CJ02	PROTIRELINA	DIAGNOSTICI	NC					
V04CX Altri Diagnostici								
V04CX	C-13 UREA	FIALA	H			RNR		
V04CX	C-13 UREA	FIALA OS	H			RR		
V04CX	SODIO BIC.AC.CITRICO AN/METACOLINA CLOR.	EFF.	C			OSP		
V04CX	SOD/ESAM.LEV. VERDE	FIALA EV	C			USPL		
V04CX	MANNITOLO	POLVERE	C			RR		
V04CX	METACOLINA CLORURO	POLV. e POLV. per SOL. Da NEB.	C			USPL		flaconcini da 1% e da 6%.
V04CX	ESAMINOLEVULINATO CLORIDRATO	POLVERE e SOLVENTE	H			OSP		
V06 Agenti nutrizionali								
V06DD	AMINOACIDI, CON ASSOCIAZIONI POLIPEPTIDI	CPR	H			RR		
V07 Prodotti non terapeutici.								
V07AB	SOLV. E DILUENTI, CON LE SOLUZIONI DETERGENTI	EV	A			SOP		
V07AB	SOLV. E DILUENTI, CON LE SOLUZIONI DETERGENTI	SOL CONS.ORGANI	C			OSP/SOP		
V07AC	PRODOTTI AUSILIARI PER LA TRASFUSIONE DEL SANGUE	EV	C			OSP		
V07AY	PARAFFINA LIQUIDA	FL	C			SOP		
V08 Mezzi di contrasto .								
V08AA01	AMIDOTRIZOATO SODICO, MEGLUMINA	SOL GASTROENTERI CA OS/ RETT	H			OSP		
V08AB02	IOEXOLO	FL	C			OSP		
V08AB04	IOPAMIDOLO	FL	H			OSP		
V08AB05	IOPROMIDE	FL	H			OSP		
V08AB07	IOVERSOLO	FLC. EV	H			OSP		
V08AB09	IODIXANOLO	IM SC	H			OSP		
V08AB10	IOMEPROLO	FL	H			OSP		
V08AB11	IOBITRIDOLO	FL. EV SACC.	C			OSP		
V08AD01	OLIO ELIODATO	INIETT	NC					
V08BA01	BARIO SOLFATO CON SOSTANZE SOSPENSANTI	POLV SOL RETT	C			OSP		
V08BA01	BARIO SOLFATO CON SOSTANZE SOSPENSANTI	SOL OS	H			OSP		Tac Esofago, Stomaco e Duodeno
V08CA01	ACIDO GADOPENTETICO SALE DIMEGLUMINICO	FL EV 20ML	H			OSP		
V08CA02	ACIDO GADOTERICO/GADO. OSSIDO	FL	C			OSP		
V08CA04	GADOTERIDOLO	FL EV	H			OSP		
V08CA08	ACIDO GADOBENICO SALE DIMEGLUMINICO	FL EV	C			OSP		
V08CA09	GADOBUTROLO	FL	H			OSP		
V08CA10	ACIDO GADOXETICO	SIR	C			OSP		
V08DA04	DISODICO PERFLUTRENO	EV	H			OSP		
V08DA05	ZOLFO ESAFLUORURO	EV	H			OSP		

PRONTUARIO TERAPEUTICO REGIONALE (PTR) PUGLIA Versione 37.0						
SEZIONE RADIOFARMACEUTICI DIAGNOSTICI - TERAPEUTICI						
DIAGNOSTICI						
Codice ATC	Descrizione	Forma farmaceutica	Classe SSN	Nota AIFA	Ricetta	Note
V09	Radiofarmaceutici diagnostici.					
V09AA01	TECNEZIO-99MTC-ESAMETAZIMA	EV	H		OSP	
V09AA02	TECNEZIO-99MTC-BICISATO	EV	C		OSP	
V09AB03	IODIO IOFLUPANO-123I	EV	C		OSP	
V09AX04	FLUTEMETANOLO - 18F	EV	C		OSP	
V09AX05	FLOBETARIP - 18F	EV	C		OSP	
V09AX06	FLORBETABEN - 18F	EV	C		OSP	
V09BA01	TECNEZIO 99m Tc OXIDRONATO HDP	EV,OS,INAL.	NC			
V09BA03	TECNEZIO -99MTC-PIROFOSFATO	EV	H		OSP	
V09CA01	TECNEZIO - 99MTC - PENTETATO	EV	C		OSP	
V09CA02	TECNEZIO 99m Tc SUCCINICO	EV	H		OSP	
V09CA03	TECNEZIO 99m Tc TIATIDE	EV	C		OSP	
V09CX01	IODIO - 123I - IODOIPPURATO	EV	H		OSP	
V09CX04	CROMO - 51CR - EDETATO	EV	NC			
V09DB01	TECNEZIO -99MTC NANOCOLLOIDE	EV,SC	C		OSP	
V09DB07	TECNEZIO -99MTC-FITATO	SOL. Iniett	NC			
V09DA04	TECNEZIO 99m Tc MEBROFENINA	FL	NC			
V09DX01	SELENIO -75SE - ACIDO TAUROSELCOLOICO	CPS	C		OSP	
V09EA02	TECNEZIO 99m Tc TECHNEGAS	POLV.PER INAL	C		OSP	
V09EB01	TECNEZIO (99MTC) ALBUMINA UMANA	EV,	CN		OSP	
V09FX01	TECNEZIO-99MTC-PERTECNETATO	EV,OFT	C		OSP	
V09FX02	SODIO IODURO 123I	EV,CPS	CN		OSP	
V09FX03	SODIO IODURO 131I	EV,CPS	CN		OSP	
V09GA01	TECNEZIO-99MTC-SESTAMIBI	EV	H		OSP	
V09GA02	TECNEZIO-99MTC-TETROFOSMINA	EV	H		OSP	
V09DB01	TECNEZIO 99m Tc/ALBUMINA UMANA PARTICELLE NANOCOLLOIDALI	SOL. Inett.	H		OSP	
V09GA06	STAGNO PIROFOSFATO/TECNEZIO 99Mtc	EV	H		OSP	
V09GX01	TALLIO CLORURO-201TL	EV	H		OSP	
V09GX04	RUBIDIO -82RB -CLORURO	EV	NC			
V09HA03	BESILESOMAB	EV	H		OSP	
V09HB	COMPOSTI DELL'INDIO - 111IN	EV	NC			
V09HB01	CELLULE MARCATE CON INDIO -111IN-OXINATO	EV	NC			
V09HX01	GALLIO 67 GA CITRATO	EV, INTRAP.	H		OSP	
V09IA07	TECNEZIO-99MTC-HYNIC-OCTREOTIDE/ACIDO ETILENDIAMMINO DIACETICO	EV	C		OSP	
V09IA09	TILMANOCEPT	INTRATUMORAL E, SC,ID	C		OSP	
V09IB	COMPOSTI DELL'INDIO-	EV	H		OSP	
V09IX	ALTRI RADIOFARMACI DIAGNOSTICI PER RILEVAZIONE TUMORI	EV	C		OSP	
V09IX01	123I-HOBENGUANO	EV	C		OSP	Solo per uso diagnostico
V09IX02	IODIO - 131I - IOBENGUANO	EV	NC			
V09IX04	FLUORO-18F-DESOSSIGLUCOSIO	EV	H		OSP	
V09IX05	FLUORODOPA - 18F	EV	H		OSP	
V09IX06	SODIO FLORURO 18F	EV	H		OSP	
V09IX07	FLUOROCOLINA 18F	EV	H		OSP	
V09IX09	GALLIO 68GA EDOTREOIDE	EV	C	OSP		
V09IX10	FLUOROETIL -L- TIROSINA 18F	EV	NC			Farmaco estero
V09IX12	FLUCICOVINA 18F	EV	NC			
V09XA01	IODIO-131I-NORCOLESTEROLO	EV	H		OSP	

TERAPEUTICI						
V10	Radiofarmaceutici terapeutici					
V10A	SOSTANZE ANTIINFIAMMATORIE					
V10AA01	ITTRIO -90Y- CITRATO COLLOIDE	INTRAARTICOLA RE GINOCCHIO	H		OSP	
V10AX05	RENIO – 86RE-SULFURO COLLOIDE	SOL.COLL. EV	H		OSP	
V10B	Palliativi del dolore (agenti osteofili)					
V10BX	Radiofarmaci palliativi del dolore					
V10BX01	STRONZIO-89SR-CLORURO SAMARIO-153SM-	INIETT	H		OSP	
V10BX02	LEXIDRONAM	EV	H		OSP	
V10X	LUTEZIO-177-CLORURO	PRECURSORE RADIOFARMACE UTICO	CN		OSP	
V10XA01	SODIO IODURO 131I	CPS	CN		OSP	
V10XA02	IODIO -131I- IOBENGUANO	SOL.COLL.	H		OSP	
V10XX02	IBRITUMOMAB TILXETANO (90Y)	EV, KIT PER RADIOMARCARE	H		OSP	
V10XX03	RADIO (223RA) DICLORURO	EV	H		OSP	Registro
V10XX04	LUTEZIO OXODOTROIDE	EV	H		RRL	Registro

PRONTUARIO TERAPEUTICO REGIONALE (PTR) PUGLIA Versione 37.0								
SEZIONE ANTIDOTI								
Antidoti				Classe				
Codice ATC	Descrizione	Forma farmaceutica	Dosaggio	Indicazioni	Estero	Priorità	Conservazione	Note
B03BB01	ACIDO FOLICO	FIALA	5MG	Intossicazione da metanolo	SI	2	Conservare a temperatura non superiore a 30°C	
B03BB01	ACIDO FOLICO	FIALA	15MG	Intossicazione da metanolo	NO	2	Conservare a temperatura non superiore a 30°C	
B03BB01	ACIDO FOLICO	FIALA	20MG	Intossicazione da metanolo	SI	2	Conservare a temperatura non superiore a 30°C	
V03AB16	ALCOL ETILICO 95°- 96°	FIALA	2ML	Intossicazione da alcoli e glicoli (esempio metanolo e glicole etilenico)	NO	1	Conservare a temperatura ambiente, lontano da fiamma o da altra sorgente di calore	
V03AB16	ALCOL ETILICO 95°- 96°	FIALA	10ML	alcoli e glicoli (esempio metanolo e glicole etilenico)	NO	1	Conservare a temperatura ambiente, lontano da fiamma o da altra sorgente di calore	
V03AB38	ANDEXANET	FLACONE	200MG	Inattivatore specifico per apixaban e rivaroxaban	NO	1	Conservare a temperatura tra 2 °C e 8 °C. Non congelare.	
B01AE03	ARGATROBAN	FLACONE	250MG	trombocitopenia da eparina - inibizione diretta della trombina	NO	4	Conservare a temperatura ambiente	
A03BA01	ATROPINA SOLFATO	FIALA	0,5MG	Organofosforici- Carbamati- Parasimpatico mimetici- Amanita Muscaria	NO	1	conservare a temperatura ambiente, in contenitori ben chiusi e al riparo dalla luce	
A03BA01	ATROPINA SOLFATO	FIALA	1MG	Intossicazione da organofosforici- carbamati- parasimpatico mimetici- amanita muscaria	NO	1	conservare a temperatura ambiente, in contenitori ben chiusi e al riparo dalla luce	
B05XA02	BICARBONATO DI SODIO	FIALA	10ML	Alcalinizzazione Urine - Alcalinizzazione Plasma- Cardiotossicità da Farmaci- Aumento escrezione urinaria Farmaci	NO	1	Conservare in luogo fresco. Non congelare.	
B05BB01	BICARBONATO DI SODIO	FLACONE	50ML	Alcalinizzazione Urine - Alcalinizzazione Plasma- Cardiotossicità da Farmaci- Aumento escrezione urinaria Farmaci	NO	1	Conservare in luogo fresco. Non congelare	
B05BB01	BICARBONATO DI SODIO	FLACONE	100ML	Alcalinizzazione Urine - Alcalinizzazione Plasma- Cardiotossicità da Farmaci- Aumento escrezione urinaria Farmaci	NO	1	Conservare in luogo fresco. Non congelare	

B05BB01	BICARBONATO DI SODIO	FLACONE	250ML	Alcalinizzazione Urine - Alcalinizzazione Plasma- Cardiotossicità da Farmaci- Aumento escrezione urinaria Farmaci	NO	1	Conservare in luogo fresco. Non congelare
B05BB01	BICARBONATO DI SODIO	FLACONE	500ML	Alcalinizzazione Urine - Alcalinizzazione Plasma- Cardiotossicità da Farmaci- Aumento escrezione urinaria Farmaci	NO	1	Conservare in luogo fresco. Non congelare
V03AB17	BLU DI METILENE	FIALA	50MG	Sostanze metaemoglobinizzanti - Neurotossicità da ifosfamide- Shock distributivo	NO	1	Conservare a temperatura ambiente ed al riparo della luce.
V03AB17	BLU DI METILENE	FIALA	100MG	Sostanze metaemoglobinizzanti - Neurotossicità da ifosfamide- Shock distributivo	NO	1	Conservare a temperatura ambiente ed al riparo della luce.
V03AB31	BLU DI PRUSSIA	CAPSULA	500MG	cesio - tallio	SI	4	Conservare a temperatura ambiente e al riparo dall'umidità
G02CB01	BROMOCRIPTINA MESILATO	COMPRESSA	2,5MG	Sindrome Maligna da Neurolettici	NO	2	Conservare a temperatura ambiente
N04BC01	BROMOCRIPTINA MESILATO	COMPRESSA	5MG	Sindrome Maligna da Neurolettici	NO	2	Conservare a temperatura ambiente
N04BC01	BROMOCRIPTINA MESILATO	COMPRESSA	10MG	Sindrome Maligna da Neurolettici	NO	2	Conservare a temperatura ambiente
G02CB03	CABERGOLINA	COMPRESSA	0,5MG	Sindrome Maligna da Neurolettici	NO	2	Conservare a temperatura ambiente
N04BC06	CABERGOLINA	COMPRESSA	1MG	Sindrome Maligna da Neurolettici	NO	2	Conservare a temperatura ambiente
N04BC06	CABERGOLINA	COMPRESSA	2MG	Sindrome Maligna da Neurolettici	NO	2	Conservare a temperatura ambiente
B05XA07	CALCIO CLORURO DIIDRATO	FIALA	1G	Ipoalcemie GRAVI per ingestione di fluoruri e ossalati (antiruggine)	NO	1	Conservare nella confezione originale per proteggere il medicinale dalla luce. Non usare il medicinale se la soluzione non si presenta limpida, incolore o se contiene particelle.
V03AB03	CALCIO EDETATO BISODICO (EDTA)	FIALA	1G	Piombo - Cadmio - Rame - Zinco - Manganese - alcuni radioisotopi	NO	3	Conservare a temperatura ambiente

A12AA03	CALCIO GLUCONATO	FIALA	1G	Ipoalciemie per ingestione di fluoruri e ossalati (antiuruggine)	NO	1	Conservare nella confezione originale. Non congelare. Serve per una sola ed ininterrotta somministrazione e l'eventuale residuo non può essere utilizzato. Controllare l'integrità del contenitore, che non presenti incrinature o altri danni che ne pregiudichino la tenuta.
D11AX03	CALCIO GLUCONATO	GEL	500G AL 2%	Contatto cutaneo con fluoruri e ossalati (Uso Topico)	NO	2	Conservare a temperatura ambiente.
A12AA20	CALCIO LATTOGLUCONATO E CALCIO CARBONATO	COMPRESSA EFFERVESCENTE	500MG	Ingestione di Fluoruri	NO	2	Nessuna indicazione particolare
V03AF04	CALCIO LEVOFOLINATO	FLACONE	25MG	Metotrexate - Pirimetamina - Trimetoprim	NO	2	Non conservare a temperatura superiore ai 25°C.
V03AF04	CALCIO LEVOFOLINATO	FLACONE	50MG	Metotrexate - Pirimetamina - Trimetoprim	NO	2	Non conservare a temperatura superiore ai 25°C.
V03AF04	CALCIO LEVOFOLINATO	FLACONE	100MG	Metotrexate - Pirimetamina - Trimetoprim	NO	2	Non conservare a temperatura superiore ai 25°C.
V03AF04	CALCIO LEVOFOLINATO	FLACONE	175MG	Metotrexate - Pirimetamina - Trimetoprim	NO	2	Non conservare a temperatura superiore ai 25°C.
A07BA01	CARBONE VEGETALE ATTIVATO	POLVERE	1KG	Adsorbente aspecifico	NO	1	Conservare a temperatura ambiente e al riparo dell'umidità.
R06AX02	CIPROEPTADINA CLORIDRATO	COMPRESSA	4MG	Sindrome Serotoninica	NO	2	Conservare a temperatura non inferiore a + 10°C.
R06AX02	CIPROEPTADINA CLORIDRATO	FLACONE	0,4MG	Sindrome Serotoninica	NO	2	Conservare a temperatura non inferiore a + 10°C.
N05AA01	CLORPROMAZINA CLORIDRATO	FIALA	25MG	Sindrome Serotoninica	NO	2	Conservare a temperatura ambiente
N05AA01	CLORPROMAZINA CLORIDRATO	FIALA	50MG	Sindrome Serotoninica	NO	2	Conservare a temperatura ambiente
M03CA01	DANTROLENE SODICO	FLACONE	20MG	Ipertermia maligna - Ipertermia maligna da altri agenti	NO	1	Conservare a temperatura ambiente. La soluzione pronta deve essere protetta dalla luce diretta e deve essere usata entro 6 ore dalla preparazione; inoltre va conservata ad una temperatura compresa tra 15 e 30°C.
M03CA01	DANTROLENE SODICO	FLACONE	20MG	Sindrome Maligna da Neurolettici - Ipertermia maligna da altri agenti	NO	2	Conservare a temperatura ambiente. La soluzione pronta deve essere protetta dalla luce diretta e deve essere usata entro 6 ore dalla preparazione; inoltre va conservata ad una temperatura compresa tra 15 e 30°C.

V03AC01	DEFEROXAMINA MESILATO	FLACONE	500MG	ferro e alluminio	NO	3	Conservare a temperatura non superiore ai 25°C e al riparo dalla luce.
V03AC01	DEFEROXAMINA MESILATO	FLACONE	2G	ferro e alluminio	NO	3	Conservare a temperatura non superiore ai 25°C e al riparo dalla luce.
V03AF02	DEXRAZOXANO CLORIDRATO	FLACONE	500MG	Stravaso da antracicline	NO	1	Conservare a temperatura inferiore a 25 °C. Conservare i flaconcini e i flaconi nell' imballaggio esterno per tenerli al riparo dalla luce.
N05BA01	DIAZEPAM	FIALA	10MG	clorochina	NO	1	Conservare a temperatura ambiente (non superiore ai 30° C). conservare nella confezione originale per tenerlo al riparo dalla luce.
V03AB47	DIETILENTRIAMONO PENTA ACETATO DI CALCIO(CA-DTPA)	FIALA	1G	nuclidi di metalli pesanti transuranici: Amario - plutonio - curio - californio - berkello - torio - ittrio	SI	4	Conservare a temperatura ambiente e al riparo dall'umidità
V03AB47	DIETILENTRIAMONO PENTA ACETATO DI ZINCO(ZN-DTPA)	FIALA	1055MG	nuclidi di metalli pesanti transuranici: Amario - plutonio - curio - californio - berkello - torio - ittrio	SI	4	Conservare a temperatura ambiente e al riparo dall'umidità
M02AX03	DIMETILSOLFOSSIDO (DMSO 99%)	SOLUZIONE	0,99	Stavaso Antracicline e Antibiotici non antraciclici	NO	1	Conservare a temperatura ambiente.
V03AB09	DMP5 (DIMAVAL)	FIALA	250MG	Mercurio - Piombo - Polonio - Cobalto	SI	3	Conservare a temperatura ambiente
V03AB09	DMP5 (DIMAVAL)	CAPSULA	100MG	Mercurio - Piombo - Polonio - Cobalto	SI	3	Conservare a temperatura ambiente
B05BA02	EMULSIONI LIPIDICHE	SACCA	250ML AL 30%	Cardiotossicità refrattaria da agenti liposolubili-anestetici - Farmaci Cardioattivi	NO	1	Non conservare a temperatura superiore ai 25 °C. Non congelare.
B05BA02	EMULSIONI LIPIDICHE	FLACONE	100ML AL 20%	Cardiotossicità refrattaria da agenti liposolubili-anestetici - Farmaci Cardioattivi	NO	1	Non conservare a temperatura superiore ai 25 °C. Non congelare.
B05BA02	EMULSIONI LIPIDICHE	FLACONE	500ML AL 20%	Cardiotossicità refrattaria da agenti liposolubili-anestetici - Farmaci Cardioattivi	NO	1	Non conservare a temperatura superiore ai 25 °C. Non congelare.
B05BA02	EMULSIONI LIPIDICHE	FLACONE	1000ML AL 20%	Cardiotossicità refrattaria da agenti liposolubili-anestetici - Farmaci Cardioattivi	NO	1	Non conservare a temperatura superiore ai 25 °C. Non congelare.

B05BA02	EMULSIONI LIPIDICHE	FLACONE	250ML AL 20%	Cardiotossicità refrattaria da agenti liposolubili-anestetici - Farmaci Cardioattivi	NO	1	Non conservare a temperatura superiore ai 25 °C. Non congelare.
C04AB01	FENTOLAMINA MESILATO	FIALA	5MG	crisi ipertensiva da agenti vasocostrittori o stimolanti - stravano da agenti vasocostrittori	SI	3	Conservare a temperatura ambiente tra 20°C e 25°C; proteggere dalla luce diretta non congelare
C04AB01	FENTOLAMINA MESILATO	FIALA	10MG	crisi ipertensiva da agenti vasocostrittori o stimolanti - stravano da agenti vasocostrittori	SI	3	Conservare a temperatura ambiente tra 20°C e 25°C; proteggere dalla luce diretta non congelare
V03AB19	FISOSTIGMINA SALICILATO	FIALA	1MG	Sindrome Anticolinergica centrale	SI	1	Conservare a temperatura ambiente e al riparo dalla luce
V03AB19	FISOSTIGMINA SALICILATO	FIALA	2MG	Sindrome Anticolinergica centrale	SI	1	Conservare a temperatura ambiente e al riparo dalla luce
V03AB25	FLUMAZENIL	FIALA	0,5MG	Benzodiazepine	NO	1	Conservare a temperatura ambiente e al riparo dalla luce.
V03AB25	FLUMAZENIL	FIALA	1MG	Benzodiazepine	NO	1	Conservare a temperatura ambiente e al riparo dalla luce.
V03AB34	FOMEPIZOLO	FIALA	100MG	Metanolo - Glicole Etilenico	SI	2	Conservare a temperatura non superiore a 25°C.
V03AB34	FOMEPIZOLO	FLACONE	1,5G	Metanolo - Glicole Etilenico	SI	2	Conservare a temperatura non superiore a 25°C.
V03AB34	FOMEPIZOLO	FLACONE	100MG	Metanolo - Glicole Etilenico	SI	2	Conservare a temperatura non superiore a 25°C.
V03AB24	FRAMMENTI ANTICORPALI ANTIDIGITALE	FLACONE	40MG	Digossina - Glucosidi simil digitalici	SI	1	Conservare a temperatura tra 2°C e 8° C. La soluzione ricostruita va conservata alla stessa temperatura e deve essere utilizzata entro 4 ore
J06AA03	FRAMMENTI ANTICORPALI ANTIVIPERA	FIALA	5ML (500J.A. V.BERUS)	Morso di Vipera Europea	SI	2	Conservare a temperatura tra i 2°C e 8°C. Non esporre alla luce. Non congelare.
J06AA03	FRAMMENTI ANTICORPALI ANTIVIPERA	FIALA	10ML (100 LD50 V. AMMODITES - 100 LD50 V. ASPIS - 50 LD50 V. BERUS - 50 LD50 V. LEBETINA - 50LD50 V. XANTHINA - 50LD50 V-URSINI)	Morso di Vipera Europea	SI	2	Conservare a temperatura tra i 2°C e 8°C. Non esporre alla luce. Non congelare.
H04AA01	GLUCAGONE CLORIDRATO	FIALA	1MG	Beta Bloccanti	NO	1	Conservare a temperatura compresa tra i 2°C e 8°C, non congelare. Il farmaco ricostruito deve essere utilizzato immediatamente.

V03AF09	GLUCARPIDASE	FIALA	1000U.I.	riduzione tossicità da metotrexate in <u> Paziente con insufficienza renale</u>	NO	3	Conservare temperatura tra i 2°C e gli 8°C. La soluzione ricostruita va conservata alla stessa temperatura e deve essere utilizzata entro 4 ore
B06AA03	IALURONIDASI	FIALA	1500U.I.	Stravaso Etoposide - Stravaso Alcaloidi della vinca- Stravaso Taxani	SI	1	Conservare ad una temperatura non superiore ai 25°C.
V03AB37	IDARUCIZUMAB	FLACONE	2,5G	Inattivatore specifico per dabigatran	NO	1	Conservare a temperatura tra 2°C e 8°C. Non congelare.
V03AB33	IDROSSICOBALAMINA	FLACONE	5G	Cianuri	NO	1	Conservare a temperatura inferiore a 25°C al riparo dalla luce e dall'umidità.
J068B05	IMMUNOGLOBULINE UMANE ANTIRABBIA	SIRINGA PRE-RIEMPITA	300U.I.	profilassi rabbia	NO	4	Conservare a temperatura tra 2°C e 8°C
J068B05	IMMUNOGLOBULINE UMANE ANTIRABBIA	SIRINGA PRE-RIEMPITA	750U.I.	profilassi rabbia	NO	4	Conservare a temperatura tra 2°C e 8°C
B06AC01	INIBITORI C1 ESTERASI E ANTAGONISTI RECETTORI BRADICHININA	FLACONE	500U.I	Angioedema Ereditario	NO	2	Conservare a temperatura inferiore a 25°C. Non congelare. Conservare nella confezione originale per proteggere il medicinale dalla luce
B06AC01	INIBITORI C1 ESTERASI E ANTAGONISTI RECETTORI BRADICHININA	FLACONE	1500U.I.	Angioedema Ereditario	NO	2	Non conservare a temperatura superiore a 30 °C. Non congelare. Tenere il flaconcino nella confezione di cartone per proteggerlo dalla luce
B06AC04	INIBITORI C1 ESTERASI E ANTAGONISTI RECETTORI BRADICHININA	FLACONE	2100U.I.	Angioedema Ereditario	NO	2	Non conservare a temperatura superiore a 30 °C. Non congelare. Tenere il flaconcino nella confezione di cartone per proteggerlo dalla luce
B06AC02	INIBITORI C1 ESTERASI E ANTAGONISTI RECETTORI BRADICHININA	SIRINGA PRE-RIEMPITA	30MG	Angioedema Ereditario	NO	2	Non conservare a temperatura superiore a 25°C.
V03AB21	IODURO DI POTASSIO	CAPSULA	65MG	Iodio radioattivo	NO	1	Conservare a temperatura ambiente
V03AB21	IODURO DI POTASSIO	CAPSULA	130 MG	Iodio radioattivo	NO	1	Conservare a temperatura ambiente
N06BX12	LEVOACETILCARNITINA	FLACONE	500MG	Iperammoniemia, epatotossicità ed encefalopatia da acido valproico	NO	2	Conservare a temperatura ambiente
A16AA01	LEVOCARNITINA	FIALA	1G	Iperammoniemia, epatotossicità ed encefalopatia da acido valproico	NO	2	Conservare a temperatura ambiente

A16AA01	LEVOCARNITINA	FIALA	2G	Iperammoniemia, epatotossicità ed encefalopatia da acido valproico	NO	2	Conservare a temperatura ambiente
A06AD04	MAGNESIO SOLFATO	POLVERE	30G	Catartico	NO	1	Conservare a temperatura ambiente e al riparo dall'umidità
B05BC01	MANNITOLE	FLACONE	5%	Intossicazione da Ciguatossina - Grave tossicità da vitamina A	NO	1	Conservare a temperatura tra 15°C e 30°C. Conservare nella confezione originale e nel contenitore ermeticamente chiuso. Non refrigerare o congelare.
B05BC01	MANNITOLE	FLACONE	10%	Intossicazione da Ciguatossina - Grave tossicità da vitamina A	NO	1	Conservare a temperatura tra 15°C e 30°C. Conservare nella confezione originale e nel contenitore ermeticamente chiuso. Non refrigerare o congelare.
B05BC01	MANNITOLE	FLACONE	18%	Intossicazione da Ciguatossina - Grave tossicità da vitamina A	NO	1	Conservare a temperatura tra 15°C e 30°C. Conservare nella confezione originale e nel contenitore ermeticamente chiuso. Non refrigerare o congelare.
R05CB01	N-ACETILCISTEINA	FIALA	300MG	Paracetamolo - Funghi contenenti Amanitine - solventi Epatotossici - agenti epatotossici e ossidanti	NO	2	Conservare a temperatura non superiore ai 30°C.
V03AB23	N-ACETILCISTEINA	FLACONE	5G	Paracetamolo - Funghi contenenti Amanitine - solventi Epatotossici - agenti epatotossici e ossidanti	NO	2	Conservare a temperatura non superiore ai 30°C.
V03AB15	NALOXONE CLORIDRATO	FIALA	0,04MG	Oppioidi	NO	1	Conservare a temperatura ambiente e al riparo dalla luce
V03AB15	NALOXONE CLORIDRATO	FIALA	0,4MG	Oppioidi	NO	1	Conservare a temperatura ambiente e al riparo dalla luce
V03AB15	NALOXONE CLORIDRATO	SPARAY	1,8MG	Oppioidi	NO	1	Conservare a temperatura ambiente e al riparo dalla luce
N07AA01	NEOSTIGMINA	FIALA	0,5MG	Ileo paralitico da curari e altri sintomi periferici da curari	NO	2	Conservare a temperatura ambiente e al riparo dalla luce
H01CB02	OCTREOTIDE	FIALA	0,05MG	Ipoglicemizzanti orali come sulfaniluree, ipoglicemia da chinina	NO	2	Conservare a temperatura tra 2°C e 8°C. Non congelare
H01CB02	OCTREOTIDE	FIALA	0,1MG	Ipoglicemizzanti orali come sulfaniluree, ipoglicemia da chinina	NO	2	Conservare a temperatura tra 2°C e 8°C. Non congelare

A06AA01	PARAFFINA	FLACONE	200ML	Derivati del Petrolio - Solventi	NO	1	Conservare a temperatura ambiente e al riparo dalla luce	
M01CC01	PENICILLAMINA CLORIDRATO	CAPSULA	150MG	Rame - morbo di Wilson (mercurio - piombo - zico - oro - arsenico - cadmio) - Cistinuria	NO	4	Conservare a temperatura ambiente	
A06AD65	POLIETILENGLICOLE 3350	POLVERE	112G+11G	Catarsi - Lavaggio Intestinale	NO	1	Conservare a temperatura ambiente	
1AC1	POLIETILENGLICOLE 400(PEG 400)	FLACONE	500/1000 ML	Deconatminazione cutanea da fenoli. Uso topico	NO	1	Conservare in luogo fresco e asciutto, in contenitori ermeticamente chiusi	
A06AD65	POLIETILENGLICOLE 4000	POLVERE	70 G	Catarsi - Lavaggio Intestinale	NO	1	Conservare a temperatura ambiente	
A06AD65	POLIETILENGLICOLE 4000	POLVERE	34,8G	Catarsi - Lavaggio Intestinale	NO	1	Conservare a temperatura ambiente	
V03AB04	PRALIDOSSIMA	FLACONE	200MG	Esteri Organofosforici	NO	2	Conservare a temperatura ambiente. Tenere al riparo dalla luce	
H03BA02	PROPILOTIURACILE	COMPRESSA	50MG	ipertiroidismo da farmaci	NO	3	Conservare a temperatura ambiente	
V03AB14	PROTAMINA	FIALA	50MG	Eparina	NO	1	Conservare a temperatura non superiore a 25°C	
	SIERO ANTIBOTULINICO	FIALA						Reperibile presso il Ministero della Salute
J06AA01	SIERO ANTIDIFTERITE	FIALA	10000U.I.	difterite	SI	4	Conservare a temperatura tra 2°Ce 8°C	
J06AA	SIERO ANTIMALMIGNATTA	FIALA + FIALA SOLVENTE	600DL50 + 5ML	morso di ragni appartenenti al genere latrodectus	SI	3		
A05BA03	SILIMARINA	FLACONE	350MG	Amanitine	SI	2	Conservare a temperatura ambiente	
A03AX13	SIMETICONE	FLACONE	30ML	Sostanze schiumogene	NO	1	Conservare a temperatura ambiente	
A06AD13	SODIO SOLFATO	POLVERE	2,5G	Catartico	NO	1	Conservare a temperatura ambiente e al riparo dall'umidità	
A06AD13	SODIO SOLFATO	POLVERE	10G	Catartico	NO	1	Conservare a temperatura ambiente e al riparo dall'umidità	
V03AB06	SODIO TIOSOLFATO	FIALA	1G	Ingestione di Ipcloclorito di sodio (somm. Orale) - Cianuri (somm. EV) - stravano mecloretamina - stravano oxaliplatino - stravano cisplatino - stravano carboplatino	NO	1	Conservare a temperatura ambiente tra 15°C e 30°C al riparo dalla luce, Non congelare.	
V03AB	SUCCIMER	COMPRESSA	100MG	arsenico - lewisiti - mercurio - piombo	SI	3	Conservare a temperatura ambiente	
V03AB	SUCCIMER	CAPSULA	200MG	arsenico - lewisiti - mercurio - piombo	SI	3	Conservare a temperatura ambiente	
V03AB35	SUGAMMADEX	FIALA	200MG	Inversione blocco neuromuscolar e indotto da rocuronio e vecuronio	NO	2	Conservare a temperatura inferiore a 30°C. Tenere al riparo dalla luce.	

A16AX13	URIDINA TRIACETATO	POLVERE	10G	Tossicità da 5-fluorouracile capecitabina	SI	4	Conservare a temperatura ambiente	
J07BG01	VACCINO ANTIRABBICO	FIALA	2,5U.I.	Immunizzazione e attiva della Rabbia	NO	3	Conservare a temperatura tra 2°C e 8°C.	
A11DA01	VITAMINA B1 - TIAMINA	FIALA	50MG	Alcol etilico - glicole etilenico - ifosfamide	NO	2	Conservare a temperatura ambiente.	
A11DA01	VITAMINA B1 - TIAMINA	FIALA	100MG	Alcol etilico - glicole etilenico - ifosfamide	NO	2	Conservare a temperatura ambiente.	
A11HA02	VITAMINA B6 PIRIDOSSINA CLORIDRATO	FIALA	300MG	Isoniazide - Idrazina - Monometil idrazina (Funghi del genere Gyromitra) - Glicole Etilenico	SI	1	Conservare a temperatura ambiente	
A11HA02	VITAMINA B6 PIRIDOSSINA CLORIDRATO	FIALA	100MG	Isoniazide - Idrazina - Monometil idrazina (Funghi del genere Gyromitra) - Glicole Etilenico	SI	1	Conservare a temperatura ambiente	
A11HA02	VITAMINA B6 PIRIDOSSINA CLORIDRATO	FIALA	250MG	Isoniazide - Idrazina - Monometil idrazina (Funghi del genere Gyromitra) - Glicole Etilenico	SI	1	Conservare a temperatura ambiente	
A11GA01	VITAMINA C - ACIDO ASCORBICO	FIALA	500MG	Metaemoglobinemia	NO	2	Conservare a temperature non superiori a 25°C e al riparo dalla luce	
A11GA01	VITAMINA C - ACIDO ASCORBICO	FIALA	1G	Metaemoglobinemia	NO	2	Conservare a temperature non superiori a 25°C e al riparo dalla luce	
B02BA01	VITAMINA K FITOMENADIONE	FIALA	10MG	Anticoagulanti warfarinici - dicumarolici - superwarfarinici	NO	1	Non conservare a temperatura superiore a 25° C; non congelare	

ALL.B

Elenco Nuovi Inserimenti/Aggiornamenti/Eliminazioni nel PTR, rispetto alla precedente versione (36.0)										
Sezione Farmaci										
Codice ATC	Descrizione	Forma Farm.	Rimborsabilità (SSN)	Nota AIFA	Fornitura	PHT	PT/Scheda di prescrizione AIFA/Registro	Nuovo inserimento/Aggiornamento/Eliminazione	Note	Raccomandazioni
N03AX18	Lacosamide	SOL.OS	A		RR			Aggiornamento	Nuova Formulazione Det.AIFA n.467/2022	“Si raccomanda, compatibilmente con le esigenze cliniche del paziente, l'utilizzo preferenziale della formulazione in compresse, a costo più basso e riservare la formulazione in sciroppo, a costo più elevato, per i bambini piccoli che hanno difficoltà a deglutire le compresse e anche per gli adolescenti di peso < 50 kg solo per le prime settimane, fino a quando, attraverso un dosaggio incrementale, non si arrivi ad una dose compatibile con la formulazione in compresse con costo più basso, come indicato da scheda tecnica del farmaco.”
C09BX05	Ramipril/Bisoprololo	CPS	A		RR			Nuovo Inserimento	Riclassificazione Det. AIFA n. 730/2023	“
L01XL08	Lisocabtagene maraleucel	SOL.INF. EV	H		OSP		Registro	Nuovo Inserimento	Det. AIFA n. 36/2024	
R03DX11	Tezepelumab	SOL.SC	A		RRL	X	PT	Nuovo Inserimento	Det. AIFA n. 79/2024	
L02BX14	Relugolix	CPR	A		RR	X		Nuovo Inserimento	Det. AIFA n. 88/2024	
L01FX28	Glofitamab	F.LEV.	H		OSP		Registro	Nuovo Inserimento	Det. AIFA n. 07/2024	
J01MA23	Delafloxacin	CPR	A		RNRL	x	Scheda di prescrizione AIFA	Nuovo Inserimento	Det. AIFA n. 556/2023	“Si raccomanda, compatibilmente con le esigenze cliniche del paziente, l'utilizzo del farmaco solo nel trattamento delle infezioni della cute e dei tessuti molli (ABSSSI) quando sono soddisfatte tutte le condizioni di seguito riportate: a. infezioni gravi ospedalizzate; b. solo dopo aver individuato l'agente eziologico; c. nei casi in cui risulta inappropriato l'utilizzo degli altri agenti antibatterici, in particolare per ragioni di resistenza, sicurezza, allergia o metodo di somministrazione; Tali condizioni rientrano nella scheda di prescrizione AIFA del farmaco”.

ALL.B

J01MA23	Delafloxacina	POLV. INF.EV	H		OSP		Scheda di prescrizione AIFA	Nuovo Inserimento	Det. AIFA n. 556/2023	<p>"Si raccomanda, compatibilmente con le esigenze cliniche del paziente, l'utilizzo del farmaco solo nel trattamento delle infezioni della cute e dei tessuti molli (ABSSSI) quando sono soddisfatte tutte le condizioni di seguito riportate:</p> <p>a. infezioni gravi ospedalizzate;</p> <p>b. solo dopo aver individuato l'agente eziologico;</p> <p>c. nei casi in cui risulta inappropriato l'utilizzo degli altri agenti antibatterici, in particolare per ragioni di resistenza, sicurezza, allergia o metodo di somministrazione;</p> <p>Tali condizioni rientrano nella scheda di prescrizione AIFA del farmaco".</p>
N07BC02	Metadone Claridrato	CPR	H		OSP			Aggiornamento	Nuova formulazione Det. AIFA n. 516/2023	
L01FX22	Loncastuximab Tesirine	POLV. INF.EV	H		OSP		Registro	Nuovo Inserimento	Det. AIFA n. 45/2024	
L01XX73	Sotorasib	CPR	H		RNRL		Registro	Nuovo Inserimento	Det. AIFA n. 33/2024	
L01AD04	Streptozocina	POLV. INF.EV	H		OSP			Nuovo Inserimento	Det. AIFA n. 430/2023	
D11AH09	Ruxolitinib	CREMA	A		RNRL	X	PT	Nuovo Inserimento	Det. AIFA n. 35/2024	<p>"Si raccomanda, compatibilmente con le esigenze cliniche del paziente, di utilizzare Ruxolitinib per pazienti di età ≥ 12 anni, sufficientemente informati sui rischi della terapia, per il trattamento della vitiligine non segmentale con interessamento facciale e l'area della superficie corporea (BSA) affetta da vitiligine compresa tra 0,5% e 10%, come da scheda tecnica".</p>
A10BD07	Metformina/ Sitagliptina	CPR	A	X	RR		Scheda di prescrizione AIFA	Aggiornamento	Riclassificazione Det.AIFA n.419/2023	
M03BX01	Baclofene	FIALA, INTRATE CALE	H		OSP			Aggiornamento	Riclassificazione Det.AIFA n.64/2024	
V03AF09	Glucarpidase	POLV. INF. EV.	H		OSP			Aggiornamento	Riclassificazione. Det.AIFA n. 687/2023	
L04AG05	Vedolizumab	POLV. INF.EV	H		RRL		Scheda di prescrizione AIFA	Aggiornamento	Nuova indicazione Terapeutica Det. AIFA n. 678/2023	
L01EE04	Salumetinib	CPS	H		RNRL			Nuovo Inserimento	Malattia rara Cod. RBG010 Det. AIFA n. 5/2024	

ALL.B

A16AB22	Avalglucosidasi alfa	POLV. INF.EV	H		RR			Nuovo Inserimento	Malattia rara Cod. RCG060 Det. AIFA n. 15/2024
B06AC06	Berotrastat	CPS	A		RRL	X	PT	Nuovo Inserimento	Malattia rara Cod. RCO190 Det. AIFA n. 16/2024
S01LA06	Brolucizumab	SOL INTRAVI TREALE	H	98	OSP		Scheda di prescrizione AIFA	Aggiornamento	Det. AIFA n. 06/2024
L01EL01	Ibrutinib	CPR,CPS	H		RNRL		Registro	Aggiornamento	Nuove indicazioni Terapeutiche. Det.AIFA n. 54/2024
G03GA02	Menotropina	SOL.SC	A	74	RR	X	PT	Aggiornamento	Nuovo dosaggio Terapeutico Det.AIFA n. 624/2023
A10BK01	Dapaglifozin	CPR	A		RRL	X	Registro	Aggiornamento	Innovatività terapeutica Det. AIFA n. 80/2024
S01LA05	Aflibercept	SOL INTRAVI TREALE	H		OSP		Registro	Aggiornamento	Nuova indicazione Terapeutica Det. AIFA n.48/2024
L01EX07	Cabozantinib	CPR	H		RNRL			Aggiornamento	Innovatività terapeutica Det. AIFA n. 29/2024
R07AX30	Lumacaftor/ivacaftor	GRANUL ATO.OS	A		RRL	X	Registro	Aggiornamento	Nuova indicazione Terapeutica Det. AIFA n28/2024
L04AF03	Upadacitinib	CPR	H		RNRL		Scheda di prescrizione AIFA	Aggiornamento	Nuova indicazione Terapeutica Det. AIFA n. 67/2024
L04AF03	Upadacitinib	CPR	H		RNRL		Scheda di prescrizione AIFA	Aggiornamento	Nuova indicazione Terapeutica Det. AIFA n. 16/2024
B02BD15	Valoctocogene Roxaparvovec	SOL.INF. EV	H		OSP		Registro	Nuovo Inserimento	Malattia rara Cod. RDG020 Det. AIFA n. 09/2024
D11AH08	Abrocitinib	CPR	H		RNRL		Scheda di prescrizione AIFA	Aggiornamento	Nuovo dosaggio Det. AIFA n. 90/2024
L04AA03	Immunoglobuline Equine anti-linfociti T Umani (eATG)	SOSP. INF.EV	H		OSP		Registro	Nuovo Inserimento	Innovatività terapeutica. Estratto Determina AIFAn. 573/2023 Malattia rara Cod. RD0070
L04AC07	Tocilizumab	SOSP. INF.EV/ SOL.SC	H		RRL		Scheda di prescrizione AIFA	Aggiornamento	Riclassificazione Det.AIFA n. 36/2024
C10AX14	Alirocumab	SOL.SC	A		RRL	X	Registro	Aggiornamento	Nuova indicazione e nuovo dosaggio Det.AIFA n. 29/2024
L01XL07	Idecabtagene Vicleucei	SACCA INF.EV	H		OSP		Registro	Nuovo Inserimento	Innovatività Terapeutica Det.AIFA n. 35/2024
L02BB06	Darolutamide	CPR	H		RNRL		Registro	Aggiornamento	Nuova indicazione Det. AIFA n. 27/2024
D03AX13	Betulla corteccia Estratto secco	GEL	H		RRL		Registro	Nuovo Inserimento	Malattia Rara Cod. RN0570 Det. AIFA n.5/2024

ALL.B

L04AC07	Tocilizumab	SOSP. INF.EV	H		RRL		Scheda di prescrizione AIFA	Aggiornamento	Innovatività terapeutica Det.AIFA n. 2/2023	
J05AE30	Nirmatrelvir/ Ritonavir	CPR	A		RNR	X	PT	Aggiornamento	Riclassificazione Det.AIFA n. 761/2023	
H05AA02	Teriparatide	SOL.SC	A	79	RRL		PT	Aggiornamento	Riclassificazione Det.AIFA n. 734/2023	
N05AX16	Brexpirazolo	CPR	A		RR	X		Aggiornamento	Riclassificazione e nuova formulazione Det.AIFA n. 1051/2020	
L04AJ05	Avacopan	CPS	H		RRL		Registro	Nuovo Inserimento	Malattia rara Cod. RCG050 Riclassificazione Det.AIFA n.43/2024	
L01FX04	Ipilimumab	SOSP. INF. EV.	H		OSP		Registro	Aggiornamento	Nuova indicazione Det.AIFA n. 133/2024	
J05AR25	Dolutegravir/ Lamivudina	CPR	H		RNRL			Aggiornamento	Nuova confezione Det. AIFA n. 138/2024	
B02BD10	Vonicog Alfa	POLV. INF.EV.	C		OSP			Nuovo Inserimento	Malattia rara Cod.RDG020. Riclassificazione DG.AIFA n. 1288/2020	
A16AX12	Trientina dicloruro	CPS	A		RNRL	X		Aggiornamento	Malattia rara Cod. RC0150 Riclassificazione DG.AIFA n.1090/2020	
A16AB20	Pegunigalsidase alfa	SOSP. INF. EV.	H		RR		Scheda cartacea	Nuovo Inserimento	Malattia rara Cod. RCG080 Riclassificazione Det. AIFA n.174/2024	
B01AF01	Rivaroxaban	CPR	A	97	RR	X	Scheda di Prescrizione AIFA	Aggiornamento	Autorizzazione all'immissione in commercio del farmaco Rivaroxaban EG. Det. AIFA . 144/2023	
B01AF01	Rivaroxaban	CPR	A		RRL	X	PT	Aggiornamento	Autorizzazione all'immissione in commercio del farmaco Rivaroxaban EG. Det. AIFA . 144/2023	
N07X	Omaveloxolone	CPS	NC		OSP		PT	Nuovo Inserimento	Inserimento del medicinale nell'elenco istituito ai sensi della legge 23 dicembre 1996, n. 648. Malattia rara Cod. RFG040	
A10BK03	Empaglifozin	CPR	A		RRL	X	Registro	Aggiornamento	Regime di rimborsabilita' e prezzo, a seguito di nuova indicazione terapeutica. Det.AIFA n.382/2024	
L01EJ01	Ruxolitinib	CPR	H		RNRL			Aggiornamento	Regime di rimborsabilita' e prezzo, a seguito di nuova indicazione terapeutica. Det.AIFA n.381/2024	

Il Presente allegato si compone di n. 04 pagine
Il Dirigente della Sezione Farmaci, Dispositivi medici e Assistenza Integrativa
Dott. Paolo Stella

DETERMINAZIONE DEL DIRIGENTE SEZIONE FORMAZIONE 29 agosto 2024, n. 1277

Avviso pubblico IFTS/23 - Avviso pubblico per il finanziamento di percorsi di Istruzione e Formazione Tecnica Superiore (IFTS) in modalità duale. APPROVAZIONE SCHEMA ATTO UNILATERALE D'OBBLIGO.

IL DIRIGENTE DELLA STRUTTURA PROPONENTE

Visti gli articoli 4 e 5 della L.R. n. 7/1997;

Vista la Deliberazione G.R. n. 3261 del 28/07/1998;

Visti gli artt. 4 e 16 del D. Lgs. n. 165/2001;

Visto l'art. 32 della legge 18 giugno 2009, n. 69, che prevede l'obbligo di sostituire la pubblicazione tradizionale all'Albo ufficiale con la pubblicazione di documenti digitali sui siti informatici;

Visto l'art. 18 del Dlgs 196/03 "Codice in materia di protezione dei dati personali" in merito ai Principi applicabili ai trattamenti effettuati dai soggetti pubblici;

Visti gli artt. 20 e 21 del Codice dell'Amministrazione Digitale (CAD), di cui al D.L.gs n. 82/2005, come modificato dal D.lgs 13 dicembre 2017 n. 21;

Visto il Decreto del Presidente della Giunta Regionale n. 443/2015;

Visto il Regolamento (UE) 2016/679 del Parlamento europeo e del Consiglio, del 27 aprile 2016, relativo alla protezione delle persone fisiche con riguardo al trattamento dei dati personali, nonché alla libera circolazione di tali dati e che abroga la direttiva 95/46/CE (regolamento generale sulla protezione dei dati), OJ L 119, 4.5.2016;

Visto il Decreto del Presidente della Giunta Regionale 22 Gennaio 2021, n. 22 "Adozione Atto di Alta Organizzazione. Modello Organizzativo MAIA 2.0" pubblicato sul Bollettino Ufficiale della Regione Puglia n.15 del 28/01/2021, successivamente modificato e integrato con Decreto del Presidente della Giunta regionale 10 Febbraio 2021, n. 45;

Visto il Decreto del Presidente della Giunta Regionale 22 Gennaio 2021, n. 22 "Adozione Atto di Alta Organizzazione. Modello Organizzativo MAIA 2.0" pubblicato sul Bollettino Ufficiale della Regione Puglia n.15 del 28/01/2021, da ultimo modificato e integrato con aggiornato con le modifiche ed integrazioni introdotte dai Decreti del Presidente della Giunta Regionale n. 45 del 10.2.2021, n. 262 del 10.8.2021, n. 327 del 17.9.2021, n. 380 del 15.9.2022, n. 434 del 25.10.2022 e n. 104 del 17.3.2023;

Visto il Decreto del Presidente della Giunta Regionale n. 263 del 10 agosto 2021, recante: "Attuazione modello organizzativo MAIA 2.0 adottato con Decreto del Presidente della Giunta Regionale n. 22 del 22 gennaio 2021 e smi. Definizione delle Sezioni di Dipartimento e delle relative funzioni", pubblicato sul BURP n. 104 suppl. del 10 agosto 2021, aggiornato alle modifiche ed integrazioni introdotte dai Decreti del Presidente della Giunta Regionale n. 328 del 17.09.2021, n. 297 del 14.07.2022, n. 468 del 23.11.2022 e n. 272 del 08.06.2023.

Vista la Legge regionale 29 dicembre 2023, n. 37 "Disposizioni per la formazione del bilancio di previsione 2024 e bilancio pluriennale 2024-2026 della Regione Puglia (legge di stabilità regionale 2024)";

Vista la Legge regionale 29 dicembre 2023, n. 38 "Bilancio di previsione della Regione Puglia per l'esercizio finanziario 2024 e pluriennale 2024-2026";

VISTA la DGR n. 18 del 22/01/2024 "Bilancio di previsione per l'esercizio finanziario 2024 e pluriennale 2024-2026. Articolo 39, comma 10, del decreto legislativo 23 giugno 2011, n. 118. Documento tecnico di accompagnamento e Bilancio Finanziario Gestionale. Approvazione."

Richiamato il principio contabile di cui al D.Lgs. 23 giugno 2011, n. 118 come integrato dal D.Lgs. 10 agosto 2014, n. 126, la L.R. n. 2/2016 e la D.G.R. n. 159/2016;

Vista la Deliberazione n. 1576 del 30/09/2021 con la quale la Giunta regionale della Puglia ha conferito l'incarico di dirigente della Sezione Formazione all'Avv. Monica Calzetta;

Vista la Deliberazione di Giunta regionale n. 1376 del 12/10/2023 "Piano Nazionale di Ripresa e Resilienza (PNRR) – Missione 5 – Componente 1- Investimento 1.4 – "SISTEMA DUALE" – "Documento di Programmazione Regionale dell'Offerta formativa Sistema duale" da finanziare a valere sul PNRR – anno finanziario 2022 –

APPROVAZIONE”, con la quale è stato demandato “alla Dirigente della Sezione Formazione tutti gli adempimenti conseguenti per l’attuazione del presente atto e dell’adozione di ogni ulteriore provvedimento che si rendesse necessario in relazione alle attività, oggetto della presente deliberazione”;

Vista la Determinazione della Dirigente della Sezione Formazione n. 921 del 28/05/2024, avente ad oggetto: “Conferimento, ai sensi del CCNL Funzioni Locali del 16 novembre 2022, a valere sulle risorse di bilancio vincolato regionale, presso la Sezione Formazione, con sede in Bari, di n. 1 Responsabilità equiparata a Elevata Qualificazione di tipologia A, denominata “Formazione Professionale e Apprendistato. Rafforzamento del Sistema Duale” e n. 1 Responsabilità equiparata a Elevata Qualificazione di tipologia C, denominata Rafforzamento del sistema duale. Supporto e monitoraggio”. Impegno di spesa”, con la quale sono state conferite ai funzionari Santoro e Di Palma le Elevate Qualificazioni relative al Rafforzamento del Sistema Duale;

VISTI ALTRESI’

- il Regolamento (UE) 12 febbraio 2021, n. 2021/241, che istituisce il dispositivo per la ripresa e la resilienza;
- il Piano Nazionale di Ripresa e Resilienza (PNRR) approvato con Decisione del Consiglio ECOFIN del 13 luglio 2021 e notificata all’Italia dal Segretariato generale del Consiglio con nota LT161/21, del 14 luglio 2021;
- la Missione 5 – Componente 1 – Investimento 1.4 “Sistema duale” del PNRR, che prevede il finanziamento di percorsi di istruzione e formazione professionale (leFP) triennali e di quarto anno e di istruzione e formazione tecnica superiore (IFTS) erogati con modalità di apprendimento duale;
- il Regolamento (UE) 2018/1046 del 18 luglio 2018, che stabilisce le regole finanziarie applicabili al bilancio generale dell’Unione, che modifica i Regolamenti (UE) n. 1296/2013, n. 1301/2013, n. 1303/2013, n. 1304/2013, n. 1309/2013, n. 1316/2013, n. 223/2014, n. 283/2014 e la decisione n. 541/2014/UE e abroga il regolamento (UE, Euratom) n. 966/2012;
- il Decreto-Legge 6 maggio 2021, n. 59 convertito con modificazioni dalla L. 1 luglio 2021, n. 101, recante “Misure urgenti relative al Fondo complementare al Piano nazionale di ripresa e resilienza e altre misure urgenti per gli investimenti”;
- il Decreto-legge del 31 maggio 2021, n. 77, convertito con modificazioni dalla legge 29 luglio 2021, n. 108, recante: «Governance del Piano nazionale di ripresa e resilienza e prime misure di rafforzamento delle strutture amministrative e di accelerazione e snellimento delle procedure»;
- il Decreto del Ministro del lavoro e delle politiche sociali di concerto con il Ministro dell’Economia e delle Finanze, dell’11 novembre 2021 concernente l’istituzione della struttura di missione PNRR, ai sensi dell’articolo 8 del citato Decreto-legge del 31 maggio 2021, n. 77;
- il decreto-legge 9 giugno 2021, n. 80, convertito con modificazioni, dalla legge 6 agosto 2021, n. 113, recante: «Misure urgenti per il rafforzamento della capacità amministrativa delle pubbliche amministrazioni funzionale all’attuazione del Piano nazionale di ripresa e resilienza (PNRR) e per l’efficienza della giustizia»;
- la legge 16 gennaio 2003, n. 3, recante “Disposizioni ordinamentali in materia di pubblica amministrazione” e, in particolare, l’articolo 11, comma 2-bis, ai sensi del quale “Gli atti amministrativi anche di natura regolamentare adottati dalle Amministrazioni di cui all’articolo 1, comma 2, del decreto legislativo 30 marzo 2001, n. 165, che dispongono il finanziamento pubblico o autorizzano l’esecuzione di progetti di investimento pubblico, sono nulli in assenza dei corrispondenti codici di cui al comma 1 che costituiscono elemento essenziale dell’atto stesso”;
- il decreto del Ministro dell’economia e delle finanze del 6 agosto 2021 relativo all’assegnazione delle risorse in favore di ciascuna Amministrazione titolare degli interventi PNRR e corrispondenti milestone e target;
- l’articolo 1, comma 1042 della legge 30 dicembre 2020, n. 178 ai sensi del quale con uno o più decreti del Ministro dell’economia e delle finanze sono stabilite le procedure amministrativo- contabili per la gestione delle risorse di cui ai commi da 1037 a 1050, nonché le modalità di rendicontazione della gestione del Fondo di cui al comma 1037;
- l’articolo 1, comma 1043, secondo periodo della legge 30 dicembre 2020, n. 178, ai sensi del quale al fine di supportare le attività di gestione, di monitoraggio, di rendicontazione e di controllo delle componenti del Next Generation EU, il Ministero dell’economia e delle finanze - Dipartimento della Ragioneria generale dello Stato sviluppa e rende disponibile un apposito sistema informatico;

- le Linee guida del Ministero del Lavoro e delle Politiche Sociali, approvate con Accordo in CSR del 27.07.2022, che riportano i principi per assicurare la correttezza delle procedure di attuazione e rendicontazione, la regolarità della spesa e il conseguimento dei target e milestone e di ogni altro adempimento previsto dalla normativa europea e nazionale applicabile al PNRR, a norma dell'art. 8 punto 3 del decreto legge 77 del 31 maggio 2021, come modificato dalla legge di conversione 29 luglio 2021, n. 108;
 - Linee guida per la programmazione e attuazione dei percorsi di istruzione e formazione professionale (IeFP) e di istruzione e formazione tecnica superiore (IFTS) in modalità duale, approvate con Accordo in CSR del 27 luglio 2022 e adottate con decreto del 2 agosto, pubblicato sulla Gazzetta Ufficiale, Serie Generale, n. 219 del 19 settembre 2022
 - Circolare Ministero dell'Economia e delle Finanze del 14 ottobre 2021, n. 21 Piano Nazionale di Ripresa e Resilienza (PNRR) - Trasmissione delle Istruzioni Tecniche per la selezione dei progetti PNRR;
 - Circolare Ministero dell'Economia e delle Finanze del 29 ottobre 2021, n. 25 Piano Nazionale di Ripresa e Resilienza (PNRR) – Rilevazione periodica avvisi, bandi e altre procedure di attivazione degli investimenti;
 - Circolare Ministero dell'Economia e delle Finanze del 31 dicembre 2021, n. 33 - Piano Nazionale di Ripresa e Resilienza (PNRR) – Nota di chiarimento sulla Circolare del 14 ottobre 2021, n. 21 - Trasmissione delle Istruzioni Tecniche per la selezione dei progetti PNRR – Addizionalità, finanziamento complementare e obbligo di assenza del c.d. doppio finanziamento;
 - Circolare Ministero dell'Economia e delle Finanze del 18 gennaio 2022, n. 4 - Piano Nazionale di Ripresa e Resilienza (PNRR) – articolo 1, comma 1 del decreto-legge n. 80 del 2021 - Indicazioni attuative;
 - Circolare del 24 gennaio 2022, n. 6 -Piano Nazionale di Ripresa e Resilienza (PNRR) – Servizi di assistenza tecnica per le Amministrazioni titolari di interventi e soggetti attuatori del PNRR
 - Circolare Ministero dell'Economia e delle Finanze del 10 febbraio 2022, n. 9 - Piano Nazionale di Ripresa e Resilienza (PNRR) – Trasmissione delle Istruzioni tecniche per la redazione dei sistemi di gestione e controllo delle amministrazioni centrali titolari di interventi del PNRR;
 - Circolare Ministero dell'Economia e delle Finanze del 21 giugno 2022, n. 27 - Piano Nazionale di Ripresa e Resilienza (PNRR) – Monitoraggio delle misure PNRR;
 - Legge Regionale n. 15 del 7 agosto 2002 “Riforma della Formazione Professionale” pubblicata sul BURP n. 104 del 09/08/2002 e s.m.i.;
 - Deliberazione di Giunta Regionale n. 2273 del 13 novembre 2012 “Indirizzi generali per la creazione del Sistema Regionale delle Competenze e istituzione del Comitato Tecnico regionale”;
 - Deliberazione di Giunta Regionale n. 327 del 07 marzo 2013 “Istituzione del Repertorio Regionale delle Figure Professionali. Impianto descrittivo metodologico” e la Deliberazione di Giunta Regionale N. 290 del 07/03/2022 “Modifiche ai Repertori Regionali di Figure Professionali e percorsi regolamentati per il relativo raccordo al Repertorio Nazionale dei titoli di istruzione e formazione e delle qualificazioni professionali di cui all'art. 8 del decreto legislativo 16 gennaio 2013, n. 13”;
 - Deliberazione di Giunta Regionale 9 febbraio 2016, n. 72 -Protocollo d'Intesa su “Azioni di accompagnamento, sviluppo e rafforzamento del sistema duale nell'ambito dell'Istruzione e Formazione Professionale” sottoscritto in data 13 gennaio 2016, tra il Ministero del Lavoro e delle Politiche Sociali e la Regione Puglia. RATIFICA.
 - Deliberazione di Giunta Regionale n. 1147 del 26/07/2016 “Linee Guida per la costruzione del Sistema di Validazione e Certificazione delle Competenze della Regione Puglia (SVCC-RP)”;
 - Deliberazione di Giunta Regionale 7 luglio 2021, n. 1107 Piano triennale territoriale degli interventi 2021/2023 di Istruzione Tecnica Superiore - ITS, dell'Istruzione e Formazione Tecnica Superiore - IFTS e dei Poli Tecnico Professionali - PTP, ex art. 11 del DPCM 25/01/2008.
- Deliberazione di Giunta Regionale del 21 dicembre 2018, n. 2433 recante le “Linee Guida per l'attuazione dei percorsi in Apprendistato e del Sistema Duale”
 - DELIBERAZIONE DELLA GIUNTA REGIONALE 6 novembre 2023, n. 1525 Approvazione delle nuove “Linee Guida per lo svolgimento degli esami e per il rilascio della certificazione di specializzazione tecnica superiore (IFTS)”
 - Deliberazione di Giunta Regionale n.1397 del 13.10.2022 avente ad oggetto: “Piano Nazionale di

Ripresa e Resilienza (PNRR) – Missione 5 – Componente 1- Investimento 1.4 – “SISTEMA DUALE” – “Documento di Programmazione Regionale dell’Offerta formativa Sistema duale” da finanziare a valere sul PNRR – anno finanziario 2021 – APPROVAZIONE

- Deliberazione di Giunta Regionale n.1376 del 12.10.2023 avente ad oggetto: “Piano Nazionale di Ripresa e Resilienza (PNRR) – Missione 5 – Componente 1- Investimento 1.4 – “SISTEMA DUALE” – “Documento di Programmazione Regionale dell’Offerta formativa Sistema duale” da finanziare a valere sul PNRR – anno finanziario 2022 – APPROVAZIONE.
- Deliberazione di Giunta regionale N°946 del 04/07/2024 “Piano Nazionale di Ripresa e Resilienza (PNRR) – Missione 5 – Componente 1- Investimento 1.4 – “SISTEMA DUALE” – “Documento di Programmazione Regionale dell’Offerta formativa Sistema duale” da finanziare a valere sul PNRR – anno finanziario 2023 – APPROVAZIONE.
- le disposizioni normative e regolamentari comunitarie, nazionali e regionali vigenti e richiamate dall’Avviso IFTS 2023, fatte salve eventuali modifiche che possano essere successivamente approvate nel rispetto della normativa vigente e che il Soggetto realizzatore si impegna a rispettare;
- regolamentazione regionale in materia di formazione professionale ed in particolare della L.R. 7 agosto 2002 n. 15 e s.m.i., nonché delle altre norme richiamate dall’Avviso IFTS 2023 oltreché degli adempimenti stabiliti dall’art. 18 del D.L. 22 giugno 2012, n. 83 convertito con modificazioni con la L. 7 agosto 2012, n. 134.

CONSIDERATO CHE

- con Determinazione del Dirigente Sezione Formazione n. 420 del 7 marzo 2024, Pubblicata nel Bollettino Ufficiale della Regione Puglia n. 21 del 11 Marzo 2024, è stato approvato l’avviso pubblico IFTS/23 “Avviso pubblico per il finanziamento di percorsi di Istruzione e Formazione Tecnica Superiore (IFTS) in modalità duale, con contestuale PRENOTAZIONE di IMPEGNO di SPESA”;
- Con Determinazione del Dirigente Sezione Formazione n. 524 del 21 marzo 2024, Pubblicata nel Bollettino Ufficiale della Regione Puglia n. 26 del 28 Marzo 2024, è stata approvata un’appendice all’ AVVISI IFTS/2023
- Con Determinazione del Dirigente Sezione Formazione n. 609 del 5 aprile 2024, pubblicata nel Bollettino Ufficiale della Regione Puglia n. 30 dell’11 Aprile 2024, sono stati prorogati i termini di presentazione istanze di candidatura;
- Con Determinazione del Dirigente Sezione Formazione n. 1229 del 23 luglio 2024, pubblicata nel Bollettino Ufficiale della Regione Puglia n. 60 del 25.07.2024, è stata approvato elenco degli idonei;
- Con Determinazione del Dirigente Sezione Formazione n. 1276 del 28 agosto 2024, è stato approvato l’elenco dei beneficiari assegnatari di finanziamento suddiviso per province e risultano finanziati n. **58 percorsi annuali**;

si rende necessario approvare lo schema dell’Atto Unilaterale d’Obbligo, allegato al presente atto quale parte integrante e sostanziale ed indicato con la lettera “A”, da sottoscrivere con i beneficiari dei corsi assegnati.

Verifica ai sensi del Dlgs n. 196/03 e s.m.i. e del Regolamento (UE) 679/2016

“Garanzie alla riservatezza”

La pubblicazione del presente atto all’Albo pretorio on-line, salve le garanzie previste dalla legge 241/90 in tema di accesso ai documenti amministrativi, avviene nel rispetto della tutela alla riservatezza dei cittadini, secondo quanto disposto dal Regolamento (UE) n. 679/2016 in materia di protezione dei dati personali, nonché dal d.lgs. n. 196/03 come modificato del d.lgs. n. 101/2018, e dal vigente Regolamento Regionale n. 5/2006 per il trattamento dei dati sensibili e giudiziari, per quanto applicabile. Ai fini della pubblicità legale, il presente provvedimento è stato redatto in modo da evitare la diffusione di dati personali identificativi non necessari ovvero il riferimento alle particolari categorie di dati previste dagli articoli 9 a 10 del succitato

Regolamento (UE) innanzi richiamato; qualora tali dati fossero indispensabili per l'adozione dell'atto, essi sono trasferiti in documenti separati, esplicitamente richiamati

Il presente provvedimento non comporta alcun mutamento qualitativo e quantitativo di entrata o di spesa né a carico del bilancio regionale, né a carico degli enti per i cui debiti i creditori potrebbero rivalersi sulla Regione e che è escluso ogni ulteriore onere aggiuntivo rispetto a quelli già autorizzati a valere sullo stanziamento dal bilancio regionale

DETERMINA

Di prendere atto di quanto espresso in narrativa, che costituisce parte integrante e sostanziale del presente atto e che qui si intende integralmente riportato.

1. Le premesse costituiscono parte integrante e sostanziale del presente dispositivo anche quale motivazione ai sensi dell'art.3 L.241/1990 ss.mm.ii..
2. di approvare lo schema dell'Atto Unilaterale d'Obbligo dei percorsi IFTS 2023 allegato al presente atto, quale parte integrante e sostanziale ed indicato con la lettera "A"
3. Che non sussiste conflitto di interessi ai sensi degli artt. 6 bis Legge n. 241/90 ss.mm.ii.

Il presente provvedimento, redatto in unico originale, composto da 4 pagine in originale:

- a. è immediatamente esecutivo;
- b. sarà pubblicato, sul portale www.sistema.puglia.it;
- c. sarà pubblicato (per estratto) nel sito ufficiale della Regione Puglia: www.regione.puglia.it, nella Sezione "Amministrazione trasparente";
- d. sarà pubblicato sull'Albo Pretorio On-line della Sezione Formazione;
- e. sarà pubblicato sul BURP.

ALLEGATI INTEGRANTI

Documento - Impronta (SHA256)
AUO IFTS_.pdf - 05899d2299e7eba45b36798282cb686bf50e93407ceac41181250c5191df4931

Il presente Provvedimento è direttamente esecutivo.

Firmato digitalmente da:

EQ Responsabile di rafforzamento del sistema Duale e Apprendistato
Giovanna Marcella Santoro

Il Dirigente della Sezione Formazione
Monica Calzetta



Finanziato dall'Unione europea
NextGenerationEU



ALLEGATO A

PIANO NAZIONALE DI RIPRESA E RESILIENZA (PNRR) – MISSIONE 5 – COMPONENTE 1 – INVESTIMENTO 1.4 “SISTEMA DUALE”

ATTO D’OBBLIGO CONNESSO ALL’ACCETTAZIONE DEL FINANZIAMENTO CONCESSO PER PROGETTI PRESENTATI IN RELAZIONE ALL’AVVISO PUBBLICO IFTS 2023 IN MODALITÀ DUALE Percorsi di Istruzione e Formazione Tecnica superiore (IFTS) in modalità duale

A.D. n. 420 del 07/03/2024 pubblicato sul BURP n. 21 del 11.03.2024 e ss.mm.ii

Il **SOGGETTO ATTUATORE** _____,
C.F./P.IVA n. _____, con sede legale in _____ (_____),
Via _____ n. _____,
nella persona di _____ C.F. _____
nato/a a _____ il _____, intervenuto in qualità di

legale rappresentante dell’Istituzione Formativa _____ capofila dell’ATS
proponente il progetto denominato “_____”,

legale rappresentante della Fondazione ITS _____ proponente il
progetto denominato “_____”,

PREMESSO

- con Determinazione del Dirigente Sezione Formazione n. 420 del 7 marzo 2024, Pubblicata nel Bollettino Ufficiale della Regione Puglia n. 21 del 11 Marzo 2024, è stato approvato l’avviso pubblico IFTS/23 "Avviso pubblico per il finanziamento di percorsi di Istruzione e Formazione Tecnica Superiore (IFTS) in modalità duale, con contestuale PRENOTAZIONE di IMPEGNO di SPESA".

-Con Determinazione del Dirigente Sezione Formazione n. 524 del 21 marzo 2024, Pubblicata nel Bollettino Ufficiale della Regione Puglia n. 26 del 28 Marzo 2024, è stata approvata un’appendice all’ AVVISO IFTS/2023

- Con Determinazione del Dirigente Sezione Formazione n. 1229 del 23 luglio 2024, pubblicata nel Bollettino Ufficiale della Regione Puglia n. 60 del 25.07.2024, è stato approvato l’elenco idonei;

- Con Determinazione del Dirigente Sezione Formazione n. 1276 del 27 agosto 2024, sono stati approvati i n. 6 elenchi, suddivisi per provincia, dei 58 beneficiari assegnatari di finanziamento;

- che il soggetto attuatore, risulta affidatario di n. percorso/i formativo/i indicato/i sinteticamente descritto nella tabella che segue

N.	Denominazione Progetto	Sede Progetto	PR	Ore	nr. Allievi	Costo	Codice Progetto



Finanziato dall'Unione europea
NextGenerationEU



PRESO ATTO

- che si applicano le disposizioni normative e regolamentari comunitarie, nazionali e regionali vigenti e richiamate dall'Avviso IFTS2023, fatte salve eventuali modifiche che possano essere successivamente approvate nel rispetto della normativa vigente e che il Soggetto attuatore si impegna a rispettare;
- della regolamentazione regionale in materia di formazione professionale ed in particolare della L.R. 7 agosto 2002 n. 15 e s.m.i., nonché delle altre norme richiamate dall'Avviso IFTS2023 oltreché degli adempimenti stabiliti dall'art. 18 del D.L. 22 giugno 2012, n. 83;

autorizzando con il presente atto

- la Regione Puglia al trattamento dei dati sensibili per gli adempimenti degli obblighi di legge e comunque ai fini necessari all'espletamento dell'attività progettuale ed alla gestione del connesso contributo, secondo il D.Lgs. n. 196/2003 e s.m.i.

- A PENA DI REVOCA DEL PREDETTO PROGETTO E DEL RELATIVO FINANZIAMENTO

DICHIARA SOTTO LA PROPRIA RESPONSABILITÀ QUANTO SEGUE

Art. 1 - Oggetto

Il Soggetto realizzatore dichiara:

- che l'ATS rappresentata / la Fondazione ITS è stata costituita con atto del _____, con scadenza il _____;
- di accettare, in qualità di Soggetto realizzatore, il finanziamento concesso fino ad un importo massimo di Euro 76.616,00.

Dichiara altresì:

- di impegnarsi a garantire il regolare svolgimento delle attività corsuali indicate nel progetto/i approvato/i, osservando la normativa comunitaria, statale e regionale espressamente richiamata nell'Avviso;
- di svolgere il progetto nei tempi e nei modi indicati nel citato documento descrittivo del progetto approvato;
- in qualità di Titolare Effettivo (ex art. 22, par. 2, lett. d del Reg. (UE) 241/2021) dell'Ente/Organismo/Società _____, che non sussistono situazioni, anche potenziali, di conflitto di interesse tra il sottoscritto/a e i soggetti dell'Amministrazione regionale. In caso contrario (sussistenza di situazioni di conflitto interessi) è necessario inviare apposita comunicazione al RUP all'indirizzo PEC.

Art. 2 - Termini di attuazione del progetto, durata e importo della Convenzione

Al fine di garantire il rispetto della tempistica prevista nel cronoprogramma per la realizzazione dell'intervento PNRR tutti i percorsi formativi IFTS proposti per il finanziamento, possono essere avviati a partire dal giorno successivo alla sottoscrizione dell'AUO e comunque non oltre il 30.09.2024; i percorsi formativi, comprensivi di esami finali, devono concludersi entro e non oltre il **30.11.2025**.

Coerentemente con tale disposizione, la Regione non accoglierà eventuali richieste di proroga di tali termini.

L'Amministrazione Regionale, per i percorsi formativi regolarmente avviati, riconosce le attività propedeutiche all'avvio degli stessi, realizzate prima della stipula del presente atto e comunicate all'indirizzo PEC avviso_ifts2023regione.puglia@pec.rupar.puglia.it corredata da:

- elenco dei destinatari delle azioni formative;
- elenco dei docenti e non docenti;
- copia del registro presenze allievi completo di firme autografe dei medesimi, riferito al primo giorno di corso;



Finanziato dall'Unione europea
NextGenerationEU



- calendario delle attività formative con le indicazioni di date e orari di svolgimento;
- indicazione sede di svolgimento del progetto.

Dovranno essere approntati i registri obbligatori previsti dalla vigente normativa. Si precisa che la vidimazione dei registri didattici a cura dei funzionari della STRUTTURA di CONTROLLO della Sezione Formazione della Regione Puglia competente per territorio, deve avvenire prima che gli stessi vengano utilizzati.

La chiusura delle attività corsuali deve essere comunicata a mezzo PEC, ai seguenti indirizzi: avviso_ifts2023regione.puglia@pec.rupar.puglia.it.

Art. 3 - Obblighi del Soggetto realizzatore

Il Soggetto realizzatore dichiara di obbligarsi:

- 1) ad assicurare il rispetto di tutte le disposizioni previste dalla normativa comunitaria e nazionale, con particolare riferimento a quanto previsto dal Reg. (UE) 2021/241 e dal decreto legge n. 77 del 31/05/2021, come modificato dalla legge 29 luglio 2021, n. 108;
- 2) ad assicurare l'adozione di misure adeguate volte a rispettare il principio di sana gestione finanziaria secondo quanto disciplinato nel Regolamento finanziario (UE, Euratom) 2018/1046 e nell'art.22 del Regolamento (UE) 2021/241, in particolare in materia di prevenzione dei conflitti di interessi, delle frodi, della corruzione e di recupero e restituzione dei fondi che sono stati indebitamente assegnati;
- 3) a rispettare le indicazioni in relazione ai principi orizzontali di cui all'art. 5 del Reg. (UE) 2021/241 ossia il principio di non arrecare un danno significativo agli obiettivi ambientali, ai sensi dell'articolo 17 del Reg. (UE) 2020/852 e garantire la coerenza con il PNRR approvato dalla Commissione europea;
- 4) ad adottare proprie procedure interne, assicurando la conformità ai regolamenti comunitari e a quanto indicato da Regione Puglia Sezione Formazione nella descrizione delle funzioni e delle procedure in essere nella connessa manualistica;
- 5) a prevedere per l'avvio del percorso da un numero minimo di 8 allievi a un numero massimo di 15 allievi, secondo quanto inserito nel formulario della proposta progettuale approvata.
Eventuali variazioni in difetto dovranno essere comunicate alla Sezione Formazione prima della sottoscrizione del presente Atto;
- 6) a tener conto, attraverso opportune azioni di personalizzazione e sostegno individuale, delle caratteristiche e delle inclinazioni dei giovani destinatari dell'offerta formativa, per ridurre il rischio di abbandono prima del conseguimento del certificato di specializzazione tecnica superiore;
- 7) a prevedere, qualora necessaria, un'adeguata personalizzazione del percorso che possa favorire l'inserimento di soggetti vulnerabili:
 - disabili
 - soggetti sottoposti a misure restrittive della libertà personale
 - minori stranieri non accompagnati
 - migranti
 - donne (soprattutto in riferimento all'area STEM);
- 8) realizzare l'offerta formativa proposta in sedi accreditate per lo svolgimento delle attività, coerenti con gli obiettivi formativi perseguiti dai percorsi;
- 9) a comprendere attività di alternanza rafforzata pari almeno al 50% dell'orario ordinamentale (400 ore) ovvero l'attivazione del contratto di apprendistato di primo livello ex art. 43 D. lgs. 81/2015 e D. M. del 12 ottobre 2015;
- 10) a prevedere la presenza di docenti provenienti per non meno del 50% dal mondo del lavoro con una specifica esperienza professionale maturata nel settore per almeno cinque anni;
- 11) a indicare verifiche periodiche di apprendimento, funzionali all'accertamento dei livelli di competenza previsti in esito al percorso, strettamente correlate agli obiettivi del corso e coerenti con lo stesso, nonché misure di verifica ex-post;
- 12) a prevedere modalità di monitoraggio del progetto e valutazione dei risultati;



Finanziato dall'Unione europea
NextGenerationEU



- 13) a dare piena attuazione al progetto così come illustrato nella scheda progetto, garantendo l'avvio tempestivo delle attività progettuali per non incorrere in ritardi attuativi e concludere il progetto nella forma, nei modi e nei tempi previsti, nel rispetto della tempistica prevista dal relativo cronoprogramma di progetto e di sottoporre all'Amministrazione responsabile le eventuali modifiche al progetto;
- 14) ad assicurare che la progettazione del percorso dovrà essere prevalentemente focalizzata sull'acquisizione delle competenze professionalizzanti e trasversali afferenti ai profili formativi IFTS1 riducendo l'incidenza dei moduli formativi riferiti alle competenze di base. Qualora in fase attuativa si rendessero necessarie azioni di rinforzo relative alle competenze di base, occorrerà attivare, a integrazione del percorso formativo previsto dal progetto, specifiche misure di accompagnamento per il riallineamento delle competenze (senza oneri finanziari aggiuntivi);
- 15) a garantire la correttezza, l'affidabilità e la congruenza dei dati di monitoraggio finanziario, fisico e procedurale, e di quelli che comprovano il conseguimento degli obiettivi dell'intervento quantificati in base agli stessi indicatori adottati per milestone e target della misura e assicurarne l'inserimento nel sistema informativo e gestionale adottato dall'Amministrazione responsabile nel rispetto delle indicazioni che saranno fornite Regione Puglia Sezione Formazione ;
- 16) fornire tutte le informazioni richieste relativamente alle procedure e alle verifiche in relazione alle spese rendicontate conformemente alle procedure e agli strumenti definiti nelle linee guida per la rendicontazione e controllo dei soggetti beneficiari percorsi di istruzione e formazione professionale (IeFP) e di istruzione e formazione tecnica superiore (IFTS) con modalità di apprendimento duale adottate dalla Dirigente della Sezione Formazione con A.D. n. 1199 del 18/07/2024;
- 17) a garantire la conservazione della documentazione progettuale in fascicoli cartacei o informatici per assicurare la completa tracciabilità delle operazioni - nel rispetto di quanto previsto all'art. 9 punto 4 del decreto legge 77 del 31 maggio 2021, convertito con legge n. 108/2021 - che, nelle diverse fasi di controllo e verifica previste dal sistema di gestione e controllo del PNRR, dovranno essere messi prontamente a disposizione su richiesta dell'Amministrazione centrale titolare di intervento PNRR, del Servizio centrale per il PNRR, dell'Unità di Audit, della Commissione europea, dell'OLAF, della Corte dei Conti europea (ECA), della Procura europea (EPPO) e delle competenti Autorità giudiziarie nazionali e autorizzare la Commissione, l'OLAF, la Corte dei conti e l'EPPO a esercitare i diritti di cui all'articolo 129, paragrafo 1, del regolamento finanziario;
- 18) a facilitare le verifiche dell'Ufficio competente per i controlli Regione Puglia Sezione Formazione, dell'Unità di Audit, della Commissione europea e di altri organismi autorizzati, che verranno effettuate anche attraverso controlli in loco presso i Soggetti Attuatori pubblici delle azioni;
- 19) a garantire la disponibilità dei documenti giustificativi relativi alle spese sostenute e dei target realizzati così come previsto ai sensi dell'articolo 9 punto 4 del decreto legge n. 77 del 31/05/2021, convertito con legge n. 108/2021;
- 20) a predisporre i pagamenti secondo le procedure stabilite Regione Puglia Sezione Formazione nel rispetto del piano finanziario e cronogramma di spesa approvato;
- 21) a garantire l'utilizzo di un conto corrente dedicato necessario per l'erogazione dei pagamenti e l'adozione di un'apposita codificazione contabile e informatizzata per tutte le transazioni relative al progetto per assicurare la tracciabilità dell'utilizzo delle risorse del PNRR;
- 22) a partecipare, ove richiesto, alle riunioni convocate dalla Regione Puglia Sezione Formazione;
- 23) a garantire, anche attraverso la trasmissione di relazioni periodiche sullo stato di avanzamento del progetto, che la Regione Puglia Sezione Formazione riceva tutte le informazioni necessarie, relative alle linee di attività per l'elaborazione delle relazioni annuali di cui all'articolo 31 del Regolamento (UE) n. 2021/241, nonché qualsiasi altra informazione eventualmente richiesta;
- 24) a contribuire al raggiungimento dei milestone e target associati alla Misura e fornire, su richiesta dalla Regione Puglia Sezione Formazione, le informazioni necessarie per la predisposizione delle dichiarazioni sul

¹ come descritti nella tabella 1



Finanziato dall'Unione europea
NextGenerationEU



- conseguimento dei target e milestone e delle relazioni e documenti sull'attuazione dei progetti;
- 25) a garantire il rispetto degli obblighi in materia di comunicazione e informazione previsti dall'art. 34 del Regolamento (UE) 2021/241 indicando nella documentazione progettuale che il progetto è finanziato nell'ambito del PNRR, con esplicito riferimento al finanziamento da parte dell'Unione europea e all'iniziativa Next Generation EU (ad es. utilizzando la frase "finanziato dall'Unione europea – Next Generation EU"), riportando nella documentazione progettuale l'emblema dell'Unione europea e fornire un'adeguata diffusione e promozione del progetto, anche online, sia web che social, in linea con quanto previsto dalla Strategia di Comunicazione del PNRR; fornire i ai sensi dell'art. 9, comma 4, del Dlgs n.77 del 31 maggio 2021 documenti e le informazioni necessarie secondo le tempistiche previste e le scadenze stabilite dai Regolamenti comunitarie della Regione Puglia Sezione Formazione e per tutta la durata del progetto;
 - 26) a garantire una tempestiva diretta informazione agli organi preposti, tenendo informata la Regione Puglia Sezione Formazione sull'avvio e l'andamento di eventuali procedimenti di carattere giudiziario, civile, penale o amministrativo che dovessero interessare le operazioni oggetto del progetto e comunicare le irregolarità o le frodi riscontrate a seguito delle verifiche di competenza e adottare le misure necessarie, nel rispetto delle procedure adottate dalla stessa Regione Puglia Sezione Formazione in linea con quanto indicato dall'art. 22 del Regolamento (UE) 2021/2041.
 - 27) a garantire il regolare svolgimento delle attività corsuali indicate nel progetto/i approvato/i, osservando la normativa comunitaria, statale e regionale che disciplina le materie della formazione professionale, espressamente richiamata nell'Avviso;
 - 28) a utilizzare i finanziamenti previsti dal presente atto unilaterale esclusivamente per far fronte alle spese rivenienti dalla gestione dell'attività formativa affidata, prendendo quindi atto che detto contributo non potrà essere oggetto di cessione, in quanto non configurabile come credito certo, liquido ed esigibile, né utilizzato per il pagamento di passività pregresse relative alla formazione professionale, né potrà essere oggetto di storni con contributi assegnati relativi ad altri progetti;
 - 29) a non effettuare storni tra i finanziamenti assegnati ai singoli progetti;
 - 30) a realizzare le attività corsuali per l'intero monte ore previsto secondo quanto disposto dall'Avviso IFTS 2023;
 - 31) a rispettare quanto previsto dalla Sezione 6 dell'Avviso IFTS 2023 "Interventi finanziabili" ;
 - 32) a dare avvio alle attività corsuali di Istruzione e Formazione Tecnica superiore a partire dal giorno successivo alla sottoscrizione dell'AUO e comunque e comunque non oltre il 30.09.2024, e devono concludersi, compresi gli esami finali, entro il 30/11/2025;
 - 33) a prendere atto che l'avvio e la prosecuzione delle attività sono in ogni caso subordinate al mantenimento dei requisiti di accreditamento previsti dalla vigente disciplina regionale in materia;
 - 34) a comunicare prima dell'avvio attività, l'esatto recapito della sede di coordinamento, con l'elenco analitico delle scritture e dei documenti contabili ivi depositati, in quanto l'Amministrazione Regionale consente l'organizzazione centralizzata della gestione amministrativa e contabile, fermo restando l'obbligo di avere, presso la sede di svolgimento dell'attività corsuale, tutta la documentazione afferente l'aspetto organizzativo e didattico del corso;
 - 35) ad ammettere agli esami finali gli allievi che avranno frequentato l'attività formativa per un numero di ore non inferiore al 75% della durata complessiva della stessa.
L'istituzione formativa, qualora ritenga, in base ai conteggi mensili delle ore di presenza, che l'allievo durante lo svolgimento del corso non raggiungerà tale percentuale, dovrà organizzare appositi moduli extracurricolari di recupero individuale e/o di riallineamento (al di fuori, quindi delle 800 ore curricolari).
Il programma di tali moduli e la relativa conseguente variazione della previsione di spesa, fermo restando il finanziamento assegnato ad ogni singolo corso, devono essere notificati alla Regione.
 - 36) Il numero degli iscritti al percorso formativo, per comprovate motivazioni, può variare entro il primo quarto di durata. La richiesta di inserimento di ulteriori allievi, così come il riconoscimento di eventuali crediti formativi, è subordinato alla presentazione di apposita istanza di autorizzazione corredata dai seguenti allegati:
 - a. attestazione di riconoscimento di crediti in ingresso al percorso di formazione professionale;



Finanziato dall'Unione europea
NextGenerationEU



- b. programma dettagliato del modulo di recupero o modulo di riallineamento;
 - c. eventuale altra documentazione personale in ingresso;
 - d. eventuale conseguente variazione della previsione di spesa, fermo restando il finanziamento assegnato ad ogni singolo percorso;
- 37) a rilasciare, all'allievo che interrompe la frequenza del percorso formativo, prima del conseguimento del certificato, l'"Attestato delle competenze";
 - 38) a rilasciare, al termine dei percorsi formativi il Certificato di specializzazione tecnica superiore nel rispetto della normativa vigente (allegato F del Decreto Interministeriale del 7/02/2013 "Definizione dei percorsi di specializzazione tecnica superiore di cui al Capo III del decreto del Presidente del Consiglio dei Ministri 25 gennaio 2008" e relativi allegati");
 - 39) implementare il sistema di monitoraggio secondo le specifiche tecniche e di contenuto comunicate dalla Regione;
 - 40) utilizzare i loghi del PNRR relativi al sistema duale resi disponibili dalla Regione;
 - 41) rendere tracciabili i flussi finanziari afferenti al contributo concesso secondo quanto disposto dall'art. 3 della Legge 13 agosto 2010 n.136 e a comunicare il conto corrente bancario o postale, appositamente dedicato su cui saranno registrati tutti i flussi finanziari afferenti il progetto, le generalità ed il codice fiscale delle persone delegate ad operare su tale conto ed ogni eventuale variazione ai suindicati dati;
 - 42) indicare negli strumenti di pagamento relativi ad ogni transazione il codice CUP e il titolo del corso identificativo dell'intervento autorizzato, l'anno formativo di riferimento e la determinazione dirigenziale di impegno finanziario;
 - 43) non apportare variazioni o modifiche ai contenuti dell'iniziativa senza preventiva segnalazione alla Regione Puglia che ha la facoltà di non accordare assenso a variazioni o modifiche che snaturino le caratteristiche essenziali e/o compromettano la validità del progetto approvato;
 - 44) produrre, con la tempistica e le modalità stabilite, la documentazione giustificativa delle attività (tra cui, registri di presenza, CV dei docenti, convenzioni con aziende, ecc.) fornendo, secondo le modalità stabilite dalla Regione, tutti i dati finanziari, procedurali e fisici attinenti alla realizzazione del progetto finanziato;
 - 45) collaborare con tutte le Autorità preposte ai controlli (Regione Puglia, Ministero del lavoro e delle Politiche Sociali, Commissione Europea, Unità di missione del PNRR, Corte dei conti, Amministrazione centrale responsabile di intervento, Servizio centrale per il PNRR, Unità di Audit, OLAF, Corte dei Conti europea (ECA), Procura europea (EPP) e delle competenti Autorità giudiziarie nazionali, ecc.), nell'ambito di verifiche anche in loco dell'avvenuta realizzazione delle attività, nonché di ogni altro controllo, garantendo la conservazione e la disponibilità della relativa documentazione, pena la revoca del contributo concesso.
 - 46) applicare le disposizioni di cui al Regolamento (UE) 2016/679 del Parlamento europeo e del Consiglio, del 27 aprile 2016, relativo alla protezione delle persone fisiche con riguardo al trattamento dei dati personali, nonché alla libera circolazione di tali dati e che abroga la direttiva 95/46/CE.
 - 47) a rideterminare, nel caso in cui il corso all'atto della sua conclusione presenti un numero di allievi inferiore a nr. 8, il finanziamento assegnato in funzione del numero effettivo di allievi che hanno frequentato almeno il 75% delle ore del percorso formativo (compresi eventuali moduli di recupero/ri-allineamento);
 - 48) a documentare, in sede di verifica ispettiva, le eventuali variazioni del personale docente e non docente indicato nel formulario approvato;
 - 49) Solo in casi eccezionali e debitamente comprovati, l'istituzione formativa può comunicare la variazione del personale docente/tutor. Alla comunicazione di variazione dovranno essere allegati sia la rinuncia del docente inserito tra le risorse umane del progetto approvato (con allegata fotocopia del documento d'identità) che il curriculum del subentrante. Le esperienze professionali e i titoli acquisiti dal docente entrante dovranno essere analoghi a quelle del personale previsto in progetto. La Regione si riserva di effettuare controlli a campione sulle dichiarazioni rilasciate in riferimento alle variazioni comunicate. Nel caso dal controllo emergano difformità e/o carenze documentali nella sostituzione del personale docente/tutor non verranno riconosciuti i relativi costi.
- Si precisa che il CCNL della Formazione Professionale prevede quali REQUISITI PER L'ASSUNZIONE del TUTOR: LAUREA e/o - DIPLOMA di scuola secondaria di 2° grado + esperienza specifica nell'area tecnico/pratica;



Finanziato dall'Unione europea
NextGenerationEU



- 50) a non subappaltare le attività affidate, a norma dell'art. 23, punto 5 della L.R. n. 15/2002. Si potrà ricorrere unicamente ad "apporti specialistici preventivamente autorizzati" (per "apporto specialistico" si intende l'eventuale collaborazione per competenze di cui l'Istituzione Formativa accreditata non dispone in maniera diretta) e comunque non oltre il limite massimo del 2% del contributo pubblico assegnato; per le attività di cui all'avviso, si considereranno "preventivamente autorizzati", se positivamente valutati in sede di esame di merito dei progetti, gli apporti specialistici espressamente indicati nel formulario dei progetti, con la specificazione dei soggetti giuridici cui si intende affidare tale apporto, il dettaglio di tale attività ed il relativo corrispettivo finanziario;
- 51) a osservare quanto prescritto nel Regolamento Regionale n. 31/2009: "L.R. n. 28/2006 -Disciplina in materia di contrasto al lavoro non regolare", pubblicato sul BURP n. 191 del 30/11/2009;
- 52) a non delegare in alcun modo, parzialmente o totalmente, la realizzazione delle attività affidate, ai sensi di quanto previsto dall'art. 23 della Legge Regionale 7 agosto 2002, n. 15 e comunque nel rispetto delle indicazioni dell'Avviso pubblico;
- 53) a rendere tracciabili i flussi finanziari afferenti al contributo concesso secondo quanto disposto dall'art. 3 della Legge 13 agosto 2010 n.136 e comunicare il conto corrente bancario o postale, appositamente dedicato su cui saranno registrati tutti i flussi finanziari riguardanti il progetto, le generalità e il codice fiscale delle persone delegate a operare su tale conto e ogni eventuale variazione ai suindicati dati;
- 54) a restituire l'importo maggiorato degli interessi legali in caso di ritardato rimborso delle economie di gestione;
- 55) a garantire, la conservazione dei dati fisico-procedurali, relativi a ciascuna operazione svolta nell'ambito del corso, nonché la raccolta dei dati, relativi all'attuazione, necessari per la gestione finanziaria, la sorveglianza, le verifiche, gli audit e la valutazione degli output;
- 56) a conservare in originale e rendere disponibile la documentazione delle spese sostenute per la realizzazione delle attività finanziate per un periodo di tre anni a decorrere dal 31 dicembre successivo alla presentazione dei conti nei quali sono incluse le spese dell'operazione (art. 140 del Regolamento (UE) 1303/2013);
- 57) ad accettare i controlli della Regione e/o dello Stato Italiano e dell'Unione Europea ed agevolare l'effettuazione del controllo nel corso degli stessi;
- 58) a fornire, qualora richiesto da parte dell'Amministrazione Regionale ogni altro dato, informazione e/o documentazione necessari al completamento delle istruttorie e/o all'implementazione del sistema informativo regionale di monitoraggio degli interventi finanziati.

Art. 4 - Procedura di rendicontazione della spesa e dell'avanzamento verso milestone e target del PNRR

Per un corretto espletamento della rendicontazione delle attività e delle spese dei progetti finanziati il soggetto realizzatore deve attenersi alle indicazioni procedurali, riportate nella Determinazione Dirigenziale n. 1199 del 18.07.2024 "Approvazione LINEE GUIDA PER LA RENDICONTAZIONE E CONTROLLO DEI SOGGETTI BENEFICIARI Percorsi di istruzione e formazione professionale (IeFP) e di Istruzione e Formazione Tecnica Superiore (IFTS) con modalità di Apprendimento duale", elaborate sulla base della normativa di riferimento attualmente in vigore (decreto MLPS n. 139 del 2 agosto 2022 e ss.mm.ii.)

La rendicontazione dovrà essere presentata a mezzo pec (rendicontazione.duale.regione.puglia@pec.rupar.puglia.it) entro e non oltre 60 giorni dalla data di fine delle attività e comunque entro la data di validità dell'atto unilaterale sottoscritto.

Inoltre, il soggetto realizzatore si impegna a:

- 1) garantire alla Regione Puglia, secondo le regole del sistema pubblico di connettività e le modalità previste dal presente Disciplinare, l'accesso e la fruibilità dei dati, ivi compresi quelli riguardanti ogni tipo di vulnerabilità, relativi agli studenti partecipanti, al fine della corretta rilevazione degli indicatori per il quadro di riferimento dell'efficacia dell'attuazione.
- 2) a restituire, contestualmente alla presentazione della rendicontazione finale, le eventuali economie di gestione rispetto al finanziamento erogato e gli eventuali interessi maturati sul conto. In caso di ritardato rimborso delle economie di gestione, l'importo dovrà essere maggiorato degli interessi legali;



Finanziato dall'Unione europea
NextGenerationEU



- 3) a presentare, unitamente alla documentazione di rendicontazione finale, una dichiarazione sostitutiva di certificazione, conformemente a quanto prescritto dal DPR n. 445/2000, sottoscritta dal legale rappresentante attestante che:
 - a. l'attività si è svolta in conformità ai contenuti e alla durata del progetto approvato
 - b. le spese rendicontate sono riferibili a spese ammissibili
 - c. i relativi titoli originali di spesa sono conservati agli atti del soggetto realizzatore
 - d. l'importo rendicontato corrisponde all'importo eventualmente certificato.
- 4) a depositare:
 - a. copia conforme all'originale dell'estratto relativo al conto corrente, aggiornato alla data di presentazione del rendiconto stesso;
 - b. documento attestante l'avvenuta restituzione di eventuali economie di gestione.
- 5) a conservare i documenti relativi alla certificazione delle spese per almeno 5 anni, decorrenti dal momento della chiusura delle attività.

Art. 5 - Procedura di pagamento al Soggetto realizzatore

Le procedure di pagamento al Soggetto realizzatore seguono le modalità specifiche indicate nell' AVVISO PUBBLICO IFTS 2023 ovvero le modalità di seguito indicate:

Al fine di garantire l'attività formativa, come previsto nell'A il finanziamento sarà erogato nelle misure e con le modalità di seguito indicate:

- un acconto pari al 50% del finanziamento complessivo assegnato, ad avvenuta comunicazione di avvio delle attività previa acquisizione delle dovute autorizzazioni di cassa, nel rispetto dei vincoli del Patto di Stabilità Interno e a seguito di presentazione di apposita polizza fideiussoria per l'erogazione di anticipi a favore di soggetti privati e dichiarazione di inesistenza di pignoramenti;
- un pagamento intermedio pari al 45% del finanziamento complessivo assegnato che il soggetto realizzatore dovrà richiedere come rimborso a partire dal momento in cui dichiara e dimostra di avere effettivamente realizzato il 50% delle attività progettuali e a seguito di presentazione di apposita polizza fideiussoria per l'erogazione di anticipi a favore di soggetti privati;
- SALDO eventuale da richiedere a chiusura delle attività nella misura massima del 5% e/o comunque, sino alla concorrenza massima del finanziamento riconosciuto, previa presentazione di domanda di pagamento redatta secondo le modalità dei pagamenti intermedi, previa verifica ed approvazione, con apposito atto dirigenziale, della rendicontazione finale esibita dal soggetto realizzatore.

Si specifica che le richieste di acconto e/o pagamenti intermedi dovranno essere accompagnate da fideiussione a garanzia dell'importo richiesto, secondo lo schema di cui alla DGR n. 1000 del 07/07/2016, BURP n. 85/2016, rilasciate da:

- banche o istituti di credito iscritte all'Albo delle banche presso la Banca d'Italia;
- società di assicurazione iscritte all'elenco delle imprese autorizzate all'esercizio del ramo cauzioni presso l'ISVAP;
- società finanziarie iscritte all'elenco speciale, ex art. 107 del Decreto Legislativo n. 385/1993 presso la Banca d'Italia. Gli intermediari finanziari autorizzati devono risultare iscritti nell'elenco tenuto presso la Banca d'Italia. Si informa che l'elenco degli intermediari finanziari cancellati dal suddetto elenco su disposizione del Ministero dell'Economia e Finanze per il mancato rispetto delle disposizioni di legge è reperibile sul sito web della Banca di Italia <http://uif.bancaditalia.it/UICFEWebroot/6>.

La garanzia dovrà contenere espressamente l'impegno della banca/società garante di rimborsare, in caso di escussione da parte della Regione, il capitale maggiorato degli interessi legali, decorrenti nel periodo compreso tra la data di erogazione dell'anticipazione stessa e quella del rimborso. La validità della polizza fideiussoria non sarà condizionata alla restituzione di copia controfirmata da parte del beneficiario e avrà, comunque efficacia fino allo svincolo da parte



Finanziato dall'Unione europea
NextGenerationEU



della Regione.

Art. 6 - Variazioni del progetto

Fermo restando quanto disposto dalla Sezione 16 - Modifiche/variazioni del progetto dell'Avviso IFTS 2023, il Soggetto realizzatore può proporre variazioni alla scheda progetto che dovranno essere accolte con autorizzazione scritta dell'Amministrazione responsabile/Ufficio.

Premessa la necessità di ridurre al minimo qualsiasi variazione rispetto al progetto originario ammesso a finanziamento si rende opportuno precisare che, nel caso in cui si intenda apportare modifiche al progetto, il soggetto realizzatore deve presentare formale richiesta alla Regione che verificherà e valuterà l'ammissibilità/legittimità in ragione dei seguenti vincoli/condizioni:

- a. la modifica deve garantire e rispettare le finalità, gli obiettivi, i risultati attesi previsti dall'Avviso;
- b. le previsioni inerenti ai target e alle milestone non possono in alcuna ipotesi essere oggetto di modifica;
- c. la variazione non deve comportare una modifica sostanziale della tipologia/natura dell'intervento o progetto interessato;
- d. interessato;
- e. in nessun caso potrà essere incrementato il finanziamento già concesso all'intervento;
- f. le eventuali variazioni di sede di svolgimento delle attività dovranno essere sempre motivate e preventivamente autorizzate dalla Regione Puglia;
- g. le modifiche apportate a calendari, orari di svolgimento, riduzioni del numero di partecipanti, non soggette ad alcuna autorizzazione, devono essere tempestivamente comunicate ai competenti uffici regionali a mezzo pec e di tali variazioni dovrà essere conservata idonea documentazione presso il Soggetto realizzatore;
- h. l'incremento/sostituzione degli allievi è regolamentato, per modalità e condizioni, dal presente Atto Unilaterale d'Obbligo al comma 30) dell'art.3

L'Amministrazione responsabile si riserva la facoltà di non riconoscere ovvero di non approvare spese relative a variazioni delle attività del progetto non autorizzate.

L'Amministrazione responsabile si riserva comunque la facoltà di apportare qualsiasi modifica al progetto che ritenga necessaria al fine del raggiungimento degli obiettivi previsti dal Piano, previa consultazione con il Soggetto realizzatore.

Le modifiche alla scheda progetto non comportano alcuna revisione del presente Atto.

Art. 7 - Disimpegno delle risorse

L'eventuale disimpegno delle risorse del Piano, previsto dall'articolo 24 del Reg. 2021/241 e dall'articolo 8 della legge n. 77 del 31/05/2021, come modificato dalla legge di conversione 29 luglio 2021, n. 108, comporta la riduzione o revoca delle risorse relative ai progetti che non hanno raggiunto gli obiettivi previsti, nel rispetto di quanto previsto dall'Avviso di riferimento.

Art. 8 - Rettifiche finanziarie

Ogni difformità rilevata nella regolarità della spesa, prima o dopo l'erogazione del contributo pubblico in favore del Soggetto realizzatore, dovrà essere immediatamente rettificata e gli importi eventualmente corrisposti dovranno essere recuperati secondo quanto previsto dall'articolo 22 del Regolamento (UE) n. 2021/241.

A tal fine l'Amministrazione regionale si impegna a recuperare le somme indebitamente corrisposte.

Il Soggetto realizzatore è obbligato a fornire tempestivamente ogni informazione in merito ad errori o omissioni che possano dar luogo a riduzione o revoca del contributo.

Art. 9 - Risoluzione di controversie



Finanziato dall'Unione europea
NextGenerationEU



Il presente Atto è regolato dalla legge italiana. Il Soggetto realizzatore accetta che qualsiasi controversia, in merito all'interpretazione, esecuzione, validità o efficacia, è di competenza esclusiva del Foro di Bari.

Art. 10 - Comunicazioni e scambio di informazioni

Ai fini della digitalizzazione dell'intero ciclo di vita del progetto, tutte le comunicazioni con l'Amministrazione responsabile/Ufficio devono avvenire per posta elettronica certificata, ai sensi del d. lgs. n. 82/2005 all'indirizzo avviso_ifts2023regione.puglia@pec.rupar.puglia.it riportando sempre nell'oggetto della stessa PEC: codice Progetto , ragione sociale del Soggetto beneficiario, oggetto della comunicazione².

La comunicazione dell'avvio delle attività progettuali deve essere inviata dal Legale Rappresentante del soggetto realizzatore entro e non oltre il primo giorno di avvio del corso, a mezzo PEC corredata da:

- elenco dei destinatari delle azioni formative
- elenco dei docenti e non docenti;
- fotocopia del registro presenze allievi completo di firme autografe dei medesimi, riferito al primo giorno di corso;
- calendario delle attività formative con le indicazioni di date e orari di svolgimento;
- indicazione sede di svolgimento del progetto.

Dovranno essere approntati i registri obbligatori previsti dalla vigente normativa. Si precisa che la vidimazione dei registri didattici a cura dei funzionari della STRUTTURA di CONTROLLO della Sezione Formazione della Regione Puglia competente per territorio, deve avvenire prima che gli stessi vengano utilizzati.

La chiusura delle attività corsuali deve essere comunicata, a mezzo PEC.

Il soggetto realizzatore è tenuto a comunicare a mezzo PEC l'avvio delle attività di applicazione pratica in impresa e a trasmettere l'elenco delle imprese presso cui esse si svolgeranno con indicazione degli allievi ospitati e,

- per ciascun allievo in alternanza rafforzata:
 - copia della convenzione tra ente di formazione e impresa presso cui l'allievo svolgerà l'alternanza rafforzata;
 - copia del patto formativo tra l'ente di formazione, il soggetto ospitante e l'allievo (o, in caso di minori, dai genitori o coloro che esercitano la potestà genitoriale);
- per ciascun apprendista assunto con apprendistato di I livello:
 - copia del protocollo di intesa tra l'ente di formazione ed il datore di lavoro che assume il giovane;
 - copia del Piano Formativo Individuale tra l'ente di formazione, il datore di lavoro e l'apprendista;
 - copia della Comunicazione Obbligatoria di assunzione.

Tanto il protocollo di intesa quanto il Piano Formativo Individuale sono redatti obbligatoriamente secondo i format previsti dal D.M. 12/10/2015 così come allegati alla circolare MLPS n. 12 del 6 giugno 2022.

I registri relativi alle attività di applicazione pratica, vidimati dalla Regione, devono essere tenuti in originale presso le sedi specifiche di svolgimento delle attività, così da rilevare la presenza effettiva degli allievi/apprendisti e dei tutor, l'orario di svolgimento della formazione e i contenuti della stessa.

Qualsiasi variazione del calendario delle attività rispetto a quello inoltrato con la comunicazione di avvio corso e qualsiasi sospensione e/o variazione delle giornate ivi indicate deve essere comunicata preventivamente e tempestivamente esclusivamente all' indirizzo: avviso_ifts2023regione.puglia@pec.rupar.puglia.it.

Art. 11 - Tutela della privacy

Tutti i dati personali di cui l'Amministrazione venga in possesso in occasione dell'espletamento del presente procedimento saranno trattati nel rispetto del D.lgs. 196/2003 e s.m.i., nonché ai sensi della disciplina del Regolamento

² A titolo puramente esemplificativo: "OGGETTO: cod. Progetto IFTS23-....., - Soggetto realizzatore xxxxxxx - Comunicazione Avvio attività didattiche"



Finanziato dall'Unione europea
NextGenerationEU



UE 2016/679 (G.D.P.R.) e s.m.i. I dati personali saranno trattati secondo le disposizioni contenute nell'art. 22 del Regolamento UE 2021/241.

Art. 12 - Efficacia

L'efficacia del presente Atto, debitamente sottoscritto dal Soggetto realizzatore, decorre dalla data di acquisizione da parte dell'Amministrazione responsabile.

Il Soggetto realizzatore, ai sensi e per gli effetti degli artt. 1341-1342 c.c., dichiara di approvare specificamente le suddette clausole del presente atto d'obbligo, artt. da 1 a 10.

Il presente atto unilaterale, esente da ogni tipo di imposta o tassa, ai sensi dell'art. 5, comma 5 della Legge n. 845 del 21 dicembre 1978, avrà validità fino al 31/12/2025

Letto confermato e sottoscritto in quattro originali ad unico effetto.

Luogo, data, _____

Firma del Legale rappresentante

CLAUSOLA DI ESONERO DI RESPONSABILITÀ

Il soggetto proponente solleva la Regione da qualsiasi responsabilità civile derivante dall'esecuzione delle attività approvate, oggetto del contributo concesso nei confronti dei terzi e per eventuali conseguenti richieste di danni nei confronti della Regione. La responsabilità relativa ai rapporti di lavoro del personale impegnato e ai contratti a qualunque titolo stipulati tra il soggetto proponente/eventuali soggetti da questo delegati e terzi fanno capo in modo esclusivo al soggetto proponente, che esonera pertanto espressamente la Regione da ogni controversia, domanda, chiamata in causa, ragione e pretesa dovesse insorgere.

Il soggetto proponente si impegna altresì a risarcire la Regione da qualsivoglia danno causato dalla mancata osservanza degli obblighi assunti e derivanti in conseguenza del presente Atto unilaterale.

Per espressa accettazione

DETERMINAZIONE DEL DIRIGENTE SEZIONE ISTRUZIONE E UNIVERSITA' 2 settembre 2024, n. 282

CUP: B31124000480009 PR Puglia FESR-FSE+ 2021-2027. Asse VI - Azione 6.3 "Interventi per garantire l'accesso universale all'istruzione". Avviso pubblico "Borse di studio per studenti delle scuole secondarie di secondo grado a.s. 2023-2024" adottato con AD 191 del 05/06/2024, pubblicato sul BURP n. 47 del 10/06/2024. Approvazione esiti provvisori.

IL DIRIGENTE DELLA STRUTTURA PROPONENTE

Sulla base della proposta sottoscritta dalla Responsabile della sub azione 6.3.5 con incarico equiparato a E.Q. e confermata dalla Dirigente del Servizio Sistema dell'istruzione e del Diritto allo studio

VISTI:

- gli articoli 4 e 5 della L.R. n. 7/97;
- gli articoli 4 e 16 e 17 del D. Lgs. 165/01 e succ. modificazioni;
- la D.G.R. n. 3261 del 28.07.1998;
- la D.G.R. n. 1974 del 07/12/2020 con la quale è stata adottata la Macrostruttura del Modello Ambidestro per l'Innovazione della macchina Amministrativa regionale denominato "MAIA 2.0" ed ha approvato, in attuazione del Modello organizzativo denominato "MAIA 2.0", l'Atto di Alta Organizzazione che disciplina il sistema organizzativo della Presidenza e della Giunta Regionale;
- il D.P.G.R. del 10/11/2021, n. 403 "Atto di organizzazione per l'attuazione del Programma operativo FESR-FSE 2014-2020. Adeguamenti al D.P.G.R. 22.01.2021, n. 22 "Adozione Atto di Alta Organizzazione. Modello Organizzativo "MAIA 2.0" e ss.mm.ii.";
- l'articolo 32 della legge 18 giugno 2009, n. 69, che prevede l'obbligo di sostituire la pubblicazione tradizionale all'Albo ufficiale con la pubblicazione di documenti digitali sui siti informatici;
- il GDPR (Regolamento UE 2016/679) "Codice in materia di protezione dei dati personali" relativo alla protezione delle persone fisiche con riguardo al trattamento dei dati personali che ha modificato il D.lgs 196/03;
- gli artt. 20 e 21 del Codice dell'Amministrazione Digitale (CAD), di cui al D.L.gs n. 82/2005, e s.m.i.;
- la D.G.R. n. 1576 del 30.09.2021 di conferimento degli incarichi di direzione delle Sezioni di Dipartimento ai sensi dell'art. 22, co. 2, del Decreto del Presidente della Giunta Regionale 22 gennaio 2021, n. 22 con cui è stato conferito l'incarico di direzione della Sezione Istruzione e Università;
- la legge n. 241/1990 "Nuove norme in materia di procedimento amministrativo e di diritto di accesso ai documenti amministrativi";
- il Decreto legislativo 14 marzo 2013, n. 33 in materia di trasparenza della pubblica amministrazione, come modificato dal Decreto Legislativo 25 maggio 2016, n. 97 riguardante la revisione e la semplificazione delle disposizioni in materia di prevenzione della corruzione, pubblicità e trasparenza nella pubblica amministrazione;
- la Legge Regionale 15 giugno 2023, n. 18 avente ad oggetto "Ordinamento del Bollettino Ufficiale della Regione Puglia (BURP) e disciplina delle forme e modalità di pubblicazione degli atti";
- la D.G.R. del 15.09.2021, n. 1466 recante l'approvazione della Strategia regionale per la parità di genere, denominata "Agenda di Genere";
- la D.G.R. del 03.07.2023, n. 938 recante "Valutazione di Impatto di Genere. Sistema di gestione e di monitoraggio. Revisione degli allegati".

Visti, inoltre:

- Regolamento (UE) 2021/1060 del Parlamento europeo e del Consiglio del 24 giugno 2021 recante le disposizioni comuni, che costituiscono un corpus unico di norme per 7 fondi europei (FESR, FSE+, Fondo di coesione, Fondo europeo per gli affari marittimi e la pesca, Fondo Asilo e migrazione, Fondo per la

Sicurezza interna e Strumento per la gestione delle frontiere e i visti);

- Regolamento (UE) 2021/1057 del Parlamento europeo e del Consiglio del 24.06.2021 che istituisce il Fondo sociale europeo Plus (FSE+) e che abroga il regolamento (UE) n. 1296/2013;
- Regolamento (UE) 2021/1058 del Parlamento europeo e del Consiglio del 24.06.2021 relativo al Fondo europeo di sviluppo regionale e al Fondo di coesione;
- Regolamento (UE, Euratom) n. 2018/1046 del Parlamento Europeo e del Consiglio del 18 luglio 2018 che stabilisce le regole finanziarie applicabili al bilancio generale dell'Unione, che modifica i regolamenti (UE) n. 1296/2013, (UE) n. 1301/2013, (UE) n. 1303/2013, (UE) n. 1304/2013, (UE) n. 1309/2013, (UE) n. 1316/2013, (UE) n. 223/2014, (UE) n. 283/2014 e la decisione n. 541/2014/UE e abroga il regolamento (UE, Euratom) n. 966/2012;
- Accordo di Partenariato Italia 2021-2027 per l'impiego dei fondi strutturali e di investimento europei, adottato con Decisione di esecuzione della Commissione Europea C(2022) 4787 final del 15 luglio 2022;
- Programma (PR) FESR-FSE+ 2021-2027 della Regione Puglia (di seguito PR Puglia 2021-2027), approvato con Decisione di esecuzione C(2022) 8461 dalla Commissione Europea in data 17/11/2022;
- Comunicazione della Commissione 2021/C200/01 — Orientamenti sull'uso delle opzioni semplificate in materia di costi nell'ambito dei fondi strutturali e di investimento europei (fondi SIE) — Versione riveduta.

Visti, altresì:

- Art. 117 della Costituzione;
- Legge 107 del 13.07.2015 "Riforma del sistema nazionale di istruzione e formazione e delega per il riordino delle disposizioni legislative vigenti" (c.d. "La buona scuola");
- D.Lgs. 63/2017 "Effettività del diritto allo studio", attuativo della L. 13 luglio 2015, n. 107, il quale all'art. 3 (Beneficiari) stabilisce che nella programmazione degli interventi per il sostegno al diritto allo studio degli alunni e degli studenti del sistema nazionale di istruzione e formazione, (...) gli enti locali individuano i criteri di accesso ai benefici in considerazione del valore dell'Indicatore della Situazione Economica Equivalente, di seguito denominato ISEE";
- Decreto del Presidente del Consiglio dei Ministri 5 dicembre 2013, n. 159 con il quale è stato approvato il Regolamento concernente la revisione delle modalità di determinazione e i campi di applicazione dell'Indicatore della situazione economica equivalente (ISEE), che abroga il Decreto Legislativo n. 109/98 e il Decreto del Presidente del Consiglio dei Ministri n. 221/1999;
- Decreto Direttoriale del Ministero del Lavoro e delle Politiche sociali del 7 novembre 2014 (pubblicato nella Gazzetta Ufficiale n. 267 del 17/11/2014), con il quale è stato approvato il modello tipo della Dichiarazione Sostitutiva Unica a fini ISEE, dell'attestazione, nonché delle relative istruzioni per la compilazione ai sensi dell'Art. 10, comma 3, del Decreto del Presidente del Consiglio dei Ministri 5 dicembre 2013, n. 159;
- Art. 10 del Decreto Legislativo del 15 settembre 2017, n. 147 e ss.mm.ii., in materia di ISEE precompilato e aggiornamento della situazione economica e, in particolare, il comma 4, che dispone la decorrenza al 1° gennaio 2020 dei nuovi termini di validità della Dichiarazione Sostitutiva Unica (DSU) e del modificato riferimento temporale dei dati reddituali e patrimoniali da indicare nella stessa;
- Art. 28-bis del D.L. 30 aprile 2019, n. 34 (c.d. Decreto Crescita), convertito, con modificazioni, dalla legge 28 giugno 2019, n. 58, che ha modificato il comma 5 dell'Art. 10 del D.Lgs n. 147 del 2017, estendendo in particolare il periodo di validità dell'ISEE corrente e ampliando le fattispecie in cui può essere richiesto;
- Decreto del Ministero del Lavoro e delle Politiche sociali del 9 agosto 2019, attuativo dell'art.10, comma 2, del D.Lgs del 15 settembre 2017, n. 147, recante "Individuazione delle modalità tecniche per consentire al cittadino di accedere alla dichiarazione ISEE precompilata resa disponibile in via telematica dall'INPS";
- Decreto del Ministro del lavoro e delle politiche sociali di concerto con il Ministro dell'Economia e delle Finanze del 5 luglio 2021, recante «Disciplina delle modalità estensive dell'ISEE corrente», attuativo

- dell'articolo 10, comma 4, del decreto legislativo del 15 settembre 2017, n. 147, con il quale sono state individuate le modalità estensive dell'ISEE corrente al fine di aggiornare i dati prendendo a riferimento i patrimoni dell'anno precedente, qualora vi sia convenienza per il nucleo familiare;
- Decreto del Ministro del Lavoro e delle politiche sociali 12 maggio 2022, recante *“Introduzione di meccanismi di semplificazione in materia di ISEE precompilato”*;
 - Decreto-legge 4 maggio 2023, n. 48, recante «Misure urgenti per l'inclusione sociale e l'accesso al mondo del lavoro» convertito, con modificazioni, dalla legge 3 luglio 2023, n. 85 e, in particolare, l'articolo 2, comma 6, lett. b-bis) che, ai fini della determinazione del nucleo familiare rilevante ai fini ISEE, dispone che i soggetti inseriti nei percorsi di protezione relativi alla violenza di genere costituiscano sempre un nucleo familiare a sé;
 - Decreto Direttoriale del Ministero del Lavoro e delle Politiche sociali del 13 dicembre 2023, con il quale è stato approvato il modello tipo della Dichiarazione Sostitutiva Unica a fini ISEE, nonché le relative istruzioni per la compilazione ai sensi dell'articolo 10, comma 3, del Decreto del Presidente del Consiglio dei Ministri 5 dicembre 2013, n. 159;
 - D.P.R. 445/2000 e s.m.i. - Testo Unico delle disposizioni legislative e regolamentari in materia di documentazione amministrativa;
 - D.Lgs. 196/03 e s.m.i. - Codice in materia di protezione dei dati personali;
 - D.Lgs. n. 82/2005 ss.mm.ii. - Codice dell'Amministrazione digitale;
 - La legge 11 settembre 2020, n. 120 *“Misure urgenti per la semplificazione e l'innovazione digitale”* che ha convertito il Decreto-legge 16 luglio 2020, n. 76 (Decreto semplificazioni), con cui sono state disciplinate le misure di semplificazione per il sostegno e la diffusione dell'amministrazione digitale;
 - D.Lgs. 23 giugno 2011, n. 118 come integrato dal D.Lgs. 10 agosto 2014, n. 126 *“Disposizioni integrative e correttive del D.Lgs. 118/2011 recante disposizioni in materia di armonizzazione dei sistemi contabili e degli schemi di bilancio delle Regioni, degli enti locali e dei loro organismi, a norma degli articoli 1 e 2 della L. 42/2009”*;
 - Art. 50, co. 1, lett. c) del TUIR (DPR n. 917/86), il quale considera tra i redditi assimilati a quelli da lavoro dipendente (Legge n. 835/82) anche: *“le somme da chiunque corrisposte a titolo di borsa di studio o di assegno, premio o sussidio per fini di studio o di addestramento professionale, se il beneficiario non è legato da rapporti di lavoro dipendente nei confronti del soggetto erogante”*;
 - Art. 13 del T.U.I.R. (D.P.R. 22 dicembre 1986, n. 917), Testo Unico delle Imposte sui redditi, il quale dispone delle detrazioni IRPEF (Imposta sul Reddito delle Persone Fisiche);
 - Legge di Bilancio 234/2021, Art. 1, commi da 2 a 4, che ha modificato il D.P.R. 22 dicembre 1986, n. 917, per quanto riguarda la determinazione dell'IRPEF lorda, delle detrazioni e della *“no tax area”*, ossia della soglia di reddito da cui deriva un'IRPEF lorda che, una volta sottratte le detrazioni d'imposta, risulta pari a zero;
 - DM 254 del 22.10.2023 recante Disciplina delle modalità di erogazione delle borse di studio per l'anno 2023, di cui all'articolo 9 comma 4, del decreto legislativo 13 aprile 2017, n. 63;
 - Legge Regionale n. 31 *“Norme regionali per l'esercizio del diritto all'istruzione e alla formazione”* e in particolare l'art. 5, comma 1, lettera f);
 - Deliberazione di Giunta Regionale n. 1812 del 07/12/2022 recante la presa d'atto della Decisione C(2022)8461 del 17/11/2022 di approvazione del PR Puglia FESR-FSE+ 2021-2027 e primi adempimenti;
 - Documento *“Metodologia e criteri di selezione delle operazioni del Programma Regionale FESR- FSE+ 2021-2027”*, approvato in data 09/03/2023 dal Comitato di Sorveglianza ai sensi dell'art. 40 paragrafo 2 lett.a) del Reg UE 1060/2021, di cui la Giunta Regionale ha preso atto con propria Deliberazione n. 603 del 03/05/2023;
 - Deliberazione n. 609 del 03/05/2023 con la quale la Giunta regionale ha approvato il sistema di governance del Programma, individuando le policy del Programma con relativa attribuzione di responsabilità in capo ai Direttori di Dipartimento competenti e conseguente individuazione di Responsabilità di Azione a titolarità delle pertinenti Sezioni regionali, in considerazione della connessione tra il contenuto funzionale delle Sezioni che afferiscono al Dipartimento e il contenuto delle Azioni previste dal

Programma;

- Determinazione Dirigenziale n. 177 del 31.10.2023 della Sezione Programmazione Unitaria avente ad oggetto "PR Puglia FESR-FSE+ 2021/2027 – Articolazione delle Azioni del programma in Sub-Azioni. Istituzione ai sensi della DGR 609/2023";
- Determinazione Dirigenziale della Sezione Programmazione Unitaria n. 150 del 29/05/2024, avente ad oggetto PR Puglia FESR-FSE+ 2021-2027 (CCI 2021IT16FFPR002). Art. 69 del Regolamento (UE) 2021/1060 - Adozione del testo descrittivo del Sistema di Gestione e Controllo (Si.Ge.Co.) e dei relativi allegati.

Richiamati:

- il D.P.R. 28 dicembre 2000, n. 445, recante «Testo Unico in materia di documentazione amministrativa»;
- l'art. 15 della Legge 7 agosto 1990, n. 241 il quale prevede che «[...] *le amministrazioni pubbliche possono sempre concludere tra loro accordi per disciplinare lo svolgimento in collaborazione di attività di interesse comune*» e che la stipula dei suddetti accordi deve avvenire in forma digitale, ai sensi di quanto previsto dal comma 2-bis dell'art. 15 medesimo;
- la Legge Regionale n. 1 del 7.01.2004, con cui Regione Puglia ha istituito l'Agenda regionale per la tecnologia e l'innovazione, denominata ARTI Puglia e la successiva Legge Regionale n. 4 del 07.02.2018, con cui ne ha riordinato le funzioni di cooperazione con la stessa regione per l'attuazione degli interventi nell'ambito della ricerca e dell'innovazione tecnologica, mirati allo sviluppo sociale e culturale del territorio regionale;
- la Delibera di Giunta Regionale n. 2280 del 4.12.2018 che ha approvato lo schema di convenzione tra la Regione Puglia – Sezione Istruzione e Università e l'ente pubblico strumentale della Regione ARTI e i successivi addenda approvati con DGR n. 2350 del 16.12.2019, DGR n. 1735 del 22.10.2020, DGR n. 1834 del 15.11.2021, DGR n. 1688 del 29.11.2022, DGR n. 1258 del 11.09.2023, DGR 1752 del 30.11.2023 con cui le parti hanno convenuto di cooperare per l'implementazione del nuovo Sistema Informativo Integrato finalizzato all'informatizzazione dei procedimenti relativi al Diritto allo studio, prevedendo, tra le azioni prioritarie, la gestione informatizzata del modulo "Borse di studio", integrata con la banca dati INPS, per l'acquisizione dell'ISEE, e con la banca dati SIDI – Anagrafe Nazionale dello studente per il controllo dello status di iscritto e frequentante un'istituzione scolastica del sistema nazionale dell'istruzione e volta all'accoglimento delle istanze, alla creazione delle graduatorie, alla loro consultazione on-line da parte degli interessati, al fine di consentire l'erogazione del beneficio agli assegnatari risultanti dall'istruttoria.

Visti infine:

- la Delibera di Giunta Regionale n. 670 del 28/05/2024 con cui è stata approvata l'iniziativa denominata "Borse di studio per studenti delle scuole secondarie di secondo grado a.s. 2023-2024" e la relativa copertura finanziaria dell'importo totale di € 5.000.000,00, di cui € 3.400.000,00 a valere sul capitolo di spesa **U1175633** "PR PUGLIA 2021-2027. Parte FSE+. Azione 6.3 - Interventi per garantire l'accesso universale all'istruzione - Trasferimenti correnti a famiglie. Quota UE"; € 1.120.000,00 a valere sul capitolo di bilancio vincolato **U1176633** "PR PUGLIA 2021-2027. Parte FSE+. Azione 6.3 - Interventi per garantire l'accesso universale all'istruzione -Trasferimenti correnti a famiglie. Quota Stato"; € 480.000,00 a valere sul capitolo di spesa **U1177633** "PR PUGLIA 2021- 2027. Parte FSE+. Azione 6.3 - Interventi per garantire l'accesso universale all'istruzione - Trasferimenti Correnti a famiglie. Quota regione";
- l'avvenuta consultazione del Partenariato Economico Sociale (PES) in data 3 maggio 2024 su convocazione dalla Sezione Programmazione unitaria relativamente allo schema dell'Avviso Pubblico Borse di studio per studenti delle scuole secondarie di secondo grado A.S. 2023-2024- Azione 6.3 interventi per garantire l'accesso universale all'istruzione;
- la verifica dell'Autorità di gestione (POS A.4) riguardante l'iniziativa "Borse di studio per studenti delle scuole secondarie di secondo grado 2023/2024, del 05/06/2024 prot. nr. 0270576/2024;

- la Determinazione Dirigenziale n. 162/2024/191 del 06/06/2024 con cui è stato adottato l'Avviso pubblico "Borse di studio per studenti delle scuole secondarie di secondo grado a.s. 2023- 2024", pubblicato sul BURP n. 47 del 10/06/2024.

Considerato che:

- L'assegnazione del beneficio, ai sensi del **paragrafo D.** dell'Avviso di cui al punto precedente, è subordinata allo status di studentessa o studente iscritta/o e frequentante una delle classi III, IV, V o VI di una scuola secondaria di secondo grado statale o paritaria, come censita dall'Anagrafe Nazionale dello Studente, residente nel territorio regionale e appartenente ad un nucleo familiare in possesso di un'attestazione ISEE da cui risulti un livello di reddito pari o inferiore a € 11.000,00, elevando tale limite a € 14.000,00 nel caso di famiglie numerose con 3 o più figli;
- ai sensi del **paragrafo G.** del medesimo Avviso sono esclusi dal beneficio tutti gli studenti che, per il medesimo anno scolastico, siano risultati assegnatari di altre borse di studio con la medesima finalità;
- alla scadenza del termine di cui all'Atto Dirigenziale n. 162/2024/191 del 06/06/2024 sulla piattaforma www.studioinpuglia.regione.puglia.it sono stati rilevati **n. 17.531** inserimenti di cui:
 - **n. 15.171** istanze regolarmente trasmesse e con ISEE regolare - **Allegato A)**;
 - **n. 3** istanze regolarmente trasmesse e con ISEE difforme non regolarizzato nei termini concessi (**Allegato B)**);
 - **n. 270** istanze regolarmente trasmesse e con ISEE fuori limite - **Allegato C)**;
 - **n. 921** istanze revocate dagli stessi utenti - **Allegato D)**;
 - **n. 1.166** istanze non completate o non trasmesse - **Allegato E).**
- **Le 15.171** istanze regolarmente trasmesse e con ISEE regolare sono state sottoposte al controllo informatico sulla frequenza scolastica, il quale ha rilevato:
 - n. 15.042 istanze relative a studenti regolarmente iscritti e frequentanti un'istituzione scolastica di II grado;
 - n. 1 istanza il cui corrispondente Codice fiscale è risultato essere già acquisito dalla Regione Emilia-Romagna per il conferimento della borsa di studio ministeriale a valere sul Fondo unico del welfare dello studente e per il diritto allo studio (art. 9 D. Lgs n. 63/2017);
 - n. 128 istanze per le quali il controllo informatico non ha rilevato la frequenza scolastica.
- Le n. 128 istanze per le quali non è stata rilevata la frequenza scolastica saranno sottoposte ad una ulteriore fase di controllo presso le segreterie scolastiche e attraverso apposita comunicazione trasmessa gli utenti con cui riceveranno contenente le istruzioni per inoltrare eventuali osservazioni e/o comunicazioni, potendo l'esito negativo essere dovuto a:
 - termine/interruzione del corso di studi, da cui deriva la perdita di condizione di studente;
 - non aver frequentato una scuola secondaria di II grado nell'a.s. 2023/2024;
 - errata indicazione della istituzione scolastica frequentata e quindi del codice meccanografico ad essa corrispondente;
 - omissione o errato inserimento da parte della segreteria scolastica dei dati anagrafici dello studente nella banca dati del SIDI-Anagrafe Nazionale dello studente.

Tutto ciò premesso e considerato,

si procede all'approvazione degli elenchi riportanti gli esiti provvisori dell'ammissione al beneficio, di cui agli allegati A) "Istanze con ISEE regolare"; B) "Istanze con ISEE difforme", C) Istanze con Isee fuori limite,

D) Istanze revocate; E) Istanze non completate o non trasmesse, parti integranti e sostanziali del presente provvedimento;

si concede il termine di 20 giorni dalla pubblicazione del presente atto per la produzione di eventuali osservazioni e comunicazioni, decorso il quale si procederà all'approvazione della graduatoria definitiva, secondo le disposizioni del paragrafo H. dell'Avviso pubblico "Borse di studio per studenti delle scuole secondarie di secondo grado a.s. 2023- 2024", adottato con Determina Dirigenziale n. 162/2024/191 e pubblicato sul BURP n. 47 del 10/06/2024.

Verifica ai sensi del D. Lgs. n. 196/2003 Garanzie alla riservatezza

La pubblicazione dell'atto all'albo on line, salve le garanzie previste dalla legge 241/90 e dal D. Lgs. 25 maggio 2016, n. 97 in tema di accesso ai documenti amministrativi, avviene nel rispetto della tutela alla riservatezza dei cittadini, secondo quanto disposto dal D. Lgs 196/03 in materia di protezione dei dati personali come modificato dal GDPR (Regolamento UE 2016/679 e dal vigente regolamento regionale n. 5/2006 per il trattamento dei dati sensibili e giudiziari.

Ai fini della pubblicità legale, l'atto destinato alla pubblicazione è redatto in modo da evitare la diffusione di dati personali identificativi non necessari ovvero il riferimento a dati sensibili; qualora tali dati fossero indispensabili per l'adozione dell'atto, essi sono trasferiti in documenti separati, esplicitamente richiamati.

DETERMINA

Di prendere atto di quanto espresso in narrativa, che costituisce parte integrante e sostanziale del presente atto e che qui si intende integralmente riportato.

Di approvare gli elenchi riportanti gli esiti provvisori dell'ammissione al beneficio, di cui ai seguenti allegati, parti integranti e sostanziali del presente atto:

- **Allegato A)** contenente i riferimenti delle n. 15.171 istanze regolarmente trasmesse e con ISEE regolare;
- **Allegato B)** contenente i riferimenti delle **n. 3** istanze regolarmente trasmesse e con ISEE difforme non regolarizzato nei termini concessi;
- **Allegato C)** contenente i riferimenti delle **n. 270** istanze regolarmente trasmesse e con ISEE fuori limite;
- **Allegato D)** contenente i riferimenti delle **n. 921** istanze revocate dagli stessi utenti;
- **Allegato E)** contenente i riferimenti delle **n. 1.166** istanze non completate o non trasmesse.

Di dare atto che le **n. 15.171** istanze regolarmente trasmesse e con ISEE regolare sono state sottoposte al controllo informatico sulla frequenza scolastica, il quale ha rilevato:

- **n. 15.042** istanze relative a studenti regolarmente iscritti e frequentanti un'istituzione scolastica di II grado;
- **n. 1** istanza il cui corrispondente Codice fiscale è risultato essere già acquisito dalla Regione Emilia-Romagna per il conferimento della borsa di studio ministeriale a valere sul Fondo unico del welfare dello studente e per il diritto allo studio (art. 9 D. Lgs n. 63/2017);
- **n. 128** istanze per le quali il controllo informatico non ha rilevato la frequenza scolastica.

Di sottoporre le **nr. 128** istanze per le quali il controllo informatico non ha rilevato la frequenza scolastica ad una ulteriore fase di controllo presso le segreterie scolastiche e attraverso apposita comunicazione trasmessa agli utenti.

Di concedere il termine di 20 giorni dalla pubblicazione del presente atto per la produzione di eventuali osservazioni e comunicazioni, decorso il quale si procederà all'approvazione della graduatoria definitiva, secondo le disposizioni del paragrafo H. dell'Avviso pubblico "Borse di studio per studenti delle scuole secondarie di secondo grado a.s. 2023-2024", adottato con Determina Dirigenziale n. 162/2024/191 e pubblicato sul BURP n. 47 del 10/06/2024.

Di disporre la pubblicazione sul Bollettino Ufficiale della Regione Puglia del presente provvedimento, con il relativo allegato, a cura della Sezione Istruzione e Università, ai sensi dell'art. 3, della L.R. n. 18/2023.

Il presente provvedimento:

- è immediatamente esecutivo;
- è riportato nel sito di Regione Puglia: www.regione.puglia.it, all'interno della Sottosezione di I
- livello "Provvedimenti" di "Amministrazione trasparente";
- è trasmesso, ai sensi dell'art. 6 comma quinto della L.R. n.7/97 e del Decreto del Presidente
- della Giunta Regionale n. 22/2021, al Segretariato Generale della Giunta Regionale;
- è stato sottoposto a valutazione di impatto di genere ai sensi della DGR 938 del 03/07/2023.

ALLEGATI INTEGRANTI

Documento - Impronta (SHA256)
borse_provvisorio_2023-24_PR_all_A1_omissis.pdf - 8e4b31a60978c81066a8b55800ea517281cf862354a6dd638fec388babe766a8
borse_provvisorio_2023-24_PR_all_A2_omissis.pdf - cca9c4c6ee7ab590fe179cff5f650b8dfac2cb0eae3f69b4422adc95185f0b89
borse_provvisorio_2023-24_PR_all_B_omissis.pdf - 2384da6df841cd4f6ee632cc817664d94dd6d6a4eb73ea5ec73b96347e3da8fa
borse_provvisorio_2023-24_PR_all_C_omissis.pdf - 96d7aaa2be73f3a04a5ab9b3e142321d7d077bb026a01acea3133b4e772ce267
borse_provvisorio_2023-24_PR_all_D_omissis.pdf - 81c0f52b742c4c112b272ae04e1233bcf2f0014bd7095b58e858695731ef6942
borse_provvisorio_2023-24_PR_all_E_omissis.pdf - e3ef5aaac0858db8ebcc2c533c99d6d9b25857c32c514bd637b1af07c3cb99b4

Il presente Provvedimento è direttamente esecutivo.

Firmato digitalmente da:

E.Q. Responsabile sub-azioni 6.3.5 - 6.3.6
Maria Forte

Il Dirigente del Servizio Sistema dell'Istruzione e del Diritto allo studio
Barbara Loconsole

Il Dirigente della Sezione Istruzione e Università
Maria Raffaella Lamacchia

Azione 6.3 Interventi per garantire l'accesso universale all'istruzione
Sub Azione 6.3.5 Diritto allo studio e all'inclusione scolastica

PR Puglia FESR-FSE+ 2021-2027
Priorità 6 Istruzione e Formazioni
Obiettivo specifico: ES04 B



Codice Pratica	Esito provv	Valid ISEE	Importo_ISEE	Verifica frequenza scolastica	Codice Fiscale studente	Cognome Studente	Nome Studente	Istituzione scolastica di II grado	Prov	Residenza	Classe	Sez.
00aiz8sf	Ammessa	Ok	6.852,52 €	Ok IST				FGPC05018 - LICEO PUBLIO VIRGILIO MARONE	FG	VICO DEL GARGANO	Quarta	A
00e0nawo	Ammessa	Ok	7.320,01 €	Ok IST				LEFH03000M - I.P. N. MOCCA	LE	NARDO'	Terza	A
00o4zmdl	Ammessa	Ok	9.284,87 €	Ok IST				FG LUCERA	FG	LUCERA	Quinta	A
00o4bmf	Ammessa	Ok	2.278,45 €	Ok IST				TAPS18000A - LICEO GALILEO FERRARIS	TA	SAN GIORGIO IONICO	Quarta	CL
00o6k6aw	Ammessa	Ok	1.960,78 €	Ok IST				BTFC01000D - LICEO A. CASARDI	BT	BARLETTA	Terza	E
00q5v5v7	Ammessa	Ok	6.277,97 €	Ok IST				LEPC120003 - LICEO GALILEO GALILEI	LE	NARDO'	Terza	E
00v9kzvg	Ammessa	Ok	6.588,99 €	Ok IST				BA RUVO DI PUGLIA	BA	RUVO DI PUGLIA	Quinta	B AFM
013c2c9g	Ammessa	Ok	838,26 €	Ok IST				BASD053019 - LICEO ARTISTICO E MUSICALE LUIGI RUSSO	BA	NOICATTARO	Quinta	C
01e9g9i5	Ammessa	Ok	7.810,89 €	Ok IST				LE COPERTINO	LE	COPERTINO	Quinta	AL
01evjxkd	Ammessa	Ok	8.862,10 €	Ok IST				BRF0710038 - ISTITUTO PROFESSIONALE SERVIZI SOCIALI	BR	SAN VITO DEI NORMANNI	Quinta	AS
01g4vtrn	Ammessa	Ok	10.089,32 €	Ok IST				BARS070006 - LICEO G. TARANTINO	BA	GRAVINA IN PUGLIA	Quinta	D
01nna3p4	Ammessa	Ok	12.725,12 €	Ok PLE				TARC093539 - SERALE IST. PROF. LE. BELLISARIO	TA	GINOSA	Quinta	G
01z28f6j	Ammessa	Ok	8.208,53 €	Ok IST				BRTD20000N - I.T.E.T. CASSANDRO FERMINI	BR	BARLETTA	Quarta	D
01z3h4k	Ammessa	Ok	8.524,91 €	Ok IST				BRTD200006 - I.T.E.T. CARRARO-MARCONI-FLACCO-BELLUZZI	BR	CELLINO SAN MARCO	Quinta	CMAB
01tmq9xw	Ammessa	Ok	8.693,68 €	Ok IST				BARH4M9011 - P. CALAMANDREI	BA	BARI	Terza	N
01z2zdf7	Ammessa	Ok	8.450,68 €	Ok IST				BITD066001E - A. MORO	BT	TRANI	Quinta	F
01zstapv	Ammessa	Ok	6.214,89 €	Ok IST				BATF079015 - I.T. LUIGI DELL'ERBA	BA	MONOPOLI	Quinta	E
021ax3vh	Ammessa	Ok	5.756,73 €	Ok IST				EGRA08001V - I.P. AGRIC. R. GRIECO	EG	MANFREDONIA	Terza	A
023c27nz	Ammessa	Ok	5.519,28 €	Ok IST				FGPS210002 - LICEO CHECOCHA RISPOLITONDI	FG	SAN SEVERO	Quinta	B
026tknvo	Non Ammessa	Ok	8.703,28 €	Peaavviso di rigetto				BAPM050008 - LICEO DON LORENZO MILANI	FG	MODUGNO	Quinta	BSU
0283sm04	Ammessa	Ok	12.050,75 €	Ok IST				FGTD02101G - I.T.E.P. GIANNONE	FG	SAN MARCO IN LAMIS	Quarta	A FM
02lp4d4a	Ammessa	Ok	12.597,91 €	Ok IST				BATF079015 - I.T. LUIGI DELL'ERBA	BA	RUTIGLIANO	Quarta	4C1
02lm11vt	Ammessa	Ok	8.159,32 €	Ok IST				BITR023022 - I.P. S. STAFFA-TRINITAPOLI	BT	MARGHERITA DI SAVOIA	Terza	P
02mluc	Ammessa	Ok	3.274,52 €	Ok IST				LEPS04401V - LICEO SCIENTIFICO	LE	SURRO	Terza	A
02d0v9b	Ammessa	Ok	12.236,22 €	Ok IST				ETRS14000D - LICEO SCIENTIFICO VALDENARO VECCHI	BT	TRANI	Quinta	B
02v217/s	Ammessa	Ok	9.297,28 €	Ok IST				FGRT0107A - I.P. G. PAVONCELLI	FG	CERIGNOLA	Quarta	B
02ted5vk	Ammessa	Ok	7.792,28 €	Ok IST				BRPS030007 - LICEO F. RIBrezzo	BR	VILLA CASTELLI	Quarta	ASA
0319134r	Ammessa	Ok	8.636,00 €	Ok IST				BATL070007 - I.T.T. NERVI-GALILEI	BA	ALTAMURA	Quinta	B
034g542e	Ammessa	Ok	4.056,74 €	Ok IST				BATD130007 - I.T.E. LEONDI	BA	BARI	Terza	C
03540bge	Ammessa	Ok	7.546,93 €	Ok IST				BTFR050008 - I.P. ARCHIMEDE	BT	TRINITAPOLI	Terza	MI
036lae8c	Ammessa	Ok	10.676,37 €	Ok IST				LERI016021 - IST. PROF. IND. E ARTIGIANATO - TRICASE	LE	RUFFANO	Terza	A
038cda1g	Ammessa	Ok	3.845,83 €	Ok IST				EGTA03701P - I.T.T. DI SANGRO-MINIZIANO-ALBERTI	EG	TORREMGGIORE	Quinta	E
03b0k0c9	Ammessa	Ok	5.061,59 €	Ok IST				LETD140007 - I.T.E. A. DE VITI DE MARCO	LE	TAURISANO	Terza	BT
03b3kpeoy	Ammessa	Ok	845,53 €	Ok IST				BTFC06601A - IPSC - IPSAMI COSIMI	BT	BISCUGLIE	Quinta	BO
03j2zspj	Ammessa	Ok	1.891,41 €	Ok IST				BAPC18000X - LICEO CARMINE SYLOS	BA	BITONTO	Quinta	BL
03m5m1kf	Ammessa	Ok	1.086,54 €	Ok IST				LEPM0701B - ISTITUTO MAGISTRALE AMORO MAGLIE	LE	CARPIGNANO SALENTINO	Quarta	BSU
03malc8w	Ammessa	Ok	6.444,96 €	Ok IST				BATF06701V - A. VOLTA	BA	BITONTO	Quarta	ITET
03o9511	Ammessa	Ok	5.640,68 €	Ok IST				BATD06101N - I.T.E. GIULIO CESARE	BA	BARI	Quarta	A
03r78vr2	Ammessa	Ok	768,24 €	Ok IST				EGTD081012 - I.T.E. G. TONOLO	EG	MANFREDONIA	Quarta	AM
03uib1k2	Ammessa	Ok	8.830,23 €	Ok IST				TAPS19000A - LICEO GALILEO FERRARIS	TA	TARRANTO	Quarta	AC
03yqx1np	Ammessa	Ok	7.562,95 €	Ok IST				BAPM04000R - LICEO SAN BENEDETTO	BA	NOICATTARO	Quarta	ASU
04114nq9	Ammessa	Ok	5.237,29 €	Ok IST				BARC054017 - LUCIANO TANDI	BA	RUVO DI PUGLIA	Quarta	H
044a1e10	Ammessa	Ok	10.920,08 €	Ok IST				FGPC15000C - LICEO BONGHI-ROSMINI	FG	PIETRAMONTECORVINO	Quarta	A
04b428m3	Ammessa	Ok	5.867,30 €	Ok IST				BAPF01000X - LICEO SCIENTIFICO A. SCACCHI	BA	BARI	Quarta	A
04b7f784	Ammessa	Ok	9.565,79 €	Ok IST				BTFS15000X - LICEO CARLO CAFFIERO	BT	BARLETTA	Terza	L
04j1x2xu	Ammessa	Ok	12.479,56 €	Ok IST				LETF08601N - IST TECNICO INDUSTRIALE MAGLIE	LE	ARADEO	Terza	N
04px1d0	Ammessa	Ok	9.217,24 €	Ok IST				BRPC04000P - LICEO MARZOLLA-LECSIMONE-DURANO	BR	BRINDISI	Terza	JA
04xfjy6b	Ammessa	Ok	7.917,58 €	Ok IST				BAPS770009 - LICEI CARTESIO	BA	CELLAMARE	Quarta	IM
04xo1q1b	Ammessa	Ok	4.527,12 €	Ok IST				FGPC180008 - LICEO ZINGARELLI-SACRO CUORE	FG	CERIGNOLA	Terza	IV
04zig3qc	Ammessa	Ok	3.920,98 €	Ok IST				BATD06101N - I.T.E. GIULIO CESARE	BA	BARI	Quarta	A RIM
0531g3a9	Ammessa	Ok	6.417,41 €	Ok IST				FGTA03701P - I.T.T. DI SANGRO-MINIZIANO-ALBERTI	FG	SAN SEVERO	Terza	MM
056s7z07	Ammessa	Ok	7.676,38 €	Ok IST				TARH070002 - I.P. S.F.O.A. MEDITERRANEO	TA	LIZZANO	Terza	B
053b5vsws	Ammessa	Ok	8.861,38 €	Ok IST				BRRF010008 - I.P. F. L. MORVILLO FALCONE	BR	MESAGNE	Terza	3AOT

Avviso Pubblico "Borse di studio per studenti delle scuole secondarie di secondo grado A.S. 2023-2024"

Istanza con ISEE regolare

Allegato A)

Azione 6.3 Interventi per garantire l'accesso universale all'istruzione
 Sub Azione 6.3.5 Diritto allo studio e all'inclusione scolastica

PR Puglia FESR-FSE+ 2021-2027
 Priorità 6 Istruzione e Formazione
 Obiettivo specifico: ES04 B



Co-finanziato dall'Unione europea



Codice Pratica	Esito provv	Valid ISEE	Importo_ISEE	Verifica frequenza scolastica	Codice Fiscale studente	Cognome Studente	Nome Studente	Istituzione scolastica di II grado	Prov	Residenza	Classe	Sez.
059c75m4	Ammessa	Ok	2.034,76 €	Ok IST				BARI130007 - I.P. L. SANTARELLA - DE LILLA	BA	BITETTO	Terza	B
05b0k9pl	Ammessa	Ok	7.025,75 €	Ok IST				FPM0701E - LICEO MARIA IMMACOLATA - CAGNANO V.	FG	CAGNANO VARANO	Terza	A
05ov09pw	Ammessa	Ok	8.131,49 €	Ok IST				BARCO067019 - I. TRAIETTA	BA	BITONTO	Terza	B
05xv0nsf	Ammessa	Ok	8.000,87 €	Ok IST				TARF044013 - I.P. F.S. CABRINI	TA	TARANTO	Quinta	C
05xv0qdp	Ammessa	Ok	8.158,31 €	Ok IST				LEID140007 - I.T.E. A. DE VITI DE MARCO	LE	ALLISTE	Quarta	E
05syns915	Ammessa	Ok	11.865,75 €	Ok IST				BAPS06000R - LICEO O. TEDONE	BA	CORATO	Quarta	D
062bqthw	Ammessa	Ok	10.943,46 €	Ok IST				BATD220004 - I.T.E. VITALE GIORDANO	BA	BITONTO	Quarta	B
064pl06b	Ammessa	Ok	6.710,81 €	Ok IST				BRPS0701T - E. MAJORANA	BR	ERCHIE	Terza	B
06c2x8qz	Ammessa	Ok	6.714,07 €	Ok IST				LEIF0401A - ISTITUTO TECNICO INDUSTRIALE E. FERMI	LE	COPERTINO	Quarta	ATL
06dppm8c	Ammessa	Ok	7.637,12 €	Ok IST				BRTF010004 - I.T.I. G. GIORGI	BR	BRINDISI	Terza	AM
06edk47r	Ammessa	Ok	3.819,29 €	Ok IST				EGM10000G - LICEO E. PESTALOZZI	EG	SAN SEVERO	Quinta	SAC
06fpxv1t	Ammessa	Ok	9.884,36 €	Ok IST				BITD22000N - I.T.E.T. CASSANDRO FERMI NERVI	BT	BARLETTA	Terza	E INF
06i3o5x2	Ammessa	Ok	9.075,56 €	Ok IST				BARI140007 - I.P. DE NORA - LORUSSO	BA	CASSANO DELLE MURGE	Quinta	FAA
06ov2baa	Ammessa	Ok	4.804,39 €	Ok IST				BARH4000D - I.P.E.O.A. DI MOLIFETTA	BA	MOLFETTA	Quinta	F
06s4zvj1	Ammessa	Ok	8.778,05 €	Ok IST				FGRC06101P - I.P. G. TONIOLO	FG	MANFREDONIA	Quarta	BP
06x76wmq	Ammessa	Ok	9.930,39 €	Ok IST				BTFPS15000X - LICEO CARLO CAFIERO	BG	BARLETTA	Quinta	B
06y0k0ur	Ammessa	Ok	5.843,31 €	Ok IST				BATD02902V - I.I.S.S. TOMMASO FIORE - MODUGNO	BA	MODUGNO	Quarta	A
06y0k9ub	Ammessa	Ok	6.826,79 €	Ok IST				BATL0701P - I.TE. ANELLI	BA	CASTELLANA GROTTE	Terza	C
073wfbdk	Ammessa	Ok	4.080,83 €	Ok IST				FGPC02101L - LICEO ANDRO MONTANELLI	FG	SAN MARCO IN LAMIS	Quarta	A
0711al5f	Ammessa	Ok	9.247,14 €	Ok IST				TASD02000N - LICEO ARTISTICO V. CALU'	TA	SAN MARZANO DI SAN GIUSEPPE	Quinta	A
07uxjzlo	Ammessa	Ok	9.083,48 €	Ok IST				BATD130007 - I.T.E. LENOCI	BA	BARI	Terza	AI
0848pw3h	Ammessa	Ok	6.161,62 €	Ok IST				BATE04950V - I.T. ELENA DI SAVOIA - SERALE	BA	BARI	Terza	B
084x6kuyt	Ammessa	Ok	5.451,96 €	Ok IST				BAPS052013 - LEONARDO DA VINCI	BA	NOCI	Quinta	ALS
0884733i	Ammessa	Ok	3.983,33 €	Ok IST				BTRH050019 - IPSIA ARCHIMEDE - SEDE ASS. TA DI ANDRIA	BT	TRANI	Quarta	B
088f6t6n	Ammessa	Ok	9.825,29 €	Ok IST				BAPHS20005 - I.P. DOMENICO MODUGNO	BA	POLIGNANO A MARE	Quarta	A
092p87nw	Ammessa	Ok	4.139,83 €	Ok IST				TATF02402P - I.T.I. PALANTO	TA	TARANTO	Quinta	D
09dtkx4d	Ammessa	Ok	7.191,15 €	Ok IST				BITD06801E - A. MORO	BT	TRANI	Quarta	E
09fm17z5	Ammessa	Ok	3.827,20 €	Ok IST				MTRH014501 - I.P. SERV. ALB. E RIST. "TURI" CORSO SERALE	BA	GRAVINA IN PUGLIA	Quarta	BE
09hmx2vn	Ammessa	Ok	5.648,64 €	Ok IST				BAPS12000B - LICEO GALILEO GALILEI	BA	BITONTO	Quinta	B
09kvc4w1	Ammessa	Ok	3.733,75 €	Ok IST				FGPS210002 - LICEO CHECCHIA RISPOLTONDI	FG	SAN SEVERO	Quarta	A
09mcs9jge	Ammessa	Ok	2.453,11 €	Ok IST				TARF044013 - I.P. F.S. CABRINI	TA	TARANTO	Terza	B
09p279u5	Ammessa	Ok	5.249,02 €	Ok IST				BTRH050520 - IPSIA ARCHIMEDE - BARLETTA SERALE	BT	BARLETTA	Quinta	BCS
09pccqz2	Ammessa	Ok	13.006,82 €	Ok IST				BTSLO46719 - I.I.S.S. LEONINE E GIUSEPPE DE NITIS	BT	BARLETTA	Quarta	B
09pyv1bu	Ammessa	Ok	10.800,56 €	Ok IST				BATD220004 - I.TE. VITALE GIORDANO	BA	BITONTO	Terza	FA
09qdui3e	Ammessa	Ok	6.812,01 €	Ok IST				TATF038019 - I.I.S. A. RIGHI - ISTITUTO TECNICO	TA	LIZZANO	Quinta	CA
09r6t14d	Ammessa	Ok	6.033,39 €	Ok IST				BATD220004 - I.TE. VITALE GIORDANO	BA	BITONTO	Terza	TUA
09r8ssv2	Ammessa	Ok	3.449,72 €	Ok IST				BRTH020006 - I.T.E. TCARNARO-MARCONI-FLACCO-BELLUZZI	BR	BRINDISI	Quinta	ASIA
09t1hjk	Ammessa	Ok	10.917,67 €	Ok IST				LETD06701P - I.T. E. G. DEL OLIO	LE	BISCEGLIE	Terza	F
09uocq1m	Ammessa	Ok	7.607,64 €	Ok IST				LETD0701G - AMERIGO VESPUCCI	LE	GALATONE	Terza	A NC
09wm782	Ammessa	Ok	9.367,64 €	Ok IST				LEPM050006 - LICEO G. COMI	LE	GAGLIANO DEL CAPO	Quarta	CU
0909jndz	Ammessa	Ok	10.509,39 €	Ok IST				FGTD02000P - I.T.E.T. DANTE ALIGHIERI	FG	CERIGNOLA	Terza	FA SIA
0942123u	Ammessa	Ok	12.621,90 €	Ok IST				BTFPS03007 - LICEO LEONARDO DA VINCI	BT	BISCEGLIE	Terza	IAC
0949od1h	Ammessa	Ok	10.376,71 €	Ok IST				LETF00301P - ALESSANO	LE	CORSANO	Terza	B
099wz229	Ammessa	Ok	9.857,72 €	Ok IST				TATF090006 - I.T. A. PACINOTTI	TA	TARANTO	Quinta	A
09avh470	Ammessa	Ok	10.120,73 €	Ok IST				BARCO3701D - R. GORLUX-N. TRIDENTE	BA	BARI	Quarta	D
09c0msk	Ammessa	Ok	8.033,01 €	Ok IST				LETD140007 - I.T. E. A. DE VITI DE MARCO	LE	MATINO	Terza	BT
09na15in	Ammessa	Ok	9.847,06 €	Ok IST				FGRI020004 - I.P. ANTONIO PACINOTTI	FG	FOGGIA	Terza	C
09my6arp	Ammessa	Ok	12.734,71 €	Ok IST				BITD22000N - I.T.E.T. CASSANDRO FERMI NERVI	BT	MINERVINO MURGE	Terza	FA
09o0xq1g	Ammessa	Ok	7.423,80 €	Ok IST				FGTD08000A - I.T.E.T. BLAISE PASCAL	FG	CANDELA	Quarta	A
09ol0f5e	Ammessa	Ok	5.990,75 €	Ok IST				TARH08000L - I.P. ELSA MORANTE	TA	TARANTO	Quarta	E
09ormykf	Ammessa	Ok	4.664,92 €	Ok IST				TAPF11000A - LICEO F. DE SANCTIS - G. GALILEI	TA	LIZZANO	Quarta	ASU
09t1em1	Ammessa	Ok	4.129,91 €	Ok IST				BAPFC6401G - ALFREDO ORIANI	BA	CORATO	Quinta	A S.U.
09t9busg	Ammessa	Ok	11.638,71 €	Ok IST				BRTD010007 - I.T.E. G. CALO'	BR	FRANCAVILLA FONTANA	Terza	A

Avviso Pubblico "Borse di studio per studenti delle scuole secondarie di secondo grado A.S. 2023-2024"

Istanza con ISEE regolare

Allegato A)

Azione 6.3 Interventi per garantire l'accesso universale all'istruzione
Sub Azione 6.3.5 Diritto allo studio e all'inclusione scolastica

PR Puglia FESR-FSE+ 2021-2027
Priorità 6 Istruzione e Formazione
Obiettivo specifico: ES04 B



Codice Pratica	Esito provv	Valid ISEE	Importo_ISEE	Verifica frequenza scolastica	Codice Fiscale studente	Cognome Studente	Nome Studente	Istituzione scolastica di II grado	Prov	Residenza	Classe	Sez.
09uq86q	Ammissa	Ok	10.920,89 €	Ok IST				TATF021016 - QUINTO ORAZIO FLACCO	TA	GINOSA	Quarta	A
09uq86r	Ammissa	Ok	5.109,26 €	Ok IST				BAR1013502 - G. GALILEI SERALE	BA	GRAVINA IN PUGLIA	Quinta	A
09w6elzn	Ammissa	Ok	7.161,13 €	Ok IST				BAR102601Q - I.P. LA. N. CHIARULLI	BA	SANNICANDRO DI BARI	Quarta	M/IIA
09w6629r	Ammissa	Ok	6.267,22 €	Ok IST				BATD03701R - IET VIVANTE - IET GORJUX	BA	BARI	Terza	A/IE
09z4k4wv	Ammissa	Ok	13.942,41 €	Ok IST				TAPC04020B - LICEO TITO LIVIO	TA	MARTINA FRANCA	Quinta	B
09znrk67h	Ammissa	Ok	3.093,71 €	Ok IST				FGRI170002 - I. OG. P. GIANNONE	FG	ISCHITTELLA	Quarta	JAP
0a20mfr	Ammissa	Ok	5.193,91 €	Ok IST				BARF03301X - IISS R. LUXEMBURG-PROF. SER SOC. E COMM.	BA	CASSANO DELLE MUJRGE	Quinta	A
0a31emll6	Ammissa	Ok	9.693,41 €	Ok IST				BATF06701V - A. VOLTA	BA	BITONTO	Quinta	A
0a6n2cbb	Ammissa	Ok	8.420,56 €	Ok IST				BRPC04000P - LICEO MARCO LALEO-SIMONE DUFRANO	BR	BRINDISI	Terza	A
0a6ag61x	Ammissa	Ok	- €	Ok IST				BTFC040009 - LICEO CARLO TROYA	BT	ANDRIA	Quarta	AL
0a6h1klm	Ammissa	Ok	5.693,12 €	Ok IST				BARH4000D - I.P.E.O.A. DI MOLETTA	BA	MOLETTA	Quinta	A
0a6h8dqh	Ammissa	Ok	7.028,31 €	Ok IST				FGRI100008 - I.P. ANNESSO CONV. BONGHI	FG	LUCERA	Terza	C
0a6qrpdg	Ammissa	Ok	1.032,20 €	Ok IST				TATF041018 - ORESTE DEL PRETE	TA	SAVA	Terza	A
0a6ovpu	Ammissa	Ok	7.530,09 €	Ok IST				BTFS11000D - LICEO SCIENTIFICO VALDEMARO VECCHI	BT	TRANI	Quarta	D
0a6v0bal	Ammissa	Ok	5.063,30 €	Ok IST				TATE04201C - P.SSA MARIA PIA	TA	TARANTO	Terza	C
0a6v397z	Ammissa	Ok	5.356,31 €	Ok IST				BARH03301B - IPSSEOA CASAMASSIMA	BA	ADELPHIA	Quarta	AS
0a6v68fm	Ammissa	Ok	585,27 €	Ok IST				BATD01601Q - NICOLA DELL'ANDRO	BA	SANTERAMO IN COLLE	Quarta	A/RIM
0a6z639c7	Ammissa	Ok	- €	Ok IST				LEPM60008 - LICEO G. COMI	LE	TRICASE	Quarta	AE
0a6zpw6i	Ammissa	Ok	2.453,11 €	Ok IST				TARF44013 - I.P. F.S. CABRINI	TA	TARANTO	Quarta	B/C
0a6kqg8r	Ammissa	Ok	8.126,03 €	Ok IST				BTFS15000X - LICEO CARLO CAFFIERO	BT	BARLETTA	Terza	E
0a6kqg8s	Ammissa	Ok	10.365,05 €	Ok IST				LERF49018 - IstitProf.SERVIZI SOCIALI E COMM.	LE	GALATINA	Quarta	ASS
0a6m12b41	Ammissa	Ok	4.340,11 €	Ok IST				BTFS15000X - LICEO CARLO CAFFIERO	BT	CANOSADI PUGLIA	Terza	G
0a6m894r	Ammissa	Ok	7.259,16 €	Ok IST				LERI0701C - F. BOTTAZZI - CASARANO	LE	RUFFANO	Terza	CM
0a6m6a8r	Ammissa	Ok	10.037,52 €	Ok IST				BATD06000L - I.T.E.T. PADRE A. M. TANNOIA	BA	CORATO	Quarta	D
0a6r9l2nc	Ammissa	Ok	5.043,36 €	Ok IST				FGRI10000G - LICEO E. PESTALOZZI	FG	SAN SEVERO	Quarta	A
0a6v7m10	Ammissa	Ok	9.433,03 €	Ok IST				BTFS04000C - LICEO ENRICO FERMI	BT	CANOSADI PUGLIA	Quinta	D
0a6y6j52	Ammissa	Ok	8.578,78 €	Ok IST				BATD06000L - I.T.E.T. PADRE A. M. TANNOIA	BA	CORATO	Quinta	A
0a6z59b4l	Ammissa	Ok	10.627,72 €	Ok IST				BRRF0001N - IstitProf.SERV.SOCIALI CEGIE MESS.	BR	CEGLIE MESSAPICA	Quarta	F
0a6c6l3ud	Ammissa	Ok	9.686,69 €	Ok IST				BRRH01000Q - I.P.E.O.A. S. PERTINI	BR	BRINDISI	Quinta	B
0a69aevkc	Ammissa	Ok	4.887,96 €	Ok IST				LEPS04401V - LICEO SCIENTIFICO	LE	LECCE	Quarta	M
0a6el2lqs	Ammissa	Ok	8.666,27 €	Ok IST				BTRH063019 - I.P. A. MORO	BT	MARGHERITA DI SAVOIA	Quarta	GC
0a6g6s4y6	Ammissa	Ok	4.769,71 €	Ok IST				BARH02000G - LICEO VITO FORNARI	BA	MOLETTA	Quarta	DSU
0a6raa52u	Ammissa	Ok	5.903,04 €	Ok PLE				DAR02521N - IPSA AGOSTINO AGERBINO - C.SO SERALE	BA	PUTIGNANO	Quarta	AS
0a6h4755	Ammissa	Ok	5.804,13 €	Ok IST				BTFC01000D - LICEO A. CASARDI	BT	BARLETTA	Quarta	A
0a6cqt6ol	Ammissa	Ok	2.033,90 €	Ok IST				BATH40009 - I.T.T. EUCLIDE-CARACCILO	BA	BITONTO	Quinta	A-CMA
0a6wrgl9n	Ammissa	Ok	8.260,20 €	Ok IST				TATDH500D - ISTITUTO TECNICO INFORMATICA PLATEA	TA	TARANTO	Quinta	ITT
0a6d8d4vk7	Ammissa	Ok	9.361,94 €	Ok IST				TASD02002Q - LICEO ARTISTICO V. CALO'	TA	TARANTO	Terza	H
0a6h4bht28	Ammissa	Ok	10.957,09 €	Ok IST				BTFS15000X - LICEO CARLO CAFFIERO	BT	TRANI	Terza	P
0a6u20r95	Ammissa	Ok	10.865,92 €	Ok IST				TAPS18000Q - LICEO D. DE RUGGIERI	TA	MASSAFRA	Quarta	A
0a6xrp91z	Ammissa	Ok	9.010,92 €	Ok IST				DAPC18000X - LICEO CARMINE SYLOS	BA	BITONTO	Terza	B
0a6ekru68	Ammissa	Ok	6.763,24 €	Ok IST				BATF028018 - IIS L.DO DA VINCI	BA	MOIOLA DI BARI	Terza	A BIO
0a6gc8f5s	Ammissa	Ok	3.372,19 €	Ok IST				FGPM03000E - LICEO CAROLINA PEROIO	FG	TROIA	Quarta	CS
0a6el2k4f	Ammissa	Ok	7.493,00 €	Ok IST				BATF06701V - A. VOLTA	BA	BITONTO	Quinta	BM
0a6sqxvzi	Ammissa	Ok	8.561,81 €	Ok IST				BRR10401G - I.P. FERRARIS - DE MARCO	BR	BRINDISI	Quinta	B
0a6z430a1	Ammissa	Ok	4.442,42 €	Ok IST				BATD13000T - I.T.E. LENOCI	BA	TRIGGIANO	Quarta	C/SIA
0a6c49c1	Ammissa	Ok	5.584,98 €	Ok IST				LETF04041A - ISTITUTO TECNICO INDUSTRIALE E. FERMI	LE	LUZZANELLO	Quinta	JA
0a61y2x3	Ammissa	Ok	7.877,64 €	Ok IST				TAPF041019 - LICEO DEL PRETE	TA	SAVA	Quinta	E
0a6hziwh	Ammissa	Ok	9.496,79 €	Ok IST				BTFS15000X - LICEO CARLO CAFFIERO	BT	BARLETTA	Quarta	P
0a6hwmmw7	Ammissa	Ok	3.640,34 €	Ok IST				TAPC10000Q - LICEO ARCHITA	TA	TARANTO	Terza	A
0a6k3h7bs	Ammissa	Ok	11.991,73 €	Ok IST				LETF038017 - Istit.TECNICOMIM.LEV.BACHELETTICOPERTINO	LE	COPERTINO	Quarta	A
0a6rc7a10	Ammissa	Ok	2.820,13 €	Ok IST				TAPF070008 - LICEO G. MOSCATI	TA	CAROSINO	Quinta	B
0a6r6r66	Ammissa	Ok	2.909,13 €	Ok IST				BTFS04000C - LICEO ENRICO FERMI	BT	CANOSADI PUGLIA	Terza	D

Avviso Pubblico "Borse di studio per studenti delle scuole secondarie di secondo grado A.S. 2023-2024"

Istanza con ISEE regolare

Allegato A)

Azione 6.3 Interventi per garantire l'accesso universale all'istruzione
 Sub Azione 6.3.5 Diritto allo studio e all'inclusione scolastica

PR Puglia FESR-FSE+ 2021-2027
 Priorità 6 Istruzione e Formazione
 Obiettivo specifico: ES04 B



Codice Pratica	Esito provv	Valid ISEE	Importo_ISEE	Verifica frequenza scolastica	Codice Fiscale studente	Cognome Studente	Nome Studente	Istituzione scolastica di II grado	Prov	Residenza	Classe	Sez.
0ka38b1	Amnessa	Ok	3.180,57 €	Ok IST				BAPM010001 - LICEO G. BIANCHI DOTTULA	BA	BARI	Terza	BL
0kxpm33	Amnessa	Ok	160,98 €	Ok IST				BTFPC40009 - LICEO CARLO TROYA	TR	TRANI	Quarta	CL
0g1mow0k	Amnessa	Ok	8.532,56 €	Ok IST				BRTF01701X - I.T.E. MAIORANA - BRINDISI	BR	BRINDISI	Terza	3 DKM
0g2h2gss	Amnessa	Ok	€	Ok IST				EGR316000C - LICEO BONGHAROSMINI	FG	LUCERA	Terza	B
0g3rx56g	Amnessa	Ok	9.498,76 €	Ok IST				BATD210000 - I.T.E. DE VITTI DE MARCO	BA	CASAMASSIMA	Terza	G
0g7iub7bd	Amnessa	Ok	9.729,03 €	Ok IST				LEFS07000A - LICEO GIULIETTA BANZI BAZOLI	LE	VEGLIE	Terza	D
0g8nk0qs	Amnessa	Ok	8.888,55 €	Ok IST				TATD026013 - L. EINAUDI	TA	SAVA	Quarta	A
0g9pfs5w	Amnessa	Ok	7.058,03 €	Ok IST				TATF090000 - I.T.T. A. PACINOTTI	TA	SAN GIORGIO IONICO	Terza	E
0g9xmsm3	Amnessa	Ok	11.433,16 €	Ok IST				LERF049018 - IST PROF. SERVIZI SOCIALI E COMM.	LE	NEVIANO	Quarta	A
0h1qheq	Amnessa	Ok	7.444,23 €	Ok IST				EGRH60003 - I.P.E.G. A. MICHELE LECCO	EG	VEGLIE	Terza	N
0h2a63a4	Amnessa	Ok	5.638,36 €	Ok IST				BATD210000 - I.T.E. DE VITTI DE MARCO	BA	NOICATTARO	Terza	C
0h3oax3c	Amnessa	Ok	9.113,82 €	Ok IST				BATD03701R - I.TET VIVANTE - I.TET GORJUX	BA	BARI	Quarta	AS
0h9b6uko	Amnessa	Ok	3.695,43 €	Ok PLE				BATD03701R - I.TET VIVANTE - I.TET GORJUX	BA	BARI	Terza	AFIM
0hbehr7f	Amnessa	Ok	9.131,86 €	Ok IST				BTFPC210007 - LICEO F. DE SANCTIS	BT	TRANI	Terza	D
0hbgd6f3	Amnessa	Ok	5.161,42 €	Ok IST				BT TD02301G - I.T.E. M. DELLAQUILA-SAN FERD.	BT	MARGHERITA DI SAVOIA	Terza	A
0h9epak25	Amnessa	Ok	5.633,97 €	Ok PLE				FGTF09851N - I.T.T. FERMI ROTUNDI-EUCLIDE SERALE	FG	MANFREDONIA	Quinta	V
0h12vilo	Amnessa	Ok	12.626,50 €	Ok IST				BAPFC230000 - LICEI SVLOS - FIORE	BA	TERLIZI	Terza	A
0h11g9d	Amnessa	Ok	9.522,95 €	Ok IST				EGR3180008 - LICEO ZINGARELLI SACRO CUORE	EG	CERIGNOLA	Quarta	G
0hvvv4v	Amnessa	Ok	5.581,58 €	Ok IST				FPM100000 - LICEO E. PESTALOZZI	FG	SAN SEVERO	Terza	SUA
0h9v6319	Amnessa	Ok	7.491,02 €	Ok IST				TATD026013 - L. EINAUDI	TA	SAVA	Terza	B
0hronyr9	Amnessa	Ok	5.112,43 €	Ok IST				BATF04018 - IST. TEON. TECNOLOGICO FERRARIS	BT	BISCEGLIE	Quarta	BM
0hsklj4d	Amnessa	Ok	7.108,21 €	Ok IST				BTRC04651A - LEONTE M. E GIUSEPPE DE NITTI-SERALE	BT	MARGHERITA DI SAVOIA	Terza	A
0hws9e2i	Amnessa	Ok	3.277,03 €	Ok IST				BATD01601Q - NICOLA DELL'ANDRO	BA	SANTERAMO IN COLLE	Quinta	B
0h3vbid	Amnessa	Ok	5.925,92 €	Ok IST				EGRD02000P - I.T.E. T. DANTE ALIGHIERI	FG	CERIGNOLA	Quinta	A SIA
074v4k11	Amnessa	Ok	5.708,20 €	Ok IST				FGPM0401D - E FERMI MINERVINO SEZ. ASS. L.S. CANOSA	FG	MINERVINO MURGE	Quarta	A
089j9bp	Amnessa	Ok	3.509,06 €	Ok IST				TAPCI100003 - LICEO ARCHITA	TA	TARANTO	Quarta	BES
09p9llq	Amnessa	Ok	6.646,89 €	Ok IST				TATD06000P - I.T.E. PITAGORA	TA	TARANTO	Terza	FA
0iat1rwy1	Amnessa	Ok	5.984,00 €	Ok IST				BRTD00901P - I.TET G. SALVEMINI	BR	FASANO	Quarta	T
0ibowqf	Amnessa	Ok	8.760,21 €	Ok IST				FGTD061012 - I.T.E.T. G. TONIOLO	FG	MANFREDONIA	Terza	BI
0e4rx64	Amnessa	Ok	10.070,30 €	Ok IST				BATD210000 - I.T.E.T. DE VITTI DE MARCO	BA	CAPURSO	Quarta	E
0ig60i8	Amnessa	Ok	6.751,82 €	Ok IST				BRPM010003 - LICEO E. PALUMBO	BR	BRINDISI	Terza	A
0i3p1c4	Amnessa	Ok	6.985,72 €	Ok IST				EGRM65017 - LICEO A. G. RONCALLI	FG	MANFREDONIA	Quarta	N
0ixhhsj	Amnessa	Ok	9.387,13 €	Ok IST				FPM03000E - LICEO CAROLINA POERIO	FG	CARAPELLE	Terza	DS
0iqwqj0	Amnessa	Ok	3.635,81 €	Ok IST				BART190007 - I.P. L. SANTARELLA - DE LILLA	BA	MODUGNO	Quarta	C
0v649jz	Amnessa	Ok	1.352,90 €	Ok IST				BATF230001 - I.T.T. PANETTI-PITAGORA	BA	BARI	Quarta	ITCM
0vwm4763	Amnessa	Ok	3.947,59 €	Ok IST				BRPM010003 - LICEO E. PALUMBO	BR	SAN DONACI	Quarta	A
0xlivxr	Amnessa	Ok	6.206,06 €	Ok IST				LETF00301P - ALESSANO	LE	CORSANO	Terza	A
02ev2h3	Amnessa	Ok	9.851,30 €	Ok IST				BRTF02000P - I.T.T. E. FERMI	BR	FRANCAVILLA FONTANA	Terza	AEC
0429ljl	Amnessa	Ok	1.120,57 €	Ok IST				MTRM01000G - LICEO T. STIGLIANI* MATERA	TA	GINOSA	Quarta	G
0555b5s	Amnessa	Ok	4.669,53 €	Ok IST				LES03000R - LICEO CIARDO - PELLEGRINO	LE	TRICASE	Quinta	D/AF
0j5988dm	Amnessa	Ok	10.631,30 €	Ok IST				FGPC180019 - LICEO ZINGARELLI-S. CUORE-STORMARELLA	FG	ORTA NOVA	Terza	FA
0j5cglm	Amnessa	Ok	11.054,61 €	Ok IST				TAR02401R - IPSIA ARCHIMIDE	TA	CRISPANO	Terza	O
0j5ha2j	Amnessa	Ok	13.496,84 €	Ok IST				TARF006018 - ISTITUTO PROFESSIONALE MICHELE LENTINI	TA	PALAGIANELLO	Quarta	A
0j73xxuk	Amnessa	Ok	8.507,90 €	Ok IST				BTFPC40009 - LICEO CARLO TROYA	BA	ANDRIA	Terza	C
0j72nuac	Amnessa	Ok	5.306,38 €	Ok IST				BATD06202E - I.T.E. D. ROMANAZZI	BA	ADELFA	Quarta	BT
0jmm29ip	Amnessa	Ok	7.695,54 €	Ok IST				BAPS09000R - LICEO O. TEDONE	BA	CORATO	Quarta	D
0jmm29ip	Amnessa	Ok	12.134,43 €	Ok IST				BATD03701R - I.TET VIVANTE - I.TET GORJUX	BA	BARI	Quinta	SIA
0jowmr7m	Amnessa	Ok	4.564,96 €	Ok IST				FGTD02101G - I.T.E. P. GIANNONE	FG	SAN MARCO IN LAMIS	Quarta	FA
0jibefc8	Amnessa	Ok	4.699,19 €	Ok IST				BTRM0701B - I.I.S.S. L. EINAUDI	BT	CANOSA DI PUGLIA	Quarta	A
0jxpevnt	Amnessa	Ok	11.267,40 €	Ok IST				BAPS200003 - LICEO FEDERICO II DI SVEVIA	BA	ALTAMURA	Quinta	C
0k6iuczz	Amnessa	Ok	7.267,53 €	Ok IST				TATF04101B - ORESE DEL PRETE	TA	SAN MARZANO DI SAN GIUSEPPE	Quinta	B
0ka98r8n	Amnessa	Ok	8.322,70 €	Ok IST				TAPCI1000A - LICEO F. DE SANCTIS - G. GALILEI	TA	MANDURIA	Quinta	C
0k95liph	Amnessa	Ok	4.924,71 €	Ok IST				BAPS064019 - LICEO SCIEN. OSA LEVY-MONTALCINI	BT	BISCEGLIE	Quinta	DL

Avviso Pubblico "Borse di studio per studenti delle scuole secondarie di secondo grado A.S. 2023-2024"

Istanza con ISEE regolare

Allegato A)

Azione 6.3 interventi per garantire l'accesso universale all'istruzione
Sub Azione 6.3.5 Diritto allo studio e all'inclusione scolastica

PR Puglia FESR-FSE+ 2021-2027
Priorità 6 Istruzione e Formazione
Obiettivo specifico: ES04 B



Table with columns: Codice Pratica, Esito provv, Valid ISEE, Importo_ISEE, Verifica frequenza scolastica, Codice Fiscale studente, Cognome Studente, Nome Studente, Istituzione scolastica di II grado, Prov, Residenza, Classe, Sez.

Avviso Pubblico "Borse di studio per studenti delle scuole secondarie di secondo grado A.S. 2023-2024"

Istanza con ISEE regolare

Allegato A)

Azione 6.3 Interventi per garantire l'accesso universale all'istruzione
 Sub Azione 6.3.5 Diritto allo studio e all'inclusione scolastica

PR Puglia FESR-FSE+ 2021-2027
 Priorità 6 Istruzione e Formazione
 Obiettivo specifico: ES04 B



Codice Pratica	Esito provv	Valid ISEE	Importo_ISEE	Verifica frequenza scolastica	Codice Fiscale studente	Cognome Studente	Nome Studente	Istituzione scolastica di II grado	Prov	Residenza	Classe	Sez.
0nx98dkn	Ammissa	Ok	7.911,37 €	Ok IST				BAPFC230003 - LICEI SYLOS - FIORE	BR	TERLIZZI	Quarta	ASC
0nz64d4y	Ammissa	Ok	9.486,18 €	Ok IST				BRTH020008 - I.T.E. TCARWARO-MARCONI-FLACCO-BELLUZZI	BR	BRINDISI	Teiza	OMNA
0nzka4vm	Ammissa	Ok	3.977,07 €	Ok IST				LETD04901T - I.I.T. TECNICO COM.MILE MICHELE LAPORTA	BA	SOGLIANO CAVOUR	Teiza	A FM
0nzalvid	Ammissa	Ok	9.405,88 €	Ok IST				BATD02802V - I.I.S.S. TOMMASO FIORE - MODUGNO	BA	MODUGNO	Quarta	F
0z5c4lr1	Ammissa	Ok	12.870,62 €	Ok IST				BATF06301G - GUGLIELMO MARCONI	BA	NOICATTARO	Quinta	IC
0z6m19ly	Ammissa	Ok	6.641,60 €	Ok IST				FGRC04603P - I.P. OTTICO A. OLIVETTI - STORNARA	BT	STORNARA	Quinta	A
0z7198xu	Ammissa	Ok	8.576,35 €	Ok IST				BTPC210007 - LICEO F. DE SANCTIS	BT	TRANI	Teiza	CELES
0z82mq0f	Ammissa	Ok	13.888,49 €	Ok IST				BTF044009B - LICEO CARLO TROYA	BT	ANDRIA	Quinta	CL
0z8am5mjo	Ammissa	Ok	8.324,39 €	Ok IST				FGRH100008 - I.P. ANNESSO CONV. BONGHI	FG	LUCERA	Teiza	A
0zljlxwh	Ammissa	Ok	6.655,16 €	Ok IST				BRTH020008 - I.T.E. TCARWARO-MARCONI-FLACCO-BELLUZZI	BR	TORRE SANTA SUSANNA	Quinta	B
0zlj62toqj	Ammissa	Ok	6.200,08 €	Ok IST				BTD06801E - A. MORO	BT	TRANI	Teiza	F
0zps9w9p	Ammissa	Ok	9.734,75 €	Ok IST				FGTE03000R - I.TET. NOT. ARANGELD-ROSATI-GIANNONE-MASI	FG	CARAPELLE	Quarta	AR GAT
0zpr78rc5	Ammissa	Ok	6.836,73 €	Ok IST				BASL060007 - LICEO DE NITTS-PASCALI	BA	BARI	Quarta	A
0zxxb0qt	Ammissa	Ok	481,96 €	Ok IST				FGTA11010E - I.T. G. PAVONCELLI	BT	SAN FERDINANDO DI PUGLIA	Teiza	A
0zymajpt	Ammissa	Ok	9.549,36 €	Ok IST				FGPM03000E - LICEO CAROLINA POERIO	FG	FOGGIA	Teiza	FS
0z2zcc4b	Ammissa	Ok	4.192,29 €	Ok IST				BRRH01000Q - I.P.E.O.A. S. PERTINI	BR	MESAGNE	Teiza	F
0zuzlf65	Ammissa	Ok	10.447,56 €	Ok IST				LEPM60006 - LICEO G. COMI	LE	RUFFANO	Teiza	AS
0zuzlf9l	Ammissa	Ok	7.352,85 €	Ok IST				EGTD02000P - I.T.E. DANTE ALIGHIERI	EG	STORNARA	Quarta	AG
0z8wdr0p	Ammissa	Ok	8.616,98 €	Ok IST				FGPC160003 - LICEO LANZA-PERUGINI	FG	FOGGIA	Quinta	B
0z9emwepj	Ammissa	Ok	10.909,14 €	Ok IST				FGTF13000C - I.TT. ALTAMURADA VINCI	FG	FOGGIA	Quarta	JA AUT
0zbt1nlu	Ammissa	Ok	6.905,37 €	Ok IST				BTRH68801C - A. MORO	BT	ANDRIA	Teiza	E
0zpc0xvl	Ammissa	Ok	6.215,52 €	Ok IST				BRPS02101T - E. MAJORANA	BR	SAN MICHELE SALENTINO	Quarta	ASQ
0zcd3ue1p	Ammissa	Ok	3.476,97 €	Ok IST				LERI02101B - I.P. S.I.A. EGIDIO LANOCE	LE	MAGLIE	Teiza	AM
0z8h9vfx	Ammissa	Ok	12.606,53 €	Ok IST				BTTF06000Q - I.T. SEN. ANNUNZI	BT	ANDRIA	Quarta	OI
0z830qd5	Ammissa	Ok	4.665,18 €	Ok IST				BTTF06000Q - I.T. SEN. ANNUNZI	BT	ANDRIA	Teiza	E
0zk75e04	Ammissa	Ok	4.512,28 €	Ok IST				DARRH4000D - I.P.E.O.A. DI MOLFETTA	BT	ANDRIA	Quinta	B
0zpb0698	Ammissa	Ok	10.022,60 €	Ok IST				LETD140007 - I.T.E. A. DE VITTE MARCO	LE	MATINO	Teiza	JA SIA
0zxxm160	Ammissa	Ok	5.179,43 €	Ok IST				TATF03801G - I.I.S. A. RIGHI - ISTITUTO TECNICO	TA	TARANTO	Teiza	A
0zuba2ea	Ammissa	Ok	5.315,64 €	Ok IST				TATF04101B - ORRESTE DEL PRETE	TA	SAVA	Teiza	B
0zuhna3yt	Ammissa	Ok	3.809,32 €	Ok IST				TARH07051C - IPSSEOA MEDITERRANEO MARUGGIO SERALE	TA	MANDURIA	Teiza	F
0zwxvba9	Ammissa	Ok	9.629,24 €	Ok IST				BAPM02000G - LICEO VITO FORNARI	BA	MOLFETTA	Teiza	ASU
0zxy9t7z	Ammissa	Ok	3.512,56 €	Ok IST				BATF04101P - MOLFETTA	BT	BISCEGLIE	Quinta	B-TEG
0zys9jwdh	Ammissa	Ok	2.579,62 €	Ok IST				TATF03701G - MAJORANA	TA	MARTINA FRANCA	Teiza	L
0z87f70c	Ammissa	Ok	10.120,68 €	Ok IST				BITD04301R - R. LOTTI-LUMBERTO I TEG-TURISMO-AGRARIO	BT	ANDRIA	Quarta	B
0z30k9g3	Ammissa	Ok	2.379,45 €	Ok IST				BITD05601V - I.T.E.S. ETTORE CARAFA	BT	ANDRIA	Teiza	A
0zql4pzz	Ammissa	Ok	9.822,11 €	Ok IST				TAPC11000A - LICEO F. DE SANCTIS - G. GALLEI	TA	LIZZANO	Quarta	A
0zoxm425	Ammissa	Ok	13.406,86 €	Ok IST				BATD03701R - I.TET. VIVANTE - I.TET. GORJUX	BA	BARI	Quinta	CTGA
0zpbq7eq	Ammissa	Ok	6.962,41 €	Ok IST				BATD02000A - I.T.E. F. M. GENCO	BA	AL TAMURA	Quinta	A
0zpl690t	Ammissa	Ok	5.336,86 €	Ok IST				TASD02002G - LICEO ARTISTICO V. CALO'	TA	TARANTO	Teiza	M
0zqt1f9y5	Ammissa	Ok	9.516,57 €	Ok IST				BTRF04451C - GIUSEPPE COLASANTO - SERALE	BT	ANDRIA	Teiza	C
0zskv9m9	Ammissa	Ok	3.491,87 €	Ok IST				BATD02401B - GIGANTE	BA	NOCI	Quarta	B
0zquakuzl	Ammissa	Ok	7.400,05 €	Ok IST				BTRF02000P - I.T.T. E. FERMI	BA	FRANCILLA FONTANA	Quinta	CIA
0z9y66ljf	Ammissa	Ok	4.218,25 €	Ok IST				BARC03701D - R. GORJUX-N.TRIDENTE	BA	NOICATTARO	Teiza	3BTG
0z16dwaz	Ammissa	Ok	4.050,06 €	Ok IST				BARH06851G - IPSSEOA SERALE A. CONSOLI	BA	TURI	Teiza	A
0z3c2zdx	Ammissa	Ok	7.374,87 €	Ok IST				TAFS02008 - LICEO G. MOSCATI	TA	SAN MARZANO DI SAN GIUSEPPE	Teiza	B
0z3cs5l0	Ammissa	Ok	956,11 €	Ok IST				TATF03801G - I.I.S. A. RIGHI - ISTITUTO TECNICO	TA	TARANTO	Quinta	A
0z76772b	Ammissa	Ok	8.396,51 €	Ok IST				LEPM150003 - LICEO R. LEVI MONTALCINI	LE	CASARANO	Quarta	A
0z93xthor	Ammissa	Ok	8.295,88 €	Ok IST				BAPFC230003 - LICEI SYLOS - FIORE	BA	TERLIZZI	Quarta	ASU
0zbeljqs	Ammissa	Ok	4.032,86 €	Ok IST				FGPS20000B - LICEO GALLIE-MORO	FG	MANFREDONIA	Teiza	A
0zpcq9va	Ammissa	Ok	13.845,76 €	Ok IST				LEPS23000M - LICEO DON TONINO BELLO	LE	COPERTINO	Teiza	A
0z6d4vez	Ammissa	Ok	11.141,87 €	Ok IST				BITD06651B - I.T.E.S. - CORSO SERALE E TIORE CARAFA	BT	ANDRIA	Teiza	E
0zth957y	Ammissa	Ok	9.492,47 €	Ok IST				BAPFS06001 - LICEO SCIENTIFICO G. SALVININI	BA	ADELPHIA	Quarta	M

Avviso Pubblico "Borse di studio per studenti delle scuole secondarie di secondo grado A.S. 2023-2024"

Istanza con ISEE regolare

Allegato A)

Azione 6.3 Interventi per garantire l'accesso universale all'istruzione
Sub Azione 6.3.5 Diritto allo studio e all'inclusione scolastica

PR Puglia FESR-FSE+ 2021-2027
Priorità 6 Istruzione e Formazione
Obiettivo specifico: ES04 B



Codice Pratica	Esito provv	Valid ISEE	Importo_ISEE	Verifica frequenza scolastica	Codice Fiscale studente	Cognome Studente	Nome Studente	Istituzione scolastica di II grado	Prov	Residenza	Classe	Sez.
0rsqk12t	Ammessa	Ok	5.297,28 €	Ok IST				LEFS0400E - LICEO A. VALLONE	TA	NARDO'	Quarta	BSA
0rwlcfbk	Ammessa	Ok	10.259,29 €	Ok IST				TAPM02008 - LICEO SCIENZE UMANE VITTORINO DA FELTRE	TA	TARANTO	Terza	A
0v0j1o7	Ammessa	Ok	6.161,78 €	Ok IST				BTRH63019 - I.P. A. MORO	FG	ZAPPONETA	Terza	F
0s04wv5	Ammessa	Ok	8.066,71 €	Ok IST				BRR04000P - LICEO MARZOLA-LEOSIMONE-DURANO	BR	TORRE SANTA SUSANNA	Quinta	A
0s0l6scr	Ammessa	Ok	9.487,54 €	Ok IST				BT1D3200N - I.T.E.T. CASSANDRO FERMINI NERVI	BT	BARLETTA	Terza	JA
0s0kv7dj	Ammessa	Ok	11.819,51 €	Ok IST				LETD0800R - I.T.E. A. OLIVETTI	LE	ARNESANO	Quinta	B AFM
0sc4q7u	Ammessa	Ok	4.176,07 €	Ok IST				FGPM1000G - LICEO E. PESTALOZZI	FG	SAN SEVERO	Quinta	AAAF
0skizh1	Ammessa	Ok	7.409,74 €	Ok IST				TATF0401V - ISTITUTO TECNICO INDUSTRIALE	TA	TARANTO	Quarta	AT
0sm4pu2v	Ammessa	Ok	11.179,28 €	Ok IST				FGPS6801A - LICEO SCIENTIFICO G. LIBETTA	FG	PESCHICI	Quarta	A
0smv0f2	Ammessa	Ok	7.900,22 €	Ok IST				BARM05301G - ISTITUTO PROFESSIONALE LUIGI RUSSO	BA	MONOPOLI	Terza	S
0sp9wvk6	Ammessa	Ok	10.499,86 €	Ok IST				BTRF8000V - LICEO SCIENTIFICO RICCARDO NUZZI	BT	ANDRIA	Quarta	ASA
0sqz237u	Ammessa	Ok	8.907,00 €	Ok IST				FGRC0401T - I.P. S.C. LECCISOTTI	FG	SAN PAOLO DI CIVITATE	Terza	JAP
0sskvq17	Ammessa	Ok	3.309,80 €	Ok IST				FGRC0801T - I.P. L. EINAUDI	FG	FOGGIA	Quarta	J
0slh26f	Ammessa	Ok	7.974,89 €	Ok IST				BAPF0700G - LICEO G. TARANTINO	BA	GRAVINA IN PUGLIA	Terza	D
0sy4wv79	Ammessa	Ok	10.830,39 €	Ok IST				BATD2801A - I.T.E. C. COLAMONICO - ITT CHARULLI	TA	CASTELLANETA	Terza	C
0t1kx4ao	Ammessa	Ok	6.607,89 €	Ok IST				FGTF04801T - I.T.T. AUGUSTO RIGHI	TA	TRINITAPOLI	Terza	A BIO
0f63lae8	Ammessa	Ok	8.660,06 €	Ok IST				BTRC210007 - LICEO F. DE SANCTIS	BT	TRANI	Quinta	AS
0tzbvniq	Ammessa	Ok	2.615,90 €	Ok IST				BARI130007 - I.P. L. SANTARELLA - DE LILLA	BA	BARI	Terza	AP
0im1z7qn	Ammessa	Ok	8.900,73 €	Ok IST				TARH07013 - MEDITERRANEO SEDE ASSOCIATA MARUGGIO	TA	MANDURIA	Terza	G
0lnrqppk	Ammessa	Ok	8.954,88 €	Ok IST				BTRR04013 - SERVIZI SOCIO SANITARI COMMERCIALI PCP	BT	ANDRIA	Quinta	C
0fo9eyzr	Ammessa	Ok	2.533,04 €	Ok IST				BTRR0401B - I.I.S.S. L. EINAUDI	BT	CANOSA DI PUGLIA	Quinta	AA
0trrdy8k	Ammessa	Ok	2.529,90 €	Ok IST				TAPCI1000G - LICEO ARCHITA	TA	TARANTO	Quarta	AM
0u3vc19g3	Ammessa	Ok	2.755,33 €	Ok IST				BRRH0100Q - I.P.E.O.A. S. PERTINI	BR	SAN PIETRO VERNOTICO	Terza	B
0u8z0zljp	Ammessa	Ok	3.741,67 €	Ok IST				LES000002 - LICEO P. COLONNA	LE	GALATONE	Quarta	B
0u9x6k3z	Ammessa	Ok	8.234,88 €	Ok IST				LEPC1300N - LICEO VIRGILIO-REDI	LE	MONTEFONDI LECCO	Quarta	E
0ublz59f	Ammessa	Ok	8.478,14 €	Ok IST				MTTA04018 - I.T.EC.AGR.VG.BRIGANTIT-TURIMATERA	BA	GRAVINA IN PUGLIA	Terza	JAVE
0udma6j	Ammessa	Ok	7.675,87 €	Ok IST				TAPCI1000A - LICEO F. DE SANCTIS - G. GALLEI	TA	MANDURIA	Terza	B
0ukookf5	Ammessa	Ok	9.290,68 €	Ok IST				FGTD01000 - I.T.E. A. FRACCACRETA SERALE	FG	SAN SEVERO	Terza	A
0um1z0lp	Ammessa	Ok	7.773,43 €	Ok IST				TAPM02008 - LICEO SCIENZE UMANE VITTORINO DA FELTRE	TA	TARANTO	Terza	B
0um834vs	Ammessa	Ok	8.437,60 €	Ok IST				LEPC1300N - LICEO VIRGILIO-REDI	LE	LECCO	Quinta	E
0unev635	Ammessa	Ok	5.236,62 €	Ok IST				FGTF06918 - I.T.T. FERMI-ROTUNDI-ELUCIDE	FG	MONTE SANT'ANGELO	Quinta	B
0uqjpfndn	Ammessa	Ok	10.487,78 €	Ok IST				BTSL0401N - LICEO ARTISTICO GIUSEPPE COLASANTO	BT	ANDRIA	Terza	JA
0ur350tq	Ammessa	Ok	1.737,03 €	Ok IST				BARI0401N - IPSIA A. BANTI - GIOVINAZZO	BA	BARI	Quinta	JAE
0v0gpx27	Ammessa	Ok	9.900,93 €	Ok IST				BT1D3200N - I.T.E.T. CASSANDRO FERMINI NERVI	BT	BARLETTA	Quinta	H CAT
0v6hh8a6	Ammessa	Ok	1.618,43 €	Ok IST				FGPC15000C - LICEO BONGHI-ROSMINI	FG	LUCERA	Quarta	AES
0v72hop1	Ammessa	Ok	4.041,63 €	Ok IST				BRTF01701X - I.T.I.E. MAJORANA - BRINDISI	BR	BRINDISI	Quarta	E, MAJO
0vj8jens	Ammessa	Ok	5.656,30 €	Ok IST				LETD08015 - IST. TECN. COMM. LE MARDO'	LE	NARDO'	Quinta	D/M
0vaejfnw	Ammessa	Ok	4.132,52 €	Ok IST				TARF04013 - I.P. F.S. CABRINI	TA	TARANTO	Quarta	JA
0vc886p5	Ammessa	Ok	2.795,81 €	Ok IST				LETR016021 - IST. PROF. IND. E ARTIGIANATO - TRICASE	LE	SPECCHIA	Quarta	TS
0vc1g2jl	Ammessa	Ok	4.326,12 €	Ok IST				TATD8000P - I.T.E. PITAGORA	TA	TARANTO	Terza	G
0vfgc0z6	Ammessa	Ok	10.461,70 €	Ok IST				BAPF064019 - LICEO SCIENT. OSALEVIMONTALCINI	BA	MOLFETTA	Quarta	DL
0vssa1yl	Ammessa	Ok	7.936,85 €	Ok IST				BATF08401B - IST. TECN. TECNOLOGICO FERRARIS	BA	TERLIZZI	Terza	B
0vz2m0fg	Ammessa	Ok	3.275,00 €	Ok IST				TARH07002 - I.P. S.E.O.A. MEDITERRANEO	TA	TARANTO	Terza	C
0w0bvqvq	Ammessa	Ok	6.482,68 €	Ok IST				BTRF04451C - GIUSEPPE COLASANTO - SERALE	BT	MINERVINO MURGE	Quinta	B
0w1z138	Ammessa	Ok	9.584,92 €	Ok IST				BAPM0400R - LICEO SAN BENEDETTO	BA	CONVERSANO	Quarta	CL
0w4uhueg	Ammessa	Ok	6.436,53 €	Ok IST				BAR0354017 - LUCIANO TANDOI	BA	RUVO DI PUGLIA	Quinta	H
0w5x2703	Ammessa	Ok	5.240,61 €	Ok IST				BATD130607 - LENOCI SERALE	BA	BARI	Quinta	A SIRIO
0w6cqv59	Ammessa	Ok	6.127,85 €	Ok IST				BTTD0701N - I.I.S.S. L. EINAUDI	BT	CANOSA DI PUGLIA	Quarta	A
0w71kx63	Ammessa	Ok	5.867,28 €	Ok IST				BATD0200A - I.T.E. F. M. GENCO	BA	ALTAMURA	Quinta	A
0wawmzww	Ammessa	Ok	2.834,69 €	Ok IST				FGTF1300C - I.T.T. ALTAMURA-DA VINCI	FG	FOGGIA	Quarta	A

Avviso Pubblico "Borse di studio per studenti delle scuole secondarie di secondo grado A.S. 2023-2024"

Istanza con ISEE regolare

Allegato A)

Azione 6.3 Interventi per garantire l'accesso universale all'istruzione
 Sub Azione 6.3.5 Diritto allo studio e all'inclusione scolastica

PR Puglia FESR-FSE+ 2021-2027
 Priorità 6 Istruzione e Formazione
 Obiettivo specifico: ES04 B



Codice Pratica	Esito provv	Valid ISEE	Importo_ISEE	Verifica frequenza scolastica	Codice Fiscale studente	Cognome Studente	Nome Studente	Istituzione scolastica di II grado	Prov	Residenza	Classe	Sez.
0wc5trrc	Ammessa	Ok	2.001,94 €	Ok IST				FGRHS900L - PALAZZO DEGLI STUDI PADRE PIO	FG	ORTA NOVA	Quarta	C
0wf0def0	Ammessa	Ok	2.999,33 €	Ok IST				BTRF04013 - SERVIZI SOCIO SANITARI/COMMERCIALI POP	BT	ANDRIA	Quarta	C
0wk4p114	Ammessa	Ok	8.436,42 €	Ok IST				BARH033018 - IPSESOA CASAMASSIMA	BA	CASAMASSIMA	Quarta	AE
0wp9nm72	Ammessa	Ok	5.794,02 €	Ok IST				BARF070008 - LICEO G. TARANTINO	BA	GRAVINA IN PUGLIA	Quarta	AE
0wptftr9f	Ammessa	Ok	3.676,28 €	Ok IST				BTP0710000 - LICEO A. CASARDI	BT	BARLETTA	Quarta	C
0ws534ep	Ammessa	Ok	8.677,72 €	Ok PLE				BRRH009501 - IPSECO SERALE G. SALVININI	BR	FASANO	Quarta	SECONI
0wzmr1qps	Ammessa	Ok	8.813,06 €	Ok IST				FGRS064013 - LICEO ACCADIA	FG	ACCADIA	Quinta	A
0x28j26s	Ammessa	Ok	9.593,62 €	Ok IST				BRRI14011G - I.P. FERRARIS - DE MARCO	BR	BRINDISI	Quinta	B
0x3cvs3k	Ammessa	Ok	11.127,06 €	Ok IST				BTR050008 - I.P. ARCHIMEDE	BT	BARLETTA	Teiza	A
0x3wroz1	Ammessa	Ok	9.884,55 €	Ok IST				BAR1140007 - I.P. DE NOIRA - LORUSSO	BA	GRAVINA IN PUGLIA	Quarta	BC
0x6obabdb	Ammessa	Ok	12.407,35 €	Ok IST				TARF04101G - SAVA FALCONE	TA	SAVA	Teiza	A
0x6snnio	Ammessa	Ok	7.930,55 €	Ok IST				DAPC24000A - LICEO G. GALILEI - M. CURIE	BA	MONOPOLI	Quarta	C
0x8bq4f9	Ammessa	Ok	3.543,96 €	Ok IST				BARH04000D - I.P.E.O.A. DI MOLIFETTA	BT	ANDRIA	Quarta	TA TURIS
0x8e0dh1	Ammessa	Ok	7.430,83 €	Ok IST				TARCO1201T - IPSC DON MILANI	TA	MONTEIASI	Quinta	BSSS
0x8f4xzh	Ammessa	Ok	5.281,23 €	Ok IST				TATD03601N - IST. TECNICO LEONARDO DA VINCI	TA	MARTINA FRANCA	Teiza	F
0x4f9xw	Ammessa	Ok	4.325,34 €	Ok IST				BTRH06901C - A. MORO	BT	ANDRIA	Teiza	A
0xmx566a	Ammessa	Ok	1.459,38 €	Ok IST				FGTD0200P - I.T.E.T. DANTE ALIGHIERI	FG	CERIGNOLA	Quarta	B
0xncrv0j	Ammessa	Ok	2.492,54 €	Ok IST				EGTD08101Z - I.T.E.T. G. TONOLO	EG	MANFREDONIA	Quinta	B
0xqgqzmk	Ammessa	Ok	3.160,43 €	Ok IST				TATD04401P - IST. TECNICO ECONOMICO F. CALASSO	LE	LECCE	Quinta	JA
0xvrelmt	Ammessa	Ok	10.727,75 €	Ok IST				LETD04401P - IST. TECNICO ECONOMICO F. CALASSO	LE	LECCE	Quinta	BE
0xx742mt	Ammessa	Ok	6.210,05 €	Ok IST				BTRF060000 - I.T.T. SEN. JANNUZZI	BT	TRANI	Quarta	BE
0xyj42a	Ammessa	Ok	10.607,43 €	Ok IST				BARH069018 - IPSESOA ANGELO CONSOLO	BA	POLIGNANO A MARE	Quarta	A B
0xyqnniv	Ammessa	Ok	4.296,99 €	Ok IST				TAPS19000A - LICEO GALILEO FERRARIS	TA	TARANTO	Teiza	AS
0zxx5jk	Ammessa	Ok	4.613,08 €	Ok IST				FGTD2000C - LOC. M. DEL GIUDICE	FG	ISCHITELLA	Quarta	E
0zxxwv3t	Ammessa	Ok	8.592,04 €	Ok IST				TATD0800P - I.T.E. PITAGORA	TA	MONTEPARANO	Teiza	D
0y4lyne	Ammessa	Ok	6.524,88 €	Ok IST				LERC031019 - IST. PROFESSIONALE DE PACE-LECCE	LE	CARMIANO	Quinta	AO C
0y71oq1j	Ammessa	Ok	4.291,85 €	Ok IST				FGE03000R - I.IET NOTARANGELO-ROSATI-GIANNONE-MIASI	FG	TROJA	Quarta	CAT
0y81xulq	Ammessa	Ok	6.782,97 €	Ok IST				TATF037010 - MAJORANA	TA	MARTINA FRANCA	Quarta	A
0yka7lyu	Ammessa	Ok	2.725,20 €	Ok IST				FGRH059018 - I.T.T. FERRI-ROTUNDI-EUCUDE	FG	MANFREDONIA	Quarta	C
0y5tstbl	Ammessa	Ok	6.871,37 €	Ok IST				BTRH020008 - I.T.E. TCARWARO-MARCONI-FLACCO-BELLUZZI	BT	AVE TRANA	Teiza	A
0ys24q12	Ammessa	Ok	3.175,76 €	Ok IST				BTRH050008 - I.P. ARCHIMEDE	BT	BARLETTA	Quinta	MTA
0yvvq88o	Ammessa	Ok	3.859,13 €	Ok IST				LETD140007 - I.T.E.A. DE VITI DE MARCO	LE	MATINO	Quarta	B
0yy7p0qz	Ammessa	Ok	10.134,39 €	Ok IST				LEPS1000P - LICEO SCIENTIFICO COSIMO DE GIORGI	LE	SAN CESARIO DI LECCE	Quinta	I
0yz1z213	Ammessa	Ok	7.055,31 €	Ok IST				BTRF04851C - GIUSEPPE COLASANTO - SERALE	BT	ANDRIA	Quarta	C
0yz1baut	Ammessa	Ok	13.213,13 €	Ok IST				TARF006018 - ISTITUTO PROFESSIONALE MICHELE LENTINI	TA	MASSAFRA	Teiza	A
0yztie89w	Ammessa	Ok	8.802,62 €	Ok IST				TATF090000G - I.T.T. A. PACINOTTI	TA	TARANTO	Teiza	G
0z2nhk9b	Ammessa	Ok	863,42 €	Ok IST				BITD32000N - I.T.E.T. CASSANDRO FERMI NERVI	BT	BARLETTA	Teiza	C
0z36s91h	Ammessa	Ok	9.806,33 €	Ok IST				LEPC03000R - LICEO G. PALMIERI	LE	VEGLIE	Quinta	H
0z5hvc6d	Ammessa	Ok	4.179,41 €	Ok IST				BARH048011 - P. CANAMANDREI	BA	BARI	Teiza	L
0z6wv6ox	Ammessa	Ok	7.928,12 €	Ok IST				BTRC046011 - IPSC LEONTINE E GIUSEPPE DE NITIS	BT	BARLETTA	Teiza	JA
0z9k7272	Ammessa	Ok	10.835,51 €	Ok IST				LES03000R - LICEO CIARDO - PELLEGRINO	LE	LECCE	Teiza	D
0z9k7272	Ammessa	Ok	1.513,21 €	Ok IST				TAPM020008 - LICEO SCIENZE UMANE VITTORINO DA FELTRE	TA	TARANTO	Quarta	B
0zc39o6a	Ammessa	Ok	1.866,14 €	Ok IST				FGRH060014 - I.P.E.O.A. M. LECCE - MANFREDONIA	FG	MANFREDONIA	Teiza	FM
0ze16310	Ammessa	Ok	6.779,26 €	Ok IST				TARF04013 - I.P. F.S. CABRINI	TA	TARANTO	Quarta	B
0z24163	Ammessa	Ok	9.756,85 €	Ok IST				FGE03000R - I.IET NOTARANGELO-ROSATI-GIANNONE-MIASI	FG	FOGGIA	Teiza	GA
0z2z2x1n	Ammessa	Ok	9.414,69 €	Ok IST				BATF0601G - GUGLIELMO MARCONI	BA	TORITTO	Quinta	G
0zxez2zn	Ammessa	Ok	8.579,19 €	Ok IST				BTR033013 - I.P. COSIMI - SEDE ASSOCIATA	BT	ANDRIA	Quinta	AMI
0zyz1ahr	Ammessa	Ok	10.833,38 €	Ok IST				BATF230001 - I.T.T. PANETTI-PIRTAGORA	BA	CELLAMARE	Teiza	ITAC
1002st5p	Ammessa	Ok	8.749,05 €	Ok IST				BAPM050008 - LICEO DON LORENZO MILANI	BA	ACQUAVIVA DELLE FONTI	Quarta	LIES
101u11wr	Ammessa	Ok	11.640,02 €	Ok IST				BATD220004 - I.T.E. VITALE GIORDANO	BA	BITONTO	Quarta	A
101we0X2	Ammessa	Ok	2.708,54 €	Ok IST				BARH11000N - I.P.E.O.A. A. PEROTTI	BA	BARI	Quarta	A C
10sfbcw3	Ammessa	Ok	5.689,46 €	Ok IST				BTRC048011 - IPSC LEONTINE E GIUSEPPE DE NITIS	BT	BARLETTA	Teiza	H
10sz23kp	Ammessa	Ok	9.219,29 €	Ok IST				FGRM050000 - LICEO MARIA IMMACOLATA	FG	SAN MARCO IN LAMIS	Quarta	B

Avviso Pubblico "Borse di studio per studenti delle scuole secondarie di secondo grado A.S. 2023-2024"

Istanza con ISEE regolare

Azione 6.3 Interventi per garantire l'accesso universale all'istruzione
 Sub Azione 6.3.5 Diritto allo studio e all'inclusione scolastica

PR Puglia FESR-FSE+ 2021-2027
 Priorità 6 Istruzione e Formazione
 Obiettivo specifico: ES04 B



Codice Pratica	Esito provv	Valid ISEE	Importo_ISEE	Verifica frequenza scolastica	Codice Fiscale studente	Cognome Studente	Nome Studente	Istituzione scolastica di II grado	Prov	Residenza	Classe	Sez.
10t6hvk	Ammessa	Ok	8.405,61 €	Ok IST				TATA02701C - C. MONDELLI	TA	CRISPANO	Quarta	B
10m7mc	Ammessa	Ok	2.328,74 €	Ok IST				TAFS070008 - LICEO G. MOSCATI	TA	SAN GIORGIO IONICO	Quarta	A
1110X43	Ammessa	Ok	5.469,33 €	Ok IST				BASD038013 - LICEO ARTISTICO FEDERICO II IL STUPORE MONDI	BA	CORATO	Teiza	E
1120100	Ammessa	Ok	7.518,93 €	Ok IST				BARS060006 - LICEO MAJORANA - LA TERZA	BA	CASAMASSIMA	Teiza	E
117y8qn4	Ammessa	Ok	1.635,71 €	Ok IST				BATE04901E - I.T.I. SAVOIRAT CALAMANDREI	BA	BARI	Quinta	F
11b1sz7y	Ammessa	Ok	8.111,85 €	Ok IST				LEHF07701R - F. BOTTAZZI - TAURISANO	LE	UGENTO	Quarta	ASS
11hoobha	Ammessa	Ok	3.019,98 €	Ok IST				TATF04401V - ISTITUTO TECNICO INDUSTRIALE	TA	TARANTO	Teiza	AG
11kral1p	Ammessa	Ok	5.690,34 €	Ok IST				FGPM03000E - LICEO CAROLINA POERIO	FG	FOGGIA	Quinta	B S
11ofoidz	Ammessa	Ok	10.691,74 €	Ok IST				BTFC010009 - LICEO A. CASARDI	BT	BARLETTA	Teiza	D
11qv6vxl	Ammessa	Ok	7.362,84 €	Ok IST				BATF230001 - I.T.T. PANETTIPITAGORA	BA	BARI	Quinta	A
11jfbkn	Ammessa	Ok	8.224,99 €	Ok IST				BTB050008 - I.P. ARCHEMEDE	BT	BARLETTA	Quinta	A
11y59hz	Ammessa	Ok	3.947,90 €	Ok IST				LETD140007 - I.T.E. A. DE VITI DE MARCO	LE	MATINO	Teiza	C
121e00cg	Ammessa	Ok	7.411,77 €	Ok IST				FGRH060003 - I.P.E.O.A. MICHELE LECCO	FG	MONTE SANT'ANGELO	Quarta	F
12a63moa	Ammessa	Ok	7.910,36 €	Ok IST				BTFS030007 - LICEO LEONARDO DA VINCI	BT	BISCEGLIE	Teiza	E
12eb063u	Ammessa	Ok	8.598,60 €	Ok IST				BTPS15000X - LICEO CARLO CAVIERO	BT	BARLETTA	Quarta	L
12eeatl	Ammessa	Ok	- €	Ok IST				FGTD02000P - I.T.E.T. DANTE ALIGHIERI	FG	CERIGNOLA	Teiza	A
12vfhisa	Ammessa	Ok	3.645,49 €	Ok IST				BARF033508 - IPS LUXEMBURG	BA	CASAMASSIMA	Quarta	A
12vfh38u	Ammessa	Ok	8.876,00 €	Ok IST				LEPC120003 - LICEO GALILEO GALILEI	LE	NARDO'	Teiza	A
12up3bel	Ammessa	Ok	5.803,74 €	Ok IST				TATF037013 - MAJORANA	TA	MARTINA FRANCA	Teiza	B
1336e1bu	Ammessa	Ok	7.906,10 €	Ok IST				BRFR00601N - IST.PROF.SERV.SOCIALI CEGLIE MESS.	BR	CEGLIE MESSAPICA	Teiza	D
1336e1bu	Ammessa	Ok	2.663,28 €	Ok IST				TAPM020008 - LICEO SCIENZE UMANE VITTORINO DA FELTRE	TA	TARANTO	Quinta	AE5
1336e1bu	Ammessa	Ok	8.309,55 €	Ok IST				BAPF09000R - LICEO O. TEDONE	BA	CORATO	Quarta	F
1336e1bu	Ammessa	Ok	8.716,76 €	Ok IST				BATF26000R - I.T.E.T. VITO SANTE LONGO	BA	POLIGNANO A MARE	Quarta	F
13jag768	Ammessa	Ok	148,02 €	Ok IST				BRRH01000Q - I.P.E.O.A. S. PERTINI	LE	TREPULZI	Teiza	B
13kxviti	Ammessa	Ok	11.196,70 €	Ok IST				EGRM03000E - LICEO CAROLINA POERIO	EG	CARAPELLE	Quinta	AM
13kxviti	Ammessa	Ok	11.293,25 €	Ok IST				BAPS38000R - LICEI A. EINSTEIN - L. DA VINCI	BA	MOLFETTA	Quinta	C
13kxviti	Ammessa	Ok	11.402,40 €	Ok IST				BAPS06000R - LICEO O. TEDONE	BA	CORATO	Quarta	E
13v0jbt	Ammessa	Ok	2.269,98 €	Ok IST				TATD80000P - I.T.E. PITAGORA	TA	TARANTO	Quarta	E
13v0jbt	Ammessa	Ok	3.148,24 €	Ok IST				BARH040000 - I.P.E.O.A. DI MOLFETTA	BA	MOLFETTA	Teiza	AS
13v0jbt	Ammessa	Ok	5.856,72 €	Ok IST				BASL060007 - LICEO DE NITIS-PASCALI	BA	BARI	Quarta	D
1411p662	Ammessa	Ok	5.276,27 €	Ok IST				TARH070508 - MEDITERRANEO SERALE - PULSANO	TA	FRAGAGNANO	Quarta	C
1431e90	Ammessa	Ok	5.276,27 €	Ok IST				LEPM01000Q - LICEO P. SICILIANI	LE	LIZZANELLO	Quarta	EU
144xbjbl	Ammessa	Ok	6.040,23 €	Ok IST				FGTD02000P - I.T.E.T. DANTE ALIGHIERI	FG	CERIGNOLA	Quarta	JA
146roxg7	Ammessa	Ok	3.156,49 €	Ok IST				TATF04401V - ISTITUTO TECNICO INDUSTRIALE E. FERMI	TA	TARANTO	Quarta	ASR
1476g294	Ammessa	Ok	- €	Ok PLE				TATF04401V - ISTITUTO TECNICO INDUSTRIALE E. FERMI	TA	TARANTO	Quarta	ASR
147xsbga	Ammessa	Ok	9.514,77 €	Ok IST				TAPM020008 - LICEO SCIENZE UMANE VITTORINO DA FELTRE	TA	TARANTO	Quinta	AE5
148lvjvy	Ammessa	Ok	6.351,29 €	Ok IST				LETD04601T - IST.TECNICO COMM.LE MICHELE LAPORTA	LE	NARDO'	Quinta	A
14966a3f	Ammessa	Ok	10.486,12 €	Ok IST				TAPS18000Q - LICEO D. DE RUGGIERI	TA	MASSAFRA	Quarta	G
14a07duv	Ammessa	Ok	- €	Ok IST				TAPC13000V - LICEO CLASSICO G. ORAZIO FIACCIO	BA	MODUGNO	Quarta	A
14aggeut	Ammessa	Ok	4.909,06 €	Ok IST				LETF021018 - ISTITUTO TECNICO TECNOLOGICO E.LANOCCE	LE	SOLETO	Teiza	TA
14enr58	Ammessa	Ok	8.492,16 €	Ok IST				TATD06601N - IST. TECNICO LEONARDO DA VINCI	TA	MARTINA FRANCA	Teiza	JA
14kmsl7	Ammessa	Ok	11.539,45 €	Ok IST				LETD08000R - I.T.E. A. OLIVETTI	LE	LECCO	Quinta	AFM
14o7ym8	Ammessa	Ok	11.003,61 €	Ok IST				LETD08000R - I.T.E. A. OLIVETTI	BA	BARLETTA	Quinta	AFM
14q70822	Ammessa	Ok	5.305,57 €	Ok IST				BARC03701D - R. GORJUX-NTRIDENTE	BA	BARI	Quinta	E
14qu0vku	Ammessa	Ok	3.216,18 €	Ok IST				BATD010009 - I.T.E.T. DE VITIDE MARGO	BA	NOICATTARO	Teiza	B
14wb2wz0	Ammessa	Ok	7.690,30 €	Ok IST				BATD028018 - I.T.S. LODA VINCI	BA	MOLA DI BARI	Teiza	TNIM
154d4v98	Ammessa	Ok	10.775,77 €	Ok IST				BATD09900L - I.T.E.T. PADRE A.M. TANNONIA	BA	CORATO	Quinta	D
154y5c7l	Ammessa	Ok	4.702,69 €	Ok IST				BTR000701B - I.I.S.S. L. EINAUDI	BT	CANOSA DI PUGLIA	Teiza	CS
1582g41m	Ammessa	Ok	7.532,98 €	Ok IST				BRTD010007 - I.T.E. G. CALO	BR	SAN MICHELE SALENTINO	Teiza	C
159zb383	Ammessa	Ok	9.752,39 €	Ok IST				BARH01000N - I.P.E.O.A. A. PEROTTI	BA	CAPURSO	Quinta	CC
15diacdf	Ammessa	Ok	7.594,81 €	Ok IST				FGRI03701E - I.P. A. MINUZZIANO	FG	SAN SEVERO	Quinta	IAMI
1514fee8	Ammessa	Ok	10.515,04 €	Ok IST				EGFS010008 - LICEO SCIENTIFICO A. VOLTA	FG	CASTELLUCCIO DEI SAURI	Teiza	B5A
151ufo06	Ammessa	Ok	4.982,68 €	Ok IST				BATF04101P - MOLFETTA	BA	MOLFETTA	Quarta	BTEC

Avviso Pubblico "Borse di studio per studenti delle scuole secondarie di secondo grado A.S. 2023-2024"

Istanza con ISEE regolare

Allegato A)

Azione 6.3 Interventi per garantire l'accesso universale all'istruzione
Sub Azione 6.3.5 Diritto allo studio e all'inclusione scolastica

PR Puglia FESR-FSE+ 2021-2027
Priorità 6 Istruzione e Formazione
Obiettivo specifico: ES04 B



Codice Pratica	Esito provv	Valid ISEE	Importo_ISEE	Verifica frequenza scolastica	Codice Fiscale studente	Cognome Studente	Nome Studente	Istituzione scolastica di II grado	Prov	Residenza	Classe	Sez.
15jcn1hw	Ammessa	Ok	- €	Ok IST				BATD0501N - MARCO POLO	BA	BARI	Terza	C L
15oddm1a	Ammessa	Ok	5.565,85 €	Ok IST				TARCO3903X - ISTITUTO PROF. LE. BELLISARIO	TA	GINOSA	Quarta	F
15qbz1lp	Ammessa	Ok	7.955,49 €	Ok PLE				EGTD07515 - MAIORANA SERALE	TA	MARTINA FRANCA	Quarta	AS
15unpmh2	Ammessa	Ok	6.713,61 €	Ok IST				EGTD0800A - I.T.E. L. BLAISE PASCAL	FG	STORNARA	Terza	C
15xtd0po	Ammessa	Ok	9.316,88 €	Ok IST				DARR120016 - I.P. DOMENICO MODUGNO	BA	RUTIGLIANO	Quarta	C
15yq10o0	Ammessa	Ok	8.322,94 €	Ok IST				BATF0301G - GUGLIELMO MARCONI	BA	BARI	Quarta	HD
15z911o0	Ammessa	Ok	8.179,34 €	Ok IST				TAPS03701N - LICEO SCIENTIFICO MAJORANA	TA	MARTINA FRANCA	Quinta	BL
1607ydc	Ammessa	Ok	4.528,05 €	Ok IST				FGPS00701D - LICEO GENEROSO DE ROGATIS	BT	SAN NICANDRO GARGANICO	Terza	B
162cywrn	Ammessa	Ok	9.366,31 €	Ok IST				BTRH063019 - I.P. A. MORO	BT	MARGHERITA DI SAVOIA	Quarta	L
1653cash	Ammessa	Ok	10.539,65 €	Ok IST				BITD06601V - I.T.E. S. ETTORE CARFA	BT	ANDRIA	Quinta	C
165knvvo	Ammessa	Ok	1.075,03 €	Ok IST				BATD09202V - I.I.S.S. TOMMASO FIORE - MODUGNO	BA	GRUMIO APPULIA	Quinta	E
168kq7xy	Ammessa	Ok	9.394,58 €	Ok IST				BATD08901C - ISTITUTO TECNOLOGICO E. MONTALE	BA	NOCATARO	Quarta	G
16ak3mfr	Ammessa	Ok	3.771,06 €	Ok IST				FGRC00801T - I.P. L. EINAUDI	FG	STORNARA	Quarta	D
16cncbro	Ammessa	Ok	6.033,12 €	Ok IST				BATL070507 - IT NERVI - GAULLEI - SERALE	BA	SANTERAMO IN COLLE	Quarta	IA AGRAR
16ew23eu	Ammessa	Ok	9.231,71 €	Ok IST				BATH040009 - I.T. EUCLIDE-CARACCILOLO	BA	CAPURSO	Terza	CSN
16fh2v56	Ammessa	Ok	6.465,10 €	Ok IST				BARRH120016 - I.P. DOMENICO MODUGNO	BA	RUTIGLIANO	Terza	AS
16hvwix7	Ammessa	Ok	7.240,71 €	Ok IST				TAPCI0000Q - LICEO ARCHITA	TA	LEFORANO	Quinta	A
16mwf7f	Ammessa	Ok	8.969,97 €	Ok IST				EGRM03000E - LICEO CAROLINA ROERIO	FG	FOGGIA	Terza	AS
16sqd9gc	Ammessa	Ok	7.162,20 €	Ok IST				DTPS16000X - LICEO CARLO CAFFERO	BT	BARLETTA	Terza	HI
16wigtg5	Ammessa	Ok	9.190,82 €	Ok IST				TATF03601G - I.I.S. A. RIGHI - ISTITUTO TECNICO	TA	CAROSINO	Terza	BI
1703nhsb	Ammessa	Ok	6.547,32 €	Ok IST				BAPM010001 - LICEO G. BIANCHI DOTTULA	BA	BARI	Quarta	CE
1747zuyw	Ammessa	Ok	10.036,98 €	Ok IST				BRTF01701X - I.T.E. MAJORANA - BRINDISI	BR	BRINDISI	Terza	CSAN
179mqz8	Ammessa	Ok	6.077,19 €	Ok IST				BFTF04801T - I.T.T. AUGUSTO RIGHI	FG	CERIGNOLA	Quarta	C
17euktko	Ammessa	Ok	8.334,96 €	Ok IST				EGFS08000E - LICEO ALBERT EINSTEIN	BT	SAN FERDINANDO DI PUGLIA	Terza	H
17hx3ek2	Ammessa	Ok	6.753,04 €	Ok IST				BSL080007 - LICEO DE NITIS PASCALI	BT	BISCEGLIE	Terza	C
17rk9wo	Non Ammessa	Ok	5.429,31 €	Presenza di rigetto				TATF045037 - LISIDE F.S. CABRINI SERALE	TA	TARANTO	Quinta	C
17kuznmx	Ammessa	Ok	9.461,27 €	Ok IST				BART130007 - I.P. L. SANTARELLA - DE LILLA	BA	TRIGGIANO	Quinta	A
17mp2230	Ammessa	Ok	7.511,70 €	Ok IST				TARF036014 - IST. PROFESSIONALE LEONARDO DA VINCI	TA	CRISPANO	Terza	Q
17q79zu0	Ammessa	Ok	4.787,91 €	Ok IST				BARC03701D - R. GORJUX - N. TRIDENTE	BA	BARI	Quinta	E
17qml2uy	Ammessa	Ok	8.656,77 €	Ok IST				FGTA03701P - I.T.T. DI SANGRO-MINIZIANO-ALBERTI	FG	POGGIO IMPERIALE	Terza	B
17sliniv	Ammessa	Ok	5.865,88 €	Ok IST				LEPC13000N - LICEO VIRGILIO-REDI	LE	VEGLIE	Terza	N
17uds77h	Ammessa	Ok	9.425,61 €	Ok IST				BATD09200A - I.T.E. E. M. GENCO	BA	ALTAMURA	Quinta	B SIA
17yepzpw	Ammessa	Ok	6.644,36 €	Ok IST				MTPC01300X - L. CIAS. "DUNLEVY" - MATERA	BA	ALTAMURA	Terza	B
17z8u0p9	Ammessa	Ok	7.434,25 €	Ok IST				LETD140007 - I.T.E. A. DE VITI DE MARCO	LE	CASARANO	Terza	D
181v1o5b	Ammessa	Ok	7.838,99 €	Ok IST				FGTE03000R - I.TET. NOTARANGELO-ROSATI-GIANNONE-MASI	FG	DELICETO	Quarta	A
186zflmq	Ammessa	Ok	5.797,24 €	Ok IST				BT TD06801E - A. MORO	BT	TRANI	Terza	A
18aa549	Ammessa	Ok	13.286,77 €	Ok IST				FGTA03701P - I.T.T. DI SANGRO-MINIZIANO-ALBERTI	FG	SAN SEVERO	Terza	A
18mb1ln	Ammessa	Ok	8.185,97 €	Ok IST				LEPM160003 - LICEO R. LEVI MONTALCINI	LE	TURISANO	Quarta	D
18g3mjlb	Ammessa	Ok	7.011,14 €	Ok IST				BARM02015 - I.P.S.I.A.M. AMERIGO VESPUCCI	BA	TERLIZZI	Terza	BC
18ggz30	Ammessa	Ok	6.644,80 €	Ok IST				TAPD0200A - LIC. SC. "J. MARRIATIN"	TA	MONTEIASI	Quinta	B
18hhx4qp	Ammessa	Ok	13.183,50 €	Ok IST				FGTD010004 - I.T.E. A. FRACCACCIARETA	FG	MANFREDONIA	Terza	JAP
18mbzko	Ammessa	Ok	6.401,14 €	Ok IST				FGPS200003 - LICEO FEDERICO II DI SVEVIA	FG	SAN SEVERO	Quinta	B
18f87rf6	Ammessa	Ok	1.857,35 €	Ok IST				BAPS200003 - LICEO FEDERICO II DI SVEVIA	BA	ALTAMURA	Terza	H
18cuv6x	Ammessa	Ok	6.849,62 €	Ok IST				BATD130007 - I.T.E. LENOCI	BA	BARI	Quinta	AT
18ub7b5	Ammessa	Ok	6.601,71 €	Ok IST				BITD02000N - I.T.E.T. CASSANDRO FERMI NERVI	BT	MARGHERITA DI SAVOIA	Quinta	D
190uh79q	Ammessa	Ok	6.470,18 €	Ok IST				BITD06701P - I.T.E. G. DELL'UOLO	BT	BISCEGLIE	Terza	F
1929wkkc	Ammessa	Ok	6.040,45 €	Ok IST				BTSL04401N - LICEO ARTISTICO GIUSEPPE COLASANTO	BT	ANDRIA	Quinta	B
19408hmn	Ammessa	Ok	6.417,32 €	Ok IST				BAPS06000R - LICEO O. TEDONE	BA	CORATO	Quarta	E
199mxxxk	Ammessa	Ok	8.841,00 €	Ok IST				MTPD060008 - I.T.COMM.GEOM.T.OPERIDO - OLIVETTI-MT	BA	GRAVINA IN PUGLIA	Terza	ATL
19fgh9ix	Ammessa	Ok	4.789,79 €	Ok IST				TAPS021014 - LICEO SCIENTIFICO SEZ.INDIRIZZO SPORTIVO	TA	MASSAFRA	Terza	A
19i06644	Ammessa	Ok	9.993,54 €	Ok IST				BATD09000L - I.T.E.T. PADRE A. M. TANNIOIA	BA	RUVO DI PUGLIA	Quarta	AGRO
19jlm3mgg	Ammessa	Ok	4.221,66 €	Ok IST				EGTF13000C - I.T.T. ALTAMURA-DA VINCI	FG	FOGGIA	Terza	E
								BARR02601O - I.P.I.A. N. CHIARULLI	BA	CASSANO DELLE MUJRGE	Quinta	MATA

Avviso Pubblico "Borse di studio per studenti delle scuole secondarie di secondo grado A.S. 2023-2024"

Istanza con ISEE regolare

Azione 6.3 Interventi per garantire l'accesso universale all'istruzione
Sub Azione 6.3.5 Diritto allo studio e all'inclusione scolastica

PR Puglia FESR-FSE+ 2021-2027
Priorità 6 Istruzione e Formazione
Obiettivo specifico: ES04 B



Codice Pratica	Esito provv	Valid ISEE	Importo_ISEE	Verifica frequenza scolastica	Codice Fiscale studente	Cognome Studente	Nome Studente	Istituzione scolastica di II grado	Prov	Residenza	Classe	Sez.
19p2p81s	Ammissa	Ok	8.271,59 €	Ok IST				BARH40000 - I.P.E.O.A. DI MOLETTA	BA	BITONTO	Quarta	D
19konnq	Ammissa	Ok	9.921,46 €	Ok IST				FPS08000E - LICEO ALBERT EINSTEIN	FG	CERIGNOLA	Terza	E
19xws8lo	Ammissa	Ok	6.974,15 €	Ok IST				BASD63019 - LICEO ARTISTICO E MUSICALE LUIGI RUSSO	BA	PULIGNANO	Terza	D
1a3ajm0k	Ammissa	Ok	4.122,88 €	Ok IST				LEPS0700A - LICEO GIULIETTA BANZI BAZOLI	LE	SURRO	Quarta	F
1aar78el	Ammissa	Ok	10.955,58 €	Ok IST				EGPS00701D - LICEO GENEROSO DE ROZATIS	FG	SAN NICANDRO GARGANICO	Quarta	ALSU
1albed0h	Ammissa	Ok	8.315,70 €	Ok IST				BAPC030002 - LICEO CAGNAZZI	BA	ALTAMURA	Terza	B
1amilao7	Ammissa	Ok	6.157,47 €	Ok IST				BRFD01000T - I.T.E. G. CALO	BR	FRANCAVILLA FONTANA	Terza	E
1ap67oc2	Ammissa	Ok	7.928,63 €	Ok IST				TAPS19000A - LICEO GALILEO FERRARIS	TA	PULSANO	Quarta	CS
1ar8dw6l	Ammissa	Ok	11.051,24 €	Ok IST				FGTD44029 - I.T.E. LECCISOTTI - TORREMAGGIORE	FG	TORREMAGGIORE	Quarta	AFM
1asa98rd	Ammissa	Ok	4.124,72 €	Ok IST				BITFC010009 - LICEO A. CASARDI	BA	CORATO	Terza	A
1av4m9g	Ammissa	Ok	12.088,97 €	Ok IST				BITF06000G - I.T.T. SEN. ANNUNZI	BT	ANDRIA	Quarta	AM
1b7494p	Ammissa	Ok	10.957,52 €	Ok IST				TAFS021014 - LICEO SCIENTIFICO SEZ. INDIRIZZO SPORTIVO	TA	PALAGIANO	Quarta	ALS
1bbe4ezx	Ammissa	Ok	8.010,70 €	Ok IST				FPS08000E - LICEO ALBERT EINSTEIN	FG	CERIGNOLA	Terza	C
1bikgbyw	Ammissa	Ok	4.749,44 €	Ok IST				TARFC03001T - ISTITUTO PROF. LE. PERRONE	TA	LATERZA	Quinta	F
1bht3032	Ammissa	Ok	9.127,30 €	Ok IST				BAPM05001C - LS DA VINCI-PLATONE SEDE ASS.	BA	CASSANO DELLE MUJRGE	Terza	E
1bhu47l	Ammissa	Ok	11.439,72 €	Ok IST				BATD04000G - I.T.E.T. GAETANO SALVEMINI	BA	TERLIZZI	Terza	A TUR
1bms6zlv	Ammissa	Ok	4.192,63 €	Ok IST				TARF036014 - IST. PROFESSIONALE LEONARDO DA VINCI	BA	MARTINA FRANCA	Quinta	V
1brc3luf	Ammissa	Ok	11.669,90 €	Ok IST				BATD220004 - I.T.E. VITALE GIORDANO	BA	BARI	Quinta	B SIA
1bus2nbz	Ammissa	Ok	7.005,76 €	Ok IST				TATF030003 - I.T.T. MASTERFORMI	TA	SAN GIORGIO IONICO	Quarta	IM
1bw7hdo	Ammissa	Ok	2.194,09 €	Ok IST				LES00302X - LICEO ARTISTICO E COREUTICO GIANNELLI	LE	COLLEPASSO	Quinta	B
1bze6y9v	Ammissa	Ok	6.190,98 €	Ok IST				BAPS05000A - LICEO SCIENTIFICO E. FERMI	BA	BARI	Terza	E
1c35krva	Ammissa	Ok	9.868,54 €	Ok IST				TARFC039517 - I.P. PERRONE - SERALE	TA	PALAGIANELLO	Quarta	F
1c6imbat	Ammissa	Ok	3.156,37 €	Ok IST				TAPFC1000A - LICEO F. DE SANCTIS - G. GALLIEI	TA	MANDURIA	Terza	A
1c901fpl	Ammissa	Ok	9.793,90 €	Ok IST				BAPS04000R - LICEO O. TEDONE	BA	RUVO DI PUGLIA	Quarta	A
1c662q5q	Ammissa	Ok	5.961,71 €	Ok IST				FGPS041008 - LICEO SCIENTIFICO A. VOLTA	FG	TROIA	Terza	ASA
1c21819a	Ammissa	Ok	10.925,39 €	Ok IST				TATF09000G - I.T.T. A. PACINOTTI	TA	TARANTO	Quarta	A
1cgvav3qj	Ammissa	Ok	4.615,59 €	Ok IST				FGTF09581N - I.T.T. FERMILROTUNDI-EUCLEIDE SERALE	FG	MANFREDONIA	Quinta	B
1cghyvm6	Ammissa	Ok	4.544,73 €	Ok IST				BAPS270009 - LICEI CARTESIO	BA	BARI	Quinta	C
1ck7h2hu	Ammissa	Ok	5.933,33 €	Ok IST				BATD05001N - MARCO POLO	BA	BARI	Quinta	B SIA
1c2c8bov	Ammissa	Ok	10.198,13 €	Ok IST				BAPS07000G - LICEO G. TARANTINO	BA	GRAVINA IN PUGLIA	Terza	M
1cul03w9x	Ammissa	Ok	4.318,80 €	Ok IST				BITF060000 - I.T.T. SEN. ANNUNZI	BT	TRANI	Quarta	B
1d0sfqlq	Ammissa	Ok	5.969,61 €	Ok IST				EGTF17000V - I.T.E.T. LUIGI DI MAGGIO	FG	CAGNANO VARANO	Quarta	A
1d0sxdq6	Ammissa	Ok	1.405,20 €	Ok IST				DART130007 - I.P. L. SANTARELLA - DE LULLA	BA	BARI	Quinta	AU
1d9q9f9e	Ammissa	Ok	9.995,85 €	Ok IST				FGTA03701P - I.T.T. DI SANGRO-MINUZZIANO-ALBERTI	FG	SAN SEVERO	Quarta	A
1dakt0c4	Ammissa	Ok	6.751,80 €	Ok IST				TARF04101G - SAVA FALCONE	TA	SAVA	Terza	A
1dgcj6hx	Ammissa	Ok	10.532,21 €	Ok IST				BATD013018 - VITTORIO BAGHELET	BA	GRAVINA IN PUGLIA	Quarta	L
1dfljoos	Ammissa	Ok	9.005,41 €	Ok IST				LERI021018 - I.P. SIA EGIDIO LANOCE	LE	MATINO	Quinta	TA
1dhyvz83	Ammissa	Ok	6.079,19 €	Ok IST				LEFC03000R - LICEO G. PALMERI	LE	SQUINZANO	Quarta	D
1drc22a2	Ammissa	Ok	5.826,28 €	Ok IST				LER04201C - I.S.I.S.-L. SCARAMBONE-LECCE	LE	LECCE	Quinta	A
1djs9815	Ammissa	Ok	10.691,82 €	Ok IST				FGTF17000V - I.T.E.T. LUIGI DI MAGGIO	FG	SAN GIOVANNI ROTONDO	Terza	A
1djkpkf79	Ammissa	Ok	4.933,04 €	Ok IST				FGTD061012 - I.T.E.T. G. TONIOLO	FG	MANFREDONIA	Quarta	AI
1dgpnyav	Ammissa	Ok	9.650,90 €	Ok IST				LEFS03000X - LICEO G. C. VANINI	LE	TUGLIE	Terza	D
1dgpplx	Ammissa	Ok	4.348,21 €	Ok IST				FPM059017 - LICEO A. G. RONCALLI	FG	MANFREDONIA	Quarta	E
1djl2uo	Ammissa	Ok	5.531,36 €	Ok IST				BITD06601V - I.T.E. S. ETTORIO CARAFA	BT	ANDRIA	Quarta	B
1dmn29p	Ammissa	Ok	4.506,69 €	Ok IST				EGTD080005 - I.T.E. VITTORIO EMANUELE III	FG	LUCERA	Terza	AIT35
1dmwubz1	Ammissa	Ok	8.134,01 €	Ok IST				TARF08000L - I.P. ELSA MORANTE	TA	TARANTO	Quinta	B
1dnpkzgj	Ammissa	Ok	4.366,47 €	Ok IST				TATF027028 - ISTITUTO TECNICO IND. EDGARDO AMALDI	TA	TARANTO	Quinta	F
1dgvrcld	Ammissa	Ok	9.074,39 €	Ok IST				FGTA03701P - I.T.T. DI SANGRO-MINUZZIANO-ALBERTI	FG	SAN SEVERO	Quarta	MM
1dxxvfe	Ammissa	Ok	7.660,49 €	Ok IST				LETD08000R - I.T.E. A. OLIVETTI	LE	MELENDUGNO	Terza	B
1dzz6m0m	Ammissa	Ok	9.371,65 €	Ok IST				BRD006017 - IST. TEC. COMM. CEGLE M.	BR	CEGLIE MESSAPICA	Quinta	A
1e0lvyab	Ammissa	Ok	8.003,15 €	Ok IST				BAPM050008 - LICEO DON LORENZO MILANI	BA	NOCI	Quarta	AM
1e2mpam	Ammissa	Ok	10.631,62 €	Ok IST				BAPC230000 - LICEI SYLOS - FIORE	BA	RUVO DI PUGLIA	Quarta	AES

Azione 6.3 Interventi per garantire l'accesso universale all'istruzione
 Sub Azione 6.3.5 Diritto allo studio e all'inclusione scolastica

PR Puglia FESR-FSE+ 2021-2027
 Priorità 6 Istruzione e Formazione
 Obiettivo specifico: ES04 B



Codice Pratica	Esito provv	Valid ISEE	Importo_ISEE	Verifica frequenza scolastica	Codice Fiscale studente	Cognome Studente	Nome Studente	Istituzione scolastica di II grado	Prov	Residenza	Classe	Sez.
1efc43e	Amnessa	Ok	5.933,75 €	Ok IST				LEFS23000N - LICEO DON TONINO BELLO	LE	VEGLIE	Quarta	AM
1efc9xs9	Amnessa	Ok	9.794,11 €	Ok IST				BTFS04001D - E. FERMINERVINO SEZ. ASS. L.S. CANOSA	BT	SPINAZZOLA	Quarta	B
1ef2ewa2	Amnessa	Ok	4.384,37 €	Ok IST				BARCO64017 - LUCIANO TANDOI	BA	CORATO	Quarta	B
1efnl3jp	Amnessa	Ok	1.333,61 €	Ok IST				BRTO00004 - I.T.E. PANTANELLIMONNET	BR	CAROVIGNO	Quinta	A,AFM
1efq6vrt	Amnessa	Ok	5.364,97 €	Ok IST				DARHT000E - I.P. E. MAJORANA	BA	BARI	Quinta	PASTIC
1efsoqigo	Amnessa	Ok	8.307,89 €	Ok IST				TASD02020 - LICEO ARTISTICO V. CALO'	TA	TARANTO	Quinta	N
1efvzlaoy	Amnessa	Ok	4.636,48 €	Ok IST				LETD08000R - I.T.E. A. OLIVETTI	LE	MELENDUGNO	Quarta	C
1efxuzw4	Amnessa	Ok	4.341,26 €	Ok IST				TATF044907 - LISIDE F. S. CABRINI SERALE	TA	TARANTO	Terza	ODO
1efzykxx	Amnessa	Ok	4.592,39 €	Ok IST				TAPC040009 - LICEO TITO LIVIO	TA	MARTINA FRANCA	Quinta	A
1f0k498q	Amnessa	Ok	6.050,95 €	Ok IST				FGPC044019 - LICEO FIANI	FG	TORREMAGIORE	Quarta	E
1f33a536	Amnessa	Ok	6.812,40 €	Ok IST				LEPM150003 - LICEO 'R. LEVIMONTALCINI'	LE	MELISSANO	Quinta	C
1f6p72ot	Amnessa	Ok	12.556,13 €	Ok IST				LESL03000R - LICEO CIARDO - PELLEGRINO	LE	GAGLIANO DEL CAPO	Quinta	E
1f1f6w6d	Amnessa	Ok	10.566,88 €	Ok IST				TASD0201P - LICEO ARTISTICO V. CALO'	TA	MANDURIA	Quarta	E
1f1c1173e	Amnessa	Ok	4.210,98 €	Ok IST				TATF03801G - I.I.S. A. RIGHI - ISTITUTO TECNICO	TA	TARANTO	Quinta	B
1f1ec37a	Amnessa	Ok	4.684,96 €	Ok IST				LETD08000R - I.T.E. A. OLIVETTI	LE	LECCO	Quinta	AAFM
1f1f27v2	Amnessa	Ok	12.298,49 €	Ok IST				BATL070007 - I.T.T. NERVI-GALLEI	BA	ALTAMURA	Quarta	AI
1f1p3wsv	Amnessa	Ok	13.972,92 €	Ok IST				BRTO00004 - I.T.T. G. GIORGI	BR	SAN PIETRO VERNOTICO	Terza	AM
1f3c9324	Amnessa	Ok	3.590,32 €	Ok IST				BTFC08601A - IPSC - IPSAM COSMAI	BT	BARLETTA	Quinta	AOIT
1f1spkwb	Amnessa	Ok	4.389,97 €	Ok IST				DATF028016 - I.I.S. L.DO DA VINCI	BA	MOLA DI BARI	Quarta	TN
1f1sz6kn	Amnessa	Ok	5.199,41 €	Ok IST				BRRH010009 - I.P.E.O.A. S. PERTINI	BR	BRINDISI	Terza	C
1f1msceq	Amnessa	Ok	7.748,66 €	Ok IST				BAPS270009 - LICEI CARTESIO	BA	TRIGGIANO	Quarta	A
1f1hixx9	Amnessa	Ok	6.770,68 €	Ok IST				FGPC180008 - LICEO ZINGARELLI-SACRO CUORE	FG	CERIGNOLA	Quinta	F
1f2h1x3j	Amnessa	Ok	2.607,02 €	Ok IST				BATD210009 - I.T.E.T. DE VITI DE MARCO	BA	MODUGNO	Quarta	E
1q2np83e	Amnessa	Ok	5.607,77 €	Ok PLE				BTRE66801C - A. MORO	BT	BISCEGLIE	Terza	A
1q2s4b69	Amnessa	Ok	10.326,93 €	Ok IST				TAPS086012 - LICEO SCIENTIFICO ALBERT EINSTEIN	TA	MOITOLA	Quinta	C
1g32d2t1	Amnessa	Ok	5.431,37 €	Ok IST				LEND0621 - I.S.T. PROF. IND. E ARTIGIANATO-TRICASE-	LE	RUFFANO	Quinta	BTS
1g1frecj	Amnessa	Ok	3.271,55 €	Ok IST				FGPS08000E - LICEO ALBERT EINSTEIN	FG	STORNARA	Terza	TA
1gh0kedy	Amnessa	Ok	252,16 €	Ok IST				LETF006016 - CASARANO	LE	TAVIANO	Quinta	AI
1glducev	Amnessa	Ok	1.876,46 €	Ok IST				BAPM04000R - LICEO SAN BENEDETTO	BA	CONVERSANO	Quarta	CSU
1gmkkmzr	Amnessa	Ok	3.409,25 €	Ok IST				LERC017013 - F. BOTTAZZI - RACALE	LE	TAVIANO	Terza	ACP
1gn91a0	Amnessa	Ok	6.128,10 €	Ok IST				BATL070007 - I.T.T. NERVI-GALLEI	BA	ALTAMURA	Quinta	B,CAT
1gqbn54	Amnessa	Ok	6.000,26 €	Ok IST				LETD08000R - AMERIGO VESPUCCI	LE	GALLIPOLI	Terza	A
1gqacy4	Amnessa	Ok	4.249,47 €	Ok IST				DARCO64017 - LUCIANO TANDOI	BA	RUVO DI PUGLIA	Quinta	E
1h4ny6cf	Amnessa	Ok	4.813,53 €	Ok IST				FGPC15000C - LICEO BONGHROSIMINI	FG	LUCERA	Terza	3GSU
1hys91t	Amnessa	Ok	9.977,05 €	Ok IST				BAPS070006 - LICEO G. TARANTINO	BA	GRAVINA IN PUGLIA	Terza	D
1h6f02h	Amnessa	Ok	1.557,86 €	Ok IST				BARMM2015 - I.P.S.I.A. M. AMERIGO VESPUCCI	BA	GIOVINAZZO	Terza	BC
1hpagrdl	Amnessa	Ok	- €	Ok IST				FGTA03701P - I.T. DI SANGRO-MINIZIANO-ALBERTI	FG	SAN SEVERO	Quarta	A
1hppmg2	Amnessa	Ok	9.468,43 €	Ok IST				LERH03000N - I.P. N. MOCCIA	LE	COPERTINO	Quinta	A
1hqmivds	Amnessa	Ok	2.566,84 €	Ok IST				BAPS020212 - I.S. CANUDO - LC. MARONE	BA	GIOIA DEL COLLE	Terza	A
1hjadgpb	Amnessa	Ok	9.094,55 €	Ok IST				TATF09000G - I.T.T. A. PACINOTTI	TA	TARANTO	Quarta	TA,CAT
1hsgc7su	Amnessa	Ok	5.696,85 €	Ok IST				FGPC180008 - LICEO ZINGARELLI-SACRO CUORE	FG	CERIGNOLA	Quarta	F
1hvd6619	Amnessa	Ok	6.137,61 €	Ok IST				FGPM10000G - LICEO E. PESTALOZZI	FG	SAN SEVERO	Terza	ISUA
1hvxkxks	Amnessa	Ok	8.830,78 €	Ok IST				FGTD08000A - I.T.E.T. BLAISE PASCAL	FG	FOGGIA	Terza	B
1hw7weo2	Amnessa	Ok	8.933,63 €	Ok IST				LETF006016 - CASARANO	LE	COLLEPASSO	Terza	A
1hxmimf6	Amnessa	Ok	6.166,70 €	Ok IST				TAPC11000A - LICEO F. DE SANCTIS - G. GALLEI	TA	MANDURIA	Quarta	A
1hzb7slk	Amnessa	Ok	2.416,41 €	Ok IST				BRRH010009 - I.P. FERREARIS - DE MARCO	BR	BRINDISI	Quarta	C
1h1f7p39	Amnessa	Ok	1.833,70 €	Ok IST				FGPC160003 - LICEO LANZA-PERUGINI	FG	FOGGIA	Terza	O
1h844uae	Amnessa	Ok	3.334,40 €	Ok IST				BTFC01000D - LICEO A. CASARDI	BT	BARLETTA	Quinta	C
1hvgvz0n	Amnessa	Ok	769,77 €	Ok IST				BATD220004 - I.T.E. VITALE GIORDANO	BA	BITONTO	Terza	TUA
1h1v6s7r	Amnessa	Ok	4.566,13 €	Ok IST				FGTD003012 - I.T.E.T. FEDERICO II	FG	APRIGNA	Terza	BTS
1h1awib4	Amnessa	Ok	8.769,41 €	Ok IST				BATD040006 - I.T.E.T. GAETANO SALVEMINI	BA	MOLFETTA	Terza	A
1h1sbjci	Amnessa	Ok	5.392,82 €	Ok IST				TASD02020 - LICEO ARTISTICO V. CALO'	TA	TARANTO	Terza	H
	Amnessa	Ok	10.720,65 €	Ok IST				BTRE036020 - IPSIA ARCHIMEDE - BARLETTA SERALE	BT	BARLETTA	Quarta	MB

Avviso Pubblico "Borse di studio per studenti delle scuole secondarie di secondo grado A.S. 2023-2024"

Istanza con ISEE regolare

Allegato A)

Azione 6.3 Interventi per garantire l'accesso universale all'istruzione
Sub Azione 6.3.5 Diritto allo studio e all'inclusione scolastica

PR Puglia FESR-FSE+ 2021-2027
Priorità 6 Istruzione e Formazione
Obiettivo specifico: ES04 B



Codice Pratica	Esito provv	Valid ISEE	Importo_ISEE	Verifica frequenza scolastica	Codice Fiscale studente	Cognome Studente	Nome Studente	Istituzione scolastica di II grado	Prov	Residenza	Classe	Sez.
1fv0m58	Ammessa	Ok	10.278,82 €	Ok IST				FGPS08000E - LICEO ALBERT EINSTEIN	FG	CERIGNOLA	Quarta L	
1fv0m59	Ammessa	Ok	9.148,46 €	Ok IST				LEPM01000Q - LICEO P. SICILIANI	LE	LECCE	Quarta BL	
1fv0m60	Ammessa	Ok	9.145,39 €	Ok IST				FGPS20000B - LICEO GALLIEMORO	FG	MANFREDONIA	Terza D	
1fv0m61	Ammessa	Ok	4.832,22 €	Ok IST				TARF0402P - I.T.I. FALANTO	TA	TARANTO	Quarta C	
1fv0m62	Ammessa	Ok	3.578,03 €	Ok IST				FGPS08000E - LICEO ALBERT EINSTEIN	FG	CERIGNOLA	Quarta L	
1fv0m63	Ammessa	Ok	12.465,02 €	Ok IST				BARC054017 - LUCIANO TANDOI	BA	CORATO	Quinta E	
1fv0m64	Ammessa	Ok	9.520,03 €	Ok IST				FGPC15000C - LICEO BONGH-ROSMINI	FG	LUCCERA	Quarta B	
1fv0m65	Ammessa	Ok	1.866,22 €	Ok IST				BARH01000N - I.P.E.O.A. A. PEROTTI	BR	MODUGNO	Quarta C	
1fv0m66	Ammessa	Ok	7.632,12 €	Ok IST				BRF02000P - I.T.E. FERMI	BR	VILLA CASTELLI	Quarta CIA	
1fv0m67	Ammessa	Ok	2.966,02 €	Ok IST				BTFC01000D - LICEO A. CASARDI	BT	BARLETTA	Quinta A	
1fv0m68	Ammessa	Ok	4.317,65 €	Ok IST				TARF04101G - SAVA FALCONE	TA	MANDURIA	Terza A	
1fv0m69	Ammessa	Ok	13.460,28 €	Ok IST				FGTD02000P - I.T.E. T. DANTE ALIGHIERI	FG	CERIGNOLA	Quinta JA	
1fv0m70	Ammessa	Ok	9.633,84 €	Ok IST				LESL03000R - LICEO CIARDO - PELLEGRINO	LE	LECCE	Quinta DJ	
1fv0m71	Ammessa	Ok	9.033,81 €	Ok IST				FGPC15000C - LICEO BONGH-ROSMINI	FG	LUCCERA	Terza E	
1fv0m72	Ammessa	Ok	5.395,34 €	Ok IST				BTFR04451G - GIUSEPPE COLASANTO - SERALE	BT	ANDRIA	Quarta B	
1fv0m73	Ammessa	Ok	9.288,54 €	Ok IST				TAPS18000Q - LICEO D. DE RUGIERI	TA	MASSAFRA	Terza B	
1fv0m74	Ammessa	Ok	9.132,68 €	Ok IST				BAPM05000B - LICEO DON LORENZO MILANI	BA	ACQUAVIVA DELLE FONTI	Terza A	
1fv0m75	Ammessa	Ok	9.769,02 €	Ok IST				BATD22000A - I.T.E. VITALE GIORDANO	BA	BITONTO	Quinta A	
1fv0m76	Ammessa	Ok	4.459,39 €	Ok IST				TATF09000G - I.T.T. A. PACINOTTI	TA	TARANTO	Quarta JA CAT	
1fv0m77	Ammessa	Ok	2.664,51 €	Ok IST				BAPS06000R - LICEO O. TEDONE	BA	CORATO	Quinta H	
1fv0m78	Ammessa	Ok	4.433,41 €	Ok IST				FGRH06000G - I.P.E.O.A. MICHELE LECCO	FG	MONTE SANT'ANGELO	Quarta C	
1fv0m79	Ammessa	Ok	11.149,12 €	Ok IST				FGRC06101P - I.P. G. TONIOLO	FG	MANFREDONIA	Quarta 4BP	
1fv0m80	Ammessa	Ok	3.534,82 €	Ok IST				FGTD010004 - I.T.E. A. FRACCAGRETA	FG	SAN SEVERO	Terza A	
1fv0m81	Ammessa	Ok	7.029,77 €	Ok IST				BATF070015 - I.TI. LUIGI DELL'ERBA	BA	MOLA DI BARI	Quinta AI	
1fv0m82	Ammessa	Ok	-	Ok IST				BATD06001N - MARCO POLO	BA	BARI	Terza A	
1fv0m83	Ammessa	Ok	4.457,94 €	Ok IST				FGTD02000P - I.T.E. T. DANTE ALIGHIERI	FG	CERIGNOLA	Quarta JAG	
1fv0m84	Ammessa	Ok	9.306,69 €	Ok IST				FGRH06000G - I.P.E.O.A. M. LECCESE/RALE-SAN GIOV. R.	FG	SAN GIOVANNI ROTONDO	Terza C	
1fv0m85	Ammessa	Ok	4.811,54 €	Ok IST				BATD01301B - VITTORIO BAGHELET	BA	GRAVINA IN PUGLIA	Quarta F	
1fv0m86	Ammessa	Ok	7.106,05 €	Ok IST				TARF04101G - SAVA FALCONE	TA	SAVA	Quarta A	
1fv0m87	Ammessa	Ok	9.793,33 €	Ok IST				BATD02000A - I.T.E. F. M. GENCO	BA	ALTAMURA	Terza BSE	
1fv0m88	Ammessa	Ok	3.679,71 €	Ok IST				LEPS04000E - LICEO A. VALLONE	LE	GALATONE	Terza C/L	
1fv0m89	Ammessa	Ok	8.057,35 €	Ok IST				LEPS04401V - LICEO SCIENTIFICO	LE	SURBO	Quarta O	
1fv0m90	Ammessa	Ok	11.073,11 €	Ok IST				LETD140007 - I.T.E. A. DE VITI DE MARCO	LE	SUPERSANO	Quinta E-AFM	
1fv0m91	Ammessa	Ok	4.748,04 €	Ok IST				BRRF00601N - IST/PROF. SERV. SOCIALI CEGLIE MESS.	BR	OSTUNI	Quarta FA	
1fv0m92	Ammessa	Ok	9.009,42 €	Ok IST				BRFS01701T - E. MAJORANA	BR	BRINDISI	Quinta CSAN	
1fv0m93	Ammessa	Ok	10.127,38 €	Ok IST				BTFC040009 - LUCIO CARLO TROYA	BT	ANDRIA	Quinta BL	
1fv0m94	Ammessa	Ok	10.197,52 €	Ok IST				BARC054017 - LUCIANO TANDOI	BA	ANDRIA	Quinta C	
1fv0m95	Ammessa	Ok	7.203,98 €	Ok IST				BAR114000T - I.P. DE NOVA - LORUSSO	BA	ALTAMURA	Quinta ASS	
1fv0m96	Ammessa	Ok	10.486,03 €	Ok IST				BAPS24000D - LICEO E. AMALDI	BA	BITETTO	Quinta A	
1fv0m97	Ammessa	Ok	4.339,22 €	Ok IST				BITD32000N - I.T.E.T. CASSANDRO FERMI NERVI	BT	BARLETTA	Quarta C	
1fv0m98	Ammessa	Ok	6.054,66 €	Ok IST				BITD32000N - I.T.E.T. CASSANDRO FERMI NERVI	BT	BARLETTA	Terza E	
1fv0m99	Ammessa	Ok	11.334,90 €	Ok IST				TAPC11000A - LICEO F. DE SANCTIS - G. GALLEI	BR	ERCHIE	Terza CS	
1fv1000	Ammessa	Ok	11.562,36 €	Ok IST				BAPS064019 - LICEO SCIENT. OSA LEV-MONTALCINI	BA	MOLFETTA	Quarta DL	
1fv1001	Ammessa	Ok	7.657,26 €	Ok IST				BAPS09000R - LICEO O. TEDONE	BA	CORATO	Terza E	
1fv1002	Ammessa	Ok	12.701,97 €	Ok IST				LEPC120003 - LICEO GALLI GALLEI	LE	NARDO'	Quinta B	
1fv1003	Ammessa	Ok	8.198,57 €	Ok IST				LETD14050L - CORSO SERALE DE VITI DE MARCO CASARANO	LE	TURISANO	Terza BT	
1fv1004	Ammessa	Ok	8.644,51 €	Ok IST				BAPS24000D - LICEO E. AMALDI	BA	TORITTO	Quarta BSU	
1fv1005	Ammessa	Ok	5.896,18 €	Ok IST				BATD07000T - I.T.T. NERVIGALILEI	BA	SANTERAMO IN COLLE	Terza JAI	
1fv1006	Ammessa	Ok	12.900,31 €	Preavviso di rigetto				LEPS04401V - LICEO SCIENTIFICO	LE	CAMPI SALENTINA	Terza COC	
1fv1007	Ammessa	Ok	5.210,89 €	Ok IST				LEPC33000R - LICEO G. PALMIERI	LE	LECCE	Terza AI	
1fv1008	Ammessa	Ok	9.366,28 €	Ok IST				BRF010004 - I.T.T. G. GIORGI	BR	MESAGNE	Quarta CI	
1fv1009	Ammessa	Ok	10.428,96 €	Ok IST				BITD32000N - I.T.E.T. CASSANDRO FERMI NERVI	BT	BARLETTA	Terza CI	
1fv1010	Ammessa	Ok	9.665,16 €	Ok IST				LEPS06201T - LICEO L. DA VINCI	LE	SUPERSANO	Quinta F	

Avviso Pubblico "Borse di studio per studenti delle scuole secondarie di secondo grado A.S. 2023-2024"

Istanza con ISEE regolare

Allegato A)

Azione 6.3 Interventi per garantire l'accesso universale all'istruzione
Sub Azione 6.3.5 Diritto allo studio e all'inclusione scolastica

PR Puglia FESR-FSE+ 2021-2027
Priorità 6 Istruzione e Formazione
Obiettivo specifico: ES04 B



Codice Pratica	Esito provv	Valid ISEE	Importo_ISEE	Verifica frequenza scolastica	Codice Fiscale studente	Cognome Studente	Nome Studente	Istituzione scolastica di II grado	Prov	Residenza	Classe	Sez.
Inba9agf	Ammissa	Ok	4.516,43 €	Ok IST				FGTA03701P - I.T.T. DI SANGRO-MINUZIANO-ALBERTI	FG	SAN SEVERO	Quarta B	B
Inbp2015	Ammissa	Ok	4.607,02 €	Ok IST				LES090002 - LICEO P. COLONNA	LE	GALATINA	Quarta A	A
Ineszo5n	Ammissa	Ok	3.268,77 €	Ok IST				LET028015 - IST. TECN. COMM.LE. NARDO'	LE	NARDO'	Quinta A	A
Inh8gnuk	Ammissa	Ok	5.500,41 €	Ok IST				FGRI020004 - I.P. ANTONIO PAGINOTTI	FG	FOGGIA	Terza A	A
Ini37549	Ammissa	Ok	2.105,26 €	Ok IST				BATF06301G - GUGLIELMO MARCONI	BA	BARI	Quinta I/MC	
Inme1081	Ammissa	Ok	10.839,06 €	Ok IST				BATH040009 - I.T.T. EUCLIDE-CARACCILOLO	BA	ADELPHIA	Quarta A	A
Inmpgvhh	Ammissa	Ok	2.148,69 €	Ok IST				BARH110006 - I.P. E. MAJORANA	BA	BARI	Quarta A	A
Inoi32my	Ammissa	Ok	5.405,04 €	Ok IST				FGPC03013 - LICEO FEDERICO II	FG	APRICE/NA	Quinta E	E
Inon00dd	Ammissa	Ok	10.897,24 €	Ok IST				BRTF02000P - I.T.T. E. FERMI	BR	ORIA	Terza B	B
Invi6q2w	Ammissa	Ok	11.349,21 €	Ok IST				BATD071018 - I.T.E. SANDRO PERTINI/PINTO	BA	CASAMASSIMA	Quinta D	D
Inwllf15	Ammissa	Ok	6.606,22 €	Ok IST				BRTF010004 - I.T.T. G. GIUGI	BR	TARANTO	Quarta AI	AI
Inz38n1p	Ammissa	Ok	6.824,59 €	Ok IST				TAFS042015 - LICEO MARIA PIA	TA	TARANTO	Quinta JA	JA
Inz2pminq	Ammissa	Ok	2.018,03 €	Ok IST				BRRH010000 - I.P.E.O.A. S. PERTINI	BR	BRINDISI	Quinta G	G
Inz7hbcu	Ammissa	Ok	5.216,52 €	Ok IST				BATL070007 - I.T.T. NERVI/GALILEI	BA	BRINDISI	Terza B	B
Inzo0bnz	Ammissa	Ok	7.039,68 €	Ok IST				BRTH020008 - I.P.E. TCARRARO-MARCONI-FLACCO-BELLUZZI	BR	MESAGNE	Quarta CMAB	
Inz0h2oe	Ammissa	Ok	6.024,67 €	Ok IST				BRRH010000 - I.P.E.O.A. S. PERTINI	BR	BRINDISI	Terza G	G
Io4rxu3j	Ammissa	Ok	7.168,90 €	Ok IST				EGTF17000V - I.T.E.T. LUIGI DI MAGGIO	FG	SAN GIOVANNI ROTONDO	Quarta B	B
Io61464a	Ammissa	Ok	11.548,62 €	Ok IST				IATF03010G - MAJORANA	TA	MARTINA FRANCA	Terza ABTS	
Io8jymiq	Ammissa	Ok	6.884,45 €	Ok IST				DIRH06801G - A. MORO	BT	FRANI	Quarta JA	JA
Io9n1uht	Ammissa	Ok	5.980,42 €	Ok IST				TARF044013 - I.P. F.S. CABRINI	TA	TARANTO	Quarta A	A
Io9p2pbk	Ammissa	Ok	12.374,80 €	Ok IST				LEFS07000A - LICEO GIULIETTA BANZI BAZOLI	LE	VEGLIE	Quarta G	G
Ioq3islem	Ammissa	Ok	3.597,07 €	Ok IST				FGRC00801T - I.P. L. EINAUDI	FG	FOGGIA	Terza N	N
Ioq3517o	Ammissa	Ok	5.686,50 €	Ok IST				LETED10002 - I.T.E.T. G. DELEDDA	LE	LECCE	Quinta I/AS	
Ioaz9hkk1	Ammissa	Ok	5.953,58 €	Ok IST				LERH00101P - I.I.S. S. PRESTA COLUMELLA/LEOGE	LE	LECCE	Quinta BENO	
Io4s0bhn	Ammissa	Ok	7.267,37 €	Ok IST				BARF04901T - L. GIULIO CESARE	BA	MODUGNO	Quinta FL	FL
Io7xmc4b	Ammissa	Ok	9.590,90 €	Ok IST				TAPC070005 - LICEO ARISTOSSENSO	TA	TARANTO	Terza A	A
Io7jysjke	Ammissa	Ok	6.587,45 €	Ok IST				BITD06801E - A. MORO	BT	FRANI	Quarta A	A
Io9nrv0d	Ammissa	Ok	2.837,84 €	Ok IST				TAPC070005 - LICEO ARISTOSSENSO	TA	TARANTO	Terza A	A
Io9kptqg	Ammissa	Ok	6.440,39 €	Ok IST				BATE04901E - I.T. E. DI SAVOIA-ITC CALAMANDREI	BA	BARI	Terza D	D
Io9w5hz	Ammissa	Ok	3.638,80 €	Ok IST				TATD08000P - I.T. E. PITAGORA	TA	TARANTO	Quinta S	S
Io96jxc	Ammissa	Ok	3.190,96 €	Ok IST				BAPM02000G - LICEO VITO FORNARI	BA	MOLFETTA	Terza A/SU	
Io9n1p0v	Ammissa	Ok	4.228,20 €	Ok IST				BARH4000D - I.P.E.O.A. DI MOLFETTA	BT	BISCEGLIE	Terza CS	CS
Io9vln36	Ammissa	Ok	11.221,93 €	Ok IST				DAPC030002 - LICEO CAGNAZZI	BA	ALTAMURA	Quarta C	C
Io91bdxgp	Ammissa	Ok	6.444,05 €	Ok IST				TAPC030002 - LICEO CAGNAZZI	BA	ALTAMURA	Quinta FAL	
Io95hw4d	Ammissa	Ok	4.685,34 €	Ok IST				LERH05101G - ISTITUTO PROFESSIONALE A. MORO	LE	TRICASE	Terza F	F
Io95vwdz	Ammissa	Ok	12.392,22 €	Ok IST				FGRC00801T - I.I.S. A. RIGHI - LICEO	FG	ASCOLI SATRIANO	Terza E	E
Io9pscfw	Ammissa	Ok	10.611,31 €	Ok IST				BASD039013 - LICEO ARTISTICO FEDERICO II STUFOR MUNDI	FG	BISCEGLIE	Terza E	E
Io939jfi	Ammissa	Ok	5.252,11 €	Ok IST				BITD04701N - I.I.S.S.L. EINAUDI	BT	CANOSA DI PUGLIA	Quinta B	B
Io9z30ji	Ammissa	Ok	7.462,87 €	Ok IST				BRM010003 - LICEO E. PALUMBO	BR	MESAGNE	Quinta BL	BL
Io9radtr	Ammissa	Ok	6.761,81 €	Ok IST				EGTF13000C - I.T.T. ALTAMURA/DA VINCI	FG	FOGGIA	Terza B	B
Io9bndhq	Ammissa	Ok	4.976,77 €	Ok IST				TAR02401R - IPSIA ARCHIMEDE	TA	FAGGIANO	Quinta F	F
Io9wkwq5	Ammissa	Ok	3.949,88 €	Ok IST				FGRC00801T - I.P. L. EINAUDI	FG	FOGGIA	Quinta G	G
Io9wmg2t	Ammissa	Ok	8.538,54 €	Ok IST				FGRC00801T - I.P. L. EINAUDI	FG	FOGGIA	Quinta F	F
Io9ueehq	Ammissa	Ok	5.977,95 €	Ok IST				BATF06701V - A. VOLTA	BA	BITONTO	Terza CMM	
Io9a9ida	Ammissa	Ok	4.745,07 €	Ok IST				BAPM020008 - LICEO SCIENZE UMANE VITTORINO DA FELTRE	BA	POLLIGNANO A MARE	Terza D	D
Io9qxdna	Ammissa	Ok	5.023,55 €	Ok IST				BRM0160003 - VITTORIO GASSMAN	TA	TARANTO	Quarta L	L
Io9mz24t	Ammissa	Ok	-	Ok IST				FGRI020004 - I.P. ANTONIO PAGINOTTI	FG	SAN SEVERO	Quarta JA	JA
Io9s2b7c	Ammissa	Ok	5.868,15 €	Ok IST				BITD06701P - I.T.E. G. DELL'OLIO	BT	BISCEGLIE	Quarta B	B
Io9x80pur	Ammissa	Ok	8.725,61 €	Ok IST				BARC041015 - I.P.S.S.C.T.S.P. MONS. ANTONIO BELLO	BA	TERLIZZI	Terza CS	CS
Io9xw8f	Ammissa	Ok	9.492,90 €	Ok IST				BAR106015 - I.P. S.I.A.	BA	SANTERAMO IN COLLE	Quarta AMAT	
Io974yaq	Ammissa	Ok	6.910,00 €	Ok IST				FGPC03013 - LICEO FEDERICO II	FG	LESINA	Quinta A	A
Io923s3k	Ammissa	Ok	6.418,56 €	Ok IST				LEFS01000P - LICEO SCIENTIFICO COSIMO DE' GIORGI	LE	CAMPI SALENTINA	Quinta L	L
Io97thxck	Ammissa	Ok	6.680,71 €	Ok IST				FGTE038008 - I.T.E. I. NOTAR - ROSATI/GIANNI-MASI SERALE	FG	TROIA	Terza A	A

Avviso Pubblico "Borse di studio per studenti delle scuole secondarie di secondo grado A.S. 2023-2024"

Istanza con ISEE regolare

Azione 6.3 Interventi per garantire l'accesso universale all'istruzione
Sub Azione 6.3.5 Diritto allo studio e all'inclusione scolastica

PR Puglia FESR-FSE+ 2021-2027
Priorità 6 Istruzione e Formazioni
Obiettivo specifico: ES04 B



Codice Pratica	Esito provv	Valid ISEE	Importo_ISEE	Verifica frequenza scolastica	Codice Fiscale studente	Cognome Studente	Nome Studente	Istituzione scolastica di II grado	Prov	Residenza	Classe	Sez.
1rabdl0u	Ammessa	Ok	7.734,63 €	Ok IST				BTPS16000X - LICEO CARLO CAFFERO	BA	BARLETTA	Quarta	I
1frfm5nX	Ammessa	Ok	5.153,37 €	Ok IST				BAPS120008 - LICEO GALILEO GALILEI	BT	BARI	Quinta	ASA
1fgf1f9q	Ammessa	Ok	7.006,62 €	Ok IST				BTH020006 - I.T.E. TCARRARO-MARCONI-FLACCO-BELLUZZI	BR	CAROVIGNO	Quarta	CMNB
1fh7ca7f	Ammessa	Ok	11.619,27 €	Ok IST				BTH023022 - I.P. S. STAFFA-TRINAPOLI	BT	TRINAPOLI	Quinta	P
1fgzdm1	Ammessa	Ok	3.750,70 €	Ok IST				BATF04070E - I.S.TEON. TECNOLOGICO FERRARIS	BA	MOLFETTA	Quarta	AM
1frmsfcb	Ammessa	Ok	13.481,66 €	Ok IST				IATF04101B - ORESTE DEL PRETE	TA	MANDURIA	Quinta	A
1fr9jrsb	Ammessa	Ok	9.556,96 €	Ok IST				FGPS010009 - LICEO SCIENTIFICO A. VOLTA	FG	FOGGIA	Terza	C
1frqy78r	Ammessa	Ok	5.734,33 €	Ok IST				BASL03301E - ISS R. LUXEMBURG-LIC. ART. GRAF. AUDIOV	BA	NOICATTARO	Quarta	C
1rv4vnde	Ammessa	Ok	4.556,85 €	Ok IST				BTRH0635ZQ - I.P. A. MORO SERALE	BT	TRINAPOLI	Quarta	A
1s5h5m0h	Ammessa	Ok	13.561,79 €	Ok IST				FGTD010004 - I.T.E. A. FRACCACCIARETA	FG	SAN SEVERO	Terza	A
1s5m14qg	Ammessa	Ok	5.153,26 €	Ok IST				BTR065008 - I.P. ARCHIMEDE	BT	TRANI	Quinta	MTB
1s5pcc0d	Ammessa	Ok	3.727,32 €	Ok IST				LGT059701L - I.T.T. P.V. MARCONI-CARPINO	FG	CARPINO	Quarta	A
1s5ydc0b	Ammessa	Ok	11.968,49 €	Ok IST				BTR044013 - SERVIZI SOCIO SANITARI/COMMERCIALI PCP	BT	ANDRIA	Quarta	D
1s6kd3q7	Ammessa	Ok	8.062,75 €	Ok IST				BAPM020006 - LICEO VITO FORNARI	BA	MOLFETTA	Quinta	ASU
1s6xlysg	Ammessa	Ok	11.765,12 €	Ok IST				BATD210009 - I.T.E.T. DE VITTE MARCO	BA	CAPURSO	Quarta	B
1s67glwl	Ammessa	Ok	3.792,51 €	Ok IST				LETI04201D - I.T. G. GALILEI LECCO	LE	LECCO	Quinta	B
1s1alvfi	Ammessa	Ok	4.340,85 €	Ok IST				BARI130018 - SC.COORD. IPSIA SANTIARELLA	BA	TORITTO	Quarta	APB
1s18lu9c	Ammessa	Ok	4.354,26 €	Ok IST				BTPS16000X - LICEO CARLO CAFFERO	BA	SAN FERDINANDO DI PUGLIA	Quinta	L
1s2q4p0v	Ammessa	Ok	8.141,26 €	Ok IST				IATF03801G - I.I.S. A. RIGHI - ISTITUTO TECNICO	TA	TARANTO	Quarta	B
1s2fufcy	Ammessa	Ok	4.278,64 €	Ok IST				BTD06701P - I.T.E. G. DELL'OLIO	BT	BISCEGLIE	Terza	F
1s2fufcy	Ammessa	Ok	13.420,85 €	Ok IST				BATL070007 - I.T.T. NERVI-GALILEI	BA	ALTAMURA	Terza	A
1s2fufcy	Ammessa	Ok	4.057,85 €	Ok IST				FGPM059017 - LICEO A. G. RONCALLI	FG	MANFREDONIA	Terza	G
1f59xp6z	Ammessa	Ok	4.340,85 €	Ok IST				LETD047016 - IST.TECNICO COMM.LECCEZ-MAGLIE	LE	SCORRANO	Quinta	B
1f59xp4w	Ammessa	Ok	4.340,85 €	Ok IST				BTRC210007 - LICEO F. DE SANCTIS	BT	TRANI	Quarta	A
1f44zuz	Ammessa	Ok	5.183,26 €	Ok IST				EGRC160003 - LICEO LANZA-PERUGINI	FG	FOGGIA	Quarta	A
1f1h2lco	Ammessa	Ok	1.364,91 €	Ok IST				BRRF010008 - I.P. F.L. MORVILLO-FALCONE	BR	BRINDISI	Terza	E OTTIC
1f1h1wof	Ammessa	Ok	6.540,83 €	Ok IST				FGPM059017 - LICEO A. G. RONCALLI	FG	MANFREDONIA	Terza	A
1f1zvvcr	Ammessa	Ok	3.650,29 €	Ok IST				LETF01601R - IST. TECNICO TECNOLOGICO DON T. BELLO	LE	MONTESSANO SALENTINO	Quarta	ABS
1f1x020h	Ammessa	Ok	6.711,37 €	Ok IST				BRPM010003 - LICEO E. PALUMBO	BR	SAN DONACI	Quinta	A
1f2wvylq	Ammessa	Ok	7.923,42 €	Ok IST				BARH40000D - I.P.E.O.A. DI MOLFETTA	BR	TRANI	Quinta	G
1u1f2f1g	Ammessa	Ok	7.756,06 €	Ok IST				LETD047016 - IST. TECNICO COMM.LECCEZ-MAGLIE	LE	SOGLIANO CAVOUR	Terza	A
1u1um262	Ammessa	Ok	11.384,65 €	Ok IST				IATF090006 - I.T. A. PACINOTTI	TA	TARANTO	Quinta	GI
1ubxq141	Ammessa	Ok	7.318,50 €	Ok IST				DAPM05001C - I.S. DA VINCI-CL. PLATONE SEDE ASS.	BA	CASSANO DELLE MURGE	Quarta	B
1ufhsx26	Ammessa	Ok	2.040,52 €	Ok IST				FGTD06101Z - I.T.E.T. G. TONIOLO	FG	MANFREDONIA	Quarta	AMI
1uf8p8lv	Ammessa	Ok	5.144,63 €	Ok IST				FGTR48001T - I.T.T. AUGUSTO RIGHI	FG	GERIGNOLA	Terza	C
1uk8q4d0	Ammessa	Ok	9.271,18 €	Ok IST				BAPS070006 - LICEO G. TARANTINO	BA	GRAVINA IN PUGLIA	Terza	G
1ummi8w0	Ammessa	Ok	9.440,49 €	Ok IST				BATD02302V - I.I.S.S. TOMMASO FIORE - MODUGNO	BA	MODUGNO	Quarta	4A
1uppaznd	Ammessa	Ok	9.459,51 €	Ok IST				BRTD01451G - I.T.E.T. VALZANI SERA S. PIETRO V.CO	BR	SAN PIETRO VERNOTICO	Quarta	A
1uxd3adq	Ammessa	Ok	5.335,93 €	Ok PLE				BAPC34000A - LICEO G. GALILEI M. CURIE	BA	MONOPOLI	Quarta	B
1v3quq9v	Ammessa	Ok	5.619,62 €	Ok IST				AVRA016508 - ISTITUTO AGRICOLTURA "G. DE GRUTTOLA"	FG	MONTELEONE DI PUGLIA	Quarta	AA
1v79wklh	Ammessa	Ok	4.365,73 €	Ok IST				LETED10002 - I.T.E.T. G. DELEDDA	LE	LIZZANELLO	Quarta	CAIM
1v8x8xhw	Ammessa	Ok	2.648,50 €	Ok IST				BTRH020006 - I.T.E. TCARRARO-MARCONI-FLACCO-BELLUZZI	BR	ARNESANO	Quarta	CAIM
1v8x8xhw	Ammessa	Ok	6.340,38 €	Ok IST				BATL070007 - I.T.T. NERVI-GALILEI	FG	TORITTO	Terza	G
1v8x8xhw	Ammessa	Ok	6.340,38 €	Ok IST				FGTD07000V - I.T.E.T. LUIGI DI MAGGIO	FG	SAN GIOVANNI ROTONDO	Quinta	AVI
1v8x8xhw	Ammessa	Ok	6.340,38 €	Ok IST				EGTD08000A - I.T.E.T. BLAISE PASCAL	FG	FOGGIA	Quinta	C.SIA
1v8x8xhw	Ammessa	Ok	6.340,38 €	Ok IST				BTRH020006 - I.T.E. TCARRARO-MARCONI-FLACCO-BELLUZZI	BR	SAN VITO DELNORMANNI	Quinta	BL
1v8x8xhw	Ammessa	Ok	1.821,43 €	Ok IST				BAPS24000D - LICEO E. ARNALDI	BA	SANNICANDRO DI BARI	Quinta	C
1v8x8xhw	Ammessa	Ok	9.121,93 €	Ok IST				LETF07010L - ISTITUTO TECNICO TECNOLOGICO/BOTTAZZI	BA	BITONTO	Terza	ATC
1v8x8xhw	Ammessa	Ok	9.820,16 €	Ok IST				BAPC18000X - LICEO CARMINE SYLOS	BA	BITONTO	Terza	ATC
1v8x8xhw	Ammessa	Ok	9.291,23 €	Ok IST				BAPS270009 - LICEO CARTESIO	BA	CAPURSO	Quarta	M
1v8x8xhw	Ammessa	Ok	10.253,97 €	Ok IST				BAPS060001 - LICEO SCIENTIFICO G. SALVEMINI	BA	NOICATTARO	Terza	B
1v8x8xhw	Ammessa	Ok	7.397,88 €	Ok IST				BAPC061019 - T. TRAFETTA	BA	BITONTO	Quarta	B
1v8x8xhw	Ammessa	Ok	4.202,86 €	Ok IST				FGPS08000E - LICEO ALBERT EINSTEIN	FG	CERIGNOLA	Quarta	G
1v8x8xhw	Ammessa	Ok	-	Ok IST								

Azione 6.3 Interventi per garantire l'accesso universale all'istruzione
Sub Azione 6.3.5 Diritto allo studio e all'inclusione scolastica

PR Puglia FESR-FSE+ 2021-2027
Priorità 6 Istruzione e Formazione
Obiettivo specifico: ES04 B



Codice Pratica	Esito provv	Valid ISEE	Importo_ISEE	Verifica frequenza scolastica	Codice Fiscale studente	Cognome Studente	Nome Studente	Istituzione scolastica di Il grado	Prov	Residenza	Classe	Sez.
1wds2419	Ammissa	Ok	8.867,90 €	Ok.IST				BATD220004 - I.T.E. VITALE GIORDANO	BA	PALO DEL COLLE	Terza	A
1wf4jrw1	Ammissa	Ok	8.135,63 €	Ok.IST				FGPM100003 - LICEO E. PESTALOZZI	FG	SAN SEVERO	Terza	B
1whvmbzd	Ammissa	Ok	11.042,01 €	Ok.IST				EGTD060005 - I.T.E.T. VITTORIO EMANUELE III	FG	LUCERA	Quinta	A
1whvldvm	Ammissa	Ok	3.552,82 €	Ok.IST				BAPC230000 - LICEI S.V.L.G. - FIORE	BA	TERLIZZI	Terza	ASU
1wxvxbtl	Ammissa	Ok	4.329,76 €	Ok.IST				BAPS02020N - LICEO LINGUISTICO D. ROMANAZZI	BA	BARI	Quinta	IA
1wvrs7qb	Ammissa	Ok	2.171,20 €	Ok.IST				BARI190007 - I.P. L. SANTARELLA - DE LILLA	BA	BARI	Quarta	FAM
1wvgo5f	Ammissa	Ok	2.442,14 €	Ok.IST				TARF040013 - I.P. F.S. CABRINI	TA	TARANTO	Terza	B
1wvstufd	Ammissa	Ok	4.445,22 €	Ok.IST				FGRM03001T - ISTITUTO PROF. LE PERRONE	FG	GINOSA	Quinta	M
1wv2es58	Ammissa	Ok	8.450,00 €	Ok.IST				FGRH060014 - I.P.E.O.A. M. LECCE - MANFREDONIA	FG	MANFREDONIA	Terza	CM
1wx10f08	Ammissa	Ok	10.456,07 €	Ok.IST				EGTF13000C - I.T.T. ALTAMURA-DA VINCI	FG	TORREMAGGIORE	Quarta	B
1x3xwtf3	Ammissa	Ok	8.303,34 €	Ok.IST				BTRM65701X - L.E.S. G. DELLOIO	BT	BISCEGLIE	Quarta	BL
1xdl1tc3	Ammissa	Ok	10.963,95 €	Ok.IST				BRTH020005 - I.T.E.T. CARWARD-MARCONI-FLACCO-BELLUZZI	BR	LATIANO	Quarta	CMAB
1x89jw12	Ammissa	Ok	5.012,89 €	Ok.IST				LEFS02000C - LICEO QUINTO ENNO	LE	GALLIPIOLI	Quinta	C
1x0gqzpu	Ammissa	Ok	3.166,16 €	Ok.IST				FGFC003013 - LICEO FEDERICO II	FG	APRILENA	Quarta	B
1xflg4t	Ammissa	Ok	5.388,50 €	Ok.IST				TATD039028 - IST. TECNICO BELLISARIO	TA	GINOSA	Quinta	B
1xfrq361	Ammissa	Ok	10.827,36 €	Ok.IST				BATF230001 - I.T.T. PANETTIPITAGORA	BA	GIOVINAZZO	Quinta	A
1xswicp	Ammissa	Ok	8.360,00 €	Ok.IST				LETFO06016 - CASARANO	LE	TUGLIE	Quarta	AG
1x8ba2v	Ammissa	Ok	7.689,71 €	Ok.IST				TATF020015 - ISTITUTO TECNICO ING. EDGARDO AMALDI	TA	MASSAFRA	Terza	B
1y0lvgv6	Ammissa	Ok	7.227,75 €	Ok.IST				TAPC070005 - LICEO ANOSTOSSEN	TA	TARANTO	Quarta	O
1y4tqpb8	Ammissa	Ok	9.353,38 €	Ok.IST				BATFO20014 - IRI GALLIELO GALLIELO	BA	SANMICHELE DI BARI	Quarta	BM
1y8bpsci	Ammissa	Ok	7.452,54 €	Ok.IST				BRTD014016 - I.T.E.T. N. VALZANI S.PIETRO V.CO	BR	SAN PIETRO VERNOTICO	Terza	AG
1y0ud2b7	Ammissa	Ok	10.160,41 €	Ok.IST				LERF040018 - IST.PROF.SERVIZI SOCIALI E COMM.	LE	CORIGLIANO D'OTRANTO	Quarta	IA MAN
1ygd7f7r	Ammissa	Ok	11.804,65 €	Ok.IST				LEFC13000N - LICEO VIRGILIO-REDI	LE	NARDO'	Quinta	L
1y0v74i	Ammissa	Ok	5.494,32 €	Ok.IST				EGFM03000E - LICEO CAROLINA POERIO	FG	FOGGIA	Quarta	BL
1y0v65b	Ammissa	Ok	4.212,03 €	Ok.IST				LETD08000R - I.T.E. A. OLIVETTI	LE	MELENDIGNO	Terza	A
1y0n89cv	Non Ammissa	Ok	5.065,48 €	Preavviso di rigetto				BATD220004 - I.T.E. C. COLAMONICO SFEALE	BA	SANNICANDRO DI BARI	Quinta	MAV/S
1y0s7dpr	Ammissa	Ok	6.919,61 €	Ok.IST				BTFP210007 - LICEO F. DE SANCTIS	BA	CORATO	Quinta	FAL
1yzvlz4	Ammissa	Ok	9.315,07 €	Ok.IST				BTFPS00004 - I.O.C. MAZZINI-DE CESARE-FERRI-LICEO FE	BT	MINERVINO MURGE	Quinta	A
1z5wqf1a	Ammissa	Ok	6.810,49 €	Ok.IST				BATF230001 - I.T.T. PANETTIPITAGORA	BA	BARI	Quarta	C
1zcl1z645	Ammissa	Ok	6.827,55 €	Ok.IST				BAPM010001 - LICEO G. BIANCHI DOTTULA	BA	PALO DEL COLLE	Terza	CU
1z6x4bd2	Ammissa	Ok	10.437,73 €	Ok.IST				EGTD061012 - I.T.E.T. G. TONIOLO	FG	MANFREDONIA	Terza	AI
1zccv0h1	Ammissa	Ok	5.731,08 €	Ok.IST				BTFPS04000C - LICEO ENRICO FERMI	BT	CANOSA DI PUGLIA	Quarta	AI
1z2vwdn9	Ammissa	Ok	11.945,19 €	Ok.IST				BITD06001V - I.T.E.S. ETTORE CARPA	BT	ANDRIA	Quarta	D
1z2zdd2l	Ammissa	Ok	6.614,03 €	Ok.IST				LERC017019 - F. BOTTAZZI - RACALE	LE	TAVIANO	Terza	IA
1zm50gt	Ammissa	Ok	3.985,51 €	Ok.IST				BARH40000D - I.P.E.O.A. DI MOLETTA	BA	BITONTO	Quarta	IACC. TU
1zm6dzp5	Ammissa	Ok	3.578,03 €	Ok.IST				BAPS08000E - LICEO ALBERT EINSTEIN	FG	CERIGNOLA	Terza	I
1zn52vz2	Ammissa	Ok	5.279,93 €	Ok.IST				BAPS08000R - LICEI A. EINSTEIN - L. DA VINCI	FG	MOLFETTA	Terza	IA
1z10v0j0a	Ammissa	Ok	10.748,98 €	Ok.IST				TARF060018 - ISTITUTO PROFESSIONALE MICHELE LENTINI	TA	MASSAFRA	Quinta	A
1z4d490x	Ammissa	Ok	6.285,32 €	Ok.IST				LETF02001T - ISTITUTO TECNICO TECNOLOGICO - GALATONE	LE	COPERTINO	Quarta	E
1z4m066	Ammissa	Ok	7.773,60 €	Ok.IST				TAPS03701N - LICEO SCIENTIFICO MAIORANA	TA	MARTINA FRANCA	Terza	IA
1z0d9f5w	Ammissa	Ok	7.528,39 €	Ok.IST				BARI190007 - I.P. L. SANTARELLA - DE LILLA	BA	BARI	Quarta	IA
1z0x082zv	Ammissa	Ok	3.068,31 €	Ok.IST				TAPS000000 - LICEO D. DE RUGGERI	TA	MASSAFRA	Quinta	IV
1zxmht55e	Ammissa	Ok	5.720,66 €	Ok.IST				LEFS02001R - MARTANO	LE	CALIMERA	Quinta	B
1z333zab	Ammissa	Ok	4.341,14 €	Ok.IST				TATD026013 - L. EINAUDI	TA	SAVA	Quarta	A
1z3z0j0a4	Ammissa	Ok	6.679,44 €	Ok.IST				LEFC01000G - LICEO FRANCESCA CAPECE	LE	MAGLIE	Quarta	B
1z2vzev4	Ammissa	Ok	5.772,36 €	Ok.IST				BRPS11000V - LICEO L. PREFA-CALAMO	BR	OSTUNI	Quinta	C
201rev5k	Ammissa	Ok	7.900,58 €	Ok.IST				BTPM05701X - L.E.S. G. DELLOIO	BT	BISCEGLIE	Quinta	F
20774glp	Ammissa	Ok	7.841,03 €	Ok.IST				FGPS00000B - LICEO GALLIELO	FG	MANFREDONIA	Terza	B
20924lug	Ammissa	Ok	4.128,67 €	Ok.IST				TARH80000L - I.P. ELSA MORANTE	TA	CRISPANO	Quarta	E
2053g8wn	Ammissa	Ok	8.552,89 €	Ok.IST				TAPS19000A - LICEO GALLIELO FERRARIS	TA	LEPORANO	Quarta	EL
20k3qktd	Ammissa	Ok	10.483,42 €	Ok.IST				BTFPS15000X - LICEO CALO CAFEIRO	BT	BARLETTA	Terza	S
20lvw0oz	Ammissa	Ok	9.060,81 €	Ok.IST				TARH070013 - MEDITERRANEO SEDE ASSOCIATA MARIUGGIO	TA	SAVA	Terza	F
20gmt15a	Ammissa	Ok	6.535,64 €	Ok.IST				EGTD08000A - I.T.E.T. BLAISE PASCAL	FG	FOGGIA	Quinta	C

Istanza con ISEE regolare

Avviso Pubblico "Borse di studio per studenti delle scuole secondarie di secondo grado A.S. 2023-2024"

Allegato A)

Azione 6.3 Interventi per garantire l'accesso universale all'istruzione
 Sub Azione 6.3.5 Diritto allo studio e all'inclusione scolastica

PR Puglia FESR-FSE+ 2021-2027
 Priorità 6 Istruzione e Formazioni
 Obiettivo specifico: ES04 B



Codice Pratica	Esito provv	Valid ISEE	Importo_ISEE	Verifica frequenza scolastica	Codice Fiscale studente	Cognome Studente	Nome Studente	Istituzione scolastica di II grado	Prov	Residenza	Classe	Sez.
20u2asai	Amnessa	Ok	4.978,35 €	Ok IST				BATD0501N - MARCO POLO	BA	BARI	Terza A	
20wem529	Amnessa	Ok	2.258,53 €	Ok IST				BAPFC2400A - LICEO G. GALILEI - M. CURIE	BA	MONOPOLI	Quarta AL	
20ylyupm	Amnessa	Ok	5.070,59 €	Ok IST				TAPM02008 - LICEO SCIENZE UMANE VITTORINO DA FELTRE	TA	TARANTO	Quarta BSU	
214lityv	Amnessa	Ok	7.969,59 €	Ok IST				LEPC1300N - LICEO VIRGILIO-REDI	LE	LECCE	Terza A	
218vnbup	Amnessa	Ok	6.247,64 €	Ok IST				TATF0307G - I.I.S. A. RIGHI - ISTITUTO TECNICO	TA	TARANTO	Terza A	
21gfa8a3	Amnessa	Ok	8.819,38 €	Ok IST				BATD0287A - I.I.T.E. C. COLAMONICO - ITT CHIARULLI	BA	GIORNA DEL COLLE	Quarta A	
21g83mxx	Amnessa	Ok	1.198,57 €	Ok IST				LER01701Q - F. BOTTAZZI - CASARANO	BE	TAURISANO	Quinta AMM	
21k54csm	Amnessa	Ok	7.327,81 €	Ok IST				BARH120005 - I.P. DOMENICO MODUGNO	BA	MONOPOLI	Terza B	
21k1qcs3d	Amnessa	Ok	4.089,51 €	Ok IST				BRRF0091N - IST. PROF. SERV. SOCIALI CEGLIE MESS.	TA	GROTTAGLIE	Quarta C	
21l1ltao	Amnessa	Ok	7.687,10 €	Ok IST				LEPS21000C - LICEO QUINTO ENNO	LE	GALLIPOLI	Terza D	
21s2vhe0	Amnessa	Ok	2.694,74 €	Ok IST				BITD06801E - A. MORO	BT	TRANI	Quarta E	
21wcnjdr	Amnessa	Ok	9.270,49 €	Ok IST				LEPM150003 - LICEO R. LEVI MONTALCINI	LE	MELISSANO	Terza CS	
21w1wktcc	Amnessa	Ok	9.361,22 €	Ok IST				BTFPS0400C - LICEO ENRICO FERMI	BT	CANOSA DI PUGLIA	Quinta D	
21y2vrxc	Amnessa	Ok	7.817,65 €	Ok IST				BAPS01601X - LICEO SCIENTIFICO	BA	SANTERAMO IN COLLE	Quinta D	
21yehwym	Amnessa	Ok	5.240,41 €	Ok IST				NATRF95009 - ISTITUTI DANTE ALIGHIERI (MECCANICA MECCATRONICA)	BR	CELLINO SAN MARCO	Quinta D	
224c58ays	Amnessa	Ok	4.292,68 €	Ok IST				BTSL04401N - LICEO ARTISTICO GIUSEPPE COLASANTO	BT	ANDRIA	Quinta D	
224ud6m7	Amnessa	Ok	1.666,79 €	Ok IST				BITD06801E - A. MORO	BT	TRANI	Quinta A	
226v2a9qb	Amnessa	Ok	1.824,64 €	Ok IST				BITD06801E - A. MORO	BT	TRANI	Terza A	
227w1z9r	Amnessa	Ok	4.577,72 €	Ok IST				LEPM070000 - LICEO P. SICILIANI	LE	SQUIZANO	Quinta CU	
22ezzb5ye	Amnessa	Ok	9.479,36 €	Ok IST				BAPS270009 - LICEI CARATESIO	BA	NOICATTARO	Quarta FT	
22fwrnc0	Amnessa	Ok	4.982,45 €	Ok IST				BAR113050L - SANTARELLA - SERALE	BA	BITRITTO	Quinta IUS	
22jlpobn	Amnessa	Ok	8.603,56 €	Ok IST				LEPM050009 - LICEO G. COMI	LE	GAGLIANO DEL CAPO	Quarta AA	
22jprvhyv	Amnessa	Ok	8.615,41 €	Ok IST				BAPFC150004 - LICEO CLASSICO SOCRATE	BA	CASAMASSIMA	Quinta A	
22x0zaw3	Amnessa	Ok	1.195,21 €	Ok IST				BAR114000T - I.P. DE NOIRA - LORUSSO	BA	GRAVINA IN PUGLIA	Terza ASS	
22z22159	Amnessa	Ok	3.559,85 €	Ok IST				BTRH68901C - A. MORO	BT	TRANI	Terza A	
2313vuuu	Amnessa	Ok	3.304,33 €	Ok IST				FGRI03701E - I.P. A. MINUZZANO	FG	SAN SEVERO	Quinta IAMI	
231k7rkt	Amnessa	Ok	2.509,12 €	Ok IST				FGPC048022 - LICEO A. OLIVETTI - CARAPELLE	FG	CARAPELLE	Terza FA	
232zrhllq	Amnessa	Ok	9.622,96 €	Ok IST				BATF06401B - IST. TECN. TECNOLOGICO FERRARIS	BA	MOLFETTA	Terza ABIO	
2333z8dj	Amnessa	Ok	3.687,56 €	Ok IST				LETF00301P - ALESSANO	LE	ALESSANO	Terza A	
2348mfe	Amnessa	Ok	6.753,28 €	Ok IST				BARH44000D - I.P.E.O.A. DI MOLFETTA	BA	BARI	Terza BS	
23a10p10	Amnessa	Ok	8.772,00 €	Ok IST				BTFPS15000X - LICEO CARLO CAFFIERO	BT	BARLETTA	Quarta L	
23dcdkr	Amnessa	Ok	11.975,84 €	Ok IST				BRTF010004 - I.T.T. G. GIURGI	LE	VEGLIE	Terza AI	
23diss4	Amnessa	Ok	8.904,23 €	Ok IST				DASL00000T - LICEO DE NITIS-PASCALI	BA	BARI	Quarta F	
23erfkn	Amnessa	Ok	5.596,38 €	Ok IST				TATF03701G - MAJORANA	TA	MARTINA FRANCA	Terza B	
23lrldax	Amnessa	Ok	8.883,31 €	Ok IST				FGTF13000G - I.T.T. ALTAMURA-DA VINCI	FG	FOGGIA	Quinta A	
23mkgk2	Amnessa	Ok	9.220,98 €	Ok IST				BRRH01000Q - I.T.E.T. CASSANDRO FERMI NERVI	BR	BARLETTA	Quinta B	
23p1pnl	Amnessa	Ok	4.239,56 €	Ok IST				BARH120027 - I.P. DOMENICO MODUGNO	BA	NOICATTARO	Quarta A	
23ru34f6	Amnessa	Ok	13.071,94 €	Ok IST				EGTD081012 - I.T.E.T. G. TONIOLO	EG	MANFREDONIA	Quarta CM	
23umb0bc	Amnessa	Ok	8.894,80 €	Ok IST				BRRI0407G - I.P. FERRARIS - DE MARCO	BR	BRINDISI	Quarta D	
23vrcuar	Amnessa	Ok	8.202,45 €	Ok IST				BARH03301B - IPSSEOA CASAMASSIMA	BA	CONVERSANO	Quinta BENO	
23x7zwn	Amnessa	Ok	6.004,48 €	Ok IST				BATD06202E - I.T.E. D. ROMANAZZI	BA	BARI	Quarta F	
23y12pvd	Amnessa	Ok	3.531,08 €	Ok IST				FGRH060014 - I.P.E.O.A. M. LECCE - MANFREDONIA	FG	MANFREDONIA	Quarta B	
23y802p2	Amnessa	Ok	3.714,88 €	Ok IST				TATF045007 - LISIDE F. S. CABRINI SERALE	TA	TARANTO	Quarta AT	
241uy0j	Amnessa	Ok	11.061,12 €	Ok IST				EGTD081012 - I.T.E.T. G. TONIOLO	EG	MANFREDONIA	Quinta AM	
244m7cy	Amnessa	Ok	5.484,95 €	Ok IST				EGPC160003 - LICEO LANZA-PERUGINI	EG	FOGGIA	Quinta E	
246xpr2b	Amnessa	Ok	10.907,09 €	Ok IST				LEPS01000P - LICEO SCIENTIFICO COSIMO DE GIURGI	LE	SURBO	Terza E	
246zaxul	Amnessa	Ok	9.298,87 €	Ok IST				LERI02101B - I.P. SIAJEGIDJ LANOCE	LE	RUFFANO	Quarta BM	
247zmc7r	Amnessa	Ok	8.832,17 €	Ok IST				BARU052018 - IPSIA AGOSTINO AGHERBINO	BA	PUTIGNANO	Terza 3F	
249926v3	Amnessa	Ok	8.614,16 €	Ok IST				BARH44000D - I.P.E.O.A. DI MOLFETTA	BR	BISCEGLIE	Quarta A	
24ag7m07	Amnessa	Ok	5.302,10 €	Ok IST				BRRC0091G - IPS DE MARCO FRANCAVILLA F/NA	BR	FRANCAVILLA FONTANA	Quarta B	
24yhjuji	Amnessa	Ok	5.074,58 €	Ok IST				BARC067019 - T. TRAFETTA	BA	BITONTO	Quarta ASSMM	
24b4zoc	Amnessa	Ok	8.605,11 €	Ok IST				TATD068013 - L. EINAUDI	BR	ERCHIE	Terza A	
24c51m4h	Non Amnessa	Ok	5.472,34 €	Preavviso di rigetto								

Avviso Pubblico "Borse di studio per studenti delle scuole secondarie di secondo grado A.S. 2023-2024"

Istanza con ISEE regolare

Allegato A)

Azione 6.3 Interventi per garantire l'accesso universale all'istruzione
Sub Azione 6.3.5 Diritto allo studio e all'inclusione scolastica

PR Puglia FESR-FSE+ 2021-2027
Priorità 6 Istruzione e Formazione
Obiettivo specifico: ES04 B



Codice Pratica	Esito provv	Valid ISEE	Importo_ISEE	Verifica frequenza scolastica	Codice Fiscale studente	Cognome Studente	Nome Studente	Istituzione scolastica di II grado	Prov	Residenza	Classe	Sez.
24eevhd	Ammissa	Ok	3.048,08 €	Ok IST				LER02101B - I.P. S.J.A. EGIDIO LANOCE	LE	OTRANTO	Quarta	TA
24efmud	Ammissa	Ok	4.396,46 €	Ok IST				BARH12002Z - I.P. DOMENICO MODUGNO	BA	POLIGNANO A MARE	Terza	SSAS
24ia4raz	Ammissa	Ok	10.924,62 €	Ok IST				BAPS270009 - LICEI CARTESIO	BA	TRIGGIANO	Terza	F
24jwujt5	Ammissa	Ok	9.753,66 €	Ok IST				BTPS10000B - LICEO SCIENTIFICO VALDENIARO VECCHI	BT	TRANI	Quarta	A
24nqid8z	Ammissa	Ok	4.351,23 €	Ok IST				LEPM010000 - LICEO P. SICILIANI	LE	CAVALLINO	Quinta	CL
24qizuyz5	Ammissa	Ok	4.945,92 €	Ok IST				BTR023022 - I.P. S. STAFFA-TRINITAPOLI	BT	SAN FERDINANDO DI PUGLIA	Quinta	I
24s3jpoq	Ammissa	Ok	3.936,61 €	Ok IST				BASD063019 - LICEO ARTISTICO E MUSICALE LUIGI RUSSO	BA	MOLA DI BARI	Terza	B
24t4wbra	Ammissa	Ok	7.283,17 €	Ok IST				FGPS08000E - LICEO ALBERT EINSTEIN	FG	CERIGNOLA	Terza	I
24wvcjpl0	Ammissa	Ok	2.382,94 €	Ok IST				LETE010002 - I.T.E.T. G. DELEDDA	LE	LECCE	Terza	A
24zxbmth	Ammissa	Ok	9.873,88 €	Ok IST				LEPS23000N - LICEO DON TONINO BELLO	LE	COPERTINO	Quarta	AS
251fcd9sp	Ammissa	Ok	8.253,25 €	Ok IST				BATF06801G - GUGLIELMO MARCONI	BA	BARI	Quarta	IA
252zrhq6	Ammissa	Ok	9.097,97 €	Ok IST				TAPCI1000A - LICEO F. DE SANCTIS - G. GALLIEI	TA	MANDURIA	Terza	D
256fnlfp	Ammissa	Ok	3.023,44 €	Ok IST				BARC06752Q - A. VOLTA - SERALE	BA	BITONTO	Terza	B
25fn88ux	Ammissa	Ok	5.132,20 €	Ok IST				BTRH6801C - A. MORO	BT	TRANI	Quarta	B
254fwzbx	Ammissa	Ok	5.774,29 €	Ok IST				FGPS00701D - LICEO GENEROSO DE ROGATIS	FG	SAN NICANDRO GARGANICO	Quarta	A
25mikh64	Ammissa	Ok	7.132,25 €	Ok PLE				BARC06752Q - A. VOLTA - SERALE	BA	BITONTO	Quinta	SSS
25n8017v	Ammissa	Ok	9.692,34 €	Ok IST				BASD080013 - LICEO ARTISTICO FEDERICO II STUPOIR MUNDI	BA	CORATO	Quarta	B
25opsvfv	Ammissa	Ok	9.537,69 €	Ok IST				FGPC15000C - LICEO BONGHROSIMINI	FG	LUCERA	Terza	F
25jfygvb	Ammissa	Ok	10.988,32 €	Ok IST				DATD0200A - I.T.E. P. M. GENCO	BA	ALTAMURA	Quinta	5C
25yabobk	Ammissa	Ok	3.290,95 €	Ok IST				BRPC04000P - LICEO MARZOLLA-LEO-SIMONE-DURANO	BR	BRINDISI	Quarta	A
260v3b9o	Ammissa	Ok	7.892,28 €	Ok IST				TATF021016 - QUINTO ORAZIO FLACCO	TA	LATERZA	Quinta	T
2612w1gv	Ammissa	Ok	5.768,32 €	Ok IST				BTF022301L - LICEO S. STAFFA- TRINITAPOLI	BT	MARGHERITA DI SAVOIA	Quarta	C
2633ax9k1	Ammissa	Ok	8.770,65 €	Ok IST				FGR00801T - I.P. L. EINAUDI	FG	FOGGIA	Terza	B
2633iaui	Non Ammissa	Ok	9.618,25 €	Preavviso di rifiuto				BAPS2000B - LICEO G. GALLIEI	BA	BITONTO	Quarta	D
266k4mk	Ammissa	Ok	1.988,04 €	Ok IST				TAPSI16000Q - LICEO D. DE RUGGERI	TA	MASSAFRA	Terza	JA
269omd88	Ammissa	Ok	8.663,95 €	Ok IST				BAPF24000A - LICEO G. GALLIEI - M. CURIE	BA	POLIGNANO A MARE	Terza	ASA
26ayvqr8	Ammissa	Ok	5.011,49 €	Ok IST				TATF044507 - LISIDE F. S. CABRINI SERALE	TA	TARANTO	Quarta	ODO
26bz1n1	Ammissa	Ok	7.041,89 €	Ok IST				BTF022301L - LICEO S. STAFFA- TRINITAPOLI	BT	TRINITAPOLI	Quinta	A
26g86147	Ammissa	Ok	9.470,26 €	Ok IST				LETE010002 - I.T.E.T. G. DELEDDA	LE	TREPULZI	Terza	A
26gp8fdk	Ammissa	Ok	1.060,39 €	Ok IST				FGRM03000E - LICEO CAROLINA POERIO	FG	CARAPELLE	Quinta	AM
26o7444	Ammissa	Ok	13.153,54 €	Ok IST				FGR020004 - I.P. ANTONIO PAGINOTTI	FG	FOGGIA	Quinta	A
26srm178	Ammissa	Ok	4.281,05 €	Ok IST				FGPS00701D - LICEO GENEROSO DE ROGATIS	FG	SAN NICANDRO GARGANICO	Terza	JA
26u67ona	Ammissa	Ok	13.160,25 €	Ok IST				FGTA01101E - I.T. G. PAVONCELLI	FG	CERIGNOLA	Quinta	A
26xfjfy3	Ammissa	Ok	4.269,55 €	Ok PLE				FGTD061012 - I.T.E.T. G. TONIOLO	FG	MANFREDONIA	Quarta	AI
2716a3mj	Ammissa	Ok	10.603,73 €	Ok IST				TAPCI1000A - LICEO F. DE SANCTIS - G. GALLIEI	TA	SAVA	Terza	OL
276b98aa	Ammissa	Ok	9.706,48 €	Ok IST				BTPC01000B - LICEO A. CASARDI	BT	BARLETTA	Quinta	A
26srm178	Ammissa	Ok	5.308,64 €	Ok IST				TATF03701G - MAJORANA	TA	CRISPANO	Quinta	A
2716a3mj	Ammissa	Ok	3.810,88 €	Ok IST				BTPC210007 - LICEO F. DE SANCTIS	BT	TRANI	Terza	TCL
27dk3uwn	Ammissa	Ok	8.423,98 €	Ok IST				LERH00101P - I.I.S.S. PRESTA COLUPELLA LECCE	LE	COPERTINO	Quinta	C
27jfr498	Ammissa	Ok	3.445,10 €	Ok IST				FGPC160003 - LICEO LANZA-PERUGINI	FG	ORTA NOVA	Terza	P
27ndssvq	Ammissa	Ok	9.998,11 €	Ok IST				FGPC160003 - LICEO LANZA-PERUGINI	FG	MONTELEONE DI PUGLIA	Quinta	A
27u6vrbq	Ammissa	Ok	9.097,60 €	Ok IST				FGPC160003 - LICEO LANZA-PERUGINI	FG	MONTE SANT'ANGELO	Terza	M
27u7o52u	Ammissa	Ok	3.013,73 €	Ok IST				BAPS270009 - LICEI CARTESIO	BA	TRIGGIANO	Terza	E
27zlo5a2	Ammissa	Ok	4.518,23 €	Ok IST				LETD08001T - CAN. ING. ADRIANO OLIVETTI LECCE	LE	SURBO	Quarta	A
2823p8sp	Ammissa	Ok	1.649,57 €	Ok IST				BAPS22000E - L.S. E.L.C. ANNESSA CONV. CIRILLO	BA	BARI	Quarta	AL
283mrdp	Ammissa	Ok	7.193,59 €	Ok IST				TATF04201C - P.SSA MARIA PIA	TA	TARANTO	Quinta	E
2889cbux	Ammissa	Ok	4.905,57 €	Ok IST				FGTD02101G - I.T.E. P. GIANNONE	FG	SAN MARCO IN LAMIS	Quinta	AFM
28eypr84	Ammissa	Ok	4.153,74 €	Ok IST				TATD012015 - SANDRO PERTINI	TA	GROTTAGLIE	Quarta	A TUR.
28hscw4	Ammissa	Ok	7.969,04 €	Ok IST				BTFPS15000X - LICEO CARLO CAFIERO	BT	BARLETTA	Terza	L
28l8vrt5	Ammissa	Ok	9.750,11 €	Ok IST				BAPS06000A - LICEO SCIENTIFICO E. FERMI	BA	BARI	Quarta	I
28l8vrt5	Ammissa	Ok	8.166,26 €	Ok IST				FGPS044019 - LICEO FIANI	FG	SAN PAOLO DI CIVITATE	Terza	F
28lkqz90	Ammissa	Ok	8.956,47 €	Ok IST								

Avviso Pubblico "Borse di studio per studenti delle scuole secondarie di secondo grado A.S. 2023-2024"

Istanza con ISEE regolare

Allegato A)

Azione 6.3 Interventi per garantire l'accesso universale all'istruzione
Sub Azione 6.3.5 Diritto allo studio e all'inclusione scolastica

PR Puglia FESR-FSE+ 2021-2027
Priorità 6 Istruzione e Formazione
Obiettivo specifico: ES04 B



Codice Pratica	Esito provv	Valid ISEE	Importo_ISEE	Verifica frequenza scolastica	Codice Fiscale studente	Cognome Studente	Nome Studente	Istituzione scolastica di II grado	Prov	Residenza	Classe	Sez.
28pfd6kr	Ammessa	Ok	9.022,43 €	Ok IST				TATF03801G - I.I.S. A. RIGHI - ISTITUTO TECNICO	TA	TARANTO	Quarta	CI
28qm5c6u	Ammessa	Ok	3.457,87 €	Ok IST				TATD08009P - I.T.E. PITAGORA	TA	TARANTO	Quinta	B
28ub99j2	Ammessa	Ok	6.756,58 €	Ok IST				BTF08000V - LICEO SCIENTIFICO RICCARDO NUZZI	BT	ANDRIA	Quarta	B
28d9z9zn	Ammessa	Ok	813,66 €	Ok IST				BTTD06801E - A. MORO	BT	FRANI	Quinta	A
28e60znh	Ammessa	Ok	6.431,28 €	Ok IST				DATD0900NV - I.T.E. I. PADRE A. M. TANNOIA	BA	TERLIZZI	Quinta	A
28g3stz1	Ammessa	Ok	8.406,79 €	Ok IST				FGTD08000A - I.T.E. T. BLAISE PASCAL	FG	FOGGIA	Quarta	B
28jwyc90	Ammessa	Ok	9.225,95 €	Ok IST				TATD08009P - I.T.E. PITAGORA	TA	TARANTO	Quarta	A
28p07f74	Ammessa	Ok	3.396,12 €	Ok IST				LEFS21000C - LICEO QUINTO ENNO	LE	SANNICOLA	Quinta	B
28p11367	Ammessa	Ok	8.246,23 €	Ok IST				LETD03101L - ISTITUTO TECNICO ECONOMICO A. DE PACE	LE	LECCE	Teiza	3ATT
28z2v6m8	Ammessa	Ok	12.347,12 €	Ok IST				FGRH100008 - I.P. ANNESSO CONV. BONGHI	FG	LUCERA	Quinta	A
280ns15l	Ammessa	Ok	13.478,10 €	Ok IST				LERH30008 - I.P. N. MOCCIA	LE	GALATONE	Teiza	A
280q4hwz	Ammessa	Ok	8.779,51 €	Ok IST				TATF090003 - I.T.T. A. PACINOTTI	TA	TARANTO	Quarta	E
2820t8kl	Ammessa	Ok	10.433,04 €	Ok IST				BASL03301E - ISS R. LUXEMBURG-LIC. ART. GRAF. AUDIÖV	BA	CASSANO DELLE MURGE	Teiza	C
283bs2je	Ammessa	Ok	7.251,34 €	Ok IST				TAPS18000D - LICEO D. DE RUGGERI	TA	MASSAFRA	Teiza	B
287sr4dh	Ammessa	Ok	9.352,89 €	Ok IST				TAR04101E - FALCONE	TA	SAN MARZANO DI SAN GIUSEPPE	Quinta	A
28a6f1lm	Ammessa	Ok	5.467,11 €	Ok IST				BRTH020006 - I.T.E. T. CARMARCO-MARCONI-FLACCO-BELLUZZI	BR	BRINDISI	Teiza	CAIE
28gr0hcv	Ammessa	Ok	6.189,39 €	Ok IST				TAPS18000A - LICEO GALILEO FERRARIS	TA	CRISPANO	Quarta	A
28a3o6p2	Ammessa	Ok	93,93 €	Ok IST				BARM100001 - LICEO G. BIANCHI-DOTTILIA	BA	BAELI	Teiza	BE
28nn404b	Ammessa	Ok	8.920,62 €	Ok IST				DATD08202E - I.T.E. D. ROMANUZZI	BA	BITRITTO	Quarta	IA
28nqnrt5	Ammessa	Ok	3.797,97 €	Ok IST				BARH02901Q - I.P.S.S.E.O. - SEDE ASSOCIATA FIORE MODUGNO	BR	TORCHIAROLO	Quarta	FAG
28aqzbnw5	Ammessa	Ok	6.675,78 €	Ok IST				BRRH010006 - I.T.E.T. N. VALZANI S.PIETRO V.CO	BR	TORITTO	Quarta	P
28a7eplae	Ammessa	Ok	7.194,41 €	Ok IST				TARA028516 - I.PA. SERALE	BR	ERCHIE	Quarta	A
28wyl69e	Ammessa	Ok	2.946,34 €	Ok IST				FGRI0101A - I.P. G.PAVONCELLI	FG	CERIGNOLA	Quinta	A
28x010xo	Ammessa	Ok	3.186,28 €	Ok IST				BARA06701A - G. DE GERMINIS	BA	RUVO DI PUGLIA	Teiza	A
28yacuvh	Ammessa	Ok	11.766,87 €	Ok IST				LEMH50003 - LICEO R. LEVI-MONTALCINI	LE	MATINO	Quinta	B
2867kby1	Ammessa	Ok	5.522,23 €	Ok IST				BTF08000G - LICEO A. MORO	BT	MARGHERITA DI SAVOIA	Teiza	B
28abf53g	Ammessa	Ok	7.691,52 €	Ok IST				TATF03801G - I.I.S. A. RIGHI - ISTITUTO TECNICO	TA	TARANTO	Quarta	IA
28atu6d8	Ammessa	Ok	2.529,92 €	Ok IST				FGPS20000B - LICEO GALILEO-MORO	FG	MANFREDONIA	Quarta	B
28bhv7m1	Ammessa	Ok	3.752,54 €	Ok IST				BTF06000Q - I.T.T. SEN. ANNUNZI	BA	CORATO	Teiza	A
28hiesq2	Ammessa	Ok	6.029,53 €	Ok IST				BRRH01000Q - I.P.E.O.A. S. PERTINI	BR	BRINDISI	Teiza	E
28luve6l	Ammessa	Ok	8.563,17 €	Ok IST				EGFM03001E - LICEO CAROLINA POERIO	FG	FOGGIA	Teiza	OE
28c6la2	Ammessa	Ok	7.790,75 €	Ok IST				BARCO54017 - LUCIANO TANDOI	BA	CORATO	Teiza	37A
28sc6oyk	Ammessa	Ok	6.657,56 €	Ok IST				BRPM010003 - LICEO E. PALUMBO	BR	BRINDISI	Teiza	37A
28y7zpmc	Ammessa	Ok	13.963,38 €	Ok IST				FGPS004012 - LICEO FAZZINI	FG	VIESTE	Quarta	IAL
282cpz0r	Ammessa	Ok	4.037,99 €	Ok IST				BTTD2000N - I.T.E.T. CASSANDRO FERMINI NERVI	BT	ANDRIA	Quinta	C
28c34b8au	Ammessa	Ok	4.066,44 €	Ok IST				BRRF00901N - IST. PROF. SERV. SOCIALI CEGLIE MESS.	BR	CEGLIE MESSAPICA	Quarta	B
2879k9sq	Ammessa	Ok	222,64 €	Ok IST				FGPC02101L - LICEO INDRIO MONTANELLI	FG	SAN MARCO IN LAMIS	Quinta	ASA
28851lwm	Ammessa	Ok	8.873,68 €	Ok IST				BASL060007 - LICEO DE NITTIS-PASCALI	BA	TURI	Teiza	D
28a42dlm	Ammessa	Ok	7.400,00 €	Ok IST				BASL060007 - LICEO DE NITTIS-PASCALI	BA	BAELI	Teiza	C
28krlg229	Ammessa	Ok	9.041,83 €	Ok IST				TAPM020008 - LICEO SCIENZE UMANE VITTORINO DA FELTRE	TA	ROCCAFORZATA	Teiza	C SU
28kz0pho	Ammessa	Ok	4.057,14 €	Ok PLE				BTRC03601A - I.P.S.C. - I.P.S.A.M. COSIMI	BT	BISCEGLIE	Quinta	IAS
28nvs126	Ammessa	Ok	4.478,75 €	Ok IST				FGPS004012 - LICEO FAZZINI	FG	VIESTE	Teiza	IA/L
28ocqclfl	Ammessa	Ok	6.922,79 €	Ok IST				CBRH010005 - I.P. S.E.O.A. - I.P. S.A.R. - F. DI SVEVIA*	FG	SAN PAOLO DI CIVITATE	Quarta	E
28sl1kla	Ammessa	Ok	12.016,08 €	Ok IST				TATF03801G - I.I.S. A. RIGHI - ISTITUTO TECNICO	TA	TARANTO	Teiza	B
28stacstq	Ammessa	Ok	5.948,49 €	Ok IST				TAR02401R - I.P.S.A. ARCHIMEDE	TA	TARANTO	Teiza	I
28aw6nnp	Ammessa	Ok	1.873,18 €	Ok IST				BATD03701R - I.T.E. VIVANTE - I.T.E. GORJUX	BA	VALENZANO	Teiza	B T G
28xw6nnp	Ammessa	Ok	8.543,31 €	Ok IST				TAPS18000A - LICEO GALILEO FERRARIS	TA	SAN GIORGIO IONICO	Teiza	CL
28zwlw50c	Ammessa	Ok	5.108,20 €	Ok IST				FGTF17000V - I.T.E.T. LUIGI DI MAGGIO	FG	MANFREDONIA	Quinta	IAE
280kxyvl	Ammessa	Ok	12.497,06 €	Ok IST				BAPS09000R - LICEO O. TEDONE	BA	CORATO	Teiza	B
280q8hww	Ammessa	Ok	4.615,84 €	Ok IST				FGTD02000P - I.T.E.T. DANTE ALIGHIERI	FG	CERIGNOLA	Quinta	A
2877punc	Ammessa	Ok	8.554,05 €	Ok IST				BTF08000V - LICEO A. MORO	BT	MARGHERITA DI SAVOIA	Teiza	A
28dzm31y	Ammessa	Ok	8.123,65 €	Ok IST				BATE04901E - I.T.E. DI SAVOIA-ITC CALAMANDREI	BA	MODUGNO	Quarta	F
28zfoukt	Ammessa	Ok	6.805,19 €	Ok IST				TATD080013 - L. EINAUDI	TA	SAVA	Quinta	A

Avviso Pubblico "Borse di studio per studenti delle scuole secondarie di secondo grado A.S. 2023-2024"

Istanza con ISEE regolare

Allegato A)

Azione 6.3 Interventi per garantire l'accesso universale all'istruzione
 Sub Azione 6.3.5 Diritto allo studio e all'inclusione scolastica

PR Puglia FESR-FSE+ 2021-2027
 Priorità 6 Istruzione e Formazione
 Obiettivo specifico: ES04 B



Codice Pratica	Esito provv	Valid ISEE	Importo_ISEE	Verifica frequenza scolastica	Codice Fiscale studente	Cognome Studente	Nome Studente	Istituzione scolastica di II grado	Prov	Residenza	Classe	Sez.
2dfkfvjg	Ammessa	Ok	10.783,77 €	Ok IST				BRTF02000P - I.T. E. FERMI	BA	FRANCAVILLA FONTANA	Quarta	BCT
2dgvssoe4	Ammessa	Ok	9.047,01 €	Ok IST				BAPF06801L - ILARIA ALPI	BR	NOICATTARO	Quarta	C
2dhw9y4h	Ammessa	Ok	6.335,79 €	Ok IST				LEPM160003 - LICEO "R. LEVI MONTALCINI"	LE	RUFFANO	Quinta	C
2djmj2a42	Ammessa	Ok	10.366,64 €	Ok IST				BTF808000V - LICEO SCIENTIFICO RICCARDO NUZZI	BT	ANDRIA	Quarta	A
2dqgga0h	Ammessa	Ok	10.554,69 €	Ok IST				LGPC15000G - LICEO BONGHIFROSIMINI	FG	LUCERA	Terza	B
2dqleob0l	Ammessa	Ok	4.297,48 €	Ok IST				FGTD08000A - I.T.E.T. BLAISE PASCAL	FG	SAN GIOVANNI ROTONDO	Quinta	A
2dpxx563	Ammessa	Ok	8.369,22 €	Ok IST				FGPC160003 - LICEO LANZA-PERUGINI	FG	FOGGIA	Quarta	B
2dtkwk19	Ammessa	Ok	4.077,65 €	Ok IST				BAPS62013 - LEONARDO DA VINCI	BA	NOCI	Quarta	B
2dub1fxs	Ammessa	Ok	10.423,12 €	Ok IST				BATD13000T - I.T. E. LENOZI	BA	BARI	Quarta	D SIA
2dvwzr1	Ammessa	Ok	1.930,12 €	Ok IST				EGRC08001T - I.P. L. ENAUDI	FG	ORTA NOVA	Quinta	B
2dww4tsw	Ammessa	Ok	3.728,03 €	Ok IST				BTF803000T - LICEO LEONARDO DA VINCI	BT	BISCEGLIE	Terza	E
2e1bkx6n	Ammessa	Ok	9.672,80 €	Ok IST				BAPM01000T - LICEO G. BIANCHI DOTTULA	BA	BARI	Terza	B
2e1e3r75	Ammessa	Ok	9.882,63 €	Ok IST				BTPC210007 - LICEO F. DE SANCTIS	BT	TRANI	Terza	I AL
2e2w0v1	Ammessa	Ok	9.337,63 €	Ok IST				BATF070015 - I.T. LUIGI DELL'ERBA	BA	CASTELLANA GROTTE	Terza	BI
2ebky8cq	Ammessa	Ok	11.724,43 €	Ok IST				BTSLO46019 - I.I.S. LEONINE E GIUSEPPE DE NITTIS	BT	BARLETTA	Quinta	B
2ebkx8c3	Ammessa	Ok	7.937,07 €	Ok IST				BTTD32000N - I.T.E.T. CASSANDRO FERMI NERVI	TA	BARLETTA	Terza	C
2ecav1nr	Ammessa	Ok	11.971,63 €	Ok IST				TASD02002G - LICEO ARTISTICO V. CALO'	TA	TARANTO	Terza	L
2ek66eer	Ammessa	Ok	3.689,58 €	Ok IST				LGPM05000G - LICEO MARIA IMMACOLATA	FG	SAN GIOVANNI ROTONDO	Quinta	A
2el1exal	Ammessa	Ok	3.243,25 €	Ok IST				BPM050007 - LICEO A. G. RONCALLI	FG	MANFREDONIA	Quinta	N
2evz30by	Ammessa	Ok	10.840,87 €	Ok IST				BRPS03007 - LICEO F. RIBEZZO	BR	FRANCAVILLA FONTANA	Quinta	C
2f3c3xcp	Ammessa	Ok	4.554,88 €	Ok IST				FRG03701E - I.P. A. MINUZIANO	BA	SAN SEVERO	Quarta	A
2f3sewvz	Ammessa	Ok	9.815,67 €	Ok IST				BATD02000A - I.T.E.F. M. GENCO	BA	ALTAMURA	Quarta	E
2f4z7cre	Ammessa	Ok	10.214,50 €	Ok IST				BTTD32000N - I.T.E.T. CASSANDRO FERMI NERVI	TA	BISCEGLIE	Terza	C
2f4w1v88	Ammessa	Ok	8.005,45 €	Ok IST				BTFH6360G - I.P. A. MORO SERALE	BT	TRINITAPOLI	Terza	F
2f6sqm5p	Ammessa	Ok	6.661,33 €	Ok IST				BATD21000D - I.T.E.F. DE VITTE MARCO	BA	NOICATTARO	Quarta	A
2f6t32ie	Ammessa	Ok	5.118,37 €	Ok IST				BTTF06000G - I.T.T. SEN. JANNUZZI	BA	CORATO	Terza	B
2f7e2nh	Ammessa	Ok	9.469,30 €	Ok IST				BARH1000E - I.P. E. MAJORANA	BA	BARI	Terza	IACC
2fcs44ar	Ammessa	Ok	10.351,57 €	Ok IST				BAPM04000R - LICEO SAN BENEDETTO	BA	CONVERSANO	Quarta	A
2fhw54f7	Ammessa	Ok	495,54 €	Ok IST				BATD220004 - I.T.E. VITALE GIORDANO	BA	BITONTO	Terza	B SIA
2fjvovxn	Ammessa	Ok	3.599,01 €	Ok IST				EGRI020004 - I.P. ANTONIO PACINOTTI	FG	FOGGIA	Quarta	A
2fjw7hqw	Ammessa	Ok	5.516,98 €	Ok IST				TAR02981R - IPA	TA	MANDURIA	Quarta	A
2flum1w	Ammessa	Ok	10.332,18 €	Ok IST				DZTD010714 - I.T.E. "SOLIMENE" LAVELLO	BT	CANOSADIPUGLIA	Quarta	B
2fx1ns9u	Ammessa	Ok	9.291,25 €	Ok IST				FGPS01000B - LICEO SCIENTIFICO A. VOLTA	FG	FOGGIA	Terza	A
2fy172kj	Ammessa	Ok	2.890,70 €	Ok IST				TATF03801G - I.I.S. A. RIGHI - ISTITUTO TECNICO	TA	TARANTO	Quarta	C/A
2g38pm44	Ammessa	Ok	10.075,77 €	Ok IST				FGPS210002 - LICEO CHECCHIA RISPOLI-TONDI	FG	SAN SEVERO	Terza	A
2g7zvia2	Ammessa	Ok	9.296,61 €	Ok IST				BAPS370006 - LICEO SIMONE - MOREA	BA	CASAMASSIMA	Terza	F
2g86s1ht	Ammessa	Ok	7.817,65 €	Ok IST				BAPM05000B - LICEO DON LORENZO MILANI	BA	SANTERAMO IN COLLE	Terza	ASU
2gaval5w	Ammessa	Ok	6,31 €	Ok IST				BTR0030760G - L. ENAUDI I.I.S.S. SERALE	BT	CANOSADIPUGLIA	Terza	AE
2gpk2zaq	Ammessa	Ok	9.987,12 €	Ok IST				TATF02402P - I.T.I. PALANZO	TA	TARANTO	Quarta	D
2gq1h4kx	Ammessa	Ok	7.710,00 €	Ok IST				TAPS041019 - LICEO DEL PRETE	FG	MANFREDONIA	Quinta	AM
2gqezler	Ammessa	Ok	7.406,02 €	Ok IST				TAPS070008 - LICEO G. MOSCATI	BR	VILLA CASTELLI	Quarta	B
2glo0f15	Ammessa	Ok	10.551,34 €	Ok IST				BARC054017 - LUCIANO TANDOI	BR	VILLA CASTELLI	Terza	C
2gn8f1hi	Ammessa	Ok	4.377,48 €	Ok IST				EGRH060014 - I.P. E.O.A. M. LEGGE - MANFREDONIA	FG	MONTE SANT'ANGELO	Terza	C
2gastow	Ammessa	Ok	6.489,87 €	Ok IST				LEFC13000N - LICEO VIRGIUS-REDI	LE	LECCE	Quinta	BM
2gaw4tsw	Ammessa	Ok	1.433,46 €	Ok IST				BATF028016 - I.I.S. LODO DA VINCI	BA	MOLA DI BARI	Quinta	B
2gbsud4	Ammessa	Ok	5.123,38 €	Ok IST				FGFD061012 - I.T.E.T. G. TONIOLO	FG	CERIGNOLA	Terza	FABIO
2gls432f	Ammessa	Ok	9.886,89 €	Ok IST				BASD039013 - LICEO ARTISTICO FEDERICO II STUPOR MUNDI	BT	ANDRIA	Quinta	C
2gws3ens3	Ammessa	Ok	3.079,61 €	Ok IST				BTR0500008 - I.P. ARCHIMEDE	FG	MINERVINO MURGE	Terza	3MTB
2gwm0o6a	Ammessa	Ok	8.923,82 €	Ok IST				FGPC048022 - LICEO A. OLIVETTI - CARAPELLE	FG	ORTA NOVA	Quarta	D
2gwyg3yp	Ammessa	Ok	8.324,24 €	Ok IST				BATH040009 - I.T.T. EUCLIDE-CARACCIOL	BA	BARI	Quarta	ALCA
2gvy1815	Ammessa	Ok	4.598,89 €	Ok IST				TATD03601N - I.S.T. TECNICO LEONARDO DA VINCI	BA	LOCOROTONDO	Quarta	F
2h23csagu	Ammessa	Ok	8.373,24 €	Ok IST								

Avviso Pubblico "Borse di studio per studenti delle scuole secondarie di secondo grado A.S. 2023-2024"

Istanza con ISEE regolare

Allegato A)

Azione 6.3 Interventi per garantire l'accesso universale all'istruzione
 Sub Azione 6.3.5 Diritto allo studio e all'inclusione scolastica

PR Puglia FESR-FSE+ 2021-2027
 Priorità 6 Istruzione e Formazione
 Obiettivo specifico: ES04 B



Codice Pratica	Esito provv	Valid ISEE	Importo_ISEE	Verifica frequenza scolastica	Codice Fiscale studente	Cognome Studente	Nome Studente	Istituzione scolastica di II grado	Prov	Residenza	Classe	Sez.
2h3avhuo	Ammissa	Ok	9.289,93 €	Ok IST				BATL070007 - I.T.T. NERVI-GALLI	BA	ALTAMURA	Terza	BI
2h3z28oc	Ammissa	Ok	2.931,91 €	Ok IST				LERC0315IP - CORSO SERALE IP.S.C.DE PACE LECCE	LE	VEGLIE	Quinta	IAOG
2h4bvsrt	Ammissa	Ok	1.656,08 €	Ok IST				EGRC00801T - I.P. L. ENAUDI	FG	FOGGIA	Quarta	G
2h4kxzk	Ammissa	Ok	1.421,84 €	Ok IST				BATD02000A - I.T.E. F. M. GENCO	BA	ALTAMURA	Quarta	C
2h4v552j	Ammissa	Ok	10.192,25 €	Ok IST				EGPC02101E - LICEO INDRIO MONTANELLI	FG	SAN MARCO IN LAMIS	Quinta	B
2h4g0maln	Ammissa	Ok	6.673,05 €	Ok IST				FGTD01050D - I.T.E. A. FRACCARETA SERALE	FG	SAN SEVERO	Quinta	B
2h4hr1w	Ammissa	Ok	3.842,10 €	Ok IST				FGTD080005 - I.T.E.T. VITTORIO EMANUELE III	FG	LUCCERA	Quarta	B
2h4k081h	Ammissa	Ok	2.290,63 €	Ok IST				FGPS040004 - LICEO SCIENTIFICO G. MARGONI	FG	FOGGIA	Quarta	C
2h4p4vq2	Ammissa	Ok	10.420,45 €	Ok IST				FGSD02101G - I.T.E.P. GIANNONE	FG	SAN MARCO IN LAMIS	Terza	A
2h47474y	Ammissa	Ok	6.054,44 €	Ok IST				BATF26000R - I.T.E.T. VITO SANTE LONGO	BA	MONOPOLI	Terza	AE
2h6k01zh	Ammissa	Ok	7.005,77 €	Ok IST				EGRM00701E - LICEO MARIA IMMACOLATA - CAGNANO V.	EG	ISCHIELLA	Quinta	A
2h755458	Ammissa	Ok	8.964,96 €	Ok IST				BRTD100004 - I.T.E.T. PANTANELLI-MONNET	BR	SAN VITO DEI NORMANNI	Quarta	AE
2h7z7xf	Ammissa	Ok	8.986,99 €	Ok IST				BAPS06301D - LICEO SCIENTIFICO MARGHERITA HACK	BA	BARI	Terza	FSB
2h8gm0hy	Ammissa	Ok	8.627,24 €	Ok IST				LEPM010000 - LICEO P. SICILIANI	LE	CAVALLINO	Quinta	FSB
2h8pkjku	Ammissa	Ok	- €	Ok IST				BATF44013 - SERVIZI SOCIO SANITARI/COMMERCIALI POP	BA	ANDRIA	Quarta	D
2h8asn5k	Ammissa	Ok	- €	Ok IST				BAPC150004 - LICEO CLASSICO SOCRATE	BA	NOICATTARO	Quarta	C
2h8w1z2	Ammissa	Ok	10.407,13 €	Ok IST				LETD08000R - I.T.E. A. OLIVETTI	LE	SURBO	Quinta	B SIA
2h8m6c0	Ammissa	Ok	5.904,05 €	Ok IST				LEB04201C - I.S.I.S.S. L. SCARABONE LECCE	LE	LECCE	Terza	A MAT
2h8w179g	Ammissa	Ok	3.572,79 €	Ok IST				TATF044507 - LISIDE F.S. CABRINI SERALE	TA	TARANTO	Quinta	BS
2h8l3pkk	Ammissa	Ok	8.383,74 €	Ok IST				BART190018 - SC.COORD. IPSIA SANTARELLA	BA	MODUGNO	Terza	FAM
2h8w1pux	Ammissa	Ok	3.403,30 €	Ok IST				TAPC11000A - LICEO F. DE SANCTIS - G. GALLI	TA	MANDURIA	Quarta	CS
2h8c1uol	Ammissa	Ok	11.871,88 €	Ok IST				BRPM010003 - LICEO E. PALUMBO	BR	BRINDISI	Quinta	BSU
2h8m6m6t	Ammissa	Ok	10.062,90 €	Ok IST				TAPM020008 - LICEO SCIENZE UMANE VITTORINO DA FELTRE	TA	TARANTO	Quarta	BES
2h877w4z	Ammissa	Ok	7.212,90 €	Ok IST				LES000002 - LICEO P. COLONNA	LE	GALATINA	Quinta	B
2h87rhv	Ammissa	Ok	9.640,33 €	Ok IST				BAPM06010C - I.S. DA VINCI/LC PLATONE SEDE ASS.	BA	CASSANO DELLE MUURGE	Terza	E
2h8e9mhc	Ammissa	Ok	4.896,18 €	Ok IST				BRTF07021X - I.T.I.E. MAJORANA - BRINDISI	BR	BRINDISI	Quinta	A
2h8z8xae	Ammissa	Ok	5.810,61 €	Ok IST				BARH02901Q - IPSSEDA - SEDE ASSOCIATA FIORE MODUGNO	BA	TORITTO	Quinta	IM
2h8l0nh	Ammissa	Ok	6.232,06 €	Ok IST				BTRU050008 - I.P. ARCHIMEDE	BT	MARGHERITA DI SAVOIA	Quarta	MTB
2h8l74yt	Ammissa	Ok	7.892,20 €	Ok IST				BRPM010003 - LICEO E. PALUMBO	BR	BRINDISI	Quinta	CES
2h8l3e3e	Ammissa	Ok	4.349,60 €	Ok IST				TAPC100000 - LICEO ARCHITA	TA	TARANTO	Quarta	A
2h8w16ah	Ammissa	Ok	12.655,78 €	Ok IST				EGTF04801T - I.T.T. AUGUSTO RIGHI	FG	CERIGNOLA	Quinta	B
2h8w16vd	Ammissa	Ok	5.205,45 €	Ok IST				BRTF02000P - I.T.I.E. FERMI	BR	FRANCAVILLA FONTANA	Quinta	ELETTTR
2h84p1gl	Ammissa	Ok	7.547,97 €	Ok IST				LETF03407A - ISTITUTO TECNICO INDUSTRIALE E. FERMI	LE	CARMIANO	Quarta	C
2k1x06zh	Ammissa	Ok	8.739,09 €	Ok IST				TAPF000000 - LICEO G. B. VICO	TA	LA TERZA	Quinta	D
2k34ct6e	Ammissa	Ok	9.642,68 €	Ok IST				BRPC00801X - V. LULLA - FRANCAVILLA FONTANA	BR	FRANCAVILLA FONTANA	Quarta	A
2k5x3ybb	Ammissa	Ok	4.146,18 €	Ok IST				BATD08801C - ISTITUTO TECNOLOGICO E. MONTALE	BA	NOICATTARO	Quinta	H
2k9lqt5v	Non Ammissa	Ok	4.135,04 €	Preavviso di rigetto				TATF04401V - ISTITUTO TECNICO INDUSTRIALE	TA	SAN GIORGIO IONICO	Terza	AT
2kcvq1ro	Ammissa	Ok	1.742,11 €	Ok IST				LEPS07000A - LICEO GIULIETTA BANZI BAZZOI	LE	LECCE	Quarta	I
2keri34e	Ammissa	Ok	4.114,33 €	Ok IST				TATF08000G - I.T.T. A. PACINOTTI	TA	TARANTO	Quarta	B
2k1b191	Ammissa	Ok	9.295,69 €	Ok IST				FGR008001T - I.P. L. ENAUDI	FG	FOGGIA	Quinta	F
2kroy1r1	Ammissa	Ok	6.682,24 €	Ok IST				LEPS23000N - LICEO DON TONINO BELLO	LE	LEVERANO	Terza	FAM
2kyaqz4v	Ammissa	Ok	5.177,06 €	Ok IST				BTSL048019 - I.I.S.S. LEONLINE E GIUSEPPE DE NITIS	BT	BARLETTA	Terza	L
2lq21ba1	Ammissa	Ok	5.104,66 €	Ok IST				TATD08000P - I.T.E. PITAGORA	TA	TARANTO	Terza	F
2l4hs43m	Ammissa	Ok	1.639,03 €	Ok IST				FGTE03000R - I.TET. NOTARANGELO-ROSATI-GIANNONE-MASI	FG	FOGGIA	Quinta	B
2l4gwvnt	Ammissa	Ok	9.798,57 €	Ok IST				LEPS220003 - LICEO G. STAMPACCHIA	LE	TRICASE	Terza	D
2h4wv85	Ammissa	Ok	9.377,82 €	Ok IST				BTRC08601A - IPSC. IRSA M. COSMAI	BT	BUSCEGLIE	Terza	3AO
2l4b2qco	Ammissa	Ok	9.631,55 €	Ok IST				BTTD22000N - I.T.E.T. CASSANO FERMI NERVI	BT	BARLETTA	Terza	JA
2l4mws31f	Ammissa	Ok	2.120,73 €	Ok PLE				BATF06331T - GIULIELMO MARCONI - SERALE	BT	CANOSA DI PUGLIA	Terza	FR
2l4oapgv	Ammissa	Ok	6.867,89 €	Ok IST				LEPS23000N - LICEO DON TONINO BELLO	LE	COPERTINO	Quinta	BM
2lq2cs0l	Ammissa	Ok	8.654,07 €	Ok IST				BTF044009 - LICEO CARLO TROYA	BT	ANDRIA	Quinta	B
2l4rs6j4	Ammissa	Ok	9.867,59 €	Ok IST				BTSL04401N - LICEO ARTISTICO GIUSEPPE COLASANTO	BT	ANDRIA	Terza	B
2l4vsm5j	Ammissa	Ok	8.126,72 €	Ok IST				BRRF0801N - IST. PROF. SERV. SOCIALI CEGLIE MESS.	BR	SAN MICHELE SALENTINO	Quinta	B
2l4m0633qu	Ammissa	Ok	2.579,62 €	Ok IST				TAPC040009 - LICEO TITO LIVIO	TA	MARTINA FRANCA	Quinta	B

Avviso Pubblico "Borse di studio per studenti delle scuole secondarie di secondo grado A.S. 2023-2024"

Istanza con ISEE regolare

Allegato A)

Azione 6.3 Interventi per garantire l'accesso universale all'istruzione
Sub Azione 6.3.5 Diritto allo studio e all'inclusione scolastica

PR Puglia FESR-FSE+ 2021-2027
Priorità 6 Istruzione e Formazione
Obiettivo specifico: ES04 B



Codice Pratica	Esito provv	Valid ISEE	Importo_ISEE	Verifica frequenza scolastica	Codice Fiscale studente	Cognome Studente	Nome Studente	Istituzione scolastica di II grado	Prov	Residenza	Classe	Sez.
2m5bqbl0	Ammissa	Ok	12.483,29 €	Ok IST				BTRH6901C - A. MORO	BT	TRANI	Terza	A
2m5917em1	Ammissa	Ok	4.556,13 €	Ok IST				LETD14007 - I.T.E. A. DE VITI DI MARCO	LE	TUGLIE	Quarta	A
2m21cljm	Ammissa	Ok	6.266,29 €	Ok IST				BAPS06901T - M. POLO	BA	MODUGNO	Terza	AL
2m2b1hni	Ammissa	Ok	13.257,19 €	Ok IST				LEPS0100P - LICEO SCIENTIFICO COSIMO DE GIORGI	BA	LEVERANO	Terza	M
2m1h461	Ammissa	Ok	4.693,90 €	Ok IST				BRTFD707X - I.T.E. MAJORANA - BRINDISI	BR	BRINDISI	Terza	3C SAN
2m1f5sd17	Ammissa	Ok	5.482,14 €	Ok IST				TATD0600P - I.T.E. PITAGORA	TA	TARANTO	Quarta	F
2m1uifln	Ammissa	Ok	10.103,50 €	Ok IST				BAPS24000P - LICEO E. AMALDI	BA	TORITTO	Quarta	C
2m1k06s1i	Ammissa	Ok	5.965,60 €	Ok IST				BRRH0100Q - I.P.E.O.A. S. PERTINI	BR	BRINDISI	Quinta	E
2m1cj2pc0	Ammissa	Ok	9.234,56 €	Ok IST				BARH03301B - IPSSEO.A. CASAMASSIMA	BA	CAPURSO	Terza	B
2m1voug	Ammissa	Ok	10.971,68 €	Ok IST				BAPS064019 - LICEO SCIENT. OSA LEVI-MONTALCINI	BA	MOLFETTA	Terza	BL
2m0abkko	Ammissa	Ok	4.118,03 €	Ok IST				BARC03701D - R. GORLUX - N.TRIDENTE	BA	BARI	Quinta	E
2m1123cp	Ammissa	Ok	4.156,01 €	Ok IST				BRTFD200P - I.T.T. E. FERMI	TA	SAN MARZANO DI SAN GIUSEPPE	Quarta	A
2m21ftcv	Ammissa	Ok	8.944,31 €	Ok IST				BATF06701V - A. VOLTA	BA	BITONTO	Terza	B
2m2xpc0	Ammissa	Ok	6.250,67 €	Ok IST				LERH0010P - I.I.S.S. PRESTA DOLMELLA LECCE	LE	ARNESANO	Quinta	B ENO
2m9q98l	Ammissa	Ok	6.809,83 €	Ok IST				TATD03601N - IST. TECNICO LEONARDO DA VINCI	TA	MARTINA FRANCA	Terza	A
2m31u1r	Ammissa	Ok	3.151,58 €	Ok IST				BRTD02008 - I.T.E. TARMARO-MARCONI-FLACCO-BELLUZZI	LE	SURBO	Terza	C
2m5hdno	Ammissa	Ok	7.255,57 €	Ok IST				BARC041015 - I.P.S.S.C.I.S.P. MONS. ANTONIO BELLO	BT	BISCEGLIE	Quarta	AS
2m2zq96	Ammissa	Ok	7.623,32 €	Ok IST				LERH0301N - GALLI POLI	LE	GALLI POLI	Terza	F
2m5bmm4	Ammissa	Ok	6.728,27 €	Ok IST				BAPS3800R - LICEI A. EINSTEIN - L. DA VINCI	BA	MOLFETTA	Quarta	C
2m3jd029l	Ammissa	Ok	10.896,05 €	Ok IST				BATD01601G - NICOLA DELL'ANDRO	BA	SANTERAMO IN COLLE	Terza	BS/SA
2m3jhd5d	Ammissa	Ok	4.128,34 €	Ok IST				BTTD00701N - I.I.S.S. L. EINAUDI	BT	CANOSA DI PUGLIA	Terza	A
2m1g015l	Ammissa	Ok	10.133,44 €	Ok IST				FGTF1300C - I.T.T. ALTAMURA-DA VINCI	FG	FOGGIA	Terza	C
2m1k4fpz	Ammissa	Ok	4.012,55 €	Ok IST				BAPS06901T - M. POLO	BA	BITRITTO	Terza	GL
2m131f40	Ammissa	Ok	4.466,18 €	Ok IST				BTSI046019 - I.I.S.S. LEONLINE E GIUSEPPE DE NITIS	LE	BARLETTA	Quarta	OL
2m13zmv	Ammissa	Ok	10.317,59 €	Ok IST				LERC0310B - IST.PROFESSIONALEDE PAGELECCO	LE	SURBO	Terza	B
2m168cd0	Ammissa	Ok	7.638,50 €	Ok IST				BTRC04601T - PSC LEONLINE E GIUSEPPE DE NITIS	BT	BARLETTA	Terza	E
2m0m4615	Ammissa	Ok	10.441,69 €	Ok IST				BARC054017 - LUCIANO TANDI	BA	CORATO	Quinta	E
2m23a1te	Ammissa	Ok	7.901,71 €	Ok IST				FGTF1700V - I.T.E.T. LUIGI DI MAGGIO	FG	SAN GIOVANNI ROTONDO	Quinta	C
2m23a1te	Ammissa	Ok	7.901,71 €	Ok IST				BARC067019 - T. TRAEITTA	BA	BITONTO	Quinta	C
2m33a1ec	Ammissa	Ok	3.076,26 €	Ok IST				TARF06018 - ISTITUTO PROFESSIONALE MICHELE LENTINI	TA	PALAGIANELLO	Quinta	B
2m259vat5	Ammissa	Ok	11.340,51 €	Ok IST				TATF027015 - ISTITUTO TECNICO IND. EDGARDO AMALDI	TA	MASSAFRA	Quarta	B
2m72xpos	Ammissa	Ok	7.298,03 €	Ok IST				BTRH66801C - A. MORO	BA	CORATO	Terza	B
2m2ahe212	Ammissa	Ok	4.531,80 €	Ok IST				BATD1300T - I.T.E. LENOCI	BA	BARI	Terza	CSIA
2m2w24e8	Ammissa	Ok	9.710,71 €	Ok IST				BAPS06901T - M. POLO	BA	PALO DEL COLLE	Quarta	HL
2m2z1d9y	Ammissa	Ok	8.223,64 €	Ok IST				FGRI16000B - IOCC. MARTIN LUTHER KING	FG	ACCADIA	Quarta	HL
2m1ksc6b	Ammissa	Ok	8.622,57 €	Ok IST				BRRF01060N - I.P.S.S. MORVILLO BRINDISI CORSO SERALE	BR	BRINDISI	Terza	B
2m1kzvm33	Ammissa	Ok	5.895,30 €	Ok IST				FGRC0901T - I.P. LEINAUDI	FG	FOGGIA	Terza	G
2m2qthexx	Ammissa	Ok	10.261,50 €	Ok IST				EGTF1300C - I.T.T. ALTAMURA-DA VINCI	FG	FOGGIA	Quinta	A
2m2zmvss	Ammissa	Ok	10.723,48 €	Ok IST				BTRM65701X - L.E.S. G. DELLOIO	BT	BISCEGLIE	Quinta	AL
2m2zmvss	Ammissa	Ok	9.497,07 €	Ok IST				TAPC0700B - LICEO ARISTOSSENO	TA	TARANTO	Terza	L
2m0kkt54	Ammissa	Ok	8.673,31 €	Ok IST				BARH1000E - I.P. E. MAJORANA	BA	BARI	Quinta	SCDS
2m266q1q	Ammissa	Ok	8.637,56 €	Ok IST				TATF090501 - A.PACINOTTI - SERALE	TA	TARANTO	Terza	A
2m298xbsr	Ammissa	Ok	6.325,20 €	Ok IST				BAGL003012 - I.T.E.T. FEDERICO II	FG	APRICEVA	Terza	BTS
2m1u11yx	Ammissa	Ok	7.427,10 €	Ok IST				BASL06000T - LICEO DE NITIS-PASCALI	BA	BARI	Terza	D
2m1vfg6x	Ammissa	Ok	9.686,20 €	Ok IST				LETL04201D - I.T. G. GALLILEI LECCE	LE	TREPIZZI	Quinta	B
2m2ghvys1	Ammissa	Ok	8.123,83 €	Ok IST				TARM02008 - LICEO SCIENZE UMANE VITTORINO DA FELTRE	TA	LIZZANO	Quarta	E
2m1c095	Ammissa	Ok	5.872,36 €	Ok IST				BASD063019 - LICEO ARTISTICO E MUSICALE LUIGI RUSSO	BA	RUTIGLIANO	Quarta	M
2m1udvqje	Ammissa	Ok	8.296,65 €	Ok IST				TATF027015 - ISTITUTO TECNICO IND. EDGARDO AMALDI	TA	MASSAFRA	Terza	A
2m2q051ay	Ammissa	Ok	4.165,49 €	Ok IST				LETD0800R - I.T.E.A. OLIVETTI	LE	LECCE	Terza	C
2m2p258qc	Ammissa	Ok	10.484,51 €	Ok IST				LETD0800R - I.T.E.A. OLIVETTI	LE	LECCE	Terza	C
2m2s722	Ammissa	Ok	2.987,75 €	Ok IST				FGFR100008 - I.P. ANNESSO CONV. BONGHI	TA	LUCERA	Quarta	D
2m8wzwm1m	Ammissa	Ok	6.901,97 €	Ok IST				TAPC100000 - LICEO ARCHIT. A	TA	TARANTO	Terza	AM
2m2esw2v1	Ammissa	Ok	7.871,39 €	Ok IST				LERH03301N - GALLI POLI	LE	GALLI POLI	Terza	F
2m1k319rd	Ammissa	Ok	8.317,96 €	Ok IST				FGTD0200P - I.T.E.T. DANTE ALIGHIERI	FG	CERIGNOLA	Terza	A

Avviso Pubblico "Borse di studio per studenti delle scuole secondarie di secondo grado A.S. 2023-2024"

Istanza con ISEE regolare

Allegato A)

Azione 6.3 Interventi per garantire l'accesso universale all'istruzione
Sub Azione 6.3.5 Diritto allo studio e all'inclusione scolastica

PR Puglia FESR-FSE+ 2021-2027
Priorità 6 Istruzione e Formazione
Obiettivo specifico: ES04 B



Codice Pratica	Esito provv	Valid ISEE	Importo_ISEE	Verifica frequenza scolastica	Codice Fiscale studente	Cognome Studente	Nome Studente	Istituzione scolastica di II grado	Prov	Residenza	Classe	Sez.
2q2xvk	Ammissa	Ok	10.125,20 €	Ok IST				BTFC010000 - LICEO A. CASARDI	BT	BARLETTA	Terza	B
2q2xvk	Ammissa	Ok	5.860,18 €	Ok IST				BITD32000N - I.T.E.T. CASSANDRO FERMI NERVI	BT	BARLETTA	Terza	B
2q2xvk	Ammissa	Ok	4.695,05 €	Ok IST				EGTD0200P - I.T.E.T. DANIE ALIGHIERI	FG	CERIGNOLA	Quinta	A
2q2xvk	Ammissa	Ok	7.352,66 €	Ok IST				EGT05801B - I.T. FERMI-ROTTUNDI-ELCUIDE	FG	MANFREDONIA	Quarta	4 B
2q2xvk	Ammissa	Ok	4.002,70 €	Ok IST				TAPM0200B - LICEO SCIENZE UMANE VITORINO DA FELTRE	TA	SAN GIORGIO IONICO	Terza	BSU
2q2xvk	Ammissa	Ok	2.490,00 €	Ok IST				FGPS210002 - LICEO CHECCHIA RISPOLTI/TONDI	FG	LESINA	Quinta	A CLASS
2q2xvk	Ammissa	Ok	13.357,81 €	Ok IST				BATF02801B - I.T.S. LIDO DI VINCI	BA	MOLA DI BARI	Quarta	TN
2q2xvk	Ammissa	Ok	974,96 €	Ok IST				BRTD00901P - I.T.E.G. SALVEMINI	BR	FASANO	Terza	A
2q2xvk	Ammissa	Ok	8.975,00 €	Ok IST				BTRC46011 - IPSC LEONTINE E GIUSEPPE DE NITIS	BT	BARLETTA	Quarta	H
2q2xvk	Ammissa	Ok	2.153,33 €	Ok IST				TATD0800P - I.T.E. PITAGORA	TA	TARANTO	Terza	A
2q2xvk	Ammissa	Ok	8.123,16 €	Ok IST				EGTD0800A - I.T.E.T. BLAISE PASCAL	EG	ANZANO DI PUGLIA	Terza	E
2q2xvk	Ammissa	Ok	6.581,79 €	Ok IST				TAPCI100002 - LICEO ARCHITA	TA	TARANTO	Terza	B
2q2xvk	Ammissa	Ok	251,79 €	Ok IST				TAPM0200B - LICEO SCIENZE UMANE VITORINO DA FELTRE	TA	TARANTO	Terza	G
2q2xvk	Ammissa	Ok	10.696,58 €	Ok IST				FGPS08000E - LICEO ALBERT EINSTEIN	FG	CERIGNOLA	Quarta	D
2q2xvk	Ammissa	Ok	2.059,02 €	Ok IST				LETF006016 - CASARANO	LE	MATINO	Terza	AG
2q2xvk	Ammissa	Ok	10.448,67 €	Ok IST				BATF079015 - I.T. LUGI DELL'ERBA	BA	CONVERSANO	Quinta	AI
2q2xvk	Ammissa	Ok	8.324,61 €	Ok IST				LEPS0400E - LICEO A. VALLONE	LE	GALATONE	Quarta	BSA
2q2xvk	Ammissa	Ok	9.441,86 €	Ok IST				BAPC1800X - LICEO CARMINE SKLOS	BA	BITONTO	Terza	A SU
2q2xvk	Ammissa	Ok	6.497,97 €	Presenze di rigetto				TARH0790B - MEDITERRANEO SERALE - PULSANO	TA	TARANTO	Quarta	FA
2q2xvk	Ammissa	Ok	2.695,95 €	Ok IST				BTRF050019 - IPSIA ARCHIMEDE- SEDE ASS.TA DI ANDRIA	BT	ANDRIA	Quarta	FA
2q2xvk	Ammissa	Ok	13.135,50 €	Ok IST				BTPC210007 - LICEO F. DE SANCTIS	BT	TRANI	Quarta	IAC
2q2xvk	Ammissa	Ok	10.267,66 €	Ok IST				BRRF010008 - I.P. F. L. MORVILLO FALCONE	BR	LATIANO	Quarta	B SS
2q2xvk	Ammissa	Ok	6.159,59 €	Ok IST				BRRC00901G - IPSC DE MARCO FRANCAVILLA F.MA	BR	FRANCAVILLA FONTANA	Quarta	A
2q2xvk	Ammissa	Ok	5.789,71 €	Ok IST				BITD02301G - I.T.E. M. DELLAQUILA-SAN FERD.	BT	SAN FERDINANDO DI PUGLIA	Terza	AR
2q2xvk	Ammissa	Ok	4.161,98 €	Ok IST				EGPC00101B - LICEO G.T. GIORDANI	EG	MONTE SANT'ANGELO	Quarta	A
2q2xvk	Ammissa	Ok	3.705,73 €	Ok IST				BTRF04501C - GIUSEPPE COLASANTO - SERALE	BT	ANDRIA	Quinta	C
2q2xvk	Ammissa	Ok	10.592,41 €	Ok IST				BAPC054017 - LUCIANO TANDOI	BA	TERLIZZI	Quinta	E
2q2xvk	Ammissa	Ok	355,36 €	Ok IST				TARH0790B - MEDITERRANEO SERALE - PULSANO	TA	TARANTO	Quinta	D
2q2xvk	Ammissa	Ok	4.027,08 €	Ok IST				LES03302A - LICEO ARTISTICO E MUSICALE GIANNELLI	LE	ARADEO	Quinta	E
2q2xvk	Ammissa	Ok	2.063,87 €	Ok IST				LES022601Q - LICEO ARTISTICO - NARDO	LE	VEGLIE	Terza	A
2q2xvk	Ammissa	Ok	6.512,30 €	Ok IST				BTRC46011 - IPSC LEONTINE E GIUSEPPE DE NITIS	BT	BARLETTA	Quarta	F
2q2xvk	Ammissa	Ok	6.805,49 €	Ok IST				BITD05801E - A. MORO	BT	TRANI	Quarta	F
2q2xvk	Ammissa	Ok	9.211,20 €	Ok IST				BATD22004 - I.T.E. VITALE GIORDANO	BA	PALO DEL COLLE	Quinta	A SERA
2q2xvk	Ammissa	Ok	6.271,42 €	Ok IST				BATD040006 - I.T.E. T. GAETANO SALVINI	BA	MOLFETTA	Quinta	FA AFM
2q2xvk	Ammissa	Ok	5.832,64 €	Ok IST				FGTF13000C - I.T.T. ALTAMURA-DA VINCI	FG	FOGGIA	Terza	B
2q2xvk	Ammissa	Ok	4.149,95 €	Ok PLE				LERC042519 - I.S.I.S.S. L. SCARBONE CORSO SERALE	LE	TREPULZI	Quinta	SERC
2q2xvk	Ammissa	Ok	12.367,02 €	Ok PLE				BTRC4651A - LEONTINE E GIUSEPPE DE NITIS-SERALE	BT	BARLETTA	Terza	G
2q2xvk	Ammissa	Ok	5.602,53 €	Ok IST				EGRI02600D - I.P. ANTONIO PACINOTTI SERALE	FG	FOGGIA	Quarta	4 AM
2q2xvk	Ammissa	Ok	3.303,15 €	Ok IST				LEPM01000 - LICEO P. SICLIANI	LE	CAMPI SALENTINA	Quarta	A
2q2xvk	Ammissa	Ok	7.450,81 €	Ok IST				BTFPS1600X - LICEO CARLO CAFFERO	BT	BARLETTA	Quarta	S
2q2xvk	Ammissa	Ok	7.427,10 €	Ok IST				FGTD003012 - I.T.E.T. FEDERICO II	FG	APRIGENA	Quinta	BTS
2q2xvk	Ammissa	Ok	4.888,07 €	Ok IST				BTPC010000 - LICEO A. CASARDI	BT	ANDRIA	Quinta	D
2q2xvk	Ammissa	Ok	5.154,38 €	Ok IST				LEPM010000 - LICEO P. SICLIANI	FG	CAMPI SALENTINA	Quarta	BU
2q2xvk	Ammissa	Ok	9.457,59 €	Ok IST				FGPC15000C - LICEO BONGH-ROSMINI	FG	PIETRAMONTECORVINO	Quarta	A
2q2xvk	Ammissa	Ok	4.432,36 €	Ok IST				BAPS12000B - LICEO GALILEO GALILEI	BA	BITONTO	Quinta	A
2q2xvk	Ammissa	Ok	856,38 €	Ok IST				BITD04301R - R. LOTTI-UMBERTO I TEC. TURISMO-AGRARIO	BT	ANDRIA	Quinta	A
2q2xvk	Ammissa	Ok	4.455,58 €	Ok IST				LETE010002 - I.T.E.T. G. DELEDDA	LE	CARMIANO	Terza	AFMI
2q2xvk	Ammissa	Ok	4.137,89 €	Ok IST				BATD016010 - NICOLA DELL'ANDRO	BA	SANTERAMO IN COLLE	Terza	FA
2q2xvk	Ammissa	Ok	9.345,04 €	Ok IST				FGPC003013 - LICEO FEDERICO II	FG	LESINA	Terza	D
2q2xvk	Ammissa	Ok	1.689,63 €	Ok IST				TATF090006 - I.T.T. A. PACINOTTI	TA	TARANTO	Terza	D
2q2xvk	Ammissa	Ok	9.674,80 €	Ok IST				LETF006016 - CASARANO	LE	TAVIANO	Terza	AI
2q2xvk	Ammissa	Ok	1.922,38 €	Ok IST				BATD02801A - I.T.E. C. COLAMONICO - I.TT. CHIARULLI	BA	GIOIA DEL COLLE	Quinta	B
2q2xvk	Ammissa	Ok	7.746,69 €	Ok IST				BRTH02000B - I.T.E. T. CARUARO-MARCONI-FLACCO-BELLUZZI	BR	VILLA CASTELLI	Terza	CAIM CA

Avviso Pubblico "Borse di studio per studenti delle scuole secondarie di secondo grado A.S. 2023-2024"

Istanza con ISEE regolare

Allegato A)

Azione 6.3 Interventi per garantire l'accesso universale all'istruzione
Sub Azione 6.3.5 Diritto allo studio e all'inclusione scolastica

PR Puglia FESR-FSE+ 2021-2027
Priorità 6 Istruzione e Formazione
Obiettivo specifico: ES04 B



Codice Pratica	Esito provv	Valid ISEE	Importo_ISEE	Verifica frequenza scolastica	Codice Fiscale studente	Cognome Studente	Nome Studente	Istituzione scolastica di II grado	Prov	Residenza	Classe	Sez.
2vis94ha	Ammissa	Ok	12.085,20 €	Ok IST				TAP0070009 - LICEO ARISTOSSENO	TA	TARANTO	Quinta	A
2vixekc2	Ammissa	Ok	10.257,66 €	Ok IST				LEPC03000R - LICEO G. PALMIERI	LE	CAVALLINO	Terza	L
2vqv4y2	Ammissa	Ok	3.576,75 €	Ok IST				TATE04201C - P.SSA MARIA PIA	TA	TARANTO	Quarta	BBS
2wv4nde	Ammissa	Ok	8.390,21 €	Ok IST				LER03301N - GALLIPOLI	LE	MATINO	Terza	G
2wvez37	Ammissa	Ok	9.499,14 €	Ok IST				TAP044009 - LICEO TITO LIVIO	TA	STATTE	Terza	B, SU
2wykerz	Ammissa	Ok	5.180,38 €	Ok IST				LETD042024 - I.I.S.S. IST. TEC. ECONOMICOM. CAMPISI	BT	BARLETTA	Quinta	B
2w166zgp	Ammissa	Ok	7.203,78 €	Ok IST				LETD042024 - I.I.S.S. IST. TEC. ECONOMICOM. CAMPISI	LE	TREPUZZI	Terza	DSIA
2w20ncpd	Ammissa	Ok	18,50 €	Ok IST				LERH017018 - F. BOTTAZZI-UGENTO	LE	PRECISCE-ACQUARICA	Quarta	SV
2w31k1e0	Ammissa	Ok	10.275,57 €	Ok IST				BATL070007 - I.I.T. NERVI-GALLEI	BA	ALTAMURA	Quinta	A
2w31mq2wy	Ammissa	Ok	8.044,00 €	Ok IST				BARI130007 - I.P. L. SANTARELLA - DE JILIA	BA	BARI	Quinta	AM
2w9ubedz	Ammissa	Ok	12.123,74 €	Ok ILE				TAR0308516 - IPA SERALE	TA	MANDURIA	Quarta	IPA
2waes711	Ammissa	Ok	9.011,79 €	Ok IST				LEPS03000A - LICEO G. C. VANINI	LE	RACALE	Terza	BL
2wd9530f	Ammissa	Ok	7.993,61 €	Ok IST				FGP002101E - LICEO INDRO MONTANELLI	FG	SAN MARCO IN LAMIS	Quinta	A
2wgdzjcn	Ammissa	Ok	4.385,38 €	Ok IST				BARH04000D - I.P.E.O.A. DI MOLIFETTA	BT	BISCEGLIE	Terza	D
2wmm4k11	Ammissa	Ok	10.617,87 €	Ok IST				LEPS07000A - LICEO GIULIETTA BANZI BAZOLI	LE	SAN DONATO DI LECCE	Quarta	D
2wmmzpbh	Ammissa	Ok	5.478,60 €	Ok IST				CBIS026005 - I.I.S. "S. PERTININ L. MONTINIV. CUOCO"	FG	CARLANTINO	Quinta	B
2w7omcu	Ammissa	Ok	4.836,93 €	Ok IST				LETL04201D - I.T. G. GALLI LECCE	LE	SURBO	Quarta	B, CAT
2wzmko9l	Ammissa	Ok	10.922,78 €	Ok IST				BATF06001G - GUGLIELMO MARCONI	BA	PALO DEL COLLE	Terza	MA
2x0bgme5	Ammissa	Ok	3.172,32 €	Ok IST				DARH01000N - I.P.E.O.A. A. PEROTTI	BA	BARI	Quinta	B
2x22209h	Ammissa	Ok	5.995,41 €	Ok IST				LERH05101G - ISTITUTO PROFESSIONALE A. MORO	LE	ARADEO	Quarta	D
2x2s938b	Ammissa	Ok	- €	Ok IST				TARH08001L - I.P. ELSA MORANTE	TA	TARANTO	Terza	A
2x0dqp4c	Ammissa	Ok	4.839,59 €	Ok IST				BAPM05000B - LICEO DON LORENZO MILANI	FG	CASSANO DELLE MURGE	Quinta	B
2x1kr1x4	Ammissa	Ok	3.361,08 €	Ok IST				FGTF04801T - I.I.T. AUGUSTO RIGHI	FG	CERIGNOLA	Terza	A, E
2x1mwdcu	Ammissa	Ok	3.802,62 €	Ok IST				EGR021011 - I.P. PRIMO LEVI	FG	SAN MARCO IN LAMIS	Quarta	A
2x2aez6c	Ammissa	Ok	7.859,79 €	Ok IST				EGR021011 - I.P. PRIMO LEVI	LE	TURISANO	Quinta	A, ME
2x2z8mve	Ammissa	Ok	10.303,36 €	Ok IST				LER01701Q - F. BOTTAZZI - CASARANO	LE	TARANTO	Quinta	C
2x2om0871	Ammissa	Ok	8.850,13 €	Ok IST				TAP050000T - LICEO SCIENTIFICO G. BATTAGLINI	TA	TARANTO	Terza	A
2x1qdywfe	Ammissa	Ok	9.805,00 €	Ok IST				LETD00701G - AMERIGO VESPUCCI	LE	GALLIPOLI	Terza	A
2x1ab02zu	Ammissa	Ok	4.975,33 €	Ok IST				LEPS03701Q - LICEO SCIENTIFICO O.S.A.	LE	PORTO CESAREO	Quinta	BS
2x1tp050w	Ammissa	Ok	4.423,74 €	Ok IST				LER03301N - GALLIPOLI	LE	GALLIPOLI	Quinta	H
2x81ewbm	Ammissa	Ok	10.057,72 €	Ok IST				BARH060018 - IPSSEDA ANGELO CONSOLI	BA	MONOPOLI	Quarta	A, A
2x2z1jr6	Ammissa	Ok	5.183,93 €	Ok IST				LETD140007 - I.T. E. A. DE VITI DE MARCO	LE	RACALE	Quarta	B
2y9091ht	Ammissa	Ok	10.260,13 €	Ok IST				BITR050019 - IPSIA ARCHIMEDE-SEDE ASS. TA DI ANDRIA	BT	ANDRIA	Quinta	C
2y4f4d81	Ammissa	Ok	8.621,64 €	Ok IST				TARF044013 - I.P. F.S. CABRINI	TA	TARANTO	Quinta	BS
2y360caq	Ammissa	Ok	8.756,62 €	Ok IST				FGFSZ10002 - LICEO CHECCHIA RISPOLI-TONDI	FG	SAN SEVERO	Terza	A
2ysaek74	Ammissa	Ok	2.687,40 €	Ok IST				BTFCZ10007 - LICEO F. DE SANCTIS	BT	TRANI	Quinta	BL
2yx20p16	Ammissa	Ok	10.122,10 €	Ok IST				TAPS20000Q - LICEO G. B. VICO	TA	GINOSA	Terza	G
2yy919bu	Ammissa	Ok	9.519,12 €	Ok IST				BAPS020003 - LICEO FEDERICO II DI SVEVIA	BA	ALTAMURA	Quarta	C
2yy44dew	Ammissa	Ok	12.536,36 €	Ok IST				BAPS06000A - LICEO SCIENTIFICO E. FERMI	BA	NOICATTARO	Quarta	N
2z11w7ht	Ammissa	Ok	4.237,02 €	Ok IST				DAPS06000T - LICEO SCIENTIFICO G. SALVININI	BA	BARI	Terza	G
2z216tq3	Ammissa	Ok	9.558,74 €	Ok IST				BTPS06000T - LICEO LEONARDO DA VINCI	BT	BISCEGLIE	Terza	AL
2z7wmhdw	Ammissa	Ok	8.430,54 €	Ok IST				FGPM05000Q - LICEO MARIA IMMACOLATA	FG	SAN GIOVANNI ROTONDO	Terza	AE
2z715u9l	Ammissa	Ok	7.310,20 €	Ok IST				BTPC040009 - LICEO CARLO TROYA	BA	CORATO	Terza	B
2z1f5xrm	Ammissa	Ok	3.393,82 €	Ok IST				BTTD32000N - I.T. E.T. CASSANDRO FERMI NERVI	BT	BARLETTA	Terza	A
2z1f5xrm	Ammissa	Ok	9.156,77 €	Ok IST				BATD06101N - I.T. E. GIULIO CESARE	BA	VALENZANO	Quarta	A
2z1f5xrm	Ammissa	Ok	3.966,07 €	Ok IST				FGTD08101Z - I.T. E.T. G. TONOLO	FG	MANFREDONIA	Quinta	CS
2z1f5xrm	Ammissa	Ok	3.966,07 €	Ok IST				TATF044807 - LISIDE F.S. CABRINI SERALE	TA	SAN GIORGIO IONICO	Quinta	OTTICO
2z1f5xrm	Ammissa	Ok	13.618,99 €	Ok IST				LEPS07000A - LICEO GIULIETTA BANZI BAZOLI	LE	CAPPARICA DI LECCE	Quarta	H
2z1f5xrm	Ammissa	Ok	5.517,05 €	Ok IST				BASL06000T - LICEO DE NITTI-PASCALI	BA	RUTIGLIANO	Terza	B
2z1f5xrm	Ammissa	Ok	6.507,41 €	Ok IST				BASL06000T - LICEO DE NITTI-PASCALI	BA	MODUGNO	Quinta	C
2z1f5xrm	Ammissa	Ok	6.159,40 €	Ok IST				LER03301N - GALLIPOLI	LE	GALLIPOLI	Quinta	H
302714139	Ammissa	Ok	3.932,57 €	Ok IST				BATD130007 - I.T. E. LENOZI	BA	BARI	Quarta	BT
30502zmmk	Non Ammissa	Ok	13.757,71 €	Preavviso di rigetto				TATF044807 - LISIDE F.S. CABRINI SERALE	TA	TARANTO	Quinta	A

Allegato A)

Istanza con ISEE regolare

Avviso Pubblico "Borse di studio per studenti delle scuole secondarie di secondo grado A.S. 2023-2024"

Azione 6.3 Interventi per garantire l'accesso universale all'istruzione
Sub Azione 6.3.5 Diritto allo studio e all'inclusione scolastica

PR Puglia FESR-FSE+ 2021-2027
Priorità 6 Istruzione e Formazione
Obiettivo specifico: ES04 B



Codice Pratica	Esito provv	Valid ISEE	Importo_ISEE	Verifica frequenza scolastica	Codice Fiscale studente	Cognome Studente	Nome Studente	Istituzione scolastica di II grado	Prov	Residenza	Classe	Sez.
30ca3750	Ammissa	Ok	9.283,20 €	Ok IST				FGPC003013 - LICEO FEDERICO II	TA	APRICEVA	Quarta	C
30hmq2c	Ammissa	Ok	1.050,48 €	Ok IST				TASD020020 - LICEO ARTISTICO V. CALO'	FG	TARANTO	Terza	I
30o9v63	Ammissa	Ok	11.618,56 €	Ok IST				BRRI01401G - IP. FERRARIS - DE MARCO	BA	CAROVIGNO	Terza	E
30m4sxi	Ammissa	Ok	4.242,60 €	Ok IST				TARME02008 - LICEO SCIENZE UMANE VITTORINO DA FELTRE	TA	TARANTO	Quinta	A
30p7ex2	Ammissa	Ok	8.673,38 €	Ok IST				DAPS200003 - LICEO FEDERICO II DI SVEVIA	BA	ALTAMURA	Quinta	B
30q3pax	Non Ammissa	Ok	- €	Preavviso di rigetto				LETF03010P - ALESSANDRO	BA	TIGGIANO	Quinta	B
30s3vwt	Ammissa	Ok	12.936,84 €	Ok IST				TAPS180000 - LICEO D. DE RUGGERI	TA	MASSAFRA	Quinta	L
30svl0l	Ammissa	Ok	6.933,65 €	Ok IST				BAPS06101T - L. L. GIULIO CESARE	BA	BARI	Terza	BL
30v4z7h	Ammissa	Ok	4.896,85 €	Ok IST				TATE04201G - P. SSA MARIA PIA	TA	TARANTO	Terza	A/AF
313z29u	Ammissa	Ok	10.078,95 €	Ok IST				LEFC03000R - LICEO G. PALMIERI	LE	LEVERANO	Terza	A-M
3184fex	Ammissa	Ok	8.998,77 €	Ok IST				EGRH100008 - IP. ANNESSO CONV. BONGHI	FG	LUCERA	Terza	C
31ag17m7	Non Ammissa	Ok	3.672,47 €	Preavviso di rigetto				TATF090003 - I.T.T. A. PACINOTTI	TA	MONTEIASI	Quinta	A
31roebbn	Ammissa	Ok	8.430,08 €	Ok IST				BRPM010003 - LICEO E. PALUMBO	BR	BRINDISI	Quarta	C
31m0vvr	Ammissa	Ok	3.151,58 €	Ok IST				BRTH020006 - I.T. ETCARRARO-MARCONI-FLACCO-BELLUZZI	LE	SURBO	Terza	C
31m4l8t	Ammissa	Ok	7.011,90 €	Ok IST				BTRH06901G - A. MORO	BT	BISCEGLIE	Terza	E
31m2mm4	Ammissa	Ok	5.844,63 €	Ok IST				BTRC04651A - LEONLINE E GIUSEPPE DE NITTIS-SERALE	BT	BARLETTA	Quinta	E
31sact1u	Ammissa	Ok	4.278,64 €	Ok IST				BITD06701P - I.T. E. G. DELL'OLIO	BT	BISCEGLIE	Quinta	F
31fmxqj	Ammissa	Ok	7.575,49 €	Ok IST				TARH08000L - IP. ELSA MORANTE	TA	MONTEMESOLA	Quarta	F
31vxc05	Ammissa	Ok	9.995,61 €	Ok IST				BITRC04601T - IPSIC LEONLINE E GIUSEPPE DE NITTIS	BT	BARLETTA	Quinta	F
31w7f6x	Ammissa	Ok	9.092,40 €	Ok IST				FGTF04801T - I.T.T. AUGUSTO RIGHI	BT	BISCEGLIE	Quinta	A
31ybc1y	Ammissa	Ok	4.765,47 €	Ok IST				BARH040000 - I.P.E.O.A. DI MOLIFETTA	BT	BISCEGLIE	Quinta	AS
320fkgj3	Ammissa	Ok	10.483,12 €	Ok IST				BARH040000 - I.P.E.O.A. DI MOLIFETTA	BA	BITONTO	Terza	AT
321telsv	Ammissa	Ok	8.234,96 €	Ok IST				BAPFC20000 - LICEI SYLOS - FIORE	BA	TERLIZI	Terza	A
325cv06	Ammissa	Ok	7.549,19 €	Ok IST				EGTD2000C - LOC. M. DEL GIUDICE	FG	ISCHITELLA	Terza	E
325f069j	Ammissa	Ok	4.081,47 €	Ok IST				TARF04013 - IP. F.S. CABRINI	TA	TARANTO	Terza	ACS
325spw2	Ammissa	Ok	7.535,37 €	Ok IST				BATF06401B - IST. TEON. TECNOLOGICO FERRARIS	BA	MOLIFETTA	Terza	C-I
32baf1qv	Ammissa	Ok	10.832,36 €	Ok IST				BARH010503 - A. PEROTTI - SERALE	BA	BARI	Quinta	4CB
32ewl02c	Ammissa	Ok	8.611,34 €	Ok IST				FGRI020004 - I.P. ANTONIO PACINOTTI	FG	FOGGIA	Quarta	A
32k0ek17	Ammissa	Ok	10.800,56 €	Ok IST				BATD220004 - I.T.E. VITALE GIORNANO	BA	BITONTO	Terza	A
32l9s29q	Ammissa	Ok	889,84 €	Ok IST				BATL070007 - I.T.T. NERVI-GALLEI	BA	ALTAMURA	Quinta	B
3240abav	Ammissa	Ok	4.643,74 €	Ok IST				BARH11000E - IP. E. MAIORANA	BA	BARI	Terza	A
32w9w2l	Ammissa	Ok	6.450,96 €	Ok IST				TATD03601N - IST. TECNICO LEONARDO DA VINCI	TA	MARTINA FRANCA	Terza	F
32x1x651	Ammissa	Ok	7.148,93 €	Ok IST				FGPM090017 - LICEO G. RONCALLI	FG	MANFREDONIA	Terza	D
33aedhdb	Ammissa	Ok	7.163,94 €	Ok IST				BARH11050X - MMORANA BARI SERALE	BR	PALO DEL COLLE	Terza	IAU
33er2lq	Ammissa	Ok	3.305,88 €	Ok IST				TASD02000N - LICEO ARTISTICO V. CALO'	BR	FRANCAVILLA FONTANA	Quarta	D
33q2l58l	Ammissa	Ok	8.081,02 €	Ok IST				LEFC031019 - IST. PROFESSIONALE DE PACE-LECCE	LE	SALICE SALENTINO	Quarta	A
33hqb3a	Ammissa	Ok	3.715,04 €	Ok IST				BARH11000E - IP. E. MAIORANA	BA	BARI	Terza	AU
33krfokl	Ammissa	Ok	9.231,41 €	Ok IST				LETD00701G - AMERIGO VESPUCCI	BA	BARI	Quarta	B
33n19x18	Ammissa	Ok	9.692,39 €	Ok IST				BRPS130004 - SCUOLA EUROPEA DI BRINDISI	BR	BRINDISI	Quinta	AS
33n0av0	Ammissa	Ok	11.578,91 €	Ok IST				LEFH03000N - IP. N. MOCCIA	LE	COPERTINO	Terza	TRIPETEN
33p3ok35	Ammissa	Ok	5.313,68 €	Ok IST				BARC041015 - I.P.S.S.C.T.S.P. MONS. ANTONIO BELLO	BA	GIOVINAZZO	Quarta	A, TEC
33q1czke	Ammissa	Ok	4.914,23 €	Ok IST				BATD210000 - I.T.E. T. DE VITI DE MARCO	BA	TRIGGIANO	Quinta	B
33udwv9g	Ammissa	Ok	5.895,91 €	Ok IST				TAPC040009 - LICEO TITO LIVIO	TA	MARTINA FRANCA	Quarta	AL
33vmsr0	Ammissa	Ok	10.451,75 €	Ok IST				BITPS15000X - LICEO CARLO CAFFIERO	BT	BARLETTA	Quarta	L
33vrsred	Ammissa	Ok	7.691,82 €	Ok IST				TARH08000L - IP. ELSA MORANTE	TA	MASSAFRA	Terza	C
340d9jg8	Ammissa	Ok	8.593,12 €	Ok IST				FGTD02000P - I.T.E. T. DANTE ALIGHIERI	FG	CERIGNOLA	Terza	JA
344633wvl	Ammissa	Ok	4.633,66 €	Ok IST				FGTD010004 - I.T.E. A. FRACCACCIETA	FG	SAN SEVERO	Terza	JA
349f6hsz	Ammissa	Ok	10.556,89 €	Ok IST				BRRF010008 - I.P. F. L. MORVILLO FALCONE	BR	BRINDISI	Terza	IAOD
34e0ujz6	Ammissa	Ok	9.990,57 €	Ok IST				TAR02401R - IPSA ARCHIMEDE	TA	TARANTO	Terza	D
34h67cm	Ammissa	Ok	10.686,61 €	Ok IST				BATE04950V - I.T. ELENA DI SAVOIA - SERALE	BA	BARI	Quinta	F
34fm0azy	Ammissa	Ok	4.611,64 €	Ok IST				TATD08000P - I.T. E. PITAGORA	TA	TARANTO	Quinta	F
34nke0l9	Ammissa	Ok	7.524,57 €	Ok IST				BITD04301R - R. LOTTI-JUMBERTO I TEC. TURISMO-AGRARIO	BT	ANDRIA	Terza	A

Avviso Pubblico "Borse di studio per studenti delle scuole secondarie di secondo grado A.S. 2023-2024"

Istanza con ISEE regolare

Allegato A)

Azione 6.3 Interventi per garantire l'accesso universale all'istruzione
 Sub Azione 6.3.5 Diritto allo studio e all'inclusione scolastica

PR Puglia FESR-FSE+ 2021-2027
 Priorità 6 Istruzione e Formazione
 Obiettivo specifico: ES04 B



Codice Pratica	Esito provv	Valid ISEE	Importo_ISEE	Verifica frequenza scolastica	Codice Fiscale studente	Cognome Studente	Nome Studente	Istituzione scolastica di II grado	Prov	Residenza	Classe	Sez.
34f6cxov	Ammissa	Ok	4.597,40 €	Ok IST				BRTEF01701X - I.T.I. E. MAJORANA - BRINDISI	BR	LATIANO	Terza	AMB
34fwkxwi	Ammissa	Ok	10.585,48 €	Ok IST				BAPFC23000Q - LICEO SYLOS - FIORE	BA	TERLIZZI	Quinta	B
34zoxliw	Ammissa	Ok	5.681,67 €	Ok IST				BRTH020006 - I.T. E. T. CARWARO-MARCONI-FIACCIO-BELLUZZI	LE	MONTERRONI DI LECCE	Quarta	CMAB
351m85p7	Ammissa	Ok	9.236,28 €	Ok IST				LETF08001A - I.S.T. TECNICO INDUSTRIALE-MAGLIE	LE	ARADEO	Quarta	D
3523nsde	Ammissa	Ok	5.685,87 €	Ok IST				BTRO230222 - I.P. S. STAFFA-TRINITAPOLI	BT	TRINITAPOLI	Terza	I
352z9g5b	Ammissa	Ok	4.095,00 €	Ok IST				BAPS060001 - LICEO SCIENTIFICO G. SALVINEMINI	FG	BARI	Quarta	B
352z9j5b	Ammissa	Ok	172,20 €	Ok IST				CBRH010009 - I.P. S.E.O.A. - I.P. S.A.R. "F. DI SVEVIA"	FG	SAN NICANDRO GARGANICO	Quinta	F
353qk5ck	Ammissa	Ok	3.823,19 €	Ok IST				TARH07051G - IPSSEDA MEDITERRANEO MARUGGIO SERALE	TA	SAVA	Quinta	E
353n8m7v	Ammissa	Ok	5.029,05 €	Ok IST				BARC054017 - LUGIANO TANDOI	BA	CORATO	Quarta	D
35748x90	Ammissa	Ok	7.219,51 €	Ok IST				LEFD026015 - I.S.T. TECN. COMM.LE. MARDO'	LE	SEGLI	Quarta	AS
3588s1z1	Ammissa	Ok	9.159,33 €	Ok IST				DARCO3701D - R. GORDA - N. TRIDENTE	BA	BARI	Quarta	D
359f9sq4	Ammissa	Ok	8.697,72 €	Ok IST				LEFC120003 - LICEO GALILEO GALILEI	LE	NARDO'	Terza	ATG
35a1z1zr	Ammissa	Ok	11.804,65 €	Ok IST				FGTF059019 - I.T.T. FERRI-ROTTUNDI-EUCUDE	FG	MANFREDONIA	Terza	A
35cwgskq	Ammissa	Ok	4.836,26 €	Ok IST				BRTEF02000P - I.T.T. E. FERRI	BR	ORIA	Terza	A
35d8m12p	Ammissa	Ok	295,40 €	Ok IST				BAPM04000R - LICEO SAN BENEDETTO	BA	MOLFETTA	Quinta	AEA
35de7w91	Ammissa	Ok	10.207,04 €	Ok IST				BAPM04000R - LICEO SAN BENEDETTO	BA	PUTIGNANO	Terza	AS
35f142jn	Ammissa	Ok	8.673,47 €	Ok IST				TARCI1000A - LICEO F. DE SANCTIS - G. GALILEI	TA	MANDURIA	Terza	AS
35obv13i	Ammissa	Ok	10.663,21 €	Ok IST				GRH00051D - I.P.E.O.A. IN LECCE SERALE - MANFR.	FG	MANFREDONIA	Terza	C
35s4br9v	Ammissa	Ok	4.515,69 €	Ok IST				BATD04000G - I.T.E. T. GAETANO SALVINEMINI	BA	MOLFETTA	Terza	BSSA
35p9j89f	Ammissa	Ok	9.321,46 €	Ok IST				FGPS210002 - LICEO CHECCHIA RISPUOLLTONDI	FG	SAN SEVERO	Terza	F
35tuo1ka	Ammissa	Ok	7.000,88 €	Ok IST				BAPS09000R - LICEO O. TEDONE	BA	CORATO	Terza	F
35w0k435	Ammissa	Ok	7.211,55 €	Ok IST				BTFA00701B - I.I.S.S. L. EINAUDI	BT	CANOSA DI PUGLIA	Terza	AA
3642b1cm	Ammissa	Ok	8.948,60 €	Ok IST				TATA02701C - C. MONELLI	TA	MASSAFRA	Terza	A
367024lh	Ammissa	Ok	10.804,18 €	Ok IST				FGRC16000C - LICEO BONGHAROSMINI	FG	LUCERA	Quarta	E
36a8nv1j	Ammissa	Ok	4.230,92 €	Ok IST				LETD04701G - I.S.T. TECNICO COMM.LECCEZ-MAGLIE	LE	MAGLIE	Quinta	A, SIA
36cfrv4g	Ammissa	Ok	1.168,49 €	Ok IST				FGTA03701P - I.T.T. DI SANGRO-MINIZIANO-ALBERTI	FG	SAN SEVERO	Quinta	ISUA
36em94z5	Ammissa	Ok	5.234,41 €	Ok IST				BAPM02000G - LICEO VITO FORNARI	BA	MOLFETTA	Quarta	ASU
36j23bsz	Ammissa	Ok	13.616,86 €	Ok IST				TAPS07000B - LICEO G. MOSCATI	TA	GROTTAGLIE	Terza	BSC
36jhxds4	Ammissa	Ok	- €	Ok IST				FGRI0101A - I.P. G.PAVONCELLI	FG	CERIGNOLA	Terza	A
36sulh98	Ammissa	Ok	10.379,47 €	Ok IST				BRPM010003 - LICEO E. PALUMBO	BR	BRINDISI	Quinta	CSU
36zvr1ar	Ammissa	Ok	5.736,34 €	Ok IST				BAP01001N - G. GALILEI	BA	GRAVINA IN PUGLIA	Terza	D
3708spcn	Ammissa	Ok	10.624,96 €	Ok IST				TAPD07000B - LICEO ARISTOSSENSO	TA	SAN GIORGIO IONICO	Terza	IM
373408hg	Ammissa	Ok	9.262,91 €	Ok IST				FGTA01101E - I.T. G. PAVONCELLI	FG	CERIGNOLA	Quarta	AE
37857f9v	Ammissa	Ok	10.576,69 €	Ok IST				BTFA00701B - I.I.S.S. L. EINAUDI	BT	MINERVINO MURGE	Quarta	AE
378w175n	Ammissa	Ok	3.909,68 €	Ok IST				BARH12000B - I.P. DOMENICO MODUGNO	BA	POLLIGNANO A MARE	Quinta	A.A.
37f22z9f	Ammissa	Ok	3.590,98 €	Ok IST				FGPS010008 - LICEO SCIENTIFICO A. VOLTA	FG	FOGGIA	Quinta	C
37gn8z26	Ammissa	Ok	5.400,84 €	Ok IST				BRPS01701T - E. MAJORANA	LE	VEGLIE	Quarta	ASQ
37ke2ka	Ammissa	Ok	6.831,87 €	Ok IST				BATF06701V - A. VOLTA	BA	BITONTO	Quinta	AIA
37lms964	Ammissa	Ok	12.476,28 €	Ok IST				LEPM01000Q - LICEO P. SICILIANI	LE	SAN CESARIO DI LECCE	Quinta	CL
37nsd3j5	Ammissa	Ok	6.350,12 €	Ok IST				BAPM02000G - LICEO VITO FORNARI	BA	GIOVINAZZO	Terza	CSU
37n99z0z	Ammissa	Ok	9.564,59 €	Ok IST				BATL070007 - I.T.T. NERVI-GALILEI	BA	ALTAMURA	Quinta	B
37np0yiv	Ammissa	Ok	13.555,98 €	Ok IST				BRPS030007 - LICEO F. RIBEZZO	BR	FRANCAVILLA FONTANA	Terza	BSSA
37rw2xh3	Ammissa	Ok	6.101,14 €	Ok IST				BTFS030007 - LICEO LEONARDO DA VINCI	BT	TRANI	Quarta	B
37sw5mi9	Ammissa	Ok	3.826,57 €	Ok IST				LEPM01000Q - LICEO P. SICILIANI	LE	SURBO	Terza	B
37uzgsfu	Ammissa	Ok	6.900,59 €	Ok IST				BRPC04001G - MARZOLLA SAN VITO NORMANNI	BR	CAROVIGNO	Quarta	A
37zesvvg	Ammissa	Ok	3.668,51 €	Ok IST				LESD2601G - LICEO ARTISTICO - NARDO	LE	VEGLIE	Terza	JA
37xns9dq	Ammissa	Ok	5.597,24 €	Ok IST				LEPC01000G - LICEO FRANCESCO CARPEE	LE	POGGIARDO	Quarta	B
37xmojcd	Ammissa	Ok	5.720,54 €	Ok IST				BRFT010004 - I.T.T. G. GIORGI	BR	CAROVIGNO	Terza	3AA
37zvat2z	Ammissa	Ok	5.166,46 €	Ok IST				BAPC030002 - LICEO CAGNASTI	BA	ALTAMURA	Quarta	B
386db5mb	Ammissa	Ok	44,20 €	Ok IST				FGTF04801T - I.T.T. AUGUSTO RICHI	FG	CERIGNOLA	Terza	A
386lvalh	Ammissa	Ok	3.516,89 €	Ok IST				FGPM10000G - LICEO E. PESTALOZZI	FG	SAN SEVERO	Terza	SUB
3896z72x	Ammissa	Ok	11.326,95 €	Ok IST				BAPM02000G - LICEO VITO FORNARI	BA	MOLFETTA	Terza	B

Avviso Pubblico "Borse di studio per studenti delle scuole secondarie di secondo grado A.S. 2023-2024"

Istanza con ISEE regolare

Allegato A)

Azione 6.3 Interventi per garantire l'accesso universale all'istruzione
Sub Azione 6.3.5 Diritto allo studio e all'inclusione scolastica

PR Puglia FESR-FSE+ 2021-2027
Priorità 6 Istruzione e Formazione
Obiettivo specifico: ES04 B



Codice Pratica	Esito provv	Valid ISEE	Importo_ISEE	Verifica frequenza scolastica	Codice Fiscale studente	Cognome Studente	Nome Studente	Istituzione scolastica di II grado	Prov	Residenza	Classe	Sez.
38e0cwx0	Ammessa	Ok	4.740,54 €	Ok IST				BTPS90004 - LOC. MAZZINI-DE CESARE-FERRMI-LICEO FE	BT	SPINAZZOLA	Quarta A	A
38ex4k77	Ammessa	Ok	4.903,10 €	Ok IST				BARH120027 - IP. DOMENICO MODUGNO	BA	MONOPOLI	Quarta A	SCS
38f0eak7	Ammessa	Ok	3.207,27 €	Ok IST				TATD026013 - L. EINAUDI	TA	MANDURIA	Quarta A	BC
38u0716u	Ammessa	Ok	1.416,85 €	Ok IST				BT0C046022 - IPSC LEONTINE E GIUSEPPE DE NITIS	BT	CANOSA DI PUGLIA	Terza A	AC
38xwvcq3	Ammessa	Ok	1.870,00 €	Ok IST				BAPS039019 - LICEO SCIENTIFICO MARGHERITA HACK	BA	BARI	Quinta SD	SD
38821dxs	Ammessa	Ok	9.464,21 €	Ok IST				BATD013018 - VITTORIO BAGHELET	BA	GRAVINA IN PUGLIA	Quinta B	B
3890gcao	Ammessa	Ok	5.689,89 €	Ok IST				BAPM050008 - LICEO DON LORENZO MILANI	BA	CASSANO DELLE MURGE	Quinta B	B
38aw3631	Ammessa	Ok	10.900,72 €	Ok IST				BAPS240000 - LICEO E. AMALDI	BA	BITUNTO	Quinta B	B
38qcvz03	Ammessa	Ok	2.988,29 €	Ok IST				BARC037010 - R. GORJUX-N. TRIDENTE	BA	BITUNTO	Quarta S	AL
38j3qukl	Ammessa	Ok	5.817,56 €	Ok IST				BAPM020006 - LICEO VITO FORNARI	BA	MOLFETTA	Terza B	B
38j2mhw3	Ammessa	Ok	3.484,98 €	Ok IST				BTPS110000 - LICEO SCIENTIFICO VALDEMAREO VECCHI	BT	TRANI	Quarta BS	BS
38j9r671	Ammessa	Ok	13.198,46 €	Ok IST				BAPS01000X - LICEO SCIENTIFICO A. SCACCHI	BA	NOICATTARO	Quarta F	F
38p09nbg	Ammessa	Ok	8.619,65 €	Ok IST				BTPS15000X - LICEO CARLO CAPIERO	BT	BARLETTA	Quarta H	H
38p0uzbz	Ammessa	Ok	3.531,06 €	Ok PLE				TARC038539 - SERALE IST. PROF. LE. BELLISARIO	TA	LATERZA	Quinta G	G
38y2w2n	Ammessa	Ok	6.400,23 €	Ok IST				FGRH060014 - IP. E.O.A. M. LECCO - MANFREDONIA	FG	MANFREDONIA	Quarta FM	FM
38a20xv9	Ammessa	Ok	3.035,21 €	Ok IST				BAPM05001C - LS DA VINCI-PLATONE SEDE ASS.	FG	CASSANO DELLE MURGE	Terza E	E
38a2kpsw	Ammessa	Ok	7.451,10 €	Ok IST				BAPS120008 - LICEO GALILEO GALILEI	BA	BITUNTO	Terza BS	BS
38a2z5wv	Ammessa	Ok	10.947,11 €	Ok IST				BRPM010003 - LICEO E. PALUMBO	BR	MESAGNE	Terza CL	CL
38a3z3p7	Ammessa	Ok	9.235,41 €	Ok IST				BATF070015 - ITI LUIGI DELL'ERBA	BA	RUTIGLIANO	Quinta CJ	CJ
38a3whne	Ammessa	Ok	8.204,53 €	Ok IST				BARH140007 - IP. DE NORA - L'ORUSSO	BA	ALTAMURA	Terza CE	CE
38akzqxw	Ammessa	Ok	- €	Ok IST				LERH030000 - IP. N. MOCCIA	LE	VEGLIE	Quinta A	A
38mvs77u	Ammessa	Ok	9.931,69 €	Ok IST				FGPC02101L - LICEO ANDRO MONTANELLI	FG	SAN MARCO IN LAMIS	Quarta A	A
38a7bqzq	Ammessa	Ok	5.153,17 €	Ok IST				FGD010004 - I.T.E.A. FRACCAGRETA	FG	SAN SEVERO	Quarta SIA	SIA
38a0e6b1	Ammessa	Ok	6.212,17 €	Ok IST				BATD06801C - ISTITUTO TECNOLOGICO E. MONTALE	TA	RUTIGLIANO	Quinta G	G
38a24euk6	Ammessa	Ok	6.576,71 €	Ok IST				TARC03803X - ISTITUTO PROF. LE. BELLISARIO	TA	LATERZA	Terza E	E
38a3z4qpc	Ammessa	Ok	10.028,19 €	Ok IST				LES016015 - LICEO ARTISTICO NINO DELLA NOTTE	LE	MIGLIANO	Terza JAG	JAG
38a35yus7	Ammessa	Ok	4.572,35 €	Ok IST				TATF04101B - ORESTE DEL PRETE	TA	MARUGGIO	Terza B	B
38a553u2	Ammessa	Ok	8.887,75 €	Ok IST				LES090002 - LICEO P. COLONNA	LE	GALATINA	Terza B	B
38a5v45a1	Ammessa	Ok	10.450,07 €	Ok IST				BRRF00901N - IST. PROF. SERV. SOCIALI CEGLE MESS.	BR	FRANCAVILLA FONTANA	Terza A	A
38a79u621	Ammessa	Ok	- €	Ok IST				LERC031019 - IST. PROFESSIONALE DE PACE-LECCO	LE	CARMIANO	Quinta ATC	ATC
38a84yfl	Ammessa	Ok	1.050,19 €	Ok IST				BTRC03801A - IPSC - IPSAM COSMAI	BT	BISCEGLIE	Quinta AT	AT
38a4d4hc	Ammessa	Ok	8.613,02 €	Ok IST				BAPCM42019 - LICEO CLASSICO SPINELLI	BA	GIOVINAZZO	Quarta D	D
38j2xkbb	Ammessa	Ok	9.934,48 €	Ok IST				FGR008001T - IP. L. EINAUDI	FG	FOGGIA	Quinta G	G
38n0h58k	Ammessa	Ok	5.492,94 €	Ok IST				BARM04251E - IP. S. I. AMI. A. VESPUCCI-CORSO SERALE	BA	GIOVINAZZO	Terza BN	BN
38t1r4q0	Ammessa	Ok	8.707,20 €	Ok IST				FGPS00701D - LICEO GENEROSO DE ROGATIS	FG	SAN NICANDRO GARGANICO	Quinta A	A
38u15o0q	Ammessa	Ok	1.731,52 €	Ok IST				LEFS07000A - LICEO GIULIETTA BANZI BAZOLI	LE	LECCO	Terza E	E
38u8a9qc	Ammessa	Ok	7.885,74 €	Ok IST				BAPS028018 - L. S. MAJORANA	BA	MOLA DI BARI	Terza D	D
38x24w2	Ammessa	Ok	5.109,87 €	Ok IST				LEPC120003 - LICEO GALILEO GALILEI	LE	NARDO'	Quarta A	A
38yjh6pj	Ammessa	Ok	3.803,82 €	Ok IST				LEPC13000N - LICEO VIRGILIO REDI	LE	LECCO	Terza O	O
38z27f9s1	Ammessa	Ok	10.690,29 €	Ok IST				LEIF04047A - ISTITUTO TECNICO INDUSTRIALE E. FERMI	LE	LEVERANO	Quinta B	B
38a4f8d8	Ammessa	Ok	5.583,07 €	Ok IST				TARH08000L - IP. ELISA MORANTE	TA	MASSAFRA	Quarta B	B
38a5zdkmv	Ammessa	Ok	8.165,84 €	Ok IST				TAPC100000 - LICEO ARCHITA	TA	MASSAFRA	Terza AM	AM
38f7sa47	Ammessa	Ok	10.970,97 €	Ok IST				BTPS15000X - LICEO CARLO CAPIERO	BT	BARLETTA	Quarta C	C
38a246uh	Ammessa	Ok	8.869,46 €	Ok IST				LETE101002 - I.T. E. T. G. DELEDDA	LE	CAMPI SALENTINA	Quarta ABS	ABS
38qxm0xj	Ammessa	Ok	5.800,95 €	Ok IST				TARH070013 - MEDITERRANEO SEDE ASSOCIATA MARUGGIO	TA	MANDURIA	Quarta F	F
38y2paby	Ammessa	Ok	3.237,40 €	Ok IST				LETD04024 - I.I.S.S. IST. TEC. ECONOMICO - CAMPI S	LE	CAMPI SALENTINA	Quinta DSIA	DSIA
38zwwpp3	Ammessa	Ok	9.995,61 €	Ok IST				FGRH100008 - IP. ANNESSO CONV. BONGHI	FG	SAN SEVERO	Terza B	B
38z5zgm3	Ammessa	Ok	13.533,97 €	Ok IST				LETD08000R - I.T.E. A. OLIVETTI	LE	MONTIRONI DI LECCO	Terza CSIA	CSIA
38d51tq4	Ammessa	Ok	3.975,87 €	Ok IST				FGPS200008 - LICEO GALILEO GALILEI	FG	MANFREDONIA	Quinta E	E
38d5m18c	Ammessa	Ok	10.408,46 €	Ok IST				FGTD220000 - LOC. M. DEL GIUDICE	FG	RODI GARGANICO	Terza D	D
38a7a660	Ammessa	Ok	11.649,07 €	Ok IST				FGPM00701E - LICEO MARIA IMMACOLATA - CAGNANO V.	FG	CAGNANO VARANO	Quinta A	A
38a7ueox2	Ammessa	Ok	5.151,76 €	Ok IST				BATD06801C - ISTITUTO TECNOLOGICO E. MONTALE	BA	NOICATTARO	Terza IGNOTA	IGNOTA
38af654aa	Ammessa	Ok	3.673,38 €	Ok IST				BAPM04000R - LICEO SAN BENEDETTO	BA	CASAMASSIMA	Terza C	C

Avviso Pubblico "Borse di studio per studenti delle scuole secondarie di secondo grado A.S. 2023-2024"

Istanza con ISEE regolare

Allegato A)

Azione 6.3 Interventi per garantire l'accesso universale all'istruzione
 Sub Azione 6.3.5 Diritto allo studio e all'inclusione scolastica

PR Puglia FESR-FSE+ 2021-2027
 Priorità 6 Istruzione e Formazione
 Obiettivo specifico: ES04 B



Codice Pratica	Esito provv	Valid ISEE	Importo_ISEE	Verifica frequenza scolastica	Codice Fiscale studente	Cognome Studente	Nome Studente	Istituzione scolastica di II grado	Prov	Residenza	Classe	Sez.
34g249k2	Ammissa	Ok	8.108,13 €	Ok IST				BAPS680006 - LICEO MAJORANA - LATERZA	BA	CASTELLANA GROTTE	Terza	B
34g4ar88	Ammissa	Ok	10.447,89 €	Ok IST				TAPC040009 - LICEO TITO LIVIO	TA	STATTE	Terza	C
34llw42c	Ammissa	Ok	5.691,54 €	Ok IST				TAPC021011 - QUINTO ORAZIO FIAGCO	TA	CASTELLANETA	Terza	D
34lr8d1f	Ammissa	Ok	7.147,67 €	Ok IST				TAPC06801E - A. MORO	BT	TRANI	Terza	F
34r0sbny	Ammissa	Ok	7.742,50 €	Ok IST				TAPC040009 - LICEO TITO LIVIO	TA	MARTINA FRANCA	Quinta	D
34ykr18zb	Ammissa	Ok	1.609,07 €	Ok IST				BTPOST1000D - LICEO SCIENTIFICO VALDEMARCO VECCHI	BT	TRANI	Terza	B
363e1sp0	Ammissa	Ok	5.052,13 €	Ok IST				FGPS00701D - LICEO GENEROSO DE ROGATIS	FG	SAN NICANDRO GARGANICO	Terza	A
365d2zmn	Ammissa	Ok	5.962,26 €	Ok IST				FGPM059017 - LICEO A. G. RONCALLI	FG	MANFREDONIA	Quinta	C
36750sb1	Ammissa	Ok	10.855,94 €	Ok IST				TAPC03901T - ISTITUTO PROF. LE. PERRONE	TA	PALAGIANELLO	Quinta	L
36g8qj02	Ammissa	Ok	6.486,45 €	Ok IST				BASD063019 - LICEO ARTISTICO E MUSICALE LUIGI RUSSO	BR	FASANO	Quarta	A
36k1p7zb	Ammissa	Ok	8.904,31 €	Ok IST				BASD063019 - T. TRAIETTA	BA	BITONTO	Quinta	GSS
36p29aeb	Ammissa	Ok	3.028,62 €	Ok IST				BATD2000A - I.T.E. F. M. GENCO	BA	ALTAMURA	Quinta	A
36ssoveh	Ammissa	Ok	13.554,00 €	Ok IST				BRPM04000V - LICEO DON QUIRICO PUNZI	BR	CEGLIE MESSAPICA	Quinta	A
36yewkrc	Ammissa	Ok	3.495,28 €	Ok IST				BTRH063019 - I.P. A. MORO	BT	MARGHERITA DI SAVOIA	Quarta	I
373fhhmw	Ammissa	Ok	9.590,54 €	Ok IST				BATD09000L - I.T.E.T. PADRE A. M. TANNOIA	BA	CORATO	Terza	AGRO
375voisy	Ammissa	Ok	6.789,15 €	Ok IST				BATD02000A - I.T.E. F. M. GENCO	BA	ALTAMURA	Terza	A
377f3m1	Ammissa	Ok	2.121,65 €	Ok IST				LEH05101Q - ISTITUTO PROFESSIONALE A. MORO	LE	TRICASE	Quarta	B
3789odtr	Ammissa	Ok	8.959,40 €	Ok IST				EGTF13801P - I.T.T. ALTAMURA-DA VINCI SERALE	EG	ASCOLI SATRIANO	Terza	A
37g7p1p1	Ammissa	Ok	2.930,24 €	Ok IST				TAPSD0001T - LICEO SCIENTIFICO G. BATTIAGLINI	TA	MONTEPARANO	Quarta	A
37h51trv	Ammissa	Ok	2.958,38 €	Ok IST				LEH00101P - I.I.S.S. PRESTA COLUMELLA LECCE	LE	LECCE	Terza	E
37h49ou9	Ammissa	Ok	4.964,71 €	Ok IST				BATF079019 - I.T.T. LUIGI DELL'ERBA	BA	RUTIGLIANO	Terza	CA
37k2wit	Ammissa	Ok	5.936,32 €	Ok IST				TATD08000P - I.T.E. PITAGORA	TA	TARANTO	Quarta	E
37k48z22	Ammissa	Ok	10.609,47 €	Ok IST				BAPFC23000Q - LICEI SYLOS - FIORE	BA	TERLIZI	Quinta	A
37s43pdp	Ammissa	Ok	10.334,25 €	Ok IST				LEPM1000Q - LICEO P. SICILIANI	LE	TREPULZI	Quarta	AS
37b9e0c1	Ammissa	Ok	6.808,63 €	Ok IST				BTRPS0301G - LICEO A. MORO	BT	MARGHERITA DI SAVOIA	Terza	C
37b9e0c2	Ammissa	Ok	9.579,92 €	Ok IST				DASL00001T - LICEO DE NITIS-PASCALI	BA	SANNICANDRO DI BARI	Quinta	D
37b9e0c3	Ammissa	Ok	10.422,28 €	Ok IST				LEPM1000Q - LICEO P. SICILIANI	LE	CARMIANO	Quinta	CL
37b9e0c4	Ammissa	Ok	10.422,28 €	Ok IST				FGRI021011 - I.P. PRIMO LEVI	FG	SAN MARCO IN LAMIS	Quinta	A
37g9n3pu	Ammissa	Ok	11.034,46 €	Ok IST				BRTF010004 - I.T.T. G. GIORGI	BR	SAN PIETRO VERNOTICO	Quarta	BM
37g9d9w6	Ammissa	Ok	9.012,21 €	Ok IST				BAPFC24000A - LICEO G. GALLIEI - M. CURIE	BA	MONOPOLI	Terza	A
37da4tze	Ammissa	Ok	2.867,50 €	Ok IST				TATD08002B - IST. TECNICO BELLISARIO	TA	GINOSA	Terza	A
37dmu5q0	Ammissa	Ok	3.490,81 €	Ok IST				BATH042012 - ISTITUTO TECNICO NAUTICO MOLIFETTA	BA	TERLIZI	Quarta	B
37evf9hl	Ammissa	Ok	8.011,67 €	Ok IST				LETD0701Q - AMERIGO VESPUCCI	LE	GALLIPOLI	Quinta	A
37j05w20	Ammissa	Ok	10.226,35 €	Ok IST				LEFSS23000N - LICEO DON TONINO BELLO	BA	RUTIGLIANO	Quinta	AL
37l3uc6f	Ammissa	Ok	6.682,24 €	Ok IST				BARH069016 - IPSESON ANGELO COINSOLII	BA	LEVERANO	Quinta	AL
37lwwd8	Ammissa	Ok	10.982,85 €	Ok IST				BATD06101N - I.T.E. GIULIO CESARE	BA	BARI	Quarta	A
37svnxav	Ammissa	Ok	3.321,40 €	Ok IST				FGPM10000G - LICEO E. PESTALOZZI	FG	SAN SEVERO	Quinta	ARA
37z6e8bk	Ammissa	Ok	8.463,42 €	Ok IST				BAPS06001I - LICEO SCIENTIFICO G. SALVEMINI	BA	VALENZANO	Quinta	G
37nq24vb	Ammissa	Ok	8.664,43 €	Ok IST				BAPS06001I - LICEO SCIENTIFICO G. SALVEMINI	BA	VALENZANO	Terza	AL
37l19r29b	Ammissa	Ok	9.722,78 €	Ok IST				DASL00001T - LICEO DE NITIS-PASCALI	BA	BARI	Terza	LE
3744y1pn	Ammissa	Ok	7.910,95 €	Ok IST				FGTD15500T - PITAGORA COLLEGE	FG	FOGGIA	Quarta	A
374m2nob	Ammissa	Ok	4.758,93 €	Ok IST				BTPS04000C - LICEO ENRICO FERMI	BT	CANOSA DI PUGLIA	Quinta	C
37556v91	Ammissa	Ok	3.029,84 €	Ok IST				BAPS05000A - LICEO SCIENTIFICO E. FERMI	BA	BARI	Quarta	E
3768m6vg	Ammissa	Ok	10.582,11 €	Ok IST				FGTF17001V - I.T.E.T. LUIGI DI MAGGIO	FG	SAN GIOVANNI ROTONDO	Terza	A
376d1j0u	Ammissa	Ok	5.842,23 €	Ok IST				FGPM05001Q - LICEO MARIA IMMACOLATA	FG	SAN GIOVANNI ROTONDO	Quarta	B
376vaep7	Ammissa	Ok	7.573,24 €	Ok IST				FGRC15000C - LICEO BONGHROSIMINI	FG	LUCERA	Terza	BSU
3774qumj	Ammissa	Ok	3.570,47 €	Ok IST				BARH15000E - I.P. E. MAJORANA	BA	BARI	Quinta	AEAO
37bc5u0l	Ammissa	Ok	12.871,16 €	Ok IST				FGTD02101G - I.T.E. P. GIANNONE	FG	SAN MARCO IN LAMIS	Quinta	A
37hef7co	Ammissa	Ok	6.510,91 €	Ok IST				BTRH020006 - I.T.E.T. CARRO-MARCONI-FLACCO-BELLUZZI	BR	BRINDISI	Quarta	A SIA
37h9p0n9	Ammissa	Ok	8.081,67 €	Ok IST				LEH05101Q - ISTITUTO PROFESSIONALE A. MORO	LE	SCORRANO	Quarta	E
37nk23487	Ammissa	Ok	1.903,51 €	Ok IST				FGTE03000R - ISET NOTARANGELO-ROSATI-GIANNONE-MASI	FG	FOGGIA	Terza	E
37m5wp72	Ammissa	Ok	4.301,19 €	Ok IST				FGRC15000C - LICEO BONGHROSIMINI	FG	LUCERA	Quarta	A
37mg3x4r	Ammissa	Ok	10.532,21 €	Ok IST				BATD013919 - VITTORIO BAGHILET	BA	GRAVINA IN PUGLIA	Terza	L

Avviso Pubblico "Borse di studio per studenti delle scuole secondarie di secondo grado A.S. 2023-2024"

Istanza con ISEE regolare

Allegato A)

Azione 6.3 Interventi per garantire l'accesso universale all'istruzione
Sub Azione 6.3.5 Diritto allo studio e all'inclusione scolastica

PR Puglia FESR-FSE+ 2021-2027
Priorità 6 Istruzione e Formazione
Obiettivo specifico: ES04 B



Codice Pratica	Esito provv	Valid ISEE	Importo_ISEE	Verifica frequenza scolastica	Codice Fiscale studente	Cognome Studente	Nome Studente	Istituzione scolastica di II grado	Prov	Residenza	Classe	Sez.
3hgq3rs	Ammessa	Ok	9.950,61 €	Ok IST				BAPM020006 - LICEO VITO FORNARI	BA	MOLFETTA	Quinta	BL
3hswe9g	Ammessa	Ok	10.087,37 €	Ok IST				TATD03601N - IST. TECNICO LEONARDO DA VINCI	TA	MARTINA FRANCA	Quinta	F
3i1whain	Ammessa	Ok	4.440,59 €	Ok IST				TARH070002 - I.P.S.E.O.A. MEDITERRANEO	TA	PULISANO	Terza	D
3ru2uocm	Ammessa	Ok	2.198,43 €	Ok IST				BATH042012 - ISTITUTO TECNICO NAUTICO MOLETTA	BA	BARI	Quarta	AN
3nusp6ie	Ammessa	Ok	10.039,24 €	Ok IST				BITD06801E - A. MORO	BT	TRANI	Terza	C
3477y00s	Ammessa	Ok	5.436,31 €	Ok IST				FGRI02600D - I.P. ANTONIO PAGINOTTI SERALE	FG	FOGGIA	Quinta	A
34khz284	Ammessa	Ok	- €	Ok IST				BAPS06801L - ILARIA ALPI	BA	RUTIGLIANO	Quarta	E
35v4ch1	Ammessa	Ok	9.901,77 €	Ok IST				BAPS068001 - LICEO SCIENTIFICO G. SALVEMINI	BA	BARI	Terza	G
395y9gl	Ammessa	Ok	8.498,95 €	Ok IST				BTFP02301L - LICEO S. STAFFA - TRINITAPOLI	BT	TRINITAPOLI	Terza	B
39wp5w7	Ammessa	Ok	7.095,37 €	Ok IST				EGR00801T - I.P. L. EINAUDI	FG	FOGGIA	Quarta	C
3i1i1in	Ammessa	Ok	7.441,18 €	Ok IST				BRFC04000P - LICEO MARZOLLA-LEG.SIMONE-DURANO	BR	BRINDISI	Quinta	B
3ih17iz	Ammessa	Ok	8.800,33 €	Ok IST				DATF04101P - MOLFFETTA	BA	RUVO DI PUGLIA	Quinta	BTEC
3i1ij1nn	Ammessa	Ok	7.329,31 €	Ok IST				TATD06000P - I.T.E. PITAGORA	TA	TARANTO	Terza	E
3ior5cny	Ammessa	Ok	3.683,12 €	Ok IST				TARFC03617 - I.P. PERRONE - SERALE	TA	LATERZA	Quarta	F
3i0hmp0	Ammessa	Ok	9.936,85 €	Ok IST				BAPS360006 - LICEO MAJORANA - LATERZA	BA	GIOIA DEL COLLE	Terza	B/L
32zdthv	Ammessa	Ok	3.608,23 €	Ok IST				BASL03301E - ISS R. LUXEMBURG-LIC. ART. GRAF. AUDIOV	BA	ACQUAVIVA DELLE FONTI	Quarta	C
331pbc	Ammessa	Ok	10.570,50 €	Ok IST				EGTD060005 - I.T.E.T. VITTORIO EMANUELE III	FG	LUCERA	Quinta	B
358ks8w	Ammessa	Ok	9.148,46 €	Ok IST				ETS1046019 - I.I.S.S. LEONLINE E GIUSEPPE DE NITTI	BT	BARLETTA	Quinta	B
37s4k40	Ammessa	Ok	8.580,53 €	Ok IST				DATF028016 - I.I.S. L.DO DA VINCI	BA	NOICATTARO	Quarta	AM
3ia3x20k	Ammessa	Ok	5.615,85 €	Ok IST				LEFC13001P - LICEO VIRGILIO REDI - SEDE SQUINZANO	LE	CAMPI SALENTINA	Terza	TA
3ihjff4z	Ammessa	Ok	2.958,38 €	Ok IST				BATF079019 - I.TT. LUIGI DELL'ERBA	BA	RUTIGLIANO	Terza	EI
3i1j4z	Ammessa	Ok	4.562,18 €	Ok IST				FGPC180008 - LICEO ZINGARELLI-SACRO CUORE	FG	CERIGNOLA	Terza	B
3i1oc037	Ammessa	Ok	6.117,48 €	Ok IST				BATD05901N - MARCO POLO	BA	BARI	Terza	E
3i1e1e5	Ammessa	Ok	9.241,49 €	Ok IST				BATD06000L - I.T.E.T. PADRE A. M. TANNOIA	BA	CORATO	Terza	D
3i1M6kg	Ammessa	Ok	3.435,37 €	Ok IST				EGRFC16000C - LICEO BONGHIEROSMINI	FG	LUCERA	Terza	B
3i1v1aa	Ammessa	Ok	7.740,88 €	Ok IST				BTFR063019 - I.P. A. MORO	BT	MARGHERITA DI SAVOIA	Quinta	GC
3i1glopp	Ammessa	Ok	10.836,00 €	Ok IST				BAPFC20000 - LICEI SYLOS - FIORE	BA	TERLIZZI	Quinta	AL
3i1d5zp1	Ammessa	Ok	4.917,31 €	Ok IST				TAPFC1000A - LICEO F. DE SANCTIS - G. GALLEI	TA	SAVA	Quarta	B
3i1v4wi	Ammessa	Ok	10.415,41 €	Ok IST				TARFC0201T - IPSC DON MILANI	TA	MONTEMESOLA	Terza	A
3i1v15x	Ammessa	Ok	9.834,55 €	Ok IST				LETF09401A - ISTITUTO TECNICO INDUSTRIALE E. FERMI	LE	CALIMERA	Quarta	AI
3i1v4ws3	Ammessa	Ok	1.831,36 €	Ok IST				BTFR050019 - IPSIA ARCHIMEDE-SEDE ASS.TA DI ANDRIA	BT	ANDRIA	Quarta	MA
322h441	Ammessa	Ok	8.720,27 €	Ok IST				BTFR023022 - I.P. S. STAFFA-TRINITAPOLI	FG	CERIGNOLA	Quarta	B
32zi1g1h	Ammessa	Ok	9.823,35 €	Ok IST				TAFS070008 - LICEO G. MOSCATI	TA	MONTEIASI	Quinta	B
3k21f1et	Ammessa	Ok	11.800,40 €	Ok IST				TATF03601G - I.I.S. A. RIGHI - ISTITUTO TECNICO	TA	PULISANO	Quarta	BI
3k4u40g	Ammessa	Ok	6.693,01 €	Ok IST				TAPFC1000A - LICEO F. DE SANCTIS - G. GALLEI	TA	MANDURIA	Quarta	B
3k1d21g1	Ammessa	Ok	9.197,37 €	Ok IST				FGTA03701P - I.T.T. DI SANGRO-MINIZIANO-ALBERTI	FG	TORREMAGGIORE	Terza	A
3k1p7g6	Ammessa	Ok	9.763,01 €	Ok IST				BITD32000N - I.T.E.T. CASSANDRO FERMI NERVI	BT	BARLETTA	Quarta	A
3k1w5vb8	Ammessa	Ok	9.973,43 €	Ok IST				BAPM04000R - LICEO SAN BENEDETTO	BA	CONVERSANO	Quinta	A
3kp7q63m	Ammessa	Ok	9.538,04 €	Ok IST				BITD05701P - I.T.E. G. DELLOLO	BT	BISCEGLIE	Terza	B
3k1udkcc	Ammessa	Ok	2.854,90 €	Ok IST				BITD04301R - R. LOTTI-JUMBERTO I TEC.TURISMO-AGRARIO	BT	ANDRIA	Quinta	DT
3kyancil	Ammessa	Ok	3.561,13 €	Ok IST				BRTH020006 - I.T. ETORWARO-MARCONI-FLACCO-BELLUZZI	BR	SAN PIETRO VERNOTICO	Quinta	CAIM
3i6vh1n2	Ammessa	Ok	5.684,59 €	Ok IST				TATF044607 - LISIDE F. S. CABRINI SERALE	TA	TORRICELLA	Quinta	BS
3i7v4k42	Ammessa	Ok	1.3714,32 €	Ok IST				MTIS01200R - I.I.S. " G. B. PENTASUGLIA " - MATERA	TA	GINOSA	Quarta	F
3i1f165	Ammessa	Ok	8.438,43 €	Ok IST				BAPM03000E - LICEO CAROLINA POERIO	BA	TERLIZZI	Quarta	A/S
3i1bw448	Ammessa	Ok	3.680,84 €	Ok IST				LETD026015 - IST. TECN. COMALE NARDO'	LE	NARDO'	Quarta	B
3idkx6d0	Ammessa	Ok	12.364,84 €	Ok IST				BAPS200003 - LICEO FEDERICO II DI SVEVIA	BA	ALTAMURA	Terza	A
3i1f5961h	Ammessa	Ok	2.116,28 €	Ok IST				BTFR023022 - I.P. S. STAFFA-TRINITAPOLI	BT	TRINITAPOLI	Quarta	II
3i103gux	Ammessa	Ok	4.453,67 €	Ok IST				TARFC03614 - IST. PROFESSIONALE LEONARDO DA VINCI	TA	MASSAFRA	Quarta	V
3im1166q	Ammessa	Ok	5.235,42 €	Ok IST				FGRC00801T - I.P. S. STAFFA-TRINITAPOLI	FG	FOGGIA	Quarta	I
3i1ncwvew	Ammessa	Ok	5.131,02 €	Ok IST				BRRH01000Q - I.P.E.O.A. S. PERTINI	BR	SAN VITO DEI NORMANNI	Terza	B
3i1f1btq	Ammessa	Ok	4.219,29 €	Ok IST				BAPFC030002 - LICEO CAGNAZZI	BA	GRAVINA IN PUGLIA	Quinta	A
3m11gvm0	Ammessa	Ok	12.973,30 €	Ok IST				BITF06000G - I.T.T. SEN. JANNUZZI	BA	CORATO	Quinta	AM

Avviso Pubblico "Borse di studio per studenti delle scuole secondarie di secondo grado A.S. 2023-2024"

Istanza con ISEE regolare

Allegato A)

Azione 6.3 Interventi per garantire l'accesso universale all'istruzione
 Sub Azione 6.3.5 Diritto allo studio e all'inclusione scolastica

PR Puglia FESR-FSE+ 2021-2027
 Priorità 6 Istruzione e Formazione
 Obiettivo specifico: ES04 B



Codice Pratica	Esito provv	Valid ISEE	Importo_ISEE	Verifica frequenza scolastica	Codice Fiscale studente	Cognome Studente	Nome Studente	Istituzione scolastica di II grado	Prov	Residenza	Classe	Sez.
3m2qjanw	Ammissa	Ok	1.993,21 €	Ok IST				LESLO000R - LICEO CIARDO - PELLEGRINO	LE	SPONGANO	Quarta	G
3m2z44k	Ammissa	Ok	9.507,97 €	Ok IST				BARH040009 - I.P.E.O.A. DI MOLIFETTA	BA	BITONTO	Quarta	ECUCIN
3m5zlvw	Ammissa	Ok	9.509,13 €	Ok IST				EGRC180008 - LICEO ZINGARELLI-SAGRO CUORE	FG	CERIGNOLA	Quarta	DF
3m7m8lh	Ammissa	Ok	8.831,48 €	Ok IST				TAPS042015 - LICEO MARIA PIA	TA	TARANTO	Quinta	USA
3m81sx1l	Ammissa	Ok	8.439,19 €	Ok IST				EGPS007010 - LICEO GENEROSO DE ROGATIS	FG	SAN NICANDRO GARGANICO	Terza	JA
3m3c3pbh	Ammissa	Ok	4.297,31 €	Ok IST				BARH049509 - IPSECO CALAMANDREI - SERALE	BA	BARI	Terza	IM
3m3c6k2e	Ammissa	Ok	10.510,69 €	Ok IST				BRPM010009 - IPSECO E PALUMBO	BR	TORRE SANTA SUSANNA	Quinta	IAL
3mg7lqlv	Ammissa	Ok	8.800,98 €	Ok IST				BARH029010 - I.P.S.S.E.O.A. - SEDE ASSOCIATA FIORE MODUGNO	BA	RUVO DI PUGLIA	Terza	BM
3m3h1f1z	Ammissa	Ok	4.289,72 €	Ok IST				BARH029010 - I.P.S.S.E.O.A. - SEDE ASSOCIATA FIORE MODUGNO	BA	SANNICANDRO DI BARI	Terza	N
3m117q76	Ammissa	Ok	3.286,67 €	Ok IST				TASD020020 - LICEO ARTISTICO V. CALO'	TA	STATTE	Quarta	N
3m1j7q7n	Ammissa	Ok	2.842,44 €	Ok IST				BATF069010 - GUGLIELMO MARCONI	BA	MODUGNO	Quarta	MC
3m1u0mna	Ammissa	Ok	3.204,88 €	Ok IST				EGTD01012 - I.T.E. I. G. TONOLO	FG	MANFREDONIA	Quarta	BM
3m3x0v7g	Ammissa	Ok	9.956,95 €	Ok IST				BRRF01050N - I.P.S. S. MORVILLO BRINDISI CORSO SERALE	BR	SAN PANCRAZIO SALENTINO	Terza	FBS
3m3xukb7	Ammissa	Ok	8.711,38 €	Ok IST				BASLO3301E - I.ISS R. LUXEMBURG-LIC. ART. GRAF. AUDIOV	BA	CASSANO DELLE MUJRGE	Quarta	A
3n9bmleg	Ammissa	Ok	3.532,11 €	Ok IST				TATE042010 - P.SSA MARIA PIA	TA	TARANTO	Quarta	AFA
3naau7md	Ammissa	Ok	6.162,32 €	Ok IST				BTFS110009 - LICEO SCIENTIFICO VALDEMARO VECCHI	BT	TRANI	Terza	A
3ndlll8p	Ammissa	Ok	- €	Ok IST				BTRC08001A - IPSC - IPSAM COSMAI	BT	BISCEGLIE	Terza	AT
3nkxoccr	Ammissa	Ok	10.095,84 €	Ok IST				BAPC18000X - LICEO CARMINE SKLOS	BA	PALO DEL COLLE	Quarta	A
3n10x6bh	Ammissa	Ok	6.257,18 €	Ok IST				EGPM03000E - LICEO CAROLINA POERIO	FG	FOSGIA	Quarta	C/S
3nmbnz8c	Ammissa	Ok	7.449,31 €	Ok IST				BTFR040013 - SEPRVZI SOCIO SANITARI/COMMERCIALI PCP	BT	ANDRIA	Terza	C
3ns0q9hck	Ammissa	Ok	10.570,25 €	Ok IST				BRRC009010 - IPSC DE MARCO FRANCAVILLA F.N.A	BR	FRANCAVILLA FONTANA	Quinta	B
3ns04fmg	Ammissa	Ok	4.276,74 €	Ok IST				BTFR040013 - SEPRVZI SOCIO SANITARI/COMMERCIALI PCP	BT	ANDRIA	Terza	C
3ns00lwo	Ammissa	Ok	4.162,15 €	Ok IST				BTFR040013 - SEPRVZI SOCIO SANITARI/COMMERCIALI PCP	BT	ANDRIA	Terza	C
3n1s14qz	Ammissa	Ok	8.941,50 €	Ok IST				FGTD18500T - PITAGORA COLLEGE	FG	FOGGIA	Terza	A
3n1w1pzy	Ammissa	Ok	7.194,09 €	Ok IST				EGRC044019 - LICEO FIANI	FG	TORRE MAGGIORE	Quarta	E
3nz44lvt	Non Ammissa	Ok	5.867,37 €	Presenza di rigetto				BTFR02000N - I.T.E. E. CASSANARO FERMI NERVI	BT	BARLETTA	Terza	C
3o02nhyb	Ammissa	Ok	10.414,15 €	Ok IST				BATF028016 - I.TS L.DO DA VINCI	BA	MOLA DI BARI	Quarta	CBN
3o0rdhcf	Ammissa	Ok	2.637,44 €	Ok IST				TAPS000000 - LICEO G. B. VICO	TA	GINOSA	Quinta	G
3o22576o	Ammissa	Ok	9.942,03 €	Ok IST				BAPC13000V - LICEO CLASSICO Q. ORAZIO FLACCO	BA	BARI	Quinta	C
3o2vbe tv	Ammissa	Ok	7.936,65 €	Ok IST				BAPC13000V - LICEO CLASSICO Q. ORAZIO FLACCO	BA	BARI	Quinta	C
3o42366b	Ammissa	Ok	5.916,27 €	Ok IST				BAPS06801E - A. MORO	BA	RUTIGLIANO	Quinta	A
3o4e4vmf	Ammissa	Ok	9.139,07 €	Ok IST				BATD06901N - MARCO POLO	BA	BITRITTO	Quarta	F
3o5euzb7	Ammissa	Ok	7.193,92 €	Ok IST				BAPS6900G - LICEO MAJORANA - LATERZA	BA	ALBEROBELLO	Quinta	E
3o5v2f0l	Ammissa	Ok	2.844,12 €	Ok IST				EGTD02001P - I.T.E. T. DANTE ALIGHIERI	FG	CERIGNOLA	Quarta	GL
3o5w1gix	Ammissa	Ok	8.175,78 €	Ok IST				BTFR0701X - I.T.E. MAJORANA - BRINDISI	BR	MESAGNE	Quarta	AKM
3o6kxtwg	Ammissa	Ok	3.928,21 €	Ok IST				EGTD02001P - I.T.E. T. DANTE ALIGHIERI	FG	CERIGNOLA	Quarta	GL
3o6k10	Ammissa	Ok	10.074,78 €	Ok IST				FGPS040004 - LICEO SCIENTIFICO G. MARCONI	FG	FOGGIA	Quinta	A
3o6k0f0r	Ammissa	Ok	8.709,72 €	Ok IST				BATD220004 - I.T.E. VITALE GIORDANO	TA	TARANTO	Quarta	SIA
3o6kxprt	Ammissa	Ok	5.327,01 €	Ok IST				BATD220004 - I.T.E. VITALE GIORDANO	TA	TARANTO	Quarta	SIA
3o6yowdc	Ammissa	Ok	2.844,12 €	Ok IST				TATD08601N - IST. TECNICO LEONARDO DA VINCI	TA	CRISPANO	Terza	F
3o6y2f0l	Ammissa	Ok	2.133,50 €	Ok IST				BTFC01000D - LICEO A. CASARDI	BT	BARLETTA	Terza	C
3o6y1gix	Ammissa	Ok	8.175,78 €	Ok IST				BTFC01000D - LICEO A. CASARDI	BT	BARLETTA	Terza	C
3o6kxtwg	Ammissa	Ok	10.074,78 €	Ok IST				BARH20016 - I.P. DOMENICO MODUGNO	BA	NOICATTARO	Terza	HI
3o6k10	Ammissa	Ok	8.709,72 €	Ok IST				BAPS200003 - LICEO FEDERICO II DI SVEVIA	BA	ALTAMURA	Quinta	C
3o6k0f0r	Ammissa	Ok	2.176,54 €	Ok IST				FGTD01090D - I.T.E. A. FRACCACRETA SERALE	FG	SAN SEVERO	Quarta	AFM
3o6kxprt	Ammissa	Ok	8.643,46 €	Ok IST				BATF028016 - I.TS L.DO DA VINCI	BA	MOLA DI BARI	Quinta	AIM
3o6y2f0l	Ammissa	Ok	9.828,43 €	Ok IST				LERI03301N - GALLI POLI	LE	GALLI POLI	Quarta	F
3o6y3a5z	Ammissa	Ok	3.761,30 €	Ok IST				CBRH010005 - I.P. S.E.O.A. I.P. S.A.R. F. DI SVEVIA*	FG	SAN SEVERO	Quinta	F
3o6y3y2z	Ammissa	Ok	10.875,69 €	Ok IST				BAPC030002 - LICEO CAGNAZZI	BA	SANTERAMO IN COLLE	Terza	JA
3o6y4q7l	Ammissa	Ok	9.249,17 €	Ok IST				BTFR01000T - I.T.E. G. CALO'	BA	SANTERAMO IN COLLE	Terza	JA
3o6y1gix	Ammissa	Ok	4.319,34 €	Ok IST				TATF090006 - I.T.T. A. PACINOTTI	TA	FRANCAVILLA FONTANA	Quinta	JA
3o6kxtwg	Ammissa	Ok	8.213,58 €	Ok IST				BTFR090006 - I.T.T. A. PACINOTTI	TA	FRANCAVILLA FONTANA	Quinta	JA
3o6k10	Ammissa	Ok	10.860,85 €	Ok IST				LERC01019 - IST. PROFESSIONALE DE PACE-LECE	LE	ARNESANO	Terza	COC
3o6k0f0r	Ammissa	Ok	10.860,85 €	Ok IST				LETD14090L - CORSO SERALE DE VITI DE MARCO CASARANO	LE	TAVIANO	Quinta	F
3o6kxprt	Ammissa	Ok	10.764,15 €	Ok IST				BAPC06401G - ALFREDO ORIANI	BA	CORATO	Terza	B
3o6y2f0l	Ammissa	Ok	3.086,67 €	Ok IST				LETD047016 - IST. TECNICO COMM.LECCEZI-MAGLIE	LE	SANARICA	Quarta	A

Avviso Pubblico "Borse di studio per studenti delle scuole secondarie di secondo grado A.S. 2023-2024"

Istanza con ISEE regolare

Azione 6.3 Interventi per garantire l'accesso universale all'istruzione
 Sub Azione 6.3.5 Diritto allo studio e all'inclusione scolastica

PR Puglia FESR-FSE+ 2021-2027
 Priorità 6 Istruzione e Formazione
 Obiettivo specifico: ES04 B



Codice Pratica	Esito provv	Valid ISEE	Importo_ISEE	Verifica frequenza scolastica	Codice Fiscale studente	Cognome Studente	Nome Studente	Istituzione scolastica di II grado	Prov	Residenza	Classe	Sez.
3qf06qr	Ammessa	Ok	11.912,96 €	Ok IST				FGTF17000V - I.T.E.T. LUIGI DI MAGGIO	FG	SAN GIOVANNI ROTONDO	Quarta	B
3qmfk84	Ammessa	Ok	8.976,50 €	Ok IST				FGTF13000G - I.T. ALTAMURA-DA VINCI	FG	FOGGIA	Quarta	4CS
3qo60vb	Ammessa	Ok	12.417,34 €	Ok IST				BTR022301L - LICEO S. STAFEA - TRINITAPOLI	BT	MARGHERITA DI SAVOIA	Quarta	B
3qta350w	Ammessa	Ok	8.889,69 €	Ok IST				BTR069520L - IPSIA ARCHIMEDE - BARIETTA SERALE	BT	TRANI	Quarta	B
3qwd0xt	Ammessa	Ok	5.529,30 €	Ok IST				LEPM010000 - LICEO P. SICILIANI	LE	CANICI SALENTINA	Terza	CU
3qy59jic	Ammessa	Ok	9.246,43 €	Ok IST				FGRC001013 - I.P. G.T. GIORDANI	FG	SAN GIOVANNI ROTONDO	Quarta	B
3r1wif0c	Ammessa	Ok	8.077,50 €	Ok IST				FGFS210002 - LICEO CHECCHIA RISPOLI-TONDI	FG	SAN SEVERO	Quinta	B
3r3lplmp	Ammessa	Ok	5.121,61 €	Ok IST				LEFO33000R - LICEO G. PALMIERI	LE	VEGLIE	Quinta	C
3r4ue4xb	Ammessa	Ok	9.499,10 €	Ok IST				LETD04901T - I.S.T. TECNICO COMM.LE MICHELE LAPORTA	LE	GALATINA	Quarta	A, TUR
3r6icksh	Ammessa	Ok	8.814,05 €	Ok IST				BAPM02000G - LICEO VITO FORNARI	BA	MOLFETTA	Quarta	AL
3r7ek222	Ammessa	Ok	9.932,62 €	Ok IST				EGR021011 - I.P. PRIMO LEVI	EG	SAN MARCO IN LAMIS	Terza	AM
3r7kua8b	Ammessa	Ok	8.050,34 €	Ok IST				LETD06000R - I.T.E. A. OLIVETTI	LE	CARMIANO	Quarta	D
3r8fz8cm	Ammessa	Ok	9.699,08 €	Ok IST				FGPM10000G - LICEO E. PESTALOZZI	FG	SAN SEVERO	Quinta	SA8
3r9f28oz	Ammessa	Ok	4.155,49 €	Ok IST				BARI130007 - I.P. L. SANTARELLA - DE LILLA	BA	BARI	Quinta	A
3r98xs8b	Ammessa	Ok	6.942,83 €	Ok IST				TARH070002 - I.P.S.E.O.A. MEDITERRANEO	TA	PULSANNO	Quinta	A
3rb22qah	Ammessa	Ok	8.716,86 €	Ok IST				TATF03801G - I.I.S. A. RIGHI - ISTITUTO TECNICO	TA	TARANTO	Terza	AM
3rgmsu65	Ammessa	Ok	5.923,67 €	Ok IST				BARCO64017 - LUGIANO TANDU	BA	RUVO DI PUGLIA	Quarta	E
3rhadr9l	Ammessa	Ok	9.225,59 €	Ok IST				EGFS20000B - LICEO GALLIELMORO	EG	MANFREDONIA	Terza	D
3rlp9nl	Ammessa	Ok	6.780,05 €	Ok IST				BRTH020008 - I.T. E.T. CARWARD-MARCONI-FLACCO-BELLUZZI	BR	SAN DONACI	Quarta	B
3rpd9371	Ammessa	Ok	7.877,21 €	Ok IST				FGFS20000B - LICEO GALLIELMORO	FG	MANFREDONIA	Terza	C
3rqb2k2b	Ammessa	Ok	13.610,57 €	Ok IST				FGTD061012 - I.T.E.T. G. TONIOLO	FG	MANFREDONIA	Quinta	AM
3rtukl6b	Ammessa	Ok	6.677,52 €	Ok IST				BAPFS06801A - LICEO SCIENTIFICO G. LIBETTA	FG	PESCHICI	Terza	A
3s09qdmw	Ammessa	Ok	6.422,18 €	Ok IST				BAPFS6401G - ALFREDO ORIANI	BA	CORATO	Terza	B
3s1na15m	Ammessa	Ok	8.470,39 €	Ok IST				TATF027015 - ISTITUTO TECNICO IND. EDUARDO AMALDI	TA	MASSAFRA	Terza	C
3s2030ve	Ammessa	Ok	1.256,13 €	Ok IST				EGRH100008 - I.P. ANNESSO CONV. BONGHI	EG	SAN SEVERO	Quarta	B
3s3ly2aq	Ammessa	Ok	7.431,74 €	Ok IST				LETF0407A - ISTITUTO TECNICO INDUSTRIALE E. FERMI	LE	CARMIANO	Quarta	C
3saavjdrd	Ammessa	Ok	11.190,26 €	Ok IST				FGTF17000V - I.T.E.T. LUIGI DI MAGGIO	FG	SAN GIOVANNI ROTONDO	Quarta	4A1
3sbcbxvx	Ammessa	Ok	10.068,78 €	Ok IST				LETF006016 - CASARANO	LE	RUFFANO	Terza	D
3sd28e4m	Ammessa	Ok	9.679,57 €	Ok IST				LES022601G - LICEO ARTISTICO - NARDO	LE	NARDO'	Quinta	A
3snwfd07	Ammessa	Ok	4.705,69 €	Ok IST				TAR02401R - IPSIA ARCHIMEDE	TA	TARANTO	Quinta	G
3sq885kb	Ammessa	Ok	4.549,44 €	Ok IST				BRTD00901P - I.I.T. G. SALVERMINI	BR	FASANO	Quarta	Q
3sqz2152	Ammessa	Ok	6.172,05 €	Ok IST				EGTF13000C - I.T. T. ALTAMURA-DA VINCI	EG	FOGGIA	Terza	B
3svu5ax4	Ammessa	Ok	8.577,86 €	Ok IST				BRPC00801X - V. LILLA - FRANCAVILLA FONTANA	BR	FRANCAVILLA FONTANA	Terza	B
3sv0v9hw	Ammessa	Ok	3.802,42 €	Ok IST				TARF044013 - I.P. F.S. CABRINI	TA	TARANTO	Quinta	B
3sxf7620w	Ammessa	Ok	10.124,80 €	Ok IST				FGFS08000E - LICEO ALBERT EINSTEIN	FG	GERIGNOLA	Quinta	I
344no1a	Ammessa	Ok	2.330,69 €	Ok IST				BATF06301G - GUGLIELMO MARCONI	BA	BARI	Quinta	TA
344ljl1b	Ammessa	Ok	7.279,90 €	Ok IST				BITD05601V - I.T.E.S. EITTORE CARAFA	BT	ANDRIA	Quinta	C
356168e	Ammessa	Ok	7.257,68 €	Ok IST				BATF230001 - I.T.T. PANETTIPITAGORA	BA	BARI	Terza	ITCM
37170r4	Ammessa	Ok	10.576,70 €	Ok IST				BAPFS20003 - LICEO FEDERICO II DI SVEVIA	BA	ALTAMURA	Quarta	A
380y159	Ammessa	Ok	7.910,75 €	Ok IST				BAPFS06101T - L.L. GIULIO CESARE	BA	BARI	Quinta	S C L
3ia29k5c	Ammessa	Ok	10.936,86 €	Ok IST				LEPM050006 - LICEO G. COMI	LE	TRICASE	Quinta	AVS
3ba2265	Ammessa	Ok	4.389,24 €	Ok IST				BATH440009 - I.T.T. EUCLIDE-CARACCIOLLO	BA	MODUGNO	Quinta	A
3teo1hw5	Ammessa	Ok	- €	Ok IST				BAPS120008 - LICEO GALLIELO GALILEI	BA	BITONTO	Terza	A
3fhu171v	Ammessa	Ok	8.926,96 €	Ok IST				BARI140007 - I.P. DE NORA - LORUSSO	BA	SANTERAMO IN COLLE	Quarta	AA8
3lq3r0t	Ammessa	Ok	6.210,65 €	Ok IST				EGTF13000C - I.T. T. ALTAMURA-DA VINCI	EG	CARAPELLE	Terza	B
3p4e491	Ammessa	Ok	8.486,83 €	Ok IST				LEFC031019 - I.S.T. PROFESSIONALE DE PACE-LEOCE	LE	SURBO	Terza	380C
3st4e4ra	Ammessa	Ok	9.07,82 €	Ok IST				BTPM05701X - L.E.S. G. DELICOLIO	BT	BISCEGLIE	Terza	39L
3v0w9nup	Ammessa	Ok	7.295,22 €	Ok IST				TARF16000A - LICEO GALLIELO FERRARIS	TA	TARANTO	Quinta	TEL
3vpt18nx	Ammessa	Ok	10.753,90 €	Ok IST				FGRH06050C - I.P.E.O.A. M. LECCE SERALE-SAN GIOV. R.	FG	SAN GIOVANNI ROTONDO	Quinta	A
3u1wef2n	Ammessa	Ok	- €	Ok IST				BTSL04401N - LICEO ARTISTICO GIUSEPPE COLASANTO	BT	ANDRIA	Quinta	C
3u21ui32	Ammessa	Ok	3.824,71 €	Ok IST				BATF230001 - I.T.T. PANETTIPITAGORA	BA	MODUGNO	Quinta	A
3u3641op	Ammessa	Ok	11.620,03 €	Ok IST				BATF08701V - A. VOLTA	BA	PALO DEL COILE	Terza	F
3u9br2o3	Ammessa	Ok	12.197,73 €	Ok IST				LEFC01000G - LICEO FRANCESCA CAPECE	LE	PARABITA	Quarta	C

Avviso Pubblico "Borse di studio per studenti delle scuole secondarie di secondo grado A.S. 2023-2024"

Istanza con ISEE regolare

Azione 6.3 Interventi per garantire l'accesso universale all'istruzione
Sub Azione 6.3.5 Diritto allo studio e all'inclusione scolastica

PR Puglia FESR-FSE+ 2021-2027
Priorità 6 Istruzione e Formazione
Obiettivo specifico: ES04 B



Codice Pratica	Esito provv	Valid ISEE	Importo_ISEE	Verifica frequenza scolastica	Codice Fiscale studente	Cognome Studente	Nome Studente	Istituzione scolastica di II grado	Prov	Residenza	Classe	Sez.
3ucc0mns	Ammessa	Ok	9.771,84 €	Ok IST				BITD05701P - I.T.E. G. DELL'OLIO	BA	BISCEGLIE	Quinta	F
3udd651ll	Ammessa	Ok	6.872,22 €	Ok IST				BATD65901N - MARCO POLO	BT	MODUGLIE	Teiza	HL
3uddkwoif	Ammessa	Ok	6.707,35 €	Ok IST				BAPS041801X - LICEO SCIENTIFICO	BA	SANTERAMO IN COLLE	Teiza	C
3ufx2467	Ammessa	Ok	3.062,21 €	Ok IST				TATF03801G - I.I.S. A. RIGHI - ISTITUTO TECNICO	TA	TARANTO	Teiza	BI
3uiffc5d	Ammessa	Ok	4.202,92 €	Ok IST				DART40597 - MICHELE DE NORA SERALE	BA	ALTAMURA	Quarta	CE
3ukyfv6v4	Ammessa	Ok	13.787,15 €	Ok IST				BATF03001G - GUGLIELMO MARCONI	BA	BARANI	Teiza	3EOA
3uv3mstv4	Ammessa	Ok	2.628,13 €	Ok IST				BTPC210007 - LICEO F. DE SANCTIS	BT	TRANI	Teiza	D
3uvzqzccz	Ammessa	Ok	10.131,71 €	Ok IST				FGRC00801T - I.P. L. ENAUDI	TA	FOGGIA	Quarta	B
3uzx944x	Ammessa	Ok	12,36 €	Ok IST				TATD0800P - I.T.E. PITAGORA	FG	TARANTO	Teiza	C
3vcx7z26	Ammessa	Ok	8.425,61 €	Ok IST				BATD0000L - I.T.E. T. PADRE A. M. TANNOIA	BA	CORATO	Quinta	C
3vj133wh	Ammessa	Ok	5.859,19 €	Ok IST				BAPS0100X - LICEO SCIENTIFICO A. SCACCHI	BA	PALO DEL COLLE	Teiza	M
3vq1810c	Ammessa	Ok	3.772,56 €	Ok IST				TARF044013 - I.P. F.S. CABRINI	TA	TARANTO	Quarta	F
3vq1810c	Ammessa	Ok	9.925,10 €	Ok IST				BITD32000N - I.T.E.T. CASSANDRO FERMI NERVI	BT	BARLETTA	Teiza	F
3vq1810c	Ammessa	Ok	5.851,15 €	Ok IST				BARC041015 - I.P.S.S.C.T.S.P. MONS. ANTONIO BELLO	BA	MOLFETTA	Teiza	C-S
3vq3qvwz	Ammessa	Ok	2.604,26 €	Ok IST				TATF09000G - I.T.T. A. PACINOTTI	TA	TARANTO	Quarta	A
3vz0lau8	Ammessa	Ok	3.841,87 €	Ok IST				BTSL046019 - I.I.S.S. LEONINE E GIUSEPPE DE NITIS	BT	BARLETTA	Teiza	AL
3v0e0cb1	Ammessa	Ok	4.795,89 €	Ok IST				FGRC046011 - I.P. S.C. A. OLIVETTI - ORTA NOVA	FG	CARAPELLE	Quarta	A
3vz710vh	Ammessa	Ok	4.749,71 €	Ok IST				LETD04801T - IST TECNICO COMM.LE MICHELE LAPORTA	LE	GALATINA	Quarta	B/T
3vapio50	Ammessa	Ok	7.707,21 €	Ok IST				FGE03000R - I.I.T. NOTARANGELO ROSATI GIANNONE MASI	FG	FOGGIA	Quinta	FA
3wkg9ujx	Ammessa	Ok	8.940,16 €	Ok IST				FGRM0300E - LICEO CAROLINA POERIO	LE	LECCE	Quarta	FA
3wmxtdar	Ammessa	Ok	10.283,99 €	Ok IST				FGRM0300E - LICEO CAROLINA POERIO	LE	LECCE	Quarta	FA
3wm9dct1	Ammessa	Ok	3.579,73 €	Ok IST				BITD32000N - I.T.E.T. CASSANDRO FERMI NERVI	BT	BARLETTA	Quarta	A
3wmb9721	Ammessa	Ok	7.698,78 €	Ok IST				BTFC040009 - LICEO CARLO TROYA	BT	ANDRIA	Quarta	A
3wmvxuvv	Ammessa	Ok	3.455,39 €	Ok IST				EGTD061012 - I.T.E.T. G. TONOLO	FG	MANFREDONIA	Quarta	A
3wq1mac	Ammessa	Ok	8.469,99 €	Ok IST				LEPS0100E - LICEO SCIENTIFICO COSIMO DE GIORGI	LE	COBERTINO	Teiza	B
3wsgbygh	Ammessa	Ok	11.325,29 €	Ok IST				BATF03001G - GUGLIELMO MARCONI	BA	BARANI	Quinta	MA
3wv0d6x	Ammessa	Ok	5.273,19 €	Ok IST				FGRS040004 - LICEO SCIENTIFICO G. MARCONI	FG	FOGGIA	Quinta	C
3x4f0ana	Ammessa	Ok	13.835,16 €	Ok IST				BITF06000G - I.T.T. SEN. JANNUZZI	BT	CANOSA DI PUGLIA	Quarta	BE
3xead2rn	Ammessa	Ok	10.140,98 €	Ok IST				LEPS0100P - LICEO SCIENTIFICO COSIMO DE GIORGI	LE	CAMPI SALENTINA	Quarta	L
3xh1or10	Ammessa	Ok	6.775,51 €	Ok IST				TAR02401R - IPSIA ARCHIMEDE	TA	TARANTO	Teiza	N
3xj10x79	Ammessa	Ok	5.739,23 €	Ok IST				FGRC160003 - LICEO LANZA-PERUGINI	FG	FOGGIA	Teiza	I
3xjans0	Ammessa	Ok	7.245,04 €	Ok IST				FGRM0300E - LICEO CAROLINA POERIO	FG	FOGGIA	Teiza	CE
3xmaef0	Ammessa	Ok	7.719,18 €	Ok IST				LETD047016 - IST TECNICO COMM.LECCEZ-MAGLIE	LE	MURO LECCESE	Teiza	B
3xv7ndll	Ammessa	Ok	1.642,19 €	Ok IST				FGRS08000E - LICEO ALBERT EINSTEIN	FG	GERIGNOLA	Quarta	BTM
3xvyrq66	Ammessa	Ok	2.447,26 €	Ok IST				LETD042013 - IST TECNICO ECONOMICO COSTA-LECCE	LE	LECCE	Quarta	B
3xwrb87	Ammessa	Ok	3.526,99 €	Ok IST				LETD026015 - IST. TECN. COMM.LE NARDO'	LE	NARDO'	Quarta	A
3x8kmb2	Ammessa	Ok	7.995,55 €	Ok IST				BRF010004 - I.T.T. G. GIORGI	BR	SAN VITO DEI NORMANNI	Quarta	C
3xj14c31	Ammessa	Ok	2.573,63 €	Ok IST				BAPS2000B - LICEO FEDERICO II DI SVEVIA	BA	ALTAMURA	Quarta	E
3xke6619	Ammessa	Ok	6.747,57 €	Ok IST				EGTF17000V - I.T.E.T. LUIGI DI MAGGIO	FG	SAN GIOVANNI ROTONDO	Quinta	DB
3y0009b1	Ammessa	Ok	11.675,81 €	Ok IST				FGTF13000C - I.T.T. ALTAMURA DA VINCI	FG	FOGGIA	Teiza	FA
3y0v8w7q	Ammessa	Ok	10.920,73 €	Ok IST				BAPC18000X - LICEO CARMINE SYLOS	BA	BITONTO	Teiza	LALES
3z00g1em	Ammessa	Ok	3.686,28 €	Ok IST				LETD04801T - IST TECNICO COMM.LE MICHELE LAPORTA	LE	ARADEO	Quinta	A
3z0xc613	Ammessa	Ok	10.935,63 €	Ok IST				FGTF13000C - I.T.T. ALTAMURA DA VINCI	FG	FOGGIA	Teiza	A IT
3z1pvqah	Ammessa	Ok	7.013,42 €	Ok IST				FGRM056017 - LICEO A. G. RONCALLI	FG	ZAPPONETA	Teiza	A
3z4f86it	Ammessa	Ok	4.963,97 €	Ok IST				BAPS0100X - LICEO SCIENTIFICO A. SCACCHI	BA	BARANI	Teiza	N
3z711c0h	Ammessa	Ok	13.702,83 €	Ok IST				TARF04101G - SAVA FALCONE	TA	SAVA	Quinta	JA
3z85k0v2	Ammessa	Ok	3.872,66 €	Ok IST				LETF08701T - ISTITUTO TECNICO TECNOLOGICO - GALATONE	LE	GALATONE	Teiza	B
3zafw33b	Ammessa	Ok	5.227,24 €	Ok IST				BTRH63019 - I.P. A. MORO	BT	SAN FERDINANDO DI PUGLIA	Teiza	GB
3zbnh21b	Ammessa	Ok	5.044,88 €	Ok IST				BAPS370008 - LICEO SIMONE - MOREA	BA	POLLIGNANO A MARE	Quarta	B S
3zcfzbre	Ammessa	Ok	10.036,56 €	Ok IST				BITD65601E - A. MORO	BT	TRANI	Teiza	C
3zcf6rqg	Ammessa	Ok	8.718,84 €	Ok IST				BRFS0301029 - LICEO SCIENZE UMANE	BR	FRANCAVILLA FONTANA	Quarta	A
3zdc22vo	Ammessa	Ok	5.445,13 €	Ok IST				EGTF04801T - I.T.T. AUGUSTO RIGHI	BT	TRINITAPOLI	Teiza	C I
3zddh1vi	Ammessa	Ok	10.319,55 €	Ok IST								

Avviso Pubblico "Borse di studio per studenti delle scuole secondarie di secondo grado A.S. 2023-2024"

Istanza con ISEE regolare

Allegato A)

Azione 6.3 Interventi per garantire l'accesso universale all'istruzione
Sub Azione 6.3.5 Diritto allo studio e all'inclusione scolastica

PR Puglia FESR-FSE+ 2021-2027
Priorità 6 Istruzione e Formazione
Obiettivo specifico: ES04 B



Codice Pratica	Esito provv	Valid ISEE	Importo_ISEE	Verifica frequenza scolastica	Codice Fiscale studente	Cognome Studente	Nome Studente	Istituzione scolastica di II grado	Prov	Residenza	Classe	Sez.
32f623v	Ammessa	Ok	8.136,16 €	Ok IST				BATH04009 - I.T. EUCLIDE-CARACCIOLO	BA	MODUGNO	Quarta	B/CMA
32h293v	Ammessa	Ok	579,27 €	Ok IST				BTR05052Q - IPSIA ARCHIMEDE - BARLETTA SERALE	BT	ANDRIA	Quarta I AM	
32ia4f8g	Ammessa	Ok	10.648,00 €	Ok IST				BAPM01001 - LICEO G. BIANCHI DIOTILIA	BA	BARI	Quinta CU	
32kcs8s	Ammessa	Ok	51,27 €	Ok IST				EGR00801T - I.P. L. EINAUDI	FG	FOGGIA	Quarta B	
32nueaf	Ammessa	Ok	9.257,24 €	Ok IST				DAPS0160X - LICEO SCIENTIFICO	BA	SANTERAMO IN COLLE	Quarta A	
32nyxlg2	Ammessa	Ok	7.475,74 €	Ok IST				BTFPS4800L - SALESIANO SACRI CUORI	BT	BARLETTA	Quarta A	
32plowr	Ammessa	Ok	5.156,37 €	Ok IST				FGPC160093 - LICEO LANZA-PERUGINI	FG	FOGGIA	Quinta IV	
32rn6gk	Ammessa	Ok	6.747,57 €	Ok IST				BAPS20003 - LICEO FEDERICO II DI SVEVIA	BA	ALTAMURA	Terza E	
32wi2tc9	Ammessa	Ok	8.094,81 €	Ok IST				BATF0401B - TECN. TECNOLOGICO FERRARIS	BA	RUVO DI PUGLIA	Quarta BI	
404164ar	Ammessa	Ok	7.160,68 €	Ok IST				EGR021011 - I.P. PRIMO LEVI	FG	SAN MARCO IN LAMIS	Terza A	
404zvd3	Ammessa	Ok	10.077,01 €	Ok IST				BTF048013 - SERVIZI SOCIO-SANITARI/COMMERCIALI PCP	BT	ANDRIA	Terza B SC	
40capmw	Ammessa	Ok	3.392,62 €	Ok IST				LETD0701Q - AMERIGO VESPUCCI	LE	SANNICOLA	Quinta A FM	
40cv46g7	Ammessa	Ok	7.946,77 €	Ok IST				BRTH02006 - I.T. ETORVARO-MARCONI/F.LACCO-BELLUZZI	BR	MESAGNE	Quinta C MNC	
40cvc29q	Ammessa	Ok	7.473,84 €	Ok IST				FGPC03013 - LICEO FEDERICO II	FG	APRIGENA	Quinta D	
40d0xw	Ammessa	Ok	9.292,34 €	Ok IST				BRTF01701X - I.T. E. MAJORANA - BRINDISI	BR	BRINDISI	Terza B DKM	
40ht7ezt	Ammessa	Ok	5.401,13 €	Ok IST				BATF04101P - MOLFETTA	BA	GROVATO	Terza B	
40j4qg7d	Ammessa	Ok	10.436,66 €	Ok IST				BAPC03002 - LICEO CAGNAZZI	BA	ALTAMURA	Quarta A	
40j8ujfy	Ammessa	Ok	8.780,14 €	Ok IST				BAPS4000B - LICEO E. ANAULI	BA	BITETTO	Terza A-L	
40nc96n	Ammessa	Ok	10.581,25 €	Ok IST				TARF044013 - I.P. F.S. CABRINI	TA	TARANTO	Terza AMI	
40ouy6j4	Ammessa	Ok	9.725,00 €	Ok IST				TAPM02008 - LICEO SCIENZE UMANE VITTORINO DA FELTRE	TA	TARANTO	Quinta DSU	
40ywhjg	Ammessa	Ok	8.011,89 €	Ok IST				FGTD06101Z - I.T. E. G. TONIOLO	FG	ZAPPONETA	Quinta DM	
4120131v	Ammessa	Ok	9.013,32 €	Ok IST				LETD10002 - I.T. E. G. DELEDDA	LE	MARTIGNANO	Terza A	
41219jki	Ammessa	Ok	4.074,75 €	Ok IST				BASL03301E - ISS R. LUXEMBURG-LIC. ART. GRAF. AUDIOV	BA	SANTERAMO IN COLLE	Terza A LAG	
4157s8o0	Ammessa	Ok	10.064,36 €	Ok IST				EGRF04801T - I.T. AUGUSTO RIGHI	FG	CERIGNOLA	Quarta B	
415ez41	Ammessa	Ok	10.543,95 €	Ok IST				BAPS04801B - LICEO SCIENT. OSA LEVY-MONTALCINI	BA	MOLIFETTA	Quinta D	
418d6qtx	Ammessa	Ok	8.020,72 €	Ok IST				LETD10002 - I.T. E. G. DELEDDA	LE	LECCO	Terza A	
41elpri	Ammessa	Ok	8.321,95 €	Ok IST				BATD22004 - I.T.E. VITALE GIORDANO	BA	BITONTO	Terza A RM	
41f66b7	Ammessa	Ok	3.661,38 €	Ok IST				FGRH06014 - I.P. E.O.A. M. LECCO - MANFREDONIA	FG	MANFREDONIA	Terza DM	
41hycvk	Ammessa	Ok	5.879,80 €	Ok IST				BARH12005 - I.P. DOMENICO MODUGNO	BA	CONVERSANO	Quarta AACCC	
41i29gm	Ammessa	Ok	4.563,43 €	Ok IST				LES03302X - LICEO ARTISTICO E COREUTICO GIANNELLI	LE	TURISANO	Quarta A	
41oxvdy	Ammessa	Ok	10.957,71 €	Ok IST				BARC064017 - LUGIANO TANDOI	BA	CORATO	Terza H	
41ps5fd	Ammessa	Ok	2.305,57 €	Ok IST				EGR0300R - I.T. NOTARANGELO-ROSATI-GIANNONE-MASI	FG	FOGGIA	Quarta D	
41s7frf	Ammessa	Ok	3.460,81 €	Ok IST				BTD06801E - A. MORO	BT	TRANI	Quarta E	
41sdx5p	Ammessa	Ok	11.727,69 €	Ok IST				FGPM1000G - LICEO E. PESTALOTZI	FG	SAN SEVERO	Terza A	
41v9x78u	Ammessa	Ok	10.750,83 €	Ok IST				BTF06000G - I.T. SEN. JANNUZZI	BT	ANDRIA	Quarta C	
41wtwzss	Ammessa	Ok	4.666,67 €	Ok IST				TATF006014 - ISTITUTO TECNOLOGICO LENTINI	TA	MOTTOLA	Quarta B	
421crlqg	Ammessa	Ok	10.616,97 €	Ok PLE				BATD3701R - I.T. VIVANTE - I.T. GORJUX	BA	BARI	Terza CTGS	
424h4kg	Ammessa	Ok	8.322,39 €	Ok IST				BATD22004 - I.T.E. VITALE GIORDANO	BA	BITONTO	Terza TUA	
425kx8vg	Ammessa	Ok	10.866,72 €	Ok IST				EGRH10002 - I.P. E.O.A. ENRICO MATTEI	FG	ISCHITTELLA	Quinta A	
429e4wv7	Ammessa	Ok	9.512,66 €	Ok IST				DARH4000D - I.P. E.O.A. DI MOLIFETTA	BT	BARLETTA	Quinta BS	
42cckng	Ammessa	Ok	10.566,51 €	Ok IST				LEPC12003 - LICEO GALILEO GALILEI	LE	NARDO'	Quarta B	
42gctcg9	Ammessa	Ok	- €	Ok IST				BAPS5000A - LICEO SCIENTIFICO E. FERMI	BA	BARI	Quinta H	
42lv6xs	Ammessa	Ok	6.266,21 €	Ok IST				LETF00301P - ALESSANO	LE	CORSANO	Quarta B	
4305z39h	Ammessa	Ok	3.382,62 €	Ok IST				BAR10261Q - I.P.I. N. CHIARULLI	BA	GRUMO APPULA	Terza MAT A	
435c6bad	Ammessa	Ok	6.421,41 €	Ok IST				EGRH10008 - I.P. ANNESSO CONV. BONGHI	FG	LUCERA	Quarta B	
438eb0da	Ammessa	Ok	4.624,02 €	Ok IST				BAT107514 - I.T. ANELLI PINO SERALE	BA	CASITELLANA GROITTE	Terza C	
438fx3ud	Ammessa	Ok	2.994,26 €	Ok PLE				TARF03674 - I.T. PROFESSIONALE LEONARDO DA VINCI	TA	MARTINA FRANCA	Quinta QV	
43bluev96	Ammessa	Ok	5.571,61 €	Ok IST				BATD0281T - I.T.S. T. FIORE CORSO SERALE SIRIO	BA	PALO DEL COLLE	Terza G	
43cl0fc	Ammessa	Ok	2.603,17 €	Ok IST				TATD028013 - L. EINAUDI	TA	AVE TRANA	Quarta BTUR	
43clccca	Ammessa	Ok	4.722,26 €	Ok IST				TATF04401V - ISTITUTO TECNICO INDUSTRIALE	TA	TARANTO	Quarta AT	
43j8mv5e	Ammessa	Ok	11.791,14 €	Ok IST				LETF0401A - ISTITUTO TECNICO INDUSTRIALE E. FERMI	LE	CAVALLINO	Terza BI	
43jcpw6B	Ammessa	Ok	6.292,53 €	Ok IST				TATD026013 - L. EINAUDI	TA	MANDURIA	Quinta B	
43jcpw6B	Ammessa	Ok	6.292,53 €	Ok IST				BARC067019 - T. TRAIETTA	BA	BITONTO	Terza BSS	

Avviso Pubblico "Borse di studio per studenti delle scuole secondarie di secondo grado A.S. 2023-2024"

Istanza con ISEE regolare

Allegato A)

Azione 6.3 Interventi per garantire l'accesso universale all'istruzione
Sub Azione 6.3.5 Diritto allo studio e all'inclusione scolastica

PR Puglia FESR-FSE+ 2021-2027
Priorità 6 Istruzione e Formazione
Obiettivo specifico: ES04 B



Codice Pratica	Esito provv	Valid ISEE	Importo_ISEE	Verifica frequenza scolastica	Codice Fiscale studente	Cognome Studente	Nome Studente	Istituzione scolastica di II grado	Prov	Residenza	Classe	Sez.
43qfmr4	Ammessa	Ok	5.937,45 €	Ok IST				BTRH06901C - A. MORO	BT	TRANI	Quarta	D
43lsvk6k	Ammessa	Ok	10.186,59 €	Ok IST				BAR101301N - G. GALILEI	BA	GRAVINA IN PUGLIA	Quarta	A
43mdm3k3	Ammessa	Ok	4.167,65 €	Ok IST				BAR101301N - G. GALILEI	BA	GRAVINA IN PUGLIA	Quarta	EP
43pqsks4	Non Ammessa	Ok	8.654,12 €	Preavviso di rigetto				FGTD02101G - I.T.E.P. GIANNOE	FG	SAN MARCO IN LAMIS	Quinta	A
43nrvj01	Ammessa	Ok	7.64,29 €	Ok IST				LETD10002 - I.T.E.T. G. DELEDDA	LE	SURRO	Terza	B
43x8wb0d	Ammessa	Ok	10.611,94 €	Ok IST				BATD026000 - F. M. GENCO SERALE	BA	ALTAMURA	Quinta	B
43y35d1f	Ammessa	Ok	7.502,16 €	Ok IST				LETD042024 - I.I.S.S. IST. TEC. ECONOMICOM. - CAMPI S	LE	CAMPI SALENTINA	Terza	D
440f4j8c	Ammessa	Ok	4.307,01 €	Ok IST				BARC054017 - LUIGIANO TANDOI	BA	CORATO	Quarta	E
442cqd45	Ammessa	Ok	11.838,44 €	Ok IST				BAPS06801L - ILARIA ALPI	BA	NOICATTARO	Quarta	C
4441fmrz	Ammessa	Ok	4.150,82 €	Ok IST				LETD10002 - I.T.E.T. G. DELEDDA	LE	LECCE	Terza	SIA
445mv2qj	Ammessa	Ok	5.357,54 €	Ok IST				BTTD06801E - A. MORO	BT	TRANI	Quinta	A
4460m8qj	Ammessa	Ok	6.259,09 €	Ok IST				DAPM04000R - LICEO SAN BENEDETTO	BA	MOLA DI BARI	Terza	BSU
449fmrur	Ammessa	Ok	856,66 €	Ok IST				FGP0050018 - LICEO PUBBLICO VIRGILIO MARONE	FG	VICO DEL GARGANO	Quarta	A
44bz9247	Ammessa	Ok	- €	Ok IST				LETD042024 - I.I.S.S. IST. TEC. ECONOMICOM. - CAMPI S	LE	CAMPI SALENTINA	Terza	D
44dbw13i	Ammessa	Ok	1.816,08 €	Ok IST				BAPS120008 - LICEO GALILEO GALILEI	FG	BITONTO	Quarta	B
44eqo2Wl	Ammessa	Ok	6.980,73 €	Ok IST				FGTF17000V - I.T.E.T. LUIGI DI MAGGIO	FG	MANFREDONIA	Quinta	B
44gabx08	Ammessa	Ok	4.465,69 €	Ok IST				BATD06901N - MARCO POLO	BA	BARI	Terza	D
44h8m4cb	Ammessa	Ok	4.426,69 €	Ok IST				LEFC13000N - LICEO VIRGILIO-REDI	LE	CALIMERA	Terza	O
44j990ko	Ammessa	Ok	8.800,98 €	Ok IST				DARRH4000D - I.P.E.O.A. DI MOLPETTA	BA	RUVO DI PUGLIA	Terza	AT
44m35c0f	Ammessa	Ok	5.602,27 €	Ok IST				BTR0550008 - I.P. ARCHIMEDE	BR	BARLETTA	Quarta	MB
44jefw0j	Ammessa	Ok	10.823,21 €	Ok IST				BRC04000P - LICEO MARZOLLA-LEO-SIMONE-DURANO	BR	MESSAGNE	Terza	B
44nprw0h	Non Ammessa	Ok	3.095,41 €	Preavviso di rigetto				TARF04101G - SAVIA FALCONE	TA	AVE TRANA	Quinta	B
44nvm17e	Ammessa	Ok	7.575,77 €	Ok IST				LERC031019 - IST PROFESSIONALE DE PACE-LECCE	LE	NOVOLI	Quinta	ATA
44q0bzqj	Ammessa	Ok	5.162,03 €	Ok IST				EGRM03000E - LICEO CAROLINA POERIO	FG	FOGGIA	Terza	E S
44q0bzqj	Ammessa	Ok	1.297,07 €	Ok IST				PZTD010028 - I.T.E. "G. DEBBIO" PALAZZO SAN G.	PZ	SPINAZZOLA	Quarta	B
44q0bzqj	Ammessa	Ok	4.979,51 €	Ok IST				BTFPS16000X - LICEO CARLO CAPIERO	BT	BARLETTA	Quarta	G
45662y0a	Ammessa	Ok	4.880,66 €	Ok IST				BTTD32000N - I.T.E.T. CASSANDRO FERMI NERVI	BT	BARLETTA	Terza	D
45912zpa	Ammessa	Ok	4.217,76 €	Ok IST				BARC04151E - MONS. ANTONIO BELLO - SERALE	BR	BISCEGLIE	Quarta	B/S
45be1ru7	Ammessa	Ok	8.857,49 €	Ok IST				BRC04000818 - SEZ. CLASSICA DELL'IST. SUP. DI CEGLIE M.	BR	CEGLIE MESSAPICA	Quarta	A
45c015w1	Ammessa	Ok	5.004,27 €	Ok IST				TATF04101B - ORESTE DEL PRETE	TA	AVE TRANA	Terza	A
45nv1lv2	Ammessa	Ok	4.570,33 €	Ok IST				TAPS2000Q0 - LICEO G. B. VICO	TA	LATERZA	Quinta	F
45r280q1	Ammessa	Ok	8.393,53 €	Ok IST				BAPM010001 - LICEO G. BIANCHI DIOTULLA	BA	BARI	Terza	AL
45svy3i2	Ammessa	Ok	2.727,05 €	Ok IST				BTPC210007 - LICEO P. DE SANCTIS	BT	TRANI	Quinta	BL
45v633hp	Ammessa	Ok	5.675,99 €	Ok IST				BRFR010008 - I.P. F. L. MORVILLO FALCONE	BR	MESSAGNE	Terza	BOT
45w9624d	Ammessa	Ok	3.279,02 €	Ok IST				FGRC00801T - I.P. L'EINAUDI	FG	FOGGIA	Terza	F
4644fm36	Ammessa	Ok	2.324,32 €	Ok PLE				BATD028628 - I.I.S.S. T. FIORE CORSO SERALE SIRIO	BA	MODUGNO	Quinta	A
46501c5i	Ammessa	Ok	4.013,97 €	Ok IST				LER016021 - IST. PROF. IND. E ARTIGIANATO - TRICASE-	LE	PRESICCE-ACQUARICA	Terza	A/OT
46q3250g	Ammessa	Ok	5.312,36 €	Ok PLE				TARC089899 - SERALE IST. PROF. L. BELLISARIO	TA	GINOSA	Quarta	G
46j9q2d8	Ammessa	Ok	6.458,25 €	Ok IST				BTTD06601V - I.T.E. S. ETTORE CARAFA	BT	ANDRIA	Quinta	A
46n5ll0o	Ammessa	Ok	7.805,09 €	Ok IST				BTFPS16000X - LICEO CARLO CAPIERO	BT	BARLETTA	Quarta	I
46mgl8vh	Ammessa	Ok	9.780,74 €	Ok IST				TASD020020 - LICEO ARTISTICO V. CALO'	TA	TARANTO	Quarta	IV
46n5ll0o	Ammessa	Ok	7.459,01 €	Ok IST				BTTD32000N - I.T.E.T. CASSANDRO FERMI NERVI	BT	BARLETTA	Quarta	A
46q18rvx	Ammessa	Ok	11.105,24 €	Ok IST				BATD01601Q - NICOLA DELL'ANDRO	BA	SANTERAMO IN COLLE	Quinta	B/S/A
46xix2mu	Ammessa	Ok	7.443,86 €	Ok IST				TAPM020008 - LICEO SCIENZE UMANE VITTORINO DA FELTRE	TA	PULSANNO	Quarta	B
46y6765u	Ammessa	Ok	5.752,10 €	Ok IST				FGTD081012 - I.T.E.T. G. TONIOLO	FG	MANFREDONIA	Quarta	AT
4711wyhe	Ammessa	Ok	12.963,65 €	Ok IST				LEFC031019 - IST PROFESSIONALE DE PACE-LECCE	LE	SALICE SALENTINO	Quarta	ATC
472881uj	Ammessa	Ok	8.071,93 €	Ok IST				TARF040113 - I.P. F.S. CABRINI	TA	TARANTO	Quinta	AMI
474865bw	Ammessa	Ok	4.191,94 €	Ok IST				TATF04101B - QUINTE DEL PRETE	TA	MANDURIA	Terza	A
4746368o	Ammessa	Ok	9.359,64 €	Ok IST				TAR021019 - QUINTE ORAZIO FLACCO	TA	CASTELLANETA	Quinta	E
474plbyN	Ammessa	Ok	1.147,84 €	Ok IST				LEFC03000R - LICEO G. PALMIERI	LE	TREPULZI	Terza	L
4774c3ja	Ammessa	Ok	10.163,54 €	Ok IST				BRTF010004 - I.T.T. G. GIORGI	BR	BRINDISI	Quinta	AA
479430eo	Ammessa	Ok	8.091,18 €	Ok IST				TAPS2000Q0 - LICEO G. B. VICO	TA	LATERZA	Terza	G
47ah8zq1	Ammessa	Ok	8.103,87 €	Ok IST				BARM0251E - I.P. S.I.A.M. A. VESPRUCCO-CORSO SERALE	BT	BISCEGLIE	Terza	BM

Avviso Pubblico "Borse di studio per studenti delle scuole secondarie di secondo grado A.S. 2023-2024"

Istanza con ISEE regolare

Azione 6.3 Interventi per garantire l'accesso universale all'istruzione
Sub Azione 6.3.5 Diritto allo studio e all'inclusione scolastica

PR Puglia FESR-FSE+ 2021-2027
Priorità 6 Istruzione e Formazione
Obiettivo specifico: ES04 B



Co-finanziato dall'Unione europea



Table with columns: Codice Pratica, Esito provv, Valid ISEE, Importo_ISEE, Verifica frequenza scolastica, Codice Fiscale studente, Cognome Studente, Nome Studente, Istituzione scolastica di II grado, Prov, Residenza, Classe, Sez.

Azione 6.3 Interventi per garantire l'accesso universale all'istruzione
 Sub Azione 6.3.5 Diritto allo studio e all'inclusione scolastica

PR Puglia FESR-FSE+ 2021-2027
 Priorità 6 Istruzione e Formazione
 Obiettivo specifico: ES04 B



Codice Pratica	Esito provv	Valid ISEE	Importo_ISEE	Verifica frequenza scolastica	Codice Fiscale studente	Cognome Studente	Nome Studente	Istituzione scolastica di II grado	Prov	Residenza	Classe	Sez.
4baipzgf	Ammissa	Ok	7.503,53 €	Ok IST				TATF044807 - LISIDE F. S. CABRINI SERALE	TA	TARANTO	Quinta	OT
4bqwyfih	Ammissa	Ok	3.652,55 €	Ok IST				BTRCM4301D - R. LOTTI - UMBERTO I PROF. SERV. COMM.LI	BT	ANDRIA	Quarta	A
4bh454v8	Ammissa	Ok	10.685,39 €	Ok IST				BTRH63018 - I.P. A. MORO	BT	MARGHERITA DI SAVOIA	Quarta	L
4bn8s03m	Ammissa	Ok	534,89 €	Ok IST				BTRC03201L - LICEO S. STAFFA - TRINITAPOLI	BT	TRINITAPOLI	Quinta	A
4bn93yw2	Ammissa	Ok	6.872,20 €	Ok IST				DARHT1000E - I.P. E. MAIORANA	BA	BARI	Quinta	A SALA
4bnbcqwb	Ammissa	Ok	9.208,87 €	Ok IST				TAPCF1000A - LICEO F. DE SANCTIS - G. GALLEI	TA	MANDURIA	Terza	D
4boi675i	Ammissa	Ok	5.133,28 €	Ok IST				FGRI020004 - I.P. ANTONIO PACINOTTI	FG	FOGGIA	Quinta	A
4bxdk6sr	Ammissa	Ok	9.445,08 €	Ok IST				LETD042013 - IST TECNICO ECONOMICO COSTA-LECCHE	TA	SANNICOLA	Terza	B
4bydmkpl	Ammissa	Ok	10.378,16 €	Ok IST				FGTD061012 - I.T.E.T. G. TONOLO	FG	MANFREDONIA	Quinta	A
4bze7a0q	Ammissa	Ok	13.594,95 €	Ok IST				EGTF04801T - I.T.I. AUGUSTO RIGHI	FG	CERIGNOLA	Terza	ABIO
4c7qj97b	Ammissa	Ok	11.161,44 €	Ok IST				EGTA03701P - I.T. DI SANGRO-MINIZANO-ALBERTI	FG	SAN SEVERO	Quinta	MM
4c7uqj3m	Non Ammissa	Ok	4.473,58 €	Pravviso di rigetto				FGRI17002 - I.LC. P. GIANNONE	FG	ISCHITELLA	Terza	B
4c6b9saw	Ammissa	Ok	3.036,73 €	Ok IST				LEH00701N - IPSEO AMERIGO VESPUCCI	LE	GALLIPOLI	Terza	B
4c6lxmwe	Ammissa	Ok	13.388,36 €	Ok IST				LETD4901T - IST TECNICO COMM.LE MICHELE LAPORTA	LE	GALATINA	Terza	B
4cjlufjp	Ammissa	Ok	2.955,74 €	Ok IST				BATD220004 - I.T.E. VITALE GIORDANO	BA	BITONTO	Quinta	B
4cmai44	Ammissa	Ok	3.326,56 €	Ok IST				TAPCF1000A - LICEO F. DE SANCTIS - G. GALLEI	TA	AVETRANA	Quinta	B
4coldvnx	Ammissa	Ok	6.363,19 €	Ok IST				LETD10002 - I.T.E.T. G. DELEDDA	LE	LECCHE	Terza	C
4coulwv8	Ammissa	Ok	8.976,25 €	Ok IST				EGRS20008 - LICEO GALLI-MIORO	EG	MANFREDONIA	Quarta	B
4cqnr7e8q	Ammissa	Ok	13.916,02 €	Ok IST				LEPM60008 - LICEO G. COMI	LE	TRICASE	Quarta	CA
4crr19hgs	Ammissa	Ok	8.511,17 €	Ok IST				BATF06701V - A. VOLTA	BA	BITONTO	Terza	A
4cwr7alh	Ammissa	Ok	8.779,85 €	Ok IST				LESU3000R - LICEO CIARDO - PELLEGRINO	LE	ARNESANO	Terza	I
4cwsao6	Ammissa	Ok	3.474,95 €	Ok IST				PERH10008 - IPSESQA FILIPPO DE CECCO PESCARA	FG	ASCOLI SATRIANO	Quarta	ENO A
4cwxm1xu	Ammissa	Ok	11.747,12 €	Ok IST				BRRH0081N - IST PROF. SERV. SOCIALI CEGLIE MESS.	BR	CEGLIE MESSAPICA	Quarta	A
4d0qgmbz	Ammissa	Ok	7.266,69 €	Ok IST				BTRF03001T - LICEO LEONARDO DA VINCI	BT	BISCEGLIE	Quarta	D
4d14o7k	Ammissa	Ok	8.005,34 €	Ok IST				BAPS0491T - L. GIULIO CESARE	BA	MODUGLIO	Quarta	CL
4d3y04f0	Ammissa	Ok	4.560,71 €	Ok IST				BTTD8701P - I.T.E. G. DELLOLIO	BT	BISCEGLIE	Quinta	C
4d56fzfq	Ammissa	Ok	7.113,42 €	Ok IST				BTTD04301R - R. LOTTI-UMBERTO I TEGTURISMO-AGRARIO	BT	ANDRIA	Quarta	BT
4d8nhtkq	Ammissa	Ok	11.505,94 €	Ok IST				BTFCT10007 - LICEO F. DE SANCTIS	BT	TRANI	Quinta	BS
4d9509wx	Ammissa	Ok	8.473,67 €	Ok IST				BTR023022 - I.P. S. STAFFA-TRINITAPOLI	BT	CERIGNOLA	Quinta	I
4d852vfh	Ammissa	Ok	6.855,64 €	Ok IST				BAPCF8000X - LICEO CARMINE SYLOS	BA	BITONTO	Terza	A
4d4vht51	Ammissa	Ok	5.856,74 €	Ok IST				LETF0491A - ISTITUTO TECNICO INDUSTRIALE E. FERMI	LE	LIZZANELLO	Terza	A
4d4c9e9h	Ammissa	Ok	6.573,41 €	Ok IST				TATD08013 - L. EINAUDI	TA	AVE TRANA	Terza	A AFM
4dngk8ht	Ammissa	Ok	4.026,59 €	Ok IST				LETD47016 - IST TECNICO COMM.LECCEZ-MAGLIE	LE	SAN CASSIANO	Quarta	JA
4dpuo7jb	Ammissa	Ok	8.094,65 €	Ok IST				LEH02101B - I.P. SIA EGIDIO LANOCE	LE	SUPERANO	Quarta	BM
4dxywx1	Ammissa	Ok	2.582,14 €	Ok IST				BRPS01101V - LICEO SCIENTIFICO COREUTICO E FERDINANDO	BR	SAN PANCRAZIO SALENTINO	Quarta	C
4dvwgk4	Ammissa	Ok	8.945,54 €	Ok IST				BATF0401B - IST. TECN. TECNOLOGICO FERRARIS	BT	BISCEGLIE	Quarta	BI
4dzoord	Ammissa	Ok	10.122,75 €	Ok IST				BTTD32000N - I.T.E.T. CASSANDRO FERMI NERVI	BT	BARLETTA	Terza	B
4c7a50n8	Ammissa	Ok	11.241,11 €	Ok IST				BTRH6801C - A. MORO	BT	ANDRIA	Terza	C
4c7650n8	Ammissa	Ok	871,91 €	Ok IST				BARH11000E - I.P. E. MAIORANA	BA	BARI	Quinta	ACCOGI
4c909k3	Ammissa	Ok	2.944,24 €	Ok IST				BTPM5701X - L.E.S. G. DELLOLIO	BT	BISCEGLIE	Terza	BL
4c6cpz9y	Ammissa	Ok	9.523,54 €	Ok IST				BAPS01601X - LICEO SCIENTIFICO	BA	SANTERAMO IN COLLE	Quinta	A
4c6bux17k	Ammissa	Ok	7.678,04 €	Ok IST				FGRI02050D - I.P. ANTONIO PACINOTTI SERALE	FG	FOGGIA	Terza	A
4c6f60c4	Ammissa	Ok	5.694,73 €	Ok IST				LETF006016 - CASARANO	LE	RUFFANO	Quinta	DI
4c6jmm6s	Ammissa	Ok	8.615,40 €	Ok IST				BAPS06001I - LICEO SCIENTIFICO G. SALVEMINI	BA	BARI	Terza	M
4c6jlm6s	Ammissa	Ok	8.530,56 €	Ok IST				FGRH10008 - I.P. ANNESSO CONV. BONGHI	FG	TORREMAGGIORE	Terza	C
4c6jlo9h	Ammissa	Ok	9.354,55 €	Ok IST				TATD08601N - IST. TECNICO LEONARDO DA VINCI	BA	LOCOROTONDO	Quarta	F
4c6n33f8	Ammissa	Ok	8.336,99 €	Ok IST				LEPC12003 - LICEO GALLIELO GALLEI	LE	NARDO	Quarta	B
4c6bz5fr	Ammissa	Ok	4.766,95 €	Ok IST				BTRH020006 - I.T. ETORIO MARCHIONI-FIACCIO-BELLUZZI	TA	MANDURIA	Quarta	CAIM
4c6fmlu7	Ammissa	Ok	7.297,37 €	Ok IST				BTTD5601V - I.T.E.S. ETTORE CARFA	BT	ANDRIA	Terza	C
4f0011yf	Ammissa	Ok	6.037,50 €	Ok IST				TATF090601 - APACINOTTI - SERALE	TA	TARANTO	Terza	A
4f3nkkam	Ammissa	Ok	9.303,98 €	Ok IST				BARH069016 - IPSESQA ANGELO CONSOLI	BA	RUTIGLIANO	Quinta	A
4fcax0fo	Ammissa	Ok	12.046,49 €	Ok IST				TAPCF0301T - ISTITUTO PROF. LE. PERRONE	TA	LATERZA	Quarta	M
4fhht727	Ammissa	Ok	9.045,09 €	Ok IST				FGPS210002 - LICEO CHECCHIA RISPOLITONDI	FG	SAN SEVERO	Quarta	A

Avviso Pubblico "Borse di studio per studenti delle scuole secondarie di secondo grado A.S. 2023-2024"

Istanza con ISEE regolare

Azione 6.3 Interventi per garantire l'accesso universale all'istruzione
Sub Azione 6.3.5 Diritto allo studio e all'inclusione scolastica

PR Puglia FESR-FSE+ 2021-2027
Priorità 6 Istruzione e Formazione
Obiettivo specifico: ES04 B



Codice Pratica	Esito provv	Valid ISEE	Importo_ISEE	Verifica frequenza scolastica	Codice Fiscale studente	Cognome Studente	Nome Studente	Istituzione scolastica di II grado	Prov	Residenza	Classe	Sez.
4fhp8kzr	Ammessa	Ok	6.444,97 €	Ok IST				TAPS18000Q - LICEO D. DE RUGGIERI	TA	MASSAFRA	Quinta	B
4fs879jd	Ammessa	Ok	10.792,30 €	Ok IST				BAPM05001C - LS DA VINCHLC PLATONE SEDE ASS.	BA	ACQUAVIVA DELLE FONTI	Terza	E
4fnn14de	Ammessa	Ok	6.649,80 €	Ok IST				LEPM01000Q - LICEO P. SICILIANI	BR	SAN PANCRAZIO SALENTINO	Quinta	BL
4fnn01cb	Ammessa	Ok	10.468,06 €	Ok IST				BRS041701T - E. MAIORANA	BR	BRINDISI	Terza	AS
4fx5eseg	Ammessa	Ok	6.259,02 €	Ok IST				DART40001T - IP. DE NORA - LORUSSO	BA	ALTAMURA	Quarta	IA
4g5j10l1	Ammessa	Ok	6.628,42 €	Ok IST				BITD06801E - A. MORO	BT	TRANI	Terza	E
4g6197yw	Ammessa	Ok	11.748,68 €	Ok IST				BATD06801C - ISTITUTO TECNOLOGICO E. MONTALE	BA	NOICATTARO	Terza	G
4gdy4n79	Ammessa	Ok	13.380,62 €	Ok IST				FGTF13000C - I.T.T. ALTAMURADA VINCI	FG	ORTA NOVA	Quarta	IA ELT
4ghbmkkn	Ammessa	Ok	2.084,96 €	Ok IST				BTSLO401N - LICEO ARTISTICO GIUSEPPE COLASANTO	BT	ANDRIA	Terza	C
4gn6d804	Ammessa	Ok	3.893,14 €	Ok IST				BTRC0801A - IPSIC - IPSAM COSMAI	BT	BISCEGLIE	Terza	D/S
4no29ar	Ammessa	Ok	8.203,77 €	Ok IST				BTTD04301R - R. LOTTIUMBERTO I.T.EC. TURISMO-AGRARIO	BT	ANDRIA	Quinta	B-T
4gq3dqhv	Ammessa	Ok	8.601,83 €	Ok IST				DAPC24000A - LICEO G. GALILEI - M. CURIE	BA	MONOPOLI	Terza	B
4gpxd8kg	Ammessa	Ok	11.533,82 €	Ok IST				BATD01301B - VITTORIO BAGHELET	BA	GRAVINA IN PUGLIA	Quarta	F
4h4v3p9g	Ammessa	Ok	10.234,57 €	Ok IST				TATF09000G - I.T.T. A. PACINOTTI	TA	TARANTO	Terza	E
4har6v9p	Ammessa	Ok	10.157,46 €	Ok IST				FGRC04603P - I.P. OTTICO A. OLIVETTI - STORNARA	FG	ORTA NOVA	Terza	A
4hd5iv8o	Ammessa	Ok	9.109,51 €	Ok IST				FGPS01000B - LICEO SCIENTIFICO A. VOLTA	FG	FOGGIA	Quinta	D
4hvb7v	Ammessa	Ok	10.810,73 €	Ok IST				BAPS02012 - LS CANUDO - LC MARONE	BA	ACQUAVIVA DELLE FONTI	Terza	C
4hpe8qm	Ammessa	Ok	3.675,97 €	Ok IST				LEPS1000C - LICEO QUINTO ENNO	LE	ALEZIO	Quarta	C
4hul12zav	Ammessa	Ok	2.906,33 €	Ok IST				DIR033013 - I.P. COSMAI - SEDE ASSOCIATA	BT	TRANI	Terza	AV
4i21802w	Ammessa	Ok	5.274,26 €	Ok IST				BTF04000B - LICEO CARLO TROYA	BR	ANDRIA	Quinta	B
4i7447vk	Ammessa	Ok	3.915,69 €	Ok IST				BRTD01451G - I.T.E.T. VALZANI SERA S.PIETRO V.CO	BR	SAN PIETRO VERNOTICO	Terza	A
4i7g13dm	Ammessa	Ok	7.615,44 €	Ok IST				FGRH10000B - I.P. ANNESSO CONV. BONGHI	FG	LUCERA	Terza	D
4ieh9qzv	Ammessa	Ok	2.123,42 €	Ok IST				BAGR02901Q - IPSSEOA - SEDE ASSOCIATA FIORE MODUGNO	BA	GRUMO APPULA	Quarta	N
4i4h4v8n	Ammessa	Ok	2.476,86 €	Ok IST				BAPC23000Q - LICEI SVLOS - FIORE	BA	TERLIZI	Terza	ASU
4i6d9j6	Ammessa	Ok	9.202,55 €	Ok IST				FGRH10000B - I.P. ANNESSO CONV. BONGHI	FG	TORREMGGIORE	Quarta	B
4i11c68x	Ammessa	Ok	9.014,07 €	Ok IST				FGTD01000A - I.T.E. A. FRACCACRETA	FG	SAN SEVERO	Terza	E
4is4f6m5	Ammessa	Ok	10.864,82 €	Ok IST				BATD01301B - VITTORIO BAGHELET	BA	GRAVINA IN PUGLIA	Terza	I
4is880x5	Ammessa	Ok	2.920,70 €	Ok IST				FGTD061012 - I.T.E.T. G. TONIOLO	FG	MANFREDONIA	Quarta	A
4iupzzz1	Ammessa	Ok	10.894,72 €	Ok IST				BRS01101V - LICEO SCIENTIFICO COREUTICO E FERDINANDO	BR	MESAGNE	Terza	D
4ivwdyvc	Ammessa	Ok	3.551,66 €	Ok IST				LERC017013 - F. BOTTAZZI - RACALE	LE	MELISSANO	Quinta	4ARA
4ixh1i57	Ammessa	Ok	5.694,36 €	Ok IST				BATD04000G - I.T.E. J. GAETANO SALVEMINI	BA	TERLIZI	Terza	B
4i0hu17sa	Ammessa	Ok	9.446,18 €	Ok IST				LEPS3000H - LICEO DON TONINO BELLO	LE	LEVERANO	Terza	B
4i2o87d7	Ammessa	Ok	6.904,71 €	Ok IST				BATD220004 - I.T.E. VITALE GIORDANO	BA	BARI	Quinta	IA
4i66ax1v	Ammessa	Ok	3.590,78 €	Ok IST				BAPM04000V - LICEO DONQUIRICO PUNZI	BR	CEGLIE MESSAPICA	Quarta	CL
4i6y0ymf	Ammessa	Ok	4.341,61 €	Ok IST				TAPS18000Q - LICEO D. DE RUGGIERI	TA	MASSAFRA	Quarta	G
4i80b5qm	Ammessa	Ok	12.162,30 €	Ok IST				FGPC052018 - LICEO PUBLIO VIRGILIO MARONE	FG	VICO DEL GARGANO	Quinta	A
4i8nwum	Ammessa	Ok	9.056,62 €	Ok IST				BASL06000T - LICEO DE NITIS-PASCALI	BA	BITONTO	Quarta	D
4idvpx7j	Ammessa	Ok	11.095,55 €	Ok IST				BATF26000R - I.T.E. T. VITO SANTE LONGO	BA	MONOPOLI	Quarta	F
4idxnlzm	Ammessa	Ok	5.571,28 €	Ok IST				BAPM0200E - L.S. E.L.C. ANNESSA CONV. CERILLO	BA	BARI	Terza	AM
4ifm0mx7	Ammessa	Ok	2.936,16 €	Ok IST				BAPS07901S - LICEO SCIENTIFICO DELL'ERBA CASTELLANA G	BA	CASTELLANA GROTTE	Quarta	AL
4ih64td	Ammessa	Ok	9.936,47 €	Ok IST				LEPS21000C - LICEO QUINTO ENNO	LE	GALLIPOLI	Quarta	IA
4ie9y44o	Ammessa	Ok	4.196,44 €	Ok IST				LES03302X - LICEO ARTISTICO E COREUTICO GIANNELLI	LE	CASARANO	Terza	B
4ipberm4	Ammessa	Ok	3.332,99 €	Ok IST				LEPS3000R - LICEO G. PALMIERI	BT	CANOSA DI PUGLIA	Terza	C S
4ipbl5wz	Ammessa	Ok	-	Ok IST				BATD220004 - I.T.E. VITALE GIORDANO	BA	BITONTO	Quarta	G
4iuev5r2	Ammessa	Ok	5.295,45 €	Ok IST				FGRC0901T - I.P. L. EINAUDI	FG	FOGGIA	Quarta	B
4ivvd1hk	Ammessa	Ok	4.050,00 €	Ok IST				BARRH20027 - I.P. DOMENICO MODUGNO	BA	PUTIGNANO	Terza	B
4k5uwvdh	Ammessa	Ok	5.869,75 €	Ok IST				BAPS07901S - LICEO SCIENTIFICO DELL'ERBA CASTELLANA G	BA	CASTELLANA GROTTE	Quarta	AL
4k7e19m7	Ammessa	Ok	9.343,63 €	Ok IST				LEPS21000C - LICEO QUINTO ENNO	LE	GALLIPOLI	Quarta	IA
4k8q13p2	Ammessa	Ok	2.954,04 €	Ok IST				LES03302X - LICEO ARTISTICO E COREUTICO GIANNELLI	LE	CASARANO	Terza	B
4kbp35li	Ammessa	Ok	5.646,72 €	Ok IST				BTR040070B - I.I.S.S.L. EINAUDI	BT	CANOSA DI PUGLIA	Terza	C S
4kcsb3r3	Ammessa	Ok	541,22 €	Ok IST				BTRC046011 - IPSIC LEONTE E GIUSEPPE DE NITIS	BT	BARLETTA	Quarta	G
4kgdz9p3	Ammessa	Ok	5.226,94 €	Ok IST				FGPM05000Q - LICEO MARIA IMMACOLATA	FG	SAN MARCO IN LAMIS	Quinta	B
			6.917,67 €	Ok IST				LES1.0000R - LICEO CIARDO - PELLEGRINO	LE	SAN DONATO DI LECCO	Quarta	A


Avviso Pubblico "Borse di studio per studenti delle scuole secondarie di secondo grado A.S. 2023-2024"

Istanza con ISEE regolare

Allegato A)

Azione 6.3 Interventi per garantire l'accesso universale all'istruzione
Sub Azione 6.3.5 Diritto allo studio e all'inclusione scolastica

PR Puglia FESR-FSE+ 2021-2027
Priorità 6 Istruzione e Formazione
Obiettivo specifico: ES04 B

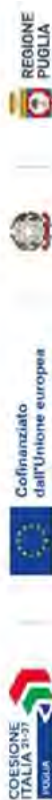

Codice Pratica	Esito provv	Valid ISEE	Importo_ISEE	Verifica frequenza scolastica	Codice Fiscale studente	Cognome Studente	Nome Studente	Istituzione scolastica di II grado	Prov	Residenza	Classe	Sez.
4kgv3op1	Ammessa	Ok	2.162,00 €	Ok IST				BRPS01701T - E. MAJORANA	BR	TORRE SANTA SUSANNA	Terza	CS
4K(94)812	Ammessa	Ok	1.72 €	Ok IST				LETD0701G - AMERIGO VESPUCCI	LE	GALLIPOLI	Terza	A
4K(ek)7i	Ammessa	Ok	10.396,32 €	Ok IST				BRTF01701X - IT.E. MAJORANA - BRINDISI	BR	BRINDISI	Terza	CB
4kmsuk7	Ammessa	Ok	5.200,41 €	Ok IST				LETE01002 - IT.E.T. G. DELEDDA	LE	CANIPSALENTINA	Quarta	C
4kqa1sv1	Ammessa	Ok	6.516,45 €	Ok IST				EGD010004 - IT.E.A. FRACCACRETA	FG	SAN SEVERO	Quinta	AFM
4kqro0bc	Ammessa	Ok	11.781,63 €	Ok IST				FGPC15000C - LICEO BONGHIGNESIMINI	FG	LUCEFA	Quarta	BES
4kr6u8t	Ammessa	Ok	8.556,08 €	Ok IST				TARH0750B - MEDITERRANEO SERALE - PULSANNO	TA	LEPORANO	Terza	D
4krtm1hk	Ammessa	Ok	2.125,10 €	Ok IST				TASD0201P - LICEO ARTISTICO V. CALO'	TA	LIZZANO	Quinta	E
4ku1b4ac	Ammessa	Ok	8.760,73 €	Ok IST				BTFPS15000X - LICEO CARLO CAFFERO	BT	BARLETTA	Terza	P
4l0xcv60	Ammessa	Ok	9.511,73 €	Ok IST				BTFPS0300T - LICEO LEONARDO DA VINCI	BT	BISCEGLIE	Quinta	B
4l9fz3v9	Ammessa	Ok	8.599,73 €	Ok IST				EGD081012 - IT.E.T. G. TONOLO	FG	MANFREDONIA	Terza	A
4lrvv1a	Ammessa	Ok	11.219,30 €	Ok IST				FGPC160003 - LICEO LANZA-PERUGINI	FG	FOGGIA	Terza	C
4lrbowrq	Ammessa	Ok	7.143,90 €	Ok IST				BAPS07000G - LICEO G. TARANTINO	BA	GRAVINA IN PUGLIA	Terza	H
4lpleoet	Ammessa	Ok	4.551,49 €	Ok IST				FGTA03701P - I.T.T. DI SANGRO-MINUZIANO-ALBERTI	FG	SAN SEVERO	Quinta	IAMI
4lpu3vsr	Ammessa	Ok	5.238,48 €	Ok IST				BRPS130004 - SCUOLA EUROPEA DI BRINDISI	BR	BRINDISI	Terza	CS
4lrfkcxz	Ammessa	Ok	6.058,46 €	Ok IST				LETD0701G - AMERIGO VESPUCCI	LE	GALLIPOLI	Terza	B
4lul4lgo	Ammessa	Ok	4.846,15 €	Ok IST				BARI130018 - SC.COORD. IPSIA SANTIARELLA	BA	BITRITTO	Terza	APB
4l03jire	Ammessa	Ok	9.088,79 €	Ok IST				TAPS2000G - LICEO G. B. VICO	TA	GINOSA	Quinta	D
4lygm2c	Ammessa	Ok	10.178,69 €	Ok IST				DATD21000D - IT.E.T. DE VITTE MARCO	BA	NOICATTARO	Quarta	G
4m271g5lr	Ammessa	Ok	3.529,60 €	Ok PLE				BARH069016 - IPSEOM ANGELO COINSOLÌ	BA	CONVERSANO	Terza	SERALE
4mbd8x3d	Ammessa	Ok	10.236,12 €	Ok IST				TAPS0300T - LICEO SCIENTIFICO G. BATTAGLINI	TA	SAN GIORGIO IONICO	Quarta	B
4mcjkw7	Ammessa	Ok	5.676,00 €	Ok IST				BTFP01000D - LICEO A. CASARDI	BT	BARLETTA	Quinta	B
4m1b17o	Ammessa	Ok	8.877,01 €	Ok IST				BAPS0900R - LICEO O. TEDONE	BA	RUVO DI PUGLIA	Terza	B
4m16iso	Ammessa	Ok	4.231,08 €	Ok IST				EGD08000A - IT.E.T. BLAISE PASCAL	FG	FOGGIA	Quinta	D
4m41sed	Ammessa	Ok	9.805,98 €	Ok IST				BAPS2700B - LICEI CARTESEO	BA	NOICATTARO	Quinta	H
4mxgkqjr	Ammessa	Ok	11.452,62 €	Ok PLE				DATD21000D - IT.E.T. DE VITTE MARCO	BA	TRIGGIANO	Quarta	F
4my34s0q	Ammessa	Ok	9.193,82 €	Ok IST				BATD016854 - ITE NICOLA DELL'ANDRO SERALE	BA	SANTERAMO IN COLLE	Quinta	FM SER/
4mys3vod	Ammessa	Ok	10.943,03 €	Ok IST				BAPM0200G - LICEO VITO FORNARI	BA	BARI	Quinta	BL
4n3eulky	Ammessa	Ok	7.910,95 €	Ok IST				BTFPS0300T - LICEO LEONARDO DA VINCI	FG	BISCEGLIE	Terza	E
4naoozv	Ammessa	Ok	8.633,05 €	Ok IST				FGRC0901T - I.P. LEINAUDI	FG	FOGGIA	Terza	O
4nco918u	Ammessa	Ok	7.976,61 €	Ok IST				LEPM60006 - LICEO G. COMI	LE	PRESICCE-ACQUARICA	Quarta	OL
4ndba5fi	Ammessa	Ok	11.441,30 €	Ok IST				TAPS0300T - LICEO SCIENTIFICO G. BATTAGLINI	TA	TARANTO	Quinta	MODA
4n8hvr13	Ammessa	Ok	1.990,39 €	Ok IST				FGRI021011 - I.P. PRMO LEVI	FG	SAN MARCO IN LAMIS	Quinta	MODA
4n1m3c5zf	Ammessa	Ok	6.122,06 €	Ok IST				TAPS18000G - LICEO D. DE RUGGIERI	TA	MASSAFRA	Terza	B
4n1611wz	Ammessa	Ok	9.500,00 €	Ok IST				TATF09000G - I.T.T. A. PACINOTTI	TA	TARANTO	Quinta	D
4noezqwy	Ammessa	Ok	5.167,54 €	Ok IST				MTPS01000E - L. SCIENT. DANTE ALIGHIERI - MATERA	BA	GRAVINA IN PUGLIA	Quinta	ALS
4npzak45	Ammessa	Ok	13.245,80 €	Ok IST				LEFS01000P - LICEO SCIENTIFICO COSIMO DE GIORGI	LE	NOVOLI	Quinta	F
4n1s5ndb	Ammessa	Ok	9.506,67 €	Ok IST				BATD02902V - I.L.S. S. TOMMASO FIORE - MODUGNO	BA	MODUGNO	Quinta	E
4n1wvcrdo	Ammessa	Ok	4.740,81 €	Ok IST				BAPS00003 - LICEO FEDERICO II DI SVEVIA	BA	ALTAMURA	Quinta	G
4nyb14lg	Ammessa	Ok	6.193,50 €	Ok IST				LEFS07000A - LICEO GIULIETTA BANZI BAZOLI	LE	SALICE SALENTINO	Quinta	N
4o1thhcg	Ammessa	Ok	3.372,29 €	Ok IST				LERF0701G - F. BOTTAZZI - CASARANO	LE	UGENTO	Terza	FAMM
4o21scd6	Ammessa	Ok	10.168,21 €	Ok IST				BRTD100004 - IT.E.T. PANTANELLI-MONNET	BR	CAROVIGNO	Quinta	A AFM
4o367812	Ammessa	Ok	6.559,13 €	Ok IST				BTFPS00701D - LICEO GENEROSO DE ROGATIS	FG	SAN NICANDRO GARGANICO	Terza	B
4o49071o	Ammessa	Ok	2.977,89 €	Ok IST				BAPS06801L - ILARIA ALPI	BA	NOICATTARO	Quinta	C
4o4517g3	Ammessa	Ok	5.104,07 €	Ok IST				BTRC210007 - LICEO F. DE SANCTIS	BT	TRANI	Quarta	B
4o4217xx	Ammessa	Ok	6.483,39 €	Ok IST				TARM0200B - LICEO SCIENZE UMANE VITTORINO DA FELTRE	TA	FRAGAGNANO	Terza	D
4o7a3853	Ammessa	Ok	13.441,27 €	Ok IST				DARH20003 - IP. DOMENICO MODUGNO	BA	MOLA DI BARI	Quarta	AA
4o95qp89	Ammessa	Ok	6.875,17 €	Ok IST				BATD09001N - IT.E.T. PADRE A. M. TANNIDA	BA	TERLIZZI	Terza	B
4ocdb1fa	Ammessa	Ok	6.278,85 €	Ok IST				BAPS06001 - LICEO SCIENTIFICO G. SALVININI	BA	MODUGNO	Quinta	E
4o3j61d4g	Ammessa	Ok	6.038,17 €	Ok IST				BAPC18000X - LICEO CARMINE SYLOS	BA	BITONTO	Quarta	A
								LERC031019 - IST PROFESSIONALE DE PACE-LECCO	LE	MARTIGNANO	Terza	BOG
								EGD044029 - I.T.E. LECCO SOTTILI - TORREMAGGIORE	FG	TORREMAGGIORE	Terza	B
								EGD080005 - I.T.E.T. VITTORIO EMANUELE III	FG	LUCEFA	Terza	A

Avviso Pubblico "Borse di studio per studenti delle scuole secondarie di secondo grado A.S. 2023-2024"

Istanza con ISEE regolare

Allegato A)

Azione 6.3 Interventi per garantire l'accesso universale all'istruzione
Sub Azione 6.3.5 Diritto allo studio e all'inclusione scolastica

PR Puglia FESR-FSE+ 2021-2027
Priorità 6 Istruzione e Formazione
Obiettivo specifico: ES04 B



Table with columns: Codice Pratica, Esito provv, Valid ISEE, Importo_ISEE, Verifica frequenza scolastica, Codice Fiscale studente, Cognome Studente, Nome Studente, Istituzione scolastica di II grado, Prov, Residenza, Classe, Sez.

Avviso Pubblico "Borse di studio per studenti delle scuole secondarie di secondo grado A.S. 2023-2024"

Istanza con ISEE regolare

Allegato A)

Azione 6.3 Interventi per garantire l'accesso universale all'istruzione
 Sub Azione 6.3.5 Diritto allo studio e all'inclusione scolastica

PR Puglia FESR-FSE+ 2021-2027
 Priorità 6 Istruzione e Formazioni
 Obiettivo specifico: ES04 B



Codice Pratica	Esito provv	Valid ISEE	Importo_ISEE	Verifica frequenza scolastica	Codice Fiscale studente	Cognome Studente	Nome Studente	Istituzione scolastica di II grado	Prov	Residenza	Classe	Sez.
4f3vmvuy	Ammessa	Ok	4.469,92 €	Ok IST				BAPS05901T - M. POLO	BA	VALENZANO	Terza	C
4f4fmgqh	Ammessa	Ok	8.485,49 €	Ok IST				FGRC009508 - IP. L. EINAUDI SERALE	FG	ASCOLI SATRIANO	Terza	L
4f0q70c	Ammessa	Ok	6.495,77 €	Ok IST				TAFS19000A - LICEO GALILEO FERRARIS	TA	TARANTO	Terza	DL
4f0u0let	Ammessa	Ok	7.666,56 €	Ok IST				LEPO1000G - LICEO FRANCESCO CARPEE	LE	MAGLIE	Quinta	B
4fvb3kc	Ammessa	Ok	7.430,24 €	Ok IST				BTFC1000D - LICEO A. CASARDI	BT	BARLETTA	Terza	FA
4kzsvl4	Ammessa	Ok	6.644,43 €	Ok IST				BTFC1000D - LICEO A. CASARDI	BT	TRINAPOLI	Terza	FA
4vfhmbo	Ammessa	Ok	7.783,74 €	Ok IST				FGRC06101P - I.P. G. TONIOLO	FG	MANFREDONIA	Quarta	AI
4f0vwu51	Ammessa	Ok	4.699,59 €	Ok IST				BATF06301G - GUGLIELMO MARCONI	BA	SANMICHELE DI BARI	Quarta	ID
4u2wv100	Ammessa	Ok	- €	Ok IST				LEFS01000P - LICEO SCIENTIFICO COSIMO DE GIORGI	LE	LECCE	Terza	C
4f62057f	Ammessa	Ok	2.894,12 €	Ok IST				TATF03801G - I.I.S. A. RIGLI - ISTITUTO TECNICO	TA	TARANTO	Terza	B
4u8e1vbc	Ammessa	Ok	7.357,44 €	Ok IST				TATF09000G - I.T. A. PACINOTTI	TA	TARANTO	Terza	B
4uad0uyf	Ammessa	Ok	- €	Ok IST				DAPS12000B - LICEO GALILEO GALILEI	BA	BITONTO	Quarta	4 SA
4u888Rk	Ammessa	Ok	10.008,90 €	Ok IST				BATF04101P - MOLIFETTA	BA	MOLIFETTA	Quinta	BTEC
4u86vjo	Ammessa	Ok	9.821,96 €	Ok IST				LES022601G - LICEO ARTISTICO - NARDO	LE	NARDO	Quarta	B
4u0v76k	Ammessa	Ok	3.220,30 €	Ok IST				BT TD32000N - I.T.E.T. CASSANDRO FERMI NERVI	BT	BARLETTA	Quarta	D
4u0vypva	Ammessa	Ok	8.652,36 €	Ok IST				FGTF059018 - I.T.T. FERMI-ROTUNDI-EULIDE	FG	MANFREDONIA	Quinta	C
4ukpkozi	Ammessa	Ok	8.823,36 €	Ok IST				MTRF014015 - I.P. PER SERV.SOC."I. MORRA" - MATERA	BA	ALTAMURA	Terza	A
4up3z476	Ammessa	Ok	6.045,66 €	Ok IST				EGRC060014 - I.P. E.O. A. M. LECCO - MANFREDONIA	EG	MANFREDONIA	Quinta	GM
4v1duuy	Ammessa	Ok	9.186,55 €	Ok IST				BTSL048719 - I.I.S. S. LEONINE E GIUSEPPE DE NITIS	BT	BARLETTA	Quarta	4B
4v42uop	Ammessa	Ok	3.994,80 €	Ok IST				PEFC020006 - LICEO CLASSICO "L. ARIOSTO"	BA	NOCI	Quarta	4X
4v426b8r	Ammessa	Ok	2.322,79 €	Ok IST				BATF230001 - I.T.T. PANETTI-PITAGORA	BA	BARI	Terza	ITET
4v8ghcpv	Ammessa	Ok	3.899,93 €	Ok IST				FGPS200008 - LICEO GALILEO MORO	FG	MANFREDONIA	Quinta	B
4vkkuvrd	Ammessa	Ok	5.281,80 €	Ok IST				BTFR04451C - GIUSEPPE COLASANTO - SERALE	BT	ANDRIA	Terza	D
4vq26ksl	Ammessa	Ok	9.470,98 €	Ok IST				LETD038017 - IST. TECNICO M.M. LEV. BACHELLET COPERTINO	LE	COPERTINO	Quinta	B
4v829shs	Ammessa	Ok	10.431,45 €	Ok IST				TASD092020 - LICEO ARTISTICO V. GALO'	TA	TARANTO	Terza	M
4vr69jfs	Ammessa	Ok	6.564,83 €	Ok IST				DARR04000D - I.P.E.O.A. D. MOLIFETTA	BA	MODUGNO	Quinta	C
4v96ulvp	Ammessa	Ok	10.615,36 €	Ok IST				BT TD04301R - R. LOTTI-LUMBERTO I.T.EC.TURISMO-AGRARIO	BA	CORATO	Terza	B
4vz1pop	Ammessa	Ok	4.572,36 €	Ok IST				BT TD2301G - I.T.E. M. DELL'AQUILA-SAN FERD.	BT	SAN FERDINANDO DI PUGLIA	Quinta	B
4vvhg29p	Ammessa	Ok	4.082,25 €	Ok IST				TATF090000 - I.T.T. A. PACINOTTI	TA	TARANTO	Terza	A
4w4v9xwm	Ammessa	Ok	5.435,92 €	Ok IST				TATD8000P - I.T.E. PITAGORA	TA	TARANTO	Quinta	D
4w6wmy4s	Ammessa	Ok	5.072,26 €	Ok IST				EGFM059017 - LICEO A. G. RONCALLI	EG	MANFREDONIA	Terza	B
4w6f6mzk	Ammessa	Ok	10.121,65 €	Ok IST				BRTF0200P - I.T.T. E. FERMI	BR	ERCHIE	Terza	AME
4wjlpswb	Ammessa	Ok	5.745,00 €	Ok IST				FGRA05201T - I.P. PUBLIO VIRGILIO MARONE	FG	VICO DEL GARGANO	Terza	FA
4wq55nox	Ammessa	Ok	6.865,57 €	Ok IST				BATF028018 - I.I.S. L. DO DA VINCI	BA	MOLA DI BARI	Terza	FA
4wvpsaw7	Ammessa	Ok	7.152,89 €	Ok IST				BTFS03000T - LICEO LEONARDO DA VINCI	BT	BISCEGLIE	Terza	E
4wx10f6s	Ammessa	Ok	5.202,40 €	Ok IST				BRTF01701X - I.TI-E. MAJORANA - BRINDISI	BR	BRINDISI	Quarta	CKM
4x7o0c2s	Ammessa	Ok	7.116,50 €	Ok IST				LETF006016 - CASARANO	LE	TAVIANO	Quarta	DI
4x8a9j0b1	Ammessa	Ok	7.847,87 €	Ok IST				BATF028018 - I.I.S. L. DO DA VINCI	BA	MOLA DI BARI	Quarta	TN
4xaww2xd	Ammessa	Ok	9.535,85 €	Ok IST				LEFC13000N - LICEO VIRGILIO-REDI	LE	SQUIZANO	Quarta	P
4x0dy9ng	Ammessa	Ok	6.531,37 €	Ok IST				BATD05901N - MARCO POLO	BA	MODUGNO	Quinta	DSIA
4x8f5jst	Ammessa	Ok	13.113,31 €	Ok IST				BTFC04801T - PSC LEONTINE E GIUSEPPE DE NITIS	BT	BARLETTA	Quinta	H
4xmu028x	Ammessa	Ok	3.638,43 €	Ok IST				BARC03701D - R. GORJUX-N. TRIDENTE	BA	BARI	Quinta	E
4x081yvk	Ammessa	Ok	4.784,49 €	Ok IST				BAPS06101T - L. L. GIULIO CESARE	BA	BARI	Quinta	CL
4xpl6b1b	Ammessa	Ok	3.448,59 €	Ok IST				FGFM059017 - LICEO A. G. RONCALLI	FG	CERIGNOLA	Terza	B
4xq2vz4k	Ammessa	Ok	6.987,87 €	Ok IST				TAFPC04008 - LICEO TITO LIVIO	TA	MARTINA FRANCA	Terza	B
4x4v1u11	Ammessa	Ok	3.005,69 €	Ok IST				EGRM0701E - LICEO MARIA IMMACOLATA - CAGNANO V.	EG	SAN NICANDRO GARGANICO	Quarta	A
4x28m74z	Ammessa	Ok	9.367,72 €	Ok IST				BT TD6600V - I.T.E. S. ETTORE CARAPA	BT	ANDRIA	Terza	D
4vcxss5j	Ammessa	Ok	4.219,32 €	Ok IST				BAPM050008 - LICEO DON LORENZO MILANI	BA	ACQUAVIVA DELLE FONTI	Quinta	BL
4ven5m0g	Ammessa	Ok	2.467,18 €	Ok IST				BAPS600006 - LICEO MAJORANA - LATERZA	BA	CASTELLANA GROTTE	Quarta	SC
4veyz88s	Ammessa	Ok	6.283,25 €	Ok IST				BARH120005 - I.P. DOMENICO MODUGNO	BA	MOLA DI BARI	Quinta	AA
4vpl9zew	Ammessa	Ok	12.606,94 €	Ok IST				TAFS19000A - LICEO GALILEO FERRARIS	TA	STATTE	Quinta	CL
4vlfasv9	Ammessa	Ok	10.296,56 €	Ok IST				EGPC021011 - LICEO INDRIO MONTANELLI	FG	SAN MARCO IN LAMIS	Quinta	ASA
4vlfasv9	Ammessa	Ok	10.296,56 €	Ok IST				BATD071018 - I.TE SANDRO PERTINIPINTO	BA	SANMICHELE DI BARI	Quarta	A

Avviso Pubblico "Borse di studio per studenti delle scuole secondarie di secondo grado A.S. 2023-2024"

Allegato A)

Istanza con ISEE regolare

Azione 6.3 Interventi per garantire l'accesso universale all'istruzione
Sub Azione 6.3.5 Diritto allo studio e all'inclusione scolastica

PR Puglia FESR-FSE+ 2021-2027
Priorità 6 Istruzione e Formazione
Obiettivo specifico: ES04 B



Codice Pratica	Esito provv	Valid ISEE	Importo_ISEE	Verifica frequenza scolastica	Codice Fiscale studente	Cognome Studente	Nome Studente	Istituzione scolastica di II grado	Prov	Residenza	Classe	Sez.
4kk4t0z	Ammessa	Ok	8.809,12 €	Ok IST				BRPS030007 - LICEO F. RIBEZZO	BR	FRANCAVILLA FONTANA	Quarta	AT
4kkv2lx	Ammessa	Ok	6.083,44 €	Ok IST				LETI0701L - ISTITUTO TECNICO TECNOLOGICOF. BOTTAZZI	LE	TURISANO	Terza	A
4w5v67x	Ammessa	Ok	10.482,57 €	Ok IST				BAPS200003 - LICEO FEDERICO II DI SVEVIA	BA	AL TAMURA	Terza	F
4m4g4jnt	Non Ammessa	Ok	6.583,99 €	Presenza di rigetto				FGPC02101L - LICEO INDRIO MONTANELLI	FG	SAN MARCO IN LAMIS	Quinta	ASA
4yuvvz1z	Ammessa	Ok	-	Ok IST				DATD0900L - I.T.E.T. PADRE A.M. TANNIA	BA	CORATO	Quarta	JA
4yys9hb6	Ammessa	Ok	8.140,76 €	Ok IST				BARM05351T - ISTITUTO PROFESSIONALE L. RUSSO SERALE	BA	ACQUAVIVA DELLE FONTI	Quinta	JA.S
4yycx722	Ammessa	Ok	4.658,04 €	Ok IST				BAPM05010C - LS DA VINO-HC PLATONE SEDE ASS.	BA	ACQUAVIVA DELLE FONTI	Quarta	A
4yda6s83	Ammessa	Ok	6.530,27 €	Ok IST				BTPS15000X - LICEO CARLO CAFFERO	FG	BARLETTA	Quarta	O
4z49v9vj	Ammessa	Ok	7.288,24 €	Ok IST				FGRI020004 - I.P. ANTONIO PACINOTTI	FG	FOGGIA	Quinta	A
4z49v9vj	Ammessa	Ok	2.066,14 €	Ok IST				BTTD32000N - I.T.E.T. CASSANDRO FERMI NERVI	BT	BARLETTA	Quarta	DRIM
4z715e84	Ammessa	Ok	6.174,52 €	Ok IST				BATL07000T - I.T.T. NERVIGALLEI	BT	SPINAZZOLA	Quinta	A
4z9l9gpd	Ammessa	Ok	7.616,50 €	Ok IST				TAPS00007Z - LICEO SCIENTIFICO ALBERT EINSTEIN	TA	MOTTOLA	Quinta	JA
4zabuz78	Ammessa	Ok	1.735,07 €	Ok IST				FGPS00701D - LICEO GENEROSO DE ROGATIS	FG	SAN NICANDRO GARGANICO	Terza	JA
4zlj21hs	Ammessa	Ok	8.280,33 €	Ok IST				TAPS180000 - LICEO D. DE RUGIERI	TA	MASSAFRA	Terza	E
4zllz7b	Ammessa	Ok	8.179,47 €	Ok IST				TAPS070008 - LICEO G. MOSCATI	TA	GROTTAGLIE	Quarta	AL
4zrw6m9e	Ammessa	Ok	4.911,34 €	Ok IST				BATD210009 - I.T.E.T. DE VITTE MARCO	BA	NOICATTARO	Quinta	A
4zqmzjcd	Ammessa	Ok	6.569,65 €	Ok IST				BARM05351T - ISTITUTO PROFESSIONALE L. RUSSO SERALE	BA	MONOPOLI	Terza	S
4zqonek	Ammessa	Ok	10.765,51 €	Ok IST				BARC054017 - LICINGO TANDOI	BA	CORATO	Terza	S
4zvn0cc	Ammessa	Ok	8.734,37 €	Ok IST				DAPS059017 - M. POLO	BA	NOICATTARO	Quarta	EL
503jpl4wx	Ammessa	Ok	661,81 €	Ok IST				BATD06202E - I.T.E. D. ROMANZZI	BT	ANDRIA	Terza	D
50bc3fce	Ammessa	Ok	9.416,21 €	Ok IST				TAPS070008 - LICEO G. MOSCATI	TA	GROTTAGLIE	Quinta	C
50c5n8mf	Ammessa	Ok	9.428,78 €	Ok IST				BRPM04000V - LICEO DON QUIRICO PUNZI	BR	CEGLIE MESSAPICA	Quinta	A SA
50c79my3	Ammessa	Ok	4.218,25 €	Ok IST				LEPM01000Q - LICEO P. SICILIANI	LE	LECCE	Quinta	B
50qlmzjm	Ammessa	Ok	6.321,14 €	Ok IST				EGRH100008 - I.P. ANNESSO CONV. BONGHI	FG	VOLTURINO	Quinta	C
50pncrcj	Ammessa	Ok	10.838,16 €	Ok IST				BTPS16000X - LICEO CARLO CAFFERO	BT	BARLETTA	Quarta	EL
50uarede	Ammessa	Ok	10.823,53 €	Ok IST				DTRF04451C - GIUSEPPE COLASANTO - SERALE	BT	ANDRIA	Terza	D
5119u19x	Ammessa	Ok	5.682,93 €	Ok IST				TATF044607 - LISIDE F.S. CABRINI SERALE	TA	TARANTO	Quarta	B
511b2sq0	Ammessa	Ok	5.220,80 €	Ok IST				BAPM010001 - LICEO G. BIANCHI DOTTLA	BA	BARI	Quarta	BE
516uataw	Ammessa	Ok	6.776,98 €	Ok IST				FGPM03000E - LICEO CAROLINA POERIO	FG	FOGGIA	Quarta	EL
51cohhbf	Ammessa	Ok	4.636,68 €	Ok IST				FGRC4803P - I.P. OTTICO A. OLIVETTI - STORNARA	FG	STORNARELLA	Terza	A
51gr0ssc	Ammessa	Ok	9.355,75 €	Ok IST				BTRC4301D - R. LOTTI-UMBERTO I PROF. SERV. COMMILI	BT	ANDRIA	Terza	C TURIS
51fmi2a	Ammessa	Ok	4.743,33 €	Ok IST				BAPS02801Z - I.I.S. S. T. FIORE LICEO SCIENTIFICO	BA	MODUGNO	Terza	D
51lpx8o	Ammessa	Ok	8.728,73 €	Ok IST				DATD04900V - I.TI ELENA DI SAVOIA - SERALE	BA	BITRITTO	Quinta	C
51fmbhk2w	Ammessa	Ok	5.157,83 €	Ok IST				LERH03001N - GALLIPOLI	LE	TAVIANO	Terza	H
51xarsh	Ammessa	Ok	6.482,54 €	Ok IST				BARI02601Q - I.P.I.A. N. CHIARULLI	BA	ACQUAVIVA DELLE FONTI	Terza	B
51xlo6n9	Ammessa	Ok	9.924,82 €	Ok IST				FGPS200008 - LICEO GALLIEHMORO	FG	MANFREDONIA	Quarta	E
5255kro7	Ammessa	Ok	4.947,04 €	Ok IST				BARI130007 - I.P. L. SANTARELLA - DE ILLA	BA	BARI	Quinta	AP
5259kpf0	Ammessa	Ok	1.715,27 €	Ok IST				BTTD06701P - I.T.E. G. DELL'OLIO	BT	BISCEGLIE	Quinta	F
52amuwzu	Ammessa	Ok	428,63 €	Ok IST				BATH40009 - I.T.T. EUGLIDE-CARACCIGLIO	BA	BARI	Quinta	B
52cmkbl5	Ammessa	Ok	6.564,13 €	Ok IST				BTPS030007 - LICEO LEONARDO DA VINCI	BT	BISCEGLIE	Terza	BL
52esdf2h	Ammessa	Ok	6.543,15 €	Ok IST				LERH03000N - I.P. N. MOCCIA	LE	NARDO'	Quinta	B
52g7vvn4	Ammessa	Ok	9.423,93 €	Ok IST				TATF090000 - I.T.T. A. PACINOTTI	TA	CAROSINO	Terza	E
52lficsn	Ammessa	Ok	3.615,56 €	Ok IST				LERH016021 - IST. PROF. IND. E ARTIGIANATO - TRICASE-	LE	TURISANO	Quarta	AOD
52l9u5m1	Ammessa	Ok	3.889,82 €	Ok IST				TAPM020008 - LICEO SCIENZE UMANE VITTORINO DA FELTRE	TA	TARANTO	Quarta	DCE5
52lucrc3	Ammessa	Ok	3.979,53 €	Ok IST				FGTF059018 - I.T. FERMI-ROTLINDI-EUCLIDE	FG	MANFREDONIA	Quinta	E
52m3acc4	Ammessa	Ok	5.637,57 €	Ok IST				BATH40009 - I.P.E.O. A. DI MOLFETTA	BA	MOLFETTA	Quinta	AC
52vncldo	Ammessa	Ok	5.966,58 €	Ok IST				TAPS180000 - LICEO D. DE RUGIERI	TA	MASSAFRA	Terza	L
52xf7yfg	Ammessa	Ok	6.865,41 €	Ok IST				FGTF04801T - I.T.T. AUGUSTO RIGHI	FG	CERIGNOLA	Terza	D
538fb2c7	Ammessa	Ok	9.582,82 €	Ok IST				FGPC15000C - LICEO BONGH-ROSIMINI	FG	FAETO	Quarta	A
539ba8b8	Ammessa	Ok	7.552,03 €	Ok IST				FGTM44029 - I.T.E. LECCISOTTI - TORREMAGGIORE	FG	TORREMAGGIORE	Quinta	B
53btoexq	Ammessa	Ok	5.365,82 €	Ok IST				TARF04101G - SAVA FALCONE	TA	MANDURIA	Quinta	B
53c9zpb	Ammessa	Ok	9.209,45 €	Ok IST				BAPS07000G - LICEO G. TARANTINO	BA	GRAVINA IN PUGLIA	Quarta	H
53cm1d2t	Non Ammessa	Ok	4.053,87 €	Presenza di rigetto				NAPCFD500P - SANTA LUCIA	BT	FRANI	Terza	A

Avviso Pubblico "Borse di studio per studenti delle scuole secondarie di secondo grado A.S. 2023-2024"

Istanza con ISEE regolare

Allegato A)

Azione 6.3 Interventi per garantire l'accesso universale all'istruzione
 Sub Azione 6.3.5 Diritto allo studio e all'inclusione scolastica

PR Puglia FESR-FSE+ 2021-2027
 Priorità 6 Istruzione e Formazione
 Obiettivo specifico: ES04 B



Codice Pratica	Esito provv	Valid ISEE	Importo_ISEE	Verifica frequenza scolastica	Codice Fiscale studente	Cognome Studente	Nome Studente	Istituzione scolastica di II grado	Prov	Residenza	Classe	Sez.
53dzgmsc	Ammessa	Ok	10.246,66 €	Ok IST				BRTD006017 - IST.TEC.COMMI. CEGLE M.	BR	CEGLIE MESSAPICA	Terza	B
53jkcvtb	Ammessa	Ok	9.960,20 €	Ok IST				LEFS07000A - LICEO GIULIETTA BANZI BAZOLI	LE	COPERTINO	Terza	D
53kpo0q3	Ammessa	Ok	3.975,14 €	Ok IST				BITD02301G - I.T.E. M. DELL'AQUILA SAN FERD.	BT	TRINITAPOLI	Quinta	A
53m5zdlr	Ammessa	Ok	9.283,17 €	Ok IST				BARH68016 - IPSSEOA ANGELO CONSOLI	BA	TURI	Quinta	EA
53oqpc3g	Ammessa	Ok	7.070,87 €	Ok IST				EGPS08000E - LICEO ALBERT EINSTEIN	FG	STORNARELLA	Terza	E
53ubulhx	Ammessa	Ok	10.194,85 €	Ok IST				BRTF07010X - I.T.I.E. MAJORANA - BRINDISI	BR	BRINDISI	Terza	BSSAN
53zjsjsk	Ammessa	Ok	7.592,54 €	Ok IST				FGPM050017 - LICEO A. G. RONCALLI	FG	MANFREDONIA	Quarta	B
5410b8j9	Ammessa	Ok	8.094,65 €	Ok IST				LER027101B - I.P.S.I.A. EGIDIO LANOCE	LE	SUPERSANO	Terza	BM
5411fyy1	Ammessa	Ok	13.813,19 €	Ok IST				BAPSO6301D - LICEO SCIENTIFICO MARGHERITA HACK	BA	BARI	Quinta	SE
54411bx8	Ammessa	Ok	3.921,46 €	Ok IST				BARH03301B - IPSSEOA CASAMASSIMA	BA	CASAMASSIMA	Quarta	SALA
5461jpk	Ammessa	Ok	6.663,85 €	Ok IST				BARC050017 - LUCIANO TANOLI	BA	RUVO DI PUGLIA	Terza	E
5470xqjn	Ammessa	Ok	5.056,91 €	Ok IST				DATD20004 - I.T.E. VITALE GIORDANO	BA	BARI	Terza	D
54ffto63	Ammessa	Ok	7.605,43 €	Ok IST				LEFS07000A - LICEO GIULIETTA BANZI BAZOLI	LE	LECCO	Terza	Q
54118bjd	Ammessa	Ok	6.166,50 €	Ok IST				BARH03350Q - IPSSEOA CASAMASSIMA SERALE	BA	ADELFA	Quarta	BENO
54kcoqjl	Ammessa	Ok	9.604,01 €	Ok IST				FGPC180008 - LICEO ZINGARELLI-SACRO CUORE	FG	CERIGNOLA	Quinta	B
54n28mzv	Ammessa	Ok	10.523,53 €	Ok IST				DATD710009 - I.T.E.T. DE VITI DE MARCO	BA	TRIGGIANO	Terza	E
54x01qhq	Ammessa	Ok	6.040,56 €	Ok IST				BAPS200003 - LICEO FEDERICO II DI SVEVIA	BA	ALTAMURA	Quarta	A
54yq6vq	Ammessa	Ok	9.190,82 €	Ok IST				LASF02000H - LICEO ARTISTICO V. CALO'	TA	CAROSINO	Quinta	C
5511w93d	Ammessa	Ok	10.753,99 €	Ok IST				LEID047016 - IST.TECNICO COMM.LECCEZ-MAGLIE	LE	SPONGANO	Terza	JATUR
5526u06f	Ammessa	Ok	7.866,38 €	Ok IST				BRTF07010X - I.T.I.E. MAJORANA - BRINDISI	BR	BRINDISI	Quinta	DSAN
5556u2rv	Ammessa	Ok	3.881,46 €	Ok IST				BAPC18000X - LICEO CARMINE SYLOS	BA	BITONTO	Terza	A
555fjxpt	Ammessa	Ok	4.585,85 €	Ok IST				BTR0500008 - I.P. ARCHIMEDE	BT	BARLETTA	Quarta	AM
556kxocj	Ammessa	Ok	4.723,87 €	Ok IST				FGTF13000C - I.T.T. ALTAMURA-DA VINCI	FG	FOGGIA	Terza	C
5571aeae5	Ammessa	Ok	5.431,30 €	Ok IST				LEFS01000P - LICEO SCIENTIFICO COSIMO DE GIORGI	LE	TREPULZI	Quinta	L
55816eab6	Ammessa	Ok	799,10 €	Ok IST				BTRPS16000X - LICEO CARLO CAFFERO	BT	BARLETTA	Quarta	L
55a2z3cn	Ammessa	Ok	-	Ok IST				EGPM10000G - LICEO E. PESTALOZZI	FG	SAN SEVERO	Quinta	SAB
55c2o1f1	Ammessa	Ok	8.764,36 €	Ok IST				FGPC003013 - LICEO FEDERICO II	FG	APRICEANA	Quinta	B
55fmqlt7	Ammessa	Ok	9.065,94 €	Ok IST				BAPS6801L - ILARIA ALPI	BA	NOICATTARO	Terza	B
55fm14ww	Ammessa	Ok	2.127,68 €	Ok IST				TATF03801G - I.I.S. A. RIGHI - ISTITUTO TECNICO	TA	MONTEIASI	Quarta	AI
55vstjpe	Ammessa	Ok	8.721,95 €	Ok IST				MTPC01301X - L. CLAS. "DUN-LEVI" - MATERA	TA	LATERZA	Quinta	D
55z73aiz	Ammessa	Ok	3.974,51 €	Ok IST				EGRH100008 - I.P. ANNESSO CONV. BONGHI	FG	SAN SEVERO	Quarta	B
55zqb18l	Ammessa	Ok	9.036,61 €	Ok IST				BTRC046011 - IPSC LEONTINE E GIUSEPPE DE NITIS	BT	BARLETTA	Terza	G
55owkqdz	Ammessa	Ok	2.188,17 €	Ok IST				DAPSO7000G - LICEO G. TARANTINO	BA	GRAVINA IN PUGLIA	Terza	HI
5621p17y	Ammessa	Ok	2.337,38 €	Ok IST				TARF044013 - I.P. F.S. CABRINI	TA	TARANTO	Terza	D
5644982p	Ammessa	Ok	11.355,74 €	Ok IST				BATD02601A - I.T.E. C. COLAMONICO - ITT CHIARULLI	BA	CASSANO DELLE MUJRGE	Quinta	A
564fb1h8	Ammessa	Ok	4.648,17 €	Ok IST				TATD08000P - I.T.E. PITAGORA	TA	TARANTO	Terza	D
5652w41l	Ammessa	Ok	7.762,21 €	Ok IST				BRPC04000P - LICEO MARZOLLA-LEC-SIMONE DURANO	BR	BRINDISI	Quarta	C
56612u3z	Ammessa	Ok	8.789,17 €	Ok IST				LETD04801T - IST.TECNICO COMM.LE MICHELE LAPORTA	LE	GALATINA	Quarta	A
5613j1b8	Ammessa	Ok	4.640,15 €	Ok IST				EGRM03000E - LICEO CAROLINA POERIO	FG	FOGGIA	Quarta	D
5621wgmh	Ammessa	Ok	7.484,24 €	Ok IST				BTPC044008 - LICEO CARLO TROYA	BT	ANDRIA	Quinta	A
56181c7f	Ammessa	Ok	10.839,74 €	Ok IST				BTPS05301G - LICEO A. MORO	TA	ZAPPONETA	Terza	C
56vcq91s	Ammessa	Ok	4.050,96 €	Ok IST				TATF03801G - I.I.S. A. RIGHI - ISTITUTO TECNICO	TA	TARANTO	Quarta	A
56vqb6ou	Ammessa	Ok	9.907,30 €	Ok IST				BARH040000 - I.P.E.O.A. DI MOLIFETTA	BA	ANDRIA	Quarta	A SALA
56xide51	Ammessa	Ok	3.581,36 €	Ok IST				BASL06000T - LICEO DE NITIS-PASCALI	BA	BARI	Quarta	D
56y45p6l	Ammessa	Ok	3.795,63 €	Ok IST				TATF03801G - I.I.S. A. RIGHI - ISTITUTO TECNICO	TA	TARANTO	Terza	AA
56ymidh	Ammessa	Ok	1.166,54 €	Ok IST				TARF044013 - I.P. F.S. CABRINI	TA	PALAGIANO	Quinta	A/CS
5711644g	Ammessa	Ok	4.793,82 €	Ok IST				LEID042013 - IST.TECNICO ECONOMICO COSTA-LECCO	LE	MONTEFONDI-LECCO	Quinta	A/CSIA
5716gn54	Ammessa	Ok	9.990,77 €	Ok IST				TATF037010 - MAJORANA	TA	CRISPANO	Terza	CI
576su6h9	Ammessa	Ok	1.361,89 €	Ok IST				BRRH01000Q - I.P.E.O.A. S. PERTINI	BR	BRINDISI	Quarta	C
5773cdqh	Ammessa	Ok	9.769,55 €	Ok IST				BAPS05801T - M. POLO	FG	GRUMO APPULA	Quarta	HL
57a19dir	Ammessa	Ok	13.704,07 €	Ok IST				FGPC180008 - LICEO ZINGARELLI-SACRO CUORE	FG	CERIGNOLA	Terza	B
57mp4d7a	Ammessa	Ok	9.987,31 €	Ok IST				BARF04201N - IPSIA A. RANTI - GIOVINAZZO	BA	BITONTO	Quarta	AE
57nc6bjl	Ammessa	Ok	8.393,16 €	Ok IST				BAPC24000A - LICEO G. GALILEI - M. CURIE	BA	MONOPOLI	Terza	B

Avviso Pubblico "Borse di studio per studenti delle scuole secondarie di secondo grado A.S. 2023-2024"

Istanza con ISEE regolare

Allegato A)

Azione 6.3 Interventi per garantire l'accesso universale all'istruzione
Sub Azione 6.3.5 Diritto allo studio e all'inclusione scolastica

PR Puglia FESR-FSE+ 2021-2027
Priorità 6 Istruzione e Formazione
Obiettivo specifico: ES04 B



Codice Pratica	Esito provv	Valid ISEE	Importo_ISEE	Verifica frequenza scolastica	Codice Fiscale studente	Cognome Studente	Nome Studente	Istituzione scolastica di II grado	Prov	Residenza	Classe	Sez.
57psa6f	Ammessa	Ok	13.377,22 €	Ok IST				BAPS270009 - LICEI CARTESIO	BA	BARI	Quarta	E
57psaw3	Ammessa	Ok	4.763,33 €	Ok IST				FGTD020504 - I.T.E. DANTE ALIGHIERI SERALE	FG	CERIGNOLA	Quarta A	
57fhk34s	Ammessa	Ok	4.165,07 €	Ok IST				BARH01000N - I.P.E.O.A. A. PEROTTI	BA	BARI	Quarta CC	
57zmv3yh	Ammessa	Ok	4.149,43 €	Ok IST				LETI04201D - I.T.G. G. GALILEI LECCO	LE	CARMIANO	Quinta A-CAT	
581lpxwj	Ammessa	Ok	7.066,76 €	Ok IST				GFTI3000C - I.T.T. ALTAMURA-DA VINCI	FG	FOGGIA	Terza B	
582rlatse	Ammessa	Ok	9.837,20 €	Ok IST				BTRH050019 - IPSIA ARCHIMEDE-SEDE ASS.TA DI ANDRIA	BT	TRANI	Quinta OT	
582zkhwi	Ammessa	Ok	9.794,12 €	Ok IST				LETA0101A - II.S.S. PRESTA COLUMELLA LECCO	LE	VEGLIE	Terza B	
585zodw	Ammessa	Ok	7.838,40 €	Ok IST				BRRH01000Q - I.P.E.O.A. S. PERTINI	BA	CAMPI SALENTINA	Quarta D	
585zqif	Ammessa	Ok	3.952,84 €	Ok IST				BATF079015 - I.T. LUIGI DELL'ERBA	BA	MONOPOLI	Quarta AC	
586ca41qd	Ammessa	Ok	11.033,17 €	Ok IST				LEPM60006 - LICEO G. COMI	LE	TRICASE	Quinta DL	
586f2342	Ammessa	Ok	10.179,44 €	Ok IST				BTTD04301R - R. LOTTI-UMBERTO I.TEC. TURISMO-AGRARIO	BT	ANDRIA	Quarta B	
589z690j	Ammessa	Ok	3.572,01 €	Ok IST				DAPS12000B - LICEO GALILEO GALILEI	BA	BITONTO	Quinta A-LA	
589zcbv	Ammessa	Ok	3.275,27 €	Ok IST				BTRH68010C - A. MORO	BT	TRANI	Quarta C	
589zcmqr	Ammessa	Ok	- €	Ok IST				TATF044507 - LISIDE F. S. CABRINI SERALE	TA	TARANTO	Quarta OTTICO	
589zdkx	Ammessa	Ok	7.747,97 €	Ok IST				BATF06301G - GUGLIELMO MARCONI	BA	BARI	Terza IB	
589zfxk	Ammessa	Ok	- €	Ok PLE				TARH07013 - MEDITERRANEO SEDE ASSOCIATA MARUGGIO	TA	MANDURIA	Quinta D	
589zjvw	Ammessa	Ok	- €	Ok PLE				LEPS01000P - LICEO SCIENTIFICO COSIMO DE GIORGI	LE	LECCO	Quarta M	
589zovm8	Ammessa	Ok	4.403,93 €	Ok IST				TARH08000L - I.P. ELSA MORANTE	TA	MONTEMESOLA	Quarta D	
589zr7qe	Ammessa	Ok	10.006,60 €	Ok IST				BRTF010004 - I.T.T. G. GIORGI	BR	BRINDISI	Quinta AA	
589zrpk8	Ammessa	Ok	8.226,67 €	Ok IST				FGTD010004 - I.T.E. A. FRACCACCIARETA	FG	SAN SEVERO	Quarta B SIA	
589zr26w	Ammessa	Ok	1.880,14 €	Ok IST				FGRI021011 - I.P. PRIMO LEVI	FG	SAN SEVERO	Quarta FAM	
589zxdm4	Ammessa	Ok	9.831,71 €	Ok IST				LETF006016 - CASARANO	LE	TAURISANO	Quarta AG	
589zvnyb	Ammessa	Ok	- €	Ok IST				BASL06000T - LICEO DE NITIS-PASCALI	BA	BARI	Quarta D	
589zvmnk	Ammessa	Ok	8.896,12 €	Ok IST				TATF03701Q - MAIORANA	TA	MASSAFRA	Terza AE	
589zvsue	Ammessa	Ok	4.015,49 €	Ok IST				BATF06750Q - A. VOLTA - SERALE	BA	BITONTO	Terza A	
589zuntx	Ammessa	Ok	11.041,52 €	Ok IST				BTF04400B - LICEO CARLO TROYA	BT	ANDRIA	Terza C	
589zdlfj	Ammessa	Ok	6.428,19 €	Ok IST				BARH069016 - IPSSEON ANGELO CONSOLJI	BA	PULIGNANO	Quinta S SA	
589z4svy	Ammessa	Ok	5.461,84 €	Ok IST				FGR00801T - I.P. LEINAUDI	FG	FOGGIA	Quinta S/C	
589z4kq0	Ammessa	Ok	5.919,59 €	Ok IST				BTTD04301V - R. LOTTI-UMBERTO I.TEC. TURISMO-AGRARIO	BT	ANDRIA	Quinta AT	
589z4axx	Ammessa	Ok	3.913,76 €	Ok IST				FGTF17000V - I.T.E.T. LUIGI DI MAGGIO	FG	SAN GIOVANNI ROTONDO	Terza C	
589z4d3n8	Ammessa	Ok	9.08,06 €	Ok IST				TAFS021014 - LICEO SCIENTIFICO SEZ. INDIRIZZO SPORTIVO	TA	MASSAFRA	Quarta ASI	
589z8vux	Ammessa	Ok	5.214,75 €	Ok IST				BTR08001A - IPSC - IPSAM COSMAI	BT	BISCEGLIE	Quarta BT	
589z44pd	Ammessa	Ok	10.955,22 €	Ok IST				L'GPM05000Q - LICEO MARIA IMMACOLATA	FG	SAN GIOVANNI ROTONDO	Quinta JA	
589z4b0m1	Ammessa	Ok	6.208,99 €	Ok IST				BTTD06701P - I.T.E. G. DELL'OLIO	BT	BISCEGLIE	Terza B	
589z4gze0	Ammessa	Ok	5.342,52 €	Ok IST				BTTD6801E - A. MORO	BT	TRANI	Quinta C	
589z4jbf	Ammessa	Ok	3.717,65 €	Ok IST				LEFC017013 - F. BOTTAZZI - RACALE	LE	MATINO	Quarta ARA	
589z4s0cbn	Ammessa	Ok	5.025,42 €	Ok IST				FGR020004 - I.P. ANTONIO PACINOTTI	FG	FOGGIA	Terza A	
589z4kp04	Ammessa	Ok	5.474,55 €	Ok IST				TATF027026 - ISTITUTO TECNICO ING. EDGARDO AMALDI	TA	CRISPANO	Quarta G	
589z4dvic	Ammessa	Ok	3.220,85 €	Ok IST				TATF09000G - I.T.T. A. PACINOTTI	TA	TARANTO	Terza G	
589z47c0g	Ammessa	Ok	12.655,78 €	Ok IST				L'GR01101A - I.P. G. PAVONCELLI	FG	CERIGNOLA	Quarta G	
589z4v979	Ammessa	Ok	7.945,57 €	Ok IST				BTPS15000X - LICEO CARLO CAVIERO	BT	BARLETTA	Quarta G	
589z4okb3	Ammessa	Ok	232,84 €	Ok IST				BATD68010C - ISTITUTO TECNOLOGICO E. MONTALE	BA	RUTIGLIANO	Quarta G	
589z4hyo5	Ammessa	Ok	8.426,72 €	Ok IST				L'F042010C - P.SSA MARIA PIA	LE	TARANTO	Quinta BS/B	
589z43caq	Ammessa	Ok	7.405,61 €	Ok IST				LEPS0201T - LICEO L. DA VINCI	LE	SOLETO	Quinta D	
589z4k4fal	Ammessa	Ok	4.877,27 €	Ok IST				BATF06301G - GUGLIELMO MARCONI	BA	BARI	Quinta MA	
589z4vb83	Ammessa	Ok	11.603,54 €	Ok IST				FGR01701P - I.P. DOMENICO FIORITTO	FG	SAN NICANDRO GARGANICO	Terza A	
589z4n0ib	Ammessa	Ok	8.257,26 €	Ok IST				L'GRH010002 - I.P.E.O.A. ENRICO MATTEI	FG	SAN SEVERO	Terza A	
589z4m2n7	Ammessa	Ok	8.684,36 €	Ok IST				BATD6901N - I.T.E.T. PADRE A. M. TANNONIA	BA	TERLIZZI	Quarta JA-AFM	
589z4rsr1h3	Ammessa	Ok	6.062,70 €	Ok IST				TARH8000L - I.P. ELSA MORANTE	TA	TARANTO	Terza B	
589z4dkib	Ammessa	Ok	608,30 €	Ok IST				BATD02801A - I.T.E. C. COLAMONICO - I.TT. CHIARULLI	BA	CASAMASSIMA	Quarta A	
589z410g7	Ammessa	Ok	5.106,49 €	Ok IST				FGR01101A - I.P. G. PAVONCELLI	FG	CERIGNOLA	Quarta B	
589z4nfx2	Ammessa	Ok	6.166,72 €	Ok IST				LETF04901A - ISTITUTO TECNICO INDUSTRIALE E. FERMI	LE	SQUINZANO	Terza B	
589z4sp343v	Ammessa	Ok	8.219,47 €	Ok IST				TAFS20000Q - LICEO G. B. VICO	TA	LATERZA	Terza F	

Avviso Pubblico "Borse di studio per studenti delle scuole secondarie di secondo grado A.S. 2023-2024"

Istanza con ISEE regolare

Allegato A)

Azione 6.3 Interventi per garantire l'accesso universale all'istruzione
 Sub Azione 6.3.5 Diritto allo studio e all'inclusione scolastica

PR Puglia FESR-FSE+ 2021-2027
 Priorità 6 Istruzione e Formazione
 Obiettivo specifico: ES04 B



Codice Pratica	Esito provv	Valid ISEE	Importo_ISEE	Verifica frequenza scolastica	Codice Fiscale studente	Cognome Studente	Nome Studente	Istituzione scolastica di II grado	Prov	Residenza	Classe	Sez.
55b3l1xc	Ammessa	Ok	3.300,16 €	Ok IST				TATF027015 - ISTITUTO TECNICO IND. EDUARDO AMALDI	TA	MASSAFRA	Quarta	A
55v16q6r	Ammessa	Ok	8.836,16 €	Ok IST				BRFS130004 - SCUOLA EUROPEA DI BRINDISI	BR	BRINDISI	Quarta	IA
55j5m1mp	Ammessa	Ok	7.824,84 €	Ok IST				LERH17016 - F. ROTTAZZI - UGENTO	LE	GAGLIANO DEL CAPO	Quinta	BEG
55c1w1weo	Ammessa	Ok	5.046,14 €	Ok IST				LEPM69008 - LICEO G. COMI	LE	TRICASE	Quinta	CIL
55c1u1gen7	Ammessa	Ok	4.883,16 €	Ok IST				BTFC210007 - LICEO F. DE SANCTIS	BT	TRANI	Quinta	BS
55v1r1yyp	Ammessa	Ok	3.352,37 €	Ok IST				TATF039016 - I.I.S. A. RIGHI - ISTITUTO TECNICO	TA	TARANTO	Quarta	CM
55111qbur	Ammessa	Ok	12.499,50 €	Ok IST				TARCO12011 - IPSO DON MILANI	TA	SAN MARZANO DI SAN GIUSEPPE	Quarta	CSS
55d6n2buk	Ammessa	Ok	6.892,52 €	Ok IST				TAR02401R - IPSA ARCHIMEDE	TA	TARANTO	Quarta	G
55d8k1r70	Ammessa	Ok	8.478,99 €	Ok IST				TAPC11000A - LICEO F. DE SANCTIS - G. GALLEI	TA	MANDURIA	Teiza	B
55d89sq6n	Ammessa	Ok	8.452,44 €	Ok IST				BARI130007 - I.P. L. SANTARELLA - DE ILLIA	BA	BARI	Quinta	AM
55d1uf64c	Ammessa	Ok	8.635,10 €	Ok IST				EGFR04801T - I.T.T. AUGUSTO RIGHI	EG	CERIGNOLA	Quarta	B
55q355cd1	Ammessa	Ok	3.605,25 €	Ok IST				DARH09016 - IPSEON ANGELO CONSOLU	BA	PUTIGNANO	Quinta	EB
55f1603vn	Ammessa	Ok	10.944,45 €	Ok IST				BTFS16000X - LICEO CARLO CAFIERO	BT	TRINITAPOLI	Terza	FI
55k14ey1	Ammessa	Ok	10.969,22 €	Ok IST				TARF04013 - I.P. F.S. CABRINI	TA	TARANTO	Terza	SCA
55d1m2m03	Ammessa	Ok	2.018,39 €	Ok IST				LETD04204 - I.I.S.S. IST. TEC. ECONOMICO - CAMPI S	LE	CAMPI SALENTINA	Terza	DSIA
55d1mc7v9	Ammessa	Ok	4.837,43 €	Ok IST				FGFC180008 - LICEO ZINGARELLI-SACRO CUORE	FG	CERIGNOLA	Quinta	A
55d1m0q46	Ammessa	Ok	10.470,55 €	Ok IST				BRFM10003 - LICEO E. PALUMBO	BR	TORRE SANTA SUSANNA	Terza	BES
55d1o7873m	Ammessa	Ok	9.057,86 €	Ok IST				BATEF8000R - I.T.E. F. VITO SANTE LONGO	BA	MONOPOLI	Terza	EI
55d1o151b	Ammessa	Ok	7.080,08 €	Ok IST				DATD03701R - I.TET VIVANTE - I.TET GORJUX	BA	BARI	Quinta	BTUR
55d1r1skq	Ammessa	Ok	12.909,76 €	Ok IST				FGFS210002 - LICEO CHECCHIA RISPOLLITONDI	FG	SAN SEVERO	Terza	E
55e21tsiq	Ammessa	Ok	7.517,24 €	Ok IST				LEFS3000X - LICEO G. C. VANINI	LE	UGENTO	Quinta	DL
55e2k41gy	Ammessa	Ok	5.571,00 €	Ok IST				TAPC11000A - LICEO F. DE SANCTIS - G. GALLEI	TA	MANDURIA	Quarta	B
55e4mqwb	Ammessa	Ok	9.086,75 €	Ok IST				BAPFC24000A - LICEO G. GALLEI - M. CURIE	BA	MONOPOLI	Quarta	B
55ek1dk5s	Ammessa	Ok	3.700,98 €	Ok IST				BARCO07019 - I. TRAIETTA	BA	BITONTO	Terza	A
55ek7m1vc1	Ammessa	Ok	4.803,82 €	Ok IST				BATD09802V - I.I.S.S. TOMMASO FIORE - MODUGNO	BA	MODUGNO	Terza	AFM
55elf1u06	Ammessa	Ok	6.938,77 €	Ok IST				LETD0701G - AMERIGO VESPUCCI	LE	SANNICOLA	Quarta	BTUR
55oc89d43	Ammessa	Ok	5.612,69 €	Ok IST				FGRC00801T - I.P. L. EINAUDI	FG	FOGGIA	Quarta	I
55egq4b63	Ammessa	Ok	5.219,51 €	Ok IST				BAPF5000A - LICEO SCIENTIFICO E. FERMI	BA	BARI	Quinta	N
55eul0hzc	Ammessa	Ok	4.455,75 €	Ok IST				FGRC00801T - I.P. L. EINAUDI	FG	FOGGIA	Quarta	0
55e1vbz6	Ammessa	Ok	5.002,35 €	Ok IST				LEFS01000P - LICEO SCIENTIFICO COSIMO DE GIORGI	LE	NOVOLI	Quinta	H
55ewoss64	Ammessa	Ok	7.953,12 €	Ok IST				BAPFC6401G - ALFREDO ORIANI	BA	CORATO	Quinta	B
55y9p51k	Ammessa	Ok	7.657,72 €	Ok IST				TATD088013 - L. EINAUDI	TA	MANDURIA	Quinta	A
55y1jg2	Ammessa	Ok	6.008,13 €	Ok IST				DATD09501N - MARCO POLO	BA	BARI	Quinta	CL
550p1a6a	Ammessa	Ok	10.767,77 €	Ok IST				BAPF5000R - LICEO O. TEDONE	BA	RUVO DI PUGLIA	Quarta	G
555zvlq	Ammessa	Ok	9.477,24 €	Ok IST				BRTD10004 - I.T.E.T. PANTANELLI-MONNET	BR	OSTUNI	Terza	A
559z1je9	Ammessa	Ok	- €	Ok IST				BAPC054017 - LUGIANO TANDI	BA	ALTAMURA	Terza	C
55am41f6	Ammessa	Ok	10.260,28 €	Ok IST				BTFS16000X - LICEO CARLO CAFIERO	BT	BARLETTA	Quinta	F
55c91m53n	Ammessa	Ok	6.926,06 €	Ok IST				FGFC160003 - LICEO LANZA-PERUGINI	FG	FOGGIA	Terza	N
55e5v1ew	Ammessa	Ok	3.827,11 €	Ok IST				BTFC08801A - IPSC - IPSAM COSMAI	BT	BISCEGLIE	Quarta	AT
55e1606u	Ammessa	Ok	11.197,84 €	Ok IST				BTFR05320 - I.P. A. MORO SERALE	BT	ZAPPONETA	Quinta	LS
55g16cuj	Ammessa	Ok	10.764,12 €	Ok IST				BATD06101N - I.TE. GIULIO CESARE	BA	VALENZANO	Quinta	BAFM
55k3gr96	Ammessa	Ok	6.877,18 €	Ok IST				LERU02101B - I.P. S.J.A. EGIDIO LANOCE	LE	TAURISANO	Terza	A
55y1skv	Ammessa	Ok	8.853,48 €	Ok IST				BAPF01000X - LICEO SCIENTIFICO A. SCACCHI	BA	BARI	Terza	B
55g7be1a	Ammessa	Ok	10.168,40 €	Ok IST				FGRI021011 - I.P. PRIMO LEVI	FG	SAN MARCO IN LAMIS	Terza	A
55c91a1x	Ammessa	Ok	8.100,56 €	Ok IST				LERF048018 - IST PROF. SERVIZI SOCIALI E COMM	LE	GALATINA	Quinta	A
55f3bm9s	Ammessa	Ok	3.740,96 €	Ok IST				LETE01002 - I.T.E. G. DELIDA	LE	LECCE	Terza	AFM
551e3623	Ammessa	Ok	3.510,85 €	Ok IST				FGD020604 - I.TE. DANTE ALIGHIERI SERALE	FG	CERIGNOLA	Quinta	B
55g1z1x71	Ammessa	Ok	8.483,64 €	Ok IST				TARF04013 - I.P. F.S. CABRINI	TA	TARANTO	Terza	A
55g1v1x9z	Ammessa	Ok	5.077,73 €	Ok IST				LERH3000N - I.P. N. MOCCIA	LE	VEGLIE	Quarta	ASAS
55g1v1x9z	Ammessa	Ok	5.077,73 €	Ok IST				TATF090006 - I.T.T. A. PACIGNOTTI	TA	TARANTO	Quinta	D
55g1v1x9z	Ammessa	Ok	4.850,44 €	Ok IST				BARI02601Q - I.P.I.A. N. CHIARULLI	BA	BARI	Terza	A
55g1v1x9z	Ammessa	Ok	6.027,96 €	Ok IST				BTFC08801A - IPSC - IPSAM COSMAI	BT	BISCEGLIE	Terza	CSS
55n2c2620	Ammessa	Ok	8.769,51 €	Ok IST				LEFS3000X - LICEO G. C. VANINI	LE	UGENTO	Quarta	B
55n3g1z5x	Ammessa	Ok	13.639,47 €	Ok IST								

Avviso Pubblico "Borse di studio per studenti delle scuole secondarie di secondo grado A.S. 2023-2024"

Istanza con ISEE regolare

Azione 6.3 Interventi per garantire l'accesso universale all'istruzione
Sub Azione 6.3.5 Diritto allo studio e all'inclusione scolastica

PR Puglia FESR-FSE+ 2021-2027
Priorità 6 Istruzione e Formazione
Obiettivo specifico: ES04 B



Codice Pratica	Esito provv	Valid ISEE	Importo_ISEE	Verifica frequenza scolastica	Codice Fiscale studente	Cognome Studente	Nome Studente	Istituzione scolastica di II grado	Prov	Residenza	Classe	Sez.
5n705a3p	Ammessa	Ok	5.981,80 €	Ok IST				BTR050520 - IPSIA ARCHIMEDE - BARILETTA SERALE	BA	BARILETTA	Quarta	MB
5n714ra2	Ammessa	Ok	6.122,59 €	Ok IST				TARCO1201T - IPSC DON MILANI	TA	GROTTAGLIE	Quinta	B
5ndz0f0	Ammessa	Ok	10.834,47 €	Ok IST				LERH0300N - IP. N. MOCCIA	BA	LEVERANO	Quinta	B
5nhw454	Ammessa	Ok	10.351,00 €	Ok IST				TAR02401R - IPSIA ARCHIMEDE	TA	LEPORANO	Quarta	B
5nhycrk	Ammessa	Ok	8.992,57 €	Ok IST				EGRC06101P - I.P. G. TONIOLO	FG	MANFREDONIA	Terza	BP
5nvy297	Ammessa	Ok	5.712,35 €	Ok IST				BAPM05008 - LICEO DON LORENZO MILANI	BA	ACQUAVIVA DELLE FONTI	Terza	A
5nvwzwb	Ammessa	Ok	6.541,20 €	Ok IST				LET007010 - AMERIGO VESPUCCI	LE	GALLIPOLI	Quinta	A
5nyx6k2a	Ammessa	Ok	5.918,32 €	Ok IST				LEPM01000 - LICEO P. SICILIANI	LE	LIZZANELLO	Terza	DL
5z26d9sd	Ammessa	Ok	5.436,12 €	Ok IST				LETD14007 - I.T.E. A. DE VITI DE MARCO	LE	MATINO	Terza	AT
5z494z3	Ammessa	Ok	5.976,10 €	Ok IST				TAPM02008 - LICEO SCIENZE UMANE VITTORINO DA FELTRE	TA	PULSANNO	Quinta	A
5z54s40b	Ammessa	Ok	10.317,03 €	Ok IST				EGTD06102 - I.T.E. G. TONIOLO	FG	ZAPPONETA	Terza	BM
5z63gk9	Ammessa	Ok	13.302,38 €	Ok IST				DRR010000 - I.P.E.O.A. S. PERTINI	BR	ORSA	Quinta	C
5zaj56K	Ammessa	Ok	6.397,50 €	Ok IST				FGPC044019 - LICEO FIANI	FG	TORREMAGIORE	Quarta	C
5zha4f01	Ammessa	Ok	6.566,17 €	Ok IST				BITF060000 - I.T. SEN. JANNUZZI	BT	ANDRIA	Terza	D
5zhanfv	Ammessa	Ok	225,06 €	Ok IST				BAPS27009 - LICEI CARTESIO	BA	ADELFA	Quarta	L
5zx8sbl	Ammessa	Ok	8.462,84 €	Ok IST				FGTF3000C - I.T. ALTAMURA-DA VINCI	FG	FOGGIA	Quinta	A
5z0j4q	Ammessa	Ok	7.626,26 €	Ok IST				EGTD0800A - I.P.L.A. N. CHIARULLI	BA	FOGGIA	Quarta	B
5z0z22	Ammessa	Ok	4.154,46 €	Ok IST				BAR036010 - I.P.L.A. N. CHIARULLI	BA	ACQUAVIVA BELLE FONTI	Quarta	B
5z1xgau	Ammessa	Ok	8.857,47 €	Ok IST				LETF0301N - IST. TECNICO INDUSTRIALE-MAGLIE	LE	CUTROFANO	Terza	IM
5z403kp3	Ammessa	Ok	2.798,83 €	Ok IST				BRFC04000P - LICEO MARZOLLA-LEO-SIMONE-DURANO	BR	BRINDISI	Quarta	IM
5z407mv	Ammessa	Ok	9.950,61 €	Ok IST				BARH40000 - I.T.E.T. PADRE A. M. TANNOIA	BA	CORATO	Terza	A
5z83kt	Ammessa	Ok	9.161,41 €	Ok IST				BARH40000 - I.P.E.O.A. DI MOLFETTA	BA	MOLFETTA	Quarta	AT
5zma584a	Ammessa	Ok	11.929,70 €	Ok IST				FGPM059017 - LICEO A. G. RONCALLI	FG	MANFREDONIA	Quarta	F
5zpe0alz	Ammessa	Ok	7.191,20 €	Ok IST				BRTF0200P - I.T. E. FERMI	BR	FRANGAVILLA FONTANA	Terza	A
5zq0uz	Ammessa	Ok	7.191,20 €	Ok IST				BAPS27009 - LICEI CARTESIO	BA	CELLAMARE	Quinta	E
5zqcuag	Ammessa	Ok	2.704,85 €	Ok IST				BITRC04637A - LEONTIME E GIUSEPPE DE NITIS-SERALE	BT	BARILETTA	Terza	F
5zwo3w5	Ammessa	Ok	5.907,72 €	Ok IST				FGPC04401T - LICEO A. OLIVETTI-ORTA NOVA	FG	ORTA NOVA	Quarta	C
5z06o96x	Ammessa	Ok	13.537,79 €	Ok IST				BATD040006 - I.T.E.T. GAETANO SALVEMINI	BA	MOLFETTA	Quarta	A
5z3bp37	Ammessa	Ok	2.330,71 €	Ok IST				BRTD06601V - I.T.E.S. ETTORE CARFA	BA	MINERVINO PURGE	Terza	A
5z98vny	Ammessa	Ok	3.919,88 €	Ok IST				BATL07007 - I.T.T. NERVI-GALLEI	BA	GRAVINA IN PUGLIA	Quinta	CAT
5zcnstmb	Ammessa	Ok	8.148,08 €	Ok IST				BTRH063E20 - I.P. A. MORO SERALE	BT	MARGHERITA DI SAVOIA	Terza	MS
5z7cljb	Ammessa	Ok	4.565,92 €	Ok IST				EGR02004 - I.P. ANTONIO PAGINOTTI	FG	FOGGIA	Quarta	G
5zizbylx	Ammessa	Ok	8.836,57 €	Ok IST				TATF027028 - ISTITUTO TECNICO IND. EDUARDO AMALDI	TA	STATTE	Quinta	G
5zktber3e	Ammessa	Ok	8.395,68 €	Ok IST				FGTF0300R - I.TET NOTARANGELO-ROSATI-GIANNONE-MIASI	FG	FOGGIA	Terza	T
5zsqjbe	Ammessa	Ok	1.925,62 €	Ok IST				FGPS04004 - LICEO SCIENTIFICO G. MARCONI	FG	FOGGIA	Terza	L
5zsvq4pqv	Ammessa	Ok	5.677,07 €	Ok IST				FGTD06102 - I.T.E.T. G. TONIOLO	FG	MANFREDONIA	Terza	BM
5zxx480l	Ammessa	Ok	2.838,21 €	Ok IST				BARH069016 - IPSESOA ANGELO CONSOLI	BA	MONOPOLI	Quarta	ED
5zxx480l	Ammessa	Ok	10.909,27 €	Ok IST				FGPM059017 - LICEO A. G. RONCALLI	FG	MANFREDONIA	Quinta	A
5zxx480l	Ammessa	Ok	7.648,18 €	Ok IST				TAR02401R - IPSIA ARCHIMEDE	TA	TARANTO	Quarta	N
5z7x44mr	Ammessa	Ok	7.096,05 €	Ok IST				TAPCI1000A - LICEO F. DE SANCTIS - G. GALILEI	TA	MANDURIA	Quarta	JA
5zbnwrt	Ammessa	Ok	7.896,47 €	Ok IST				LEPCI3000N - LICEO VIRGILIO-REDI	LE	LECCE	Quarta	P
5zlj82o2	Ammessa	Ok	9.683,77 €	Ok IST				MTRPM1000G - LICEO T. STIGLIANI-MATERA	TA	GINOSA	Terza	C
5z0g5y6	Ammessa	Ok	2.615,21 €	Ok IST				TASD02020 - LICEO ARTISTICO V. CALO'	TA	TARANTO	Quarta	L
5z2f9hz	Ammessa	Ok	9.513,19 €	Ok IST				LEPCI3000N - LICEO VIRGILIO-REDI	LE	MELENDUGNO	Terza	O
5z86elid	Ammessa	Ok	6.016,72 €	Ok IST				FGPC044019 - LICEO FIANI	FG	CASALNUOVO MONTEROTARO	Terza	E
5zkk1ljs	Ammessa	Ok	10.027,24 €	Ok IST				LETA0101A - U.S.S. PRESTA COLUMELLA-LECCE	LE	VEGLIE	Terza	B
5zpnldp	Ammessa	Ok	3.592,65 €	Ok IST				BITPS0630G - LICEO A. MORO	BT	MARGHERITA DI SAVOIA	Quinta	D
5z077xh	Ammessa	Ok	12.366,46 €	Ok IST				BRFC00801X - V. LILLA - FRANGAVILLA FONTANA	TA	SAN MARZANO DI SAN GIUSEPPE	Quarta	JA
5zll4yw	Ammessa	Ok	9.804,79 €	Ok IST				LETD042013 - IST. TECNICO ECONOMICO COSTA-LECCE	LE	LIZZANELLO	Quarta	B SIA
5m0wtg9	Ammessa	Ok	10.286,67 €	Ok IST				FGTF17000V - I.T.E.T. LUIGI DI MAGGIO	FG	SAN GIOVANNI ROTONDO	Quarta	E
5m1ad4az	Ammessa	Ok	535,29 €	Ok IST				BAPM02000G - LICEO MITO FORNARI	BA	MOLFETTA	Quarta	DSU
5m2kly9e	Ammessa	Ok	10.550,25 €	Ok IST				BTRC0801A - IPSC - IPSAM COSMAI	BT	TRANI	Quinta	BO
5m5sk1z2d	Ammessa	Ok	11.813,75 €	Ok IST				BRTF0200P - I.T. E. FERMI	TA	GROTTAGLIE	Quinta	AET

Avviso Pubblico "Borse di studio per studenti delle scuole secondarie di secondo grado A.S. 2023-2024"

Istanza con ISEE regolare

Allegato A)

Azione 6.3 Interventi per garantire l'accesso universale all'istruzione
 Sub Azione 6.3.5 Diritto allo studio e all'inclusione scolastica

PR Puglia FESR-FSE+ 2021-2027
 Priorità 6 Istruzione e Formazione
 Obiettivo specifico: ES04 B



Codice Pratica	Esito provv	Valid ISEE	Importo_ISEE	Verifica frequenza scolastica	Codice Fiscale studente	Cognome Studente	Nome Studente	Istituzione scolastica di II grado	Prov	Residenza	Classe	Sez.
5mawjy3	Ammissa	Ok	9.548,92 €	Ok IST				BARH1003R - IP PEROTTI - SEDE ASSOCIATA DI TRIGGIANO	BA	CAPURSO	Terza	B
5mfwj3e0	Ammissa	Ok	11.862,11 €	Ok IST				BATAQ24018 - GIGANTE	BA	RUTIGLIANO	Terza	A
5mkwqy1p	Ammissa	Ok	5.683,14 €	Ok IST				BATF04101P - MOLFETTA	BA	MOLFETTA	Quarta	A
5mkuukdn	Ammissa	Ok	7.153,01 €	Ok IST				TAPM02008B - LICEO SCIEZIEMME UMANE VITTORINO DA FELTRE	TA	SAN GIORGIO IONICO	Quinta	E
5mllk245	Ammissa	Ok	10.524,51 €	Ok IST				DTPC2301L - LICEO S. STAFFA - TRINITAPOLI	BT	TRINITAPOLI	Terza	A
5mndy1nzh	Ammissa	Ok	7.024,29 €	Ok IST				TARH08000L - IP. ELSA MORANTE	TA	TARANTO	Terza	B
5mtey47s	Ammissa	Ok	7.645,29 €	Ok IST				LEPM01000Q - LICEO P. SICILIANI	LE	TREPULZI	Quinta	A U
5mzwkyir	Ammissa	Ok	10.807,26 €	Ok IST				LEPM01000Q - LICEO P. SICILIANI	LE	TREPULZI	Terza	BS
5mzwhvnc9	Ammissa	Ok	8.365,98 €	Ok IST				BRTH020008 - I.T. E. T. CARWARO-MARCONI-FLACCO-BELLUZZI	LE	SALICE SALENITINO	Quinta	B CMN
5m060cng	Ammissa	Ok	3.470,99 €	Ok IST				FGPM00701E - LICEO MARIA IMMACOLATA - CAGNANO V.	FG	CARPINO	Quinta	A LSU
5m11ltoq	Ammissa	Ok	10.622,55 €	Ok IST				LETF0401A - ISTITUTO TECNICO INDUSTRIALE E. FERMI	LE	SQUINZANO	Quarta	C
5m3senym	Ammissa	Ok	9.231,33 €	Ok IST				TAIP04101B - ORESTE DEL PRETE	TA	SAVA	Terza	B
5m5lqk1f	Ammissa	Ok	7.296,43 €	Ok IST				LEPS04401V - LICEO SCIENTIFICO	LE	VEGLIE	Terza	FAES
5m654k9c	Ammissa	Ok	1.391,67 €	Ok IST				BAR1130007 - IP. L. SANTARELLA - DE LILLA	BA	BARI	Terza	G
5m69hzd0	Ammissa	Ok	4.847,09 €	Ok IST				LEPS01000P - LICEO SCIENTIFICO COSIMO DE GIORGI	BA	CARMIANO	Terza	C
5m6smavu	Ammissa	Ok	13.767,38 €	Ok IST				BATAQ24029 - BASILE CARAMIA	TA	MARTINA FRANCA	Quarta	E
5m885lu8	Non Ammissa	Ok	3.749,80 €	Preavviso di rigetto				BATD220609 - I.T. C. V. GIORDANO SERALE	BA	BITONTO	Terza	A
5m8li0ek	Ammissa	Ok	10.889,80 €	Ok IST				EGTF04801T - I.T.T. AUGUSTO RIGHI	BA	TRINITAPOLI	Quarta	B I
5mg9l9kd	Ammissa	Ok	4.389,72 €	Ok IST				LEPS04000E - LICEO A. VALLONE	LE	CAVALLINO	Quarta	BS
5miab6bv	Ammissa	Ok	7.427,74 €	Ok IST				BAPS120008 - LICEO GALILEO GALILEI	BA	BITONTO	Quinta	B S
5m21lend	Ammissa	Ok	6.654,07 €	Ok IST				FGRH060003 - IP. E. O. A. MICHELE LECCO	FG	CAGNANO VARANO	Quarta	A
5msz4hrb	Ammissa	Ok	3.489,22 €	Ok IST				FGPS00701D - LICEO GENEROSO DE ROGATIS	FG	SAN NICANDRO GARGANICO	Terza	A
5mvdpk4f	Ammissa	Ok	3.243,14 €	Ok IST				BRRH01000Q - I.P.E.O.A. S. PERTINI	LE	LEVERANO	Quinta	E
5mza7z5u	Ammissa	Ok	10.893,09 €	Ok IST				BTSI04401M - LICEO ARTISTICO GIUSEPPE COLASANTO	BT	ANDRIA	Quarta	ALA
5mzp4i46	Ammissa	Ok	8.474,70 €	Ok IST				LEPS03000X - LICEO G. VANINI	LE	MATINO	Quarta	AS
5m39c3p9q	Ammissa	Ok	6.480,28 €	Ok IST				TASD202028 - LICEO ARTISTICO V. CALO'	TA	TARANTO	Quinta	MI
5m7f4e78	Ammissa	Ok	7.629,02 €	Ok IST				BRTF010004 - I.T.T. G. GIORGI	BR	BRINDISI	Quarta	BA
5m7n9yo9	Ammissa	Ok	4.050,00 €	Ok IST				BTPS15000X - LICEO CARLO CAFIERO	BT	BARLETTA	Quarta	D
5oay104p	Ammissa	Ok	7.793,82 €	Ok IST				BTPS15000X - LICEO CARLO CAFIERO	BT	BARLETTA	Terza	L
5oayd038y	Ammissa	Ok	3.046,57 €	Ok IST				FGRH060014 - IP. E. O. A. M. LECCO - MANFREDONIA	FG	MANFREDONIA	Quinta	58M
5oazw8ll	Ammissa	Ok	11.313,18 €	Ok IST				TARC03801T - ISTITUTO PROF. LE. PERRONE	TA	PALAGIANELLO	Terza	PS
5ohi6zth	Ammissa	Ok	4.110,13 €	Ok IST				TARQ2401R - IPSA ARCHIMEDE	TA	LIZZANO	Terza	G
5om4c59c	Ammissa	Ok	6.067,37 €	Ok IST				BRPM010003 - LICEO E. PALUMBO	BR	SAN PIETRO VERNOTICO	Terza	JA
5omwvwkxm	Ammissa	Ok	5.965,59 €	Ok IST				BTRH06801C - A. MORO	BT	ANDRIA	Terza	E
5os4l00l	Ammissa	Ok	4.064,97 €	Ok IST				BRPM010003 - LICEO E. PALUMBO	BR	BRINDISI	Quarta	CL
5os54jhg	Ammissa	Ok	2.871,95 €	Ok IST				BARC054017 - LUCIANO TANDOI	BA	CORATO	Terza	C
5ouewu4t	Ammissa	Ok	2.892,49 €	Ok IST				BAPM010001 - LICEO G. BIANCHI DOTTLA	BA	BARI	Terza	A U
5ozu435z	Ammissa	Ok	5.490,79 €	Ok IST				BAPC23000Q - LICEI SVLOS - FIORE	BA	TERLIZZI	Quinta	AES
5o6f89in	Ammissa	Ok	8.207,97 €	Ok IST				BARC067019 - T. TRAIETTA	BA	BITONTO	Terza	A
5ozm19c	Ammissa	Ok	6.758,28 €	Ok IST				LEIT04201D - I.T. G. GALILEI LECCO	LE	NOVOLI	Quarta	JA CAT
5pnl0tk7	Ammissa	Ok	10.054,51 €	Ok IST				TASD202020 - LICEO ARTISTICO V. CALO'	TA	TARANTO	Terza	HA
5p19082	Ammissa	Ok	6.500,88 €	Ok IST				FGPM10000G - LICEO E. PESTALOZZI	FG	SAN SEVERO	Terza	AAAF
5px8l6rb	Ammissa	Ok	1.768,15 €	Ok IST				BTRH06801C - A. MORO	BT	TRANI	Terza	E
5q42ya91	Ammissa	Ok	9.959,97 €	Ok IST				TAPS18000Q - LICEO D. DE RUGGIERI	TA	MASSAFRA	Terza	G
5ackrcnq	Ammissa	Ok	8.476,07 €	Ok IST				BTRC210007 - LICEO F. DE SANCTIS	BT	TRANI	Quinta	C
5qjlyqy	Ammissa	Ok	7.243,58 €	Ok IST				LESD090002 - LICEO P. COLONNA	LE	NEVIANO	Quarta	A
5qnedqah	Ammissa	Ok	6.295,29 €	Ok IST				LESD03000R - LICEO CIARDO PELLEGRINO	LE	LECCO	Quarta	E
5qhpq8rl	Ammissa	Ok	11.619,49 €	Ok IST				TATED201C - P. SSSA MARIA PIA	TA	TARANTO	Terza	B
5qkkknkx	Ammissa	Ok	5.378,27 €	Ok IST				BRRF01003B - ISTITUTO PROFESSIONALE SERVIZI SOCIALI	BR	SAN VITO DEI NORMANNI	Quarta	IA SV
5qlba6fu	Ammissa	Ok	4.008,31 €	Ok IST				BAPS070006 - LICEO G. TARANTINO	BA	GRAVINA IN PUGLIA	Quarta	L
5qlp4tc6	Ammissa	Ok	1.139,77 €	Ok IST				LESD090002 - LICEO P. COLONNA	LE	CUTROFIANO	Quarta	A
5m15qpbx	Ammissa	Ok	8.029,02 €	Ok IST				EGTD043012 - I.T. E. T. FEDERICO II	FG	APRICENA	Terza	BT
5m1kmp5	Ammissa	Ok	3.266,96 €	Ok IST				BATAQ24029 - BASILE CARAMIA	TA	MARTINA FRANCA	Terza	B

Avviso Pubblico "Borse di studio per studenti delle scuole secondarie di secondo grado A.S. 2023-2024"

Istanza con ISEE regolare

Allegato A)

Azione 6.3 Interventi per garantire l'accesso universale all'istruzione
Sub Azione 6.3.5 Diritto allo studio e all'inclusione scolastica

PR Puglia FESR-FSE+ 2021-2027
Priorità 6 Istruzione e Formazione
Obiettivo specifico: ES04 B



Codice Pratica	Esito provv	Valid ISEE	Importo_ISEE	Verifica frequenza scolastica	Codice Fiscale studente	Cognome Studente	Nome Studente	Istituzione scolastica di II grado	Prov	Residenza	Classe	Sez.
54vuyv8	Ammissa	Ok	8.795,28 €	Ok IST				BATF06301G - GUGLIELMO MARCONI	BA	BARI	Quinta	IC
54xiddk	Ammissa	Ok	8.505,37 €	Ok IST				FGTA03701P - I.T.T. DI SANGRO-MINZIANO-ALBERTI	FG	SAN SEVERO	Teiza	A
522baowp	Ammissa	Ok	10.716,95 €	Ok IST				BRRF0601N - IST. PROF. SERV. SOCIALI CEGUGLIE MESS.	BR	VILLA CASTELLI	Quarta	C
522hwsl	Ammissa	Ok	9.749,89 €	Ok IST				TATD03601N - IST. TECNICO LEONARDO DA VINCI	TA	CRISPANO	Quarta	P
550c5b1	Ammissa	Ok	4.300,41 €	Ok IST				FGPS210002 - LICEO CHECCHIA RSPOLLITONDI	FG	SAN SEVERO	Quinta	A
551y140	Ammissa	Ok	4.365,20 €	Ok IST				BRRH010000 - I.P.E.O.A. S. PERTINI	BR	BRINDISI	Quarta	E
5581awoh	Ammissa	Ok	4.584,24 €	Ok IST				FGTD089004 - PALAZZO DEGLI STUDI PADRE PIO	FG	ORDONA	Quarta	C
5K26b1	Ammissa	Ok	7.238,66 €	Ok IST				FGPM059017 - LICEO A. G. RONCALLI	FG	MANFREDONIA	Quinta	N
5K115f5	Ammissa	Ok	1.218,63 €	Ok IST				FGTD061012 - I.T.E. G. TONOLLO	FG	MANFREDONIA	Quinta	AT
511q901	Ammissa	Ok	145,49 €	Ok IST				FGDS210002 - LICEO CHECCHIA RSPOLLITONDI	FG	CERIGNOLA	Teiza	A
5rouds0	Ammissa	Ok	1.465,56 €	Ok IST				FGTD020504 - I.T.E. DANTE ALIGHIERI SERALE	FG	SAN SEVERO	Quarta	F
5pncdcj	Ammissa	Ok	5.134,11 €	Ok IST				DAPM04000R - LICEO SAN BENEDETTO	BA	POLIGNANO A MARE	Teiza	BL
5f2296w	Ammissa	Ok	10.615,04 €	Ok IST				BRTH020006 - I.T. ETORWARO-MARCONI-RACCO-BELLUZZI	BR	BRINDISI	Quarta	4C/MAB
5f1zmdr	Ammissa	Ok	6.354,04 €	Ok IST				BATD06202E - I.T.E. D. ROMANAZZI	BA	BARI	Teiza	C
5fs3cxp9	Ammissa	Ok	4.628,66 €	Ok IST				FGPS010008 - LICEO SCIENTIFICO A. VOLTA	FG	FOGGIA	Teiza	D
5f1k49f	Ammissa	Ok	10.387,21 €	Ok IST				TAFS030007 - LICEO SCIENTIFICO G. BATTAGLINI	TA	TARANTO	Teiza	N
5ves01d	Ammissa	Ok	688,78 €	Ok IST				BAPF06101T - L.L. GIULIO CESARE	BA	BARI	Teiza	E
5vye1z9	Ammissa	Ok	8.871,21 €	Ok IST				BAPC18000X - LICEO CARMINE SYLOS	BA	BITONTO	Quinta	ASU
5s5j16s	Ammissa	Ok	3.564,05 €	Ok IST				BTPC01000D - LICEO A. CASARDI	BT	BARLETTA	Teiza	JA
559fy98g	Ammissa	Ok	10.297,18 €	Ok IST				BTPS06301G - LICEO A. MORO	BT	SAN FERDINANDO DI PUGLIA	Quinta	B
55co1e4c	Ammissa	Ok	5.385,44 €	Ok IST				FGTD08000A - I.T.E. T. BLAISE PASCAL	FG	FOGGIA	Teiza	E
55deat1z	Ammissa	Ok	7.439,69 €	Ok IST				FGTD22000G - LOC. M. DEL GIUDICE	FG	ISCHITELLA	Quinta	E
55g31iso	Ammissa	Ok	8.103,16 €	Ok IST				LEFS01000P - LICEO SCIENTIFICO COSIMO DE GIORGI	BR	SAN PIETRO VERNOTICO	Teiza	A
5s8hkhdh	Ammissa	Ok	2.913,39 €	Ok PLE				BTTD023511 - I.T.E. M. DELL'AQUILA SERALE-SAN FERD.	BT	SAN FERDINANDO DI PUGLIA	Quarta	A
5f3pso8da	Ammissa	Ok	6.510,33 €	Ok IST				BATF078015 - I.T. LUGLI DELLA HERBA	BA	NOCI	Quarta	BI
5f3uytqd	Ammissa	Ok	10.004,49 €	Ok IST				LEIF0301P - ALESSANDRO	LE	TIGLIANO	Teiza	C
554dcv6	Ammissa	Ok	7.302,11 €	Ok IST				FGPS00701D - LICEO GENEROSO DE ROGATIS	FG	ISCHITELLA	Quarta	A
55z7s4s	Ammissa	Ok	10.617,87 €	Ok IST				LEFS07000A - LICEO GIULIETTA BANZI BAZOLI	LE	SAN DONATO DI LECCE	Teiza	D
555bq6bv	Ammissa	Ok	3.026,55 €	Ok IST				TASD02000N - LICEO ARTISTICO V. CALO'	TA	SAN MARZANO DI SAN GIUSEPPE	Quarta	A
54j1h5d9	Ammissa	Ok	10.413,92 €	Ok IST				BATF0401B - IST. TECN. TECNOLOGICO FERRARIS	BA	MOLFETTA	Teiza	E/I
5husona	Ammissa	Ok	7.236,14 €	Ok IST				FGTD010004 - I.T.S. L. EINAUDI	FG	SAN SEVERO	Teiza	E
5fv7zpk	Ammissa	Ok	9.570,57 €	Ok IST				BTR040701B - I.T.S. L. EINAUDI	BT	CANOSA DI PUGLIA	Teiza	CS
5ktcv9j	Ammissa	Ok	8.361,14 €	Ok IST				FGPS20000B - LICEO GALILEO GALILEI	FG	MANFREDONIA	Quinta	D
5f1b11u1	Ammissa	Ok	1.515,69 €	Ok IST				BRFH02000P - I.T.T. E. FERMI	BR	ORA	Teiza	FAEC
5frc5zdw	Ammissa	Ok	3.462,60 €	Ok IST				BTPS15000X - LICEO CARLO CANTIERO	BT	BARLETTA	Teiza	I
5422picu	Ammissa	Ok	7.592,11 €	Ok IST				TATD02101X - IST. TECNICO G. M. SFORZA PALAGIANO	TA	MOTTOLA	Teiza	B AFM
5wv0042	Ammissa	Ok	3.405,52 €	Ok IST				TATF09000G - I.T.T. A. PACINOTTI	TA	TARANTO	Teiza	F
5u1v97z	Ammissa	Ok	5.247,07 €	Ok IST				BAPC18000X - LICEO CARMINE SYLOS	BA	BITONTO	Quarta	LES
5f70v6d	Ammissa	Ok	7.474,91 €	Ok IST				FGRH06051D - I.P.E.O.A. M. LECCE SERALE -MANFR.	FG	MANFREDONIA	Quarta	B
5u8x9gm4	Ammissa	Ok	2.877,82 €	Ok IST				LEIF0407A - ISTITUTO TECNICO INDUSTRIALE E. FERMI	LE	LECCE	Teiza	C
5u4h7apz	Ammissa	Ok	6.376,02 €	Ok IST				BTR036013 - I.P. COSMAI - SEDE ASSOCIATA	BT	TRANI	Teiza	AV
5ub4yvo3	Ammissa	Ok	1.184,44 €	Ok IST				FGRH100008 - I.P. ANNESSO CONV. BONGHI	FG	SAN SEVERO	Quinta	B
5ud44yut	Ammissa	Ok	10.717,04 €	Ok IST				BARH04000D - I.P.E.O.A. DI MOLFETTA	BA	MOLFETTA	Quarta	C/S
5uhh9no8	Ammissa	Ok	9.837,94 €	Ok IST				TARH08000L - I.P. ELSA MORANTE	TA	TARANTO	Teiza	C
5u18odcd	Ammissa	Ok	10.679,77 €	Ok IST				BARH01000N - I.P.E.O.A. A. PEROTTI	BA	MODUGNO	Teiza	AC
5unyc13a	Ammissa	Ok	4.360,21 €	Ok IST				BTTD05801E - A. MORO	BT	TRANI	Teiza	A
5u11m6R	Ammissa	Ok	5.723,50 €	Ok IST				BATD2801A - I.T.E. C. COLAMINICO - I.TT. CHIARULLI	BA	GIOIA DEL COLLE	Quarta	AMF
5uwmw0rd	Ammissa	Ok	10.244,28 €	Ok IST				FGRC00801T - I.P. L. EINAUDI	FG	FOGGIA	Teiza	I
5V0Tdc31	Ammissa	Ok	8.337,84 €	Ok IST				BTR023011 - I.P.I.A. M. DELL'AQUILA - SAN FERD.	BT	MARGHERITA DI SAVOIA	Quinta	A
5V0mf0j	Ammissa	Ok	8.109,53 €	Ok IST				TAFS18000Q - LICEO D. DE RUGGIERI	TA	MASSAFRA	Quinta	F
5v2x1hxm	Ammissa	Ok	7.404,23 €	Ok IST				CBIS02600G - I.I.S. S. PERTININ-L. MONTINIV. CUOCO*	FG	SAN MARCO LA CATOLA	Quarta	A
5v5171j	Ammissa	Ok	10.075,77 €	Ok IST				FGRI01101A - I.P. G. FAVONCELLI	FG	CERIGNOLA	Quarta	C
								TATF09000G - I.T.T. A. PACINOTTI	TA	TARANTO	Teiza	F

Avviso Pubblico "Borse di studio per studenti delle scuole secondarie di secondo grado A.S. 2023-2024"

Istanza con ISEE regolare

Allegato A)

Azione 6.3 Interventi per garantire l'accesso universale all'istruzione
Sub Azione 6.3.5 Diritto allo studio e all'inclusione scolastica

PR Puglia FESR-FSE+ 2021-2027
Priorità 6 Istruzione e Formazione
Obiettivo specifico: ES04 B



Codice Pratica	Esito provv	Valid ISEE	Importo_ISEE	Verifica frequenza scolastica	Codice Fiscale studente	Cognome Studente	Nome Studente	Istituzione scolastica di II grado	Prov	Residenza	Classe	Sez.
5v6rgaz	Ammessa	Ok	9.967,78 €	Ok IST				TATF090003 - I.T. A. PACINOTTI	TA	MONTEIASI	Terza	A
5v6vjnh	Ammessa	Ok	9.209,63 €	Ok IST				FGPS08000E - LICEO ALBERT EINSTEIN	BT	SAN FERDINANDO DI PUGLIA	Quarta	L
5va76x45	Ammessa	Ok	10.156,04 €	Ok IST				BATD03701R - IET VIVANTE - IET GORLUX	BA	BARI	Quinta	BTG
5vammon	Ammessa	Ok	6.103,36 €	Ok IST				LEPS21000C - LICEO QUINTO ENNIO	LE	TAVIANO	Quinta	A
5vchly5v	Ammessa	Ok	- €	Ok IST				LEPCI20003 - LICEO GALILEO GALILEI	LE	NARDO'	Quinta	B
5vd7dz0g	Ammessa	Ok	7.960,06 €	Ok IST				BAPC18000X - LICEO CARMINE SYLOS	BA	TRIGGIANO	Terza	D
5vfnm3v	Ammessa	Ok	8.677,75 €	Ok IST				CBRH10003 - I.P.S.E.O.A.-I.P.S.A.R. 'F. DI SVEVIA'	FG	BITONTO	Quarta	BL
5vfool1f	Ammessa	Ok	1.030,98 €	Ok IST				BTRH063019 - I.P. A. MORO	BT	MARGHERITA DI SAVOIA	Quinta	OR
5vhp3ep4	Ammessa	Ok	9.745,12 €	Ok IST				BATD04000G - I.T.E. I. GAETANO SALVEMINI	BA	MOLFETTA	Quinta	CSIA
5vkdzuz	Ammessa	Ok	6.520,83 €	Ok IST				BAPS270009 - LICEI CARTESIO	BA	CASAMASSIMA	Quarta	N
5vk9qjp8	Ammessa	Ok	5.551,82 €	Ok IST				BTRF044013 - SERVIZI SOCIO-SANTARI-COMMERCIALI PCP	BT	ANDRIA	Quinta	B
5vplid19	Ammessa	Ok	7.393,65 €	Ok IST				BATF06401B - IST. TECN. TECNOLOGICO FERRARIS	BT	BISCEGLIE	Quarta	FAM
5vqley9	Ammessa	Ok	6.157,38 €	Ok IST				BATD02000A - I.T.E. F. M. GENCO	BA	ALTAMURA	Terza	IATUR
5vpl4dgd	Ammessa	Ok	12.904,53 €	Ok IST				BARH1003R - I.P. PEROTTI - SEDE ASSOCIATA DI TRIGGIANO	BA	NOICATTARO	Terza	A
5va47291	Ammessa	Ok	9.892,43 €	Ok IST				BARC041015 - I.P.S.C.T.S.P. MONS. ANTONIO BELLO	BA	MOLFETTA	Quinta	IAE
5w04es5v	Ammessa	Ok	7.636,21 €	Ok IST				BATD06202E - I.T.E. D. ROMANAZZI	BA	BARI	Terza	IAT
5w0lmwcv	Ammessa	Ok	8.172,37 €	Ok IST				EGRM059017 - LICEO A. G. RONCALLI	FG	MANFREDONIA	Quarta	G
5w1e1huq	Ammessa	Ok	8.253,26 €	Ok IST				FGPS08000E - LICEO ALBERT EINSTEIN	FG	CERIGNOLA	Quinta	L
5w6q4h8g	Ammessa	Ok	10.075,77 €	Ok IST				FGPS10002 - LICEO CECCHIA RISPOLITONDI	FG	SAN SEVERO	Quinta	D
5w6x8z49	Ammessa	Ok	240,00 €	Ok IST				LEPM010000 - LICEO P. SICILIANI	LE	LECCE	Terza	IAL
5wfu042v7	Ammessa	Ok	11.716,21 €	Ok IST				TATD08000P - I.T.E. PITAGORA	TA	TARANTO	Quinta	H
5w46336c	Ammessa	Ok	6.719,64 €	Ok IST				LEPS1000P - LICEO SCIENTIFICO COSIMO DE GIORGI	LE	LECCE	Terza	C
5w8du2d	Ammessa	Ok	9.735,15 €	Ok IST				EGRM3000E - LICEO CAROLINA ROERDI	FG	FOGGIA	Terza	BLI
5wq7y0j	Ammessa	Ok	10.582,95 €	Ok IST				BTPS04000C - LICEO ENRICO FERMI	BT	CANOSADI PUGLIA	Quarta	IA
5wspzdcq	Ammessa	Ok	4.336,77 €	Ok IST				LEPS02001R - MARTANO	LE	SOLETO	Quarta	IALL
5wzb1gkn	Ammessa	Ok	4.278,13 €	Ok IST				LESD90002 - LICEO P. COLONNA	LE	GALATONE	Terza	B
5x2375pb	Ammessa	Ok	3.042,52 €	Ok IST				BRRI1401G - I.P. FERRARIS - DE MARCO	BR	BRINDISI	Terza	D
5x5azbdc	Ammessa	Ok	4.644,41 €	Ok IST				BATF06401B - IST. TECN. TECNOLOGICO FERRARIS	BA	MOLFETTA	Terza	CI
5x69p8z	Ammessa	Ok	12.439,94 €	Ok IST				BAPS240009 - LICEO E. AMALDI	BA	BITETTO	Quarta	BL
5x7223o7	Ammessa	Ok	2.149,50 €	Ok IST				BARH1000N - I.P.E.O.A. A. PEROTTI	BA	SANNICANDRO DI BARI	Quinta	E
5x7hw3nz	Ammessa	Ok	8.644,59 €	Ok IST				BAPS20003 - LICEO FEDERICO II DI SVEVIA	BA	POGGIORSINI	Quarta	E
5xg7187y	Ammessa	Ok	9.917,86 €	Ok IST				BAPS05901T - M. POLO	BA	BARI	Quarta	IHL
5xkr10km	Ammessa	Ok	5.125,17 €	Ok IST				FGPS20000B - LICEO GALILEO GALILEI	FG	MANFREDONIA	Quarta	E
5x8dnlr	Ammessa	Ok	1.603,19 €	Ok IST				BTPS06301G - LICEO A. MORO	BT	BARLETTA	Quarta	B
5xvj10z	Ammessa	Ok	11.023,13 €	Ok IST				TAPS19000A - LICEO GALILEO FERRARIS	TA	TARANTO	Terza	B
5xv63kf	Ammessa	Ok	5.767,18 €	Ok IST				BITD320003 - I.T.E.T. CASSANDRO FERMI NERVISERALE	BT	ANDRIA	Quarta	ACAT
5x15u0pj	Ammessa	Ok	4.688,05 €	Ok IST				BATD02001A - I.T.E. C. COLAMINICO - ITT CHIARULLI	BA	CASSANO DELLE MURGE	Quarta	B
5y1bu0pc	Ammessa	Ok	4.839,59 €	Ok IST				FGTF13000C - I.T.T. ALTAMURADA VINCI	FG	FOGGIA	Quinta	A
5y1bq5hw	Ammessa	Ok	11.642,48 €	Ok IST				TAPS03000T - LICEO SCIENTIFICO G. BATTAGLINI	TA	TARANTO	Quinta	H
5y1gkz5	Ammessa	Ok	10.764,19 €	Ok IST				FGPS20000B - LICEO GALILEO GALILEI	FG	MANFREDONIA	Quinta	A
5y2d7nb5	Ammessa	Ok	8.336,62 €	Ok IST				FGRH100008 - I.P. ANNESSO CONV. BONGHI	FG	LUCCERA	Quarta	A
5y4ss0f	Ammessa	Ok	3.865,18 €	Ok IST				EGRM40004 - LICEO SCIENTIFICO G. MARCONI	FG	FOGGIA	Quarta	A
5y61ch1o	Ammessa	Ok	8.865,18 €	Ok IST				BARH12050E - I.P. DOMENICO MODUGNO (SERALE)	BA	POLIGNANO A MARE	Quarta	B
5y81tt89	Ammessa	Ok	7.132,96 €	Ok IST				EGPM290017 - LICEO A. G. RONCALLI	FG	MANFREDONIA	Quinta	B
5y9fhuw2	Ammessa	Ok	7.846,57 €	Ok IST				LETD140007 - I.T.E.A. DE VITTE MARCO	LE	CASARANO	Terza	B
5yc9x3a	Ammessa	Ok	9.432,99 €	Ok IST				BAPS240009 - LICEO E. AMALDI	BA	BITETTO	Quinta	A
5yepwst	Ammessa	Ok	4.057,14 €	Ok IST				BARC041015 - I.P.S.C.T.S.P. MONS. ANTONIO BELLO	BT	BISCEGLIE	Quinta	AC
5yge40oy	Ammessa	Ok	- €	Ok IST				BTPS04000C - LICEO ENRICO FERMI	BT	CANOSADI PUGLIA	Quarta	D
5y11wvx1	Ammessa	Ok	7.792,72 €	Ok IST				BARH40000 - I.P.E.O.A. DI MOLFETTA	BA	TERLIZI	Quinta	CS
5y1ub8sp	Ammessa	Ok	8.176,99 €	Ok IST				BAPC230000 - LICEI SYLOS - FIORE	BA	TERLIZI	Quinta	IAL

Avviso Pubblico "Borse di studio per studenti delle scuole secondarie di secondo grado A.S. 2023-2024"

Istanza con ISEE regolare

Allegato A)

Azione 6.3 Interventi per garantire l'accesso universale all'istruzione
 Sub Azione 6.3.5 Diritto allo studio e all'inclusione scolastica

PR Puglia FESR-FSE+ 2021-2027
 Priorità 6 Istruzione e Formazione
 Obiettivo specifico: ES04 B



Codice Pratica	Esito provv	Valid ISEE	Importo_ISEE	Verifica frequenza scolastica	Codice Fiscale studente	Cognome Studente	Nome Studente	Istituzione scolastica di II grado	Prov	Residenza	Classe	Sez.
5ym11bpb	Ammissa	Ok	12.215,47 €	Ok IST				BARI40007 - I.P. DE NORA - LORUSSO	BA	GRAVINA IN PUGLIA	Quarta	AA B
5yp5v8n5	Ammissa	Ok	2.958,48 €	Ok IST				BTRC04622 - IPSA LEONTINE E GIUSEPPE DE NITIS	BA	CANOSA DI PUGLIA	Quarta	A
5vd0282l	Ammissa	Ok	7.728,12 €	Ok IST				BATD21009 - I.T.E. D. DE VITIDE MARCO	BA	CAPURSO	Terza	A
5vobas5m	Ammissa	Ok	4.551,49 €	Ok IST				EGTA03701P - I.T.S. DI SANGRO-MINIZIANO-ALBERTI	EG	SAN SEVERO	Terza	AA MI
5z0jxbk8	Ammissa	Ok	10.182,19 €	Ok IST				TATE0291C - P.SSA MARIA PIA	TA	ROCCAFORTAZA	Terza	C
5z381wqg	Ammissa	Ok	6.156,74 €	Ok IST				BRRF01008 - I.P. F. L. MORVILLO FALCONE	BR	BRINDISI	Quarta	B SS
5z359v1p	Ammissa	Ok	7.647,24 €	Ok IST				TAR02401R - IPSA ARCHIMEDE	TA	TARANTO	Quarta	O
5z8ks9f	Ammissa	Ok	10.148,27 €	Ok IST				LES03000R - LICEO CIARDO - PELLEGRINO	LE	COPERTINO	Quinta	D
5z8z6r6h	Ammissa	Ok	3.132,65 €	Ok IST				BAPS240009 - LICEO E. AMALDI	BA	PALO DEL COLLE	Quinta	A
5z7f1tak	Ammissa	Ok	6.418,95 €	Ok IST				LETF00301P - ALESSANDRO	LE	CASTRIGNANO DEL CAPO	Terza	AT
5z7baq14	Ammissa	Ok	13.148,88 €	Ok IST				BARH11000E - I.P. E. MAJORANA	BA	BARI	Quarta	AA ENO
5z76v1xf	Ammissa	Ok	10.182,84 €	Ok IST				DARH11000E - I.P. E. MAJORANA	BA	BARI	Terza	B
5z8z99ku	Non Ammissa	Ok	4.299,82 €	Preavviso di rigetto				BARH120005 - I.P. DOMENICO MODUGNO	BA	MOLA DI BARI	Terza	IV
5zndha13	Ammissa	Ok	4.812,75 €	Ok IST				BASL060007 - LICEO DE NITIS-PASCALI	BA	BARI	Quinta	D
5zpl0jin	Ammissa	Ok	4.590,65 €	Ok IST				FGTE03000R - I.TET. NOTARANGELO-ROSATI-GIANNONE-MASI	FG	FOGGIA	Quinta	H
5zq72mml	Ammissa	Ok	10.262,71 €	Ok IST				TAR02401R - IPSA ARCHIMEDE	TA	TARANTO	Quinta	N
5z1uzhp6	Ammissa	Ok	9.000,20 €	Ok IST				BTRC210007 - LICEO F. DE SANCTIS	BT	TRANI	Quinta	B
5z7wlehsd	Ammissa	Ok	10.101,21 €	Ok IST				BTTD92000N - I.T.E.T. CASSANRO FERRI NERVI	BT	BARLETTA	Terza	A
5z2z17lg	Ammissa	Ok	3.909,56 €	Ok IST				DAPM04000R - LICEO SAN BENEDETTO	BA	RUTIGLIANO	Quarta	C
60171yfl	Ammissa	Ok	4.121,68 €	Ok IST				TASD020029 - LICEO ARTISTICO V. CALO'	TA	TARANTO	Quinta	IV
604z9yhc	Ammissa	Ok	5.674,71 €	Ok IST				FGPM05001Q - LICEO MARIA IMMACOLATA	FG	SAN GIOVANNI ROTONDO	Terza	B
6055dtdo	Ammissa	Ok	5.184,55 €	Ok IST				TAR03701V - I.T. PROF. LE ASSOCIATO IISS MAJORANA	TA	MARTINA FRANCA	Quarta	A
6071tab8y	Ammissa	Ok	2.003,77 €	Ok IST				TAR02401R - IPSA ARCHIMEDE	TA	TARANTO	Terza	O
60bjm6v4	Ammissa	Ok	8.245,49 €	Ok IST				TARF04013 - I.P. F.S. CABRINI	TA	TARANTO	Terza	AG
60f61z4	Ammissa	Ok	4.361,09 €	Ok IST				BTRM05701X - I.P. S. G. DELLOIO	BT	BISCEGLIE	Quarta	AL
60llf2zy	Ammissa	Ok	10.663,01 €	Ok IST				BTF516000X - LICEO CARLO CAFIERO	BT	BARLETTA	Terza	O
60k06p2w	Ammissa	Ok	6.494,12 €	Ok IST				LER031019 - I.T. PROFESSIONALE DE PAGE LECCE	LE	SAN CESARIO DI LECCE	Quarta	BTA
6002gpbp	Ammissa	Ok	10.916,67 €	Ok IST				BRTH020006 - I.T. ETICARRARO-MARCONI-FLACCO-BELLUZZI	BR	BRINDISI	Quarta	CM AA
60off4s8	Ammissa	Ok	9.175,83 €	Ok IST				BARH12060E - I.P. DOMENICO MODUGNO (SERALE)	BA	MOLA DI BARI	Quarta	BS
60ov2oe6	Ammissa	Ok	6.936,07 €	Ok IST				LETD140007 - I.T.E. A. DE VITI DE MARCO	LE	RUFFANO	Quarta	AT
60f64zc3	Ammissa	Ok	10.991,15 €	Ok IST				EGFS08000E - LICEO ALBERT EINSTEIN	FG	CERIGNOLA	Quarta	G
60sx34id	Ammissa	Ok	3.251,96 €	Ok IST				TATF03701G - MAJORANA	TA	CRISPANO	Terza	A C L L
610nayl1	Ammissa	Ok	- €	Ok IST				BATF04101P - ICOLFEITA	BA	BARI	Quarta	JA
61at8k8h	Ammissa	Ok	8.307,14 €	Ok IST				BAPF06301D - LICEO SCIENTIFICO MARGHERITA HACK	BA	BARI	Terza	SE
61b5p1fv	Ammissa	Ok	9.027,39 €	Ok IST				LER016021 - I.T. PROF. IND. E ARTIGIANATO - TRICASE	LE	CORSANO	Quinta	ATS
61gqg3rd	Ammissa	Ok	10.984,73 €	Ok IST				FGTD02000P - I.T.E.T. DANTE ALIGHIERI	FG	CERIGNOLA	Quarta	B
61h31m6v	Ammissa	Ok	8.512,93 €	Ok IST				BAPC24000A - LICEO G. GALILEI - M. CURIE	BA	MONOPOLI	Terza	A
61hkm7l	Ammissa	Ok	4.491,07 €	Ok IST				EGRC00801T - I.P. L. EINAUDI	FG	FOGGIA	Quinta	G
61ghn34	Ammissa	Ok	8.324,60 €	Ok IST				BTRF048013 - SERVIZI SOCIO-SANITARI COMMERCIALI POP	BT	ANDRIA	Quarta	A SOCIA
61jnlslj	Ammissa	Ok	3.656,17 €	Ok IST				DARF03071X - IISS R. LUXEMBURG-PROF. SER. SOC. E COMM.	BA	ADELFA	Quarta	B
61qa8hxq	Ammissa	Ok	8.515,97 €	Ok IST				TAPM020008 - LICEO SCIENZE UMANE VITTORINO DA FELTRE	TA	MONTESOLA	Terza	D
61qcc9d	Ammissa	Ok	8.929,92 €	Ok IST				BRRH01000Q - I.P.E.O.A. S. PERTINI	BR	BRINDISI	Terza	ID
61w6svdw	Ammissa	Ok	1.813,79 €	Ok IST				BTRF06000Q - I.T.T. SEN. ANNUNZI	FG	SAN GIOVANNI ROTONDO	Quinta	D
620kxv5o	Ammissa	Ok	5.187,03 €	Ok IST				LES03000R - LICEO CIARDO - PELLEGRINO	LE	GUAGNANO	Quinta	AAA
627z0ae4o	Ammissa	Ok	7.170,23 €	Ok IST				EGTF17000V - I.T.E.T. LUIGI DI MAGGIO	EG	MANFREDONIA	Quinta	AB
629z6z1f5	Ammissa	Ok	5.913,28 €	Ok IST				BAPF06101T - L.L. GIULIO CESARE	BA	BARI	Quinta	AL
6295661au	Ammissa	Ok	7.940,89 €	Ok IST				FGPM03000E - LICEO CAROLINA POERIO	FG	TORRENNAGGIORE	Terza	IA MUSIC
62afbs48	Ammissa	Ok	8.753,91 €	Ok IST				BAPC24000A - LICEO G. GALILEI - M. CURIE	BA	MONOPOLI	Quinta	BL
62cp7cck	Ammissa	Ok	6.405,48 €	Ok IST				EGFS08000E - LICEO ALBERT EINSTEIN	FG	CERIGNOLA	Terza	H
62qf444n	Ammissa	Ok	4.143,47 €	Ok IST				TATF04101B - ORESTE DEL PRETE	TA	SAVA	Quinta	A
62rhbjpv	Ammissa	Ok	8.485,85 €	Ok IST				BRFS080013 - LICEO SCIENTIFICO ORIA	BR	ORIA	Quinta	C
62rhbjpv	Ammissa	Ok	10.700,00 €	Ok IST				BAPS200003 - LICEO FEDERICO II DI SVEVIA	BA	ALTAMURA	Quarta	G

Avviso Pubblico "Borse di studio per studenti delle scuole secondarie di secondo grado A.S. 2023-2024"

Istanza con ISEE regolare

Allegato A)

Azione 6.3 Interventi per garantire l'accesso universale all'istruzione
 Sub Azione 6.3.5 Diritto allo studio e all'inclusione scolastica

PR Puglia FESR-FSE+ 2021-2027
 Priorità 6 Istruzione e Formazioni
 Obiettivo specifico: ES04 B



Codice Pratica	Esito provv	Valid ISEE	Importo_ISEE	Verifica frequenza scolastica	Codice Fiscale studente	Cognome Studente	Nome Studente	Istituzione scolastica di II grado	Prov	Residenza	Classe	Sez.
62qr342	Ammissa	Ok	5.245,94 €	Ok IST				BAPS09000R - LICEO O. TEDONE	BA	CORATO	Quarta	A
62mystnu	Ammissa	Ok	6.167,28 €	Ok IST				BAPM10001 - LICEO G. BIANCHI DOTTULA	BA	BARI	Quarta	CE
62o74cl0	Ammissa	Ok	10.736,63 €	Ok IST				BRRH09001L - IPSECAPIPSIA G. SALVEMINI	BR	FASANO	Quarta	A
62b9vysq	Ammissa	Ok	10.017,60 €	Ok IST				TAB021019 - QUINTO GRAZIO FLACCO	TA	LATERZA	Quarta	E
62vaelov	Ammissa	Ok	7.874,35 €	Ok IST				TASD02001P - LICEO ARTISTICO V. CALO'	TA	MANDURIA	Quarta	E
630o0fzq	Ammissa	Ok	2.393,59 €	Ok IST				BATF26000R - I.T. ET. VITO SANTE LONGO	BA	MONOPOLI	Quarta	A SIA
631kcxqh	Ammissa	Ok	12.364,84 €	Ok IST				LERH03000M - I.P. N. MOCCIA	LE	NARDO'	Quarta	C
6333trep	Ammissa	Ok	5.186,37 €	Ok IST				BAPC230003 - LICEI SYLOS - FIORE	BA	RUVO DI PUGLIA	Quarta	ASC
633974fe	Ammissa	Ok	8.694,44 €	Ok IST				MTSLO1301X - L.ART. "DUNLEVI"-MATERA	BA	ALTAMURA	Teiza	D
633m47rh	Ammissa	Ok	10.693,75 €	Ok IST				BRTH020006 - I.T. E. CARWARO-MARCONI-FLACCO-BELLUZZI	TA	AVETRANA	Teiza	B
633nk7a8	Ammissa	Ok	10.374,19 €	Ok IST				TASD02001P - LICEO ARTISTICO V. CALO'	TA	SAVA	Teiza	E
639p4eyj	Ammissa	Ok	5.174,56 €	Ok IST				DARH40000D - I.P.E.O.A. DI MOLFETTA	BT	BISCEGLIE	Quarta	DC
63bwt6z1	Ammissa	Ok	6.522,05 €	Ok IST				FGRC00801T - I.P. L. EINAUDI	FG	FOGGIA	Quarta	D'
63e1xtd9g	Ammissa	Ok	7.384,80 €	Ok IST				BAPC18000X - LICEO GARMINE SYLOS	BA	BITONTO	Quinta	A
634fh7qw	Ammissa	Ok	3.554,90 €	Ok PLE				BATF067518 - A. VOLTA - SERALE	BA	BITONTO	Teiza	AES
63f9gdqg	Ammissa	Ok	1.569,13 €	Ok IST				BAPM200005 - LICEO VITO FORNARI	BA	MOLFETTA	Quinta	B
63hm4v4	Ammissa	Ok	9.156,54 €	Ok IST				BAPC24000A - LICEO G. GALILEI - M. CURIE	FG	MONOPOLI	Quarta	ASA
63luth53	Ammissa	Ok	5.106,04 €	Ok IST				EGPC040019 - LICEO FIANI	FG	CASALVECCHIO DI PUGLIA	Quinta	C
63nbdz1	Ammissa	Ok	6.368,72 €	Ok IST				BRRF00001N - IST.PROF.SERV.SOCIALI CEGLIE MESS.	BR	CEGLIE MESSAPICA	Quinta	B
63q914vf	Ammissa	Ok	8.512,87 €	Ok IST				BRFS000029 - LICEO SCIENZE UMANE	BR	FRANCAVILLA FONTANA	Teiza	B
63r0tsiu	Ammissa	Ok	4.827,07 €	Ok IST				FGTR4801T - I.T.T. AUGUSTO RIGHI	FG	FOGGIA	Teiza	A I
63r20wkm	Ammissa	Ok	3.860,77 €	Ok IST				FGPM03000E - LICEO CAROLINA POERIO	FG	FOGGIA	Teiza	AS
63wccld1	Ammissa	Ok	9.840,59 €	Ok IST				LETID04901T - IST.TECNICO COMM.LE MICHELE LAPORTA	LE	GALATINA	Teiza	B
63xv948	Ammissa	Ok	9.158,39 €	Ok IST				LEPM10000 - LICEO P. SICILIANI	LE	MELISSANO	Teiza	OI
63y20bs9	Ammissa	Ok	3.148,24 €	Ok IST				DARCO41019 - I.P.S.S.C.T.S.F. MONS. ANTONIO BELLO	BA	MOLFETTA	Quinta	BS
64505dlu	Ammissa	Ok	8.808,60 €	Ok IST				BATD220004 - I.T.E. VITALE GIORDANO	BA	BITONTO	Teiza	B
649zrs4	Ammissa	Ok	9.519,43 €	Ok IST				BARH40000D - I.P.E.O.A. DI MOLFETTA	BA	MOLFETTA	Quarta	B/C
64caawg1	Ammissa	Ok	7.976,80 €	Ok IST				BRRF00001N - IST.PROF.SERV.SOCIALI CEGLIE MESS.	BR	FRANCAVILLA FONTANA	Quinta	A
64fd11v	Ammissa	Ok	917,72 €	Ok IST				BTRC03801A - IPSC - IPSAM COSMAI	BT	TRANI	Quarta	B O
64f9me4	Ammissa	Ok	3.719,61 €	Ok IST				EGPM050017 - LICEO A. G. RONCALLI	FG	MANFREDONIA	Teiza	E
64f607am	Ammissa	Ok	10.263,53 €	Ok IST				BRPS03001X - I. DA VINCI - FASANO	BR	FASANO	Teiza	E
64nvudw1	Ammissa	Ok	1.465,04 €	Ok IST				BATD40000G - I.T.E.T. GAETANO SALVEMINI	BA	MOLFETTA	Quarta	B/CAT
64q21017	Ammissa	Ok	8.878,96 €	Ok IST				LEH01701Q - F. BOTTAZZI - CASARANO	LE	RUFFANO	Quinta	A
64v7q0x7	Ammissa	Ok	8.499,19 €	Ok IST				TAP0340009 - LICEO TITO LIVIO	TA	MARTINA FRANCA	Teiza	B
64valu98	Ammissa	Ok	10.704,66 €	Ok IST				BAPS240000 - LICEO E. AMALDI	BA	PALO DEL COLLE	Quarta	A
64vnl1hu	Ammissa	Ok	10.220,96 €	Ok IST				LETED10002 - I.T.E.T. G. DELEDDA	LE	SAN CESARIO DI LECCE	Teiza	A
64z511e	Ammissa	Ok	9.656,34 €	Ok IST				FGD02000P - I.T.E.T. DANIE ALIGHIERI	FG	ORTA NOVA	Teiza	A
65043vhd	Ammissa	Ok	6.060,55 €	Ok IST				FGRI0101A - I.P. G. PANONCELLI	FG	CERIGNOLA	Quinta	B
652cnkrq	Ammissa	Ok	6.570,13 €	Ok IST				DAR02001Q - I.P.I.A. N. CHIARULLI	BA	CASSANO DELLE MURGE	Quarta	MII/A
652mvo12	Ammissa	Ok	5.045,45 €	Ok IST				BAPS700006 - LICEO SIMONE - MOREA	BA	IGOLA DI BARI	Teiza	A
6552smox	Ammissa	Ok	2.482,52 €	Ok IST				LETID04901T - IST.TECNICO COMM.LE MICHELE LAPORTA	LE	GALATINA	Teiza	B/TI
6574hm6s	Ammissa	Ok	2.472,44 €	Ok IST				LEPM100000 - LICEO P. SICILIANI	LE	ARNESANO	Teiza	AES
6580200T	Ammissa	Ok	10.646,34 €	Ok IST				BAPM050008 - LICEO DON LORENZO MILANI	BA	SANTERAMO IN COLLE	Teiza	AES
65a1f0au	Ammissa	Ok	4.988,25 €	Ok IST				BATF230001 - I.T.T. PANETTIPITAGORA	BA	BARI	Teiza	IT/AC
65fka0z	Ammissa	Ok	11.417,25 €	Ok IST				ETSLO46019 - I.I.S.S. LEONTINE E GIUSEPPE DE NITIS	BT	BARLETTA	Quinta	B
65krm008x	Ammissa	Ok	10.243,09 €	Ok IST				BTRC46001T - IPSC LEONTINE E GIUSEPPE DE NITIS	BT	BARLETTA	Quarta	B SIA
65kuf8ne	Ammissa	Ok	7.886,50 €	Ok IST				TAP502101A - LICEO SCIENTIFICO SEZ. INDIRIZZO SPORTIVO	TA	PALAGIANELLO	Teiza	BLS
65msr51g	Ammissa	Ok	3.187,03 €	Ok IST				CBRH010005 - I.P. SE.O.A.-I.P. S.A.R. "F. DI SVEVIA"	FG	SAN NICANDRO GARGANICO	Quinta	H
65ogq08e	Ammissa	Ok	7.418,70 €	Ok IST				BATD06101N - I.T.E. GIULIO CESARE	FG	BARI	Teiza	B
65qww12p	Ammissa	Ok	4.482,93 €	Ok IST				FGTF13000C - I.T.T. ALTAMURA-DA VINCI	FG	FOGGIA	Quinta	A IDA
65rpf0sn	Ammissa	Ok	13.080,73 €	Ok IST				LETAD0101A - I.I.S.S. PRESTA COLUMELLA LECCE	LE	LIZZANELLO	Quarta	ENO
65wzvp55	Ammissa	Ok	4.236,59 €	Ok PLE				BTRC46851A - LEONTINE E GIUSEPPE DE NITIS-SERALE	BT	BARLETTA	Quarta	4AS

Avviso Pubblico "Borse di studio per studenti delle scuole secondarie di secondo grado A.S. 2023-2024"

Istanza con ISEE regolare

Allegato A)

Azione 6.3 Interventi per garantire l'accesso universale all'istruzione
Sub Azione 6.3.5 Diritto allo studio e all'inclusione scolastica

PR Puglia FESR-FSE+ 2021-2027
Priorità 6 Istruzione e Formazione
Obiettivo specifico: ES04 B



Codice Pratica	Esito provv	Valid ISEE	Importo_ISEE	Verifica frequenza scolastica	Codice Fiscale studente	Cognome Studente	Nome Studente	Istituzione scolastica di II grado	Prov	Residenza	Classe	Sez.
662zehr0	Ammissa	Ok	6.866,37 €	Ok IST				TAPS042019 - LICEO MARIA PIA	TA	TARANTO	Terza	B
664k3bq6	Ammissa	Ok	3.671,26 €	Ok IST				TAR02401R - IPSA ARCHIMEDE	TA	TARANTO	Quinta	G
664wibk0	Ammissa	Ok	3.770,63 €	Ok IST				EGFS08000E - LICEO ALBERT EINSTEIN	FG	CERIGNOLA	Quarta	F
666b9qge	Ammissa	Ok	3.206,14 €	Ok IST				BARF02000G - LICEO VITO FORNARI	BA	MOLFETTA	Quarta	C
668ic6h7	Ammissa	Ok	7.762,10 €	Ok IST				BATD071018 - I.TE SANDRO PERTINI-PINO	BA	TURI	Quarta	B
670ZDZgm	Ammissa	Ok	7.883,12 €	Ok IST				FGRC001013 - I.P. G.T. GIORDANI	FG	MONTE SANT'ANGELO	Terza	B
672d3d3d	Ammissa	Ok	10.359,47 €	Ok IST				BTFC010009 - LICEO A. CASARDI	BT	BARLETTA	Terza	A
675yvc0y	Ammissa	Ok	7.733,18 €	Ok IST				BTFC00801A - IPSC - IPSAM COSMAI	BT	TRANI	Quarta	AT
679ey2kk	Ammissa	Ok	5.170,67 €	Ok IST				TAPS03000T - LICEO SCIENTIFICO G. BATTAGLINI	TA	STATTE	Quarta	G
67a651hf	Ammissa	Ok	4.550,49 €	Ok IST				BTFC03001G - GUGLIELMO MARCONI	BA	BARI	Quarta	4GB
67fhs05c	Ammissa	Ok	4.337,96 €	Ok IST				BTFC21000Z - LICEO F. DE SANCTIS	BT	TRANI	Quarta	AS
67mxt7aa	Ammissa	Ok	8.614,22 €	Ok IST				BTFC03000T - LICEO LEONARDO DA VINCI	BT	BISCEGLIE	Quarta	E
67xs3haw	Ammissa	Ok	8.567,89 €	Ok IST				BTFC03000T - LICEO LEONARDO DA VINCI	BT	BISCEGLIE	Quarta	E
67zsvv00	Ammissa	Ok	4.854,88 €	Ok IST				BTSL046019 - I.I.S. S. LEONINE E GIUSEPPE DE NITTIS	BT	TRINITAPOLI	Quarta	B
680b4zcm	Ammissa	Ok	4.816,67 €	Ok IST				BTID05701P - I.T.E. G. DELL'OLIO	BT	BARLETTA	Quarta	B
682nshzm	Ammissa	Ok	8.641,58 €	Ok IST				LEPC13000N - LICEO VIRGILIO-REDI	LE	VEGLIE	Quinta	F
683sh3vu	Ammissa	Ok	11.619,49 €	Ok IST				TATE04201C - P. SSA MARIA PIA	TA	TARANTO	Quinta	C
6870z0p	Ammissa	Ok	5.912,68 €	Ok IST				TASL03601P - LICEO ARTISTICO LEONARDO DA VINCI	TA	MARTINA FRANCA	Quarta	C
689hod7p	Ammissa	Ok	5.606,18 €	Ok IST				DRRH09001L - IPSEOPAPSIA G. SALVININI	BR	FASANO	Quinta	C
689x9vad	Ammissa	Ok	7.795,16 €	Ok IST				TARF040019 - I.P. F.S. CABRINI	TA	TARANTO	Terza	A
68aj05z5	Ammissa	Ok	3.605,25 €	Ok IST				BARH069018 - IPSESOA ANGELO CONSOLI	BA	PUTIGNANO	Quinta	SA
68jrc3wv	Ammissa	Ok	5.185,84 €	Ok IST				TAPS03000T - LICEO SCIENTIFICO G. BATTAGLINI	TA	TARANTO	Quarta	G
68me6w24	Ammissa	Ok	12.687,32 €	Ok IST				FSPS21000Z - LICEO CHECCHIA RISPOLLONDI	FG	SAN SEVERO	Quarta	D
68mgg0a4	Ammissa	Ok	2.012,75 €	Ok IST				ETRC00801A - IPSC - IPSAM COSMAI	BT	BISCEGLIE	Terza	DS
68w05y44	Ammissa	Ok	5.450,19 €	Ok IST				ETRC00801T - I.P. L. EINAUDI	FG	FOGGIA	Quinta	E
68w10m04	Ammissa	Ok	6.688,29 €	Ok IST				ETGF04601T - I.T.T. AUGUSTO RIGHI	FG	CERIGNOLA	Terza	A
68xkpl9f	Ammissa	Ok	10.866,76 €	Ok IST				BARM05301G - ISTITUTO PROFESSIONALE LUIGI RUSSO	BA	MONOPOLI	Terza	AS
68xnm477	Ammissa	Ok	790,96 €	Ok IST				LETE01000Z - I.T.E.T. G. DELEDDA	LE	LECCE	Terza	A
6899b249b	Ammissa	Ok	4.661,79 €	Ok IST				FGTF13000G - I.T.T. ALTAMURA-DA VINCI	FG	FOGGIA	Terza	B MEC
6912zsz	Ammissa	Ok	4.490,89 €	Ok IST				BATD05901N - MARCO POLO	BA	BARI	Quarta	E INT.
691ngldo	Ammissa	Ok	6.709,84 €	Ok IST				BAR113000Z - I.P. L. SANTARELLA - DE ILLIA	BA	BARI	Quinta	APS
691p1wn	Ammissa	Ok	6.094,06 €	Ok IST				BTFC040008 - LICEO CARLO TROYA	BT	ANDRIA	Quinta	BC
692gao1sr	Ammissa	Ok	9.499,15 €	Ok IST				DAPS120008 - LICEO GALILEO GALILEI	BA	BITONTO	Quarta	ALA
692gogzpb	Ammissa	Ok	1.022,95 €	Ok IST				FGTD08000A - I.T.E.T. BLAISE PASCAL	FG	FOGGIA	Quinta	B
692xgldpx	Ammissa	Ok	5.367,75 €	Ok IST				BARC04151E - MONS. ANTONIO BELLO - SERALE	BA	MOLFETTA	Quinta	A
693a7neu	Ammissa	Ok	6.920,57 €	Ok IST				TATF03601G - I.I.S. A. RIGHI - ISTITUTO TECNICO	TA	TARANTO	Quinta	CA
694b2e2g	Ammissa	Ok	- €	Ok IST				BRD014018 - I.T.E.T. N. VALZANI S.PIETRO V.CO	BR	SAN PIETRO VERNOTICO	Quarta	AT
695816tg	Ammissa	Ok	7.134,84 €	Ok IST				TATF04401V - ISTITUTO TECNICO INDUSTRIALE	TA	TARANTO	Terza	G
696bvx9un	Ammissa	Ok	8.193,50 €	Ok IST				LEPC120003 - LICEO GALILEO GALILEI	LE	NARDO'	Quarta	A
698zsrdu	Ammissa	Ok	8.927,40 €	Ok IST				ETFC03000R - I.TE NOT'ANGELO ROSATI-GIANNONE-MASI	FG	FOGGIA	Terza	C
69bwm1pv	Ammissa	Ok	9.620,95 €	Ok IST				FGTE03000R - I.TE NOT'ANGELO ROSATI-GIANNONE-MASI	FG	FOGGIA	Terza	E
69bxb4est	Ammissa	Ok	4.769,48 €	Ok IST				BRPM010003 - LICEO E. PALUMBO	BR	SAN PIETRO VERNOTICO	Terza	A
69hxo81v	Ammissa	Ok	10.451,28 €	Ok IST				BRPS11000V - LICEO L. PEPE-A. CALAMO	BR	SAN PIETRO VERNOTICO	Terza	A
69is473p	Ammissa	Ok	3.984,63 €	Ok IST				BATL07000T - I.T.T. NERVA-GALLEI	BA	OSTUNI	Quarta	C
69l1x62u	Ammissa	Ok	3.610,78 €	Ok IST				BRPS030007 - LICEO F. RIBEZZO	BR	FRANGAVILLA FONTANA	Quinta	D T
69o7nqz2	Ammissa	Ok	1.784,80 €	Ok IST				ETRC00801T - I.P. L. EINAUDI	FG	FOGGIA	Terza	E
69u0m16f	Ammissa	Ok	9.314,10 €	Ok IST				TATD08000P - I.T.E. PITAGORA	TA	TARANTO	Quarta	D
69w260	Ammissa	Ok	10.965,81 €	Ok IST				BTFC04601T - IPSC LEONTINE E GIUSEPPE DE NITTIS	BT	BARLETTA	Terza	FG
69w9260	Ammissa	Ok	6.960,45 €	Ok IST				BATF04001B - I.ST. TEON. TECNOLOGICO FERRARIS	BA	MOLFETTA	Terza	BM
6011p67	Ammissa	Ok	4.582,93 €	Ok IST				FGRI020004 - I.P. ANTONIO PACINOTTI	FG	TROIA	Quinta	B
607vcpp8	Ammissa	Ok	10.422,45 €	Ok IST				BTFC06301G - LICEO A. MORO	BT	MARGHERITA DI SAVOIA	Quinta	B
609at2fe	Ammissa	Ok	8.322,69 €	Preavviso di rigetto				BAR101600D - SETTE SERALE - SANTERAMO IN COLLE	BA	SANTERAMO IN COLLE	Quinta	AES
609at2fe	Ammissa	Ok	7.184,63 €	Ok IST				ETSL04401N - LICEO ARTISTICO GIUSEPPE COLASANTO	BT	ANDRIA	Quarta	A

Avviso Pubblico "Borse di studio per studenti delle scuole secondarie di secondo grado A.S. 2023-2024"

Istanza con ISEE regolare

Allegato A)

Azione 6.3 Interventi per garantire l'accesso universale all'istruzione
 Sub Azione 6.3.5 Diritto allo studio e all'inclusione scolastica

PR Puglia FESR-FSE+ 2021-2027
 Priorità 6 Istruzione e Formazione
 Obiettivo specifico: ES04 B



Codice Pratica	Esito provv	Valid ISEE	Importo_ISEE	Verifica frequenza scolastica	Codice Fiscale studente	Cognome Studente	Nome Studente	Istituzione scolastica di II grado	Prov	Residenza	Classe	Sez.
6bb9vscp	Ammessa	Ok	4.262,75 €	Ok IST				BATD02801A - I.T.E. C. COLAMONICO - ITT CHIARULLI	BA	SANNICANDRO DI BARI	Quarta	TC/M/A
6bcnbsbo	Ammessa	Ok	7.078,63 €	Ok IST				LES0116015 - LICEO ARTISTICO NINO DELLA NOTTE	LE	MATINO	Quarta	IAG
6bfllbba	Ammessa	Ok	10.878,86 €	Ok IST				TAPCI1000A - LICEO F. DE SANCTIS - G. GALLIE	BR	ERCHIE	Quarta	CL
6blwscra	Ammessa	Ok	9.603,41 €	Ok IST				BTPS0401D - E. FERMI-MINERVINO SEZ. ASS. L.S. CANGOSA	BT	MINERVINO MURGE	Quinta	A
6bq8xkfh	Ammessa	Ok	9.747,63 €	Ok IST				TATF0387G - I.I.S. A. RIGHI - ISTITUTO TECNICO	TA	ROCCAFORZATA	Terza	BM
6bitu08sc	Ammessa	Ok	2.806,89 €	Ok IST				BARC054017 - LUIGIANO TANDOI	BA	CORATO	Terza	B
6blyq120	Ammessa	Ok	7.737,89 €	Ok IST				BTPC210007 - LICEO F. DE SANCTIS	BT	TRANI	Quinta	BL
6bw1f0yx	Ammessa	Ok	6.560,02 €	Ok IST				BTPS030007 - LICEO LEONARDO DA VINCI	BT	BRINDISI	Quarta	BL
6byqg050	Ammessa	Ok	4.917,16 €	Ok IST				BRPC04009P - LICEO MARZOLLA-LEO-SIMONE-DURANO	BR	BRINDISI	Terza	E
6bz8hpbk	Ammessa	Ok	5.505,43 €	Ok IST				EGPM1000G - LICEO E. PESTALOZZI	FG	SAN SEVERO	Quinta	SAC
6c9u0fct	Ammessa	Ok	7.947,12 €	Ok IST				EGR01101A - IP. G. PAVONGELLI	BT	CANOSA DI PUGLIA	Terza	A
6c2zdwld	Ammessa	Ok	2.683,05 €	Ok IST				TAFS03701N - LICEO SCIENTIFICO MAJORANA	BR	OSTUNI	Terza	DI
6c3g9bwlw	Ammessa	Ok	10.927,72 €	Ok IST				BTPS15000X - LICEO CARLO CAPIERO	BT	BARLETTA	Quarta	L
6c3g9b2w	Ammessa	Ok	9.527,96 €	Ok IST				BRPS030007 - LICEO F. RIBEZZO	BR	FRANCAVILLA FONTANA	Quarta	B
6c4mkbr6	Ammessa	Ok	8.269,51 €	Ok IST				FGPC15000C - LICEO BONGHI-ROSMINI	FG	LUCERA	Terza	B
6c4fe32k	Ammessa	Ok	8.321,79 €	Ok IST				FGTF13000C - I.T.T. ALTAMURA-DA VINCI	FG	FOGGIA	Quarta	A
6c4pabm0	Ammessa	Ok	1.774,28 €	Ok IST				BAPS270009 - LICEI CARTESIO	BA	CASAMASSIMA	Quinta	C
6c4pnl2aa	Ammessa	Ok	10.352,13 €	Ok IST				EGPM1000G - LICEO E. PESTALOZZI	EG	TORREMAGIORE	Quinta	A
6cy1mf6b	Ammessa	Ok	9.079,11 €	Ok IST				BITD06801E - A. MORO	BT	TRANI	Quarta	A
6czms5m0	Ammessa	Ok	3.921,59 €	Ok IST				PTRH060005 - I.T.E.T. VITTORIO EMANUELE III	TA	LUCERA	Terza	A
6d43y7p3	Ammessa	Ok	2.821,08 €	Ok IST				TARH08010L - I.P. ELSA MORANTE	TA	TARANTO	Quinta	A
6d49qbyx	Ammessa	Ok	9.258,37 €	Ok IST				BAR130007 - I.P. L. SANTARELLA - DE LILLA	BA	BARI	Terza	A
6d4619x7	Ammessa	Ok	3.628,20 €	Ok IST				BATF06701V - A. VOLTA	BA	BITONTO	Terza	BMM
6d4bc5e0	Ammessa	Ok	- €	Ok IST				BITR050520 - IPSIA ARCHIMEDE - BARILETTA SERALE	BR	TRANI	Quarta	MTA
6d4esq1zz	Ammessa	Ok	11.793,97 €	Ok IST				TATF03701G - MAJORANA	BR	VILLA CASTELLI	Terza	CI
6d4z9glp	Ammessa	Ok	5.306,64 €	Ok IST				TATD08000P - I.T.E. PITAGORA	TA	STATTE	Terza	A
6d4ouq2md	Ammessa	Ok	5.940,31 €	Ok IST				BTPS15000X - LICEO CARLO CAPIERO	BT	BARLETTA	Terza	P
6d4p40vp3	Ammessa	Ok	2.481,76 €	Ok IST				BATD220004 - I.T.E. VITALE GIORDANO	BA	BITONTO	Quarta	BSIA
6d4b8vq6	Ammessa	Ok	6.526,56 €	Ok IST				BRRF010008 - I.P. F. L. MORVILLO FALCONE	BR	BRINDISI	Quinta	A
6d4qm4qu5	Ammessa	Ok	7.709,11 €	Ok IST				FGPC180008 - LICEO ZINGARELLI-SACRO CUORE	FG	CERIGNOLA	Quarta	AG
6d4b76sz	Ammessa	Ok	11.557,86 €	Ok IST				TATD08000P - I.T.E. PITAGORA	TA	TARANTO	Terza	D
6d4f2w9v	Ammessa	Ok	10.375,32 €	Ok IST				TATF027028 - ISTITUTO TECNICO ING. EDGARDO AMALDI	TA	STATTE	Quarta	B
6d4ux9jx	Ammessa	Ok	9.623,68 €	Ok IST				BITF06000Q - I.T.T. SEN. JANNUZZI	BT	TRANI	Quinta	B
6d4wrszcg	Ammessa	Ok	4.471,31 €	Ok IST				BARH120005 - I.P. DOMENICO MODUGNO	BA	POLIGNANO A MARE	Terza	A
6d4z8hwh	Ammessa	Ok	8.163,90 €	Ok IST				TAFS20000Q - LICEO G. B. VICO	TA	LATERZA	Quinta	A
6d4d5npu	Ammessa	Ok	9.106,06 €	Ok IST				LEFS00201R - MARTANO	LE	MARTANO	Quinta	ALL
6d4zsvll	Ammessa	Ok	4.561,50 €	Ok IST				FGRC0901T - I.P. LEINAUDI	FG	FOGGIA	Quinta	N
6d43svkl	Ammessa	Ok	3.599,60 €	Ok IST				BAPC18000X - LICEO CARMINE SYLOS	BA	BITONTO	Terza	ALES
6d4j4p2m	Non Ammessa	Ok	10.316,72 €	Preserv. di rigetto				BATE04901E - I.T.E. DI SAVOIA-ITC CALAMANDREI	BA	BITONTO	Terza	E
6d4c3bam	Ammessa	Ok	5.396,69 €	Ok IST				BITR06801C - A. MORO	BT	BARLETTA	Quarta	A
6d4c1raiq	Ammessa	Ok	1.630,73 €	Ok IST				BARH03301B - IPSEOA CASAMASSIMA	BA	GIOIA DEL COLLE	Terza	B EINO
6d4c4glja	Ammessa	Ok	6.783,51 €	Ok IST				FGPC04901T - LICEO A. OLIVETTI-ORTA NOVA	FG	ORTA NOVA	Terza	A
6d4c4ao4	Ammessa	Ok	4.060,00 €	Ok IST				BATH040009 - I.T.T. EUCLIDE-CARACCIOLO	BA	BITONTO	Terza	E
6d4zlxvn	Ammessa	Ok	5.683,32 €	Ok IST				FGTF05701L - I.T.T. P.V. MARONE-CARPINO	FG	CAGLIANO VARANO	Terza	A
6d4k2d4g	Ammessa	Ok	10.854,46 €	Ok IST				LES103000R - LICEO CIARDO - PELLEGRINO	LE	ARNESANO	Quarta	G
6d4p1u0b	Ammessa	Ok	5.065,26 €	Ok IST				TAFS030007 - LICEO SCIENTIFICO G. BATTAGLINI	TA	STATTE	Quarta	B
6d4mddzc	Ammessa	Ok	6.723,66 €	Ok IST				TATF09000G - I.T.T. A. PACINOTTI	TA	TARANTO	Terza	E
6d4z0lpr	Ammessa	Ok	6.609,87 €	Ok IST				BATD05901N - MARCO POLO	BA	BARI	Quinta	C SIA
6d40bcqte	Ammessa	Ok	4.819,58 €	Ok IST				BAPC18000X - LICEO CARMINE SYLOS	BA	BITONTO	Terza	B
6d40s104q	Ammessa	Ok	10.801,34 €	Ok IST				BATF06301G - GUGLIELMO MARCONI	BA	BARI	Quarta	GB
6d48duqj2	Ammessa	Ok	6.002,26 €	Ok IST				TAR03701V - IST. PROF. LE ASSOCIATO IISS MAJORANA	BA	ALBEROBELLO	Quinta	C
6d4aafxvn	Ammessa	Ok	11.223,97 €	Ok IST				FGPC160003 - LICEO LANZA-PERUGINI	FG	CANDELA	Quinta	C
								LES0090002 - LICEO P. COLONNA	LE	GALATINA	Quinta	A

Avviso Pubblico "Borse di studio per studenti delle scuole secondarie di secondo grado A.S. 2023-2024"

Istanza con ISEE regolare

Allegato A)

Azione 6.3 Interventi per garantire l'accesso universale all'istruzione
Sub Azione 6.3.5 Diritto allo studio e all'inclusione scolastica

PR Puglia FESR-FSE+ 2021-2027
Priorità 6 Istruzione e Formazione
Obiettivo specifico: ES04 B



Codice Pratica	Esito provv	Valid ISEE	Importo_ISEE	Verifica frequenza scolastica	Codice Fiscale studente	Cognome Studente	Nome Studente	Istituzione scolastica di II grado	Prov	Residenza	Classe	Sez.
6gdnc3xs	Ammissa	Ok	1.931,83 €	Ok IST				LEPM07018 - ISTITUTO MAGISTRALE AMORO MAGLIE		POGGIARDO	Terza	C
6gg1zbc7	Ammissa	Ok	3.060,02 €	Ok IST				FGPC180098 - LICEO ZINGARELLI-SACRO CUORE	BT	MARGHERITA DI SAVOIA	Terza	A
6gncku0e	Ammissa	Ok	6.599,12 €	Ok IST				EGFM10004G - LICEO E. PESTALOZZI	FG	SAN SEVERO	Terza	B
6fs9q4b	Ammissa	Ok	11.008,00 €	Ok IST				EGTF17000V - I.T.E. E. LUIGI DI MAGGIO	FG	MONTI SANT'ANGELO	Quarta	A
6f3m07na	Ammissa	Ok	3.863,50 €	Ok IST				DTSL046719 - I.I.S. LEONLINE E GIUSEPPE DE NITTIS	BT	BARLETTA	Quarta	CL
6f7y4tcs	Ammissa	Ok	11.463,29 €	Ok IST				FGTF13000C - I.T.T. ALTAMURADA VINCI	FG	FOGGIA	Terza	IA CM
6fnc593j8	Ammissa	Ok	3.826,57 €	Ok IST				LETE01000Z - I.T.E. G. DELEDDA	LE	SURBO	Terza	E
6fncd4vtr	Ammissa	Ok	- €	Ok IST				BRPS08000V - LICEO SCIENTIFICO RICCARDO NUZZI	BR	BRINDISI	Terza	ASA
6fne1e44v	Ammissa	Ok	3.813,60 €	Ok IST				BRPS130004 - SCUOLA EUROPEA DI BRINDISI	BR	BRINDISI	Quinta	C
6fni8r4cn	Ammissa	Ok	6.816,67 €	Ok IST				BATD220004 - I.T.E. VITALE GIORDANO	BA	PALO DEL COILLE	Terza	B
6fncok11x	Ammissa	Ok	4.632,07 €	Ok IST				TAPCI0000Z - LICEO ARCHITA	TA	TARANTO	Quarta	A
6fncx3kbb	Ammissa	Ok	4.510,70 €	Ok IST				TATP044507 - LISIDE F.S. CABRINI SERALE	TA	TARANTO	Quarta	BS
6f043y05	Ammissa	Ok	10.751,22 €	Ok IST				LETD00701G - AMERIGO VESPUCCI	LE	ALEZIO	Quinta	A
6f817vrm	Ammissa	Ok	8.683,48 €	Ok IST				LETD00701G - AMERIGO VESPUCCI	LE	ALEZIO	Terza	A
6fckem9pc	Ammissa	Ok	13.051,48 €	Ok IST				FGPS08000E - LICEO ALBERT EINSTEIN	FG	CERIGNOLA	Quinta	D
6fckzgrco	Ammissa	Ok	1.782,65 €	Ok IST				TAPCI1000A - LICEO F. DE SANCTIS - G. GALILEI	FG	ERCHIE	Terza	CSU
6fidu835	Ammissa	Ok	7.979,99 €	Ok IST				TAPCI0000Q - LICEO ARCHITA	TA	TARANTO	Terza	B
6fp9s571	Ammissa	Ok	10.043,61 €	Ok IST				TAPSG7000B - LICEO G. MOSCATI	BR	VILLA CASTELLI	Quarta	B
6fcpnwur	Ammissa	Ok	9.075,59 €	Ok IST				TAPSG42015 - LICEO MARIA PIA	TA	LEFORANO	Quarta	C
6fir17g63	Ammissa	Ok	9.596,85 €	Ok IST				BRTF02000P - I.T.T. E. FERMI	BR	VILLA CASTELLI	Terza	BEE
6fiemp07	Ammissa	Ok	7.031,86 €	Ok IST				BTPS03000T - LICEO LEONARDO DA VINCI	BT	BISCEGLIE	Quarta	BL
6fue54dj	Ammissa	Ok	7.477,59 €	Ok IST				BAPS12000B - LICEO GALILEO GALILEI	BA	BITONTO	Terza	D
6f04zla8	Ammissa	Ok	4.147,60 €	Ok IST				TASD0200ZQ - LICEO ARTISTICO V. CALO'	TA	TARANTO	Terza	M
6f0x0vvo	Ammissa	Ok	10.121,58 €	Ok IST				LEPS23000N - LICEO DON TONINO BELLO	LE	COPERTINO	Terza	F
6f1kam96	Ammissa	Ok	5.187,80 €	Ok IST				BTTD06801E - A. MORO	BT	TRANI	Terza	F
6f35d412	Ammissa	Ok	2.775,71 €	Ok PLE				BTRC03807A - IPSC - IPSAM COSMAI	BT	BISCEGLIE	Quarta	AF
6f8d1g88	Ammissa	Ok	- €	Ok IST				BTTD06801E - A. MORO	BT	TRANI	Quinta	B
6f4pkxkt	Ammissa	Ok	10.461,02 €	Ok IST				BTPS03000T - LICEO LEONARDO DA VINCI	BT	BISCEGLIE	Terza	D
6f0fh30a	Ammissa	Ok	2.501,96 €	Ok IST				BRRI01401G - I.P. FERRARIS - DE MARCO	BR	BRINDISI	Quarta	C
6fct1y9d	Ammissa	Ok	6.154,02 €	Ok IST				BAPM02000G - LICEO VITO FORNARI	BA	MOLFETTA	Quinta	AI/L
6f09p20	Ammissa	Ok	11.027,58 €	Ok IST				BRPM04000V - LICEO DON LUIGI RINUZZI	BA	LOGOROTONDO	Quinta	A S A
6fid1gpr	Ammissa	Ok	9.994,41 €	Ok IST				BARH1003R - IP PEROTTI - SEDE ASSOCIATA DI TRIGGIANO	BA	TRIGGIANO	Quarta	A
6f03wz2s	Ammissa	Ok	5.268,77 €	Ok IST				BATD02202E - I.T.E. D. ROMANAZZI	BA	BARI	Quarta	FRIM
6fir8zj8	Ammissa	Ok	997,90 €	Ok IST				FGRH10000B - I.P. ANNESSO CONV. BONGHI	FG	SAN SEVERO	Terza	C
6fjvmbnt	Ammissa	Ok	10.134,97 €	Ok IST				BARH49011 - P. CALAMANDREI	BA	BARI	Quarta	N
6fjw8a7b	Ammissa	Ok	8.776,15 €	Ok IST				BATD08202E - I.T.E. D. ROMANAZZI	BA	SANNICANDRO DI BARI	Quarta	AFM
6fxheevx	Ammissa	Ok	9.555,63 €	Ok IST				TARH070013 - MEDITERRANEO SEDE ASSOCIATA MARUGGIO	TA	MANDURIA	Quinta	G
6k0c70bk	Ammissa	Ok	10.082,13 €	Ok IST				BTRC040009 - LICEO CARLO TROYA	BT	ANDRIA	Quarta	A
6k244fm	Ammissa	Ok	9.401,55 €	Ok IST				BRRC1000B - I.P. F. L. MORVILLO FALCONE	BR	FRANCAVILLA FONTANA	Quarta	F
6k44p0yx	Ammissa	Ok	3.227,09 €	Ok IST				LETD0002Z - I.T.E. G. DELEDDA	LE	CARMIANO	Quarta	A
6k080uwx	Ammissa	Ok	3.308,59 €	Ok IST				LETD00701G - AMERIGO VESPUCCI	LE	GALLIPOLI	Quarta	A
6kec2201	Ammissa	Ok	5.637,57 €	Ok IST				BARC041015 - I.P. S.S. CT. S.P. MONS. ANTONIO BELLO	BA	MOLFETTA	Terza	IAC
6keszcfz	Ammissa	Ok	5.715,54 €	Ok IST				BARH40000D - I.P.E.O.A. DI MOLFETTA	BA	BISCEGLIE	Terza	C
6k0fb5c9	Ammissa	Ok	8.185,24 €	Ok IST				BARH130007 - I.P. L. SANTARELLA - DE ILLIA	BA	BARI	Quarta	A U
6k02g5b0	Ammissa	Ok	4.365,56 €	Ok IST				TARF04101G - SAVA FALCONE	TA	LIZZANO	Quinta	A
6kxaw8kh	Ammissa	Ok	6.504,63 €	Ok IST				FGPS21000Z - LICEO CHECOHA RISPOLI TONDI	FG	SAN SEVERO	Terza	F
6kxvzcoi	Ammissa	Ok	13.439,86 €	Ok IST				FGTD08101Z - I.T.E. I. G. TONICLO	FG	MANFREDONIA	Terza	CM
6k0b6bjl	Ammissa	Ok	8.407,26 €	Ok IST				TARF040019 - I.P. F.S. CABRINI	TA	TARANTO	Terza	B
6kvwae7w	Ammissa	Ok	8.453,65 €	Ok IST				LEPS21000C - LICEO QUINTO ENNO	LE	GALLIPOLI	Quinta	C
6kyw1z6v	Ammissa	Ok	6.249,47 €	Ok IST				FGTE03000R - I.TET. NOTARANGELO-ROSATI-GIANNONE-MASI	FG	FOGGIA	Quarta	A
6f177fz6	Ammissa	Ok	9.886,75 €	Ok IST				TAPM02000B - LICEO SCIENZA UMANE VITTORINO DA FELTRE	TA	TARANTO	Terza	B
6f7x49f8	Ammissa	Ok	8.561,64 €	Ok IST				LEPC03000R - LICEO G. PALMIERI	LE	SQUINZANO	Terza	H
6f6cz73xp	Ammissa	Ok	12.243,25 €	Ok IST				LEPS03000X - LICEO G. C. VANINI	LE	CASARANO	Terza	D

Avviso Pubblico "Borse di studio per studenti delle scuole secondarie di secondo grado A.S. 2023-2024"

Istanza con ISEE regolare

Allegato A)

Azione 6.3 Interventi per garantire l'accesso universale all'istruzione
 Sub Azione 6.3.5 Diritto allo studio e all'inclusione scolastica

PR Puglia FESR-FSE+ 2021-2027
 Priorità 6 Istruzione e Formazione
 Obiettivo specifico: ES04 B



Codice Pratica	Esito provv	Valid ISEE	Importo_ISEE	Verifica frequenza scolastica	Codice Fiscale studente	Cognome Studente	Nome Studente	Istituzione scolastica di II grado	Prov	Residenza	Classe	Sez.
61fvdb2z	Ammissa	Ok	9.092,54 €	Ok IST				LETA0101A - I.I.S.S. PRESTA COLUMELLA LECCE	LE	TUGLE	Quinta A	A
61f5jifz	Non Ammissa	Ok	2.796,85 €	Preavviso di rigetto				BRPM01003 - LICEO E. PALUMBO	BR	BRINDISI	Terza H	H
61k8e02i	Ammissa	Ok	10.920,73 €	Ok IST				FGPM03000E - LICEO CAROLINA POERIO	FG	FOGGIA	Terza C	C
61l27x0	Ammissa	Ok	6.427,01 €	Ok IST				TARH07003 - MEDITERRANEO SEDE ASSOCIATA MARUGGIO	TA	MANDURIA	Quinta F	F
61m45wbk	Ammissa	Ok	3.789,29 €	Ok IST				FGPM03000E - LICEO CAROLINA POERIO	FG	CARAPELLE	Terza AS	AS
61mdu646	Ammissa	Ok	4.119,70 €	Ok IST				FGTA03701P - I.T. DI SANGRO-MINUZIANO-ALBERTI	FG	SAN SEVERO	Terza B10 A	B10 A
61oy1tkp	Ammissa	Ok	7.388,05 €	Ok IST				TATD08000P - I.T.E. PITAGORA	TA	TARANTO	Terza F	F
61uz22z3	Ammissa	Ok	7.213,25 €	Ok IST				BARH02901Q - IPSSOEA - SEDE ASSOCIATA FIORE MODUGNO	BA	BITETTO	Terza N	N
61v74916	Ammissa	Ok	4.650,25 €	Ok IST				LERC031019 - IST PROFESSIONALE PACE-LECCO	LE	CAMPI SALENTINA	Quinta BITC	BITC
61m9sclmt	Ammissa	Ok	11.097,38 €	Ok IST				LETA0101A - I.I.S.S. PRESTA COLUMELLA LECCE	LE	LEVERANO	Quinta B	B
61mdd48h	Ammissa	Ok	9.363,98 €	Ok IST				BITD04301R - R. LOTTIUMBERTO I TEC. TURISMO-AGRARIO	BA	CORATO	Quinta DA	DA
61m9gghb	Ammissa	Ok	9.535,70 €	Ok IST				FGTD02101G - I.T.E. P. GIANNONE	FG	SAN MARCO IN LAMIS	Terza JA	JA
61mz5zbr	Ammissa	Ok	10.870,24 €	Ok IST				FGTE03000R - I.I.T. NOTRANGELO-ROSATI-GIANNONE-MIASI	FG	FOGGIA	Terza JA	JA
61mp5e2jg	Ammissa	Ok	10.706,18 €	Ok IST				MTTD06000B - I.T.COMM.GEOM.T.OPERIDO - OLIVETTI-MT	TA	LATERZA	Terza CAT	CAT
61mpcnthi	Ammissa	Ok	8.452,85 €	Ok IST				LEFS23000N - LICEO DON TONINO BELLO	LE	COPERTINO	Terza AS	AS
61mrazvhg	Ammissa	Ok	5.594,73 €	Ok IST				LETD039017 - IST.TECN.COMM.LEV.BACHELETCOPERTINO	LE	CARMIANO	Terza APCP	APCP
61m4lw2	Ammissa	Ok	5.096,62 €	Ok IST				FGFS010008 - LICEO SCIENTIFICO A. VOLTA	FG	FOGGIA	Quinta ASA	ASA
61m66sfo	Ammissa	Ok	13.017,99 €	Ok IST				BATD09001N - I.T.E. T. PAIRE A.M. TANNOIA	BA	RUVO DI PUGLIA	Terza 3A	3A
61mx3q34	Ammissa	Ok	7.329,32 €	Ok IST				DASL060007 - LICEO DE NITIS-PASCALI	BA	MODUGNO	Terza C	C
61m1bavv	Ammissa	Ok	9.992,68 €	Ok IST				TASD02002D - LICEO ARTISTICO V. CALO	TA	TARANTO	Quinta I	I
61n3q6x4j	Ammissa	Ok	6.143,35 €	Ok IST				BATD02902V - I.I.S.S. TOMMASO FIORE - MODUGNO	BA	BARI	Terza ET	ET
61n84f8p	Ammissa	Ok	10.485,94 €	Ok IST				TATF09000C - I.T. A. PACINOTTI	TA	TARANTO	Terza I	I
61n6f6jg	Ammissa	Ok	8.606,85 €	Ok IST				TAPS18000Q - LICEO D. DE RUGGIERI	TA	MASSAFRA	Quinta F	F
61n33z4k	Ammissa	Ok	4.942,05 €	Ok IST				BAPC18000X - LICEO CARMINE SYLOS	BA	PALO DEL COLLE	Quarta D	D
61nszej4e	Ammissa	Ok	3.585,93 €	Ok IST				DAPS270009 - LICEI CARTESEO	BA	CASAMASSIMA	Terza IN	IN
61n6gqzkr	Ammissa	Ok	10.337,11 €	Ok IST				LESD090002 - LICEO P. COLONNA	LE	SECLI	Terza B	B
61nvdrdq	Ammissa	Ok	9.757,56 €	Ok IST				TAPC070009 - LICEO ARISTOSSEN	TA	TARANTO	Terza A	A
61nkw3jg	Ammissa	Ok	1.286,23 €	Ok IST				BRPM04000V - LICEO DON QUIRICO PUNZI	BA	LOCOROTONDO	Quarta 4DECL	4DECL
61nyfwuyr	Ammissa	Ok	1.996,28 €	Ok IST				BRFS11000V - LICEO L. PEPE-A.CALAMO	BR	OSTUNI	Quinta B	B
60a0abxv	Ammissa	Ok	5.472,03 €	Ok IST				FGPC001018 - LICEO G.T. GIORDANI	FG	MONTE SANT'ANGELO	Terza A	A
60a3ha6e9	Ammissa	Ok	4.442,11 €	Ok IST				FGTD02000P - I.T.E. T. DANTE ALIGHIERI	FG	CERIGNOLA	Quinta AFM	AFM
604p7z2l	Ammissa	Ok	6.739,04 €	Ok IST				DAPM010007 - LICEO G. BIANCHI DOTTLA	BA	BARI	Quarta CE	CE
60a6m506	Ammissa	Ok	6.865,64 €	Ok IST				BAPC24000A - LICEO G. GALILEI - M. CURIE	BA	MONOPOLI	Terza BSA	BSA
60b1tyzv	Ammissa	Ok	8.831,38 €	Ok IST				BTPM05701X - L.E.S. G. DELL'OLIO	BT	BISCEGLIE	Terza C	C
60caek11	Ammissa	Ok	5.193,87 €	Ok IST				TATD08000P - I.T.E. PITAGORA	TA	TARANTO	Quarta D	D
60h71914	Ammissa	Ok	5.855,65 €	Ok IST				BTPS06301G - LICEO A. MORO	BT	MARGHERITA DI SAVOIA	Terza A	A
60glz01	Ammissa	Ok	11.051,24 €	Ok IST				FGTD044029 - I.T.E. LECCISOTTI - TORREMMAGGIORE	FG	TORREMMAGGIORE	Quarta A AFM	AFM
60s9bh9h	Ammissa	Ok	5.117,81 €	Ok IST				FGTD030012 - I.T.E. F. FEDERICO II	FG	APRILENA	Terza B1S	B1S
60v1l87p	Ammissa	Ok	6.238,13 €	Ok IST				BRPS030007 - LICEO F. RIBBEZZO	BR	GROTTAGLIE	Quinta AT	AT
60w11lgt	Ammissa	Ok	5.463,92 €	Ok IST				LEPC120003 - LICEO GALILEO GALILEI	LE	NARDO	Quinta LINGUIS	LINGUIS
60yq6h5n	Ammissa	Ok	5.253,32 €	Ok IST				BTPC210007 - LICEO F. DE SANCTIS	BT	TRANI	Quinta IAS	IAS
60zuwvm16	Ammissa	Ok	6.037,40 €	Ok IST				FGPM03000E - LICEO CAROLINA POERIO	FG	FOGGIA	Quarta EL	EL
60z2xkvc	Ammissa	Ok	8.105,69 €	Ok IST				BAPC18000X - LICEO CARMINE SYLOS	BA	BITONTO	Terza LES	LES
60f0lv2t	Ammissa	Ok	6.143,29 €	Ok IST				TASD02000N - LICEO ARTISTICO V. CALO	TA	VILLA CASTELLI	Quarta A	A
60fax00	Ammissa	Ok	3.152,68 €	Ok IST				TASD02000N - LICEO ARTISTICO V. CALO	BR	CEGLIE MESSAPICA	Quarta A	A
60p144pc	Ammissa	Ok	1.157,48 €	Ok IST				FGRC04001E - I.P.S.C. A. OLIVETTI - ORTA NOVA	FG	ORTA NOVA	Quarta B	B
60p7l8vm	Ammissa	Ok	3.770,34 €	Ok IST				BASD063019 - LICEO ARTISTICO E MUSICALE LUIGI RUSSO	BA	MOLA DI BARI	Terza B	B
60m47em	Ammissa	Ok	7.624,34 €	Ok IST				FGPC180008 - LICEO ZINGARELLI-SACRO CUORE	BT	CANOSA DI PUGLIA	Quinta A	A
60v0ecq6	Ammissa	Ok	10.487,47 €	Ok IST				FGTF13000C - I.T.T. ALTAMURA VINCI	FG	FOGGIA	Quarta A	A
60v0mmp0	Ammissa	Ok	9.877,52 €	Ok IST				FGFS010008 - LICEO SCIENTIFICO A. VOLTA	FG	FOGGIA	Terza A	A
60s1ais2	Ammissa	Ok	10.776,39 €	Ok IST				BAR1130007 - I.P. L. SANTARELLA - DE JILIA	BA	VALENZANO	Quinta E	E
60s5bv04	Ammissa	Ok	8.163,08 €	Ok IST				FGTF13000C - I.T.T. ALTAMURA VINCI	FG	FOGGIA	Terza CMEC	CMEC

Avviso Pubblico "Borse di studio per studenti delle scuole secondarie di secondo grado A.S. 2023-2024"

Istanza con ISEE regolare

Allegato A)

Azione 6.3 Interventi per garantire l'accesso universale all'istruzione
Sub Azione 6.3.5 Diritto allo studio e all'inclusione scolastica

PR Puglia FESR-FSE+ 2021-2027
Priorità 6 Istruzione e Formazione
Obiettivo specifico: ES04 B



Codice Pratica	Esito provv	Valid ISEE	Importo_ISEE	Verifica frequenza scolastica	Codice Fiscale studente	Cognome Studente	Nome Studente	Istituzione scolastica di II grado	Prov	Residenza	Classe	Sez.
6q7h86f	Ammissa	Ok	8.933,94 €	Ok IST				BARC041015 - I.P.S.S.C.T. S.P. MONS. ANTONIO BELLO	BA	TERLIZZI	Quinta	EA
6q7h86f	Ammissa	Ok	8.935,21 €	Ok IST				LETF0701T - ISTITUTO TECNICO TECNOLOGICO - GALATONE	LE	NARDO'	Terza	A
6q7h86f	Ammissa	Ok	10.904,68 €	Ok IST				EGRC04601L - I.P.S.C. A. OLIVETTI - ORTA NOVA	FG	ORTA NOVA	Quinta	A
6q7h86f	Ammissa	Ok	10.256,37 €	Ok IST				BARM04000R - LICEO SANBENEDETTO	BA	CASTELLANA GROTTE	Quinta	B
6q7h86f	Ammissa	Ok	3.017,03 €	Ok IST				BARH04901I - P. CALAMANDREI	BA	BARI	Quinta	H
6q7h86f	Ammissa	Ok	3.681,42 €	Ok IST				LEPM01000G - LICEO P. SICILIANI	LE	LECCE	Terza	B
6q7h86f	Ammissa	Ok	13.920,07 €	Ok IST				BAPF23000G - LICEI SYLOS - FIORE	BA	RUVO DI PUGLIA	Quarta	A
6q7h86f	Ammissa	Ok	10.796,04 €	Ok IST				BTPS03000T - LICEO LEONARDO DA VINCI	BT	BISCEGLIE	Quarta	AVL
6q7h86f	Ammissa	Ok	2.276,66 €	Ok IST				TAPM020008 - LICEO SCIENZE UMANE VITTORINO DA FELTRE	TA	TARANTO	Quinta	C
6q7h86f	Ammissa	Ok	1.121,81 €	Ok IST				EGPM10000G - LICEO E. PESTALOZZI	FG	SAN SEVERO	Terza	A
6q7h86f	Ammissa	Ok	3.882,22 €	Ok IST				TATF030710 - MAIORANA	BA	LOCOROTONDO	Quarta	AE
6q7h86f	Ammissa	Ok	8.583,74 €	Ok IST				BTPS03000T - LICEO LEONARDO DA VINCI	BT	BISCEGLIE	Quarta	AL
6q7h86f	Ammissa	Ok	8.114,29 €	Ok IST				LEPC120003 - LICEO GALILEO GALILEI	LE	NARDO'	Quarta	B
6q7h86f	Ammissa	Ok	11.868,11 €	Ok IST				BARH04000D - I.P.E.O.A. DI MOLFETTA	BA	MOLFETTA	Quarta	A
6q7h86f	Ammissa	Ok	6.982,78 €	Ok IST				BAPM020005 - LICEO VITO FORNARI	BA	MOLFETTA	Quinta	5BSU
6q7h86f	Ammissa	Ok	8.277,64 €	Ok IST				BAR1130007 - I.P. L. SANTARELLA - DE LILLA	BA	MODUGNO	Terza	C
6q7h86f	Ammissa	Ok	9.732,62 €	Ok IST				TATF09000G - I.T.T. A. PACINOTTI	TA	FAGGIANO	Quarta	D
6q7h86f	Ammissa	Ok	6.619,24 €	Ok IST				BAPF24000A - LICEO G. GALILEI - M. CURIE	BA	MONGRUPOLI	Terza	A
6q7h86f	Ammissa	Ok	5.467,34 €	Ok IST				LETF080016 - CASARANO	LE	CASARANO	Terza	JA
6q7h86f	Ammissa	Ok	2.101,84 €	Ok IST				TARF03001T - ISTITUTO PROF. LE PERRONE	TA	GINOSA	Terza	PA
6q7h86f	Ammissa	Ok	7.553,19 €	Ok IST				BARH069016 - IPSSSEA ANGELO CONSOLI	BA	NOICATTARO	Quarta	SB
6q7h86f	Ammissa	Ok	4.248,92 €	Ok IST				LEFS23000N - LICEO DON TONINO BELLO	LE	COPERTINO	Terza	AP
6q7h86f	Ammissa	Ok	5.416,43 €	Ok IST				LETD0401P - I.T. TECNICO ECONOMICO F. CALASSO	LE	LEVERANO	Quarta	O
6q7h86f	Ammissa	Ok	7.348,07 €	Ok IST				BTTD32000N - I.T.E.T. CASSANDRO FERMI NERVI	BT	TRINITAPOLI	Terza	F
6q7h86f	Ammissa	Ok	5.565,20 €	Previdenza di rigetto				BTTD32000N - I.T.E.T. CASSANDRO FERMI NERVI	BT	BARLETTA	Quarta	E
6q7h86f	Ammissa	Ok	2.613,89 €	Ok IST				CBSL02021A - L'ARTISTICO "GIANZU'	LE	RACALE	Terza	B
6q7h86f	Ammissa	Ok	9.499,14 €	Ok IST				TAPF030701N - LICEO SCIENTIFICO MAIORANA	TA	STATTE	Quinta	AL
6q7h86f	Ammissa	Ok	2.033,90 €	Ok IST				FGRC00801T - I.P. LEINAUDI	FG	FOGGIA	Quarta	C
6q7h86f	Ammissa	Ok	8.356,47 €	Ok IST				BATF06701V - A. VOLTA	BA	BITONTO	Quarta	BIA
6q7h86f	Ammissa	Ok	10.003,31 €	Ok IST				BRRF010008 - I.P. F. L. MORVILLO FALCONE	BR	TORRE SANTA SUSANNA	Terza	B
6q7h86f	Ammissa	Ok	5.680,22 €	Ok IST				BAPS12000B - LICEO GALILEO GALILEI	BA	BITONTO	Terza	BLA
6q7h86f	Ammissa	Ok	4.432,36 €	Ok IST				BATD220004 - I.T.E. VITALE GIORDANO	BA	BITONTO	Terza	A
6q7h86f	Ammissa	Ok	8.673,53 €	Ok IST				BATL07000T - I.T.T. NERVI-GALILEI	BA	ALTAMURA	Quarta	JA
6q7h86f	Ammissa	Ok	2.863,66 €	Ok IST				TARF04101G - SAVA FALCONE	TA	SAVA	Quarta	FA
6q7h86f	Ammissa	Ok	5.110,83 €	Ok IST				FGTF05701L - I.T.T. P.V. MARONE-CARPINO	FG	GAGNANO VARANO	Quarta	A
6q7h86f	Ammissa	Ok	6.821,21 €	Ok IST				LEFS03000X - LICEO G. C. VANINI	LE	RUFFANO	Quinta	A
6q7h86f	Ammissa	Ok	10.560,00 €	Ok IST				BATF06401B - I.T. TECN. TECNOLOGICO FERRARIS	BT	BISCEGLIE	Quinta	CI
6q7h86f	Ammissa	Ok	7.770,81 €	Ok IST				EGPM10000G - LICEO E. PESTALOZZI	FG	SAN PAOLO DI CIVITATE	Quinta	SUC
6q7h86f	Ammissa	Ok	4.933,80 €	Ok IST				BRRF06001N - I.S.T. PROF. SERV. SOCIALI CEGLIE MESS.	FG	GROTTAGLIE	Quinta	B
6q7h86f	Ammissa	Ok	3.433,01 €	Ok IST				BATH04008 - I.T.T. EUCLIDE-CARACCIOLO	BT	TRANI	Quarta	JA
6q7h86f	Ammissa	Ok	4.593,80 €	Ok IST				TAPF18000D - LICEO D. DE RUGGIERI	TA	MASSAFRA	Terza	L
6q7h86f	Ammissa	Ok	5.726,83 €	Ok IST				BRRF010008 - I.P. F. L. MORVILLO FALCONE	BR	BRINDISI	Quinta	ASS
6q7h86f	Ammissa	Ok	5.017,64 €	Ok IST				BATD220004 - I.T.E. VITALE GIORDANO	BA	BITONTO	Terza	B
6q7h86f	Ammissa	Ok	4.411,18 €	Ok PLE				TATF045007 - LISIDE F. S. CABRINI SERALE	TA	TARANTO	Quarta	G
6q7h86f	Ammissa	Ok	8.892,49 €	Ok IST				BATD02801A - I.T.E. C. COLAMONICO - I.TT. CHIARULLI	BA	ACQUAVIVA DELLE FONTI	Quarta	C
6q7h86f	Ammissa	Ok	10.132,71 €	Ok IST				EGR01101A - I.P. G. PAVONCELLI	FG	CERIGNOLA	Terza	A
6q7h86f	Ammissa	Ok	4.780,25 €	Ok IST				TAPF070008 - LICEO G. MOSCATI	TA	MONTESOLA	Quarta	AES
6q7h86f	Ammissa	Ok	5.604,88 €	Ok PLE				BTRC06801A - IPSC - IPSAMI COSIMI	BT	TRANI	Terza	JA
6q7h86f	Ammissa	Ok	6.747,35 €	Ok IST				TATDH4500D - ISTITUTO TECNICO INFORMATICA PLATEJA	TA	TARANTO	Quinta	JA
6q7h86f	Ammissa	Ok	8.934,75 €	Ok IST				BTRC046022 - IPSC LEONTEINE E GIUSEPPE DE NITIS	BT	MINERVINO MURGE	Quarta	BC
6q7h86f	Ammissa	Ok	2.227,24 €	Ok IST				LEPM01000G - LICEO P. SICILIANI	LE	VEGLIE	Terza	AL
6q7h86f	Ammissa	Ok	6.304,71 €	Ok IST				LEPC01000G - LICEO FRANCESCA CAPECE	LE	CORSANO	Quarta	A
6q7h86f	Ammissa	Ok	4.586,99 €	Ok IST				BTRF044013 - SERVIZI SOCIO SANITARI/COMMERCIALI PCP	BT	ANDRIA	Quarta	D

Avviso Pubblico "Borse di studio per studenti delle scuole secondarie di secondo grado A.S. 2023-2024"

Istanza con ISEE regolare

Allegato A)

Azione 6.3 Interventi per garantire l'accesso universale all'istruzione
 Sub Azione 6.3.5 Diritto allo studio e all'inclusione scolastica

PR Puglia FESR-FSE+ 2021-2027
 Priorità 6 Istruzione e Formazione
 Obiettivo specifico: ES04 B



Codice Pratica	Esito provv	Valid ISEE	Importo_ISEE	Verifica frequenza scolastica	Codice Fiscale studente	Cognome Studente	Nome Studente	Istituzione scolastica di II grado	Prov	Residenza	Classe	Sez.
6v81swp	Ammessa	Ok	449,68 €	Ok IST				BAPS270009 - LICEI CARTESIO	BA	TRIGGIANO	Quinta	F
6v54lam	Ammessa	Ok	9.896,16 €	Ok IST				LEH017018 - F. BOTTAZZI - UGENTO	LE	PRESICCE-AQUARICA	Quarta	BEG
6v6wdevj	Ammessa	Ok	3.012,58 €	Ok IST				TAPCI1000A - LICEO DE SANCTIS - G. GALILEI	TA	AVETRANA	Quarta	B
6v6w1mf	Ammessa	Ok	8.295,41 €	Ok IST				EGRM05000 - LICEO MARIA IMMACOLATA	FG	SAN MARCO IN LAMIS	Terza	A
6v9p0ax5	Ammessa	Ok	9.572,34 €	Ok IST				EGTE0300R - I.TET. NOTARANGELO-ROSATI-GIANNONE-MASI	FG	FOGGIA	Quinta	G
6v4x1tqf	Ammessa	Ok	5.708,37 €	Ok IST				FGRC04801L - I.P.S.C. A. OLIVETTI - ORTA NOVA	FG	ORTA NOVA	Terza	C
6v4kub8d	Ammessa	Ok	7.278,89 €	Ok IST				BAFC24000A - LICEO G. GALILEI - M. CURIE	BA	MONOPOLI	Quinta	B
6v4mk6zx	Ammessa	Ok	3.904,51 €	Ok IST				BARH040000 - I.P.E.O.A. DI MOLIFETTA	BT	ANDRIA	Quinta	A
6v4uc5v	Ammessa	Ok	6.025,37 €	Ok IST				TARH07050B - MEDITERRANEO SERALE - PULSANO	TA	SAN MARZANO DI SAN GIUSEPPE	Terza	C S
6v4vheis	Ammessa	Ok	10.225,61 €	Ok IST				BARC064017 - LUCIANO TANDOI	BA	CORATO	Quarta	D
6v4xig0z	Ammessa	Ok	2.858,32 €	Ok IST				EGRM05000 - LICEO MARIA IMMACOLATA	FG	SAN GIOVANNI ROTONDO	Terza	A
6v4w9243	Non Ammessa	Ok	6.897,10 €	Presenza di rigetto				EGTF04801T - I.T.T. AUGUSTO RIGHI	FG	CERIGNOLA	Quinta	BIBIO
6v2wzhq9d	Ammessa	Ok	8.969,21 €	Ok IST				TATD06001P - I.T.E. PITAGORA	TA	TARANTO	Quinta	G
6v1278z	Ammessa	Ok	5.530,46 €	Ok IST				FGRH060003 - I.P.E.O.A. MICHELE LECCO	FG	SAN GIOVANNI ROTONDO	Terza	A
6v39ab0q	Ammessa	Ok	7.498,84 €	Ok IST				BATD05901N - MARCO POLO	BA	CASAMASSIMA	Terza	EL
6v4q82s8	Ammessa	Ok	12.122,32 €	Ok IST				BRTD00004 - I.T.E.T. PANTANELLI-MONNET	BR	CAROVIGNO	Terza	B
6v5lml3l	Ammessa	Ok	10.139,72 €	Ok IST				BAPS38000R - LICEI A. EINSTEIN - L. DA VINCI	BA	MOLIFETTA	Quarta	B
6v6yxwso	Ammessa	Ok	4.990,39 €	Ok IST				TARCS08617 - I.P. PERRONE - SERALE	TA	GINOSA	Quarta	N
6v8zpz4b	Ammessa	Ok	10.035,49 €	Ok IST				BATF028016 - I.TS. L.DO DA VINCI	BA	MOLA DI BARI	Quarta	AM
6v9j5f73	Ammessa	Ok	1.016,02 €	Ok IST				BRRH00901L - IPSEDDIPRIA G. SALVINI	TA	MARTINA FRANCA	Terza	A
6v9f3m10	Ammessa	Ok	10.007,47 €	Ok IST				BARM05301G - ISTITUTO PROFESSIONALE LUIGI RUSSO	BA	MONOPOLI	Terza	S
6v9eb0gu	Ammessa	Ok	5.324,89 €	Ok IST				FGTF17000V - I.T.E.T. LUIGI DI MAGGIO	FG	SAN GIOVANNI ROTONDO	Quarta	A
6v9f0vdy	Ammessa	Ok	1.311,36 €	Ok IST				CBRH010003 - I.P.S.E.O.A. I.P.S.A.R. "F. DI SVEVA"	FG	SAN SEVERO	Quarta	F
6v4qb13d	Ammessa	Ok	7.855,00 €	Ok IST				EGTA03701P - I.T. I. DISANGRO-MINIZIANO-ALBERTI	FG	SAN PAOLO DI CIVITATE	Quarta	A
6v41q86	Ammessa	Ok	8.508,27 €	Ok IST				BTPS16000X - LICEO CARLO CALIERO	BT	BARLETTA	Quinta	F
6v32o4d	Ammessa	Ok	8.563,40 €	Ok IST				LEPM070000 - LICEO P. SICILIANO	LE	GUAGNANO	Quinta	B U
6v4e5td9	Ammessa	Ok	10.706,49 €	Ok IST				TAPS19000A - LICEO GALILEO FERRARIS	TA	TARANTO	Quinta	DS
6v4cl3ks	Ammessa	Ok	10.180,22 €	Ok IST				BATL07000T - I.T.T. NERVIGALILEI	BA	SPINAZZOLA	Quarta	B
6v4e23bs	Ammessa	Ok	10.017,63 €	Ok IST				LEFS00201R - MARTANO	LE	MELENDUGNO	Quinta	B SA
6v4e8mqn5	Ammessa	Ok	9.728,91 €	Ok IST				BRTF010004 - I.T.T. G. GIORGI	BR	BRINDISI	Quarta	BA
6v485sba	Ammessa	Ok	6.954,31 €	Ok IST				BAPC160004 - LICEO CLASSICO SOCRATE	BA	VALENZANO	Quinta	C
6v4kp98w	Ammessa	Ok	5.318,10 €	Ok IST				BAPS370008 - LICEO SIMONE - MOREA	BA	CONVERSANO	Quarta	B
6v4p4q49	Ammessa	Ok	10.683,47 €	Ok IST				DAPM02000G - LICEO VITO FORNARI	BA	MOLIFETTA	Terza	CSU
6v4p54q8	Ammessa	Ok	1.565,37 €	Ok IST				BAPS06301D - LICEO SCIENTIFICO MARGHERITA HACK	BA	BARI	Quinta	SB
6v4r7asz	Ammessa	Ok	8.871,21 €	Ok IST				BARH14000T - I.P. DE NORA - LORUSSO	BA	ALTAMURA	Terza	DE
6v4ub8bj	Ammessa	Ok	9.532,59 €	Ok IST				TARH070002 - I.P.S.E.O.A. MEDITERRANEO	TA	TARANTO	Quarta	A
6v07lv7c	Ammessa	Ok	5.362,44 €	Ok IST				LESL03000R - LICEO CIARDO - PELLEGRINO	BR	SAN PANCRAZIO SALENTINO	Terza	A
6v293q2w	Ammessa	Ok	2.647,83 €	Ok IST				BAPS12000B - LICEO GALILEO GALILEI	BA	BITONTO	Quarta	ALA
6v29ydyk	Ammessa	Ok	8.998,34 €	Ok IST				EGRM00701E - LICEO MARIA IMMACOLATA - CAGNANO V.	FG	CAGNANO VARANO	Quinta	A
6v2cill8	Ammessa	Ok	5.919,22 €	Ok IST				BAPS12000B - LICEO GALILEO GALILEI	BA	BITONTO	Quarta	B SA
6v55mw8	Ammessa	Ok	8.776,92 €	Ok IST				BATL07101P - I.TET. ANELLI	BA	CASTELLANA GROTTE	Terza	A
6v7vwbp4	Ammessa	Ok	11.815,08 €	Ok IST				BARH040000 - I.P.E.O.A. DI MOLIFETTA	BT	ANDRIA	Quinta	FC
6v8poz99	Ammessa	Ok	4.763,80 €	Ok IST				TASD020020 - LICEO ARTISTICO V. CALO'	TA	CAROSINO	Quarta	N
6v7fll0n	Ammessa	Ok	3.265,73 €	Ok IST				BARH14000T - I.P. DE NORA - LORUSSO	BA	SANTERAMO IN COLLE	Quarta	AA
6v4xvmlk	Ammessa	Ok	4.411,77 €	Ok IST				BAPC230000 - LICEI SYLOS - FIORE	BA	TERLIZZI	Terza	A E S
6v4vrb	Ammessa	Ok	6.267,22 €	Ok IST				BATD03701R - I.TET. VIVANTE - I.TET. GORJUX	BA	BARI	Quinta	ATUR
6v0jyh	Ammessa	Ok	5.962,30 €	Ok IST				TARF000710 - ISTITUTO PROFESSIONALE MICHELE LENTINI	TA	PALAGIANELLO	Quarta	TA
6v020szv	Ammessa	Ok	4.608,92 €	Ok IST				BRTD00901P - I.TET. G. SALVINI	BR	FASANO	Terza	Q
6v09bwh	Ammessa	Ok	11.680,38 €	Ok IST				LEFS04401V - LICEO SCIENTIFICO	LE	ARNESANO	Terza	O
6v0j9zo	Ammessa	Ok	7.828,80 €	Ok IST				FGPC02101L - LICEO INDRIO MONTANELLI	FG	SAN MARCO IN LAMIS	Quinta	A
6z04239v	Ammessa	Ok	8.936,47 €	Ok IST				BATF06401B - IST. TECN. TECNOLOGICO FERRARIS	BA	MOLIFETTA	Terza	AVI
6z24qza1	Ammessa	Ok	10.710,82 €	Ok IST				LEPC13000N - LICEO VIRGILIO-REDI	LE	CARMIANO	Quarta	N
6z2ydt7x7	Ammessa	Ok	3.768,24 €	Ok IST				BAPS02000E - L.S. E. L.C. ANNESSA CONV. CIRILLO	BA	BARI	Quinta	B

Avviso Pubblico "Borse di studio per studenti delle scuole secondarie di secondo grado A.S. 2023-2024"

Istanza con ISEE regolare

Allegato A)

Azione 6.3 Interventi per garantire l'accesso universale all'istruzione
Sub Azione 6.3.5 Diritto allo studio e all'inclusione scolastica


PR Puglia FESR-FSE+ 2021-2027
Priorità 6 Istruzione e Formazione
Obiettivo specifico: ES04 B



Verifica frequenza scolastica	Valid ISEE	Importo_ISEE	Verifica frequenza scolastica	Codice Fiscale studente	Cognome Studente	Nome Studente	Istituzione scolastica di II grado	Prov	Residenza	Classe	Sez.
6z50o2nu	Ok	6.201,06 €	Ok IST				FGPS08000E - LICEO ALBERT EINSTEIN	BT	SAN FERDINANDO DI PUGLIA	Terza	M
6z59grn8	Ok	8.068,23 €	Ok IST				BRRH01000Q - I.P.E.O.A. S. PERTINI	BR	BRINDISI	Terza	H/PASTI
6z6hx9c9	Ok	3.871,38 €	Ok IST				BITD6601V - I.T.E.S. EITORE CARAFA	BT	ANDRIA	Quinta	B
6z6f58l1	Ok	7.957,32 €	Ok IST				BTDD01000T - I.T.E. G. CALO'	BT	FRANCAVILLA FONTANA	Terza	D
6z6p0319s	Ok	10.352,13 €	Ok IST				EGTD04029 - I.T.E. LECCISOTTI - TORREMAGGIORE	FG	TORREMAGGIORE	Quarta	B
6z6qmyq64	Ok	8.672,45 €	Ok IST				BARM05351T - ISTITUTO PROFESSIONALE L. RUSSO SERALE	BA	MONOPOLI	Quinta	S
6z7r19hsq	Ok	5.257,20 €	Ok IST				BAPS270009 - LICEI CARTESIO	BA	TRIGGIANO	Terza	L
6z8u500w7	Ok	3.115,45 €	Ok IST				BTFS16000X - LICEO CARLO CAFFIERO	BT	BARLETTA	Terza	L
6z8wlc9vh	Ok	3.273,13 €	Ok IST				LEPH00101P - I.I.S.S. PRESTA COLUMELLA LECCO	LE	GALATINA	Quarta	C
6z8xvngm	Ok	3.619,93 €	Ok IST				EGRH02101 - I.P. PRIMO LEVI	FG	SAN MARCO IN LAMIS	Quarta	A
700001f4	Ok	7.477,91 €	Ok IST				ETRH6801C - A. MORO	BT	TRANI	Quinta	C
7010z0zj	Ok	7.571,62 €	Ok IST				TARH08001L - I.P. ELSA MORANTE	TA	CRISPANO	Terza	D
7044u0wvy	Ok	8.403,10 €	Ok IST				BTFS06000T - LICEO LEONARDO DA VINCI	BT	ANDRIA	Terza	JAC
7056d6dq	Ok	4.849,22 €	Ok IST				BITD6601E - A. MORO	BT	TRANI	Quinta	E
7081913l	Ok	2.774,61 €	Ok IST				BATD220004 - I.T.E. VITALE GIORDANO	BA	BARI	Quarta	A
7087mial	Ok	10.276,78 €	Ok IST				BTFS05701X - L.E.S. G. DELLOIOL	BT	BISCEGLIE	Quinta	BL
70f5mxc0	Ok	5.040,18 €	Ok IST				BRFD1011 - IST. TECNICO TECNOLOGICO E FERDINANDO	BR	SAN PANCRAZIO SALENTINO	Terza	AMM
70f6kps3b	Ok	3.733,33 €	Ok IST				BAPS8000R - LICEI A. EINSTEIN - L.DA VINCI	BT	BISCEGLIE	Quinta	C
70n723zy	Ok	8.045,26 €	Ok IST				BATD220004 - I.T.E. VITALE GIORDANO	BA	BITONTO	Quinta	TU A
70pr8duv	Ok	4.118,58 €	Ok IST				BRFD10004 - I.I.T. G. GIORGI	BA	CELLINO SAN MARCO	Terza	JAF
70q0y1zsm	Ok	5.852,88 €	Ok IST				TATF044507 - LISIDE F. S. CABRINI SERALE	TA	TARANTO	Quarta	A
70qesbywf	Ok	3.265,74 €	Ok IST				FPGM03000E - LICEO CAROLINA POERIO	FG	FOGGIA	Quinta	AS
70w0y1yah	Ok	11.059,30 €	Ok IST				BRFD00901P - I.I.T. G. SALVEMINI	BR	FASANO	Terza	G
70w3k0nj	Ok	8.322,69 €	Ok IST				BARI4000T - I.P. DE NOIRA - LORUSSO	BA	SANTERAMO IN COLLE	Quinta	AAB
70y0phgk	Ok	4.282,52 €	Ok IST				BAR041915 - I.P.S.C.T.S.P. MONS. ANTONIO BELLO	BA	GIOVINAZZO	Quarta	AS
711j0dis	Ok	7.716,84 €	Ok IST				LETF0407A - ISTITUTO TECNICO INDUSTRIALE E. FERMI	LE	COPERTINO	Quinta	C/NFOR
7115ph3l	Ok	10.764,47 €	Ok IST				FGTE03000R - I.I.T. NOTARANGELO-ROSATI-GIANNONE-MIASI	FG	FOGGIA	Quinta	F
7162clif	Ok	12.151,41 €	Ok IST				BARI13050L - SANTARELLA - SERALE	BA	BARI	Quinta	B U
716r3l2d	Ok	8.156,74 €	Ok IST				BAPS070006 - LICEO G. TARANTINO	BA	GRAVINA IN PUGLIA	Quinta	L
7180l9pl	Ok	9.650,36 €	Ok IST				BAPC23000Q - LICEI SYLOS - FIORE	BA	RUVO DI PUGLIA	Quinta	B
71a0e626	Ok	8.941,34 €	Ok IST				BTFC210007 - LICEO F. DE SANCTIS	BT	TRANI	Quinta	AC
71f0u09g	Ok	2.178,59 €	Ok IST				BARI30007 - I.P. L. SANTARELLA - DE ILLIA	BA	BARI	Terza	AU
71hm26vc	Ok	11.611,42 €	Ok IST				FGTE03000R - I.I.T. NOTARANGELO-ROSATI-GIANNONE-MIASI	FG	FOGGIA	Quinta	B
71jvth11	Ok	10.522,38 €	Ok IST				TASD02020 - LICEO ARTISTICO V. CALO'	TA	TARANTO	Terza	L
71quasc7	Ok	10.797,27 €	Ok IST				FGTD08000A - I.T.E.T. BLAISE PASCAL	FG	FOGGIA	Terza	C
71zwmwus	Ok	2.421,70 €	Ok IST				TATF044507 - LISIDE F. S. CABRINI SERALE	TA	TARANTO	Quarta	AS
71zwbxv	Ok	5.768,62 €	Ok IST				BTFC03010A - IPSC - IPSAM COSMAI	BT	BISCEGLIE	Quinta	AT
7214k192	Ok	5.562,08 €	Ok IST				BAPM02000G - LICEO VITO FOMNARI	BA	MOLFETTA	Terza	CSU
727w8dlc	Ok	7.385,56 €	Ok IST				FGTF0801B - I.T.T. LE EINAUDI	FG	FOGGIA	Quinta	AT
72cbyfct	Ok	8.658,29 €	Ok IST				TATF03071G - I.I.S. A. RIGHI - ISTITUTO TECNICO	TA	TARANTO	Quarta	AI
72bjg7m	Ok	2.183,55 €	Ok IST				BTFC01000D - LICEO A. CASARDI	BT	BARLETTA	Quinta	A
72vkv40	Ok	3.175,59 €	Ok IST				BATL07101P - I.I.T. ANELLI	FG	FOGGIA	Quinta	G
72v96vb	Ok	10.037,50 €	Ok IST				BATL07101P - I.I.T. ANELLI	BA	POLLIGNANO A MARE	Quarta	A CAT
727d0sz	Ok	2.990,60 €	Ok IST				LERC03701B - ISTITUTO PROFESSIONALE	LE	GALATONE	Quinta	MIT
727t70n3	Ok	4.536,64 €	Ok IST				LEPH00101P - I.I.S.S. PRESTA COLUMELLA LECCO	LE	LECCO	Terza	C
72tp0pk7	Ok	6.928,54 €	Ok IST				EGRH02101 - I.P. PRIMO LEVI	FG	VICO DEL GARGANO	Quarta	A
72v0jgntm	Ok	5.356,26 €	Ok IST				BARM05351T - I.P. PABLO VIRGILIO MARONE	BR	SAN VITO DEI NORMANNI	Quarta	DECL
72v0jgntm	Ok	5.027,68 €	Ok IST				BRPM04000V - LICEO DON GUERICO PUZZI	BR	SAN VITO DEI NORMANNI	Quarta	C
72v0jgntm	Ok	10.846,50 €	Ok IST				TATF027015 - ISTITUTO TECNICO IND. EDGARDO AMALDI	TA	MASSAFRA	Terza	C
72v0jgntm	Ok	9.318,37 €	Ok IST				BAPS06801L - ILARIA ALPI	BA	RUTIGLIANO	Quarta	A
72vudgka	Ok	8.943,96 €	Ok IST				TAPC070005 - LICEO ARISTOSSENSO	TA	SAVA	Quarta	G
72z0z0w6z	Ok	7.727,81 €	Ok IST				TAPC070005 - LICEO ARISTOSSENSO	TA	TARANTO	Quinta	N
732l0pzz	Ok	7.727,81 €	Ok IST				FGPC048011 - LICEO A. OLIVETTI-ORTANOVA	FG	ORTANOVA	Terza	B

Azione 6.3 Interventi per garantire l'accesso universale all'istruzione
Sub Azione 6.3.5 Diritto allo studio e all'inclusione scolastica

PR Puglia FESR-FSE+ 2021-2027
Priorità 6 Istruzione e Formazione
Obiettivo specifico: ES04 B

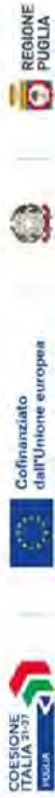

Codice Pratica	Esito provv	Valid ISEE	Importo_ISEE	Verifica frequenza scolastica	Codice Fiscale studente	Cognome Studente	Nome Studente	Istituzione scolastica di II grado	Prov	Residenza	Classe	Sez.
7375eep	Amnessa	Ok	788,07 €	Ok IST				FGPM059017 - LICEO A. G. RONCALLI	FG	MANFREDONIA	Quarta	A
737bysit	Amnessa	Ok	1.451,01 €	Ok IST				BATF04101P - MOLFETTA	BA	TERLIZZI	Quarta	AI
737crl0b	Amnessa	Ok	3.243,19 €	Ok IST				BRRCO0801X - V. LULLA - TECNICO NAVITICO MOLFETTA	BR	TRANI	Quinta	5 BN
737crl0a	Amnessa	Ok	5.336,48 €	Ok IST				FRANCAVILLA FONTANA	BR	FRANCAVILLA FONTANA	Quinta	A
737crl0wq	Amnessa	Ok	10.958,08 €	Ok IST				TAR03701V - IST PROP. LE ASSOCIATO NISS MAJORANA	TA	CRISPANO	Quarta	A MODA
737mklbt	Amnessa	Ok	3.538,68 €	Ok IST				BRPS01101V - LICEO SCIENTIFICO COREUTICO E FERDINANDO LEITD140007 - I.T.E. DE VITI DE MARCO	BR	MESAGNE	Quinta	B
737s6m46	Amnessa	Ok	10.279,99 €	Ok IST				FGTD50000G - LOC. M. DEL GIUDICE	FG	CASARANO	Quarta	D AFM
737x8u7u	Amnessa	Ok	7.658,09 €	Ok IST				FRTD50018 - I.T. T. FERMI-ROTUNDI-EUCLIDE	FG	MANFREDONIA	Quinta	E
7411v63i	Amnessa	Ok	10.101,14 €	Ok IST				LET04801T - IST TECNICO COMM.LE MICHELE LAPORTA	LE	SOLETO	Terza	AT
74133cod	Amnessa	Ok	2.746,28 €	Ok IST				LEFC031018 - IST PROFESSIONALE DE PAGES-LECCO	LE	CAMPI SALENITINA	Quarta	BTC
7443p20u	Amnessa	Ok	7.898,46 €	Ok IST				DAPS070003 - LICEO G. TARANTINO	BA	GRAVINA IN PUGLIA	Terza	AI
7444xsxpu	Amnessa	Ok	8.970,26 €	Ok IST				BTFC210007 - LICEO F. DE SANCTIS	BT	ANDRIA	Quarta	I AL
7445a06i	Amnessa	Ok	6.004,48 €	Ok IST				BAPM04000R - LICEO SAN BENEDETTO	BA	CONVERSANO	Terza	IES
744728bxg	Amnessa	Ok	8.824,95 €	Ok IST				BRFR00601N - IST.PROF. SERV.SOCIALI CEG.LIE MESS.	BR	VILLA CASTELLI	Quarta	B
7447fwcvtm	Amnessa	Ok	1.422,60 €	Ok IST				FGRIC020004 - I.P. ANTONIO PACINOTTI	FG	FOGGIA	Terza	A
744h0vzt	Amnessa	Ok	4.808,33 €	Ok IST				TATF09000G - I.T. A. PACINOTTI	TA	TARANTO	Terza	D
74474u2y	Amnessa	Ok	7.939,71 €	Ok IST				BAPSV60002 - CITADELLA DELLA FORMAZIONE	BA	CASAMASSIMA	Terza	A
74474vwo	Amnessa	Ok	10.112,04 €	Ok IST				BRFR00601N - IST.PROF. SERV.SOCIALI CEG.LIE MESS.	TA	MARTINA FRANCA	Terza	IA
744qnt2h8z	Amnessa	Ok	4.237,84 €	Ok IST				LEHR017018 - F. BOTTAZZI- UGENTO	LE	MELISSANO	Terza	BG
744tku27	Amnessa	Ok	2.623,13 €	Ok IST				BARH04000D - I.P.E.O.A. DI MOLFETTA	BA	MOLFETTA	Quarta	I C
744x0gl	Amnessa	Ok	2.875,53 €	Ok IST				TATF09000G - I.T.T. A. PACINOTTI	BA	LEFORANO	Quarta	F
744uzp4q	Amnessa	Ok	6.968,31 €	Ok IST				BAPM02000G - LICEO VITO FORNARI	BA	MOLFETTA	Terza	I AL
744xxuxs	Amnessa	Ok	6.336,16 €	Ok IST				BARH069016 - IPSEDOA ANGELO CONSOLI	BA	TURI	Terza	EC
753aw5u0	Amnessa	Ok	6.727,66 €	Ok IST				BARH069016 - IPSEDOA ANGELO CONSOLI	BA	NOICATTARO	Terza	EA
75521gip	Amnessa	Ok	13.356,10 €	Ok IST				DAPC24000A - LICEO G. GALILEI - M. CURIE	BA	MONGOLI	Quarta	I AL
7559l8kq	Amnessa	Ok	9.696,17 €	Ok IST				TARIC03901T - ISTITUTO PROF. LE PERRONE	TA	LATERZA	Terza	I PS
7584gwhg	Amnessa	Ok	6.250,67 €	Ok IST				LEHR01011P - I.I.S. PRESTA GOLIPELLA-LECCO	LE	ARNESANO	Terza	B ENO
75isa0h0	Amnessa	Ok	8.125,40 €	Ok IST				BATD06202E - I.T.E. D. ROMANUCCI	BA	BITRITTO	Quarta	A
75metv4i	Amnessa	Ok	4.168,70 €	Ok IST				LETD00701G - AMERIGO VESPUCCI	LE	TUGLIE	Terza	A
75n1V3wr	Amnessa	Ok	3.111,11 €	Ok PLE				BTTD066518 - I.T.E.S. - CORSO SERALE ETTORE CARAFA	BT	ANDRIA	Quarta	S
75p4wr7p	Amnessa	Ok	3.295,07 €	Ok IST				TARF006018 - ISTITUTO PROFESSIONALE MICHELE LENTINI	TA	MASSAFRA	Terza	A
75y3a4w0	Amnessa	Ok	4.241,06 €	Ok IST				TATF09000G - I.T.T. A. PACINOTTI	TA	TARANTO	Quinta	E
7611ub5h	Amnessa	Ok	2.386,65 €	Ok IST				BRTH020006 - I.T. ETORWARO-MARCONI-FIACCIO-BELLUZZI	BR	BRINDISI	Quarta	ASIA
7644roa7w	Amnessa	Ok	3.155,41 €	Ok IST				BATD02000A - I.T.E. F. M. GENCO	BA	ALTAMURA	Quinta	A
76461p2q	Amnessa	Ok	9.175,00 €	Ok IST				FGRC06101P - I.P. G. TONIOLO	FG	MANFREDONIA	Terza	A
76461p2q	Amnessa	Ok	7.401,13 €	Ok IST				TAPM020008 - LICEO SCIENZE UMANE VITTORIO DA FELTRE	TA	SAN GIORGIO IONICO	Terza	E
76461p2q	Amnessa	Ok	7.401,13 €	Ok IST				TAPM020008 - LICEO SCIENTIFICO G. BATTAGLINI	TA	SAN GIORGIO IONICO	Quinta	E
76461p2q	Amnessa	Ok	7.401,13 €	Ok IST				TAPM020008 - LICEO SCIENTIFICO G. BATTAGLINI	TA	SAN GIORGIO IONICO	Quarta	IL
76461p2q	Amnessa	Ok	7.401,13 €	Ok IST				TAPM020008 - LICEO SCIENTIFICO G. BATTAGLINI	TA	SAN GIORGIO IONICO	Terza	I AL
76461p2q	Amnessa	Ok	7.401,13 €	Ok IST				TAPM020008 - LICEO SCIENTIFICO G. BATTAGLINI	TA	SAN GIORGIO IONICO	Quinta	A
76461p2q	Amnessa	Ok	7.401,13 €	Ok IST				TAPM020008 - LICEO SCIENTIFICO G. BATTAGLINI	TA	SAN GIORGIO IONICO	Quarta	I AL
76461p2q	Amnessa	Ok	7.401,13 €	Ok IST				TAPM020008 - LICEO SCIENTIFICO G. BATTAGLINI	TA	SAN GIORGIO IONICO	Terza	I AL
76461p2q	Amnessa	Ok	7.401,13 €	Ok IST				TAPM020008 - LICEO SCIENTIFICO G. B				

Azione 6.3 Interventi per garantire l'accesso universale all'istruzione
Sub Azione 6.3.5 Diritto allo studio e all'inclusione scolastica

PR Puglia FESR-FSE+ 2021-2027
Priorità 6 Istruzione e Formazioni
Obiettivo specifico: ES04 B



Table with columns: Codice Pratica, Esito provv, Valid ISEE, Importo_ISEE, Verifica frequenza scolastica, Codice Fiscale studente, Cognome Studente, Nome Studente, Istituzione scolastica di II grado, Prov, Residenza, Classe, Sez. Rows include student IDs like 7834yo3p, 7886z1b5, 7886gwz, etc.

Avviso Pubblico "Borse di studio per studenti delle scuole secondarie di secondo grado A.S. 2023-2024"

Istanza con ISEE regolare

Azione 6.3 Interventi per garantire l'accesso universale all'istruzione
 Sub Azione 6.3.5 Diritto allo studio e all'inclusione scolastica

PR Puglia FESR-FSE+ 2021-2027
 Priorità 6 Istruzione e Formazione
 Obiettivo specifico: ES04 B



Codice Pratica	Esito provv	Valid ISEE	Importo_ISEE	Verifica frequenza scolastica	Codice Fiscale studente	Cognome Studente	Nome Studente	Istituzione scolastica di II grado	Prov	Residenza	Classe	Sez.
744brav	Ammess	Ok	3.144,53 €	Ok IST				TATF04101B - ORESTE DEL PRETE	TE	MANDURIA	Terza	AEEE
7462xnp	Ammess	Ok	10.972,14 €	Ok IST				LETD00701G - AMERIGO VESPUCCI	LA	COPERTINO	Quinta	ACNIN
746dmucp	Ammess	Ok	6.487,06 €	Ok IST				LETD0800R - LT.E.A. OLIVETTI	LE	CAVALLINO	Quarta	A.RIM
7478btkl	Ammess	Ok	7.344,41 €	Ok IST				LESD0800Z - LICEO P. COLONNA	LE	GALATINA	Terza	A
747k3j7l	Ammess	Ok	5.604,88 €	Ok PLE				BTFC03691G - I.P. SERVIZI COMM. G. BOVIO SERALE	BT	TRANI	Quarta	JA
747xluk6	Ammess	Ok	2.933,39 €	Ok IST				BARH1000E - I.P. E. MAJORANA	BA	BARI	Quinta	A
748basaw	Ammess	Ok	6.273,42 €	Ok IST				LERH0010P - I.I.S.S. PRESTA COLIMELLA LECE	LE	VEGLIE	Quarta	B
74dewwx01	Ammess	Ok	9.889,22 €	Ok IST				BRF01701X - I.T.E. MAJORANA - BRINDISI	BR	BRINDISI	Quinta	BSSAN
74gwx01r	Ammess	Ok	6.847,97 €	Ok IST				BATH04009 - I.T. EUCLIDE-CARACCIOL	BA	ACQUAVIVA DELLE FONTI	Quinta	SALCA
74lvtvez	Ammess	Ok	7.081,99 €	Ok IST				TARF044013 - I.P. F.S. CABRINI	TA	TARANTO	Terza	B
74lvtvz0	Ammess	Ok	6.087,48 €	Ok IST				BTD04301R - R. LOTTI UMBERTO I TEC. TURISMO-AGRARIO	BT	ANDRIA	Quinta	CT
74lurgaz	Ammess	Ok	8.887,92 €	Ok IST				LETD0800R - LT.E.A. OLIVETTI	LE	SAN DONATO DI LEUCE	Terza	D
746bxd6d	Ammess	Ok	9.961,79 €	Ok IST				TATD06601N - IST. TECNICO LEONARDO DA VINCI	TA	MARTINA FRANCA	Terza	JA
746b385od	Ammess	Ok	4.286,57 €	Ok IST				BRTD10004 - I.T.E.T. PANTANELLMONNET	BR	GOSTUNI	Quinta	B
74674jla	Ammess	Ok	9.612,33 €	Ok IST				BRTH02009 - I.T.E. TARNARO-MARCONI-FLACCO-BELLUZZI	BR	CARMIANO	Quinta	CMNA
746l3z0d	Ammess	Ok	6.202,44 €	Ok IST				BAPFS0900R - LICEO O. TEDONE	BA	CORATO	Terza	A
746x0v7d4	Ammess	Ok	2.826,77 €	Ok IST				TASD02020 - LICEO ARTISTICO V. CALO'	TA	TARANTO	Quarta	N
746z0l08a	Ammess	Ok	12.936,84 €	Ok IST				TAPSS0000 - LICEO D. DE RUGGIERI	TA	MASSAFRA	Terza	A
74182lhm	Ammess	Ok	3.396,22 €	Ok IST				LEPS02011 - LICEO L. DA VINCI	LE	SOLETO	Quarta	E
74370p2h	Ammess	Ok	5.492,23 €	Ok IST				BAPM01001 - LICEO G. BIANCHI DOTTULA	BA	BARI	Quarta	AE
741aauv3	Ammess	Ok	2.017,58 €	Ok IST				BTRD00901P - I.T.E.G. PITAGORA	BR	SASANO	Terza	G
7413bk6b	Ammess	Ok	7.595,09 €	Ok IST				BRTD0800P - I.T.E. S. PIETRO	TA	TARANTO	Quarta	F
7417uz8z	Ammess	Ok	3.430,58 €	Ok IST				TATD0800P - I.T.E. E. MAGGIORANA	TA	TARANTO	Quarta	S
74m5s0w1	Ammess	Ok	4.976,96 €	Ok IST				BTFS1600X - LICEO CARLO CAFFIERO	BT	BARLETTA	Quarta	GA
74mcs04	Ammess	Ok	8.330,88 €	Ok IST				BATF06801G - GUGLIELMO MARCONI	BA	BITETTO	Terza	SA
74qmz42	Ammess	Ok	9.384,64 €	Ok IST				DAPC06401G - ALFREDO ORIANI	BA	CORATO	Terza	JB
74m3m2z	Ammess	Ok	6.741,87 €	Ok IST				FGTF17000V - I.T.E.T. LUIGI DI MAGGIO	FG	SAN GIOVANNI ROTONDO	Quinta	C
74m3q2g	Ammess	Ok	2.351,58 €	Ok IST				BAPFS1200B - LICEO GAULLEO GALILEI	BA	BITONTO	Quinta	ALA
74m6x1g1	Ammess	Ok	5.183,67 €	Ok IST				BRPS0701T - E. MAJORANA	BR	BRINDISI	Quarta	ASQ
74w1x1j0	Ammess	Ok	9.713,42 €	Ok IST				BARH0400D - I.P.E.O.A. DI MOLFETTA	BA	BITONTO	Terza	AP
7407le70	Ammess	Ok	13.689,66 €	Ok IST				LEPS04401V - LICEO SCIENTIFICO	LE	LECCE	Terza	L
74cnsxvz	Ammess	Ok	3.073,60 €	Ok IST				BATD02801A - LT.E.C. COLANINCO - ITT. CHIARULLI	BA	GRUMO APPULIA	Quarta	4.I.N.F.C
74gkkgaw	Ammess	Ok	3.402,35 €	Ok IST				BTFPS1000D - LICEO SCIENTIFICO VALDENARDO VECCHI	BT	TRANI	Quinta	BS
74gkjm6z	Ammess	Ok	4.454,28 €	Ok IST				BRFR01008 - I.P. F. L. MORVILLO FALCONE	BR	BRINDISI	Terza	B
74g973kv	Ammess	Ok	8.175,02 €	Ok IST				BITD02301G - LT.E. M. DELL'AQUILA-SAN FEED.	BT	SAN FERDINANDO DI PUGLIA	Terza	A
74gln698	Ammess	Ok	4.713,79 €	Ok IST				BRPS08029 - LICEO SCIENZE UMANE	BR	ORIA	Terza	A
74p2sd0c	Ammess	Ok	8.992,06 €	Ok IST				BRPM01003 - LICEO E. PALUMBO	BR	BRINDISI	Quarta	EL
74p410r	Ammess	Ok	3.487,13 €	Ok IST				BATD0800L - LT.E. T. PADRE A. M. TANNOIA	BA	CORATO	Quinta	AG
74quwupp	Ammess	Ok	8.082,94 €	Ok IST				BTFPS0800V - LICEO SCIENTIFICO RICCARDO NUZZI	BT	ANDRIA	Terza	3ASA
74sctmif	Ammess	Ok	13.127,98 €	Ok IST				FGPC04601T - LICEO A. OLIVETTI-ORTA NOVA	FG	ORDONA	Quarta	B
74n5h06z	Ammess	Ok	10.634,98 €	Ok IST				BITF06000D - I.T.T. SEN. JANNUZZI	BT	BARLETTA	Quinta	C
74n1lnsz	Ammess	Ok	4.179,12 €	Ok IST				BTFC04301D - R. LOTTI UMBERTO I PROF. SERV. COMILLI	BT	ANDRIA	Terza	AP
74n761g58	Ammess	Ok	2.239,84 €	Ok IST				FZVC04603B - I.P. OTTICO A. OLIVETTI - STORNARA	FG	ORTA NOVA	Terza	A
74n7bkrak6	Non Ammess	Ok	- €	Preavviso di rigetto				PZVC03000R - CONVITTO ALBERGHIERO DI PASCA - POTENZA	FG	CORATO	Terza	C
74ncc1lqf	Ammess	Ok	6.776,28 €	Ok IST				BATD0400G - LT.E. G. SANTANO SALVINI	BA	TERLIZI	Terza	B.SIA
74n3z766	Ammess	Ok	4.186,99 €	Ok IST				FGT03701P - I.T.T. DLSANGO-MUNIZIANO ALBERTI	FG	SAN SEVERO	Terza	A
74nmi2fde	Ammess	Ok	4.507,24 €	Ok IST				TARF038014 - IST. PROFESSIONALE LEONARDO DA VINCI	TA	MARTINA FRANCA	Quinta	G
74nsvief	Ammess	Ok	5.123,75 €	Ok IST				BAPF24000A - LICEO G. GALILEI - M. CURIE	BA	MONOPOLI	Quarta	B
74nvcqpl	Ammess	Ok	4.293,25 €	Ok IST				BARH10503 - A. PEROTTI - SERALE	BA	MODUGLIANO	Quarta	AS
74nypp3um	Ammess	Ok	11.498,53 €	Ok IST				FGPC044019 - LICEO FIANI	FG	TORREMMAGGIORE	Quarta	H
743v3q88	Ammess	Ok	12.369,02 €	Ok IST				FGPC0801T - I.P. L. EINAUDI	FG	FOGGIA	Terza	F
745cdd10	Ammess	Ok	4.996,48 €	Ok IST				BSLS08007 - LICEO DE NITIS-PASCALI	BA	BARI	Quarta	F
746j3sav	Ammess	Ok	4.629,76 €	Ok IST				BTFS1600X - LICEO CARLO CAFFIERO	BT	BARLETTA	Quinta	F

Azione 6.3 Interventi per garantire l'accesso universale all'istruzione
Sub Azione 6.3.5 Diritto allo studio e all'inclusione scolastica

PR Puglia FESR-FSE+ 2021-2027
Priorità 6 Istruzione e Formazione
Obiettivo specifico: ES04 B



Table with columns: Codice Pratica, Esito provv, Valid ISEE, Importo_ISEE, Verifica frequenza scolastica, Codice Fiscale studente, Cognome Studente, Nome Studente, Istituzione scolastica di II grado, Prov, Residenza, Classe, Sez. Rows include student IDs like 718ncsx1, 71b16171, 71d146w8, etc.

Azione 6.3 Interventi per garantire l'accesso universale all'istruzione
Sub Azione 6.3.5 Diritto allo studio e all'inclusione scolastica

PR Puglia FESR-FSE+ 2021-2027
Priorità 6 Istruzione e Formazione
Obiettivo specifico: ES04 B



Table with columns: Codice Pratica, Esito provv, Valid ISEE, Importo_ISEE, Verifica frequenza scolastica, Codice Fiscale studente, Cognome Studente, Nome Studente, Istituzione scolastica di II grado, Prov, Residenza, Classe, Sez. Rows include student IDs like 7nj9pab01 and associated details.

Azione 6.3 Interventi per garantire l'accesso universale all'istruzione
Sub Azione 6.3.5 Diritto allo studio e all'inclusione scolastica



PR Puglia FESR-FSE+ 2021-2027
Priorità 6 Istruzione e Formazione
Obiettivo specifico: ES04 B

Codice Pratica	Esito provv	Valid ISEE	Importo_ISEE	Verifica frequenza scolastica	Codice Fiscale studente	Cognome Studente	Nome Studente	Istituzione scolastica di II grado	Prov	Residenza	Classe	Sez.
7v6x600	Ammessa	Ok	8.207,90 €	Ok IST				LEFS220003 - LICEO G. STAMPACCHIA	LE	TAURISANO	Terza	B
7v6x601	Ammessa	Ok	2.839,49 €	Ok IST				BAPSO29012 - I.I.S.S. T. FIORE LICEO SCIENTIFICO	BA	MODUGNO	Quarta	D
7s29g84a	Ammessa	Ok	2.673,77 €	Ok IST				LEFS21000C - LICEO QUINTO ENNO	BA	GALLIPOLI	Terza	C
7s77le1k	Ammessa	Ok	1.479,89 €	Ok IST				BARI14000T - I.P. DE NOBIA - LORUSSO	BA	ALTAMURA	Terza	ASS
7s8zden2	Ammessa	Ok	6.334,37 €	Ok IST				EGTE03000R - I.I.T. NOTI ARANGELO ROSATI GIANNONE-MASI	FG	FOGGIA	Quarta	C
7s8zden2	Ammessa	Ok	5.131,54 €	Ok IST				LETD090017 - I.I.T. TECN. COMM. LEV. BACHELLETTI COPERTINO	FG	COPERTINO	Quinta	E
7s4frah5	Ammessa	Ok	861,96 €	Ok IST				FGPS08000E - LICEO ALBERT EINSTEIN	FG	CERIGNOLA	Terza	E
7s4frah5	Ammessa	Ok	1.592,68 €	Ok IST				BRTD000019 - IPSIA ARCHIMEDE-SEDE ASS.TA DI ANDRIA	BR	ANDRIA	Terza	E
7s4frah5	Ammessa	Ok	1.665,45 €	Ok IST				BRTD000004 - I.T.E.T. PANTANELLI-MONNET	BR	OSTUNI	Quarta	AT
7s4frah5	Ammessa	Ok	10.840,12 €	Ok IST				EGFM065017 - LICEO S. STAFFA - TRINITAPOLI	EG	MANFREDONIA	Quinta	L
7s4frah5	Ammessa	Ok	9.741,87 €	Ok IST				DAPS200003 - LICEO FEDERICO II DI SVEVIA	BA	ALTAMURA	Terza	D
7s4frah5	Ammessa	Ok	10.064,86 €	Ok IST				TAR02401R - IPSIA ARCHIMEDE	TA	TARANTO	Quinta	S
7s4frah5	Ammessa	Ok	8.683,13 €	Ok IST				TATD80000P - I.T.E. PIAGORA	TA	TARANTO	Quarta	A
7s4frah5	Ammessa	Ok	6.509,97 €	Ok IST				FGPM10000G - LICEO E. PESTALOZZI	FG	SAN SEVERO	Terza	LLB
7s4frah5	Ammessa	Ok	13.404,42 €	Ok IST				LERC031019 - I.T. PROFESSIONALE DE PACE-LECCE	LE	LECCE	Quarta	4ATM
7s4frah5	Ammessa	Ok	2.987,44 €	Ok IST				BRTD014016 - I.T.E.T. N. VALZANI S PIETRO V.CO	BR	SAN PIETRO VERNOTICO	Terza	AT
7s4frah5	Ammessa	Ok	10.267,91 €	Ok IST				BATHM40008 - I.T.I. EUCLIDE-CARACIGLIO	BA	MOLFETTA	Terza	TA
7s4frah5	Ammessa	Ok	3.182,96 €	Ok IST				LETD09000R - I.T.E. A. OLIVETTI	LE	LIZZANELLO	Terza	JA
7s4frah5	Ammessa	Ok	7.692,99 €	Ok IST				LEFH03000N - I.P. N. MOCCIA	LE	LEVERANO	Quinta	B
7s4frah5	Ammessa	Ok	5.104,12 €	Ok IST				TATF038019 - I.I.S. A. RIGHI - ISTITUTO TECNICO	TA	TARANTO	Terza	JA
7s4frah5	Ammessa	Ok	4.437,48 €	Ok IST				BATF079015 - I.T. LUIGI DELL'ERBA	BA	MONOPOLI	Quinta	AC
7s4frah5	Ammessa	Ok	6.419,22 €	Ok IST				LEFH03000M - I.P. N. MOCCIA	LE	VEGLIE	Quinta	O
7s4frah5	Ammessa	Ok	1.271,10 €	Ok IST				LEFH07010N - IPSEGO AMERIGO VESPUCCI	LE	GALLIPOLI	Quinta	A CS
7s4frah5	Ammessa	Ok	8.716,07 €	Ok IST				LERH05010Q - ISTITUTO PROFESSIONALE A. MORO	LE	TUGLIE	Quinta	F
7s4frah5	Ammessa	Ok	10.152,65 €	Ok IST				BARI130007 - I.P. L. SANTARELLA - DE LULLA	BA	BARI	Terza	D
7s4frah5	Ammessa	Ok	- €	Ok IST				FGTF04801T - I.T.T. AUGUSTO RIGHI	FG	CERIGNOLA	Terza	JA
7s4frah5	Ammessa	Ok	3.079,45 €	Ok IST				BAPM050008 - LICEO DON LORENZO MILANI	BA	ADELFI	Terza	IAES
7s4frah5	Ammessa	Ok	1.981,77 €	Ok IST				BAPM050008 - LICEO DON LORENZO MILANI	BA	TERLIZZI	Quinta	B
7s4frah5	Ammessa	Ok	10.904,68 €	Ok IST				BAPM050008 - LICEO DON LORENZO MILANI	BA	TERLIZZI	Quinta	B
7s4frah5	Ammessa	Ok	7.631,96 €	Ok IST				FGRC04801L - I.P.S.C. A. OLIVETTI - ORTA NOVA	FG	ORTA NOVA	Quarta	A
7s4frah5	Ammessa	Ok	7.631,96 €	Ok IST				BRS00301X - L.DA VINCI - FASANO -	BR	FASANO	Terza	D
7s4frah5	Ammessa	Ok	7.028,59 €	Ok IST				LETD08000R - I.T.E. A. OLIVETTI	LE	LEQUILE	Quarta	C
7s4frah5	Ammessa	Ok	4.550,10 €	Ok IST				BRTD060017 - I.T. TEC. COMM. CEGLIE MI	BR	CEGLIE MESSAPICA	Quinta	A
7s4frah5	Ammessa	Ok	4.707,35 €	Ok IST				BASL060007 - LICEO DE NITTI-PASCALI	BA	BARI	Terza	E
7s4frah5	Ammessa	Ok	2.268,00 €	Ok IST				BARI130007 - I.P. L. SANTARELLA - DE LULLA	BA	BARI	Terza	E
7s4frah5	Ammessa	Ok	4.435,32 €	Ok IST				BAPS06301G - LICEO A. MORO	BA	MARGHERITA DI SAVOIA	Quarta	D
7s4frah5	Ammessa	Ok	3.148,53 €	Ok IST				FGPM059017 - LICEO A. G. RONCALLI	FG	MANFREDONIA	Terza	F
7s4frah5	Ammessa	Ok	6.304,88 €	Ok IST				BITD04301R - R. LOTTI-LIMBERTO I.TEC. TURISMO-AGRARIO	BT	ANDRIA	Terza	B
7s4frah5	Ammessa	Ok	9.018,60 €	Ok IST				BTFR06502Q - IPSIA ARCHIMEDE - BARIETTA SERALE	BA	CORATO	Quinta	MTA
7s4frah5	Ammessa	Ok	6.396,05 €	Ok IST				TATD260013 - L. EINAUDI	TA	MANDURIA	Terza	JA
7s4frah5	Ammessa	Ok	4.365,41 €	Ok IST				BAPS270009 - I.CEI CARITRESIO	BA	TRIGGIANO	Quarta	H
7s4frah5	Ammessa	Ok	10.803,50 €	Ok IST				BAPS270009 - I.CEI CARITRESIO	BA	TRIGGIANO	Quarta	H
7s4frah5	Ammessa	Ok	4.721,22 €	Ok IST				BASD039013 - LICEO ARTISTICO FEDERICO II STUFOR MUNDI	BA	CORATO	Quarta	B
7s4frah5	Ammessa	Ok	4.572,76 €	Ok IST				BAPS09000R - LICEO O. TEDONE	BA	RUVO DI PUGLIA	Terza	C
7s4frah5	Ammessa	Ok	4.394,20 €	Ok IST				BITR040701B - I.I.S. S. L. EINAUDI	BT	CANOSA DI PUGLIA	Terza	APE
7s4frah5	Ammessa	Ok	9.439,52 €	Ok IST				EGTE03000R - I.I.T. NOTI ARANGELO ROSATI GIANNONE-MASI	FG	FOGGIA	Quarta	D
7s4frah5	Ammessa	Ok	- €	Ok IST				TATF038019 - I.I.S. A. RIGHI - ISTITUTO TECNICO	TA	TARANTO	Quarta	BI
7s4frah5	Ammessa	Ok	8.027,17 €	Ok IST				BTFR06502Q - IPSIA ARCHIMEDE - BARIETTA SERALE	BA	MARGHERITA DI SAVOIA	Quinta	A
7s4frah5	Ammessa	Ok	8.656,52 €	Ok IST				BTPS390004 - I.OC. MARZINDE CESARE-FERMI-LICEO FE	BT	SPINAZZOLA	Quinta	A
7s4frah5	Ammessa	Ok	3.550,49 €	Ok IST				BASL060007 - LICEO DE NITTI-PASCALI	BA	BARI	Quarta	F
7s4frah5	Ammessa	Ok	2.906,99 €	Ok IST				BITR023022 - I.P. S. STAFFA - TRINITAPOLI	BA	BARI	Terza	I
7s4frah5	Ammessa	Ok	11.391,46 €	Ok IST				EGFM07010E - LICEO MARIA IMMACOLATA - CAGNANO V.	FG	CAGNANO VARANO	Quinta	A
7s4frah5	Ammessa	Ok	8.384,21 €	Ok IST				BTPS16000X - LICEO CARLO CAFFERO	BT	BARIETTA	Quarta	A

Avviso Pubblico "Borse di studio per studenti delle scuole secondarie di secondo grado A.S. 2023-2024"

Istanza con ISEE regolare

Allegato A)

Azione 6.3 Interventi per garantire l'accesso universale all'istruzione
Sub Azione 6.3.5 Diritto allo studio e all'inclusione scolastica



PR Puglia FESR-FSE+ 2021-2027
Priorità 6 Istruzione e Formazione
Obiettivo specifico: ES04 B

Codice Pratica	Esito provv	Valid ISEE	Importo_ISEE	Verifica frequenza scolastica	Codice Fiscale studente	Cognome Studente	Nome Studente	Istituzione scolastica di II grado	Prov	Residenza	Classe	Sez.
7v2f78d7	Anmessa	Ok	10.121,56 €	Ok IST				BAPC24000A - LICEO G. GALILEI - M. CURIE	BA	POLIGNANO A MARE	Terza	B
7v6ixl0x	Anmessa	Ok	5.270,64 €	Ok IST				TATE04201C - P.SSA MARIA PIA	TA	TARANTO	Quinta	B
7v81bmq1	Anmessa	Ok	6.792,78 €	Ok IST				LEFC03000R - LICEO G. PALMIERI	BR	LIZZANELLO	Terza	AM
7v8f0uuj	Anmessa	Ok	2.202,64 €	Ok IST				BRPS01701T - E. MAIORANA	BR	BRINDISI	Quarta	AS
7v8k7zpc	Anmessa	Ok	7.257,30 €	Ok IST				DARCO41013 - I.P.S.C.T.S.P. MONS. ANTONIO BELLO	BA	MOLFETTA	Quarta	AC
7v9ck6vu0	Anmessa	Ok	5.817,81 €	Ok IST				LEPH05101G - ISTITUTO PROFESSIONALE "A. MORO	LE	COLLEPASSO	Terza	E
7vafvgfd	Anmessa	Ok	6.618,22 €	Ok IST				BATD210000 - I.T.E.T. DE VITI DE MARCO	BA	CAPURSO	Quinta	B
7vafscwh	Anmessa	Ok	13.878,70 €	Ok IST				BATD22000A - I.T.E. F. M. GENCO	BA	ALTAMURA	Quarta	A
7vafspds9	Anmessa	Ok	4.081,47 €	Ok IST				TASD020020 - LICEO ARTISTICO V. CALO'	TA	TARANTO	Quarta	H
7vfn2t22	Anmessa	Ok	4.375,86 €	Ok IST				BAR01301N - G. GALILEI	BA	GRAVINA IN PUGLIA	Quarta	D
7vfl4wblx	Anmessa	Ok	5.423,31 €	Ok IST				BRPH010000 - I.P.E.O.A. S. PERTINI	BR	BRINDISI	Quinta	G
7vfwppv22	Anmessa	Ok	891,72 €	Ok IST				DAFS200003 - LICEO FEDERICO II DI SVEVIA	BA	ALTAMURA	Quinta	I
7vflsllf	Anmessa	Ok	9.860,16 €	Ok IST				BAR02801G - I.P.I.A. N. CHIARULLI	BA	BARI	Terza	MI/A
7vruk11	Anmessa	Ok	9.006,50 €	Ok IST				BAR016015 - I.P.S.I.A.	BA	SANTERAMO IN COLLE	Terza	BM/MAT
7v6dxx60	Anmessa	Ok	10.031,37 €	Ok IST				TATD026013 - L. EINAUDI	BA	TORRICELLA	Quarta	B
7v7actfh	Anmessa	Ok	10.036,65 €	Ok IST				FGPS08000E - LICEO ALBERT EINSTEIN	FG	CERIGNOLA	Terza	C
7v8oxc16	Anmessa	Ok	4.440,89 €	Ok IST				TATF09000G - I.T.I. A. PACINOTTI	TA	TARANTO	Terza	A
7v9gll18	Anmessa	Ok	4.815,45 €	Ok IST				TATD220004 - I.T.E. VITALE GIORDANO	BA	BITONTO	Quinta	5A
7vbmawot	Anmessa	Ok	11.766,03 €	Ok IST				DARD03301X - ISS N. LUXEMBURG-PROF. SER. SOC. E COMM.	BA	CASSANO DELLE MUURGE	Quinta	1B
7vbkqk10	Anmessa	Ok	4.870,95 €	Ok IST				BRTH020006 - I.T.E.T. TORRARRO-MARCONI-FLACCO-BELLUZZI	BR	ORIA	Terza	1B
7vfgmnc	Anmessa	Ok	5.235,70 €	Ok IST				LES03392X - LICEO ARTISTICO E COREUTICO GIANNELLI	LE	GALLIOLI	Terza	I
7vqvc02q	Anmessa	Ok	10.743,78 €	Ok IST				TAFCC40009 - LICEO TITO LIVIO	TA	MARTINA FRANCA	Quarta	D
7vhwzxc	Anmessa	Ok	7.860,00 €	Ok IST				BTFCS00004 - LOC. MARZINI-DE. CESARE-FERMI-LICEO FE	TA	POGGIORSINI	Terza	A
7vhwz3y	Anmessa	Ok	5.853,35 €	Ok IST				TAR02401R - IPSA ARCHIMIDE	TA	TARANTO	Terza	D
7vwbhnt	Anmessa	Ok	7.918,47 €	Ok IST				DATF028016 - I.IIS LIDO DA VINCI	BA	MOLA DI BARI	Quarta	TNN
7vwp7nlyb	Anmessa	Ok	1.764,23 €	Ok IST				FGPM095007 - LICEO A. G. RONCALLI	FG	MANFREDONIA	Quarta	E
7vws7lxx	Anmessa	Ok	8.236,44 €	Ok IST				FGFC15000C - LICEO BONGHI-ROSMINI	FG	LUCERA	Quarta	BL
7vwsuzik	Anmessa	Ok	4.748,68 €	Ok IST				BARH040000 - I.P.E.O.A. DI MOLFETTA	BA	SANTERAMO IN COLLE	Quarta	AV/MI
7vw77mvl	Anmessa	Ok	8.123,98 €	Ok IST				BASD039013 - LICEO ARTISTICO FEDERICO II STUPFOR MUNDI	BA	BISCEGLIE	Terza	D
7x0kopi3	Anmessa	Ok	5.485,36 €	Ok IST				BARH040000 - I.P.E.O.A. DI MOLFETTA	BA	ANDRIA	Quarta	BS
7x5x9m4v	Anmessa	Ok	6.441,18 €	Ok IST				TARF060018 - ISTITUTO PROFESSIONALE MICHELE LENTINI	TA	MASSAFRA	Quarta	A
7x87ujn8	Anmessa	Ok	9.836,67 €	Ok IST				TGR0210111 - I.P. PRIMO LEVI	FG	SAN GIOVANNI ROTONDO	Terza	JA
7xalxgyy	Anmessa	Ok	4.844,51 €	Ok IST				BAPC18000X - LICEO GARMINE SYLOS	BA	BITONTO	Quarta	ASU
7xcpw8c7	Anmessa	Ok	5.177,81 €	Ok IST				FGTD02000P - I.T.E.T. DANTE ALIGHIERI	FG	CERIGNOLA	Quinta	B
7xddd5u76	Anmessa	Ok	13.144,15 €	Ok IST				FGTF17000V - I.T.E.T. LUIGI DI MAGGIO	FG	SAN GIOVANNI ROTONDO	Quinta	B
7xe76dru	Anmessa	Ok	5.372,36 €	Ok IST				BTR036013 - I.P. COSMAI - SEDE ASSOCIATA	BA	BISCEGLIE	Quarta	AV
7xfqj0bp	Anmessa	Ok	12.246,94 €	Ok IST				BAPS062013 - LEONARDO DA VINCI	TA	MOTTOLA	Quinta	A
7xflz7ui	Anmessa	Ok	10.981,36 €	Ok IST				TAPS18000A - LICEO GALILEO FERRARIS	TA	CAROSINO	Terza	AL
7xov7su2	Anmessa	Ok	10.872,62 €	Ok IST				TAPS19000A - LICEO GALILEO FERRARIS	TA	TARANTO	Terza	1B/C
7xsm98fd	Anmessa	Ok	5.518,69 €	Ok IST				BARH04901T - P. CALAMANDREI	BA	BARI	Quinta	H
7xubnxao	Anmessa	Ok	8.709,51 €	Ok IST				BTRC04651A - LEONTINE E GIUSEPPE DE NITIS-SERALE	BT	BARLETTA	Quarta	G
7xvneef	Anmessa	Ok	1.887,21 €	Ok IST				TARF04101G - SALVA FALCONE	TA	SAVA	Terza	A
7xwvge44	Anmessa	Ok	2.337,59 €	Ok IST				BTTD06701P - I.T.E. G. DELL'OLIO	TA	BISCEGLIE	Quarta	F
7xladab	Anmessa	Ok	6.653,95 €	Ok IST				TAR02401R - IPSA ARCHIMIDE	TA	TARANTO	Terza	O
7xkq68s	Anmessa	Ok	6.965,71 €	Ok IE				LETD038017 - IST TECNICO MILEV/BACHELLETOPERTINO	LE	COPERTINO	Sesta	ASTM
7zsfsh	Anmessa	Ok	10.674,93 €	Ok IST				BTFC010000 - LICEO A. CASARDI	BT	BARLETTA	Quarta	JA
7x0ml8af	Anmessa	Ok	6.621,25 €	Ok IE				FGTA01101E - I.T. G. FAVONCELLI	FG	CERIGNOLA	Quarta	A
7y38mof	Anmessa	Ok	1.835,22 €	Ok IST				LETE010002 - I.T.E.T. G. DELEDDA	LE	SURBO	Terza	B
7y53kma	Anmessa	Ok	1.912,03 €	Ok IST				BRPS130004 - SCUOLA EUROPEA DI BRINDISI	BR	BRINDISI	Quarta	AS
7ya97by	Anmessa	Ok	7.585,31 €	Ok IST				BARH12051G - I.P. D. MODUGNO (SERALE CONVERSANO)	BA	MONOPOLI	Quarta	B
7ydljq12	Anmessa	Ok	8.794,31 €	Ok IST				FGFC180008 - LICEO ZINGARELLI-SACRO CUORE	FG	CERIGNOLA	Quarta	D
7yfl1f1b	Anmessa	Ok	5.195,31 €	Ok IST				BRTD010007 - I.T.E. G. CALO	BR	ERCHIE	Quinta	C

Avviso Pubblico "Borse di studio per studenti delle scuole secondarie di secondo grado A.S. 2023-2024"

Istanza con ISEE regolare

Allegato A)

Azione 6.3 Interventi per garantire l'accesso universale all'istruzione
 Sub Azione 6.3.5 Diritto allo studio e all'inclusione scolastica

PR Puglia FESR-FSE+ 2021-2027
 Priorità 6 Istruzione e Formazione
 Obiettivo specifico: ES04 B



Codice Pratica	Esito provv	Valid ISEE	Importo_ISEE	Verifica frequenza scolastica	Codice Fiscale studente	Cognome Studente	Nome Studente	Istituzione scolastica di II grado	Prov	Residenza	Classe	Sez.
7yjnlev	Ammessa	Ok	8.273,66 €	Ok IST				BITD04301R - R. LOTTI-UMBERTO I TEC.TURISMO-AGRIARIO	BT	ANDRIA	Quinta	BT
7yk25f4	Ammessa	Ok	2.112,50 €	Ok IST				BITR06801C - A. MCRÒ	BT	TRANI	Quarta	E
7ywdzvu	Ammessa	Ok	3.284,44 €	Ok IST				EGR020004 - I.P. ANTONIO PACINOTTI	FG	FOGGIA	Terza	B
7z3n9pp	Ammessa	Ok	9.509,68 €	Ok IST				BARH04000D - I.P.E.O.A. DI MOLFETTA	BA	TERLIZZI	Terza	BC
7z2ha8z	Ammessa	Ok	8.926,12 €	Ok IST				FGTD02000P - I.T.E.I. DANTE ALIGHIERI	FG	STORNARA	Quarta	IA
7z4pfd42	Ammessa	Ok	6.341,77 €	Ok IST				TARF044013 - I.P. F.S. CABRINI	TA	TARANTO	Terza	BI SCT
7z2k3b5u	Ammessa	Ok	4.105,29 €	Ok IST				BITF05000X - LICEO CARLO CAFFIERO	BT	BARLETTA	Terza	P
7z2d2bd0t	Ammessa	Ok	258,52 €	Ok IST				TARF090002 - I.T.T. A. PACINOTTI	TA	SAN GIORGIO IONICO	Quarta	IACH
7z2mvpqb	Ammessa	Ok	4.545,07 €	Ok IST				BARH02901Q - IPSSEOA - SEDE ASSOCIATA FIORE MODUGNO	BA	GRUMO APPULLA	Quarta	A
7zjfr418	Ammessa	Ok	10.497,46 €	Ok IST				BITF05000X - LICEO CARLO CAFFIERO	BT	BARLETTA	Quinta	N
7z3kv8ns	Ammessa	Ok	2.892,92 €	Ok IST				BITR068019 - I.P. A. MORO	BT	MARGHERITA DI SAVOIA	Quinta	OR
7z3p68nd	Ammessa	Ok	3.313,22 €	Ok IST				BATD220004 - I.T.E. VITALE GIORDANO	BA	BARI	Terza	B
7z3q4fqc	Ammessa	Ok	8.269,93 €	Ok IST				BAPF057000B - LICEO SIMONE - MOREA	BA	POLIGNANO A.MARE	Quarta	IAS
7z3q4fqc	Ammessa	Ok	1.083,98 €	Ok IST				BAPF057000B - LICEO GAULIEO GALILEI	BA	BITONTO	Quinta	B
7z3j2w9	Non Ammessa	Ok	5.366,67 €	Preavviso di rigetto				TATF035003 - I.T. "MASTROFORM"	TA	GINOSA	Terza	FM
7z3x0er8d	Ammessa	Ok	2.774,61 €	Ok IST				BATD220004 - I.T.E. VITALE GIORDANO	BA	BARI	Quinta	B
8011mu6cs	Ammessa	Ok	2.409,70 €	Ok IST				TARF036014 - IST. PROFESSIONALE LEONARDO DA VINCI	TA	MARTINA FRANCA	Terza	O
8040pe70	Ammessa	Ok	7.444,09 €	Ok IST				TARF036014 - IST. PROFESSIONALE LEONARDO DA VINCI	TA	MARTINA FRANCA	Terza	O
805kykyk	Ammessa	Ok	10.377,41 €	Ok IST				BATF036014 - I.P. ELSA MORANTE	BA	BITONTO	Quarta	AAA
807n1swl	Ammessa	Ok	10.635,77 €	Ok IST				BATF036014 - I.P. ELSA MORANTE	BA	BITONTO	Quarta	AAA
808gca9r	Ammessa	Ok	8.104,17 €	Ok IST				BATD05901N - MARCO POLO	FG	FOGGIA	Terza	ISERALE
80kkvsvx	Ammessa	Ok	5.167,80 €	Ok IST				FGTF138007 - I.T.T. ALTAMURA-DA VINCI SERALE	FG	FOGGIA	Terza	O
80ms7vmz	Ammessa	Ok	4.319,34 €	Ok IST				LEFS07000A - LICEO GIULIETTA BANZI BAZOLI	LE	LECCE	Terza	O
80r6v41	Ammessa	Ok	6.402,32 €	Ok IST				TARF02401R - IPSIA ARCHIMEDE	TA	TARANTO	Terza	O
80ruiss	Ammessa	Ok	10.189,07 €	Ok IST				EGRH060003 - I.P.E.O.A. MICHELE LECCO	EG	SAN GIOVANNI ROTONDO	Quinta	C
80wzpy85	Ammessa	Ok	3.793,75 €	Ok IST				BITD06600V - I.T.E.S. ETTORE CARAPA	BT	ANDRIA	Terza	A
80x3xvug	Ammessa	Ok	3.771,43 €	Ok IST				BITD06600V - I.T.E.S. ETTORE CARAPA	BT	ANDRIA	Terza	A
80zegq6b	Ammessa	Ok	1.610,19 €	Ok IST				TARF044013 - I.P. F.S. CABRINI	TA	SAN GIORGIO IONICO	Quinta	C
80z2x2k4	Ammessa	Ok	11.179,67 €	Ok IST				LETF03401A - ISTITUTO TECNICO INDUSTRIALE E. FERMI	LE	LECCE	Quarta	B
812x2paf1	Ammessa	Ok	6.484,67 €	Ok IST				TAPF038019 - I.I.S. A. RIGHI - LICEO	TA	TARANTO	Quinta	IA/L
818q4hmo	Ammessa	Ok	6.537,05 €	Ok IST				LESD000002 - LICEO P. COLONNA	LE	GALATONE	Quinta	A
81fkvmsv	Ammessa	Ok	8.785,32 €	Ok IST				TATF09000G - I.T.T. A. PACINOTTI	TA	TARANTO	Quinta	ACAT
81k0z9aw	Ammessa	Ok	5.843,62 €	Ok IST				FGR020004 - I.P. ANTONIO PACINOTTI	FG	FOGGIA	Terza	B
81nvw1rh	Ammessa	Ok	8.949,42 €	Ok IST				TATF038019 - I.I.S. A. RIGHI - ISTITUTO TECNICO	TA	TARANTO	Quinta	DA
81paqaxs	Ammessa	Ok	4.804,58 €	Ok IST				FGPS040004 - LICEO SCIENTIFICO G. MARCONI	FG	FOGGIA	Quinta	G
81rkyvd	Ammessa	Ok	3.375,00 €	Ok IST				BATF06301G - GUGLIELMO MARCONI	BA	BARI	Terza	IA
81v1bxav	Ammessa	Ok	4.351,47 €	Ok IST				LETF006016 - CASARANO	LE	MATINO	Quarta	DI
8259dfe1	Ammessa	Ok	8.902,89 €	Ok IST				CBIS020004 - E. MAJORANA*	FG	SERRACAPROLA	Terza	A
825vsvxx	Ammessa	Ok	4.384,79 €	Ok IST				EGRM050017 - LICEO A. G. RONCALLI	EG	MANFREDONIA	Terza	D
82aur7tp	Ammessa	Ok	8.488,42 €	Ok IST				LETD04010P - IST. TECNICO ECONOMICO F. CALASSO	LE	LECCE	Quarta	B
82apmgqb	Ammessa	Ok	3.006,37 €	Ok IST				BRPM010003 - LICEO E. PALUMBO	BR	MESAGNE	Quarta	DL
82jcn98	Ammessa	Ok	7.477,20 €	Ok IST				BASL060007 - LICEO DE NITIS-PASCALI	BA	BARI	Quarta	D
82co7s48	Ammessa	Ok	5.904,48 €	Ok IST				BITR04451G - GIUSEPPE COLASANTO - SERALE	BT	MINERVINO MURGE	Quarta	D
82te64ut	Ammessa	Ok	4.807,19 €	Ok IST				LETF021018 - ISTITUTO TECNICO TECNOLOGICO EL ANOCE	LE	PRESICCE-ACQUARICA	Terza	3TA
82eqxwv	Ammessa	Ok	10.292,84 €	Ok IST				LETF03801N - IST. TECNICO INDUSTRIALE-MAGLIE	LE	SCORRANO	Terza	A
82thvlu	Ammessa	Ok	6.632,31 €	Ok IST				BATF079015 - I.T. LUGI DEL FERBA	BA	PULIGNANO	Quarta	AI
825ur7d0	Ammessa	Ok	6.632,31 €	Ok IST				BAPF07000X - LICEO SCIENTIFICO. SCACCHI	BA	MODUGNO	Terza	D
82tozlj3	Ammessa	Ok	8.287,72 €	Ok IST				BATD02920V - I.I.S.S. TOMMASO FIORE - MODUGNO	BA	MODUGNO	Quinta	A
82wes2yx	Ammessa	Ok	9.531,37 €	Ok IST				FGTF13000C - I.T.T. ALTAMURA-DA VINCI	FG	FOGGIA	Quinta	A
82v4z28	Ammessa	Ok	6.359,60 €	Ok IST				BTSL04401N - LICEO ARTISTICO GIUSEPPE COLASANTO	BT	ANDRIA	Terza	A CVP
83365ode	Ammessa	Ok	8.066,83 €	Ok IST				FGTD22000C - I.O.C. M. DEL GIUDICE	FG	RODI GARGANICO	Quarta	A
8372odj	Ammessa	Ok	1.249,94 €	Ok IST				BAR114007 - I.P. DE NOVA - LORUSSO	BA	CASSANO DELLE MUURGE	Quinta	IAS
8383e60n	Ammessa	Ok	8.372,94 €	Ok IST				BRPS03030X - L. DA VINCI - FASANO -	BR	FASANO	Quinta	B

Avviso Pubblico "Borse di studio per studenti delle scuole secondarie di secondo grado A.S. 2023-2024"

Istanza con ISEE regolare

Allegato A)

Azione 6.3 Interventi per garantire l'accesso universale all'istruzione
 Sub Azione 6.3.5 Diritto allo studio e all'inclusione scolastica

PR Puglia FESR-FSE+ 2021-2027
 Priorità 6 Istruzione e Formazione
 Obiettivo specifico: ES04 B



Codice Pratica	Esito provv	Valid ISEE	Importo_ISEE	Verifica frequenza scolastica	Codice Fiscale studente	Cognome Studente	Nome Studente	Istituzione scolastica di II grado	Prov	Residenza	Classe	Sez.
838pndy	Ammissa	Ok	6.482,20 €	Ok IST				BRTH02008 - I.T. E. TORNARDO-MARCONI-FLACCO-BELLUZZI	LE	VEGLIE	Quarta	CMNA
839aklni	Ammissa	Ok	9.334,36 €	Ok IST				LEPC13001P - LICEO VIRGILIO-RERI - SEDE SQUINZANO	LE	CAMPI SALENTINA	Quinta B	
83d7kwx	Ammissa	Ok	4.331,50 €	Ok IST				BRFS008013 - LICEO SCIENTIFICO ORIA	BR	ERCHIE	Quinta A	
83e1f7c2	Ammissa	Ok	10.359,70 €	Ok IST				LEPS037010 - LICEO SCIENTIFICO O.S.A.	LE	GALATONE	Terza CS	
83j01tmo	Ammissa	Ok	8.791,15 €	Ok IST				BTPS16000X - LICEO CARLO CAFFERO	BT	BARLETTA	Quinta E	
83mekw86	Non Ammissa	Ok	6.054,44 €	Presenza di rigetto				BAPFC4000A - LICEO G. GALILEI - M. CURIE	BA	MONOPOLI	Quinta A	
83nd5y26	Ammissa	Ok	1.042,36 €	Ok IST				FGRH06014 - I.P.E.O.A. M. LECCE - MANFREDONIA	FG	MANFREDONIA	Quarta CM	
83pw7sbs	Ammissa	Ok	3.382,03 €	Ok IST				FGR04603P - I.P. OTTICO A. OLIVETTI - STORNARA	TA	ORTA NOVA	Quinta A	
83qxe15a	Ammissa	Ok	10.431,69 €	Ok IST				TAPC070005 - LICEO ARISTOSSENO	TA	TARANTO	Quinta M	
83s3d0x0	Ammissa	Ok	4.766,54 €	Ok IST				BARH069016 - IPSECOA ANGELO CONSOLI	BA	PUTIGNANO	Terza 3E	
83w1x5ob	Ammissa	Ok	2.693,29 €	Ok IST				BAPS360006 - LICEO MAJORANA - LATERZA	BA	GIOIA DEL COLLE	Terza A	
83xgndu5	Ammissa	Ok	12.151,41 €	Ok IST				DART130007 - I.P. L. SANTARELLA - DE LULLA	BA	BARI	Terza JA S	
83yz217m	Ammissa	Ok	6.519,78 €	Ok IST				BTRC06801A - IPSC - IPSAMI COSMAI	BT	BISCEGLIE	Quarta IAT	
83zrakum	Ammissa	Ok	2.845,59 €	Ok IST				TATF048507 - LISIDE F. S. CABRINI SERALE	TA	TARANTO	Terza DS	
84163mg2	Ammissa	Ok	2.166,10 €	Ok IST				LETD08000R - I.T.E. A. OLIVETTI	LE	SURBO	Quarta SERALE	
846vndf9	Ammissa	Ok	12.010,81 €	Ok IST				BTFPS4000C - LICEO ENRICO FERMI	BT	CANOSA DI PUGLIA	Quarta D	
849m1vix	Ammissa	Ok	2.815,47 €	Ok IST				BAPS120008 - LICEO GALILEO GALILEI	BA	BITONTO	Quinta ALA	
84l81qz3	Ammissa	Ok	7.125,51 €	Ok IST				MTRG014015 - I.P. PER SERV. SOC. I. MORRA - MATERA	TA	LATERZA	Quinta BA	
84sp12on	Ammissa	Ok	9.722,17 €	Ok IST				BRTP0701X - I.T.I.E. MAJORANA - BRINDISI	BR	SAN PIETRO VERNOTICO	Terza JASAN	
84ugmdiz	Ammissa	Ok	7.291,68 €	Ok IST				LETD047016 - IST TECNICO COMM. LECCE-ZIAGLIE	LE	ARADEO	Terza JA	
8502evzv	Ammissa	Ok	2.588,36 €	Ok IST				BRRH00901L - IPSECOA IPSA G. SALVEMINI	BR	FASANO	Terza JA	
85166f4o9	Ammissa	Ok	2.286,67 €	Ok IST				TAPC040009 - LICEO TITO LIVIO	TA	MARTINA FRANCA	Quarta A	
851fscgh	Ammissa	Ok	8.817,21 €	Ok IST				BTFP06000Q - I.T. SEN. ANNUNZI	BT	TRANI	Quarta 4EI	
856lufjn	Ammissa	Ok	9.329,47 €	Ok IST				BTFP06000Q - I.T. SEN. ANNUNZI	FG	FOGGIA	Terza IG	
857akim5	Ammissa	Ok	373,58 €	Ok IST				EGFS04004 - LICEO SCIENTIFICO G. MARCONI	FG	FOGGIA	Terza G	
8580u8li	Ammissa	Ok	12.493,32 €	Ok IST				BTPS16000X - LICEO CARLO CAFFERO	BT	BARLETTA	Quarta P	
858aas215	Ammissa	Ok	4.636,18 €	Ok IST				BAPS24000D - LICEO E. AMALDI	BA	SANNICANDRO DI BARI	Quarta AL	
85bnd8du	Ammissa	Ok	3.158,96 €	Ok IST				FGR00801T - I.P. L. EINAUDI	FG	FOGGIA	Quarta F	
85kvgbil	Ammissa	Ok	1.862,42 €	Ok IST				TAPS19000A - LICEO GALILEO FERRARIS	TA	TARANTO	Terza DL	
85l042qr	Ammissa	Ok	8.863,58 €	Ok IST				BATF06701V - A. VOLTA	BA	BITONTO	Quinta BIA	
85m7vaw	Ammissa	Ok	322,11 €	Ok IST				BTFP210007 - LICEO F. DE SANCTIS	BT	TRANI	Quinta C	
85q418l	Ammissa	Ok	8.062,41 €	Ok IST				EGPM059017 - LICEO A. G. RONCALLI	FG	MANFREDONIA	Quinta C	
85y6xhd	Ammissa	Ok	8.756,91 €	Ok IST				EGPC16000C - LICEO BONGHROSINI	FG	LUCERA	Quarta BES	
85ylofam	Ammissa	Ok	8.696,50 €	Ok IST				EGTE03000R - I.TET NOT'ARANGELO-ROSATI-GIANNONE-MASI	FG	FOGGIA	Quarta HI	
8607m4wy	Ammissa	Ok	1.748,19 €	Ok IST				FGR052018 - LICEO PUBLIO VIRGILIO MARONE	FG	VICO DEL GARGANO	Quinta JA	
864fhqhc	Ammissa	Ok	6.725,00 €	Ok IST				BTSL048019 - I.I.S. S. LEONITINE E GIUSEPPE DE NITTIS	BT	BARLETTA	Terza JA	
8688at9ro	Ammissa	Ok	6.300,80 €	Ok IST				BAPS06901T - M. POLO	BT	BARLETTA	Quinta A L	
86ab32o	Ammissa	Ok	5.943,31 €	Ok IST				FGR021011 - I.P. PRIMO LEVI	FG	SAN MARCO IN LAMIS	Terza AM	
86d19bs	Ammissa	Ok	12.060,68 €	Ok IST				BTFPS0001T - LICEO LEONARDO DA VINCI	FG	SAN MARCO IN LAMIS	Quinta BL	
86g23u15	Ammissa	Ok	9.543,04 €	Ok IST				EGTF17000V - I.T.E. T. LUIGI DI MAGGIO	FG	SAN MARCO IN LAMIS	Quinta C/B	
86h6j6o4	Ammissa	Ok	13.051,53 €	Ok IST				EGTE03000R - I.TET NOT'ARANGELO-ROSATI-GIANNONE-MASI	FG	FOGGIA	Quarta I	
86lcyxue	Ammissa	Ok	10.134,01 €	Ok IST				BAPS24000D - LICEO E. AMALDI	BA	MODUGNO	Quinta JA	
86ln0gcp	Ammissa	Ok	5.605,89 €	Ok IST				TAPS070008 - LICEO G. MO SCATI	TA	GROTTAGLIE	Terza JA	
86kathcu	Ammissa	Ok	8.014,22 €	Ok IST				FGTA03701P - I.T. DI SANGRO-MINUZIANO-ALBERTI	FG	SAN SEVERO	Quarta A	
86mfgxc5	Ammissa	Ok	10.651,20 €	Ok IST				BAPFC18000X - LICEO CARMINE SYLOS	BA	BITONTO	Quinta 5A/LES	
86m7zaa2	Ammissa	Ok	13.147,27 €	Ok IST				BATD00800A - I.T.E. T. PADRE A. M. TANNOIA	LE	CORATO	Terza B	
86nuvwh	Ammissa	Ok	4.428,46 €	Ok IST				LEPS220003 - LICEO G. STAMPACCHIA	LE	MIGLIANO	Terza A	
86v96ho	Ammissa	Ok	9.043,23 €	Ok IST				DART130007 - I.P. L. SANTARELLA - DE LULLA	BA	BARI	Quinta D	
86xbfont	Ammissa	Ok	5.474,13 €	Ok IST				BTTD06701P - I.T.E. G. DELL'OLIO	BT	BISCEGLIE	Terza C	
86xf532n	Ammissa	Ok	3.430,73 €	Ok IST				BATD09000L - I.T.E. T. PADRE A. M. TANNOIA	BA	CORATO	Quarta G	
871eup55	Ammissa	Ok	1.120,59 €	Ok IST				LEPC03000R - LICEO G. PALMIERI	LE	CARMIANO	Terza D	
8766f6uk	Ammissa	Ok	5.198,67 €	Ok IST				BTRH06901C - A. MORO	BT	TRANI	Terza B	
877gwbo0	Ammissa	Ok	5.053,50 €	Ok IST				EGTF130607 - I.T.T. ALTAMURA-DA VINCI SERALE	FG	FOGGIA	Quarta A	
								EGPM059017 - LICEO A. G. RONCALLI	FG	MANFREDONIA	Terza G	

Avviso Pubblico "Borse di studio per studenti delle scuole secondarie di secondo grado A.S. 2023-2024"

Istanza con ISEE regolare

Azione 6.3 Interventi per garantire l'accesso universale all'istruzione
Sub Azione 6.3.5 Diritto allo studio e all'inclusione scolastica

PR Puglia FESR-FSE+ 2021-2027
Priorità 6 Istruzione e Formazione
Obiettivo specifico: ES04 B



Codice Pratica	Esito provv	Valid ISEE	Importo_ISEE	Verifica frequenza scolastica	Codice Fiscale studente	Cognome Studente	Nome Studente	Istituzione scolastica di II grado	Prov	Residenza	Classe	Sez.
87b2mmbb	Ammissa	Ok	4.943,69 €	Ok IST				BARH03018 - IPSSSEA CASAMASSIMA	BA	TRIGGIANO	Quinta	C
87c7rdzk	Ammissa	Ok	1.323,38 €	Ok IST				FGPM05017 - LICEO G. RONCALLI	FG	MANFREDONIA	Quarta	D
87fw3bk	Ammissa	Ok	9.075,59 €	Ok IST				TATF03801G - I.I.S. A. RIGHI - ISTITUTO TECNICO	TA	LEFORANO	Terza	A
87kwk46	Ammissa	Ok	10.470,14 €	Ok IST				BRPM01003 - LICEO E. PALUMBO	BR	BRINDISI	Terza	A
87kuz2z2	Ammissa	Ok	9.511,45 €	Ok IST				FGPM04004 - LICEO SCIENTIFICO G. MARCONI	FG	FOGGIA	Quarta	A
87sbemz0	Ammissa	Ok	13.202,30 €	Ok IST				LETD0800R - I.T.E. A. OLIVETTI	LE	SALICE SALENITINO	Quarta	C
87uyay74	Ammissa	Ok	5.720,66 €	Ok IST				BATL07007 - I.T.T. NERVIGALILEI	BA	GRAVINA IN PUGLIA	Terza	AA
87vupb8	Ammissa	Ok	9.297,23 €	Ok IST				TATD03601N - IST. TECNICO LEONARDO DA VINCI	TA	STATTE	Terza	F
881j949	Ammissa	Ok	3.908,53 €	Ok IST				FGPM0300E - LICEO CAROLINA POERIO	FG	TORREMGGIORE	Quinta	AM
882d6w5x	Ammissa	Ok	5.135,87 €	Ok IST				TATF037010 - MAJORANA	TA	MARTINA FRANCA	Terza	A
883on8ye	Ammissa	Ok	3.386,31 €	Ok IST				LES098002 - LICEO P. COLONNA	LE	GALATINA	Quarta	A
88kpwyy	Ammissa	Ok	11.006,47 €	Ok IST				BATD073018 - VITTORIO BACHELET	BA	GRAVINA IN PUGLIA	Quarta	HI
88p7fewu	Ammissa	Ok	8.173,23 €	Ok IST				BATD06202E - I.T.E. D. ROMANWZI	BA	BARI	Terza	F
88pew15q	Ammissa	Ok	1.772,55 €	Ok IST				BRTF01004 - I.T.T. G. GIORGI	BR	BRINDISI	Quarta	DI
88ummkq	Ammissa	Ok	13.969,46 €	Ok IST				BITD32000N - I.T.E.T. CASSANDRO FERMI NERVI	BT	BARLETTA	Terza	A
88x0m7z3	Ammissa	Ok	7.494,51 €	Ok IST				BITFC010009 - LICEO A. CASARDI	BT	BARLETTA	Quarta	A
88xtf48	Ammissa	Ok	8.245,62 €	Ok IST				LES002801Q - LICEO ARTISTICO - NARDO	LE	GALATONE	Quinta	A
88xvfb8	Ammissa	Ok	6.015,52 €	Ok IST				BAR130007 - I.P. L. SANTARELLA - DE LILLA	BA	BARI	Terza	BU DIGI
88z5zxs8	Ammissa	Ok	8.343,10 €	Ok IST				TASD2200N - LICEO ARTISTICO V. CALO	TA	SAN GIORGIO IONICO	Terza	E
88z5zxs8	Ammissa	Ok	8.343,10 €	Ok IST				TAPF19000A - LICEO GALILEO FERRARIS	TA	GINOSA	Quinta	EL
8935axg1	Ammissa	Ok	8.144,67 €	Ok IST				BRFM05000A - LICEO MARIA IMMACOLATA	BR	SAN GIOVANNI ROTONDO	Terza	A
8935axg1	Ammissa	Ok	6.266,96 €	Ok IST				BRFM05001C - I.P. F. L. MORVILLO FALCONE	BR	BRINDISI	Quarta	B
897d5wv8	Non Ammissa	Ok	- €	Preavviso di rigetto				BAPM05001C - I.S. DA VINCI PLATONE SEDE ASS.	BA	CASSANO DELLE MUURGE	Terza	D
897d5wv8	Non Ammissa	Ok	7.493,14 €	Ok IST				TATF03801G - I.I.S. A. RIGHI - ISTITUTO TECNICO	TA	TARANTO	Terza	DM
89e0v06	Ammissa	Ok	- €	Ok IST				TATF006914 - ISTITUTO TECNOLOGICO LENTINI	TA	MASSAFRA	Terza	A
89fch8bz	Ammissa	Ok	10.391,08 €	Ok IST				DRPC000018 - SEZ. CLASSICA DELL'IST. SUP. DI CEGLIE M.	BR	CEGLIE MESSAPICA	Quinta	B
89c7zke	Ammissa	Ok	9.570,02 €	Ok IST				TAPM020008 - LICEO SCIENZE UMANE VITTORINO DA FELTRE	TA	FAGGIANO	Quarta	C
89ub45x	Ammissa	Ok	4.206,13 €	Ok IST				BARMM02015 - I.P.S.I.A.M. AMERIGO VESPUCCI	BA	BITONTO	Terza	BC
89xmbk4n	Ammissa	Ok	4.641,30 €	Ok IST				LETD0800R - LICEO TITO LIVIO	LE	MARTINA FRANCA	Terza	A
89yx47vn	Ammissa	Ok	8.314,37 €	Ok IST				TAPC040009 - LICEO TITO LIVIO	TA	CAVALLINO	Quinta	B/RM
89z9n0b3	Ammissa	Ok	9.662,13 €	Ok IST				LETD0800R - I.T.E. A. OLIVETTI	LE	CAVALLINO	Terza	A
8a05z8fh	Ammissa	Ok	5.776,34 €	Ok IST				BAPM03019 - LICEI A. EINSTEIN - L. DA VINCI	BA	MOLFETTA	Terza	C
8a5sq44a	Ammissa	Ok	3.810,59 €	Ok IST				BAPM03019 - LICEO ARTISTICO E MUSICALE LUIGI RUSSO	BA	POLIGNANO A MARE	Terza	C
8a7wrtel	Ammissa	Ok	11.637,13 €	Ok IST				BITFC01000D - LICEO A. CASARDI	BT	BARLETTA	Quarta	E
8a8lpool	Ammissa	Ok	- €	Ok IST				TATD08000P - I.T.E. PITAGORA	TA	TARANTO	Quarta	E
8a95lofm	Ammissa	Ok	4.310,97 €	Ok IST				FGPM10000G - LICEO E. PESTALOZZI	FG	SAN SEVERO	Terza	ISAC
8amvaph8	Ammissa	Ok	7.352,03 €	Ok IST				BRTF02000P - I.T.T. E. FERMI	BR	CEGLIE MESSAPICA	Terza	AA
8aouay3g	Ammissa	Ok	3.686,22 €	Ok IST				TARH070002 - I.P.S.E.O.A. MEDITERRANEO	TA	LIZZANO	Quinta	B
8a964mcs	Ammissa	Ok	3.563,35 €	Ok IST				FGPM044019 - LICEO FIANI	FG	SERRACAPROLA	Terza	B
8a9j9njl	Ammissa	Ok	11.476,13 €	Ok IST				BATF06801G - GUGLIELMO MARCONI	BA	BARI	Quarta	EOA
8avonvx	Ammissa	Ok	5.046,14 €	Ok IST				LEPM05008 - LICEO G. COMI	LE	TRICASE	Quarta	AVL
8b0l8jz	Ammissa	Ok	10.293,09 €	Ok IST				BITD00701N - I.I.S.S. L. EINAUDI	BT	CANOSA DI PUGLIA	Terza	AA
8b175x6	Ammissa	Ok	10.791,47 €	Ok IST				LEFC13001P - LICEO VIRGILIO REDI - SEDE SQUINZANO	LE	CAMPI SALENTINA	Quinta	A
8b6il3iw	Ammissa	Ok	10.549,61 €	Ok IST				LETF08401A - ISTITUTO TECNICO INDUSTRIALE E. FERMI	LE	LECCE	Quarta	A
8b7j7pu	Ammissa	Ok	9.196,31 €	Ok IST				TATF03801G - I.I.S. A. RIGHI - ISTITUTO TECNICO	TA	TARANTO	Terza	C
8b96vbk	Ammissa	Ok	7.898,45 €	Ok IST				BAPC8000X - LICEO CARMINE SVLOS	BA	BITONTO	Quarta	A LES
8b9f5f8	Ammissa	Ok	1.171,34 €	Ok IST				BITD04301R - R. LOTTLUMBERTO I TEC. TURISMO-AGRARIO	BT	ANDRIA	Quinta	C
8bt15ml0	Ammissa	Ok	8.857,16 €	Ok IST				BAPS27008 - LICEI CARTESIO	BA	TRIGGIANO	Quinta	F
8bvfscdh	Ammissa	Ok	8.197,54 €	Ok IST				TAPM00000 - LICEO G. B. VICO	TA	LATERZA	Quinta	B
8c1vjlbu	Ammissa	Ok	9.537,89 €	Ok IST				FGTA03701P - I.T.T. DI SANGRO-MINIZIANO-ALBERTI	FG	MONTE SANT'ANGELO	Quinta	A
8c4by4dh0	Ammissa	Ok	3.845,83 €	Ok IST				FGTA03701P - I.T.T. DI SANGRO-MINIZIANO-ALBERTI	FG	TORREMGGIORE	Terza	E
8c5scoes	Ammissa	Ok	11.171,96 €	Ok IST				BAPC030002 - LICEO CAGNAZZI	BA	GRAVINA IN PUGLIA	Terza	D
8c7e98mx	Ammissa	Ok	5.117,54 €	Ok IST				LEPS21000C - LICEO QUINTO ENNO	LE	CASARANO	Quarta	A
8c7f4yd1	Ammissa	Ok	6.053,75 €	Ok IST				LES1.0000R - LICEO CIARDO - PELLEGRINO	LE	LECCE	Terza	G

Avviso Pubblico "Borse di studio per studenti delle scuole secondarie di secondo grado A.S. 2023-2024"

Istanza con ISEE regolare

Allegato A)

Azione 6.3 Interventi per garantire l'accesso universale all'istruzione
 Sub Azione 6.3.5 Diritto allo studio e all'inclusione scolastica

PR Puglia FESR-FSE+ 2021-2027
 Priorità 6 Istruzione e Formazione
 Obiettivo specifico: ES04 B



Codice Pratica	Esito provv	Valid ISEE	Importo_ISEE	Verifica frequenza scolastica	Codice Fiscale studente	Cognome Studente	Nome Studente	Istituzione scolastica di II grado	Prov	Residenza	Classe	Sez.
8c7198ir	Ammessa	Ok	4.648,80 €	Ok IST				BTRH0532Q - I.P. A. MORO SERALE	BA	CANOSADI PUGLIA	Quarta	FC
8c70wyle	Ammessa	Ok	10.084,68 €	Ok IST				BAPM01001 - LICEO G. BIANCHI DOTTULA	BA	BARI	Quinta	A
8cwp26qj	Ammessa	Ok	6.773,83 €	Ok IST				BITD3200N - I.T.E.T. CASSANDRO FERMI NERVI	BA	BARLETTA	Quarta	G
8cmv3c7y	Ammessa	Ok	11.788,68 €	Ok IST				BARM0530G - ISTITUTO PROFESSIONALE LUIGI RUSSO	BA	POLLIGNANO A MARE	Terza	A
8cmxt1fn	Ammessa	Ok	9.087,34 €	Ok IST				EGRC0300T - I.P. LEINAUDI	FG	SAN NICANDRO GARGANICO	Terza	E
8cwpvpeb	Ammessa	Ok	6.752,61 €	Ok IST				BATF2600R - I.T.E.T. VITO SANTE LONGO	BA	MONOPOLI	Terza	F
8cvm33s2	Ammessa	Ok	51,47 €	Ok IST				BITD0701N - I.I.S.S. L. EINAUDI	BT	CANOSADI PUGLIA	Quinta	C
8cxdvbnq	Ammessa	Ok	4.845,55 €	Ok IST				BARH1105X - MAIORANA BARI SERALE	BA	BARI	Terza	A
8cx0ra9g	Ammessa	Ok	2.689,11 €	Ok IST				BARC0540T - LUCIANO TANDOI	BA	CORATO	Quarta	F
8czl119g	Ammessa	Ok	7.746,72 €	Ok IST				BATD0160T - NICOLA DELL'ANDRO	BA	SANTERAMO IN COLLE	Quarta	B/ISA
8d10uv5d	Ammessa	Ok	7.711,09 €	Ok IST				BTPS1000D - LICEO SCIENTIFICO VALDEMARO VECCHI	LE	TRANI	Quinta	D
8d1ab70l	Ammessa	Ok	10.650,41 €	Ok IST				LEPS0300X - LICEO G. C. VANINI	LE	CASARANO	Terza	A,S
8d29m4ue	Ammessa	Ok	5.868,62 €	Ok IST				FGP044019 - LICEO FIANI	FG	TORRENGAGGIORE	Quarta	H
8d1r4xu	Ammessa	Ok	2.708,29 €	Ok IST				LESU0300R - LICEO CIARDO - PELLEGRINO	LE	LECCE	Quarta	H
8dmz1tuq	Ammessa	Ok	12.440,28 €	Ok IST				FGTF0480T - I.T.T. AUGUSTO RIGHI	FG	CERIGNOLA	Terza	B
8e04zn8o	Ammessa	Ok	5.088,39 €	Ok IST				FGPS01008 - LICEO SCIENTIFICO A. VOLTA	FG	FOGGIA	Quarta	D
8e6jmc6r	Ammessa	Ok	5.037,04 €	Ok IST				TATF0900G - I.T.T. A. PACINOTTI	TA	TARANTO	Terza	E
8e7vc16r	Ammessa	Ok	10.759,94 €	Ok IST				FGPS0800E - LICEO ALBERT EINSTEIN	FG	ASCOLI SATRANO	Quinta	H
8e9f53ro	Ammessa	Ok	9.680,81 €	Ok IST				LERC03109 - IST PROFESSIONALE DE PAZCELECE	LE	VEGLIE	Terza	AOC
8eh8ay0w	Ammessa	Ok	13.237,32 €	Ok IST				LETFO701L - ISTITUTO TECNICO TECNOLOGICO F. BOTTAZZI	LE	MATINO	Terza	FATC
8ehcs8qk	Ammessa	Ok	4.031,89 €	Ok IST				BTP040009 - LICEO CARLO TROYA	BT	ANDRIA	Quarta	A
8eiv9zah	Ammessa	Ok	10.828,86 €	Ok IST				FGPM0500Q - LICEO MARIA IMMACOLATA	FG	SAN GIOVANNI ROTONDO	Quarta	A
8eiv443f	Ammessa	Ok	9.469,64 €	Ok IST				FGRC08506 - I.P. L. EINAUDI SERALE	FG	PANNI	Terza	F
8esoc1jk	Ammessa	Ok	7.491,69 €	Ok IST				LEPS0201R - MARTANO	LE	CALIMERA	Terza	A,S
8eivlug2	Ammessa	Ok	10.501,72 €	Ok IST				BATF076015 - I.T. LUIGI DELIBERBA	BA	CASTELLANA GROTTE	Quarta	S
8euv6fz2	Ammessa	Ok	6.448,53 €	Ok IST				FGPS01008 - LICEO SCIENTIFICO A. VOLTA	FG	FOGGIA	Quinta	DSA
8eiv40xrt	Ammessa	Ok	3.310,64 €	Ok IST				BATF2900T - I.T.T. PANETTIERI TAGORA	BA	ADELPHIA	Quarta	A
8eivnt0b	Ammessa	Ok	8.557,14 €	Ok IST				FGRH06003 - I.P.E.O.A. MICHELE LECCO	FG	SAN GIOVANNI ROTONDO	Quarta	A
8f7coc4s	Ammessa	Ok	12.896,88 €	Ok IST				TAPS1800Q - LICEO D. DE RUGGIERI	TA	MASSAFRA	Terza	D
8f7p02t1	Ammessa	Ok	3.567,84 €	Ok IST				BAPSO28016 - L. S. E. MAJORANA	BA	MOLA DI BARI	Terza	P
8f98pknf	Ammessa	Ok	5.285,35 €	Ok IST				BTPS1100D - LICEO SCIENTIFICO VALDEMARO VECCHI	BT	TRANI	Quinta	C
8f9ep37y	Ammessa	Ok	5.058,57 €	Ok IST				BASD08013 - LICEO ARTISTICO FEDERICO II STUPORE MONDI	BA	RUVIO DI PUGLIA	Quarta	C
8f9ymgdp	Ammessa	Ok	8.144,28 €	Ok IST				FGPM0300E - LICEO CAROLINA POERIO	FG	FOGGIA	Quinta	B
8fkrv8xk	Ammessa	Ok	7.955,64 €	Ok IST				BAPC1800X - LICEO CARMINE SYLOS	BA	GIOVINAZZO	Terza	CL
8fmr1v9v	Ammessa	Ok	446,03 €	Ok IST				TARH07013 - MEDITERRANEO SEDE ASSOCIATA MARUGGIO	TA	SAVA	Quarta	E
8fjn3lhbq	Ammessa	Ok	4.817,15 €	Ok IST				LETD00701G - AMERIGO VESPUCCI	LE	ALEZIO	Quinta	A
8fjia8z3	Ammessa	Ok	3.328,68 €	Ok IST				LEPC1300M - LICEO VIRGLIO-REDI	LE	VEGLIE	Quinta	A
8fvd4tqm	Ammessa	Ok	12.156,90 €	Ok IST				LEPS0100P - LICEO SCIENTIFICO COSIMO DE' GIORGI	LE	TREPULZI	Quinta	I
8fv28q0	Ammessa	Ok	8.742,37 €	Ok IST				FGPC1800B - LICEO ZINGARELLI SACRO CUORE	FG	MARGHERITA DI SAVOIA	Quinta	F
8fv1z4tr	Ammessa	Ok	3.334,75 €	Ok IST				DARH1200B - I.P. DOMENICO MODUGNO	BA	MOLA DI BARI	Terza	A
8fvk45ec	Ammessa	Ok	4.720,02 €	Ok IST				TARH0701C - IPSSEOA MEDITERRANEO MARUGGIO SERALE	TA	MANDURIA	Terza	E
8g1dpc4	Ammessa	Ok	3.970,56 €	Ok IST				LETFO3401A - ISTITUTO TECNICO INDUSTRIALE E. FERMI	LE	LECCE	Terza	BI
8g23pc8s	Ammessa	Ok	9.607,01 €	Ok IST				BRPC04009 - LICEO MARZOLLA-LEO-SIMONE-DURANO	BR	BRINDISI	Terza	B
8g55neg8	Ammessa	Ok	9.056,65 €	Ok IST				TAPSO8801D - I.I.S. A. RIGHI - LICEO	TA	TARANTO	Quarta	BLS
8gda274d	Ammessa	Ok	4.661,40 €	Ok IST				BAPSO2000E - L. S. E. L. C. ANNESSA CONV. CIRILLO	BA	BARI	Quarta	AM
8gdxm1f	Ammessa	Ok	3.345,38 €	Ok IST				BAPC2300Q - LICEI SYLOS - FIORE	BA	TERLIZZI	Quinta	B
8g9ep4f6	Ammessa	Ok	8.640,62 €	Ok IST				BITD0701N - I.I.S.S. L. EINAUDI	BT	CANOSADI PUGLIA	Terza	A
8g9ab6bd	Ammessa	Ok	3.419,21 €	Ok IST				LEPM05006 - LICEO G. COMI	LE	TRICASE	Quarta	TU
8gft11vy	Ammessa	Ok	1.264,33 €	Ok IST				BAPSO201N - LICEO LINGUISTICO D. ROMANAZZI	BA	BARI	Quarta	CU
8gvmf67	Ammessa	Ok	5.208,30 €	Ok IST				TARF04013 - I.P. F.S. CABRINI	TA	TARANTO	Terza	C
8gvab15l	Ammessa	Ok	2.215,82 €	Ok IST				BTRC03801A - IPSIC - IPSAM COSMAI	BT	BISCEGLIE	Quinta	CS
8gvoezaz	Ammessa	Ok	7.968,71 €	Ok IST				BRTF01701X - I.T.E. MAJORANA - BRINDISI	BR	BRINDISI	Quarta	ASAN
8gziqc1vb	Ammessa	Ok	6.760,14 €	Ok IST				BATD02801A - T.E. C. COLAMONICO - I.T. CHIARULLI	BA	SANMICHELE DI BARI	Quarta	C

Istanza con ISEE regolare

Avviso Pubblico "Borse di studio per studenti delle scuole secondarie di secondo grado A.S. 2023-2024"

Allegato A)

Azione 6.3 Interventi per garantire l'accesso universale all'istruzione
 Sub Azione 6.3.5 Diritto allo studio e all'inclusione scolastica

PR Puglia FESR-FSE+ 2021-2027
 Priorità 6 Istruzione e Formazione
 Obiettivo specifico: ES04 B



Codice Pratica	Esito provv	Valid ISEE	Importo_ISEE	Verifica frequenza scolastica	Codice Fiscale studente	Cognome Studente	Nome Studente	Istituzione scolastica di II grado	Prov	Residenza	Classe	Sez.
8h2xb68i	Ammessa	Ok	897,29 €	Ok IST				BR7F01701X - I.TI.-E. MAJORANA - BRINDISI	BR	BRINDISI	Quarta	4DSAN
8h161c8fg	Ammessa	Ok	10.655,37 €	Ok IST				GTIF17000V - I.T.E.T. LUIGI DI MAGGIO	FG	SAN GIOVANNI ROTONDO	Teiza	BB
8hbsz2q	Ammessa	Ok	8.186,50 €	Ok IST				BAPS200003 - LICEO FEDERICO II DI SVEVIA	BA	AL TAMURA	Teiza	L
8hcb9m5m	Ammessa	Ok	4.657,84 €	Ok IST				EGM10000G - LICEO E. PESTALOZZI	EG	SAN SEVERO	Teiza	ARA
8hcb9b8y	Ammessa	Ok	9.468,43 €	Ok IST				LEFS04401V - LICEO SCIENTIFICO	LE	COPERTINO	Quarta	O
8h1z2nab	Ammessa	Ok	8.294,66 €	Ok IST				FGFC180008 - LICEO ZINGARELLI-SACRO CUORE	FG	CERIGNOLA	Quarta	DF
8h1n3fcd	Ammessa	Ok	10.158,23 €	Ok IST				BATD2901A - I.T.E. C. COLAMONICO - I.TT. CHIARULLI	BA	CASSANO DELLE MURGE	Quinta	B
8hvoeapx	Ammessa	Ok	7.110,71 €	Ok IST				FGRC06101P - I.P. G. TONIOLO	FG	MANFREDONIA	Teiza	A-P
8hvxpxdk	Ammessa	Ok	5.830,70 €	Ok IST				BARC054017 - LUGIANO TANDOI	BA	TERLIZZI	Quarta	B
8hwnthgs	Ammessa	Ok	5.671,71 €	Ok IST				BRFS01101V - LICEO SCIENTIFICO COREUTICO E FERDINANDO	BR	BRINDISI	Quarta	ACOR
8h0nc0bi	Ammessa	Ok	1.860,29 €	Ok IST				BAR130018 - SC COORD. IPSIA SANTIARELLA	BA	MODUGNO	Quarta	AM
8h2x28xc	Ammessa	Ok	10.490,00 €	Ok IST				LETF008016 - CASARANO	LE	ALLISTE	Teiza	C
8h97fcbp	Ammessa	Ok	5.605,64 €	Ok IST				TATF038016 - I.I.S. A. RIGHI - ISTITUTO TECNICO	TA	TARANTO	Teiza	BA
8h9mftrch	Ammessa	Ok	8.664,63 €	Ok IST				BAPS00000R - LICEO O. TEDONE	BA	RUVO DI PUGLIA	Quarta	G
8hvepvt1	Ammessa	Ok	7.623,17 €	Ok IST				BARH10038R - IP PEROTTI - SEDE ASSOCIATA DI TRIGGIANO	BA	TRIGGIANO	Teiza	B
8hdx8xfa	Ammessa	Ok	6.413,62 €	Ok IST				BARH16015 - I.P. S.I.A.	BA	SANTERAMO IN COLLE	Quarta	IMI
8h9z7q2q	Ammessa	Ok	12.518,32 €	Ok IST				BITD04301R - R. LOTTI/UMBERTO I.TEC. TURISMO-AGRIARIO	BT	TRANI	Teiza	B
8h9h7e4d	Ammessa	Ok	3.739,34 €	Ok IST				EGRC088506 - IP. L. EINAUDI SERALE	EG	FOGGIA	Quinta	E
8h9bcybt	Ammessa	Ok	8.454,89 €	Ok IST				DAPC24000A - LICEO G. GALILEI - M. CURIE	BA	MONOPOLI	Quinta	AL
8h9jehgs	Ammessa	Ok	8.610,98 €	Ok IST				BRTH020006 - I.T. ETORWARO-MARCONI/FACCO-BELLUZZI	BR	ORA	Quarta	CMAC
8h1XK42s	Ammessa	Ok	13.495,99 €	Ok IST				BATF26000R - I.T. ET. VITO SANTE LONGO	BA	MONOPOLI	Quinta	A E
8h9g7f1s	Non Ammessa	Ok	10.249,71 €	Preavviso di rigetto				LEFS034018 - LICEO SCIENTIFICO FERMI	LE	SAN CESARIO DI LECCE	Quarta	B
8h9z2k2b	Ammessa	Ok	3.370,36 €	Ok IST				BASL03301E - ISS R. LUXEMBURG-LIC. ART. GRAF. AUDIOV	BA	CASSANO DELLE MURGE	Teiza	C
8h9lmitz	Ammessa	Ok	6.023,73 €	Ok IST				EGTA01101E - I.T. G. PAVONCELLI	EG	CERIGNOLA	Sesta	A
8h9kabiv	Ammessa	Ok	9.202,40 €	Ok IST				EGFO4801T - I.TT. AUGUSTO RIGHI	EG	ORTA NOVA	Teiza	CI
8h9mz9p9	Ammessa	Ok	3.574,53 €	Ok IST				DATD21000D - I.T.E. DE VITTI DE MARCO	BA	CAPURSO	Quinta	F
8h9jvllr	Ammessa	Ok	4.701,34 €	Ok IST				BITF06000G - I.TT. SEN. JANNUZZI	BT	ANDRIA	Quarta	DI
8h4llqwd	Ammessa	Ok	12.270,98 €	Ok IST				BRFS01701T - E. MAJORANA	BR	TORRE SANTA SUSANNA	Teiza	CS
8k4udm2p	Ammessa	Ok	2.800,07 €	Ok IST				BARH40000D - I.P.E.O.A. DI MOLIFETTA	BR	BARLETTA	Quinta	E
8k76y5y	Ammessa	Ok	2.774,80 €	Ok IST				FGTD003012 - I.T.E.T. FEDERICO II	FG	APRICEVA	Quarta	F
8k8a5995	Ammessa	Ok	8.547,84 €	Ok IST				BATD02902V - I.I.S. S. TOMMASO FIORE - MODUGNO	BA	MODUGNO	Quinta	C
8kaonwz	Ammessa	Ok	9.786,02 €	Ok IST				TATF03801G - I.I.S. A. RIGHI - ISTITUTO TECNICO	TA	TARANTO	Quarta	DA
8kcb9h	Ammessa	Ok	8.328,92 €	Ok IST				DAPC18000X - LICEO CARMINE SYLOS	BA	BITONTO	Teiza	JA
8kdl5w7h	Ammessa	Ok	8.637,60 €	Ok IST				BRRH01002T - I.P.E.O.A. S. PERTINI - S.ASS. CAROVIGNO	BR	CAROVIGNO	Teiza	A
8k1fct7x	Ammessa	Ok	5.432,76 €	Ok IST				FGTF04801T - I.TT. AUGUSTO RIGHI	FG	CANOSA DI PUGLIA	Quarta	E
8knzblss	Ammessa	Ok	8.642,21 €	Ok IST				BARMD2015 - I.P.E.O.A. M. AMERIGO VESPUCCI	BA	TERLIZZI	Quarta	BM
8kpdq0yz	Ammessa	Ok	10.398,50 €	Ok IST				BRTF02000P - I.T. E. FERMI	TA	SAN MARZANO DI SAN GIUSEPPE	Quinta	A ME
8kw0s939	Ammessa	Ok	2.565,77 €	Ok IST				BAPS6000G - LICEO MAJORANA - LATERZA	BA	TURI	Quarta	BS
8w0c5r1	Ammessa	Ok	5.577,07 €	Ok IST				BASD038013 - LICEO ARTISTICO FEDERICO II STUPORE MONDI	BA	CORATO	Teiza	D
8l0ehh2d	Ammessa	Ok	12.873,91 €	Ok IST				LEFS07000A - LICEO GIULIETTA BANZI BAZOLI	LE	LECULE	Quinta	H
8l3lbtq1	Ammessa	Ok	1.074,93 €	Ok IST				BARH10000N - I.P.E.O.A. A. PEROTTI	BA	CASSANO DELLE MURGE	Quarta	4CSC
8l4n4fmmn	Ammessa	Ok	6.199,28 €	Ok IST				TAPC040009 - LICEO TITO LIVIO	TA	MARTINA FRANCA	Quarta	C
8l7x4x41	Ammessa	Ok	6.019,62 €	Ok IST				BTTF06000G - I.T. SEN. JANNUZZI	BT	ANDRIA	Quarta	CM
8l8wlg7k	Ammessa	Ok	8.019,62 €	Ok IST				BAPS01000X - LICEO SCIENTIFICO A. SCACCHI	BA	BARI	Quinta	C
8l9a9vyp	Ammessa	Ok	10.778,58 €	Ok IST				BRRM010003 - LICEO E. PALUMBO	BR	LATIANO	Quarta	B L
8lcl1zdcq	Ammessa	Ok	13.384,07 €	Ok IST				LETF06801N - IST TECNICO INDUSTRIALE MAGLIE	LE	SCORRANO	Quarta	D
8lfs16p7	Ammessa	Ok	10.305,64 €	Ok IST				DATD21001E - ANTONIO DE VITI DE MARCO	BA	VALENZANO	Quarta	AV
8lhw0x3j	Ammessa	Ok	1.780,75 €	Ok IST				LERF0701G - F. BOTTAZZI - CASARANO	LE	CASARANO	Teiza	AMIE
8lhw0x3j	Ammessa	Ok	3.089,08 €	Ok IST				LEFS21000C - LICEO QUINTO ENNO	LE	GALLIOLI	Quarta	A
8lhw0x3j	Ammessa	Ok	4.068,89 €	Ok IST				LETF06801N - IST TECNICO INDUSTRIALE MAGLIE	LE	MAGLIE	Quarta	E
8lhw0x3j	Ammessa	Ok	7.924,24 €	Ok IST				FGTF13000C - I.T. T. ALFAMURA-DA VINCI	FG	CERIGNOLA	Quinta	A
8lhw0x3j	Ammessa	Ok	7.244,01 €	Ok IST				BRD01101P - IST. TECNICO ECONOMICO E FERDINANDO	BR	MESAGNE	Teiza	A
8lhw0x3j	Ammessa	Ok	5.755,64 €	Ok IST				BITRC03801A - IPSIC - IPSIA COSMA	BT	BISCEGLIE	Quarta	CS

Allegato A)

Istanza con ISEE regolare

Avviso Pubblico "Borse di studio per studenti delle scuole secondarie di secondo grado A.S. 2023-2024"

Azione 6.3 Interventi per garantire l'accesso universale all'istruzione
 Sub Azione 6.3.5 Diritto allo studio e all'inclusione scolastica

PR Puglia FESR-FSE+ 2021-2027
 Priorità 6 Istruzione e Formazione
 Obiettivo specifico: ES04 B



Codice Pratica	Esito provv	Valid ISEE	Importo_ISEE	Verifica frequenza scolastica	Codice Fiscale studente	Cognome Studente	Nome Studente	Istituzione scolastica di II grado	Prov	Residenza	Classe	Sez.
8lqwipuh	Ammessa	Ok	9.355,36 €	Ok IST				TARCO8901T - ISTITUTO PROF. LE PERRONE	TA	GINOSA	Quarta	M
8lvz5bjs	Ammessa	Ok	4.349,31 €	Ok IST				TASD0201P - LICEO ARTISTICO V. CALO'	BR	ORIA	Teiza	E
8lvv6sl	Ammessa	Ok	3.641,27 €	Ok IST				ERTFO10004 - I.T. G. GIORGI	BR	SAN PIETRO VERNOTICO	Teiza	AF
8m517chd	Ammessa	Ok	4.403,78 €	Ok IST				BGDO10004 - I.T.E. A. FRACCACRETA	FG	SAN SEVERO	Quarta	B
8m22z2zp	Ammessa	Ok	6.359,70 €	Ok IST				TAPM02009 - LICEO SCIENZE UMANE VITTORINO DA FELTRE	TA	TARANTO	Teiza	SU
8mb7mtbu	Ammessa	Ok	3.256,30 €	Ok IST				TATFO44807 - LISIDE F. S. CABRINI SERALE	TA	TARANTO	Teiza	ODO
8m22z2zp	Ammessa	Ok	10.500,07 €	Ok IST				BAPS06001 - LICEO SCIENTIFICO G. SALVEMINI	BA	MODUGNO	Quinta	H
8mblgny2	Ammessa	Ok	10.968,66 €	Ok IST				BATF04009 - I.T. EUCLIDE-CARACCIOLO	BA	SANNICANDRO DI BARI	Quinta	B/C/M
8mthrhpb	Non Ammessa	Ok	5.934,81 €	Preavviso di rigetto				BAPFC42019 - LICEO CLASSICO SPINELLI	BA	GIOVINAZZO	Quinta	B
8mi7nb7p	Ammessa	Ok	8.395,37 €	Ok IST				TASD0202Q - LICEO ARTISTICO V. CALO'	TA	CRISPIANO	Quinta	N
8mif0mh	Ammessa	Ok	3.414,58 €	Ok IST				EGRI03701P - IP. DOMENICO FIORITTO	FG	SAN NICANDRO GARGANICO	Teiza	A
8mip1raq	Ammessa	Ok	12.274,06 €	Ok IST				DTSL046719 - I.I.S.S. LEONINE E GIUSEPPE DE NITIS	BT	BARLETTA	Quarta	CL
8mlo2zfq	Ammessa	Ok	4.061,82 €	Ok IST				BTPT1000D - LICEO SCIENTIFICO VALDEMARCO VECCHI	BT	TRANI	Quinta	B
8mvyzisl	Ammessa	Ok	1.980,37 €	Ok IST				LEFC03300R - LICEO G. PALMIERI	LE	CAMPI SALENTINA	Teiza	G
8mwm5zq	Ammessa	Ok	8.040,26 €	Ok IST				BAPS0500A - LICEO SCIENTIFICO E. FERMI	BA	BARI	Quarta	N
8mxb2zq0	Ammessa	Ok	10.944,35 €	Ok IST				TAPC07005 - LICEO ARISTOSSENIO	TA	TARANTO	Quinta	H
8mxwvpxe	Ammessa	Ok	4.188,85 €	Ok IST				BATD22004 - I.T.E. VITALE GIORDANO	BA	BITONTO	Teiza	A
8m15z2xp	Ammessa	Ok	3.911,16 €	Ok IST				BAPC04105 - I.P.S.S.C.T.S.P. MONS. ANTONIO BELLO	BT	BISCEGLIE	Teiza	BT
8m3y04dq	Ammessa	Ok	7.155,45 €	Ok IST				DASD03013 - LICEO ARTISTICO FEDERICO II STUPORE MUNDI	BA	ANDRIA	Quarta	E
8m8xocfl	Ammessa	Ok	10.468,04 €	Ok IST				BARH120016 - I.P. DOMENICO MODUGNO	BA	BITONTO	Quarta	4A/M
8m8d31c8	Ammessa	Ok	10.468,04 €	Ok IST				BARH120016 - I.P. DOMENICO MODUGNO	BA	BITONTO	Quarta	E
8m9a4ddmq	Ammessa	Ok	13.764,79 €	Ok IST				TARF036014 - IST. PROFESSIONALE LEONARDO DA VINCI	TA	MARTINA FRANCA	Teiza	Q
8m24d4ee	Ammessa	Ok	8.672,57 €	Ok IST				LETF006016 - CASARANO	LE	PRESCICCE-ACQUARICA	Teiza	D
8mhu9vwx	Ammessa	Ok	9.534,94 €	Ok IST				TARF02301L - LICEO S. STAFFA - TRINITAPOLI	TA	TRINITAPOLI	Quarta	A
8m66om8	Ammessa	Ok	4.676,37 €	Ok IST				TARF0419G - SAVIA FALCONE	TA	SAN MARZANO DI SAN GIUSEPPE	Quinta	A
8mnpby8	Ammessa	Ok	3.931,23 €	Ok IST				LEPM1000G - LICEO P. SICILIANI	LE	LECCE	Teiza	CU
8mvdz09	Non Ammessa	Ok	5.845,41 €	Preavviso di rigetto				TATD012016 - SANDRO PERTINI	TA	CAROSINO	Quinta	ATL
8mzyz1	Ammessa	Ok	8.638,71 €	Ok IST				BATF2600R - I.T.E.T. VITO SANTE LONGO	BA	MOLA DI BARI	Quinta	C
8mws10	Ammessa	Ok	4.187,03 €	Ok IST				BATF06401B - IST. TECN. AGRICOLA FERRARIS	BA	MOLFETTA	Teiza	3A
8mwa4kuy	Ammessa	Ok	7.396,17 €	Ok IST				LEFH00101P - I.I.S.S. PRESTA COLUMELLA LECCE	LE	LECCE	Quarta	B
8o1qxk3o	Ammessa	Ok	6.730,83 €	Ok IST				BAPM0500B - LICEO DON LORENZO MILANI	BA	SANMICHELE DI BARI	Quarta	C
8o2p46e7	Ammessa	Ok	7.134,56 €	Ok IST				BATF0600G - I.T. SEN. ANNUNZI	BT	MINERVINO MURGE	Teiza	A
8o3wjbpb	Ammessa	Ok	1.209,41 €	Ok IST				BRRI01401G - I.P. FERRARIS - DE MARCO	BR	BRINDISI	Quinta	A/MIT
8o4up9m2	Ammessa	Ok	6.981,30 €	Ok IST				FGRC001013 - I.P. G.T. GIORDANI	FG	MONTE SANT'ANGELO	Quarta	A
8o4yz03s	Ammessa	Ok	10.165,93 €	Ok IST				BTFC210007 - LICEO F. DE SANCTIS	BT	TRANI	Teiza	D
8ocqnevw	Ammessa	Ok	9.844,09 €	Ok IST				FGPS08000E - LICEO ALBERT EINSTEIN	FG	STORNARA	Quarta	E
8o1q24ek	Ammessa	Ok	9.575,01 €	Ok IST				TAPM02008 - LICEO SCIENZE UMANE VITTORINO DA FELTRE	TA	TARANTO	Teiza	A
8oshgk4r	Ammessa	Ok	6.504,61 €	Ok IST				FGD22000C - LOC. M. DEL GIUDICE	FG	VICO DEL GARGANO	Quarta	E
8ou7fzpb	Ammessa	Ok	3.423,80 €	Ok IST				FGPS10002 - LICEO CHECCHIA RSPOLLT ONDI	FG	SAN SEVERO	Quarta	F
8ov2ysoj	Ammessa	Ok	11.824,84 €	Ok IST				BTID2200N - I.T.E.T. CASSANDRO FERMI NERVI	BT	BARLETTA	Teiza	A
8owuk92	Ammessa	Ok	6.513,92 €	Ok IST				TATFO06014 - ISTITUTO TECNOLOGICO LENTINI	TA	MOTIOLA	Quinta	A
8oxldes8	Ammessa	Ok	4.954,96 €	Ok IST				LETE010002 - I.T.E.T. G. DELEDDA	LE	LIZZANELLO	Teiza	A/B/S
8ozp1s0p	Ammessa	Ok	3.666,00 €	Ok IST				LES090002 - LICEO P. COLONNA	LE	RUFFANO	Quinta	A
8p0zbl80	Ammessa	Ok	8.334,39 €	Ok IST				TATF03801G - I.I.S. A. RIGHI - ISTITUTO TECNICO	TA	TARANTO	Quinta	CA
8p1bsgn	Ammessa	Ok	9.471,95 €	Ok IST				BAPS0400R - LICEO O. TEDONE	BA	RUVO DI PUGLIA	Quarta	H
8p2568u	Ammessa	Ok	5.056,23 €	Ok IST				BTID04301R - R. LOTTI-JUMBERTO I TEC.TURISMO-AGRARIO	BT	ANDRIA	Teiza	C
8p7fcl3p	Ammessa	Ok	7.875,15 €	Ok IST				BATD22004 - I.T.E. VITALE GIORDANO	BA	BARI	Quinta	A TURIS
8pedig4g	Ammessa	Ok	4.781,12 €	Ok IST				TARCO89539 - SERALE I.T. PROF. LE. BELLISARIO	TA	LATERZA	Quinta	G
8pshof4y	Ammessa	Ok	8.544,89 €	Ok PLE				BTPS08000V - LICEO SCIENTIFICO RICCARDO NUZZI	BT	TRANI	Quarta	D
8p1awtc	Ammessa	Ok	9.865,98 €	Ok IST				TAPS19000A - LICEO GALLIELO FERRARIS	TA	TARANTO	Quarta	AIT/26WC
8p11p0tt	Ammessa	Ok	11.180,66 €	Ok IST				BATE04980V - I.T. ELENA DI SAVOIA - SERALE	BA	BARI	Quarta	D
8p11hd7	Ammessa	Ok	13.581,77 €	Ok IST				LEPH01701B - F. BOTTAZZI-UGENTO	LE	TAURISANO	Teiza	C
8pp1ltp	Ammessa	Ok	2.402,45 €	Ok IST								

Avviso Pubblico "Borse di studio per studenti delle scuole secondarie di secondo grado A.S. 2023-2024"

Istanza con ISEE regolare

Allegato A)

Azione 6.3 Interventi per garantire l'accesso universale all'istruzione
Sub Azione 6.3.5 Diritto allo studio e all'inclusione scolastica

PR Puglia FESR-FSE+ 2021-2027
Priorità 6 Istruzione e Formazione
Obiettivo specifico: ES04 B



Codice Pratica	Esito provv	Valid ISEE	Importo_ISEE	Verifica frequenza scolastica	Codice Fiscale studente	Cognome Studente	Nome Studente	Istituzione scolastica di II grado	Prov	Residenza	Classe	Sez.
8q9b3v1	Amnessa	Ok	9.465,51 €	Ok IST				BTPS10000 - LICEO SCIENTIFICO VALDEMARO VECCHI	BT	TRANI	Quinta A	A
8q9nac5g	Amnessa	Ok	5.341,54 €	Ok IST				FGTE0300R - I.TET NOTARANGELO-ROSATI-GIANNONE-MASI	FG	FOGGIA	Quinta A	A
8q9te6v	Amnessa	Ok	10.624,51 €	Ok IST				BATD06801C - ISTITUTO TECNICO G. E. MONTALE	BA	RUTIGLIANO	Quinta I	I
8q9xwkw	Amnessa	Ok	2.016,55 €	Ok IST				EGR02950D - IP ANTONIO PAGNOTTI SERALE	EG	FOGGIA	Quinta P	P
8q5w6lie	Amnessa	Ok	7.905,28 €	Ok IST				BATF02801E - I.TS L.DO DA VINCI	BA	RUTIGLIANO	Quinta B	B
8q6xqaku	Amnessa	Ok	8.706,41 €	Ok IST				BRPS03007 - LICEO F. RIBBEZO	BR	FRANCAVILLA FONTANA	Quarta IAS	IAS
8q7aim9	Amnessa	Ok	2.873,04 €	Ok IST				BAPC18000X - LICEO CARMINE SYLOS	BA	BITONTO	Quarta IAS	IAS
8qel1oys	Amnessa	Ok	7.195,94 €	Ok IST				BAPS0500A - LICEO SCIENTIFICO E. FERMI	TA	TARANTO	Quarta IAS	IAS
8qgk0yu	Amnessa	Ok	4.445,10 €	Ok IST				TAPS1900A - LICEO GALILEO FERRARIS	TA	TARANTO	Quarta IAS	IAS
8qk61zfo	Amnessa	Ok	9.634,19 €	Ok IST				BAPS06101T - L. L. GIULIO CESARE	BA	CAPURSO	Terza DL	DL
8qllf2vl	Amnessa	Ok	5.164,97 €	Ok IST				LETF04901A - ISTITUTO TECNICO INDUSTRIALE E. FERMI	LE	LECCE	Quinta A INF	A INF
8qpu1tth	Amnessa	Ok	7.893,23 €	Ok IST				TAPCI10000 - LICEO ARCHITA	TA	TARANTO	Quinta IAS	IAS
8qqmwn87	Amnessa	Ok	7.639,44 €	Ok IST				BAPM01000P - LICEO G. BIANCHI DOTTULA	BA	BARI	Terza IAS	IAS
8qws35kl	Amnessa	Ok	8.879,90 €	Ok IST				FGTD02000P - I.T.E.T. DANTE ALIGHIERI	FG	CERIGNOLA	Terza IAS	IAS
8qxlzwa3	Amnessa	Ok	6.598,92 €	Ok IST				BATF02801B - I.TS L.DO DA VINCI	BA	RUTIGLIANO	Terza AM	AM
8qxlbu2c	Amnessa	Ok	10.148,34 €	Ok IST				BARH12002Z - I.P. DOMENICO MODUGNO	BA	RUTIGLIANO	Quarta A	A
8qxp8prt	Amnessa	Ok	917,72 €	Ok IST				BTRH06801C - A. MORO	BT	TRANI	Quinta E	E
8qz8660r	Amnessa	Ok	5.621,22 €	Ok IST				EGRM10000G - LICEO E. PESTALOZZI	EG	SAN SEVERO	Quinta B	B
8qzo018d	Amnessa	Ok	4.106,10 €	Ok IST				DTSLO46719 - I.I.S.S. LEONINE E GIUSEPPE DE NITIS	BT	BARLETTA	Quarta B	B
8f2luwdt	Amnessa	Ok	4.629,91 €	Ok IST				TAPCI10000 - LICEO ARCHITA	TA	TARANTO	Terza B/SU	B/SU
8f3qk63	Amnessa	Ok	3.928,77 €	Ok IST				LERC031019 - I.ST PROFESSIONALE DE PACE-LECCO	LE	SALICE SALENITINO	Quarta IAT	IAT
8f9b019n	Amnessa	Ok	5.933,02 €	Ok IST				BAPM01000 - LICEO G. BIANCHI DOTTULA	BA	BARI	Quinta BE	BE
8fkyez63	Amnessa	Ok	3.247,98 €	Ok IST				BATD210009 - I.T.E.T. DE VITI DE MARCO	BA	CASAMASSIMA	Quinta E	E
8ma824k	Amnessa	Ok	7.241,31 €	Ok IST				EGFS0800E - LICEO ALBERT EINSTEIN	EG	CERIGNOLA	Terza C	C
8mwc28c	Amnessa	Ok	13.813,19 €	Ok IST				BAPS0600A - LICEO SCIENTIFICO E. FERMI	BA	BARI	Quinta E	E
8r556z	Amnessa	Ok	5.974,49 €	Ok IST				TATD0800P - I.T.E. PITAGORA	TA	CRISPANO	Quarta IAS	IAS
8rtd0a8	Amnessa	Ok	9.284,96 €	Ok IST				BTPM05701X - L.E.S. G. DELTOLIO	BT	BISCEGLIE	Terza IAL	IAL
8s00oqdf	Amnessa	Ok	3.702,68 €	Ok IST				BRTF010004 - I.T.T. G. GIORGI	BR	MESAGNE	Quarta BM	BM
8s0jnb42	Amnessa	Ok	4.378,98 €	Ok IST				BAPS20003 - LICEO FEDERICO II DI SVEVIA	BA	ALTAMURA	Terza A	A
8s0qlc1f	Amnessa	Ok	10.550,49 €	Ok IST				TAPS1900A - LICEO GALILEO FERRARIS	TA	LEFORANO	Quarta B	B
8s242nb6	Amnessa	Ok	6.943,80 €	Ok IST				BTTD3200N - I.T.E.T. CASSANDRO FERMI NERVI	BT	BARLETTA	Terza C	C
8sbw4lh0	Amnessa	Ok	9.665,16 €	Ok IST				LEPM4701B - ISTITUTO MAGISTRALE AMORO MAGLIE	LE	SUPERSANO	Terza CSU	CSU
8scwguf4	Amnessa	Ok	9.972,78 €	Ok IST				TATF09000G - I.T.T. A. PACINOTTI	TA	TARANTO	Terza IAS	IAS
8se9s0kn	Amnessa	Ok	11.857,16 €	Ok IST				BATD0292V - I.I.S.S. TOMMASO FIORE - MODUGNO	BA	MODUGNO	Quinta C	C
8shv1rjg	Amnessa	Ok	10.634,40 €	Ok IST				FGTE0300R - I.TET NOTARANGELO-ROSATI-GIANNONE-MASI	FG	FOGGIA	Quarta G	G
8sk9mtb	Amnessa	Ok	10.038,86 €	Ok IST				BATL07607 - IT NERVI - GALILEI - SERALE	BA	ALTAMURA	Quinta SCI	SCI
8skka0v	Amnessa	Ok	8.576,51 €	Ok IST				BRRF0091N - I.ST PROF. SOCIALI CEGLIE MESS.	BR	FRANCAVILLA FONTANA	Quarta D	D
8socmo1e	Amnessa	Ok	7.360,16 €	Ok IST				EGRM059017 - LICEO A. G. RONCALLI	EG	MANFREDONIA	Terza F	F
8sq9l97k	Amnessa	Ok	2.072,32 €	Ok IST				TASD02020 - LICEO ARTISTICO V. CALO'	TA	TARANTO	Terza H	H
8sxt1d0x	Amnessa	Ok	4.882,84 €	Ok IST				DAPC20000 - LICEI SYLOS - FIORE	BA	TERLIZZI	Quinta IAL	IAL
8sxt3kzu	Amnessa	Ok	9.843,88 €	Ok IST				BRTF010004 - I.T.T. G. GIORGI	BR	SQUINZANO	Terza IAI	IAI
8sxfjg1f	Amnessa	Ok	9.280,20 €	Ok IST				BTTD3200N - I.T.E.T. CASSANDRO FERMI NERVI	BT	BARLETTA	Quinta F	F
8t21999z	Amnessa	Ok	8.891,31 €	Ok IST				BAPS0500A - LICEO SCIENTIFICO E. FERMI	BA	BARI	Quinta F	F
8t5slj5l	Amnessa	Ok	4.497,64 €	Ok IST				LETEI01002 - I.T.E.T. G. DELEDDA	LE	LECCE	Quinta ABA	ABA
8t6z4e18	Amnessa	Ok	742,35 €	Ok IST				FGTD010004 - I.T.E. A. FRACCAGRETA	FG	SAN PAOLO DI CIVITATE	Quinta A	A
8t866jhw	Amnessa	Ok	4.748,04 €	Ok IST				BRRE0081N - I.ST PROF. SOCIALI CEGLIE MESS.	BR	OSTUNI	Terza A	A
8t920dn6	Amnessa	Ok	11.309,99 €	Ok IST				BTPS0400C - LICEO ENRICO FERMI	BT	CANOSADI PUGLIA	Quinta B	B
8t95b5q6	Amnessa	Ok	10.494,27 €	Ok IST				TAPCI10000 - LICEO ARCHITA	TA	TARANTO	Quinta IAI	IAI
8t95mt5k	Amnessa	Ok	1.434,55 €	Ok IST				LERH02101X - I.ST. PROF. LE ALBERGHIERO-OTRANTO	LE	MELENDUGNO	Quarta A	A
8tgvacqf	Amnessa	Ok	9.519,57 €	Ok IST				BATL07000T - I.T.T. NERVI-GALILEI	BA	ALTAMURA	Terza A	A
8tx46xmt	Amnessa	Ok	8.736,42 €	Ok IST				BRPC04009P - LICEO MARZOLLA-LEO-SIMONE-DUFANO	BR	BRINDISI	Terza B	B
8u4pw6jf	Amnessa	Ok	2.757,92 €	Ok IST				TAPS180000 - LICEO D. DE RUGIERI	TA	MASSAFRA	Terza F	F
8u62kx40	Amnessa	Ok	10.779,71 €	Ok IST				LESU.03302A - LICEO ARTISTICO E MUSICALE GIANNELLI	LE	GALLIPOLI	Quarta E	E

Avviso Pubblico "Borse di studio per studenti delle scuole secondarie di secondo grado A.S. 2023-2024"

Istanza con ISEE regolare

Allegato A)

Azione 6.3 Interventi per garantire l'accesso universale all'istruzione
Sub Azione 6.3.5 Diritto allo studio e all'inclusione scolastica

PR Puglia FESR-FSE+ 2021-2027
Priorità 6 Istruzione e Formazione
Obiettivo specifico: ES04 B



Codice Pratica	Esito provv	Valid ISEE	Importo_ISEE	Verifica frequenza scolastica	Codice Fiscale studente	Cognome Studente	Nome Studente	Istituzione scolastica di II grado	Prov	Residenza	Classe	Sez.
8u6xygja	Ammessa	Ok	5.921,09 €	Ok IST				BRRF010008 - I.P. F. L. MORVILLO FALCONO	LE	VEGLIE	Quarta	AM
8u74g6u5	Ammessa	Ok	8.753,91 €	Ok IST				BATD220004 - I.T.E. VITALE GIORDANO	BA	BITONTO	Quarta	A
8u7k6007	Ammessa	Ok	4.547,46 €	Ok IST				ETRHE6801C - A. MGRIO	TR	TRANI	Quinta	E
8u7xv006	Ammessa	Ok	7.400,45 €	Ok IST				EPRC15000C - LICEO BONGHEROSMINI	FG	LUCERA	Quinta	A
8u8m1m9j	Ammessa	Ok	6.348,31 €	Ok IST				LETE010002 - I.T.E.T. G. DELEDDA	LE	LECCE	Terza	DBS
8u8l964p	Ammessa	Ok	10.165,89 €	Ok IST				LETF060016 - CASARANO	LE	GALLIPIOLI	Quarta	A
8u969dmq	Ammessa	Ok	2.433,25 €	Ok IST				BAPM050008 - LICEO DON LORENZO MILANI	BA	ACQUAVIVA DELLE FONTI	Quinta	B
8u9t12e95	Ammessa	Ok	7.990,86 €	Ok IST				BATH040009 - I.T.T. EUCLIDE-CARACCIOLO	BA	GRUMO APPULA	Terza	ALCA
8u9wgdxtw	Ammessa	Ok	5.573,17 €	Ok IST				BAPF06801L - ILARIA ALPI	BA	RUTIGLIANO	Quinta	A
8u9dowcf	Ammessa	Ok	4.795,54 €	Ok IST				BATD220004 - I.T.E. VITALE GIORDANO	BA	BITONTO	Quinta	TU-B
8u76zrk2	Ammessa	Ok	9.051,95 €	Ok IST				LETE08401A - ISTITUTO TECNICO INDUSTRIALE E. FERMI	LE	VEGLIE	Terza	AI
8v13a9yb	Ammessa	Ok	2.840,79 €	Ok IST				FPM03000E - LICEO CAROLINA POERIO	FG	FOGGIA	Terza	BSS
8v4bnm1f	Ammessa	Ok	1.795,22 €	Ok IST				LETE010002 - I.T.E. G. DELEDDA	LE	LECCE	Terza	FAAFM
8v7saape	Ammessa	Ok	10.127,74 €	Ok IST				FGTA03701P - I.T.T. DI SANGRO-MINUZIANO-ALBERTI	FG	LUCERA	Terza	B
8v8gkqct	Ammessa	Ok	3.533,31 €	Ok IST				LETD03101L - ISTITUTO TECNICO ECONOMICO A. DE PACE	LE	LECCE	Terza	ATT
8v8bpdzsg	Ammessa	Ok	5.973,50 €	Ok IST				BATF06301G - GUGLIELMO MARCONI	BA	BARI	Quinta	GB
8v9zmr12	Ammessa	Ok	7.328,49 €	Ok IST				BRFS030029 - LICEO SCIENZE UMANE	BR	LATIANO	Quinta	B
8v0b1bil	Ammessa	Ok	5.117,71 €	Ok IST				BAPF07000G - LICEO G. TARANTINO	BA	GRAVINA IN PUGLIA	Quinta	C
8v3gdf0	Ammessa	Ok	8.319,94 €	Ok IST				DAPF36000G - LICEO MAJORANA - LATERZA	BA	PUTIGNANO	Quinta	B
8v9jup8h	Ammessa	Ok	8.631,95 €	Ok IST				BTF044009 - LICEO CARLO TROYA	BT	ANDRIA	Quarta	BL
8v9ca0ve	Ammessa	Ok	10.181,54 €	Ok IST				BATD04000G - I.T.E.T. GAETANO SALVEMINI	BA	MOLFETTA	Quinta	IAAFM
8vsm7rju	Ammessa	Ok	3.901,97 €	Ok IST				BATD13000T - I.T.E. LENOCI	BA	BARI	Quinta	DSIA
8vsw13e3	Ammessa	Ok	11.096,23 €	Ok PLE				BATD130118 - VITTORIO BAGHELET	BA	GRAVINA IN PUGLIA	Quarta	A
8v9lhw1t	Ammessa	Ok	4.867,69 €	Ok IST				BAPM04000R - LICEO SAN BENEDETTO	BA	POLIGNANO A MARE	Terza	C
8vkkktha	Ammessa	Ok	7.696,88 €	Ok IST				LEPF31000C - LICEO QUINTO LENNO	LE	ALEZIO	Quarta	A
8vudcpwk	Ammessa	Ok	9.344,63 €	Ok IST				LEPM04701B - ISTITUTO MAGISTRALE A.MORO MAGLIE	LE	SCORRANO	Quarta	C
8vwxvqzx	Ammessa	Ok	1.600,27 €	Ok IST				BAPM01000I - LICEO G. BIANCHI DOTTLA	BA	BARI	Quarta	BE
8v9379w	Ammessa	Ok	13.330,43 €	Ok IST				BTID2000N - I.T.E.T. CASSANDRO FERMI NERVI	BT	ANDRIA	Quinta	H(AMB)
8v9ywkli	Ammessa	Ok	- €	Ok IST				BTSL04401N - LICEO ARTISTICO GIUSEPPE COLASANTO	BT	ANDRIA	Quinta	C
8v0h6ta12	Ammessa	Ok	- €	Ok IST				TAPF006012 - LICEO SCIENTIFICO ALBERT EINSTEIN	TA	PALAGIANELLO	Terza	A
8v0klz77	Ammessa	Ok	12.048,44 €	Ok IST				EGRH00008 - I.P. ANNESSO CONV. BONGHI	FG	LUCERA	Quinta	A
8v5kxup3	Ammessa	Ok	8.194,81 €	Ok IST				EGTF04801T - I.T.T. AUGUSTO RIGHI	FG	MARGHERITA DI SAVOIA	Terza	ABIO
8v8h2z3sd	Ammessa	Ok	8.544,35 €	Ok IST				BATF04001B - IST. TEON. TECNOLOGICO FERRARIS	BA	RUVO DI PUGLIA	Quarta	AE
8v9eb9eb	Ammessa	Ok	10.504,35 €	Ok IST				TAPM02000B - LICEO SCIENZE UMANE VITTORINO DA FELTRE	TA	STATTE	Terza	E
8v9n7en	Ammessa	Ok	7.203,48 €	Ok IST				FGR00801T - I.P. LEINAUDI	FG	FOGGIA	Quarta	D
8v9l1ssp	Ammessa	Ok	5.632,65 €	Ok IST				BTFA00701B - I.I.S.S.L. EINAUDI	BT	SPINAZZOLA	Quinta	CS
8v9p6z56	Ammessa	Ok	3.994,20 €	Ok IST				LESL03000R - LICEO CIARDO - PELLEGRINO	LE	SUPERSANO	Terza	I
8v5dytje	Ammessa	Ok	7.121,16 €	Ok IST				EGR020004 - I.P. ANTONIO PACINOTTI	FG	FOGGIA	Quarta	B
8v9afatd	Ammessa	Ok	11.151,83 €	Ok IST				LEPM07000D - LICEO P. SICILIANI	LE	LECCE	Terza	IAU
8v9z2e7e7	Ammessa	Ok	6.902,97 €	Ok IST				BAPC18000X - LICEO CARMINE SYLOS	BA	BITONTO	Quinta	BL
8v9t5c0l	Ammessa	Ok	3.183,78 €	Ok IST				BRRH01000Q - I.P.E.O.A. S. PERTINI	BR	BRINDISI	Quinta	I
8v9tludp9	Ammessa	Ok	6.957,32 €	Ok IST				LEPF32000N - LICEO DON TONINO BELLO	LE	COPERTINO	Quarta	AM
8v9h2q1h6	Ammessa	Ok	4.677,37 €	Ok IST				BAPF300003 - LICEO FEDERICO II DI SVEVIA	BA	ALTAMURA	Quarta	D
8v9x9uwb	Ammessa	Ok	8.281,93 €	Ok IST				LEPM60006 - LICEO G. COMI	LE	MORCIANO DI LEUCA	Terza	BL
8v9zmid5q	Ammessa	Ok	5.181,69 €	Ok IST				ETRM660014 - LICEO ECONOMICO SOCIALE E.TTORE CARAFA	BT	ANDRIA	Quarta	AL
8v2h2z81c	Ammessa	Ok	5.824,00 €	Ok IST				BRRF010008 - I.P. F. L. MORVILLO FALCONO	BR	BRINDISI	Terza	IA
8v979isvz	Ammessa	Ok	10.901,10 €	Ok IST				BAPC18000X - LICEO CARMINE SYLOS	BA	BITONTO	Quarta	A
8v9beuxd8	Ammessa	Ok	8.881,90 €	Ok IST				BAPF24000A - LICEO G. GALILEI - M. CURIE	BA	MONOPOLI	Quarta	A
8v96le7b	Ammessa	Ok	3.480,77 €	Ok IST				BRDD014016 - I.T.E.T. N. VALZANI S.PIETRO V.CO	BR	SAN PIETRO VERNOTICO	Terza	G
8v9vU3hb	Ammessa	Ok	8.709,61 €	Ok IST				CHPMVZ9007 - LICEO DELLE SCIENZE UMANE "NIKOLA TESLA"	FG	VIESTE	Quarta	A
8v9zxx20v	Ammessa	Ok	7.493,33 €	Ok IST				BTDD03010G - I.T.E. M. DELL'AQUILA-SAN FERD.	BT	SAN FERDINANDO DI PUGLIA	Quinta	B
8v9xv9y8d	Ammessa	Ok	10.452,40 €	Ok IST				BAPF06901T - M. POLO	BA	BARI	Quinta	CL

Avviso Pubblico "Borse di studio per studenti delle scuole secondarie di secondo grado A.S. 2023-2024"

Istanza con ISEE regolare

Allegato A)

Azione 6.3 Interventi per garantire l'accesso universale all'istruzione
Sub Azione 6.3.5 Diritto allo studio e all'inclusione scolastica

PR Puglia FESR-FSE+ 2021-2027
Priorità 6 Istruzione e Formazioni
Obiettivo specifico: ES04 B



Codice Pratica	Esito provv	Valid ISEE	Importo_ISEE	Verifica frequenza scolastica	Codice Fiscale studente	Cognome Studente	Nome Studente	Istituzione scolastica di Il grado	Prov	Residenza	Classe	Sez.
8y1jxsvf	Ammissa	Ok	3.197,11 €	Ok IST				TATF021016 - QUINTO ORAZIO FLACCO	TA	LATERZA	Quinta	A
8yn5kcxk	Ammissa	Ok	3.013,23 €	Ok IST				LETD08000R - I.T.E. A. OLIVETTI	LE	SAN CESARIO DI LECCE	Terza	A SIA
8ys3bysl	Ammissa	Ok	7.370,69 €	Ok IST				BATF04101P - MOLIFETTA	BA	GIOVINAZZO	Terza	B
8y4qth23	Ammissa	Ok	4.939,90 €	Ok IST				EGRM00701E - LICEO MARIA IMMACOLATA - CAGLIAND V.	FG	PIANNI	Terza	A
8z5uh6zo	Ammissa	Ok	8.810,06 €	Ok IST				DALD70001T - I.T.T. NERVII-GALLIEI	BA	GRAVINA IN PUGLIA	Quarta	CAT
8z99m0wk	Ammissa	Ok	7.621,75 €	Ok IST				FGRM050017 - LICEO A. G. RONCALLI	FG	SAN SEVERO	Quinta	BIO
8zh9s9mh	Ammissa	Ok	8.161,91 €	Ok IST				FGRM050017 - LICEO A. G. RONCALLI	FG	ZAPPONETA	Quarta	C
8zkbj65v	Ammissa	Ok	1.148,03 €	Ok IST				LESD90002 - LICEO P. COLONNA	LE	LEVERANO	Quarta	A
8zk5bd05	Ammissa	Ok	4.205,73 €	Ok IST				LETD28015 - IST. TECN. COMM.LE. NARDO'	LE	GALATONE	Quarta	D
8zpslqj8	Ammissa	Ok	5.201,69 €	Ok IST				BATD06901N - MARCO POLO	BA	SANNICANDRO DI BARI	Quarta	B
8zre4d2l	Ammissa	Ok	3.234,18 €	Ok IST				EGRM06901A - I.T.E. TURISTICO G. LIBETTA	EG	CAGLIANDRO DI BARI	Quarta	A
8zspzm2f	Ammissa	Ok	10.225,96 €	Ok IST				DAR016015 - I.P.S.I.A.	BA	CASSANO DELLE MURGE	Quinta	A MAT
8zmmmylc	Ammissa	Ok	8.715,89 €	Ok IST				LETD10002 - I.T.E.T. G. DELEDDA	BA	CASSANO DELLE MURGE	Quinta	F
8zwtug1p1	Ammissa	Ok	4.714,59 €	Ok IST				BRRF00801N - IST.PROF.SERV.SOCIALI CEGIE MESS.	BR	VILLA CASTELLI	Terza	D
8zxsu7n7	Ammissa	Ok	7.181,82 €	Ok IST				BAPM04000R - LICEO SAN BENEDETTO	BA	POLLIGNANO A MARE	Quarta	A L
8zvkzkyv	Ammissa	Ok	4.940,31 €	Ok IST				LEPS21000C - LICEO QUINTO ENNO	LE	GALLIPOLI	Terza	B
8zvo0xnm	Ammissa	Ok	7.424,71 €	Ok IST				EGRM04601L - I.P.S.C. A. OLIVETTI - ORTA NOVA	EG	STORNARA	Terza	C
900lvpah	Ammissa	Ok	9.712,42 €	Ok IST				TATF04101B - ORESTE DEL PRETE	TA	SAVA	Terza	A
902zscag	Ammissa	Ok	3.763,57 €	Ok IST				DAR02901Q - IPSSIDA - SEDE ASSOCIATA FIORE MODUGNO	BA	GRUMO APPULIA	Quinta	O
902p19xt	Ammissa	Ok	12.052,92 €	Ok IST				BRPS030007 - LICEO F. RIBEZZO	BR	FRANCIVILLA FONTANA	Quarta	B SA
9031agxn	Ammissa	Ok	5.176,25 €	Ok IST				TARF00800L - ISTITUTO PROFESSIONALE LENTINI-SERALE	TA	MOTTOLA	Terza	B
907kxiev	Ammissa	Ok	9.022,11 €	Ok IST				BATF028018 - I.TIS L.DO DA VINCI	BA	NOCCATARO	Quarta	A
908p7u65	Ammissa	Ok	11.546,71 €	Ok IST				TAF021011 - QUINTO ORAZIO FLACCO	TA	CASTELLANETA	Terza	E
90blhr49	Ammissa	Ok	5.614,81 €	Ok IST				EAPC030002 - LICEO CAGNAZZI	BA	AL TAMURA	Terza	A
90d2v7r	Ammissa	Ok	4.808,85 €	Ok IST				LERC031019 - IST.PROFESSIONALEDE PAGE-LECC	LE	CAMPI SALENTINA	Quarta	BTC
90gvvswy	Ammissa	Ok	1.795,32 €	Ok IST				DAR041015 - I.P.S.S.C.T.S.P. MONS. ANTONIO BELLO	BA	MOLIFETTA	Terza	AE
90jg34hd	Ammissa	Ok	3.314,40 €	Ok IST				TAPC1000A - LICEO F. DE SANCTIS - G. GALLIEI	TA	SAVA	Quinta	C
90jn7owt	Ammissa	Ok	1.723,07 €	Ok IST				TATF048007 - LISIDE F. S. CABRINI SERALE	TA	TARANTO	Terza	OTTICA
90oi1qo7k	Ammissa	Ok	10.896,05 €	Ok IST				BAPSO1801X - LICEO SCIENTIFICO	BA	SANTERAMO IN COLLE	Quinta	B
90tc3ye1	Ammissa	Ok	9.600,99 €	Ok IST				BATF0401B - IST. TECN. TECNOLOGICO FERRARIS	BT	BISCEGLIE	Terza	AE
90umkxsv	Ammissa	Ok	6.151,46 €	Ok IST				EGRD22000C - LOC. M. DEL GIUDICE	FG	ISCHITELLA	Quarta	D
90x3qp2	Ammissa	Ok	9.053,89 €	Ok IST				BAPM05301G - ISTITUTO PROFESSIONALE LUIGI RUSSO	BA	POLLIGNANO A MARE	Quinta	S
90zps56y	Ammissa	Ok	5.974,10 €	Ok IST				BRTF011011 - IST. TECNICO TECNOLOGICO E FERDINANDO	BR	SAN PANCRAZIO SALENTINO	Terza	AMM
912sucl6	Ammissa	Ok	8.087,90 €	Ok IST				BAPM04000R - LICEO SAN BENEDETTO	BA	TURI	Quarta	A
914a05x5	Ammissa	Ok	1.816,96 €	Ok IST				BATD9000L - I.T.E.T. PADRE A. M. TANNOIA	BA	CORATO	Terza	CAT
916wix9u	Ammissa	Ok	4.328,51 €	Ok IST				FGR020004 - I.P. ANTONIO PACINOTTI	FG	FOGGIA	Quinta	A
91e8v1q2	Ammissa	Ok	7.468,21 €	Ok IST				LERC031019 - IST.PROFESSIONALEDE PAGE-LECC	LE	SQUINZANO	Quarta	BTC
91f65ymb	Ammissa	Ok	12.194,53 €	Ok IST				BASD063019 - LICEO ARTISTICO E MUSICALE LUIGI RUSSO	BA	ALBEROBELLO	Quinta	M
91g9ue82	Ammissa	Ok	5.612,69 €	Ok IST				EGRM05000L - I.T.E.T. PADRE A. M. TANNOIA	EG	FOGGIA	Quinta	M
914d9jfr	Ammissa	Ok	10.857,12 €	Ok IST				BAPS06901D - LICEO SCIENTIFICO MARGHERITA HACK	BT	BARLETTA	Quarta	A
91i15dm2	Ammissa	Ok	6.450,39 €	Ok IST				TARH0800L - I.P. ELSA MORANTE	TA	MODUGNO	Terza	L
91mz47h8	Ammissa	Ok	4.525,11 €	Ok IST				BATD220004 - I.T.E. VITALE GIORDANO	TA	MARTINA FRANCA	Quinta	SC
91rlhaup	Ammissa	Ok	2.661,43 €	Ok IST				TATF04507 - LISIDE F. S. CABRINI SERALE	TA	BITONTO	Quarta	A
91wek6nn	Ammissa	Ok	8.575,68 €	Ok IST				LEPS01000P - LICEO SCIENTIFICO COSIMO DE GIORGI	LE	LEVERANO	Quinta	F
91xuhymg	Ammissa	Ok	2.134,66 €	Ok IST				LEPC03000R - LICEO G. PALMIERI	LE	LEVERANO	Quinta	L
920p9p4e	Ammissa	Ok	9.390,20 €	Ok PLE				DAR02071Z - I.P.T.A. N. CHIARULLI	BA	CASSANO DELLE MURGE	Quinta	MAT S
922KRWVd	Ammissa	Ok	10.565,49 €	Ok IST				TAPS180000 - LICEO D. DE RUGGERI	TA	PALAGIANO	Quinta	C
927Yk998	Ammissa	Ok	12.288,49 €	Ok IST				TAPS03701N - LICEO SCIENTIFICO MAJORANA	TA	MARTINA FRANCA	Quinta	AL
929bo3uc	Ammissa	Ok	3.534,75 €	Ok IST				BARH10000N - I.P.E.O.A. A. PEROTTI	BA	BITRITTO	Quarta	BC
92tr42kq	Ammissa	Ok	9.595,45 €	Ok IST				BITD32000N - I.T.E.T. CASSANDRO FERMI NERVI	BT	ANDRIA	Terza	DCAT
92qq19sz	Ammissa	Ok	9.980,14 €	Ok IST				LEPS08001A - LICEO SCIENTIFICO	LE	CASARANO	Terza	AS
92t6z7rd	Ammissa	Ok	12.129,03 €	Ok IST				BTFC040009 - LICEO CARLO TROYA	BT	ANDRIA	Quarta	A

Avviso Pubblico "Borse di studio per studenti delle scuole secondarie di secondo grado A.S. 2023-2024"

Istanza con ISEE regolare

Allegato A)

Azione 6.3 Interventi per garantire l'accesso universale all'istruzione
 Sub Azione 6.3.5 Diritto allo studio e all'inclusione scolastica

PR Puglia FESR-FSE+ 2021-2027
 Priorità 6 Istruzione e Formazione
 Obiettivo specifico: ES04 B



Codice Pratica	Esito provv	Valid ISEE	Importo_ISEE	Verifica frequenza scolastica	Codice Fiscale studente	Cognome Studente	Nome Studente	Istituzione scolastica di II grado	Prov	Residenza	Classe	Sez.
92mjdr7b	Ammissa	Ok	6.413,36 €	Ok IST				BAPS20003 - LICEO FEDERICO II DI SVEVIA	BA	ALTAMURA	Quarta L	
92lv7fam	Ammissa	Ok	8.666,27 €	Ok IST				BATSL046019 - I.I.S.S. LEONINE E GIUSEPPE DE NITTIS	BT	MARGHERITA DI SAVOIA	Quarta AL	
92vzmm0c	Ammissa	Ok	3.929,02 €	Ok IST				BARH033018 - IPSSFOA CASAMASSIMA	BA	VALENZANO	Teiza D	
92zj0v0n	Ammissa	Ok	5.988,39 €	Ok IST				LERM010000 - LICEO P. SICLIANI	BA	VALENZANO	Quarta DU	
93250g0l	Ammissa	Ok	10.986,49 €	Ok IST				TARCO03617 - I.P. PERRONE - SERALE	TA	PALAGIANELLO	Teiza F	
933lp07s	Ammissa	Ok	3.930,00 €	Ok IST				TATF044607 - LISIDE F.S. CABRINI SERALE	TA	STATTE	Teiza FBS	
93a017a1	Ammissa	Ok	9.111,11 €	Ok IST				BATL070007 - I.I.T. NERVIGALLI	BA	CASSANO DELLE MURGE	Quinta IAM	
93b1fyey	Ammissa	Ok	10.551,83 €	Ok IST				BTF002301L - LICEO S. STAFFA - TRINITAPOLI	BT	MARGHERITA DI SAVOIA	Teiza C	
93bm34ik	Ammissa	Ok	6.929,31 €	Ok IST				LERH03000X - I.P. N. MOCCIA	LE	GALATONE	Quarta A	
93etx19v	Ammissa	Ok	10.482,11 €	Ok IST				BTFPS1600X - LICEO CARLO CAFFIERO	BT	BARLETTA	Quinta G	
93fz2m9l	Ammissa	Ok	7.720,30 €	Ok IST				TAPS1600Q - LICEO D. DE RUGGIERI	TA	PALAGIANO	Teiza B	
93lcy4xv	Ammissa	Ok	3.214,28 €	Ok IST				TGPS04004 - LICEO SCIENTIFICO G. MARCONI	FG	FOGGIA	Teiza B	
93k36w06	Ammissa	Ok	10.611,48 €	Ok IST				BAPM0400R - LICEO SAN BENEDETTO	BA	CONVERSANO	Teiza ICL	
93mk3f03	Non Ammissa	Ok	5.065,48 €	Preavviso di rigetto				BATD02610 - I.T.E. C. COLAMONICO SERALE	BA	SANNICANDRO DIBARI	Quarta IMAT/S	
93nh5e2d	Ammissa	Ok	4.338,04 €	Ok IST				FGTD010004 - I.T.E. A. FRACCAGRETA	FG	SAN SEVERO	Quarta B	
93rmp4qn	Ammissa	Ok	9.582,85 €	Ok IST				BAPS20003 - LICEO FEDERICO II DI SVEVIA	BA	ALTAMURA	Quarta E	
93u20vln	Ammissa	Ok	7.732,52 €	Ok IST				BARH49011 - P. CALAMANDRE	BA	BITRITTO	Teiza L	
93w62cnp	Ammissa	Ok	6.315,08 €	Ok IST				EGRH10008 - I.P. ANNESSO CONV. BONGHI	FG	TORREMGGIORE	Teiza B	
93x19z2t	Ammissa	Ok	6.807,82 €	Ok IST				BTP01000D - LICEO A. CASARDI	BT	BARLETTA	Quinta B	
93z2z8fz	Ammissa	Ok	4.294,51 €	Ok IST				LEPS0201T - LICEOL. DA VINCI	LE	ARADEO	Quarta H	
943u49ur	Ammissa	Ok	3.253,92 €	Ok IST				BRTF010004 - I.I.T. G. GIORGI	BR	MESAGNE	Quarta AF	
94ak8b6k	Ammissa	Ok	11.527,22 €	Ok IST				BRTD010007 - I.T.E. G. CALO	BR	FRANCAVILLA FONTANA	Quinta D	
94mr49qb3	Ammissa	Ok	12.287,93 €	Ok IST				BARF033508 - IPSS LUXENBURG	BA	CASAMASSIMA	Teiza A	
94kcsax5	Ammissa	Ok	3.862,17 €	Ok IST				LETF0491A - ISTITUTO TECNICO INDUSTRIALE E. FERMI	LE	TREPUZZI	Teiza A	
94j06tun	Ammissa	Ok	10.793,04 €	Ok IST				EGRM65017 - LICEO A. RONCALLI	FG	MANFREDONIA	Quinta E	
94q0707w	Ammissa	Ok	3.212,05 €	Ok IST				BTTD00701N - I.I.S.S. L. EINAUDI	BT	CANDSADI PUGLIA	Quarta B	
94wqg8t8	Ammissa	Ok	5.403,61 €	Ok IST				FGTE0300R - I.I.E.T. NOTARANGELO-ROSATI-GIANNONE-MIASI	FG	FOGGIA	Quinta D	
94xxb8p0	Ammissa	Ok	7.319,16 €	Ok IST				BATD220004 - I.T.E. VITALE GIORDANO	BA	BITONTO	Teiza	VITALEG
94ytklib	Ammissa	Ok	6.694,73 €	Ok IST				BRRF010008 - I.P. F. L. MORVILLO FALCONE	BR	TORRE SANTA SUSANNA	Teiza AM	
9506mtaa	Ammissa	Ok	7.106,21 €	Ok IST				BTTD32000N - I.T.E.T. CASSANDRO FERMI NERVI	BT	BARLETTA	Teiza DCAT	
951h0pe5	Ammissa	Ok	9.561,29 €	Ok IST				BRPM010003 - LICEO E. PALUMBO	BR	SAN PANCRAZIO SALENTINO	Teiza C	
9523cw3b	Ammissa	Ok	2.835,37 €	Ok IST				BTRH6801C - A. MORO	BT	BISCEGLIE	Quinta C	
95437w1c	Ammissa	Ok	2.489,46 €	Ok IST				LERC0319P - CORSO SERALE I.P. S.C. DE PACE-LECCO	LE	LIZZANELLO	Quarta AT/P	
9595xuy4	Ammissa	Ok	5.593,17 €	Ok IST				BTRH6801V - A. VOLTA	BA	PALO DEL COLLE	Quarta C	
9595xuy4	Ammissa	Ok	7.990,28 €	Ok IST				BTRH6850R - IPSSCO - SERALE - TRANI	BT	TRANI	Quarta C	
95cpvgkr	Ammissa	Ok	7.042,84 €	Ok IST				BAPM010001 - LICEO G. BIANCHI DI TULLA	BA	TRANI	Quarta F	
95q4s0t2	Ammissa	Ok	5.340,60 €	Ok IST				TATF044607 - LISIDE F.S. CABRINI SERALE	TA	TARANTO	Quarta BS	
95gltu1n	Ammissa	Ok	7.630,46 €	Ok IST				LEFC0300R - LICEO G. PALMIERI	BA	BARI	Quarta CU	
95jznc0c	Ammissa	Ok	1.853,78 €	Ok IST				LEFC0300R - LICEO G. PALMIERI	LE	SAN DONATO DI LECCO	Quarta M	
95lll3lq	Ammissa	Ok	2.565,81 €	Ok IST				TAFS19000A - LICEO GALILEO FERRARIS	TA	TARANTO	Quinta M	
95pc8662	Ammissa	Ok	11.511,11 €	Ok IST				FGPC044019 - LICEO FIANI	FG	TORREMGGIORE	Quinta FA	
95wx196h	Ammissa	Ok	1.381,92 €	Ok IST				BATD13018 - VITTORIO BAGHELET	BA	GRAVINA IN PUGLIA	Teiza L	
9682e857	Ammissa	Ok	9.171,38 €	Ok IST				BATF02000P - I.T.E. E. FERMI	BT	FRANCAVILLA FONTANA	Quarta AET	
9694d1c2	Ammissa	Ok	4.262,37 €	Ok IST				BATD220004 - I.T.E. VITALE GIORDANO	BA	BITONTO	Quarta B	
969xf63	Ammissa	Ok	4.603,04 €	Ok IST				TARH07051C - IPSSFOA MEDITERRANEO MARGUGLIO SERALE	TA	MANDURIA	Teiza F	
96atxch	Ammissa	Ok	2.445,27 €	Ok IST				TASD020020 - LICEO ARTISTICO V. CALO	TA	TARANTO	Teiza M	
96btwqay	Ammissa	Ok	9.976,67 €	Ok IST				BARH44000D - I.P.E.O.A. DI MOLPETTA	BA	BITONTO	Quinta JA	
96h1klj0	Ammissa	Ok	7.848,64 €	Ok IST				BAPM0400R - LICEO SAN BENEDETTO	LE	GALATONE	Quarta IMT	
96j7tgn0	Ammissa	Ok	9.174,46 €	Ok IST				LEFC0300R - LICEO GALILEO FERRARIS	BA	POLLIGNANO AL MARE	Quarta BL	
96lnsvy0	Ammissa	Ok	7.873,31 €	Ok IST				BASL060007 - LICEO DE NITTIS-PASCALI	BA	BARI	Quarta FP	
96m17cz0	Ammissa	Ok	9.906,16 €	Ok IST				BTRC03601A - IPSC - IPSAM COSMAI	BT	BISCEGLIE	Quarta BT	
96ovrs53	Ammissa	Ok	10.154,14 €	Ok IST				BRTD006017 - I.I.T. TEC. COMM. CEGLIEM	BR	CEGLIE MESSAPICA	Quarta A	
96ss5ev1	Ammissa	Ok	7.104,52 €	Ok IST				BARC04151E - IMONS. ANTONIO BELLO - SERALE	BA	MOLPETTA	Quarta B	

Azione 6.3 Interventi per garantire l'accesso universale all'istruzione
Sub Azione 6.3.5 Diritto allo studio e all'inclusione scolastica

PR Puglia FESR-FSE+ 2021-2027
Priorità 6 Istruzione e Formazioni
Obiettivo specifico: ESC4 B



Codice Pratica	Esito provv	Valid ISEE	Importo_ISEE	Verifica frequenza scolastica	Codice Fiscale studente	Cognome Studente	Nome Studente	Istituzione scolastica di II grado	Prov	Residenza	Classe	Sez.
96vu72gw	Ammess	Ok	5.315,36 €	Ok IST				BTPS16000X - LICEO CARLO CAFFERO	BT	BARLETTA	Terza	G
96vzvs3o	Ammess	Ok	2.967,38 €	Ok IST				TARF04013 - I.P. F.S. CABRINI	TA	TARANTO	Quinta	D
96vbwj5	Ammess	Ok	8.709,42 €	Ok IST				BARH12002Z - I.P. DOMENICO MODUGNO	BA	POLIGNANO A MARE	Terza	A
9754fks6	Non Ammess	Ok	4.217,44 €	Presenza di rigetto				MITS01300L - I.L.S. "DUNI LEVI" - MATERA	TA	GINOSA	Quarta	A
97hsklj9	Ammess	Ok	6.800,94 €	Ok IST				BATD08282E - I.T.E. D. ROMANAZZI	BA	BARI	Quinta	C
97zsc388	Ammess	Ok	4.935,38 €	Ok IST				BITD32000N - I.T.E.T. CASSANDRO FERMI NERVI	BT	BARLETTA	Terza	A
97g3evgo	Ammess	Ok	7.250,88 €	Ok IST				BARH04000D - I.P.E.O.A. DI MOLIFETTA	BT	BISCEGLIE	Terza	NON SI
97vreyv1	Ammess	Ok	6.536,99 €	Ok IST				TAPS19000A - LICEO GALILEO FERRARIS	TA	TARANTO	Quinta	B
97xolkc5	Ammess	Ok	4.876,76 €	Ok IST				BITRC03801A - IPS.C. IPSAMI COSMAI	BT	BISCEGLIE	Terza	AT
984n1709	Ammess	Ok	3.252,13 €	Ok IST				BITSL04801N - LICEO ARTISTICO GIUSEPPE COLASANTO	BA	ANDRIA	Quarta	B
984wvrc4	Ammess	Ok	1.403,42 €	Ok IST				BAR048701A - G. DE GERAMIS	BA	TERLIZZI	Terza	A
987639np	Ammess	Ok	8.861,38 €	Ok IST				DRPM010003 - LICEO E. PALUMBO	BR	MESAGNE	Terza	AES
98ez014o	Ammess	Ok	4.904,40 €	Ok IST				BITD32000N - I.T.E.T. CASSANDRO FERMI NERVI	BT	BARLETTA	Quarta	BSSA
98egn216	Ammess	Ok	8.876,71 €	Ok IST				LEPM04701B - ISTITUTO MAGISTRALE A.MORO MAGLIE	LE	SAN CASSIANO	Quarta	CSU
98jead4b	Ammess	Ok	13.334,10 €	Ok IST				FGPM059017 - LICEO A. G. RONCALLI	FG	MANFREDONIA	Quinta	N
98kavw9	Ammess	Ok	6.324,53 €	Ok IST				TAPC070005 - LICEO ARISTOSSEN	TA	SAN GIORGIO IONICO	Terza	D
98nxc7le	Ammess	Ok	13.395,41 €	Ok IST				BATD013018 - VITTORIO BACHELET	BA	GRAVINA IN PUGLIA	Quarta	A
98pzzavd	Ammess	Ok	3.723,53 €	Ok IST				FGPM03000E - LICEO CAROLINA POERIO	FG	FOGGIA	Terza	E
98qmecn2	Ammess	Ok	8.451,15 €	Ok IST				F.GTD040289 - I.T.E. LECCIOSOTTI - TORREMACGIORE	FG	TORREMACGIORE	Quarta	JAP
98qz9f62	Ammess	Ok	10.796,97 €	Ok IST				FGTD08000A - I.T.E.T. BLAISE PASCAL	FG	FOGGIA	Terza	B
98svz80u	Ammess	Ok	4.824,39 €	Ok IST				BTR005020 - IPSA ARCHIMEDE - BARLETTA SERALE	BT	SAN FERDINANDO DI PUGLIA	Terza	MTB
98v1160a	Ammess	Ok	2.188,03 €	Ok IST				BITD32000N - I.T.E.T. CASSANDRO FERMI NERVI	BT	BARLETTA	Terza	F
98zbpqwk	Ammess	Ok	4.700,81 €	Ok IST				TAPC070005 - LICEO ARISTOSSEN	TA	TARANTO	Quinta	D
98715dhh	Ammess	Ok	5.698,65 €	Ok IST				BAPM04000R - LICEO SAN BENEDETTO	BA	CONVERSANO	Terza	BES
98p81has	Ammess	Ok	4.838,42 €	Ok IST				TAPH08000L - I.P. ELSA MORANTE	TA	TARANTO	Terza	B
98qxax5u	Ammess	Ok	5.196,57 €	Ok IST				LETF03010P - ALESSANO	LE	GAGLIANO DEL CAPO	Terza	JA
98xvulq9	Ammess	Ok	5.210,62 €	Ok IST				BTRC06801A - IPS.C. - IPSAMI COSMAI	BT	BISCEGLIE	Terza	DS
98cx51dh	Ammess	Ok	6.890,88 €	Ok IST				TARC03901T - ISTITUTO PROF. LE. PERRONE	TA	MOTTOLA	Quinta	L
98g71pbc	Ammess	Ok	4.160,70 €	Ok IST				LE010621 - I.S.T. PROF. IND. E ARTIGIANATO - TRICASE-	LE	PRESICCE-ACQUARICA	Quarta	ATS
98k1tqbt	Ammess	Ok	9.475,94 €	Ok IST				BAPS270009 - LICEI CARTESIO	BA	TRIGGIANO	Quinta	H
98nd1e1w	Ammess	Ok	5.479,96 €	Ok IST				FGPM059017 - LICEO A. G. RONCALLI	FG	MANFREDONIA	Terza	D
98pbykx	Ammess	Ok	9.915,14 €	Ok IST				LETD08001T - CAV. ING. ADRIANO OLIVETTI LECCE	LE	SALICE SALENTINO	Quarta	A
98nb05op	Ammess	Ok	9.070,30 €	Ok IST				FGPM03000E - LICEO CAROLINA POERIO	FG	TROJA	Quinta	CE
98v869bq	Ammess	Ok	3.009,61 €	Ok IST				BATD51000D - I.T.E.T. DE VITTE MARCO	BA	TRIGGIANO	Terza	E
98440kxx	Ammess	Ok	6.508,51 €	Ok IST				FGPS20010B - LICEO GALILEO MARCO	FG	MANFREDONIA	Terza	C
986c9mqm	Ammess	Ok	7.721,97 €	Ok IST				BATD109009 - ITC A VOLTA	BA	BARI	Terza	D
988fimt	Ammess	Ok	1.793,51 €	Ok IST				BITPC010009 - LICEO A. CASARDI	BT	BARLETTA	Terza	E
9896fkl	Ammess	Ok	7.337,97 €	Ok IST				BATD06202E - I.T.E. D. ROMANAZZI	BA	BARI	Terza	BT
98ad50xn	Ammess	Ok	9.402,42 €	Ok IST				BATF26000R - I.T.E.F. VITO SANTE LONGO	BA	MONOPOLI	Terza	A
98ie3w8t	Ammess	Ok	6.508,47 €	Ok IST				TAPF070008 - LICEO G. MOSCATI	TA	GROTTAGLIE	Quarta	JA
98aw61gi	Ammess	Ok	9.902,02 €	Ok IST				LEPS21000C - LICEO QUINTO ENNO	LE	GALATINA	Terza	JASA
98a017hj	Ammess	Ok	6.407,32 €	Ok IST				BATD03701R - I.T.E. VIVANTE - T.ET. GORJUX	BA	BARI	Quarta	A TUR
98akd7095	Ammess	Ok	10.030,00 €	Ok IST				BAPC23000Q - LICEI SVLROS - FIORE	BA	TERLIZZI	Quinta	BL
98fjuyj5	Ammess	Ok	13.082,49 €	Ok IST				EGTF13000C - I.T. E. ALTAMURA-D. VINCI	FG	FOGGIA	Quinta	A
98ayj6259	Ammess	Ok	10.105,68 €	Ok IST				BAPM010004 - LICEO G. BIANCHI DOTTULA	BA	BARI	Terza	BE
98zzhiva	Ammess	Ok	6.298,62 €	Ok IST				F.GTD040289 - I.T.E. LECCIOSOTTI - TORREMACGIORE	FG	TORREMACGIORE	Terza	JA
98011figm	Ammess	Ok	9.893,31 €	Ok IST				TATD06000P - I.T.E. PITAGORA	TA	TARANTO	Quarta	A
984vbu14	Ammess	Ok	2.219,15 €	Ok IST				TAPCT1000A - LICEO F. DE SANCTIS - G. GALLEI	TA	FRAGAGNANO	Quarta	B
985jilvo	Ammess	Ok	9.388,72 €	Ok IST				FGPM03000E - LICEO CAROLINA POERIO	FG	FOGGIA	Quarta	CE
98d0uo5p	Ammess	Ok	9.762,19 €	Ok IST				LET06701T - ISTITUTO TECNICO TECNOLOGICO - GALATONE	LE	GALATONE	Quarta	A
98d8abun	Ammess	Ok	4.615,67 €	Ok IST				TAPC070005 - LICEO ARISTOSSEN	TA	TARANTO	Quinta	A
98dtkpzz	Ammess	Ok	5.543,42 €	Ok IST				TAR02452Z - ISTITUTO PROF. LE. ARCHIMEDE - SERALE	TA	TARANTO	Quarta	N

Avviso Pubblico "Borse di studio per studenti delle scuole secondarie di secondo grado A.S. 2023-2024"

Istanza con ISEE regolare

Allegato A)

Azione 6.3 Interventi per garantire l'accesso universale all'istruzione
Sub Azione 6.3.5 Diritto allo studio e all'inclusione scolastica

PR Puglia FESR-FSE+ 2021-2027
Priorità 6 Istruzione e Formazione
Obiettivo specifico: ES04 B



Codice Pratica	Esito provv	Valid ISEE	Importo_ISEE	Verifica frequenza scolastica	Codice Fiscale studente	Cognome Studente	Nome Studente	Istituzione scolastica di II grado	Prov	Residenza	Classe	Sez.
9gha5b0	Ammissa	Ok	5.854,65 €	Ok IST				BRPS030007 - LICEO F. RIBEZZO	BR	FRANCAVILLA FONTANA	Terza	CT
9hkg9q4f	Ammissa	Ok	8.152,48 €	Ok IST				TASD020004 - LICEO ARTISTICO V. CALO'	TA	GROTTAGLIE	Quarta	D
9hku8c9l	Ammissa	Ok	9.373,21 €	Ok IST				BITRC210007 - LICEO F. DE SANCTIS	BT	BRANDISI	Terza	D/LES
9h1v9bwx	Ammissa	Ok	3.505,74 €	Ok IST				BRBH010000 - I.P.E.O.A. S. PERTINI	BR	BRANDISI	Terza	D
9z2fklb3	Ammissa	Ok	7.248,75 €	Ok IST				BITPS06000V - LICEO SCIENTIFICO RICCARDO NUZZI	BT	ANDRIA	Terza	B
9z2n7j392	Ammissa	Ok	4.353,14 €	Ok IST				FGTD200000 - I.O.C. M. DEL GIUDICE	FG	ISCHITELLA	Terza	E
9cbm62le	Ammissa	Ok	821,55 €	Ok IST				LESLS03000R - LICEO CHIARDO - PELLEGRINO	LE	MONTERRONI DI LECCE	Quinta	E
9cbs7jlv	Ammissa	Ok	2.680,48 €	Ok IST				BASD030013 - LICEO ARTISTICO FEDERICO II STUPOR MUNDI	BA	CORATO	Quinta	C
9ce9e0v0	Ammissa	Ok	9.242,28 €	Ok IST				TAPS190004A - LICEO GALLIE FERRARIS	TA	LEPORANO	Quarta	EL
9cef71cl	Ammissa	Ok	9.567,41 €	Ok IST				BASD063019 - LICEO ARTISTICO E MUSICALE LUIGI RUSSO	BA	POLIGNANO A MARE	Quarta	B
9cfz7nea	Ammissa	Ok	9.608,15 €	Ok IST				BITD320004 - I.T.E.T. CASSANRO FERRMI NERVI	BT	BARLETTA	Quinta	E
9ch7z7d5	Ammissa	Ok	4.909,41 €	Ok IST				BATF26000R - I.T.E.T. VITO SANTE LONGO	BA	MONOPOLI	Quinta	BT
9c8s7d8x	Ammissa	Ok	7.794,33 €	Ok IST				LETD100020 - I.T.E.T. G. DELEDDA	LE	LECCE	Terza	TA
9c8k32f6	Ammissa	Ok	8.848,47 €	Ok IST				BRTF02000P - I.T.T. E. FERRI	BR	FRANCAVILLA FONTANA	Quinta	E
9clh8hll	Ammissa	Ok	1.510,98 €	Ok IST				FGPC02101L - LICEO ANDRO MONTANELLI	FG	SAN MARCO IN LAMIS	Quinta	B
9c9k816q	Ammissa	Ok	5.224,89 €	Ok IST				BRPS03010X - L. DA VINCI - FASANO -	BR	FASANO	Terza	D
9coe27ad	Ammissa	Ok	8.497,90 €	Ok IST				BATF06001G - GUGLIELMO MARCONI	BA	BARI	Terza	TA
9cpm4dv8	Ammissa	Ok	4.190,56 €	Ok IST				TARM020008 - LICEO SCIENZE UMANE VITTORINO DA FELTRE	TA	TARANTO	Quinta	BSU
9c9cb0q0	Ammissa	Ok	7.786,44 €	Ok IST				DARD160715 - I.P.S.I.A.	BA	SANTERAMO IN COLLE	Quinta	TA
9c9vfd8d	Ammissa	Ok	8.631,22 €	Ok IST				TATF09000G - I.T.T. A. PACINOTTI	BA	SANTERAMO IN COLLE	Quinta	TA
9c9vfd8d	Ammissa	Ok	8.319,35 €	Ok IST				TAPCT10004 - LICEO F. DE SANCTIS - G. GALLIE	TA	MANDURIA	Quinta	B
9cyellcb	Ammissa	Ok	7.032,97 €	Ok IST				FGRC001013 - I.P. G.T. GIORDANI	FG	MONTE SANT'ANGELO	Quarta	A
9cdlv9c3	Ammissa	Ok	6.664,60 €	Ok IST				BRTF02000P - I.T.T. E. FERRI	TA	GROTTAGLIE	Terza	TA/A
9ddmwz29	Ammissa	Ok	10.656,97 €	Ok IST				EGPC044019 - LICEO FIANI	FG	SERRACAPROLA	Quarta	E
9dhl7gq4	Ammissa	Ok	8.753,66 €	Ok IST				EGPS08000E - LICEO ALBERT EINSTEIN	EG	CERRIGNOLA	Quarta	M
9d3z7ab	Ammissa	Ok	9.561,29 €	Ok IST				TAPSA22015 - LICEO MARIA PA.	TA	MONTESOLA	Terza	C
9d3foe9h	Ammissa	Ok	8.318,51 €	Ok IST				TARCO09517 - I.P. PERRONE - SERALE	TA	MOITOLA	Terza	L
9dqv5aa7	Ammissa	Ok	8.615,41 €	Ok IST				BAPC150004 - LICEO CLASSICO SOCRATE	BA	CASAMASSIMA	Terza	B
9drtk3b	Ammissa	Ok	7.999,19 €	Ok IST				LETD140007 - I.T.E.A. DE VITI DE MARCO	LE	PARABITA	Terza	AT
9dtkm5x	Ammissa	Ok	5.430,81 €	Ok IST				BRTD100004 - I.T.E.T. PANTANELLOMNET	BR	OSTUNI	Quarta	CAT
9dfrvrx	Ammissa	Ok	5.816,07 €	Ok IST				BITD320004 - I.T.E.T. CASSANRO FERRMI NERVI	BT	BARLETTA	Quinta	A
9dvaq3v	Ammissa	Ok	3.382,16 €	Ok IST				TAPS18000Q - LICEO D. DE RUGGIERI	TA	MASSAFRA	Quarta	C
9dvrklap	Ammissa	Ok	10.950,81 €	Ok IST				BATH440009 - I.T.T. EUCLIDE-CARACCIOLO	BA	VALENZANO	Quarta	BCMIN
9dvrqk4f	Ammissa	Ok	9.310,15 €	Ok IST				TATF09000G - I.T.T. A. PACINOTTI	TA	TARANTO	Terza	TA
9e20p0rh	Ammissa	Ok	12.102,60 €	Ok IST				LETD330017 - IST TECN COMM LEV BACHELLET COPERTINO	LE	LEVERANO	Terza	TA
9e4a283l	Ammissa	Ok	4.857,13 €	Ok IST				BATF06001G - GUGLIELMO MARCONI	BA	BARI	Terza	3MA
9e522mpw	Ammissa	Ok	7.997,18 €	Ok IST				TARCO0901T - ISTITUTO PROF. LE. PERRONE	TA	MASSAFRA	Quinta	M
9e72x64	Ammissa	Ok	1.323,44 €	Ok IST				EGTE03000R - I.IET NOTARANGELO-ROSATI-GIANNONE-MASI	FG	FOGGIA	Quinta	H
9e8f38o	Ammissa	Ok	4.593,89 €	Ok IST				BITPS16000X - LICEO CARLO CAFFERO	BT	BARLETTA	Terza	H
9e8x0mg	Ammissa	Ok	7.640,05 €	Ok IST				BRTD010007 - I.T.E. G. CALO'	BR	TORRE SANTA SUSANNA	Quinta	TA
9e9052wr	Ammissa	Ok	5.036,67 €	Ok IST				FGRH060003 - I.P.E.O.A. MICHELE LECCE	FG	SAN MARCO IN LAMIS	Terza	TA
9e94t82e	Ammissa	Ok	1.840,63 €	Ok IST				BATD21001E - ANTONIO DE VITI DE MARCO	BA	VALENZANO	Terza	TA
9eae0qzu	Ammissa	Ok	8.687,79 €	Ok IST				TATD026013 - L. EINAUDI	TA	MANDURIA	Quinta	A AFM
9ek3h3pe	Ammissa	Ok	7.828,51 €	Ok IST				BARM042015 - I.P.S.I.A. M. AMERIGO VESPUCCI	BA	MONOPOLI	Quinta	C
9evadbea	Ammissa	Ok	4.420,88 €	Ok IE				LECM043518 - I.S.I.S. L. SCARBONE CORSO SERALE	LE	VERNOLE	Quinta	SERI
9cy0tlou	Ammissa	Ok	9.619,97 €	Ok IST				BATD22000A - I.T.E. F. M. GENCO	BA	ALTAMURA	Terza	TA
9f9p0lez	Ammissa	Ok	6.809,84 €	Ok IST				BATF23000T - I.T.T. PANETTI-PIRTAGORA	BA	BARI	Quinta	TA/TA/A
9f9grhou	Ammissa	Ok	4.915,41 €	Ok IST				FGPM03000E - LICEO CAROLINA POFERIO	FG	FOGGIA	Quarta	AE
9f9l3lgt	Ammissa	Ok	3.094,72 €	Ok IST				BAPC23000Q - LICEI SYLOS - FIORE	BA	CORATO	Terza	B
9fk43cpz	Ammissa	Ok	11.231,69 €	Ok IST				BRTF01701X - I.T.I.E. MAJORANA - BRINDISI	BR	BRINDISI	Quinta	CKM
9luf3a0v	Ammissa	Ok	10.527,79 €	Ok IST				BATD06000L - I.T.E.T. PADRE A. M. TANNIA	BA	CORATO	Quarta	DSIA
9g150c2q	Ammissa	Ok	6.310,53 €	Ok IST				EGTF059018 - I.T.T. FERRI-ROTTUNDI-DEUCIDE	FG	MANFREDONIA	Quinta	D

Avviso Pubblico "Borse di studio per studenti delle scuole secondarie di secondo grado A.S. 2023-2024"

Istanza con ISEE regolare

Allegato A)

Azione 6.3 interventi per garantire l'accesso universale all'istruzione
 Sub Azione 6.3.5 Diritto allo studio e all'inclusione scolastica

PR Puglia FESR-FSE+ 2021-2027
 Priorità 6 Istruzione e Formazione
 Obiettivo specifico: ES04 B



Codice Pratica	Esito provv	Valid ISEE	Importo_ISEE	Verifica frequenza scolastica	Codice Fiscale studente	Cognome Studente	Nome Studente	Istituzione scolastica di II grado	Prov	Residenza	Classe	Sez.
9g3yvxc4	Amnessa	Ok	2.008,39 €	Ok IST				LESLO000R - LICEO CIARDO - PELLEGRINO	BA	SCORRANO	Terza I	I
9g5kwyvda	Non Amnessa	Ok	8.270,82 €	Preavviso di rigetto				TATF03801G - I.I.S. A. RIGHI - ISTITUTO TECNICO	TA	TARANTO	Terza I	B
9g5uflqa	Amnessa	Ok	1.464,73 €	Ok IST				LEPM4701B - ISTITUTO MAGISTRALE A.MORO MAGLIE	FG	CORIGLIANO D'OTRANTO	Quinta B	B
9g6d8b1l	Amnessa	Ok	5.831,37 €	Ok IST				EGM495017 - LICEO A. G. RONCALLI	FG	MANFREDONIA	Terza N	N
9g11h82o	Amnessa	Ok	10.582,23 €	Ok IST				LEPS0700A - LICEO GIULIETTA BANZI BAZOLI	LE	CANICI SALENTINA	Terza G	G
9ghbqctv	Amnessa	Ok	9.294,43 €	Ok IST				BTFS1000D - LICEO SCIENTIFICO VALDEMARO VECCHI	BT	TRANI	Terza IAS	AS
9ghmz72l	Amnessa	Ok	11.833,14 €	Ok IST				BTDD3200N - I.T.E.T. CASSANDRO FERMINI NERVÌ	BT	BARLETTA	Quinta C	C
9ghym63o	Amnessa	Ok	7.639,44 €	Ok IST				BATF06301G - GUGLIELMO MARCONI	BA	BARI	Quarta IMA	MA
9gjj3lhc	Amnessa	Ok	8.131,08 €	Ok IST				BAPM0200G - LICEO VITO FORNARI	BA	MOLFETTA	Quarta CSU	CSU
9g4kzxl	Amnessa	Ok	5.768,62 €	Ok IST				BTDD6701P - I.T.E.G. DELL'OLIO	BT	BISCEGLIE	Quinta C	C
9g3v3lcr	Amnessa	Ok	10.229,57 €	Ok IST				TAR04101E - FALCONE	TA	SANMARZANO DI SAN GIUSEPPE	Terza E	E
9h4x1dxu	Amnessa	Ok	10.325,84 €	Ok IST				LEPS0400E - LICEO A. VALLONE	LE	COPERTINO	Quinta CL	CL
9h56ok3t	Amnessa	Ok	9.510,42 €	Ok IST				BARM042015 - I.P.S.I.A. M. AMERIGO VESPUCCI	BA	CORATO	Quarta BN	BN
9h6rfrhb	Amnessa	Ok	12.725,79 €	Ok IST				LETE010002 - I.T.E.T. G. DELEDDA	LE	MONTERONI DILECCE	Terza A	A
9h6yfyom	Amnessa	Ok	9.136,84 €	Ok IST				TATE04201G - P.SSA MARIA PIA	TA	TARANTO	Terza A	A
9h9epakke	Amnessa	Ok	8.003,15 €	Ok IST				BAPS6000G - LICEO MAJORANA - LATERZA	BA	NOCI	Quinta AC	AC
9h10p2qz	Amnessa	Ok	5.035,14 €	Ok IST				LEPS2300N - LICEO DON TONINO BELLO	LE	COPERTINO	Quarta AM	AM
9h6kcfxf	Amnessa	Ok	2.982,28 €	Ok IST				LEPH0300N - I.P. N. MOCCIA	LE	COPERTINO	Terza BMAT	BMAT
9h6l1ymx	Amnessa	Ok	7.172,79 €	Ok IST				TARH0800L - I.P. ELSA MORANTE	TA	CRISPIANO	Terza C	C
9hxx337fa	Amnessa	Ok	9.289,60 €	Ok IST				TAR02401R - IPSIA ARCHIMEDE	TA	BISCEGLIE	Terza G	G
9h2evk76	Amnessa	Ok	2.922,70 €	Ok IST				TAR026013 - L. EINAUDI	TA	TARANTO	Quarta G	G
9h3b559u	Amnessa	Ok	11.531,39 €	Ok IST				FGPS010008 - LICEO SCIENTIFICO A. VOLTA	FG	TROIA	Quarta B	B
9h6c9nko	Amnessa	Ok	7.738,20 €	Ok IST				BARI016015 - I.P. S.I.A.	BA	SANTERAMO IN COLLE	Quarta AIMI	AIMI
9h26f66n	Amnessa	Ok	2.861,20 €	Ok IST				BARM0400R - LICEO SAN BENEDETTO	BA	CONVERSANO	Quarta BSU	BSU
9hau85sm	Amnessa	Ok	9.237,98 €	Ok IST				DAPS2000G - LICEO FEDERICO II DI SVEVIA	BA	ALTAMURA	Terza H	H
9hbcxctc	Amnessa	Ok	10.254,91 €	Ok IST				FGTF04801T - I.T.T. AUGUSTO RIGHI	FG	CERIGNOLA	Terza IA	IA
9hgrkqct	Amnessa	Ok	9.533,13 €	Ok IST				BTFS1000D - LICEO SCIENTIFICO VALDEMARO VECCHI	BT	TRANI	Terza CS	CS
9h1s1119	Amnessa	Ok	6.042,56 €	Ok IST				TAPM0200B - LICEO SCIENCE UMANE VITTORINO DA FELTRE	TA	SAN GIORGIO IONICO	Quarta BSU	BSU
9h8xub6b	Amnessa	Ok	7.355,02 €	Ok IST				BAPFC03002 - LICEO CAGNAZZI	BA	ALTAMURA	Quarta B	B
9h1d8kq	Amnessa	Ok	2.236,95 €	Ok IST				BTDD6701P - I.T.E.G. DELL'OLIO	BT	BISCEGLIE	Quinta C	C
9h1d8kq	Amnessa	Ok	11.275,90 €	Ok IST				TATD026013 - L. EINAUDI	TA	MANDURIA	Quarta A	A
9h2q13c5	Amnessa	Ok	3.607,58 €	Ok IST				DATD2801A - I.T.E.C. COLAMONICO - ITT CHARULLI	BA	TURI	Quinta B	B
9h2q4vw	Amnessa	Ok	7.104,79 €	Ok IST				FGTF04801T - I.T.T. AUGUSTO RIGHI	FG	CERIGNOLA	Terza IA	IA
9hcz9wvk	Amnessa	Ok	2.930,20 €	Ok IST				BARH03301B - IPSSEOA CASAMASSIMA	BA	GELLAMARE	Quarta A	A
9h4dmms2	Amnessa	Ok	10.735,84 €	Ok IST				BARF03301X - IPSS R. LUXEMBURG-PROF. SER SOC. E COMM.	BA	SANTERAMO IN COLLE	Terza A	A
9h4dagg0	Amnessa	Ok	4.879,38 €	Ok IST				TATD039028 - I.T.T. TECNICO BELUSARIO	TA	GINOSA	Terza A	A
9h3seuus	Amnessa	Ok	- €	Ok IST				FGRI02004 - I.P. ANTONIO PACINOTTI	FG	LUCERA	Quinta AD	AD
9h3hbkft	Amnessa	Ok	8.503,15 €	Ok IST				BARI13007 - I.P. L. SANTARELLA - DE LILLA	BA	BARI	Quinta E	E
9h3anlp	Amnessa	Ok	8.769,90 €	Ok IST				DARI14001 - I.P. DE NORA - LORUSSO	BA	ALTAMURA	Quarta JSS	JSS
9h3vme3h	Amnessa	Ok	3.028,73 €	Ok IST				BTDD68001E - A. MORO	BT	TRANI	Quarta C	C
9h2ghzl	Amnessa	Ok	9.141,44 €	Ok IST				BTFS15000X - LICEO CARLO CAFEIRO	BT	BARLETTA	Terza S	S
9h2z91p	Amnessa	Ok	8.143,08 €	Ok IST				LETE010002 - I.T.E.T. G. DELEDDA	LE	LECCE	Quarta UNICA	UNICA
9h3hcl0	Amnessa	Ok	5.956,85 €	Ok IST				FGRI01101A - I.P. G. FAVONGELLI	FG	CERIGNOLA	Quarta A BA	BA
9h2cnpqh	Amnessa	Ok	3.829,68 €	Ok IST				BASL0600T - LICEO DE NITIS PASCALI	BA	BARI	Quarta F	F
9h2qged	Amnessa	Ok	8.954,11 €	Ok IST				ERTH02006 - I.T.E.T. CARMARCO-MARCONI-FLACCO-BELLUZZI	TA	MANDURIA	Quinta C	C
9h3vntbn	Amnessa	Ok	7.47,05 €	Ok IST				BAPFC2000G - LICEI STYLOS - FIORE	BA	TERLIZZI	Quarta AES	AES
9h3vxbmv	Amnessa	Ok	11.223,18 €	Ok IST				BASD039013 - LICEO ARTISTICO FEDERICO II STUPOR MUNDI	BA	TERLIZZI	Quinta C	C
9h1zb2zx	Amnessa	Ok	4.916,49 €	Ok IST				TAR02401R - IPSIA ARCHIMEDE	TA	TARANTO	Terza N	N
9h25qo0m	Amnessa	Ok	6.891,22 €	Ok IST				BARH03301B - IPSSEOA CASAMASSIMA	BA	CELLAMARE	Quinta C	C
9h3z8k61	Amnessa	Ok	8.492,54 €	Ok IST				LEPS0300X - LICEO G. C. VANINI	LE	MATINO	Quinta CL	CL
9h3pld51	Amnessa	Ok	9.348,27 €	Ok IST				BAPM0400R - LICEO SAN BENEDETTO	BA	POLIGNANO A MARE	Quarta A	A

Azione 6.3 Interventi per garantire l'accesso universale all'istruzione
Sub Azione 6.3.5 Diritto allo studio e all'inclusione scolastica

PR Puglia FESR-FSE+ 2021-2027
Priorità 6 Istruzione e Formazione
Obiettivo specifico: ES04 B



Table with columns: Codice Pratica, Esito provv, Valid ISEE, Importo_ISEE, Verifica frequenza scolastica, Codice Fiscale studente, Cognome Studente, Nome Studente, Istituzione scolastica di II grado, Prov, Residenza, Classe, Sez.

Avviso Pubblico "Borse di studio per studenti delle scuole secondarie di secondo grado A.S. 2023-2024"

Istanza con ISEE regolare

Azione 6.3 Interventi per garantire l'accesso universale all'istruzione
Sub Azione 6.3.5 Diritto allo studio e all'inclusione scolastica

PR Puglia FESR-FSE+ 2021-2027
Priorità 6 Istruzione e Formazione
Obiettivo specifico: ES04 B

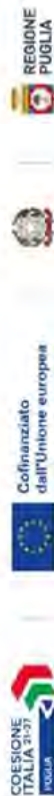


Table with columns: Codice Pratica, Esito provv, Valid ISEE, Importo_ISEE, Verifica frequenza scolastica, Codice Fiscale studente, Cognome Studente, Nome Studente, Istituzione scolastica di II grado, Provv, Residenza, Classe, Sez.

Avviso Pubblico "Borse di studio per studenti delle scuole secondarie di secondo grado A.S. 2023-2024"

Istanza con ISEE regolare

Allegato A)

Azione 6.3 Interventi per garantire l'accesso universale all'istruzione
Sub Azione 6.3.5 Diritto allo studio e all'inclusione scolastica

PR Puglia FESR-FSE+ 2021-2027
Priorità 6 Istruzione e Formazione
Obiettivo specifico: ES04.6



Table with 10 columns: Codice Pratica, Esito provv, Valid ISEE, Importo_ISEE, Verifica frequenza scolastica, Codice Fiscale studente, Cognome Studente, Nome Studente, Istituzione scolastica di II grado, Provv, Residenza, Classe, Sez. The table lists student data for various schools and regions.

Avviso Pubblico "Borse di studio per studenti delle scuole secondarie di secondo grado A.S. 2023-2024"

Istanza con ISEE regolare

Allegato A)

Azione 6.3 Interventi per garantire l'accesso universale all'istruzione
Sub Azione 6.3.5 Diritto allo studio e all'inclusione scolastica

PR Puglia FESR-FSE+ 2021-2027
Priorità 6 Istruzione e Formazione
Obiettivo specifico: ES04 B



Codice Pratica	Esito provv	Valid ISEE	Importo_ISEE	Verifica frequenza scolastica	Codice Fiscale studente	Cognome Studente	Nome Studente	Istituzione scolastica di II grado	Prov	Residenza	Classe	Sez.
9xbj3mj	Ammessa	Ok	7.194,13 €	Ok IST				BATD06202E - I.T.E. D. ROMANAZZI	BA	BITRITTO	Terza	B SIA
9xdlivt	Ammessa	Ok	4.090,34 €	Ok IST				LERI03301N - GALLI POLI	LE	GALLI POLI	Quinta	F
9xdl248f	Ammessa	Ok	4.427,15 €	Ok IST				TAR007005E - LICEO ARISTOSSENSO	TA	TARANTO	Quarta	F
9xdr0e43	Ammessa	Ok	3.954,49 €	Ok IST				BRPM010003 - LICEO E. PALUMBO	BR	BRINDISI	Quinta	B
9x7ucl7p	Ammessa	Ok	10.687,00 €	Ok IST				DASD63019 - LICEO ARTISTICO E MUSICALE LUIGI RUSSO	BA	POLIGNANO A.MARE	Quarta	C
9xkyrvzv	Ammessa	Ok	9.714,09 €	Ok IST				BAPF028016 - L.S. E. MAJORANA	BA	MOLA DI BARI	Terza	E
9xvprfcb	Ammessa	Ok	1.381,21 €	Ok IST				BARI140007 - I.P. DE NORA - LORUSSO	BA	CASSANO DELLE MUJRGE	Terza	BC
9xwqjwk	Ammessa	Ok	1.265,51 €	Ok IST				BITD068001E - A. MORO	BT	TRANI	Terza	F
9xvraamv	Ammessa	Ok	3.573,45 €	Ok IST				BITR038013 - I.P. COSMAI - SEDE ASSOCIATA	BT	TRANI	Quarta	AV
9y1n1v1v	Ammessa	Ok	6.940,23 €	Ok IST				TATF03801G - I.I.S. A. RIGHI - ISTITUTO TECNICO	TA	TARANTO	Quarta	AE
9y37k4d0	Ammessa	Ok	7.843,23 €	Ok IST				LETF066016 - CASARANO	LE	COLLEPASSO	Quarta	AG
9y555nws	Ammessa	Ok	6.622,03 €	Ok IST				DAR034017 - LUCIANO TANDOI	BA	CORATO	Quinta	C
9y6banrv	Ammessa	Ok	7.860,59 €	Ok IST				BARH016003 - A. FEROTTI - SERALE	BA	BARI	Terza	CSA
9y6zdz2c	Ammessa	Ok	7.863,82 €	Ok IST				TAPF180002 - LICEO D. DE RUGGERI	TA	MASSAFRA	Terza	F
9y7hlpncy	Ammessa	Ok	11.259,87 €	Ok IST				BRRF010008 - I.P. F. L. MORVILLO FALCONE	BR	SAN PIETRO VERNOTICO	Terza	A
9ym195q4x	Ammessa	Ok	1.141,97 €	Ok IST				BITFA0701B - I.I.S.S. L. EINAUDI	BT	MINERVINO MURGE	Quarta	BE
9yme5laq	Ammessa	Ok	9.935,29 €	Ok IST				LETF04901A - ISTITUTO TECNICO INDUSTRIALE E. FERMI	LE	SOGINZANO	Quarta	A
9y9pai3zf	Ammessa	Ok	8.823,13 €	Ok IST				TAR02401R - IPSIA ARCHIMEDE	TA	LEPORANO	Terza	S
9y9vuy07	Ammessa	Ok	6.626,49 €	Ok IST				FGRH03000C - I.P.E.O.A. M. LECCESERALE-SAN GIOV. R.	FG	SAN GIOVANNI ROTONDO	Quarta	FA
9y055bdz	Ammessa	Ok	4.047,15 €	Ok IST				FPGM03000E - LICEO CAROLINA POERIO	FG	FOGGIA	Quinta	AM
9z1hpk3w	Ammessa	Ok	10.763,46 €	Ok IST				BITF15000X - LICEO CARLO CAFFIERO	BT	BARLETTA	Terza	H
9z2hek3gw	Ammessa	Ok	4.934,07 €	Ok IST				FGPC160003 - LICEO LANZA-PERUGINI	FG	FOGGIA	Terza	M
9zrmw179	Ammessa	Ok	10.517,97 €	Ok IST				BAPS270009 - LICEI CARTESIO	BA	TRIGGIANO	Terza	C
9znm7ccg	Ammessa	Ok	3.711,79 €	Ok IST				EGTD02101G - I.T.E. P. GIANNONE	FG	SAN MARCO IN LAMIS	Terza	A
a01tel1dm	Ammessa	Ok	7.697,16 €	Ok IST				BITD92000N - I.T.E. F. CASSANARO FERMI NERVI	BT	BARLETTA	Quinta	ARIM
a0a048s6	Ammessa	Ok	11.402,00 €	Ok IST				TATF03801G - I.I.S. A. RIGHI - ISTITUTO TECNICO	TA	TARANTO	Terza	C/N
a0bzaz66e	Ammessa	Ok	4.461,191 €	Ok IST				BARH44000D - I.P.E.O.A. DI MOLIFETTA	BA	BITONTO	Quinta	AT
a0c4n13n0	Ammessa	Ok	5.958,31 €	Ok IST				BITF58000V - LICEO SCIENTIFICO RICCARDO NUZZI	BT	ANDRIA	Terza	3BSA
a0g63fhw	Ammessa	Ok	5.002,98 €	Ok IST				BATH440009 - I.T.T. EUCLIDE-CARACCIOLO	BA	BARI	Quarta	ACVIA
a0h8z122	Ammessa	Ok	4.693,73 €	Ok IST				TARF44013 - I.P. F.S. CABRINI	TA	STATTE	Terza	B
a0hvjolle	Ammessa	Ok	4.737,38 €	Ok IST				BATD220004 - I.T.E. VITALE GIORDANO	BA	BITONTO	Terza	TUA
a0m8wpss	Ammessa	Ok	1.841,61 €	Ok IST				LETD047016 - IST TECNICO COMM.LECCEZZI-MAGLIE	LE	ARADEO	Quarta	B
a0leg8q2	Ammessa	Ok	6.894,29 €	Ok IST				BITD66801E - A. MORO	BT	TRANI	Terza	JA
a0xka3v7	Ammessa	Ok	8.969,97 €	Ok IST				FPGM03000E - LICEO CAROLINA POERIO	FG	FOGGIA	Quinta	CS
at13bhsfk	Ammessa	Ok	7.404,01 €	Ok IST				FGTF94801T - I.T.T. AUGUSTO RIGHI	FG	GERIGNOLA	Quinta	CS
at13k8gwq	Ammessa	Ok	10.657,35 €	Ok IST				TARH08000L - I.P. ELISA MORANTE	TA	CRISPANO	Terza	C
at15hgcc6	Ammessa	Ok	4.397,40 €	Ok IST				TATF044507 - LISIDE F.S. CABRINI SERALE	TA	TARANTO	Terza	A
at1ayzk1v	Ammessa	Ok	6.060,48 €	Ok IST				TATF03801G - I.I.S. A. RIGHI - ISTITUTO TECNICO	TA	TARANTO	Terza	A I
at1ayk1v	Ammessa	Ok	11.143,01 €	Ok IST				BITD66801E - A. MORO	BT	TRANI	Quarta	F
at1c1z59v	Ammessa	Ok	8.797,65 €	Ok IST				BITR03801A - IPSC - IPSAM COSMAI	BT	BISCEGLIE	Terza	C/S
at1c6bs1z	Ammessa	Ok	1.325,05 €	Ok IST				TAPF19000A - LICEO GALILEO FERRARIS	TA	TARANTO	Quinta	AS
at1c73xpd	Ammessa	Ok	13.381,87 €	Ok IST				TATF03801G - I.I.S. A. RIGHI - ISTITUTO TECNICO	TA	TARANTO	Terza	B
at1eh0cc7	Ammessa	Ok	4.339,08 €	Ok IST				BRPM04000V - LICEO DON QUIROCE PUNZI	BR	FASANO	Quinta	ASA
at1ha87w	Ammessa	Ok	10.520,59 €	Ok IST				BATD6601V - I.T.E.S. ETTORE CARAFA	BT	ANDRIA	Terza	D
at1kxk4u	Ammessa	Ok	3.711,79 €	Ok IST				BATD21001E - ANTONIO DE VITI DE MARCO	BA	VALENZANO	Terza	AV
at1s1f44	Ammessa	Ok	1.990,47 €	Ok IST				BATD6891C - ISTITUTO TECNICO G. MONTALE	BA	RUTIGLIANO	Quinta	G
at1v5sa52	Ammessa	Ok	3.150,00 €	Ok IST				BITF060002 - I.T.T. SEN. JANNUZZI	BT	CANOSA DI PUGLIA	Quinta	AI
at1x44eg3	Ammessa	Ok	9.696,96 €	Ok IST				BATF56000R - I.T.ET. VITO SANTE LONGO	BA	MOLA DI BARI	Terza	D
a21nq106	Ammessa	Ok	4.524,09 €	Ok IST				BATF64901E - I.T. DI SAVOIA-TC CALAMANDREI	BA	NOICATTARO	Quarta	A
a21v1f5x	Ammessa	Ok	10.464,00 €	Ok IST				BATD220004 - I.T.E. VITALE GIORDANO	BA	BITONTO	Quinta	BSIA
a22ml170	Ammessa	Ok	5.390,42 €	Ok IST				BATF06301G - GUGLIELMO MARCONI	BA	BARI	Terza	IC
a276h1sf	Ammessa	Ok	4.214,71 €	Ok IST				TAPC10000Q - LICEO ARCHITA	TA	TARANTO	Terza	AM
a278le17	Ammessa	Ok	10.958,55 €	Ok IST				BARC041015 - I.P.S.S.C.T.S.P. MONS. ANTONIO BELLO	BA	MOLIFETTA	Quarta	A/C

Avviso Pubblico "Borse di studio per studenti delle scuole secondarie di secondo grado A.S. 2023-2024"

Istanza con ISEE regolare

Allegato A)

Azione 6.3 Interventi per garantire l'accesso universale all'istruzione
 Sub Azione 6.3.5 Diritto allo studio e all'inclusione scolastica

PR Puglia FESR-FSE+ 2021-2027
 Priorità 6 Istruzione e Formazione
 Obiettivo specifico: ES04 B



Codice Pratica	Esito provv	Valid ISEE	Importo_ISEE	Verifica frequenza scolastica	Codice Fiscale studente	Cognome Studente	Nome Studente	Istituzione scolastica di II grado	Prov	Residenza	Classe	Sez.
a2hk3la7	Ammessa	Ok	8.065,04 €	Ok IST				RMTD08001 - IIS "L. PIRELLI" ECONOMICO - LINGUISTICO	BT	ALESSANO	Quinta C	C
a2zi1m8a8	Ammessa	Ok	8.483,11 €	Ok IST				BITF060003 - I.T. SEN. ANNUNZI	BE	ANDRIA	Teiza CM	CM
a2k6jaac	Ammessa	Ok	4.720,38 €	Ok IST				BAPS360006 - LICEO MAJORANA - LATERZA	BA	CASTELLANA GROTTE	Quinta B	B
a36fa12u	Ammessa	Ok	8.224,20 €	Ok IST				LEME030018 - IST PROFESSIONALE DE PACE-LEOCE	LE	MELENDUGNO	Teiza AOM	AOM
a3c45b1v	Ammessa	Ok	7.267,69 €	Ok IST				LEPS23000N - LICEO DON TONINO BELO	LE	LEVERANO	Teiza B	B
a3d31z2o	Ammessa	Ok	6.598,16 €	Ok IST				LEPS90000X - LICEO G. C. VANINI	LE	RACALE	Quarta BL	BL
a3e4dx66	Ammessa	Ok	6.418,64 €	Ok IST				TATF006014 - ISTITUTO TECNOLOGICO LENTINI	TA	PALAGIANO	Quinta B	B
a3nsabmr	Ammessa	Ok	7.253,41 €	Ok IST				BITD32000N - I.T.E.T. CASSANDRO FERMI NERVI	BT	BARLETTA	Quinta A SIA	A SIA
a3ooycoe	Ammessa	Ok	5.369,11 €	Ok IST				FGTD060005 - I.T.E.T. VITTORIO EMANUELE III	FG	LUCERA	Teiza B	B
a3p4v3n1	Ammessa	Ok	7.634,27 €	Ok IST				TARH070008 - MEDITERRANEO SERALE - PULSANO	TA	TARANTO	Quarta C	C
a3s9j3bw	Ammessa	Ok	5.429,35 €	Ok IST				BSL068007 - LICEO DE NITTI-PASCALI	BA	BARI	Teiza E	E
a3umc3v7	Ammessa	Ok	7.867,75 €	Ok IST				FGPM290017 - LICEO G. RONCALLI	FG	MANFREDONIA	Quarta C	C
a3wvxg4j	Ammessa	Ok	1.395,15 €	Ok IST				BARH44000D - I.P.E.O.A. DI MOLIFETTA	BT	BISCEGLIE	Teiza FAC	FAC
a3yq3kclg	Ammessa	Ok	10.539,94 €	Ok IST				FGPC00101B - LICEO G.T. GIORDANI	FG	MONTE SANT'ANGELO	Teiza A	A
a3z1w434	Ammessa	Ok	3.149,35 €	Ok IST				FGFD02000P - I.T.E.T. DANTE ALIGHIERI	FG	CERIGNOLA	Quinta A	A
a435q12h	Ammessa	Ok	6.359,33 €	Ok IST				LETF006016 - CASARANO	LE	MATINO	Teiza AM	AM
a49oa4d0	Ammessa	Ok	6.369,24 €	Ok IST				EGPC15000C - LICEO BONGHROSIMINI	FG	FAETO	Teiza B	B
a4cm80da	Ammessa	Ok	941,18 €	Ok IST				LEPC120003 - LICEO GALILEO GALILEI	LE	NARDO'	Quinta ALL	ALL
a4guualu	Ammessa	Ok	582,91 €	Ok IST				TAPM020008 - LICEO SCIENZE UMANE VITTORINO DA FELITRE	TA	TARANTO	Quarta B	B
a4h2vqly	Ammessa	Ok	8.627,80 €	Ok IST				TARH070002 - I.P.S.E.O.A. MEDITERRANEO	TA	LIZZANO	Quarta E	E
a4h4hpsm	Ammessa	Ok	2.138,37 €	Ok IST				TATD80000P - I.T.E. PITAGORA	TA	TARANTO	Quarta C	C
a4memz11	Ammessa	Ok	8.164,76 €	Ok IST				BAPS06101T - L.L. GIULIO CESARE	BA	CELLAMARE	Teiza DL	DL
a4nkec8x	Ammessa	Ok	11.366,68 €	Ok IST				FGTF13000C - I.T.T. ALFAMURA-DA VINCI	FG	FOGGIA	Quinta A-MECC	A-MECC
a4p0ocq	Ammessa	Ok	6.676,42 €	Ok IST				BATF230001 - I.T.T. PANETTIPITAGORA	BA	BARI	Quarta ITEC	ITEC
a4q4oh2q	Ammessa	Ok	2.877,82 €	Ok IST				BTFPS8000V - LICEO SCIENTIFICO RICCARDO NUZZI	BT	ANDRIA	Quinta B	B
a4q4pxnu	Ammessa	Ok	8.157,43 €	Ok IST				BTFPS6000X - LICEO CARLO CAPIERO	BT	BARLETTA	Quinta E	E
a4m8flru	Ammessa	Ok	2.457,20 €	Ok IST				LETED0002 - I.T.E.T. G. DELEDDA	LE	LECCE	Quarta ABA	ABA
a4ubd030	Ammessa	Ok	5.137,51 €	Ok IST				BATF03010G - GUGLIELMO MARCONI	BA	BARI	Teiza IV A	IV A
a5cvc3c40	Ammessa	Ok	9.585,47 €	Ok IST				TATF03010 - MAJORANA	BR	CEGLIE MESSAPICA	Quinta AC	AC
a5fed40k	Ammessa	Ok	3.846,88 €	Ok IST				BRTF02000P - I.T.T. E. FERMI	BR	FRANCAVILLA FONTANA	Teiza AET	AET
a5k84bw	Ammessa	Ok	4.798,81 €	Ok IST				EGPM050017 - LICEO A. G. RONCALLI	FG	MANFREDONIA	Quinta A	A
a5kruunw	Ammessa	Ok	11.648,18 €	Ok IST				BAPS24000B - LICEO E. AMALDI	BA	BITRITTO	Teiza ASU	ASU
a5lep85k	Ammessa	Ok	989,51 €	Ok IST				FGRA00901V - I.P. AGRIC. R. GRECO	FG	FOGGIA	Teiza JA	JA
a5m8lfgb	Ammessa	Ok	4.967,83 €	Ok IST				BARH14000T - I.P. DE NORA - LORUSSO	BT	ANDRIA	Quarta ASS	ASS
a5unw4be	Ammessa	Ok	10.322,06 €	Ok IST				TARH2401R - I.P.SIA ARCHIMEDE	TA	TARANTO	Quarta G	G
a5x1eflp	Ammessa	Ok	5.586,13 €	Ok IST				FGRH060014 - I.P.E.O.A. M. LECCO - MANFREDONIA	FG	MANFREDONIA	Quinta FM	FM
a5yhzp07	Ammessa	Ok	7.925,67 €	Ok IST				BATF08701V - A. VOLTA	BA	BITONTO	Teiza B	B
a5z0y2dv	Non Ammessa		8.675,58 €	Previdenza di rigetto				NARCFD300P - SANTA LUCIA	BT	TRANI	Teiza C	C
a621k3m	Ammessa	Ok	10.801,34 €	Ok IST				DARH2401E - ALBEROBELLO	BA	ALBEROBELLO	Quarta AA	AA
a63fn1lz	Ammessa	Ok	11.475,86 €	Ok PLE				FGTF048517 - I.T.T. AUGUSTO RIGHI SERALE	FG	STORNARA	Quinta FA	FA
a66n9lq	Ammessa	Ok	8.653,17 €	Ok IST				BATD13000T - I.T.E. LENOCI	BA	BARI	Teiza F	F
a6811axt	Ammessa	Ok	1.339,43 €	Ok IST				BTPM05701X - L.E.S. G. DELL'OLIO	BT	BISCEGLIE	Quinta AL	AL
a687urt	Ammessa	Ok	1.610,15 €	Ok IST				TAPS19000A - LICEO GALILEO FERRARIS	TA	PULSANO	Teiza BC	BC
a68k6mvc	Ammessa	Ok	7.656,86 €	Ok IST				BAPM02000G - LICEO VITO FORNARI	BA	MOLFETTA	Teiza AL	AL
a6amijt	Ammessa	Ok	2.724,88 €	Ok IST				BAPCS60017 - LICEO TANDOI	BA	CORATO	Quinta B	B
a6ce0f64	Ammessa	Ok	9.929,94 €	Ok IST				LEPS3000X - LICEO G. C. VANINI	LE	MATINO	Quarta CL	CL
a6hbk6ctv	Ammessa	Ok	13.773,85 €	Ok IST				BAPC042019 - LICEO CLASSICO SPINELLI	BA	GIOMINAZZO	Teiza B	B
a6oc6ctv	Ammessa	Ok	1.331,73 €	Ok IST				BTRH023011 - I.P.I.A. M. DELL'AQUILA - SAN FERD.	BT	SAN FERDINANDO DI PUGLIA	Quinta IV	IV
a6of6nav	Ammessa	Ok	10.576,89 €	Ok IST				LES090002 - LICEO P. COLONNA	FG	ARADEO	Teiza AI	AI
a6qs9xt	Ammessa	Ok	10.400,38 €	Ok IST				FGPC180008 - LICEO ZINGARELLI-SACRO CUORE	FG	CERIGNOLA	Quarta BI	BI
a6raq7h9	Ammessa	Ok	10.132,75 €	Ok IST				MTIS01300L - I.I.S. "DUINI - LEVI" - MATERA	TA	LATERZA	Teiza A	A
a6rdtwar	Ammessa	Ok	8.057,40 €	Ok IST				TAPC070005 - LICEO ARISTOSSENO	TA	TARANTO	Teiza D	D

Avviso Pubblico "Borse di studio per studenti delle scuole secondarie di secondo grado A.S. 2023-2024"

Istanza con ISEE regolare

Azione 6.3 Interventi per garantire l'accesso universale all'istruzione
Sub Azione 6.3.5 Diritto allo studio e all'inclusione scolastica

PR Puglia FESR-FSE+ 2021-2027
Priorità 6 Istruzione e Formazione
Obiettivo specifico: ES04 B



Codice Pratica	Esito provv	Valid ISEE	Importo_ISEE	Verifica frequenza scolastica	Codice Fiscale studente	Cognome Studente	Nome Studente	Istituzione scolastica di II grado	Prov	Residenza	Classe	Sez.
a7117did	Ammessa	Ok	11.226,51 €	Ok IST				BATD226000 - I.T.C. V. GIORANO SERALE	BA	BITONTO	Terza	A
a72wifno	Ammessa	Ok	10.790,75 €	Ok IST				BATE04950V - ITI ELENA DI SAVOIA - SERALE	BA	VALENZANO	Terza	D
a761q620	Ammessa	Ok	4.536,75 €	Ok IST				BTRC210007 - LICEO F. DE SANCTIS	BT	TRANI	Quarta	BS
a7904emt	Ammessa	Ok	4.412,60 €	Ok IST				BTRH639019 - I.P. A. MORO	BT	SAN FERDINANDO DI PUGLIA	Terza	I
a790j55h	Ammessa	Ok	5.722,63 €	Ok IST				TAPS070008 - LICEO G. MOSCATI	TA	GROTTAGLIE	Terza	C
a7fzcu5w	Ammessa	Ok	12.999,65 €	Ok IST				LETD007010 - AMERIGO VESPUCCI	LE	GAGLIANO DEL CAPO	Terza	A
a7fmaave	Ammessa	Ok	8.089,78 €	Ok IST				BTPS15000X - LICEO CARLO CAFIERO	BT	BARLETTA	Quinta	H
a7lhwj8z	Ammessa	Ok	7.092,20 €	Ok IST				TAPS19000A - LICEO GALILEO FERRARIS	TA	TARANTO	Quinta	BC
a7lze70e	Ammessa	Ok	5.172,66 €	Ok IST				LERI03301N - GALLI POLI	LE	TAVIANO	Quinta	H
a7pl2m3x	Ammessa	Ok	3.666,67 €	Ok IST				TARCO12001T - IPSC DON MILANI	TA	SAN GIORGIO IONICO	Quinta	C
a7spmv4h	Ammessa	Ok	7.478,57 €	Ok IST				TARFO06018 - ISTITUTO PROFESSIONALE MICHELE LENTINI	TA	CASTELLANETA	Quinta	B
a7u600i3	Ammessa	Ok	12.407,39 €	Ok IST				FGR046001E - IP S.C. A. OLIVETTI - ORTA NOVA	FG	ORTA NOVA	Quinta	C
a7yrv8uj	Ammessa	Ok	8.907,00 €	Ok IST				FGR040401T - IP S.C. LECCISOTTI	FG	SAN PIAZZO DI CIVITAVECCHIA	Quinta	FAM
a7y434r	Ammessa	Ok	8.283,04 €	Ok IST				TAR04101E - FALCONE	TA	SANTERAMO IN COLLE	Quinta	FAM
a7yzz28w	Ammessa	Ok	9.270,16 €	Ok IST				FGRH100008 - IP ANNESSO CONV. BONGHI	FG	LUCERA	Terza	A
a7zvl25q	Ammessa	Ok	- €	Ok IST				LERH001503 - CORSO SERALE I.I.S.S. PRESTA COLLIMIELLA	LE	CAMPI SALENTINA	Terza	BS
a80821nq	Ammessa	Ok	8.047,07 €	Ok IST				LEPH010002 - LICEO D. DE BUGGIERI	TA	MASSAFRA	Quinta	I
a85nb9mz	Ammessa	Ok	8.049,46 €	Ok IST				DAPM020008 - LICEO VITO FORNARI	BA	MOLFETTA	Quarta	B
a862d8lp	Ammessa	Ok	4.80,36 €	Ok IST				BASD039013 - LICEO ARTISTICO FEDERICO II STUPORE MUNDI	BA	CORATO	Terza	G
a8bdvxlk	Ammessa	Ok	7.608,03 €	Ok IST				BARI13050L - SANTARELLA - SERALE	BA	BARI	Quarta	APS
a8l3008l	Ammessa	Ok	6.457,14 €	Ok IST				FGTF17000V - I.T.E.T. LUIGI DI MAGGIO	FG	SAN GIOVANNI ROTONDO	Quinta	A
a8l1wnvz	Ammessa	Ok	10.078,81 €	Ok IST				FGPM03000E - LICEO CAROLINA POERIO	FG	ORTA NOVA	Quinta	A
a8l1uvn9	Ammessa	Ok	6.937,07 €	Ok IST				TAPS19000A - LICEO GALILEO FERRARIS	TA	TARANTO	Terza	CS
a8mwj372	Ammessa	Ok	9.207,35 €	Ok IST				TAPS19000A - LICEO GALILEO FERRARIS	TA	TARANTO	Terza	CS
a8o9jppm	Ammessa	Ok	8.674,14 €	Ok IST				TATF09000G - I.T.T. A. PAGINOTTI	TA	TARANTO	Terza	D
a8qzd4uo	Ammessa	Ok	10.839,39 €	Ok IST				BITD04300R - R. LOTTI JUMBERTO I.T.EC.TURISMO-AGRARIO	BT	ANDRIA	Terza	CT
a8qnl1g2	Ammessa	Ok	8.122,40 €	Ok IST				TAPS07001N - LICEO SCIENTIFICO MAJORANA	TA	MARTINA FRANCA	Terza	FACIL
a8yxx541	Ammessa	Ok	932,21 €	Ok IST				MTRF014015 - I.P. PER SERV.SOC.T. MORRÀ - MATERA	TA	LATERZA	Quinta	A
a84hyfff	Ammessa	Ok	13.131,15 €	Ok IST				BRTF01701X - I.TI-E. MAJORANA - BRINDISI	BR	BRINDISI	Terza	B SAN
a95a2yrm	Ammessa	Ok	3.782,70 €	Ok IST				BITRA00701B - I.I.S.S.L. EINAUDI	BT	CANOSA DI PUGLIA	Quinta	AE
a9ekr5fx	Ammessa	Ok	13.887,46 €	Ok IST				BITD02301G - I.T.E. M. DELL'AQUILA-SAN FERD	BT	SAN FERDINANDO DI PUGLIA	Quinta	AFM
a9le3nm5	Ammessa	Ok	7.799,61 €	Ok IST				TATF03801G - I.I.S. A. RIGHI - ISTITUTO TECNICO	TA	SAN GIORGIO IONICO	Terza	N
a9r844p	Ammessa	Ok	4.680,62 €	Ok IST				BRTF01701X - I.TI-E. MAJORANA - BRINDISI	BR	BRINDISI	Quinta	CSAN
a9ymkmyd	Ammessa	Ok	3.030,78 €	Ok IST				BTPM060014 - LICEO ECONOMICO SOCIALE ETTORRE CARAFA	BT	ANDRIA	Quinta	SA L
aa2zs5376	Ammessa	Ok	5.956,79 €	Ok IST				LETD02690D - CORSO SERALE I.T.C. VANONINARDO	LE	NARDO'	Quarta	A TURIS
aa80j8a	Ammessa	Ok	10.261,51 €	Ok IST				BRRH00901L - IPSECA/PSIA G. SALVEMINI	BR	FASANO	Quinta	A
aaan4oc2	Ammessa	Ok	8.749,92 €	Ok IST				TATE04201C - P.SSA MARIA PIA	FG	FOGGIA	Quarta	ASA
aaacr14dv	Ammessa	Ok	8.753,21 €	Ok IST				TAP070008 - LICEO ARISTOSSENSO	TA	TARANTO	Quinta	SSB
aaqkxxru	Ammessa	Ok	2.356,93 €	Ok IST				BATH040009 - I.T.T. EUCLIDE-CARACCIOLO	BA	TARANTO	Quarta	B
aaamam5pk	Ammessa	Ok	7.220,92 €	Ok IST				FGFC160009 - LICEO LANZA-PERUGINI	FG	FOGGIA	Quinta	ACSA
aaayayuk	Ammessa	Ok	3.897,72 €	Ok IST				BTPC010000 - LICEO A. CASARDI	BT	BARLETTA	Quinta	ACSA
aaamiflz	Ammessa	Ok	7.833,11 €	Ok IST				FGPM10000G - LICEO E. PESTALOZZI	FG	SAN SEVERO	Terza	SAB
aaapahel0	Ammessa	Ok	10.246,85 €	Ok IST				FGTE03000R - I.I.T. NOTARANGELO ROSATI-GIANNONE-MIASI	FG	FOGGIA	Quinta	H
aaapallgo	Ammessa	Ok	7.123,39 €	Ok IST				TAR02401R - IPSA ARCHIMEDE	TA	TARANTO	Quarta	4N
aaas3mfs	Ammessa	Ok	983,41 €	Ok IST				FGPM059017 - LICEO G. RONCALLI	FG	MANFREDONIA	Quinta	N
aaaxzngjd	Ammessa	Ok	12.364,92 €	Ok IST				TAPC070008 - LICEO ARISTOSSENSO	TA	TARANTO	Quinta	N
aaab0m3jmq	Ammessa	Ok	8.132,74 €	Ok IST				TAR039003X - ISTITUTO PROF.LE BELLISARIO	TA	GINOSA	Quinta	E
aa5yate4x	Ammessa	Ok	6.607,70 €	Ok IST				LETF006016 - CASARANO	LE	CASARANO	Terza	M
aaad0gwz9	Ammessa	Ok	4.497,07 €	Ok IST				FGPM10000G - LICEO E. PESTALOZZI	FG	SAN SEVERO	Quarta	C
aaqgfuv8	Ammessa	Ok	5.807,33 €	Ok IST				LERH00101P - I.I.S.S. PRESTA COLLIMIELLA-LECCO	LE	LIZZANELLO	Quinta	B (SALA)
aaahx89bw	Ammessa	Ok	5.104,59 €	Ok IST				FGR02690D - IP ANTONIO PACINOTTI SERALE	FG	FOGGIA	Quarta	C
aaak0vovm	Ammessa	Ok	8.580,32 €	Ok IST								

Avviso Pubblico "Borse di studio per studenti delle scuole secondarie di secondo grado A.S. 2023-2024"

Istanza con ISEE regolare

Allegato A)

Azione 6.3 Interventi per garantire l'accesso universale all'istruzione
Sub Azione 6.3.5 Diritto allo studio e all'inclusione scolastica

PR Puglia FESR-FSE+ 2021-2027
Priorità 6 Istruzione e Formazione
Obiettivo specifico: ES04 B



Table with columns: Codice Pratica, Esito provv, Valid ISEE, Importo_ISEE, Verifica frequenza scolastica, Codice Fiscale studente, Cognome Studente, Nome Studente, Istituzione scolastica di II grado, Prov, Residenza, Classe, Sez.

Avviso Pubblico "Borse di studio per studenti delle scuole secondarie di secondo grado A.S. 2023-2024"

Istanza con ISEE regolare

Allegato A)

Azione 6.3 interventi per garantire l'accesso universale all'istruzione
Sub Azione 6.3.5 Diritto allo studio e all'inclusione scolastica

PR Puglia FESR-FSE+ 2021-2027
Priorità 6 Istruzione e Formazione
Obiettivo specifico: ES04 B



Codice Pratica	Esito provv	Valid ISEE	Importo_ISEE	Verifica frequenza scolastica	Codice Fiscale studente	Cognome Studente	Nome Studente	Istituzione scolastica di II grado	Prov	Residenza	Classe	Sez.
afmw117	Ammissa	Ok	5.440,57 €	Ok IST				BARH03018 - IPSSSEA CASAMASSIMA	BA	VALENZANO	Terza	D
afcsaa2	Ammissa	Ok	4.024,34 €	Ok IST				BATD013018 - VITTORIO BACHELET	BA	GRAVINA IN PUGLIA	Terza	D
afkhwvw	Ammissa	Ok	7.638,98 €	Ok IST				EGFM65017 - LICEO A. G. RONCALLI	FG	MANFREDONIA	Quarta	D
ag0u38c	Ammissa	Ok	4.289,18 €	Ok IST				EGTE13002C - I.T.T. ALFARABUADA VINCI	FG	FOGGIA	Terza	C
ag11e9nr	Ammissa	Ok	3.671,57 €	Ok IST				SAPM3330H - SAN GIUSEPPE LICEO SCIENZE UMANE	LE	NARDO'	Quinta	B
ag20jg9r	Ammissa	Ok	17.017,44 €	Ok IST				TARH0800L - IP. ELISA MORANTE	TA	TARANTO	Quarta	D
ag28dkg9	Ammissa	Ok	7.441,22 €	Ok IST				BAPF03002 - LICEO CAGNAZZI	BA	ALTAMURA	Terza	A, SU
ag4qfm7r	Ammissa	Ok	9.166,62 €	Ok IST				BAPF05901T - M. POLO	FG	CELLAMARE	Terza	F
ag83mynh	Ammissa	Ok	11.912,96 €	Ok IST				FRH06003 - I.P.E.O.A. MICHELE LECCO	FG	SAN GIOVANNI ROTONDO	Quarta	A
agf13q25	Ammissa	Ok	3.045,93 €	Ok IST				BRRH01000 - I.P.E.O.A. S. PERTINI	BR	SAN PIETRO VERNOTICO	Terza	E
agf0h0bz	Ammissa	Ok	6.741,92 €	Ok IST				BAPS27009 - LICEI CARTESIO	BA	CELLAMARE	Terza	M
agj1rkcd	Ammissa	Ok	9.527,48 €	Ok IST				LETD42013 - IST. TECNICO ECONOMICO COSTA-LECCO	LE	VEGLIE	Terza	A
agk9p9b	Ammissa	Ok	6.101,60 €	Ok IST				BITD06701P - I.T.E. G. DELL'OLIO	BT	BISCUGLIE	Terza	B
aglfyq4v	Ammissa	Ok	9.544,23 €	Ok IST				FGTD06102 - I.T.E.T. G. TONIOLO	FG	MANFREDONIA	Terza	A
agmebm9g	Ammissa	Ok	8.696,33 €	Ok IST				BRRF01003B - ISTITUTO PROFESSIONALE SERVIZI SOCIALI	BR	CAROVIGNO	Quarta	AS/SV
agpmz19w	Ammissa	Ok	8.104,12 €	Ok IST				MTPS01000E - L. SCIENT. DANTE ALIGHIERI - MATERA	BA	SANTERAMO IN COLLE	Quinta	A
agf1q0v0	Ammissa	Ok	2.721,57 €	Ok IST				EGFS0800E - LICEO ALBERT EINSTEIN	FG	CERIGNOLA	Quinta	F
agrc9wdh	Ammissa	Ok	7.219,77 €	Ok IST				BRTE01004 - I.T.T. G. GIURGI	BR	SAN VITO DEI NORMANNI	Quarta	AD
aguz2wp3	Ammissa	Ok	- €	Ok IST				FGPS04004 - LICEO SCIENTIFICO G. MARCONI	FG	FOGGIA	Quarta	A
agw4fnp4	Ammissa	Ok	3.973,89 €	Ok IST				BAPM0400R - LICEO SAN BENEDETTO	BA	TERLIZZI	Quinta	BSA
agwz2f6e	Ammissa	Ok	7.229,07 €	Ok IST				BAPS20003 - LICEI STYLOS - FIORE	BA	ALTAMURA	Quarta	A
agy4f0m7	Ammissa	Ok	2.129,60 €	Ok IST				BATD04006 - I.T.E.T. GAETANO SALVEMINI	BA	MOLFETTA	Terza	B SIA
ah56f1bx	Ammissa	Ok	4.995,94 €	Ok IST				BAPS07006 - LICEO G. TARANTINO	BA	GRAVINA IN PUGLIA	Terza	H
ah615a9l	Ammissa	Ok	5.376,02 €	Ok IST				BARH01000N - I.P.E.O.A. A. PEROTTI	BA	BARI	Quarta	A/C
ah7wv8f0	Ammissa	Ok	3.402,62 €	Ok IST				BAPM041615 - I.P.S.S.C.T.S.P. MONS. ANTONIO BELLO	FG	MOLFETTA	Terza	AS
ah9j1pf0	Ammissa	Ok	7.603,59 €	Ok IST				FGTA03701P - I.T.T. DI SANGRO-MINIZIANI-CALBERTI	FG	SAN SEVERO	Terza	B
ah9vg6l2	Ammissa	Ok	- €	Ok IST				BAPS06001 - LICEO SCIENTIFICO G. SALVININI	BA	BARI	Quarta	C
ahaa3fpl	Ammissa	Ok	3.353,11 €	Ok IST				BAPM0400R - LICEO SAN BENEDETTO	BA	CASTELLANA GROTTE	Terza	CL
ahdbpm67	Ammissa	Ok	8.733,23 €	Ok IST				BAPC05401G - ALFREDO ORIANI	BA	CORATO	Terza	CL
ahem3l9t	Ammissa	Ok	6.544,13 €	Ok IST				BAR1130007 - I.P. L. SANTARELLA - DE LILLA	BA	BARI	Quarta	B U
ahiqk30d	Ammissa	Ok	8.050,34 €	Ok IST				LERH051615 - CORSO SERALE SANTA CESAREA TERME	LE	RUFFANO	Terza	E
ahiqv9z9w	Ammissa	Ok	6.763,33 €	Ok IST				BAPS06101T - L. GIULIO CESARE	BA	ADELFA	Terza	D/L
ahur7odbt	Ammissa	Ok	11.873,85 €	Ok IST				LEPS22003 - LICEO G. STAMPACCHIA	LE	TRICASE	Quarta	D
ahuzq668	Ammissa	Ok	4.703,43 €	Ok IST				BARH12027 - I.P. DOMENICO MODUGNO	BA	MOLA DI BARI	Quarta	A
ahzftnaq	Ammissa	Ok	7.246,65 €	Ok IST				LERF049018 - IST. PROF. SERVIZI SOCIALI E COMM.	LE	GALATINA	Terza	IVAN
ahfw55m	Ammissa	Ok	5.232,48 €	Ok IST				BRPM0400V - LICEO DON QUIRICO PUNZI	BR	FRANCAVILLA FONTANA	Terza	A
ah3xmf5	Ammissa	Ok	3.764,51 €	Ok IST				EGTF04801T - I.T.T. AUGUSTO RIGHI	FG	CERIGNOLA	Quarta	A
ahh49f1	Ammissa	Ok	7.328,49 €	Ok IST				BRPS03029 - LICEO SCIENZE UMANE	BR	LATIANO	Quarta	C
ahb9q6l	Ammissa	Ok	5.863,16 €	Ok IST				BARH12016 - I.P. DOMENICO MODUGNO	BA	NOICATTARO	Quinta	C/NO
ahiqz9zq	Ammissa	Ok	10.136,81 €	Ok IST				LEPM05006 - LICEO G. COMI	LE	ALESSANO	Quinta	CL
ahkw7h3	Ammissa	Ok	6.002,95 €	Ok IST				FGRC00801T - I.P. L'EINAUDI	FG	SAN NICANDRO GARGANICO	Quarta	G
ahw196f	Ammissa	Ok	10.866,67 €	Ok IST				BAPM01000I - LICEO G. BIANCHI DOTTULA	BA	BARI	Terza	BL
ahpn9cuy	Ammissa	Ok	2.888,54 €	Ok IST				EGFC02101L - LICEO INDRIO MONTANELLI	FG	SAN GIOVANNI ROTONDO	Quarta	A
ahs1c9vg	Ammissa	Ok	10.087,45 €	Ok IST				TATD08009P - I.T.E. PITAGORA	TA	TARANTO	Quarta	C
ahz9h7mh	Ammissa	Ok	10.021,87 €	Ok IST				LEPS04401V - LICEO SCIENTIFICO	LE	GALATINA	Quarta	N
ah07x0d4	Ammissa	Ok	6.187,20 €	Ok IST				BRRH01000Q - I.P.E.O.A. S. PERTINI	BR	BRINDISI	Quinta	I
ah3zv1k0	Ammissa	Ok	9.499,28 €	Ok IST				BRTD00901P - I.T.E.T. G. SALVININI	BR	FASANO	Quarta	G
ah7z4z6m	Ammissa	Ok	5.848,62 €	Ok IST				BARH120027 - I.P. DOMENICO MODUGNO	BA	CONVERSANO	Quarta	A
ah9cp9rv	Ammissa	Ok	9.798,99 €	Ok IST				BAPM01000I - LICEO G. BIANCHI DOTTULA	BA	BARI	Quinta	BU
ah11c2z1	Ammissa	Ok	4.274,47 €	Ok IST				LETD00701Q - AMERIGO VESPUCCI	LE	PARABITA	Quinta	B
ah1ax486	Ammissa	Ok	9.257,81 €	Ok IST				TATD08009P - I.T.E. PITAGORA	TA	MASSAFRA	Terza	B

Avviso Pubblico "Borse di studio per studenti delle scuole secondarie di secondo grado A.S. 2023-2024"

Istanza con ISEE regolare

Allegato A)

Azione 6.3 Interventi per garantire l'accesso universale all'istruzione
Sub Azione 6.3.5 Diritto allo studio e all'inclusione scolastica

PR Puglia FESR-FSE+ 2021-2027
Priorità 6 Istruzione e Formazione
Obiettivo specifico: ES04 B



Codice Pratica	Esito provv	Valid ISEE	Importo_ISEE	Verifica frequenza scolastica	Codice Fiscale studente	Cognome Studente	Nome Studente	Istituzione scolastica di II grado	Prov	Residenza	Classe	Sez.
aljiqit	Ammessa	Ok	7.955,26 €	Ok IST				TATF04101B - ORESTE DEL PRETE	TA	LIZZANO	Terza	C
ap3sww	Ammessa	Ok	5.543,58 €	Ok IST				BAPF23000Q - LICEI SYLOS - FIORE	BA	TERLIZZI	Terza	A
apnkthb	Ammessa	Ok	4.162,37 €	Ok IST				BTR050008 - I.P. ARCHIMEDE	TA	BARLETTA	Quarta	MB
alsajib6	Ammessa	Ok	6.017,57 €	Ok IST				TAPC11000A - LICEO F. DE SANCTIS - G. GALILEI	TA	TORRICELLA	Quinta	AL
alisk6gr	Ammessa	Ok	3.425,85 €	Ok IST				LEI010002 - I.T.E.T. G. DELEDDA	LE	LECCE	Quinta	C
ajx8frcm	Ammessa	Ok	9.380,87 €	Ok IST				BTFP02301L - LICEO S. STAFFA - TRINITAPOLI	BT	TRINITAPOLI	Quinta	C
ak0zntf5	Ammessa	Ok	12.770,09 €	Ok IST				FGPS00701D - LICEO GENEROSO DE ROGATIS	FG	SAN NICANDRO GARGANICO	Terza	A
ak258kf	Ammessa	Ok	5.413,84 €	Ok IST				BTRC03801A - IPSC - IPSAMI COSMAI	BT	BISCEGLIE	Quinta	AS
ak4b4jn	Ammessa	Ok	13.964,53 €	Ok IST				BAPS12000B - LICEO GALILEO GALILEI	BA	BITONTO	Quarta	BSA
ak89e3b	Ammessa	Ok	10.983,49 €	Ok IST				EGRH01051C - I.P.E.O.A. ENRICO MATTEI SERALE	FG	SAN SEVERO	Terza	A
akahh4v	Ammessa	Ok	9.214,36 €	Ok IST				TATF021016 - QUINTO ORAZIO FIACCO	TA	GINOSA	Quinta	C
akdmz0b	Ammessa	Ok	8.928,74 €	Ok IST				BTFP060002 - I.T.T. SEN. ANNUNZI	BT	ANDRIA	Quarta	4AI
akdshpxt	Ammessa	Ok	6.257,28 €	Ok IST				TARF04101G - SAVA FALCONE	TA	TORRICELLA	Terza	A
ak29884	Ammessa	Ok	3.535,63 €	Ok IST				FGTD061012 - I.T.E.T. G. TONIOLO	FG	MANFREDONIA	Quinta	AS
akldoan	Ammessa	Ok	6.615,19 €	Ok IST				FGPS08000E - LICEO ALBERT EINSTEIN	FG	CERIGNOLA	Terza	E
akmthcvb	Ammessa	Ok	12.529,17 €	Ok IST				BAPF23000Q - LICEI SYLOS - FIORE	BA	CORATO	Terza	BL
aksunph	Ammessa	Ok	8.928,74 €	Ok IST				BTR050008 - LICEO ARCHIMEDE - SEDE ASS.TA DI ANDRIA	BT	ANDRIA	Quinta	C
al348kw	Ammessa	Ok	6.530,65 €	Ok IST				TAPC11000A - LICEO F. DE SANCTIS - G. GALILEI	TA	FRAGAGNANO	Terza	G
al3uqtd5	Ammessa	Ok	8.839,64 €	Ok IST				LEPH0701N - IPSEO AMERIGO VESPUCCI	LE	GALLIPOLI	Quarta	A
al67845y	Ammessa	Ok	1.300,10 €	Ok IST				BRPS030029 - LICEO SCIENZE UMANE	BR	TORRE SANTA SUSANNA	Quinta	D
al7lubb9	Ammessa	Ok	2.563,29 €	Ok IST				BTSL048019 - I.I.S. LEONLINE E GIUSEPPE DE NITIS	BA	BARLETTA	Quinta	AL
alanoj3w	Ammessa	Ok	8.217,24 €	Ok IST				BTFP01000D - LICEO A. CASARDI	BA	AL TAMURA	Quarta	B
alhrcove	Ammessa	Ok	10.360,29 €	Ok IST				TATD03962G - SERALE IST. TECNOLOGICO BELLISARIO	TA	GINOSA	Quarta	B
alifdqx	Ammessa	Ok	7.026,06 €	Ok IST				TAPC11000A - LICEO F. DE SANCTIS - G. GALILEI	TA	SAVA	Quarta	C
am2dl2s0	Ammessa	Ok	1.794,12 €	Ok IST				TATF03701G - MAJORANA	TA	MARTINA FRANCA	Terza	CI
am3bhvrv	Ammessa	Ok	6.525,83 €	Ok IST				LETF0407A - ISTITUTO TECNICO INDUSTRIALE E. FERMI	LE	LIZZANELLO	Terza	F
am3btd582	Ammessa	Ok	11.361,98 €	Ok IST				BART130007 - I.P. L. SANTARELLA - DE LILLA	BA	CELLAMARE	Quarta	C
amezye45	Ammessa	Ok	8.327,03 €	Ok IST				FGTD2000C - LOC. M. DEL GIUDICE	FG	RODI GARGANICO	Terza	E
amksrael	Ammessa	Ok	8.795,16 €	Ok IST				BAPF23000Q - LICEI SYLOS - FIORE	BA	TERLIZZI	Terza	A
am17p50m	Ammessa	Ok	10.710,95 €	Ok IST				BTFP01000D - LICEO A. CASARDI	BA	BARLETTA	Terza	B
amunxif1	Ammessa	Ok	10.452,85 €	Ok IST				BATF06401B - IST. TECN. TECNOLOGICO FERRARIS	BA	BISCEGLIE	Terza	BM
amuxlfn	Ammessa	Ok	2.489,64 €	Ok ILE				BATF067518 - A VOLTA - SERALE	BA	BITONTO	Terza	AS
amzdp6yl	Ammessa	Ok	5.328,57 €	Ok IST				BTRH035019 - I.P. A. MORO	BT	TRINITAPOLI	Quinta	OR
amzqgri3	Ammessa	Ok	3.452,11 €	Ok IST				LERC031019 - IST. PROFESSIONALE DE PAGE LECCE	LE	LECCE	Terza	ITT
an2quqp2	Ammessa	Ok	5.110,33 €	Ok IST				BTFP210007 - LICEO F. DE SANCTIS	BT	BISCEGLIE	Quarta	AS
an7pdtr	Ammessa	Ok	2.399,35 €	Ok IST				BARH10000N - I.P.E.O.A. A. PEROTTI	BA	BARI	Quinta	BST
an96n3xk	Ammessa	Ok	6.895,89 €	Ok IST				LESLO3000R - LICEO CIARDO - PELLEGRINO	LE	SQUINZANO	Quinta	A
anav0l30	Ammessa	Ok	5.486,17 €	Ok IST				LEPS0300X - LICEO G. C. VANINI	LE	TURISANO	Terza	OL
anv2w5a	Ammessa	Ok	8.599,65 €	Ok IST				BRPS03007 - LICEO F. RIBBEZZO	BR	FRANCAVILLA FONTANA	Quarta	CT
anjlls60	Ammessa	Ok	9.198,31 €	Ok IST				TARF044013 - I.P. F.S. CABRINI	TA	TARANTO	Quarta	C
anoyxl0g	Ammessa	Ok	4.592,14 €	Ok IST				FGTE03000R - I.IET. NOTARANGELO-ROSATI-GIANNONE-MMSI	FG	FOGGIA	Terza	C
anq3a2lk	Ammessa	Ok	2.060,27 €	Ok IST				BAR1130007 - I.P. L. SANTARELLA - DE LILLA	BA	BARI	Quarta	BU
am6s8lc	Ammessa	Ok	9.231,71 €	Ok IST				BAPS270009 - LICEI CARTESIO	BA	CAPURSO	Quinta	B
amw3ovx	Ammessa	Ok	7.002,66 €	Ok IST				BTFP06000Q - I.T.T. SEN. ANNUNZI	BT	ANDRIA	Quarta	A
anx1nww1	Ammessa	Ok	6.760,02 €	Ok IST				TATF03801G - I.I.S. A. RIGHI - ISTITUTO TECNICO	TA	TARANTO	Quarta	B
anzvlvau	Ammessa	Ok	7.869,99 €	Ok IST				LETF066016 - CASARANO	LE	CASARANO	Terza	AG
ao1lrr2j	Ammessa	Ok	4.905,41 €	Ok IST				TATD022015 - SANDRO PERTINI	TA	SAN MARZANO DI SAN GIUSEPPE	Quinta	JA
ao9ameck	Ammessa	Ok	5.761,64 €	Ok IST				LEFH049018 - IST.PROF. SERVIZI SOCIALI COIMI	LE	ARADEO	Quinta	A
aoobyilus	Ammessa	Ok	7.302,16 €	Ok IST				BTRF044013 - SERVIZI SOCIO SANITARI COMMERCIALI POP	BT	ANDRIA	Quinta	C
aoow7szf	Ammessa	Ok	13.021,07 €	Ok IST				BARH40000 - I.P.E.O.A. DI MOLIFETTA	BT	ANDRIA	Quinta	E
aoofndq45	Ammessa	Ok	13.038,62 €	Ok IST				BTFP210007 - LICEO F. DE SANCTIS	BT	TRANI	Quinta	C
aoihkr0en	Ammessa	Ok	6.763,93 €	Ok IST				BAR1130018 - SC.COORD. IPSIA SANTARELLA	BA	BITETTO	Terza	AM
	Ammessa	Ok	10.369,27 €	Ok IST				BARH05301G - ISTITUTO PROFESSIONALE LUIGI RUSSO	BA	POLIGNANO A MARE	Terza	A

Avviso Pubblico "Borse di studio per studenti delle scuole secondarie di secondo grado A.S. 2023-2024"

Istanza con ISEE regolare

Allegato A)

Azione 6.3 Interventi per garantire l'accesso universale all'istruzione
 Sub Azione 6.3.5 Diritto allo studio e all'inclusione scolastica

PR Puglia FESR-FSE+ 2021-2027
 Priorità 6 Istruzione e Formazione
 Obiettivo specifico: ES04 B



Codice Pratica	Esito provv	Valid ISEE	Importo_ISEE	Verifica frequenza scolastica	Codice Fiscale studente	Cognome Studente	Nome Studente	Istituzione scolastica di II grado	Prov	Residenza	Classe	Sez.
aoqas0mt	Ammessa	Ok	4.332,84 €	Ok IST				BRPC00801X - V. LILLA - FRANCAVILLA FONTANA	BR	FRANCAVILLA FONTANA	Quinta A	A
aoqas0nr7x	Ammessa	Ok	8.149,97 €	Ok IST				FRH100008 - IP. ANNESSO CONV. BONGHI	FG	BICCARI	Quarta A	A
aoqas0nrl1q	Ammessa	Ok	7.644,36 €	Ok IST				BRRI01401G - IP. FERRARIS - DE MARCO	BR	ORA	Quinta B	B
aoqas0nrvyav	Ammessa	Ok	9.108,89 €	Ok IST				LESL0302A - LICEO ARTISTICO E MUSICALE GIANNELLI	LE	GAGLIANO DEL CAPO	Terza D	D
ap41ygdj	Ammessa	Ok	7.487,97 €	Ok IST				LESL0300R - LICEO CIARDO - PELLEGRINO	LE	VESLIE	Terza H	H
ap4bntbngy	Ammessa	Ok	11.699,96 €	Ok IST				FGTD044029 - I.T.E. LECCISOTTI - TORREMAGGIORE	FG	TORREMAGGIORE	Terza A	A
ap83e8da	Ammessa	Ok	5.781,48 €	Ok IST				BAPS06801L - ILARIA ALPI	BA	RUTIGLIANO	Quarta C	C
ap92cf05	Ammessa	Ok	6.661,39 €	Ok IST				BAR101015 - IP.S.I.A.	TA	SANTERAMO IN COLLE	Terza BMATE	A
ap92cfhm1	Ammessa	Ok	3.477,32 €	Ok IST				TAPCI00002 - LICEO ARCHITA	TA	TARANTO	Terza A.SU	A
ap93o446	Ammessa	Ok	9.419,83 €	Ok IST				BITD02301G - I.T.E. M. DELL'AQUILA-SAN FERD.	BT	SAN FERDINANDO DI PUGLIA	Quinta A	A
ap9858sqe	Ammessa	Ok	6.926,42 €	Ok IST				LESL0300R - LICEO CIARDO - PELLEGRINO	LE	LEVERANO	Quinta G	G
apapppmqy	Ammessa	Ok	7.310,74 €	Ok IST				TAPCI1000A - LICEO F. DE SANCTIS - G. GALILEI	TA	MANDURIA	Terza BC	BC
apd9fmsml	Ammessa	Ok	9.650,98 €	Ok IST				LERH030TN - GALLIPOLI	LE	TUGLIE	Quinta G	G
apod9p5n	Ammessa	Ok	3.947,72 €	Ok IST				BATEH04901E - I.T. DI SAVOIA-ITC CALAMANDREI	BA	TRIGGIANO	Quarta E	E
ap7xbv2	Ammessa	Ok	3.601,32 €	Ok IST				TAPCI100002 - LICEO ARCHITA	TA	TARANTO	Quinta A	A
ap7bw2w	Ammessa	Ok	4.611,49 €	Ok PLE				BARH029504 - IP.SSEOA - CORSO SERALE	BA	BARI	Quinta A	A
ap7pva6	Ammessa	Ok	8.046,55 €	Ok PLE				TARH024627 - ISTITUTO PROF. LE ARCHIMEDE - SERALE	TA	TARANTO	Quinta S	S
apw37vuv	Ammessa	Ok	2.033,78 €	Ok IST				LEPS0401V - LICEO SCIENTIFICO	LE	LECCE	Terza B	B
apwz211	Ammessa	Ok	6.424,11 €	Ok IST				DATD0200A - I.T.E. F. M. GENCO	BA	ALTAMURA	Quinta B	B
apz1wskha	Ammessa	Ok	4.762,36 €	Ok IST				FGTF04801T - I.T.T. AUGUSTO RIGHI	FG	CERIGNOLA	Terza AI	I
aq1fs3xl	Ammessa	Ok	6.111,34 €	Ok IST				LETF00301P - ALESSANO	LE	MIGLIANO	Quinta AT	AT
aq670abr	Ammessa	Ok	4.287,88 €	Ok IST				BARC054017 - LUCIANO TANDOI	BA	CORATO	Terza D	D
aqar2iam	Ammessa	Ok	5.180,99 €	Ok IST				FGPC003013 - LICEO FEDERICO II	FG	APRICEVA	Quinta A	A
aqc478b6	Ammessa	Ok	13.152,61 €	Ok IST				LERH00101P - I.P.E.O.A. DI MOLPETTA	BA	LECCE	Quarta B ENO	ENO
arccav0ppq	Ammessa	Ok	5.845,18 €	Ok IST				BARH04800B - I.P.E.O.A. DI MOLPETTA	BA	GIOVINAZZO	Quarta E	E
arcpz221	Ammessa	Ok	3.214,10 €	Ok IST				DATD0400G - I.T.E. T. GAETANO SALVEMINI	BA	MOLFETTA	Terza BCAT	BCAT
arek5ctw	Ammessa	Ok	4.529,68 €	Ok IST				FGTF13000C - I.T.T. ALTAMURANDA VINCI	FG	FOGGIA	Terza FA	FA
arge09h1	Ammessa	Ok	4.686,79 €	Ok IST				BTFC210007 - LICEO F. DE SANCTIS	BT	TRANI	Quinta AS	AS
aqhbmzx3	Ammessa	Ok	4.212,64 €	Ok IST				FGRI0101A - IP. G.PAVONCELLI	FG	CERIGNOLA	Terza A	A
aqkksia	Ammessa	Ok	6.544,55 €	Ok IST				BAPM04000R - LICEO SAN BENEDETTO	BA	NOICATTARO	Quarta A	A
aqf5p619	Ammessa	Ok	3.804,52 €	Ok IST				LETFD0800R - I.T.E. A. OLIVETTI	LE	LECCE	Quarta A	A
aric3108	Ammessa	Ok	5.004,25 €	Ok IST				LETF0401A - ISTITUTO TECNICO INDUSTRIALE E. FERMI	LE	LECCE	Terza C	C
aque971	Ammessa	Ok	9.363,78 €	Ok IST				DASL00000T - LICEO DE NITIS-PASCALI	BA	NOICATTARO	Quinta D	D
ar3y8zb	Ammessa	Ok	7.056,54 €	Ok IST				BATF06701V - A. VOLTA	BA	BITONTO	Quinta IAA	IAA
ar4k7yu	Ammessa	Ok	3.853,82 €	Ok IST				LEPS21000C - LICEO QUINTO ENNO	LE	GALLIPOLI	Quinta B	B
arg9bvc6	Ammessa	Ok	5.190,16 €	Ok IST				LETF00301P - ALESSANO	LE	CORSANO	Quinta DMM	DMM
arh08m2z	Ammessa	Ok	10.236,86 €	Ok IST				TARC08901T - ISTITUTO PROF. LE PERRONE	TA	GINOSA	Quinta M	M
arhbaek	Ammessa	Ok	1.951,34 €	Ok IST				LETF01002 - I.T. E. G. DELEDDA	LE	CAVALLINO	Quinta A BA	BA
arh134g	Ammessa	Ok	8.758,97 €	Ok IST				BRTF0701X - I.T.I.E. MAJORANA - BRINDISI	BR	MESAGNE	Terza JA	JA
arogqkan	Ammessa	Ok	6.197,29 €	Ok IST				BATF04029 - BASILE CARAMIA	BA	LOCOROTONDO	Terza B	B
arpybc9q	Ammessa	Ok	3.959,65 €	Ok IST				BTF040009 - LICEO CARLO TROYA	BT	ANDRIA	Quinta A	A
ar0lgl0y	Ammessa	Ok	7.839,59 €	Ok IST				FGPS200008 - LICEO GALILEMORO	FG	MANFREDONIA	Terza F	F
as7d6m6m	Ammessa	Ok	8.491,59 €	Ok IST				BATF06301G - GUGLIELMO MARCONI	BA	BARI	Quinta TB	TB
asaeau10	Ammessa	Ok	10.160,17 €	Ok IST				BATD010009 - I.T. E. T. DE VITTE MARGO	BA	NOICATTARO	Terza H	H
asg0c26m	Ammessa	Ok	8.140,20 €	Ok IST				LETFD0701G - AMERIGO VESPUCCI	LE	SANNICOLA	Quarta B	B
asny4yer	Ammessa	Ok	10.936,98 €	Ok IST				DATD0400G - I.T.E. T. GAETANO SALVEMINI	BA	MOLFETTA	Quarta IACAT	IACAT
asie146w	Ammessa	Ok	2.221,65 €	Ok IST				BITD04301R - R. LOTTI-UMBERTO I TEGURISMO-AGRARIO	BT	ANDRIA	Quarta IBT	IBT
asigbo33	Ammessa	Ok	10.736,04 €	Ok IST				BRTF02000P - I.T.T. E. FERMI	BR	VILLA CASTELLI	Terza B	B
askvaqnx	Ammessa	Ok	8.837,07 €	Ok IST				FGTA03701P - I.T.T. DI SANGRO-MINUZZANO-ALBERTI	FG	SAN SEVERO	Quinta A Elett	A Elett
asoksc7ww	Ammessa	Ok	10.847,19 €	Ok IST				LETF0401A - ISTITUTO TECNICO INDUSTRIALE E. FERMI	LE	SAN CESARIO DI LECCE	Terza F	F
asoi3069	Ammessa	Ok	2.311,83 €	Ok IST				BARH03301B - IP.SSEOA CASAMASSIMA	BA	CELLAMARE	Quinta A	A
asortq44	Ammessa	Ok	4.431,37 €	Ok PLE				TARH070013 - MEDITERRANEO SEDE ASSOCIATA MARUGGIO	TA	MANDURIA	Quinta D	D

Avviso Pubblico "Borse di studio per studenti delle scuole secondarie di secondo grado A.S. 2023-2024"

Istanza con ISEE regolare

Allegato A)

Azione 6.3 Interventi per garantire l'accesso universale all'istruzione
 Sub Azione 6.3.5 Diritto allo studio e all'inclusione scolastica

PR Puglia FESR-FSE+ 2021-2027
 Priorità 6 Istruzione e Formazione
 Obiettivo specifico: ES04 B



Codice Pratica	Esito provv	Valid ISEE	Importo_ISEE	Verifica frequenza scolastica	Codice Fiscale studente	Cognome Studente	Nome Studente	Istituzione scolastica di II grado	Prov	Residenza	Classe	Sez.
assgwcg	Annessa	Ok	6.584,46 €	Ok IST				BTPM05701X - L.E.S. G. DELLOLO	BT	BISCEGLIE	Quinta	AL
assx0uoc	Annessa	Ok	9.992,68 €	Ok IST				FSPM06000E - LICEO ALBERT EINSTEIN	FG	CERIGNOLA	Terza	E
asw1egw	Annessa	Ok	10.266,32 €	Ok IST				LEFS04000E - LICEO A. VALLONE	FG	GALATONE	Terza	AL
asv2sz	Annessa	Ok	6.684,11 €	Ok IST				TAPS19000A - LICEO GALILEO FERRARIS	TA	TARRANTO	Terza	DL
asv2h4j3	Annessa	Ok	3.350,54 €	Ok IST				FGPC100003 - LICEO LANZA-PERUGINI	FG	FOGGIA	Quarta	E
asvwb0b6	Annessa	Ok	5.093,58 €	Ok IST				BTSLO48019 - I.I.S.S. LEONITINE E GIUSEPPE DE NITTIS	BA	BARLETTA	Quarta	AL
aszfz8b6	Annessa	Ok	4.877,37 €	Ok IST				BATD220004 - I.T.E. VITALE GIORDANO	BA	BITONTO	Terza	P
at35596g	Annessa	Ok	10.198,72 €	Ok IST				BAFM050008 - LICEO DON LORENZO MILANI	BA	SANTERAMO IN COLLE	Quarta	BL
at45aac7	Annessa	Ok	6.044,44 €	Ok IST				BRTF01701X - I.T.I.E. MAJORANA - BRINDISI	BR	BRINDISI	Quinta	BSSAN
at7lwsz2	Annessa	Ok	5.571,68 €	Ok IST				BAPC18000X - LICEO CARMINE SYLOS	BA	BITONTO	Terza	C
alf0w0q	Annessa	Ok	3.125,20 €	Ok IST				LEPM04701B - ISTITUTO MAGISTRALE A.MORO MAGLIE	LE	CUTROPANO	Terza	C
alf0w0q	Annessa	Ok	4.068,48 €	Ok IST				FPGM03000E - LICEO CAROLINA POERIO	FG	FOGGIA	Terza	C
alf0w0q	Annessa	Ok	4.063,24 €	Ok IST				BTPM06000V - LICEO SCIENTIFICO RICCARDO NUZZI	BT	ANDRIA	Terza	ASA
atq4514r	Annessa	Ok	8.140,33 €	Ok IST				TAR02401R - IPSIA ARCHIMEDA	TA	TARRANTO	Quinta	G
atrf5d591	Annessa	Ok	6.321,96 €	Ok IST				FPM10000G - LICEO E. PESTALOZZI	FG	SAN SEVERO	Quarta	SAC
atskv9hr	Annessa	Ok	2.015,75 €	Ok IST				TAPC11000A - LICEO F. DE SANCTIS - G. GALILEI	TA	AVETRANA	Quinta	A
atek114	Annessa	Ok	8.836,15 €	Ok IST				LETF060016 - CASARANO	LE	TAVIANO	Terza	BI
awca2yq	Annessa	Ok	5.630,12 €	Ok IST				BATF26000R - I.T.E.T. VITO SANTE LONGO	BA	MONOPOLI	Terza	3 C I
au11kx8b	Annessa	Ok	7.588,76 €	Ok IST				BARH04000D - I.P.E.O.A. DI MOLFETTA	BA	MOLFETTA	Quarta	A
aubj9sgy	Annessa	Ok	6.250,15 €	Ok IST				FGRH060003 - I.P.E.O.A. MICHELE LECCO	FG	MONTE SANT'ANGELO	Quarta	A
aubon3c	Annessa	Ok	394,32 €	Ok IST				BT TD32000N - I.T.E.T. CASSANDRO FERMI NERVI	BT	BARLETTA	Quarta	B
auff0wvm	Annessa	Ok	9.392,44 €	Ok IST				BARC054017 - LUCIANO TANDOI	BA	CORATO	Terza	H
auhf3654	Annessa	Ok	12.057,41 €	Ok IST				BTRC210007 - LICEO F. DE SANCTIS	BT	TRANI	Quinta	C
auje2mbm	Annessa	Ok	9.316,52 €	Ok IST				FGRI020004 - I.P. ANTONIO PAGNOTTI	FG	FOGGIA	Quarta	A
aujhbc3	Annessa	Ok	4.933,01 €	Ok IST				BATF23000T - I.T.T. PANETTIPATAGORA	BA	BARI	Terza	T/TAVA
aud0mj5	Annessa	Ok	5.234,82 €	Ok IST				TAPC11000A - LICEO F. DE SANCTIS - G. GALILEI	TA	MANDURIA	Terza	H
aupr7fp9	Annessa	Ok	11.375,16 €	Ok IST				LEFS01000P - LICEO SCIENTIFICO COSIMO DE GIORGI	LE	ARNESANO	Quinta	H
aur6j0lw	Annessa	Ok	13.129,39 €	Ok IST				BATF04101P - MOLFETTA	BT	BISCEGLIE	Quarta	A-TEC
aut5bdcm	Annessa	Ok	11.018,36 €	Ok IST				LETF060016 - CASARANO	LE	MATINO	Quinta	A
auten416	Annessa	Ok	9.794,72 €	Ok IST				LETD026015 - IST. TECN. COMM.LE. NARDO'	LE	NARDO'	Terza	C
aufoqzbn	Annessa	Ok	6.604,51 €	Ok IST				BARC067019 - T. TRAIETTA	BA	BITONTO	Quarta	MODA
auwcy0cd	Annessa	Ok	3.248,03 €	Ok IST				LEFS03001L - LICEO SCIENTIFICO	LE	GAGLIANO DEL CAPO	Quarta	B
av1qnlha	Annessa	Ok	1.580,51 €	Ok IST				TATE04201C - P.SSA MARIA PIA	TA	TARRANTO	Quinta	BSS
avabbbp	Annessa	Ok	3.766,75 €	Ok IST				BARF03301X - I.I.S.S. R. LUXEMBURG-PROF. SER.SOC. E COMM.	BA	CASAMASSIMA	Quarta	B
av9r9rnhk	Annessa	Ok	9.833,82 €	Ok IST				TAPC11000A - LICEO F. DE SANCTIS - G. GALILEI	BR	ERCHIE	Quinta	BSSU
avcs131t	Annessa	Ok	10.915,04 €	Ok IST				LETD140007 - I.T.E.A. DE VITI DE MARCO	LE	NEVIANO	Quarta	SI
avdup1lc	Annessa	Ok	7.267,07 €	Ok IST				BTRC048011 - PISC. LEONITINE E GIUSEPPE DE NITTIS	BT	BARLETTA	Quinta	I
avrac85	Annessa	Ok	7.152,68 €	Ok IST				FGPM10000G - LICEO E. PESTALOZZI	FG	SAN SEVERO	Terza	SUA
avubx36v	Annessa	Ok	12.687,32 €	Ok IST				BTRH033019 - I.P. A. MORO	BT	MARGHERITA DI SAVOIA	Quinta	THC
avzisa5l	Annessa	Ok	1.967,91 €	Ok IST				BTPM056014 - LICEO ECONOMICO SOCIALE ETTORE CARAFA	BT	ANDRIA	Terza	AL
aw5oep2r	Annessa	Ok	7.051,28 €	Ok IST				LETD4901T - I.I.S.T. TECNICO COMM.LE. MICHELE LAPORTA	LE	SOGLIANO CAVOUR	Quarta	ATI
awc1zdpb	Annessa	Ok	13.638,92 €	Ok IST				BARI14000T - I.P. DE NORA - LORUSSO	BA	GRAVINA IN PUGLIA	Quarta	AAAB
awcxpnb1	Annessa	Ok	8.378,13 €	Ok IST				BARC054017 - LUCIANO TANDOI	BA	CORATO	Terza	A
awh2hzhk	Annessa	Ok	12.762,62 €	Ok IST				BAPM020006 - LICEO VITO FORNARI	FG	BITONTO	Terza	DSU
awlvsx9	Annessa	Ok	9.123,57 €	Ok IST				FGT03701P - I.T.T. DI SANGRO-MINIZIANO-ALBERTI	FG	SAN SEVERO	Quarta	C
awponvsv	Annessa	Ok	10.031,87 €	Ok IST				FGRI02001I - I.P. PRIMO LEVI	FG	SAN MARCO IN LAMIS	Quinta	AMI
aws77kg7	Annessa	Ok	10.589,41 €	Ok IST				BRR01401G - I.P. FERRARIS - DE MARCO	BR	BRINDISI	Quarta	D
awulsl5np	Annessa	Ok	4.735,65 €	Ok IST				FGPM050017 - LICEO A. G. RONCALLI	FG	MANFREDONIA	Quinta	D
awx63f1o	Annessa	Ok	4.225,04 €	Ok IST				BTRH020008 - I.T.E.T. CARRARO-MARCONI-FLACCO-BELLUZZI	BR	SAN PIETRO VERNOTICO	Quarta	CMNA
ax04z47	Annessa	Ok	7.031,02 €	Ok IST				BATF26000R - I.T.E.T. VITO SANTE LONGO	BA	MONOPOLI	Quinta	D
ax4ue2h5	Annessa	Ok	3.463,46 €	Ok IST				BAPF05901T - M. POLO	BA	BARI	Quinta	AL
axh07foc	Annessa	Ok	7.402,26 €	Ok IST				BAPF18000X - LICEO CARMINE SYLOS	BA	BITONTO	Terza	ASU
axp3s1p0	Annessa	Ok	- €	Ok IST								

Avviso Pubblico "Borse di studio per studenti delle scuole secondarie di secondo grado A.S. 2023-2024"
 Istanza con ISEE regolare

Azione 6.3 Interventi per garantire l'accesso universale all'istruzione
Sub Azione 6.3.5 Diritto allo studio e all'inclusione scolastica

PR Puglia FESR-FSE+ 2021-2027
Priorità 6 Istruzione e Formazione
Obiettivo specifico: ES04 B



Codice Pratica	Esito provv	Valid ISEE	Importo_ISEE	Verifica frequenza scolastica	Codice Fiscale studente	Cognome Studente	Nome Studente	Istituzione scolastica di II grado	Prov	Residenza	Classe	Sez.
axs4wb4d	Ammissa	Ok	7.466,20 €	Ok IST				BARH40000 - I.P.E.O.A. DI MOLETTA	BA	GIOVINAZZO	Terza	D
axv1998f	Ammissa	Ok	3.816,67 €	Ok IST				BTSLO46019 - I.I.S.S. LEONTE E GIUSEPPE DE NITIS	BT	BARLETTA	Quinta	C
axv1999f	Ammissa	Ok	12.456,16 €	Ok IST				BAPS07000G - LICEO G. TARANTINO	BA	GRAVINA IN PUGLIA	Terza	A
axv199a3u	Ammissa	Ok	5.344,55 €	Ok IST				LEPH00101P - I.I.S.S. PRESTA COLUMELLA LECE	LE	LEGGE	Quinta	A
axv193ul	Ammissa	Ok	6.368,05 €	Ok IST				EGTA03701P - I.T.T. DI SANGRO-MINIZIANI-CALBERTI	FG	SAN SEVERO	Quarta	A
axv3k72ic	Ammissa	Ok	4.096,81 €	Ok IST				FGTD01050D - I.T.E. A. FRACCACRETA SERALE	FG	SAN SEVERO	Quinta	ISA SER
ay6bz9yv	Ammissa	Ok	9.987,15 €	Ok IST				TAR021019 - QUINTO ORAZIO FLACCO	TA	GINOSA	Terza	E
ay6lk2uk	Ammissa	Ok	5.913,81 €	Ok IST				FGPC15000C - LICEO BONGHI-ROSMINI	FG	LUCERA	Terza	B
ay9am1mq	Ammissa	Ok	1.902,02 €	Ok PLE				TAR02401R - IPSIA ARCHIMEDE	TA	TARANTO	Quinta	S
ayeb1kq6	Ammissa	Ok	7.923,63 €	Ok IST				CBRH010006 - I.P.S.E.O.A. J.P.S.A.R. F. DI SVEVIA*	FG	APRICENA	Terza	G
aygnaa97h	Ammissa	Ok	8.282,59 €	Ok IST				BRRH010000 - I.P.E.O.A. S. PERTINI	BR	BRINDISI	Quarta	H
aygw1rud	Ammissa	Ok	7.459,35 €	Ok IST				DAR03701D - R. GORJUX-N.TRIDENTE	BA	BARI	Quarta	A
ayw164v1v	Ammissa	Ok	6.260,57 €	Ok IST				FGPC044019 - LICEO FIANI	FG	TORRENMAGGIORE	Terza	E
ayw1ab9p	Ammissa	Ok	6.199,50 €	Ok IST				BTPM05701X - L.E.S. G. DELL'OLIO	BT	BISCEGLIE	Quinta	AL
ayzpece9j	Ammissa	Ok	9.600,73 €	Ok IST				LEFC13000N - LICEO VIRGILIO-REDI	LE	PORTO CESAREO	Quarta	N
ayvq1ebe	Ammissa	Ok	7.673,31 €	Ok IST				TASD02000N - LICEO ARTISTICO V. CALO'	BR	ORIA	Terza	D
az30e4d8	Ammissa	Ok	12.421,86 €	Ok IST				EGTD026013 - L. EINAUDI	TA	SAVA	Quarta	A
az30e4f8b	Ammissa	Ok	8.461,37 €	Ok IST				FGTD010004 - I.T.E. A. FRACCACRETA	FG	SAN SEVERO	Terza	B
az5c9a65	Ammissa	Ok	8.062,41 €	Ok IST				EGTD060005 - I.T.E.T. VITTORIO EMANUELE III	FG	LUCERA	Terza	JA
azb63kRf	Ammissa	Ok	10.770,13 €	Ok IST				TATD012015 - SANDRO PERTINI	TA	GROTTAGLIE	Quarta	A
azb2x19m	Ammissa	Ok	9.092,12 €	Ok IST				BAR052018 - IPSIA AGOSTINO AGHERBINO	BA	CASTELLANA GROTTE	Quinta	D
azjll0si	Ammissa	Ok	6.656,63 €	Ok IST				LEFC031019 - IST PROFESSIONALE DI PACELECCO	LE	LIZZANELLO	Quinta	BT
az1q1s5	Ammissa	Ok	276,10 €	Ok IST				BAPM010001 - LICEO G. BIANCHI DOTTULA	BA	BARI	Quarta	DU
azm31j4	Ammissa	Ok	4.031,22 €	Ok IST				BTTD06701P - I.T. E. G. DEL OLIO	BT	BISCEGLIE	Quinta	C
azobp1u	Ammissa	Ok	7.728,97 €	Ok IST				BAPM48509 - IPSEON CALAMANDREI-SERALE	BA	BARI	Terza	H
azpaw5wx	Ammissa	Ok	1.277,71 €	Ok IST				BAPS360003 - LICEO MAJORANA-LATERZA	BA	TURI	Quinta	SC
azq18f85	Ammissa	Ok	10.821,64 €	Ok IST				BATD070007 - I.T.T. NERVIGALLIEI	BA	ALTAMURA	Quarta	A
b010n0m1	Ammissa	Ok	10.082,64 €	Ok IST				BRPM010003 - LICEO E. PALUMBO	BR	BRINDISI	Quarta	4
b010bvv0	Ammissa	Ok	9.564,41 €	Ok IST				BAPM050008 - LICEO DON LORENZO MILANI	BA	ACQUAVIVA DELLE FONTI	Terza	A
b0ayv1t	Ammissa	Ok	5.355,82 €	Ok IST				BTFPS06301G - LICEO A. MORO	BT	TRINITAPOLI	Quinta	B
b0e2ad0v	Ammissa	Ok	11.076,34 €	Ok IST				BTFPS15000X - LICEO CARLO CAFFIERO	BT	BARLETTA	Terza	P
b017v90p	Ammissa	Ok	1.940,20 €	Ok IST				LETD00701G - AMERIGO VESPUCCI	LE	GALLIPOLI	Terza	A
b0fm97b5	Ammissa	Ok	3.487,75 €	Ok IST				DARH01003R - IP PEROTTI - SEDE ASSOCIATA DI TRIGGIANO	BA	TRIGGIANO	Terza	B
b0f6x215	Ammissa	Ok	3.933,41 €	Ok IST				FGPM10000G - LICEO E. PESTALOZZI	FG	SAN SEVERO	Quinta	SUC
b0m5gm1h	Ammissa	Ok	2.368,36 €	Ok IST				BTRC03601A - IPSIC - IPSAM COSMAI	BT	BISCEGLIE	Terza	AO
b0f6x225	Ammissa	Ok	8.814,75 €	Ok IST				BRTF01701X - I.TI-E. MAJORANA - BRINDISI	BR	BRINDISI	Quarta	KM
b12ad1rwg	Ammissa	Ok	3.870,10 €	Ok IST				LEPS21000C - LICEO QUINTO ENNO	LE	GALLIPOLI	Terza	A
b12aguu6	Ammissa	Ok	3.615,65 €	Ok IST				LEFC03000R - LICEO G. PALMIERI	LE	LEVERANO	Quinta	E
b13k7r27	Ammissa	Ok	7.833,11 €	Ok IST				TAPC100003 - LICEO ARCHITA	TA	TARANTO	Quinta	AM
b199qe1p	Ammissa	Ok	5.629,11 €	Ok IST				DART130007 - IP - L. SANTARELLA - DE LILLA	BA	BARI	Quinta	AB
b1d01asc	Ammissa	Ok	4.959,43 €	Ok IST				FGTD010004 - I.T.E. A. FRACCACRETA	FG	SAN SEVERO	Terza	B
b1e1t1szo	Ammissa	Ok	4.327,54 €	Ok IST				BTFPC010009 - LICEO A. CASARDI	BT	BARLETTA	Quinta	A
b1gup7l0	Ammissa	Ok	2.967,21 €	Ok IST				BRRF01050N - I.P.S.S. MORVILLO BRINDISI CORSO SERALE	BR	BRINDISI	Quarta	A
b1k1x4b	Ammissa	Ok	4.539,23 €	Ok IST				BATF002014 - I.TI GALLIEO GALLIEI	BA	GIOIA DEL COLLE	Quarta	AE
b1c0l0sex	Ammissa	Ok	9.651,64 €	Ok IST				FGTD060005 - I.T. E. T. VITTORIO EMANUELE III	FG	LUCERA	Quinta	A
b1f1k1ci	Ammissa	Ok	7.932,97 €	Ok IST				EGRM059017 - LICEO A. G. RONCALLI	FG	MANFREDONIA	Quinta	E
b1z12960	Ammissa	Ok	475,29 €	Ok IST				BATD21001E - ANTONIO DI VITI DE MARCO	BA	VALENZANO	Terza	AV
b1z1z81w	Ammissa	Ok	9.139,07 €	Ok IST				BARH02401L - ALBEROBELLO	BA	ALBEROBELLO	Terza	AA
b20pbice	Ammissa	Ok	- €	Ok IST				TATF090005 - I.T.T. A. PACINOTTI	TA	TARANTO	Quinta	A
b20wbrfa	Ammissa	Ok	10.704,69 €	Ok IST				LEFS23000N - LICEO DON TONINO BELLO	LE	COPERTINO	Quinta	SCIENZE
b22s1c1s	Ammissa	Ok	12.676,44 €	Ok IST				LEFS07000A - LICEO GIULIETTA BANZI BAZOLI	LE	VEGLIE	Quinta	L
b26v5cpm	Ammissa	Ok	1.918,50 €	Ok IST				EGPS210002 - LICEO CHECCHA RISPOLI-TONDI	FG	SAN SEVERO	Terza	B
b2avmix7	Ammissa	Ok	9.061,15 €	Ok IST				BATD09000L - I.T.E. T. PADRE A. M. TANNIOA	BA	CORATO	Quarta	AFM

Avviso Pubblico "Borse di studio per studenti delle scuole secondarie di secondo grado A.S. 2023-2024"

Istanza con ISEE regolare

Allegato A)

Azione 6.3 Interventi per garantire l'accesso universale all'istruzione
 Sub Azione 6.3.5 Diritto allo studio e all'inclusione scolastica

PR Puglia FESR-FSE+ 2021-2027
 Priorità 6 Istruzione e Formazione
 Obiettivo specifico: ES04 B



Codice Pratica	Esito provv	Valid ISEE	Importo_ISEE	Verifica frequenza scolastica	Codice Fiscale studente	Cognome Studente	Nome Studente	Istituzione scolastica di II grado	Prov	Residenza	Classe	Sez.
b7wmtrapi	Ammissa	Ok	4.196,43 €	Ok IST				FGTF13000C - I.T. ALTAMURA-DA VINCI	FG	FOGGIA	Quarta	C
b7y21b6s	Ammissa	Ok	6.478,61 €	Ok IST				BITFC010009 - LICEO A. CASARDI	BT	BARLETTA	Quarta	B
b7v66fw	Ammissa	Ok	4.771,86 €	Ok IST				BAPM040008 - LICEO SAN BENEDETTO	BA	CASAMASSIMA	Quinta	ASU
b80kcpkx	Ammissa	Ok	6.558,05 €	Ok IST				FGPC040019 - LICEO FRANI	FG	SAN PAOLO DI CIVITATE	Terza	H
b82i77ra	Ammissa	Ok	352,38 €	Ok IST				BTFSD0000T - LICEO LEONARDO DA VINCI	BT	TRANI	Terza	AC
b84195dm	Ammissa	Ok	9.080,39 €	Ok IST				BRFC04000P - LICEO MARZOLLA-LEO-SIMONE-DURANO	BR	BRINDISI	Quinta	B
b85p5c5h	Ammissa	Ok	13.348,26 €	Ok IST				FGPC180008 - LICEO ZINGARELLI-SACRO CUORE	FG	CERIGNOLA	Terza	A
b87sdaa2	Ammissa	Ok	10.559,20 €	Ok IST				BATF06001B - IST. TECN. TECNOLOGICO FERRARIS	BA	TERLIZZI	Quarta	CI
b89d7pve	Ammissa	Ok	10.959,90 €	Ok PLE				BATF067518 - A. VOLTA - SERALE	BA	BITONTO	Terza	AES
b8b7cades	Ammissa	Ok	9.606,13 €	Ok IST				EGRH060014 - I.P.E.O.A. M. LECCO - MANFREDONIA	EG	MANFREDONIA	Quarta	BM
b8en65eu	Ammissa	Ok	11.042,01 €	Ok IST				EGTD060005 - I.T.E. VITTORIO EMANUELE III	EG	LUCERA	Quinta	C
b8fyoyrf	Ammissa	Ok	5.841,05 €	Ok IST				BRRI01401G - I.P. FERRARIS - DE MARCO	BR	MESAGNE	Quinta	E
b8kex963	Ammissa	Ok	6.493,43 €	Ok IST				BATF06701V - A. VOLTA	BA	BITONTO	Terza	FA
b8lccp50x	Ammissa	Ok	2.866,81 €	Ok IST				BARI14000T - I.P. DE NORA - LORUSSO	BA	TORRITO	Quarta	EE
b8ldg9oq	Ammissa	Ok	18,52 €	Ok IST				FGPC040019 - LICEO FRANI	FG	TORREMAGGIORE	Quarta	H
b8qsec9r	Ammissa	Ok	6.638,29 €	Ok IST				BTRH06501C - A. MORO	BT	ANDRIA	Terza	A
b8r9h10i	Ammissa	Ok	10.440,63 €	Ok IST				TATF03801G - I.I.S. A. RIGHI - ISTITUTO TECNICO	TA	TARANTO	Terza	AE
b8usufyp	Ammissa	Ok	4.068,79 €	Ok IST				LEPM060008 - LICEO G. COMI	LE	MIGLIANO	Quarta	BL
b8vgavxx	Ammissa	Ok	4.919,61 €	Ok IST				DASD039013 - LICEO ARTISTICO FEDERICO II STUPOR MONDI	BT	BISCEGLIE	Quarta	D
b8w00kfl	Ammissa	Ok	6.951,39 €	Ok IST				LEFC03000R - LICEO G. PALMIERI	LE	LECCO	Quarta	F
b8zkl5z2	Ammissa	Ok	9.161,20 €	Ok IST				TARCO39001T - ISTITUTO PROF. LE PERRONE	TA	PALAGIANO	Quarta	PA
b90sxren	Ammissa	Ok	7.570,70 €	Ok IST				BTRCM46022 - IPSC LEONTINE E GIUSEPPE DE NITTI	BT	CANOSA DI PUGLIA	Quinta	A
b92feiek	Ammissa	Ok	10.606,28 €	Ok IST				LESLS03000R - LICEO CIARDO - PELLEGRINO	LE	VEGLIE	Quinta	G
b92pewhv	Ammissa	Ok	6.865,27 €	Ok IST				BARH033018 - IPSSFOA CASAMASSIMA	BA	VALENZANO	Quinta	A
b94lpe8	Ammissa	Ok	6.643,86 €	Ok IST				BARH033018 - A. MORO	BA	TRANI	Quarta	C
b9er4d1i	Ammissa	Ok	10.854,10 €	Ok IST				DARCO41018 - I.P.S.S.C.T.S.P. MONS. ANTONIO BELLO	BA	MOLFETTA	Terza	AE
b9f0c5sd	Ammissa	Ok	6.229,24 €	Ok IST				TARH07051C - IPSSFOA MEDITERRANEO MARUGGIO SERALE	TA	SAVA	Quinta	FA
b9hv8f5l	Ammissa	Ok	10.589,02 €	Ok IST				BRPM04000V - LICEO DON QUIROX PUNZI	BR	CAROVIGNO	Quarta	BL
b9j0i0u0	Ammissa	Ok	11.839,85 €	Ok IST				BRPC04000P - LICEO MARZOLLA-LEO-SIMONE-DURANO	BR	CELLINO SAN MARCO	Quarta	D
b9jm1kkl	Ammissa	Ok	5.303,41 €	Ok IST				BATD02000A - I.T.E. F. M. GENCO	BA	ALTAMURA	Quarta	A
b9mwwei6	Ammissa	Ok	1.523,31 €	Ok IST				TARF04101G - SAVIA FALCONE	TA	MANDURIA	Quarta	A ART
b9p4d4jl	Ammissa	Ok	6.166,20 €	Ok IST				BATF044013 - I.P. F.S. CABRINI	TA	TARANTO	Quarta	B/C/S
b9r4z278	Ammissa	Ok	6.792,68 €	Ok IST				BITD02000N - I.T.E.T. CASSANDRO FERMI NERVI	BT	BARLETTA	Quarta	C
b9uwl9bz	Non Ammissa	Ok	3.894,90 €	Preavviso di rigetto				TATF03801G - I.I.S. A. RIGHI - ISTITUTO TECNICO	TA	TARANTO	Terza	C
b9vqtbn	Ammissa	Ok	9.319,01 €	Ok IST				FGFS20000B - LICEO GALLEHMORO	FG	MANFREDONIA	Terza	D
b9w2ht8b	Ammissa	Ok	7.141,77 €	Ok IST				TARH070013 - MEDITERRANEO SEDE ASSOCIATA MARUGGIO	TA	AVE TRANA	Quinta	F
ba77hk26	Ammissa	Ok	8.507,79 €	Ok PLE				LETF003514 - I.T. CORSO SERALE ALESSANDRO	LE	ALEZIO	Quinta	SEE
ba8q3kor	Ammissa	Ok	5.153,45 €	Ok IST				LEPS21000C - LICEO QUINTO ENNO	LE	GALATONE	Quarta	A
ba93wvok	Ammissa	Ok	5.417,32 €	Ok IST				TARFC040009 - LICEO TITO LUVIO	TA	MARTINA FRANCA	Quarta	D
bae05eis	Ammissa	Ok	6.551,55 €	Ok IST				FGTA01101E - I.T. G. PAVONCELLI	FG	CERIGNOLA	Quarta	B
baivf9dk	Ammissa	Ok	3.896,34 €	Ok IST				LETD08000R - I.T.E. A. OLIVETTI	LE	SURBO	Quarta	FA
balzwm9z	Ammissa	Ok	10.231,40 €	Ok IST				LETF01601R - IST. TECNICO TECNOLOGICO DON T. BELLO	LE	SPONGANO	Terza	IACMIN
bakuzvzd	Ammissa	Ok	7.379,34 €	Ok IST				BATL07000T - I.T.T. NERVI-GALLEI	BA	GRAVINA IN PUGLIA	Quinta	AT
bal6k89	Ammissa	Ok	3.666,30 €	Ok IST				BATF230001 - I.T.T. PANETTIPITAGORA	BA	BARI	Terza	ITCM
baocbs0g	Ammissa	Ok	6.603,65 €	Ok IST				FGPM059017 - LICEO A. G. RONCALLI	FG	MANFREDONIA	Terza	C
baopw6ic	Ammissa	Ok	8.938,53 €	Ok IST				LETE010002 - I.T.E.T. G. DELEDDA	LE	LECCO	Quarta	B AS
baqv03q	Ammissa	Ok	3.876,83 €	Ok IST				LEPC120003 - LICEO GALILEO GALILEI	LE	NARDO'	Quarta	FA
baqv0t11	Ammissa	Ok	10.474,72 €	Ok IST				FGTD060005 - I.T.E.T. VITTORIO EMANUELE III	FG	LUCERA	Terza	FA
bax1llo	Ammissa	Ok	346,43 €	Ok IST				FGFS08000E - LICEO ALBERT EINSTEIN	FG	CERIGNOLA	Terza	FA
bax0cphi	Ammissa	Ok	9.974,89 €	Ok IST				BAPM050008 - LICEO DON LORENZO MILANI	BA	ACQUAVIVA DELLE FONTI	Quinta	A
bi09clr4	Ammissa	Ok	3.655,39 €	Ok IST				BRRF010008 - I.P. F. L. MORVILLO FALCONE	BR	BRINDISI	Quinta	A
bb11stul	Ammissa	Ok	8.444,66 €	Ok IST				BATD220004 - I.T.E. VITALE GIORDANO	BA	BITONTO	Quarta	A
			2.908,27 €	Ok IST				TATE04201C - P. SSA MARIA PIA	TA	TARANTO	Quarta	FA

Avviso Pubblico "Borse di studio per studenti delle scuole secondarie di secondo grado A.S. 2023-2024"

Istanza con ISEE regolare

Allegato A)

Azione 6.3 Interventi per garantire l'accesso universale all'istruzione
 Sub Azione 6.3.5 Diritto allo studio e all'inclusione scolastica

PR Puglia FESR-FSE+ 2021-2027
 Priorità 6 Istruzione e Formazione
 Obiettivo specifico: ES04 B



Codice Pratica	Esito provv	Valid ISEE	Importo_ISEE	Verifica frequenza scolastica	Codice Fiscale studente	Cognome Studente	Nome Studente	Istituzione scolastica di II grado	Prov	Residenza	Classe	Sez.
bb6jqqv	Ammessa	Ok	9.792,93 €	Ok IST				BAPC18000X - LICEO CARMINE SYLOS	BR	BITONTO	Terza	CS
bb6s69sa	Ammessa	Ok	2.782,98 €	Ok IST				BRTF01701X - I.T.E. MAJORANA - BRINDISI	BR	BRINDISI	Quarta	CS
bb6jwv5	Ammessa	Ok	3.503,21 €	Ok IST				BATF028018 - I.T.S. DO.DA VINCI	BA	MOLA DI BARI	Terza	A-BIO
bb6pwa01	Ammessa	Ok	5.789,43 €	Ok IST				LEFC120018 - LICEO GALILEO GALILEI	LE	NARDO'	Quinta	B
bb6j1qih	Ammessa	Ok	13.069,90 €	Ok IST				DARCO34017 - LUCIANO TANDI	BA	RUVO DI PUGLIA	Quarta	F
bb6jpcd21	Ammessa	Ok	5.786,38 €	Ok IST				BRTD060017 - I.T.E.C. COMM. CEGLIE MI.	BR	CEGLIE MESSAPICA	Quarta	A
bb6ndnce	Ammessa	Ok	7.977,96 €	Ok IST				FGTF13000C - I.T.T. ALTAMURA-DA VINCI	FG	FOGGIA	Quarta	AEN
bb6p4udo	Ammessa	Ok	5.178,15 €	Ok IST				FGRC06101P - I.P. G. TONIOLO	FG	MANFREDONIA	Quarta	AP
bb6p4udo	Ammessa	Ok	1.687,29 €	Ok IST				LETFO9401A - ISTITUTO TECNICO INDUSTRIALE E. FERMI	LE	TREPULZI	Quarta	BM
bb6wxf92	Ammessa	Ok	3.722,04 €	Ok IST				TAPS18000A - LICEO GALILEO FERRARIS	TA	TARANTO	Terza	CS
bb6xslmw	Ammessa	Ok	7.696,33 €	Ok IST				BATD91000B - I.T.E. DE VITTE MARCO	BA	CARURSO	Terza	E
bb6yndqxb	Ammessa	Ok	13.196,73 €	Ok IST				DARH40000D - I.P.E.D.A. DI MOLPETTA	BT	ANDRIA	Terza	JA
bb647fztn	Ammessa	Ok	4.635,67 €	Ok IST				FGRI00701P - I.P. DOMENICO FIORITTO	FG	SAN NICANDRO GARGANICO	Quinta	A
bb64v639g	Ammessa	Ok	3.919,88 €	Ok IST				BAPC030002 - LICEO CAGNAZZI	BA	GRAVINA IN PUGLIA	Quinta	A
bb65w63h	Ammessa	Ok	4.187,54 €	Ok IST				BAPC230000 - LICEI SYLOS - FIORE	BA	TERLIZZI	Terza	AES
bb65waltr	Ammessa	Ok	546,43 €	Ok IST				LETD08000R - I.T.E. A. OLIVETTI	LE	CAVALLINO	Terza	F
bb695m52	Ammessa	Ok	8.154,49 €	Ok IST				FGPC160003 - LICEO LANZA-PERUGINI	FG	FOGGIA	Terza	L
bb6934mw	Ammessa	Ok	2.654,64 €	Ok IST				BRTD4301R - R. LOTTI-UMBERTO I TEG. TURISMO-AGRARIO	BT	ANDRIA	Quarta	E
bb6f0415	Ammessa	Ok	7.839,32 €	Ok IST				LEPM60000B - LICEO G. COMI	LE	TRICASE	Terza	AU
bb6sgglp2	Ammessa	Ok	13.431,20 €	Ok IST				FGPS040004 - LICEO SCIENTIFICO G. MARCONI	FG	FOGGIA	Terza	Q
bb6n1tcon	Ammessa	Ok	5.410,68 €	Ok IST				LEPS21000C - LICEO QUINTO ENNO	LE	TAVIANO	Terza	C
bb6ntidaw	Ammessa	Ok	10.227,69 €	Ok IST				TAFPS03801D - I.I.S. A. RIGHI - LICEO	TA	TARANTO	Terza	AL
bb6ead7me	Ammessa	Ok	- €	Ok IST				BATL07000T - I.T.T. NERVA-GALILEI	BA	ALTAMURA	Terza	A/IT
bb6f0barm5	Ammessa	Ok	1.265,03 €	Ok IST				BRTF02000B - I.T.T. E. FERMI	BR	ORIA	Quarta	BIA
bb6y7foge	Ammessa	Ok	3.455,58 €	Ok IST				FGPC180008 - LICEO ZINGARELLI-SACRO CUORE	BT	SAN FERDINANDO DI PUGLIA	Quarta	DF
bb6y923qj	Ammessa	Ok	6.780,49 €	Ok IST				FGTE03000R - I.T.E.T. CASSANDRO FERRMI NERVI	FG	SAN SEVERO	Quarta	I
bb61x2d9z	Ammessa	Ok	5.302,99 €	Ok IST				BTDD2000N - I.T.E.T. CASSANDRO FERRMI NERVI	BT	BARLETTA	Terza	CSAN
bb64vsvxca	Ammessa	Ok	9.290,24 €	Ok IST				TATF03801G - I.I.S. A. RIGHI - ISTITUTO TECNICO	TA	TARANTO	Quinta	BI
bb650916f	Ammessa	Ok	9.830,34 €	Ok IST				BTDD6701P - I.T.E. G. DELL'OLIO	BT	BISCEGLIE	Quarta	F
bb6bjlxt	Ammessa	Ok	7.183,49 €	Ok IST				EGTF13050T - I.T.T. ALTAMURA-DA VINCI SERALE	FG	FOGGIA	Quarta	B
bb6w2fda	Ammessa	Ok	5.412,57 €	Ok IST				BAPM02000G - LICEO VITO FORNARI	BA	MOLFETTA	Terza	A
bb6q87y9a	Ammessa	Ok	8.149,55 €	Ok IST				FGPS08000E - LICEO ALBERT EINSTEIN	FG	CERIGNOLA	Quinta	C
bb6t889ft	Ammessa	Ok	8.420,56 €	Ok PLE				BRRD04611 - I.P. FERRARIS - DE MARCO SERALE	BR	BRINDISI	Quinta	B/S
bb6w4654	Ammessa	Ok	4.947,63 €	Ok IST				LETD08000R - I.T.E. A. OLIVETTI	LE	GALIMERA	Terza	A/TUR
bb6t87tt	Ammessa	Ok	10.008,36 €	Ok IST				BAPM04000R - LICEO SAN BENEDETTO	BA	CONVERSANO	Quarta	BES
bb6f1vvo	Ammessa	Ok	9.800,98 €	Ok IST				TASD02200N - LICEO ARTISTICO V. CALO'	TA	GROTTAGLIE	Quarta	C
bb6d1f8ks	Ammessa	Ok	10.559,21 €	Ok PLE				BATD028208 - I.I.S. S. T. FIORE CORSO SERALE SIRIO	BA	MODUGNO	Quarta	AS
bb6oc3qp	Ammessa	Ok	9.384,90 €	Ok IST				LEPS23000N - LICEO DON TONINO BELLO	LE	CASALVECCHIO DI PUGLIA	Quarta	D
bb6h77z5	Ammessa	Ok	7.496,37 €	Ok IST				BAPM06701A - G. DE GEMMIS	BA	TERLIZZI	Terza	F
bb6qs1m6s	Ammessa	Ok	4.882,50 €	Ok IST				BTPS03000T - LICEO LEONARDO DA VINCI	BT	BISCEGLIE	Quarta	E
bb6u1b70	Ammessa	Ok	10.432,74 €	Ok IST				LEPO33000R - LICEO G. PALMIERI	LE	TREPULZI	Quarta	D
bb6u2gvxx	Ammessa	Ok	3.952,84 €	Ok IST				BATF076015 - I.T.T. LUIGI DELL'ERBA	BA	MONOPOLI	Quarta	BI
bb6wdqek	Ammessa	Ok	8.634,51 €	Ok IST				BAPF24000B - LICEO E. AMALDI	BA	BITETTO	Terza	C
bb6x73y9	Ammessa	Ok	8.494,28 €	Ok IST				BRTF01180B - I.T.E.C. TECNOLOGICO SERALE E. FERDINANDO	BR	ERGHIE	Quinta	A
bb6zxzxt	Ammessa	Ok	3.834,51 €	Ok IST				TARH070002 - I.P.S.E.O.A. MEDITERRANEO	TA	PULSANNO	Quinta	D
bb6f0q40bn	Ammessa	Ok	8.950,25 €	Ok IST				LEPS40000E - LICEO A. VALLONE	LE	GALATINA	Quarta	B/S
bb65vmeo1	Non Ammessa	Ok	3.599,18 €	Preavviso di rigetto				BASL06000T - LICEO DE NITTI-PASCALI	BA	BITONTO	Quinta	E
bb6xib65	Ammessa	Ok	3.625,76 €	Ok IST				BAPM05000B - LICEO DON LORENZO MILANI	FG	CELLE DI SAN VITO	Quinta	C
bb6jnzdj	Ammessa	Ok	2.968,22 €	Ok IST				BAPM05000B - LICEO DON LORENZO MILANI	BA	CASSANO DELLE MURGE	Terza	C
bb6sqn8u	Ammessa	Ok	4.883,98 €	Ok IST				BAPF24000B - LICEO E. AMALDI	BA	BARI	Quinta	CSU
bb6fukro	Ammessa	Ok	3.009,09 €	Ok IST				TATF08000G - I.T.T. A. PACINOTTI	TA	LEFORANO	Quarta	B

Istanza con ISEE regolare

Avviso Pubblico "Borse di studio per studenti delle scuole secondarie di secondo grado A.S. 2023-2024"

Allegato A)

Azione 6.3 Interventi per garantire l'accesso universale all'istruzione
Sub Azione 6.3.5 Diritto allo studio e all'inclusione scolastica

PR Puglia FESR-FSE+ 2021-2027
Priorità 6 Istruzione e Formazioni
Obiettivo specifico: ES04 B



Codice Pratica	Esito provv	Valid ISEE	Importo_ISEE	Verifica frequenza scolastica	Codice Fiscale studente	Cognome Studente	Nome Studente	Istituzione scolastica di II grado	Prov	Residenza	Classe	Sez.
bK9g9u	Amnessa	Ok	4.618,22 €	Ok IST				BRRH01000 - I.P.E.O.A. S. PERTINI	BR	BRINDISI	Quarta	C
bK9g9u	Amnessa	Ok	6.317,32 €	Ok IST				BAPS0000R - LICEO O. TEDONE	BA	CORATO	Teiza	H
bK9g9u	Amnessa	Ok	8.795,74 €	Ok IST				TAFS00007 - LICEO SCIENTIFICO G. BATTAGLINI	TA	TARANTO	Quinta	L
bK9g9u	Amnessa	Ok	2.230,73 €	Ok IST				BATD00001 - I.T.E.F. PABRE A.M. TANNOLA	BA	CORATO	Quarta	DSIA
bK9g9u	Amnessa	Ok	8.798,62 €	Ok IST				BTF00000V - LICEO SCIENTIFICO RICCARDO NUZZI	BT	ANDRIA	Quinta	D
bK9g9u	Amnessa	Ok	- €	Ok IST				BARI40001 - I.P. DE NORA - LORUSSO	BA	POGGIORSINI	Teiza	FA SS
bK9g9u	Amnessa	Ok	9.296,61 €	Ok IST				BAPS37008 - LICEO SIMONE - MOREA	BA	CASAMASSIMA	Teiza	F
bK9g9u	Amnessa	Ok	9.330,88 €	Ok IST				TAPM02008 - LICEO SCIENZE UMANE VITTORINO DA FELTRE	TA	TARANTO	Teiza	D
bK9g9u	Amnessa	Ok	5.008,27 €	Ok IST				TARH0000L - I.P. ELSA MORANTE	TA	MASSAFRA	Quinta	D
bK9g9u	Amnessa	Ok	1.788,53 €	Ok IST				BARC03701D - R. GORULX-N.TRIDENTE	BA	BARI	Quarta	A
bK9g9u	Amnessa	Ok	10.074,06 €	Ok IST				BRFC01008 - I.P. F. L. MORVILLO FALCONE	BR	SAN PANCRAZIO SALENTINO	Teiza	ASS
bK9g9u	Amnessa	Ok	5.936,01 €	Ok IST				BAPS27008 - LICEI CARTESIO	BA	CELLAMARE	Quinta	IM
bK9g9u	Amnessa	Ok	4.669,72 €	Ok IST				BATD06801C - ISTITUTO TECNOLOGICO E. MONTALE	BA	MOLA DI BARI	Quarta	I
bK9g9u	Amnessa	Ok	9.311,98 €	Ok IST				TAPF18000D - LICEO D. DE RUGGERI	TA	MASSAFRA	Teiza	P
bK9g9u	Amnessa	Ok	9.917,90 €	Ok IST				BAPS028018 - L. S. E. MAJORANA	BA	MOLA DI BARI	Quinta	D
bK9g9u	Amnessa	Ok	10.896,81 €	Ok IST				BTF040009 - LICEO CARLO TROYA	BT	ANDRIA	Quinta	CL
bK9g9u	Amnessa	Ok	8.890,83 €	Ok IST				TATF03801G - I.I.S. A. RIGHI - ISTITUTO TECNICO	TA	TARANTO	Quinta	B
bK9g9u	Amnessa	Ok	3.678,57 €	Ok IST				MITS012008 - I.I.S. * G. B. PENNASUGLIA * MATERA	BA	AL TANURA	Teiza	C
bK9g9u	Amnessa	Ok	6.543,50 €	Ok IST				TARH0000L - I.P. ELSA MORANTE	TA	TARANTO	Teiza	C
bK9g9u	Amnessa	Ok	6.699,21 €	Ok IST				LETD02850D - CORSO SERALE I.T.C. VANONNI NARDO	LE	LECCE	Quarta	B
bK9g9u	Amnessa	Ok	8.680,72 €	Ok IST				LETA00101A - I.I.S. PRESTA COLUMELLA LECCE	LE	GALATONE	Teiza	ISA
bK9g9u	Amnessa	Ok	7.635,13 €	Ok IST				LEFS07000A - LICEO GIULIETTA BANZI BAZOLI	LE	TREPULZI	Quinta	G
bK9g9u	Amnessa	Ok	581,10 €	Ok IST				FGTF17000V - I.T.E.T. LUIGI DI MAGGIO	FG	SAN GIOVANNI ROTONDO	Quarta	C
bK9g9u	Amnessa	Ok	9.312,18 €	Ok IST				BATD02000A - I.T.E. F. M. GENCO	BA	AL TANURA	Quarta	B
bK9g9u	Amnessa	Ok	10.656,68 €	Ok IST				BAPC08002 - LICEO CAGNAZZI	BA	AL TANURA	Quinta	B
bK9g9u	Amnessa	Ok	11.954,30 €	Ok IST				TAPS20000D - LICEO G. B. VICO	TA	LATERZA	Quinta	H
bK9g9u	Amnessa	Ok	6.260,63 €	Ok IST				BRPM010003 - LICEO E. PALUMBO	BR	TORRE SANTA SUSANNA	Teiza	C
bK9g9u	Amnessa	Ok	10.370,98 €	Ok IST				BAPM05008 - LICEO DON LORENZO MILANI	BA	SANTERAMO IN COLLE	Quinta	AM
bK9g9u	Amnessa	Ok	5.868,07 €	Ok IST				LESL0302A - LICEO ARTISTICO E MUSICALE GIANNELLI	LE	MELISSANO	Quinta	E
bK9g9u	Amnessa	Ok	8.763,24 €	Ok IST				BRPS11000V - LICEO L. PEPE-A.CALAMO	BR	OSTUNI	Teiza	A
bK9g9u	Amnessa	Ok	9.282,06 €	Ok IST				BARH029010 - IPSSEOA - SEDE ASSOCIATA FIORE MODUGNO	BA	GRUMO APPULIA	Quarta	O
bK9g9u	Amnessa	Ok	1.991,63 €	Ok IST				BATD220004 - I.T.E. VITALE GIORDANO	BA	PALO DEL COLLE	Quarta	F
bK9g9u	Amnessa	Ok	4.124,40 €	Ok IST				BTF06000Q - I.T.T. SEN. JANNUZZI	BT	TRANI	Quinta	A
bK9g9u	Amnessa	Ok	7.076,06 €	Ok IST				LETF06001R - IST. TECNICO TECNOLOGICO DONT. T. BELLO	LE	TRICASE	Quarta	ACMA
bK9g9u	Amnessa	Ok	5.490,39 €	Ok IST				TATD026013 - L. EINAUDI	TA	FRAGAGNANO	Quarta	A
bK9g9u	Amnessa	Ok	8.276,91 €	Ok IST				BTFPS11000D - LICEO SCIENTIFICO VALDENARO VECCHI	BR	TRANI	Teiza	A
bK9g9u	Amnessa	Ok	10.614,06 €	Ok IST				TATD026013 - L. EINAUDI	TA	MANDURIA	Teiza	CS
bK9g9u	Amnessa	Ok	8.134,32 €	Ok IST				LEFS01000P - LICEO SCIENTIFICO COSIMO DE'GIORGI	LE	NOVOLI	Teiza	F
bK9g9u	Amnessa	Ok	- €	Ok IST				BRTF01701X - I.T.E. MAJORANA - BRINDISI	BR	BRINDISI	Quinta	AKM
bK9g9u	Amnessa	Ok	4.870,95 €	Ok IST				BATF020314 - I.TI GALILEO GALILEI	BA	SANMICHELE DI BARI	Quinta	AMI
bK9g9u	Amnessa	Ok	2.196,86 €	Ok IST				BATD068001E - A. MORO	BT	TRANI	Quinta	A
bK9g9u	Amnessa	Ok	10.412,60 €	Ok IST				TATD08000P - I.T.E. PITAGORA	TA	TARANTO	Quarta	E
bK9g9u	Amnessa	Ok	4.574,80 €	Ok IST				BAPC05401G - ALFREDO ORANI	BA	CORATO	Teiza	A
bK9g9u	Amnessa	Ok	12.886,92 €	Ok IST				TATF09000C - I.T. A. PACINOTTI	TA	CAROSINO	Quarta	D INFO
bK9g9u	Amnessa	Ok	12.084,20 €	Ok IST				LETF00301P - ALESSANO	LE	PRESICCE-ACQUARICA	Teiza	A
bK9g9u	Amnessa	Ok	6.571,81 €	Ok IST				BARC067019 - T. TRAIETTA	BA	BITONTO	Teiza	A
bK9g9u	Amnessa	Ok	6.709,84 €	Preservet di rigetto				BART130007 - I.P. L. SANTARELLA - DE LILLA	BA	BARI	Teiza	A
bK9g9u	Amnessa	Ok	9.218,70 €	Ok IST				TAR02401R - IPSIA ARCHIMEDE	TA	TARANTO	Teiza	P
bK9g9u	Amnessa	Ok	7.017,99 €	Ok IST				TATF037010 - MAJORANA	BR	CEGLIE MESSAPICA	Quarta	BI
bK9g9u	Amnessa	Ok	6.940,45 €	Ok IST				LETF00301P - ALESSANO	LE	SPECCHIA	Quarta	A
bK9g9u	Amnessa	Ok	10.463,92 €	Ok IST				FGPC15000C - LICEO BONGH-ROSMINI	FG	LUCERA	Teiza	A
bK9g9u	Amnessa	Ok	2.287,50 €	Ok IST				BATF08001G - GUGLIELMO MARCONI	BA	BARI	Quarta	IC
bK9g9u	Amnessa	Ok	3.838,05 €	Ok IST				TAPC10000Q - LICEO ARCHITA	TA	STATTE	Quinta	B

Avviso Pubblico "Borse di studio per studenti delle scuole secondarie di secondo grado A.S. 2023-2024"

Istanza con ISEE regolare

Allegato A)

Azione 6.3 Interventi per garantire l'accesso universale all'istruzione
Sub Azione 6.3.5 Diritto allo studio e all'inclusione scolastica

PR Puglia FESR-FSE+ 2021-2027
Priorità 6 Istruzione e Formazione
Obiettivo specifico: ES04 B



Codice Pratica	Esito provv	Valid ISEE	Importo_ISEE	Verifica frequenza scolastica	Codice Fiscale studente	Cognome Studente	Nome Studente	Istituzione scolastica di II grado	Prov	Residenza	Classe	Sez.
bkx63313	Ammissa	Ok	4.643,81 €	Ok IST				TATF03801G - I.I.S. A. RIGHI - ISTITUTO TECNICO	TA	TARANTO	Quarta	AE
bky9b9a1	Ammissa	Ok	5.147,96 €	Ok IST				BAPFC23000Q - LICEI SYLOS - FIORE	BA	TERLIZZI	Terza	A
bl2bwn3	Ammissa	Ok	4.620,13 €	Ok IST				TATF021016 - QUINTO ORAZIO FIACCO	TA	GINOSA	Terza	D
bl8A9hu	Ammissa	Ok	...	Ok IST				BTB063008 - I.P. ARCHIMEDE	BT	ANDRIA	Terza	M1
blajzavu	Ammissa	Ok	6.475,29 €	Ok IST				EGTA03701P - I.T.T. DI SANGRO-MINIZIANO-ALBERTI	FG	SAN SEVERO	Quarta	B
blf5l9s6	Ammissa	Ok	4.136,42 €	Ok IST				TAPF50000Q - LICEO G. B. VICO	TA	GINOSA	Quarta	B
blf5l9s6	Ammissa	Ok	10.188,38 €	Ok IST				BAPM04000R - LICEO SAN BENEDETTO	BA	RUTIGLIANO	Quinta	CL
blglazxw	Ammissa	Ok	10.717,04 €	Ok IST				TARH08000L - I.P. ELISA MORANTE	TA	TARANTO	Terza	C
blhvxxhw	Ammissa	Ok	5.287,69 €	Ok IST				BATD220004 - I.T.E. VITALE GIORDANO	BA	PALO DEL COLLE	Quinta	TUA
blkluf3	Ammissa	Ok	2.177,97 €	Ok IST				BITD02301G - I.T.E. M. DELL'ACQUILA-SAN FERD.	BT	SAN FERDINANDO DI PUGLIA	Terza	B
blk8e2m1	Ammissa	Ok	7.880,46 €	Ok IST				FGPS08000E - LICEO ALBERT EINSTEIN	FG	CERIGNOLA	Terza	E
blma23no	Ammissa	Ok	4.341,93 €	Ok IST				FGPS08000E - LICEO ALBERT EINSTEIN	FG	CERIGNOLA	Terza	C
blmwtqsd	Ammissa	Ok	8.674,82 €	Ok IST				BRTF02000P - I.T.T. E. FERMI	BR	VILLA CASTELLI	Quarta	CHA
blmxtk9t	Ammissa	Ok	4.973,92 €	Ok IST				TATD028013 - L. EINAUDI	TA	SAVA	Quinta	A
blm23el5e	Ammissa	Ok	8.197,54 €	Ok IST				MTPM01000G - LICEO "T. STIGLIANI" - MATERA	TA	LATERZA	Terza	G
blm45v1o	Ammissa	Ok	7.938,67 €	Ok IST				FGFA03701P - I.T.T. DI SANGRO-MINIZIANO-ALBERTI	FG	TROIA	Quinta	ASA
blm5n417d	Ammissa	Ok	4.411,18 €	Ok PLE				TATF044807 - LISIDE F. S. CABRINI SERALE	TA	TARANTO	Quarta	G
blm919p0	Ammissa	Ok	7.545,11 €	Ok IST				EGRC16000C - LICEO BONGHROSIMINI	FG	LUCERA	Terza	B
blm919p0	Ammissa	Ok	7.235,50 €	Ok IST				DRRH01000Q - I.P.E.O.A. S. PERTINI	LE	GUAGNANO	Quarta	4/E
blm919p0	Ammissa	Ok	11,15 €	Ok IST				TAPCI00000 - LICEO ARCHITA	TA	STATTE	Quinta	C
blm919p0	Ammissa	Ok	4.711,10 €	Ok IST				TAPF52000Q - LICEO G. B. VICO	TA	LATERZA	Quarta	F
blm919p0	Ammissa	Ok	3.104,49 €	Ok IST				TARH08000L - I.P. ELISA MORANTE	FG	MONTESOLA	Terza	A
blm919p0	Ammissa	Ok	2.570,31 €	Ok IST				FGTA03701P - I.T.T. DI SANGRO-MINIZIANO-ALBERTI	FG	SAN SEVERO	Quarta	B
blm919p0	Ammissa	Ok	4.313,24 €	Ok IST				LEPM01000Q - LICEO P. SICILIANI	LE	CARMIANO	Terza	BS
blm919p0	Ammissa	Ok	9.284,42 €	Ok IST				EGRC16000C - LICEO BONGHROSIMINI	FG	LUCERA	Quinta	5AL
blm919p0	Ammissa	Ok	1.578,95 €	Ok IST				CBTF02301L - I.T. INDUSTRIALE - E. MAJORANA	FG	SERRACAPROLA	Terza	B
blm919p0	Ammissa	Ok	11.948,21 €	Ok IST				TAPF18000Q - LICEO D. DE RUGGIERI	TA	MASSAFRA	Terza	P
blm919p0	Ammissa	Ok	9.745,29 €	Ok IST				FGTF13000C - I.T.T. ALTANURADA VINCI	FG	FOGGIA	Quarta	A
blm919p0	Ammissa	Ok	9.876,38 €	Ok IST				BTTF06000Q - I.T.T. SEN. JANNUZZI	BT	ANDRIA	Quinta	B
blm919p0	Ammissa	Ok	10.221,28 €	Ok IST				BTFC210007 - LICEO F. DE SANCTIS	BT	TRANI	Quinta	DLES
blm919p0	Ammissa	Ok	10.469,68 €	Ok IST				LETD00701Q - AMERIGO VESPUCCI	LE	MATINO	Quarta	A
blm919p0	Ammissa	Ok	3.748,53 €	Ok IST				BTFC02301L - LICEO S. STAFFA - TRINITAPOLI	BT	TRINITAPOLI	Quarta	A
blm919p0	Ammissa	Ok	8.971,14 €	Ok IST				LEPM01000Q - LICEO P. SICILIANI	LE	LECCO	Quarta	AL
blm919p0	Ammissa	Ok	8.141,18 €	Ok IST				TAPF02101T - QUINTO ORAZIO FIACCO	TA	PALAGIANIELLO	Terza	D
blm919p0	Ammissa	Ok	5.193,50 €	Ok PLE				BATD02302V - I.I.S.S. TOMMASO FIORE - MODUGNO	BA	MODUGNO	Quarta	D
blm919p0	Ammissa	Ok	11.236,66 €	Ok IST				BAPM02000G - LICEO VITO FORNARI	BA	MOLFETTA	Quinta	ASU
blm919p0	Ammissa	Ok	9.021,92 €	Ok IST				BATF079015 - I.T. LUIGI DELL'ERBA	BA	NOICATTARO	Quarta	EI
blm919p0	Ammissa	Ok	3.519,61 €	Ok IST				BAPF03000T - LICEO SCIENTIFICO G. BATTAGLINI	TA	TARANTO	Quarta	L
blm919p0	Ammissa	Ok	...	Ok IST				BRPS01101V - LICEO SCIENTIFICO COREUTICO E FERDINANDO	BR	MESAGNE	Quinta	E
blm919p0	Ammissa	Ok	4.702,44 €	Ok IST				CBRH01000B - I.P. S.E.O.A. - I.P. S.A.R. - F. DI SVEVIA	FG	SAN PAOLO DI CIVITATE	Quarta	B
blm919p0	Ammissa	Ok	10.196,10 €	Ok IST				BITD02000N - I.T.E.T. CASSANDRO FERMI NERVI	BT	BARLETTA	Quarta	E
blm919p0	Ammissa	Ok	5.395,27 €	Ok IST				BAPF05901T - M. POLO	BA	BARI	Terza	AL
blm919p0	Ammissa	Ok	6.946,35 €	Ok IST				BARH01000N - I.P.E.O.A. A. PEROTTI	BA	BARI	Terza	SA
blm919p0	Ammissa	Ok	3.822,59 €	Ok IST				FGRH06050C - I.P.E.O.A. M. LECCESERALE-SAN GIOV. R.	FG	SAN GIOVANNI ROTONDO	Quinta	A
blm919p0	Ammissa	Ok	4.380,91 €	Ok IST				FGTA03701P - I.T.T. DI SANGRO-MINIZIANO-ALBERTI	FG	SAN SEVERO	Quarta	C
blm919p0	Ammissa	Ok	5.424,63 €	Ok IST				BATD02101E - ANTONIO DE VITI DE MARCO	BA	VALENZANO	Quarta	AVR
blm919p0	Ammissa	Ok	7.702,95 €	Ok IST				BASD039013 - LICEO ARTISTICO FEDERICO II STUPORE MUNDI	BT	ANDRIA	Terza	F
blm919p0	Ammissa	Ok	1.032,93 €	Ok IST				BARH20005 - I.P. DOMENICO MODUGNO	BA	MOLA DI BARI	Quarta	BS
blm919p0	Ammissa	Ok	7.005,74 €	Ok PLE				FGTF05951N - I.T.T. FERMI ROTUNDI-UCIDE SERALE	FG	MANFREDONIA	Terza	A
blm919p0	Ammissa	Ok	5.225,56 €	Ok IST				BTFS03000T - LICEO LEONARDO DA VINCI	BT	BISCEGLIE	Terza	E
blm919p0	Ammissa	Ok	3.392,62 €	Ok IST				LETD00701G - AMERIGO VESPUCCI	LE	SANNICOLA	Quinta	A FM
blm919p0	Ammissa	Ok	7.406,32 €	Ok IST				LETD028015 - I.S.T. TECN. COAMALLE NARDO'	LE	NARDO'	Quinta	C
blm919p0	Ammissa	Ok	7.508,62 €	Ok IST				BTFC04000B - LICEO CARLO TROYA	BT	ANDRIA	Terza	AL

Avviso Pubblico "Borse di studio per studenti delle scuole secondarie di secondo grado A.S. 2023-2024"

Istanza con ISEE regolare

Allegato A)

Azione 6.3 Interventi per garantire l'accesso universale all'istruzione
 Sub Azione 6.3.5 Diritto allo studio e all'inclusione scolastica

PR Puglia FESR-FSE+ 2021-2027
 Priorità 6 Istruzione e Formazione
 Obiettivo specifico: ES04 B



Codice Pratica	Esito provv	Valid ISEE	Importo_ISEE	Verifica frequenza scolastica	Codice Fiscale studente	Cognome Studente	Nome Studente	Istituzione scolastica di II grado	Prov	Residenza	Classe	Sez.
bolexhp4	Ammissa	Ok	9.479,35 €	Ok IST				BARH40000 - I.P.E.O.A. DI MOLFETTA	BA	BISCEGLIE	Terza	IA/C
bont2leam	Ammissa	Ok	8.519,51 €	Ok IST				FGF508000E - LICEO ALBERT EINSTEIN	FG	CERIGNOLA	Quarta	E
bo4qljpc	Ammissa	Ok	8.159,89 €	Ok IST				BRFS00301X - LA VINCI - FASANO -	BR	FASANO	Quinta	F
bovnd36v	Ammissa	Ok	11.711,35 €	Ok IST				TAFO3801G - I.I.S. A. RIGHI - ISTITUTO TECNICO	TA	CAROSINO	Terza	BM
bovnd36z	Ammissa	Ok	2.263,82 €	Ok IST				LEFC02401G - I.I.S.S. L. SCARAMBONE - LECCE -	LE	VEGLIE	Quarta	ADDO
boyp1082	Ammissa	Ok	10.518,82 €	Ok IST				BASD030103 - LICEO ARTISTICO FEDERICO II STUPORE MONDI	BT	ANDRIA	Quarta	D
bp183v1e	Ammissa	Ok	6.356,94 €	Ok IST				LEFC031019 - IST PROFESSIONALE DE PACELECCO	LE	CARMIANO	Quinta	5ATC
bp33or38	Ammissa	Ok	8.587,05 €	Ok IST				LEFM010000 - LICEO P. SICILIANI	LE	CAVALLINO	Quarta	47 DU
bp7ehnt3	Ammissa	Ok	10.655,03 €	Ok IST				TAFO27026 - ISTITUTO TECNICO IND. EDGARDO AMALDI	TA	STATTE	Terza	F
bp94u4z8	Ammissa	Ok	4.746,56 €	Ok IST				BRTH020006 - I.T.E. TCARWARO-MARCONIFLACCO-BELLUZZI	BR	SAN PANCRAZIO SALENTINO	Terza	CMNA
bpaz2levi	Ammissa	Ok	7.306,21 €	Ok IST				BAAC02801A - I.T.E. C. COLAMONICO - ITT CHIARULLI	BA	ACQUAVIVA BELLE FONTI	Quarta	A
bpvfwnd7	Ammissa	Ok	6.451,09 €	Ok IST				DAPC18000X - LICEO CARMINE SYLOS	BA	BITONTO	Terza	BSU
bpj84w8v	Ammissa	Ok	11.018,29 €	Ok IST				BITD02301G - I.T.E. M. DELL'AQUILA-SAN FERD.	BA	BITONTO	Quinta	A
bpvze8c	Ammissa	Ok	10.952,60 €	Ok IST				FGTF04801T - I.I.T. AUGUSTO RIGHI	FG	CERIGNOLA	Quarta	C
bpn6h2g	Ammissa	Ok	6.271,42 €	Ok IST				BATL07000T - LICEO GALILEO GALILEI	BA	GRAVINA IN PUGLIA	Quinta	B
bpofcaiv	Ammissa	Ok	3.072,03 €	Ok IST				BAPM02000G - LICEO VITO FORNARI	BA	MOLFETTA	Terza	BSU
bpzrabvd	Ammissa	Ok	10.485,87 €	Ok IST				LEFI03301N - GALLI POLI	LE	GALLI POLI	Quarta	F
bpq0beksz	Ammissa	Ok	6.345,22 €	Ok IST				LEFC13000N - LICEO VIRGILIO-REDI	LE	VEGLIE	Quarta	E
bpq3wgtt	Ammissa	Ok	10.340,08 €	Ok IST				DATD03701R - I.TET VIVANTE - I.TET GORJUX	BA	BARI	Quarta	IA TUR
bpq6vafnd	Ammissa	Ok	1.699,71 €	Ok IST				FGPD02101L - LICEO INDRO MONTANELLI	FG	SAN MARCO IN LAMIS	Terza	IA
bpq8smw92	Ammissa	Ok	10.237,21 €	Ok IST				BAPS12000B - LICEO GALILEO GALILEI	BA	BITONTO	Quarta	A
bpq33ayv	Ammissa	Ok	8.637,22 €	Ok IST				BARH11000E - I.P. E. MAJORANA	BA	BARI	Quarta	A
bpqjplurj	Ammissa	Ok	10.237,21 €	Ok IST				BTFPC21007 - LICEO F. DE SANCTIS	BT	BARLETTA	Terza	CL
bpqo5egw	Ammissa	Ok	9.541,27 €	Ok IST				BAPM050008 - LICEO DON LORENZO MILANI	BA	ADELFA	Quinta	BSU
bpqpbdrth	Ammissa	Ok	5.502,88 €	Ok IST				BTTD32000N - I.T.E. F. PADRE A. M. TANNIA	BT	BARLETTA	Quarta	IA
bpq7n2f	Ammissa	Ok	6.113,15 €	Ok IST				BAPF028016 - L. S. E. MAJORANA	BA	BITONTO	Quarta	IA
bpq7n2f	Ammissa	Ok	7.261,95 €	Ok IST				BAPF023000 - LICEI SYLOS - FIORE	BA	BITONTO	Quinta	BSU
bpq7n2f	Ammissa	Ok	10.707,35 €	Ok IST				BATF04451G - GIUSEPPE COLASANTO - SERALE	BA	ANDRIA	Quarta	A
bpq7n2f	Ammissa	Ok	6.439,71 €	Ok IST				LEFC030002 - LICEO CAGNAZI	LE	GRAVINA IN PUGLIA	Terza	IA
bpq7n2f	Ammissa	Ok	9.673,73 €	Ok IST				BAPS12000B - LICEO GALILEO GALILEI	BA	SALICE SALENTINO	Quinta	BM
bpq7n2f	Ammissa	Ok	7.667,37 €	Ok IST				BAPM010003 - LICEO E. PALUMBO	BA	CELLINO SAN MARCO	Terza	IA ES
bpq7n2f	Ammissa	Ok	10.707,35 €	Ok IST				BARH14000T - I.P. DE NORA - LORUSSO	BA	GRAVINA IN PUGLIA	Quinta	FSS
bpq7n2f	Ammissa	Ok	9.095,73 €	Ok IST				LETF00301P - ALESSANO	LE	ALESSANO	Quarta	DART
bpq7n2f	Ammissa	Ok	8.433,44 €	Ok IST				BITD4301R - R. LOTTI-UMBERTO I TEC/TURISMO-AGRARIO	BT	ANDRIA	Quinta	DT
bpq7n2f	Ammissa	Ok	2.854,90 €	Ok IST				TARF044013 - I.P. F.S. CABRINI	TA	TARANTO	Quarta	AT
bpq7n2f	Ammissa	Ok	10.262,84 €	Ok IST				LEFC13000N - LICEO VIRGILIO-REDI	LE	TREPULZI	Terza	E
bpq7n2f	Ammissa	Ok	3.725,59 €	Ok IST				BITR044013 - SERVIZI SOCIO SANITARI COMMERCIALI PCP	BT	FRANZI	Terza	IS
bpq7n2f	Ammissa	Ok	3.724,47 €	Ok IST				BATF079015 - ITT LUIGI DELL'ERBA	BA	CONVERSANO	Quarta	BI
bpq7n2f	Ammissa	Ok	9.871,62 €	Ok IST				BRPS11000V - LICEO L. PEPE-A. CALAMO	BR	CAROVIGNO	Terza	IA
bpq7n2f	Ammissa	Ok	1.537,26 €	Ok IST				BARA06701A - G. DE GEMMIS	BA	TERLIZZI	Terza	IA
bpq7n2f	Ammissa	Ok	6.540,57 €	Ok IST				BARH20027 - I.P. DOMENICO MODUGNO	BA	NOICATTARO	Terza	IA
bpq7n2f	Ammissa	Ok	9.827,81 €	Ok IST				LEFI07010 - F. BOTTAZZI - CASARANO	LE	RUFFANO	Terza	CMN
bpq7n2f	Ammissa	Ok	7.37,27 €	Ok IST				LETF00301P - ALESSANO	LE	TUGGHANO	Terza	FM
bpq7n2f	Ammissa	Ok	8.054,17 €	Ok IST				BARH40000 - I.P.E.O.A. DI MOLFETTA	BA	ANDRIA	Terza	BT
bpq7n2f	Ammissa	Ok	7.024,61 €	Ok IST				BATD06001N - I.T.E. F. PADRE A. M. TANNIA	BT	ANDRIA	Terza	BT
bpq7n2f	Ammissa	Ok	9.343,50 €	Ok IST				BARH069016 - IPSSEOA ANGELO CONSOLI	BA	NOICATTARO	Quinta	IB
bpq7n2f	Ammissa	Ok	8.571,55 €	Ok IST				LEFH00101P - I.I.S. S. PRESTA. COLINELLA LECCE	LE	GALATONE	Terza	C
bpq7n2f	Ammissa	Ok	9.194,64 €	Ok IST				BRPC04101Q - MARZOLLA - SAN VITO NORMANNI	BR	CAROVIGNO	Terza	IA
bpq7n2f	Ammissa	Ok	6.980,30 €	Ok IST				TAFS006012 - LICEO SCIENTIFICO ALBERT EINSTEIN	TA	MOTTOLA	Terza	IA
bpq7n2f	Ammissa	Ok	4.253,79 €	Ok IST				BARH31000N - I.P.E.O.A. A. PEROTTI	BA	BARI	Quinta	AS
bpq7n2f	Ammissa	Ok	9.839,45 €	Ok IST								

Avviso Pubblico "Borse di studio per studenti delle scuole secondarie di secondo grado A.S. 2023-2024"

Istanza con ISEE regolare

Allegato A)

Azione 6.3 Interventi per garantire l'accesso universale all'istruzione
Sub Azione 6.3.5 Diritto allo studio e all'inclusione scolastica

PR Puglia FESR-FSE+ 2021-2027
Priorità 6 Istruzione e Formazione
Obiettivo specifico: ES04 B



Codice Pratica	Esito provv	Valid ISEE	Importo_ISEE	Verifica frequenza scolastica	Codice Fiscale studente	Cognome Studente	Nome Studente	Istituzione scolastica di II grado	Prov	Residenza	Classe	Sez.
bsg9mdt	Ammessa	Ok	8.526,94 €	Ok IST				BRPM01003 - LICEO E. PALUMBO	BR	TORRE SANTA SUSANNA	Quarta	ASU
bslq63w	Ammessa	Ok	10.176,20 €	Ok IST				BITFC01009 - LICEO A. CASARDI	BT	BARLETTA	Terza	E
bsq72kt	Ammessa	Ok	4.423,33 €	Ok IST				BAPSO7006 - LICEO G. TARANTINO	BA	GRAVINA IN PUGLIA	Quarta	F
bspb12k1	Ammessa	Ok	5.857,72 €	Ok IST				TATFO381G - I.I.S. A. RIGHI - ISTITUTO TECNICO	TA	TARANTO	Quarta	B
bsr08jy	Ammessa	Ok	10.703,29 €	Ok IST				DTPSO400C - LICEO ENRICO FERMI	BT	CANOSA DI PUGLIA	Terza	IA
bsrfgxuw	Ammessa	Ok	7.163,51 €	Ok IST				FGTF059018 - I.I.T. FERMI-ROTTUNDI-EUCUDE	FG	MANFREDONIA	Terza	BMN
bsrlkcb4	Ammessa	Ok	3.929,31 €	Ok IST				BAPC13000V - LICEO CLASSICO Q. ORAZIO FLACCIO	BA	BARI	Terza	G
bsv49jn	Ammessa	Ok	9.844,15 €	Ok IST				BASLO6000T - LICEO DE NITIS-PASCALI	BA	PALO DEL COLLE	Quinta	D
bsw0m6v	Ammessa	Ok	9.078,46 €	Ok IST				FGPS04004 - LICEO SCIENTIFICO G. MARCONI	FG	FOGGIA	Quinta	F
bsykv44	Ammessa	Ok	7.435,81 €	Ok IST				LETE01002 - I.T. E. G. DELEDDA	LE	LECCE	Quinta	SIA
bsz4z6j	Ammessa	Ok	6.473,33 €	Ok IST				DARFO3307X - I.I.S.S. R. LUXEMBURG-PROF. SER. SOC. E COMM.	BA	CASSANO DELLE MURGE	Terza	ALA
bsz4z6y	Ammessa	Ok	3.950,41 €	Ok IST				TATD099019 - ISTITUTO TECNICO PERRONE	TA	MASSAFRA	Quinta	IA
blbm0m12	Ammessa	Ok	10.046,53 €	Ok IST				BATD02902V - I.I.S.S. TOMMASO FIORE - MODUGNO	BA	MODUGNO	Terza	IA
bicw8lp	Ammessa	Ok	7.682,94 €	Ok IST				BATF06401B - I.I.S. TECN. TECNOLOGICO FERRARIS	BT	BISCEGLIE	Quinta	AE
bign3tq	Ammessa	Ok	7.503,42 €	Ok IST				LEPC13000N - LICEO VIRGILIO-REDI	LE	LECCE	Terza	IA
bih7zbnq	Ammessa	Ok	1.784,29 €	Ok IST				BRRI0401G - I.P. FERRARIS - DE MARCO	BR	BRINDISI	Quinta	E
bivw04o	Ammessa	Ok	10.052,52 €	Ok IST				LETE01002 - I.T. E. G. DELEDDA	LE	VERNIOLE	Quarta	ABA
bivvskp	Ammessa	Ok	2.017,58 €	Ok IST				DAPMO1000T - LICEO G. BIANCHI DOTTLA	BA	BARI	Quarta	AE
bis3cd17	Ammessa	Ok	5.945,05 €	Ok IST				TARID2492T - ISTITUTO PROF. LE ARCHIMEDE - SERALE	TA	TARANTO	Terza	D
bizcrgko	Ammessa	Ok	10.174,87 €	Ok IST				BATF0301G - GUGLIELMO MARCONI	BA	BARI	Terza	GB
buzj1bn5	Ammessa	Ok	8.532,61 €	Ok IST				BAPC042019 - LICEO CLASSICO SPINELLI	BA	GIOVINAZZO	Quarta	D
bui7hzzuq	Ammessa	Ok	7.055,29 €	Ok IST				TAPS18000Q - LICEO D. DE RUGGIERI	TA	MASSAFRA	Quinta	L
buj2q12x1	Non Ammessa	Ok	8.609,11 €	Preavviso di rifiuto				EGTF13000C - I.T. ALTAMURA-DA VINCI	FG	FOGGIA	Terza	3B ELT
buj9bfavs	Ammessa	Ok	3.967,81 €	Ok IST				ETRH6350Q - I.P. A. MORO SERALE	FG	ZAPPONETA	Quinta	OR
budc12nf	Ammessa	Ok	3.978,47 €	Ok IST				LES0300R - LICEO CIARDO - PELLEGRINO	LE	LECCE	Quarta	G
budelsbu	Ammessa	Ok	10.494,93 €	Ok IST				BARI14000T - I.P. DE NORA - LORUSSO	BA	ALTAMURA	Quarta	A
buri999av	Ammessa	Ok	8.196,06 €	Ok IST				FGPC02101L - LICEO INDRIO MONTANELLI	FG	SAN MARCO IN LAMIS	Terza	IA
bug8uyv	Ammessa	Ok	2.312,80 €	Ok IST				TAPS18000Q - LICEO D. DE RUGGIERI	TA	MASSAFRA	Quinta	C
bui3757s	Ammessa	Ok	5.343,79 €	Ok IST				FGPM03000E - LICEO CAROLINA POERIO	FG	CASTELLUCCIO DEI SAURI	Quarta	C
bui5v6vp	Ammessa	Ok	5.806,41 €	Ok IST				TASD02000N - LICEO ARTISTICO V. CALO'	TA	GROTTAGLIE	Quinta	C
buv4457z	Ammessa	Ok	4.323,04 €	Ok IST				BITD06601V - I.T. E. S. ETTORE CARAFA	BT	ANDRIA	Terza	D
bvzvz25t	Ammessa	Ok	9.858,82 €	Ok IST				FGRC0403P - I.P. OTTICO A. OLIVETTI - STORNARA	FG	CARAPELLE	Quarta	IA
bv47u8y5	Ammessa	Ok	6.305,72 €	Ok IST				TARID21019 - QUINTO ORAZIO FLACCIO	TA	PALAGIANO	Quarta	EP
bv542nuw	Ammessa	Ok	7.453,38 €	Ok IST				TARH8000L - I.P. ELSA MORANTE	TA	TARANTO	Quarta	IB
bv668b02	Ammessa	Ok	7.559,06 €	Ok IST				TARF04013 - I.P. F.S. CABRINI	TA	TARANTO	Quarta	AG
bv70msfh	Ammessa	Ok	4.176,02 €	Ok IST				FGTF13000C - I.T. ALTAMURA-DA VINCI	FG	FOGGIA	Quarta	B
bv8k03mt	Ammessa	Ok	8.293,79 €	Ok IST				BATD21001E - ANTONIO DE VITI DE MARCO	BA	BARI	Quarta	A.V
bv9lckwt	Ammessa	Ok	10.470,27 €	Ok IST				BAPSO000R - LICEO O. TEDONE	BA	CORATO	Terza	A
bvd0xanl	Ammessa	Ok	4.472,33 €	Ok IST				FGTA03701P - I.T.T. DI SANGRO-MINIZIANO-ALBERTI	FG	SAN PAOLO DI CIVITATE	Terza	B
bvcl6jfe	Ammessa	Ok	8.283,44 €	Ok IST				BATD01301B - VITTORIO BAGHELET	BA	GRAVINA IN PUGLIA	Quarta	B
bvd8mm13	Ammessa	Ok	5.019,43 €	Ok IST				LEPM1000Q - LICEO P. SICILIANI	LE	TREPULZI	Quinta	A
bv90b4	Ammessa	Ok	7.979,37 €	Ok IST				BRPS01101V - LICEO SCIENTIFICO COREUTICO E FERDINANDO	BR	SAN MICHELE SALENTINO	Quarta	A
bvkl0c7a	Ammessa	Ok	9.115,36 €	Ok IST				TAD021519 - SERALE IST. TECNICO SFORZA	TA	MASSAFRA	Terza	A
bvklm6j0	Ammessa	Ok	7.598,16 €	Ok IST				TARID2401R - IPSA ARCHIMEDE	TA	TARANTO	Quinta	H
bvmbvffq	Ammessa	Ok	10.512,07 €	Ok IST				LEPM6008 - LICEO G. COMI	LE	GAGLIANO DEL CAPO	Terza	BL
bvms0mx	Ammessa	Ok	10.267,80 €	Ok IST				BITFD00002 - I.T.T. SEN. JANNUZZI	BA	RUVO DI PUGLIA	Terza	JA
bvzwm1n1	Ammessa	Ok	5.375,00 €	Ok IST				FGTD010004 - I.T.E. A. FRACCACRETA	FG	SAN SEVERO	Quinta	IB
bvzbd0qf	Ammessa	Ok	9.248,04 €	Ok IST				BRTF02000P - I.T.T. E. FERMI	BR	FRANCAVILLA FONTANA	Quarta	BIA
bw6cw6p7	Ammessa	Ok	3.275,78 €	Ok IST				LEFS07000A - LICEO GIULIETTA BANZI BAZOLI	LE	LECCE	Terza	G
bw6l2z36	Ammessa	Ok	9.015,49 €	Ok IST				BATD02901T - I.I.S.S. T. FIORE - SEDE ASS. GRUMIO A.	BA	GRUMO APPULA	Terza	G
bwelccza	Ammessa	Ok	12.584,59 €	Ok IST				BARH44000 - I.P.E.O.A. DI MOLETTA	BA	PALO DEL COLLE	Quinta	5AP
bvj9u71q	Ammessa	Ok	4.388,73 €	Ok IST				LERU04201C - I.S.I.S.S. L. SCARAMBONE-LECCE	LE	CARMIANO	Terza	A

Avviso Pubblico "Borse di studio per studenti delle scuole secondarie di secondo grado A.S. 2023-2024"

Istanza con ISEE regolare

Azione 6.3 Interventi per garantire l'accesso universale all'istruzione
 Sub Azione 6.3.5 Diritto allo studio e all'inclusione scolastica

PR Puglia FESR-FSE+ 2021-2027
 Priorità 6 Istruzione e Formazione
 Obiettivo specifico: ES04 B



Codice Pratica	Esito provv	Valid ISEE	Importo_ISEE	Verifica frequenza scolastica	Codice Fiscale studente	Cognome Studente	Nome Studente	Istituzione scolastica di II grado	Prov	Residenza	Classe	Sez.
bwmvq4ra	Ammessa	Ok	10.165,93 €	Ok IST				BTPS1000D - LICEO SCIENTIFICO VALDEMARE VECCHI	BT	TRANI	Quinta A	A
bwn66n72	Ammessa	Ok	4.737,28 €	Ok IST				LERI04201C - I.S.S. L. SCARAMBONE-LECCE	LE	LECCE	Quarta A	A
bwgd5b5i	Ammessa	Ok	1.492,70 €	Ok IST				BAPS02013 - LEONARDO DAVINCI	BA	GIOIA DEL COLLE	Quarta A	A
bwro3v5	Ammessa	Ok	2.738,73 €	Ok IST				BAI028016 - L.S. E. MAJORANA	BA	MOLA DI BARI	Quinta D	D
bwsx63uy	Ammessa	Ok	10.867,07 €	Ok IST				LEPM06000 - LICEO G. COMI	LE	MONTESANO SALENTINO	Quinta BL	BL
bx1fb7c7	Ammessa	Ok	11.143,01 €	Ok IST				BTPC21007 - LICEO F. DE SANCTIS	BT	TRANI	Terza D	D
bx4bvrsk	Ammessa	Ok	1.694,92 €	Ok IST				BATD05901R - MARCO POLO	BA	VALENZANO	Terza C	C
bx4f69bq	Ammessa	Ok	7.196,08 €	Ok IST				TAPC10000A - LICEO ARCHITA	TA	TARANTO	Quarta B	B
bx4f69bq	Ammessa	Ok	6.987,81 €	Ok IST				TATD08000P - I.T.E. PITAGORA	TA	TARANTO	Quinta H	H
bx4kz9x	Ammessa	Ok	8.412,94 €	Ok IST				BAPS36000G - LICEO MAJORANA - LATERZA	BA	CASAMASSIMA	Quinta SC	SC
bx4k3hf6	Ammessa	Ok	9.525,47 €	Ok IST				EGPM03000E - LICEO CAROLINA ROERO	EG	CARAPELLE	Terza 3 EL	3 EL
bxwdr83p	Ammessa	Ok	9.019,87 €	Ok IST				DAPM03000B - LICEO DON LORENZO MILANI	BA	SANTERAMO IN COLLE	Terza 3 FSU	3 FSU
bxzbyoqj	Ammessa	Ok	9.508,94 €	Ok IST				BATD06202E - I.T.E. D. ROMANAZZI	BA	BARI	Terza 1A	1A
by92urip	Ammessa	Ok	5.382,48 €	Ok IST				FGPM059017 - LICEO A. G. RONCALLI	FG	MANFREDONIA	Quarta D	D
byaeluho	Ammessa	Ok	3.726,12 €	Ok IST				FGTD2000G - LOC. M. DEL GIUDICE	FG	ISCHITELLA	Quarta E	E
byavnlw3	Ammessa	Ok	3.974,62 €	Ok IST				TATF0402P - I.T.I. FALANTO	TA	TARANTO	Quinta C	C
byck4enh	Ammessa	Ok	3.461,22 €	Ok IST				BATF0401V - ISTITUTO TECNICO INDUSTRIALE	TA	TARANTO	Terza 1AT	1AT
bycp9xou	Ammessa	Ok	2.241,62 €	Ok IST				TASD2020Z - LICEO ARTISTICO V. CALO	TA	ADELFA	Terza B	B
bydjtjrk	Ammessa	Ok	7.348,11 €	Ok IST				BARC054017 - LUCIANO TANDI	BA	TARANTO	Quinta L	L
bygipn2y	Ammessa	Ok	12.391,37 €	Ok IST				LEPS0201T - LICEO L. DA VINCI	LE	CORSI	Terza D	D
byjg2pv8	Ammessa	Ok	6.443,67 €	Ok IST				TAFS07008 - LICEO G. MO SCATI	TA	GROTTAGLIE	Terza B	B
byssg7hc	Ammessa	Ok	13.321,49 €	Ok IST				TAFS07008 - LICEO G. MO SCATI	TA	CERIGNOLA	Terza A	A
byw442tr	Ammessa	Ok	10.858,72 €	Ok IST				BRPM01003 - LICEO E. PALUMBO	BR	BRINDISI	Quinta AL	AL
bz5u487h	Ammessa	Ok	7.895,12 €	Ok IST				EGPC0501B - LICEO P.V. MARONE-CARPINO	EG	CARPINO	Terza A	A
bze01fu0	Ammessa	Ok	3.249,12 €	Ok IST				EGTD06102 - I.T.E. G. TONICLO	EG	MANFREDONIA	Quinta C	C
bzkkktp4	Ammessa	Ok	4.775,17 €	Ok IST				TARH08000L - IP. ELISA MORANTE	TA	CRISPANO	Quinta C	C
bzopmfiab	Ammessa	Ok	4.837,38 €	Ok IST				BAPM02000G - LICEO VITO FORNARI	BA	TERLIZZI	Quinta A SU	A SU
bzosjes5c	Ammessa	Ok	9.374,03 €	Ok IST				TAPC11000A - LICEO F. DE SANCTIS - G. GALILEI	TA	SAVA	Quinta A	A
bzpbto8l	Ammessa	Ok	12.186,39 €	Ok IST				FGTD03012 - I.T.E.T. FEDERICO II	FG	APRICEVA	Quarta B1S	B1S
bzffnfi	Ammessa	Ok	2.214,06 €	Ok IST				BTRC21007 - LICEO F. DE SANCTIS	BT	TRANI	Quinta C L	C L
bzwlcvun	Ammessa	Ok	9.086,80 €	Ok IST				BRRC01850N - I.P.S.S. MORVILLO BRINDISI CORSO SERALE	BR	BRINDISI	Terza C	C
bzwnelfz	Ammessa	Ok	7.426,62 €	Ok IST				BTPM05701X - L.E.S. G. DELL'OLIO	BT	BISCEGLIE	Terza L	L
c004d4f9	Ammessa	Ok	10.678,98 €	Ok IST				BTTD32000N - I.T.E.T. CASSANDRO FERMI NERVI	BT	BARLETTA	Quarta D	D
c021mimq2	Ammessa	Ok	7.581,71 €	Ok IST				TATF04101B - ORESTE DEL PRETE	TA	SAVA	Quinta A	A
c03ce139p	Ammessa	Ok	8.768,72 €	Ok IST				LUTN01201V - I.S.TS.PERTININISMO-GRAF/COMUNICAZIONE	FG	VIESTE	Quinta A	A
c04096c4	Ammessa	Ok	10.792,89 €	Ok IST				BATH040009 - I.T. EUCLIDE-CARACCILO	BA	MODUGNO	Quarta A	A
c08xv73s	Ammessa	Ok	7.030,31 €	Ok IST				TAPM02008 - LICEO SCIENZE UMANE VITTORINO DA FELTRE	BR	VILLA CASTELLI	Terza DSU	DSU
c09eez80	Ammessa	Ok	6.989,92 €	Ok IST				BAPS12008 - LICEO GALILEO GALILEI	BA	PALO DEL COLLE	Terza A	A
c0a6dqfbp	Ammessa	Ok	9.294,93 €	Ok IST				DAPS36000G - LICEO MAJORANA - LATERZA	BA	PUTIGNANO	Quarta BL	BL
c0ca4whf	Ammessa	Ok	12.623,39 €	Ok IST				BTPC2301L - LICEO S. STAFFA - TRINITAPOLI	BT	TRINITAPOLI	Quarta B	B
c0du86x9	Ammessa	Ok	9.221,71 €	Ok IST				LETF03401A - ISTITUTO TECNICO INDUSTRIALE E. FERMI	LE	COPERTINO	Quarta B1M	B1M
c0fowdxx	Ammessa	Ok	8.129,24 €	Ok IST				TASD02001P - LICEO ARTISTICO V. CALO'	TA	MANDURIA	Terza E	E
c0p324of	Ammessa	Ok	2.332,27 €	Ok IST				TAPS19000A - LICEO GALILEO FERRARIS	TA	TARANTO	Terza BC	BC
c0pwu704	Ammessa	Ok	11.257,11 €	Ok IST				TAPC04008 - LICEO TITO LIVIO	TA	CRISPANO	Quinta B	B
c0vz503q	Ammessa	Ok	2.576,77 €	Ok IST				LEPC0300R - LICEO G. PALMIERI	LE	SAN CESARIO DI LECCE	Quarta H	H
c0yuf9st	Ammessa	Ok	3.997,96 €	Ok IST				BTRH0532Q - I.P. A. MORO SERALE	BT	BARLETTA	Quarta OR	OR
c10bvrd	Ammessa	Ok	10.159,02 €	Ok IST				FGPM10000G - LICEO E. PESTALOZZI	FG	SAN SEVERO	Quinta C	C
c15e5bo2	Ammessa	Ok	6.263,15 €	Ok IST				BARH11000E - I.P. E. MAJORANA	BA	BARI	Quinta D	D
c15z7av0	Ammessa	Ok	6.500,51 €	Ok IST				BATD04000G - I.T.E.T. GAETANO SALVEMINI	BA	TERLIZZI	Quarta BS1A	BS1A
c19v1a54	Ammessa	Ok	9.816,83 €	Ok IST				TAPS19000A - LICEO GALILEO FERRARIS	TA	SAN GIORGIO IONICO	Quarta E/L	E/L
c1cc04dq	Ammessa	Ok	5.846,99 €	Ok IST				BTTD06701P - I.T. E. G. DELL'OLIO	BT	BISCEGLIE	Terza B	B
								BTRH0532Q - I.P. A. MORO SERALE	BT	TRINITAPOLI	Terza G	G

Avviso Pubblico "Borse di studio per studenti delle scuole secondarie di secondo grado A.S. 2023-2024"

Istanza con ISEE regolare

Allegato A)

Azione 6.3 Interventi per garantire l'accesso universale all'istruzione
 Sub Azione 6.3.5 Diritto allo studio e all'inclusione scolastica

PR Puglia FESR-FSE+ 2021-2027
 Priorità 6 Istruzione e Formazione
 Obiettivo specifico: ES04 B




Codice Pratica	Esito provv	Valid ISEE	Importo_ ISEE	Verifica frequenza scolastica	Codice Fiscale studente	Cognome Studente	Nome Studente	Istituzione scolastica di II grado	Prov	Residenza	Classe	Sez.
c1g41zbs	Ammessa	Ok	8.789,96 €	Ok IST				FGPC15000C - LICEO BONGHI-ROSSINI	BA	LUCERA	Quarta A	A
c1q155z1	Ammessa	Ok	9.661,79 €	Ok IST				BARH10000N - I.P.E.O.A. A. PEROTTI	FG	BARI	Teiza SB	SB
c1k1k0w	Non Ammessa	Ok	4.501,84 €	Preavviso di rifiuto				BRTF030004 - LICEO G. G. GIORGI	BR	SAN PIETRO VERNOTICO	Teiza C1	C1
c1c6s2md	Ammessa	Ok	9.010,25 €	Ok IST				LEFS03000X - LICEO G. C. VANINI	LE	TUGLIE	Teiza D	D
c1o1o1z1	Ammessa	Ok	8.179,65 €	Ok IST				DARCS04017 - LUCIANO TANDOI	BA	CORATO	Teiza D	D
c1p1c1u4	Ammessa	Ok	8.863,48 €	Ok IST				BARM042015 - I.P.S. I.A.M. AMERIGO VESPUCCI	BA	MOLFETTA	Quarta BM	BM
c1tao4y4	Ammessa	Ok	8.070,20 €	Ok IST				LETD04401P - IST. TECNICO ECONOMICO F. CALASSO	LE	TREPULZI	Quarta B	B
c1f1ju7	Ammessa	Ok	7.016,28 €	Ok IST				LEFM150003 - LICEO R. LEVI MONTALCINI	LE	MATINO	Teiza D	D
c1x1kzq4	Ammessa	Ok	9.601,59 €	Ok IST				TATF09000G - I.T. A. PACINOTTI	TA	TARANTO	Quinta A	A
c203q63u	Ammessa	Ok	5.600,99 €	Ok IST				BARH120018 - I.P. DOMENICO MODUGNO	BA	CAPURSO	Teiza CENO	CENO
c20b5fws	Ammessa	Ok	4.880,69 €	Ok IST				BTRC04301D - R. LOTTI - UMBERTO I PROF. SERV. COMMILI	BA	TERLIZZI	Quarta AA	AA
c28s4067	Ammessa	Ok	8.811,74 €	Ok IST				BTPD2301L - LICEO S. STAFFA - TRINITAPOLI	BT	TRINITAPOLI	Quarta JA	JA
c2zqpcub	Ammessa	Ok	10.331,45 €	Ok IST				FGPS08000E - LICEO ALBERT EINSTEIN	FG	CERIGNOLA	Teiza E	E
c2zbpkdx	Ammessa	Ok	2.092,41 €	Ok IST				BTTD32000N - I.T. E.T. CASSANDRO FERMI NERVI	BT	BARLETTA	Teiza C	C
c2f1g41m	Ammessa	Ok	5.084,14 €	Ok IST				BTSL046019 - I.I.S.S. LEONTINE E GIUSEPPE DE NITIS	BT	BARLETTA	Quarta B	B
c2mhuks7	Ammessa	Ok	10.155,77 €	Ok IST				FGTD22000C - I.O.C. M. DEL GIUDICE	FG	RODI GARGANICO	Quinta D	D
c2n167w	Ammessa	Ok	12.829,12 €	Ok IST				TAPCI0000Q - LICEO ARCHITA	TA	TARANTO	Quinta C	C
c2nlrnrk	Ammessa	Ok	8.443,28 €	Ok IST				TATF03801G - I.I.S. A. RIGHI - ISTITUTO TECNICO	TA	TARANTO	Teiza B	B
c2p0jyw8	Ammessa	Ok	12.536,84 €	Ok IST				BRPC04000P - LICEO MARZALLA-LEO-SIMONE-DURANO	BR	BRINDISI	Quarta IM	IM
c2zxs8w6	Ammessa	Ok	5.272,03 €	Ok IST				BTRC03601A - I.P.S.C. - I.P.S.A.M. COSMAI	BT	BISCEGLIE	Quarta AT	AT
c2zvjyow	Ammessa	Ok	5.272,03 €	Ok IST				BTRU036013 - I.P. COSMAI - SEDE ASSOCIATA	BT	TRANI	Quarta AM	AM
c330k8m	Ammessa	Ok	10.342,68 €	Ok IST				TATD08000P - I.T.E. PITAGORA	TA	STATTE	Teiza A	A
c3b61o7n	Ammessa	Ok	10.559,84 €	Ok IST				BRFS030007 - LICEO F. RIBEZZO	BR	FRANCAVILLA FONTANA	Quinta AT	AT
c3e0s0wv	Ammessa	Ok	1.346,07 €	Ok IST				BARH024011 - ALBERO BELLO	BA	CASSANO DELLE MURGE	Teiza A	A
c3jpkie8	Ammessa	Ok	10.373,97 €	Ok IST				BARH07000T - I.T.T. NERVIGALLI	BA	GRAVINA IN PUGLIA	Quinta A	A
c3jkrn5	Ammessa	Ok	8.996,26 €	Ok IST				LEPCI3000N - LICEO VIRGILIO-REDI	LE	MONTEFONDI-LECCE	Quarta JA	JA
c3tu48k1	Ammessa	Ok	10.470,49 €	Ok IST				BAPM02000G - LICEO VITO FORNARI	BA	MOLFETTA	Quinta BSUIT	BSUIT
c3y5vxx	Ammessa	Ok	6.667,72 €	Ok IST				BATF05701V - A. VOLTA	BA	BITONTO	Quinta A	A
c40w68z0	Ammessa	Ok	11.733,61 €	Ok IST				BARH04000D - I.P.E.O.A. DI MOLFETTA	BA	MOLFETTA	Teiza C	C
c43509bf	Ammessa	Ok	2.534,80 €	Ok IST				TATD012015 - SANDRO PERTINI	TA	MONTEIASI	Quinta B	B
c43kp17w	Ammessa	Ok	9.066,20 €	Ok IST				BAPS270009 - LICEI CARTESIO	BA	ADELFA	Quinta A	A
c44d98v5	Ammessa	Ok	9.336,27 €	Ok IST				BATD220004 - I.T.E. VITALE GIORDANO	BA	PALO DEL COLLE	Quinta ARIM	ARIM
c4ha7bko	Ammessa	Ok	4.702,53 €	Ok IST				BTRH66001C - A. MORO	BT	TRANI	Teiza C	C
c4isig98	Ammessa	Ok	7.330,25 €	Ok IST				LERU03001N - GALLI POLI	LE	GALLI POLI	Quarta F	F
c4nt1frew	Ammessa	Ok	5.326,16 €	Ok IST				FGPM10000G - LICEO E. PESTALOZZI	FG	SAN SEVERO	Quinta A	A
c4ns3jkd	Ammessa	Ok	11.480,59 €	Ok IST				BAPM05000B - LICEO DON LORENZO MILANI	BA	ACQUAVIVA DELLE FONTI	Quarta CL	CL
c4q3ayz0	Ammessa	Ok	8.530,19 €	Ok IST				FGTD08000A - I.T.E.T. BLAISE PASCAL	FG	FOGGIA	Quinta D	D
c4smxk28	Ammessa	Ok	4.205,73 €	Ok IST				TAPS18000A - LICEO GALLIEO FERRARIS	TA	TARANTO	Quarta BS	BS
c4su5f7p	Ammessa	Ok	6.241,55 €	Ok IST				EGTF056018 - I.T.T. FERMI-ROTTUNDI-EUCLIDE	EG	MANFREDONIA	Teiza E	E
c4wvcxm7	Ammessa	Ok	8.607,92 €	Ok IST				BATF07901S - I.T.T. LUIGI DELL'ERBA	BA	RUTIGLIANO	Quinta EI	EI
c4xg40b9	Ammessa	Ok	5.716,14 €	Ok IST				TAR03701V - IST PROF. LE ASSOCIATO I.I.S. MAJORANA	TA	MARTINA FRANCA	Quarta FB	FB
c4y7458l	Ammessa	Ok	4.865,97 €	Ok IST				BTPS08000V - LICEO SCIENTIFICO RICCARDO NUZZI	BT	ANDRIA	Quinta ASA	ASA
c53f8o62	Ammessa	Ok	6.785,45 €	Ok IST				FGTD22000C - I.O.C. M. DEL GIUDICE	FG	ISCHITELLA	Teiza D	D
c5c32a6e	Ammessa	Ok	10.349,98 €	Ok IST				LETD08000R - I.T.E.A. OLIVETTI	LE	GUAGNANO	Quarta C	C
c5p8kx6w	Ammessa	Ok	5.696,24 €	Ok IST				LEFS03000X - LICEO G. C. VANINI	LE	PARABITA	Quarta CL	CL
c5i56qyh	Ammessa	Ok	10.577,73 €	Ok IST				LEFS07000A - LICEO GIULIETTA BANZI BAZOLI	LE	VERNOLE	Teiza N	N
c5j6zqde	Ammessa	Ok	9.499,80 €	Ok IST				BTPS10000D - LICEO SCIENTIFICO VALDENARO-VECCHI	BT	TRANI	Quinta BS	BS
c5m7bu1b6	Ammessa	Ok	6.171,05 €	Ok IST				LETA00101A - I.I.S.S. PRESTA COLUMELLA LECCE	LE	LECCE	Quinta A	A
c5os3soa	Ammessa	Ok	9.573,56 €	Ok IST				BATD049501 - G. SALVEMINI SERALE	BT	BISCEGLIE	Teiza S	S
c63bat4a	Ammessa	Ok	2.899,49 €	Ok IST				LEFS03000X - LICEO G. C. VANINI	LE	RACALE	Quarta A	A
c6amampz	Ammessa	Ok	8.876,00 €	Ok IST				LETD02601S - IST. TECN. COMM. LE NARDO'	LE	NARDO'	Quinta A TURIS	A TURIS
c6b1lgnl	Ammessa	Ok	8.423,86 €	Ok IST				BATF26000R - I.T.E.T. VITO SANTE LONGO	BA	MONOPOLI	Quinta BE	BE
c6cv51bq	Ammessa	Ok	8.268,66 €	Ok IST				LETF01601R - IST. TECNICO TECNOLOGICO DON T. BELLO	LE	PRESCICCE-ACQUARICA	Teiza ABA	ABA

Avviso Pubblico "Borse di studio per studenti delle scuole secondarie di secondo grado A.S. 2023-2024"

Istanza con ISEE regolare

Azione 6.3 Interventi per garantire l'accesso universale all'istruzione
Sub Azione 6.3.5 Diritto allo studio e all'inclusione scolastica

PR Puglia FESR-FSE+ 2021-2027
Priorità 6 Istruzione e Formazione
Obiettivo specifico: ES04 B

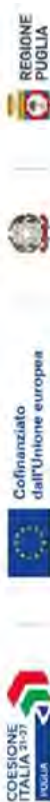

Codice Pratica	Esito provv	Valid ISEE	Importo_ISEE	Verifica frequenza scolastica	Codice Fiscale studente	Cognome Studente	Nome Studente	Istituzione scolastica di II grado	Prov	Residenza	Classe	Sez.
c6hg9sh8	Ammessa	Ok	3.572,05 €	Ok IST				BARI130007 - I.P. L. SANTARELLA - DE LILLA	BA	MODUGNO	Quinta E	
c6h49l9q	Ammessa	Ok	4.016,55 €	Ok IST				LEPM010003 - LICEO P. SICILIANI	LE	LECCE	Quarta AS	
c6h49l4a	Ammessa	Ok	8.410,23 €	Ok IST				BATL070007 - I.T.T. NERVIGALILEI	BA	GRAVINA IN PUGLIA	Quarta A	
c6h66f8p	Ammessa	Ok	13.859,51 €	Ok IST				BARS240008 - LICEO E. AMALDI	BA	GRUMMO APPULIA	Terza ASA	
c71tr3zj	Ammessa	Ok	5.863,57 €	Ok IST				TATD039203 - SERALE IST. TECNOLOGICO BELLISARIO	TA	GINOSA	Terza F	
c739x3eo	Ammessa	Ok	9.730,74 €	Ok IST				FRG020004 - I.P. ANTONIO PAGINOTTI	FR	FOGGIA	Quinta A	
c76b4m28	Ammessa	Ok	9.299,43 €	Ok IST				BRTD00004 - I.T.E.T. PANTANELLO MONNET	BR	SAN MICHELE SALENTINO	Quarta ACAT	
c76u7f7m3	Ammessa	Ok	9.608,91 €	Ok IST				LEFS230008 - LICEO DON TONINO BELLO	LE	COPERTINO	Quarta A	
c78t02em	Ammessa	Ok	4.476,06 €	Ok IST				LEPM010003 - LICEO P. SICILIANI	LE	NOVOLI	Quinta BU	
c7csnvsy	Ammessa	Ok	8.905,08 €	Ok IST				BRPM010003 - LICEO E. PALUMBO	BR	BRINDISI	Terza D	
c7cubxv4	Ammessa	Ok	10.474,17 €	Ok IST				LETD047016 - IST TECNICO COMMUNECEZZA MAGLIE	LE	SANARICA	Terza D	
c7doltog	Ammessa	Ok	2.422,76 €	Ok IST				DARM042018 - I.P.S.I.A.M. AMERIGO VESPUCCI	BA	BITONTO	Terza C	
c7f4kxv7	Ammessa	Ok	166,83 €	Ok IST				BITF060003 - I.T.T. SENI JANNUZZI	BA	ANDRIA	Quarta B	
c7f4kxv7	Ammessa	Ok	4.683,74 €	Ok IST				FGPM059017 - LICEO A. G. RONCALLI	FG	MANFREDONIA	Quarta 4E	
c7fj2df	Ammessa	Ok	8.134,21 €	Ok IST				LES030008 - LICEO CIARDO - PELLEGRINO	LE	CALIMERA	Terza D	
c7fok32e	Ammessa	Ok	7.836,53 €	Ok IST				BAPS05901T - M. POLO	BA	NOICATTARO	Terza 3AL	
c7mbnkb	Ammessa	Ok	4.355,64 €	Ok IST				TATF027026 - ISTITUTO TECNICO IND. EDUARDO AMALDI	TA	STATTE	Terza F	
c7cawlibx	Ammessa	Ok	8.334,39 €	Ok IST				LES090003 - LICEO P. COLONNA	LE	RUFFANO	Terza C	
c7psymil	Ammessa	Ok	10.736,04 €	Ok IST				DRPS030007 - LICEO P. RIBESZI	BR	VILLA CASTELLI	Quinta C	
c7fplne2a	Ammessa	Ok	9.925,68 €	Ok IST				FGPS080001E - LICEO ALBERT EINSTEIN	FG	CERIGNOLA	Quinta L	
c7fswakr	Ammessa	Ok	4.493,14 €	Ok IST				BITD05801E - A. MORO	BT	TRANI	Quarta A	
c7fwuew17	Ammessa	Ok	9.437,22 €	Ok IST				LEFC120003 - LICEO GALILEO GALILEI	LE	NARDO'	Quinta B	
c7y28h5s	Ammessa	Ok	9.675,77 €	Ok IST				BATD06202E - I.T.E.D. ROMANAZZI	BA	ADELFA	Terza B T	
c84bqmsb	Ammessa	Ok	7.525,63 €	Ok IST				BATL070007 - I.T.T. NERVIGALILEI	BA	ALTAMURA	Terza A	
c84amh3p	Ammessa	Ok	4.259,80 €	Ok IST				BAPM03500 - IRSSEOA CASAMASSIMA SERALE	BA	CASAMASSIMA	Terza A	
c871st70e	Ammessa	Ok	10.264,52 €	Ok IST				DAPS070003 - LICEO G. TARANTINO	BA	GRAVINA IN PUGLIA	Terza I	
c889xfj2t	Ammessa	Ok	7.836,20 €	Ok IST				BITPST1000D - LICEO SCIENTIFICO VALDEMARO VECCHI	BT	TRANI	Quinta C	
c8cukv7c	Ammessa	Ok	5.380,05 €	Ok IST				BATL070007 - I.T.T. NERVIGALILEI	BA	ALTAMURA	Terza B	
c8lpaonc	Ammessa	Ok	8.198,86 €	Ok IST				LEPM050008 - LICEO G. COMI	LE	TAURISANO	Quinta AS	
c8kakabum	Ammessa	Ok	7.096,00 €	Ok IST				BITPC040009 - LICEO CARLO TROYA	BT	ANDRIA	Quarta A	
c8kctn92	Ammessa	Ok	7.282,60 €	Ok IST				BATD040006 - I.T.E.T. GAETANO SALVEMINI	BA	MOLFETTA	Quarta B	
c8mmw6u8	Ammessa	Ok	9.396,56 €	Ok IST				BASL060007 - LICEO DE NITTI PASCALI	BA	ADELFA	Terza C	
c8nq8xo	Ammessa	Ok	8.168,00 €	Ok IST				BITPM05701X - L.E.S. G. DELLOLIO	BT	BISCEGLIE	Terza BL	
c8zfvkzy	Ammessa	Ok	7.156,05 €	Ok IST				BRPC04000P - LICEO MARZOLLA LEG-SIMONE DURANO	BR	SAN DONACI	Quinta M	
c9al8752	Ammessa	Ok	8.056,82 €	Ok IST				BAPC06401G - ALFREDO ORIANI	BA	CORATO	Quarta B	
c9bb0q4xk	Ammessa	Ok	4.323,92 €	Ok IST				BATD03701R - I.TET VIVANTE - I.TET GORJUX	BA	BARI	Quarta SIA	
c9bc1v1t	Ammessa	Ok	7.346,24 €	Ok IST				BATL070007 - I.T.T. NERVIGALILEI	BA	SANTERAMO IN COLLE	Terza A/CAT	
c9bh2mn1	Ammessa	Ok	3.766,55 €	Ok IST				BAPM010001 - LICEO G. BIANCHI DOTTLA	BA	BARI	Quinta AE	
c9b7fz8	Ammessa	Ok	8.299,16 €	Ok IST				BAPM02901O - IRSSEOA - SEDE ASSOCIATA FIORE MODUGNO	BA	SANNICANDRO DI BARI	Quarta P	
c9bf7p3t	Ammessa	Ok	3.455,83 €	Ok IST				LETD039017 - IST TECNICO MILLEV. BACHELLET COPERTINO	LE	PORTO CESAREO	Quarta C	
c9ge1dkc	Ammessa	Ok	12.739,66 €	Ok IST				BAPM020006 - LICEO VITO FORNARI	BA	MOLFETTA	Quarta A	
c9ic4jfn	Ammessa	Ok	5.654,72 €	Ok IST				BRRI01401G - I.P. FERRARI - DE MARCO	BR	BRINDISI	Quarta D	
c9lq3vwx	Ammessa	Ok	3.612,90 €	Ok IST				TAPC070009 - LICEO ARISTOSSENSO	TA	TARANTO	Quarta N	
c9oxzxs5	Ammessa	Ok	8.314,82 €	Ok IST				LEFS01000P - LICEO SCIENTIFICO COSIMO DE GIORGI	LE	CURSI	Quarta C	
c9b8e4z	Ammessa	Ok	11.532,83 €	Ok IST				LETF00301P - ALESSANO	LE	TRICASE	Quarta B	
c9nqxp	Ammessa	Ok	2.373,75 €	Ok IST				FCRM03000E - LICEO CAROLINA POERIO	FG	FOGGIA	Quarta CE	
c9wefqjl	Ammessa	Ok	8.844,93 €	Ok IST				DARM042018 - I.P.S.I.A.M. AMERIGO VESPUCCI	BA	TERLIZZI	Terza BC	
c9ydcz3	Ammessa	Ok	1.770,56 €	Ok IST				BRTH020006 - I.T.ETORNAO-MARCONI FLACCO-BELLUZZI	BR	BRINDISI	Terza JA SIA	
c9yucclio	Ammessa	Ok	2.801,40 €	Ok IST				BAPM05301G - ISTITUTO PROFESSIONALE LUIGI RUSSO	BA	MONOPOLI	Quinta B	
c9z4opx3	Ammessa	Ok	7.745,10 €	Ok IST				BAPS028018 - L. S. E. MAJORANA	BA	MOLA DI BARI	Quarta D	
c9z2n1m2i	Ammessa	Ok	2.086,87 €	Ok IST				LERI03301N - GALLI POLI	LE	GALLI POLI	Quarta B	
c9z4zavq	Ammessa	Ok	7.009,20 €	Ok IST				TATD08000P - I.T.E. PITAGORA	TA	TARANTO	Terza E	
	Ammessa	Ok	12.196,45 €	Ok IST				BAPM023006 - LICEO VITO FORNARI	BA	MOLFETTA	Quarta B	

Avviso Pubblico "Borse di studio per studenti delle scuole secondarie di secondo grado A.S. 2023-2024"

Istanza con ISEE regolare

Allegato A)

Azione 6.3 Interventi per garantire l'accesso universale all'istruzione
Sub Azione 6.3.5 Diritto allo studio e all'inclusione scolastica

PR Puglia FESR-FSE+ 2021-2027
Priorità 6 Istruzione e Formazione
Obiettivo specifico: ES04 B



Codice Pratica	Esito provv	Valid ISEE	Importo_ISEE	Verifica frequenza scolastica	Codice Fiscale studente	Cognome Studente	Nome Studente	Istituzione scolastica di II grado	Prov	Residenza	Classe	Sez.
ca5hh6vh	Ammissa	Ok	8.639,77 €	Ok IST				BATD040006 - I.T.E.T. GAETANO SALVEMINI	BA	MOLFETTA	Terza	DADEFIN
ca6guzik	Ammissa	Ok	7.953,92 €	Ok IST				FGPM059017 - LICEO A. G. RONCALLI	FG	MANFREDONIA	Quinta D	
ca6cfl	Ammissa	Ok	9.405,23 €	Ok IST				BTR050008 - I.P. ARCHIMEDE	BT	BARLETTA	Quarta AM	
caamb15zc	Ammissa	Ok	6.700,66 €	Ok IST				TARF048013 - I.P. F.S. CABRINI	TA	TARANTO	Quinta C	
caavn1tch	Ammissa	Ok	5.622,03 €	Ok IST				DASD039013 - LICEO ARTISTICO FEDERICO II STUPOR MUNDI	BA	CORATO	Terza A	
caaw5hg2	Ammissa	Ok	7.625,00 €	Ok IST				BARI130007 - I.P. L. SANTARELLA - DE LILLA	BA	BARI	Terza A	
caayuz1hw	Ammissa	Ok	13.246,06 €	Ok IST				BATD020004 - I.T.E. F. M. GENCO	BA	ALTAMURA	Quarta B	
caz2f6u2c	Ammissa	Ok	10.484,86 €	Ok IST				BATF028018 - I.T.S. L. DO DI VINCI	BA	MOLA DI BARI	Quinta B	
ca3a9q0l	Ammissa	Ok	7.784,74 €	Ok IST				BTTD04301R - R. LOTTI-JUMBERTO I.T.E.C. TURISMO-AGRARIO	BT	TRANI	Quinta CA	
ca39cyuf	Ammissa	Ok	7.900,79 €	Ok IST				EGRC048022 - LICEO A. OLIVETTI - CARAPELLE	FG	ORTA NOVA	Terza D	
caakucgf	Ammissa	Ok	2.487,40 €	Ok IST				SARS270009 - LICEI CARTESEO	BA	CAPURSO	Quinta B	
cadp98mh	Ammissa	Ok	1.425,73 €	Ok PLE				TATD021919 - SERALE IST. TECNICO - SPORZA	TA	PALAGIANO	Quarta 4B	
cadg2940l	Ammissa	Ok	7.710,00 €	Ok IST				BTF0440009 - LICEO CARLO TROYA	BT	ANDRIA	Quarta B	
cah1wa72	Ammissa	Ok	12.909,97 €	Ok IST				FGP056801A - LICEO SCIENTIFICO G. LIBETTA	FG	PESCHICI	Quarta A	
cah2jn2a	Ammissa	Ok	6.852,80 €	Ok IST				BRRF010008 - I.P. F. L. MORVILLO FALCONE	BR	BRINDISI	Terza AOD	
cahw59en	Ammissa	Ok	5.587,84 €	Ok IST				TARF070002 - I.P. S.E.C.A. MEDITERRANEO	TA	CAROSINO	Quarta A	
caiz666g	Ammissa	Ok	3.469,60 €	Ok IST				LEPC03000R - LICEO G. PALMIERI	LE	VEGLIE	Quinta AM	
cajplhm4	Ammissa	Ok	4.499,92 €	Ok IST				TAPS2000G - LICEO G. B. VICO	TA	LATERZA	Quinta E	
cas13knr	Ammissa	Ok	8.491,11 €	Ok IST				BTPC210007 - LICEO P. DE SANCTIS	BT	TRANI	Terza AC	
caj90b08	Ammissa	Ok	10.061,95 €	Ok IST				LEFS04000E - LICEO A. VALLONE	LE	SOGLIANO CAVOUR	Terza BL	
cahdllp9	Ammissa	Ok	626,53 €	Ok IST				BRRH00901L - IPSECO/IPSIA G. SALVEMINI	BR	FASANO	Terza A	
cahuqz4w3	Ammissa	Ok	10.161,79 €	Ok IST				FGTD08000A - I.T.E.T. BLAISE PASCAL	FG	FOGGIA	Quarta A	
cahw5b3m	Ammissa	Ok	1.574,21 €	Ok IST				BATF26000R - I.T.E.T. VITO SANT'E LONGO	BA	MONOPOLI	Quinta E	
cc52e7il	Ammissa	Ok	9.365,09 €	Ok IST				EGRC180008 - LICEO ZINGARELLI-SACRO CUORE	BT	SAN FERDINANDO DI PUGLIA	Quarta DF	
cc77rbtd	Ammissa	Ok	8.826,99 €	Ok IST				SARS6800G - LICEO MAJORANA - LATERZA	BA	PUTIGIANO	Quarta BS	
cca117m4	Ammissa	Ok	9.062,74 €	Ok IST				DARMS301G - ISTITUTO PROFESSIONALE LUIGI RUSSO	BA	MONOPOLI	Quarta S	
ccbwxodq	Ammissa	Ok	6.569,66 €	Ok IST				BRPS00301X - L. DA VINCI - PASANO -	BA	FASANO	Quarta C	
ccglhe19	Ammissa	Ok	6.841,46 €	Ok IST				BASD039013 - LICEO ARTISTICO FEDERICO II STUPOR MUNDI	BA	CORATO	Terza C	
ccqovp9x	Ammissa	Ok	6.791,62 €	Ok IST				BTR050520 - IPSIA ARCHIMEDE - BARLETTA SERALE	BT	BARLETTA	Terza A	
ccor7y73	Ammissa	Ok	11.779,30 €	Ok IST				BITF06000Q - I.T. SEN. ANNUNZI	BT	ANDRIA	Terza E	
ccowmwde	Ammissa	Ok	5.392,82 €	Ok IST				TATF03801G - I.T.S. A. RIGHI - ISTITUTO TECNICO	TA	TARANTO	Quinta BA	
ccyjhe6p	Ammissa	Ok	9.588,91 €	Ok IST				EGTD01950D - I.T.E. A. FRACCACRETA SERALE	EG	SAN SEVERO	Quarta AFM SEF	
cczib6hp	Ammissa	Ok	5.419,17 €	Ok IST				LEFS04000E - LICEO A. VALLONE	LE	ARADEO	Quinta AS	
ccoa9f90	Ammissa	Ok	9.928,94 €	Ok IST				LEFS07000P - LICEO SCIENTIFICO COSIMO DE GIORGI	FG	GERIGNOLA	Terza AFM	
ccdsx6lc	Ammissa	Ok	10.874,23 €	Ok IST				FGRC06101P - I.P. G. TONIOLO	FG	MANFREDONIA	Terza BP	
ccdy9g0v	Ammissa	Ok	2.920,70 €	Ok IST				TATD08000P - I.T.E. PITAGORA	TA	TARANTO	Terza F	
cdw697zo	Ammissa	Ok	5.952,44 €	Ok IST				EGTD061012 - I.T.E.T. G. TONIOLO	FG	MANFREDONIA	Quinta BM	
cdx056sg	Ammissa	Ok	8.200,64 €	Ok IST				SARH4000D - I.P.E.O.A. DI MOLFETTA	BT	ANDRIA	Quarta CC	
cajy99brl	Ammissa	Ok	-	Ok IST				BRPM010003 - LICEO E. PALUMBO	BR	BRINDISI	Terza CES	
ce05b0f3	Ammissa	Ok	6.855,85 €	Ok IST				LEFS21000G - LICEO QUINTO ENNO	LE	GALLIOLI	Terza A	
ce30k3us	Ammissa	Ok	8.272,31 €	Ok IST				BRPM010003 - LICEO E. PALUMBO	BR	ORA	Quinta CSU	
ce48xu11	Ammissa	Ok	12.135,48 €	Ok IST				LETF006016 - CASARANO	LE	TUGLIE	Terza DI	
ce56eiso	Ammissa	Ok	10.987,81 €	Ok IST				MTS01200R - I.T.S. "G.B. PENTASUGLIA" - MATERA	BA	GRAVINA IN PUGLIA	Terza D	
ce5k9hj0	Ammissa	Ok	6.161,78 €	Ok IST				BTRH63019 - I.P. A. MORO	BA	ZAPPONETA	Quarta LS	
ce6x1j15	Ammissa	Ok	8.126,27 €	Ok IST				SARF23000A - LICEO G. GALILEI - M. CURIE	FG	MONOPOLI	Terza A	
ce5fz9px	Ammissa	Ok	5.964,35 €	Ok IST				EGTD02000P - I.T.E.T. DANTE ALIGHIERI	FG	GERIGNOLA	Terza JA	
ceg9w5ush	Ammissa	Ok	4.836,46 €	Ok IST				LEH05301N - GALLIOLI	LE	GALLIOLI	Quinta G	
cev7718l	Ammissa	Ok	9.599,68 €	Ok IST				BATD220004 - I.T.E. VITALE GIORDANO	BA	BITONTO	Quarta C SA	
cf6uic4	Ammissa	Ok	5.941,71 €	Ok IST				BT TD02301G - I.T.E. M. DELL'AQUILA-SAN FERD.	BT	SAN FERDINANDO DI PUGLIA	Quarta AFM	
cfaz0u88	Ammissa	Ok	3.730,51 €	Ok IST				TARF070013 - MEDITERRANEO SEDE ASSOCIATA MARGUOGIO	TA	AVE TRANA	Terza E	
cfcljlk	Ammissa	Ok	5.152,68 €	Ok IST				BATD210009 - I.T.E.T. DE VITIDE MARGO	BA	CASAMASSIMA	Terza B	
cfqjv19	Ammissa	Ok	12.562,57 €	Ok IST				TARH08000L - I.P. ELSA MORANTE	TA	MASSAFRA	Quinta F	

Avviso Pubblico "Borse di studio per studenti delle scuole secondarie di secondo grado A.S. 2023-2024"

Istanza con ISEE regolare

Allegato A)

Azione 6.3 Interventi per garantire l'accesso universale all'istruzione
Sub Azione 6.3.5 Diritto allo studio e all'inclusione scolastica

PR Puglia FESR-FSE+ 2021-2027
Priorità 6 Istruzione e Formazione
Obiettivo specifico: ES04 B



Table with 11 columns: Codice Pratica, Esito provv, Valid ISEE, Importo_ISEE, Verifica frequenza scolastica, Codice Fiscale studente, Cognome Studente, Nome Studente, Istituzione scolastica di II grado, Provv, Residenza, Classe, Sez. The table lists 100 rows of student data.

Azione 6.3 Interventi per garantire l'accesso universale all'istruzione
Sub Azione 6.3.5 Diritto allo studio e all'inclusione scolastica

PR Puglia FESR-FSE+ 2021-2027
Priorità 6 Istruzione e Formazione
Obiettivo specifico: ES04 B



Codice Pratica	Esito provv	Valid ISEE	Importo_ISEE	Verifica frequenza scolastica	Codice Fiscale studente	Cognome Studente	Nome Studente	Istituzione scolastica di II grado	Prov	Residenza	Classe	Sez.
ckrkgymp	Ammessa	Ok	7.374,25 €	Ok IST				BITF060003 - I.T.T. SEN. ANNUNZI	BT	ANDRIA	Quarta	CM
cktsj14m	Ammessa	Ok	5.107,27 €	Ok IST				TARF04013 - I.P. F.S. CABRINI	TA	TARANTO	Teiza	A CS
ckuf644	Ammessa	Ok	10.456,42 €	Ok IST				BREM0400V - LICEO DON LUIGI RUCINI	BR	OSTUNI	Teiza	CLES
ckj10a2	Ammessa	Ok	6.288,90 €	Ok IST				BASL0600T - LICEO DE NITIS-PASCALI	BA	CAPURSO	Quarta	D
ckes5cpz	Ammessa	Ok	10.438,07 €	Ok IST				DAPS0610T - L.L. GIULIACCARE	BA	BARI	Teiza	EL
ckgz24f2	Ammessa	Ok	10.602,99 €	Ok IST				BITF010009 - LICEO A. CASARDI	BT	BARLETTA	Teiza	B
ckljz989	Ammessa	Ok	9.157,31 €	Ok IST				FGRS20008 - LICEO GALILEO GALILEI	FG	MANFREDONIA	Teiza	B
ckl4mpbs	Ammessa	Ok	3.468,24 €	Ok IST				LERC0370B - ISTITUTO PROFESSIONALE	LE	NEVIANO	Teiza	AC
ckxvviy	Ammessa	Ok	8.795,34 €	Ok IST				FGRHSR004 - PALAZZO DEGLI STUDI PADRE PIO	FG	ORDONA	Teiza	C
ckm4752f	Ammessa	Ok	10.595,25 €	Ok IST				BITD3200N - I.T.E.T. CASSANDRO FERMI NERVI	BT	BARLETTA	Teiza	C
ckm5sceb	Ammessa	Ok	7.121,16 €	Ok IST				LESL0800R - LICEO CIARDO - PELLEGRINO	LE	SUPERANO	Teiza	H
ckm83efg	Ammessa	Ok	7.734,23 €	Ok IST				TAPCT1000A - LICEO F. DE SANCTIS - G. GALILEI	TA	MANDURIA	Teiza	BL
ckm005q3	Ammessa	Ok	4.627,82 €	Ok IST				FGRM0520T - I.P. PUBLIO VIRGILIO MARONE	FG	VICO DEL GARGANO	Quarta	A
ckm01fkgz	Ammessa	Ok	9.014,61 €	Ok IST				TATF03801G - I.I.S. A. RIGHI - ISTITUTO TECNICO	TA	TARANTO	Quarta	4BM
ckmsdrea	Ammessa	Ok	3.620,68 €	Ok IST				FGR01101A - I.P. G.PAVONCELLI	FG	CERIGNOLA	Quarta	B
ckmtuwei	Ammessa	Ok	8.962,30 €	Ok IST				TAPS1800Q - LICEO D. DE RUGIERI	TA	PALAGIANELLO	Quinta	G
ckm1w774	Ammessa	Ok	10.587,02 €	Ok IST				BAPC06401G - ALFREDO ORIANI	BA	CORATO	Teiza	A
ckm2xm09	Ammessa	Ok	8.126,12 €	Ok IST				BATL0700T - I.T.T. NERVIGALILEI	BA	ALTAMURA	Teiza	A
ckm3xvdlp	Ammessa	Ok	3.66,47 €	Ok IST				TARCO3901T - ISTITUTO PROF.LE PERRONE	TA	GINOSA	Quinta	M
ckm3mzfn	Ammessa	Ok	2.423,23 €	Ok IST				BARH12005 - I.P. DOMENICO MODUGNO	BA	POLIGNANO A MARE	Teiza	B ENO
cknd0flm	Ammessa	Ok	10.372,66 €	Ok IST				LESD09002 - LICEO P. COLONNA	LE	CUTROFIANO	Teiza	A
cknelm02	Ammessa	Ok	11.683,91 €	Ok IST				BAPS37008 - LICEO SIMONE - MOREA	BA	MOLA DI BARI	Quinta	FI
cknhkw39z	Ammessa	Ok	5.001,59 €	Ok IST				LEPM15003 - LICEO R. LEVI MONTALCINI	LE	TURISANO	Quinta	CS
cknhvq07l	Ammessa	Ok	4.247,20 €	Ok IST				TAPS1900A - LICEO GALILEO FERRARIS	TA	TARANTO	Quarta	A
cknm5gmt	Ammessa	Ok	4.943,97 €	Ok IST				BITD3200N - I.T.E.T. CASSANDRO FERMI NERVI	BT	BARLETTA	Teiza	A
ckm3spuen	Ammessa	Ok	7.605,34 €	Ok IST				FGRD2200C - I.O.C. M. DEL GIUDICE	FG	VICO DEL GARGANO	Quinta	E
cknk3k4fz	Ammessa	Ok	5.936,21 €	Ok IST				LEPS0400E - LICEO A. VALLONE	LE	GALATONE	Quinta	AL
ckn34141	Ammessa	Ok	1.727,67 €	Ok IST				BARC041015 - I.P.S.S.C.T.S.P. MONS. ANTONIO BELLO	BA	TERLIZZI	Quarta	BS
ckn3upe60	Ammessa	Ok	5.235,42 €	Ok IST				TATF027015 - ISTITUTO TECNICO IND. EDGARDO AMALDI	TA	MASSAFRA	Quarta	C
ckn3uzhk5	Ammessa	Ok	6.298,12 €	Ok IST				BAPM05008 - LICEO DON LORENZO MILANI	BA	PALO DEL COLLE	Quinta	A/M
ckn3w2qjl	Ammessa	Ok	4.179,41 €	Ok IST				FGRM1000G - LICEO E. PESTALOZZI	FG	SAN SEVERO	Quarta	LLB
ckn3v3plc	Ammessa	Ok	10.155,00 €	Ok IST				LEPS0100P - LICEO SCIENTIFICO COSIMO DE GIORGI	LE	LECCE	Teiza	H
ckn3zns7s	Ammessa	Ok	8.841,96 €	Ok IST				DARMS301G - ISTITUTO PROFESSIONALE LUIGI RUSSO	BA	POLIGNANO A MARE	Quinta	A
cko1fqz1t	Ammessa	Ok	7.068,39 €	Ok IST				FGRF7700V - I.T.E.T. LUIGI DI MAGGIO	FG	SAN GIOVANNI ROTONDO	Quarta	B
cko8whimiu	Ammessa	Ok	6.628,56 €	Ok IST				FGR03701E - I.P. A. MINUZIANO	FG	SAN SEVERO	Quinta	IAMI
cko8zba3x	Ammessa	Ok	10.822,11 €	Ok IST				BRPS01701T - E. MAJORANA	BR	BRINDISI	Teiza	AS
cko4fey3	Ammessa	Ok	3.409,64 €	Ok IST				TARH07013 - MEDITERRANEO SEDE ASSOCIATA MARUGGIO	TA	MANDURIA	Teiza	G
cko81upz	Ammessa	Ok	5.217,26 €	Ok IST				BATF0401B - IST. TECN. TECNOLOGICO FERRARIS	BA	BITONTO	Teiza	BM
ckoolyox	Ammessa	Ok	3.145,94 €	Ok IST				LEFC12003 - LICEO GALILEO GALILEI	LE	NARDO'	Teiza	A
ckoonz2zx	Ammessa	Ok	4.817,83 €	Ok IST				DAR0207G - I.P.T.A. N. CHIARULLI	BA	CASSANO DELLE MURGE	Quinta	M
ckoskz112	Ammessa	Ok	6.259,80 €	Ok IST				FGRS0070D - LICEO GENEROSO DE ROGATIS	FG	SAN NICANDRO GARGANICO	Teiza	A
ckoisboj2	Ammessa	Ok	4.375,00 €	Ok IST				FGRS04004 - LICEO SCIENTIFICO G. MARCONI	FG	FOGGIA	Quinta	E
ckox5sglp	Ammessa	Ok	7.913,63 €	Ok IST				BTRH053019 - I.P. A. MORO	BT	BARLETTA	Quarta	OR
ckp12b1k3	Ammessa	Ok	3.834,80 €	Ok IST				LEPH05101Q - ISTITUTO PROFESSIONALE A. MORO	TA	PARABITA	Quarta	A
ckp4bb9f	Ammessa	Ok	8.116,62 €	Ok IST				TATF0441V - ISTITUTO TECNICO INDUSTRIALE	TA	TARANTO	Quinta	AG
ckp61d1n	Ammessa	Ok	5.368,90 €	Ok IST				BASL0600T - LICEO DE NITIS-PASCALI	BA	BITONTO	Teiza	B
ckp6sk9f9	Ammessa	Ok	3.996,08 €	Ok IST				BATDZ200A - I.T.E.F. M. GENCO	BA	ALTAMURA	Quarta	B
ckp71barr4	Ammessa	Ok	9.595,45 €	Ok IST				BITF060009 - I.T.T. SEN. ANNUNZI	BT	ANDRIA	Quinta	AI
ckp75l9vx	Ammessa	Ok	4.821,44 €	Ok IST				LETE01002 - I.T.E.T. G. DELEDDA	LE	TREPUZZI	Teiza	EBS
ckpaawrdt	Ammessa	Ok	10.360,29 €	Ok IST				TATF021016 - QUINTO ORAZIO FLACCIO	TA	GINOSA	Quinta	A
ckp1bsa61	Ammessa	Ok	9.797,72 €	Ok IST				BAPS05901T - M. POLO	BA	BARI	Quarta	AL
ckpis0xab	Ammessa	Ok	8.464,12 €	Ok IST				BAPS02912 - I.I.S.S.T. FIORE LICEO SCIENTIFICO	BA	MODUGNO	Teiza	D
ckpkc6jag	Ammessa	Ok	8.688,21 €	Ok IST				BITPS1600X - LICEO CARLO CAFFERO	BT	BARLETTA	Quarta	D

Avviso Pubblico "Borse di studio per studenti delle scuole secondarie di secondo grado A.S. 2023-2024"

Istanza con ISEE regolare

Allegato A)

Azione 6.3 Interventi per garantire l'accesso universale all'istruzione
Sub Azione 6.3.5 Diritto allo studio e all'inclusione scolastica

PR Puglia FESR-FSE+ 2021-2027
Priorità 6 Istruzione e Formazione
Obiettivo specifico: ES04 B



Codice Pratica	Esito provv	Valid ISEE	Importo_ISEE	Verifica frequenza scolastica	Codice Fiscale studente	Cognome Studente	Nome Studente	Istituzione scolastica di II grado	Prov	Residenza	Classe	Sez.
cpn63i3q	Ammessa	Ok	8.193,33 €	Ok IST				FGPS08000E - LICEO ALBERT EINSTEIN	FG	CERIGNOLA	Terza	H
cpud6fx9	Ammessa	Ok	3.603,33 €	Ok IST				LES03302X - LICEO ARTISTICO E COREUTICO GIANNELLI	LE	ALEZIO	Quinta	B
ca515uhj	Ammessa	Ok	6.886,95 €	Ok IST				BRRH010000 - I.P.E.O.A. S. PERTINI	BR	BRINDISI	Quinta	B
ca8xvug2	Ammessa	Ok	8.868,32 €	Ok IST				LEPS23000H - LICEO DON TONINO BELLO	LE	COPERTINO	Terza	AS
cac39npe	Ammessa	Ok	5.124,59 €	Ok IST				TATF09000G - I.T.T. A. PACINOTTI	TA	TARANTO	Quinta	IA
caqcnm5o	Ammessa	Ok	7.966,67 €	Ok IST				LEPS4000E - LICEO A. VALLONE	LE	SECLI	Quarta	FA/SA
cadelm5p4	Ammessa	Ok	4.174,12 €	Ok IST				BRFS030029 - LICEO SCIENZE UMANE	BR	FRANCAVILLA FONTANA	Quarta	B
ca15sp4u	Ammessa	Ok	9.380,71 €	Ok IST				BATH040009 - I.T.T. EUCLIDE-CARACCIOLO	BA	BARI	Quarta	A CMN
cahe9qtu	Ammessa	Ok	6.766,50 €	Ok IST				BATF06701V - A. VOLTA	BA	BITONTO	Quarta	A
ca1jloou	Ammessa	Ok	5.104,66 €	Ok IST				BRTD01101P - IST. TECNICO ECONOMICO E FERDINANDO	BR	MESAGNE	Terza	A
capckmm	Ammessa	Ok	2.339,19 €	Ok IST				TARCO08617 - I.P. PERRONE - SERALE	TA	GINOSA	Terza	M
cam6bz4	Ammessa	Ok	7.253,63 €	Ok IST				TATF03801G - I.I.S. A. RIGHI - ISTITUTO TECNICO	TA	PULSANO	Terza	CA
ca5cxm7y	Ammessa	Ok	8.152,13 €	Ok IST				BATF230001 - I.T.T. PANETTIPRAGORA	BA	BARI	Quarta	IT/AA
cavd6ier	Ammessa	Ok	2.273,68 €	Ok IST				BTRAO0701B - I.I.S.S. L. EINAUDI	BT	CANOSA DI PUGLIA	Quinta	AA/BT
caq8iread	Ammessa	Ok	10.102,60 €	Ok IST				BFRH05801G - A. MORO	FR	TRANI	Terza	A
caq38fmi	Ammessa	Ok	9.240,15 €	Ok IST				FGPM10000G - LICEO E. PESTALOZZI	FG	SAN SEVERO	Quinta	SUA
caqv6ex5	Ammessa	Ok	10.356,13 €	Ok IST				LERI04201C - I.I.S.S. L. SCARAMBONE-LECCE	LE	LECCE	Terza	BMAT
caqv55in	Ammessa	Ok	9.817,26 €	Ok IST				LEPM6000B - LICEO G. COMI	LE	GAGLIANO DEL CAPO	Quinta	CU
ca0vazg9	Non Ammessa	Ok	14.410,37 €	Presenza di rigetto				FGPC05701B - LICEO P.V. MARONE-CARPINO	FG	CARPINO	Quinta	IA
ca2mhuuv	Ammessa	Ok	7.949,02 €	Ok IST				BATH040009 - I.T.T. EUCLIDE-CARACCIOLO	BA	SANTERAMO IN COLLE	Quarta	FA/SA
ca6mliqu3	Ammessa	Ok	3.319,21 €	Ok IST				PERH10006 - IPSSSEA "FILIPPO DE CECCO" PESCARA	FG	SAN SEVERO	Quarta	D
ca94syvv	Ammessa	Ok	8.406,99 €	Ok IST				FGRH060003 - I.P.E.O.A. MICHELE LECCE	FG	SAN MARCO IN LAMIS	Quinta	C
ca9h1fz6	Ammessa	Ok	7.251,08 €	Ok IST				FGTD02504 - I.T.E. DANTE ALIGHIERI SERALE	FG	CERIGNOLA	Terza	B SERAL
ca6szzil	Ammessa	Ok	3.455,36 €	Ok IST				BARI130007 - I.P. L. SANTARELLA - DE LILLIA	BA	BARI	Quinta	C
ca2z7z42	Ammessa	Ok	8.944,32 €	Ok IST				BAPS028016 - I.S. E. MAJORANA	BA	MOLA DI BARI	Quarta	C
ca1ceop	Ammessa	Ok	8.594,55 €	Ok IST				FGTD06101Z - I.T.E.T. G. TONICOLA	FG	MANFREDONIA	Terza	CI
ca1fiofz3	Ammessa	Ok	8.047,57 €	Ok IST				BAPC06401G - ALFREDO ORIANI	BA	CORATO	Quinta	B
ca779zrw	Ammessa	Ok	10.085,88 €	Ok IST				BRPM04000V - LICEO DON QUIRICO PUNZI	BR	CAROVIGNO	Terza	A
ca93yvtg	Ammessa	Ok	6.721,82 €	Ok IST				LEPM05000B - LICEO G. COMI	LE	CASTRIGNANO DEL CAPO	Terza	BL
ca9ag0x3	Ammessa	Ok	11.206,12 €	Ok IST				TAPS18000Q - LICEO D. DE RUGGIERI	TA	MASSAFRA	Quarta	R
caqxo1vi	Ammessa	Ok	8.303,34 €	Ok IST				BTPM05701X - L.S. G. DELL'OLIO	BT	BISCEGLIE	Quarta	BL
ca9526vm	Ammessa	Ok	5.014,66 €	Ok IST				TASD02002G - LICEO ARTISTICO V. CALO'	TA	TARANTO	Terza	L
ca1q1c0	Ammessa	Ok	11.494,08 €	Ok IST				FGTF17000V - I.T.E.T. LUIGI DI MAGGIO	FG	SAN GIOVANNI ROTONDO	Quarta	D INFOR
ca444ok1	Ammessa	Ok	7.630,10 €	Ok IST				FGTD01060D - I.T.E. A. FRACCACRETA SERALE	FG	SAN PAOLO DI CIVITATE	Quinta	IA
ca135nfl	Ammessa	Ok	13.716,80 €	Ok IST				LEPM05000B - LICEO G. COMI	LE	TIGGIANO	Quarta	BU
ca52lglf	Ammessa	Ok	8.537,57 €	Ok IST				TARH070002 - I.P.S.E.O.A. MEDITERRANEO	TA	FRAGAGNANO	Quinta	A
ca57qvl1b	Ammessa	Ok	6.471,38 €	Ok IST				BAPS240009 - LICEO E. AMALDI	BA	BITETTO	Terza	C
ca57x6b7z	Ammessa	Ok	8.839,47 €	Ok IST				TAR03701V - IST. PROF. LE ASSOCIATO IISS MAJORANA	TA	MARTINA FRANCA	Terza	B
ca5c6bz5	Ammessa	Ok	10.176,84 €	Ok IST				BAPM04000R - LICEO SAN BENEDETTO	BA	CONVERSANO	Quarta	BSU
ca5edrf7yo	Ammessa	Ok	5.568,82 €	Ok IST				BTSLO4401N - LICEO ARTISTICO GIUSEPPE COLASANTO	BT	ANDRIA	Terza	B
ca5ep4e86	Ammessa	Ok	11.391,99 €	Ok IST				TAPSO6801D - I.I.S. A. RIGHI - LICEO	TA	TARANTO	Terza	IA
ca5g2fshh	Ammessa	Ok	4.432,77 €	Ok IST				LEFC13000H - LICEO VIRGILIO-REDI	LE	NOVOLI	Quarta	A
ca5l0v8yd	Ammessa	Ok	9.037,50 €	Ok IST				BATD220004 - I.T.E. VITALE GIORNANO	BA	BITONTO	Terza	A
ca5nqpl11	Ammessa	Ok	5.743,63 €	Ok IST				FGTD01004 - I.T.E. A. FRACCACRETA	FG	SAN SEVERO	Terza	A
ca5pba9hm	Ammessa	Ok	9.561,93 €	Ok IST				TAPSO21014 - LICEO SCIENTIFICO SEZ. INDIRIZZO SPORTIVO	TA	PALAGIANO	Terza	B
ca5pvn7pi	Ammessa	Ok	10.011,22 €	Ok IST				BATD02901T - I.I.S.S.T. FIORE - SEDE ASS. GRUMIO A	BA	BITETTO	Quinta	P
ca5rkv8jh	Ammessa	Ok	13.574,84 €	Ok IST				FGPC04801T - LICEO A. OLIVETTI-ORTA NOVA	FG	STORNARA	Terza	B
ca5rkv8jh	Ammessa	Ok	5.356,05 €	Ok IST				BAPM02000G - LICEO VITO FORNARI	BA	MOLIFETTA	Quarta	C
ca5sp9sgk	Ammessa	Ok	9.413,45 €	Ok IST				FGPM050017 - LICEO A. G. RONCALLI	FG	MATTINATA	Quarta	E
ca5sp9sgk	Ammessa	Ok	4.062,90 €	Ok IST				BRRF010008 - I.P. F. L. MORVILLO FALCONE	BR	SAN VITO DEI NORMANNI	Quarta	B
ca5tlhvf	Ammessa	Ok	8.482,60 €	Ok IST				TATF044507 - LISIDE F. S. CABRINI SERALE	TA	TARANTO	Terza	AS
ca5tlf4qb	Ammessa	Ok	6.256,37 €	Ok IST				FGRC46001I - I.P.S.C. A. OLIVETTI - ORTA NOVA	FG	ORTA NOVA	Terza	C
ca5tunod1	Ammessa	Ok	5.406,85 €	Ok IST				TAR04101E - FALCONE	TA	SAN MARZANO DI SAN GIUSEPPE	Terza	A

Avviso Pubblico "Borse di studio per studenti delle scuole secondarie di secondo grado A.S. 2023-2024"

Istanza con ISEE regolare

Allegato A)

Azione 6.3 Interventi per garantire l'accesso universale all'istruzione
 Sub Azione 6.3.5 Diritto allo studio e all'inclusione scolastica

PR Puglia FESR-FSE+ 2021-2027
 Priorità 6 Istruzione e Formazione
 Obiettivo specifico: ES04 B



Codice Pratica	Esito provv	Valid ISEE	Importo_ISEE	Verifica frequenza scolastica	Codice Fiscale studente	Cognome Studente	Nome Studente	Istituzione scolastica di II grado	Prov	Residenza	Classe	Sez.
csus99qg	Ammessa	Ok	8.283,78 €	Ok IST				BRPS130004 - SCUOLA EUROPEA DI BRINDISI	BR	BRINDISI	Quarta	C
csv164c6	Ammessa	Ok	4.914,63 €	Ok IST				BASD63019 - LICEO ARTISTICO E MUSICALE LUIGI RUSSO	BA	MONOPOLI	Quinta	C
csz12fhu	Ammessa	Ok	7.462,54 €	Ok IST				LEFS03000X - LICEO G. C. VANINI	LE	TURISANO	Terza	CL
csx1330w	Ammessa	Ok	8.840,94 €	Ok IST				BATH040008 - I.T.T. EUCLIDE-CARACCIGLIO	BA	BITECTO	Quarta	A.C.M.A.
csz20kpp	Ammessa	Ok	8.474,44 €	Ok IST				DALD700017 - I.T.T. NERVIGI-GALILEI	BA	ALTAMURA	Quinta	IA
ct6n15vj	Ammessa	Ok	5.892,39 €	Ok IST				BTRC03601A - IPSIC - IPSAS COSMAI	BT	BISCEGLIE	Terza	CS
ct7anwkt	Ammessa	Ok	6.122,76 €	Ok IST				BAPS08301D - LICEO SCIENTIFICO MARGHERITA HACK	BA	BARI	Quarta	SE
ct8box50	Ammessa	Ok	10.565,14 €	Ok IST				BAPFC24000A - LICEO G. GALILEI - M. CURIE	BA	MONOPOLI	Quinta	IA
ct936gm9	Ammessa	Ok	5.378,20 €	Ok IST				TARH070002 - I.P.S.E.O.A. MEDITERRANEO	TA	TARANTO	Terza	A
ctc4dngo	Ammessa	Ok	6.684,11 €	Ok IST				LETD140007 - I.T.E.A. DE VITI DE MARCO	LE	PARABITA	Quarta	BT
ctdhl5ud	Ammessa	Ok	13.300,96 €	Ok IST				LETD280151 - IST. TECN. COMMILLE NARDO'	LE	NARDO'	Quinta	IA
ctnzpzw	Ammessa	Ok	6.459,71 €	Ok IST				FGFC160008 - LICEO ZINGARELLI-SACRO CUORE	FG	CERIGNOLA	Terza	G
ctw2c2zs	Ammessa	Ok	3.980,64 €	Ok IST				BATE04901E - I.T. DI SAVOIA-ITC CALAMANDREI	BA	NOICATTARO	Quarta	F
ctxgdq43	Ammessa	Ok	9.445,85 €	Ok IST				BTF0440009 - LICEO CARLO TROYA	BA	ANDRIA	Terza	B
ctxnan6x	Ammessa	Ok	7.969,33 €	Ok IST				TAR021019 - QUINTO GRAZIO FLACCO	TA	GINOSA	Quarta	E.P
ctv4xsmd	Ammessa	Ok	8.843,59 €	Ok IST				BTF0300017 - LICEO LEONARDO DA VINCI	BT	BISCEGLIE	Terza	B
cu0qjlk0	Ammessa	Ok	8.898,37 €	Ok IST				TAR02401E - IPSA ARCHIMEDE	TA	MONTEIASI	Quarta	P
cu2jaoz1	Ammessa	Ok	6.492,50 €	Ok IST				TASD202028 - LICEO ARTISTICO V. CALO'	TA	TARANTO	Quinta	H
cu07hwjg	Ammessa	Ok	7.071,71 €	Ok IST				BAPM05001C - I.S. DA VINCI-ITC PLATONE SEDE ASS.	BA	ACQUAVIVA DELLE FONTI	Quarta	C
cu0pjd1d	Ammessa	Ok	7.221,21 €	Ok IST				BRPF010004 - I.T.T. G. GIORGI	BR	BRINDISI	Quarta	BM
cur80jhl	Ammessa	Ok	7.336,14 €	Ok IST				BRTR036013 - I.P. COSMAI - SEDE ASSOCIATA	BR	BRINDISI	Quarta	BM
cusv1pyl	Ammessa	Ok	2.602,48 €	Ok IST				BSLS060007 - LICEO DE NITIS-PASCALI	BA	GRUMO APPULA	Terza	C
cuuo4kqg	Ammessa	Ok	8.792,68 €	Ok IST				BARC03701D - R. GORUX-N.TRIDENTE	BA	GIOVINAZZO	Quarta	A
cuvs690p	Ammessa	Ok	7.879,02 €	Ok IST				LEFS03701G - LICEO SCIENTIFICO O.S.A.	LE	NARDO'	Quarta	A-S
cv1lglqi	Ammessa	Ok	7.595,01 €	Ok IST				TARF044013 - I.P. F.S. CABRINI	TA	TARANTO	Quinta	B
cv5dglbz4	Ammessa	Ok	9.081,86 €	Ok IST				BTF0210007 - LICEO F. DE SANCTIS	BT	TRANI	Quinta	BS
cv6500qg	Ammessa	Ok	10.457,17 €	Ok IST				BATD02620E - I.T.E. D. ROMANAZZI	BA	SANNICANDRO DI BARI	Terza	BSIA
cv6wtkw1	Ammessa	Ok	10.549,97 €	Ok IST				FGPM10000G - LICEO E. PESTALOZZI	FG	APRICEA	Terza	ARB
cvcf4r25	Ammessa	Ok	338,03 €	Ok IST				TATF03601G - I.I.S. A. RIGHI - ISTITUTO TECNICO	TA	TARANTO	Terza	E
cvcaakml	Ammessa	Ok	6.777,18 €	Ok IST				BAPS07000G - LICEO G. TARANTINO	BA	GRAVINA IN PUGLIA	Terza	I
cvngpzwv	Ammessa	Ok	2.600,42 €	Ok IST				BARC056017 - LUCIANO TANDOI	BA	CORATO	Quinta	D
cvpkgr7n0	Ammessa	Ok	4.367,29 €	Ok IST				DATF03601G - GUGLIELMO MARCONI	BA	MODUGNO	Quarta	IA
cvre48yl	Ammessa	Ok	8.379,02 €	Ok IST				FGRH010002 - I.P.E.O.A. ENRICO MATTEI	FG	PESCHICI	Quarta	ENOA
cvp19fam	Ammessa	Ok	3.382,90 €	Ok IST				BATF26000R - I.T.E.T. VITO SANTE LONGO	BA	MONOPOLI	Quinta	DI
cvf0rbx78	Ammessa	Ok	6.266,94 €	Ok IST				TARF044013 - I.P. F.S. CABRINI	TA	TARANTO	Terza	A
cvw44841g	Ammessa	Ok	9.516,18 €	Ok IST				BTRH06901C - A. MORO	BT	TRANI	Quinta	E
cvw4b4cbh	Ammessa	Ok	3.756,52 €	Ok IST				BARH11000E - I.P. E. MAJORANA	BA	BARI	Quinta	ENO
cvw77nrg	Ammessa	Ok	4.894,00 €	Ok IST				FGPS08000E - LICEO ALBERT EINSTEIN	FG	CERIGNOLA	Terza	
cvw89c9fj	Ammessa	Ok	10.994,25 €	Ok IST				LESD03920X - LICEO ARTISTICO E COREUTICO GIANNELLI	LE	TUGLIE	Quarta	D
cvw9w7o41	Ammessa	Ok	11.528,36 €	Ok IST				TAPS16000G - LICEO D. DE RUGGIERI	TA	MASSAFRA	Terza	IR
cvhw962o	Ammessa	Ok	5.915,47 €	Ok IST				FGTD02000P - I.T.E.T. DANTE ALIGHIERI	FG	CERIGNOLA	Quarta	IR
cvhw96by	Ammessa	Ok	2.109,51 €	Ok IST				LERC031019 - IST.PROFESSIONALE PACE-LEOCE	LE	SURBO	Terza	A
cvwkgs8og	Ammessa	Ok	1.465,04 €	Ok IST				FGRC08001T - I.P. L.EINAUDI	FG	FOGGIA	Quinta	G
cvoww4w7y	Ammessa	Ok	4.350,00 €	Ok IST				BRES01701T - E. MAJORANA	BR	BRINDISI	Quarta	BKM
cvw25115	Ammessa	Ok	9.554,28 €	Ok IST				BARC041015 - I.P. S.S.C.T.S.P. MONS. ANTONIO BELLO	BA	MOLFETTA	Terza	A
cvwc8ez2	Ammessa	Ok	4.711,81 €	Ok IST				FGRT01017A - I.P. G.PAVONCELLI	FG	CERIGNOLA	Quinta	IA
cvk0567sl	Ammessa	Ok	5.017,64 €	Ok IST				TATF02402P - I.T.I. PALANTO	TA	TARANTO	Terza	IA
cvk2r6fity	Ammessa	Ok	9.941,85 €	Ok IST				BAPS120008 - LICEO GALILEO GALILEI	BA	BITONTO	Quinta	IA
cvk8urffug	Ammessa	Ok	7.878,40 €	Ok IST				TARF006018 - ISTITUTO PROFESSIONALE MICHELE LENTINI	TA	PALAGIANELLO	Terza	IA
cvk8ycv1r	Ammessa	Ok	7.178,36 €	Ok IST				BTF0210007 - LICEO F. DE SANCTIS	BT	TRANI	Terza	DLES
cvk9k7und	Ammessa	Ok	6.655,63 €	Ok IST				BTF044009 - LICEO CARLO TROYA	BT	ANDRIA	Terza	C
								TATF044807 - LISIDE F.S. CABRINI SERALE	TA	TARANTO	Terza	AS

Avviso Pubblico "Borse di studio per studenti delle scuole secondarie di secondo grado A.S. 2023-2024"

Istanza con ISEE regolare

Allegato A)

Azione 6.3 Interventi per garantire l'accesso universale all'istruzione
Sub Azione 6.3.5 Diritto allo studio e all'inclusione scolastica

PR Puglia FESR-FSE+ 2021-2027
Priorità 6 Istruzione e Formazione
Obiettivo specifico: ES04 B



Codice Pratica	Esito provv	Valid ISEE	Importo_ISEE	Verifica frequenza scolastica	Codice Fiscale studente	Cognome Studente	Nome Studente	Istituzione scolastica di II grado	Prov	Residenza	Classe	Sez.
cxcmvpl	Ammessa	Ok	5.405,34 €	Ok IST				LERC031019 - IST PROFESSIONALE DE PACE-LECCE	LE	LECCE	Terza	AOG
cxed4g9w	Ammessa	Ok	8.668,72 €	Ok IST				LETF03801N - IST TECNICO INDUSTRIALE-MAGLIE	LE	MARTIGNANO	Terza	AG
cxegid2k	Ammessa	Ok	10.901,45 €	Ok IST				LERH00101P - I.I.S.S. PRESTA COLUMELLA-LECCE	LE	CAVALLINO	Terza	B
cxgaxdxe	Ammessa	Ok	9.643,45 €	Ok IST				BAPSO6801L - L'ARIA ALPI	BA	RUTIGLIANO	Quarta	E
cxgjp4tb	Ammessa	Ok	10.441,44 €	Ok IST				BART140001 - I.P. DE NORA - LORUSSO	BA	ALTAMURA	Quinta	AA
cxkjdi86	Ammessa	Ok	9.876,38 €	Ok IST				BARH40000D - I.P.E.O.A. DI MOLPETTA	BT	ANDRIA	Quarta	FA
cxkq21lv	Ammessa	Ok	5.059,75 €	Ok IST				BTF040009 - LICEO CARLO TROYA	BT	ANDRIA	Terza	CL
cxks53gn	Ammessa	Ok	9.942,48 €	Ok IST				BFRM04000V - L.P.E.O.A. M. LECCO - MANFREDONIA	FG	MANFREDONIA	Quinta	AM
cxox982s	Ammessa	Ok	10.562,64 €	Ok IST				BFRM04000V - LICEO DON QUIRICO-PUNZI	BA	LOCOROTONDO	Quinta	ASA
cy72f9s	Ammessa	Ok	9.766,15 €	Ok IST				EGTF13000C - I.T.T. ALTAMURA-DA VINCI	FG	ORTA NOVA	Terza	AAUT
cy95lq15	Ammessa	Ok	4.473,63 €	Ok IST				EGRC08506 - I.P. L. ERMUJADI SERALE	FG	FOGGIA	Quarta	M
cyflia02	Ammessa	Ok	6.939,22 €	Ok IST				LERC04201G - I.S.I.S.S. L. SCARABONE - LECCE -	LE	SQUINZANO	Quinta	AO DO
cyj4bx9	Ammessa	Ok	6.244,29 €	Ok IST				BAPC24000A - LICEO G. GALILEI - M. CURIE	BA	CASITELLANA GROTTE	Quarta	FA SU
cyk9g661	Ammessa	Ok	6.174,56 €	Ok IST				LESLO3000R - LICEO CIARDO - PELLEGRINO	LE	PRESCICE-ACQUARICA	Terza	D
cykK06q2	Ammessa	Ok	7.281,61 €	Ok IST				BRTF02000P - I.T. E. FERMI	BR	FRANCAVILLA FONTANA	Quarta	BMM
cyw8l9om	Ammessa	Ok	11.949,27 €	Ok IST				BAPS270009 - LICEI CARTESIO	BA	CASAMASSIMA	Quinta	G
cywlrq9g	Ammessa	Ok	5.840,78 €	Ok IST				TATA02701C - C. MONELLI	TA	PALAGIANO	Terza	A
cz0j11f4	Ammessa	Ok	4.520,63 €	Ok IST				BARC041015 - I.P.S.S.C.T.S.P. MONS. ANTONIO BELLO	TA	TERLEZZI	Quarta	BS
cz5v9v9h6	Ammessa	Ok	4.380,89 €	Ok IST				FTGD2000C - I.O.C. M. DEL GIUDICE	FG	RODI GARGANICO	Quarta	E
cz82b2up5	Ammessa	Ok	5.966,75 €	Ok IST				LEPC120003 - LICEO GALILEO GALILEI	LE	NARDO	Terza	B
czc9a0act	Ammessa	Ok	3.351,66 €	Ok IST				LERC017019 - F. BOTTAZZI - RACALE	LE	MELISSANO	Quarta	4ARA
czcw2mm1n	Ammessa	Ok	7.332,93 €	Ok IST				BARH11000E - I.P. E. MAJORANA	BA	BARI	Quarta	B
czd68w3m	Ammessa	Ok	7.996,27 €	Ok IST				TAPC040009 - LICEO TITO LIVIO	TA	MARTINA FRANCA	Terza	B
czf301cb	Ammessa	Ok	10.344,80 €	Ok IST				BARC03701D - R. GORULX-N. TRIDENTE	BA	BARI	Terza	B
czwzu02v	Ammessa	Ok	11.265,29 €	Ok IST				TAPC11000A - LICEO E. DE SANCTIS - G. GALILEI	TA	MANDURIA	Terza	B
czzz4f84	Ammessa	Ok	10.603,18 €	Ok IST				CBTD01801V - IST. DISTRUZIONE SUPERIORE G. BOCCARDI	FG	SAN SEVERO	Quarta	TI/CN
d04h1771	Ammessa	Ok	12.611,59 €	Ok IST				BTID65001V - I.T.E.S. ETTORE CARFA	LE	VEGLIE	Terza	B
d079cd4f	Ammessa	Ok	7.969,02 €	Ok IST				BTTD65001V - I.T.E.S. ETTORE CARFA	LE	VEGLIE	Terza	B
d0dz6w0e	Ammessa	Ok	4.827,33 €	Ok IST				BATF028018 - I.T.S. L. DO DA VINCI	BA	RUTIGLIANO	Quarta	AM
d01v3z2b	Ammessa	Ok	6.636,61 €	Ok IST				BASL06000T - LICEO DE NITTI-PASCALI	BA	BARI	Quarta	F
d0o661vg	Ammessa	Ok	10.303,66 €	Ok IST				LERF049018 - IST PROF. SERVIZI SOCIALI E COMM	LE	SECLI	Terza	AA ODO
d0p8z00	Ammessa	Ok	9.722,44 €	Ok IST				BATL07000T - I.T.T. NERVU-GALILEI	BA	ALTAMURA	Terza	B
d0qim3vb	Ammessa	Ok	4.163,92 €	Ok IST				LEFS02001R - MARTANO	LE	CORIGLIANO D'OTRANTO	Quinta	FA
d0rvm79t	Ammessa	Ok	4.755,27 €	Ok IST				BTFP02301L - LICEO S. STAFFA - TRINITAPOLI	BT	TRINITAPOLI	Terza	B
d0y0q82	Ammessa	Ok	9.197,35 €	Ok IST				BTFP03000T - LICEO LEONARDO DA VINCI	BT	BISCEGLIE	Terza	C
d11dkyep	Ammessa	Ok	3.170,06 €	Ok IST				FGPS010008 - LICEO SCIENTIFICO A. VOLTA	FG	FOGGIA	Quinta	A
d18vb26	Ammessa	Ok	9.659,82 €	Ok IST				LESLO3000R - LICEO CIARDO - PELLEGRINO	LE	MONTERONI DI LECCE	Quinta	F
d1f0q1q2	Ammessa	Ok	12.479,56 €	Ok IST				BAPC13000V - LICEO SIMONE - MOREA	BA	BARI	Terza	B
d1f1fh2l	Ammessa	Ok	7.243,14 €	Ok IST				BAPS270008 - LICEO SIMONE - MOREA	BA	CONVERSANO	Quarta	G
d1f9ceq7	Ammessa	Ok	10.885,88 €	Ok IST				LETF03801N - IST TECNICO INDUSTRIALE-MAGLIE	LE	ARADEO	Terza	H
d1f1rhf4	Ammessa	Ok	6.727,87 €	Ok IST				TARH08000L - I.P. ELSA MORANTE	TA	CRISPANO	Terza	FSGS
d1f1s1sr3	Ammessa	Ok	441,02 €	Ok IST				BRTF011509 - IST TEC. TECNOLOGICO SERALE E FERDINANDO	BR	ERCHIE	Terza	AMM
d1f1s0205	Ammessa	Ok	4.557,12 €	Ok IST				FGPM059017 - LICEO A. G. RONCALLI	FG	MANFREDONIA	Quarta	A
d22ap099	Ammessa	Ok	7.927,89 €	Ok IST				TATD08000P - I.T.E. PITAGORA	TA	TARANTO	Quinta	E
d24mnrsp	Ammessa	Ok	8.411,85 €	Ok IST				TASD02000N - LICEO ARTISTICO V. CALO'	TA	PULSANNO	Quinta	B
d25WY63Z	Ammessa	Ok	9.666,82 €	Ok IST				LEFS220003 - LICEO G. STAMPACCHIA	LE	BARLETTA	Terza	C
d2e8k5T	Ammessa	Ok	8.179,59 €	Ok IST				BARC04161E - MONS. ANTONIO BELLO - SERALE	BA	GIOVINAZZO	Quarta	BT/EC
d2f044vs	Ammessa	Ok	6.850,89 €	Ok IST				BATF03001G - GUGLIELMO MARCONI	BA	ADELFFIA	Quarta	D
d2f044vs	Ammessa	Ok	6.850,89 €	Ok IST				BRPM010003 - LICEO E. PALUMBO	BR	BRINDISI	Quinta	ASU
d2f10b1	Ammessa	Ok	3.584,23 €	Ok IST				BTFP15000X - LICEO CARLO CAFIERO	BT	BARLETTA	Quarta	G
d2f10b1	Ammessa	Ok	3.584,23 €	Ok IST				FGRI020004 - I.P. ANTONIO PACINOTTI	FG	FOGGIA	Quinta	AT
d2f10b12u	Ammessa	Ok	1.832,06 €	Ok IST				BARC054017 - LUCIANO TANDOI	BA	CORATO	Quinta	H

Avviso Pubblico "Borse di studio per studenti delle scuole secondarie di secondo grado A.S. 2023-2024"

Istanza con ISEE regolare

Allegato A)

Azione 6.3 Interventi per garantire l'accesso universale all'istruzione
 Sub Azione 6.3.5 Diritto allo studio e all'inclusione scolastica

PR Puglia FESR-FSE+ 2021-2027
 Priorità 6 Istruzione e Formazione
 Obiettivo specifico: ES04 B




Codice Pratica	Esito provv	Valid ISEE	Importo_ISEE	Verifica frequenza scolastica	Codice Fiscale studente	Cognome Studente	Nome Studente	Istituzione scolastica di II grado	Prov	Residenza	Classe	Sez.
d3040vqr	Ammessa	Ok	4.459,17 €	Ok IST				BRTH02008 - I.T.E. TARINARO-MARCONI-FLACCO-BELLUZZI	BR	BRINDISI	Terza	ASIA
d331ulpa	Ok	Ok	4.208,16 €	Ok IST				BAPS77008 - LICEO SIMONE - MOREA	BA	POLLIGNANO A MARE	Quinta	B
d38ukqol	Ammessa	Ok	10.998,54 €	Ok IST				EFPS8000V - LICEO SCIENTIFICO RICCARDO NUZZI	BT	ANDRIA	Terza	C
d39573w	Ammessa	Ok	10.522,06 €	Ok IST				EFPS8000E - LICEO ALBERT EINSTEIN	BT	SAN FERDINANDO DI PUGLIA	Quarta	I
d39mrv9	Ammessa	Ok	8.954,80 €	Ok IST				LES0300R - LICEO CIARDO - PELLEGRINO	LE	LEVERANO	Quarta	A COR
d39nqdv	Ammessa	Ok	8.986,56 €	Ok IST				BAT402429 - BASILE CARAMIA	BA	CAPURSO	Quarta	A
d39khrk	Ammessa	Ok	1.870,49 €	Ok IST				LETF01601R - IST. TECNICO TECNOLOGICO DON T. BELLO	TA	PRESCICCE-ACQUARICA	Terza	B
d39ratrv	Ammessa	Ok	10.170,47 €	Ok IST				TATD026013 - L. EINAUDI	TA	MANDURIA	Terza	B
d39c59ya	Ammessa	Ok	9.062,36 €	Ok IST				BAPS07000G - LICEO G. TARANTINO	BA	GRAVINA IN PUGLIA	Quarta	I
d39xnu5s	Ammessa	Ok	8.873,68 €	Ok IST				BAPS36000G - LICEO MAJORANA - LA TERZA	BA	TURI	Terza	C
d39z1z1	Ammessa	Ok	6.968,15 €	Ok IST				BAPS30000 - LICEI SYLOS - FIORE	BA	TERLIZZI	Terza	B
d435equl4	Ammessa	Ok	4.467,08 €	Ok IST				BATF03001G - GUGLIELMO MARCONI	BA	BARI	Quinta	G A
d44cmakl	Ammessa	Ok	10.890,79 €	Ok IST				TAP506000T - LICEO SCIENTIFICO G. BATTAGLINI	TA	TARANTO	Quarta	B
d44nptod	Ammessa	Ok	3.680,96 €	Ok IST				LETE010002 - I.T.E. G. DELEDDA	LE	CAMPI SALENTINA	Quarta	D
d449rtpo	Ammessa	Ok	10.026,66 €	Ok IST				EGTF04801T - I.T.T. AUGUSTO RIGHI	BT	MARGHERITA DI SAVOIA	Terza	A
d44aqozh	Ammessa	Ok	9.353,05 €	Ok IST				LEPM650006 - LICEO G. COMI	LE	TRICASE	Quinta	AL
d44cbs95	Ammessa	Ok	4.289,57 €	Ok IST				BARC067019 - I. TRAIETTA	EG	BITONTO	Quarta	A
d44es3ug	Ammessa	Ok	8.864,51 €	Ok IST				EFPS8000E - LICEO ALBERT EINSTEIN	EG	CERIGNOLA	Quinta	L
d44qpfcl	Ammessa	Ok	2.341,91 €	Ok IST				DARH069018 - IPSECON ANGELO CONSOLI	BA	PUTIGNANO	Quarta	AB
d44sywrx	Ammessa	Ok	8.448,50 €	Ok IST				BAPF24000A - LICEO G. GALILEI - M. CURIE	BA	MONOPOLI	Terza	A
d44sukrfl	Ammessa	Ok	10.628,78 €	Ok IST				BATL07000T - I.T.T. NERVI-GALILEI	BA	TORRITO	Quarta	4AT
d44x257x	Ammessa	Ok	5.627,44 €	Ok IST				LEFH03000M - IP. N. MOCCIA	BA	NARDO'	Quinta	A
d451bzeks	Ammessa	Ok	8.183,55 €	Ok IST				BITRCM46011 - IPSL LEONTE E GIUSEPPE DE MITTIS	BT	BARLETTA	Terza	B
d45733xm4	Ammessa	Ok	10.045,85 €	Ok IST				EGR025018 - LICEO PUBILIO VIRGILIO MARONE	EG	VICO DEL GARGANO	Quinta	A
d459t9y0s	Ammessa	Ok	- €	Ok IST				BASD063019 - LICEO ARTISTICO E MUSICALE LUIGI RUSSO	BA	MONOPOLI	Terza	B
d45ulgspp	Ammessa	Ok	- €	Ok IST				EGRC001013 - IP. G.T. GIORDANI	EG	MONTE SANT'ANGELO	Terza	B
d45yfwtr	Ammessa	Ok	11.919,95 €	Ok IST				BATD220004 - I.TE. VITALE GIORDANO	BA	BITONTO	Terza	A
d45j9xex	Ammessa	Ok	8.587,41 €	Ok IST				BATD220004 - I.TE. VITALE GIORDANO	BA	BITONTO	Terza	A
d45kamac7	Ammessa	Ok	10.641,50 €	Ok IST				TATF09000G - I.T.T. A. PACINOTTI	TA	TARANTO	Quinta	F
d45sdm0q3	Ammessa	Ok	7.064,11 €	Ok IST				LES03000R - LICEO CIARDO - PELLEGRINO	LE	VEGLIE	Quarta	H
d45usqk1e	Ammessa	Ok	8.074,76 €	Ok IST				EGTE03000R - I.IET. NOTARANGELO-ROSATI-GIANNONE-MASI	EG	FOGGIA	Quarta	H
d45wfrp	Ammessa	Ok	8.824,74 €	Ok IST				BAPS2000B - LICEO FEDERICO II DI SVEVIA	LE	ALTAMURA	Quarta	L
d45y87pt	Ammessa	Ok	12.464,37 €	Ok IST				LEPM010000 - LICEO P. SICILIANI	LE	CAMPI SALENTINA	Terza	AU
d4536brf5	Ammessa	Ok	8.290,24 €	Ok IST				EGTF13000C - I.T.T. ALTAMURADA VINCI	EG	FOGGIA	Quarta	B
d46725j7	Ammessa	Ok	4.382,22 €	Ok IST				LER03301N - GALLIOLI	LE	TAVIANO	Terza	G
d46atgesy	Ammessa	Ok	8.520,03 €	Ok IST				BASD063019 - LICEO ARTISTICO E MUSICALE LUIGI RUSSO	BA	POLLIGNANO A MARE	Quarta	D
d46dab18m	Ammessa	Ok	4.326,10 €	Ok IST				LES03302X - LICEO ARTISTICO E COREUTICO GIANNELLI	LE	GALLIOLI	Terza	A
d46m11foq	Ammessa	Ok	3.366,67 €	Ok IST				BATF230001 - I.T.T. PANETTIPITAGORA	BA	BARI	Quinta	ITIAVC
d46p1967	Ammessa	Ok	9.172,85 €	Ok IST				BARM042016 - I.P.S.I.A. M. AMERIGO VESPUCCI	BA	GIOVINAZZO	Quinta	BC
d46n1dpp	Ammessa	Ok	7.944,88 €	Ok IST				DART130007 - IP. L. SANTARELLA - DE LULLA	BA	BARI	Terza	AU
d46wsin5v	Ammessa	Ok	7.845,34 €	Ok IST				BITD02301G - I.TE. M. DELL'ACQUILA-SAN FERD.	BT	TRINITAPOLI	Quinta	AFM
d46xx2m1e	Ammessa	Ok	13.489,81 €	Ok IST				BATF03001G - GUGLIELMO MARCONI	BA	MODUGNO	Terza	B
d4754yq26	Ammessa	Ok	3.168,11 €	Ok IST				TAPC10000X - LICEO ARCHITA	TA	TARANTO	Quinta	B
d47ayoe89	Ammessa	Ok	9.440,53 €	Ok IST				BITFS15000X - LICEO CARLO CAFFERO	BT	BARLETTA	Quinta	D
d47dllocbm	Ammessa	Ok	6.285,06 €	Ok IST				BATD00800A - I.T.E. T. PADRE A. M. TANNOIA	BA	CORATO	Terza	B
d47lex0d	Ammessa	Ok	6.916,14 €	Ok IST				EGRI020111 - IP. PRIMO LEVI	EG	SAN MARCO IN LAMIS	Quinta	AM
d47sozck	Ammessa	Ok	6.910,74 €	Ok IST				DARD13502 - G. GALILEI SERALE	BA	GRAVINA IN PUGLIA	Quarta	A
d47luyk9z	Ammessa	Ok	9.276,42 €	Ok IST				BITRA00701B - I.I.S.S. L. EINAUDI	BA	CANOSA DI PUGLIA	Terza	CS
d47wsgedg	Ammessa	Ok	8.906,21 €	Ok IST				TAP503701N - LICEO SCIENTIFICO MAJORANA	TA	MARTINA FRANCA	Quinta	DINF
d47xx9l35	Ammessa	Ok	5.304,25 €	Ok IST				BAPF18000X - LICEO CARMINE SYLOS	BT	PALO DEL COLLE	Terza	BSU
d47z2acif	Ammessa	Ok	2.983,08 €	Ok IST				BITR023011 - I.P.I.A. M. DELL'ACQUILA - SAN FERD.	BT	SAN FERDINANDO DI PUGLIA	Quinta	AM
d47z5ovq	Ammessa	Ok	12.432,66 €	Ok IST				BITFC010009 - LICEO A. CASARDI	BT	BARLETTA	Terza	B
d4802r0x	Ammessa	Ok	4.866,36 €	Ok IST				BATH040009 - I.T.T. EUCLIDE-CARACCIOLO	BA	ADELFIA	Quinta	A

Avviso Pubblico "Borse di studio per studenti delle scuole secondarie di secondo grado A.S. 2023-2024"

Istanza con ISEE regolare

Allegato A)

Azione 6.3 Interventi per garantire l'accesso universale all'istruzione
Sub Azione 6.3.5 Diritto allo studio e all'inclusione scolastica

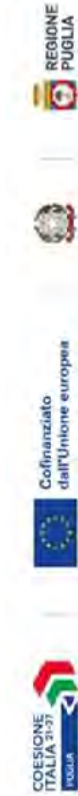

PR Puglia FESR-FSE+ 2021-2027
Priorità 6 Istruzione e Formazione
Obiettivo specifico: ES04 B

Table with columns: Codice Pratica, Esito provv, Valid ISEE, Importo_ISEE, Verifica frequenza scolastica, Codice Fiscale studente, Cognome Studente, Nome Studente, Istituzione scolastica di II grado, Prov, Residenza, Classe, Sez.

Azione 6.3 Interventi per garantire l'accesso universale all'istruzione
Sub Azione 6.3.5 Diritto allo studio e all'inclusione scolastica

PR Puglia FESR-FSE+ 2021-2027
Priorità 6 Istruzione e Formazione
Obiettivo specifico: ES04 B



Codice Pratica	Esito provv	Valid ISEE	Importo_ISEE	Verifica frequenza scolastica	Codice Fiscale studente	Cognome Studente	Nome Studente	Istituzione scolastica di II grado	Prov	Residenza	Classe	Sez.
d5wcdx0	Ammissa	Ok	10.971,93 €	Ok IST				TAPS18000Q - LICEO D. DE RUGGIERI	TA	MASSAFRA	Terza	R
dd2xum3n	Ammissa	Ok	9.918,16 €	Ok IST				TAPCI1000A - LICEO F. DE SANCTIS - G. GALILEI	BR	ERCHIE	Quinta	CL
dd78zaf6	Ammissa	Ok	9.182,03 €	Ok IST				BARH069016 - IPSEDOA ANGELO CONSOLI	BA	CASTELLANA GROTTE	Quinta	SA
dd7iv6m1	Ammissa	Ok	6.668,85 €	Ok IST				BARC13000V - LICEO CLASSICO O. ORAZIO FLACCO	BA	BAERI	Quinta	F
ddes303q	Ammissa	Ok	4.122,57 €	Ok IST				LERH031010 - ISTITUTO PROFESSIONALE A. MORO	LE	TIGLIANO	Quinta	F
ddgk12mw	Ammissa	Ok	8.284,90 €	Ok IST				BRPS0101V - LICEO SCIENTIFICO COREUTICO E FERDINANDO	BR	MESAGNE	Quinta	D
ddll6ckx	Ammissa	Ok	9.084,15 €	Ok IST				LES090002 - LICEO P. COLONNA	LE	SECLI	Terza	A
ddmgtef8	Ammissa	Ok	13.314,99 €	Ok IST				FGTF059018 - I.T. FERMI-ROTTUNDI-EUCUDE	FG	MANFREDONIA	Terza	E
ddnd4hzh	Ammissa	Ok	4.303,66 €	Ok IST				BRRH01000Q - I.P.E.O.A. S. PERTINI	BR	BRINDISI	Quarta	C
ddpp2whs	Ammissa	Ok	13.544,72 €	Ok IST				BRRI0401G - I.P. FERRARIS - DE MARCO	BR	BRINDISI	Quinta	E
ddu030be	Ammissa	Ok	6.743,54 €	Ok IST				BAPS01601X - LICEO SCIENTIFICO	BA	SANTERAMO IN COLLE	Terza	A
ddu095ah	Ammissa	Ok	6.878,70 €	Ok IST				BITD06801E - A. MORO	BT	TRANI	Quinta	A
ddur7xcl	Ammissa	Ok	5.240,57 €	Ok IST				BAPS064019 - LICEO SCIENTIFICO OSA LEVI-MONTALCINI	BA	MOLFETTA	Terza	E
ddva2cei	Ammissa	Ok	10.054,40 €	Ok IST				BAPS270009 - LICEI CARTESIO	BA	CELLAMARE	Terza	H
de2ju0m4	Ammissa	Ok	7.446,39 €	Ok IST				LETD08000R - I.T.E. A. OLIVETTI	LE	SALICE SALENTINO	Quarta	D
de4kwpq	Ammissa	Ok	3.023,44 €	Ok IST				BARC06752Q - A. VOLTA - SERALE	BA	BITONTO	Quinta	C
deat139l	Ammissa	Ok	6.941,50 €	Ok IST				LEPS21000C - LICEO QUINTO ENNO	LE	GALLIPOLI	Quinta	D
debyd7vl	Ammissa	Ok	13.275,80 €	Ok IST				BTSL046019 - I.I.S.S. LEONLINE E GIUSEPPE DE NITTI	BT	BARLETTA	Quinta	D
dehfe3zt	Ammissa	Ok	1.811,04 €	Ok IST				LEPC03000R - LICEO G. PALMIERI	LE	SURRO	Quarta	H
dehmlqis	Ammissa	Ok	7.628,06 €	Ok IST				BAPF030002 - LICEO CAGNANI	BA	ALTAMURA	Terza	B
dejjpuoq	Ammissa	Ok	11.595,92 €	Ok IST				FGTA03701P - I.T.T. DI SANGRO-MINUZIANO-ALBERTI	FG	SAN SEVERO	Terza	A
deoz7z75	Ammissa	Ok	11.596,72 €	Ok IST				FGPS210002 - LICEO CHECCHIA RISPOLI-TONDI	FG	SAN SEVERO	Quarta	A
devlb0ml	Ammissa	Ok	9.616,91 €	Ok IST				BAPM050008 - LICEO DON LORENZO MILANI	BA	GIOIA DEL COLLE	Quarta	B
df101480	Ammissa	Ok	5.488,06 €	Ok IST				BAPS200003 - LICEO FEDERICO II DI SVEVIA	BA	ALTAMURA	Terza	F
df29l6r	Ammissa	Ok	8.662,62 €	Ok IST				LERH04201C - I.I.S.S. L. SCARAMBONE-LECCE	LE	SALICE SALENTINO	Terza	B
df4dn0m1	Ammissa	Ok	8.343,57 €	Ok IST				DATF06701V - A. VOLTA	BA	BITONTO	Terza	BITET
df4gcb1a	Ammissa	Ok	9.389,81 €	Ok IST				FGTF13000C - I.T.T. ALTAMURA-DA VINCI	FG	FOGGIA	Quarta	ACS
df9wb0f2	Ammissa	Ok	8.645,84 €	Ok IST				LERH04201C - I.I.S.S. L. SCARAMBONE-LECCE	LE	VEGLIE	Quinta	A
dfaae2qn	Ammissa	Ok	8.954,94 €	Ok IST				TAPS006012 - LICEO SCIENTIFICO ALBERT EINSTEIN	TA	MOTTA	Quarta	ASA
dfalvtvh	Ammissa	Ok	4.459,11 €	Ok IST				BTSL046019 - I.I.S.S. LEONLINE E GIUSEPPE DE NITTI	BT	BARLETTA	Quarta	AL
dfw6svf	Ammissa	Ok	11.748,20 €	Ok IST				BAPS08000R - LICEO O. TEDONE	BA	RUVO DI PUGLIA	Quinta	F
dfgbbec	Ammissa	Ok	1.381,21 €	Ok IST				BARH03350Q - IPSEDOA CASAMASSIMA SERALE	BA	GIOIA DEL COLLE	Quinta	B
dfk3z28r	Ammissa	Ok	8.780,71 €	Ok IST				DATD2801A - I.T.E. C. COLAMONICO - ITT CHARULLI	BA	CASSANO DELLE MURGE	Quinta	A
dfsmvfdg	Ammissa	Ok	4.658,07 €	Ok IST				LEPM01000Q - LICEO P. SICILIANI	LE	TREPZZI	Terza	E L
dg1u3vzv	Ammissa	Ok	7.110,89 €	Ok IST				FGPM10000G - LICEO E. PESTALOZZI	FG	POGGIO IMPERIALE	Terza	SUB
dgbbhwzd	Ammissa	Ok	8.640,68 €	Ok IST				BARH1003R - IP PEROTTI - SEDE ASSOCIATA DI TRIGGIANO	BA	TRIGGIANO	Quarta	A
dg9v74q	Ammissa	Ok	3.151,95 €	Ok IST				FGRI021011 - I.P. PRIMO LEVI	FG	SAN MARCO IN LAMIS	Terza	AM
dgna8x0l	Ammissa	Ok	6.423,58 €	Ok IST				BITD06801E - A. MORO	BT	TRANI	Terza	E
dgjgryqt	Ammissa	Ok	1.433,89 €	Ok IST				FGTD0101A - I.T.E. G.T. GIORGANI	FG	MONTE SANT'ANGELO	Quarta	A
dgnguyhw	Ammissa	Ok	2.090,40 €	Ok IST				BRPM010003 - LICEO E. PALUMBO	BR	BRINDISI	Quinta	BL
dgphoigh	Ammissa	Ok	8.082,26 €	Ok IST				LES03000R - LICEO CIARDO - PELLEGRINO	LE	LECCE	Quarta	F
dgwizj3o	Ammissa	Ok	3.891,67 €	Ok IST				LERH001603 - CORSO SERALE I.I.S.S. PRESTA COLUMELLA	LE	SURRO	Quarta	B
dh1gipoo	Ammissa	Ok	8.842,13 €	Ok IST				BATF04101P - I.MOLFETTA	BA	MOLFETTA	Quinta	BTET
dh3mw4dg	Ammissa	Ok	6.833,36 €	Ok IST				LETD08000R - I.T.E. A. OLIVETTI	LE	SAN CESARIO DI LECCE	Quarta	D
dh8rfr89	Ammissa	Ok	3.684,97 €	Ok IST				BARH1003R - IP PEROTTI - SEDE ASSOCIATA DI TRIGGIANO	BA	TRIGGIANO	Quarta	ASS
dhdastra	Ammissa	Ok	4.594,31 €	Ok IST				TATE0421C - P.SSA MARIA PIA	TA	TARANTO	Terza	C
dhkagzq3	Ammissa	Ok	9.451,98 €	Ok IST				BARH4000D - I.P.E.O.A. DI MOLFETTA	BT	BRISCEGLIE	Quarta	F
dhkagz70a	Ammissa	Ok	10.455,27 €	Ok IST				FGPS210002 - LICEO CHECCHIA RISPOLI-TONDI	FG	SAN SEVERO	Quarta	C
dhnunm1h	Ammissa	Ok	3.981,92 €	Ok IST				BATF06701V - A. VOLTA	BA	PALO DEL COLLE	Terza	AJET
dhqeaqs	Ammissa	Ok	5.863,73 €	Ok IST				TAPS19000A - LICEO GALILEO FERRARIS	TA	TARANTO	Terza	BS
	Ammissa	Ok	1.776,37 €	Ok IST				BATD13000T - I.T. E. LENOZI	BA	CAPURSO	Quarta	C
	Ammissa	Ok		Ok IST				LEPS21000C - LICEO QUINTO ENNO	LE	GALLIPOLI	Terza	B

Avviso Pubblico "Borse di studio per studenti delle scuole secondarie di secondo grado A.S. 2023-2024"

Istanza con ISEE regolare

Allegato A)

Azione 6.3 Interventi per garantire l'accesso universale all'istruzione
Sub Azione 6.3.5 Diritto allo studio e all'inclusione scolastica

PR Puglia FESR-FSE+ 2021-2027
Priorità 6 Istruzione e Formazione
Obiettivo specifico: ES04 B



Codice Pratica	Esito provv	Valid ISEE	Importo_ISEE	Verifica frequenza scolastica	Codice Fiscale studente	Cognome Studente	Nome Studente	Istituzione scolastica di II grado	Prov	Residenza	Classe	Sez.
dhrx02o9	Ammessa	Ok	6.656,89 €	Ok IST				BAR130007 - I.P. L. SANTARELLA - DE LILLA	BA	MODUGNO	Quarta	B
dhsx02o9	Ammessa	Ok	7.203,50 €	Ok IST				LET140007 - I.T.E. A. DE VITI DE MARCO	LE	CASARANO	Teiza	A RIM
dhu113k1	Ammessa	Ok	8.576,04 €	Ok IST				BARH01000N - I.P.E. O.A. A. PEROTTI	BA	CORATO	Quinta	BC
dhy1w1b	Ammessa	Ok	8.744,68 €	Ok IST				BATH09000L - I.T.E. F. PABRE A. M. TANNOIA	BA	BRINDISI	Quinta	B
di1c85f5	Ammessa	Ok	7.094,31 €	Ok IST				BRTF0707X - I.T.E. MAJORANA - BRINDISI	BR	BRINDISI	Teiza	ASAN
di46o4z4	Ammessa	Ok	6.974,97 €	Ok IST				BTFP210007 - LICEO F. DE SANCTIS	BT	TRANI	Quinta	B
di61qz31	Ammessa	Ok	13.075,72 €	Ok IST				BAPS06801L - ILARIA ALPI	BA	NOICATTARO	Quarta	D
di71fsj0	Ammessa	Ok	10.871,71 €	Ok IST				LETF08401A - ISTITUTO TECNICO INDUSTRIALE E. FERMI	TA	TARANTO	Quarta	A
di71ros9	Ammessa	Ok	10.416,35 €	Ok IST				BTTD32000N - I.T.E. T. CASSANDRO FERMI NERVI	LE	GALLI POLI	Quinta	C
dipcd0by	Ammessa	Ok	5.435,81 €	Ok IST				LEPS1000C - LICEO QUINTO ENNO	LE	ACQUAVIVA DELLE FONTI	Quinta	C
dik480sz	Ammessa	Ok	5.955,05 €	Ok IST				DATD2807A - I.T.E. C. COLAMINICO - I.TT CHIARULLI	BA	ANDRIA	Quinta	B
dik7fmc	Ammessa	Ok	6.117,74 €	Ok IST				BTSL04401N - LICEO ARTISTICO GIUSEPPE COLASANTO	BA	ANDRIA	Quinta	B
dikR23f1	Ammessa	Ok	7.517,67 €	Ok IST				BAPS06801L - ILARIA ALPI	BA	RUTIGLIANO	Teiza	C
dikw00h1	Ammessa	Ok	3.912,40 €	Ok PLE				TATD021519 - SERALE IST. TECNICO SFORZA	TA	PALAGIANO	Quarta	SIRIO
dif739k	Ammessa	Ok	10.001,20 €	Ok IST				BAPS060009 - LICEO MAJORANA - LATERZA	BA	PUTIGNANO	Teiza	AS
dinq8j8r	Ammessa	Ok	7.551,38 €	Ok IST				LEI016021 - I.T. PROF. IND. E ARTIGIANATO - TRICASE	LE	TIGGIANO	Quarta	ATS
dio01wys	Ammessa	Ok	10.993,04 €	Ok IST				EGPM050000 - LICEO MARIA IMMACOLATA	EG	SAN GIOVANNI ROTONDO	Quarta	A
digsedbi	Ammessa	Ok	6.953,18 €	Ok IST				TAPC070008 - LICEO ARISTOSSENIO	TA	TARANTO	Quarta	A
dilgpyky	Ammessa	Ok	2.803,38 €	Ok IST				BRR008001G - I.P.S.C. DE MARCO FRANCAVILLA F.M.A	BR	FRANCAVILLA FONTANA	Teiza	FA
dilwng21	Ammessa	Ok	3.626,07 €	Ok IST				LEPM010000 - LICEO P. SICILIANI	LE	GAVALLINO	Quarta	CU
dive18op	Ammessa	Ok	6.818,70 €	Ok IST				TAPM020008 - LICEO SCIENZE UMANE VITTORINO DA FELTRE	TA	STATTE	Quarta	C
dilupdh8	Ammessa	Ok	7.862,21 €	Ok IST				BATL070007 - I.T.T. NERVI-GALLEI	BA	ALTAMURA	Teiza	AM
dixanvk	Ammessa	Ok	9.656,60 €	Ok IST				BARH040000 - I.P.E. O.A. DI MOLETTA	BA	TERLIZI	Quarta	AC
diz2dji1	Ammessa	Ok	5.960,99 €	Ok IST				BATE04901E - I.T.E. DI SANVAJTC CALAMANDREI	BA	SANNICANDRO DI BARI	Teiza	E
dj1frr11	Ammessa	Ok	3.986,58 €	Ok IST				DAPS270008 - LICEI CARTESIO	BA	BARI	Teiza	L
dj56toe8	Ammessa	Ok	9.660,98 €	Ok IST				FGFS20000B - LICEO GALLEHMORO	FG	FOGGIA	Teiza	E
dj157gnt0	Ammessa	Ok	13.209,27 €	Ok IST				FGFS20000B - LICEO GALLEHMORO	FG	MANFREDONIA	Teiza	E
dj7bawql	Ammessa	Ok	5.681,95 €	Ok IST				TAPC11000A - LICEO F. DE SANCTIS - G. GALLEI	BR	ERCHIE	Quinta	ASU
djcpqru4	Ammessa	Ok	13.276,36 €	Ok IST				BTRH06801C - A. MORO	BT	TRANI	Quarta	A
dj2x9n	Ammessa	Ok	8.292,24 €	Ok IST				BRTD100004 - I.T.E. T. PANTANELLUMONNET	BR	CAROVIGNO	Teiza	A T
djeek7dr	Ammessa	Ok	7.598,34 €	Ok IST				EGPM050000 - LICEO MARIA IMMACOLATA	EG	SAN GIOVANNI ROTONDO	Teiza	A
dje3j7z	Ammessa	Ok	7.649,19 €	Ok IST				FGTD08101Z - I.T.E. G. TONIOLO	FG	ZAPPONETA	Quinta	AM
djqcljfl	Ammessa	Ok	9.387,57 €	Ok IST				TAPS08801D - I.I.S. A. RIGHI - LICEO	TA	LIZZANO	Teiza	BLS
dlocgwme	Ammessa	Ok	5.938,56 €	Ok IST				BARC067019 - T. TRAEITTA	BA	BITONTO	Teiza	A
djqv41rn	Ammessa	Ok	10.985,91 €	Ok IST				LETF08801N - IST. TECNICO INDUSTRIALE-MAGLIE	LE	SPONGANO	Quarta	B
djsqjx18	Ammessa	Ok	2.635,43 €	Ok IST				BAPM04000R - LICEO SAN BENEDETTO	BA	CASAMASSIMA	Quinta	ASU
djy6d45z	Ammessa	Ok	10.376,16 €	Ok IST				BATD06101N - I.T.E. GIULIO CESARE	BA	MODUGNO	Quarta	ASIA
djvat6t1	Non Ammessa	Ok	720,53 €	Preavviso di rigetto				BAR130007 - I.P. L. SANTARELLA - DE LILLA	BA	TURI	Quarta	S
djusncjl	Ammessa	Ok	-	Ok IST				LETD0000R - I.T.E. A. OLIVETTI	LE	SURBO	Quinta	FA
djykr9hw	Ammessa	Ok	7.799,14 €	Ok IST				FGTF09018 - I.T.T. FERMI-ROTTUNDI-EUCIDE	FG	MANFREDONIA	Teiza	C
djnyw1hp	Ammessa	Ok	11.938,28 €	Ok IST				BAPM010001 - LICEO G. BIANCHI DOTTLA	BA	BARI	Quarta	AE
dko0xdlz	Ammessa	Ok	10.319,41 €	Ok IST				BATF08401B - IST. TECN. TECNOLOGICO FERRARIS	BT	BISCEGLIE	Quarta	BI
dk210zin	Ammessa	Ok	9.066,49 €	Ok IST				BATD21001E - ANTONIO DE VITI DE MARCO	BA	ADELFLIA	Quarta	AV
dk2473p7	Ammessa	Ok	5.152,68 €	Ok IST				BATD010000 - I.T.E. T. DE VITIDE MARGO	BA	CASAMASSIMA	Quarta	F
dkad0bve	Ammessa	Ok	7.890,71 €	Ok IST				BRRS01701T - E. MAJORANA	BR	LATIANO	Teiza	CS
dkaqdwp1	Ammessa	Ok	8.826,70 €	Ok IST				DAPS270008 - LICEO SIMONE - MIREA	BA	POLIGNANO A MARE	Quarta	F
dke59m9l	Ammessa	Ok	4.884,48 €	Ok IST				TATD06801N - IST. TECNICO LEONARDO DA VINCI	TA	MARTINA FRANCA	Quarta	F
dkevhtrc	Ammessa	Ok	7.886,28 €	Ok IST				BTRC08801A - I.P.S.C. - IPSAM COSMAI	BT	ANDRIA	Teiza	AO
dkixpd5	Ammessa	Ok	5.576,32 €	Ok IST				LERH051515 - CORSO SERALE SANTA CESAREA TERME	LE	PRESCICCE-ACQUARICA	Quinta	D
dkpkrian	Ammessa	Ok	7.844,12 €	Ok IST				FGTF13000C - I.T.T. ALTAMURA-DA VINCI	FG	FOGGIA	Quinta	C
dktlulfo	Ammessa	Ok	10.456,18 €	Ok IST				FGTD08101Z - I.T.E. G. TONIOLO	FG	MANFREDONIA	Teiza	B
dkw4brdh	Ammessa	Ok	3.050,13 €	Ok IST				LETF08801N - IST. TECNICO INDUSTRIALE-MAGLIE	LE	CORIGLIANO D'OTRANTO	Quinta	F

Avviso Pubblico "Borse di studio per studenti delle scuole secondarie di secondo grado A.S. 2023-2024"

Istanza con ISEE regolare

Allegato A)

Azione 6.3 Interventi per garantire l'accesso universale all'istruzione
 Sub Azione 6.3.5 Diritto allo studio e all'inclusione scolastica

PR Puglia FESR-FSE+ 2021-2027
 Priorità 6 Istruzione e Formazione
 Obiettivo specifico: ES04 B



Codice Pratica	Esito provv	Valid ISEE	Importo_ISEE	Verifica frequenza scolastica	Codice Fiscale studente	Cognome Studente	Nome Studente	Istituzione scolastica di II grado	Prov	Residenza	Classe	Sez.
dkw67y3s	Ammess	Ok	9.863,66 €	Ok IST				LETA0101A - I.I.S.S. PRESTA COLUMELLA LECCE	LE	VEGLIE	Terza	B
df11kxf	Ammess	Ok	4.145,87 €	Ok IST				LES03000R - LICEO CIARDO - PELLEGRINO	LE	SANNICOLA	Terza	G
dl56qo4k	Ammess	Ok	5.728,73 €	Ok IST				BAPM0200G - LICEO VITO FOMNARI	BA	MOLFETTA	Quinta	BSU
dlb1d18z	Ammess	Ok	9.165,94 €	Ok IST				LEPM0600B - LICEO G. COMI	LE	TRICASE	Quinta	CL
dlftmsz	Ammess	Ok	4.442,80 €	Ok IST				EGD0090D - I.T.E. A. FRACCACRETA SERALE	FG	SAN SEVERO	Terza	JA
dlggjgix	Ammess	Ok	10.383,42 €	Ok IST				LEPC120003 - LICEO GALLIELO GALLIEI	LE	NARDO	Terza	JA
dlkx42jv	Ammess	Ok	8.784,06 €	Ok IST				BATL0700T - I.T.T. NERVIGALLIEI	BA	ALTAMURA	Quarta	A
dlmq3lh	Ammess	Ok	12.888,72 €	Ok IST				BARH40000 - I.P.E.O.A. DI MOLIFETTA	BR	MOLFETTA	Quinta	A P
dl08k6gm	Ammess	Ok	12.849,24 €	Ok IST				TATH02008 - I.T.E. TARARCO-MARCONI-FLACCO-BELLUZZI	TA	TORRE SANTA SUSANNA	Quarta	ACMC
dlvpxkfl	Ammess	Ok	12.622,75 €	Ok IST				TATD0801N - ISTIT. TECNICO LEONARDO DA VINCI	TA	MARTINA FRANCA	Terza	A
dm50vthi	Ammess	Ok	8.954,73 €	Ok IST				LET08070T - ISTITUTO TECNICO TECNOLOGICO - GALATONE	LE	GALLIOLI	Quarta	A
dm6nc289	Ammess	Ok	5.040,65 €	Ok IST				BR010401G - I.P. FERRARIS - DE IWARCO	BR	BRINDISI	Quarta	C
dm1bvg9ml	Ammess	Ok	11.804,82 €	Ok IST				BAPC18000X - LICEO CARMINE SYLOS	BA	BITONTO	Terza	JA
dma14e37	Ammess	Ok	6.664,29 €	Ok IST				LEFS0400E - LICEO A. VALLONE	LE	GALATINA	Quinta	ASA
dmaus5he	Ammess	Ok	3.070,99 €	Ok IST				FGPM0590T - LICEO A. G. RONCALLI	FG	MANFREDONIA	Quinta	D
dmir38v4	Ammess	Ok	5.210,77 €	Ok IST				FGTE0300R - I.T.E. NOTARANGELO-ROSATI-GIANNONE-MASI	FG	FOGGIA	Quarta	F
dmlkhska	Ammess	Ok	7.143,36 €	Ok IST				TATF03801G - I.I.S. A. RIGHI - ISTITUTO TECNICO	TA	TARANTO	Terza	A
dml75n0h	Ammess	Ok	10.204,06 €	Ok IST				LES10000R - LICEO CIARDO - PELLEGRINO	LE	LECCE	Terza	G
dmqj15s5	Ammess	Ok	3.750,93 €	Ok IST				DAR034017 - LUCIANO TANDOI	BA	CORATO	Quinta	H
dmlpkz7y	Ammess	Ok	4.098,53 €	Ok IST				BRP04000P - LICEO MARZOLLA-LEO-SIMONE-DURANO	BR	BRINDISI	Terza	JA
dml8dq7n	Ammess	Ok	5.899,22 €	Ok IST				BAPC06401G - ALFREDO ORIANI	BA	CORATO	Terza	BSU
dm21s6k	Ammess	Ok	10.256,92 €	Ok IST				BATL0700T - I.T.T. NERVIGALLIEI	BA	ALTAMURA	Quinta	A
dm47q06	Ammess	Ok	7.440,92 €	Ok IST				BTF010000 - LICEO A. CASARDI	BT	ANDRIA	Terza	AM
dm5h09y	Ammess	Ok	10.295,89 €	Ok IST				TAP007005 - LICEO ARISTOSSEN	TA	TARANTO	Terza	L
dm65y6y	Ammess	Ok	4.672,41 €	Ok IST				BAPS0000B - LICEO FEDERICO DI SVEVIA	BA	ALTAMURA	Terza	H
dm9x9k3	Ammess	Ok	12.456,00 €	Ok IST				DAPS02015 - LEONARDO DA VINCI	BA	GIOIA DEL COLLE	Terza	ILES
dm9vzqx	Ammess	Ok	3.666,67 €	Ok IST				FGFC18000B - LICEO ZINGARELLI-SACRO CUORE	FG	CERIGNOLA	Quarta	JAG
dmkujwv	Ammess	Ok	8.599,11 €	Ok IST				LETD02015 - I.T. TECN. COMM.LE NARDO	LE	NARDO	Quarta	C
dm8mnyu	Ammess	Ok	9.599,03 €	Ok IST				BRTF01701X - I.T.I.E. MAJORANA - BRINDISI	BR	CELLINO SAN MARCO	Terza	EB
dmh88295	Ammess	Ok	1.536,77 €	Ok IST				FGPS210022 - LICEO CHECCHIA RISPOLLONDI	FG	SAN SEVERO	Terza	A
dmjw6aj	Ammess	Ok	12.752,68 €	Ok IST				LEPS0300X - LICEO G. C. VANINI	LE	TAURISANO	Quarta	BL
dmnp0t12	Ammess	Ok	4.131,37 €	Ok IST				BTPS0800V - LICEO SCIENTIFICO RICCARDO NUZZI	BT	ANDRIA	Terza	B
dmq9t67r	Ammess	Ok	3.117,97 €	Ok IST				TARA0201R - IPA	BR	ORJA	Terza	JA ASR
dmzuzneq	Ammess	Ok	8.995,71 €	Ok IST				BAPM0400R - LICEO SAN BENEDETTO	BA	CASITELLANA GROTTE	Quarta	C
dmvz8pn1	Non Ammess	Ok	6.217,84 €	Ok IST				BARH120005 - I.P. DOMENICO MODUGNO	BA	MOLA DI BARI	Terza	IAS
dm2mssthn	Ammess	Ok	10.875,05 €	Ok IST				BATD08202E - I.T.E. D. ROMANAZZI	BA	ADELFA	Terza	AT
dm95kfl1	Ammess	Ok	1.170,70 €	Ok IST				BTRH063019 - I.P. A. MORO	BT	SAN FERDINANDO DI PUGLIA	Terza	MS
dm4af4wa	Ammess	Ok	6.862,96 €	Ok IST				BATF028018 - I.T.S. L. DO DA VINCI	BA	MOLA DI BARI	Quinta	A M
dm4umh8v	Ammess	Ok	7.409,50 €	Ok IST				BTTD0701N - I.I.S.S. L. EINAUDI	BT	CANOSA DI PUGLIA	Quinta	C
dm4dilepo	Ammess	Ok	6.137,26 €	Ok PLE				LER016021 - IST. PROF. IND. E ARTIGIANATO - TRICASE	LE	TRICASE	Quinta	JA
dm4o2cqv	Ammess	Ok	5.739,23 €	Ok IST				BRTD01101P - IST. TECNICO ECONOMICO E FERNANDO	BR	MESAGNE	Quarta	ASSIA
dm4v293	Ammess	Ok	4.548,18 €	Ok IST				FGRH06014 - I.P.E.O.A. M. LECCE - MANFREDONIA	FG	MANFREDONIA	Quinta	FM
dm4555u9	Ammess	Ok	- €	Ok IST				FGRC0080T - I.P. L. EINAUDI	FG	FOGGIA	Terza	AM
dm4v03l	Ammess	Ok	3.250,34 €	Ok IST				LETF006016 - CASARANO	LE	SPECCHIA	Quarta	AM
dm4f7k6h	Ammess	Ok	3.666,26 €	Ok IST				BRTF02604 - I.T. S.T. FERRIFICAVILLA F. - SERALE	BR	FRANGAVILLA FONTANA	Quinta	BMM
dm4urialg	Ammess	Ok	6.189,00 €	Ok IST				FGRC0080T - I.P. L. EINAUDI	FG	FOGGIA	Quarta	F
dm4vwlvg	Ammess	Ok	9.532,79 €	Ok IST				BTPS1000D - LICEO SCIENTIFICO VALDENIARO VECCHI	BT	TRANI	Terza	AS
dm4kmyzq	Ammess	Ok	1.985,31 €	Ok IST				FGP0030013 - LICEO FEDERICO II	FG	SAN NICANDRO GARGANICO	Quinta	A
dm4vdudh3	Ammess	Ok	7.447,52 €	Ok IST				LEFS0700A - LICEO GIULIETTA BANZI BAZOLI	LE	LECCE	Terza	I
dm4v93lue	Ammess	Ok	10.899,00 €	Ok IST				BAPS08201N - LICEO LINGUISTICO D. ROMANAZZI	BA	BARI	Quinta	F
	Ammess	Ok	13.266,31 €	Ok IST				BATF024029 - BASILE CARAMIA	TA	MARTINA FRANCA	Quarta	A
	Ammess	Ok		Ok IST				LETD407016 - IST. TECNICO COMI LECCEZMAGLIE	LE	GIUGGIANELLO	Quinta	A
	Ammess	Ok		Ok IST				BRPS0301X - L. DA VINCI - FASANO -	BR	FASANO	Terza	F

Avviso Pubblico "Borse di studio per studenti delle scuole secondarie di secondo grado A.S. 2023-2024"

Istanza con ISEE regolare

Allegato A)

Azione 6.3 Interventi per garantire l'accesso universale all'istruzione
Sub Azione 6.3.5 Diritto allo studio e all'inclusione scolastica

PR Puglia FESR-FSE+ 2021-2027
Priorità 6 Istruzione e Formazione
Obiettivo specifico: ES04 B



Codice Pratica	Esito provv	Valid ISEE	Importo_ISEE	Verifica frequenza scolastica	Codice Fiscale studente	Cognome Studente	Nome Studente	Istituzione scolastica di II grado	Prov	Residenza	Classe	Sez.
d9w0h2f	Amnessa	Ok	2.743,16 €	Ok IST				TATF027015 - ISTITUTO TECNICO IND. EDUARDO AMALDI	TA	MASSAFRA	Terza	E
d9w3u1x0	Amnessa	Ok	3.440,66 €	Ok IST				BRD100004 - I.T.E.T. PANTANELLI-MONNET	BR	CAROVIGNO	Terza	A
d9w54p231	Amnessa	Ok	2.838,92 €	Ok IST				TAF004009 - LICEO TITO LIVIO	BA	LOGOROTONDO	Terza	A
d9w79l9m1	Amnessa	Ok	2.663,38 €	Ok IST				LE104201D - I.T.G. G. GALILEI/LECC	LE	VEGLIE	Terza	ACAT
d9w7e0n6y	Amnessa	Ok	3.877,81 €	Ok IST				FGPC160003 - LICEO LANZA-PERUGINI	FG	CARAPELLE	Terza	I
d9w9t0cde	Amnessa	Ok	9.790,14 €	Ok IST				BTFA007018 - I.I.S.S. L. EINAUDI	BT	CANOSADI PUGLIA	Quarta	AE
d9w9d80ef	Amnessa	Ok	- €	Ok PLE				BARC06752Q - A. VOLTA - SERALE	BA	BITONTO	Terza	UNICA
d9w9mws0a	Amnessa	Ok	11.476,62 €	Ok IST				BRF040018 - IST. TECN. TECNOLOGICO FERRARIS	BR	MOLFETTA	Quinta	A
d9w9l1zsn	Amnessa	Ok	10.625,27 €	Ok IST				BRF01701X - I.TI.-E. MAJORANA - BRINDISI	BR	SAN DONACI	Quarta	ASAN
d9w9l3z80	Amnessa	Ok	2.133,73 €	Ok IST				TAF004009 - LICEO TITO LIVIO	TA	MARTINA FRANCA	Quarta	A
d9w9l1u7	Amnessa	Ok	4.494,25 €	Ok IST				TAF004009 - LICEO SCIENTIFICO RICCARDO NUZZI	TA	MINERVINO MURGE	Quarta	C
d9w9l1u7	Amnessa	Ok	3.929,13 €	Ok IST				LEP507000A - LICEO GIULIETTA BANZI BAZOLI	LE	LECC	Quinta	H
d9w9l1u7	Amnessa	Ok	5.905,87 €	Ok IST				FGPC003013 - LICEO FEDERICO II	FG	APRICEVA	Quinta	A
d9w9l1u7	Amnessa	Ok	7.443,08 €	Ok IST				BTFC040009 - LICEO CARLO TROYA	BT	ANDRIA	Quinta	B
d9w9l1u7	Amnessa	Ok	1.645,20 €	Ok IST				BAPS029012 - I.I.S.S. T. FIORE LICEO SCIENTIFICO	BA	MODUGNO	Terza	D
d9w9l1u7	Amnessa	Ok	8.730,81 €	Ok IST				BAPS09000R - LICEO O. TEDONE	BA	TERLIZZI	Quinta	L
d9w9l1u7	Amnessa	Ok	3.496,58 €	Ok IST				TARF04013 - I.P. F.S. CABRINI	TA	TARANTO	Quarta	4 C
d9w9l1u7	Amnessa	Ok	9.096,30 €	Ok IST				BAPS060001 - LICEO SCIENTIFICO G. SALVINI	BA	BINETTO	Terza	H
d9w9l1u7	Amnessa	Ok	6.114,35 €	Ok IST				BATF26000R - I.T.E.T. VITO SANTE LONGO	BA	POLIGNANO A MARE	Terza	C I
d9w9l1u7	Amnessa	Ok	4.963,54 €	Ok IST				BARH1000E - I.P. E. MAJORANA	BA	BARI	Terza	A
d9w9l1u7	Amnessa	Ok	6.100,95 €	Ok IST				BTID2000N - I.T.E.T. CASSANDRO FERMI NERVI	BT	BARLETTA	Terza	IA/ELE
d9w9l1u7	Amnessa	Ok	11.193,25 €	Ok IST				BAPS08000R - LICEI A. EINSTEIN - L. DA VINCI	BA	TERLIZZI	Quinta	D
d9w9l1u7	Amnessa	Ok	549,35 €	Ok IST				FGPS04012 - LICEO FAZZINI	FG	PESCHICI	Terza	TERZA
d9w9l1u7	Amnessa	Ok	3.87,21 €	Ok IST				EGR06101P - I.P. G. TONIOLO	FG	MANFREDONIA	Terza	3DM
d9w9l1u7	Amnessa	Ok	5.610,51 €	Previdenza di rigetto				BTRH6801C - A. MORO	BT	TRANI	Terza	E
d9w9l1u7	Amnessa	Ok	8.596,56 €	Ok IST				LESD3322X - LICEO ARTISTICO E COREUTICO GIANNELLI	LE	TURISANO	Terza	D
d9w9l1u7	Amnessa	Ok	10.076,83 €	Ok IST				FTEG03000R - I.I.T. NOTRANGELO-ROSATI-GIANNIEMMISI	FG	FOGGIA	Quarta	F
d9w9l1u7	Amnessa	Ok	2.733,33 €	Ok PLE				BRD01451G - I.T.E.T. VALZANI SERA S.PIETRO V.CO	BR	SAN PIETRO VERNOTICO	Quarta	F
d9w9l1u7	Amnessa	Ok	294,12 €	Ok IST				BTID06800E - A. MORO	BT	TRANI	Quarta	F
d9w9l1u7	Amnessa	Ok	10.620,33 €	Ok IST				BTID32000N - I.T.E.T. CASSANDRO FERMI NERVI	BT	BARLETTA	Quarta	BSSA
d9w9l1u7	Amnessa	Ok	9.357,91 €	Ok IST				BITD06701P - I.T.E.G. DELL'OLIO	BT	BISCEGLIE	Terza	F
d9w9l1u7	Amnessa	Ok	3.421,29 €	Ok IST				BASD063019 - LICEO ARTISTICO E MUSICALE LUIGI RUSSO	BA	MOLA DI BARI	Quarta	M
d9w9l1u7	Amnessa	Ok	5.963,21 €	Ok IST				FGPC04022 - LICEO A. OLIVETTI-CARAPELLE	FG	ORTA NOVA	Quinta	D
d9w9l1u7	Amnessa	Ok	13.486,08 €	Ok IST				TAP5021014 - LICEO SCIENTIFICO SEZ.INDIRIZZO SPORTIVO	TA	PALAGIANO	Terza	A
d9w9l1u7	Amnessa	Ok	6.233,52 €	Ok IST				BARC054017 - LUCIANO TANDI	BA	RUVO DI PUGLIA	Quinta	E
d9w9l1u7	Amnessa	Ok	7.267,67 €	Ok IST				TARF0401G - I.P. FERRARIS - DE MARCO	BR	CELLINO SAN MARCO	Quinta	A
d9w9l1u7	Amnessa	Ok	7.243,87 €	Ok IST				BRR01401G - I.P. FERRARIS - DE MARCO	BR	CELLINO SAN MARCO	Terza	A MIT
d9w9l1u7	Amnessa	Ok	2.799,41 €	Ok IST				TATF044007 - LISIDE F.S. CABRINI SERALE	TA	TARANTO	Terza	A
d9w9l1u7	Amnessa	Ok	2.380,19 €	Ok IST				FGPS2000B - LICEO GALLI EMORO	FG	MANFREDONIA	Terza	D
d9w9l1u7	Amnessa	Ok	10.096,61 €	Ok IST				LEPM047018 - ISTITUTO MAGISTRALE A.MORO MAGLIE	LE	GIURDIGNANO	Quinta	A
d9w9l1u7	Amnessa	Ok	10.034,40 €	Ok IST				BTPS16000X - LICEO CARLO CAPIERO	BT	BARLETTA	Quinta	N
d9w9l1u7	Amnessa	Ok	5.542,25 €	Ok IST				LERC031019 - IST. PROFESSIONALE DE PACE-LECC	LE	LIZZANELLO	Quinta	IATP
d9w9l1u7	Amnessa	Ok	10.215,82 €	Ok IST				BTID32000N - I.T.E.T. CASSANDRO FERMI NERVI	BT	BARLETTA	Quarta	F
d9w9l1u7	Amnessa	Ok	7.687,64 €	Ok IST				BRF02000P - I.T.E.T. FERMI	BR	FRANCAVILLA FONTANA	Quarta	AET
d9w9l1u7	Amnessa	Ok	4.090,77 €	Ok IST				TARH07002 - I.P. S.E.O.A. MEDITERRANEO	TA	PULISANO	Terza	D
d9w9l1u7	Amnessa	Ok	3.699,30 €	Ok IST				BITD06701P - I.T.E.G. DELL'OLIO	BT	BISCEGLIE	Quinta	C
d9w9l1u7	Amnessa	Ok	6.533,66 €	Ok IST				BTPS16000X - LICEO CARLO CAPIERO	BT	BARLETTA	Terza	O
d9w9l1u7	Amnessa	Ok	1.096,37 €	Ok IST				BARH1000N - I.P.E.O.A. A. PEROTTI	BA	BARI	Quarta	CA
d9w9l1u7	Amnessa	Ok	10.158,23 €	Ok IST				BASL03301E - I.I.S.S. R. LUXEMBURG-LIC. ART. GRAF. AUDIOV	BA	CASSANO DELLE MUJRGE	Terza	B
d9w9l1u7	Amnessa	Ok	6.461,98 €	Ok IST				LEPM010000 - LICEO P. SICILIANI	LE	LECC	Terza	DL
d9w9l1u7	Amnessa	Ok	8.009,96 €	Ok IST				BAPC030002 - LICEO CAGNANI	BA	GRAVINA IN PUGLIA	Terza	B
d9w9l1u7	Amnessa	Ok	10.090,97 €	Ok IST				TATF08000G - I.T. A. PACINOTTI	TA	TARANTO	Quarta	A ELETT
d9w9l1u7	Amnessa	Ok	10.565,03 €	Ok IST				BTFC011000D - LICEO A. CASARDI	BT	BARLETTA	Quarta	C

Avviso Pubblico "Borse di studio per studenti delle scuole secondarie di secondo grado A.S. 2023-2024"

Istanza con ISEE regolare

Allegato A)

Azione 6.3 Interventi per garantire l'accesso universale all'istruzione
 Sub Azione 6.3.5 Diritto allo studio e all'inclusione scolastica

PR Puglia FESR-FSE+ 2021-2027
 Priorità 6 Istruzione e Formazione
 Obiettivo specifico: ES04 B



Codice Pratica	Esito provv	Valid ISEE	Importo_ISEE	Verifica frequenza scolastica	Codice Fiscale studente	Cognome Studente	Nome Studente	Istituzione scolastica di II grado	Prov	Residenza	Classe	Sez.
dv41vs06	Ammissa	Ok	9.723,16 €	Ok IST				TAPM02008 - LICEO SCIENZE UMANE VITTORINO DA FELTRE	TA	TARANTO	Quinta	E
dv44e1b1	Ammissa	Ok	10.303,86 €	Ok IST				BAPFS60003 - LICEO MAJORANA - LATERZA	BA	GIOIA DEL COLLE	Quarta	D
dv51q7xx	Ammissa	Ok	8.359,02 €	Ok IST				BATF02014 - I.I. GALILEO GALILEI	BA	GIOIA DEL COLLE	Quarta	AM
dv6jse10	Ammissa	Ok	1.364,91 €	Ok IST				EGRC160003 - LICEO LANZA-PERUGINI	FG	FOGGIA	Terza	O
dvx0v0so	Ammissa	Ok	11.352,04 €	Ok IST				EGPM29017 - LICEO A. G. RONCALLI	FG	MANFREDONIA	Quinta	E
dvgnr8gss	Ammissa	Ok	3.665,24 €	Ok IST				TATF04009 - I.T.E. PITAGORA	TA	TARANTO	Quinta	E
dvjls305	Non Ammissa	Ok	4.812,07 €	Preavviso di rigetto				BARC041015 - I.P.S.S. C.T.S.P. MONS. ANTONIO BELLO	BA	MOLFETTA	Terza	C S
dvnb6cax	Ammissa	Ok	4.872,14 €	Ok IST				LEH00101P - I.I.S.S. PRESTA COLUMELLA LECCE	LE	LEVERANO	Terza	A
dvom381q	Ammissa	Ok	3.494,06 €	Ok IST				FPM10000G - LICEO E. PESTALOZZI	FG	SAN SEVERO	Quarta	SUB
dvrx2o4i	Ammissa	Ok	7.195,51 €	Ok IST				BTRC01000D - LICEO A. CASARDI	BT	BARLETTA	Terza	E
dvxul0ke	Ammissa	Ok	5.195,20 €	Ok IST				BRTD01000T - I.T.E. G. GALO	BR	FRANCAVILLA FONTANA	Quinta	D
dv60njpe	Ammissa	Ok	9.975,89 €	Ok IST				BTTDD0701N - I.I.S.S. L. EINAUDI	BT	CANOSADIPUGLIA	Terza	B
dv6ss0s4	Ammissa	Ok	4.777,76 €	Ok IST				TATF04101B - ORESTE DEL PRETE	TA	MANDURIA	Quarta	B IET
dv85j2dx	Ammissa	Ok	2.475,61 €	Ok IST				BRTD000017 - IST.TEC.COMM. CEGLE M.	BR	CEGLE MESSAPICA	Quarta	A
dvwa02hu	Ammissa	Ok	- €	Ok IST				LEH03000N - IP. N. MOCCIA	LE	NARDO'	Quinta	A
dvhvk17i	Ammissa	Ok	12.871,16 €	Ok IST				FGR021011 - I.P. PRIMO LEVI	FG	SAN MARCO IN LAMIS	Terza	A
dvndp0w5	Ammissa	Ok	7.340,72 €	Ok IST				BA5L06000T - LICEO DE NITIS-PASCALI	BA	MODUGNO	Quinta	D
dvndf1em	Ammissa	Ok	11.485,12 €	Ok IST				BRP03001X - L. DA VINCI - FASANO -	BR	FASANO	Terza	B
dvndq1c2	Ammissa	Ok	3.238,61 €	Ok IST				BTPC04009 - LICEO CARLO TROYA	BT	ANDRIA	Terza	B3C
dvnr1e8n	Ammissa	Ok	4.231,63 €	Ok IST				TATF06000G - I.T.T. A. PACINOTTI	TA	TARANTO	Terza	C
dvu0789v	Ammissa	Ok	5.582,98 €	Ok IST				BTF06000D - I.T.T. SEN. JANNUZZI	BT	ANDRIA	Terza	AE
dvwgl1q01	Ammissa	Ok	7.519,77 €	Ok IST				BTPS10000D - LICEO SCIENTIFICO VALDEMARCO VECCHI	BT	TRANI	Terza	AS
dvwx9x3a	Ammissa	Ok	8.713,93 €	Ok IST				LETD140007 - I.T.E. A. DE VITI DE MARCO	LE	MELISSANO	Terza	C
dv0c1g80	Ammissa	Ok	4.308,07 €	Ok IST				BTTD32000N - I.T.E. T. CASSANDRO FERMI NERVI	BT	BARLETTA	Quinta	E
dv199mm	Ammissa	Ok	3.731,87 €	Ok IST				TAPM02008 - LICEO SCIENZE UMANE VITTORINO DA FELTRE	TA	TARANTO	Terza	AES
dv220man	Ammissa	Ok	7.459,60 €	Ok IST				DRR01407G - IP. FERRARIS - DE MARCO	BR	BRINDISI	Quarta	D
dv862vea	Ammissa	Ok	5.848,45 €	Ok IST				BTRC04301D - R. LOTTI-UMBERTO I PROF. SERV. COMMILI	BT	ANDRIA	Terza	AL
dv8hv61n	Ammissa	Ok	11.091,34 €	Ok IST				BTPM65014 - LICEO ECONOMICO SOCIALE ETTORE CARFA	BT	ANDRIA	Quarta	AL
dvxbr1eh	Ammissa	Ok	4.764,71 €	Ok IST				LETD140007 - I.T.E. A. DE VITI DE MARCO	LE	TAURISANO	Quarta	CA FM
dvkza0xn	Ammissa	Ok	5.785,31 €	Ok IST				FPM10000G - LICEO E. PESTALOZZI	FG	SAN SEVERO	Quarta	SUA
dvkwn14a	Ammissa	Ok	10.280,53 €	Ok IST				TAR02401R - IPSIA ARCHIMEDE	TA	TARANTO	Quinta	P
dvlu6v9	Ammissa	Ok	11.888,15 €	Ok IST				EGTF1300C - I.T.T. ALTAMURA-DA VINCI	FG	CARAPELLE	Terza	E
dvknlp0y3	Ammissa	Ok	3.751,94 €	Ok IST				DARH12027 - IP. DOMENICO MODUGNO	BA	TURI	Terza	JA
dvxynok4q	Ammissa	Ok	10.264,06 €	Ok IST				TATF04101B - ORESTE DEL PRETE	TA	SAVA	Terza	JA
dv2q73wb	Ammissa	Ok	5.043,57 €	Ok IST				TAPCI00000 - LICEO ARCHITA	TA	TARANTO	Terza	C
dv733ap1	Ammissa	Ok	8.348,27 €	Ok IST				LETA0101A - I.I.S.S. PRESTA COLUMELLA LECCE	LE	ARNESANO	Quarta	B
dv74212o	Ammissa	Ok	5.293,83 €	Ok IST				BTRC046011 - IPSO LEONLINE E GIUSEPPE DE NITIS	BT	NARDO'	Quarta	A
dv9qu16v	Ammissa	Ok	10.525,76 €	Ok IST				BAPM6500B - LICEO DON LORENZO MILANI	BA	BARLETTA	Quarta	G
dyd4H13o	Ammissa	Ok	7.774,45 €	Ok IST				BAPM6500B - LICEO DON LORENZO MILANI	BA	ADELFFIA	Terza	C
dygl0bq71	Ammissa	Ok	6.493,91 €	Ok IST				FGR03001T - IP. L. EINAUDI	FG	FOGGIA	Quarta	D
dyk0sr14	Ammissa	Ok	3.625,04 €	Ok IST				BTPS06000T - LICEO LEONARDO DA VINCI	BT	BISCEGLIE	Quinta	D
dyk19x31	Ammissa	Ok	5.311,80 €	Ok IST				FPM10001D - LICEO GENEROSO DE ROGATIS	FG	SAN NICANDRO GARGANICO	Terza	A
dyk19x31	Ammissa	Ok	3.996,44 €	Ok IST				LETD04601T - IST.TECNICO COMM.LE MICHELE LAPORTA	LE	SOGLIANO CAVOUR	Quinta	BTI
dyk19x31	Ammissa	Ok	7.464,07 €	Ok IST				LETR02101B - I.P. S.J.A. EGIDIO LANOCE	LE	MURO LECCESE	Quinta	AE
dyk19x31	Ammissa	Ok	5.578,16 €	Ok IST				BARI14000T - I.P. DE NOIRA - LORUSSO	BA	ALTAMURA	Terza	AS
dyk19x31	Ammissa	Ok	8.863,82 €	Ok IST				TATF06000G - I.T.T. A. PACINOTTI	TA	TARANTO	Quarta	E
dyx3gk1d	Ammissa	Ok	4.938,19 €	Ok IST				FGPC180008 - LICEO ZINGARELLI-SACRO CUORE	FG	CERIGNOLA	Terza	C
dy08eaqk	Ammissa	Ok	9.278,83 €	Ok IST				BAPC067019 - T. TRAIETTA	BA	BITONTO	Quarta	A
dy208eaqk	Ammissa	Ok	5.450,28 €	Ok IST				BTPS15000X - LICEO CARLO CACIFERO	BT	BARLETTA	Quarta	G
dy4ee2ws	Ammissa	Ok	6.470,10 €	Ok IST				BATD220004 - I.T.E. VITALE GIORDANO	BA	BITONTO	Quinta	5
dy5w77fg	Ammissa	Ok	9.359,96 €	Ok IST				BA5L03301E - ISS R. LUXEMBURG-LIC. ART. GRAF. AUDIOV	BA	ACQUAVIVA DELLE FONTI	Quarta	A
dy2ba1d8l	Ammissa	Ok	5.347,35 €	Ok IST				LETD140007 - I.T.E. A. DE VITI DE MARCO	LE	MATINO	Quinta	A RM
dy2ba1d8l	Ammissa	Ok	1.567,93 €	Ok IST				BARI130007 - IP. L. SANTARELLA - DE LILLA	BA	SANTERAMO IN COLLE	Terza	AS

Istanza con ISEE regolare

Avviso Pubblico "Borse di studio per studenti delle scuole secondarie di secondo grado A.S. 2023-2024"

Allegato A)

Azione 6.3 Interventi per garantire l'accesso universale all'istruzione
Sub Azione 6.3.5 Diritto allo studio e all'inclusione scolastica

PR Puglia FESR-FSE+ 2021-2027
Priorità 6 Istruzione e Formazione
Obiettivo specifico: ES04 B



Codice Pratica	Esito provv	Valid ISEE	Importo_ISEE	Verifica frequenza scolastica	Codice Fiscale studente	Cognome Studente	Nome Studente	Istituzione scolastica di II grado	Prov	Residenza	Classe	Sez.
d21d90yh	Ammessa	Ok	10.402,66 €	Ok IST				BAPS028018 - L. S. E. MAJORANA	BA	MOLA DI BARI	Quinta	A
d21e1r0h	Ammessa	Ok	9.069,51 €	Ok IST				BRRI014611 - I.P. FERRARIS - DE MARCO SERALE	BR	BRINDISI	Quarta	E
d21m6c90	Ammessa	Ok	13.239,11 €	Ok IST				BRTE010004 - I.T. G. GIORGI	BR	SAN VITO DEI NORMANNI	Terza	BM
d21n0h0g	Ammessa	Ok	4.887,41 €	Ok IST				LETD028015 - IST. TECN. COMM.LE NARDO'	LE	NARDO'	Quarta	B
d21y1f5v	Ammessa	Ok	5.203,93 €	Ok IST				BATH040008 - I.T.T. EUCLIDE-CARACCIOLO	BA	BARI	Terza	JALCA
d21xpi3e8	Ammessa	Ok	6.297,86 €	Ok IST				BARH040000 - I.P.E.O.A. DI MOLIFETTA	BA	GIOVINAZZO	Quinta	A
d21z3a3q	Ammessa	Ok	4.420,59 €	Ok IST				BAPS240000 - LICEO E. AMALDI	BA	SANNICANDRO DI BARI	Quinta	ASU
e01tahu tu	Ammessa	Ok	1.383,53 €	Ok IST				FGPM050000 - LICEO MARIA IMMACOLATA	FG	SAN GIOVANNI ROTONDO	Quarta	A
e01t9q0b	Ammessa	Ok	3.206,94 €	Ok IST				FGRC06101P - I.P. G. TONIOLO	FG	MONTE SANT'ANGELO	Quarta	AP
e031uc0wha	Ammessa	Ok	1.463,46 €	Ok IST				BTFC010000 - LICEO A. CASARDI	BT	TRANI	Quinta	M
e03a17ns	Ammessa	Ok	9.472,20 €	Ok IST				EGTE13000C - I.T.T. ALTAMURA-DA VINCI	EG	FOGGIA	Quarta	A
e0ca4545	Ammessa	Ok	8.074,76 €	Ok IST				FGRC00801T - I.P. LE MANDI	FG	FOGGIA	Terza	B
e0dgd0y8	Ammessa	Ok	10.362,03 €	Ok IST				TATF021016 - QUINTO ORAZIO FLACCIO	TA	PALAGIANELLO	Terza	B
e0dgbz14	Ammessa	Ok	1.569,80 €	Ok IST				BRTH020006 - I.T.E.TCARRARO-MARCONI-FLACCO-BELLUZZI	LE	LECCE	Terza	CMNA
e0djk0p7	Ammessa	Ok	4.436,61 €	Ok IST				BAPM020005 - LICEO VITO FORNARI	BA	MOLFETTA	Quinta	B SU
e0djdjpe	Ammessa	Ok	6.344,56 €	Ok IST				FGPC003013 - LICEO FEDERICO II	FG	SAN NICANDRO GARGANICO	Quarta	A
e04y0yud	Ammessa	Ok	8.155,92 €	Ok IST				BTFR038013 - I.P. COSMAI - SEDE ASSOCIATA	BT	TRANI	Quarta	AM
e04v3bea3	Ammessa	Ok	7.526,56 €	Ok IST				TATF044807 - LISDE F.S. CABRINI SERALE	TA	TARANTO	Terza	AG
e05sm161	Ammessa	Ok	4.098,86 €	Ok IST				LETD042013 - IST. TECNICO ECONOMICO COSTA-LECCE	LE	LECCE	Terza	BSSA
e10dwo1r	Ammessa	Ok	569,11 €	Ok IST				LEFS03000X - LICEO G. C. VANINI	LE	IMATINO	Quinta	A
e11755w0	Ammessa	Ok	8.992,43 €	Ok IST				BARH049011 - P. CALAMANDREI	BA	BARI	Terza	L
e114lapeq	Ammessa	Ok	6.425,80 €	Ok IST				BARH040000 - I.P.E.O.A. DI MOLIFETTA	BA	MOLFETTA	Quinta	A
e118pav5g	Ammessa	Ok	4.926,33 €	Ok IST				BTFPS04000C - LICEO ENRICO FERMI	BA	CANOSA DI PUGLIA	Quarta	D
e11ac52w	Ammessa	Ok	9.707,39 €	Ok IST				BATF078015 - I.T. LUIGI DELL'ERBA	BA	CONVERSANO	Quarta	AI
e11d9aa	Ammessa	Ok	4.838,80 €	Ok IST				EGTE04801T - I.T.T. AUGUSTO RIGHI	EG	CERIGNOLA	Terza	D
e1dzed15	Ammessa	Ok	4.069,51 €	Ok IST				BARH040000 - I.P.E.O.A. DI MOLIFETTA	BA	BARLETTA	Quinta	D
e1f3duj8	Ammessa	Ok	4.228,56 €	Ok IST				FGRC001013 - I.P. GT. GIORDANI	FG	MONTE SANT'ANGELO	Quarta	A
e1f4lwe	Ammessa	Ok	10.191,12 €	Ok IST				BATD5901N - MARCO POLO	BA	BARI	Quinta	B
e1f9ckk1	Ammessa	Ok	10.216,74 €	Ok IST				FGTF13000C - I.T.T. ALTAMURA-DA VINCI	FG	FOGGIA	Terza	A
e1f9q36uf	Ammessa	Ok	4.840,98 €	Ok IST				BATF06301G - GUGLIELMO MARCONI	BA	BARI	Quinta	MC
e1f9emw1	Ammessa	Ok	7.357,32 €	Ok IST				BATF06401B - IST. TECN. TECNOLOGICO FERRARIS	BA	GIOVINAZZO	Quarta	ABIO
e1vc3e4s	Ammessa	Ok	4.263,28 €	Ok IST				FGPS20000B - LICEO GALILEO GALILEI	FG	MANFREDONIA	Terza	D
e1z6z2pn	Ammessa	Ok	3.661,16 €	Ok IST				FGPM03000E - LICEO CAROLINA POERIO	FG	FOGGIA	Quarta	D
e1zaw215	Ammessa	Ok	1.018,97 €	Ok IST				BRRI0401G - I.P. FERRARIS - DE MARCO	BR	BRINDISI	Quinta	C
e20c1xa8	Ammessa	Ok	3.447,64 €	Ok IST				BAPS05000A - LICEO SCIENTIFICO E. FERMI	BA	BARI	Quarta	L
e22u1p33	Ammessa	Ok	6.656,22 €	Ok IST				LEFH00101P - I.I.S. S. PRESTA COLUMELLA-LECCE	LE	VEGLIE	Quinta	AT
e2c43e48	Ammessa	Ok	1.972,99 €	Ok IST				BITD04301R - R. LOTTI LUMBERTO I TEC. TURISMO-AGRARIO	BT	ANDRIA	Quarta	A-T
e2cn7471	Ammessa	Ok	6.750,03 €	Ok IST				BATF09015 - I.T. LUIGI DELL'ERBA	BA	CASTELLANA GROTTE	Terza	SA
e2f6k4kk	Ammessa	Ok	9.715,29 €	Ok IST				TARF044013 - I.P. F.S. CABRINI	TA	TARANTO	Quinta	C
e2f6z2r1	Ammessa	Ok	5.294,26 €	Ok IST				TARU03701V - IST. PROF. LES ASSOCIATO I.I.S. MAJORANA	BR	FASANO	Quinta	A
e2f6zpqx	Ammessa	Ok	10.912,88 €	Ok IST				TAPC100000 - LICEO ARCHITA	TA	TARANTO	Quinta	A
e2v9p5wr1	Ammessa	Ok	1.672,36 €	Ok IST				LETD00701G - AMERIGO VESPUCCI	LE	PARABITA	Terza	A
e30ff62	Non Ammessa	Ok	10.124,00 €	Preavviso di rigetto				BITD04301R - R. LOTTI LUMBERTO I TEC. TURISMO-AGRARIO	BT	ANDRIA	Quarta	A-T
e33d7q14	Ammessa	Ok	9.850,98 €	Ok IST				TATD08000P - I.T.E. PIAGORA	TA	TARANTO	Terza	A
e366v0jx	Ammessa	Ok	12.735,25 €	Ok IST				BATD04000G - I.T.E.T. GAETANO SALVEMINI	BA	MOLFETTA	Terza	BSSA
e3ae9117	Ammessa	Ok	9.535,71 €	Ok IST				BAPF20000B - LICEO GALILEO GALILEI	BA	PALO DEL COLLE	Terza	C
e3cm1we7	Ammessa	Ok	9.610,16 €	Ok IST				BAPC24000A - LICEO G. GALILEI - M. CURIE	BA	MONOPOLI	Quinta	A
e3dwx5yb	Ammessa	Ok	7.051,43 €	Ok IST				FGPM10000G - LICEO E. PESTALOZZI	FG	SAN SEVERO	Quinta	SAC
e3e6ffs	Ammessa	Ok	12.638,85 €	Ok IST				BTSL04401N - LICEO ARTISTICO GIUSEPPE COLASANTO	BT	ANDRIA	Terza	A
e3ks6f0y	Ammessa	Ok	10.649,84 €	Ok IST				FGPS010008 - LICEO SCIENTIFICO A. VOLTA	FG	FOGGIA	Quinta	A
e3lqt616	Ammessa	Ok	3.526,58 €	Ok IST				LETD08000R - I.T.E.A. OLIVETTI	LE	MONTERONI DI LECCE	Terza	C SA

Avviso Pubblico "Borse di studio per studenti delle scuole secondarie di secondo grado A.S. 2023-2024"

Istanza con ISEE regolare

Allegato A)

Azione 6.3 Interventi per garantire l'accesso universale all'istruzione
 Sub Azione 6.3.5 Diritto allo studio e all'inclusione scolastica

PR Puglia FESR-FSE+ 2021-2027
 Priorità 6 Istruzione e Formazione
 Obiettivo specifico: ES04 B



Codice Pratica	Esito provv	Valid ISEE	Importo_ISEE	Verifica frequenza scolastica	Codice Fiscale studente	Cognome Studente	Nome Studente	Istituzione scolastica di II grado	Prov	Residenza	Classe	Sez.
e3mpc7f1	Ammissa	Ok	4.696,91 €	Ok IST				FGTF09018 - I.T. FERMI-ROTUNDI-EVULCIDE	FG	MANFREDONIA	Quinta	D
e3ovpcf3	Ammissa	Ok	4.050,00 €	Ok IST				BTFPS15000X - LICEO CARLO CAFFERO	FG	BARLETTA	Quinta	D
e3sluxx8	Ammissa	Ok	4.881,71 €	Ok IST				EGTF13000C - I.T. AL TANURA-DA VINCI	FG	FOGGIA	Quinta	AUT
e3ueiohd	Ammissa	Ok	4.768,07 €	Ok IST				BRPS0301X - L. DA VINCI - FASANO	BR	FASANO	Quinta	E
e3wvnyum	Ammissa	Ok	6.138,69 €	Ok IST				PZTD1025 - I.T.E. "C. DERRICO PALAZZO SAN G.	BT	SPINAZZOLA	Terza	A
e3xvnxdm	Ammissa	Ok	10.876,76 €	Ok IST				TAPC04009 - LICEO TITO LIVIO	TA	MARTINA FRANCA	Terza	BL
e3xynd2w	Ammissa	Ok	3.974,32 €	Ok IST				BRRF010008 - I.P. F. L. MORVILLO FALCONE	BR	BRINDISI	Terza	3 C SS
e3zsaurl	Ammissa	Ok	6.819,38 €	Ok PLE				BATD02610 - I.T.E. C. COLAMONICO SERALE	BA	GIOIA DEL COLLE	Quinta	A
e43vyr49	Ammissa	Ok	9.055,42 €	Ok IST				BAPS12000B - LICEO GALILEO GALILEI	BA	BITONTO	Terza	C
e46r4u7r	Ammissa	Ok	433,76 €	Ok IST				BAPS20003 - LICEO FEDERICO II DI SVEVIA	BA	AL TANURA	Terza	H
e4jcc4u	Ammissa	Ok	4.036,72 €	Ok IST				BRH6350 - I.P. A. MORO SERALE	BT	TRINITAPOLI	Terza	G
e4j3p3hm	Ammissa	Ok	3.708,92 €	Ok IST				DARH49011 - P. CALAMANDREI	BA	BARI	Quarta	4M
e4ldt4coa	Ammissa	Ok	7.272,60 €	Ok IST				BARH01000N - I.P.E.O.A. A. PEROTTI	BA	BARI	Quinta	CA
e4ex80ip	Ammissa	Ok	9.267,47 €	Ok IST				TATF03801G - I.I.S. A. RIGHI - ISTITUTO TECNICO	TA	PULSANO	Quarta	AA
e4g6wh0h	Ammissa	Ok	5.449,19 €	Ok IST				LETD047016 - IST TECNICO COMM.LECCEZZ-MAGLIE	LE	SCORRANO	Quarta	B
e4kkimek	Ammissa	Ok	2.947,64 €	Ok IST				TAPC10000Q - LICEO ARCHITA	TA	TARANTO	Quarta	CC
e4l289db	Ammissa	Ok	7.044,65 €	Ok IST				BATL07000T - I.T.T. NERVIGALILEI	BA	AL TANURA	Quarta	A
e4lu28vn	Ammissa	Ok	9.430,14 €	Ok IST				TAR02401R - IPSIA ARCHIMEDE	TA	TARANTO	Quarta	O
e4ns27xa	Ammissa	Ok	8.483,17 €	Ok IST				BITD023811 - I.T.E. M. DELL'AQUILA SERALE-SAN FERD.	BT	TRINITAPOLI	Quinta	A
e4of7ah13	Ammissa	Ok	10.075,81 €	Ok IST				BAPS21000Z - LICEO CHECCHIA RISPOLI/TONDI	FG	SAN SEVERO	Terza	E
e4oqax85	Ammissa	Ok	5.590,54 €	Ok IST				BATD03701R - I.T.E. VIVANTE - I.T.F. GORJUX	BA	BARI	Quinta	ISA
e4fmvcpn	Ammissa	Ok	4.325,98 €	Ok IST				BATE04201C - P.SSA MARIA PIA	TA	TARANTO	Quinta	D
e4f7kxmhk	Ammissa	Ok	8.900,00 €	Ok IST				BAPS01601X - LICEO SCIENTIFICO	BA	SANTERAMO IN COLLE	Terza	C
e459m165i	Ammissa	Ok	9.846,30 €	Ok IST				BATSL046019 - I.I.S. LEONTINE E GIUSEPPE DE NITTI	BA	BARLETTA	Quarta	CA
e45a3m16h	Ammissa	Ok	830,89 €	Ok IST				BARH01000N - I.P.E.O.A. A. PEROTTI	BA	BARI	Quinta	AL
e45eozurw	Ammissa	Ok	9.921,84 €	Ok IST				DART130007 - I.P. L. SANTARELLA - DE LILLA	BA	BARI	Terza	AM
e45g6107v	Ammissa	Ok	3.874,63 €	Ok IST				FGPM050017 - LICEO A. G. RONCALLI	FG	MANFREDONIA	Quinta	A
e45p066dl	Non Ammissa	Ok	3.599,51 €	Preavviso di rigetto				FGRI020004 - I.P. ANTONIO PACINOTTI	FG	FOGGIA	Terza	A
e45p8t05v	Ammissa	Ok	5.340,60 €	Ok IST				TATF044507 - LISIDE F. S. CABRINI SERALE	TA	TARANTO	Quinta	A
e45vnr6dl	Ammissa	Ok	10.225,16 €	Ok IST				TATF04101B - ORRESTE DEL PRETE	TA	SAN MARZANO DI SAN GIUSEPPE	Quinta	B
e45xpn8il	Ammissa	Ok	3.296,94 €	Ok IST				BARH02901Q - IPSSEOA - SEDE ASSOCIATA FIORE MODUGNO	BA	GRUMO APPULIA	Terza	P
e4640nd5	Ammissa	Ok	6.487,45 €	Ok IST				BARH010001 - LICEO G. BIANCHI DOTTULIA	BA	MODUGNO	Terza	B E
e46xar9jl	Ammissa	Ok	7.803,24 €	Ok IST				LETD03101L - ISTITUTO TECNICO ECONOMICO A. DE PACE	LE	LECCE	Quinta	ATT
e4akx3q1l	Ammissa	Ok	9.859,35 €	Ok IST				BRPS01101V - LICEO SCIENTIFICO COREUTICO E FERDINANDO	BR	SAN PANCRAZIO SALENTINO	Quinta	C
e46z09cb	Ammissa	Ok	4.004,17 €	Ok IST				BATD220004 - I.T.E. VITALE GIORDANO	BA	BITONTO	Terza	D
e46c861y	Ammissa	Ok	3.439,05 €	Ok IST				BTFPS6301G - LICEO A. MORO	TA	TARANTO	Terza	C
e46kim1vn	Ammissa	Ok	6.352,72 €	Ok IST				TATD08000P - I.T.E. PITAGORA	TA	TRINITAPOLI	Quarta	D
e46w92066	Ammissa	Ok	4.954,44 €	Ok IST				BAPM02000G - LICEO VITO FORNARI	BA	MOLFETTA	Quinta	B SU
e46z0p0vc	Ammissa	Ok	864,20 €	Ok IST				TATF03801G - I.I.S. A. RIGHI - ISTITUTO TECNICO	TA	TARANTO	Quinta	A
e4zr6c6d	Ammissa	Ok	5.743,02 €	Ok IST				TATF04101B - ORRESTE DEL PRETE	TA	MANDURIA	Quinta	C
e7366hd8	Ammissa	Ok	3.728,15 €	Ok IST				BAPC06401G - ALFREDO ORIANI	BA	CORATO	Terza	A
e74ad21d	Ammissa	Ok	10.702,06 €	Ok IST				BTID6801E - A. MORO	BT	TRANI	Terza	F
e76bsv14	Ammissa	Ok	8.223,17 €	Ok IST				BAPM010001 - LICEO G. BIANCHI DOTTULIA	BA	BARI	Terza	BE
e79aendw	Ammissa	Ok	4.939,87 €	Ok IST				BATD02902V - I.I.S.S. TOMMASO FIORE - MODUGNO	BA	MODUGNO	Terza	C
e7am187v	Ammissa	Ok	5.215,20 €	Ok IST				LETD026015 - IST. TEON. COAMALLE, MARDO'	LE	NARDO'	Quinta	D
e7aubavn	Ammissa	Ok	9.148,20 €	Ok IST				EGTD2000C - LOC. M. DEL GIUDICE	FG	ISCHITELLA	Terza	D
e7ave3en	Ammissa	Ok	5.694,69 €	Ok IST				EGTF17000V - I.T.E. LUIGI DI MAGGIO	FG	MANFREDONIA	Quinta	B
e7bapclj	Ammissa	Ok	1.415,92 €	Ok IST				BRPC00801X - V. LILLA - FRANCAVILLA FONTANA	BR	ERCHIE	Quinta	C
e7em31an	Ammissa	Ok	6.221,38 €	Ok IST				LETD04401P - IST. TECNICO ECONOMICO F. CALASSO	LE	LECCE	Terza	B
e7gly9x7	Ammissa	Ok	7.372,21 €	Ok IST				TARF044013 - I.P. F.S. CABRINI	TA	TARANTO	Quarta	ODO
e7m1vsc9	Ammissa	Ok	2.393,05 €	Ok IST				LEPM4701B - ISTITUTO MAGISTRALE AMORO MAGLIE	LE	MAGLIE	Quarta	DSU
e7ne50pk	Ammissa	Ok	4.876,79 €	Ok IST				BTSL046019 - I.I.S. LEONTINE E GIUSEPPE DE NITTI	BT	BARLETTA	Terza	CL
e7p2w5vu	Ammissa	Ok	4.736,69 €	Ok IST				BARH120005 - I.P. DOMENICO MODUGNO	BA	MOLA DI BARI	Quarta	AA

Avviso Pubblico "Borse di studio per studenti delle scuole secondarie di secondo grado A.S. 2023-2024"

Istanza con ISEE regolare

Allegato A)

Azione 6.3 Interventi per garantire l'accesso universale all'istruzione
Sub Azione 6.3.5 Diritto allo studio e all'inclusione scolastica

PR Puglia FESR-FSE+ 2021-2027
Priorità 6 Istruzione e Formazione
Obiettivo specifico: ES04 B



Codice Pratica	Esito provv	Valid ISEE	Importo_ISEE	Verifica frequenza scolastica	Codice Fiscale studente	Cognome Studente	Nome Studente	Istituzione scolastica di II grado	Prov	Residenza	Classe	Sez.
e77bc9c9	Ammissa	Ok	9.275,30 €	Ok IST				LER02101B - I.P. S.J.A. EGIDIO LANOCE	LE	SUPERANO	Quinta	B
e77u2089v	Ammissa	Ok	4.697,15 €	Ok IST				LEPC13000N - LICEO VIRGILIO-REDI	LE	NOVOLI	Terza	E
e77u42a8k	Ammissa	Ok	3.996,57 €	Ok IST				EGTF17000V - I.T.E. T. LUIGI DI MAGGIO	FG	MANFREDONIA	Quarta	C
e77v78ajf	Ammissa	Ok	1.795,46 €	Ok IST				BARS02801B - LICEO SCIENTIFICO DELL'ERBA CASTELLANA G	BA	TURI	Terza	AL
e77z1haei	Ammissa	Ok	6.976,99 €	Ok IST				LGPS08000E - LICEO ALBERT EINSTEIN	FG	CERIGNOLA	Terza	G
e867usjng	Ammissa	Ok	4.877,16 €	Ok IST				BTRH06801C - A. MORO	BT	ANDRIA	Quarta	A
e86754c8h	Ammissa	Ok	6.355,16 €	Ok IST				BATD02000A - I.T.E. F. M. GENCO	BA	ALTAMURA	Quarta	A
e86mvtipm	Ammissa	Ok	10.596,87 €	Ok IST				GTGF17000V - I.T.E. LUIGI DI MAGGIO	FG	MANFREDONIA	Quarta	A
e86nej655	Ammissa	Ok	10.578,34 €	Ok IST				BTFQ02301L - LICEO S. STAFFA- TRINITAPOLI	BT	SAN FERDINANDO DI PUGLIA	Quarta	C
e86nso4if	Ammissa	Ok	10.260,36 €	Ok IST				BRTD01000T - I.T.E. G. CALO	BR	FRANCAVILLA FONTANA	Terza	D
e86fflau	Ammissa	Ok	8.850,13 €	Ok IST				TATF09000G - I.T. A. PACINOTTI	TA	TARANTO	Quinta	A
e8w2j2nir	Ammissa	Ok	4.450,40 €	Ok IST				DATD21000D - I.T.E. DE VITTEDEMARCO	BA	CAPURSO	Quarta	E
e8y9v7ib	Ammissa	Ok	10.340,68 €	Ok IST				TASD02002D - LICEO ARTISTICO V. CALO	TA	TARANTO	Terza	L
e90qgs8ws	Ammissa	Ok	2.145,54 €	Ok IST				BARI130007 - I.P. L. SANTARELLA - DE LILLA	BA	VALENZANO	Quinta	IAU
e91tovo3a	Ammissa	Ok	11.453,64 €	Ok IST				TAPS03000T - LICEO SCIENTIFICO G. BATTAGLINI	TA	MOTTOLA	Quarta	H
e94of60q	Ammissa	Ok	8.551,88 €	Ok IST				BAPC24000A - LICEO G. GALILEI - M. CURIE	BA	MONOPOLI	Quinta	B
e9611aga	Ammissa	Ok	9.588,91 €	Ok IST				EGTD01000D - I.T.E. A. FRACCACRETA SERALE	FG	SAN SEVERO	Quarta	AFM S
e971bv41	Ammissa	Ok	12.269,06 €	Ok IST				TATF02002B - ISTITUTO TECNICO ING. EDGARDO AMALDI	TA	STATTE	Terza	G
e9csm5hw	Ammissa	Ok	5.774,63 €	Ok IST				BATF26000R - I.T.E.T. VITO SANTE LONGO	BA	MONOPOLI	Quinta	F
e9est778	Ammissa	Ok	10.446,96 €	Ok IST				TATF09000G - I.T. A. PACINOTTI	TA	TARANTO	Quarta	IA CH
e9g441nw	Ammissa	Ok	7.021,57 €	Ok IST				FGFS20000B - LICEO GALILEI-MORO	FG	SAN GIOVANNI ROTONDO	Terza	B
e9g7w7eb	Ammissa	Ok	1.405,20 €	Ok IST				BARI130007 - I.P. L. SANTARELLA - DE LILLA	BA	BARI	Terza	AU
e9lm9u5r	Ammissa	Ok	10.348,70 €	Ok IST				BRRU0101G - I.P. FERRARIS - DE MARCO	BR	SAN VITO DEI NORMANNI	Quarta	AU
e9k6vnhu	Ammissa	Ok	8.882,03 €	Ok IST				LEFS4000E - LICEO A. VALONE	LE	GALATINA	Quarta	CSA
e9p9qgw	Ammissa	Ok	3.484,28 €	Ok IST				LETF00801P - ALESSANDRO	LE	TRICASE	Quinta	A/T
e9p9z7y	Ammissa	Ok	3.901,63 €	Ok IST				DTFS1000D - LICEO SCIENTIFICO VALDENARO VECCHI	BT	TRANI	Terza	C
ea1tvv57	Ammissa	Ok	2.175,61 €	Ok IST				BTRD028011 - I.P.IA. M. DELL'AQUILA - SAN FERD.	BT	SAN FERDINANDO DI PUGLIA	Quarta	T
ea42h5vh	Ammissa	Ok	4.323,38 €	Ok IST				FGRH06050C - I.P.E.O.A. M. LECCESERALE-SAN GIOV. R.	FG	SAN MARCO IN LAMIS	Terza	A
ea8452c9	Ammissa	Ok	6.150,49 €	Ok IST				FGRH060014 - I.P.E.O.A. M. LECCIE - MANFREDONIA	FG	MANFREDONIA	Quarta	B
ea8y7ygt	Ammissa	Ok	7.530,68 €	Ok IST				BAPC24000A - LICEO G. GALILEI - M. CURIE	BA	MONOPOLI	Quarta	A
eaau9sxb	Ammissa	Ok	9.160,93 €	Ok IST				BARH069016 - PSSEDOA ANGELO CONSOLI	BA	CONVERSANO	Quarta	ED
eaaccadi	Ammissa	Ok	3.476,48 €	Ok IST				TARH070013 - MEDITERRANEO SEDE ASSOCIATA MARUGGIO	TA	MANDURIA	Terza	E
eaacs34s	Ammissa	Ok	7.721,01 €	Ok IST				LETE010002 - I.T.E.T. G. DELEDDA	LE	LECCIE	Quarta	IA BA
eaad1rwb	Ammissa	Ok	9.637,29 €	Ok IST				FGP040601T - LICEO A. OLIVETTI-ORTA NOVA	FG	ORTA NOVA	Quinta	A
eaix818b	Ammissa	Ok	11.543,75 €	Ok IST				FGPC030013 - LICEO FEDERICO II	FG	APRICEA	Quarta	D
eaan09p7i	Ammissa	Ok	9.876,24 €	Ok IST				BRRF00901N - IST. PROF. SERV. SOCIALI CEGLIE MESS.	BR	CEGLIE MESSAPICA	Quinta	A
eaand8nw	Ammissa	Ok	10.267,72 €	Ok IST				BITD02301G - I.T.E. M. DELL'AQUILA-SAN FERD.	BT	SAN FERDINANDO DI PUGLIA	Terza	T
eaavd9gc	Ammissa	Ok	12.961,63 €	Ok IST				BATF06401B - IST. TECN. TECNOLOGICO FERRARIS	BA	MOLFETTA	Quinta	A
eaaxd048	Ammissa	Ok	8.805,60 €	Ok IST				FGRI0101A - I.P. G. PAVONCELLI	FG	CERIGNOLA	Terza	C
eaaxcdzj	Ammissa	Ok	10.541,42 €	Ok IST				FGRI02301L - LICEO S. STAFFA - TRINITAPOLI	BT	TRINITAPOLI	Quinta	B
eb74odjp	Ammissa	Ok	9.638,74 €	Ok IST				TATF006014 - ISTITUTO TECNOLOGICO LENTINI	TA	MOTTOLA	Terza	B
eb8uwpp35	Ammissa	Ok	2.476,73 €	Ok IST				FGTD010004 - I.T.E. A. FRACCACRETA	FG	SAN SEVERO	Terza	A SIA
eb92cavlg	Ammissa	Ok	6.868,89 €	Ok IST				TAFS006012 - LICEO SCIENTIFICO ALBERT EINSTEIN	TA	PALAGIANELLO	Quinta	A
ebb111sx	Ammissa	Ok	2.425,35 €	Ok IST				BATD01000D - I.T.E. T. DE VITTEDEMARCO	BA	ADELFA	Terza	F
ebbsajne	Ammissa	Ok	11.711,69 €	Ok IST				TARCS0801T - ISTITUTO PROF. LE. PERRONE	TA	MOTTOLA	Quinta	A
ebex89ew	Ammissa	Ok	4.969,26 €	Ok IST				TARF44013 - I.P. F.S. CABRINI	TA	TARANTO	Quinta	IA
ebf10pjt	Ammissa	Ok	10.881,75 €	Ok IST				FGRI020004 - I.P. ANTONIO PACINOTTI	FG	CASITELLUCCIO DEI SAURI	Quarta	A
ebfwwjmk	Ammissa	Ok	9.322,03 €	Ok IST				FGRI020004 - I.P. ANTONIO PACINOTTI	FG	FOGGIA	Quarta	A
ebm2p0k4	Ammissa	Ok	6.951,76 €	Ok IST				LERH00101P - I.I.S.S. S. PRESTA COLUMELLA LECCIE	LE	LECCIE	Quinta	A AT
ebwuo6e	Ammissa	Ok	10.469,87 €	Ok IST				TAPM020008 - LICEO SCIENZE UMANE VITTORINO DA FELTRE	TA	TARANTO	Terza	B
ebvm1pwb	Ammissa	Ok	10.107,76 €	Ok IST				BRTF010004 - I.T. G. GIORGI	BR	SAN VITO DEI NORMANNI	Quinta	A
ebw33trd	Ammissa	Ok	2.394,90 €	Ok IST				BRRH01000D - I.P.E.O.A. S. PERTINI	BR	MESAGNE	Quinta	B

Avviso Pubblico "Borse di studio per studenti delle scuole secondarie di secondo grado A.S. 2023-2024"

Istanza con ISEE regolare

Allegato A)

Azione 6.3 Interventi per garantire l'accesso universale all'istruzione
 Sub Azione 6.3.5 Diritto allo studio e all'inclusione scolastica

PR Puglia FESR-FSE+ 2021-2027
 Priorità 6 Istruzione e Formazione
 Obiettivo specifico: ES04 B



Codice Pratica	Esito provv	Valid ISEE	Importo_ISEE	Verifica frequenza scolastica	Codice Fiscale studente	Cognome Studente	Nome Studente	Istituzione scolastica di II grado	Prov	Residenza	Classe	Sez.
ebx0qoay	Ammessa	Ok	2.738,78 €	Ok IST				LEFS0401V - LICEO SCIENTIFICO	LE	COPERTINO	Quinta	B
ebx0qsdu	Ammessa	Ok	6.793,09 €	Ok IST				BTFS06301G - LICEO A. MORO	BT	MARGHERITA DI SAVOIA	Terza	C
ebx1f1tx	Ammessa	Ok	8.059,12 €	Ok IST				TATF03801G - I.I.S. A. RIGLI - ISTITUTO TECNICO	TA	TARANTO	Terza	A
ebx2k6bd	Ammessa	Ok	7.390,27 €	Ok IST				BAPM0500B - LICEO DON LORENZO MILANI	BA	SANTERAMO IN COLLE	Quarta	A
ec3knvz	Ammessa	Ok	6.154,80 €	Ok IST				BITD3200N - I.T.E.T. CASSANDRO FERRINI NERVI	BT	BARLETTA	Terza	C
ec3qfimt	Ammessa	Ok	3.444,21 €	Ok IST				BATD22004 - I.T.E. VITALE GIORDANO	BA	BITONTO	Terza	B
ec4srtsc	Ammessa	Ok	2.938,36 €	Ok IST				BTFS0400C - LICEO ENRICO FERMI	BT	CANOSA DI PUGLIA	Quarta	A
ec4kc3lo	Ammessa	Ok	9.076,23 €	Ok IST				BARH024501 - IPSSOA ALBEROBELLO SERALE	BA	ALBEROBELLO	Terza	A
ecf5m8u	Ammessa	Ok	3.684,47 €	Ok IST				LEFS0400E - LICEO A. VALLONE	LE	GALATINA	Terza	BS
ecg2lg08	Ammessa	Ok	1.823,23 €	Ok IST				LEPM01000 - LICEO P. SICILIANI	LE	LIZZANELLO	Terza	D,L
ecj8kual	Ammessa	Ok	8.084,83 €	Ok IST				ETSL04801N - LICEO ARTISTICO GIUSEPPE COLASANTO	BT	ANDRIA	Terza	C
ecjedd3	Ammessa	Ok	8.968,61 €	Ok IST				LEFS0300X - LICEO G. C. VANINI	LE	MELISSANO	Terza	3B
ecjrdqvg	Ammessa	Ok	6.484,27 €	Ok IST				BATD21000 - I.T.E.T. DE VITTE MARCO	BA	TRIGGIANO	Terza	E
ecozozuz	Ammessa	Ok	10.514,96 €	Ok IST				TAPFS19000A - LICEO GALILEO FERRARIS	TA	TARANTO	Terza	1AC
ecplj8r1	Ammessa	Ok	3.696,44 €	Ok IST				BRTF010004 - I.T.T. G. GIORGI	BR	MESAGNE	Terza	CI
ecpu401v	Ammessa	Ok	4.688,58 €	Ok IST				BAPC18000X - LICEO CARMINE SYLOS	BA	BITONTO	Quinta	A
ecsqg8ek	Ammessa	Ok	2.037,13 €	Ok IST				BITD6701P - I.T.E. G. DELL'OLIO	BT	BISCEGLIE	Quarta	B
ecw86150	Ammessa	Ok	7.686,21 €	Ok IST				BRTF01701X - I.T.E. MAURANA - BRINDISI	BR	LATIANO	Terza	BRKM
ecysjyvp	Ammessa	Ok	13.457,57 €	Ok IST				BTFC21007 - LICEO F. DE SANCTIS	BT	TRANI	Quinta	1AL
ecz4knc0	Ammessa	Ok	10.060,57 €	Ok IST				LETF00301P - ALESSANO	LE	ALESSANO	Terza	1AT
ecz4vcevt	Ammessa	Ok	10.638,94 €	Ok IST				BATF280908 - I.T.V. S.LONGO - TECNOLOGICO C.SO SERALE	BA	POLLIGNANO AL MARE	Quinta	BE
edbuudd8	Ammessa	Ok	6.397,56 €	Ok IST				FGPM03000E - LICEO CAROLINA POERIO	FG	LUCERA	Quinta	AM
edg29zqu	Ammessa	Ok	7.121,48 €	Ok IST				BAPFS0100X - LICEO SCIENTIFICO A. SCACCHI	BA	PALO DEL COLLE	Quarta	M
edggleol	Ammessa	Ok	9.906,75 €	Ok IST				BAR113007 - I.P. L. SANTARELLA - DE ILLIA	BA	CASAMASSIMA	Quarta	A
edjly97	Ammessa	Ok	3.765,41 €	Ok IST				FGRC08001T - I.P. LEINAUDI	FG	FOGGIA	Terza	I
ekksydv5	Ammessa	Ok	7.890,74 €	Ok IST				FGRH06003 - I.P.E.O.A. MICHELE LECCO	FG	SAN MARCO IN LAMIS	Quinta	B
ekheegtr	Ammessa	Ok	8.259,33 €	Ok IST				TAPCF07005 - LICEO ARISTOSSENSO	TA	AVE TRANA	Quinta	C
ekp80662	Ammessa	Ok	8.187,15 €	Ok IST				BATD3701R - I.T.E.T. VIVANTE - I.T.E.T. GORJUX	BA	BARI	Terza	1AFSI
edpev27m	Ammessa	Ok	12.571,97 €	Ok IST				LETF08000R - I.T.E. A. OLIVETTI	LE	LIZZANELLO	Terza	C
edrawiah	Ammessa	Ok	6.827,72 €	Ok IST				TARH0800L - I.P. ELSA MORANTE	TA	SAVA	Quarta	E
edxau5f6	Ammessa	Ok	6.513,86 €	Ok IST				FGRI02004 - I.P. ANTONIO PACINOTTI	FG	FOGGIA	Terza	A
ee0p5016	Ammessa	Ok	4.014,51 €	Ok IST				LESD09002 - LICEO G. COLONNA	LE	GALATINA	Quarta	A
ee2z4jba	Ammessa	Ok	5.316,14 €	Ok IST				LEPC0300R - LICEO G. PALMIERI	LE	NOVOLI	Quarta	G
ee3eh5mx	Ammessa	Ok	6.624,12 €	Ok IST				BTFS15000X - LICEO CARLO CAPIERO	BT	BARLETTA	Terza	1H
ee6k31d	Ammessa	Ok	5.932,83 €	Ok IST				LETF01601R - I.S.T. TECNICO TECNOLOGICO DON T. BELLO	LE	SPECCHIA	Terza	CAIE
ee9f9by	Ammessa	Ok	10.632,04 €	Ok IST				BASL060007 - LICEO DE NITTI-PASCALI	BA	GIOVINAZZO	Quinta	D
ee9scvz	Ammessa	Ok	5.598,80 €	Ok IST				BATD210009 - I.T.E.T. DE VITTE MARCO	BA	NOICATTARO	Terza	B
eeb36qcn	Ammessa	Ok	4.76,64 €	Ok IST				BTFC21007 - LICEO F. DE SANCTIS	BT	TRANI	Terza	D
eecc60b	Ammessa	Ok	9.750,33 €	Ok IST				FGTD03604 - I.T.E. DANTE ALIGHIERI SERALE	FG	CERIGNOLA	Quinta	A
eeqppvz	Ammessa	Ok	1.441,30 €	Ok IST				BATD2801A - I.T.E. C. COLAMONICO - I.T.T. CHIARULLI	BA	GIOIA DEL COLLE	Terza	1AFM
eeqz4lig	Ammessa	Ok	5.992,35 €	Ok IST				TAPFS19000A - LICEO GALILEO FERRARIS	TA	FAGGIANO	Quinta	1DL
eehyk1d	Ammessa	Ok	7.096,96 €	Ok IST				BARF03301X - I.I.S.S. R. LUXEMBURG-PROF. SER. SOC. E COMM.	BA	ACQUAVIVA DELLE FONTI	Quarta	1A SAS
eejku59	Ammessa	Ok	7.150,00 €	Ok IST				FGPM05000Q - LICEO MARIA IMMACOLATA	FG	SAN GIOVANNI ROTONDO	Quinta	A
ee6zn1v	Ammessa	Ok	8.098,96 €	Ok IST				TATA02701C - C. MONELLI	TA	MASSAFRA	Quinta	B
ee6n1ng	Ammessa	Ok	3.690,65 €	Ok IST				BASL080007 - LICEO DE NITTI-PASCALI	BA	CASSANO DELLE MUJRGIE	Quarta	V
eeq1hmqr	Ammessa	Ok	9.468,22 €	Ok IST				BATE04901E - I.T.E. DI SAVOIA-ITC CALAMANDREI	BA	BARI	Quinta	Y
eeqo6578	Ammessa	Ok	9.359,90 €	Ok IST				BRRF00001N - I.S.T. PROF. SERV. SOCIALI CEGLIE MESS.	BR	GROTTAGLIE	Quarta	E
eeu7mied	Ammessa	Ok	4.702,55 €	Ok IST				BRTF0701X - I.T.E. MAURANA - BRINDISI	BR	BRINDISI	Quarta	1AAMB
eeu7wasu	Ammessa	Ok	5.842,72 €	Ok IST				TATF090006 - I.T.T. A. PACINOTTI	TA	TARANTO	Terza	1AB
ef3820a	Ammessa	Ok	2.457,84 €	Ok IST				TAPFS18000Q - LICEO D. DE RUGGIERI	TA	STATTE	Quarta	D
efcmj4w	Ammessa	Ok	12.588,12 €	Ok IST				TAPFS030007 - LICEO SCIENTIFICO G. BATTAGLINI	TA	TARANTO	Terza	F
efg16gaba	Ammessa	Ok	4.561,82 €	Ok IST				FGTD02101G - I.T.E. P. GIANNONE	FG	SAN MARCO IN LAMIS	Terza	1AFM
efivw43w	Ammessa	Ok	8.648,26 €	Ok IST				BARM053511 - ISTITUTO PROFESSIONALE L. RUSSO SERALE	BA	MONOPOLI	Terza	A

Avviso Pubblico "Borse di studio per studenti delle scuole secondarie di secondo grado A.S. 2023-2024"

Istanza con ISEE regolare

Allegato A)

Azione 6.3 Interventi per garantire l'accesso universale all'istruzione
 Sub Azione 6.3.5 Diritto allo studio e all'inclusione scolastica

PR Puglia FESR-FSE+ 2021-2027
 Priorità 6 Istruzione e Formazione
 Obiettivo specifico: ES04 B



Codice Pratica	Esito provv	Valid ISEE	Importo_ISEE	Verifica frequenza scolastica	Codice Fiscale studente	Cognome Studente	Nome Studente	Istituzione scolastica di II grado	Prov	Residenza	Classe	Sez.
eflujq18	Ammessa	Ok	10.093,09 €	Ok IST				FGPS04004 - LICEO SCIENTIFICO G. MARCONI	FG	FOGGIA	Quinta	F
efjw0thg	Ammessa	Ok	638,65 €	Ok IST				BARH1000E - I.P. E. MAJORANA	BA	BARI	Quinta	C
efvcmr19	Ammessa	Ok	9.920,48 €	Ok IST				BREMO10003 - LICEO E. PALUMBO	BR	SAN PIETRO VERNOTICO	Quinta	ASU
efs2jnb	Ammessa	Ok	10.627,76 €	Ok IST				BATF06016 - GUGLIELMO MARCONI	BA	MOLA DI BARI	Quinta	TB
efvz25	Ammessa	Ok	13.356,10 €	Ok IST				DARMS3016 - ISTITUTO PROFESSIONALE LUIGI RUSSO	BA	MONOPOLI	Terza	S
efw50ee	Ammessa	Ok	11.452,62 €	Ok IST				BAPS01801X - LICEO SCIENTIFICO	TA	GINOSA	Quinta	A
efz7cdcl	Ammessa	Ok	3.880,00 €	Ok PLE				TARCO8903X - ISTITUTO PROF. LE. BELLISARIO	TA	GINOSA	Quinta	G
efg0delt	Ammessa	Ok	5.695,27 €	Ok IST				FGPC001018 - LICEO G.T. GIORDANI	FG	MONTE SANT'ANGELO	Terza	A
efg4t571	Ammessa	Ok	10.344,28 €	Ok IST				BATF26000R - I.T.E.T. VITO SANTE LONGO	BA	MONOPOLI	Terza	E
efg592gv	Ammessa	Ok	8.456,93 €	Ok IST				TATF03801G - I.I.S. A. RIGHI - ISTITUTO TECNICO	TA	LEPORANO	Quinta	AE
efg16clx	Ammessa	Ok	10.153,61 €	Ok IST				BRTD00004 - I.T.E.T. PANTANELLOMANNET	BR	FASANO	Terza	AE
efg7ncc0x	Ammessa	Ok	8.832,36 €	Ok IST				BTTD04300R - R. LOTTI/JUMBERTO I TECCURISMO-AGRARIO	BT	ANDRIA	Quarta	BT
efg96v5T	Ammessa	Ok	3.547,74 €	Ok IST				TAPF02101T - QUINTO ORAZIO FLACCO	TA	CAS TELLANETA	Quarta	D
efg2uqfl	Ammessa	Ok	6.079,51 €	Ok IST				BTTD32000R - I.T.E.T. CASSANDRO FERMI NERVI	BT	BARLETTA	Terza	D INF
efg47c83	Ammessa	Ok	2.733,33 €	Ok IST				BRTD014018 - I.T.E.T. N. VALZANI S.PIETRO V.CO	BR	SAN PIETRO VERNOTICO	Quinta	AG
efg4ek4s0	Ammessa	Ok	8.886,82 €	Ok IST				BTF0210009 - LICEO A. CASARDI	BT	BARLETTA	Terza	E
efg1wcvaz	Ammessa	Ok	10.435,98 €	Ok IST				BTF0210007 - LICEO F. DE SANCTIS	BT	TRANI	Quinta	C
efg1cm63b	Ammessa	Ok	7.542,82 €	Ok IST				BTTD32000N - I.T.E.T. CASSANDRO FERMI NERVI	BT	BARLETTA	Quinta	C
efg15830	Ammessa	Ok	2.634,01 €	Ok IST				I.G.P.C.10003 - LICEO LANZA-PERUGINI	FG	FOGGIA	Terza	C
efg1f1ay	Ammessa	Ok	4.425,99 €	Ok IST				BRTD020006 - I.T.E.T. TORWARO-MARCONI-FLACCO-BELLUZZI	BR	MESAGNE	Quarta	4C/MNB
efg1xyobp	Ammessa	Ok	4.018,87 €	Ok IST				BAPS028016 - L. S. E. MAJORANA	BA	MOLA DI BARI	Quinta	G
efh1fcpbn	Ammessa	Ok	2.691,96 €	Ok IST				LETF00301P - ALESSANDRO	LE	PRECISCE-ACQUARICA	Quarta	AT
efh54re51	Ammessa	Ok	10.501,57 €	Ok IST				BTF0210007 - LICEO F. DE SANCTIS	BT	TRANI	Quarta	CLES
efh4krum	Ammessa	Ok	7.310,59 €	Ok IST				BTRCO8801A - IPS.C. IPSAM COSMAI	BT	BISCEGLIE	Terza	DS
efh283yt	Ammessa	Ok	3.157,31 €	Ok IST				BRR01401G - I.P. FERREARIS - DE MARCO	BR	BRINDISI	Quinta	D
efh50dms	Non Ammessa	Ok	4.910,10 €	Preavviso di rigetto				I.G.T.F.3000C - I.T.T. ALTAMURA-DA VINCI	FG	ASCOLI SATRANO	Terza	B
efh1pqqmm	Ammessa	Ok	9.117,91 €	Ok IST				BTTD00701N - I.I.S.S. L. EINAUDI	BT	CANOSA DI PUGLIA	Terza	BC
efh0h3ur	Ammessa	Ok	9.254,30 €	Ok IST				FGTA03701P - I.T.T. DI SANGRO-MINIZIANO-ALBERTI	FG	TORREMMAGGIORE	Quarta	B
efh0qrxw	Ammessa	Ok	6.465,10 €	Ok IST				BAPS060001 - LICEO SCIENTIFICO G. SALVINI	BA	NOICATTARO	Terza	G
efh0w07o	Ammessa	Ok	3.815,11 €	Ok IST				BARH120018 - I.P. DOMENICO MODUGNO	BA	RUTIGLIANO	Terza	CENO
efh0p1wbe	Ammessa	Ok	4.441,09 €	Ok IST				BTPM05701X - L.E.S. G. DELLOIO	BT	BISCEGLIE	Quarta	BL
efh0xk2	Ammessa	Ok	3.694,60 €	Ok IST				TAPS03701N - LICEO SCIENTIFICO MAJORANA	TA	MARTINA FRANCA	Quarta	AL
efh07rac	Ammessa	Ok	5.137,65 €	Ok IST				I.G.R01.101A - I.P. G.PAVONCELLI	FG	CERIGNOLA	Quinta	JA
efh0m0qqo	Ammessa	Ok	6.618,34 €	Ok IST				BRTF02000P - I.T.T. E. FERMI	BR	FRANCIVILLA FONTANA	Terza	BMM
efh0v6cfs	Non Ammessa	Ok	8.758,22 €	Preavviso di rigetto				LETF01601R - IST. TECNICO TECNOLOGICO DONT. T. BIELLO	LE	GAGLIANO DEL CAPO	Quarta	CAIE
efh0v10fl	Ammessa	Ok	9.621,05 €	Ok IST				BAPS04000E - LICEO A. VALLONE	FG	MANFREDONIA	Quarta	4BL
efi02hloh	Ammessa	Ok	3.908,11 €	Ok IST				LETF020014 - I.TI GALILEO GALILEI	BA	GIOIA DEL COLLE	Quarta	AI
efi13v65m	Ammessa	Ok	5.250,66 €	Ok IST				BATF002014 - I.P. EINAUDI	FG	FOGGIA	Terza	E
efi30y4pw	Ammessa	Ok	9.379,81 €	Ok IST				LETF03701T - ISTITUTO TECNICO TECNOLOGICO - GALATONE	LE	NARDO'	Terza	B
efi6om2w2	Ammessa	Ok	4.950,30 €	Ok IST				FGTD010004 - I.T.E. A. FRACCACCIETA	FG	SAN SEVERO	Quinta	JA AFM
efi6s317z	Ammessa	Ok	1.780,75 €	Ok IST				LETF01701L - ISTITUTO TECNICO TECNOLOGICO F. BOTTAZZI	FG	CASARANO	Terza	ATC
efi84e4nz	Ammessa	Ok	13.088,29 €	Ok IST				BAPS370008 - LICEO SIMONE - MOREA	BA	CONVERSANO	Quarta	B
efi81c2z	Ammessa	Ok	- €	Ok IST				BTFPS15000X - LICEO CARLO CAFFERO	BA	BARLETTA	Terza	H
efi10Xk	Ammessa	Ok	12.289,22 €	Ok IST				BTRCO001013 - I.P. G.T. GIORDANI	FG	MONTE SANT'ANGELO	Quarta	A
efi1k65s	Ammessa	Ok	2.399,51 €	Ok IST				BARH130007 - I.P. L. SANTARELLA - DE LILLA	BA	BARI	Terza	D
efi2x2mnb	Ammessa	Ok	9.249,02 €	Ok IST				TARF044013 - I.P. F.S. CABRINI	TA	TARANTO	Quarta	B
efi3yplsq	Ammessa	Ok	8.469,94 €	Ok IST				BAPS05901T - M. POLO	BA	BARI	Quinta	G
efi2b4d4w	Ammessa	Ok	4.991,81 €	Ok IST				BAPS064019 - LICEO SCIENT. OSA LEVIMONTALCINI	BA	MOLFETTA	Quinta	B
efk0c5f89	Ammessa	Ok	4.636,18 €	Ok IST				BTF0210007 - LICEO F. DE SANCTIS	BT	TRANI	Quarta	B
efk47rc1w	Ammessa	Ok	8.016,47 €	Ok IST				BAPM010001 - LICEO G. BIANCHI DOTTUA	BA	BARI	Quinta	BE
efk5k8kvcp	Ammessa	Ok	3.309,92 €	Ok IST				LEPM060006 - LICEO G. COMI	LE	MIGLIANO	Quarta	AU
efk1fkgpd	Ammessa	Ok	9.750,12 €	Ok IST				FGPM059017 - LICEO A. G. RONCALLI	FG	MANFREDONIA	Terza	E

Avviso Pubblico "Borse di studio per studenti delle scuole secondarie di secondo grado A.S. 2023-2024"

Istanza con ISEE regolare

Allegato A)

Azione 6.3 Interventi per garantire l'accesso universale all'istruzione
 Sub Azione 6.3.5 Diritto allo studio e all'inclusione scolastica

PR Puglia FESR-FSE+ 2021-2027
 Priorità 6 Istruzione e Formazione
 Obiettivo specifico: ES04 B



Codice Pratica	Esito provv	Valid ISEE	Importo_ISEE	Verifica frequenza scolastica	Codice Fiscale studente	Cognome Studente	Nome Studente	Istituzione scolastica di II grado	Prov	Residenza	Classe	Sez.
ekk5wv3	Amnessa	Ok	6.114,96 €	Ok IST				BITF060003 - I.T. SEN. ANNUNZI	BT	CANOSADI PUGLIA	Quinta	CI
ekk9meku	Amnessa	Ok	9.189,71 €	Ok IST				BITFS15000X - LICEO CARLO CAFIERO	BT	BARLETTA	Quinta	N
ekm64ar	Amnessa	Ok	4.230,26 €	Ok IST				BRTD01000T - I.T.E. G. CALO'	BR	LATIANO	Quarta	B
ekm9bnv	Amnessa	Ok	5.405,34 €	Ok IST				LEFS04001V - LICEO SCIENTIFICO	LE	LECCE	Quarta	A LES
ekr33tk3	Amnessa	Ok	5.675,87 €	Ok IST				BATD013016 - VITTORIO BAGHELET	BA	GRAVINA IN PUGLIA	Terza	H
ekrpxz9	Amnessa	Ok	687,81 €	Ok IST				BARC067019 - T. FRAETTA	BA	BITONTO	Quinta	A
ekuyoxmf	Amnessa	Ok	9.948,08 €	Ok IST				BITF060003 - I.T. SEN. ANNUNZI	BT	ANDRIA	Quarta	BM
ekx1muw5	Amnessa	Ok	9.079,55 €	Ok IST				BAPS09000R - LICEO O. TEDONE	BA	CORATO	Quinta	L
ekyujl5b	Amnessa	Ok	7.852,94 €	Ok IST				TATD08000P - I.T.E. PITAGORA	TA	TARANTO	Quinta	F
el0kfwj	Amnessa	Ok	5.092,36 €	Ok IST				BAPC24000A - LICEO G. GALILEI - M. CURIE	BA	MONOPOLI	Quarta	CS
el26u1cd	Amnessa	Ok	7.952,82 €	Ok IST				BATF06401B - IST. TECN. TECNOLOGICO FERRARIS	BA	MOLFETTA	Quinta	AE
el52qvz1	Amnessa	Ok	10.091,65 €	Ok IST				LEPM010003 - LICEO P. SICILIANI	LE	TREPULZI	Quinta	BU
elb177f0	Amnessa	Ok	5.591,55 €	Ok IST				BARH06851G - IPSSEOA SERALE A. CONSOLI	BR	PUGNOVANO	Quarta	4 EC
elk3o5pi	Amnessa	Ok	10.762,00 €	Ok IST				BRRH01002T - I.P.E.O.A. S. PERTINI -S.ASS.CAROVIGNO	BR	CAROVIGNO	Terza	A
elil159po	Amnessa	Ok	3.772,56 €	Ok IST				TARF044013 - I.P. F.S. CABRINI	TA	TARANTO	Quinta	F
elil8trd	Amnessa	Ok	9.134,75 €	Ok IST				BARH069016 - IPSSEOA ANGELO CONSOLI	BA	MONOPOLI	Quarta	EA
elvg69i8	Amnessa	Ok	5.805,72 €	Ok IST				TASD02002Q - LICEO ARTISTICO V. CALO'	TA	CASTELLANETA	Quarta	H
em34u4k6	Amnessa	Ok	7.020,56 €	Ok IST				BITD32000N - I.T.E. T. CASSANDRO FERMI NERVI	BT	BARLETTA	Quarta	GRIM
em74d3j4	Amnessa	Ok	13.475,18 €	Ok IST				LEID09000R - I.T.E. A. OLIVETTI	LE	SALICE SALENTINO	Quarta	B
em82rh9f	Amnessa	Ok	7.054,39 €	Ok IST				LERH00101P - I.I.S.S. PRESTA COLUMELLA LECCE	BA	TORRITTO	Terza	3M
emc1g3zi	Amnessa	Ok	3.914,93 €	Ok IST				BARH02901U - IPSSEOA - SEDE ASSOCIATA FIORE MODUGNO	BA	LIZZANELLO	Terza	A
emeady44	Amnessa	Ok	8.368,11 €	Ok IST				LETD039017 - IST. TECN.COMM.LEV.BACHELET COPERTINO	LE	LEVERANO	Quinta	AFM
emie8xck	Amnessa	Ok	5.403,48 €	Ok IST				LERI03301N - GALLI POLI	LE	GALLI POLI	Quarta	F
emkq8067	Amnessa	Ok	10.707,78 €	Ok IST				BITD320003 - I.T.E.T. CASSANDRO FERMI NERVI SERALE	BT	BARLETTA	Terza	A
emoljofm	Amnessa	Ok	8.911,87 €	Ok IST				LEFD03802X - LICEO ARTISTICO E COREUTICO GIANNELLI	LE	GALLI POLI	Quinta	B
emolnp2q	Amnessa	Ok	3.227,73 €	Ok IST				DAPC230003 - LICEI SYLOS - FIORE	BA	RUVO DI PUGLIA	Quinta	B
em5vth18	Amnessa	Ok	2.534,80 €	Ok IST				TARCI01201T - IPSC DON MILANI	FG	MONTEVASI	Terza	A
ems6uw64	Amnessa	Ok	9.336,77 €	Ok IST				FGTF13000C - I.T.T. ALTAMURA-DA VINCI	FG	FOGGIA	Quarta	A
emyfe0j	Amnessa	Ok	10.918,08 €	Ok IST				BITD06800E - A. MORO	BT	TRANI	Quarta	D
em9y1pu	Amnessa	Ok	9.720,04 €	Ok IST				BITR050019 - IPSIA ARCHIMEDE- SEDE ASS.TA DI ANDRIA	BT	ANDRIA	Quinta	DC
emalghgo	Amnessa	Ok	5.823,78 €	Ok IST				LEFC04600R - I.T.E.T. VITO SANTE LONGO	BA	MONOPOLI	Terza	BT
enc7akhh	Amnessa	Ok	5.579,68 €	Ok IST				LEFC043515 - I.S. I.S. L. SCARAMBONE CORSO SERALE	LE	VEGLIE	Quarta	AMAT
end6sfm	Amnessa	Ok	10.738,69 €	Ok IST				BITR023022 - I.P. S. STAFFA-TRINITAPOLI	BT	SAN FERDINANDO DI PUGLIA	Quinta	P
endv6hv5	Amnessa	Ok	3.178,94 €	Ok IST				BITD32000N - I.T.E.T. CASSANDRO FERMI NERVI	BT	BARLETTA	Terza	E
enejwvtu	Amnessa	Ok	7.536,93 €	Ok IST				TATF037010 - MAJORANA	TA	MARTINA FRANCA	Quinta	AI
end6dmz1	Amnessa	Ok	7.124,17 €	Ok IST				LERF01701R - F. BOTTAZZI - TAURISANO	BR	CAROVIGNO	Terza	A
eneit1vo	Amnessa	Ok	3.860,39 €	Ok IST				BRPC04001Q - MARZOLLA - SAN VITO NORMANNI	BR	CAROVIGNO	Quinta	B
enf6adik	Amnessa	Ok	- €	Ok IST				BATF06701V - A. VOLTA	BA	CORATO	Quarta	ITET
enjsfip9	Amnessa	Ok	6.522,69 €	Ok IST				TAPC040008 - LICEO TITO LIVIO	TA	MARTINA FRANCA	Terza	C
enromlv0	Amnessa	Ok	5.350,29 €	Ok IST				BITFS04001D - E. FERMI-MINERVINO SEZ. ASS. L.S. CANOSA	BT	MINERVINO MURGE	Terza	A
enpwrb5	Amnessa	Ok	9.943,11 €	Ok IST				LEPC120003 - LICEO GALILEO GALILEI	LE	NARDO'	Quinta	A
enlav5u	Amnessa	Ok	4.261,29 €	Ok IST				LEFS03000X - LICEO G. C. VANINI	LE	ALLISTE	Terza	AS
enw1wsc1	Amnessa	Ok	8.790,30 €	Ok IST				TASD02001P - LICEO ARTISTICO V. CALO'	TA	MANDURIA	Terza	E
enw3mux	Amnessa	Ok	9.331,29 €	Ok IST				TARCO09001T - ISTITUTO PROF. LE. PERRONE	TA	CASTELLANETA	Quinta	N
eo23mvyj	Amnessa	Ok	4.452,40 €	Ok IST				BITR046022 - PSC LEONTINE E GIUSEPPE DE NITTI	BA	CANOSA DI PUGLIA	Quarta	A
eo2uxitx	Amnessa	Ok	900,39 €	Ok IST				BAPS02000E - L.S. L. C. ANNESSA CONV. CIRILLO	BA	MODUGNO	Quinta	AM
eo7wkw9j	Amnessa	Ok	- €	Ok PLE				DAPC03701D - R. GORDA- N. TRIDENTE	BA	BARI	Terza	C
eo82wgt1	Amnessa	Ok	8.466,18 €	Ok IST				LEFS21000C - LICEO QUINTO ENNO	LE	GALLI POLI	Quinta	C
eo86u0i9	Amnessa	Ok	4.133,76 €	Ok IST				FGTF13000C - I.T.T. ALTAMURA-DA VINCI	FG	FOGGIA	Terza	B
eo4g693t	Amnessa	Ok	3.761,02 €	Ok IST				LEFS03801G - LICEO SCIENTIFICO	LE	SOLETO	Terza	F
eo1c8qn9	Amnessa	Ok	1.981,77 €	Ok IST				BAPC23000Q - LICEI SYLOS - FIORE	BA	TERLIZZI	Quarta	B
eo4hvx7w	Amnessa	Ok	9.264,76 €	Ok IST				BARH069016 - IPSSEOA ANGELO CONSOLI	BA	GIOIA DEL COLLE	Terza	SA
eo4loppn	Amnessa	Ok	2.134,66 €	Ok IST				LETF04001A - ISTITUTO TECNICO INDUSTRIALE E. FERMI	LE	LEVERANO	Quarta	DI

Avviso Pubblico "Borse di studio per studenti delle scuole secondarie di secondo grado A.S. 2023-2024"

Istanza con ISEE regolare

Azione 6.3 Interventi per garantire l'accesso universale all'istruzione
Sub Azione 6.3.5 Diritto allo studio e all'inclusione scolastica

PR Puglia FESR-FSE+ 2021-2027
Priorità 6 Istruzione e Formazione
Obiettivo specifico: ES04 B



Codice Pratica	Esito provv	Valid ISEE	Importo_ISEE	Verifica frequenza scolastica	Codice Fiscale studente	Cognome Studente	Nome Studente	Istituzione scolastica di II grado	Prov	Residenza	Classe	Sez.
eeofin9ms	Ammessa	Ok	9.036,29 €	Ok IST				BAPC24000A - LICEO G. GALILEI - M. CURIE	BA	ALBEROBELLO	Terza	AC
eeosax7fx	Ammessa	Ok	8.887,32 €	Ok IST				BTFPS4000C - LICEO ENRICO FERMI	BT	CANOSABELO PUGLIA	Quinta	A
eeo100914	Non Ammessa	Ok	4.435,78 €	Preavviso di rigetto				TARF04101G - SAVA FALCONE	TA	SAVA	Quinta	B
eeoukclj1	Ammessa	Ok	6.913,76 €	Ok IST				EGRC05401G - I.P. DELICETO	FG	DELICETO	Quinta	D
eeoumkmke	Ammessa	Ok	3.795,88 €	Ok IST				EGTD06005B - I.T.E.T. VITTORIO EMANUELE III	FG	LUCERA	Terza	A
eeoycsjgk	Ammessa	Ok	6.729,04 €	Ok IST				FGFC160003B - LICEO LANZA-PERUGINI	FG	FOGGIA	Terza	AE
eeozysjzj	Ammessa	Ok	5.322,19 €	Ok IST				BRTF010004 - I.T.T. G. GIORGIO	BR	BRINDISI	Quinta	AE
ee221regg	Ammessa	Ok	4.319,53 €	Ok IST				BRTF01701X - I.TI-E. MAJORANA - BRINDISI	BR	BRINDISI	Terza	AMM
ee76991r	Ammessa	Ok	11.301,48 €	Ok IST				LEFS3000X - LICEO G. C. VANINI	LE	CASARANO	Quinta	BS
ee7v1h99s	Ammessa	Ok	3.148,63 €	Ok IST				BITD32000N - I.T.E.T. CASSANDRO FERMI NERVI	BT	BARLETTA	Terza	D
eeat1p1vb	Ammessa	Ok	3.535,63 €	Ok IST				EGRH60014 - I.P.E.G.A. M. LECCO - MANFREDONIA	EG	MANFREDONIA	Quarta	BM
eeb59p60	Ammessa	Ok	9.197,26 €	Ok IST				DAPC18000X - LICEO CARMINE SYLOS	BA	BITONTO	Quarta	DL
eeppjmu1uf	Ammessa	Ok	9.929,24 €	Ok IST				BITD04301R - R. LOTTILUMBERTO I.TEC. TURISMO-AGRARIO	BT	ANDRIA	Terza	BT
eeph5x55q	Ammessa	Ok	9.156,26 €	Ok IST				FGRC00801T - I.P. L. EINAUDI	FG	FOGGIA	Quinta	G
eeozzfkq	Ammessa	Ok	2.616,35 €	Ok IST				BAPFS70006 - LICEO SIMONE - MOREA	BA	CONVERSANO	Terza	E
eepsz6nbw	Ammessa	Ok	9.122,12 €	Ok IST				BTFPS15000X - LICEO CARLO CAFFIERO	BT	BARLETTA	Terza	C
eeoxaaw	Ammessa	Ok	10.106,83 €	Ok IST				BTRC08081A - I.P.S.C. I.P.S.A.M. COSIMI	BT	BISCEGLIE	Terza	BT
eebwsy2ef	Ammessa	Ok	10.722,81 €	Ok IST				BRTD010007 - I.T.E. G. CALO	BR	TORRE SANTA SUSANNA	Quinta	B
eebwv5eui	Ammessa	Ok	8.367,88 €	Ok IST				BRTF010101 - I.T. TECNICO TECNOLOGICO E FERDINANDO	BR	SAN PANCRAZIO SALENITINO	Quarta	AMM
eezix347f	Ammessa	Ok	4.433,41 €	Ok IST				BITD23010G - I.T.E. M. DELL'AQUILA-SAN FEED	BT	SAN FERDINANDO DI PUGLIA	Quinta	B
eez347mxy6	Ammessa	Ok	3.620,49 €	Ok IST				BATD210000 - I.T.E.T. DE VITI DE MARCO	BA	NOICATTARO	Quinta	C
eeq34gr67	Ammessa	Ok	5.698,15 €	Ok IST				BATD06202E - I.T.E. D. ROMANAZZI	BA	BARI	Quarta	C SIA
eeqwoqx4	Ammessa	Ok	1.470,37 €	Ok IST				BRTD010001 - I.T.E. G. CALO	BR	FRANCAVILLA FONTANA	Terza	D
eeqpbz1	Ammessa	Ok	7.036,94 €	Ok IST				BRTF008017 - I.T. TEC. COMMI. GEGLIE III	BR	CEGLIE MESSAPICA	Quarta	A
eeqcauly	Ammessa	Ok	9.718,23 €	Ok IST				DAPSD0691L - I.A.R.I.A. ALPI	BA	RUTIGLIANO	Quinta	A
eezsh3i4	Ammessa	Ok	9.302,16 €	Ok IST				TARFC03901T - ISTITUTO PROF. LE PERRONE	TA	LATERZA	Quinta	PA
eeq4947fm	Ammessa	Ok	13.064,46 €	Ok IST				LETF03701T - ISTITUTO TECNICO TECNOLOGICO - GALATONE	LE	GALATONE	Terza	E
eeqwdy1f	Ammessa	Ok	10.054,14 €	Ok IST				LEFS04401V - LICEO SCIENTIFICO	LE	LECCO	Quarta	B
ee5nwd1	Ammessa	Ok	7.620,59 €	Ok IST				FGPM059017 - LICEO A. G. RONCALLI	FG	MANFREDONIA	Quinta	E
ee8ubz9f	Ammessa	Ok	7.458,67 €	Ok IST				EGRC15000C - LICEO BONGHI ROSMINI	EG	LUCERA	Quinta	A
eeauczpl	Ammessa	Ok	2.913,43 €	Ok IST				BITD92000N - I.T.E.T. CASSANDRO FERMI NERVI	BT	BARLETTA	Quarta	C
eeocv10v	Ammessa	Ok	7.902,76 €	Ok IST				BATD22000A - I.T.E. F. M. GENCO	BA	ALTAMURA	Terza	A
eeb2zdi3	Ammessa	Ok	4.624,39 €	Ok IST				FGRI021011 - I.P. PRIMO LEVI	FG	SAN MARCO IN LAMIS	Quinta	A
eeb2zdi3	Ammessa	Ok	5.919,22 €	Ok IST				BTRH06901C - A. MORO	BA	BITONTO	Quarta	ALA
eeb2zdi3	Ammessa	Ok	8.451,86 €	Ok IST				BATE04950V - I.T. ELENA DI SAVOIA - SERALE	BA	VALENZANO	Quinta	B
eeb2zdi3	Ammessa	Ok	4.745,06 €	Ok IST				TARF044013 - I.P. F. S. CABRINI	TA	TARANTO	Quinta	B
eeb2zdi3	Ammessa	Ok	6.714,80 €	Ok IST				TARFC10000C - LICEO ARCHITA	TA	TARANTO	Quinta	AM
eeb2zdi3	Ammessa	Ok	6.702,19 €	Ok IST				BATD01301B - VITTORIO BACHELET	BA	GRAVINA IN PUGLIA	Quarta	B
eeb2zdi3	Ammessa	Ok	5.156,08 €	Ok IST				BAPSD05019 - LEONARDO DA VINCI	BA	GIOIA DEL COLLE	Terza	ALS
eeb2zdi3	Ammessa	Ok	133,48 €	Ok IST				TAPFC100000 - LICEO ARCHITA	TA	TARANTO	Quarta	A
ee0e1033	Ammessa	Ok	6.377,93 €	Ok IST				BASL04101D - LICEO ARTISTICO MONS. ANTONIO BELLO	BA	MOLFETTA	Quarta	AL
ee0ezapb	Ammessa	Ok	10.633,00 €	Ok IST				EGTF130507 - I.T.T. ALTAMURA-DA VINCI SERALE	FG	FOGGIA	Quarta	SERALE
ee0mox85	Ammessa	Ok	6.834,13 €	Ok IST				BAPC18000X - LICEO CARMINE SYLOS	BA	BITONTO	Quinta	F
ee1uegsw	Ammessa	Ok	11.874,22 €	Ok IST				EGRC00801T - I.P. L. EINAUDI	FG	FOGGIA	Quarta	F
ee3z5596d	Ammessa	Ok	6.205,31 €	Ok IST				LETFD08000R - I.T.E. A. OLIVETTI	LE	LECCO	Quinta	B SIA
ee4krcscs	Ammessa	Ok	7.820,62 €	Ok IST				LETFD042024 - I.I.S.S. I.T. TEC. ECONOMICO - CAMPPI S	LE	CAMPPI SALENITINA	Terza	D
ee8xkybc	Ammessa	Ok	13.674,04 €	Ok IST				TAPFS03701N - LICEO SCIENTIFICO MAJORANA	TA	GROTTAGLIE	Quarta	AL
ee93987p	Ammessa	Ok	5.181,40 €	Ok IST				TAPFS03801D - I.I.S. A. RIGHI - LICEO	TA	PULSANNO	Quinta	AL
eealacuru	Ammessa	Ok	7.763,53 €	Ok IST				BAPFS080001 - LICEO SCIENTIFICO G. SALVEMINI	BA	BARI	Quinta	G
eeaf6ekra	Ammessa	Ok	10.456,82 €	Ok IST				BARRH120027 - I.P. DOMENICO MODUGNO	BA	PUTIGNANO	Terza	A
eeaf6on1s	Ammessa	Ok	5.538,98 €	Ok IST								

Avviso Pubblico "Borse di studio per studenti delle scuole secondarie di secondo grado A.S. 2023-2024"

Istanza con ISEE regolare

Allegato A)

Azione 6.3 Interventi per garantire l'accesso universale all'istruzione
 Sub Azione 6.3.5 Diritto allo studio e all'inclusione scolastica

PR Puglia FESR-FSE+ 2021-2027
 Priorità 6 Istruzione e Formazione
 Obiettivo specifico: ES04 B



Codice Pratica	Esito provv	Valid ISEE	Importo_ISEE	Verifica frequenza scolastica	Codice Fiscale studente	Cognome Studente	Nome Studente	Istituzione scolastica di II grado	Prov	Residenza	Classe	Sez.
eshskvjl	Ammessa	Ok	9.222,60 €	Ok IST				FGPS210002 - LICEO CHECCHIA RISPOLI/TONDI	FG	SAN SEVERO	Quarta	C
esid0u2g	Ammessa	Ok	6.851,47 €	Ok IST				BAPS090008 - LICEO O. TEDONE	BA	RUVO DI PUGLIA	Sesta	I
esmo0xk	Ammessa	Ok	2.002,93 €	Ok IST				FGPS210002 - LICEO CHECCHIA RISPOLI/TONDI	FG	SAN SEVERO	Quinta	A
espm09u	Ammessa	Ok	3.790,08 €	Ok IST				FGPC160003 - LICEO LANZA-PERUGINI	FG	TROIA	Quinta	C
esvni7lg	Ammessa	Ok	5.543,04 €	Ok IST				DATD2920Z - I.I.S. TOMMASO FIORE - MODUGNO	BA	MODUGNO	Quarta F	F
esvzvyoh	Ammessa	Ok	7.825,63 €	Ok IST				TATF03901G - I.I.S. A. RIGHI - ISTITUTO TECNICO	TA	TARANTO	Terza B	B
eszvfwk4	Ammessa	Ok	2.195,91 €	Ok IST				BRRF0001N - IST PROF. SERV. SOCIALI CEGUE MESS.	BR	SAN MICHELE SALENTINO	Terza A	A
et0pa9gu	Ammessa	Ok	5.249,75 €	Ok IST				BAPS090008 - LICEO O. TEDONE	BA	RUVO DI PUGLIA	Terza E	E
et2qaqnf	Ammessa	Ok	6.869,53 €	Ok IST				TATF027015 - ISTITUTO TECNICO IND. EDGARDO AMALDI	TA	MASSAFRA	Quarta C	C
et8u1k91	Ammessa	Ok	10.429,41 €	Ok IST				FGPM050004 - LICEO MARIA IMMACOLATA	FG	SAN GIOVANNI ROTONDO	Terza A	A
et9pkket	Ammessa	Ok	3.139,36 €	Ok IST				LEPC13000H - LICEO VIRGILIO-PEDI	LE	CAMPI SALENTINA	Terza O	O
etbpc9vt	Ammessa	Ok	13.778,10 €	Ok IST				DATF20000R - I.T.E.T. VITO SANTE LONGO	BA	MONOPOLI	Quinta 3DI	DI
etfhw49x	Ammessa	Ok	5.397,02 €	Ok IST				BTRC04601T - I.PSC LEONTINE E GIUSEPPE DE NITIS	BT	BARLETTA	Quinta E	E
etfhw49x	Ammessa	Ok	10.930,56 €	Ok IST				LEPC120003 - LICEO GALILEO GALILEI	LE	NARDO	Quinta A	A
etfyc2li	Ammessa	Ok	2.514,69 €	Ok IST				TAPS070008 - LICEO G. MOSCATI	TA	GROTTAGLIE	Terza C	C
etfxt1w	Ammessa	Ok	4.682,35 €	Ok IST				TAPC100009 - LICEO ARCHITA	TA	CAROSINO	Quarta C	C
etbz4nh	Ammessa	Ok	8.871,95 €	Ok IST				BTF030001T - LICEO LEONARDO DA VINCI	TA	GIOVINAZZO	Quarta OL	OL
etf3nqv	Ammessa	Ok	9.030,49 €	Ok IST				TAPS19000A - LICEO GALILEO FERRARIS	TA	TARANTO	Terza DS	DS
etyc0lux	Ammessa	Ok	9.543,17 €	Ok IST				FGPM090017 - LICEO G. RONCALLI	FG	MANFREDONIA	Terza C	C
etzgglsp	Ammessa	Ok	4.481,59 €	Ok IST				LEPH03000N - I.P. N. MOCCIA	LE	COPERTINO	Quinta A	A
eu0kq168	Ammessa	Ok	7.239,31 €	Ok IST				LEPS04401V - LICEO SCIENTIFICO	LE	LECCE	Terza N	N
eu1dx68b	Ammessa	Ok	4.888,07 €	Ok IST				BTTF060009 - I.T. SEN. ANNUNZI	BT	ANDRIA	Terza AE	AE
eu1foxzh1	Ammessa	Ok	13.945,73 €	Ok IST				FGPS210002 - LICEO CHECCHIA RISPOLI/TONDI	FG	SAN SEVERO	Terza B	B
eu1jnmwv	Ammessa	Ok	4.255,00 €	Ok IST				EGRH010002 - I.P. E.O.A. ENRICO MATTEI	FG	VIESTE	Terza C	C
eu1jnze	Ammessa	Ok	€	Ok IST				BATF06701V - A. VOLTA	BA	BITONTO	Terza C	C
eu1n0k3b	Ammessa	Ok	1.949,19 €	Ok IST				BTRC04601T - I.PSC LEONTINE E GIUSEPPE DE NITIS	BT	BARLETTA	Quarta H	H
eu1p0m06	Ammessa	Ok	7.465,23 €	Ok IST				TATD089026 - IST TECNICO BELLISARIO	TA	GINOSA	Terza A	A
eu1z3kun	Ammessa	Ok	5.676,11 €	Ok IST				LEPH05101G - ISTITUTO PROFESSIONALE A. MORO	LE	SCORRANO	Quinta D	D
eu1zvgf6	Ammessa	Ok	8.857,97 €	Ok IST				BATF06701V - A. VOLTA	BA	BITONTO	Terza BMM	BMM
ev09e0ic	Ammessa	Ok	7.767,92 €	Ok IST				FGPM03000E - LICEO CAROLINA POERIO	FG	FOGGIA	Quinta DS	DS
ev34pcel	Ammessa	Ok	8.413,17 €	Ok IST				FGPM03000E - LICEO CAROLINA POERIO	FG	FOGGIA	Quinta DL	DL
ev68k4ok	Ammessa	Ok	12.450,59 €	Ok IST				EGTF04801T - I.T.T. AUGUSTO RIGHI	FG	CERIGNOLA	Quinta B	B
ev9l0mfk	Ammessa	Ok	5.631,19 €	Ok IST				BTPC210007 - LICEO P. DE SANCTIS	BT	ANDRIA	Terza CL	CL
evet7nv6	Ammessa	Ok	9.983,82 €	Ok IST				FGPS20000B - LICEO GALILEO GALILEI	FG	ZAPPONETA	Quarta E	E
evh2ip07	Ammessa	Ok	6.908,33 €	Ok IST				FGTE03001T - I.TET NOTAR. ROSATI-GIANNONE-MASI CANDELA	FG	CANDELA	Quinta A	A
evh2ip07	Ammessa	Ok	6.908,33 €	Ok IST				TATF090004 - LICEO SCIENTIFICO G. MARCONI	TA	FOGGIA	Quinta A	A
evj068yv	Ammessa	Ok	10.824,53 €	Ok IST				TATF090004 - LICEO SCIENTIFICO G. MARCONI	TA	TARANTO	Quarta A	A
evj068yv	Ammessa	Ok	7.724,14 €	Ok IST				EGTF13000C - I.T.T. ALTAMURA-DA VINCI	FG	FOGGIA	Terza A	A
evmtrt65	Ammessa	Ok	10.672,76 €	Ok IST				BRCM03000P - LICEO MARZOLA-LECSIMONE-DURANO	BR	BRINDISI	Quinta C	C
evj1w441	Ammessa	Ok	7.866,57 €	Ok IST				BRTH020006 - I.T.E.T. CARRO-MARCONI-FLACCO-BELLUZZI	BR	BRINDISI	Quarta CMAA	CMAA
evvaylc5	Ammessa	Ok	10.355,87 €	Ok IST				TAR03701V - IST PROF. LE ASSOCIATO IISS MAJORANA	TA	MARTINA FRANCA	Quinta A	A
evwyhl51	Ammessa	Ok	1.859,79 €	Ok IST				TATF090006 - I.T.T. A. PACINOTTI	TA	TARANTO	Quinta B	B
evw3hnrz	Ammessa	Ok	11.668,68 €	Ok IST				BAPS030029 - LICEO SCIENZE UMANE	BR	TRINITAPOLI	Quarta M	M
ev4p1sai	Ammessa	Ok	10.469,30 €	Ok IST				BTRH063019 - I.P. A. MORO	BR	LATIANO	Quarta B	B
ev4qilbz	Ammessa	Ok	2.705,73 €	Ok IST				EGTF13000C - I.T.T. ALTAMURA-DA VINCI	FG	CERIGNOLA	Quarta B	B
evw49ref	Ammessa	Ok	3.764,77 €	Ok IST				LEPM160003 - LICEO "R. LEVI MONTALCINI"	LE	MATINO	Quarta B	B
evw49ref	Ammessa	Ok	3.764,77 €	Ok IST				LEPM160003 - LICEO "R. LEVI MONTALCINI"	LE	MATINO	Quarta B	B
evw32sex	Ammessa	Ok	8.301,31 €	Ok IST				BTRF04451C - GIUSEPPE COLASANTO - SERALE	BT	ANDRIA	Quarta D	D
evw32sex	Ammessa	Ok	8.301,31 €	Ok IST				LEPS04401V - LICEO SCIENTIFICO	LE	LECCE	Quarta IV	IV
ex01bnjr	Ammessa	Ok	5.089,79 €	Ok IST				FGPS02101L - LICEO INDRO MONTANELLI	FG	SAN MARCO IN LAMIS	Quinta IASA	IASA
ex0k608g	Ammessa	Ok	7.768,79 €	Ok IST				LETD140007 - I.T. E. A. DE VITI DE MARCO	LE	UGENTO	Quinta AT	AT
ex49aa71	Ammessa	Ok	10.737,39 €	Ok IST				TAPC070005 - LICEO ARISTOSSENSO	TA	TARANTO	Terza C	C
exa6x4wh	Ammessa	Ok	2.193,63 €	Ok IST				LEPS02001R - MARTANO	LE	MARTIGNANO	Terza A	A
exa6x4wh	Ammessa	Ok	6.220,87 €	Ok IST				LEPS02001R - MARTANO	LE	MARTIGNANO	Terza A	A
ex1tmorrB	Ammessa	Ok	9.095,22 €	Ok IST				BAPS200003 - LICEO FEDERICO II DI SVEVIA	BA	ALTAMURA	Terza E	E

Avviso Pubblico "Borse di studio per studenti delle scuole secondarie di secondo grado A.S. 2023-2024"

Istanza con ISEE regolare

Allegato A)

Azione 6.3 Interventi per garantire l'accesso universale all'istruzione
 Sub Azione 6.3.5 Diritto allo studio e all'inclusione scolastica

PR Puglia FESR-FSE+ 2021-2027
 Priorità 6 Istruzione e Formazione
 Obiettivo specifico: ES04.6



Codice Pratica	Esito provv	Valid ISEE	Importo_ISEE	Verifica frequenza scolastica	Codice Fiscale studente	Cognome Studente	Nome Studente	Istituzione scolastica di II grado	Prov	Residenza	Classe	Sez.
exho4d05	Ammissa	Ok	7.297,71 €	Ok IST				BT050019 - IPSIA ARCHIMEDE- SEDE ASS TA DI ANDRIA	BT	ANDRIA	Terza	B
exicqg2	Ammissa	Ok	9.045,56 €	Ok IST				LEFS23000N - LICEO DON TONINO BELLO	LE	LEVERANO	Terza	A
exknd3	Ammissa	Ok	6.090,66 €	Ok IST				BITD68001E - A. MORO	BT	TRANI	Terza	A
exj2dwg	Ammissa	Ok	7.273,39 €	Ok IST				BAS0080013 - LICEO ARTISTICO FEDERICO ILTIUPOB. MUNDI	BA	CORATO	Quarta	D
exlujfe	Ammissa	Ok	10.591,98 €	Ok IST				DAT04900V - I.T. ELENA DI SAVOIA - SERALE	BA	MODUGNO	Terza	B
expzfpzj	Ammissa	Ok	9.243,29 €	Ok IST				LETF08000R - I.T.E. A. OLIVETTI	LE	LECCE	Quinta	B
exqf7vml	Ammissa	Ok	9.759,18 €	Ok IST				LETF01701L - ISTITUTO TECNICO TECNOLOGICO G. BOTTAZZI	LE	MATINO	Quarta	ATC
ey25vixa	Ammissa	Ok	8.828,27 €	Ok IST				LEFC13000N - LICEO VIRGLIO-REDI	BA	CAMPI SALENTINA	Quarta	P
ey6q7qld	Ammissa	Ok	7.139,52 €	Ok IST				BARI14000T - I.P. DE NORA - LORUSSO	BA	AL TAMURA	Quarta	C
ey7k5cqv	Ammissa	Ok	10.906,46 €	Ok IST				EGTF17000V - I.T. E. T. LUIGI DI MAGGIO	FG	SAN GIOVANNI ROTONDO	Quarta	C
eyvaoq3v	Ammissa	Ok	9.203,19 €	Ok IST				TAR020008 - LICEO SCIENZE UMANE VITTORINO DA FELTRE	TA	STATTE	Quarta	A
eyz4xznl	Ammissa	Ok	1.925,19 €	Ok IST				DRTP010004 - I.T.T. G. GIORGI	BR	BRINDISI	Terza	AA
eyvqj9xg	Ammissa	Ok	7.605,34 €	Ok IST				FGTD20000C - LOC. M. DEL GIUDICE	FG	VICO DEL GARGANO	Quarta	D
eyvgj4c5	Ammissa	Ok	2.535,71 €	Ok IST				FGPM05000Q - LICEO MARIA IMMACOLATA	FG	SAN GIOVANNI ROTONDO	Quarta	AE
eyxb7vvc	Ammissa	Ok	7.700,69 €	Ok IST				BAPS07000G - LICEO G. TARANTINO	BA	GRAVINA IN PUGLIA	Quinta	A
ez1toec1w	Ammissa	Ok	7.763,53 €	Ok IST				TATF09000G - I.T. A. PACINOTTI	TA	PULSANO	Terza	AI
ez2f5v65	Ammissa	Ok	5.649,92 €	Ok IST				BITD68001E - A. MORO	BT	TRANI	Terza	C
ez7z4bunm	Ammissa	Ok	4.078,63 €	Ok IST				BAPM02000G - LICEO VITO FORNARI	BA	GIOVINAZZO	Quarta	BL
ez7zxbhl	Ammissa	Ok	6.065,43 €	Ok IST				BTFC046011 - IPSIC. LEONTINE E GIUSEPPE DE NITTI S	BT	BARLETTA	Quarta	HI
ez9prrtd	Ammissa	Ok	4.235,72 €	Ok IST				BASL06000T - LICEO DE NITTI-PASCALI	BA	BARI	Quarta	F
ezvotprt	Ammissa	Ok	6.008,84 €	Ok IST				FGPM050017 - LICEO A. G. RONCALLI	FG	MATTINATA	Terza	F
ezvwh7o	Ammissa	Ok	13.531,39 €	Ok IST				BATD02000A - I.T.E. F. M. GENCO	BA	AL TAMURA	Quarta	A
ezqovvxn	Ammissa	Ok	10.745,69 €	Ok IST				BARIH120005 - I.P. DOMENICO MODUGNO	BA	POLIGNANO A MARE	Quinta	B
ezsr19b3	Ammissa	Ok	7.019,17 €	Ok IST				BAPM05010C - I.S. DA VINCI PIATONE SEDE ASS	BA	ACQUAVIVA DELLE FONTI	Quarta	D
f00o1ob8	Ammissa	Ok	4.779,21 €	Ok IST				TAR049008 - LICEO TITO LIVIO	BA	ALBERELLO	Quinta	B
f00c4p7e	Ammissa	Ok	7.134,02 €	Ok IST				LEPM150003 - LICEO R. LEVI MONTALCINI	LE	CASARANO	Terza	C
f00j9v0n	Ammissa	Ok	9.372,50 €	Ok IST				BRRH01000Q - I.P.E.O.A. S. PERTINI	BR	BRINDISI	Terza	C
f03j8v0n	Ammissa	Ok	4.835,00 €	Ok IST				BTFC046009 - LICEO CARLO TROYA	BT	ANDRIA	Quinta	B
f03mxfjd	Ammissa	Ok	1.949,91 €	Ok IST				BAPSO1000X - LICEO SCIENTIFICO A. SCACCHI	BA	BARI	Terza	A
f03v9v0v	Ammissa	Ok	7.990,28 €	Ok IST				BTRH06850R - IPSSO - SERALE - TRANI	BT	TRANI	Quarta	C
f06o0bhn	Ammissa	Ok	4.169,92 €	Ok IST				LETD038017 - IST. TECNICO M. LEVI BACHELETOPERTINO	LE	COPERTINO	Quarta	C
f08sl07e	Ammissa	Ok	4.867,69 €	Ok IST				DAPFS70008 - LICEO SIMONE - MOREA	BA	POLIGNANO A MARE	Quinta	E
f0ebio1j	Ammissa	Ok	8.586,10 €	Ok IST				FGTD08000A - I.T. E. T. BLAISE PASCAL	FG	FOGGIA	Quarta	B SIA
f0exk221	Ammissa	Ok	7.573,74 €	Ok IST				BTDC05701P - I.T.E. G. DELL'OLIO	BT	BISCEGLIE	Quarta	L
f0gvvxa9	Ammissa	Ok	11.763,72 €	Ok IST				BITD00701N - I.I.S.S.L. EINAUDI	BT	CANOSA DI PUGLIA	Quarta	BC
f0q0427h	Ammissa	Ok	7.661,77 €	Ok IST				LEPM10000 - LICEO P. SICILIANI	LE	LIZZANELLO	Terza	DL
f0r5ah1x	Ammissa	Ok	10.523,94 €	Ok IST				TAR049008 - LICEO TITO LIVIO	BA	LOGOROTONDO	Terza	A
f0u013em	Ammissa	Ok	6.280,85 €	Ok IST				DRRF010008 - I.P. F. L. MORVILLO FALCONE	LE	VEGLIE	Quinta	AA
f0u03ayd	Ammissa	Ok	9.453,79 €	Ok IST				BARM04251E - I.P. S.I.A.M. A. VESPUCCI-CORSO SERALE	BA	GIOVINAZZO	Quarta	AA
f0u0v13em	Ammissa	Ok	5.611,69 €	Ok IST				BARH49011 - P. CALAMANDREI	BA	BARI	Terza	L
f0v5dujv	Ammissa	Ok	9.215,45 €	Ok IST				TARF00650L - ISTITUTO PROFESSIONALE LENTINI-SERALE	TA	MASSAFRA	Quarta	B
f0z6q86i	Ammissa	Ok	2.674,24 €	Ok IST				AVIS002002 - ISTITUTO OMNICOMPRESIVO - F. DE SANCTIS	FG	ANZANO DI PUGLIA	Quarta	B
f14pax7	Ammissa	Ok	8.669,29 €	Ok IST				EGTF04801T - I.T.T. AUGUSTO RIGHI	FG	CERIGNOLA	Quarta	C
f15wd05s	Ammissa	Ok	- €	Ok IST				BAPC18000X - LICEO CARMINE SYLOS	BA	BITONTO	Terza	LES
f16rsf6i	Ammissa	Ok	9.184,79 €	Ok IST				BITF000002 - I.T.T. SEN. JANNUZZI	BT	TRANI	Quarta	BN
f19G5su	Ammissa	Ok	4.104,47 €	Ok IST				BRFD100004 - I.T.T. G. GIORGI	BR	OSTUNI	Terza	AI
f1d2awZ0s	Ammissa	Ok	8.610,57 €	Ok IST				BRFD100004 - I.T.T. G. GIORGI	BR	SAN VITO DEI NORMANNI	Terza	BI
f1f38k0s	Ammissa	Ok	1.543,31 €	Ok IST				BARIH49011 - P. CALAMANDREI	BA	GIOVINAZZO	Terza	L
f1f49nk	Ammissa	Ok	5.742,71 €	Ok IST				BARI14000T - I.P. DE NORA - LORUSSO	BA	GRAVINA IN PUGLIA	Quarta	AA
f1p4ubl	Ammissa	Ok	1.911,52 €	Ok IST				FGTA03701P - I.T. T. DI SANGRO-MINIZIANO-ALBERTI	FG	SAN SEVERO	Terza	A
f1oqesk6	Ammissa	Ok	9.176,55 €	Ok IST				TARCO03001T - ISTITUTO PROF. LE. PERRONE	TA	LATERZA	Quinta	P
f1or8k0g	Ammissa	Ok	9.629,43 €	Ok IST				LEPM10100Q - LICEO P. SICILIANI	LE	SQUINZANO	Terza	BU

Azione 6.3 Interventi per garantire l'accesso universale all'istruzione
Sub Azione 6.3.5 Diritto allo studio e all'inclusione scolastica

PR Puglia FESR-FSE+ 2021-2027
Priorità 6 Istruzione e Formazione
Obiettivo specifico: ES04 B



Codice Pratica	Esito provv	Valid ISEE	Importo_ISEE	Verifica frequenza scolastica	Codice Fiscale studente	Cognome Studente	Nome Studente	Istituzione scolastica di II grado	Prov	Residenza	Classe	Sez.
f1q16xc	Ammissa	Ok	7.256,62 €	Ok IST				BAPC24000A - LICEO G. GALILEI - M. CURIE	BA	MONOPOLI	Quinta	A
f1x10cc3	Ammissa	Ok	10.138,95 €	Ok IST				LERH0101P - I.I.S.S. PRESTA COLUMIELLA-LECCE	LE	SURRO	Quarta	A
22eslji	Ammissa	Ok	9.678,54 €	Ok IST				LERM10000 - LICEO P. SICILIANI	LE	LECCE	Quarta	EU
219nhdn	Ammissa	Ok	1.116,41 €	Ok IST				TATF09008 - I.I.T. A. PACINOTTI	TA	TARANTO	Quinta	EU/AUTO
2ozzb4d	Ammissa	Ok	6.741,87 €	Ok IST				TAPCI1000A - LICEO F. DE SANCTIS - G. GALILEI	TA	LIZZANO	Quinta	B
12qg31tq	Ammissa	Ok	2.960,98 €	Ok IST				BARI130007 - I.P. L. SANTARELLA - DE LULLA	BA	BARI	Terza	F
2zwm4eb	Ammissa	Ok	7.144,02 €	Ok IST				LEFC03000R - LICEO G. PALMIERI	LE	CARMIANO	Quinta	F
13312f8l	Ammissa	Ok	1.121,81 €	Ok IST				FGPM10000G - LICEO E. PESTALOZZI	FG	SAN SEVERO	Quinta	A
34fnuj3	Ammissa	Ok	1.876,34 €	Ok IST				FGFC03000R - I.I.T. NOTARANGELO-ROSATI-GIANNONE-MASI	FG	FOGGIA	Quinta	A
35z6e12	Ammissa	Ok	6.147,54 €	Ok IST				BAPC240000 - LICEI SYLOS - FIORE	BA	TERLIZZI	Quarta	A S U
3713mr	Ammissa	Ok	1.991,55 €	Ok IST				TARF048013 - I.P. F.S. CABRINI	TA	TARANTO	Quarta	A S U
38hmj7	Ammissa	Ok	12.171,85 €	Ok IST				TATE4201C - P.SSA MARIA PIA	TA	SAN GIORGIO IONICO	Quinta	E
36ze9ba	Ammissa	Ok	3.343,64 €	Ok IST				BATD06001N - I.T.E.T. PADRE A. M. TANNONIA	BA	TERLIZZI	Terza	B
33vmb29a	Ammissa	Ok	9.710,68 €	Ok IST				FGFR4801T - I.I.T. AUGUSTO RIGHI	FG	GERIGNOLA	Terza	C
3vo5n2o	Ammissa	Ok	8.776,73 €	Ok IST				FGTE03000R - I.I.T. NOTARANGELO-ROSATI-GIANNONE-MASI	FG	FOGGIA	Quinta	D
3ze5wupx	Ammissa	Ok	3.439,85 €	Ok IST				FGPS00701D - LICEO GENEROSO DE ROGATIS	FG	SAN NICANDRO GARGANICO	Quinta	A
42u1u52t	Ammissa	Ok	8.440,91 €	Ok IST				BAPS12001B - LICEO GALILEO GALILEI	BA	BITONTO	Terza	B S
4450pkf6	Ammissa	Ok	3.478,04 €	Ok IST				BTRH6801C - A. MORO	BT	TRANI	Quarta	B
445ygmk6	Ammissa	Ok	8.129,04 €	Ok IST				BTSLO48719 - I.I.S.S. LEONTINE E GIUSEPPE DE NITTI	BT	BARLETTA	Quarta	AL
44eysm4e	Ammissa	Ok	10.248,24 €	Ok IST				BATD06000L - I.T.E.T. PADRE A. M. TANNONIA	BA	CORATO	Terza	A
44f54wgp	Ammissa	Ok	4.935,93 €	Ok IST				TATF00614 - ISTITUTO TECNOLOGICO LENTINI	TA	MOTTOLA	Terza	A
44fjgjs0	Ammissa	Ok	4.771,10 €	Ok IST				BATD076007 - IT NERVI - GALILEI - SERALE	BA	ALTAMURA	Quinta	SCI
44qz29f1	Ammissa	Ok	2.105,69 €	Ok IST				BTTD05601V - I.T.E.S. ETTORE CARAFA	BT	ANDRIA	Quarta	B
44qz9f1	Ammissa	Ok	2.105,69 €	Ok IST				LERH01503 - CORSO SERALE I.I.S.S. PRESTA COLUMIELLA	LE	VEGLIE	Terza	D
44qz9f1	Ammissa	Ok	4.740,20 €	Ok IST				BRFC010008 - I.P. F. L. MORVILLO FALCONE	BR	BRINDISI	Quarta	BSS
44j4jrnv	Ammissa	Ok	5.344,06 €	Ok IST				LETD42424 - I.I.S.S. IST. TEC. ECONOMICO - CAMP I S	LE	NOVOLI	Quarta	D
44k67z7f	Ammissa	Ok	8.969,49 €	Ok IST				LEFS04401V - LICEO SCIENTIFICO	LE	TUGLIE	Quarta	M
44qz75hn	Ammissa	Ok	7.333,99 €	Ok IST				LETE10002 - I.T.E.T. G. DELEDDA	LE	TREPUZZI	Quarta	IA/AFM
44qz9f1	Ammissa	Ok	8.159,35 €	Ok IST				TATD08000P - I.T.E. PITAGORA	TA	TARANTO	Quarta	D
44qz9f1	Ammissa	Ok	3.787,22 €	Ok IST				BRRH01000Q - I.P.E.O.A. S. PERTINI	BR	SAN PIETRO VERNOTICO	Quinta	B
44vd16a3	Ammissa	Ok	4.727,38 €	Ok IST				BATH040019 - I.T.T. EUCLIDE-CARACCILO	BA	BARI	Quinta	BCMN
44x36c1v	Ammissa	Ok	6.838,73 €	Ok IST				BASL060007 - LICEO DE NITTI-PASCALI	BA	BARI	Quinta	B
451jlyhk	Ammissa	Ok	6.860,90 €	Ok IST				TARF04101G - SAVA FALCONE	TA	MANDURIA	Terza	A
457f69eb	Ammissa	Ok	2.055,78 €	Ok IST				TAPC040019 - LICEO TITO LIVIO	TA	MARTINA FRANCA	Quinta	A
457x39lo	Ammissa	Ok	6.104,14 €	Ok IST				BTRC03801A - IPSIC - IPSAM COSMAI	BT	BISCEGLIE	Terza	AT
459129vp	Ammissa	Ok	1.199,08 €	Ok IST				BATD070007 - LICEO G. PALMIERI	BA	ALTAMURA	Quarta	A
45hkmw2h	Ammissa	Ok	4.912,59 €	Ok IST				BARC054017 - LUGIANO TANDOI	BA	CORATO	Terza	I
45vrcq8l	Ammissa	Ok	5.380,05 €	Ok IST				BATD076007 - IT NERVI - GALILEI - SERALE	BA	ALTAMURA	Quinta	B CAT
45n90lts	Ammissa	Ok	7.576,72 €	Ok IST				LETD40007 - I.T.E. A. DE VITI DE MARCO	LE	MATINO	Terza	IA/AFM
45oz2lp9	Ammissa	Ok	3.815,17 €	Ok PLE				LERH01750L - CORSO SERALE ALBERGHIERO F. BOTTAZZI	LE	UGENTO	Quarta	B
45pbeuyr	Ammissa	Ok	10.343,09 €	Ok IST				TAR02401R - IPSIA ARCHIMIDE	TA	TARANTO	Terza	E
45qjm4hp	Ammissa	Ok	7.410,32 €	Ok IST				LEPM050008 - LICEO G. COMI	LE	TRICASE	Quinta	D/L
45thc04t	Ammissa	Ok	3.354,25 €	Ok IST				TARH070002 - I.P. S.E.O.A. MEDITERRANEO	TA	TARANTO	Quarta	E
45u2721v	Ammissa	Ok	10.907,72 €	Ok IST				TAR021019 - QUINTO ORAZIO FLACCO	TA	CASTELLANETA	Quarta	E
45vz3jtl	Ammissa	Ok	10.085,63 €	Ok IST				TATF027015 - ISTITUTO TECNICO ING. EDGARDO AMALDI	TA	MASSAFRA	Quarta	C
460f98kp	Ammissa	Ok	1.347,97 €	Ok IST				BAPS09000R - LICEO O. TEODINO	BA	CORATO	Terza	E
468h123z	Ammissa	Ok	5.763,01 €	Ok IST				BTTD06701P - I.T.E. G. DELL'OLIO	BT	BISCEGLIE	Quarta	D
46ams8r7	Ammissa	Ok	3.868,18 €	Ok IST				FGTE03000R - I.I.T. NOTARANGELO-ROSATI-GIANNONE-MASI	FG	FOGGIA	Terza	IA SERAL
46bsn13u	Ammissa	Ok	6.502,03 €	Ok IST				LETD026015 - IST. TECN. COMM.LE NARDO'	LE	NARDO'	Quarta	O
46c2jln0	Ammissa	Ok	10.362,44 €	Ok IST				TAPC070005 - LICEO ARISTOSSENO	TA	TARANTO	Quinta	A
46cepw0d	Ammissa	Ok	9.843,58 €	Ok IST				BTR038013 - I.P. COSMAI - SEDE ASSOCIATA	BT	TRANI	Quarta	A
								GBRH01605E - I.P.S.E.O.A.-I.P. S.A.R. F. DI SVEVIA*	FG	SAN PAOLO DI CIVITATE	Quarta	G

Avviso Pubblico "Borse di studio per studenti delle scuole secondarie di secondo grado A.S. 2023-2024"

Istanza con ISEE regolare

Azione 6.3 Interventi per garantire l'accesso universale all'istruzione
Sub Azione 6.3.5 Diritto allo studio e all'inclusione scolastica

PR Puglia FESR-FSE+ 2021-2027
Priorità 6 Istruzione e Formazione
Obiettivo specifico: ES04.6



Codice Pratica	Esito provv	Valid ISEE	Importo_ISEE	Verifica frequenza scolastica	Codice Fiscale studente	Cognome Studente	Nome Studente	Istituzione scolastica di II grado	Prov	Residenza	Classe	Sez.
f6h730op	Ammessa	Ok	10,993,31 €	Ok IST				BAPC18000X - LICEO CARMINE SYLOS	BA	BITONTO	Quinta	A LES
f6g9k6pp	Ammessa	Ok	6,339,46 €	Ok IST				TARF04013 - I.P. F.S. CABRINI	TA	TARANTO	Quinta	C
f6saxvd8	Ammessa	Ok	9,852,38 €	Ok IST				LEPM47018 - ISTITUTO MAGISTRALE A.MORO MAGLIE	LE	OTRANTO	Quarta	ASU
f6yaz2i8	Ammessa	Ok	1,792,68 €	Ok IST				EGR01101A - I.P. G.PAVONCELLI	EG	CERIGNOLA	Quarta	AS
f6wueay5	Ammessa	Ok	9,537,18 €	Ok IST				DATF079015 - I.T.I. LUIGI DELL'ERBA	BA	CASTELLANA GROTTE	Quarta	AS
f749pavj	Ammessa	Ok	6,681,32 €	Ok IST				FGF113000C - I.T.T. ALTAMURA VINCI	FG	DELICETO	Terza	FAELN
f77gawsh	Ammessa	Ok	7,244,26 €	Ok IST				BRTH020006 - I.T.E.TCARMARO-MARCONI-FLACCO-BELLUZZI	BR	SAN MICHELE SALENTINO	Quinta	A
f7drppoh	Ammessa	Ok	10,921,14 €	Ok IST				FGRH100008 - I.P. ANNESSO CONV. BONGHI	FG	LUCERA	Quarta	A
f7i21bpr	Ammessa	Ok	10,317,37 €	Ok IST				BATD013018 - VITTORIO BAGHELET	BA	GRAVINA IN PUGLIA	Terza	E
f7f6z22	Ammessa	Ok	4,302,74 €	Ok IST				BRTF010004 - I.T.I. G. GIORGI	BR	SAN PANCRAZIO SALENTINO	Terza	AE
f7fiv38i	Ammessa	Ok	8,716,86 €	Ok IST				TARME02008 - LICEO SCIENZE UMANE VITTORINO DA FELTRE	TA	TARANTO	Quarta	B
f7fw421	Ammessa	Ok	12,908,35 €	Ok IST				BATD02000A - I.T.E. F. III. GENCO	BA	ALTAMURA	Quinta	D
f7f6z24el	Ammessa	Ok	8,271,14 €	Ok IST				BARRH10001E - I.P. E. MAJORANA	BA	BARI	Terza	3ART
f7f4gl1m	Ammessa	Ok	10,464,00 €	Ok IST				BARC06752Q - A. VOLTA - SERALE	BA	BITONTO	Terza	3B
f7xsp5nt	Ammessa	Ok	503,22 €	Ok IST				TAPC11000A - LICEO F. DE SANCTIS - G. GALILEI	TA	FRAGAGNANO	Terza	A
f7u7v4v	Ammessa	Ok	8,250,39 €	Ok IST				LEPS03000X - LICEO G. C. VANINI	LE	UGENTO	Terza	A
f6h6a13a	Ammessa	Ok	10,073,18 €	Ok IST				BATD220004 - I.T.E. VITALE GIORDANO	BA	BITONTO	Terza	D
f6bvw49	Ammessa	Ok	10,683,33 €	Ok IST				TATD08000P - I.T.E. PITA GORRA	TA	TARANTO	Quinta	C
f6y7x4b0	Ammessa	Ok	3,545,77 €	Ok IST				FGRI01101A - I.P. G.PAVONCELLI	FG	STORNARA	Quinta	B
f6ntkzwd	Ammessa	Ok	10,389,84 €	Ok IST				FGRI021011 - I.P. PRIMO LEVI	FG	SAN MARCO IN LAMIS	Quarta	AE
f6besg31f	Ammessa	Ok	5,015,16 €	Ok IST				BATF04010B - I.T. TEON. TECNOLOGICO FERRARIS	BA	GIOVINAZZO	Terza	C
f6p9q4wp	Ammessa	Ok	3,127,45 €	Ok IST				TATF090006 - I.T.T. A. PACINOTTI	TA	PALAGIANO	Terza	A
f6qzvwv3	Ammessa	Ok	9,592,29 €	Ok IST				BRTF020008 - I.T.E.TCARMARO-MARCONI-FLACCO-BELLUZZI	BR	BRINDISI	Quinta	CMNC
f6wcv6me	Ammessa	Ok	6,871,35 €	Ok IST				BRTH020006 - I.T.E.TCARMARO-MARCONI-FLACCO-BELLUZZI	BR	BRINDISI	Terza	CAIM
f6v40amp	Ammessa	Ok	3,773,04 €	Ok IST				BAT10701P - I.TET ANELLI	BA	POLIGNANO A MARE	Quarta	A
f60j1fca	Ammessa	Ok	6,091,02 €	Ok IST				DARC04151E - MONS. ANTONIO BELLO - SERALE	BA	GIOVINAZZO	Quarta	B
f6z6t75km	Ammessa	Ok	5,598,17 €	Ok IST				TARF04013 - I.P. F.S. CABRINI	TA	TARANTO	Quarta	A
f69bcuflr	Ammessa	Ok	7,673,79 €	Ok IST				FGRI020004 - I.P. ANTONIO PACINOTTI	FG	FOGGIA	Quinta	A
f6b5jscl1	Ammessa	Ok	2,830,06 €	Ok IST				BATD040601 - G. SALVEMINI SERALE	BT	BISCEGLIE	Quarta	S
f6tsdv1	Ammessa	Ok	9,849,51 €	Ok IST				TARCO039389 - SERALE IST. PROF. LE. BELLISARIO	TA	GINOSA	Quarta	S
f6k426ww	Ammessa	Ok	1,934,49 €	Ok IST				BARRH20005 - I.P. DOMENICO MODUGNO	BR	MOLA DI BARI	Quarta	A
f6krzurb	Non Ammessa	Ok	8,074,21 €	Preavviso di rigetto				BRRM04000V - LICEO DON LUIGI RICCI	BR	OSTUNI	Quarta	BSU
f6mxcztdj	Ammessa	Ok	4,430,38 €	Ok IST				BATD02022E - I.T.E. D. ROMANAZZI	BA	BARI	Quarta	ASIA
f6p2f6f	Non Ammessa	Ok	9,427,95 €	Preavviso di rigetto				BAPSF1500Z - LICEO SCIENTIFICO A. VOLTA	BA	CAPURSO	Quinta	IGNOTA
f6obclvth	Ammessa	Ok	8,750,76 €	Ok IST				BATD040006 - I.T.E.T. GAETANO SALVEMINI	BT	BISCEGLIE	Quinta	A TUR
f6p0qvyge	Ammessa	Ok	9,771,59 €	Ok IST				LEPS03000N - LICEO DON TONINO BELLO	LE	VEGLIE	Terza	AL
f6p227f	Ammessa	Ok	4,180,59 €	Ok IST				LEPS01000P - LICEO SCIENTIFICO COSIMO DE GIORGI	LE	SQUINZANO	Terza	G
f6r2nk6i	Ammessa	Ok	7,103,09 €	Ok IST				TARF06012 - LICEO SCIENTIFICO ALBERT EINSTEIN	TA	PALAGIANO	Terza	AL
f604q84d	Ammessa	Ok	10,665,64 €	Ok IST				BARRH20018 - I.P. DOMENICO MODUGNO	BA	RUTIGLIANO	Quinta	C-ENO
f60zpu0p	Ammessa	Ok	3,073,11 €	Ok IST				TAR03701V - IST PROF. LE ASSOCIATO NISS MAJORANA	TA	MARTINA FRANCA	Terza	AMI
f6t3p6lg	Ammessa	Ok	4,762,75 €	Ok IST				TATF03601G - I.I.S. A. RIGHI - ISTITUTO TECNICO	TA	TARANTO	Quarta	AI
f6tjms51	Ammessa	Ok	6,855,08 €	Ok IST				BARC041015 - I.P.S.S.C.T.S.P. MONS. ANTONIO BELLO	BA	MOLFETTA	Terza	BS
f6t1mvk3v	Ammessa	Ok	9,004,77 €	Ok IST				FTGF04801T - I.T.T. AUGUSTO RIGHI	FG	CERIGNOLA	Terza	A
f6t1osvae	Ammessa	Ok	3,146,15 €	Ok IST				BTFPS11000D - LICEO SCIENTIFICO VALDEMAREO VECCHI	BT	TRANI	Quarta	B
f6t105e8	Ammessa	Ok	8,079,85 €	Ok IST				FGRH06014 - I.P.E.O.A. M. LECCHE - MANFREDONIA	FG	MANFREDONIA	Quarta	58M
f6t1p000	Ammessa	Ok	7,806,50 €	Ok ILE				BASL06000T - LICEO DE NITIS-PASCALI	BA	BARI	Quinta	E
f650umtgp	Ammessa	Ok	1,070,26 €	Ok IST				BASL06000T - LICEO DE NITIS-PASCALI	BA	BARI	Terza	F
f65vcv8h	Ammessa	Ok	11,296,85 €	Ok IST				BATH040009 - I.T.T. EUCLIDE-CARACIOGLIO	BA	PALO DEL COLLE	Quinta	A CAIM
f686xgah	Ammessa	Ok	3,388,59 €	Ok IST				BATD02010A - I.T.E. C. COLAMONICO - I.T.T. CHIARULLI	BA	ACQUAVIVA DELLE FONTI	Quinta	A
f6c2fijk	Ammessa	Ok	9,657,97 €	Ok IST				BAPM020005 - LICEO VITO FORNARI	BA	GIOVINAZZO	Terza	AL
f6m5s890	Ammessa	Ok	2,538,54 €	Ok IST				BRRFS00301X - L. DA VINCI - FASANO	BR	FASANO	Terza	AL
f6cs36y9	Ammessa	Ok	12,154,91 €	Ok IST				BATL07000T - I.T.T. NERVIGALILEI	BA	ALTAMURA	Terza	3AA
f6cs36y9	Ammessa	Ok	7,585,63 €	Ok IST				BARRH4000D - I.P.E.O.A. DI MOLFETTA	BA	MOLFETTA	Quarta	A-T

Avviso Pubblico "Borse di studio per studenti delle scuole secondarie di secondo grado A.S. 2023-2024"

Istanza con ISEE regolare

Allegato A)

Azione 6.3 Interventi per garantire l'accesso universale all'istruzione
 Sub Azione 6.3.5 Diritto allo studio e all'inclusione scolastica



PR Puglia FESR-FSE+ 2021-2027
 Priorità 6 Istruzione e Formazione
 Obiettivo specifico: ES04.6

Codice Pratica	Esito provv	Valid ISEE	Importo_ISEE	Verifica frequenza scolastica	Codice Fiscale studente	Cognome Studente	Nome Studente	Istituzione scolastica di II grado	Prov	Residenza	Classe	Sez.
f8r5d1p	Ammissa	Ok	2.405,41 €	Ok PLE				BARC06792Q - A. VOLTA - SERALE	BA	BITONTO	Quinta	BSER
f8t3p3	Ammissa	Ok	12.116,07 €	Ok IST				FGPM03000E - LICEO CAROLINA POERIO	FG	FOGGIA	Quarta	BS
f8l1p2d	Ammissa	Ok	8.074,04 €	Ok IST				BITD32000N - I.T.E.T. CASSANDRO FERMI NERVI	BT	MARGHERITA DI SAVOIA	Quarta	AL
f8u8b6f	Ammissa	Ok	7.992,97 €	Ok IST				LEPC13000N - LICEO VIRGILIO-BEDI	LE	VEGLIE	Terza	M
f8d232z7	Ammissa	Ok	6.869,51 €	Ok IST				TAPCI1000A - LICEO F. DE SANCTIS - G. GALILEI	BR	ERCHIE	Quinta	C
f8r7ewabe	Ammissa	Ok	10.773,85 €	Ok IST				TAPSO06012 - LICEO SCIENTIFICO ALBERT EINSTEIN	TA	MOITOLA	Terza	BSA
f8p8p4cmf	Ammissa	Ok	7.501,79 €	Ok IST				FGTD061012 - I.T.E.T. G. TONIOLO	FG	MANFREDONIA	Terza	DM
f8ice1b65	Ammissa	Ok	8.248,21 €	Ok IST				LESL03000F - LICEO CIARDO - PELLEGRINO	LE	SURBO	Quarta	F
f8echs7k	Ammissa	Ok	11.660,04 €	Ok IST				BRFS030029 - LICEO SCIENZE UMANE	BR	FRANCAVILLA FONTANA	Quarta	A
f8qvnicz	Ammissa	Ok	9.329,99 €	Ok IST				BAPM04000R - LICEO SAN BENEDETTO	BA	RUTIGLIANO	Quarta	C
f8w5dhl2	Ammissa	Ok	4.298,42 €	Ok IST				LEPM69009 - LICEO G. COMI	LE	TRICASE	Quinta	B/L
f8cx7m9	Ammissa	Ok	4.176,36 €	Ok IST				TATF044007 - LISIDE F.S. CABRINI SERALE	TA	TARANTO	Quarta	ODO
f8en3e4q	Ammissa	Ok	3.439,37 €	Ok IST				BATD71000D - I.T.E.T. DE VITTE MARCO	BA	TRIGGIANO	Terza	C
f8ew10aj	Ammissa	Ok	9.092,12 €	Ok IST				BARH069016 - IPSSOFA ANGELO CONSOLI	BA	CASTELLANA GROTTE	Quinta	P A
f8ggrerx9	Ammissa	Ok	2.571,77 €	Ok IST				BATD02902V - I.I.S.S. TOMMASO FIORE - MODUGNO	BA	MODUGNO	Terza	B
f8huf1aw	Ammissa	Ok	4.225,85 €	Ok IST				LEPS07000A - LICEO GIULIETTA BANZI BAZOLI	LE	SURBO	Quarta	A
f8vzd29	Ammissa	Ok	818,26 €	Ok IST				BAPSO28016 - L. S. E. MAJORANA	BA	MOLA DI BARI	Quarta	B
f8ms132	Ammissa	Ok	3.929,52 €	Ok IST				BARH120005 - I.P. DOMENICO MODUGNO	BA	MOLA DI BARI	Quinta	B-E/NO
f8r89j3e	Ammissa	Ok	9.112,66 €	Ok IST				TAPSO06012 - LICEO SCIENTIFICO ALBERT EINSTEIN	TA	PALAGIANO	Quinta	F/L
f8vnelb8	Ammissa	Ok	3.572,79 €	Ok IST				TARF044013 - I.P. F.S. CABRINI	TA	TARANTO	Terza	A
f8l1qo1uc	Ammissa	Ok	3.398,13 €	Ok IST				BASD039013 - LICEO ARTISTICO FEDERICO II STUPOR MUNDI	BA	RUVO DI PUGLIA	Quarta	B
f8d26sax	Ammissa	Ok	5.800,00 €	Ok IST				LETF00301P - ALESSANDRO	LE	ALESSANDRO	Terza	A
f8d4g9vht	Ammissa	Ok	8.081,20 €	Ok IST				BTRH06801C - A. MORO	BT	BISCEGLIE	Terza	B
f8f5on17	Ammissa	Ok	2.076,77 €	Ok IST				BRRF06010N - IST.PROF. SERV.SOCIALI CEGLIE MESS.	BR	CEGLIE MESSAPICA	Quarta	A
f8dahnvs	Ammissa	Ok	9.326,71 €	Ok IST				BTRF56000X - LICEO CARLO CAFFERO	BR	BARLETTA	Quarta	E
f8emtu03	Ammissa	Ok	8.309,92 €	Ok IST				FGPM03000E - LICEO CAROLINA POERIO	FG	FOGGIA	Quarta	A
f8dgglyw	Ammissa	Ok	2.911,32 €	Ok IST				LEPH00701N - IPSEO AMERIGO VESPUCCI	LE	PARABITA	Terza	BEOA
f8r89p15	Ammissa	Ok	4.673,13 €	Ok IST				LETD04401P - IST.TECNICO ECONOMICO F. CALASSO	LE	GUAGNANO	Quinta	5
f8vhr1b2	Ammissa	Ok	- €	Ok IST				BARM02015 - I.P.S.I.A.M. AMERIGO VESPUCCI	BA	MOLFETTA	Terza	BM
f80xakgg	Ammissa	Ok	6.547,28 €	Ok IST				FGTD02101G - I.T.E.P. GIANNONE	FG	RIGNANO GARGANICO	Quinta	AP
f82ab1f0	Ammissa	Ok	10.305,23 €	Ok IST				LESD02801Q - LICEO ARTISTICO - NARDO	LE	NARDO	Quinta	A
f87scoy0g	Ammissa	Ok	6.735,10 €	Ok IST				LETD140007 - I.T.E.A. DE VITI DE MARCO	LE	TURISANO	Terza	A
f8ech3kf	Ammissa	Ok	7.593,75 €	Ok IST				BTRF0701X - I.T.I.E. MAJORANA - BRINDISI	BR	BRINDISI	Terza	BKM
f8f63npv	Ammissa	Ok	10.573,09 €	Ok IST				BATF028018 - I.T.S.L. DO DA VINCI	BA	MOLA DI BARI	Quarta	TN
f8f1p2ze	Ammissa	Ok	7.875,29 €	Ok IST				BTRF010004 - I.T.T. G. GIORGI	BA	MOTTOLA	Terza	G
f8k4mh1k	Ammissa	Ok	4.053,44 €	Ok IST				BATD06801C - ISTITUTO TECNOLOGICO E. MONTALE	BA	RUTIGLIANO	Quinta	G
f8edha6g	Ammissa	Ok	11.946,19 €	Ok IST				BTRF010004 - I.T.T. G. GIORGI	BR	BRINDISI	Terza	D
f8cyk1z2	Ammissa	Ok	5.780,08 €	Ok IST				BASD063019 - LICEO ARTISTICO E MUSICALE LUIGI RUSSO	BA	MONOPOLI	Terza	B
f8qbw1rs6	Ammissa	Ok	3.75,08 €	Ok IST				TARF044013 - I.P. F.S. CABRINI	TA	TARANTO	Quinta	57A SCA
f8vxo1uj	Ammissa	Ok	1.860,89 €	Ok IST				BTRF021007 - LICEO F. DE SANCTIS	BT	TRANI	Quarta	CS
f8zside2	Ammissa	Ok	7.511,70 €	Ok IST				TAR03701V - IST.PROF. LE ASSOCIATO IHS MAJORANA	TA	CRISPANO	Quinta	C
f8m6d44	Ammissa	Ok	2.421,66 €	Ok IST				BAPM05001C - LS DA VINCI-IL PLATONE SEDE ASS.	BA	CASSANO DELLE MUJURGE	Terza	E
f8cu1k13	Ammissa	Ok	2.225,18 €	Ok IST				BRRF010008 - I.P. F. L. MORVILLO FALCONE	BR	BRINDISI	Terza	ASS
f8d9w9s	Ammissa	Ok	9.627,16 €	Ok IST				BRR044009 - LICEO MARZOLLAI EG.SIMONE-DUJANO	BR	MESAGNE	Quarta	D
f8vxy98	Ammissa	Ok	8.492,54 €	Ok IST				FGPS00701D - LICEO GENEROSO DE ROGATIS	FG	SAN NICANDRO GARGANICO	Terza	A
f8kwr13f	Ammissa	Ok	5.109,35 €	Ok IST				BATF03000C - I.T.T. ALTAMURA-DA VINCI	FG	FOGGIA	Quarta	C
f8kwr13f	Ammissa	Ok	6.858,65 €	Ok IST				BATF03001G - GIUGLIELMO MARCONI	BA	BARI	Quarta	EOA
f8l1k50	Ammissa	Ok	4.026,83 €	Ok IST				TAPSI80000 - LICEO D. DE RUGGERI	TA	MASSAFRA	Terza	F
f8vbyatg	Ammissa	Ok	5.757,22 €	Ok IST				BTRF030007 - LICEO LEONARDO DA VINCI	BT	TRANI	Quarta	AC
f8v1e18xu	Ammissa	Ok	7.197,55 €	Ok IST				BARM05301G - ISTITUTO PROFESSIONALE LUIGI RUSSO	BA	MONOPOLI	Quarta	A
f8umf0xf	Ammissa	Ok	10.405,04 €	Ok IST				BITD32000N - I.T.E.T. CASSANDRO FERMI NERVI	BT	BARLETTA	Quinta	C
			4.489,43 €	Ok IST				BATD02901A - I.T.E.C. COLAMONICO - I.TT. CHIARULLI	BA	ACQUAVIVA DELLE FONTI	Quarta	A

Avviso Pubblico "Borse di studio per studenti delle scuole secondarie di secondo grado A.S. 2023-2024"

Istanza con ISEE regolare

Azione 6.3 Interventi per garantire l'accesso universale all'istruzione
Sub Azione 6.3.5 Diritto allo studio e all'inclusione scolastica



PR Puglia FESR-FSE+ 2021-2027
Priorità 6 Istruzione e Formazioni
Obiettivo specifico: ES04 B

Table with columns: Codice Pratica, Esito provv, Valid ISEE, Importo...ISEE, Verifica frequenza scolastica, Codice Fiscale studente, Cognome Studente, Nome Studente, Istituzione scolastica di Il grado, Prov, Residenza, Classe, Sez.

Avviso Pubblico "Borse di studio per studenti delle scuole secondarie di secondo grado A.S. 2023-2024"

Istanza con ISEE regolare

Azione 6.3 Interventi per garantire l'accesso universale all'istruzione
 Sub Azione 6.3.5 Diritto allo studio e all'inclusione scolastica

PR Puglia FESR-FSE+ 2021-2027
 Priorità 6 Istruzione e Formazione
 Obiettivo specifico: ES04 B



Codice Pratica	Esito provv	Valid ISEE	Importo_ISEE	Verifica frequenza scolastica	Codice Fiscale studente	Cognome Studente	Nome Studente	Istituzione scolastica di II grado	Prov	Residenza	Classe	Sez.
fkmpnd4	Amnessa	Ok	5.948,04 €	Ok IST				LET08000R - I.T.E. A. OLIVETTI	LE	SAN CESARIO DI LECCE	Quinta	A SIA
fkudjfs	Amnessa	Ok	7.777,67 €	Ok IST				BARI130007 - I.P. L. SANTARELLA - DE LILLA	BA	BARI	Quinta	D
fkvz9m46	Amnessa	Ok	10.850,00 €	Ok IST				TARH07002 - I.P.S.E.O.A. MEDITERRANEO	TA	SAN GIORGIO IONICO	Quarta	C
fkz9liq7	Amnessa	Ok	1.720,18 €	Ok IST				TAS002000R - LICEO ARTISTICO V. CALO'	TA	MONTESOLA	Quarta	C
fkz9ly8	Amnessa	Ok	4.095,59 €	Ok IST				BITD023016 - I.T.E. M. DELLAQUILA-SAN FERD.	BT	SAN FERDINANDO DI PUGLIA	Quarta	T
fkz9p17	Amnessa	Ok	6.765,94 €	Ok IST				BTR0398013 - I.P. COSMAI - SEDE ASSOCIATA	BT	BISCEGLIE	Quarta	AV
fkz9p7k	Amnessa	Ok	3.873,53 €	Ok IST				BATD05801N - MARCO POLO	BA	BARI	Terza	C
fkz9p7k	Amnessa	Ok	3.873,53 €	Ok IST				FGPC044019 - LICEO FIANI	FG	TORREMAGGIORE	Quinta	E
fkz9p7k	Amnessa	Ok	6.442,85 €	Ok IST				LETD026015 - ISTE TECN. COMM.LE. NARDO'	LE	COPERTINO	Quarta	A
fkz9p7k	Amnessa	Ok	6.843,25 €	Ok IST				FGRC01011A - I.P. G.PAVONCELLI	FG	CERIGNOLA	Quarta	A
fkz9p7k	Amnessa	Ok	10.564,96 €	Ok IST				EGRC00101B - LICEO G.T. GIORNANI	EG	MONTE SANT'ANGELO	Terza	A
fkz9p7k	Amnessa	Ok	7.742,13 €	Ok IST				BATD070007 - I.T.T. NERVI-GALILEI	BA	ALTAMURA	Quinta	A CAT
fkz9p7k	Amnessa	Ok	8.695,61 €	Ok IST				BAPS002012 - I.S. CANUDO - LC MARONE	BA	GIOIA DEL COLLE	Quarta	A
fkz9p7k	Amnessa	Ok	6.038,17 €	Ok IST				FGTD044029 - I.T.E. LECOISOTTI - TORREMAGGIORE	FG	TORREMAGGIORE	Terza	B
fkz9p7k	Amnessa	Ok	7.493,50 €	Ok IST				FGPS08000E - LICEO ALBERT EINSTEIN	FG	CERIGNOLA	Quarta	E
fkz9p7k	Amnessa	Ok	7.893,02 €	Ok IST				FGTF04801T - I.T.T. AUGUSTO RICHI	FG	CERIGNOLA	Quarta	B BIO
fkz9p7k	Amnessa	Ok	5.817,05 €	Ok IST				BTRC03801A - IPSIC - IPSAM COSMAI	BT	BISCEGLIE	Quinta	AT
fkz9p7k	Amnessa	Ok	6.636,16 €	Ok IST				EGPC15000C - LICEO BONGHROSIMINI	EG	LUGERA	Quarta	A
fkz9p7k	Amnessa	Ok	8.440,89 €	Ok IST				EGTF13000C - I.T.T. ALTAMURA-DA VINCI	EG	FOSGIA	Quarta	A ELT
fkz9p7k	Amnessa	Ok	1.426,08 €	Ok IST				BTRH063019 - I.P. A. MORO	BT	MARGHERITA DI SAVOIA	Quinta	H
fkz9p7k	Amnessa	Ok	5.629,68 €	Ok IST				LETF01601R - I.T.E. TECNICO TECNOLOGICO DON T. BELLO	LE	ALESSANO	Terza	ABA
fkz9p7k	Amnessa	Ok	- €	Ok IST				TATF044807 - LISIDE F. S. CABRINI SERALE	TA	TARANTO	Terza	A
fkz9p7k	Amnessa	Ok	7.150,37 €	Ok IST				BASL060007 - LICEO DE NITIS-PASCALI	BT	BISCEGLIE	Quarta	C
fkz9p7k	Amnessa	Ok	8.868,01 €	Ok IST				EGRH060014 - I.P. E.O.A. M. LECCE - MANFREDONIA	EG	MANFREDONIA	Quarta	FM
fkz9p7k	Amnessa	Ok	10.444,96 €	Ok IST				BTRD082016 - I.T.E. M. DELLAQUILA-SAN FERD.	BT	SAN FERDINANDO DI PUGLIA	Terza	T
fkz9p7k	Amnessa	Ok	10.120,36 €	Ok IST				TATE02201C - I.P.SSA. MARIA PIA	TA	TARANTO	Quinta	A
fkz9p7k	Amnessa	Ok	13.009,04 €	Ok IST				TARC03901T - ISTITUTO PROF.LE PERRONE	BA	BARI	Terza	E
fkz9p7k	Amnessa	Ok	10.970,41 €	Ok IST				BRF02000P - I.T.T. E. FERMI	BR	MASSAFRA	Quarta	N
fkz9p7k	Amnessa	Ok	2.435,27 €	Ok IST				TAPC070005 - LICEO ARISTOSSEN	TA	TARANTO	Quinta	F
fkz9p7k	Amnessa	Ok	6.378,06 €	Ok IST				MTLS01200R - I.I.S. " G.B. PENTASUGLIA " - MATERA	TA	GRAVINA IN PUGLIA	Terza	BM
fkz9p7k	Amnessa	Ok	3.907,04 €	Ok IST				TAPM02008 - LICEO SCIENZE UMANE VITTORINO DA FELTRE	TA	GRAVINA IN PUGLIA	Quarta	D
fkz9p7k	Amnessa	Ok	3.288,54 €	Ok IST				BRRH01002T - I.P.E. O.A. S' PERTINI - S. ASS. CAROVIGNO	BR	CAROVIGNO	Quinta	B
fkz9p7k	Amnessa	Ok	3.710,75 €	Ok IST				BAPM04000R - LICEO SAN BENEDETTO	BA	GASTELLANA GROTTE	Quarta	A
fkz9p7k	Amnessa	Ok	10.388,88 €	Ok IST				LERF049018 - ISTITUTO PROF. SERVIZI SOCIALI E COMM.	LE	COPERTINO	Quarta	A
fkz9p7k	Amnessa	Ok	4.59,24 €	Ok IST				BRFS030007 - LICEO F. RIBEZZO	BR	FRANCAVILLA FONTANA	Quinta	C
fkz9p7k	Amnessa	Ok	3.330,81 €	Ok IST				BTRC04651A - LEONTINE E GIUSEPPE DE NITIS-SERALE	BT	BARLETTA	Terza	G
fkz9p7k	Amnessa	Ok	1.892,02 €	Ok IST				BRF02000P - I.T.T. E. FERMI	BR	GROTTAGLIE	Terza	BMM
fkz9p7k	Amnessa	Ok	7.020,30 €	Ok IST				BRDD010007 - I.T.C. CALO' FONTANA - SERALE -	BR	SAN MICHELE SALENTINO	Quarta	JA
fkz9p7k	Amnessa	Ok	3.823,38 €	Ok IST				BAPM05301G - ISTITUTO PROFESSIONALE LUIGI RUSSO	BA	MONOPOLI	Terza	YSSA
fkz9p7k	Amnessa	Ok	13.573,77 €	Ok IST				TAPM020008 - LICEO SCIENZE UMANE VITTORINO DA FELTRE	TA	TARANTO	Terza	BSU
fkz9p7k	Amnessa	Ok	4.561,61 €	Ok IST				TATF027015 - ISTITUTO TECNICO IND. EDGARDO AMALDI	TA	MOTTOLA	Quarta	B
fkz9p7k	Amnessa	Ok	6.445,29 €	Ok IST				FGFS08000E - LICEO ALBERT EINSTEIN	FG	SAN FERDINANDO DI PUGLIA	Quinta	D
fkz9p7k	Amnessa	Ok	7.975,69 €	Ok IST				LERI03301N - GALLIOLI	LE	TAVIANO	Quarta	B
fkz9p7k	Amnessa	Ok	7.790,75 €	Ok IST				BAPC056017 - LUIGIANO TANDOI	BA	CORATO	Quarta	D
fkz9p7k	Amnessa	Ok	1.138,43 €	Ok IST				BITD20200N - I.T.T. CASSANO FERRI NERVI	BT	BARLETTA	Quinta	B
fkz9p7k	Amnessa	Ok	3.389,27 €	Ok IST				TATF03801G - I.I.S. A. RICHI - ISTITUTO TECNICO	TA	TARANTO	Quarta	ADA
fkz9p7k	Amnessa	Ok	9.896,75 €	Ok IST				BATDI1301B - VITTORIO BAGHELET	BA	GRAVINA IN PUGLIA	Terza	A
fkz9p7k	Amnessa	Ok	5.497,47 €	Ok IST				BARH11000E - I.P. E. MAJORANA	BA	BARI	Quarta	E
fkz9p7k	Amnessa	Ok	6.061,40 €	Ok IST				LETD08000R - I.T.E. A. OLIVETTI	LE	LIZZANELLO	Terza	F
fkz9p7k	Amnessa	Ok	8.357,48 €	Ok PLE				TARC038039 - SERALE ISTE PROF.LE BELLISARIO	TA	GINOSA	Quinta	G
fkz9p7k	Amnessa	Ok	5.066,14 €	Ok IST				BASD038013 - LICEO ARTISTICO FEDERICO II STUPOI MUNDI	BT	BISCEGLIE	Quarta	A

Azione 6.3 Interventi per garantire l'accesso universale all'istruzione
Sub Azione 6.3.5 Diritto allo studio e all'inclusione scolastica

PR Puglia FESR-FSE+ 2021-2027
Priorità 6 Istruzione e Formazione
Obiettivo specifico: ES04 B



Table with 12 columns: Codice Pratica, Esito provv, Valid ISEE, Importo_ISEE, Verifica frequenza scolastica, Codice Fiscale studente, Cognome Studente, Nome Studente, Istituzione scolastica di II grado, Prov, Residenza, Classe, Sez.


Avviso Pubblico "Borse di studio per studenti delle scuole secondarie di secondo grado A.S. 2023-2024"

Istanza con ISEE regolare

Allegato A)

Azione 6.3 Interventi per garantire l'accesso universale all'istruzione
Sub Azione 6.3.5 Diritto allo studio e all'inclusione scolastica

PR Puglia FESR-FSE+ 2021-2027
Priorità 6 Istruzione e Formazione
Obiettivo specifico: ES04 B

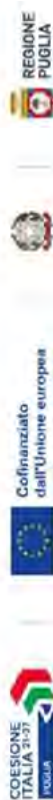

Codice Pratica	Esito provv	Valid ISEE	Importo_ISEE	Verifica frequenza scolastica	Codice Fiscale studente	Cognome Studente	Nome Studente	Istituzione scolastica di II grado	Prov	Residenza	Classe	Sez.
ffid4f48	Ammessa	Ok	2.488,43 €	Ok IST				TAPSO70008 - LICEO G. MOSCATI	TA	MONTEMESOLA	Terza	A
ffij7k1d	Ammessa	Ok	3.348,44 €	Ok IST				BATD013018 - VITTORIO BACHELET	BA	GRAVINA IN PUGLIA	Terza	D
ffip6p96	Ammessa	Ok	5.566,56 €	Ok IST				LETD04401P - IST TECNICO ECONOMICO F. CALASSO	LE	SURRO	Terza	H
ffiru3d18q	Ammessa	Ok	4.480,65 €	Ok IST				BRBR041008 - I.P. F. L. MORVILLO FALCONE	BR	BRINDISI	Quarta	A
ffine9v8k	Ammessa	Ok	4.480,65 €	Ok IST				DAPS24000D - LICEO E. ANARDI	BA	GRUMO APPULA	Terza	BL
ffingf1t3	Ammessa	Ok	2.469,56 €	Ok IST				LER03151P - CORSO SERALE I.P. S. G. DI PACE LECCE	LE	LECCE	Terza	BM
ffioxtb0	Ammessa	Ok	8.884,47 €	Ok IST				BAPC18000X - LICEO CARMINE SYLOS	BA	BITONTO	Quarta	DL
ffiyacdb	Ammessa	Ok	3.243,25 €	Ok IST				FGPM05000Q - LICEO MARIA IMMACOLATA	FG	SAN GIOVANNI ROTONDO	Terza	A
ffiy09suw	Ammessa	Ok	10.773,05 €	Ok IST				TARH08000L - I.P. ELSA MORANTE	TA	MONTEMESOLA	Terza	C
ffvxl3x8	Ammessa	Ok	3.257,91 €	Ok IST				TATF09000G - I.T. T. A. PACINOTTI	TA	TARANTO	Quarta	CB
ffu2wrddu	Ammessa	Ok	11.611,90 €	Ok IST				BAT1034029 - BASILE GARAMIA	BR	FASANO	Quarta	B
ffu31j9p1	Ammessa	Ok	6.277,46 €	Ok IST				BTRH053019 - I.P. A. MORO	BT	SAN FERDINANDO DI PUGLIA	Terza	G
ffu3709p7	Ammessa	Ok	6.260,57 €	Ok IST				FGPC044019 - LICEO FIANI	FG	TORREMAGGIORE	Quinta	F
ffu81asc9	Ammessa	Ok	8.513,83 €	Ok IST				LER02101B - I.P. S. I. A. EGIDIO LANOCE	LE	GIUGGIANELLO	Quarta	AM
ffuywzok	Ammessa	Ok	6.185,47 €	Ok IST				BAPC23000Q - LICEI SYLOS - FIORE	BA	TERLIZZI	Terza	A
ffuk0uam1	Ammessa	Ok	9.803,53 €	Ok IST				FGPC044019 - LICEO FIANI	FG	TORREMAGGIORE	Quarta	D
ffu0dudiz	Ammessa	Ok	9.764,15 €	Ok IST				TAPS08000T - LICEO SCIENTIFICO G. BATTAGLINI	TA	TARANTO	Quarta	F
ffuufuf51	Ammessa	Ok	4.102,03 €	Ok IST				BAPM010001 - LICEO G. BIANCHI DOTTULA	BR	BRINDISI	Quarta	BU
ffuvhu96	Ammessa	Ok	1.297,97 €	Ok IST				BRRF010008 - I.P. F. L. MORVILLO FALCONE	BR	BRINDISI	Quarta	BPA
ffuv60hkf	Ammessa	Ok	3.567,55 €	Ok IST				BAPF06000R - LICEO O. TEDONE	BA	RUVO DI PUGLIA	Quarta	B
ffw0f1f5h	Ammessa	Ok	9.618,86 €	Ok IST				BATH42012 - ISTITUTO TECNICO NAUTICO MOLETTA	BA	BARI	Terza	AN
ffw0zawf	Ammessa	Ok	5.291,33 €	Ok IST				BATF010004 - I.T. G. OLIVETTI	BR	BRINDISI	Quarta	C
ffw1kps9r	Ammessa	Ok	11.563,65 €	Ok IST				BARC04151E - MONS. ANTONIO BELLO - SERALE	TA	MOLETTA	Quarta	BTEC
ffw4z20z	Ammessa	Ok	4.690,24 €	Ok IST				BATD028013 - L. EINAUDI	TA	MANDURIA	Quinta	D
ffw60oc30	Ammessa	Ok	8.916,08 €	Ok IST				BTR046019 - I.I.S.S. LEONINE E GIUSEPPE DE NITIS	BT	BARLETTA	Quinta	D
ffw9v53i	Ammessa	Ok	6.750,95 €	Ok IST				BATF038019 - I.I.S. A. RIGHI - ISTITUTO TECNICO	TA	TARANTO	Quinta	AM
ffw0c9518	Ammessa	Ok	3.493,09 €	Ok IST				BATF03001G - GUGLIELMO MARCONI	BA	BARI	Terza	VA
ffw1c518n	Ammessa	Ok	11.714,69 €	Ok IST				TATF038019 - I.I.S. A. RIGHI - ISTITUTO TECNICO	TA	TARANTO	Quinta	AM
ffwpm0427	Ammessa	Ok	9.403,87 €	Ok IST				FGTF059018 - I.T. FERRI-ROTUNDI-EUCUDE	FG	MANFREDONIA	Quarta	E
ffw16yq17	Ammessa	Ok	- €	Ok IST				FGRI021011 - I.P. PRIMO LEVI	FG	SAN MARCO IN LAMIS	Terza	AM
ffw1d3oal	Ammessa	Ok	3.644,56 €	Ok IST				BASL06000T - LICEO DE NITIS-PASCALI	BA	BARI	Terza	F
ffw610ast	Ammessa	Ok	7.214,46 €	Ok IST				EGTD061012 - I.T. E. G. TONOLO	EG	MANFREDONIA	Terza	F
ffw71qf49	Ammessa	Ok	8.526,36 €	Ok IST				BATL07000T - I.T.T. NERVIGALILEI	BA	ALTAMURA	Quarta	B
ffw0dvzq7	Ammessa	Ok	6.317,32 €	Ok IST				BAPF05000A - LICEO O. TEDONE	BA	CORATO	Terza	H
ffw0b6hsx1	Ammessa	Ok	10.602,74 €	Ok IST				BAPF05000A - LICEO SCIENTIFICO E. FERMI	BA	BARI	Terza	N
ffw1hdh11	Ammessa	Ok	7.636,79 €	Ok IST				LEF030300X - LICEO G. C. VANINI	LE	TAURISANO	Quarta	BL
ffw054kp0	Ammessa	Ok	3.711,86 €	Ok IST				BRRF010008 - I.P. F. L. MORVILLO FALCONE	BR	TORRE SANTA SUSANNA	Terza	BSS
ffw1f192p	Ammessa	Ok	3.712,86 €	Ok IST				BTTD3200N - I.T. E. T. CASSANDRO FERMI NERVI	BT	BARLETTA	Quarta	A ELE
ffw16exr1	Ammessa	Ok	9.787,53 €	Ok IST				BRRF010008 - I.T. E. T. CASSANDRO FERMI NERVI	BR	TORRE SANTA SUSANNA	Terza	AL
ffw1svs0y	Ammessa	Ok	6.802,96 €	Ok IST				BRBR010003 - LICEO E. PALUMBO	BR	TORRE SANTA SUSANNA	Terza	AL
ffw31eu1T	Ammessa	Ok	6.271,37 €	Ok IST				FGR006001T - I.P. L. EINAUDI	FG	FOGGIA	Quarta	H
ffw66kqb	Ammessa	Ok	3.897,72 €	Ok IST				BTR00601A - IPSC - IPSAMI COSMAI	BT	BISCUGLIE	Terza	CS
ffw7qbfv1	Ammessa	Ok	4.411,79 €	Ok IST				FGRI020004 - I.P. ANTONIO PACINOTTI	FG	FOGGIA	Terza	AM
ffw81bstru	Ammessa	Ok	9.389,25 €	Ok IST				LERF02013 - MARTANO	LE	CALIMERA	Quarta	ATSA
ffw0193kf	Ammessa	Ok	8.881,90 €	Ok IST				BAPF01601X - LICEO SCIENTIFICO	BA	SANTERAMO IN COLLE	Quarta	D
ffw04clq9	Ammessa	Ok	7.981,67 €	Ok IST				BATF26000R - I.T. E. T. VITO SANTE LONGO	BA	MONOPOLI	Quinta	A E
ffw7cscxt	Ammessa	Ok	4.914,60 €	Ok IST				BATL07000T - I.T.T. NERVIGALILEI	BA	TORITTO	Quarta	AG
ffw1stadm	Ammessa	Ok	6.484,64 €	Ok IST				FGTF04801T - I.T.T. AUGUSTO RIGHI	FG	CERIGNOLA	Quarta	BI
ffw2pk2g	Ammessa	Ok	1.459,38 €	Ok IST				LES03802A - LICEO ARTISTICO E MUSICALE GIANNELLI	LE	CASARANO	Quarta	E
ffw1bly7r	Ammessa	Ok	9.935,79 €	Ok IST				FGTD02000P - I.T. E. T. DANTE ALIGHIERI	FG	CERIGNOLA	Quarta	B
ffw34jcb	Ammessa	Ok	- €	Ok IST				TATF09000G - I.T. T. A. PACINOTTI	TA	TARANTO	Quarta	B INF
ffw31q14	Ammessa	Ok	3.841,81 €	Ok IST				BTF0040009 - LICEO CARLO TROYA	BT	ANDRIA	Quarta	BI/L
ffw1971u	Ammessa	Ok	4.517,26 €	Ok IST				TAPF03701N - LICEO SCIENTIFICO MAIORANA	TA	MARTINA FRANCA	Terza	ACL
								LETD08000R - I.T. E. A. OLIVETTI	LE	SQUINZANO	Terza	A TUR

Avviso Pubblico "Borse di studio per studenti delle scuole secondarie di secondo grado A.S. 2023-2024"

Istanza con ISEE regolare

Azione 6.3 Interventi per garantire l'accesso universale all'istruzione
Sub Azione 6.3.5 Diritto allo studio e all'inclusione scolastica

PR Puglia FESR-FSE+ 2021-2027
Priorità 6 Istruzione e Formazione
Obiettivo specifico: ESC4 B



Codice Pratica	Esito provv	Valid ISEE	Importo_ISEE	Verifica frequenza scolastica	Codice Fiscale studente	Cognome Studente	Nome Studente	Istituzione scolastica di II grado	Prov	Residenza	Classe	Sez.
g2dfzfeh	Ammessa	Ok	4.733,58 €	Ok IST				FGTD010004 - I.T.E. A. FRACCACCRETA	FG	SAN SEVERO	Quarta	B
g2hgagk0	Ammessa	Ok	6.610,16 €	Ok IST				BRFS009019P - I.T.E. G. SALVEMINI	BR	FASANO	Quarta	G
g2ld6nyf	Ammessa	Ok	6.264,68 €	Ok IST				BTFS0000V - LICEO SCIENTIFICO RICCARDO NUZZI	BT	ANDRIA	Quinta	B
g2x9lhm5	Ammessa	Ok	6.268,79 €	Ok IST				TARH070013 - MEDITERRANEO SEDE ASSOCIATA MARUGLIO	TA	MARUGLIO	Quinta	F
g2wqipey	Ammessa	Ok	4.625,00 €	Ok IST				DAPM0400R - LICEO SAN BENEDETTO	BA	CONVERSANO	Quarta	A
g2y0mr6g	Ammessa	Ok	10.312,65 €	Ok IST				BTTF06000G - I.T.T. SEN. JANNUZZI	BT	TRANI	Terza	FAE
g2v3ixbd	Ammessa	Ok	7.816,71 €	Ok IST				TARF04013 - I.P. F.S. CABRINI	TA	TARANTO	Quarta	B
g2vpy7w	Ammessa	Ok	7.800,08 €	Ok IST				TATF04101B - ORESTE DEL PRETE	TA	LIZZANO	Quarta	A
g3142zwb	Ammessa	Ok	11.797,88 €	Ok IST				LEFS07000A - LICEO GIULIETTA BANZI BAZOLI	LE	VERNOLE	Terza	N
g349d296	Ammessa	Ok	8.833,15 €	Ok IST				TATF03010G - I.I.S. A. RIGHI - ISTITUTO TECNICO	TA	PULSANO	Terza	BA
g352l6e	Ammessa	Ok	4.448,73 €	Ok IST				BAPC1800X - LICEO CARMINE SYLOS	BA	BITONTO	Terza	BSSU
g369d9st	Ammessa	Ok	3.579,80 €	Ok IST				BRTF010004 - I.T.T. G. GIORGI	BR	SAN DONACI	Quinta	E
g380b0bh	Ammessa	Ok	1.762,53 €	Ok IST				LES028010 - LICEO ARTISTICO - NARDO	LE	GALATONE	Quinta	A
g38h9cnx	Ammessa	Ok	9.335,74 €	Ok IST				TAP077005 - LICEO ARISTOSSENSO	TA	TARANTO	Terza	G
g3aedzty	Ammessa	Ok	4.096,34 €	Ok IST				BARH11060X - MANORANA BARI SERALE	BA	BARI	Terza	ACCOGL
g3cc16w	Ammessa	Ok	4.122,57 €	Ok IST				LERH05101Q - ISTITUTO PROFESSIONALE A. MORO	LE	TIGLIANO	Terza	F
g3d1l4q9	Ammessa	Ok	5.652,36 €	Ok IST				BTSI048019 - I.I.S. LEONTINE E GIUSEPPE DE NITTI	BT	BARLETTA	Quarta	AL
g3db56a0	Ammessa	Ok	6.046,21 €	Ok IST				BTRC01000B - LICEO A. CASARDI	BT	BARLETTA	Quarta	B
g3dqueu	Ammessa	Ok	4.996,77 €	Ok PLE				BTFC038010 - I. P. SERVAZI COMMI. G. BOVIO SERALE	BT	BISCGLIE	Quarta	IA
g3f9v7z7	Ammessa	Ok	11.326,05 €	Ok IST				TAP050601Z - LICEO SCIENTIFICO ALBERT EINSTEIN	TA	PALAGIANIELLO	Quarta	BL
g34ba6dgy	Ammessa	Ok	- €	Ok IST				BTRH068090 - IPSSEO SERALE TRANI	BT	TRANI	Quarta	E
g4417x8	Ammessa	Ok	13.682,03 €	Ok IST				BTPM06014 - LICEO ECONOMICO SOCIALE ETTORE CARAFÀ	BT	ANDRIA	Terza	AL
g494w97o	Ammessa	Ok	6.722,61 €	Ok IST				TAR02462Z - ISTITUTO PROF. LE ARCHIMEDE - SERALE	TA	STATTE	Quarta	O
g4afvalm	Ammessa	Ok	4.880,38 €	Ok IST				BATD13000T - I.T.E. LENOZI	BA	MODUGNO	Terza	C
g4bhbwm6	Ammessa	Ok	5.019,14 €	Ok IST				BAPM0400R - LICEO SANBENEDETTO	BA	CASTELLANA GROTTE	Quarta	C
g4htuz1	Ammessa	Ok	7.181,24 €	Ok IST				BTTD0600V - I.T.E. S. ETTORE CARAFÀ	BT	ANDRIA	Quarta	A
g4kfb572	Ammessa	Ok	4.714,69 €	Ok IST				FGTF13000C - I.T.T. ALTAMURADA VINCI	FG	FOGGIA	Quarta	A
g4o4vex	Ammessa	Ok	10.387,05 €	Ok IST				FGTF13000C - I.T.T. ALTAMURADA VINCI	FG	FOGGIA	Quinta	IA MEC
g4rlfbcx	Ammessa	Ok	7.029,64 €	Ok IST				LEFS03000X - LICEO G. C. VANINI	LE	PRESICCE-ACQUARICA	Quarta	CL
g4vyezxk	Ammessa	Ok	803,92 €	Ok IST				LETD0401P - IST. TECNICO ECONOMICO F. CALASSO	TA	TARANTO	Quarta	B
g4x8hzbz	Ammessa	Ok	110,24 €	Ok IST				BTTD0600V - I.T.E. S. ETTORE CARAFÀ	BT	ANDRIA	Quarta	D
g50he5sq	Ammessa	Ok	397,18 €	Ok IST				LETL04201D - I.T. G. G. GAULIELLECE	LE	LEGGE	Quinta	B
g57ex55c	Ammessa	Ok	9.542,73 €	Ok IST				LETF06016 - CASARANO	LE	CASARANO	Terza	DJ
g5ajtu71	Ammessa	Ok	4.890,87 €	Ok IST				BRFC04000P - LICEO MARZOLLALIEG-SIMONE-DURANO	BR	BRINDISI	Quinta	JAT
g5dlng7o	Ammessa	Ok	9.512,68 €	Ok IST				BRFC04000P - LICEO MARZOLLALIEG-SIMONE-DURANO	BR	BRINDISI	Quinta	JAT
g5g0vw30	Ammessa	Ok	12.958,97 €	Ok IST				FGRC00801T - I.P. L. ENAUDI	FG	FOGGIA	Quarta	D
g5k1bvq0	Ammessa	Ok	1.600,48 €	Ok IST				TATF09000G - I.T. A. PACINOTTI	TA	TARANTO	Quarta	A
g5kbi150	Ammessa	Ok	2.516,56 €	Ok IST				BTRC01000B - LICEO A. CASARDI	BT	BARLETTA	Terza	C
g5kro7a54	Ammessa	Ok	1.423,76 €	Ok IST				EGTF069018 - I.T.T. FERMI-ROTUNDEUCIDE	FG	MANFREDONIA	Quinta	C
g5wvq31k	Ammessa	Ok	6.048,38 €	Ok IST				BRPM010003 - LICEO E. PALUMBO	BR	BRINDISI	Quarta	AL
g61132zr	Ammessa	Ok	6.928,27 €	Ok IST				FGTF17000V - I.T. E.T. LUIGI DI MAGGIO	FG	SAN MARCO IN LAMIS	Terza	IA
g61x7vhl	Ammessa	Ok	7.870,98 €	Ok IST				FGRI01101A - I.P. G. PAVONCELLI	FG	GERIGNOLA	Terza	B
g632cx5d	Ammessa	Ok	12.505,32 €	Ok IST				BAPS01000X - LICEO SCIENTIFICO A. SCACCHI	BA	BARI	Quinta	F
g64np286	Ammessa	Ok	3.889,49 €	Ok IST				LERI07101Q - F. BOTTAZZI - CASARANO	LE	TAURISANO	Terza	AMM
g65vfnv5	Ammessa	Ok	12.023,84 €	Ok IST				FGTA03701P - I.T. DISANGRO-MINIZIANO-ALBERTI	FG	SAN PAOLO DI CIVITATE	Quinta	A
g65fnup	Ammessa	Ok	12.816,44 €	Ok IST				BAPS1200B - LICEO GAULIELO GAULI	BA	BITONTO	Terza	A
g66v6bnn	Ammessa	Ok	8.125,56 €	Ok IST				FGPS0400M - LICEO SCIENTIFICO G. MARCONI	FG	FOGGIA	Terza	B
g6avc6vr	Ammessa	Ok	5.500,00 €	Ok IST				LETF06016 - CASARANO	LE	TAURISANO	Terza	FAE
g6c6vws1	Ammessa	Ok	10.976,67 €	Ok IST				FGFS010008 - LICEO SCIENTIFICO A. VOLTA	FG	ORDONA	Quarta	BSSA
g6cvivnn	Ammessa	Ok	7.036,75 €	Ok IST				MTIS01300L - I.I.S. 'DUINI - VIRGILIO - MATERA	BA	ALTAMURA	Quarta	B
g6d38e4h	Ammessa	Ok	9.749,25 €	Ok IST				LEPC13000M - LICEO VIRGILIO-REDI	LE	CAMPI SALENTINA	Quarta	P
g6etmun0	Ammessa	Ok	5.352,26 €	Ok IST				TAR04101E - FALCONE	TA	FRAGAGNANO	Quarta	MAT
g6ndilp6	Ammessa	Ok	- €	Ok IST				BATD06901N - MARCO POLO	BA	BARI	Terza	A

Avviso Pubblico "Borse di studio per studenti delle scuole secondarie di secondo grado A.S. 2023-2024"

Istanza con ISEE regolare

Allegato A)

Azione 6.3 Interventi per garantire l'accesso universale all'istruzione

Sub Azione 6.3.5 Diritto allo studio e all'inclusione scolastica

PR Puglia FESR-FSE+ 2021-2027
Priorità 6 Istruzione e Formazioni
Obiettivo specifico: ES04 b



Table with columns: Codice Pratica, Esito provvi, Valid ISEE, Importo_ISEE, Verifica frequenza scolastica, Codice Fiscale studente, Cognome Studente, Nome Studente, Istituzione scolastica di II grado, Provi, Residenza, Classe, Sez.

PR Puglia FESR-FSE+ 2021-2027
 Priorità 6 Istruzione e Formazione
 Obiettivo specifico: ESC4 B

Azione 6.3 Interventi per garantire l'accesso universale all'istruzione
 Sub Azione 6.3.5 Diritto allo studio e all'inclusione scolastica



Codice Pratica	Esito provv	Valid ISEE	Importo_ISEE	Verifica frequenza scolastica	Codice Fiscale studente	Cognome Studente	Nome Studente	Istituzione scolastica di II grado	Prov	Residenza	Classe	Sez.
g6enk4qg	Ammess	Ok	6.586,91 €	Ok IST				LEFC13001P - LICEO VIRGILIO REDI - SEDE SQUINZANO	LE	SQUINZANO	Terza	B
g6f3iuvl	Ammess	Ok	10.586,53 €	Ok IST				LETD04901T - Istit.TECNICOMICHELE LAPORTA	LE	GALATINA	Quarta A	A
g6f5je9g	Ammess	Ok	12.478,25 €	Ok IST				FGPC044019 - LICEO FIANI	FG	CASALVECCHIO DI PUGLIA	Quarta C	C
g6h1e771	Ammess	Ok	8.746,69 €	Ok IST				FGRM959017 - LICEO A. G. RONCALLI	FG	MANFREDONIA	Quinta E	E
g6k1sh3g	Ammess	Ok	685,87 €	Ok IST				DAPM020008 - LICEO VITO FORNARI	BA	MOLFETTA	Quarta DSU	
g6k1t3al	Ammess	Ok	3.367,75 €	Ok IST				FGRH06051D - I.P.E.O.A. M. LECCO SERALE - MANFR	FG	MANFREDONIA	Quarta CM	
g6kx0t6l	Ammess	Ok	7.444,92 €	Ok IST				FGFS210002 - LICEO CECCHIA RISPOLI-TONDI	FG	SAN SEVERO	Quinta D	D
g6w3g80l	Ammess	Ok	9.342,88 €	Ok IST				BTFS04000C - LICEO ENRICO FERMI	BT	CANOSADI PUGLIA	Quarta A	A
g6xvds0a	Ammess	Ok	7.015,59 €	Ok IST				TARF24M00U - IST. PROF. LE IND. SOCIO SANITARI "PLATEJA"	TA	TARANTO	Quarta IPSSS	
g6yqdhaw	Ammess	Ok	5.322,19 €	Ok IST				BRTF010004 - I.T.I. G. GIORGI	BR	BRINDISI	Terza AA	AA
g6z1kk7q	Ammess	Ok	9.852,77 €	Ok IST				BRRM010003 - LICEO E. PALUMBO	BR	SAN DONACI	Terza ASU	ASU
g6z19d1u	Ammess	Ok	5.372,23 €	Ok IST				FGPC046022 - LICEO A. OLIVETTI - CARAPELLE	FG	CARAPELLE	Terza D	D
g6z9Y7xv7	Ammess	Ok	2.322,41 €	Ok IST				BAPS700009 - LICEI CARTEZIO	BA	CAPURSO	Terza B	B
g6zvu2g9	Ammess	Ok	8.939,91 €	Ok IST				FGPC15000C - LICEO RONGHI-ROSIMINI	FG	LUCERA	Terza A	A
g6zvb771	Ammess	Ok	9.664,50 €	Ok IST				FGRH010002 - I.P.E.O.A. ENRICO MATTEI	FG	VIESTE	Terza A	A
g6zheoz0z	Ammess	Ok	3.174,02 €	Ok IST				BTRC03801A - IPSIC - IPSAM COSMAI	BT	TRANI	Terza AO	AO
g6zkk43p	Ammess	Ok	9.167,09 €	Ok IST				BRTF02000P - I.T.I. E. FERMI	BT	TORRE SANTA SUSANNA	Terza AEE	AEE
g6zkwzdml	Ammess	Ok	7.112,51 €	Ok IST				TARF070006 - LICEO ARISTOSSENSO	TA	LIZZANO	Quarta	
g6zi9u71	Ammess	Ok	8.435,51 €	Ok IST				DATF079015 - IIT LUGI DELL'ERBA	BA	CASTELLANA GROTTE	Terza D	D
g6zjfo0b	Ammess	Ok	10.284,23 €	Ok IST				BTTD06701P - I.T.E. G. DELL'OLIO	BA	BISCEGLIE	Terza A	A
g6zj00we	Ammess	Ok	5.860,30 €	Ok IST				BATD013018 - VITTORIO BAGHELET	BA	GRAVINA IN PUGLIA	Terza IL	IL
g6ve3y6k	Ammess	Ok	4.351,79 €	Ok IST				BARH01003R - IP PEROTTI - SEDE ASSOCIATA DI TRIGGIANO	BA	TRIGGIANO	Quarta A	A
g6whep2a	Ammess	Ok	77,65 €	Ok IST				TAFPS021014 - LICEO SCIENTIFICO SEZ. INDIRIZZO SPORTIVO	TA	MASSAFRA	Terza A	A
g6z05t2l	Ammess	Ok	5.240,41 €	Ok IST				LETD04401P - Istit.TECNICOECONOMICO F. CALASSO	BR	CELLINO SAN MARCO	Quarta B	B
g6z4l0mq4	Ammess	Ok	8.552,72 €	Ok IST				BARM040004 - LICEO G. BIANCHI DOTTULA	BA	BARI	Terza BU	BU
g6z736n1	Ammess	Ok	12.029,44 €	Ok IST				BTFS06301G - LICEO A. MORO	FG	ZAPPONETA	Quinta D	D
g6z8j0d9	Ammess	Ok	7.362,84 €	Ok IST				BATF06301G - GUGLIELMO MARCONI	BA	BARI	Terza VA	VA
g6zhtv7t3	Ammess	Ok	9.522,95 €	Ok IST				FGPM059017 - LICEO A. G. RONCALLI	FG	MANFREDONIA	Quarta C	C
g6zib8q	Ammess	Ok	9.048,18 €	Ok IST				TARF04101G - SAVA FALCONE	TA	MANDURIA	Quinta A	A
g6zib2xr	Ammess	Ok	5.936,86 €	Ok IST				BRRH01000Q - I.P.E.O.A. S. PERTINI	BR	BRINDISI	Terza E	E
g6zle9wmp	Ammess	Ok	8.444,51 €	Ok IST				BTFS03000T - LICEO LEONARDO DA VINCI	BT	BISCEGLIE	Terza D	D
g6zlu07mp	Ammess	Ok	3.343,18 €	Ok IST				BTTD06701P - I.T.E. G. DELL'OLIO	BT	BISCEGLIE	Quarta C	C
g6zpb4tc8	Ammess	Ok	7.264,02 €	Ok IST				TARF06001B - ISTITUTO PROFESSIONALE MICHELE LENTINI	TA	MASSAFRA	Quinta A	A
g6zse5y5l	Ammess	Ok	8.008,13 €	Ok IST				BATF06701V - A. VOLTA	BA	BITONTO	Terza A	A
g6zsqn1x1	Ammess	Ok	8.565,23 €	Ok IST				BTTD06801E - A. MORO	BT	TRANI	Quinta A	A
g6zud6ml0	Ammess	Ok	5.921,26 €	Ok IST				FGTE03000R - I.TET NOTARANGELO-ROSATI-GIANNONE-MASI	FG	FOGGIA	Quarta A	ASA
g6z3m6e	Ammess	Ok	6.445,20 €	Ok IST				BRFS030007 - LICEO F. RIBEZZO	BR	SAN MARZANO DI SAN GIUSEPPE	Quinta A	ASA
g6zltxq9b	Ammess	Ok	7.717,40 €	Ok IST				BRTF02000P - I.T.T. E. FERMI	BR	ORVA	Terza C	C
g6zvt76tc	Ammess	Ok	5.547,48 €	Ok IST				TAPC070008 - LICEO ARISTOSSENSO	TA	TARANTO	Quarta M	M
g6z3mm25	Ammess	Ok	11.813,85 €	Ok IST				LEFS00301L - LICEO SCIENTIFICO	LE	TRIGGIANO	Quinta B	B
g6z47w1in	Ammess	Ok	11.927,75 €	Ok IST				BTRC03801A - IPSIC - IPSAM COSMAI	BT	BISCEGLIE	Quarta AT	AT
g6z7bs0t	Ammess	Ok	6.298,78 €	Ok IST				BAPM04000R - LICEO SAN BENEDETTO	BA	POLLIGNANO A MARE	Terza B	B
g6z5lj5j	Ammess	Ok	5.184,22 €	Ok IST				BTFS15000X - LICEO CARLO CAFFERO	BT	BARLETTA	Quarta I	I
g6zdu0ln	Ammess	Ok	7.734,63 €	Ok IST				BARC041015 - I.P.S.S.C.T.S.P. MONS. ANTONIO BELLO	BA	TERLIZI	Quarta AS	AS
g6z6l9c8	Ammess	Ok	10.256,52 €	Ok IST				BRTFS030007 - LICEO F. RIBEZZO	BR	FRANCULLA FONTANA	Terza A	A
g6zyx2d9	Ammess	Ok	8.203,84 €	Ok IST				DAPC030002 - LICEO CAGNAZZI	BA	GRAVINA IN PUGLIA	Quarta A	A
g6z3gnd6	Ammess	Ok	12.698,27 €	Ok IST				BATF090006 - I.T.T. A. PACINOTTI	TA	SAN GIORGIO IONICO	Quinta B	AUTON
g6z3m4w4w	Ammess	Ok	10.209,32 €	Ok IST				BRFS008013 - LICEO SCIENTIFICO ORIA	BR	TORRE SANTA SUSANNA	Terza C	C
g6z5es5e7	Ammess	Ok	12.849,24 €	Ok IST				BATD210000 - I.T.E.T. DE VITTE MARCO	BA	TRIGGIANO	Quinta E	E
g6zv7t46	Ammess	Ok	2.840,80 €	Ok IST				TAPC070005 - LICEO ARISTOSSENSO	TA	TARANTO	Terza N	N
g6zws5pdj	Ammess	Ok	10.527,39 €	Ok IST				TAPS18000Q - LICEO D. DE RUGGIERI	TA	MASSAFRA	Terza P	P
g6zxcvz2b	Ammess	Ok	7.997,60 €	Ok IST				BAPFS05901T - M. POLO	BA	BARI	Quarta FL	FL
g6z03uthi	Ammess	Ok	10.301,18 €	Ok IST								

Azione 6.3 Interventi per garantire l'accesso universale all'istruzione
Sub Azione 6.3.5 Diritto allo studio e all'inclusione scolastica

PR Puglia FESR-FSE+ 2021-2027
Priorità 6 Istruzione e Formazione
Obiettivo specifico: ES04 B



Table with columns: Codice Pratica, Esito provv, Valid ISEE, Importo_ISEE, Verifica frequenza scolastica, Codice Fiscale studente, Cognome Studente, Nome Studente, Istituzione scolastica di II grado, Prov, Residenza, Classe, Sez.

Azione 6.3 Interventi per garantire l'accesso universale all'istruzione
Sub Azione 6.3.5 Diritto allo studio e all'inclusione scolastica

PR Puglia FESR-FSE+ 2021-2027
Priorità 6 Istruzione e Formazione
Obiettivo specifico: ES04 B



Co-finanziato dall'Unione europea



REGIONE PUGLIA

Table with columns: Codice Pratica, Esito provv, Valid ISEE, Importo_ISEE, Verifica frequenza scolastica, Codice Fiscale studente, Cognome Studente, Nome Studente, Istituzione scolastica di II grado, Prov, Residenza, Classe, Sez.

Avviso Pubblico "Borse di studio per studenti delle scuole secondarie di secondo grado A.S. 2023-2024"

Istanza con ISEE regolare

Azione 6.3 Interventi per garantire l'accesso universale all'istruzione
Sub Azione 6.3.5 Diritto allo studio e all'inclusione scolastica

PR Puglia FESR-FSE+ 2021-2027
Priorità 6 Istruzione e Formazione
Obiettivo specifico: ES04 B



Codice Pratica	Esito provv	Valid ISEE	Importo_ISEE	Verifica frequenza scolastica	Codice Fiscale studente	Cognome Studente	Nome Studente	Istituzione scolastica di II grado	Prov	Residenza	Classe	Sez.
gg3p04fi	Ammissa	Ok	5.110,60 €	Ok IST				FGPM03000E - LICEO CAROLINA POERIO	FG	FOGGIA	Quinta	BS
gg3us1yf	Ammissa	Ok	3.410,65 €	Ok IST				FGRI02050D - I.P. ANTONIO PACINOTTI SERALE	FG	FOGGIA	Quarta	AP
gg3wv0hj	Ammissa	Ok	7.356,60 €	Ok IST				BRTD01000T - I.T.E. G. CALO	BR	SAN MICHELE SALENTINO	Terza	A
gg6gq474	Ammissa	Ok	4.681,39 €	Ok IST				TATF08000G - I.T.T. A. PACINOTTI	TA	TARANTO	Terza	B
ggajp00w	Ammissa	Ok	6.363,15 €	Ok IST				BTTD04300R - R. LOTTI LUMBERTO I TEC TURISMO-AGRARIO	BT	ANDRIA	Quinta	BT
ggaf70bq	Ammissa	Ok	2.221,02 €	Ok IST				TATF09000G - I.T.T. A. PACINOTTI	TA	TARANTO	Quinta	SF
ggz2fpap	Ammissa	Ok	137,71 €	Ok IST				BTTD06801E - A. MORO	BT	TRANI	Terza	F
ggzylwvk	Ammissa	Ok	4.725,98 €	Ok IST				BATD02000A - I.T.E. F. M. GENCO	BA	ALTAMURA	Quinta	B
ggasgrql	Ammissa	Ok	5.309,43 €	Ok IST				FGTD02000P - I.T.E.T. DANTE ALIGHIERI	FG	STORNARA	Quarta	A
ggss6zef	Ammissa	Ok	4.327,32 €	Ok IST				BARH03301B - IPSEDOA CASAMASSIMA	BA	SANMICHELE DI BARI	Quinta	C/ENO
gdll1l1	Non Ammissa	Ok	3.439,27 €	Preavviso di rigetto				TAF027000S - LICEO ARIOSTENSO	TA	TARANTO	Quinta	D
gduo446k	Ammissa	Ok	9.454,35 €	Ok IST				BTPC210007 - LICEO F. DE SANCTIS	BT	TRANI	Terza	C/L
gdxwz0y7	Ammissa	Ok	5.025,61 €	Ok IST				FGRH10000B - I.P. ANNESSO CONV. BONGHI	FG	UCERA	Quinta	C
gr030s30	Ammissa	Ok	6.791,97 €	Ok IST				FGRI01101A - I.P. G.PAVONCELLI	FG	CERIGNOLA	Quinta	C
gr21ay2g	Ammissa	Ok	7.773,07 €	Ok IST				BATD01301B - VITTORIO BACHELET	BA	GRAVINA IN PUGLIA	Quarta	F
gr20hmb	Ammissa	Ok	6.023,25 €	Ok IST				LEFH03000N - I.P. N. MOCCIA	LE	NARDO'	Quarta	A
gr3aifzv	Ammissa	Ok	5.456,12 €	Ok IST				FGPM03000E - LICEO CAROLINA POERIO	FG	FOGGIA	Terza	C
gr4yifw	Ammissa	Ok	3.075,02 €	Ok IST				LES10900R - LICEO CIARDO - PELLEGRINO	LE	CALIMERA	Quarta	C
gr55h9xu	Ammissa	Ok	3.472,97 €	Ok IST				TARF044013 - I.P. F.S. CABRINI	TA	TARANTO	Quarta	B
gr6echnj	Ammissa	Ok	5.506,91 €	Ok IST				BAPS02000E - I.S. E. L. C. ANNESSA CONV. CIRILLO	BA	TRIGGIANO	Quinta	B
gr8v8q02	Ammissa	Ok	6.282,32 €	Ok IST				FGTF17000V - I.T.E.T. LUIGI DI MAGGIO	FG	SAN GIOVANNI ROTONDO	Terza	A
gr83x0w	Ammissa	Ok	5.720,29 €	Ok IST				BAPC18000X - LICEO CARMINE SYLOS	BA	BITONTO	Quarta	ASU
grh3dhs1	Ammissa	Ok	7.919,32 €	Ok IST				TAFPS0000T - LICEO SCIENTIFICO G. BATTAGLINI	TA	TARANTO	Quarta	G
grkannit	Ammissa	Ok	9.833,82 €	Ok IST				BAPS270009 - LICEI CARTESIO	BA	CAPURSO	Quarta	M
groncaix	Ammissa	Ok	9.720,81 €	Ok IST				FGTA03301P - I.T.T. DISMAGRO-MINIZANO-ALBERTI	FG	SAN SEVERO	Quarta	C
grpin0w2	Ammissa	Ok	2.710,33 €	Ok IST				LGPS08000E - LICEO ALBERT EINSTEIN	FG	CERIGNOLA	Quarta	I
grubx0vt	Ammissa	Ok	9.416,54 €	Ok IST				BARC067019 - T. TRAMETTA	BA	BITONTO	Quarta	B
grxbesjt	Ammissa	Ok	13.791,93 €	Ok IST				FGPS20000B - LICEO GALLEHMORO	FG	MATTINATA	Terza	A
grx0d6jm	Ammissa	Ok	10.064,00 €	Ok IST				FGRCM0403P - I.P. OTTICO A. OLIVETTI - STORNARA	FG	ORTA NOVA	Terza	A
grz5k5ec	Ammissa	Ok	4.243,95 €	Ok IST				BTTD32000N - I.T.E.T. CASSANDRO FERMI NERVI	BT	BARLETTA	Terza	C
gs7dntd	Ammissa	Ok	9.183,84 €	Ok IST				BAPS02000E - I.S. E. L. C. ANNESSA CONV. CIRILLO	BA	BARI	Quarta	B
gs8zqzso	Ammissa	Ok	1.576,72 €	Ok IST				BAPC03701D - R. GORLUX - N.TRIDENTE	BA	CASAMASSIMA	Quarta	E
gsxyl06	Ammissa	Ok	8.655,36 €	Ok IST				BTTD04300R - R. LOTTI LUMBERTO I TEC TURISMO-AGRARIO	BT	ANDRIA	Terza	CT
gsywy40p	Ammissa	Ok	9.302,20 €	Ok IST				FGPS08000E - LICEO ALBERT EINSTEIN	FG	CERIGNOLA	Terza	HT
gsplncq8	Ammissa	Ok	11.272,20 €	Ok IST				TATD08000P - I.T.E. PITAGORA	TA	SCORRANO	Quinta	C
gsz2wk0a	Ammissa	Ok	5.394,82 €	Ok IST				BATD01350L - VITTORIO BACHELET SERALE	BA	GRAVINA IN PUGLIA	Quarta	A
gsz3m3or	Ammissa	Ok	6.868,72 €	Ok IST				BATF06001G - GUGLIELMO MARCONI	BA	CASAMASSIMA	Terza	IC
gsz5clqt	Ammissa	Ok	7.893,76 €	Ok IST				BATHM4000B - I.T.T. EUCLIDE-CARACCILO	BA	MODUGNO	Quarta	CSA
g0nkais	Ammissa	Ok	4.334,08 €	Ok IST				BTTD32000N - I.T.E.T. CASSANDRO FERMI NERVI	BT	MARGHERITA DI SAVOIA	Quinta	C
gl4vypot	Ammissa	Ok	- €	Ok IST				FGRH10000B - I.P. ANNESSO CONV. BONGHI	FG	UCERA	Quarta	A
gl5flogf	Ammissa	Ok	3.974,47 €	Ok IST				FGRI01101A - I.P. G.PAVONCELLI	FG	CERIGNOLA	Terza	A
gl6mk6u	Ammissa	Ok	8.666,34 €	Ok IST				BTF021016 - QUINTO ORAZIO FLACCO	TA	LATERZA	Quinta	AT
gl6mknf	Ammissa	Ok	7.271,28 €	Ok IST				BTS1046019 - I.L.S. LEONINE E GIUSEPPE DE NITTI	BT	BARLETTA	Quarta	AL
gl6onisi	Ammissa	Ok	9.171,56 €	Ok ILE				BATD01301B - VITTORIO BACHELET	BA	GRAVINA IN PUGLIA	Quinta	A
gl6vtpbu	Ammissa	Ok	8.797,15 €	Ok IST				BAPS09501T - M. POLO	BA	BARI	Quarta	F
gl63gav6	Ammissa	Ok	2.594,12 €	Ok IST				TARC01201T - I.PSC DON MILANI	TA	GROTTAGLIE	Quarta	B
gl6x9by9	Ammissa	Ok	12.589,12 €	Ok IST				FGRC001013 - I.P. G.T. GIORDANI	FG	MONTE SANT'ANGELO	Terza	B
gl67rcpv	Ammissa	Ok	9.197,37 €	Ok IST				FGPC044019 - LICEO FIANI	FG	TORRE MAGGIORE	Quarta	H
gl6u0fio	Ammissa	Ok	8.250,37 €	Ok IST				TATD08000P - I.T.E. PITAGORA	TA	TARANTO	Terza	E
gl6y9mym	Ammissa	Ok	4.170,26 €	Ok IST				TAFPS070008 - LICEO G. MOSCATI	TA	MONTEIASI	Terza	AC
gl6y9mym	Ammissa	Ok	6.694,33 €	Ok IST				FGPC18000B - LICEO ZINGARELLI-SACRO CUORE	FG	STORNARA	Terza	B

Azione 6.3 Interventi per garantire l'accesso universale all'istruzione
Sub Azione 6.3.5 Diritto allo studio e all'inclusione scolastica

PR Puglia FESR-FSE+ 2021-2027
Priorità 6 Istruzione e Formazione
Obiettivo specifico: ES04 B



Table with columns: Codice Pratica, Esito provv, Valid ISEE, Importo_ISEE, Verifica frequenza scolastica, Codice Fiscale studente, Cognome Studente, Nome Studente, Istituzione scolastica di II grado, Prov, Residenza, Classe, Sez.

Avviso Pubblico "Borse di studio per studenti delle scuole secondarie di secondo grado A.S. 2023-2024"

Istanza con ISEE regolare

Allegato A)

Azione 6.3 Interventi per garantire l'accesso universale all'istruzione
 Sub Azione 6.3.5 Diritto allo studio e all'inclusione scolastica

PR Puglia FESR-FSE+ 2021-2027
 Priorità 6 Istruzione e Formazione
 Obiettivo specifico: ES04 B



Codice Pratica	Esito provv	Valid ISEE	Importo_ISEE	Verifica frequenza scolastica	Codice Fiscale studente	Cognome Studente	Nome Studente	Istituzione scolastica di II grado	Prov	Residenza	Classe	Sez.
g25imcht	Ammissa	Ok	5.014,38 €	Ok IST				TAPCI00000 - LICEO ARCHITTA	TA	TARANTO	Terza A	A
g25mchc	Ammissa	Ok	973,85 €	Ok IST				BAPF079013 - LICEO SCIENTIFICO DELL'ERBA CASTELLANA G	BA	NOICATTARO	Quarta A	A
g25mchd	Ammissa	Ok	5.477,20 €	Ok IST				BATF079015 - ITI LUIGI DELL'ERBA	BA	POLIGNANO A MARE	Terza B	B
g25mche	Ammissa	Ok	3.924,52 €	Ok IST				BATF04801V - ISTITUTO TECNICO INDUSTRIALE	TA	TARANTO	Terza AT	AT
g25mchf	Ammissa	Ok	5.950,46 €	Ok IST				LEIF04001A - ISTITUTO TECNICO INDUSTRIALE E. FERMI	LE	TREPULZI	Terza CI	CI
g25mchg	Ammissa	Ok	5.614,65 €	Ok IST				MTPM010000 - LICEO T. STIGLIANI* MATERA	TA	GINOSA	Terza I	I
g25mchi	Ammissa	Ok	9.901,96 €	Ok IST				CBRH01050E - I.P.S.E.O.A.-I.P.S.A.R. "F. DI SIVEVA"	FG	APRICEA	Terza A	A
g25mchj	Ammissa	Ok	2.603,23 €	Ok PLE				FGTF04801T - I.T.T. AUGUSTO RIGHI	FG	CERIGNOLA	Terza AS	AS
g25mchk	Ammissa	Ok	6.245,81 €	Ok IST				BAPF05301G - ISTITUTO PROFESSIONALE LUIGI RUSSO	BA	MONOPOLI	Terza S	S
g25mchl	Ammissa	Ok	9.220,27 €	Ok IST				BAPF06000G - LICEO MAJORANA - LATERZA	BR	ALBEROBELLO	Quarta A	A
g25mchm	Ammissa	Ok	6.867,36 €	Ok IST				BRM010003 - LICEO E. PALUMBO	BR	MESAGNE	Quarta B	B
g25mchn	Ammissa	Ok	5.740,53 €	Ok IST				LEID00701G - AMERIGO VESPUCCI	LE	GALLIPOLI	Quarta A	A
g25mcho	Ammissa	Ok	5.092,92 €	Ok IST				TATF044607 - LISIDE F.S. CABRINI SERALE	TA	TARANTO	Quarta AS	AS
g25mchp	Ammissa	Ok	7.858,85 €	Ok IST				LEPM04701B - ISTITUTO MAGISTRALE A.MORO MAGLIE	LE	SCORRANO	Quinta A	A
g25mchq	Ammissa	Ok	6.149,71 €	Ok IST				BASL06000T - LICEO DE NITTI-PASCALI	BA	CAPURSO	Quinta E	E
g25mchr	Ammissa	Ok	11.181,71 €	Ok IST				MITS01400C - I.I.S. "A. TURI - I. MORRA" MATERA	BA	GRAVINA IN PUGLIA	Quarta DP	DP
g25mchs	Ammissa	Ok	7.760,75 €	Ok IST				EGTD061012 - I.T.E.T. G. TONOLO	FG	MANFREDONIA	Quarta BI	BI
g25mcht	Ammissa	Ok	5.426,91 €	Ok IST				BTD03200M - I.T.E.T. CASSANDRO FERMI NERVI	BT	BARLETTA	Quarta A	A
g25mchu	Ammissa	Ok	5.324,63 €	Ok IST				DAPM02000G - LICEO VITO FORNARI	BT	BISCEGLIE	Terza A/L	A/L
g25mchv	Ammissa	Ok	13.653,87 €	Ok IST				BTPC02301L - LICEO S. STAFFA - TRINITAPOLI	BT	MARGHERITA DI SAVOIA	Terza B	B
g25mchw	Ammissa	Ok	10.787,59 €	Ok IST				LEPS03000X - LICEO G. C. VANINI	LE	PARABITA	Quinta A	A
g25mchx	Ammissa	Ok	8.068,27 €	Ok IST				BRTD000004 - I.T.E.T. PANTANELLI-MONNET	BR	CAROVIGNO	Terza AFM	AFM
g25mchy	Ammissa	Ok	8.068,27 €	Ok IST				BRRI01401G - I.P. FERRARIS - DE MARCO	BR	BRINDISI	Quarta E	E
g25mchz	Ammissa	Ok	- €	Ok IST				TATF09000G - I.T. A. PACINOTTI	TA	TARANTO	Quarta A	A
h1m8a9	Ammissa	Ok	3.448,03 €	Ok IST				BRB01401G - I.P. FERRARIS - DE MARCO	BR	BRINDISI	Quarta E	E
h1m8b9	Ammissa	Ok	6.638,98 €	Ok IST				LEPC120003 - LICEO GALILEO GALILEI	TA	AVETRANA	Quarta B	B
h1m8c9	Ammissa	Ok	13.228,17 €	Ok IST				BRPS060029 - LICEO SCIENZE UMANE	BR	ORA	Quinta A	A
h1m8d9	Ammissa	Ok	3.920,11 €	Ok IST				FGPC15000C - LICEO BONGHI-ROSMINI	FG	LUCERA	Terza A	A
h1m8e9	Ammissa	Ok	9.411,65 €	Ok IST				BARH120005 - I.P. DOMENICO MODUGNO	BA	MOLA DI BARI	Quinta BS	BS
h1m8f9	Ammissa	Ok	7.087,40 €	Ok IST				BITD32000N - I.T.E.T. CASSANDRO FERMI NERVI	BT	BARLETTA	Terza D	D
h1m8g9	Ammissa	Ok	11.673,45 €	Ok IST				EGFM03000E - LICEO CAROLINA POERIO	FG	FOGGIA	Quarta D	D
h1m8h9	Ammissa	Ok	6.777,24 €	Ok IST				BAPC04151E - MONS. ANTONIO BELLO - SERALE	BA	GIOVINAZZO	Quarta B/TEC	B/TEC
h1m8i9	Ammissa	Ok	4.511,08 €	Ok IST				LETE010002 - I.T.E.T. G. DELEDDA	LE	SURBO	Quarta C	C
h1m8j9	Ammissa	Ok	4.473,58 €	Ok IST				BRRH010000 - I.P.E.O.A. S. PERTINI	BR	BRINDISI	Quarta F	F
h1m8k9	Ammissa	Ok	9.066,77 €	Ok IST				TARF044013 - I.P. F.S. CABRINI	TA	TARANTO	Terza A/SCA	A/SCA
h1m8l9	Ammissa	Ok	9.754,74 €	Ok IST				LEPS23000M - LICEO DON TONINO BELLO	LE	COPERTINO	Quinta B	B
h1m8m9	Ammissa	Ok	3.695,61 €	Ok IST				BAPC13000V - LICEO CLASSICO Q. ORAZIO FLACCO	BA	BARI	Terza G	G
h1m8n9	Ammissa	Ok	9.549,19 €	Ok IST				BTSLO46018 - I.I.S.S. LEONITINE E GIUSEPPE DE NITTI	BT	BARLETTA	Quarta C	C
h1m8o9	Ammissa	Ok	7.679,53 €	Ok IST				EGTF13000C - I.T.T. ALTAMURADA VINCI	FG	CARAPELLE	Quinta A	A
h1m8p9	Ammissa	Ok	9.639,93 €	Ok IST				FGPC160003 - LICEO LANZA-PERUGINI	FG	FOGGIA	Terza I	I
h1m8q9	Ammissa	Ok	4.754,47 €	Ok IST				BATF09301G - GUGLIELMO MARCONI	BA	BARI	Quinta MD	MD
h1m8r9	Ammissa	Ok	8.699,69 €	Ok IST				BATE04201C - P.SSA MARIA PIA	BA	TARANTO	Quinta BSE	BSE
h1m8s9	Ammissa	Ok	3.906,25 €	Ok IST				BRRF00901N - IST.PROF.SERV.SOCIALI CEGLIE MESS.	BR	FRANCAVILLA FONTANA	Quarta A	A
h1m8t9	Ammissa	Ok	2.088,14 €	Ok IST				BRM010003 - LICEO E. PALUMBO	BR	BRINDISI	Quarta B/E S	B/E S
h1m8u9	Ammissa	Ok	10.471,01 €	Ok IST				BRPS01701T - E. MAJORANA	BR	BRINDISI	Terza AKM	AKM
h1m8v9	Ammissa	Ok	6.208,20 €	Ok IST				EGPM10000G - LICEO E. PESTALOZZI	FG	SAN SEVERO	Quarta ARA	ARA
h1m8w9	Ammissa	Ok	4.924,37 €	Ok IST				BATL07000T - I.T.T. NERVI-GALILEI	BA	ALTAMURA	Terza B	B
h1m8x9	Ammissa	Ok	9.552,01 €	Ok IST				LETD140007 - I.T.E. A. DE VITI DE MARCO	LE	RUFFANO	Quinta A	A
h1m8y9	Ammissa	Ok	9.508,94 €	Ok IST				BATE04901E - I.T. E. DI SAVOIA-ITC CALAMANDREI	BA	BARI	Quinta D/U	D/U
h1m8z9	Ammissa	Ok	10.217,35 €	Ok IST				LEPM10000 - LICEO P. SICILIANI	BA	SALICE SALENITINO	Quarta D/U	D/U
h3d8a4c	Ammissa	Ok	7.019,38 €	Ok IST				EGPC021011 - LICEO INDRO MONTANELLI	FG	SAN MARCO IN LAMIS	Terza ASA	ASA
h3d8a4d	Ammissa	Ok	1.276,29 €	Ok IST				TATF04401V - ISTITUTO TECNICO INDUSTRIALE	TA	PULSANO	Quarta AT	AT

Avviso Pubblico "Borse di studio per studenti delle scuole secondarie di secondo grado A.S. 2023-2024"

Istanza con ISEE regolare

Allegato A)

Azione 6.3 Interventi per garantire l'accesso universale all'istruzione
 Sub Azione 6.3.5 Diritto allo studio e all'inclusione scolastica

PR Puglia FESR-FSE+ 2021-2027
 Priorità 6 Istruzione e Formazione
 Obiettivo specifico: ES04 B



Codice Pratica	Esito provv	Valid ISEE	Importo_ISEE	Verifica frequenza scolastica	Codice Fiscale studente	Cognome Studente	Nome Studente	Istituzione scolastica di II grado	Prov	Residenza	Classe	Sez.
h3jfv5l	Ammissa	Ok	5.804,51 €	Ok IST				FGRC00801T - I.P. L. EINAUDI	FG	FOGGIA	Quinta	I
h3jfv5l	Ammissa	Ok	3.078,35 €	Ok IST				BARH04000D - I.P.E.O.A. DI MOLIFETTA	BT	BISCEGLIE	Terza	B
h3k6iaj	Ammissa	Ok	7.489,32 €	Ok IST				BAPS220008 - LICEO GALILEO GALILEI	BA	PALO DEL COLLE	Quarta	ALA
h3oc3jvi	Ammissa	Ok	8.447,15 €	Ok IST				LER017010 - F. BOTTAZZI - CASARANO	LE	RACALE	Quarta	AME
h3qazx3	Ammissa	Ok	4.448,31 €	Ok IST				DARD01301N - G. GALILEI	BA	GRAVINA IN PUGLIA	Terza	AEF
h3yvg5n	Ammissa	Ok	90,91 €	Ok IST				FGPM10000G - LICEO E. PESTALOZZI	FG	LEQUILE	Quinta	4 AOM
h3zuzq95	Ammissa	Ok	9.460,94 €	Ok IST				LEFS04401V - LICEO SCIENTIFICO	FG	SAN SEVERO	Quinta	OSUB
h3zwsytle	Ammissa	Ok	7.973,42 €	Ok IST				BARC054017 - LUGIANO TANDOI	BA	CORATO	Quarta	O
h42s1fm9	Ammissa	Ok	5.405,07 €	Ok IST				BARH04000D - I.P.E.O.A. DI MOLIFETTA	BA	TERLIZZI	Quarta	AT
h471memx	Ammissa	Ok	7.631,93 €	Ok IST				TATD08000P - I.T.E. PITAGORA	TA	TARANTO	Quinta	D
h498pe5u	Ammissa	Ok	10.045,12 €	Ok IST				FGPS00000E - LICEO ALBERT EINSTEIN	FG	CERIGNOLA	Terza	L
h49y45ei	Ammissa	Ok	7.864,07 €	Ok IST				BATD071018 - I.T.E SANDRO PERTINIPINTO	BA	TURI	Terza	B
h4cc0qr6	Ammissa	Ok	7.312,50 €	Ok IST				BRFS003029 - LICEO SCIENZE UMANE	BR	FRANCAVILLA FONTANA	Quarta	B
h4frnyu	Ammissa	Ok	5.549,47 €	Ok IST				BATE04901E - I.T. E. DI SAVOIA-ITC CALAMANDREI	BA	BARI	Quarta	B
h4gg7ztl	Ammissa	Ok	9.272,05 €	Ok IST				BRRH00901L - IPSECO/IPSIA G. SALVEMINI	BR	FASANO	Quarta	D
h4kvsni3	Ammissa	Ok	5.044,63 €	Ok IST				EGRH060003 - I.P.E.O.A. MICHELE LECCO	FG	SAN MARCO IN LAMIS	Quarta	C
h4me86kr	Ammissa	Ok	5.916,92 €	Ok IST				BATF078015 - I.T. LUGI DEL LERBA	BA	MOLA DI BARI	Terza	EI
h4ue2vg	Ammissa	Ok	7.023,16 €	Ok IST				BRPS003029 - LICEO SCIENZE UMANE	BR	ERCHIE	Quinta	C
h4vmt230	Ammissa	Ok	10.643,93 €	Ok IST				FGP0044019 - LICEO FINI	FG	SAN PAOLO DI CIVITATE	Quinta	C
h4xy7yle	Ammissa	Ok	10.791,79 €	Ok IST				MTIS01200R - I.I.S. "G.B. PENTASUGLIA" - IMATERA	FG	GRAVINA IN PUGLIA	Quinta	DI
h54mlfl	Ammissa	Ok	9.971,21 €	Ok IST				BTRC00801A - IPSC - IPSAM COSMI	TR	TRANI	Quinta	AO
h55g99fk	Ammissa	Ok	8.547,22 €	Ok IST				BAPS220003 - LICEO FEDERICO II DI SVEVIA	BA	ALTAMURA	Terza	C
h5721107	Ammissa	Ok	8.547,22 €	Ok IST				BTRC210007 - LICEO F. DE SANCTIS	BT	TRANI	Terza	AS
h5910nvn	Ammissa	Ok	6.272,66 €	Ok IST				TAPS80000Q - LICEO D. DE RUGGERI	TA	MASSAFRA	Quarta	F
h5bceqrz	Ammissa	Ok	8.517,94 €	Ok IST				LGTI13000C - I.T.T. ALTAMURA-DA VINCI	FG	FOGGIA	Quarta	A
h5g9arc3	Ammissa	Ok	4.750,22 €	Ok IST				BTRC210007 - LICEO F. DE SANCTIS	BT	TRANI	Terza	D
h5k4df5t	Ammissa	Ok	4.656,48 €	Ok IST				FGP02101L - LICEO INDRIO MONTANELLI	FG	SAN MARCO IN LAMIS	Quarta	A
h5kwd4d4	Ammissa	Ok	10.615,79 €	Ok IST				BATF06301G - GUGLIELMO MARCONI	BA	BARI	Quinta	MC
h5m6x4d4	Ammissa	Ok	10.789,94 €	Ok IST				FGTE03000R - I.T. NOTARANGELO-ROSATI-GIANNONE-MASI	FG	CARAPELLE	Quarta	A
h5r9chvm	Ammissa	Ok	9.639,93 €	Ok IST				EGRS200008 - LICEO GALILEO GALILEI	FG	MANFREDONIA	Quarta	A
h60nha8s	Ammissa	Ok	8.709,08 €	Ok IST				BTPS04000C - LICEO ENRICO FERMI	BT	CANOSA DI PUGLIA	Quarta	D
h61af6cg	Ammissa	Ok	9.923,32 €	Ok IST				DASL04101D - LICEO ARTISTICO MONS. ANTONIO BELLO	BA	MOLFETTA	Quarta	AL
h63sclty	Ammissa	Ok	- €	Ok IST				TAP077005 - LICEO ARISTOSSENO	TA	TARANTO	Terza	FI
h670b0d1	Ammissa	Ok	10.120,44 €	Ok IST				BATF230001 - I.T.T. PANETTI-PITAGORA	BA	SANNICANDRO DI BARI	Terza	37A
h6baevrl	Ammissa	Ok	3.816,22 €	Ok IST				BAPS028018 - L. S. E. MAJORANA	BA	MOLA DI BARI	Quinta	B
h6bisvtp	Ammissa	Ok	7.932,25 €	Ok IST				BRPM010003 - LICEO E. PALUMBO	BR	BRINDISI	Quinta	G
h6h2h26s	Ammissa	Ok	4.165,61 €	Ok IST				BAPC24000A - LICEO G. GALILEI - M. CURIE	BA	MONOPOLI	Quarta	A
h6j9w4kg	Ammissa	Ok	7.195,54 €	Ok IST				BTSL04801N - LICEO ARTISTICO GIUSEPPE COLASANTO	BT	ANDRIA	Quarta	B
h6pbbhm1	Ammissa	Ok	8.439,41 €	Ok IST				BRTD100004 - I.T.ET. PANTANELLI-MONNET	BR	SAN VITO DEI NORMANNI	Terza	FAE
h6h7r8w	Ammissa	Ok	4.231,31 €	Ok IST				FGTD061012 - I.T.ET. G. TONIOLO	FG	ZAPPONEIA	Quinta	IAS
h6ud064qd	Ammissa	Ok	5.246,26 €	Ok IST				TASD02000N - LICEO ARTISTICO V. CALO	TA	SAN GIORGIO IONICO	Quarta	B
h6u5g0dq	Ammissa	Ok	10.031,23 €	Ok IST				BARH02801Q - IPSECOA - SEDE ASSOCIATA FIORE MODUGNO	BA	TORITTO	Terza	M
h6uzf7l	Ammissa	Ok	8.981,69 €	Ok IST				TATD08000P - I.T.E. PITAGORA	TA	SAN GIORGIO IONICO	Quarta	F
h6xkz7m4	Ammissa	Ok	2.401,91 €	Ok IST				LGTI13000C - I.T.T. ALTAMURA-DA VINCI	FG	FOGGIA	Quinta	C
h6yvm55d	Ammissa	Ok	7.529,74 €	Ok IST				LEFS00001R - MARTANO	LE	MELENDUGNO	Quinta	5 ALL
h6ywdwqj	Ammissa	Ok	6.325,65 €	Ok IST				TATD02101X - I.T. TECNICO G. M. SFORZA PALAGIANO	TA	MASSAFRA	Terza	B
h7091975	Ammissa	Ok	10.063,13 €	Ok IST				TATF03801G - I.I.S. A. RIGHI - ISTITUTO TECNICO	TA	TARANTO	Terza	CI
h72fhw82	Ammissa	Ok	10.978,87 €	Ok IST				BARI02601Q - I.I.P.I.A. N. CHIARULLI	BA	SANNICANDRO DI BARI	Quarta	B
h75jng94	Ammissa	Ok	3.183,85 €	Ok IST				TARCO09517 - I.P. PERRONE - SERALE	TA	MASSAFRA	Quarta	PP
h7cavqag	Ammissa	Ok	3.183,85 €	Ok IST				BRTD01101P - I.T. TECNICO ECONOMICO E.FERDINANDO	BR	MESAGNE	Quinta	B
h7eubm5h	Ammissa	Ok	4.467,16 €	Ok IST				TAPM020008 - LICEO SCIENZE UMANE VITTORINO DA FELTRE	TA	TARANTO	Quarta	A
h7evukdd	Ammissa	Ok	15,30 €	Ok IST				BTPS04000C - LICEO ENRICO FERMI	BT	CANOSA DI PUGLIA	Quarta	B

Avviso Pubblico "Borse di studio per studenti delle scuole secondarie di secondo grado A.S. 2023-2024"

Istanza con ISEE regolare

Allegato A)

Azione 6.3 Interventi per garantire l'accesso universale all'istruzione
 Sub Azione 6.3.5 Diritto allo studio e all'inclusione scolastica

PR Puglia FESR-FSE+ 2021-2027
 Priorità 6 Istruzione e Formazione
 Obiettivo specifico: ES04 B



Codice Pratica	Esito provv	Valid ISEE	Importo_ISEE	Verifica frequenza scolastica	Codice Fiscale studente	Cognome Studente	Nome Studente	Istituzione scolastica di II grado	Prov	Residenza	Classe	Sez.
h7g5qj8f	Ammissa	Ok	7.583,61 €	Ok IST				BTSL0401N - LICEO ARTISTICO GIUSEPPE COLASANTO	BT	ANDRIA	Quarta	CVP
h7h9gw58	Ammissa	Ok	7.589,94 €	Ok IST				LETFO06016 - CASARANO	LE	CASARANO	Quinta	CI
h7h9vhw	Ammissa	Ok	10.945,12 €	Ok IST				BTRC010009 - LICEO A. CASARDI	BR	BARLETTA	Quinta	A
h7hm23mx	Ammissa	Ok	4.696,67 €	Ok IST				BRRF0081N - IST.PROF.SERV.SOCIALI CEGLIE MESS.	BR	CEGLIE MESSAPICA	Terza	C
h7h8s9l	Ammissa	Ok	3.557,05 €	Ok IST				DAPC18000X - LICEO CARMINE STLOS	BA	BITONTO	Quarta	BL
h7z1fjels	Ammissa	Ok	9.078,46 €	Ok IST				BASL060007 - LICEO DE NITIS-PASCALI	BA	BITONTO	Quinta	F
h7h1x96oc	Ammissa	Ok	4.058,73 €	Ok IST				BRTD014016 - I.T.E.T. N. VALZANI S.PIETRO V.CO	BR	SAN PIETRO VERNOTICO	Quinta	IAG
h868j59u	Ammissa	Ok	8.740,14 €	Ok IST				LERC0201G - I.S.I.S.S.L. SCARABONE - LECCE -	LE	SURBO	Quarta	A ODO
h87geatx	Ammissa	Ok	5.557,64 €	Ok IST				FGPS210002 - LICEO CHECCHIA RISPOLLONDI	FG	SAN SEVERO	Terza	B
h8bvxdn9	Ammissa	Ok	4.607,72 €	Ok IST				TARC08003X - ISTITUTO PROF.LE BELLISARIO	TA	LATERZA	Terza	E
h8d9gaet	Ammissa	Ok	3.400,49 €	Ok IST				LETDS0101 - ISTITUTO TECNICO ECONOMICO A. DE PACE	LE	NOVOLI	Quarta	A
h8gppqfa	Ammissa	Ok	8.257,18 €	Ok IST				LEPS21000C - LICEO QUINTO ENNO	LE	GALLIPOLI	Quinta	C
h8lvwv0nk	Ammissa	Ok	9.743,04 €	Ok IST				FGPM10000G - LICEO E. PESTALOZZI	FG	SAN NICANDRO GARGANICO	Terza	IA
h8m3trv0	Ammissa	Ok	8.577,44 €	Ok IST				FGPC0101B - LICEO G.T. GIORDANI	FG	MONTE SANT'ANGELO	Quarta	IA
h8n2w0r	Ammissa	Ok	8.225,56 €	Ok IST				BRPC00801X - V. LILLA - FRANCAVILLA FONTANA	BR	VILLA CASTELLI	Quinta	B
h8n175ul	Ammissa	Ok	4.080,88 €	Ok IST				BATD210009 - I.T.E.T. DE VITI DE MARCO	BA	TRIGGIANO	Quinta	A
h8oc1s53	Ammissa	Ok	9.227,75 €	Ok IST				BARH06015 - I.P.S.I.A.	BA	SANTERAMO IN COLLE	Terza	A/IMI
h8p57mza	Ammissa	Ok	6.935,10 €	Ok IST				FGTD010004 - I.T.E.A. FRACCACRETA	FG	SAN SEVERO	Quinta	A
h8squb0	Ammissa	Ok	10.994,38 €	Ok IST				FGRI020074 - I.P. ANTONIO PACINOTTI	FG	FOGGIA	Quarta	AD
h8tkxyy6	Ammissa	Ok	11.395,15 €	Ok IST				FGTD08000A - I.T.E.T. BLAISE PASCAL	FG	FOGGIA	Quinta	IA INF
h8wykqgh	Ammissa	Ok	6.872,09 €	Ok IST				BARH06951G - IPSSEOA SERALE A. CONSOLI	BA	CASTELLANA GROTTE	Quarta	G
h8x8omaq	Ammissa	Ok	7.688,72 €	Ok IST				BAPS120008 - LICEO GALILEO GALILEI	BA	BITONTO	Quarta	E
h95uu9gn	Ammissa	Ok	12.558,13 €	Ok IST				LEPS220003 - LICEO G. STAMPACCHIA	LE	GAGLIANO DEL CAPO	Terza	A
h9q2m3w	Ammissa	Ok	7.323,38 €	Ok IST				BARH440000 - I.P.E.O.A. DI MOLFETTA	BA	BITONTO	Terza	APAST
h9hkhmko	Ammissa	Ok	6.638,37 €	Ok IST				FGRI020004 - I.P. ANTONIO PACINOTTI	FG	CASTELLUCCIO DEI SAURI	Quinta	A
h9hz25z5	Ammissa	Ok	4.887,81 €	Ok PLE				FGTD03031B - I.T.E. FEDERICO II SERALE	FG	APRIGENA	Terza	HI
h9o67j4d	Ammissa	Ok	6.828,39 €	Ok IST				BRRI01401G - I.P. FERRARIS - DE MARCO	BR	BRINDISI	Quinta	F
h9pg1epz	Ammissa	Ok	8.505,10 €	Ok IST				FGRI021011 - I.P. PRIMO LEVI	FG	SAN MARCO IN LAMIS	Quinta	A
h9jce67o	Ammissa	Ok	7.615,94 €	Ok IST				BTRC010000 - LICEO A. CASARDI	BR	BARLETTA	Quinta	B
h9zmscck	Ammissa	Ok	7.290,18 €	Ok IST				BRRF0081N - IST.PROF.SERV.SOCIALI CEGLIE MESS.	BR	CEGLIE MESSAPICA	Quarta	F
h95dku4t	Ammissa	Ok	3.251,18 €	Ok IST				BARC041015 - I.P.S.S.C.I.S.P. MONS. ANTONIO BELLO	BA	GIOVINAZZO	Terza	IAC
h95qu80v	Ammissa	Ok	8.504,10 €	Ok IST				TATD03601N - IST. TECNICO LEONARDO DA VINCI	TA	MARTINA FRANCA	Terza	F
h98mq05u	Ammissa	Ok	6.747,08 €	Ok IST				DARF03001X - IISS R. LUXEMBURG-PROF. SER.SOC. E COMM.	BA	SANTERAMO IN COLLE	Quinta	IAS/S
h99pyxep	Ammissa	Ok	5.861,40 €	Ok IST				BRTD100004 - I.T.E.T. PANTANELLI-MONNET	BR	CISTERMINO	Quarta	IA
h9ake8ge	Ammissa	Ok	3.006,01 €	Ok IST				FGPC440019 - LICEO FIANI	FG	TORREMAGGIORE	Terza	F
h9od46s1	Ammissa	Ok	4.171,15 €	Ok IST				TATD039026 - IST. TECNICO BELLISARIO	TA	GINOSA	Terza	A
h9aweyvr	Ammissa	Ok	7.180,36 €	Ok IST				BTFPM05701X - L.E.S. G. DELLOLIO	BT	BISCEGLIE	Quarta	C/L
h9y0n2f5	Ammissa	Ok	6.960,25 €	Ok IST				BAPM05008 - LICEO DON LORENZO MILANI	BA	SANTERAMO IN COLLE	Quinta	AL-ES
h9d7w0da	Ammissa	Ok	7.266,43 €	Ok PLE				FGPM050000 - LICEO MARIA IMMACOLATA	FG	SAN GIOVANNI ROTONDO	Terza	A
h91c39mk	Ammissa	Ok	7.892,13 €	Ok IST				BATF067316 - A. VOLTA - SERALE	BA	BITONTO	Terza	ES
h93woirr	Ammissa	Ok	2.788,72 €	Ok IST				BRRF0081N - IST.PROF.SERV.SOCIALI CEGLIE MESS.	BR	GROTTAGLIE	Quinta	E
h94c04k3	Ammissa	Ok	8.673,38 €	Ok IST				BTFPS15000X - LICEO CARLO CAFFIERO	BT	BARLETTA	Quinta	P
h94u4n3p	Ammissa	Ok	3.854,91 €	Ok IST				TAFPM020008 - LICEO SCIENZE UMANE VITTORINO DA FELTRE	TA	TARANTO	Quarta	B
h9d6q126	Ammissa	Ok	7.771,61 €	Ok IST				BTTD06701P - I.T.E. G. DELLOLIO	BT	BISCEGLIE	Terza	F
h9ed4mfj	Ammissa	Ok	10.657,38 €	Ok IST				TAPS20000Q - LICEO G. B. VICO	TA	LATERZA	Quarta	H
h9jfk1k6	Ammissa	Ok	7.414,41 €	Ok IST				DARH120005 - I.P. DOMENICO MODUGNO	BA	MOLA DI BARI	Quinta	IA
h9hmt050k	Ammissa	Ok	2.881,45 €	Ok IST				TAPFC1000A - LICEO F. DE SANCTIS - G. GALLIEI	TA	MANDURIA	Quinta	IA
h9pzy0ux	Ammissa	Ok	12.971,40 €	Ok IST				BTTD2301G - I.T.E. M. DELL'ACQUILA-SAN FEED.	BT	SAN FERDINANDO DI PUGLIA	Quarta	IR
h9r2e2ma	Ammissa	Ok	9.166,48 €	Ok IST				FGPM03000E - LICEO CAROLINA POERIO	FG	FOGGIA	Quarta	DL
h9vcs9yl	Ammissa	Ok	4.388,73 €	Ok IST				BTTD06601V - I.T.E.S. ETTORRE CARAFA	BT	ANDRIA	Quinta	D
h9yass7c	Ammissa	Ok	7.214,09 €	Ok IST				LERH03000N - I.P. N. MOCCIA	LE	NARDO'	Quarta	A
h9cbdydal	Ammissa	Ok	6.575,32 €	Ok IST				FGTF17000V - I.T.E.T. LUIGI DI MAGGIO	FG	SAN GIOVANNI ROTONDO	Quinta	DI

Azione 6.3 Interventi per garantire l'accesso universale all'istruzione
Sub Azione 6.3.5 Diritto allo studio e all'inclusione scolastica



PR Puglia FESR-FSE+ 2021-2027
Priorità 6 Istruzione e Formazione
Obiettivo specifico: ES04 B

Table with columns: Codice Pratica, Esito provv, Valid ISEE, Importo_ISEE, Verifica frequenza scolastica, Codice Fiscale studente, Cognome Studente, Nome Studente, Istituzione scolastica di II grado, Prov, Residenza, Classe, Sez.

Avviso Pubblico "Borse di studio per studenti delle scuole secondarie di secondo grado A.S. 2023-2024"

Istanza con ISEE regolare

Allegato A)

Azione 6.3 Interventi per garantire l'accesso universale all'istruzione
Sub Azione 6.3.5 Diritto allo studio e all'inclusione scolastica

PR Puglia FESR-FSE+ 2021-2027
Priorità 6 Istruzione e Formazione
Obiettivo specifico: ES04 B



Codice Pratica	Esito provv	Valid ISEE	Importo_ISEE	Verifica frequenza scolastica	Codice Fiscale studente	Cognome Studente	Nome Studente	Istituzione scolastica di II grado	Prov	Residenza	Classe	Sez.
hhdnwkd4	Ammessa	Ok	10.293,26 €	Ok IST				FGTD8000A - I.T.E.T. BLAISE PASCAL	FG	ASCOLI SATRIANO	Quinta B	B
hhdndpht	Ammessa	Ok	9.798,98 €	Ok IST				BATF079015 - I.TI LUIGI DELL'ERBA	BA	CONVERSANO	Quinta AC	AC
hhdz7d9f	Ammessa	Ok	9.257,25 €	Ok IST				LESD00002 - LICEO P. COLONNA	LE	GALATINA	Terza B	B
hhdmeafy	Ammessa	Ok	3.596,22 €	Ok IST				BRFR0200P - I.T.T. E. FERMI	BR	FRANCILLA FONTANA	Quarta AEN	AEN
hhdvnyas	Ammessa	Ok	9.664,46 €	Ok IST				DARH0350Q - IPSSDA CASAMASSIMA SERALE	BA	VALENZANO	Quinta AAC	AAC
hhdpybyu	Ammessa	Ok	8.665,25 €	Ok IST				BITD0235T1 - I.T.E. M. DELL'AQUILA SERALE-SAN FERD.	BT	TRINITAPOLI	Terza FR	FR
hhdvuzio	Ammessa	Ok	9.922,76 €	Ok IST				LEFC0300R - LICEO G. PALMIERI	LE	LECCE	Terza F	F
hhdye78t	Ammessa	Ok	2.914,76 €	Ok IST				TATE0420C - P.SSA MARIA PIA	TA	PULSANNO	Quinta AFA	AFA
hhd40gn0	Ammessa	Ok	12.272,39 €	Ok IST				FGT04801T - I.T.T. AUGUSTO RIGHI	FG	CERIGNOLA	Quarta AIE	AIE
hhd4zzej	Ammessa	Ok	3.555,20 €	Ok IST				LEPS2100C - LICEO QUINTO ENNO	LE	ALLISTE	Quarta C	C
hhdqalr7	Ammessa	Ok	7.884,61 €	Ok IST				LEPH0300R - I.P. N. MOCCIA	LE	NARDO'	Quarta A	A
hhdcd4p	Ammessa	Ok	10.267,64 €	Ok IST				FGPS0100B - LICEO SCIENTIFICO A. VOLTA	FG	FOGGIA	Terza JA	JA
hhd2hy9	Ammessa	Ok	7.943,49 €	Ok IST				BRFR00801X - V. LILLA - FRANCILLA FONTANA	BR	FRANCILLA FONTANA	Terza B	B
hhd2hy9	Ammessa	Ok	9.175,04 €	Ok IST				BRFR04013 - SERVIZI SOCIO SANITARI/COMMERCIALI POP	BR	ANDRIA	Terza A	A
hhdzfwv	Ammessa	Ok	5.574,01 €	Ok IST				FGRH100008 - I.P. ANNESSO CONV. BONGHI	FG	FAETO	Quinta D	D
hhd2uv43g	Ammessa	Ok	10.876,02 €	Ok IST				TARF036014 - IST. PROFESSIONALE LEONARDO DA VINCI	TA	CRISPANO	Terza O	O
hhd13ap1	Ammessa	Ok	10.299,27 €	Ok IST				BASD063019 - LICEO ARTISTICO E MUSICALE LUIGI RUSSO	BA	POLLIGNANO A MARE	Quarta B	B
hhd8oecv	Ammessa	Ok	13.694,00 €	Ok IST				LETF060016 - CASARANO	LE	MATINO	Quinta C	C
hhd8sgjf	Ammessa	Ok	8.196,06 €	Ok IST				FGP02101L - LICEO INDRIO MONTANELLI	FG	SAN MARCO IN LAMIS	Quinta B	B
hhdce6ow	Ammessa	Ok	10.308,48 €	Ok IST				BRFR010008 - I.P. F. L. MORVILLO FALCONE	BR	SAN PIETRO VERNOTICO	Terza FASS	FASS
hhdqeq3t	Ammessa	Ok	7.404,05 €	Ok IST				FGTF1350T - I.T.T. ALTAMURA-DA VINCI SERALE	FG	FOGGIA	Quarta AIDA	AIDA
hhdok3ho6	Ammessa	Ok	4.703,50 €	Ok IST				BAPF09000R - LICEO O. TEDONE	BA	RUVO DI PUGLIA	Quarta F	F
hhd2x40d	Ammessa	Ok	5.614,02 €	Ok IST				BAPFC03002 - LICEO CAGNAZZI	BA	ALTAMURA	Terza B	B
hhdq6u8	Ammessa	Ok	9.883,89 €	Ok IST				BAPC23000 - LICEI SYLOS - FIORE	BA	TERLIZI	Terza A	A
hhd4exa	Ammessa	Ok	13.768,49 €	Ok IST				BATF079015 - I.TI LUIGI DELL'ERBA	BA	POLLIGNANO A MARE	Terza AC	AC
hhd4xpl8d	Ammessa	Ok	3.618,48 €	Ok IST				BTFR06801C - A. MGRIO	BT	TRANI	Terza JA	JA
hhd121g9	Ammessa	Ok	6.168,38 €	Ok IST				BAPR021011 - I.P. PRIMO LEVI	FG	SAN MARCO IN LAMIS	Terza FAM	FAM
hhd1y4m0	Ammessa	Ok	10.943,46 €	Ok IST				BAPC18000X - LICEO CARMINE SYLOS	BA	BITONTO	Quinta A	A
hhd1n2vcg	Ammessa	Ok	9.918,72 €	Ok IST				FGPS040004 - LICEO SCIENTIFICO G. MARCONI	FG	FOGGIA	Terza C	C
hhd5hmo62	Ammessa	Ok	7.276,92 €	Ok IST				FGRC04801L - I.P. S.C. A. OLIVETTI - ORTA NOVA	FG	FOGGIA	Quinta B	B
hhd3vm4d	Ammessa	Ok	9.290,31 €	Ok IST				LETD047016 - IST. TECNICO COMM.LECCEZZA/MAGLIE	LE	ARADEO	Terza B	B
hhd3m4myd	Ammessa	Ok	8.391,23 €	Ok IST				BARH130007 - I.P. L. SANTARELLA - DE LILLA	BA	BAERI	Quinta B	B
hhdjln6va	Ammessa	Ok	5.713,40 €	Ok IST				TATF03801G - I.I.S. A. RIGHI - ISTITUTO TECNICO	TA	TARANTO	Terza JAA	JAA
hhd3m3ny0	Ammessa	Ok	11.174,37 €	Ok IST				BAPF070006 - LICEO G. TARANTINO	BA	GRAVINA IN PUGLIA	Terza FT	FT
hhdrcrc9av	Ammessa	Ok	8.515,79 €	Ok IST				LEFPM01000Q - LICEO P. SICILIANI	LE	NOVOLI	Terza EU	EU
hhdzilm5	Ammessa	Ok	7.245,85 €	Ok IST				FGPM03000E - LICEO CAROLINA POERIO	FG	ADELFFIA	Terza CV	CV
hhdq32zh	Ammessa	Ok	9.496,58 €	Ok IST				TATD8000P - I.T.E. PITAGORA	TA	TARANTO	Quarta AM	AM
hhd78s6h	Ammessa	Ok	5.545,18 €	Ok IST				BATH04008 - I.T.T. EUGLIDE-CARACCIULO	BA	BAERI	Quinta ACANIM	ACANIM
hhd3x0ah	Ammessa	Ok	5.357,88 €	Ok IST				TAPM02008 - LICEO SCIENZE UMANE VITTORINO DA FELTRE	TA	TARANTO	Terza B	B
hhd3y6ub	Ammessa	Ok	6.513,86 €	Ok IST				BASL04101D - LICEO ARTISTICO MONS. ANTONIO BELLO	BA	MOLFETTA	Quarta AL	AL
hhd3hm1	Ammessa	Ok	10.475,56 €	Ok IST				FGRI020004 - I.P. ANTONIO PACINOTTI	FG	FOGGIA	Quarta A	A
hhd67rcg	Ammessa	Ok	9.033,75 €	Ok IST				FGRC00801T - I.P. L. EINAUDI	FG	FOGGIA	Quarta B	B
hhd6wdqce	Ammessa	Ok	12.327,74 €	Ok IST				BTFC02301L - LICEO S. STAFFA - TRINITAPOLI	BT	TRINITAPOLI	Quinta A	A
hhd3p3d0	Ammessa	Ok	4.781,57 €	Ok IST				BITRC048011 - PSC LEONLINE E GIUSEPPE DE NITIS	BT	BARLETTA	Terza C	C
hhd3yvr6	Ammessa	Ok	6.535,64 €	Ok IST				LETF060016 - ALESSANDRO	LE	PATÙ	Quarta 48INF	48INF
hhd3frk0	Ammessa	Ok	11.036,98 €	Ok IST				FGPM03000E - LICEO CAROLINA POERIO	FG	FOGGIA	Quarta AS	AS
hhdhaz0r	Ammessa	Ok	1.496,42 €	Ok IST				FGP044019 - LICEO FINI	FG	TORRENGGIORE	Terza JA	JA
hhdym4v2	Ammessa	Ok	4.146,57 €	Ok IST				BARH049011 - P. CALAMANDREI	BA	BAERI	Quarta L	L
hhdzecn65	Ammessa	Ok	10.259,61 €	Ok IST				BTFR00701B - I.I.S.S.L. EINAUDI	BT	CANOSA DI PUGLIA	Quinta AA	AA
hhd33wlb	Ammessa	Ok	4.329,41 €	Ok IST				BAPC150004 - LICEO CLASSICO SOCRATE	BA	GRUMO APPULA	Quarta B	B
hhd3v6r4	Ammessa	Ok	7.824,09 €	Ok IST				BITR050019 - IPSIA ARCHIMEDE - SEDE ASS.TA DI ANDRIA	BT	ANDRIA	Quarta MA	MA
								LESD03392X - LICEO ARTISTICO E COREUTICO GIANNELLI	LE	PARABITA	Terza A	A

Avviso Pubblico "Borse di studio per studenti delle scuole secondarie di secondo grado A.S. 2023-2024"

Istanza con ISEE regolare

Allegato A)

Azione 6.3 Interventi per garantire l'accesso universale all'istruzione
Sub Azione 6.3.5 Diritto allo studio e all'inclusione scolastica



PR Puglia FESR-FSE+ 2021-2027
Priorità 6 Istruzione e Formazione
Obiettivo specifico: ES04 B

Codice Pratica	Esito provv	Valid ISEE	Importo_ISEE	Verifica frequenza scolastica	Codice Fiscale studente	Cognome Studente	Nome Studente	Istituzione scolastica di II grado	Prov	Residenza	Classe	Sez.
hmqy10p	Ammissa	Ok	6.878,97 €	Ok IST				BRTF01701X - I.T.I.E. MAJORANA - BRINDISI	BR	BRINDISI	Quarta	CKM
hmqv69l	Ammissa	Ok	8.610,98 €	Ok IST				BATF26000R - I.T.E.T. VITO SANTE LONGO	BA	MONOPOLI	Teiza	A SIA
hmoxen3q	Ammissa	Ok	3.274,52 €	Ok IST				LETD0800R - I.T.E. A. OLIVETTI	LE	SURRO	Quinta	B
hmkwzkyk	Ammissa	Ok	3.635,21 €	Ok IST				TARD0800P - I.T.E. PITAGORA	TA	TARANTO	Quinta	B
hmscbidl	Ammissa	Ok	7.045,25 €	Ok IST				LGPS0800E - LICEO ALBERT EINSTEIN	FG	CERIGNOLA	Teiza	L
hmy3k5z5	Ammissa	Ok	8.741,83 €	Ok IST				LEFS20003 - LICEO G. STAMPACCHIA	LE	IMMIGLIANO	Quinta	E
hm0eezaf	Ammissa	Ok	9.216,22 €	Ok IST				TARH07013 - MEDITERRANEO SEDE ASSOCIATA MARUGGIO	TA	MANDURIA	Teiza	F
hm41fst5	Ammissa	Ok	4.358,94 €	Ok IST				BITD05701P - I.T.E. G. DELL'OLIO	BA	BISCEGLIE	Quarta	B
hm4ubqkn	Ammissa	Ok	3.141,42 €	Ok IST				BARH4400D - I.P.E.O.A. DI MOLIFETTA	BA	TERLIZZI	Teiza	B
hm6uw6k4	Ammissa	Ok	10.317,28 €	Ok IST				BAPS0200E - L.S. E.L.C. ANNESSA CONV. CIRILLO	BA	BARI	Quarta	BL
hm8bxvxf	Ammissa	Ok	5.804,14 €	Ok IST				LEFH6101G - ISTITUTO PROFESSIONALE A. MORO	LE	CORSANO	Quinta	E
hmzxa7	Ammissa	Ok	5.677,08 €	Ok IST				EGFH7000Y - I.T.E.T. LUIGI DI MAGGIO	FG	SAN GIOVANNI ROTONDO	Quarta	DI
hmfq3lop	Ammissa	Ok	5.974,07 €	Ok IST				BITD06801E - A. MORO	BT	TRANI	Quarta	F
hmfq3lop	Ammissa	Ok	5.974,07 €	Ok IST				TARF04013 - I.P. F.S. CABRINI	TA	TARANTO	Teiza	B
hmye59k	Ammissa	Ok	6.166,20 €	Ok IST				BRRI01401G - I.P. FERRARIS - DE MARCO	BR	BRINDISI	Teiza	E
hmznd1d	Ammissa	Ok	3.180,45 €	Ok IST				BATF06301G - GUGLIELMO MARCONI	BA	BARI	Quarta	TA
hm6tua7	Ammissa	Ok	6.491,73 €	Ok IST				BARC041015 - I.P.S.S.C.T.S.P. MONS. ANTONIO BELLO	BA	BITONTO	Quarta	AS
hmues16	Ammissa	Ok	1.035,68 €	Ok IST				BAPC2400A - LICEO G. GALILEI - M. CURIE	BA	MONOPOLI	Quinta	B
hm5p29w2	Ammissa	Ok	7.871,36 €	Ok IST				DAPS0700G - LICEO G. TARANTINO	BA	GRAVINA IN PUGLIA	Teiza	C
hm9whvg0	Ammissa	Ok	7.207,10 €	Ok IST				BARRI4000T - I.P. DE NORA - LORUSSO	BR	ALTAMURA	Quinta	FAES
hoadhy0t	Ammissa	Ok	10.267,09 €	Ok IST				BRPC009018 - SEZ. CLASSICA DELL'IST. SUP. DI GEGLIE M.	BR	CEGLIE MESSAPICA	Quinta	A
hoadhnhk7	Ammissa	Ok	4.485,79 €	Ok IST				BAPC18000X - LICEO CARMINE SYLOS	BA	PALO DEL COLLE	Teiza	1AL
hokvew99	Ammissa	Ok	9.782,56 €	Ok IST				LEFS3000X - LICEO G. C. VANINI	LE	TAVIANO	Teiza	A
homonc8q4	Ammissa	Ok	7.585,75 €	Ok IST				BAPS3600G - LICEO MAJORANA - LATERZA	BA	TURI	Quarta	SB
homp0f3	Ammissa	Ok	5.044,63 €	Ok IST				BASD063019 - LICEO ARTISTICO E MUSICALE LUIGI RUSSO	BA	FASANO	Quinta	B
hokqwgq4	Ammissa	Ok	6.335,33 €	Ok IST				BTFPS1900X - LICEO CARLO CAPIERO	BT	BARLETTA	Teiza	S
horeg0l2	Ammissa	Ok	4.908,27 €	Ok IST				BATD05901N - MARCO POLO	BA	BARI	Teiza	D
hosedm75	Ammissa	Ok	7.910,90 €	Ok IST				LEFC12003 - LICEO GALILEO GALILEI	LE	NARDO'	Teiza	A
hou7rkk	Ammissa	Ok	12.489,42 €	Ok IST				BAPS060001 - LICEO SCIENTIFICO G. SALVINI	BA	BARI	Quarta	I
howj6lx	Ammissa	Ok	6.034,21 €	Ok IST				BATD22004 - I.T.E. VITALE GIORDANO	BA	PALO DEL COLLE	Quarta	A
howsg522	Ammissa	Ok	10.420,05 €	Ok IST				TARF009018 - ISTITUTO PROFESSIONALE MICHELE LENTINI	TA	PALAGIANO	Teiza	B
hoyaniph	Ammissa	Ok	7.789,15 €	Ok PLE				LEFC043516 - I.S. I.S. L. SCARAMBONE CORSO SERALE	LE	PARABITA	Quarta	SERS
hp90b4zx	Ammissa	Ok	8.567,77 €	Ok IST				TATF03801G - I.I.S. A. RIGHI - ISTITUTO TECNICO	TA	TARANTO	Teiza	EM
hp56ar7bd	Ammissa	Ok	2.347,40 €	Ok IST				BTFPS1900X - LICEO CARLO CAPIERO	BT	BARLETTA	Quarta	H
hp9wh858	Ammissa	Ok	9.809,31 €	Ok IST				BATF06701V - A. VOLTA	BA	BITONTO	Quarta	A
hpcmo16z	Ammissa	Ok	7.330,89 €	Ok IST				BARH4400D - I.P.E.O.A. DI MOLIFETTA	BA	TERLIZZI	Quarta	BS
hph4wof	Ammissa	Ok	9.601,12 €	Ok IST				BATF06701V - A. VOLTA	BA	BITONTO	Quarta	A
hphw15f3	Ammissa	Ok	2.894,92 €	Ok IST				BATF06701V - A. VOLTA	BA	TRANI	Teiza	A
hplu14f	Ammissa	Ok	7.185,77 €	Ok IST				BASL03301E - I.I.S. R. LUXEMBURG-IC. ART. GRAF. AUDIOV	BA	ACQUAVIVA DELLE FONTI	Quarta	A
hplmbu50	Ammissa	Ok	4.468,18 €	Ok IST				BASD063019 - LICEO ARTISTICO E MUSICALE LUIGI RUSSO	BA	MONOPOLI	Teiza	C
hplqdd9h	Ammissa	Ok	6.693,01 €	Ok PLE				BTFPS1900X - LICEO CARLO CAPIERO	BT	BARLETTA	Quarta	O
hpx98g11	Ammissa	Ok	9.677,96 €	Ok IST				TATD02851C - EINAUDI SERALE	TA	MANDURIA	Quarta	A
hpxzies1a	Ammissa	Ok	8.529,99 €	Ok IST				BATD09000L - I.T.E.T. PADRE A. M. TANNOIA	BA	CORATO	Quarta	4AFM
hqt37lq	Ammissa	Ok	5.971,17 €	Ok IST				BATF028018 - I.T.S. L.DO DA VINCI	BA	MOLFETTA	Teiza	BN
hqt89m3w	Ammissa	Ok	12.553,84 €	Ok IST				BATF028018 - I.T.S. L.DO DA VINCI	BA	MOLA DI BARI	Quinta	AM
hqtbw63qz	Ammissa	Ok	8.548,37 €	Ok IST				BATF028018 - I.T.S. L.DO DA VINCI	BA	CASAMASSIMA	Quarta	F
hqtacbxp0	Ammissa	Ok	7.765,77 €	Ok IST				EGRC0801T - I.P. L. EINAUDI	FG	FOGGIA	Quinta	B
hqtbdscal	Ammissa	Ok	7.765,77 €	Ok IST				BATD2929Z - I.I.S. S. TOMMASO FIDRE - MODUGNO	BA	MODUGNO	Quarta	A
hqt0l0ww	Ammissa	Ok	6.403,68 €	Ok IST				TATF19000A - LICEO GALILEO FERRARIS	TA	TARANTO	Quinta	BL
hqt0xflil	Ammissa	Ok	3.318,09 €	Ok IST				BTRH063019 - I.P. A. MORO	BT	MARGHERITA DI SAVOIA	Quarta	F
hqt4lq977	Ammissa	Ok	4.374,86 €	Ok IST				BARF03301X - I.I.S. R. LUXEMBURG-PROF. SER. SOC. E COMM.	BA	CASAMASSIMA	Quarta	B
hqt4lq977	Ammissa	Ok	- €	Ok IST				FGTE03000R - I.T.E.T. NOTARANGELO-ROSATI-GIANNONE-MASI	FG	FOGGIA	Quinta	E
hqt4lq977	Ammissa	Ok	8.813,24 €	Ok IST				BATD13000T - I.T.E. LENOZI	BA	BARI	Teiza	D
hqt4lq977	Ammissa	Ok	5.252,74 €	Ok IST				LETE010002 - I.T.E.T. G. DELEDDA	LE	SAN CESARIO DI LECCE	Quarta	EBS

Avviso Pubblico "Borse di studio per studenti delle scuole secondarie di secondo grado A.S. 2023-2024"

Istanza con ISEE regolare

Allegato A)

Azione 6.3 Interventi per garantire l'accesso universale all'istruzione
Sub Azione 6.3.5 Diritto allo studio e all'inclusione scolastica

PR Puglia FESR-FSE+ 2021-2027
Priorità 6 Istruzione e Formazione
Obiettivo specifico: ES04 B



Codice Pratica	Esito provv	Valid ISEE	Importo_ISEE	Verifica frequenza scolastica	Codice Fiscale studente	Cognome Studente	Nome Studente	Istituzione scolastica di II grado	Prov	Residenza	Classe	Sez.
hrqm94171	Ammessa	Ok	5.209,27 €	Ok IST				BRTD010007 - I.T.E. G. CALO	BR	FRANCAVILLA FONTANA	Quarta	C
hrqm94171	Ammessa	Ok	- €	Ok IST				BAPM050008 - LICEO DON LORENZO MILANI	BA	VALENZANO	Teiza	A SU
hrv8s366	Ammessa	Ok	7.250,85 €	Ok IST				EGRA052014 - I.P. PUBLIO VIRGILIO MARONE	FG	ISCHITELLA	Quinta	A
hrvdkwvww	Ammessa	Ok	6.953,97 €	Ok IST				EGRC08101P - I.P. G. TONOLO	FG	MANFREDONIA	Quarta	AP
hrv192ye	Ammessa	Ok	5.710,27 €	Ok IST				EGPS200008 - LICEO GALILEO GALILEI	FG	MANFREDONIA	Teiza	F
hrwadn13	Ammessa	Ok	6.475,95 €	Ok IST				BARI190007 - I.P. L. SANTARELLA - DE LILLA	BA	BARI	Quinta	A
hrjxkpe1	Ammessa	Ok	1.870,49 €	Ok IST				LETD140007 - I.T.E. A. DE VITI DE MARCO	LE	PRESCICE-ACQUARICA	Teiza	A
hrj3y8fs	Ammessa	Ok	10.477,52 €	Ok IST				BAPS08301D - LICEO SCIENTIFICO MARGHERITA HACK	BA	BARI	Teiza	A
hrj4mu81	Ammessa	Ok	2.618,19 €	Ok IST				FGD020504 - I.T.E. DANTE ALIGHIERI SERALE	FG	CERIGNOLA	Teiza	A
hrp08glu	Ammessa	Ok	8.956,28 €	Ok IST				EGPC044019 - LICEO FIANI	FG	SAN PAOLO DI CIVITATE	Teiza	B
hrs383cz	Ammessa	Ok	3.934,42 €	Ok IST				EGPM10000G - LICEO E. PESTALOZZI	EG	TORREMMAGGIORE	Quinta	LLB
hrf6glse	Ammessa	Ok	8.185,20 €	Ok IST				DTPM05701X - L.E.S. G. DELLOLO	BT	BISCUGLIE	Quinta	BL
hrfjhdj4	Ammessa	Ok	4.623,04 €	Ok IST				TATF09000G - I.T.T. A. PACINOTTI	TA	TARANTO	Teiza	B
hrukrj14	Ammessa	Ok	11.105,24 €	Ok IST				BAR106015 - I.P. S.I.A.	BA	SANTERAMO IN COLLE	Quarta	RRM
hrvatv5e	Ammessa	Ok	4.603,24 €	Ok IST				FGPM10000G - LICEO E. PESTALOZZI	FG	SAN SEVERO	Teiza	SUA
hrsdiczd6	Ammessa	Ok	8.585,63 €	Ok IST				LETD0701G - AMERIGO VESPUCCI	LE	PARABITA	Teiza	A
hr53fahq	Ammessa	Ok	9.757,95 €	Ok IST				BRTD010007 - I.T.E. G. CALO	BR	FRANCAVILLA FONTANA	Teiza	D
hrsljkae	Ammessa	Ok	7.571,78 €	Ok IST				ETER023022 - I.P. S. STAFFA-TRINAPOLI	ET	TRINAPOLI	Quarta	P
hrk2hr19	Ammessa	Ok	7.244,44 €	Ok IST				TAPS180000 - LICEO D. DE RUGGIERI	TA	MASSAFRA	Teiza	MI
hrsdiczd6	Ammessa	Ok	3.349,30 €	Ok IST				BTFC040009 - LICEO CARLO TROYA	BT	ANDRIA	Quinta	BL
hrsmisgv	Ammessa	Ok	5.597,45 €	Ok IST				BATE04950V - I.T. ELENA DI SAVOIA - SERALE	BA	BARI	Teiza	B
hrshth8n	Ammessa	Ok	- €	Ok IST				BAPS38000R - LICEI A. EINSTEIN - L. DA VINCI	BA	BARI	Quinta	B
hrslm8uy	Ammessa	Ok	5.358,01 €	Ok IST				BRPM010003 - LICEO E. PALUMBO	BR	SAN PIETRO VERNOTICO	Teiza	A
hrsdxcx0	Ammessa	Ok	10.779,59 €	Ok IST				BATD06001N - I.T.E. T. PADRE A. M. TANNOIA	BA	TERLIZZI	Quinta	A
hr00fj1	Ammessa	Ok	10.045,86 €	Ok IST				LEPS07000A - LICEO GIULIETTA BANZI BAZOLI	LE	TREPULZI	Quinta	B
hr19kku8	Ammessa	Ok	3.765,64 €	Ok IST				DAPS370000 - LICEO SIMONE - MOREA	BA	NOICATTARO	Teiza	FS
hr13dg1qv	Ammessa	Ok	7.647,15 €	Ok IST				LEPS200003 - LICEO G. STAMPACCHIA	LE	PRESCICE-ACQUARICA	Quarta	B
hr16246z	Ammessa	Ok	8.953,51 €	Ok IST				BARH49011 - I.P. CALAMANDREI	BA	MODUGNO	Teiza	H
hr16nwsu4	Ammessa	Ok	10.091,65 €	Ok IST				LEPC03000R - LICEO G. PALMIERI	LE	TREPULZI	Teiza	D
hr16ppm8r	Ammessa	Ok	13.147,27 €	Ok IST				LEPC03000R - LICEO G. PALMIERI	LE	MIGLIANO	Teiza	AM
hr1a3a4vc	Ammessa	Ok	12.563,32 €	Ok IST				BRPS030007 - LICEO F. RIBEZZO	BR	FRANCAVILLA FONTANA	Teiza	CT
hrfj39fs	Ammessa	Ok	3.300,16 €	Ok IST				TAPS180000 - LICEO D. DE RUGGIERI	TA	MASSAFRA	Quarta	F
hrj717ru	Ammessa	Ok	4.231,91 €	Ok IST				BATD2929Z - I.I.S.S. TOMMASO FIORE - MODUGNO	BA	MODUGNO	Quarta	C
hrisn2ap	Ammessa	Ok	1.696,43 €	Ok IST				FGTF13000C - I.T.T. ALTAMURADA VINCI	FG	FOGGIA	Teiza	A
hrvx2dlum	Ammessa	Ok	7.327,91 €	Ok IST				TATF09000G - I.T.T. A. PACINOTTI	TA	TARANTO	Quinta	E
hrvo68p5	Ammessa	Ok	10.566,86 €	Ok IST				BRPM010003 - LICEO E. PALUMBO	BR	BRINDISI	Teiza	DL
hrvlvvcy	Ammessa	Ok	5.591,02 €	Ok IST				BRF010004 - I.T.T. G. GIORGI	BR	BRINDISI	Quarta	AI
hrv0v5gb9	Ammessa	Ok	9.169,31 €	Ok IST				LEPS07000A - LICEO GIULIETTA BANZI BAZOLI	LE	CAMPI SALENTINA	Quinta	E
hr134oc1q	Ammessa	Ok	8.604,97 €	Ok IST				ETER036013 - I.P. COSMA - SEDE ASSOCIATA	BT	TRANI	Teiza	AM
hr13z54zx	Ammessa	Ok	8.178,98 €	Ok IST				DAPS380000 - LICEO MAJORANA - LATERZA	BA	CASTELLANA GROTTE	Teiza	CL
hr16ctct1g	Ammessa	Ok	10.179,07 €	Ok IST				FGPS040004 - LICEO SCIENTIFICO G. MARCONI	FG	FOGGIA	Quarta	A
hr17eyac	Ammessa	Ok	12.007,45 €	Ok IST				LETD047018 - I.S.T. TECNICO COMMERCIALEZZI-MAGLIE	LE	SCORRANO	Teiza	A
hr16fmg7	Ammessa	Ok	4.170,69 €	Ok IST				BTFC210007 - LICEO F. DE SANCTIS	BT	TRANI	Quinta	AL
hr1727p2	Ammessa	Ok	1.967,39 €	Ok IST				LEPH00701N - IPSECO AMERIGO VESPUCCI	LE	GALATINA	Quinta	A A/S
hrv02res9	Ammessa	Ok	1.900,79 €	Ok IST				LETD100002 - I.T.T. G. DELEDDA	LE	SQUINZANO	Quarta	D
hr1st1500	Ammessa	Ok	10.968,66 €	Ok IST				BRFD10004 - I.T.T. G. GIORGI	BR	BRINDISI	Quarta	BI
hr1st1500	Ammessa	Ok	10.968,66 €	Ok IST				BRRD100003 - I.P.E.O.A. S. PERTINI	BR	BRINDISI	Teiza	I
hr1st1500	Ammessa	Ok	4.227,23 €	Ok IST				BATF26000R - I.T.E.T. VITO SANTE LONGO	BA	CONVERSANO	Quarta	D
hr1st1500	Ammessa	Ok	6.862,96 €	Ok IST				BARH120005 - I.P. DOMENICO MODUGNO	BA	MOLA DI BARI	Teiza	AS
hr1st1500	Ammessa	Ok	7.002,75 €	Ok IST				TAPC040009 - LICEO TITO LIVIO	TA	LOCOROTONDO	Teiza	BL
hr1st1500	Ammessa	Ok	12.657,52 €	Ok IST				BATD02000A - I.T.E. F. M. GENCO	BA	ALTAMURA	Teiza	A
hr1st1500	Ammessa	Ok	3.467,67 €	Ok IST				TARD02401R - IPSA ARCHIMEDE	TA	LEFORANO	Quarta	G
hr1st1500	Ammessa	Ok	- €	Ok IST				BRPC00801X - V. LILLA - FRANCAVILLA FONTANA	BR	FRANCAVILLA FONTANA	Quarta	B

Avviso Pubblico "Borse di studio per studenti delle scuole secondarie di secondo grado A.S. 2023-2024"

Istanza con ISEE regolare

Allegato A)

Azione 6.3 Interventi per garantire l'accesso universale all'istruzione
Sub Azione 6.3.5 Diritto allo studio e all'inclusione scolastica

PR Puglia FESR-FSE+ 2021-2027
Priorità 6 Istruzione e Formazione
Obiettivo specifico: ES04 B



Codice Pratica	Esito provv	Valid ISEE	Importo_ISEE	Verifica frequenza scolastica	Codice Fiscale studente	Cognome Studente	Nome Studente	Istituzione scolastica di II grado	Prov	Residenza	Classe	Sez.
hwbgjsbd	Amnessa	Ok	7.271,30 €	Ok IST				BARCO54017 - LUCIANO TANDOI	BA	CORATO	Terza	D
hwgbm7x	Amnessa	Ok	4.892,16 €	Ok IST				BASL03301E - HISS R. LUXEMBURG-LIC. ART. GRAF. AUDIOV	BA	GIOIA DEL COLLE	Quinta	B LAM
hwglfabv	Amnessa	Ok	7.997,18 €	Ok IST				FGRC160003 - LICEO LANZA-PERUGINI	FG	FOGGIA	Terza	M
hwghlhap	Amnessa	Ok	9.043,38 €	Ok IST				BAPM010001 - LICEO G. BRANCHI DOTTULA	BA	BARILE	Terza	A/E
hwredpdp	Amnessa	Ok	7.287,17 €	Ok IST				BRTD100004 - I.T.E.T. PANTANELLI-MONNET	BR	CAROVIGNO	Quinta	A
hwynbwal	Amnessa	Ok	5.941,71 €	Ok IST				BRTD02301G - I.T.E. M. DELL'AQUILA-SAN FERD.	TA	SAN FERDINANDO DI PUGLIA	Quarta	AFM
hw6lp396	Amnessa	Ok	9.261,96 €	Ok IST				TAR022801R - IPA	TA	MANDURIA	Terza	A
hw6fnixx	Amnessa	Ok	10.953,17 €	Ok IST				BTD02301G - I.T.E. M. DELL'AQUILA-SAN FERD.	FG	FOGGIA	Quinta	A
hw60g2gf	Amnessa	Ok	4.558,57 €	Ok IST				FGTE03000R - I.T.E.T. NOTARANGELO-ROSATI-GIANNONE-MASI	FG	FOGGIA	Quinta	C
hw6qss4h	Amnessa	Ok	6.978,36 €	Ok IST				LEFM60006 - LICEO G. COMI	EG	TIGGIANO	Quarta	AU
hw6hga0s	Amnessa	Ok	10.730,87 €	Ok IST				EGT03019P - I.T.T. DI SANGRO-MINIZIANO-ALBERTI	EG	POGGIO IMPERIALE	Quinta	C
hw6dgg3v	Amnessa	Ok	9.398,25 €	Ok IST				BATD01601G - NICOLA DELL'ANDRO	BA	SANTERAMO IN COLLE	Quinta	B
hwkk3cwb	Amnessa	Ok	4.579,93 €	Ok IST				FGRI020004 - I.P. ANTONIO PAGINOTTI	FG	FOGGIA	Terza	B
hw3ctccx	Amnessa	Ok	10.625,25 €	Ok IST				BTSLS04919 - I.I.S. S. LEONITINE E GIUSEPPE DE NITTIS	BT	BARLETTA	Quarta	AL
hwmfzfidw	Amnessa	Ok	9.787,22 €	Ok IST				BTF0010000 - LICEO A. CASARDI	BT	BARLETTA	Terza	C
hw0j316p	Amnessa	Ok	11.439,69 €	Ok IST				BRFS0301X - L. DA VINCI - FASANO -	BR	FASANO	Terza	A
hw68t60l	Amnessa	Ok	7.067,80 €	Ok IST				LETF006016 - CASARANO	LE	MATINO	Quarta	AG
hw6rdi08	Amnessa	Ok	7.816,46 €	Ok IST				BARM02351E - I.P.S.I.A.M. A. VESPUCCIO-CORSO SERALE	BT	BISCEGLIE	Quarta	AA
hwz11t0	Amnessa	Ok	12.413,05 €	Ok IST				DAPC230003 - LICEI SYLOS - FIORE	BA	TERLIZZI	Quinta	AL
hw31kcyza	Amnessa	Ok	5.449,02 €	Ok IST				LEFS034018 - LICEO SCIENTIFICO FERRMI	LE	LECCE	Terza	AM
hw31ncuc	Amnessa	Ok	7.657,26 €	Ok IST				BATD09000L - I.T.E.T. PADRE A. M. TANNOIA	BA	CORATO	Terza	C
hw697k7c	Amnessa	Ok	3.377,07 €	Ok IST				TATF04101B - ORESTE DEL PRETE	TA	FRAGAGNANO	Quinta	A
hw6fke6e3	Amnessa	Ok	8.024,66 €	Ok IST				FGFM10000G - LICEO E. PESTALOZZI	FG	SAN NICANDRO GARGANICO	Quarta	ARA
hw6dale6	Amnessa	Ok	10.024,83 €	Ok IST				BATD013018 - VITTORIO RACHELET	TA	GRAVINA IN PUGLIA	Quinta	B
hw6213a	Amnessa	Ok	3.309,15 €	Ok IST				TARCO70005 - LICEO ARISTOSSENO	TA	FAGGIANO	Quarta	F
hw6qj4sh	Amnessa	Ok	9.682,84 €	Ok IST				BRPM010003 - LICEO E. PALUMBO	BR	MESAGNE	Terza	SCU
hw68akzb	Amnessa	Ok	7.629,68 €	Ok IST				LEPH017018 - F. BOTTAZZI- UGIENTO	LE	RACALE	Quarta	AEG
hw6upm1wx	Amnessa	Ok	8.668,03 €	Ok IST				FGPM03000E - LICEO CAROLINA PEOERIO	FG	FOGGIA	Quinta	AS
hw6wq0d2	Amnessa	Ok	13.254,47 €	Ok IST				BATD02000A - I.T.E. F. M. TAMURA	BA	ALTAMURA	Quinta	AFM
hw6ypx4d2h	Amnessa	Ok	9.783,01 €	Ok IST				BATF0401B - IST. TECN. TECNOLOGICO FERRARIS	BT	BISCEGLIE	Quinta	5ABIO
hw60aqrq5	Amnessa	Ok	- €	Ok IST				BTTD32000N - I.T.E.T. CASSANDRO FERRMI NERVI	BT	BARLETTA	Quarta	C
hw6315p7	Amnessa	Ok	6.839,32 €	Ok IST				EGTD02000P - I.T.E.T. DANTE ALIGHIERI	EG	CERIGNOLA	Quarta	G
hw6qfztk	Amnessa	Ok	10.767,34 €	Ok IST				DAPS24000D - LICEO E. AMALDI	BA	MODUGNO	Terza	ASA
hw6e0n30	Amnessa	Ok	2.598,85 €	Ok IST				LEFC03000R - LICEO G. PALMIERI	LE	ARDESANO	Terza	F
hw6vq93w	Amnessa	Ok	9.373,53 €	Ok IST				BRTH020006 - I.T.E.T. CARRARO-MARCONI-FLACCO-BELLUZZI	TA	MANDURIA	Terza	CMNB
hw6pbb39	Amnessa	Ok	8.173,51 €	Ok IST				BATD13000T - I.T.E. LENOCI	BA	BARILE	Quinta	B
hw68cjf3	Amnessa	Ok	3.582,03 €	Ok IST				TARF04101G - SAVA FALCONE	TA	SAVA	Terza	A
hw6k4v44	Amnessa	Ok	9.272,14 €	Ok IST				BRRI0401G - I.P. FERRARIS - DE MARCO	BR	BRINDISI	Terza	B
hw64y9p01	Amnessa	Ok	10.111,38 €	Ok IST				LETF03019P - ALESSANO	LE	ALESSANO	Terza	A
hw65uq5w	Amnessa	Ok	4.280,24 €	Ok IST				EGTD02000P - I.T.E.T. DANTE ALIGHIERI	EG	CERIGNOLA	Terza	A
hw6e318f6	Amnessa	Ok	4.440,30 €	Ok IST				LETD08000R - I.T.E. A. OLIVETTI	TA	CAVALLINO	Quinta	B
hw6gew2er	Amnessa	Ok	3.053,15 €	Ok IST				TATF03801G - I.I.S. A. RIGHI - ISTITUTO TECNICO	TA	TARANTO	Terza	B
hw6m187pq	Amnessa	Ok	9.057,38 €	Ok IST				LEFS21000G - LICEO QUINTO ENNO	FG	GALLIPOLI	Quinta	B
hw6s2332	Amnessa	Ok	7.942,60 €	Ok PLE				FGPM10000G - LICEO E. PESTALOZZI	FG	SAN SEVERO	Terza	AAF
hw6whf0f	Amnessa	Ok	9.534,06 €	Ok IST				EGRH06014 - I.P.E.O.A. M. LEGGE - MANFREDONIA	EG	MANFREDONIA	Quarta	ASM
hw62965n	Amnessa	Ok	3.563,74 €	Ok IST				BASD080013 - LICEO ARTISTICO FEDERICO II STUPORE MONDI	BA	TERLIZZI	Quarta	B
hw6w6p48	Amnessa	Ok	6.362,13 €	Ok IST				DAPM01000T - LICEO G. BRANCHI DOTTULA	BA	MODUGNO	Quinta	CU
hw6acepdx	Amnessa	Ok	6.472,59 €	Ok IST				BASL06000T - LICEO DE NITTIS-PASCALI	BA	BISCEGLIE	Terza	C
hw6lkkoll	Amnessa	Ok	9.422,47 €	Ok IST				BRRI01401G - I.P. FERRARIS - DE MARCO	BR	BRINDISI	Quarta	C
hw6m187pq	Amnessa	Ok	- €	Ok IST				TAFS03000T - LICEO SCIENTIFICO G. BATTAGLINI	TA	TARANTO	Terza	I
hw6u2398	Amnessa	Ok	4.881,91 €	Ok IST				BAPFS0000R - LICEI A. EINSTEIN - L. DA VINCI	BA	MOLFETTA	Quarta	C
hw6urawfi	Amnessa	Ok	8.090,92 €	Ok IST				EGRC180008 - LICEO ZINGARELLI-SAGRO CUORE	FG	CERIGNOLA	Quinta	F
								TATF027028 - ISTITUTO TECNICO IND. EDOARDO AMALDI	TA	STATTE	Quinta	F

Avviso Pubblico "Borse di studio per studenti delle scuole secondarie di secondo grado A.S. 2023-2024"

Istanza con ISEE regolare

Allegato A)

Azione 6.3 Interventi per garantire l'accesso universale all'istruzione
 Sub Azione 6.3.5 Diritto allo studio e all'inclusione scolastica

PR Puglia FESR-FSE+ 2021-2027
 Priorità 6 Istruzione e Formazione
 Obiettivo specifico: ES04 B



Codice Pratica	Esito provv	Valid ISEE	Importo_ISEE	Verifica frequenza scolastica	Codice Fiscale studente	Cognome Studente	Nome Studente	Istituzione scolastica di II grado	Prov	Residenza	Classe	Sez.
157Ug657	Ammessa	Ok	5.397,48 €	Ok IST				BAPS12008B - LICEO GALILEO GALILEI	BA	BITONTO	Terza	ALA
15bp96xy	Ammessa	Ok	7.194,41 €	Ok IST				BAPC18000X - LICEO CARMINE SYLOS	BA	BARI	Quarta	ALA
15cl87x	Ammessa	Ok	2.239,07 €	Ok IST				TATF04411V - ISTITUTO TECNICO INDUSTRIALE	TA	TARANTO	Quarta	H
15hu16w	Ammessa	Ok	- €	Ok IST				BAPC03101D - R. GORLAUX - N. TRIDENTE	BA	BARI	Terza	B
15m182lp	Ammessa	Ok	8.809,12 €	Ok IST				DART14000T - I.P. DE NORA - L'ORUSO	BA	GRAVINA IN PUGLIA	Quinta	AS
15prk6xb	Ammessa	Ok	2.945,45 €	Ok IST				BITD06701P - I.T.E. G. DELL'OLIO	BT	BISCEGLIE	Terza	FA
15vqy39w	Ammessa	Ok	11.623,44 €	Ok IST				LETD047018 - I.I.T. TECNICO COMMERCIALEZZAMAGLIE	LE	RUFFANO	Terza	ATUR
162v483k	Ammessa	Ok	4.947,44 €	Ok IST				BARH120018 - I.P. DOMENICO MODUGNO	BA	NOICATTARO	Quinta	A/SALA
166cd63f	Ammessa	Ok	9.640,33 €	Ok IST				BAPM05001C - I.S. DA VINCHL PLATONE SEDE ASS.	BA	CASSANO DELLE MUURGE	Quinta	D
1697b2ax	Ammessa	Ok	4.123,32 €	Ok IST				TAR02401R - IPSIA ARCHIMEDE	TA	TARANTO	Quarta	N
16hzmw3	Ammessa	Ok	5.362,33 €	Ok IST				EGTD03000P - I.T.E. T. DANTE ALIGHIERI	FG	CERIGNOLA	Quarta	A BIO
16u4z10p	Ammessa	Ok	4.743,82 €	Ok IST				DRRH01000Q - I.P.E.O.A. S. PERTINI	BR	FRANCAVILLA FONTANA	Terza	D
16us5f6b	Ammessa	Ok	10.607,71 €	Ok IST				FGRI020004 - I.P. ANTONIO PAGINOTTI	FG	FOGGIA	Quinta	A
16vx22bj	Ammessa	Ok	11.748,20 €	Ok IST				BARH03350Q - IPSSEOA CASAMASSIMA SERALE	BA	GIOIA DEL COLLE	Terza	FA
171v016u	Ammessa	Ok	9.713,44 €	Ok IST				BTSL04401N - LICEO ARTISTICO GIUSEPPE COLASANTO	BT	ANDRIA	Quarta	A
17579wva	Ammessa	Ok	8.528,15 €	Ok IST				BRTF02000P - I.T. E. FERMI	BR	ORIA	Terza	A/TE
1757nrky	Ammessa	Ok	3.729,91 €	Ok IST				TATF044807 - LISIDE F. S. CABRINI SERALE	TA	TARANTO	Terza	BS
175p9kru	Ammessa	Ok	3.556,83 €	Ok IST				TAPC10000Q - LICEO ARCHITA	TA	TARANTO	Quinta	C
1782h6th	Ammessa	Ok	8.086,43 €	Ok IST				DARH29010Q - IPSSEOA - SEDE ASSOCIATA FIORE MODUGNO	BA	BITETTO	Quarta	P
17af6563	Ammessa	Ok	3.647,54 €	Ok IST				BTRC04301D - R. LOTTI - UMBERTO I PROF. SERV. COMMILI	BT	ANDRIA	Quinta	B
17kz416p	Ammessa	Ok	5.455,25 €	Ok IST				TAPS18000Q - LICEO D. DE RUGGERI	TA	MASSAFRA	Terza	FA
17m0d9xd	Ammessa	Ok	8.430,55 €	Ok IST				BRPS01701T - E. MAJORANA	BR	BRINDISI	Quarta	CS
17mef5m6	Ammessa	Ok	9.499,15 €	Ok IST				BAPF120008 - LICEO GALILEO GALILEI	BA	BITONTO	Quarta	ALA
17n5vhpw	Ammessa	Ok	3.953,43 €	Ok IST				BRPC04000P - LICEO MARZOLLA EG.SIMONE-DURANO	BR	BRINDISI	Quarta	B
17of2sa3	Ammessa	Ok	8.975,64 €	Ok IST				BASD063019 - LICEO ARTISTICO MUSICALE LUIGI RUSSO	BA	MONOPOLI	Quinta	M
17qfso1k	Ammessa	Ok	4.838,15 €	Ok IST				BAPS38000R - LICEI A. EINSTEIN - L. DAVINCI	BA	MOLFETTA	Quinta	C
17vnmkwg	Ammessa	Ok	6.719,49 €	Ok IST				TAPS08801D - I.I.S. A. RIGHI - LICEO	TA	TARANTO	Quarta	FA
17vuulup	Ammessa	Ok	6.729,40 €	Ok IST				BAPC24000A - LICEO G. GALILEI - M. CURIE	BA	MONOPOLI	Terza	FA
17xk16v5	Ammessa	Ok	6.009,43 €	Ok IST				BATD02801A - I.T.E. C. COLAMONICO - I.TT CHARULLI	BA	CASSANO DELLE MUURGE	Terza	3MATB
180y1z5v	Ammessa	Ok	12.497,06 €	Ok IST				BAPF09000R - LICEO O. TEDONO	BA	CORATO	Terza	G
181w18r	Ammessa	Ok	8.240,01 €	Ok IST				BATD040006 - I.T.E. J. GAETANO SALVINI	BA	MOLFETTA	Terza	A CAT
185sf0e2	Ammessa	Ok	6.143,75 €	Ok IST				MTTD060008 - I.T. COMM.GEOM."I. OPREVEDO - OLIVETTI-MT	BA	GRAVINA IN PUGLIA	Quinta	A
189jwku	Non Ammessa	Ok	9.443,39 €	Presenza di rigetto				BRTD044016 - I.T.E.T. N. VALZANI S.PIETRO V.CO	BR	SAN PANCRAZIO SALENTINO	Quinta	FAT
18adqelg	Ammessa	Ok	5.929,04 €	Ok IST				BATD06801C - ISTITUTO TECNOLOGICO E MONTALE	BA	NOICATTARO	Quarta	G
18g5zazx	Ammessa	Ok	12.185,08 €	Ok IST				TAPS021014 - LICEO SCIENTIFICO SEZ.INDIRIZZO SPORTIVO	TA	PALAGIANO	Terza	FA
18kcgqsvh	Ammessa	Ok	4.736,69 €	Ok IST				BARH12060E - I.P. DOMENICO MODUGNO (SERALE)	BA	MOLA DI BARI	Terza	A
18l9zcx	Ammessa	Ok	4.607,84 €	Ok IST				TARF040113 - I.P. F.S. CABRINI	TA	TARANTO	Quinta	A
18v5zxc	Ammessa	Ok	4.887,32 €	Ok IST				LETD14050L - CORSO SERALE DE VITI DE MARCO CASARANO	LE	RUFFANO	Terza	B FM
194n4f65	Ammessa	Ok	6.149,13 €	Ok IST				BTRC06801A - IPSC - IRSAM COSMAI	BT	BISCEGLIE	Quarta	C/S
1951trksl	Ammessa	Ok	8.912,57 €	Ok IST				BRTD09001P - I.TET G. SALVINI	BR	FASANO	Quarta	G
195v1i2s	Ammessa	Ok	3.311,69 €	Ok IST				LETD10002S - I.T.E.T. G. DELEDDA	LE	LIZZANELLO	Quinta	FA RMI
199x13mc	Ammessa	Ok	8.883,33 €	Ok IST				FGTRF4801T - I.T.T. AUGUSTO RIGHI	FG	CERIGNOLA	Quinta	A BIO
19a0n949	Ammessa	Ok	9.397,60 €	Ok IST				BARH130018 - SC.COORD. IPSIA SANTARELLA	BA	BITETTO	Terza	A
19cqwazh	Ammessa	Ok	5.588,13 €	Ok IST				BATD220004 - I.T.E. VITALE GIORDANO	BA	BARI	Quinta	B
19dV153j	Ammessa	Ok	5.279,41 €	Ok IST				BATD010009 - I.T.E.T. DE VITTE MARCO	BA	CELLAMARE	Quinta	C
19frf8v4	Ammessa	Ok	6.165,04 €	Ok IST				BAPS02000E - I.S. E.L.C. ANNUNSA CONV. CIRILLO	BA	BARI	Quarta	B
19n02ett	Ammessa	Ok	7.405,31 €	Ok IST				BRRH01000Q - I.P.E.O.A. S. PERTINI	BR	ERCHIE	Quarta	G
19plu44g	Ammessa	Ok	10.703,29 €	Ok IST				BTPS04000C - LICEO ENRICO FERMI	BT	CANOSA DI PUGLIA	Quinta	FAI
19kupa2	Ammessa	Ok	13.980,82 €	Ok IST				TATD80000P - I.T.E. PITAGORA	TA	TARANTO	Quarta	C
19oukkqx	Ammessa	Ok	10.514,56 €	Ok IST				BATF26000R - I.T.E.T. VITO SANTE LONGO	BA	MONOPOLI	Quinta	A
19p612me	Ammessa	Ok	6.966,30 €	Ok IST				BRFS01101V - LICEO SCIENTIFICO COREUTICO E FERDINANDO	BR	MESAGNE	Quarta	B
19pzhqd	Ammessa	Ok	4.789,79 €	Ok IST				TATF044807 - LISIDE F. S. CABRINI SERALE	TA	TARANTO	Quarta	B S
19s4cz2zj	Ammessa	Ok	- €	Ok IST				BAPS120008 - LICEO GALILEO GALILEI	BA	BITONTO	Quinta	B

Avviso Pubblico "Borse di studio per studenti delle scuole secondarie di secondo grado A.S. 2023-2024"

Istanza con ISEE regolare

Allegato A)

Azione 6.3 Interventi per garantire l'accesso universale all'istruzione
Sub Azione 6.3.5 Diritto allo studio e all'inclusione scolastica

PR Puglia FESR-FSE+ 2021-2027
Priorità 6 Istruzione e Formazione
Obiettivo specifico: ES04 B



Table with columns: Codice Pratica, Esito provv, Valid ISEE, Importo_ISEE, Verifica frequenza scolastica, Codice Fiscale studente, Cognome Studente, Nome Studente, Istituzione scolastica di II grado, Prov, Residenza, Classe, Sez.

Azione 6.3 Interventi per garantire l'accesso universale all'istruzione
 Sub Azione 6.3.5 Diritto allo studio e all'inclusione scolastica

PR Puglia FESR-FSE+ 2021-2027
 Priorità 6 Istruzione e Formazione
 Obiettivo specifico: ES04 B



Codice Pratica	Esito provv	Valid ISEE	Importo...ISEE	Verifica frequenza scolastica	Codice Fiscale studente	Cognome Studente	Nome Studente	Istituzione scolastica di II grado	Prov	Residenza	Classe	Sez.
leqhtnqy	Ammessa	Ok	3.671,57 €	Ok IST				LETD26019 - IST. TECN. COMM.LE NARDO'	LE	NARDO'	Terza	A
leqj07p	Ammessa	Ok	6.490,74 €	Ok IST				BTRF044013 - SERVIZI SOCIO SANITARI/COMMERCIALI PCP	BT	ANDRIA	Quinta	C
leuqvwcf	Ammessa	Ok	4.573,98 €	Ok IST				EGR008001T - I.P. L. ENAULDI	FG	FOGGIA	Quinta	B
lf1245fn	Ammessa	Ok	9.816,75 €	Ok IST				TARF048019 - I.P. F.S. CABRINI	TA	TARANTO	Quinta	ACS
lf284y3l	Ammessa	Ok	8.753,90 €	Ok IST				LETF0407A - ISTITUTO TECNICO INDUSTRIALE E. FERMI	LE	LECCE	Quarta	B
lf4b3ps2	Ammessa	Ok	2.805,51 €	Ok IST				BARH01000N - I.P.E.O.A. A. PEROTTI	BA	BARI	Quarta	CB
lf4lq31z	Ammessa	Ok	- €	Ok IST				FGT959018 - I.T.T. FERRI-ROTTUNDI-EUCUDE	FG	MANFREDONIA	Quarta	B
lf7blxm8	Ammessa	Ok	6.745,86 €	Ok IST				LETE010002 - I.T.E.T. G. DELEDDA	BA	SAN PIETRO VERNOTICO	Quinta	FBS
lf7fmy05	Ammessa	Ok	6.275,20 €	Ok IST				TAPS18000Q - LICEO D. DE RUGGIERI	TA	MASSAFRA	Terza	F
lf6w7fd	Ammessa	Ok	6.585,44 €	Ok IST				BAR130018 - SC.COORD. IPSIA SANTIARELLA	BA	BITRITTO	Quarta	AP
lf6k389h	Ammessa	Ok	2.484,31 €	Ok IST				BTF04000C - LICEO ENRICO FERMI	BA	CANOSA DI PUGLIA	Quarta	AP
lf13xvj	Ammessa	Ok	10.936,26 €	Ok IST				TAP044009 - LICEO TITO LIVIO	BA	ALBEROBELLO	Quinta	CL
lfk9sigw	Ammessa	Ok	8.665,20 €	Ok IST				LEP03000R - LICEO G. PALMIERI	LE	LECCE	Quinta	IV
lf92j2p2	Ammessa	Ok	11.810,98 €	Ok IST				BATD09000L - I.T.E.T. PADRE A. M. TANNOIA	BA	CORATO	Quinta	C
lf678tp	Ammessa	Ok	877,19 €	Ok IST				BATD21001E - ANTONIO DE VITI DE MARCO	BA	VALENZANO	Quarta	A
lf6wmpm	Ammessa	Ok	3.829,38 €	Ok IST				BASD063019 - LICEO ARTISTICO E MUSICALE LUIGI RUSSO	BA	MOLA DI BARI	Quarta	C
lfv0qf6f	Ammessa	Ok	2.923,98 €	Ok IST				EGR08000E - LICEO ALBERT EINSTEIN	FG	CERIGNOLA	Quarta	D
lf00ax2t	Ammessa	Ok	13.903,19 €	Ok IST				BAPS08001L - ILARIA ALPI	FG	NOICATTARO	Quarta	E
lf6l1nng	Ammessa	Ok	13.109,51 €	Ok IST				FGPC02101L - LICEO INDRO MONTANELLI	FG	SAN MARCO IN LAMIS	Quinta	A
lfghxjff	Ammessa	Ok	5.959,41 €	Ok IST				LEP051000P - LICEO SCIENTIFICO COSIMO DE GIORGII	LE	LECCE	Terza	E
lfghawq39	Ammessa	Ok	5.959,41 €	Ok IST				LEP053801G - LICEO SCIENTIFICO	LE	BAGNOLO DEL SALENTO	Terza	AT
lfv0w4zf	Ammessa	Ok	13.075,80 €	Ok IST				TAPS021014 - LICEO SCIENTIFICO SEZ.INDIRIZZO SPORTIVO	TA	PALAGIANELLO	Quarta	A
lfv77hiv	Ammessa	Ok	5.093,58 €	Ok IST				BARH04000D - I.P.E.O.A. DI MOLFETTA	BA	BARLETTA	Quarta	BC
lfke9ln9	Ammessa	Ok	4.664,67 €	Ok IST				BAPC20000 - LICCI SVLOS - FIORE	BA	TERLIZZI	Quarta	BCI
lfkzvw59	Ammessa	Ok	3.240,40 €	Ok PLE				BARM063511 - ISTITUTO PROFESSIONALE L. RUSSO SERALE	BA	MONOPOLI	Quarta	S
lfvg4y91	Ammessa	Ok	4.925,92 €	Ok IST				TATD08000P - I.T.E. PITAGORA	TA	TARANTO	Quinta	A
lfghstol	Ammessa	Ok	3.787,75 €	Ok IST				LEP051000C - LICEO QUINTO ENNO	LE	GALLIPOLI	Quarta	A
lfqsm1m4	Ammessa	Ok	7.502,96 €	Ok IST				BATD21001E - ANTONIO DE VITI DE MARCO	BA	VALENZANO	Terza	3AV
lfqzjmfj	Ammessa	Ok	6.661,39 €	Ok IST				BATD01601Q - NICOLA DELL'ANDRO	BA	SANTERAMO IN COLLE	Terza	BSIA
lfqsu62pl	Ammessa	Ok	1.926,41 €	Ok IST				LETD00701G - AMERIGO VESPUCCI	LE	GALLIPOLI	Terza	B
lfquovpd	Ammessa	Ok	4.446,07 €	Ok IST				TATF08000G - I.T. A. PACINOTTI	TA	TARANTO	Terza	C
lfh04wh7	Ammessa	Ok	7.694,28 €	Ok IST				BRTF01701X - I.T.E. MAURANA - BRINDISI	BR	BRINDISI	Quarta	AKM
lfh4ndf63	Ammessa	Ok	6.956,89 €	Ok IST				LETD4901T - IST.TECNICO COMM.LE MICHELE LAPORTA	LE	GALATINA	Quarta	ATUR
lfh4ok5h	Ammessa	Ok	2.969,84 €	Ok IST				LETF006016 - CASARANO	TA	MASSAFRA	Terza	FAS
lfh4jorb1	Ammessa	Ok	8.031,72 €	Ok IST				TAPS18000Q - LICEO D. DE RUGGIERI	TA	MASSAFRA	Terza	E
lfh4lq8h	Ammessa	Ok	4.438,29 €	Ok IST				LETF006016 - CASARANO	TA	MASSAFRA	Terza	FAS
lfh4lq8h	Ammessa	Ok	5.333,33 €	Ok IST				BRFPS030029 - LICEO SCIENCE UMANE	BR	FRANCAVILLA FONTANA	Quinta	B
lfh3v89y	Ammessa	Ok	11.979,14 €	Ok IST				TATF027015 - ISTITUTO TECNICO IND. EDGARDO AMALDI	TA	MASSAFRA	Quinta	E
lfh4kzntz	Ammessa	Ok	- €	Ok IST				BRT01401G - I.P. FERRARIS - DE MARCO	BR	MESAGNE	Quinta	A
lfh4xmqlp	Ammessa	Ok	4.318,92 €	Ok IST				TATF044007 - LISIDE F.S. CABRINI SERALE	TA	TARANTO	Terza	BSS
lfh3o4q6	Ammessa	Ok	7.892,14 €	Ok IST				BRPMD10003 - LICEO E. PALUMBO	BR	BRINDISI	Quarta	DJL
lfh4rws5a	Ammessa	Ok	8.006,28 €	Ok IST				BARH04000D - I.P.E.O.A. DI MOLFETTA	BA	MOLFETTA	Quarta	B
lfh5o8bd	Ammessa	Ok	8.731,57 €	Ok IST				BATD06202E - I.T.E. D. ROMANAZZI	BA	SANNICANDRO DI BARI	Quarta	A
lfh68nl2	Ammessa	Ok	5.263,27 €	Ok IST				TAPS042015 - LICEO MARIA PIA	TA	SAN GIORGIO IONICO	Quarta	C
lfv24x0	Ammessa	Ok	9.505,07 €	Ok PLE				BARC04151E - MONS. ANTONIO BELLO - SERALE	BA	MOLFETTA	Quinta	AGS
lfv2eccp	Ammessa	Ok	9.656,32 €	Ok IST				LETD26019 - IST. TECN. COMM.LE NARDO'	LE	NARDO'	Quarta	D
lfv2094qf	Non Ammessa	Ok	2.279,22 €	Preserv. di rigetto				TARF044013 - I.P. F.S. CABRINI	TA	TARANTO	Quarta	BSS
lfz1z7f80	Ammessa	Ok	10.205,47 €	Ok IST				BATD06000P - I.T.E. PITAGORA	TA	TARANTO	Terza	B
lfz2aq7fc	Ammessa	Ok	8.219,68 €	Ok IST				BAR130018 - SC.COORD. IPSIA SANTIARELLA	BA	BITETTO	Quarta	AP-B
lfz2gq4dh	Ammessa	Ok	4.659,60 €	Ok IST				BARH02901Q - IPSSEOA - SEDE ASSOCIATA FIORE MODUGNO	BA	GRUMO APPULA	Terza	IM
lfz2lohi	Ammessa	Ok	9.020,81 €	Ok IST				BAPS70006 - LICEO SIMONE - MOREA	BA	CELLAMARE	Quinta	A
lfh3039h	Ammessa	Ok	7.070,78 €	Ok IST				BRFC04000P - LICEO MARZOLLAI EG.SIMONE-DURANO	BR	MESAGNE	Quinta	B
lfz2zvi3	Ammessa	Ok	5.822,98 €	Ok IST				LEP051000P - LICEO SCIENTIFICO COSIMO DE GIORGII	LE	SAN DONATO DI LECCE	Quinta	IV

Avviso Pubblico "Borse di studio per studenti delle scuole secondarie di secondo grado A.S. 2023-2024"

Istanza con ISEE regolare

Azione 6.3 Interventi per garantire l'accesso universale all'istruzione
Sub Azione 6.3.5 Diritto allo studio e all'inclusione scolastica

PR Puglia FESR-FSE+ 2021-2027
Priorità 6 Istruzione e Formazione
Obiettivo specifico: ES04 B



Table with columns: Codice Pratica, Esito provv, Valid ISEE, Importo_ISEE, Verifica frequenza scolastica, Codice Fiscale studente, Cognome Studente, Nome Studente, Istituzione scolastica di II grado, Prov, Residenza, Classe, Sez.

Avviso Pubblico "Borse di studio per studenti delle scuole secondarie di secondo grado A.S. 2023-2024"

Istanza con ISEE regolare

Allegato A)

Azione 6.3 Interventi per garantire l'accesso universale all'istruzione
 Sub Azione 6.3.5 Diritto allo studio e all'inclusione scolastica

PR Puglia FESR-FSE+ 2021-2027
 Priorità 6 Istruzione e Formazione
 Obiettivo specifico: ES04 B



Codice Pratica	Esito provv	Valid ISEE	Importo_ISEE	Verifica frequenza scolastica	Codice Fiscale studente	Cognome Studente	Nome Studente	Istituzione scolastica di II grado	Prov	Residenza	Classe	Sez.
inf6w28	Amnessa	Ok	7.611,59 €	Ok IST				BTF040009 - LICEO CARLO TROVA	BT	ANDRIA	Quinta	BL
inmydhez	Amnessa	Ok	12.914,69 €	Ok IST				BAPS060001 - LICEO SCIENTIFICO G. SALVEMINI	BA	BARI	Teiza	L
inraidx	Amnessa	Ok	6.442,61 €	Ok IST				BRTD100004 - I.T. T. PANTANELLUMONNET	BR	OSTUNI	Quarta	A
io5oxo2j	Amnessa	Ok	10.512,74 €	Ok IST				BATF060018 - I.T. TECN. TECNOLOGICO FERRARIS	BT	BISCEGLIE	Teiza	B
io3ftruc	Amnessa	Ok	6.345,61 €	Ok IST				BTF040009 - LICEO CARLO TROVA	BT	ANDRIA	Quinta	CL
io4fh5bl	Amnessa	Ok	4.272,72 €	Ok IST				BTF06090017 - LICEO G. RONGALLI	FG	MANFREDONIA	Quarta	N
io5wcpjw	Amnessa	Ok	8.705,16 €	Ok IST				BATF06701V - A. VOLTA	BA	BITONTO	Quarta	BMM
io80fsrp	Amnessa	Ok	1.800,56 €	Ok IST				BATD02801A - I.T.E. C. COLAMONICO - ITT CHIARULLI	BA	ACQUAVIVA DELLE FONTI	Teiza	A
io9kly04	Amnessa	Ok	5.464,96 €	Ok IST				BARI130007 - I.P. L. SANTARELLA - DE LILLA	BA	MODUGNO	Quarta	C
io2kbpjd	Amnessa	Ok	9.366,89 €	Ok IST				EGFM050000 - LICEO MARIA IMMACOLATA	FG	SAN MARCO IN LAMIS	Quinta	A
ioce4flv	Amnessa	Ok	10.370,24 €	Ok IST				LETD026015 - IST. TECN. COMALLE NARDO'	LE	NARDO'	Quinta	B
iodh4vxx	Amnessa	Ok	10.185,68 €	Ok IST				DAPC230000 - LICEI STILIOS - FIORE	BA	TERLIZZI	Quarta	B
ioisv0dd	Amnessa	Ok	4.321,51 €	Ok IST				TARH080001 - I.P. ELISAMORANTE	TA	TARANTO	Teiza	TA
ioq063ur	Amnessa	Ok	8.401,31 €	Ok IST				BAPS240000 - LICEO E. AMALDI	BA	MODUGNO	Quarta	B
ioh141q	Amnessa	Ok	7.305,69 €	Ok IST				BAPS200003 - LICEO FEDERICO II DI SVEVIA	BA	ALTAMURA	Quinta	G
ioil1701	Amnessa	Ok	8.198,62 €	Ok IST				LEPS03000X - LICEO G. C. VANINI	LE	CASARANO	Quarta	CL
ioh2hu8q	Amnessa	Ok	7.648,65 €	Ok IST				BATF06001G - GUGLIELMO MARCONI	BA	BARI	Quarta	TA
ioh7v65l	Amnessa	Ok	8.788,09 €	Ok IST				EGTE03000R - I.IET. NOTARANGELO ROSATI-GIANNONIE-MASI	FG	FOGGIA	Quarta	B
iohettl9	Amnessa	Ok	10.292,91 €	Ok IST				EGTF17000V - I.T. E.T. LUIGI DI MAGGIO	FG	MONTE SANT'ANGELO	Quarta	E
ioj38r75	Amnessa	Ok	1.152,89 €	Ok IST				TAPC070005 - LICEO ARISTOSSENSO	TA	TARANTO	Teiza	L
iosezx8q	Amnessa	Ok	11.150,77 €	Ok IST				FGPS08000E - LICEO ALBERT EINSTEIN	BR	SAN FERDINANDO DI PUGLIA	Quinta	D
ioh4rdz	Amnessa	Ok	10.455,75 €	Ok IST				BRPM010003 - LICEO E. PALUMBO	BR	SAN PANCRAZIO SALENITINO	Teiza	C
iohw77bt	Amnessa	Ok	4.315,48 €	Ok IST				BARH400000 - I.P. E.O.A. DI MOLIFETTA	BA	BITONTO	Teiza	A
io2s7gop	Amnessa	Ok	7.192,83 €	Ok IST				EGRC460038 - I.P. OTTICO A. OLIVETTI - STORNARA	FG	ORTA NOVA	Quarta	A
ioh8f0v0	Amnessa	Ok	3.111,06 €	Ok IST				BATF26000R - I.T. E.T. VITO SANTE LONGO	BA	MONOPOLI	Teiza	BE
io9p9rvr	Amnessa	Ok	6.131,09 €	Ok IST				BTRC04601T - PSC LEONTINE E GIUSEPPE DE NITIS	BT	BARLETTA	Quinta	F
io9wnt7l	Amnessa	Ok	4.834,52 €	Ok IST				LEPM150003 - LICEO R' LEVI MONTALCINI'	LE	MATINO	Teiza	C
ioh5sv92	Amnessa	Ok	6.471,16 €	Ok IST				BTF0110000 - LICEO A. CASARDI	BT	BARLETTA	Quarta	B
ioh6skxt	Amnessa	Ok	4.196,92 €	Ok IST				BARH11050X - MAIORANA BARI SERALE	BA	BARI	Quarta	SCDS
ioh8g7c5	Amnessa	Ok	4.311,38 €	Ok IST				FGPM050017 - LICEO G. C. RONGALLI	FG	MANFREDONIA	Quarta	E
ioh45rw	Amnessa	Ok	10.421,95 €	Ok IST				LEPS03000X - LICEO G. C. VANINI	LE	MELISSANO	Quinta	D
ioh1s8xl	Amnessa	Ok	4.871,88 €	Ok IST				BAPS09000R - LICEO O. TEDONE	BA	RUVO DI PUGLIA	Teiza	E
iohkr8xz	Amnessa	Ok	6.784,80 €	Ok IST				BRTF02000P - I.T.T. E. FERMI	BR	VILLA CASTELLI	Quarta	AAAT
iohnumode	Amnessa	Ok	7.249,05 €	Ok IST				FGP0030013 - LICEO FEDERICO II	FG	APRICEINA	Quinta	TA
iohpdicrz	Amnessa	Ok	10.717,12 €	Ok IST				BATD13000T - I.T.E. LENOCI	BA	MODUGNO	Quarta	CSIA
ioh17u831	Amnessa	Ok	8.935,17 €	Ok IST				LETF08001N - IST. TECNICO INDUSTRIALE-MAGLIE	LE	MONTE SANO SALENITINO	Quarta	A
ioh2q5wz	Amnessa	Ok	4.518,38 €	Ok IST				BAPS270009 - LICEI CARTESIO	BA	VALENZANO	Quinta	I
ioh6l9ot	Amnessa	Ok	3.746,18 €	Ok IST				BATF26000R - I.T. E.T. VITO SANTE LONGO	BA	MONOPOLI	Quarta	D
iohbsvsw5	Amnessa	Ok	9.136,99 €	Ok IST				BTFPS1600X - LICEO CARLO CAFFERO	BT	BARLETTA	Quarta	C
ioh0zozr	Amnessa	Ok	1.209,41 €	Ok IST				BRR01407G - I.P. FERRARIS - DE MARCO	BR	BRINDISI	Quinta	AMIT
iohcd7zot	Amnessa	Ok	10.878,56 €	Ok IST				BTF0110000 - LICEO A. CASARDI	BT	BARLETTA	Quarta	C
ioh1x01	Amnessa	Ok	1.225,27 €	Ok IST				LETD04401P - IST. TECNICO ECONOMICO F. CALASSO	LE	SURBO	Teiza	H
ioh1m6d1qr	Amnessa	Ok	11.189,86 €	Ok IST				BRTD006017 - IST. TEC. COMM. GEGLE M.	BA	FRANCAVILLA FONTANA	Teiza	A
ioh9uar1f	Amnessa	Ok	8.028,07 €	Ok IST				BAPC150004 - LICEO CLASSICO SOCRATE	BA	TORITTO	Quinta	B
ioh9u7ap5	Amnessa	Ok	4.292,98 €	Ok IST				TATF044807 - LISIDE F. S. CABRINI SERALE	TA	TARANTO	Quarta	ODO
ioh1ntrb	Amnessa	Ok	4.367,19 €	Ok IST				EGRC044019 - LICEO FIANI	FG	TORREMGGIORE	Quarta	A
ioh1ntrb	Amnessa	Ok	3.470,30 €	Ok IST				BATF020214 - I.TI GALILEO GALILEI	BA	GIOIA DEL COLLE	Quinta	AM
ioh206b4p	Amnessa	Ok	7.154,70 €	Ok IST				FGRC00801T - I.P. L. ENAIDI	FG	FOGGIA	Quarta	N
ioh1y1jpn	Amnessa	Ok	10.355,16 €	Ok IST				LEPS04000E - LICEO A. VALLONE	LE	CUTROFIANO	Quinta	C
ioh2sdh9w	Amnessa	Ok	3.923,21 €	Ok IST				TATF027028 - ISTITUTO TECNICO IND. EDGARDO AMALDI	TA	STATTE	Quarta	F
ioh7vypwb	Amnessa	Ok	7.953,30 €	Ok IST				BTTD320903 - I.T. E.T. CASSANO FERRI NERVY SERALE	BT	BARLETTA	Teiza	D
ioh8brm9	Amnessa	Ok	12.509,76 €	Ok IST				EGFS210002 - LICEO CHECCHIA RISPOLTI ONDI	FG	SAN SEVERO	Quinta	E
ioh5sy1c	Amnessa	Ok	9.555,93 €	Ok IST				TARCB09659 - SERALE IST. PROF. L. BELLISARIO	TA	LATERZA	Quinta	A

Avviso Pubblico "Borse di studio per studenti delle scuole secondarie di secondo grado A.S. 2023-2024"

Istanza con ISEE regolare

Allegato A)

Azione 6.3 Interventi per garantire l'accesso universale all'istruzione
Sub Azione 6.3.5 Diritto allo studio e all'inclusione scolastica

PR Puglia FESR-FSE+ 2021-2027
Priorità 6 Istruzione e Formazione
Obiettivo specifico: ES04 B



Codice Pratica	Esito provv	Valid ISEE	Importo_ISEE	Verifica frequenza scolastica	Codice Fiscale studente	Cognome Studente	Nome Studente	Istituzione scolastica di II grado	Prov	Residenza	Classe	Sez.
irkj4tsd	Ammessa	Ok	12.161,84 €	Ok IST				BAPS02013 - LEONARDO DA VINCI	BA	NOCI	Quarta A	
irkow629	Ammessa	Ok	8.766,77 €	Ok IST				TATF04507 - LISIDE F. S. CABRINI SERALE	TA	TARANTO	Terza AS	
irkpb2h	Ammessa	Ok	4.649,43 €	Ok IST				BARC064017 - LUCIANO TANDOI	BA	CORATO	Quinta C	
irson5h3	Ammessa	Ok	8.205,61 €	Ok IST				BTBH063019 - I.P. A. MORO	BT	SAN FERDINANDO DI PUGLIA	Quinta CG	
irznanwz	Ammessa	Ok	13.437,05 €	Ok IST				TATF090006 - I.T.T. A. PACINOTTI	TA	TARANTO	Quarta G	
irvg2t1t	Ammessa	Ok	1.164,51 €	Ok IST				TAR024827 - ISTITUTO PROF. LE ARCHIMEDE - SERALE	TA	TARANTO	Quinta G	
irvn7kea	Ammessa	Ok	8.596,24 €	Ok IST				BAPM04000R - LICEO SAN BENEDETTO	BA	NOICATTARO	Terza E	
irvz77iq	Ammessa	Ok	5.893,33 €	Ok IST				BRRH01000Q - I.P.E.O.A. S. PERTINI	BR	BRINDISI	Quinta A	
irw2o64h	Ammessa	Ok	1.996,43 €	Ok IST				BTBH06352Q - I.P. A. MORO SERALE	BT	ZAPPONETA	Terza LS	
is1ba05v	Ammessa	Ok	9.961,06 €	Ok IST				TATF02402P - I.T.I. FALANTO	TA	TARANTO	Terza D	
is6q2o1	Ammessa	Ok	7.188,18 €	Ok IST				EGRM10000G - LICEO E. PESTALOZZI	EG	SAN SEVERO	Terza C	
is8qtcxj	Ammessa	Ok	4.840,56 €	Ok IST				DAPS200003 - LICEO FEDERICO II DI SVEVIA	BA	ALTAMURA	Terza L	
is8rb63v	Ammessa	Ok	4.435,85 €	Ok IST				BRRF010008 - I.P. F. L. MORVILLO FALCONE	BR	BRINDISI	Terza BM	
isawkted	Ammessa	Ok	7.116,43 €	Ok IST				BARC064017 - LUCIANO TANDOI	BA	CORATO	Terza I	
isc5f9od	Ammessa	Ok	8.966,45 €	Ok IST				BASL03301E - ISS R. LUXEMBURG-LIC. ART. GRAF. AUDIOV	BA	CASSANO DELLE MURGE	Quarta B	
isdif9jd	Ammessa	Ok	7.904,69 €	Ok IST				BARH03301B - IPSSEO.A. CASAMASSIMA	BA	CASSANO DELLE MURGE	Quinta C	
isgwmuk	Ammessa	Ok	10.176,15 €	Ok IST				BTBH06052Q - IPSIA ARCHIMEDE - BARILETTA SERALE	BA	CORATO	Quarta A	
isk6bndx	Ammessa	Ok	10.112,51 €	Ok IST				BAPC042019 - LICEO CLASSICO SPINELLI	BA	GIOVINAZZO	Quarta A	
iskq635u	Ammessa	Ok	13.770,74 €	Ok IST				BTSL04401N - LICEO ARTISTICO GIUSEPPE COLASANTO	BT	ANDRIA	Quarta B	
isy9j9jr	Ammessa	Ok	8.118,27 €	Ok IST				TAP021011 - QUINTO ORAZIO FIACCO	TA	LATERZA	Terza A	
isyx2vhp	Ammessa	Ok	8.969,84 €	Ok IST				BAPS200003 - LICEO FEDERICO II DI SVEVIA	BA	ALTAMURA	Quinta F	
isz4z4z0	Ammessa	Ok	12.453,05 €	Ok IST				BATF26000R - I.T.E.T. VITO SANTE LONGO	BA	MONOPOLI	Quinta C	
it41415z	Ammessa	Ok	7.649,27 €	Ok IST				BTBH06801C - A. MORO	BT	TRANI	Quinta F	
it4s29fr	Ammessa	Ok	8.997,22 €	Ok IST				LES10300R - LICEO CIARRO - RELLEGIRNO	LE	LECCE	Quarta 4AAA	
itb86q46	Ammessa	Ok	8.705,38 €	Ok IST				BATD2920Z - I.I.S.S. TOMMASO FIORE - MODUGNO	BA	MODUGNO	Terza A	
itbiszto	Ammessa	Ok	4.614,28 €	Ok IST				BITD04301R - R. LOTTI LUMBERTO I TEG. TURISMO-AGRARIO	BT	ANDRIA	Quarta 4BA	
itj6421l	Ammessa	Ok	7.616,98 €	Ok IST				LETD140007 - I.T.E. A. DE VITI DE MARCO	LE	MELISSANO	Terza E	
itmdc451	Ammessa	Ok	10.370,46 €	Ok IST				TARH070013 - MEDITERRANEO SEDE ASSOCIATA MARUGGIO	TA	SAVA	Quinta F	
itnmp0xv	Ammessa	Ok	3.040,82 €	Ok IST				LEPS02010R - MARTANO	LE	MELENDUGNO	Quarta C	
itnpxs	Ammessa	Ok	10.752,03 €	Ok IST				TARH070013 - MEDITERRANEO SEDE ASSOCIATA MARUGGIO	TA	MANDURIA	Terza A	
itpcjpc0	Ammessa	Ok	3.460,94 €	Ok IST				BARM06301G - ISTITUTO PROFESSIONALE LUIGI RUSSO	BA	MONOPOLI	Terza S	
itv0d0fz	Ammessa	Ok	9.019,29 €	Ok IST				BTFC046022 - IPSC LEONLINE E GIUSEPPE DE NITIS	BT	CANOSADI PUGLIA	Quarta B	
itv5l16e	Ammessa	Ok	9.963,50 €	Ok IST				BAPS06101T - L. L. GIULIO CESARE	BA	MODUGNO	Terza DL	
itv37n6p9	Ammessa	Ok	8.204,38 €	Ok IST				TAPS03000T - LICEO SCIENTIFICO G. BATTAGLINI	TA	TARANTO	Terza C	
itv5hk9n5	Ammessa	Ok	3.591,24 €	Ok IST				BATD013018 - VITTORIO BACHELET	BA	GRAVINA IN PUGLIA	Terza D	
itv6iajr	Ammessa	Ok	10.666,90 €	Ok IST				LEPM160003 - LICEO R. LEVI MONTALCINI	LE	TURISANO	Quarta B	
itv9msz2	Ammessa	Ok	3.466,02 €	Ok IST				BATF26000R - I.T.E. VITO SANTE LONGO	BR	FASANO	Terza C	
itv0en1v5	Ammessa	Ok	3.919,19 €	Ok IST				MITRH0401L - IP SERV ALB. E RIST. "A. TURR" - MATERA	BA	GRAVINA IN PUGLIA	Terza B	
itv949zfm	Ammessa	Ok	8.976,02 €	Ok IST				BARC03701D - R. GORJUX-N TRIDENTE	BA	BARI	Terza CTG	
itv786vz	Ammessa	Ok	3.563,05 €	Ok IST				BTFS15000X - LICEO CARLO CAFFIERO	BT	BARLETTA	Quarta N	
itvkwtkim	Ammessa	Ok	10.541,42 €	Ok IST				FGTF04801T - I.T.T. AUGUSTO RIGHI	BT	TRINITAPOLI	Terza C I	
itvzjvo	Ammessa	Ok	9.796,57 €	Ok IST				LEPM650008 - LICEO G. COMI	LE	TRICASE	Terza B/U	
itvbezvni	Ammessa	Ok	7.316,11 €	Ok IST				FGTF13000C - I.T. L. ALTAMURA-DA VINCI	FG	FOGGIA	Terza A	
itvmdet	Ammessa	Ok	9.431,72 €	Ok IST				TARF11000A - LICEO F. DE SANCTIS - G. GALILEI	TA	AVEFRANA	Quinta B	
itvjm0oz	Ammessa	Ok	6.199,59 €	Ok IST				TAR023011 - I.P.I.A. M. DELL'AQUILA - SAN FERD.	BT	SAN FERDINANDO DI PUGLIA	Terza IM	
itvuk65xl	Ammessa	Ok	7.933,71 €	Ok IST				LEPS09000X - LICEO G. C. VANINI	LE	UGENTO	Quinta IAL	
itvuk2qc	Ammessa	Ok	8.267,65 €	Ok IST				TARF008018 - ISTITUTO PROFESSIONALE MICHELE LENTINI	TA	PALAGIANO	Terza B	
itvoxsbui	Ammessa	Ok	9.387,57 €	Ok IST				TATF03801G - I.I.S. A. RIGHI - ISTITUTO TECNICO	TA	LIZZANO	Quinta CIDA	
itv5fsg9a	Ammessa	Ok	6.975,00 €	Ok IST				BATD071018 - ITE SANDRO PERTINI-PINO	BA	PUTIGNANO	Quinta B	
itvsv139	Ammessa	Ok	5.549,75 €	Ok IST				BITD023511 - I.T.E. M. DELL'AQUILA SERALE-SAN FERD.	BT	SAN FERDINANDO DI PUGLIA	Quinta RIM	
itv24p6m	Ammessa	Ok	4.308,58 €	Ok IST				LETF03001P - ALESSANO	LE	ALESSANO	Quarta C	

Avviso Pubblico "Borse di studio per studenti delle scuole secondarie di secondo grado A.S. 2023-2024"

Istanza con ISEE regolare

Allegato A)

Azione 6.3 Interventi per garantire l'accesso universale all'istruzione
 Sub Azione 6.3.5 Diritto allo studio e all'inclusione scolastica

PR Puglia FESR-FSE+ 2021-2027
 Priorità 6 Istruzione e Formazione
 Obiettivo specifico: ES04 B



Codice Pratica	Esito provv	Valid ISEE	Importo_ISEE	Verifica frequenza scolastica	Codice Fiscale studente	Cognome Studente	Nome Studente	Istituzione scolastica di II grado	Prov	Residenza	Classe	Sez.
lvk3qj2g	Ammessa	Ok	9.593,95 €	Ok IST				LETD0800R - I.T.E. A. OLIVETTI	LE	GUAGNANO	Terza	A
lvk6lj5n	Ammessa	Ok	9.539,69 €	Ok IST				LEFS2300M - LICEO DON TONINO BELLO	LE	LEVERANO	Quinta	A
lvoh7u42	Ammessa	Ok	11.886,38 €	Ok IST				TAFS06012 - LICEO SCIENTIFICO ALBERT EINSTEIN	TA	MOTTOLA	Quinta	C
lv20j4np	Ammessa	Ok	5.359,20 €	Ok IST				BARH48011 - P. CALAMANDREI	BA	TRIGGIANO	Quinta	M
lv42neak	Ammessa	Ok	9.593,48 €	Ok IST				DASL0600T - LICEO DE NITIS-PASCALI	BA	BARI	Quinta	F
lv91n7w4	Ammessa	Ok	5.761,47 €	Ok IST				LEPC12003 - LICEO GALILEO GALILEI	LE	PORTO CESAREO	Terza	H
lv6l0qto	Ammessa	Ok	5.452,15 €	Ok IST				FGPC44019 - LICEO FIANI	FG	TORREMACGIORE	Terza	H
lv6cbfze	Ammessa	Ok	8.739,64 €	Ok IST				BTTD3200M - I.T.E.T. CASSANDRO FERMI NERVI	BT	TRANI	Quarta	A
lv6cde56	Ammessa	Ok	6.741,81 €	Ok IST				TAPC1100A - LICEO F. DE SANCTIS - G. GALILEI	TA	MANDURIA	Quinta	C/L
lv8lpz3	Ammessa	Ok	7.504,46 €	Ok IST				EGTD08102 - I.T.E.T. G. TONIOLO	FG	MANFREDONIA	Quinta	BS
lv6l66n	Ammessa	Ok	6.575,04 €	Ok IST				TATD03801G - I.I.S. A. RIGHI - ISTITUTO TECNICO	TA	TARANTO	Quinta	CI
lv6de4db	Ammessa	Ok	7.489,27 €	Ok IST				TATD0600P - I.T.E. PITAGORA	TA	TARANTO	Terza	F
lv6oxzsp	Ammessa	Ok	7.693,84 €	Ok IST				BRPM01003 - LICEO E. PALUMBO	BR	BRINDISI	Quarta	FAS
lv6v7kxi	Ammessa	Ok	8.412,20 €	Ok IST				FGPC05701B - LICEO P.V. MARONE-CARPINO	FG	CAGNANO VARANO	Quarta	A
lvz15muj	Ammessa	Ok	5.483,44 €	Ok IST				BATF06701V - A. VOLTA	BA	BITONTO	Quinta	A
lv04j3hi	Ammessa	Ok	7.925,67 €	Ok IST				BAPC2400A - LICEO G. GALILEI - M. CURIE	BA	MONOPOLI	Quarta	C
lv7m5mr8	Ammessa	Ok	5.993,68 €	Ok IST				BARH418693 - A. PEGROTTI - SERALE	BA	BARI	Terza	FB
lv83kolb	Ammessa	Ok	4.399,77 €	Ok IST				LETD4901T - I.S.T. TECNICO COMM.LE MICHELE LAPORTA	LE	GALATINA	Terza	A/TI
lv877sqj	Ammessa	Ok	6.979,74 €	Ok IST				TATF04101B - ORESTE DEL PRETE	TA	FRAGAGNANO	Quinta	A
lvxlm3ct	Ammessa	Ok	12.032,02 €	Ok IST				BTTF06000 - I.T. SEN. JANNUZZI	BT	ANDRIA	Quarta	C
lvxwvuyd	Ammessa	Ok	10.879,27 €	Ok IST				BAPS0200E - I.S. E. L.C. ANNESSA CONV. CIRILLO	BA	TRIGGIANO	Terza	AM
lvx390az	Ammessa	Ok	6.458,48 €	Ok IST				LEFI016021 - I.S.T. PROF. IND. E ARTIGIANATO - TRICASE	LE	ALESSANO	Quinta	B
lvx14a3	Ammessa	Ok	6.469,86 €	Ok IST				BARH43301B - IPSSFOA CASAMASSIMA	BA	ADELFA	Quarta	BENO
lv2eiocl	Ammessa	Ok	4.627,55 €	Ok IST				BARH41000E - I.P. E. MAGRANA	BA	MODUGNO	Terza	G
lv3w4bxf	Ammessa	Ok	1.401,59 €	Ok IST				BATD21001E - ANTONIO DE VITI DE MARCO	BA	VALENZANO	Quinta	AV
lvjpe39i	Ammessa	Ok	6.318,70 €	Ok IST				MITR014015 - I.P. PER SERV.SOC'J. MORRA' - MATERA	TA	LATERZA	Quinta	B
lvjlbzrk	Ammessa	Ok	10.084,00 €	Ok IST				LETE010002 - I.T.E.T. G. DELEDDA	LE	LECCE	Quinta	F S
lvj65e0	Ammessa	Ok	9.263,30 €	Ok IST				LEPC3300R - LICEO G. PALMIERI	LE	SOLETO	Terza	AM
lvjkwx5	Ammessa	Ok	9.449,72 €	Ok IST				BRRH01000Q - I.P.E.O.A. S. PERTINI	BR	BRINDISI	Quarta	E
lvkcapip	Ammessa	Ok	10.801,63 €	Ok IST				TASD0202Q - LICEO ARTISTICO V. CALO'	TA	TARANTO	Terza	L
lvsv77a3	Ammessa	Ok	2,16 €	Ok IST				EGTF1700V - I.T.E.T. LUIGI DI MAGGIO	EG	SAN GIOVANNI ROTONDO	Terza	B
lvkx4nd	Ammessa	Ok	13.122,82 €	Ok IST				DASD03013 - LICEO ARTISTICO FEDERICO II STUPOR MUNDI	BT	BISCEGLIE	Terza	C
lvx92cp9	Ammessa	Ok	10.768,73 €	Ok IST				BATF06301G - GUGLIELMO MARCONI	BA	BARI	Terza	IB
lvxrk6h	Ammessa	Ok	10.148,13 €	Ok IST				LEPC3300R - LICEO G. PALMIERI	LE	LECCE	Terza	G
lvz9agqm	Ammessa	Ok	7.229,25 €	Ok IST				BAPS1200B - LICEO GALILEO GALILEI	BA	PALO DEL COLLE	Quarta	ASA
lvz7v16	Ammessa	Ok	13.984,41 €	Ok IST				BATF2600R - I.T.E.T. VITO SANTE LONGO	BA	MONOPOLI	Quarta	A
lv3ke237	Ammessa	Ok	8.410,65 €	Ok IST				BTFC0100D - LICEO A. CASARDI	BT	BARLETTA	Quinta	B
lvz4sc6d	Ammessa	Ok	10.941,97 €	Ok IST				FGPM1000G - LICEO E. PESTALOZZI	FG	SAN SEVERO	Terza	3 SUB
lvz11x3q	Ammessa	Ok	4.486,28 €	Ok IST				FGPM1000G - LICEO E. PESTALOZZI	FG	SAN SEVERO	Terza	B
lvzwpdxv	Ammessa	Ok	1.918,50 €	Ok IST				FGPM0300E - LICEO CAROLINA POERIO	FG	FOGGIA	Terza	BSU
lvz1652i	Ammessa	Ok	10.747,81 €	Ok IST				BATD2601A - I.T.E. C. COLAMONICO - ITT CHIARULLI	BA	ACQUAVIVA DELLE FONTI	Quinta	AFMIS
lv021qvo	Ammessa	Ok	958,60 €	Ok PLE				BATFS0300T - LICEO LEONARDO DA VINCI	BT	BISCEGLIE	Terza	D
lv02s9bs2	Ammessa	Ok	10.134,90 €	Ok IST				TAPC1100A - LICEO F. DE SANCTIS - G. GALILEI	TA	MANDURIA	Quinta	A
lv033auj	Ammessa	Ok	9.560,39 €	Ok IST				FGRI021011 - I.P. PRIMO LEVI	FG	SAN GIOVANNI ROTONDO	Quinta	AE
lv0gkfsz	Ammessa	Ok	17,16 €	Ok IST				LETD0701G - AMERIGO VESPUCCI	LE	GALLIPOLI	Quinta	A
lv0quw71	Ammessa	Ok	10.195,26 €	Ok IST				BRTD10004 - I.T.E.T. PANTANELLIMONNET	BR	CEGLIE MESSAPICA	Quarta	A
lv0c03xd	Ammessa	Ok	4.368,40 €	Ok IST				TAR02401R - IPSIA ARCHIMEDE	TA	TARANTO	Quarta	O
lv0cayfs	Ammessa	Ok	1.974,71 €	Ok IST				LEPM15003 - LICEO R. LEVI MONTALCINI	LE	UGENTO	Terza	F
lv0f5934	Ammessa	Ok	1.537,01 €	Ok IST				BAR02601Q - I.P.I.A. N. CHIARULLI	BA	GRUMO APPULA	Terza	MA/TB
lv0g4fa8q	Ammessa	Ok	7.519,57 €	Ok IST				LEPM1000Q - LICEO P. SICILIANI	LE	MONTERONI DI LECCO	Quinta	IAU
lv0w6c9z	Ammessa	Ok	10.316,89 €	Ok IST				TASD0200N - LICEO ARTISTICO V. CALO'	BR	VILLA CASTELLI	Quarta	A
lv0pwwn2	Ammessa	Ok	7.846,47 €	Ok IST				LETF0401A - ISTITUTO TECNICO INDUSTRIALE E. FERMI	LE	GUAGNANO	Quinta	A
lv0bmtfgc	Ammessa	Ok	9.030,27 €	Ok IST								

Avviso Pubblico "Borse di studio per studenti delle scuole secondarie di secondo grado A.S. 2023-2024"

Istanza con ISEE regolare

Allegato A)

Azione 6.3 Interventi per garantire l'accesso universale all'istruzione
 Sub Azione 6.3.5 Diritto allo studio e all'inclusione scolastica

PR Puglia FESR-FSE+ 2021-2027
 Priorità 6 Istruzione e Formazione
 Obiettivo specifico: ES04 B



Codice Pratica	Esito provv	Valid ISEE	Importo_ISEE	Verifica frequenza scolastica	Codice Fiscale studente	Cognome Studente	Nome Studente	Istituzione scolastica di II grado	Prov	Residenza	Classe	Sez.
10ld5ywc	Ammessa	Ok	4.276,86 €	Ok IST				TATEO4201C - P.SSA MARIA PIA	TA	TARANTO	Quarta	B
10zrs55o	Ammessa	Ok	5.675,99 €	Ok IST				FGTF13000C - I.T. ALTAMURA-DA VINCI	FG	FOGGIA	Terza	A
110phh5k	Ammessa	Ok	4.866,99 €	Ok IST				LERI03301N - GALLI POLI	LE	ALEZIO	Quarta	B
112aphb5	Non Ammessa	Ok	900,48 €	Presenza di figlio				LEF03401A - ISTITUTO TECNICO INDUSTRIALE E. FERMI	LE	ARNESANO	Sesta	C
115bzyc	Ammessa	Ok	4.775,92 €	Ok IST				GRR100008 - IP. ANNESSO CONV. BONGHI	FG	LUCERA	Quinta	A/EI
11713nja	Ammessa	Ok	9.571,31 €	Ok IST				BA S010008 - LICEO SCIENTIFICO	BA	SANTERAMO IN COLLE	Terza	A
119xnhaa	Ammessa	Ok	6.942,41 €	Ok IST				BASD063019 - LICEO ARTISTICO E MUSICALE LUIGI RUSSO	BA	MONOPOLI	Terza	C
11bz2c29	Ammessa	Ok	3.929,29 €	Ok IST				BTRH063019 - IP. A. MORO	BT	BARLETTA	Quarta	M
11eq1u6ac	Ammessa	Ok	1.600,00 €	Ok IST				BTRC046011 - IPSIC LECINTINE E GIUSEPPE DE NITTI	BT	BARLETTA	Quarta	D
11ev5zse	Ammessa	Ok	5.649,90 €	Ok IST				LETF01701L - ISTITUTO TECNICO TECNOLOGICO BOITAZZI	LE	TURISANO	Quinta	A/ME
11f5q3z1	Ammessa	Ok	8.788,52 €	Ok IST				TARF04101G - SAVA FALCONE	TA	MANDURIA	Terza	A
11fng0ej	Ammessa	Ok	4.109,67 €	Ok IST				LEPS7000A - LICEO GIULIETTA BANZI BAZOLI	LE	LECCE	Quinta	B
11gq117xf	Ammessa	Ok	7.808,95 €	Ok IST				BATD02600Q - F. M. GENCO SERALE	BA	ALTAMURA	Terza	A
11luxdoy	Ammessa	Ok	5.647,06 €	Ok IST				BRRF010008 - IP. F. L. MORVILLO FALCONE	BR	BRINDISI	Quarta	A
11was5pv	Ammessa	Ok	8.229,73 €	Ok IST				TAPC040009 - LICEO TITO LIVIO	BA	MARTINA FRANCA	Quarta	F
1233cpxu	Ammessa	Ok	3.496,47 €	Ok IST				BTTD32000N - I.T.E.T. PADRE A. M. TANNIO	BT	BARLETTA	Quarta	A
22cluxm8	Ammessa	Ok	4.579,62 €	Ok IST				BATD110009 - I.T.E.T. DE VITTE MARCO	BA	TRIGGIANO	Terza	C
22hakhfa	Ammessa	Ok	6.886,95 €	Ok IST				BPRC04000P - LICEO MARZOLA LEGSIMONE-DURANO	BR	BRINDISI	Terza	M
22mp6saz	Ammessa	Ok	7.155,58 €	Ok IST				FGTF17000V - I.T.E.T. LUIGI DI MAGGIO	FG	SAN NICANDRO GARGANICO	Terza	B
22w260	Ammessa	Ok	3.651,12 €	Ok IST				BAPS02000E - I.S. E. L. C. ANNESSA CONV. CIRILLO	BA	TRIGGIANO	Quarta	A/MI
22v5o3ko	Ammessa	Ok	9.476,23 €	Ok IST				BATD09000L - I.T.E.T. PADRE A. M. TANNIO	BA	CORATO	Quinta	CAT
22z8lucts	Ammessa	Ok	9.124,72 €	Ok IST				FGPM03000E - LICEO CAROLINA POERIO	FG	FOGGIA	Terza	CE
22z9p11	Ammessa	Ok	6.274,31 €	Ok IST				BTRH063019 - IP. A. MORO	BT	MARGHERITA DI SAVOIA	Terza	M/S
30zql3v	Ammessa	Ok	9.669,81 €	Ok IST				BTTD06601V - LICEO G. MOSCATI	BT	ANDRIA	Terza	A
322bx8r	Ammessa	Ok	7.735,01 €	Ok IST				TAPS070008 - LICEO G. MOSCATI	TA	GROTTAGLIE	Terza	A
39w5b2b	Ammessa	Ok	7.176,32 €	Ok IST				LESD16019 - LICEO ARTISTICO NINO DELLA NOTTE	LE	TRICASE	Quarta	G
33df9g7	Ammessa	Ok	11.784,98 €	Ok IST				BTTD06601V - I.T.E.T. ETTORRE CARFA	BT	ANDRIA	Quarta	E
33h6sr2	Ammessa	Ok	8.062,54 €	Ok IST				BTTD4301R - R. LOTTILUMBERTO I TEG. TURISMO-AGRARIO	BT	ANDRIA	Quarta	AT
33las40w	Ammessa	Ok	5.321,71 €	Ok IST				LETD00701G - AMERIGO VESPUCCI	LE	GALLI POLI	Quarta	A
33k1bkq1	Ammessa	Ok	4.501,79 €	Ok IST				TAPS03801D - I.I.S. A. RIGHI - LICEO	TA	TARANTO	Quarta	CLS
33qd10p4	Ammessa	Ok	1.365,97 €	Ok IST				TAPS18000Q - LICEO D. DE RUGIERI	TA	MASSAFRA	Quinta	L
33td28q	Ammessa	Ok	8.192,64 €	Ok IST				BAPS24000B - LICEO E. AMALDI	BA	PALO DEL COLLE	Terza	AL
33wja1y1	Ammessa	Ok	4.533,33 €	Ok IST				FGTF0901B - I.T.T. FERMI-ROTONDI-DEICUDE	FG	MANFREDONIA	Quarta	A
41tzevae	Ammessa	Ok	8.345,45 €	Ok IST				FGRI020004 - I.P. ANTONIO PAGINOTTI	FG	FOGGIA	Terza	A
441td64z	Ammessa	Ok	10.437,63 €	Ok IST				BASL06000T - LICEO DE NITTI-PASCALI	BA	BARI	Quarta	E
441t27v	Ammessa	Ok	5.18,84 €	Ok IST				BATD040006 - I.T.E.T. GAETANO SALVEMINI	BA	MOLFETTA	Quinta	B
448cw062	Ammessa	Ok	8.864,87 €	Ok IST				MTPM01000G - LICEO "T. STIGLIANI" MATERA	BA	SANTERAMO IN COLLE	Quinta	B
44elca8	Ammessa	Ok	1.967,39 €	Ok PLE				LERC04201Q - I.S.I.S.S. L. SCARAMBONE - LECCE -	LE	SQUINZANO	Quarta	SERS
44hm17e	Ammessa	Ok	9.612,08 €	Ok IST				BTRC210007 - LICEO F. DE SANCTIS	BT	TRANI	Terza	B
44mbp5w	Ammessa	Ok	9.460,31 €	Ok IST				FGPM10000G - LICEO E. PESTALOZZI	FG	SAN SEVERO	Quarta	SAC
44nt1808j	Ammessa	Ok	4.696,23 €	Ok IST				FGTF03000R - I.TET NOTARANGELO-ROSATI-GIANNONE-MMSI	FG	FOGGIA	Terza	B
44pe1cgl	Ammessa	Ok	8.295,41 €	Ok IST				FGRH060003 - I.P.E.O.A. MICHELE LECCE	FG	SAN MARCO IN LAMIS	Quinta	A
44psw79	Ammessa	Ok	11.375,32 €	Ok IST				FGPS200008 - LICEO GALLELMORO	FG	MANFREDONIA	Quarta	E
44ydxrt7	Ammessa	Ok	8.392,00 €	Ok IST				BATF06701V - A. VOLTA	BA	PALO DEL COLLE	Quinta	C
50q314x	Ammessa	Ok	3.457,35 €	Ok IST				LETD140007 - I.T.E.A. DE VITI DE MARCO	LE	COLLEPASSO	Quarta	B
50m71st	Ammessa	Ok	7.986,62 €	Ok IST				LEPM06008 - LICEO G. COMI	LE	CASRIGNANO DEL CAPO	Quinta	AS
50z3p16	Ammessa	Ok	7.510,27 €	Ok IST				LETF03701T - ISTITUTO TECNICO TECNOLOGICO - GALATONE	LE	NARDO'	Quarta	JA
50zhaenn4	Ammessa	Ok	9.906,82 €	Ok IST				TATF03601G - I.I.S. A. RIGHI - ISTITUTO TECNICO	TA	TARANTO	Quarta	BM
50zhaenn4	Ammessa	Ok	1.259,97 €	Ok IST				BATD10000 - I.T.E.T. DE VITI DE MARCO	BA	TRIGGIANO	Terza	G
50zhaenn4	Ammessa	Ok	10.184,07 €	Ok IST				FGPM0701E - LICEO MARIA IMMACOLATA - CAGNANO V.	FG	ISCHITELLA	Quinta	A
50zhaenn4	Ammessa	Ok	6.405,33 €	Ok IST				FGPM10000G - LICEO E. PESTALOZZI	FG	SAN SEVERO	Terza	ARB
50zhaenn4	Ammessa	Ok	6.130,69 €	Ok IST				BAR1130018 - SC.COORD. IPSIA SANTARELLA	BA	BITETTO	Terza	A
50zhaenn4	Ammessa	Ok	10.941,97 €	Ok IST				BTPS16000X - LICEO CARLO CAFFIERO	BT	BARLETTA	Terza	L

Avviso Pubblico "Borse di studio per studenti delle scuole secondarie di secondo grado A.S. 2023-2024"

Istanza con ISEE regolare

Allegato A)

Azione 6.3 Interventi per garantire l'accesso universale all'istruzione
Sub Azione 6.3.5 Diritto allo studio e all'inclusione scolastica

PR Puglia FESR-FSE+ 2021-2027
Priorità 6 Istruzione e Formazione
Obiettivo specifico: ES04 B



Codice Pratica	Esito provv	Valid ISEE	Importo_ISEE	Verifica frequenza scolastica	Codice Fiscale studente	Cognome Studente	Nome Studente	Istituzione scolastica di II grado	Prov	Residenza	Classe	Sez.
51m2y24	Ammessa	Ok	10.249,39 €	Ok IST				BARH1003R - IP PEROTTI - SEDE ASSOCIATA DI TRIGGIANO	BA	CAPURSO	Quarta	B
51x9v9m	Ammessa	Ok	5.739,41 €	Ok IST				FRH060014 - I.P.E.O.A. M. LECCHE - MANFREDONIA	FG	MANFREDONIA	Quarta	4/CM
51y3k4e	Ammessa	Ok	7.432,24 €	Ok IST				EGTF1300C - I.T.T. ALTAMURA-DA VINCI	FG	FOGGIA	Terza	A
52z9t60	Ammessa	Ok	8.887,30 €	Ok IST				BAPC2300D - LICEI SYLOS - FIORE	BA	TERLIZZI	Quinta	ASA
61u8j2w	Ammessa	Ok	9.276,26 €	Ok IST				TATF027015 - ISTITUTO TECNICO IND. EDUARDO AMALDI	TA	MASSAFRA	Terza	C
61p9p0u6	Ammessa	Ok	5.821,95 €	Ok IST				FGFC160003 - LICEO LANZA-PERUGINI	FG	FOGGIA	Terza	B
61v9d47	Ammessa	Ok	13.837,93 €	Ok IST				BAPC030002 - LICEO CAGNAZZI	BA	ALTAMURA	Terza	A
61yeh49	Ammessa	Ok	9.617,38 €	Ok IST				LEFS01000P - LICEO SCIENTIFICO COSIMO DE GIORGI	BA	ALTAMURA	Quinta	B
61mwyhw6	Ammessa	Ok	8.864,49 €	Ok IST				FPM05000Q - LICEO MARIA IMMACOLATA	FG	SAN MARCO IN LAMIS	Quarta	B
61ms3h25	Ammessa	Ok	7.998,37 €	Ok IST				BATD220004 - I.T.E. VITALE GIORDANO	BA	BITONTO	Terza	B
61co0x4a	Ammessa	Ok	11.883,66 €	Ok IST				TAPM030008 - LICEO SCIENZE UMANE VITTORINO DA FELTRE	TA	TARANTO	Quarta	GES
61p4hlmr	Ammessa	Ok	13.745,84 €	Ok IST				BITD04300R - R. LOTTI-UMBERTO I TECCURISMO-AGRARIO	BT	ANDRIA	Quarta	B A
61br9y2m	Ammessa	Ok	11.689,54 €	Ok IST				BASL006007 - LICEO DE NITTS-PASCALI	BA	BARI	Quinta	A
61s711nz	Ammessa	Ok	984,51 €	Ok IST				LEBRC031019 - IST PROFESSIONALE DE PACE-LECCHE	LE	LECCHE	Terza	BOIM
61xeyz4t	Ammessa	Ok	7.868,78 €	Ok IST				LEFS01000P - LICEO SCIENTIFICO COSIMO DE GIORGI	BA	MONGOLI	Quinta	FB
61vgn0z0	Ammessa	Ok	1.393,65 €	Ok IST				BATF26000R - I.T.E.T. VITO SANTE LONGO	BA	MONGOLI	Quinta	FB
61xvz4t	Ammessa	Ok	6.431,26 €	Ok IST				BAPC2300D - LICEI SYLOS - FIORE	BA	TERLIZZI	Quarta	A
61v9d47	Ammessa	Ok	5.788,72 €	Ok IST				BARH03001B - IPSEFOA CASAMASSIMA	BA	VALENZANO	Terza	A
61v9d47	Ammessa	Ok	11.217,28 €	Ok IST				BRTF0701X - I.T.E. MAJORANA - BRINDISI	BR	BRINDISI	Terza	AKM
61v9d47	Ammessa	Ok	5.598,04 €	Ok IST				LEFS21000C - LICEO QUINTO ENNO	LE	GALLIPOLI	Quinta	C
61v9d47	Ammessa	Ok	5.364,88 €	Ok IST				FGFC15000C - LICEO BONGHI-ROSMINI	FG	LUCERA	Quarta	D
61v9d47	Ammessa	Ok	4.093,30 €	Ok IST				TATF03801G - I.I.S. A. RIGHI - ISTITUTO TECNICO	TA	TARANTO	Terza	A
61v9d47	Ammessa	Ok	13.511,67 €	Ok IST				BAPF38000R - LICEI A. EINSTEIN - L. DA VINCI	BA	MOLFETTA	Quinta	C
61v9d47	Ammessa	Ok	10.091,65 €	Ok IST				LEFC03000R - LICEO G. PALMIERI	LE	TREPUZZI	Quinta	F
61v9d47	Ammessa	Ok	8.973,23 €	Ok IST				EGTF1300C - I.T.T. ALTAMURA-DA VINCI	FG	FOGGIA	Quinta	A CHI
61v9d47	Ammessa	Ok	9.739,25 €	Ok IST				LEFS21000C - LICEO QUINTO ENNO	LE	MATINO	Quinta	A
61v9d47	Ammessa	Ok	8.536,34 €	Ok IST				BITD06601V - I.T.E. ETTORRE CARAFA	BT	ANDRIA	Quinta	E
61v9d47	Ammessa	Ok	8.320,98 €	Ok IST				BATL070007 - I.T.T. NERVIGALILEI	BT	SPINAZZOLA	Terza	B
61v9d47	Ammessa	Ok	6.020,63 €	Ok IST				TATF044507 - LISIDE F. S. CABRINI SERALE	TA	TARANTO	Quinta	B/S
61v9d47	Ammessa	Ok	8.473,74 €	Ok IST				TATF04101B - ORESTE DEL PRETE	TA	TORRICELLA	Quinta	A
61v9d47	Ammessa	Ok	7.052,79 €	Ok IST				BATD220004 - I.T.E. VITALE GIORDANO	BA	PALO DEL COLLE	Quinta	B/SIA
61v9d47	Ammessa	Ok	7.107,15 €	Ok IST				EGFM10000G - LICEO E. PESTALOZZI	FG	APRIGENA	Quarta	L/A
61v9d47	Ammessa	Ok	5.631,17 €	Ok IST				EGTE03000R - I.TET. NOTI-ARANGELO-ROSATI-GIANNONE-MASI	FG	FOGGIA	Quarta	I
61v9d47	Ammessa	Ok	10.095,78 €	Ok IST				LETD00701G - AMERIGO VESPUCCI	LE	SOGLIANO CAVOUR	Quinta	A
61v9d47	Ammessa	Ok	9.110,32 €	Ok IST				BTFS1000D - LICEO SCIENTIFICO VALDEMARO VECCHI	BT	TRANI	Quarta	A
61v9d47	Ammessa	Ok	10.510,06 €	Ok IST				LETF01701L - ISTITUTO TECNICO TECNOLOGICO BOITTAZZI	LE	UGENTO	Quinta	ATC
61v9d47	Ammessa	Ok	4.421,62 €	Ok IST				BRRF010008 - I.P. F. L. MORVILLO-FALCONE	BR	ERGHIE	Quinta	A
61v9d47	Ammessa	Ok	12.912,15 €	Ok IST				BAPF38000R - LICEI A. EINSTEIN - L. DA VINCI	BA	MOLFETTA	Quarta	C
61v9d47	Ammessa	Ok	8.598,60 €	Ok IST				BTFS16000X - LICEO CARLO CAFFERO	BT	BARLETTA	Quinta	L
61v9d47	Ammessa	Ok	10.957,09 €	Ok IST				BATD220004 - I.T.E. VITALE GIORDANO	BA	PALO DEL COLLE	Terza	A
61v9d47	Ammessa	Ok	5.078,04 €	Ok IST				BTRC06851G - I.P. SERVIZI COMM. G. BOVIO SERALE	BT	TRANI	Quinta	CS
61v9d47	Ammessa	Ok	4.803,83 €	Ok IST				BTRC048022 - IPSC LEONLINE E GIUSEPPE DE NITIS	BT	CANOSA DI PUGLIA	Quarta	B
61v9d47	Ammessa	Ok	7.947,87 €	Ok IST				LETA01010A - I.I.S.S. PRESTA COLUMELLA LECCHE	LE	LECCHE	Quarta	A
61v9d47	Ammessa	Ok	8.711,63 €	Ok IST				TAPS18000Q - LICEO D. DE RUGGIERI	TA	MASSAFRA	Quarta	G
61v9d47	Ammessa	Ok	2.837,40 €	Ok IST				BARH44000D - I.P.E.O.A. DI MOLFETTA	BA	MOLFETTA	Quinta	AT
61v9d47	Ammessa	Ok	9.130,69 €	Ok IST				BAB130018 - SC.COORD. IPSIA SANTARELLA	BA	BITRITTO	Quinta	AMB
61v9d47	Ammessa	Ok	3.144,86 €	Ok IST				LEPM150003 - LICEO R. LEVI MONTALCINI	LE	MATINO	Terza	A
61v9d47	Ammessa	Ok	4.610,65 €	Ok IST				BRTH020006 - I.T.ETORIO-MARCONI-FRACCO-BELLUZZI	BR	BRINDISI	Quarta	A
61v9d47	Ammessa	Ok	3.144,86 €	Ok IST				BTR00701B - I.I.S.S. L. EINAUDI	BR	CANOSA DI PUGLIA	Terza	AA
61v9d47	Ammessa	Ok	4.555,29 €	Ok IST				BATF230001 - I.T. PANETTI-PITAGORA	BA	SANNICANDRO DI BARI	Quarta	4 ITTA-B
61v9d47	Ammessa	Ok	7.209,51 €	Ok IST				LETD00701G - AMERIGO VESPUCCI	LE	GALLIPOLI	Quarta	ASIA
61v9d47	Ammessa	Ok	9.173,23 €	Ok IST				LEPM4701B - ISTITUTO MAGISTRALE A.MORO MAGLIE	LE	SCORRANO	Quarta	D
61v9d47	Ammessa	Ok	3.469,11 €	Ok IST				BITP03291L - LICEO S. STAFFA - TRINITAPOLI	BT	TRINITAPOLI	Terza	L

Avviso Pubblico "Borse di studio per studenti delle scuole secondarie di secondo grado A.S. 2023-2024"

Istanza con ISEE regolare

Azione 6.3 Interventi per garantire l'accesso universale all'istruzione
Sub Azione 6.3.5 Diritto allo studio e all'inclusione scolastica

PR Puglia FESR-FSE+ 2021-2027
Priorità 6 Istruzione e Formazione
Obiettivo specifico: ES04 B



Codice Pratica	Esito provv	Valid ISEE	Importo_ISEE	Verifica frequenza scolastica	Codice Fiscale studente	Cognome Studente	Nome Studente	Istituzione scolastica di II grado	Prov	Residenza	Classe	Sez.
9nel017	Amnessa	Ok	5.925,47 €	Ok IST				BASL03301E - ISS R. LUXEMBURG-LIC. ART. GRAF. AUDIOV	BA	ACQUAVIVA DELLE FONTI	Terza	C
9ny1xpl	Amnessa	Ok	8.319,25 €	Ok IST				FPM059017 - LICEO A. G. RONCALLI	FG	MANFREDONIA	Quinta	N
9s244vm	Amnessa	Ok	4.794,28 €	Ok IST				BTF510000 - LICEO SCIENTIFICO VALDEMARE VECCHI	BT	TRANI	Quinta	B
9l30qto	Amnessa	Ok	12.017,54 €	Ok IST				TARH0800L - I.P. ELISAMORANTE	TA	MONTESOLA	Terza	E
9ub9y5h	Amnessa	Ok	9.079,86 €	Ok IST				BRTD0901P - I.TET G. SALVERINI	BR	FASANO	Quarta	G
9lqkdt51k	Amnessa	Ok	5.519,91 €	Ok IST				FPG044019 - LICEO FIANI	FG	TORREMGGIORE	Terza	H
9lxxgrf	Amnessa	Ok	5.340,30 €	Ok IST				BTF044009 - LICEO CARLO TROYA	BT	ANDRIA	Quarta	AL
9y23c75	Amnessa	Ok	8.342,46 €	Ok IST				BTRC046011 - IPSC LEONTE E GIUSEPPE DE NITIS	BR	BRINDISI	Quarta	C
9z1g7dv	Amnessa	Ok	5.947,14 €	Ok IST				BRRH010000 - I.P.E.O.A. S. PERTINI	BR	BRINDISI	Terza	I
ja10hwk	Amnessa	Ok	2.874,93 €	Ok IST				EGFS04004 - LICEO SCIENTIFICO G. MARCONI	FG	ORTA NOVA	Terza	G
ja48u0o	Amnessa	Ok	4.368,21 €	Ok IST				BAPC13000V - LICEO CLASSICO O. ORAZIO FLACCIO	BA	MODUGNO	Quinta	SD
ja8nev4	Amnessa	Ok	5.066,88 €	Ok IST				TAPM02008 - LICEO SCIENZE UMANE VITTORINO DA FELTRE	TA	TARANTO	Terza	C
ja9evr1	Amnessa	Ok	8.646,08 €	Ok IST				BATD0200A - I.TE. F. M. GENCO	BA	ALTAMURA	Terza	C
jaacdj51	Amnessa	Ok	8.048,82 €	Ok IST				BTRC046011 - IPSC LEONTE E GIUSEPPE DE NITIS	BT	BARLETTA	Quinta	G
jabja3nu	Amnessa	Ok	8.322,73 €	Ok IST				BRTD01000T - I.T.E. G. CALO	BR	FRANCAVILLA FONTANA	Quarta	E
jan8nybu	Amnessa	Ok	6.338,58 €	Ok IST				TAFS03000T - LICEO SCIENTIFICO G. BATTAGLINI	TA	SAN GIORGIO IONICO	Quinta	B
jaknm9h3	Amnessa	Ok	11.253,59 €	Ok IST				LEFC0300R - LICEO G. PALMIERI	LE	PARABITA	Quinta	AM
jakr54y	Amnessa	Ok	6.484,30 €	Ok IST				TATD08500T - I.T.C. "MASTEROGRM"	TA	TARANTO	Quinta	A
jakosmh	Amnessa	Ok	6.341,28 €	Ok IST				FGPS0800E - LICEO ALBERT EINSTEIN	FG	CERIGNOLA	Quinta	F
jam6p7r	Amnessa	Ok	4.865,45 €	Ok IST				BAPS24000D - LICEO E. AMALDI	BA	MODUGNO	Terza	ASU
iatiaz5	Amnessa	Ok	5.728,66 €	Ok IST				TATF04450T - LISIDE F. S. CABRINI SERALE	TA	TARANTO	Terza	BS
iatkabd	Amnessa	Ok	4.653,53 €	Ok IST				LETF0801N - IST TECNICO INDUSTRIALE-MAGLIE	LE	GIUGGIANELLO	Terza	G
iauywz2	Amnessa	Ok	5.945,42 €	Ok IST				BRPC0901X - V. LILLA - FRANCAVILLA FONTANA	BR	FRANCAVILLA FONTANA	Quinta	C
iavd8dm7	Amnessa	Ok	6.357,37 €	Ok IST				BARH04000 - I.P.E.O.A. DI MOLETTA	BA	MOLETTA	Terza	B
iaveae5v	Amnessa	Ok	2.136,31 €	Ok IST				EGRM00701E - LICEO MARIA IMMACOLATA - CAGNANO V.	EG	CARPINO	Quarta	B
ib07xv8	Amnessa	Ok	10.380,57 €	Ok IST				BATF79015 - I.TT.LUGI DELL'ERBA	BA	TURI	Quarta	4
ib3orpd	Amnessa	Ok	6.161,05 €	Ok IST				BARM05301G - ISTITUTO PROFESSIONALE LUIGI RUSSO	BA	MONOPOLI	Quarta	A
ib7merdg	Amnessa	Ok	2.091,06 €	Ok IST				BAPS20003 - LICEO FEDERICO II DI SVEVIA	BA	ALTAMURA	Quarta	C
ib9ny5hw	Amnessa	Ok	8.564,06 €	Ok IST				BRPS01101V - LICEO SCIENTIFICO COREUTICO E FERDINANDO	BR	MESAGNE	Quinta	D
ib5l5ul	Amnessa	Ok	6.439,92 €	Ok IST				LEPS0201T - LICEOL. DA VINCI	LE	MAGLIE	Quarta	D
ibq17x7	Amnessa	Ok	- €	Ok IST				TAR02401R - IPSIA ARCHIMEDE	TA	TARANTO	Quarta	D
ibawxjd	Amnessa	Ok	8.473,46 €	Ok IST				BAPM6500B - LICEO DON LORENZO MILANI	BA	GIOIA DEL COLLE	Terza	BSU
ibtw7nm	Amnessa	Ok	5.280,53 €	Ok IST				TATD0800P - I.TE. PITAGORA	TA	TARANTO	Terza	F
ibvm4ls	Amnessa	Ok	8.934,35 €	Ok IST				FPG044019 - LICEO FIANI	FG	TORREMGGIORE	Quarta	B
ibvq91qt	Amnessa	Ok	8.008,66 €	Ok IST				BAPC2400A - LICEO G. GALILEI - M. CURIE	BA	MONOPOLI	Terza	B
ibwkkxf	Amnessa	Ok	6.261,76 €	Ok IST				TARH0800L - I.P. ELISA MORANTE	TA	TARANTO	Quarta	E
ibxdow1	Amnessa	Ok	8.739,80 €	Ok IST				BTFM05701X - L.E.S. G. DELLOLIO	BT	BISCEGLIE	Quarta	AL
ic0qht7h	Amnessa	Ok	8.146,36 €	Ok IST				BAPC03002 - LICEO CAGNAZZI	BA	ALTAMURA	Quinta	D
ic08wam	Amnessa	Ok	8.819,68 €	Ok IST				FGPS0800E - LICEO ALBERT EINSTEIN	FG	CERIGNOLA	Quarta	E
ic33208	Amnessa	Ok	2.608,64 €	Ok IST				TAR02401R - IPSIA ARCHIMEDE	TA	TARANTO	Quarta	F
icatl6e7	Amnessa	Ok	6.109,31 €	Ok IST				BATD0591N - MARCO POLO	BA	BARI	Quinta	BSIA
icg43sfu	Amnessa	Ok	4.940,18 €	Ok IST				FGTD0800A - I.T.E.T. BLAISE PASCAL	FG	FOGGIA	Quarta	D
icgxmhro	Amnessa	Ok	10.097,88 €	Ok IST				BRPS01101V - LICEO SCIENTIFICO COREUTICO E FERDINANDO	TA	TARANTO	Quinta	A
icily19	Amnessa	Ok	4.422,76 €	Ok IST				TARCO9301T - ISTITUTO PROF. LE. PERRONE	TA	LATERZA	Terza	N
ickfbsg	Amnessa	Ok	9.657,54 €	Ok IST				BRRF0601N - IST. PROF. SERV. SOCIALI CEGLIE MESS.	BR	VILLA CASTELLI	Quinta	A
icvm9ec1	Amnessa	Ok	9.156,43 €	Ok IST				BATD1300T - I.TE. LENOCCI	BA	BARI	Quinta	B
icewar1	Amnessa	Ok	8.218,19 €	Ok IST				LEPH0300N - I.P. N. MOCCIA	LE	NARDO'	Terza	JA
icdzkxx	Amnessa	Ok	10.635,79 €	Ok IST				BTFH06000D - I.TT. SEN. JANNUZZI	BA	CORATO	Quinta	C
icd8smvo	Amnessa	Ok	8.424,53 €	Ok IST				BARH02901Q - IPSSSEA - SEDE ASSOCIATA FIORE MODUGNO	BA	PALO DEL COLLE	Terza	N
idcgrtz	Amnessa	Ok	7.213,51 €	Ok IST				BT D06801E - A. MORO	BT	TRANI	Quarta	A
dif28xl	Amnessa	Ok	9.706,73 €	Ok IST				TARA02801R - IPA	TA	SAVA	Terza	A
dkk794nu	Amnessa	Ok	4.280,05 €	Ok IST				EGPC046011 - LICEO A. OLIVETTI-ORTA NOVA	FG	ORTA NOVA	Quinta	B
dif957mg	Amnessa	Ok	3.238,92 €	Ok IST				LEPC01000G - LICEO FRANCESCA CAPECE	LE	SCORRANO	Terza	B

Avviso Pubblico "Borse di studio per studenti delle scuole secondarie di secondo grado A.S. 2023-2024"

Istanza con ISEE regolare

Allegato A)

Azione 6.3 Interventi per garantire l'accesso universale all'istruzione
Sub Azione 6.3.5 Diritto allo studio e all'inclusione scolastica

PR Puglia FESR-FSE+ 2021-2027
Priorità 6 Istruzione e Formazione
Obiettivo specifico: ES04 B



Codice Pratica	Esito provv	Valid ISEE	Importo_ISEE	Verifica frequenza scolastica	Codice Fiscale studente	Cognome Studente	Nome Studente	Istituzione scolastica di II grado	Prov	Residenza	Classe	Sez.
jdib2vek	Ammessa	Ok	10.057,44 €	Ok IST				FGTE03000R - I.TET NOTARANGELO-ROSATI-GIANNONE-MASI	FG	TROIA	Quinta	T
jdib2vskm	Ammessa	Ok	8.010,33 €	Ok IST				FGFSM4801Q - LICEO SCIENT.OP. SC. APPL. A. RIGHI	FG	CERIGNOLA	Quarta	BQ
jdipclouz	Ammessa	Ok	12.233,25 €	Ok IST				LETD40007 - I.T.E. A. DE VITI DE MARCO	LE	MATINO	Quinta	AT
jdipwvup	Ammessa	Ok	6.267,48 €	Ok IST				BAPC23000Q - LICEI SVLOS - FIORE	BA	TERLIZZI	Quinta	4ASU
jdil3zey	Ammessa	Ok	10.127,73 €	Ok IST				BATD13000T - I.T.E. LENCI	BA	BARI	Quarta	BT
jdipm8kulb	Ammessa	Ok	8.866,97 €	Ok IST				BRPS03001X - L. DA VINCI - PASANO -	BR	FASANO	Quarta	E
je07lmsk	Ammessa	Ok	4.483,70 €	Ok IST				BAPM01000I - LICEO G. BIANCHI DOTTULA	BA	BARI	Terza	CU
je1ckkyp	Ammessa	Ok	6.502,85 €	Ok IST				BAPC24000A - LICEO G. GALILEI - M. CURIE	BA	MONOPOLI	Quinta	A
je1vowhl	Ammessa	Ok	7.378,07 €	Ok IST				BTFPS11000D - LICEO SCIENTIFICO VALDEMARO VECCHI	BT	TRANI	Quarta	AS
jed8a517	Ammessa	Ok	6.448,53 €	Ok IST				TATE04201C - P. SSA MARIA PIA	TA	TARANTO	Terza	BSB
jeewee5h	Ammessa	Ok	5.925,27 €	Ok IST				BAPC65401G - ALFREDO ORIANI	BA	CORATO	Terza	B
jeqpx6ul	Ammessa	Ok	6.676,75 €	Ok IST				LETE01000Z - I.T.E. T. G. DELEDDA	LE	NOVOLI	Quinta	E
jeqkxmb6	Ammessa	Ok	3.519,12 €	Ok IST				BTRC04801T - IPSC LEONTEINE E GIUSEPPE DE NITIS	BT	BARLETTA	Terza	FA
jem1990h	Ammessa	Ok	10.416,27 €	Ok IST				TAP5070008 - LICEO G. MOSCATI	BR	VILLA CASTELLI	Quinta	A
jepejtk	Ammessa	Ok	10.053,01 €	Ok IST				BRPS030007 - LICEO F. RIBEZZO	BR	FRANCAVILLA FONTANA	Terza	A
jev5uwu	Ammessa	Ok	6.841,91 €	Ok IST				BARH120016 - I.P. DOMENICO MODUGNO	BA	NOICATTARO	Terza	C
jez837ue	Ammessa	Ok	7.986,83 €	Ok IST				EGPM059017 - LICEO A. G. RONCALLI	FG	MANFREDONIA	Terza	N
jfovm85s	Ammessa	Ok	8.797,16 €	Ok IST				BTR00201B - I.I.S.S. L. EINAUDI	BT	CANOSA DI PUGLIA	Quinta	AA
jf7c41sx	Ammessa	Ok	11.079,48 €	Ok IST				MITF012019 - I.T.E.C. IND. "G.B. PENTASUGLIA" - MATERA	BA	GRAVINA IN PUGLIA	Terza	DI
jf7dxyv	Ammessa	Ok	10.705,98 €	Ok IST				FGFC15000C - LICEO BONGHI-ROSSINI	FG	LUCERA	Quarta	D
jfbgbl4b	Ammessa	Ok	2.430,60 €	Ok IST				FGRC00801T - I.P. L EINAUDI	FG	FOGGIA	Quarta	D
jfyv633	Ammessa	Ok	4.712,21 €	Ok IST				BATD02000A - I.T.E. F. M. GENCO	BA	ALTAMURA	Quarta	B(SIA)
jfkgozq4	Ammessa	Ok	8.708,79 €	Ok IST				FGFC160003 - LICEO LANZA-PERUGINI	FG	FOGGIA	Quarta	L
jfm30cft	Ammessa	Ok	2.385,33 €	Ok IST				TAR02401R - IPSIA ARCHIMEDE	TA	TARANTO	Quarta	G
jfm1xlvx	Ammessa	Ok	2.794,61 €	Ok IST				TAR024527 - ISTITUTO PROF. ARCHIMEDE - SERALE	TA	TARANTO	Terza	D
jf9ltpjl	Ammessa	Ok	4.651,44 €	Ok IST				EGPM059017 - LICEO A. G. RONCALLI	FG	MANFREDONIA	Terza	F
jfyv636	Ammessa	Ok	6.587,03 €	Ok IST				TAR024527 - ISTITUTO PROF. ARCHIMEDE - SERALE	TA	TARANTO	Terza	F
jg8Rkh2u	Ammessa	Ok	7.857,50 €	Ok IST				LETD047016 - I.T. TECNICO COMM. LECCOZZI-MAGLIE	LE	SCORRANO	Terza	FA
gaepj9n	Ammessa	Ok	10.402,58 €	Ok IST				TAPM020008 - LICEO SCIENZE UMANE VITTORINO DA FELTRE	TA	MONTESOLA	Quarta	ESU
gib5zjmy	Ammessa	Ok	6.384,39 €	Ok IST				BARM042015 - I.P. S. I. A. M. AMERIGO VESPUCCI	BA	BITONTO	Terza	BC
gibvohqd	Ammessa	Ok	3.250,34 €	Ok IST				BTR023022 - I.P. S. STAFFA-TRINITAPOLI	BT	TRINITAPOLI	Terza	I
gijrmd0l	Ammessa	Ok	12.172,33 €	Ok IST				EGPM03000E - LICEO CAROLINA POERIO	FG	FOGGIA	Quarta	DL
gjevixpp	Ammessa	Ok	- €	Ok IST				EGFS08000E - LICEO ALBERT EINSTEIN	FG	CERIGNOLA	Quarta	I
gixw4ywb	Ammessa	Ok	12.524,99 €	Ok IST				DAPS270008 - LICEI CARTESEO	BA	CAPURSO	Quarta	A
gygxo7e	Ammessa	Ok	1.045,99 €	Ok IST				BASD063019 - LICEO ARTISTICO E MUSICALE LUIGI RUSSO	BA	CONVERSANO	Quarta	A
h2bshwfk	Ammessa	Ok	8.805,60 €	Ok IST				LEFS01000P - LICEO SCIENTIFICO COSIMO DE GIORGI	LE	GUAGNANO	Quarta	C
h7z198z	Ammessa	Ok	4.301,61 €	Ok IST				FGRI01011A - I.P. G. PAVONCELLI	FG	CERIGNOLA	Quarta	C
hmcwd451	Non Ammessa	Ok	4.629,57 €	Preavviso di rigetto				FGRC13000N - LICEO VIRGILIO-REDI	FG	LUCERA	Quarta	B
hbsglvb	Ammessa	Ok	5.981,99 €	Ok IST				BATD03801A - I.T.E. C. COLANINCO - I.TT. CHIARULLI	BA	CASSAMASSIMA	Quinta	A
hliaxko	Ammessa	Ok	13.369,97 €	Ok IST				EGTD02000P - I.T.E. T. DANTE ALIGHIERI	FG	CERIGNOLA	Quarta	G
hhwz79jd	Ammessa	Ok	6.781,40 €	Ok IST				BTRH020006 - I.T.E. TORRARO-MARCONI-FLACCO-BELLUZZI	BR	TORCHIAROLO	Quarta	CAIE
hixt7bxd	Non Ammessa	Ok	7.373,75 €	Preavviso di rigetto				FGTF04801T - I.T.T. AUGUSTO RIGHI	FG	CERIGNOLA	Quinta	C
h7z4q9h9	Ammessa	Ok	4.211,43 €	Ok IST				BATD02302V - I.I.S.S. TOMMASO FIORE - MODUGNO	BA	BITETTO	Quarta	ET
h7kqedm	Ammessa	Ok	10.313,63 €	Ok IST				BATD013018 - VITTORIO BAGHELET	BA	GRAVINA IN PUGLIA	Quarta	B
h87mwal	Ammessa	Ok	10.837,01 €	Ok IST				EGTF13000C - I.T. T. ALFARADA-VINCI	FG	FOGGIA	Terza	A
hfssebf	Ammessa	Ok	5.222,12 €	Ok IST				BTRC04801T - IPSC LEONTEINE E GIUSEPPE DE NITIS	BT	BARLETTA	Terza	E
hvw21yx	Ammessa	Ok	7.657,64 €	Ok IST				BRPM04000V - LICEO DON QUIROTCO-PUNZI	BR	CISTERMINO	Terza	E
hjk5kicw	Ammessa	Ok	10.762,95 €	Ok IST				TAP520000Q - LICEO G. B. VICO	TA	GINOSA	Quinta	B
hvdvqk3	Ammessa	Ok	1.555,22 €	Ok IST				TATF03801G - I.I.S. A. RIGHI - ISTITUTO TECNICO	TA	TARANTO	Quarta	B
hll36g	Ammessa	Ok	9.148,95 €	Ok IST				EGPM03000E - LICEO CAROLINA POERIO	FG	FOGGIA	Terza	3 SEZ.B
h7vq6je	Ammessa	Ok	11.641,12 €	Ok IST				FGPS200008 - LICEO GALILEO-MORO	FG	MANFREDONIA	Terza	D
h07f65q	Ammessa	Ok	8.759,30 €	Ok IST				LES103000R - LICEO CIACARO - PELLEGRINO	LE	LIZZANELLO	Quinta	C
h2oonm	Ammessa	Ok	10.279,43 €	Ok IST				BATH040008 - I.T.T. EUCLIDE-CARACCIGLIO	BA	CORATO	Terza	A

Avviso Pubblico "Borse di studio per studenti delle scuole secondarie di secondo grado A.S. 2023-2024"

Istanza con ISEE regolare

Allegato A)

Azione 6.3 Interventi per garantire l'accesso universale all'istruzione
 Sub Azione 6.3.5 Diritto allo studio e all'inclusione scolastica

PR Puglia FESR-FSE+ 2021-2027
 Priorità 6 Istruzione e Formazione
 Obiettivo specifico: ES04 B



Codice Pratica	Esito provv	Valid ISEE	Importo_ISEE	Verifica frequenza scolastica	Codice Fiscale studente	Cognome Studente	Nome Studente	Istituzione scolastica di II grado	Prov	Residenza	Classe	Sez.
jjq4vns3	Ammissa	Ok	4.837,81 €	Ok IST				TARCO8901T - ISTITUTO PROF. LE PERRONE	TA	CASTELLANETA	Quinta	PIA
jjq4vns3	Ammissa	Ok	4.908,64 €	Ok IST				TARCO70013 - MEDITERRANEO SEDE ASSOCIATA MARUGGIO	TA	SAVA	Quarta F	F
jjq4vns3	Non Ammissa	Ok	5.360,57 €	Preavviso di rigetto				BITD32004N - I.T. E. T. CASSANDRO FERMI NERVI	BT	BARLETTA	Quarta D	D
jjq4vns3	Ammissa	Ok	10.051,22 €	Ok IST				BTPE63019 - I.P. A. M. CARRO	BT	BARLETTA	Quarta FIC	FIC
jjq4vns3	Ammissa	Ok	7.864,15 €	Ok IST				BTFS1600X - LICEO CARLO CAFFERO	BT	BARLETTA	Quarta E	E
jjq4vns3	Ammissa	Ok	6.255,12 €	Ok IST				BTFS04000C - LICEO ENRICO FERMI	BT	CANOSDI PUGLIA	Quarta D	D
jjq4vns3	Ammissa	Ok	4.703,68 €	Ok IST				BATD22050D - I.T.C. V. GIORDANO SERALE	BA	BITONTO	Terza AFM	AFM
jjq4vns3	Ammissa	Ok	9.749,30 €	Ok IST				FGTF13000C - I.T.T. ALTAMURA-DA VINCI	FG	FOGGIA	Terza ACS	ACS
jjq4vns3	Ammissa	Ok	7.124,18 €	Ok IST				TAPCO70005 - LICEO ARIOSTO	TA	TARANTO	Quarta F	F
jjq4vns3	Ammissa	Ok	9.028,45 €	Ok IST				BATF23000D - LICEI SVLOS - FIORE	BA	RUVO DI PUGLIA	Quinta AS	AS
jjq4vns3	Ammissa	Ok	2.192,48 €	Ok IST				BATF2600R - I.T. E. VITO SANTE LONGO	BR	FASANO	Quinta E1	E1
jjq4vns3	Ammissa	Ok	12.347,80 €	Ok IST				FGPC04019 - LICEO FIANI	FG	TORREMGGIORE	Quarta B	B
jjq4vns3	Ammissa	Ok	5.546,39 €	Ok IST				BRTF02000P - I.T.T. E. FERMI	BR	FRANCAVILLA FONTANA	Quarta IAA	IAA
jjq4vns3	Ammissa	Ok	10.176,20 €	Ok IST				TATF03801G - I.I.S. A. RIGHI - ISTITUTO TECNICO	TA	TARANTO	Quarta IAE	IAE
jjq4vns3	Ammissa	Ok	10.031,92 €	Ok IST				TAFS20000Q - LICEO G. B. VICO	TA	CASTELLANETA	Terza C	C
jjq4vns3	Ammissa	Ok	8.703,94 €	Ok IST				BAPS064019 - LICEO SCIENT. OSA LEVH-MONTALCINI	BA	MOLFETTA	Quinta IAL	IAL
jjq4vns3	Ammissa	Ok	11.576,91 €	Ok IST				LEPS23000N - LICEO DON TONINO BELLO	LE	COPERTINO	Quinta B	B
jjq4vns3	Ammissa	Ok	2.841,95 €	Ok IST				LETD043013 - IST. TECNICO ECONOMICO COSTALECCE	LE	LECCE	Quinta A.SIA	A.SIA
jjq4vns3	Ammissa	Ok	2.298,04 €	Ok IST				BATF04001B - IST. TEON. TECNOLOGICO FERRARIS	BA	TERLIZZI	Quinta IAI	IAI
jjq4vns3	Ammissa	Ok	4.901,97 €	Ok IST				BARH1000E - I.P. E. MAJORANA	BA	BARI	Terza FCS	FCS
jjq4vns3	Ammissa	Ok	10.525,15 €	Ok IST				BRTD00901P - I.T.E.T. G. SALVEMINI	BR	FASANO	Quarta G	G
jjq4vns3	Ammissa	Ok	5.815,06 €	Ok IST				BTTF06000Q - I.T.T. SEN. ANNUNZI	BT	ANDRIA	Quinta A	A
jjq4vns3	Ammissa	Ok	3.829,38 €	Ok IST				LEPS01000P - LICEO SCIENTIFICO COSIMO DE GIORGI	LE	LECCE	Quinta C	C
jjq4vns3	Ammissa	Ok	2.841,95 €	Ok IST				BAPS36000G - LICEO MALORANA - LA TERZA	BA	PUGIGNANO	Terza IOL	IOL
jjq4vns3	Ammissa	Ok	10.266,78 €	Ok IST				FGRI02004 - I.P. ANTONIO PAGINOTTI	FG	FOGGIA	Terza A	A
jjq4vns3	Ammissa	Ok	9.328,62 €	Ok IST				BTFS03000T - LICEO LEONARDO DA VINCI	BT	BARLETTA	Quarta IAC	IAC
jjq4vns3	Ammissa	Ok	3.429,84 €	Ok IST				BATF06301G - GUGLIELMO MARCONI	BA	BARI	Quarta IGB	IGB
jjq4vns3	Ammissa	Ok	10.871,06 €	Ok IST				LEFC120003 - LICEO GALILEO GALILEI	LE	NARDO'	Terza A	A
jjq4vns3	Ammissa	Ok	7.327,85 €	Ok IST				BRRF01060N - I.P. S.S. MORVILLO BRINDISI CORSO SERALE	BR	ERCHIE	Quarta A	A
jjq4vns3	Ammissa	Ok	10.373,47 €	Ok IST				LETD140007 - I.T.E.A. DE VITI DE MARCO	LE	MATINO	Quarta B	B
jjq4vns3	Ammissa	Ok	5.660,07 €	Ok IST				TATF08000G - I.T.T. A. PACINOTTI	TA	TARANTO	Quarta B	B
jjq4vns3	Ammissa	Ok	5.830,47 €	Ok IST				BRRM010003 - LICEO E. PALUMBO	BR	BRINDISI	Quarta BL	BL
jjq4vns3	Ammissa	Ok	10.224,23 €	Ok IST				BATA024029 - BASILE CARAMIA	BA	CASTELLANA GROTTE	Terza B	B
jjq4vns3	Ammissa	Ok	10.796,06 €	Ok IST				TATE04010C - I.P. SSSA MARIA PIA	TA	TARANTO	Terza A	A
jjq4vns3	Ammissa	Ok	4.493,12 €	Ok IST				TATF04401V - ISTITUTO TECNICO INDUSTRIALE	TA	MASSAFRA	Quarta IAT	IAT
jjq4vns3	Ammissa	Ok	9.839,96 €	Ok IST				LETF08001N - IST. TECNICO INDUSTRIALE-MAGLIE	LE	SCORRANO	Quarta D	D
jjq4vns3	Ammissa	Ok	9.980,92 €	Ok IST				TATD026013 - L. EINAUDI	TA	SAVA	Terza A	A
jjq4vns3	Ammissa	Ok	12.081,95 €	Ok IST				BARC041015 - I.P. S.S. C.T. S.P. MONS. ANTONIO BELLO	BA	TERLIZZI	Terza A.E	A.E
jjq4vns3	Ammissa	Ok	6.248,03 €	Ok IST				TASD020023 - LICEO ARTISTICO V. CALO'	TA	STATTE	Quarta A	A
jjq4vns3	Ammissa	Ok	10.095,78 €	Ok IST				FGRH010002 - I.P.E.O.A. ENRICO MATTEI	FG	VIESTE	Quarta D	D
jjq4vns3	Ammissa	Ok	3.246,85 €	Ok IST				FGFC180006 - LICEO ZINGARELLI-SACRO CUORE	FG	CERIGNOLA	Terza G	G
jjq4vns3	Ammissa	Ok	9.499,73 €	Ok IST				FGTD010004 - I.T.E.A. FRACCACCIATA	FG	SAN SEVERO	Terza A	A
jjq4vns3	Ammissa	Ok	3.603,71 €	Ok IST				BASL03301E - ISS R. LUXEMBURG-LIC. ART. GRAF. AUDIOV	BA	GIOIA DEL COLLE	Terza C	C
jjq4vns3	Ammissa	Ok	12.669,77 €	Ok IST				TAFS03000T - LICEO SCIENTIFICO G. BATTAGLINI	TA	TARANTO	Quinta L	L
jjq4vns3	Ammissa	Ok	4.194,31 €	Ok IST				BASD039013 - LICEO ARTISTICO FEDERICO IL STUPORE MUNDI	BA	CORATO	Terza B	B
jjq4vns3	Ammissa	Ok	10.338,53 €	Ok IST				BATD04000G - I.T.E.T. GAETANO SALVEMINI	BA	MOLFETTA	Quarta AFM	AFM
jjq4vns3	Ammissa	Ok	11.210,70 €	Ok IST				BAPS06101T - L.L. GIULIO CESARE	BA	MODUGNO	Quinta FL	FL
jjq4vns3	Ammissa	Ok	8.592,05 €	Ok IST				BATF02801B - I.T.S. L. DO DA VINCI	BA	MOLA DI BARI	Quinta TN	TN
jjq4vns3	Ammissa	Ok	8.855,78 €	Ok IST				BATD130507 - LENOCI SERALE	BA	BITRITTO	Quarta F-RIM	F-RIM
jjq4vns3	Ammissa	Ok	10.651,03 €	Ok IST				BAPS270009 - LICEI CARTESIO	BA	VALENZANO	Terza C	C
jjq4vns3	Ammissa	Ok	4.068,38 €	Ok IST				BARH44000D - I.P.E.O.A. DI MOLFETTA	BA	BITONTO	Quarta B	B
jjq4vns3	Ammissa	Ok	4.292,40 €	Ok IST				BASD63019 - LICEO ARTISTICO E MUSICALE LUIGI RUSSO	BA	MOLA DI BARI	Quarta C	C
jjq4vns3	Ammissa	Ok	4.929,13 €	Ok IST				FGTF17000V - I.T.E.T. LUIGI DI MAGGIO	FG	SAN GIOVANNI ROTONDO	Quinta IAE	IAE

Avviso Pubblico "Borse di studio per studenti delle scuole secondarie di secondo grado A.S. 2023-2024"

Istanza con ISEE regolare

Allegato A)

Azione 6.3 Interventi per garantire l'accesso universale all'istruzione
 Sub Azione 6.3.5 Diritto allo studio e all'inclusione scolastica

PR Puglia FESR-FSE+ 2021-2027
 Priorità 6 Istruzione e Formazione
 Obiettivo specifico: ES04 B



Codice Pratica	Esito provv	Valid ISEE	Importo_ISEE	Verifica frequenza scolastica	Codice Fiscale studente	Cognome Studente	Nome Studente	Istituzione scolastica di II grado	Prov	Residenza	Classe	Sez.
jo9hiwmm	Ammissa	Ok	4.417,18 €	Ok IST				LESD03302X - LICEO ARTISTICO E COREUTICO GIANNELLI	LE	COLLEPASSO	Terza	A
jocdgkac	Ammissa	Ok	10.702,16 €	Ok IST				LETDO2690D - CORSO SERALE I.T.C. VANONINARO'	LE	NARDO'	Quarta	D TUR S
loisls2q	Ammissa	Ok	9.143,10 €	Ok IST				BTRH66801C - A. MORO	BT	TRANI	Quarta	B
loka3f52	Ammissa	Ok	9.200,89 €	Ok IST				BTRH620018 - I.P. DOMENICO MOBUGNO	BA	NOICATTARO	Quarta	C
lpmvysu0	Ammissa	Ok	4.005,41 €	Ok IST				LETF008016 - CASARANO	LE	ALEZIO	Terza	D
jocdssa3j	Ammissa	Ok	12.267,68 €	Ok IST				BAPFC24000A - LICEO G. GALILEI - M. CURIE	BA	MONOPOLI	Terza	B
jot4tq42	Ammissa	Ok	5.751,69 €	Ok IST				BATD02801A - I.T.E. C. COLAMONICO - I.TT CHIARULLI	BA	ACQUAVIVA DELLE FONTI	Quarta	A
joc32f5wn	Ammissa	Ok	3.692,26 €	Ok IST				LEFS04000E - LICEO A. VALLONE	BA	GALATINA	Terza	CSA
joc43n1f5	Ammissa	Ok	7.547,66 €	Ok IST				BATD220004 - I.T.E. VITALE GIORDANO	BA	BITONTO	Quarta	B SIA
j83s0avz	Ammissa	Ok	9.956,64 €	Ok IST				BAPS200003 - LICEO FEDERICO II DI SVEVIA	BA	ALTAMURA	Quarta	E
j8eeny1	Ammissa	Ok	3.863,83 €	Ok IST				BATD20000N - I.T.E. CASSANARO FERMI NERVI	BT	BARLETTA	Quarta	A
j8esrmd	Ammissa	Ok	6.496,70 €	Ok IST				BTPC210007 - LICEO F. DE SANCTIS	BT	TRANI	Quarta	C
j8ej9ud0	Ammissa	Ok	12.062,80 €	Ok IST				BATD02000A - I.T.E. F. M. GENCO	BA	ALTAMURA	Terza	A
j8jlyfbp	Ammissa	Ok	2.672,33 €	Ok IST				BAPS060001 - LICEO SCIENTIFICO G. SALVEMINI	BA	CASAMASSIMA	Quarta	C
j8ntzdfy	Ammissa	Ok	8.991,37 €	Ok IST				TAPS021014 - LICEO SCIENTIFICO SEZ. INDIRIZZO SPORTIVO	TA	PALAGIANO	Quarta	A
j8zwwvw	Ammissa	Ok	10.884,11 €	Ok IST				FGTF7000V - I.T.E.T. LUIGI DI MAGGIO	FG	SAN GIOVANNI ROTONDO	Quinta	A
j8zwpwv	Ammissa	Ok	- €	Ok IST				BTRC048011 - IPSC LEONLINE E GIUSEPPE DE NITIS	BT	BARLETTA	Quarta	H
j8zwpwv	Ammissa	Ok	4.780,72 €	Ok IST				BTRC048022 - IPSC LEONLINE E GIUSEPPE DE NITIS	BT	CANOSA DI PUGLIA	Quinta	AC
j8zwpwv	Ammissa	Ok	10.982,50 €	Ok IST				BTRH633019 - I.P. A. MORO	BT	BARLETTA	Quarta	O
j8zwpwv	Ammissa	Ok	3.669,60 €	Ok IST				BRRF010038 - ISTITUTO PROFESSIONALE SERVIZI SOCIALI	BR	SAN VITO DEI NORMANNI	Terza	A
j8zwpwv	Ammissa	Ok	8.374,51 €	Ok IST				BAPFC0000E - LICEO ALBERT EINSTEIN	BT	CANOSA DI PUGLIA	Terza	D
j8zwpwv	Ammissa	Ok	9.180,20 €	Ok IST				BARH409011 - P. CALAMANDREI	BA	BARI	Terza	H
j8zwpwv	Ammissa	Ok	4.701,92 €	Ok IST				BATH400009 - I.T. EUCLIDE-CARACIOLLO	BA	BARI	Quarta	ACMA
j8zwpwv	Ammissa	Ok	12.220,38 €	Ok IST				LERC031019 - IST PROFESSIONALE PACELECCO	LE	LECCE	Quarta	ATA
j8zwpwv	Ammissa	Ok	10.288,05 €	Ok IST				LERC031019 - IST PROFESSIONALE PACELECCO	LE	LECCE	Quarta	ATA
j8zwpwv	Ammissa	Ok	10.288,05 €	Ok IST				LERC031019 - IST PROFESSIONALE PACELECCO	LE	LECCE	Quarta	ATA
j8zwpwv	Ammissa	Ok	3.975,21 €	Ok IST				TATF008014 - ISTITUTO TECNOLOGICO LENTINI	TA	MOTTOLA	Quinta	A
j8zwpwv	Ammissa	Ok	7.031,96 €	Ok IST				BTRH633019 - I.P. A. MORO	BT	MARGHERITA DI SAVOIA	Quarta	FC
j8zwpwv	Ammissa	Ok	7.890,33 €	Ok IST				BTRH633019 - I.P. A. MORO	BT	BARLETTA	Quarta	B
j8zwpwv	Ammissa	Ok	7.890,33 €	Ok IST				BTRH633019 - I.P. A. MORO	BT	BARLETTA	Terza	OR
j8zwpwv	Ammissa	Ok	7.547,93 €	Ok IST				BASD039013 - LICEO ARTISTICO FEDERICO II STUPOR MONDI	BA	CORATO	Quarta	A
j8zwpwv	Ammissa	Ok	7.815,45 €	Ok IST				BTSL04401N - LICEO ARTISTICO GIUSEPPE COLASANTO	BT	ANDRIA	Quinta	B
j8zwpwv	Ammissa	Ok	532,48 €	Ok IST				EGTD22000C - LOC. M. DEL GIUDICE	FG	CAGNANO VARANO	Terza	A
j8zwpwv	Ammissa	Ok	4.102,44 €	Ok IST				EGTD22000C - LOC. M. DEL GIUDICE	FG	CAGNANO VARANO	Terza	A
j8zwpwv	Ammissa	Ok	4.508,46 €	Ok IST				EGTD22000C - LOC. M. DEL GIUDICE	FG	CAGNANO VARANO	Terza	A
j8zwpwv	Ammissa	Ok	9.526,99 €	Ok IST				EGTD22000C - LOC. M. DEL GIUDICE	FG	CAGNANO VARANO	Terza	A
j8zwpwv	Ammissa	Ok	10.188,38 €	Ok IST				EGTD22000C - LOC. M. DEL GIUDICE	FG	CAGNANO VARANO	Terza	A
j8zwpwv	Ammissa	Ok	4.796,59 €	Ok IST				EGTD22000C - LOC. M. DEL GIUDICE	FG	CAGNANO VARANO	Terza	A
j8zwpwv	Ammissa	Ok	10.228,26 €	Ok IST				EGTD22000C - LOC. M. DEL GIUDICE	FG	CAGNANO VARANO	Terza	A
j8zwpwv	Ammissa	Ok	264,23 €	Ok IST				EGTD22000C - LOC. M. DEL GIUDICE	FG	CAGNANO VARANO	Terza	A
j8zwpwv	Ammissa	Ok	10.614,71 €	Ok IST				EGTD22000C - LOC. M. DEL GIUDICE	FG	CAGNANO VARANO	Terza	A
j8zwpwv	Ammissa	Ok	10.031,34 €	Ok IST				EGTD22000C - LOC. M. DEL GIUDICE	FG	CAGNANO VARANO	Terza	A
j8zwpwv	Ammissa	Ok	10.153,73 €	Ok IST				EGTD22000C - LOC. M. DEL GIUDICE	FG	CAGNANO VARANO	Terza	A
j8zwpwv	Ammissa	Ok	3.966,48 €	Ok IST				EGTD22000C - LOC. M. DEL GIUDICE	FG	CAGNANO VARANO	Terza	A
j8zwpwv	Ammissa	Ok	10.322,71 €	Ok IST				EGTD22000C - LOC. M. DEL GIUDICE	FG	CAGNANO VARANO	Terza	A
j8zwpwv	Ammissa	Ok	6.110,81 €	Ok IST				EGTD22000C - LOC. M. DEL GIUDICE	FG	CAGNANO VARANO	Terza	A
j8zwpwv	Ammissa	Ok	11.270,51 €	Ok IST				EGTD22000C - LOC. M. DEL GIUDICE	FG	CAGNANO VARANO	Terza	A
j8zwpwv	Ammissa	Ok	3.614,51 €	Ok IST				EGTD22000C - LOC. M. DEL GIUDICE	FG	CAGNANO VARANO	Terza	A
j8zwpwv	Ammissa	Ok	9.247,14 €	Ok IST				EGTD22000C - LOC. M. DEL GIUDICE	FG	CAGNANO VARANO	Terza	A
j8zwpwv	Ammissa	Ok	9.878,23 €	Ok IST				EGTD22000C - LOC. M. DEL GIUDICE	FG	CAGNANO VARANO	Terza	A
j8zwpwv	Ammissa	Ok	4.210,68 €	Ok IST				EGTD22000C - LOC. M. DEL GIUDICE	FG	CAGNANO VARANO	Terza	A
j8zwpwv	Ammissa	Ok	3.535,38 €	Ok IST				EGTD22000C - LOC. M. DEL GIUDICE	FG	CAGNANO VARANO	Terza	A
j8zwpwv	Ammissa	Ok	8.921,73 €	Ok IST				EGTD22000C - LOC. M. DEL GIUDICE	FG	CAGNANO VARANO	Terza	A
j8zwpwv	Ammissa	Ok	1.710,06 €	Ok IST				EGTD22000C - LOC. M. DEL GIUDICE	FG	CAGNANO VARANO	Terza	A
j8zwpwv	Ammissa	Ok	6.126,93 €	Ok IST				EGTD22000C - LOC. M. DEL GIUDICE	FG	CAGNANO VARANO	Terza	A

Avviso Pubblico "Borse di studio per studenti delle scuole secondarie di secondo grado A.S. 2023-2024"

Istanza con ISEE regolare

Allegato A)

Azione 6.3 Interventi per garantire l'accesso universale all'istruzione
 Sub Azione 6.3.5 Diritto allo studio e all'inclusione scolastica

PR Puglia FESR-FSE+ 2021-2027
 Priorità 6 Istruzione e Formazione
 Obiettivo specifico: ES04 B



Codice Pratica	Esito provv	Valid ISEE	Importo_ISEE	Verifica frequenza scolastica	Codice Fiscale studente	Cognome Studente	Nome Studente	Istituzione scolastica di II grado	Prov	Residenza	Classe	Sez.
istwo6g	Ammissa	Ok	- €	Ok IST				BARH069016 - IPSSSEA ANGELO CONSOLI	BA	PUTIGNANO	Terza	EC
isvbes2y	Ammissa	Ok	9.705,95 €	Ok IST				BTFPS15000X - LICEO CARLO CAFFERO	BT	CANOSA DI PUGLIA	Quarta G	G
isx5c84l	Ammissa	Ok	5.304,41 €	Ok IST				LETL04201D - I.P. E.O.A. ENRICO MATTEI	FG	CAGNANO VARANO	Terza	ENG B
isxh5e52	Ammissa	Ok	9.579,36 €	Ok IST				LETL04201D - I.T. G. GALILEI LECCO	LE	CAVALLINO	Terza	RICAT
is320z9	Ammissa	Ok	5.423,82 €	Ok IST				BAID06891C - ISTITUTO TECNOLOGICO E. MONTALE	BA	RUTIGLIANO	Quinta G	G
is3y4o63	Ammissa	Ok	10.913,12 €	Ok IST				BAPFS6000G - LICEO MAJORANA - LATERZA	BA	SAMMICHELE DI BARI	Terza	FAS
is47v1y2	Ammissa	Ok	10.420,03 €	Ok IST				BAPM010001 - LICEO G. BIANCHI DOTTULA	BA	CASAMASSIMA	Terza	DU
is50re1c	Ammissa	Ok	3.593,70 €	Ok IST				BRPC04000P - LICEO MARZOLLA-LEO-SIMONE-DURANO	BR	BRINDISI	Quinta E	E
is6z49bx	Ammissa	Ok	5.370,62 €	Ok IST				BAPSZ70009 - LICEI CARTESIO	BA	TRIGGIANO	Quinta M	M
is811qu6	Ammissa	Ok	1.359,96 €	Ok IST				BTRC04651A - LEONTINE E GIUSEPPE DE NITIS-SERALE	BT	BARLETTA	Quarta H	H
is8zbnv1	Ammissa	Ok	4.427,84 €	Ok IST				TATF03801G - I.I.S. A. RIGHI - ISTITUTO TECNICO	TA	TARANTO	Quarta ME	ME
is9kce9	Ammissa	Ok	7.778,04 €	Ok IST				BTPM05701X - L.E.S. G. DELLOLIO	BT	BISCEGLIE	Quarta BL	BL
is9mpke7	Ammissa	Ok	6.472,59 €	Ok IST				BRRH01000Q - I.P.E.O.A. S. PERTINI	BR	BRINDISI	Quinta E	E
is9r13u0	Ammissa	Ok	9.272,85 €	Ok IST				TARF040113 - I.P. F.S. CABRINI	TA	TARANTO	Terza C	C
is9v6x90	Ammissa	Ok	10.133,06 €	Ok IST				TAPC077009 - LICEO ARISTOSSENSO	TA	TARANTO	Quarta F	F
is9zdzpsr	Ammissa	Ok	9.923,54 €	Ok IST				BTPM05701X - L.E.S. G. DELLOLIO	BT	BISCEGLIE	Quinta C	C
is9zjk96	Ammissa	Ok	11.385,96 €	Ok IST				TATF09000G - I.T. A. PACINOTTI	TA	GINOSA	Quinta C	C
is9z0a47	Ammissa	Ok	6.381,37 €	Ok IST				LEFS0300X - LICEO G. VANINI	LE	RAGALE	Terza DS	DS
is9zkielh	Ammissa	Ok	4.907,79 €	Ok IST				TATF03801G - I.I.S. A. RIGHI - ISTITUTO TECNICO	TA	PALAGIANO	Quarta AM	AM
is9zmpw9	Ammissa	Ok	7.768,90 €	Ok IST				BAPFC24000A - LICEO G. GALILEI - M. CURIE	BA	MONOPOLI	Quarta FAL	FAL
is9zpfmbp	Ammissa	Ok	11.732,33 €	Ok IST				LEFC13000N - LICEO VIRGILIO-FREDI	LE	SALICE SALENTINO	Quinta B	B
is9ztkp4l	Ammissa	Ok	8.270,24 €	Ok IST				LETE010002 - I.T. E.T. G. DELEDDA	LE	SURBO	Quarta A	A
is9zveecu	Ammissa	Ok	712,31 €	Ok IST				TAR02401R - IPSIA ARCHIMEDE	TA	TARANTO	Quinta G	G
is9zvik68l	Ammissa	Ok	8.819,07 €	Ok IST				LAPC11000A - LICEO F. DE SANCTIS - G. GALILEI	TA	LEZZANO	Quarta RSU	RSU
is9zvwvew	Ammissa	Ok	4.121,64 €	Ok IST				LEPM1000G - LICEO P. SICILIANI	LE	LEGGE	Quarta AS	AS
is9zyl5j3	Ammissa	Ok	8.242,28 €	Ok IST				EGPM1000G - LICEO E. PESTALOZZI	FG	SAN SEVERO	Quarta LLB	LLB
is9zzy0d	Ammissa	Ok	7.687,09 €	Ok IST				BASL06000T - LICEO DE NITIS-PASCALI	BA	NOICATTARO	Quinta G	G
is9zy1b6	Ammissa	Ok	1.056,73 €	Ok IST				LERH0300N - I.P. N. MOCCIA	LE	NARDO	Quarta A	A
is9zy1m16c	Ammissa	Ok	4.296,57 €	Ok IST				LEFS00301L - LICEO SCIENTIFICO	LE	PRESCICCE-ACQUARICA	Quarta B	B
is9zy3llk5p	Ammissa	Ok	10.327,03 €	Ok IST				BAPSZ70009 - LICEI CARTESIO	BA	TRIGGIANO	Quinta B	B
is9zy3onf6qc	Ammissa	Ok	6.248,01 €	Ok IST				BARH069016 - IPSSSEA ANGELO CONSOLI	BA	CASTELLANA GROTTE	Terza E	E
is9zy3u2ba2	Ammissa	Ok	9.986,03 €	Ok IST				BTRH63520 - I.P. A. MORO SERALE	BT	TRINITAPOLI	Quinta F	F
is9zy5hpx	Ammissa	Ok	4.326,37 €	Ok IST				EGRI02004 - I.P. ANTONIO PACINOTTI	FG	FOGGIA	Terza A	A
is9zy8y82	Ammissa	Ok	7.466,12 €	Ok IST				TASD02020 - LICEO ARTISTICO V. CALO'	TA	TARANTO	Quinta L	L
is9zy9d3fn	Ammissa	Ok	10.960,88 €	Ok IST				LEFS03701G - LICEO SCIENTIFICO O.S.A.	LE	NARDO	Terza BS	BS
is9zy9m4	Ammissa	Ok	10.528,73 €	Ok IST				BAPS06801L - ILARIA ALPI	BA	MONTEIASI	Quarta A ASU	ASU
is9zy9voh6	Ammissa	Ok	7.105,51 €	Ok IST				TAPM020008 - LICEO SCIEZI UMANE VITTORINO DA FELTRE	TA	TAURISANO	Quarta C	C
is9zy9vfyq	Ammissa	Ok	5.208,64 €	Ok IST				LEPM150003 - LICEO R. LEVI MONTALCINI	LE	FASANO	Terza AM	AM
is9zy9vbn1	Ammissa	Ok	3.071,98 €	Ok IST				BRRH00901L - IPSSCOMPSIA G. SALVINI	BR	FASANO	Terza AM	AM
is9zy9vks13	Ammissa	Ok	9.191,77 €	Preservet di rigetto				BAPFS0200E - I.S. E. L. C. ANNESSA CONV. CIRILLO	BA	BARI	Quarta B	B
is9zy9vqv7ar	Ammissa	Ok	10.625,90 €	Ok IST				BTRD02011 - I.P.I.A. M. DELL'AQUILA - SAN FERD.	BT	BARLETTA	Quinta IVA	IVA
is9zy9w2upb	Ammissa	Ok	9.026,28 €	Ok IST				TATF027019 - ISTITUTO TECNICO IND. EDUARDO AMALDI	TA	PALAGIANO	Terza C	C
is9zy9w9v6x	Ammissa	Ok	5.889,58 €	Ok IST				TAPC10000G - LICEO ARCHITA	TA	TARANTO	Quinta A	A
is9zy9wzuz28	Ammissa	Ok	4.792,23 €	Ok IST				LEPC4201Q - I.S.I.S. L. SCARAMBONE - LECCO -	LE	VEGLIE	Quarta A ODO	ODO
is9zy9w15om2	Ammissa	Ok	6.566,18 €	Ok IST				BRFS03007 - LICEO F. RIBEZZ	BR	FRANCAVILLA FONTANA	Quinta BSA	BSA
is9zy9w46a6	Ammissa	Ok	4.408,82 €	Ok IST				BAPFC1800X - LICEO CARMINE SKLOS	BA	BITONTO	Quinta A	A
is9zy9w46dqlr	Ammissa	Ok	10.760,87 €	Ok IST				EGD010004 - I.T.E. A. FRACCACRETA	FG	LESINA	Quarta B	B
is9zy9w8wawwy	Ammissa	Ok	8.685,83 €	Ok IST				LETF08601N - IST TECNICO INDUSTRIALE-MAGLIE	LE	SOLETO	Terza IV	IV
is9zy9w9m9wa4	Ammissa	Ok	13.754,71 €	Ok IST				BAPM04000R - LICEO SAN BENEDETTO	BA	NOICATTARO	Quarta BVSU	BVSU
is9zy9wbl81v1	Ammissa	Ok	7.12,37 €	Ok IST				LEFC031019 - LICEO PROFESSIONALE DE PACE-LECCO	LE	LIZZANELLO	Quarta B TA	TA
is9zy9wcu93by	Ammissa	Ok	10.516,82 €	Ok IST				TAPFS070008 - LICEO G. MOCCATI	TA	SAN MARZANO DI SAN GIUSEPPE	Quinta BL	BL
is9zy9w3u8lk	Ammissa	Ok	8.156,42 €	Ok IST				EGRC160003 - LICEO LANZA-FERUGINI	FG	FOGGIA	Quinta D	D
is9zy9whtkqctf	Ammissa	Ok	4.063,45 €	Ok IST				BTRH65801C - A. MORO	BT	TRANI	Quarta D	D

Avviso Pubblico "Borse di studio per studenti delle scuole secondarie di secondo grado A.S. 2023-2024"

Istanza con ISEE regolare

Azione 6.3 Interventi per garantire l'accesso universale all'istruzione
 Sub Azione 6.3.5 Diritto allo studio e all'inclusione scolastica

PR Puglia FESR-FSE+ 2021-2027
 Priorità 6 Istruzione e Formazione
 Obiettivo specifico: ES04 B



Codice Pratica	Esito provv	Valid ISEE	Importo_ISEE	Verifica frequenza scolastica	Codice Fiscale studente	Cognome Studente	Nome Studente	Istituzione scolastica di II grado	Prov	Residenza	Classe	Sez.
wjsmksb	Ammessa	Ok	10.478,70 €	Ok IST				FGRC06101P - I.P. G. TONIOLO	FG	MANFREDONIA	Terza	BP
wjgdjdu	Ammessa	Ok	7.950,03 €	Ok IST				BTFC040009 - LICEO CARLO TROYA	BT	ANDRIA	Terza	IA-L
wmavcf4	Ammessa	Ok	5.564,33 €	Ok IST				ERTD03010P - I.T. DI SANGRO-MINIZIANO-ALBERTI	FG	SAN SEVERO	Quarta	A
wpbv71	Ammessa	Ok	6.799,55 €	Ok IST				BGTD000004 - I.T.E. P. PANTANELLI-MONNET	BR	OSTUNI	Terza	ACAT
wjcd71in	Ammessa	Ok	3.597,08 €	Ok IST				LEPF049016 - ISTRIPROF.SERVIZI SOCIALI E COMM.	LE	TUGLIE	Terza	IA ODO
wjz9vzwz	Ammessa	Ok	5.097,65 €	Ok IST				LETD007010 - AMERIGO VESPUCCI	LE	GALLIOLI	Quarta	A
wjz9vzwz	Ammessa	Ok	5.293,83 €	Ok IST				LETD028500 - CORSO SERALE I.T.C. VANONNI NARDO	LE	NARDO	Terza	B
wjz9vzwz	Ammessa	Ok	2.819,26 €	Ok IST				BAR140007 - I.P. DE NORA - LORUSSO	BA	AL TAMURA	Quinta	DC
x2pd7fe6	Ammessa	Ok	2.779,32 €	Ok IST				FGTD010004 - I.T.E. A. FRACCACRETA	FG	SAN SEVERO	Quinta	B
x3bv7v1	Ammessa	Ok	6.428,35 €	Ok IST				BARC041015 - I.P.S.S.C.T.S.P. MONS. ANTONIO BELLO	BA	MOLFETTA	Terza	IAE
x47thia	Ammessa	Ok	9.301,20 €	Ok IST				TATF038016 - I.I.S. A. RIGHI - ISTITUTO TECNICO	TA	PULSANO	Quinta	AI
x5ep1m	Ammessa	Ok	10.723,09 €	Ok IST				DAPC24000A - LICEO G. GALILEI - M. CURIE	BR	FASANO	Quarta	IBL
x6svulf	Ammessa	Ok	11.224,79 €	Ok IST				FGPM050000 - LICEO MARIA IMMACOLATA	FG	SAN GIOVANNI ROTONDO	Quarta	FAA
x6svulf	Ammessa	Ok	12.315,36 €	Ok IST				BAPF070006 - LICEO G. TARANTINO	BA	GRAVINA IN PUGLIA	Terza	B
x6svulf	Ammessa	Ok	8.412,79 €	Ok IST				BARH069016 - IPSEOA ANGELO CONSOLI	BA	CASTELLANA GROTTE	Terza	B
x8gr24	Ammessa	Ok	7.518,93 €	Ok IST				BAPF150004 - LICEO CLASSICO SOCRATE	BA	CASAMASSIMA	Quinta	A
x8nk9u	Ammessa	Ok	9.835,97 €	Ok IST				BAPF02000E - I.L.S. E.L.C. ANNESSA CONV. CIRILLO	BA	BARI	Terza	A
x1510bs	Ammessa	Ok	10.808,80 €	Ok IST				BAPF070009 - LICEI CARTESEO	BA	TRIGGIANO	Quarta	H
x1yaaw	Ammessa	Ok	7.606,09 €	Ok IST				BTFC210007 - LICEO F. DE SANCTIS	BT	TRANI	Quinta	CC
x2pnrbs	Ammessa	Ok	5.652,59 €	Ok IST				TATF038016 - LICEO ARTISTICO LEONARDO DA VINCI	TA	MARTINA FRANCA	Quarta	C
x2pnrbs	Ammessa	Ok	10.533,62 €	Ok IST				BARH040000 - I.P.E.O.A. DI MOLFETTA	BA	GROVATOLO	Quarta	E
x2pnrbs	Ammessa	Ok	4.982,60 €	Ok IST				TATF027026 - ISTITUTO TECNICO IND. EDGARDO AMALDI	TA	STATTE	Terza	G
x35vwy14	Ammessa	Ok	2.854,33 €	Ok IST				LES003302X - LICEO ARTISTICO E COREUTICO GIANNELLI	LE	RUFFANO	Quinta	A
x35vwy14	Ammessa	Ok	9.757,95 €	Ok IST				BRPC00901X - V. LULLA - FRANGAVILLA FONTANA	BR	FRANGAVILLA FONTANA	Quinta	A
x35vwy14	Ammessa	Ok	4.654,03 €	Ok IST				LETD40007 - I.T.E. A. DE VITI DE MARCO	LE	PARABITA	Terza	E
x35vwy14	Ammessa	Ok	7.166,23 €	Ok IST				DART40007 - I.P. DE NORA - LORUSSO	BA	GRAVINA IN PUGLIA	Quinta	AC
x35vwy14	Ammessa	Ok	10.795,12 €	Ok IST				FGPM050000 - LICEO MARIA IMMACOLATA	FG	SAN GIOVANNI ROTONDO	Quinta	FA
x35vwy14	Ammessa	Ok	8.969,43 €	Ok IST				TATF04101B - ORESTE DEL PRETE	TA	SAVA	Quarta	IA MME
x35vwy14	Ammessa	Ok	8.622,56 €	Ok IST				LEPF010000 - LICEO P. SICILIANI	LE	VEGLIE	Terza	AL
x35vwy14	Ammessa	Ok	5.855,41 €	Ok IST				FGPM100000 - LICEO E. PESTALOZZI	FG	SAN SEVERO	Quarta	B
x35vwy14	Ammessa	Ok	4.437,97 €	Ok IST				LEPF13000N - LICEO VIRGILIO-REDI	LE	LECCE	Terza	E
x35vwy14	Ammessa	Ok	5.427,17 €	Ok IST				LEPF02850B - PROF. LE SERVIZI SOCIALI - CORSO SERALE	LE	MARTANO	Quarta	A
x35vwy14	Ammessa	Ok	4.758,16 €	Ok IST				FGPM059017 - LICEO A. G. RONCALLI	FG	MANFREDONIA	Quarta	E
x35vwy14	Ammessa	Ok	9.318,51 €	Preavviso di rigetto				FGPM059017 - LICEO A. G. RONCALLI	FG	MANFREDONIA	Quinta	C
x35vwy14	Ammessa	Ok	8.672,45 €	Ok IST				BATH040009 - I.T.T. EUCLIDE-CARACCILO	BA	MONOPOLI	Terza	A
x35vwy14	Ammessa	Ok	10.877,25 €	Ok IST				TARCO0901T - ISTITUTO PROF. LE PERRONE	TA	LATERZA	Terza	M
x35vwy14	Ammessa	Ok	9.726,77 €	Ok IST				TARCO2401R - IPSIA ARCHIMEDE	TA	TARANTO	Terza	G
x35vwy14	Ammessa	Ok	12.357,12 €	Ok IST				BTFC210007 - LICEO F. DE SANCTIS	BT	TRANI	Quinta	C
x35vwy14	Ammessa	Ok	12.720,30 €	Ok IST				FGPC180008 - LICEO ZINGARELLI-SACRO CUORE	FG	CERIGNOLA	Quarta	CS
x35vwy14	Ammessa	Ok	5.995,78 €	Ok IST				BATF02801B - IIS L.DO DA VINCI	BA	MOLA DI BARI	Quarta	TN
x35vwy14	Ammessa	Ok	3.236,99 €	Ok IST				BTFS900004 - IOC. MAZZINI-DE CESARE-FERRI-LICEO FE	BT	SPINAZZOLA	Quarta	FA
x35vwy14	Ammessa	Ok	9.632,13 €	Ok IST				BATD03701R - I.TET. VIVANTE - I.TET. GORJUX	BA	BITRITTO	Terza	IATG
x35vwy14	Ammessa	Ok	12.666,66 €	Ok IST				BTFR044013 - SERVIZI SOCIO SANITARI-COMMERCIALI POP	BT	ANDRIA	Quinta	B
x35vwy14	Ammessa	Ok	9.008,37 €	Ok IST				BATD05901N - MARCO POLO	BA	BARI	Quinta	C
x35vwy14	Ammessa	Ok	2.536,35 €	Ok IST				BARH01000N - I.P.E.O.A. A. PEROTTI	BA	MODUGNO	Quinta	CC
x35vwy14	Ammessa	Ok	7.821,39 €	Ok IST				BARH04001B - IST. TECN. TECNOLOGICO FERRARIS	BA	GROVATOLO	Terza	D
x35vwy14	Ammessa	Ok	6.395,52 €	Ok IST				LEPH00701N - IPSEO AMERIGO VESPUCCI	LE	GALLIOLI	Terza	IAEOA
x35vwy14	Ammessa	Ok	5.435,85 €	Ok IST				BRRF010008 - I.P. F. L. MORVILLO-FALCONE	BR	BRINDISI	Quinta	FA
x35vwy14	Ammessa	Ok	6.774,73 €	Ok IST				FGTD02000P - I.T.E.T. DANTE ALIGHIERI	FG	CERIGNOLA	Terza	IA AFM
x35vwy14	Ammessa	Ok	9.993,96 €	Ok IST				BAPC18000X - LICEO CARMINE SYLOS	BA	BITONTO	Terza	A
x35vwy14	Ammessa	Ok	1.362,50 €	Ok IST				FGPM03000E - LICEO CAROLINA POERIO	FG	FOGGIA	Quarta	D S
x35vwy14	Ammessa	Ok	12.198,12 €	Ok IST				BTFC043010 - R. LOTTI-UMBERTO I PROF.SERV. COMMILI	BT	ANDRIA	Quarta	A P
x35vwy14	Ammessa	Ok	5.112,98 €	Ok IST				BATF02801B - IIS L.DO DA VINCI	BA	MOLA DI BARI	Quarta	AM

Allegato A)

Azione 6.3 Interventi per garantire l'accesso universale all'istruzione
Sub Azione 6.3.5 Diritto allo studio e all'inclusione scolastica

PR Puglia FESR-FSE+ 2021-2027
Priorità 6 Istruzione e Formazione
Obiettivo specifico: ES04 B



Table with columns: Codice Pratica, Esito provv, Valid ISEE, Importo_ISEE, Verifica frequenza scolastica, Codice Fiscale studente, Cognome Studente, Nome Studente, Istituzione scolastica di II grado, Prov, Residenza, Classe, Sez. Rows include student IDs like jzoubd5, zzo0pa, k022mbnd, etc.

Azione 6.3 Interventi per garantire l'accesso universale all'istruzione
Sub Azione 6.3.5 Diritto allo studio e all'inclusione scolastica

PR Puglia FESR-FSE+ 2021-2027
Priorità 6 Istruzione e Formazione
Obiettivo specifico: ES04 B



Codice Pratica	Esito provv	Valid ISEE	Importo_ISEE	Verifica frequenza scolastica	Codice Fiscale studente	Cognome Studente	Nome Studente	Istituzione scolastica di II grado	Prov	Residenza	Classe	Sez.
k45xo17e	Ammissa	Ok	7.342,11 €	Ok IST				BATF0401B - IST. TECN. TECNOLOGICO FERRARIS	BA	BISCEGLIE	Quinta	AI
k46t517p	Ammissa	Ok	8.165,01 €	Ok IST				BATL07007 - I.T.T. NERVIGALLEI	BT	ALTAMURA	Quinta	B
k47hw421	Ammissa	Ok	4.265,46 €	Ok IST				LERF00290B - PROF. LE SERVIZI SOCIALI - CORSO SERALE	LE	CALIMERA	Quarta	B
k48e4f6	Ammissa	Ok	8.851,68 €	Ok IST				TAPC100002 - LICEO ARCHITA	TA	FRAGAGNANO	Quarta	AM
k4m0443t	Ammissa	Ok	6.806,79 €	Ok IST				BTID06801E - A. MORO	BT	TRANI	Terza	C
k4m0443t	Ammissa	Ok	2.798,65 €	Ok IST				LERH07101Q - F. BOTTAZZI - CASARANO	LE	RUFFANO	Terza	C
k4m0443t	Ammissa	Ok	8.011,08 €	Ok IST				BATE04901E - I.T.T. DI SAVOIA-ITC CALAMANDREI	BA	BARI	Quinta	F
k4m0443t	Ammissa	Ok	7.376,16 €	Ok IST				BRRC00801G - IPSC DE MARCO FRANCAVILLA F.MA	BR	TORRE SANTA SUSANNA	Quinta	B
k4m0443t	Ammissa	Ok	539,27 €	Ok IST				TARH070013 - MEDITERRANEO SEDE ASSOCIATA MARUGGIO	TA	AVE TRANA	Terza	F
k4kwd0cu	Ammissa	Ok	10.602,74 €	Ok IST				BAPC160004 - LICEO CLASSICO SOCRATE	BA	BARI	Quinta	D
k4zh43mj	Ammissa	Ok	5.435,92 €	Ok IST				TATD08000P - I.T.E. PITAGORA	TA	TARANTO	Quinta	B
k4xvqjlf	Ammissa	Ok	6.513,90 €	Ok IST				LEPS07000A - LICEO GIULIETTA BANZI BAZOLI	LE	VERNOLE	Quinta	HI
k56whvtn	Ammissa	Ok	9.222,60 €	Ok IST				FGPS270002 - LICEO CHECCHIA RISPOLI-TONDI	FG	SAN SEVERO	Terza	FA
k56whvtn	Ammissa	Ok	8.659,65 €	Ok IST				TAPS200000 - LICEO G. B. VICO	TA	GINOSA	Quinta	C
k57yax97	Ammissa	Ok	7.891,28 €	Ok IST				BTPM05701X - L.E.S. G. DELL'OLIO	BT	BISCEGLIE	Terza	AL
k5hv1tap	Ammissa	Ok	8.121,77 €	Ok IST				BAPC24000A - LICEO G. GALLEI - M. CURIE	BA	POLIGNANO A MARE	Quarta	AL
k5ke2u3v	Ammissa	Ok	9.123,80 €	Ok IST				BATD06901N - MARCO POLO	BA	BARI	Quarta	DT
k5w699ca	Ammissa	Ok	---	Ok ILE				LETD038017 - IST. TECN. CALCOMILEV/BACHELETOPERTINO	LE	LECCE	Quinta	ASFM
k5wyzpvz	Ammissa	Ok	7.571,62 €	Ok IST				TARH08000L - I.P. ELISA MORANTE	TA	CRISPANO	Quinta	D
k5xb1tgr7	Ammissa	Ok	7.838,05 €	Ok IST				BAPS028016 - L. S. E. MAJORANA	BA	MOLA DI BARI	Quarta	D
k5yhkusa	Ammissa	Ok	2.040,28 €	Ok IST				FGPS270002 - LICEO CHECCHIA RISPOLI-TONDI	FG	SAN SEVERO	Quinta	A
k63acq1z	Ammissa	Ok	5.809,38 €	Ok IST				BTPC010000 - LICEO A. CASARDI	BT	TRANI	Quinta	ALM
k65vxa76	Ammissa	Ok	7.106,02 €	Ok IST				BAPS270009 - LICEI CARTESIO	BA	CAPURSO	Quarta	D
k69v3ek1	Ammissa	Ok	2.169,12 €	Ok IST				EGRC00801T - I.P. L. EINAUDI	FG	FOGGIA	Quinta	B
k6a3j4pb	Ammissa	Ok	8.752,15 €	Ok IST				LETD00701G - AMERIGO VESPUCCI	LE	GALLIPOLI	Quarta	GMN
k6a3j4pb	Ammissa	Ok	5,53 €	Ok IST				FGTD02000P - I.T.E. T. DANTE ALIGHIERI	FG	CERIGNOLA	Terza	B
k6c7ldtqj	Ammissa	Ok	5.634,26 €	Ok IST				BITD00701N - I.I.S.S. L. EINAUDI	BT	CANOSA DI PUGLIA	Quinta	C
k6dm851r	Ammissa	Ok	4.189,81 €	Ok IST				TATF03801G - I.I.S. A. RIGHI - ISTITUTO TECNICO	TA	TARANTO	Quarta	BM
k6huzy2v	Ammissa	Ok	8.536,52 €	Ok IST				TARPC02011T - IPSC DON MILANI	TA	SAN GIORGIO IONICO	Terza	B
k6lccc7u	Ammissa	Ok	5.262,84 €	Ok IST				TAPC070005 - LICEO ARISTOSSENSO	TA	TARANTO	Terza	D
k6lpgdm9	Ammissa	Ok	10.385,70 €	Ok IST				TARF00850L - ISTITUTO PROFESSIONALE LENTINI-SERALE	TA	PALAGIANELLO	Terza	A
k6lpmf6w	Ammissa	Ok	7.567,38 €	Ok IST				BATD00800L - I.T.E. T. PABRE A. M. TANNOIA	BA	CORATO	Quarta	A
k6ndp0c7	Ammissa	Ok	7.678,37 €	Ok IST				FGPC02101L - LICEO INDRO MONTANELLI	FG	SAN MARCO IN LAMIS	Quinta	JA
k6p49haw	Ammissa	Ok	8.547,15 €	Ok IST				BATD91001E - ANTONIO DE VITI DE MARCO	BA	VALENZANO	Quarta	DV
k6q1h75c	Ammissa	Ok	12.168,88 €	Ok IST				TARPC03939 - SERALE I.T. PROF. LE. BELLISARIO	TA	LATERZA	Quinta	E
k6r6qt1f	Ammissa	Ok	9.323,22 €	Ok IST				TATD08000P - I.T.E. PITAGORA	TA	TARANTO	Quinta	L
k6sk6141	Ammissa	Ok	9.286,15 €	Ok IST				TARPC03901T - ISTITUTO PROF. LE. PERRONE	TA	MOTTOLA	Quinta	E
k6w7d5or	Ammissa	Ok	6.931,24 €	Ok IST				TAPS18000Q - LICEO D. DE RUGGIERI	TA	MASSAFRA	Quarta	G
k71ha7v	Ammissa	Ok	8.417,32 €	Ok IST				BATF0401B - IST. TECN. TECNOLOGICO FERRARIS	BA	TERLIZZI	Quinta	AE
k7eys7ha	Ammissa	Ok	8.655,59 €	Ok IST				BITD06701P - I.T.E. G. DELL'OLIO	BT	BISCEGLIE	Quinta	C
k7fag9at	Ammissa	Ok	6.727,11 €	Ok IST				BATD06000P - I.T.E. PITAGORA	TA	STATTE	Terza	F
k7n217y2	Ammissa	Ok	3.882,54 €	Ok IST				FGRH010002 - I.P. E.O.A. ENRICO MATTEI	FG	SAN SEVERO	Quinta	A
k7s4v4by	Ammissa	Ok	9.283,13 €	Ok IST				BATF06301G - GUGLIELMO MARCONI	BA	ADELPHIA	Terza	MC
k7val02k	Ammissa	Ok	10.084,74 €	Ok IST				BAPF05000A - LICEO SCIENTIFICO E. FERMI	BA	MODUGNO	Quinta	E
k7xv0zn	Ammissa	Ok	13.246,11 €	Ok IST				BAPC030002 - LICEO CAGNAZZI	BA	ALTAMURA	Quarta	A
k80z8bvb	Ammissa	Ok	8.771,84 €	Ok IST				LEPC01000G - LICEO FRANCESCO CARECE	LE	PARABITA	Quarta	A
k81trgzd	Ammissa	Ok	8.078,48 €	Ok IST				LEPH05101G - ISTITUTO PROFESSIONALE A. MORO	LE	TRICASE	Terza	JB
k86adp0p	Ammissa	Ok	9.079,72 €	Ok IST				BAPC06401G - ALFREDO ORIANI	BA	CORATO	Quarta	FA
k86b3hl	Ammissa	Ok	6.294,63 €	Ok IST				TAPM020008 - LICEO SCIENZE UMANE VITTORINO DA FELTRE	TA	TARANTO	Quarta	CE
k87mlp85	Ammissa	Ok	12.040,46 €	Ok IST				LEPM010000 - LICEO P. SICILIANI	LE	NARDO'	Terza	BS
k8lrxepb	Ammissa	Ok	6.442,85 €	Ok IST				FGD010500 - I.T.E. A. FRACCACRETA SERALE	FG	TORREMGGIORE	Quarta	SAS
k8qc0145	Ammissa	Ok	6.401,24 €	Ok IST				LEPS03201T - LICEOLI DA VINCI	LE	BOTRUGNO	Quarta	F
k8lrgl17	Ammissa	Ok	7.865,33 €	Ok IST				BTB005052Q - IPSIA ARCHIMEDE - BARIETTA SERALE	BT	TRANI	Terza	MTB

Avviso Pubblico "Borse di studio per studenti delle scuole secondarie di secondo grado A.S. 2023-2024"

Istanza con ISEE regolare

Allegato A)

Azione 6.3 Interventi per garantire l'accesso universale all'istruzione
 Sub Azione 6.3.5 Diritto allo studio e all'inclusione scolastica

PR Puglia FESR-FSE+ 2021-2027
 Priorità 6 Istruzione e Formazione
 Obiettivo specifico: ES04 B



Codice Pratica	Esito provv	Valid ISEE	Importo_ ISEE	Verifica frequenza scolastica	Codice Fiscale studente	Cognome Studente	Nome Studente	Istituzione scolastica di II grado	Prov	Residenza	Classe	Sez.
k4ymocapp	Ammessa	Ok	8.339,51 €	Ok IST				BAPM04000R - LICEO SAN BENEDETTO	BA	CONVERSANO	Quarta	C
k4zpw44	Ammessa	Ok	5.844,63 €	Ok IST				BTSL046019 - I.I.S. LEONINE E GIUSEPPE DE NITTIS	BT	BARLETTA	Terza	3BL
k42566xc	Ammessa	Ok	9.428,92 €	Ok IST				EGTE03000R - I.I.T. NOTARANGELO-ROSATI-GIANNOME-VASI	FG	FOGGIA	Quarta	A
k44075w	Ammessa	Ok	8.763,17 €	Ok IST				BRPS01101V - LICEO SCIENTIFICO COREUTICO E FERDINANDO	BR	CEGLIE MESSAPICA	Terza	A
k44azqrs	Ammessa	Ok	8.816,86 €	Ok IST				TAPS07000B - LICEO G. IMOSCATI	TA	GROTTAGLIE	Terza	C
k4ae9ym0	Ammessa	Ok	5.714,03 €	Ok IST				BTFP03201L - LICEO S. STAFFA - TRINITAPOLI	BT	TRINITAPOLI	Quarta	B
k4epb80	Ammessa	Ok	3.989,73 €	Ok IST				BRPM010003 - LICEO E. PALUMBO	BR	BRINDISI	Terza	B
k4knl1ty	Ammessa	Ok	6.298,33 €	Ok IST				TAPCT1000A - LICEO F. DE SANCTIS - G. GALILEI	BA	SAVA	Quinta	BL
k4lppnwm	Ammessa	Ok	4.028,78 €	Ok IST				BATD02801A - I.T.E.C. COLAMONICO - ITT CHIARULLI	BA	CASSANO DELLE MUURGE	Quinta	A
k4lda26x	Ammessa	Ok	5.473,42 €	Ok IST				BARH120027 - I.P. DOMENICO MODUGNO	FG	CELLAMARE	Terza	A/AMI
k4sp9hrs	Ammessa	Ok	3.516,89 €	Ok IST				EGTD010004 - I.T.E.A. FRACCACRETA	FG	SAN SEVERO	Terza	A
k4wfmz19	Ammessa	Ok	3.357,48 €	Ok IST				LETD0201D - I.T.S. G. GALILEI LECCO	LE	LECCO	Terza	JA
k4w4t06b	Ammessa	Ok	9.682,63 €	Ok IST				TATD026013 - L. EINAUDI	TA	MANDURIA	Terza	JA TUR
k439z0i2	Ammessa	Ok	2.787,26 €	Ok IST				BTRC03801A - IPSIC - IPSAM COSMAI	BT	TRANI	Quinta	I/O
k43xp9uz	Ammessa	Ok	5.629,27 €	Ok IST				BATD71000D - I.T.E.T. DE VITI DE MARCO	BA	TRIGGIANO	Quarta	E
k44wb5ms	Ammessa	Ok	5.372,93 €	Ok IST				BAPFC8000X - LICEO CARMINE SYLOS	BA	BITONTO	Quarta	C
k45pck6h	Ammessa	Ok	7.416,26 €	Ok IST				BARH01000N - I.P.E.O.A. A. PEROTTI	BA	CASSANO DELLE MUURGE	Quarta	AR
k46byjf	Ammessa	Ok	8.037,91 €	Ok IST				BATL070007 - I.T.T. NERVIGALILEI	BA	ALTAMURA	Quarta	A/G
k4858d6w	Ammessa	Ok	9.048,80 €	Ok IST				DAPC042019 - LICEO CLASSICO SPINELLI	BA	GIOVINAZZO	Terza	D
k4n25t2t	Ammessa	Ok	4.340,76 €	Ok IST				TAPCI00000 - LICEO ARCHITA	TA	PULSANO	Quarta	JA SU
k4v94ep	Ammessa	Ok	10.581,25 €	Ok IST				TATE04201C - I.P.SSA MARIA PIA	TA	TARANTO	Quarta	RIA
k4vggdk	Ammessa	Ok	10.158,03 €	Ok IST				LEPS01000P - LICEO SCIENTIFICO COSIMO DE GIORDI	LE	LECCO	Terza	A
k448saaq	Ammessa	Ok	1.592,68 €	Ok IST				BTRF044013 - SERVIZI SOCIO SANITARI/COMMERCIALI PCP	BT	ANDRIA	Quarta	A
k44p7wyy	Ammessa	Ok	3.402,21 €	Ok IST				EGPS08000E - LICEO ALBERT EINSTEIN	FG	CERIGNOLA	Terza	A
k4ahe2x	Ammessa	Ok	2.159,71 €	Ok IST				BTTD86001V - I.T.E.S. ETTORE CARPA	BT	ANDRIA	Quinta	D
k4b7f7oy	Ammessa	Ok	6.622,46 €	Ok IST				TAPF19000A - LICEO GALILEO FERRARIS	TA	TARANTO	Terza	3/AS
k4beq7vop	Ammessa	Ok	4.116,67 €	Ok IST				TAPCT1000A - LICEO F. DE SANCTIS - G. GALILEI	BR	ERGHIE	Quarta	BSU
k4e9gbcm	Ammessa	Ok	9.340,16 €	Ok IST				FGPS20000B - LICEO GALILEO MORO	FG	SAN GIOVANNI ROTONDO	Terza	A
k4gk7e2l	Ammessa	Ok	8.278,55 €	Ok IST				FGPS040004 - LICEO SCIENTIFICO G. MARCONI	FG	FOGGIA	Quinta	L
k4h3rv3	Ammessa	Ok	10.130,08 €	Ok IST				LES008002 - LICEO P. COLONNA	LE	SECLI	Quarta	A
k4iuct5a	Ammessa	Ok	4.180,08 €	Ok IST				EGTD01050D - I.T.E.A. FRACCACRETA SERALE	FG	SAN SEVERO	Quarta	B
k4lfo54h	Ammessa	Ok	9.289,38 €	Ok IST				EGR01101A - I.P. G.PAVONCELLI	FG	ORTA NOVA	Quinta	A
k4m98phv	Ammessa	Ok	5.509,73 €	Ok IST				FGPM05000Q - LICEO MARIA IMMACOLATA	FG	SAN GIOVANNI ROTONDO	Quarta	A
k4nqnp4x	Ammessa	Ok	3.948,07 €	Ok IST				BTR038013 - I.P. COSMAI - SEDE ASSOCIATA	BT	TRANI	Terza	I/V
k4nqnrzf	Ammessa	Ok	10.477,28 €	Ok IST				LETD140007 - I.T.E.A. DE VITI DE MARCO	LE	TURISANO	Terza	A
k4u1x9wb	Ammessa	Ok	6.867,16 €	Ok IST				FGTD22000C - I.O.C. M. DEL GIUDICE	FG	VICO DEL GARGANO	Terza	E
k4v1h83d	Ammessa	Ok	6.321,57 €	Ok IST				EGPS21011 - LICEO ANDRO MONTANELLI	FG	SAN MARCO IN LAMIS	Quinta	A
k4v1l5e9	Ammessa	Ok	10.765,05 €	Ok IST				EGPS21002 - LICEO CHECCHIA RISPOLLITONDI	FG	SAN SEVERO	Quarta	A
k43ebnv7	Ammessa	Ok	9.383,90 €	Ok IST				LES03000R - LICEO CIARDO - PELLEGRINO	LE	VEGLIE	Quarta	H
k45g4rtp	Ammessa	Ok	8.663,24 €	Ok IST				FGPM10000G - LICEO E. PESTALOZZI	FG	SAN SEVERO	Quarta	SAB
k4b8baah	Ammessa	Ok	7.120,62 €	Ok IST				BARH120027 - I.P. DOMENICO MODUGNO	BA	CASAMASSIMA	Quarta	A
k4fht4e4	Ammessa	Ok	4.242,49 €	Ok IST				BTRF02000P - I.T.T. E. FERMI	BR	FRANCILLA FONTANA	Quarta	A E C
k4nuiif	Ammessa	Ok	9.013,29 €	Ok IST				BTFPS6301G - LICEO A. MORO	BT	SAN FERDINANDO DI PUGLIA	Quinta	B
k4v18e12	Ammessa	Ok	11.556,68 €	Ok IST				BTF060000 - I.P. T. SEN. ANNUNZI	BT	ANDRIA	Quinta	C
k4m3f50n	Ammessa	Ok	7.608,88 €	Ok IST				BTR038013 - I.P. COSMAI - SEDE ASSOCIATA	BT	BUSCEGLIE	Terza	AM
k4sz47r	Ammessa	Ok	6.449,30 €	Ok IST				BRPM010003 - LICEO E. PALUMBO	BR	SAN VITO DEI NORMANNI	Quarta	JA
k4v6b9jp	Ammessa	Ok	8.646,26 €	Ok IST				BARH40000D - I.P.E.O.A. DI MOLIFETTA	BA	TERLIZZI	Quarta	CC
k4v109b5	Ammessa	Ok	3.807,92 €	Ok IST				LERH00101P - I.I.S.S. PRESTA COLUPELLA LECCO	LE	LECCO	Quinta	A
k4wss1taq	Ammessa	Ok	12.186,46 €	Ok IST				BAR032018 - IPSIA AGOSTINO AGHERBINO	TA	CONVERSANO	Terza	D
k4cnlvm4	Ammessa	Ok	5.235,42 €	Ok IST				TARCO3901T - ISTITUTO PROF. LE PERRONE	TA	MASSAFRA	Quarta	F
k48poo0g	Ammessa	Ok	7.634,50 €	Ok IST				BRRC04000P - LICEO MARZOLLA EG-SIMONE-DURANO	BR	BRINDISI	Quarta	D
k49nluc7	Ammessa	Ok	7.091,01 €	Ok IST				BRRH010000 - I.P.E.O.A. S. PERTINI	BR	BRINDISI	Quarta	A

Avviso Pubblico "Borse di studio per studenti delle scuole secondarie di secondo grado A.S. 2023-2024"

Istanza con ISEE regolare

Allegato A)

Azione 6.3 Interventi per garantire l'accesso universale all'istruzione
Sub Azione 6.3.5 Diritto allo studio e all'inclusione scolastica

PR Puglia FESR-FSE+ 2021-2027
Priorità 6 Istruzione e Formazione
Obiettivo specifico: ES04 B



Table with columns: Codice Pratica, Esito provv, Valid ISEE, Importo_ISEE, Verifica frequenza scolastica, Codice Fiscale studente, Cognome Studente, Nome Studente, Istituzione scolastica di II grado, Prov, Residenza, Classe, Sez.

Avviso Pubblico "Borse di studio per studenti delle scuole secondarie di secondo grado A.S. 2023-2024"

Istanza con ISEE regolare

Azione 6.3 Interventi per garantire l'accesso universale all'istruzione
Sub Azione 6.3.5 Diritto allo studio e all'inclusione scolastica

PR Puglia FESR-FSE+ 2021-2027
Priorità 6 Istruzione e Formazione
Obiettivo specifico: ES04 B



Codice Pratica	Esito provv	Valid ISEE	Importo_ISEE	Verifica frequenza scolastica	Codice Fiscale studente	Cognome Studente	Nome Studente	Istituzione scolastica di II grado	Prov	Residenza	Classe	Sez.
kj05q2gf	Ammess	Ok	10.050,72 €	Ok/IST				FGTF13000C - I.T. ALTAMURA-DA VINCI	FG	FOGGIA	Terza	A
kj08jpxi	Amness	Ok	2.390,16 €	Ok/IST				LERC031019 - IST.PROFESSIONALEDE PACE-LECCE	LE	LECCE	Terza	BOA
kj08fhtl	Amness	Ok	6.537,85 €	Ok/IST				EGR021011 - I.P. PRIMO LEVI	FG	SAN MARCO IN LAMIS	Terza	A
kj1fer57	Amness	Ok	13.021,58 €	Ok/IST				LEFS03000X - LICEO G. C. VANINI	LE	MATINO	Terza	A
kjv1qzxi	Amness	Ok	7.631,93 €	Ok/IST				DARR04000D - I.P.E.O.A. DI MOLFETTA	BA	TERLIZZI	Terza	C
kj3kqpd0	Amness	Ok	13.996,51 €	Ok/IST				BATF02801A - I.T.E. C. COLAMONICO - ITT CHIARULLI	BA	GRUMIO APPULA	Quinta	C
kk6bde8n	Amness	Ok	10.065,82 €	Ok/IST				BTFP15000X - LICEO CARLO CACIFERO	BT	ANDRIA	Quarta	N
kkhdzjpr	Amness	Ok	10.819,27 €	Ok/IST				TATF02402P - I.T.I. PALANTO	TA	TARANTO	Terza	A
kkdmpdf5	Amness	Ok	7.723,57 €	Ok/IST				BAPFS0610T - L.L. GIULIO CESARE	BA	BARI	Quarta	B
kkfd7wgo	Amness	Ok	7.661,54 €	Ok/IST				EGR021011 - I.P. PRIMO LEVI	FG	SAN MARCO IN LAMIS	Terza	A
kk938a6m	Amness	Ok	12.208,57 €	Ok/IST				TATA02701C - C. MONTELLI	TA	MASSAFERA	Quinta	A
kk969i2	Amness	Ok	2.216,72 €	Ok/IST				ZAP04400B - LICEO TITO LIVIO	TA	MARTINA FRANCA	Quinta	A
kkre6i0q	Amness	Ok	12.100,54 €	Ok/IST				LES03302X - LICEO ARTISTICO E COREUTICO GIMMELLI	LE	MATINO	Quinta	D
kkw7776	Amness	Ok	2.406,76 €	Ok/IST				BATD02801A - I.T.E. C. COLAMONICO - ITT CHIARULLI	BA	CASAMASSIMA	Quarta	A
kkx9p056	Amness	Ok	10.731,72 €	Ok/IST				BRTF010004 - I.T.E. G. GIORGI	BR	MESAGNE	Terza	AD
kkv9re63	Amness	Ok	10.318,11 €	Ok/IST				LERH017018 - F. BOTTAZZI - UGENTO	LE	RUFFANO	Quarta	ASV
k0k8wh8	Amness	Ok	5.504,85 €	Ok/IST				EGR01150P - I.P. G. PAVONCELLI SERALE	FG	CERIGNOLA	Quarta	B
k2b98mu	Amness	Ok	5.378,87 €	Ok/IST				BASD038013 - LICEO ARTISTICO FEDERICO II STUPORE MONDI	BT	TRANI	Terza	D
k2x2x4j	Amness	Ok	9.649,38 €	Ok/IST				DATD70001T - I.T.T. NERVIGALLI	BA	ALTAMURA	Quinta	A
k16wz50s	Amness	Ok	5.848,91 €	Ok/IST				FGRM0000G - LICEO E. PESTALOZZI	FG	LESINA	Quarta	DDL
k16vz8h	Amness	Ok	3.424,61 €	Ok/IST				FGRM03000E - LICEO CAROLINA POERIO	FG	ASCOLI SATRIANO	Terza	FS
k10dclcw	Amness	Ok	10.844,65 €	Ok/IST				BRPS130004 - SCUOLA EUROPEA DI BRINDISI	BR	BRINDISI	Quarta	AS
k1skd37	Amness	Ok	11.772,00 €	Ok/IST				FGR00901T - I.P. LEINAUDI	FG	FOGGIA	Terza	C
k1214376	Amness	Ok	7.392,49 €	Ok/IST				EGRH100008 - I.P. ANNESSO CONV. BONGHI	FG	LUCERA	Terza	A
k1mkm06	Amness	Ok	5.331,59 €	Ok/IST				LEFS21000C - LICEO G. STAMPAICCHIA	LE	MORCIANO DI LEUCA	Quarta	E
k1v9h11	Amness	Ok	3.659,25 €	Ok/IST				LEPS21000C - LICEO QUINTO ENNO	LE	GALLIPOLI	Quinta	B
k1v9h11	Amness	Ok	10.392,65 €	Ok/IST				BATD071018 - I.TE SANDRO PERTINIPINTO	BA	TURI	Quinta	D
k1v9h17	Amness	Ok	5.244,95 €	Ok/IST				BTRH68801C - A. MORO	BT	TRANI	Terza	B
k1v9v33	Amness	Ok	1.587,64 €	Ok/IST				FGPC02101L - LICEO INDRO MONTANELLI	FG	RIGNANO GARGANICO	Quarta	B
km0816nz	Amness	Ok	7.608,21 €	Ok/IST				BRTD01000T - I.T.E. G. CALO	BR	FRANCAVILLA FONTANA	Quarta	C
km5cmmqd	Amness	Ok	614,14 €	Ok/IST				EGR046011 - LICEO A. OLIVETTI-ORTA NOVA	FG	ORTA NOVA	Terza	BSSU
km56g2q	Amness	Ok	10.890,33 €	Ok/IST				LEFC13000N - LICEO VIRGILO-REDI	LE	MONTERONI DI LECCE	Quarta	E
km66qd11	Amness	Ok	5.075,38 €	Ok/IST				DAPC24000A - LICEO G. GALLET - M. CUIRE	BA	MONOPOLI	Terza	A
km8ksa05	Amness	Ok	3.104,72 €	Ok/IST				TATE04201C - P.SSA MARIA PIA	BA	CAPURSO	Quarta	EL
km6v5hly	Amness	Ok	10.174,11 €	Ok/IST				BAPS05901T - M. POLO	BA	CAPURSO	Quarta	EL
kmccsp7h	Amness	Ok	3.812,40 €	Ok/IST				LEFS03000X - LICEO G. C. VANINI	LE	ALLISTE	Quinta	E
kmcdxv9e	Amness	Ok	4.192,89 €	Ok/IST				EGR052014 - I.T. PUBBIO VIRGILO MARONE	FG	SCITTELLA	Quarta	A
kmhd0qu1	Amness	Ok	11.011,42 €	Ok/IST				EGTF13000C - I.T. ALTAMURA-DA VINCI	FG	FOGGIA	Quarta	A
kmkyhawi	Amness	Ok	1.636,42 €	Ok/IST				BTR04400B - LICEO CARLO TROYA	BT	ANDRIA	Quinta	AC
km0d1rbx	Amness	Ok	5.548,61 €	Ok/IST				DATD21000D - I.T.E. DE VITTE MARCO	BA	CAPURSO	Terza	DQ
kmwa2x8b	Amness	Ok	7.449,76 €	Ok/IST				TATF04460T - LISIDE F.S. CABRINI SERALE	TA	TARANTO	Quarta	OTT
kmws4116	Amness	Ok	3.135,65 €	Ok/IST				LETD28015 - IST. TECN. COMM.LE NARDO	LE	NARDO	Terza	B
kmxqwmbo	Amness	Ok	4.932,65 €	Ok/IST				FGTD02000P - I.T.E.T. DANTE ALIGHIERI	FG	CERIGNOLA	Quinta	A
kmxq9924	Amness	Ok	4.210,02 €	Ok/IST				LEFS03000X - LICEO G. C. VANINI	LE	MATINO	Quinta	CL
km44d4x1	Amness	Ok	7.995,48 €	Ok/IST				BTFP11000D - LICEO SCIENTIFICO VALDEMARO VECCHI	BT	TRANI	Quarta	4AS
km5k3vxt	Amness	Ok	9.948,19 €	Ok/IST				BAPS03013 - LEONARDO DA VINCI	BA	NOCI	Quinta	ALS
km6j4ulr	Amness	Ok	5.609,55 €	Ok/IST				BTID04301R - R. LOTTI-JIMBERTO I.T.EC.TURISMO-AGRARIO	BT	BARLETTA	Quinta	AT
kmnslwao	Amness	Ok	7.223,34 €	Ok/IST				FGPF18000B - LICEO ZINGARIELLO-SACRO CUORE	FG	CANOSA DI PUGLIA	Terza	F
kmnpxlq2	Amness	Ok	9.844,02 €	Ok/IST				FGFS210002 - LICEO CECCHIA RISPOLI-TONDI	FG	SAN SEVERO	Quarta	E
kmndj6at	Amness	Ok	2.331,54 €	Ok/IST				BTR046011 - IPSC LEONTE E GIUSEPPE DE NITTI	BT	BARLETTA	Quinta	H
kmns7ks8	Amness	Ok	13.336,00 €	Ok/IST				BASL03301E - ISS R. LUXEMBURG-ILC. ART. GRAF. AUDIOV	BA	SAMMICHELE DI BARI	Quarta	B LAM
knqsa45a	Amness	Ok	7.168,56 €	Ok/IST				TATD08000P - I.T.E. PITAGORA	TA	LIZZANO	Terza	E
knvf632o	Amness	Ok	- €	Ok/IST				BTFC01100D - LICEO A. CASARDI	BT	BISCEGLIE	Terza	A

Azione 6.3 Interventi per garantire l'accesso universale all'istruzione
 Sub Azione 6.3.5 Diritto allo studio e all'inclusione scolastica

PR Puglia FESR-FSE+ 2021-2027
 Priorità 6 Istruzione e Formazione
 Obiettivo specifico: ESC4 B



Codice Pratica	Esito provv	Valid ISEE	Importo_ISEE	Verifica frequenza scolastica	Codice Fiscale studente	Cognome Studente	Nome Studente	Istituzione scolastica di II grado	Prov	Residenza	Classe	Sez.
knvauvm9	Ammessa	Ok	7.902,64 €	Ok IST				LETFO401A - ISTITUTO TECNICO INDUSTRIALE E. FERMI	LE	TREPULZI	Quarta	B
knwv4zm4	Ammessa	Ok	10.753,90 €	Ok IST				FGTF7000V - I.T.E.T. LUIGI DI MAGGIO	FG	SAN GIOVANNI ROTONDO	Quinta	A
kov69sv	Ammessa	Ok	6.047,94 €	Ok IST				BRRH01000 - I.P.E.O.A. S. PERTINI	BR	MESAGNE	Terza	F
kovsz1s1	Ammessa	Ok	5.731,50 €	Ok IST				LEFS0400E - LICEO A. VALLONE	LE	GALATINA	Quarta	B L
kuz2n7f6	Ammessa	Ok	10.247,59 €	Ok IST				TARH07002 - I.P.S.E.O.A. MEDITERRANEO	TA	PULSANO	Terza	D
kc30g642	Ammessa	Ok	10.442,36 €	Ok IST				FGPC04019 - LICEO FIANI	FG	TORRENGAGGIORE	Quinta	F
kc40hmfep	Ammessa	Ok	5.400,92 €	Ok IST				LETFO0301P - ALESSANO	LE	SALVE	Terza	D
kc61ojxl	Ammessa	Ok	9.822,61 €	Ok IST				BTFR04451 G - GIUSEPPE COLASANTO - SERALE	BT	ANDRIA	Terza	D
kc812wq9	Ammessa	Ok	1.637,51 €	Ok IST				BTFR02301 G - I.T.E. M. DELLAQUILA-SAN FERD.	BT	SAN FERDINANDO DI PUGLIA	Terza	R
koaa8oqd	Ammessa	Ok	8.688,50 €	Ok IST				BRPM01003 - LICEO E. PALUMBO	BR	FRANCAVILLA FONTANA	Terza	B L
kodily9ep	Ammessa	Ok	9.730,81 €	Ok IST				TAPS18000A - LICEO GALLEO FERRARIS	TA	TARANTO	Terza	B
koelg0lau	Ammessa	Ok	7.996,02 €	Ok IST				TAPS180003 - LICEO D. DE RUGGIERI	TA	MASSAFRA	Quarta	G
koif7486	Ammessa	Ok	13.277,71 €	Ok IST				BATD01301B - VITTORIO BAGHELET	BA	GRAVINA IN PUGLIA	Terza	A
kon6f2g7	Ammessa	Ok	9.157,52 €	Ok IST				TAPM02009 - LICEO SCIENZE UMANE VITTORINO DA FELTRE	TA	TARANTO	Quinta	F
koq6ui3q	Ammessa	Ok	3.137,47 €	Ok IST				TAPC04009 - LICEO TITO LIVIO	TA	PULSANO	Quarta	A
kos4lbo9	Ammessa	Ok	6.133,66 €	Ok IST				BAPS02013 - LEONARDO DA VINCI	TA	MARTINA FRANCA	Terza	A
kov1pk	Ammessa	Ok	2.788,72 €	Ok IST				BTSL04619 - I.I.S.S. LEONTINE E GIUSEPPE DE NITTIS	BT	BARLETTA	Terza	A
kp5787ag	Ammessa	Ok	8.715,19 €	Ok IST				DAPM0501C - I.S. DA VINCI-LC PIATONE SEDE ASS.	BA	CASSANO DELLE MUROSE	Quarta	AP
kp7v9ftr	Ammessa	Ok	8.015,34 €	Ok IST				BAPM05008 - LICEO DON LORENZO MILANI	BA	SANTERAMO IN COLLE	Terza	FAES
kpaulggc	Ammessa	Ok	1.450,98 €	Ok IST				BATD21001E - ANTONIO DI VITI DE MARCO	BA	BARI	Quarta	CV
kpdy5yuu	Ammessa	Ok	6.545,88 €	Ok IST				BTRC0801A - IPSC - IPSAMI COSMAI	BT	TRANI	Terza	AV
kpitapwy	Ammessa	Ok	10.372,64 €	Ok IST				BITD056901E - A. MORE	BT	TRANI	Quinta	AV
kpjbcn7	Ammessa	Ok	8.111,96 €	Ok IST				BTFS1500X - LICEO CARLO CAFFIERO	BT	BARLETTA	Quarta	B
kpmcnr1	Ammessa	Ok	5.599,21 €	Ok IST				LERC03109 - IST PROFESSIONALE DE PACE-LEONE	LE	SQUINZANO	Quarta	AIT260
knv53y3	Ammessa	Ok	6.813,94 €	Ok IST				DARH22027 - I.P. DOMENICO MODUGNO	BA	CASTELLANA GROTTE	Quarta	ASS
kpj066ek	Ammessa	Ok	9.059,22 €	Ok PLE				BATD037516 - VIVANTE SERALE	BA	BARI	Terza	CTGS
kpjpmmeq	Ammessa	Ok	5.520,35 €	Ok IST				TATF03801G - I.I.S. A. RIGHI - ISTITUTO TECNICO	TA	TARANTO	Terza	B
kpq3x50u	Ammessa	Ok	9.831,71 €	Ok IST				LETD14007 - I.T.E.A. DE VITI DE MARCO	LE	TURISANO	Terza	F
kpvplop	Ammessa	Ok	5.606,37 €	Ok IST				BAPS0900R - LICEO O. TEDONE	BA	CORATO	Terza	F
kovk1q7i	Ammessa	Ok	9.598,95 €	Ok IST				FGTA03701P - I.T. DI SANGRO-MINUZIANO-ALBERTI	FG	CASTELNUOVO DELLA DAUNIA	Quinta	A
kg32q5uc	Ammessa	Ok	8.687,66 €	Ok IST				BTRC02301L - LICEO S. STAFFA - TRINITAPOLI	BT	TRINITAPOLI	Quarta	A
kg32r98	Ammessa	Ok	5.027,26 €	Ok IST				FGPS20008 - LICEO GALLEO MORE	FG	MANFREDONIA	Quarta	C
kg3we7cx	Ammessa	Ok	13.464,35 €	Ok IST				LETF03801N - IST TECNICO INDUSTRIALE-MAGLIE	LE	SOGLIANO CAVOUR	Quarta	FAE
kgd5or7v	Ammessa	Ok	12.271,95 €	Ok IST				FGPS08000E - LICEO ALBERT EINSTEIN	FG	CERIGNOLA	Quinta	E
kgj1paxq	Ammessa	Ok	7.144,63 €	Ok IST				BAPS70006 - LICEO SIMONE - MOREA	BA	CONVERSANO	Quinta	E
kwzifila	Ammessa	Ok	8.073,79 €	Ok IST				LEFC0100G - LICEO FRANCESCA CAPECE	LE	MARTANO	Quinta	B
kwzifwpc	Ammessa	Ok	8.209,35 €	Ok IST				BITD3200N - I.T.E.T. CASSANARO FERMI NERVI	BT	BARLETTA	Terza	E
kr6btbcx	Ammessa	Ok	4.614,44 €	Ok IST				FGPS04004 - LICEO SCIENTIFICO G. MARCONI	FG	FOGGIA	Quinta	D
krarmx6q	Ammessa	Ok	6.106,82 €	Ok IST				TASD0201P - LICEO ARTISTICO V. CALO'	BR	ERCHIE	Terza	E
krds59zz	Ammessa	Ok	12.170,40 €	Ok IST				LETE01002 - I.T.E.T. G. DELEDDA	LE	GARMIANO	Terza	E
krdwpm6c	Ammessa	Ok	204,93 €	Ok IST				BARH22027 - I.P. DOMENICO MODUGNO	BA	MOLA DI BARI	Terza	E
krgrw6bc	Ammessa	Ok	2.416,38 €	Ok IST				FGPM0300E - LICEO CAROLINA POERIO	FG	FOGGIA	Terza	AS
krhr0vl	Ammessa	Ok	3.781,08 €	Ok IST				LEFM60006 - LICEO G. COMI	LE	MIGLIANO	Terza	AL
krksa67l	Ammessa	Ok	5.076,43 €	Ok IST				FGT056918 - I.T. FERMI-ROTUNDI-ELUCIDE	FG	MANFREDONIA	Terza	B
krkw72z	Ammessa	Ok	10.436,29 €	Ok IST				TAPS06012 - LICEO SCIENTIFICO ALBERT EINSTEIN	TA	MOTTOLA	Terza	B
krqz33ad	Ammessa	Ok	2.182,71 €	Ok IST				FGTD061012 - I.T.E.T. G. TONOLO	FG	MANFREDONIA	Quarta	BM
krq45za3	Ammessa	Ok	10.450,49 €	Ok IST				BARH02910 - IPSSEOA - SEDE ASSOCIATA FIORE MODUGNO	BA	GRUMO APPULA	Quarta	N
krsmxily	Ammessa	Ok	4.641,30 €	Ok IST				LEFS01000P - LICEO SCIENTIFICO COSIMO DE GIORGI	LE	LEQUILE	Quarta	I
kr14c695	Ammessa	Ok	7.515,88 €	Ok IST				FGTD06005 - I.T.E.T. VITTORIO EMANUELE III	FG	LUCERA	Quarta	A
kr19kmtw	Ammessa	Ok	8.905,18 €	Ok IST				BAPS0801L - LLARIA ALPI	BA	RUTIGLIANO	Terza	B
		Ok	8.551,39 €	Ok IST				BATD08202E - I.T.E.D. ROMANZZI	BA	BARI	Terza	BTUR

Avviso Pubblico "Borse di studio per studenti delle scuole secondarie di secondo grado A.S. 2023-2024"

Istanza con ISEE regolare

Azione 6.3 Interventi per garantire l'accesso universale all'istruzione
 Sub Azione 6.3.5 Diritto allo studio e all'inclusione scolastica

PR Puglia FESR-FSE+ 2021-2027
 Priorità 6 Istruzione e Formazione
 Obiettivo specifico: ES04 B



Codice Pratica	Esito provv	Valid ISEE	Importo_ISEE	Verifica frequenza scolastica	Codice Fiscale studente	Cognome Studente	Nome Studente	Istituzione scolastica di II grado	Prov	Residenza	Classe	Sez.
krxf6io	Ammissa	Ok	4.795,12 €	Ok IST				BATH40009 - I.T. EUCLIDE-CARACCILO	BA	TRIGGIANO	Terza	A
krz2nqu4	Ammissa	Ok	13.395,41 €	Ok IST				BATD13018 - VITTORIO BAGHELET	BA	GRAVINA IN PUGLIA	Quinta	A
ks4lux1d	Ammissa	Ok	7.240,53 €	Ok IST				BATD0281A - I.T.E. C. COLAMONICO - ITT CHIARULLI	BA	ACQUAVIVA DELLE FONTI	Terza	AFMS
ksjlx3e3	Ammissa	Ok	3.711,86 €	Ok IST				TARCO1201T - IPSIC DON MILANI	TA	GROTTAGLIE	Quinta	ASSS
kskzzenz	Ammissa	Ok	4.117,65 €	Ok IST				ETEC0300R - I.IET NOTI ARANGELLO ROSATI GIANNONE-MASI	FG	FOGGIA	Quinta	T
ksqjv0jg	Ammissa	Ok	5.456,13 €	Ok IST				TATF03801G - I.I.S. A. RIGHI - ISTITUTO TECNICO	TA	TARANTO	Terza	BM
ksyxk70r	Ammissa	Ok	9.851,47 €	Ok IST				BTRC04801T - IPSIC LEONITINE E GIUSEPPE DE NITTIS	FG	FOGGIA	Quarta	H
ksu5gzwz	Ammissa	Ok	9.588,57 €	Ok IST				BGRH08000A - I.T.E. T. BLAISE PASCAL	FG	FOGGIA	Terza	B SIA
ksvnlkpp	Ammissa	Ok	8.059,24 €	Ok IST				BARH069016 - IPSEDOA ANGELO CONSOLI	BA	CASTELLANA GROTTE	Quinta	PA
kswz2852	Ammissa	Ok	6.551,30 €	Ok IST				BTRC21007 - LICEO F. DE SANCTIS	BT	TRANI	Terza	DS
kszf2lat	Ammissa	Ok	10.480,89 €	Ok IST				LEPC0300R - LICEO G. PALMIERI	BE	SAN CESARIO DI LECCE	Quinta	H
kz2gs00i	Ammissa	Ok	7.917,72 €	Ok IST				DAPM0300B - LICEO DON LORENZO MILANI	BA	GIOIA DEL COLLE	Quarta	CL
kf5u5tef	Ammissa	Ok	1.514,29 €	Ok IST				TATF04101B - ORESTE DEL IPRETE	TA	SAVA	Terza	TA
kf69mj5d	Ammissa	Ok	5.802,73 €	Ok IST				TAPC04009 - LICEO TITO LIVIO	TA	MARTINA FRANCA	Quinta	BL
kfyf2a7	Ammissa	Ok	4.048,46 €	Ok IST				BARH03301B - IPSEDOA CASAMASSIMA	BA	VALENZANO	Terza	BS
kfhfhw90	Ammissa	Ok	10.657,63 €	Ok IST				BATL07000T - I.T. N. NERVI-GALLEI	BA	ALTAMURA	Quarta	A
kfkf0oue	Ammissa	Ok	3.209,81 €	Ok IST				BAPS20003 - LICEO FEDERICO II DI SVEVIA	BA	ALTAMURA	Quinta	C
kflefwhb	Ammissa	Ok	3.528,91 €	Ok IST				BATD02800A - I.T.E. F. M. GENCO	BA	ALTAMURA	Quarta	C
kf8v880	Ammissa	Ok	1.942,93 €	Ok IST				DASL00000T - LICEO DE NITTIS-PASCALI	BA	BARI	Quinta	C
kfwns42	Ammissa	Ok	11.604,29 €	Ok IST				BTRA00701B - I.I.S. L. EINAUDI	BT	MINERVINO MURGE	Quinta	FAE
kfwmy0dn	Ammissa	Ok	3.214,29 €	Ok IST				FGPM059017 - LICEO A. G. RONCALLI	FG	MINERDONIA	Quinta	A
kfup84g0	Ammissa	Ok	3.893,06 €	Ok IST				FGPM10000G - LICEO E. PESTALOZZI	FG	SAN SEVERO	Quarta	A
kf2bos92	Ammissa	Ok	4.980,61 €	Ok IST				BRTF01011 - IST. TECNICO TECNOLOGICO E FERDINANDO	BR	SAN PANCRAZIO SALENTINO	Terza	AMM
kf2zccvm	Ammissa	Ok	2.663,35 €	Ok IST				TASD0200N - LICEO ARTISTICO V. CALÒ	TA	SAN GIORGIO IONICO	Quarta	C
kf3uiw06	Ammissa	Ok	10.318,70 €	Ok IST				BARM0300G - LICEO VITO FORMARI	BA	MOLETTA	Quarta	B/SU
kf4e0jrr	Ammissa	Ok	8.776,92 €	Ok IST				DARH06951G - IPSEDOA SERALE A. CONSOLI	BA	CASTELLANA GROTTE	Quinta	D
kf5f59qd	Ammissa	Ok	11.071,81 €	Ok IST				FGPM059017 - LICEO A. G. RONCALLI	FG	MATTINATA	Quinta	IV
kf6fgzk7	Ammissa	Ok	4.952,24 €	Ok IST				BAR130018 - SC.COORD. IPSIA SANTARELLA	BA	SANNICANDRO DI BARI	Quarta	APB
kfufgw83	Ammissa	Ok	6.774,26 €	Ok IST				FGPM040004 - LICEO SCIENTIFICO G. MARCONI	FG	FOGGIA	Terza	H
kukg7mbu	Ammissa	Ok	4.100,19 €	Ok IST				BARC054017 - LUCIANO TANDOI	BA	CORATO	Terza	D
kksdc03v	Ammissa	Ok	1.254,96 €	Ok IST				BTRH66801C - A. MORO	BT	TRANI	Quarta	E
kurd0i0m	Ammissa	Ok	6.562,47 €	Ok IST				BTTD9200N - I.T.E. T. CASSANDRO FERMI NERVI	BT	BARLETTA	Terza	F
k0Borgu3	Ammissa	Ok	8.007,60 €	Ok IST				BATF00701V - A. VOLTA	BA	BITONTO	Quarta	B
kv9onb4k	Ammissa	Ok	9.576,84 €	Ok IST				BRFR010008 - I.P. F. L. MORVILLO FALCONE	BR	BRINDISI	Quarta	A
kvc0qyfe	Ammissa	Ok	7.101,80 €	Ok IST				FGPS08000E - LICEO ALBERT EINSTEIN	FG	GERIGNOLA	Terza	B
kvcpzecg	Ammissa	Ok	5.447,46 €	Ok IST				LEPM010000 - LICEO P. SICILIANI	LE	TREPULZI	Quarta	CL
kvcve0nc	Ammissa	Ok	10.792,60 €	Ok IST				FGTF04801T - I.T. AUGUSTO RIGHI	BT	CANOSA DI PUGLIA	Quarta	B
kvpj6k6i	Ammissa	Ok	4.415,93 €	Ok IST				FGTD02101G - I.T.E. P. GIANNONE	FG	SAN MARCO IN LAMIS	Quinta	A
kvh1s60	Ammissa	Ok	1.036,74 €	Ok IST				TAPM02008 - LICEO SCIENZE UMANE VITTORINO DA FELTRE	TA	TARANTO	Quarta	D
kvp35frk	Ammissa	Ok	4.064,22 €	Ok IST				TAFS03801D - I.I.S. A. RIGHI - LICEO	TA	TARANTO	Quinta	5AL
kvgqz420a	Ammissa	Ok	9.496,75 €	Ok IST				BAPS06000R - LICEO O. TEDONE	BT	TRANI	Quarta	G
kvlljelp	Ammissa	Ok	10.073,06 €	Ok IST				BTTD6801E - A. MORO	BT	TRANI	Terza	C
kvsav25e	Ammissa	Ok	4.675,60 €	Ok IST				TAPM02000P - I.T. E. FERMI	BR	FRANCILLA FONTANA	Quinta	BIA
kvsbh169	Ammissa	Ok	7.467,22 €	Ok IST				LETD140007 - I.T.E. A. DE VITI DE MARCO	LE	CASARANO	Terza	C
kwi6zsvy	Ammissa	Ok	6.918,54 €	Ok IST				LEPS3000N - LICEO DON TONINO BELLO	LE	LEVERANO	Terza	BM
kwu1u1on	Ammissa	Ok	13.348,19 €	Ok IST				TAFS03801D - I.I.S. A. RIGHI - LICEO	TA	TARANTO	Quarta	CL/S
kwes544p	Ammissa	Ok	9.335,61 €	Ok IST				TAFS03801D - I.I.S. A. RIGHI - LICEO	TA	TARANTO	Quinta	CL/S
kwnf44u3h	Ammissa	Ok	4.056,82 €	Ok IST				BARRH4000D - I.P.E.O.A. DI MOLIFETTA	BT	BISCUGLIE	Quinta	B
kwz493o5	Ammissa	Ok	10.820,38 €	Ok IST				FGPS08000E - LICEO ALBERT EINSTEIN	FG	SAN FERDINANDO DI PUGLIA	Terza	B
kx5X1psl	Ammissa	Ok	3.195,13 €	Ok IST				LETD08000R - I.T.E. A. OLIVETTI	LE	SAN PIETRO IN LAMA	Terza	A
kx61hd4h	Ammissa	Ok	5.335,49 €	Ok IST				TAPS2000Q0 - LICEO G. B. VICO	TA	CASTELLANETA	Terza	H
kx6k35p4	Ammissa	Ok	9.421,62 €	Ok IST				BAPM04000R - LICEO SAN BENEDETTO	BA	CONVERSANO	Quinta	AL
kxdlse6mi	Ammissa	Ok	8.021,22 €	Ok PLE				BTRF04481C - GIUSEPPE COLASANTO - SERALE	BT	ANDRIA	Quarta	A

Avviso Pubblico "Borse di studio per studenti delle scuole secondarie di secondo grado A.S. 2023-2024"

Istanza con ISEE regolare

Allegato A)

Azione 6.3 Interventi per garantire l'accesso universale all'istruzione
Sub Azione 6.3.5 Diritto allo studio e all'inclusione scolastica

PR Puglia FESR-FSE+ 2021-2027
Priorità 6 Istruzione e Formazione
Obiettivo specifico: ES04 B



Co-finanziato dall'Unione europea



Codice Pratica	Esito provv	Valid ISEE	Importo_ISEE	Verifica frequenza scolastica	Codice Fiscale studente	Cognome Studente	Nome Studente	Istituzione scolastica di II grado	Prov	Residenza	Classe	Sez.
kxhsmwh	Amnessa	Ok	11.947,34 €	Ok IST				BARI40007 - I.P. DE NORA - LORUSSO	BA	GRAVINA IN PUGLIA	Quarta	AAB
kxli8q1	Amnessa	Ok	9.551,34 €	Ok IST				LETE010022 - I.T.E.T. G. DELEDDA	LE	LECCE	Quarta	ABS
kxw61f2	Amnessa	Ok	5.148,37 €	Ok IST				EGTD0800A - I.T.E.T. RAISE PASCAL	FG	FOGGIA	Quinta	A
kyfomq3r	Amnessa	Ok	11.029,53 €	Ok IST				LEMI2101B - I.P. SIA A GIUGLIANO DE	LE	GAGLIANO DEL CAPO	Quinta	A
kyzlpwvw	Amnessa	Ok	5.946,35 €	Ok IST				DARH01000N - I.P.E.O.A. A. PEROTTI	BA	BARI	Quinta	CA
kyr78ar1r	Amnessa	Ok	7.811,62 €	Ok IST				BRTF010004 - I.T.T. G. GIORGI	BR	TORCHIAROLO	Quarta	AD
kydf7yhf	Amnessa	Ok	4.094,92 €	Ok IST				BATD220004 - I.T.E. VITALE GIORDANO	BA	BITONTO	Terza	B
kygo3wko	Amnessa	Ok	9.034,72 €	Ok IST				LEFC031019 - IST PROFESSIONALE DE PACE-LECCE	FG	SURBO	Quarta	A
kyv52y	Amnessa	Ok	6.150,89 €	Ok IST				FGPC15000C - LICEO BONGHI-ROSMINI	FG	LUCEA	Quarta	AES
kyzqwmv1	Amnessa	Ok	809,68 €	Ok IST				BTRC048011 - IPSC LEONTINE E GIUSEPPE DE NITTI	BT	BARLETTA	Quarta	B
kz0mfv7	Amnessa	Ok	5.572,33 €	Ok IST				BTRC048009 - LICEO CARLO TROYA	BT	ANDRIA	Quarta	B
kz0ye3ef	Amnessa	Ok	4.449,49 €	Ok IST				DRFS030007 - LICEO F. RIBEZZO	TA	SAVA	Terza	BT
kz282k7z	Amnessa	Ok	3.251,27 €	Ok IPE				FGTA01163Z - I.T. G. FAVONCELLI SERALE	FG	CERIGNOLA	Quinta	A
kz37fbyk	Amnessa	Ok	9.971,73 €	Ok IST				BAPFS00003 - LICEO FEDERICO II DI SVEVIA	BA	ALTAMURA	Terza	H
kz8f0jvn	Amnessa	Ok	7.951,89 €	Ok IST				BAPM05001C - LS DA VINCI-LC PLATONE SEDE ASS.	BA	CASSANO DELLE MURGE	Quarta	B
kz986jv4	Amnessa	Ok	4.029,35 €	Ok IST				BAPM02000G - LICEO VITO FORNARI	BA	GIOVINAZZO	Quarta	A
kza5q69m	Amnessa	Ok	9.200,80 €	Ok IST				BAPC24000A - LICEO G. GALLI-E. M. CURIE	BT	MONOPOLI	Terza	B
kzvf4mee	Amnessa	Ok	8.619,65 €	Ok IST				BITD23000N - I.T.E.T. CASSANRO FERMI NERVI	BT	BARLETTA	Quinta	H
kznpjzwx	Amnessa	Ok	2.796,75 €	Ok IST				LEPH00101P - I.I.S.S. PRESTA COLUMELLA LECCE	LE	LECCE	Quarta	ART
kznl7cus	Amnessa	Ok	4.576,28 €	Ok IST				BTPST16000X - LICEO CARLO CAPIERO	BT	BARLETTA	Quinta	E
kzkt7sv9	Amnessa	Ok	8.187,14 €	Ok IST				LEPM01000Q - LICEO P. SICILIANI	BT	TREPIZZI	Quarta	CL
kzmm6nd3	Amnessa	Ok	4.476,99 €	Ok IST				BASL06000T - LICEO DE NITTI-PASCALI	BA	BARI	Quarta	B
kzqk4lvo	Amnessa	Ok	8.802,62 €	Ok IST				TAPC10000Q - LICEO ARCHITA	TA	TARANTO	Terza	A
kzbf7mxi	Amnessa	Ok	4.884,15 €	Ok IST				EGFM050017 - LICEO A. G. RONCALLI	FG	MANFREDONIA	Quarta	B
kzbf7c4l	Amnessa	Ok	3.116,16 €	Ok IST				EGFM050013 - LICEO ARTISTICO FEDERICO II STUPORE MONDI	FG	CORATO	Terza	E
kzynnmdtd	Amnessa	Ok	13.159,08 €	Preservato al rigetto				TARH08000L - I.P. ELSA MORANTE	TA	CRISPANO	Quinta	C
100f3fax	Non Amnessa	Ok	9.404,96 €	Ok IST				FGTE03000R - I.TET NOTRANGELO-ROSATI-GIANNONE-MIASI	FG	FOGGIA	Terza	A
1032qvz4	Amnessa	Ok	9.551,02 €	Ok IST				LEPM01000Q - LICEO P. SICILIANI	LE	LIZZANELLO	Terza	CL
105wixk6l	Amnessa	Ok	2.199,97 €	Ok IST				BARIH120027 - I.P. DOMENICO MODUGNO	BA	POLIGNANO A MARE	Terza	B S.C.S.
10dp3co0q	Amnessa	Ok	5.204,41 €	Ok IST				FGTD061012 - I.T.E.T. G. TONIOLO	FG	MANFREDONIA	Quarta	B I
10gdqttu	Amnessa	Ok	9.883,89 €	Ok IST				BAPC230000 - LICEI SYLOS - FIORE	BA	TERLIZZI	Quarta	A
10hoqv7s	Amnessa	Ok	7.039,49 €	Ok IST				LEFC031019 - IST PROFESSIONALE DE PACE-LECCE	LE	VEGLIE	Quarta	A1P
10x0hw9m	Amnessa	Ok	6.489,25 €	Ok IST				DAPFS09001T - M. POLO	BA	BARI	Quarta	G
11teqfho	Amnessa	Ok	4.445,86 €	Ok IST				TATF090000G - I.T.T. A. PACINOTTI	TA	TARANTO	Quarta	E
11f5pew8	Amnessa	Ok	8.982,54 €	Ok IST				TARF044013 - I.P. F.S. CABRINI	TA	TARANTO	Terza	A S.C.A
11ar7to6k	Amnessa	Ok	9.857,67 €	Ok IST				BAPFS09000R - LICEO O. TEDONE	BA	CORATO	Terza	I
11cu7ks5p	Amnessa	Ok	1.578,95 €	Ok IST				CBTF02301L - I.T. INDUSTRIALE - E. MAJORANA	FG	SERRACAPRIOLA	Terza	B
11r6vdu	Amnessa	Ok	7.363,90 €	Ok IST				LERI03301N - GALLIROLI	LE	ALEZIO	Terza	F
11yx0xm	Amnessa	Ok	6.762,65 €	Ok IST				BATH040009 - I.T.T. EUCLIDE-CARACCIOLO	BA	ADELPHIA	Terza	A CAIE
11tublp2	Amnessa	Ok	6.264,99 €	Ok IST				BATF090015 - I.T.T. LUIGI DELL'ERBA	BA	TURI	Quarta	C/I
11w6dpy4	Amnessa	Ok	6.324,42 €	Ok IST				LEFC13000N - LICEO VIRGILO-REDI	FG	TORCHIAROLO	Quinta	N
11wzizna	Amnessa	Ok	10.827,44 €	Ok IST				FGTF059018 - I.T.T. FERRI-ROTTUNDI-EUCLIDE	FG	MANFREDONIA	Quinta	C
1205bvi0	Amnessa	Ok	4.846,83 €	Ok IST				BAPC030002 - LICEO CAGNAZZI	BA	ALTAMURA	Quarta	C
120vkkx7	Amnessa	Ok	6.852,11 €	Ok IST				FGPM05000Q - LICEO MARIA IMMACOLATA	FG	RIGNANO GARGANICO	Terza	A
1268v0c5	Amnessa	Ok	7.136,21 €	Ok IST				BATL07000T - I.T.T. NERVA-GALLEI	BA	ALTAMURA	Quinta	ABS
12by7q5c	Amnessa	Ok	9.134,04 €	Ok IST				EGMR06051D - I.P.E.O.A. M. LECCE SERALE - MANFR.	FG	MANFREDONIA	Terza	AIM
12czblm2	Amnessa	Ok	10.503,13 €	Ok IST				BART40001 - I.P. DE NORA - LORUSSO	BA	ALTAMURA	Quarta	CC
12ks0gmik	Amnessa	Ok	12.228,57 €	Ok IST				FGTF13000C - I.P.E.O.A. DI MOLETTA	FG	FOGGIA	Quinta	C
12ln9dpa	Amnessa	Ok	4.810,33 €	Ok IST				BARH04000D - I.P.E.O.A. DI MOLETTA	BT	ANDRIA	Quarta	C
12m7r35m	Amnessa	Ok	12.228,57 €	Ok IST				BTD06800E - A. MORO	BT	ANDRIA	Quinta	F
	Amnessa	Ok	5.667,41 €	Ok IST				TARF060018 - ISTITUTO PROFESSIONALE MICHELE LENTINI	TA	MOTTOLA	Terza	A
	Amnessa	Ok	9.836,62 €	Ok IST				BITD02301G - I.T.E. M. DELL'ACQUILA-SAN FERD.	BT	SAN FERNANDO D'IPUGLIA	Quinta	A
	Amnessa	Ok	5.273,89 €	Ok IST				BRTF01701X - I.T.E. MAJORANA - BRINDISI	BR	BRINDISI	Terza	DKM

Avviso Pubblico "Borse di studio per studenti delle scuole secondarie di secondo grado A.S. 2023-2024"

Istanza con ISEE regolare

Azione 6.3 Interventi per garantire l'accesso universale all'istruzione
Sub Azione 6.3.5 Diritto allo studio e all'inclusione scolastica

PR Puglia FESR-FSE+ 2021-2027
Priorità 6 Istruzione e Formazione
Obiettivo specifico: ES04 B



Table with columns: Codice Pratica, Esito provv, Valid ISEE, Importo_ISEE, Verifica frequenza scolastica, Codice Fiscale studente, Cognome Studente, Nome Studente, Istituzione scolastica di II grado, Prov, Residenza, Classe, Sez.

Avviso Pubblico "Borse di studio per studenti delle scuole secondarie di secondo grado A.S. 2023-2024"

Istanza con ISEE regolare

Azione 6.3 Interventi per garantire l'accesso universale all'istruzione
Sub Azione 6.3.5 Diritto allo studio e all'inclusione scolastica

PR Puglia FESR-FSE+ 2021-2027
Priorità 6 Istruzione e Formazione
Obiettivo specifico: ES04 B



Codice Pratica	Esito provv	Valid ISEE	Importo_ISEE	Verifica frequenza scolastica	Codice Fiscale studente	Cognome Studente	Nome Studente	Istituzione scolastica di II grado	Prov	Residenza	Classe	Sez.
177rxm1	Amnessa	Ok	10.620,45 €	Ok IST				LETDO701G - AMERIGO VESPUCCI	LE	TUGLIE	Terza	A
1784v06c	Amnessa	Ok	6.284,65 €	Ok IST				BARH1000N - I.P.E.O.A. A. PEROTTI	BA	BARI	Terza	3 CB
17bnv0os	Amnessa	Ok	6.570,14 €	Ok IST				TARH0001L - I.P. ELISA MORANTE	TA	TARANTO	Quinta	B
17enwuu9	Amnessa	Ok	7.895,12 €	Ok IST				FGR0501B - LICEO P.V. MARONE-CARPINO	FG	CARPINO	Quarta	A
17gd0166	Amnessa	Ok	11.124,66 €	Ok IST				LER031019 - IST PROFESSIONALE DE PACE-LECE	LE	VESLIE	Terza	B
1777fbbcd	Amnessa	Ok	4.762,36 €	Ok IST				FGPS0800E - LICEO ALBERT EINSTEIN	FG	CERIGNOLA	Quinta	G
17v55ck3	Amnessa	Ok	5.063,87 €	Ok IST				BITD02301G - I.T.E. M. DELL'ACQUILA-SAN FERD.	BT	SAN FERDINANDO DI PUGLIA	Quarta	R
17vm9p7l	Amnessa	Ok	2.586,02 €	Ok IST				CBRH010005 - I.P.S.E.O.A.-I.P.S.A.R. "F. DI SVEVA"	FG	POGGIO IMPERIALE	Quarta	A
17xc3bml	Amnessa	Ok	5.681,61 €	Ok IST				FGR04801T - I.T.T. AUGUSTO RIGHI	FG	CERIGNOLA	Quarta	BI
182avul8	Amnessa	Ok	10.015,80 €	Ok IST				FGR020004 - I.P. ANTONIO PACINOTTI	FG	FAETO	Quinta	A
18715zax	Amnessa	Ok	7.604,02 €	Ok IST				LETE01002 - I.T.E.T. G. DELEDDA	LE	NOVOLI	Quinta	E
19jcdvud	Amnessa	Ok	6.480,49 €	Ok IST				FGRH10008 - I.P. ANNESSO CONV. BONGHI	FG	FOSGIA	Terza	JA
19kxlyx9	Amnessa	Ok	10.069,77 €	Ok IST				BITF060002 - I.T.T. SEN. JANNUZZI	BT	ANDRIA	Quarta	E
18kavjsc	Amnessa	Ok	10.226,10 €	Ok IST				FGR044019 - LICEO FIANI	FG	TORREMGGIORE	Terza	IAC
18m8zml0	Amnessa	Ok	9.151,17 €	Ok IST				MTI01200R - I.I.S. " G. B. PENTASUGLIA " - MATERA	BA	SANTERAMO IN COLLE	Terza	A
18m9lqjd	Amnessa	Ok	8.018,60 €	Ok IST				TAPC07005 - LICEO ARISTOSSENSO	TA	TARANTO	Terza	A
18mxexm	Amnessa	Ok	4.276,59 €	Ok IST				LEFC13000N - LICEO VIRGILIO-REDI	LE	LECCE	Quarta	E
18ea04e7	Amnessa	Ok	5.340,85 €	Ok IST				LETE01002 - I.T.E.T. G. DELEDDA	LE	SQUIZZANO	Terza	DAFM
183kor7w	Amnessa	Ok	8.545,54 €	Ok IST				FGRD01012 - I.T.E.T. G. TONIOLO	FG	ZAPPONETA	Quarta	IAT
18upv01u	Amnessa	Ok	5.596,28 €	Ok IST				BATD013018 - VITTORIO BAGHELET	BA	GRAVINA IN PUGLIA	Terza	E
18wmsatx	Amnessa	Ok	11.193,25 €	Ok IST				BAPS38000R - LICEI A. EINSTEIN - L. DA VINCI	BA	TERLIZZI	Quinta	D
18xhxydp	Amnessa	Ok	5.391,08 €	Ok IST				BRTD00901P - I.T.E.T. G. SALVEMINI	BR	FASANO	Terza	F
18kxv50e	Amnessa	Ok	10.894,03 €	Ok IST				FGR0180008 - LICEO ZINGARELLI-SACRO CUORE	FG	CERIGNOLA	Terza	DF
18xv1zra	Amnessa	Ok	7.822,54 €	Ok IST				BARH44000D - I.P.E.O.A. DI MOISETTA	BA	TRANI	Terza	C
193c1evj	Amnessa	Ok	4.301,02 €	Ok IST				BAR130007 - I.P. L. SANTARELLA - DE LILLA	BA	BARI	Quarta	C
196z2wib	Amnessa	Ok	6.010,16 €	Ok IST				TAR02191P - SERALE I.T. PROF. L. O. PIACCO	TA	CASTELLANETA	Quarta	B
1999y71o	Amnessa	Ok	8.197,99 €	Ok IST				LETF060016 - CASARANO	LE	TAURISANO	Quarta	B
19dcp2qr	Amnessa	Ok	4.942,73 €	Ok IST				BTRC048011 - IPSC LEONTINE E GIUSEPPE DE NITIS	BT	BARLETTA	Terza	F
19dg2hkr	Amnessa	Ok	8.858,72 €	Ok IST				BTF030000T - LICEO LEONARDO DA VINCI	BT	BISCEGLIE	Quinta	B
19e3df1wa	Amnessa	Ok	3.735,67 €	Ok IST				PZVC07007 - CONVITTO I.I.S. GASPARRINI - MELFI	FG	SAN FERDINANDO DI PUGLIA	Quinta	B
19lw626m	Amnessa	Ok	1.120,53 €	Ok IST				BAPS06801L - ILARIA ALPI	BA	RUTIGLIANO	Quarta	D
19p1ka7n	Amnessa	Ok	5.801,34 €	Ok IST				TATF03801G - I.I.S. A. RIGHI - ISTITUTO TECNICO	TA	GINOSA	Terza	AM
19ul1pma	Amnessa	Ok	7.755,34 €	Ok IST				TARCO201T - IPSC DON MILANI	TA	GROTTAGLIE	Terza	JA
1a0mhas5	Amnessa	Ok	9.616,22 €	Ok IST				BRRF00801N - IST PROF. SERV. SOCIALI CEGLIE MESS.	BR	CEGLIE MESSAPICA	Quarta	IAT
1a47dov3	Amnessa	Ok	3.607,90 €	Ok IST				LES090002 - LICEO P. COLONNA	LE	CUTROFIANO	Quinta	A
1a4zqrhw	Amnessa	Ok	845,78 €	Ok IST				BASL06000T - LICEO DE NITIS-PASCALI	BA	MODUGNO	Terza	E
1a5f7c6	Amnessa	Ok	6.333,30 €	Ok IST				FGRM03000E - LICEO CAROLINA POERIO	FG	CANDELA	Terza	C
1a6k6ft	Amnessa	Ok	3.464,61 €	Ok IST				EGTF17000V - I.T.E. L. LUIGI DI MAGGIO	FG	SAN GIOVANNI ROTONDO	Terza	A
1aaw3ufc	Amnessa	Ok	4.005,94 €	Ok IST				LEFS02001R - MARTANO	LE	CURSI	Quinta	JA
1aee9lc9	Amnessa	Ok	7.866,67 €	Ok IST				BATD03701R - I.TET VIVANTE - I.TET GORJUX	BA	BITRITTO	Terza	IATG
1aimw3gl	Amnessa	Ok	5.469,82 €	Ok IST				FGRS200008 - LICEO GALILEO-MORO	FG	MANFREDONIA	Terza	A
1aj12sg7	Amnessa	Ok	4.552,26 €	Ok IST				BRRF010008 - I.P. F. L. MORVILLO FALCONE	BR	BRINDISI	Terza	BS
1ajrc2ya	Amnessa	Ok	9.683,82 €	Ok IST				BTSL048019 - I.I.S.S. LEONTINE E GIUSEPPE DE NITIS	BT	BARLETTA	Quinta	C
1ak25npx	Amnessa	Ok	8.735,45 €	Ok IST				TAPS08000T - LICEO SCIENTIFICO G. BATTAGLINI	TA	STATTE	Quinta	D
1asfavo	Amnessa	Ok	7.963,70 €	Ok IST				EGTD03000P - I.T.E.T. DANTE ALIGHIERI	FG	CANOSA DI PUGLIA	Terza	A
1az2kml9	Amnessa	Ok	4.475,98 €	Ok IST				BRTD10004 - I.T.E.T. PANTANELLAMONNET	BR	OSTUNI	Quarta	JA
1azwrlc6	Amnessa	Ok	1.625,81 €	Ok IST				BAPM01000I - LICEO G. BIANCHI-DOTTULA	BA	BARI	Quarta	CE
1b09dfe0g	Amnessa	Ok	8.160,77 €	Ok IST				LETD140007 - I.T.E. A. DE VITI DE MARCO	LE	COLLEPASSO	Quinta	BT
1b1bzsr	Amnessa	Ok	8.094,72 €	Ok IST				TAPC070008 - LICEO ARISTOSSENSO	TA	TARANTO	Terza	L
1b1vb93	Amnessa	Ok	2.239,84 €	Ok IST				FGRM048011 - LICEO A. OLIVETTI-ORTA NOVA	FG	ORTA NOVA	Quinta	B
1b2lpe2n	Amnessa	Ok	4.461,14 €	Ok IST				FGRM058017 - LICEO A. G. RONCALLI	FG	MANFREDONIA	Terza	E
1b6910z9	Amnessa	Ok	9.661,32 €	Ok IST				BATL07000T - I.T.T. NERVIGALLETI	BA	SANTERAMO IN COLLE	Terza	A

Avviso Pubblico "Borse di studio per studenti delle scuole secondarie di secondo grado A.S. 2023-2024"

Istanza con ISEE regolare

Allegato A)

Azione 6.3 Interventi per garantire l'accesso universale all'istruzione
Sub Azione 6.3.5 Diritto allo studio e all'inclusione scolastica

PR Puglia FESR-FSE+ 2021-2027
Priorità 6 Istruzione e Formazione
Obiettivo specifico: ES04 B



Table with columns: Codice Pratica, Esito provv, Valid ISEE, Importo_ISEE, Verifica frequenza scolastica, Codice Fiscale studente, Cognome Studente, Nome Studente, Istituzione scolastica di II grado, Prov, Residenza, Classe, Sez.

Avviso Pubblico "Borse di studio per studenti delle scuole secondarie di secondo grado A.S. 2023-2024"

Istanza con ISEE regolare

Allegato A)

Azione 6.3 Interventi per garantire l'accesso universale all'istruzione
 Sub Azione 6.3.5 Diritto allo studio e all'inclusione scolastica

PR Puglia FESR-FSE+ 2021-2027
 Priorità 6 Istruzione e Formazione
 Obiettivo specifico: ES04 B



Codice Pratica	Esito provv	Valid ISEE	Importo_ISEE	Verifica frequenza scolastica	Codice Fiscale studente	Cognome Studente	Nome Studente	Istituzione scolastica di II grado	Prov	Residenza	Classe	Sez.
leg7vflc	Ammessa	Ok	4.046,32 €	Ok IST				BRPM010003 - LICEO E. PALUMBO	BR	BRINDISI	Terza	D
lem70101	Ammessa	Ok	9.993,40 €	Ok IST				BRRF00011N - IST.PROF.SERV.SOCIALI CEGLIE MESS.	BR	SAN MICHELE SALENTINO	Terza	D
lem64ex	Ammessa	Ok	12.076,03 €	Ok IST				EGTF13000C - I.T.T. ALTAMURA-DA VINCI	FG	FOGGIA	Quarta	B
lev65bpa	Ammessa	Ok	8.256,30 €	Ok IST				EGTE03000R - IET.NOT.ANGELO-ROSATI-GIANNOMMASI	FG	FOGGIA	Quinta	G
leql18bw	Ammessa	Ok	2.554,06 €	Ok IST				LEPS04000E - LICEO A. VALLONE	LE	GALATONE	Terza	AL
lerab3rt	Ammessa	Ok	8.484,07 €	Ok IST				BTFPS15000X - LICEO CARLO CAFFIERO	LE	BARLETTA	Terza	P
lezzi1cpl	Ammessa	Ok	8.043,01 €	Ok IST				BRTF02000P - I.T.T.E. FERMI	BR	FRANCAVILLA FONTANA	Terza	FACT
ledeolhc	Ammessa	Ok	4.094,61 €	Ok IST				BARH120005 - I.P. DOMENICO MODUGNO	BA	POLLIGNANO A.MARE	Quarta	BE NO
lefen7wi	Ammessa	Ok	4.917,59 €	Ok IST				BTFPS4000C - LICEO ENRICO FERMI	BT	CANOSA DI PUGLIA	Quarta	A
lfm123k1	Ammessa	Ok	3.314,18 €	Ok IST				LETD140007 - I.T.E.A. DE VITI DE MARCO	LE	RACALE	Quinta	A
lfmjlv6	Ammessa	Ok	6.902,98 €	Ok IST				BARM101001 - LICEO G. BIANCHI DOTTLA	BA	BARI	Terza	GU
lfjgpbzc	Ammessa	Ok	5.518,29 €	Ok IST				FGRI02004 - I.P. ANTONIO PACINOTTI	FG	FOGGIA	Terza	C
lfsp4gla	Ammessa	Ok	3.657,35 €	Ok IST				BASL06000T - LICEO DE NITTIS-PASCALI	BA	VALENZANO	Quarta	E
lft0y31h	Ammessa	Ok	6.834,15 €	Ok IST				FGRH10000B - I.P. ANNESSO CONV. BONGHI	FG	LUCERA	Terza	B
lft1gshs	Ammessa	Ok	4.827,97 €	Ok IST				BTFPS15000X - LICEO CARLO CAFFIERO	BT	BARLETTA	Quarta	N
lftvgtf0f	Ammessa	Ok	2.134,52 €	Ok IST				BARH069016 - IPSEDOA ANGELO CONSOLI	BA	ALBEROBELLO	Quinta	ED
lfvowu0d	Ammessa	Ok	8.909,80 €	Ok IST				TATF037010 - MAJORANA	TA	MARTINA FRANCA	Quinta	AI
lg00af6z	Ammessa	Ok	8.500,05 €	Ok IST				TATF021016 - QUINTO ORAZIO FLACCO	TA	PALAGIANELLO	Quarta	B
lg34taze	Ammessa	Ok	10.336,85 €	Ok IST				DATD0200A - I.T.E.F. M. GENCO	BA	ALTAMURA	Quarta	B
lg4mnlbx	Ammessa	Ok	7.865,33 €	Ok IST				BTR0050020 - IPSIA ARCHIMEDE - BARILETTA SERALE	BA	TRANI	Terza	IMTB
lg4qp6cl	Ammessa	Ok	13.876,66 €	Ok IST				TATF00614 - ISTITUTO TECNOLOGICO LENTINI	TA	PALAGIANO	Quinta	B
lga8a0ur	Ammessa	Ok	3.789,29 €	Ok IST				BAPS270009 - LICEI CARTESIO	BA	CAPURSO	Quinta	G
lgc41teup	Ammessa	Ok	2.628,96 €	Ok IST				BATF06301G - GUGLIELMO MARCONI	BA	BARI	Terza	GB
lgc5z7de	Ammessa	Ok	5.784,64 €	Ok IST				EGTE03000R - IET.NOT.ANGELO-ROSATI-GIANNOMMASI	FG	FOGGIA	Terza	B
lgyvtp4	Ammessa	Ok	9.218,94 €	Ok IST				FGRC15000C - LICEO BONGHI-ROSMINI	FG	LUCERA	Quinta	A
lgzrekcu	Ammessa	Ok	11,82 €	Ok IST				DRRH010003 - I.P.E.O.A. S. PERTINI	BR	BRINDISI	Terza	A
lhz494p1	Ammessa	Ok	10.528,84 €	Ok IST				TAPCR40009 - LICEO TITO LIVIO	BA	ALBEROBELLO	Quarta	ASU
lh5k0gn5	Ammessa	Ok	1.052,94 €	Ok IST				FGRC04601L - I.P.S.C.A. OLIVETTI - ORTA NOVA	FG	ORTA NOVA	Terza	B
lhz7o7fns	Ammessa	Ok	1.309,02 €	Ok IST				BATD06202E - I.T.E. D. ROMANZI	BA	BARI	Quarta	B
lhisaeml	Ammessa	Ok	3.172,32 €	Ok IST				BASL06000T - LICEO DE NITTIS-PASCALI	BA	BARI	Quarta	C
lhz6bc89	Ammessa	Ok	5.608,50 €	Ok IST				LE RH03000N - I.P. N. MOCCIA	LE	NARDO'	Quinta	A
lhz6c36	Ammessa	Ok	5.107,31 €	Ok IST				EGTD02101G - I.T.E.P. GIANNONE	FG	SAN MARCO IN LAMIS	Terza	AFM
lh09173u	Ammessa	Ok	7.357,54 €	Ok PLE				FGTF05811N - I.T.T.FERRIROTUNDEUCLE SERALE	FG	MANFREDONIA	Quinta	B
lhzkngl	Ammessa	Ok	9.001,28 €	Ok IST				BTFPS06000V - LICEO SCIENTIFICO RICCARDO NUZZI	FG	ANDRIA	Quinta	B
lh2k0ngi	Ammessa	Ok	9.733,36 €	Ok IST				TATF037010 - MAJORANA	BR	VILLA CASTELLI	Quarta	AI
lh2d393e	Ammessa	Ok	4.163,92 €	Ok IST				BTFPS02301L - LICEO S. STAFFA - TRINITAPOLI	BT	TRINITAPOLI	Quarta	D
lh2d393e	Ammessa	Ok	10.316,99 €	Ok IST				BTSLO4401N - LICEO ARTISTICO GIUSEPPE COLASANTO	BT	ANDRIA	Terza	B
lh2d393e	Ammessa	Ok	7.491,48 €	Ok IST				FGPS08000E - ISTITUTO MAGISTRALE A.MORO MAGLIE	FG	PALMARRIGGI	Terza	A
lh2d393e	Ammessa	Ok	7.447,32 €	Ok IST				BASL06000T - LICEO DE NITTIS-PASCALI	BA	BARI	Terza	D
lh2d393e	Ammessa	Ok	7.160,17 €	Ok IST				BAPM04000R - LICEO SAN BENEDETTO	BA	NOICATTARO	Quarta	BSU
lh2d393e	Ammessa	Ok	10.987,05 €	Ok IST				LETF006016 - CASARANO	LE	TAVIANO	Quinta	AE
lh2d393e	Ammessa	Ok	5.832,34 €	Ok IST				LETF006016 - CASARANO	LE	TAVIANO	Quinta	AE
lh2d393e	Ammessa	Ok	6.054,47 €	Ok IST				LETF006016 - CASARANO	LE	TAVIANO	Quinta	AE
lhz8quki	Ammessa	Ok	9.433,12 €	Ok IST				BRPM010003 - LICEO E. PALUMBO	BR	BRINDISI	Terza	A
lh2d393e	Ammessa	Ok	2.821,01 €	Ok IST				FGRH06500C - I.P.E.O.A. M. LECCESERALE-SAN GIOV. R.	FG	SAN MARCO IN LAMIS	Quinta	A
lhz8quki	Ammessa	Ok	9.277,87 €	Ok IST				BATF06701V - A.VOLTA	BA	BITONTO	Quarta	AIA
lhz8quki	Ammessa	Ok	9.277,87 €	Ok IST				BATF06701V - A.VOLTA	BA	BITONTO	Terza	AMMI
lh2d393e	Ammessa	Ok	13.560,58 €	Ok IST				BTFPS01000D - LICEO A. CASARDI	BT	BARLETTA	Terza	B
lhz8quki	Ammessa	Ok	4.522,03 €	Ok IST				BTSLO46019 - I.I.S.S. LEONTEINE E GIUSEPPE DE NITTIS	BT	TRINITAPOLI	Quarta	CL
lhz8quki	Ammessa	Ok	2.996,75 €	Ok IST				LETF03401A - ISTITUTO TECNICO INDUSTRIALE E. FERMI	LE	LECCE	Terza	EI
lhz8quki	Ammessa	Ok	8.724,80 €	Ok IST				BASD039013 - LICEO ARTISTICO FEDERICO II STUPOR MUNDI	BA	RUVIO DI PUGLIA	Quarta	B
lhz8quki	Ammessa	Ok	4.936,05 €	Ok IST				BTSLO46019 - I.I.S.S. LEONTEINE E GIUSEPPE DE NITTIS	BT	BARLETTA	Terza	CL
lhz8quki	Ammessa	Ok	4.215,35 €	Ok IST				LEPS02001T - LICEO L. DA VINCI	LE	GALATINA	Quarta	F

Avviso Pubblico "Borse di studio per studenti delle scuole secondarie di secondo grado A.S. 2023-2024"

Istanza con ISEE regolare

Allegato A)

172

Azione 6.3 Interventi per garantire l'accesso universale all'istruzione
Sub Azione 6.3.5 Diritto allo studio e all'inclusione scolastica

PR Puglia FESR-FSE+ 2021-2027
Priorità 6 Istruzione e Formazione
Obiettivo specifico: ES04 B



Co-finanziato dall'Unione europea



REGIONE PUGLIA

Codice Pratica	Esito provv	Valid ISEE	Importo_ISEE	Verifica frequenza scolastica	Codice Fiscale studente	Cognome Studente	Nome Studente	Istituzione scolastica di II grado	Prov	Residenza	Classe	Sez.
Ik1w5rqs	Ammessa	Ok	9.459,21 €	Ok IST				BAPC18000X - LICEO CARMINE SYLOS	BA	BITONTO	Quarta	AL
Ik5m151p	Ammessa	Ok	6.836,89 €	Ok IST				BTFR023022 - I.P. S. STAFFA-TRINITAPOLI	BA	TRINITAPOLI	Terza	P
Ik510wq	Ammessa	Ok	9.998,89 €	Ok IST				BATF04041B - IST. TECN. TECNOLOGICO FERRARIS	BA	RUVO DI PUGLIA	Quinta	A
Ik7a45x	Ammessa	Ok	5.999,51 €	Ok IST				BA GIOVINAZZO	BA	GIOVINAZZO	Terza	CI
Ikcdm7c7	Ammessa	Ok	8.183,33 €	Ok IST				BATF027316 - A. VOLTA - SERALE	BA	BITONTO	Terza	BM
Ikcm0821	Ammessa	Ok	6.004,47 €	Ok IST				BTFCM4301D - R. LOTTI-JUMBERTO I PROF. SERV. COMMILI	BT	ANDRIA	Quarta	BT
Ikcp3cgu	Ammessa	Ok	7.696,60 €	Ok IST				FGTE03300R - I.TET. NOT. ARANGOLO-ROSATI-GIANNONE-MASSI	FG	FOGGIA	Quinta	F
Ikypwvw	Ammessa	Ok	4.205,73 €	Ok IST				TAPS19000A - LICEO GALLIELO FERRARIS	TA	TARANTO	Terza	BL
Ikkrzaff	Ammessa	Ok	2.353,88 €	Ok IST				BATF06301G - GUGLIELMO MARCONI	BA	BARI	Terza	3GB
Ikksudca	Ammessa	Ok	8.361,72 €	Ok IST				TATD089015 - ISTITUTO TECNICO PERRONE	TA	MASSAFRA	Quinta	A
Ikmgaff9	Ammessa	Ok	3.671,09 €	Ok IST				BTFPS6301G - LICEO A. MORO	BT	MARGHERITA DI SAVOIA	Terza	D
Ikmgp440	Ammessa	Ok	10.031,69 €	Ok IST				DAPC04401G - ALFREDO ORIANI	BA	CORATO	Terza	JA
Ikkmw603	Ammessa	Ok	7.886,50 €	Ok IST				TAPR021014 - LICEO SCIENTIFICO SEZ INDIRIZZO SPORTIVO	TA	PALAGIANIELLO	Quinta	ALS
Ikvlfem7	Ammessa	Ok	4.292,35 €	Ok IST				BTR0505020 - IPSA ARCHIMEDE - BARILETTA SERALE	BT	BARILETTA	Quarta	A
Ikz1d7nx	Ammessa	Ok	13.857,70 €	Ok IST				BATF04041B - IST. TECN. TECNOLOGICO FERRARIS	BT	BISCEGLIE	Terza	CI
Ikpw6u	Ammessa	Ok	9.772,23 €	Ok IST				FGPC02101L - LICEO INDRO MONTANELLI	FG	SAN GIOVANNI ROTONDO	Quinta	B
Ikzsc9zp	Ammessa	Ok	8.815,85 €	Ok IST				TAPS18000Q - LICEO D. DE RUGGIERI	TA	MASSAFRA	Quarta	L
Ikncw3h	Ammessa	Ok	8.847,82 €	Ok IST				EGRH0105C - I.P.E.O.A. ENRICO MATTEI SERALE	FG	PESCHICI	Quarta	B
Ikgnun88	Ammessa	Ok	8.466,71 €	Ok IST				TATF044807 - LISIDE F.S. CARRINI SERALE	TA	TARANTO	Quarta	ODO
Ikgl00ml	Ammessa	Ok	3.697,05 €	Ok IST				BATF01800X - LICEO CARMINE SYLOS	BA	BITONTO	Terza	ALS
Ikgl00ml	Ammessa	Ok	4.011,23 €	Ok IST				FGRI01101A - I.P. G. PAVONGELLI	FG	CERIGNOLA	Quarta	A
Ikku6c	Ammessa	Ok	7.086,29 €	Ok IST				BATF030300T - LICEO LEONARDO DA VINCI	BA	BITONTO	Terza	ALS
Ikqwb57h	Ammessa	Ok	8.872,06 €	Ok IST				BTF03701G - MAJORANA	BR	VILLA CASTELLI	Terza	ABTS
Ikms1w2	Ammessa	Ok	4.927,94 €	Ok IST				TATF03801G - I.I.S. A. RIGHI - ISTITUTO TECNICO	TA	TARANTO	Quarta	A
Ikwx1vk	Ammessa	Ok	5.651,18 €	Ok IST				BAP130007 - I.P. L. SANTARELLA - DE LILLA	BA	MODUGNO	Quinta	A
Ikwx2dq	Ammessa	Ok	4.899,05 €	Ok IST				FGRC03001T - I.P. LEINAUDI	FG	CARAPELLE	Terza	O
Ikpbv9Y0	Ammessa	Ok	4.886,57 €	Ok IST				MTPM01000G - LICEO "T. STIGLIANI" - MATERA	BA	ALTAMURA	Terza	Q
Ikpv1vk	Ammessa	Ok	10.438,22 €	Ok IST				BTFCT10007 - LICEO F. DE SANCTIS	BT	TRANI	Terza	B
Ikq7jga	Ammessa	Ok	5.500,98 €	Ok IST				BARM02015 - I.P. S. I.A. AMERIGO VESPUCCI	BA	GIOVINAZZO	Quarta	AA
Ikqpwads	Ammessa	Ok	8.982,08 €	Ok IST				BARC041015 - I.P.S.S.C.T.S.F. MONS. ANTONIO BELLO	BA	GIOVINAZZO	Quinta	AS
Ikrmw4p	Ammessa	Ok	13.301,67 €	Ok IST				LETF006016 - CASARANO	LE	MELISSANO	Quarta	CI
Ikscf7v	Ammessa	Ok	4.032,89 €	Ok IST				LETE010002 - I.T. E.T. G. DELEDDA	LE	SAN PIETRO IN LAMA	Quarta	DI BS
Ikak3dj8	Non Ammessa	Ok	4.768,07 €	Presenza di rigetto				TAR02701V - IST. PROF. LE ASSOCIATO IISS MAJORANA	BR	FASANO	Terza	B
Iktrfjgd	Ammessa	Ok	4.669,51 €	Ok IST				BATD220004 - I.TE. VITALE GIORNO	BA	BARI	Terza	A
Ikhuqb	Ammessa	Ok	4.427,15 €	Ok IST				TAPM020008 - LICEO SCIENZE UMANE VITTORINO DA FELTRE	TA	TARANTO	Quinta	A
Ikymy5y	Ammessa	Ok	5.860,57 €	Ok IST				BATE04980V - IIT ELENA DI SAVOIA - SERALE	BA	BARI	Quinta	F
Ik07vrc	Ammessa	Ok	4.215,91 €	Ok IST				TATF03801G - I.I.S. A. RIGHI - ISTITUTO TECNICO	TA	TARANTO	Terza	A
Ik2haeay	Ammessa	Ok	13.767,38 €	Ok IST				BAT4024029 - BASILE CARAMIA	TA	MARTINA FRANCA	Quarta	E
Ik2a2ima	Ammessa	Ok	10.988,52 €	Ok IST				FGRI020004 - I.P. ANTONIO PAGINOTTI	FG	SAN PAOLO DI CIVITATE	Terza	A
Iknd2wcp	Ammessa	Ok	13.526,66 €	Ok IST				LEFS230004 - LICEO DON TONINO BELLO	LE	VEGLIE	Quinta	B
Iknljgn2	Ammessa	Ok	7.063,08 €	Ok IST				FGPS040004 - LICEO SCIENTIFICO G. MARCONI	FG	FOGGIA	Quarta	G
Iknlpftvt	Ammessa	Ok	8.351,20 €	Ok IST				BTSL04401N - LICEO ARTISTICO GIUSEPPE COLASANTO	BT	ANDRIA	Quarta	B
Ikmo5x01	Ammessa	Ok	7.550,49 €	Ok IST				TATF03701G - MAJORANA	TA	MARTINA FRANCA	Quarta	B
Ikmo0mw6	Ammessa	Ok	2.033,61 €	Ok IST				BTFPS15000X - LICEO CARLO CAFIERO	BA	ALBEROBELLO	Quinta	D
Ikmlk6k	Ammessa	Ok	3.390,82 €	Ok IST				BAPFS02013 - SERVIZI SOCIO SANITARI COMMERCIALI POP	BA	ANDRIA	Quarta	A
Ikwx1bww	Ammessa	Ok	6.412,93 €	Ok IST				BTRF044013 - SERVIZI SOCIO SANITARI COMMERCIALI POP	BT	ANDRIA	Quinta	A
Ik5bk87	Ammessa	Ok	11.186,89 €	Ok IST				TAPM020008 - LICEO SCIENZE UMANE VITTORINO DA FELTRE	TA	TARANTO	Quarta	ASU
Ikns6vrc	Ammessa	Ok	8.924,86 €	Ok IST				FGTD061012 - I.T.E.T. G. TONIOLO	FG	MANFREDONIA	Quarta	AS
Ikfrmq3th	Scartata	Ok	10.695,50 €	Codice fiscale già acquisito dalla Regione Emilia Romagna				BRTF02000P - I.T. T. FERMI	BR	FRANCAVILLA FONTANA	Quinta	C
Ikml8cx7	Ammessa	Ok	4.145,83 €	Ok IST				BAPFC23000Q - LICEI SYLOS - FIORE	BA	TERLIZZI	Quinta	AES
Ikmmw63c3	Ammessa	Ok	3.775,23 €	Ok IST				BAPFS01601X - LICEO SCIENTIFICO	BA	SANTERAMO IN COLLE	Quarta	B

Avviso Pubblico "Borse di studio per studenti delle scuole secondarie di secondo grado A.S. 2023-2024"

Istanza con ISEE regolare

Allegato A)

Azione 6.3 Interventi per garantire l'accesso universale all'istruzione
Sub Azione 6.3.5 Diritto allo studio e all'inclusione scolastica

PR Puglia FESR-FSE+ 2021-2027
Priorità 6 Istruzione e Formazione
Obiettivo specifico: ES04.6



Table with columns: Codice Pratica, Esito provv, Valid ISEE, Importo_ISEE, Verifica frequenza scolastica, Codice Fiscale studente, Cognome Studente, Nome Studente, Istituzione scolastica di Il grado, Prov, Residenza, Classe, Sez.

Avviso Pubblico "Borse di studio per studenti delle scuole secondarie di secondo grado A.S. 2023-2024"

Istanza con ISEE regolare

Allegato A)

Azione 6.3 Interventi per garantire l'accesso universale all'istruzione
Sub Azione 6.3.5 Diritto allo studio e all'inclusione scolastica

PR Puglia FESR-FSE+ 2021-2027
Priorità 6 Istruzione e Formazione
Obiettivo specifico: ES04 B



Table with columns: Codice Pratica, Esito provv, Valid ISEE, Importo_ISEE, Verifica frequenza scolastica, Codice Fiscale studente, Cognome Studente, Nome Studente, Istituzione scolastica di II grado, Prov, Residenza, Classe, Sez.

Avviso Pubblico "Borse di studio per studenti delle scuole secondarie di secondo grado A.S. 2023-2024"

Istanza con ISEE regolare

Azione 6.3 Interventi per garantire l'accesso universale all'istruzione
 Sub Azione 6.3.5 Diritto allo studio e all'inclusione scolastica

PR Puglia FESR-FSE+ 2021-2027
 Priorità 6 Istruzione e Formazione
 Obiettivo specifico: ES04 B



Codice Pratica	Esito provv	Valid ISEE	Importo_ISEE	Verifica frequenza scolastica	Codice Fiscale studente	Cognome Studente	Nome Studente	Istituzione scolastica di II grado	Prov	Residenza	Classe	Sez.
m89hzeib	Ammissa	Ok	2.338,33 €	Ok IST				FGPM1000G - LICEO E. PESTALOZZI	FG	SAN SEVERO	Terza	AF
m8c9q4dk	Ammissa	Ok	9.106,68 €	Ok IST				BAPFC2400A - LICEO G. GALILEI - M. CURIE	BA	MONOPOLI	Quinta	B
m8d6sbpp	Ammissa	Ok	6.497,25 €	Ok IST				BARH1000N - I.P.E.O.A. A. PEROTTI	BA	BARI	Quarta	A ENO
m8jlnfss	Ammissa	Ok	9.677,96 €	Ok IST				BARF9000R - LICEO O. TEDONE	BA	CORATO	Quinta	5H
m8d6sgks	Ammissa	Ok	4.561,77 €	Ok IST				FGRC0080T - I.P. LEINAUDI	FG	FOGGIA	Quarta	C
m80p07ze	Ammissa	Ok	4.003,85 €	Ok IST				BAR10280TQ - I.P.I.A. N. CHIARULLI	BA	ACQUAVIVA DELLE FONTI	Terza	FA
m8unwr8	Ammissa	Ok	7.022,22 €	Ok IST				BAPM01000 - LICEO G. BIANCHI DOTTULA	BA	BARI	Quarta	IAU
m8v159cj	Ammissa	Ok	4.105,95 €	Ok IST				BRFS0030T - LICEO G. BIANCHI DOTTULA	BR	FASANO	Quinta	E
m919phft	Ammissa	Ok	10.327,03 €	Ok IST				BARH1003R - I.P. PEROTTI - SEDE ASSOCIATA DI TRIGGIANO	BA	TRIGGIANO	Quarta	A
m963k83a	Ammissa	Ok	4.835,78 €	Ok IST				LETD0480T - I.I.T. TECNICO COMM. MICHELE LAPORTA	LE	GALATINA	Terza	ATI
m96w6507	Ammissa	Ok	10.450,07 €	Ok IST				BRFS0030R - LICEO SCIENZE UMANE	BR	FRANCAVILLA FONTANA	Quinta	C
m9c0bcq	Ammissa	Ok	7.538,22 €	Ok IST				BRFS0030T - LICEO G. BIANCHI DOTTULA	BR	FASANO	Terza	IE
m9hvd4ft	Ammissa	Ok	3.909,56 €	Ok IST				BARH12027 - I.P. DOMENICO MODUGNO	BA	RUTIGLIANO	Terza	FA
m9l95w4m	Ammissa	Ok	9.264,85 €	Ok IST				BTPC04009 - LICEO CARLO TROYA	BT	ANDRIA	Quarta	BL
m9c3wmm	Ammissa	Ok	8.079,07 €	Ok IST				BARH069018 - IPSEDOA ANGELO CONSOLI	BA	RUTIGLIANO	Terza	PA
m9c4wki	Ammissa	Ok	- €	Ok IST				BASL06000T - LICEO DE NITTI-PASCALI	BA	BARI	Quinta	E
m9a4wmb6	Ammissa	Ok	3.362,62 €	Ok IST				BATD21001E - ANTONIO DE VITI DE MARCO	BA	VALENZANO	Terza	A
m9lykxe	Ammissa	Ok	7.715,81 €	Ok IST				ETRA00701B - I.I.S.S. L. EINAUDI	ET	CANOSA DI PUGLIA	Quarta	A E
m9krcd76	Ammissa	Ok	7.094,80 €	Ok IST				FGTD1050D - I.T.E. A. FRACCACRETA SERALE	FG	SAN SEVERO	Quarta	SIA
m9d3w48j	Ammissa	Ok	8.799,11 €	Ok IST				FGTD2200C - I.O.C. M. DEL GIUDICE	FG	FOGGIA	Terza	FA
ma05wvw2	Ammissa	Ok	9.344,39 €	Ok IST				FGT13000C - I.I.T. ALTAMURADA VINCI	FG	FOGGIA	Quinta	D
ma5ur102	Ammissa	Ok	6.595,28 €	Ok IST				BASL03301E - ISS R. LUXEMBURG-LIC. ART. GRAF. AUDIOV	BA	ACQUAVIVA DELLE FONTI	Quarta	BLAM
ma6z66i	Ammissa	Ok	8.647,97 €	Ok IST				BAPM01000 - LICEO G. BIANCHI DOTTULA	BA	BARI	Terza	BL
ma7lcv61	Ammissa	Ok	13.509,60 €	Ok IST				BARH48011 - P. CALAMANDREI	BA	BARI	Quinta	H
ma8lfrvc	Ammissa	Ok	4.524,09 €	Ok IST				BARF64019 - LICEO SCIENT. OSA LEVILAMONFALCINI	BA	MOLFETTA	Quinta	AL
ma810u7	Ammissa	Ok	6.181,47 €	Ok IST				BATEM4901E - I.T.T. DI SAVOIA-ITC CALAMANDREI	BA	NOICATTARO	Terza	B
ma8lyxa	Ammissa	Ok	668,70 €	Ok IST				BRFR00601N - I.I.T. PROF. SERV. SOCIALI CEGLIE MESS.	BR	FRANCAVILLA FONTANA	Terza	FA
ma0epch	Ammissa	Ok	5.312,26 €	Ok IST				LES090002 - LICEO P. COLONNA	LE	ARADEO	Quarta	C
ma08vng	Ammissa	Ok	9.022,20 €	Ok IST				BAPC18000X - LICEO CARMINE SYLOS	BA	BITONTO	Terza	AL
ma0ywm9	Ammissa	Ok	7.892,28 €	Ok IST				BTFR06501C - A. MORO	BT	TRANI	Quinta	F
ma0clg7w	Ammissa	Ok	6.461,98 €	Ok IST				BRTF010004 - I.T. G. GIORGI	BR	BRINDISI	Quinta	B
ma58l0m9	Ammissa	Ok	9.833,38 €	Ok IST				FGTF13000C - I.T.T. ALTAMURADA VINCI	FG	CARAPELLE	Terza	B
ma5ygzbu	Ammissa	Ok	1.850,55 €	Ok IST				FERH011018 - I.P.S.S.A.R. D'VERGANI	FG	MANFREDONIA	Terza	JA
ma6mng3e	Ammissa	Ok	12.889,16 €	Ok IST				BATD22004 - I.T.E. VITALE GIORDANO	BA	PALO DEL COLLE	Terza	BTU
ma6f62eg	Ammissa	Ok	8.787,29 €	Ok IST				BTSLM48019 - I.I.S.S. LEONLINE E GIUSEPPE DE NITTI	BT	BARLETTA	Quinta	B
ma6lru6u	Ammissa	Ok	3.924,51 €	Ok IST				TARCO1201T - IPSC DON MILANI	TA	SAN GIORGIO IONICO	Terza	BSSS
ma6w9jta	Ammissa	Ok	9.011,68 €	Ok IST				TATF04101B - ORESTE DEL PRETE	TA	SAVA	Terza	A EEE
ma6ezgu5	Ammissa	Ok	5.204,41 €	Ok IST				BAR032018 - IPSIA AGOSTINO AGHERBINO	BA	TURI	Terza	D
ma6wlr8g	Ammissa	Ok	10.747,26 €	Ok IST				FGPS08000E - LICEO ALBERT EINSTEIN	FG	CERIGNOLA	Quinta	C
ma6z08va	Ammissa	Ok	2.403,41 €	Ok IST				DARCO07019 - T. TRAIETTA	BA	BITONTO	Terza	B
ma63foaid	Ammissa	Ok	10.761,96 €	Ok IST				TATD026013 - L. EINAUDI	TA	MANDURIA	Quarta	B
ma63m60s	Ammissa	Ok	8.727,10 €	Ok IST				FGTD061012 - I.T.E. G. TONIOLO	FG	MANFREDONIA	Quarta	B I
ma62yaf7	Ammissa	Ok	3.775,54 €	Ok IST				TAPC070009 - LICEO ARISTOSSENSO	TA	TARANTO	Terza	C
ma69l0u5e	Ammissa	Ok	9.844,11 €	Ok IST				BTFR036013 - I.P. COSMAI - SEDE ASSOCIATA	BT	TRANI	Quarta	AV
ma6lpiq2	Ammissa	Ok	9.228,94 €	Ok IST				FGRC160003 - LICEO LANZA-PERUGINI	FG	ORDONA	Quinta	I
ma655wq7	Ammissa	Ok	6.693,77 €	Ok IST				LES009002 - LICEO P. COLONNA	LE	GALATONE	Quarta	A
ma6q8842	Ammissa	Ok	3.201,73 €	Ok IST				DASD09013 - LICEO ARTISTICO FEDERICO II STUOP MUNDI	BA	CORATO	Quarta	B
ma6ziz27e	Ammissa	Ok	12.165,23 €	Ok IST				BTFS16000X - LICEO CARLO CAFFIERO	BT	BARLETTA	Terza	FI
ma6rfrvg	Ammissa	Ok	8.010,00 €	Ok IST				LES03302X - LICEO ARTISTICO E COREUTICO GIANNELLI	LE	GALLIPOLI	Quinta	C
								BATL07000T - I.T.T. NERVIGALILEI	BA	ALTAMURA	Quinta	B
								BATD09000L - I.T.E. T. PADRE A. M. TANNOIA	BA	CORATO	Quarta	D
								FGTA01101E - I.T. G. PAVONGELLI	FG	CERIGNOLA	Quarta	A
								LETE010002 - I.T.E. G. DELEDA	LE	LIZZANELLO	Quinta	C

Avviso Pubblico "Borse di studio per studenti delle scuole secondarie di secondo grado A.S. 2023-2024"

Istanza con ISEE regolare

Allegato A)

Azione 6.3 Interventi per garantire l'accesso universale all'istruzione
 Sub Azione 6.3.5 Diritto allo studio e all'inclusione scolastica

PR Puglia FESR-FSE+ 2021-2027
 Priorità 6 Istruzione e Formazione
 Obiettivo specifico: ES04 B



Codice Pratica	Esito provv	Valid ISEE	Importo_ISEE	Verifica frequenza scolastica	Codice Fiscale studente	Cognome Studente	Nome Studente	Istituzione scolastica di II grado	Prov	Residenza	Classe	Sez.
md06vrx	Amnessa	Ok	4.497,55 €	Ok IST				BAPM04000R - LICEO SAN BENEDETTO	BA	CASTELLANA GROTTE	Quarta	C
md1npxk	Amnessa	Ok	9.444,24 €	Ok IST				TATF04101B - ORESTE DEL PRETE	TA	SAVA	Quarta	A
md1rqk0	Amnessa	Ok	3.346,54 €	Ok IST				EGFM03000E - LICEO CAROLINA POERIO	FG	FOGGIA	Quarta	FL
md286uz	Amnessa	Ok	4.742,23 €	Ok IST				BRTD100004 - I.T.E. F. PANTANIELLOMNET	BR	GUSTUNIA	Quarta	B
md6i9h6	Amnessa	Ok	2.610,78 €	Ok IST				TARH070013 - MEDITERRANEO SEDE ASSOCIATA MARUGGIO	TA	MANDURIA	Quinta	F
mdawyp6	Amnessa	Ok	7.668,69 €	Ok IST				FGRI020004 - I.P. ANTONIO PAGINOTTI	FG	FOGGIA	Terza	A
mdfrt0a	Amnessa	Ok	9.334,34 €	Ok IST				BAPS09000R - LICEO O. TEDONE	BA	CORATO	Quarta	C
mdg0qnp7	Amnessa	Ok	12.703,40 €	Ok IST				BAPS09000R - LICEO O. TEDONE	BA	RUVO DI PUGLIA	Quarta	G
mdf9h6c	Amnessa	Ok	7.360,64 €	Ok IST				BARH11000E - I.P. E. MAJORANA	BA	MODUGNO	Quarta	A SALA
mdjwzav	Amnessa	Ok	7.573,57 €	Ok IST				BARH40000D - I.P.E.O.A. DI MOLFETTA	BA	BARLETTA	Quarta	B/T
mdvx4cp	Amnessa	Ok	10.608,57 €	Ok IST				BATD02801A - I.T.E. C. COLAMONICO - ITT CHIARULLI	BA	ACQUAVIVA DELLE FONTI	Quinta	TBS A
mdxostf	Amnessa	Ok	8.595,83 €	Ok IST				FGPS20000B - LICEO GALILEO GALILEI	FG	MANFREDONIA	Quarta	E
mdxshwg	Amnessa	Ok	9.837,20 €	Ok IST				BTFST1000D - LICEO SCIENTIFICO VALDEMARCO VECCHI	BT	TRANI	Quarta	D
mdwd2pd	Amnessa	Ok	10.933,43 €	Ok IST				BARH069016 - IPSSCOA ANGELO CONSOLI	BA	CAPURSO	Terza	EA
mdzlcvk	Amnessa	Ok	7.919,32 €	Ok IST				TAPM02000B - LICEO SCIENZE UMANE VITTORINO DA FELTRE	TA	TARANTO	Quinta	F
mecl0pb	Amnessa	Ok	8.904,23 €	Ok IST				EASL06000T - LICEO DE NITTI-PASCALI	BA	BARI	Quarta	F
me5xale	Amnessa	Ok	8.560,96 €	Ok IST				BAPS200003 - LICEO FEDERICO II DI SVEVIA	BA	AL TAMURA	Quarta	E
me80dpm	Amnessa	Ok	12.430,93 €	Ok IST				BAR130018 - SC.COORD. IPSIA SANTARELLA	BA	MODUGNO	Terza	A.M
me87l6k	Amnessa	Ok	9.241,96 €	Ok IST				BRRH01000Q - I.P.E.O.A. S. PERTINI	BR	BRINDISI	Quinta	H
meemqdl	Amnessa	Ok	2.036,40 €	Ok IST				BTTD32000N - I.T.E.T. CASSANDRO FERMI NERVI	FG	MANFREDONIA	Quinta	B
meextepa	Amnessa	Ok	3.867,68 €	Ok IST				TARH02401R - IPSIA ARCHIMEDE	TA	TARANTO	Terza	P
mejuwba	Amnessa	Ok	4.105,57 €	Ok IST				BTFP040009 - LICEO CARLO TROYA	BT	ANDRIA	Quinta	C-L
mem24vk	Amnessa	Ok	5.063,92 €	Ok IST				ETR038013 - I.P. COSMAL - SEDE ASSOCIATA	BA	CORATO	Quarta	AM
mei590g	Amnessa	Ok	5.404,17 €	Ok IST				BRRC08901X - V. LULLA - FRANGAVILLA FONTANA	BR	VILLA CASTELLI	Quinta	C
medmifj	Amnessa	Ok	5.828,80 €	Ok IST				FGPC160003 - LICEO LANZA-PERUGINI	FG	ORTA NOVA	Terza	A
mes2gd4	Amnessa	Ok	9.156,43 €	Ok IST				BATD13000T - I.T.E. LENOCI	BA	BARI	Terza	B
mesreocq	Amnessa	Ok	10.660,70 €	Ok IST				BTTD6901V - I.T.E.S. ETTORE CARAFA	BT	ANDRIA	Terza	C
metm5xp	Amnessa	Ok	6.510,56 €	Ok IST				LER03301N - GALLIOLI	LE	GALLIOLI	Terza	G
meuqk2w	Amnessa	Ok	9.883,35 €	Ok IST				BRRH01000Q - I.P.E.O.A. S. PERTINI	LE	SALICE SALENITINO	Quarta	H
mf4c3ce	Amnessa	Ok	7.395,83 €	Ok IST				BTSL048019 - I.L.S.S. LEONITA E GIUSEPPE DE NITTI	BT	BARLETTA	Quarta	A
mf4ge5w9	Amnessa	Ok	2.889,76 €	Ok IST				TAPS18000Q - LICEO D. DE RUGGIERI	TA	MASSAFRA	Terza	L
mfic69rj9	Amnessa	Ok	10.636,65 €	Ok IST				LEPS21000C - LICEO QUINTO ENNO	LE	SALATONE	Quarta	A
mfidke3k2	Amnessa	Ok	8.365,55 €	Ok IST				BATD90001N - I.T.E.T. PADRE A. M. TANNONIA	BA	RUVO DI PUGLIA	Quinta	AFM
mfifwufp	Amnessa	Ok	4.003,46 €	Ok IST				FGTD020504 - I.T.E. DANTE ALIGHIERI SERALE	FG	GERIGNOLA	Quinta	ISA
mfim0p4d	Amnessa	Ok	4.072,17 €	Ok IST				BATF06401B - IST. TECNOLOGICO FERRARIS	BA	MOLFETTA	Quarta	A BIO
mfivrblj	Amnessa	Ok	6.276,27 €	Ok IST				LEPM01000Q - LICEO P. SICILIANO	BR	TORCHIAROLO	Quarta	DL
mfvialc4u	Amnessa	Ok	6.655,85 €	Ok IST				TARH08000L - I.P. ELISA MORANTE	TA	MARTINA FRANCA	Terza	B
mfw662kv	Amnessa	Ok	9.723,16 €	Ok IST				BAPS12000B - LICEO GALILEO GALILEI	BA	BITONTO	Quarta	ALA
mg11nsyfh	Amnessa	Ok	2.852,36 €	Ok IST				LEPS21000C - LICEO QUINTO ENNO	LE	GALLIOLI	Terza	A
mg32t5sr	Amnessa	Ok	8.367,03 €	Ok IST				TAPC070005 - LICEO ARISTOSSENSO	TA	TARANTO	Terza	3L
mg48a3jz	Amnessa	Ok	10.475,56 €	Ok IST				FGRI01101A - I.P. G.PAVONCELLI	FG	GERIGNOLA	Terza	C
mg6plk6	Amnessa	Ok	3.624,25 €	Ok IST				TAPC070005 - LICEO ARISTOSSENSO	TA	TARANTO	Quarta	O
mgdixcd	Amnessa	Ok	5.819,44 €	Ok IST				FGRC09001T - I.P. LEINAUDI	FG	FOGGIA	Quarta	B
mgel1y5w	Amnessa	Ok	3.245,27 €	Ok IST				TASD02002Q - LICEO ARTISTICO V. CALO'	TA	TARANTO	Terza	L
mgf8lud0m	Amnessa	Ok	1.819,83 €	Ok IST				BTFPS0401D - E. FERMI/NERVINO SEZ. ASS. L.S. CANOSA	BR	MINERVINO MURGE	Quinta	B
mgfjpkw0	Amnessa	Ok	6.228,02 €	Ok IST				BRTF2000P - I.T.T. E. FERMI	BR	ORTA	Quinta	A
mgf9vmsx	Amnessa	Ok	8.257,86 €	Ok IST				BATD07101B - I.T.E. SANDRO PERTINI/PINTO	BA	TURI	Terza	E
mgf4fkb	Amnessa	Ok	9.783,00 €	Ok IST				LEPC120003 - LICEO GALILEO GALILEI	LE	NARDO'	Quarta	B
mgxglds0	Amnessa	Ok	2.412,97 €	Ok IST				FGPC160003 - LICEO LANZA-PERUGINI	FG	FOGGIA	Quinta	D
mgztk09x	Amnessa	Ok	9.249,51 €	Ok IST				BTFP02301L - LICEO S. STAFFA - TRINITAPOLI	BT	BARLETTA	Quarta	L
								TARH02401R - IPSIA ARCHIMEDE	TA	TARANTO	Quarta	O
								TAPS18000A - LICEO GALILEO FERRARIS	TA	TARANTO	Terza	CS

Avviso Pubblico "Borse di studio per studenti delle scuole secondarie di secondo grado A.S. 2023-2024"

Istanza con ISEE regolare

Azione 6.3 Interventi per garantire l'accesso universale all'istruzione
 Sub Azione 6.3.5 Diritto allo studio e all'inclusione scolastica

PR Puglia FESR-FSE+ 2021-2027
 Priorità 6 Istruzione e Formazione
 Obiettivo specifico: ES04 B



Codice Pratica	Esito provv	Valid ISEE	Importo...ISEE	Verifica frequenza scolastica	Codice Fiscale studente	Cognome Studente	Nome Studente	Istituzione scolastica di II grado	Prov	Residenza	Classe	Sez.
mh3czwvo	Amnessa	Ok	9.308,00 €	Ok IST				BRTF0200P - I.T. E. FERMI	BR	ERCHIE	Quarta	BIA
mh3j4xz9	Amnessa	Ok	266,71 €	Ok IST				BATE04901E - I.T. E. DI SAVAIA-ITC CALAMANDREI	BA	MODUGNO	Quarta	B
mh4mqmsl	Amnessa	Ok	9.917,78 €	Ok IST				LETF03801N - IST. TECNICO INDUSTRIALE-MAGLIE	LE	MAGLIE	Quinta	D
mh4c68op	Amnessa	Ok	2.533,17 €	Ok IST				FCR023004 - I.P. ANTONIO PAGINOTTI	BT	TRANI	Quinta	A
mh5rk8w0	Amnessa	Ok	4.198,25 €	Ok IST				FGPM1000G - LICEO E. PESTALOZZI	FG	SAN SEVERO	Quarta	SAB
mh6iq44z	Amnessa	Ok	9.079,61 €	Ok IST				LEFS0300X - LICEO G. C. VANINI	LE	TAURISANO	Quinta	BL
mh7lq1q3	Amnessa	Ok	7.752,33 €	Ok IST				LERH0300N - I.P. N. MOCCIA	LE	VEGLIE	Quarta	AEAO
mh8p5z2r	Amnessa	Ok	5.162,03 €	Ok IST				TAPS2000Q - LICEO G. B. VICO	TA	LATERZA	Quinta	G
mh9au7sn0	Amnessa	Ok	11.167,85 €	Ok IST				BARH11000E - I.P. E. MAJORANA	BA	BARI	Quinta	A SALA
mhshad16	Amnessa	Ok	4.586,59 €	Ok IST				EGRH0650C - I.P.E.O.A. M. LECCESERALE-SAN GIOV. R.	FG	MONTE SANT'ANGELO	Terza	C
mhshl1de	Amnessa	Ok	11.152,99 €	Ok IST				BARH0400R - LICEO SANBENEDETTO	BA	TURI	Quinta	A
mhvfl16	Amnessa	Ok	6.697,06 €	Ok IST				TAPS1800Q - LICEO D. DE RUGGIERI	TA	MASSAFRA	Terza	F
mh4Y0q10	Amnessa	Ok	5.449,72 €	Ok IST				BITD3200N - I.T.ET. CASSANDRO FERMINERVI	BT	BARLETTA	Quarta	A
mh4dnv25	Amnessa	Ok	6.449,78 €	Ok IST				LEFPM1000Q - LICEO P. SICILIANI	LE	LECULE	Terza	AL
mhk05dax	Amnessa	Ok	3.981,15 €	Ok IST				FGPM059017 - LICEO A. G. RONCALLI	FG	MANFREDONIA	Quinta	C
mh0n9vxb	Amnessa	Ok	10.440,97 €	Ok IST				LEPC0300R - LICEO G. PALMIERI	LE	MAGLIE	Terza	Q
mhq1z5k	Amnessa	Ok	6.116,46 €	Ok IST				EGRC001013 - I.P. G.T. GIORDANI	FG	MONTE SANT'ANGELO	Quarta	A
mhskddub	Amnessa	Ok	4.815,45 €	Ok IST				BARC1800X - LICEO CARMINE SKLOS	BA	BITONTO	Quarta	ASUIT
mhvq48z	Amnessa	Ok	11.097,93 €	Ok IST				LEFS0300X - LICEO G. C. VANINI	LE	UGENTO	Terza	B
mh05w93z	Amnessa	Ok	10.549,37 €	Ok PLE				FGF09581N - I.T.T. FERRAROTUNDI-UCIDE SERALE	FG	MANFREDONIA	Quinta	B
mh2p21ac	Amnessa	Ok	6.825,57 €	Ok IST				FGRI021011 - I.P. PRIMO LEVI	FG	SAN MARCO IN LAMIS	Quarta	A
mh2zw75v1	Amnessa	Ok	3.183,05 €	Ok IST				BTPS1500X - LICEO CARLO CAFIERO	BT	BARLETTA	Terza	A
mh6g0fel	Amnessa	Ok	6.618,80 €	Ok IST				TATA02701C - C. MONDELLI	TA	MASSAFRA	Quinta	B
mh7179e	Amnessa	Ok	9.227,14 €	Ok IST				BITD04301R - R. LOTTILIMBERTO I.TEC.TURISMO-AGRARIO	BT	ANDRIA	Terza	AT
mh8w4y3	Amnessa	Ok	4.244,40 €	Ok IST				BARH1300E - I.P. E. MAJORANA	BA	BITONTO	Quarta	ARTICO
mhkyc6c	Amnessa	Ok	8.403,82 €	Ok IST				TAPC1100A - LICEO F. DE SANCTIS - G. GALLEI	TA	SAVA	Quinta	BL
mhmp85pf	Amnessa	Ok	10.994,38 €	Ok IST				FGRI02004 - I.P. ANTONIO PAGINOTTI	FG	FOGGIA	Quinta	AD
mhj7n6y7	Amnessa	Ok	4.735,87 €	Ok IST				LEFS0301L - LICEO SCIENTIFICO	LE	ALESSANO	Quinta	A
mhj0g80l8	Amnessa	Ok	7.830,12 €	Ok IST				TAPS0700B - LICEO G. MOSCATI	TA	GROTTAGLIE	Quarta	A
mhczb2bw	Amnessa	Ok	8.613,85 €	Ok IST				BRTD014016 - I.T.ET. N. VALZANI S.PIETRO V.CO	BR	SAN PIETRO VERNOTICO	Terza	A SIA
mh4de0b6	Amnessa	Ok	9.294,49 €	Ok IST				LETF01701L - ISTITUTO TECNICO TECNOLOGICO F. BOTTAZZI	LE	RUFFANO	Terza	ATC
mhk4710h	Amnessa	Ok	9.116,17 €	Ok IST				BARC1800X - LICEO CARMINE SKLOS	BA	BITONTO	Quinta	5B
mhk7z13wk	Amnessa	Ok	5.518,29 €	Ok IST				BTPS0300T - LICEO LEONARDO DA VINCI	BT	BISCEGLIE	Terza	BL
mhk85qczu	Amnessa	Ok	5.350,63 €	Ok IST				FGPM0300E - LICEO CAROLINA POERIO	FG	FOGGIA	Terza	3FS
mhk8bbpb0	Amnessa	Ok	3.389,12 €	Ok IST				TARF04101G - SAVA FALCONE	TA	SAVA	Quarta	B
mhk85qczu	Amnessa	Ok	10.856,86 €	Ok IST				BATD05901N - MARCO POLO	BA	BARI	Quarta	D
mhkhresu	Amnessa	Ok	3.389,12 €	Ok IST				FGPM059017 - LICEO A. G. RONCALLI	FG	MANFREDONIA	Terza	C
mhk5z901	Amnessa	Ok	7.959,47 €	Ok IST				BRTD01000T - I.T.E. G. CALO	BA	CORATO	Quarta	A
mhkoc1em1	Amnessa	Ok	10.452,06 €	Ok IST				TARCS0801T - ISTITUTO PROF. LE. PERRONE	TA	PALAGIANO	Quarta	FS
mhkntu1a	Amnessa	Ok	7.237,05 €	Ok IST				FGRI0200D - I.P. ANTONIO PAGINOTTI SERALE	FG	FOGGIA	Terza	A
mhkpsc7d	Amnessa	Ok	- €	Ok IST				BARH0400D - I.P.E.O.A. DI MOLIFETTA	BA	TERLIZZI	Terza	F
mhk5756j	Amnessa	Ok	5.457,81 €	Ok IST				FGTE0300R - I.TET. NOTARANGELO-ROSATI-GIANNONE-MASSI	FG	FOGGIA	Quinta	D
mhkuwk6f	Amnessa	Ok	2.376,69 €	Ok IST				LETD140007 - I.T. E. A. DE VITI DE MARCO	LE	PARABITA	Quarta	TURISM
mhkuyxhrg	Amnessa	Ok	5.992,03 €	Ok IST				BATD02801A - I.T.E. C. COLAMONICO - ITT CHIARULLI	BA	CASSANO DELLE MURGE	Terza	AFM
mhkzle15	Amnessa	Ok	1.190,45 €	Ok IST				LETF06016 - CASARANO	LE	PRESICCE-ACQUARICA	Quarta	CI
mh3lhaws	Amnessa	Ok	6.071,99 €	Ok IST				BITD04301R - R. LOTTILIMBERTO I.TEC.TURISMO-AGRARIO	BT	TRANI	Terza	BA
mh5770n1	Amnessa	Ok	3.066,71 €	Ok IST				EGTE0300R - I.TET. NOTARANGELO-ROSATI-GIANNONE-MASSI	FG	FOGGIA	Quinta	H
mhg11khs	Amnessa	Ok	9.562,91 €	Ok IST				BATD0601N - I.T.ET. PADRE A. M. TANNIDA	BA	RUVO DI PUGLIA	Quarta	B5IA
mh39ksqj	Amnessa	Ok	4.056,04 €	Ok IST				BRPM0400V - LICEO DON QUIRICO PUNZI	BR	OSTUNI	Terza	AL
mhhexyhp	Amnessa	Ok	8.763,01 €	Ok IST				LESD09002 - LICEO P. COLONNA	BA	GALATINA	Terza	A
mh9ce6o2	Amnessa	Ok	9.593,92 €	Ok IST				BARA06751Q - G. DE GEMMIS - SERALE	BA	TERLIZZI	Quinta	A
mh9mfnf3	Amnessa	Ok	4.187,54 €	Ok PLE				FGTD2200C - LOC. M. DEL GIUDICE	FG	RODIGARGANICO	Quinta	D
mhpllyft	Amnessa	Ok	11.322,56 €	Ok IST				BASD063019 - LICEO ARTISTICO E MUSICALE LUIGI RUSSO	BR	OSTUNI	Quinta	B
mh9sg0d1	Amnessa	Ok	12.564,24 €	Ok IST								

Avviso Pubblico "Borse di studio per studenti delle scuole secondarie di secondo grado A.S. 2023-2024"

Istanza con ISEE regolare

Allegato A)

Azione 6.3 Interventi per garantire l'accesso universale all'istruzione
Sub Azione 6.3.5 Diritto allo studio e all'inclusione scolastica

PR Puglia FESR-FSE+ 2021-2027
Priorità 6 Istruzione e Formazione
Obiettivo specifico: ES04 B



Codice Pratica	Esito provv	Valid ISEE	Importo_ISEE	Verifica frequenza scolastica	Codice Fiscale studente	Cognome Studente	Nome Studente	Istituzione scolastica di II grado	Prov	Residenza	Classe	Sez.
mm1x8h8w	Ammissa	Ok	3.291,59 €	Ok IST				FGPM10000 - LICEO E. PESTALOZZI	TA	SAN SEVERO	Quinta	AAF
mm1vile4i	Ammissa	Ok	10.240,77 €	Ok IST				MTPM01000G - LICEO "T. STIGLIANI" - MATERA	FG	GINOSA	Quinta	A
mm3d8m52	Ammissa	Ok	6.520,30 €	Ok IST				BTFR04461G - GIUSEPPE COLASANTO - SERRAIE	TA	ANDRIA	Terza	B
mm5fzrz	Ammissa	Ok	4.446,08 €	Ok IST				TAR021018 - QUINTO GRAZIO FALCO	TA	LATERZA	Quinta	5REP
mm654wv	Ammissa	Ok	11.681,05 €	Ok IST				LEPS23000N - LICEO DON TONINO BELLO	LE	COPERTINO	Quinta	IAS
mm6bmv53	Ammissa	Ok	437,59 €	Ok IST				BRPS130004 - SCUOLA EUROPEA DI BRINDISI	BR	TRANI	Quarta	FAL
mm719k28	Non Ammissa	Ok	7.980,88 €	Preavviso di rigetto				BATD06101N - I.T.E. GIULIO CESARE	BR	SAN MICHELE SALENTINO	Quarta	IAE
mm0et0ss	Ammissa	Ok	6.132,43 €	Ok IST				BATF06301G - GUGLIELMO MARCONI	BA	BARI	Quinta	SIA
mm1q18ny	Ammissa	Ok	4.952,24 €	Ok IST				BATF13000V - I.P. L. SANTARELLA - DE ILLIA	BA	BARI	Quinta	MD
mm1p2p7f	Ammissa	Ok	10.516,34 €	Ok IST				EGTF17000V - I.T.E. LUIGI DI MAGGIO	EG	MANFREDONIA	Quinta	A
mm1wvq0k	Ammissa	Ok	7.335,20 €	Ok IST				BTPS15000X - LICEO CARLO CAPIERO	BT	BARLETTA	Terza	G
mm1wvq09	Ammissa	Ok	7.264,05 €	Ok IST				BTPS04000C - LICEO ENRICO FERMI	BT	BARLETTA	Quinta	D
mm1p007	Ammissa	Ok	9.486,28 €	Ok IST				BTPC040009 - LICEO CARLO TROYA	BT	ANDRIA	Terza	B
mm1p2v33	Ammissa	Ok	3.496,39 €	Ok IST				TAPC070009 - LICEO ARIOSTESNO	TA	MANDURIA	Quarta	I
mm1sqdek1	Ammissa	Ok	2.921,22 €	Ok IST				BTTD06601V - I.T.E.S. ETTORE CARAFA	BT	ANDRIA	Terza	C
mm1v5fip	Ammissa	Ok	4.523,19 €	Ok IST				BAPM050008 - LICEO DON LORENZO MILANI	BA	GIOIA DEL COLLE	Quinta	BL
mm1vz09a	Ammissa	Ok	9.004,84 €	Ok IST				LEPS03000X - LICEO G. C. VANINI	LE	LIGENIO	Quarta	DL
mm1y0q0y	Ammissa	Ok	5.561,20 €	Ok IST				TATD03071G - I.I.S. A. RIGHI - ISTITUTO TECNICO	TA	TARANTO	Quarta	B
mm1dends1	Ammissa	Ok	2.469,55 €	Ok IST				FGTF04801T - I.I.T. AUGUSTO RIGHI	FG	CERIGNOLA	Terza	FA
mm87e522	Ammissa	Ok	7.195,54 €	Ok IST				BATF26000R - I.T.E.T. VITO SANTE LONGO	BA	MONOPOLI	Quarta	B
mm1j1f0n	Ammissa	Ok	4.882,16 €	Ok IST				BRRH01000Q - I.P.E.O.A. S. PERTINI	BR	SAN VITO DEI NORMANNI	Terza	C
mm1p510p	Ammissa	Ok	10.526,45 €	Ok IST				BTPS04000C - LICEO ENRICO FERMI	BT	CANOSA DI PUGLIA	Terza	C
mm1rd129d	Ammissa	Ok	10.590,41 €	Ok IST				EGTF069018 - I.T. T. FERMI-ROTLIND-UCIUDE	EG	MANFREDONIA	Quarta	A
mm1thuvu	Ammissa	Ok	9.254,92 €	Ok IST				EGPS20000B - LICEO GALLIEMORO	EG	MANFREDONIA	Quarta	D
mm1m0w0k	Ammissa	Ok	10.131,67 €	Ok IST				DAPS060007 - LICEO SCIENTIFICO G. SALVEMINI	BA	TRIGGIANO	Quinta	B
mm1mzcr23s	Ammissa	Ok	10.367,94 €	Ok IST				LEPS220003 - LICEO G. STAMPACCHIA	LE	CORSANO	Quarta	D
mm20d0ryc	Ammissa	Ok	9.641,63 €	Ok IST				BASL03301E - I.I.S.S. R. LUXEMBURG-LIC. ART. GRAF. AUDIOV	BA	BITETTO	Quarta	C
mm0e66xk	Ammissa	Ok	3.623,98 €	Ok PLE				BTRC08001A - IPSC - IPSAM COSMAI	BT	BISCEGLIE	Quarta	AS
mm0sw0c6	Ammissa	Ok	2.001,94 €	Ok IST				FGRC0401L - I.P.S.C. A. OLIVETTI - ORTA NOVA	FG	ORTA NOVA	Terza	B
mm091quok	Ammissa	Ok	7.859,17 €	Ok IST				BAPS06101T - L.L. GIULIO CESARE	BA	BARI	Quinta	BL
mm0k2p01	Ammissa	Ok	8.839,47 €	Ok IST				TAR03701V - IST. PROF. LE ASSOCIATO I.I.S.S. MAIORANA	TA	MARTINA FRANCA	Quinta	B
mm0d51p0l	Ammissa	Ok	1.771,61 €	Ok IST				BATF03071G - GUGLIELMO MARCONI	BA	BARI	Terza	MA
mm0k7p9j	Ammissa	Ok	4.957,24 €	Ok IST				LEPM150003 - LICEO R. LEVI MONTALCINI	LE	RUFFANO	Quarta	C
mm0kcd4al	Ammissa	Ok	9.234,93 €	Ok IST				BTPC01000D - LICEO A. CASARDI	BT	BARLETTA	Quarta	A
mm0pyle3k	Ammissa	Ok	1.464,18 €	Ok IST				BARH04000D - I.P.E.O.A. DI MOLIFETTA	BT	ANDRIA	Quarta	E
mm0rdwp7f	Ammissa	Ok	4.823,98 €	Ok IST				LEPS01000P - LICEO SCIENTIFICO COSIMO DE GIORGI	LE	NOVOLI	Terza	F
mm0wn1921s	Ammissa	Ok	6.827,55 €	Ok IST				BATE04001E - I.T.E. DI SAVOIA-ITC CALAMANDREI	BA	PALO DEL COLLE	Quarta	C
mm0vz1gk	Ammissa	Ok	8.838,80 €	Ok IST				EGPS040004 - LICEO SCIENTIFICO G. MARCONI	EG	FOGGIA	Quarta	D
mm0y1mzmi	Ammissa	Ok	7.523,98 €	Ok IST				DAPS270009 - LICEI CARTESIO	BA	ADELFA	Quarta	E
mm0y4wem8	Ammissa	Ok	7.307,35 €	Ok IST				LESL03000R - LICEO CIARDO - PELLEGRINO	LE	MAGLIE	Quarta	H
mm0p77su0h	Ammissa	Ok	6.781,02 €	Ok IST				BRTD00004 - I.T.E.T. PANTANELLOMONNET	BR	OSTUNI	Quinta	B
mm0paz1zf	Ammissa	Ok	3.344,56 €	Ok IST				FGPM05000Q - LICEO MARIA IMMACOLATA	FG	SAN GIOVANNI ROTONDO	Quarta	A
mm0d9174r	Ammissa	Ok	9.045,53 €	Ok IST				FGTF04801T - I.T.T. AUGUSTO RIGHI	FG	CERIGNOLA	Quinta	IAE
mm0d51e16	Ammissa	Ok	5.006,24 €	Ok IST				BRRI01401G - I.P. FERRARIS - DE MARCO	BR	BRINDISI	Terza	C
mm0e5nsp0	Ammissa	Ok	6.783,44 €	Ok IST				TAPS18000Q - LICEO D. DE RUGGERI	TA	MASSAFRA	Terza	F
mm1p2p4q	Ammissa	Ok	6.980,67 €	Ok IST				DARH2901G - IPSSEDA - SEDE ASSOCIATA FIORE MODUGNO	BA	PALO DEL COLLE	Quarta	O
mm1p0q1r1	Ammissa	Ok	3.306,37 €	Ok IST				TATF03801G - I.I.S. A. RIGHI - ISTITUTO TECNICO	TA	SAN GIORGIO IONICO	Quinta	AI
mm1pky0e3	Ammissa	Ok	6.694,15 €	Ok IST				FGTF04801T - I.T.T. AUGUSTO RIGHI	FG	CERIGNOLA	Terza	B
mm0p61q1t	Ammissa	Ok	2.488,19 €	Ok IST				BRTF010004 - I.T.T. G. GIORGI	BR	BRINDISI	Quinta	CI
mm0p61c1w	Ammissa	Ok	5.084,80 €	Ok IST				BATE04901E - I.T.T. E. DI SAVOIA-ITC CALAMANDREI	BA	MODUGNO	Quarta	C
mm0p61m7x	Ammissa	Ok	6.086,48 €	Ok IST				TARH070002 - I.P. S.E.O.A. MEDITERRANEO	TA	LIZZANO	Quinta	D
mm0p81v9g	Ammissa	Ok	4.521,68 €	Ok IST				LETD038017 - IST. TECNICO M.M. LEV. BACHELETTI COPERTINO	LE	COPERTINO	Quarta	B

Avviso Pubblico "Borse di studio per studenti delle scuole secondarie di secondo grado A.S. 2023-2024"

Istanza con ISEE regolare

Allegato A)

Azione 6.3 Interventi per garantire l'accesso universale all'istruzione
Sub Azione 6.3.5 Diritto allo studio e all'inclusione scolastica

PR Puglia FESR-FSE+ 2021-2027
Priorità 6 Istruzione e Formazione
Obiettivo specifico: ES04 B



Codice Pratica	Esito provv	Valid ISEE	Importo_ISEE	Verifica frequenza scolastica	Codice Fiscale studente	Cognome Studente	Nome Studente	Istituzione scolastica di II grado	Prov	Residenza	Classe	Sez.
mvboh420	Ammessa	Ok	5.631,17 €	Ok IST				FGTE0300R - I.TE. NOTARANGELO-ROSATI-GIANNONE-MASI	FG	FOGGIA	Quinta	A
mvbyyuf	Ammessa	Ok	5.522,23 €	Ok IST				BRRH00901L - IPSECAPIA G. SALVEMINI	BR	FASANO	Terza	A
mvf5zvx	Ammessa	Ok	9.588,05 €	Ok IST				BARC03701D - R. GORLUX-N.TRIDENTE	BA	BARI	Quarta	E
mvfsc42	Ammessa	Ok	4.300,22 €	Ok IST				ETR038013 - I.P. COSMA - SEDE ASSOCIATA	BT	TRANI	Quarta	AV
mvbex750	Ammessa	Ok	6.762,43 €	Ok IST				BTPT01000D - LICEO A. CASARDI	BT	BARLETTA	Quinta	B
mvll5pfl	Ammessa	Ok	7.011,15 €	Ok IST				BATD04000G - I.TE.T. GAETANO SALVEMINI	BT	BISCEGLIE	Quinta	B CAT
mvnyndmc	Ammessa	Ok	8.621,40 €	Ok IST				TAPS20000G - LICEO G. B. VICO	TA	GINOSA	Terza	D
mvp0b866	Ammessa	Ok	9.976,42 €	Ok IST				TAPS18000Q - LICEO D. DE RUGGIERI	TA	MASSAFRA	Quinta	M
mvu7x4v6	Ammessa	Ok	9.102,96 €	Ok IST				BRPC04001Q - MARZULLA - SAN VITO NORMANNI	BR	SAN VITO DEI NORMANNI	Terza	C
mvuq2lmb	Ammessa	Ok	12.872,92 €	Ok IST				BATF06301G - GUGLIELMO MARCONI	BA	BARI	Terza	3IC
mvuwi2s	Ammessa	Ok	9.644,26 €	Ok IST				ETS104801N - LICEO ARTISTICO GIUSEPPE COLASANTO	BT	BARLETTA	Quarta	A
mvu2b46	Ammessa	Ok	6.686,93 €	Ok IST				TAPCT1000A - LICEO F. DE SANCTIS - G. GALILEI	TA	SAVA	Quinta	B
mvu651ls	Ammessa	Ok	3.883,33 €	Ok PLE				TATD068001R - I.S.T. TECNICO LEONARDO DA VINCI	TA	MONTEMESOLA	Quinta	A
mvv186t9	Ammessa	Ok	7.245,04 €	Ok IST				FGPC160003 - LICEO LANZA-PERUGINI	FG	FOGGIA	Quinta	L
mvvk4dph4	Ammessa	Ok	3.580,36 €	Ok IST				LEFS21000G - LICEO QUINTO ENNO	LE	TAVIANO	Quinta	A
mvvdfnsh	Ammessa	Ok	9.845,75 €	Ok IST				TARF04013 - I.P. F.S. CABRINI	TA	TARANTO	Quinta	A
mvvnapofc	Ammessa	Ok	6.997,48 €	Ok IST				LEFS0201R - MARTANO	LE	CALIMERA	Quinta	B
mvv8agth	Ammessa	Ok	12,32 €	Ok IST				TATF03701G - MAJORANA	TA	CRISPIANO	Quarta	AT
mvvionin	Ammessa	Ok	7.046,09 €	Ok IST				LEFD0301E - ISTITUTO TECNICO TECNOLOGICO	LE	GALLIPOLI	Terza	JAT
mvvklqpw	Ammessa	Ok	7.276,46 €	Ok IST				FGTA03701P - I.T.T. DI SANGRO-MINUZIANO-ALBERTI	FG	SAN SEVERO	Quarta	EE
mvvks044	Ammessa	Ok	8.111,10 €	Ok IST				LEPM150003 - LICEO R. LEVI MONTALCINI	LE	RAGALE	Terza	C
mvvjpvp9	Ammessa	Ok	8.043,97 €	Ok IST				FGTF17000V - I.T.E.T. LUIGI DI MAGGIO	FG	SAN GIOVANNI ROTONDO	Quinta	A
mvv7uqv	Ammessa	Ok	8.853,12 €	Ok IST				BRFS11000V - LICEO L. PEPE-A. CALAMO	BR	OSTUNI	Terza	D
mvv29ra1	Ammessa	Ok	10.756,70 €	Ok IST				BATF06701V - A. VOLTA	BA	PAOLO DEL COLLE	Quarta	ITET
mvvsljwp	Ammessa	Ok	2.660,48 €	Ok IST				BARC054017 - LUCIANO TANDOI	BA	CORATO	Quarta	E
mvv2bste	Ammessa	Ok	1.779,51 €	Ok IST				FGPM03000E - LICEO CAROLINA POERIO	FG	FOGGIA	Terza	A
mvv0c8gv	Ammessa	Ok	9.796,86 €	Ok IST				FGPM059007 - LICEO A. G. RONCALLI	FG	MANFREDONIA	Terza	D
mvv3laao2	Ammessa	Ok	11.143,93 €	Ok IST				TATF03701G - MAJORANA	TA	MASSAFRA	Quinta	AT
mvv9ca2ly	Ammessa	Ok	6.805,21 €	Ok IST				TATF04101B - ORESTE DEL PRETE	TA	SAN MARZANO DI SAN GIUSEPPE	Quinta	A
mvvaudzmg	Ammessa	Ok	3.282,93 €	Ok IST				BATF06301G - GUGLIELMO MARCONI	BA	BARI	Terza	E OA
mvvdb68xs	Ammessa	Ok	2.786,17 €	Ok IST				LEFS03001L - LICEO SCIENTIFICO	LE	ALESSANO	Terza	A
mvvew0mmq	Ammessa	Ok	4.794,95 €	Ok IST				TAPC040008 - LICEO TITO LIVIO	TA	STATTE	Quinta	ASU
mvv6964v	Ammessa	Ok	8.839,42 €	Ok IST				LEPH00101P - I.I.S.S. PRESTA COLUMELLA LECCO	LE	LECCO	Terza	B
mvvq99jw	Ammessa	Ok	9.146,46 €	Ok IST				BARH069016 - IPSEOM ANGELO COINSOLI	BA	SANMICHELE DI BARI	Quarta	D
mvvqkvvja	Ammessa	Ok	9.554,41 €	Ok IST				LETD140007 - I.T.E.A. DE VITI DE MARCO	LE	RUFFANO	Quarta	A
mvvftxgaw	Ammessa	Ok	8.247,99 €	Ok IST				LER03301N - GALLIPOLI	LE	GALLIPOLI	Quarta	B
mvvxluban	Ammessa	Ok	7.465,98 €	Ok IST				FGTE0300R - I.TE. NOTARANGELO-ROSATI-GIANNONE-MASI	FG	FOGGIA	Terza	E
mvvsvxps	Ammessa	Ok	10.890,33 €	Ok IST				LEFS04401V - LICEO SCIENTIFICO	LE	MONTERONI DI LECCO	Terza	L
mvv4y9k2c	Ammessa	Ok	12.245,38 €	Ok IST				BATH040008 - I.T.T. EUGLIDE-CARACCIGLIO	BA	GRAVINA IN PUGLIA	Terza	B
mvv92kz2	Ammessa	Ok	1.601,67 €	Ok IST				LEFS03801G - LICEO SCIENTIFICO	LE	MURO LECCESE	Quinta	D
mvv98nz1	Ammessa	Ok	4.376,41 €	Ok IST				BATD04000G - I.TE.T. GAETANO SALVEMINI	BA	MOLFETTA	Quarta	A TUR
mvv9atph5	Ammessa	Ok	10.114,15 €	Ok IST				BAPS07000G - LICEO G. TARANTINO	BA	GRAVINA IN PUGLIA	Terza	D
mvvexcrcr	Ammessa	Ok	8.247,74 €	Ok IST				BARC067019 - T. TRAEITA	BA	BITONTO	Terza	B
mvvxpshqf	Ammessa	Ok	9.745,16 €	Ok IST				FGTD08000A - I.T.E.T. BLAISE PASCAL	FG	FOGGIA	Terza	E
mvvhl19u7c	Ammessa	Ok	5.369,54 €	Ok IST				BATF06401B - I.S.T. TECN. TECNOLOGICO FERRARIS	BA	MOLFETTA	Terza	DI
mvvlt2nsp	Ammessa	Ok	9.807,54 €	Ok IST				FGTD08101Z - I.T.E.T. G. TONOLO	FG	MANFREDONIA	Terza	GM
mvvluuqgw	Ammessa	Ok	6.287,77 €	Ok IST				BTPT01000D - LICEO A. CASARDI	BT	BARLETTA	Terza	B
mvvluaz4e	Ammessa	Ok	13.030,09 €	Ok IST				BAPS07000G - LICEO G. TARANTINO	BA	GRAVINA IN PUGLIA	Quarta	I
mvvl07ma	Ammessa	Ok	43,41 €	Ok IST				BAPS02012 - I.S. CANUDO - LC MARONE	BA	GIOIA DEL COLLE	Quinta	A
mvvmlk2se	Ammessa	Ok	10.291,46 €	Ok IST				FGTD010004 - I.T.E.A. FRACCAGRETA	FG	SAN SEVERO	Quarta	A
mvvnr67m6i	Ammessa	Ok	9.457,64 €	Ok IST				BAPS08000R - LICEI A. EINSTEIN - L. DA VINCI	BA	MOLFETTA	Terza	D
mvvqlb6if	Ammessa	Ok	7.841,24 €	Ok IST				BARM05301G - ISTITUTO PROFESSIONALE LUIGI RUSSO	BA	MONOPOLI	Quarta	M
mvvst4nte	Ammessa	Ok	10.075,01 €	Ok IST				BARM05301C - I.S. DA VINCI-LC PLATONE SEDE ASS.	BA	ACQUAVIVA DELLE FONTI	Quarta	AP

Avviso Pubblico "Borse di studio per studenti delle scuole secondarie di secondo grado A.S. 2023-2024"

Istanza con ISEE regolare

Allegato A)

Azione 6.3 Interventi per garantire l'accesso universale all'istruzione
Sub Azione 6.3.5 Diritto allo studio e all'inclusione scolastica

PR Puglia FESR-FSE+ 2021-2027
Priorità 6 Istruzione e Formazione
Obiettivo specifico: ES04 B



Codice Pratica	Esito provv	Valid ISEE	Importo_ISEE	Verifica frequenza scolastica	Codice Fiscale studente	Cognome Studente	Nome Studente	Istituzione scolastica di II grado	Prov	Residenza	Classe	Sez.
mxv7z4qk	Ammessa	Ok	9.440,92 €	Ok IST				FGPS010008 - LICEO SCIENTIFICO A. VOLTA	FG	FOGGIA	Quinta	D
mxxe28ur	Ammessa	Ok	10.137,48 €	Ok IST				FGT04801T - I.T. AUGUSTO RICHI	FG	CERIGNOLA	Quarta	A
mxym9a9u	Ammessa	Ok	6.114,96 €	Ok IST				BATF028018 - I.T.S. D.DA VINCI	BA	MOLA DI BARI	Quarta	A BIO
mxysdkix	Ammessa	Ok	1.413,85 €	Ok IST				BARH130007 - I.P. L. SANTARELLA - DE LILLA	BA	BARI	Quinta	C
mxyswiy3	Ammessa	Ok	12.794,27 €	Ok IST				EGTD02101G - I.T.E.P. GIANNONE	FG	SAN MARCO IN LAMIS	Quinta	A
myd9ulclj	Ammessa	Ok	11.061,49 €	Ok IST				FGTD06101Z - I.T.E.T. G. TONIOLO	FG	MANFREDONIA	Quinta	A
myfndkuj	Ammessa	Ok	5.573,48 €	Ok IST				BTSL048019 - I.I.S.S. LEONTE E GIUSEPPE DE NITIS	BA	BARLETTA	Quarta	4BL
myg9cesp	Ammessa	Ok	13.502,69 €	Ok IST				TAP070008 - LICEO G. MOSCATI	TA	GROTTAGLIE	Quarta	B
mygw33aa	Ammessa	Ok	4.643,92 €	Ok IST				LEH02101X - IST. PROF. LE ALBERGHIERO-OTRANTO	LE	SCORRANO	Quarta	AS
myvzdm4r	Ammessa	Ok	11.690,25 €	Ok IST				BASD083013 - LICEO ARTISTICO FEDERICO II STUPOIR MUNDI	BT	TRANI	Quarta	F
myv0m1ht	Ammessa	Ok	7.196,83 €	Ok IST				EGRC08001T - I.P. L. EINAUDI	FG	FOGGIA	Quinta	N
myv7oktv	Ammessa	Ok	10.843,80 €	Ok IST				TAT04101B - ORESTE DEL PRETE	TA	MANDURIA	Terza	B
mywqz7b	Ammessa	Ok	6.359,95 €	Ok IST				TAR03701V - IST PROF. LE ASSOCIATO I.I.S. MAJORANA	TA	MARTINA FRANCA	Quarta	A
mywrmiz3	Ammessa	Ok	10.345,34 €	Ok IST				BARH10030R - I.P. PEROTTI - SEDE ASSOCIATA DI TRIGGIANO	BA	TRIGGIANO	Terza	A
mz76rc7b	Ammessa	Ok	10.890,79 €	Ok IST				TAP070009 - LICEO ARISTOSSENSO	BA	TARANTO	Terza	L
mzfm7xcl	Ammessa	Ok	6.833,18 €	Ok IST				BATD09010N - I.T.E.T. PADRE A. M. TANNOIA	TA	RUVO DI PUGLIA	Quinta	T
mzpe6xma	Ammessa	Ok	2.679,04 €	Ok IST				TARF04013 - I.P. F.S. CABRINI	TA	TARANTO	Terza	A
mzh9anmp	Ammessa	Ok	6.792,94 €	Ok IST				BARH120018 - I.P. DOMENICO MODUGNO	BA	NOICATTARO	Quarta	C
mzh9j1ty	Ammessa	Ok	7.814,90 €	Ok IST				EGTE03000R - I.TET NOT'ARANGELO-ROSATI-GIANNONE-MASI	FG	FOGGIA	Quinta	G
mzhzueak6	Ammessa	Ok	10.008,74 €	Ok IST				BTTD06701P - I.T.E. G. DELL'OLIO	FG	BISCEGLIE	Terza	C
mzjxpkje	Ammessa	Ok	10.031,96 €	Ok IST				BAPM04000R - LICEO SAN BENEDETTO	BA	NOICATTARO	Quarta	AL
mzmq1ij	Ammessa	Ok	2.830,06 €	Ok IST				BTF030000T - LICEO LEONARDO DA VINCI	BA	BISCEGLIE	Quarta	A
mzuj9jov	Ammessa	Ok	7.951,52 €	Ok IST				BRTF02000P - I.T.E. E. FERMI	BR	FRANCAVILLA FONTANA	Terza	D
mzuzmgeu	Ammessa	Ok	2.616,06 €	Ok IST				TARF03801G - I.I.S. A. RIGHI - ISTITUTO TECNICO	TA	TARANTO	Quarta	B
mzvc3z4z	Ammessa	Ok	9.420,89 €	Ok IST				TARF048013 - I.P. F.S. CABRINI	TA	TARANTO	Quarta	A
mzvcvctip	Ammessa	Ok	12.812,96 €	Ok IST				DRPM010003 - LICEO E. PALUMBO	BR	BRINDISI	Terza	C
mzx44f4r	Ammessa	Ok	5.961,38 €	Ok IST				FGTF13000C - I.T.T. ALTAMURANDA VINCI	FG	FOGGIA	Terza	A I
n013vcg1	Ammessa	Ok	1.642,19 €	Ok IST				LER031019 - IST PROFESSIONALE DE PACE-LECCO	LE	LECCO	Terza	BOC
n05f5u6f	Ammessa	Ok	6.214,89 €	Ok IST				BAPC24000A - LICEO G. GALILEI - M. CURIE	BA	MONOPOLI	Quarta	B
n081rcea	Ammessa	Ok	7.979,85 €	Ok IST				BITD32000N - I.T.E.T. CASSANDRO FERMI NERVI	BA	BARLETTA	Quinta	C
n0d1urhs	Ammessa	Ok	9.215,90 €	Ok IST				BAPF07000G - LICEO G. TARANTINO	BA	GRAVINA IN PUGLIA	Quarta	A
n0l6l6lq	Ammessa	Ok	10.700,92 €	Ok IST				BTF0C1000B - LICEO A. CASARDI	BA	BARLETTA	Quarta	C
n0ox54z2	Ammessa	Ok	2.926,02 €	Ok IST				TAP070005 - LICEO ARISTOSSENSO	TA	TARANTO	Quarta	O
n0sekap25	Ammessa	Ok	4.717,89 €	Ok IST				FGTD060005 - I.T.E.T. VITTORIO EMANUELE III	FG	LUCERA	Quinta	A
n03xzi5	Ammessa	Ok	5.241,96 €	Ok IST				BAPF06301D - LICEO SCIENTIFICO MARGHERITA HACK	BA	MODUGNO	Terza	A
n155f8a	Ammessa	Ok	10.968,24 €	Ok IST				BT TD04301R - R. LOTTI-UMBERTO I TEC. TURISMO-AGRARIO	BT	ANDRIA	Quarta	A
n1js064m	Ammessa	Ok	10.940,08 €	Ok IST				BTFP51000D - LICEO SCIENTIFICO VALDEMARO VECCHI	BT	TRANI	Quarta	AS
n1j1jlni	Ammessa	Ok	9.428,68 €	Ok IST				BAPF07000G - LICEO G. TARANTINO	BA	GRAVINA IN PUGLIA	Quinta	C
n1l55adq	Ammessa	Ok	5.895,30 €	Ok IST				BRB01401G - I.P. FERREARIS - DE MARCO	BR	BRINDISI	Quarta	A
n1l55v7d	Ammessa	Ok	4.929,23 €	Ok IST				BT R033013 - I.P. COSMAI - SEDE ASSOCIATA	BT	TRANI	Terza	AV
n1tr0gvx	Ammessa	Ok	9.570,57 €	Ok IST				BTFP04000C - LICEO ENRICO FERMI	BA	CANOSA DI PUGLIA	Quinta	B
n1s9slnx	Ammessa	Ok	8.098,14 €	Ok IST				BARH49011 - I.P. CALAMANDREI	BA	BARI	Quarta	L
n1sw64k2	Ammessa	Ok	1.225,27 €	Ok IST				LEH00101P - I.I.S.S. S. PRESTA COLUMELLA-LECCO	BA	SURBO	Quinta	C
n1trvq8	Ammessa	Ok	7.062,38 €	Ok IST				FPM03000E - LICEO CAROLINA POERIO	BA	BARI	Terza	E
n218mw2i	Ammessa	Ok	1,03 €	Ok IST				TATF08000G - I.T. A. PACINOTTI	TA	TARANTO	Terza	A CB
n21x3z2f	Ammessa	Ok	1.527,80 €	Ok IST				BATD06801C - ISTITUTO TECNOLOGICO E. MONTALE	BA	MOLA DI BARI	Terza	AV
n247lzu	Ammessa	Ok	3.240,11 €	Ok IST				EGRI170002 - I.O.C. P. GIANNONE	FG	ISCHITELLA	Terza	AP
n2atv1zj	Ammessa	Ok	13.830,31 €	Ok IST				BATD09000L - I.T.E.T. PADRE A. M. TANNOIA	BA	CORATO	Quarta	CAT
n2d11ldg	Ammessa	Ok	13.021,07 €	Ok IST				BTRF04451C - GIUSEPPE COLASANTO - SERALE	BT	ANDRIA	Quarta	D
n2plw6v6	Ammessa	Ok	8.889,18 €	Ok IST				LESL03000R - LICEO CIARDO - PELLEGRINO	LE	TREPULZII	Quarta	B
n2pwb14p	Ammessa	Ok	3.995,53 €	Ok IST				BTR05052Q - IPSIA ARCHIMEDE - BARLETTA SERALE	BT	BARLETTA	Terza	EA
n2qwg5or	Ammessa	Ok	5.247,55 €	Ok IST				EGPM10000G - LICEO E. PESTALOZZI	FG	SAN SEVERO	Quarta	SUA
n2xx7w37	Ammessa	Ok	5.712,60 €	Ok IST				BAPF02000E - L. S. E. L. C. ANNESSA CONV. CIRILLO	BA	BARI	Terza	AM

Avviso Pubblico "Borse di studio per studenti delle scuole secondarie di secondo grado A.S. 2023-2024"

Istanza con ISEE regolare

Allegato A)

Azione 6.3 Interventi per garantire l'accesso universale all'istruzione
Sub Azione 6.3.5 Diritto allo studio e all'inclusione scolastica

PR Puglia FESR-FSE+ 2021-2027
Priorità 6 Istruzione e Formazione
Obiettivo specifico: ES04 B



Codice Pratica	Esito provv	Valid ISEE	Importo_ISEE	Verifica frequenza scolastica	Codice Fiscale studente	Cognome Studente	Nome Studente	Istituzione scolastica di II grado	Prov	Residenza	Classe	Sez.
n2y549vw	Ammessa	Ok	7.978,18 €	Ok IST				FGRC06101P - I.P. G. TONIOLO	FG	MANFREDONIA	Quarta	AP
n2z2744f	Ammessa	Ok	5.135,56 €	Ok IST				BTSLO4401N - LICEO ARTISTICO GIUSEPPE COLASANTO	BT	ANDRIA	Quinta	C
n2z0297u	Ammessa	Ok	6.267,52 €	Ok IST				BAPC230000 - LICEI SYLOS - FIORE	TA	TERLIZZI	Terza	38SU
n331xw8t	Ammessa	Ok	9.732,21 €	Ok IST				LTA02701C - C. MONELLI	BA	MASSAFRA	Quinta	B
n39s32fh	Ammessa	Ok	272,39 €	Ok IST				LEPCI3001P - LICEO VIRGILIO REDI - SEDE SQUINZANO	LE	SQUINZANO	Terza	1A
n3av6959	Ammessa	Ok	10.464,99 €	Ok IST				LATD02018 - SANDRO PERTINI	TR	GROTTAGLIE	Quinta	1A
n3d74ada	Ammessa	Ok	9.728,56 €	Ok IST				BRPS03029 - LICEO SCIENZE UMANE	BR	FRANCAVILLA FONTANA	Quinta	B
n3f0n1jd	Ammessa	Ok	7.698,99 €	Ok IST				BTRH06901C - A. MORO	BA	BRANDISI	Terza	C
n3tkukjo	Ammessa	Ok	9.459,51 €	Ok IST				BATD02902V - I.I.S.S. TOMMASO FIORE - MODUGNO	BA	BRANDISI	Terza	3E
n3vx0p0q	Ammessa	Ok	3.286,67 €	Ok IST				TASD02002Q - LICEO F. RIBBEZZO	TA	STATTE	Quarta	I
n3vx13kb	Ammessa	Ok	9.678,75 €	Ok IST				BRPS03002 - LICEO F. RIBBEZZO	BR	TORRE SANTA SUSANNA	Quinta	DT
n4a9h2jo	Ammessa	Ok	9.539,41 €	Ok IST				DAPM03008 - LICEO DON LORENZO MILANI	BA	ACQUAVIVA DELLE FONTI	Terza	B
n4a9h400	Ammessa	Ok	2.390,26 €	Ok IST				BTTD02000N - I.T.E.T. CASSANDRO FERMINI NERVI	BT	FRANCI	Quarta	1A
n4a9h411	Ammessa	Ok	5.388,42 €	Ok IST				BRTF02000P - I.T.T. E. FERMI	BR	FRANCAVILLA FONTANA	Quarta	BIA
n4k12e7l	Ammessa	Ok	4.316,30 €	Ok IST				BRTH02008 - I.T.E.T. TARNARO-MARCONI-FLACCO-BELLUZZI	BR	BRANDISI	Terza	C
n4kvp14a	Ammessa	Ok	7.139,84 €	Ok IST				FGTD06102 - I.T.E.T. G. TONIOLO	FG	MANFREDONIA	Terza	D
n4uz9ou	Ammessa	Ok	8.812,45 €	Ok IST				LESD09002 - LICEO P. COLANNA	LE	GALLI POLI	Terza	A
n5839f5	Ammessa	Ok	9.071,32 €	Ok IST				LES09002 - LICEO P. COLANNA	LE	SOGLIANO CAVOUR	Quarta	B
n59s9t03	Ammessa	Ok	5.886,18 €	Ok IST				TAFS03001T - LICEO SCIENTIFICO G. BATTAGLINI	TA	TARANTO	Quarta	F
n5a643hy	Ammessa	Ok	7.602,75 €	Ok IST				BARC067019 - T. TRAMETTA	BA	BITONTO	Terza	1A
n5awgump	Ammessa	Ok	7.145,53 €	Ok IST				FGTR04801T - I.T.T. AUGUSTO RIGHI	FG	GERIGNOLA	Quarta	BIO
n5b1mv9z	Ammessa	Ok	3.862,71 €	Ok IST				FGR01101A - I.P. G. PAVONCELLI	FG	GERIGNOLA	Quarta	B
n5f118aw	Ammessa	Ok	9.184,33 €	Ok IST				TAPC11000A - LICEO F. DE SANCTIS - G. GALLIEI	TA	SAVA	Quinta	B
n5jmspr1	Ammessa	Ok	7.733,56 €	Ok IST				BAPC6401G - ALFREDO ORANI	BA	CORATO	Quarta	C
n638nac1	Ammessa	Ok	5.322,09 €	Ok IST				BAPM0400R - LICEO SAN BENEDETTO	BA	CONVERSANO	Terza	CL
n64noyix	Ammessa	Ok	2.674,73 €	Ok IST				TATD03601N - IST. TECNICO LEONARDO DA VINCI	TA	CRISPANO	Terza	F
n6bnyymf	Ammessa	Ok	9.365,17 €	Ok IST				BAPC230000 - LICEI SYLOS - FIORE	BA	TERLIZZI	Terza	1AL
n6f1kwxq	Ammessa	Ok	5.111,70 €	Ok IST				TARF044013 - I.P. F.S. CABRINI	TA	TARANTO	Terza	B
n6gy7bs3	Ammessa	Ok	10.918,74 €	Ok IST				BARI14000T - I.P. DE NORA - LORUSSO	BT	SPINAZZOLA	Quarta	AS
n6jss33x	Ammessa	Ok	1.465,04 €	Ok IST				FGPM0300E - LICEO CAROLINA POERIO	FG	TROIA	Terza	EL
n6jpuq1l	Ammessa	Ok	9.817,26 €	Ok IST				LEPM60006 - LICEO G. COMI	LE	GAGLIANO DEL CAPO	Terza	BU
n6kqabpp	Ammessa	Ok	3.118,63 €	Ok IST				TATD02101X - IST. TECNICO G. M. SFORZA PALAGIANO	TA	MASSAFRA	Terza	B
n6kxwvp	Ammessa	Ok	5.626,62 €	Ok IST				DART130007 - I.P. L. SANTARELLA - DE LILLA	BA	BARI	Terza	B
n6skophy	Ammessa	Ok	8.500,59 €	Ok IST				BTPS15000X - LICEO CARLO CANTIERO	BT	BARLETTA	Terza	1H
n6v0j2t	Ammessa	Ok	10.737,39 €	Ok IST				LEPM15003 - LICEO R. LEVI MONTALCINI	LE	UGENTO	Quarta	C
n74uxg51	Ammessa	Ok	7.646,83 €	Ok IST				BATF02014 - ITI GALILEO GALILEI	BA	GIOIA DEL COLLE	Terza	BM
n77vys0e	Ammessa	Ok	6.072,36 €	Ok IST				FGPC16003 - LICEO LANZA-PERUGINI	FG	FOGGIA	Terza	N
n7gqdx9	Ammessa	Ok	9.720,68 €	Ok IST				LETD00701Q - AMERIGO VESPUCCI	LE	ALEZIO	Terza	A
n7j3h6oh	Ammessa	Ok	7.015,37 €	Ok IST				EGTD04028 - I.T.E. LECCISOTTI - TORREMGGIORE	EG	TORREMGGIORE	Quarta	B
n7is15lp	Ammessa	Ok	4.211,55 €	Ok IST				DAPM03008 - LICEO DON LORENZO MILANI	BA	SANTERAMO IN COLLE	Terza	BSU
n7mg97zy	Ammessa	Ok	8.912,23 €	Ok IST				BARH02901G - IPSSSEA - SEDE ASSOCIATA FIORE MODUGNO	BA	GRUMMO APPULA	Quarta	N
n7qh1n83	Ammessa	Ok	9.115,20 €	Ok IST				LEPM15003 - LICEO R. LEVI MONTALCINI	LE	MELISSANO	Terza	1A
n7unqjdz	Ammessa	Ok	11.538,66 €	Ok IST				BATD013018 - VITTORIO BAGHELET	BA	GRAVINA IN PUGLIA	Terza	D
n84pd14x	Ammessa	Ok	10.072,30 €	Ok IST				BRTF01701X - ITI-E. MAJORANA - BRINDISI	BR	BRINDISI	Terza	EB
n882vss	Ammessa	Ok	10.027,61 €	Ok IST				BTRC04009 - LICEO CARLO TROVA	BR	ANDRIA	Terza	A
n8af288	Ammessa	Ok	2.941,10 €	Ok IST				BAPM10004 - LICEO G. BIANCHI DOTTILIA	BA	BARI	Terza	BU
n8avcd9	Ammessa	Ok	8.182,99 €	Ok IST				BTPS03001T - LICEO LEONARDO DA VINCI	BT	BISCEGLIE	Quinta	C
n8dicalis	Ammessa	Ok	6.747,20 €	Ok IST				BRPS03029 - LICEO SCIENZE UMANE	BR	FRANCAVILLA FONTANA	Quarta	B
n8gku4n8	Ammessa	Ok	10.646,92 €	Ok IST				LEPS0201T - LICEO L. DA VINCI	LE	SCORRANO	Quinta	E
n8jpb5zwa	Ammessa	Ok	7.218,64 €	Ok IST				TAFS041019 - LICEO DEL PRETE	TA	SAVA	Terza	A
n8sy6ho	Ammessa	Ok	4.514,02 €	Ok IST				FGPS21002 - LICEO CHECCHIA RISPOLI TONDI	FG	SAN SEVERO	Quarta	C
n8zazauu	Ammessa	Ok	10.988,18 €	Ok IST				LESL03009R - LICEO CIARDO - PELLEGRINO	LE	CALIMERA	Terza	A
n9399a50	Ammessa	Ok	2.841,46 €	Ok IST				BARH04000D - I.P.E.O. A. DI MOLFETTA	BA	CORATO	Quarta	1A

Avviso Pubblico "Borse di studio per studenti delle scuole secondarie di secondo grado A.S. 2023-2024"

Istanza con ISEE regolare

Allegato A)

Azione 6.3 Interventi per garantire l'accesso universale all'istruzione
 Sub Azione 6.3.5 Diritto allo studio e all'inclusione scolastica

PR Puglia FESR-FSE+ 2021-2027
 Priorità 6 Istruzione e Formazione
 Obiettivo specifico: ES04 B



Codice Pratica	Esito provv	Valid ISEE	Importo_ISEE	Verifica frequenza scolastica	Codice Fiscale studente	Cognome Studente	Nome Studente	Istituzione scolastica di II grado	Prov	Residenza	Classe	Sez.
n99gdq0p	Amnessa	Ok	9.122,15 €	Ok IST				BATD071018 - ITE SANDRO PERTINI-PINTO	BA	PUTIGNANO	Quarta A	
n994u0x	Amnessa	Ok	3.532,11 €	Ok IST				BATF26000R - I.T.E.T. VITO SANTE-LONGO	BA	MONOPOLI	Teiza DI	
n9b4ujf	Amnessa	Ok	9.128,00 €	Ok IST				BATD06801C - ISTITUTO TECNOLOGICO E. MONTALE	BA	NOICATTARO	Teiza IG	
n9d2hmm	Amnessa	Ok	9.905,88 €	Ok IST				ETRA02010B - I.I.S.S. L. EINAUDI	FG	CERIGNOLA	Quarta CS	
n9e9775	Amnessa	Ok	10.718,80 €	Ok IST				TAPM02000B - LICEO SCIENZE UMANE VITTORINO DA FELTRE	TA	STATTE	Quarta C	
n9g0u08y	Amnessa	Ok	9.056,01 €	Ok IST				LESU00000R - LICEO CIARDO - PELLEGRINO	LE	LIZZANELLO	Quarta G	
n9h0u08y	Amnessa	Ok	6.954,77 €	Ok IST				BATL070007 - I.T.T. NERVIGALLIEI	BA	ALTAMURA	Teiza IAIT	
n9n2cp17	Non Amnessa	Ok	6.238,77 €	Preavviso di rigetto				TAPM02000B - LICEO SCIENZE UMANE VITTORINO DA FELTRE	TA	TARANTO	Teiza C	
n9n915ip	Amnessa	Ok	5.417,23 €	Ok IST				BARH02401L - ALBEROBELLO	BA	GIOIA DEL COLLE	Quinta AA	
n9o25xqc	Amnessa	Ok	5.365,25 €	Ok IST				BRFR00901N - IST. PROF. SERV. SOCIALI CEGUJE MESS.	BR	FRANCAVILLA FONTANA	Quinta B	
n9w040ei	Amnessa	Ok	8.001,13 €	Ok IST				BAPF06900A - LICEO SCIENTIFICO E. FERMI	BT	BARI	Quarta B	
n9yflarf	Amnessa	Ok	5.869,73 €	Ok IST				BTFC210007 - LICEO F. DE SANCTIS	BT	TRANI	Teiza BS	
n9z0h6wj	Amnessa	Ok	6.629,21 €	Ok IST				BART190007 - I.P. L. SANTARELLA - DE LILLA	BA	BARI	Teiza IAU	
na3qjpcq	Amnessa	Ok	4.501,71 €	Ok IST				BRFR17011X - I.T.I.E. MAJORANA - BRINDISI	BR	BRINDISI	Quinta BBSAN	
na688b1r	Amnessa	Ok	4.786,23 €	Ok IST				FGTD06000B - I.T.E.T. VITTORIO EMANUELE III	FG	LUCERA	Quarta A	
naemx10q	Amnessa	Ok	4.920,92 €	Ok IST				BAPF01601X - LICEO SCIENTIFICO	BA	SANTERAMO IN COLLE	Teiza C	
naq28at9	Amnessa	Ok	9.409,41 €	Ok IST				BAPF069001 - LICEO SCIENTIFICO G. SALVEMINI	BA	BARI	Quarta D	
naq3h2av9	Amnessa	Ok	10.949,31 €	Ok IST				LEPC12000B - LICEO GALILEO GALILEI	LE	NARDO'	Quinta B	
navs688b	Amnessa	Ok	11.187,44 €	Ok IST				BRFR01000B - I.P. F. L. MORVILLO-FALCONE	BR	BRINDISI	Quinta AOD	
navx072o	Amnessa	Ok	4.391,19 €	Ok IST				BARH03301B - IPSESOA CASAMASSIMA	BA	GIOIA DEL COLLE	Quarta B	
nay5053at	Amnessa	Ok	3.956,62 €	Ok IST				LES03302X - LICEO ARTISTICO E COREUTICO GIANNELLI	LE	TAVIANO	Quarta D	
naz2zaru	Amnessa	Ok	5.410,72 €	Ok IST				TARCO12011T - IPSC DON MILANI	TA	SAN GIORGIO IONICO	Quarta A	
nb319nkd	Amnessa	Ok	8.469,54 €	Ok IST				BRFS130004 - SCUOLA EUROPEA DI BRINDISI	BR	SAN VITO DEI NORMANNI	Teiza CS	
nbe6s54q	Amnessa	Ok	3.691,58 €	Ok IST				BITF060000 - I.T. SEN. ANNUNZI	BT	ANDRIA	Teiza JI	
nbfjaswm	Amnessa	Ok	8.149,96 €	Ok IST				FGPS210002 - LICEO CHECCHIA RISPOLI-TONDI	FG	SAN SEVERO	Quarta D	
nbkt1rev	Amnessa	Ok	8.868,51 €	Ok IST				TAPF07000B - LICEO G. MOSCATI	TA	GROTTAGLIE	Quarta IVa D	
nbostp5b	Amnessa	Ok	5.806,81 €	Ok IST				LER02101B - I.P. S.JA EGIDIO LANOCE	LE	SPECCHIA	Quarta A	
nbu0gnxl	Amnessa	Ok	2.739,51 €	Ok IST				BATD02902V - I.I.S.S. TOMMASO FIORE - MODUGNO	BA	MODUGNO	Quinta A	
nc015t9p	Amnessa	Ok	6.636,23 €	Ok IST				LEPC13001P - LICEO VIRGILIO REDI - SEDE SQUINZANO	BR	TORCHAROLO	Teiza A	
nc501w5c	Amnessa	Ok	7.735,51 €	Ok IST				FGRI021011 - I.P. PRIMO LEVI	FG	SAN MARCO IN LAMIS	Quarta AM	
ncclw006	Amnessa	Ok	7.492,55 €	Ok IST				EGTD08000A - I.T.E.T. BLAISE PASCAL	FG	FOGGIA	Quarta A	
nci508f8	Amnessa	Ok	7.678,41 €	Ok IST				BAPF06901D - LICEO SCIENTIFICO MARGHERITA HACK	BA	BARI	Quarta SE	
nci7ldjz	Amnessa	Ok	8.878,89 €	Ok IST				DARH04000D - I.P.E.O.A. DI MOLPETTA	BA	PALO DEL COLLE	Teiza JA	
ncixkqkma	Amnessa	Ok	4.281,05 €	Ok IST				FGRC00801T - I.P. L. EINAUDI	FG	FOGGIA	Teiza I	
ncsq35iy	Amnessa	Ok	10.087,79 €	Ok IST				BATF079019 - I.T. LUIGI DELL'ERBA	BA	CONVERSANO	Quarta B	
ncsn2e6	Amnessa	Ok	7.548,76 €	Ok IST				FGPS08000E - LICEO ALBERT EINSTEIN	FG	FOGGIA	Quinta B	
ncsn631w	Amnessa	Ok	12.494,82 €	Ok IST				FGPS08000E - LICEO ALBERT EINSTEIN	FG	CERIGNOLA	Quarta B	
ncsvd24	Amnessa	Ok	5.275,00 €	Ok IST				TATF09000G - I.T. A. PACINOTTI	TA	TARANTO	Quinta A	
ncu0a42b	Amnessa	Ok	10.040,29 €	Ok IST				BITF06000G - I.T.T. SEN. ANNUNZI	BT	ANDRIA	Quarta CM	
ncv0w76f	Amnessa	Ok	9.362,26 €	Ok IST				DAR0201G - I.P.I.A. N. CHIARULLI	BA	CASSANO DELLE MURGE	Teiza MATA	
ncy008ur	Amnessa	Ok	- €	Ok IST				LEPS21000C - LICEO QUINTO ENNO	LE	GALLIPOLI	Quarta C	
ncyrvexq	Amnessa	Ok	1.429,08 €	Ok IST				LEPM010000 - LICEO P. SICILIANI	LE	LECCE	Teiza BL	
nd24sqbl	Amnessa	Ok	9.772,49 €	Ok IST				TAPS18000G - LICEO D. DE RUGGIERI	TA	MASSAFRA	Quinta B	
nd4dm62w	Amnessa	Ok	10.004,06 €	Ok IST				FGPC052018 - LICEO PUBBLICO VIRGILIO MARONE	FG	ISCHITTELLA	Teiza A	
ndb62oq6	Amnessa	Ok	2.524,69 €	Ok IST				TATF03801G - I.I.S. A. RIGHI - ISTITUTO TECNICO	TA	TARANTO	Quarta B	
ndjvth15	Amnessa	Ok	817,32 €	Ok IST				BITD06901N - MARCO POLO	BA	ADELPHIA	Teiza GL	
ndm1jbu0	Amnessa	Ok	8.357,57 €	Ok IST				BITD04301D - R. LOTTI - UMBERTO I PROF. SERV. COMMILI	BT	ANDRIA	Quarta JA	
ndm1trtd	Amnessa	Ok	5.164,97 €	Ok IST				BITPST1000D - LICEO SCIENTIFICO VALDEMARCO VECCHI	BT	TRANI	Teiza B	
ndqgchpp	Amnessa	Ok	6.579,57 €	Ok IST				BAPF18000X - LICEO GARMINE SYLOS	BA	BITONTO	Quarta ALES	
ndr76f5o	Amnessa	Ok	7.117,37 €	Ok IST				FGPM10000G - LICEO E. PESTALOZZI	FG	SAN SEVERO	Teiza SUB	
ndsv3oq7	Amnessa	Ok	11.702,85 €	Ok IST				FGPC480114 - LICEO A. OLIVETTI - ORTA NOVA	FG	ORTA NOVA	Teiza C	
ndf1w5bc	Amnessa	Ok	5.934,81 €	Ok IST				BAPC042019 - LICEO CLASSICO SPINELLI	BA	GIOVINAZZO	Quarta B	
ndy87x4w	Amnessa	Ok	7.825,56 €	Ok IST				FGPS210002 - LICEO CHECCHIA RISPOLI-TONDI	FG	SAN SEVERO	Quarta F	

Avviso Pubblico "Borse di studio per studenti delle scuole secondarie di secondo grado A.S. 2023-2024"

Istanza con ISEE regolare

Allegato A)

Azione 6.3 Interventi per garantire l'accesso universale all'istruzione
Sub Azione 6.3.5 Diritto allo studio e all'inclusione scolastica

PR Puglia FESR-FSE+ 2021-2027
Priorità 6 Istruzione e Formazione
Obiettivo specifico: ES04 B



Codice Pratica	Esito provv	Valid ISEE	Importo_ISEE	Verifica frequenza scolastica	Codice Fiscale studente	Cognome Studente	Nome Studente	Istituzione scolastica di II grado	Prov	Residenza	Classe	Sez.
ndyflttg	Ammessa	Ok	5.620,90 €	Ok IST				BARH40000 - I.P.E.O.A. DI MOLIFETTA	BA	TERLIZZI	Quarta	D/C
ndyflttg	Non Ammessa	Ok	9.019,48 €	Preavviso di rigetto				FGTE03000R - I.I.T. NOTARANGELO-ROSATI-GIANNONE-MASI	FG	FOGGIA	Quinta	F
ne02vbae	Ammessa	Ok	6.780,23 €	Ok IST				BATD130507 - LENOCI SERALE	BA	BITRITTO	Quinta	A
ne11kcap	Ammessa	Ok	11.279,02 €	Ok IST				TATF09000G - I.I.T. A. PACINOTTI	TA	TARANTO	Quinta	5E INF.
ne4p twll	Ammessa	Ok	1.911,52 €	Ok IST				EGTA03701P - I.I.T. DI SANGRO-MINIZIANO-ALBERTI	FG	SAN SEVERO	Terza	JA
ne8wxc5n	Ammessa	Ok	- €	Ok IST				TARCO1201T - I.PSC DON MILANI	TA	TARANTO	Quarta	C
neef6lga	Ammessa	Ok	60,98 €	Ok IST				TATD80000P - I.T.E. PITAGORA	TA	TARANTO	Quarta	C
neemk87y5	Ammessa	Ok	3.965,69 €	Ok IST				FGTA03701P - I.I.T. DI SANGRO-MINIZIANO-ALBERTI	FG	SAN SEVERO	Quarta	BIO
ner6azm	Ammessa	Ok	7.646,31 €	Ok IST				LEPC13000N - LICEO VIRGILIO-REDI	FG	CARMIANO	Quinta	N
ney9ktr9	Ammessa	Ok	7.438,03 €	Ok IST				BITD06801E - A. MORO	BT	TRANI	Quarta	E
nezachho	Ammessa	Ok	7.758,98 €	Ok IST				BATD09000L - I.T.E. T. PADRE A. M. TANNOIA	BA	CORATO	Terza	CAT
ndvxyly	Ammessa	Ok	8.045,09 €	Ok IST				BITD32000N - I.T.E.T. CASSANDRO FERMI NERVI	BT	BARLETTA	Quarta	F
nl3qnr7em	Ammessa	Ok	7.002,36 €	Ok IST				BAPF32000B - LICEO GALILEO GALILEI	BA	BITONTO	Quarta	D
nl5lunqj	Ammessa	Ok	9.955,10 €	Ok IST				BAPF38000R - LICEI A. EINSTEIN - L. DA VINCI	BA	MOLFETTA	Quinta	D
nlb3bmda	Ammessa	Ok	2.881,45 €	Ok IST				TAPC11000A - LICEO F. DE SANCTIS - G. GALILEI	TA	MANDURIA	Quarta	BL
nlbkh4pc	Ammessa	Ok	945,49 €	Ok IST				FGRI020004 - I.P. ANTONIO PACINOTTI	FG	FOGGIA	Terza	AP
nlc5mjia	Ammessa	Ok	3.600,49 €	Ok IST				EGTF17000V - I.T.E.T. LUIGI DI MAGGIO	FG	SAN GIOVANNI ROTONDO	Terza	B
nlf52wxe	Ammessa	Ok	13.853,12 €	Ok IST				BATH40000B - I.I.T. EUCLEIDE-CARACCIGLIO	BA	CANOSIA DI PUGLIA	Quarta	BCMA
nlh15ltu	Ammessa	Ok	3.766,75 €	Ok IST				TAPF042015 - LICEO MARIA PIA	TA	TARANTO	Quinta	LS/B
nlh15ltu	Ammessa	Ok	3.766,75 €	Ok IST				TAPC11000A - LICEO F. DE SANCTIS - G. GALILEI	TA	SAVA	Quarta	B
nlg61au95	Ammessa	Ok	11.139,15 €	Ok IST				FGTF17000V - I.T.E.T. LUIGI DI MAGGIO	FG	SAN GIOVANNI ROTONDO	Terza	JA
nlg35elqv	Ammessa	Ok	9.203,14 €	Ok IST				BATD21001E - ANTONIO DE VITI DE MARCO	BA	VALENZANO	Terza	CV
nlh33wzq3	Ammessa	Ok	7.822,89 €	Ok IST				LERH00101P - I.I.S.S. PRESTA COLUMELLA LECCE	LE	COPERTINO	Terza	C
nlnc3d32u	Ammessa	Ok	10.420,14 €	Ok IST				BTF0210000 - LICEO A. CASARDI	BT	BARLETTA	Quarta	B
nlnc3d32u	Ammessa	Ok	10.736,80 €	Ok IST				LEPC100000 - LICEO F. S. CABRINI SERALE	TA	TARANTO	Quarta	B
nlnc3d32u	Ammessa	Ok	3.848,02 €	Ok IST				TATF044907 - LISIDE F. S. CABRINI SERALE	TA	TARANTO	Quarta	B
nlnc3d32u	Ammessa	Ok	3.022,75 €	Ok IST				LEPC20003 - LICEO G. STAMPACCHIA	LE	TRICASE	Terza	B
nlnc3d32u	Ammessa	Ok	3.759,12 €	Ok IST				TAPC11000A - LICEO F. DE SANCTIS - G. GALILEI	TA	SAVA	Quarta	B
nlnc3d32u	Ammessa	Ok	5.945,16 €	Ok IST				BATF26000R - I.T.E.T. VITO SANTE LONGO	BA	MONOPOLI	Quarta	C
nlnc3d32u	Ammessa	Ok	7.822,89 €	Ok IST				BATL070007 - I.I.T. NERVI GALILEI	BA	ALTAMURA	Terza	A
nlnc3d32u	Ammessa	Ok	10.420,14 €	Ok IST				FGTD2101G - I.T.E. P. GIANNONE	FG	SAN MARCO IN LAMIS	Quinta	AFM
nlnc3d32u	Ammessa	Ok	10.736,80 €	Ok IST				BARC054017 - LUCIANO TANDOI	BA	CORATO	Terza	H
nlnc3d32u	Ammessa	Ok	3.848,02 €	Ok IST				TAPC100000 - LICEO ARCHITA	TA	TARANTO	Quinta	AES
nlnc3d32u	Ammessa	Ok	10.941,07 €	Ok IST				BRPM03000V - LICEO DON LUIGI RUCCHI	BR	CEGLIE MESSAPICA	Quarta	BL
nlnc3d32u	Ammessa	Ok	8.622,35 €	Ok IST				FGPM10000G - LICEO E. PESTALOZZI	FG	TORREMAGIORE	Quinta	LLC
nlnc3d32u	Non Ammessa	Ok	5.777,47 €	Preavviso di rigetto				BATD02801A - I.T.E. C. COLANINICO - ITT CHIARULLI	BA	ACQUAVIVA DELLE FONTI	Quarta	TESA
nlnc3d32u	Ammessa	Ok	8.377,03 €	Ok IST				LETD04401P - IST. TECNICO ECONOMICO F. CALASSO	LE	LECCE	Terza	B
nlnc3d32u	Ammessa	Ok	4.018,43 €	Ok IST				BARC03701D - R. GORJUX-NTRIDENTE	BA	BARI	Quarta	D
nlnc3d32u	Ammessa	Ok	8.125,67 €	Ok IST				BATF06801G - GUGLIELMO MARCONI	BR	FRANCAVILLA FONTANA	Quinta	MC
nlnc3d32u	Ammessa	Ok	3.437,97 €	Ok IST				ERTD010007 - I.T.E. G. CALO'	BR	FRANCAVILLA FONTANA	Terza	D
nlnc3d32u	Ammessa	Ok	2.287,50 €	Ok IST				LEFD0201T - LICEO L. DA VINCI	LE	ORTELLE	Quarta	H
nlnc3d32u	Ammessa	Ok	12.185,73 €	Ok IST				BAPF24000A - LICEO G. GALILEI - M. CURIE	BA	MONOPOLI	Terza	B
nlnc3d32u	Ammessa	Ok	8.574,53 €	Ok IST				TARF06018 - ISTITUTO PROFESSIONALE MICHELE LENTINI	TA	MASSAFRA	Terza	B
nlnc3d32u	Ammessa	Ok	4.259,70 €	Ok IST				TAPS18000Q - LICEO D. DE RUGIERI	TA	MASSAFRA	Quinta	C
nlnc3d32u	Ammessa	Ok	6.804,05 €	Ok IST				TASD020020 - LICEO ARTISTICO V. CALO'	TA	TARANTO	Quinta	H
nlnc3d32u	Ammessa	Ok	8.896,50 €	Ok IST				TAPC070005 - LICEO ARISTOSSENO	TA	TARANTO	Quarta	O
nlnc3d32u	Ammessa	Ok	10.431,69 €	Ok IST				TATF03801G - I.I.S. G. RIGHI - ISTITUTO TECNICO	TA	TARANTO	Quarta	ME
nlnc3d32u	Ammessa	Ok	6.515,22 €	Ok IST				BITD05701P - I.T.E. G. DELL'OLIO	BT	BISCEGLIE	Terza	F
nlnc3d32u	Ammessa	Ok	8.644,63 €	Ok IST				BARM042015 - I.P.S.I.A. M. AMERIGO VESPUCCI	BA	GIOVINAZZO	Terza	3AN
nlnc3d32u	Ammessa	Ok	1.700,41 €	Ok IST				FGPM10000G - LICEO E. PESTALOZZI	FG	SAN SEVERO	Quarta	SUB
nlnc3d32u	Ammessa	Ok	5.153,17 €	Ok IST				FGTA03701P - I.T.E. T. PADRE A. M. TANNOIA	BA	BITONTO	Terza	A
nlnc3d32u	Ammessa	Ok	12.581,41 €	Ok IST				BATD130007 - I.T.E. LENOCI	BA	MODUGNO	Quarta	E
nlnc3d32u	Ammessa	Ok	10.538,49 €	Ok IST				TARF06018 - ISTITUTO PROFESSIONALE MICHELE LENTINI	TA	MOTTOLA	Quinta	B
nlnc3d32u	Ammessa	Ok	8.008,92 €	Ok IST				BATD05901N - MARCO POLO	BA	BARI	Quarta	E

Avviso Pubblico "Borse di studio per studenti delle scuole secondarie di secondo grado A.S. 2023-2024"

Istanza con ISEE regolare

Allegato A)

Azione 6.3 Interventi per garantire l'accesso universale all'istruzione
Sub Azione 6.3.5 Diritto allo studio e all'inclusione scolastica

PR Puglia FESR-FSE+ 2021-2027
Priorità 6 Istruzione e Formazione
Obiettivo specifico: ES04 B



Table with columns: Codice Pratica, Esito provv, Valid ISEE, Importo...ISEE, Verifica frequenza scolastica, Codice Fiscale studente, Cognome Studente, Nome Studente, Istituzione scolastica di II grado, Prov, Residenza, Classe, Sez.

Avviso Pubblico "Borse di studio per studenti delle scuole secondarie di secondo grado A.S. 2023-2024"

Istanza con ISEE regolare

Azione 6.3 Interventi per garantire l'accesso universale all'istruzione
Sub Azione 6.3.5 Diritto allo studio e all'inclusione scolastica

PR Puglia FESR-FSE+ 2021-2027
Priorità 6 Istruzione e Formazione
Obiettivo specifico: ES04 B



Codice Pratica	Esito provv	Valid ISEE	Importo_ISEE	Verifica frequenza scolastica	Codice Fiscale studente	Cognome Studente	Nome Studente	Istituzione scolastica di II grado	Prov	Residenza	Classe	Sez.
no00nxt6	Ammissa	Ok	5.890,00 €	Ok IST				FGTE03000R - I.TET NOTARANGELO-ROSATI-GIANNONE-MASI	FG	FOGGIA	Quinta	A
no31704g	Ammissa	Ok	6.236,43 €	Ok IST				TARCO1201T - IPSC DON MILANI	TA	MONTEIASI	Terza	ASSS
no410u45	Ammissa	Ok	7.335,78 €	Ok IST				TATF09000G - I.T. A. PACINOTTI	TA	TARANTO	Quarta	B
no864umk	Ammissa	Ok	2.922,76 €	Ok IST				BTRC04651A - LEONTINE E GIUSEPPE DE MITIS-SERALE	BT	BARLETTA	Terza	G
no8pp11	Ammissa	Ok	11.613,61 €	Ok IST				DAPS02002E - I.S. E. L. C. ANNESSA CONV. CIRILLO	BA	BARI	Quinta	B
nohchf6g	Ammissa	Ok	13.277,72 €	Ok IST				BTRC03601A - IPSC - IPSAMI COSMAI	BT	BISCUGLIE	Terza	DS
nohmm5ax	Ammissa	Ok	10.217,17 €	Ok IST				AGRHO0201A - "MONSIGNOR EDMONDO DE PANFILIS"	FG	ORTA NOVA	Quarta	A
nohvcs6	Ammissa	Ok	2.941,18 €	Ok IST				BATD22000A - I.T.E. VITALE GIORNANO	BA	BITONTO	Terza	D
nohv6zn	Ammissa	Ok	5.244,85 €	Ok IST				BAPM02000G - LICEO VITO GORNARI	BA	MOLFETTA	Terza	BSU
noh97zv5	Ammissa	Ok	10.315,37 €	Ok IST				LEFS07000A - LICEO GIULIETTA BANZI BAZZOI	LE	SURBO	Quarta	F
noh55fw	Ammissa	Ok	7.493,50 €	Ok IST				EGR01101A - IP. G. PANVONCELLI	FG	CERIGNOLA	Terza	A, CUCLIN
nohous1	Ammissa	Ok	7.319,11 €	Ok IST				DTPS05301G - LICEO A. MORO	FG	ZAPPONETA	Terza	B
nohvjfmp	Ammissa	Ok	10.154,43 €	Ok IST				TAPS00000G - LICEO G. B. VICO	TA	GINOSA	Terza	F
noh3hd3mm	Ammissa	Ok	8.770,47 €	Ok IST				BATD06202E - I.T.E. D. ROMANAZZI	BA	PALO DEL COLLE	Terza	AT
noh52kdgw	Ammissa	Ok	10.272,14 €	Ok IST				FPGM03000E - LICEO CAROLINA POERIO	FG	FOGGIA	Terza	A
noh61hsgl	Ammissa	Ok	2.642,30 €	Ok IST				LETD140007 - I.T.E. A. DE VITI DE MARCO	LE	UGENTO	Terza	D
noh6pdqy	Ammissa	Ok	10.132,72 €	Ok IST				BTPS16000X - LICEO CARLO CAFFIERO	BT	BARLETTA	Quinta	E
noh6at1aw	Ammissa	Ok	2.838,33 €	Ok IST				TATF04902P - I.T.I. FALANTO	TA	TARANTO	Quarta	A
noh6kdvjg	Ammissa	Ok	8.027,76 €	Ok IST				BTRO05202Z - IPSIA ARCHIMIDE - BARLETTA SERALE	BT	BARLETTA	Quarta	M
noh6m48ue	Ammissa	Ok	4.292,86 €	Ok IST				BRRH01000Q - I.P.E. O.A. S. PERTINI	BR	BRINDISI	Quarta	E
noh6m81j2	Ammissa	Ok	8.860,67 €	Ok IST				LERC031019 - IST PROFESSIONALE DE PACE-LECCO	LE	GAVALLINO	Terza	AOCC
noh6k8lyf	Ammissa	Ok	9.395,34 €	Ok IST				LEFS03000X - LICEO G. C. VANINI	LE	RACALE	Terza	BL
noh6k1xt7	Ammissa	Ok	4.187,14 €	Ok IST				TATF04101B - ORESTE DEL PRETE	TA	AVEFRANA	Quinta	C
noh6vufbm	Ammissa	Ok	8.939,40 €	Ok IST				BAPS064019 - LICEO SCIENT. OSAL EVILMONTALCINI	BA	GIOVINAZZO	Quarta	AL
noh6vuyvc	Ammissa	Ok	2.222,52 €	Ok IST				LEFS21000C - LICEO QUINTO ENNO	LE	GALLIOLI	Terza	B
noh6wps7qf	Ammissa	Ok	3.566,67 €	Ok IST				FGPC160003 - LICEO LANZA-PERUGINI	FG	FOGGIA	Terza	M
noh6is76h	Ammissa	Ok	10.367,61 €	Ok IST				BARH04901T - P. CALAMANDREI	BA	TRIGGIANO	Quinta	M
noh106x6r	Ammissa	Ok	13.034,03 €	Ok IST				BARC054017 - LUCIANO TANDOI	BA	CORATO	Terza	E
noh224exk	Ammissa	Ok	7.921,22 €	Ok IST				BRTD01000T - I.T.E. G. CALO	BR	TORRE SANTA SUSANNA	Quinta	C
noh32um5m	Ammissa	Ok	9.404,47 €	Ok IST				FGPC160003 - LICEO LANZA-PERUGINI	FG	FOGGIA	Quinta	N
noh4rifs2	Ammissa	Ok	5.880,38 €	Ok IST				BAPC030002 - LICEO CAGNAZZI	BA	ALTAMURA	Quarta	ASS
noh5v01k	Ammissa	Ok	7.158,27 €	Ok IST				BAPM010004 - LICEO G. BIANCHI DOTTLI A	BA	BARI	Terza	AE
noh5telyt	Ammissa	Ok	4.787,96 €	Ok IST				TARF00601B - ISTITUTO PROFESSIONALE MICHELE LENTINI	TA	PALAGIANELLO	Terza	JA
noh5jd6fy	Ammissa	Ok	6.567,87 €	Ok IST				FGTD010004 - I.T.E. A. FRACCACCIARETA	FG	SAN SEVERO	Quarta	B
noh5qzrd3	Ammissa	Ok	6.592,60 €	Ok IST				BRTF02000P - I.T.T. E. FERMI	BR	FRANCAVILLA FONTANA	Quinta	AME
noh5qgq1m	Ammissa	Ok	6.540,39 €	Ok IST				BRRF010008 - I.T.E.T. CASSANDRO FERMI NERVI	BR	ERCHIE	Terza	AM(PIA)
noh5qhele	Ammissa	Ok	11.333,73 €	Ok IST				LEFS04401V - LICEO SCIENTIFICO	LE	LECCO	Quinta	B, LES
noh5v0y0d	Ammissa	Ok	10.064,97 €	Ok IST				BTPS11000D - LICEO SCIENTIFICO VALDEMARO VECCHI	BT	TRANI	Quarta	C
noh5ixg1l	Ammissa	Ok	8.745,54 €	Ok IST				LEPM07000Q - LICEO P. SICILIANI	LE	LIZZANELLO	Quarta	D, U
noh5y1lsv	Ammissa	Ok	6.525,29 €	Ok IST				FGTD02000P - I.T.E.T. DANTE ALIGHIERI	FG	CERIGNOLA	Quarta	B
noh5y1lsv	Ammissa	Ok	3.535,80 €	Ok IST				BTPC210007 - LICEO F. DE SANCTIS	BT	TRANI	Quarta	D
noh5e83zq	Ammissa	Ok	1.800,56 €	Ok IST				BATD02801A - I.T.E. C. COLAMONICO - ITT CHIARULLI	BA	ACQUAVIVA DELLE FONTI	Terza	C
noh700ms	Ammissa	Ok	9.174,11 €	Ok IST				FGRC00901T - IP. LEINAUDI	FG	FOGGIA	Quinta	N
noh7m4ulp	Ammissa	Ok	11.276,69 €	Ok IST				LESD03302X - LICEO ARTISTICO E COREUTICO GIANNIELLI	LE	MATINO	Terza	C
noh7k039a	Ammissa	Ok	4.160,09 €	Ok IST				LEFD0201C - I.S.S.S. SCARAMBONE-LECCO	LE	VEGLIE	Quarta	A
noh7eg5nf	Ammissa	Ok	8.424,00 €	Ok IST				LEFD02002 - I.T.E.T. G. DELEDDA	LE	LECCO	Terza	SAFM
noh7bolise	Ammissa	Ok	3.019,78 €	Ok IST				BRTF02000P - I.T.T. E. FERMI	BR	NOICATTARO	Terza	ATA
noh7a3c8u	Ammissa	Ok	8.982,76 €	Ok IST				BAPS06801L - ILARIA ALPI	BA	NOICATTARO	Terza	D
noh7lywv	Ammissa	Ok	7.454,80 €	Ok IST				BTRC03601A - IPSC - IPSAMI COSMAI	BA	BARI	Quinta	BO
noh7h5nnp	Ammissa	Ok	11.997,14 €	Ok IST				FGRH060003 - IP. E. O. A. MICHELE LECCO	FG	SAN MARCO IN LAMIS	Quarta	C
noh7qj1b	Ammissa	Ok	9.469,64 €	Ok IST				EGFS010008 - LICEO SCIENTIFICO A. VOLTA	FG	ORTA NOVA	Quinta	A
noh7td41p	Ammissa	Ok	4.600,37 €	Ok IST				BRRF00801N - IST. PROF. SERV. SOCIALI CEGLIE MESS.	BR	FRANCAVILLA FONTANA	Quarta	A

Avviso Pubblico "Borse di studio per studenti delle scuole secondarie di secondo grado A.S. 2023-2024"

Istanza con ISEE regolare

Allegato A)

Azione 6.3 Interventi per garantire l'accesso universale all'istruzione
Sub Azione 6.3.5 Diritto allo studio e all'inclusione scolastica

PR Puglia FESR-FSE+ 2021-2027
Priorità 6 Istruzione e Formazione
Obiettivo specifico: ES04 B



Codice Pratica	Esito provv	Valid ISEE	Importo_ISEE	Verifica frequenza scolastica	Codice Fiscale studente	Cognome Studente	Nome Studente	Istituzione scolastica di II grado	Prov	Residenza	Classe	Sez.
nrnybw4	Ammessa	Ok	5.792,31 €	Ok IST				FGTD8000A - I.T.E.T. BLAISE PASCAL	FG	FOGGIA	Terza	A
nrnz1vgn	Ammessa	Ok	5.526,78 €	Ok IST				LEH017018 - F. BOTTAZZI - UGENTO	FG	UGENTO	Terza	B
nrw1fsvx	Ammessa	Ok	8.303,99 €	Ok IST				TATF037010 - MAIORANA	TA	MARTINA FRANCA	Quarta	BI
nrw1kmb1	Ammessa	Ok	1.906,70 €	Ok IST				TAPS19000A - LICEO GALILEO FERRARIS	TA	TARANTO	Terza	BI
nrxc002	Ammessa	Ok	3.979,52 €	Ok IST				DARCO41018 - I.P.S.S.C.T.S.P. MONS. ANTONIO BELLO	BA	MOLFETTA	Terza	AE
nrz502n3	Ammessa	Ok	9.447,85 €	Ok IST				BASD039013 - LICEO ARTISTICO FEDERICO II STUPOR MUNDI	BA	CORATO	Terza	C
nrz5ndfrk	Ammessa	Ok	6.536,18 €	Ok IST				BAPS06101T - L.L. GIULIO CESARE	BA	MODUGNO	Quarta	CL
nrz5xypq	Ammessa	Ok	4.548,53 €	Ok IST				TAPC070009 - LICEO ARIOSTOSSO	TA	TARANTO	Quinta	O
nrz6neui49	Ammessa	Ok	5.062,71 €	Ok IST				LEH010119 - I.I.S.S. PRESTA COLUMELLA/LECCE	LE	LECCE	Terza	3B ENO
nrz7kvsx	Ammessa	Ok	7.943,09 €	Ok IST				TATF03801G - I.I.S. A. RIGHI - ISTITUTO TECNICO	TA	GINOSA	Quarta	CA
nrz86vm48	Ammessa	Ok	5.672,85 €	Ok IST				BRRE0891N - IST. PROF. SERV. SOCIALI CEGLIE MESS	BR	SAN MICHELE SALENTINO	Quarta	CA
nrz9743qj	Ammessa	Ok	5.449,93 €	Ok IST				BITD04301R - R. LOTTI/UMBERTO I/TEC/TURISMO-AGRARIO	BT	ANDRIA	Quarta	CA
nrz9pegr	Ammessa	Ok	6.261,57 €	Ok IST				BATD07000T - I.T.T. NERVIGALILEI	BA	ALTAMURA	Quarta	IA
nrz9sodum2c	Ammessa	Ok	10.082,48 €	Ok IST				LEPS23000N - LICEO DON TONINO BELLO	LE	LEVERANO	Terza	IAC
nrz9sp09c	Ammessa	Ok	9.887,84 €	Ok IST				FGTD8000A - I.T.E.T. BLAISE PASCAL	FG	FOGGIA	Terza	IIC SIA
nrz131e3l	Ammessa	Ok	10.305,88 €	Ok IST				BTFS11000D - LICEO SCIENTIFICO VALDEMARO VECCHI	BT	TRANI	Quinta	A
nrzsv1m66	Ammessa	Ok	6.659,06 €	Ok IST				FGRI02601D - I.P. ANTONIO PACINOTTI SERALE	FG	FOGGIA	Terza	A
nrz29mou2	Ammessa	Ok	10.036,72 €	Ok IST				LEPS220008 - LICEO G. STAMPACCHIA	FG	CORSANO	Quarta	C
nrz4cs7sf	Ammessa	Ok	13.072,61 €	Ok IST				FGPC04019 - LICEO FIANI	FG	TORREMGGIORE	Quarta	H
nrz5f6m25	Ammessa	Ok	3.989,91 €	Ok IST				BATF04019 - I.P. ANTONIO PACINOTTI	FG	FOGGIA	Terza	C
nrz5re0qa	Ammessa	Ok	8.604,82 €	Ok IST				BATF04019 - I.P. ANTONIO PACINOTTI	BA	MOLFETTA	Terza	C
nrz913qbx	Ammessa	Ok	3.069,38 €	Ok IST				FGRC00801T - I.P. L. EINAUDI	FG	FOGGIA	Terza	B
nrz9cstusq	Ammessa	Ok	2.217,74 €	Ok IST				FGRC044019 - LICEO FIANI	FG	TORREMGGIORE	Quarta	D
nrz9g9quv	Ammessa	Ok	- €	Ok PLE				TAR02401R - IPSIA ARCHIMEDE	TA	LEFORANO	Terza	S
nrz9hwbv	Ammessa	Ok	10.598,35 €	Ok IST				BAPC24000A - LICEO G. GALILEI - M. CURIE	BA	POLIGNANO A MARE	Terza	A
nrz39e0	Ammessa	Ok	2.020,26 €	Ok IST				TATF044507 - LISIDE F.S. CABRINI SERALE	TA	TARANTO	Terza	IAG
nrz1f8m0	Ammessa	Ok	7.181,47 €	Ok IST				BATD06101N - I.T.E. GIULIO CESARE	BA	CAPURSO	Quarta	BA AFM
nrz1v1pux	Ammessa	Ok	8.452,20 €	Ok IST				FGTF13000C - I.T.T. ALTAMURA/DA VINCI	FG	FOGGIA	Terza	A
nrz2pzc8	Ammessa	Ok	3.744,23 €	Ok IST				BRRF01090N - I.P.S.S. MORVILLO BRINDISI CORSO SERALE	BR	MESAGNE	Quarta	AS
nrz2czu1	Ammessa	Ok	10.144,98 €	Ok IST				LEPS0400E - LICEO A. VALLONE	LE	GALATONE	Quarta	CSA
nrz2w1ejv	Ammessa	Ok	8.298,44 €	Ok IST				BARH11050X - MAIORANA BARI SERALE	BA	BARI	Quarta	A
nrz2c0ht	Ammessa	Ok	4.750,24 €	Ok IST				FGPS00701D - LICEO GENEROSO DE ROGATIS	FG	SAN NICANDRO GARGANICO	Terza	B
nrz25p1ge	Ammessa	Ok	5.954,33 €	Ok IST				BRF07010X - I.T.I.E. MAJORANA - BRINDISI	BR	BRINDISI	Quarta	CSAN
nrz367q8p	Ammessa	Ok	4.424,39 €	Ok IST				TAPS06000T - LICEO SCIENTIFICO G. BATTAGLINI	TA	TARANTO	Terza	H
nrz4z1mkh	Ammessa	Ok	6.937,91 €	Ok IST				TATF03801G - I.I.S. A. RIGHI - ISTITUTO TECNICO	TA	TARANTO	Terza	IM
nrz49516h	Ammessa	Ok	3.943,50 €	Ok IST				TATF044507 - LISIDE F.S. CABRINI SERALE	TA	TARANTO	Quinta	C
nrz4y116e	Ammessa	Ok	10.460,90 €	Ok IST				BAR101301N - G. GALILEI	BA	GRAVINA IN PUGLIA	Terza	A
nrz4b5wn	Ammessa	Ok	4.272,52 €	Ok IST				FGPM059017 - LICEO A. G. RONCALLI	FG	MANFREDONIA	Quinta	E
nrz4922md	Ammessa	Ok	8.690,13 €	Ok IST				MVCO1000C - CONVITTO NAZIONALE LONGONE	LE	LEQUILE	Quarta	A
nrz4p0e15y	Ammessa	Ok	5.073,23 €	Ok IST				DAPS01601X - LICEO SCIENTIFICO	BA	SANTERAMO IN COLLE	Terza	D
nrz4vckh0	Ammessa	Ok	5.474,96 €	Ok IST				TARF044013 - I.P. F.S. CABRINI	TA	TARANTO	Quarta	BA CS
nrz456xm9	Ammessa	Ok	4.942,73 €	Ok IST				BAPS028016 - L.L. S. E. MAJORANA	BA	MOLA DI BARI	Quarta	B
nrz4z1f1ge	Ammessa	Ok	9.256,79 €	Ok IST				BTFC010000 - LICEO A. CASARDI	BA	BARLETTA	Quarta	A
nrz4z3oq0m	Ammessa	Ok	8.702,85 €	Ok IST				FGPS010008 - LICEO SCIENTIFICO A. VOLTA	FG	TROIA	Quarta	B
nrz4355fw	Ammessa	Ok	7.448,44 €	Ok IST				FGT04801T - I.T.T. AUGUSTO RIGHI	FG	CERIGNOLA	Quarta	BBIO
nrz4353se	Ammessa	Ok	10.076,75 €	Ok IST				TATD080009 - I.T.E. PITAGORA	TA	TARANTO	Quarta	B
nrz4353se	Ammessa	Ok	10.076,75 €	Ok IST				FGPC100003 - LICEO LANZA-PERUGINI	FG	FOGGIA	Quarta	L
nrz4353se	Ammessa	Ok	10.076,75 €	Ok IST				BRRF010008 - I.P. F.L. MORVILLO FALCONE	BR	BRINDISI	Quinta	IA
nrz4353se	Ammessa	Ok	6.593,51 €	Ok IST				BTFR050008 - I.P. ARCHIMEDE	BT	BARLETTA	Quarta	IMTA
nrz4353se	Ammessa	Ok	9.873,26 €	Ok IST				FGPM059017 - LICEO A. G. RONCALLI	FG	MANFREDONIA	Quarta	F
nrz4353se	Ammessa	Ok	9.458,75 €	Ok IST				TAR04101E - FALCONE	TA	SAN MARZANO DI SAN GIUSEPPE	Terza	AMAT
nrz4353se	Ammessa	Ok	8.076,28 €	Ok IST				BTFS06301G - LICEO A. MORO	BT	TRINITAPOLI	Quarta	D
nrz4353se	Ammessa	Ok	5.436,06 €	Ok IST				BAPS270009 - LICEI CARTESIO	BA	ADELFFIA	Terza	F

Avviso Pubblico "Borse di studio per studenti delle scuole secondarie di secondo grado A.S. 2023-2024"

Istanza con ISEE regolare

Azione 6.3 Interventi per garantire l'accesso universale all'istruzione
Sub Azione 6.3.5 Diritto allo studio e all'inclusione scolastica

PR Puglia FESR-FSE+ 2021-2027
Priorità 6 Istruzione e Formazione
Obiettivo specifico: ES04 B



Codice Pratica	Esito provv	Valid ISEE	Importo_ISEE	Verifica frequenza scolastica	Codice Fiscale studente	Cognome Studente	Nome Studente	Istituzione scolastica di II grado	Prov	Residenza	Classe	Sez.
nw6191lt	Ammessa	Ok	8.250,77 €	Ok IST				BATD013018 - VITTORIO BACHELET	BR	GRAVINA IN PUGLIA	Terza	D
nwbx28ct	Ammessa	Ok	10.210,59 €	Ok IST				BRFS130004 - SCUOLA EUROPEA DI BRINDISI	BR	BRINDISI	Quarta IAEI	
nwc12c6x	Ammessa	Ok	5.910,91 €	Ok IST				BRFS130004 - SCUOLA EUROPEA DI BRINDISI	BR	BRINDISI	Quarta IAEI	
nwfam92	Ammessa	Ok	3.363,58 €	Ok IST				BAR130007 - IP. L. SANTARELLA - DE ILLA	BA	BAELI	Terza	BU
nwxcl0z	Ammessa	Ok	10.156,30 €	Ok IST				TAPM020008 - LICEO SCIENZE UMANE VITTORINO DA FELTRE	TA	LIZZANO	Quarta D	
nwn198lk	Ammessa	Ok	2.746,89 €	Ok IST				BTFC210007 - LICEO F. DE SANCTIS	BT	TRANI	Quarta CS	
nwnv9w2	Ammessa	Ok	5.314,95 €	Ok IST				BTFC210007 - LICEO F. DE SANCTIS	BT	TRANI	Quarta D	
nwx151gw	Ammessa	Ok	4.515,24 €	Ok IST				LEP033001N - GALLIOLI	LE	TAVIANO	Quarta F	
nwx7ssi1g	Ammessa	Ok	6.167,81 €	Ok IST				LEP033001N - GALLIOLI	LE	MIGLIANO	Quarta B	
nwxcpq8b	Ammessa	Ok	4.452,59 €	Ok IST				LEP033001N - GALLIOLI	LE	MIGLIANO	Quarta F	
nwxlczsh	Ammessa	Ok	10.442,36 €	Ok IST				BATF06701V - A. VOLTA	FG	TORREMGGIORE	Quinta C	
nwxg7z9pr	Ammessa	Ok	8.607,53 €	Ok IST				BATF06701V - A. VOLTA	FG	TORREMGGIORE	Terza F	
nwxpuzkm	Ammessa	Ok	6.882,03 €	Ok IST				BITD02301G - I.T.E. M. DELL'ACQUILA-SAN FERD.	BT	SAN FERDINANDO DI PUGLIA	Quarta SIA	
nwxm1y7u	Ammessa	Ok	7.941,14 €	Ok IST				FGPC15000C - LICEO BONGHIRROMINI	FG	LUCERA	Quinta FA	
nwxg7wvc	Ammessa	Ok	2.455,15 €	Ok IST				BTRH6801C - A. MORO	BT	TRANI	Terza B	
nwx1lfdy	Ammessa	Ok	4.857,24 €	Ok IST				BATD06101N - I.T.E. GIULIO CESARE	BA	CASAMASSIMA	Quinta A	
nwx8847u	Ammessa	Ok	6.988,62 €	Ok IST				BATD06101N - I.T.E. GIULIO CESARE	BA	CASAMASSIMA	Quinta A	
nwx0hpa2h	Ammessa	Ok	6.421,74 €	Ok IST				BAPM04000R - LICEO SAN BENEDETTO	BA	CONVERSA	Quinta AL	
nwx1nm10	Ammessa	Ok	5.297,84 €	Ok IST				BRTD00901P - I.T.E. G. SALVERMINI	BR	FASANO	Quarta G	
nwx954wm	Ammessa	Ok	13.010,58 €	Ok IST				BAPC6401G - ALFREDO ORIANI	BR	CORATO	Quarta A	
nwx8qlu6	Ammessa	Ok	12.875,84 €	Ok IST				BRPC04001G - MARZOLLA - SAN VITO NORMANNI	BR	CAROVIGNO	Terza C	
nwx43hnx	Ammessa	Ok	3.308,95 €	Ok IST				FGPS08000E - LICEO ALBERT EINSTEIN	FG	CERIGNOLA	Quarta L	
nwx5pail	Ammessa	Ok	8.762,09 €	Ok IST				TAPS030007 - LICEO SCIENTIFICO G. BATTAGLINI	TA	LEPORANO	Quarta D	
nwx0vc8da	Ammessa	Ok	5.705,29 €	Ok IST				BATF230001 - I.T. PANETTIPIAGORA	BA	BARI	Quarta ITA/A	
nwx1zps9	Ammessa	Ok	10.936,26 €	Ok IST				LEPM01000C - LICEO P. SICILIANI	LE	LIZZANELLO	Terza DU	
nwx0fn0z7y	Ammessa	Ok	9.779,04 €	Ok IST				BATD06801C - ISTITUTO TECNOLOGICO E. MONTALE	BA	RUTIGLIANO	Terza I	
nwx0wocbk	Ammessa	Ok	7.055,98 €	Ok IST				BATF02000P - I.T. E. FERMI	BA	FRANCAVILLA FONTANA	Terza BCT	
nwx1h3m	Ammessa	Ok	5.738,03 €	Ok IST				LETD04901T - IST.TECNICO COMM.LE MICHELE LAPORTA	LE	GALATINA	Terza BT	
nwx47vra	Ammessa	Ok	4.487,65 €	Ok IST				BTFS15000X - LICEO CARLO CACCIARO	BT	BARLETTA	Quinta B	
c00abm2a	Ammessa	Ok	7.553,19 €	Ok IST				BAPS06801L - ILARIA ALPI	BA	NOICATTARO	Terza D	
c021rlt03	Ammessa	Ok	8.970,94 €	Ok IST				TASD02000N - LICEO ARTISTICO V. CALO'	BA	MANDURIA	Terza A	
c053psoz	Ammessa	Ok	9.954,54 €	Ok IST				BATF79015 - ITT.LUIGI DELL'ERBA	BA	NOCI	Quinta AI	
c092u77m	Ammessa	Ok	3.823,38 €	Ok IST				BARH069016 - IPSEDOA ANGELO CONSOLI	BA	NOICATTARO	Quarta SB	
c0b47b0h	Ammessa	Ok	1.458,82 €	Ok IST				BAPS02801Z - I.I.S. S. T. FIORE LICEO SCIENTIFICO	BA	BAELI	Terza B	
c0enw8fu	Ammessa	Ok	10.241,56 €	Ok IST				FGPC180008 - LICEO ZINGARELLI-SACRO CUORE	FG	CERIGNOLA	Terza DF	
c01wz9f	Ammessa	Ok	7.334,20 €	Ok IST				BARM05301G - ISTITUTO PROFESSIONALE LUIGI RUSSO	BA	MONOPOLI	Terza FA	
c0jgu33o	Ammessa	Ok	2.935,45 €	Ok IST				BTFC010000 - LICEO A. CASARDI	BT	BARLETTA	Terza C	
c0z9e6ws	Ammessa	Ok	2.935,45 €	Ok IST				FGTD010004 - I.T.E. A. FRACCAGRETA	FG	SAN SEVERO	Quinta B	
o14d6613	Ammessa	Ok	3.059,65 €	Ok IST				TAPC007005 - LICEO ARIOSTESSO	TA	TARANTO	Quinta G	
o15vegmz	Ammessa	Ok	4.323,25 €	Ok IST				TAPS070008 - LICEO MOSCATI	TA	GROTTAGLIE	Quinta B	
o1jln82a	Ammessa	Ok	3.968,26 €	Ok IST				BRTH020006 - I.T.E.I.T. CARWARD-MARCONI-FLACCO-BELLUZZI	BR	CEGLIE MESSAPICA	Quinta C	
o1kch8v	Ammessa	Ok	6.405,57 €	Ok IST				BRRI01401G - IP. FERRARIS - DE MARCO	BR	BRINDISI	Quarta C	
o1qbb5l	Ammessa	Ok	10.514,51 €	Ok IST				TATF090005 - I.T. A. PACINOTTI	TA	PULSANO	Terza C	
o1qbb5l	Ammessa	Ok	10.514,51 €	Ok IST				CBRH010005 - IP. S.E.O.A. -IP. S.A.R. - F. DI SVEVIA*	FG	SAN SEVERO	Quarta F	
o1ueef9a	Ammessa	Ok	4.108,48 €	Ok IST				TAPC11000A - IP. S.E.O.A. -IP. S.A.R. - F. DI SVEVIA*	TA	MANDURIA	Quarta F	
o1w1vkvs	Ammessa	Ok	3.940,05 €	Ok IST				EGTF13000C - I.T. ALTAMURA-DA VINCI	FG	FOGGIA	Quarta A	
o1xyee63	Ammessa	Ok	2.546,38 €	Ok IST				BATD02801A - I.T.E. C. COLANINCO - ITT CHIARULLI	BA	GIOIA DEL COLLE	Terza TBSA	
o1wvx6ct	Ammessa	Ok	6.477,26 €	Ok IST				BARH04000D - I.P.E.D.A. DI MOLFFETTA	BA	MOLFFETTA	Quinta FIC	
c0211ngu	Ammessa	Ok	6.683,37 €	Ok IST				BATF26000R - I.T.E.T. VITO SANTE LONGO	BA	MONOPOLI	Terza D	
								FGPM059017 - LICEO A. G. RONCALLI	FG	MANFREDONIA	Terza C	
								BRPC04000P - LICEO MARZOLLA-LEO-SIMONE-DURANO	BR	ORIA	Quarta B	
								TARF04013 - IP. F.S. CABRINI	TA	SAN GIORGIO IONICO	Quarta G	
								LETD03401A - ISTITUTO TECNICO INDUSTRIALE E. FERMI	LE	SQUINZANO	Quarta A	
								BATD09900L - I.T.E. I. PADRE A. M. TANNIOA	BA	CORATO	Terza BAFM	

Avviso Pubblico "Borse di studio per studenti delle scuole secondarie di secondo grado A.S. 2023-2024"

Istanza con ISEE regolare

Allegato A)

Azione 6.3 Interventi per garantire l'accesso universale all'istruzione
Sub Azione 6.3.5 Diritto allo studio e all'inclusione scolastica

PR Puglia FESR-FSE+ 2021-2027
Priorità 6 Istruzione e Formazione
Obiettivo specifico: ES04 B



Codice Pratica	Esito provv	Valid ISEE	Importo_ISEE	Verifica frequenza scolastica	Codice Fiscale studente	Cognome Studente	Nome Studente	Istituzione scolastica di II grado	Prov	Residenza	Classe	Sez.
c021ok006	Ammissa	Ok	8.057,70 €	Ok IST				BTRH06901C - A. MORO	BT	TRANI	Terza	A
c021ok007	Ammissa	Ok	7.324,59 €	Ok IST				FGPM05000Q - LICEO MARIA IMMACOLATA	FG	SAN GIOVANNI ROTONDO	Quarta	A
c02cmu36	Ammissa	Ok	5.402,80 €	Ok IST				BAPC24000A - LICEO G. GALILEI - M. CURIE	BA	BARI	Quinta	A
c02df6mb	Ammissa	Ok	4.270,10 €	Ok IST				TAPC070005 - LICEO ARISTOSSENO	TA	TARANTO	Quinta	B
c02gm0dc	Ammissa	Ok	7.383,70 €	Ok IST				DAPM03001G - LIS DA VINCI-FC PIATONE SEDE ASS.	BA	CASSANO DELLE MURGE	Quarta	D
c02hebclq	Ammissa	Ok	4.376,34 €	Ok IST				BRRH00901L - IPSEDA IPSIA G. SALVININI	BR	FASANO	Quinta	A
c02jfg5w	Ammissa	Ok	10.560,87 €	Ok IST				BRFH02000P - I.T.T. E. FERMI	BR	VILLA CASTELLI	Quarta	IA
c02joc2hk	Ammissa	Ok	3.936,07 €	Ok IST				BAPM010001 - LICEO G. BIANCHI DOTTULA	BA	BARI	Quinta	IA
c02joc2hk	Ammissa	Ok	1.556,96 €	Ok IST				BAPC030002 - LICEO CAGNAZZI	BA	ALTAMURA	Quarta	C
c02w72dd	Ammissa	Ok	4.463,56 €	Ok IST				BTFD06000Q - I.T.T. SEN. JANNUZZI	BT	TRANI	Terza	FI
c02wlc000	Ammissa	Ok	13.027,89 €	Ok IST				BATD03701R - I.T.T. VIVANTE - I.T.E. GORJUX	BA	BARI	Quarta	SIA
c030v9ed	Ammissa	Ok	13.430,86 €	Ok IST				FGTD06101Z - I.T.E.T. G. TONIOLO	FG	MANFREDONIA	Terza	JAS
c032e0plj	Ammissa	Ok	8.986,73 €	Ok IST				AVRH018025 - VALLESACCARDA	FG	SANT'AGATA DI PUGLIA	Quinta	E R
c036qbm1f	Ammissa	Ok	5.301,27 €	Ok IST				TAPC070005 - LICEO ARISTOSSENO	TA	TARANTO	Quinta	A
c039bywkp	Ammissa	Ok	5.942,35 €	Ok IST				BASL060007 - LICEO DE NITTI-PASCALI	BA	BARI	Quarta	IV B
c03a3ze8z	Ammissa	Ok	5.005,10 €	Ok IST				BRRH01000Q - I.P.E.O.A. S. PERTINI	BR	BRINDISI	Terza	C
c03b2z0le	Ammissa	Ok	3.478,03 €	Ok IST				BAPC18000X - LICEO CARMINE SYLOS	BA	BITONTO	Terza	CL
c03dshkpt	Ammissa	Ok	10.100,47 €	Ok IST				TATD08000P - I.T.E. PITAGORA	TA	TARANTO	Terza	GL
c03fgrusy	Ammissa	Ok	9.663,28 €	Ok IST				BRFH010008 - I.P. F. L. MORVILLO-FALCONE	BR	SAN PANCRAZIO SALENTINO	Quarta	AD
c03h9yocf	Ammissa	Ok	5.624,41 €	Ok IST				FGPS010008 - LICEO SCIENTIFICO A. VOLTA	FG	FOGGIA	Quarta	C
c03kls104	Ammissa	Ok	4.256,22 €	Ok IST				TAPC030007 - LICEO SCIENTIFICO G. BATTAGLINI	TA	TARANTO	Terza	B
c03k92cmj	Ammissa	Ok	10.138,95 €	Ok IST				LERH00101P - I.I.S. S. PRESTA COLUMELLA LECCO	LE	SURBO	Terza	A
c03n10e1l	Ammissa	Ok	7.530,53 €	Ok IST				TAPC070008 - LICEO G. MO'SCATI	TA	GROTTAGLIE	Terza	A
c03qg20fl	Ammissa	Ok	4.10,78 €	Ok IST				BRFS01101V - LICEO SCIENTIFICO COREUTICO E FERDINANDO	BR	MESAGNE	Quinta	D
c03uh87b	Ammissa	Ok	6.773,02 €	Ok IST				BAP140007 - I.P. DE NORA - LORUSSO	BA	SANTERAMO IN COLLE	Terza	BE
c03xnm12	Ammissa	Ok	2.016,55 €	Ok IST				FGRU020004 - I.P. ANTONIO PACINOTTI	FG	FOGGIA	Terza	JA
c047wobun	Ammissa	Ok	8.991,08 €	Ok IST				BTFD06000Q - I.T.T. SEN. JANNUZZI	BT	ANDRIA	Quinta	A
c04ctk5cu	Ammissa	Ok	4.234,69 €	Ok IST				FGTF05851N - I.T.T. FERMI-ROTUNDEUCIDE SERALE	FG	MANFREDONIA	Quarta	A
c04fhy3v	Non Ammissa	Ok	9.920,51 €	Preavviso di rigetto				FGTF13000C - I.T.T. ALTAMURA-DA VINCI	FG	FOGGIA	Quarta	B
c04fklknp	Ammissa	Ok	10.843,46 €	Ok IST				LETD04901T - I.T.T. TECNICO COMM. MICHELE LAPORTA	LE	GALATINA	Terza	AFM
c04jklz	Ammissa	Ok	4.786,59 €	Ok IST				FGPC160003 - LICEO LANZA-PERUGINI	FG	FOGGIA	Terza	M
c04nku65	Ammissa	Ok	9.035,61 €	Ok IST				FGPM10000G - LICEO E. PESTALOZZI	FG	SAN SEVERO	Terza	B
c04qj891	Ammissa	Ok	7.242,17 €	Ok IST				FGTD010004 - I.T.E. A. FRACCACRETA	FG	SAN SEVERO	Quinta	A
c04pasqrx	Ammissa	Ok	3.825,54 €	Ok IST				BATF06000R - I.T.E.T. VITO SANTE LONGO	BA	MONOPOLI	Terza	FEI
c04qe101f	Ammissa	Ok	7.872,94 €	Ok IST				FGTE03000R - I.T.E.T. NOTARANGELO-ROSATI-GIANNONE-MASI	FG	FOGGIA	Terza	F
c04w3lzb	Ammissa	Ok	9.165,71 €	Ok IST				BAPM05000B - LICEO DON LORENZO MILANI	BA	CASSANO DELLE MURGE	Quarta	AES
c055attlm	Ammissa	Ok	12.085,97 €	Ok IST				FGTF13000C - I.T.T. ALTAMURA-DA VINCI	FG	FOGGIA	Terza	IA EN
c057xwmbp	Ammissa	Ok	5.325,57 €	Ok IST				BRPC006018 - SEZ. CLASSICA DELL'IST. SUP. DI CEGLIE M.	BR	CEGLIE MESSAPICA	Quarta	B
c05h62nq	Ammissa	Ok	8.299,19 €	Ok IST				BAP030203 - IPSIA AGOSTINO AGHERBINO	BA	PUTIGNANO	Quarta	F
c05g04c1l	Ammissa	Ok	10.721,16 €	Ok IST				DAPF060007 - LICEO SCIENTIFICO G. SALVININI	BA	NOICATTARO	Quarta	H
c05le6xl	Ammissa	Ok	7.713,11 €	Ok IST				BAPF05000A - LICEO SCIENTIFICO E. FERMI	BA	CAPURSO	Quinta	G
c05jn3pku	Ammissa	Ok	9.679,41 €	Ok IST				TAR04101E - FALCONE	TA	SAN MARZANO DI SAN GIUSEPPE	Terza	AMAT
c05j3dfrs	Ammissa	Ok	10.772,97 €	Ok IST				BATD071018 - I.T.E SANDRO PERTINI-PINTO	BA	PUTIGNANO	Terza	C
c05j68no	Ammissa	Ok	5.166,98 €	Ok IST				BATH040009 - I.T.T. EUCLIDE-CARACCIOLO	BA	ADELPHIA	Quinta	A
c05kpa0v2	Ammissa	Ok	4.541,87 €	Ok IST				BTID32000N - I.T.E.T. CASSANDRO FERMI NERVI	BT	BARLETTA	Terza	C
c05pah0ue	Ammissa	Ok	8.603,15 €	Ok IST				LEPM060009 - LICEO G. COMI	LE	ALESSANO	Terza	AUJ
c05q02xf	Ammissa	Ok	1.165,49 €	Ok IST				DAPC18000X - LICEO CARMINE SYLOS	BA	BARI	Terza	AJES
c05zwx6du	Ammissa	Ok	10.146,26 €	Ok IST				TARF044013 - I.P. F.S. CABRINI	TA	TARANTO	Quinta	B
c061q2lia	Ammissa	Ok	10.146,26 €	Ok IST				FGPM05000Q - LICEO MARIA IMMACOLATA	FG	SAN MARCO IN LAMIS	Terza	A
c062f0twb	Ammissa	Ok	5.196,47 €	Ok IST				TAR02401R - IPSIA ARCHIMEDE	TA	TARANTO	Terza	O
c066670as	Ammissa	Ok	3.436,77 €	Ok IST				BTFP0110003 - LICEO A. CASARDI	BT	BARLETTA	Quinta	A
c06649337	Ammissa	Ok	3.541,05 €	Ok IST				BATD071018 - I.T.E SANDRO PERTINI-PINTO	BA	PUTIGNANO	Quarta	E
c068k65fh	Ammissa	Ok	- €	Ok IST				BRRH01000Q - I.P.E.O.A. S. PERTINI	BR	MESAGNE	Terza	L

Avviso Pubblico "Borse di studio per studenti delle scuole secondarie di secondo grado A.S. 2023-2024"

Istanza con ISEE regolare

Allegato A)

Azione 6.3 Interventi per garantire l'accesso universale all'istruzione
Sub Azione 6.3.5 Diritto allo studio e all'inclusione scolastica

PR Puglia FESR-FSE+ 2021-2027
Priorità 6 Istruzione e Formazione
Obiettivo specifico: ES04 B



Codice Pratica	Esito provv	Valid ISEE	Importo_ISEE	Verifica frequenza scolastica	Codice Fiscale studente	Cognome Studente	Nome Studente	Istituzione scolastica di II grado	Prov	Residenza	Classe	Sez.
c6end17x	Amnessa	Ok	5.561,57 €	Ok IST				BATD059018 - MARCO POLO	BA	BARI	Quinta	G
c6endqum0	Amnessa	Ok	7.211,79 €	Ok IST				BASD039013 - LICEO ARTISTICO FEDERICO II STUPOR MUNDI	BA	BISCEGLIE	Quinta	B
c6q185az	Amnessa	Ok	8.714,71 €	Ok IST				BAPS270019 - LICEI CARTESIO	BA	CAPURSO	Quinta	F
c6j1n18p	Amnessa	Ok	1.761,35 €	Ok IST				LEPS04019V - LICEO SCIENTIFICO	LE	SALICE SALENITINO	Quarta	B
c6w97dbz	Amnessa	Ok	1.181,47 €	Ok IST				LEID00000R - I.T.E. A. OLIVETTI	LE	SAN CESARIO DI LECCO	Quarta	B5/A
c6w97dnc	Amnessa	Ok	10.856,86 €	Ok IST				TAPS041019 - LICEO DEL PRETE	TA	SAVA	Quinta	A
c6w97dnc	Amnessa	Ok	10.856,86 €	Ok IST				FGPC02101L - LICEO ANDRO MONTANELLI	FG	SAN MARCO IN LAMIS	Quinta	B
c6x67nr	Amnessa	Ok	7.208,57 €	Ok IST				FGPS08000E - LICEO ALBERT EINSTEIN	BR	ORIA	Quinta	BL
c6ypv8dl	Amnessa	Ok	8.150,86 €	Ok IST				BRPM010003 - LICEO E. PALUMBO	BR	ORIA	Quinta	BL
c6zps57qr	Amnessa	Ok	8.150,86 €	Ok IST				BATD220004 - I.T.E. VITALE GIORDANO	BA	BITONTO	Quarta	TU/A
c70z1bvn	Amnessa	Ok	2.164,71 €	Ok IST				BARH04000D - I.P.E.O.A. DI MOLIFETTA	BT	ANDRIA	Terza	BT
c72kz7q7	Amnessa	Ok	3.824,65 €	Ok IST				DAPS200003 - LICEO FEDERICO II DI SVEVIA	BA	ALTAMURA	Quinta	I
c73japaa	Amnessa	Ok	10.821,15 €	Ok IST				FGRC00801T - I.P. L. EINAUDI	FG	CARAPELLE	Terza	O
c73mtr7y	Amnessa	Ok	7.770,99 €	Ok IST				BTTF060000 - I.T.T. SEN. JANNUZZI	BT	ANDRIA	Terza	AE
c73k7a6b	Amnessa	Ok	3.487,16 €	Ok IST				BAPS070006 - LICEO G. TARANTINO	BA	GRAVINA IN PUGLIA	Quarta	G
c77111fw	Amnessa	Ok	12.025,48 €	Ok IST				BATD071018 - I.T.E. SANDRO PERTINI-PINTO	BA	CONVERSANO	Quinta	B
c7b1008g	Amnessa	Ok	1.410,20 €	Ok IST				FGTD08000A - I.T.E. T. BLAISE PASCAL	FG	FOGGIA	Quarta	B
c7e4d4up	Amnessa	Ok	6.535,64 €	Ok IST				LEF040018 - IST PROF. SERVIZI SOCIALI E COMM.	LE	PARABITA	Quarta	A
c70v5m9	Amnessa	Ok	3.585,34 €	Ok IST				DAPS24000D - LICEO E. ANALDI	BA	GRUMO APPUJA	Terza	BL
c7m2ldc9	Amnessa	Ok	5.251,23 €	Ok IST				BATF079015 - I.T. LUIGI DELL'ERBA	FG	CONVERSANO	Terza	DJ
c70m78sk	Amnessa	Ok	9.642,94 €	Ok IST				FGTR04801T - I.T.T. AUGUSTO RIGHI	FG	CERIGNOLA	Quinta	B
c70b523	Amnessa	Ok	4.282,75 €	Ok IST				LEFC13000N - LICEO VIRGILIO-REDI	FG	CERIGNOLA	Quinta	N
c7rdh1bn	Amnessa	Ok	3.376,88 €	Ok IST				FGRH060014 - I.P.E.O.A. M. LECCO - MANFREDONIA	FG	MANFREDONIA	Terza	CM
c7v1kpn	Amnessa	Ok	4.551,58 €	Ok IST				BARH01000N - I.P.E.O.A. A. PEROTTI	BA	BARI	Quarta	SB
c8142md49	Amnessa	Ok	1.819,29 €	Ok IST				FGRC180008 - LICEO ZINGARELLI-SACRO CUORE	FG	CERIGNOLA	Quinta	F
c863xam	Amnessa	Ok	4.714,22 €	Ok IST				LERC031019 - IST PROFESSIONALE DE PAPE-LECCO	LE	LECCO	Terza	BO/M
c8dr913y	Amnessa	Ok	676,33 €	Ok IST				BARH01000N - I.P.E.O.A. A. PEROTTI	BA	BARI	Quinta	CA
c8hsp27m	Amnessa	Ok	8.622,57 €	Ok IST				FGRI020004 - I.P. ANTONIO PACINOTTI	FG	ACCADIA	Quarta	A
c8l196dr	Amnessa	Ok	4.638,51 €	Ok IST				LEFS00201R - MARTANO	LE	CORIGLIANO D'OTRANTO	Quarta	A
c8le1a23	Amnessa	Ok	8.588,30 €	Ok IST				BRPC00901X - V. LILLA - FRANCAVILLA FONTANA	BR	FRANCAVILLA FONTANA	Quarta	A
c8pc46s2	Amnessa	Ok	12.416,28 €	Ok IST				BARC064017 - LUIGIANO TANDOI	BA	CORATO	Quarta	E
c8p16c6g	Amnessa	Ok	7.534,88 €	Ok IST				BAPS06901T - M. POLO	BA	BARI	Terza	DL
c8s81zuz	Amnessa	Ok	10.156,10 €	Ok IST				FGPM03000E - LICEO CAROLINA POERIO	FG	CARAPELLE	Terza	JA
c8z0qpsr	Amnessa	Ok	7.955,00 €	Ok IST				BATD01801G - NICOLA DELL'ANDRO	BA	SANTERAMO IN COLLE	Terza	JA
c811ptkl	Amnessa	Ok	3.106,82 €	Ok IST				BASD039013 - LICEO ARTISTICO FEDERICO II STUPOR MUNDI	BA	ANDRIA	Quarta	A
c852e0o1	Amnessa	Ok	8.673,47 €	Ok IST				BATL07101P - I.TET ANELLI	BA	MONOPOLI	Quarta	AFM
c880c0qa	Amnessa	Ok	10.454,11 €	Ok IST				BARM0501G - ISTITUTO PROFESSIONALE LUIGI RUSSO	BA	MONOPOLI	Quinta	S
c89f6p3p	Amnessa	Ok	4.635,77 €	Ok IST				TAPC021011 - QUINTO ORAZIO FIACCO	TA	CASTELLANETA	Quinta	D
c8fmd47	Amnessa	Ok	4.029,14 €	Ok IST				FGPS08000E - LICEO ALBERT EINSTEIN	FG	CERIGNOLA	Quinta	C
c8hdhbwv	Amnessa	Ok	3.013,68 €	Ok IST				TAPS20000D - LICEO G. B. VICO	TA	PALAGIANELLO	Quinta	F
c8j1alzz	Amnessa	Ok	7.104,79 €	Ok IST				FGTR04801T - I.T.T. AUGUSTO RIGHI	FG	CERIGNOLA	Terza	BI
c8oudqao	Amnessa	Ok	8.600,53 €	Ok IST				FGPS08000E - LICEO ALBERT EINSTEIN	FG	CERIGNOLA	Quinta	E
c8r1utw6l	Amnessa	Ok	3.301,67 €	Ok IST				TAPS19000A - LICEO GALILEO FERRARIS	TA	LEFORANO	Terza	DL
c8s82zco	Amnessa	Ok	3.301,67 €	Ok IST				BITFS90004 - LOC. MAZZINI-DE CESSARE-FERMI-LICEO FE	BT	SPINAZZOLA	Quinta	A
c8u2f5zr	Amnessa	Ok	9.815,09 €	Ok IST				FGPC001018 - LICEO G.T. GIORDANI	FG	MONTE SANT'ANGELO	Terza	A
c8x1320a	Amnessa	Ok	2.707,01 €	Ok IST				BATD13000T - I.T.E. LENOZI	BA	BARI	Terza	F
c8arqsbq	Amnessa	Ok	7.860,81 €	Ok IST				DAPS05901T - M. POLO	BA	BITRITTO	Quarta	HL
c8am8h1o	Amnessa	Ok	2.819,50 €	Ok IST				FGPC15000C - LICEO BONGH-HROSIMINI	FG	LUCERA	Quinta	JA
c8alc022c	Amnessa	Ok	6.329,80 €	Ok IST				BATF020214 - I.TI GALILEO GALILEI	BA	GIOIA DEL COLLE	Quinta	AI
c8alc9pnc	Amnessa	Ok	10.284,09 €	Ok IST				BARH04000D - I.P.E.O.A. DI MOLIFETTA	BT	BISCEGLIE	Quarta	AP
c8al3p93	Amnessa	Ok	2.169,09 €	Ok IST				BITD04301R - R. LOTTI-JUMBERTO I.TEC.TURISMO-AGRARIO	BT	ANDRIA	Terza	DA
c8alchko7	Amnessa	Ok	4.124,02 €	Ok IST				BATF26000R - I.T.E. T. VITO SANTE LONGO	BA	POLIGNANO A MARE	Terza	E
c8ase5oc0	Amnessa	Ok	8.705,05 €	Ok IST				BAPFC150004 - LICEO CLASSICO SOCRATE	BA	BARI	Terza	HI

Avviso Pubblico "Borse di studio per studenti delle scuole secondarie di secondo grado A.S. 2023-2024"

Istanza con ISEE regolare

Allegato A)

Azione 6.3 Interventi per garantire l'accesso universale all'istruzione
 Sub Azione 6.3.5 Diritto allo studio e all'inclusione scolastica

PR Puglia FESR-FSE+ 2021-2027
 Priorità 6 Istruzione e Formazione
 Obiettivo specifico: ES04 B



Codice Pratica	Esito provv	Valid ISEE	Importo_ISEE	Verifica frequenza scolastica	Codice Fiscale studente	Cognome Studente	Nome Studente	Istituzione scolastica di II grado	Prov	Residenza	Classe	Sez.
ca5htf694	Ammessa	Ok	4.197,15 €	Ok IST				FGTF13000C - I.T. ALTAMURA-D.A VINCI	FG	FOGGIA	Quinta	D
ca5vyp01	Ammessa	Ok	10.613,47 €	Ok IST				FGPM05000C - LICEO MARIA IMMACOLATA	FG	SAN GIOVANNI ROTONDO	Quinta	A
ca5v59mk	Ammessa	Ok	9.197,56 €	Ok IST				BTF058000V - LICEO SCIENTIFICO RICCARDO NUZZI	BR	ANDRIA	Quinta	ASA
ca5b9ud1	Ammessa	Ok	10.277,90 €	Ok IST				BRTD01000T - I.T.E. G. CALO	BR	FRANCAVILLA FONTANA	Terza	F
ca5lbu01	Ammessa	Ok	6.203,34 €	Ok IST				TAID08000P - I.T.E. PITAGORA	TA	TARANTO	Terza	F
ca5lcljlg	Ammessa	Ok	12.905,14 €	Ok IST				BATF028018 - I.T.S. L. DO DA VINCI	BA	MOGLIA DI BARI	Terza	A BIO
ca5ljs3eg	Ammessa	Ok	7.121,67 €	Ok IST				BTF058000T - LICEO LEONARDO DA VINCI	BT	BISCEGLIE	Quarta	E
ca5lpgpw4	Ammessa	Ok	13.597,35 €	Ok IST				FGPC180008 - LICEO ZINGARELLI-SACRO CUORE	FG	CERIGNOLA	Terza	A
ca5lwpb1pz	Ammessa	Ok	11.602,62 €	Ok IST				BARC03701D - R. GORJUX-N.TRIDENTE	BA	BARI	Quinta	E
ca5z75z72	Ammessa	Ok	11.804,51 €	Ok IST				TARF04013 - I.P. F.S. CABRINI	TA	TARANTO	Quinta	CSCP
ca5z43jll	Ammessa	Ok	4.228,42 €	Ok IST				BARH068016 - IPSSOA ANGELO CONSOLI	BA	NOICATTARO	Quarta	ED
ca5z77jw	Ammessa	Ok	4.759,74 €	Ok IST				BTPC210007 - LICEO F. DE SANCTIS	BT	TRANI	Terza	BL
ca5z99d29	Ammessa	Ok	7.448,70 €	Ok IST				BTR023011 - I.P.IA. M. DELL'AQUILA - SAN FERD.	BT	SAN FERDINANDO DI PUGLIA	Terza	FAM
ca5z89jkn	Ammessa	Ok	3.414,65 €	Ok IST				LEFS23000N - LICEO DON TONINO BELLO	LE	VEGLIE	Quarta	B
ca5z8auve	Ammessa	Ok	1.870,00 €	Ok IST				BAPM010001 - LICEO G. BIANCHI DOTTULA	BA	BARI	Terza	AE
ca5l3yht	Ammessa	Ok	3.248,70 €	Ok IST				LETD04401P - I.T.TECNO ECONOMICO F. CALASSO	BR	BRINDISI	Quarta	B
ca5wd66kh	Ammessa	Ok	9.276,42 €	Ok IST				BTR040701B - I.I.S.S. L. EINAUDI	BT	CANOSA DI PUGLIA	Quinta	BT
ca5z55z2t	Ammessa	Ok	6.325,59 €	Ok IST				BTPC210007 - LICEO F. DE SANCTIS	BT	TRANI	Quarta	A
ca5z8g9uu	Ammessa	Ok	8.884,96 €	Ok IST				DATD2920V - I.I.S.S. TOMMASO FIORE - MODUGNO	BA	MODUGNO	Quarta	C
ca5z2kx7r	Ammessa	Ok	11.023,13 €	Ok IST				TAPF19000A - LICEO GALILEO FERRARIS	TA	TARANTO	Quarta	E
ca5l3telx	Ammessa	Ok	9.726,37 €	Ok IST				BTTD65801E - A. MORO	BT	TRANI	Quinta	A
ca5l3ro3r9	Ammessa	Ok	9.858,59 €	Ok IST				BARC041015 - I.P.S.S. C.T.S.F. MONS. ANTONIO BELLO	BA	TERLIZZI	Quinta	AE
ca5l9pkex1	Ammessa	Ok	6.879,47 €	Ok IST				LETF03401A - ISTITUTO TECNICO INDUSTRIALE E. FERMI	LE	TERLIZZI	Quinta	AE
ca5l9rfs7	Ammessa	Ok	9.116,07 €	Ok IST				BARH120005 - I.P. DOMENICO MOGNO	BA	POLIGNANO A MARE	Quarta	G
ca5l9j7h9	Ammessa	Ok	10.539,11 €	Ok IST				BATD03701R - I.T. VIVANTE - I.T. GORJUX	BA	BARI	Quarta	ABC
ca5l44pnn	Ammessa	Ok	4.284,55 €	Ok IST				BATD03701R - I.T. VIVANTE - I.T. GORJUX	BA	BARI	Quarta	ABC
ca5l66b6f	Ammessa	Ok	4.843,66 €	Ok IST				FGPC160003 - LICEO LANZA-PERUGINI	FG	LUCERA	Terza	IM
ca5lsw6s0	Ammessa	Ok	8.575,02 €	Ok IST				BATD02902V - I.I.S.S. TOMMASO FIORE - MODUGNO	BA	PALO DEL COLLE	Terza	C
ca5lzhppc	Ammessa	Ok	11.408,61 €	Ok IST				BAR052029 - IPSIA AGOSTINO AGHERBINO	BA	NOCI	Quarta	HL
ca5595lql	Ammessa	Ok	4.892,51 €	Ok IST				FGRC06101P - I.P. G. TONIOLO	FG	MANFREDONIA	Terza	AP
ca5lslum	Ammessa	Ok	4.372,24 €	Ok IST				BATD01000D - I.T.E. T. DE VITIDE MARGO	BA	TRIGGIANO	Quarta	E
ca5lrlkw2	Ammessa	Ok	4.029,73 €	Ok IST				BRH010000 - I.P.E. O.A. S. PERTINI	BR	SAN DONACI	Quarta	E
ca5lven81	Ammessa	Ok	1.516,89 €	Ok IST				TAID03801G - I.I.S. A. RIGHI - ISTITUTO TECNICO	TA	TARANTO	Quarta	ME
ca5l28luzd	Ammessa	Ok	9.010,16 €	Ok IST				BTRH020006 - I.T. ETORWARO-MARCONI-FALCO-BELLUZZI	BR	TORRE SANTA SUSANNA	Quinta	CMAC
ca5lxl1gto	Ammessa	Ok	8.593,12 €	Ok IST				FGPC180008 - LICEO ZINGARELLI-SACRO CUORE	FG	CERIGNOLA	Quarta	AB
ca5l4kee9y	Ammessa	Ok	7.672,99 €	Ok IST				BTF054000C - LICEO ENRICO FERMI	BR	CANOSA DI PUGLIA	Terza	C
ca5l589m89	Ammessa	Ok	9.475,33 €	Ok IST				BRFS130004 - SCUOLA EUROPEA DI BRINDISI	BR	SAN PIETRO VERNOTICO	Quinta	BO
ca5lrlkw2	Ammessa	Ok	4.029,73 €	Ok IST				TARCO08917 - I.P. PERRONE - SERALE	TA	LATERZA	Terza	F
ca5l93yq4	Ammessa	Ok	4.493,93 €	Ok IST				FGRH10008 - I.P. ANNESSO CONV. BONGHI	FG	LUCERA	Quarta	B
ca5lmbvbnw	Ammessa	Ok	10.790,75 €	Ok IST				BATD21001E - ANTONIO DE VITI DE MARCO	BA	VALENZANO	Quinta	DV
ca5lfl90xh	Non Ammessa	Ok	8.307,14 €	Preavviso di rigetto				BATF06301G - GUGLIELMO MARCONI	BA	BARI	Quinta	EA
ca5l3vbcz	Ammessa	Ok	5.964,26 €	Ok IST				BTRH063019 - I.P. A. MORO	BT	BARLETTA	Terza	G
ca5luc00jev	Ammessa	Ok	8.917,10 €	Ok IST				TAPF021014 - LICEO SCIENTIFICO SEZ. INDIRIZZO SPORTIVO	TA	CASTELLANETA	Terza	A
ca5l145ecq	Ammessa	Ok	900,25 €	Ok IST				BTR05052Q - IPSIA ARCHIMEDE - BARLETTA SERALE	BR	BARLETTA	Quarta	MB
ca5l20k0q	Ammessa	Ok	9.501,12 €	Ok IST				BRTD01000T - I.T.E. G. CALO	BR	ERCHIE	Terza	D
ca5l742v6z	Ammessa	Ok	13.947,66 €	Ok IST				LEFS01000P - LICEO SCIENTIFICO COSIMO DE GIORGI	LE	LECCE	Quarta	H
ca5l7chd3b	Ammessa	Ok	5.150,09 €	Ok IST				TAID202013 - L. EINAUDI	TA	SAVA	Quinta	A
ca5l9l5lth	Ammessa	Ok	12.986,43 €	Ok IST				BTR048022 - IPSC LEONTINE E GIUSEPPE DE NITIS	BT	CANOSA DI PUGLIA	Quarta	B
ca5lao120	Ammessa	Ok	9.580,07 €	Ok IST				FGPM03000E - LICEO CAROLINA PEROIO	FG	LUCERA	Terza	FAM
ca5l9g7v	Ammessa	Ok	175,68 €	Ok PLE				BTRH068008 - IPSSO SERALE - TRANI	BT	TRANI	Terza	-
ca5lwy7z1	Ammessa	Ok	5.521,02 €	Ok IST				LEPC01000G - LICEO FRANCESCO CAPECE	LE	MAGLIE	Quinta	A
ca5l9a0x0	Ammessa	Ok	10.187,23 €	Ok IST				BTTD65801E - A. MORO	BT	TRANI	Terza	A
ca5l0k8maa	Non Ammessa	Ok	4.404,88 €	Preavviso di rigetto				BASL06000T - LICEO DE NITIS-PASCALI	BA	BARI	Quinta	A

Avviso Pubblico "Borse di studio per studenti delle scuole secondarie di secondo grado A.S. 2023-2024"

Istanza con ISEE regolare

Allegato A)

Azione 6.3 Interventi per garantire l'accesso universale all'istruzione
Sub Azione 6.3.5 Diritto allo studio e all'inclusione scolastica

PR Puglia FESR-FSE+ 2021-2027
Priorità 6 Istruzione e Formazione
Obiettivo specifico: ES04 B



Codice Pratica	Esito provv	Valid ISEE	Importo_ISEE	Verifica frequenza scolastica	Codice Fiscale studente	Cognome Studente	Nome Studente	Istituzione scolastica di II grado	Prov	Residenza	Classe	Sez.
oh16z0ua	Ammessa	Ok	10.568,58 €	Ok IST				TAPM02008 - LICEO SCIENZE UMANE VITTORINO DA FELTRE	TA	TARANTO	Quinta	A
oh51397q	Ammessa	Ok	8.211,57 €	Ok IST				TASD0200N - LICEO ARTISTICO V. CALO'	TA	GROTTAGLIE	Quinta	B
ohm00z5p	Ammessa	Ok	898,83 €	Ok IST				ITAF04101B - ORESTE DEL PRETE	TA	SAVA	Quarta	A
ohm184v6	Ammessa	Ok	4.549,44 €	Ok IST				BRTD00801P - I.T.E.G. SANVERMINI	BR	FASANO	Terza	F
ohqozujj	Ammessa	Ok	5.831,64 €	Ok IST				LEPM04701B - ISTITUTO MAGISTRALE AMORO MAGLIE	LE	SCORRANO	Quarta	AES
ohsuzjxp	Ammessa	Ok	3.922,97 €	Ok IST				TARF044013 - I.P. F.S. CABRINI	TA	TARANTO	Terza	B
ohsuzjxp	Ammessa	Ok	3.922,97 €	Ok IST				LEPS0300X - LICEO G. C. VANINI	LE	PARABITA	Quarta	CS
ohw7p2m4	Ammessa	Ok	10.759,85 €	Ok IST				BARC054017 - LUCIANO TANDOI	BA	CORATO	Terza	I
ohz8k90e	Ammessa	Ok	4.755,59 €	Ok IST				BAPF0100X - LICEO SCIENTIFICO A. SCACCHI	BA	BARI	Quarta	F
oi0cis4m	Ammessa	Ok	3.201,96 €	Ok IST				BRFC01008 - I.P. F. L. MORVILLO FALCONE	BR	MESAGNE	Terza	BM
oi7vlves	Ammessa	Ok	1.137,18 €	Ok IST				TAPC07006 - LICEO ARISTOSSENSO	TA	PULSANO	Quarta	A
oi9x2vw8	Ammessa	Ok	8.580,24 €	Ok IST				TAPM02008 - LICEO SCIENZE UMANE VITTORINO DA FELTRE	TA	TARANTO	Terza	C.E.S
oibbar0w	Ammessa	Ok	8.597,02 €	Ok IST				FGTD02000P - I.T.E.T. DANTE ALIGHIERI	FG	STORNARA	Terza	TA
oicelhaif	Ammessa	Ok	9.015,34 €	Ok IST				TAPS18000G - LICEO D. DE RUGGIERI	TA	MASSAFRA	Quinta	B
oidvguid	Ammessa	Ok	5.870,04 €	Ok IST				LEPM150003 - LICEO R. LEVI MONTALCINI	LE	CASARANO	Terza	A
oifmijjl	Ammessa	Ok	4.205,73 €	Ok IST				LEPH00701N - IPSECO AMERIGO VESPUCCI	LE	ALEZIO	Quarta	A
oihuzkbs	Ammessa	Ok	4.033,76 €	Ok IST				LEPM1000Q - LICEO P. SICILIANI	LE	SAN PIETRO IN LAMA	Terza	EU
oivsgbbp	Ammessa	Ok	9.071,21 €	Ok IST				EGRM0300E - LICEO CAROLINA ROERO	EG	FOGGIA	Quinta	CS
oif6itk	Ammessa	Ok	5.663,99 €	Ok IST				BITD06701P - I.T.E. G. DELL'OLIO	BT	BISCEGLIE	Terza	C
oipk7ka	Ammessa	Ok	7.419,43 €	Ok IST				BAR130007 - I.P. L. SANTARELLA - DE LILLA	BA	CONVERSANO	Terza	C
ois7584c	Ammessa	Ok	5.220,45 €	Ok IST				BAR130007 - I.P. L. SANTARELLA - DE LILLA	BA	ALTAMURA	Terza	AVS
oik6k81a	Ammessa	Ok	10.929,17 €	Ok IST				BATD22004 - I.T.E. VITALE GIORDANO	BA	PALO DEL COLLE	Quinta	A
oioy0u1h	Ammessa	Ok	4.259,87 €	Ok IST				BTRH06801C - A. MORO	BT	ANDRIA	Terza	F
oibapq3	Ammessa	Ok	11.085,60 €	Ok IST				LEPS0400E - LICEO A. VALIONE	LE	GALATINA	Terza	AQT
oib1717a	Ammessa	Ok	6.646,85 €	Ok IST				BAPS0900R - LICEO O. TEDONE	BA	CORATO	Quinta	H
oibp2zar	Ammessa	Ok	4.692,74 €	Ok IST				BRTD10004 - I.T.E.T. PANTANELLO-MONNET	BR	OSTUNI	Quinta	AT
oibfph8	Ammessa	Ok	8.712,17 €	Ok IST				TASD0200N - LICEO ARTISTICO V. CALO'	TA	FRAGAGNANO	Terza	D
oibh2ijk	Non Ammessa	Ok	3.367,23 €	Preavviso di rigetto				BARH1000N - I.P.E.O.A. A. PEROTTI	BA	BARI	Terza	A
oib871gh	Ammessa	Ok	4.658,07 €	Ok IST				FGPM1000G - LICEO E. PESTALOZZI	FG	POGGIO IMPERIALE	Quarta	SUB
oio9t6k	Ammessa	Ok	10.770,14 €	Ok IST				FGPC044019 - LICEO FIANI	FG	TORREMGGIORE	Quarta	H
oio9t6k	Ammessa	Ok	9.362,62 €	Ok IST				BATF02014 - I.TI GALILEO GALILEI	BA	PUTIGNANO	Terza	AM
oio9t6k	Ammessa	Ok	2.915,20 €	Ok IST				BATD026013 - L. EINAUDI	TA	MANDURIA	Quarta	B
oio9t6k	Ammessa	Ok	5.874,39 €	Ok IST				BTSLO46019 - I.I.S.S. LEONINE E GIUSEPPE DE NITTIS	BT	BARLETTA	Quarta	B
oio9t6k	Ammessa	Ok	8.364,31 €	Ok IST				BAPM05008 - LICEO DON L. LORENZO MILANI	BA	ACQUAVIVA DELLE FONTI	Terza	BL
oio9t6k	Ammessa	Ok	10.412,68 €	Ok IST				BRTF01701X - I.TI-E. MAJORANA - BRINDISI	BR	BRINDISI	Quinta	D SAN
oio9t6k	Ammessa	Ok	4.928,77 €	Ok IST				FGPM1000G - LICEO E. PESTALOZZI	FG	SAN SEVERO	Quarta	C
oio9t6k	Ammessa	Ok	5.021,52 €	Ok IST				BATF2600R - I.T.E.T. VITO SANTE LONGO	BA	MONOPOLI	Quinta	C
oio9t6k	Ammessa	Ok	7.660,26 €	Ok IST				BTRC21007 - LICEO F. DE SANCTIS	BT	TRANI	Quarta	BS
oio9t6k	Ammessa	Ok	5.809,31 €	Ok IST				TATA02701C - C. MONELLI	TA	PALAGIANO	Quinta	B
oio9t6k	Ammessa	Ok	6.345,00 €	Ok IST				LEPH07018 - P. BOTTAZZI - UGENTO	LE	CASARANO	Quarta	TA
oio9t6k	Ammessa	Ok	6.980,73 €	Ok IST				FGTD061012 - I.T.E. G. TONIOLO	FG	MANFREDONIA	Terza	TA
oio9t6k	Ammessa	Ok	9.512,00 €	Ok IST				TAPS06012 - LICEO SCIENTIFICO ALBERT EINSTEIN	TA	PALAGIANO	Quinta	B
oio9t6k	Ammessa	Ok	4.703,68 €	Ok IST				BARC067019 - T. TROAETTA	BA	BITONTO	Terza	MODA
oio9t6k	Ammessa	Ok	3.586,79 €	Ok IST				BARH033018 - IPSECOA CASAMASSIMA	BA	CASAMASSIMA	Terza	AENO
oio9t6k	Ammessa	Ok	11.669,90 €	Ok IST				BATD22004 - I.T.E. VITALE GIORDANO	BA	BARI	Terza	A SIA
oio9t6k	Ammessa	Ok	2.868,42 €	Ok IST				LEPS03018 - LICEO SCIENTIFICO FERNI	LE	LECCE	Quarta	A
oio9t6k	Ammessa	Ok	-	Ok IST				TARH07002 - I.P.-S.E.O. MEDITERRANEO	TA	TARANTO	Quinta	B
oio9t6k	Ammessa	Ok	10.531,02 €	Ok IST				FGPS04004 - LICEO SCIENTIFICO G. MARCONI	FG	ISCHITELLA	Quinta	I
oio9t6k	Ammessa	Ok	7.564,22 €	Ok IST				BRPM0400V - LICEO DON QUIRICO PUNZI	BR	SAN VITO DEI NORMANNI	Quinta	BL
oio9t6k	Ammessa	Ok	4.56,38 €	Ok IST				FGPC044019 - LICEO FIANI	FG	TORREMGGIORE	Terza	H
oio9t6k	Ammessa	Ok	2.524,80 €	Ok IST				BRTD014016 - I.T.E.T. N. VALZANI S.PIETRO V.CO	BR	SQUINZANO	Quarta	AG
oio9t6k	Ammessa	Ok	6.474,46 €	Ok IST				EGTD0200P - I.T.E.T. DANTE ALIGHIERI	FG	CERIGNOLA	Quinta	A
oio9t6k	Ammessa	Ok	6.398,08 €	Ok IST				BTPM05701X - L.E.S. G. DELL'OLIO	BT	BISCEGLIE	Quarta	C L

Avviso Pubblico "Borse di studio per studenti delle scuole secondarie di secondo grado A.S. 2023-2024"

Istanza con ISEE regolare

Azione 6.3 Interventi per garantire l'accesso universale all'istruzione
 Sub Azione 6.3.5 Diritto allo studio e all'inclusione scolastica

PR Puglia FESR-FSE+ 2021-2027
 Priorità 6 Istruzione e Formazione
 Obiettivo specifico: ES04 B



Codice Pratica	Esito provv	Valid ISEE	Importo_ISEE	Verifica frequenza scolastica	Codice Fiscale studente	Cognome Studente	Nome Studente	Istituzione scolastica di II grado	Prov	Residenza	Classe	Sez.
omn0n2vw	Amnessa	Ok	6.753,64 €	Ok IST				LEPM010003 - LICEO P. SICILIANI	BR	CELLINO SAN MARCO	Quarta	EL
omr001kxh	Amnessa	Ok	9.917,17 €	Ok IST				LEPF02391L - LICEO S. STAFFA- TRINITAPOLI	BR	TRINITAPOLI	Terza	B
on327fq7	Amnessa	Ok	5.291,67 €	Ok IST				BAPM010004 - LICEO G. BIANCHI DI TULLA	BA	BARI	Quarta	AE
on4ezpzo	Amnessa	Ok	2.775,77 €	Ok IST				BAPM041015 - I.P.S.S.C.T.S.P. MONS. ANTONIO BELLO	BA	MOLFETTA	Quarta	S
on4qzqzi	Amnessa	Ok	10.294,23 €	Ok IST				DATED490DE - I.T.T. DI SAVOIA-ITC CALAMANDREI	BA	BARI	Quinta	B
on5lu0k65	Amnessa	Ok	10.864,29 €	Ok IST				BRH010027 - I.P.E. O.A. S. PERNINI -S.ASS.CAROVIGNO	BR	CAROVIGNO	Terza	FA
on7w502	Amnessa	Ok	5.697,76 €	Ok IST				FRG020004 - I.P. ANTONIO PACINOTTI	FG	FOGGIA	Terza	A
on95y8bk	Amnessa	Ok	3.473,62 €	Ok IST				BTN069801C - A. MORO	BT	TRANI	Quinta	F
on9avzvo	Amnessa	Ok	6.417,30 €	Ok IST				BRH041018 - I.T.E.T. N. VALZANI S.PIETRO V.CO	BR	SAN PIETRO VERNOTICO	Terza	AG
ond3auilv	Amnessa	Ok	11.804,51 €	Ok IST				TARF044013 - I.P. F.S. CABRINI	TA	TARANTO	Terza	B
oneas928	Amnessa	Ok	9.676,88 €	Ok IST				BRF06081N - I.S.T. PROF. SERV.SOCIALI CEGLIE MESS.	BR	CEGLIE MESSAPICA	Quarta	C
one0x1a	Amnessa	Ok	7.474,66 €	Ok IST				LEFS0400DE - LICEO A. VALLONE	LE	GALATINA	Terza	FA
onelub3hd	Amnessa	Ok	6.356,62 €	Ok IST				FGHRSR008L - P.MAZZO DEGLI STUDI PADRE PIO	FG	ORDONA	Terza	C
ongdrf6h	Amnessa	Ok	8.775,89 €	Ok IST				BRTF010004 - I.T.T. G. GIORGI	BR	BRINDISI	Terza	CM
onknp668	Amnessa	Ok	4.771,37 €	Ok IST				BTFS10000D - LICEO SCIENTIFICO VALDEMARO VECCHI	BT	TRANI	Quinta	BS
onkiazvu	Amnessa	Ok	6.885,84 €	Ok IST				BTSL046019 - I.I.S.S. LEONINE E GIUSEPPE DE NITTI	BT	BARLETTA	Quinta	BL
onlhk51n	Amnessa	Ok	9.412,97 €	Ok IST				BAPS200003 - LICEO FEDERICO II DI SVEVIA	BA	ALTAMURA	Terza	H
on8xsm3	Amnessa	Ok	3.823,89 €	Ok IST				BAPC18000X - LICEO CARMINE SYLOS	BA	BITONTO	Quarta	A
onr1z75s	Amnessa	Ok	9.019,30 €	Ok IST				BTGFS907B - I.T.T. PERM-ROTIUNDI-DEUCIDE	BT	MANFREDONIA	Terza	E
onobavqhs	Amnessa	Ok	2.969,11 €	Ok IST				BARH4000D - I.P.E.O.A. DI MOLFETTA	BA	BARLETTA	Terza	B
onolmawc	Amnessa	Ok	6.439,61 €	Ok IST				BAPC150004 - LICEO CLASSICO SOCRATE	BA	NOICATTARO	Quinta	E
onkzayv	Amnessa	Ok	8.916,33 €	Ok IST				BAPC08000E - LICEO ALBERT EINSTEIN	BT	SAN FERDINANDO DI PUGLIA	Quarta	D
oo2l3l7	Amnessa	Ok	2.204,32 €	Ok IST				BRRF010008 - I.P. F.L. MORVILLO FALCONE	BR	BRINDISI	Quarta	AOT
ool128wv	Amnessa	Ok	4.182,09 €	Ok IST				BAPS028016 - L. S. E. MAJORANA	BA	MOLA DI BARI	Quarta	A
ool9e5l5	Amnessa	Ok	9.311,06 €	Ok IST				BAPC23000C - LICEI SYLOS - FIORE	BA	TERLIZZI	Quarta	A
oosi83h4	Amnessa	Ok	2.703,15 €	Ok IST				DASD039013 - LICEO ARTISTICO FEDERICO II STUPOR MONDI	BA	MOLFETTA	Terza	E
oosydyfrc	Amnessa	Ok	4.685,15 €	Ok IST				LETD02801G - LICEO ARTISTICO - NARDO	LE	NARDO	Quarta	FA
ooz27l07	Amnessa	Ok	3.597,08 €	Ok IST				LETD04901T - I.S.T. TECNICO COMM.LE MICHELE LAPORTA	LE	PARABITA	Quarta	AFM
oovae4ro	Amnessa	Ok	7.293,33 €	Ok IST				BATA024029 - BASILE CARAMIA	BA	LOCOROTONDO	Quarta	A
oox1l40c	Amnessa	Ok	9.217,72 €	Ok IST				BRTF0200P9 - I.T. E. FERMI	BR	FRANCAVILLA FONTANA	Quarta	AET
oo712shs	Amnessa	Ok	10.593,03 €	Ok IST				BAPS06301D - LICEO SCIENTIFICO MARGHERITA HACK	BA	BARI	Quinta	SSF
oo7vu8k7	Amnessa	Ok	10.136,84 €	Ok IST				BAPS08000V - LICEO SCIENTIFICO RICCARDO NUZZI	BA	ANDRIA	Quarta	A
op28pve8	Amnessa	Ok	2.565,79 €	Ok IST				DATH0400B - I.T.T. EUCLIDE-CARACCIOLO	BA	ADELFA	Quarta	CSA
opel0zfd	Amnessa	Ok	6.322,54 €	Ok IST				BARH4000D - I.P.E.O.A. DI MOLFETTA	BA	BARI	Quinta	FA SALA
op967dpx	Amnessa	Ok	3.420,76 €	Ok IST				BARH4000D - I.P.E.O.A. DI MOLFETTA	BA	TERLIZZI	Terza	E
opfdk10q	Amnessa	Ok	7.373,25 €	Ok IST				BAPS15000X - LICEO CARLO CAVIERO	BA	BARLETTA	Terza	H
opf138lq	Amnessa	Ok	9.784,06 €	Ok IST				BARH4000D - I.P.E.O.A. DI MOLFETTA	BT	BARLETTA	Terza	AP
ophsop9v	Amnessa	Ok	5.660,09 €	Ok IST				LEPM60006 - LICEO G. COMI	LE	CASTRIGNANO DEL CAPO	Quinta	OU
op15q0th	Amnessa	Ok	---	Ok IST				TARF070005 - LICEO ARISTOSSENO	TA	PULSANO	Terza	B
op1ae5z7	Amnessa	Ok	9.581,44 €	Ok IST				BRPM010003 - LICEO E. PALUMBO	BR	BRINDISI	Quarta	B
opm658l3	Amnessa	Ok	256,46 €	Ok IST				LETD08000R - I.T.E. A. OLIVETTI	LE	CALIMERA	Quarta	C SIA
op0d04v1h	Amnessa	Ok	9.481,38 €	Ok IST				LES090002 - LICEO P. COLONNA	LE	ARADEO	Quarta	C
op1941ur	Amnessa	Ok	8.925,14 €	Ok IST				LER03301N - GALLIOLI	LE	GALLIOLI	Quinta	H
opw5z33d	Amnessa	Ok	4.562,51 €	Ok IST				TARH070013 - MEDITERRANEO SEDE ASSOCIATA MARRUGGIO	TA	MANDURIA	Terza	G
opw1q6p2	Amnessa	Ok	8.264,50 €	Ok IST				BITD06601V - I.T.E. S. ETTORRE CARAFA	BT	ANDRIA	Terza	A
op24sg7o	Amnessa	Ok	5.845,35 €	Ok IST				BATD06101N - I.T.E. GIULIO CESARE	BA	BITONTO	Terza	A FM
op3k0p9g	Amnessa	Ok	6.532,85 €	Ok IST				BTF0600DX - I.O.C. MAZZINI-DE CESARE-FERMI	BT	SPINAZZOLA	Terza	AP
op43wsvrb	Amnessa	Ok	6.943,34 €	Ok IST				TATF090006 - I.T.T. A. PACINOTTI	TA	TARANTO	Quarta	E
op78er6	Amnessa	Ok	7.663,11 €	Ok IST				BAPM04000R - LICEO SAN BENEDETTO	BA	CONVERSANO	Terza	ES
opbl3yal	Amnessa	Ok	9.968,29 €	Ok IST				TAPS021014 - LICEO SCIENTIFICO SEZ.INDIRIZZO SPORTIVO	TA	PALAGIANO	Quarta	A
opqmk1h6	Amnessa	Ok	9.602,16 €	Ok IST				BATF06301G - GUGLIELMO MARCONI	BA	CAPURSO	Terza	A
op163pa2	Amnessa	Ok	8.596,04 €	Ok IST				FGPM056017 - LICEO A. G. RONCALLI	FG	MANFREDONIA	Quarta	G
opg67k8z	Amnessa	Ok	11.669,65 €	Ok IST				BATD139007 - I.T.E. LENOCI	BA	BARI	Quarta	C SIA

Avviso Pubblico "Borse di studio per studenti delle scuole secondarie di secondo grado A.S. 2023-2024"

Istanza con ISEE regolare

Allegato A)

Azione 6.3 Interventi per garantire l'accesso universale all'istruzione
Sub Azione 6.3.5 Diritto allo studio e all'inclusione scolastica

PR Puglia FESR-FSE+ 2021-2027
Priorità 6 Istruzione e Formazione
Obiettivo specifico: ES04 B



Codice Pratica	Esito provv	Valid ISEE	Importo_ISEE	Verifica frequenza scolastica	Codice Fiscale studente	Cognome Studente	Nome Studente	Istituzione scolastica di II grado	Prov	Residenza	Classe	Sez.
coq9dve	Ammessa	Ok	4.491,53 €	Ok IST				BATF06301G - GUGLIELMO MARCONI	BA	BARI	Quarta	MB
coq21rn0	Ammessa	Ok	2.632,68 €	Ok IST				TARH08000L - IP. ELSA MORANTE	TA	TARANTO	Quinta	B
coqhw4k	Ammessa	Ok	3.857,32 €	Ok IST				BARC041015 - I.P.S.S.C.I.S.P. MONS. ANTONIO BELLO	BA	MOLFETTA	Terza	AE
coqjfabz	Ammessa	Ok	13.404,98 €	Ok IST				TAD038028 - IST. TECNICO BELLISARIO	TA	GINOSA	Quarta	A
coqmbxct	Ammessa	Ok	7.857,98 €	Ok IST				LEPS07000A - LICEO GIULIETTA BANZI BAZOLI	LE	MONTERONI DI LECCE	Quinta	N
coqepjnv6	Ammessa	Ok	4.673,97 €	Ok IST				BITP516000X - LICEO CARLO CAFFIERO	BT	BARLETTA	Quarta	N
coqo8lqj	Ammessa	Ok	4.137,01 €	Ok IST				BAF0120008 - LICEO GALILEO GALILEI	BA	BITONTO	Quarta	BSSA
coqg3zxc	Ammessa	Ok	126,59 €	Ok IST				BATDZ10000 - I.T.E.T. DE VITI DE MARCO	BA	NOICATTARO	Terza	E
coqf8aba4	Ammessa	Ok	9.039,43 €	Ok IST				BTSLM46019 - I.I.S.S. LEONLINE E GIUSEPPE DE NITTIS	BT	BARLETTA	Quarta	CL
coqfbbzis	Ammessa	Ok	8.530,19 €	Ok IST				EGTE03000R - I.I.E.T. NOTARANGELO ROSATI GIANNONE MASI	FG	FOGGIA	Terza	F
coq80phh	Ammessa	Ok	6.062,30 €	Ok IST				EGPS010008 - LICEO SCIENTIFICO A. VOLTA	FG	FOGGIA	Quinta	A
coq69nnp	Ammessa	Ok	4.522,03 €	Ok IST				DTSL046719 - I.I.S.S. LEONLINE E GIUSEPPE DE NITTIS	BT	TRINITAPOLI	Quarta	CL
coq1609w	Ammessa	Ok	5.807,79 €	Ok IST				BRTD010042 - ISTITUTO TECNICO COMM.LE PER IL TURISMO	BR	ORA	Quinta	FAT
coq258pww	Ammessa	Ok	5.510,61 €	Ok IST				BRRH010000 - I.P.E.O.A. S. PERTINI	BR	BRINDISI	Terza	B
coq55x2h9	Ammessa	Ok	7.658,86 €	Ok IST				BAF064018 - IST. TECN. TECNOLOGICO FERRARIS	BA	MOLFETTA	Quinta	BI
coq6drtqh	Ammessa	Ok	9.457,65 €	Ok IST				LETD026015 - IST. TECN. COMM.LE MARDO'	LE	ARADEO	Terza	A
coqurcure	Ammessa	Ok	9.186,89 €	Ok IST				BITD06701P - I.T.E.G. DELL'OLIO	BT	BISCEGLIE	Quarta	B
coqmouk89	Ammessa	Ok	7.562,09 €	Ok IST				EGPS08000E - LICEO ALBERT EINSTEIN	EG	CERIGNOLA	Quinta	F
coqiv6bb	Ammessa	Ok	2.388,62 €	Ok IST				DTRC046011 - IPSC LEONLINE E GIUSEPPE DE NITTIS	BT	BARLETTA	Quinta	F
coq56mqr	Ammessa	Ok	5.997,33 €	Ok IST				TAPC100000 - LICEO ARCHITA	TA	FAGGIANO	Quarta	FAM
coqmy90p	Ammessa	Ok	2.139,44 €	Ok IST				BASL060007 - LICEO DE NITTIS-PASCALI	BA	BARI	Quarta	C
coqf5tepv	Ammessa	Ok	6.770,42 €	Ok IST				TAPC070009 - LICEO ARISTOSSENSO	TA	TARANTO	Quinta	E
coqo0e1n	Ammessa	Ok	9.065,27 €	Ok IST				BRP501701T - E. MAJORANA	LE	VEGLIE	Terza	BS
coqwm18m2	Ammessa	Ok	7.396,05 €	Ok IST				BASL060007 - LICEO DE NITTIS-PASCALI	BA	BARI	Quarta	C
coq712sf	Ammessa	Ok	8.687,20 €	Ok IST				BATD06801C - ISTITUTO TECNOLOGICO E. MONTALE	BA	NOICATTARO	Quinta	G
coq4417v	Ammessa	Ok	6.939,65 €	Ok IST				LEPS04401V - LICEO SCIENTIFICO	LE	VEGLIE	Quarta	O
coq16bvmv	Ammessa	Ok	7.215,75 €	Ok IST				BRPM010003 - LICEO E. PALUMBO	BR	SAN PANCRAZIO SALENTINO	Terza	D
coqzatec8	Ammessa	Ok	8.095,44 €	Ok IST				BAPC13000V - LICEO CLASSICO Q. ORAZIO FLACCIO	BA	BARI	Quinta	D
coq1666v	Ammessa	Ok	10.075,85 €	Ok IST				FGPS200008 - LICEO GALILEO GALILEI	FG	ZAPPONETA	Quinta	A
coqtpw38h	Ammessa	Ok	7.764,63 €	Ok IST				BRTF010004 - I.T.T. G. GIORGI	BR	BRINDISI	Quarta	AM
coqulldl	Ammessa	Ok	4.482,20 €	Ok PLE				BARM04251E - I.P.S.I.A.M. A. VESPUCCIO CORSO SERALE	BA	MOLFETTA	Terza	3AS
coqwp5eeq	Ammessa	Ok	8.507,84 €	Ok IST				BARH20027 - I.P. DOMENICO MODUGNO	BA	NOICATTARO	Quarta	A
coqwxm121	Ammessa	Ok	8.078,48 €	Ok IST				LER021018 - I.P.S.I.A. EGIDIO LANOCE	LE	TRICASE	Quinta	T/A
coqz1799l	Ammessa	Ok	1.031,10 €	Ok IST				BARH069016 - IPSSSEA ANGELO CONSOLI	BA	MODUGNO	Quinta	D
coq3nysk2	Ammessa	Ok	12.440,28 €	Ok IST				FGTF04801T - I.T. AUGUSTO RIGHI	FG	CERIGNOLA	Terza	A
coq7h31e	Ammessa	Ok	2.325,86 €	Ok IST				TATD026013 - L. EINAUDI	TA	MANDURIA	Quinta	A
coq86wn4	Ammessa	Ok	4.136,68 €	Ok IST				BTRH06800R - IPSSFO - SERALE - TRANI	BT	TRANI	Quarta	E
coq8hhaq	Ammessa	Ok	3.127,17 €	Ok IST				LEPM06008 - LICEO G. COMI	LE	TRICASE	Quarta	A/E
coq9p1kx	Ammessa	Ok	10.374,77 €	Ok IST				EGTF04801T - I.T.T. AUGUSTO RIGHI	FG	CERIGNOLA	Quarta	AI
coq1a7cv	Ammessa	Ok	4.829,04 €	Ok IST				TATF036016 - I.I.S. A. RIGHI - ISTITUTO TECNICO	TA	TARANTO	Quarta	AE
coqec0zc	Ammessa	Ok	5.298,55 €	Ok IST				BTPM05701X - L.E. S. G. DELL'OLIO	BT	BISCEGLIE	Terza	BL
coq3mnnv	Ammessa	Ok	8.668,10 €	Ok IST				BTRF044013 - SERVIZI SOCIO SANITARI COMMERCIALI POP	BT	ANDRIA	Quinta	C
coqcnwk21	Ammessa	Ok	4.423,72 €	Ok IST				LEPS01000P - LICEO SCIENTIFICO COSIMO DE GIORGI	LE	SURBO	Quinta	F
coqvc79b9	Ammessa	Ok	4.528,21 €	Ok IST				BITP516000X - LICEO CARLO CAFFIERO	BT	BARLETTA	Quinta	L
coq8x66u6	Ammessa	Ok	3.135,29 €	Ok IST				TARF048013 - I.P. F.S. CABRINI	TA	TARANTO	Terza	B
coqkxqy39	Ammessa	Ok	5.648,72 €	Ok IST				LESD03392X - LICEO ARISTOTELICO E COREUTICO SANNELLI	LE	UGENTO	Terza	C
coqum10n1	Ammessa	Ok	4.539,02 €	Ok IST				BATF036016 - I.I.S. A. RIGHI - ISTITUTO TECNICO	TA	TARANTO	Terza	BPS
coqun1qwb	Ammessa	Ok	7.683,61 €	Ok IST				BTRD01451G - I.T.E.T. VALZANI SERA S.PIETRO V.CO	BR	SAN PIETRO VERNOTICO	Terza	ISA
coqoisbgt	Ammessa	Ok	5.780,49 €	Ok IST				FGPM100000 - LICEO E. PESTALOZZI	FG	SAN SEVERO	Quarta	SUA
coqurymtu	Ammessa	Ok	8.874,05 €	Ok IST				TATF090000 - I.T. A. PACINOTTI	TA	TARANTO	Terza	H
coqisfd2w	Ammessa	Ok	8.492,54 €	Ok IST				LESD080002 - LICEO P. COLONNA	LE	MATINO	Quarta	BG
coqvcctaz7	Ammessa	Ok	8.402,64 €	Ok IST				BRPC04800P - LICEO MARZZOLA-LEO-SIMONE-DURANO	BR	BRINDISI	Terza	B

Avviso Pubblico "Borse di studio per studenti delle scuole secondarie di secondo grado A.S. 2023-2024"

Istanza con ISEE regolare

Allegato A)

Azione 6.3 Interventi per garantire l'accesso universale all'istruzione
 Sub Azione 6.3.5 Diritto allo studio e all'inclusione scolastica

PR Puglia FESR-FSE+ 2021-2027
 Priorità 6 Istruzione e Formazione
 Obiettivo specifico: ES04 B



Codice Pratica	Esito provv	Valid ISEE	Importo_ISEE	Verifica frequenza scolastica	Codice Fiscale studente	Cognome Studente	Nome Studente	Istituzione scolastica di II grado	Prov	Residenza	Classe	Sez.
ov0b3r4o	Ammissa	Ok	9.611,93 €	Ok IST				BTRH03019 - I.P. A. MORO	FG	SAN FERDINANDO DI PUGLIA	Quarta F	
ov0ek3dm	Ammissa	Ok	6.362,42 €	Ok IST				FGTD02009P - I.T.E.T. DANTE ALIGHIERI	BT	STORNARA	Teiza JAG	
ov0lbbpb	Ammissa	Ok	2.714,74 €	Ok PLE				BARA0670A - G. DE GEMIS	BA	TERLIZZI	Quinta IAGRS	
ov72lshv	Ammissa	Ok	2.223,41 €	Ok IST				BRTF01004 - I.T.I. G. GIUGI	BR	BRINDISI	Quinta CI	
ov777oku	Ammissa	Ok	11.103,90 €	Ok IST				DAPC230003 - LICEI STIGOS-FIORE	BA	TERLIZZI	Quinta IAL	
ov7s4bra	Ammissa	Ok	10.503,57 €	Ok IST				TARH07002 - I.P.S.E.O.A. MEDITERRANEO	TA	TARANTO	Quinta D	
ovb2psl	Ammissa	Ok	3.639,92 €	Ok IST				TARF04013 - I.P. F.S. CABRINI	TA	TARANTO	Teiza B	
ovc8hyt	Non Ammissa	Ok	4.130,55 €	Preavviso di rigetto				LETFO10000 - LICEO A. CASARDI	BE	BARLETTA	Quinta B	
ovdki67g	Ammissa	Ok	6.285,07 €	Ok IST				LETD14007 - I.T.E. A. DE VITI DE MARCO	LE	TUGLIE	Quinta C	
ovd0oal	Ammissa	Ok	5.435,92 €	Ok IST				TATD0800P - I.T.E. PITAGORA	TA	TARANTO	Quinta D	
ovg9x17v	Non Ammissa	Ok	9.553,68 €	Preavviso di rigetto				EGRI02101 - I.P. PRIMO LEVI	FG	SAN MARCO IN LAMIS	Quinta A	
ovl07knu	Ammissa	Ok	2.215,82 €	Ok IST				BTRC0301A - IPSC - IPSANI COSMAI	BT	BISCEGLIE	Quinta CS	
ovm77ztd	Ammissa	Ok	9.314,55 €	Ok IST				BRPS03007 - LICEO F. RIBEZZO	BR	VILLA CASTELLI	Quarta IASA	
ovmmd80c	Ammissa	Ok	7.498,87 €	Ok IST				BTTD3200N - I.T.E.T. CASSANDRO FERMI NERVI	BT	BARLETTA	Teiza B SIA	
ovmpcsl	Ammissa	Ok	10.621,02 €	Ok IST				BTF040009 - LICEO CARLO TROYA	BT	ANDRIA	Quinta C	
ovqka17z	Ammissa	Ok	5.791,15 €	Ok IST				BARH12016 - I.P. DOMENICO MODUGNO	BA	NOICATTARO	Teiza C	
ovskb2l	Ammissa	Ok	6.706,91 €	Ok IST				BARH02901 - IPSSEOA - SEDE ASSOCIATA FIORE MODUGNO	BA	MODUGNO	Quinta N	
ovl1wdq	Ammissa	Ok	7.903,26 €	Ok IST				BARH01000 - LICEO G. BIANCHI DOTTILIA	BA	BARI	Teiza BE	
ovlfdlnj	Ammissa	Ok	8.104,12 €	Ok PLE				DAR01650D - SETTE SERALE - SANTERAMO IN COLLE	BA	SANTERAMO IN COLLE	Quinta MAT	
ovx0z37f	Ammissa	Ok	7.407,72 €	Ok IST				BTSL048019 - I.I.S.S. LEONINE E GIUSEPPE DE NITIS	BT	BARLETTA	Quarta IBL	
ov0epawz	Ammissa	Ok	8.590,59 €	Ok IST				LETD0800R - I.T.E. A. OLIVETTI	LE	SURBO	Quinta B SIA	
ov25w98k	Ammissa	Ok	7.510,13 €	Ok IST				TAR021019 - QUINTO ORAZIO FLACCO	TA	MOTTOLA	Quarta E	
ov3grsk	Ammissa	Ok	9.392,63 €	Ok IST				BARH49014 - P. CALAMANDREI	BA	BARI	Quarta L	
ovf0akq	Ammissa	Ok	3.689,58 €	Ok IST				BTRH03019 - I.P. A. MORO	BT	BARLETTA	Teiza MS	
ovq5n03n	Ammissa	Ok	9.570,98 €	Ok IST				TATF0381G - I.I.S. A. RIGHI - ISTITUTO TECNICO	TA	TARANTO	Teiza BI	
ovwfkvt	Ammissa	Ok	5.641,87 €	Ok IST				FGTF3000C - I.T.T. ALTAMURA-DA VINCI	FG	FOGGIA	Quarta BIT	
ovwvc30cm	Ammissa	Ok	1.410,20 €	Ok IST				BTTD05701P - I.T.E. G. DELL'OLIO	BT	BISCEGLIE	Quinta B	
ovw11knb	Ammissa	Ok	8.861,30 €	Ok IST				BAPM0400R - LICEO SAN BENEDETTO	BA	CONVERSANO	Quinta C	
ovwybe69	Ammissa	Ok	645,10 €	Ok IST				BRTH02008 - I.T.E. TCARRARO-MARCONI-FLACCO-BELLUZZI	BR	FRANCAVILLA FONTANA	Quarta CMAC	
ovx026xf	Ammissa	Ok	9.660,04 €	Ok IST				LEPC13001P - LICEO VIRGILIO REDI - SEDE SQUINZANO	LE	CAMPI SALENTINA	Quinta A	
ov1rdkzp	Ammissa	Ok	3.873,50 €	Ok IST				EGRI02004 - I.P. ANTONIO PACINOTTI	FG	TROJA	Teiza A	
ov647yxl	Ammissa	Ok	3.891,47 €	Ok IST				BARH69016 - IPSSEOA - ANGELO CONSOLI	BA	PUTIGNANO	Teiza SA	
ovxclgdd	Ammissa	Ok	3.306,37 €	Ok IST				LERH0210X - IST. PROF. LE ALBERGHIERO-OTRANTO	LE	OTRANTO	Teiza JA	
ovxpeifx5	Ammissa	Ok	5.415,32 €	Ok IST				FGPM09007 - LICEO G. RONCALLI	FG	MANFREDONIA	Quarta F	
ovxalpn5z	Ammissa	Ok	5.864,97 €	Ok IST				BRPM0400V - LICEO DON QUIRICO PUNZI	BR	EGGIE MESSAPICA	Quinta ASU	
ovxw3m3b	Ammissa	Ok	1.986,14 €	Ok IST				FGTF3000C - I.T.T. ALTAMURA-DA VINCI	FG	FOGGIA	Teiza B	
ovl2yrdp	Ammissa	Ok	5.268,14 €	Ok IST				BATF06701V - A. VOLTA	BA	BITONTO	Quinta B IA	
ovl7euj2	Ammissa	Ok	7.470,40 €	Ok IST				BAPM0200G - LICEO VITO FORMARI	BA	MOLFETTA	Quarta ASU	
ovm7b7ek	Ammissa	Ok	2.987,44 €	Ok IST				BRPS1000V - LICEO L'PEPE-CALAMO	BR	SAN VITO DEI NORMANNI	Quarta JA	
ovm18exc	Ammissa	Ok	3.668,51 €	Ok IST				BRTD014016 - I.T.E.T. N. VALZANI SPIETRO V.CO	BR	SAN PIETRO VERNOTICO	Teiza IAT	
ov3nplv	Ammissa	Ok	8.164,73 €	Ok IST				LERC03901X - I.P.S.C.T. ILARIA ALPI COPERTINO	LE	VEGLIE	Quinta IAT	
ovs9yrik	Ammissa	Ok	10.428,89 €	Ok IST				BATD22004 - I.T.E. VITALE GIORDANO	BA	BITONTO	Quarta C SIA	
ovzrcik2	Ammissa	Ok	6.194,37 €	Ok IST				TATF09000C - I.T.T. A. PACINOTTI	TA	CAROSINO	Teiza 3A AU	
ovz5isur	Ammissa	Ok	8.237,75 €	Ok IST				BAPC8000X - LICEO CARMINE SVLOS	BA	BITONTO	Quarta AL	
ovz6ea7ld	Ammissa	Ok	2.380,19 €	Ok IST				BATF06401B - IST. TEON. TECNOLOGICO FERRARIS	BA	BISCEGLIE	Teiza AM	
ovz7kerai	Ammissa	Ok	6.590,40 €	Ok IST				FGPS20008 - LICEO GALLEMORO	FG	MANFREDONIA	Quinta D	
ovz9ljinm	Ammissa	Ok	3.590,32 €	Ok IST				BTR0505023 - IPSIA ARCHIMEDE - BARLETTA SERALE	BT	BARLETTA	Quarta IATE IT	
ovz0ybsq	Ammissa	Ok	9.810,22 €	Ok IST				FGRC00801T - I.P. L'EINAUDI	FG	CARAPELLE	Teiza IATE IT	
	Ammissa	Ok	7.253,77 €	Ok IST				BAR130007 - I.P. L. SANTARELLA - DE LILLA	BA	BARI	Quarta B	
	Ammissa	Ok	5.465,84 €	Ok IST				BRTF011909 - IST. TEC. TECNOLOGICO SERALE E FERDINANDO	BR	ERCHIE	Teiza IAMM	
	Ammissa	Ok	3.083,62 €	Ok IST				BRRH09001L - IPSCOAIPIA G. SALVINI	BR	FASANO	Quarta B	
	Ammissa	Ok	9.810,22 €	Ok IST				BTPM05701X - L.E.S. G. DELLOLIO	BT	BISCEGLIE	Quarta CL	

Avviso Pubblico "Borse di studio per studenti delle scuole secondarie di secondo grado A.S. 2023-2024"

Istanza con ISEE regolare

Allegato A)

Azione 6.3 Interventi per garantire l'accesso universale all'istruzione
 Sub Azione 6.3.5 Diritto allo studio e all'inclusione scolastica

PR Puglia FESR-FSE+ 2021-2027
 Priorità 6 Istruzione e Formazione
 Obiettivo specifico: ES04 B



Codice Pratica	Esito provv	Valid ISEE	Importo_ISEE	Verifica frequenza scolastica	Codice Fiscale studente	Cognome Studente	Nome Studente	Istituzione scolastica di II grado	Prov	Residenza	Classe	Sez.
ozc9j7kb	Ammessa	Ok	1.764,71 €	Ok IST				LESLO000R - LICEO CIARDO - PELLEGRINO	LE	VEGLIE	Terza	E
ozc2f57or	Ammessa	Ok	4.646,54 €	Ok IST				FGTD060005 - I.T.E.T. VITTORIO EMANUELE III	FG	LUCCERA	Terza	B
ozg1lzoz	Ammessa	Ok	8.446,38 €	Ok IST				BRTF01701X - I.T.E. MAIORANA - BRINDISI	BR	BRINDISI	Quarta	CSAN
ozs3jwh	Ammessa	Ok	12.759,63 €	Ok IST				BRRS130004 - SCUOLA EUROPEA DI BRINDISI	BR	BRINDISI	Quinta	B
ozkz32yi	Ammessa	Ok	4.006,37 €	Ok IST				DAPC13000V - LICEO CLASSICO Q. ORAZIO FLACCIO	BA	BARI	Terza	G
ozl1kjd	Ammessa	Ok	7.753,66 €	Ok IST				BATD070507 - I.T. NERVI - GALILEI - SERALE	BA	GRAVINA IN PUGLIA	Quarta	C
ozucub77	Ammessa	Ok	5.262,22 €	Ok IST				TAPC11000A - LICEO F. DE SANCTIS - G. GALILEI	BR	ERCHIE	Terza	CSU
ozybq11p	Ammessa	Ok	6.198,77 €	Ok IST				TAPS18000Q - LICEO D. DE RUGGIERI	TA	MASSAFRA	Quinta	F
ozz0k6aw	Ammessa	Ok	8.351,55 €	Ok IST				BAPS05901T - M. POLO	BA	BARI	Terza	CL
ozze9lhz	Ammessa	Ok	10.116,75 €	Ok IST				EGRH060014 - I.P.E.O.A. M. LECCO - MANFREDONIA	FG	MANFREDONIA	Terza	FM
p00mb500	Ammessa	Ok	3.339,08 €	Ok IST				TATF04101B - ORESTE DEL PRETE	TA	SAVA	Terza	B
p05g7j3z	Ammessa	Ok	4.351,23 €	Ok IST				LEID03101L - ISTITUTO TECNICO ECONOMICO A. DE PACE	LE	CAVALLINO	Quarta	BTC
p082r6d3	Ammessa	Ok	9.080,53 €	Ok IST				BATD02920V - I.I.S.S. TOMMASO FIORE - MODUGNO	BA	MODUGNO	Terza	C
p0d8734k	Ammessa	Ok	5.327,43 €	Ok IST				BRRS030007 - LICEO F. RIBESZO	BR	FRANCAVILLA FONTANA	Quarta	BSSA
p0hy642y	Ammessa	Ok	9.888,08 €	Ok IST				BTFP040009 - LICEO CARLO CAFFIERO	BT	BARLETTA	Quinta	P
p0nj1w7	Ammessa	Ok	10.881,99 €	Ok IST				BTFP040009 - LICEO CARLO TROYA	BT	ANDRIA	Quinta	A
p0rc30c	Ammessa	Ok	6.906,75 €	Ok IST				EGPC04802Z - LICEO A. OLIVETTI - CARAPELLE	FG	SAN GIOVANNI ROTONDO	Quarta	D
p0z00kww	Ammessa	Ok	10.359,66 €	Ok IST				DAPC230000 - LICEI STYLOS - FIORE	BA	RUVO DI PUGLIA	Quinta	A
p0z0f02u	Ammessa	Ok	11.302,98 €	Ok IST				BARR14000T - I.P. DE NORA - LORUSSO	BA	ALTAMURA	Quarta	ASS
p11nb3ek	Ammessa	Ok	5.602,49 €	Ok IST				BAPS270009 - LICEI CARTESIO	BA	TRIGGIANO	Quarta	IV
p15dpuo6	Ammessa	Ok	10.274,00 €	Ok IST				FGTF04801T - I.T.T. AUGUSTO RIGHI	FG	CERIGNOLA	Terza	A
p1aub08e	Ammessa	Ok	6.106,82 €	Ok IST				TATD026013 - L. EINAUDI	BR	ERCHIE	Quinta	A
p1d099nc	Ammessa	Ok	7.718,36 €	Ok IST				BAPS08000R - LICEO O. TEDONE	BA	RUVO DI PUGLIA	Quinta	A
p1d099nc	Ammessa	Ok	11.431,72 €	Ok IST				BAPRH1000N - I.P.E.O.A. A. PEROTTI	BA	BARI	Quinta	ABSR
p1d099nc	Ammessa	Ok	8.375,00 €	Ok IST				DAPS270009 - LICEI CARTESIO	BA	TRIGGIANO	Terza	C
p1d099nc	Ammessa	Ok	6.283,15 €	Ok IST				FGRI0101A - I.P. G. PAVONCELLI	FG	CERIGNOLA	Terza	A
p1fpa413	Ammessa	Ok	9.713,54 €	Ok IST				BARU02018 - IPSIA AGOSTINO AGHERBINO	BA	TURI	Terza	F
p1g362cf	Ammessa	Ok	10.356,24 €	Ok IST				LEFS21000C - LICEO QUINTO ENNO	LE	GALLIPOLI	Quinta	B
p1g3w173	Ammessa	Ok	3.638,97 €	Ok IST				FGPC044019 - LICEO FIANI	FG	TORREMGGIORE	Quinta	E
p1h79xvz	Ammessa	Ok	8.234,74 €	Ok IST				BRTF01701X - I.T.E. MAIORANA - BRINDISI	BR	BRINDISI	Terza	AMBIEN
p1o60xz4	Ammessa	Ok	10.864,29 €	Ok IST				BRRH01002T - I.P.E.O.A. S. PERTINI S. ASS. CAROVIGNO	BR	CAROVIGNO	Quinta	A
p1rxvw5	Ammessa	Ok	9.338,73 €	Ok IST				DAPSD0000T - LICEO SCIENTIFICO G. SALVEMINI	BA	BARI	Terza	D
p1z1fjlx	Ammessa	Ok	5.726,24 €	Ok IST				BTRR044013 - SERVIZI SOCIO SANITARI COMMERCIALI PCP	BT	ANDRIA	Quarta	BSSAS
p2145y5	Ammessa	Ok	6.748,73 €	Ok IST				FGTD08000A - I.T.E.T. BLAISE PASCAL	FG	FOGGIA	Quarta	47A
p220nf6n	Ammessa	Ok	1.875,45 €	Ok IST				FGPC044019 - LICEO FIANI	FG	TORREMGGIORE	Terza	D
p23jlfun	Ammessa	Ok	- €	Ok IST				BRRH00901L - IPSECA/IPSIA G. SALVEMINI	BR	FASANO	Terza	D
p2b0u0w	Ammessa	Ok	4.165,40 €	Ok IST				BRRF010008 - I.P. F. L. MORVILLO FALCONE	BR	BRINDISI	Terza	A
p2fb80vc	Ammessa	Ok	7.774,45 €	Ok IST				BATD06101N - I.T.E. GIULIO CESARE	BA	ADELPHIA	Quinta	A
p2lw4277	Ammessa	Ok	3.905,01 €	Ok IST				FGTD010004 - I.T.E. A. FRACCACRETA	FG	SAN SEVERO	Quinta	B
p2j8e6gc	Ammessa	Ok	9.565,51 €	Ok IST				BATD018010 - NICOLA DELL'ANDRO	BA	SANTERAMO IN COLLE	Terza	FAIRM
p2j8l5fn	Ammessa	Ok	7.825,63 €	Ok IST				TAPM020008 - LICEO SCIENZE UMANE VITTORINO DA FELTRE	TA	TARANTO	Quinta	A
p2u1108h	Ammessa	Ok	4.827,07 €	Ok IST				BTFM05701X - L.E.S. G. DELLOLIO	BT	BISCEGLIE	Quarta	IAMI
p2v6vuo	Ammessa	Ok	4.074,09 €	Ok IST				FGRI03701E - I.P. A. MINUZIANO	FG	SAN SEVERO	Terza	IAMI
p2vnges3	Ammessa	Ok	10.352,13 €	Ok IST				CBRH010006 - I.P.S.E.O.A. J.P.S.A.R. F. DI SVEVIA*	FG	TORREMGGIORE	Terza	F
p23q9e4	Ammessa	Ok	7.309,68 €	Ok IST				TAPC1000Q - LICEO ARCHITA	TA	STATIE	Quarta	AS
p23q9e4	Ammessa	Ok	8.406,95 €	Ok IST				TATF04101B - ORESTE DEL PRETE	TA	SAVA	Quarta	ACNIB
p23kx0ft	Ammessa	Ok	8.835,03 €	Ok IST				BAPS06000R - LICEO O. TEDONE	BA	CORATO	Terza	G
p28h1e3u	Ammessa	Ok	8.068,42 €	Ok IST				LERC031019 - IST PROFESSIONALE DE PACE LECCO	LE	VEGLIE	Terza	B
p2e1twjm	Ammessa	Ok	6.026,92 €	Ok IST				BAPC05401G - ALFREDO ORIANI	BA	CORATO	Quarta	A
p3g8965w	Ammessa	Ok	12.599,74 €	Ok IST				FGFSM4801Q - LICEO SCIENT. OP. SC. APPL. A. RIGHI	FG	CERIGNOLA	Quarta	B Q
p34dip71	Ammessa	Ok	9.665,45 €	Ok IST				BTFP03000T - LICEO LEONARDO DA VINCI	BT	BISCEGLIE	Terza	AVL
p342ta1g	Ammessa	Ok	2.810,24 €	Ok IST				BTFP01000D - LICEO A. CASARDI	BT	BARLETTA	Terza	E

Avviso Pubblico "Borse di studio per studenti delle scuole secondarie di secondo grado A.S. 2023-2024"

Istanza con ISEE regolare

Allegato A)

Azione 6.3 Interventi per garantire l'accesso universale all'istruzione
Sub Azione 6.3.5 Diritto allo studio e all'inclusione scolastica

PR Puglia FESR-FSE+ 2021-2027
Priorità 6 Istruzione e Formazione
Obiettivo specifico: ES04 B



Codice Pratica	Esito provv	Valid ISEE	Importo_ISEE	Verifica frequenza scolastica	Codice Fiscale studente	Cognome Studente	Nome Studente	Istituzione scolastica di II grado	Prov	Residenza	Classe	Sez.
p3y8ygv0	Ammessa	Ok	9.940,16 €	Ok IST				LEFS220003 - LICEO G. STAMPACCHIA	LE	MORCIANO DI LEUCA	Terza	B
p40xxqjl	Ammessa	Ok	10.436,29 €	Ok IST				TARF06018 - ISTITUTO PROFESSIONALE MICHELE LENTINI	TA	MOTTOLA	Quarta	A
p474r85	Ammessa	Ok	10.182,71 €	Ok IST				BAR1016015 - I.P. S.I.A.	BA	SANTERAMO IN COLLE	Quarta	A
p4zvw45i	Ammessa	Ok	7.503,72 €	Ok IST				EGR020304 - I.P. ANTONIO PAGINOTTI	EG	FOGGIA	Terza	A
p4s73uh	Ammessa	Ok	7.253,66 €	Ok IST				BR1D010007 - I.T.E. G. CALO	BR	FRANCAVILLA FONTANA	Quarta	C
p4m3kwpj	Ammessa	Ok	7.501,83 €	Ok IST				BAR130018 - SC.COORD. IPSA SANTARELLA	BA	MODUGNO	Quinta	FAM
p4nolv62	Ammessa	Ok	8.803,69 €	Ok IST				TAPS180000 - LICEO D. DE RUGGERI	TA	MASSAFRA	Terza	B
p4wp7bbc	Ammessa	Ok	8.514,75 €	Ok IST				BRPS01701T - E. MAJORANA	BR	BRINDISI	Quarta	ASQ
p580z4d9	Ammessa	Ok	3.696,35 €	Ok IST				CFPS010008 - L.SCIENTIFICO "A. ROMITA"	FG	CELENZA VALFOTORE	Terza	H
p599lmo8	Ammessa	Ok	6.663,94 €	Ok IST				EGPM050017 - LICEO A. G. RONCALLI	EG	MANFREDONIA	Quarta	G
p5bhpvdx	Ammessa	Ok	10.426,58 €	Ok IST				BARC050017 - LUCIANO TANDOI	BA	CORATO	Quinta	F
p5bxne8u	Ammessa	Ok	11.535,23 €	Ok IST				LETD0701G - AMERIGO VESPUCCI	LE	TURISANO	Quarta	A, CC
p5cmbrzn	Ammessa	Ok	6.052,48 €	Ok IST				BITD32000N - I.T.ET. CASSANDRO FERMI NERVI	BT	BARLETTA	Terza	D
p5cxsrch	Ammessa	Ok	3.469,11 €	Ok IST				BTPO2301L - LICEO S. STAFFA - TRINITAPOLI	BT	TRINITAPOLI	Quarta	L
p5dmbw6i	Ammessa	Ok	7.221,77 €	Ok IST				BAR140007 - I.P. DE NORA - LORUSSO	BA	TORITTO	Quinta	BS
p5gl4com	Ammessa	Ok	9.669,78 €	Ok IST				BAPS120008 - LICEO GALILEO GALILEI	BA	BITONTO	Terza	3, A
p5hkleco	Ammessa	Ok	9.423,91 €	Ok IST				LETD140007 - I.T.E. A. DE VITI DE MARCO	LE	NEVIANO	Quarta	A
p5m398Yf	Ammessa	Ok	9.583,57 €	Ok IST				BRPM10003 - LICEO E. PALUMBO	BR	SAN DONACI	Quarta	AES
p5on44er	Ammessa	Ok	9.959,63 €	Ok IST				FGPS00701D - LICEO GENEROSO DE ROGATIS	FG	SAN NICANDRO GARGANICO	Terza	JA
p5sc8213	Ammessa	Ok	11.391,13 €	Ok IST				BTFC210007 - LICEO F. DE SANCTIS	BT	TRANI	Quinta	BC
p601zb4w	Ammessa	Ok	4.985,94 €	Ok IST				BTPS6301G - LICEO A. MORO	BT	TRINITAPOLI	Quinta	B
p60207km	Ammessa	Ok	5.089,59 €	Ok IST				BARH120027 - I.P. DOMENICO MODUGNO	BA	CONVERSANO	Terza	A
p6423h1l	Ammessa	Ok	5.121,44 €	Ok IST				FGPS010008 - LICEO SCIENTIFICO A. VOLTA	FG	FOGGIA	Quarta	DSA
p65619p2	Ammessa	Ok	10.180,61 €	Ok IST				BTPS10000 - LICEO SCIENTIFICO VALDEMARO VECCHI	BT	TRANI	Quarta	BS
p66pazs7	Ammessa	Ok	9.637,29 €	Ok IST				EGPC048014 - LICEO A. OLIVETTI-ORTANOVA	EG	ORTANOVA	Quinta	A
p66fvm5j	Ammessa	Ok	3.657,84 €	Ok IST				FGPM03000E - LICEO CAROLINA POERIO	FG	FOGGIA	Quarta	DS
p66eslgn	Ammessa	Ok	5.991,41 €	Ok IST				LEFS10000P - LICEO SCIENTIFICO COSIMO DE GIORGI	LE	SURBO	Terza	G
p66fvm5j	Ammessa	Ok	4.10,68 €	Ok IST				BTPS6301G - LICEO A. MORO	BT	SAN FERDINANDO DI PUGLIA	Quarta	C
p66gtr869	Ammessa	Ok	7.568,13 €	Ok IST				BRRI01401G - I.P. FERRARIS - DE MARCO	BR	BRINDISI	Terza	E
p66huhs1l	Ammessa	Ok	2.985,22 €	Ok IST				LETF0301P - ALESSANO	LE	ALESSANO	Quinta	C
p66l067r	Ammessa	Ok	13.628,81 €	Ok IST				BATD06901N - MARCO POLO	BA	CAPURSO	Quinta	D
p66n7pge5	Ammessa	Ok	8.357,60 €	Ok IST				TARH0800L - I.P. ELSA MORANTE	TA	STATTE	Quinta	D
p66lncj3	Ammessa	Ok	11.356,56 €	Ok IST				TATF021016 - QUINTO ORAZIO FIACCO	TA	CASTELLANETA	Quarta	C
p66v3ck7	Ammessa	Ok	7.513,84 €	Ok IST				BTID06800E - A. MORO	BT	TRANI	Quarta	E
p66v3ck7	Ammessa	Ok	4.399,77 €	Ok IST				BATF230001 - I.T.T. PANETTI-PITAGORA	BA	BARI	Quinta	A
p66m38v8	Ammessa	Ok	4.426,84 €	Ok IST				BASD053019 - LICEO ARTISTICO E MUSICALE LUIGI RUSSO	BA	CASTELLANA GROTTE	Terza	A
p6674eco0v	Ammessa	Ok	7.510,46 €	Ok IST				FGRI01101A - I.P. G.PAVONCELLI	FG	CERIGNOLA	Terza	A
p6675hu37	Ammessa	Ok	7.185,84 €	Ok IST				BAPC030002 - LICEO CAGNAZZI	BA	GRAVINA IN PUGLIA	Terza	C
p665f1mg	Ammessa	Ok	2.772,92 €	Ok IST				LEFC03000R - LICEO G. PALMIERI	LE	SAN CESARIO DI LECCE	Terza	M
p6675nuzs	Ammessa	Ok	6.702,60 €	Ok IST				LEPC120003 - LICEO GALILEO GALILEI	LE	NARDO'	Terza	JA
p667dbb9oc	Ammessa	Ok	6.097,37 €	Ok IST				LETD140007 - I.T.E. A. DE VITO DE MARCO	LE	MATINO	Quarta	4A, RIM
p667h680z	Ammessa	Ok	4.261,43 €	Ok IST				FGTRF4801T - I.T.T. AUGUSTO RIGHI	FG	CERIGNOLA	Terza	CI
p667mb018p	Ammessa	Ok	8.491,21 €	Ok IST				BFGPM05000Q - LICEO MARIA IMMACOLATA	FG	SAN GIOVANNI ROTONDO	Terza	A
p667ch11uc	Ammessa	Ok	9.533,63 €	Ok IST				FGPS04001D - E. FERMINERVINO SEZ. ASS. L.S. CANOSA	FG	MINERVINO MURGE	Quinta	B
p667ch49u	Ammessa	Ok	8.339,06 €	Ok IST				LETD08000R - I.T.E. A. OLIVETTI	LE	TREPULZI	Terza	B, SIA
p667ck500b	Ammessa	Ok	2.565,18 €	Ok IST				BATF26000R - I.T.E. VITO SANTE LONGO	BA	MONOPOLI	Terza	BT
p6675dxdzy	Ammessa	Ok	7.647,14 €	Ok IST				BAPC18000X - LICEO CARMINE STILOS	BA	BITONTO	Quinta	JAL
p665xshhm	Ammessa	Ok	5.539,71 €	Ok PLE				TATF03801G - I.I.S. A. RIGHI - ISTITUTO TECNICO	TA	TARANTO	Quarta	B
p6684hqt	Ammessa	Ok	4.474,77 €	Ok IST				BATD029528 - I.I.S. S. T. FIORE CORSO SERALE SIRIO	BA	MODUGNO	Terza	A, S
p66abr9fd	Ammessa	Ok	8.715,24 €	Ok IST				LETF03401A - ISTITUTO TECNICO INDUSTRIALE E. FERMI	LE	MONTERONI DI LECCE	Quinta	5CM
p66mduqmx	Ammessa	Ok	2.901,86 €	Ok IST				LETF010002 - I.T. E. G. DELEDDA	LE	MAGLIE	Quinta	ABS
								BATD06901N - MARCO POLO	BA	CASAMASSIMA	Terza	C
								EGRI020004 - I.P. ANTONIO PAGINOTTI	FG	FOGGIA	Quarta	B

Avviso Pubblico "Borse di studio per studenti delle scuole secondarie di secondo grado A.S. 2023-2024"

Istanza con ISEE regolare

Allegato A)

Azione 6.3 Interventi per garantire l'accesso universale all'istruzione
Sub Azione 6.3.5 Diritto allo studio e all'inclusione scolastica

PR Puglia FESR-FSE+ 2021-2027
Priorità 6 Istruzione e Formazione
Obiettivo specifico: ES04 B

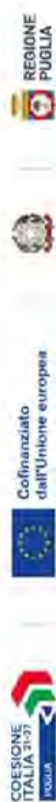


Table with columns: Codice Pratica, Esito provv, Valid ISEE, Importo_ISEE, Verifica frequenza scolastica, Codice Fiscale studente, Cognome Studente, Nome Studente, Istituzione scolastica di II grado, Prov, Residenza, Classe, Sez.

Azione 6.3 Interventi per garantire l'accesso universale all'istruzione
Sub Azione 6.3.5 Diritto allo studio e all'inclusione scolastica

PR Puglia FESR-FSE+ 2021-2027
Priorità 6 Istruzione e Formazioni
Obiettivo specifico: ES04 B



Co-finanziato dall'Unione europea



Table with columns: Codice Pratica, Esito provv, Valid ISEE, Importo_ISEE, Verifica frequenza scolastica, Codice Fiscale studente, Cognome Studente, Nome Studente, Istituzione scolastica di II grado, Prov, Residenza, Classe, Sez.

Avviso Pubblico "Borse di studio per studenti delle scuole secondarie di secondo grado A.S. 2023-2024"

Istanza con ISEE regolare

Allegato A)

Azione 6.3 Interventi per garantire l'accesso universale all'istruzione
Sub Azione 6.3.5 Diritto allo studio e all'inclusione scolastica

PR Puglia FESR-FSE+ 2021-2027
Priorità 6 Istruzione e Formazione
Obiettivo specifico: ES04 B



Codice Pratica	Esito provv	Valid ISEE	Importo_ISEE	Verifica frequenza scolastica	Codice Fiscale studente	Cognome Studente	Nome Studente	Istituzione scolastica di II grado	Prov	Residenza	Classe	Sez.
pl15bza3	Ammessa	Ok	9.586,83 €	Ok IST				BATEM4980V - I.T. ELENA DI SAOIVA - SERALE	BA	BARI	Quinta	5B
pl15d3ut7	Ammessa	Ok	5.234,41 €	Ok IST				BARC03701D - R. GORJUX-NRIDENTE	BA	MOLFETTA	Terza	E
pln37c05	Ammessa	Ok	10.397,11 €	Ok IST				BATEM500L - ISTITUTO TECNICO ECONOMICO A.F.M. PLATEIA	TA	TARANTO	Quarta	A
pln3c2x4	Ammessa	Ok	4.042,75 €	Ok IST				LETD04801T - ISTITUTO COMM.LE MICHELE LAPORTA	LE	GALATINA	Quarta	AFM
plp3zmb1	Ammessa	Ok	3.767,48 €	Ok IST				TATF0900G3 - I.T.T. A. PACINOTTI	TA	LEPORANO	Terza	JA CAT
plp3wqgk	Ammessa	Ok	7.866,39 €	Ok IST				FGTD2000P - I.T.E.T. DANTE ALIGHIERI	FG	CERIGNOLA	Quarta	JA SIA
plp3bqcl	Ammessa	Ok	3.284,32 €	Ok IST				BRPM01003 - LICEO E. PALUMBO	BR	BRINDISI	Terza	JASAN
plp3g7lp	Ammessa	Ok	4.276,20 €	Ok IST				BARH01000N - I.P.E.O.A. A. PEROTTI	BA	TURI	Terza	RA
plp33u69	Ammessa	Ok	6.367,83 €	Ok IST				BARH01000N - I.P.E.O.A. A. PEROTTI	BA	CASAMASSIMA	Quarta	AM
plu2wchm	Ammessa	Ok	694,18 €	Ok IST				TASD0202Q - LICEO ARTISTICO V. CALO'	TA	TARANTO	Quarta	L
plu2l93l	Ammessa	Ok	5.902,93 €	Ok IST				LETE01002 - I.T.E.T. G. DELEDDA	LE	CAVALLINO	Quinta	ABA
pl61wuyr	Ammessa	Ok	2.088,47 €	Ok IST				BATD22004 - I.T.E. VITALE GIORDANO	BA	BITONTO	Quarta	B
pl71vqkw	Ammessa	Ok	8.721,95 €	Ok IST				FGRC0080T - I.P. L. EINAUDI	FG	FOGGIA	Terza	D
pl8jnpzf	Ammessa	Ok	8.013,01 €	Ok IST				BTFR0600Q - I.T.T. SEN. JANNUZZI	BT	ANDRIA	Quarta	BM
pl90nmwv	Ammessa	Ok	4.958,62 €	Ok IST				FGPM1000G - LICEO E. PESTALOZZI	FG	SAN SEVERO	Quinta	A
plc3wik8	Ammessa	Ok	6.134,39 €	Ok IST				BTFD3200M - I.T.E.T. CASSANDRO FERRI NERI	BT	BARLETTA	Quinta	B
plh3kiz	Ammessa	Ok	2.698,08 €	Ok IST				TAPS19000A - LICEO GALILEO FERRARIS	TA	TARANTO	Quinta	E
plj3dugo	Ammessa	Ok	3.985,71 €	Ok IST				EGR0101A - I.P. G. PANVINGELLI	EG	CERIGNOLA	Quinta	B
plj3d3cf	Ammessa	Ok	4.109,11 €	Ok IST				DART13007 - I.P. L. SANTARELLA - DE LULLA	BA	NOICATTARO	Quarta	JA
pk8nozvi	Ammessa	Ok	9.889,78 €	Ok IST				BRFR0081N - IST.PROF.SERV.SOCIALI CEGLIE MESS.	BR	CEGLIE MESSAPICA	Terza	JA
pk8obqwd	Ammessa	Ok	7.346,57 €	Ok IST				TAPS19000A - LICEO GALILEO FERRARIS	TA	TARANTO	Terza	B/C
pk8djvhd	Ammessa	Ok	1.517,24 €	Ok IST				BARH03301B - IPSSEOA CASAMASSIMA	BA	VALENZANO	Quinta	ACC
pk3l34ru	Ammessa	Ok	3.680,70 €	Ok IST				BRH01000 - I.P.E.O.A. S. PERTINI	BR	BRINDISI	Terza	B
plkw7m7v	Ammessa	Ok	8.104,33 €	Ok IST				BATM0400G - I.T.E.T. GAETANO SALVERINI	BA	MOLFETTA	Terza	B
plk3zycf	Ammessa	Ok	5.964,26 €	Ok IST				DAPM0300B - LICEO DON LORENZO MILANI	BA	CASSANO DELLE MURGE	Terza	B
plksimneh	Ammessa	Ok	9.345,46 €	Ok IST				BTPS1500X - LICEO CARLO CAVIERO	BT	BARLETTA	Quinta	N
plktrxxq	Ammessa	Ok	110,78 €	Ok IST				FGPS0800E - LICEO ALBERT EINSTEIN	FG	CERIGNOLA	Quarta	L
plkvy0ac	Ammessa	Ok	7.843,52 €	Ok IST				LEFS2100C - LICEO QUINTO ENNO	LE	GALLIPOLI	Quinta	C
plk165d	Ammessa	Ok	9.835,61 €	Ok IST				BTTD4301R - R. LOTTI UMBERTO I TEC. TURISMO-AGRARIO	BT	ANDRIA	Terza	D - A
pl17a0c3	Ammessa	Ok	11.791,14 €	Ok IST				BTTD6701P - I.T.E. G. DELL'OLIO	BT	BISCEGLIE	Quarta	C
pl3lpm3u	Ammessa	Ok	3.043,77 €	Ok IST				TATD08013 - L. EINAUDI	TA	MANDURIA	Terza	A
pl2bfaj	Ammessa	Ok	8.804,00 €	Ok IST				TARC03901T - ISTITUTO PROF. LE. PERRONE	TA	GINOSA	Terza	PA
plj4vyg	Ammessa	Ok	8.833,61 €	Ok IST				LEPC0300R - LICEO G. PALMIERI	LE	LIZZANELLO	Quinta	H
plpxp4xf	Ammessa	Ok	11.870,28 €	Ok IST				BATD13007 - I.T.E. LENOCI	BA	BARI	Quinta	F
plk39m8	Ammessa	Ok	4.793,50 €	Ok IST				BATL70007 - I.T.T. NERV. GALLEI	BA	ALTAMURA	Terza	AA
pl6z249	Ammessa	Ok	8.908,56 €	Ok IST				BRTF0200P - I.T.T. E. FERMI	TA	GROTTAGLIE	Quarta	IV AEC
plu336z2	Ammessa	Ok	6.951,52 €	Ok IST				TAPC07005 - LICEO ARISTOSSENO	TA	CRISPANO	Quinta	L
plwmb61	Ammessa	Ok	11.562,48 €	Ok IST				EGTD0210G - I.T.E.P. GIANNONE	EG	SAN MARCO IN LAMIS	Quinta	A
plwrgsvq	Ammessa	Ok	7.906,57 €	Ok IST				BRFP10004 - I.T.T. G. GIORDI	BR	SAN VITO DEI NORMANNI	Terza	BA
plx3aj19r	Ammessa	Ok	7.357,44 €	Ok IST				TAPS19000A - LICEO GALILEO FERRARIS	TA	LEPORANO	Quinta	IDL
plm3clde	Ammessa	Ok	9.634,49 €	Ok IST				LEFS0301L - LICEO SCIENTIFICO	LE	ALESSANO	Quinta	B
plm3b280	Ammessa	Ok	6.714,07 €	Ok IST				BTRH053019 - I.P. A. MORO	BT	CANOSA DI PUGLIA	Quarta	FA
plm4406n	Ammessa	Ok	8.553,82 €	Ok IST				TATF0900C6 - I.T. A. PACINOTTI	TA	TARANTO	Terza	BA
plm1f9ia4	Ammessa	Ok	3.955,40 €	Ok IST				BASL08007 - LICEO DE NITTIS-PASCALI	BA	MODUGNO	Quinta	AE
plm3xkpl	Ammessa	Ok	8.294,25 €	Ok IST				LETE01002 - I.T.E.T. G. DELEDDA	LE	COPERTINO	Terza	DBS
plm39v47v	Ammessa	Ok	5.456,69 €	Ok IST				FGPM05907 - LICEO A. G. RONCALLI	FG	MANFREDONIA	Quinta	G
plm3z63x	Ammessa	Ok	10.093,47 €	Ok IST				BTRC04801I - IPSIC. LEONTINE E GIUSEPPE DE NITTIS	BT	BARLETTA	Quinta	B
plm3xuwom	Ammessa	Ok	4.190,76 €	Ok IST				FGPM05907 - LICEO A. G. RONCALLI	FG	MANFREDONIA	Quinta	B
								LEPC0300R - LICEO G. PALMIERI	LE	SQUINZANO	Quinta	E
								BARH069016 - IPSSEOA ANGELO CONSOLI	BA	MONOPOLI	Quinta	PA
								BTSL04481N - LICEO ARTISTICO GIUSEPPE COLASANTO	BT	ANDRIA	Terza	B

Azione 6.3 Interventi per garantire l'accesso universale all'istruzione
 Sub Azione 6.3.5 Diritto allo studio e all'inclusione scolastica

PR Puglia FESR-FSE+ 2021-2027
 Priorità 6 Istruzione e Formazione
 Obiettivo specifico: ES04 B



Codice Pratica	Esito provv	Valid ISEE	Importo_ISEE	Verifica frequenza scolastica	Codice Fiscale studente	Cognome Studente	Nome Studente	Istituzione scolastica di II grado	Prov	Residenza	Classe	Sez.
pmym4bpb	Ammissa	Ok	4.544,41 €	Ok IST				BRTF0200P - I.T.T. E. FERMI	BR	FRANCAVILLA FONTANA	Terza	A/TL
pmzsq21t	Ammissa	Ok	9.447,82 €	Ok IST				LETD0490T - IST. TECNICO COMM.LE MICHELE LAPORTA	LE	ARADEO	Terza	A
pmzxf01t	Ammissa	Ok	6.181,87 €	Ok IST				EGTD2000C - LOC. M. DEL GIUDICE	FG	RODI GARGANICO	Quinta	E
pm1f639s	Ammissa	Ok	4.181,76 €	Ok IST				BAPS02801E - L.S. E. MAJORANA	BA	MOIA DI BARI	Quarta	G
pm4sion1	Ammissa	Ok	2.888,78 €	Ok IST				EGPM0300E - LICEO CAROLINA POERIO	FG	ORTA NOVA	Quinta	AL
pmf634g2	Ammissa	Ok	8.494,00 €	Ok IST				BAPC24000A - LICEO G. GALILEI - M. CURIE	BA	CASTELLANA GROTTE	Terza	TA
pmgk110s	Ammissa	Ok	8.452,38 €	Ok IST				FGRC06101P - I.P. G. TONIOLO	FG	ZAPPONETA	Quinta	4A1
pmi21216	Ammissa	Ok	9.817,35 €	Ok IST				BAPS08301D - LICEO SCIENTIFICO MARGHERITA HACK	BA	MODUGNO	Quinta	SA
pmj010	Ammissa	Ok	9.467,80 €	Ok IST				FGPC052018 - LICEO PUBBLICO VIRGILIO MARONE	FG	CARPINO	Terza	A
pmqwmk8j	Ammissa	Ok	5.263,50 €	Ok IST				BARI130007 - I.P. L. SANTARELLA - DE ILLIA	BA	BITRITTO	Terza	APD
pmsega29	Ammissa	Ok	6.928,30 €	Ok IST				BAPS06901T - M. POLO	BA	BARI	Terza	GL
pmu53vt1	Ammissa	Ok	9.532,79 €	Ok IST				EGTD2000C - I.O.C. M. DEL GIUDICE	FG	RODI GARGANICO	Terza	TA
pmv547fb	Ammissa	Ok	7.710,04 €	Ok IST				FGTE0300R - I.IET. NOTRANGELO-ROSATI-GIANNONEMMSI	FG	FOGGIA	Quinta	E
pmvphr18	Ammissa	Ok	3.780,84 €	Ok IST				BATD09000L - I.T.E.T. PADRE A. M. TANNONIA	BA	CORATO	Terza	D
pm519hdk	Ammissa	Ok	9.754,89 €	Ok IST				TAPC11000A - LICEO F. DE SANCTIS - G. GALILEI	TA	LIZZANO	Terza	A
pm6968op	Ammissa	Ok	2.490,64 €	Ok IST				BAPS270009 - LICEI CARTESIO	BA	TRIGGIANO	Terza	M
pm7fd2c	Ammissa	Ok	11.167,74 €	Ok IST				EGRC09801T - I.P. L. EINAUDI	FG	FOGGIA	Quinta	D
pm84v0v1	Ammissa	Ok	9.832,04 €	Ok IST				LEFS0400E - LICEO A. VALLONE	LE	COPERTINO	Quinta	CL
pm833gle	Ammissa	Ok	9.716,20 €	Ok IST				LEPH07018 - F. BOTTAZZI - UGENTO	LE	TAURISANO	Quarta	AEG
pm9ak1eh	Ammissa	Ok	6.764,55 €	Ok IST				FGPT180008 - LICEO ZINGARELLI-SACRO CUORE	BT	CANOSA DI PUGLIA	Quinta	DF
pm9aym1n	Ammissa	Ok	10.327,92 €	Ok IST				BATD040006 - I.T.E.T. GAETANO SALVEMINI	BA	TERLIZZI	Quarta	A
pm9gg2ql	Ammissa	Ok	9.755,21 €	Ok IST				BTPS15000X - LICEO CARLO CAFFERO	BT	BARLETTA	Quarta	S
pm9z1vzj	Ammissa	Ok	2.921,22 €	Ok PLE				BITD066518 - I.T.E.S. - CORSO SERALE ETTORRE CARAFA	BT	ANDRIA	Quinta	S
pm9fctn5	Ammissa	Ok	10.973,31 €	Ok IST				LETD0491A - ISTITUTO TECNICO INDUSTRIALE E. FERMI	LE	COPERTINO	Quarta	AM
pm9h1nfp	Ammissa	Ok	2.945,37 €	Ok IST				BAPS24000B - LICEO E. AMALDI	BA	MODUGNO	Terza	D
pm9mwrpe	Ammissa	Ok	9.125,65 €	Ok IST				BTRH6501C - A. MORO	BT	TRANI	Terza	F
pm9ocp1r	Ammissa	Ok	8.346,07 €	Ok IST				BITF06000Q - I.T.T. SEN. JANNUZZI	BT	MINERVINO MURGE	Terza	TAI
pm9s1jxn	Ammissa	Ok	8.413,96 €	Ok IST				FGRI02004 - I.P. ANTONIO PACINOTTI	FG	FOGGIA	Quarta	A
pm9yq66j	Ammissa	Ok	5.576,60 €	Ok IST				TATF044507 - LISIDE F. S. CABRINI SERALE	TA	TARANTO	Quarta	AT
pm3v8wu15	Ammissa	Ok	6.860,32 €	Ok IST				TATF09000G - I.T. A. PACINOTTI	TA	SAN GIORGIO IONICO	Quinta	D.I
pm9k912c	Ammissa	Ok	8.177,27 €	Ok IST				BRRF0001N - IST. PROF. SERV. SOCIALI CEGUE MESS.	BR	FRANCAVILLA FONTANA	Terza	B
pm9lv9p3	Ammissa	Ok	9.433,82 €	Ok IST				LETD0490T - IST. TECNICO COMM.LE MICHELE LAPORTA	LE	FRANCAVILLA FONTANA	Quarta	AFM
pm9bd77e	Ammissa	Ok	11.437,36 €	Ok IST				LETF0601R - IST. TECNICO TECNOLOGICO DONT T. BELLO	LE	TAURISANO	Terza	BTL
pm9f91st	Ammissa	Ok	3.661,16 €	Ok IST				BTTD32000N - I.T.E.T. CASSANDRO FERMI NERVI	BT	BARLETTA	Quinta	A
pm9f91st	Ammissa	Ok	6.559,03 €	Ok IST				LETD026015 - IST. TECN. COMM.LE NARDO'	LE	NARDO'	Terza	A
pm9f91st	Ammissa	Ok	4.415,09 €	Ok IST				FGPM0300E - LICEO CAROLINA POERIO	FG	FOGGIA	Terza	A
pm9huaxzt	Ammissa	Ok	8.979,53 €	Ok IST				LETD038017 - IST. TECNICO COMM.LE V. BACHELLET COPERTINO	LE	PORTO CESAREO	Quarta	A
pm9h3tm11	Ammissa	Ok	5.365,69 €	Ok IST				EGTF17000V - I.T.E.F. LUIGI DI MAGGIO	EG	SAN NICANDRO GARGANICO	Quinta	A
pm9t7uy5k	Ammissa	Ok	7.879,87 €	Ok IST				TAPC11000A - LICEO F. DE SANCTIS - G. GALILEI	TA	MANDURIA	Terza	BL
pm9y4653	Ammissa	Ok	5.346,07 €	Ok IST				LEPH0701Q - F. BOTTAZZI - CASARANO	LE	TAURISANO	Terza	JAMIE
pm369k21	Ammissa	Ok	10.303,75 €	Ok IST				BRTD00901P - I.IET. G. SALVEMINI	BR	FASANO	Terza	G
pm9g8p3f	Ammissa	Ok	10.349,64 €	Ok IST				BATD02000A - I.T.E.F. M. GENCO	BA	ALTAMURA	Quinta	C
pm9bpm12	Ammissa	Ok	11.023,01 €	Ok IST				TATF04191B - ORESTE DEL PRETE	TA	SAVA	Quarta	A
pm9ed53pu	Ammissa	Ok	8.934,32 €	Ok IST				TATD012015 - SANDRO PERTINI	TA	MONTESPARANO	Quinta	A
pm9d134kh	Ammissa	Ok	1.668,96 €	Ok IST				TAPC0700S - LICEO ARIOSTESINO	TA	MASSAFRA	Quinta	D
pm9p71s5	Ammissa	Ok	2.911,68 €	Ok IST				BRTF0701X - I.T.E. MAJORANA - BRINDISI	BR	BRINDISI	Terza	CKM
pm9ydw3hc	Ammissa	Ok	7.652,50 €	Ok IST				LEPH05301N - GALLIPOLI	LE	ALEZIO	Quarta	G
pm9y1zonx	Ammissa	Ok	6.237,75 €	Ok IST				TATF044507 - LISIDE F. S. CABRINI SERALE	TA	PULSANO	Quinta	A
pm9zu688b	Ammissa	Ok	7.468,92 €	Ok IST				LEFS03000X - LICEO G. C. VANINI	LE	CASARANO	Quarta	CC
pm9f57pz	Ammissa	Ok	12.254,99 €	Ok IST				BASL06000T - LICEO DE NITTIS-PASCALI	BA	MODUGNO	Quarta	B
pm9mnamod	Ammissa	Ok	8.955,01 €	Ok IST				LETD0800R - I.T.E. A. OLIVETTI	LE	MELENDUGNO	Terza	ATUR
pm9ok40s	Ammissa	Ok	6.668,62 €	Ok IST				BATF230001 - I.T.T. PANETTIPHTAGORA	BA	BARI	Quarta	A

Avviso Pubblico "Borse di studio per studenti delle scuole secondarie di secondo grado A.S. 2023-2024"

Istanza con ISEE regolare

Allegato A)

Azione 6.3 Interventi per garantire l'accesso universale all'istruzione
Sub Azione 6.3.5 Diritto allo studio e all'inclusione scolastica

PR Puglia FESR-FSE+ 2021-2027
Priorità 6 Istruzione e Formazione
Obiettivo specifico: ES04 B



Codice Pratica	Esito provv	Valid ISEE	Importo_ISEE	Verifica frequenza scolastica	Codice Fiscale studente	Cognome Studente	Nome Studente	Istituzione scolastica di II grado	Prov	Residenza	Classe	Sez.
prb11fee	Ammessa	Ok	8.452,04 €	Ok IST				BATL07000T - I.T.T. NERVI-GALLEI	BA	ALTAMURA	Terza	ABS
prcd08nmr	Ammessa	Ok	3.583,42 €	Ok IST				BITD2000N - I.T.E.T. CASSANDRO FERMI NERVI	BT	BARLETTA	Terza	B
prcd49du9	Ammessa	Ok	9.406,28 €	Ok IST				BRFO4461C - GIUSEPPE COLASANTO - SEFALE	BA	CANOSA DI PUGLIA	Terza	C
prcdp0kx	Ammessa	Ok	8.771,64 €	Ok IST				BAFS07000G - LICEO G. TARANTINO	BA	GRAVINA IN PUGLIA	Quarta	A
prf0vdr	Ammessa	Ok	10.718,22 €	Ok IST				BITF06000G - I.T.T. SEN. JANNUZZI	BA	CORATO	Quinta	A
prg0z9up	Ammessa	Ok	7.939,71 €	Ok IST				BATD2801A - I.T.E. C. COLANONICO - I.TT CHIARULLI	BT	CASAMASSIMA	Quinta	TES
prguz666	Ammessa	Ok	9.097,51 €	Ok IST				BITD5601E - A. MORO	BT	TRANI	Quarta	A
prh9vmj	Ammessa	Ok	11.111,49 €	Ok IST				TAPM02008 - LICEO SCIELENZ UMANE VITTORINO DA FELTRE	TA	TARANTO	Terza	CES
prj9u0	Ammessa	Ok	6.675,78 €	Ok IST				BARH02901Q - IPSSEOA - SEDE ASSOCIATA FIORE MODUGNO	BA	TORRITO	Terza	P
prkx47x	Ammessa	Ok	9.976,19 €	Ok IST				BAFS24000D - LICEO E. AWALDI	BA	MODUGNO	Quinta	BSU
prmd1vwx	Ammessa	Ok	3.977,07 €	Ok IST				LETD04801T - IST TECNICO COM.MLE MICHELE LAPORTA	LE	SOGLIANO CAVOUR	Quinta	A, SIA
prpx3yru	Ammessa	Ok	9.405,81 €	Ok IST				BITD2000N - I.T.E.T. CASSANDRO FERMI NERVI	BT	TRANI	Quinta	D
pry6p5p	Ammessa	Ok	12.983,31 €	Ok IST				BITF02000P - I.T.T. E. FERMI	TA	GROTTAGLIE	Terza	BM
pry6p5p	Ammessa	Ok	11.813,75 €	Ok IST				BTFS06301G - LICEO A. MORO	BT	TRINITAPOLI	Terza	A
pryse05h	Ammessa	Ok	9.294,93 €	Ok IST				TARH07050B - MEDITERRANEO SEFALE - PULSANO	TA	TARANTO	Quarta	A
ps09zib8g	Ammessa	Ok	3.242,68 €	Ok IST				LEPM04701B - ISTITUTO MAGISTRALE ALMORO MAGLIE	LE	BOTRUGNO	Quinta	A
ps216dcm	Ammessa	Ok	11.873,13 €	Ok IST				EGTE03000R - ISET NOTI ARANGELLO ROSATI-GIANNONIE-MASI	EG	FOGGIA	Quarta	H
ps5uhafu	Ammessa	Ok	3.498,87 €	Ok IST				BITF06000G - I.T.T. SEN. JANNUZZI	BA	RUVO DI PUGLIA	Terza	BM
ps82pauu	Ammessa	Ok	4.765,06 €	Ok IST				FGFC15000C - LICEO BONGHI-ROSMINI	BR	LUCCERA	Terza	B
ps878f8u8	Ammessa	Ok	7.103,73 €	Ok IST				BRTF010004 - I.T.T. G. GIORDI	BR	BRINDISI	Quinta	BI
ps9786pq	Ammessa	Ok	6.253,09 €	Ok IST				FGFC160003 - LICEO LANZA-PERUGINI	FG	FOGGIA	Terza	E
psbhh6mc6	Ammessa	Ok	10.520,38 €	Ok IST				BRTF01701X - I.TI.-E. MAJORANA - BRINDISI	BR	BRINDISI	Quarta	BSAN
psc4qic1	Ammessa	Ok	6.353,43 €	Ok IST				TATF044807 - LISIDE F. S. CABRINI SEFALE	TA	TARANTO	Quarta	A
psczoiz	Ammessa	Ok	5.043,24 €	Ok IST				LEPM01000G - LICEO P. SICILIANI	LE	SURBO	Quarta	D
psda38b5	Ammessa	Ok	6.486,75 €	Ok IST				LETD40007 - I.T.E. A. DE VITI DI MARCO	LE	RUFFANO	Terza	A
psaenik8	Ammessa	Ok	3.403,81 €	Ok IST				BRFM010003 - LICEO E. PALUMBO	BR	FRANCULLA FONTANA	Quarta	L
psg92k0w	Ammessa	Ok	10.624,65 €	Ok IST				BITD2000N - I.T.E.T. CASSANDRO FERMI NERVI	BT	TRANI	Terza	A
psg7mxx3	Ammessa	Ok	4.98,69 €	Ok IST				BATD05801N - MARCO POLO	BA	BARI	Quinta	B
psz7lacm	Ammessa	Ok	7.423,66 €	Ok IST				BITF06000G - BT. SEN. JANNUZZI	BT	ANDRIA	Quinta	A
pt15qlea	Ammessa	Ok	13.519,44 €	Ok IST				BARH01000N - I.P.E.O.A. A. PEROTTI	BA	SANNICANDRO DI BARI	Quarta	SA
pt75k2nm	Ammessa	Ok	10.770,00 €	Ok IST				EGTA03701P - I.T.T. DISANGRO-MINIZIANO-ALBERTI	EG	SAN SEVERO	Quinta	MM
plb0quod	Ammessa	Ok	11.161,44 €	Ok IST				FGTA03701P - I.T.T. DISANGRO-MINIZIANO-ALBERTI	FG	SAN SEVERO	Quinta	MM
plglul13	Ammessa	Ok	10.522,92 €	Ok IST				GFTH3000C - I.T.T. ALTAMURA-DA VINCI	TA	MANDURIA	Quarta	JAC
plim8083	Ammessa	Ok	2.345,69 €	Ok IST				TAPFC1000A - LICEO F. DE SANCTIS - G. GALILEI	TA	MANDURIA	Quarta	JAC
pliwuple	Ammessa	Ok	2.575,54 €	Ok IST				LETF00301P - ALESSANO	LE	PRESCICE-ACQUARICA	Quarta	A
pliyq54u	Ammessa	Ok	7.200,13 €	Ok IST				LEFS21000C - LICEO QUINTO ENNO	FG	GALLIPOLI	Quarta	C
plm561pu	Ammessa	Ok	4.290,81 €	Ok IST				FGRH100008 - IP. ANNESSO CONV. BONGHI	FG	LUCCERA	Terza	D
plmo32vw	Ammessa	Ok	2.930,55 €	Ok IST				BTRF001000D - LICEO A. CASARDI	BT	BARLETTA	Terza	C
pls5a38t	Ammessa	Ok	7.442,39 €	Ok IST				BATD02801A - I.T.E. C. COLANONICO - I.TT CHIARULLI	BA	CASSANO DELLE MURGE	Terza	F
pl65071	Ammessa	Ok	5.916,34 €	Ok IST				BATD02801A - I.T.E. C. COLANONICO - I.TT CHIARULLI	BA	CASSANO DELLE MURGE	Terza	F
plv0utbz	Ammessa	Ok	9.831,48 €	Ok IST				BATD02801A - I.T.E. C. COLANONICO - I.TT CHIARULLI	BA	CASSANO DELLE MURGE	Terza	F
plv0y1abe	Ammessa	Ok	10.414,12 €	Ok IST				LETD04201D - I.T. G. GALILEI LECCO	LE	MODUGNO	Quarta	JAC
plzrhxwm	Ammessa	Ok	4.999,11 €	Ok IST				LEFS21000C - LICEO QUINTO ENNO	LE	SURBO	Terza	C
pu7b7k9g	Ammessa	Ok	5.089,97 €	Ok IST				LEPO33000R - LICEO G. PALMIERI	LE	GALLIPOLI	Quinta	AM
pufl4wbn	Ammessa	Ok	11.320,00 €	Ok IST				FGRH100008 - IP. ANNESSO CONV. BONGHI	FG	SAN SEVERO	Terza	D
pugd4lx	Ammessa	Ok	10.963,84 €	Ok IST				BATD02000A - I.T.E. F. M. GENCO	BA	ALTAMURA	Terza	B SIA
puid1lut	Ammessa	Ok	6.805,29 €	Ok IST				EGTN68014 - I.T.E. TURISTICO G. LIBETTA	EG	PESCHICI	Terza	B
puintnxbn	Ammessa	Ok	3.649,02 €	Ok IST				LEFS21000C - LICEO QUINTO ENNO	LE	ALEZIO	Quinta	B
puimczoc	Ammessa	Ok	7.046,44 €	Ok IST				FGTH3000C - I.T.T. ALTAMURA-DA VINCI	FG	CARAPELLE	Quarta	JAE
put11ax3	Ammessa	Ok	4.549,68 €	Ok IST				BATL07000T - I.T.T. NERVI-GALLEI	BA	SANTERAMO IN COLLE	Quarta	JAG
puva118x	Ammessa	Ok	5.730,12 €	Ok IST				BRPS00301X - L. DA VINCI - PASANO	BR	PASANO	Quarta	E
puv187h2	Ammessa	Ok	6.589,75 €	Ok IST				LETD00701G - AMERIGO VESPUCCI	LE	GALLIPOLI	Quarta	A
puv19u9a	Ammessa	Ok	10.997,08 €	Ok IST				LEPM60006 - LICEO G. COMI	LE	TRICASE	Quinta	JAE
puv19u9a	Ammessa	Ok	10.997,08 €	Ok IST				FGPM10000G - LICEO E. PESTALOZZI	FG	SAN SEVERO	Quarta	ARA

Avviso Pubblico "Borse di studio per studenti delle scuole secondarie di secondo grado A.S. 2023-2024"

Istanza con ISEE regolare

Allegato A)

Azione 6.3 Interventi per garantire l'accesso universale all'istruzione
 Sub Azione 6.3.5 Diritto allo studio e all'inclusione scolastica

PR Puglia FESR-FSE+ 2021-2027
 Priorità 6 Istruzione e Formazione
 Obiettivo specifico: ES04 B



Codice Pratica	Esito provv	Valid ISEE	Importo_ISEE	Verifica frequenza scolastica	Codice Fiscale studente	Cognome Studente	Nome Studente	Istituzione scolastica di II grado	Prov	Residenza	Classe	Sez.
pv05io72	Ammissa	Ok	213,55 €	Ok IST				BARH40000 - I.P.E.O.A. DI MOLFETTA	BT	BARLETTA	Quinta	B
pv05xiura	Ammissa	Ok	3.101,28 €	Ok IST				FGTD061072 - I.T.E.T. G. TONIOLO	FG	MANFREDONIA	Quarta	B/I
pv94ixq4	Ammissa	Ok	7.079,90 €	Ok IST				LES103000R - LICEO CIARDO - PELLEGRINO	LE	SURRO	Quinta	A
pv94ru5v	Ammissa	Ok	3.423,93 €	Ok IST				TASD02020 - LICEO ARTISTICO V. CALO'	TA	TARANTO	Terza	L
pvdf63ka	Non Ammissa	Ok	6.934,95 €	Preavviso di rigetto				LEFS00074 - LICEO SCIENTIFICO	LE	RUFFANO	Setta	AS
pv18b3q	Ammissa	Ok	4.121,55 €	Ok IST				TARH0800L - I.P. ELISA MORANTE	TA	TARANTO	Quarta	F
pv18yzz1	Ammissa	Ok	9.186,28 €	Ok IST				LEF033000R - LICEO G. PALMIERI	LE	LECCE	Terza	C
pvk7gn1	Ammissa	Ok	5.394,83 €	Ok IST				TATF030010 - I.I.S. A. RIGHI - ISTITUTO TECNICO	TA	TARANTO	Quarta	B PS
pv4ndh54	Ammissa	Ok	9.971,61 €	Ok IST				BAPS09000R - LICEO O. TEDONE	BA	RUVO DI PUGLIA	Terza	E
pvw7ds4	Ammissa	Ok	6.902,97 €	Ok IST				LET104210 - I.T. G. GALILEI LECCE	LE	LECCE	Terza	A
pv06eaj5	Ammissa	Ok	7.682,30 €	Ok IST				BATD0200A - I.T.E.F. M. GENCO	BA	ALTAMURA	Quarta	A
pv16uiv1	Ammissa	Ok	1.413,39 €	Ok IST				BITD0200N - I.T.E.T. CASSANDRO FERMI NERVI	BT	BARLETTA	Quarta	C
pv1v5sif6	Ammissa	Ok	6.641,41 €	Ok IST				BASD03019 - LICEO ARTISTICO E MUSICALE LUIGI RUSSO	BA	PUTIGNANO	Terza	C
pv4o22hh	Non Ammissa	Ok	68,62 €	Preavviso di rigetto				LEFS06014 - LICEO SCIENTIFICO	LE	TURISANO	Quarta	CS
pv72mwgo	Ammissa	Ok	9.420,08 €	Ok IST				BASL04101D - LICEO ARTISTICO MONS. ANTONIO BELLO	BA	MOLFETTA	Terza	AL
pv77shuk6	Ammissa	Ok	3.528,37 €	Ok IST				BARI130007 - I.P. L. SANTARELLA - DE LILLA	BA	BARI	Terza	AU
pv91uc67	Ammissa	Ok	11.611,42 €	Ok IST				FGTE03000R - I.T.E.T. NOTARANGELO ROSATI GIANNONE MASI	FG	FOGGIA	Quinta	E
pvb3xvvl	Ammissa	Ok	10.177,84 €	Ok IST				LEPM06008 - LICEO G. COMI	LE	CORSANO	Terza	AE
pvgl0hm7	Ammissa	Ok	10.132,64 €	Ok IST				LEPM06008 - LICEO G. COMI	LE	CASRIGNANO DEL CAPO	Quarta	AE
pvghy2vie	Ammissa	Ok	3.635,79 €	Ok IST				FGRI0101A - I.P. G. PAVONGELLI	FG	FOGGIA	Terza	B
pvhybybc	Ammissa	Ok	9.826,34 €	Ok IST				FGPM05017 - LICEO A. G. RONCALLI	FG	MATTINATA	Terza	N
pvj87xjl	Ammissa	Ok	8.191,94 €	Ok IST				FGTF04801T - I.T.T. AUGUSTO RIGHI	FG	CERIGNOLA	Quarta	C
pvjyx7ln	Ammissa	Ok	4.606,26 €	Ok IST				FGTA03701P - I.T.T. DI SANGRO-MINIZIANO ALBERTI	FG	SAN SEVERO	Quinta	BIO
pvwvwpvj	Ammissa	Ok	8.169,92 €	Ok IST				EGFS20000B - LICEO GALILEI MORO	EG	MANFREDONIA	Terza	B
pvq1xxe	Ammissa	Ok	9.427,72 €	Ok IST				BAPS27000B - LICEO CARTESEO	BA	TRIGGIANO	Quinta	B
pvrc4p56	Ammissa	Ok	10.481,37 €	Ok IST				TARH07002 - I.P.S.E.O.A. MEDITERRANEO	TA	TARANTO	Terza	D
pvw67rks	Ammissa	Ok	9.681,33 €	Ok IST				LES00302X - LICEO ARTISTICO E COREUTICO GIANNELLI	LE	GALLIPOLI	Quarta	B
pvx91b6l	Ammissa	Ok	1.105,88 €	Ok IST				BATF26000R - I.T.E.T. VITO SANTE LONGO	BA	MONOPOLI	Quinta	D
pvxaaalm3	Ammissa	Ok	8.709,85 €	Ok IST				BITD02301G - I.T.E. M. DELLAQUILA-SAN FERD.	BT	SAN FERDINANDO DI PUGLIA	Quarta	C
pvw1lfn	Ammissa	Ok	4.275,65 €	Ok IST				TATF09000G - I.T.T. A. PACINOTTI	TA	FAGGIANO	Terza	A
pvz1oiz	Ammissa	Ok	8.104,61 €	Ok IST				LERC031019 - I.S.T. PROFESSIONALE DE PACE LECCE	LE	VEGLIE	Quinta	ATC
pvz0mp7wu	Ammissa	Ok	7.700,23 €	Ok IST				BARI14000T - I.P. DE NOVA - LORUSSO	BA	ALTAMURA	Quinta	5BSS
pvz231n11	Ammissa	Ok	13.257,19 €	Ok IST				LEPH0300N - I.P. N. MOCCIA	LE	LEVERANO	Quinta	B
pv5m0b64	Ammissa	Ok	1.202,10 €	Ok IST				TARH44013 - I.P. F.S. CABRINI	TA	TARANTO	Quarta	A
pv6j437e	Ammissa	Ok	6.880,89 €	Ok IST				BTFS15000X - LICEO CARLO CAFFIERO	BT	BARLETTA	Quinta	D
pv6j74of	Ammissa	Ok	2.784,20 €	Ok IST				BTRC046011 - IPSC LEONLINE E GIUSEPPE DE NITIS	BT	TRANI	Terza	D
pv718wa	Ammissa	Ok	6.243,53 €	Ok IST				BTFC210007 - LICEO F. DE SANCTIS	BT	TRANI	Terza	D
pv81ueg7	Ammissa	Ok	7.812,70 €	Ok IST				EGPC15000C - LICEO BONGHROSINI	EG	VOLTURARA APPUJA	Terza	B
pv8356jx	Ammissa	Ok	7.705,16 €	Ok IST				LEFS21000C - LICEO QUINTO ENNO	LE	GALLIPOLI	Quinta	B
pv8556jx	Ammissa	Ok	7.750,85 €	Ok IST				TASD02020 - LICEO ARTISTICO V. CALO'	TA	TARANTO	Quinta	L
pvdf7v4c	Ammissa	Ok	7.415,61 €	Ok IST				BAPS27000B - LICEI CARTESEO	BA	NOICATTARO	Terza	E
pvdg5hcv	Ammissa	Ok	11.637,30 €	Ok IST				LETE10002 - I.T.E.T. G. DELEDDA	LE	LECCE	Quarta	AAFM
pvf433m	Ammissa	Ok	2.987,04 €	Ok IST				BITD0200M - I.T.E.T. CASSANDRO FERMI NERVI	BT	BARLETTA	Terza	C
pvk855gf	Ammissa	Ok	12.246,23 €	Ok IST				BTFS050008 - I.P. ARCHIMEDE	BT	CANOSA DI PUGLIA	Quinta	A
pvk8p883	Ammissa	Ok	11.940,48 €	Ok IST				BAPS028016 - I.S. S. MAIORANA	BA	MOLA DI BARI	Quarta	A
pv18k8r	Ammissa	Ok	2.626,09 €	Ok IST				EGTE059018 - I.T. FERMI-ROTTUNDI EUCLIDE	EG	MANFREDONIA	Terza	C
pvrc095m	Ammissa	Ok	5.409,61 €	Ok IST				BATF0301G - GUGLIELMO MARCONI	BA	BARI	Quarta	ID
pvf1qz2	Ammissa	Ok	4.591,86 €	Ok IST				FGRI0101A - I.P. G. PAVONGELLI	FG	CERIGNOLA	Quarta	ID
pvvbdiku	Ammissa	Ok	9.824,03 €	Ok IST				BTFC02301L - LICEO S. STAFFA - TRINITAPOLI	BT	TRINITAPOLI	Quarta	D
pv2112g1	Non Ammissa	Ok	8.561,22 €	Preavviso di rigetto				BATE04901E - I.T. E. DI SAVOIA-ITC CALAMANDREI	BA	CASSANO DELLE MUJRGUE	Quinta	A
pv21p5aq	Ammissa	Ok	5.545,46 €	Ok IST				BASD03013 - LICEO ARTISTICO FEDERICO II STUFOR MUNDI	BT	TRANI	Quinta	F
pv71k6jn	Ammissa	Ok	3.576,31 €	Ok IST				LERH00101P - I.I.S. S. PRESTA COLUMELLA LECCE	LE	CARMIANO	Quinta	A
pv81sgv2	Ammissa	Ok	3.462,92 €	Ok IST				BARI14000T - I.P. DE NOVA - LORUSSO	BA	ALTAMURA	Quinta	C

Avviso Pubblico "Borse di studio per studenti delle scuole secondarie di secondo grado A.S. 2023-2024"

Istanza con ISEE regolare

Allegato A)

Azione 6.3 Interventi per garantire l'accesso universale all'istruzione
 Sub Azione 6.3.5 Diritto allo studio e all'inclusione scolastica

PR Puglia FESR-FSE+ 2021-2027
 Priorità 6 Istruzione e Formazione
 Obiettivo specifico: ES04 B



Codice Pratica	Esito provv	Valid ISEE	Importo_ISEE	Verifica frequenza scolastica	Codice Fiscale studente	Cognome Studente	Nome Studente	Istituzione scolastica di II grado	Prov	Residenza	Classe	Sez.
py8link9	Ammissa	Ok	3.874,32 €	Ok IST				BARH02901Q - IPSSEOA - SEDE ASSOCIATA FIORE MODUGNO	BA	TORITTO	Terza	3M
py92lrv	Ammissa	Ok	7.921,84 €	Ok IST				TAPC040009 - LICEO TITO LIVIO	TA	MARTINA FRANCA	Quarta	B
pyh5xvvh	Ammissa	Ok	9.525,03 €	Ok IST				BATEF23050A - PANETTI SERALE	BA	BAARI	Quinta	S
pyktxsix	Ammissa	Ok	3.669,60 €	Ok IST				BTRH6350Z - I.P. A. MORO SERALE	BT	BARLETTA	Quinta	BA
pynmwlluk	Ammissa	Ok	10.047,84 €	Ok IST				LGPS08000E - LICEO ALBERT EINSTEIN	FG	CERIGNOLA	Quinta	D
pyo4umy	Ammissa	Ok	3.936,07 €	Ok IST				BAPM01000T - LICEO G. BIANCHI DOTTULA	BA	BARILETTA	Quinta	AL
pyr4tmy	Ammissa	Ok	8.669,71 €	Ok IST				BAPS12000B - LICEO GALILEO GALILEI	BA	BITONTO	Terza	C
pyvmz71p	Ammissa	Ok	11.373,31 €	Ok IST				TFC0110000 - LICEO A. CASARDI	BT	BARLETTA	Quarta	C
pyw9bqg5	Ammissa	Ok	7.808,82 €	Ok IST				TAPS18000Q - LICEO D. DE RUGGIERI	TA	PALAGIANO	Terza	M
pzzulu5a1	Ammissa	Ok	3.862,44 €	Ok IST				BARH04000D - I.P.E.O.A. DI MOLIFETTA	BT	BARLETTA	Quarta	CC
pzzulu5a2	Ammissa	Ok	10.518,75 €	Ok IST				BRECO4001O - MARZULLA - SAN VITO NORMANNI	BR	SAN VITO DEL NORMANNI	Terza	B
pzzulu5a3	Ammissa	Ok	10.886,83 €	Ok IST				TAPC040009 - LICEO TITO LIVIO	TA	MARTINA FRANCA	Quarta	B
pzzulu5a4	Ammissa	Ok	5.110,63 €	Ok IST				BAPS07000G - LICEO G. TARANTINO	BA	GRAVINA IN PUGLIA	Terza	H
pzzulu5a5	Ammissa	Ok	7.231,07 €	Ok IST				BATEF26000R - I.T.E.T. VITO SANTE LONGO	BA	MONOPOLI	Terza	A
pzzulu5a6	Ammissa	Ok	9.295,54 €	Ok IST				BT TD32000R - I.T.E.T. CASSANDRO FERMI NERVI	BT	MARGHERITA DI SAVOIA	Quinta	D
pzzulu5a7	Ammissa	Ok	6.181,48 €	Ok IST				BAPS06801L - ILARIA ALPI	BA	MOLA DI BARI	Quinta	A
pzzulu5a8	Ammissa	Ok	6.556,55 €	Ok IST				LEFC03000R - LICEO G. PALMIERI	LE	CARMIANO	Quarta	L
pzzulu5a9	Ammissa	Ok	7.771,91 €	Ok IST				AVS01600X - ISTITUTO DISTRIZ SUP "G. DE GRUTTOLA"	FG	MONTILEONE DI PUGLIA	Quarta	A
pzzulu5a10	Ammissa	Ok	11.988,95 €	Ok IST				DAPS38000R - LICEI A. EINSTEIN - L. DA VINCI	BA	MOLFETTA	Terza	B
pzzulu5a11	Ammissa	Ok	5.789,27 €	Ok IST				TAPS07000B - LICEO G. MOSCATI	TA	GROTTAGLIE	Terza	A
pzzulu5a12	Ammissa	Ok	7.916,71 €	Ok IST				LEFS04000E - LICEO A. VALLONE	LE	GALATINA	Terza	B
pzzulu5a13	Ammissa	Ok	10.702,97 €	Ok IST				BRTF02000P - I.T. E. FERMI	TA	SAN MARZANO DI SAN GIUSEPPE	Terza	BCT
pzzulu5a14	Ammissa	Ok	566,83 €	Ok IST				BTSLO4019 - I.I.S.S. LEONTINE E GIUSEPPE DE NITTIS	BA	BARLETTA	Quinta	B
pzzulu5a15	Ammissa	Ok	7.031,30 €	Ok IST				BAPS06801L - ILARIA ALPI	BA	NOICATTARO	Terza	D
pzzulu5a16	Ammissa	Ok	8.194,81 €	Ok IST				BTRPS6301G - LICEO A. MORO	BT	MARGHERITA DI SAVOIA	Terza	B
pzzulu5a17	Ammissa	Ok	13.693,55 €	Ok IST				LGTFT7000V - I.T.E.T. LUIGI DI MAGGIO	FG	SAN MARCO IN LAMIS	Quarta	AE
pzzulu5a18	Ammissa	Ok	1.016,95 €	Ok IST				BAPS7000B - LICEI CARTESIO	BA	ACQUAVIVA DELLE FONTI	Terza	L
pzzulu5a19	Ammissa	Ok	10.692,59 €	Ok IST				BAPS09000R - LICEO O. TEDONE	BA	RUVO DI PUGLIA	Terza	B
pzzulu5a20	Ammissa	Ok	3.765,07 €	Ok IST				BATL07101P - I.TET ANELLI	BA	TURI	Terza	A
pzzulu5a21	Ammissa	Ok	8.008,44 €	Ok IST				TARF06018 - ISTITUTO PROFESSIONALE MICHELE LENTINI	TA	MOTTOLA	Quinta	A
pzzulu5a22	Ammissa	Ok	11.948,21 €	Ok IST				EGTE03000R - I.TET NOTARANGELO ROSATI-GIANNONE-MASI	FG	FOGGIA	Quinta	D
pzzulu5a23	Ammissa	Ok	5.631,17 €	Ok IST				DATD21001E - ANTONIO DE VITI DE MARCO	BA	CAPURSO	Quinta	DV
pzzulu5a24	Ammissa	Ok	1.150,36 €	Ok IST				BARMM42015 - I.P.S.I.A. M. AMERIGO VESPUCCI	BA	TERLIZZI	Quinta	BC
pzzulu5a25	Ammissa	Ok	2.797,92 €	Ok IST				BARC054017 - LUCIANO TANDOI	BA	RUVO DI PUGLIA	Quinta	H
pzzulu5a26	Ammissa	Ok	5.200,24 €	Ok IST				LETF09401A - ISTITUTO TECNICO INDUSTRIALE E. FERMI	LE	SQUINZANO	Terza	B
pzzulu5a27	Ammissa	Ok	6.166,72 €	Ok IST				LESD09000Z - LICEO P. COLONNA	LE	CAVALINO	Terza	B
pzzulu5a28	Ammissa	Ok	2.352,17 €	Ok IST				LESD09000Z - LICEO P. COLONNA	LE	ARADEO	Quarta	B
pzzulu5a29	Ammissa	Ok	4.542,29 €	Ok IST				BTPC01000D - LICEO A. CASARDI	BT	BARLETTA	Quarta	D
pzzulu5a30	Ammissa	Ok	3.201,63 €	Ok IST				MTIS01400C - I.I.S. "A. TURI - I. MORRA" MATERA	BA	GRAVINA IN PUGLIA	Quarta	DP
pzzulu5a31	Ammissa	Ok	8.266,52 €	Ok IST				BTRF04451C - GIUSEPPE COLASANTO - SERALE	BR	FRANCAVILLA FONTANA	Terza	BT
pzzulu5a32	Ammissa	Ok	12.210,12 €	Ok IST				BTRH633019 - I.P. A. MORO	BT	ANDRIA	Terza	O
pzzulu5a33	Ammissa	Ok	6.314,09 €	Ok IST				TAPS02500A - I.C. SC. "J. MARTAIN"	TA	MONTESOLA	Quinta	A
pzzulu5a34	Ammissa	Ok	5.067,65 €	Ok IST				TATF027015 - ISTITUTO TECNICO ING. EDGARDO AMALDI	TA	MASSAFRA	Quarta	C
pzzulu5a35	Ammissa	Ok	4.888,43 €	Ok IST				TASD2020Z - LICEO ARTISTICO V. CALO	TA	TARANTO	Quarta	N
pzzulu5a36	Ammissa	Ok	8.271,03 €	Ok IST				BARID16015 - I.P.S.I.A.	BA	SANTERAMO IN COLLE	Quinta	IMI
pzzulu5a37	Ammissa	Ok	2.520,59 €	Ok IST				BRCF00801X - V. LILLA - FRANCAVILLA FONTANA	BR	TORRE SANTA SUSANNA	Quinta	A
pzzulu5a38	Ammissa	Ok	8.530,00 €	Ok IST				BAPS77000B - LICEI CARTESIO	FG	SANTERAMO IN COLLE	Quinta	A
pzzulu5a39	Ammissa	Ok	4.497,21 €	Ok IST				FPM050017 - LICEO A. G. RONCALLI	FG	MANFREDONIA	Quarta	H
pzzulu5a40	Ammissa	Ok	4.604,91 €	Ok IST				TAPS18000Q - LICEO D. DE RUGGIERI	TA	MASSAFRA	Terza	E
pzzulu5a41	Ammissa	Ok	5.040,23 €	Ok IST				BRTD01101P - IST. TECNICO ECONOMICO E FERDINANDO	BR	MESAGNE	Terza	A

Avviso Pubblico "Borse di studio per studenti delle scuole secondarie di secondo grado A.S. 2023-2024"

Istanza con ISEE regolare

Allegato A)

Azione 6.3 Interventi per garantire l'accesso universale all'istruzione
 Sub Azione 6.3.5 Diritto allo studio e all'inclusione scolastica

PR Puglia FESR-FSE+ 2021-2027
 Priorità 6 Istruzione e Formazione
 Obiettivo specifico: ES04 B



Codice Pratica	Esito provv	Valid ISEE	Importo_ISEE	Verifica frequenza scolastica	Codice Fiscale studente	Cognome Studente	Nome Studente	Istituzione scolastica di II grado	Prov	Residenza	Classe	Sez.
g220bkv	Amnessa	Ok	4.812,59 €	Ok IST				FGPM59017 - LICEO A. G. RONCALLI	FG	MANFREDONIA	Terza	G
g220mzf	Amnessa	Ok	5.094,31 €	Ok IST				BARH12027 - I.P. DOMENICO MODUGNO	BA	MOLA DI BARI	Quarta	ASCS
g24nk78	Amnessa	Ok	3.571,75 €	Ok IST				TARF04013 - I.P. F.S. CABRINI	TA	TARANTO	Quarta	A
g24kz65	Amnessa	Ok	9.085,04 €	Ok IST				BATD02004 - I.T.E. F. M. GENCO	BA	ALTAMURA	Quarta	A
g2anv9k	Amnessa	Ok	7.636,59 €	Ok IST				EGR01101A - I.P. G.PAVONGELLI	FG	ORTA NOVA	Terza	JA
g2zpbhc	Amnessa	Ok	6.064,05 €	Ok IST				LEFH01750L - CORSO SERALE ALBERGHIERO F. BOTTAZZI	FG	TAURISANO	Quarta	JA SV
g2hy7jar	Amnessa	Ok	1.784,80 €	Ok IST				FGTF13000C - I.T.T. ALTAMURA-DA VINCI	FG	FOGGIA	Terza	IE
g2nbg2wy	Amnessa	Ok	2.530,83 €	Ok IST				BARH12027 - I.P. DOMENICO MODUGNO	BA	CAPURSO	Quarta	AIM
g2vdh1h	Amnessa	Ok	10.174,45 €	Ok IST				LETD039017 - IST. TECN. COMM. LEV. BACHELLET COPERTINO	LE	COPERTINO	Terza	BRIM
g2xn0xs7	Amnessa	Ok	2.259,25 €	Ok IST				FGTD00101A - I.T.E. G.T. GIORDANI	FG	MONTE SANT'ANGELO	Quarta	A
g2xv11	Amnessa	Ok	5.930,23 €	Ok IST				TATF03801G - I.I.S. A. RIGHI - ISTITUTO TECNICO	TA	TARANTO	Quarta	ME
g2yz3y5	Amnessa	Ok	5.017,06 €	Ok IST				FGPS00701D - LICEO GENEROSO DE ROGATIS	FG	SAN NICANDRO GARGANICO	Terza	JA
g3009sf	Amnessa	Ok	10.227,28 €	Ok IST				BRTF010004 - I.T.T. G. GIORGIO	BR	BRINDISI	Quinta	CM
g301onh	Amnessa	Ok	4.980,00 €	Ok IST				BTSL046019 - I.I.S. S. LEONINE E GIUSEPPE DE NITTIS	BT	BARLETTA	Quarta	L
g315q9v	Amnessa	Ok	1.497,43 €	Ok IST				TAPC070009 - LICEO ARISTOSSENSO	TA	TARANTO	Quinta	F
g36sv05	Amnessa	Ok	968,39 €	Ok IST				BAPC65401G - ALFREDO ORIANI	BA	CORATO	Quarta	A
g3eursfm	Amnessa	Ok	4.921,51 €	Ok IST				BATD024029 - BASILE CARAMIA	TA	TARANTO	Terza	A
g390v0l	Amnessa	Ok	1.378,97 €	Ok IST				EGRS210002 - LICEO CHECCHIA RISPOLI-TONDI	FG	SAN SEVERO	Quinta	B
g3c8z2b	Amnessa	Ok	8.751,34 €	Ok IST				DARH49011 - P. CALAMANDREI	BA	BARI	Quarta	L
g3471q4	Amnessa	Ok	3.956,96 €	Ok IST				BRRH010000 - I.P.E.O.A. S. PERTINI	LE	SQUINZANO	Terza	I
g3k37bb	Amnessa	Ok	13.871,51 €	Ok IST				BARM05351 - ISTITUTO PROFESSIONALE L. RUSSO SERALE	BA	POLLIGNANO A.MARE	Quinta	B
g3pe2grh	Amnessa	Ok	2.741,22 €	Ok IST				LERC04201G - I.S.I.S.S. L. SCARAMBONE - LECCO -	LE	CAMPI SALENINA	Quinta	AODO
g3qc3kdq	Amnessa	Ok	7.196,10 €	Ok IST				BARM05301G - ISTITUTO PROFESSIONALE LUIGI RUSSO	BA	POLLIGNANO A.MARE	Quinta	F
g3ruyvcc	Amnessa	Ok	4.542,11 €	Ok IST				BITF51600X - LICEO CARLO CAFFERO	BT	BARLETTA	Quarta	N
g3x1m0t	Amnessa	Ok	5.710,32 €	Ok IST				LETD028016 - IST. TECN. COMM. LEV. MARDO'	LE	NARDO'	Quarta	A
g40zsbjn	Amnessa	Ok	5.257,42 €	Ok IST				LETD10002 - I.T.E.T. G. DELEDDA	LE	SAN CESARIO DI LECCO	Terza	D
g41njsjh	Amnessa	Ok	2.676,13 €	Ok IST				TATD102016 - SANDRO PERTINI	TA	SAN GIORGIO IONICO	Quinta	A
g467fjdn	Amnessa	Ok	10.064,86 €	Ok IST				TARH8000L - I.P. ELSA MORANTE	TA	TARANTO	Terza	S
g483225y	Amnessa	Ok	7.752,80 €	Ok IST				FGTE03000R - I.T. NOTARANGELO-ROSATI-GIANNONE-MASI	FG	FOGGIA	Quarta	G
g4979bfg	Amnessa	Ok	4.074,09 €	Ok IST				FGTA03701P - I.T.T. DI SANGRO-MINIZIANO-ALBERTI	FG	SAN SEVERO	Quinta	MM
g49haqf1	Amnessa	Ok	5.417,32 €	Ok IST				TAPC040009 - LICEO TITO LIVIO	TA	MARTINA FRANCA	Terza	AL
g49nble	Amnessa	Ok	7.293,30 €	Ok IST				BRPS01701T - E. MAIORANA	BR	BRINDISI	Terza	DKM
g471z24	Amnessa	Ok	9.786,90 €	Ok IST				BRPC04000P - LICEO MARZOLA-LEO-SIMONE-DURANO	BR	BRINDISI	Terza	B
g4vfp4pk	Amnessa	Ok	3.247,34 €	Ok IST				BARC041016 - I.P.S.C.T. S.P. MONS. ANTONIO BELLO	BA	MOLFETTA	Terza	AE
g4mpdzmf	Amnessa	Ok	8.069,73 €	Ok IST				FGPM10000G - LICEO E. PESTALOZZI	FG	SAN SEVERO	Quarta	SAA
g4nb1cyq	Amnessa	Ok	10.349,62 €	Ok IST				BATF079016 - I.T. LUIGI DELL'ERBA	BA	MONOPOLI	Quinta	AS
g4q9le90	Amnessa	Ok	882,35 €	Ok IST				TATF09000C - I.T. A. PACINOTTI	TA	TARANTO	Quarta	A
g4qu58q	Amnessa	Ok	2.211,02 €	Ok IST				BITR040701B - I.I.S. S. L. EINAUDI	BT	CANOSA DI PUGLIA	Quarta	AE
g44krmkq	Amnessa	Ok	9.516,59 €	Ok IST				FGTA03701P - I.T.T. DI SANGRO-MINIZIANO-ALBERTI	FG	SAN MARCO IN LAMIS	Quarta	B
g4ro38k	Amnessa	Ok	8.035,12 €	Ok IST				BRRH010000 - I.P.E.O.A. S. PERTINI	LE	SQUINZANO	Quarta	C
g4v0j1lp	Amnessa	Ok	9.899,36 €	Ok IST				LETD08000R - I.T.E. A. OLIVETTI	LE	TREPULZI	Terza	JA
g4wmc310	Amnessa	Ok	8.538,05 €	Ok IST				TARH07051C - IPSSEOA MEDITERRANEO MARUGGIO SERALE	TA	MANDURIA	Quarta	G
g4xm18if	Amnessa	Ok	10.226,29 €	Ok IST				BATF079016 - I.T. LUIGI DELL'ERBA	BA	PUTIGNANO	Quarta	BC
g519lqj	Amnessa	Ok	6.019,65 €	Ok IST				BAPC23000Q - LICEI SYLOS - FIORE	BA	TERLIZI	Quinta	A
g51of66c	Amnessa	Ok	2.170,56 €	Ok IST				EGTF04801T - I.T. AUGUSTO RIGHI	FG	CERIGNOLA	Quarta	A
g52zrbyd	Amnessa	Ok	9.128,19 €	Ok IST				LETD140007 - I.T.E. A. DE VITI DE MARCO	LE	MATINO	Terza	B
g59676ee	Amnessa	Ok	9.102,28 €	Ok IST				TAPM020008 - LICEO SCIENZE UMANE VITORINO DA FELTRE	TA	MONTESOLA	Terza	DSU
g5c41for	Amnessa	Ok	5.984,38 €	Ok IST				BATD510000 - I.T.E.T. DE VITI DE MARCO	BA	CASAMASSIMA	Terza	F
g5g807ur	Amnessa	Ok	7.995,00 €	Ok IST				FGTD02000P - I.T.E.T. DANTE ALIGHIERI	FG	STORNARA	Quarta	A
g61186zn	Amnessa	Ok	9.967,54 €	Ok IST				BATD040006 - I.T.E.T. GAETANO SALVEMINI	BA	GIOVINAZZO	Terza	A TUR
g5khliso	Amnessa	Ok	10.646,31 €	Ok IST				LEPS07000A - LICEO GIULIETTA BANZI BAZOLI	LE	LECCO	Terza	I
g5ln7me4	Amnessa	Ok	7.588,00 €	Ok IST				BATF028016 - I.T.S. L. DO DA VINCI	BA	NOICATTARO	Terza	TN
		Ok	7.121,48 €	Ok IST				BAPF01100X - LICEO SCIENTIFICO A. SCAACCHI	BA	PALO DEL COLLE	Terza	E

Avviso Pubblico "Borse di studio per studenti delle scuole secondarie di secondo grado A.S. 2023-2024"

Istanza con ISEE regolare

Allegato A)

208

Azione 6.3 Interventi per garantire l'accesso universale all'istruzione
Sub Azione 6.3.5 Diritto allo studio e all'inclusione scolastica

PR Puglia FESR-FSE+ 2021-2027
Priorità 6 Istruzione e Formazione
Obiettivo specifico: ES04 B



Table with columns: Codice Pratica, Esito provv, Valid ISEE, Importo_ISEE, Verifica frequenza scolastica, Codice Fiscale studente, Cognome Studente, Nome Studente, Istituzione scolastica di II grado, Prov, Residenza, Classe, Sez.

Azione 6.3 Interventi per garantire l'accesso universale all'istruzione
Sub Azione 6.3.5 Diritto allo studio e all'inclusione scolastica

PR Puglia FESR-FSE+ 2021-2027
Priorità 6 Istruzione e Formazione
Obiettivo specifico: ES04 B



Codice Pratica	Esito provv	Valid ISEE	Importo_ISEE	Verifica frequenza scolastica	Codice Fiscale studente	Cognome Studente	Nome Studente	Istituzione scolastica di II grado	Prov	Residenza	Classe	Sez.
qaf62p97	Amnessa	Ok	11.146,06 €	Ok IST				FGRC06101P - I.P. G. TONIOLO	FG	MANFREDONIA	Quarta	BI
qalubhis	Amnessa	Ok	6.652,03 €	Ok IST				BATF06301G - GUGLIELMO MARCONI	BA	BARI	Quarta	GB
qal13tr16	Amnessa	Ok	10.911,79 €	Ok IST				EGFS010008 - LICEO SCIENTIFICO A. VOLTA	FG	FOGGIA	Quarta	D
qak6417h	Amnessa	Ok	13.499,33 €	Ok IST				BAPS200003 - LICEO FEDERICO II DI SVEVIA	BA	ALTAMURA	Quarta	C
qam274np	Amnessa	Ok	6.838,39 €	Ok IST				LEPS20000A - LICEO GIULIETTA BANZI BAZOLI	LE	LECCE	Quarta	A
qapruaf1	Amnessa	Ok	8.049,77 €	Ok IST				BATD06202E - I.T.E. D. ROMANWZZI	BA	BARI	Terza	A
qapn13w6	Amnessa	Ok	5.126,24 €	Ok IST				FGPC44019 - LICEO FIANI	FG	TORREMGGIORE	Terza	E
qau7d43	Amnessa	Ok	6.940,02 €	Ok IST				FGTD010004 - I.T.E. A. FRACCACRETA	FG	SAN SEVERO	Terza	F
qamuh8ff	Amnessa	Ok	7.754,40 €	Ok IST				BATD130007 - I.T.E. LENOCI	BA	BARI	Quinta	BT
qawg0r9g	Amnessa	Ok	10.050,11 €	Ok IST				LEPM150003 - LICEO R. LEVI MONTALCINI	LE	RUFFANO	Quarta	F
qazkcd0l	Amnessa	Ok	6.071,55 €	Ok IST				EGPC15000C - LICEO BONGHROSIMINI	EG	LUCEARA	Quarta	A
qk01996h	Amnessa	Ok	9.813,46 €	Ok IST				LEPC210003 - LICEO FRANCESCA CAPECE	LE	CANNOLE	Quinta	B
qk3g1v42	Amnessa	Ok	7.22,06 €	Ok IST				FGRH100008 - IP ANNESSO CONV. BONGHI	FG	LUCEARA	Quarta	A
qk4av1w1	Amnessa	Ok	9.472,03 €	Ok IST				BASD030013 - LICEO ARTISTICO FEDERICO II STUPOR MUNDI	BA	CORATO	Terza	C
qk9mp35	Amnessa	Ok	8.795,80 €	Ok IST				BAPS01000X - LICEO SCIENTIFICO A. SCACCHI	BA	MODUGNO	Quarta	F
qka2zqxl	Amnessa	Ok	2.249,72 €	Ok IST				BARH410000 - I.P.E.O.A. DI MOLIFETTA	BA	TERLIZZI	Quarta	B
qkaifcc	Amnessa	Ok	4.864,06 €	Ok IST				TAPS03010N - LICEO SCIENTIFICO MAIORANA	TA	MARTINA FRANCA	Quinta	BL
qkayjkk	Amnessa	Ok	8.678,63 €	Ok IST				TAR02401R - IPSA ARCHIMEDE	TA	TARANTO	Quarta	P
qkdrqz19	Amnessa	Ok	11.209,90 €	Ok IST				DIRH03320 - I.P. A. MORO SERALE	BT	SAN FERDINANDO DI PUGLIA	Quarta	G
qkberv0f	Amnessa	Ok	8.303,90 €	Ok IST				FGPC160003 - LICEO LANZA-PERUGINI	FG	CARAPELLE	Terza	I
qkgsasw1	Amnessa	Ok	7.140,21 €	Ok IST				BARC41015 - I.P.S.S.C.T.S.P. MONS. ANTONIO BELLO	BA	GIOVINAZZO	Terza	CS
qkllw711	Amnessa	Ok	8.427,54 €	Ok IST				BRRF010008 - I.P. F. L. MORVILLO FALCONE	BR	ORIA	Terza	AS
qkqueq1s	Amnessa	Ok	3.460,81 €	Ok IST				BITD06801E - A. MORO	BT	TRANI	Quarta	E
qkx0qz18	Amnessa	Ok	4.416,22 €	Ok IST				EGFS40004 - LICEO SCIENTIFICO G. MARCONI	FG	FOGGIA	Quinta	F
qkx89p9	Amnessa	Ok	2.547,45 €	Ok IST				BITD32000N - I.T.E. CASSANRO FERRI NERVI	BT	BARLETTA	Quarta	D RIM
qk3kden	Amnessa	Ok	7.567,69 €	Ok IST				EGFD4401T - I.T.T. AUGUSTO RIGHI	FG	CERIGNOLA	Terza	B
qk3skxng	Amnessa	Ok	10.036,27 €	Ok IST				TAR03090T - ISTITUTO PROF. LE PERRONE	TA	PALAGIANO	Quarta	L
qk7y1wz1	Amnessa	Ok	9.523,74 €	Ok IST				BTFC2301L - LICEO S. STAFFA - TRINITAPOLI	BT	TRINITAPOLI	Terza	B
qkd2vm11	Amnessa	Ok	4.113,81 €	Ok IST				FGPC15000C - LICEO BONGHROSIMINI	FG	LUCEARA	Quinta	D
qkms15an	Amnessa	Ok	3.266,70 €	Ok IST				BRFS130004 - SCUOLA EUROPEA DI BRINDISI	BR	BRINDISI	Quarta	BS
qkx80pex	Amnessa	Ok	10.696,62 €	Ok IST				BAPC230000 - LICEI SVLOS - FIORE	BA	CORATO	Terza	ASU
qkcp9b14	Amnessa	Ok	1.920,34 €	Ok IST				BAPS200003 - LICEO FEDERICO II DI SVEVIA	BA	ALTAMURA	Quarta	A
qkppr44	Amnessa	Ok	8.086,93 €	Ok IST				BAPC24000A - LICEO G. GALILEI - M. CURIE	BR	FASANO	Quarta	B
qkcuracc3	Amnessa	Ok	10.887,36 €	Ok IST				BATD220004 - I.T.E. VITALE GIORDANO	BA	BITONTO	Quarta	A
qkwk38gg	Amnessa	Ok	3.306,00 €	Ok IST				BAPC6401G - ALFREDO ORIANI	BA	CORATO	Terza	A
qkzlgjnl	Amnessa	Ok	10.515,86 €	Ok IST				BRRF010008 - I.P. F. L. MORVILLO FALCONE	BA	FRANCAVILLA FONTANA	Terza	BOT
qkzvfac8	Amnessa	Ok	5.923,49 €	Ok IST				BAPS05901T - M. POLO	BA	TORITTO	Terza	DL
qk3x850y	Amnessa	Ok	9.600,62 €	Ok IST				BARA0701A - G. DE GRIMIS	BA	BITONTO	Terza	A
qk3xndu1	Amnessa	Ok	8.963,13 €	Ok IST				BAPS120008 - LICEO GALILEO GALILEI	BA	BITONTO	Terza	ASA
qkdb15b6	Amnessa	Ok	11.703,61 €	Ok IST				BART40001 - I.P. DE NORA - LORUSSO	BA	ALTAMURA	Terza	C
qk774ufx	Amnessa	Ok	5.580,59 €	Ok IST				BITD32000N - I.T.E.T. CASSANDRO FERRI NERVI	BT	BARLETTA	Terza	A
qk8zctwk	Amnessa	Ok	11.937,28 €	Ok IST				BAPS05901T - M. POLO	BA	CASAMASSIMA	Quarta	D
qkdninr	Amnessa	Ok	9.348,88 €	Ok IST				LETD140007 - I.T.E.A. DE VITI DE MARCO	LE	MATINO	Quarta	B
qkghj19	Amnessa	Ok	9.539,76 €	Ok IST				BITF060000 - I.T.T. SEN. ANNUNZI	BT	ANDRIA	Terza	A
qkdnaz7	Amnessa	Ok	10.100,98 €	Ok IST				EGFD0801B - I.T.L. E. FINAUDI	FG	FOGGIA	Terza	I
qkpp69pt	Non Amnessa	Ok	3.423,50 €	Prescriz di rigetto				BATD03000A - I.T.E. E. M. GENCO	BA	ALTAMURA	Quarta	I
qkpp490ms	Amnessa	Ok	4.474,32 €	Ok IST				BITC04601T - PISC. LEONTE E GIUSEPPE DE NITIS	BT	BARLETTA	Quinta	G
qkqam6hk	Amnessa	Ok	9.022,95 €	Ok IST				TATF044607 - LISIDE F.S. CABRINI SERALE	TA	TARANTO	Quinta	AS
qkxb11nw	Amnessa	Ok	9.021,99 €	Ok IST				FGTD061012 - I.T.E.T. G. TONIOLO	FG	MANFREDONIA	Terza	A
qk6e5s11	Amnessa	Ok	7.699,10 €	Ok IST				BT D06801E - A. MORO	BT	TRANI	Quinta	C
qk6k89wv	Amnessa	Ok	4.976,98 €	Ok IST				BATA024029 - BASILE CARAMIA	BA	MOLA DI BARI	Quarta	C
qk7va0w	Amnessa	Ok	8.837,07 €	Ok IST				BRD01101P - IST. TECNICO ECONOMICO E FERDINANDO	BR	MESAGNE	Quarta	A
								EGPM10000G - LICEO E. PESTALOZZI	FG	SAN SEVERO	Quinta	A, S, U, A

Avviso Pubblico "Borse di studio per studenti delle scuole secondarie di secondo grado A.S. 2023-2024"

Istanza con ISEE regolare

Allegato A)

Azione 6.3 Interventi per garantire l'accesso universale all'istruzione
 Sub Azione 6.3.5 Diritto allo studio e all'inclusione scolastica

PR Puglia FESR-FSE+ 2021-2027
 Priorità 6 Istruzione e Formazione
 Obiettivo specifico: ES04 B



Codice Pratica	Esito provv	Valid ISEE	Importo_ISEE	Verifica frequenza scolastica	Codice Fiscale studente	Cognome Studente	Nome Studente	Istituzione scolastica di II grado	Prov	Residenza	Classe	Sez.
qe8g3qph	Ammessa	Ok	9.605,12 €	Ok IST				LETD04401P - IST. TECNICO ECONOMICO F. CALASSO	LE	SQUINZANO	Quarta	N
qerp3mat	Ammessa	Ok	10.072,06 €	Ok IST				BAR1016015 - I.P. S.I.A.	BA	SANTERAMO IN COLLE	Terza	AIMAT
qf62davn	Ammessa	Ok	8.324,86 €	Ok IST				LEFS220003 - LICEO G. STAMPAICCHIA	LE	TRICASE	Quinta	A
qf76zklill	Ammessa	Ok	11.397,71 €	Ok IST				TAR1M02008 - LICEO SCIENZE UMANE VITTORINO DA FELTRE	TA	TARANTO	Quinta	ASU
qia29vhw	Ammessa	Ok	8.711,37 €	Ok IST				LEIF01601R - IST. TECNICO TECNOLOGICO DONT T. BELLO	LE	SPECCHIA	Quarta	B
qiazy1bb	Ammessa	Ok	8.367,07 €	Ok IST				BR101401G - I.P. FERRARI - DE MARCO	BR	SQUINZANO	Terza	F
qibf6schq	Ammessa	Ok	6.694,18 €	Ok IST				LETD140007 - I.T.E. A. DE VITI DE MARCO	LE	TUGLIE	Terza	B
qifc51nwk	Ammessa	Ok	8.623,41 €	Ok IST				LEFS03701Q - LICEO SCIENTIFICO O.S.A.	LE	GALA TONE	Terza	BS
qifdncsqb	Ammessa	Ok	12.452,30 €	Ok IST				LETF021016 - QUINTO ORAZIO FLACCIO	TA	GINOSA	Quarta	CT
qifm7yfu	Ammessa	Ok	7.626,59 €	Ok IST				FGTD02001P - I.T.E. T. DANTE ALIGHIERI	FG	CERIGNOLA	Terza	A
qifoue9u7	Ammessa	Ok	9.644,56 €	Ok IST				LEFS04401V - LICEO SCIENTIFICO	LE	ARADIGLIO	Terza	N
qippciq0	Ammessa	Ok	10.749,20 €	Ok IST				BATF06701V - J.A. VOLTA	BA	BITONTO	Terza	BITET
qif4u1isy	Ammessa	Ok	5.534,63 €	Ok IST				BAPM010001 - LICEO G. BIANCHI DOTTULIA	BA	BARI	Quarta	FAU
qifx9fnvx	Ammessa	Ok	5.053,12 €	Ok IST				FGTF090118 - I.T.T. FERRI-ROTUNDI-EUCLEIDE	FG	MANFREDONIA	Terza	E
qg0fbwna	Ammessa	Ok	3.682,01 €	Ok PLE				FGTF04801T - I.T.T. AUGUSTO RIGHI	FG	CERIGNOLA	Terza	AS
qg2kn388	Ammessa	Ok	2.200,98 €	Ok IST				LERI04201C - I.S.I.S.-L. SCARAMBONE-LECCE	LE	LECCE	Quarta	AOITIOC
qg3l8xqb	Ammessa	Ok	4.436,21 €	Ok IST				TARF044013 - I.P. F.S. CABRINI	TA	TARANTO	Quarta	C
qg4fctcqa	Ammessa	Ok	3.394,93 €	Ok IST				TATF03801G - I.S.A. RIGHI-ISTITUTO TECNICO	TA	TARANTO	Quarta	A
qg4mz9kl	Ammessa	Ok	10.483,91 €	Ok IST				DAPC18000X - LICEO CARMINE SYLOS	BA	BITONTO	Quinta	JAL
qg5qpn1n6	Ammessa	Ok	10.240,77 €	Ok IST				MTPM01000G - LICEO T. STIGLIANI-MATERA	BA	GINOSA	Quinta	HT
qg6q881m	Ammessa	Ok	2.765,20 €	Ok IST				BARH06951G - IPSSEOA SERALE A. CONSOLI	BA	CONVERSANO	Quinta	EC
qg7xpx03y	Ammessa	Ok	8.507,89 €	Ok IST				TAR02401R - I.P.SIA ARCHIMEDE	TA	TARANTO	Quinta	N
qg85bfid	Ammessa	Ok	9.959,80 €	Ok IST				BRPC04011Q - MARZOLLA - SAN VITO DEI NORMANNI	BR	SAN VITO DEI NORMANNI	Terza	A
qg9198be	Ammessa	Ok	6.053,70 €	Ok IST				TAPF01800Q - LICEO D. DE RUGIERI	TA	MASSAFRA	Terza	G
qg9z7qbe	Ammessa	Ok	7.061,68 €	Ok IST				TATF027015 - ISTITUTO TECNICO ING. EDGARDO AMALDI	TA	MASSAFRA	Quarta	B
qg9uz32d	Ammessa	Ok	7.687,21 €	Ok IST				LESD2601G - LICEO ARTISTICO - NARDO	LE	NARDO'	Quarta	A
qg9uf59j	Ammessa	Ok	5.046,84 €	Ok IST				LETD04251V - I.T.G. GALILEI - CORSO SERALE	LE	LEVERANO	Quarta	JACAT
qg9whhxs	Ammessa	Ok	10.995,20 €	Ok IST				BTFP08000V - LICEO SCIENTIFICO RICCARDO NUZZI	BT	ANDRIA	Terza	E
qg9x3ru4y	Ammessa	Ok	1.631,74 €	Ok IST				FGRH060014 - I.P.E.O.A. M. LECCO - MANFREDONIA	FG	MANFREDONIA	Terza	DM
qg9xaccqo	Ammessa	Ok	10.426,14 €	Ok IST				LEPC03000R - LICEO G. PALMIERI	LE	SURBO	Quinta	A
qg9zias72	Ammessa	Ok	4.934,74 €	Ok IST				EGFM050017 - LICEO A. G. RONCALLI	FG	MANFREDONIA	Terza	E
qh501mqb	Ammessa	Ok	10.827,70 €	Ok IST				BAR113007 - I.P. L. SANTARELLA - DE LILLA	BA	PALO DEL COLLE	Terza	D
qhw9f5a	Ammessa	Ok	7.093,71 €	Ok IST				ISIS01300L - ISIS FERMINI MATTEI BERGIA	FG	ZAPPONEA	Quinta	A
qhg952lu	Non Ammessa	Ok	9.325,96 €	Preservato di rigetto				TATD065001 - I.T.C. "MASTIFFORMI"	TA	TARANTO	Quinta	SAFM
qhieax8w	Ammessa	Ok	1.707,24 €	Ok IST				FGFC160003 - LICEO LANZA-PERUGINI	FG	FOGGIA	Quinta	I
qhg9dzah	Ammessa	Ok	2.992,48 €	Ok IST				TARF04101G - SAVA FALCONE	TA	MANDURIA	Quarta	A
qhtgm1ik	Ammessa	Ok	7.425,89 €	Ok IST				BTRF022301L - LICEO S. STAFFA - TRINITAPOLI	BT	TRINITAPOLI	Terza	A
qhtnl1q	Ammessa	Ok	8.918,88 €	Ok IST				BARC041015 - I.P.S.S.C.T.S.P. MONS. ANTONIO BELLO	BA	MOLFETTA	Terza	AS
qhvueby	Ammessa	Ok	2.428,13 €	Ok IST				LEFC031019 - IST. PROFESSIONALE DE PACE-LECCE	LE	MONTERONI DI LECCO	Terza	AOC
qht7p1te	Ammessa	Ok	11.163,03 €	Ok IST				FGTD08000A - I.T.E.T. BLAISE PASCAL	FG	TROJA	Quarta	D
qht5n191r	Ammessa	Ok	9.178,08 €	Ok IST				BRPM04000P - LICEO DON QUIROCCO PUNZI	BR	CEGLIE MESSAPICA	Quarta	BISA
qhtc8b0p1	Ammessa	Ok	8.162,65 €	Ok IST				BRPC04000P - LICEO DON QUIROCCO PUNZI	BR	TORRE SANTA SUSANNA	Terza	B
qhtc810x3	Ammessa	Ok	11.573,16 €	Ok IST				BRPM010003 - LICEO E. PALUMBO	BR	ORIA	Quinta	A
qhtc29uix	Ammessa	Ok	8.539,58 €	Ok IST				BARH210027 - I.P. DOMENICO MODUGNO	BA	NOICATTARO	Terza	B
qhtuwq06	Ammessa	Ok	10.340,49 €	Ok IST				FGFS010008 - LICEO SCIENTIFICO A. VOLTA	FG	STORNARELLA	Quarta	DSA
qhtd4q8	Ammessa	Ok	5.928,05 €	Ok IST				LEFH03000N - I.P. N. MOCCA	LE	NARDO'	Terza	A
qht7p1r1g	Ammessa	Ok	10.348,87 €	Ok IST				FGRH060014 - I.P.E.O.A. M. LECCO - MANFREDONIA	FG	MANFREDONIA	Quarta	BM
qhtk9q93	Ammessa	Ok	-	Ok IST				BATD51001E - ANTONIO DE VITI DE MARCO	BA	BARI	Quarta	4AV
qhtk9ktfz	Ammessa	Ok	5.190,16 €	Ok IST				LETF00301P - ALESSANDRO	LE	CORSANO	Terza	A
qht5to0s	Ammessa	Ok	3.182,96 €	Ok IST				LETD03101L - ISTITUTO TECNICO ECONOMICO A. DE PACE	LE	LIZZANELLO	Quinta	ATT
qhtvhwg0	Ammessa	Ok	10.877,86 €	Ok IST				TAPC040009 - LICEO TITO LIVIO	TA	MARTINA FRANCA	Terza	CSU
qht8s3hd	Ammessa	Ok	8.725,00 €	Ok IST				BATE04901E - I.T.E. DI SAVOIA-ITC CALAMANDREI	BA	BARI	Quarta	C
qht1o74c2	Ammessa	Ok	5.171,95 €	Ok IST				BRPM010003 - LICEO E. PALUMBO	BR	BRINDISI	Quarta	AES

Avviso Pubblico "Borse di studio per studenti delle scuole secondarie di secondo grado A.S. 2023-2024"

Istanza con ISEE regolare

Allegato A)

Azione 6.3 Interventi per garantire l'accesso universale all'istruzione
Sub Azione 6.3.5 Diritto allo studio e all'inclusione scolastica

PR Puglia FESR-FSE+ 2021-2027
Priorità 6 Istruzione e Formazione
Obiettivo specifico: ES04 B



Codice Pratica	Esito provv	Valid ISEE	Importo_ISEE	Verifica frequenza scolastica	Codice Fiscale studente	Cognome Studente	Nome Studente	Istituzione scolastica di II grado	Prov	Residenza	Classe	Sez.
qj1zd12u	Amnessa	Ok	7.637,06 €	Ok IST				BTPS16000X - LICEO CARLO CAFIERO	FG	BARLETTA	Terza	G
qj4f309u	Amnessa	Ok	5.155,00 €	Ok IST				BTPS03000R - IET NOTRANGELO-ROSATI-GIANNONE-MASI	BT	FOGGIA	Terza	T
qj47668k	Amnessa	Ok	7.585,48 €	Ok IST				BTPS03000T - LICEO LEONARDO DA VINCI	FG	BISCEGLIE	Quarta	BL
qj4j38va	Amnessa	Ok	5.165,69 €	Ok IST				TAPCI00002 - LICEO ARCHITA	TA	TARANTO	Quinta	C
qj4k46w7	Amnessa	Ok	2.281,20 €	Ok IST				BTFC04637A - LEONITINE E GIUSEPPE DE NITIS-SERALE	BT	BARLETTA	Quinta	F
qj4pue0h	Amnessa	Ok	10.150,91 €	Ok IST				BATF06401B - IST.TEON. TECNOLOGICO FERRARIS	BA	MOLFETTA	Quinta	BM
qj4e9ibg	Amnessa	Ok	4.558,89 €	Ok IST				BTRC046011 - IPSIC LEONITINE E GIUSEPPE DE NITIS	BT	TRANI	Terza	D
qj4kx0k	Amnessa	Ok	3.404,88 €	Ok IST				BRFR02000P - I.T.E. A. FERMI	BR	FRANCAVILLA FONTANA	Terza	BIA
qj4j9jz1	Amnessa	Ok	6.370,30 €	Ok IST				BASL06000T - LICEO DE NITIS-PASCALI	BA	GIOVINAZZO	Terza	B
qj4m5v57	Amnessa	Ok	7.633,73 €	Ok IST				LETD08000R - I.T.E. A. OLIVETTI	TA	MONTIERONI DI LECCE	Quarta	B SIA
qj4mvmhr	Amnessa	Ok	6.906,33 €	Ok IST				TASD020020 - LICEO ARTISTICO V. CALO'	TA	TARANTO	Terza	N
qj4ucp0m	Amnessa	Ok	4.237,04 €	Ok IST				DRPS01101V - LICEO SCIENTIFICO COREUTICO E FERDINANDO	BR	OSTUNI	Terza	JAC
qj4vg64T	Amnessa	Ok	3.302,85 €	Ok IST				BAPFS0000R - LICEI A. EINSTEIN - L. DA VINCI	BA	MOLFETTA	Quarta	B
qj4y2xyb	Amnessa	Ok	8.446,26 €	Ok IST				BAPM02000G - LICEO VITO FORNARI	BA	TERLIZZI	Terza	JAL
qj4vpx5kl	Amnessa	Ok	10.995,69 €	Ok IST				BAPM04000R - LICEO SAN BENEDETTO	BA	MOLA DI BARI	Terza	B ES
qj4z1671	Amnessa	Ok	9.498,56 €	Ok IST				BTFC010009 - LICEO A. CASARDI	BT	BARLETTA	Quarta	C
qk2qk63e	Amnessa	Ok	4.976,25 €	Ok PLE				TAR024627 - ISTITUTO PROF. LE ARCHIMEDE - SERALE	TA	TARANTO	Quarta	S
qk64h526	Amnessa	Ok	7.569,90 €	Ok IST				BTPS10000D - LICEO SCIENTIFICO VALDENIARO VECCHI	BT	TRANI	Terza	B
qk984ksr	Amnessa	Ok	10.066,20 €	Ok IST				FGTH7000V - I.T.E.T. LUIGI DI MAGGIO	FG	SAN GIOVANNI ROTONDO	Terza	B
qk0tq0u2	Amnessa	Ok	4.980,88 €	Ok IST				LETD140007 - I.T.E. A. DE VITI DE MARCO	LE	UGENTO	Terza	B
qk0mqq3o	Amnessa	Ok	3.690,32 €	Ok IST				LERH00101P - I.I.S.S. PRESTA COLUPELLA LECCE	LE	LECCE	Quinta	A
qk053026	Amnessa	Ok	8.133,54 €	Ok IST				FGR021011 - I.P. PRIMO LEVI	FG	SAN MARCO IN LAMIS	Terza	AM
qk0t6xe3	Amnessa	Ok	6.459,12 €	Ok IST				FGR031019 - IST.PROFESSIONALEDE PACE-LECCE	LE	NOVOLI	Terza	A
qk2q2fluv	Amnessa	Ok	6.936,52 €	Ok IST				BRTF01701X - I.T.E. MAJORANA - BRINDISI	BR	BRINDISI	Quinta	A
qk3lwoey	Amnessa	Ok	4.476,99 €	Ok IST				BRTF04601T - L. GIULIO CESARE	BR	BARI	Quarta	D L
qk44bz7	Amnessa	Ok	9.657,80 €	Ok IST				TATF03701Q - MAJORANA	BR	FASANO	Terza	JAT
qk4dxw8h	Amnessa	Ok	9.628,89 €	Ok IST				BATF020014 - I.TI GALLIELO GALILEI	BA	GIOIA DEL COLLE	Quarta	JAI
qk45dxxq	Amnessa	Ok	8.827,95 €	Ok IST				LES090002 - LICEO P. COLONNA	LE	SOLETO	Terza	B
qk45dxxq	Amnessa	Ok	8.827,95 €	Ok IST				BTRH06352Q - I.P. A. MORO SERALE	BT	TRINITAPOLI	Quarta	G C
qk4x9y2	Amnessa	Ok	2.121,65 €	Ok IST				LETD04021 - IST. PROF. IND. E ARTIGIANATO -TRICASE-	LE	TRICASE	Quinta	ATS
qk438l12	Amnessa	Ok	5.242,43 €	Ok IST				EGTD044029 - I.T.E. LECCISOTTI - TORREMAGGIORE	FG	SAN PAOLO DI CIVITATE	Terza	A
qk438l12	Amnessa	Ok	5.242,43 €	Ok IST				TATF038511 - IST. TEC. RIGHI - SERALE	TA	TARANTO	Quarta	ME
qk438l12	Amnessa	Ok	2.714,19 €	Ok IST				TATD039020 - IST. TECNICO BELLISARIO	TA	GINOSA	Quinta	F
qk438l12	Amnessa	Ok	3.650,49 €	Ok IST				BATF06401B - IST.TEON. TECNOLOGICO FERRARIS	FG	BISCEGLIE	Terza	3AE
qk438l12	Amnessa	Ok	4.699,05 €	Ok IST				FGTD061012 - I.T.E.T. G. TONIOLO	FG	MANFREDONIA	Quarta	AM
qk438l12	Amnessa	Ok	5.276,52 €	Ok IST				BATF06401B - IST.TEON. TECNOLOGICO FERRARIS	FG	FOGGIA	Quarta	AM
qk438l12	Amnessa	Ok	8.420,09 €	Ok IST				TAPCI00000 - LICEO ARCHITA	TA	TARANTO	Terza	B/C
qk438l12	Amnessa	Ok	9.114,88 €	Ok IST				BITTD0701N - I.I.S.S. L. EINAUDI	BT	CANOSA DI PUGLIA	Quarta	B
qk438l12	Amnessa	Ok	11.411,65 €	Ok IST				LETD047016 - IST.TECNICO COMM.LECCEZIMAGLIE	LE	SOGLIANO CAVOUR	Quinta	B
qk438l12	Amnessa	Ok	5.285,20 €	Ok IST				TAR03701V - IST.PROF.LE ASSOCIATO I.ISS MAJORANA	BR	CEGLIE MESSAPICA	Terza	J A
qk438l12	Amnessa	Ok	4.111,68 €	Ok IST				BTRF044013 - SERVIZI SOCIO SANITARI COMMERCIALI PCP	BT	ANDRIA	Quarta	B
qk438l12	Amnessa	Ok	4.541,71 €	Ok IST				BARH120027 - I.P. DOMENICO MODUGNO	BA	MOLA DI BARI	Terza	3BSS
qk438l12	Amnessa	Ok	6.210,65 €	Ok IST				FGPC160003 - LICEO LANZA-PERUGINI	FG	CARAPELLE	Quarta	D
qk438l12	Amnessa	Ok	11.484,05 €	Ok IST				FSPS08000E - LICEO ALBERT EINSTEIN	FG	CERIGNOLA	Quarta	B
qk438l12	Amnessa	Ok	8.995,19 €	Ok IST				TARF044013 - I.P. F.S. CABRINI	TA	TARANTO	Terza	C
qk438l12	Amnessa	Ok	10.097,98 €	Ok IST				BTRF044013 - I.P. F.S. CABRINI	TA	FRANCAVILLA FONTANA	Quarta	A
qk438l12	Amnessa	Ok	10.988,70 €	Ok IST				LERH02101B - I.P.S.I.A. EGIDIO LANOCE	LE	MAGLIE	Terza	JAM
qk438l12	Amnessa	Ok	10.422,62 €	Ok IST				FGTE03000R - IET NOTRANGELO-ROSATI-GIANNONE-MASI	FG	CARAPELLE	Quinta	D
qk438l12	Amnessa	Ok	7.301,51 €	Ok IST				BARH130007 - I.P. L. SANTARELLA - DE LULLA	BA	BARI	Terza	JAM
qk438l12	Amnessa	Ok	6.876,82 €	Ok IST				LETD04401P - IST.TECNICO ECONOMICO F. CALASSO	LE	TREPULZI	Terza	B
qk438l12	Amnessa	Ok	10.495,54 €	Ok IST				BAPFC23000Q - LICEI SYLOS - FIORE	BA	TERLIZZI	Quarta	ASU
qk438l12	Amnessa	Ok	10.490,38 €	Ok IST				TAPFS08001D - I.I.S.S. A. RIGHI - LICEO	TA	SAVA	Terza	BLS
qk438l12	Amnessa	Ok	10.362,81 €	Ok IST				BARC041015 - I.P.S.S.C.T.S.P. MONS. ANTONIO BELLO	BT	BISCEGLIE	Terza	JAC

Azione 6.3 Interventi per garantire l'accesso universale all'istruzione
Sub Azione 6.3.5 Diritto allo studio e all'inclusione scolastica

PR Puglia FESR-FSE+ 2021-2027
Priorità 6 Istruzione e Formazione
Obiettivo specifico: ES04 B



Codice Pratica	Esito provv	Valid ISEE	Importo_ISEE	Verifica frequenza scolastica	Codice Fiscale studente	Cognome Studente	Nome Studente	Istituzione scolastica di II grado	Prov	Residenza	Classe	Sez.
qnsrslug	Ammessa	Ok	8.594,43 €	Ok IST				FGTF00018 - I.T. L. EINAUDI	FG	FOGGIA	Terza	A
qnsbz284	Ammessa	Ok	5.748,87 €	Ok IST				BRFD010007 - I.T.E. G. CALO	BR	FRANCAVILLA FONTANA	Terza	E
qnsdscsf	Ammessa	Ok	7.226,41 €	Ok IST				BAI140007 - I.P. DE NOCRA - LORUSSO	BA	GRAVINA IN PUGLIA	Terza	CC
qnsqul6q	Ammessa	Ok	10.146,48 €	Ok IST				BRPS03007 - LICEO G. RIBESZIO	BR	VILLA CASTELLI	Terza	DSA
qnsqubdv	Ammessa	Ok	9.892,51 €	Ok IST				BITP000003 - I.T.T. SEN. JANNUZZI	BT	TRANI	Quarta	B
qnsy5d90	Ammessa	Ok	4.880,28 €	Ok IST				TAPFC100000 - LICEO ARCHITA	TA	TARANTO	Quinta	A
qns8huuls	Ammessa	Ok	7.534,15 €	Ok IST				LETEF010002 - I.T.E.T. G. DELEDDA	LE	SURBO	Terza	IBAS
qns9y9g0	Ammessa	Ok	3.608,28 €	Ok IST				LETED140007 - I.T.E. A. DE VITI DI MARCO	LE	CASARANO	Quarta	B
qns9p9tg7	Ammessa	Ok	9.094,90 €	Ok IST				TATF027015 - ISTITUTO TECNICO IND. EDGARDO AMALDI	TA	MASSAFRA	Quinta	C
qnsbb8l2m	Ammessa	Ok	10.903,02 €	Ok IST				LEPM150003 - LICEO 'R. LEVI MONTALCINI'	LE	SUPERSANO	Terza	F
qnscc8anz	Ammessa	Ok	1.928,53 €	Ok IST				EGTEG0300R - IET NOTARANGILO ROSATI GIANNONIE MASI	EG	FOGGIA	Quinta	F
qnsf5ug5	Ammessa	Ok	3.048,41 €	Ok IST				TAPC070005 - LICEO ARISTOSSENSO	TA	TARANTO	Quarta	G
qnsfujhmd	Ammessa	Ok	4.855,04 €	Ok IST				LETED042024 - I.I.S.S. IST. TEC. ECONOMICO - CAMPI S	LE	NOVOLI	Quarta	D
qnslzc3eh	Ammessa	Ok	- €	Ok IST				TAR024527 - ISTITUTO PROF. LE ARCHIMEDE - SERAPE	TA	TARANTO	Quinta	O
qnskwirx3	Ammessa	Ok	8.376,40 €	Ok IST				LETED047016 - I.T. TECNICO COMM. LECCEZZA-MAGLIE	LE	ORTELLE	Terza	A
qnslo6sh2	Ammessa	Ok	5.817,05 €	Ok IST				BITD06701P - I.T.E. G. DELL'OLIO	BT	BISCEGLIE	Terza	F
qns4vxyzf	Ammessa	Ok	4.026,49 €	Ok IST				LEPC13000N - LICEO VIRGILIO-REDI	LE	SAN PIETRO IN LAMA	Terza	N
qns47jllj	Ammessa	Ok	3.065,88 €	Ok IST				BAPM020006 - LICEO VITO FORNARI	BA	MOLFETTA	Quarta	BL
qns65lta	Ammessa	Ok	1.365,85 €	Ok IST				BITRH6801C - A. MORO	BT	TRANI	Quarta	E
qnsvx8sd1	Ammessa	Ok	4.914,23 €	Ok IST				BATD510000 - I.T.E.T. DE VITI DI MARCO	BA	TRIGGIANO	Terza	C
qns2qcl1s	Ammessa	Ok	2.017,05 €	Ok IST				FGRC00801T - I.P. L EINAUDI	FG	TROIA	Quarta	N
qns02q1e1	Ammessa	Ok	7.868,52 €	Ok IST				LETEF006016 - CASARANO	LE	COLLEPASSO	Quarta	AG
qns4lk6ow	Ammessa	Ok	8.293,79 €	Ok IST				BAPM10001 - LICEO G. BIANCHI DOTULIA	BA	BARI	Quarta	DU
qns6ekvlf	Ammessa	Ok	1.782,75 €	Ok IST				BAPC041015 - I.P. S.C.T. S.P. MONS. ANTONIO BELLO	BA	GIOVINAZZO	Terza	CS
qns9bnv24	Ammessa	Ok	13.727,39 €	Ok IST				LETEF00301P - ALESSANO	LE	CORSANO	Quarta	B
qnsdppwa	Ammessa	Ok	5.605,63 €	Ok IST				BITR023022 - I.P. S. STAFFA-TRINITAPOLI	BT	TRINITAPOLI	Quarta	H
qnsdpmfn	Ammessa	Ok	8.344,31 €	Ok IST				TATF027028 - ISTITUTO TECNICO IND. EDGARDO AMALDI	TA	STATTE	Quinta	H
qnszlezs9	Ammessa	Ok	1.821,43 €	Ok IST				BAPS05000A - LICEO SCIENTIFICO E. FERMI	BA	BARI	Terza	A
qnsjflhw	Ammessa	Ok	10.084,14 €	Ok IST				BATD02000A - I.T.E. F. M. GENCO	BA	ALTAMURA	Terza	A
qns4wimz1	Ammessa	Ok	5.142,35 €	Ok IST				LEPC042010 - I.S.I.S.S. L. SCARAMBRONE - LECCE -	LE	SURBO	Terza	A
qns4ozia	Ammessa	Ok	10.588,70 €	Ok IST				BAP1016015 - I.P. S.I.A.	BA	SANTERAMO IN COLLE	Quarta	B
qnsj3r3x	Ammessa	Ok	10.509,29 €	Ok IST				FGPS040004 - LICEO SCIENTIFICO G. MARCONI	FG	FOGGIA	Quarta	L
qns4st9e	Ammessa	Ok	4.155,69 €	Ok IST				FGPC160014 - LICEO LANZA-PERUGINI-ASCOLI SATRANO	FG	ASCOLI SATRANO	Terza	G
qns4st9e	Ammessa	Ok	4.155,69 €	Ok IST				TATF038019 - I.I.S. A. RIGHI - ISTITUTO TECNICO	TA	TARANTO	Terza	BM
qns3717f	Ammessa	Ok	4.041,84 €	Ok IST				FGPC15000C - LICEO BONGHI-ROSMINI	FG	LUCERA	Quarta	A
qns4w0s1	Ammessa	Ok	8.769,41 €	Ok PLE				BARM04251E - I.P. S.I.A.M. A. VESPUCCI-CORSO SERALE	BA	MOLFETTA	Terza	A
qnsbbabmm	Ammessa	Ok	7.554,91 €	Ok IST				BRRH010000 - I.P.E. O.A. S. PERTINI	BR	BRINDISI	Quinta	A
qns400n5	Ammessa	Ok	1.265,03 €	Ok IST				BRPS008013 - LICEO SCIENTIFICO ORIA	BR	ORIA	Terza	A
qns4rd2l9	Ammessa	Ok	9.000,08 €	Ok IST				DAPS270009 - LICEI CARTESIO	BA	VALENZANO	Quinta	A
qns4rtf9r	Ammessa	Ok	3.812,77 €	Ok IST				FGRC00801T - I.P. L EINAUDI	FG	FOGGIA	Quarta	E
qns4rtf9r	Ammessa	Ok	- €	Ok IST				BAR1130007 - I.P. L. SANTARELLA - DE LILLA	BA	ACQUAVIVA DELLE FONTI	Quinta	AS
qns4rtf9r	Ammessa	Ok	- €	Ok IST				BAR1130007 - I.P. L. SANTARELLA - DE LILLA	BA	ACQUAVIVA DELLE FONTI	Quinta	AS
qns4rtf9r	Ammessa	Ok	3.573,84 €	Ok IST				BITFC010009 - LICEO A. CASARDI	BA	SANTERAMO IN COLLE	Quarta	AVIMI
qns4rtf9r	Ammessa	Ok	9.559,77 €	Ok IST				BATL070007 - I.T.T. NERVA-GALLEI	BA	ALTAMURA	Quarta	A
qns4rtf9r	Ammessa	Ok	9.267,76 €	Ok IST				FGM03000E - LICEO CAROLINA POERIO	FG	FOGGIA	Terza	C
qns4rtf9r	Ammessa	Ok	3.217,41 €	Ok IST				TATF090000 - I.T.T. A. PACINOTTI	TA	TARANTO	Terza	C
qns4rtf9r	Ammessa	Ok	10.574,29 €	Ok IST				TATF090000 - I.T.T. A. PACINOTTI	TA	TARANTO	Terza	C
qns4rtf9r	Ammessa	Ok	9.161,20 €	Ok IST				TARFC03901T - ISTITUTO PROF. LE PERRONE	TA	PALAGIANO	Quinta	PS
qns4rtf9r	Ammessa	Ok	620,60 €	Ok IST				TATF044507 - LISIDE F. S. CABRINI SERALE	TA	TARANTO	Quinta	OTC
qns4rtf9r	Ammessa	Ok	10.750,66 €	Ok IST				FGTD044029 - I.T.E. LECCISOTTI - TORREMAGGIORE	FG	CASALVECCHIO DI PUGLIA	Quarta	B
qns4rtf9r	Ammessa	Ok	747,05 €	Ok IST				BAPC230000 - LICEI SYLOS - FIORE	BA	TERLIZZI	Quarta	BSU
qns4rtf9r	Ammessa	Ok	9.286,84 €	Ok IST				FGPS08000E - LICEO ALBERT EINSTEIN	FG	CERIGNOLA	Quarta	D
qns4rtf9r	Ammessa	Ok	7.512,98 €	Ok IST				LETED04901T - IST. TECNICO COMM. LE MICHELE LAPORTA	LE	GALATINA	Terza	ATI

Avviso Pubblico "Borse di studio per studenti delle scuole secondarie di secondo grado A.S. 2023-2024"

Istanza con ISEE regolare

Allegato A)

Azione 6.3 Interventi per garantire l'accesso universale all'istruzione
 Sub Azione 6.3.5 Diritto allo studio e all'inclusione scolastica

PR Puglia FESR-FSE+ 2021-2027
 Priorità 6 Istruzione e Formazione
 Obiettivo specifico: ES04 B



Codice Pratica	Esito provv	Valid ISEE	Importo_ISEE	Verifica frequenza scolastica	Codice Fiscale studente	Cognome Studente	Nome Studente	Istituzione scolastica di II grado	Prov	Residenza	Classe	Sez.
qrwd2cl	Ammissa	Ok	4.060,46 €	Ok IST				BARH1000N - I.P.E.O.A. A. PEROTTI	BA	BARI	Terza	BC
qrzea0ph	Ammissa	Ok	9.210,09 €	Ok IST				BTFPS1000D - LICEO SCIENTIFICO VALDEMARO VECCHI	BT	TRANI	Quinta	B
qsr7a0pb	Ammissa	Ok	7.024,51 €	Ok IST				BATD0600A - I.T.E. T. PADRE A. M. TANNIA	BA	CORATO	Quarta	C.SIA
qs8z8rx	Ammissa	Ok	8.428,63 €	Ok IST				BATF2600R - I.T.E. VITO SANTE LONGO	BA	MONOPOLI	Terza	F
qs97e643	Ammissa	Ok	8.138,75 €	Ok IST				LEPCI20003 - LICEO GALILEO GALILEI	LE	NARDÒ	Quinta	A
qs9f9s132	Ammissa	Ok	10.487,45 €	Ok IST				BTFPS1600X - LICEO CARLO CAFFIERO	LE	BARLETTA	Terza	E
qsaf3bm3q	Ammissa	Ok	5.973,59 €	Ok IST				LERC04201G - I.S.I.S.S. L. SCARAMBONE - LECCO -	LE	CAMPI SALENTINA	Quinta	A
qsfbzlfh	Ammissa	Ok	6.510,10 €	Ok IST				BTFPS06301G - LICEO A. MORO	BA	TRINITAPOLI	Quinta	A
qsfp1lh3l	Ammissa	Ok	9.754,88 €	Ok IST				BAPFC03002 - LICEO CAGNAZZI	BA	GRAVINA IN PUGLIA	Quarta	B
qsfp0lzw	Ammissa	Ok	7.462,50 €	Ok IST				TAFS04701N - LICEO SCIENTIFICO MAJORANA	TA	MARTINA FRANCA	Terza	ACLL
qsrvafby	Ammissa	Ok	7.909,04 €	Ok IST				TARF044013 - I.P. F.S. CABRINI	TA	TARANTO	Quinta	ODD
qszn9e6q	Ammissa	Ok	10.561,19 €	Ok IST				BTD07670P - I.T.E. G. DELL'OLIO	BT	BISCEGLIE	Quarta	D
qsuzuxv6v	Ammissa	Ok	5.721,57 €	Ok IST				BAPF0600R - LICEO O. TEDONE	BA	CORATO	Quarta	H
qt2dvgz	Ammissa	Ok	5.137,24 €	Ok IST				BATD1300T - I.T.E. LENOCI	BA	BARI	Quarta	CSIA
qtj99be1	Ammissa	Ok	9.499,15 €	Ok IST				BAR04201N - IPSIA A. BANTI - GIOVINAZZO	BA	BITONTO	Quarta	AE
qtldh5vg	Ammissa	Ok	- €	Ok IST				BTR036013 - I.P. COSMAI - SEDE ASSOCIATA	BT	TRANI	Terza	A
qtll0f43	Ammissa	Ok	10.957,07 €	Ok IST				BTF06401B - IST. TECN. TECNOLOGICO FERRARIS	BT	BISCEGLIE	Quarta	CI
qtun5lyx	Ammissa	Ok	2.781,47 €	Ok IST				BTR031019 - LICEO SCIENTIFICO VALDEMARO VECCHI	BT	TRANI	Quinta	B
qtu6h3q	Ammissa	Ok	11.316,57 €	Ok IST				LERC031019 - IST. PROFESSIONALE DE PACE/LECCO	LE	SQUIZANO	Terza	BOC
qtu6h3q	Ammissa	Ok	10.870,46 €	Ok IST				BRTF0701X - I.T.E. MAJORANA - BRINDISI	BR	BRINDISI	Terza	BKIM
qtu6h3q	Ammissa	Ok	6.186,90 €	Ok IST				FGPM06017 - LICEO A. G. RONCALLI	FG	MANFREDONIA	Quinta	C
qtu781mp	Ammissa	Ok	4.125,80 €	Ok IST				LETD06102 - I.T.E. G. TONIOLO	FG	MANFREDONIA	Terza	BI
qtu9p0ig3	Ammissa	Ok	4.146,89 €	Ok IST				LETED10002 - I.T.E. G. DELEDDA	LE	LECCO	Quinta	AFM
qtu9p0ig3	Ammissa	Ok	4.665,04 €	Ok IST				TARF044013 - I.P. F.S. CABRINI	TA	TARANTO	Quarta	B
qtu9p0ig3	Ammissa	Ok	9.034,41 €	Ok IST				BREF0801N - IST. PROF. SERV. SOCIALI CEGLIE MESS.	TA	MARTINA FRANCA	Quarta	C
qtu9p0ig3	Ammissa	Ok	9.154,92 €	Ok IST				BATD0691N - MARCO POLO	BA	CAPURSO	Terza	C
qtu9p0ig3	Ammissa	Ok	10.984,11 €	Ok IST				BATD0292V - I.I.S.S. TOMMASO FIORE - MODUGNO	BA	MODUGNO	Terza	B
qtu9p0ig3	Ammissa	Ok	10.984,11 €	Ok IST				BASD039013 - LICEO ARTISTICO FEDERICO II STUPOR MUNDI	BA	CORATO	Quarta	F
qtu9p0ig3	Ammissa	Ok	8.797,94 €	Ok IST				LERH05101G - ISTITUTO PROFESSIONALE A. MORO	LE	ANDRANO	Quarta	G
qtu9p0ig3	Ammissa	Ok	5.637,22 €	Ok IST				BTFP21007 - LICEO F. DE SANCTIS	BT	TRANI	Quarta	BS
qtu9p0ig3	Ammissa	Ok	9.129,76 €	Ok IST				TATF021016 - QUINTO ORAZIO FIACCO	TA	LATERZA	Terza	A
qtu9p0ig3	Ammissa	Ok	380,49 €	Ok IST				FGPS21002 - LICEO CHECCHIA RISPOLI ONDI	FG	SAN SEVERO	Terza	A
qtu9p0ig3	Ammissa	Ok	10.347,90 €	Ok IST				BATD1300T - I.T.E. LENOCI	BA	MODUGNO	Quarta	E
qtu9p0ig3	Ammissa	Ok	3.832,36 €	Ok IST				FGTD0160D - I.T.E. A. FRACCAGRETA SERALE	FG	SAN SEVERO	Quarta	SIAS
qtu9p0ig3	Ammissa	Ok	9.793,75 €	Ok IST				BTD06601V - I.T.E.S. ETTORRE CARAFA	BT	ANDRIA	Terza	A
qtu9p0ig3	Ammissa	Ok	10.006,60 €	Ok IST				BTTD320503 - I.T.E.T. CASSANDRO FERRI NERVY SERALE	BT	BARLETTA	Quarta	DSU
qtu9p0ig3	Ammissa	Ok	3.423,50 €	Ok IST				BATD00200A - I.T.E. F. M. GENCO	BA	AL TAMURA	Terza	B
qtu9p0ig3	Ammissa	Ok	7.465,01 €	Ok IST				BASD063019 - LICEO ARTISTICO E MUSICALE LUIGI RUSSO	BA	MONOPOLI	Terza	C
qtu9p0ig3	Ammissa	Ok	8.731,38 €	Ok IST				MTF012019 - I.T.EC. IND. - G.B. PENTASUGLIA - MATIERA	TA	LATERZA	Terza	JA
qtu9p0ig3	Ammissa	Ok	10.162,76 €	Ok IST				BAPF2000B - LICEO GALILEO GALILEI	BA	BITONTO	Quarta	AE
qtu9p0ig3	Ammissa	Ok	4.670,00 €	Ok IST				TATF037010 - MAJORANA	TA	MARTINA FRANCA	Terza	AE
qtu9p0ig3	Ammissa	Ok	601,17 €	Ok IST				BAPF230001 - I.T.T. PANETTI/PTAGORA	BA	BARI	Quarta	M
qtu9p0ig3	Ammissa	Ok	13.442,33 €	Ok IST				FGPM0300E - LICEO CAROLINA POERIO	FG	FOGGIA	Quarta	AM
qtu9p0ig3	Ammissa	Ok	3.893,79 €	Ok IST				BATD04006 - I.T.E. T. GAETANO SALVERMINI	BA	MOLIFETTA	Quinta	A
qtu9p0ig3	Ammissa	Ok	7.197,97 €	Ok IST				FGRI0107A - I.P. GAFFONCELLI	FG	CERIGNOLA	Quarta	C
qtu9p0ig3	Ammissa	Ok	8.174,07 €	Ok IST				BTFPM05701X - I.E. S. G. DELFOLIO	BT	BISCEGLIE	Quinta	L
qtu9p0ig3	Ammissa	Ok	7.252,65 €	Ok IST				FGPM0500Q - LICEO MARIA IMMACOLATA	FG	SAN GIOVANNI ROTONDO	Quarta	A
qtu9p0ig3	Ammissa	Ok	10.635,29 €	Ok IST				BTFP011000B - LICEO A. CASARDI	BT	BARLETTA	Terza	D
qtu9p0ig3	Ammissa	Ok	6.794,88 €	Ok IST				FGPC16003 - LICEO LANZA-PERUGINI	FG	FOGGIA	Terza	P
qtu9p0ig3	Ammissa	Ok	- €	Ok IST				BATHM4009 - I.T.T. EUCLIDE-CARACCIOLO	BA	MODUGNO	Quarta	B.CMA
qtu9p0ig3	Ammissa	Ok	6.414,51 €	Ok IST				BTFP044013 - SERVIZI SOCIO SANITARI/COMMERCIALI PCP	BT	ANDRIA	Terza	D

Istanza con ISEE regolare

Avviso Pubblico "Borse di studio per studenti delle scuole secondarie di secondo grado A.S. 2023-2024"

Allegato A)

Azione 6.3 Interventi per garantire l'accesso universale all'istruzione
 Sub Azione 6.3.5 Diritto allo studio e all'inclusione scolastica

PR Puglia FESR-FSE+ 2021-2027
 Priorità 6 Istruzione e Formazione
 Obiettivo specifico: ES04 B



Codice Pratica	Esito provv	Valid ISEE	Importo_ISEE	Verifica frequenza scolastica	Codice Fiscale studente	Cognome Studente	Nome Studente	Istituzione scolastica di II grado	Prov	Residenza	Classe	Sez.
qx7/441a	Ammissa	Ok	2.658,14 €	Ok IST				BTTF060000 - I.T.T. SEN. ANNUNZI	BT	TRANI	Terza	DI
qx7/506z	Ammissa	Ok	2.419,02 €	Ok IST				TARH070002 - I.P.S.E.O.A. MEDITERRANEO	TA	FRAGAGNANO	Quinta	G
qx8/3035	Ammissa	Ok	9.595,19 €	Ok IST				LEFS04401V - LICEO SCIENTIFICO	LE	SURRO	Quarta	B
qxw/300e	Ammissa	Ok	8.245,27 €	Ok IST				BARH02601Q - I.P.I.A. N. CHIARULLI	BA	ACQUAVIVA BELLE FONTI	Quinta	MII
qxw/501k	Ammissa	Ok	1.094,49 €	Ok IST				DARH010603 - A. PEROTTI - SERALE	BA	BARI	Quarta	CSA
qxz/200j5	Ammissa	Ok	4.764,07 €	Ok IST				LEFC120003 - LICEO GALILEO GALILEI	LE	GALATONE	Quarta	B
qxz/200j43	Ammissa	Ok	4.890,87 €	Ok IST				BRPC04000P - LICEO MARZOLLA-LEO-SIMONE-DURANO	BR	BRINDISI	Quarta	F
qy4/9135	Ammissa	Ok	9.963,71 €	Ok IST				LEFC13000N - LICEO VIRGILIO-REDI	LE	LECCE	Terza	A
qy5/f44m	Ammissa	Ok	7.233,42 €	Ok IST				BATF04041B - I.T. TECN. TECNOLOGICO FERRARIS	BA	MOLFETTA	Terza	AM
qyauz/re	Ammissa	Ok	9.045,53 €	Ok IST				EGTF04801T - I.T.T. AUGUSTO RIGHI	FG	CERIGNOLA	Terza	B
qyb/0wbh9	Ammissa	Ok	8.168,63 €	Ok IST				BATD01301B - VITTORIO BAGHELET	BA	GRAVINA IN PUGLIA	Terza	IL
qydc/dsl	Ammissa	Ok	754,90 €	Ok PLE				DARA06701Q - G. DE GEMMIS - SERALE	BA	TERLIZZI	Quarta	B
qydc/rccmw	Ammissa	Ok	9.814,55 €	Ok IST				BAPS200003 - LICEO FEDERICO II DI SVEVIA	BA	ALTAMURA	Quinta	JAC
qyn/088u5	Ammissa	Ok	1.861,47 €	Ok IST				LETF03401A - ISTITUTO TECNICO INDUSTRIALE E. FERMI	LE	SQUINZANO	Quinta	A
qyp/8y1g	Ammissa	Ok	6.958,93 €	Ok IST				BAPC230000 - LICEI SYLOS - FIORE	BA	TERLIZZI	Quinta	A
qys/rf8m	Ammissa	Ok	9.860,16 €	Ok IST				BRFS00301X - L. DA VINCI - FASANO -	BR	FASANO	Quarta	C
qywb/0caz	Ammissa	Ok	8.512,41 €	Ok IST				CBRH010006 - I.P.S.E.O.A. J.P.S.A.R. F. DI SVEVIA*	FG	SAN SEVERO	Terza	H
qz2/77mk	Ammissa	Ok	11.527,22 €	Ok IST				BRTF028004 - I.T.S. FERMANCANGAVILLA F. - SERALE -	BR	FRANCIVILLA FONTANA	Quinta	AAT
qz7/72leg	Ammissa	Ok	7.377,74 €	Ok IST				BRFS00301X - L. DA VINCI - FASANO -	BR	FASANO	Terza	A
qz/gmg11	Ammissa	Ok	9.198,77 €	Ok IST				BARH120016 - I.P. DOMENICO MODUGNO	BA	NOICATTARO	Terza	A
qz/fvc51	Ammissa	Ok	10.283,33 €	Ok IST				LEFS21000C - LICEO QUINTO ENNO	LE	GALLIOLI	Terza	A
qz/houmq	Ammissa	Ok	7.985,67 €	Ok IST				BTTF060000 - I.T.T. SEN. ANNUNZI	BT	ANDRIA	Terza	CM
qz/hfw31	Ammissa	Ok	7.036,56 €	Ok IST				BARH02601Q - I.P.I.A. N. CHIARULLI	BA	ACQUAVIVA BELLE FONTI	Quarta	TBS/A
qz114rx	Ammissa	Ok	8.609,79 €	Ok IST				TATF03801G - I.I.S. A. RIGHI - ISTITUTO TECNICO	TA	SAN GIORGIO IONICO	Quinta	BI
qz2/093g	Ammissa	Ok	10.150,38 €	Ok IST				BAPS270008 - LICEO SIMONE - MOREA	BA	NOICATTARO	Quarta	C
qznl/w0bp	Ammissa	Ok	11.079,74 €	Ok IST				LETD00000R - I.T.E. A. OLIVETTI	LE	CANIPSALENTINA	Quarta	4CS/A
qznh/04fp	Ammissa	Ok	8.404,93 €	Ok IST				BARH40000D - I.P.E.O.A. DI MOLFETTA	BA	TERLIZZI	Terza	4BC
qznc/b4k1	Ammissa	Ok	7.411,98 €	Ok IST				TAPC070005 - LICEO ARISTOSSENSO	TA	TARANTO	Quinta	A
qzux/zfw	Ammissa	Ok	5.771,70 €	Ok IST				FGPC044019 - LICEO FIANI	FG	TORREMAGGIORE	Quarta	F
qz/v0gky	Ammissa	Ok	4.019,84 €	Ok IST				LERH05101Q - ISTITUTO PROFESSIONALE A. MORO	LE	TRICASE	Quarta	E
r04/vfip	Ammissa	Ok	7.732,52 €	Ok IST				BARH480011 - P. CALAMANDREI	BA	BITRITTO	Quinta	L
r0b/201p	Ammissa	Ok	2.270,59 €	Ok IST				BATD21000B - I.T.E. E. DE VITTE MARCO	BA	CASAMASSIMA	Quinta	G
r0c/0n0	Ammissa	Ok	9.720,49 €	Ok IST				FGPM290017 - LICEO G. RONCALLI	FG	MANFREDONIA	Terza	B
r0ff/8z3c	Ammissa	Ok	4.220,98 €	Ok IST				TATF03801G - I.I.S. A. RIGHI - ISTITUTO TECNICO	TA	TARANTO	Terza	N
r0h9/d0bx	Ammissa	Ok	9.791,95 €	Ok IST				TAPC040009 - LICEO TITO LIVIO	TA	CRISPANO	Quarta	ASU
r0m9/h4fm	Ammissa	Ok	11.992,09 €	Ok IST				BTFS00300T - LICEO LEONARDO DA VINCI	BT	BISCEGLIE	Quarta	A
r0mh/f0xp	Ammissa	Ok	10.076,62 €	Ok IST				BAPS052013 - LEONARDO DA VINCI	BA	NOCI	Quarta	LSU
r0p1/k09v	Ammissa	Ok	3.478,65 €	Ok IST				EGTF05701L - I.T.T. P.V. MARONE-CARPINO	FG	VICO DEL GARGANO	Terza	AE
r0b/8x03	Ammissa	Ok	9.040,74 €	Ok IST				FGPS040012 - LICEO FAZZINI	FG	VIESTE	Quinta	A
r0q8/02da	Ammissa	Ok	2.997,45 €	Ok IST				FGTF06951N - I.T.T. FERMI-ROTONDI-UCLE SERALE	FG	MANFREDONIA	Quinta	A
r0ux/s34t	Ammissa	Ok	7.760,75 €	Ok PLE				BARA06701A - G. DE GEMMIS	BA	TERLIZZI	Terza	A
r0xp/ud5	Ammissa	Ok	9.628,48 €	Ok IST				BRPS01101V - LICEO SCIENTIFICO COREUTICO E.FERDINANDO	BR	MESAGNE	Quarta	B
r13k/7z65	Ammissa	Ok	6.628,22 €	Ok IST				TATF03801G - I.T.T. ALTAMURA-DA VINCI	TA	VILLA CASTELLI	Terza	B
r1ax/bvmy	Ammissa	Ok	8.113,42 €	Ok IST				BAPS052013 - LEONARDO DA VINCI	BA	SAN SEVERO	Terza	B
r1bw/c23	Ammissa	Ok	4.310,97 €	Ok IST				TATF03801G - I.I.S. A. RIGHI - ISTITUTO TECNICO	TA	TARANTO	Quarta	ME
r1f4/8h7z	Ammissa	Ok	3.721,57 €	Ok IST				BAPS270008 - LICEI CARTESIO	BA	CELLAMARE	Terza	E
r1f1/mie	Ammissa	Ok	6.694,21 €	Ok IST				LETD00000R - I.T.E. A. OLIVETTI	LE	LECCE	Quinta	A
r1ry/y0rh5	Ammissa	Ok	8.267,33 €	Ok IST				TAPC11000A - LICEO F. DE SANCTIS - G. GALILEI	TA	MARUGGIO	Quinta	B
r1qk/39k	Ammissa	Ok	9.104,35 €	Ok IST				FGPS200008 - LICEO GALILEO-MORO	FG	MANFREDONIA	Terza	F
r1sc/n49u	Ammissa	Ok	6.696,72 €	Ok IST				BRTF02000P - I.T.T. E. FERMI	BR	FRANCIVILLA FONTANA	Quinta	BCT
r1zkk/71	Ammissa	Ok	9.144,68 €	Ok IST				LETD40007 - I.T.E. A. DE VITTE MARCO	LE	TURISANO	Quinta	BT
r1vleacu	Ammissa	Ok	10.821,71 €	Ok IST				LERH03000N - I.P. N. MOCCIA	TA	AVERANA	Quarta	A

Azione 6.3 Interventi per garantire l'accesso universale all'istruzione
Sub Azione 6.3.5 Diritto allo studio e all'inclusione scolastica

PR Puglia FESR-FSE+ 2021-2027
Priorità 6 Istruzione e Formazione
Obiettivo specifico: ES04 B



Table with columns: Codice Pratica, Esito provv, Valid ISEE, Importo_ISEE, Verifica frequenza scolastica, Codice Fiscale studente, Cognome Studente, Nome Studente, Istituzione scolastica di II grado, Prov, Residenza, Classe, Sez.

Avviso Pubblico "Borse di studio per studenti delle scuole secondarie di secondo grado A.S. 2023-2024"

Istanza con ISEE regolare

Azione 6.3 Interventi per garantire l'accesso universale all'istruzione
Sub Azione 6.3.5 Diritto allo studio e all'inclusione scolastica

PR Puglia FESR-FSE+ 2021-2027
Priorità 6 Istruzione e Formazione
Obiettivo specifico: ES04 B



Codice Pratica	Esito provv	Valid ISEE	Importo_ISEE	Verifica frequenza scolastica	Codice Fiscale studente	Cognome Studente	Nome Studente	Istituzione scolastica di II grado	Prov	Residenza	Classe	Sez.
r6ydlpht	Ammessa	Ok	6.704,49 €	Ok IST				TARF04013 - I.P. F.S. CABRINI	TA	TARANTO	Quinta	B
r729k5l1	Ammessa	Ok	4.688,47 €	Ok IST				LETF00301P - ALESSANDRO	LE	CORSANO	Terza	AMT
r729k5l2	Ammessa	Ok	11.359,52 €	Ok IST				BARH120005 - I.P. DOMENICO MODUGNO	BA	POLIGNANO A MARE	Terza	B E
r75pung	Ammessa	Ok	3.280,22 €	Ok IST				BATD02801T - I.I.S.S.T. FIORE SEDE ASS. GRUMMO A.	BA	PALLO DEL COLLE	Quinta	G
r7and79g	Ammessa	Ok	2.030,65 €	Ok IST				EGPM029017 - LICEO G. RONGALLI	FG	MANFREDONIA	Quinta	E
r7d85lgn	Ammessa	Ok	4.180,85 €	Ok IST				BARH120005 - I.P. DOMENICO MODUGNO	BA	MONOPOLI	Terza	AEAO
r7rindbr	Ammessa	Ok	10.870,63 €	Ok IST				AVRH18014 - I.P.S.S.A.R. AFRANO IRRINO	FG	ANZANO DI PUGLIA	Quinta	D
r7m9mpz4	Ammessa	Ok	2.429,90 €	Ok IST				FOG00901T - I.P. LEINAUDI	FG	FOGGIA	Quarta	N
r7o6sam4	Ammessa	Ok	6.167,52 €	Ok IST				TARF04101G - SAVA FALCONE	TA	MANDURIA	Terza	A ART
r7pnlk04	Ammessa	Ok	6.022,87 €	Ok IST				BARH11000N - I.P.E.O.A. A. PEROTTI	BA	BARI	Quarta	CC
r7qzzyo	Ammessa	Ok	8.940,90 €	Ok IST				BATF03701V - J.A. VOLTA	BA	BITONTO	Terza	A
r644zlnf	Ammessa	Ok	6.486,83 €	Ok IST				BRTD01101P - IST. TECNICO ECONOMICO E FERDINANDO	BR	IMESAGNE	Terza	B
r66pxbop	Ammessa	Ok	7.208,60 €	Ok IST				BATD09000L - I.T.E.T. PADRE A. M. TANNOIA	BA	CORATO	Quarta	D
r6742sjp	Ammessa	Ok	8.511,17 €	Ok IST				BATD220004 - I.T.E. VITALE GERARDINO	BA	BITONTO	Quinta	A
r6f5z7n8	Ammessa	Ok	9.526,83 €	Ok IST				FGPC160003 - LICEO LANZA-PERUGINI	FG	FOGGIA	Quarta	M
r6f6l0z0	Ammessa	Ok	4.975,95 €	Ok IST				EGPM05000Q - LICEO MARIA IMMACOLATA	FG	SAN GIOVANNI ROTONDO	Quinta	A
r6k4lessi	Ammessa	Ok	12.395,93 €	Ok IST				BARC18000X - LICEO CARMINE SYLOS	BA	BITONTO	Quinta	ASU
r6uwyj44	Ammessa	Ok	3.909,60 €	Ok IST				DAPM010001 - LICEO G. BIANCHI DOTTULA	BA	CASAMASSIMA	Quinta	AU
r6v7v5y9	Ammessa	Ok	3.729,91 €	Ok IST				TATE02010C - I.P.S.S.A. MARIA PIA	TA	TARANTO	Quinta	BSB
r6v8v5y9	Ammessa	Ok	4.124,31 €	Ok IST				FGRI021011 - I.P. PRIMO LEVI	FG	SAN MARCO IN LAMIS	Quinta	AE
r6xcedbjk	Ammessa	Ok	3.445,15 €	Ok IST				TATF006014 - ISTITUTO TECNOLOGICO LENTINI	TA	MOTTOLA	Terza	B
r6xead4dh	Ammessa	Ok	1.686,34 €	Ok IST				TAR021019 - QUINTO GRAZIO FLACCIO	TA	LATERZA	Quarta	E
r6008k54	Ammessa	Ok	10.623,63 €	Ok IST				BRTD060017 - IST. TEC. COM. CEGULEM	BR	CEGLIE MESSAPICA	Terza	A
r606cavr	Ammessa	Ok	1.813,79 €	Ok IST				EGPM05000Q - LICEO MARIA IMMACOLATA	FG	SAN GIOVANNI ROTONDO	Quinta	A
r67qnlban	Ammessa	Ok	8.730,90 €	Ok IST				EGRC03001T - I.P. LEINAUDI	FG	FOGGIA	Terza	D
r6brgrv7g	Ammessa	Ok	6.149,02 €	Ok IST				BRTF010004 - I.T.T. G. GIORGI	BR	BRINDISI	Quarta	AD
r6scappj	Ammessa	Ok	2.636,67 €	Ok IST				BATD2601A - I.T.E. C. COLANONICO - ITT CHIARULLI	BA	GRUMO APPULA	Quarta	C
r6curmzy	Ammessa	Ok	10.599,28 €	Ok IST				TAPS18000Q - LICEO D. DE RUGGIERI	TA	MASSAFRA	Quarta	L
r6f0l0yu	Ammessa	Ok	7.366,53 €	Ok IST				FGRC001013 - I.P. G.T. GIORDANI	FG	MONTE SANT'ANGELO	Terza	A
r6qz23qg	Ammessa	Ok	4.523,65 €	Ok IST				BTRC08001A - I.P.S.C. - I.P.S.M. COSMAI	BT	CANOSA DI PUGLIA	Quinta	BT
r6l8obfjg	Ammessa	Ok	9.548,53 €	Ok IST				TASD02000N - LICEO ARTISTICO V. CALO'	TA	SAN GIORGIO IONICO	Quinta	B
r6kwnvdlp	Ammessa	Ok	6.119,02 €	Ok IST				EGPC032018 - LICEO PUBBLICO VIRGILIO MARONE	FG	ISCHITELLA	Quinta	B
r6f19bwl	Ammessa	Ok	10.035,26 €	Ok PLE				FGTN06851D - I.T.E. TURISTICO G. LIBETTA SERALE	FG	PESCHICI	Quarta	EC
r6n0wvch	Ammessa	Ok	2.388,16 €	Ok IST				BARH44000D - I.P.E.O.A. DI MOLETTA	BA	GIOVINAZZO	Quarta	EC
r6p19bwl	Ammessa	Ok	7.540,75 €	Ok IST				FGPS040004 - LICEO SCIENTIFICO G. MARCONI	FG	FOGGIA	Quarta	C
r6zK05xg	Ammessa	Ok	13.675,82 €	Ok IST				BATD02000A - I.T.E. F. M. GENCO	BA	ALTAMURA	Terza	A
r6l017dv	Ammessa	Ok	8.892,62 €	Ok IST				EGTD010004 - I.T.E. A. FRACCACRETA	FG	SAN SEVERO	Quinta	A
r646ztlq	Ammessa	Ok	4.974,41 €	Ok IST				BRRF01003B - ISTITUTO PROFESSIONALE SERVIZI SOCIALI	BR	SAN VITO DEI NORMANNI	Terza	A
r64y86kv	Ammessa	Ok	5.796,66 €	Ok IST				DARCO54017 - LUCIANO TANDOI	BA	CORATO	Quinta	C
r65dg00t	Ammessa	Ok	1.902,45 €	Ok IST				BARF033508 - IPSS LUXEMBURG	BA	CASAMASSIMA	Quinta	ASS
r66pkllq	Ammessa	Ok	8.816,82 €	Ok IST				BATD2601A - I.T.E. C. COLANONICO - ITT CHIARULLI	BA	SANNICANDRO DI BARI	Terza	AFJM
r6j9464r	Ammessa	Ok	913,78 €	Ok IST				FGRH100008 - I.P. ANNESSO CONV. BONGHI	FG	LUCERA	Terza	B
r6ka1u16	Ammessa	Ok	6.032,18 €	Ok IST				TATF03801G - I.I.S. A. RIGHI - ISTITUTO TECNICO	TA	TARANTO	Quinta	CA
r6kpbelzv	Ammessa	Ok	2.866,92 €	Ok IST				LEPS23000N - LICEO DON TONINO BELLO	LE	PORTO CESAREO	Quinta	AL
r6kx4x47	Ammessa	Ok	5.928,05 €	Ok IST				LEPC120003 - LICEO GALILEO GALILEI	LE	NARDO'	Quarta	B
r64L11st3	Ammessa	Ok	7.191,15 €	Ok IST				BTID06801E - A. MORO	BT	TRANI	Quarta	C
r66vnlc9	Ammessa	Ok	12.485,29 €	Ok IST				BTR0036013 - I.P. COSMAI - SEDE ASSOCIATA	BR	TRANI	Quinta	AM
r6bau47y7	Ammessa	Ok	6.953,91 €	Ok IST				BATD22000A - I.T.E. F. M. GENCO	BA	ALTAMURA	Quarta	E
r6pmlkw8	Ammessa	Ok	9.272,34 €	Ok IST				FGPS06801A - LICEO SCIENTIFICO G. LIBETTA	FG	PESCHICI	Quinta	A
r6q21tk1	Ammessa	Ok	8.186,99 €	Ok IST				BRRI01401G - I.P. FERRARIS - DE MARCO	BR	BRINDISI	Terza	D
r6qdel89	Ammessa	Ok	9.699,08 €	Ok IST				EGPS210002 - LICEO CHECCHIA RISPOLTI ONDI	FG	SAN SEVERO	Quarta	F
r6q7zwo	Ammessa	Ok	- €	Ok IST				BARH120005 - I.P. DOMENICO MODUGNO	BA	MOLA DI BARI	Terza	B-EAO

Avviso Pubblico "Borse di studio per studenti delle scuole secondarie di secondo grado A.S. 2023-2024"

Istanza con ISEE regolare

Allegato A)

Azione 6.3 Interventi per garantire l'accesso universale all'istruzione
Sub Azione 6.3.5 Diritto allo studio e all'inclusione scolastica

PR Puglia FESR-FSE+ 2021-2027
Priorità 6 Istruzione e Formazione
Obiettivo specifico: ES04 B



Codice Pratica	Esito provv	Valid ISEE	Importo_ISEE	Verifica frequenza scolastica	Codice Fiscale studente	Cognome Studente	Nome Studente	Istituzione scolastica di II grado	Prov	Residenza	Classe	Sez.
rbvz39x3	Ammissa	Ok	6.693,43 €	Ok IST				LEPM010003 - LICEO P. SICLIANI	LE	GALATINA	Quinta	EL
rbxt18by	Ammissa	Ok	8.481,41 €	Ok IST				BTRC03801A - IPSC - IPSAM COSMAI	BT	BISCEGLIE	Quinta	CS
rbz30q	Ammissa	Ok	2.612,95 €	Ok IST				BASL060007 - LICEO DE NITIS-PASCALI	BA	BARI	Terza	H
rc7078zk	Ammissa	Ok	4.231,63 €	Ok IST				TAPC100002 - LICEO ARCHITA	TA	TARANTO	Quinta	A
rc8f86bg	Ammissa	Ok	1.433,97 €	Ok IST				LETF00076 - CASARANO	LE	RUFFANO	Quarta	BE
rcg678ya	Ammissa	Ok	10.823,23 €	Ok IST				BRPF11000V - LICEO L. PEPE-A. CALAMO	BR	CAROVIGNO	Terza	E
rc03x21	Ammissa	Ok	5.455,77 €	Ok IST				FGTD02101G - I.T.E.P. GIANNONE	FG	SAN MARCO IN LAMIS	Quarta	A
rcvrxdl	Ammissa	Ok	8.823,58 €	Ok IST				FGRC00801T - I.P. L. EINAUDI	FG	CARAPELLE	Quinta	H
rcnrap78	Ammissa	Ok	6.006,39 €	Ok IST				LETD038017 - IST. TECNOLOGICO BACHELLET COPERTINO	LE	LEVERANO	Quarta	DT
rczucyval	Ammissa	Ok	4.556,42 €	Ok IST				FGPC044019 - LICEO FIANI	FG	SAN PAOLO DI CIVITATE	Terza	E
rd1116cv	Ammissa	Ok	3.930,39 €	Ok IST				BTRC02301L - LICEO S. STAFFA - TRINITAPOLI	BT	TRINITAPOLI	Terza	B
rdhg3c0x	Ammissa	Ok	2.793,82 €	Ok IST				BASL060007 - LICEO DE NITIS-PASCALI	BA	PALO DEL COLLE	Quarta	F
rdppppm5	Non Ammissa	Ok	9.019,44 €	Preavviso di rigetto				BATD105008 - ITC A VOLTA	BA	FRANCILLA S. ANGELO	Quarta	L
rd00nto	Ammissa	Ok	3.051,34 €	Ok IST				BRPM04000V - LICEO DON QUIRICO PUNZI	BR	CEGLIE MESSAPICA	Terza	C
rdi35fbd	Ammissa	Ok	4.322,26 €	Ok IST				FGRH060014 - I.P. E.O.A. M. LECCHE - MANFREDONIA	FG	MANFREDONIA	Quarta	B
rdkybz6	Ammissa	Ok	10.416,83 €	Ok IST				BTRC046011 - IPSC LEONTINE E GIUSEPPE DE NITIS	BT	BARLETTA	Terza	G
rdvhpamp	Ammissa	Ok	7.539,99 €	Ok IST				TAPC11000A - LICEO F. DE SANCTIS - G. GALILEI	TA	SAVA	Quarta	C
rdv80lk8	Ammissa	Ok	3.587,44 €	Ok IST				BAPB140007 - I.P. DE MORÀ - LORUSSO	BA	TORITTO	Quinta	BS
rdy11f5	Ammissa	Ok	9.537,69 €	Ok IST				BTFPS04000C - LICEO ENRICO FERMI	BT	CANOSADI PUGLIA	Terza	D
rd5m2zoma	Ammissa	Ok	- €	Ok IST				TATF044607 - LISIDE F. S. CABRINI SERALE	TA	MONTESA	Quinta	BS
rd8ohmiz	Ammissa	Ok	4.143,87 €	Ok IST				FGRI020004 - I.P. ANTONIO PACINOTTI	FG	FOGGIA	Quarta	A
rd9dau4k	Ammissa	Ok	9.461,38 €	Ok IST				BATF230001 - I.T. T. PANETTIPAGORA	BA	TRIGGIANO	Quinta	ITAC
rdak0cgm	Ammissa	Ok	8.693,26 €	Ok IST				BRTF011011 - IST. TECNOLOGICO E FERDINANDO	BR	SAN PANCRAZIO SALENTINO	Terza	AMM
rdg4ffad	Ammissa	Ok	8.244,72 €	Ok IST				BAPF029012 - I.I.S. S. T. FIORE LICEO SCIENTIFICO	BA	MODUGNO	Quinta	L
rdh277k	Ammissa	Ok	8.319,23 €	Ok IST				LETL04001D - I.T. G. GALILEI LECCHE	LE	LECCHE	Quarta	A CAT
rdki9isc	Ammissa	Ok	8.550,81 €	Ok IST				DRRC00601G - IPSC DE MARCO FRANCAVILLA F. MA	DR	FRANCAVILLA FONTANA	Quinta	A
rdki6atg	Ammissa	Ok	6.551,30 €	Ok IST				BTFPS10000D - LICEO SCIENTIFICO VALDEMARO VECCHI	BT	FRANCAVILLA FONTANA	Quinta	C
rdki13v	Ammissa	Ok	642,86 €	Ok IST				TATD028013 - L. EINAUDI	TA	MANDURIA	Quarta	A SIA
rdm1vzu	Ammissa	Ok	8.596,64 €	Ok IST				BATD02000A - I.T.E. F. M. GENCO	BA	ALTAMURA	Quinta	A
rdm9m3	Ammissa	Ok	11.452,62 €	Ok IST				BAPF01601X - LICEO SCIENTIFICO	BA	SANTERAMO IN COLLE	Quarta	A
rdkxced	Ammissa	Ok	4.503,50 €	Ok IST				BTR023022 - I.P. S. STAFFA-TRINITAPOLI	BT	TRINITAPOLI	Quarta	P
rdzn42y	Ammissa	Ok	6.584,00 €	Ok IST				LETE010002 - I.T. E. T. G. DELEDDA	LE	LIZZANELLO	Quarta	F
rdw34yfr	Ammissa	Ok	6.844,87 €	Ok IST				LEPC13000N - LICEO VIRGILIO-REDI	LE	LECCHE	Quinta	E
rdf17rn0v	Ammissa	Ok	3.956,56 €	Ok IST				LEPC13000N - LICEO VIRGILIO-REDI	LE	SURBO	Quarta	P
rd41cix	Ammissa	Ok	7.704,07 €	Ok IST				TAPF006012 - LICEO SCIENTIFICO ALBERT EINSTEIN	TA	MOTTOLA	Quinta	A
rdf5ug9r	Ammissa	Ok	11.953,92 €	Ok IST				FGTA03701P - I.T. DI SANGRO-MINIZIANO-ALBERTI	FG	SAN SEVERO	Quarta	B
rdh1v6e	Ammissa	Ok	8.650,83 €	Ok IST				FGPC15000C - LICEO BONGHI-ROSMINI	FG	LUCCERA	Terza	B
rdh1v6e	Ammissa	Ok	3.360,80 €	Ok IST				BASL060007 - LICEO DE NITIS-PASCALI	BA	BARI	Quarta	E
rdh1v6e	Ammissa	Ok	10.874,41 €	Ok IST				BATF06401B - IST. TECN. TECNOLOGICO FERRARIS	BT	BISCEGLIE	Terza	AE
rdh1v6e	Ammissa	Ok	1.422,95 €	Ok IST				LETD070102 - AMERIGO VESPUCCI	LE	GALLIPOLI	Quinta	JA
rdk3u52u	Ammissa	Ok	5.509,96 €	Ok IST				BTFPS100007 - LICEO F. DE SANCTIS	BT	FRANI	Terza	AS
rdkvrpdd	Ammissa	Ok	8.546,02 €	Ok IST				LETD070102 - AMERIGO VESPUCCI	LE	SANNICOLA	Quinta	A
rdk0kwy	Ammissa	Ok	3.640,03 €	Ok IST				TAPF020000 - LICEO G. B. VICO	TA	LATERZA	Quinta	G
rd8lfoz	Ammissa	Ok	8.918,04 €	Ok IST				TARF036014 - IST. PROFESSIONALE LEONARDO DA VINCI	TA	MARTINA FRANCA	Quarta	V
rdw0diz	Ammissa	Ok	8.549,20 €	Ok IST				BAPM02000G - LICEO VITO FOMMARI	BA	MOLFETTA	Quinta	BSU
rdz7y5f	Ammissa	Ok	3.055,94 €	Ok IST				LEP03001N - GALLIPOLI	LE	RACALE	Terza	G
rdx1reiq	Ammissa	Ok	11.117,35 €	Ok IST				LEP03001N - GALLIPOLI	LE	CERIGNOLA	Terza	L
rdg4pxfzo	Ammissa	Ok	10.751,04 €	Ok IST				BATF04950V - IIT ELENA DI SAVOIA - SERALE	BA	ADELPHI	Terza	B
rdg73f50f	Ammissa	Ok	9.555,17 €	Ok IST				BTFPS10000D - LICEO SCIENTIFICO VALDEMARO VECCHI	BT	FRANI	Quarta	AS
rdg7dtejn	Ammissa	Ok	3.812,03 €	Ok IST				FGTF04801T - I.T.T. AUGUSTO RIGHI	FG	CERIGNOLA	Terza	D
rdg8bhmxv	Ammissa	Ok	3.996,18 €	Ok IST				BRPF030007 - LICEO F. RIBEZZO	BR	FRANCAVILLA FONTANA	Quinta	5A/T
rdg9pktdl	Ammissa	Ok	6.892,27 €	Ok IST				BTFPS04000C - LICEO ENRICO FERMI	BT	CANOSA DI PUGLIA	Quinta	G
rdgkcklyf	Ammissa	Ok	5.637,07 €	Ok IST				FGTD02000P - I.T.E. T. DANTE ALIGHIERI	FG	CERIGNOLA	Terza	A

Avviso Pubblico "Borse di studio per studenti delle scuole secondarie di secondo grado A.S. 2023-2024"

Istanza con ISEE regolare

Allegato A)

Azione 6.3 Interventi per garantire l'accesso universale all'istruzione
Sub Azione 6.3.5 Diritto allo studio e all'inclusione scolastica

PR Puglia FESR-FSE+ 2021-2027
Priorità 6 Istruzione e Formazione
Obiettivo specifico: ES04 B



Codice Pratica	Esito provv	Valid ISEE	Importo_ISEE	Verifica frequenza scolastica	Codice Fiscale studente	Cognome Studente	Nome Studente	Istituzione scolastica di II grado	Prov	Residenza	Classe	Sez.
rgo0vjvl	Ammessa	Ok	12.525,05 €	Ok IST				BATF0401B - IST. TECN. TECNOLOGICO FERRARIS	BA	TRANI	Terza	DI
rgo0j6im	Ammessa	Ok	10.087,50 €	Ok IST				BAPM0500B - LICEO DON LORENZO MILANI	BT	CASAMASSIMA	Terza	A
rgo0xesi	Ammessa	Ok	9.856,95 €	Ok IST				LEFS2300N - LICEO DON TONINO BELLO	BA	COPERTINO	Terza	A
rgo0s2cb	Ammessa	Ok	9.721,99 €	Ok IST				TRRH0352D - I.P. A. MORO SERALE	BT	TRINITAPOLI	Terza	G
rgo0xpy9l	Ammessa	Ok	9.767,89 €	Ok IST				ETR00352Z - IPSIA ARCHIMEDE - BARILETTA SERALE	BA	CORATO	Quinta	A
rgo0v9s6	Ammessa	Ok	5.691,86 €	Ok IST				BARC041015 - I.P.S.S.C.T.S.P. MONS. ANTONIO BELLO	BA	TERLIZZI	Terza	CS
rgo0v4b71	Ammessa	Ok	8.281,30 €	Ok IST				BRTD010007 - I.T.E. G. CALO	BR	FRANCAVILLA FONTANA	Quinta	E
rgo0v4f9x	Ammessa	Ok	10.046,71 €	Ok IST				BRTD00701N - I.I.S.S.L. EINAUDI	BT	CANOSADI PUGLIA	Terza	A
rgo0v4f9x	Ammessa	Ok	8.574,06 €	Ok IST				BARH069016 - IPSEDO ANGELO CONSOLI	BA	MONOPOLI	Quinta	AA
rgo0v4f9x	Ammessa	Ok	10.046,71 €	Ok IST				FGTD0200P - I.T.E.T. DANTE ALIGHIERI	FG	CERIGNOLA	Quarta	AS
rgo0v4f9x	Ammessa	Ok	10.586,55 €	Ok IST				BATF070015 - I.TI.LUGI DELLAERBA	BA	RUTIGLIANO	Quarta	AS
rgo0v4f9x	Ammessa	Ok	4.250,69 €	Ok IST				BATD130007 - I.T.E. LENCICI	BA	BARI	Quarta	AT
rgo0v4f9x	Ammessa	Ok	5.374,61 €	Ok IST				BATD06000L - I.T.E.T. PADRE A. M. TANNOIA	BA	CORATO	Quinta	BAFM
rgo0v4f9x	Ammessa	Ok	4.878,04 €	Ok IST				TATF09000G - I.T. A. PACINOTTI	TA	TARANTO	Quarta	AVELE
rgo0v4f9x	Ammessa	Ok	9.981,69 €	Ok IST				BTF040009 - LICEO CARLO TROYA	BT	ANDRIA	Quinta	A
rgo0v4f9x	Ammessa	Ok	9.441,48 €	Ok IST				FGRI16000B - I.O.C. MARTIN LUTHER KING	FG	ACCADIA	Terza	A
rgo0v4f9x	Ammessa	Ok	4.152,96 €	Ok IST				BTF51600X - LICEO CARLO CAFFIERO	BT	BARILETTA	Terza	P
rgo0v4f9x	Ammessa	Ok	11.190,26 €	Ok IST				EGRH0605C - I.P.E.O.A. M. LECCESERALE-SAN GIOV. R.	EG	SAN GIOVANNI ROTONDO	Quinta	S.SER
rgo0v4f9x	Ammessa	Ok	11.286,42 €	Ok IST				DAPS08091L - I.I.RIA ALPI	BA	RUTIGLIANO	Quarta	BA
rgo0v4f9x	Ammessa	Ok	7.283,62 €	Ok IST				BRPS03029 - LICEO SCIENZE UMANE	BR	FRANCAVILLA FONTANA	Terza	B
rgo0v4f9x	Ammessa	Ok	5.333,33 €	Ok IST				BRTF01701X - I.T.I.E. MAJORANA - BRINDISI	BR	BRINDISI	Quarta	ASAN
rgo0v4f9x	Ammessa	Ok	8.238,19 €	Ok IST				TAPS03701N - LICEO SCIENTIFICO MAJORANA	TA	MARTINA FRANCA	Terza	AL
rgo0v4f9x	Ammessa	Ok	6.219,84 €	Ok IST				LEPH001503 - CORSO SERALE I.I.S. S. PRESTA COLUMELLA	LE	LECCE	Quinta	AL
rgo0v4f9x	Ammessa	Ok	3.286,36 €	Ok IST				TATF044807 - LISIDE F. S. CABRINI SERALE	TA	TARANTO	Quinta	AG
rgo0v4f9x	Ammessa	Ok	4.331,34 €	Ok IST				EGT00800A - I.T.E. T. BIASE PASCAL	EG	FOGGIA	Quarta	D
rgo0v4f9x	Ammessa	Ok	8.977,24 €	Ok IST				DAPS24000D - LICEO E. ANARDI	BA	GRUMO APPULA	Quarta	BSU
rgo0v4f9x	Ammessa	Ok	7.065,54 €	Ok IST				TATF03701Q - MAJORANA	TA	TARANTO	Terza	FABIS
rgo0v4f9x	Ammessa	Ok	5.984,10 €	Ok IST				FGTD061012 - I.T.E.T. G. TONIOLO	FG	MANFREDONIA	Quarta	AM
rgo0v4f9x	Ammessa	Ok	7.788,84 €	Ok PLE				TATF044807 - LISIDE F. S. CABRINI SERALE	TA	TARANTO	Quarta	ASR
rgo0v4f9x	Ammessa	Ok	9.473,62 €	Ok IST				BTF511000D - LICEO SCIENTIFICO VALDEMARO VECCHI	BT	TRANI	Terza	B
rgo0v4f9x	Ammessa	Ok	9.166,62 €	Ok IST				BAPF01000X - LICEO SCIENTIFICO A. SCACCHI	BA	CELLAMARE	Quinta	L
rgo0v4f9x	Ammessa	Ok	3.331,79 €	Ok IST				BARH03301B - IPSEDO CASAMASSIMA	BA	GIOIA DEL COLLE	Quarta	B
rgo0v4f9x	Ammessa	Ok	3.440,00 €	Ok IST				EGPS0800E - LICEO ALBERT EINSTEIN	FG	CERIGNOLA	Quinta	G
rgo0v4f9x	Ammessa	Ok	4.762,25 €	Ok IST				TAP070005 - LICEO ARISTOSSEN	TA	STATTE	Quarta	G
rgo0v4f9x	Ammessa	Ok	10.454,85 €	Ok IST				FGTD01050D - I.T.E. A. FRACCACRETA SERALE	FG	SAN SEVERO	Terza	AFM
rgo0v4f9x	Ammessa	Ok	9.431,30 €	Ok IST				BTF511000D - LICEO SCIENTIFICO VALDEMARO VECCHI	BT	TRANI	Quarta	D
rgo0v4f9x	Ammessa	Ok	13.979,24 €	Ok IST				BTTD3200M - I.T.E.T. CASSANDRO FERMI NERVI	BT	BARILETTA	Terza	F
rgo0v4f9x	Ammessa	Ok	6.900,81 €	Ok IST				LETD140007 - I.T.E. A. DE VITI DE MARCO	LE	TURISANO	Terza	CAFMS
rgo0v4f9x	Ammessa	Ok	6.720,99 €	Ok IST				ETR003008 - I.P. ARCHIMEDE	BT	TRANI	Quinta	B
rgo0v4f9x	Ammessa	Ok	7.055,87 €	Ok IST				BATD09001N - I.T.E.T. PADRE A. M. TANNOIA	BA	TERLIZZI	Quinta	AAFM
rgo0v4f9x	Ammessa	Ok	5.927,67 €	Ok IST				BAPF06101T - L.L. GIULIO CESARE	BA	CASAMASSIMA	Quinta	E
rgo0v4f9x	Ammessa	Ok	8.615,21 €	Ok IST				BTF02301L - LICEO S. STAFFA - TRINITAPOLI	BT	TRINITAPOLI	Quarta	B
rgo0v4f9x	Ammessa	Ok	10.793,45 €	Ok IST				BAPF01701T - E. MAJORANA	BR	BRINDISI	Terza	B/S
rgo0v4f9x	Ammessa	Ok	7.767,23 €	Ok IST				BARF03301X - I.ISS R. LUXEMBURG-PROF. SER SOC. E COMM.	BA	ADELFFIA	Terza	A
rgo0v4f9x	Ammessa	Ok	8.240,79 €	Ok IST				BAPF040009 - LICEO TITO LIVIO	BA	MARTINA FRANCA	Quinta	A
rgo0v4f9x	Ammessa	Ok	8.070,08 €	Ok IST				EGRH10008 - I.P. ANNESSO CONY BONGHI	EG	CARAPELLE	Quarta	B
rgo0v4f9x	Ammessa	Ok	3.653,31 €	Ok IST				TAPC03901T - ISTITUTO PROF.LE PERRONE	TA	MASSAFRA	Quarta	L
rgo0v4f9x	Ammessa	Ok	9.092,40 €	Ok IST				FGPCT18008 - LICEO ZINGARELLI-SACRO CUORE	BT	CANOSADI PUGLIA	Terza	G
rgo0v4f9x	Ammessa	Ok	8.030,18 €	Ok IST				BARA06101A - G. DE GEMMIS	BA	TERLIZZI	Terza	BAGRO
rgo0v4f9x	Ammessa	Ok	3.443,95 €	Ok IST				BRPS01701T - E. MAJORANA	BR	BRINDISI	Terza	BS
rgo0v4f9x	Ammessa	Ok	1.347,85 €	Ok IST				BRRF010008 - I.P. F. L. MORVILLO FALCONE	BR	BRINDISI	Quinta	A
rgo0v4f9x	Ammessa	Ok	6.552,93 €	Ok IST				BAR11300L - SANTARELLA - SERALE	BA	CAPURSO	Quarta	AU
rgo0v4f9x	Ammessa	Ok	1.801,96 €	Ok IST				LEPH00701N - IPSECO AMERIGO VESPUCCI	LE	GALLIOLI	Quarta	A


Avviso Pubblico "Borse di studio per studenti delle scuole secondarie di secondo grado A.S. 2023-2024"

Istanza con ISEE regolare

Allegato A)

Azione 6.3 Interventi per garantire l'accesso universale all'istruzione
 Sub Azione 6.3.5 Diritto allo studio e all'inclusione scolastica

PR Puglia FESR-FSE+ 2021-2027
 Priorità 6 Istruzione e Formazione
 Obiettivo specifico: ES04 B

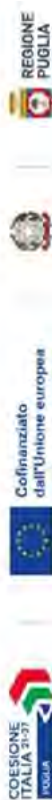


Codice Pratica	Esito provv	Valid ISEE	Importo_ISEE	Verifica frequenza scolastica	Codice Fiscale studente	Cognome Studente	Nome Studente	Istituzione scolastica di II grado	Prov	Residenza	Classe	Sez.
rfldpsc	Amnessa	Ok	12.795,56 €	Ok IST				FGPM10000G - LICEO E. PESTALOZZI	FG	SAN SEVERO	Quinta	SUA
rferwisc	Amnessa	Ok	10.818,93 €	Ok IST				LERI02101B - I.P. S.J.A. EGIDIO LANOZI	LE	GALATINA	Tezza	TA
rlf2le2l	Amnessa	Ok	10.035,82 €	Ok IST				BAPS270009 - LICEI CARTESIO	BA	CAPURSO	Tezza	A
rlfxp9o	Amnessa	Ok	7.463,24 €	Ok IST				BTRE0481C - GIUSEPPE COLASANTO - SERALE	BT	ANDRIA	Quinta	D
rfscltg	Amnessa	Ok	8.266,82 €	Ok IST				FGRC04601L - I.P. S.C. OLIVETTI - ORTA NOVA	FG	ORTA NOVA	Tezza	C
rm4dglxo	Amnessa	Ok	4.425,16 €	Ok IST				TAPC070005 - LICEO ARISTOSSENO	TA	CRISPANO	Tezza	A
rm8afmw	Amnessa	Ok	6.826,85 €	Ok IST				BTPS08000V - LICEO SCIENTIFICO RICCARDO NUZZI	BT	ANDRIA	Quarta	C
rmx02475	Amnessa	Ok	8.015,45 €	Ok IST				BASD053019 - LICEO ARTISTICO E MUSICALE LUIGI RUSSO	BA	PUTIGNANO	Quarta	C
rmk08vxx	Amnessa	Ok	9.382,27 €	Ok IST				LETF01601R - IST. TECNICO TECNOLOGICO DON T. BELLO	LE	TRICASE	Tezza	A
rmnu173d	Amnessa	Ok	4.649,83 €	Ok IST				FGRC160003 - LICEO LANZA-PERUGINI	FG	ORTA NOVA	Quinta	I
rmnm7qmr	Amnessa	Ok	9.023,93 €	Ok IST				BAB130007 - I.P. L. SANTARELLA - DE LILLA	BA	BARI	Quarta	E
rm2hije	Amnessa	Ok	5.574,90 €	Ok IST				FGTD081012 - I.T.E.T. G. TONOLO	FG	ZAPPONETA	Quarta	AT
rm16p2o6	Amnessa	Ok	2.769,62 €	Ok IST				LEPC13000N - LICEO VIRGLIO-REDI	LE	VEGLIE	Tezza	L
rm8thv4f	Amnessa	Ok	3.498,49 €	Ok IST				BARI14000T - I.P. DE NORA - LORUSSO	BA	ALTAMURA	Quinta	IAC
rm18bpm5	Amnessa	Ok	7.248,24 €	Ok IST				BARH04000D - I.P.E.O.A. DI MOLIFETTA	BT	ANDRIA	Tezza	A
rmfcdxwr	Amnessa	Ok	5.016,79 €	Ok IST				LETD08000R - I.T.E.A. OLIVETTI	LE	LEVERANO	Tezza	BTUR
rmke42qc	Amnessa	Ok	8.272,03 €	Ok IST				FGTA03701P - I.T. I. DI SANGRO-MINIZIANO-ALBERTI	FG	SAN SEVERO	Tezza	ABIO
rmkfpnad	Amnessa	Ok	10.525,15 €	Ok IST				BRRH00901L - IRSECOMPIRESIA G. SALVEMINI	BR	FASANO	Quinta	E
rmx5d45	Amnessa	Ok	3.159,31 €	Ok IST				DATD21050V - ANTONIO DE VITI DE MARCO SERALE	BA	NOICATTARO	Quarta	A
rm16tr04	Amnessa	Ok	2.942,40 €	Ok IST				TAR04101E - FALCONE	TA	SAN MARZANO DI SAN GIUSEPPE	Tezza	IMAT
rmc5w7e	Amnessa	Ok	8.149,73 €	Ok IST				BATF29000R - I.T.E.T. VITO SANTE LONGO	BA	POLLIGNANO AL MARE	Tezza	IAE
rm3ga9ls	Amnessa	Ok	4.581,61 €	Ok IST				TATD08000P - I.T.E. PITAGORA	TA	TARANTO	Quinta	E
rm3jndn	Amnessa	Ok	10.599,08 €	Ok IST				TATD08000P - I.T.E. PITAGORA	TA	TARANTO	Quinta	H
rmkchd2l	Amnessa	Ok	9.437,92 €	Ok IST				FGRC10101A - I.P. G.PAVONCELLI	FG	CERIGNOLA	Tezza	A
rmamp5ia	Amnessa	Ok	6.565,33 €	Ok IST				FGRS210002 - LICEO CHECCHIA RSPOLLITONDI	FG	SAN SEVERO	Quarta	F
rmfzcab	Amnessa	Ok	5.170,73 €	Ok IST				LERC031019 - IST.PROFESSIONALEDE PACE-LECCO	LE	LECULE	Tezza	AOG
rm1q325s	Amnessa	Ok	4.309,38 €	Ok IST				BATD06801C - ISTITUTO TECNOLOGICO E' MONTALE	BA	NOICATTARO	Quarta	G
rmjlmq9	Amnessa	Ok	8.691,43 €	Ok IST				LERH051516 - CORSO SERALE SANTA DESAREA TERME	LE	TIGGIANO	Quarta	F
rmqlj3ca	Amnessa	Ok	9.424,19 €	Ok IST				TAPC0770009 - LICEO ARISTOSSENO	TA	MASSAFRA	Quarta	D
rmvubvlp	Amnessa	Ok	8.815,85 €	Ok IST				BRRF010008 - I.P. F. L. MORVILLO FALCONE	BR	ERCHIE	Tezza	BS
rmvub1na	Amnessa	Ok	7.851,77 €	Ok IST				BASD038013 - LICEO ARTISTICO FEDERICO II STUPOIR MUNDI	BT	BISCEGLIE	Quarta	E
rmv12a6s	Amnessa	Ok	10.532,11 €	Ok IST				BATF06701V - A.VOLTA	BA	PALO DEL COLLE	Quinta	AIA
rmvYk1r8	Amnessa	Ok	8.040,27 €	Ok IST				LEFS04000E - LICEO A. VALLONE	LE	GALATINA	Quinta	BS
rox9dlr8	Amnessa	Ok	9.414,61 €	Ok IST				TAR021019 - QUINTO ORAZIO FLACCO	TA	GINOSA	Quinta	I
roxbv3vs	Amnessa	Ok	7.458,29 €	Ok IST				BTPS15000X - LICEO CARLO CAFIERO	BT	BARLETTA	Quarta	I
rozcawd43	Amnessa	Ok	6.224,17 €	Ok IST				FGTD02000P - I.T.E.T. DANTE ALIGHIERI	FG	CERIGNOLA	Quinta	B
rp5pvm4c	Amnessa	Ok	5.004,91 €	Ok IST				FGRC10101A - I.P. G.PAVONCELLI	FG	CERIGNOLA	Tezza	B
rp6e83xp	Amnessa	Ok	8.125,40 €	Ok IST				BAPS06201N - LICEO LINGUISTICO D. ROMANAZZI	BA	BITRITTO	Quarta	A
rp8bd46z	Amnessa	Ok	9.397,07 €	Ok IST				TATF027026 - ISTITUTO TECNICO ING. EDGARDO AMALDI	TA	STATTE	Quarta	F
rpdl1cyp	Amnessa	Ok	6.88,74 €	Ok IST				FGTF7000V - I.T.E.T. LUIGI DI MAGGIO	FG	SAN GIOVANNI ROTONDO	Tezza	JA
rpz4vlu	Amnessa	Ok	7.325,59 €	Ok IST				BAR01301N - G. GALLIEI	BA	GRAVINA IN PUGLIA	Quarta	D
rpq4atb	Amnessa	Ok	9.068,32 €	Ok IST				FGPS08000E - LICEO ALBERT EINSTEIN	FG	CERIGNOLA	Quinta	L
rpqjlpou	Amnessa	Ok	9.773,71 €	Ok IST				FGPM10000G - LICEO E. PESTALOZZI	FG	SAN SEVERO	Quinta	C
rp12161l	Amnessa	Ok	4.273,38 €	Ok IST				BTTD04301R - R. LOTTI-JUMBERTO I TEC.TURISMO-AGRARIO	BT	ANDRIA	Quarta	AT
rp1dexaw	Amnessa	Ok	7.462,54 €	Ok IST				LETD40007 - I.T.E.A. DE VITI DE MARCO	LE	TURISANO	Quarta	AT
rp1jpb7	Amnessa	Ok	4.123,55 €	Ok IST				TARH07051C - IRSECOMMEDITERRANEO MARUGGIO SERALE	TA	AVETRANA	Quinta	G
rp1mns0s	Amnessa	Ok	6.173,42 €	Ok IST				DAPC24000A - LICEO G. GALLIEI - M. CURIE	BA	MONOPOLI	Quarta	BIT
rpq3mfmw	Amnessa	Ok	4.676,59 €	Ok IST				BATD03701V - IST.PROF. ASSOCIATO IBS MALORANA	TA	MARTINA FRANCA	Tezza	JA
rpqyq045	Amnessa	Ok	3.388,59 €	Ok IST				BATD02601A - I.T.E.C. COLAMONICO - ITT CHIARULLI	BA	ACQUAVIVA DELLE FONTI	Quarta	C
rp11pu0l	Amnessa	Ok	8.291,03 €	Ok IST				TAPC11000A - LICEO F. DE SANCTIS - G. GALLIEI	BR	ERCHIE	Quinta	ASU
rp1881tq	Amnessa	Ok	8.726,75 €	Ok IST				BTTD05601V - I.T.E.S. ETTOR. CARAFA	BT	ANDRIA	Quinta	B
rp1uxb52c	Amnessa	Ok	8.892,62 €	Ok IST				FGTD010004 - I.T.E.A. FRACCACCIATA	FG	SAN SEVERO	Tezza	A
rpz6wcv7x	Amnessa	Ok	4.569,04 €	Ok IST				BTTD32000N - I.T.E.T. CASSANDRO FERMI NERVI	BT	MINERVINO MURGE	Tezza	C

Avviso Pubblico "Borse di studio per studenti delle scuole secondarie di secondo grado A.S. 2023-2024"

Istanza con ISEE regolare

Azione 6.3 Interventi per garantire l'accesso universale all'istruzione
Sub Azione 6.3.5 Diritto allo studio e all'inclusione scolastica

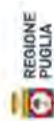

PR Puglia FESR-FSE+ 2021-2027
Priorità 6 Istruzione e Formazione
Obiettivo specifico: ES04.6

Codice Pratica	Esito provv	Valid ISEE	Importo _ISEE	Verifica frequenza scolastica	Verifica frequenza scolastica	Importo _ISEE	Codice Fiscale studente	Cognome Studente	Nome Studente	Istituzione scolastica di II grado	Prov	Residenza	Classe	Sez.
rq243151	Non Ammessa	Ok	5.608,07 €	Preavviso di rigetto	Ok	5.608,07 €					TA	TARANTO	Quinta B	
rq4424g2	Ammessa	Ok	8.851,49 €	Ok	Ok	8.851,49 €					BA	SANTERAMO IN COLLE	Quarta A	
roh143oq	Ammessa	Ok	3.281,20 €	Ok	Ok	3.281,20 €					LE	ARADEO	Terza B	
roh14d2e	Ammessa	Ok	6.623,73 €	Ok	Ok	6.623,73 €					LE	GALATINA	Quinta B	
rok9d3p3	Ammessa	Ok	7.455,74 €	Ok	Ok	7.455,74 €					BA	BARI	Quinta A	
rom185l5	Ammessa	Ok	8.401,16 €	Ok	Ok	8.401,16 €					TA	TARANTO	Terza N	
rom09bp0	Ammessa	Ok	5.748,75 €	Ok	Ok	5.748,75 €					LE	MONTERRONI DI LECCE	Quarta AOODO	
romvz29o	Ammessa	Ok	5.865,75 €	Ok	Ok	5.865,75 €					TA	TARANTO	Quarta A	
roz33k20	Ammessa	Ok	4.963,17 €	Ok	Ok	4.963,17 €					LE	ARADEO	Quinta A	
rr18hmxy	Ammessa	Ok	1.434,24 €	Ok	Ok	1.434,24 €					TA	GALATONE	Terza CMN	
rreb5b1w	Ammessa	Ok	10.609,35 €	Ok	Ok	10.609,35 €					TA	TARANTO	Terza A	
rg9ysa9	Ammessa	Ok	10.160,88 €	Ok	Ok	10.160,88 €					TA	TARANTO	Quinta G	
rj9pzege	Ammessa	Ok	971,43 €	Ok	Ok	971,43 €					BA	BITONTO	Terza IMODA	
rrmaz7ov	Ammessa	Ok	8.975,44 €	Ok	Ok	8.975,44 €					LE	NOVOLI	Quinta BU	
rrm5x3h0	Ammessa	Ok	12.505,14 €	Ok	Ok	12.505,14 €					BA	MOLA DI BARI	Terza D	
rrq9122g	Ammessa	Ok	4.474,51 €	Ok	Ok	4.474,51 €					TA	GINOSA	Terza F	
rrq9122g	Ammessa	Ok	10.360,20 €	Ok	Ok	10.360,20 €					FG	FOGGIA	Terza F	
rrrcx1p4	Ammessa	Ok	8.589,68 €	Ok	Ok	8.589,68 €					LE	CORSANO	Terza AFM	
rrsnbp1	Ammessa	Ok	13.237,97 €	Ok	Ok	13.237,97 €					BA	BARI	Quarta B	
rrwvxlrf	Ammessa	Ok	10.260,00 €	Ok	Ok	10.260,00 €					BA	BARI	Quarta B	
rrwvxlrf	Ammessa	Ok	6.939,01 €	Ok	Ok	6.939,01 €					BR	FRANCAVILLA FONTANA	Quarta BMM	
rsmfrnkq	Ammessa	Ok	4.474,51 €	Ok	Ok	4.474,51 €					LE	CASARANO	Quarta C	
rsc49r22g	Ammessa	Ok	11.538,57 €	Ok	Ok	11.538,57 €					LE	LECCE	Terza ASOC	
rs61mw9g	Ammessa	Ok	2.281,63 €	Preavviso di rigetto	Ok	2.281,63 €					BT	BISCEGLIE	Terza BL	
rs612h8r	Non Ammessa	Ok	6.575,97 €	Preavviso di rigetto	Ok	6.575,97 €					LE	LECCE	Quinta CU	
rs71awep	Ammessa	Ok	7.664,79 €	Ok	Ok	7.664,79 €					TA	SAN MARZANO DI SAN GIUSEPPE	Quarta F	
rsc26h16	Ammessa	Ok	8.530,96 €	Ok	Ok	8.530,96 €					LE	ALEZIO	Terza A	
rskenv9v	Ammessa	Ok	4.303,48 €	Ok	Ok	4.303,48 €					BA	MONOPOLI	Quinta A	
rsn1m91e	Ammessa	Ok	11.996,15 €	Ok	Ok	11.996,15 €					BA	MOLISE	Terza B	
rsq4kcd4	Ammessa	Ok	3.977,98 €	Ok	Ok	3.977,98 €					BA	ADELFA	Terza E	
rss01315	Ammessa	Ok	3.373,45 €	Ok	Ok	3.373,45 €					BA	ADELFA	Quarta CMNB	
rsvd5vkx	Ammessa	Ok	4.642,68 €	Ok	Ok	4.642,68 €					BT	MARGHERITA DI SAVOIA	Quarta A	
rsxow11p	Ammessa	Ok	10.153,36 €	Ok	Ok	10.153,36 €					BA	ALTAMURA	Terza C	
rflwz2fd	Ammessa	Ok	11.899,93 €	Ok	Ok	11.899,93 €					BT	MARGHERITA DI SAVOIA	Quarta A	
rflwz2fd	Ammessa	Ok	- €	Ok	Ok	- €					BA	ALTAMURA	Quarta A	
rflwz2fd	Ammessa	Ok	2.853,51 €	Ok	Ok	2.853,51 €					LE	SPECCHIA	Terza ABS	
rflwz2fd	Ammessa	Ok	10.191,72 €	Ok	Ok	10.191,72 €					BR	FASANO	Quinta E	
rflwz2fd	Ammessa	Ok	3.942,02 €	Ok	Ok	3.942,02 €					TA	PALAGIANO	Quarta B	
rflwz2fd	Ammessa	Ok	5.267,84 €	Ok	Ok	5.267,84 €					LE	PARABITA	Quarta D	
rflwz2fd	Ammessa	Ok	7.158,45 €	Ok	Ok	7.158,45 €					BA	ALTAMURA	Quarta SERALE	
rflwz2fd	Ammessa	Ok	4.514,14 €	Ok	Ok	4.514,14 €					BT	BISCEGLIE	Terza DS	
rflwz2fd	Ammessa	Ok	7.089,34 €	Ok	Ok	7.089,34 €					TA	TARANTO	Terza A	
rflwz2fd	Ammessa	Ok	11.675,81 €	Ok	Ok	11.675,81 €					FG	SAN GIOVANNI ROTONDO	Terza A	
rflwz2fd	Ammessa	Ok	10.304,76 €	Ok	Ok	10.304,76 €					FG	MANFREDONIA	Terza A	
rflwz2fd	Ammessa	Ok	9.993,26 €	Ok	Ok	9.993,26 €					BT	ANDRIA	Terza A	
rflwz2fd	Ammessa	Ok	7.537,89 €	Ok	Ok	7.537,89 €					BT	BISCEGLIE	Quarta BL	
rflwz2fd	Ammessa	Ok	9.929,16 €	Ok	Ok	9.929,16 €					BT	BARLETTA	Terza CL	
rflwz2fd	Ammessa	Ok	10.357,87 €	Ok	Ok	10.357,87 €					TA	GINOSA	Terza B	
rflwz2fd	Ammessa	Ok	6.652,37 €	Ok	Ok	6.652,37 €					BA	BARI	Quarta F	
rflwz2fd	Ammessa	Ok	1.928,37 €	Ok	Ok	1.928,37 €					BA	ALTAMURA	Quarta B	
rflwz2fd	Ammessa	Ok	4.968,61 €	Ok	Ok	4.968,61 €					BT	BARLETTA	Quarta AL	
rflwz2fd	Ammessa	Ok	8.064,57 €	Ok	Ok	8.064,57 €					FG	SAN GIOVANNI ROTONDO	Terza A	
rflwz2fd	Ammessa	Ok	13.597,35 €	Ok	Ok	13.597,35 €					FG	CERIGNOLA	Quarta M	
rflwz2fd	Ammessa	Ok	8.307,11 €	Ok	Ok	8.307,11 €					FG	CERIGNOLA	Quarta A	

Azione 6.3 Interventi per garantire l'accesso universale all'istruzione
Sub Azione 6.3.5 Diritto allo studio e all'inclusione scolastica

PR Puglia FESR-FSE+ 2021-2027
Priorità 6 Istruzione e Formazione
Obiettivo specifico: ES04 B



Codice Pratica	Esito provv	Valid ISEE	Importo_ISEE	Verifica frequenza scolastica	Codice Fiscale studente	Cognome Studente	Nome Studente	Istituzione scolastica di II grado	Prov	Residenza	Classe	Sez.
rus1kml6	Ammissa	Ok	6.491,80 €	Ok IST				TAR02701V - IST PROF. LE ASSOCIATO ISS MAIORANA	TA	MASSAFRA	Quarta	A
rusx1nc	Ammissa	Ok	11.985,54 €	Ok IST				BAPM04000R - LICEO SAN BENEDETTO	BA	CASTELLANA GROTTE	Quinta	AES
tultdwl	Ammissa	Ok	7.345,53 €	Ok IST				TAPM020008 - LICEO SCIENZE UMANE VITTORINO DA FELTRE	TA	SAN GIORGIO IONICO	Terza	S U
tuuldpxk	Ammissa	Ok	6.199,92 €	Ok IST				BRTD01101P - IST. TECNICO ECONOMICO E FERDINANDO	BR	MESAGNE	Quinta	B
tuylf4cqp	Ammissa	Ok	5.438,31 €	Ok IST				EGRC008008 - I.P. L. EINAUDI SERALE	FG	FOGGIA	Terza	E
rvt1rvbs	Ammissa	Ok	8.406,99 €	Ok IST				BRRH01000Q - I.P.E.O.A. S. PERTINI	BR	BRINDISI	Terza	H
rvc04k1	Ammissa	Ok	8.662,94 €	Ok IST				BATF06701V - A. VOLTA	BA	BITONTO	Quarta	ITET
rvm0e5l	Ammissa	Ok	3.391,55 €	Ok IST				TATF04101B - ORESTE DEL PRETE	TA	SAVA	Terza	C
rvepe5hv	Ammissa	Ok	12.576,68 €	Ok IST				BATD06202E - I.T.E. D. ROMANAZZI	BA	BARI	Quinta	AT
rweuyxst	Ammissa	Ok	3.698,75 €	Ok IST				BRTH030008 - I.T.E. FCARMARCO-MARCONI-FLACCO-BELLUZZI	BR	MESAGNE	Quarta	CMAA
rwlmmno	Ammissa	Ok	3.138,38 €	Ok IST				TAPC070008 - LICEO ARISTOSSENSO	TA	TARANTO	Quinta	B
rwljngt4	Ammissa	Ok	6.243,09 €	Ok IST				BRRH01000Q - I.P.E.O.A. S. PERTINI	LE	CAVALLINO	Quinta	A
rwlkatwix	Ammissa	Ok	3.509,42 €	Ok IST				LEHR03000A - I.P. N. MOCCIA	LE	LEVERANO	Quinta	A
rwlxy6l5	Ammissa	Ok	8.499,22 €	Ok IST				BATD13000T - I.T.E. LENOCI	BA	BARI	Terza	DSIA
rvmcfsre	Ammissa	Ok	5.876,07 €	Ok IST				BAPFS120008 - LICEO GALILEO GALILEI	BA	BITONTO	Quinta	E
rvmplf9sl	Ammissa	Ok	9.681,26 €	Ok IST				BRFS030029 - LICEO SCIENZE UMANE	BR	LATIANO	Quinta	B
rwxj3evl	Ammissa	Ok	7.154,02 €	Ok IST				EGRC00801T - I.P. EINAUDI	FG	FOGGIA	Quarta	H
rwxvsrtq	Ammissa	Ok	3.666,18 €	Ok IST				EGTE03000R - I.TET NOTARANGELO-ROSATI-GIANNONE-MASI	FG	FOGGIA	Quinta	F
rws9flora	Ammissa	Ok	11.333,44 €	Ok IST				LETD140007 - I.T.E. A. DE VITI DE MARCO	LE	MATINO	Terza	FA
rwr8ewwuu	Ammissa	Ok	5.483,78 €	Ok IST				FGPM059017 - LICEO A. G. RONCALLI	FG	MANFREDONIA	Quarta	F
rwxevzjw	Ammissa	Ok	4.742,62 €	Ok IST				FGTE03000R - I.TET NOTARANGELO-ROSATI-GIANNONE-MASI	FG	FOGGIA	Quinta	A
rwxwke2s	Ammissa	Ok	8.691,86 €	Ok IST				BASD039013 - LICEO ARTISTICO FEDERICO II STUPFOR MUNDI	BA	CORATO	Quarta	C
rwxvupku	Ammissa	Ok	5.371,22 €	Ok IST				EGTF13000C - I.T. T. ALFAMURA-DA VINCI	FG	FOGGIA	Terza	A
rwx60l2g	Ammissa	Ok	4.656,86 €	Ok IST				BAPFS04019 - LICEO SCIENT. OSA LEVY-MONTALCINI	BA	MOLETTA	Quarta	GL
rwx8spjil	Ammissa	Ok	1.285,45 €	Ok IST				TATF09000G - I.T.T. A. PACINOTTI	TA	PALAGIANO	Terza	B
rwxkn157w	Ammissa	Ok	7.545,39 €	Ok IST				BAPFS4000D - LICEO E. AMADI	BA	PALO DEL COLLE	Quinta	BSA
rwxv0u0bs	Ammissa	Ok	5.466,21 €	Ok IST				BRTD014016 - I.T.ET. N. VALZANI S.PIETRO V.CO	BR	SAN PIETRO VERNOTICO	Terza	IA/G
rwx1fvc5l	Ammissa	Ok	7.101,49 €	Ok IST				TAPM020008 - LICEO SCIENZE UMANE VITTORINO DA FELTRE	TA	FAGGIANO	Quarta	C
rwx3a0pww	Ammissa	Ok	4.762,12 €	Ok IST				BRH021019 - QUINTO ORAZIO FLACCO	TA	LATERZA	Quinta	EP
rwxfrqpl	Ammissa	Ok	9.639,14 €	Ok IST				EGRH060003 - I.P. E.O.A. MICHELE LEGGE	FG	FOGGIA	Quinta	F
rwx7bb3a	Ammissa	Ok	9.868,27 €	Ok IST				EGRM05000O - LICEO MARIA IMMACOLATA	FG	SAN GIOVANNI ROTONDO	Quarta	A
rwx31c1m	Ammissa	Ok	3.523,26 €	Ok IST				TAPCT1000A - LICEO F. DE SANCTIS - G. GALILEI	TA	MANDURIA	Quarta	JA
rwxq0mth	Ammissa	Ok	8.590,68 €	Ok IST				LETD03101L - ISTITUTO TECNICO ECONOMICO A. DE PACE	LE	LECCE	Terza	ATT
rwxqt07w	Ammissa	Ok	7.916,24 €	Ok IST				BRTF010004 - I.T.T. G. GIORGI	BR	MESAGNE	Quinta	DM
rwxu48r50	Ammissa	Ok	4.525,31 €	Ok IST				LETD140007 - I.T.E. A. DE VITI DE MARCO	LE	ALLISTE	Quinta	A T
rwxpzie6	Ammissa	Ok	6.428,20 €	Ok IST				TATF09000G - I.T.T. A. PACINOTTI	TA	TARANTO	Quinta	E
rwx77qfj	Ammissa	Ok	3.792,12 €	Ok IST				BTRF004009 - LICEO CARLO TROYA	BT	ANDRIA	Quinta	A L
rwx7dehi	Ammissa	Ok	8.931,63 €	Ok IST				TATF044807 - LISDE F. S. CABRINI SERALE	TA	TARANTO	Quinta	AG
rwx2bp0wr	Ammissa	Ok	5.346,50 €	Ok IST				BRFS030029 - LICEO SCIENZE UMANE	BR	LATIANO	Quinta	JA
rwx8c9j3e	Ammissa	Ok	3.029,45 €	Ok IST				LESD02801G - LICEO ARTISTICO - NARDO	LE	NARDO	Quarta	B
rwx6nxc0	Ammissa	Ok	3.474,71 €	Ok IST				BRTF02000P - I.T.T. E. FERMI	BR	ORA	Quarta	BIA
rwx0lygfu	Ammissa	Ok	10.778,69 €	Ok IST				BAPFS70009 - LICEI CARTESIO	BA	NOICATTARO	Quinta	H
rwx0bul00	Ammissa	Ok	1.356,76 €	Ok IST				LETD08000R - I.T.E. A. OLIVETTI	BA	MONTERRONI DI LECCE	Quinta	B SIA
rwx2lzs9	Ammissa	Ok	3.495,80 €	Ok IST				BAPM050008 - LICEO DON LORENZO MILANI	BA	SANTERAMO IN COLLE	Quinta	B/L
rwxtr0z89	Ammissa	Ok	9.210,27 €	Ok IST				BAPM050008 - LICEO DON LORENZO MILANI	BA	SANTERAMO IN COLLE	Quinta	B/L
rwx0w0rfd	Ammissa	Ok	3.154,14 €	Ok IST				BRFS16000X - LICEO CARLO CAFFERO	BT	BARLETTA	Quinta	O
rwx0w0rfd	Ammissa	Ok	3.154,14 €	Ok IST				TAPFS19000A - LICEO GALILEO FERRARIS	TA	TARANTO	Quinta	O
rwx0f9lxb	Ammissa	Ok	6.260,65 €	Ok IST				TATF02402P - I.T. PALANTO	TA	TARANTO	Quinta	B
rwx0f9lxb	Ammissa	Ok	6.260,65 €	Ok IST				FGTA03701P - I.T.T. DI SANGRO-MINUZIANO-ALBERTI	FG	SAN SEVERO	Quarta	JA
rwx1mk9w	Ammissa	Ok	2.082,22 €	Ok IST				BASD039013 - LICEO ARTISTICO FEDERICO II STUPFOR MUNDI	BA	CORATO	Quarta	C
rwx1mk9w	Ammissa	Ok	2.082,22 €	Ok IST				TARF044013 - I.P. F.S. CABRINI	TA	TARANTO	Quinta	C
rwx1y1bh	Ammissa	Ok	4.483,63 €	Ok IST				BAPFS120008 - LICEO GALILEO GALILEI	BA	BITONTO	Terza	B/LA
rwx1y1bh	Ammissa	Ok	4.483,63 €	Ok IST				EGRH100008 - I.P. ANNESSO CONV. BONGHI	FG	LUGERA	Terza	C

Avviso Pubblico "Borse di studio per studenti delle scuole secondarie di secondo grado A.S. 2023-2024"

Istanza con ISEE regolare

Allegato A)

Azione 6.3 Interventi per garantire l'accesso universale all'istruzione
Sub Azione 6.3.5 Diritto allo studio e all'inclusione scolastica

PR Puglia FESR-FSE+ 2021-2027
Priorità 6 Istruzione e Formazione
Obiettivo specifico: ES04 B



Codice Pratica	Esito provv	Valid ISEE	Importo_ISEE	Verifica frequenza scolastica	Codice Fiscale studente	Cognome Studente	Nome Studente	Istituzione scolastica di II grado	Prov	Residenza	Classe	Sez.
Dybyfst	Ammessa	Ok	11.237,42 €	Ok IST				FGRH06050C - I.P.E.O.A. M. LECCESERALE-SAN GIOV. R.	FG	SAN GIOVANNI ROTONDO	Quarta	A
Dyfmvx7	Ammessa	Ok	216,72 €	Ok IST				BTFSA4000C - LICEO ENRICO FERMI	BT	CANOSADIPIUGLIA	Teiza	C
Iz4a3p3r	Ammessa	Ok	10.040,98 €	Ok IST				BAPS200003 - LICEO FEDERICO II DI SVEVIA	BA	ALTAMURA	Teiza	A
Iz56hm1m	Ammessa	Ok	4.364,95 €	Ok IST				BRTF010004 - I.T.T. G. GIORGI	BR	TORCHAROLO	Teiza	BA
Iz8v9m6l	Ammessa	Ok	10.809,27 €	Ok IST				BTPC040009 - LICEO CARLO TROYA	BT	ANDRIA	Teiza	JA
Izanz17qh	Ammessa	Ok	7.902,42 €	Ok IST				LETD04901T - IST TECNICO COMM.LE MICHELE LAPORTA	LE	GALATINA	Quinta	IAT
Izels12t	Ammessa	Ok	9.988,46 €	Ok IST				BATD071019 - ITE SANDRO PERTINIPINTO	BA	SAMMICHELE DI BARI	Quinta	C
Izhy9g6h	Ammessa	Ok	3.078,29 €	Ok IST				FGRC00801T - I.P. L. EINAUDI	FG	FOGGIA	Quinta	M
Izj18bv2	Ammessa	Ok	1.264,57 €	Ok IST				BRRF010038 - ISTITUTO PROFESSIONALE SERVIZI SOCIALI	BR	SAN VITO DEI NORMANNI	Quarta	I
Izjxw63	Ammessa	Ok	9.068,94 €	Ok IST				BTPM05701X - L.E.S. G. DELL'OLIO	BT	BISCEGLIE	Quinta	A.L
Izox5h7	Ammessa	Ok	3.856,06 €	Ok IST				BTPS16000X - LICEO CARLO CAFFERIO	BT	BARLETTA	Quarta	P
s0j1k3d	Ammessa	Ok	2.040,74 €	Ok IST				LETD280715 - IST. TECN. COMM.LE MARDO'	LE	PORTO CESAREO	Quarta	A
s06e1f1x	Ammessa	Ok	4.759,14 €	Ok IST				LERH03031N - GALLIPOLI	LE	TAVIANO	Teiza	G
s07d1c9	Ammessa	Ok	8.485,49 €	Ok IST				FGRC008506 - I.P. L. EINAUDI SERALE	FG	ASCOLI SATRIANO	Teiza	L
s0hcsakg	Ammessa	Ok	10.041,23 €	Ok IST				FGTD061012 - I.T.E.T. G. TONIOLO	FG	MANFREDONIA	Teiza	A
s0hxp9ez	Ammessa	Ok	4.134,30 €	Ok IST				TAR02401R - IPSIA ARCHIMEDE	TA	TARANTO	Quarta	G
s0j5j9z1	Ammessa	Ok	12.387,26 €	Ok IST				BITD04301R - R. LOTTIUMBERTO I.TEC.TURISMO-AGRARIO	BT	MINERVINO MURGE	Teiza	D
s0r6s3nc	Ammessa	Ok	7.886,59 €	Ok IST				FGPS010008 - LICEO SCIENTIFICO A. VOLTA	FG	FOGGIA	Teiza	A
s0uz2uy	Ammessa	Ok	3.892,73 €	Ok IST				BATD016019 - NICOLA DELL'ANDRO	BA	SANTERAMO IN COLLE	Quarta	JA
s0v44pvg	Ammessa	Ok	6.630,00 €	Ok IST				LETD140007 - I.T.E.A. DE VITI DE MARCO	LE	TURISANO	Quinta	IAT
s0x33ux	Ammessa	Ok	8.539,11 €	Ok IST				LEPM150003 - LICEO R. LEVI MONTALCINI	LE	UGENTO	Quinta	CS
s0y1lpgb	Ammessa	Ok	10.515,05 €	Ok IST				BRTF010004 - I.T.T. G. GIORGI	BA	TORRE SANTA SUSANNA	Quinta	BM
s0yW10b7	Ammessa	Ok	7.483,74 €	Ok IST				BASL060007 - LICEO DE NITIS-PASCALI	BA	BARI	Teiza	D
s103bv3d	Ammessa	Ok	7.276,99 €	Ok IST				BASL060007 - LICEO DE NITIS-PASCALI	BA	NOICATTARO	Quinta	F
s12b3k9r	Ammessa	Ok	10.170,19 €	Ok IST				BTPS16000X - LICEO CARLO CAFFERIO	BT	BISCEGLIE	Quarta	O
s13f5f53	Non Ammessa	Ok	4.019,04 €	Preservato al rigetto				BRRD01407G - I.P. FERRARIS - DE MARCO	BR	BRINDISI	Quinta	D
s17mb9hf	Ammessa	Ok	682,01 €	Ok IST				BATD02920V - I.I.S.S. TOMMASO FIORE - MODUGNO	BA	MODUGNO	Teiza	B
s19ufmfx	Ammessa	Ok	357,65 €	Ok IST				LERF002013 - MARTANO	LE	ZOLLINO	Quarta	A
s1et1463e	Ammessa	Ok	10.299,96 €	Ok IST				BATF079015 - I.TT. LUIGI DELL'ERBA	BA	PUTIGNANO	Quarta	AS
s1exoe39	Ammessa	Ok	5.444,35 €	Ok IST				BRTF02000P - I.T.T. E. FERMI	TA	GROTTAGLIE	Quinta	AI/A
s1ks17h2	Ammessa	Ok	1.220,68 €	Ok IST				FGRC00701E - LICEO MARIA IMMACOLATA - CAGNANO V.	FG	VICO DEL GARGANO	Teiza	A
s1k70g1g	Ammessa	Ok	3.252,68 €	Ok IST				BARH48011 - P. CANAMANDRE	BA	BARI	Quarta	H
s1wvc3l	Ammessa	Ok	8.867,15 €	Ok IST				DARMS351T - ISTITUTO PROFESSIONALE L. RUSSO SERALE	BA	MONOPOLI	Teiza	S
s214jp4q	Ammessa	Ok	836,69 €	Ok IST				TATF090006 - I.T.T. A. PACINOTTI	TA	PULISANO	Quarta	C
s20xrp38	Ammessa	Ok	4.244,32 €	Ok IST				BTPS380004 - I.O.C. MAZZINI DI CESARE-FERMI-LICEO FE	BT	SPINAZZOLA	Quarta	A
s21hy9t1	Ammessa	Ok	3.431,50 €	Ok IST				BATD05901N - MARCO POLO	BA	BARI	Quinta	DL
s239lp9g	Ammessa	Ok	1.525,00 €	Ok IST				TARF04013 - I.P. F.S. CABRINI	TA	TARANTO	Quinta	B
s25b47x9	Ammessa	Ok	11.746,68 €	Ok IST				BATF028018 - I.TS. L.DO.DA VINCI	BA	NOICATTARO	Teiza	TM
s25fb6x	Ammessa	Ok	- €	Ok IST				TARMS2008 - LICEO SCIENZE UMANE VITTORINO DA FELTRE	TA	TARANTO	Quinta	C.SU
s2oa3z1p	Ammessa	Ok	13.031,76 €	Ok IST				LEGR020004 - I.P. ANTONIO PACINOTTI	FG	FOGGIA	Quarta	B
s2s3ps30	Ammessa	Ok	- €	Ok IST				BAPS05901T - M. POLO	BA	BARI	Quarta	G
s2t4em37	Ammessa	Ok	4.325,98 €	Ok IST				TAPM020009 - LICEO SCIENZE UMANE VITTORINO DA FELTRE	TA	TARANTO	Teiza	LE
s2z1pvh1	Ammessa	Ok	10.165,89 €	Ok IST				LETD07010 - AMERIGO VESPUCCI	LE	GALLIPOLI	Quarta	A
s3d9mx9r	Ammessa	Ok	10.806,39 €	Ok IST				FGPC160003 - LICEO LANZA-PERUGINI	FG	FOGGIA	Teiza	D
s3hneap	Ammessa	Ok	7.887,66 €	Ok IST				FGRC180008 - LICEO ZINGARELLI-SACRO CUORE	FG	CERIGNOLA	Teiza	C
s3k55d1d	Ammessa	Ok	3.576,39 €	Ok IST				BTPCS04022 - IPSC LEONTINE E GIUSEPPE DE NITIS	BT	CANOSADIPIUGLIA	Teiza	A
s3p2c2zb	Ammessa	Ok	8.278,28 €	Ok IST				BRPS03029P - LICEO SCIENZE UMANE	BR	FRANCAVILLA FONTANA	Quarta	B
s3q6b215	Ammessa	Ok	4.675,60 €	Ok IST				BRTD01000T - I.T.E. G. CALO'	BR	FRANCAVILLA FONTANA	Teiza	JA
s3rhh1ra	Ammessa	Ok	1.730,75 €	Ok IST				BATL07000T - I.T.T. SERGI GALLEI	BA	ALTAMURA	Quinta	A GRAFI
s3lbezfa1	Ammessa	Ok	5.994,43 €	Ok IST				LERC031019 - I.TC PROFESSIONALE DE PACE-LECCO	LE	LEQUILE	Quarta	ATM
s3llk4g	Ammessa	Ok	6.196,18 €	Ok IST				BTFPS4000C - LICEO ENRICO FERMI	BT	CANOSADIPIUGLIA	Teiza	C
s42q8xv9	Ammessa	Ok	4.855,17 €	Ok IST				BARH120005 - I.P. DOMENICO MODUGNO	BA	POLLIGNANO A MARE	Quarta	A.S
s4475iq9	Ammessa	Ok	7.861,30 €	Ok IST				FGTD08000A - I.T.E.T. BLAISE PASCAL	FG	FOGGIA	Quarta	A


Avviso Pubblico "Borse di studio per studenti delle scuole secondarie di secondo grado A.S. 2023-2024"

Istanza con ISEE regolare

Allegato A)

Azione 6.3 Interventi per garantire l'accesso universale all'istruzione
Sub Azione 6.3.5 Diritto allo studio e all'inclusione scolastica

PR Puglia FESR-FSE+ 2021-2027
Priorità 6 Istruzione e Formazione
Obiettivo specifico: ES04 B

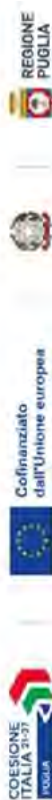

Codice Pratica	Esito provv	Valid ISEE	Importo_ISEE	Verifica frequenza scolastica	Codice Fiscale studente	Cognome Studente	Nome Studente	Istituzione scolastica di II grado	Prov	Residenza	Classe	Sez.
s48bqsp9	Amnessa	Ok	6.715,28 €	Ok IST				BITD0301R - R. LOTTI-UMBERTO I TEC.TURISMO-AGRARIO	BA	ANDRIA	Quinta	B
s49grbqg	Amnessa	Ok	3.354,63 €	Ok IST				BATF06301G - GUGLIELMO MARCONI	BT	MODUGNO	Quinta	MC
s4dnlzbp	Amnessa	Ok	9.872,66 €	Ok IST				LEPS23000N - LICEO DON TONINO BELLO	BA	COPERTINO	Quinta	A
s4ff2uoi	Amnessa	Ok	6.215,54 €	Ok IST				ETPS1600X - LICEO CARLO CAFFIERO	BT	BARLETTA	Quinta	O
s4h1mvi7	Amnessa	Ok	12.224,64 €	Ok IST				BITD0701N - I.I.S.S. L. EINAUDI	BT	CANOSADIPUGLIA	Quinta	AC
s4k8k472	Amnessa	Ok	4.590,49 €	Ok IST				TAPS19000A - LICEO GALILEO FERRARIS	TA	TARANTO	Terza	BC
s4ll3jli	Amnessa	Ok	6.732,07 €	Ok IST				FGPS040004 - LICEO SCIENTIFICO G. MARCONI	FG	FOGGIA	Quinta	E
s4tlhqc0	Amnessa	Ok	2.556,50 €	Ok IST				TATD026013 - L. EINAUDI	TA	FRAGAGNANO	Terza	A
s4u7z0aw	Amnessa	Ok	9.218,97 €	Ok IST				FTEG0300R - IET NOTRANGELO-ROSATI-GIANNONE-MASI	FG	FOGGIA	Quinta	G
s509azdu	Amnessa	Ok	9.320,85 €	Ok IST				LEPM01000 - LICEO P. SICILIANI	LE	LIZZANELLO	Quinta	B L
s53rcok8	Amnessa	Ok	10.341,03 €	Ok IST				BARCO5017 - LICEO P. TANDOI	BA	RUVO DI PUGLIA	Quinta	H
s54l8euk	Amnessa	Ok	10.376,83 €	Ok IST				DARH04000D - I.P.E.O.A. DI MOLIFETTA	BT	BISCEGLIE	Terza	JA
s55X552c	Amnessa	Ok	8.373,42 €	Ok IST				LEPS0300X - LICEO G. VANINI	LE	RUFFANO	Quarta	AS
s57hpnus	Amnessa	Ok	6.603,90 €	Ok IST				LEPS0400E - LICEO A. VALLONE	LE	GALATONE	Terza	B SA
s58qjbr0	Amnessa	Ok	7.341,46 €	Ok IST				BATE0490V - IIT ELENA DI SAVOIA - SERALE	BA	BARI	Quarta	F S
s5duwdpp	Amnessa	Ok	6.770,85 €	Ok IST				FGPS210022 - LICEO CHECCHIA RISPOLLITONDI	FG	SAN SEVERO	Quarta	D
s5jloleu	Amnessa	Ok	6.585,25 €	Ok IST				TAPCI1000A - LICEO F. DE SANCTIS - G. GALILEI	TA	SAVA	Quarta	A
s5k07ubk	Amnessa	Ok	4.454,40 €	Ok IST				BATE0601B - IST. TECN. TECNOLOGICO FERRARIS	BT	BISCEGLIE	Terza	B I
s5mzzaah	Amnessa	Ok	3.874,40 €	Ok IST				FTG05901B - I.T.T. FERMI-ROTIUNDI-EUCLEIDE	FG	MANFREDONIA	Terza	JA
s5q7v5b	Amnessa	Ok	7.782,69 €	Ok IST				BAPS06301D - LICEO SCIENTIFICO MARGHERITA HACK	BA	BARI	Quinta	FS
s5ry7f0b	Amnessa	Ok	5.976,42 €	Ok IST				TAPS180000 - LICEO D. DE RUGGERI	TA	MASSAFRA	Terza	F
s5updz0a	Amnessa	Ok	8.883,32 €	Ok IST				TASD02000N - LICEO ARTISTICO V. CALÒ	BR	CEGLIE MESSAPICA	Quarta	H
s5wticwb4	Amnessa	Ok	6.135,85 €	Ok IST				BITD32000N - I.T.E.T. CASSANDRO FERMI NERVI	BT	BARLETTA	Quinta	D
s5Z0jlia	Amnessa	Ok	6.780,96 €	Ok IST				LERH01701B - F. ROTTAZZI-UGENTO	LE	UGENTO	Terza	B
s5zx0xv7	Amnessa	Ok	13.013,65 €	Ok IST				FCRH0605C - I.P.E.O.A. M. LECCESERALE-SAN GIOV. R.	FG	SAN GIOVANNI ROTONDO	Terza	A
s60545b7	Amnessa	Ok	2.170,14 €	Ok IST				DAR02021B - IPSIA AGOSTINO AGHERBINO	BA	ALBEROBELLO	Quarta	F
s62zvjfy	Amnessa	Ok	8.544,51 €	Ok IST				BAPM05000B - LICEO DON LORENZO MILANI	BA	ACQUAVIVA DELLE FONTI	Terza	ales
s656bbaal	Amnessa	Ok	10.420,28 €	Ok IST				FGPC15000C - LICEO BONGHI-ROSIMINI	FG	BICCARI	Quarta	A
s6a2ywh	Amnessa	Ok	12.664,49 €	Ok IST				LETF01601R - IST. TECNICO TECNOLOGICO DON T. BELLO	LE	POGGIARDO	Quinta	ACWIN
s6a5i3st	Amnessa	Ok	4.517,32 €	Ok IST				BARH02901Q - IPSSOEA - SEDE ASSOCIATA FIORE MODUGNO	BA	BITETTO	Terza	P
s6a6e6br	Amnessa	Ok	4.884,51 €	Ok IST				BTM05701X - L.E.S. G. DELLOLIO	BT	BISCEGLIE	Terza	B/L
s6alilzn	Amnessa	Ok	7.806,65 €	Ok IST				FCR021011 - I.P. PRIMO LEVI	FG	SAN MARCO IN LAMIS	Terza	A
s6avz3l	Amnessa	Ok	1.762,20 €	Ok IST				DAR016015 - I.P. S.I.A.	BA	SANTERAMO IN COLLE	Quarta	BMAT
s6bdkyph	Amnessa	Ok	2.093,25 €	Ok IST				FGD02000P - I.T.E.T. DANTE ALIGHIERI	FG	CERIGNOLA	Quinta	IA BIO
s6ggglgy	Amnessa	Ok	4.368,57 €	Ok IST				BARF0301X - IISS R. LUXEMBURG-PROF. SER. SOC. E COMM.	BA	TRIGGIANO	Quinta	5ALG
s6le2bu2	Amnessa	Ok	8.754,68 €	Ok IST				BAR03020B - IPSIA AGOSTINO AGHERBINO	BA	NOCI	Terza	H
s6c0z8hz	Amnessa	Ok	12.735,85 €	Ok IST				LETD039017 - IST. TECNICO COMM. LECEZZA-MAGLIE	LE	CARMIANO	Quarta	B
s6os16f4	Amnessa	Ok	10.284,20 €	Ok IST				LETD04701B - IST. TECNICO COMM. LECEZZA-MAGLIE	LE	SANT'A CESAREA TERME	Quinta	B
s6nl7ld	Amnessa	Ok	8.624,47 €	Ok IST				BASD080013 - LICEO ARTISTICO FEDERICO II STUPORE MONDI	BT	BISCEGLIE	Quinta	B
s6r1f6fn	Amnessa	Ok	1.134,95 €	Ok IST				ETPC04000B - LICEO CARLO TROYA	BT	ANDRIA	Terza	C/L
s6wgdst2	Amnessa	Ok	10.518,43 €	Ok IST				TAPS19000A - LICEO GALILEO FERRARIS	TA	TARANTO	Quarta	BC
s6zwx1bw	Amnessa	Ok	1.412,60 €	Ok IST				FCRH10000R - I.P. ANNESSO CONV. BONGHI	FG	LUCERA	Terza	A
s72fbbk	Amnessa	Ok	13.132,03 €	Ok IST				TAPS07000B - LICEO G. MOSCATI	TA	SAN MARZANO DI SAN GIUSEPPE	Quarta	B L
s773oxbz	Amnessa	Ok	8.234,89 €	Ok IST				BAPF120018 - I.P. DOMENICO MODUGNO	BA	BITONTO	Quarta	ALA
s77ef6a8	Amnessa	Ok	852,94 €	Ok IST				BARH120018 - I.P. GALILEO GALILEI	BA	RUIGLIANO	Terza	C
s7e1udra	Amnessa	Ok	9.470,89 €	Ok IST				EGD06000P - I.T.E.T. DANTE ALIGHIERI	BR	CERIGNOLA	Quarta	A
s7e61c0s	Amnessa	Ok	4.586,20 €	Ok IST				BRH01000Q - I.P.E.O.A. S. PERTINI	BR	BRINDISI	Quarta	I
s7f8tce6	Amnessa	Ok	9.062,03 €	Ok IST				TATF09000G - I.T.T. A. PACINOTTI	TA	PULSANO	Quarta	D
s7jdeb7m	Amnessa	Ok	7.895,26 €	Ok IST				BRTF010004 - I.T.T. G. GIORGIO	BR	SAN VITO DEI NORMANNI	Terza	CM
s7l7xqie	Amnessa	Ok	4.549,17 €	Ok IST				FGPM10000G - LICEO E. PESTALOZZI	FG	POGGIO IMPERIALE	Terza	SUB
s7lez5lq	Amnessa	Ok	9.248,31 €	Ok IST				BRRI01401G - I.P. FERRARIS - DE MARCO	BR	BRINDISI	Quarta	B
s7lq5uw9	Amnessa	Ok	3.277,24 €	Ok IST				BAPC230100 - LICEI SYLOS - FIORE	BA	TERLIZI	Terza	A
s7lZ3qg9	Amnessa	Ok	10.435,47 €	Ok IST				BTSL046019 - I.I.S.S. LEONITINE E GIUSEPPE DE NITTI	BT	BARLETTA	Quarta	B

Avviso Pubblico "Borse di studio per studenti delle scuole secondarie di secondo grado A.S. 2023-2024"

Istanza con ISEE regolare

Allegato A)

Azione 6.3 Interventi per garantire l'accesso universale all'istruzione
 Sub Azione 6.3.5 Diritto allo studio e all'inclusione scolastica

PR Puglia FESR-FSE+ 2021-2027
 Priorità 6 Istruzione e Formazione
 Obiettivo specifico: ES04 B



Codice Pratica	Esito provv	Valid ISEE	Importo_ISEE	Verifica frequenza scolastica	Codice Fiscale studente	Cognome Studente	Nome Studente	Istituzione scolastica di II grado	Prov	Residenza	Classe	Sez.
s7mccquy	Ammessa	Ok	7.328,66 €	Ok IST				LEPCI20003 - LICEO GALILEO GALILEI	LE	NARDO'	Quarta	A
s7mrxhoa	Ammessa	Ok	10.734,79 €	Ok IST				FGTD08000A - I.T.E. BLAISE PASCAL	FG	FOGGIA	Quarta	A
s7ocrazi	Ammessa	Ok	4.692,99 €	Ok IST				LERH0210X - IST. PROF. LE ALBERGHERO-OTRANTO	FG	FOGGIA	Quarta	A/S
s7pa0lhw	Ammessa	Ok	6.499,31 €	Ok IST				EGTF04801T - I.T.T. AUGUSTO RIGHI	BT	TRINITAPOLI	Quarta	BI
s7sbw7hh	Ammessa	Ok	3.600,68 €	Ok IST				DATD2801A - I.T.E. C. COLAMINICO - I.TT CHIARULLI	BA	ACQUAVIVA DELLE FONTI	Terza	CX
s7v6l27h	Ammessa	Ok	8.465,58 €	Ok IST				BRFS03029 - LICEO SCIENZE UMANE	BR	FRANCAVILLA FONTANA	Quinta	B
s81jmba9	Ammessa	Ok	9.939,80 €	Ok IST				LETD0201L - MARZANO	BT	TRINITAPOLI	Quarta	B
s86bx7x9	Ammessa	Ok	10.990,65 €	Ok IST				BTF02301L - LICEO S. STAFFA - TRINITAPOLI	BT	TRINITAPOLI	Terza	B
s88k8k8q	Ammessa	Ok	10.182,11 €	Ok IST				BATH04009 - I.T.T. EUCLIDE-CARACCILO	BA	TRANI	Terza	AA
s89vypir	Ammessa	Ok	6.661,61 €	Ok IST				BARH049011 - P. CALAMANDREI	BA	BARI	Terza	L
s89cukys	Ammessa	Ok	10.506,11 €	Ok IST				TATD0800P - I.T.E. PITAGORA	TA	TARANTO	Terza	L
s8f9q2l	Ammessa	Ok	12.317,05 €	Ok IST				DATD7000T - I.T.T. NERVIGALILEI	BA	ALTAMURA	Quarta	A/BSIT
s8g0wz1	Ammessa	Ok	6.816,87 €	Ok IST				BRPM01003 - LICEO E. PALUMBO	BR	SAN DONACI	Terza	TA
s8m3l677	Ammessa	Ok	4.915,99 €	Ok IST				BRFS0101T - E. MAIORANA	BR	MESAGNE	Quinta	BS
s8qg4ems	Ammessa	Ok	7.164,56 €	Ok IST				TARF0680L - ISTITUTO PROFESSIONALE LENTINI-SERALE	TA	PALAGIANO	Terza	B
s8s1e27e	Ammessa	Ok	10.091,54 €	Ok IST				BAPF0200E - L.S. E. L.C. ANNUNZIATA CONV. CIRILLO	BA	BARI	Terza	A
s8z13kcp	Ammessa	Ok	7.264,66 €	Ok IST				LEFS0100P - LICEO SCIENTIFICO COSIMO DE GIORGI	LE	SURBO	Terza	H
s91jzlp4	Ammessa	Ok	3.092,66 €	Ok IST				EGPC1500C - LICEO BONGHROSINI	EG	LUCERA	Quinta	A
s9538rtd	Ammessa	Ok	9.664,61 €	Ok IST				LEPH0701N - IPSEO AMERIGO VESPUCCI	LE	CUTROFANO	Quarta	AS
s9538rtd	Ammessa	Ok	2.202,52 €	Ok IST				FGTE0300R - IET NOTRANGELO-ROSATI-GIANNONEMASI	FG	FOGGIA	Terza	A
s9538rtd	Ammessa	Ok	9.145,12 €	Ok IST				BTDD6701P - I.T.E. G. DELL'OLIO	BT	BISCEGLIE	Quinta	C
s9538rtd	Ammessa	Ok	7.470,79 €	Ok IST				BTF0110000 - LICEO A. CASARDI	BT	BARLETTA	Terza	B
s9538rtd	Ammessa	Ok	8.732,44 €	Ok IST				LETF00301P - ALESSANO	LE	ALESSANO	Terza	A
s9538rtd	Ammessa	Ok	8.104,12 €	Ok PLE				BAR106015 - I.P. S.I.A.	BA	SANTERAMO IN COLLE	Quinta	MAT
s9538rtd	Ammessa	Ok	9.578,21 €	Ok IST				BAT10700T - I.T.T. NERVIGALILEI	BA	ALTAMURA	Quinta	AM
s9538rtd	Ammessa	Ok	6.928,00 €	Ok IST				BTRC04301D - R. LOTTI-UMBERTO I PROF. SERV. COMMILI	BT	ANDRIA	Quarta	F
s9538rtd	Ammessa	Ok	13.851,48 €	Ok IST				BRFS03029 - LICEO SCIENZE UMANE	BR	FRANCAVILLA FONTANA	Quarta	C
s9538rtd	Ammessa	Ok	8.477,52 €	Ok IST				LERC031019 - IST. PROFESSIONALE DE PACE-LECCO	LE	CAMPI SALENTINA	Terza	AOA
s9538rtd	Ammessa	Ok	10.603,74 €	Ok IST				BTF040009 - LICEO CARLO TROYA	BT	ANDRIA	Quinta	B
s9538rtd	Ammessa	Ok	6.984,45 €	Ok IST				TATF02402P - I.T.I. FALANTO	TA	TARANTO	Terza	D
s9538rtd	Ammessa	Ok	8.446,63 €	Ok IST				LESL0300R - LICEO CIARDO - PELLEGRINO	LE	COPERTINO	Terza	C
s9538rtd	Ammessa	Ok	10.164,86 €	Ok IST				BATD2200A - I.T.E. VITALE GIORDANO	BA	BITONTO	Quinta	TUB
s9538rtd	Ammessa	Ok	1.163,73 €	Ok IST				TAR02482T - ISTITUTO PROF. LE ARCHIMEDE - SERALE	TA	STATTE	Terza	C
s9538rtd	Ammessa	Ok	10.600,24 €	Ok IST				BATD2802V - I.I.S.S. TOMMASO FIORE - MODUGNO	BA	MODUGNO	Quarta	F
s9538rtd	Ammessa	Ok	8.226,83 €	Ok IST				LESD09002 - LICEO P. COLONNA	LE	RUFFANO	Quinta	A
s9538rtd	Ammessa	Ok	8.477,32 €	Ok IST				LEFS05201T - LICEO L. DA VINCI	LE	MELIGNANO	Quarta	G
s9538rtd	Ammessa	Ok	8.477,32 €	Ok IST				BAPF24000A - LICEO G. GALILEI - M. CURIE	BA	MONOPOLI	Terza	A
s9538rtd	Ammessa	Ok	9.511,80 €	Ok IST				BRTF010004 - I.T.I. G. GIORGI	BR	SAN PANCRAZIO SALENTINO	Terza	AM
s9538rtd	Ammessa	Ok	6.189,87 €	Ok IST				BATH04009 - I.T.T. EUCLIDE-CARACCILO	BA	BARI	Quarta	A/CAIE
s9538rtd	Ammessa	Ok	8.994,41 €	Ok IST				BTFPS1600X - LICEO CARLO CAFFERO	BT	BARLETTA	Quinta	HI
s9538rtd	Ammessa	Ok	11.475,75 €	Ok IST				FGRC04803P - I.P. OTTICO A. OLIVETTI - STORNARA	FG	FOGGIA	Quarta	A
s9538rtd	Ammessa	Ok	8.510,68 €	Ok IST				FGRC04803P - I.P. OTTICO A. OLIVETTI - STORNARA	FG	STORNARA	Quarta	A
s9538rtd	Ammessa	Ok	428,35 €	Ok IST				TATD0800P - I.T.E. PITAGORA	TA	TARANTO	Terza	A
s9538rtd	Ammessa	Ok	10.745,13 €	Ok IST				BAPF05000A - LICEO SCIENTIFICO E. FERMI	BA	BARI	Quinta	M
s9538rtd	Ammessa	Ok	9.710,36 €	Ok IST				BARH11000E - I.P. E. MAIORANA	BA	BARI	Terza	A
s9538rtd	Ammessa	Ok	8.046,34 €	Ok IST				BTD06801E - A. MORO	BT	TRANI	Terza	C
s9538rtd	Ammessa	Ok	4.385,19 €	Ok IST				TAPSD7000B - LICEO G. MOSCATI	TA	MONTEIASI	Terza	B
s9538rtd	Ammessa	Ok	9.092,68 €	Ok IST				LETA00101A - I.I.S.S. PRESTA COLUMELLA LECCO	LE	SQUINZANO	Terza	IAT
s9538rtd	Ammessa	Ok	8.287,88 €	Ok IST				FGPM05017 - LICEO A. G. RONCALLI	FG	MANFREDONIA	Quarta	B
s9538rtd	Ammessa	Ok	4.600,67 €	Ok IST				BRTF0200P - I.T.T. E. FERMI	BR	FRANCAVILLA FONTANA	Quarta	CA
s9538rtd	Ammessa	Ok	12.653,16 €	Ok IST				BTF0110009 - LICEO A. CASARDI	BT	BARLETTA	Terza	B
s9538rtd	Ammessa	Ok	4.345,22 €	Ok IST				EGFS0800E - LICEO ALBERT EINSTEIN	EG	SAN FERDINANDO DI PUGLIA	Quarta	E
s9538rtd	Ammessa	Ok	8.611,52 €	Ok IST				TATF04480T - LISIDE F. S. CABRINI SERALE	TA	TARANTO	Quinta	BS

Avviso Pubblico "Borse di studio per studenti delle scuole secondarie di secondo grado A.S. 2023-2024"

Istanza con ISEE regolare

Allegato A)

Azione 6.3 Interventi per garantire l'accesso universale all'istruzione
 Sub Azione 6.3.5 Diritto allo studio e all'inclusione scolastica

PR Puglia FESR-FSE+ 2021-2027
 Priorità 6 Istruzione e Formazione
 Obiettivo specifico: ES04 B



Codice Pratica	Esito provv	Valid ISEE	Importo_ISEE	Verifica frequenza scolastica	Codice Fiscale studente	Cognome Studente	Nome Studente	Istituzione scolastica di II grado	Prov	Residenza	Classe	Sez.
scgluwov	Ammessa	Ok	3.876,18 €	Ok IST				FGTF13000C - I.T. ALTAMURA-DA VINCI	FG	FOGGIA	Terza	A
scglv3at	Ammessa	Ok	4.081,43 €	Ok IST				EGPM05000Q - LICEO MARIA IMMACOLATA	FG	SAN GIOVANNI ROTONDO	Quarta	A
scglv022	Ammessa	Ok	2.344,09 €	Ok IST				LERC03801X - L.P.S.C.T. L'ARIA ALPI COPERTINO	LE	COPERTINO	Terza	A
scgltr2r	Ammessa	Ok	7.337,71 €	Ok IST				BAPS24000B - LICEO E. AMALDI	BA	GRUMO APPULIA	Quinta	CSA
scglvtrq	Ammessa	Ok	8.398,24 €	Ok IST				TAPC07000B - LICEO ARISTOSSENSO	TA	TARANTO	Quarta	H
scslb5ce	Ammessa	Ok	13.337,33 €	Ok IST				FGTD100004 - I.T.E. A. FRACCACCIARETA	FG	SAN SEVERO	Quinta	A
scvlpknw	Ammessa	Ok	1.058,65 €	Ok IST				FGTF13000C - I.T. ALTAMURA-DA VINCI	FG	ORTA NOVA	Terza	A/AUTON
scvpa6a9	Ammessa	Ok	12.607,26 €	Ok IST				BAPC080002 - LICEO CAGNAZI	BA	GRAVINA IN PUGLIA	Quinta	D
scvzakvrh	Ammessa	Ok	6.096,35 €	Ok IST				TAPF070008 - LICEO G. MASCATI	TA	GROTTAGLIE	Quinta	B
sd0136m7	Ammessa	Ok	5.051,47 €	Ok IST				BAPS24000B - LICEO E. AMALDI	BA	BINETTO	Quinta	CSA
sd01zpb	Ammessa	Ok	1.393,65 €	Ok IST				BATF26000R - I.T.E. VITO SANTE LONGO	BA	MONOPOLI	Quinta	E1
sd197pw	Ammessa	Ok	4.129,85 €	Ok IST				BATF04001B - I.T. IEN. TECNOLOGICO FERRARIS	BT	BISCEGLIE	Quarta	AE
sd674f9k	Ammessa	Ok	7.454,39 €	Ok IST				LEPS03701Q - LICEO SCIENTIFICO O.S.A.	LE	NARDO'	Quarta	AS
sd9q2dme	Ammessa	Ok	6.274,15 €	Ok IST				TAPF03000T - LICEO SCIENTIFICO G. BATTAGLINI	TA	TARANTO	Quinta	I
sd9q2dme	Ammessa	Ok	4.602,44 €	Ok IST				BARI130007 - I.P. L. SANTARELLA - DE LILLA	BA	BARI	Terza	A
sdbo06h4	Ammessa	Ok	2.061,32 €	Ok IST				BATF06301G - GUGLIELMO MARCONI	BA	ADELPHIA	Quarta	MC
sdm2levd	Ammessa	Ok	8.925,49 €	Ok IST				LET000101A - I.I.S.S. PRESTA COLUMELLA-LECCE	BA	CORATO	Terza	A
sdos7ur2	Ammessa	Ok	5.100,49 €	Ok IST				BRPS130004 - SCUOLA EUROPEA DI BRINDISI	BR	TORRE SANTA SUSANNA	Quarta	AS
sdtp04jf	Ammessa	Ok	3.709,42 €	Ok IST				BARH069016 - IPSEON ANGELO COINSOLII	BA	PUTIGNANO	Terza	EC
szg2znhg	Ammessa	Ok	11.122,10 €	Ok IST				BAPC030002 - LICEO CAGNAZI	BA	ALTAMURA	Terza	B
se3f3cps	Ammessa	Ok	3.633,74 €	Ok IST				BT TD06801E - A. MORO	BT	TRANI	Terza	A
sej155dg	Ammessa	Ok	6.586,24 €	Ok IST				BTRC03801A - IPSC. IPSAM COSMAI	BT	BISCEGLIE	Terza	CS
semfimbuc	Ammessa	Ok	6.110,81 €	Ok IST				EGPM050017 - LICEO A. G. RONCALLI	FG	MANFREDONIA	Quinta	C
sep1f083	Ammessa	Ok	5.966,00 €	Ok IST				BTRH68901C - A. MORO	BT	BARLETTA	Terza	C
seprrn15x	Ammessa	Ok	6.922,95 €	Ok IST				TAR02401R - IPSIA ARCHIMEDE	TA	TARANTO	Quarta	G
sepqb90X	Ammessa	Ok	6.690,65 €	Ok IST				TASD02001P - LICEO ARTISTICO V. CALO'	TA	MANDURIA	Quarta	E
sevrkrgw	Ammessa	Ok	4.720,02 €	Ok IST				MTIS01200R - I.I.S. "G.B. PENTASUGLIA" - MATERA	TA	LATERZA	Quinta	A
sevrghn2	Ammessa	Ok	13.749,69 €	Ok IST				LERH05101Q - ISTITUTO PROFESSIONALE A. MORO	LE	SOGLIANO CAVOUR	Terza	B
sez73r5s	Ammessa	Ok	8.889,64 €	Ok IST				BATEC4950V - I.T. ELENA DI SAVOIA - SERALE	BA	BARI	Quarta	E
sf34hdbf	Ammessa	Ok	10.274,59 €	Ok IST				TARH070002 - I.P. S.E.O. A. MEDITERRANEO	TA	TARANTO	Terza	D
sf49p9fc	Ammessa	Ok	3.806,34 €	Ok IST				BAPM010004 - LICEO G. BIANCHI DOTTULIA	BA	BARI	Terza	AU
sf96curmu	Ammessa	Ok	5.451,14 €	Ok IST				EGTE03000R - I.T. NOT. ARANGELO ROSATI-GIANNONE-MASI	FG	FOGGIA	Quinta	ASIA
sfhyv70	Ammessa	Ok	8.222,34 €	Ok IST				BAPS20001B - LICEO GALILEO GALILEI	BA	BITONTO	Quinta	B/S
sfk0wxd5	Ammessa	Ok	7.837,09 €	Ok IST				BAPS0301D - LICEO SCIENTIFICO MARGHERITA HACK	BA	BARI	Quinta	SF
sfv4vcae	Ammessa	Ok	10.058,19 €	Ok IST				TATF027026 - ISTITUTO TECNICO IND. EDGARDO AMALDI	TA	STATTE	Quarta	G
sfuid9u	Ammessa	Ok	7.845,48 €	Ok IST				BTRC038013 - I.P. COSMAI - SEDE ASSOCIATA	BT	TRANI	Terza	AM
sfw5i5b7	Ammessa	Ok	539,16 €	Ok IST				BRRI01401G - I.P. FERRARIS - DE MARCO	BR	SAN PIETRO VERNOTICO	Quinta	F
sg0v173y	Ammessa	Ok	11.549,85 €	Ok IST				EGPS08000E - LICEO ALBERT EINSTEIN	FG	CERIGNOLA	Terza	C
sg1lat2p	Ammessa	Ok	2.275,12 €	Ok IST				TAPF042015 - LICEO MARIA PIA	TA	MONTEMESOLA	Terza	D
sg3wtrmp	Ammessa	Ok	7.792,91 €	Ok IST				TAR02401R - IPSIA ARCHIMEDE	TA	TARANTO	Terza	P
sg5h2t15	Ammessa	Ok	8.593,21 €	Ok IST				LETEI010002 - I.T.E.T. G. DELEDDA	LE	LIZZANELLO	Terza	B/AS
sg810c15	Ammessa	Ok	9.514,77 €	Ok IST				LETEI010002 - I.T.E.T. G. DELEDDA	LE	LIZZANELLO	Terza	B/AS
sg810c15	Ammessa	Ok	9.375,09 €	Ok IST				BATF26000R - I.T.E.T. VITO SANTE LONGO	BA	CONVERSANO	Quarta	EI
sgd12xth	Ammessa	Ok	8.225,44 €	Ok IST				BRPM010003 - LICEO E. PALUMBO	BR	MESAGNE	Quinta	C/ES
sgd12xth	Ammessa	Ok	10.437,18 €	Ok IST				BATD02202V - I.I.S.S. TOMMASO FIORE - MODUGNO	BA	PALO DEL COILE	Quinta	C
sgy7jib7	Ammessa	Ok	3.480,91 €	Ok IST				BRRI01401G - I.P. FERRARIS - DE MARCO	BR	BRINDISI	Terza	F
sgy7jib7	Ammessa	Ok	11.503,25 €	Ok IST				LEIF03001P - ALESSANDRO	LE	SPECCHIA	Terza	A
sgy7jib7	Ammessa	Ok	4.637,55 €	Ok IST				BRPS03000T - LICEO F. RIBBEZO	BR	FRANCAVILLA FONTANA	Terza	AT
sgvccmth	Ammessa	Ok	1.945,31 €	Ok IST				BATD09000L - I.T.E.T. PADRE A. M. TANNOIA	BA	CORATO	Terza	C
sgv5vegr	Ammessa	Ok	8.796,04 €	Ok IST				BAPS01601X - LICEO SCIENTIFICO	BA	SANTERAMO IN COLLE	Quinta	A
sgv7ojag	Ammessa	Ok	9.054,75 €	Ok IST				TATF03701Q - MAJORANA	TA	MARTINA FRANCA	Quarta	DI
sgzo2z13	Ammessa	Ok	7.327,67 €	Ok IST				BAPS06000A - LICEO SCIENTIFICO E. FERRMI	BA	BARI	Quarta	F
sf0c7wdy	Ammessa	Ok	13.122,82 €	Ok IST				EGTF17000V - I.T.E.T. LUIGI DI MAGGIO	FG	SAN GIOVANNI ROTONDO	Quinta	B

Avviso Pubblico "Borse di studio per studenti delle scuole secondarie di secondo grado A.S. 2023-2024"

Istanza con ISEE regolare

Allegato A)

Azione 6.3 Interventi per garantire l'accesso universale all'istruzione
Sub Azione 6.3.5 Diritto allo studio e all'inclusione scolastica

PR Puglia FESR-FSE+ 2021-2027
Priorità 6 Istruzione e Formazione
Obiettivo specifico: ES04 B



Codice Pratica	Esito provv	Valid ISEE	Importo_ISEE	Verifica frequenza scolastica	Codice Fiscale studente	Cognome Studente	Nome Studente	Istituzione scolastica di II grado	Prov	Residenza	Classe	Sez.
sh13ayr	Ammessa	Ok	13.815,81 €	Ok IST				BAPS09000R - LICEO O. TEDONE	BA	RUVO DI PUGLIA	Quinta	D
sh1x0p6t	Ammessa	Ok	8.123,94 €	Ok IST				LEFS01000P - LICEO SCIENTIFICO COSIMO DE GIORDI	BA	ARNESANO	Quarta	I
sh20qdq	Ammessa	Ok	9.904,24 €	Ok IST				BTF50401D - E. FERMI-MINERVINO SEZ. ASS. L.S. CANOSA	FG	MINERVINO MURGE	Quinta	B
sh4rumib	Ammessa	Ok	9.365,94 €	Ok IST				EGTD081012 - I.T.E. G. TONIOLO	FG	MANFREDONIA	Quarta	AM
sh5em82v	Ammessa	Ok	6.978,97 €	Ok IST				BATD220004 - I.T.E. VITALE GIORDANO	BA	BITONTO	Quarta	C
sh70b4fm	Ammessa	Ok	9.863,90 €	Ok IST				BARH030019 - T. FRAETTA	BA	BITONTO	Quinta	CSS
sh7w4fvy	Ammessa	Ok	5.812,59 €	Ok IST				BARH03301B - IPSSEO CASAMASSIMA	BA	VALENZANO	Quinta	A SALA
sh906i52	Ammessa	Ok	4.403,93 €	Ok IST				LEFS01000P - LICEO SCIENTIFICO COSIMO DE GIORDI	LE	LECCE	Terza	E
sh76a6v	Ammessa	Ok	6.092,06 €	Ok IST				TATF03801G - I.I.S. A. RIGHI - ISTITUTO TECNICO	TA	TARANTO	Quarta	M
shav1c9j	Ammessa	Ok	8.273,41 €	Ok IST				BRFS01101V - LICEO SCIENTIFICO COREUTICO E FERDIANDO	BR	SAN PANCRAZIO SALENTINO	Terza	D
shbw203	Ammessa	Ok	10.264,77 €	Ok IST				EGTE03000R - I.I.E.T. NOTARANGELO-ROSATI-GIANNONIE-MASI	FG	FOGGIA	Quarta	E
shdq94x	Ammessa	Ok	10.527,29 €	Ok IST				LEFS03000X - LICEO G. C. VANINI	LE	MATINO	Quinta	E
shk6abw	Ammessa	Ok	1.895,09 €	Ok IST				BTFP05301G - LICEO A. MORO	BT	SAN FERDINANDO DI PUGLIA	Terza	C
shk113km	Ammessa	Ok	13.765,69 €	Ok IST				FGTF04801T - I.I.T. AUGUSTO RIGHI	FG	STORNARELLA	Quarta	CI
sho4e99f	Ammessa	Ok	1.738,89 €	Ok IST				LETD047016 - I.T. TECNICO COMM.LECCEZ-MAGLIE	LE	SCORRANO	Quarta	A
sho10taq	Ammessa	Ok	10.343,76 €	Ok IST				TATF03801G - I.I.S. A. RIGHI - ISTITUTO TECNICO	TA	TARANTO	Terza	BM
shpev8t	Ammessa	Ok	10.191,80 €	Ok IST				BATD013018 - VITTORIO BACHELET	BA	GRAVINA IN PUGLIA	Terza	IL
shd8b177	Ammessa	Ok	10.749,05 €	Ok IST				BATD06801C - ISTITUTO TECNOLOGICO E. MONTALE	BA	NOCI	Terza	IL
shu019k	Ammessa	Ok	7.495,35 €	Ok IST				DARH01003R - IPEROTTI - SEDE ASSOCIATA DI TRIGGIANO	BA	TRIGGIANO	Quinta	A
shy1hx62	Ammessa	Ok	4.977,52 €	Ok IST				FGTD02000P - I.T.E. DANTE ALIGHIERI	FG	CERIGNOLA	Quinta	A
shz3k1r	Ammessa	Ok	6.718,32 €	Ok IST				TATD08000P - I.T.E. PITAGORA	TA	TARANTO	Quinta	D
shzajc2z	Ammessa	Ok	10.652,11 €	Ok IST				BRFS030007 - LICEO F. RIBEZZI	BR	FRANCAVILLA FONTANA	Terza	ASA
si0dck1r	Ammessa	Ok	6.221,11 €	Ok IST				TAFS18000Q - LICEO D. DE RUGGIERI	TA	MASSAFRA	Terza	P
si0ppuvd	Ammessa	Ok	- €	Ok IST				TARF04013 - I.P. F.S. CABRINI	TA	TARANTO	Quarta	A
si2h1fsd	Ammessa	Ok	9.420,53 €	Ok IST				TARF04013 - I.P. F.S. CABRINI	TA	LATERZA	Quarta	A
si2tcbpb	Ammessa	Ok	1.838,68 €	Ok IST				FGPM029017 - LICEO G. RONCALLI	FG	MANFREDONIA	Quarta	N
si61pnyr	Ammessa	Ok	2.057,98 €	Ok IST				FGTF059018 - I.T.T. FERMI-ROTTUNDI-EUCIDE	FG	MANFREDONIA	Quinta	B
si7my8en	Ammessa	Ok	8.693,39 €	Ok IST				BASL060007 - LICEO DE NITTI-PASCALI	BA	SANNICANDRO DI BARI	Quarta	F
siaw71yw	Ammessa	Ok	6.017,35 €	Ok IST				BTRA00701B - I.I.S.S.L. EINAUDI	BT	CANOS DI PUGLIA	Terza	AA
sickakko	Ammessa	Ok	11.713,77 €	Ok IST				BAPS06301D - LICEO SCIENTIFICO MARGHERITA HACK	BA	MODUGNO	Terza	SA
silbycz	Ammessa	Ok	9.689,25 €	Ok IST				BRPC00901X - V. LULLA - FRANCAVILLA FONTANA	BR	FRANCAVILLA FONTANA	Terza	A
silvnc8m	Ammessa	Ok	5.765,56 €	Ok IST				FGTD08000A - I.T.E. T. BLAISE PASCAL	FG	FOGGIA	Quinta	BSIA
si71a3b	Ammessa	Ok	9.955,45 €	Ok IST				FGPS210002 - LICEO CHECOHIA RISPOLITONDI	FG	SAN SEVERO	Terza	F
si7v68v	Ammessa	Ok	6.645,98 €	Ok IST				TAPM020008 - LICEO SCIENZE UMANE VITTORINO DA FELTRE	TA	TARANTO	Quarta	E
si0foq66	Ammessa	Ok	3.051,91 €	Ok IST				LEFS07000A - LICEO GIULIETTA BANZI BAZOLI	LE	LECCE	Terza	Q
si3wzru	Ammessa	Ok	9.662,60 €	Ok IST				BAR1130007 - I.P. L. SANTARELLA - DE LULLA	BA	BARI	Terza	G
si418m4	Ammessa	Ok	2.940,96 €	Ok IST				BTSLO46019 - I.I.S.S. LEONITINE E GIUSEPPE DE NITTI	BT	BARLETTA	Terza	C
si11n33	Ammessa	Ok	8.256,14 €	Ok IST				BATD06202E - I.T.E. D. ROMANAZZI	BA	BARI	Quarta	B
si18491c	Non Ammessa	Ok	5.905,87 €	Previdica di rigetto				FGPC030013 - LICEO FEDERICO II	FG	APRICEVA	Quinta	A
siw193j	Ammessa	Ok	11.811,31 €	Ok IST				FGPS010008 - LICEO SCIENTIFICO A. VOLTA	FG	FOGGIA	Quarta	BSA
siy5s1fn	Ammessa	Ok	3.959,80 €	Ok IST				BATD09000L - I.T.E.T. PADRE A. M. TANNOIA	BA	CORATO	Quinta	D
si3zicdf	Ammessa	Ok	6.689,58 €	Ok IST				LESD090002 - LICEO P. COLONNA	LE	CUTROFIANO	Quinta	B
si3zcs5m	Ammessa	Ok	6.403,48 €	Ok IST				TARCO12011T - IPSC DON MILANI	TA	GROTTAGLIE	Terza	A
si66g7m7	Ammessa	Ok	10.114,73 €	Ok IST				BATD09001N - I.T.E.T. PADRE A. M. TANNOIA	BA	TERLIZZI	Quinta	C
si74ckc	Ammessa	Ok	5.870,65 €	Ok IST				FGTD22000C - LOC. M. DEL GIUDICE	FG	RODI GARGANICO	Terza	E
si86bfi	Ammessa	Ok	3.600,83 €	Ok IST				LEFH017018 - E. BOTTAZZI UGENTO	LE	MELISSANO	Terza	AEG
si9h119n	Ammessa	Ok	6.073,46 €	Ok IST				FGPC15000C - LICEO BONGHROSIMINI	FG	LUCEPRA	Quarta	B
si1871q	Ammessa	Ok	10.479,44 €	Ok IST				BAPS06101T - L. L. GIULIO SALVERMI	BA	BARI	Quinta	CL
si9h11	Ammessa	Ok	5.580,32 €	Ok IST				BRTD00901P - I.T.E.T. G. C. VANINI	BR	FASANO	Quarta	T
sihs08y	Ammessa	Ok	7.549,51 €	Ok IST				BAPC030002 - LICEO CAGNAZZI	BA	GRAVINA IN PUGLIA	Terza	D
si8w1mie	Ammessa	Ok	7.879,68 €	Ok IST				FGTF04801T - I.T.T. AUGUSTO RIGHI	FG	CERIGNOLA	Quarta	A
si11azpd	Ammessa	Ok	4.915,20 €	Ok IST				LERI016021 - I.ST. PROF. IND. E ARTIGIANATO - TRICASE	LE	MIGLIANO	Quarta	ATS
si9p1tan	Ammessa	Ok	7.869,80 €	Ok IST				FGPM03000E - LICEO CAROLINA POERIO	FG	FOGGIA	Quinta	FL

Avviso Pubblico "Borse di studio per studenti delle scuole secondarie di secondo grado A.S. 2023-2024"

Istanza con ISEE regolare

Allegato A)

Azione 6.3 Interventi per garantire l'accesso universale all'istruzione
 Sub Azione 6.3.5 Diritto allo studio e all'inclusione scolastica

PR Puglia FESR-FSE+ 2021-2027
 Priorità 6 Istruzione e Formazione
 Obiettivo specifico: ES04 B



Codice Pratica	Esito provv	Valid ISEE	Importo_ISEE	Verifica frequenza scolastica	Codice Fiscale studente	Cognome Studente	Nome Studente	Istituzione scolastica di II grado	Prov	Residenza	Classe	Sez.
sjh95h2	Ammissa	Ok	7.696,82 €	Ok IST				TAPS180000 - LICEO D. DE RUGGIERI	TA	MASSAFRA	Quinta	A
sk1dmy3	Ammissa	Ok	2.927,24 €	Ok IST				FGTA03701P - I.T.T. DI SANGRO-MINZANO-ALBERTI	FG	SAN SEVERO	Quarta	AMM
skd0x731	Ammissa	Ok	8.841,96 €	Ok IST				BAPM040008 - LICEO SAN BENEDETTO	BA	POLIGNANO A MARE	Terza	COL
skf72pa5	Ammissa	Ok	5.757,29 €	Ok IST				BAPS120008 - LICEO GALILEO GALILEI	BA	BITONTO	Quinta	A
skwldi4	Ammissa	Ok	12.790,59 €	Ok IST				LEPCI2003 - LICEO GALILEO GALILEI	LE	NEVIANO	Quinta	A
sknkkfj	Ammissa	Ok	5.890,20 €	Ok IST				TATF044507 - LISIDE F.S. CABRINI SERALE	TA	TARANTO	Terza	A
sknyfj5z	Ammissa	Ok	4.189,71 €	Ok IST				FGTD02000P - I.T.E.T. DANTE ALIGHIERI	FG	STORNARA	Quarta	A
skre9250	Ammissa	Ok	7.208,05 €	Ok IST				TARF04013 - I.P. F.S. CABRINI	TA	TARANTO	Quinta	SA CS
skuduo3a	Ammissa	Ok	9.101,20 €	Ok IST				BTFPS15000X - LICEO CARLO CAFIERO	BT	BARLETTA	Quarta	H
skwn4gip	Ammissa	Ok	5.337,14 €	Ok IST				TARF044013 - I.P. F.S. CABRINI	TA	MONTEIASI	Terza	B
sl0309r5	Ammissa	Ok	10.673,05 €	Ok IST				TATF026013 - L. EINAUDI	TA	MANDURIA	Terza	B
sl7e4fgh	Ammissa	Ok	6.100,98 €	Ok IST				LEIF0001R - IST. TECNICO TECNOLOGICO DON T. BELLO	LE	ANDRANO	Quarta	A
slcgrq0i	Ammissa	Ok	4.095,59 €	Ok IST				BTFP02301L - LICEO S. STAFFA - TRINITAPOLI	BT	SAN FERDINANDO DI PUGLIA	Quarta	L
sljfyvx	Ammissa	Ok	11.568,85 €	Ok IST				TAPS03000T - LICEO SCIENTIFICO G. BATTAGLINI	TA	TARANTO	Quinta	I
slf7mbz	Ammissa	Ok	7.288,43 €	Ok IST				BATD09001N - I.T.E.T. PADRE A. M. TANNOIA	BA	RUVO DI PUGLIA	Terza	B
slfifreed	Ammissa	Ok	9.533,85 €	Ok IST				TATF044507 - LISIDE F.S. CABRINI SERALE	TA	LIZZANO	Quarta	4 ODO
slh0y9g	Ammissa	Ok	10.067,62 €	Ok IST				TATF09000G - I.T.T. A. PACINOTTI	TA	TARANTO	Terza	E
sljdwf8z	Ammissa	Ok	10.487,89 €	Ok IST				LEPM150003 - LICEO 'R. LEVI MONTALCINI'	LE	CASARANO	Quarta	C
skan1j1	Ammissa	Ok	2.117,71 €	Ok IST				BRTD01001T - I.T.E. G. CALO	BR	FRANCAVILLA FONTANA	Quarta	D
slhmdv52	Ammissa	Ok	3.972,91 €	Ok IST				TATF09000G - I.T.T. A. PACINOTTI	TA	TARANTO	Quinta	L
sluat7ehr	Ammissa	Ok	6.007,83 €	Ok IST				BARH049011 - P. CALAMANDREI	BA	BARI	Quarta	L
slj8ber3	Ammissa	Ok	11.490,59 €	Ok IST				BAPS052013 - LEONARDO DA VINCI	BA	PUTIGNANO	Terza	BLES
sm08yuz	Ammissa	Ok	1.558,54 €	Ok IST				TAPM020008 - LICEO SCIENZE UMANE VITTORINO DA FELTRE	TA	LIZZANO	Quinta	C
sm3asef6	Ammissa	Ok	3.279,27 €	Ok IST				BAPM02000G - LICEO VITO FORNARI	BA	MOLFETTA	Quinta	ASU
sm5b4vfe	Ammissa	Ok	2.254,96 €	Ok IST				FGPC00101B - LICEO G.T. GIORNANI	FG	MONTE SANT'ANGELO	Terza	A
sm714yub	Ammissa	Ok	6.700,75 €	Ok IST				LER02101B - I.P. S.I.A. EGIDIO LANOCE	LE	SCORRANO	Quarta	AA
smdrcu19	Ammissa	Ok	9.567,41 €	Ok IST				BAPS079013 - LICEO SCIENTIFICO DELL'ERBA CASTELLANA G	BA	POLIGNANO A MARE	Quarta	AL
smdxcckj	Ammissa	Ok	7.905,24 €	Ok IST				BTTD32000N - I.T.E.T. CASSANDRO FERMINI NERVI	BT	BARLETTA	Terza	C
smh83f1m	Ammissa	Ok	3.737,85 €	Ok IST				BRPS07011T - E. MAJORANA	BR	TORRE SANTA SUSANNA	Quinta	CSAN
smjptc3a	Ammissa	Ok	10.913,54 €	Ok IST				BRTH020006 - I.T.E. TCARWARO-MARCONI-FLACCO-BELLUZZI	BR	SAN VITO DEI NORMANNI	Quinta	CAIM
smo5mpvh	Ammissa	Ok	7.355,02 €	Ok IST				BATD02050Q - F. M. GENCO SERALE	BA	AL TAMURA	Terza	B
smqxl1u4h	Ammissa	Ok	8.359,72 €	Ok IST				TAPC070005 - LICEO ARISTOSSENSO	TA	TARANTO	Quarta	O
smxxyvd4	Ammissa	Ok	3.821,32 €	Ok PLE				BRTD011514 - IST. TEC. ECONOMICO SERALE E FERDINANDO	BR	TORRE SANTA SUSANNA	Quarta	SIA
smwv0v5	Ammissa	Ok	7.383,89 €	Ok IST				FGPM03000E - LICEO CAROLINA PGERIO	FG	CERIGNOLA	Quarta	F
smuf07bs	Ammissa	Ok	10.069,19 €	Ok IST				FGPM03000E - LICEO CAROLINA PGERIO	FG	FOGGIA	Terza	A
smvcc4ko	Ammissa	Ok	5.710,51 €	Ok IST				BAR1130018 - SC.COORD. IPSIA SANTARELLA	BA	ADELFA	Terza	AE
sm2hg083	Ammissa	Ok	5.932,00 €	Ok IST				LERH017018 - F. BOTTAZZI-UGENTO	LE	RUFFANO	Quinta	AE
sm362p7h	Ammissa	Ok	8.157,37 €	Ok IST				TATF03801G - I.I.S. A. RIGHI - ISTITUTO TECNICO	TA	TARANTO	Quarta	CA
sm5mf0j	Ammissa	Ok	4.107,50 €	Ok IST				FGPC160014 - LICEO LANZA-PERUGINI-ASCOLI SATRIANO	FG	ASCOLI SATRIANO	Terza	S
sm6p6aa1	Ammissa	Ok	10.163,03 €	Ok IST				BATF23000T - I.T.T. PANETTIPTAGORA	BA	ACQUAVIVA DELLE FONTI	Quarta	B
sm5nncp9	Ammissa	Ok	8.801,42 €	Ok IST				BTRF0210007 - LICEO F. DE SANCTIS	BT	TRANI	Quarta	BS
sm15x049	Ammissa	Ok	9.324,06 €	Ok IST				BRRF00901N - IST.PROF.SERV.SOCIALI CEGUE MESS.	BR	VILLA CASTELLI	Quinta	D
smhw1xt	Ammissa	Ok	4.171,95 €	Ok IST				FGRI020004 - I.P. ANTONIO PACINOTTI	FG	FOGGIA	Quinta	A
sm1bw14	Ammissa	Ok	7.491,96 €	Ok IST				LERH30000N - I.P. N. MOCCIA	LE	NARDO'	Terza	A
smzllum	Ammissa	Ok	3.793,49 €	Ok IST				FGRI020004 - I.P. ANTONIO PACINOTTI	FG	FOGGIA	Terza	A
smobab84	Ammissa	Ok	10.816,67 €	Ok IST				TATD08000P - I.T.E. PITAGORA	TA	TARANTO	Terza	A
smoc2d4r	Ammissa	Ok	5.616,26 €	Ok IST				TATF09000G - I.T.T. A. PACINOTTI	TA	TARANTO	Quarta	B
smov28hz	Ammissa	Ok	7.851,24 €	Ok IST				FGPC180008 - LICEO ZINGARELLI-SACRO CUORE	BT	TRINITAPOLI	Terza	B
smpxs7y7	Ammissa	Ok	8.871,71 €	Ok IST				TASD020020 - LICEO ARTISTICO V. CALO	TA	TARANTO	Quarta	L
smqa5dnf	Ammissa	Ok	10.768,59 €	Ok IST				LEPM050008 - LICEO G. COMI	LE	SPECCHIA	Quarta	AS
smsexkcz	Ammissa	Ok	7.525,63 €	Ok IST				BTFP210007 - LICEO F. DE SANCTIS	BT	TRANI	Quinta	B
sm0x7djr	Ammissa	Ok	9.590,87 €	Ok IST				BAR114000T - I.P. DE NOIRA - LORUSSO	BA	AL TAMURA	Terza	BC
sm019vuqe	Ammissa	Ok	9.647,82 €	Ok IST				BTRC03601A - IPSIC - IPSAN COSMAI	BT	BISCEGLIE	Quinta	CS

Avviso Pubblico "Borse di studio per studenti delle scuole secondarie di secondo grado A.S. 2023-2024"

Istanza con ISEE regolare

Allegato A)

Azione 6.3 Interventi per garantire l'accesso universale all'istruzione
 Sub Azione 6.3.5 Diritto allo studio e all'inclusione scolastica

PR Puglia FESR-FSE+ 2021-2027
 Priorità 6 Istruzione e Formazione
 Obiettivo specifico: ES04 B



Codice Pratica	Esito provv	Valid ISEE	Importo_ISEE	Verifica frequenza scolastica	Codice Fiscale studente	Cognome Studente	Nome Studente	Istituzione scolastica di II grado	Prov	Residenza	Classe	Sez.
so24xmcd	Amnessa	Ok	3.397,64 €	Ok IST				BAR140007 - I.P. DE NORA - LORUSSO	BA	SANTERAMO IN COLLE	Quinta	CC
so3vz6dq	Amnessa	Ok	6.846,12 €	Ok IST				BATEC4901E - I.T. E. DI SAVOIA-ITC CALAMANDREI	BA	BARI	Quinta	E
so4m4den	Amnessa	Ok	9.712,38 €	Ok IST				BITD04301R - R. LOTTAUMBERTO I.TEC.TURISMO-AGRARIO	BT	ANDRIA	Quinta	CT
so7s00kx	Amnessa	Ok	5.707,40 €	Ok IST				BARH02901O - I'RSSEA - SEDE ASSOCIATA FIORE MODUGNO	BA	BITETTO	Quarta	N
so9x773b	Amnessa	Ok	9.551,15 €	Ok IST				BATF00701V - A. VOLTA	BA	BITONTO	Quarta	B
soqz49lb	Amnessa	Ok	2.837,17 €	Ok IST				LETID0701G - AMERIGO VESPUCCI	LE	ALEZIO	Quarta	EOA/MS
sok0109u	Amnessa	Ok	7.664,68 €	Ok IST				BTPS030007 - LICEO LEONARDO DA VINCI	BT	TRANI	Quarta	BL
soltzsz2	Amnessa	Ok	6.071,20 €	Ok IST				FGRH100008 - I.P. ANNESSO CONV. BONGHI	FG	LUCERA	Quarta	E
solt3pbi	Amnessa	Ok	7.409,35 €	Ok IST				BAPM010001 - LICEO G. BIANCHI DOTTULA	BA	BARI	Quarta	AL
soxk8abg	Amnessa	Ok	4.417,41 €	Ok IST				LESLO3000R - LICEO GIARDO - PELLEGRINO	LE	VEGLIE	Quarta	H
so0h0hcb	Amnessa	Ok	10.033,41 €	Ok IST				LEFS07000A - LICEO GIULIETTA BANZI BAZOLI	LE	VEGLIE	Terza	R
sp4wd9v8	Amnessa	Ok	3.983,48 €	Ok IST				BTPS16000X - LICEO CARLO CAPIERO	BT	BARLETTA	Quarta	D
sp7s7r7y	Amnessa	Ok	6.946,53 €	Ok IST				LETF04070A - ISTITUTO TECNICO INDUSTRIALE E. FERMI	LE	SAN CESARIO DI LECCE	Quarta	A
spaw120q	Amnessa	Ok	9.929,92 €	Ok IST				BARH11050X - MAMORANA BARI SERALE	BA	BARI	Terza	B
spdf0onl	Amnessa	Ok	7.027,77 €	Ok IST				BRTD100004 - I.T.E.T. PANTANELLI-MONNET	BR	OSTUNI	Terza	A
spfa1thn	Amnessa	Ok	3.070,08 €	Ok IST				BATD05901N - MARCO POLO	BA	BARI	Quarta	AFM
spg4e1h	Amnessa	Ok	3.845,98 €	Ok IST				BTRF04013 - SERVIZI SOCIO SANITARI/COMMERCIALI PCP	BA	ANDRIA	Quarta	A
sp8a8ake	Amnessa	Ok	3.051,06 €	Ok IST				BAPS06901L - ILARIA ALPI	BA	RUTIGLIANO	Quarta	A
sp8h0nnd	Amnessa	Ok	9.930,86 €	Ok IST				LEPM04701B - ISTITUTO MAGISTRALE A.MORO MAGLIE	LE	CUTROFANO	Quarta	C
sp8u1v26	Amnessa	Ok	8.109,31 €	Ok IST				TAPM020008 - LICEO G. MOSCATI	TA	MONTEMESOLA	Terza	B
sp1uyv16	Amnessa	Ok	9.826,64 €	Ok IST				TAPM020009 - LICEO SCIENZE UMANE VITTORINO DA FELTRE	TA	TARRANTO	Quinta	A
sp17uqa	Amnessa	Ok	3.501,64 €	Ok IST				BTPS03001G - LICEO A. MORO	FG	FOGGIA	Quinta	A
sp1vhwqtp	Amnessa	Ok	7.409,69 €	Ok IST				FGPS010008 - LICEO SCIENTIFICO A. VOLTA	FG	FOGGIA	Quarta	A
spznsnh5	Amnessa	Ok	4.685,39 €	Ok IST				BATD21000D - I.T.E.T. DE VITTE MARGO	BA	BARI	Quarta	A S
spz4w42k4	Amnessa	Ok	10.970,71 €	Ok IST				BTRF06000G - I.T. SEN ANNUZZI	BT	ANDRIA	Quinta	A
sq160z1h	Amnessa	Ok	5.442,70 €	Ok IST				BATH040008 - I.T.T. EUCLIDE-CARACCIOLO	BT	BARLETTA	Quinta	A
sq2kvm14	Amnessa	Ok	3.406,78 €	Ok IST				BATD06000L - I.T.E.T. PADRE A. M. TANNOIA	BA	RUVO DI PUGLIA	Terza	JAG
sq3f60up	Amnessa	Ok	9.811,93 €	Ok IST				FGTD010004 - I.T.E. A. FRACCACCIARETA	FG	SAN SEVERO	Quarta	B
sq3jx57y	Amnessa	Ok	2.340,06 €	Ok IST				BASL060007 - LICEO DE NITTI-PASCALI	BA	BARI	Quinta	A
sq861kxf	Amnessa	Ok	8.056,05 €	Ok IST				BATD09000L - I.T.E.T. PADRE A. M. TANNOIA	BA	CORATO	Quarta	AG
sq9282x1	Amnessa	Ok	8.228,12 €	Ok IST				TAPC070005 - LICEO ARISTOSSENSO	TA	FAGGIANO	Terza	F
sqd1v12	Amnessa	Ok	9.336,26 €	Ok IST				BAPC067019 - T. TRAIETTA	BA	BITONTO	Terza	B
sqj1fx4d	Amnessa	Ok	9.140,99 €	Ok IST				LEPH02101X - IST. PROF. LE ALBERGHIERO-OTRANTO	LE	CARPIGNANO SALENANTINO	Quarta	A
sqjx6dmg	Amnessa	Ok	6.031,50 €	Ok IST				BAPS06000R - LICEO O. TEDONE	BA	RUVO DI PUGLIA	Terza	E
sqm1wh1w	Amnessa	Ok	4.175,14 €	Ok IST				BAPC16000X - LICEO CARMINE SYLOS	BA	BITONTO	Quarta	IALES
sqoq2yob	Amnessa	Ok	9.771,36 €	Ok IST				FGTA03701P - I.T.T. DI SANGRO-MINIZIANO-ALBERTI	FG	LESINA	Quarta	AINFO
sqvp9e5f	Amnessa	Ok	2.717,18 €	Ok IST				BTFM05701X - L.E.S. G. DELLOLIO	BT	BISCEGLIE	Quinta	AL
sqwzqw76	Amnessa	Ok	7.594,68 €	Ok IST				BAR016015 - I.P. S.I.A.	BA	CASSANO DELLE MURGE	Quinta	A
sqx34q2s	Amnessa	Ok	6.676,92 €	Ok IST				TARF04013 - I.P. F.S. CABRINI	TA	TARRANTO	Terza	A
st11l1wvc	Amnessa	Ok	4.557,83 €	Ok IST				BITD02301G - I.T.E. M. DELL'AQUILA-SAN FERD.	BT	SAN FERDINANDO DI PUGLIA	Quinta	AFM
sf3mkab5	Amnessa	Ok	2.679,04 €	Ok IST				TARF04013 - I.P. F.S. CABRINI	TA	TARRANTO	Terza	A
sf5x82k	Amnessa	Ok	13.389,20 €	Ok IST				FGPS010008 - LICEO SCIENTIFICO A. VOLTA	FG	FOGGIA	Quarta	C
sfppwv08	Amnessa	Ok	10.159,02 €	Ok IST				BTR036013 - I.P. COSMAI - SEDE ASSOCIATA	BA	CORATO	Quarta	AM
sfh61fud	Amnessa	Ok	2.419,02 €	Ok IST				TARH070002 - I.P. S.E.O.A. MEDITERRANEO	TA	FRAGAGNANO	Terza	G
sf1x1usi	Amnessa	Ok	1.127,83 €	Ok IST				BASD030013 - LICEO ARTISTICO FEDERICO II STUJOPOR MUNDI	BA	RUVO DI PUGLIA	Terza	A
sf0k7hl	Amnessa	Ok	6.746,23 €	Ok IST				BAPS06901T - M. POLO	BA	BARI	Terza	GL
sf1n1v1c	Amnessa	Ok	6.840,65 €	Ok IST				BTPS16000X - LICEO CARLO CAPIERO	BT	BARLETTA	Terza	O
sf1w869w	Amnessa	Ok	11.636,57 €	Ok IST				TAPS042015 - LICEO MARIA PIA	TA	LIZZANO	Quarta	LSB
sf1u0gm1y	Amnessa	Ok	6.947,18 €	Ok IST				BATF26000R - I.T.E.T. VITO SANTE LONGO	BA	MONOPOLI	Terza	D
sfwktjos	Amnessa	Ok	6.931,14 €	Ok IST				BRPM010003 - LICEO E. PALUMBO	BR	BRINDISI	Quarta	CSU
snwf580a	Amnessa	Ok	4.375,00 €	Ok IST				FGPC160003 - LICEO LANZA-PERUGINI	FG	FOGGIA	Terza	N
sraxmm2f	Amnessa	Ok	3.036,98 €	Ok IST				FGPS08000E - LICEO ALBERT EINSTEIN	FG	CERIGNOLA	Quarta	I
sfz219cv	Amnessa	Ok	4.975,89 €	Ok IST				BRPS03001X - L. DA VINCI - FASANO -	BR	FASANO	Quarta	E

Avviso Pubblico "Borse di studio per studenti delle scuole secondarie di secondo grado A.S. 2023-2024"

Istanza con ISEE regolare

Allegato A)

Azione 6.3 Interventi per garantire l'accesso universale all'istruzione
Sub Azione 6.3.5 Diritto allo studio e all'inclusione scolastica

PR Puglia FESR-FSE+ 2021-2027
Priorità 6 Istruzione e Formazione
Obiettivo specifico: ES04 B



Codice Pratica	Esito provv	Valid ISEE	Importo_ISEE	Verifica frequenza scolastica	Codice Fiscale studente	Cognome Studente	Nome Studente	Istituzione scolastica di II grado	Prov	Residenza	Classe	Sez.
srz04b9v	Ammessa	Ok	8.119,70 €	Ok IST				BTPS063001G - LICEO A. MORO	BA	SAN FERDINANDO DI PUGLIA	Quarta	B
srz04b9w	Ammessa	Ok	4.403,92 €	Ok IST				BARH035000Q - IPSSEOA CASAMASSIMA SERALE	BA	SANTERAMO IN COLLE	Quarta	A
ss1b1fdo	Ammessa	Ok	3.176,79 €	Ok IST				LERI04201C - I.S.I.S.S. SCARAMBONE/LECCO	LE	SOUJIZANO	Terza	MAT
ss2b19gsu	Ammessa	Ok	2.641,54 €	Ok IST				LETFO1601R - IST. TECNICO TECNOLOGICO DON T. BELLO	LE	POGGIARDO	Quarta	A
ss2b22jlr	Ammessa	Ok	5.395,34 €	Ok IST				BITD04301R - R. LOTTI/UMBERTO I/TEC/TURISMO-AGRARIO	BT	ANDRIA	Quinta	C
ss49x9d7f	Ammessa	Ok	10.737,55 €	Ok IST				BARH04000D - I.P.E.O.A. DI MOLIFETTA	BA	CORATO	Terza	A
ss4d4c3w3	Ammessa	Ok	13.761,68 €	Ok IST				FGTA01101E - I.T. G. PAVONCELLI	FG	CERIGNOLA	Quinta	A
ss4o5fsew	Ammessa	Ok	10.532,91 €	Ok IST				LETD08000R - I.T.E. A. OLIVETTI	LE	MONTERRONI DI LECCO	Terza	ARIM
ss4ve23	Ammessa	Ok	3.181,16 €	Ok IST				BARC054017 - LUGIANO TANDOI	BA	CORATO	Quinta	B
ss4oed6bs	Ammessa	Ok	12.546,03 €	Ok IST				BTPM05014 - LICEO ECONOMICO SOCIALE ETTIORE CARAFA	BT	ANDRIA	Quinta	AL
ss4y29n8	Ammessa	Ok	10.186,27 €	Ok IST				BARF033508 - IPSS LUXENBURG	BA	GIOIA DEL COLLE	Quarta	A
ss4x82t	Ammessa	Ok	-	Ok IST				TARF044013 - I.P. F.S. CABRINI	TA	TARANTO	Terza	A
sz2p3nrx	Ammessa	Ok	10.342,76 €	Ok IST				TAPF19000A - LICEO GALILEO FERRARIS	TA	TARANTO	Quarta	BL
sz4k1d2b	Ammessa	Ok	8.351,55 €	Ok IST				TATD08000P - I.T.E. PITAGORA	TA	TARANTO	Quinta	B
sz5yup86	Ammessa	Ok	-	Ok IST				TASL03601P - LICEO ARTISTICO LEONARDO DA VINCI	TA	MARTINA FRANCA	Terza	V
sz7v50e5	Ammessa	Ok	8.475,81 €	Ok IST				BAPM05000B - LICEO DON LORENZO MILANI	BA	BITRITTO	Quarta	BSU
sz8jlu6x	Ammessa	Ok	3.105,69 €	Ok IST				EGPM10000G - LICEO E. PESTALOZZI	FG	SAN SEVERO	Quinta	LLC
sz67dvdj	Ammessa	Ok	10.502,36 €	Ok IST				BARC18000X - LICEO CARMINE SYLOS	BA	BITONTO	Quinta	LES
sz9z2d4c	Ammessa	Ok	10.495,12 €	Ok IST				TAPC11000A - LICEO F. DE SANCTIS - G. GALILEI	TA	AVE TRANA	Quarta	B
szlgn6fn	Ammessa	Ok	10.956,08 €	Ok IST				TATF037010 - MAJORANA	FG	CERIGNOLA	Quinta	CI
szl5y4x	Ammessa	Ok	7.493,50 €	Ok PLE				FGTA01153Z - I.T. G. PAVONCELLI SERALE	FG	CERIGNOLA	Quarta	A SERAL
szl3p1th	Ammessa	Ok	3.387,80 €	Ok IST				LERC031019 - IST PROFESSIONALE DE PACE/LECCO	LE	PORTO CESAREO	Quinta	A C
szl53p1h	Ammessa	Ok	8.887,13 €	Ok IST				BTPC040009 - LICEO CARLO TROYA	BT	ANDRIA	Quinta	A C
sz24j16	Ammessa	Ok	11.965,51 €	Ok IST				EGRI020014 - I.P. ANTONIO PACINOTTI	FG	CASTELNUOVO DELLA DALUINIA	Quarta	A
szpbc80	Ammessa	Ok	9.096,02 €	Ok IST				BARF060006 - LICEO MAJORANA - LATERZA	BA	GIOIA DEL COLLE	Terza	DL
szvng3kv	Ammessa	Ok	7.129,28 €	Ok IST				BRRF010008 - I.P. F. L. MORVILLO/FALCONE	BR	ERCHIE	Quinta	OD
szvua2zv	Ammessa	Ok	8.971,57 €	Ok IST				TATF090006 - I.T.T. A. PACINOTTI	TA	TARANTO	Terza	F
szxqzrlz	Ammessa	Ok	4.799,98 €	Ok IST				BATD130007 - I.T.E. LENOCI	BA	CASAMASSIMA	Quarta	B
szyl5ur2	Ammessa	Ok	8.407,01 €	Ok IST				LEFS04401V - LICEO SCIENTIFICO	LE	SAN PIETRO IN LAMA	Quarta	M
sz28xe69	Ammessa	Ok	5.704,90 €	Ok IST				BRPM010003 - LICEO E. PALUMBO	BR	BRINDISI	Terza	BL
szl0e5xx	Ammessa	Ok	10.499,36 €	Ok IST				BAPF360006 - LICEO MAJORANA - LATERZA	BA	PUTIGNANO	Quarta	OL
szl5y1gfm	Ammessa	Ok	8.075,59 €	Ok IST				LETD038017 - IST TECNICO M. LEV. BACHELLET/COPERTINO	LE	COPERTINO	Quinta	A
sz73kypj	Ammessa	Ok	2.923,42 €	Ok IST				BITD22000N - I.T.E.T. CASSANDRO FERMI NERVI	BT	BARLETTA	Quarta	A
szuchf6b	Ammessa	Ok	7.306,75 €	Ok IST				FGFS210002 - LICEO CHECCHIA RISPOLI/TONDI	FG	LUCE RA	Quinta	A
szucqf68s	Ammessa	Ok	9.821,01 €	Ok IST				FGTD08000A - I.T.E.T. BLAISE PASCAL	FG	SAN SEVERO	Terza	A
szl5fsmrl	Ammessa	Ok	7.831,13 €	Ok IST				LERI03301N - GALLI POLI	LE	GALLI POLI	Quarta	F
szugcnm4	Ammessa	Ok	9.166,42 €	Ok IST				BAPF060001 - LICEO SCIENTIFICO G. SALVEMINI	BA	BARI	Quinta	I
szugnpxil	Ammessa	Ok	8.021,31 €	Ok IST				EGRI060003 - I.P.E.O.A. MICHELE LECCO	FG	SAN GIOVANNI ROTONDO	Quinta	A
szl9p50k	Ammessa	Ok	10.229,92 €	Ok IST				TGR01101A - I.P. G. PAVONCELLI	FG	CERIGNOLA	Quarta	C
szluff30m	Ammessa	Ok	7.890,76 €	Ok IST				BTPS06301G - LICEO A. MORO	BT	MARGHERITA DI SAVOIA	Quinta	C
szunpax6s	Ammessa	Ok	3.991,55 €	Ok IST				BTPC210007 - LICEO F. DE SANCTIS	BT	TRANI	Quinta	CL
szuodgpmq	Ammessa	Ok	6.160,40 €	Ok IST				BATD03701R - I.T.E.T. NERVA/GALLEI	BA	BARI	Quinta	ATG
szurba4f	Ammessa	Ok	6.781,18 €	Ok IST				BATL070007 - I.T.T. NERVA/GALLEI	BA	ALTAMURA	Terza	B
szlpl407	Ammessa	Ok	5.857,13 €	Ok IST				TATF080006 - I.T. T. A. PACINOTTI	TA	TARANTO	Quinta	D
szljbk6b	Ammessa	Ok	13.113,31 €	Ok IST				BARC03701D - R. GORJUX - NTRIDENTE	BA	BARI	Quinta	E
szl0z2eog	Ammessa	Ok	12.835,08 €	Ok IST				LETFO0002 - I.T.E.T. G. DELEDDA	LE	LIZZANELLO	Terza	B
szl10j3z2	Ammessa	Ok	2.385,72 €	Ok IST				BARH069016 - IPSSOEA ANGELO COINSOJ	BA	PUTIGNANO	Quinta	EA
szl19n2w	Ammessa	Ok	9.334,17 €	Ok IST				FGTF13000C - I.T.T. ALTAMURA/DA VINCI	FG	FOGGIA	Quarta	A
szl6n2h46	Ammessa	Ok	7.190,51 €	Ok IST				BARC054017 - LUGIANO TANDOI	BA	RUVO DI PUGLIA	Quinta	F
szl6n5d4z	Ammessa	Ok	5.016,00 €	Ok PLE				FGRC089506 - I.P. L. EINAUDI SERALE	FG	ORTA NOVA	Quinta	A
szl5avd1q	Ammessa	Ok	5.247,61 €	Ok IST				EGTD010004 - I.T.E. A. FRACCACRETA	FG	SAN SEVERO	Terza	A ATM
szl5v7g3v	Ammessa	Ok	8.531,87 €	Ok IST				BATD02200A - I.T.E. F. M. GENCO	BA	ALTAMURA	Quinta	D

Avviso Pubblico "Borse di studio per studenti delle scuole secondarie di secondo grado A.S. 2023-2024"

Istanza con ISEE regolare

Azione 6.3 Interventi per garantire l'accesso universale all'istruzione
 Sub Azione 6.3.5 Diritto allo studio e all'inclusione scolastica

PR Puglia FESR-FSE+ 2021-2027
 Priorità 6 Istruzione e Formazione
 Obiettivo specifico: ES04 B



Codice Pratica	Esito provv	Valid ISEE	Importo_ISEE	Verifica frequenza scolastica	Codice Fiscale studente	Cognome Studente	Nome Studente	Istituzione scolastica di II grado	Prov	Residenza	Classe	Sez.
svfz0ed	Ammessa	Ok	5.497,07 €	Ok IST				BAPS120008 - LICEO GALILEO GALILEI	BA	BARI	Terza	ALA
svnd02f	Ammessa	Ok	13.045,80 €	Ok IST				MITS01300L - I.I.S. "DUNI - LEVI" - MATERA	BA	AL TANURA	Quinta	C
svw82c5	Ammessa	Ok	5.155,80 €	Ok IST				EGRC44019 - LICEO FIANI	FG	TORRE MAGGIORE	Quinta	F
svwaxpc	Ammessa	Ok	7.958,33 €	Ok IST				BRPM010003 - LICEO E. PALUMBO	BR	TORRE SANTA SUSANNA	Terza	CSU
svw308l	Ammessa	Ok	4.503,73 €	Ok IST				DARHD1000N - I.P.E.O.A. A. PEROTTI	BA	BARI	Quinta	CB
svwvzfv	Ammessa	Ok	8.681,79 €	Ok IST				TAPS08001D - I.I.S. A. RIGHI - LICEO	TA	TARANTO	Quinta	FA
svwa9xh	Ammessa	Ok	10.998,95 €	Ok IST				BTSLS0401N - LICEO ARTISTICO GIUSEPPE COLASANTO	BT	SPINAZZOLA	Quinta	A
svwb369i	Ammessa	Ok	5.882,67 €	Ok IST				CBRH01000A - IPSIC - IPSAS COSMAI	BT	BISCEGLIE	Quinta	C/S
svwe58794	Ammessa	Ok	8.159,44 €	Ok IST				CBRH01000E - I.P.S.E.O.A.-I.P.S.A.R.F. DI SVEVIA*	FG	SAN SEVERO	Terza	C
svwecs9x	Ammessa	Ok	3.169,17 €	Ok IST				EGRC180008 - LICEO ZINGARELLI-SACRO CUORE	BT	SAN FERDINANDO DI PUGLIA	Terza	CS
svqm350l	Ammessa	Ok	8.398,24 €	Ok IST				IATF03801G - I.I.S. A. RIGHI - ISTITUTO TECNICO	TA	TARANTO	Terza	EM
svwz2mu1	Ammessa	Ok	4.306,86 €	Ok IST				DARHD2001Q - I.P.T.A. N. CHIARULLI	BA	SANNICANDRO DI BARI	Quinta	M/IIA
svwrmdey	Ammessa	Ok	9.772,49 €	Ok IST				TAPF180000 - LICEO D. DE RUGGIERI	TA	MASSAFRA	Quarta	B
svwxy10a	Ammessa	Ok	9.615,82 €	Ok IST				FGPC180008 - LICEO ZINGARELLI-SACRO CUORE	FG	GERIGNOLA	Quarta	D
svx8rdgt	Ammessa	Ok	3.601,32 €	Ok IST				TAPCI100000 - LICEO ARCHITA	TA	TARANTO	Terza	B
svx9h0cp	Ammessa	Ok	2.143,54 €	Ok IST				BAPM04000R - LICEO SAN BENEDETTO	BA	TRIGGIANO	Quinta	C
svx9czte	Ammessa	Ok	10.324,89 €	Ok IST				TARH070013 - MEDITERRANEO SEDE ASSOCIATA MARRUGGIO	TA	MANDURIA	Quarta	H
svx9nqps	Ammessa	Ok	9.883,78 €	Ok IST				BAPC13000V - LICEO CLASSICO O. ORAZIO FLACCO	BA	BARI	Quarta	D
svbn3fl	Ammessa	Ok	8.200,64 €	Ok IST				BTFD060002 - I.T.T. SEN. JANNUZZI	BT	ANDRIA	Quarta	CM
svx0nt8f	Ammessa	Ok	4.488,24 €	Ok IST				TAPF19000A - LICEO GALILEO FERRARIS	TA	TARANTO	Quarta	B/C
svx8llz0	Ammessa	Ok	5.307,64 €	Ok IST				BRPS030007 - LICEO F. RIBEZZO	BR	ERCHIE	Terza	A/SA
svxjzsdz	Ammessa	Ok	1.781,02 €	Ok IST				BAPC24000A - LICEO G. GALILEI - M. CURIE	BA	MONOPOLI	Quarta	B
svx6k991	Ammessa	Ok	4.144,61 €	Ok IST				TAPCI00000 - LICEO ARCHITA	TA	TARANTO	Quinta	C
svxm70q3	Ammessa	Ok	5.911,38 €	Ok IST				LEPS0300X - LICEO G. C. VANINI	LE	TURISANO	Terza	AL
svxdp0v4	Ammessa	Ok	10.229,61 €	Ok IST				BAPS2000B - LICEO FEDERICO II DI SVEVIA	BA	AL TANURA	Terza	F
svxvblx	Ammessa	Ok	5.428,37 €	Ok IST				BTRC046001 - IPSIC LEONTINE E GIUSEPPE DE NITIS	BT	BARLETTA	Quarta	F
svy11wst	Ammessa	Ok	- €	Ok IST				BRRH010000 - I.P.E.O.A. S. PERTINI	BR	SAN VITO DEI NORMANNI	Quarta	E
svy293mu	Ammessa	Ok	8.465,66 €	Ok IST				LEPM010000 - LICEO P. SICILIANI	LE	CAVALLINO	Terza	AS
svy993j1	Ammessa	Ok	8.065,49 €	Ok IST				FGRI021011 - I.P. PRIMO LEVI	FG	SAN MARCO IN LAMIS	Quinta	A
svy83v0w	Ammessa	Ok	4.807,23 €	Ok IST				BARH120022 - I.P. DOMENICO MODUGNO	BA	MOLA DI BARI	Terza	A
svycaj02	Ammessa	Ok	10.656,02 €	Ok IST				BTFM05701X - L.E.S. G. DELL'OLIO	BT	BISCEGLIE	Quarta	BL
svydaavj	Ammessa	Ok	6.268,54 €	Ok IST				TAPS19000A - LICEO GALILEO FERRARIS	TA	TARANTO	Quinta	E/L
svyex8dl	Ammessa	Ok	7.620,07 €	Ok IST				DARHD4000D - I.P.E.O.A. DI MOLPETTA	BT	BISCEGLIE	Terza	EC
svypr7gs5	Ammessa	Ok	989,05 €	Ok IST				BTFD06800E - A. MORO	BT	FRANI	Quinta	C
svyrm5p1	Ammessa	Ok	6.910,27 €	Ok IST				BATF26000R - I.T.E.T. VITO SANTE LONGO	BA	MONOPOLI	Terza	BE
svygl9yh	Ammessa	Ok	3.045,92 €	Ok IST				FGRC00800T - I.P. L. EINAUDI	FG	FOGGIA	Quarta	D
svyhz26b	Ammessa	Ok	3.287,72 €	Ok IST				BRPM010003 - LICEO E. PALUMBO	BR	BRINDISI	Terza	A
svymh1qg	Ammessa	Ok	8.126,45 €	Ok IST				BATD06202E - I.T.E. D. ROMANUZZI	BA	BARI	Terza	B
svys018c4	Ammessa	Ok	6.780,00 €	Ok IST				LETE010002 - I.T.E. G. DELEDDA	LE	SURBO	Terza	A
svysz5py	Ammessa	Ok	8.772,26 €	Ok IST				FGRRSR500L - PALAZZO DEGLI STUDI PADRE PIO	FG	ORDONA	Terza	E
svyubxgao	Ammessa	Ok	7.773,90 €	Ok IST				TARHD2401R - IPSIA ARCHIMEDE	TA	TARANTO	Terza	P
svylibatw	Ammessa	Ok	5.545,00 €	Ok IST				BARH03301B - IPSSOIA CASAMASSIMA	BA	VALENZANO	Quinta	A/ENO
svz19by8h	Ammessa	Ok	11.373,68 €	Ok IST				BATD03701R - I.TET VIVANTE - I.TET GORJUX	BA	BARI	Quinta	CTG
svz402e1h	Ammessa	Ok	4.171,34 €	Ok IST				BAPM05000B - LICEO DON LORENZO MILANI	BA	ACQUAVIVA DELLE FONTI	Terza	A
svz5v3f1	Ammessa	Ok	5.529,61 €	Ok IST				TASD020020 - LICEO ARTISTICO V. CALO'	TA	TARANTO	Quarta	H
svz6fcszv	Ammessa	Ok	13.478,10 €	Ok IST				LEPH03000N - I.P. N. MOCCIA	LE	GALATONE	Quarta	B
svzajjru	Ammessa	Ok	3.360,54 €	Ok IST				BATD09000L - I.T.E.T. PADRE A. M. TANNIA	BA	CORATO	Quinta	C
svzaym50w	Ammessa	Ok	7.997,18 €	Ok IST				FGTE03000R - I.TET NOTARANGELO-ROSATI-GIANNONE-MMSI	FG	FOGGIA	Terza	T
svz4y4j7h	Ammessa	Ok	9.115,30 €	Ok IST				FGTF00801B - I.T.T. L. EINAUDI	FG	FOGGIA	Quinta	AT
svzdalomb	Ammessa	Ok	6.124,51 €	Ok IST				BARH120005 - I.P. DOMENICO MODUGNO	BA	POLLIGNANO A MARE	Quarta	A S
svzdr9wX	Ammessa	Ok	10.216,35 €	Ok IST				BATL070007 - I.T.T. NERVI-GALILEI	BA	AL TANURA	Terza	B
svz77cxq1	Ammessa	Ok	8.673,83 €	Ok IST				TAPS060012 - LICEO SCIENTIFICO ALBERT EINSTEIN	TA	CASTELLANETA	Terza	B SA
svzgt7negr	Ammessa	Ok	2.956,28 €	Ok IST				IATF021016 - QUINTO ORAZIO FLACCO	TA	LATERZA	Quarta	A

Avviso Pubblico "Borse di studio per studenti delle scuole secondarie di secondo grado A.S. 2023-2024"

Istanza con ISEE regolare

Allegato A)

Azione 6.3 Interventi per garantire l'accesso universale all'istruzione
 Sub Azione 6.3.5 Diritto allo studio e all'inclusione scolastica

PR Puglia FESR-FSE+ 2021-2027
 Priorità 6 Istruzione e Formazione
 Obiettivo specifico: ES04 B



Codice Pratica	Esito provv	Valid ISEE	Importo_ISEE	Verifica frequenza scolastica	Codice Fiscale studente	Cognome Studente	Nome Studente	Istituzione scolastica di II grado	Prov	Residenza	Classe	Sez.
szqzm2mg	Ammissa	Ok	8.219,43 €	Ok IST				TAPS070008 - LICEO G. MOSCATI	TA	SAN MARZANO DI SAN GIUSEPPE	Quarta	4AES
szwzmdz1	Ammissa	Ok	43,57 €	Ok IST				BRRF010008 - I.P. F. L. MORVILLO FALCONE	BR	BRINDISI	Quarta	IAOD
szxp9nd	Ammissa	Ok	5.505,50 €	Ok IST				LETD40007 - I.T.E. A. DE VITI DE MARCO	BA	TURISANO	Quarta	B
szxapq98	Ammissa	Ok	9.491,62 €	Ok IST				LETD1000B - I.T.E. T. DE VITI DE MARCO	BA	TRIGGIANO	Quarta	C
020mnic6	Ammissa	Ok	5.653,90 €	Ok PLE				EGTA0100E - I.T. G. PAVONCELLI	FG	CERIGNOLA	Quinta	A
1068elz5	Ammissa	Ok	7.856,85 €	Ok IST				LEPM0401B - ISTITUTO MAGISTRALE AMORO MAGLIE	FG	SCORRANO	Terza	B5U
106d1y50	Ammissa	Ok	10.235,04 €	Ok IST				FGTD06102 - I.T.E. T. G. TONIOLO	FG	MANFREDONIA	Quinta	B5S
10h10p1q	Ammissa	Ok	12.667,10 €	Ok IST				LEPC12003 - LICEO GALILEO GALILEI	FG	NARDO'	Quinta	A
10h10p1n	Ammissa	Ok	1.095,69 €	Ok IST				BATL070007 - I.T.T. NERVI-GALILEI	BA	ALTAMURA	Terza	IAVIT
101f6314	Ammissa	Ok	12.212,83 €	Ok IST				BATD3200N - I.T.S. S. C. S. P. MONS. ANTONIO BELLO	BA	BARLETTA	Terza	C
101z1j0e	Ammissa	Ok	11.724,03 €	Ok IST				BARH4000D - I.P.E.O.A. DI MOLPETTA	BA	GIOVINAZZO	Terza	A
10rd1xpc	Ammissa	Ok	7.859,35 €	Ok IST				LEPS9000K - LICEO G. C. VANINI	BT	TRANI	Quarta	IAP
10uk1l0d	Ammissa	Ok	8.802,36 €	Ok IST				BAPS60001 - LICEO SCIENTIFICO G. SALVEMINI	BA	BARILE	Terza	IBL
10vukr0k	Ammissa	Ok	5.166,10 €	Ok IST				BAPS60001 - LICEO SCIENTIFICO G. SALVEMINI	BA	BARILE	Quarta	H
116vcq9s	Ammissa	Ok	7.216,43 €	Ok IST				BAPS070006 - LICEO G. TARANTINO	BR	CAROVIGNO	Quinta	G
116vcp9s	Ammissa	Ok	9.854,11 €	Ok IST				BRTD00004 - I.T.E. T. PANTANELLI-MONNET	BR	CAROVIGNO	Quarta	ACAT
11dmp1h9	Ammissa	Ok	8.665,20 €	Ok IST				BA5L06007 - LICEO DE NITIS-PASCALI	BA	BARI	Terza	B
11ecarvx	Ammissa	Ok	3.642,35 €	Ok IST				BRH009001 - IPSECOMPIESA G. SALVEMINI	BR	FASANO	Terza	B
11f6kr1x	Ammissa	Ok	4.274,51 €	Ok IST				BRFD10004 - I.T.T. G. GIORGI	BR	BRINDISI	Terza	B
11mf9v3x	Ammissa	Ok	11.679,75 €	Ok IST				TAPS070008 - LICEO G. MOSCATI	TA	GROTTAGLIE	Quinta	A
11o2yca3	Ammissa	Ok	10.881,85 €	Ok IST				BRPC009018 - SEZ. CLASSICA DELL'IST. SUP. DI GEGLIE M.	BR	GEGLIE MESSAPICA	Terza	A
116vcp9s	Ammissa	Ok	6.340,66 €	Ok IST				FGRC04603P - I.P. OTTICO A. OLIVETTI - STORNARA	FG	STORNARA	Quinta	A
11f6h910	Ammissa	Ok	6.714,49 €	Ok IST				FGRC04601L - I.P. S. C. A. OLIVETTI - ORTA NOVA	FG	ORTA NOVA	Quarta	A COMM
11f6f5k3	Ammissa	Ok	8.163,08 €	Ok IST				EGFS04004 - LICEO SCIENTIFICO G. MARCONI	FG	FOGGIA	Quinta	F
11xqg107	Ammissa	Ok	10.676,99 €	Ok IST				EGTF1700V - I.T.E. T. LUIGI DI MAGGIO	FG	MANFREDONIA	Quinta	C
1259kr4u	Ammissa	Ok	7.287,22 €	Ok IST				LERC031019 - IST. PROFESSIONALE DE PAZCE-LECCO	LE	SAN CESARIO DI LECCO	Quarta	BT A
12avuf18	Ammissa	Ok	4.291,91 €	Ok IST				LETD00701G - AMERIGO VESPUCCI	LE	ALEZIO	Terza	IAIT
12h1z1f6	Ammissa	Ok	3.204,88 €	Ok IST				FGTF99018 - I.T.T. FERM-ROTTUNDI-EUCUDE	FG	MANFREDONIA	Quarta	E
12p2m3z2	Ammissa	Ok	4.336,70 €	Ok IST				FGPS08000E - LICEO ALBERT EINSTEIN	FG	CERIGNOLA	Terza	I
12sc0419	Ammissa	Ok	4.121,26 €	Ok IST				BAPS028016 - L. S. E. MAJORANA	BA	MOLA DI BARI	Quinta	A
12x181mq	Ammissa	Ok	8.034,10 €	Ok IST				LERC03852A - CORSO SERALE IPSC COPERTINO	LE	NOVOLI	Quinta	SA N
12v4d77v	Ammissa	Ok	6.921,20 €	Ok IST				BAPC1800X - LICEO CARMINE SYLOS	BA	BITONTO	Quarta	A
131c11f5	Ammissa	Ok	2.846,18 €	Ok IST				LEPH00101P - I.I.S. S. PRESTA COLUMELLA LECCO	LE	CAVALLINO	Quarta	B SALA
1311kl1z6	Ammissa	Ok	5.629,54 €	Ok IST				TARH08000L - I.P. ELISA MORANTE	BT	MONTEIASI	Quinta	A
138mm44q	Ammissa	Ok	9.739,80 €	Ok IST				TAPS18000Q - LICEO D. DE RUGGERI	TA	MASSAFRA	Terza	F
13as28s0	Ammissa	Ok	5.261,71 €	Ok IST				BRPM01003 - LICEO E. PALUMBO	BR	BRINDISI	Terza	A
13g61ve7	Ammissa	Ok	2.075,77 €	Ok IST				BATF06401B - IST. TECN. TECNOLOGICO FERRARIS	BT	BISCEGLIE	Terza	AE
131euk2e	Ammissa	Ok	8.049,32 €	Ok IST				TAPC04009 - LICEO TITO LIVIO	TA	MASSAFRA	Quarta	E
13m2va2t	Ammissa	Ok	10.673,42 €	Ok IST				BITD32063 - I.T.E. T. CASSANDRO FERMI NERVI SERALE	BT	BARLETTA	Quarta	F
13oo33xc	Ammissa	Ok	6.346,18 €	Ok IST				BITD66801E - A. MORO	BT	TRANI	Quarta	F
13vx1m1v	Ammissa	Ok	12.930,67 €	Ok IST				BAPS028016 - L. S. E. MAJORANA	BA	MOLA DI BARI	Terza	E
13x1m1v1	Ammissa	Ok	9.923,37 €	Ok IST				TATF021016 - QUINTO ORAZIO FLACCO	TA	GINOSA	Terza	D
13yw11ox	Ammissa	Ok	7.684,51 €	Ok IST				TAPS18000Q - LICEO D. DE RUGGERI	TA	MOTTOLA	Terza	IR
145gl3qr	Ammissa	Ok	4.220,50 €	Ok IST				FGPC046011 - LICEO A. OLIVETTI-ORTA NOVA	FG	ORTA NOVA	Terza	B
14b7z5e3	Ammissa	Ok	12.407,39 €	Ok IST				BAPC2300Q - LICEI SYLOS - FIORE	BA	TIERIZZI	Quarta	ASU
14b7z1v1	Ammissa	Ok	5.660,56 €	Ok IST				BAPM0400R - LICEO SAN BENEDETTO	BA	CONVERSANO	Terza	B
14b1p3z2	Ammissa	Ok	10.070,08 €	Ok IST				TAPS070008 - LICEO G. MOSCATI	TA	MONTEIASI	Quarta	B
14q1z2m2	Ammissa	Ok	6.896,57 €	Ok IST				BRH009001 - IPSECOMPIESA G. SALVEMINI	BR	FASANO	Quarta	A
14s68e1t	Ammissa	Ok	7.842,81 €	Ok IST				BTPC010009 - LICEO A. CASARDI	BT	BARLETTA	Quarta	A
14t1tsbj	Ammissa	Ok	9.976,90 €	Ok IST				FGRI0150P - I.P. G. PAVONCELLI SERALE	FG	CERIGNOLA	Quinta	C
1505ww8q	Ammissa	Ok	9.680,37 €	Ok IST				BARM05301G - ISTITUTO PROFESSIONALE LUIGI RUSSO	BA	MONOPOLI	Quinta	B
1553da77	Ammissa	Ok	9.187,93 €	Ok IST				TARF044013 - I.P. F. S. CABRINI	TA	TARANTO	Quinta	A
151fe7m8	Ammissa	Ok	2.583,03 €	Ok IST								

Istanza con ISEE regolare

Avviso Pubblico "Borse di studio per studenti delle scuole secondarie di secondo grado A.S. 2023-2024"

Allegato A)

Azione 6.3 Interventi per garantire l'accesso universale all'istruzione
Sub Azione 6.3.5 Diritto allo studio e all'inclusione scolastica

PR Puglia FESR-FSE+ 2021-2027
Priorità 6 Istruzione e Formazione
Obiettivo specifico: ES04 B



Table with columns: Codice Pratica, Esito provv, Valid ISEE, Importo_ISEE, Verifica frequenza scolastica, Codice Fiscale studente, Cognome Studente, Nome Studente, Istituzione scolastica di II grado, Prov, Residenza, Classe, Sez.

Azione 6.3 Interventi per garantire l'accesso universale all'istruzione
 Sub Azione 6.3.5 Diritto allo studio e all'inclusione scolastica

PR Puglia FESR-FSE+ 2021-2027
 Priorità 6 Istruzione e Formazione
 Obiettivo specifico: ES04 B



Codice Pratica	Esito provv	Valid ISEE	Importo_ISEE	Verifica frequenza scolastica	Codice Fiscale studente	Cognome Studente	Nome Studente	Istituzione scolastica di II grado	Prov	Residenza	Classe	Sez.
tbl933sl	Ammessa	Ok	11.096,23 €	Ok IST				BARI40007 - I.P. DE NORA - LORUSSO	BA	GRAVINA IN PUGLIA	Quinta	BS
tblw0ntc	Ammessa	Ok	7.697,79 €	Ok IST				BTPC02301L - LICEO S. STAFFA - TRINITAPOLI	BT	TRINITAPOLI	Quarta	B
tbl0hirs	Ammessa	Ok	7.559,79 €	Ok IST				BTTD6601E - A. MORO	BT	TRANI	Quarta	C
tblps5c5z	Ammessa	Ok	8.467,16 €	Ok IST				BAPM0200G - LICEO VITO FORNARI	BR	MOLFETTA	Quarta	BSU
tblwyrb3d	Ammessa	Ok	6.467,16 €	Ok IST				BRTD0901P - I.T.E. G. SALVEMINI	BR	FASANO	Terza	G
tbly9hw77	Ammessa	Ok	5.099,34 €	Ok IST				BARM042015 - I.P.S.I.A.M. AMERIGO VESPUCCI	BA	PALO DEL COLLE	Quinta	AA
tblqpwmpc	Ammessa	Ok	5.339,76 €	Ok IST				LEFSD7000A - LICEO GIULIETTA BANZI BAZOLI	LE	LECCE	Quinta	L
tblqfcbv	Ammessa	Ok	5.024,04 €	Ok IST				TATD0800P - I.T.E. PITAGORA	TA	TARANTO	Quarta	C
tblc9ja2qd	Ammessa	Ok	8.671,14 €	Ok IST				LEFC12003 - LICEO GALILEO GALILEI	LE	NARDO'	Quinta	B
tblce9dlub	Ammessa	Ok	9.980,57 €	Ok IST				BAPM0200G - LICEO VITO FORNARI	BA	MOLFETTA	Terza	BSU
tblce9dlf	Ammessa	Ok	2.995,17 €	Ok IST				BAPS0601T - L.L. GIULIACCESARE	BA	MOLFETTA	Quinta	DA
tblckdhrwt	Ammessa	Ok	9.425,61 €	Ok IST				BAPS00003 - LICEO FEDERICO II DI SVEVIA	BA	BARI	Quinta	BL
tblc99eyf	Ammessa	Ok	10.791,79 €	Ok IST				FGTD044029 - I.T.E. LECOSOTTI - TORREMGGIORE	FG	SAN PAOLO DI CIVITATE	Quinta	AA
tblcofluc8	Ammessa	Ok	9.487,54 €	Ok IST				BTTD3200N - I.T.E.T. CASSANDRO FERMI NERVI	BT	BARLETTA	Quinta	B
tblcrw2neq	Ammessa	Ok	7.905,71 €	Ok IST				LETF00301P - ALESSANO	LE	SPECCHIA	Terza	A
tblcx1rafg	Ammessa	Ok	10.174,23 €	Ok IST				BTRC21007 - LICEO F. DE SANCTIS	BT	TRANI	Terza	AS
tblclfv8s	Ammessa	Ok	8.099,19 €	Ok IST				BARI13007 - I.P. L. SANTARELLA - DE LILLA	BA	CARURSO	Terza	C
tblz290vvw	Ammessa	Ok	1.838,36 €	Ok IST				FGR03701E - I.P. A. MINUZANO	FG	SAN SEVERO	Terza	AA
tbls9lugg	Ammessa	Ok	3.946,08 €	Ok IST				BTRH06801C - A. MORO	BT	CORATO	Terza	B
tbls9l50w	Ammessa	Ok	3.121,79 €	Ok IST				BTRA00701B - I.I.S.S. L. EINAUDI	BT	CANOSA DI PUGLIA	Quinta	CE
tblqjcmngk	Ammessa	Ok	6.101,50 €	Ok IST				BARH04009 - I.T. EUCLIDE-CARACIOLIO	BA	SANNICANDRO DI BARI	Terza	A
tblqjxz9l	Ammessa	Ok	8.160,43 €	Ok IST				BARH04000D - I.P.E.O.A. DI MOLFETTA	BA	BITONTO	Terza	A
tblqf5c6r	Ammessa	Ok	4.624,68 €	Ok IST				BARH069016 - PSSEOA ANGELO CONSOLI	BA	MONOPOLI	Terza	ED
tblq1951mu	Ammessa	Ok	8.404,52 €	Ok IST				TATF0401B - ORESTE DEL PRETE	TA	TORRICELLA	Quinta	AMME
tblq024H	Ammessa	Ok	4.185,69 €	Ok IST				D7SL046719 - I.I.S.S. LEONINE E GIUSEPPE DE NITIS	BT	BARLETTA	Terza	CL
tblq90z0e6	Ammessa	Ok	2.903,28 €	Ok IST				LEFS0900X - LICEO G. C. VANINI	LE	CASARANO	Quarta	IAL
tblq90z52l	Ammessa	Ok	8.810,00 €	Ok IST				FGRH010002 - I.P.E.O.A. ENRICO MATTEI	FG	VIESTE	Terza	D
tblqah0m	Ammessa	Ok	- €	Ok IST				BARI130007 - I.P. L. SANTARELLA - DE LILLA	BA	CASAMASSIMA	Quarta	D
tblqeds9d	Ammessa	Ok	3.390,54 €	Ok IST				TARF04013 - I.P. F.S. CABRINI	TA	TARANTO	Quarta	C
tblqemdea	Ammessa	Ok	8.007,34 €	Ok IST				LEFS0400E - LICEO A. VALLONE	LE	GALATINA	Terza	CSA
tblqf0y8o	Ammessa	Ok	7.474,91 €	Ok IST				LEFI04201C - I.S.I.S.S. L. SCARABONE-LECCE	LE	LECCE	Terza	ASA
tblqf0y5ha	Ammessa	Ok	7.806,18 €	Ok IST				BATD04007 - G. SALVEMINI SERALE	BA	MOLFETTA	Quinta	GCAT
tblqk5a0jg	Ammessa	Ok	9.384,34 €	Ok IST				BATF02014 - I.TI GALILEO GALILEI	BA	GIOIA DEL COLLE	Quarta	AI
tblqfkknwa	Ammessa	Ok	2.074,18 €	Ok IST				FGTE0300R - I.TET NOTARANGELO-ROSATI-GIANNONE-MASI	FG	FOGGIA	Terza	H
tblqfres5g	Ammessa	Ok	7.344,51 €	Ok IST				BATD71000D - I.T.E.T. DE VITI DE MARCO	BA	NOICATTARO	Quarta	F
tblqfexqf0l	Ammessa	Ok	7.636,79 €	Ok IST				LETD14030L - CORSO SERALE DE VITI DE MARCO CASARANO	LE	TURISANO	Terza	E AFM
tblqfvas049	Ammessa	Ok	324,18 €	Ok IST				BARH11050X - MAIORANA BARI SERALE	BA	MODUGNO	Quarta	PASTIC
tblqf6zwdrh	Ammessa	Ok	6.723,15 €	Ok IST				BATF06801G - GUGLIELMO MARCONI	BA	BARI	Quinta	TB
tblqfvasyjlz	Ammessa	Ok	6.137,67 €	Ok IST				BAPS2700B - LICEI CARTESIO	BA	VALENZANO	Terza	AA
tblqf4mjz1	Ammessa	Ok	4.513,47 €	Ok IST				BTR05052D - IPSA ARCHIMEDE - BARLETTA SERALE	BT	BARLETTA	Quarta	AA
tblqfjmj2xym	Ammessa	Ok	10.448,20 €	Ok IST				BAPS05901T - M. POLO	BA	NOICATTARO	Quarta	CL
tblqfkg525f	Ammessa	Ok	9.490,45 €	Ok IST				TATD026013 - L. EINAUDI	BR	ERCHIE	Quarta	AA
tblqfmg8amt	Ammessa	Ok	249,29 €	Ok IST				BARH069016 - PSSEOA ANGELO CONSOLI	BA	NOCI	Quarta	AB
tblqfrcz8hw	Ammessa	Ok	11.607,04 €	Ok IST				BAPS06901T - M. POLO	BR	MESAGNE	Quarta	E
tblqf7H92s	Ammessa	Ok	4.679,94 €	Ok IST				BRRH0100D - I.P.E.O.A. S. PERTINI	BR	MESAGNE	Terza	E
tblqf8x6w6f	Ammessa	Ok	9.027,68 €	Ok IST				TAR02020R - IPA	TA	MANDURIA	Quarta	AA
tblqfkg525f	Ammessa	Ok	11.416,00 €	Ok IST				BAPM01000T - LICEO G. BIANCHI DOTTULA	BA	BARI	Terza	C
tblqfkg525f	Ammessa	Ok	6.321,69 €	Ok IST				BARI130007 - I.P. L. SANTARELLA - DE LILLA	BA	BARI	Quinta	C
tblqfmgbcppw	Ammessa	Ok	9.355,79 €	Ok IST				BRPC04001Q - MARZOLA - SAN VITO NORMANNI	BR	CAROVIGNO	Terza	C
tblqf7v8de	Ammessa	Ok	3.848,88 €	Ok IST				LEFS2300M - LICEO DON TONINO BELLO	LE	LEVERANO	Quarta	BS
tblqf2tq84	Ammessa	Ok	2.229,68 €	Ok IST				BATD21001E - ANTONIO DE VITI DE MARCO	BA	VALENZANO	Terza	C
tblqf9217m8	Ammessa	Ok	9.539,66 €	Ok IST				LETF00301P - ALESSANO	LE	ALESSANO	Quarta	AA

Istanza con ISEE regolare

Avviso Pubblico "Borse di studio per studenti delle scuole secondarie di secondo grado A.S. 2023-2024"

Allegato A)

Azione 6.3 Interventi per garantire l'accesso universale all'istruzione
Sub Azione 6.3.5 Diritto allo studio e all'inclusione scolastica

PR Puglia FESR-FSE+ 2021-2027
Priorità 6 Istruzione e Formazione
Obiettivo specifico: ES04 B



Codice Pratica	Esito provv	Valid ISEE	Importo_ISEE	Verifica frequenza scolastica	Codice Fiscale studente	Cognome Studente	Nome Studente	Istituzione scolastica di II grado	Prov	Residenza	Classe	Sez.
lfp873e	Ammessa	Ok	9.732,28 €	Ok IST				BRPC04000P - LICEO MARZOLLA-LEO-SIMONE-DURANO	BR	BRINDISI	Quarta	F
lfp873e	Ammessa	Ok	9.492,44 €	Ok IST				BATD02801A - I.T.E. C. COLAMONICO - ITT CHIARULLI	BA	ACQUAVIVA DELLE FONTI	Quarta	INF B
lfs4b12o	Ammessa	Ok	8.542,71 €	Ok IST				LEFS03000X - LICEO G. C. VANINI	LE	TUGLIE	Quarta	D
lfnm419	Ammessa	Ok	10.937,16 €	Ok IST				LERI3001P - LICEO VIRGILIO REDI - SEDE SQUINZANO	LE	TREPULZANI	Quarta	B
lfn284ff	Ammessa	Ok	5.930,97 €	Ok IST				CBRR01000B - I.P.S.E.O.A.-I.P.S.A.R. F. DI SVEVIA*	FG	SAN SEVERO	Quinta	B
lfn39ep9x	Ammessa	Ok	9.902,70 €	Ok IST				FGTD061012 - I.T.E.T. G. TONOLIO	FG	FOGGIA	Quinta	FM
lfn4ma08l	Ammessa	Ok	7.865,53 €	Ok IST				BTDD68001E - A. MORO	BT	BISCEGLIE	Quinta	B
lfn4216xd	Ammessa	Ok	3.071,65 €	Ok IST				BATF06701V - A. VOLTA	BA	BITONTO	Quarta	AMM
lfnbm21fn	Non Ammessa	Ok	9.403,17 €	Preavviso di rigetto				NAPCFD500P - SANTA LUCIA	BT	TRANI	Quarta	A
lfnlne3h	Ammessa	Ok	7.563,95 €	Ok IST				BAPS02000E - L.S. E. L. C. ANNESSA CONV. CIRILLO	EG	MOLA DI BARI	Quinta	A
lfnq89ews	Ammessa	Ok	5.897,26 €	Ok IST				EGPS01000B - LICEO SCIENTIFICO A. VOLTA	EG	CARAPELLE	Terza	C
lfnmk1fj	Ammessa	Ok	2.844,63 €	Ok IST				BATD22000D - I.T.C.-V. GIORNANO SERALE	BA	PALO DEL COLLE	Quinta	A
lfnro167o	Ammessa	Ok	13.409,93 €	Ok IST				BARH40000D - I.P.E.O.A. DI MOLIPETTA	BA	BARI	Quarta	IA SALA
lfnru77y7	Ammessa	Ok	10.295,04 €	Ok IST				LETD08000R - I.T.E. A. OLIVETTI	LE	MONTERONI DI LECCE	Terza	D SALA
lfn04ny2d	Ammessa	Ok	4.198,84 €	Ok IST				BRTH02000B - I.T.E.T. CARRARO-MARCONI-FLACCO-BELLUZZI	FG	BRINDISI	Quarta	A
lfn1179os	Ammessa	Ok	8.451,11 €	Ok IST				FGTD061012 - I.T.E.T. G. TONOLIO	FG	MANFREDONIA	Quarta	B
lfn78qz6g	Ammessa	Ok	8.507,74 €	Ok IST				BAR02801Q - I.P.I.A. N. CHIARULLI	BA	CASSANO DELLE MUURGE	Quarta	A
lfn78qz6g	Ammessa	Ok	5.266,16 €	Ok IST				BATD01301B - VITTORIO BAGHILET	BA	GRAVINA IN PUGLIA	Quinta	D
lfn6a7vc	Ammessa	Ok	5.904,64 €	Ok IST				TAPCI00000 - LICEO ARCHITA	TA	FAGGIANO	Quarta	BC
lfnokxp8g	Ammessa	Ok	5.089,97 €	Ok IST				FGTE03000R - I.IET NOTRANGELO-ROSATI-GIANNONE-MMSI	FG	FOGGIA	Terza	T
lfn0xma1a	Ammessa	Ok	10.429,27 €	Ok IST				BAPM010001 - LICEO G. BIANCHI DOTTULA	BA	BARI	Quarta	CU
lfn03nnu1	Ammessa	Ok	4.035,71 €	Ok IST				FGTD02000P - I.T.E.T. DANTE ALIGHIERI	FG	CERIGNOLA	Terza	AG
lfnlpld4h2	Ammessa	Ok	1.153,70 €	Ok IST				BTDD23010G - I.T.E. M. DELLAQUILA-SAN FERD.	BT	SAN FERDINANDO DI PUGLIA	Quarta	SIA
lfnocmj1	Ammessa	Ok	4.390,83 €	Ok IST				BRES01101V - LICEO SCIENTIFICO COREUTICO E FERDINANDO	BR	MESAGNE	Quinta	B
lfn0d1zj	Ammessa	Ok	7.521,52 €	Ok IST				LER04101B - F. BROTTAZZI FACALE	LE	RACALE	Quinta	CP
lfn1pud9g	Ammessa	Ok	10.923,68 €	Ok IST				BARH40000D - I.P.E.O.A. DI MOLIPETTA	BA	BARLETTA	Quinta	AE
lfn3f3fg	Ammessa	Ok	11.326,04 €	Ok IST				BATD02000A - I.T.E. F. M. GENCO	BA	ALTAMURA	Terza	FARIM
lfn444fe	Ammessa	Ok	8.882,50 €	Ok IST				FGTF13000C - I.T.T. ALTAMURA-DA VINCI	FG	FOGGIA	Terza	B
lfn6kxw7	Ammessa	Ok	10.009,90 €	Ok IST				BARH120027 - I.P. DOMENICO MODUGNO	BA	TURI	Quarta	ASS
lfn14pdxh	Ammessa	Ok	3.599,08 €	Ok IST				LERI04201C - I.S.I.S.S.-L. SCARAMBONE-LECCE	LE	LECCE	Terza	A MAT
lfn132erp	Ammessa	Ok	5.260,07 €	Ok IST				LERI04201C - I.S.I.S.S.-L. SCARAMBONE-LECCE	LE	LECCE	Terza	A MAT
lfnk12ul	Ammessa	Ok	2.819,30 €	Ok IST				TAPS18000G - LICEO D. DE RUGGERI	TA	MASSAFRA	Terza	F
lfnw1477	Ammessa	Ok	10.632,04 €	Ok IST				DASL00000T - LICEO DE NITIS-PASCALI	BA	GIOVINAZZO	Quinta	B
lfn2v17z	Ammessa	Ok	9.673,38 €	Ok IST				BATF020014 - ITI GALILEO GALILEI	BA	GIOIA DEL COLLE	Terza	BI
lfn1ep1c3	Ammessa	Ok	3.008,34 €	Ok IST				FGTD22000C - I.LOC. M. DEL GIUDICE	FG	RODI GARGANICO	Quinta	D
lfn2241ki	Ammessa	Ok	- €	Ok PLE				BTDD23010G - I.T.E. M. DELLAQUILA-SAN FERD.	BT	TRINITAPOLI	Quarta	AS
lfn2U8o8h	Ammessa	Ok	7.441,57 €	Ok IST				BTFP210007 - LICEO F. DE SANCTIS	BT	TRANI	Quarta	BL
lfn40db47	Ammessa	Ok	6.221,04 €	Ok IST				LETFO0301P - ALESSANO	LE	TRICASE	Quinta	A
lfnb97oq	Ammessa	Ok	6.834,96 €	Ok IST				LERH00101P - I.I.S.S. PRESTA COLUMELLA-LECCE	LE	LECCE	Terza	A ENO
lfngr1zme	Ammessa	Ok	6.432,71 €	Ok IST				BATF23000T - I.T.T. PANETTI-PYTAGORA	BA	NOICATTARO	Quinta	I/TEC
lfnkkrh4vp	Ammessa	Ok	12.117,97 €	Ok IST				BATD09000L - I.T.E.T. PADRE A. M. TANNOIA	BA	CORATO	Terza	A
lfnleek16	Ammessa	Ok	11.000,27 €	Ok IST				BAPS20000B - LICEO FEDERICO II DI SVEVIA	BA	ALTAMURA	Quarta	F
lfnk9n16	Ammessa	Ok	9.029,05 €	Ok IST				BRTD010042 - ISTITUTO TECNICO COMM.LE PER IL TURISMO	BR	ORIA	Quinta	AT
lfn9sz6j8	Ammessa	Ok	9.083,51 €	Ok IST				BTDD06601V - I.T.E.S. E.T.TORRE CARAFA	BT	ANDRIA	Terza	B
lfn1pha6b	Ammessa	Ok	7.045,34 €	Ok IST				BATL07000T - I.T.T. NERVA-GALILEI	BA	ALTAMURA	Terza	A
lfn1svoc	Ammessa	Ok	10.549,10 €	Ok IST				BAPS20000B - LICEO FEDERICO II DI SVEVIA	BA	ALTAMURA	Terza	M
lfnuc1fb	Ammessa	Ok	4.270,97 €	Ok IST				FGRI07101A - I.P. G.PAVONCELLI	FG	CERIGNOLA	Quarta	IA
lfn7m4253	Ammessa	Ok	2.214,53 €	Ok IST				TARF044013 - I.P. F.S. CABRINI	TA	TARANTO	Quarta	AG
lfn72oule	Ammessa	Ok	- €	Ok IST				BTSL046019 - I.I.S.S. LEONLINE E GIUSEPPE DE NITIS	BT	BARLETTA	Quarta	D
lfnk1lyr0	Ammessa	Ok	10.518,30 €	Ok IST				BTSL046019 - I.I.S.S. LEONLINE E GIUSEPPE DE NITIS	BT	BARLETTA	Quarta	D
lfn161cj5	Ammessa	Ok	8.427,16 €	Ok IST				TAFPS08801D - I.I.S.S. A. RIGHI - LICEO	TA	ANDRIA	Quarta	BL
lfn28sc1	Ammessa	Ok	8.025,00 €	Ok IST				TAFPS08801D - I.I.S.S. A. RIGHI - LICEO	TA	LIZZANO	Quarta	AL
lfn3c21z	Ammessa	Ok	9.426,06 €	Ok IST				EGPM00701E - LICEO MARIA IMMACOLATA - CAGNANO V.	FG	CAGNANO VARANO	Quarta	APLSU
lfn3c21z	Ammessa	Ok	9.426,06 €	Ok IST				BATF26000R - I.T.E.I. VITO SANTE LONGO	BA	MONOPOLI	Quarta	F

Azione 6.3 Interventi per garantire l'accesso universale all'istruzione
Sub Azione 6.3.5 Diritto allo studio e all'inclusione scolastica

PR Puglia FESR-FSE+ 2021-2027
Priorità 6 Istruzione e Formazione
Obiettivo specifico: ES04 B



Codice Pratica	Esito provv	Valid ISEE	Importo_ISEE	Verifica frequenza scolastica	Codice Fiscale studente	Cognome Studente	Nome Studente	Istituzione scolastica di II grado	Prov	Residenza	Classe	Sez.
lm0uwoje	Ammessa	Ok	9.811,00 €	Ok IST				LEFC03000R - LICEO G. PALMIERI	BR	SAN DONACI	Terza	B
lm0uzgipi	Ammessa	Ok	13.525,72 €	Ok IST				FGFC160003 - LICEO LANZA-PERUGINI	FG	FOGGIA	Quarta	D CAMBI
lm0skbln	Ammessa	Ok	6.944,07 €	Ok IST				BAPC24000A - LICEO G. GALILEI - M. CURIE	BA	MONOPOLI	Terza	A
lm0fclsvw	Ammessa	Ok	4.186,69 €	Ok IST				LEFH00101P - I.I.S.S. PRESTA COLUMIELLA-LECCE	LE	CAVALLINO	Terza	B
lm0fsc9uo	Ammessa	Ok	8.312,03 €	Ok IST				BTM005701X - L.E.S. G. DELLOLIO	BT	BISCEGLIE	Quarta	CL
lm0zdkv9	Ammessa	Ok	7.52,55 €	Ok IST				BATF06401B - IST. TECN. TECNOLOGICO FERRARIS	BA	MOLETTA	Quinta	AI
lm0zvbvc7	Ammessa	Ok	7.802,23 €	Ok IST				BATD05901N - MARCO POLO	BA	BARI	Quinta	AL
lm0zmgklh	Ammessa	Ok	9.035,98 €	Ok IST				LEFH03000N - IP. N. MOCCIA	LE	NARDO'	Terza	A
lm0z3z8rq	Ammessa	Ok	5.985,99 €	Ok IST				LEFH04201C - I.I.S.S.-L. SCARAMBONE-LECCE	LE	CARMIGNO	Terza	AMAT
lm065wbqj	Ammessa	Ok	3.032,84 €	Ok IST				BRPS130004 - SCUOLA EUROPEA DI BRINDISI	BR	BRINDISI	Quarta	BS
lm06vst60	Ammessa	Ok	9.821,01 €	Ok IST				EGTD08000A - I.T.E.I. BLAISE PASCAL	FG	FOGGIA	Terza	D
lm0c56ut	Ammessa	Ok	681,32 €	Ok IST				BRPS130004 - SCUOLA EUROPEA DI BRINDISI	BR	BRINDISI	Quinta	C
lm0f1q0X	Ammessa	Ok	2.132,45 €	Ok IST				BATF290001 - I.T.T. PANETTIPRATAGORA	BA	RUTIGLIANO	Terza	IT/ET/A
lm0zrek6	Ammessa	Ok	10.751,14 €	Ok IST				TAPM02000B - LICEO SCIENZE UMANE VITTORINO DA FELTRE	TA	TARANTO	Quarta	ASU
lm0f08rab	Ammessa	Ok	4.670,06 €	Ok IST				FGRH060014 - IP.E.O.A. M. LECCO - MANFREDONIA	FG	MANFREDONIA	Terza	BM
lm0hwfese	Ammessa	Ok	9.291,91 €	Ok IST				LETD08000R - I.T.E.A. OLIVETTI	LE	SURBO	Quinta	ATUR
lm0z6s9n	Ammessa	Ok	3.707,10 €	Ok IST				TATF044807 - LISIDE F.S. CABRINI SEFALE	TA	TARANTO	Terza	AS
lm0d5aehi	Ammessa	Ok	5.143,27 €	Ok IST				TAPSO43015 - LICEO MARIA PIA	TA	LEPORANO	Quinta	A
lm0ariss	Ammessa	Ok	7.048,11 €	Ok IST				BRTD09001P - I.T.E.G. SALVEMINI	BR	FASANO	Terza	G
lm0mndwb	Ammessa	Ok	7.910,08 €	Ok IST				LEPM01000G - LICEO P. SICILIANI	LE	SAN PIETRO IN LAMA	Terza	EU
lm0u68q2	Ammessa	Ok	4.359,90 €	Ok IST				BARC067019 - T. TRAIETTA	BA	BITONTO	Quarta	A
lm0y08kk	Ammessa	Ok	5.258,78 €	Ok IST				BRTF02000P - I.T.T.E. FERMI	BA	ORIA	Terza	AEI
lm0c8gk4	Ammessa	Ok	10.005,54 €	Ok IST				BAPSO2000E - L.S. L.C. ANNESSA CONV. CIRILLO	BA	BARI	Terza	3BL
lm0mpva	Ammessa	Ok	7.971,14 €	Ok IST				BAPSO301X - L. DA VINCI - FASANO -	BR	FASANO	Quarta	A
lm0em0z	Ammessa	Ok	4.994,80 €	Ok IST				BAPS2000B - LICEO GALILEO GALILEI	BA	BITONTO	Quarta	ALA
lm0jphua	Ammessa	Ok	6.524,84 €	Ok IST				BRTF0701X - I.T.E. MAJORANA - BRINDISI	BR	BRINDISI	Terza	BSAN
lm0nht11	Ammessa	Ok	8.752,43 €	Ok IST				FGRH10000B - IP. ANNESSO CONV. BONGHI	BA	LUCCERA	Quarta	B
lm0b25s6	Ammessa	Ok	8.152,24 €	Ok IST				BAPC030002 - LICEO CAGNAZZI	BA	ALTAMURA	Quarta	AN
lm0elz8x	Ammessa	Ok	4.01,23 €	Ok IST				BAPC18000X - LICEO CARMINE SYLOS	BA	BITONTO	Terza	BSU
lm0bhm47	Ammessa	Ok	13.109,51 €	Ok IST				FGPC02101L - LICEO INDRIO MONTANELLI	FG	SAN MARCO IN LAMIS	Terza	A
lm0ljlzq	Ammessa	Ok	9.760,24 €	Ok IST				TAPSO0001T - LICEO SCIENTIFICO G. BATTAGLINI	TA	TARANTO	Terza	N
lm0d4wa92	Ammessa	Ok	7.235,36 €	Ok IST				BRPF0801N - IST. PROF. SERV. SOCIALI CEGLIE MESS.	TA	GROTTAGLIE	Terza	D
lm0f5xk4	Ammessa	Ok	10.944,12 €	Ok IST				LEFR0301N - GALLIOLI	LE	TAVANO	Quinta	B
lm059406p	Ammessa	Ok	10.513,63 €	Ok IST				BATD01601G - NICOLA DELL'ANDRO	BA	SANTERAMO IN COLLE	Terza	A
lm095z2sv	Ammessa	Ok	6.437,81 €	Ok IST				LETD028015 - IST. TECN. COMM.LE NARDO'	LE	NARDO'	Quinta	D
lm0y0l6b	Ammessa	Ok	5.823,78 €	Ok IST				BATF26000R - I.T.E.T. VITO SANTE LONGO	BA	MONOPOLI	Quinta	ASIA
lm0f1nesr	Ammessa	Ok	6.009,35 €	Ok IST				BAPFS70006 - LICEO SIMONE - MOREA	BA	POLLIGNANO A MARE	Quinta	F S
lm0v9l0h	Ammessa	Ok	6.054,51 €	Ok IST				BAPC24000A - LICEO G. GALILEI - M. CURIE	BA	MONOPOLI	Terza	A
lm0zypriaz	Ammessa	Ok	11.146,52 €	Ok IST				BTFR0481C - GIUSEPPE COLASANTO - SERALE	BT	ANDRIA	Quinta	A
lm0r4tk6v	Ammessa	Ok	6.961,47 €	Ok IST				F.GPM03000E - LICEO CAROLINA POERIO	FG	FOGGIA	Terza	E
lm0ediesf	Ammessa	Ok	4.729,41 €	Ok IST				BAPS01000X - LICEO SCIENTIFICO A. SCACCHI	BA	GRUMO APPUJA	Terza	I
lm0f1krd1	Ammessa	Ok	7.116,08 €	Ok IST				FGPS00701D - LICEO GENEROSO DE ROGATII	FG	SAN NICANDRO GARGANICO	Terza	A
lm0g9x0eb	Ammessa	Ok	3.598,82 €	Ok IST				TARF044013 - IP. F.S. CABRINI	TA	TARANTO	Quarta	B
lm0kdm9ye	Ammessa	Ok	5.519,40 €	Ok IST				M.TTF012019 - I.T.E.C. IND. "G.B. PENTASUGLIA" - MATERA	TA	LATERZA	Quinta	D
lm0k0hnlj	Ammessa	Ok	4.262,15 €	Ok IST				LEPS04401V - LICEO SCIENTIFICO	LE	SURBO	Quarta	A
lm0jppvx	Ammessa	Ok	13.592,92 €	Ok IST				BTDD05701P - I.T.E.G. DELLOLIO	BT	BISCEGLIE	Quarta	F
lm0ncfncf	Ammessa	Ok	1.703,76 €	Ok IST				TATD089015 - ISTITUTO TECNICO PERRONE	TA	PALAGIANELLO	Quarta	A
lm0sb95dp	Ammessa	Ok	8.114,29 €	Ok IST				BAPM04000R - LICEO SAN BENEDETTO	BA	CASTELLANA GROTTE	Terza	AL
lm0y4etvj	Ammessa	Ok	3.859,22 €	Ok IST				LEFC120003 - LICEO GALILEO GALILEI	LE	NARDO'	Terza	B
lm0fjctj6	Ammessa	Ok	7.362,58 €	Ok IST				BATD21001E - ANTONIO DE VITI DE MARCO	BA	VALENZANO	Terza	A
lm07qim48	Ammessa	Ok	9.756,85 €	Ok IST				LETD08000R - I.T.E.A. OLIVETTI	LE	LECCE	Quinta	A
lm0s3m1q	Ammessa	Ok	5.706,63 €	Ok IST				BRPS130004 - SCUOLA EUROPEA DI BRINDISI	BR	BRINDISI	Quinta	BS
								FGPS01000B - LICEO SCIENTIFICO A. VOLTA	FG	FOGGIA	Terza	CSA

Avviso Pubblico "Borse di studio per studenti delle scuole secondarie di secondo grado A.S. 2023-2024"

Istanza con ISEE regolare

Allegato A)

Azione 6.3 Interventi per garantire l'accesso universale all'istruzione
Sub Azione 6.3.5 Diritto allo studio e all'inclusione scolastica



PR Puglia FESR-FSE+ 2021-2027
Priorità 6 Istruzione e Formazione
Obiettivo specifico: ES04 B

Table with columns: Codice Pratica, Esito provv, Valid ISEE, Importo_ISEE, Verifica frequenza scolastica, Codice Fiscale studente, Cognome Studente, Nome Studente, Istituzione scolastica di II grado, Prov, Residenza, Classe, Sez. The table contains a large number of rows with student data.

Allegato A)

Istanza con ISEE regolare

Avviso Pubblico "Borse di studio per studenti delle scuole secondarie di secondo grado A.S. 2023-2024"

Azione 6.3 Interventi per garantire l'accesso universale all'istruzione
Sub Azione 6.3.5 Diritto allo studio e all'inclusione scolastica

PR Puglia FESR-FSE+ 2021-2027
Priorità 6 Istruzione e Formazione
Obiettivo specifico: ES04 B



Codice Pratica	Esito provv	Valid ISEE	Importo_ISEE	Verifica frequenza scolastica	Codice Fiscale studente	Cognome Studente	Nome Studente	Istituzione scolastica di II grado	Prov	Residenza	Classe	Sez.
lv1s6c7	Ammessa	Ok	11.548,69 €	Ok IST				LEPM05008 - LICEO G. COMI	LE	TAVIANO	Terza	BU
lv1s6c8	Ammessa	Ok	5.691,96 €	Ok IST				FGPC15000C - LICEO BONGHI-ROSSINI	FG	LUCERA	Quinta	A
lv1w0a6w	Ammessa	Ok	3.842,97 €	Ok IST				BATD02000A - I.T.E. F. M. GENCO	BA	AL TAMURA	Quarta	A
lv1z1agd	Ammessa	Ok	9.995,44 €	Ok IST				LETD047016 - IST TECNICO COMI LECEZZI-MAGLIE	LE	SPONGANO	Terza	A
lv1w6d1	Ammessa	Ok	5.296,02 €	Ok IST				FGPS046010 - LICEO SCIENT. OP. SG. APPL. A. RIGHI	BT	TRINITAPOLI	Quarta	B
lv1b79bc	Ammessa	Ok	37,75 €	Ok IST				BTBH028202 - I.P. ALBERGHIERO MELFI	BT	SAN FERDINANDO DI PUGLIA	Quarta	C
lvuz8h0c	Ammessa	Ok	3.057,01 €	Ok IST				BTBH063019 - I.P. A. MORO	FG	ZAPPONETA	Terza	FC
lvz4zbnf	Ammessa	Ok	6.565,15 €	Ok IST				FGRH060014 - I.P.E.O.A. M. LECCHE - MANFREDONIA	FG	MANFREDONIA	Terza	C
lvz4zbnf	Ammessa	Ok	7.305,80 €	Ok IST				BTDD02301G - I.T.E. M. DELLAQUILA-SAN FERD.	BT	SAN FERDINANDO DI PUGLIA	Quarta	B
lvb1kzcn9	Ammessa	Ok	7.509,58 €	Ok IST				FGRH01001A - I.P. G. PAVONCELLI	FG	CERIGNOLA	Quarta	A
lvqf4zhs	Ammessa	Ok	9.100,57 €	Ok IST				LERH017018 - F. ROTTAZZI-UGENTO	LE	RUFFANO	Terza	B
lvjpbqrg	Ammessa	Ok	3.987,10 €	Ok IST				DARH049509 - IPSEOA CALAMANDREI - SERALE	BA	BARI	Quinta	L
lvksw9jg	Ammessa	Ok	3.519,20 €	Ok IST				FGTD02000P - I.T.E.T. DANTE ALIGHIERI	FG	CERIGNOLA	Terza	FABIO
lvny91s8	Ammessa	Ok	9.353,38 €	Ok IST				BARF03010X - I.ISS R. LUXEMBURG-PROF. SER SOC. E COMM.	BA	SAMMICHELE DI BARI	Terza	A
lvqjlyz2	Ammessa	Ok	4.412,60 €	Ok PLE				BTDD023511 - I.T.E. M. DELL'AQUILA-SERALE-SAN FERD.	BT	SAN FERDINANDO DI PUGLIA	Quarta	A
lvw7vx9q	Ammessa	Ok	1.943,42 €	Ok IST				LEPS01000P - LICEO SCIENTIFICO COSIMO DE GIORGI	LE	LECCHE	Terza	M
lv1he5eu	Ammessa	Ok	10.881,93 €	Ok IST				BAFC06401G - ALFREDO ORIANI	BA	CORATO	Quarta	B
lv1p2944	Ammessa	Ok	9.251,55 €	Ok IST				FGPC160003 - LICEO LANZA-PERUGINI	FG	ASCOLI SATRIANO	Quinta	G
lv1p85gk	Ammessa	Ok	10.101,71 €	Ok IST				FGPC02101L - LICEO INDRÒ MONTANELLI	FG	SAN MARCO IN LAMIS	Terza	A
lv4b9s22	Ammessa	Ok	10.539,11 €	Ok IST				BARH120005 - I.P. DOMENICO MODUGNO	BR	POLIGNANO A MARE	Terza	BE
lv7m9hrp	Ammessa	Ok	11.558,14 €	Ok IST				BRPS11000V - LICEO L'PEPE-A. CALAMO	BR	SAN VITO DEI NORMANNI	Quinta	B
lv4aagmw2	Ammessa	Ok	10.727,61 €	Ok IST				FGRH9R500L - PALAZZO DEGLI STUDI PADRE PIO	FG	ORTA NOVA	Terza	C
lv21zjp7	Ammessa	Ok	11.381,63 €	Ok IST				BA5L06000T - LICEO DE NITIS-PASCALI	BA	BARI	Quarta	F
lvxpx0iu	Ammessa	Ok	10.490,98 €	Ok IST				BRPS03010X - L. DA VINCI - FASANO -	BR	FASANO	Quinta	A
lvuvuclh	Ammessa	Ok	3.819,84 €	Ok IST				BARC04000A - LICEO G. GALILEI - M. CURIE	BA	MONGRULLI	Quarta	D
lvve99ta	Ammessa	Ok	10.460,90 €	Ok IST				FGTD01072 - I.T.E.T. G. TONOLIO	FG	MANFREDONIA	Terza	BM
lvxyyz34	Ammessa	Ok	5.191,14 €	Ok IST				BATF06301G - GIUGLIEMMO MARCONI	BA	BARI	Quarta	IB
lv21w886	Ammessa	Ok	2.403,94 €	Ok IST				BTTF06000G - I.T.T. SEN. JANNUZZI	BT	ANDRIA	Quinta	CM
lv5hg35pl	Ammessa	Ok	9.018,64 €	Ok IST				BTFC210007 - LICEO F. DE SANCTIS	BT	TRANI	Terza	A
lv5hg368	Ammessa	Ok	3.697,21 €	Ok IST				LEPC13000N - LICEO VIRGILO-REDI	LE	LECCHE	Quarta	E
lv87ocnp	Ammessa	Ok	8.735,80 €	Ok IST				FGTD081012 - I.T.E.T. G. TONOLIO	FG	MANFREDONIA	Quinta	A
lvrb8jsj	Ammessa	Ok	7.969,26 €	Ok IST				BTR040701B - I.I.S.S. L. EINAUDI	BT	CANOSA DI PUGLIA	Terza	A/E
lv4kuyvj	Ammessa	Ok	7.864,61 €	Ok IST				LEPS23000N - LICEO DON TONINO BELLO	LE	VEGLIE	Quarta	B
lvye4xnp	Ammessa	Ok	2.880,64 €	Ok IST				FGPS04801G - LICEO SCIENT. OP. SG. APPL. A. RIGHI	FG	CERIGNOLA	Quinta	AL
lvw73a29	Ammessa	Ok	1.845,14 €	Ok IST				BATD09001N - I.T.E.T. PADRE A. M. TANNOIA	BA	RUVO DI PUGLIA	Quarta	B
lvpqv0mn	Ammessa	Ok	3.715,06 €	Ok IST				LETF006016 - CASARANO	LE	TRANI	Terza	C
lvvlk236	Ammessa	Ok	3.787,75 €	Ok IST				BAPM02000G - LICEO VITO FORNARI	BA	MOLFETTA	Quarta	AG
lvylqekmy	Ammessa	Ok	5.364,20 €	Ok IST				BATD013018 - VITTORIO BAGHIELET	BA	GRAVINA IN PUGLIA	Quarta	BSU
lvzg65ro	Ammessa	Ok	8.369,11 €	Ok IST				FGPC044019 - LICEO FRANI	FG	TORREMACAGGIORE	Quarta	HI
lvze80t69	Ammessa	Ok	4.775,12 €	Ok IST				BAPS01601X - LICEO SCIENTIFICO	BA	SANTERAMO IN COLLE	Quinta	A
lvzknfwch	Ammessa	Ok	- €	Ok IST				FGRH060014 - I.P.E.O.A. M. LECCHE - MANFREDONIA	FG	MANFREDONIA	Quarta	BM
lvze80t69	Ammessa	Ok	- €	Ok IST				BTDD32000N - I.T.E.T. CASSANDRO FERMI NERVI	BT	BARLETTA	Terza	A
lvz6v9atw	Ammessa	Ok	8.429,79 €	Ok IST				FGTD010004 - I.T.E. A. FRACCACRETA	FG	SAN SEVERO	Quarta	B
lvzknfwch	Ammessa	Ok	6.336,24 €	Ok IST				BRRF030116 - FASANOLISC. AGRIC. S. FASANO	BR	FASANO	Terza	A
lvzn92u9	Ammessa	Ok	4.772,28 €	Ok IST				FGRH10000G - LICEO E. PESTA LOZZI	FG	SAN SEVERO	Quinta	A
lvzv2zic	Ammessa	Ok	9.283,20 €	Ok IST				FGPC003013 - LICEO FEDERICO II	FG	APRIGENA	Quarta	A
lvz3952p	Ammessa	Ok	2.431,42 €	Ok IST				BAPS270009 - LICEI CARTESIO	BA	TRIGGIANO	Quarta	F
lvz31q81	Ammessa	Ok	2.308,92 €	Ok IST				FGTA03701P - I.T.T. DI SANGRO-MINUZZANO-ALBERTI	FG	SAN SEVERO	Terza	A
lv0bc6dxk	Ammessa	Ok	5.352,77 €	Ok IST				FGTD02000P - I.T.E.T. DANTE ALIGHIERI	FG	CERIGNOLA	Quarta	A
lv0dc61f	Ammessa	Ok	5.700,28 €	Ok IST				LEPS220003 - LICEO G. STAMPACCHIA	LE	ANDRANO	Quarta	D
lv0p77a5x	Ammessa	Ok	8.144,67 €	Ok IST				MITD015000 - VOLTA	TA	GINOSA	Quarta	A
lv0vzoz9v3	Ammessa	Ok	6.768,10 €	Ok IST				BARC054017 - LUCIANO TANDOI	BA	CORATO	Quinta	D

Avviso Pubblico "Borse di studio per studenti delle scuole secondarie di secondo grado A.S. 2023-2024"

Istanza con ISEE regolare

Allegato A)

Azione 6.3 Interventi per garantire l'accesso universale all'istruzione
Sub Azione 6.3.5 Diritto allo studio e all'inclusione scolastica

PR Puglia FESR-FSE+ 2021-2027
Priorità 6 Istruzione e Formazione
Obiettivo specifico: ES04 B



Table with columns: Codice Pratica, Esito provv, Valid ISEE, Importo_ISEE, Verifica frequenza scolastica, Codice Fiscale studente, Cognome Studente, Nome Studente, Istituzione scolastica di II grado, Prov, Residenza, Classe, Sez.

Avviso Pubblico "Borse di studio per studenti delle scuole secondarie di secondo grado A.S. 2023-2024"

Istanza con ISEE regolare

Allegato A)

Azione 6.3 Interventi per garantire l'accesso universale all'istruzione
Sub Azione 6.3.5 Diritto allo studio e all'inclusione scolastica

PR Puglia FESR-FSE+ 2021-2027
Priorità 6 Istruzione e Formazione
Obiettivo specifico: ES04 B



Table with columns: Codice Pratica, Esito provv, Valid ISEE, Importo_ISEE, Verifica frequenza scolastica, Codice Fiscale studente, Cognome Studente, Nome Studente, Istituzione scolastica di II grado, Prov, Residenza, Classe, Sez. Rows include student IDs, names, and school details.

Avviso Pubblico "Borse di studio per studenti delle scuole secondarie di secondo grado A.S. 2023-2024"

Istanza con ISEE regolare

Azione 6.3 Interventi per garantire l'accesso universale all'istruzione
Sub Azione 6.3.5 Diritto allo studio e all'inclusione scolastica

PR Puglia FESR-FSE+ 2021-2027
Priorità 6 Istruzione e Formazione
Obiettivo specifico: ES04 B



Table with columns: Codice Pratica, Esito provv, Valid ISEE, Importo_ISEE, Verifica frequenza scolastica, Codice Fiscale studente, Cognome Studente, Nome Studente, Istituzione scolastica di II grado, Prov, Residenza, Classe, Sez.

Azione 6.3 Interventi per garantire l'accesso universale all'istruzione
Sub Azione 6.3.5 Diritto allo studio e all'inclusione scolastica

PR Puglia FESR-FSE+ 2021-2027
Priorità 6 Istruzione e Formazione
Obiettivo specifico: ES04 B



Codice Pratica	Esito provv	Valid ISEE	Importo_ISEE	Verifica frequenza scolastica	Codice Fiscale studente	Cognome Studente	Nome Studente	Istituzione scolastica di II grado	Prov	Residenza	Classe	Sez.
uelc6nhs	Ammessa	Ok	7.066,00 €	Ok IST				BATF06301G - GUGLIELMO MARCONI	BA	BARI	Quarta	ID
uelbc591	Ammessa	Ok	9.817,52 €	Ok IST				LERC031019 - IST PROFESSIONALE DE PACE-LECCE	LE	SALICE SALENTINO	Quarta	4B/TC
uelglany	Ammessa	Ok	9.740,61 €	Ok IST				BAP507000G - LICEO G. TARANTINO	BA	FRANCILLA IN PUGLIA	Quinta	D
uelmeu617	Ammessa	Ok	9.249,17 €	Ok IST				BRTD01000T - I.T.E. G. CALO	BR	FRANCILLA FONTANA	Terza	D
uelnie841	Ammessa	Ok	8.700,76 €	Ok IST				EGPC044019 - LICEO FRANI	FG	TORREMGGIORE	Terza	D
uelud5nhs	Ammessa	Ok	12.462,61 €	Ok IST				BTPS06000T - LICEO LEONARDO DA VINCI	BT	BISCEGLIE	Quinta	D
uelvuh9w	Ammessa	Ok	4.025,35 €	Ok IST				BAPC18000X - LICEO CARMINE SYLOS	BA	BITONTO	Terza	IBL
ufb0ns75	Ammessa	Ok	5.664,17 €	Ok IST				BAPM02000G - LICEO VITO FORNARI	BA	MOLFETTA	Quinta	B
ufesn1et	Ammessa	Ok	12.192,00 €	Ok IST				FGPM03000E - LICEO CAROLINA POERIO	FG	FOGGIA	Quarta	AS
ufkahlif	Ammessa	Ok	7.72,01 €	Ok IST				TAR02401R - IPSIA ARCHIMEDE	TA	CRISPANO	Terza	P
ufmva2zf	Ammessa	Ok	3.363,16 €	Ok IST				EGRM650017 - LICEO A. G. RONCALLI	FG	MANFREDONIA	Quinta	M
ufpne9nm	Ammessa	Ok	10.324,39 €	Ok IST				LERC03151P - CORSO SERALE I.P. S.C. DE PACE-LECCE	LE	LIZZANELLO	Quarta	TP
ufy42bcj	Ammessa	Ok	8.592,30 €	Ok IST				LEPC03000R - LICEO G. PALMIERI	LE	CAMPI SALENTINA	Quinta	L
ufy4menza	Ammessa	Ok	5.744,53 €	Ok IST				BTTD32000N - I.T.E.T. CASSANDRO FERMI NERVI	BT	BARLETTA	Terza	D
ufg7ki2nt	Ammessa	Ok	5.384,01 €	Ok IST				BRRF010008 - I.P. F. L. MORVILLO FALCONE	BR	MESAGNE	Quarta	A
ufg7zfd7	Ammessa	Ok	9.371,44 €	Ok IST				BAPC030002 - LICEO CAGNAZZI	BA	ALTAMURA	Quinta	C
ufg73orb	Ammessa	Ok	10.177,42 €	Ok IST				BAT4024029 - BASILE CARAMIA	BA	VALENZANO	Quarta	DIT
ufgdfild	Ammessa	Ok	5.770,87 €	Ok IST				BATE26000R - I.T.E. VITO SANTE LONGO	BA	POLIGNANO A MARE	Quarta	E
ufgic0015	Ammessa	Ok	7.272,41 €	Ok IST				EGTH3000C - I.T.T. ALTAMURA-DA VINCI	FG	FOGGIA	Quinta	AEN
ufg7okor	Ammessa	Ok	10.540,41 €	Ok IST				BTPS15000X - LICEO CARLO CAPIERO	BT	BARLETTA	Quinta	I
ufgk70n09	Ammessa	Ok	10.299,15 €	Ok IST				LETE010002 - I.T.E.T. G. DELEDDA	LE	SAN PIETRO IN LAMA	Quinta	ABS
ufgnfu2tl	Ammessa	Ok	10.299,15 €	Ok IST				BTPS08000V - LICEO SCIENTIFICO RICCARDO NUZZI	BT	ANDRIA	Terza	ASA
ufgnph2o	Ammessa	Ok	13.547,44 €	Ok IST				BTTD00701N - I.I.S.S. L. EINAUDI	BT	CANOSA DI PUGLIA	Terza	C
ufgso7dz	Ammessa	Ok	8.144,28 €	Ok IST				EGTD08000A - I.T.E.T. BLAISE PASCAL	FG	FOGGIA	Quinta	A
ufgyv8vd	Ammessa	Ok	10.436,91 €	Ok IST				BTTD32000N - I.T.E. CASSANDRO FERMI NERVI	BT	BARLETTA	Quarta	D
ufism28t	Ammessa	Ok	6.070,27 €	Ok IST				BARRT1000E - I.P. E. MAJORANA	BA	BARI	Terza	ARTICO
ufinbrnpj	Ammessa	Ok	8.372,69 €	Ok IST				BAPS06801L - ILARIA ALPI	BA	NOICATTARO	Quarta	D
ufn7frks	Ammessa	Ok	10.368,03 €	Ok IST				LETE010002 - I.T.E.T. G. DELEDDA	LE	LIZZANELLO	Quinta	E
ufn8gfvb	Ammessa	Ok	5.354,89 €	Ok IST				BTRH06801G - A. MORO	BT	TRANI	Quinta	A
ufn9q6pk	Ammessa	Ok	9.876,25 €	Ok IST				BTSL0401N - LICEO ARTISTICO GIUSEPPE COLASANTO	BT	ANDRIA	Quarta	A
ufnlaa9w	Ammessa	Ok	7.184,80 €	Ok IST				BRTF02000P - I.T. E. FERMI	BR	FRANCAVILLA FONTANA	Terza	DMM
ufnuz9qm	Ammessa	Ok	6.594,33 €	Ok IST				BARH48011 - P. CALAMANDREI	BA	BARI	Quarta	4L
ufnuz83r	Ammessa	Ok	6.079,32 €	Ok IST				BRPC000018 - SEZ. CLASSICA DELL'IST. SUP. DI CEGLIE M.	BR	CEGLIE MESSAPICA	Quarta	A
ufnv0szfl	Ammessa	Ok	5.880,92 €	Ok IST				BAPC230000 - LICEI SYLOS - FIORE	BA	RUYO DI PUGLIA	Quinta	A
ufnvdkq75	Ammessa	Ok	2.535,56 €	Ok IST				BATF06301G - GUGLIELMO MARCONI	BA	BARI	Quinta	IVA
ufnw7kxlv	Ammessa	Ok	13.553,47 €	Ok IST				BASD039013 - LICEO ARTISTICO FEDERICO II STUFOR MUNDI	BA	CORATO	Terza	B
ufny12xw	Ammessa	Ok	2.782,17 €	Ok IST				FGRC060014 - I.P.E.O.A. M. LECCE - MANFREDONIA	FG	MANFREDONIA	Quinta	FM
ufny13uk	Ammessa	Ok	5.148,59 €	Ok IST				LERC037018 - ISTITUTO PROFESSIONALE	LE	GALATONE	Quinta	MIT
ufy3f6u4w	Ammessa	Ok	7.918,47 €	Ok IST				BARH120027 - I.P. DOMENICO MODUGNO	BA	MOLA DI BARI	Quinta	ASS
ufy7wphlu	Ammessa	Ok	6.919,90 €	Ok IST				LEPS21000C - LICEO QUINTO ERNO	LE	GALLIPOLI	Quinta	B
ufb87f28	Ammessa	Ok	7.259,61 €	Ok IST				LEPM050006 - LICEO G. COMI	LE	SALVE	Terza	TAU
ufb8g6d3	Ammessa	Ok	6.484,75 €	Ok IST				BASL06000T - LICEO DE NITIS-PASCALI	BA	TRIGGIANO	Quarta	FP
ufbg6pam	Ammessa	Ok	10.671,62 €	Ok IST				LETE010002 - I.T.E.T. G. DELEDDA	LE	LIZZANELLO	Terza	FP
ufbj3k3p	Ammessa	Ok	9.300,03 €	Ok PLE				BATE028517 - I.I.S.S. T.FIORE CORSO SERALE SIRIO	BA	GRUMO APPULA	Terza	A
ufc0u13j6	Ammessa	Ok	11.756,64 €	Ok IST				LEFC13001P - LICEO VIRGILIO REPI - SEDE SQUINZANO	LE	SQUINZANO	Terza	A
ufc9rrd5	Ammessa	Ok	6.076,70 €	Ok IST				BRTH030008 - I.T.E. TORNARDO MARCONI FLACCO-BELLUZZI	BR	BRINDISI	Quinta	ASIA
ufed053z	Ammessa	Ok	9.128,19 €	Ok IST				LEID140007 - I.T.E. A. DE VITI DE MARCO	LE	MATINO	Quinta	A
ufimcax9l	Ammessa	Ok	4.977,16 €	Ok IST				BTFH13000C - I.T.T. ALTAMURA-DA VINCI	FG	FOGGIA	Quinta	A
ufip13844	Ammessa	Ok	4.969,63 €	Ok IST				BTPS11000D - LICEO SCIENTIFICO VALDEMARO VECCHI	BT	TRANI	Quinta	A
ufip65swv	Ammessa	Ok	7.438,30 €	Ok IST				LES03000R - LICEO CIARDO - PELLEGRINO	LE	LEVERANO	Quinta	FAF
ufip6t3g	Ammessa	Ok	7.333,82 €	Ok IST				BRRF010008 - I.P. F. L. MORVILLO FALCONE	BR	BRINDISI	Terza	A OD
ufiswdp1	Ammessa	Ok	9.502,26 €	Ok IST				BARH48011 - P. CALAMANDREI	BA	MODUGNO	Terza	M
ufiz7zfp	Ammessa	Ok	8.812,36 €	Ok IST				BAPS06301D - LICEO SCIENTIFICO MARGHERITA HACK	BA	BARI	Quarta	SH

Avviso Pubblico "Borse di studio per studenti delle scuole secondarie di secondo grado A.S. 2023-2024"

Istanza con ISEE regolare

Allegato A)

Azione 6.3 Interventi per garantire l'accesso universale all'istruzione
 Sub Azione 6.3.5 Diritto allo studio e all'inclusione scolastica

PR Puglia FESR-FSE+ 2021-2027
 Priorità 6 Istruzione e Formazione
 Obiettivo specifico: ES04 B



Codice Pratica	Esito provv	Valid ISEE	Importo_ISEE	Verifica frequenza scolastica	Codice Fiscale studente	Cognome Studente	Nome Studente	Istituzione scolastica di II grado	Prov	Residenza	Classe	Sez.
uvw1v6z	Ammessa	Ok	12.537,05 €	Ok IST				LEFS01000P - LICEO SCIENTIFICO COSIMO DE GIORGI	FG	VEGLIE	Quarta	A
uzfluy7b	Ammessa	Ok	3.345,85 €	Ok IST				FGTD02000P - I.T.E.T. DANTE ALIGHIERI	FG	CERIGNOLA	Terza	B
uj1h45y	Ammessa	Ok	- €	Ok IST				TAPS8000Q - LICEO D. DE RUGIERI	TA	MASSAFRA	Quarta	B
uj9694v1	Ammessa	Ok	7.027,77 €	Ok IST				BRTD100004 - I.T.E. PANTANELLAMONNET	BR	OSTUNI	Terza	CI
uj9v41v1	Ammessa	Ok	9.234,29 €	Ok IST				DASL000007 - LICEO DE NITIS-PASCALI	BA	CAPURSO	Terza	E
ujaz364w	Ammessa	Ok	5.426,54 €	Ok IST				LEPM060006 - LICEO G. COMI	LE	CORSANO	Terza	BL
uj6t734w	Ammessa	Ok	9.940,60 €	Ok IST				BARH44000D - I.P.E.O.A. DI MOLIFETTA	BA	BISCUGLIE	Quinta	AVP
uj6t734w	Ammessa	Ok	5.282,15 €	Ok IST				FGRI020004 - I.P. ANTONIO PACINOTTI	FG	FOGGIA	Terza	C
uj6t734w	Ammessa	Ok	10.333,61 €	Ok IST				FTFD02015 - ISTITUTO TECNICO IND. EDOARDO AMALDI	TA	MASSAFRA	Terza	E
uj6t734w	Ammessa	Ok	2.181,63 €	Ok IST				BTFC210007 - LICEO F. DE SANCTIS	BT	TRANI	Quarta	AVS
uj6t734w	Ammessa	Ok	9.976,69 €	Ok IST				BAPS120008 - LICEO GALILEO GALILEI	BA	BITONTO	Quinta	ASA
uj6t734w	Ammessa	Ok	3.252,44 €	Ok IST				BARH44000D - I.P.E.O.A. DI MOLIFETTA	BA	GIOVINAZZO	Quarta	AVS
uj6t734w	Ammessa	Ok	4.205,35 €	Ok IST				BATD040006 - I.T.E.T. GAETANO SALVEMINI	BA	BITONTO	Quarta	4A TUR
uj6t734w	Ammessa	Ok	7.012,94 €	Ok IST				BATFC210007 - LICEO F. DE SANCTIS	BT	BARLETTA	Quarta	AL
uk11vm84	Ammessa	Ok	5.340,85 €	Ok IST				LETE010002 - I.T.E.T. G. DELEDDA	BT	SQUINZANO	Terza	DAFM
uk2190wc	Ammessa	Ok	4.456,98 €	Ok IST				FGPS004012 - LICEO FAZZINI	FG	VIESTE	Quarta	A
uk5xd97e	Ammessa	Ok	12.200,21 €	Ok IST				FGTD2000G - LOC. M. DEL GIUDICE	FG	CAGNANO VARANO	Quarta	A
uk63m03l	Ammessa	Ok	8.980,27 €	Ok IST				BRTD010007 - I.T.E. G. GALO	BR	FRANCAVILLA FONTANA	Terza	D
uk66p6881	Ammessa	Ok	1.634,01 €	Ok IST				TATF090003 - I.T.T. A. PACINOTTI	TA	TARANTO	Terza	C
uk6rnm4j	Ammessa	Ok	6.918,54 €	Ok IST				LETE140007 - I.T.E. A. DE VITI DE MARCO	LE	CASARANO	Quarta	D
ukemtd0d	Ammessa	Ok	3.091,93 €	Ok IST				LEFS220003 - LICEO G. STAMPACCHIA	LE	TRICASE	Terza	D
ukkf1ftv	Ammessa	Ok	8.387,44 €	Ok IST				LETFO701L - ISTITUTO TECNICO TECNOLOGICO BOITAZZI	LE	SUPERANO	Quarta	ATC
ukurd4x6	Ammessa	Ok	10.277,89 €	Ok IST				BAPS200003 - LICEO FEDERICO II DI SVEVIA	BA	ALTAMURA	Quarta	I
ukuz0z0v	Ammessa	Ok	8.132,57 €	Ok IST				BATF06001G - GUGLIELMO MARCONI	BA	ADELFA	Quinta	MC
ukz0z0v	Ammessa	Ok	4.777,35 €	Ok IST				FGTE03000R - I.TET NOTARANGELO ROSATI-GIANNONIE-MASI	FG	FOGGIA	Terza	T
uky228bc	Ammessa	Ok	9.152,58 €	Ok IST				BATD02000A - I.T.E. F. M. GENCO	BA	ALTAMURA	Terza	A
ulz020zg	Ammessa	Ok	6.595,94 €	Ok IST				LEFC120003 - LICEO GALILEO GALILEI	LE	NARDO'	Quarta	B
uldhg8vd	Ammessa	Ok	9.917,78 €	Ok IST				LER02101B - I.P. S.I.A. EGIDIO LANOCE	LE	MAGLIE	Terza	AM
ulhg207x	Ammessa	Ok	11.899,93 €	Ok IST				BATL07000T - I.T.T. NERVII-GALILEI	BA	ALTAMURA	Quarta	A
uliz7f9e	Ammessa	Ok	4.188,07 €	Ok IST				TATD03601N - IST. TECNICO LEONARDO DA VINCI	BA	MARTINA FRANCA	Terza	LH
ulicpynq	Ammessa	Ok	4.396,49 €	Ok IST				BITD00701N - I.I.S. S. L. EINAUDI	BT	SPINAZZOLA	Quarta	B S.I.A.
ulv45w2k	Ammessa	Ok	5.161,98 €	Ok IST				BARH120016 - I.P. DOMENICO MODUGNO	BA	NOICATTARO	Quarta	C ENO
ulvdou8v	Ammessa	Ok	6.631,05 €	Ok IST				BITD00701N - I.I.S. S. L. EINAUDI	BT	CANOSADI PUGLIA	Quinta	C
uly2z4dc	Ammessa	Ok	4.415,09 €	Ok IST				FGTD08000A - I.T.E.T. BLAISE PASCAL	FG	FOGGIA	Quinta	AINF
um11mwlytr	Ammessa	Ok	8.399,53 €	Ok IST				BAPS01000X - LICEO SCIENTIFICO A. SCACCHI	BA	BARI	Quinta	L
um21oybk	Ammessa	Ok	4.853,40 €	Ok IST				BATF230001 - I.T.T. PANETTIPITAGORA	BA	BARI	Quinta	A
um498w3	Ammessa	Ok	8.919,85 €	Ok IST				TAPS8000Q - LICEO D. DE RUGIERI	TA	MASSAFRA	Quinta	F
um5j4cph	Ammessa	Ok	1.529,07 €	Ok IST				BRFS01101V - LICEO SCIENTIFICO COREUTICO E FERDINANDO	BR	SAN PANCRAZIO SALENTINO	Terza	C
um7zv38v	Ammessa	Ok	7.798,38 €	Ok IST				LETD047016 - IST. TECNICO COMM.LECCEZI-MAGLIE	LE	MAGLIE	Quinta	A
umant7wz5	Ammessa	Ok	8.015,62 €	Ok IST				BATF04001B - IST. TEON. TECNOLOGICO FERRARIS	BA	MOLFETTA	Terza	D/JI
umcbkz0p	Ammessa	Ok	2.921,14 €	Ok IST				LESL03000R - LICEO CIARDO - PELLEGRINO	LE	LECCE	Quarta	F
umhub10	Ammessa	Ok	8.555,87 €	Ok IST				BARH14000T - I.P. DE NORA - LORUSSO	BA	GRAVINA IN PUGLIA	Quarta	CC
umkssaw7	Ammessa	Ok	7.445,36 €	Ok IST				BTD06800E - A. MORO	BT	TRANI	Quarta	A
umr0v1lw	Ammessa	Ok	9.186,55 €	Ok IST				LEFC120003 - LICEO GALILEO GALILEI	LE	NARDO'	Quarta	B
umr19qps	Ammessa	Ok	8.026,98 €	Ok IST				LETD047016 - IST. TECNICO COMM.LECCEZI-MAGLIE	LE	GIUGGIANELLO	Terza	B
umrfrlc	Ammessa	Ok	8.578,92 €	Ok IST				BITD00701N - I.I.S. S. L. EINAUDI	BT	CANOSADI PUGLIA	Quinta	B
umvgr0z2	Ammessa	Ok	9.637,97 €	Ok IST				BITD00701N - I.I.S. S. L. EINAUDI	BT	MOLFETTA	Terza	A
umwfwj50h	Ammessa	Ok	5.705,69 €	Ok IST				BATD02000A - I.T.E. VITALE GIORNANO	BA	BITONTO	Quarta	TUB
umydlcm	Ammessa	Ok	11.293,25 €	Ok IST				BAPM020006 - LICEO VITO FORNARI	BA	MOLFETTA	Terza	QSE
un0rhhw	Ammessa	Ok	4.437,44 €	Ok IST				TASL03601P - LICEO ARTISTICO LEONARDO DA VINCI	TA	MARTINA FRANCA	Terza	C
un3baoc	Ammessa	Ok	8.047,07 €	Ok IST				LEPM01000Q - LICEO P. SICILIANI	LE	CAMPI SALENTINA	Quarta	CU
un63abhi	Ammessa	Ok	6.553,51 €	Ok IST				BARC03701D - R. GORLUX-N. TRIDENTE	BA	BARI	Quarta	E
un6750oy	Ammessa	Ok	9.186,75 €	Ok IST				LEPM060006 - LICEO G. COMI	LE	ALESSANO	Terza	BU

Avviso Pubblico "Borse di studio per studenti delle scuole secondarie di secondo grado A.S. 2023-2024"

Istanza con ISEE regolare

Allegato A)

Azione 6.3 Interventi per garantire l'accesso universale all'istruzione
Sub Azione 6.3.5 Diritto allo studio e all'inclusione scolastica

PR Puglia FESR-FSE+ 2021-2027
Priorità 6 Istruzione e Formazione
Obiettivo specifico: ES04 B



Codice Pratica	Esito provv	Valid ISEE	Importo_ISEE	Verifica frequenza scolastica	Codice Fiscale studente	Cognome Studente	Nome Studente	Istituzione scolastica di II grado	Prov	Residenza	Classe	Sez.
un93ht2	Ammissa	Ok	6.224,86 €	Ok IST				LETF06016 - CASARANO	LE	PARABITA	Terza	BM
un93ksp3	Ammissa	Ok	- €	Ok IST				LEFH0101P - I.I.S.S. PRESTA COLUMELLA/LECCE	LE	VEGLIE	Quinta	C
un93lvdm	Ammissa	Ok	7.640,38 €	Ok IST				LEFM10000 - LICEO P. SICILIANI	LE	SAN DONATO DI LECCE	Quarta	EU
un93k4ep6	Ammissa	Ok	3.992,76 €	Ok IST				LETD40007 - I.T.E. A. DE VITI DE MARCO	LE	MATINO	Terza	A
un93c67v	Ammissa	Ok	5.120,85 €	Ok IST				FGRC0080T - I.P. L. EINAUDI	FG	FOGGIA	Quarta	C
un93whe8a	Ammissa	Ok	7.366,03 €	Ok IST				FGTF13000G - I.T.T. ALTAMURADA VINCI	FG	FOGGIA	Quarta	G
un93v6czm	Ammissa	Ok	6.320,51 €	Ok IST				FGPS04004 - LICEO SCIENTIFICO G. MARCONI	FG	FOGGIA	Quarta	C
un93vabdf1	Ammissa	Ok	9.940,05 €	Ok IST				BARI130007 - I.P. L. SANTARELLA - DE LILLA	BA	BARI	Quinta	AM
un93vbenz1	Ammissa	Ok	7.006,77 €	Ok IST				BARI140007 - I.P. DE NOIA - LORUSSO	BA	GRAVINA IN PUGLIA	Terza	C
un93zau7f8	Ammissa	Ok	10.096,75 €	Ok IST				TATD0800P - I.T.E. PITAGORA	TA	TARANTO	Terza	B
un93zsd4ao	Ammissa	Ok	9.632,21 €	Ok IST				LEFH0300N - I.P. N. MOCCIA	LE	VEGLIE	Terza	A
un93l4oz4v	Ammissa	Ok	6.062,87 €	Ok IST				TAPC04009 - LICEO TITO LIVIO	TA	CRISPANO	Quinta	CL
un93l8wes2	Ammissa	Ok	9.226,20 €	Ok IST				BATD0242P - BASILE CARAMIA SERALE	BA	LOCOROTONDO	Quinta	S
un93lucxag1	Ammissa	Ok	6.280,85 €	Ok PLE				BRRF01003B - ISTITUTO PROFESSIONALE SERVIZI SOCIALI	BR	SAN VITO DEI NORMANNI	Quarta	A
un93g56f5	Ammissa	Ok	3.426,11 €	Ok IST				BITF06000G - I.T.T. SEN. ANNUNZI	BT	ANDRIA	Terza	BM
un93paw5d	Ammissa	Ok	10.603,26 €	Ok IST				BARIH06951G - IPSSSEA SERALE A. CONSOLI	BA	CONVERSANO	Terza	P.A.
un93oatiz	Ammissa	Ok	8.929,06 €	Ok IST				BARIH06951G - IPSSSEA SERALE A. CONSOLI	BA	CONVERSANO	Terza	P.A.
un93slm03	Ammissa	Ok	4.382,11 €	Ok IST				BARIH06951G - IPSSSEA SERALE A. CONSOLI	BA	CONVERSANO	Terza	P.A.
un93l7k7a	Ammissa	Ok	5.319,75 €	Ok IST				TAPS07009 - LICEO G. MOSCATI	BR	VILLA CASTELLI	Terza	A SU
un93ludn0	Ammissa	Ok	9.070,73 €	Ok IST				LETD042013 - ISTITUTO TECNICO ECONOMICO COSTA/LECCE	LE	LIZZANELLO	Quarta	B
un93lumbic0	Ammissa	Ok	9.070,73 €	Ok IST				TATD0800P - I.T.E. PITAGORA	TA	STATTE	Quinta	B
un93uyc5f9	Ammissa	Ok	4,26 €	Ok IST				BAPS02006 - LICEO VITO FORNARI	BA	MOLFETTA	Terza	F
un93uycxso	Ammissa	Ok	- €	Ok IST				BAPS02006 - LICEO VITO FORNARI	BA	MOLFETTA	Terza	F
un93z749o	Ammissa	Ok	10.665,59 €	Ok IST				BAPS02006 - LICEO VITO FORNARI	BA	MOLFETTA	Terza	F
un93kraz	Ammissa	Ok	1.192,74 €	Ok IST				LETD00701G - AMERIGO VESPUCCI	LE	GALLIPOLI	Quarta	A
un937xv7y	Ammissa	Ok	9.194,80 €	Ok IST				LETD00701G - AMERIGO VESPUCCI	LE	GALLIPOLI	Quarta	A
un93t3q7b	Ammissa	Ok	9.408,43 €	Ok IST				LETD00701G - AMERIGO VESPUCCI	LE	GALLIPOLI	Quarta	A
un93p0axw	Ammissa	Ok	4.892,16 €	Ok IST				BAPS06006 - LICEO MAJORANA - LATERZA	BA	GIOIA DEL COLLE	Terza	AL
un93k7655	Ammissa	Ok	9.680,71 €	Ok IST				TAPS07009 - LICEO G. MOSCATI	BR	GROTTAGLIE	Terza	A
un93xnav7	Ammissa	Ok	3.208,46 €	Ok PLE				BARI1401G - I.P. FERRARI - DE MARCO	BR	BRINDISI	Quarta	AS
un93z1h09	Ammissa	Ok	3.628,41 €	Ok IST				TATF09000G - I.T.T. A. PACINOTTI	TA	TARANTO	Quarta	A
un934xrc50	Ammissa	Ok	9.264,21 €	Ok IST				FGPC18008 - LICEO ZINGARELLI/SACRO CUORE	FG	CERIGNOLA	Quinta	A
un93z0zqz	Ammissa	Ok	6.416,64 €	Ok IST				LEFH077018 - F. BOTTAZZI - UGENTO	LE	MELISSANO	Quarta	AAAT
un93h3s77	Ammissa	Ok	5.687,75 €	Ok IST				LEFH077018 - F. BOTTAZZI - UGENTO	LE	MELISSANO	Quarta	AAAT
un93hhby3	Ammissa	Ok	6.830,81 €	Ok IST				FGRI0101A - I.P. G.PAVONCELLI	FG	CERIGNOLA	Terza	B
un93k0bqhz	Ammissa	Ok	1.618,94 €	Ok IST				BTSL046019 - I.I.S.S. LEONTE E GIUSEPPE DE NITTIS	BT	BARLETTA	Terza	CL
un93na5tzs	Ammissa	Ok	3.658,95 €	Ok IST				BTFC210007 - LICEO F. DE SANCTIS	BT	TRANI	Quarta	AL
un93pvh77	Ammissa	Ok	8.856,98 €	Ok IST				LEFH0300N - I.P. N. MOCCIA	LE	VEGLIE	Quinta	B
un93w0ckkg	Ammissa	Ok	7.878,40 €	Ok IST				BITD05601E - A. MORO	BT	TRANI	Quinta	B
un93w4tqe	Ammissa	Ok	6.727,35 €	Ok IST				APTFO3004 - TRASPORTI E LOGISTICA "A.LOCATELLI"	FG	LESINA	Quinta	A
un93z2rpd	Ammissa	Ok	3.596,47 €	Ok IST				FGRC0080T - I.P. L. EINAUDI	FG	FOGGIA	Quinta	D
un9304wm2	Ammissa	Ok	9.901,63 €	Ok IST				BATD0900L - I.T.E.T. PADRE A. M. TANNOIA	BA	CORATO	Terza	D
un93k65sv	Ammissa	Ok	3.457,97 €	Ok IST				FGTD02101G - I.T.E.P. GIANNONE	FG	RIGNANO GARGANICO	Quinta	AFM
un93x9ykh	Ammissa	Ok	1.756,75 €	Ok IST				BATD04000G - I.T.E.T. GAETANO SALVEMINI	BT	BISCEGLIE	Quinta	A
un93l8bfy	Ammissa	Ok	9.716,54 €	Ok IST				BITR038013 - I.P. COSMAI - SEDE ASSOCIATA	BT	TRANI	Quarta	AV
un93l35q7	Ammissa	Ok	5.877,51 €	Ok IST				BAPS02006 - L. S. E. MAIORANA	BA	MOLA DI BARI	Terza	D
un93llyk1	Ammissa	Ok	5.728,73 €	Ok IST				BAPS02006 - L. S. E. MAIORANA	BA	MOLA DI BARI	Terza	D
un93lbcq7	Ammissa	Ok	5.134,11 €	Ok IST				BATF079015 - I.T. LUGI DELL'ERBA	BA	POLIGNANO A.MARE	Terza	A C
un93xge0b	Ammissa	Ok	4.487,97 €	Ok IST				BATD05901N - MARMCO POLO	BA	BARI	Quarta	D
un93wcepve	Ammissa	Ok	4.795,29 €	Ok IST				LEFH010021 - I.T. PROF. IND. E ARTIGIANATO - TRICASE-	LE	PRESICCE-ACQUARICA	Quarta	AOTOT
un930s4vz	Ammissa	Ok	9.720,73 €	Ok IST				TAPS18000Q - LICEO D. DE RUGGIERI	TA	MASSAFRA	Quinta	G
un934l0v4m	Ammissa	Ok	5.784,64 €	Ok IST				FGTE0300R - I.T. NOTARANGELO-ROSATI-GIANNONE/MASI	FG	FOGGIA	Terza	B
un935f2em	Ammissa	Ok	4.864,17 €	Ok IST				TARIH07002 - I.P. S.E.O.A. MEDITERRANEO	TA	PULSANO	Quarta	A

Avviso Pubblico "Borse di studio per studenti delle scuole secondarie di secondo grado A.S. 2023-2024"

Istanza con ISEE regolare

Allegato A)

Azione 6.3 Interventi per garantire l'accesso universale all'istruzione
Sub Azione 6.3.5 Diritto allo studio e all'inclusione scolastica

PR Puglia FESR-FSE+ 2021-2027
Priorità 6 Istruzione e Formazione
Obiettivo specifico: ES04 B



Codice Pratica	Esito provv	Valid ISEE	Importo_ISEE	Verifica frequenza scolastica	Codice Fiscale studente	Cognome Studente	Nome Studente	Istituzione scolastica di II grado	Prov	Residenza	Classe	Sez.
us775m0s	Ammissa	Ok	6.693,87 €	Ok IST				TATE04201C - P.SSA MARIA PIA	TA	TARANTO	Quinta	B
us77rs35	Ammissa	Ok	2.916,12 €	Ok IST				BATH040009 - I.T. EUCLIDE-CARACCILO	BA	MODUGNO	Quarta	CAIE
us8alwq0	Ammissa	Ok	9.605,47 €	Ok IST				BAPS00000R - LICEO O. TEDONE	BA	RUVO DI PUGLIA	Terza	G
us8alf71	Ammissa	Ok	2.988,29 €	Ok IST				BARS03010D - R. GORLUX-N.TRIDENTE	BA	BITRITTO	Terza	A
us8dprtl	Ammissa	Ok	4.268,82 €	Ok IST				DAPM04000R - LICEO SAN BENEDETTO	BA	PUTIGNANO	Terza	CSU
us8fqlq6	Ammissa	Ok	4.042,40 €	Ok IST				LEPS220003 - LICEO G. STAMPAICCHIA	BA	SALVE	Quarta	B
us8l6k3a	Ammissa	Ok	4.588,42 €	Ok IST				BATD09001N - I.T.E.T. PADRE A. M. TANNIOIA	BA	RUVO DI PUGLIA	Quinta	C
us8lh47e6	Ammissa	Ok	9.980,89 €	Ok IST				BTTF060000 - I.T. SEN. ANNUNZI	BT	TRANI	Quarta	AE
us8mpth5s	Ammissa	Ok	10.311,29 €	Ok IST				BRPS130004 - SCUOLA EUROPEA DI BRINDISI	BR	SAN VITO DEI NORMANNI	Quinta	C
us8se1vq	Ammissa	Ok	11.277,34 €	Ok IST				BAPS06901T - M. POLO	BA	BARI	Quarta	D
us8seddb8	Ammissa	Ok	1.661,67 €	Ok IST				TATF03801G - I.I.S. A. RIGHI - ISTITUTO TECNICO	TA	TARANTO	Terza	C.M.
us8wrmagj	Ammissa	Ok	5.974,61 €	Ok IST				FGTH13000C - I.T.T. ALTAMURA-DA VINCI	FG	FOGGIA	Terza	JA
usy713tdf	Ammissa	Ok	5.405,76 €	Ok IST				LETD140007 - I.T.E.A. DE VITI DE MARCO	LE	RACALE	Quinta	A
usy23gwi	Ammissa	Ok	10.807,24 €	Ok IST				FGTD060005 - I.T.E.T. VITTORIO EMANUELE III	FG	LUCERA	Terza	A
ut1jij58	Ammissa	Ok	4.637,55 €	Ok IST				BRFP02000P - I.T.E. FERMI	BR	FRANCAVILLA FONTANA	Quinta	BIA
ut4okauk	Ammissa	Ok	6.334,45 €	Ok IST				TASD02000N - LICEO MARZOLA-LEO-SIMONE-DURANO	TA	BRINDISI	Terza	A
ut56ulq9	Ammissa	Ok	6.185,50 €	Ok IST				BRFC04000P - LICEO ARTISTICO V. CALO'	BR	MARTINA FRANCA	Terza	A
ut6llkkt	Ammissa	Ok	6.807,99 €	Ok IST				EGRS05006 - PALAZZO DEGLI STUDI DI PADRE PIO	FG	ORTA NOVA	Quinta	C
utaz9lex	Ammissa	Ok	3.268,18 €	Ok IST				FGRC06101P - I.P. G. TONIOLO	FG	MANFREDONIA	Terza	3 BP
utfxd989b	Ammissa	Ok	5.224,07 €	Ok PLE				LETD280015 - I.T.EGN. COMMILLE NARDO'	LE	NARDO'	Quinta	C
utfx38997	Ammissa	Ok	10.225,90 €	Ok IST				BRTD01097 - I.T.C. CALO' F. FONTANA - SERALE -	TA	SAN MARZANO DI SAN GIUSEPPE	Terza	C
utnu7m6	Ammissa	Ok	5.177,60 €	Ok IST				BRPS00301X - L. DA VINCI - PASANO -	BR	FASANO	Quarta	F
ut70bzns	Ammissa	Ok	6.776,66 €	Ok IST				FGPS00701D - LICEO GENEROSO DE ROGATIS	FG	SAN NICANDRO GARGANICO	Terza	A
utpbe8hv	Ammissa	Ok	10.392,07 €	Ok IST				EGRM03000E - LICEO CAROLINA POERIO	FG	FOGGIA	Quarta	FL
utpblc9	Ammissa	Ok	10.264,23 €	Ok IST				BRTD01101P - IST. TECNICO ECONOMICO E FERRINDANDO	BR	MESAGNE	Quarta	B
utpcaat6	Ammissa	Ok	13.261,12 €	Ok IST				FGPC15000C - LICEO BONGHROSIMINI	FG	LUCERA	Terza	B
utwvz7hw	Ammissa	Ok	10.376,96 €	Ok IST				BRPS008013 - LICEO SCIENTIFICO ORIA	BR	ORIA	Terza	C
uwt01sofi	Ammissa	Ok	8.218,13 €	Ok IST				BATF06401B - IST. TEON. TECNOLOGICO FERRARIS	BA	MOLFETTA	Terza	C
uw3egf1me	Ammissa	Ok	4.951,84 €	Ok IST				BARC041015 - I.P.S.S.C.T. S.P. MONS. ANTONIO BELLO	BA	RUVO DI PUGLIA	Quinta	AS
uw3qj1m3	Ammissa	Ok	7.896,92 €	Ok IST				BITD02301G - I.T.E. M. DELLAQUILA-SAN FERD.	BT	TRINITAPOLI	Quarta	T
uw8lpy35	Ammissa	Ok	7.414,93 €	Ok IST				EGTE03000R - I.IET. NOTARANGELO-ROSATI-GIANNONE-MIASI	FG	FOGGIA	Terza	F
uwg7j9xt	Ammissa	Ok	7.952,16 €	Ok IST				FGPC048022 - LICEO A. OLIVETTI-CARAPELLE	FG	OROGNA	Quarta	D
uwnclxb3	Ammissa	Ok	6.470,71 €	Ok IST				FGPM10000G - LICEO E. PESTALOZZI	FG	SAN SEVERO	Quinta	SAA
uwnpctas5	Ammissa	Ok	3.655,10 €	Ok IST				LETF03401A - ISTITUTO TECNICO COMM.LE MICHELE LAPORTA	LE	GALATINA	Terza	JA
uwntrao3	Ammissa	Ok	5.997,44 €	Ok IST				LETD49001T - IST. TECNICO COMM.LE INDUSTRIALE E. FERMI	LE	ARNESANO	Quinta	B
uuvvw4d2	Ammissa	Ok	7.351,55 €	Ok IST				BAPS09000R - LICEO O. TEDONE	BA	CORATO	Terza	F
uuyz97k	Ammissa	Ok	2.739,51 €	Ok IST				BAPS240009 - LICEO E. AMALDI	BA	MODUGNO	Terza	JAL
uuzturom	Ammissa	Ok	6.305,96 €	Ok IST				BARC03701D - R. GORLUX-N.TRIDENTE	BA	BARI	Terza	D
uuz8k4ys	Ammissa	Ok	12.123,74 €	Ok IST				TAPC11000A - LICEO F. DE SANCTIS-G. GALILEI	TA	MANDURIA	Terza	A
uvc7n445	Ammissa	Ok	2.388,62 €	Ok IST				DAPS020712 - LS CANUDO - LC MARRONE	TA	MOTTOLA	Quinta	JA
uvc5phn6	Ammissa	Ok	3.878,44 €	Ok IST				BTFP040009 - LICEO CARLO TROYA	BT	ANDRIA	Quarta	JAL
uvgqxpfb	Ammissa	Ok	10.606,28 €	Ok IST				LESU03000R - LICEO CIARDO - PELLEGRINO	LE	VEGLIE	Quinta	E
uvgiuxxi	Ammissa	Ok	3.822,52 €	Ok IST				BARI130007 - I.P. L. SANTARELLA - DE LILLA	BA	BARI	Terza	AM
uwinflnt	Ammissa	Ok	5.952,13 €	Ok IST				FGPS08000E - LICEO ALBERT EINSTEIN	FG	SAN FERDINANDO DI PUGLIA	Terza	D
uwo7vq8	Ammissa	Ok	2.676,02 €	Ok IST				FGPC044019 - LICEO FIANI	FG	SAN PAOLO DI CIVITATE	Quarta	D
uwjfltsw	Ammissa	Ok	5.876,79 €	Ok IST				LERC031019 - IST. PROFESSIONALE DE PACELEOCE	LE	ARNESANO	Quarta	ADM
uwk1ntrf	Ammissa	Ok	7.506,50 €	Ok IST				BART130007 - I.P. L. SANTARELLA - DE LILLA	BA	BARI	Terza	BUD
uwk1pkcn	Ammissa	Ok	7.351,43 €	Ok IST				FGRI01101A - I.P. G. PAVONCELLI	FG	STORNARA	Quarta	C
uw664gde	Ammissa	Ok	8.875,21 €	Ok IST				TATF03801G - I.I.S. A. RIGHI - ISTITUTO TECNICO	TA	TARANTO	Terza	3CA
uw7mcf13	Ammissa	Ok	6.281,52 €	Ok IST				FGPS08000E - LICEO ALBERT EINSTEIN	FG	SAN FERDINANDO DI PUGLIA	Terza	L
uw9lnjlx	Ammissa	Ok	9.743,18 €	Preavviso di rigetto				FGRI02050D - I.P. ANTONIO PACINOTTI SERALE	FG	FOGGIA	Quarta	B
uwabier3	Ammissa	Ok	8.457,56 €	Ok IST				TAPS070008 - LICEO G. MOSCATI	TA	GROTTAGLIE	Terza	B
		Ok	3.317,96 €	Ok IST				TARH070013 - MEDITERRANEO SEDE ASSOCIATA MARUGGIO	TA	SAVA	Quarta	F

Avviso Pubblico "Borse di studio per studenti delle scuole secondarie di secondo grado A.S. 2023-2024"

Istanza con ISEE regolare

Azione 6.3 Interventi per garantire l'accesso universale all'istruzione
Sub Azione 6.3.5 Diritto allo studio e all'inclusione scolastica

PR Puglia FESR-FSE+ 2021-2027
Priorità 6 Istruzione e Formazione
Obiettivo specifico: ES04 B



Codice Pratica	Esito provv	Valid ISEE	Importo_ISEE	Verifica frequenza scolastica	Codice Fiscale studente	Cognome Studente	Nome Studente	Istituzione scolastica di II grado	Prov	Residenza	Classe	Sez.
uw4194t	Ammessa	Ok	13.058,56 €	Ok IST				FGPS08000E - LICEO ALBERT EINSTEIN	FG	STORNARELLA	Quarta	A
uwf23f1	Ammessa	Ok	11.046,37 €	Ok IST				TARH08000L - IP. ELSA MORANTE	TA	MONTAMESOLA	Quinta	E
uwk1kjh	Ammessa	Ok	6.529,19 €	Ok IST				BTR011000D - LICEO A. CASARDI	BT	BARLETTA	Quarta	B
uwl64s7	Ammessa	Ok	7.820,45 €	Ok IST				BRTF010004 - I.T.T. G. GIORDI	BR	BRINDISI	Terza	CM
uws1161	Ammessa	Ok	7.998,37 €	Ok IST				BATH040009 - I.T.T. EUCLIDE-CARACCIOLO	BA	BITONTO	Quinta	A
uwsp10a	Ammessa	Ok	5.956,35 €	Ok IST				BARF03010X - ISS R. LUXEMBURG-PROF. SER. SOC. E COMM.	BA	SANTERAMO IN COLLE	Quinta	ASAS
uwylusqj	Ammessa	Ok	4.762,95 €	Ok IST				BAPC18000X - LICEO CARMINE SYLOS	BA	BITONTO	Quarta	A
uw2z1zh1	Ammessa	Ok	3.471,28 €	Ok IST				TATF09000G - I.T.T. A. PACINOTTI	TA	TARANTO	Quarta	A
uw2myeu7	Ammessa	Ok	7.373,75 €	Ok IST				FGPS08000E - LICEO ALBERT EINSTEIN	FG	CERIGNOLA	Quinta	H
uw4kprpl	Ammessa	Ok	8.169,25 €	Ok IST				BATD02901T - I.I.S.S.T. FIORE - SEDE ASS. GRUMO A.	BA	TORITTO	Terza	H
uw318f5	Ammessa	Ok	2.440,89 €	Ok IST				BRTF010004 - I.T.T. G. GIORDI	BR	MESAGNE	Quinta	BI
uwcm4d0h	Ammessa	Ok	8.082,00 €	Ok IST				DAPS01801X - LICEO SCIENTIFICO	BA	SANTERAMO IN COLLE	Quarta	JA
uwk1kdb1	Ammessa	Ok	3.291,21 €	Ok IST				BRTD010042 - ISTITUTO TECNICO COMM.LE PER IL TURISMO	BR	ORIA	Quarta	A
uwxm337q1	Ammessa	Ok	- €	Ok IST				FGPM059017 - LICEO A. G. RONCALLI	FG	MANFREDONIA	Quinta	C
uwxpcfhq	Ammessa	Ok	10.809,15 €	Ok IST				TATD08000P - I.T.E. PITAGORA	TA	SAN GIORGIO IONICO	Quinta	B
uwxp2j1	Ammessa	Ok	7.401,85 €	Ok IST				EGTF13000C - I.T.T. ALTAMURA-DA VINCI	FG	CARAPELLE	Quinta	A
uwx1v19s	Ammessa	Ok	3.40,49 €	Ok IST				BAPM010001 - LICEO G. BIANCHI-DOTTULA	BA	BARI	Quarta	BE
uwx1mvr1	Ammessa	Ok	3.169,48 €	Ok IST				BTFPS04000C - LICEO ENRICO FERMI	BT	CANOSADI PUGLIA	Quarta	D
uwxwg11s	Ammessa	Ok	1.869,80 €	Ok IST				TAR02401R - IPSIA ARCHIMEDE	TA	STATTE	Terza	G
uwxll1g2	Ammessa	Ok	7.706,36 €	Ok IST				LER0307019 - ISTITUTO PROFESSIONALE	LE	GALATONE	Quarta	AC
uwx17aea	Ammessa	Ok	12.248,25 €	Ok IST				BASL06000T - LICEO DE NITTIS-PASCALI	BA	BARI	Quarta	F
uwxp3sc5	Ammessa	Ok	9.289,81 €	Ok IST				BTSLO46019 - I.I.S.S. LEONITINE E GIUSEPPE DE NITTIS	BT	BARLETTA	Quinta	BL
uwxzm4f3	Ammessa	Ok	6.031,68 €	Ok IST				TAPC11000A - LICEO F. DE SANCTIS - G. GALILEI	TA	MARUGGIO	Quarta	C
uy91b28o	Ammessa	Ok	5.584,98 €	Ok IST				BATF01901E - ANTONIO DE VITO DE MARCO	BA	CARURSO	Quarta	CV
uyctelvk	Ammessa	Ok	9.501,86 €	Ok IST				BASL06000T - LICEO DE NITTIS-PASCALI	BA	CASSANO DELLE MURGE	Quarta	ASAS
uy7ppii	Ammessa	Ok	1.690,41 €	Ok IST				BAPFS6000G - LICEO MAJORANA - LATERZA	BA	BARI	Quinta	B
uy116x2	Ammessa	Ok	6.814,19 €	Ok IST				BAPFS6000G - LICEO MAJORANA - LATERZA	BA	ALBEROBELLO	Quinta	AL
uys18vz9	Ammessa	Ok	10.633,16 €	Ok IST				FGPM059017 - LICEO A. G. RONCALLI	FG	MANFREDONIA	Quarta	A
uz11m6d7	Ammessa	Ok	9.405,74 €	Ok IST				BAPS200003 - LICEO FEDERICO II DI SVEVIA	BA	ALTAMURA	Terza	G
uzar6ykb	Ammessa	Ok	6.189,00 €	Ok IST				EGTD081012 - I.T.E.T. G. TONIOLO	FG	MANFREDONIA	Terza	C
uzavp5hg	Ammessa	Ok	8.689,51 €	Ok IST				FGRH010002 - I.P. E.O.A. ENRICO MATTEI	FG	SAN NICANDRO GARGANICO	Terza	A
uzfvg2e	Ammessa	Ok	5.627,44 €	Ok IST				BTSLO46019 - I.I.S.S. LEONITINE E GIUSEPPE DE NITTIS	BT	BARLETTA	Quarta	BL
uzs5zm71	Ammessa	Ok	5.271,49 €	Ok IST				FGRC04601L - IP. S.C. A. OLIVETTI - ORTA NOVA	FG	ORTA NOVA	Quinta	FA
uzv11vzi	Ammessa	Ok	10.483,12 €	Ok IST				BATF26000R - I.T.E.T. VITO SAINTE LONGO	BA	MONOPOLI	Quinta	BTUR
uzxv9ism	Ammessa	Ok	4.983,50 €	Ok IST				LERH03000M - IP. N. MOCCIA	LE	NARDO'	Terza	B
uzxv9sxi	Ammessa	Ok	4.987,55 €	Ok IST				TATF09000G - I.T.T. A. PACINOTTI	TA	TARANTO	Quarta	A
v03cn5y7	Ammessa	Ok	10.248,50 €	Ok IST				BAPS20000B - LICEO GALILEO GALILEI	BA	BITONTO	Quinta	ALA
v0bo8jzq	Ammessa	Ok	6.077,19 €	Ok IST				LETF021018 - ISTITUTO TECNICO TECNOLOGICO E LANOCE	LE	GALATINA	Quinta	SA
v0lxvliq	Ammessa	Ok	11.085,67 €	Ok IST				LER0307019 - IST. PROFESSIONALE DE PACE-LECCO	LE	NOVOLI	Quinta	STA
v0lxvliq	Ammessa	Ok	7.776,11 €	Ok IST				BTTD32000N - I.T.E.T. CASSANDRO FERMINI	BT	BARLETTA	Quarta	FA
v0lxvliq	Ammessa	Ok	6.966,66 €	Ok IST				FGTR4801T - I.T.T. AUGUSTO RIGHI	FG	CERIGNOLA	Terza	FBIO
v0lxvliq	Ammessa	Ok	7.753,19 €	Ok IST				BATD013018 - VITTORIO BACHELET	BA	GIOIA DEL COLLE	Quinta	F
v0lxvliq	Ammessa	Ok	10.908,13 €	Ok IST				BATD013018 - VITTORIO BACHELET	BA	GRAVINA IN PUGLIA	Quinta	F
v11v1tes	Ammessa	Ok	- €	Ok IST				TAPS18000C - LICEO D. DE RUGGIERI	TA	CASITELLANETA	Quarta	F
v1eh30ge	Ammessa	Ok	10.287,21 €	Ok IST				DAPS27000B - LICEI CARTESIO	BA	TRIGGIANO	Quarta	C
v1gw9v1v	Ammessa	Ok	7.981,67 €	Ok IST				TARF044019 - I.P. F.S. CABRINI	TA	TARANTO	Quarta	G
v1kkbsly	Ammessa	Ok	13.821,90 €	Ok IST				EGTF13000C - I.T.T. ALTAMURA-DA VINCI	FG	FOGGIA	Quinta	A
v117ca1m	Ammessa	Ok	10.309,35 €	Ok IST				BTFPS04000G - LICEO ENRICO FERMI	BT	CANOSADI PUGLIA	Quinta	D
								BATF06301G - GUGLIELMO MARCONI	BT	TORITTO	Terza	IA
								BTTF06000Q - I.T.T. SEN. ANNUNZI	BT	BARLETTA	Quarta	CI
								TAPC021011 - QUINTO ORAZIO FIACCIO	TA	CASITELLANETA	Terza	A

Avviso Pubblico "Borse di studio per studenti delle scuole secondarie di secondo grado A.S. 2023-2024"

Istanza con ISEE regolare

Allegato A)

Azione 6.3 Interventi per garantire l'accesso universale all'istruzione
 Sub Azione 6.3.5 Diritto allo studio e all'inclusione scolastica



PR Puglia FESR-FSE+ 2021-2027
 Priorità 6 Istruzione e Formazione
 Obiettivo specifico: ES04 B

Codice Pratica	Esito provv	Valid ISEE	Importo_ISEE	Verifica frequenza scolastica	Codice Fiscale studente	Cognome Studente	Nome Studente	Istituzione scolastica di II grado	Prov	Residenza	Classe	Sez.
V1rdmpjh	Ammessa	Ok	3.752,39 €	Ok IST				BRTD010042 - ISTITUTO TECNICO COMM.LE PER IL TURISMO	BA	ORIA	Quarta A	A
V1zlr86e	Ammessa	Ok	2.698,43 €	Ok IST				BARF03301X - I.I.S.S. R. LUXEMBURG-PROF. SER. SOC. E COMM.	BA	ACQUAVIVA DELLE FONTI	Terza A	A
V222ehh	Ammessa	Ok	8.934,12 €	Ok IST				BTRC210007 - LICEO F. DE SANCTIS	BT	TRANI	Quarta BS	BS
V274s3py	Ammessa	Ok	13.571,58 €	Ok IST				BATD074018 - I.T.S. SANROBERTO PERTINI-PINTO	BA	PUTIGNANO	Quinta C	C
V2ja87f4	Ammessa	Ok	8.739,09 €	Ok IST				TAFS200003 - LICEO G. B. VICO	TA	LATERZA	Quarta I	I
V2zotcmux	Ammessa	Ok	8.977,37 €	Ok IST				BTFD00701E - LICEO MARIA IMMACOLATA - CAGNANO V.	FG	SAN FERDINANDO DI PUGLIA	Quarta AM	AM
V2pzm3y	Ammessa	Ok	10.281,47 €	Ok IST				BATD09000L - I.T.E.T. PADRE A. M. TANNOIA	BA	CORATO	Terza D	D
V2qqqf5i	Ammessa	Ok	10.354,20 €	Ok PLE				BARC04151E - MGN.S. ANTONIO BELLO - SERALE	BA	BITONTO	Terza A	A
V2cxb6o	Ammessa	Ok	5.411,18 €	Ok IST				BRTD01000T - I.T.E. G. CALO	BR	LATIANO	Terza E	E
V2s8lx3	Ammessa	Ok	6.601,97 €	Ok IST				TATF09000G - I.T.T. A. PAGNOTTI	TA	TARANTO	Quarta A	A
V2xhlpjh	Ammessa	Ok	8.029,16 €	Ok IST				TARF000719 - ISTITUTO PROFESSIONALE MICHELE LENTINI	TA	MASSAFRA	Quinta A	A
V31ndqfj	Ammessa	Ok	5.103,19 €	Ok IST				BRRD0401G - I.P. FERRARIS - DE MARCO	BR	BRINDISI	Terza F	F
V37xvneqf	Ammessa	Ok	9.650,41 €	Ok IST				FGRI0101A - I.P. G.PAVONCELLI	FG	GERIGNOLA	Terza A	A
V3ghq3ad	Ammessa	Ok	12.585,18 €	Ok IST				BATF06301G - GUGLIELMO MARCONI	BA	ADELFA	Quinta IC	IC
V3f3786	Ammessa	Ok	5.436,12 €	Ok IST				LEPM150003 - LICEO R. LEVI MONTALCINI	LE	MATINO	Quarta D	D
V3k7xwn	Ammessa	Ok	10.546,31 €	Ok IST				BATD06801C - ISTITUTO TECNOLOGICO E. MONTALE	BA	CONVERSANO	Terza F	F
V3vx1k37	Ammessa	Ok	11.564,13 €	Ok IST				BARH11000E - I.P. E. MAJORANA	BA	BARI	Quinta A	A
V3w95ht5	Ammessa	Ok	3.799,44 €	Ok IST				BTRC03801A - IPSC - IPSAMI COSMAI	BT	TRANI	Terza AO	AO
V43tpnru	Ammessa	Ok	6.860,89 €	Ok IST				LES03392X - LICEO ARTISTICO E COREUTICO GIMMELLI	LE	GALLIPOLI	Quarta C	C
V493xtdt	Ammessa	Ok	3.387,80 €	Ok IST				FGPC049011 - LICEO A. OLIVETTI-ORTA NOVA	FG	ORTA NOVA	Quarta A	A
V4bbr6av	Ammessa	Ok	8.250,71 €	Ok IST				LER03301N - GALLIOLI	LE	GALLIPOLI	Quinta F	F
V4cav5v	Ammessa	Ok	6.513,11 €	Ok IST				TARH08000L - I.P. ELSA MORANTE	TA	CRISPANO	Quarta F	F
V4cagbl	Ammessa	Ok	8.855,83 €	Ok IST				EGRC00801T - I.P. L. EINAUDI	FG	FOGGIA	Quarta I	I
V4e9jnc9	Ammessa	Ok	10.710,78 €	Ok IST				BRTH03006B - I.T.E. TORNARDO-MARCONI-FLACCO-BELLUZZI	BR	SAN MICHELE SALENTINO	Terza ASIA	ASIA
V4qfndf	Ammessa	Ok	6.616,00 €	Ok IST				DAPC230003 - LICEI STUCOS - FIORE	BA	TERLIZZI	Terza AL	AL
V4l4toip	Ammessa	Ok	13.837,93 €	Ok IST				BAPC030002 - LICEO CAGNANO	BA	ALTAMURA	Quarta A	A
V4jleeb	Ammessa	Ok	9.118,14 €	Ok IST				LERC031019 - IST PROFESSIONALE DE PACE-LECCO	LE	SQUINZANO	Terza B	B
V4lmgcnx	Ammessa	Ok	-	Ok IST				FGPS08000E - LICEO ALBERT EINSTEIN	FG	CERIGNOLA	Quinta C	C
V4lmgq1b	Ammessa	Ok	3.750,70 €	Ok IST				BATF06401B - I.T.E. TECN. TECNOLOGICO FERRARIS	BA	MOLFETTA	Terza DI	DI
V4l8v6c	Ammessa	Ok	6.712,66 €	Ok IST				BATF06401B - I.T.E. TECN. TECNOLOGICO FERRARIS	BA	MOLFETTA	Quarta C/I	C/I
V4u0g8lo	Ammessa	Ok	10.612,99 €	Ok IST				LEFS01000P - LICEO SCIENTIFICO COSIMO DE GIORGI	LE	LEVERANO	Quinta M	M
V4v1pbkci	Ammessa	Ok	7.898,74 €	Ok IST				LETD02001L - IMRITANO	LE	SOLETO	Terza BSI	BSI
V4v3g9pa	Ammessa	Ok	2.801,13 €	Ok IST				TARF044013 - I.P. F.S. CABRINI	TA	TARANTO	Quarta A	A
V4z333y	Ammessa	Ok	5.308,71 €	Ok IST				BTFPS03000T - LICEO LEONARDO DA VINCI	BT	TRANI	Quarta AL	AL
V4zwm2bx	Ammessa	Ok	9.254,34 €	Ok IST				BATD02902V - I.I.S.S. TOMMASO FIORE - MODUGNO	BA	MODUGNO	Quarta C	C
V518z12c	Ammessa	Ok	4.348,39 €	Ok IST				BTRC03801A - IPSC - IPSAMI COSMAI	BT	BISCEGLIE	Quarta AO	AO
V56df35m	Ammessa	Ok	8.011,84 €	Ok IST				BAPS07000G - LICEO G. TARANTINO	BA	GRAVINA IN PUGLIA	Terza A	A
V5e6xqiw	Ammessa	Ok	3.772,56 €	Ok IST				BTFPS1000D - LICEO SCIENTIFICO VALDEMARO VECCHI	BT	TRANI	Quarta A	A
V5f5ln17	Ammessa	Ok	11.568,14 €	Ok IST				TATF044013 - I.P. F.S. CABRINI SERALE	TA	TARANTO	Quinta F	F
V5o78a11	Ammessa	Ok	10.812,41 €	Ok IST				BRPS11000V - LICEO L. PEPE-A. CALAMO	BR	SAN VITO DEI NORMANNI	Quinta B	B
V5u99hnc2	Ammessa	Ok	5.231,70 €	Ok IST				BASD063019 - LICEO ARTISTICO E MUSICALE LUIGI RUSSO	BR	FASANO	Terza D	D
V5w7vcsz	Ammessa	Ok	4.887,14 €	Ok IST				BAPC24000A - LICEO G. GALILEI - M. CURIE	BA	MONOPOLI	Quarta D	D
V5Z0J89a	Ammessa	Ok	10.993,14 €	Ok IST				BRRH01000Q - I.P.E.O.A. S. PERTINI	BR	MESAGNE	Quinta I	I
V601y3rt	Non Ammessa	Ok	8.171,57 €	Previdenza di rigetto				BATD06501N - MARCO POLO	FG	BARI	Quarta CS	CS
V61eaw78	Ammessa	Ok	5.237,89 €	Ok IST				EGRC00801T - I.P. L. EINAUDI	FG	CARAPELLE	Quarta A	A
V6353q6e	Ammessa	Ok	6.540,83 €	Ok IST				TARF044013 - I.P. F.S. CABRINI	TA	TARANTO	Terza JA	JA
V6363l8r	Ammessa	Ok	5.863,55 €	Ok IST				BRTF07101X - I.T.E. MAJORANA - BRINDISI	BR	BRINDISI	Quinta CSAN	CSAN
V653z4f4m	Ammessa	Ok	3.845,83 €	Ok IST				FGTD20000C - LOC. M. DEL GIUDICE	FG	ISCHITELLA	Terza E	E
V67c5baq	Ammessa	Ok	7.181,33 €	Ok IST				FGPM10000G - LICEO E. PESTALOZZI	FG	TORREMGGIORE	Terza LLA	LLA
V6963hov	Ammessa	Ok	7.150,65 €	Ok IST				BATD220004 - I.T.E. VITALE GIORDANO	BA	BITONTO	Terza A	A
V69z598eg	Ammessa	Ok	9.757,12 €	Ok IST				BITD02301G - I.T.E. M. DELL'ACQUILA-SAN FERD.	BT	SAN FERDINANDO DI PUGLIA	Quarta BS	BS
								BTFPS16000X - LICEO CARLO CAFFERO	BT	BARLETTA	Quarta N	N

Avviso Pubblico "Borse di studio per studenti delle scuole secondarie di secondo grado A.S. 2023-2024"

Istanza con ISEE regolare

Allegato A)

Azione 6.3 Interventi per garantire l'accesso universale all'istruzione
Sub Azione 6.3.5 Diritto allo studio e all'inclusione scolastica

PR Puglia FESR-FSE+ 2021-2027
Priorità 6 Istruzione e Formazione
Obiettivo specifico: ES04 B



Codice Pratica	Esito provv	Valid ISEE	Importo_ISEE	Verifica frequenza scolastica	Codice Fiscale studente	Cognome Studente	Nome Studente	Istituzione scolastica di II grado	Prov	Residenza	Classe	Sez.
v6cxyov	Amnessa	Ok	6.667,94 €	Ok IST				TATF04507 - LISIDE F. S. CABRINI SERALE	TA	STATTE	Terza	ODO
v6fvix3d	Amnessa	Ok	5.531,37 €	Ok IST				BARH1000E - I.P. E. MAJORANA	BA	RUTIGLIANO	Terza	IA
v6kio86	Amnessa	Ok	9.945,29 €	Ok IST				BRRF01008 - I.P. F. L. MORVILLO FALCONE	BT	LATIANO	Terza	ASS
v6imc0qa	Amnessa	Ok	6.002,36 €	Ok IST				BTF50400C - LICEO ENRICO FERMI	BT	CANOSA DI PUGLIA	Quarta	A
v6qj7477	Amnessa	Ok	5.485,20 €	Ok IST				LEID03807 - I.I.T. TECN. COMM. LEV. BACHELETTI COPERTINO	LE	COPERTINO	Quinta	IA, IA
v6rer7x0	Amnessa	Ok	4.408,86 €	Ok IST				BTF01000B - LICEO A. CASARDI	BT	BARLETTA	Quarta	B
v6tfe3ea	Amnessa	Ok	4.418,61 €	Ok IST				BATF028018 - I.I.S. LIDO DA VINCI	BA	CONVERSANO	Quinta	IV
v6ubpmda	Amnessa	Ok	3.975,45 €	Ok IST				BRPC00801X - V. LILLA - FRANCAVILLA FONTANA	FG	FRANCAVILLA FONTANA	Quarta	C
v6uomsqb	Amnessa	Ok	4.052,35 €	Ok IST				FGD061012 - I.T. E. T. G. TONOLO	FG	MANFREDONIA	Terza	AT
v6uwwmir	Amnessa	Ok	13.145,57 €	Ok IST				BTF51500X - LICEO CARLO CAFFIERO	BT	BARLETTA	Terza	E
v6vuwmsn	Amnessa	Ok	4.216,30 €	Ok IST				BATH04008 - I.T.T. EUCLIDE-CARACCIGLIO	BA	BARI	Terza	ALCA
v6x0dy3l	Amnessa	Ok	6.192,09 €	Ok IST				BRRH01000Q - I.P.E. O.A. S. PERTINI	BR	SAN PANCRAZIO SALENTINO	Quinta	B
v6x0zjwk	Amnessa	Ok	9.289,38 €	Ok IST				FGRC04801E - I.P. S.C. A. OLIVETTI - ORTA NOVA	FG	ORTA NOVA	Terza	FA
v700b4fb	Amnessa	Ok	9.813,51 €	Ok IST				BARC054017 - LUCIANO TANDI	BA	CORATO	Quinta	F
v70lp6sd	Amnessa	Ok	4.632,03 €	Ok IST				BAPS38000G - LICEO MAJORANA - LATERZA	BA	PUTIGNANO	Terza	BL
v74f6alk	Amnessa	Ok	9.334,55 €	Ok IST				BTTD06601V - I.T. S. E. OTTORE CARAFA	BT	ANDRIA	Quinta	C
v7beocav	Amnessa	Ok	4.462,60 €	Ok IST				LEPS2100C - LICEO QUINTO ENNO	LE	RACALE	Terza	A
v7c68909	Amnessa	Ok	5.748,34 €	Ok IST				BAPS03013 - LEONARDO DA VINCI	BA	PUTIGNANO	Quinta	A, LES
v7edbsbi	Amnessa	Ok	4.182,09 €	Ok IST				BATF028018 - I.I.S. LIDO DA VINCI	BA	MOLA DI BARI	Quarta	IA
v7fxvftu	Amnessa	Ok	8.807,80 €	Ok IST				LETF03701T - ISTITUTO TECNICO PROFESSIONALE MICHELE LENTINI	LE	GALATONE	Terza	FA
v7k4s3fr	Amnessa	Ok	6.184,41 €	Ok IST				TARF006019 - ISTITUTO TECNICO PROFESSIONALE GALATONE	TA	PALAGIANO	Quinta	IA
v7k51w5o	Non Amnessa	Ok	- €	Preavviso di rigetto				BATD02801A - I.T.E. C. COLAMONICO - I.TT. CHIARULLI	BA	SANTERAMO IN COLLE	Quarta	INF A
v7mvyk0v	Amnessa	Ok	6.437,54 €	Ok IST				BTF0210007 - LICEO F. DE SANCTIS	BT	TRANI	Quinta	5AS
v7n3nwlq	Amnessa	Ok	4.867,14 €	Ok IST				BATF06401B - I.I.T. TECN. TECNOLOGICO FERRARIS	BA	MOLFETTA	Terza	AE
v7p96tu5	Amnessa	Ok	3.143,67 €	Ok IST				TATF03701G - MAJORANA	TA	MASSAFRA	Quarta	B
v7r2h3v	Amnessa	Ok	2.701,23 €	Ok IST				FGRI0101A - I.P. G.PAVONCELLI	FG	CERIGNOLA	Terza	IA
v7trakra	Amnessa	Ok	8.281,92 €	Ok IST				LEPCI3000N - LICEO VIRGILIO-REDI	LE	LEQUILE	Quinta	P
v7zollam	Amnessa	Ok	8.506,87 €	Ok IST				BATD02000A - I.T.E. F. M. GENCO	BA	CASSANO DELLE MURGE	Quarta	A
v816up4b	Amnessa	Ok	6.987,89 €	Ok IST				BATF26000R - I.T. E. T. VITO SANTE LONGO	BA	MONOPOLI	Terza	E
v816za02	Amnessa	Ok	4.796,16 €	Ok IST				FGPS08000E - LICEO ALBERT EINSTEIN	FG	CERIGNOLA	Terza	G
v820wpa6	Amnessa	Ok	5.355,45 €	Ok IST				EGPM050017 - LICEO A. G. RONCALLI	FG	MANFREDONIA	Terza	E
v832nl6dp	Amnessa	Ok	9.916,45 €	Ok IST				BARH120016 - I.P. DOMENICO MODUGNO	BA	RUTIGLIANO	Terza	E
v8b899ref	Amnessa	Ok	9.935,29 €	Ok IST				TATF03801G - I.I.S. A. RIGHI - ISTITUTO TECNICO	TA	TARANTO	Terza	B
v8h8vbi	Amnessa	Ok	7.772,20 €	Ok IST				LEPM01000Q - LICEO P. SICILIANI	LE	SQUINZANO	Quinta	C
v8k7v4uu	Amnessa	Ok	8.923,83 €	Ok IST				LEPS04000E - LICEO A. VALLONE	BA	BARI	Terza	BL
v8l7x15a	Amnessa	Ok	11.033,17 €	Ok IST				BATD08202E - I.T.E. D. ROMANAZZI	BA	TRICASE	Quinta	B
v8lup6f3	Amnessa	Ok	3.262,16 €	Ok IST				LEPM050008 - LICEO G. COMI	LE	TRICASE	Terza	AS
v8vewwv7	Amnessa	Ok	5.479,86 €	Ok IST				BITD06701P - I.T. E. G. DELLI OLIO	BT	BISCEGLIE	Quarta	F
v8zldghen	Amnessa	Ok	5.637,40 €	Ok PLE				TATF03801G - I.I.S. A. RIGHI - ISTITUTO TECNICO	TA	TARANTO	Quinta	CI
v8zxyeya	Amnessa	Ok	- €	Ok IST				BATD037016 - VIVANTE SERALE	BA	BARI	Terza	CTG
v8zelab6u	Amnessa	Ok	- €	Ok IST				LETF03701T - ISTITUTO TECNICO INDUSTRIALE E. FERMI	LE	CARMIANO	Quinta	FAMM
v8zicyx8	Amnessa	Ok	8.749,79 €	Ok IST				FGD02000P - I.T. E. T. DANTE ALIGHIERI	FG	NEVIANO	Terza	A
v91ds1bs	Amnessa	Ok	3.926,86 €	Ok IST				BATD21001E - ANTONIO DI VITI DE MARCO	BA	VALENZANO	Quarta	A, BIO
v91l1s15	Amnessa	Ok	6.550,39 €	Ok IST				FGD010004 - I.T. E. A. FRACCAGRETA	FG	SAN SEVERO	Quinta	A
v95x4t8l	Amnessa	Ok	10.613,61 €	Ok IST				BAPC23000Q - LICEI SVILOS - FIORE	BA	TEBULZI	Terza	B
v96p7dgt	Amnessa	Ok	3.602,44 €	Ok IST				LEID047016 - I.I.T. TECNICO COMM. LECEZEMAGLIE	LE	SOGLIANO CAVOUR	Terza	B
v96kukqz	Amnessa	Ok	3.885,57 €	Ok IST				BTF0563016 - LICEO A. MORO	BT	MARGHERITA DI SAVOIA	Quinta	D
v9mg2mlu1	Amnessa	Ok	3.642,51 €	Ok IST				FGRI0101A - I.P. G.PAVONCELLI	FG	CERIGNOLA	Terza	A
v9no88mw	Amnessa	Ok	2.306,18 €	Ok IST				BAPM050008 - LICEO DON LORENZO MILANI	BA	CASSANO DELLE MURGE	Quarta	AM
v9q75ot	Amnessa	Ok	5.325,88 €	Ok IST				FGPSM4801Q - LICEO SCIENT. OP. SC. APPL. A. RIGHI	FG	SAN FERDINANDO DI PUGLIA	Terza	BQ
v9sas5p1z	Amnessa	Ok	6.474,36 €	Ok IST				BTF51500X - LICEO CARLO CAFFIERO	BT	BARLETTA	Terza	A
								FGTF05681N - I.T. T. FERMI - ROTUNDELUCLIDE SERALE	FG	MANFREDONIA	Quinta	A

Avviso Pubblico "Borse di studio per studenti delle scuole secondarie di secondo grado A.S. 2023-2024"

Istanza con ISEE regolare

Allegato A)

Azione 6.3 Interventi per garantire l'accesso universale all'istruzione
 Sub Azione 6.3.5 Diritto allo studio e all'inclusione scolastica

PR Puglia FESR-FSE+ 2021-2027
 Priorità 6 Istruzione e Formazione
 Obiettivo specifico: ES04 B



Codice Pratica	Esito provv	Valid ISEE	Importo_ISEE	Verifica frequenza scolastica	Codice Fiscale studente	Cognome Studente	Nome Studente	Istituzione scolastica di II grado	Prov	Residenza	Classe	Sez.
v9v9le8l	Ammessa	Ok	97,52 €	Ok IST				BAPC230000 - LICEI SYLOS - FIORE	BA	RUVO DI PUGLIA	Quinta	AS
v9v9l0te	Ammessa	Ok	13.034,47 €	Ok IST				LEFS04000E - LICEO A. VALLONE	BA	SOGLIANO CAVOUR	Quinta	CS
v9v93kib	Ammessa	Ok	2.880,64 €	Ok IST				EFRI01001A - IP. G.PAVONCELLI	FG	CERIGNOLA	Teiza	A
v9v93lapd	Ammessa	Ok	5.853,35 €	Ok IST				TARF040013 - IP. F.S. CABRINI	TA	TARANTO	Quarta	N
v9v9p039	Ammessa	Ok	6.534,98 €	Ok IST				DRFS01101V - LICEO SCIENTIFICO COREUTICO E FERDINANDO	BR	MESAGNE	Quinta	A
v9v9cbnrt6	Ammessa	Ok	11.744,26 €	Ok IST				BTFR023022 - IP. S. STAFFA-TRINITAPOLI	BT	SAN FERDINANDO DI PUGLIA	Quinta	I
v9v9lasr0	Ammessa	Ok	1.145,59 €	Ok IST				BATF06301G - GUGLIELMO MARCONI	BA	MODUGNO	Teiza	EQA
v9v9k10pf	Ammessa	Ok	6.391,50 €	Ok IST				TARH070908 - MEDITERRANEO SERALE - PULSANO	TA	TARANTO	Teiza	C
v9v9txbb	Ammessa	Ok	6.035,09 €	Ok IST				FGPS040004 - LICEO SCIENTIFICO G. MARCONI	FG	FOGGIA	Teiza	D
v9v92f547	Ammessa	Ok	6.424,02 €	Ok IST				BAPS370006 - LICEO SIMONE - MOREA	BA	CONVERSANO	Teiza	A
v9v9i07m	Ammessa	Ok	9.666,56 €	Ok IST				FGPS04801G - LICEO SCIENT. OP. SC. APRIL A. RIGHI	FG	CERIGNOLA	Quinta	L
v9v9mktk5	Ammessa	Ok	9.939,93 €	Ok IST				BTFS03000T - LICEO LEONARDO DA VINCI	BT	BISCEGLIE	Quinta	JAL
v9v9trzn	Ammessa	Ok	10.676,99 €	Ok IST				FGRC06101P - IP. G. TONIOLO	FG	MANFREDONIA	Teiza	BP
v9v9s1f9n	Ammessa	Ok	3.810,88 €	Ok IST				BTFC01000D - LICEO A. CASARDI	BT	BARLETTA	Quinta	A
v9v9mat9p	Ammessa	Ok	7.714,15 €	Ok IST				BATD02801A - I.T.E. C. COLAMONICO - ITT CHIARULLI	BA	ACQUAVIVA DELLE FONTI	Quinta	A
v9v9h5cyl	Ammessa	Ok	545,83 €	Ok IST				FGPS040004 - LICEO SCIENTIFICO G. MARCONI	FG	FOGGIA	Teiza	H
v9v9kzdyd	Ammessa	Ok	10.039,22 €	Ok IST				BARH033500 - IPSSEOA CASAMASSIMA SERALE	BA	CASAMASSIMA	Quarta	B
v9v9kckxyw	Ammessa	Ok	3.497,55 €	Ok IST				BATH042012 - ISTITUTO TECNICO NAUTICO MOLETTA	BA	MOLLETTA	Quarta	BN
v9v9mkrv9g	Ammessa	Ok	4.510,08 €	Ok IST				DRRF01050N - I.P.S.S. INDIVILLO BRINDISI CORSO SERALE	BR	MESAGNE	Quinta	B
v9v9k10q1	Ammessa	Ok	5.537,60 €	Ok IST				TASD02001P - LICEO ARTISTICO V. CALO'	FG	FOGGIA	Teiza	A
v9v9k15z3c	Ammessa	Ok	8.392,17 €	Ok PLE				FGRH060014 - I.P.E.O.A. M. LEGGE - MANFREDONIA	FG	MONTE SANT'ANGELO	Teiza	A
v9v9jbx5a	Ammessa	Ok	12.023,31 €	Ok IST				LES03392X - LICEO ARTISTICO E COREUTICO GIANNELLI	BR	ERCHIE	Quinta	E
v9v9qyuvv7	Ammessa	Ok	7.509,55 €	Ok IST				TAFS03701N - LICEO SCIENTIFICO MAJORANA	TA	MARTINA FRANCA	Teiza	JACL
v9v91z0ib	Ammessa	Ok	8.924,80 €	Ok IST				BAPC150004 - LICEO CLASSICO SOCRATE	BA	ADELFA	Quinta	E
v9v9m1w9g	Ammessa	Ok	6.244,51 €	Ok IST				BATD02000N - I.T.E. F. CASSANARO FERMI NERVI	BT	BARLETTA	Quinta	C
v9v9m1w9w	Ammessa	Ok	6.355,79 €	Ok IST				BTFR044013 - SERVIZI SOCIO-SANITARI COMMERCIALI PCP	BT	ANDRIA	Quinta	B CVP
v9v95xymy	Ammessa	Ok	5.056,66 €	Ok IST				BATD02000A - I.T.E. F. M. GENCO	BA	ALTAMURA	Quarta	BSIA
v9v95xymy	Ammessa	Ok	4.229,91 €	Ok IST				FGRC04603P - IP. OTTICO A. OLIVETTI - STORNARA	FG	STORNARA	Quarta	A
v9v92k38	Ammessa	Ok	6.931,22 €	Ok IST				LETD026015 - IST. TECN. COMM. LE MARDO'	LE	LEVERANO	Quinta	B
v9v9p0h3	Ammessa	Ok	11.871,88 €	Ok IST				BRF010004 - I.T.T. G. GIORGI	BR	BRINDISI	Teiza	CM
v9v91y12k	Ammessa	Ok	6.689,68 €	Ok IST				TARH080001 - IP. ELSA MORANTE	TA	CRISPIANO	Teiza	B
v9v9s3y78	Ammessa	Ok	7.530,04 €	Ok IST				LEFS23000N - LICEO DON TONINO BELLO	LE	COBERTINO	Quinta	AVL
v9v9m1r7	Ammessa	Ok	8.377,19 €	Ok IST				DARM042018 - I.P.S.I.A.M. AMERIGO VESPUCCI	BA	MOLLETTA	Quarta	BC
v9v9m1w9b	Ammessa	Ok	3.856,54 €	Ok IST				BAPM04000R - LICEO SAN BENEDETTO	BA	TRIGGIANO	Teiza	BS
v9v9xwxb9	Ammessa	Ok	5.701,59 €	Ok IST				TATD026013 - L. EINAUDI	BR	ERCHIE	Teiza	A
v9v9z4y8r	Ammessa	Ok	9.116,06 €	Ok IST				LEPM150003 - LICEO R. LEVI MONTALCINI	LE	PARABITA	Quinta	A
v9v93xyv9	Ammessa	Ok	10.139,80 €	Ok IST				TAFS19000A - LICEO GALILEO FERRARIS	TA	TARANTO	Quinta	DS
v9v95kp1jv	Ammessa	Ok	1.220,98 €	Ok IST				TARF040013 - IP. F.S. CABRINI	TA	TARANTO	Teiza	A
v9v97ohimz	Ammessa	Ok	6.154,96 €	Ok IST				BAR130007 - IP. L. SANTARELLA - DE LILLA	BA	BAELI	Quinta	D
v9v9pcc9d	Ammessa	Ok	4.072,17 €	Ok IST				TATF03701G - MAJORANA	TA	MARTINA FRANCA	Quarta	ABTS
v9v9bq6z8	Ammessa	Ok	9.024,80 €	Ok IST				BAPS020012 - LS CANUDO - LC MARONE	BA	GIOIA DEL COLLE	Quarta	A
v9v9d0vyl	Ammessa	Ok	9.903,26 €	Ok IST				LETD038017 - IST. TECN. COMM. LEV. BACHELLET COPERTINO	LE	COPERTINO	Quinta	B
v9v9g6gww	Ammessa	Ok	12.448,75 €	Ok IST				BATD03601N - IST. TECNICO LEONARDO DA VINCI	BA	LOCOROTONDO	Quarta	F
v9v9l6oq8r	Ammessa	Ok	4.203,61 €	Ok IST				BATD220004 - I.T.E. VITALE GIORDANO	BA	BITONTO	Teiza	TUA
v9v9k1wfy	Ammessa	Ok	8.429,79 €	Ok IST				FGD010004 - I.T.E. A. FRACCACRETA	FG	SAN SEVERO	Teiza	B
v9v9k1z7fl	Ammessa	Ok	9.297,15 €	Ok IST				BARH10000N - I.P.E.O.A. A. PEROTTI	BA	CARURSO	Quarta	SA
v9v9tucgm	Ammessa	Ok	5.761,18 €	Ok IST				FGPM029017 - LICEO A. G. RONCALLI	FG	MANFREDONIA	Teiza	C
v9v937xk7	Ammessa	Ok	- €	Ok IST				LERC04201G - I.T.S.S. L. SCARAMBONE - LECCE -	LE	LECCE	Quarta	A
v9v9834y7d	Ammessa	Ok	6.657,50 €	Ok IST				TARCO1201T - IPSG DON MILANI	BR	VILLA CASTELLI	Quinta	A
v9v9htq7b	Ammessa	Ok	6.458,14 €	Ok IST				BT TD06601V - I.T.E. S. ETTORE CARAFA	BT	ANDRIA	Teiza	C
v9v9k11ar	Ammessa	Ok	4.440,32 €	Ok IST				BTFC01000D - LICEO A. CASARDI	BT	BARLETTA	Quinta	C
v9v95e96u	Ammessa	Ok	6.851,88 €	Ok IST				BAPC18000X - LICEO CARMINE SYLOS	BA	BITONTO	Quinta	A SU
v9v9g77np	Ammessa	Ok	3.744,60 €	Ok IST				BRRH010000 - I.P.E.O.A. S. PERTINI	BR	BRINDISI	Teiza	A


Avviso Pubblico "Borse di studio per studenti delle scuole secondarie di secondo grado A.S. 2023-2024"

Istanza con ISEE regolare

Allegato A)

Azione 6.3 Interventi per garantire l'accesso universale all'istruzione
 Sub Azione 6.3.5 Diritto allo studio e all'inclusione scolastica

PR Puglia FESR-FSE+ 2021-2027
 Priorità 6 Istruzione e Formazione
 Obiettivo specifico: ES04 B

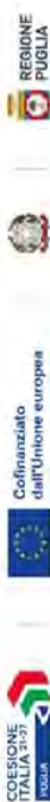

Codice Pratica	Esito provv	Valid ISEE	Importo_ISEE	Verifica frequenza scolastica	Codice Fiscale studente	Cognome Studente	Nome Studente	Istituzione scolastica di II grado	Prov	Residenza	Classe	Sez.
veqf4d	Ammissa	Ok	9.254,41 €	Ok IST				BAR1130007 - I.P. L. SANTARELLA - DE LILLA	BA	BARI	Quinta E	
veszqfkw	Ammissa	Ok	6.753,22 €	Ok IST				BATF06301G - GUGLIELMO MARCONI	BA	BARI	Quarta TA	
veqkfpaj	Ammissa	Ok	8.985,59 €	Ok IST				BARH11050X - MAIORANA BARI - SERALE	BA	MODUGNO	Quinta A-ENO	
ve3eckxm	Ammissa	Ok	10.643,93 €	Ok IST				BRTD01000T - I.T.E. G. CALO	BR	ERCHIE	Quinta E	
v5nny139	Ammissa	Ok	3.922,77 €	Ok IST				DARH02801Q - IPSEEDA - SEDE ASSOCIATA FIORE MODUGNO	BA	PALO DEL COLLE	Quinta OS	
v72rk95x	Ammissa	Ok	1.624,85 €	Ok IST				BATD02929V - I.I.S.S. TOMMASO FIORE - MODUGNO	BA	MODUGNO	Quinta E	
v7f7csd9	Ammissa	Ok	10.804,51 €	Ok IST				LEFS23000N - LICEO DON TONINO BELLO	LE	COPERTINO	Quinta A	
v7f7mc66b	Ammissa	Ok	10.517,33 €	Ok IST				BTID02301G - I.T.E. M. DELL'AQUILA-SAN FERD.	BT	SAN FERDINANDO DI PUGLIA	Terza BS	
v9z5xva	Ammissa	Ok	2.108,18 €	Ok IST				FPCM44019 - LICEO FIANI	FG	CASALNUOVO MONTEROTARO	Quarta B	
vfc9f6qc	Ammissa	Ok	8.191,94 €	Ok IST				EGTF04801T - I.T.T. AUGUSTO RIGHI	FG	CERIGNOLA	Quarta C	
vfluggcd	Ammissa	Ok	2.903,80 €	Ok IST				BTRH68901C - A. MORO	BT	TRANI	Quinta A	
vflg11y	Ammissa	Ok	3.648,05 €	Ok IST				BTTD2000N - I.T.E.T. CASSANDRO FERMI NERVI	BT	BARLETTA	Quinta JA	
vfsp4k68s	Ammissa	Ok	6.446,08 €	Ok IST				FPGF18000B - LICEO ZINGARELLI-SACRO CUORE	BT	CANOSA DI PUGLIA	Quarta CS	
vfk5kv8s	Ammissa	Ok	7.396,98 €	Ok IST				BTPS8000V - LICEO SCIENTIFICO RICCARDO NUZZI	BT	ANDRIA	Quarta ASA	
vfx9hw7	Ammissa	Ok	9.962,68 €	Ok IST				FGTA01101E - I.T. G. PAVONGELLI	FG	TRINITAPOLI	Quarta B	
vfy005ut	Ammissa	Ok	5.799,94 €	Ok IST				BATD210009 - I.T.E.T. DE VITI DE MARCO	BA	CAPURSO	Quarta F	
vfw0202	Non Ammissa	Ok	5.255,48 €	Preavviso di rigetto				EGRC001013 - I.P. G.T. GIORANI	FG	MONTE SANT'ANGELO	Terza B	
vg1191sl	Ammissa	Ok	7.625,07 €	Ok IST				EGTE0480V - I.T. ELENA DI SAVOIA - SERALE	BA	BARI	Terza B	
vg3k0uxh	Ammissa	Ok	5.736,34 €	Ok IST				BATD09901N - MARCO POLO	BA	BARI	Terza E	
vg9f6c22	Ammissa	Ok	5.188,57 €	Ok IST				BAPS0500A - LICEO CONV. BONGHI	FG	NOICATTARO	Quarta H	
vg8kol12	Ammissa	Ok	9.172,93 €	Ok IST				FGPS210002 - LICEO CHECCHIA RISPOLI-TONDI	FG	SAN SEVERO	Quarta A	
vgbc41r	Ammissa	Ok	9.433,09 €	Ok IST				TARH07900B - MEDITERRANEO SERALE - PULSANO	TA	TARANTO	Quarta C	
vgba0va0	Ammissa	Ok	5.644,76 €	Ok IST				BTFP210007 - LICEO F. DE SANCTIS	BT	BISCEGLIE	Quarta A/L	
vgv8m1r	Ammissa	Ok	8.240,14 €	Ok IST				BARH069016 - IPSEEDA ANGELO CONSOLI	BA	MONOPOLI	Terza EE	
vgv17pzk	Ammissa	Ok	4.866,05 €	Ok IST				LETF0901P - ALESSANDRO	LE	CORSANO	Quinta E	
vgjszox3	Ammissa	Ok	9.547,06 €	Ok IST				EGRH010002 - I.P.E.O.A. ENRICO MATTEI	FG	VIESTE	Terza D	
vgm1r48l	Ammissa	Ok	2.866,81 €	Ok IST				BARH14000T - I.P. DE NORA - LORUSSO	BA	TORITTO	Quarta AA	
vgns81o	Ammissa	Ok	4.484,54 €	Ok IST				FGRH10000B - I.P. ANNESSO CONV. BONGHI	FG	CASALNUOVO MONTEROTARO	Quinta B	
vgu31zk	Ammissa	Ok	5.809,31 €	Ok IST				TATF069014 - ISTITUTO TECNOLOGICO LENTINI	TA	PALAGIANO	Quarta B	
vgz1acqx	Ammissa	Ok	11.410,37 €	Ok IST				FGTF05701L - I.T. P.V. MARONE-CARPINO	FG	CARPINO	Terza A	
vgvif3vh	Ammissa	Ok	4.417,18 €	Ok IST				LEPM4701B - ISTITUTO MAGISTRALE A.MORO MAGLIE	LE	COLLEPASSO	Quinta DSU	
vgv04axi	Ammissa	Ok	9.291,20 €	Ok IST				EGPC15000C - LICEO BONGHI-ROSMINI	FG	LUCERA	Quinta A	
vgx218s	Ammissa	Ok	9.657,90 €	Ok IST				TAFS07000B - LICEO G. MOSCATI	TA	SAN GIORGIO IONICO	Terza D	
vgvxp2i9z	Ammissa	Ok	8.771,56 €	Ok IST				LEPM050006 - LICEO G. COMI	LE	TURISANO	Terza AA	
vgvxn2vn	Ammissa	Ok	9.499,33 €	Ok IST				BATF230001 - I.T.T. PANETTI-PITAGORA	BA	BARI	Quarta A	
vgvyn0p5	Ammissa	Ok	3.621,34 €	Ok IST				BRRH00901L - IPSECOVIPSIA G. SALVEMINI	BR	OSTUNI	Quinta E	
vh0e1cut	Ammissa	Ok	9.571,31 €	Ok IST				BAPM05000B - LICEO DON LORENZO MILANI	BA	SANTERAMO IN COLLE	Quinta BL	
vh0vYwq1	Ammissa	Ok	10.523,23 €	Ok IST				BATD00800A - I.T.E.T. PADRE A. M. TANNOA	BA	CORATO	Quarta D	
vh5unvey	Ammissa	Ok	4.976,77 €	Ok IST				TATF08000G - I.T.T. A. PACINOTTI	TA	FAGGIANO	Terza H	
vh6cytdq	Ammissa	Ok	2.300,00 €	Ok IST				DAPS2000B - LICEO FEDERICO II DI SVEVIA	BA	ALTAMURA	Quarta C	
vh77vdcqf	Ammissa	Ok	5.572,94 €	Ok IST				LETD03101L - ISTITUTO TECNICO ECONOMICO A. DE PACE	LE	CALIMERA	Quinta SAIT	
vh8k5u7x	Ammissa	Ok	6.502,10 €	Ok IST				BAPS200003 - LICEO FEDERICO II DI SVEVIA	BA	ALTAMURA	Quinta L	
vhde9pu	Ammissa	Ok	4.070,84 €	Ok IST				FGTD02000P - I.T.E.T. DANTE ALIGHIERI	FG	CERIGNOLA	Terza A	
vhv1fah1	Ammissa	Ok	3.329,60 €	Ok IST				FPGM03000E - LICEO CAROLINA POERIO	FG	FOGGIA	Terza A	
vhhh8ev1	Ammissa	Ok	8.482,66 €	Ok IST				LERH02101X - I.P. PROF. LE ALBERGHIERO-OTRANTO	LE	MELENDUGNO	Terza A-E	
vhja3am	Ammissa	Ok	9.082,34 €	Ok IE				LERC043516 - I.S. I.S. L. SCARABONE CORSO SERALE	LE	LEQUILE	Terza C	
vhudxw7v	Ammissa	Ok	4.844,26 €	Ok IST				LER07701Q - P. BOTTAZZI - CASARANO	LE	ALLISTE	Terza C	
vhv9oakh	Ammissa	Ok	5.296,22 €	Ok IST				BTID02301G - I.T.E. M. DELL'AQUILA-SAN FERD.	BT	SAN FERDINANDO DI PUGLIA	Quarta T	
vh0m1v69	Ammissa	Ok	5.180,49 €	Ok IST				TAPS180000 - LICEO D. DE RUGGERI	TA	MASSAFRA	Quarta IV	
vh1z17zq	Ammissa	Ok	4.509,81 €	Ok IST				TARCO1201T - IPSC DON MILANI	TA	MONTEPARANO	Quarta A RIM	
vh3c1now	Ammissa	Ok	9.672,95 €	Ok IST				BAPFC030002 - LICEO CAGNAZZI	BA	ALTAMURA	Terza D	
vh7vpx7c	Ammissa	Ok	4.440,00 €	Ok IST				BATD06202E - I.T.E. D. ROMANAZZI	BA	BARI	Quarta A	
vh866145	Ammissa	Ok	3.325,81 €	Ok IST				BATD09901N - I.T.E.T. PADRE A. M. TANNOA	BA	TERLIZZI	Quarta AFM	

Avviso Pubblico "Borse di studio per studenti delle scuole secondarie di secondo grado A.S. 2023-2024"

Istanza con ISEE regolare

Allegato A)

Azione 6.3 Interventi per garantire l'accesso universale all'istruzione
Sub Azione 6.3.5 Diritto allo studio e all'inclusione scolastica

PR Puglia FESR-FSE+ 2021-2027
Priorità 6 Istruzione e Formazione
Obiettivo specifico: ES04 B



Codice Pratica	Esito provv	Valid ISEE	Importo_ISEE	Verifica frequenza scolastica	Codice Fiscale studente	Cognome Studente	Nome Studente	Istituzione scolastica di II grado	Prov	Residenza	Classe	Sez.
viabtdla	Ammessa	Ok	10.107,33 €	Ok IST				BITF060000 - I.T.T. SEN. ANNUNZI	BA	RUVO DI PUGLIA	Quinta	CI
viak8sio	Ammessa	Ok	4.917,31 €	Ok IST				TAPCI1000A - LICEO F. DE SANCTIS - G. GALILEI	TA	SAVA	Quarta	A
viijupm	Ammessa	Ok	1.084,72 €	Ok IST				LEPM50003 - LICEO R. LEVI MONTALCINI	LE	TURISANO	Terza	A
viijwjdj	Ammessa	Ok	8.038,07 €	Ok IST				TARCS0801T - ISTITUTO PROF. LE. PERRONE	TA	MASSAFRA	Quinta	C
viizuzlgj	Ammessa	Ok	5.146,57 €	Ok IST				TATF090000 - I.T.T. A. PACINOTTI	TA	TARANTO	Quinta	C
viqk37ce	Ammessa	Ok	4.029,20 €	Ok IST				BRRF01003B - ISTITUTO PROFESSIONALE SERVIZI SOCIALI	BR	SAN VITO DEI NORMANNI	Terza	IA
viirxg74	Ammessa	Ok	4.093,23 €	Ok IST				TATF03801G - I.I.S. A. RIGHI - ISTITUTO TECNICO	TA	TARANTO	Quinta	CA
viire5ce	Ammessa	Ok	8.871,62 €	Ok IST				TARH08000L - I.P. ELISA MORANTE	FG	FOGGIA	Quinta	BSA
vi9pmd3	Ammessa	Ok	989,51 €	Ok IST				FPS010008 - LICEO SCIENTIFICO A. VOLTA	FG	FOGGIA	Quinta	BSA
viziVlin	Non Ammessa	Ok	7.205,99 €	Preavviso di rigetto				BRTH020006 - I.T. E. TCARWARO-MARCONI-FLACCO-BELLUZZI	BR	SAN PIETRO VERNOTICO	Quinta	ASIA
vizdw541	Ammessa	Ok	8.105,88 €	Ok IST				EGTD09000P - I.T. E. DANTE ALIGHIERI	EG	CERIGNOLA	Quarta	B
vj1jv12	Ammessa	Ok	9.165,68 €	Ok IST				DAPS07000G - LICEO G. TARANTINO	BA	GRAVINA IN PUGLIA	Terza	I
vj245vbl	Ammessa	Ok	4.586,89 €	Ok IST				CBRH01050E - I.P.S.E.O.A.-I.P.S.A.R. F. DI SVEVIA*	FG	SAN SEVERO	Terza	IA
vj3rouz2	Ammessa	Ok	10.107,07 €	Ok IST				FGPC044019 - LICEO FIANI	FG	TORREMGGIORE	Terza	C
vjk65515	Ammessa	Ok	8.062,16 €	Ok IST				BAPS02000E - L.S. E.L.C. ANNESSA CONV. CIRILLO	BA	BARI	Terza	B
vj8uqos	Ammessa	Ok	6.414,18 €	Ok IST				FGPM050017 - LICEO A. G. RONCALLI	FG	MANFREDONIA	Quarta	C
viimilupn	Ammessa	Ok	5.259,70 €	Ok IST				LERI03301N - GALLIOLI	LE	ALEZIO	Terza	F
viimz624	Ammessa	Ok	9.867,35 €	Ok IST				TAPS04000G - LICEO D. DE RUGGIERI	TA	MASSAFRA	Terza	A
vi0pfdib	Ammessa	Ok	9.221,44 €	Ok IST				LETD04001P - IST. TECNICO ECONOMICO F. CALASSO	LE	LECCE	Quarta	B
vk40uigb	Ammessa	Ok	1.442,02 €	Ok IST				BRPM010003 - LICEO E. PALUMBO	BR	MESAGNE	Quinta	BT
vk72jhw6	Ammessa	Ok	3.369,18 €	Ok IST				BRPS030007 - LICEO F. RIBEZIO	TA	SAN MARZANO DI SAN GIUSEPPE	Quarta	BT
vk755511	Ammessa	Ok	9.431,20 €	Ok IST				TAPS08001D - I.I.S. A. RIGHI - LICEO	BR	TARANTO	Quinta	DLS
vkcsfrdh	Ammessa	Ok	7.376,70 €	Ok IST				BRPC04001Q - MARZOLLA - SAN VITO DEI NORMANNI	BR	SAN VITO DEI NORMANNI	Terza	IA
vkq90qiz	Ammessa	Ok	4.116,43 €	Ok IST				LEPS04401V - LICEO SCIENTIFICO	LE	SALICE SALENITINO	Quinta	O
vkhd8s08	Ammessa	Ok	5.522,32 €	Ok IST				BAPC03000V - LICEO CLASSICO O. ORAZIO FLACCO	BA	CASSANO DELLE MUJRGE	Quarta	AO
viid8p49	Ammessa	Ok	8.809,38 €	Ok IST				LETD040007 - I.T.E. A. DE VITI DE MARCO	LE	TURISANO	Quarta	BT
vkktov58	Ammessa	Ok	10.369,61 €	Ok IST				BRRF010008 - I.P. F. L. MORVILLO FALCONE	BR	MESAGNE	Terza	B
vkky7316	Ammessa	Ok	7.827,96 €	Ok IST				TAPC070005 - LICEO ARISTOSSENSO	TA	TARANTO	Quarta	E
vknd1faf	Ammessa	Ok	13.945,23 €	Ok IST				TARF040013 - I.P. F.S. CABRINI	TA	TARANTO	Quarta	C
vkpbc0sr	Ammessa	Ok	9.497,07 €	Ok IST				BITD06701P - I.T.E. G. DELL'OLIO	BT	BISCEGLIE	Quarta	F
vkqvessz	Ammessa	Ok	3.299,55 €	Ok IST				BITPC210007 - LICEO F. DE SANCTIS	BT	TRANI	Quarta	BS
vkxwuv4	Ammessa	Ok	3.600,16 €	Ok IPE				BATF067518 - A. VOLTA - SERALE	BA	BITONTO	Quarta	4B
vkxcalbw	Ammessa	Ok	4.946,67 €	Ok IST				BTFPS0301G - LICEO A. MORO	BT	MARGHERITA DI SAVOIA	Terza	IA
vkynvul	Ammessa	Ok	5.226,00 €	Ok IST				BAPC04000A - LICEO G. GALILEI - M. CURIE	BA	MONOPOLI	Terza	BA
vkypdp8a	Ammessa	Ok	10.266,97 €	Ok IST				BAPS060001 - LICEO SCIENTIFICO G. SALVEMINI	BA	MODUGNO	Quinta	C
vi26ieba	Ammessa	Ok	4.631,40 €	Ok IST				TAPM020008 - LICEO SCIENZE UMANE VITTORINO DA FELTRE	TA	STATTE	Terza	ASU
vi2hz2xu	Ammessa	Ok	7.285,56 €	Ok IST				TATD08000P - I.T. E. PITAGORA	TA	TARANTO	Quinta	F
vi4h7w0	Ammessa	Ok	6.892,31 €	Ok IST				BATD06901N - MARCO POLO	BA	MODUGNO	Terza	D
vi6jibcr	Ammessa	Ok	8.503,15 €	Ok IST				BARI130007 - I.P. L. SANTARELLA - DE LILLA	BA	BARI	Quinta	D
vi73rcbe	Ammessa	Ok	7.601,30 €	Ok IST				TASD02000N - LICEO ARTISTICO V. CALO	TA	SAVA	Terza	BA
vi8mded	Ammessa	Ok	8.712,43 €	Ok IST				FGTF13000C - I.T.T. ALTAMURADA VINCI	FG	FOGGIA	Quarta	C
vialm1ik	Ammessa	Ok	9.065,00 €	Ok IST				BAPS06801L - ILARIA ALPI	BA	RUTIGLIANO	Quarta	A
vi6c9h11	Ammessa	Ok	5.486,16 €	Ok IST				BITRC04651A - LEONTINE E GIUSEPPE DE NITTIS-SERALE	BT	BARLETTA	Quarta	G
vi6jexkt	Ammessa	Ok	8.818,74 €	Ok IST				TATF03801G - I.I.S. A. RIGHI - ISTITUTO TECNICO	TA	TARANTO	Quarta	B
vi7arod	Ammessa	Ok	7.376,83 €	Ok IST				BRTD010001 - I.T.E. G. CALO	TA	SAN MARZANO DI SAN GIUSEPPE	Terza	E
vihwaz8	Ammessa	Ok	9.643,61 €	Ok IST				BAPS06801L - ILARIA ALPI	BA	RUTIGLIANO	Quarta	D
vi5zord	Ammessa	Ok	9.056,88 €	Ok IST				BARRH4901T - P. CALAMANDREI	BA	BARI	Quarta	4
vk4vmf	Ammessa	Ok	5.148,59 €	Ok IST				LESD090002 - LICEO P. COLONNA	LE	GALATONE	Quinta	B
vi29p85	Ammessa	Ok	4.726,91 €	Ok IST				BATF028018 - I.I.S. LIDO DA VINCI	BA	CONVERSANO	Terza	AM
viws5ax6	Ammessa	Ok	5.650,69 €	Ok IST				LERC04201Q - I.I.S.I.S.S. L. SCARABONE - LECCE -	LE	VEGLE	Quarta	AOOD
viwis5jk	Ammessa	Ok	5.236,82 €	Ok IST				BATD04000G - I.T.E.T. GAETANO SALVEMINI	BA	MOLFETTA	Quinta	B-TUR
vi4xss12	Ammessa	Ok	6.058,95 €	Ok IST				LEPC03000R - LICEO G. PALMIERI	LE	GALATONE	Quarta	AM
vi4xe7w5	Ammessa	Ok	4.628,37 €	Ok IST				FGTF04801T - I.T.T. AUGUSTO RIGHI	FG	CERIGNOLA	Terza	AI

Avviso Pubblico "Borse di studio per studenti delle scuole secondarie di secondo grado A.S. 2023-2024"

Istanza con ISEE regolare

Allegato A)

Azione 6.3 Interventi per garantire l'accesso universale all'istruzione
Sub Azione 6.3.5 Diritto allo studio e all'inclusione scolastica

PR Puglia FESR-FSE+ 2021-2027
Priorità 6 Istruzione e Formazione
Obiettivo specifico: ES04 B



Codice Pratica	Esito provv	Valid ISEE	Importo_ISEE	Verifica frequenza scolastica	Codice Fiscale studente	Cognome Studente	Nome Studente	Istituzione scolastica di II grado	Prov	Residenza	Classe	Sez.
vzm5e7/h	Non Ammessa	Ok	4.989,48 €	Preavviso di rigetto				BARI130007 - I.P. L. SANTARELLA - DE LILLA	BA	NOICATTARO	Quinta	B
vzo381/k	Ammessa	Ok	8.716,37 €	Ok IST				BATF079015 - I.T. LUGI DELL'ERBA	BA	CONVERSANO	Quarta	BC
vm01lhw	Ammessa	Ok	8.409,17 €	Ok IST				BTF51600X - LICEO CARLO CAFIERO	BT	BARLETTA	Terza	O
vm17m8g	Ammessa	Ok	9.468,84 €	Ok IST				BTFH6801C - A. MORO	BT	ANDRIA	Terza	A
vm2qphl	Ammessa	Ok	4.540,13 €	Ok IST				LETF0701L - ISTITUTO TECNICO TECNOLOGICO F. BOTTAZZI	LE	MATINO	Terza	A
vmbeegq3	Ammessa	Ok	8.059,52 €	Ok IST				LEPS21000C - LICEO QUINTO ENNO	LE	PARABITA	Quinta	A
vmte88ud	Ammessa	Ok	6.933,78 €	Ok IST				LERH0101P - I.I.S. PRESTA COLIMIELLA LECCE	BR	COPERTINO	Terza	B
vmipk31y	Ammessa	Ok	13.846,51 €	Ok IST				BRPM010003 - LICEO E. PALUMBO	BR	FRANCAVILLA FONTANA	Terza	AL
vmqeo09l	Ammessa	Ok	6.741,34 €	Ok IST				BARH4000D - I.P.E.O.A. DI MOLFETTA	BA	MOLFETTA	Quarta	A
vm1935f6	Ammessa	Ok	5.609,57 €	Ok IST				BATD06202E - I.T.E. D. ROMANAZZI	BA	BARI	Terza	3ASIA
vm1q0aov	Ammessa	Ok	4.722,72 €	Ok IST				EGRH0105C - I.P.E.O.A. ENRICO MATTEI SERALE	EG	VIESTE	Quarta	A
vmvsmof	Ammessa	Ok	4.928,86 €	Ok IST				BTTD2000N - I.T.E.T. CASSANDRO FERMI NERV	BT	BARLETTA	Terza	D
vm1959ub	Ammessa	Ok	4.401,98 €	Ok IST				TAPCI00000 - LICEO ARCHITA	TA	TARANTO	Quarta	A
vm1bdh7b	Ammessa	Ok	8.066,18 €	Ok IST				LETD8000R - I.T.E.A. OLIVETTI	LE	SAN CESARIO DI LECCE	Quarta	B
vm2u5svx	Ammessa	Ok	5.681,95 €	Ok IST				BTF51600X - LICEO CARLO CAFIERO	BT	BARLETTA	Quinta	N
vm38osao	Ammessa	Ok	5.679,74 €	Ok IST				TATF04101B - ORESTE DEL PRETE	TA	FRAGAGNANO	Quinta	A
vm5l0xg7	Ammessa	Ok	2.874,96 €	Ok IST				BTTD4301R - R. LOTTI LUMBERTO I.TEC. TURISMO-AGRARIO	TA	CORATO	Terza	C
vm7qyz7z	Ammessa	Ok	11.446,80 €	Ok IST				TATF02016 - QUINTO ORAZIO FLACCO	BA	LATERZA	Quinta	A
vm1pwiq	Ammessa	Ok	5.508,93 €	Ok IST				BTRH6801C - A. MORO	BT	TRANI	Quarta	E
vm17kuq8	Ammessa	Ok	4.824,12 €	Ok IST				LETD4401P - I.T. TECNICO ECONOMICO F. CALASSO	LE	TREPULZI	Terza	ASU
vmka5hd4	Ammessa	Ok	5.904,07 €	Ok IST				BAPM0200G - LICEO VITO FORNARI	BA	MOLFETTA	Terza	L
vm1la2zv	Ammessa	Ok	10.053,65 €	Ok IST				LEFS0401V - LICEO SCIENTIFICO	BA	PORTO CESAREO	Terza	L
vm04yvx	Ammessa	Ok	9.334,82 €	Ok IST				BTRC03801A - IPS.C. - IPSAM COSMAI	BT	TRANI	Terza	AT
vm1svqcb	Ammessa	Ok	6.490,88 €	Ok IST				BAR01301N - G. GALILEI	BA	GRAVINA IN PUGLIA	Quarta	EP
vm1jy4s7	Ammessa	Ok	11.018,29 €	Ok IST				BTRH6801G - LICEO A. MORO	BT	TRINITAPOLI	Terza	B
vm0p9pv	Ammessa	Ok	1.447,77 €	Ok IST				TAPCI00000 - LICEO ARCHITA	TA	TARANTO	Terza	JAC
vm366byb	Ammessa	Ok	10.400,38 €	Ok IST				FGTD0200P - I.T.E.T. DANIE ALIGHIERI	FG	CERIGNOLA	Terza	A
vm042by1g	Ammessa	Ok	10.330,29 €	Ok IST				BAPM0200G - LICEO VITO FORNARI	BT	BISCEGLIE	Terza	D
vm05w5mmd	Ammessa	Ok	7.676,51 €	Ok IST				BTF06000Q - I.T.T. SEN. ANNUNZI	BT	TRANI	Terza	A
vm024ytc	Ammessa	Ok	8.874,89 €	Ok IST				BTTD6701P - I.T.E. G. DELL'OLIO	BT	BISCEGLIE	Quarta	F
vm0ca7m1	Ammessa	Ok	6.253,48 €	Ok IST				TARF0801B - ISTITUTO PROFESSIONALE MICHELE LENTINI	TA	MASSAFRA	Quarta	B
vm1bwiyc	Ammessa	Ok	1.585,47 €	Ok IST				BAPS2000B - LICEO FEDERICO II DI SVEVIA	BA	ALTAMURA	Quinta	C AFM
vm0rs9us	Ammessa	Ok	8.082,26 €	Ok IST				FGPM1000G - LICEO E. PESTALOZZI	FG	SAN SEVERO	Quinta	A
vm0pjq3	Ammessa	Ok	9.928,86 €	Ok IST				TATF0202B - ISTITUTO TECNICO IND. EDGARDO AMALDI	TA	STATTE	Terza	G
vm044mtqj	Ammessa	Ok	7.040,18 €	Ok IST				LEPS21000C - LICEO QUINTO ENNO	LE	TAVIANO	Quarta	A
vm0kax2d	Ammessa	Ok	9.484,97 €	Ok IST				BATF06301G - GUGLIELMO MARCONI	BA	TORITTO	Terza	3GA
vm2elkhh	Ammessa	Ok	11.454,96 €	Ok IST				LEPC0300R - LICEO G. PALMIERI	LE	CAMPI SALENTINA	Terza	H
vm199awh	Ammessa	Ok	7.159,89 €	Ok IST				BAR130007 - I.P. L. SANTARELLA - DE LILLA	BA	BARI	Terza	AU
vm06f3bq	Ammessa	Ok	1.92,52 €	Ok IST				LETF01002 - I.T.E.T. G. DELEDDA	LE	TREPULZI	Quarta	B/BAS
vmk2bqgp	Ammessa	Ok	7.118,00 €	Ok IST				BTF51600X - LICEO CARLO CAFIERO	BT	BARLETTA	Quarta	G
vm0lyyplu	Ammessa	Ok	6.658,09 €	Ok IST				TARF0601B - ISTITUTO PROFESSIONALE MICHELE LENTINI	TA	MASSAFRA	Quinta	B
vmrvxpv6v	Non Ammessa	Ok	9.882,48 €	Preavviso di rigetto				TARF2M00U - IST. PROF. LE IND. SOCIO SANITARI "PLATEJA"	TA	SAN GIORGIO IONICO	Terza	LS
vm1bvfv5p	Ammessa	Ok	3.945,10 €	Ok IST				BRRH01000Q - I.P.E.O.A. S. PERTINI	BR	BRINDISI	Quarta	F
vmzcamcx	Ammessa	Ok	8.241,13 €	Ok IST				LETD8000R - I.T.E.A. OLIVETTI	LE	LECCE	Quinta	BRM
vmz6a1f5	Ammessa	Ok	11.220,92 €	Ok IST				BRTF01004 - I.T.I. G. GIORGI	BR	BRINDISI	Quinta	A
vm296o13	Ammessa	Ok	10.408,79 €	Ok IST				BTTD2000B - I.T.E.T. CASSANDRO FERMI NERV SERALE	BT	BARLETTA	Terza	A
vm2kz36s	Ammessa	Ok	9.654,51 €	Ok IST				LETF01002 - I.T.E.T. G. DELEDDA	LE	SURBO	Quinta	F
vm4bwtic	Ammessa	Ok	4.025,79 €	Ok IST				TARF44013 - I.P. F.S. CABRINI	TA	TARANTO	Quinta	A
vm65uluq	Ammessa	Ok	3.719,77 €	Ok IST				TARF44013 - I.P. F.S. CABRINI	TA	TARANTO	Terza	B
vmg2zdg7	Ammessa	Ok	7.035,40 €	Ok IST				FGRC008506 - I.P. L. EINAUDI SERALE	FG	FOGGIA	Terza	H
vm10akgm	Ammessa	Ok	10.976,28 €	Ok IST				TAPS18000Q - LICEO D. DE RUGGIERI	TA	MASSAFRA	Terza	L
vm1kxudb	Ammessa	Ok	9.885,19 €	Ok IST				BTRH6801B - I.P. A. MORO	BT	TRINITAPOLI	Terza	L.S
								LETD8000R - I.T.E.A. OLIVETTI	LE	PORTO CESAREO	Terza	A

Avviso Pubblico "Borse di studio per studenti delle scuole secondarie di secondo grado A.S. 2023-2024"

Istanza con ISEE regolare

Allegato A)

Azione 6.3 Interventi per garantire l'accesso universale all'istruzione
Sub Azione 6.3.5 Diritto allo studio e all'inclusione scolastica

PR Puglia FESR-FSE+ 2021-2027
Priorità 6 Istruzione e Formazione
Obiettivo specifico: ES04 B



Codice Pratica	Esito provv	Valid ISEE	Importo_ISEE	Verifica frequenza scolastica	Codice Fiscale studente	Cognome Studente	Nome Studente	Istituzione scolastica di II grado	Prov	Residenza	Classe	Sez.
vqnc9cb	Ammessa	Ok	5.262,97 €	Ok IST				LEPM150003 - LICEO R. LEVI MONTALCINI	BT	Taurisano	Terza	C
vqoox9z5	Ammessa	Ok	6.122,77 €	Ok IST				BTFS04000C - LICEO ENRICO FERMI	BT	CANOSADIPIUGLIA	Quarta	D
vqlbnic6	Ammessa	Ok	4.379,43 €	Ok IST				BTFS06301G - LICEO A. MORO	BT	TRINITAPOLI	Quinta	E
vqte9goc	Ammessa	Ok	7.112,80 €	Ok IST				TATD08000P - I.T.E. PITAGORA	TA	TARANTO	Terza	D
vqmetiun	Ammessa	Ok	7.681,14 €	Ok IST				BTPM065014 - LICEO ECONOMICO SOCIALE ETTORE CARAFA	BT	ANDRIA	Terza	AL
vqnlknrtag	Ammessa	Ok	7.272,41 €	Ok IST				FGTF13000C - I.T.T. ALTAMURADA VINCI	FG	FOGGIA	Quarta	IAEN
vqngkdxn	Ammessa	Ok	4.615,81 €	Ok IST				BAPS06000G - LICEO MAJORANA - LATERZA	BA	ALBEROBELLO	Quinta	C
vqjgkmcn	Ammessa	Ok	3.612,67 €	Ok IST				LETD0401P - IST.TECNICO ECONOMICO F. CALASSO	LE	SURBO	Quarta	AL
vqzophwl	Ammessa	Ok	6.657,07 €	Ok IST				BITD32000N - I.T.E.T. CASSANDRO FERMI NERVI	BT	BARLETTA	Terza	A
vrs5wtgx	Ammessa	Ok	4.515,19 €	Ok IST				BARC03701D - R. GORLUX-N.TRIDENTE	BA	BARI	Terza	E
vrs8wtk2b	Ammessa	Ok	4.670,93 €	Ok IST				EGRC15000C - LICEO BONGHROSIMINI	EG	LUCERA	Terza	A
vrs8wtk2b	Ammessa	Ok	4.670,93 €	Ok IST				TAPCI100003 - LICEO ARCHITA	TA	TARANTO	Terza	3AS
vrs8wtk2b	Ammessa	Ok	11.993,68 €	Ok IST				BAPS060001 - LICEO SCIENTIFICO G. SALVININI	BA	BARI	Quarta	IA
vrs8wtk2b	Ammessa	Ok	10.732,86 €	Ok IST				LERC031019 - IST PROFESSIONALE DE PACE-LECCO	LE	LECCO	Quarta	BTC
vrs8wtk2b	Ammessa	Ok	8.194,87 €	Ok IST				BAPS06301D - LICEO SCIENTIFICO MARGHERITA HACK	BA	BARI	Quarta	SH
vrs8wtk2b	Ammessa	Ok	3.610,57 €	Ok IST				BTFS04000C - LICEO ENRICO FERMI	BT	CANOSADIPIUGLIA	Quarta	G
vrs8wtk2b	Ammessa	Ok	10.318,17 €	Ok IST				TAPS18000A - LICEO D. DE RUGGIERI	TA	STATTE	Terza	G
vrs8wtk2b	Ammessa	Ok	9.207,35 €	Ok IST				TAPS18000A - LICEO GALILEO FERRARIS	TA	TARANTO	Quinta	EL
vrs8wtk2b	Ammessa	Ok	10.685,94 €	Ok IST				DATD160103 - NICOLA DELL'ANDRO	BA	SANTERAMO IN COLLE	Quinta	IA RM
vrs8wtk2b	Ammessa	Ok	3.882,54 €	Ok IST				FGRH010002 - I.P.E.O.A. ENRICO MATTEI	FG	SAN SEVERO	Terza	IA
vrs8wtk2b	Ammessa	Ok	8.002,73 €	Ok IST				BAPC230000 - LICEI SYLOS - FIORE	BA	TERLIZZI	Quarta	B
vrs8wtk2b	Ammessa	Ok	3.303,11 €	Ok IST				BRPM010003 - LICEO E. PALUMBO	BR	ERCHIE	Quinta	AL
vrs8wtk2b	Ammessa	Ok	7.704,53 €	Ok IST				LETF01701L - ISTITUTO TECNICO TECNOLOGICOF. BOTTAZZI	LE	MELISSANO	Terza	ATC
vrs8wtk2b	Ammessa	Ok	5.054,90 €	Ok IST				LEPC15000X - LICEO CARLO CAFFIERO	BT	BARLETTA	Terza	I
vrs8wtk2b	Ammessa	Ok	4.237,64 €	Ok IST				LEPC17019 - F. BOTTAZZI RACALE	LE	MELISSANO	Quarta	CP
vrs8wtk2b	Ammessa	Ok	8.489,02 €	Ok IST				DAR020712 - I.P.T.A. N. CHIARULLI	BA	SANNICANDRO DI BARI	Quinta	MAT/IA
vrs8wtk2b	Ammessa	Ok	6.670,42 €	Ok IST				LEPS23000N - LICEO DON TONINO BELLO	LE	COPERTINO	Quarta	AMI
vrs8wtk2b	Ammessa	Ok	4.364,29 €	Ok IST				FGRI01101A - I.P. GPAYONCELLI	FG	GERIGNOLA	Quinta	C
vrs8wtk2b	Ammessa	Ok	10.043,93 €	Ok IST				BRPM010003 - LICEO E. PALUMBO	BR	FRANCAVILLA FONTANA	Terza	EL
vrs8wtk2b	Ammessa	Ok	4.746,84 €	Ok IST				LEPS03000X - LICEO G. C. VANINI	LE	MATINO	Terza	CS
vrs8wtk2b	Ammessa	Ok	8.040,61 €	Ok IST				BRTE010004 - I.T. G. GIORGI	BR	MESAGNE	Quinta	BI
vrs8wtk2b	Ammessa	Ok	10.387,07 €	Ok IST				LETD04801T - IST.TECNICO COMM.LE MICHELE LAPORTA	LE	GALATINA	Quinta	BI
vrs8wtk2b	Ammessa	Ok	6.713,71 €	Ok IST				BTM00101B - I.I.S.S. L. EINAUDI	BT	CANOSADIPIUGLIA	Terza	CS
vrs8wtk2b	Ammessa	Ok	1.244,72 €	Ok IST				BARC067019 - T. FRAETTA	BA	PALO DEL COLLE	Terza	BSS
vrs8wtk2b	Ammessa	Ok	6.867,36 €	Ok IST				BRRH010000 - I.P.E.O.A. S. PERTINI	BR	MESAGNE	Quinta	I
vrs8wtk2b	Ammessa	Ok	7.680,56 €	Ok IST				BAPS200003 - LICEO FEDERICO II DI SVEVIA	FG	FOGGIA	Quinta	M
vrs8wtk2b	Ammessa	Ok	12.757,64 €	Ok IST				FGTF13000C - I.T.T. ALTAMURADA VINCI	FG	FOGGIA	Quinta	C
vrs8wtk2b	Ammessa	Ok	10.844,31 €	Ok IST				EGRI02050D - I.P. ANTONIO PACINOTTI SERALE	FG	CARAPELLE	Terza	A
vrs8wtk2b	Ammessa	Ok	2.814,75 €	Ok IST				TATF020208 - ISTITUTO TECNICO ING. EDOARDO AMALDI	TA	STATTE	Quarta	G
vrs8wtk2b	Ammessa	Ok	3.585,75 €	Ok IST				DATD2601A - I.T.E. C. COLAMONICO - I.TT. CHIARULLI	BA	ACQUAVIVA DELLE FONTI	Quarta	A
vrs8wtk2b	Ammessa	Ok	9.834,71 €	Ok IST				FGRA05201T - I.P. PUBLIO VIRGILIO MARONE	FG	VICO DEL GARGANO	Terza	IA
vrs8wtk2b	Ammessa	Ok	6.271,55 €	Ok IST				LEPC03000R - LICEO G. PALMIERI	LE	SAN CESARIO DI LECCO	Quinta	B
vrs8wtk2b	Ammessa	Ok	5.478,24 €	Ok IST				BTM046011 - IPS. SCIENTINE E GIUSEPPE DE NITTI	BT	BARLETTA	Terza	G
vrs8wtk2b	Ammessa	Ok	6.296,55 €	Ok IST				LETD04801T - IST.TECNICO COMM.LE MICHELE LAPORTA	LE	NEVIANO	Quinta	A
vrs8wtk2b	Ammessa	Ok	6.073,29 €	Ok IST				EGRC180008 - LICEO ZINGARELLI-SAGRO CUORE	EG	CERIGNOLA	Quarta	F
vrs8wtk2b	Ammessa	Ok	6.177,75 €	Ok IST				BAPB01301N - G. GALILEI	BA	GRAVINA IN PUGLIA	Quinta	5
vrs8wtk2b	Ammessa	Ok	4.533,33 €	Ok IST				BRTD010007 - I.T.E. G. CALO	BR	TORRE SANTA SUSANNA	Quarta	D
vrs8wtk2b	Ammessa	Ok	9.763,83 €	Ok IST				LEPS04401V - LICEO SCIENTIFICO	LE	SCORRANO	Quinta	I
vrs8wtk2b	Ammessa	Ok	11.378,45 €	Ok IST				BAPS1601X - LICEO SCIENTIFICO	BA	SANTERAMO IN COLLE	Terza	IA
vrs8wtk2b	Ammessa	Ok	4.935,79 €	Ok IST				BRTH020008 - I.T.E. T. CARRARO-MARCONI-FLACCO-BELLUZZI	BR	BRINDISI	Quarta	ASIA
vrs8wtk2b	Ammessa	Ok	12.620,46 €	Ok IST				FGTF04801T - I.T.T. AUGUSTO RICHI	FG	TRINITAPOLI	Quarta	A
vrs8wtk2b	Ammessa	Ok	7.096,05 €	Ok PLE				TATD02651C - EINAUDI SERALE	TA	MANDURIA	Quinta	IA ITAF
vrs8wtk2b	Ammessa	Ok	7.591,38 €	Ok IST				LEPC03000R - LICEO G. PALMIERI	LE	COPERTINO	Quinta	C

Avviso Pubblico "Borse di studio per studenti delle scuole secondarie di secondo grado A.S. 2023-2024"

Istanza con ISEE regolare

Allegato A)

Azione 6.3 Interventi per garantire l'accesso universale all'istruzione
Sub Azione 6.3.5 Diritto allo studio e all'inclusione scolastica

PR Puglia FESR-FSE+ 2021-2027
Priorità 6 Istruzione e Formazione
Obiettivo specifico: ES04 B



Codice Pratica	Esito provv	Valid ISEE	Importo_ISEE	Verifica frequenza scolastica	Codice Fiscale studente	Cognome Studente	Nome Studente	Istituzione scolastica di II grado	Prov	Residenza	Classe	Sez.
vuy3tppp	Ammissa	Ok	9.349,59 €	Ok IST				BARH10008 - I.P.E.O.A. A. PEROTTI	BA	BARI	Terza	SB
vuy62o2	Ammissa	Ok	9.331,27 €	Ok IST				FGPC003013 - LICEO FEDERICO II	FG	APRICE/NA	Terza	D
w33f6qk	Ammissa	Ok	5.115,63 €	Ok IST				EGTD02002P - I.T.E.T. DANIE ALIGHIERI	FG	CERIGNOLA	Quarta	AFM
w3wxyv	Ammissa	Ok	8.664,30 €	Ok IST				LETD8000R - I.T.E. A. OLIVETTI	LE	VEGLIE	Terza	ATUR
w459nxd	Ammissa	Ok	5.871,34 €	Ok IST				TAFS03801D - I.I.S. A. RIGHI - LICEO	TA	TARANTO	Terza	JAL
w7w1thp	Ammissa	Ok	9.373,24 €	Ok IST				BAPS079013 - LICEO SCIENTIFICO DELL'ERBA CASTELLANA G	BA	CASTELLANA GROTTE	Terza	JAL
w7w5su5	Ammissa	Ok	7.624,14 €	Ok IST				LETD140007 - I.T.E. A. DE VITO DI MARCO	LE	TAURISANO	Quarta	C
wcgpk31	Ammissa	Ok	1.189,51 €	Ok IST				BTRH06901G - A. MORO	BT	TRANI	Terza	A L
wvg11st3	Ammissa	Ok	10.124,91 €	Ok IST				BATF028018 - I.T.S. L.DO.DA VINCI	BA	NOICATTARO	Quinta	A BIO
wvs2w62	Ammissa	Ok	7.222,69 €	Ok IST				BAFL060007 - LICEO DE NITIS-PASCALI	BA	BARI	Terza	G
wraz1x1	Ammissa	Ok	8.087,45 €	Ok IST				TAFS070008 - LICEO G. MOSCATI	TA	GROTTAGLIE	Quarta	ED
wvdxcxh	Ammissa	Ok	4.867,04 €	Ok IST				LEH03000N - I.P. N. MOCCIA	LE	NARDO'	Quarta	B
wvuanzi	Ammissa	Ok	1.808,30 €	Ok IST				FGTD080005 - I.T.E.T. VITTORIO EMANUELE III	FG	LUCCERA	Terza	3A
wvzq4cl	Ammissa	Ok	5.552,82 €	Ok IST				BTPC040009 - MARCO POLO	BT	ANDRIA	Quinta	B
wv4iuytq	Ammissa	Ok	8.649,17 €	Ok IST				BATD05901N - MARCO POLO	BA	BARI	Quinta	C
w7w1fvc	Ammissa	Ok	4.656,04 €	Ok IST				BATH02801A - I.T.E. G. COLANINICO - I.TT. CHIARULLI	BA	ACQUAVIVA DELLE FONTI	Terza	A
w7w18kv	Ammissa	Ok	10.065,40 €	Ok IST				BRTH030008 - I.T.E. FCARMARCO-MARCONI-RACCO-BELLUZZI	BR	SAN MICHELE SALENTINO	Terza	GMNB
wba8yf3	Ammissa	Ok	3.969,31 €	Ok IST				TASL03801P - LICEO ARTISTICO LEONARDO DA VINCI	TA	CEGLIE MESSAPICA	Terza	C
wvd2w838	Ammissa	Ok	9.829,47 €	Ok IST				FGTE03000R - I.TET NOTRANGELO-ROSATI-GIANNONE-MIASI	FG	FOGGIA	Quarta	T
wvdq7ro	Ammissa	Ok	7.952,11 €	Ok IST				BAPC150004 - LICEO CLASSICO SOCRATE	BA	MODUGNO	Quarta	F
wvbuexy	Ammissa	Ok	6.347,52 €	Ok IST				BTDD02301G - I.T.E. M. DELLAQUILA-SAN FERD.	BT	TRINITAPOLI	Quinta	R
wvfyqe3b	Ammissa	Ok	5.320,10 €	Ok IST				FGTD061012 - I.T.E.T. G. TONOLO	FG	MANFREDONIA	Terza	AS
wvwmf61	Ammissa	Ok	4.642,35 €	Ok IST				LETD07010 - AMERIGO VESPUCCI	LE	ALEZIO	Quinta	A
wvpevdx	Ammissa	Ok	8.929,35 €	Ok IST				EGTD09000P - I.T.E. DANIE ALIGHIERI	EG	CERIGNOLA	Quarta	B
wvsd7zh	Ammissa	Ok	7.425,32 €	Ok IST				FGPC160003 - LICEO LANZA-PERUGINI	FG	FOGGIA	Quarta	E
wvxs0q8b	Ammissa	Ok	10.840,28 €	Ok IST				BAPS270009 - LICEI CARTESIO	BA	NOICATTARO	Terza	D
wvXkulla	Ammissa	Ok	5.949,29 €	Ok IST				BAPS06801L - ILARIA ALPI	BA	NOICATTARO	Terza	G
wv587m25	Ammissa	Ok	3.877,80 €	Ok IST				BATD130007 - I.T.E. LENOCI	BA	CAPURSO	Quinta	D
wv8264lq	Ammissa	Ok	1.416,85 €	Ok IST				BTDD0701N - I.I.S.S.L. EINAUDI	BT	CANOSA DI PUGLIA	Terza	BC
wv4d9e9m	Ammissa	Ok	3.498,49 €	Ok IST				BATL070007 - I.T.T. NERVA-GALLEI	BA	ALTAMURA	Terza	B
wv6ajcdu	Ammissa	Ok	5.847,71 €	Ok IST				BAPS063013 - LEONARDO DA VINCI	BA	PUTIGNANO	Terza	BLSU
wvexpgy	Ammissa	Ok	3.055,09 €	Ok IST				DATF20000R - I.T.E.T. VITO SANTE LONGO	BA	MONOPOLI	Quinta	F
wv0rnyv	Ammissa	Ok	10.712,44 €	Ok IST				TARH070013 - MEDITERRANEO SEDE ASSOCIATA MARUGGIO	TA	SAVA	Terza	E
wv5k36	Ammissa	Ok	12.783,34 €	Ok IST				BAPS05000A - LICEO SCIENTIFICO E. FERMI	BA	BARI	Terza	IV
wvfatf8b	Ammissa	Ok	9.629,76 €	Ok IST				FGRI0101A - I.P. G.PAVONCELLI	FG	CERIGNOLA	Terza	A
wvfymcck	Ammissa	Ok	4.887,64 €	Ok IST				TAPM020008 - LICEO SCIENZE UMANE VITTORINO DA FELTRE	TA	TARANTO	Quinta	D
wvqlx8m1	Ammissa	Ok	3.781,71 €	Ok IST				BTRH038013 - I.P. COSMAI - SEDE ASSOCIATA	BT	TRANI	Quarta	A V
wvhl2843	Ammissa	Ok	7.772,49 €	Ok IST				FGPS08000E - LICEO ALBERT EINSTEIN	FG	CERIGNOLA	Quarta	H
wvzm3lc	Ammissa	Ok	8.413,93 €	Ok IST				DASL060007 - LICEO DE NITIS-PASCALI	BA	BARI	Quarta	F
wvqln1qb	Ammissa	Ok	9.996,32 €	Ok IST				LESD090002 - LICEO P. COLONNA	LE	PORTO CESAREO	Quinta	A
wvkufrv0	Ammissa	Ok	9.174,11 €	Ok IST				FGPM03000E - LICEO CAROLINA POFERIO	FG	FOGGIA	Terza	BS
wvayvB4	Ammissa	Ok	4.737,72 €	Ok IST				TAFS03801D - I.I.S. A. RIGHI - LICEO	TA	TARANTO	Quinta	DSP
wvay7ea	Ammissa	Ok	6.656,17 €	Ok IST				LERI02101B - I.P. S.I.A. EGIDIO LANOCE	LE	ARADEO	Terza	AS
wvzuzvq	Ammissa	Ok	10.924,86 €	Ok IST				LETF060016 - CASARANO	LE	TAURISANO	Quarta	D I
wv6ivvq	Ammissa	Ok	6.172,37 €	Ok IST				BATF06301G - GUGLIELMO MARCONI	BA	BARI	Quinta	STA
wv92bk7q	Ammissa	Ok	7.630,49 €	Ok IST				DARCD0101D - R. GORDUCCI-NTRIDENIE	BA	BARI	Terza	D
wvcm1tat	Ammissa	Ok	5.365,61 €	Ok IST				BTPC01000D - LICEO A. CASARDI	BT	TRANI	Quarta	A
wvghhrx6	Ammissa	Ok	7.885,77 €	Ok IST				FGRH100008 - I.P. ANNESSO CONV. BONGHI	FG	SAN SEVERO	Quarta	B
wvK3to4r	Ammissa	Ok	1.603,39 €	Ok IST				BTPC01000D - LICEO A. CASARDI	BT	BARLETTA	Quarta	D
wvI8v17n	Ammissa	Ok	5.688,54 €	Ok IST				BARI130007 - I.P. L. SANTARELLA - DE LILLA	BA	VALENZANO	Quarta	D
wvm63o6y	Ammissa	Ok	5.039,88 €	Ok IST				FGPS08000E - LICEO ALBERT EINSTEIN	FG	SAN FERDINANDO DI PUGLIA	Terza	D
wvpmvw18	Ammissa	Ok	7.052,81 €	Ok IST				BRRH010000 - I.P.E.O.A. S. PERTINI	BR	BRINDISI	Quarta	G

Avviso Pubblico "Borse di studio per studenti delle scuole secondarie di secondo grado A.S. 2023-2024"

Istanza con ISEE regolare

Azione 6.3 Interventi per garantire l'accesso universale all'istruzione
 Sub Azione 6.3.5 Diritto allo studio e all'inclusione scolastica

PR Puglia FESR-FSE+ 2021-2027
 Priorità 6 Istruzione e Formazione
 Obiettivo specifico: ES04 B



Codice Pratica	Esito provv	Valid ISEE	Importo_ISEE	Verifica frequenza scolastica	Codice Fiscale studente	Cognome Studente	Nome Studente	Istituzione scolastica di II grado	Prov	Residenza	Classe	Sez.
v1rou8j5	Ammessa	Ok	7.122,21 €	Ok IST				BRT020008 - I.T.E. TCARNARO-MARCONI-FLACCO-BELLUZZI	BR	CAROVIGNO	Quinta	ATIA
v173kx5	Ammessa	Ok	5.024,51 €	Ok IST				BTR06801C - A. MORO	BT	TRANI	Quinta	ATIA
w1u9j9p	Ammessa	Ok	10.632,44 €	Ok IST				TAT044807 - LISIDE F. S. CABRINI SERALE	TA	TARANTO	Quarta	B
w1u9hpe	Ammessa	Ok	10.901,77 €	Ok IST				BAT041001E - ANTONIO DE VITDI MARCO	BA	VALENZANO	Quarta	B
v1w93m0d	Ammessa	Ok	2.394,90 €	Ok IST				BRP044000P - LICEO MARZOLLA-LECSIMONE-DURANO	BR	MESAGNE	Quinta	A V
v1ykrw2b	Ammessa	Ok	10.920,92 €	Ok IST				LES018019 - LICEO ARTISTICO NIKO DELLA NOTTE	LE	CORSANO	Quinta	IA
vz0uqf8h	Ammessa	Ok	4.622,81 €	Ok IST				BTPS15000X - LICEO CARLO CAFFIERO	BT	ANDRIA	Quarta	O
vz5liu1x	Ammessa	Ok	7.015,09 €	Ok IST				BARH40000 - I.P.E.A. DI MOLIFETTA	BA	BITONTO	Terza	A
vz524fz	Ammessa	Ok	8.086,61 €	Ok IST				BAPM05008 - LICEO DON LORENZO MILANI	BA	GIOIA DEL COLLE	Quarta	B
vz9b2fz0	Ammessa	Ok	12.894,97 €	Ok IST				LEPS02004 - I.T.E. VITALE GIORANO	BA	PALESTRO	Quinta	C SIA
vzbaul63	Ammessa	Ok	9.804,79 €	Ok IST				LEPS0700A - LICEO GIULIETTA BANZI BAZOLI	LE	LIZZANELLO	Terza	A L
vzbxz071	Ammessa	Ok	5.820,03 €	Ok IST				LEPC0319P - CORSO SERALE I.P.S.C. DE PACE LECCO	LE	SAN CESARIO DI LECCO	Terza	BO M
vzskh5ei	Ammessa	Ok	7.189,38 €	Ok IST				TAR04101G - SAVA FALCONE	TA	SAVA	Quinta	IA
vzvo4k7h	Ammessa	Ok	5.439,62 €	Ok IST				FGRM0300E - LICEO CAROLINA POERIO	FG	FOGGIA	Quarta	BS
vzxeeth2	Ammessa	Ok	2.812,99 €	Ok IST				BRPM01003 - LICEO E. PALUMBO	BR	SAN PIETRO VERNOTICO	Quinta	B
vzys1f0	Ammessa	Ok	7.559,27 €	Ok IST				BTTD0601V - I.T.S. ETTORRE CARAFA	BT	ANDRIA	Quarta	B
w04xpvu	Ammessa	Ok	10.472,56 €	Ok IST				TAR044013 - I.P. F.S. CABRINI	TA	TARANTO	Quarta	B
w04zlpzr1	Ammessa	Ok	10.610,31 €	Ok IST				LEPS0300H - LICEO DON TONINO BELLO	LE	NARDO'	Terza	A
w0gm9g76	Ammessa	Ok	8.113,85 €	Ok IST				BTR053008 - I.P. ARCHIMEDE	BT	MINERVINO MURGE	Terza	B
w0gfrfz	Ammessa	Ok	9.329,47 €	Ok IST				FGRM0400A - LICEO SCIENTIFICO G. MARCONI	FG	FOGGIA	Quinta	E
w0zebt0	Ammessa	Ok	9.993,31 €	Ok IST				BATD130007 - I.T.E. LENOCI	BA	BARI	Quarta	AT
w0f3sd	Ammessa	Ok	6.648,76 €	Ok IST				BATD0202V - I.I.S.S. TOMMASO FIORE - MODUGNO	BA	MODUGNO	Quinta	IAE
w0b6hdaq	Ammessa	Ok	3.966,76 €	Ok IST				BAPM01000T - LICEO G. BIANCHI DOTTLA	BA	BARI	Quinta	IAE
w0p1z2h	Ammessa	Ok	8.814,59 €	Ok IST				TATF0301Q - MAJORANA	TA	MARTINA FRANCA	Quarta	IAFM
w02co08	Ammessa	Ok	7.013,38 €	Ok IST				LEPS05201T - LICEO L. DA VINCI	LE	SCORRANO	Quarta	C
w0wvnpa	Ammessa	Ok	4.563,24 €	Ok IST				EGTF1700V - I.T.E. T. LUIGI DI MAGGIO	FG	SAN GIOVANNI ROTONDO	Quarta	C
w0zvuh0	Ammessa	Ok	10.844,68 €	Ok IST				LEPS0400E - LICEO A. VALLONE	LE	GALATINA	Quinta	AL
w12djm	Ammessa	Ok	8.040,98 €	Ok IST				BATF0870V - A. VOLTA	BA	BITONTO	Terza	BIET
w173ndt	Ammessa	Ok	5.515,38 €	Ok IST				FGR021011 - I.P. PRIMO LEVI	FG	SAN MARCO IN LAMIS	Quarta	IAE
w1p0ctv	Ammessa	Ok	2.915,24 €	Ok IST				TATE04201C - I.P. SSSA MARIA PIA	TA	TARANTO	Quarta	IAE
w1lq0th	Ammessa	Ok	1.989,61 €	Ok IST				BTR06801C - A. MORO	BT	TRANI	Quinta	B/E
w1lrb42	Ammessa	Ok	11.930,92 €	Ok IST				BATF028018 - I.T.S. L.DO DA VINCI	BA	MOLA DI BARI	Quinta	B M
w1nuk1e1	Ammessa	Ok	4.638,74 €	Ok IST				FGRM1000G - LICEO F. DE SANCTIS - G. GALILEI	FG	SAN SEVERO	Quarta	SUA
w1pwsr1	Ammessa	Ok	5.281,88 €	Ok IST				TAPC1100A - LICEO F. DE SANCTIS - G. GALILEI	TA	MANDURIA	Quarta	O
w1f3se13	Ammessa	Ok	8.146,10 €	Ok IST				BRPS03029 - LICEO SCIENZE UMANE	BR	FRANCAVILLA FONTANA	Quinta	C
w1x1p4r1	Ammessa	Ok	10.755,12 €	Ok IST				SAPL37500R - "DEL MAJOR" LICEO LINGUISTICO	FG	FOGGIA	Quinta	B
w20gwwv	Ammessa	Ok	6.212,23 €	Ok IST				BRPS01701T - E. MAJORANA	BR	BRINDISI	Quinta	BKM
w26g9fz3	Ammessa	Ok	9.843,88 €	Ok IST				BTF010004 - I.T. G. GIORGI	BA	POGGIORSINI	Quarta	IA
w2b7kqk	Ammessa	Ok	4.959,39 €	Ok IST				BTFPS1000P - LICEO SCIENTIFICO COSIMO DE GIORGI	LE	LIZZANELLO	Quinta	C
w2k7f5p	Ammessa	Ok	11.867,08 €	Ok IST				BATH04009 - I.T.T. EUCLIDE-CARACCIOLO	BT	BISCEGLIE	Terza	F
w2hvg5g	Ammessa	Ok	9.032,50 €	Ok IST				BTSL04401N - LICEO ARTISTICO GIUSEPPE COLASANTO	BT	ANDRIA	Quarta	IA
w2pp47fz	Ammessa	Ok	6.390,00 €	Ok IST				BRTF010004 - I.T.T. G. GIORGI	BR	SAN VITO DEI NORMANNI	Quarta	CI
w2sglwf1	Ammessa	Ok	5.831,96 €	Ok IST				BATD05901N - MARMO POLO	BA	MODUGNO	Quinta	CL
w2lsgk8	Ammessa	Ok	9.430,58 €	Ok IST				LEPS0300H - LICEO DON TONINO BELLO	LE	COPERTINO	Quarta	A
w2x406m7	Ammessa	Ok	8.862,48 €	Ok IST				BTFPS0300T - LICEO LEONARDO DA VINCI	BT	BISCEGLIE	Quarta	D
w3c3q30x	Ammessa	Ok	6.781,79 €	Ok IST				BTPS15000X - LICEO CARLO CAFFIERO	BT	TRANI	Quinta	O
w3ae5dwz	Ammessa	Ok	5.134,11 €	Ok IST				BATF079015 - I.T. LUIGI DELL'ERBA	BA	POLIGNANO A MARE	Terza	C AS

Avviso Pubblico "Borse di studio per studenti delle scuole secondarie di secondo grado A.S. 2023-2024"

Istanza con ISEE regolare

Allegato A)

Azione 6.3 Interventi per garantire l'accesso universale all'istruzione
 Sub Azione 6.3.5 Diritto allo studio e all'inclusione scolastica

PR Puglia FESR-FSE+ 2021-2027
 Priorità 6 Istruzione e Formazione
 Obiettivo specifico: ES04 B



Codice Pratica	Esito provv	Valid ISEE	Importo_ISEE	Verifica frequenza scolastica	Codice Fiscale studente	Cognome Studente	Nome Studente	Istituzione scolastica di II grado	Prov	Residenza	Classe	Sez.
w3w1laqz	Ammissa	Ok	3.127,55 €	Ok IST				TAPS19000A - LICEO GALILEO FERRARIS	TA	TARANTO	Quinta	BS
w44kc56s	Ammissa	Ok	5.702,32 €	Ok IST				LETD14050L - CORSO SERALE DE VITI DE MARCO CASARANO	LE	MATINO	Quinta	CAFM
w433l0c	Ammissa	Ok	6.373,38 €	Ok IST				BARI130007 - I.P. L. SANTARELLA - DE JULIA	BA	BARI	Quarta	D
w4f63m22	Ammissa	Ok	4.619,92 €	Ok IST				TATD08008P - I.T.E. PITAGORA	TA	TARANTO	Terza	F
w4d0gthl	Ammissa	Ok	12.011,83 €	Ok IST				DAPM020006 - LICEO VITO FORNARI	BA	MOLIFETTA	Terza	A
w4fmapzm	Ammissa	Ok	9.977,53 €	Ok IST				BATL070007 - I.T.T. NERVIGALILEI	BA	ALTAMURA	Terza	B
w4fab7bi	Ammissa	Ok	2.876,10 €	Ok IST				FGTD010004 - I.T.E. A. FRACCACCIARETA	FG	SAN SEVERO	Terza	SIAS
w4muukj9	Ammissa	Ok	7.947,43 €	Ok IST				TATD026013 - L. EINAUDI	TA	MANDURIA	Quarta	A
w4p3oxsa	Ammissa	Ok	9.039,84 €	Ok IST				FR011011A - I.P. G.PAVONCELLI	FG	CERIGNOLA	Terza	B
w4vwwq0g	Ammissa	Ok	6.224,05 €	Ok IST				LETF00301P - ALESSANO	LE	PRESICCE-AQUILARICA	Terza	B
w4w8fk9p	Ammissa	Ok	12.469,15 €	Ok IST				BATL070007 - I.T.T. NERVIGALILEI	BA	CASSANO DELLE MURGE	Quinta	ABS
w54qlz9g	Ammissa	Ok	9.869,12 €	Ok IST				DAPS020212 - LS CANUDO - LC MARONE	BA	ACQUAVIVA DELLE FONTI	Terza	JA
w59b5i9x	Ammissa	Ok	6.391,12 €	Ok IST				BTFPS90004 - IOC. MAZZINI DE CESARE-FERMI-LICEO FE	BT	MINERVINO MURGE	Quarta	JA
w5dtr8fs4	Ammissa	Ok	4.185,20 €	Ok IST				LERH02101X - IST. PROF. LE ALBERGHIERO-OTRANTO	LE	STERNATIA	Quarta	IAS
w5gvd42i	Ammissa	Ok	9.793,22 €	Ok IST				BAPS01000X - LICEO SCIENTIFICO A. SCACCHI	BA	ADELFA	Quinta	L
w5ne8rdp	Ammissa	Ok	4.669,58 €	Ok IST				FGRC4803P - I.P. OTTICO A. OLIVETTI - STORNARA	FG	ORTA NOVA	Terza	A
w5no8zfv	Ammissa	Ok	8.066,46 €	Ok IST				TATF03801G - I.I.S. A. RIGHI - ISTITUTO TECNICO	TA	TARANTO	Quarta	BLS
w5ou9phj	Ammissa	Ok	9.833,68 €	Ok IST				BAPS09000R - LICEO O. TEDONE	BA	RUVIO DI PUGLIA	Terza	B
w5rv98z	Ammissa	Ok	10.211,37 €	Ok IST				LETF03801N - IST. TECNICO INDUSTRIALE-MAGLIE	LE	SOLETO	Quarta	B
w5sk8t2e	Ammissa	Ok	12.411,61 €	Ok IST				TAPS200000 - LICEO G. B. VICO	TA	LATERZA	Quarta	E
w67my04n	Ammissa	Ok	11.219,34 €	Ok IST				LETD042013 - IST. TECNICO ECONOMICO COSTA-LECCO	LE	LECCO	Quarta	A
w69y9dgp	Ammissa	Ok	4.054,33 €	Ok IST				BARH449011 - P. CALAMANDREI	BA	BARI	Terza	H
w6c6pqw4	Ammissa	Ok	4.792,81 €	Ok IST				BATD21001E - ANTONIO DE VITI DE MARCO	BA	BARI	Quarta	AV
w6z7hvk9	Ammissa	Ok	9.482,90 €	Ok IST				BAPS080019 - T. TRAIETTA	BA	BITONTO	Quarta	AV
w68k30za	Ammissa	Ok	8.896,43 €	Ok IST				BTFPS10000 - LICEO A. CASARDI	BT	BARLETTA	Quarta	A
w6k4vctz	Ammissa	Ok	10.452,44 €	Ok IST				BTFPS3000N - LICEO VIRGILIO-REDI	LE	SURBO	Terza	O
w6l0e8ek	Ammissa	Ok	2.364,41 €	Ok IST				BRTH020006 - I.T.ETORRARIO-MARCONI-FLACCO-BELLUZZI	BR	ORIA	Terza	CMNB
w6pald7w	Ammissa	Ok	4.950,32 €	Ok IST				BAR04201N - IPSIA A. BANTI - GIOVINAZZO	BA	GIOVINAZZO	Quinta	AE
w6v1hxd4	Ammissa	Ok	1.707,35 €	Ok IST				LETD140007 - I.T.E. A. DE VITI DE MARCO	LE	ALEZIO	Quinta	C
w6kxwv1v	Ammissa	Ok	4.909,80 €	Ok IST				FGPM03000E - LICEO CAROLINA POERIO	FG	FOGGIA	Terza	OE
w726v0nh	Ammissa	Ok	2.430,60 €	Ok IST				BAPC160004 - LICEO CLASSICO SOCRATE	BA	BARI	Quarta	A
w76lqrw5	Ammissa	Ok	10.311,86 €	Ok IST				BRPS10000V - LICEO L'PEPE-CALAMIO	BR	OSTUNI	Terza	B
w78zcd6g	Ammissa	Ok	5.468,11 €	Ok IST				BAPC200000 - LICEI SYLOS - FIORE	BA	TERLIZZI	Quinta	B
w79ekr49	Ammissa	Ok	3.986,45 €	Ok IST				BATL070007 - I.T.T. NERVIGALILEI	BA	GRAVINA IN PUGLIA	Quinta	A
w7c6f6ft	Ammissa	Ok	8.875,41 €	Ok IST				FGRI020004 - I.P. ANTONIO PACINOTTI	FG	FOGGIA	Terza	A
w7fv93w	Ammissa	Ok	- €	Ok IST				BATF04461C - GIUSEPPE COLASANTO - SEFRALÈ	BA	GRAVINA IN PUGLIA	Quinta	G
w7hbk1i	Ammissa	Ok	4.641,00 €	Ok IST				BAPF070006 - LICEO G. TARANTINO	BA	GRAVINA IN PUGLIA	Quinta	G
w7kxqxb	Ammissa	Ok	8.149,76 €	Ok IST				BAPR03301B - IRSEDOA CASASSIMA	BA	ANDRIA	Quinta	D
w7n23n4a	Ammissa	Ok	439,19 €	Ok IST				BARR01407G - I.P. FERRARIS - DE MARCO	BA	GIOIA DEL COLLE	Quarta	B
w7s0zrnt	Ammissa	Ok	7.960,47 €	Ok IST				LEPCI3000N - LICEO VIRGILIO-REDI	BR	BRINDISI	Quarta	E
w7ey52t	Ammissa	Ok	8.543,72 €	Ok IST				BTRC04651A - LEONTINE E GIUSEPPE DE NITIS-SERALE	LE	PORTO CESAREO	Quinta	N
w7g4mnp	Ammissa	Ok	5.788,60 €	Ok IST				BAPS01000X - LICEO SCIENTIFICO A. SCACCHI	BA	BARLETTA	Terza	H
w7vnh1ie	Ammissa	Ok	7.981,47 €	Ok IST				LEPS03000X - LICEO G. C. VANINI	LE	BITRITTO	Quinta	F
w7kxcl0h	Ammissa	Ok	9.447,29 €	Ok IST				BTFPS16000X - LICEO CARLO CAFFIERO	BT	MATINO	Quinta	CS
w7z49ghv	Ammissa	Ok	- €	Ok IST				BTFPS16000X - LICEO CARLO CAFFIERO	BT	BARLETTA	Quarta	H
w7z281cv	Ammissa	Ok	3.521,83 €	Ok IST				FGTD08000A - I.T.E. T. BLAISE PASCAL	FG	FOGGIA	Quarta	D
w80a2znb	Ammissa	Ok	8.195,93 €	Ok IST				BTFPS4000C - LICEO ENRICO FERMI	BT	CANOSADI PUGLIA	Terza	C
w82ce9frn	Ammissa	Ok	10.643,20 €	Ok IST				FGP0030013 - LICEO FEDERICO II	FG	APRICEINA	Terza	D
w82ce9frn	Ammissa	Ok	5.423,59 €	Ok IST				TARF04101G - SAVA FALCONE	TA	SAVA	Quinta	A ART
w85vnl3o	Ammissa	Ok	1.310,06 €	Ok IST				TATDH5000D - ISTITUTO TECNICO INFORMATICA PLATEA/JA	TA	FRAGAGNANO	Terza	3/4 ITT
w89vlezu	Ammissa	Ok	- €	Ok IST				TAPS19000A - LICEO GALILEO FERRARIS	TA	LEFORANO	Terza	3/5 BS
w8bflw89	Ammissa	Ok	- €	Ok IST				TARCO8901T - ISTITUTO PROF. LE. PERRONE	TA	MOTTOLA	Terza	A
w89kxcxt	Ammissa	Ok	5.696,30 €	Ok IST				BAPS200003 - LICEO FEDERICO II DI SVEVIA	BA	ALTAMURA	Terza	C

Avviso Pubblico "Borse di studio per studenti delle scuole secondarie di secondo grado A.S. 2023-2024"

Istanza con ISEE regolare

Azione 6.3 Interventi per garantire l'accesso universale all'istruzione
Sub Azione 6.3.5 Diritto allo studio e all'inclusione scolastica

PR Puglia FESR-FSE+ 2021-2027
Priorità 6 Istruzione e Formazione
Obiettivo specifico: ES04 B



Codice Pratica	Esito provv	Valid ISEE	Importo_ISEE	Verifica frequenza scolastica	Codice Fiscale studente	Cognome Studente	Nome Studente	Istituzione scolastica di II grado	Prov	Residenza	Classe	Sez.
w8gm5o6j	Ammissa	Ok	7.541,86 €	Ok IST				FGPM059017 - LICEO A. G. RONCALLI	FG	ZAPPONETA	Terza	D
w8si9ht7	Ammissa	Ok	2.994,26 €	Ok PLE				BATF06301G - GUGLIELMO MARCONI	BA	PALO DEL COLLE	Terza	3RI
w8ufn2v	Ammissa	Ok	7.954,07 €	Ok IST				BAR016015 - I.P. S.I.A.	BA	SANTERAMO IN COLLE	Quarta	A
w8u4s2zq	Ammissa	Ok	3.695,43 €	Ok PLE				BATD03701R - IRET VIVANTE - IRET GORJUX	BA	BARI	Terza	AFM
w8x7l7je	Ammissa	Ok	5.241,86 €	Ok IST				BAR016015 - I.P. S.I.A.	BA	SANTERAMO IN COLLE	Quarta	AMAT
w8yzbz1t	Ammissa	Ok	8.239,60 €	Ok IST				BASD063019 - LICEO ARTISTICO E MUSICALE LUIGI RUSSO	BA	MONOPOLI	Quinta	C
w913rzyd	Ammissa	Ok	- €	Ok IST				LERH00101P - I.I.S.S. PRESTA GOLIUMELLA LECE	LE	VEGLIE	Terza	A
w91vz6wj	Ammissa	Ok	8.773,01 €	Ok IST				FASL060007 - LICEO DE NITIS-PASCALI	FG	MOLA DI BARI	Quarta	F
w962z12a	Ammissa	Ok	4.175,56 €	Ok IST				BAPS200008 - LICEO GALLIELO-MORO	FG	MANFREDONIA	Quarta	B
w88ec17i	Ammissa	Ok	11.390,30 €	Ok IST				BAPS120008 - LICEO GALLIELO GALILEI	BA	BITONTO	Quinta	E
w959v67	Ammissa	Ok	1.937,16 €	Ok IST				BAP1130018 - SC COORD. IPSIA SANTIARELLA	BA	MODUGNO	Quinta	AP
w9euln03	Ammissa	Ok	10.625,49 €	Ok IST				BTP011000D - LICEO A. CASARDI	BT	BARLETTA	Quarta	D
w9jwv17e	Ammissa	Ok	10.265,87 €	Ok IST				BRRH00901L - IPSECA/IPSIA G. SALVEMINI	BR	FASANO	Quarta	D
w9jnk59	Ammissa	Ok	7.538,46 €	Ok IST				LEF04001A - ISTITUTO TECNICO INDUSTRIALE E. FERMI	LE	LECCO	Quinta	C
w9x94ptu	Ammissa	Ok	10.436,84 €	Ok IST				LEFS00301L - LICEO SCIENTIFICO	LE	ALESSANO	Terza	A
w9z3y2q5	Ammissa	Ok	3.600,83 €	Ok IST				LEH017018 - F. BOTTAZZI-UGENTO	LE	MELISSANO	Terza	ASV
w2v1q9h	Ammissa	Ok	5.195,67 €	Ok IST				BTRH063019 - I.P. A. MORO	BT	BARLETTA	Quinta	LS
w8ajauu	Ammissa	Ok	6.724,32 €	Ok IST				BTRD01101P - IST. TECNICO ECONOMICO E FERDINANDO	BT	MESAGNE	Terza	B
waa2z1r	Ammissa	Ok	10.250,96 €	Ok IST				LEIF03801N - IST. TECNICO INDUSTRIALE-MAGLIE	LE	MURO LECCESE	Quinta	B
waj851v	Ammissa	Ok	97,96,91 €	Ok IST				BATD130007 - I.T.E. LENOCI	BA	CASAMASSIMA	Terza	IBT
waj8s3wy	Ammissa	Ok	4.064,39 €	Ok IST				BATD2801A - I.T.E. C. COLAMONICO - IT CHIARULLI	BA	BARI	Quarta	B INF.
wal883wy	Ammissa	Ok	4.197,37 €	Ok IST				BRPM04000V - LICEO DON QUIROX PUNZI	BR	OSTUNI	Quarta	B INF.
waluhm1d	Ammissa	Ok	1.079,68 €	Ok IST				LERC031019 - IST. PROFESSIONALE DE PACE-LECCO	LE	LECCO	Terza	IBOM-HC
wacqk6es	Ammissa	Ok	2.663,42 €	Ok IST				BRPC00901X - V. LULLA - FRANCAVILLA FONTANA	BR	FRANCAVILLA FONTANA	Quarta	B
wad6a1v7	Ammissa	Ok	3.605,12 €	Ok IST				TAPS09000A - LICEO GALLIELO FERRARIS	TA	TARANTO	Quinta	EL
wad1r5x8	Ammissa	Ok	6.318,70 €	Ok IST				BATD21001E - ANTONIO DI VITI DE MARCO	BA	VALENZANO	Terza	AV
wad1r5x8	Ammissa	Ok	7.886,73 €	Ok IST				BAPS10000K - LICEO SCIENTIFICO A. SCACCHI	BA	MODUGNO	Terza	AV
wad1r5x8	Ammissa	Ok	8.859,74 €	Ok IST				FGPS08000E - LICEO ALBERT EINSTEIN	FG	GERIGNOLA	Quarta	G
wayceiku	Ammissa	Ok	3.385,83 €	Ok IST				BRRI0401G - I.P. FERRARIS - DE MARCO	BR	BRINDISI	Quarta	C
wazsf8k	Ammissa	Ok	7.548,76 €	Ok IST				FGTF13000C - I.T. T. ALTAMURA-DA VINCI	FG	FOGGIA	Terza	B
w022wvz4	Ammissa	Ok	7.548,76 €	Ok IST				BATF26000R - I.T.E. T. VITO SANTE LONGO	BA	MONOPOLI	Quinta	B
w2slv5m	Ammissa	Ok	7.540,16 €	Ok IST				BATD04000G - I.T.E. T. GAETANO SALVEMINI	BA	MOLFETTA	Terza	BSSA
w426h2f	Ammissa	Ok	9.714,22 €	Ok IST				BATD22004 - I.T.E. VITALE GIORDANO	BA	BITONTO	Quarta	B
wb7p1ll	Ammissa	Ok	2.816,68 €	Ok IST				FGRC008006 - I.P. L. EINAUDI SERRALE	FG	CARANPELLE	Terza	H
wbaxwa5u	Ammissa	Ok	10.422,62 €	Ok IST				BAPF030002 - LICEO CAGNAZZI	BA	ALTAMURA	Quinta	A
wbcc18g	Ammissa	Ok	8.126,12 €	Ok IST				BAPM04000R - LICEO SAN BENEDETTO	FG	CERIGNOLA	Quarta	SIA
wbdjkubq	Ammissa	Ok	6.975,34 €	Ok IST				BATD22004 - I.T.E. VITALE GIORDANO	TA	PALO DEL COLLE	Quinta	A
wbf9m9t	Ammissa	Ok	11.269,18 €	Ok IST				TAPC11000A - LICEO F. DE SANCTIS - G. GALILEI	TA	SAVA	Quinta	C
wbqk6w6	Ammissa	Ok	10.441,99 €	Ok IST				FGTF13000C - I.T.T. ALTAMURA-DA VINCI	FG	FOGGIA	Quinta	G
wbvl8cl1	Ammissa	Ok	12.535,78 €	Ok IST				TAR021019 - QUINTO ORAZIO FLACCIO	TA	LATERZA	Terza	B
wbzh9tmu	Ammissa	Ok	10.522,92 €	Ok IST				BARH019503 - A. PEROTTI - SERRALE	BA	BARI	Terza	CB
wc26ey0k	Ammissa	Ok	10.877,25 €	Ok IST				BATF02402P - I.T. T. DANTE ALIGHIERI	BA	TARANTO	Terza	CB
wc3r200u	Ammissa	Ok	7.545,45 €	Ok IST				BRTF011011 - IST. TECNICO TECNOLOGICO E FERDINANDO	BR	SAN PANCRAZIO SALENTINO	Terza	AMM
wc95prrmg	Ammissa	Ok	6.391,50 €	Ok IST				BRTF02000P - I.T. E. FERMI	BR	ORJA	Terza	C
wc9p7nq1	Ammissa	Ok	8.750,98 €	Ok IST				LEFC031019 - IST. PROFESSIONALE DE PACE-LECCO	LE	LECCO	Quinta	A
wc2csxg	Ammissa	Ok	5.547,48 €	Ok IST				LEFC010002 - I.T. E. T. G. DELEDDA	LE	LECCO	Quinta	C
wcqb6fw	Ammissa	Ok	6.856,79 €	Ok IST				TATA02701C - C. MONDELLI	TA	MASSAFRA	Terza	C
wc6u14o	Ammissa	Ok	4.848,90 €	Ok IST				LETF03701T - ISTITUTO TECNICO TECNOLOGICO - GALATONE	LE	GALATINA	Terza	A
wcql1bcm	Ammissa	Ok	8.123,73 €	Ok IST				TAPC100000 - LICEO ARCHITA	TA	SAN GIORGIO IONICO	Quarta	BES
wcwrqvae	Ammissa	Ok	2.518,70 €	Ok IST				BAPS07000G - LICEO G. TARANTINO	BA	GRAVINA IN PUGLIA	Terza	H
wd198kan	Ammissa	Ok	5.834,82 €	Ok IST				FGPM10000G - LICEO E. PESTALOZZI	FG	SAN SEVERO	Quinta	L.L.C
wd2bwevj	Ammissa	Ok	9.240,15 €	Ok IST				TAPS18000G - LICEO D. DE RUGGIERI	TA	PALAGIANO	Quinta	B
wd43y1a	Ammissa	Ok	7.279,01 €	Ok IST								

Avviso Pubblico "Borse di studio per studenti delle scuole secondarie di secondo grado A.S. 2023-2024"

Istanza con ISEE regolare

Allegato A)

Azione 6.3 Interventi per garantire l'accesso universale all'istruzione
Sub Azione 6.3.5 Diritto allo studio e all'inclusione scolastica

PR Puglia FESR-FSE+ 2021-2027
Priorità 6 Istruzione e Formazione
Obiettivo specifico: ES04 B



Codice Pratica	Esito provv	Valid ISEE	Importo_ISEE	Verifica frequenza scolastica	Codice Fiscale studente	Cognome Studente	Nome Studente	Istituzione scolastica di II grado	Prov	Residenza	Classe	Sez.
wbqgeddm	Ammissa	Ok	6.233,52 €	Ok IST				BARC054017 - LUCIANO TANDI	BA	RUVO DI PUGLIA	Quarta	F
wbqjnfjx	Ammissa	Ok	7.689,66 €	Ok IST				BAR140007 - I.P. DE NORA - LORUSSO	BA	GRAVINA IN PUGLIA	Quinta	AES
wbdvbnk1	Ammissa	Ok	7.996,77 €	Ok IST				BARC03701D - R. GORLUX-N.TRIDENTE	BA	BARI	Terza	D
wde5mak	Ammissa	Ok	8.924,31 €	Ok IST				BTRC040008 - LICEO CARLO TROVA	BT	ANDRIA	Terza	D
wdktelki	Ammissa	Ok	13.066,84 €	Ok IST				LEPM04701B - ISTITUTO MAGISTRALE A.MORO MAGLIE	LE	SCORRANO	Terza	C
wdny0y93	Ammissa	Ok	8.870,79 €	Ok IST				BATH040009 - I.T.T. EUCLIDE-CARRACCIOLO	BA	BARI	Quarta	4B CMN
wdn3k8st	Ammissa	Ok	7.307,00 €	Ok IST				BRFR00011N - IST.PROF.SERV.SOCIALI CEGLIE MESS.	BR	CEGLIE MESSAPICA	Quarta	A
wdqtx2cu	Ammissa	Ok	12.809,77 €	Ok IST				BARH049009 - IPSEDOA CALAMANDREI - SERALE	BA	BARI	Terza	M
wdsie6lxo	Ammissa	Ok	5.065,37 €	Ok IST				BTFPS030007 - LICEO LEONARDO DA VINCI	BT	BISCEGLIE	Quarta	F
wdzdzdjo	Ammissa	Ok	4.229,07 €	Ok IST				BTFPS0301G - LICEO A. MORO	BT	SAN FERDINANDO DI PUGLIA	Quarta	C
wed0u17p	Ammissa	Ok	4.417,18 €	Ok IST				EGRM050017 - LICEO A. G. RONCALLI	EG	MANFREDONIA	Quinta	E
wed4slyl	Ammissa	Ok	4.54,49 €	Ok IST				DARH060018 - IPSEDOA ANGELO CONSOLI	BA	PUTIGNANO	Quinta	EB
wedp16r3	Ammissa	Ok	7.175,00 €	Ok IST				BAPS070006 - LICEO G. TARANTINO	BA	GRAVINA IN PUGLIA	Terza	L
wedspc6h	Ammissa	Ok	2.921,22 €	Ok PLE				BTTD056518 - I.T.E.S. - CORSO SERALE ETTORE CARAFA	BT	ANDRIA	Terza	S
wegbctup	Ammissa	Ok	3.893,24 €	Ok IST				TAPM020008 - LICEO SCIENZE UMANE VITTORINO DA FELTRE	TA	TARANTO	Quinta	BSU
weg6wlv3	Ammissa	Ok	4.493,97 €	Ok IST				FGTF13000C - I.T. ALTAMURA-DA VINCI	FG	FOGGIA	Quarta	A
wep7lby9	Ammissa	Ok	11.210,70 €	Ok IST				BATF06001G - GUGLIELMO MARCONI	BA	MODUGNO	Quarta	MA
wes5wv1o	Ammissa	Ok	10.977,11 €	Ok IST				LEFS04000E - LICEO A. VALLONE	LE	SOGLIANO CAVOUR	Terza	A
weyovbkm	Ammissa	Ok	4.408,14 €	Ok IST				DARH11000E - I.P. E. MAJORANA	BA	BARI	Quinta	JA
wezm8xbk	Ammissa	Ok	9.988,87 €	Ok IST				LEFC03000R - LICEO G. PALMIERI	LE	MONTEFONDI LECCO	Quinta	A
wf18n7v	Ammissa	Ok	12.561,74 €	Ok IST				BARC054017 - LUCIANO TANDI	BA	SANTERAMO IN COLLE	Quarta	ARIM
wf1z4pzk	Ammissa	Ok	3.766,88 €	Ok IST				LETF09401A - ISTITUTO TECNICO INDUSTRIALE E. FERMI	LE	LECCO	Quinta	B
w418wvz	Ammissa	Ok	9.448,82 €	Ok IST				LEFS03000X - LICEO G. C. VANINI	LE	RUFFANO	Quinta	CL
w47vq12	Ammissa	Ok	3.718,24 €	Ok IST				BARC03701D - R. GORLUX-N.TRIDENTE	BA	BARI	Quarta	D
wf9pbbp	Ammissa	Ok	3.216,18 €	Ok IST				DARC03701D - R. GORLUX-N.TRIDENTE	BA	BARI	Terza	E
wf9k0v3p	Ammissa	Ok	6.751,48 €	Ok IST				BTTD32000N - I.T.E.T. CASSANDRO FERMI NERVI	BT	MARGHERITA DI SAVOIA	Quinta	D
wf110oh	Ammissa	Ok	6.013,19 €	Ok IST				BATF06001B - IST. TECN. TECNOLOGICO FERRARIS	BA	RUVO DI PUGLIA	Quarta	B
wf1nyu4	Ammissa	Ok	3.123,44 €	Ok IST				FGPS00701D - LICEO GENEROSO DE ROGATIS	FG	SAN NICANDRO GARGANICO	Terza	A
wfk3k101	Ammissa	Ok	6.708,46 €	Ok IST				BAPM04000R - LICEO SAN BENEDETTO	BA	RUTIGLIANO	Terza	B
wk4k3dj	Ammissa	Ok	5.626,25 €	Ok IST				EGRM03000E - LICEO CAROLINA POERIO	FG	FOGGIA	Quarta	A
wllwqah	Ammissa	Ok	4.641,71 €	Ok IST				BAPS060006 - LICEO MAJORANA - LATERZA	BA	PUTIGNANO	Terza	CL
wlpxwv7b	Ammissa	Ok	11.714,07 €	Ok IST				DATH040008 - I.T.T. EUCLIDE-CARRACCIOLO	BA	NOICATTARO	Quarta	JA
wlrf6val	Ammissa	Ok	3.440,24 €	Ok IST				FGPS20000B - LICEO GALILEO GALILEI	FG	MANFREDONIA	Terza	JA
wlrvhvb	Ammissa	Ok	3.642,60 €	Ok IST				TATF044807 - LISIDE F. S. CABRINI SERALE	TA	TARANTO	Quinta	A
wlryf16i5	Ammissa	Ok	12.273,12 €	Ok IST				FGTF13000C - I.T.T. ALTAMURA-DA VINCI	FG	FOGGIA	Quinta	A
wlnt7zav	Ammissa	Ok	3.231,98 €	Ok IST				LETF006016 - CASARANO	LE	PARABITA	Quinta	AI
wg7kul1gk	Ammissa	Ok	5.533,70 €	Ok IST				BTFPS16000X - LICEO CARLO CAFFIERO	BT	BARLETTA	Quarta	G
wgbrmmvq	Ammissa	Ok	7.754,86 €	Ok IST				EGRM050017 - LICEO A. G. RONCALLI	EG	MANFREDONIA	Quarta	G
wgce4mcd	Ammissa	Ok	8.893,12 €	Ok IST				FGTF17000V - I.T.E.T. LUIGI DI MAGGIO	FG	CARPINO	Terza	D
wgltfj69	Ammissa	Ok	7.390,77 €	Ok IST				BTRH05801C - A. MORO	BT	BARLETTA	Quinta	A
wgh1jelp	Ammissa	Ok	6.910,00 €	Ok IST				FGPM10000G - LICEO E. PESTALOZZI	FG	LESINA	Terza	B
wgo195fx	Ammissa	Ok	3.640,00 €	Ok IST				BATD21001E - ANTONIO DE VITI DE MARCO	BA	TRIGGIANO	Terza	C
wgsxu5pk	Ammissa	Ok	8.576,20 €	Ok IST				FGFC160003 - LICEO LANZA-PERUGINI	FG	FOGGIA	Quinta	L
wazxsk12	Ammissa	Ok	1.824,56 €	Ok IST				FGFC180008 - LICEO ZINGARELLI-SAGRO CUORE	FG	CERIGNOLA	Quarta	D/F
w43zfxe	Ammissa	Ok	10.530,34 €	Ok IST				BATD08101N - I.T. E. GIULIO CESARE	BA	CARURSO	Terza	A
wl8k560f	Ammissa	Ok	8.239,60 €	Ok IST				BAPC24000A - LICEO G. GALILEI - M. CURIE	BA	MONOPOLI	Terza	JA
wlff5n7r	Ammissa	Ok	8.623,01 €	Ok IST				BRPC04000P - LICEO MARZOLLA-EG-SIMONE-DUFURANO	LE	SQUIZZANO	Terza	B
wlftq1ou	Ammissa	Ok	10.780,27 €	Ok IST				LEFS23000N - LICEO DON TONINO BELLO	LE	LEVERANO	Terza	A
wlkgg07w5	Ammissa	Ok	9.040,05 €	Ok IST				BAPS270009 - LICEI CARTESIO	BA	VALENZANO	Terza	A
wlkxze1b	Ammissa	Ok	2.892,15 €	Ok IST				TARCA1201T - IPSO DON MILANI	TA	GROTTAGLIE	Terza	3A AFM
wl1bs8k	Ammissa	Ok	9.870,46 €	Ok IST				BTTD32000N - I.T.E.T. CASSANDRO FERMI NERVI	BT	BARLETTA	Quarta	B
wlno8e707	Ammissa	Ok	7.429,22 €	Ok IST				LEPM01000Q - LICEO P. SICILIANI	LE	LECCO	Terza	AS

Avviso Pubblico "Borse di studio per studenti delle scuole secondarie di secondo grado A.S. 2023-2024"

Istanza con ISEE regolare

Allegato A)

Azione 6.3 Interventi per garantire l'accesso universale all'istruzione
Sub Azione 6.3.5 Diritto allo studio e all'inclusione scolastica

PR Puglia FESR-FSE+ 2021-2027
Priorità 6 Istruzione e Formazione
Obiettivo specifico: ES04 B



Table with columns: Codice Pratica, Esito provv, Valid ISEE, Importo_ISEE, Verifica frequenza scolastica, Codice Fiscale studente, Cognome Studente, Nome Studente, Istituzione scolastica di II grado, Prov, Residenza, Classe, Sez.

Avviso Pubblico "Borse di studio per studenti delle scuole secondarie di secondo grado A.S. 2023-2024"

Istanza con ISEE regolare

Allegato A)

Azione 6.3 Interventi per garantire l'accesso universale all'istruzione
Sub Azione 6.3.5 Diritto allo studio e all'inclusione scolastica

PR Puglia FESR-FSE+ 2021-2027
Priorità 6 Istruzione e Formazione
Obiettivo specifico: ES04 B



Codice Pratica	Esito provv	Valid ISEE	Importo_ISEE	Verifica frequenza scolastica	Codice Fiscale studente	Cognome Studente	Nome Studente	Istituzione scolastica di II grado	Prov	Residenza	Classe	Sez.
wn8rqx4g	Ammissa	Ok	9.136,54 €	Ok IST				BATD220600 - I.T.C. V. GIORANO SERALE	BA	BITONTO	Quarta	ASIA
wn9slu79	Ammissa	Ok	9.074,60 €	Ok IST				FGTD02000P - I.T.E. T. DANTE ALIGHIERI	FG	CERIGNOLA	Terza	A
wnd62x0w	Ammissa	Ok	7.783,48 €	Ok IST				BTTD06701P - I.T.E. G. DELLO OLIO	BT	BISCEGLIE	Terza	C
wndiugpc	Ammissa	Ok	7.252,85 €	Ok IST				BARS060003 - LICEO SCIENTIFICO G. SALVININI	BA	BARI	Terza	C
wne6c9cp	Ammissa	Ok	4.586,20 €	Ok IST				BRRH01000Q - I.P.E.O.A. S. PERTINI	BR	BRINDISI	Terza	I
wni7r9z9	Ammissa	Ok	12.843,59 €	Ok IST				BAPM020006 - LICEO VITO FORNARI	BT	CONVERSANO	Quinta	A
wnr23axa	Ammissa	Ok	4.094,61 €	Ok IST				LEFS04401V - LICEO SCIENTIFICO	BT	BISCEGLIE	Terza	ASU
wnv26klh	Ammissa	Ok	7.359,63 €	Ok IST				LEFS04401V - LICEO SCIENTIFICO	BT	BISCEGLIE	Terza	N
wnvaweix	Ammissa	Ok	1.455,70 €	Ok IST				BTSLS0401N - LICEO ARTISTICO GIUSEPPE COLASANTO	BT	ANDRIA	Terza	A
wnzqf25v	Ammissa	Ok	894,41 €	Ok IST				EGRC00801T - I.P. L. EINAUDI	FG	FOGGIA	Quarta	E
wc0rfkhu	Ammissa	Ok	10.948,05 €	Ok IST				EGTD03000P - I.T.E. T. DANTE ALIGHIERI	FG	STORNARA	Terza	AFM
wc3b0mif	Ammissa	Ok	4.531,12 €	Ok IST				BTPC040009 - LICEO CARLO TROYA	BT	ANDRIA	Quinta	A
wc62wsv9	Ammissa	Ok	6.526,91 €	Ok IST				LETD020015 - IST. TECN. COMMILLE NARDO'	LE	NARDO'	Quarta	C
wc8p9tjj	Ammissa	Ok	7.076,32 €	Ok IST				LEFC033000R - LICEO G. PALMIERI	LE	CALIMERA	Terza	B
wobv4p27	Ammissa	Ok	6.115,61 €	Ok IST				TRAF070005 - IPSIA ARCHIMEDE - BARILETTA SERALE	TA	TRANI	Quinta	A
woc12kn2	Non Ammissa	Ok	6.124,91 €	Ok IST				TAPC070005 - LICEO ARISTOSSENO	TA	TARANTO	Quarta	B
wof4j3h	Ammissa	Ok	4.105,37 €	Preavviso di rigetto				LEFS23000N - LICEO DON TONINO BELLO	LE	VEGLIE	Terza	AC
wogggxy9	Ammissa	Ok	10.158,54 €	Ok IST				EGTD081022 - I.T.E. T. G. TONOLO	EG	MANFREDONIA	Quinta	AS
wogsvynl	Ammissa	Ok	2.685,65 €	Ok IST				DART140001 - I.P. DE NORA - LORUSSO	BA	ALTAMURA	Quinta	ASS
wjbsac1e	Ammissa	Ok	2.222,52 €	Ok IST				LEFS21000C - LICEO QUINTO ENNO	LE	GALLIPIOLI	Quinta	C
wj8t8vl	Ammissa	Ok	11.039,14 €	Ok IST				TAPC11000A - LICEO F. DE SANCTIS - G. GALLIE	TA	SAVA	Terza	AL
wk22p6g	Ammissa	Ok	9.581,67 €	Ok IST				BATH040009 - I.T.T. EUCLIDE-CARACCIOLO	BA	BARI	Terza	A CAT
wkw7mw	Ammissa	Ok	13.136,41 €	Ok IST				BTTD06601V - I.T.E.S. EITTORE CARAFA	BT	ANDRIA	Terza	D
wkpn01ba	Ammissa	Ok	8.699,94 €	Ok IST				BATH040009 - I.T.T. EUCLIDE-CARACCIOLO	BA	MONOPOLI	Terza	A
wkpn0ar	Ammissa	Ok	4.163,92 €	Ok IST				BTRF02391L - LICEOS. STAFFA - TRINITAPOLI	BT	TRINITAPOLI	Quarta	A
wkq42w1r	Ammissa	Ok	9.136,39 €	Ok IST				TATD08000P - I.T.E. PITAGORA	TA	TARANTO	Terza	E
wkqldyc	Ammissa	Ok	8.523,37 €	Ok IST				BAPC23000Q - LICEI SYLOS - FIORE	FG	FOGGIA	Quarta	A
wkqou07d	Ammissa	Ok	- €	Ok IST				BAPC23000Q - LICEI SYLOS - FIORE	BA	TERLIZZI	Terza	ASA
wkqy6ouz	Ammissa	Ok	8.025,61 €	Ok IST				BRRH01000Q - I.P.E.O.A. S. PERTINI	BR	BRINDISI	Quarta	I
wkz92ga	Ammissa	Ok	4.145,77 €	Ok IST				BTSLS0401N - LICEO ARTISTICO GIUSEPPE COLASANTO	BT	ANDRIA	Terza	A
wkz92ga	Ammissa	Ok	10.508,03 €	Ok IST				BRRF010008 - I.P. F. L. MORVILLO FALCONE	BR	SAN PANCRAZIO SALENTINO	Terza	AM
wkz92ga	Ammissa	Ok	2.741,39 €	Ok IST				BATF06801G - GUGLIELMO MARCONI	LE	GALATONE	Quinta	A
wkz92ga	Ammissa	Ok	5.131,54 €	Ok IST				LERH03000N - I.P. N. MOCCIA	LE	GALATONE	Terza	A
wkz92ga	Ammissa	Ok	1.473,21 €	Ok IST				LERH03000N - I.P. N. MOCCIA	LE	COPERTINO	Terza	B
wkz92ga	Ammissa	Ok	7.812,77 €	Ok IST				BATD220004 - I.T.E. VITALE GIORDANO	BA	BITONTO	Quinta	CSA
wkz92ga	Ammissa	Ok	6.686,93 €	Ok IST				TAPC11000A - LICEO F. DE SANCTIS - G. GALLIE	BA	PALO DEL COLLE	Quinta	B
wkz92ga	Ammissa	Ok	7.186,15 €	Ok IST				EGRH100008 - I.P. ANNESSO CONV. BONGHI	FG	SAN SEVERO	Terza	A
wkz92ga	Ammissa	Ok	9.194,56 €	Ok IST				EGRC00801T - I.P. L. EINAUDI	FG	FOGGIA	Quinta	G
wkz92ga	Ammissa	Ok	8.694,73 €	Ok IST				EGRC180008 - LICEO ZINGARELLI-SACRO CUORE	BT	SAN FERDINANDO DI PUGLIA	Quinta	JAG
wkz92ga	Ammissa	Ok	5.635,29 €	Ok IST				BTPC01000D - LICEO A. CASARDI	BT	BARILETTA	Quarta	B
wkz92ga	Ammissa	Ok	5.782,93 €	Ok IST				PZIS020003 - I.I.S. "E. MAJORANA" GENZANO DI LUCANIA	BT	SPINAZZOLA	Quinta	B
wkz92ga	Ammissa	Ok	7.432,89 €	Ok IST				EGRC00801T - I.P. L. EINAUDI	FG	FOGGIA	Quarta	N
wkz92ga	Ammissa	Ok	10.184,47 €	Ok IST				BTFPS06301G - LICEO A. MORO	BT	TRINITAPOLI	Terza	B
wkz92ga	Ammissa	Ok	1.863,88 €	Ok IST				LERC031019 - IST. PROFESSIONALE DE PACELEGOE	FG	CAMPI SALENTINA	Quarta	BTC
wkz92ga	Ammissa	Ok	9.778,43 €	Ok IST				BAPS200003 - LICEO FEDERICO II DI SVEVIA	BA	ALTAMURA	Quarta	C
wkz92ga	Ammissa	Ok	8.556,47 €	Ok IST				BTPC040009 - LICEO CARLO TROYA	BT	ANDRIA	Quinta	B
wkz92ga	Ammissa	Ok	8.810,85 €	Ok IST				BATD05901N - MARCO POLO	BA	BARI	Terza	C
wkz92ga	Ammissa	Ok	2.685,65 €	Ok IST				BARI140001 - I.P. DE NORA - LORUSSO	BA	ALTAMURA	Terza	C
wkz92ga	Ammissa	Ok	11.414,11 €	Ok IST				FGPC044019 - LICEO FIANI	FG	CASTELNUOVO DELLA DAUNIA	Terza	C
wkz92ga	Ammissa	Ok	3.579,61 €	Ok IST				FGRI03701E - I.P. A. MINUZZIANO	FG	LESINA	Quinta	IAMI
wkz92ga	Ammissa	Ok	9.001,23 €	Preavviso di rigetto				TARCO12001T - IPSC DON MILANI	TA	MARTINA FRANCA	Quarta	B
wkz92ga	Ammissa	Ok	8.795,88 €	Ok IST				BATD08302E - I.T.E. D. ROMANZZI	BA	BARI	Quarta	B

Avviso Pubblico "Borse di studio per studenti delle scuole secondarie di secondo grado A.S. 2023-2024"

Istanza con ISEE regolare

Allegato A)

Azione 6.3 Interventi per garantire l'accesso universale all'istruzione
 Sub Azione 6.3.5 Diritto allo studio e all'inclusione scolastica



PR Puglia FESR-FSE+ 2021-2027
 Priorità 6 Istruzione e Formazione
 Obiettivo specifico: ES04 B

Codice Pratica	Esito provv	Valid ISEE	Importo_ISEE	Verifica frequenza scolastica	Codice Fiscale studente	Cognome Studente	Nome Studente	Istituzione scolastica di II grado	Prov	Residenza	Classe	Sez.
wgnwvlu	Ammessa	Ok	6.993,06 €	Ok IST				BTPS1000D - LICEO SCIENTIFICO VALDEMARO VECCHI	BT	TRANI	Terza	C/S
wqf65dw	Ammessa	Ok	1.054,02 €	Ok IST				BITD06801E - A. MORO	BT	TRANI	Terza	E
wqlwfdh	Ammessa	Ok	2.867,60 €	Ok IST				TASD0201P - LICEO ARTISTICO V. CALO'	TR	MANDURIA	Terza	E
wgqgtrp	Ammessa	Ok	9.511,80 €	Ok IST				BRCQ4800P - LICEO MARZOLA-LEGSIMONE-DURANO	BR	SAN PANCRAZIO SALENTINO	Quinta	A
wkq4dntv	Ammessa	Ok	9.527,32 €	Ok IST				LEPS4000E - LICEO A. VALLONE	LE	SOLETO	Terza	BL
wf01b47e	Ammessa	Ok	6.010,53 €	Ok IST				TAPS18000G - LICEO D. DE RUGGIERI	TA	MASSAFRA	Terza	G
wf10o0te	Ammessa	Ok	10.463,11 €	Ok IST				BAPC030002 - LICEO CAGNAZZI	BA	ALTAMURA	Terza	B
wrf6efz3w	Ammessa	Ok	3.171,48 €	Ok IST				BRPS030007 - LICEO F. RIBEZZO	FG	SAN MARZANO DI SAN GIUSEPPE	Terza	ASA
wrbqcs2h	Ammessa	Ok	10.689,43 €	Ok IST				FPC05701B - LICEO P.V. MARONE-CARPINO	FG	CARPINO	Quarta	A
wrc9slmm	Ammessa	Ok	- €	Ok IST				FGTD08000A - LT.E.T. BLAISE PASCAL	FG	FOGGIA	Terza	D INF
wrgebrt8	Ammessa	Ok	7.661,76 €	Ok IST				TATD03601N - IST. TECNICO LEONARDO DA VINCI	TA	MARTINA FRANCA	Quarta	P
wrgh8rcq8	Ammessa	Ok	7.805,31 €	Ok IST				DARH1003R - IPEROTTI - SEDE ASSOCIATA DI TRIGGIANO	BA	CAPURSO	Quarta	B
wrjcd271	Ammessa	Ok	8.951,06 €	Ok IST				FGPM080017 - LICEO A. G. RONCALI	FG	MANFREDDONIA	Terza	N
wrkkkxzl	Ammessa	Ok	7.430,83 €	Ok IST				TATD012015 - SANDRO PERTINI	TA	MONTEIASI	Terza	AFM
wrof4g6bw	Ammessa	Ok	9.378,55 €	Ok IST				BAPC18000X - LICEO CARMINE SYLOS	BA	GIOVINAZZO	Quarta	BL
wrx4f4jl	Ammessa	Ok	8.165,97 €	Ok IST				LERH00101P - II.S. S. PRESTA COLUMELLA. LECCE	LE	MONTERONI DI LECCE	Terza	AT
wrxksh55	Ammessa	Ok	10.776,81 €	Ok IST				TAPS18000G - LICEO D. DE RUGGIERI	TA	MASSAFRA	Terza	L
wst1s8qvz	Ammessa	Ok	4.322,26 €	Ok IST				EGRH680014 - IP.E.O.A. M. LECCE - MANFREDDONIA	EG	MANFREDDONIA	Terza	D
ws2onsy4	Ammessa	Ok	9.558,06 €	Ok IST				TARH08000L - IP. ELISA MORANTE	TA	TARANTO	Terza	DIT
wss70rnn	Ammessa	Ok	11.789,98 €	Ok IST				BAPC23000Q - LICEI SYLOS - FIORE	BA	TERRIZZI	Quarta	IACL
wss8n3ou7	Ammessa	Ok	8.354,12 €	Ok IST				TATF03801G - II.S. A. RIGHI - ISTITUTO TECNICO	TA	TARANTO	Terza	3-BI
wes97ld65	Ammessa	Ok	9.382,10 €	Ok PLE				TATF067518 - A. VOLTA - SERALE	BA	RUVO DI PUGLIA	Quinta	AMS
wsbzn032	Ammessa	Ok	9.227,37 €	Ok IST				TATD4500D - ISTITUTO TECNICO INFORMATICA PLATEA	TA	TARANTO	Terza	A
wshv4p5c	Ammessa	Ok	7.920,77 €	Ok IST				TAPC03801D - II.S. A. RIGHI - LICEO	TA	TARANTO	Terza	A
wstngq4v6	Ammessa	Ok	7.110,17 €	Ok IST				BTFC2100P7 - LICEO F. DE SANCTIS	BT	TRANI	Terza	DLES
wsnccal	Ammessa	Ok	6.772,56 €	Ok IST				BITD06801E - A. MORO	BT	TRANI	Quinta	A
wsq2zeft1	Ammessa	Ok	4.995,94 €	Ok IST				TATF03801G - II.S. A. RIGHI - ISTITUTO TECNICO	TA	TARANTO	Terza	B
wswx38q3	Ammessa	Ok	7.376,38 €	Ok IST				BATF0301G - GUGLIELMO MARCONI	BA	BARI	Quinta	IA
wxstawm1	Ammessa	Ok	9.345,09 €	Ok IST				LES00300R - LICEO CIARDO - PELLEGRINO	LE	LIZZANELLO	Quinta	C
wxvdm4ug	Ammessa	Ok	3.191,46 €	Ok IST				BARH1000N - I.P.E.O.A. A. PEROTTI	BA	MODUGNO	Quarta	AC
wsw3a8r2	Ammessa	Ok	6.274,45 €	Ok IST				EGTD0200P - LT.E.T. DANIE ALIGHIERI	EG	CERIGNOLA	Terza	A
wszn7f85	Ammessa	Ok	7.035,79 €	Ok IST				EGTF1700V - LT.E.T. DANI DI MAGGIO	EG	SAN GIOVANNI ROTONDO	Quinta	A
w4fh4a4	Ammessa	Ok	5.809,71 €	Ok IST				DARH12005 - IP. DOMENICO MODUGNO	BA	CONVERSANO	Quarta	A
wb1jkkk	Ammessa	Ok	6.523,68 €	Ok IST				FGTD2200C - LOC. M. DEL GIUDICE	FG	SAN SEVERO	Terza	IA
wicv5kv2	Ammessa	Ok	4.210,68 €	Ok PLE				BARH03301B - IPSSEDA CASAMASSIMA	BA	CASAMASSIMA	Quinta	A
wie289wz	Ammessa	Ok	6.636,23 €	Ok IST				TATE04201C - P. SSA MARIA PIA	TA	TARANTO	Quinta	C
witpwuy8	Ammessa	Ok	7.416,89 €	Ok IST				LES03302A - LICEO ARTISTICO E MUSICALE GIANNELLI	LE	MATINO	Quarta	D
wit2ozio	Ammessa	Ok	6.959,39 €	Ok IST				BATD013018 - VITTORIO BACHELET	BA	GRAVINA IN PUGLIA	Quinta	I
wivsv0za	Ammessa	Ok	9.537,29 €	Ok IST				TATF09000G - I.T.T. A. PACINOTTI	TA	TARANTO	Terza	BAU
wuzjt19o	Ammessa	Ok	10.594,26 €	Ok IST				BTPS05301G - LICEO A. MORO	BT	TRINITAPOLI	Terza	IA
wugqdy1o	Ammessa	Ok	6.510,10 €	Ok IST				BAPS270009 - LICEI CARTESIO	BA	CASAMASSIMA	Terza	E
wugz4s1o	Ammessa	Ok	146,85 €	Ok IST				BARH49011 - P. CALAMANDREI	BA	BARI	Quinta	L
wuq3022a	Ammessa	Ok	7.042,13 €	Ok IST				BTR05052Q - IPSIA ARCHIMEDE - BARILETTA SERALE	BT	BARILETTA	Terza	MB
wur7y4z	Ammessa	Ok	4.735,61 €	Ok IST				BARH49011 - P. CALAMANDREI	BA	BARI	Quarta	H
wuykg880	Ammessa	Ok	4.530,00 €	Ok IST				BITD3200N - LT.E.T. CASSANDRO FERMI NERVI	BT	BARILETTA	Terza	E
wuepfsm	Ammessa	Ok	11.744,16 €	Ok IST				BITD3200N - LT.E.T. CASSANDRO FERMI NERVI	BT	BARILETTA	Terza	B
wuzncxv6	Ammessa	Ok	9.397,16 €	Ok IST				BATD0200M - LT.E. F. GENCO	BA	ALTAMURA	Quarta	B
wuq65gvh	Ammessa	Ok	13.246,06 €	Ok IST				BARH1000E - IP. E. MAJORANA	BA	BARI	Quarta	IACCOGLI
wvsmjels	Ammessa	Ok	8.089,84 €	Ok IST				MTIS01300L - II.S. "DUNI - LEVI" - MATERA	BA	GRAVINA IN PUGLIA	Quinta	A
wvtpnwb2	Ammessa	Ok	221,10 €	Ok IST				BTSLO401N - LICEO ARTISTICO GIUSEPPE COLASANTO	BT	ANDRIA	Quarta	B CVP
wvufhou2	Ammessa	Ok	1.766,67 €	Ok IST				EGFS4801C - LICEO SCIENT. OP. SC. APPL. A. RIGHI	FG	CERIGNOLA	Terza	BQ
wvwp4hvw	Ammessa	Ok	9.720,27 €	Ok IST				BRPS130004 - SCUOLA EUROPEA DI BRINDISI	BR	BRINDISI	Quinta	AS
wvz930x1	Ammessa	Ok	6.225,94 €	Ok IST								

Avviso Pubblico "Borse di studio per studenti delle scuole secondarie di secondo grado A.S. 2023-2024"

Istanza con ISEE regolare

Allegato A)

Azione 6.3 Interventi per garantire l'accesso universale all'istruzione
 Sub Azione 6.3.5 Diritto allo studio e all'inclusione scolastica



PR Puglia FESR-FSE+ 2021-2027
 Priorità 6 Istruzione e Formazione
 Obiettivo specifico: ES04 B

Codice Pratica	Esito provv	Valid ISEE	Importo_ISEE	Verifica frequenza scolastica	Codice Fiscale studente	Cognome Studente	Nome Studente	Istituzione scolastica di II grado	Prov	Residenza	Classe	Sez.
w0w450b	Ammessa	Ok	3.750,00 €	Ok IST				BATF0401B - IST. TECN. TECNOLOGICO FERRARIS	BA	RUVO DI PUGLIA	Terza	A
w553kclw	Ammessa	Ok	5.462,50 €	Ok IST				BTFPS1000B - LICEO SCIENTIFICO VALDEMAREO VECCHI	BT	TRANI	Quinta	D
w655xw	Ammessa	Ok	8.219,72 €	Ok IST				TARH07002 - LP S.E.O.A. MEDITERRANEO	TA	SAN GIORGIO IONICO	Terza	A
w658585	Ammessa	Ok	3.954,73 €	Ok IST				BTFPS0301G - LICEO A. MORO	BT	MARGHERITA DI SAVOIA	Quinta	D
w1x057k	Ammessa	Ok	9.733,82 €	Ok IST				LEIED10002 - I.T.E. I. G. DELEDDA	LE	SALICE SALENTINO	Quarta	A/AFM
w1p3d87e	Ammessa	Ok	1.1967,49 €	Ok IST				BAPPS4000B - LICEO E. AMALDI	FG	MODUGNO	Quinta	B/SU
w1pjm3wh	Ammessa	Ok	7.142,17 €	Ok IST				FGFC160003 - LICEO LANZA-PERUGINI	FG	FOGGIA	Terza	A
w1m3hwg	Ammessa	Ok	4.806,90 €	Ok IST				TAPS18000Q - LICEO D. DE RUGGERI	BA	MASSAFRA	Terza	G
w1wnr0q	Ammessa	Ok	1.937,37 €	Ok IST				BATD21001E - ANTONIO DE VITI DE MARCO	TA	VALENZANO	Terza	AV
w5ydluse	Ammessa	Ok	5.966,47 €	Ok IST				LETF03701T - ISTITUTO TECNICO TECNOLOGICO - GALATONE	LE	GALATINA	Quarta	A
w65xg16	Ammessa	Ok	3.239,17 €	Ok IST				BAP016015 - I.P.S.I.A.	BA	SANTERAMO IN COLLE	Quinta	B
wxczdsc7	Ammessa	Ok	13.145,57 €	Ok IST				BTFPS16000X - LICEO CARLO CAFFERO	BT	BARLETTA	Terza	E
w1x0a0vl	Ammessa	Ok	2.136,09 €	Ok IST				BARC054017 - LUCIANO TANUOI	BA	CORATO	Quinta	H
w1x2onhv	Ammessa	Ok	4.535,08 €	Ok IST				TAR02401R - IPSIA ARCHIMIDE	TA	TARANTO	Quinta	O
w1y3b36v	Ammessa	Ok	3.114,90 €	Ok IST				BARH4000D - I.P.E.O.A. DI MOLFETTA	BA	MOLFETTA	Terza	DC
w1y6wse6l	Ammessa	Ok	6.091,52 €	Ok IST				BATD03701R - I.T.E. VIVANTE - I.T.E. GORJUX	BA	BARI	Quarta	A
w1y6ldom	Ammessa	Ok	3.128,61 €	Ok IST				BAPM0200G - LICEO VITO FORNARI	BA	MOLFETTA	Quarta	B/SU
w1y6p31o	Ammessa	Ok	9.395,41 €	Ok IST				FGPS210003 - LICEO CHECCHIA RSPOLLITONDI	FG	SAN SEVERO	Quarta	E
w1y6pashl	Ammessa	Ok	8.162,22 €	Ok IST				FGPM03000E - LICEO CAROLINA POERIO	FG	FOGGIA	Terza	DS
w1y6r8r9g	Ammessa	Ok	7.499,02 €	Ok IST				BATH04000B - I.T.T. EUCLIDE-CARACCILO	FG	MODUGNO	Terza	FACAT
w1y7xrk1q	NON Ammessa	Ok	12.606,94 €	Preavviso di rigetto				FGRI021011 - I.P. PRIMO LEVI	FG	SAN MARCO IN LAMIS	Terza	A
w1yuz09d	Ammessa	Ok	3.986,28 €	Ok IST				BTF001000B - LICEO A. CASARDI	FG	CANOSADI PUGLIA	Terza	AM
w1y6w6swa	Ammessa	Ok	11.732,69 €	Ok IST				TATF09000C - I.T.T.A. PACINOTTI	TA	TARANTO	Quinta	A
w1y6z8ec7	Ammessa	Ok	8.569,84 €	Ok IST				BATD04000G - I.T.E. I. GAETANO SALVEMINI	BA	MOLFETTA	Quinta	AVTUR
w1y6z3akz	Ammessa	Ok	7.867,82 €	Ok IST				TAPM02008 - LICEO SCIENZE UMANE VITTORINO DA FELTRE	TA	TARANTO	Terza	3AES
w1z184on	Ammessa	Ok	6.687,07 €	Ok IST				BTFD02301G - I.T.E. M. DELLA CUIA-SAN FERD.	BT	SAN FERDINANDO DI PUGLIA	Quinta	B
w1z17drc9	Ammessa	Ok	13.986,92 €	Ok IST				FGPM059017 - LICEO A. G. RONCALLI	FG	MANFREDONIA	Quinta	C
w1z16901g	Ammessa	Ok	7.511,07 €	Ok IST				LER02101B - I.P.S.I.A. EGIDIO LANOCE	LE	SCORRANO	Quarta	AA
w1z1jso7l	Ammessa	Ok	2.280,38 €	Ok IST				BAR1130007 - I.P. L. SANTARELLA - DE LILLA	BA	BARI	Terza	AM
w1z1w0hw	Ammessa	Ok	- €	Ok IST				FGPM05000Q - LICEO MARIA IMMACOLATA	FG	SAN GIOVANNI ROTONDO	Quinta	A
w1z101dn	Ammessa	Ok	8.067,40 €	Ok IST				BTRC210007 - LICEO F. DE SANCTIS	BT	BISCEGLIE	Quinta	AL
w1z181tg	Ammessa	Ok	1.685,61 €	Ok ILE				BTRC04651A - LEONTINE E GIUSEPPE DE NITIS-SERALE	BT	BARLETTA	Quinta	AS
w1z1m1jwd	Ammessa	Ok	10.948,53 €	Ok IST				FGTD08000A - I.T.E. I. BLAISE PASCAL	FG	FOGGIA	Quinta	ET.T.
w1z3d3pk0	Ammessa	Ok	5.189,47 €	Ok IST				BTRC210007 - LICEO F. DE SANCTIS	BT	TRANI	Quarta	DLES
x0812v4l	Ammessa	Ok	7.152,67 €	Ok IST				TATD28013 - L. EINAUDI	TA	MANDURIA	Quarta	A
x081y0qa	Ammessa	Ok	5.015,20 €	Ok IST				FGTA03701P - I.T.T. DI SANGRO-MINUZIANO-ALBERTI	FG	SAN SEVERO	Terza	MM
x084zmn9	Ammessa	Ok	7.714,87 €	Ok IST				BTRC006018 - SEZ. CLASSICA DELL'IST. SUP. DI CEGLIE M.	BR	FRANCAVILLA FONTANA	Terza	IAA
x084d41w	Ammessa	Ok	4.982,03 €	Ok IST				BRPC006018 - I.T.T. E. FERMI	BR	CEGLIE MESSAPICA	Terza	B
x084625mq	Ammessa	Ok	6.570,48 €	Ok IST				BTFPS16000X - LICEO CARLO CAFFERO	BT	BARLETTA	Quarta	P
x08460jpm	Ammessa	Ok	11.340,07 €	Ok IST				DAPC18000X - LICEO CARMINE SYLOS	BA	PALO DEL COLLE	Quarta	DL
x0p3o5ur	Ammessa	Ok	5.250,66 €	Ok IST				BATD07101B - I.T.E. SANDRO PERTINPINTO	BA	PUTIGNANO	Quinta	FA
x0q0pfn9p	Ammessa	Ok	9.944,53 €	Ok IST				FGRC00801T - I.P. L EINAUDI	FG	FOGGIA	Quarta	F
x012er10	Ammessa	Ok	- €	Ok IST				BTFPS16000X - LICEO CARLO CAFFERO	BT	BARLETTA	Quinta	A
x012er10	Ammessa	Ok	10.710,34 €	Ok IST				BTFPS16000X - LICEO CARLO CAFFERO	BT	BARLETTA	Quinta	A
x0xw680	Ammessa	Ok	7.301,51 €	Ok IST				FGTA03701P - I.T.T. DI SANGRO-MINUZIANO-ALBERTI	FG	SAN SEVERO	Terza	AA
x0y6x2z5	Ammessa	Ok	10.578,67 €	Ok IST				BTRC006018 - SEZ. CLASSICA DELL'IST. SUP. DI CEGLIE M.	BR	FRANCAVILLA FONTANA	Terza	IAA
x1D2x936	Ammessa	Ok	10.143,75 €	Ok IST				BTRC006018 - SEZ. CLASSICA DELL'IST. SUP. DI CEGLIE M.	BR	FRANCAVILLA FONTANA	Terza	IAA
x1Eckksa	Ammessa	Ok	6.405,25 €	Ok IST				BTRC006018 - SEZ. CLASSICA DELL'IST. SUP. DI CEGLIE M.	BR	FRANCAVILLA FONTANA	Terza	IAA
x1f81f7	Ammessa	Ok	3.603,31 €	Ok IST				BTRC006018 - SEZ. CLASSICA DELL'IST. SUP. DI CEGLIE M.	BR	FRANCAVILLA FONTANA	Terza	IAA
x1Lgpxest	Ammessa	Ok	7.805,49 €	Ok IST				BTRC006018 - SEZ. CLASSICA DELL'IST. SUP. DI CEGLIE M.	BR	FRANCAVILLA FONTANA	Terza	IAA
x1jzwh8	Ammessa	Ok	3.393,74 €	Ok IST				BTRC006018 - SEZ. CLASSICA DELL'IST. SUP. DI CEGLIE M.	BR	FRANCAVILLA FONTANA	Terza	IAA
x1jzwh8	Ammessa	Ok	6.262,96 €	Ok IST				BTRC006018 - SEZ. CLASSICA DELL'IST. SUP. DI CEGLIE M.	BR	FRANCAVILLA FONTANA	Terza	IAA

Avviso Pubblico "Borse di studio per studenti delle scuole secondarie di secondo grado A.S. 2023-2024"

Istanza con ISEE regolare

Azione 6.3 Interventi per garantire l'accesso universale all'istruzione
Sub Azione 6.3.5 Diritto allo studio e all'inclusione scolastica


PR Puglia FESR-FSE+ 2021-2027
Priorità 6 Istruzione e Formazione
Obiettivo specifico: ES04 B



Codice Pratica	Esito provv	Valid ISEE	Importo_ISEE	Verifica frequenza scolastica	Codice Fiscale studente	Cognome Studente	Nome Studente	Istituzione scolastica di II grado	Prov	Residenza	Classe	Sez.
X1kr9miz	Ammessa	Ok	13.027,42 €	Ok IST				BAPM05008 - LICEO DON LORENZO MILANI	BA	ACQUAVIVA DELLE FONTI	Terza	BL
X1l3acq2	Ammessa	Ok	7.218,00 €	Ok IST				BITD4301R - R. LOTTI-UMBERTO I TEC/TURISMO-AGRARIO	BT	ANDRIA	Terza	B
X1m7lce1	Ammessa	Ok	5.108,20 €	Ok IST				EGD061012 - I.T. E. G. TONIOLO	BR	MANFREDONIA	Terza	BI
X1p2agsd	Ammessa	Ok	6.781,83 €	Ok IST				BRRH01000 - I.P.E.O.A. S. PERTINI	FR	MESAGNE	Quinta	E
X1lappm4	Ammessa	Ok	2.010,49 €	Ok IST				DATF23001 - I.T.T. PANETTI-TAGORA	BA	MODUGNO	Quinta	I/TET
X1w6t9p	Ammessa	Ok	11.354,24 €	Ok IST				FATF059018 - I.T.T. FERMI-ROTUNDI-EUCIDE	TA	GROTTAGLIE	Quarta	C
X1xkr70p	Ammessa	Ok	4.952,60 €	Ok IST				FATF090009 - I.T. T. A. PACINOTTI	FG	MANFREDONIA	Quinta	B
X1y74kwo	Ammessa	Ok	11.831,63 €	Ok IST				FGTD02504 - I.T. E. DANTE ALIGHIERI SERALE	FG	STORNARA	Quarta	A
X1y4546	Ammessa	Ok	10.711,60 €	Ok IST				BTFC21007 - LICEO F. DE SANCTIS	BT	BISCEGLIE	Quarta	B CLASS
X23m9xf	Ammessa	Ok	1.390,33 €	Ok IST				BAPS02006 - LICEO G. TARANTINO	BA	GRAVINA IN PUGLIA	Terza	D
X23x8oag	Ammessa	Ok	10.753,53 €	Ok IST				LETA001513 - TECNICO SERALE - VIA SAN PIETRO IN LAMA	LE	TAVIANO	Quarta	A
X257hg1j	Ammessa	Ok	8.192,68 €	Ok PLE				TASD0201P - LICEO ARTISTICO V. CALO'	TA	MANDURIA	Quinta	E
X25w564	Ammessa	Ok	2.910,48 €	Ok IST				TATF038019 - I.I. S. A. RIGHI - ISTITUTO TECNICO	TA	TARANTO	Quinta	A
X2aw6tqd	Ammessa	Ok	4.528,07 €	Ok IST				BARM05301G - ISTITUTO PROFESSIONALE LUIGI RUSSO	BA	MONOPOLI	Quinta	A
X2aztd0c	Ammessa	Ok	4.210,95 €	Ok IST				FGPC44019 - LICEO FIANI	FG	TORREMGGIORE	Quinta	F
X2ejcxue	Ammessa	Ok	12.774,13 €	Ok IST				BAPS36006G - LICEO MALORANA - LATERZA	FG	CERIGNOLA	Terza	BL
X2k8oxz	Ammessa	Ok	2.902,94 €	Ok IST				EGRS0000E - LICEO ALBERT EINSTEIN	EG	CERIGNOLA	Terza	BL
X2m29dtp	Ammessa	Ok	5.670,10 €	Ok IST				BTB023011 - I.P.I.A. M. DELL'AQUILA - SAN FERD.	BT	SAN FERDINANDO DI PUGLIA	Terza	AM
X2mvanug	Ammessa	Ok	8.079,61 €	Ok IST				BRFD014016 - I.T. E. T. N. VALZANI S.PIETRO V.CO	BR	CANOSA DI PUGLIA	Terza	D
X2p8y8f	Ammessa	Ok	7.696,56 €	Ok IST				BAPS12008B - LICEO GALILEO GALILEI	BA	BITONTO	Terza	AG
X2pvdf6z	Ammessa	Ok	3.071,65 €	Ok IST				FGPM0701E - LICEO MARIA IMMACOLATA - CAGNANO V.	FG	CAGNANO VARANO	Quarta	A
X2ulks3b	Ammessa	Ok	7.723,87 €	Ok IST				BTFS00001 - LICEO LEONARDO DA VINCI	BT	BISCEGLIE	Quarta	CL
X2xcpa0	Ammessa	Ok	4.016,22 €	Ok IST				BTB093008 - I.P. ARCHIMEDE	BT	BARLETTA	Quinta	B
X317kz9	Ammessa	Ok	11.562,08 €	Ok IST				FGPS0300E - LICEO CAROLINA POERIO	FG	FOGGIA	Quinta	DS
X3acur2s	Ammessa	Ok	9.075,94 €	Ok IST				BATL07807 - I.T. NERVI - GALILEI - SERALE	BA	ALTAMURA	Quarta	BI
X3gmv59e	Ammessa	Ok	7.79,46 €	Ok IST				BARM02015 - I.P.S.I.A. M. AMERIGO VESPUCCI	BT	TRANI	Quarta	AN
X3l0u7ns	Ammessa	Ok	2.720,72 €	Ok IST				BRPS00007 - LICEO F. RIBEZZO	BR	VILLA CASTELLI	Terza	ASA
X3l237gn	Ammessa	Ok	9.571,27 €	Ok IST				BAPS0000R - LICEO O. TEDONE	BA	RUVO DI PUGLIA	Quinta	D
X3lkqls2	Ammessa	Ok	11.021,01 €	Ok IST				TAFS0700B - LICEO G. MOSCATI	TA	GROTTAGLIE	Terza	C
X3m6av6d	Ammessa	Ok	8.411,49 €	Ok IST				BRFD2009P - I.T. E. FERMI	BR	FRANCAVILLA FONTANA	Quarta	AEN
X3p8mfp	Ammessa	Ok	6.757,89 €	Ok IST				DAPC1800X - LICEO CARMINE SYLOS	BA	BITONTO	Terza	C
X3ps36th	Ammessa	Ok	1.779,11 €	Ok IST				FGRH10008 - I.P. ANNESSO CONV. BONGHI	FG	LUCERA	Quarta	A
X3qeat4p	Ammessa	Ok	5.892,46 €	Ok IST				TATF038019 - I.I. S. A. RIGHI - ISTITUTO TECNICO	TA	TARANTO	Terza	AI
X3sy445e	Ammessa	Ok	9.207,35 €	Ok IST				BARH02901Q - IPSSEOA - SEDE ASSOCIATA FIORE MODUGNO	BA	GRUMO APPULA	Terza	O
X3yub8s	Ammessa	Ok	7.077,71 €	Ok IST				BARH49014 - P. CALAMANDREI	BA	BARI	Quarta	H
X3vel0qv	Ammessa	Ok	10.255,00 €	Ok IST				LERH0300N - I.P. N. MOCCIA	LE	NARDO'	Terza	A
X3wsgz4d	Ammessa	Ok	10.003,60 €	Ok IST				BRPS0030X - L. DA VINCI - FASANO	BR	FASANO	Terza	E
X3xwvllia	Ammessa	Ok	8.372,94 €	Ok IST				FGPS0800E - LICEO ALBERT EINSTEIN	FG	CERIGNOLA	Quarta	D
X3zww7lz	Ammessa	Ok	9.711,07 €	Ok IST				BAPS70009 - LICEI CARTESEO	BA	TRIGGIANO	Quarta	I
X3zw9f5h	Ammessa	Ok	5.811,02 €	Ok IST				FGRH10008 - I.P. ANNESSO CONV. BONGHI	FG	CELENZA VALFOTORE	Quarta	B
X405z9gh	Ammessa	Ok	9.426,18 €	Ok IST				BT TD06801E - A. MORO	BT	TRANI	Terza	A
X41sa7w	Ammessa	Ok	13.129,32 €	Ok IST				FGPC16003 - LICEO LANZA-PERUGINI	FG	FOGGIA	Terza	P
X42a1z1z68	Ammessa	Ok	10.916,85 €	Ok IST				EGRH10008 - I.P. ANNESSO CONV. BONGHI	FG	TORREMGGIORE	Quarta	D
X43v03nu	Ammessa	Ok	1.076,62 €	Ok IST				BATD22004 - I.T.E. VITALE GIORNANO	BA	BITONTO	Quinta	TLA
X49p8hpd	Ammessa	Ok	3.865,04 €	Ok IST				TATF04467 - LISIDE F.S. CABRINI SERALE	TA	TARANTO	Quinta	AG
X4ccv4zj	Ammessa	Ok	94,60 €	Ok IST				TATF04467 - LISIDE F.S. CABRINI SERALE	TA	TARANTO	Quarta	B
X4eepnto	Ammessa	Ok	7.978,51 €	Ok IST				BT TD6801E - A. MORO	BT	TRANI	Quarta	C
X4eocx2w	Ammessa	Ok	4.874,12 €	Ok IST				BRRF010008 - I.P. F. L. MORVILLO FALCONE	BR	SAN DONACI	Quarta	4BOT
X4l2115z	Ammessa	Ok	11.272,47 €	Ok IST				LEPM150003 - LICEO R. LEVI MONTALCINI	LE	CASARANO	Terza	F
X4qk1tz	Ammessa	Ok	12.695,32 €	Ok IST				LETF003914 - I.T. CORSO SERALE ALESSANO	LE	PRESCICCE-ACQUARICA	Quinta	D
X5459gn	Ammessa	Ok	9.755,59 €	Ok IST				LEFS01000P - LICEO SCIENTIFICO COSIMO DE GIORGI	LE	LIZZANELLO	Quinta	H
X593388f	Ammessa	Ok	9.615,73 €	Ok IST								

Azione 6.3 Interventi per garantire l'accesso universale all'istruzione
 Sub Azione 6.3.5 Diritto allo studio e all'inclusione scolastica

PR Puglia FESR-FSE+ 2021-2027
 Priorità 6 Istruzione e Formazione
 Obiettivo specifico: ES04 B

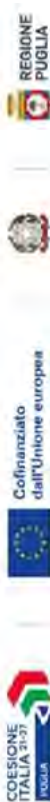

Codice Pratica	Esito provv	Valid ISEE	Importo_ISEE	Verifica frequenza scolastica	Codice Fiscale studente	Cognome Studente	Nome Studente	Istituzione scolastica di II grado	Prov	Residenza	Classe	Sez.
x5bu444k	Amnessa	Ok	4.153,50 €	Ok IST				TATF090008 - I.T. A. PACINOTTI	TA	CAROSINO	Quarta	A
x5e3s3gc	Amnessa	Ok	7.909,31 €	Ok IST				BRRF010008 - I.P. F. L. MORVILLO FALCONE	BR	BRINDISI	Quinta	A
x5k10a1o	Amnessa	Ok	11.796,15 €	Ok IST				FGFS08000E - LICEO ALBERT EINSTEIN	FG	CANOSA DI PUGLIA	Terza	C
x5k8k6c1	Amnessa	Ok	8.164,41 €	Ok IST				BRS041001T - E. MAJORANA	BR	CAROVIGNO	Quinta	BS
x5s3f50l	Amnessa	Ok	9.392,16 €	Ok IST				LEPM060008 - LICEO G. COMI	LE	TAURISANO	Quinta	BU
x5xc1rlq2	Amnessa	Ok	2.856,82 €	Ok IST				BTFC010007 - LICEO F. DE SANCTIS	BT	TRANI	Terza	3 C LES
x5ynh5gq	Amnessa	Ok	9.033,75 €	Ok IST				BTFC02301L - LICEO S. STAFFA - TRINITAPOLI	BT	TRINITAPOLI	Terza	L
x5z624as	Amnessa	Ok	3.321,75 €	Ok IST				BATD05901M - MARCO POLO	BA	BARI	Quinta	C
x5o6ief2z	Amnessa	Ok	4.565,92 €	Ok IST				FGRC009508 - IP. L. EINAUDI SERALE	FG	FOGGIA	Terza	L
x60n701w	Amnessa	Ok	12.925,24 €	Ok IST				TARF04101G - SAVA FALCONE	TA	SAN MARZANO DI SAN GIUSEPPE	Quarta	BSSA
x60f18m8	Amnessa	Ok	5.947,56 €	Ok IST				LETF04801T - IST TECNICO COMM. LE MICHELE LAPORTA	LE	NEVIANO	Terza	A
x619ec1l	Amnessa	Ok	7.659,05 €	Ok IST				BATF06701V - A. VOLTA	BA	BITONTO	Quarta	AAA
x6z1g6wc	Amnessa	Ok	2.666,10 €	Ok IST				FGPS08000E - LICEO ALBERT EINSTEIN	FG	CERIGNOLA	Quarta	AA
x6db1eaq	Amnessa	Ok	7.637,73 €	Ok IST				BRTD010007 - I.T.E. G. CALO'	BR	ORIA	Quinta	B
x6ga9fhd	Amnessa	Ok	6.288,62 €	Ok IST				BARC067019 - T. TRAEITTA	BA	BITONTO	Quarta	ASSM
x61e701u	Amnessa	Ok	5.391,87 €	Ok IST				BARC03701D - R. GORJUX-NTRIDENTE	BA	BARI	Quarta	ASSA
x6w84bch	Amnessa	Ok	4.385,70 €	Ok IST				LETF04901A - ISTITUTO TECNICO INDUSTRIALE E. FERMI	LE	CAMPI SALENTINA	Quinta	A
x6xu58kq	Amnessa	Ok	4.813,80 €	Ok IST				FGFC180008 - LICEO ZINGARELLI SACRO CUORE	FG	CERIGNOLA	Quinta	B
x6y1pbd1	Amnessa	Ok	9.913,47 €	Ok IST				DAPC24000A - LICEO G. GALILEI - M. CURIE	BA	MONOPOLI	Terza	DS
x6zfh6137	Amnessa	Ok	3.307,91 €	Ok IST				FGRC00801T - IP. L. EINAUDI	FG	FOGGIA	Quinta	D
x70139qt	Amnessa	Ok	10.056,51 €	Ok IST				FGFS04801G - LICEO SCIENT. OP. SC. APPL. A. RIGHI	FG	CERIGNOLA	Terza	IAL
x70y19a1	Amnessa	Ok	10.689,00 €	Ok IST				FGFC044019 - LICEO FINI	FG	TORREMGGIORE	Quarta	AC
x72s2z2z3	Amnessa	Ok	4.563,50 €	Ok IST				BARH06951G - IPSSOA SERALE A. CONSOLI	BA	RUTIGLIANO	Terza	EA
x740bc2q	Amnessa	Ok	7.456,99 €	Ok IST				FGPM050017 - LICEO A. G. RONCALLI	FG	MANFREDONIA	Terza	E
x76317pf	Amnessa	Ok	10.982,11 €	Preavviso di rigetto				BATF06401B - IST. TEON. TECNOLOGICO FERRARIS	BA	BISCEGLIE	Quinta	D/I
x7b21z9p	Amnessa	Ok	4.197,80 €	Ok IST				BATF042008 - I.T.T. EUCLIDE-CARRACCIOLLO	BA	BARI	Quarta	AA
x7cmnd88	Amnessa	Ok	3.571,75 €	Ok IST				TATF044607 - LISIDE F. S. CABRINI SERALE	TA	TRANITO	Quarta	D
x7g7weyz	Amnessa	Ok	6.969,97 €	Ok IST				TATA02701G - C. MONDELLI	TA	PALAGIANO	Terza	A
x7l2xob4	Amnessa	Ok	7.846,20 €	Ok IST				FGFC048011 - LICEO A. OLIVETTI-ORTA NOVA	FG	ORTA NOVA	Terza	C
x829mlqp	Amnessa	Ok	4.089,29 €	Ok IST				BARC067019 - T. TRAEITTA	BA	CASAMASSIMA	Quarta	A MODA
x84vfz22	Amnessa	Ok	8.750,73 €	Ok IST				BAPS064019 - LICEO SCIENT. OSA LEVIMONTALCINI	BA	MOLFETTA	Terza	E-L
x85o0b9v	Amnessa	Ok	8.816,18 €	Ok IST				LETF038017 - IST. TECNICO COMM. LEVY BACHELETOPERTINO	LE	CARMIANO	Quinta	E
x86bxdnd	Amnessa	Ok	10.990,93 €	Ok IST				LETF00801G - CASARANO	LE	MATINO	Quarta	AE
x87f7f483	Amnessa	Ok	9.250,56 €	Ok IST				LETF04201D - I.T. G. GALILEI LECCO	LE	SURBO	Quarta	A
x888ajg1	Amnessa	Ok	3.739,51 €	Ok IST				BRRH01000Q - I.P.E.O.A. S. PERTINI	BR	SAN VITO DEI NORMANNI	Quinta	G
x8cybkza	Amnessa	Ok	11.257,51 €	Ok IST				BARH10001E - IP. E. MAJORANA	BA	BARI	Quinta	H
x8e7nglv	Amnessa	Ok	9.869,84 €	Ok IST				LERC04201Q - I.S.I.S.S. L. SCARAMBONE - LECCO -	LE	LECCO	Quarta	IAOTTIC
x8hg9raq	Amnessa	Ok	3.383,44 €	Ok IST				BARH04000D - I.P.E.O.A. DI MOLFETTA	BA	GIOVINAZZO	Quarta	C/C
x8kh6nu0	Amnessa	Ok	3.262,44 €	Ok IST				FGTF17000V - I.T.E.T. LUIGI DI MAGGIO	FG	SAN GIOVANNI ROTONDO	Quarta	4A
x8l2hv3	Amnessa	Ok	13.318,23 €	Ok IST				FGPM059017 - LICEO A. G. RONCALLI	FG	MANFREDONIA	Terza	C
x8om8pku	Amnessa	Ok	1.973,68 €	Ok IST				BARH06951G - IPSSOA SERALE A. CONSOLI	BA	NOICATTARO	Terza	B
x8q6n377	Amnessa	Ok	7.988,17 €	Ok IST				BTR050019 - IPSIA ARCHIMIDE-SEDE ASS. TA DI ANDRIA	BA	ANDRIA	Quarta	C
x8tc0hdh	Amnessa	Ok	6.229,31 €	Ok IST				TATF09000G - I.T. A. PACINOTTI	TA	TARANTO	Quarta	A
x8u4naur	Amnessa	Ok	8.912,50 €	Ok IST				BAPC8000X - LICEO CARMINE SVLOS	BA	BITONTO	Quinta	ASU
x8x3v3lu	Amnessa	Ok	6.592,32 €	Ok IST				BRRF06801N - IST. PROF. SERV. SOCIALI CEGLIE MESS.	BR	CEGLIE MESSAPICA	Quarta	E
x8z442lx	Amnessa	Ok	5.535,20 €	Ok IST				BTTD04301R - R. LOTTI JUMBERTO I TECTURISINO-AGRARIO	BT	ANDRIA	Quinta	BT
x91gnc03	Amnessa	Ok	4.802,95 €	Ok PLE				TAP507008 - LICEO G. IMBSCIATI	BA	GRAVINA IN PUGLIA	Quinta	AA
x93r1nbl	Amnessa	Ok	10.359,31 €	Ok PLE				BRTD06801E - A. MORO	BT	SAN MARZANO DI SAN GIUSEPPE	Terza	AA
x95v1z77	Amnessa	Ok	8.767,15 €	Ok IST				BTTD06801E - A. MORO	BT	TRANI	Quarta	C
x97eoxq7	Amnessa	Ok	4.749,44 €	Ok IST				TARC03901T - ISTITUTO PROF. LE PERRONE	TA	LATERZA	Quinta	C
x98977wa	Amnessa	Ok	4.557,88 €	Ok IST				BATF06701V - A. VOLTA	BA	BITONTO	Terza	IEA
x992jwvs	Amnessa	Ok	4.561,31 €	Ok IST				FGFS00701D - LICEO GENEROSO DE ROGATIS	FG	SAN NICANDRO GARGANICO	Terza	AA

Avviso Pubblico "Borse di studio per studenti delle scuole secondarie di secondo grado A.S. 2023-2024"

Istanza con ISEE regolare

Azione 6.3 Interventi per garantire l'accesso universale all'istruzione
 Sub Azione 6.3.5 Diritto allo studio e all'inclusione scolastica

PR Puglia FESR-FSE+ 2021-2027
 Priorità 6 Istruzione e Formazione
 Obiettivo specifico: ES04 B



Codice Pratica	Esito provv	Valid ISEE	Importo_ISEE	Verifica frequenza scolastica	Codice Fiscale studente	Cognome Studente	Nome Studente	Istituzione scolastica di II grado	Prov	Residenza	Classe	Sez.
x998w6ir	Ammissa	Ok	13.071,94 €	Ok IST				BARH120027 - I.P. DOMENICO MODUGNO	BA	NOICATTARO	Quinta A	A
x9a6z19a	Ammissa	Ok	- €	Ok IST				BTR05052Q - IPSIA ARCHIMEDE - BARIETTA SERALE	BT	TRANI	Quarta MTA	A
x9ed1eow	Ammissa	Ok	8.322,44 €	Ok IST				BATF06301G - GUGLIELMO MARCONI	BA	CAPURSO	Terza MC	A
x9exchza	Ammissa	Ok	9.598,87 €	Ok ILE				TATF02751E - EDUARDO AMALDI - SERALE	TA	PALAGIANO	Quarta A	A
x9fzqz1t	Ammissa	Ok	9.080,16 €	Ok IST				TATF060009 - I.T.E.T. VITTORIO EMANUELE III	FG	LUCCERA	Quinta B	A
x9j7rgfd	Ammissa	Ok	10.749,20 €	Ok IST				BASD039013 - LICEO ARTISTICO FEDERICO II STUPORE MUNDI	BA	BITONTO	Quarta B	A
x9jn7fwy	Ammissa	Ok	7.963,74 €	Ok IST				LEFS070004 - LICEO GIULIETTA BANZI BAZOLI	LE	VEGLIE	Terza IR	A
x9mu7u4o	Ammissa	Ok	12.949,54 €	Ok IST				BAPM010001 - LICEO G. BIANCHI DOTTULA	BA	PALO DEL COLLE	Quarta DL	A
x9s1b7qh	Ammissa	Ok	7.930,98 €	Ok IST				FPM03000E - LICEO CAROLINA POERIO	FG	FOGGIA	Terza DU	A
x9s1enm4	Ammissa	Ok	5.546,14 €	Ok IST				BARC041015 - I.P.S.S.C.T.S.P. MONS. ANTONIO BELLO	BA	MOLFETTA	Terza A	A
x9wqclum	Ammissa	Ok	1.938,74 €	Ok IST				BRRC010008 - I.P. F. L. MORVILLO FALCONE	BR	ORIA	Terza B	A
x9xavcnp	Ammissa	Ok	9.583,62 €	Ok IST				DAPF020008 - LICEO GALILEO GALILEI	BA	BITONTO	Quarta B	A
x9076qtd	Ammissa	Ok	9.626,10 €	Ok IST				FGPS08000E - LICEO ALBERT EINSTEIN	FG	CERIGNOLA	Quarta E	A
xa1wfoem	Ammissa	Ok	1.061,98 €	Ok IST				LEFS02001R - MARTANO	LE	SOLETO	Quarta AS	A
xa31a7u	Ammissa	Ok	4.831,91 €	Ok IST				FGR020004 - I.P. ANTONIO PACINOTTI	FG	FOGGIA	Quarta A	A
xa94c72l	Ammissa	Ok	- €	Ok IST				LEPC120003 - LICEO GALILEO GALILEI	LE	NARDO'	Quarta A	A
xa95vwyv	Ammissa	Ok	10.277,32 €	Ok IST				BARC041015 - I.P.S.S.C.T.S.P. MONS. ANTONIO BELLO	TA	BISCEGLIE	Quinta AE	A
xa9l512	Ammissa	Ok	10.037,49 €	Ok IST				TATF040013 - I.P. F.S. CABRINI	TA	PULSANO	Quarta B	A
xa9k5kam	Ammissa	Ok	1.385,32 €	Ok IST				DTPS04001D - E. FERMININERVINO SEZ. ASS. L.S. CANOSA	BT	SPINAZZOLA	Quarta B	A
xa08666u	Ammissa	Ok	8.100,38 €	Ok IST				BTPM060014 - LICEO ECONOMICO SOCIALE ETTORE CARAFA	BT	ANDRIA	Quarta AL	A
xa91u7u	Ammissa	Ok	5.267,11 €	Ok IST				BTSL04001N - LICEO ARTISTICO GIUSEPPE COLASANTO	BT	ANDRIA	Quinta A	A
xb010xjg	Ammissa	Ok	6.819,04 €	Ok IST				LEFS02001T - LICEO L. DA VINCI	LE	MAGLIE	Quarta C	A
xb06c25p	Ammissa	Ok	8.701,80 €	Ok IST				TATF03001G - I.I.S. A. RIGHI - ISTITUTO TECNICO	TA	TARANTO	Quarta C	A
xb01424	Ammissa	Ok	1.813,79 €	Ok IST				EGRM05000Q - LICEO MARIA IMMACOLATA	FG	SAN GIOVANNI ROTONDO	Quarta A	A
xb21w1y5	Ammissa	Ok	2.837,05 €	Ok IST				BRPS01101V - LICEO SCIENTIFICO COREUTICO E FERDINANDO	BR	MESAGNE	Terza C	A
xb2zazw0	Ammissa	Ok	4.374,81 €	Ok IST				DTPS04000C - LICEO ENRICO FERRINI	BT	CANOSA DI PUGLIA	Quarta D	A
xb720v2d	Ammissa	Ok	1.654,32 €	Ok IST				BART130007 - I.P. L. SANTARELLA - DE LILLIA	BA	BARI	Terza D	A
xbaxr87o	Non Ammissa	Ok	6.872,00 €	Preavviso di rigetto				FGE03000R - I.TET. NOTARANGELO ROSATI-GIANNONE-MASI	FG	FOGGIA	Terza B	A
xbdrdv	Ammissa	Ok	5.423,59 €	Ok IST				TATF04101B - ORESTE DEL PRETE	TA	SAVA	Terza A	A
xbdy312u	Ammissa	Ok	9.868,82 €	Ok IST				BATD220004 - I.T.E. VITALE GIORDANO	BA	BITONTO	Terza CSIA	A
xbh0e1x	Ammissa	Ok	9.231,15 €	Ok IST				BATL070007 - I.T.T. NERVA-GALLEI	BA	ALTAMURA	Quarta B.I	A
xbntu8t	Ammissa	Ok	10.652,31 €	Ok IST				EGRM06101P - I.P. G. TONOLO	FG	MANFREDONIA	Quinta AP	A
xbny1e5	Ammissa	Ok	10.199,25 €	Ok IST				DAPM04000R - LICEO SAN BENEDETTO	BA	RUTIGLIANO	Terza BES	A
xbp0k135	Ammissa	Ok	8.004,98 €	Ok IST				TAR02401R - IPSIA ARCHIMEDE	TA	TARANTO	Quarta N	A
xbstng3w8	Ammissa	Ok	8.995,99 €	Ok IST				BTPC210007 - LICEO F. DE SANCTIS	BT	TRANI	Terza BS	A
xbtvtkpv7	Ammissa	Ok	8.661,82 €	Ok IST				BARH04000D - I.P.E.O.A. DI MOLFETTA	BA	GRAVINA IN PUGLIA	Quarta H	A
xc2b6vt	Ammissa	Ok	9.008,35 €	Ok IST				BRRC00001N - IST. PROF. SERV. SOCIALI CEGUE MESS.	BR	VILLA CASTELLI	Quarta J/P	A
xc6jxwcv	Ammissa	Ok	6.401,23 €	Ok IST				EGTD081012 - I.T.E.T. G. TONOLO	FG	MANFREDONIA	Terza C	A
xcbu47pu	Ammissa	Ok	10.158,54 €	Ok IST				LEFS21000C - LICEO QUINTO ENNO	LE	SANNICOLA	Quarta C	A
xcer0tll	Ammissa	Ok	7.412,99 €	Ok IST				TATF090006 - I.T.T. A. PACINOTTI	TA	TARANTO	Terza B	A
xcm092lv	Ammissa	Ok	6.614,73 €	Ok IST				BATD03701R - I.TET. VIVANTE - I.TET. GORJUX	BA	BARI	Terza CTG	A
xcpqj3at	Ammissa	Ok	6.109,97 €	Ok IST				BTRH06801C - A. MORO	BT	TRANI	Quarta B	A
xcslb5ac	Ammissa	Ok	1.485,99 €	Ok IST				LEFS21000C - LICEO QUINTO ENNO	LE	GALLIPOLI	Quarta A	A
xcif3tkc	Ammissa	Ok	3.016,67 €	Ok IST				BITD06801E - A. MORO	BT	TRANI	Quinta F	A
xcu9j9bz	Ammissa	Ok	10.794,84 €	Ok IST				EGR020004 - I.P. ANTONIO PACINOTTI	FG	FOGGIA	Terza A	A
xcwvkw6o2	Ammissa	Ok	2.646,30 €	Ok IST				LES03000R - LICEO CIARDO PELLEGRINO	LE	NOVOLI	Quarta F	A
xcxssk0l	Ammissa	Ok	3.670,17 €	Ok IST				TATF03001G - I.I.S. A. RIGHI - ISTITUTO TECNICO	TA	TARANTO	Terza FCI	A
xd3e59pv	Ammissa	Ok	2.940,98 €	Ok IST				LEPM060006 - LICEO G. COMI	LE	TRICASE	Quinta AL	A
xd6siltv	Ammissa	Ok	10.563,33 €	Ok IST				LEPM010000 - LICEO P. SICILIANI	LE	SURBO	Quinta BU	A
xd6v31qw	Ammissa	Ok	9.187,43 €	Ok IST				BATF06301G - GUGLIELMO MARCONI	BA	CELLAMARE	Terza M/B	A
xd7gy0l	Ammissa	Ok	5.936,01 €	Ok IST				EGTD02101G - I.T.E. P. GIANNONE	FG	SAN MARCO IN LAMIS	Quarta AFM	A
xd8nu17t	Ammissa	Ok	4.390,77 €	Ok IST				FGPS21000Z - LICEO CHECCHIA RISPOLI-TONDI	FG	SAN SEVERO	Quarta D	A
xd8a3m09	Ammissa	Ok	8.830,87 €	Ok IST								

Avviso Pubblico "Borse di studio per studenti delle scuole secondarie di secondo grado A.S. 2023-2024"

Istanza con ISEE regolare

Allegato A)

Azione 6.3 Interventi per garantire l'accesso universale all'istruzione
 Sub Azione 6.3.5 Diritto allo studio e all'inclusione scolastica

PR Puglia FESR-FSE+ 2021-2027
 Priorità 6 Istruzione e Formazione
 Obiettivo specifico: ES04 B



Codice Pratica	Esito provv	Valid ISEE	Importo_ISEE	Verifica frequenza scolastica	Codice Fiscale studente	Cognome Studente	Nome Studente	Istituzione scolastica di II grado	Prov	Residenza	Classe	Sez.
x0ew8trs	Ammissa	Ok	7.074,44 €	Ok IST				TAP070009 - LICEO ARISTOSSENO	TA	TARANTO	Quarta	E
x0fec7e8	Ammissa	Ok	7.672,20 €	Ok IST				BARH069016 - IP SSEDA ANGELO CONSOLI	BA	CONVERSANO	Terza	ED
x0lge311	Ammissa	Ok	2.160,53 €	Ok IST				BARH01000N - I.P.E.O.A. A. PEROTTI	BA	BARI	Quarta	A
x0lmg311	Ammissa	Ok	5.430,89 €	Ok IST				ETS040481N - LICEO ARTISTICO GIUSEPPE COLASANTO	BT	ANDRIA	Quinta	B
x0lml4wn	Ammissa	Ok	7.285,92 €	Ok IST				DATD013016 - VITTORIO BAGHELET	BA	GRAVINA IN PUGLIA	Terza	HA
x0v6bj2w	Ammissa	Ok	5.220,23 €	Ok IST				BTR0036013 - I.P. COSMAI - SEDE ASSOCIATA	BT	OSTUNI	Terza	FAE
x0w9tq79	Ammissa	Ok	3.864,30 €	Ok IST				TARF040113 - I.P. F.S. CABRINI	TR	TRANI	Quarta	AM
x0wiphgk	Ammissa	Ok	4.109,38 €	Ok IST				BAPS020112 - L.S. CANUDO - LC MARONE	BA	GIOIA DEL COLLE	Quarta	A
x0Qavrvh	Ammissa	Ok	5.913,53 €	Ok IST				LETD08000R - I.T.E. A. OLIVETTI	LE	LECCE	Terza	A
x06ck3ld	Ammissa	Ok	9.751,21 €	Ok IST				BATD013018 - VITTORIO BAGHELET	BA	GRAVINA IN PUGLIA	Quarta	B
x084f8sid	Ammissa	Ok	6.227,21 €	Ok IST				LEPH00101P - I.I.S.S. PRESTA COLUMELLA LECCE	LE	CAVALLINO	Quarta	AT
x0a46hrz	Ammissa	Ok	8.122,44 €	Ok IST				BATH040009 - I.T.T. EUCLIDE-CARACCIOLO	BA	MODUGNO	Quarta	FA CSA
x0eeqhmw	Ammissa	Ok	7.456,59 €	Ok IST				BAPC08000X - LICEO CARMINE SYLOS	BA	BARI	Quinta	AL
x0e61vrX	Ammissa	Ok	1.342,78 €	Ok IST				FGRH060014 - I.P.E.O.A. M. LECCE - MANFREDONIA	FG	MANFREDONIA	Terza	A
x0lcl49lu	Ammissa	Ok	1.983,63 €	Ok IST				TATD03601N - IST. TECNICO LEONARDO DA VINCI	TA	MARTINA FRANCA	Terza	F
x0z0ewi	Ammissa	Ok	6.356,62 €	Ok IST				EGRH5R000L - PALAZZO DEGLI STUDI PADRE PIO	FG	ORDONA	Quinta	C
x0ldxn61	Ammissa	Ok	5.061,66 €	Ok IST				BARM04000R - LICEO SANBENEDETTO	BA	CONVERSANO	Quinta	CL
x0qgz28c	Ammissa	Ok	8.849,68 €	Ok IST				FGPS00701D - LICEO GENEROSO DE ROGATIS	FG	SAN NICANDRO GARGANICO	Quarta	FA
x0scsp50	Ammissa	Ok	5.766,75 €	Ok IST				TAPS060007 - LICEO SCIENTIFICO G. BATTAGLINI	TA	PALAGIANELLO	Terza	AN
x0w178at	Ammissa	Ok	4.063,52 €	Ok IST				FGPC15000C - LICEO BONGH-ROSMINI	FG	LUCEA	Terza	AL-L
x0f02end	Ammissa	Ok	4.350,81 €	Ok IST				BARH120009 - I.P. DOMENICO MODUGNO	BA	MOLA DI BARI	Quarta	4AENO
x034zoox	Ammissa	Ok	10.287,36 €	Ok IST				BAPS052013 - LEONARDO DA VINCI	BA	PUTIGNANO	Terza	1ALESS
x0704wfh	Ammissa	Ok	8.928,42 €	Ok IST				TATF03701Q - MAIORANA	BR	FASANO	Terza	B
x08sg9so	Ammissa	Ok	3.845,98 €	Ok IST				BAPC08000X - LICEO CARMINE SYLOS	BA	BITONTO	Quinta	A
x044u011	Ammissa	Ok	7.186,10 €	Ok IST				BTPC040009 - LICEO CARLO TROYA	BT	ANDRIA	Terza	B
x0fns9ae	Ammissa	Ok	4.476,96 €	Ok IST				FGRH100009 - I.P. ANNESSO CONV. BONGHI	FG	LUCEA	Terza	C
x0fuj7w5	Ammissa	Ok	8.459,57 €	Ok IST				BATF26000R - I.T.E.T. VITO SANTE LONGO	BA	MONOPOLI	Terza	D
x0lflm12	Ammissa	Ok	10.194,55 €	Ok IST				LES090002 - LICEO P. COLONNA	LE	SAN CESARIO DI LECCE	Quarta	A
x0kn0ek7	Ammissa	Ok	10.707,69 €	Ok IST				BATF06701V - A. VOLTA	BA	BITONTO	Quinta	AI/A
x04vcv13	Ammissa	Ok	8.039,19 €	Ok IST				LETD140007 - I.T.E. A. DE VITI DE MARCO	LE	MATINO	Quinta	EFAMS
x0y007ly	Ammissa	Ok	4.069,38 €	Ok IST				TARF00650L - ISTITUTO PROFESSIONALE LENTINISERALE	TA	PALAGIANELLO	Quarta	A
x0z17ztl	Ammissa	Ok	7.271,18 €	Ok IST				DATD2920ZV - I.I.S.S. TOMMASO FIORE - MODUGNO	BA	MODUGNO	Quarta	C
x0z18uoz	Ammissa	Ok	5.505,42 €	Ok IST				MTFS012017 - I.SCIENT'GB PENTASUGLIA - MATERA	BA	ALTAMURA	Terza	B
x04aj4ba	Ammissa	Ok	4.441,67 €	Ok IST				BATD02601A - I.T.E. C. COLAMONICO - I.TT CHIARULLI	BA	ACQUAVIVA DELLE FONTI	Terza	A TUR
x09lku4b	Ammissa	Ok	10.345,34 €	Ok IST				TATD026013 - L. EINAUDI	TA	SAVA	Terza	A TUR
x09lku4b	Ammissa	Ok	829,16 €	Ok IST				BARH10038R - IP PEROTTI - SEDE ASSOCIATA DI TRIGGIANO	BA	TRIGGIANO	Terza	A
x09lku4b	Ammissa	Ok	9.874,12 €	Ok IST				FGPS08000E - LICEO ALBERT EINSTEIN	FG	CERIGNOLA	Quarta	H
x09lku4b	Ammissa	Ok	5.007,25 €	Ok IST				ETS040481B - I.I.S.S. LEONITINE E GIUSEPPE DE NITIS	BT	BARLETTA	Quarta	AL
x09lku4b	Ammissa	Ok	8.268,18 €	Ok IST				BARH04000D - I.P.E.O.A. DI MOLFETTA	BA	MOLFETTA	Terza	F
x09lku4b	Ammissa	Ok	7.124,71 €	Ok IST				LETD02001L - MARTANO	LE	CALIMERA	Terza	FS/A
x09lku4b	Ammissa	Ok	6.058,58 €	Ok IST				BASD039013 - LICEO ARTISTICO FEDERICO II STUPOR MUNDI	BA	CORATO	Terza	F
x09lku4b	Ammissa	Ok	5.229,68 €	Ok IST				BAPS060001 - LICEO SCIENTIFICO G. SALVININI	BR	FRANCAVILLA FONTANA	Quarta	BU
x09lku4b	Ammissa	Ok	8.003,07 €	Ok IST				BATF04101P - MOLFETTA	BA	MOLFETTA	Quinta	B TEC
x09lku4b	Ammissa	Ok	2.474,49 €	Ok IST				BATD05901N - MARCO POLO	BA	BITRITTO	Quinta	D S/A
x09lku4b	Ammissa	Ok	11.556,44 €	Ok IST				LEPC031019 - IST PROFESSIONALE DE PACE LECCE	LE	LECCE	Quinta	BT/C
x09lku4b	Ammissa	Ok	10.192,84 €	Ok IST				TATF090006 - I.T.T. A. PACINOTTI	TA	SAN GIORGIO IONICO	Quarta	FA CAT
x09lku4b	Ammissa	Ok	3.978,45 €	Ok IST				LETD08000R - I.T.E. A. OLIVETTI	LE	LECCE	Terza	C
x09lku4b	Ammissa	Ok	10.985,91 €	Ok IST				LETF03601N - LICEO TECNICO INDUSTRIALE-MAGLIE	TA	SPONGANO	Terza	M
x09lku4b	Ammissa	Ok	6.673,69 €	Ok IST				TAPS18000Q - LICEO D. DE RUGGIERI	TA	PALAGIANELLO	Quarta	L
x09lku4b	Ammissa	Ok	1.870,49 €	Ok IST				LETD140007 - I.T.E. A. DE VITI DE MARCO	LE	PRESICCE-ACQUARICA	Terza	A
x09lku4b	Ammissa	Ok	11.541,63 €	Ok IST				BASD063019 - LICEO ARTISTICO E MUSICALE LUIGI RUSSO	BR	FASANO	Quarta	D

Avviso Pubblico "Borse di studio per studenti delle scuole secondarie di secondo grado A.S. 2023-2024"

Istanza con ISEE regolare

Allegato A)

Azione 6.3 Interventi per garantire l'accesso universale all'istruzione
Sub Azione 6.3.5 Diritto allo studio e all'inclusione scolastica

PR Puglia FESR-FSE+ 2021-2027
Priorità 6 Istruzione e Formazione
Obiettivo specifico: ES04 B



Codice Pratica	Esito provv	Valid ISEE	Importo_ISEE	Verifica frequenza scolastica	Codice Fiscale studente	Cognome Studente	Nome Studente	Istituzione scolastica di II grado	Prov	Residenza	Classe	Sez.
x18f1s0	Ammissa	Ok	5.254,32 €	Ok IST				LEPO3300R - LICEO G. PALMIERI	BA	SURBO	Quinta	G
x18k1m0u	Ammissa	Ok	2.969,09 €	Ok IST				BATD11601Q - NICOLA DELL'ANDRO	BA	SANTERAMO IN COLLE	Quinta	A
x18l1u09	Ammissa	Ok	8.942,34 €	Ok IST				BAPS27009B - LICEO CARTESIO	BA	CAPURSO	Quarta	H
x18l17uq	Non Ammissa	Ok	6.236,45 €	Presenza di rigetto				EGRI02004 - IP. ANTONIO PAGINOTTI	FG	ASCOLI SATRIANO	Quarta	A
x18m39el	Ammissa	Ok	2.568,63 €	Ok IST				DARH02401L - ALBEROBELLO	BA	ALBEROBELLO	Quarta	A
x18n50nc	Ammissa	Ok	8.522,37 €	Ok IST				BRRF01000B - IP. F. L. MORVILLO FALCONE	BR	FRANCAVILLA FONTANA	Quinta	A
x18v10w4	Ammissa	Ok	10.469,02 €	Ok IST				BAPS38000R - LICEI A. EINSTEIN - L. DA VINCI	BA	MOLFETTA	Quinta	C
x18v3vln	Ammissa	Ok	3.290,55 €	Ok IST				BRRH02000B - I.T.E. TCARNARO-MARCONI-FLACCO-BELLUZZI	BR	BRINDISI	Terza	A
x18v3pmsw	Ammissa	Ok	8.564,06 €	Ok IST				BRRH01000Q - I.P.E.O.A. S. PERTINI	BR	MESAGNE	Terza	G
x18xxpdp	Ammissa	Ok	4.561,86 €	Ok IST				BTFP04000C - LICEO ENRICO FERMI	BT	CANOSA DI PUGLIA	Terza	D
x18y0l0l	Ammissa	Ok	7.492,28 €	Ok IST				EGRM05000Q - LICEO MARIA IMMACOLATA	EG	SAN GIOVANNI ROTONDO	Quarta	A
x18z5mx0	Ammissa	Ok	13.831,23 €	Ok IST				BTFP04451C - GIUSEPPE COLASANTO - SERALE	BT	ANDRIA	Terza	C
x18z1j50v	Ammissa	Ok	6.266,41 €	Ok IST				BAPF04000A - LICEO G. GALILEI - M. CURIE	BA	CASITELLANA GROTTÉ	Quarta	B
x18z0z20	Ammissa	Ok	6.825,43 €	Ok IST				BAPM02000G - LICEO VITO FORNARI	BA	MOLFETTA	Terza	A/L
x18zqzmd	Ammissa	Ok	8.163,39 €	Ok IST				BRRF01000B - IP. F. L. MORVILLO FALCONE	BR	SAN DONACI	Quarta	BSS
x18zqs1c	Ammissa	Ok	5.963,11 €	Ok IST				LESLO3302A - LICEO ARTISTICO E MUSICALE GIANNELLI	LE	RACALE	Terza	E
xk11up0f	Ammissa	Ok	6.974,15 €	Ok IST				BAPC064017 - LUCIANO TANDI	BA	TERLIZI	Quarta	H
xk13es0hb	Ammissa	Ok	5.671,10 €	Ok IST				LES090002 - LICEO P. COLONNA	LE	CUTROFIANO	Terza	A
xk3sf0su	Ammissa	Ok	12.683,87 €	Ok IST				BTRC046011 - IPSC LEONTINE E GIUSEPPE DE NITIS	BT	BARLETTA	Terza	D
xk61129g	Ammissa	Ok	7.343,63 €	Ok IST				BRRH01000Q - I.P.E.O.A. S. PERTINI	LE	GUAGNANO	Quinta	H
xk611is8	Ammissa	Ok	2.535,71 €	Ok IST				FGPM05000Q - LICEO MARIA IMMACOLATA	FG	SAN GIOVANNI ROTONDO	Quarta	AE
xkb3miof	Ammissa	Ok	7.823,58 €	Ok IST				BAPS200003 - LICEO FEDERICO II DI SVEVIA	BA	ALTAMURA	Quinta	C
xkev0y09	Ammissa	Ok	5.630,38 €	Ok IST				BATD130007 - I.T.E. LENOCI	BA	SANNICANDRO DI BARI	Quarta	C
xk1ia9hr	Ammissa	Ok	12.336,71 €	Ok IST				BATD02000A - I.T.E. M. GENCO	BA	ALTAMURA	Quarta	C.SIA
xk1s5pg1	Ammissa	Ok	7.455,79 €	Ok IST				BATD220004 - I.T.E. VITALE GIORDANO	BA	BITONTO	Quarta	A
xk1b0bpu	Ammissa	Ok	6.365,04 €	Ok IST				BTFP01000D - LICEO A. CASARDI	BT	BARLETTA	Terza	A
xk1nepch5	Ammissa	Ok	6.657,71 €	Ok IST				BAPS028016 - L. S. E. MAJORANA	BA	MOLA DI BARI	Quarta	D
xk1sg2wm	Ammissa	Ok	3.238,22 €	Ok IST				BTTD04301R - R. LOTTILUMBERTO I TEG.TURISMO-AGRARIO	BT	ANDRIA	Terza	CT
xk1vg1ln	Ammissa	Ok	7.348,73 €	Ok IST				LEFS02020R - MARTANO	LE	MARTANO	Terza	A
xk1vg6d1v	Ammissa	Ok	4.756,21 €	Ok IST				LETF03701T - ISTITUTO TECNICO TECNOLOGICO - GALATONE	LE	ARADEO	Quinta	A
xk1xw8a3l	Ammissa	Ok	2.020,90 €	Ok IST				LERC031019 - IST PROFESSIONALE DE PACELECC	LE	LECCE	Terza	BOG
xk2z1lwn	Ammissa	Ok	8.180,57 €	Ok IST				BASL03301E - ISS R. LUXEMBURG-LEIC. ART. GRAF. AUDIOV	BA	ACQUAVIVA DELLE FONTI	Terza	C
xk2z2mbw	Ammissa	Ok	3.021,98 €	Ok IST				FGTF059019 - I.T.T. FERMI-ROTIUNDEICIDE	FG	MANFREDONIA	Terza	B
xk3gdpg7	Ammissa	Ok	8.463,62 €	Ok IST				TATD06000P - I.T.E. PITAGORA	TA	TARANTO	Terza	F
xk4137y	Ammissa	Ok	13.359,45 €	Ok IST				BTSLO4401N - LICEO ARTISTICO GIUSEPPE COLASANTO	BT	ANDRIA	Quinta	C
xk4137y	Ammissa	Ok	5.863,75 €	Ok IST				BTTD04301R - R. LOTTILUMBERTO I TEG.TURISMO-AGRARIO	BT	ANDRIA	Quinta	A.T
xk11h1k	Ammissa	Ok	4.458,13 €	Ok IST				BNFS02801C - S. BARTOLOMEO IN G.	FG	VOLTURARA APPULA	Terza	D
xk1xm7vc	Ammissa	Ok	4.619,79 €	Ok IST				TARF044013 - I.P. F.S. CABRINI	TA	TARANTO	Quarta	BCTS
xk1d2m0e	Ammissa	Ok	14,31 €	Ok IST				LES093302X - LICEO ARTISTICO E COREUTICO GIANNELLI	LE	PARABITA	Quinta	B
xk1g7vna0	Ammissa	Ok	8.888,66 €	Ok IST				BAPC24000A - LICEO G. GALILEI - M. CURIE	BA	MONOPOLI	Quarta	A
xk15m79w	Ammissa	Ok	9.139,40 €	Ok IST				FGPS00701D - LICEO GENEROSO DE ROGATIS	FG	SAN NICANDRO GARGANICO	Quinta	A
xk1p60av	Ammissa	Ok	13.703,98 €	Ok IST				BATD220004 - I.T.E. VITALE GIORDANO	BA	BARI	Terza	A
xk1v65c3	Ammissa	Ok	4.525,49 €	Ok IST				BARH03301B - IPSEEDA CASAMASSIMA	BA	VALENZANO	Terza	A
xk18s6f3	Ammissa	Ok	6.092,55 €	Ok IST				BTSLO46019 - I.I.S. LEONTINE E GIUSEPPE DE NITIS	BT	BARLETTA	Quinta	BL
xk1lw4r1	Ammissa	Ok	3.328,61 €	Ok IST				BATA024029 - BASILE CARAMIA	TA	MARTINA FRANCA	Terza	B
xk1ms9m23	Ammissa	Ok	2.430,10 €	Ok IST				EGRM05000Q - LICEO MARIA IMMACOLATA	EG	SAN GIOVANNI ROTONDO	Quinta	A
xk1nnc3z	Ammissa	Ok	6.538,32 €	Ok IST				BAPS029019 - LEONARDO DA VINCI	BA	NOCI	Terza	A
xk1u0k76	Ammissa	Ok	9.504,92 €	Ok IST				BTRF02000P - I.T.T. E. FERMI	BA	GROTTAGLIE	Terza	IT
xk1v0kvp1	Ammissa	Ok	- €	Ok IST				FGPS08000E - LICEO ALBERT EINSTEIN	FG	GERIGNOLA	Terza	G
xm2nfljh	Ammissa	Ok	11.655,60 €	Ok IST				TAPC11000A - LICEO F. DE SANCTIS - G. GALILEI	TA	MANDURIA	Quinta	BL
xm911z0z3	Ammissa	Ok	13.653,87 €	Ok IST				BTFP06301G - LICEO A. MORO	BT	MARGHERITA DI SAVOIA	Quinta	C
xmaaa7ek0	Ammissa	Ok	10.766,50 €	Ok IST				BARH016015 - I.P. S.I.A.	BA	SANTERAMO IN COLLE	Quarta	AIMI
xmage0qw	Ammissa	Ok	10.154,72 €	Ok IST				LER02101B - I.P. S.I.A. EGIDIO LANOCE	LE	SOLETO	Terza	AA

Avviso Pubblico "Borse di studio per studenti delle scuole secondarie di secondo grado A.S. 2023-2024"

Istanza con ISEE regolare

Allegato A)

Azione 6.3 Interventi per garantire l'accesso universale all'istruzione
Sub Azione 6.3.5 Diritto allo studio e all'inclusione scolastica

PR Puglia FESR-FSE+ 2021-2027
Priorità 6 Istruzione e Formazione
Obiettivo specifico: ES04 B



Codice Pratica	Esito provv	Valid ISEE	Importo_ISEE	Verifica frequenza scolastica	Codice Fiscale studente	Cognome Studente	Nome Studente	Istituzione scolastica di II grado	Prov	Residenza	Classe	Sez.
xmdu5hd	Ammissa	Ok	2.330,69 €	Ok IST				BARH010603 - A. PEROTTI - SERALE	BA	BARI	Quarta	CB
xmg95dy	Ammissa	Ok	9.397,15 €	Ok IST				BRFS01701T - E. MAJORANA	BR	BRINDISI	Terza	AKM
xmgs02t	Ammissa	Ok	8.241,89 €	Ok IST				EGFC60003 - LICEO LANZA-PERUGINI	FG	FOGGIA	Quarta	N
xmshckuw	Ammissa	Ok	4.618,29 €	Ok IST				EGTE9300R - IET NOTARANGELI-ROSATI-GIANNONIE-MASI	FG	FOGGIA	Terza	J
xmhu190	Ammissa	Ok	10.957,94 €	Ok IST				EGPS0800E - LICEO ALBERT EINSTEIN	BT	CANOSA DI PUGLIA	Terza	IE
xmhwk1q	Ammissa	Ok	3.799,26 €	Ok IST				BATF0301G - GUGLIELMO MARCONI	BA	MOLA DI BARI	Terza	IE
xmksbr66	Ammissa	Ok	7.149,23 €	Ok IST				BARH120005 - I.P. DOMENICO MODUGNO	BA	MOLA DI BARI	Terza	IA
xmoad6w7	Ammissa	Ok	3.019,59 €	Ok IST				BARH130018 - SC.COORD. IPSA SANTARELLA	BA	BITETTO	Terza	AM
xmgsfswew	Ammissa	Ok	4.640,53 €	Ok IST				LERC04201Q - I.S.I.S.S. L. SCARAMBONE - LECCE -	LE	VEGLIE	Quinta	A
xm10cwgC	Ammissa	Ok	12.173,91 €	Ok IST				TATE04201C - P.SSA MARIA PIA	TA	TARANTO	Quinta	BSA
xmva068h	Ammissa	Ok	7.859,09 €	Ok IST				BTDD0701N - I.I.S.S. L. EINAUDI	BT	CANOSA DI PUGLIA	Terza	A
xmzkq219	Ammissa	Ok	9.588,24 €	Ok IST				EGPS0701D - LICEO GENEROSO DE ROGATIS	FG	SAN NICANDRO GARGANICO	Terza	IA
xm0bd41x	Ammissa	Ok	4.632,29 €	Ok IST				FGRH10000B - I.P. ANNESSO CONV. BONGHI	FG	LUCERA	Terza	IA
xn19nc3b	Ammissa	Ok	2.394,93 €	Ok IST				BARH04000D - I.P.E.O.A. DI MOLIFETTA	BA	TERLIZZI	Terza	C
xn1k576n	Ammissa	Ok	6.577,15 €	Ok IST				TATF03801G - I.I.S. A. RIGHI - ISTITUTO TECNICO	TA	TARANTO	Terza	B
xn6ffh0o	Ammissa	Ok	3.858,54 €	Ok IST				BAPM0501C - I.S. DA VINCI PLATONE SEDE ASS.	BA	ACQUAVIVA DELLE FONTI	Terza	D
xn811hnm	Ammissa	Ok	7.073,80 €	Ok IST				BAPS07000G - LICEO G. TARANTINO	BA	GRAVINA IN PUGLIA	Quarta	M
xn96f6k1	Ammissa	Ok	4.010,47 €	Ok IST				LETF0301E - ISTITUTO TECNICO TECNOLOGICO	LE	GALLIOLI	Terza	A,T
xnbp0cbs	Ammissa	Ok	4.824,20 €	Ok IST				EGRC00500B - I.P. L. EINAUDI SERALE	FG	FOGGIA	Quinta	N
xnq9d9ly	Ammissa	Ok	10.844,61 €	Ok IST				BTR050008 - I.P. ARCHIMEDE	BT	BARLETTA	Quinta	B
xn19og6z	Ammissa	Ok	7.558,91 €	Ok IST				LETD047018 - I.I.S.TECCO COMM. LECCHEZ-MAGLIE	LE	SCORRANO	Quarta	B
xnk1t28o	Ammissa	Ok	10.922,56 €	Ok IST				BAPS05000A - LICEO SCIENTIFICO E. FERMI	BA	BARI	Terza	H
xn188p08	Ammissa	Ok	8.671,44 €	Ok IST				TAPS18000Q - LICEO D. DE RUGGIERI	TA	MASSAFRA	Terza	M
xn16719d	Ammissa	Ok	7.689,22 €	Ok IST				EGTD010004 - I.T.E. A. FRACCACRETA	FG	SAN SEVERO	Quinta	A
xn1bts1	Ammissa	Ok	10.528,29 €	Ok IST				LEPS1000C - LICEO QUINTO ENNO	LE	GALLIOLI	Quinta	A
xn1on3q67	Ammissa	Ok	5.307,72 €	Ok IST				BTPS16000X - LICEO CARLO CAFFERO	BT	BARLETTA	Quinta	S
xo4quaxy	Ammissa	Ok	1.960,00 €	Ok IST				TATF03801G - I.I.S. A. RIGHI - ISTITUTO TECNICO	TA	TARANTO	Terza	MI
xofncfh1	Ammissa	Ok	1.681,81 €	Ok IST				BAPC18000X - LICEO CARMINE SYLOS	BA	GIOVINAZZO	Quinta	BL
xogprrm3	Ammissa	Ok	10.301,18 €	Ok IST				BARH10000N - I.P.E.O.A. A. PEROTTI	BA	BARI	Terza	RA
xoing3cc	Ammissa	Ok	354,46 €	Ok IST				EGTF17000V - I.T.E.T. LUIGI DI MAGGIO	FG	SAN GIOVANNI ROTONDO	Quinta	A,SIA
xo1006ed	Ammissa	Ok	7.110,25 €	Ok IST				LEPS3000H - LICEO DON TONINO BELLO	LE	VEGLIE	Quarta	BS
xokmpu7e	Ammissa	Ok	3.390,88 €	Ok IST				LEGR10000B - I.P. ANNESSO CONV. BONGHI	FG	SAN SEVERO	Quinta	IA
xosndy10	Ammissa	Ok	4.165,69 €	Ok IST				LEPH03000N - I.P. N. MOCCIA	LE	CARMIANO	Quinta	E
xoyzggk	Ammissa	Ok	6.559,25 €	Ok IST				BTPS15000X - LICEO CARLO CAFFERO	BT	BARLETTA	Terza	I
xp12zKk	Ammissa	Ok	3.715,04 €	Ok IST				LEPS21000C - LICEO QUINTO ENNO	LE	GALLIOLI	Quarta	C
xp32yvu8	Ammissa	Ok	10.969,80 €	Ok IST				BATF0401B - I.ST. TECN. TECNOLOGICO FERRARIS	BA	MOLFETTA	Quarta	A,E
xp33lfl1	Ammissa	Ok	9.771,95 €	Ok IST				LEPM160003 - LICEO 'R. LEVI MONTALCINI'	LE	TAURISANO	Terza	F
xp4cvoe1	Ammissa	Ok	8.564,66 €	Ok IST				BTPS1000B - LICEO SCIENTIFICO VALDEMARO VECCHI	BT	TRANI	Terza	A
xp62up33	Ammissa	Ok	5.505,39 €	Ok IST				EGTF13000C - I.T.T. ALTAMURA-DA VINCI	FG	FOGGIA	Quinta	IA
xp8shyr8	Ammissa	Ok	8.954,47 €	Ok IST				TAR021019 - QUINTO ORAZIO FLACCO	TA	LATERZA	Quarta	EP
xp8f19v1	Ammissa	Ok	3.896,43 €	Ok IST				TAPS07000B - LICEO G. MOCCATI	TA	MONTEIASI	Terza	A
xp1ad24k	Ammissa	Ok	8.287,47 €	Ok IST				TAR021019 - QUINTO ORAZIO FLACCO	TA	LATERZA	Quarta	B
xp0d4bxb	Ammissa	Ok	2.948,42 €	Ok IST				LEPM150003 - LICEO 'R. LEVI MONTALCINI'	LE	RUFFANO	Quarta	B
xp3gw4b2a	Ammissa	Ok	8.074,23 €	Ok IST				BTR04011 - P.SC. LEONTINE E GIUSEPPE DE NITTI	BT	BARLETTA	Quinta	F
xp4v0b2	Ammissa	Ok	1.960,88 €	Ok IST				BRD01000T - I.T.E. G. CALO'	BR	FRANCILLA FONTANA	Quinta	C
xp4v0b2	Ammissa	Ok	10.578,08 €	Ok IST				BRRH01000Q - I.P.E.O.A. S. PERTINI	BR	BRINDISI	Quinta	H
xp4v0b2	Ammissa	Ok	6.656,25 €	Ok IST				FGRH020004 - I.P. ANTONIO PAGINOTTI	FG	TROJA	Quarta	B
xp4v0b2	Ammissa	Ok	3.388,85 €	Ok IST				BATD013018 - VITTORIO BAGHELET	BA	GRAVINA IN PUGLIA	Terza	IL
xp4v0b2	Ammissa	Ok	8.126,72 €	Ok IST				TARF04013 - I.P. F.S. CABRINI	TA	TARANTO	Quarta	BS
xp4v0b2	Ammissa	Ok	3.388,85 €	Ok IST				BRRF0001N - I.ST. PROF. SERV. SOCIALI CEGLIE MESS.	BR	SAN MICHELE SALENTINO	Quarta	A
xp4v0b2	Ammissa	Ok	9.836,10 €	Ok IST				BTSL04401N - LICEO ARTISTICO GIUSEPPE COLASANTO	BT	ANDRIA	Terza	A
xp4v0b2	Ammissa	Ok	7.207,72 €	Ok IST				BATD03701R - I.TET. VIVANTE - I.TET. GORJUX	BA	MOLA DI BARI	Quarta	GTG

Avviso Pubblico "Borse di studio per studenti delle scuole secondarie di secondo grado A.S. 2023-2024"

Istanza con ISEE regolare

Allegato A)

Azione 6.3 Interventi per garantire l'accesso universale all'istruzione
Sub Azione 6.3.5 Diritto allo studio e all'inclusione scolastica

PR Puglia FESR-FSE+ 2021-2027
Priorità 6 Istruzione e Formazione
Obiettivo specifico: ES04 B



Codice Pratica	Esito provv	Valid ISEE	Importo_ISEE	Verifica frequenza scolastica	Codice Fiscale studente	Cognome Studente	Nome Studente	Istituzione scolastica di II grado	Prov	Residenza	Classe	Sez.
xqcd3w0	Non Ammessa	Ok	3.954,51 €	Preavviso di rigetto				BAR130007 - I.P. L. SANTARELLA - DE LILLA	BA	BARI	Terza	D
xqfm1lp	Ammessa	Ok	9.525,03 €	Ok IST				BATF230001 - I.T. PANETTIPITAGORA	BA	BARI	Terza	D
xqhv9d2	Ammessa	Ok	7.014,39 €	Ok IST				BAPS068011 - LARIA ALPI	BA	RUTIGLIANO	Terza	B
xqjz0x0	Ammessa	Ok	10.076,62 €	Ok PLE				BATF020014 - TI GALILEO GALILEI	BA	NOCI	Terza	AM
xqkz0c0	Ammessa	Ok	13.757,31 €	Ok IST				LEPM060008 - LICEO G. COMI	LE	SPECCHIA	Terza	B
xqkz0d0	Ammessa	Ok	10.158,38 €	Ok IST				FGTD003012 - I.T.ET. FEDERICO II	FG	SAN NICANDRO GARGANICO	Quarta	BFS
xqkz0e0	Ammessa	Ok	10.117,16 €	Ok IST				BAPC24000A - LICEO G. GALILEI - M. CURIE	FG	SAN NICANDRO GARGANICO	Quarta	A U
xqkz0f0	Ammessa	Ok	2.998,73 €	Ok IST				FGPC044019 - LICEO FINI	FG	TORREMGGIORE	Quarta	H
xqkz0g0	Ammessa	Ok	12.676,25 €	Ok IST				BATD068010 - ISTITUTO TECNOLOGICO E. MONTALE	BA	RUTIGLIANO	Quarta	H
xqkz0h0	Ammessa	Ok	9.966,67 €	Ok IST				TARF038014 - IST. PROFESSIONALE LEONARDO DA VINCI	TA	CRISPANO	Quarta	Q
xqkz0i0	Ammessa	Ok	7.532,98 €	Ok IST				BRPM04000V - LICEO DON LUIGIICO RIZZI	BR	SAN MICHELE SALENTINO	Quinta	Q
xqkz0j0	Ammessa	Ok	7.807,23 €	Ok IST				TATF048007 - LISIDE F.S. CABRINI SERALE	TA	TARANTO	Terza	AS
xqkz0k0	Ammessa	Ok	2.716,40 €	Ok IST				FGRH060014 - I.P.E.G.A.M. LECCO - MANFREDONIA	FG	MANFREDONIA	Quarta	BM
xqkz0l0	Ammessa	Ok	3.763,82 €	Ok IST				BAR130007 - I.P. L. SANTARELLA - DE LILLA	BA	BARI	Quarta	AP
xqkz0m0	Ammessa	Ok	2.822,65 €	Ok IST				BRPC04000P - LICEO MARZOLLA-LEO-SIMONE-DURANO	BR	SAN PANCRAZIO SALENTINO	Quarta	A
xqkz0n0	Ammessa	Ok	1.229,86 €	Ok IST				BARF03301X - I.ISS R. LUXEMBURG-PROF. SER. SOC. E COMM.	BR	GIOIA DEL COLLE	Quinta	A
xqkz0o0	Ammessa	Ok	8.225,19 €	Ok IST				TATF020206 - ISTITUTO TECNICO ING. EDUARDO AMALDI	TA	STATTE	Quarta	F
xqkz0p0	Ammessa	Ok	7.114,55 €	Ok IST				BRPM010003 - LICEO E. PALUMBO	BR	BRINDISI	Quinta	A
xqkz0q0	Ammessa	Ok	1.727,37 €	Ok IST				TASD202028 - LICEO ARTISTICO V. CALO'	TA	TARANTO	Quarta	MI
xqkz0r0	Ammessa	Ok	2.839,71 €	Ok IST				TARH080001 - I.P. ELISAMORANTE	TA	TARANTO	Quinta	E
xqkz0s0	Ammessa	Ok	7.945,57 €	Ok IST				BRTD010007 - I.T.E. G. CALO'	BR	VILLA CASTELLI	Quinta	D
xqkz0t0	Ammessa	Ok	8.059,65 €	Ok IST				LEFS01000P - LICEO SCIENTIFICO COSIMO DE GIORGIO	LE	TREPULZI	Quarta	I
xqkz0u0	Ammessa	Ok	5.266,91 €	Ok IST				FGPM03000E - LICEO CAROLINA POERIO	FG	FOGGIA	Terza	DS
xqkz0v0	Ammessa	Ok	8.841,04 €	Ok IST				BARH480114 - P. CALAMANDREI	BA	BARI	Quarta	M
xqkz0w0	Ammessa	Ok	8.426,12 €	Ok IST				BAPS06801F - M. POLO	BA	BARI	Terza	C
xqkz0x0	Ammessa	Ok	7.061,79 €	Ok IST				BAPS282016 - L. S. E. MAJORANA	BA	MOLA DI BARI	Terza	D
xqkz0y0	Ammessa	Ok	8.516,62 €	Ok IST				MTPM01000G - LICEO T. STIGLIANI - MATERA	BA	GRAVINA IN PUGLIA	Quinta	A
xqkz0z0	Ammessa	Ok	4.500,68 €	Ok IST				BAPS12000B - LICEO GALILEO GALILEI	BA	BITONTO	Quarta	BSA
xqkz1a0	Ammessa	Ok	5.813,58 €	Ok IST				BTSL048019 - I.I.S.S. LEONLINE E GIUSEPPE DE NITTIS	BT	SPINAZZOLA	Terza	CL
xqkz1b0	Ammessa	Ok	5.998,29 €	Ok IST				TAPC10000Q - LICEO ARCHITA	TA	TARANTO	Terza	B
xqkz1c0	Ammessa	Ok	5.147,45 €	Ok IST				BAR1016015 - I.P. S.I.A.	BA	SANTERAMO IN COLLE	Quarta	A MAT
xqkz1d0	Ammessa	Ok	4.202,86 €	Ok IST				BARC067019 - T. TRAIETTA	BA	BITONTO	Terza	A
xqkz1e0	Ammessa	Ok	2.259,89 €	Ok IST				TATD08000P - I.T.E. PITAGORA	TA	TARANTO	Quarta	F
xqkz1f0	Ammessa	Ok	10.440,24 €	Ok IST				FGTF17000V - I.T.ET. LUIGI DI MAGGIO	FG	SAN GIOVANNI ROTONDO	Quinta	A
xqkz1g0	Ammessa	Ok	6.055,21 €	Ok IST				FGRI021011 - I.P. PRIMO LEVI	FG	SAN MARCO IN LAMIS	Quinta	AM
xqkz1h0	Ammessa	Ok	4.037,43 €	Ok IST				BRRF01000B - I.P. F. L. MORVILLO FALCONE	BR	BRINDISI	Quarta	B
xqkz1i0	Ammessa	Ok	10.339,73 €	Ok IST				FGPC480114 - LICEO A. OLIVETTI - ORTA NOVA	FG	ORTA NOVA	Terza	A
xqkz1j0	Ammessa	Ok	2.455,26 €	Ok PLE				BATF067518 - A. VOLTA - SERALE	BA	BITONTO	Terza	AES
xqkz1k0	Ammessa	Ok	7.404,91 €	Ok IST				TATD012015 - SANDRO PERTINI	TA	SAN MARZANO DI SAN GIUSEPPE	Quinta	AFM
xqkz1l0	Ammessa	Ok	6.774,40 €	Ok IST				BTFP10000D - LICEO SCIENTIFICO VALDEMARO VECCHI	BT	TRANI	Terza	BSS
xqkz1m0	Ammessa	Ok	6.369,24 €	Ok IST				FGPC15000C - LICEO BONGH-ROSSINI	FG	FAETO	Quinta	AL
xqkz1n0	Ammessa	Ok	7.132,96 €	Ok IST				FGTD061012 - I.T.ET. G. TONIOLO	FG	MANFREDONIA	Quarta	BM
xqkz1o0	Ammessa	Ok	3.107,72 €	Ok IST				BAPS06801D - LICEO SCIENTIFICO MARGHERITA HACK	BA	BITONTO	Terza	B S A
xqkz1p0	Ammessa	Ok	9.109,62 €	Ok IST				FGPC02101L - LICEO INDRO MONTANELLI	FG	SAN MARCO IN LAMIS	Quarta	B
xqkz1q0	Ammessa	Ok	10.685,59 €	Ok IST				MTIS01200R - I.I.S. "G.B. PENTASUGLIA" - MATERA	BA	GRAVINA IN PUGLIA	Quinta	AE
xqkz1r0	Ammessa	Ok	8.864,25 €	Ok IST				FGPS04000A - LICEO SCIENTIFICO G. MARCONI	FG	ORTA NOVA	Terza	G
xqkz1s0	Ammessa	Ok	11.470,02 €	Ok IST				BAPS07000G - LICEO G. TARANTINO	BA	GRAVINA IN PUGLIA	Quarta	MI
xqkz1t0	Ammessa	Ok	10.548,80 €	Ok IST				FGPS08000E - LICEO ALBERT EINSTEIN	FG	CERIGNOLA	Terza	L
xqkz1u0	Ammessa	Ok	4.735,87 €	Ok IST				LETF00301P - ALESSANDRO	LE	ALESSANDRO	Terza	A
xqkz1v0	Ammessa	Ok	9.692,39 €	Ok IST				BRRI01401G - I.P. FERRARI - DE MARCO	BR	BRINDISI	Terza	F
xqkz1w0	Ammessa	Ok	8.474,64 €	Ok IST				FGPC15000C - LICEO BONGH-ROSSINI	FG	LUCERA	Quinta	BES
xqkz1x0	Ammessa	Ok	1.390,55 €	Ok IST				BAPM02000G - LICEO VITO FORNARI	BA	MOLFETTA	Quarta	BSSU
xqkz1y0	Ammessa	Ok	- €	Ok IST				BTR0400701B - I.I.S.S. L. EINAUDI	BT	CANOSA DI PUGLIA	Terza	CS

Avviso Pubblico "Borse di studio per studenti delle scuole secondarie di secondo grado A.S. 2023-2024"

Istanza con ISEE regolare

Allegato A)

Azione 6.3 Interventi per garantire l'accesso universale all'istruzione
 Sub Azione 6.3.5 Diritto allo studio e all'inclusione scolastica

PR Puglia FESR-FSE+ 2021-2027
 Priorità 6 Istruzione e Formazione
 Obiettivo specifico: ES04 B



Codice Pratica	Esito provv	Valid ISEE	Importo_ISEE	Verifica frequenza scolastica	Codice Fiscale studente	Cognome Studente	Nome Studente	Istituzione scolastica di II grado	Prov	Residenza	Classe	Sez.
xvta00g	Ammissa	Ok	9.771,36 €	Ok IST				FGTA03701P - I.T. DI SANGRO-MINUZIANO-ALBERTI	FG	LESINA	Terza	BIO
xvc493qe	Ammissa	Ok	2.653,80 €	Ok IST				BARH1000N - I.P.E.O.A. A. PEROTTI	BA	BARI	Terza	SB
xvp7h1lz	Ammissa	Ok	7.256,38 €	Ok IST				BARC064017 - LICEO ANTONIO	BT	ANDRIA	Quarta	D
xv0w1jw7	Ammissa	Ok	1.675,99 €	Ok IST				BRBH010000 - I.P.E.O.A. S. PERTINI	BR	CELLINO SAN MARCO	Quinta	H
xv0w44ym	Ammissa	Ok	6.467,78 €	Ok IST				FGPS06807A - LICEO SCIENTIFICO G. LIBETTA	FG	PESCHICI	Quarta	A
xv2b0kwwj	Ammissa	Ok	9.076,93 €	Ok IST				BAPC230000 - LICEI SYLOS - FIORE	BA	TERLIZZI	Terza	FA
xw6tjrsy	Ammissa	Ok	5.421,14 €	Ok IST				TATF03801G - I.I.S. O.A. RIGHI - ISTITUTO TECNICO	TA	TARANTO	Quinta	CI
xw7s0fds	Ammissa	Ok	5.698,82 €	Ok IST				BATF06301G - GUGLIELMO MARCONI	BA	BARI	Terza	GA
xwgsbuo7	Ammissa	Ok	8.038,13 €	Ok IST				TARF044013 - I.P. F.S. CABRINI	TA	TARANTO	Quarta	C
xw3vfaq	Ammissa	Ok	10.916,59 €	Ok IST				TATF027015 - ISTITUTO TECNICO IND. EDOARDO AMALDI	TA	MASSAFRA	Quinta	A
xw1p2bd	Ammissa	Ok	8.002,73 €	Ok IST				BAPC230000 - LICEI SYLOS - FIORE	BA	TERLIZZI	Quarta	A
xw1ezedl	Ammissa	Ok	10.215,15 €	Ok IST				DARH49011 - P. CALAMANDREI	BA	BARI	Terza	HI
xw1m071kf	Ammissa	Ok	4.242,68 €	Ok IST				BARC03701D - R. GORJUX-NTRIDENTE	BA	BARI	Quinta	E
xw1p0mb2g	Ammissa	Ok	5.336,48 €	Ok IST				BRTF02000P - I.T. E. FERMI	BR	FRANCAVILLA FONTANA	Quinta	IACC
xw1qc1nu	Ammissa	Ok	9.454,77 €	Ok IST				BTRF044013 - SERVIZI SOCIO SANITARI/COMMERCIALI POP	BT	ANDRIA	Terza	3D SSAS
xw16h569	Ammissa	Ok	1.489,11 €	Ok IST				FGT059018 - I.T. T. FERMI-ROTUNDI-EUCUDE	FG	MANFREDONIA	Terza	E
xw1fwvnx	Ammissa	Ok	6.496,18 €	Ok IST				FGPM050000 - LICEO MARIA IMMACOLATA	FG	SAN GIOVANNI ROTONDO	Terza	A
xw15wxl	Ammissa	Ok	5.807,99 €	Ok IST				BTRH65800C - A. MORO	BT	BISCEGLIE	Quarta	B
xw161wq	Ammissa	Ok	7.749,50 €	Ok IST				DAPC230000 - LICEI SYLOS - FIORE	BA	TERLIZZI	Quinta	B
xw1ygn17	Ammissa	Ok	9.347,35 €	Ok IST				FGPS010008 - LICEO SCIENTIFICO A. VOLTA	FG	SAN GIOVANNI ROTONDO	Quarta	FAI
xx1knext1	Ammissa	Ok	7.790,80 €	Ok IST				LEPC120003 - LICEO GALILEO GALILEI	LE	NARDO'	Terza	A
xx18eq2l0	Ammissa	Ok	3.700,18 €	Ok IST				FGPS064013 - LICEO ACCADIA	FG	ACCADIA	Quinta	A
xx1876ar	Ammissa	Ok	8.890,04 €	Ok IST				LEH00101P - I.I.S. S. PRESTA COLIMELLA LEONE	LE	VEGLIE	Terza	B ENO
xx189sw7	Ammissa	Ok	8.418,25 €	Ok IST				LES103002A - LICEO ARTISTICO E MUSICALE GIANNELLI	LE	RACALE	Terza	D
xx1ad09	Ammissa	Ok	4.556,67 €	Ok IST				FGTD061072 - I.T.E.T. G. TONIOLO	FG	MANFREDONIA	Terza	FA
xx1stnmxm	Ammissa	Ok	4.937,79 €	Ok IST				LES090002 - LICEO P. COLONNA	LE	CUTROFANO	Quinta	A
xx1gu8x3	Ammissa	Ok	10.923,12 €	Ok IST				BITD06001V - I.T.E.S. ETTORRE CARAFA	BT	ANDRIA	Quinta	C
xx1rx88s	Ammissa	Ok	3.021,39 €	Ok IST				BATD01801Q - NICOLA DELL'ANDRO	BA	SANTERAMO IN COLLE	Terza	D
xx1uczpf	Ammissa	Ok	10.835,25 €	Ok IST				BITD06701P - I.T.E. G. DELL'OLIO	BT	BISCEGLIE	Quinta	F
xx1wd26e	Ammissa	Ok	10.821,55 €	Ok IST				BRTF010004 - I.T. G. GIORGI	BR	BRINDISI	Quarta	BA
xx2011qt	Ammissa	Ok	5.369,21 €	Ok IST				BTRH63500 - I.P. A. MORO SERALE	BT	TRINITAPOLI	Terza	MS
xx27y9ym	Ammissa	Ok	8.349,24 €	Ok IST				FGT13000C - I.T.T. ALTAMURA DA VINCI	FG	FOGGIA	Quinta	FA
xy312jlv	Ammissa	Ok	2.363,12 €	Ok IST				LEPS23000N - LICEO DON TONINO BELLO	LE	COPERTINO	Terza	FA
xy68haql	Ammissa	Ok	8.489,46 €	Ok IST				BAPC18000X - LICEO CARMINE SYLOS	BA	BITONTO	Quarta	AV
xyf9xhs7	Ammissa	Ok	5.471,02 €	Ok IST				FGTD061072 - I.T.E.T. G. TONIOLO	FG	MANFREDONIA	Terza	3AS
xyg61t04	Ammissa	Ok	4.422,20 €	Ok IST				TARH080001 - I.P. ELISA MORANTE	TA	CRISPANO	Terza	A
xyh1ve6	Ammissa	Ok	4.108,72 €	Ok IST				LETD140007 - I.T.E.A. DE VITI DE MARCO	LE	UGENTO	Terza	B
xy1e80hp	Ammissa	Ok	3.605,69 €	Ok IST				FGPM03000E - LICEO CAROLINA POERIO	FG	FOGGIA	Terza	FA
xy1eylba	Ammissa	Ok	4.897,29 €	Ok IST				FGRH100008 - I.P. ANNESSO CONV. BONGHI	FG	CELENZA VALFORTORE	Quinta	B
xy1w1zfr	Ammissa	Ok	4.355,19 €	Ok IST				BATD440006 - I.T.E.T. GAETANO SALVINI	BA	MOLFETTA	Quarta	A
xz101678	Ammissa	Ok	7.227,97 €	Ok IST				BTPS15000X - LICEO CARLO CAFFERO	BT	BARLETTA	Quarta	I
xz1v9hb1	Ammissa	Ok	4.040,69 €	Ok IST				FGRH010002 - I.P. E.O.A. ENRICO MATTEI	FG	ISCHITELLA	Quarta	A
xz2fakpl	Ammissa	Ok	9.891,49 €	Ok IST				BRTF060000 - I.T. SEN. ANNUNZI	BR	ANDRIA	Quarta	B/E
xz3u0de7	Ammissa	Ok	3.700,95 €	Ok IST				BRTF010004 - I.T. G. GIORGI	BR	MESAGNE	Quarta	DI
xz4p3p39	Ammissa	Ok	10.224,99 €	Ok IST				BATH44008 - I.T.T. EUCUDE-CARACCIOLO	BA	BARI	Quarta	B
xz66sk5q	Ammissa	Ok	6.216,28 €	Ok IST				FGPS06807A - LICEO SCIENTIFICO G. LIBETTA	FG	PESCHICI	Quarta	A
xz81m1c5	Ammissa	Ok	8.134,21 €	Ok IST				LEP033000R - LICEO G. PALMIERI	LE	CALIMERA	Quinta	A
xz8kywb9	Ammissa	Ok	4.421,62 €	Ok IST				BRRF010008 - I.P. F. L. MORVILLO FALLONE	BR	ERCHIE	Quarta	A
xz19s6tu	Ammissa	Ok	2.851,34 €	Ok IST				LETE101002 - I.T.E.T. G. DELEDDA	LE	VEGLIE	Quinta	A
xz1bozypw	Ammissa	Ok	736,47 €	Ok IST				TARF06018 - ISTITUTO PROFESSIONALE MICHELE LENTINI	TA	PALAGIANELLO	Quinta	A
xz1lew71	Ammissa	Ok	6.245,08 €	Ok IST				LEP031000G - LICEO FRANCESCA CAPECE	LE	MAGLIE	Quinta	C

Avviso Pubblico "Borse di studio per studenti delle scuole secondarie di secondo grado A.S. 2023-2024"

Istanza con ISEE regolare

Allegato A)

Azione 6.3 Interventi per garantire l'accesso universale all'istruzione
Sub Azione 6.3.5 Diritto allo studio e all'inclusione scolastica

PR Puglia FESR-FSE+ 2021-2027
Priorità 6 Istruzione e Formazione
Obiettivo specifico: ES04 B



Codice Pratica	Esito provv	Valid ISEE	Importo_ISEE	Verifica frequenza scolastica	Codice Fiscale studente	Cognome Studente	Nome Studente	Istituzione scolastica di II grado	Prov	Residenza	Classe	Sez.
xzfwu8c	Ammessa	Ok	8.337,38 €	Ok IST				BAPS65002 - CITTADELLA DELLA FORMAZIONE	BA	BARI	Quarta	A
xzfoi0i	Ammessa	Ok	13.760,08 €	Ok IST				FPC044019 - LICEO FIANI	FG	TORREMGGIORE	Quarta	C
xzizav9e	Ammessa	Ok	11.189,86 €	Ok IST				BRFR0601N - IST.PROF.SERV.SOCIALI CEGUE MESS.	BR	FRANCAVILLA FONTANA	Terza	A
xzjmw6e	Ammessa	Ok	4.045,51 €	Ok IST				LEPS21000C - LICEO QUINTO ENNO	LE	ALLISTE	Quarta	B
xzpxvx1b	Ammessa	Ok	6.233,75 €	Ok IST				DASD063019 - LICEO ARTISTICO E MUSICALE LUIGI RUSSO	BA	CONVERSANO	Terza	IM
xzscz22p	Ammessa	Ok	6.993,01 €	Ok IST				FGTD01050D - I.T.E. A. FRACCACRETA SERALE	FG	LESINA	Quinta	A
xzxc7o4f	Ammessa	Ok	4.136,15 €	Ok IST				TATD03601N - IST. TECNICO LEONARDO DA VINCI	TA	CRISPANO	Quarta	LH
xzxc7o4f	Ammessa	Ok	7.053,45 €	Ok IST				BRPC04000P - LICEO MARZOLLA-LEO-SIMONE-DURANO	BR	BRINDISI	Quarta	C
y01kpwf8	Ammessa	Ok	8.690,88 €	Ok IST				LETF00301P - ALESSANO	LE	UGENTO	Quarta	B
y030spk	Ammessa	Ok	8.547,22 €	Ok IST				BAPS200003 - LICEO FEDERICO II DI SVEVIA	BA	ALTAMURA	Quarta	M
y03pd1br	Ammessa	Ok	7.320,70 €	Ok IST				LEPM60008 - LICEO G. COMI	LE	SALVE	Terza	BU
y06geav4	Ammessa	Ok	7.036,09 €	Ok IST				FGTI13000C - I.T.T. ALTAMURA-DA VINCI	FG	FOGGIA	Quarta	JA
y06v5a1l	Ammessa	Ok	3.894,79 €	Ok IST				BAPM04000R - LICEO SAN BENEDETTO	BA	POLIGNANO A.MARE	Quinta	FAL
y0caml5g	Ammessa	Ok	9.115,18 €	Ok IST				BAPS05001T - M. POLO	BA	BARI	Quarta	B
y0g0o69w	Ammessa	Ok	8.219,68 €	Ok IST				BRFS130018 - SC.COORD. IPSIA SANTARELLA	BR	BITETTO	Quinta	AM-B
y0hb67f6	Ammessa	Ok	7.704,45 €	Ok IST				BRFS01101V - LICEO SCIENTIFICO COREUTICO E FERDINANDO	BR	MESAGNE	Quinta	D
y0j8s1m9	Ammessa	Ok	4.297,97 €	Ok IST				BTFC210007 - LICEO F. DE SANCTIS	BT	TRANI	Quarta	AS
y0jhfa2	Ammessa	Ok	13.449,25 €	Ok IST				BAPC24000A - LICEO G. GALILEI - M. CURIE	BA	MONOPOLI	Quinta	A
y0k559n	Ammessa	Ok	4.235,03 €	Ok IST				TATD41071B - ORESTE DEL PRETE	TA	AVE TRANA	Quinta	JA
y0ndr746	Ammessa	Ok	2.468,90 €	Ok IST				BAPM04000R - LICEO SAN BENEDETTO	BA	CASAMASSIMA	Quinta	BS
y0nins4ch	Ammessa	Ok	7.285,35 €	Ok IST				BTFS11000D - LICEO SCIENTIFICO VALDEMARO VECCHI	BT	TRANI	Terza	BS
y0xfu5a	Ammessa	Ok	10.484,12 €	Ok IST				BAPC24000A - LICEO G. GALILEI - M. CURIE	BA	MONOPOLI	Quinta	B
y0xqozzy	Ammessa	Ok	6.804,56 €	Ok IST				BTFA00701B - I.I.S.S.L. EINAUDI	BT	CANOSADIPUGLIA	Quinta	AE
y10c6pn	Ammessa	Ok	- €	Ok IST				BARH4000D - I.P.E.O.A. DI MOLETTA	BT	BARLETTA	Quarta	C
y12Avkdd	Ammessa	Ok	5.087,81 €	Ok IST				LEH040010 - IPSECO ALERGO VESRUCCI	LE	GALLI POLI	Terza	A
y16gl77y	Ammessa	Ok	6.625,99 €	Ok IST				DRRC00001G - IPSEC DE MARCO FRANCAVILLA F.MA	BR	FRANCAVILLA FONTANA	Terza	JA
y17gm9pn	Ammessa	Ok	5.075,83 €	Ok IST				BTFR050008 - I.P. ARCHIMEDE	BT	BARLETTA	Terza	D
y1dy5fd	Ammessa	Ok	2.347,97 €	Ok IST				BARH120005 - I.P. DOMENICO MODUGNO	BA	MONOPOLI	Quarta	BS
y1fw34x	Ammessa	Ok	8.217,46 €	Ok IST				BARH02401L - ALBEROBELLO	BA	MARTINA FRANCA	Quinta	A
y1fu91ai	Ammessa	Ok	4.356,71 €	Ok IST				BRRI0401G - I.P. FERRARIS - DE MARCO	BR	BRINDISI	Quinta	AMIT
y1hfsr	Ammessa	Ok	3.630,69 €	Ok IST				BTFC04651A - LEONTINE E GIUSEPPE DE NITIS-SERALE	BT	BARLETTA	Terza	H
y1p2n9h	Ammessa	Ok	6.956,77 €	Ok IST				TATD026013 - L. EINAUDI	TA	MANDURIA	Quinta	B
y1vczns0	Ammessa	Ok	10.430,33 €	Ok IST				FGR006001T - I.P. LEINAUDI	FG	FOGGIA	Quinta	C
y1w4qbo0	Ammessa	Ok	10.886,31 €	Ok IST				BTFC02301L - LICEO S. STAFFA - TRINITAPOLI	BT	MARGHERITA DI SAVOIA	Terza	B
y1xvhw	Ammessa	Ok	6.417,22 €	Ok IST				BTFR66801C - A. MORO	BT	TRANI	Quarta	E
y20cy2v5	Ammessa	Ok	6.631,49 €	Ok IST				LEPM150003 - LICEO R. LEVI MONTALCINI	LE	ALLISTE	Quarta	A
y23trf50	Ammessa	Ok	10.326,93 €	Ok IST				TARCO1201T - LICEO DON MILANI	TA	MONTEMESOLA	Quinta	C
y24Hpw	Ammessa	Ok	6.155,41 €	Ok IST				TATF09000G - I.T. A. PACINOTTI	TA	TARANTO	Terza	F
y26elme	Ammessa	Ok	8.332,56 €	Ok IST				FGPS06000E - LICEO ALBERT EINSTEIN	FG	CERIGNOLA	Quarta	E
y27sr8ge	Ammessa	Ok	8.995,14 €	Ok IST				DART140001 - I.P. DE NORA - LORUSSO	BT	SPINAZZOLA	Quinta	CC
y2a10mhl	Ammessa	Ok	9.487,02 €	Ok IST				BRFR010008 - I.P. F. L. MORVILLO FALCONE	BR	SAN PANCRAZIO SALENTINO	Terza	BO T
y2cc3vn	Ammessa	Ok	8.675,61 €	Ok IST				BTFC040009 - LICEO CARLO TROYA	BT	ANDRIA	Quarta	CL
y2h3v5zt	Non Ammessa	Ok	9.785,45 €	Preavviso di rigetto				LETE010002 - I.T.E.T. G. DELEDDA	LE	MELENDUGNO	Terza	A SIA
y2hs86zd	Non Ammessa	Ok	8.401,18 €	Preavviso di rigetto				BATD013018 - VITTORIO PROF. LE PERRONE	BA	GRAVINA IN PUGLIA	Quarta	I
y2pnufl	Ammessa	Ok	11.446,80 €	Ok IST				TARCO3901T - ISTITUTO PROF. LE PERRONE	TA	LATERZA	Quinta	C
y2r6hca	Ammessa	Ok	3.201,02 €	Ok IST				BRPS130004 - SCUOLA EUROPEA DI BRINDISI	BR	BRINDISI	Quinta	C
y2rjx30	Ammessa	Ok	4.263,28 €	Ok IST				LEPC120003 - LICEO GALILEO GALILEI	LE	NARDO	Quarta	JA
y2rx7hk3	Ammessa	Ok	2.629,85 €	Ok IST				LEH03000N - I.P. N. MOCCIA	LE	NARDO	Quarta	JA
y2vuv006	Ammessa	Ok	3.514,57 €	Ok IST				BATD220004 - I.T.E. VITALE GIORDANO	BA	BITONTO	Quarta	C
y2xswg9r	Ammessa	Ok	6.448,38 €	Ok IST				FGTD061012 - I.T.E.T. G. TONIOLO	FG	MANFREDONIA	Quinta	DM
y3c0r79q	Ammessa	Ok	9.333,84 €	Ok IST				BRPM010003 - LICEO E. PALUMBO	BR	FRANCAVILLA FONTANA	Quinta	CES
y3f929q2	Ammessa	Ok	4.742,03 €	Ok IST				BTFC046011 - IPSEC LEONTINE E GIUSEPPE DE NITIS	BT	BARLETTA	Quarta	A
y3l7lysh	Ammessa	Ok	10.890,67 €	Ok IST				BATD09000L - I.T.E. I. PADRE A. M. TANNIOA	BA	CORATO	Quinta	A


Avviso Pubblico "Borse di studio per studenti delle scuole secondarie di secondo grado A.S. 2023-2024"

Istanza con ISEE regolare

Allegato A)

Azione 6.3 Interventi per garantire l'accesso universale all'istruzione
Sub Azione 6.3.5 Diritto allo studio e all'inclusione scolastica

PR Puglia FESR-FSE+ 2021-2027
Priorità 6 Istruzione e Formazione
Obiettivo specifico: ES04 B

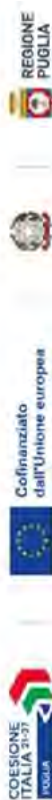

Codice Pratica	Esito provv	Valid ISEE	Importo_ISEE	Verifica frequenza scolastica	Codice Fiscale studente	Cognome Studente	Nome Studente	Istituzione scolastica di II grado	Prov	Residenza	Classe	Sez.
y3ifa01s	Ammissa	Ok	9.778,21 €	Ok IST				BITD32000N - I.T.E.T. CASSANDRO FERMI NERVI	BT	BARLETTA	Quarta	G
y3mlh97m	Ammissa	Ok	3.168,36 €	Ok IST				BATD210009 - I.T.E.T. DE VITI DE MARCO	BA	ADELFFIA	Terza	A
y3lcp12t	Ammissa	Ok	9.712,56 €	Ok IST				BARH440000 - I.P.E.O.A. DI MOLFETTA	BA	BITONTO	Quarta	BT
y3zri2il	Ammissa	Ok	12.826,58 €	Ok IST				EGRA059017 - LICEO A. G. RONCALLI	EG	MANFREDONIA	Terza	BT
y41lq126	Ammissa	Ok	10.250,48 €	Ok IST				BATD013916 - VITTORIO BAGHELET	BA	GRAVINA IN PUGLIA	Quarta	L
y4lsh0ffjg	Ammissa	Ok	2.479,90 €	Ok IST				BRFR00601N - I.S.T. PROF. SERV. SOCIALI CEGLIE MESS.	BR	CEGLIE MESSAPICA	Quarta	A
y4j3l86k	Ammissa	Ok	9.765,37 €	Ok IST				FGRD061012 - I.T.E.T. G. TONIOLO	FG	MANFREDONIA	Quinta	A
y4k35dfx	Ammissa	Ok	10.975,58 €	Ok IST				FGTD44029 - I.T.E. LECCISOTTI - TORREMAGGIORE	FG	CASATELNUOVO DELLA DAUNIA	Terza	A
y4qv0b3	Ammissa	Ok	10.388,51 €	Ok IST				BTFPS4000C - LICEO ENRICO FERMI	BT	CANOSADIPIUGLIA	Quinta	C
y4y653p1	Ammissa	Ok	5.334,34 €	Ok IST				BAR026515 - I.P.I.A. N. CHARULLI SERALE	BA	ADELFFIA	Terza	A
y4zky7lo	Ammissa	Ok	9.242,68 €	Ok IST				TATD03601N - I.S.T. TECNICO LEONARDO DA VINCI	TA	MONTESOLA	Terza	P
y52es9xd	Ammissa	Ok	11.408,55 €	Ok IST				LEPH00101P - I.I.S.S. PRESTA COLUMELLA LECCO	LE	SURBO	Quarta	C
y5679qqc	Ammissa	Ok	1.385,29 €	Ok IST				BRTD100004 - I.T.E.T. PANTANELLIMONNET	BR	OSTUNI	Terza	B
y5aatm15	Ammissa	Ok	10.202,24 €	Ok IST				BRRI0401G - I.P. FERRARIS - DE MARCO	BR	BRINDISI	Quinta	C
y5ao023n	Ammissa	Ok	8.606,15 €	Ok IST				LEFS0201T - LICEO L. DA VINCI	LE	PALMARIGGI	Terza	E
y5qs3bdx	Ammissa	Ok	3.091,96 €	Ok IST				EASL06000T - LICEO DE NITTI-PASCALI	BA	BARI	Quarta	C
y5wvyl3a	Ammissa	Ok	10.316,84 €	Ok IST				BTRF04461G - GIUSEPPE COLASANTO - SERALE	BT	ANDRIA	Quinta	D
y5wvxznd	Ammissa	Ok	3.719,77 €	Ok IST				EGTE03000R - I.IET. NOTARANGELO ROSATI-GIANNONIE-MASI	EG	FOGGIA	Quinta	T
y5xow9kd	Ammissa	Ok	12.393,28 €	Ok IST				LEFS21000C - LICEO QUINTO ENNO	LE	TUGLIE	Terza	A
y5y6471v	Ammissa	Ok	4.827,85 €	Ok IST				LEFS03000X - LICEO G. C. VANINI	LE	MATINO	Terza	CL
y62p3mvr	Ammissa	Ok	4.340,07 €	Ok IST				FGPC15000C - LICEO BONGH-ROSMINI	FG	UCERA	Terza	B
y64wesc4	Ammissa	Ok	7.375,25 €	Ok IST				BARC054017 - LUCIANO TANDOI	BA	CORATO	Terza	E
y66it72t	Ammissa	Ok	8.278,08 €	Ok IST				BRPM010003 - LICEO E. PALUMBO	BR	SAN VITO DEI NORMANNI	Quinta	CSU
y6821lba	Ammissa	Ok	5.720,42 €	Ok IST				EGPC05401X - LICEO BOVINO	EG	DELICETO	Quinta	5
y69336d1	Ammissa	Ok	10.912,76 €	Ok IST				LEPC13000N - LICEO VIRGLIO-PEDI	LE	CARMIANO	Terza	E
y6a265j0	Ammissa	Ok	8.381,23 €	Ok IST				TAPCI10004 - LICEO F. DE SANCTIS - G. GALLEI	TA	AVE TRANA	Quarta	B
y6atgnmr	Ammissa	Ok	5.862,22 €	Ok IST				BAR052018 - IPSIA AGOSTINO AGHERBINO	BA	PUTIGNANO	Quinta	F
y6dwb09b	Ammissa	Ok	3.879,64 €	Ok IST				BAPS270009 - LICEI CARTESIO	BA	NOICATTARO	Quinta	E
y6e8dsxr	Ammissa	Ok	- €	Ok IST				LEFS07000A - LICEO GIULIETTA BANZI BAZOLI	LE	MONTERONI DI LECCO	Terza	O
y6i1zvez	Ammissa	Ok	4.636,18 €	Ok IST				BAR016015 - I.P. S.I.A.	BA	SANTERAMO IN COLLE	Quinta	B MAT
y6p8mar3	Ammissa	Ok	10.565,66 €	Ok IST				EGFS08000E - LICEO ALBERT EINSTEIN	EG	SAN FERDINANDO DI PUGLIA	Quarta	D
y6s6j010	Ammissa	Ok	7.041,50 €	Ok IST				LEFC03000R - LICEO G. PALMIERI	LE	LECCE	Terza	M
y6s3l0cc	Ammissa	Ok	5.984,93 €	Ok IST				DARCO41016 - I.P.S.S. C.T.S.P. MONS. ANTONIO BELLO	BA	TERLIZZI	Quinta	AS
y6ukxrlm	Ammissa	Ok	2.680,91 €	Ok IST				LEPC120003 - LICEO GALLEI GALLEI	LE	NARDO'	Quarta	A
y709581t	Ammissa	Ok	5.221,54 €	Ok IST				BAPC18000X - LICEO CARMINE SYLOS	BA	BITONTO	Quinta	LIES
y71p8sf5	Ammissa	Ok	3.728,15 €	Ok IST				BATD02000A - I.T.E. F. M. GENCO	BA	ALTAMURA	Quarta	B AFM
y744dh8t	Ammissa	Ok	10.450,61 €	Ok IST				BARC054017 - LUCIANO TANDOI	BA	CORATO	Quinta	F
y754gd06	Ammissa	Ok	5.655,20 €	Ok IST				LETD04401P - I.S.T. TECNICO ECONOMICO F. CALASSO	LE	SALICE SALENTINO	Quarta	B
y7atck48e	Ammissa	Ok	4.063,26 €	Ok IST				BATH440009 - I.T.T. EUCLIDE-CARACCIOLO	BT	TRANI	Terza	A
y7c8j9bw	Ammissa	Ok	1.186,32 €	Ok IST				BRFD10004 - I.T.T. G. GIORGI	BR	MESAGNE	Quinta	C
y7fjbjlq7	Ammissa	Ok	3.988,29 €	Ok IST				BAPC24000A - LICEO G. GALLEI - M. CURIE	BA	MONOPOLI	Terza	A
y7fmuy44	Ammissa	Ok	6.091,43 €	Ok IST				BAPC23000Q - LICEI SYLOS - FIORE	BA	TERLIZZI	Quarta	BL
y7v41347	Ammissa	Ok	5.440,71 €	Ok IST				LETF00301P - ALESSANO	LE	GAGLIANO DEL CAPO	Terza	D
y80vle8d	Ammissa	Ok	8.204,41 €	Ok IST				FGR03701E - I.P. A. MINUZIANO	FG	SAN SEVERO	Quinta	A IAM1
y837qiy4	Ammissa	Ok	6.114,46 €	Ok IST				EGRM010003 - LICEO E. PALUMBO	EG	UCERA	Quarta	BSU
y85sm8lj	Ammissa	Ok	12.497,06 €	Ok IST				ETPS1000D - LICEO SCIENTIFICO VALDEMARCO VECCHI	BT	TRANI	Quinta	JA
y863ab1t	Ammissa	Ok	8.795,74 €	Ok IST				BAPS06000R - LICEO O. TEDONE	BA	CORATO	Terza	IM
y863hr9h	Ammissa	Ok	2.852,24 €	Ok IST				TATF03801G - I.I.S. A. RIGHI - ISTITUTO TECNICO	TA	TARANTO	Terza	CI
y8o1rsld	Ammissa	Ok	10.586,88 €	Ok IST				BARH120016 - I.P. DOMENICO MODUGNO	BA	TRIGGIANO	Quinta	CSN
y8rdlzxk	Ammissa	Ok	3.546,35 €	Ok IST				EASL06000T - LICEO DE NITTI-PASCALI	BA	BARI	Quarta	F
y8slyvt	Ammissa	Ok	5.184,16 €	Ok IST				BTRC048022 - P.S.C. LEONTINE E GIUSEPPE DE NITTI	BT	CANOSADIPIUGLIA	Quarta	BC
								TATF03801G - I.I.S. A. RIGHI - ISTITUTO TECNICO	TA	TARANTO	Quarta	AI

Avviso Pubblico "Borse di studio per studenti delle scuole secondarie di secondo grado A.S. 2023-2024"

Istanza con ISEE regolare

Allegato A)

Azione 6.3 Interventi per garantire l'accesso universale all'istruzione
 Sub Azione 6.3.5 Diritto allo studio e all'inclusione scolastica

PR Puglia FESR-FSE+ 2021-2027
 Priorità 6 Istruzione e Formazione
 Obiettivo specifico: ES04 B



Codice Pratica	Esito provv	Valid ISEE	Importo_ISEE	Verifica frequenza scolastica	Codice Fiscale studente	Cognome Studente	Nome Studente	Istituzione scolastica di II grado	Prov	Residenza	Classe	Sez.
y6vbkq1s	Ammessa	Ok	1.441,30 €	Ok IST				BAPM050008 - LICEO DON LORENZO MILANI	BA	GOIA DEL COLLE	Quarta	A ES
y6x9vtof	Ammessa	Ok	2.894,12 €	Ok IST				TATF03801G - I.I.S. A. RIGHI - ISTITUTO TECNICO	TA	TARANTO	Quinta	B
y63wo7z6	Ammessa	Ok	8.635,61 €	Ok IST				EGR044019 - LICEO FIANI	FG	SAN SEVERO	Terza	AC
y65fwa7g	Ammessa	Ok	11.224,43 €	Ok IST				EGR044019 - LICEO FIANI	FG	SAN PAOLO DI CIVITATE	Terza	H
y67ca9bk	Ammessa	Ok	6.962,67 €	Ok IST				EGR02600D - IP ANTONIO PACINOTTI SERALE	FG	FOGGIA	Terza	A
y68vz2tc	Ammessa	Ok	5.547,48 €	Ok IST				BRTF02000P - I.T.T. E. FERMI	BA	ORA	Terza	C
y6v7bxs	Ammessa	Ok	6.261,44 €	Ok IST				TARH070002 - I.P. SE.O.A. MEDITERRANEO	TA	SAN GIORGIO IONICO	Quarta	D
y6p2s803	Ammessa	Ok	10.632,13 €	Ok IST				BRTF02000P - I.T.T. E. FERMI	BR	FRANCAVILLA FONTANA	Terza	CM
y6tdhmm2	Ammessa	Ok	4.853,13 €	Ok IST				FGTF13000C - I.T.T. ALTAMURA-DA VINCI	FG	FOGGIA	Terza	B
y6u19n16	Ammessa	Ok	7.633,43 €	Ok IST				FGTA03701P - I.T.T. DI SANGRO-MINIZIANO-ALBERTI	FG	SAN SEVERO	Terza	B
y6vz9hfv	Ammessa	Ok	1.620,28 €	Ok IST				LETD04801T - IST TECNICO COMM.LE MICHELE LAPORTA	LE	MAGLIE	Terza	AFM
y6vqpxz	Ammessa	Ok	10.900,55 €	Ok IST				EGPC180008 - LICEO ZINGARELLI-SACRO CUORE	FG	CERIGNOLA	Quarta	AB
y6x1qrmu	Ammessa	Ok	8.529,48 €	Ok IST				BATD048001 - G. SALVEMINI SERALE	BA	TERLIZZI	Quinta	A
y6y1jyus	Ammessa	Ok	13.186,50 €	Ok IST				LETD028019 - IST. TECN. COMM.LE NARDO'	LE	NARDO'	Terza	C
y6zw1e1c	Ammessa	Ok	4.423,08 €	Ok IST				BRPS030029 - LICEO SCIENZE UMANE	BR	FRANCAVILLA FONTANA	Terza	A
y62av62s	Ammessa	Ok	5.155,80 €	Ok IST				FGTD044029 - I.T.E. LECCISOTTI - TORREMAGGIORE	FG	TORREMAGGIORE	Terza	B
y65f1z63	Ammessa	Ok	6.005,84 €	Ok IST				BATH042012 - ISTITUTO TECNICO NAUTICO MOUFETTA	BT	BISCUGLIE	Quinta	BN
y6aaouu1	Ammessa	Ok	7.228,45 €	Ok IST				EGTD22000C - LOC. M. DEL GIUDICE	EG	SCHIETILLA	Quarta	AFM
y6o3281	Ammessa	Ok	9.152,74 €	Ok IST				BTRH06801C - A. MORO	BT	BARLETTA	Quinta	C
y6e1fooy	Ammessa	Ok	9.086,35 €	Ok IST				TARH08000L - I.P. ELSA MORANTE	TA	TARANTO	Quinta	D
y6tdimqu	Ammessa	Ok	11.095,49 €	Ok IST				BATF06701V - A. VOLTA	BA	BITONTO	Quinta	CM
y6h1gnws	Ammessa	Ok	8.063,24 €	Ok IST				BTF0110009 - LICEO A. CASARDI	BA	BARLETTA	Quinta	B
y6hy5ulc	Ammessa	Ok	4.916,91 €	Ok IST				BAPS120008 - LICEO GALILEO GALILEI	BA	BITONTO	Quinta	A
y6my9w2f	Ammessa	Ok	1.771,14 €	Ok IST				BAPM10001 - LICEO G. BIANCHI DOTTLIA	BA	BARI	Terza	AU
y6nkmtu	Non Ammessa	Ok	1.541,33 €	Preavviso di rigetto				TATD08600T - I.T.C. MASTERFORUM	TA	TARANTO	Terza	IFI
y6nn2zpw	Ammessa	Ok	7.174,69 €	Ok IST				DAPS06801L - LARIA ALPI	BA	NOICATTARO	Quinta	A
y6sc8j6	Ammessa	Ok	5.184,31 €	Ok IST				BTF06000Q - I.T.T. SENI JANNUZZI	BT	ANDRIA	Quarta	B
y6skbxt	Ammessa	Ok	9.779,32 €	Ok IST				BATF230001 - I.T.T. PANETTI-PITAGORA	BA	BARI	Terza	B
y6atnifa	Ammessa	Ok	4.532,11 €	Ok IST				LETF006016 - CASARANO	LE	PARABITA	Quinta	AM
y6vc3fq	Ammessa	Ok	9.862,62 €	Ok IST				BAPS120008 - LICEO GALILEO GALILEI	BA	BITONTO	Terza	ALA
y6x4mmz8	Ammessa	Ok	3.910,04 €	Ok IST				TARCO1201T - IPSC DON MILANI	TA	GROTTAGLIE	Terza	3 ASSS
y64wnif	Ammessa	Ok	9.238,90 €	Ok IST				BRC00801X - V. LULLA - FRANCAVILLA FONTANA	BR	CEGLIE MESSAPICA	Quinta	A
y64ydlq3	Ammessa	Ok	6.999,95 €	Ok IST				BRPM010003 - LICEO E. PALUMBO	BR	MESAGNE	Quarta	CSU
y663eip4	Ammessa	Ok	1.255,26 €	Ok IST				BRRH060014 - I.P.E.O.A. M. LECCO - MANFREDONIA	FG	MONTE SANT'ANGELO	Quarta	A
y66w2dc1	Ammessa	Ok	5.251,50 €	Ok IST				BRTH020006 - I.T.E.T.CARNARO-MARCONI-FLACCO-BELLUZZI	BR	BRINDISI	Terza	A ASI
y6ar2d6g	Ammessa	Ok	4.548,24 €	Ok IST				LETD028019 - IST. TECN. COMM.LE NARDO'	LE	NARDO'	Quarta	A
y6fupdcq	Ammessa	Ok	7.260,60 €	Ok IST				TAPS20000Q - LICEO G. B. VICO	TA	LATERZA	Terza	H
y6h9hra9	Ammessa	Ok	7.996,16 €	Ok IST				BTSLO4401N - LICEO ARTISTICO GIUSEPPE COLASANTO	BT	ANDRIA	Terza	C
y6h13p9	Ammessa	Ok	8.778,35 €	Ok IST				BAPC030002 - LICEO CAGNAZZI	BA	ALTAMURA	Quarta	A
y6qteco3	Ammessa	Ok	5.361,50 €	Ok IST				BTRA00701B - I.I.S.S. L. EINAUDI	BT	CANOSADI PUGLIA	Quinta	CS
y6p9rox8	Ammessa	Ok	6.433,82 €	Ok IST				FGPM00701E - LICEO MARIA IMMACOLATA - CAGNANO V.	FG	CAGNANO VARANO	Quarta	A
y66554pg	Ammessa	Ok	5.514,71 €	Ok IST				BATF06701V - A. VOLTA	BA	BITONTO	Quarta	AMM
y671y3g	Ammessa	Ok	2.257,43 €	Ok IST				BATD09001M - I.T.E.T. PADRE A. M. TANNOIA	BA	RUVO DI PUGLIA	Terza	G
y680cl1m	Ammessa	Ok	10.584,84 €	Ok IST				BAPS270009 - LICEI CARTESIO	BA	VALENZANO	Quarta	G
y6e3n1ia	Ammessa	Ok	6.901,12 €	Ok IST				BARH028010 - IPSSESOA - SEDE ASSOCIATA FIORE MODUGNO	BA	GRUMO APPUIA	Terza	P
y63055m	Ammessa	Ok	9.017,78 €	Ok IST				LETF06401A - ISTITUTO TECNICO INDUSTRIALE E. FERMI	LE	LECCE	Quinta	B I
y6z05uq	Ammessa	Ok	2.882,40 €	Ok IST				BTF011000D - LICEO A. CASARDI	BT	BARLETTA	Terza	C
y6f16e	Ammessa	Ok	9.731,45 €	Ok IST				BTF06000Q - I.T.T. SENI JANNUZZI	BT	ANDRIA	Quarta	A
y6tkatic	Ammessa	Ok	11.600,92 €	Ok IST				BATD110009 - I.T.E.T. DE VITI DE MARCO	BA	TRIGGIANO	Quarta	B
y6vjlg51	Ammessa	Ok	9.903,69 €	Ok IST				BRTH020008 - I.T.E.T.CARNARO-MARCONI-FLACCO-BELLUZZI	BR	MESAGNE	Quarta	CMNC
y6x0vrvu	Ammessa	Ok	6.067,29 €	Ok IST				FRC00801T - I.P. LEINAUDI	FG	FOGGIA	Terza	C
y6xzk0h1	Ammessa	Ok	5.601,99 €	Ok IST				EGRM058017 - LICEO A. G. RONCALLI	FG	MONTE SANT'ANGELO	Quinta	B
y6z607b	Ammessa	Ok	4.023,49 €	Ok IST				EGR00801T - I.P. LEINAUDI	FG	FOGGIA	Terza	B

Avviso Pubblico "Borse di studio per studenti delle scuole secondarie di secondo grado A.S. 2023-2024"

Istanza con ISEE regolare

Allegato A)

Azione 6.3 Interventi per garantire l'accesso universale all'istruzione
Sub Azione 6.3.5 Diritto allo studio e all'inclusione scolastica

PR Puglia FESR-FSE+ 2021-2027
Priorità 6 Istruzione e Formazione
Obiettivo specifico: ES04 B



Codice Pratica	Esito provv	Valid ISEE	Importo_ISEE	Verifica frequenza scolastica	Codice Fiscale studente	Cognome Studente	Nome Studente	Istituzione scolastica di II grado	Prov	Residenza	Classe	Sez.
y30f0t	Ammissa	Ok	12.445,64 €	Ok IST				FGD061012 - I.T.E.T. G. TONIOLO	FG	MANFREDONIA	Quinta	CM
y33bkc2z	Ammissa	Ok	10.585,47 €	Ok IST				LETFO401A - ISTITUTO TECNICO INDUSTRIALE E. FERMI	LE	TREPULZI	Quinta	B
y44cdfwp	Ammissa	Ok	6.136,82 €	Ok IST				TAF021011 - QUINTO ORAZIO FIACCO	TA	LATERZA	Quinta	EL
y461f6kp	Ammissa	Ok	5.959,74 €	Ok IST				LETFO3801A - IST TECNICO INDUSTRIALE MAGLIE	LE	BAGNOLO DEL SALENTO	Quinta	D
y46a1z2z	Ammissa	Ok	4.233,11 €	Ok IST				TAF044807 - LISIDE F.S. CABRINI SERALE	TA	TARANTO	Terza	AS
y4771k6i	Ammissa	Ok	1.345,81 €	Ok IST				TAF044002 - I.P.S.E.O. MEDITERRANEO	TA	FAGGIANO	Terza	D
y482b06i	Ammissa	Ok	1.137,16 €	Ok IST				BATD040006 - I.T.E.T. GAETANO SALVEMINI	BA	MOLFETTA	Terza	A
y48arbmj	Ammissa	Ok	9.036,61 €	Ok IST				BTSL046019 - I.I.S.S. LEONTINE E GIUSEPPE DE NITIS	BT	BARLETTA	Terza	C
y4dbb1f0	Ammissa	Ok	10.974,65 €	Ok IST				LERC031019 - IST PROFESSIONALE DE PACE-LECCE	LE	CARMIANO	Quarta	BOC
y4dvw6iv	Ammissa	Ok	1.769,77 €	Ok IST				EGR00901T - I.P. L. EINAUDI	FG	FOGGIA	Quarta	F
y4kzb2xv	Ammissa	Ok	2.382,26 €	Ok IST				TATFO2015 - ISTITUTO TECNICO ING. EDGARDO AMALDI	TA	MASSAFRA	Quarta	B
y4l4n6m3	Ammissa	Ok	3.513,06 €	Ok IST				BITD020016 - I.T.E. M. DELL'ACQUILA-SAN FERD.	BT	SAN FERDINANDO DI PUGLIA	Terza	JAR
y4lwnrk24	Ammissa	Ok	8.456,75 €	Ok IST				BRFR010008 - I.P. F. L. MORVILLO FALCONE	BR	MESSAGNE	Terza	JA SS
y4p26827	Ammissa	Ok	3.137,36 €	Ok IST				BASD039013 - LICEO ARTISTICO FEDERICO II STUPORE MONDI	BR	MINERVINO MURGE	Quarta	C
y4p26827	Ammissa	Ok	13.219,55 €	Ok IST				BRPM010003 - LICEO E. PALUMBO	BR	BRINDISI	Quinta	C
y4p26827	Ammissa	Ok	9.802,45 €	Ok IST				BITFO110009 - LICEO A. CASARDI	BT	BARLETTA	Quarta	C
y4p26827	Ammissa	Ok	10.260,28 €	Ok IST				BITFS1500X3 - LICEO CARLO CAFFIERO	BT	BARLETTA	Quinta	F
y4p26827	Ammissa	Ok	9.147,47 €	Ok IST				EGR048022 - LICEO A. OLIVETTI-CARAPELLE	EG	CARAPELLE	Quarta	D
y4p26827	Ammissa	Ok	5.336,77 €	Ok IST				TAP077008 - LICEO ARISTOSSEN	TA	TARANTO	Quinta	O
y4p26827	Ammissa	Ok	3.980,09 €	Ok IST				LERC031019 - IST PROFESSIONALE DE PACE-LECCE	LE	LECCE	Terza	JA OA
y4p26827	Ammissa	Ok	7.140,37 €	Ok IST				BAPF070006 - LICEO G. TARANTINO	BA	GRAVINA IN PUGLIA	Quinta	IV
y4p26827	Ammissa	Ok	5.582,52 €	Ok IST				TARF04013 - I.P. F.S. CABRINI	TA	TARANTO	Quinta	B
y4p26827	Ammissa	Ok	8.117,72 €	Ok IST				BASL03301E - ISS R. LUXEMBURG-LIC. ART. GRAF. AUDIOV	BA	CASAMASSIMA	Terza	B
y4p26827	Ammissa	Ok	7.260,20 €	Ok IST				BRTE01701X - I.T.E. MAIORANA - BRINDISI	BR	BRINDISI	Terza	CSAN
y4p26827	Ammissa	Ok	6.678,24 €	Ok IST				BTFS14000B - LICEO SCIENTIFICO VALDENIARO VECCHI	BT	TRANI	Quarta	AS
y4p26827	Ammissa	Ok	3.129,46 €	Ok IST				TATFO3701C - MAJORANA	TA	MARTINA FRANCA	Quinta	JAT
y4p26827	Ammissa	Ok	4.101,96 €	Ok IST				FGF059018 - I.T.T. FERMI-ROTUNDI-EUCLEIDE	FG	MANFREDONIA	Quarta	E
y4p26827	Ammissa	Ok	7.418,57 €	Ok IST				FGF054004 - LICEO SCIENTIFICO G. MARCONI	FG	FOGGIA	Quinta	E
y4p26827	Ammissa	Ok	10.722,91 €	Ok IST				TAP077008 - LICEO ARISTOSSEN	TA	TARANTO	Quinta	H
y4p26827	Ammissa	Ok	10.612,53 €	Ok IST				LETFO10002 - I.T.E.T. G. DELEDDA	LE	TREPULZI	Quinta	B/BAS
y4p26827	Ammissa	Ok	6.418,25 €	Ok IST				BRTE010001 - I.T.E. G. CALO	TA	SAN MARZANO DI SAN GIUSEPPE	Terza	C
y4p26827	Ammissa	Ok	3.319,01 €	Ok IST				EGRH10008 - I.P. ANNESSO CONV. BONGHI	EG	LICERA	Terza	E
y4p26827	Ammissa	Ok	6.914,30 €	Ok IST				BATD016010 - NICOLA DELL'ANDRO	BA	SANTERAMO IN COLLE	Terza	JA
y4p26827	Ammissa	Ok	1.656,32 €	Ok IST				BTFC010007 - LICEO F. DE SANCTIS	BT	TRANI	Quarta	B
y4p26827	Ammissa	Ok	7.828,57 €	Ok IST				BAPF030002 - LICEO CAGNAZZI	BA	ALTAMURA	Quinta	V C
y4p26827	Ammissa	Ok	8.814,69 €	Ok IST				BRPM04000V - LICEO DON QUIRICO PUNZI	BR	CEGLIE MESSAPICA	Terza	BSU
y4p26827	Ammissa	Ok	5.549,62 €	Ok IST				LERH00101P - I.I.S.S. S. PRESTA COLUMELLA-LECCE	LE	SAN PIETRO IN LAMA	Terza	JA ENO
y4p26827	Ammissa	Ok	8.389,16 €	Ok IST				TATFO2701C - C. MONELLI	TA	MASSAFRA	Quarta	A
y4p26827	Ammissa	Ok	5.762,77 €	Ok IST				LETFO06016 - CASARANO	LE	COLLEPASSO	Terza	C
y4p26827	Ammissa	Ok	3.099,32 €	Ok IST				CEIS01800L - G. BOCCARDI	FG	SERRACAPROLA	Quinta	JA
y4p26827	Ammissa	Ok	1.583,84 €	Preavviso di rigetto				CEIS006006 - VAIRANO PATENORA	BT	TRANI	Quinta	JA
y4p26827	Non Ammissa	Ok	7.739,77 €	Ok IST				BRFR00901N - IST PROF. SERV. SOCIALI CEGLIE MESS.	BR	CEGLIE MESSAPICA	Quinta	B
y4p26827	Ammissa	Ok	4.563,90 €	Ok IST				LETFO0701G - AMERIGO VESPUCCI	LE	GALLIPOLI	Terza	A
y4p26827	Ammissa	Ok	10.476,90 €	Ok IST				FGTE03000R - I.TET. NOTARANGELO-ROSATI-GIANNONE-MASI	FG	FOGGIA	Quarta	H
y4p26827	Ammissa	Ok	5.365,38 €	Ok IST				FGD061012 - I.T.E.T. G. TONIOLO	FG	MANFREDONIA	Terza	AM
y4p26827	Ammissa	Ok	7.963,49 €	Ok IST				BAPR016015 - I.P. S.I.A.	BA	SANTERAMO IN COLLE	Quarta	A
y4p26827	Ammissa	Ok	9.551,72 €	Ok IST				BART130007 - I.P. L. SANTARELLA - DE LILLA	BA	MOLA DI BARI	Terza	AS
y4p26827	Ammissa	Ok	5.216,73 €	Ok IST				TARFO2401R - IPSIA ARCHIMEDE	TA	TARANTO	Quinta	N
y4p26827	Ammissa	Ok	10.166,80 €	Ok IST				LEFC13000N - LICEO VIRGILIO-REDI	LE	TREPULZI	Quarta	L
y4p26827	Ammissa	Ok	7.749,92 €	Ok IST				BRPC00801X - V. LILLA - FRANCAVILLA FONTANA	BR	FRANCAVILLA FONTANA	Terza	B
y4p26827	Ammissa	Ok	9.002,38 €	Ok IST				FGFS200008 - LICEO GALLIEMORO	FG	MANFREDONIA	Quarta	C
y4p26827	Ammissa	Ok	10.789,95 €	Ok IST				BRRC00801G - IPSC DE MARCO FRANCAVILLA F NA	BR	ERCHIE	Quinta	A
y4p26827	Ammissa	Ok	5.134,65 €	Ok IST				EGRH060003 - I.P. E.O.A. MICHELE-LECCE	FG	SAN SEVERO	Quarta	A

Avviso Pubblico "Borse di studio per studenti delle scuole secondarie di secondo grado A.S. 2023-2024"

Istanza con ISEE regolare

Allegato A)

Azione 6.3 Interventi per garantire l'accesso universale all'istruzione
 Sub Azione 6.3.5 Diritto allo studio e all'inclusione scolastica

PR Puglia FESR-FSE+ 2021-2027
 Priorità 6 Istruzione e Formazione
 Obiettivo specifico: ES04 B



Codice Pratica	Esito provv	Valid ISEE	Importo_ISEE	Verifica frequenza scolastica	Codice Fiscale studente	Cognome Studente	Nome Studente	Istituzione scolastica di II grado	Prov	Residenza	Classe	Sez.
yh22t77u	Ammessa	Ok	3.637,40 €	Ok IST				LEPCI2003 - LICEO GALILEO GALILEI	LE	GALATONE	Quarta	A
yh4yhdmr	Ammessa	Ok	2.796,53 €	Ok IST				BRF050008 - I.P. ARCHIMEDE	BR	BARLETTA	Terza	E A
yh4e1k3q	Ammessa	Ok	6.713,22 €	Ok IST				TARH08001 - I.P. EL SA MORANTE	TA	TARANTO	Terza	A
yh4c4gq3	Ammessa	Ok	€	Ok IST				BAPC230000 - LICEI SYLOS - FIORE	BA	TERLIZZI	Terza	A
yh4c4cqi	Ammessa	Ok	8.080,02 €	Ok IST				DASDD30013 - LICEO ARTISTICO FEDERICO II STUPOP MUNDI	BT	ANDRIA	Quinta	D
yh0x45gw	Ammessa	Ok	552,85 €	Ok IST				BTRC046011 - IPSI LEONLINE E GIUSEPPE DE NITIS	BT	BARLETTA	Quinta	G
yh1f5lva	Ammessa	Ok	12.359,24 €	Ok IST				BTFC010009 - LICEO A. CASARDI	BT	BARLETTA	Quinta	C
yh1k3fwj	Ammessa	Ok	7.215,35 €	Ok IST				LEPM047018 - ISTITUTO MAGISTRALE AMORO MAGLIE	LE	BAGNOLO DEL SALENTO	Terza	AS
yh1x3qoi	Ammessa	Ok	5.772,28 €	Ok IST				BAPM020005 - LICEO VITO FORNARI	BT	BISCEGLIE	Quarta	QUES
yh1z15tr	Ammessa	Ok	12.087,14 €	Ok IST				FR020004 - I.P. ANTONIO PACINOTTI	FG	TROIA	Terza	B
yh3397M	Ammessa	Ok	3.620,10 €	Ok IST				BATF230001 - I.T. PANETTIPRITAGORA	BA	BARI	Quarta	ITCM
yh49ss2u	Ammessa	Ok	7.482,26 €	Ok IST				BTTDD0701N - I.I.S.S. L. EINAUDI	BT	CANOSADI PUGLIA	Terza	SIA
yh4f4nbl	Ammessa	Ok	6.110,15 €	Ok IST				LEPH00101P - I.I.S.S. PRESTA COLUMELLA LECCO	LE	LECCO	Quinta	BENO
yh4e0dd8	Ammessa	Ok	2.939,00 €	Ok IST				BRRF010009 - I.P. F. L. MORVILLO FALCONE	BR	BRINDISI	Quinta	B
yh5wbny	Ammessa	Ok	4.202,84 €	Ok IST				BASL060007 - LICEO DE NITIS-PASCALI	BA	BARI	Terza	A
yh1hwky7	Ammessa	Ok	2.994,26 €	Ok IST				BARH02901Q - IPSSEOA - SEDE ASSOCIATA FIORE MODUGNO	BA	PALO DEL COLLE	Terza	N
yh2z5z1	Ammessa	Ok	5.805,94 €	Ok IST				BAR1140007 - I.P. DE NOIRA - LORUSSO	BA	ALTAMURA	Quinta	CC
yh09094	Ammessa	Ok	6.577,85 €	Ok IST				LEPS1000C - LICEO QUINTO ENNO	LE	GALLIPOLI	Quinta	A
yh4r7ec1	Ammessa	Ok	10.874,41 €	Ok IST				BTPS030007 - LICEO LEONARDO DA VINCI	BT	BISCEGLIE	Quinta	JAL
yh4k2zwz	Ammessa	Ok	3.454,46 €	Ok IST				BRPS01101V - LICEO SCIENTIFICO COREUTICO E FERDINANDO	BR	BRINDISI	Terza	FA
yh20xluq	Ammessa	Ok	3.411,02 €	Ok IST				TARC03901T - ISTITUTO PROF. LE PERRONE	TA	GINOSA	Quinta	F
yh1zhle	Ammessa	Ok	5.615,20 €	Ok IST				BATL070007 - I.T.T. NERVI-GALILEI	BA	ALTAMURA	Terza	AG
yh1vfx5k	Ammessa	Ok	8.980,49 €	Ok IST				TATF090006 - I.T. A. PACINOTTI	TA	TARANTO	Terza	F
yh0ec6d1	Ammessa	Ok	3.140,76 €	Ok IST				BATF048007 - LISIDE F. S. CABRINI SERALE	TA	TARANTO	Quarta	BS
yh0e5wz	Ammessa	Ok	10.919,35 €	Ok IST				BATD1400B - I.T.E.T. DE VITTE MARCO	BA	NOICATTARO	Quarta	C
yh168t04	Ammessa	Ok	10.366,60 €	Ok IST				DAPS20003 - LICEO FEDERICO II DI SVEVIA	BA	ALTAMURA	Terza	L
yh26m28	Ammessa	Ok	5.509,63 €	Ok IST				BAR1130007 - I.P. L. SANTARELLA - DE LILLA	BR	BARI	Quinta	JAP
yh4m2l54	Ammessa	Ok	10.094,40 €	Ok IST				BRPS01101V - LICEO SCIENTIFICO COREUTICO E FERDINANDO	BR	BRINDISI	Quinta	5A
yh5c2mq5	Ammessa	Ok	8.773,01 €	Ok IST				BASL060007 - LICEO DE NITIS-PASCALI	BA	MOLA DI BARI	Quinta	G
yh6238k0	Ammessa	Ok	3.275,57 €	Ok IST				LEPS0400E - LICEO A. VALLONE	LE	GALATONE	Quarta	JAL
yh6m2nu	Ammessa	Ok	4.566,67 €	Ok IST				BARH01000N - I.P.E.O.A. A. PEROTTI	BA	BARI	Quarta	CB
yh8melus	Ammessa	Ok	9.841,66 €	Ok IST				FRPC044019 - LICEO FIANI	FG	TORREMGGIORE	Quarta	H
yh8t1qf5	Ammessa	Ok	3.057,32 €	Ok IST				DAPM03008 - LICEO DON LORENZO MILANI	BA	SANTERAMO IN COLLE	Quinta	JA
yh92ne8	Ammessa	Ok	8.774,78 €	Ok IST				BATL070007 - I.T.T. NERVI-GALILEI	BA	GRAVINA IN PUGLIA	Terza	JA
yh9cuvawb	Ammessa	Ok	10.275,85 €	Ok IST				BATF06701V - A. VOLTA	BA	BITONTO	Terza	BITET
yh94qf1	Ammessa	Ok	3.800,85 €	Ok IST				LETD039017 - IST. TECN. COMM. LEV. BACHELLET COPERTINO	LE	NOVOLI	Quinta	A SAN
yh92ne8	Ammessa	Ok	9.485,29 €	Ok IST				BTPS11000D - LICEO SCIENTIFICO VALDEMAREO VECCHI	BT	TRANI	Terza	B S
yh9x1q7	Ammessa	Ok	4.036,97 €	Ok IST				LEPH03000N - I.P. N. MOCCA	LE	NARDO'	Quarta	AT
yh9s7ev	Ammessa	Ok	5.763,94 €	Ok IST				FPM03000E - LICEO CAROLINA POERIO	FG	FOGGIA	Quarta	JAS
yh9z5np	Ammessa	Ok	6.727,64 €	Ok IST				TAPCI00000 - LICEO ARCHITA	TA	TARANTO	Quarta	JASU
yh6q80p	Ammessa	Ok	4.449,77 €	Ok IST				BTFC010009 - LICEO A. CASARDI	BT	BARLETTA	Terza	E
yh9x1q7	Ammessa	Ok	9.290,38 €	Ok IST				FGDM04029 - I.T.E. LECCISOTTI - TORREMGGIORE	FG	TORREMGGIORE	Terza	B
yh9u7ua	Ammessa	Ok	6.619,61 €	Ok IST				BAPC24000A - LICEO G. GALILEI - M. CURIE	BA	MONOPOLI	Quarta	B
yh5qaz7	Ammessa	Ok	5.691,20 €	Ok IST				FR020004 - I.P. ANTONIO PACINOTTI	FG	FOGGIA	Terza	A
yh9c4k5	Ammessa	Ok	6.604,91 €	Ok IST				TAPCI00000 - LICEO ARCHITA	TA	TARANTO	Quarta	C
yh6745h	Ammessa	Ok	8.005,77 €	Ok IST				FGD02000P - I.T.E.T. DANTE ALIGHIERI	FG	CERIGNOLA	Terza	B
yh4k689u	Ammessa	Ok	8.144,26 €	Ok IST				TATF048007 - LISIDE F. S. CABRINI SERALE	TA	TARANTO	Quarta	ODO
yh97dn5	Ammessa	Ok	11.964,70 €	Ok IST				FGPS08000E - LICEO ALBERT EINSTEIN	FG	CERIGNOLA	Quinta	C
yh9wai4k	Ammessa	Ok	85,05 €	Ok IST				BATD220004 - I.T.E. VITALE GIORDANO	BA	BITRITTO	Quarta	ATU
yh4v5e5h	Ammessa	Ok	6.867,95 €	Ok IST				BATL070007 - I.T.T. NERVI-GALILEI	BA	SANTERAMO IN COLLE	Quinta	JAT
yh4v43xb	Ammessa	Ok	3.745,28 €	Ok IST				BRRH010000 - I.P.E.O.A. S. PERTINI	BR	BRINDISI	Quinta	B
yh4v8c3x	Ammessa	Ok	9.978,03 €	Ok IST				LETD14030L - CORSO SERALE DE VITI DE MARCO CASARANO	LE	MATINO	Quinta	A

Avviso Pubblico "Borse di studio per studenti delle scuole secondarie di secondo grado A.S. 2023-2024"

Istanza con ISEE regolare

Allegato A)

Azione 6.3 Interventi per garantire l'accesso universale all'istruzione
 Sub Azione 6.3.5 Diritto allo studio e all'inclusione scolastica

PR Puglia FESR-FSE+ 2021-2027
 Priorità 6 Istruzione e Formazione
 Obiettivo specifico: ES04 B



Codice Pratica	Esito provv	Valid ISEE	Importo_ISEE	Verifica frequenza scolastica	Codice Fiscale studente	Cognome Studente	Nome Studente	Istituzione scolastica di II grado	Prov	Residenza	Classe	Sez.
ykw0zxc	Ammessa	Ok	10.494,35 €	Ok IST				FGRI021011 - I.P. PRIMO LEVI	FG	SAN MARCO IN LAMIS	Quarta	E
yktourin	Ammessa	Ok	6.165,14 €	Ok IST				FGTD10004 - I.T.E. A. FRACCACRETA	FG	SAN SEVERO	Terza	B
yldcdhvo	Ammessa	Ok	8.372,74 €	Ok IST				TATF027015 - ISTITUTO TECNICO IND. EDGARDO AMALDI	TA	MASSAFRA	Quarta	A
yievdb3z	Ammessa	Ok	7.233,23 €	Ok IST				BAPS05901F - M. POLO	BA	MODUGNO	Quinta	F
yilgigz4	Ammessa	Ok	10.827,82 €	Ok IST				BATF079015 - I.T. LUGI DELL'ERBA	BA	MOLA DI BARI	Quinta	CI
yilgymw5	Ammessa	Ok	3.552,60 €	Ok IST				FGTD20000C - LOC. M. DEL GIUDICE	FG	RODI GARGANICO	Quarta	D
ylnaqauc	Ammessa	Ok	7.324,34 €	Ok IST				BRTD01101P - IST. TECNICO ECONOMICO E FERDINANDO	BR	MESAGNE	Quarta	BSIA
ylost57k	Ammessa	Ok	6.615,04 €	Ok IST				BATF06401B - IST. TECN. TECNOLOGICO FERRARIS	BT	BISCEGLIE	Quarta	BI
ylieth7i	Ammessa	Ok	2.793,55 €	Ok IST				BITD05601E - A. MORO	BT	TRANI	Terza	D
yvw2laru	Ammessa	Ok	5.686,99 €	Ok IST				TATF04101B - ORESTE DEL PRETE	TA	SAVA	Quarta	B
yvwf6dck	Ammessa	Ok	11.503,10 €	Ok IST				BTC04400B - LICEO CARLO TROYA	TA	ANDRIA	Quarta	A
yxyx0jgw	Ammessa	Ok	5.422,17 €	Ok IST				TATF044507 - LISIDE F.S. CABRINI SERALE	TA	TARANTO	Quarta	A
yzzztdbl	Ammessa	Ok	6.669,58 €	Ok IST				LETF08601N - IST. TECNICO INDUSTRIALE-MAGLIE	LE	CUTROFANO	Quarta	B
ymz9nzd	Ammessa	Ok	9.144,31 €	Ok IST				TATD8000P - I.T.E. PITAGORA	TA	TARANTO	Quinta	G
ymfn1v91	Ammessa	Ok	11.322,43 €	Ok IST				BT TD02301G - I.T.E. M. DELL'AQUILA-SAN FERD.	BT	SAN FERDINANDO DI PUGLIA	Terza	T
ym6xjdc	Ammessa	Ok	10.017,60 €	Ok IST				TATF021016 - QUINTO ORAZIO FLACCO	TA	LATERZA	Quarta	BT
ym8aaas7	Ammessa	Ok	2.298,04 €	Ok IST				BAPS04019 - LICEO SCIENT. OSALVIMONTALCINI	BA	TERLIZI	Terza	EL
ym8kypbl	Ammessa	Ok	8.468,85 €	Ok IST				BAPS210002 - LICEO CHECCHIA RISPOLLONDI	BR	SAN SEVERO	Terza	B
ymei36g5	Ammessa	Ok	4.143,63 €	Ok IST				BRTD044016 - I.T.E.T. N. VALZANI S.PIETRO V.CO	BR	SAN PIETRO VERNOTICO	Quinta	JAT
ymt4zvtq	Ammessa	Ok	4.695,95 €	Ok IST				LEPM010000 - LICEO P. SICILIANI	LE	GUAGNANO	Quarta	EU
ymtkdqg8	Ammessa	Ok	7.756,66 €	Ok IST				TATD012015 - SANDRO PERTINI	TA	SAN MARZANO DI SAN GIUSEPPE	Terza	A
ymcammk0i	Ammessa	Ok	2.855,68 €	Ok IST				FGTD08000A - I.T.E.T. BLAISE PASCAL	FG	FOGGIA	Quinta	G
ymcfxld	Ammessa	Ok	6.674,61 €	Ok IST				BRS01701T - E. MAJORANA	BR	ERCHIE	Quarta	AMB
ympbil0	Ammessa	Ok	4.961,97 €	Ok IST				BRRH010000 - I.P.E.O.A. S. PERTINI	BR	ERCHIE	Quinta	C
ymt5x1l	Ammessa	Ok	13.593,01 €	Ok IST				BITD2000N - I.T.E.T. CASSANDRO FERMI NERVI	BT	ANDRIA	Quinta	A
ymtzzwif	Ammessa	Ok	7.075,04 €	Ok IST				BTF02301L - LICEO S. STAFFA - TRINITAPOLI	BT	MARGHERITA DI SAVOIA	Terza	B
ymxuklph	Ammessa	Ok	3.670,11 €	Ok IST				FGTD061012 - I.T.E.T. G. TONIOLO	FG	CERIGNOLA	Quarta	AS
ymzrod4r	Ammessa	Ok	7.867,55 €	Ok IST				BTRH06901C - A. MORO	BT	BARLETTA	Quarta	B
ym5f9cd5	Ammessa	Ok	6.932,23 €	Ok IST				BATD02000A - I.T.E. F. M. GENCO	BA	ALTAMURA	Terza	B
ym62mbv1	Ammessa	Ok	5.135,06 €	Ok PLE				EGTF04851Z - I.T. AUGUSTO RIGHI SERALE	FG	CERIGNOLA	Quarta	A
ymceazoe	Ammessa	Ok	8.801,22 €	Ok IST				EGFC00801T - I.P. L. EINAUDI	FG	FOGGIA	Terza	H
ymk9itl	Ammessa	Ok	9.409,12 €	Ok IST				LEPS2000N - LICEO DON TONINO BELLO	LE	COPERTINO	Quarta	AL
ymnz0efu	Ammessa	Ok	4.180,85 €	Ok IST				BTRC06601A - IPSIC - IPSAMI COSIMI	BT	TRANI	Quarta	4AO
ymnag7zi	Ammessa	Ok	4.873,13 €	Ok IST				FGPM10000G - LICEO E. PESTALOZZI	FG	SAN SEVERO	Terza	A
ymq4m5s	Ammessa	Ok	9.911,41 €	Ok IST				TATF044507 - LISIDE F.S. CABRINI SERALE	TA	TARANTO	Quinta	A
ymx55zr	Ammessa	Ok	7.545,45 €	Ok IST				BARH01000N - I.P.E.O.A. A. PEROTTI	BA	BARI	Terza	CB
ymuqf2on	Ammessa	Ok	5.322,82 €	Ok IST				LES10300R - LICEO CIARDO - PELLEGRINO	LE	CARMIANO	Terza	H
ymyqpwzw	Ammessa	Ok	9.968,12 €	Ok IST				FGPS00701D - LICEO GENEROSO DE ROGATIS	FG	ISCHITELLA	Terza	A
ymyvnif	Ammessa	Ok	5.591,42 €	Ok IST				LEPM150003 - LICEO R. LEVI MONTALCINI	LE	MELISSANO	Terza	A
yo499ih	Ammessa	Ok	8.970,31 €	Ok IST				FGRI0101A - I.P. G.PAVONCELLI	FG	CERIGNOLA	Quinta	C
yo6vnhat	Ammessa	Ok	9.417,54 €	Ok IST				BARC041015 - I.P.S.S.C.T.S.P. MONS. ANTONIO BELLO	BA	TERLIZI	Quinta	AE
yo829im2	Ammessa	Ok	5.896,48 €	Ok IST				TATF027015 - ISTITUTO TECNICO IND. EDGARDO AMALDI	TA	BITONTO	Quinta	B
yo897ish	Ammessa	Ok	3.436,58 €	Ok IST				BRRH00901L - IPSEOCAPISIA G. SALVEMINI	BR	FAIANO	Terza	A
yofoocdo	Ammessa	Ok	3.35,89 €	Ok IST				BAPS01801X - LICEO SCIENTIFICO	BR	SANTERAMO IN COLLE	Quarta	A
yoip0300	Ammessa	Ok	2.329,18 €	Ok IST				BRTF02004 - I.T.T. G. GIORDI	BR	BRINDISI	Quarta	AD
yoimpp03x	Ammessa	Ok	6.754,77 €	Ok IST				FGP003013 - LICEO FEDERICO II	FG	LESINA	Quinta	E
yoim6n7r	Ammessa	Ok	3.954,90 €	Ok IST				BARI14001T - I.P. DE NORA - LORUSSO	BA	GRAVINA IN PUGLIA	Quarta	AA
yoqawu3e	Ammessa	Ok	2.934,26 €	Ok IST				FGRI00701P - I.P. DOMENICO FIORITTO	FG	SAN NICANDRO GARGANICO	Quinta	A
yoqmsyeu	Ammessa	Ok	6.086,26 €	Ok IST				FGTD02000P - I.T.E.T. DANTE ALIGHIERI	FG	CERIGNOLA	Quarta	C
yoa490am	Ammessa	Ok	10.053,04 €	Ok IST				BAPS06000A - LICEO SCIENTIFICO E. FERMI	BA	BARI	Quarta	F
yvatf53zt	Ammessa	Ok	9.594,36 €	Ok IST				TATD8000P - I.T.E. PITAGORA	TA	TARANTO	Terza	B

Avviso Pubblico "Borse di studio per studenti delle scuole secondarie di secondo grado A.S. 2023-2024"

Istanza con ISEE regolare

Allegato A)

Azione 6.3 Interventi per garantire l'accesso universale all'istruzione
Sub Azione 6.3.5 Diritto allo studio e all'inclusione scolastica

PR Puglia FESR-FSE+ 2021-2027
Priorità 6 Istruzione e Formazione
Obiettivo specifico: ES04 B



Table with columns: Codice Pratica, Esito provv, Valid ISEE, Importo_ISEE, Verifica frequenza scolastica, Codice Fiscale studente, Cognome Studente, Nome Studente, Istituzione scolastica di II grado, Prov, Residenza, Classe, Sez.

Azione 6.3 Interventi per garantire l'accesso universale all'istruzione

Sub Azione 6.3.5 Diritto allo studio e all'inclusione scolastica

PR Puglia FESR-FSE+ 2021-2027

Profilo 6 Istruzione e Formazione

Obiettivo specifico: ESC4 B

Coordinato dall'Unione europea

COESIONE ITALIA 2021

REGIONE PUGLIA

Table with columns: Codice Pratica, Esito provv, Valid ISEE, Importo_ISEE, Verifica frequenza scolastica, Codice Fiscale studente, Cognome Studente, Nome Studente, Istituto scolastico di Il grado, Prov, Residenza, Classe, Sez. Rows include student IDs like y5s7alfa, y6u8xvq, etc.

Allegato A)

278

Istanza con ISEE regolare

Avviso Pubblico "Borse di studio per studenti delle scuole secondarie di secondo grado A.S. 2023-2024"

Azione 6.3 Interventi per garantire l'accesso universale all'istruzione
Sub Azione 6.3.5 Diritto allo studio e all'inclusione scolastica

PR Puglia FESR-FSE+ 2021-2027
Priorità 6 Istruzione e Formazioni
Obiettivo specifico: ES04 B



Codice Pratica	Esito provv	Valid ISEE	Importo_ISEE	Verifica frequenza scolastica	Codice Fiscale studente	Cognome Studente	Nome Studente	Istituzione scolastica di II grado	Prov	Residenza	Classe	Sez.
Yj6qwnq	Ammessa	Ok	13.549,99 €	Ok IST				BATD9001N - I.T.E. T. PADREA. M. TANNOIA	BA	TERLIZZI	Quarta A	DS
Yj6xulr	Ammessa	Ok	8.931,08 €	Ok IST				TAPS9000A - LICEO GALILEO FERRARI	TA	TARANTO	Quarta DS	AS
Yjmi3lc	Ammessa	Ok	9.612,84 €	Ok IST				BAPS28016 - L. S. E. MAJORANA	BA	MOLA DI BARI	Tezza C	C
Yjv01j9	Ammessa	Ok	5.943,49 €	Ok IST				BRPS1101V - LICEO SCIENTIFICO C. RUFFINO E FERDINANDO	BR	SAN PANCRAZIO SALENTINO	Quinta ASI	ASL
Yjv8xku	Ammessa	Ok	3.300,92 €	Ok IST				LEPM15003 - LICEO R. LEVI MONTALCINI	LE	ALLISTE	Quarta F	FM
Yjz30puz	Ammessa	Ok	38,13 €	Ok IST				BARR13007 - I.P. E.O.A. M. LECCO - MANFREDONIA	BG	MANFREDONIA	Tezza C	FM
Yjz5ecyue	Ammessa	Ok	6.907,80 €	Ok IST				BARR13007 - I.P. L. SANTARELLA - DE LILLA	BA	VALENZANO	Quinta C	C
Yjz62ki4p	Ammessa	Ok	3.334,32 €	Ok IST				BTPS15000X - LICEO CARLO CAVIETTO	BT	BARLETTA	Tezza A	A
Yjzav489	Ammessa	Ok	4.298,95 €	Ok IST				TARH07002 - I.P. S.E.O.A. MEDITERRANEO	TA	PULSANO	Quinta A	A
Yjzapsxkp	Ammessa	Ok	10.692,43 €	Ok IST				TAPM02008 - LICEO SCIENZE UMANE VITTORINO DA FELTRE	TA	MONTEMESOLA	Quinta D	D
Yjzawvjg	Ammessa	Ok	4.497,53 €	Ok IST				TATD8000P - I.T. E. PITAGORA	TA	TARANTO	Quarta A	A
Yjzpvjex	Ammessa	Ok	5.897,28 €	Ok IST				TARF04013 - I.P. F.S. CABRINI	TA	TARANTO	Quarta AG	AG
Yjz4sb5m	Ammessa	Ok	3.867,24 €	Ok IST				BATD22004 - I.T.E. VITALE GIORDANO	BA	BITONTO	Tezza D	DSA
Yjzvdh70e	Ammessa	Ok	5.113,90 €	Ok IST				LEPS0400E - LICEO A. VALLONE	LE	GALATINA	Tezza D	D
Z032a78x	Ammessa	Ok	2.399,02 €	Ok IST				LERH0070N - IPSECO AMERIGO VESPUCCI	LE	GALLIPIOLI	Tezza C	C
Z0d1h4w2	Ammessa	Ok	5.253,32 €	Ok IST				BITRC0801A - IPSC. - IPSAMI COSMAI	BT	TRANI	Tezza AO	AO
Z0p7ao39	Ammessa	Ok	10.137,54 €	Ok IST				EFGS04004 - ISTITUTO TECNICO G. MARCONI	FG	FOGGIA	Quinta H	H
Z0x0364r	Ammessa	Ok	8.840,51 €	Ok IST				LETF0301A - ISTITUTO TECNICO INDUSTRIALE E. FERMI	LE	FOGEC	Tezza E	INFOR
Z197rfinw	Ammessa	Ok	10.383,70 €	Ok IST				LETFO401A - LICEO SCIENTIFICO G. MARCONI	LE	FOGEC	Tezza E	INFOR
Z199zafv	Ammessa	Ok	10.947,34 €	Ok IST				BATD13018 - VITTORIO BACHELET	BA	GRAVINA IN PUGLIA	Tezza JI	J
Z19usdbv	Ammessa	Ok	12.281,11 €	Ok IST				BAPM0400R - LICEO SAN BENEDETTO	BA	MOLA DI BARI	Quarta C	C
Z1p7ao39	Ammessa	Ok	6.634,56 €	Ok IST				BTFR60000 - I.T. SEN. JANNUZZI	BA	ANDRIA	Tezza BM	BM
Z0x0364r	Ammessa	Ok	10.137,54 €	Ok IST				FSTD0800A - I.T.E.T. BLAISE PASCAL	FG	FOGGIA	Tezza C	C
Z197rfinw	Ammessa	Ok	8.840,51 €	Ok IST				TAPS2000Q - LICEO G. B. VICO	TA	PALAGIANELLO	Quinta B	B
Z199zafv	Ammessa	Ok	10.947,34 €	Ok IST				EGTF1300C - I.T. T. ALTAMURA-DA VINCI	FG	ORTA NOVA	Quinta B	B
Z19usdbv	Ammessa	Ok	6.597,89 €	Ok IST				ETRC0301L - LICEO S. STAFFA - FRNITAPOLI	ET	FRNITAPOLI	Quinta A	A
Z1p7ao39	Ammessa	Ok	10.404,49 €	Ok IST				DRRF0103B - ISTITUTO PROFESSIONALE SERVIZI SOCIALI	BR	SAN VITO DEI NORMANNI	Quarta A	SV
Z1fiv5ek	Ammessa	Ok	6.765,86 €	Ok IST				LETF0301A - ISTITUTO TECNICO INDUSTRIALE E. FERMI	BA	RUYO DI PUGLIA	Quarta F	F
Z1fiv5ek	Ammessa	Ok	10.670,36 €	Ok IST				BAPM0400R - LICEO O. TEDONE	BA	LIZZANELLO	Quinta B	B
Z1fiv5ek	Ammessa	Ok	6.765,86 €	Ok IST				FGTD08102 - I.T. E. T. G. TONIOLO	FG	MANFREDONIA	Quinta B	M
Z1fiv5ek	Ammessa	Ok	8.682,09 €	Preavviso di rigetto				BAPM0400R - LICEO O. TEDONE	BA	CORATO	Quinta E	E
Z1fiv5ek	Ammessa	Ok	8.682,09 €	Ok IST				BAPM0400R - LICEO O. TEDONE	BA	TRANI	Tezza E	E
Z1fiv5ek	Ammessa	Ok	8.682,09 €	Ok IST				BAPM0400R - LICEO O. TEDONE	BA	TRANI	Tezza E	E
Z1fiv5ek	Ammessa	Ok	8.682,09 €	Ok IST				BAPM0400R - LICEO O. TEDONE	BA	GINOSA	Tezza M	M
Z1fiv5ek	Ammessa	Ok	8.682,09 €	Ok IST				BAPM0400R - LICEO O. TEDONE	BA	BARLETTA	Quinta C	C
Z1fiv5ek	Ammessa	Ok	8.682,09 €	Ok IST				BAPM0400R - LICEO O. TEDONE	BA	CANOSA DI PUGLIA	Quarta B	B
Z1fiv5ek	Ammessa	Ok	8.682,09 €	Ok IST				BAPM0400R - LICEO O. TEDONE	BA	CANOSA DI PUGLIA	Quarta AE	AE
Z1fiv5ek	Ammessa	Ok	8.682,09 €	Ok IST				BAPM0400R - LICEO O. TEDONE	BA	BOTRUGNO	Quarta A	A
Z1fiv5ek	Ammessa	Ok	8.682,09 €	Ok IST				BAPM0400R - LICEO O. TEDONE	LE	GALATONE	Quinta B	B
Z1fiv5ek	Ammessa	Ok	8.682,09 €	Ok IST				BAPM0400R - LICEO O. TEDONE	BA	BARI	Quarta H	H
Z1fiv5ek	Ammessa	Ok	8.682,09 €	Ok IST				BAPM0400R - LICEO O. TEDONE	BG	APRILENA	Quarta F	F
Z1fiv5ek	Ammessa	Ok	8.682,09 €	Ok IST				BAPM0400R - LICEO O. TEDONE	BT	ANDRIA	Quinta C	C
Z1fiv5ek	Ammessa	Ok	8.682,09 €	Ok IST				BAPM0400R - LICEO O. TEDONE	BA	SOGLIANO CAVOUR	Quinta BS	BS
Z1fiv5ek	Ammessa	Ok	8.682,09 €	Ok IST				BAPM0400R - LICEO O. TEDONE	BA	BARI	Quinta G	G
Z1fiv5ek	Ammessa	Ok	8.682,09 €	Ok IST				BAPM0400R - LICEO O. TEDONE	TA	TARANTO	Quinta B	B
Z1fiv5ek	Ammessa	Ok	8.682,09 €	Ok IST				BAPM0400R - LICEO O. TEDONE	LE	TUGLIE	Tezza BE	BE
Z1fiv5ek	Ammessa	Ok	8.682,09 €	Ok IST				BAPM0400R - LICEO O. TEDONE	BA	SAVA	Quarta ART	ART
Z1fiv5ek	Ammessa	Ok	8.682,09 €	Ok IST				BAPM0400R - LICEO O. TEDONE	TA	TARANTO	Quinta A	A
Z1fiv5ek	Ammessa	Ok	8.682,09 €	Ok IST				BAPM0400R - LICEO O. TEDONE	TA	TARANTO	Quinta JA	JA
Z1fiv5ek	Ammessa	Ok	8.682,09 €	Ok IST				BAPM0400R - LICEO O. TEDONE	BA	MOLA DI BARI	Quarta AM	AM
Z1fiv5ek	Ammessa	Ok	8.682,09 €	Ok IST				BAPM0400R - LICEO O. TEDONE	BA	ALTAMURA	Quarta A	A
Z1fiv5ek	Ammessa	Ok	8.682,09 €	Ok IST				BAPM0400R - LICEO O. TEDONE	BA	NOCI	Tezza L	L
Z1fiv5ek	Ammessa	Ok	8.682,09 €	Ok IST				BAPM0400R - LICEO O. TEDONE	BA	ALTAMURA	Tezza AI	AI
Z1fiv5ek	Ammessa	Ok	8.682,09 €	Ok IST				BAPM0400R - LICEO O. TEDONE	FG	MANFREDONIA	Quarta C	C
Z1fiv5ek	Ammessa	Ok	8.682,09 €	Ok IST				BAPM0400R - LICEO O. TEDONE	LE	CASARANO	Tezza B	GRAF

Azione 6.3 Interventi per garantire l'accesso universale all'istruzione
Sub Azione 6.3.5 Diritto allo studio e all'inclusione scolastica

PR Puglia FESR-FSE+ 2021-2027
Priorità 6 Istruzione e Formazione
Obiettivo specifico: ES04.6



Table with columns: Codice Pratica, Esito provv, Valid ISEE, Importo_ISEE, Verifica frequenza scolastica, Codice Fiscale studente, Cognome Studente, Nome Studente, Istituzione scolastica di II grado, Prov, Residenza, Classe, Sez.

Avviso Pubblico "Borse di studio per studenti delle scuole secondarie di secondo grado A.S. 2023-2024"

Istanza con ISEE regolare

Allegato A)

Azione 6.3 Interventi per garantire l'accesso universale all'istruzione
Sub Azione 6.3.5 Diritto allo studio e all'inclusione scolastica

PR Puglia FESR-FSE+ 2021-2027
Priorità 6 Istruzione e Formazione
Obiettivo specifico: ES04 B



Codice Pratica	Esito provv	Valid ISEE	Importo_ISEE	Verifica frequenza scolastica	Codice Fiscale studente	Cognome Studente	Nome Studente	Istituzione scolastica di II grado	Prov	Residenza	Classe	Sez.
z8aeb13s	Ammissa	Ok	8.674,80 €	Ok IST				FGTF09018 - I.T. FERM-ROTUNDI-EUCLIDE	FG	MANFREDONIA	Terza	E
z8ax64x6	Ammissa	Ok	1.256,73 €	Ok IST				LEFS0201R - MARTANO	LE	CALIMERA	Quarta	ES
z8jaqeba	Ammissa	Ok	13.026,89 €	Ok IST				BAPS0600A - LICEO SCIENTIFICO E. FERMI	BA	BARI	Quarta	E
z8m7mk11	Ammissa	Ok	4.954,39 €	Ok IST				BAPS0800E - LICEO ALBERT EINSTEIN	FG	CERIGNOLA	Quarta	E
z8oeckw	Ammissa	Ok	10.683,47 €	Ok IST				DAPS04019 - LICEO SCIENT. OSALEV-MONTALCINI	BA	MOLFETTA	Quarta	BL
z8ssvrb6	Ammissa	Ok	1.889,76 €	Ok IST				BARH049011 - P. CALAMANDREI	BA	BARI	Quarta	N
z8udigt1	Ammissa	Ok	7.421,42 €	Ok IST				TAPS1800G - LICEO D. DE RUGGERI	TA	MASSAFRA	Quinta	G
z91g734p	Ammissa	Ok	989,51 €	Ok IST				FGPC16003 - LICEO LANZA-PERUGINI	FG	FOGGIA	Quinta	M
z91g71s3	Ammissa	Ok	8.203,91 €	Ok IST				TARCO1201T - IPSC DON MILANI	TA	MONTEIASI	Quarta	A
z9a28p9q	Ammissa	Ok	7.307,69 €	Ok IST				BRRF01008 - I.P. F. L. MORVILLO FALCONE	BR	ORA	Quarta	A
z91g85d4	Ammissa	Ok	6.889,37 €	Ok IST				BAPS1200B - LICEO GALILEO GALILEI	BA	BITONTO	Quarta	B
z91zuwih	Ammissa	Ok	12.156,07 €	Ok IST				BARH06951G - IPSEDA SERALE A. CONSOLI	BA	PUTIGNANO	Quinta	E
z91y7oml	Ammissa	Ok	9.773,62 €	Ok IST				BAPS0700G - LICEO G. TARANTINO	BA	GRAVINA IN PUGLIA	Quinta	F
z91y7v7	Ammissa	Ok	2.830,81 €	Ok IST				TAPCT1000A - LICEO F. DE SANCTIS - G. GALILEI	TA	MANDURIA	Terza	C
z9xhubx4	Ammissa	Ok	12.019,98 €	Ok IST				TAPCO21011 - QUINTO ORAZIO FLACCO	TA	PALAGIANO	Quarta	DL
z91hxm12	Ammissa	Ok	3.077,71 €	Ok IST				BAPS0100X - LICEO SCIENTIFICO A. SCACCHI	BA	BARI	Terza	N
z93caxv	Ammissa	Ok	8.923,33 €	Ok IST				BAPS05017 - LICEO A. G. RONCALLI	FG	MANFREDONIA	Quarta	E
z95hv6r	Ammissa	Ok	4.705,20 €	Ok IST				BGRM0300E - LICEO CAROLINA POERIO	FG	FOGGIA	Quarta	DS
z97qomx5	Ammissa	Ok	10.090,37 €	Ok IST				TARF04101G - SAVA FALCONE	TA	SAVA	Quarta	A
z99u0u6	Ammissa	Ok	532,12 €	Ok IST				LESD01601B - LICEO ARTISTICO NINO DELLA NOTTE	LE	OTRANTO	Terza	A D
z91uw071	Ammissa	Ok	4.521,68 €	Ok IST				LEFS2300N - LICEO DON TONINO BELLO	LE	COPERTINO	Quinta	A/L
z91pys29	Ammissa	Ok	10.229,99 €	Ok IST				LERH02101X - IST. PROF. LE ALBERGHIERO-OTRANTO	LE	UGGIANO LA CHIESA	Quarta	AS
z91pkl1o	Ammissa	Ok	3.199,63 €	Ok IST				BATE04901E - I.T. E. DI SAVOIA-ITC CALAMANDREI	BA	BARI	Quarta	B
z91shamka	Ammissa	Ok	10.109,90 €	Ok IST				BAPS01008 - LICEO SCIENTIFICO A. VOI TA	FG	FOGGIA	Quarta	ESA
z913qz2u	Ammissa	Ok	4.010,33 €	Ok IST				BATF00014 - ITC GALILEO GALILEI	BA	NOCI	Quinta	AM
z91w40ms	Ammissa	Ok	9.509,27 €	Ok IST				BTRC046011 - IPSC LEONTINE E GIUSEPPE DE NITIS	BT	BARLETTA	Quarta	A
z988zk3l	Ammissa	Ok	3.343,75 €	Ok IST				LETD042024 - I.I.S.S. IST. TEC. ECONOMICO - CAMPIS	LE	TREPULZI	Quarta	O
z986x71k	Ammissa	Ok	3.276,75 €	Ok IST				BGRC00801T - I.P. LEINAUDI	FG	FOGGIA	Terza	O
z91bzpx4	Ammissa	Ok	4.505,77 €	Ok IST				BRRP03007 - LICEO F. RIBEZZO	FR	FRANCAVILLA FONTANA	Quarta	A
z91svfke	Ammissa	Ok	8.653,56 €	Ok IST				TARF06018 - ISTITUTO PROFESSIONALE MICHELE LENTINI	TA	MASSAFRA	Quarta	A
z91bzv3	Ammissa	Ok	10.754,64 €	Ok IST				BGRD01004 - I.T. E. A. FRACCACRETA	FG	SAN SEVERO	Quarta	B
z91bdrcc	Ammissa	Ok	2.712,76 €	Ok IST				BATD05901N - MARCO POLO	BA	CASAMASSIMA	Quinta	AL
z91vz0j4	Ammissa	Ok	5.815,37 €	Ok IST				BGRD06101Z - I.T.E.T.G. TONIOLO	FG	ZAPPONETA	Terza	CM
z916av1s	Ammissa	Ok	6.180,21 €	Ok IST				BARH04000D - I.P.E.O.A. DI MOLFETTA	TA	SAN MARZANO DI SAN GIUSEPPE	Terza	BCT
z917lvc1	Ammissa	Ok	7.425,32 €	Ok IST				BGRH0300R - I.T.E. NOTARANGELO-ROSATI-GIANNONE-MASI	FG	FOGGIA	Terza	I
z916xw4r	Ammissa	Ok	10.069,67 €	Ok IST				BTRFC21007 - LICEO F. DE SANCTIS	BT	TRANI	Quinta	A/C
z9165y44	Ammissa	Ok	5.557,72 €	Ok IST				TATF03801G - I.I.S. A. RIGHI - ISTITUTO TECNICO	TA	TARANTO	Quinta	QIDA
z916mes7g	Ammissa	Ok	4.907,32 €	Ok IST				BARH1000N - I.P.E.O.A. A. PEROTTI	BA	VALENZANO	Quarta	SB
z91z1bcn	Ammissa	Ok	1.309,75 €	Ok IST				DAPM0501C - I.S. DA VINCI-CL. PIATONE SEDE ASS.	BA	CASSANO DELLE MURGE	Terza	B
z916f558	Ammissa	Ok	10.300,73 €	Ok IST				TAPS19000A - LICEO GALILEO FERRARIS	TA	TARANTO	Quinta	DL
z9184ast	Ammissa	Ok	13.135,15 €	Ok IST				BRRH02006 - I.T.E.T.CARWARO-MARCONI-FLACCO-BELLUZZI	BR	SAN MICHELE SALENTINO	Quinta	CAIM
z91j16o4	Ammissa	Ok	2.147,62 €	Ok IST				BARH10603 - A. PEROTTI - SERALE	BA	BARI	Terza	CSA
z917gccc	Ammissa	Ok	8.015,34 €	Ok IST				FGTF059018 - I.T. FERM-ROTUNDI-EUCLIDE	FG	MANFREDONIA	Terza	C
z916ev10n	Ammissa	Ok	10.262,71 €	Ok IST				TATE04201C - P. SSA MARIA PIA	TA	TARANTO	Quinta	E
z916a3av	Ammissa	Ok	5.746,75 €	Ok IST				LERH00101B - I.I.S.S. PRESTA COLUMIELLA LECCO	TA	MONTERONI DI LECCO	Terza	B
z91z1m5x	Ammissa	Ok	7.174,13 €	Ok IST				TASD0202B - LICEO ARTISTICO V. CALO	TA	TARANTO	Terza	B
z916rt19	Ammissa	Ok	10.449,81 €	Ok IST				BAPS70009 - LICEI CARTESIO	BA	CAPURSO	Quinta	N
z91v4f5x1	Ammissa	Ok	4.065,54 €	Ok IST				LETE010002 - I.T.E.T.G. DELEDDA	LE	SURBO	Quinta	B/BAS
z916wv9g	Ammissa	Ok	7.394,95 €	Ok IST				BRRP010003 - LICEO DON LORENZO MILANI	BR	TORRE SANTA SUSANNA	Quarta	BSU
z917k1n1	Ammissa	Ok	5.927,67 €	Ok IST				BAPM05008 - LICEO DON LORENZO MILANI	BA	CASAMASSIMA	Terza	A
z917kglbk	Ammissa	Ok	7.476,34 €	Ok IST				BATF230001 - I.T.T. PANETTIPITAGORA	BA	BARI	Quinta	ITCM
z916bcej	Ammissa	Ok	10.777,77 €	Ok IST				BGRC080508 - I.P. L. EINAUDI SERALE	FG	FOGGIA	Terza	M

Avviso Pubblico "Borse di studio per studenti delle scuole secondarie di secondo grado A.S. 2023-2024"

Istanza con ISEE regolare

Allegato A)

Azione 6.3 Interventi per garantire l'accesso universale all'istruzione
 Sub Azione 6.3.5 Diritto allo studio e all'inclusione scolastica

PR Puglia FESR-FSE+ 2021-2027
 Priorità 6 Istruzione e Formazione
 Obiettivo specifico: ES04 B



Codice Pratica	Esito provv	Valid ISEE	Importo_ISEE	Verifica frequenza scolastica	Codice Fiscale studente	Cognome Studente	Nome Studente	Istituzione scolastica di II grado	Prov	Residenza	Classe	Sez.
z0820vev	Amnessa	Ok	4.513,73 €	Ok PLE				FGRH06015-D - I.P.E.O.A. M. LECCO SERALE - MANFR.	FG	MANFREDONIA	Quinta	B5M
z0dy6sqh	Amnessa	Ok	9.404,47 €	Ok IST				GTIF13000C - I.T. ALTAMURA-DA VINCI	FG	FOGGIA	Quinta	B
z0ff18box	Amnessa	Ok	9.453,17 €	Ok IST				LEPS23000N - LICEO DON TONINO BELLO	LE	VEGLIE	Terza	B/M
z0e0008k	Amnessa	Ok	6.891,65 €	Ok IST				EGTD01060D - I.T.E. A. FRACCACRETA SERALE	EG	SAN SEVERO	Quinta	S/A
z0uz0xw	Amnessa	Ok	7.533,11 €	Ok IST				DATD22004 - I.T.E. VITALE GIORDANO	BA	BITONTO	Terza	B
z0v0y0qj	Amnessa	Ok	7.279,92 €	Ok IST				BATF04901E - I.T. DI SAVOIA-ITC CALAMANDREI	BA	BITONTO	Quarta	A
z0w0s0o5	Amnessa	Ok	8.728,73 €	Ok IST				BARC067019 - T. TRAEITTA	BA	BITONTO	Quinta	C
z0d0w184	Amnessa	Ok	5.358,02 €	Ok IST				BTSLO4401N - LICEO ARTISTICO GIUSEPPE COLASANTO	BT	TRANI	Quarta	B CVP
z040s0yv	Amnessa	Ok	3.497,27 €	Ok IST				BTFC01000D - LICEO A. CASARDI	BA	BARLETTA	Terza	B
z0606u07	Amnessa	Ok	7.007,64 €	Ok IST				BATD09000L - I.T.E. T. PADRE A. M. TANNOIA	BA	CORATO	Quarta	C S/A
z090h0wq	Amnessa	Ok	3.772,88 €	Ok IST				DARCO3701D - R. GORJUX-N.TRIDENTE	BA	VALENZANO	Terza	E
z0e0b72h2	Amnessa	Ok	7.011,63 €	Ok IST				FGPS08000E - LICEO ALBERT EINSTEIN	FG	CERIGNOLA	Quinta	I
z0e0cwr3a	Amnessa	Ok	9.493,01 €	Ok IST				BAPS070006 - LICEO G. TARANTINO	BA	GRAVINA IN PUGLIA	Terza	A
z0e0f0qz	Amnessa	Ok	5.647,82 €	Ok IST				TAPS006012 - LICEO SCIENTIFICO ALBERT EINSTEIN	TA	PALAGIANO	Quarta	B
z0h0q9hu	Amnessa	Ok	2.746,04 €	Ok IST				BATD02000A - I.T.E. F. M. GENCO	BA	ALTAMURA	Quarta	B
z0j0c0p0	Amnessa	Ok	9.497,43 €	Ok IST				MTRM01000G - LICEO "T. STIGLIANI" MATERA	TA	LATERZA	Terza	C
z0m0m0v0	Amnessa	Ok	7.806,65 €	Ok IST				EGR021011 - I.P. PRIMO LEVI	FG	SAN MARCO IN LAMIS	Terza	A
z0q0a95ux	Amnessa	Ok	7.082,58 €	Ok IST				TARH08000L - I.P. ELISA MORANTE	TA	MASSAFRA	Quarta	B
z0e0z0glf	Amnessa	Ok	8.480,08 €	Ok IST				BATD51000D - I.T.E. DE VITTE MARCO	BA	NOICATTARO	Quarta	C
z0w02ms2	Amnessa	Ok	4.483,14 €	Ok IST				BAPS060001 - LICEO SCIENTIFICO G. SALVINI	BA	BARLETTA	Quarta	D
z0w0e0it	Amnessa	Ok	3.744,65 €	Ok IST				TATF03801G - I.I.S. A. RIGHI - ISTITUTO TECNICO	TA	TARANTO	Terza	F
z0x0512z	Amnessa	Ok	13.905,99 €	Ok IST				TATA02701C - C. MONELLI	TA	MASSAFRA	Quinta	B/M
z0k073h0g	Amnessa	Ok	8.281,75 €	Ok IST				BASL08000T - LICEO DE NITTI PASCALI	BA	NOICATTARO	Terza	E
z0w0w0y0k	Amnessa	Ok	2.941,18 €	Ok IST				BATD22000D - I.T.C. V. GIORDANO SERALE	BA	BITONTO	Quarta	A
z0f0w2b0z	Amnessa	Ok	7.003,95 €	Ok IST				BATF028018 - I.T.S. L. DO DA VINCI	BA	MOLA DI BARI	Quarta	T/N
z0e0f0trq	Amnessa	Ok	3.997,36 €	Ok IST				LESLO3000R - LICEO CIARDO - PELLEGRINO	LE	CASTRI DI LECCE	Quinta	D
z0f0erizp	Amnessa	Ok	4.267,16 €	Ok IST				BRRF01060N - I.P.S.S. MORVILLO BRINDISI CORSO SERALE	BR	BRINDISI	Terza	A
z0f0idnfh	Amnessa	Ok	3.075,56 €	Ok IST				BARC06702Q - A. VOLTA - SERALE	BA	BITONTO	Quarta	A
z0k070y0e	Amnessa	Ok	2.648,38 €	Ok IST				LETFO3301E - ISTITUTO TECNICO TECNOLOGICO	LE	GALLI POLI	Terza	A/T
z0k0609x	Amnessa	Ok	7.699,08 €	Ok IST				LETD140007 - I.T.E. A. DE VITI DE MARCO	LE	TALURISANO	Terza	B/T
z0y0k7c	Amnessa	Ok	7.696,82 €	Ok IST				TAPS18000Q - LICEO D. DE RUGGIERI	TA	MASSAFRA	Terza	B
z0f0f04be	Amnessa	Ok	6.995,06 €	Ok IST				BTRC048011 - IPSG LEONTINE E GIUSEPPE DE NITTI	BT	CASARANO	Quarta	I/L
z0f0e0fzw	Amnessa	Ok	2.282,01 €	Ok IST				LEPS03000X - LICEO G. C. VANINI	LE	PARABITA	Quarta	B/L
z0fwa04br	Amnessa	Ok	13.159,85 €	Ok IST				BATL070007 - I.T.T. NERVA-GALLEI	BA	ALTAMURA	Quarta	A
z0q950vz9	Amnessa	Ok	2.959,45 €	Ok IST				BAR02801Q - I.P.I.A. N. CHIARULLI	BR	OSTUNI	Quinta	M/L/A
z0z0b188m	Amnessa	Ok	3.274,02 €	Ok IST				ERTD100004 - I.T.E. T. PANTANELLAMONNET	BR	OSTUNI	Quinta	A
z0z0c0y0p	Amnessa	Ok	9.639,14 €	Ok IST				TARCO0901T - ISTITUTO PROF-LE. PERRONE	TA	LATERZA	Terza	B
z0z0t0n7c	Amnessa	Ok	3.542,51 €	Ok IST				TAPM020008 - LICEO SCIENZE UMANE VITTORINO DA FELTRE	TA	TARANTO	Quinta	C/S
z0z0t0k3b	Amnessa	Ok	10.910,72 €	Ok IST				TAPS042015 - LICEO MARIA PIA	TA	TARANTO	Quarta	B/S/D
z0z073h4m	Amnessa	Ok	6.272,07 €	Ok IST				TAPS070008 - LICEO G. MOSCATI	TA	GROTTAGLIE	Quinta	A
z0g170545	Amnessa	Ok	6.587,81 €	Ok IST				BTRH06352Q - I.P. A. MORO SERALE	BT	BARLETTA	Quinta	O/R
z0j0h8swic	Amnessa	Ok	3.748,15 €	Ok IST				TAPM020008 - LICEO SCIENZE UMANE VITTORINO DA FELTRE	TA	PULISANO	Terza	B/S
z0j0s45n0	Amnessa	Ok	6.224,17 €	Ok IST				EGPS08000E - LICEO ALBERT EINSTEIN	EG	CERIGNOLA	Terza	D
z0s0u0f8d	Amnessa	Ok	1.517,29 €	Ok IST				DAPM020006 - LICEO VITO FORNARI	BA	GIOVINAZZO	Quarta	B/L
z0v0g0c0g	Amnessa	Ok	3.600,68 €	Ok IST				BARH069016 - IPSEOM ANGELO COINSOLINI	BT	ACQUAVIVA DELLE FONTI	Quinta	E/B
z0f010n7c	Amnessa	Ok	6.155,64 €	Ok IST				BTTD20000N - I.T.E.T. CASSANDRO FERMI NERVI	BT	BARLETTA	Terza	D
z0h10v1cb	Amnessa	Ok	8.432,84 €	Ok IST				BARC041015 - I.P.S.S.C.T.S.P. MONS. ANTONIO BELLO	BA	MOLFETTA	Terza	A/E
z0h24wvq8	Amnessa	Ok	8.657,86 €	Ok IST				BATD03701R - I.P.T. VIVANTE - I.T.E.T. GORJUX	BA	BARI	Quinta	A/S/A
z0i3w0g12	Amnessa	Ok	8.984,31 €	Ok IST				EGTF069018 - I.T.T. FERMI-ROTTIUNDEUCIDE	FG	MANFREDONIA	Quarta	C
z0i5f0v0w	Amnessa	Ok	8.542,43 €	Ok IST				BTSLO44019 - I.I.S.S. LEONTINE E GIUSEPPE DE NITTI	BT	BARLETTA	Quarta	D

Avviso Pubblico "Borse di studio per studenti delle scuole secondarie di secondo grado A.S. 2023-2024"

Istanza con ISEE regolare

Allegato A)

Azione 6.3 Interventi per garantire l'accesso universale all'istruzione
Sub Azione 6.3.5 Diritto allo studio e all'inclusione scolastica

PR Puglia FESR-FSE+ 2021-2027
Priorità 6 Istruzione e Formazione
Obiettivo specifico: ES04 B



Codice Pratica	Esito provv	Valid ISEE	Importo_ISEE	Verifica frequenza scolastica	Codice Fiscale studente	Cognome Studente	Nome Studente	Istituzione scolastica di II grado	Prov	Residenza	Classe	Sez.
zh8c7xl	Ammessa	Ok	5.294,07 €	Ok IST				BAPC18000X - LICEO CARMINE SYLOS	BA	BITONTO	Terza	AL
zh8c8nj	Ammessa	Ok	1.495,55 €	Ok IST				BARH41000N - I.P.E.O.A. A. PEROTTI	BA	SANNICANDRO DI BARI	Quarta	BS
zh9sc4li	Ammessa	Ok	7.679,53 €	Ok IST				BARH440000 - I.P.E.O.A. DI MOLIFETTA	BT	BARLETTA	Quinta	BC
zhdljfc	Ammessa	Ok	6.778,24 €	Ok IST				BAE101301N - G. GALILEI	BA	GRAVINA IN PUGLIA	Quarta	EP
zh29puzs	Ammessa	Ok	5.908,43 €	Ok IST				EGPC160003 - LICEO LANZA-PERUGINI	FG	FOGGIA	Quinta	IM
zh30f151	Ammessa	Ok	3.516,96 €	Ok IST				FGPC160003 - LICEO LANZA-PERUGINI	FG	FOGGIA	Quarta	IM
zh63d5pk	Ammessa	Ok	5.723,50 €	Ok IST				FGRI020004 - I.P. ANTONIO PACINOTTI	FG	FOGGIA	Quarta	ISC
zh9e8d4w	Ammessa	Ok	9.515,48 €	Ok IST				BAPM48000X - LICEO CARMINE SYLOS	BA	BITONTO	Terza	ASU
zhd7d9xk	Ammessa	Ok	8.406,78 €	Ok IST				BAPM40000R - LICEO SAN BENEDETTO	BA	CASTELLANA GROTTE	Terza	BSU
zh2luku	Ammessa	Ok	10.450,11 €	Ok IST				EGRC09001T - I.P. L. EINAUDI	FG	CARANPELLE	Quarta	HUCJN
zh2l0s1	Ammessa	Ok	10.064,52 €	Ok IST				BTDO0701N - I.I.S.S. L. EINAUDI	FG	CANOSA DI PUGLIA	Quinta	C
zhm9nku	Ammessa	Ok	3.706,43 €	Ok IST				TAPC070008 - LICEO ARISTOSSENSO	TA	TARANTO	Terza	3L
zhq53jms	Ammessa	Ok	6.754,96 €	Ok IST				FGPM10000G - LICEO E. PESTALOZZI	FG	SAN SEVERO	Quarta	LLB
zh7f9h82	Ammessa	Ok	13.858,26 €	Ok IST				FGPC44019 - LICEO FIANI	FG	TORREMGGIORE	Quinta	H
zhw5y9as	Ammessa	Ok	4.198,25 €	Ok IST				BATE04901E - I.T.T. DI SAVOIA-ITC CALAMANDREI	BA	BARI	Quinta	D
zhw5y1wh	Ammessa	Ok	9.455,76 €	Ok IST				BATE04901E - I.T.T. DI SAVOIA-ITC CALAMANDREI	BA	TERLIZZI	Quinta	3ASA
zh0u0q5h	Ammessa	Ok	7.644,82 €	Ok IST				BARI14000T - I.P. DE NORA - LORUSSO	BA	SANTERAMO IN COLLE	Quinta	C
zh1nwxh	Ammessa	Ok	11.956,97 €	Ok IST				BATE04901E - I.T.T. DI SAVOIA-ITC CALAMANDREI	BA	BARI	Quinta	C
zh2u14kd	Ammessa	Ok	10.884,63 €	Ok IST				BATE04901E - I.T.T. DI SAVOIA-ITC CALAMANDREI	BA	SANTERAMO IN COLLE	Quinta	C
zh579pfp	Ammessa	Ok	11.576,84 €	Ok IST				TAID08500T - I.T.C. "MASTROFRAN"	TA	TARANTO	Quarta	I
zh5x6aa7	Ammessa	Ok	5.792,52 €	Ok IST				FGPM10000G - LICEO E. PESTALOZZI	FG	SAN SEVERO	Terza	JSUA
zhdk78sh	Ammessa	Ok	6.503,38 €	Ok IST				FGFT17000V - I.T.E.T. LUIGI DI MAGGIO	FG	SAN MARCO IN LAMIS	Terza	A
zh08q15	Ammessa	Ok	3.903,92 €	Ok IST				BASL06000T - LICEO DE NITTI-PASCALI	BA	BARI	Terza	F
zh608zz	Ammessa	Ok	4.916,03 €	Ok IST				BAPS200003 - LICEO FEDERICO II DI SVEVIA	BA	AL TAMURA	Quinta	C
zhq018	Ammessa	Ok	9.377,07 €	Ok IST				BASL03301E - I.I.S.S. R. LUXEMBURG-IC. ART. GRAF. AUDIUV	BA	ACQUAVIVA DELLE FONTI	Terza	A
zhc4y1r	Ammessa	Ok	4.301,10 €	Ok IST				BARM100018 - LICEO G. BIANCHI DOTTLA	BA	MODUGNO	Quinta	AU
zhp9j5f	Ammessa	Ok	4.681,95 €	Ok IST				TAR02401R - IPSIA ARCHIMEDE	TA	TARANTO	Quinta	F
zh638wn6	Ammessa	Ok	10.694,14 €	Ok IST				FGPS04801G - LICEO SCIENT. OP. SC. APPL. A. RIGHI	FG	CERIGNOLA	Terza	BQ
zh291xql	Ammessa	Ok	3.747,44 €	Ok IST				TATF03801G - I.I.S. A. RIGHI - ISTITUTO TECNICO	TA	TARANTO	Terza	IA AFS
zh1p9k8	Ammessa	Ok	4.106,70 €	Ok IST				LEFS07000A - LICEO GIULIETTA BANZI BAZOLI	LE	LECCE	Terza	O
zh2vskbq	Ammessa	Ok	3.182,11 €	Ok IST				BTRO500008 - I.P. ARCHIMEDE	BT	TRANI	Quarta	MTB
zh7x31m	Ammessa	Ok	6.152,45 €	Ok IST				EGPM03000E - LICEO CAROLINA POERIO	FG	FOGGIA	Terza	ES
zh4806q	Ammessa	Ok	5.230,95 €	Ok IST				TAPSO70008 - LICEO G. MOSCATI	TA	GROTTAGLIE	Quinta	B
zhk6x3qxm	Ammessa	Ok	5.247,80 €	Ok IST				TAR02482T - ISTITUTO PROF. LE ARCHIMEDE - SERALE	TA	TARANTO	Terza	O
zhkcbtru	Ammessa	Ok	607,69 €	Ok IST				FGPO050018 - LICEO PUBLIO VIRGILIO MARONE	FG	VICO DEL GARGANO	Quinta	JAFL
zhqas131	Ammessa	Ok	8.876,05 €	Ok IST				FGTF13000C - I.T.T. ALTAMURA DA VINCI	FG	FOGGIA	Terza	A
zhv83a2f	Ammessa	Ok	5.766,30 €	Ok IST				LETD039017 - IST. TECN. COMM. LEV. BACHELLET COPERTINO	LE	VEGLIE	Quarta	A
zh29a7q	Ammessa	Ok	6.484,76 €	Ok IST				FGPM059017 - LICEO A. G. RONCALLI	FG	MANFREDONIA	Quarta	E
zh3a4ddm	Ammessa	Ok	13.505,40 €	Ok IST				LEPM10000 - LICEO P. SICILIANI	LE	LECCE	Terza	A LESS
zh3o7aw9	Ammessa	Ok	11.330,25 €	Ok IST				BTPSO4000C - LICEO ENRICO FERMI	BT	CANOSA DI PUGLIA	Terza	D
zh448484	Ammessa	Ok	4.545,04 €	Ok PLE				FGPS08000E - LICEO ALBERT EINSTEIN	FG	CERIGNOLA	Terza	D
zhll31u	Ammessa	Ok	4.024,34 €	Ok PLE				BATD09000L - I.T.E.T. PADRE A. M. TANNOIA	BA	CORATO	Terza	IA AGR
zhloqks	Ammessa	Ok	3.830,31 €	Ok IST				BTPS110000 - LICEO SCIENTIFICO VALDEMARO VECCHI	BT	TRANI	Terza	C
zhcovrf	Ammessa	Ok	5.111,55 €	Ok IST				BTRO500008 - I.P. ARCHIMEDE	BT	TRANI	Terza	C
zhli5xgm	Ammessa	Ok	8.567,25 €	Ok IST				BARI013502 - G. GALILEI SERALE	BA	GRAVINA IN PUGLIA	Quinta	MTA
zhf6k0es	Ammessa	Ok	10.081,93 €	Ok IST				BRPM100003 - LICEO E. PALUMBO	BR	BRINDISI	Terza	C
zhlymhw3	Ammessa	Ok	10.510,50 €	Ok IST				BTPE040013 - SERVIZI SOCIO. SANITARI COMMERCIALI PCP	BT	ANDRIA	Quarta	C
zhw1wrs3	Ammessa	Ok	10.179,52 €	Ok IST				TATP02026 - ISTITUTO TECNICO IND. EDUARDO ANALDI	TA	STATTE	Terza	F
zhv0x06	Ammessa	Ok	8.949,36 €	Ok IST				BATF03811 - GIUGLIELMO MARCONI - SERALE	BA	MODUGNO	Terza	IB
zh1b8f9w	Ammessa	Ok	10.840,08 €	Ok IST				BATD05901N - MARMCO POLO	BA	ANDRIA	Terza	CL
			9.089,39 €	Ok IST				LETD039017 - IST. TECN. COMM. LEV. BACHELLET COPERTINO	LE	VEGLIE	Quarta	D TUR
								FGRH060014 - I.P.E.O.A. M. LECCO - MANFREDONIA	FG	MONTE SANT'ANGELO	Terza	B
								BARH440000 - I.P.E.O.A. DI MOLIFETTA	BT	ANDRIA	Terza	A
								TAPC10000G - LICEO ARCHITA	TA	TARANTO	Quinta	BSU

Avviso Pubblico "Borse di studio per studenti delle scuole secondarie di secondo grado A.S. 2023-2024"

Istanza con ISEE regolare

Allegato A)

Azione 6.3 Interventi per garantire l'accesso universale all'istruzione
 Sub Azione 6.3.5 Diritto allo studio e all'inclusione scolastica

PR Puglia FESR-FSE+ 2021-2027
 Priorità 6 Istruzione e Formazione
 Obiettivo specifico: ES04 B



Codice Pratica	Esito provv	Valid ISEE	Importo_ISEE	Verifica frequenza scolastica	Codice Fiscale studente	Cognome Studente	Nome Studente	Istituzione scolastica di II grado	Prov	Residenza	Classe	Sez.
zm26gaay	Ammessa	Ok	9.948,68 €	Ok IST				BATD220004 - I.T.E. VITALE GIORDANO	BA	BITONTO	Quinta A	
zm7e1k4	Ammessa	Ok	4.110,20 €	Ok IST				TATF044507 - LISIDE F.S. CABRINI SERALE	TA	TARANTO	Quinta AT	
zm9sq171	Ammessa	Ok	4.685,88 €	Ok IST				BATF06701V - A. VOLTA	BA	BITONTO	Quinta AMM	
zmbwsg7	Ammessa	Ok	4.176,96 €	Ok IST				BTRC048011 - IPSIC LEONTINE E GIUSEPPE DE NITTI S	BT	BARLETTA	Terza A	
zmk517an	Ammessa	Ok	6.621,95 €	Ok IST				BTID08701P - I.T.E. G. DELL'OLIO	BT	BISCEGLIE	Quarta F	
zmkf0eqn	Ammessa	Ok	9.272,56 €	Ok IST				FGPS040004 - LICEO SCIENTIFICO G. MARCONI	FG	FOGGIA	Quinta G	
zml4dhaq	Ammessa	Ok	10.449,18 €	Ok IST				BATA024029 - BASILE CARAMIA	TA	MARTINA FRANCA	Quinta A	
zmmqgrpk	Ammessa	Ok	12.319,65 €	Ok IST				LETDO4901T - IST TECNICO COMM.LE MICHELE LAPORTA	LE	NEVIANO	Quarta A	
zmmnsiek	Ammessa	Ok	5.883,82 €	Ok IST				BAPS028018 - L. S. E. MAJORANA	BA	MOLA DI BARI	Terza C	
zmoc6g9a	Ammessa	Ok	6.012,85 €	Ok IST				FGR00801T - I.P. L. EINAUDI	FG	FOGGIA	Quarta B	
zmq3sxfw	Ammessa	Ok	8.326,23 €	Ok IST				EGTF04801T - I.T.T. AUGUSTO RIGHI	FG	CERIGNOLA	Quarta B	
zmqvucjw	Ammessa	Ok	10.079,65 €	Ok IST				DARH04000D - I.P.E.O.A. DI MOLPETTA	BT	ANDRIA	Quinta AT	
zmqvubud	Ammessa	Ok	1.400,00 €	Ok IST				BARC03701D - R. GORJUX-NTRIDENTE	BA	BARI	Quinta ATG	
zmr4lto4	Ammessa	Ok	5.423,42 €	Ok IST				LERH051010 - ISTITUTO PROFESSIONALE A. MORO	LE	PATU	Quinta C	
zmxlito4	Ammessa	Ok	6.908,88 €	Ok IST				TAPS03000T - LICEO SCIENTIFICO G. BATTAGLINI	TA	PULSANO	Quarta C	
zm379ymo	Ammessa	Ok	12.346,76 €	Ok IST				BATD013018 - VITTORIO BAGHELET	BA	GRAVINA IN PUGLIA	Terza IL	
zm6h4y	Ammessa	Ok	12.346,76 €	Ok IST				EGTF069018 - I.T.T. FERRI-ROTTUNDI-EUCLEIDE	FG	MANFREDONIA	Quarta B	
zm7hh7lb	Ammessa	Ok	11.075,23 €	Ok IST				BTRC048011 - IPSIC LEONTINE E GIUSEPPE DE NITTI S	BT	BARLETTA	Quarta B	
zm8aynro	Ammessa	Ok	4.250,39 €	Ok IST				LERH0101P - I.I.S. S. PRESTA COLUMELLA LEONE	LE	TREPULZI	Terza JA	
zmh4p	Ammessa	Ok	3.505,54 €	Ok IST				BARH06015 - I.P. S.I.A.	BA	SANTERAMO IN COLLE	Quinta B	
zmh2voic	Ammessa	Ok	10.057,97 €	Ok IST				BAPS064019 - LICEO SCIENT. OSA LEVH-MONTALCINI	BT	BISCEGLIE	Quinta BL	
zng37mel	Ammessa	Ok	5.343,67 €	Ok IST				TAPM020008 - LICEO SCIENZE UMANE VITTORINO DA FELTRE	TA	TARANTO	Terza ASU	
znjhqtua	Ammessa	Ok	5.010,27 €	Ok IST				LEPM050006 - LICEO G. COMI	LE	PATU	Quarta AL	
znjxrpq4	Ammessa	Ok	5.423,42 €	Ok IST				BARH130007 - I.P. L. SANTARELLA - DE LILIA	BA	BARI	Terza A	
znlfhvj	Ammessa	Ok	1.282,95 €	Ok IST				EGRM050000 - LICEO MARIA IMMACOLATA	FG	SAN GIOVANNI ROTONDO	Terza B	
zn3ayjbo	Ammessa	Ok	899,59 €	Ok IST				EGTD02000P - I.T.E. T. DANTE ALIGHIERI	FG	CERIGNOLA	Quinta B	
znwzexpj	Ammessa	Ok	7.048,62 €	Ok IST				LETD140007 - I.T.E. A. DE VITI DE MARCO	LE	SUPERANO	Terza JA RIM	
zo17glu2h	Ammessa	Ok	10.174,25 €	Ok IST				FGR00801T - I.P. L. EINAUDI	FG	FOGGIA	Quinta C	
zo49v774	Ammessa	Ok	2.821,08 €	Ok IST				TATF03801G - I.I.S. A. RIGHI - ISTITUTO TECNICO	TA	TARANTO	Quinta B	
zo68wm18	Ammessa	Ok	5.301,80 €	Ok IST				BATD06202E - I.T.E. D. ROMANAZZI	BA	BITRITTO	Quinta B	
zo7vv3qo	Non Ammessa	Ok	10.367,76 €	Preavviso di rigetto				BA5L06000T - LICEO DE NITTI-PASCALI	BA	MODUGNO	Quinta E	
zoa3y699	Ammessa	Ok	7.876,96 €	Ok IST				BATD09001N - I.T.E. T. PAIRE A. M. TANNIOIA	BA	TIERLIZZI	Quinta E	
zoanvj11	Ammessa	Ok	5.381,12 €	Ok IST				TARH07051C - IPSESSA MEDITERRANEO MARRUGGIO SERALE	TA	AVETRANA	Quarta G	
zobl05xg	Ammessa	Ok	5.189,92 €	Ok IST				BARC041015 - I.P. S. C. T. S. P. MONS. ANTONIO BELLO	BA	MOLPETTA	Quinta AS	
zoddmn9	Ammessa	Ok	8.094,43 €	Ok IST				EGTF05851N - I.T.T. FERRI-ROTTUNDI-EUCLEIDE SERALE	FG	MANFREDONIA	Quinta B	
zohlpitc	Ammessa	Ok	6.307,52 €	Ok PLE				LER03301N - G. GALLI POLI	LE	GALLI POLI	Quarta G	
zokjkhw5	Ammessa	Ok	4.946,31 €	Ok IST				FGTD22000C - I.O.C. M. DEL GIUDICE	FG	RODI GARGANICO	Quinta E	
zomwqpo0	Ammessa	Ok	7.102,20 €	Ok IST				BATD01801Q - NICOLA DELL'ANDRO	BA	SANTERAMO IN COLLE	Terza AVRIM	
zop2ldap	Ammessa	Ok	13.661,15 €	Ok IST				BATD040006 - I.T.E. T. GAETANO SALVERMINI	BA	MOLPETTA	Quarta ATUR	
zobimfo	Ammessa	Ok	9.361,83 €	Ok IST				EGRH060014 - I.P.E.O.A. M. LEONE - MANFREDONIA	FG	MANFREDONIA	Terza BM	
zoutaihyr	Ammessa	Ok	8.118,55 €	Ok IST				BTR050008 - I.P. ARCHIMEDE	BT	BARLETTA	Quarta MTB	
zowar78wl	Ammessa	Ok	4.290,75 €	Ok IST				FGTE03000R - I.TET. NOTARANGELO-ROSATI-GIANNONE-MASI	FG	FOGGIA	Terza T	
zoy204z6	Ammessa	Ok	9.731,08 €	Ok IST				TATF044507 - LISIDE F. S. CABRINI SERALE	TA	TARANTO	Terza A	
zozekyco	Ammessa	Ok	4.006,08 €	Ok IST				BATH040009 - I.T.T. EUCLIDE-CARACCIOLIO	BA	BARI	Terza A	
zop782v8	Ammessa	Ok	2.580,49 €	Ok IST				TARH070103 - MEDITERRANEO SEDE ASSOCIATA MARRUGGIO	TA	SAVA	Quarta G	
zo47011	Ammessa	Ok	11.696,99 €	Ok IST				BATD013018 - VITTORIO BAGHELET	BA	GRAVINA IN PUGLIA	Quinta H	
zfs5t80	Ammessa	Ok	8.681,82 €	Ok IST				BATD09501N - MARCO POLO	BA	SANNICANDRO DI BARI	Quinta E	
zpz7ekap9	Ammessa	Ok	4.356,16 €	Ok IST				FGPS06000E - LICEO ALBERT EINSTEIN	FG	CERIGNOLA	Quinta I	
zpb8lil2n	Ammessa	Ok	9.631,65 €	Ok IST				BAPS09000R - LICEO O. TEDONE	BA	CORATO	Quarta D	
zph291nh	Ammessa	Ok	10.944,76 €	Ok IST				TAPC040009 - LICEO TITO LIVIO	TA	MARTINA FRANCA	Quarta C	
zpidmfwz	Ammessa	Ok	10.440,60 €	Ok IST				LES03302A - LICEO ARTISTICO E MUSICALE GIANNELLI	LE	CASARANO	Quinta D	
zpj0jhez	Ammessa	Ok	6.484,64 €	Ok IST				BRFS01701T - E. MAJORANA	BR	BRINDISI	Terza ASQ	
zoaq4hwg	Ammessa	Ok	10.466,26 €	Ok IST				LEFC03000R - LICEO G. PALMIERI	LE	VEGLIE	Terza A	
zpu06cz2	Ammessa	Ok	10.432,44 €	Ok IST								

Avviso Pubblico "Borse di studio per studenti delle scuole secondarie di secondo grado A.S. 2023-2024"

Istanza con ISEE regolare

Allegato A)

Azione 6.3 Interventi per garantire l'accesso universale all'istruzione
Sub Azione 6.3.5 Diritto allo studio e all'inclusione scolastica

PR Puglia FESR-FSE+ 2021-2027
Priorità 6 Istruzione e Formazione
Obiettivo specifico: ES04 B



Codice Pratica	Esito provv	Valid ISEE	Importo_ISEE	Verifica frequenza scolastica	Codice Fiscale studente	Cognome Studente	Nome Studente	Istituzione scolastica di II grado	Prov	Residenza	Classe	Sez.
zpvper8n	Ammissa	Ok	1.639,35 €	Ok IST				FGPM03000E - LICEO CAROLINA POERIO	FG	FOGGIA	Quarta	A MIT
zq1bzatz	Ammissa	Ok	6.959,37 €	Ok IST				BAPS200003 - LICEO FEDERICO II DI SVEVIA	BA	ALTAMURA	Terza	A
zq491tmn	Ammissa	Ok	9.294,55 €	Ok IST				LEFS04000E - LICEO A. VALLONE	BA	GALATONE	Quarta	B
zq513z3d	Ammissa	Ok	8.536,36 €	Ok IST				BAPS24000B - LICEO E. MALDI	BA	GRUMIO APPULIA	Terza	ASU
zq5fdzde	Ammissa	Ok	8.121,61 €	Ok IST				BRT02000B - I.T.E.T. CARWARD-MARCONI-FLACCO-BELLUZZI	BR	BRINDISI	Terza	A SIA
zq653dkr	Ammissa	Ok	12.909,83 €	Ok IST				FGP0044019 - LICEO FIANI	FG	TORREMGGIORE	Terza	F
zqatxajg	Ammissa	Ok	9.772,79 €	Ok IST				FGTA03701P - I.T.T. DI SANGRO-MINUZIANO-ALBERTI	FG	SAN SEVERO	Quarta	4 ITET
zqauj58	Ammissa	Ok	4.936,99 €	Ok IST				FGRI0101A - I.P. G. PAVONCELLI	FG	CERIGNOLA	Quarta	A
zqcd9f0w	Ammissa	Ok	4.271,32 €	Ok IST				LEFS04000E - LICEO A. VALLONE	LE	GALATINA	Quinta	BS
zqdm5qpb	Ammissa	Ok	4.036,12 €	Ok IST				BATD00001N - I.T.E.T. PADRE A. M. TANNIOA	BA	RUVO DI PUGLIA	Quarta	A
zqeeoq65	Ammissa	Ok	6.908,33 €	Ok IST				FGRC08001T - I.P. LEINAUDI	FG	FOGGIA	Quinta	N
zqf81bnv	Ammissa	Ok	3.609,31 €	Ok IST				DAPS09001T - M. POLO	BA	BITRITTO	Quarta	GL
zqk3397z	Ammissa	Ok	5.199,13 €	Ok IST				BTR023022 - I.P. S. STAFFA-TRINITAPOLI	BT	TRINITAPOLI	Quarta	P
zqm3o18g	Ammissa	Ok	1.491,79 €	Ok IST				FGRC00801T - I.P. LEINAUDI	FG	CARAPELLE	Quarta	C
zqnl1e4s	Ammissa	Ok	7.318,47 €	Ok IST				FGPC160003 - LICEO LANZA-PERUGINI	FG	FOGGIA	Quinta	C
zqtwkco	Ammissa	Ok	5.784,64 €	Ok IST				FGTE03000R - I.TET. NOTARANGELO-ROSATI-GIANNONE-MASI	FG	FOGGIA	Terza	B
zqubcp3l	Ammissa	Ok	- €	Ok IST				TAR02401R - IPSIA ARCHIMEDE	TA	TARANTO	Terza	G
zqwgqphn	Ammissa	Ok	8.614,27 €	Ok IST				BRTF01701X - I.T.E. MAURANA - BRINDISI	BR	BRINDISI	Quinta	BSAN
zq159bat	Ammissa	Ok	5.141,15 €	Ok IST				LER04201C - I.S.I.S.-I. SCARAMONE-LECCE	LE	SQUINZANO	Quarta	AMAT
zq17draue	Ammissa	Ok	9.390,81 €	Ok IST				LEFC13000N - LICEO VIRGILIO-REDI	LE	LECCE	Quinta	E
zq4dqwkl	Ammissa	Ok	9.631,72 €	Ok IST				LETF03701T - ISTITUTO TECNICO TECNOLOGICO - GALATONE	LE	ARADEO	Quinta	A
zq6799dcu	Non Ammissa	Ok	- €	Preavviso di rigetto				BATF079015 - I.T. LUGI DELLAERBA	BA	TARANTO	Quarta	E
zqbsgqwe	Ammissa	Ok	5.888,10 €	Ok IST				BATF079015 - I.T. LUGI DELLAERBA	BA	CASTELLANA GROTTE	Quinta	DI
zqbuvevj	Ammissa	Ok	7.869,42 €	Ok IST				TAPS18000Q - I.T.E. PADRE A. M. TANNIOA	TA	MASSAFRA	Terza	H
zqdvk4y	Ammissa	Ok	3.169,67 €	Ok IST				BATD09000L - I.T.E. PADRE A. M. TANNIOA	BA	CORATO	Terza	B
zqj7jlr	Ammissa	Ok	10.131,54 €	Ok IST				FGTD080005 - I.T.E.T. VITTORIO EMANUELE III	FG	LUCERA	Quarta	A
zqjffvgv	Ammissa	Ok	12.959,92 €	Ok IST				MTI601300L - I.I.S. "DUINI - LEVI" - MATERA	BA	ALTAMURA	Quarta	B
zry9z9z7	Ammissa	Ok	7.364,06 €	Ok IST				BATD10000D - I.T.E.T. DE VITI DE MARCO	BA	NOICATTARO	Quinta	F
zrv0p681	Ammissa	Ok	8.921,57 €	Ok IST				BATD05701P - I.T.E. G. DELL'OLIO	BT	BISCEGLIE	Quarta	C
zryb18nu	Ammissa	Ok	5.660,09 €	Ok IST				LETF01601R - I.ST. TECNICO TECNOLOGICO DON T. BELLO	LE	CASTRIGNANO DEL CAPO	Quarta	CML
zryqncsn	Ammissa	Ok	6.192,36 €	Ok IST				BATH040009 - I.T.T. EUCLIDE-CARACCILO	BA	TRIGGIANO	Terza	A
zsz521daw	Ammissa	Ok	8.673,12 €	Ok IST				FGTF05701L - I.T.T. P.V. MARONE-CARPINO	FG	RODI GARGANICO	Quarta	A
zsa3ah0q	Ammissa	Ok	5.897,52 €	Ok IST				FGRC04003P - I.P. OTTICO A. OLIVETTI - STORNARA	FG	ORTA NOVA	Quarta	A
zsa6u59js	Ammissa	Ok	8.694,12 €	Ok IST				TAPS18000Q - LICEO D. DE RUGGIERI	BA	CORATO	Terza	F
zsdckc6b0	Ammissa	Ok	5.044,02 €	Ok IST				BAPS09000R - LICEO O. TEDONE	BA	TRANI	Quinta	C
zsdxcqpbv	Ammissa	Ok	10.159,27 €	Ok IST				BTFPC210007 - LICEO F. DE SANCTIS	LE	MELISSANO	Quinta	CS
zse97m6s	Ammissa	Ok	6.812,40 €	Ok IST				LEPM150003 - LICEO R. LEVI MONTALCINI	LE	MELISSANO	Quinta	CS
zsee071l	Ammissa	Ok	2.325,74 €	Ok IST				BARI130007 - I.P. L. SANTARELLA - DE ILLIA	BA	BARI	Quinta	G
zsgmt3k	Ammissa	Ok	10.159,25 €	Ok IST				BTFPC210007 - LICEO F. DE SANCTIS	BT	TRANI	Quinta	C
zsgv0s7o	Ammissa	Ok	13.011,38 €	Ok IST				DAPC030002 - LICEO CAGNAZZI	BA	SANTERAMO IN COLLE	Quarta	BELES
zsnq1nhh	Ammissa	Ok	6.411,06 €	Ok IST				BRTF01701X - I.T.E. MAJORANA - BRINDISI	BR	SAN VITO DEI NORMANNI	Terza	A KM
zsp9qun5f	Ammissa	Ok	8.930,57 €	Ok IST				BRPS130004 - SCUOLA EUROPEA DI BRINDISI	BR	BRINDISI	Terza	ALS
zss6210b	Ammissa	Ok	4.237,04 €	Ok IST				BRTD100004 - I.T.E.T. PANTANELLI-MONNET	BR	OSTUNI	Quinta	C
zswc1pb5r	Ammissa	Ok	7.574,39 €	Ok IST				LEFC13001P - LICEO VIRGILIO-REDI - SEDE SQUINZANO	LE	TREPULZI	Quinta	B
zswx9ba2	Ammissa	Ok	5.641,71 €	Ok IST				TAPS20000Q - LICEO G. B. VICO	TA	LATERZA	Terza	F
zsz19jg	Ammissa	Ok	10.800,65 €	Ok IST				BTR040070B - I.I.S.S. L. EINAUDI	BT	CANOSA DI PUGLIA	Quinta	C S
ztf148ov0	Ammissa	Ok	9.635,10 €	Ok IST				BATF08701V - A. VOLTA	BA	PALO DEL COLLE	Terza	D
ztf69v1g0	Ammissa	Ok	8.642,03 €	Ok IST				LEFC13000N - LICEO VIRGILIO-REDI	LE	LEVERANO	Quinta	L
ztf8es9oq	Ammissa	Ok	10.661,50 €	Ok IST				LEFS03000X - LICEO G. C. VANINI	LE	ALEZIO	Quinta	DL
zfb9p9p8l	Ammissa	Ok	5.689,89 €	Ok IST				BARF03301X - I.ISS R. LUXEMBURG-PROF. SER. SOC. E. COMM.	BA	CASSANO DELLE MUURGE	Terza	B
zfc1b6d0	Ammissa	Ok	1.158,46 €	Ok IST				LEFC13000N - LICEO VIRGILIO-REDI	LE	LECCE	Terza	O
zfe23h39	Ammissa	Ok	4.692,35 €	Ok IST				FGRI02050D - I.P. ANTONIO PACINOTTI SERALE	FG	FOGGIA	Quarta	A
	Ammissa	Ok	4.175,56 €	Ok IST				FGPM050017 - LICEO A. G. RONCALLI	FG	MANFREDONIA	Quarta	A

Avviso Pubblico "Borse di studio per studenti delle scuole secondarie di secondo grado A.S. 2023-2024"

Istanza con ISEE regolare

Allegato A)

Azione 6.3 Interventi per garantire l'accesso universale all'istruzione
Sub Azione 6.3.5 Diritto allo studio e all'inclusione scolastica



PR Puglia FESR-FSE+ 2021-2027
Priorità 6 Istruzione e Formazione
Obiettivo specifico: ES04 B

Table with 11 columns: Codice Pratica, Esito provv, Valid ISEE, Importo_ISEE, Verifica frequenza scolastica, Codice Fiscale studente, Cognome Studente, Nome Studente, Istituzione scolastica di II grado, Provv, Residenza, Classe, Sez. The table lists numerous entries with their respective details.

Avviso Pubblico "Borse di studio per studenti delle scuole secondarie di secondo grado A.S. 2023-2024"

Istanza con ISEE regolare

Azione 6.3 Interventi per garantire l'accesso universale all'istruzione
Sub Azione 6.3.5 Diritto allo studio e all'inclusione scolastica



PR Puglia FESR-FSE+ 2021-2027
Priorità 6 Istruzione e Formazione
Obiettivo specifico: ES04.6

Codice Pratica	Esito provv	Valid ISEE	Importo_ISEE	Verifica frequenza scolastica	Codice Fiscale studente	Cognome Studente	Nome Studente	Istituzione scolastica di II grado	Prov	Residenza	Classe	Sez.
Zy84uuh2	Ammessa	Ok	4.144,18 €	Ok IST				LERC0301X - I.P.S.C.T. ILARIA ALPI COPERTINO	LE	SALICE SALENTINO	Quarta	B
Zy9antik	Ammessa	Ok	6.404,96 €	Ok IST				FGTE0300R - I.TET NOTARANGELO-ROSATI-GIANNONE-MASI	FG	FOGGIA	Quarta	H
Zyc53ys7	Ammessa	Ok	10.157,67 €	Ok IST				TAPCI1000A - LICEO F. DE SANCTIS - G. GALILEI	BR	ERCHIE	Quarta	BSU
Zycvbx2w	Ammessa	Ok	3.662,50 €	Ok IST				BATF02818 - I.T.S. L.DO.DA VINCI	BA	MOLA DI BARI	Quarta	TN
Zy0480z8	Ammessa	Ok	4.388,35 €	Ok IST				BTPC0400B - LICEO CARLO TROYA	BT	ANDRIA	Quarta	BC
Zyznb7nt	Ammessa	Ok	7.858,66 €	Ok IST				TATF0381G - I.I.S. A. RIGHI - ISTITUTO TECNICO	TA	TARANTO	Quarta	FAA
Zz7ayq21	Ammessa	Ok	8.185,37 €	Ok IST				BATD2020A - I.T.E. F. M. GENCO	BA	ALTAMURA	Terza	IA
Zz7qlhx	Ammessa	Ok	1.716,46 €	Ok IST				BTPS1000D - LICEO SCIENTIFICO VALDEMARO VECCHI	BT	TRANI	Quinta	AS
Zz8slwv	Ammessa	Ok	8.583,88 €	Ok IST				FGTD06005 - I.T.E.T. VITTORIO EMANUELE III	FG	LUCERA	Quinta	IA
Zzlpzlv	Ammessa	Ok	10.390,20 €	Ok IST				TAPS2000Q - LICEO G. B. VICO	TA	LATERZA	Quarta	D
Zzlp7udw	Ammessa	Ok	8.249,27 €	Ok IST				EGTE0300R - I.TET NOTARANGELO-ROSATI-GIANNONE-MASI	EG	FOGGIA	Quarta	GAT
Zznr7heve	Ammessa	Ok	7.009,49 €	Ok IST				DARH2027 - I.P. DOMENICO MODUGNO	BA	TURI	Terza	IA
Zzuph2lz	Ammessa	Ok	4.767,48 €	Ok IST				BRTH02006 - I.T. E.TOMMARO-MARCONI-FLACCO-BELLUZZI	BR	BRINDISI	Terza	IA SIA
Zzv819vd	Ammessa	Ok	4.858,76 €	Ok IST				BRPM01003 - LICEO E. PALUMBO	BR	BRINDISI	Terza	D
		Ok	7.494,06 €	Ok IST				BTRF04451C - GIUSEPPE COLASANTO - SERALE	BT	ANDRIA	Quinta	B

Avviso Pubblico "Borse di studio per studenti delle scuole secondarie di secondo grado A.S. 2023-2024"

Istanza con ISEE regolare

Allegato A)

Azione 6.3 Interventi per garantire l'accesso universale all'istruzione
Sub Azione 6.3.5 Diritto allo studio e all'inclusione scolastica



PR Puglia FESR-FSE+ 2021-2027
Priorità 6. Istruzione e Formazione
Obiettivo specifico: ES04.6

Codice Pratica	Esito provvisorio	Valid. ISEE	Importo ISEE	Codice fiscale studente	Richiedente	Studente	Istituzione scolastica di II grado	Prov	Residenza	Classe	Sezione
hmfbn8p	Non ammessa	Differmità	10.653,25 €				BAPS24000D - LICEO E. AMALDI	Bari	MODUGNO	Terza	AL
iwa12aa2	Non ammessa	Differmità	12.364,07 €				FGTF13000C - I.I.T. ALTAMURA-DA VINCI	Foggia	CARAPELLE	Quinta	A
nkz2svoc	Non ammessa	Differmità	7.524,46 €				TARF044013 - I.P. F.S. CABRINI	Taranto	TARANTO	Terza	B

Avviso Pubblico "Borse di studio per studenti delle scuole secondarie di secondo grado A.S. 2023-2024"

Istanze non ammesse per ISEE difforme

Azione 6.3 Interventi per garantire l'accesso universale all'istruzione
Sub Azione 6.3.9 Diritto allo studio e all'inclusione scolastica



PR Puglia FESR-FSE+ 2021-2027
Priorità 6. Istruzione e Formazione
Obiettivo specifico: ESOH.6

Codice Pratica	Esito provvisorio	Valid ISEE	Importo ISEE	Codice fiscale	Studiante	Istituzione scolastica di II grado	Prov	Residenza	Classe	Sez.
7d51q13	Non ammessa	Fuori limite	16.500,35 €			BARCO41016 - I.P.S.S.C.T.S.P. MONS. ANTONIO BELLO	Bari	TERLIZZI	Quinta	BS
7e4b1z1	Non ammessa	Fuori limite	26.628,82 €			BRFS01701T - E. MAJORANA	Brindisi	CELLINO SAN MARCO	Quarta	ASQ
7g8e7e7	Non ammessa	Fuori limite	12.167,94 €			TARFD8000P - I.T.E. PITAGORA	Taranto	TARANTO	Terza	B
7r87r08	Non ammessa	Fuori limite	12.733,75 €			LETF006016 - CASARANO	Lecce	COLLEPASSO	Terza	3B1
7s7x8d8	Non ammessa	Fuori limite	18.386,34 €			FGTD06102 - I.T.E.T.G. TONIOLO	Foggia	MANFREDDONIA	Terza	AI
7t6403p	Non ammessa	Fuori limite	11.403,44 €			BITF06000Q - I.T.T. SEN. IANNI ANZI	Barletta-Andria-Trani	ANDRIA	Terza	C
7w6lq64	Non ammessa	Fuori limite	12.786,58 €			BAPS07000G - LICEO G. TARANTINO	Bari	GRAVINA IN PUGLIA	Terza	M
7z8c24v	Non ammessa	Fuori limite	14.048,74 €			BRTF02000P - I.T.T. E. FERMI	Brindisi	VILLA CASTELLI	Quinta	AEC
823z93b	Non ammessa	Fuori limite	14.098,59 €			BAPM02000G - LICEO VITO FORNARI	Bari	GIOVINAZZO	Quinta	CSU
851731n	Non ammessa	Fuori limite	11.069,68 €			LEPC01000G - LICEO FRANCESCA CAPECE	Lecce	GULTRIFIANO	Terza	A
8667nkd	Non ammessa	Fuori limite	11.493,48 €			TARCO9801T - ISTITUTO PROF. LE PERRONE	Taranto	GINOSA	Quarta	PP
87w4zcl	Non ammessa	Fuori limite	13.958,12 €			TARF044013 - I.P. F.S. CABRINI	Taranto	TARANTO	Quinta	D
8br8xk0	Non ammessa	Fuori limite	12.506,81 €			BATD06901N - MARCO POLO	Bari	BARI	Quinta	C
8kr5ul2	Non ammessa	Fuori limite	11.768,67 €			BTPM05701X - I.E.S. G. DELL'OLIO	Brindisi	Brindisi-Andria-Trani	Quinta	SAL
8gv5lhm	Non ammessa	Fuori limite	15.126,67 €			TAPCO40009 - LICEO TITO LIVIO	Taranto	MARTINA FRANCA	Quinta	B
9c8757k	Non ammessa	Fuori limite	11.130,06 €			TARF07000T - I.T.T. NERVI-GALLIEI	Taranto	TARANTO	Quinta	L
9cmhu60	Non ammessa	Fuori limite	14.522,62 €			BRTF02000P - LICEO F. RIBEZZO	Bari	GRAVINA IN PUGLIA	Terza	A CAT
9f44k8q	Non ammessa	Fuori limite	12.459,28 €			BRFS030007 - LICEO F. RIBEZZO	Taranto	SAN MARZANO DI SAN GIUSEPPE	Quinta	AT
9nlk6v5	Non ammessa	Fuori limite	13.191,46 €			BTRH06801C - A. MORO	Brindisi	Brindisi-Andria-Trani	Quarta	F
9rak6kd	Non ammessa	Fuori limite	15.088,76 €			BASD063019 - LICEO ARTISTICO E MUSICALE LUIGI RUSSO	Bari	CASTELLANA GROTTIE	Quinta	D
9w8u3v4	Non ammessa	Fuori limite	12.495,38 €			BRRI01401G - I.P. FERRARIS - DE MARCO	Brindisi	BRINDISI	Terza	B
ad2z45v	Non ammessa	Fuori limite	18.696,67 €			LESLO3302A - LICEO ARTISTICO E MUSICALE GIANNELLI	Lecce	ALEZIO	Terza	D
aox1lra1	Non ammessa	Fuori limite	19.621,47 €			EGRI01011A - I.P. G. PAVONGELLI	Foggia	MESSAGRA	Terza	C
ax1b1c1	Non ammessa	Fuori limite	14.347,60 €			TARCO9801T - ISTITUTO PROF. LE PERRONE	Taranto	MASSAFRA	Quarta	A
b5wxyzr	Non ammessa	Fuori limite	17.305,68 €			BTTD06801E - A. MORO	Brindisi	Brindisi-Andria-Trani	Quinta	A
b6xsmz6	Non ammessa	Fuori limite	11.309,31 €			BRFS01101V - LICEO SCIENTIFICO COREUTICO E FERDINANDO	Brindisi	SAN PANCRAZIO SALENTINO	Quarta	DSA
b7r8p90	Non ammessa	Fuori limite	11.133,29 €			BRFS010610N - I.S.T. PROF. SERV. SOCIALI CEGLIE MESS.	Brindisi	VILLA CASTELLI	Quinta	A
bkytvt6	Non ammessa	Fuori limite	13.373,78 €			TARF060018 - ISTITUTO PROFESSIONALE MICHELE LENTINI	Taranto	PALAGIANO	Terza	B
bplzjz5	Non ammessa	Fuori limite	13.634,96 €			TARF044013 - I.P. F.S. CABRINI	Taranto	TARANTO	Quinta	A
bqkadiam	Non ammessa	Fuori limite	14.697,10 €			TATD039028 - I.S.T. TECNICO BELLISARIO	Taranto	GINOSA	Terza	A
bz2b57z	Non ammessa	Fuori limite	14.234,09 €			FGFS040004 - LICEO SCIENTIFICO G. MARCONI	Foggia	FOGGIA	Terza	A
c8r4k90	Non ammessa	Fuori limite	14.966,59 €			FGFC180008 - LICEO ZINGARELLI-SACRO CUORE	Foggia	ORTA NOVA	Quinta	G
c4f4fpt	Non ammessa	Fuori limite	17.805,68 €			NAPCFD500P - SANTA LUCIA	Brindisi	Brindisi-Andria-Trani	Terza	A
cfer6aa	Non ammessa	Fuori limite	14.408,53 €			BATD06801C - ISTITUTO TECNOLOGICO E. MONTALE	Bari	NOICATTARO	Quinta	H
cfrn9bn	Non ammessa	Fuori limite	11.261,62 €			FGTF13000C - I.T.T. ALTAMIRADA VINCI	Foggia	FOGGIA	Terza	B
cfl35vc	Non ammessa	Fuori limite	16.278,09 €			LETD070101 - AMERIGO VESPUCCI	Lecce	GALLIOLI	Terza	A
cod3g9l1	Non ammessa	Fuori limite	11.959,27 €			EGTD061012 - I.T.E.T.G. TONIOLO	Foggia	MANFREDDONIA	Terza	AM
cqmud8t	Non ammessa	Fuori limite	12.545,45 €			BTTD06601V - I.T.E.S. ETTORRE CARAFA	Brindisi	Brindisi-Andria-Trani	Quarta	S
eszy4k6	Non ammessa	Fuori limite	13.095,64 €			LEPS02021R - MARTANO	Lecce	VERNOLE	Terza	A
cuf9kps	Non ammessa	Fuori limite	11.381,22 €			BAPS70009 - LICEI CARTESIO	Bari	TRIGGRANO	Quarta	F
cd33ucsp	Non ammessa	Fuori limite	12.121,83 €			BARF04201N - IPSIA A. BANITI - GIOVINAZZO	Bari	BITONTO	Quinta	AE
d418z2j	Non ammessa	Fuori limite	15.132,72 €			BAPM04000R - LICEO SAN BENEDETTO	Bari	TURI	Quinta	AL
d421u659	Non ammessa	Fuori limite	14.865,89 €			SAPMBS5006 - INTELLIGENTIA LICEO SCIENZE UMANE	Foggia	CARAPELLE	Quinta	B
dc9k93pd	Non ammessa	Fuori limite	17.294,65 €			BAPS70009 - LICEI CARTESIO	Bari	VALENZANO	Quinta	N
cd0bb2xh	Non ammessa	Fuori limite	11.482,72 €			TAPC10000Q - LICEO ARCHITA	Taranto	CAROSINO	Quinta	A
dh0ewzqx	Non ammessa	Fuori limite	11.217,72 €			LEPC03000R - LICEO G. PALMIERI	Lecce	VEGLIE	Terza	H
d72b43n	Non ammessa	Fuori limite	13.940,81 €			BATD06202E - I.T.E. D. ROMANAZZI	Bari	BARI	Quinta	FRIM
dnyv0kr	Non ammessa	Fuori limite	13.240,41 €			LETE01002 - I.T.E.T.G. DELEDDA	Lecce	LECCE	Quarta	A
dyx623p	Non ammessa	Fuori limite	17.171,71 €			BTTD03200N - I.T.E. I. CASSANDRO FERMI NERVI	Brindisi	BARLETTA	Quinta	E
es9z2x6e	Non ammessa	Fuori limite	16.037,97 €			BTPS04000C - LICEO ENRICO FERMI	Brindisi-Andria-Trani	GANGOSA DI PUGLIA	Terza	D
esvdy9ew	Non ammessa	Fuori limite	15.886,25 €			EGM059017 - LICEO A. G. RONCALLI	Foggia	MANFREDDONIA	Quinta	F
edfknfzj	Non ammessa	Fuori limite	13.287,22 €			TAPSI18000Q - LICEO D. DE RUGGIERI	Taranto	MASSAFRA	Quinta	M
edfthx0z	Non ammessa	Fuori limite	12.734,47 €			BAPC18000X - LICEO CARMINE SYLOS	Bari	BITONTO	Quarta	AL
eevlg0p	Non ammessa	Fuori limite	11.108,05 €			TAPSI18000Q - LICEO D. DE RUGGIERI	Taranto	MASSAFRA	Quinta	M
elwkt1vd	Non ammessa	Fuori limite	13.024,95 €			TATF03801G - I.I.S. A. RIGHI - ISTITUTO TECNICO	Taranto	TARANTO	Quinta	SBE
ekvpyvm	Non ammessa	Fuori limite	11.875,57 €			TAPCO70005 - LICEO ARISTOSSENSO	Taranto	TARANTO	Quinta	G
es4stlr	Non ammessa	Fuori limite	11.822,36 €			TAPCO70005 - LICEO ARISTOSSENSO	Taranto	TARANTO	Quinta	C
3u1859pg	Non ammessa	Fuori limite	12.005,77 €			LEPM01000Q - LICEO P. SICILIANI	Lecce	LIZZANELLO	Terza	EL

Istanze non ammesse per ISEE fuori limite

Avviso Pubblico "Borse di studio per studenti delle scuole secondarie di secondo grado A.S. 2023-2024"

Allegato C)

Azione 6.3 Interventi per garantire l'accesso universale all'istruzione
Sub Azione 6.3.9 Diritto allo studio e all'inclusione scolastica



PR Puglia FESR-FSE+ 2021-2027
Priorità 6. Istruzione e Formazione
Obiettivo specifico: ESON.6

Table with 11 columns: Codice Pratica, Esito provvisorio, Valid ISEE, Importo ISEE, Codice fiscale, Studente, Istituzione scolastica di II grado, Prov, Residenza, Classe, Sez. The table lists various educational practices and their associated details.

Avviso Pubblico "Borse di studio per studenti delle scuole secondarie di secondo grado A.S. 2023-2024"

Istanze non ammesse per ISEE fuori limite

Allegato C)

Azione 6.3 Interventi per garantire l'accesso universale all'istruzione
 Sub Azione 6.3.3 Diritto allo studio e all'inclusione scolastica



PR Puglia FESR-FSE+ 2021-2027
 Priorità 6. Istruzione e Formazione
 Obiettivo specifico: ESON.6

Codice Pratica	Esito provvisorio	Valid ISEE	Importo ISEE	Codice fiscale	Studiante	Istituzione scolastica di grado	Prov	Residenza	Classe	Sez.
omoz2bwat	Non ammessa	Fuori limite	13.404,90 €			LETD047016 - IST. TECNICO COMM. LECEZZI-MAGLIE	Lecco	SOLETO	Quarta	A
onadyz9e	Non ammessa	Fuori limite	14.960,40 €			FRHD20004 - IP. ANTONIO PACINOTTI	Foggia	ASCOLI SATRIANO	Quarta	A
onv9847	Non ammessa	Fuori limite	16.237,16 €			BARF033508 - IPSS LUXEMBURG	Bari	BITETTO	Quarta	A
p3eyV009v	Non ammessa	Fuori limite	12.248,38 €			BARH210119 - QUINTO ORAZIO FLACCO	Taranto	PALAGIANO	Terza	B
p7ldpu27	Non ammessa	Fuori limite	17.383,98 €			BARH11000E - I.P. E. MAJORANA	Bari	BARI	Terza	A ENO
p8v4h0f	Non ammessa	Fuori limite	11.238,27 €			BRH038013 - I.P. COSMIL - SEDE ASSOCIATA	Barletta-Andria-Trani	FRANI	Terza	3 AV
p9xxwuvw	Non ammessa	Fuori limite	14.621,90 €			BATF230001 - I.T.T. PANETTIPITAGORA	Bari	BARI	Quinta	A
ri040m06	Non ammessa	Fuori limite	12.061,74 €			BATF08701V - A.VOLTA	Bari	BITONTO	Quinta	AAA
ri040m06	Non ammessa	Fuori limite	11.163,63 €			FGPS210002 - LICEO CHECCHIA RISPOLI-TONDI	Foggia	SAN SEVERO	Quinta	B
ri040m06	Non ammessa	Fuori limite	11.059,26 €			LERI07010 - F. BOLTAZZI-CASARANO	Lecco	PRESICCE-ACQUARICA	Terza	A
ri040m06	Non ammessa	Fuori limite	16.094,77 €			LES103302A - LICEO ARTISTICO E MUSICALE GIANNELLI	Lecco	MATINO	Quinta	D
ri040m06	Non ammessa	Fuori limite	16.007,24 €			LEI03031P - ALESSANO	Lecco	ANDRANO	Quinta	C
ri040m06	Non ammessa	Fuori limite	13.886,23 €			FGPM099017 - LICEO J. G. RONCALLI	Foggia	MANFREDONIA	Terza	E
ri040m06	Non ammessa	Fuori limite	20.855,20 €			BRFS01701T - E. MAJORANA	Brindisi	MESAGNE	Terza	C
ri040m06	Non ammessa	Fuori limite	12.962,11 €			LEI04201C - I.S.I.S.S.L. SCARAMBONE-LECCO	Lecco	SQUINZANO	Terza	B
ri040m06	Non ammessa	Fuori limite	13.026,02 €			LEI04201C - I.S.I.S.S.L. SCARAMBONE-LECCO	Lecco	SQUINZANO	Terza	B
ri040m06	Non ammessa	Fuori limite	12.375,87 €			LEI04201C - I.S.I.S.S.L. SCARAMBONE-LECCO	Lecco	SQUINZANO	Terza	B
ri040m06	Non ammessa	Fuori limite	11.346,97 €			LEI04201C - I.S.I.S.S.L. SCARAMBONE-LECCO	Lecco	SQUINZANO	Terza	B
ri040m06	Non ammessa	Fuori limite	17.049,39 €			BRF010004 - I.T.E. A. FRACCAGRETA	Brindisi	ORIA	Quinta	A
ri040m06	Non ammessa	Fuori limite	14.545,51 €			FGF040004 - LICEO SCIENTIFICO G. MARCONI	Foggia	SAN SEVERO	Terza	C
ri040m06	Non ammessa	Fuori limite	14.941,93 €			FGF040004 - LICEO SCIENTIFICO G. MARCONI	Foggia	FOGGIA	Terza	I
ri040m06	Non ammessa	Fuori limite	14.263,12 €			FGF040004 - LICEO SCIENTIFICO G. MARCONI	Foggia	FOGGIA	Terza	I
ri040m06	Non ammessa	Fuori limite	11.000,94 €			BTPC210007 - LICEO F. DE SANCTIS	Barletta-Andria-Trani	FRANI	Quinta	B
ri040m06	Non ammessa	Fuori limite	15.960,74 €			FGPM059017 - LICEO J. G. RONCALLI	Foggia	MANFREDONIA	Quinta	AS
ri040m06	Non ammessa	Fuori limite	15.073,01 €			FGSC06101P - I.P. G. TONICCI	Foggia	MANFREDONIA	Quinta	DM
ri040m06	Non ammessa	Fuori limite	19.427,62 €			BAP570008 - LICEO SIMONE - MOREA	Bari	MANFREDONIA	Quinta	G
ri040m06	Non ammessa	Fuori limite	11.476,13 €			TATF07010 - MAJORANA	Taranto	MONTEMESOLA	Terza	AT
ri040m06	Non ammessa	Fuori limite	12.171,76 €			FGF09000X - LICEO G. C. VANINI	Lecco	RUFFANO	Terza	B
ri040m06	Non ammessa	Fuori limite	11.390,51 €			FGF09000X - LICEO G. C. VANINI	Foggia	MANFREDONIA	Terza	2 C
ri040m06	Non ammessa	Fuori limite	12.151,20 €			BAPS06000G - LICEO MAJORANA - LATERZA	Bari	TURI	Quarta	SB
ri040m06	Non ammessa	Fuori limite	12.127,58 €			LETD08000R - I.T.E. A. OLIVETTI	Lecco	LEQUILE	Quarta	C
ri040m06	Non ammessa	Fuori limite	14.165,70 €			BAPM05000B - LICEO DON LORENZO MILANI	Bari	GIOIA DEL COLLE	Terza	CU
ri040m06	Non ammessa	Fuori limite	15.389,07 €			LEPM050008 - LICEO G. COMI	Lecco	CASTRIGNANO DEL CAPO	Quinta	CU
ri040m06	Non ammessa	Fuori limite	15.352,63 €			BRTD10001 - I.T.E. G. CALO'	Brindisi	FRANCIVILLA FONTANA	Quinta	C
ri040m06	Non ammessa	Fuori limite	14.714,10 €			FGPC160003 - LICEO LANZA-PERUGINI	Foggia	FOGGIA	Terza	M
ri040m06	Non ammessa	Fuori limite	11.391,91 €			BAPS20012 - I.I.S.S. T. FIORE LICEO SCIENTIFICO	Bari	MODUGNO	Quinta	D
ri040m06	Non ammessa	Fuori limite	11.369,84 €			BATF020016 - I.T.S. DO DA VINCI	Bari	RUTIGLIANO	Quarta	ABIO
ri040m06	Non ammessa	Fuori limite	14.297,56 €			BTPC10000D - LICEO A. CASARDI	Barletta-Andria-Trani	BARLETTA	Quinta	A
ri040m06	Non ammessa	Fuori limite	14.999,91 €			LEPC037018 - ISTITUTO PROFESSIONALE	Lecco	SALATONE	Quinta	MIT
ri040m06	Non ammessa	Fuori limite	14.846,60 €			FRHD20004 - IP. ANTONIO PACINOTTI	Foggia	FOGGIA	Quinta	A
ri040m06	Non ammessa	Fuori limite	11.461,71 €			BTPC210007 - LICEO F. DE SANCTIS	Barletta-Andria-Trani	BISCEGLIE	Quinta	AL
ri040m06	Non ammessa	Fuori limite	11.641,38 €			BAP5028016 - L.S. E. MAJORANA	Bari	MOLA DI BARI	Quinta	D
ri040m06	Non ammessa	Fuori limite	11.039,37 €			LETD08000R - I.T.E. A. OLIVETTI	Lecco	LIZZANELLO	Quinta	ASIA
ri040m06	Non ammessa	Fuori limite	20.374,42 €			BAR102601Q - I.P.I.A. N. CHIARULLI	Bari	GELLAMARE	Terza	ML
ri040m06	Non ammessa	Fuori limite	11.036,42 €			FGPM10000G - LICEO E. PESTALOZZI	Foggia	SAN SEVERO	Quinta	SAC
ri040m06	Non ammessa	Fuori limite	11.159,43 €			TATF07010 - MAJORANA	Taranto	CRISPANO	Quinta	ABTS
ri040m06	Non ammessa	Fuori limite	14.395,29 €			TAPS20000 - LICEO G. VICO	Taranto	GINOSA	Terza	C
ri040m06	Non ammessa	Fuori limite	11.964,73 €			TARCO30011 - ISTITUTO PROF. LE PERRONE	Taranto	MOTIOLA	Quinta	M
ri040m06	Non ammessa	Fuori limite	11.920,57 €			BATD08101N - I.T.E. GIULIO CESARE	Bari	TRIGLIANO	Quinta	A
ri040m06	Non ammessa	Fuori limite	32.613,98 €			BTS1004601G - I.I.S. LEONINE E GIUSEPPE DE NITIS	Barletta-Andria-Trani	BARLETTA	Quinta	CL
ri040m06	Non ammessa	Fuori limite	14.259,43 €			LETD07010 - AMERIGO VESPUCCI	Lecco	GALLIOLI	Quinta	A
ri040m06	Non ammessa	Fuori limite	11.937,09 €			TATF041018 - ORESTE DEL PRETE	Taranto	SAN MARZANO DI SAN GIUSEPPE	Quinta	B
ri040m06	Non ammessa	Fuori limite	12.300,83 €			BTTF060000 - I.T.T. SEN JANNUZZI	Barletta-Andria-Trani	ANDRIA	Quinta	CM
ri040m06	Non ammessa	Fuori limite	11.274,37 €			FGPC15000G - LICEO BONGHROSIMINI	Foggia	LUCERA	Terza	B
ri040m06	Non ammessa	Fuori limite	11.116,03 €			LEPS01000P - LICEO SCIENTIFICO COSIMO DE GIORGI	Foggia	SQUINZANO	Quinta	B
ri040m06	Non ammessa	Fuori limite	14.136,55 €			LETD08000R - I.T.E. A. OLIVETTI	Lecco	SQUINZANO	Quinta	B
ri040m06	Non ammessa	Fuori limite	12.411,12 €			BTR1023022 - I.P. S. STAFFA-TRINITAPOLI	Lecco	MANFREDONIA	Quinta	A
ri040m06	Non ammessa	Fuori limite	11.152,11 €			BTR105052Q - IPSIA ARCHIMEDE - BARLETTA SERALE	Foggia	MARGHERITA DI SAVOIA ZAPPONETA	Quinta	P EB

Allegato C)

Istanze non ammesse per ISEE fuori limite

Azione 6.3 Interventi per garantire l'accesso universale all'istruzione
Sub Azione 6.3.3 Diritto allo studio e all'inclusione scolastica



PR Puglia FESR-FSE+ 2021-2027
Priorità 6. Istruzione e Formazione
Obiettivo specifico: ESO4.6

Codice Pratica	Esito provvisorio	Valid ISEE	Importo ISEE	Codice fiscale	Studiante	Istituzione scolastica di grado	Prov	Residenza	Classe	Sez.
w5r26078	Non ammessa	Fuori limite	11.344,47 €			BRFR06001N - IST. PROF. SERV. SOCIALI CEGLIE MESS.	Brindisi	SAN MICHELE SALENTINO	Quinta	C
wer03622	Non ammessa	Fuori limite	13.456,09 €			LERD0201C - I.S.I.S.S.L. SCARAMBONE-LECCE	Lecce	LECCE	Quarta	A OTTICO
wg7p1g00	Non ammessa	Fuori limite	15.326,24 €			BARH06301B - IPSSSEA CASAMASSIMA	Bari	CASAMASSIMA	Quinta	A.SALA
wg9710q	Non ammessa	Fuori limite	15.960,74 €			FGTD061012 - I.T.E.T.G. TONIOLO	Foggia	MANFREDONIA	Quarta	B/M
wkfu07rh	Non ammessa	Fuori limite	11.245,98 €			BATD02902V - I.I.S.S. TOMMASO FIORE - MODUGNO	Bari	MODUGNO	Quinta	F
wlqimrf	Non ammessa	Fuori limite	12.836,23 €			FGTD08000R - I.T.E.A. OLIVETTI	Lecce	CASTRI DI LECCE	Terza	A TUR
x53n4m3	Non ammessa	Fuori limite	17.865,07 €			FGTD04801T - I.T.T. AUGUSTO RIGHI	Foggia	GERIGNOLA	Terza	B BIO
x62d6kq	Non ammessa	Fuori limite	15.109,76 €			BRPC00801X - V. LILLA - FRANCAVILLA FONTANA	Brindisi	FRANCAVILLA FONTANA	Quinta	C
x83abfio	Non ammessa	Fuori limite	13.487,22 €			BAPS200003 - LICEO FEDERICO II DI SVEVIA	Bari	ALTAMURA	Terza	L
xe4eu3dm	Non ammessa	Fuori limite	12.510,08 €			BATD21001E - ANTONIO DE VITI DE MARCO	Teramo	VALENZANO	Quinta	A
xe919xv1	Non ammessa	Fuori limite	11.684,67 €			TAPS009012 - LICEO SCIENTIFICO ALBERT EINSTEIN	Teramo	VALENZANO	Quinta	A
xm2rh502	Non ammessa	Fuori limite	11.456,38 €			BRTP010004 - I.T.T. G. GIORGI	Brindisi	BRINDISI	Terza	3AA
xmyovt86	Non ammessa	Fuori limite	11.007,07 €			BRPS130004 - SCUOLA EUROPEA DI BRINDISI	Brindisi	SAN DONACI	Quinta	BS
xncvupk	Non ammessa	Fuori limite	18.574,51 €			BRPS15000X - LICEO CARLO CAPIERO	Barletta-Andria-Trani	BARILETTA	Quinta	D
xctuy3mk	Non ammessa	Fuori limite	16.253,70 €			TARCO1201T - IPSC DON MILANI	Taranto	SAN MARZANO DI SAN GIUSEPPE	Quinta	ASSS
xhf6k34	Non ammessa	Fuori limite	11.346,67 €			BTRH063019 - I.P. A. MORO	Barletta-Andria-Trani	BARILETTA	Quinta	OR
xve3lqv	Non ammessa	Fuori limite	11.584,96 €			BRPC4000P - LICEO MARZOLLA-LEO-SIMONE-DURANO	Brindisi	CEGLIE MESSAPICA	Quarta	M
y0ammba	Non ammessa	Fuori limite	24.003,29 €			LETD039017 - IST. TECN. COMM. LEV. BACHELLET COPERTINO	Lecce	LEVERANO	Quinta	AFM
y3vncxq1	Non ammessa	Fuori limite	14.630,79 €			FGFS08000E - LICEO ALBERT EINSTEIN	Foggia	GERIGNOLA	Quarta	D
yf5lsdu7	Non ammessa	Fuori limite	15.308,81 €			LETD08000R - I.T.E.A. OLIVETTI	Lecce	PORTO CESAREO	Quarta	A
yf21u37v	Non ammessa	Fuori limite	12.955,03 €			BRPS01701T - E. MAJORANA	Brindisi	BRINDISI	Terza	BKM
ymdls4we	Non ammessa	Fuori limite	14.857,17 €			FGTF13000C - I.T.T. ALTAMURA DA VINCI	Foggia	FOGGIA	Terza	A
ymloq2v9	Non ammessa	Fuori limite	12.153,51 €			TATD12015 - SANDRO PERTININ	Teramo	GROTTAGLIE	Quinta	A LOG
yo21u03o	Non ammessa	Fuori limite	13.913,92 €			BATD071013 - TE. SANDRO PERTININ	Bari	CASAMASSIMA	Quarta	E
yxstsuir	Non ammessa	Fuori limite	13.706,91 €			BAPS01000X - LICEO SCIENTIFICO A. SCACCHI	Bari	BARI	Quarta	E
yyfjhd41	Non ammessa	Fuori limite	11.336,46 €			BAPM010007 - LICEO G. BIANCHI DOTTULA	Bari	BARI	Terza	DU
yy5uvt5t	Non ammessa	Fuori limite	11.529,19 €			BTTD06701P - I.T.E. G. DELL'OLIO	Barletta-Andria-Trani	BISCEGLIE	Terza	F
z00ehm8x	Non ammessa	Fuori limite	11.689,85 €			BARH01000N - I.P.E.O.A. A. PEROTTI	Bari	CAPURSO	Quinta	BST
z0v6fllt	Non ammessa	Fuori limite	12.815,85 €			MTPM010009 - LICEO "T. STIGLIANI" - MATERA	Taranto	GINOSA	Terza	H
z27subep	Non ammessa	Fuori limite	12.655,88 €			BAPS05901T - M. POLO	Bari	BARI	Quinta	H
z8xz4fcp	Non ammessa	Fuori limite	20.865,79 €			BAPS380006 - LICEO MAJORANA - LATERZA	Bari	CASTELLANA GROTTE	Quinta	AL
z9ae1uhy	Non ammessa	Fuori limite	11.182,96 €			BRPC4000P - LICEO MARZOLLA-LEO-SIMONE-DURANO	Brindisi	MESAGNE	Quarta	E
z90hsoc	Non ammessa	Fuori limite	11.678,13 €			BTPS003007 - LICEO LEONARDO DA VINCI	Barletta-Andria-Trani	BISCEGLIE	Quinta	B
z129q9qs	Non ammessa	Fuori limite	22.422,66 €			TATF09000G - I.T.T. A. PACINOITI	Teramo	MONTEIASI	Terza	A
zfeb6m6v	Non ammessa	Fuori limite	15.320,13 €			TARF04013 - I.P. F.S. CABRINI	Teramo	PALAGIANO	Quarta	A-CS
z9ahc7q1	Non ammessa	Fuori limite	16.731,29 €			TATF037010 - MAJORANA	Teramo	MARTINA FRANCA	Quarta	AI
z4px22q2	Non ammessa	Fuori limite	15.056,94 €			BRTD0901P - I.T.E.T.G. SALVINI	Brindisi	FASANO	Terza	O
z8m2znk	Non ammessa	Fuori limite	11.330,00 €			BATD13000T - I.T.E. LENOCI	Bari	MODUGNO	Quinta	E

Avviso Pubblico "Borse di studio per studenti delle scuole secondarie di secondo grado A.S. 2023-2024"

Istanze non ammesse per ISEE fuori limite

Allegato C)

Alzine 6.3 interventi per garantire l'accesso universale all'istruzione
 Sub Azione 6.3.5 Diritto allo studio e all'inclusione scolastica



PR Puglia FESR-FSE+ 2021-2027
 Priorità 6 Istruzione, Formazione
 Obiettivo specifico: ES04.6

Codice Pratica	Esito definitivo	Importo ISEE	Codice fiscale	Studiante	Istituzione scolastica di II grado	Prov	Residenza	Classe	Sez.
0445q16n	Revocata	7.778,11 €			BATD013018 - VITTORIO BACHELET	Bari	GRAVINA IN PUGLIA	Quarta	F
085b0d20	Revocata	337,84 €			FRH010002 - I.P. E.O.A. ENRICO MATTIÈ	Foggia	VIESTE	Terza	A
0a60342r	Revocata	- €			BATF06701V - A. VOLTA	Bari	BITONTO	Terza	AMM
0b2vz1m1g	Revocata	7.626,59 €			FGTD02000P - I.T.E.T. DANTE ALIGHIERI	Foggia	CERIGNOLA	Quarta	A
0d67euba	Revocata	3.334,99 €			BRRF010008 - I.P. F. L. MORVILLO FALCONE	Taranto	TARANTO	Quarta	C
0d6jlnu4	Revocata	6.220,87 €			LEPS02001R - MARTANO	Lecce	MARTIGNANO	Terza	3
0d12u04u	Revocata	2.512,39 €			BARC041015 - I.P.S.C.T.S.P. MONS. ANTONIO BELLO	Bari	MOLFETTA	Terza	E
0i236c1z	Revocata	- €			BRTD010042 - ISTITUTO TECNICO COMM.LE PER IL TURISMO	Brindisi	ORIA	Quarta	AT
0i2c2ctcf	Revocata	- €			LERH00101P - I.L.S.S. PRESTA COLUMELLA LECCO	Lecce	MONTERONI DI LECCO	Terza	AT
0l1n1n1n	Revocata	5.328,57 €			BTRH053019 - I.P.A. MORO	Lecce	TRINITAPOLI	Quinta	OR
0l3gaw71	Revocata	10.224,23 €			BATD024029 - BASILE CARAMIA	Bari	FRAGAGNANO	Terza	B
0l3g8jgl	Revocata	- €			TAPC070005 - LICEO ARISTOSSENSO	Taranto	GRAVINA IN PUGLIA	Quinta	A
0m187735	Revocata	6.312,31 €			BAPC030002 - LICEO CAGNAZZI	Bari	BRINDISI	Terza	D
0e9wp2f1	Revocata	8.430,08 €			BRPM010003 - LICEO E. PALUMBO	Brindisi	BRINDISI	Quarta	C
0e8k805j	Revocata	- €			BRP5030007 - LICEO F. RIBEZZO	Taranto	MARUGGIO	Terza	C
0plhs4y5	Revocata	10.432,41 €			FGPS08000E - LICEO ALBERT EINSTEIN	Foggia	CERIGNOLA	Quinta	E
0u5iz0vq	Revocata	4.591,86 €			FGRI01101A - I.P. G.PAYONCELLI	Foggia	CERIGNOLA	Quarta	B
0u5ev40p	Revocata	- €			LERH017010 - F. BOTTAZZI - CASARANO	Lecce	MELISSANO	Terza	ATC
0v7y1l8c	Revocata	4.502,49 €			LERH02101X - I.ST. PROF. ALBERGHIERO-ORRANTO	Lecce	CASRIGNANO DE GRECI	Quinta	AS
0z1p4w23	Revocata	8.039,43 €			BRTF02000P - I.T.E. FERMI	Taranto	GROTTAGLIE	Terza	B
0z1ma1p	Revocata	3.065,88 €			BAPM02000G - LICEO VITO FORNARI	Bari	MOLFETTA	Quarta	BL
0l0b0mw7	Revocata	8.518,71 €			FGRI02101T - I.P. PRIMO LEVI	Foggia	SAN MARCO IN LAMIS	Terza	A
0v077smr3	Revocata	7.753,21 €			TATE04201C - P.SSA MARIA PIA	Taranto	TARANTO	Quinta	BSB
0w24d283	Revocata	9.716,54 €			BTRH036013 - I.P. COSMAI - SEDE ASSOCIATA	Taranto	SPINAZZOLA	Quarta	AV
0y2c8gdin	Revocata	9.403,17 €			BTRH036013 - I.P. COSMAI - SEDE ASSOCIATA	Barletta-Andria-Trani	SPINAZZOLA	Quarta	AV
0z1za0ue	Revocata	7.752,33 €			BNPFC0500P - SANTA LUCIA	Barletta-Andria-Trani	TRANI	Terza	A
0z1ev477	Revocata	14.434,37 €			BTPC02301L - LICEO S. STAFFA - TRINITAPOLI	Brindisi	MARGHERITA DI SAVOIA	Quarta	A
117q4wst	Revocata	8.596,56 €			LERH03000N - I.P. N. MOCCIA	Foggia	SAN PIETRO VERNOTICO	Quarta	AENO
12k64p5	Revocata	10.319,41 €			LESD03302X - LICEO ARTISTICO E COREUTICO GIANNINELLI	Lecce	TALURISANO	Terza	B
15g8h1tq	Revocata	9.499,80 €			BATF06401B - I.ST. TECN. TECNOLOGICO FERRARIS	Barletta-Andria-Trani	BISCEGLIE	Quinta	BI
16nxs6e9	Revocata	13.980,82 €			BTPS11000D - LICEO SCIENTIFICO VALDEMARO VECCHI	Barletta-Andria-Trani	TRANI	Terza	CS
17z485vd	Revocata	2.987,41 €			TATD08000P - I.T.E. PIAGORA	Taranto	TARANTO	Quarta	C
18h1jehb	Revocata	2.987,41 €			BTRH036013 - I.P. COSMAI - SEDE ASSOCIATA	Barletta-Andria-Trani	TRANI	Quarta	AV
19idblp	Revocata	1.192,74 €			BTRH05801C - A. MORO	Barletta-Andria-Trani	TRANI	Quinta	E
1b3n38ca	Revocata	8.681,71 €			FGRI01101A - I.P. G.PAYONCELLI	Foggia	CERIGNOLA	Quarta	A
1b3a89n	Revocata	8.088,96 €			BATF06401B - I.ST. TECN. TECNOLOGICO FERRARIS	Foggia	FOGGIA	Quinta	A
1da81h0p	Revocata	7.747,66 €			BAPC23000Q - LICEI SYLOS - FIORE	Barletta-Andria-Trani	TRANI	Terza	BM
1e3axxbt	Revocata	- €			TAPC070005 - LICEO ARISTOSSENSO	Bari	TERLIZZI	Terza	B
1e3a1711	Revocata	8.892,49 €			BATP030001 - LICEO LEONARDO DA VINCI	Bari	ACQUAVIVA DELLE FONTI	Terza	E
1f093y9	Revocata	1.060,11 €			BATD02601A - I.T.E. C. COLAMONICO - I.TT. CHIARULLI	Bari	ACQUAVIVA DELLE FONTI	Quarta	C
1f203g19	Revocata	2.854,90 €			BTRC04301D - R. LOTTI - UMBERTO PROF. SERV. COMM.LI	Taranto	GINOSA	Quinta	C
1f6l00vx	Revocata	9.291,35 €			BATD220004 - I.T.E. VITALE GIORDANO	Barletta-Andria-Trani	ANDRIA	Quinta	DF
1f8wv0xq	Revocata	8.042,23 €			LEPS21000C - LICEO SCIENTIFICO COSIMO DE GIORGI	Bari	BITONTO	Terza	TERZA A
1fvy1e12	Revocata	14.445,98 €			LEPS21000C - LICEO SCIENTIFICO COSIMO DE GIORGI	Lecce	TREPUZZI	Quarta	G
1fxpazp7	Revocata	11.938,20 €			TATF044507 - LISIDE F. S. CABRINI SERALE	Lecce	PARABITA	Quarta	B
1y77nyuf	Revocata	- €			FGPC15000C - LICEO BONGHI-ROSMINI	Taranto	FOGGIA	Terza	B
1u3l1bcu	Revocata	8.465,91 €			TAPC10000Q - LICEO ARCHITA	Taranto	LUCERA	Quinta	A
1umw3qbp	Revocata	5.456,69 €			BAP506901T - M. POLO	Bari	TARANTO	Terza	A
1u9e03x	Revocata	6.776,66 €			FGPS00701D - LICEO GENEROSO DE ROGATIS	Bari	SAN NICANDRO GARGANICO	Terza	A
1v0q07n	Revocata	8.965,97 €			EGRH0600B - LIC. MARTIN LUTHER KING	Foggia	SANT'AGATA DI PUGLIA	Quinta	A
1vx9k11	Revocata	1.060,39 €			LELEU0002 - I.T.E. T. G. DELEDDA	Lecce	TREPUZZI	Terza	A
1yxdk1up	Revocata	12.011,59 €			BTRD06601V - I.T.E. S. LORE CARAFA	Barletta-Andria-Trani	ANDRIA	Quarta	A
1z2c08p7	Revocata	9.482,94 €			BTPS03000T - LICEO LEONARDO DA VINCI	Barletta-Andria-Trani	TRANI	Quarta	CL
2250ubrr	Revocata	3.773,04 €			BATL071514 - I.TE. ANELLI-PINTO SERALE	Bari	POLIGNANO A MARE	Quarta	A
23544y0e	Revocata	2.821,05 €			BRRH00901L - I.P.SEOA/PIPSA G. SALVINI	Brindisi	FASANO	Terza	C
23lcpd5w	Revocata	9.561,93 €			TAPS021014 - LICEO SCIENTIFICO SEZ.INDIRIZZO SPORTIVO	Taranto	PALAGIANO	Terza	B

Avviso Pubblico
 Borse di studio per studenti delle scuole secondarie di secondo grado A.S. 2023-2024

Istanze revocate dagli stessi utenti

Atzione 6.3 interventi per garantire l'accesso universale all'istruzione
Sud Azione 6.3.5 Diritto allo studio e all'inclusione scolastica



PR Puglia FESR-FSE+ 2021-2027
Priorità 6 Istruzione e Formazione
Obiettivo specifico: ES04.6

Codice Pratica	Esito definitivo	Importo ISEE	Codice fiscale	Studiante	Istituzione scolastica di II grado	Prov	Residenza	Classe	Sez.
223po09jk	Revocata	-	-		FGRC00801T - I.P. LEINAUDI	Foggia	FOGGIA	Quinta	I
24s2116s	Revocata	4.525,31 €			LET1D140007 - I.T.E. A. DE VITI DE MARCO	Lecce	ALLISTE	Quinta	AT
24vnt7264	Revocata	5.366,26 €			BRIF02000P - I.T.E. E. FERMI	Brindisi	ORIS	Quarta	BIA
25dcqf8o	Revocata	11.654,00 €			TATF027015 - ISTITUTO TECNICO IND. EDOARDO AMALDI	Taranto	MASSAFRA	Terza	C
26svsz1	Revocata	29.627,26 €			BAP5270009 - LICEI CARTESIO	Bar	VALENZANO	Quinta	H
27qbrt2v	Revocata	3.201,96 €			BRRF010008 - I.P. F. L. MORILLO FALCONE	Brindisi	MESAGNE	Terza	BM
28cmnol	Revocata	8.596,64 €			BATD02000A - I.T.E. F. M. GENCO	Bar	ALTAMURA	Quinta	A
29zby889	Revocata	9.754,89 €			TAPC10000A - LICEO F. DE SANCITIS - G. GALILEI	Taranto	LEZZANO	Quarta	A
2a17zhuu	Revocata	13.026,25 €			LEPS01000P - LICEO SCIENTIFICO COSIMO DE'GIORGI	Lecce	LUZZANIELLO	Quarta	M
2c0dgv3g	Revocata	4.189,51 €			BTFR04451C - GIUSEPPE COLASANTO - SERALE	Barietta-Andria-Trani	ANDRIA	Terza	B
2em5dc8v	Revocata	-			BATD02000A - I.T.E. F. M. GENCO	Bar	ALTAMURA	Terza	C
2fmgd2li	Revocata	5.301,80 €			TATF03801G - I.T.S. A. RIGHI - ISTITUTO TECNICO	Taranto	TARANTO	Quarta	B
2h3d4ulr1	Revocata	2.269,98 €			TATD08000P - I.T.E. PITAGORA	Taranto	TARANTO	Terza	E
2kz2hprg	Revocata	8.663,48 €			BARM04251E - I.P.S.I.A.M. A. VESPUCCI-CORSO SERALE	Bar	MOLFETTA	Terza	BM
2k7cpzi	Revocata	6.577,85 €			LEPS21000C - LICEO QUINTO ENNIO	Lecce	GALLIPOLI	Quarta	B
2nvve73q	Revocata	-			FGPC15000C - LICEO BONGHI-ROSMINI	Foggia	LUGERA	Quinta	B
2o94z36	Revocata	9.586,99 €			BAT107000T - I.T.T. NERVI-GALILEI	Bar	ALTAMURA	Quarta	A
2o16ul1z	Revocata	13.739,04 €			LES0090002 - LICEO P. COLONNA	Lecce	COLLEPASSO	Terza	B
2o4a475	Revocata	-			-	Lecce	MURO LECCESE	Terza	B
2qz66ab	Revocata	-			BATD13000T - I.T.E. LENOCI	Bar	BARI	Quarta	D
2r1n54d	Revocata	5.469,29 €			FGTF13000C - I.T.T. ALTAMURA-DA VINCI	Foggia	FOGGIA	Terza	EE
2rpevn5j	Revocata	2.524,32 €			BATD029528 - I.T.S. S. T. FIORE CORSO SERALE SIRIO	Bar	MODUGNO	Quinta	A
2urq6mtq	Revocata	4.196,25 €			BATD04901E - I.T.T. DI SAVOIA-ITC CALAMANDREI	Bar	BARI	Quinta	B
2z7mwm7q	Revocata	10.971,63 €			BTDD02301G - I.T.E. M. DELL'AQUILA-SAN FERD.	Barietta-Andria-Trani	SAN FERDINANDO DI PUGLIA	Quarta	T
30v5n15u	Revocata	12.179,52 €			LET1D03901T - IST. TECN. COMM. LEV. BACHELET-COPIERTINO	Lecce	VEGLIE	Quarta	T
30zfr33g	Revocata	8.205,61 €			BTR106352Q - I.P. A. MORO SERALE	Barietta-Andria-Trani	SAN FERDINANDO DI PUGLIA	Quarta	CG
31777bz	Revocata	7.902,64 €			LET1F03401A - ISTITUTO TECNICO INDUSTRIALE E. FERMI	Lecce	TREPUZZI	Quinta	B
31cnp15p	Revocata	8.064,57 €			FGRH06050C - I.P.E.O.A. M. LECCESERALE-SAN GIOV. R.	Foggia	SAN GIOVANNI ROTONDO	Terza	A
32o4962t	Revocata	6.998,87 €			BATE26000R - I.T.E. VITO SANT'ELEONORO	Bar	POLIGNANO A MARE	Quinta	F
33bqg2k	Revocata	-			BTSL04401N - LICEO ARTISTICO GIUSEPPE COLASANTO	Barietta-Andria-Trani	ANDRIA	Quarta	4VA
33m15soma	Revocata	10.045,97 €			TAPC10000Q - LICEO ARCHITA	Taranto	TARANTO	Terza	CU
35qkx6pl	Revocata	-			LER0310019 - IST. PROFESSIONALE DE PACE-LECCO	Lecce	TREPUZZI	Terza	BOG
37b1n3nfm	Revocata	5.180,49 €			TAPS18000Q - LICEO D. DE RUGGIERI	Taranto	MASSAFRA	Quarta	M
37f57x8s	Revocata	6.473,09 €			FGPS010008 - LICEO SCIENTIFICO A. VOLTA	Foggia	FOGGIA	Terza	A
3884qze9	Revocata	8.429,79 €			FGTD010004 - I.T.E. A. FRACCACRETA	Foggia	SAN SEVERO	Quinta	B
38ma195a	Revocata	8.810,85 €			BATD05901N - MARCO POLO	Bar	CAPURSO	Terza	C
3963emua	Revocata	17.417,81 €			BAT107000T - I.T.T. NERVI-GALILEI	Bar	ALTAMURA	Quinta	MILA
3aj9pk1	Revocata	9.085,01 €			BAT107000T - I.T.T. NERVI-GALILEI	Bar	ALTAMURA	Terza	BG
3exvz11t	Revocata	10.267,80 €			BATF06000Q - I.T.T. SEN IANNUZZI	Bar	RIVUO DI PUGLIA	Terza	A
3dym6k4t	Revocata	8.011,08 €			BRRH01000Q - I.P.E.O.A. S. PERTINI	Bar	BARI	Quinta	F
3d4ue1e9	Revocata	6.687,07 €			BATE04950W - I.T. ELENA DI SAVOIA - SERALE	Bar	BRINDISI	Quarta	E
3f9mz3pa	Revocata	8.392,00 €			BTDD2301G - I.T.E. M. DELL'AQUILA-SAN FERD.	Barietta-Andria-Trani	SAN FERDINANDO DI PUGLIA	Quinta	B
3f95gm54	Revocata	9.941,46 €			BATF06701V - A. VOLTA	Bar	PALO DEL COLLE	Quinta	C
3k3m4q5l	Revocata	13.226,06 €			BTPS15000X - LICEO CARLO CAFFERO	Barietta-Andria-Trani	BARLETTA	Quarta	G
3k215q5i	Revocata	9.941,46 €			FGPS040004 - LICEO SCIENTIFICO G. MARCONI	Foggia	FOGGIA	Terza	F
3mrz9jl	Revocata	7.334,82 €			LEPS01000P - LICEO SCIENTIFICO COSIMO DE'GIORGI	Lecce	LEQUILE	Quarta	G
3oc99gh0	Revocata	2.016,60 €			BATF06301G - GUGLIELMO MARCONI	Bar	BARI	Quarta	GB
3o1ym2t	Revocata	5.110,60 €			FGPM03000E - LICEO CAROLINA POERIO	Foggia	FOGGIA	Quinta	BS
3ap0q656	Revocata	5.043,57 €			TAPC10000Q - LICEO ARCHITA	Taranto	TARANTO	Terza	C
3dep15n	Revocata	9.211,20 €			BATD20004 - I.T.E. VITALE GIORDANO	Bar	PALO DEL COLLE	Quinta	A
3e58m4u5	Revocata	5.631,87 €			BATE06301G - GUGLIELMO MARCONI	Bar	BARI	Quarta	A
40mifkxu	Revocata	12.400,95 €			BAR144000T - I.P. DE NORA - L. LORUSSO	Bar	GRAVINA IN PUGLIA	Quarta	BC
42zgv5ph	Revocata	10.267,71 €			TATE04201C - P.S.SA MARIA PIA	Taranto	MODUGNO	Quinta	E
45vsn5z1	Revocata	900,39 €			BATD02902V - I.T.S.S. TOMMASO FIORE - MODUGNO	Bar	MODUGNO	Terza	A
460vllas	Revocata	970,64 €			BTR0400701B - I.T.S.S. L. EINAUDI	Barietta-Andria-Trani	CANOSA DI PUGLIA	Terza	AE
46vku119	Revocata	5.736,34 €			BAR101301N - G. GALILEI	Bar	GRAVINA IN PUGLIA	Quarta	D
480ncr10	Revocata	7.600,84 €			BTPS04001D - E. FERMI-MINERVINO SEZ. ASS. L.S. CANOSA	Barietta-Andria-Trani	SPINAZZOLA	Quarta	B

Avviso Pubblico

Borse di studio per studenti delle scuole secondarie di secondo grado A.S. 2023-2024

Istanze revocate dagli stessi utenti

Allegato D)

Adone 6.3 interventi per garantire l'accesso universale all'istruzione
Sub Azione 6.3.5 Diritto allo studio e all'inclusione scolastica



PR Puglia FESR-FSE+ 2021-2027
Priorità 6 Istruzione e Formazione
Obiettivo specifico: ES04.6

Codice Pratica	Esito definitivo	Importo ISE	Codice fiscale	Studiante	Istituzione scolastica di II grado	Prov	Residenza	Classe	Sez.
492f7638	Revocata	8.046,55 €			TAR024527 - ISTITUTO PROF. LE ARCHIMEDE - SERALE	Taranto	TARANTO	Quarta	S
4843zpnx	Revocata	12.849,24 €			BRP5008013 - LICEO SCIENTIFICO ORIA	Brindisi	TORRE SANTA SUSANNA	Quarta	C
49176b7v	Revocata	12.762,94 €			BTTF060000 - I.T.T. SEN. IANNUZZI	Barletta-Andria-Trani	ANDRIA	Quarta	A
4b9d4f1s	Revocata	4.153,50 €			TATF090000G - I.T.T. A. PACINOTTI	Taranto	CAROSINO	Quarta	A
4b9caq44	Revocata	747,05 €			BAP233000Q - LICEI SYLOS - FIORE	Barletta-Andria-Trani	TERLIZZI	Terza	BSU
494x933f	Revocata	- €			BAP538000G - LICEO MAJORANA - LATERZA	Barletta-Andria-Trani	TERLIZZI	Quarta	Cl.
494vd0a6	Revocata	6.655,16 €			BRT1020006 - I.T.E. TARNARO-MARCONI-FLACCO-BELLUZZI	Brindisi	TORRE SANTA SUSANNA	Quinta	B
490x13v	Revocata	10.087,37 €			IATD03601N - IST. TECNICO LEONARDO DA VINCI	Taranto	MARTINA FRANCA	Quinta	F
43360bs	Revocata	8.210,83 €			BAP506301D - LICEO SCIENTIFICO MARGHERITA HACK	Barletta-Andria-Trani	BARILETTA	Quarta	SH
494x502	Revocata	8.613,85 €			BRTD0451G - I.T.E.T. VALZANI SERA S.PIETRO V.CO	Brindisi	SAN PIETRO VERNOTICO	Terza	A
499e7fPk	Revocata	7.195,94 €			BAP505000A - LICEO SCIENTIFICO E. FERMI	Brindisi	CASAMASSIMA	Quinta	M
49b8xvua	Revocata	7.864,07 €			FGP508000E - LICEO ALBERT EINSTEIN	Foggia	CERIGNOLA	Quarta	L
497g15e4	Revocata	13.666,59 €			FGP5010008 - LICEO SCIENTIFICO A. VOLTA	Foggia	ORTANOVA	Quinta	L
49q1flrv	Revocata	4.348,66 €			BARI13050L - SANTARELLA - SERALE	Barletta-Andria-Trani	PALO DEL COLLE	Quarta	AU
49zox34h	Revocata	747,05 €			BAP233000Q - LICEI SYLOS - FIORE	Barletta-Andria-Trani	TERLIZZI	Terza	AES
49x3kavz	Revocata	5.646,72 €			BTRA00750Q - L. EINAUDI I.I.S. SERALE	Brindisi	CANOSA DI PUGLIA	Terza	CS
491Vklk	Revocata	7.356,60 €			BRTD0100T - I.T.E. G. CALO'	Brindisi	SAN MICHELE SALENITINO	Terza	B
4968a9nh	Revocata	3.590,32 €			BTR105052Q - IPSIA ARCHIMEDE - BARILETTA SERALE	Brindisi	BARILETTA	Quarta	MTB
49v68llt	Revocata	5.276,27 €			TARH07002 - I.P.S.E.O.A. MEDITERRANEO	Taranto	FRAGAGNANO	Terza	C
49s2a02	Revocata	5.851,15 €			BARC04151E - MONS. ANTONIO BELLO - SERALE	Barletta-Andria-Trani	FRAGAGNANO	Terza	C
49z9ndaz	Revocata	4.074,09 €			FGT403701P - I.T.T. DI SANGRO-MINUZIANO-ALBERTI	Foggia	MOLETTA	Quinta	CS
51b0h1h	Revocata	19.323,07 €			FGPC160003 - LICEO LANZA-PERUGINI	Foggia	SAN SEVERO	Quinta	MM
52p1vq42	Revocata	3.487,75 €			BARH01003R - IP PEROTTI - SEDE ASSOCIATA DI TRIGGIANO	Barletta-Andria-Trani	TRIGGIANO	Terza	B
53mzb25	Revocata	9.294,61 €			BAT26000R - I.T.E.T. VITO SANTE LONGO	Barletta-Andria-Trani	CASTELLANA GROTTE	Quarta	I
53xrg0w1	Revocata	- €				Foggia	ORSARA DI PUGLIA	Quinta	F
54d8s9f	Revocata	10.971,93 €			TAPS18000Q - LICEO D. DE RUGGIERI	Taranto	MASSAFRA	Terza	R
54s4f0uc	Revocata	6.748,23 €			BATD05901N - MARCO POLO	Barletta-Andria-Trani	BARILETTA	Terza	GL
559944fe	Revocata	3.953,43 €			BRP04000P - LICEO MARZOLLA-LEO-SIMONE-DURANO	Brindisi	BRINDISI	Quarta	B
57dht7x	Revocata	7.884,29 €			FGPC180008 - LICEO ZINGARELLI-SACRO CUORE	Foggia	CERIGNOLA	Terza	B
58139pk1	Revocata	7.034,77 €			BTRC048022 - IPSC LEONTINE E GIUSEPPE DE NITTIS	Barletta-Andria-Trani	CANOSA DI PUGLIA	Quarta	A
58d93wbw	Revocata	9.716,54 €			BTR0386013 - I.P. COSMAI - SEDE ASSOCIATA	Barletta-Andria-Trani	SPINAZZOLA	Quarta	AV
58k90llng	Revocata	10.314,80 €			LEPM01000Q - LICEO P. SICILIANI	Lecce	SAN DONATO DI LECCE	Terza	AL
58urstr1	Revocata	12.172,33 €			FGP508000E - LICEO ALBERT EINSTEIN	Foggia	CERIGNOLA	Quarta	I
5e6lrsb7	Revocata	13.525,72 €			BAP506301D - LICEO SCIENTIFICO MARGHERITA HACK	Barletta-Andria-Trani	FOGGIA	Quinta	D
5eq72haf	Revocata	10.165,89 €			LETD00701Q - AMERIGO VESPUCCI	Lecce	SURBO	Quinta	A
51wX08	Revocata	10.865,61 €			LETD08000R - I.T.E. A. OLIVETTI	Lecce	TARANTO	Terza	M
51f0r1k	Revocata	5.499,59 €			TAPS03000T - LICEO SCIENTIFICO G. BATTIAGLINI	Taranto	TARANTO	Terza	A
51c472bv	Revocata	1.271,10 €			LERH00701N - IPSEO AMERIGO VESPUCCI	Lecce	GALLIOLI	Quarta	A CS
51w6m11	Revocata	3.462,93 €			TAR0C40009 - LICEO TITO LIVIO	Taranto	MARTINA FRANCA	Quarta	AL
53g4676	Revocata	14.821,40 €			FGT0569018 - I.T.T. FERMAURO-TUNDI-LEUCIDE	Foggia	MANFREDONIA	Quinta	BE
53w427d	Revocata	10.416,83 €			BTRC04651A - LEONTINE E GIUSEPPE DE NITTIS-SERALE	Barletta-Andria-Trani	BARILETTA	Terza	G
53g85k9	Revocata	1.410,20 €			BATD071018 - I.TE SANDRO PERTINI-PINTO	Barletta-Andria-Trani	BARILETTA	Quinta	B
590j0hz	Revocata	7.048,11 €			BTRD09001P - I.TET G. SALVEMINI	Brindisi	FASANO	Quarta	D
551pkol	Revocata	- €			TAPC070005 - LICEO ARISTOSSENO	Taranto	TARANTO	Terza	G
59w1wae	Revocata	13.755,89 €			BARH01003R - IP PEROTTI - SEDE ASSOCIATA DI TRIGGIANO	Barletta-Andria-Trani	TRIGGIANO	Terza	B
51wqxis	Revocata	6.713,71 €			BTRA00701B - I.I.S.S. L. EINAUDI	Barletta-Andria-Trani	CANOSA DI PUGLIA	Terza	CS
51w0vmlj	Revocata	3.288,61 €			FGPC160003 - LICEO LANZA-PERUGINI	Foggia	FOGGIA	Quinta	I
51w7aa66	Revocata	6.517,18 €			TARF044013 - I.P. F.S. CABRINI	Taranto	TARANTO	Quinta	D
51wmp6ko	Revocata	3.060,02 €			FGPC180008 - LICEO ZINGARELLI-SACRO CUORE	Barletta-Andria-Trani	MARGHERITA DI SAVOIA	Terza	A
51w9c1w0	Revocata	2.669,57 €			BTRH06801C - A. MORO	Barletta-Andria-Trani	TRANI	Terza	D
51w70y30w	Revocata	1.748,19 €			BTL5L046019 - I.I.S.S. LEONTINE E GIUSEPPE DE NITTIS	Barletta-Andria-Trani	BARILETTA	Terza	L
52e0bnt	Revocata	3.824,52 €			TATP044507 - LISIDE F.S. CABRINI SERALE	Taranto	TARANTO	Terza	AT
616b9e697	Revocata	13.206,29 €			BTPC01000D - LICEO A. CASARDI	Barletta-Andria-Trani	ANDRIA	Quinta	C
61xalp51	Revocata	4.556,13 €			LETD14050L - CORSO SERALE DE VITI DE MARCO CASARANO	Lecce	TUGLIE	Quarta	A
63g6fpvr	Revocata	3.077,71 €			BAP501000X - LICEO SCIENTIFICO A. SCACCHI	Barletta-Andria-Trani	BARILETTA	Quarta	N
64fcd315f	Revocata	15.166,25 €			TARH08000L - I.P. ELSA MORANTE	Taranto	TARANTO	Quarta	D

Avviso Pubblico
Borse di studio per studenti delle scuole secondarie di secondo grado A.S. 2023-2024

Istanze revocate dagli stessi utenti

Allegato D)

Azione 6.3 interventi per garantire l'accesso universale all'istruzione
 Sub Azione 6.3.5 Diritto allo studio e all'inclusione scolastica



PR Puglia FESR-FSE+ 2021-2027
 Priorità 6 Istruzione, Formazione
 Obiettivo specifico: ES04.6

Codice Pratica	Esito definitivo	Importo ISEE	Codice fiscale	Studiante	Istituzione scolastica di II grado	Prov	Residenza	Classe	Sez.
662m14ss	Revocata	3.789,29 €			BAPS270009 - LICEO CARTESIO	Bari	CAPURSO	Quarta	G
66akz4pe	Revocata	14.157,10 €			FGTD061012 - I.T.E.T. G. TONIOLO	Foggia	MANFREDONIA	Quarta	AI
66d2wiz	Revocata	- €			BTTD320503 - I.T.E.T. CASSANDRO FERMI NERVI SERALE	Barletta-Andria-Trani		Terza	A
674f812m	Revocata	15.108,48 €			FGTD080004 - I.T.E.T. BLAISE PASCAL	Foggia		Terza	A
6778vps	Revocata	10.341,60 €			FGRC04601L - I.P.S.C. A. OLIVETTI - ORTA NOVA	Foggia	ORTA NOVA	Terza	B
67eal0vu	Revocata	3.116,67 €			BARC041015 - I.P.S.S.C.T.S.P. MONS. ANTONIO BELLO	Bari	RUVO DI PUGLIA	Terza	AS
691bmv8	Revocata	9.414,73 €			FGPM10000G - LICEO E. PESTALOZZI	Foggia	SAN SEVERO	Terza	LLA
692t89fw	Revocata	- €			TAR102401R - I.P.S.IA ARCHIMEDIE	Taranto		Quinta	S
6965mnrk	Revocata	14.719,97 €			BARC05401G - ALFREDO ORIANI	Bari	CORATO	Terza	A
692hnpoi	Revocata	15.598,24 €			BAID013018 - VITTORIO BACHELET	Bari	GRAVINA IN PUGLIA	Quinta	D
691f8p9q	Revocata	4.788,64 €			LES090002 - LICEO P. COLONNA	Lecce	GALATINA	Terza	A
696106u3	Revocata	8.682,09 €			FGTD061012 - I.T.E.T. G. TONIOLO	Foggia	MANFREDONIA	Quinta	BM
695931sr	Revocata	9.902,02 €			LEPS21000C - LICEO QUINTO ENNIO	Lecce	ALEZIO	Quarta	A
69c3yekw	Revocata	- €			-	Brindisi	TORRE SANTA SUSANNA	Terza	B
69s1h2mo	Revocata	- €			BARH02901Q - IPSSEOA - SEDE ASSOCIATA FIORE MODUGNO	Bari	BITETTO	Terza	N
695quq6	Revocata	9.375,09 €			BATF26000R - I.T.E.T. VITO SANTI LONGO	Bari	CONVERSANO	Quarta	EI
69lzlzco	Revocata	- €			-	Lecce	TREPULZI	Terza	B
694blwpe	Revocata	8.887,75 €			LES080002 - LICEO P. COLONNA	Lecce	GALATINA	Terza	B
69mhv8148	Revocata	4.982,03 €			BTPS15000X - LICEO CARLO CAFIERO	Barletta-Andria-Trani	BARLETTA	Quinta	P
69mng1n0	Revocata	5.767,18 €			BTTD320503 - I.T.E.T. CASSANDRO FERMI NERVI SERALE	Barletta-Andria-Trani	BARLETTA	Terza	HCAT
69mz28e7	Revocata	12.419,57 €			FGI17000V - I.T.E.T. LUIGI DI MAGGIO	Foggia	MANFREDONIA	Quinta	DI
69ns1p9x	Revocata	- €			TATF03801G - I.I.S. A. RIGHI - ISTITUTO TECNICO	Taranto	FRAGAGNANO	Terza	3-BI
6958wdko	Revocata	5.508,63 €			TASD0202QZ - LICEO ARTISTICO V. CALO'	Taranto	FRAGAGNANO	Terza	M
69tdey81	Revocata	3.204,88 €			FGTD061012 - I.T.E.T. G. TONIOLO	Foggia	MANFREDONIA	Quarta	E
69v9p2zd	Revocata	9.753,66 €			BTPS11000D - LICEO SCIENTIFICO VALDEMARO VECCHI	Barletta-Andria-Trani	FRANI	Quarta	A
69u3qkyl	Revocata	4.047,15 €			FGT13000C - I.T.T. ALTAMURA-DA VINCI	Foggia	FOGGIA	Terza	B
69w8n2zv	Revocata	4.840,49 €			TATF04101B - ORESTE DEL PRETE	Taranto	TORRICELLA	Terza	C
69w776ck	Revocata	3.396,08 €			BTRF044013 - SERVIZI SOCIO SANITARI COMMERCIALI POP	Barletta-Andria-Trani	ANDRIA	Quarta	SB
69rffesn	Revocata	8.986,99 €			BAPS06301D - LICEO SCIENTIFICO MARGHERITA HACK	Bari	ANDRIA	Quarta	SB
69e9958l	Revocata	6.283,25 €			TAPS19000A - LICEO GALILEO FERRARIS	Bari	ANDRIA	Quinta	CL
71519uh	Revocata	12.472,62 €			LETD8000R - I.I.E. A. OLIVETTI	Taranto	STATTE	Quinta	A
72w0h0a	Revocata	10.174,23 €			BTPC210007 - LICEO F. DE SANCTIS	Lecce	MONTERONI DI LECCE	Quarta	AS
73zxxw1f	Revocata	5.385,61 €			BTPC210007 - LICEO F. DE SANCTIS	Barletta-Andria-Trani	FRANI	Terza	C
7505q0e3	Revocata	15.735,43 €			BTPS15000X - LICEO CARLO CAFIERO	Barletta-Andria-Trani	BARLETTA	Terza	S
76pv5vj	Revocata	4.763,33 €			FGTD020504 - I.T.E. DANTE ALIGHIERI SERALE	Foggia	CERIGNOLA	Quarta	A
76g2spy5	Revocata	2.390,16 €			LERC031019 - IST. PROFESSIONALE DE PACE-LECCE	Lecce	LECCE	Quarta	BOA
77ahu714	Revocata	8.892,62 €			FGTD01050D - I.T.E. A. FRACCAGRETA SERALE	Foggia	SAN SEVERO	Terza	A
781h1hw4	Revocata	4.380,89 €			FGTD22000C - I.O.C. M. DEL GIUDICE	Foggia	RODI GARGANICO	Terza	A
7910483h	Revocata	8.935,17 €			LETF03801N - IST. TECNICO INDUSTRIALE-MAGLIE	Lecce	MONTESANO SALEN汀INO	Quinta	A
79p8ak1g	Revocata	4.762,36 €			FGTF04801T - I.T. AUGUSTO RIGHI	Foggia	CERIGNOLA	Terza	AI
79s3c0q	Revocata	11.455,84 €			NAPS266003 - SANTA LUCIA	Barletta-Andria-Trani	FRANI	Terza	A
79xf63ec	Revocata	10.807,24 €			FGTD660005 - I.T.E.T. VITTORIO EMANUELE III	Foggia	LUCCERA	Terza	A
791q7gsw	Revocata	8.270,39 €			BARH06951G - IPSSEOA SERALE A. CONSOLI	Bari	RUTIGLIANO	Quinta	SB
79w28v2g	Revocata	5.457,81 €			BARH04000D - I.P.E.O.A. DI MOLIFETTA	Bari	TERLIZZI	Terza	D
791gm1fes	Revocata	7.902,23 €			FGPM10000G - LICEO E. PESTALOZZI	Foggia	SAN SEVERO	Quinta	5 C
79hvxv2	Revocata	14.834,80 €			TATF03801G - I.I.S. A. RIGHI - ISTITUTO TECNICO	Taranto	TARANTO	Quinta	C
79df17r	Revocata	12.849,68 €			BTPS03000T - LICEO LEONARDO DA VINCI	Barletta-Andria-Trani	BISCEGLIE	Quinta	AL
791bmt7q	Revocata	8.751,34 €			BARH049011 - P. CALAMANDREI	Bari	LUCCERA	Quarta	B
798ev1mo	Revocata	13.261,12 €			FGPC15000C - LICEO BONGHI ROSMINI	Foggia	LUCCERA	Terza	B
79ub1xv	Revocata	- €			FGPS20000B - LICEO GALILEO GALILEI	Foggia	MANFREDONIA	Quinta	A
79m88bdq	Revocata	12.659,84 €			FGTF06901B - I.T. FERMI TUNDI LEUCIDE	Foggia	MANFREDONIA	Quinta	D
791g43cd	Revocata	1.779,11 €			BAPC18000X - LICEO CARMINE SYLOS	Bari	BITONTO	Terza	CL
791p85bj	Revocata	3.684,99 €			LERH00101P - I.I.S. CARMINE SYLOS	Lecce	LEVERANO	Quinta	A
792912hz	Revocata	9.967,78 €			TATF09000G - I.T. A. PACINOTTI	Taranto	MONTEIASI	Terza	A
7913c0a6	Revocata	13.026,25 €			LEPM01000Q - LICEO P. SICILIANI	Lecce	LIZZANELLO	Quarta	EL
79n3mtuu	Revocata	8.113,01 €			FGTD061012 - I.T.E.T. G. TONIOLO	Foggia	MANFREDONIA	Quarta	AT
791vb8pk	Revocata	- €			LEPM01000Q - LICEO P. SICILIANI	Lecce	MONTERONI DI LECCE	Quarta	BS

Avviso Pubblico
 Borse di studio per studenti delle scuole secondarie di secondo grado A.S. 2023-2024

Istanze revocate dagli stessi utenti

Azione 6.3 interventi per garantire l'accesso universale all'istruzione
 Sub-Azione 6.3.5 Diritto allo studio e all'inclusione scolastica



PR Puglia FESR-FSE+ 2021-2027
 Priorità 6 Istruzione e Formazione
 Obiettivo specifico: ES04.6

Importo ISEE	Esito definitivo	Codice Pratico	Codice fiscale	Studiante	Istituzione scolastica di II grado	Prov	Residenza	Classe	Sez.
4.514,14 €	Revocata	7z3arvo			BTRC03601A - IPSC - IPSAM COSMAI	Barletta-Andria-Trani	BISCEGLIE	Terza	CS
- €	Revocata	7u6owd5u1			FQPM10000G - LICEO E. PESTALOZZI	Foggia	SAN SEVERO	Terza	SA
4.695,95 €	Revocata	7w6ob59			LEPM01000Q - LICEO P. SICILIANI	Lecce	GUAGNANO	Quinta	EU
10.436,84 €	Revocata	81tk6sdr			LETF00301P - ALESSANO	Lecce	ALESSANO	Terza	A
2.259,89 €	Revocata	83lrsi8p			TATD08000P - I.T.E. PITAGORA	Taranto	TARANTO	Quarta	F
- €	Revocata	86dm778v				Lecce	CORIGLIANO D'OTRANTO	Terza	A
337,84 €	Revocata	88x8x64			FRGH10002 - I.P.E.O.A. ENRICO MATEI	Foggia	VIESTE	Terza	A
7.290,18 €	Revocata	89n237m			BRRE0601N - IST PROF SERV SOCIAL CEGLE MESS.	Binnisi	CEGLIE MESSAPICA	Quinta	F
20.227,66 €	Revocata	8a8a01fh			FQPM059017 - LICEO A. G. RONCALLI	Foggia	MANFREDONIA	Quarta	E
16.414,86 €	Revocata	83cs8shw			TARF044013 - I.P. F.S. CABRINI	Taranto	TARANTO	Quarta	B
8.348,78 €	Revocata	8p8m11l			LETF006018 - CASARANO	Taranto	PARABITA	Quarta	B
12.484,61 €	Revocata	8b29l3g			TATF09000G - I.T.T. A. PACINOTTI	Lecce	TARANTO	Quarta	B
0,07 €	Revocata	8kmpxaz			TARF044013 - I.P. F.S. CABRINI	Taranto	TARANTO	Quarta	A
4.136,42 €	Revocata	8m6k380			TAPS20000Q - LICEO G. B. VICO	Taranto	TARANTO	Terza	C
11.305,92 €	Revocata	8m21n2			TATF021016 - QUINTO ORAZIO FLACCO	Taranto	GINOSA	Quarta	B
6.747,09 €	Revocata	8p3ub15e			BATD02601A - I.T.E. C. COLAMONICO - I.T. CHIARULLI	Taranto	PALAGIANELLO	Terza	A
11.911,55 €	Revocata	8p3ub15e			FQPM05000Q - LICEO MARIA IMMACOLATA	Foggia	CASAMASSIMA	Terza	B INF
1.346,07 €	Revocata	8taul63k			BARH02401L - ALBEROBELLO	Barletta-Andria-Trani	MANFREDONIA	Quinta	A
4.945,92 €	Revocata	8u4q3c20			BTR023022 - I.P. S. STAFFA-TRINITAPOLI	Barletta-Andria-Trani	CASSANO DELLE MURGE	Terza	A
8.245,34 €	Revocata	83ingb3			BATD21000D - I.T.E. DE VITI DE MARCO	Barletta-Andria-Trani	SAN FERDINANDO DI PUGLIA	Quinta	F
7.170,23 €	Revocata	85ndp2vc			FQFT17000V - I.T.E. LUIGI DI MAGGIO	Foggia	MANFREDONIA	Quinta	F
3.497,55 €	Revocata	88y09zwe			BARM04251E - I.P.S.I.A.M. A. VESPUCCI-CORSO SERALE	Barletta-Andria-Trani	MANFREDONIA	Quinta	B
6.835,73 €	Revocata	8tz1b19			BTF06000Q - I.T.T. SEN. JANNUZZI	Barletta-Andria-Trani	MOLFETTA	Quarta	B N
2.992,48 €	Revocata	8u44qev0			TARF04101G - SAVA FALCONE	Taranto	ANDRIA	Terza	E
7.609,96 €	Revocata	8xj5p2m			BAP5060001 - LICEO SCIENTIFICO G. SALVEMINI	Barletta-Andria-Trani	MANDURIA	Quarta	A ART
13.564,94 €	Revocata	8y9hgq4			BATD220004 - I.T.E. VITALE GIORDANO	Barletta-Andria-Trani	BITONTO	Quarta	ASIA
2.007,59 €	Revocata	90mmpk0			TAPS19000A - LICEO GALILEO FERRARIS	Taranto	TARANTO	Terza	DS
9.197,26 €	Revocata	92j314s			FQFT13000C - I.T. AL TAMURA DA VINCI	Barletta-Andria-Trani	BITONTO	Quinta	DL
3.333,44 €	Revocata	94uuxka			TARF020008 - LICEO SCIENZE UMANE VITTORINO DA FELTRE	Foggia	TARANTO	Quarta	A
8.655,08 €	Revocata	94vb9v04			TASD02002Q - LICEO ARTISTICO V. CALO	Taranto	TARANTO	Terza	D
3.841,81 €	Revocata	95a1tanm1			TAPS03701N - LICEO SCIENTIFICO MAJORANA	Taranto	MARTINA FRANCA	Quarta	N
6.340,38 €	Revocata	9536uw5r			BRTH020006 - I.T.E. TCARNAROMARCONI-FLACCO-BELLUZZI	Lecce	ARNESANO	Quinta	CAIM
7.825,63 €	Revocata	9avea2v			TAPM020008 - LICEO SCIENZE UMANE VITTORINO DA FELTRE	Taranto	TARANTO	Quinta	A
2.958,93 €	Revocata	9bhj1ru			BATD220004 - I.T.E. VITALE GIORDANO	Barletta-Andria-Trani	PALO DEL COLLE	Terza	A
12.019,98 €	Revocata	9csb3jlv			TAPC021011 - QUINTO ORAZIO FLACCO	Taranto	PALAGIANELLO	Quarta	D
15.845,49 €	Revocata	9e1f7z88			BATD013018 - VITTORIO BACHELLET	Barletta-Andria-Trani	GRAVINA IN PUGLIA	Terza	H
9.188,51 €	Revocata	9dppb87			FQPM059017 - LICEO A. G. RONCALLI	Foggia	MANFREDONIA	Terza	A
11.004,96 €	Revocata	9e5z71m1			BAPS028016 - L.S.E. MAJORANA	Barletta-Andria-Trani	MOLA DI BARI	Terza	E
4.069,54 €	Revocata	9ezm982n			LEPS04401V - LICEO SCIENTIFICO	Lecce	LECCE	Terza	M
8.511,17 €	Revocata	9az2ppcu1			BATD220004 - I.T.E. VITALE GIORDANO	Barletta-Andria-Trani	LECCE	Quinta	W
6.873,92 €	Revocata	9gdfx88p			FQFD010004 - I.T.E. A. FRACCACRETA	Foggia	SAN SEVERO	Quinta	A
10.287,21 €	Revocata	9gg926cw			BTPS04000C - LICEO ENRICO FERMI	Barletta-Andria-Trani	CANOSA DI PUGLIA	Quinta	B
7.503,92 €	Revocata	9hnm17vw			BRTH09001P - I.T.E. G. SALVEMINI	Binnisi	FASANO	Terza	Q
3.439,37 €	Revocata	9k37bvj9			LERH01503 - CORSO SERALE I.I.S. PRESTA COLUMELLA	Lecce	LECCE	Terza	C
6.110,15 €	Revocata	9k4udht			BATF230001 - I.T.T. PANE TTPITAGORA	Barletta-Andria-Trani	LECCE	Quinta	BENO
4.307,01 €	Revocata	9n1e48hs			BARC064017 - LUCIANO TANDI	Barletta-Andria-Trani	CORATO	Quinta	ERALE
8.599,11 €	Revocata	9a967asa			LETD026015 - IST. TECN. COMM. LE NARDO'	Lecce	LECCE	Quinta	E
3.319,01 €	Revocata	9at11816			FRGH100008 - I.P. ANNASSO CONV. BONGHI	Foggia	LUCERA	Quinta	C
4.659,07 €	Revocata	9em14z05			FQPM10000G - LICEO E. PESTALOZZI	Foggia	POGGIO IMPERIALE	Quarta	C
5.205,45 €	Revocata	9mccbc			BRTP02000P - I.T.T.E. FERMI	Binnisi	OSTUNI	Quinta	SUB
5.043,57 €	Revocata	9k6om7y0			TAPC10000Q - LICEO ARCHITTA	Taranto	TARANTO	Quinta	ELETTRON
3.201,96 €	Revocata	9kbbu77			BRRF010008 - I.P. F. L. MORVILLO FALCONE	Binnisi	MESAGNE	Terza	BM
8.508,27 €	Revocata	a2pkh63y			BTPS15000X - LICEO CARLO CAPIERO	Barletta-Andria-Trani	BARLETTA	Quinta	F
3.317,96 €	Revocata	a38elkcy			TARH07051C - IPSSEOA MEDITERRANEO MARUGGIO SERALE	Taranto	SAVA	Quarta	F

Allegato D)

Istanze revocate dagli stessi utenti

Azione 6.3 interventi per garantire l'accesso universale all'istruzione
 Sub-Azione 6.3.5 Diritto allo studio e all'inclusione scolastica



PR Puglia FESR-FSE+ 2021-2027
 Priorità 6 Istruzione, Formazione
 Obiettivo specifico: ES04.6

Codice Pratica	Esito definitivo	Importo ISEE	Codice fiscale	Studiante	Istituzione scolastica di II grado	Prov	Residenza	Classe	Sez.
ak3339fk	Revocata	- €				Bari	BITRITTO	Terza	ATG
ak4nwgxc	Revocata	8.716,86 €				Taranto	TARANTO	Quarta	B
ak5hlyzv	Revocata	12.413,05 €				Bari	TERLIZZI	Quarta	A
ak6baqgc	Revocata	9.759,85 €				Foggia	FOGGIA	Quarta	G
ak6naxk8	Revocata	- €				Barletta-Andria-Trani	ANDRIA	Terza	D
ak7ics3jt	Revocata	- €				Bari	GRAVINA IN PUGLIA	Quinta	AM
akw6mldz	Revocata	9.019,30 €				Foggia	MANFREDONIA	Quarta	E
akdlu0704	Revocata	7.200,75 €				Bari	MONOPOLI	Quinta	PA
akf0b3bn	Revocata	- €				Bari	MOLFETTA	Terza	A
akf0kpb3	Revocata	9.057,38 €				Foggia	SAN SEVERO	Quarta	AAF
akfjly8z2	Revocata	12.448,52 €				Brindisi	BRINDISI	Terza	ASQ
akfmsb5p	Revocata	- €				Foggia	MATTINATA	Terza	B
akfvbb0m	Revocata	10.494,67 €				Foggia	MANFREDONIA	Quinta	D
akntijz6	Revocata	1.447,77 €				Taranto	TARANTO	Quarta	AC
aknpsam6	Revocata	6.825,08 €				Foggia	FOGGIA	Terza	AELT
akpkrvzou	Revocata	16.839,12 €				Bari	TERLIZZI	Quarta	L
akf10qz	Revocata	3.968,99 €				Bari	BARI	Terza	D
akxkbr65	Revocata	10.620,33 €				Barletta-Andria-Trani	BARILETTA	Quinta	SAS
akwafds4	Revocata	6.872,51 €				Bari	GIOVINAZZO	Quarta	BL
ak513qpy	Revocata	10.950,81 €				Bari	BARI	Quarta	BCMN
ak2ayp7ru	Revocata	5.395,20 €				Bari	TRIGLIANO	Quinta	M
ak3kr1fj3	Revocata	19.323,07 €				Foggia	FOGGIA	Quarta	B
ak4zpxxv	Revocata	8.520,47 €				Brindisi	BRINDISI	Terza	A
ak3340wqj	Revocata	9.122,15 €				Foggia	PUTIGNANO	Terza	A
ak92x7lwc	Revocata	8.859,74 €				Foggia	CERIGNOLA	Quinta	G
akdggim33	Revocata	14.006,67 €				Brindisi	MESAGNE	Terza	AA
akf2qg0k	Revocata	3.199,63 €				Bari	BARI	Quarta	B
akw4688ch	Revocata	10.348,62 €				Lecce	LECCE	Terza	N
akw932ze7	Revocata	8.665,20 €				Bari	BARI	Terza	B
ak5b4419f	Revocata	- €				Foggia	MANFREDONIA	Quarta	D
akf1coxaf	Revocata	3.415,85 €				Foggia	CERIGNOLA	Terza	B
akpcauc7	Revocata	- €				Lecce	LIZZANELLO	Terza	A RIM
ak5n8dk4k	Revocata	8.884,47 €				Bari	BITONTO	Quarta	DL
ak5ppqe30	Revocata	- €				Bari	BITONTO	Quarta	CIAO, ECC
akm1enuo	Revocata	3.787,22 €				Brindisi	SAN PIETRO VERNOTICO	Quinta	B
akvumfc9f	Revocata	7.689,22 €				Foggia	SAN SEVERO	Quarta	A
akp07ljk	Revocata	4.673,13 €				Lecce	GUAGNANO	Quinta	H
akw38131s	Revocata	11.269,18 €				Bari	NOICATTARO	Terza	A
akw3rciws	Revocata	- €				Brindisi	OSTUNI	Terza	A
akw542777	Revocata	3.850,24 €				Bari	SANTERAMO IN COLLE	Quarta	AI
akwz1mgth	Revocata	5.898,18 €				Foggia	FOGGIA	Terza	M
akjlfjesh	Revocata	8.993,75 €				Brindisi	SAN VITO DEI NORMANNI	Quarta	E
akxkkmrud	Revocata	- €				Barletta-Andria-Trani	BARILETTA	Terza	D
akpqb4md6	Revocata	11.137,62 €				Bari	BARI	Terza	BL
ak65jbee	Revocata	9.177,25 €				Bari	BITONTO	Terza	BL
ak73x2to	Revocata	7.697,77 €				Lecce	LIZZANELLO	Quinta	AUA
akf1cheav	Revocata	3.182,96 €				Foggia	MANFREDONIA	Quinta	B
akv8anz7	Revocata	11.375,04 €				Bari	MOLA DI BARI	Quarta	AA
ak5ulls3v	Revocata	5.489,15 €				Bari	CASSANO DELLE MURGE	Quarta	AI
akdylfml4	Revocata	21.093,38 €				Taranto	TARANTO	Quarta	AS
akf1ffaf	Revocata	7.807,23 €				Lecce	CASARANO	Terza	AME
akjlfj35h	Revocata	1.780,75 €				Taranto	GROTTAGLIE	Terza	B
akndq08z	Revocata	6.500,27 €				Bari	CASAMASSIMA	Quarta	AE
akfndamx	Revocata	8.436,42 €				Taranto	MARTINA FRANCA	Terza	A
akd45y1t	Revocata	6.185,50 €				Bari	MOLA DI BARI	Terza	M
akl9l9no	Revocata	4.299,82 €				Lecce	GALLIPOLI	Quarta	AFOA
akn7yxum5	Revocata	6.395,52 €				Lecce	GALLIPOLI	Quarta	AFOA

Avviso Pubblico
 Borse di studio per studenti delle scuole secondarie di secondo grado A.S. 2023-2024

Istanze revocate dagli stessi utenti

Allegato D)

Adone 6.3 interventi per garantire l'accesso universale all'istruzione
 Sub Azione 6.3.5 Diritto allo studio e all'inclusione scolastica



PR Puglia FESR-FSE+ 2021-2027
 Priorità 6 Istruzione e Formazione
 Obiettivo specifico: ES04.6

Codice Pratica	Esito definitivo	Importo ISE	Codice fiscale	Studiante	Istituzione scolastica di II grado	Prov	Residenza	Classe	Sez.
co1xsk0k	Revocata	5.472,34 €				Birrindi	ERCHIE	Terza	A
coq1b0br	Revocata	10.849,82 €				Foggia	CERRIGNOLA	Terza	AE
cope1581	Revocata	- €				Taranto		Terza	CI
coq24z692	Revocata	8.904,23 €				Bari		Quinta	F
coq24z692	Revocata	12.162,36 €				Barietta-Andria-Trani	MARGHERITA DI SAVOIA	Quinta	AFM
cof5zpeq	Revocata	6.765,94 €				Barietta-Andria-Trani	BISCEGLIE	Quarta	AV
coq1c6bu	Revocata	15.778,47 €				Bari		Quinta	A
cltemb742	Revocata	7.838,22 €				Birrindi	FASANO	Terza	F
clgwpr6b	Revocata	2.826,77 €				Taranto	TARANTO	Quinta	N
clxuh169	Revocata	5.603,23 €				Bari	ALTAMURA	Terza	A
clxuh169	Revocata	4.136,18 €				Birrindi	CISTERMINO	Terza	AE
clzbn1sk	Revocata	- €				Bari		Terza	
clzbn1sk	Revocata	- €				Taranto	TARANTO	Quinta	SCI
clzbn1sk	Revocata	5.479,86 €				Birrindi	BRINDISI	Quinta	M
clzbn1sk	Revocata	2.798,83 €				Bari	BRINDISI	Terza	A
clzbn1sk	Revocata	7.815,72 €				Bari	BRINDISI	Terza	A
clzbn1sk	Revocata	9.097,09 €				Bari	BRINDISI	Terza	B
clzbn1sk	Revocata	8.693,68 €				Bari	BRINDISI	Terza	N
clzbn1sk	Revocata	6.745,96 €				Bari	BRINDISI	Terza	A
clzbn1sk	Revocata	5.795,33 €				Bari	BRINDISI	Terza	AU
clzbn1sk	Revocata	5.888,10 €				Bari	BRINDISI	Quarta	DI
clzbn1sk	Revocata	9.542,73 €				Bari	BRINDISI	Quarta	DI
clzbn1sk	Revocata	12.456,00 €				Bari	BRINDISI	Quarta	DI
clzbn1sk	Revocata	8.499,19 €				Bari	BRINDISI	Quarta	B
clzbn1sk	Revocata	2.977,89 €				Bari	BRINDISI	Quinta	A-S
clzbn1sk	Revocata	3.724,47 €				Bari	BRINDISI	Terza	D
clzbn1sk	Revocata	7.543,74 €				Bari	BRINDISI	Terza	D
clzbn1sk	Revocata	10.219,47 €				Bari	BRINDISI	Terza	B
clzbn1sk	Revocata	6.885,57 €				Bari	BRINDISI	Terza	M
clzbn1sk	Revocata	5.417,90 €				Bari	BRINDISI	Quarta	A BTS
clzbn1sk	Revocata	10.509,60 €				Bari	BRINDISI	Terza	B
clzbn1sk	Revocata	10.159,02 €				Bari	BRINDISI	Quarta	A
clzbn1sk	Revocata	4.329,70 €				Bari	BRINDISI	Quarta	DT
clzbn1sk	Revocata	10.351,57 €				Bari	BRINDISI	Terza	A
clzbn1sk	Revocata	2.837,84 €				Bari	BRINDISI	Terza	A
clzbn1sk	Revocata	4.342,07 €				Bari	BRINDISI	Terza	A
clzbn1sk	Revocata	- €				Bari	BRINDISI	Terza	A
clzbn1sk	Revocata	942,94 €				Bari	BRINDISI	Terza	B
clzbn1sk	Revocata	3.686,28 €				Bari	BRINDISI	Terza	A
clzbn1sk	Revocata	10.436,84 €				Bari	BRINDISI	Terza	A
clzbn1sk	Revocata	9.507,97 €				Bari	BRINDISI	Terza	A
clzbn1sk	Revocata	7.132,96 €				Bari	BRINDISI	Terza	A
clzbn1sk	Revocata	6.000,63 €				Bari	BRINDISI	Terza	A
clzbn1sk	Revocata	1.781,47 €				Bari	BRINDISI	Terza	A
clzbn1sk	Revocata	3.799,25 €				Bari	BRINDISI	Terza	A
clzbn1sk	Revocata	8.107,74 €				Bari	BRINDISI	Terza	A
clzbn1sk	Revocata	6.292,53 €				Bari	BRINDISI	Terza	A
clzbn1sk	Revocata	29.225,84 €				Bari	BRINDISI	Terza	A
clzbn1sk	Revocata	6.573,41 €				Bari	BRINDISI	Terza	AAFM
clzbn1sk	Revocata	7.320,70 €				Bari	BRINDISI	Terza	BU
clzbn1sk	Revocata	8.094,81 €				Bari	BRINDISI	Terza	BU
clzbn1sk	Revocata	7.246,61 €				Bari	BRINDISI	Terza	BL
clzbn1sk	Revocata	51,27 €				Bari	BRINDISI	Terza	BL
clzbn1sk	Revocata	10.440,60 €				Bari	BRINDISI	Terza	B
clzbn1sk	Revocata	10.874,70 €				Bari	BRINDISI	Terza	D
clzbn1sk	Revocata	90,91 €				Bari	BRINDISI	Terza	3 AOM
clzbn1sk	Revocata	11.800,00 €				Bari	BRINDISI	Terza	F

300

Allegato D)

Istanze revocate dagli stessi utenti
 Avviso Pubblico
 Borse di studio per studenti delle scuole secondarie di secondo grado A.S. 2023-2024

Azione 6.3 interventi per garantire l'accesso universale all'istruzione
Sud Azione 6.3.5 Diritto allo studio e all'inclusione scolastica



PR Puglia FESR-FSE+ 2021-2027
Priorità 6 Istruzione e Formazione
Obiettivo specifico: ES04.6

Table with 10 columns: Codice Pratica, Esito definitivo, Importo ISEE, Codice fiscale, Studente, Istituzione scolastica di II grado, Prov, Residenza, Classe, Sez. The table lists numerous entries with their respective codes, statuses, amounts, and administrative details.

Avviso Pubblico
Borse di studio per studenti delle scuole secondarie di secondo grado A.S. 2023-2024
Istanze revocate dagli stessi utenti
301
Allegato D)

Adone 6.3 interventi per garantire l'accesso universale all'istruzione
 Sub Azione 6.3.5 Diritto allo studio e all'inclusione scolastica



PR Puglia FESR-FSE+ 2021-2027
 Priorità 6 Istruzione e Formazione
 Obiettivo specifico: ES04.6

Codice Pratica	Esito definitivo	Importo ISE	Codice fiscale	Studiante	Istituzione scolastica di II grado	Prov	Residenza	Classe	Sez.
gzrkwkw	Revocata	9.008,06 €			TAPS021014 - LICEO SCIENTIFICO SEZ. INDIRIZZO SPORTIVO	Taranto	MASSAFRA	Quinta	ASL
h1k9ely	Revocata	7.031,24 €			FGRH060014 - I.P.E.O.A. M. LECCO - MANFREDONIA	Foggia	MANFREDONIA	Quarta	FM
h1kzgzp	Revocata	9.565,05 €			BAPS200003 - LICEO FEDERICO II DI SVEVIA	Bari	ALTAMURA	Quarta	A
h2k18pn8	Revocata	12.698,97 €			BASL060007 - LICEO DE NITIS-PASCALI	Bari	BARI	Quarta	H
h3q1ma0	Revocata	6.428,35 €			BARC041015 - I.P.S.S.C.T.S.P. MONS. ANTONIO BELLO	Bari	MOLFETTA	Quarta	AE
h41m8pyt	Revocata	2.306,55 €			BAPC23000Q - LICEI SYLOS - FIORE	Bari	TERLIZZI	Quinta	BL
h47qd508	Revocata	2.305,08 €			BTTD32000N - I.T.E.T. CASSANDRO FERMI NERI	Barletta-Andria-Trani	BARLETTA	Terza	A
h8k1trcm	Revocata	2.225,18 €			BRRH100008 - I.P.E.L. MORVILLO FALCONE	Brindisi	BRINDISI	Terza	ASS
h9q79pqt	Revocata	4.303,13 €			BRRH100000 - I.P.E.O.A.S. PERTINI	Brindisi	BRINDISI	Quinta	F
harpdenn	Revocata	7.383,89 €			FGF060000E - LICEO ALBERT EINSTEIN	Foggia	CERIGNOLA	Quarta	F
hbs7m6qth	Revocata	7.744,01 €			TATF044507 - LISIDE F.S. CABRINI SERALE	Taranto	TARANTO	Terza	OIO
hbs80cpx9	Revocata	13.198,46 €			BAPS01000X - LICEO SCIENTIFICO A. SCACCHI	Bari	NOICATTARO	Quarta	F
hbs9obso	Revocata	4.494,25 €			BTPS08000V - LICEO SCIENTIFICO RICCARDO NUZZI	Barletta-Andria-Trani	MINERVINO MURGE	Quarta	C
hdd0oub0h	Revocata	13.404,98 €			TATD039026 - IST. TECNICO BELLISARIO	Taranto	GINOSA	Quinta	A
hfgswwxl	Revocata	12.963,65 €			LERC031019 - IST. PROFESSIONALE DE PACE-LECCO	Lecce	SALICE SALENITINO	Quarta	AOC
hfm8aw1	Revocata	10.370,10 €			MITS01200R - I.I.S. "G.B. PENTASUGLIA" - MATERA	Taranto	LATERZA	Terza	B
hfd15h1q	Revocata	941,97 €			BATD03701R - I.TET VIVANTE - I.TET GORJUX	Bari	BARI	Quinta	CTG
hfd1107	Revocata	5.043,23 €			FGTD044029 - I.T.E. LEGISOTTI - TORREMAGIORE	Foggia	CHIEUTI	Quinta	AS
hfvajtrml	Revocata	9.329,47 €			FGPS040004 - LICEO SCIENTIFICO G. MARCONI	Foggia	FOGGIA	Quinta	E
hgcq70ya	Revocata	5.017,64 €			BATD22050D - I.T.C.V. GIORDANO SERALE	Bari	BITONTO	Quarta	B
hveitg2t	Revocata	- €			BRRF010008 - I.P.F.L. MORVILLO FALCONE	Foggia	MESAGNE	Terza	BM
hveitg2t	Revocata	- €			LESU03000R - LICEO CIARDO - PELLEGRINO	Brindisi	CARMIANO	Terza	I
hveitg2t	Revocata	4.328,03 €			LETF00301P - ALESSANO	Lecce	PRECISCE-ACQUARICA	Terza	B
hveitg2t	Revocata	12.084,20 €			AVRFA016508 - ISTITUTO AGRICOLTURA "G. DE GRUTTOLA"	Foggia	TRIGGIANO	Quarta	AA
hveitg2t	Revocata	4.365,73 €			BARH01003R - I.P. PEROTTI - SEDE ASSOCIATA DI TRIGGIANO	Bari	TRIGGIANO	Terza	B
hveitg2t	Revocata	10.679,77 €			BAP537000E - LICEO SIMONE - MOREA	Barletta-Andria-Trani	CONVERSANO	Quarta	F
hveitg2t	Revocata	14.575,04 €			BAP537000E - LICEO SIMONE - MOREA	Bari	CONVERSANO	Quarta	F
hveitg2t	Revocata	8.752,43 €			FGRH100008 - I.P. ANNESSO CONV. BONGHI	Foggia	LUCERA	Quarta	B
hveitg2t	Revocata	6.965,97 €			FGRI16000B - I.O.C. MARTIN LUTHER KING	Foggia	SANT'AGATA DI PUGLIA	Quarta	A
hveitg2t	Revocata	3.619,27 €			FGPM10000G - LICEO E. PESTALOZZI	Foggia	SAN SEVERO	Terza	B
hveitg2t	Revocata	6.862,47 €			BTTD32000N - I.T.E.T. CASSANDRO FERMI NERI	Foggia	BARLETTA	Quarta	F
hveitg2t	Revocata	3.220,30 €			BTTD32000N - I.T.E.T. CASSANDRO FERMI NERI	Barletta-Andria-Trani	BARLETTA	Quinta	D
hveitg2t	Revocata	3.023,44 €			BARC067019 - I.T. TRAFETTA	Bari	BITONTO	Terza	B SS
hveitg2t	Revocata	- €			FGRC09001T - I.P. LEINAUDI	Foggia	FOGGIA	Quinta	I
hveitg2t	Revocata	10.451,28 €			BRPM010003 - LICEO E. PALUMBO	Brindisi	SAN PIETRO VERNOTICO	Terza	A
hveitg2t	Revocata	9.673,38 €			BATF020014 - I.TI GALLEO GALILEI	Bari	GIOIA DEL COLLE	Quarta	BI
hveitg2t	Revocata	10.614,06 €			TATD026013 - L. EINAUDI	Taranto	MANDURIA	Terza	A
hveitg2t	Revocata	5.609,57 €			BATD08252X - I.T.C. ROMANAZZI SERALE	Bari	BARI	Terza	3ASIA
hveitg2t	Revocata	8.749,92 €			FGPS010008 - LICEO SCIENTIFICO A. VOLTA	Foggia	FOGGIA	Quinta	ASA
hveitg2t	Revocata	7.860,00 €			BTPS390004 - I.O.C. MAZZINI-DE CESARE-FERMI-LICEO FE	Bari	POGGIORSINI	Terza	A
hveitg2t	Revocata	6.919,61 €			BTPC210007 - LICEO F. DE SANCTIS	Bari	CORATO	Quinta	AL
hveitg2t	Revocata	10.360,29 €			TATD039026 - IST. TECNICO BELLISARIO	Bari	POGGIORSINI	Terza	A
hveitg2t	Revocata	9.876,23 €			BAPM02000G - LICEO V. VITTORIO FORNARI	Taranto	GINOSA	Quarta	A
hveitg2t	Revocata	5.324,63 €			BAPM02000G - LICEO V. VITTORIO FORNARI	Lecce	UGENTO	Terza	C
hveitg2t	Revocata	7.000,95 €			FGTD060005 - I.T.E.T. VITTORIO EMANUELE III	Barletta-Andria-Trani	BISCEGLIE	Terza	ALIT
hveitg2t	Revocata	38,13 €			FGRH060014 - I.P.E.O.A. M. LECCO - MANFREDONIA	Foggia	LUCERA	Quarta	A
hveitg2t	Revocata	7.866,75 €			TATF04101B - ORESTE DEL PRETE	Foggia	MANFREDONIA	Quarta	FM
hveitg2t	Revocata	10.134,97 €			BARH049011 - P. CALAMANDREI	Taranto	MANDURIA	Quarta	BIET
hveitg2t	Revocata	14.392,82 €			BRTD2000P - I.T.E. FERMI	Bari	BARI	Quinta	N
hveitg2t	Revocata	6.780,00 €			LET010002 - I.T.E.T. G. DELEDDA	Lecce	VILLA CASTELLI	Quinta	AIA
hveitg2t	Revocata	9.166,48 €			FGPM03000E - LICEO CAROLINA PERIO	Foggia	FOGGIA	Terza	A
hveitg2t	Revocata	8.253,25 €			BATF063511 - GIULIELMO MARCONI - SERALE	Bari	BARI	Quarta	IA
hveitg2t	Revocata	2.194,09 €			LESU03002X - LICEO ARTISTICO E COREUTICO GIANNELLI	Lecce	COLLEPASSO	Quinta	A
hveitg2t	Revocata	1.710,77 €			BATD04000G - I.T.E.T. GAETANO SALVEMINI	Bari	MOLFETTA	Terza	A TOUR
hveitg2t	Revocata	7.997,18 €			FGTE03000R - I.TET NOTARANGELO ROSATI-GIANNONE-MASI	Foggia	FOGGIA	Quarta	T
hveitg2t	Revocata	4.175,56 €			FGPM059017 - LICEO A. G. RONCALLI	Foggia	MANFREDONIA	Quarta	A
hveitg2t	Revocata	2.145,54 €			BARI130007 - I.P. L. SANTARELLA - DE LILLA	Bari	BARI	Quinta	AU

Allegato D)

302

Istanze revocate dagli stessi utenti

Avviso Pubblico
 Borse di studio per studenti delle scuole secondarie di secondo grado A.S. 2023-2024

Azione 6.3 interventi per garantire l'accesso universale all'istruzione
 Sub-Azione 6.3.5 Diritto allo studio e all'inclusione scolastica



PR Puglia FESR-FSE+ 2021-2027
 Priorità 6 Istruzione, Formazione
 Obiettivo specifico: ES04.6

Codice Pratica	Esito definitivo	Importo ISE	Codice fiscale	Studiante	Istituzione scolastica di II grado	Prov	Residenza	Classe	Sez.
15q8uuen	Revocata	5.103,50 €			BATD13000T - I.T.E. LENOCI	Bari	BARI	Terza	BT
16j8k4t6j	Revocata	9.992,68 €			FGRS08000E - LICEO ALBERT EINSTEIN	Foggia	CERIGNOLA	Quarta	E
16ks35v1	Revocata	8.325,18 €			BARH04000D - I.P.E.O.A. DI MOLFETTA	Bari	BITONTO	Quinta	A
1871t1v1	Revocata	5.043,57 €			TAPC10000Q - LICEO ARCHITA	Taranto	TARANTO	Quarta	C
19d19wku	Revocata	3.744,60 €			BRRH01000Q - I.P.E.O.A. S. PERTINI	Birindisi	BRINDISI	Terza	A
19x5as5w	Revocata	8.892,62 €			FGRD01050D - I.T.E. A. FRACACRETA SERALE	Foggia	SAN SEVERO	Quinta	A
19xzy137	Revocata	8.299,16 €			BARH028010 - IPSSSEA - SEDE ASSOCIATA FIORE MODUGNO	Bari	SANNICANDRO DI BARI	Terza	P
1anz2445	Revocata	6.020,63 €			IAR024827 - ISTITUTO PROF. LE ARCHIMEDE - SERALE	Taranto	TARANTO	Quarta	E
1apokh12	Revocata	7.650,05 €			BATF06701V - A. VOLTA	Bari	BITONTO	Quarta	AA
1j3pdyvj	Revocata	12.739,66 €			BAPM02000G - LICEO VITO FORNARI	Bari	MOLFETTA	Terza	A
1jns2or1f	Revocata	- €			LET1E01000Z - I.T.E.T. G. DELEDDA	Lecce	LECCE	Terza	C
1jebkkq68	Revocata	6.943,80 €			BTID32000N - I.T.E.T. CASSANDRO FERMI NERVI	Barletta-Andria-Trani	BARLETTA	Quarta	C
1jz2dprfw	Revocata	2.527,36 €			BARC041015 - I.P.S.S.C.T.S.P. MONS. ANTONIO BELLO	Bari	TERLIZZI	Terza	A
1jyf6rpl	Revocata	3.128,61 €			BAPM02000G - LICEO VITO FORNARI	Bari	MOLFETTA	Quarta	A
1j0pbafm	Revocata	10.770,00 €			BARH010503 - A. PEROTTI - SERALE	Bari	SANNICANDRO DI BARI	Quarta	B
1j3wydlb	Revocata	7.252,94 €			BAP506801L - ILARIA ALPI	Bari	RUTIGLIANO	Quarta	B
1j1obp2w	Revocata	11.043,68 €			FGRD03701P - I.T.T. DI SANGRO-MINUZIO-ALBERTI	Foggia	SAN SEVERO	Quarta	AMM
1j09qgcb	Revocata	- €			TATF03801G - I.T.S. A. RIGHI - ISTITUTO TECNICO	Taranto	TARANTO	Quinta	CM(ME)
1j0m3y45	Revocata	9.427,95 €			BARH01000N - I.P.E.O.A. A. PEROTTI	Bari	BITONTO	Quarta	CF
1j0f1etw	Revocata	1.913,72 €			BAP581500Z - LICEO SCIENTIFICO A. VOLTA	Bari	CAPURSO	Quinta	IGNOTA
1jw36bnuw	Revocata	5.500,41 €			TATF008014 - ISTITUTO TECNOLOGICO LENTINI	Taranto	MOLTOLA	Terza	A
1jx5d5ca	Revocata	4.480,65 €			FGR024000D - LICEO E. AMALDI	Foggia	FOGGIA	Terza	A
1jxq23a	Revocata	6.503,38 €			BAPS24000D - LICEO E. AMALDI	Bari	GRUMO APPULA	Quarta	BL
1jy01mth	Revocata	7.041,89 €			BAS106000T - LICEO DE NITTIS-PASCALI	Bari	BARI	Terza	F
1j427684	Revocata	4.963,54 €			TATF044507 - LISIDE F. S. CABRINI SERALE	Taranto	TARANTO	Quarta	ODO
1k182ealw	Revocata	3.404,88 €			BTID32000N - I.T.E.T. CASSANDRO FERMI NERVI	Barletta-Andria-Trani	BARLETTA	Terza	A
1k1xte8p	Revocata	- €			BRTF02000P - I.T.T.E. FERMI	Birindisi	FRANCAVILLA FONTANA	Terza	BIA
1k3af65b	Revocata	5.417,32 €			BARF033508 - IPSS LUXEMBURG	Bari	CASSANO DELLE MURGE	Quarta	A
1k3u51wuw	Revocata	5.165,03 €			TAPC040009 - LICEO TITO LIVIO	Taranto	MARTINA FRANCA	Terza	AL
1k49qck62	Revocata	5.916,34 €			BAP5028016 - L.S. E. MAJORANA	Bari	MOLA DI BARI	Terza	C
1k5z2ar72	Revocata	5.646,29 €			BATD02000A - I.T.E. F. M. GENCO	Bari	ALTAMURA	Terza	C
1k8lca317	Revocata	11.691,95 €			BATD02902V - I.I.S.S. TOMMASO FIORE - MODUGNO	Bari	MODUGNO	Terza	A
1ka09ac52	Revocata	11.679,75 €			LETD042024 - I.I.S.S. IST. TEC. ECONOMICO - CAMPI S	Lecce	CAMPI SALENTINA	Quinta	D
1ka0961ef	Revocata	7.974,89 €			BTID32000N - I.T.E.T. CASSANDRO FERMI NERVI	Barletta-Andria-Trani	BARLETTA	Quarta	F SAN
1kc75xty	Revocata	7.995,55 €			TAPS070008 - LICEO G. MOSCATI	Taranto	GROTTAGLIE	Quinta	A
1keemw1p0	Revocata	2.848,38 €			BAP507000G - LICEO G. TARANTINO	Bari	GRAVINA IN PUGLIA	Quarta	G
1kik6o1b	Revocata	10.972,18 €			LETD026015 - IST. TECN. COMM.LE NARDO'	Lecce	NARDO'	Quarta	A
1kkskpw1l	Revocata	- €			BATD05901N - MARCO POLO	Bari	GALLIPOLI	Terza	AT
1kmi1p1l1	Revocata	3.953,43 €			LEPC13000N - LICEO VIRGILIO-REDI	Lecce	SURRO	Terza	B
1kmsqmdx6	Revocata	3.792,51 €			BRPC04000P - LICEO MARZOLI-LEO.SIMONE-DURANO	Birindisi	BRINDISI	Quarta	O
1knw6spp1	Revocata	3.712,86 €			LETU04251V - ITG G. GALLETI - CORSO SERALE	Lecce	LECCE	Quinta	B
1kplum15x	Revocata	6.681,32 €			BTID32000N - I.T.E.T. CASSANDRO FERMI NERVI	Barletta-Andria-Trani	BARLETTA	Quarta	AEL
1kpkh4zf	Revocata	- €			FGR03701E - I.P. A. MINUZIANO	Foggia	DELICETO	Terza	AELN
1kqpb9w1f	Revocata	9.720,49 €			FGR03701E - I.P. A. MINUZIANO	Foggia	SAN SEVERO	Terza	A
1ks0a8kzf	Revocata	10.062,90 €			FGR03701E - I.P. A. MINUZIANO	Foggia	SAN SEVERO	Terza	A
1kwov81f	Revocata	7.416,89 €			TATE04201C - P.SSA MARIA PIA	Taranto	TARANTO	Terza	C
1k3qslac	Revocata	8.810,67 €			BTTE06000Q - I.T.T. SEN. IANNUZZI	Barletta-Andria-Trani	ANDRIA	Terza	B
1kw3z4fc	Revocata	4.592,14 €			FGR03701E - I.P. A. MINUZIANO	Foggia	FOGGIA	Terza	E
1kw3k43xn	Revocata	5.065,37 €			FGR03701E - I.P. A. MINUZIANO	Foggia	FOGGIA	Terza	E
1kwxu173	Revocata	5.177,60 €			BTFS03000T - LICEO LEONARDO DA VINCI	Barletta-Andria-Trani	BISCEGLIE	Quinta	F
1k3c2510	Revocata	337,84 €			BRH010002 - I.P.E.O.A. ENRICO MATTI	Birindisi	MESAGNE	Quinta	A
1kx9cvtvx	Revocata	7.082,91 €			BRH010002 - I.P.E.O.A. ENRICO MATTI	Birindisi	FASANO	Terza	C
1kxydsh1	Revocata	2.455,26 €			BRPM04000V - LICEO DON QUIRICO PUNZI	Foggia	VIESTE	Terza	A
1kyth6bz	Revocata	2.455,26 €			BATF06701V - A. VOLTA	Birindisi	CEGLIE MESSAPICA	Terza	AL
1kyglw1rmm	Revocata	5.696,85 €			FGRD02000P - I.T.E.T. DANTE ALIGHIERI	Bari	BITONTO	Terza	A ES
						Foggia	CERIGNOLA	Quarta	A G

Avviso Pubblico
 Borse di studio per studenti delle scuole secondarie di secondo grado A.S. 2023-2024

Istanze revocate dagli stessi utenti

Allegato D)

Azione 6.3 interventi per garantire l'accesso universale all'istruzione
Sud Azione 6.3.5 Diritto allo studio e all'inclusione scolastica



PR Puglia FESR-FSE+ 2021-2027
Priorità 6 Istruzione e Formazione
Obiettivo specifico: ES04.6

Codice Pratica	Esito definitivo	Importo ISEE	Codice fiscale	Studiante	Istituzione scolastica di II grado	Prov	Residenza	Classe	Sez.
kyx031tb	Revocata	12.821,69 €			BATD090000 - I.T.E.T. PADRE A. M. TANNIOIA	Bari	CORATO	Quarta	AGRO
loflite34	Revocata	10.045,97 €			TAPC100000 - LICEO ARCHITA	Taranto	TARANTO	Terza	CU
lofu07y	Revocata	5.230,16 €			LERF002013 - MARTANO	Lecce	CASTRI DI LECCE	Quinta	B
l1schp0d	Revocata	16.414,86 €			TARF044013 - I.P. F.S. CABRINI	Taranto	STATTE	Quarta	B
2byocd0	Revocata	9.576,84 €			BRRF1050N - I.P. S.S. MORVILLO BRINDISI CORSO SERALE	Brindisi	BRINDISI	Quarta	A
44s7x5vq	Revocata	9.272,05 €			BATE04950V - I.TT ELENA DI SAVOIA - SERALE	Bari	BARI	Quarta	C
44n11up	Revocata	5.326,27 €			TAPC070005 - LICEO ARISTOSSENSO	Taranto	TARANTO	Quarta	M
7w6iqn0	Revocata	3.833,55 €			TATF03801G - I.L.S. A. RIGHI - ISTITUTO TECNICO	Taranto	TARANTO	Quinta	APS
17z9z7c	Revocata	4.487,53 €			TATD08000P - I.T.E. PIAGORA	Taranto	TARANTO	Quarta	A
1854u2im	Revocata	3.474,95 €			PERH010006 - IPSSEOA "FILIPPO DE CECCO" PESCARA	Foggia	ASCOLI SATRIANO	Quarta	ENO A
190xbcm	Revocata	7.891,52 €			TATF03801G - I.L.S. A. RIGHI - ISTITUTO TECNICO	Taranto	TARANTO	Terza	IA
197bug2e	Revocata	10.309,81 €			BATF06301G - GUGLIELMO MARCONI	Bari	BARI	Terza	MC
1civrvus	Revocata	- €			FGRC001013 - I.P. G.T. GIORDANI	Foggia	MONTE SANT'ANGELO	Quarta	B
1cm94M2	Revocata	11.748,92 €			FGTF17000V - I.T.E.T. LUIGI DI MAGGIO	Foggia	SAN GIOVANNI ROTONDO	Quarta	A
1ennlnt	Revocata	9.977,53 €			BATL07000T - I.T.T. NERVI-GALILEI	Bari	ALTAMURA	Terza	B
1ffylia8	Revocata	7.079,90 €			LESLS03000R - LICEO CIARDO - PELLEGRINO	Lecce	SURBO	Quarta	A
1h2p0df	Revocata	2.934,26 €			BARI14000T - I.P. DE NORA - LORUSSO	Bari	GRAVINA IN PUGLIA	Quarta	AA
124uwwf	Revocata	4.365,20 €			BRRH1000Q - I.P.E.O.A. S. PERTINI	Brindisi	BRINDISI	Quarta	E
19047k2	Revocata	5.637,07 €			FGTD02000P - I.T.E.T. DANIE ALIGHIERI	Foggia	CERIGNOLA	Terza	A
1mshts6v	Revocata	12.080,75 €			FGPS20000B - LICEO GALILEO GALILEI	Foggia	MANFREDONIA	Terza	A
1meymzns	Revocata	6.161,62 €			BATE04950V - I.TT ELENA DI SAVOIA - SERALE	Bari	BARI	Terza	B
1ob53711	Revocata	8.861,38 €			BRRF010003 - LICEO E. PALUMBO	Brindisi	MESAGNE	Terza	AES
1oz1sa82	Revocata	3.201,96 €			BRRF010008 - I.P. F. L. MORVILLO FALCONE	Brindisi	MESAGNE	Terza	BM
1vwpbnk	Revocata	5.423,42 €			LERH05101Q - ISTITUTO PROFESSIONALE A. MORO	Lecce	PATU	Quinta	C
1sz3luc1	Revocata	4.063,26 €			BRTF010004 - I.T.T. G. GIORGI	Brindisi	MESAGNE	Quinta	CI
1ux1371	Revocata	8.165,97 €			LERH01011P - I.L.S.S. PRESTA COLUMELLA LECCE	Lecce	MONTERONI DI LECCE	Terza	AT
1wv010b	Revocata	4.500,68 €			BAPS12000B - LICEO GALILEO GALILEI	Bari	BITONTO	Quinta	BSSA
1y5oehq	Revocata	- €			FGPM050017 - LICEO A. G. RONCALLI	Foggia	MANFREDONIA	Quarta	D
1y5u8qtk	Revocata	2.002,93 €			FGPS210002 - LICEO CHECCHIA RISPOLI-TONDI	Foggia	SAN SEVERO	Quinta	A
1y5vaylc	Revocata	7.489,27 €			TATD08000P - I.T.E. PIAGORA	Taranto	TARANTO	Quarta	F
1y5wvcs9s	Revocata	4.807,79 €			TATF03801G - I.L.S. A. RIGHI - ISTITUTO TECNICO	Taranto	PALAGIANO	Quarta	AM
1zfmwmp2	Revocata	11.011,96 €			FGTD22000C - I.LOC. M. DEL GIUDICE	Foggia	CARPINO	Quarta	E
m4dntnhq2	Revocata	10.514,51 €			BASL03301E - I.ISS.R. LUXEMBURG-LIC. ART. GRAF. AUDIOV	Bari	GIOIA DEL COLLE	Terza	LAM
m4gm9p2r	Revocata	9.833,68 €			BAPS09000R - LICEO O. TEDONE	Bari	RUVO DI PUGLIA	Terza	B
m53hmp17	Revocata	1.476,71 €			BAPS200003 - LICEO FEDERICCO II DI SVEVIA	Bari	ALTAMURA	Quinta	D
m647818p	Revocata	8.734,37 €			BAP505901T - M. POLO	Bari	NOICATTARO	Quinta	EL
m6vredg	Revocata	3.756,60 €			BTRC04651A - LEONTINE E GIUSEPPE DE NITTIS-SERALE	Barletta-Andria-Trani	BARLETTA	Terza	H
m9cbox0m	Revocata	9.382,10 €			BTPS030001 - LICEO LEONARDO DA VINCI	Bari	RUVO DI PUGLIA	Quinta	AMS
ma0e76n1	Revocata	12.462,61 €			BAPM5000B - LICEO DON LORENZO MILANI	Barletta-Andria-Trani	ACQUAVIVA DELLE FONTI	Quinta	D
malimzr1	Revocata	9.564,41 €			TARH08000L - I.P. ELSA MORANTE	Taranto	PALAGIANO	Terza	D
mbne62oe	Revocata	6.517,18 €			TAPC070005 - LICEO ARISTOSSENSO	Taranto	TARANTO	Quinta	N
mcv78k4b	Revocata	958,60 €			BATD26001A - I.T.E. C. COLAMONICO - ITT CHIARULLI	Bari	ACQUAVIVA DELLE FONTI	Quinta	AFM/S
md10277w	Revocata	8.689,51 €			FGRC04801L - I.P. S.C. OLIVETTI - ORTA NOVA	Foggia	ORTA NOVA	Quinta	A
mddfv0u2	Revocata	9.219,29 €			FGPM05000Q - LICEO MARIA IMMACOLATA	Foggia	SAN MARCO IN LAMIS	Quinta	B
me69pm1s	Revocata	8.118,55 €			FGRH06051D - I.P.E.O.A. M. LECCE SERALE - MANFR.	Foggia	MANFREDONIA	Terza	BM
mevz17o6	Revocata	- €			-	Foggia	TROIA	Quinta	B
m4ofwga	Revocata	14.909,71 €			BATD02902V - I.L.S.S. TOMMASO FIORE - MODUGNO	Bari	MODUGNO	Quarta	E
m1eq6gml	Revocata	10.931,59 €			TARH08000L - I.P. ELSA MORANTE	Taranto	TARANTO	Terza	A
m0p0luub	Revocata	16.068,78 €			BTRH063019 - I.P. A. MORO	Barletta-Andria-Trani	SAN FERDINANDO DI PUGLIA	Quinta	FC
m1ed13z0	Revocata	2.930,33 €			BTSL04401N - LICEO ARTISTICO GIUSEPPE COLASANTO	Barletta-Andria-Trani	ANDRIA	Quarta	C
m1js21y	Revocata	4.812,07 €			BARC041015 - I.P.S.C.T.S.P. MONS. ANTONIO BELLO	Bari	MOLFETTA	Terza	CS
m1smwvxk	Revocata	14.900,85 €			BAP506101T - L.L. GIULIO CESARE	Bari	BARI	Terza	BL
m1mpag3e	Revocata	7.007,51 €			TRASU02002Q - LICEO ARTISTICO V. CALO'	Taranto	TARANTO	Quarta	N
m1qvab68l	Revocata	2.287,50 €			BATF06301G - GUGLIELMO MARCONI	Bari	TARANTO	Quarta	IC
m1r2z7c	Revocata	7.302,11 €			FGPS00701D - LICEO GENEROSO DE ROGATIS	Foggia	ISCHITELLA	Quinta	A
msz19ez8	Revocata	- €			BARH04000D - I.P.E.O.A. DI MOLFETTA	Barletta-Andria-Trani	BARLETTA	Quarta	BC

Allegato D)

Istanze revocate dagli stessi utenti

Azione 6.3 interventi per garantire l'accesso universale all'istruzione
 Sub Azione 6.3.5 Diritto allo studio e all'inclusione scolastica



PR Puglia FESR-FSE+ 2021-2027
 Priorità 6 Istruzione, Formazione
 Obiettivo specifico: ES04.6

Code Pratica	Esito definitivo	Importo ISEE	Codice fiscale	Studiante	Istituzione scolastica di II grado	Prov	Residenza	Classe	Sez.
muht3654	Revocata	20.801,11 €			TAPS070008 - LICEO G. MOSCATI	Taranto	GROTTAGLIE	Terza	A
muht601q	Revocata	6.638,37 €			FGR0200004 - I.P. ANTONIO PACINOTTI	Foggia	CASTELNUOVO DEI SAURI	Quinta	A
mwkka137	Revocata	- €			TARI070002 - I.P.S.E.O.A. MEDITERRANEO	Taranto	PULSANO	Quarta	E
mzcb6p9s	Revocata	3.597,07 €			FGR00801T - I.P. L. EINAUDI	Foggia	FOGGIA	Terza	A
ni1qb81up	Revocata	10.485,87 €			LEPC13000N - LICEO VIRGLIO-REDI	Lecce	VEGLIE	Quinta	E
ns43391r	Revocata	3.728,12 €			FGTD22000C - I.O.C. M. DEL GIUDICE	Foggia	VICO DEL GARGANO	Quarta	E
n76w6c6f	Revocata	9.318,52 €			LEPS006014 - LICEO SCIENTIFICO	Lecce	CASARANO	Quarta	AS
n80iudbr	Revocata	5.463,50 €			BRRC00801G - IPSC DE MARCO FRANCAVILLA.F.NA	Brindisi	TORRE SANTA SUSANNA	Quinta	A
n9h3qg70	Revocata	- €				Bari		Terza	
naiszj5f	Revocata	3.582,35 €			LEPM150003 - LICEO R. LEVI MONTALCINI	Lecce	TAVIANO	Terza	BLSU
nalkmrdj0	Revocata	7.825,63 €			TATF03801G - I.I.S. A. RIGHI - ISTITUTO TECNICO	Taranto	TARANTO	Terza	B
nbsm774a	Revocata	7.324,59 €			TATF03801G - I.I.S. A. RIGHI - ISTITUTO TECNICO	Taranto	TARANTO	Terza	B
ncuhtnov7	Revocata	14.628,06 €			BATD02601A - I.T.E. C. COLAMONICO - ITT CHIARULLI	Bari	GIOIA DEL COLLE	Quinta	A
nheabid7	Revocata	11.054,61 €			TARI02401R - IPSIA ARCHIMEDE	Taranto	CRISPANO	Quarta	O
nnghtx0ub	Revocata	9.522,95 €			FGPM03000E - LICEO CAROLINA POERIO	Foggia	MANFREDONIA	Quarta	C
nngwexix	Revocata	8.969,97 €			FGPM03000E - LICEO CAROLINA POERIO	Foggia	FOGGIA	Quarta	AS
nl1m1e12	Revocata	970,64 €			BTR007500Q - L. EINAUDI I.I.S.S. SERALE	Barletta-Andria-Trani	CANOSA DI PUGLIA	Terza	AE
nl2i0lkk	Revocata	7.691,52 €			TATF03801G - I.I.S. A. RIGHI - ISTITUTO TECNICO	Taranto	TARANTO	Terza	IA
nk3m2c5q	Revocata	13.323,09 €			LETF006018 - CASARANO	Lecce	ALLISTE	Quarta	AI
nlm57n2e8	Revocata	5.609,57 €			BATD02625X - I.T.C. ROMANAZZI SERALE	Bari	BARI	Terza	SACIA
nlm0p07r	Revocata	1.381,21 €			BARI140007 - I.P. DE NORA - LORUSSO	Bari	CASSANO DELLE MURGE	Quarta	BC
nfr4m4n3f	Revocata	4.572,36 €			BTID05701P - I.T.E. G. DELL'OLIO	Barletta-Andria-Trani	BISCEGLIE	Terza	B
nfr79msr1	Revocata	2.837,84 €			TAPC070005 - LICEO ARISTOSSENSO	Taranto	TARANTO	Terza	A
nyuh68pu	Revocata	11.269,18 €			BAPM04000R - LICEO SAN BENEDETTO	Bari	NOICATTARO	Quarta	A
nzuz3l43g	Revocata	10.035,49 €			BATF028018 - ITIS DO DA VINCI	Bari	MOLA DI BARI	Quarta	AM
o0o9b9sp	Revocata	13.744,23 €			BATD130507 - I.N.P. SERVIZI COMM. G. BOVIO SERALE	Bari	BARI	Terza	D
o0p9vdlr	Revocata	4.334,09 €			BTRC03651Q - I.P. SERVIZI COMM. G. BOVIO SERALE	Barletta-Andria-Trani	BISCEGLIE	Quarta	CS
o15v5l6k	Revocata	8.438,90 €			BARH069016 - IPSSEO ANGELO CONSOLI	Bari	NOICATTARO	Quinta	EA
o11r2e40	Revocata	15.046,23 €			BAPC150004 - LICEO CLASSICO SOGRATE	Bari	MODUGNO	Quinta	E
o3lwcac9	Revocata	3.587,07 €			FGR00801T - I.P. L. EINAUDI	Foggia	FOGGIA	Terza	E
o4g9s5se	Revocata	14.628,06 €			BATD02601A - I.T.E. C. COLAMONICO - ITT CHIARULLI	Bari	GIOIA DEL COLLE	Quinta	A TUR
o4b6d9ye	Revocata	5.315,10 €			BAPS270006 - LICEO SIMONE - MOREA	Bari	CONVERSANO	Quarta	B
o4e9a42s	Revocata	8.640,68 €			FGTD21010G - I.T.E. P. GIANNONE	Foggia	SAN MARCO IN LAMIS	Terza	A
o4wml20p	Revocata	9.231,71 €			BAPS270009 - LICEI CARTESIO	Bari	CAPURSO	Quinta	B
o4d11eoc	Revocata	4.279,20 €			BTRH05801C - A. MORO	Barletta-Andria-Trani	TRANI	Terza	F
o4e4v4f26	Revocata	11.305,92 €			TAPS18000Q - LICEO D. DE RUGGIERI	Lecce	PALAGIANELLO	Quinta	F
o4b5243z	Revocata	- €				Taranto	SAN CESARIO DI LECCE	Terza	A
o4jz40bc	Revocata	5.780,59 €			BTRH053019 - I.P. A. MORO	Lecce	MARGHERITA DI SAVOIA	Quarta	OR
o4fz4vlu	Revocata	4.635,77 €			TARI021019 - QUINTO ORAZIO FLACCO	Taranto	CASTELLANETA	Quarta	E
o4f5b517	Revocata	- €			LEPS07000A - LICEO GIULIETTA BANZIBAZOLI	Lecce	LECCE	Terza	E
o4w4h87	Revocata	4.329,70 €			BATD05901N - MARCO POLO	Bari	PALE' DEL COLLE	Quarta	DT
o4v9kvju	Revocata	11.865,11 €			BARH04000D - I.P.E.O.A. DI MOLETTA	Bari	MOLETTA	Terza	A
o4bq764w	Revocata	14.130,94 €			TARF006018 - ISTITUTO PROFESSIONALE MICHELE LENTINI	Taranto	MASSAFRA	Quinta	B
o4amjnc5	Revocata	3.862,17 €			LETF03401A - ISTITUTO TECNICO INDUSTRIALE E. FERMI	Lecce	TREPUZZI	Terza	A
o4b0bhw1	Revocata	7.475,40 €			BRPS030007 - LICEO F. RIBESZO	Taranto	SAVA	Quinta	C
o4ojz14	Revocata	6.331,08 €			TARF04101G - SAVA FALCONE	Taranto	AVETRANA	Quarta	A
o4ypk6b7	Revocata	12.017,44 €			TARH08000L - I.P. ELISA MORANTE	Taranto	TARANTO	Quarta	B
o4vpxlpxm	Revocata	9.295,54 €			BTRD32000N - I.T.E. T. CASSANDRO FERMI NERV	Barletta-Andria-Trani	MARGHERITA DI SAVOIA	Terza	D
o4w1p0z9	Revocata	5.111,55 €			BTRD04451C - GIUSEPPE COLASANTO - SERALE	Barletta-Andria-Trani	ANDRIA	Quarta	C
o4o0f9ev	Revocata	10.671,62 €			LETF010002 - I.T.E. T. G. DELEDDA	Lecce	LZZANELLO	Terza	F
o4zv35e6	Revocata	5.436,06 €			BAPS270009 - LICEI CARTESIO	Bari	ADELPHI	Terza	F
o4zavm1mq	Revocata	8.797,65 €			BTRC03601A - IPSC - IPSAM COSMAI	Barletta-Andria-Trani	BISCEGLIE	Terza	C/S
plmua661l	Revocata	5.180,49 €			TAPS18000Q - LICEO D. DE RUGGIERI	Taranto	MASSAFRA	Quarta	M
plmua655v	Revocata	- €			BRITF00004 - I.T.T. G. GIORGI	Brindisi	CELLINO SAN MARCO	Terza	AAA
pl18cbmgn	Revocata	16.414,86 €			TARF044013 - I.P. F.S. CABRINI	Taranto	STATTE	Quarta	B
pl220b8rd	Revocata	8.596,64 €			BATD02050Q - F. M. GENCO SERALE	Bari	ALTAMURA	Quarta	A
pl2qc78xb	Revocata	6.999,95 €			BRPM010003 - LICEO E. PALUMBO	Brindisi	MESAGNE	Quarta	BSU

Avviso Pubblico
 Borse di studio per studenti delle scuole secondarie di secondo grado A.S. 2023-2024

Istanze revocate dagli stessi utenti

Adone 6.3 interventi per garantire l'accesso universale all'istruzione
 Sub Azione 6.3.5 Diritto allo studio e all'inclusione scolastica



PR Puglia FESR-FSE+ 2021-2027
 Priorità 6 Istruzione e Formazione
 Obiettivo specifico: ES04.6

Codice Pratica	Esito definitivo	Importo ISE	Codice fiscale	Studiante	Istituzione scolastica di II grado	Prov	Residenza	Classe	Sez.
p2xmmeep	Revocata	6.726,93 €			FGPC180008 - LICEO ZINGARELLI-SACRO CUORE	Foggia	CERIGNOLA	Quinta	F
p6gfwv9v	Revocata	11.320,00 €			BATD020004 - I.T.E. F. M. GENCO	Bar	ALTAMURA	Quarta	B SIA
p6vwdq17	Revocata	7.560,06 €			BAPS270009 - LICEO CARTESIO	Bar	TRIGGIANO	Terza	D
p7kijl72	Revocata	8.287,72 €			BATD029029 - I.I.S.S. TOMMASO FIORE - MODUGNO	Bar	MODUGNO	Quinta	A
p8873az2	Revocata	8.772,00 €			BTPS15000X - LICEO CARLO CAFFIERO	Barletta-Andria-Trani	BARLETTA	Quinta	L
pa6667w	Revocata	10.165,89 €			LETF000016 - CASARANO	Lecce	GALLIOLI	Quinta	A
psew03p	Revocata	3.782,17 €			FGRC00601T - I.P. L. EINAUDI	Foggia	FOGGIA	Quarta	C
pdchcm06	Revocata	4.795,54 €			BATD020004 - I.T.E. VITALE GIORDANO	Bar	BITONTO	Quinta	TU-B
pb866b5	Revocata	1.911,52 €			FGT403701P - I.T. DI SANGRO-MUNIZIANO-ALBERTI	Foggia	SAN SEVERO	Terza	B
pb943ey3	Revocata	- €			BATF06401B - IST. TECN. TECNOLOGICO FERRARIS	Bar	RUVO DI PUGLIA	Quarta	BI
pkcmz7x	Revocata	- €			TAPM020008 - LICEO SCIENZE UMANE VITTORINO DA FELTRE	Taranto	FRAGAGNANO	Quarta	B
pkmpx980	Revocata	4.674,19 €			TATF09000G - I.T.T.A. PACINOTTI	Taranto	FRAGAGNANO	Terza	DI
pkmlbua9	Revocata	5.318,10 €			BAPS370006 - LICEO SIMONE - MOREA	Bar	CONVERSANO	Terza	B
pkmsuf6b	Revocata	7.297,71 €			BTRI050019 - IPSIA ARCHIMEDE- SEDE ASS.TA DI ANDRIA	Barletta-Andria-Trani	ANDRIA	Terza	EB
pkgluzh54	Revocata	2.261,51 €			BARI13050L - SANTARELLA - SERALE	Bar	ANDRIA	Quarta	AP
pkvjz74	Revocata	5.104,12 €			TATF03801G - I.I.S. A. RIGHI - ISTITUTO TECNICO	Taranto	TARANTO	Terza	A
pkwq434i	Revocata	- €			-	Lecce	GALATONE	Terza	B
pkq18i4h	Revocata	10.153,61 €			BRTD100004 - I.T.ET. PANTANELLI-MONNET	Brindisi	FASANO	Quarta	AE
pkb84qik	Revocata	10.679,77 €			BTD05801E - A. MORO	Brindisi	TRANI	Terza	A
pkko7cnv	Revocata	4.071,74 €			BAPC030002 - LICEO CAGNAZZI	Bar	GRAVINA IN PUGLIA	Quarta	A
pkz2nlpq	Revocata	2.796,75 €			LETF03407A - ISTITUTO TECNICO INDUSTRIALE E. FERMI	Lecce	LECCO	Terza	EINF
pk504066	Revocata	4.013,97 €			BARIH06021 - IST. PROF. IND. E ARTIGIANATO - TRICASE-	Lecce	PRESCICCE-ACQUARICA	Terza	AOT
pkmpst9s	Revocata	10.376,83 €			BARH04000D - I.P. E.O.A. DI MOLIFETTA	Barletta-Andria-Trani	BISCEGLIE	Terza	A
pkqj013i	Revocata	8.081,67 €			LERH051515 - CORSO SERALE SANTA CESAREA TERME	Lecce	SCORRANO	Quarta	4E
pkqbf6x4	Revocata	8.726,75 €			BTTD056518 - I.T.E.S. - CORSO SERALE ETTORE CARAFA	Barletta-Andria-Trani	ANDRIA	Quinta	B
pkqy7l7q	Revocata	9.833,68 €			BAP509000R - LICEO O. TEDONE	Bar	RUVO DI PUGLIA	Terza	B
pk8v9xf	Revocata	9.933,31 €			BATD13000T - I.T.E. LENOCI	Bar	ANDRIA	Quarta	AT
pk6qf99q	Revocata	8.015,34 €			FGTF059018 - I.T. FERMI-ROTONDI-LEUCIDE	Foggia	MANFREDONIA	Terza	C
pkm7c9vm	Revocata	13.631,64 €			BTPC210007 - LICEO F. DE SANGTIS	Barletta-Andria-Trani	BISCEGLIE	Quarta	C
pkidxan8	Revocata	4.586,20 €			BRRH010000 - I.P.E.O.A. S. PERTINI	Brindisi	BRINDISI	Quarta	I
pk5k7p75	Revocata	1.399,18 €			LETF03407A - ISTITUTO TECNICO INDUSTRIALE E. FERMI	Lecce	LECCO	Terza	M
pk00909q	Revocata	7.859,10 €			BTRH05829Q - I.P. A. MORO SERALE	Barletta-Andria-Trani	TRANI	Quarta	B
pkzpb8hm	Revocata	1.095,69 €			BATD020004 - I.T.E. F. M. GENCO	Bar	ALTAMURA	Terza	C
pkalum0h	Revocata	8.169,00 €			BTPM05701X - L.E.S. G. DELL'OLIO	Barletta-Andria-Trani	BISCEGLIE	Terza	BL
pkq5akcu	Revocata	5.934,81 €			BAPC042019 - LICEO CLASSICO SPINELLI	Bar	GIOVINAZZO	Quarta	B
pkz87bw4v	Revocata	6.848,62 €			BATD03701R - I.T. VIVANTE - ITET GORJUX	Bar	BAR	Quinta	SIA
pkvxcvu	Revocata	14.682,65 €			LETF01601R - IST. TECNICO TECNOLOGICO DON T. BELLO	Lecce	MIGLIANO	Quinta	A
pk29dli0s	Revocata	9.036,61 €			BTSL046019 - I.I.S.S. LEONTE E GIUSEPPE DE NITTIS	Barletta-Andria-Trani	BARLETTA	Terza	C
pk6l7v5	Revocata	8.791,96 €			BAPS08201N - LICEO LINGUISTICO D. ROMANAZZI	Bar	SAN PANCRAZIO SALENTINO	Terza	AL
pk2a9yrl	Revocata	5.040,18 €			BRTF011509 - IST. TEC. TECNOLOGICO SERALE E. FERDINANDO	Brindisi	SAN PANCRAZIO SALENTINO	Terza	A MMIT
pk00c9jp	Revocata	8.103,90 €			TATF03801G - I.I.S. A. RIGHI - ISTITUTO TECNICO	Taranto	MONTEIASI	Quarta	CM
pk50v8f8n	Revocata	4.919,61 €			BASD039013 - LICEO ARTISTICO FEDERICO II STUPOR MUNDI	Barletta-Andria-Trani	BISCEGLIE	Terza	D
pk6cl6zu	Revocata	5.410,72 €			TARCO12001T - IPSC DON MILANI	Taranto	SAN GIORGIO IONICO	Quarta	A
pk6cl6zu	Revocata	6.881,32 €			FGTF13000C - I.T.T. ALTAMURA-DA VINCI	Foggia	FOGGIA	Terza	AENL
pk6eef61e	Revocata	11.749,87 €			TATD026013 - L. EINAUDI	Barletta-Andria-Trani	SAVA	Quarta	B
pk6eef61e	Revocata	7.866,56 €			BTRAO0750Q - L. EINAUDI I.I.S.S. SERALE	Barletta-Andria-Trani	CANOSA DI PUGLIA	Terza	CS
pk6eef61e	Revocata	3.311,86 €			LEPC01000G - LICEO FRANCESCO CAPECE	Lecce	MAGLIE	Quinta	B
pk6eef61e	Revocata	8.281,93 €			LEPM050006 - LICEO G. COMI	Lecce	MORCIANO DI LEUCA	Quarta	BL
pk6eef61e	Revocata	4.171,15 €			BTPM05701X - L.E.S. G. DELL'OLIO	Barletta-Andria-Trani	BISCEGLIE	Quarta	BL
pk6eef61e	Revocata	1.710,78 €			TARPC100000 - LICEO ARCHITA	Taranto	TARANTO	Quarta	B ES
pk6eef61e	Revocata	8.839,47 €			TAR03701V - IST. PROF. LE ASSOCIATO I.S.S. MAJORANA	Taranto	MARTINA FRANCA	Terza	B
pk6eef61e	Revocata	8.763,53 €			TATE04201C - IPSSA MARIA PIA	Taranto	TARANTO	Quinta	C
pk6eef61e	Revocata	2.594,12 €			TARCO12001T - IPSSA DON MILANI	Taranto	GROTTAGLIE	Quarta	B
pk6eef61e	Revocata	6.345,22 €			BATD03701R - ITET VIVANTE - ITET GORJUX	Bar	BAR	Quinta	A TUR
pk6eef61e	Revocata	3.284,44 €			FGRI020004 - I.P. ANTONIO PACINOTTI	Foggia	FOGGIA	Terza	B
pk6eef61e	Revocata	7.213,77 €			TATF021016 - QUINTO ORAZIO FLACCIO	Taranto	GINOSA	Quarta	A

Avviso Pubblico
 Borse di studio per studenti delle scuole secondarie di secondo grado A.S. 2023-2024

Istanze revocate dagli stessi utenti

Azione 6.3 interventi per garantire l'accesso universale all'istruzione
 Sub-Azione 6.3.5 Diritto allo studio e all'inclusione scolastica



PR Puglia FESR-FSE+ 2021-2027
 Priorità 6 Istruzione, Formazione
 Obiettivo specifico: ES04.6

Codice Pratica	Esito definitivo	Importo ISEE	Codice fiscale	Studiante	Istituzione scolastica di II grado	Prov	Residenza	Classe	Sez.
rgs2zimgj	Revocata	6.827,55 €			BATE04901E - I.T.T. E DI SAVOIA-ITC CALAMANDREI	Bari	PALO DEL COLLE	Quarta C	C
rgs2zimgj	Revocata	10.388,00 €			BAPS06801L - ILARIA ALPI	Bari	RUTIGLIANO	Quarta E	F
rgs2zimgj	Revocata	9.160,56 €			FGPS040004 - LICEO SCIENTIFICO G. MARCONI	Foggia	FOGGIA	Terza F	F
rgs2zimgj	Revocata	3.857,32 €			BARC041015 - I.P.S.S.C.T.S.P. MONS. ANTONIO BELLO	Bari	MOLIFETTA	Terza AE	AE
rgs2zimgj	Revocata	- €			LETF006016 - CASARANO	Lecce	RUFFANO	Quinta BI	BI
rgs2zimgj	Revocata	2.694,98 €			BATF04001B - I.S.T. TECN. TECNOLOGICO FERRARIS	Bari	RUVO DI PUGLIA	Quarta CI	CI
rgs2zimgj	Revocata	11.748,20 €			BARH03350Q - IPSSSEA CASAMASSIMA SERALE	Bari	GIOIA DEL COLLE	Quinta B	B
rgs2zimgj	Revocata	7.843,23 €			LETF006018 - CASARANO	Lecce	COLLEPASSO	Quarta AG	AG
rgs2zimgj	Revocata	6.222,99 €			BATL07000T - I.T.T. NERVALGALILEI	Bari	TORITTO	Terza G	G
rgs2zimgj	Revocata	4.014,51 €			LES009002 - LICEO P. COLONNA	Lecce	GALATINA	Quinta A	A
rgs2zimgj	Revocata	6.473,08 €			BART140007 - I.P. DE NORA - LORUSSO	Bari	GRAVINA IN PUGLIA	Terza A	A
rgs2zimgj	Revocata	17.481,90 €			BATD103018 - VITTORIO BACHELET	Bari	GRAVINA IN PUGLIA	Terza D	D
rgs2zimgj	Revocata	7.574,16 €			FGTE03000R - I.TET NOTARANGELO-ROSATI-GIANNONE-MASI	Foggia	FOGGIA	Terza H	H
rgs2zimgj	Revocata	2.439,95 €			LEPF001000Q - LICEO P. SICILIANI	Lecce	CAVALLINO	Terza C/L	C/L
rgs2zimgj	Revocata	4.481,59 €			LETF03401A - ISTITUTO TECNICO INDUSTRIALE E. FERMI	Lecce	COPERTINO	Terza B/I	B/I
rgs2zimgj	Revocata	3.448,59 €			TAPO040009 - LICEO TITO LIVIO	Taranto	MARTINA FRANCA	Terza B	B
rgs2zimgj	Revocata	5.714,96 €			LEPM01000Q - LICEO P. SICILIANI	Lecce	SURBO	Terza U	U
rgs2zimgj	Revocata	9.854,11 €			BRTD100004 - I.T.E.T. PANTANELLIMONNET	Brindisi	CAROVIGNO	Quinta ACAT	ACAT
rgs2zimgj	Revocata	9.040,74 €			FGTE05701L - I.T.T. P.V. MARONE-CARPINO	Foggia	VICO DEL GARGANO	Quinta A	A
rgs2zimgj	Revocata	10.518,43 €			TAR319000A - LICEO GALILEO FERRARIS	Taranto	TARANTO	Quarta BC	BC
rgs2zimgj	Revocata	4.546,34 €			LEPM01000Q - LICEO P. SICILIANI	Lecce	SAN PIETRO IN LAMA	Terza CL	CL
rgs2zimgj	Revocata	8.818,60 €			BTPS15000X - LICEO CARLO CAPIERO	Barietta-Andria-Trani	BARLETTA	Terza P	P
rgs2zimgj	Revocata	8.318,90 €			BATD21001E - ANTONIO DE VITI DE MARCO	Bari	VALENZANO	Terza A	A
rgs2zimgj	Revocata	8.881,90 €			BAPC24000A - LICEO SCIENTIFICO CO SIMO DE GIORGIO	Bari	MONOPOLI	Quinta A	A
rgs2zimgj	Revocata	6.784,12 €			LEPS01000P - LICEO SCIENTIFICO CO SIMO DE GIORGIO	Lecce	LEVERANO	Quinta A	A
rgs2zimgj	Revocata	16.414,86 €			TARF044013 - I.P. F.S. CABRINI	Taranto	STATTE	Quarta B	B
rgs2zimgj	Revocata	5.847,71 €			BAP5032013 - LEONARDO DA VINCI	Bari	PUTIGNANO	Terza B	B
rgs2zimgj	Revocata	10.676,99 €			FGRC06101P - I.P. G. TONIOLO	Foggia	MANFREDONIA	Terza B	B
rgs2zimgj	Revocata	- €			BARH20005 - I.P. DOMENICO MODUGNO	Bari	MOLA DI BARI	Terza B-ENO	B-ENO
rgs2zimgj	Revocata	5.415,21 €			BATD220004 - I.T.E. VITALE GIORDANO	Bari	BITONTO	Terza D	D
rgs2zimgj	Revocata	7.132,25 €			BARC06732Q - A. VOLTA - SERALE	Bari	BITRITTO	Quinta SSS	SSS
rgs2zimgj	Revocata	- €			FGPC180008 - LICEO ZINGARELLI-SACRO CUORE	Foggia	CERIGNOLA	Quinta F	F
rgs2zimgj	Revocata	- €			BTR036013 - I.P. COSMAI - SEDE ASSOCIATA	Barietta-Andria-Trani	TRANI	Terza SAV	SAV
rgs2zimgj	Revocata	5.017,06 €			FGPS00701D - LICEO GENEROSO DE ROGATIS	Foggia	SAN NICANDRO GARGANICO	Terza A	A
rgs2zimgj	Revocata	3.176,79 €			LERC042515 - I.S.I.S.S.L. SCARAMBONE CORSO SERALE	Lecce	SQUINZANO	Terza MAT	MAT
rgs2zimgj	Revocata	3.423,93 €			TASD020202 - LICEO ARTISTICO V. CALO'	Taranto	TARANTO	Quarta L	L
rgs2zimgj	Revocata	1.814,58 €			LERI01701P - F. BOTTAZZI - CASARANO	Lecce	MATINO	Terza MM	MM
rgs2zimgj	Revocata	8.798,32 €			TARF044013 - I.P. F.S. CABRINI	Taranto	STATTE	Quarta TURISTIC	TURISTIC
rgs2zimgj	Revocata	1.410,20 €			BATD071018 - ITE SANDRO PERTINI-PINTO	Bari	CONVERSANO	Quinta B	B
rgs2zimgj	Revocata	- €			IATF044507 - LISIDE F.S. CABRINI SERALE	Taranto	TARANTO	Quinta ASR	ASR
rgs2zimgj	Revocata	10.800,65 €			BTR00701B - I.I.S.S. L. EINAUDI	Barietta-Andria-Trani	CANOSA DI PUGLIA	Quinta E.S.	E.S.
rgs2zimgj	Revocata	3.804,52 €			LETD08000R - I.I.E. A. OLIVETTI	Lecce	FOGGIA	Quarta A.RIM	A.RIM
rgs2zimgj	Revocata	9.410,73 €			FGTF13000C - I.T.T. ALTAMURA-DA VINCI	Foggia	FOGGIA	Terza B	B
rgs2zimgj	Revocata	10.790,75 €			BATE04950V - I.T.T. ELENA DI SAVOIA - SERALE	Bari	VALENZANO	Terza D	D
rgs2zimgj	Revocata	5.713,39 €			TARF044013 - I.P. F.S. CABRINI	Taranto	TARANTO	Terza C/CS	C/CS
rgs2zimgj	Revocata	4.510,70 €			IATF044507 - LISIDE F.S. CABRINI SERALE	Taranto	TARANTO	Quinta BS	BS
rgs2zimgj	Revocata	5.522,23 €			BRRH00901L - IPSEOA/IPSEA G. SALVEMINI	Brindisi	FASANO	Quarta A	A
rgs2zimgj	Revocata	13.425,71 €			LETD140007 - I.T.E. A. DE VITI DE MARCO	Lecce	TAUROSANO	Quinta A.SIA	A.SIA
rgs2zimgj	Revocata	7.002,75 €			TAPO040009 - LICEO TITO LIVIO	Bari	LOCOROTONDO	Terza BL	BL
rgs2zimgj	Revocata	12.058,67 €			BATD21001E - ANTONIO DE VITI DE MARCO	Bari	TERLIZZI	Terza A	A
rgs2zimgj	Revocata	3.490,81 €			BATH042012 - ISTITUTO TECNICO NAUTICO MOLIFETTA	Bari	TERLIZZI	Terza B	B
rgs2zimgj	Revocata	8.771,56 €			LEPM050006 - LICEO G. COMI	Lecce	TAUROSANO	Quarta AA	AA
rgs2zimgj	Revocata	12.456,00 €			BAP5032013 - LEONARDO DA VINCI	Bari	GIOIA DEL COLLE	Quarta BLES	BLES
rgs2zimgj	Revocata	11.043,68 €			IATF03801G - I.I.S. A. RIGHI - ISTITUTO TECNICO	Taranto	TARANTO	Quarta CM	CM
rgs2zimgj	Revocata	10.532,11 €			BARC067019 - T. TRAFETTA	Bari	PALO DEL COLLE	Quinta A/A	A/A
rgs2zimgj	Revocata	10.266,78 €			FGRI020004 - I.P. ANTONIO PACINOTTI	Foggia	FOGGIA	Quarta A	A
rgs2zimgj	Revocata	6.816,67 €			BATD220004 - I.T.E. VITALE GIORDANO	Bari	PALO DEL COLLE	Terza B	B

Avviso Pubblico
 Borse di studio per studenti delle scuole secondarie di secondo grado A.S. 2023-2024

Istanze revocate dagli stessi utenti

Allegato D)

Adzione 6.3. interventi per garantire l'accesso universale all'istruzione
 Sub Azione 6.3.5 Diritto allo studio e all'inclusione scolastica



PR Puglia FESR-FSE+ 2021-2027
 Priorità 6. Istruzione, Formazione
 Obiettivo specifico: ES04.6

Codice Pratica	Esito definitivo	Importo ISEE	Codice fiscale	Studiante	Istituzione scolastica di II grado	Prov	Residenza	Classe	Sez.
u0nqx170	Revocata	3.243,25 €			FGPM05000Q - LICEO MARIA IMMACOLATA	Foggia	SAN GIOVANNI ROTONDO	Quinta	A
u0z3zic2	Revocata	- €			LETD047016 - IST. TECNICO COMMI. LECEZZI-IMAGLIE	Lecce	MAGLIE	Quinta	A
u046n01g	Revocata	1.967,91 €			BTRH03523Q - I.P. A. MORO SERALE	Barletta-Andria-Trani	MARGHERITA DI SAVOIA	Quinta	HC
u06b8xzd	Revocata	4.386,18 €			BTPS15000X - LICEO CARLO CAFIERO	Barletta-Andria-Trani	PALMARETTA	Terza	A
u0p856gh	Revocata	7.491,48 €			LEPM04701B - ISTITUTO MAGISTRALE A.MORO MAGLIE	Lecce	PALMARETTA	Terza	A
u05blekq	Revocata	9.543,04 €			FGTE03000R - I.TET. NOTARANGELO-ROSATI-GIANNONE-MASI	Foggia	FOGGIA	Quinta	A
u05s6vcl	Revocata	21.744,87 €			BTPS04000R - LICEO ENRICO FERMI	Barletta-Andria-Trani	CANOSA DI PUGLIA	Quinta	A
u04ubmxq	Revocata	- €			FGTE03000R - I.TET. NOTARANGELO-ROSATI-GIANNONE-MASI	Foggia	FOGGIA	Terza	H
u0p2fbre	Revocata	4.368,83 €			FGTE03000R - I.T.T. FERLIZZI-TUNDIUCULIDE	Foggia	MANFREDONIA	Quarta	A
u07cxlfl	Revocata	8.775,05 €			FGRC06101P - I.P. G. TONIOLO	Foggia	MANFREDONIA	Quarta	4BP
u0es00upz	Revocata	17.448,46 €			LES002801Q - LICEO ARTISTICO - NARDO	Lecce	NARDO	Quarta	B
u0ed043b	Revocata	10.602,99 €			BTPS15000X - LICEO CARLO CAFIERO	Barletta-Andria-Trani	BARLETTA	Quinta	G
u088ezd0	Revocata	5.130,58 €			BATD02902V - I.I.S.S. TOMMASO FIORE - MODUGNO	Bar	MODUGNO	Terza	E
u0i6b7f9	Revocata	8.594,55 €			FGTD061012 - I.T.E.T. G. TONIOLO	Foggia	MANFREDONIA	Terza	CI
u0j6qmbj	Revocata	6.405,57 €			FGRH060003 - I.P.E.O.A. MICHELE LECE	Foggia	FOGGIA	Terza	C
u0j3krmq	Revocata	6.405,57 €			FGTF13000C - I.T.T. ALTAMURA-DA VINCI	Foggia	FOGGIA	Quinta	A
u0mcsxzb	Revocata	11.186,89 €			TAPM020008 - LICEO SCIENZE UMANE VITTORINO DA FELTRE	Lecce	TARANTO	Quinta	ASU
u0rhjwa8	Revocata	3.204,17 €			BAP507000G - LICEO G. TARANTINO	Bar	GRAVINA IN PUGLIA	Quinta	L
u0skl0ax	Revocata	6.559,13 €			BTRC210007 - LICEO F. DE SANCTIS	Barletta-Andria-Trani	TRANI	Quarta	B
u0y4019h	Revocata	- €			BAP05401G - ALFREDO ORIANI	Foggia	ZAPPONETA	Terza	B
u0cdymmv	Revocata	12.969,34 €			BAP509000R - LICEO O. TEDONE	Bar	CORATO	Quinta	B
u07mcbx	Revocata	14.775,72 €			FGRC06101P - I.P. G. TONIOLO	Foggia	TERLIZZI	Terza	H
u0nj24f8	Revocata	5.985,04 €			TATD08000P - I.T.E. PITAGORA	Foggia	MANFREDONIA	Terza	BP
u07f9w08	Revocata	7.401,55 €			FGPC180008 - LICEO ZINGARELLI-SACRO CUORE	Taranto	TARANTO	Terza	E
u08k9lsm	Revocata	7.155,32 €			LEPS23000N - LICEO DON TONINO BELLO	Foggia	CERIGNOLA	Quarta	AB
u086bnl9	Revocata	- €			BAR1026515 - I.P.I.A. N. CHIARULLI SERALE	Lecce	COPERTINO	Terza	3AS
v05v170	Revocata	6.482,54 €			BAR1026515 - I.P.I.A. N. CHIARULLI SERALE	Bar	ACQUAVIVA DELLE FONTI	Terza	B
v070qz34u	Revocata	3.349,30 €			BTPC040009 - LICEO CARLO TROYA	Barletta-Andria-Trani	ANDRIA	Quinta	BL
v0011f6w	Revocata	13.376,59 €			BTRD03200N - I.T.E.T. CASSANDRO FERMI NERVI	Barletta-Andria-Trani	BARLETTA	Terza	B
v01b5dv	Revocata	6.483,05 €			CBIS023004 - "E. MAIORANA"	Foggia	TOPREMACGIORE	Quarta	C
v01n1mw3	Revocata	- €			FGPS010008 - LICEO SCIENTIFICO A. VOLTA	Foggia	FOGGIA	Terza	BSA
v01n0075	Revocata	10.819,00 €			BRID100004 - I.T.E.T. PANTANELLIMONNET	Bitrnisi	CAROVIGNO	Quinta	A
v029233c	Revocata	14.611,77 €			BATF06301G - GUGLIELMO MARCONI	Bar	PALO DEL COLLE	Terza	MA
v0p9gtm8	Revocata	6.130,03 €			BAPS06801L - ILARIA ALPI	Bar	NOICATTARO	Terza	A
v0p9eyfb	Revocata	4.586,99 €			BTRF04451C - GIUSEPPE COLASANTO - SERALE	Barletta-Andria-Trani	ANDRIA	Quarta	D
v0p60h91	Revocata	9.377,82 €			BTRC03601A - IPSC - IPSAM COSMAI	Barletta-Andria-Trani	BISCUGLIE	Terza	1AO
v0sz0751d	Revocata	9.883,78 €			BAPCI3000V - LICEO CLASSICO Q. ORAZIO FLACCO	Bar	BARI	Quarta	D
v0y044cu	Revocata	5.225,56 €			BTPS03000T - LICEO LEONARDO DA VINCI	Barletta-Andria-Trani	BISCUGLIE	Quarta	E
v0wmt354	Revocata	3.303,15 €			LEPM01000Q - LICEO P. SICILIANI	Lecce	CAMPI SALENTINA	Quinta	A
v04dswv	Revocata	6.980,67 €			BARH02901Q - IPSSFOA - SEDE ASSOCIATA FIORE MODUGNO	Bar	PALO DEL COLLE	Quinta	O
v039g7sv	Revocata	8.535,83 €			FGPM050017 - LICEO A. G. RONCALLI	Foggia	MANFREDONIA	Quarta	B
w0225fbl	Revocata	6.547,16 €			LERH03000N - I.P. N. MOCCIA	Lecce	LEQUILLE	Terza	B
w07v0p8e	Revocata	703,43 €			FGTF13000C - I.T.T. ALTAMURA-DA VINCI	Foggia	FOGGIA	Terza	A
w0k3lud8	Revocata	7.638,73 €			BATH040009 - I.T.T. EUCLIDE-CARACCILO	Bar	BARI	Terza	E
w0p39vnt	Revocata	12.829,55 €			LERH051515 - CORSO SERALE SANTA CESAREA TERME	Lecce	MARTANO	Terza	B
w0nqy58	Revocata	8.936,47 €			LERH051515 - CORSO SERALE SANTA CESAREA TERME	Lecce	MARTANO	Terza	B
w0qdm3u4	Revocata	6.298,12 €			BAPM05000B - LICEO DON LORENZO MILANI	Bar	MOLFETTA	Quarta	A/I
w0smc94f	Revocata	8.969,97 €			FGPM03000E - LICEO CAROLINA POERIO	Foggia	PALO DEL COLLE	Quinta	A/M
w0q77znc	Revocata	12.416,28 €			BARC054017 - LUCIANO TANDOLI	Bar	FOGGIA	Terza	AS
w008smim	Revocata	5.236,62 €			BTRSL04010N - LICEO ARTISTICO GIUSEPPE COLASANTO	Barletta-Andria-Trani	CORATO	Quinta	E
w04lyzkn	Revocata	8.684,36 €			BATD09001N - I.T.E.T. PADRE A. M. TANNONIA	Bar	ANDRIA	Terza	A
w0p39vnt	Revocata	13.592,96 €			BAP305000A - LICEO SCIENTIFICO E. FERMI	Bar	TERLIZZI	Quinta	AFEM
w0t3esjs	Revocata	- €			TAR102401R - IPSIA ARCHIMEDE	Taranto	BARI	Quinta	M
w0f255ms	Revocata	5.916,34 €			BATD02902V - I.I.S.S. TOMMASO FIORE - MODUGNO	Taranto	TARANTO	Quarta	O
w0p7zkr0	Revocata	3.635,21 €			BATD08000P - I.T.E. PITAGORA	Bar	MODUGNO	Terza	A
w0q79uiv	Revocata	3.845,83 €			FGTA03701P - I.T.T. DI SANGRO-MINUZZIANO-ALBERTI	Taranto	TORREMACGIORE	Quinta	E
w1120n6	Revocata	2.854,90 €			BTRC04301D - R. LOTTI-UMBERTO I PROF. SERV. COMM.LI	Barletta-Andria-Trani	ANDRIA	Terza	E

Avviso Pubblico
 Borse di studio per studenti delle scuole secondarie di secondo grado A. S. 2023-2024

Istanze revocate dagli stessi utenti

Allegato D)

Adone 6.3 interventi per garantire l'accesso universale all'istruzione
Sud Azione 6.5.5 Diritto allo studio e all'inclusione scolastica



PR Puglia FESR-FSE+ 2021-2027
Priorità 6. Istruzione e Formazione
Obiettivo specifico: ES04.6

Table with columns: Codice Pratica, Esito definitivo, Importo ISE, Codice fiscale, Studente, Istituzione scolastica di II grado, Prov, Residenza, Classe, Sez. Includes various entries like wjlm3965, wpbu01b1, wv881aw1, etc.

Avviso Pubblico
Borse di studio per studenti delle scuole secondarie di secondo grado A.S. 2023-2024

Istanze revocate dagli stessi utenti

PR Puglia FESR-FSE+ 2021-2027
 Priorità 6: Istruzione e Formazione
 Obiettivo specifico: ESO4.6

Azione 6.3 interventi per garantire l'accesso universale all'istruzione
 Sub Azione 6.3.5 Diritto allo studio e all'inclusione scolastica



Codice Pratica	Esito definitivo	Importo ISEE	Codice fiscale	Studiante	Istituzione scolastica di II grado	Prov	Residenza	Classe	Sez.
Zp2234u8	Revocata	9.852,77 €			BRPM010003 - LICEO E. PALUMBO	Binnisi	SAN DONACI	Terza	A
Zp1kxau4g	Revocata	4.122,88 €			LEPS07000A - LICEO GIULIETTA BANZI BAZOLI	Lecce	SURBO	Quarta	F
Zsyevmhq	Revocata	5.326,27 €			TATF09000G - I.T. A. PACINOTTI	Taranto	TARANTO	Terza	F
Zf5w5lsg	Revocata	5.291,33 €			LETD08000R - I.T.E. A. OLIVETTI	Lecce	CALIMERA	Quarta	C
Zugqk42q	Revocata	4.217,76 €			BARC041015 - I.P.S.C.T.S.P. MONS. ANTONIO BELLO	Barletta-Andria-Trani	BISCEGLIE	Quarta	BS
Zuxg6jpy	Revocata	4.945,92 €			BTRI023022 - I.P. S. STAFFA-TRINITAPOLI	Barletta-Andria-Trani	SAN FERDINANDO DI PUGLIA	Quinta	B
Zk1tpo11	Revocata	13.887,64 €			FQPM10000G - LICEO E. PESTALOZZI	Foggia	SAN SEVERO	Terza	SUA
Zk1zza27	Revocata	11.186,89 €			TAPM020008 - LICEO SCIENZE UMANE VITTORINO DA FELTRE	Taranto	TARANTO	Quarta	ASU
Zz1gsp6h	Revocata	11.293,47 €			TAPC070005 - LICEO ARISTOSSENSO	Taranto	TARANTO	Terza	N

Avviso Pubblico
 Borse di studio per studenti delle scuole secondarie di secondo grado A.S. 2023-2024

Istanze revocate dagli stessi utenti

Allegato D)

Azione 6.3 Interventi per garantire l'accesso universale all'istruzione
Sub Azione 6.3.5 Diritto allo studio e all'inclusione scolastica



PR Puglia FESR-FSE - 2021-2027
Proceda 6.3.1 Iniziativa di Formazione
Obiettivo specifico ESOC 6

Table with columns: Codice Progra, Stato, Valid BEE, Importo BEE, Codice fiscale, Studente, Istituzione scolastica di Illegato, Prov, Residenza, Classe, Sez.

Avviso Pubblico "Borse di studio per studenti delle scuole secondarie di secondo grado A. S. 2023-2024"

istanze non completate o non trasmesse

Allegato E)

Azione 6.3 Interventi per garantire l'accesso universale all'istruzione
 Sub Azione 6.3.5 Diritto allo studio e all'inclusione scolastica



PR Puglia FESR-FSE - 2021-2027
 Priority 6. Istruzione e Formazione
 Obiettivo specifico: ES04.6

Codice Pratica	Stato	Valid BEE	Importo ISEE	Codice fiscale	Studiante	Istituzione scolastica di Illegato	Prov	Residenza	Classe	Sez.
16933b1	da completare o non trasmessa	Ok	4.930,45 €			BTD23200N - I.T.E.T. CASSANDRO FERMI NERVÌ	Barletta-Andria-Trani	Barletta	Terza	E
16933b2	da completare o non trasmessa	Ok	-				Foggia	Foggia	Quinta	
16933b3	da completare o non trasmessa	Fuori limite (scartata)	11.599,97 €			ER40010P - I.I.S.S. PRES'A COLUMELLA LECCÉ	Lecce	Lecce	Terza	B
16933b4	da completare o non trasmessa	Fuori limite (scartata)	13.824,72 €			IT4944507 - LISIDE F.S. CABRINI SERALE	Taranto	Taranto	Terza	B
16933b5	da completare o non trasmessa	Nessun ISEE	-			849306001 - LICEO SCENITICO G. SALVEMINI	Barletta-Andria-Trani	Barletta	Terza	A
16933b6	da completare o non trasmessa	Fuori limite (scartata)	11.987,81 €			IP022001 - LICEO S. S. RAFFA. - TRINITAPOLI	Barletta-Andria-Trani	Barletta	Quarta	B
16933b7	da completare o non trasmessa	Fuori limite (scartata)	12.713,92 €			BAD202801 - I.I.S.S. T. FIORE - SEDE ASS. GRUNO A.	Toritto	Toritto	Terza	H
16933b8	da completare o non trasmessa	Fuori limite (scartata)	13.005,10 €			IPM05701X - I.E.S. G. DELL'OLIO	Barletta-Andria-Trani	Barletta	Terza	H
16933b9	da completare o non trasmessa	Ok	10.850,95 €			84944000R - LICEO SAN BENEDETTO	Barletta-Andria-Trani	Barletta	Quinta	AL
16933ba	da completare o non trasmessa	Ok	12.756,59 €			BAT102014 - IT GALILEO GALILEI	Barletta-Andria-Trani	Barletta	Quinta	AL
16933bb	da completare o non trasmessa	Ok	7.315,85 €			MIS01200R - I.I.S. - G.B. PENTASUGLIA - MATERA	Taranto	Taranto	Quarta	AMIT
16933bc	da completare o non trasmessa	Ok	4.920,68 €			84944000V - LICEO DON QUIROCCO PUNZI	Brindisi	Brindisi	Quarta	ACC
16933bd	da completare o non trasmessa	Fuori limite (scartata)	12.521,50 €			84944000V - LICEO DON QUIROCCO PUNZI	Brindisi	Brindisi	Quarta	ACC
16933be	da completare o non trasmessa	Fuori limite (scartata)	11.698,73 €			84944000V - LICEO DON QUIROCCO PUNZI	Brindisi	Brindisi	Quarta	ACC
16933bf	da completare o non trasmessa	Fuori limite (scartata)	11.431,54 €			84944000V - LICEO DON QUIROCCO PUNZI	Brindisi	Brindisi	Quarta	ACC
16933bg	da completare o non trasmessa	Fuori limite (scartata)	11.089,06 €			84944000V - LICEO DON QUIROCCO PUNZI	Brindisi	Brindisi	Quarta	ACC
16933bh	da completare o non trasmessa	Fuori limite (scartata)	11.969,36 €			84944000V - LICEO DON QUIROCCO PUNZI	Brindisi	Brindisi	Quarta	ACC
16933bi	da completare o non trasmessa	Fuori limite (scartata)	11.844,00 €			84944000V - LICEO DON QUIROCCO PUNZI	Brindisi	Brindisi	Quarta	ACC
16933bj	da completare o non trasmessa	Fuori limite (scartata)	12.361,12 €			84944000V - LICEO DON QUIROCCO PUNZI	Brindisi	Brindisi	Quarta	ACC
16933bk	da completare o non trasmessa	Fuori limite (scartata)	14.535,22 €			84944000V - LICEO DON QUIROCCO PUNZI	Brindisi	Brindisi	Quarta	ACC
16933bl	da completare o non trasmessa	Ok	1.264,57 €			84944000V - LICEO DON QUIROCCO PUNZI	Brindisi	Brindisi	Quarta	ACC
16933bm	da completare o non trasmessa	Ok	5.989,83 €			84944000V - LICEO DON QUIROCCO PUNZI	Brindisi	Brindisi	Quarta	ACC
16933bn	da completare o non trasmessa	Fuori limite (scartata)	12.995,45 €			84944000V - LICEO DON QUIROCCO PUNZI	Brindisi	Brindisi	Quarta	ACC
16933bo	da completare o non trasmessa	Fuori limite (scartata)	18.495,44 €			84944000V - LICEO DON QUIROCCO PUNZI	Brindisi	Brindisi	Quarta	ACC
16933bp	da completare o non trasmessa	Ok	7.702,06 €			84944000V - LICEO DON QUIROCCO PUNZI	Brindisi	Brindisi	Quarta	ACC
16933bq	da completare o non trasmessa	Ok	-			84944000V - LICEO DON QUIROCCO PUNZI	Brindisi	Brindisi	Quarta	ACC
16933br	da completare o non trasmessa	Fuori limite (scartata)	11.456,38 €			84944000V - LICEO DON QUIROCCO PUNZI	Brindisi	Brindisi	Quarta	ACC
16933bs	da completare o non trasmessa	Fuori limite (scartata)	17.543,85 €			84944000V - LICEO DON QUIROCCO PUNZI	Brindisi	Brindisi	Quarta	ACC
16933bt	da completare o non trasmessa	Fuori limite (scartata)	11.869,76 €			84944000V - LICEO DON QUIROCCO PUNZI	Brindisi	Brindisi	Quarta	ACC
16933bu	da completare o non trasmessa	Ok	2.931,91 €			84944000V - LICEO DON QUIROCCO PUNZI	Brindisi	Brindisi	Quarta	ACC
16933bv	da completare o non trasmessa	Fuori limite (scartata)	14.378,62 €			84944000V - LICEO DON QUIROCCO PUNZI	Brindisi	Brindisi	Quarta	ACC
16933bw	da completare o non trasmessa	Fuori limite (scartata)	13.992,29 €			84944000V - LICEO DON QUIROCCO PUNZI	Brindisi	Brindisi	Quarta	ACC
16933bx	da completare o non trasmessa	Fuori limite (scartata)	14.086,59 €			84944000V - LICEO DON QUIROCCO PUNZI	Brindisi	Brindisi	Quarta	ACC
16933by	da completare o non trasmessa	Fuori limite (scartata)	15.751,02 €			84944000V - LICEO DON QUIROCCO PUNZI	Brindisi	Brindisi	Quarta	ACC
16933bz	da completare o non trasmessa	Ok	5.518,24 €			84944000V - LICEO DON QUIROCCO PUNZI	Brindisi	Brindisi	Quarta	ACC
16933c1	da completare o non trasmessa	Fuori limite (scartata)	11.716,17 €			84944000V - LICEO DON QUIROCCO PUNZI	Brindisi	Brindisi	Quarta	ACC
16933c2	da completare o non trasmessa	Fuori limite (scartata)	12.879,08 €			84944000V - LICEO DON QUIROCCO PUNZI	Brindisi	Brindisi	Quarta	ACC
16933c3	da completare o non trasmessa	Fuori limite (scartata)	18.334,96 €			84944000V - LICEO DON QUIROCCO PUNZI	Brindisi	Brindisi	Quarta	ACC
16933c4	da completare o non trasmessa	Ok	9.927,32 €			84944000V - LICEO DON QUIROCCO PUNZI	Brindisi	Brindisi	Quarta	ACC
16933c5	da completare o non trasmessa	Fuori limite (scartata)	12.187,03 €			84944000V - LICEO DON QUIROCCO PUNZI	Brindisi	Brindisi	Quarta	ACC
16933c6	da completare o non trasmessa	Fuori limite (scartata)	8.910,60 €			84944000V - LICEO DON QUIROCCO PUNZI	Brindisi	Brindisi	Quarta	ACC
16933c7	da completare o non trasmessa	Ok	11.013,78 €			84944000V - LICEO DON QUIROCCO PUNZI	Brindisi	Brindisi	Quarta	ACC
16933c8	da completare o non trasmessa	Ok	8.850,30 €			84944000V - LICEO DON QUIROCCO PUNZI	Brindisi	Brindisi	Quarta	ACC
16933c9	da completare o non trasmessa	Fuori limite (scartata)	13.284,90 €			84944000V - LICEO DON QUIROCCO PUNZI	Brindisi	Brindisi	Quarta	ACC
16933ca	da completare o non trasmessa	Fuori limite (scartata)	15.847,26 €			84944000V - LICEO DON QUIROCCO PUNZI	Brindisi	Brindisi	Quarta	ACC
16933cb	da completare o non trasmessa	Fuori limite (scartata)	13.258,92 €			84944000V - LICEO DON QUIROCCO PUNZI	Brindisi	Brindisi	Quarta	ACC
16933cc	da completare o non trasmessa	Fuori limite (scartata)	11.747,97 €			84944000V - LICEO DON QUIROCCO PUNZI	Brindisi	Brindisi	Quarta	ACC
16933cd	da completare o non trasmessa	Ok	-			84944000V - LICEO DON QUIROCCO PUNZI	Brindisi	Brindisi	Quarta	ACC
16933ce	da completare o non trasmessa	Ok	4.947,69 €			84944000V - LICEO DON QUIROCCO PUNZI	Brindisi	Brindisi	Quarta	ACC
16933cf	da completare o non trasmessa	Fuori limite (scartata)	13.091,06 €			84944000V - LICEO DON QUIROCCO PUNZI	Brindisi	Brindisi	Quarta	ACC
16933cg	da completare o non trasmessa	Nessun ISEE	-			84944000V - LICEO DON QUIROCCO PUNZI	Brindisi	Brindisi	Quarta	ACC
16933ch	da completare o non trasmessa	Fuori limite (scartata)	13.508,93 €			84944000V - LICEO DON QUIROCCO PUNZI	Brindisi	Brindisi	Quarta	ACC
16933ci	da completare o non trasmessa	Fuori limite (scartata)	19.059,05 €			84944000V - LICEO DON QUIROCCO PUNZI	Brindisi	Brindisi	Quarta	ACC
16933cj	da completare o non trasmessa	Fuori limite (scartata)	18.714,65 €			84944000V - LICEO DON QUIROCCO PUNZI	Brindisi	Brindisi	Quarta	ACC

Avviso Pubblico "Borse di studio per studenti delle scuole secondarie di secondo grado A. S. 2023-2024"

Istanze non completate o non trasmesse

Azione 6.3 Interventi per garantire l'accesso universale all'istruzione
 Sub Azione 6.3.5 Diritto allo studio e all'inclusione scolastica



PR Puglia FESR-FSE - 2021-2027
 Priorità 6. Istruzione e Formazione
 Obiettivo specifico: ES04.6

Codice P.I.P.	Stato	Valid BEE	Importo ISEE	Codice fiscale	Studiante	Istituzione scolastica di Illegato	Prov	Residenza	Classe	Sez.
31v4224	da completare o non trasmessa	Ok	10.432,59 €			BRINDISI	Brindisi	BRINDISI	Terza	CES
31v4224	da completare o non trasmessa	Ok	4.035,29 €			Bar	Bar	BARI	Quinta	NETIS
31z7wv5	da completare o non trasmessa	Fuori limite (scartata)	1.087,20 €			Taranto	Taranto	SAN GIORGIO IONICO	Terza	AS
31z7wv5	da completare o non trasmessa	Fuori limite (scartata)	12.513,44 €			Bar	Bar	VALENZANO	Terza	A SALLA
31z7wv5	da completare o non trasmessa	Ok	5.807,32 €			Bar	Bar	LEPORANO	Terza	MI
31z7wv5	da completare o non trasmessa	Ok	8.566,06 €			Bar	Bar	SAN DONATO DI LECCO	Quinta	B
31z7wv5	da completare o non trasmessa	Ok	11.587,98 €			Bar	Bar	LEPORANO	Terza	B
31z7wv5	da completare o non trasmessa	Fuori limite (scartata)	11.601,96 €			Taranto	Taranto	LATERZA	Quarta	E
31z7wv5	da completare o non trasmessa	Fuori limite (scartata)	18.070,22 €			Bar	Bar	MONTERONI DI LECCO	Quinta	A
31z7wv5	da completare o non trasmessa	Fuori limite (scartata)	13.707,55 €			Bar	Bar	WONTERONI DI LECCO	Quinta	C
31z7wv5	da completare o non trasmessa	Ok	2.241,86 €			Brindisi	Brindisi	BARI	Quinta	AG
31z7wv5	da completare o non trasmessa	Ok	4.353,28 €			Bar	Bar	SAN PIETRO VERNOTICO	Terza	C
31z7wv5	da completare o non trasmessa	Ok	13.770,32 €			Bar	Bar	TRINITI APOLI	Quarta	A
31z7wv5	da completare o non trasmessa	Ok	14.264,02 €			Bar	Bar	Barletta-Andria-Trani	Terza	A
31z7wv5	da completare o non trasmessa	Ok	5.620,33 €			Foggia	Foggia	SAN NICANDRO GARGANICO	Terza	D
31z7wv5	da completare o non trasmessa	Fuori limite (scartata)	14.593,42 €			Taranto	Taranto	BITONTO	Quinta	A
31z7wv5	da completare o non trasmessa	Fuori limite (scartata)	12.632,68 €			Bar	Bar	BITONTO	Terza	M
31z7wv5	da completare o non trasmessa	Ok	7.908,39 €			Bar	Bar	GRUMO APPULA	Quinta	F
31z7wv5	da completare o non trasmessa	Ok	12.431,63 €			Bar	Bar	TRIGGIANO	Terza	B
31z7wv5	da completare o non trasmessa	Fuori limite (scartata)	12.135,97 €			Taranto	Taranto	BITONTO	Terza	AT
31z7wv5	da completare o non trasmessa	Fuori limite (scartata)	11.538,61 €			Bar	Bar	GINOSA	Quinta	C
31z7wv5	da completare o non trasmessa	Ok	8.469,55 €			Taranto	Taranto	OSTUNI	Terza	A
31z7wv5	da completare o non trasmessa	Ok	5.693,33 €			Brindisi	Brindisi	SAN DONATO DI LECCO	Terza	A
31z7wv5	da completare o non trasmessa	Fuori limite (scartata)	11.074,37 €			Bar	Bar	LECCO	Quinta	E
31z7wv5	da completare o non trasmessa	Fuori limite (scartata)	11.368,70 €			Brindisi	Brindisi	BRINDISI	Quinta	ACMAA
31z7wv5	da completare o non trasmessa	Fuori limite (scartata)	14.562,74 €			Taranto	Taranto	TARANTO	Quinta	E
31z7wv5	da completare o non trasmessa	Fuori limite (scartata)	13.195,37 €			Bar	Bar	NARDO'	Terza	A
31z7wv5	da completare o non trasmessa	Fuori limite (scartata)	11.701,10 €			Bar	Bar	BITETTO	Terza	C
31z7wv5	da completare o non trasmessa	Fuori limite (scartata)	11.904,76 €			Taranto	Taranto	AVETFRANA	Quinta	H
31z7wv5	da completare o non trasmessa	Ok	11.028,04 €			Bar	Bar	TARANTO	Terza	B
31z7wv5	da completare o non trasmessa	Fuori limite (scartata)	15.183,57 €			Bar	Bar	RUVO DI PUGLIA	Quarta	M
31z7wv5	da completare o non trasmessa	Fuori limite (scartata)	13.822,50 €			Bar	Bar	CAPURSO	Quinta	E
31z7wv5	da completare o non trasmessa	Fuori limite (scartata)	11.428,21 €			Bar	Bar	ANDRIA	Quinta	A
31z7wv5	da completare o non trasmessa	Nessun ISEE	- €			Brindisi	Brindisi	AL TAMURA	Quinta	A
31z7wv5	da completare o non trasmessa	- €	- €			Taranto	Taranto	FRANCILLA FONTANA	Quinta	B
31z7wv5	da completare o non trasmessa	- €	- €			Bar	Bar	BARILETTA	Terza	A
31z7wv5	da completare o non trasmessa	- €	- €			Bar	Bar	CASILLANA GROTTE	Terza	B
31z7wv5	da completare o non trasmessa	15.063,49 €	15.063,49 €			Bar	Bar	GALATINA	Terza	A
31z7wv5	da completare o non trasmessa	1.589,69 €	1.589,69 €			Bar	Bar	GALATINA	Terza	D
31z7wv5	da completare o non trasmessa	- €	- €			Bar	Bar	VALENZANO	Terza	A
31z7wv5	da completare o non trasmessa	4.256,04 €	4.256,04 €			Bar	Bar	VALENZANO	Terza	A
31z7wv5	da completare o non trasmessa	11.951,41 €	11.951,41 €			Bar	Bar	LIZZANELLO	Quarta	O
31z7wv5	da completare o non trasmessa	16.535,54 €	16.535,54 €			Bar	Bar	MODUGNO	Quarta	B
31z7wv5	da completare o non trasmessa	13.678,03 €	13.678,03 €			Bar	Bar	MODUGNO	Terza	E
31z7wv5	da completare o non trasmessa	11.440,54 €	11.440,54 €			Bar	Bar	MANFREDONIA	Terza	A
31z7wv5	da completare o non trasmessa	12.529,81 €	12.529,81 €			Foggia	Foggia	TROIA	Quarta	B
31z7wv5	da completare o non trasmessa	11.956,83 €	11.956,83 €			Bar	Bar	SANMICHELE DI BARI	Quinta	A
31z7wv5	da completare o non trasmessa	5.497,15 €	5.497,15 €			Foggia	Foggia	FOGGIA	Terza	C INF
31z7wv5	da completare o non trasmessa	16.959,31 €	16.959,31 €			Foggia	Foggia	FOGGIA	Terza	E
31z7wv5	da completare o non trasmessa	14.698,12 €	14.698,12 €			Bar	Bar	GALATINA	Quinta	A
31z7wv5	da completare o non trasmessa	12.969,90 €	12.969,90 €			Bar	Bar	GALATINA	Quinta	BS
31z7wv5	da completare o non trasmessa	- €	- €			Taranto	Taranto	MANDURIA	Quarta	B
31z7wv5	da completare o non trasmessa	- €	- €			Bar	Bar	GRAVINA IN PUGLIA	Terza	AE
31z7wv5	da completare o non trasmessa	13.364,15 €	13.364,15 €			Bar	Bar	BITONTO	Quarta	LA
31z7wv5	da completare o non trasmessa	14.587,73 €	14.587,73 €			Taranto	Taranto	TARANTO	Quarta	I
31z7wv5	da completare o non trasmessa	8.632,68 €	8.632,68 €			Foggia	Foggia	FOGGIA	Terza	EL
31z7wv5	da completare o non trasmessa	12.478,62 €	12.478,62 €			Barletta-Andria-Trani	Barletta-Andria-Trani	BARILETTA	Quinta	BL

Avviso Pubblico "Borse di studio per studenti delle scuole secondarie di secondo grado A. S. 2023-2024"

istanze non completate o non trasmesse

Allegato E)

Azione 6.3 Interventi per garantire l'accesso universale all'istruzione
 Sub Azione 6.3.5 Diritto allo studio e all'inclusione scolastica



PR Puglia FESR-FSE - 2021-2027
 Priority 6. Interventi e Formazione
 Obiettivo specifica: ES04.6

Codice pratica	Stato	Valid BEE	Importo BEE	Codice fiscale	Studente	Istituzione scolastica di Illegato	Prov	Residenza	Classe	Sez.
51410303	da completare o non trasmessa	Fuori limite (scartata)	14.019.13 €			BTPS06030V - LICEO SCIENTIFICO RICCARDO NUZZI	Barletta-Andria-Trani	ANDRIA	Tezza	D
52458091	da completare o non trasmessa	Fuori limite (scartata)	11.792.048 €			ESD03032X - LICEO ARTISTICO E COREUTICO GIANNELLI	Lecce	CALICOLI	Quarta	A
52458092	da completare o non trasmessa	Ok	2.430.24 €			BAP524000Z - LICEO E. AMALDI	Bar	SAN ANDRÒ DI BARI	Tezza	A
52458093	da completare o non trasmessa	Fuori limite (scartata)	11.389.61 €			ESD03032X - LICEO ARTISTICO E COREUTICO GIANNELLI	Lecce	SAN GIOIA	Quinta	D
52458094	da completare o non trasmessa	Fuori limite (scartata)	24.887.34 €			LEFC02515 - IS. S. L. SCARABONE CORSO SERALE	Foggia	TORREVAGIORE	Quinta	SERC
52458095	da completare o non trasmessa	Fuori limite (scartata)	24.887.34 €			LEFC02515 - IS. S. L. SCARABONE CORSO SERALE	Lecce	COPERTINO	Quinta	A
52458096	da completare o non trasmessa	Ok	1.041.138 €			LEFC02515 - IS. S. L. SCARABONE CORSO SERALE	Lecce	COPERTINO	Quinta	A
52458097	da completare o non trasmessa	Ok	8.997.56 €			LEFC02515 - IS. S. L. SCARABONE CORSO SERALE	Lecce	COPERTINO	Quinta	A
52458098	da completare o non trasmessa	Ok	10.407.06 €			LEFC02515 - IS. S. L. SCARABONE CORSO SERALE	Lecce	COPERTINO	Quinta	A
52458099	da completare o non trasmessa	Ok	12.524.32 €			LEFC02515 - IS. S. L. SCARABONE CORSO SERALE	Lecce	COPERTINO	Quinta	A
52458100	da completare o non trasmessa	Ok	10.182.20 €			LEFC02515 - IS. S. L. SCARABONE CORSO SERALE	Lecce	COPERTINO	Quinta	A
52458101	da completare o non trasmessa	Ok	7.472.64 €			LEFC02515 - IS. S. L. SCARABONE CORSO SERALE	Lecce	COPERTINO	Quinta	A
52458102	da completare o non trasmessa	Ok	4.683.51 €			LEFC02515 - IS. S. L. SCARABONE CORSO SERALE	Lecce	COPERTINO	Quinta	A
52458103	da completare o non trasmessa	Ok	12.720.30 €			LEFC02515 - IS. S. L. SCARABONE CORSO SERALE	Lecce	COPERTINO	Quinta	A
52458104	da completare o non trasmessa	Ok	6.082.87 €			LEFC02515 - IS. S. L. SCARABONE CORSO SERALE	Lecce	COPERTINO	Quinta	A
52458105	da completare o non trasmessa	Fuori limite (scartata)	15.154.15 €			LEFC02515 - IS. S. L. SCARABONE CORSO SERALE	Lecce	COPERTINO	Quinta	A
52458106	da completare o non trasmessa	Ok	2.288.72 €			LEFC02515 - IS. S. L. SCARABONE CORSO SERALE	Lecce	COPERTINO	Quinta	A
52458107	da completare o non trasmessa	Fuori limite (scartata)	17.198.83 €			LEFC02515 - IS. S. L. SCARABONE CORSO SERALE	Lecce	COPERTINO	Quinta	A
52458108	da completare o non trasmessa	Fuori limite (scartata)	11.845.54 €			LEFC02515 - IS. S. L. SCARABONE CORSO SERALE	Lecce	COPERTINO	Quinta	A
52458109	da completare o non trasmessa	Fuori limite (scartata)	14.432.63 €			LEFC02515 - IS. S. L. SCARABONE CORSO SERALE	Lecce	COPERTINO	Quinta	A
52458110	da completare o non trasmessa	Fuori limite (scartata)	11.280.85 €			LEFC02515 - IS. S. L. SCARABONE CORSO SERALE	Lecce	COPERTINO	Quinta	A
52458111	da completare o non trasmessa	Fuori limite (scartata)	14.589.01 €			LEFC02515 - IS. S. L. SCARABONE CORSO SERALE	Lecce	COPERTINO	Quinta	A
52458112	da completare o non trasmessa	Fuori limite (scartata)	13.730.78 €			LEFC02515 - IS. S. L. SCARABONE CORSO SERALE	Lecce	COPERTINO	Quinta	A
52458113	da completare o non trasmessa	Fuori limite (scartata)	13.523.74 €			LEFC02515 - IS. S. L. SCARABONE CORSO SERALE	Lecce	COPERTINO	Quinta	A
52458114	da completare o non trasmessa	Fuori limite (scartata)	14.940.11 €			LEFC02515 - IS. S. L. SCARABONE CORSO SERALE	Lecce	COPERTINO	Quinta	A
52458115	da completare o non trasmessa	Ok	10.507.87 €			LEFC02515 - IS. S. L. SCARABONE CORSO SERALE	Lecce	COPERTINO	Quinta	A
52458116	da completare o non trasmessa	Fuori limite (scartata)	12.832.38 €			LEFC02515 - IS. S. L. SCARABONE CORSO SERALE	Lecce	COPERTINO	Quinta	A
52458117	da completare o non trasmessa	Fuori limite (scartata)	16.801.08 €			LEFC02515 - IS. S. L. SCARABONE CORSO SERALE	Lecce	COPERTINO	Quinta	A
52458118	da completare o non trasmessa	Ok	3.329.18 €			LEFC02515 - IS. S. L. SCARABONE CORSO SERALE	Lecce	COPERTINO	Quinta	A
52458119	da completare o non trasmessa	Fuori limite (scartata)	12.214.43 €			LEFC02515 - IS. S. L. SCARABONE CORSO SERALE	Lecce	COPERTINO	Quinta	A
52458120	da completare o non trasmessa	Fuori limite (scartata)	11.943.65 €			LEFC02515 - IS. S. L. SCARABONE CORSO SERALE	Lecce	COPERTINO	Quinta	A
52458121	da completare o non trasmessa	Fuori limite (scartata)	11.464.61 €			LEFC02515 - IS. S. L. SCARABONE CORSO SERALE	Lecce	COPERTINO	Quinta	A
52458122	da completare o non trasmessa	Fuori limite (scartata)	12.027.94 €			LEFC02515 - IS. S. L. SCARABONE CORSO SERALE	Lecce	COPERTINO	Quinta	A
52458123	da completare o non trasmessa	Ok	- €			LEFC02515 - IS. S. L. SCARABONE CORSO SERALE	Lecce	COPERTINO	Quinta	A
52458124	da completare o non trasmessa	Ok	3.895.53 €			LEFC02515 - IS. S. L. SCARABONE CORSO SERALE	Lecce	COPERTINO	Quinta	A
52458125	da completare o non trasmessa	Fuori limite (scartata)	16.677.49 €			LEFC02515 - IS. S. L. SCARABONE CORSO SERALE	Lecce	COPERTINO	Quinta	A
52458126	da completare o non trasmessa	Fuori limite (scartata)	22.113.43 €			LEFC02515 - IS. S. L. SCARABONE CORSO SERALE	Lecce	COPERTINO	Quinta	A
52458127	da completare o non trasmessa	Fuori limite (scartata)	11.492.72 €			LEFC02515 - IS. S. L. SCARABONE CORSO SERALE	Lecce	COPERTINO	Quinta	A
52458128	da completare o non trasmessa	Ok	3.831.23 €			LEFC02515 - IS. S. L. SCARABONE CORSO SERALE	Lecce	COPERTINO	Quinta	A
52458129	da completare o non trasmessa	Ok	11.797.98 €			LEFC02515 - IS. S. L. SCARABONE CORSO SERALE	Lecce	COPERTINO	Quinta	A
52458130	da completare o non trasmessa	Ok	11.285.48 €			LEFC02515 - IS. S. L. SCARABONE CORSO SERALE	Lecce	COPERTINO	Quinta	A
52458131	da completare o non trasmessa	Ok	5.050.65 €			LEFC02515 - IS. S. L. SCARABONE CORSO SERALE	Lecce	COPERTINO	Quinta	A
52458132	da completare o non trasmessa	Ok	- €			LEFC02515 - IS. S. L. SCARABONE CORSO SERALE	Lecce	COPERTINO	Quinta	A
52458133	da completare o non trasmessa	Fuori limite (scartata)	11.730.65 €			LEFC02515 - IS. S. L. SCARABONE CORSO SERALE	Lecce	COPERTINO	Quinta	A
52458134	da completare o non trasmessa	Fuori limite (scartata)	11.274.88 €			LEFC02515 - IS. S. L. SCARABONE CORSO SERALE	Lecce	COPERTINO	Quinta	A
52458135	da completare o non trasmessa	Fuori limite (scartata)	11.108.14 €			LEFC02515 - IS. S. L. SCARABONE CORSO SERALE	Lecce	COPERTINO	Quinta	A
52458136	da completare o non trasmessa	Fuori limite (scartata)	24.839.67 €			LEFC02515 - IS. S. L. SCARABONE CORSO SERALE	Lecce	COPERTINO	Quinta	A
52458137	da completare o non trasmessa	Ok	5.488.14 €			LEFC02515 - IS. S. L. SCARABONE CORSO SERALE	Lecce	COPERTINO	Quinta	A
52458138	da completare o non trasmessa	Fuori limite (scartata)	13.418.72 €			LEFC02515 - IS. S. L. SCARABONE CORSO SERALE	Lecce	COPERTINO	Quinta	A
52458139	da completare o non trasmessa	Fuori limite (scartata)	15.486.86 €			LEFC02515 - IS. S. L. SCARABONE CORSO SERALE	Lecce	COPERTINO	Quinta	A
52458140	da completare o non trasmessa	Fuori limite (scartata)	12.577.23 €			LEFC02515 - IS. S. L. SCARABONE CORSO SERALE	Lecce	COPERTINO	Quinta	A
52458141	da completare o non trasmessa	Ok	12.620.82 €			LEFC02515 - IS. S. L. SCARABONE CORSO SERALE	Lecce	COPERTINO	Quinta	A
52458142	da completare o non trasmessa	Fuori limite (scartata)	15.224.31 €			LEFC02515 - IS. S. L. SCARABONE CORSO SERALE	Lecce	COPERTINO	Quinta	A
52458143	da completare o non trasmessa	Ok	5.454.20 €			LEFC02515 - IS. S. L. SCARABONE CORSO SERALE	Lecce	COPERTINO	Quinta	A
52458144	da completare o non trasmessa	Fuori limite (scartata)	12.671.98 €			LEFC02515 - IS. S. L. SCARABONE CORSO SERALE	Lecce	COPERTINO	Quinta	A
52458145	da completare o non trasmessa	Fuori limite (scartata)	16.839.43 €			LEFC02515 - IS. S. L. SCARABONE CORSO SERALE	Lecce	COPERTINO	Quinta	A
52458146	da completare o non trasmessa	Fuori limite (scartata)	12.008.17 €			LEFC02515 - IS. S. L. SCARABONE CORSO SERALE	Lecce	COPERTINO	Quinta	A
52458147	da completare o non trasmessa	Fuori limite (scartata)	13.283.31 €			LEFC02515 - IS. S. L. SCARABONE CORSO SERALE	Lecce	COPERTINO	Quinta	A
52458148	da completare o non trasmessa	Ok	- €			LEFC02515 - IS. S. L. SCARABONE CORSO SERALE	Lecce	COPERTINO	Quinta	A
52458149	da completare o non trasmessa	Fuori limite (scartata)	22.122.52 €			LEFC02515 - IS. S. L. SCARABONE CORSO SERALE	Lecce	COPERTINO	Quinta	A

Allegato E)

istanze non completate o non trasmesse

Azione 6.3 Interventi per garantire l'accesso universale all'istruzione
 Sub Azione 6.3.5 Diritto allo studio e all'inclusione scolastica



PR Puglia FESR-FSE - 2021-2027
 Priority 6. Istruzione e Formazione
 Obiettivo specifico: ES04.6

Codice Pratica	Stato	Valid BEE	Importo ISEE	Codice fiscale	Studente	Istituto scolastico di Illegato	Prov	Residenza	Classe	Sez.
710c01	da completare o non trasmessa	Fuori limite (scartata)	15.314,57 €			BATD06801G - ISTITUTO TECNOLOGICO E MONTALE	Barì	NOICATTARO	Quinta	IGNOTA
715e00p	da completare o non trasmessa	Fuori limite (scartata)	11.174,15 €			TAP070000 - LICEO G. MOSCATI	Taranto	MONTEIASI	Quinta	A
720v198	da completare o non trasmessa	Fuori limite (scartata)	12.617,49 €			LEP010000 - LICEO P. SOLUANI	Lecce	VERNOLE	Terza	AL
720v199	da completare o non trasmessa	Fuori limite (scartata)	2.127,29 €			BAP50801L - I. I. LARA ALPI	Barì	NOICATTARO	Quarta	ES
720v199	da completare o non trasmessa	Fuori limite (scartata)	4.469,93 €			FP030000 - LICEO CAROLINA POERIO	Foggia	NOICATTARO	Quarta	ES
720v200	da completare o non trasmessa	OK	8.323,16 €			FP030000 - LICEO SCIENTIFICO RICCARDO NUZZI	Barilette-Andria-Triani	ANDRIA	Terza	CSA
720v200	da completare o non trasmessa	OK	0.813,71 €			BAP040000 - I.P.E.O.A. DIMICHELITA	Barilette-Andria-Triani	ANDRIA	Quinta	A
720v200	da completare o non trasmessa	OK	3.689,29 €			FP020004 - I.P. ANTONIO PAGNOTTI	Foggia	BITONTO	Quinta	AMI
720v200	da completare o non trasmessa	OK	11.537,40 €			BAP11000X - MANDRANA BARI SERALE	Barì	TORRE SANTA SUSANNA	Quarta	E
720v200	da completare o non trasmessa	Fuori limite (scartata)	15.991,55 €			BRT07001X - I.I.T.E. MALCRANA - BRINDISI	Brindisi	BRINDISI	Quinta	BKA
720v200	da completare o non trasmessa	Fuori limite (scartata)	11.943,23 €			LEP03000X - LICEO G. C. VANINI	Lecce	GALATINA	Terza	ODONTOTIE
720v200	da completare o non trasmessa	Fuori limite (scartata)	13.469,73 €			FP010000G - LICEO E. PESTALOZZI	Lecce	TAVIANO	Quarta	BL
720v200	da completare o non trasmessa	Fuori limite (scartata)	15.608,07 €			FP010000G - LICEO E. PESTALOZZI	Foggia	SAN SEVERO	Quarta	SUA
720v200	da completare o non trasmessa	Fuori limite (scartata)	11.584,72 €			FP010000G - LICEO A. G. RONCALLI	Foggia	MANFREDONIA	Quinta	B
720v200	da completare o non trasmessa	Fuori limite (scartata)	11.500,57 €			FP020000B - LICEO GALILEI-MORO	Foggia	MANFREDONIA	Quinta	B
8047z3r	da completare o non trasmessa	OK	2.604,82 €			BATF020018 - I.T.S. L. D. VINCI	Barì	RUTIGLIANO	Terza	AMI
8116z3n0	da completare o non trasmessa	Fuori limite (scartata)	17.952,68 €			BATF020018 - I.T.S. L. D. VINCI	Barilette-Andria-Triani	TRANI	Terza	A
828z0v0v	da completare o non trasmessa	Fuori limite (scartata)	27.585,89 €			BAP020012 - LS CANUDO - LC MARONE	Barì	GIOIA DEL COLLE	Quinta	C
824z0vnr	da completare o non trasmessa	Fuori limite (scartata)	12.281,03 €			BTF021000D - LICEO A. CASARANO	Barilette-Andria-Triani	BARILETTA	Quarta	C
83e3zmmx	da completare o non trasmessa	Fuori limite (scartata)	14.348,03 €			BTF021000D - LICEO A. CASARANO	Lecce	LECCO	Terza	D
855z0lgt	da completare o non trasmessa	OK	8.437,99 €			TARF020000 - I.P. ELSA MORANTE	Taranto	TARANTO	Terza	B
857z0vntz	da completare o non trasmessa	OK	7.625,99 €			LEP03000X - LICEO G. C. VANINI	Lecce	LECCO	Terza	B
858z0fbc	da completare o non trasmessa	Fuori limite (scartata)	15.863,95 €			BAP50601D - LICEO SCIENTIFICO MARGHERITA HACK	Barì	MANDURIA	Terza	SF
859z0vq4	da completare o non trasmessa	Fuori limite (scartata)	11.627,10 €			TAP011000A - LICEO F. DE SANCTIS - G. GALILEI	Taranto	MANDURIA	Terza	A
86z0vxbg	da completare o non trasmessa	Fuori limite (scartata)	16.857,48 €			FP0C160003 - LICEO LANZA-PERUGINI	Foggia	FOGGIA	Quarta	M
86z0vmlg	da completare o non trasmessa	Fuori limite (scartata)	12.731,39 €			FP0C160003 - LICEO G. STAMPACCHIA	Lecce	SPECCHIA	Terza	3E
86z0vns5	da completare o non trasmessa	Fuori limite (scartata)	15.390,79 €			BTF02000N - I.T.E.T. CASSANDRO FERMI NERVI	Barilette-Andria-Triani	BARILETTA	Quinta	E
86z0vnmv1	da completare o non trasmessa	Nessun ISEE	- €			BTF020019 - I.T.S. L. EINAUDI	Barilette-Andria-Triani	CANOSA DI PUGLIA	Quinta	AE
86z0vntu1	da completare o non trasmessa	OK	10.291,98 €			TATD020019 - L. EINAUDI	Taranto	SAVA	Terza	B
86z0vdm	da completare o non trasmessa	Fuori limite (scartata)	12.946,72 €			BARI140001 - IP. DE NORA - LORUSSO	Barì	ALTAMURA	Quarta	BSS
86z0vppc	da completare o non trasmessa	Fuori limite (scartata)	17.060,24 €			TATD020019 - SANDRO PERTINI	Taranto	MONTEIASI	Quinta	A
819z0btr	da completare o non trasmessa	Fuori limite (scartata)	11.308,42 €			FGP034011 - I.P.S.C. LECOSIOTTI	Foggia	TORREMGGIORE	Terza	AP
81u5z2p4	da completare o non trasmessa	OK	4.322,84 €			FGP030000E - LICEO CAROLINA POERIO	Foggia	FOGGIA	Quarta	F/S
81w8z0qf	da completare o non trasmessa	Fuori limite (scartata)	16.014,26 €			BAS100001G - LICEO DE NITIS-PASCALI	Barì	BARI	Quinta	F
81w9z0c	da completare o non trasmessa	Fuori limite (scartata)	14.348,21 €			BAS100019 - LICEO ARTISTICO FEDERICO II STUPORE MUNDI	Barì	RUVO DI PUGLIA	Quarta	D
81w9z0c	da completare o non trasmessa	Fuori limite (scartata)	11.976,75 €			BAP030413 - I.P. F.S. CABRINI	Barì	RUVO DI PUGLIA	Quarta	B
81w9z0c	da completare o non trasmessa	Fuori limite (scartata)	12.407,74 €			TARF044013 - I.P. F.S. CABRINI	Taranto	TARANTO	Quarta	C
81w9z0c	da completare o non trasmessa	Fuori limite (scartata)	28.252,78 €			FGP030000E - LICEO CAROLINA POERIO	Foggia	FOGGIA	Terza	3CE
81w9z0c	da completare o non trasmessa	OK	8.726,69 €			TATD08000P - I.T.E. G. DELLOUO	Taranto	TARANTO	Terza	F
81w9z0c	da completare o non trasmessa	Fuori limite (scartata)	12.992,28 €			LEP01701Q - F. BOTTAZZI - CASARANO	Barilette-Andria-Triani	BISCEGLIE	Quinta	B
81w9z0c	da completare o non trasmessa	OK	13.229,53 €			BAP5060001 - LICEO SCIENTIFICO G. SALVEMINI	Lecce	CASARANO	Quinta	B
81w9z0c	da completare o non trasmessa	OK	10.614,02 €			LEP0140007 - I.T.E.A. DE VITI DE MARCO	Lecce	RUFFANO	Terza	D
81w9z0c	da completare o non trasmessa	Fuori limite (scartata)	11.363,39 €			FGP0160009 - LICEO LANZA-PERUGINI	Foggia	FOGGIA	Quarta	B SIA
81w9z0c	da completare o non trasmessa	Nessun ISEE	- €			LETD140007 - I.T.G. G. GALILEI LECCO	Lecce	CAVALLINO	Quarta	BCAT
81w9z0c	da completare o non trasmessa	Fuori limite (scartata)	11.756,66 €			LETD140010 - I.T.G. G. GALILEI LECCO	Lecce	CAVALLINO	Quarta	DL
81w9z0c	da completare o non trasmessa	Fuori limite (scartata)	12.925,98 €			TAP019000A - LICEO GALILEI FERRARIS	Taranto	MASSAFRA	Quarta	L
81w9z0c	da completare o non trasmessa	Fuori limite (scartata)	11.588,87 €			BATD02001A - I.T.E. C. COJAMONICO - ITT CHIARULLI	Barì	ACQUAVIVA DELLE FONTI	Terza	B
81w9z0c	da completare o non trasmessa	Fuori limite (scartata)	11.588,87 €			BAP020005 - LICEO ARISTOSSENO	Taranto	LUZZANO	Terza	G
81w9z0c	da completare o non trasmessa	Fuori limite (scartata)	12.221,28 €			FGP040011 - LICEO A. OLIVETTI-ORTA NOVA	Foggia	ORTA NOVA	Terza	C
81w9z0c	da completare o non trasmessa	Fuori limite (scartata)	12.282,93 €			TATF090000 - I.T.T. A. PAGNOTTI	Taranto	TARANTO	Terza	A
81w9z0c	da completare o non trasmessa	Fuori limite (scartata)	11.102,37 €			LEP030019 - IST. TECNICO INDUSTRIALE-MAGLIE	Lecce	CALATONE	Quarta	B
81w9z0c	da completare o non trasmessa	Fuori limite (scartata)	15.577,16 €			LEP04000E - LICEO A. VALLONE	Lecce	GALATONE	Quarta	AL
81w9z0c	da completare o non trasmessa	Fuori limite (scartata)	12.439,31 €			FGP040004 - LICEO SCIENTIFICO G. MARCONI	Foggia	FOGGIA	Quarta	ACM
81w9z0c	da completare o non trasmessa	Fuori limite (scartata)	11.178,29 €			EG1F13000C - I.T.T. ALTAMURADA VINCI	Foggia	FOGGIA	Quarta	ACM
81w9z0c	da completare o non trasmessa	Fuori limite (scartata)	11.505,37 €			CBR010005 - I.P.S.E.O.A.-I.P.S.A.R. F. DI SVEVIA*	Barilette-Andria-Triani	SAN SEVERO	Quarta	B
81w9z0c	da completare o non trasmessa	Fuori limite (scartata)	11.261,46 €			BATD090000 - I.T.E.T. PADRE A. M. TANNOA	Barì	CORATO	Terza	AGRO
81w9z0c	da completare o non trasmessa	Fuori limite (scartata)	17.517,29 €			TAP0100000 - LICEO ARCHITA	Taranto	TARANTO	Terza	B
81w9z0c	da completare o non trasmessa	Fuori limite (scartata)	13.037,45 €			BATD03001R - I.T.T. VIVANTE - I.T.T. GORJUX	Barì	MODUGNO	Terza	ATG

Allegato E)

315

Istanze non completate o non trasmesse

Avviso Pubblico "Borse di studio per studenti delle scuole secondarie di secondo grado A. S. 2023-2024"

Azione 6.3 Interventi per garantire l'accesso universale all'istruzione
 Sub Azione 6.3.5 Diritto allo studio e all'inclusione scolastica



PR Puglia FESR-FSE - 2021-2027
 Priority 6. Istruzione e Formazione
 Obiettivo specifico ES04.6

Codice Pratica	Stato	Valid BEE	Importo ISEE	Codice fiscale	Studiante	Istituzione scolastica di Illegato	Prov	Residenza	Classe	Sez.
60Wz235	da completare o non trasmessa	Ok	4.232,35 €			BRRI14016G - IP FERRARIS - DE MARCO	Brindisi	BRINDISI	Terza	E
60Wz236	da completare o non trasmessa	Fuori limite (scartata)	12.527,31 €			TA1R03001L - IP ELSA MORANTE	Taranto	STATIE	Quarta	A
60Wz237	da completare o non trasmessa	Fuori limite (scartata)	12.907,00 €			LE1R03010E - CASARANO	Lecce	COLLEPASSO	Terza	D
62Z1W454	da completare o non trasmessa	Ok	9.173,93 €			BARH04000D - IPE OVA DIMIOLETTA	Barì	VALLO DEL COLLE	Quinta	B
62Z1W457	da completare o non trasmessa	Ok	6.563,16 €			BAPM04000R - LICEO SAN BENEDETTO	Barì	TURI	Quinta	C
61L42439	da completare o non trasmessa	Fuori limite (scartata)	26.773,36 €			BT1D04010R - R. LOTTI/UMBERTO I TECURSIMO-AGRANO	Bariletta-Andria-Trani	MINERVINO MURGE	Terza	AA
61K7111	da completare o non trasmessa	Fuori limite (scartata)	12.689,27 €			FGPM100006 - LICEO ARISTOSSENSO	Foggia	SAN SEVERO	Quinta	SAB
61V305A	da completare o non trasmessa	Ok	4.501,68 €			TAP010003 - LICEO ARISTOSSENSO	Taranto	BARATO	Quarta	D
61V305B	da completare o non trasmessa	Ok	1.863,82 €			FGPM100006 - LICEO ARISTOSSENSO	Foggia	SAN SEVERO	Terza	LLC
61V305C	da completare o non trasmessa	Ok	12.279,02 €			FGPM100006 - LICEO ARISTOSSENSO	Foggia	LECCO	Terza	LLC
61V305D	da completare o non trasmessa	Ok	14.550,06 €			FGPM100006 - LICEO ARISTOSSENSO	Foggia	LECCO	Terza	LLC
61V305E	da completare o non trasmessa	Fuori limite (scartata)	11.489,09 €			BAT102008 - I.T.E. CARMARCO/F.LACCO-BELLUZZI	Barì	LECCO	Terza	C/MNA
61V305F	da completare o non trasmessa	Fuori limite (scartata)	13.211,55 €			BATE04000V - I.T. TELENIA DI SAVOIA - SERALE	Barì	LECCO	Quarta	F
61V305G	da completare o non trasmessa	Fuori limite (scartata)	24.451,73 €			FGTA03070P - I.T.T. DISANROCOMUNIZIANO/LIBERTI	Foggia	SAN SEVERO	Quarta	F
61V305H	da completare o non trasmessa	Fuori limite (scartata)	11.393,09 €			BATD12000D - I.T.E.T. DE VITI DE MARCO	Barì	NOICATTARO	Quarta	F
61V305I	da completare o non trasmessa	Fuori limite (scartata)	14.315,69 €			7AP070005 - LICEO ARISTOSSENSO	Taranto	MARUGGIO	Quinta	L
61V305J	da completare o non trasmessa	Fuori limite (scartata)	4.177,19 €			BTRF040013 - SERVIZI SOCIO SANITARI/COMMERCIALI/PCP	Bariletta-Andria-Trani	ANDRIA	Quarta	B
61V305K	da completare o non trasmessa	Ok	11.228,33 €			BATD060016 - ISTITUTO TECNOLOGICO E MONTALE	Barì	MOILA DI BARI	Terza	31
61V305L	da completare o non trasmessa	Ok	7.312,99 €			BAP230006 - LICEI SYLOS - FIORE	Barì	CORATO	Quinta	A ES
61V305M	da completare o non trasmessa	Ok	5.904,59 €			BT1D01000T - I.T.E. G. CALO	Brindisi	ORIA	Quarta	A
61V305N	da completare o non trasmessa	Ok	7.865,24 €			BTRF060009 - I.T.T. SEN IANNUZZI	Brindisi	ORIA	Quinta	C
61V305O	da completare o non trasmessa	Ok	25.350,89 €			LETA01010A - I.I.S. PRESTA COLUMELLA LECCO	Lecce	LEVERANO	Quarta	BM
61V305P	da completare o non trasmessa	Fuori limite (scartata)	14.687,94 €			BAP050401G - ALFREDO ORIANI	Barì	CORATO	Terza	B
61V305Q	da completare o non trasmessa	Fuori limite (scartata)	14.788,65 €			LETE010002 - I.T.E.T. G. DELEDDA	Lecce	CARMIANO	Quarta	DBS
61V305R	da completare o non trasmessa	Fuori limite (scartata)	12.734,15 €			BFP0930007 - LICEO F. RIBEZZO	Brindisi	FRANCILLA FONTANA	Quinta	BSSA
61V305S	da completare o non trasmessa	Ok	7.341,55 €			BATF063016 - GUGLIELMO MARCONI	Barì	BARI	Terza	MC
630q2v64	da completare o non trasmessa	Fuori limite (scartata)	14.764,99 €			BATL07000T - I.T.T. NERVIO-GALLEI	Barì	ALTAMURA	Terza	A
630q2v65	da completare o non trasmessa	Ok	9.351,73 €			BRRF010008 - IP. F. L. MORVILLO FALCONE	Foggia	FOGGIA	Terza	B
630q2v66	da completare o non trasmessa	Fuori limite (scartata)	11.274,74 €			BRRF010008 - IP. F. L. MORVILLO FALCONE	Brindisi	FOGGIA	Terza	ASS
630q2v67	da completare o non trasmessa	Fuori limite (scartata)	15.132,68 €			FGPM03000E - LICEO CAROLINA POERIO	Foggia	GALATONE	Terza	BTI
630q2v68	da completare o non trasmessa	Ok	1.873,21 €			BRRF010008 - IP. F. L. MORVILLO FALCONE	Brindisi	FOGGIA	Quinta	5 AM
630q2v69	da completare o non trasmessa	Ok	7.011,59 €			BRRF010008 - IP. N. MOCCIA	Brindisi	BRINDISI	Quarta	A
630q2v70	da completare o non trasmessa	Fuori limite (scartata)	11.909,93 €			BAPM04000R - LICEO SAN BENEDETTO	Barì	POLLIGNANO A MARE	Terza	A
630q2v71	da completare o non trasmessa	Fuori limite (scartata)	11.898,81 €			BTF040009 - LICEO CARLO TROVA	Taranto	ANDRIA	Terza	C SU
630q2v72	da completare o non trasmessa	Fuori limite (scartata)	18.468,59 €			TAP070005 - LICEO ARISTOSSENSO	Taranto	SAN MARZANO DI SAN GIUSEPPE	Quinta	N
630q2v73	da completare o non trasmessa	Fuori limite (scartata)	15.855,37 €			FGT050018 - I.T.T. FERMI/ROTUNDELUDE	Foggia	MANFREDONIA	Quinta	C
630q2v74	da completare o non trasmessa	Fuori limite (scartata)	12.260,08 €			BARI14000T - IP. DE NORA - LORUSSO	Barì	ALTAMURA	Terza	A
630q2v75	da completare o non trasmessa	Fuori limite (scartata)	11.185,98 €			TA1D044007 - LISIDE F.S. CABRINI SERALE	Taranto	TARANTO	Terza	AT
630q2v76	da completare o non trasmessa	Fuori limite (scartata)	12.863,03 €			TA1D028019 - L. ENNAUDI	Taranto	MANDURIA	Quinta	B
630q2v77	da completare o non trasmessa	Fuori limite (scartata)	14.636,99 €			BATD028019 - I.I.S. TOMMASO FIORE - MODUGNO	Barì	MODUGNO	Terza	C
630q2v78	da completare o non trasmessa	Fuori limite (scartata)	13.847,89 €			BAPM05001C - LIS DA VINCHILC PLATONE SEDE ASS.	Barì	SANTERAMO IN COLLE	Quinta	B
630q2v79	da completare o non trasmessa	Fuori limite (scartata)	11.414,90 €			BFP040010 - MARZULLA - SAN VITO NORMANNI	Brindisi	CAROVIGNO	Quarta	B
630q2v80	da completare o non trasmessa	Fuori limite (scartata)	13.256,87 €			FGT050018 - LICEO PUBLIO VIRGILIO MARONE	Foggia	MANFREDONIA	Terza	A
630q2v81	da completare o non trasmessa	Nessun ISEE	- €			BRRF02001X - V. ILLIA - FRANCESCA FONTANA	Brindisi	ERCHIE	Quarta	A
630q2v82	da completare o non trasmessa	Fuori limite (scartata)	14.312,54 €			BATD05001N - MARCO POLO	Barì	CAPURSO	Quinta	SAACC
630q2v83	da completare o non trasmessa	Ok	4.367,68 €			BRTF010004 - I.T.T. G. GIORGI	Brindisi	BRINDISI	Quinta	CB
630q2v84	da completare o non trasmessa	Fuori limite (scartata)	13.444,68 €			BAPM020006 - LICEO VITO FORNARI	Barì	SAN PIETRO VERNOTICO	Quarta	BI
630q2v85	da completare o non trasmessa	Fuori limite (scartata)	11.183,43 €			FGRI020004 - IP. ANTONIO PAGINOTTI	Foggia	FOGGIA	Quarta	G
630q2v86	da completare o non trasmessa	Ok	10.056,68 €			LEPC13000N - LICEO VIRGILIO MARONE	Lecce	SAN DONATO DI LECCO	Quinta	L
630q2v87	da completare o non trasmessa	Fuori limite (scartata)	12.687,20 €			TAPM020008 - LICEO SCIENZE UMANE VITTORINO DA FELTRE	Taranto	SAN DONATO DI LECCO	Terza	B
630q2v88	da completare o non trasmessa	Fuori limite (scartata)	14.414,74 €			FGP050018 - PSSEGA CASAMASSIMA	Foggia	VICO DEL GARGANO	Quarta	B
630q2v89	da completare o non trasmessa	Fuori limite (scartata)	13.405,33 €			BARH03001B - IP. E.O.A. A. PEROTTI	Barì	CAPURSO	Quinta	SAACC
630q2v90	da completare o non trasmessa	Ok	4.093,90 €			BRTF010004 - I.T.T. G. GIORGI	Brindisi	BITURTO	Quarta	CB
630q2v91	da completare o non trasmessa	Fuori limite (scartata)	26.873,57 €			BAPM020006 - LICEO VITO FORNARI	Barì	SAN PIETRO VERNOTICO	Quarta	BI
630q2v92	da completare o non trasmessa	Fuori limite (scartata)	- €			CMS120004 - "E. MAJORANA"	Barì	MOLFETTA	Terza	QUES
630q2v93	da completare o non trasmessa	Fuori limite (scartata)	18.153,53 €			BT1D03200N - I.T.E.T. CASSANRO FERRI NERVI	Foggia	SAN PAOLO DI CIVITATE	Quarta	A
630q2v94	da completare o non trasmessa	Ok	4.600,66 €			BTRF02001F - IP. DOMENICO FIORITO	Bariletta-Andria-Trani	MARGHERITA DI SAVOIA	Terza	2T
630q2v95	da completare o non trasmessa	Ok	6.009,69 €			TA1F038016 - I.I.S. A. RIGHI - ISTITUTO TECNICO	Taranto	SAN NICANDRO GARGANICO	Terza	A
630q2v96	da completare o non trasmessa	Fuori limite (scartata)	12.547,79 €			LETD08000R - I.T.E.F. A. OLIVETTI	Lecce	TARANTO	Terza	CA
630q2v97	da completare o non trasmessa	Fuori limite (scartata)	14.470,25 €					MELENDUGNO	Terza	B/RII

Allegato E)

Allegato E)

Allegato E)

Allegato E)

Allegato E)

Azione 6.3 Interventi per garantire l'accesso universale all'istruzione
Sub Azione 6.3.5 Diritto allo studio e all'inclusione scolastica



PR Puglia FESR-FSE - 2021-2027
Proceda 6.3 Istruzione e Formazione
Obiettivo specifico: ES04.6

Table with columns: Codice pratica, Stato, Valid ISEE, Importo ISEE, Codice fiscale, Studente, Istituzione scolastica di I grado, Prov, Residenza, Classe, Sez.

Avviso Pubblico "Borse di studio per studenti delle scuole secondarie di secondo grado A. S. 2023-2024"

Istanze non completate o non trasmesse

Allegato E)

Azione 6.3 Interventi per garantire l'accesso universale all'istruzione
 Sub Azione 6.3.5 Diritto allo studio e all'inclusione scolastica



PR Puglia FESR-FSE - 2021-2027
 Priority 6 Istruzione e Formazione
 Obiettivo specifica ES04.6

Codice Pratica	Stato	Valid BEE	Importo ISEE	Codice fiscale	Studiante	Istituzione scolastica di Illegato	Prov	Residenza	Classe	Sez.
e2030g	da completare o non trasmessa	Fuori limite (scartata)	11.710,18 €			BATD21001E - ANTONIO DE VITO DE MARCO	Bar	VALENZANO	Quinta	CV
e2032k	da completare o non trasmessa	Fuori limite (scartata)	49.966,45 €			BAT100701V - A. VOLTA	Bar	BENTONTO	Terza	SA
e2032l	da completare o non trasmessa	Fuori limite (scartata)	20.079,79 €			BAT1007001V - I.T.E. NERVA-GALLEI	Bar	ALTAMURA	Quinta	AMODA
e2032m	da completare o non trasmessa	Fuori limite (scartata)	8.097,78 €			BATD03000R - I.T.E.T. CASSANO FERRI NERVI	Bar	CANOSA DI PUGLIA	Terza	C
e2032n	da completare o non trasmessa	OK	4.957,48 €			BATD04009 - LICEO TITO LIVIO	Taranto	MARCONI FRANCA	Quinta	C
e2032o	da completare o non trasmessa	Fuori limite (scartata)	13.289,65 €			BATD04010R - R. LOTTI/UMBERTI TECTURISMO-AGRARIO	Taranto	CAS TELLANETA	Quarta	F
e2032p	da completare o non trasmessa	Fuori limite (scartata)	14.461,46 €			BATD04011R - LICEO G. B. VICO	Taranto	BISSCEGLIE	Quinta	B
e2032q	da completare o non trasmessa	Fuori limite (scartata)	16.596,84 €			BATD04012R - I.P. DE NORA - L. ORUSSO	Taranto	SAVA	Quarta	B
e2032r	da completare o non trasmessa	Fuori limite (scartata)	13.203,96 €			FG1H7000V - I.T.E.T. LUIGI DI MAGGIO	Foggia	GRAVINA IN PUGLIA	Quinta	AS
e2032s	da completare o non trasmessa	OK	12.136,34 €			FGP52000B - LICEO G. GALILEI/MORO	Foggia	MANFREDONIA	Quarta	DI
e2032t	da completare o non trasmessa	Fuori limite (scartata)	12.419,57 €			FGP52000B - LICEO G. GALILEI/MORO	Foggia	MANFREDONIA	Terza	ASU
e2032u	da completare o non trasmessa	OK	14.137,55 €			FGP52000B - LICEO G. GALILEI/MORO	Foggia	MANFREDONIA	Terza	A
e2032v	da completare o non trasmessa	Fuori limite (scartata)	11.160,83 €			FGP52000B - LICEO G. GALILEI/MORO	Foggia	MANFREDONIA	Terza	A
e2032w	da completare o non trasmessa	Fuori limite (scartata)	20.004,02 €			FGP52000B - LICEO G. GALILEI/MORO	Foggia	MANFREDONIA	Terza	A
e2032x	da completare o non trasmessa	Fuori limite (scartata)	21.510,21 €			FGP52000B - LICEO G. GALILEI/MORO	Foggia	MANFREDONIA	Terza	A
e2032y	da completare o non trasmessa	Fuori limite (scartata)	3.670,98 €			FGP52000B - LICEO G. GALILEI/MORO	Foggia	MANFREDONIA	Terza	A
e2032z	da completare o non trasmessa	Fuori limite (scartata)	14.215,84 €			FGP52000B - LICEO G. GALILEI/MORO	Foggia	MANFREDONIA	Terza	A
e2033a	da completare o non trasmessa	Fuori limite (scartata)	12.863,58 €			FGP52000B - LICEO G. GALILEI/MORO	Foggia	MANFREDONIA	Terza	A
e2033b	da completare o non trasmessa	OK	12.772,83 €			FGP52000B - LICEO G. GALILEI/MORO	Foggia	MANFREDONIA	Terza	A
e2033c	da completare o non trasmessa	OK	5.281,05 €			FGP52000B - LICEO G. GALILEI/MORO	Foggia	MANFREDONIA	Terza	A
e2033d	da completare o non trasmessa	Fuori limite (scartata)	14.577,89 €			FGP52000B - LICEO G. GALILEI/MORO	Foggia	MANFREDONIA	Terza	A
e2033e	da completare o non trasmessa	Fuori limite (scartata)	11.913,02 €			FGP52000B - LICEO G. GALILEI/MORO	Foggia	MANFREDONIA	Terza	A
e2033f	da completare o non trasmessa	Fuori limite (scartata)	14.165,49 €			FGP52000B - LICEO G. GALILEI/MORO	Foggia	MANFREDONIA	Terza	A
e2033g	da completare o non trasmessa	Nessun ISEE	- €			FGP52000B - LICEO G. GALILEI/MORO	Foggia	MANFREDONIA	Terza	A
e2033h	da completare o non trasmessa	Fuori limite (scartata)	12.209,98 €			FGP52000B - LICEO G. GALILEI/MORO	Foggia	MANFREDONIA	Terza	A
e2033i	da completare o non trasmessa	Difficoltà	10.190,57 €			FGP52000B - LICEO G. GALILEI/MORO	Foggia	MANFREDONIA	Terza	A
e2033j	da completare o non trasmessa	OK	5.653,18 €			FGP52000B - LICEO G. GALILEI/MORO	Foggia	MANFREDONIA	Terza	A
e2033k	da completare o non trasmessa	Fuori limite (scartata)	16.276,50 €			FGP52000B - LICEO G. GALILEI/MORO	Foggia	MANFREDONIA	Terza	A
e2033l	da completare o non trasmessa	Fuori limite (scartata)	14.580,25 €			FGP52000B - LICEO G. GALILEI/MORO	Foggia	MANFREDONIA	Terza	A
e2033m	da completare o non trasmessa	Fuori limite (scartata)	14.824,47 €			FGP52000B - LICEO G. GALILEI/MORO	Foggia	MANFREDONIA	Terza	A
e2033n	da completare o non trasmessa	Fuori limite (scartata)	15.202,03 €			FGP52000B - LICEO G. GALILEI/MORO	Foggia	MANFREDONIA	Terza	A
e2033o	da completare o non trasmessa	Fuori limite (scartata)	12.988,54 €			FGP52000B - LICEO G. GALILEI/MORO	Foggia	MANFREDONIA	Terza	A
e2033p	da completare o non trasmessa	Fuori limite (scartata)	11.383,40 €			FGP52000B - LICEO G. GALILEI/MORO	Foggia	MANFREDONIA	Terza	A
e2033q	da completare o non trasmessa	Fuori limite (scartata)	13.684,78 €			FGP52000B - LICEO G. GALILEI/MORO	Foggia	MANFREDONIA	Terza	A
e2033r	da completare o non trasmessa	Fuori limite (scartata)	13.549,70 €			FGP52000B - LICEO G. GALILEI/MORO	Foggia	MANFREDONIA	Terza	A
e2033s	da completare o non trasmessa	Fuori limite (scartata)	12.584,87 €			FGP52000B - LICEO G. GALILEI/MORO	Foggia	MANFREDONIA	Terza	A
e2033t	da completare o non trasmessa	OK	4.061,88 €			FGP52000B - LICEO G. GALILEI/MORO	Foggia	MANFREDONIA	Terza	A
e2033u	da completare o non trasmessa	OK	4.205,73 €			FGP52000B - LICEO G. GALILEI/MORO	Foggia	MANFREDONIA	Terza	A
e2033v	da completare o non trasmessa	Difficoltà	9.337,68 €			FGP52000B - LICEO G. GALILEI/MORO	Foggia	MANFREDONIA	Terza	A
e2033w	da completare o non trasmessa	Fuori limite (scartata)	- €			FGP52000B - LICEO G. GALILEI/MORO	Foggia	MANFREDONIA	Terza	A
e2033x	da completare o non trasmessa	Fuori limite (scartata)	22.578,79 €			FGP52000B - LICEO G. GALILEI/MORO	Foggia	MANFREDONIA	Terza	A
e2033y	da completare o non trasmessa	Fuori limite (scartata)	13.980,30 €			FGP52000B - LICEO G. GALILEI/MORO	Foggia	MANFREDONIA	Terza	A
e2033z	da completare o non trasmessa	Fuori limite (scartata)	11.100,34 €			FGP52000B - LICEO G. GALILEI/MORO	Foggia	MANFREDONIA	Terza	A
e2034a	da completare o non trasmessa	Fuori limite (scartata)	13.978,08 €			FGP52000B - LICEO G. GALILEI/MORO	Foggia	MANFREDONIA	Terza	A
e2034b	da completare o non trasmessa	Fuori limite (scartata)	11.672,55 €			FGP52000B - LICEO G. GALILEI/MORO	Foggia	MANFREDONIA	Terza	A
e2034c	da completare o non trasmessa	Fuori limite (scartata)	11.702,36 €			FGP52000B - LICEO G. GALILEI/MORO	Foggia	MANFREDONIA	Terza	A
e2034d	da completare o non trasmessa	Fuori limite (scartata)	14.531,93 €			FGP52000B - LICEO G. GALILEI/MORO	Foggia	MANFREDONIA	Terza	A
e2034e	da completare o non trasmessa	OK	11.889,51 €			FGP52000B - LICEO G. GALILEI/MORO	Foggia	MANFREDONIA	Terza	A
e2034f	da completare o non trasmessa	Fuori limite (scartata)	- €			FGP52000B - LICEO G. GALILEI/MORO	Foggia	MANFREDONIA	Terza	A
e2034g	da completare o non trasmessa	Fuori limite (scartata)	11.834,07 €			FGP52000B - LICEO G. GALILEI/MORO	Foggia	MANFREDONIA	Terza	A
e2034h	da completare o non trasmessa	Fuori limite (scartata)	11.165,65 €			FGP52000B - LICEO G. GALILEI/MORO	Foggia	MANFREDONIA	Terza	A
e2034i	da completare o non trasmessa	Fuori limite (scartata)	12.284,34 €			FGP52000B - LICEO G. GALILEI/MORO	Foggia	MANFREDONIA	Terza	A
e2034j	da completare o non trasmessa	Fuori limite (scartata)	14.411,14 €			FGP52000B - LICEO G. GALILEI/MORO	Foggia	MANFREDONIA	Terza	A
e2034k	da completare o non trasmessa	Fuori limite (scartata)	16.266,39 €			FGP52000B - LICEO G. GALILEI/MORO	Foggia	MANFREDONIA	Terza	A
e2034l	da completare o non trasmessa	Fuori limite (scartata)	19.426,75 €			FGP52000B - LICEO G. GALILEI/MORO	Foggia	MANFREDONIA	Terza	A
e2034m	da completare o non trasmessa	Fuori limite (scartata)	12.459,28 €			FGP52000B - LICEO G. GALILEI/MORO	Foggia	MANFREDONIA	Terza	A
e2034n	da completare o non trasmessa	Fuori limite (scartata)	11.914,53 €			FGP52000B - LICEO G. GALILEI/MORO	Foggia	MANFREDONIA	Terza	A
e2034o	da completare o non trasmessa	OK	7.347,32 €			FGP52000B - LICEO G. GALILEI/MORO	Foggia	MANFREDONIA	Terza	A

Allegato E)

Bilance non completate o non trasmesse

Avviso Pubblico "Borse di studio per studenti delle scuole secondarie di secondo grado A. S. 2023-2024"

Azione 6.3 Interventi per garantire l'accesso universale all'istruzione
 Sub Azione 6.3.5 Diritto allo studio e all'inclusione scolastica



PR Puglia FESR-FSE - 2021-2027
 Priority 6. Istruzione e Formazione
 Obiettivo specifico: ES04.6

Codice Procc	Stato	Valid BEE	Importo ISEE	Codice fiscale	Studiante	Istituzione scolastica di Illegato	Prov	Residenza	Classe	Sez.
600229b	da completare o non trasmessa	Fuori limite (scartata)	14.377,97 €			MITS1200R - IIS - C.B. PENTASUGLIA - MATERA	Taranto	LATERZA	Quarta	B
6002974	da completare o non trasmessa	Fuori limite (scartata)	11.809,84 €			BTD04501R - R. I.D. UMBERTO I TEC. URBANISGARARNO	Barletta-Andria-Trani	ANDRIA	Terza	B
6003190	da completare o non trasmessa	Fuori limite (scartata)	11.792,94 €			BRT07010X - I.T.E. MAURANO - BRINDISI	Brindisi	SAN DONACI	Terza	CM
6004390	da completare o non trasmessa	Fuori limite (scartata)	13.782,94 €			BAN04300D - I.T.E. OVA. DI M. G. F. F. F. F. F.	Bari	BIFOLCO	Terza	IP
6004705	da completare o non trasmessa	Fuori limite (scartata)	4.167,72 €			BAP50001X - LICEO SCIENTIFICO	Bari	SANTERAMO IN COLLE	Quarta	B
6004910	da completare o non trasmessa	Fuori limite (scartata)	4.167,72 €			BAS038013 - LICEO ARTISTICO FEDERICO II STUPOR MUINDI	Bari	RUJO DI PUGLIA	Quarta	F
6005001	da completare o non trasmessa	Fuori limite (scartata)	2.945,26 €			BAT230001 - I.T.T. PANETTIERI TARGORA	Bari	BARI	Quarta	A
6005158	da completare o non trasmessa	Ok	10.558,46 €			BRP010008 - LICEO T. STIGLIZI - MATERA	Brindisi	GRAVINA IN PUGLIA	Quarta	A
6005931	da completare o non trasmessa	Fuori limite (scartata)	20.819,94 €			BRP020018 - I.P. F. L. MORVILLO FACONE	Brindisi	BRINDISI	Terza	C
6007160	da completare o non trasmessa	Fuori limite (scartata)	27.398,88 €			BRT010111 - I.S.T. TECNICO TECNOLOGICO E FERDINANDO	Brindisi	MODUGNO	Quinta	D
6008317	da completare o non trasmessa	Fuori limite (scartata)	11.759,95 €			BRT009017 - I.T.E.S. T. PIRELLA G. GALILEI - M. CURIE	Brindisi	ERCHIE	Quarta	AMM
6009119	da completare o non trasmessa	Fuori limite (scartata)	11.001,46 €			BAD013018 - VITTORIO BACHELET	Bari	ANDRIA	Quinta	D
6009391	da completare o non trasmessa	Fuori limite (scartata)	11.424,82 €			BAD013018 - VITTORIO BACHELET	Foggia	GRAVINA IN PUGLIA	Terza	E
6009472	da completare o non trasmessa	Fuori limite (scartata)	12.773,19 €			FGT010004 - I.T.E. A. FRACCACCIATA	Foggia	SAN PAOLO DI CIVITATE	Terza	A
600960X	da completare o non trasmessa	Fuori limite (scartata)	11.898,51 €			FGT03000R - I.T.E. NOTARANGELO-ROBATTI-GIANNONE-MASI	Foggia	FOGGIA	Terza	G
600984h	da completare o non trasmessa	Ok	9.578,86 €			BAP05001T - M. POLO	Bari	BARI	Quinta	E
6009859	da completare o non trasmessa	Fuori limite (scartata)	15.259,96 €			BAP05001T - M. POLO	Bari	SANTERAMO IN COLLE	Quarta	AES
6009911	da completare o non trasmessa	- - - €	- - - €			BAP050017 - LUCIANO TANDOI	Bari	CORATO	Quarta	B
6009919	da completare o non trasmessa	Fuori limite (scartata)	13.973,16 €			TAPM020008 - LICEO SCIENZE UMANE VITTORINO DA FELTRE	Taranto	PULSANNO	Terza	B
6009970	da completare o non trasmessa	Fuori limite (scartata)	16.200,59 €			FGT13000C - I.T.T. ALTAMURA-D. VINCI	Foggia	CARAPELLE	Terza	A
6009975	da completare o non trasmessa	Fuori limite (scartata)	11.931,53 €			LETF000016 - CASARANO	Lecce	TURISANO	Quinta	BI
6009983	da completare o non trasmessa	Fuori limite (scartata)	11.257,55 €			LETF030017 - I.S.T. TECN. COMM. LEV. BACHELETTOPERTINO	Lecce	PORTO CESAREO	Terza	AT
6009988	da completare o non trasmessa	Ok	- - - €			BTP021000D - LICEO A. CASAROLI	Barletta-Andria-Trani	BARLETTA	Quarta	B
6009991	da completare o non trasmessa	Ok	3.999,67 €			BARI01301N - G. GALILEI	Bari	GRAVINA IN PUGLIA	Quinta	AP
6009992	da completare o non trasmessa	Ok	2.542,06 €			BARI042015 - I.P. S. J. AM. AMERIGO VESPUCCI	Bari	TERLIZZI	Terza	BC
6009993	da completare o non trasmessa	Fuori limite (scartata)	15.432,30 €			BAP024000A - LICEO G. GALILEI - M. CURIE	Bari	POLLIGNANO A MARE	Quinta	E
6009994	da completare o non trasmessa	Fuori limite (scartata)	16.598,39 €			LET03001T - ISTITUTO TECNICO TECNOLOGICO - GALATONE	Lecce	GALATONE	Quinta	E
6009995	da completare o non trasmessa	Fuori limite (scartata)	13.243,55 €			FGP040000E - LICEO CAROLINA POERIO	Foggia	FOGGIA	Terza	FS
6009996	da completare o non trasmessa	Fuori limite (scartata)	17.672,74 €			BAP018000X - LICEO LANZA-PERUGINI	Foggia	FOGGIA	Quarta	B
6009997	da completare o non trasmessa	Fuori limite (scartata)	11.593,90 €			BAP018000X - LICEO O. TEDONE	Bari	BITONTO	Quinta	A
6009998	da completare o non trasmessa	Ok	- - - €			BAP090000R - LICEO O. TEDONE	Bari	TERLIZZI	Terza	I
6009999	da completare o non trasmessa	Ok	9.973,66 €			BRP00001N - I.S.T. PROF. SERV. SOCIALI CEGULIE MESS.	Brindisi	CEGULIE MESSAPICA	Quarta	D
6010000	da completare o non trasmessa	Fuori limite (scartata)	14.479,27 €			TA1F030016 - I.I.S. A. RIGHI - ISTITUTO TECNICO	Taranto	TARANTO	Terza	ADA
6010001	da completare o non trasmessa	Ok	7.228,78 €			TA1F090006 - I.T.T. A. PACINOTTI	Taranto	TARANTO	Quinta	B
6010002	da completare o non trasmessa	Ok	7.740,60 €			BAP05001T - M. POLO	Bari	GOVINAZZO	Quinta	G
6010003	da completare o non trasmessa	Nessun ISEE	- - - €			LETF05101Q - ISTITUTO PROFESSIONALE A. MORO	Lecce	MAGLIE	Terza	F
6010004	da completare o non trasmessa	Ok	7.164,02 €			BAD21000D - I.T.E. T. DE VITI DE MARCO	Bari	TRIGGIANO	Quinta	F
6010005	da completare o non trasmessa	Fuori limite (scartata)	11.503,95 €			BAP04000P - I.S.T. MARZOLA-LEO-SIMONE-DURANO	Brindisi	ORIA	Terza	M
6010006	da completare o non trasmessa	Ok	3.133,90 €			LET01901R - I.S.T. TECNICO TECNOLOGICO DON T. BELLO	Lecce	TRICASE	Quarta	ACAIE
6010007	da completare o non trasmessa	Fuori limite (scartata)	14.421,48 €			BAD02001A - I.T.E. C. COLAMONICO - I.T. GHARULLI	Bari	SANNICANDRO DI BARI	Quarta	A
6010008	da completare o non trasmessa	Fuori limite (scartata)	14.368,80 €			BAT040009 - I.T. T. EUCLIDE-CARACCIOLO	Bari	SANNICANDRO DI BARI	Sesta	A CMA
6010009	da completare o non trasmessa	Fuori limite (scartata)	12.905,00 €			LET00701Q - AMERIGO VESPUCCI	Lecce	GALLIPOLI	Quinta	A
6010010	da completare o non trasmessa	Ok	9.625,12 €			BAP018000X - LICEO CARMINE SYLOS	Bari	GOVINAZZO	Quinta	CL
6010011	da completare o non trasmessa	Fuori limite (scartata)	12.906,99 €			FGP021000Z - LICEO CHECCHA RISPOLTI ONDI	Foggia	SAN SEVERO	Terza	E
6010012	da completare o non trasmessa	Fuori limite (scartata)	14.950,31 €			TA1F090006 - I.T.T. A. PACINOTTI	Taranto	TARANTO	Quarta	A
6010013	da completare o non trasmessa	Fuori limite (scartata)	11.243,35 €			TA1F030016 - I.I.S. A. RIGHI - ISTITUTO TECNICO	Bari	MOLFETTA	Terza	CL
6010014	da completare o non trasmessa	Ok	8.517,15 €			BAP050017 - LICEO SCENT. OSA LEV. MONTALCINI	Taranto	TARANTO	Terza	B
6010015	da completare o non trasmessa	Fuori limite (scartata)	14.253,48 €			BTP020016 - LICEO S. STAFFA - TRINITAPOLI	Brindisi	TRINITAPOLI	Quinta	B
6010016	da completare o non trasmessa	Ok	3.899,47 €			TA1F090012 - LICEO SCIENTIFICO ALBERT ENSTEIN	Taranto	MOTI TOLA	Quinta	B
6010017	da completare o non trasmessa	Nessun ISEE	- - - €			BTH050019 - I.P. A. MORO	Brindisi	MARGHERITA DI SAVOIA	Quinta	LS
6010018	da completare o non trasmessa	Fuori limite (scartata)	17.065,13 €			BATH040009 - I.T.T. EUCLIDE-CARACCIOLO	Lecce	TREPUGGI	Terza	AE
6010019	da completare o non trasmessa	Ok	3.299,65 €			LET030016 - I.T.E. GIULIO CESARE	Bari	BARI	Terza	DAFM
6010020	da completare o non trasmessa	Nessun ISEE	- - - €			BRP00001N - I.S.T. PROF. SERV. SOCIALI CEGULIE MESS.	Brindisi	GROTTALE	Quinta	F
6010021	da completare o non trasmessa	Nessun ISEE	- - - €			TAPM020008 - LICEO SCIENZE UMANE VITTORINO DA FELTRE	Taranto	TARANTO	Terza	A
6010022	da completare o non trasmessa	Fuori limite (scartata)	36.071,28 €			BAT013000T - I.T.E. LENCOLI	Bari	BARI	Terza	A
6010023	da completare o non trasmessa	Fuori limite (scartata)	11.558,66 €			BAT013000T - I.T.E. LENCOLI	Bari	CORATO	Quinta	F
6010024	da completare o non trasmessa	Fuori limite (scartata)	14.785,31 €			FGP040000E - LICEO CAROLINA POERIO	Foggia	FOGGIA	Terza	AL
6010025	da completare o non trasmessa	Ok	6.687,20 €			TA1F030016 - I.I.S. A. RIGHI - ISTITUTO TECNICO	Taranto	GINOSA	Terza	G
6010026	da completare o non trasmessa	Fuori limite (scartata)	12.958,94 €			TA1F030016 - I.I.S. A. RIGHI - ISTITUTO TECNICO	Taranto	FOGGIA	Quinta	EL
6010027	da completare o non trasmessa	Ok	2.023,65 €			FGP040000E - LICEO CAROLINA POERIO	Foggia	FOGGIA	Quinta	EL

Avviso Pubblico "Borse di studio per studenti delle scuole secondarie di secondo grado A. S. 2023-2024"

Istanze non completate o non trasmesse

Allegato E)

Azione 6.3 Interventi per garantire l'accesso universale all'istruzione
 Sub Azione 6.3.5 Diritto allo studio e all'inclusione scolastica



PR Puglia FESR-FSE - 2021-2027
 Priority 6. Istruzione e Formazione
 Obiettivo specifica ES04.6

Codice Pratica	Stato	Valid BEE	Importo ISEE	Codice fiscale	Studiante	Istituzione scolastica di Illegato	Prov	Residenza	Classe	Sez.
gl93y3y	da completare o non trasmessa	Fuori limite (scartata)	12.151,47 €			BTSU046010 - I.I.S. LEONINE E GIUSEPPE DE WITTS	Barletta-Andria-Trani	BARLETTA	Quinta	A
gl93z3p	da completare o non trasmessa	OK	6.663,74 €			LR022010 - I.I.S.S.L. SORANNOLE-LECCE	Lecce	URBEO	Quarta	B
gl93c3o	da completare o non trasmessa	Fuori limite (scartata)	4.277,80 €			BRT1020000 - I.T.E. DANARCO-MARCONI-FLACCO-BELLUZZI	Brindisi	SAN PANCRAZIO SALENTINO	Terza	CMNB
gl7x9y7	da completare o non trasmessa	Fuori limite (scartata)	4.300,33 €			BAN030310 - I.P.S.SEA CASAMASSIMA	Bari	CAPURSO	Quarta	A
gl7x9y8	da completare o non trasmessa	Fuori limite (scartata)	3.939,84 €			TA00000P - I.T.E. PIATOGORA	Taranto	STATTE	Quarta	E
gl2x9s3	da completare o non trasmessa	Fuori limite (scartata)	12.477,94 €			TAP030000 - LICEO ARCHITA	Taranto	TRANTO	Terza	ASP
gl93nml	da completare o non trasmessa	Fuori limite (scartata)	11.257,92 €			BTD030010 - A. MORO	Barletta-Andria-Trani	TRANI	Quinta	E
gl2s7x95	da completare o non trasmessa	Fuori limite (scartata)	11.079,43 €			FGPC150000 - LICEO O. TELONE	Foggia	PIETRANONTECORVINO	Quarta	B
gl013s7l	da completare o non trasmessa	Fuori limite (scartata)	1.361,13 €			BAP303000 - I.T.E. TECN. COMM. LE. MABO'U	Bari	RUFO DI PUGLIA	Terza	IS
gl02z9s39	da completare o non trasmessa	OK	1.088,55 €			FGPC180003 - LICEO LANZAPERUGINI	Foggia	ORTA NOVA	Terza	B
gl3727028	da completare o non trasmessa	Fuori limite (scartata)	12.054,39 €					TREPUGGI	Terza	A
gl4029pew	da completare o non trasmessa	Fuori limite (scartata)	22.311,27 €			BAPS070005 - LICEO G. TARANTINO	Bari	GRAVINA IN PUGLIA	Quarta	H
gl4q68m7	da completare o non trasmessa	Nessun ISEE	- €			BTR030001 - I.P.S.C. P.SANI COSMI	Barletta-Andria-Trani	BISCEGLIE	Quarta	C
gl54118c	da completare o non trasmessa	Fuori limite (scartata)	11.326,18 €			BTD030000 - I.T.E. T. CASSANO FERRI NERVI	Barletta-Andria-Trani	MARGHERITA DI SAVOIA	Quinta	E
gl8076nkh	da completare o non trasmessa	Fuori limite (scartata)	15.451,69 €			BAT020000 - I.T.E. F. M. GENCO	Bari	ALTAMURA	Quinta	A
gl8689nra	da completare o non trasmessa	Fuori limite (scartata)	11.533,48 €			TAPM020000 - LICEO SCIENZE UMANE VITTORINO DA FELTRE	Taranto	BRINDISI	Quarta	B
gl917667d	da completare o non trasmessa	Fuori limite (scartata)	11.672,81 €			BRC04000P - LICEO MARZOLA-LEO-SIMONE-DURANO	Lecce	BRINDISI	Quarta	C
glab014	da completare o non trasmessa	OK	7.888,24 €			FGPM050000 - LICEO MARZOLA-LEO-SIMONE-DURANO	Lecce	GALATINA	Terza	B
glab02m1	da completare o non trasmessa	Fuori limite (scartata)	11.895,59 €			FGPM050000 - LICEO MARZOLA-LEO-SIMONE-DURANO	Lecce	SAN GIOVANNI ROTONDO	Quarta	A
glb5109y	da completare o non trasmessa	Fuori limite (scartata)	13.316,08 €			FGPM050000 - LICEO MARZOLA-LEO-SIMONE-DURANO	Lecce	SAN MARZANO DI SAN GIUSEPPE	Quarta	A
glb62pqs	da completare o non trasmessa	Fuori limite (scartata)	11.038,04 €			BRT03000P - I.T.T. E. FERMI	Brindisi	BRINDISI	Terza	BMN
glc13pub	da completare o non trasmessa	Fuori limite (scartata)	11.038,04 €			BRT03000P - I.T.T. E. FERMI	Bari	TERLIZZI	Quinta	GA
glc1a5ov	da completare o non trasmessa	OK	1.363,62 €			BATF03010 - GIUGLIANO MARCONI	Taranto	SAVA	Terza	A
glc1q80	da completare o non trasmessa	Fuori limite (scartata)	11.998,73 €			LERH00701N - I.P.SED AMERIGO VESPUCCI	Lecce	GALLIOLI	Terza	A
glc5109y	da completare o non trasmessa	OK	10.937,22 €			LEFC13000N - LICEO VIRGILIO-REDI	Lecce	TREPUGGI	Terza	N
glc716v6s	da completare o non trasmessa	OK	- €			FGTA03010P - I.T.T. DI SANRO-MINUZZANO-ALBERTI	Foggia	SAN SEVERO	Quinta	B
glc82pqs	da completare o non trasmessa	Fuori limite (scartata)	6.673,37 €			TAPM020000 - LICEO SCIENZE UMANE VITTORINO DA FELTRE	Taranto	CEGLIE MESSAPIA	Quarta	B
glc966p	da completare o non trasmessa	Fuori limite (scartata)	11.150,44 €			BRC04000P - I.P.S. CASALDI DELL'IST SUP DI CEGLIE M.	Brindisi	CORATO	Terza	A
glc9a35	da completare o non trasmessa	Fuori limite (scartata)	12.563,73 €			BATF030000 - I.T.T. SEN. IANNUZZI	Bari	MONOPOLI	Quinta	CM
glc9b17v	da completare o non trasmessa	Fuori limite (scartata)	11.942,20 €			BATF030000 - I.T.T. SEN. IANNUZZI	Bari	MONOPOLI	Terza	D
glc9c17v	da completare o non trasmessa	Fuori limite (scartata)	17.389,34 €			TAPM020000 - LICEO SCIENTIFICO ALBERT ENSTEN	Taranto	MOTOLA	Terza	A
glc9d17v	da completare o non trasmessa	Fuori limite (scartata)	14.438,98 €			FGPC150000 - LICEO BONGHROSINI	Foggia	VOLTURINO	Quinta	B
glc9m333p	da completare o non trasmessa	Fuori limite (scartata)	14.167,15 €			BARC030107 - LUIGIANO TANDOI	Bari	CORATO	Quarta	B
glc9n83yl	da completare o non trasmessa	Fuori limite (scartata)	15.502,76 €			LEFC010000 - LICEO FRANCESCO CARPE	Lecce	MURO LECCESE	Terza	B
glc9o5ecc	da completare o non trasmessa	Fuori limite (scartata)	11.183,21 €			BRT1020000 - I.T.E. CARNAO-MARCONI-FLACCO-BELLUZZI	Brindisi	TORRE SANTA SUSANNA	Quinta	CMAC
glc9p4nua	da completare o non trasmessa	Fuori limite (scartata)	16.421,02 €			BATF04950V - I.T. ELENA DI SAVOIA - SERALE	Bari	ADELFA	Terza	A
glc9q4h7s	da completare o non trasmessa	Fuori limite (scartata)	12.107,19 €			FGTR04801T - I.T. AUGUSTO RIGHI	Foggia	GERIGNOLA	Terza	A
glc9r4ncvf	da completare o non trasmessa	OK	3.331,37 €			FGPM050017 - LICEO A. G. RONCALLI	Foggia	MANFREDONIA	Quarta	F
glc9s466g	da completare o non trasmessa	OK	6.683,01 €			TA000015 - EINAUDI SERALE	Taranto	MANDURIA	Quarta	A
glc9t466g	da completare o non trasmessa	Fuori limite (scartata)	4.017,78 €			FGTR03000R - I.T. NOTARANGELO-ROSATI-GIANNONE-MASI	Foggia	FOGGIA	Quarta	A
glc9u466g	da completare o non trasmessa	Fuori limite (scartata)	11.049,68 €			BARIH120027 - I.P. DOMENICO MODUGNO	Bari	RUTIGLIANO	Terza	A
glc9v466g	da completare o non trasmessa	Fuori limite (scartata)	11.196,94 €			LETD007010 - AMERIGO VESPUCCI	Lecce	GALLIOLI	Quarta	ASS
glc9w466g	da completare o non trasmessa	OK	7.274,88 €			BARI130007 - I.P. L. SANTARELLA - DE LILLA	Bari	SAN NICANDRO	Terza	A M
glc9x466g	da completare o non trasmessa	Fuori limite (scartata)	13.924,84 €			TAP070005 - LICEO ARISTOSSENO	Taranto	LATERZA	Quinta	G
glc9y466g	da completare o non trasmessa	Fuori limite (scartata)	11.749,04 €			BAP902012 - I.S. CANUDO - LC MARONE	Bari	ACQUAVIVA DELLE FONTI	Terza	A
glc9z466g	da completare o non trasmessa	Fuori limite (scartata)	11.630,43 €			TAPC10000A - LICEO F. DE SANCTIS - G. GALILEI	Brindisi	ORIA	Terza	CL3
glc9a466g	da completare o non trasmessa	Fuori limite (scartata)	12.810,43 €			LETF03801N - I.I.T. TECNICO INDUSTRIALE-MAGLIE	Lecce	SCORRANO	Quarta	D LO
glc9b466g	da completare o non trasmessa	Fuori limite (scartata)	12.723,96 €			LEPM010000 - LICEO P. SICILIANI	Lecce	COPERTINO	Quinta	EL
glc9c466g	da completare o non trasmessa	Fuori limite (scartata)	14.337,38 €			FGPS020000 - LICEO GALILEO MORSO	Foggia	MANFREDONIA	Terza	D
glc9d466g	da completare o non trasmessa	Fuori limite (scartata)	16.405,19 €			FGPS07010 - LICEO GENEROSO DE ROGATIS	Foggia	SAN NICANDRO GARGANICO	Quarta	A
glc9e466g	da completare o non trasmessa	Fuori limite (scartata)	12.222,52 €			BTD06801E - A. MORO	Barletta-Andria-Trani	TRANI	Quarta	E
glc9f466g	da completare o non trasmessa	Fuori limite (scartata)	12.082,06 €			BRTF010004 - I.T.T. SEN. IANNUZZI	Brindisi	ANDRIA	Terza	C
glc9g466g	da completare o non trasmessa	Fuori limite (scartata)	12.484,99 €			BRTF010004 - I.T.T. SEN. IANNUZZI	Brindisi	SAN PIETRO VERNOTICO	Quinta	AI
glc9h466g	da completare o non trasmessa	OK	11.288,50 €			BTLU04010N - LICEO ARTISTICO GIUSEPPE COLASANTO	Barletta-Andria-Trani	ANDRIA	Quarta	C
glc9i466g	da completare o non trasmessa	OK	6.054,81 €			TAPC10000A - LICEO SCIENTIFICO G. BATTAGLINI	Taranto	SAN GIORGIO IONICO	Quinta	H
glc9j466g	da completare o non trasmessa	OK	5.607,77 €			TA1044507 - LISIDE F.S. CABRINI SERALE	Taranto	PORTO CESAREO	Terza	A G
glc9k466g	da completare o non trasmessa	Fuori limite (scartata)	13.711,78 €			LEPS07000A - LICEO GUILLETTA BANZI BAZOLI	Lecce	SAN NICANDRO GARGANICO	Terza	F
glc9l466g	da completare o non trasmessa	Fuori limite (scartata)	11.500,60 €							
glc9m466g	da completare o non trasmessa	Fuori limite (scartata)	21.939,59 €			FGPS007010 - LICEO GENEROSO DE ROGATIS	Foggia	SAN NICANDRO GARGANICO	Terza	A

Allegato E)

Istanze non completate o non trasmesse

Azione 6.3 Interventi per agevolare l'accesso universitario all'istruzione
Sub Azione 6.3.5 Diritto allo studio e all'inclusione scolastica



PR Puglia FESR-FSE - 2021-2027
Proceda 6.3.5.1 Iniziativa di Favorazione
Obiettivo specifico ESOP.4

Table with columns: Codice Pratica, Stato, Valid BEE, Importo BEE, Codice fiscale, Studente, Istituzione scolastica di Illegato, Prov, Residenza, Classe, and Sez. The table lists various educational practices and their details.

Azione 6.3 Interventi per garantire l'accesso universale all'istruzione
Sub Azione 6.3.5 Diritto allo studio e all'inclusione scolastica



PR Puglia FESR-FSE - 2021-2027
Procedura 6.3.5 Interventi e Formazione
Obiettivo specifico ES04.6

Table with columns: Codice Pratica, Stato, Valid BEE, Importo BEE, Codice fiscale, Studente, Istituzione scolastica di illegato, Prov, Residenza, Classe, and Sez. The table lists various educational practices and their associated administrative details.

Avviso Pubblico "Borse di studio per studenti delle scuole secondarie di secondo grado A. S. 2023-2024"

Istanze non completate o non trasmesse

Allegato E)

Azione 6.3 Interventi per garantire l'accesso universale all'istruzione
Sub Azione 6.3.5 Diritto allo studio e all'inclusione scolastica



PR Puglia FESR-FSE- 2021-2027
Proceda 6.3.1 Istruzione e Formazione
Obiettivo specifico: ES04.6

Table with columns: Codice Pratica, Stato, Valid BEE, Importo ISEE, Codice fiscale, Studente, Istituzione scolastica di Illegato, Prov, Residenza, Classe, Sez. Rows include codes like 40552a, 40552b, 40552c, etc., and details for various schools and students.

Allegato E)

325

Allegato E)

Allegato E)

325

Allegato E)

325

Allegato E)

Azione 6.3 Interventi per garantire l'accesso universale all'istruzione
 Sub Azione 6.3.5 Diritto allo studio e all'inclusione scolastica



PR Puglia FESR-FSE - 2021-2027
 Priorità 6. Istruzione e Formazione
 Obiettivo specifica: ES04.6

Codice Pratica	Stato	Valid BEE	Importo ISEE	Codice fiscale	Studiante	Istituzione scolastica di Igrato	Prov	Residenza	Classe	Sez.
w3c6epd	da completare o non trasmessa	Fuori limite (scartata)	14.980,23 €			BARI	Bari	BITONTO	Teiza	A1ET
w297y0t	OK	Fuori limite (scartata)	10.356,91 €				Barletta	BITONTO	Quarta	AES
w1z3y0t	da completare o non trasmessa	Fuori limite (scartata)	11.323,11 €				Barletta-Andria-Trani	BITONTO	Quinta	BI
w1d718s	da completare o non trasmessa	Fuori limite (scartata)	11.323,11 €				Bari	CANOSA DI PUGLIA	Quinta	SD
w1p124v	da completare o non trasmessa	Fuori limite (scartata)	14.014,63 €				Bari	BARI	Quinta	AA
w1e1717v	da completare o non trasmessa	OK	7.684,94 €				Foggia	FOGGIA	Teiza	D
w1b1560e	da completare o non trasmessa	OK	6.188,14 €				Foggia	MONTI SANT'ANGELO	Teiza	A
w1w17xg8	da completare o non trasmessa	Fuori limite (scartata)	12.084,29 €				Taranto	CRISPANO	Quinta	SA
w2z16jw	da completare o non trasmessa	OK	8.264,63 €				Lecce	ARADIO	Teiza	SA
w2e1dme2	da completare o non trasmessa	OK	8.825,57 €				Lecce	LEQUILE	Quarta	G
w2p1n0v7	da completare o non trasmessa	OK	11.351,97 €				Bari	CASSELLANA GROTTE	Teiza	EC
w2e1zicm7	da completare o non trasmessa	Fuori limite (scartata)	11.795,78 €				Brindisi	CELLINO SAN MARCO	Teiza	DU
w17v8v16	da completare o non trasmessa	Fuori limite (scartata)	12.546,02 €				Taranto	MONOPOLI	Teiza	AMI
w2520m	da completare o non trasmessa	Fuori limite (scartata)	11.716,46 €				Bari	BISCEGLIE	Quinta	D
w1c1c3c6	da completare o non trasmessa	OK	12.029,44 €				Barletta-Andria-Trani	ZAPPONETA	Quinta	AMI
w1e16a572	da completare o non trasmessa	OK	8.611,21 €				Taranto	FRAGAGNANO	Teiza	AS
w1e1c3xrd	da completare o non trasmessa	Fuori limite (scartata)	11.148,58 €				Taranto	GALATINA	Quarta	A
w1g1w6z1	da completare o non trasmessa	Fuori limite (scartata)	14.924,71 €				Lecce	VICO DEL GARGANO	Teiza	AO
w1s1z19s	da completare o non trasmessa	Fuori limite (scartata)	15.224,72 €				Foggia	FOGGIA	Quinta	E
w1k1d0f1s	da completare o non trasmessa	Fuori limite (scartata)	12.423,57 €				Foggia	PARABITA	Quarta	AE
w1y1w5v1	da completare o non trasmessa	Fuori limite (scartata)	15.430,76 €				Lecce	CANDELA	Teiza	C
w1m18p1q4	da completare o non trasmessa	Fuori limite (scartata)	13.365,37 €				Foggia	BITONTO	Teiza	E
w1m18p1q4	da completare o non trasmessa	OK	- €				Bari	BITONTO	Teiza	E
w1m18p1q4	da completare o non trasmessa	Fuori limite (scartata)	12.151,95 €				Barletta-Andria-Trani	ANDRIA	Quinta	S
w1m18p1q4	da completare o non trasmessa	OK	8.464,14 €				Brindisi	BRINDISI	Quinta	AS
w1m18p1q4	da completare o non trasmessa	OK	6.586,95 €				Brindisi	FRANCAVILLA FONTANA	Quarta	BKM
w1m18p1q4	da completare o non trasmessa	OK	21.586,30 €				Brindisi	PORTO CESAREO	Teiza	B
w1m18p1q4	da completare o non trasmessa	Fuori limite (scartata)	23.384,74 €				Brindisi	ERCHIE	Teiza	B
w1m18p1q4	da completare o non trasmessa	Fuori limite (scartata)	226,37 €				Foggia	TREPUZZI	Teiza	O
w1m18p1q4	da completare o non trasmessa	OK	8.892,33 €				Lecce	NEVIANO	Quinta	D
w1m18p1q4	da completare o non trasmessa	Fuori limite (scartata)	13.829,75 €				Bari	NEVIANO	Teiza	TUR
w1m18p1q4	da completare o non trasmessa	Fuori limite (scartata)	11.516,67 €				Taranto	SAN GIORGIO IONICO	Quarta	B
w1m18p1q4	da completare o non trasmessa	Fuori limite (scartata)	14.417,39 €				Bari	VALENZANO	Quinta	D
w1m18p1q4	da completare o non trasmessa	Fuori limite (scartata)	12.253,25 €				Bari	SAN MICHELE SALENTINO	Quarta	H
w1m18p1q4	da completare o non trasmessa	Fuori limite (scartata)	15.011,09 €				Brindisi	FOGGIA	Quarta	AM
w1m18p1q4	da completare o non trasmessa	Fuori limite (scartata)	12.350,71 €				Foggia	MOLFETTA	Teiza	AS
w1m18p1q4	da completare o non trasmessa	Fuori limite (scartata)	12.676,14 €				Bari	STATTE	Quinta	BL
w1m18p1q4	da completare o non trasmessa	Fuori limite (scartata)	11.645,69 €				Taranto	BARLETTA	Teiza	C
w1m18p1q4	da completare o non trasmessa	Fuori limite (scartata)	- €				Taranto	LIZZANO	Quinta	CL
w1m18p1q4	da completare o non trasmessa	OK	10.108,83 €				Lecce	GALATINA	Quinta	ASA
w1m18p1q4	da completare o non trasmessa	Fuori limite (scartata)	11.831,63 €				Barletta-Andria-Trani	BARLETTA	Quarta	G
w1m18p1q4	da completare o non trasmessa	Fuori limite (scartata)	- €				Bari	MODUGNO	Quarta	CL
w1m18p1q4	da completare o non trasmessa	Fuori limite (scartata)	- €				Bari	ALTAMURA	Teiza	A
w1m18p1q4	da completare o non trasmessa	Fuori limite (scartata)	18.593,54 €				Lecce	LIZZANELLO	Quinta	5 C BS
w1m18p1q4	da completare o non trasmessa	Fuori limite (scartata)	12.901,30 €				Brindisi	MESAGNE	Quinta	B
w1m18p1q4	da completare o non trasmessa	Fuori limite (scartata)	11.707,99 €				Brindisi	CASRIGNANO DEL CAPO	Quinta	AA
w1m18p1q4	da completare o non trasmessa	Fuori limite (scartata)	15.188,14 €				Lecce	SAN NICANDRO GARGANICO	Teiza	A
w1m18p1q4	da completare o non trasmessa	Fuori limite (scartata)	14.440,77 €				Foggia	BARI	Quinta	A
w1m18p1q4	da completare o non trasmessa	Fuori limite (scartata)	16.070,42 €				Foggia	SAN SEVERO	Quarta	B
w1m18p1q4	da completare o non trasmessa	Fuori limite (scartata)	13.134,64 €				Foggia	SAN SEVERO	Quarta	B
w1m18p1q4	da completare o non trasmessa	Fuori limite (scartata)	14.516,86 €				Taranto	TARANTO	Quinta	A
w1m18p1q4	da completare o non trasmessa	Nessun ISEE	- €				Bari	RACALE	Quarta	AE
w1m18p1q4	da completare o non trasmessa	OK	3.233,50 €				Lecce	BARLETTA	Teiza	B
w1m18p1q4	da completare o non trasmessa	Fuori limite (scartata)	14.924,80 €				Lecce	CAGNANO VARANO	Quarta	BL
w1m18p1q4	da completare o non trasmessa	Fuori limite (scartata)	12.915,44 €				Foggia	SAN FERDINANDO DI PUGLIA	Teiza	F
w1m18p1q4	da completare o non trasmessa	Fuori limite (scartata)	14.200,59 €				Foggia	MANFREDONIA	Quinta	G
w1m18p1q4	da completare o non trasmessa	OK	8.465,51 €				Lecce	GALLIPOLI	Quinta	AFM
w1m18p1q4	da completare o non trasmessa	OK	2.487,94 €				Lecce	GALLIPOLI	Quinta	AFM

Allegato E)

Isolanze non completate o non trasmesse

Avviso Pubblico "Borse di studio per studenti delle scuole secondarie di secondo grado A. S. 2023-2024"

Azione 6.3 Interventi per garantire l'accesso universale all'istruzione
Sub Azione 6.3.5 Diritto allo studio e all'inclusione scolastica



PR Puglia FESR-FSE- 2021-2027
Proceda 8. Istruzione e Formazione
Obiettivo specifico ES04.6

Table with columns: Codice Pratica, Stato, Valid BEE, Importo ISEE, Codice fiscale, Studente, Istituzione scolastica di Illegato, Prov, Residenza, Classe, Sez. The table lists numerous entries for educational practices, including details on student status, BEE validity, and associated institutions and locations.

Avviso Pubblico "Borse di studio per studenti delle scuole secondarie di secondo grado A. S. 2023-2024"

Istanze non completate o non trasmesse

Allegato E)

PR Puglia FESR-FSE-2021-2027
 Priority 8. Iniziativa di Formazione
 Obiettivo specifico: ES04.6

Azione 6.3 Interventi per garantire l'accesso universale all'istruzione
 Sub Azione 6.3.5 Diritto allo studio e all'inclusione scolastica



Codice Pratica	Stato	Valid ISEE	Importo ISEE	Codice fiscale	Studiante	Istituzione scolastica di Ilgrato	Prov	Residenza	Classe	Sez.
Z1F03357	da completare o non trasmessa	Fuori limite (scaricata)	15.605,37 €			BATD138037 - I.T.E. LENOCI	Bari	BARI	Terza	AT
Z1F03414	da completare o non trasmessa	Fuori limite (scaricata)	4.098,85 €			IASD260N - LICEO ARTISTICO V. CALÙ	Taranto	MONTESOLA	Quarta	AT
Z1F03419	da completare o non trasmessa	Fuori limite (scaricata)	11.893,23 €			BA1D5501N - MARCO POLO	Bari	APULIA	Quinta	AM
Z1F03476	da completare o non trasmessa	Fuori limite (scaricata)	4.186,23 €			IAD0210X - IST. TECNICO S. M. SORZA PALAGIANO	Taranto	PALAGIANO	Quinta	B
Z1F03723	da completare o non trasmessa	Fuori limite (scaricata)	1.194,44 €			BA5133301E - IIS R. LUXEMBURG-LC. ART. GRAF. AUDIUV	Bari	CASSANO DELLE MURGE	Quarta	B
Z1F04151	da completare o non trasmessa	OK	3.133,90 €			LETH10371R - IST. TECNICO TECNOLOGICO DON T. BELLO	Lecce	TRICASE	Terza	A
Z1F04153	da completare o non trasmessa	Fuori limite (scaricata)	14.380,90 €			LEPS006014 - LICEO SCIENTIFICO	Lecce	TAURISANO	Terza	AS

Avviso Pubblico "Borse di studio per studenti delle scuole secondarie di secondo grado A. S. 2023-2024"

Istanze non completate o non trasmesse

DETERMINAZIONE DEL DIRIGENTE SEZIONE OSSERVATORIO FITOSANITARIO 23 agosto 2024, n. 109
Reg. (UE) 2020/1201 - D.Lgs 19/2021- Prescrizione di misure fitosanitarie per la movimentazione delle specie specificate a *Xylella fastidiosa* sottospecie *fastidiosa*, *Xylella fastidiosa* sottospecie *multiplex* e *Xylella fastidiosa* sottospecie *pauca*.

IL DIRIGENTE DELLA STRUTTURA PROPONENTE

VISTI

- La legge 7 agosto 1990, n. 241 'Nuove norme in materia di procedimento amministrativo e di diritto di accesso ai documenti amministrativi';
- il D.lgs. 30 marzo 2001, n. 165 'Norme generali sull'ordinamento del lavoro alle dipendenze delle amministrazioni pubbliche';
- il D.lgs. 7 marzo 2005, n. 82 'Codice dell'amministrazione digitale';
- il Decreto del Presidente della Giunta regionale n. 22 del 22/01/2021 recante adozione dell'atto di alta amministrazione MAIA 2.0;
- la deliberazione della Giunta Regionale della Regione Puglia n. 712 del 2021 avente ad oggetto 'Conferimento incarico della Sezione 'Osservatorio Fitosanitario' del Dipartimento Agricoltura, Sviluppo Rurale ed Ambientale';
- la deliberazione della Giunta Regionale della Regione Puglia n. 788 del 2024 avente ad oggetto 'Proroga incarico di direzione della Sezione Osservatorio Fitosanitario afferente al Dipartimento Agricoltura Sviluppo Rurale ed Ambientale';
- la deliberazione della Giunta Regionale della Regione Puglia n. 1466 del 2021 recante l'approvazione della Strategia regionale per la parità di genere, denominata "Agenda di Genere";
- la deliberazione della Giunta Regionale della Regione Puglia n. 938 del 2023 recante "D.G.R. n. 302/2022 Valutazione di impatto di genere. Sistema di gestione e di monitoraggio. Revisione degli allegati";
- la determina dirigenziale n. 63 del 21/07/2022 "Conferimento di n. 6 incarichi di responsabilità equiparati a PO di tipo C) "Ispettore fitosanitario" dipendenti dalla Sezione Osservatorio fitosanitario;
- la determina dirigenziale n. 51 del 3 maggio 2024 di conferimento incarichi di Elevata Qualificazione per la gestione delle emergenze fitosanitarie alle dipendenze della Sezione Osservatorio fitosanitario.

VISTI ALTRESI'

- il Reg. (UE) 2016/2031 del Parlamento Europeo e del Consiglio del 26 ottobre 2016 relativo alle misure di protezione contro gli organismi nocivi per le piante;
- il Reg. (UE) 2017/2313 del 13 dicembre 2017, relativo alle specifiche di formato dei Passaporti delle piante;
- il Reg. (UE) 2020/1201 della Commissione del 14 agosto 2020 relativo alle misure per prevenire l'introduzione e la diffusione nell'Unione della *Xylella fastidiosa* (Wells et al.);
- il Reg.di esecuzione (UE) 2023/1706 della Commissione del 7 settembre 2023 che modifica il Reg. (UE) 2020/1201 per quanto riguarda gli elenchi delle piante notoriamente sensibili alla *Xylella fastidiosa*;
- il Decreto Legislativo 2 febbraio 2021, n. 19 "Norme per la protezione delle piante dagli organismi nocivi in attuazione dell'articolo 11 della legge 4 ottobre 2019, n. 117, per l'adeguamento della normativa nazionale alle disposizioni del regolamento (UE) 2016/2031 e del regolamento (UE) 2017/625";
- le deliberazioni della Giunta Regionale della Regione Puglia n. 1866 del 2022 e n. 570 del 2023, con cui la Giunta regionale della Regione Puglia ha approvato il "Piano d'azione per contrastare la diffusione di *Xylella fastidiosa* (Well et al.) in Puglia" triennio 2023-2025;
- la determina dirigenziale n° 18 del 14/03/2024 "Aggiornamento dell'area delimitata a *Xylella fastidiosa* sottospecie *Pauca* ST53 - ai sensi dell'art. 4 del Reg. UE 2020/1201";

- la deliberazione della Giunta Regionale della Regione Puglia n° 994 del 15/07/2024 che ha istituito il regime di aiuto per sostenere le imprese vivaistiche, proprietari e conduttori di terreni agricoli e ha approvato i criteri e la metodologia di stima degli indennizzi;
- la determina dirigenziale n. 91 del 22/07/2024 “Reg. (UE) 2020/1201 –Aggiornamento dell’area delimitata a “*Xylella fastidiosa* sottospecie -*multiplex* ST26- Santeramo in Colle”, ai sensi del dell’art. 4 del Reg. UE 2020/1201”;
- la determina dirigenziale n. 92 del 22/07/2024 “Reg. (UE) 2020/1201 – Istituzione area delimitata per “*Xylella fastidiosa* sottospecie – *Pauca* ST53 - Bari ” ai sensi dell’art. 4 del Reg. (UE) 2020/1201”;
- la determina dirigenziale n. 93 del 23/07/2024 “Reg. (UE) 2020/1201 – Istituzione delle aree delimitate: “*Xylella fastidiosa* – sottospecie *multiplex* ST26 - Noicattaro e Triggiano” e “ *Xylella fastidiosa* – sottospecie *multiplex* ST26 - Capurso”, ai sensi del dell’art. 4 del Reg. UE 2020/1201”;
- la determina dirigenziale n° 94 del 24/07/2024 ”Reg. (UE) 2020/1201 – Aggiornamento dell’area delimitata per *Xylella fastidiosa* sottospecie *fastidiosa* ST1, ai sensi dell’art. 4 del Reg. UE 2020/1201.

PREMESSO CHE

- l’Osservatorio fitosanitario della Regione Puglia (di seguito Osservatorio) è l’Autorità fitosanitaria competente nel territorio regionale, ai sensi dell’art. 6 del Decreto legislativo 2 febbraio 2021, n. 19;
- all’Osservatorio, ai sensi dell’art. 6 -lettera o) del D.Lgs 19/2021, compete la prescrizione, sul territorio regionale, di tutte le misure ufficiali ritenute necessarie, ivi compresa la distruzione di vegetali e prodotti vegetali ritenuti contaminati o sospetti tali, nonché degli altri oggetti che possono essere veicolo di diffusione di organismi nocivi ai vegetali, in applicazione delle normative vigenti”;
- l’Osservatorio ha stipulato un accordo con il Comando Regione Carabinieri Forestale “Puglia” (CUFA) per l’impiego dei Carabinieri forestali nell’ambito dei controlli sulle misure per la prevenzione, il controllo e l’eradicazione della *Xylella fastidiosa* in Puglia per il triennio 2023-2025 che prevede, tra l’altro, il controllo sulla movimentazione delle specie specificate.

DATO ATTO CHE

- Nell’area delimitata per *Xylella fastidiosa* sottospecie *fastidiosa* (agro di Triggiano, Noicattaro, Capurso e Bari), alla data odierna, sono state campionate circa 39.000 piante di cui :
 - n. 324 sono risultate infette da *Xylella fastidiosa* sottospecie *fastidiosa* ST1,
 - n. 45 sono risultate infette da *Xylella fastidiosa* sottospecie *multiplex* ST26
 - n. 9 sono risultate infette da *Xylella fastidiosa* sottospecie *pauca* ST53;
- con le determine dirigenziali n° 92 - 93 - 94 del 2024 innanzi citate, sono state istituite le aree delimitate per *Xylella fastidiosa* – sottospecie *multiplex* ST26 e *Xylella fastidiosa* – sottospecie *pauca* ST53 ed è stata aggiornata la delimitazione per *Xylella fastidiosa* – sottospecie *fastidiosa* ST1;
- le suddette aree delimitate si sovrappongono in parte tra loro, come rappresentato nell’allegato 1 del presente provvedimento di cui è parte integrante e sostanziale.

PRESO ATTO CHE

- Il Reg. UE 2020/1201, dispone precise condizioni che devono essere soddisfatte per consentire la movimentazione di piante specificate coltivate in un sito di produzione situato in un’area delimitata per una specifica sottospecie di *Xylella fastidiosa*;
- l’allegato II del Reg. (UE) 2020/1201, riporta per ogni sottospecie di *Xylella fastidiosa*, l’elenco delle specie vegetali suscettibili e alcune di esse come: prunus spp, poligala, mirto, rosmarino sono suscettibili a tutte le sottospecie di *Xylella fastidiosa*.
- le autorità fitosanitarie competenti per territorio, ai sensi della normativa fitosanitaria europea e

di quella nazionale, devono adottare tutte le misure fitosanitarie necessarie per ridurre il rischio di diffusione dell'organismo nocivo di che trattasi in Puglia, nelle altre regioni d'Italia e d'Europa;

- la coesistenza all'interno di un'area delimitata circoscritta, come rappresentata nell'allegato 1, di tre sottospecie di *Xylella fastidiosa* che hanno numerose specie suscettibili, rende ancora più complesso contrastare la diffusione del batterio.

CONSIDERATO CHE

- Gli Operatori professionali ricadenti nelle aree delimitate di cui alle determinazioni dirigenziali n° 92- 93-94 del 2024, che in gran parte si sovrappongono, devono gestire la produzione e commercializzazione di specie specificate alle diverse sottospecie di *Xylella*;
- le specie vegetali specificate alle sottospecie di che trattasi presenti o coltivate anche soltanto per una parte del loro ciclo colturale in un'area delimitata unitamente a quelle che transitano in tale area hanno maggiori probabilità di essere contagiate e, pertanto, possono essere causa dell'ulteriore diffusione di *Xylella fastidiosa*;
- la movimentazione di piante e/o di materiale di propagazione operata da operatori professionali non registrati al RUOP che forniscono esclusivamente e direttamente agli utilizzatori finali piante, prodotti vegetali e altri oggetti mediante vendita diretta realizzata o presso la sede aziendale e/o il luogo di produzione o i mercati agricoli o altri mercati locali, costituisce un elemento di notevole rischio fitosanitario per l'assenza di tracciabilità.

RITENUTO DI

- dovere vietare:
 - la movimentazione dei vegetali e dei materiali di propagazione vegetali specificati a *Xylella fastidiosa* sottospecie *multiplex* ST26, nell'area delimitata istituita con determina dirigenziale n. 91 del 22/07/2024;
 - la movimentazione dei vegetali e dei materiali di propagazione vegetali specificati a *Xylella fastidiosa* sottospecie *pauca* ST53, nell'area delimitata istituita con determina dirigenziale n. 92 del 22/07/2024;
 - la movimentazione dei vegetali e dei materiali di propagazione vegetali specificati a *Xylella fastidiosa* sottospecie *multiplex* ST26 nell'area delimitata istituita con determina dirigenziale n. 93 del 23/07/2024;
 - la movimentazione dei vegetali e dei materiali di propagazione vegetali specificati a *Xylella fastidiosa* sottospecie *fastidiosa* ST1, nell'area delimitata istituita con determina dirigenziale n. 94 del 24/07/2024;
- dovere vietare per gli Operatori professionali che ricadono nelle aree delimitate di cui alle determinazioni dirigenziali n° 92-93-94 del 2024 che si sovrappongono come rappresentate nell'allegato 1, la movimentazione dei vegetali e relativi materiali di propagazione vegetali di tutte le specie specificate alle diverse sottospecie di *Xylella fastidiosa* interessate;
- dovere vietare in tutte le aree delimitate per le sottospecie di *Xylella fastidiosa* rinvenute in Puglia di cui alle richiamate DDS n° 92-93-94 del 2024, la commercializzazione, mediante vendita diretta realizzata da operatori non registrati al RUOP, presso la propria sede aziendale e/o in luoghi di produzione, in mercati agricoli oppure in altri mercati locali, supermercati, rivendite di prodotti agricoli, di tutte le specie specificate a *Xylella fastidiosa pauca*, *fastidiosa* e *multiplex* riassunte nell'allegato 2 del suddetto provvedimento, di cui è parte integrante e sostanziale;
- stabilire che le misure fitosanitarie obbligatorie prescritte dall'Osservatorio, si applicano a tutte le particelle catastali che rientrano anche parzialmente nelle zone delimitate;
- dovere informare gli Operatori professionali che nel sito istituzionale www.emergenzaxylella.it -

sezione "Zone interessate - ricerca particelle catastali", è possibile individuare la zona/area dove una particella ricade;

- dare atto che la movimentazione delle specie specificate è oggetto di controllo da parte dei Carabinieri forestali nell'ambito dell'accordo stipulato con la Regione Puglia – Osservatorio;
- dare atto che con la deliberazione della Giunta Regionale della Regione Puglia n° 994 del 15/07/2024, sono previsti degli aiuti a favore degli Operatori professionali di cui all'articolo 65 del Reg. (UE) 2016/2031, per il danno causato da *Xylella fastidiosa* per i vegetali e i materiali di propagazione vegetale ricadenti nelle aree delimitate.

Garanzie alla riservatezza

La pubblicazione dell'atto sul BURP, nonché la pubblicazione all'Albo pretorio on-line o sul sito istituzionale, salve le garanzie previste dalla legge 241/1990 in tema di accesso ai documenti amministrativi, avviene nel rispetto della tutela della riservatezza dei cittadini secondo quanto disposto dal Regolamento UE n. 679/2016 in materia di protezione dei dati personali, nonché dal D. Lgs. 196/2003 ss.mm.ii., come modificato dal d.lgs. 101/2018 e dal vigente Regolamento regionale 5/2006 per il trattamento dei dati sensibili e giudiziari, in quanto applicabile.

Ai fini della pubblicità legale, il presente provvedimento è stato redatto in modo da evitare la diffusione di dati personali identificativi non necessari ovvero il riferimento alle particolari categorie di dati previste dagli articoli 9 e 10 del Regolamento UE innanzi richiamato; qualora detti dati fossero essenziali per l'adozione dell'atto, essi sono trasferiti in documenti separati esplicitamente richiamati.

Adempimenti contabili ai sensi del D. Lgs. n.118/2011 e ss. mm. e ii.

Il presente provvedimento non comporta alcun mutamento qualitativo o quantitativo di entrata o di spesa né a carico del bilancio regionale né a carico degli enti per i cui debiti i creditori potrebbero rivalersi sulla Regione ed è escluso ogni ulteriore onere aggiuntivo rispetto a quelli già autorizzati a valere sullo stanziamento previsto dal bilancio regionale.

DETERMINA

Di prendere atto di quanto espresso in narrativa, che costituisce parte integrante e sostanziale del presente atto e che qui si intende integralmente riportato.

- di vietare:
 - la movimentazione dei vegetali e dei materiali di propagazione vegetali specificati a *Xylella fastidiosa* sottospecie *multiplex* ST26, nell'area delimitata istituita con determina dirigenziale n. 91 del 22/07/2024;
 - la movimentazione dei vegetali e dei materiali di propagazione vegetali specificati a *Xylella fastidiosa* sottospecie *pauca* ST53, nell'area delimitata istituita con determina dirigenziale n. 92 del 22/07/2024;
 - la movimentazione dei vegetali e dei materiali di propagazione vegetali specificati a *Xylella fastidiosa* sottospecie *multiplex* ST26 nell'area delimitata istituita con determina dirigenziale n. 93 del 23/07/2024;
 - la movimentazione dei vegetali e dei materiali di propagazione vegetali specificati a *Xylella fastidiosa* sottospecie *fastidiosa* ST1, nell'area delimitata istituita con determina dirigenziale n. 94 del 24/07/2024;
- di vietare per gli Operatori professionali che ricadono nelle aree delimitate di cui alle determine dirigenziali n° 92-93-94 del 2024 che si sovrappongono come rappresentate nell'allegato 1, la movimentazione dei vegetali e relativi materiali di propagazione vegetali di tutte le specie specificate alle diverse sottospecie di *Xylella fastidiosa* interessate;
- di vietare in tutte le aree delimitate per le sottospecie di *Xylella fastidiosa* rinvenute in Puglia di cui

alle richiamate DDS n° 92-93-94 del 2024, la commercializzazione, mediante vendita diretta realizzata da operatori non registrati al RUOP, presso la propria sede aziendale e/o in luoghi di produzione, in mercati agricoli oppure in altri mercati locali, supermercati, rivendite di prodotti agricoli, di tutte le specie specificate a *Xylella fastidiosa pauca*, *fastidiosa* e *multiplex* riassunte nell'allegato 2 del suddetto provvedimento, di cui è parte integrante e sostanziale;

- di stabilire che le misure fitosanitarie obbligatorie prescritte dall'Osservatorio, si applicano a tutte le particelle catastali che rientrano anche parzialmente nelle zone delimitate;
- di informare gli Operatori professionali che nel sito istituzionale www.emergenzaxylella.it - sezione "Zone interessate - ricerca particelle catastali", è possibile individuare la zona/area dove una particella ricade;
- di dare atto che la movimentazione delle specie specificate è oggetto di controllo da parte dei Carabinieri forestali nell'ambito dell'accordo stipulato con la Regione Puglia – Osservatorio;
- di dare atto che con la deliberazione della Giunta Regionale della Regione Puglia n° 994 del 15/07/2024, sono previsti degli aiuti a favore degli Operatori professionali di cui all'articolo 65 del Reg. (UE) 2016/2031, per il danno causato da *Xylella fastidiosa* per i vegetali e i materiali di propagazione vegetale ricadenti nelle aree delimitate.
- di trasmettere copia del presente atto:
 - al Comando Regionale Carabinieri Forestali – Puglia;
 - agli operatori professionali registrati al RUOP;
 - ai comuni delle aree delimitate a *Xylella fastidiosa pauca*, *fastidiosa* e *multiplex*
- di dare atto che il presente provvedimento è immediatamente esecutivo;
- di pubblicare il presente provvedimento sul BUR Puglia.

Il presente atto, redatto unicamente con mezzi informatici e firmato digitalmente:

- è composto da n 8 (otto) facciate, e dall'allegato 1 composto da 1 facciata e dall'allegato 2 composto da 4 facciate, sarà conservato e custodito, ai sensi delle Linee Guida del Segretario generale della Giunta Regionale e del Segretario Generale del Presidente, prot. n. AOO_022/652 del 31.3.2020, nei sistemi di archiviazione digitale dell'Amministrazione Regionale;
- sarà reso pubblico, ai sensi dell'art. 20 comma 3 del Decreto del Presidente della Giunta regionale n. 22/2021, mediante affissione per 10 giorni lavorativi a decorrere dalla data della sua adozione, all'Albo telematico della Regione Puglia;
- sarà disponibile nel sito ufficiale della Regione Puglia www.regione.puglia.it - Sezione Amministrazione Trasparente;
- sarà inviato telematicamente ed in formato digitale al Segretario Generale della Giunta Regionale e all'Assessore all'Agricoltura

ALLEGATI INTEGRANTI

Documento - Impronta (SHA256)
Allegato 1 .pdf - 45faa6a39c75aaa07f22dec22b1bcfa85417c784434839c8e919f308450aba8
Allegato 2 - Elenco Specie specificate a <i>Xylella fastidiosa</i> .pdf - ff94c83e29696366cbff6f0ad8d84941f2692f1aa74dee83714e4f04ed15c1d1

Il presente Provvedimento è direttamente esecutivo.

Basato sulla proposta n. 181/DIR/2024/00117 dei sottoscrittori della proposta:

E.Q."Programmazione e gestione fitosanitaria"

Anna Percoco

P.O. Ispettore fitosanitario


Vitantonio Fornarelli

Firmato digitalmente da:

Il Dirigente della Sezione Osservatorio Fitosanitario

Salvatore Infantino

ALLEGATO 1

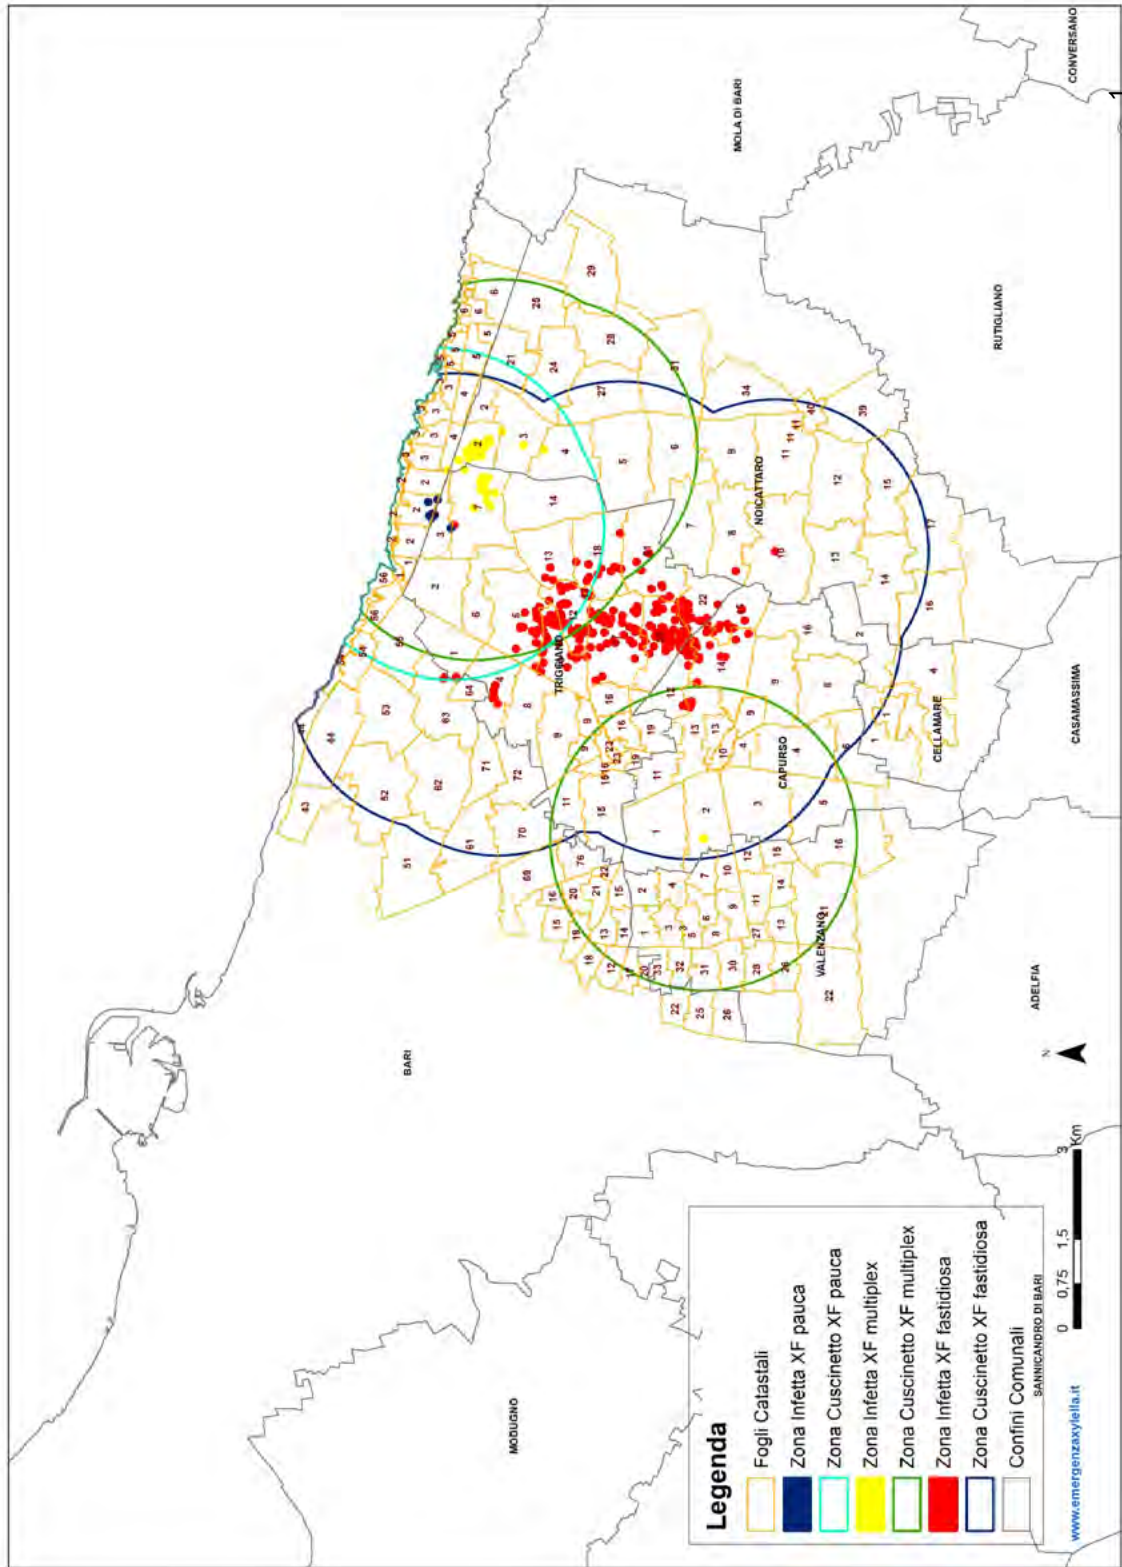

ALLEGATO 2

Piante specificate sensibili a <i>Xylella fastidiosa</i> sottospecie <i>fastidiosa</i>	Piante specificate sensibili a <i>Xylella fastidiosa</i> sottospecie <i>multiplex</i>	Piante specificate sensibili a <i>Xylella fastidiosa</i> sottospecie <i>pauca</i>
Acer L.	<i>Acacia</i> Mill.	<i>Acacia</i> Mill.
<i>Ambrosia artemisiifolia</i> L. Link	<i>Acer griseum</i> (Franch.) Pax	<i>Amaranthus retroflexus</i> L.
<i>Calicotome spinosa</i> (L.)	<i>Acer pseudoplatanus</i> L.	<i>Asparagus acutifolius</i> L.
<i>Cercis occidentalis</i> Torr.	<i>Acer rubrum</i> L.	<i>Catharanthus roseus</i> (L.) G. Don
<i>Cistus monspeliensis</i> L.	<i>Adenocarpus lainzii</i> (Castrov.) Castrov.	<i>Chenopodium album</i> L.
<i>Citrus limon</i> (L.) Osbeck	<i>Alnus rhombifolia</i> Nutt.	<i>Cistus albidus</i> L.
<i>Citrus paradisi</i> Macfad.	<i>Ambrosia</i> L.	<i>Cistus creticus</i> L.
<i>Citrus reticulata</i> Blanco	<i>Ampelopsis cordata</i> Michx.	<i>Citrus</i> L.
<i>Citrus sinensis</i> (L.) Osbeck	<i>Anthyllis barba-jovis</i> L.	<i>Coffea</i> L.
<i>Coffea</i> L.	<i>Anthyllis hermanniae</i> L.	<i>Dimorphotheca fruticosa</i> (L.) Norl.
<i>Elaeagnus angustifolia</i> L.	<i>Arbutus unedo</i> L.	<i>Dodonaea viscosa</i> (L.) Jacq.
<i>Erysimum</i> L.	<i>Argyranthemum frutescens</i> (L.) Sch.Bip.	<i>Elaeagnus angustifolia</i> L.
<i>Ficus carica</i> L.	<i>Artemisia</i> L.	<i>Eremophila maculata</i> (Ker Gawler) F. von Müller.
<i>Genista lucida</i> L.	<i>Asparagus acutifolius</i> L.	<i>Erigeron</i> L.
<i>Juglans regia</i> L.	<i>Athyrium filix-femina</i> (L.) Roth	<i>Euphorbia chamaesyce</i> L.
<i>Lupinus aridorum</i> McFarlin ex	<i>Baccharis halimifolia</i> L.	<i>Euphorbia terracina</i> L.
<i>Magnolia grandiflora</i> L.	<i>Berberis thunbergii</i> DC.	<i>Genista hirsuta</i> Vahl.
<i>Medicago sativa</i> L.	<i>Calicotome spinosa</i> (L.) Link	<i>Grevillea juniperina</i> Br.
<i>Metrosideros</i> Banks ex Gaertn.	<i>Calicotome villosa</i> (Poir.) Link	<i>Hebe</i> Comm. ex Juss.
<i>Morus</i> L.	<i>Callistemon citrinus</i> (Curtis) Skeels	<i>Heliotropium europaeum</i> L.
<i>Myrtus communis</i> L.	<i>Calluna vulgaris</i> (L.) Hull	<i>Hibiscus</i> L.
<i>Nerium oleander</i> L.	<i>Calocephalus brownii</i> (Cass.) F. Muell	<i>Laurus nobilis</i> L.
<i>Pelargonium graveolens</i> L'Hét.	<i>Carya Nutt.</i>	<i>Lavandula</i> L.
<i>Pluchea odorata</i> (L.) Cass.	<i>Celtis occidentalis</i> L.	<i>Myoporum insulare</i> R.Br.
<i>Polygala myrtifolia</i> L.	<i>Cercis canadensis</i> L.	<i>Myrtus communis</i> L.
<i>Prunus</i> L.	<i>Cercis occidentalis</i> Torr.	<i>Nerium oleander</i> L.
<i>Psidium</i> L.	<i>Cercis siliquastrum</i> L.	<i>Olea europaea</i> subsp. <i>europaea</i> L.
<i>Rhamnus alaternus</i> L.	<i>Chionanthus</i> L.	<i>Olea europaea</i> subsp. <i>sylvestris</i> (Mill.) Rouy
<i>Rubus rigidus</i> Sm.	<i>Cistus</i> L.	<i>Pelargonium</i> L'Hér. ex Aiton
<i>Rubus ursinus</i> Cham. & Schldl.	<i>Clematis cirrhosa</i> L.	<i>Phillyrea latifolia</i> L.
<i>Ruta chalepensis</i> L.	<i>Clematis vitalba</i> L.	<i>Pistacia vera</i> L.

<i>Salvia rosmarinus</i> Spenn.	<i>Convolvulus cneorum</i> L.	<i>Polygala myrtifolia</i> L.
<i>Sambucus</i> L.	<i>Coprosma repens</i> A.Rich.	<i>Prunus</i> L.
<i>Spartium junceum</i> L.	<i>Coronilla</i> L.	<i>Rhamnus alaternus</i> L.
<i>Strelitzia reginae</i> Aiton	<i>Cytisus</i> Desf.	<i>Salvia rosmarinus</i> Spenn.
<i>Streptocarpus</i> Lindl.	<i>Dimorphotheca ecklonis</i> (DC.) Norl.	<i>Spartium junceum</i> L.
<i>Teucrium capitatum</i> L.	<i>Dimorphotheca fruticosa</i> (L.) Norl.	<i>Thymus vulgaris</i> L.
<i>Ulex europaeus</i> L.	<i>Dittrichia viscosa</i> (L.) Greuter	<i>Ulex parviflorus</i> Pourr.
<i>Ulmus americana</i> L.	<i>Dodonaea viscosa</i> (L.) Jacq.	<i>Vinca minor</i> L.
<i>Vaccinium corymbosum</i> L.	<i>Echium plantagineum</i> L.	<i>Westringia fruticosa</i> (Willd.) Druce
<i>Vinca</i> L.	<i>Elaeagnus angustifolia</i> L.	<i>Westringia glabra</i> R.Br
<i>Vitis</i> L.	<i>Elaeagnus x submacrophylla</i> Servett.	
	<i>Encelia farinosa</i> A.Gray ex Torr.	
	<i>Erica cinerea</i> L.	
	Erigeron L.	
	<i>Eriosephalus africanus</i> L.	
	<i>Euryops chrysanthemoides</i> (DC.) B.Nord.	
	<i>Erodium moschatum</i> (L.) L'Hérit.	
	<i>Euryops pectinatus</i> (L.) Cass.	
	<i>Fallopia japonica</i> (Houtt.) Ronse Decr.	
	Ficus carica L.	
	<i>Frangula alnus</i> Mill.	
	<i>Fraxinus</i> L.	
	<i>Gazania rigens</i> (L.) Gaertn.	
	<i>Genista</i> L.	
	<i>Ginkgo biloba</i> L.	
	<i>Gleditsia triacanthos</i> L.	
	Grevillea juniperina Br.	
	Hebe Comm. ex Juss.	
	<i>Helianthus</i> L.	
	<i>Helichrysum</i> Mill.	
	<i>Hibiscus syriacus</i> L.	
	<i>Hypericum androsaemum</i> L.	
	<i>Hypericum perforatum</i> L.	
	<i>Ilex aquifolium</i> L.	
	<i>IVA annua</i> L.	
	<i>Jacobaea maritima</i> (L.) Pelsér & Meijden	
	<i>Koeleria bispinnata</i> Franch.	
	<i>Lagerstroemia</i> L.	

<i>Laurus nobilis</i> L.
<i>Lavandula</i> L.
<i>Lavatera cretica</i> L.
<i>Liquidambar styraciflua</i> L.
<i>Lonicera implexa</i> Soland.
<i>Lonicera japonica</i> Thunb.
<i>Lupinus aridorum</i> McFarlin ex Beckner
<i>Lupinus villosus</i> Willd.
<i>Magnolia grandiflora</i> L.
<i>Magnolia x soulangeana</i> Soul.-Bod.
<i>Medicago arborea</i> L.
<i>Medicago sativa</i> L.
<i>Metrosideros Banks</i> ex Gaertn.
<i>Myoporum laetum</i> G.Forst.
<i>Myrtus communis</i> L.
<i>Nerium oleander</i> L.
<i>Olea</i> L.
<i>Pelargonium</i> L'Hér. ex Aiton
<i>Perovskia abrotanoides</i> Kar.
<i>Phagnalon saxatile</i> (L.) Cass.
<i>Phillyrea angustifolia</i> L.
<i>Phlomis fruticosa</i> L.
<i>Phlomis italica</i> L.
<i>Pistacia vera</i> L.
<i>Plantago lanceolata</i> L.
<i>Platanus</i> L.
<i>Polygala grandiflora</i> Wight
<i>Polygala myrtifolia</i> L.
<i>Prunus</i> L.
<i>Pteridium aquilinum</i> (L.) Kuhn
<i>Quercus</i> L.
<i>Ratibida columnifera</i> (Nutt.) Wootton &
<i>Retama monosperma</i> (L.) Boiss.
<i>Rhamnus</i> L.
<i>Robinia pseudoacacia</i> L.
<i>Rosa</i> L.
<i>Rubus</i> L.
<i>Ruta graveolens</i> L.

<i>Salvia apiana</i> Jeps.
<i>Salvia mellifera</i> Greene
<i>Salvia officinalis</i> L.
<i>Salvia rosmarinus</i> Spenn.
<i>Sambucus</i> L.
<i>Santolina chamaecyparissus</i> L.
<i>Santolina magonica</i> (O.Bolbs, Molin. & P.Monts.) Romo
<i>Sapindus saponaria</i> L.
<i>Scabiosa atropurpurea</i> var. <i>maritima</i> L.
<i>Solidago virgaurea</i> L.
<i>Spartium</i> L.
<i>Strelitzia reginae</i> Aiton
<i>Syringa vulgaris</i> L.
<i>Ulex</i> L.
<i>Ulmus</i> L.
<i>Vaccinium</i> L.
<i>Viburnum tinus</i> L.
<i>Vinca</i> L.
<i>Vitex agnus-castus</i> L.
<i>Westringia fruticosa</i> (Willd.) Druce
<i>Xanthium strumarium</i> L.

DETERMINAZIONE DEL DIRIGENTE SEZIONE OSSERVATORIO FITOSANITARIO 29 agosto 2024, n. 111
NORME ECO SOSTENIBILI PER LA DIFESA FITOSANITARIA E IL CONTROLLO DELLE INFESTANTI DELLE COLTURE AGRARIE 2024 - Autorizzazione in deroga all'impiego del prodotto fitosanitario denominato Agil, a base della sostanza attiva propaquizafop, per il diserbo post-emergenza della barbabietola da foglia e costa

IL DIRIGENTE DELLA STRUTTURA PROPONENTE

IL DIRIGENTE DELLA SEZIONE OSSERVATORIO FITOSANITARIO

VISTI

- La legge 7 agosto 1990, n. 241 'Nuove norme in materia di procedimento amministrativo e di diritto di accesso ai documenti amministrativi';
- Il D.lgs. 30 marzo 2001, n. 165 'Norme generali sull'ordinamento del lavoro alle dipendenze delle amministrazioni pubbliche';
- Il D.lgs. 7 marzo 2005, n. 82 'Codice dell'amministrazione digitale';
- il Decreto del Presidente della Giunta regionale n. 22 del 22/01/2021 recante adozione dell'atto di alta amministrazione MAIA 2.0;
- la Deliberazione di Giunta Regionale 677 del 26/04/2021 avente ad oggetto 'Atto di Alta Organizzazione. Modello Organizzativo "MAIA 2.0". Conferimento incarico di Direttore del Dipartimento Agricoltura, Sviluppo Rurale e Ambientale';
- la deliberazione di Giunta regionale n. 712 del 03/05/2021 avente ad oggetto 'Conferimento incarico della Sezione 'Osservatorio Fitosanitario' del Dipartimento Agricoltura, Sviluppo Rurale ed Ambientale';
- la deliberazione di Giunta regionale n. 788 del 11/06/2024 avente ad oggetto 'Proroga incarico di direzione della Sezione Osservatorio Fitosanitario afferente al Dipartimento Agricoltura Sviluppo Rurale ed Ambientale';
- la DDS n. 50 del 03/05/2023 di conferimento degli incarichi di Elevata Qualificazione presso la Sezione Osservatorio fitosanitario a valere sul bilancio autonomo regionale;
- la D.G.R. n. 1466 del 15/09/2021 recante l'approvazione della Strategia regionale per la parità di genere, denominata "Agenda di Genere";
- la D.G.R. n. 938 del 03/07/2023 recante D.G.R. n. 302/2022 "Valutazione di impatto di genere. Sistema di gestione e di monitoraggio". Revisione degli allegati;

RICHIAMATO:

- la Determinazione Dirigenziale n. 31 del 11/04/2024, relativa all'approvazione e adozione delle norme eco-sostenibili Regionali per la difesa fitosanitaria e il controllo delle infestanti delle colture agrarie 2024;
- l'Allegato A alla citata Determinazione Dirigenziale, con specifico riguardo alla scheda tecnica di coltura relativa al diserbo della barbabietola da foglia e costa;

PRESO ATTO:

- del Decreto del Ministero della Salute del 31 maggio 2024, con cui è stato autorizzato l'uso eccezionale del prodotto "Agil", contenente la sostanza attiva propaquizafop, per il controllo delle infestanti su bietta da foglia e da costa, dal 31 maggio 2024 al 27 settembre 2024;
- della richiesta pervenuta a questa Sezione (Prot. 415977 del 26/08/2024), da parte di Società Agricola Di Stasi S.S., la quale coltiva circa 20 ettari di bietola da costa negli agri di Canosa di Puglia e Minervino Murge, relativamente alla possibilità di impiegare il prodotto fitosanitario denominato "Agil", contenente la sostanza attiva propaquizafop, per il controllo delle infestanti su bietola da costa, nell'ambito delle citate norme eco-sostenibili Regionali;

CONSIDERATO CHE:

- nelle citate norme eco-sostenibili Regionali, la scheda tecnica di diserbo della bietola da foglia e costa prevede l'impiego di una sola sostanza attiva per il diserbo di post-emergenza;

VALUTATO CHE:

- la sostanza attiva propaquizafop risulta efficace, in post-emergenza, nei confronti di infestanti a foglia stretta, non sensibili alla sostanza attiva presente nella scheda tecnica di diserbo della bietola da foglia e costa;
- la sostanza attiva propaquizafop è dotata di un meccanismo di azione diverso rispetto alla sostanza attiva presente nella scheda tecnica di diserbo della bietola da foglia e costa;
- l'impiego di sostanze attive dotate di diverso meccanismo di azione permetterebbe una più agevole gestione delle infestanti, in particolar modo nella prevenzione dell'insorgenza di resistenza;
- la sostanza attiva propaquizafop non è soggetta a restrizioni all'impiego, secondo i criteri definiti nell'ambito delle Linee Guida Nazionali;

RITENUTO

di dover provvedere in merito con l'adozione del presente provvedimento.

VERIFICA AI SENSI DEL REG (UE) n. 2016/679 E DEL D. Lgs. 196/2003**Garanzie alla riservatezza**

La pubblicazione dell'atto sul BURP, nonché la pubblicazione all'Albo pretorio on-line o sul sito istituzionale, salve le garanzie previste dalla legge 241/1990 in tema di accesso ai documenti amministrativi, avviene nel rispetto della tutela della riservatezza dei cittadini secondo quanto disposto dal Regolamento UE n. 2016/679 in materia di protezione dei dati personali, nonché dal D. Lgs. 196/2003 ss.mm.ii., come modificato dal D. Lgs. 101/2018 e dal vigente regolamento regionale 5/2006 per il trattamento dei dati sensibili e giudiziari, in quanto applicabile.

Ai fini della pubblicità legale, il presente provvedimento è stato redatto in modo da evitare la diffusione di dati personali identificativi non necessari ovvero il riferimento alle particolari categorie di dati previste dagli articoli 9 e 10 del Regolamento UE innanzi richiamato; qualora detti dati fossero essenziali per l'adozione dell'atto, essi sono trasferiti in documenti separati esplicitamente richiamati.

ADEMPIMENTI CONTABILI**di cui alla l.r. n. 28/2001 e s.m.i. e d.lgs. 118/2011 e s.m.i.**

Il presente provvedimento non comporta alcun mutamento qualitativo o quantitativo di entrata o di spesa né a carico del bilancio regionale né a carico degli enti per cui debiti i creditori potrebbero rivalersi sulla Regione ed è escluso ogni ulteriore onere aggiuntivo rispetto a quelli già autorizzati a valere sullo stanziamento previsto dal bilancio regionale.

DETERMINA

Di prendere atto di quanto espresso in narrativa, che costituisce parte integrante e sostanziale del presente atto e che qui si intende integralmente riportato.

Di ammettere l'impiego, in deroga, del prodotto fitosanitario denominato "Agil", contenente la sostanza attiva propaquizafop, per il controllo delle infestanti in post-emergenza su bietola da foglia e costa, esclusivamente per il periodo compreso fra la data di esecutività del presente provvedimento e il 27 settembre 2024 e rigorosamente secondo le prescrizioni di etichetta.

Il presente atto, elaborato attraverso la piattaforma CIFRA2, composto da pagine tutte progressivamente numerate, firmato digitalmente e adottato in unico originale:

- sarà trasmesso, tramite piattaforma CIFRA2, al Segretariato della Giunta Regionale e sarà pubblicato nella sezione "Amministrazione Trasparente" sul sito istituzionale della Regione Puglia, per le finalità di

cui al D.Lgs. n. 33/2013 e ss.mm.ii.;

- sarà pubblicato sul Bollettino Ufficiale della Regione Puglia (BURP);
- sarà pubblicato per 10 giorni lavorativi, ai sensi dell'art. 20 comma 3 del DPGR n. 22/2021, all'Albo regionale on line e sarà conservato nei sistemi informatici regionali CIFRA2 e Sistema Puglia.

Il presente Provvedimento è direttamente esecutivo.

Basato sulla proposta n. 181/DIR/2024/00119 dei sottoscrittori della proposta:

E.Q."Disciplinari di difesa e di diserbo"
Francesco Scirpoli

Firmato digitalmente da:

Il Dirigente della Sezione Osservatorio Fitosanitario
Salvatore Infantino

DETERMINAZIONE DEL DIRIGENTE SEZIONE STRATEGIE E GOVERNO DELL'OFFERTA 27 agosto 2024, n. 383
Conferma dell'autorizzazione all'esercizio ed accreditamento istituzionale dell'Autoemoteca di proprietà dell'ASL BA, targata EZ 822 YP, afferente al SIMT dell'Ospedale "San Paolo" di Bari, ai sensi dell'art. 6.8 del Regolamento Regionale n. 14/2012.

IL DIRIGENTE DELLA STRUTTURA PROPONENTE

IL DIRIGENTE

- Visti gli articoli 4 e 5 della L.R. n. 7/97;
- Vista la Deliberazione G.R. n. 3261 del 28/7/98;
- Visti gli artt. 4 e 16 del D. Lgs. 165/01;
- Visto l'art. 32 della legge 18 giugno 2009, n. 69, che prevede l'obbligo di sostituire la pubblicazione tradizionale all'Albo ufficiale con la pubblicazione sui siti informatici;
- Visto l'art. 18 del Dlgs 196/03 "Codice in materia di protezione dei dati personali" in merito ai Principi applicabili ai trattamenti effettuati dai soggetti pubblici;
- Vista la deliberazione di Giunta Regionale n. 1426 del 4/10/2005;
- Vista la Determinazione del Direttore dell'Area Organizzazione e Riforma dell'Amministrazione n. 9 del 20/04/2015, ad oggetto "*riassetto organizzativo dell'Area Politiche per la promozione della salute, delle persone e delle pari opportunità*";
- Vista la Deliberazione di Giunta Regionale n. 935 del 12/05/2015, ad oggetto "*Art. 18 comma 2 del D.P.G.R. 22 febbraio 2008, n. 161 – Conferimento incarico di direzione Servizi incardinati nell'Area Politiche per la promozione della salute delle persone e delle pari opportunità*";
- Visto il Decreto del Presidente della Giunta Regionale 31 luglio 2015 n. 443, ad oggetto "*Adozione del modello organizzativo denominato "Modello Ambidestro per l'Innovazione della macchina Amministrativa regionale – MAIA". Approvazione Atto di Alta Organizzazione.*";
- Visto il Decreto del Presidente della Giunta Regionale 22 Gennaio 2021, n. 22 "*Adozione Atto di Alta Organizzazione. Modello Organizzativo MAIA 2.0*" pubblicato sul Bollettino Ufficiale della Regione Puglia n. 15 del 28/01/2021, successivamente modificato ed integrato con Decreto del Presidente della Giunta regionale 10 Febbraio 2021, n. 45;
- Vista la Determinazione del Direttore del Dipartimento Personale e Organizzazione n. 22 del 29/08/2022 con cui è stato conferito l'incarico di Direzione del Servizio Strategie e Governo dell'Assistenza territoriale - Rapporti istituzionali e Capitale umano S.S.R.;
- Vista la Deliberazione di Giunta Regionale n. 322 del 07/03/2022 di conferimento dell'incarico di Dirigente della Sezione Strategie e Governo dell'Offerta.

In Bari presso la sede della Sezione Strategie e Governo dell'Offerta, sulla base dell'istruttoria espletata dal responsabile EQ e confermata dal Dirigente del Servizio Strategie e Governo dell'Assistenza Territoriale – Rapporti Istituzionali e Capitale Umano S.S.R., riceve la seguente relazione.

La Conferenza Permanente per i Rapporti tra lo Stato, le Regioni e le Province autonome di Trento e Bolzano, nella seduta del 16 dicembre 2010 ha sancito l'accordo, ai sensi dell'art. 4 del D.Lgs. n. 281/97, tra il Governo, le Regioni e le Province autonome di Trento e Bolzano sui requisiti minimi organizzativi, strutturali e tecnologici delle attività sanitarie dei servizi trasfusionali e delle unità di raccolta, nonché sul modello per le visite di verifica, rep. Atti n. 242, recepito con delibera n. 132 del 31 gennaio 2011.

Con Deliberazione di Giunta Regionale n. 132 del 31 gennaio 2011 è stato recepito l'Accordo Stato - Regioni (Rep. Atti n. 242/CSR) del 16 dicembre 2010 "Requisiti minimi organizzativi, strutturali e tecnologici delle attività sanitarie dei servizi trasfusionali e delle unità di raccolta e sul modello per le visite di verifica".

Con Regolamento Regionale n. 14 del 25/06/2012, pubblicato sul Bollettino Ufficiale n. 95 del 02/07/2012 sono stati definiti i requisiti minimi organizzativi, strutturali e tecnologici delle attività sanitarie delle unità di raccolta fisse e mobili (autoemoteca).

In particolare l'art. 6.8 del suddetto Regolamento stabilisce che *“La verifica del mantenimento dei requisiti di ciascuna unità di raccolta è effettuata con cadenza biennale dal Dipartimento di prevenzione della Asl di riferimento affiancato da un valutatore”*.

La L.R. n. 9/2017 *“Nuova disciplina in materia di autorizzazione alla realizzazione e all'esercizio, all'accreditamento istituzionale e accordi contrattuali delle strutture sanitarie e socio-sanitarie pubbliche e private”* e s.m.i. ha disposto:

- all'art. 23 (*“Organismo Tecnicamente Accreditante”*) quanto segue:

“

1. *È istituito presso l'Agenzia regionale strategica per la salute e il sociale della Regione Puglia l'Organismo tecnicamente accreditante, che deve prevedere al suo interno il supporto tecnico di profili professionali attinenti la specifica struttura o il servizio da accreditare, cui spetta il compito, nell'ambito del processo di accreditamento, della gestione delle verifiche e l'effettuazione della valutazione tecnica necessaria ai fini del rilascio del provvedimento di accreditamento.*

2. *Il regolamento di organizzazione interna e di definizione delle modalità operative dell'attività di verifica dell'Organismo tecnicamente accreditante, comma 9, garantisce che l'attività di verifica si svolga nel rispetto dei criteri di trasparenza nella gestione delle attività e di autonomia e terzietà dell'Organismo stesso, rispetto sia alle strutture valutate, sia all'autorità regionale che concede l'accreditamento.*

3. *L'Organismo tecnicamente accreditante, nell'espletamento dell'attività di controllo sulle strutture già accreditate, verifica i requisiti ulteriori di accreditamento e segnala ogni eventuale violazione ai fini dell'applicazione delle sanzioni previste dalla presente legge.”;*

Con successiva Deliberazione di Giunta Regionale n. 158 del 15 febbraio 2022, è stato recepito l'Accordo 25 marzo 2021 (Rep. Atti 29/CSR) in materia di requisiti minimi organizzativi, strutturali e tecnologici dei servizi trasfusionali e delle unità di raccolta del sangue e degli emocomponenti e del modello per le visite di verifica. Con Determina Dirigenziale n. 80 del 06/04/2016 è stata rilasciata al Direttore Generale dell'ASL BA, ai sensi dell'art. 6.6 del Regolamento Regionale 14/2012, l'autorizzazione all'esercizio e accreditamento istituzionale per l'attività di raccolta sangue ed emocomponenti con l'utilizzo dell'Autoemoteca di proprietà, targata EZ 822 YP, afferente al SIMT dell'Ospedale “San Paolo” di Bari.

Alla scadenza biennale della suddetta autorizzazione, con nota prot. A00_183/18/07/2018 n. 10878, il Dirigente della Sezione Strategie e Governo dell'Offerta (SGO) ha incaricato il Dipartimento di Prevenzione dell'ASL BA di effettuare, affiancato dalla Dott.ssa Angela Totaro, Valutatore inserito nell'Elenco nazionale CNS dei Valutatori per il sistema trasfusionale, la visita di verifica prevista dal citato art. 6.8 del Regolamento Regionale n. 14 del 25/06/2012 presso l'Autoemoteca di proprietà dell'ASL BA, targata EZ 822 YP, afferente al SIMT dell'Ospedale “San Paolo” di Bari.

Con successiva nota prot. A00_183/03/10/2018 n. 13427 ad oggetto: *“Visita di verifico presso l'Autoemoteca targata EZ 822YP di proprietà dell'ASL BA, offerente al SIMT dell'Ospedale “Son Paolo” di Bari. Richiesta urgente di riscontro.”*. indirizzata tra gli altri al Dipartimento di Prevenzione dell'ASL BA, il Dirigente della Sezione Strategie e Governo dell'Offerta (SGO) chiedeva di trasmettere il verbale relativo alla sopraccitata visita di verflca.

Con nota prot. n. 254817 UOR9 Direz. del 28/09/2018 trasmessa con pec dell'8/10/2018, il Dipartimento di Prevenzione dell'ASL BA *“(…) letto il verbale di verifica dei requisiti dell'autoemoteca in aggetta, datata 12.09.2018, con il quale venivano evidenziate alcune criticità, successivamente superate con l'acquisizione in data 14.09.2018 della documentazione richiesta.”* comunicava che *“l'Unità mobile (autoemoteca) di raccolta sangue, targato EZ 822 YP, modello IVECO EUROCAV 120 E 19, telaio n° ZCFAF1EOX02647989, di proprietà dello*

ASL BARI, con sede in Bari al Lungomare Starito n° 6, di cui è Direttore Generale il Dott. Antonio Sanguedolce (...) mantiene i requisiti minimi strutturali previsti dall'Accordo Stato - Regioni del 16.12.2010, recepito dal R.R. 14/2012.”.

Pertanto, con Determina Dirigenziale n. 376 del 13/11/2018 la Sezione SGO tra l'altro confermava, al Direttore Generale dell'ASL BA, ai sensi dell'art. 6.8 del Regolamento Regionale 14/2012, l'autorizzazione all'esercizio e accreditamento istituzionale per l'attività di raccolta sangue ed emocomponenti con l'utilizzo dell'Autoemoteca di proprietà, targata EZ 822 YP, afferente al SIMT dell'Ospedale “San Paolo” di Bari, nei termini e con le modalità già stabilite con Determina Dirigenziale n. 80 del 06/04/2016. Atteso che, il sopracitato Regolamento Regionale 25 giugno 2012, n. 14, al punto 6.8. prevede che “la verifica del mantenimento dei requisiti di ciascuna unità di raccolta è effettuata con cadenza biennale dal Dipartimento di prevenzione della Asl di riferimento affiancato da un valutatore”.

Alla scadenza biennale del suddetto accreditamento istituzionale, con nota prot. n. 1081 del 20/01/2023, integrata da successive note prot. n. 2817 del 02/02/2023, prot. n. 3903 del 24/02/2023, prot. n. 10069 del 07/07/2023 e prot. n° 0094842 del 22/02/2024, la Sezione SGO ha conferito al Dipartimento di Prevenzione dell'ASL BA, unitamente alla Dott.ssa Giannoccaro Margherita, quale valutatore inserito nell'Elenco nazionale dei Valutatori per il sistema trasfusionale, l'incarico di effettuare idoneo e tempestivo sopralluogo presso l'Autoemoteca di proprietà dell'ASL BA, targata EZ 822 YP, finalizzato alla verifica del mantenimento dei requisiti strutturali, organizzativi e tecnologici di cui al Regolamento Regionale n. 14/2012.

Facendo seguito alla predetta nota del 22/02/2024, il Direttore del Dipartimento di Prevenzione della ASL BA, con nota prot. n° 31023/2024 del 01/03/2024 ha rappresentato quanto segue:

“

(...)

effettuato il sopralluogo unitamente al Valutatore Nazionale Dott.ssa Margherita Giannoccaro in data 18.04.2023;

esaminata la documentazione esibita in sede di sopralluogo e fornita con le successive integrazioni documentali; si comunica che l'Articolazione organizzativa Unità mobile {Autoemoteca} di raccolta sangue, targata EZ 822 YP, modello IVECO Eurocav 120 E19, telaio n. ZCFAF1EDX02647989, di proprietà della ASL BARI con sede in Bari al Lung.re Starita n. 6, di cui è Direttore Generale il Dott. Sanguedolce Antonio, domiciliato per la carica presso la sede della ASL BARI, mantiene i requisiti minimi strutturali previsti dall'Accordo Stato - Regioni del 16.12.2010, recepito dal R.R. 14/2012.

Con nota mail del 20/08/2024, la Sezione SGO ha chiesto al responsabile della SRC, sulla base della documentazione trasmessa, formale parere in merito al rilascio del provvedimento di conferma dell'autorizzazione all'esercizio e accreditamento per l'Autoemoteca di proprietà dell'ASL BA, targata EZ 822 YP, afferente al SIMT dell'Ospedale “San Paolo” di Bari.

Con nota mail di pari data il Direttore della SRC ha espresso il proprio parere positivo in merito al rilascio in favore l'Autoemoteca di proprietà dell'ASL BA, targata EZ 822 YP, afferente al SIMT dell'Ospedale “San Paolo” di Bari, del provvedimento di conferma dell'autorizzazione all'esercizio e accreditamento per la raccolta sangue ed emocomponenti.

Per quanto sopra, si propone:

1. di confermare ai sensi dell'art 6.8 del Regolamento Regionale 14/2012, l'autorizzazione all'esercizio e accreditamento istituzionale per l'attività di raccolta sangue ed emocomponenti presso l'Autoemoteca di proprietà dell'ASL BA, targata EZ 822 YP, afferente al SIMT dell'Ospedale “San Paolo” di Bari.
2. di confermare che la Regione procederà alla verifica del mantenimento dei requisiti di ciascuna unità di raccolta che sarà effettuata con cadenza biennale dal Servizio Qu.OTA c/o Aress, ai sensi dell'art. 23, comma 3 della L.R. n. 9/2017 e s.m.i., affiancato da un Valutatore Nazionale dei Servizi Trasfusionali;

3. di confermare che la presente autorizzazione s'intende valida esclusivamente per l'Unità Mobile (autoemoteca) cui si riferisce.

VERIFICA AI SENSI DEL D.Lgs. 196/03

Garanzie alla riservatezza

La pubblicazione sul BURP, nonché la pubblicazione all'Albo o sul sito istituzionale, salve le garanzie previste dalla legge 241/90 in tema di accesso ai documenti amministrativi, avviene nel rispetto della tutela alla riservatezza dei cittadini, secondo quanto disposto dal Regolamento UE n. 679/2016 in materia di protezione dei dati personali nonché dal D.Lgs 196/2003 ss.mm.ii. ed ai sensi del vigente regolamento regionale 5/2006 per il trattamento dei dati sensibili e giudiziari, in quanto applicabile. Ai fini della pubblicità legale, il presente provvedimento è stato redatto in modo da evitare la diffusione di dati personali identificativi non necessari ovvero il riferimento alle particolari categorie di dati previste dagli articoli 9 e 10 del succitato Regolamento UE.

ADEMPIMENTI DI CUI AL D.Lgs. 118/2011 ss.mm.ii.

Il presente provvedimento non comporta alcun mutamento qualitativo o quantitativo di entrata o di spesa né a carico del Bilancio della Regione né a carico degli Enti per i cui debiti i creditori potrebbero rivalersi sulla Regione e che è escluso ogni ulteriore onere aggiuntivo rispetto a quelli già autorizzati a valere sullo stanziamento previsto dal bilancio regionale.

DETERMINA

Di prendere atto di quanto espresso in narrativa, che costituisce parte integrante e sostanziale del presente atto e che qui si intende integralmente riportato.

per quanto in premessa espresso che quivi si intende integralmente riportato,

1. di confermare ai sensi dell'art 6.8 del Regolamento Regionale 14/2012, l'autorizzazione all'esercizio e accreditamento istituzionale per l'attività di raccolta sangue ed emocomponenti presso l'Autoemoteca di proprietà dell'ASL BA, targata EZ 822 YP, afferente al SIMT dell'Ospedale "San Paolo" di Bari;
2. di confermare che la Regione procederà alla verifica del mantenimento dei requisiti di ciascuna unità di raccolta che sarà effettuata con cadenza biennale dal Servizio Qu.OTA c/o Aress, ai sensi dell'art. 23, comma 3 della L.R. n. 9/2017 e s.m.i., affiancato da un Valutatore Nazionale dei Servizi Trasfusionali;
3. di confermare che la presente autorizzazione s'intende valida esclusivamente per l'Unità Mobile (autoemoteca) cui si riferisce;
4. di notificare il presente provvedimento, a cura del Servizio SGAT – Rapp. Istit. e Capitale Umano S.S.R., al Direttore Generale dell'ASL BA, al Direttore del Dipartimento di Medicina Trasfusionale dell'ASL BA, al Responsabile del SIMT dell'Ospedale "San Paolo" di Bari, nonché al Presidente Regionale delle Associazioni e Federazioni dei Donatori di Sangue.

Il provvedimento viene redatto in forma integrale nel rispetto della tutela alla riservatezza dei cittadini, secondo quanto disposto dal D.lgs. 196/03 ss.mm.ii. in materia di protezione dei dati personali.

- a. sarà pubblicato all'albo on line nelle pagine del sito www.regione.puglia.it
- b. sarà pubblicato sul BURP ai sensi della Legge Regionale 15 giugno 2023, n. 18;
- c. sarà trasmesso in copia conforme all'originale alla Segreteria della Giunta Regionale;
- d. sarà disponibile nel sito ufficiale della Regione Puglia: www.regione.puglia.it;
- e. sarà trasmesso in copia all'Assessore alle Politiche della Salute;
- f. Il presente atto, composto da n°8 fasciate, è adottato in originale.

Il presente Provvedimento è direttamente esecutivo.

Firmato digitalmente da:

E.Q. Qualificazione della rete trasfusionale e rapporti con il Centro Regionale Sangue
Antonella Vurro

Il Dirigente del Servizio Strategie e Governo dell'Assistenza Territoriale- Rapporti
Istituzionali e Capitale Umano S.S.R.
Antonella Caroli

Il Dirigente della Sezione Strategie e Governo dell'Offerta
Mauro Nicastro

DETERMINAZIONE DEL DIRIGENTE SEZIONE STRATEGIE E GOVERNO DELL'OFFERTA 27 agosto 2024, n. 384
Conferma dell'autorizzazione all'esercizio ed accreditamento istituzionale dell'Autoemoteca di proprietà dell'ASL BA, targata EZ 821 YP, afferente al SIMT dell'Ospedale "San Paolo" di Bari, ai sensi dell'art. 6.8 del Regolamento Regionale n. 14/2012.

IL DIRIGENTE DELLA STRUTTURA PROPONENTE

IL DIRIGENTE

- Visti gli articoli 4 e 5 della L.R. n. 7/97;
- Vista la Deliberazione G.R. n. 3261 del 28/7/98;
- Visti gli artt. 4 e 16 del D. Lgs. 165/01;
- Visto l'art. 32 della legge 18 giugno 2009, n. 69, che prevede l'obbligo di sostituire la pubblicazione tradizionale all'Albo ufficiale con la pubblicazione sui siti informatici;
- Visto l'art. 18 del Dlgs 196/03 "Codice in materia di protezione dei dati personali" in merito ai Principi applicabili ai trattamenti effettuati dai soggetti pubblici;
- Vista la deliberazione di Giunta Regionale n. 1426 del 4/10/2005;
- Vista la Determinazione del Direttore dell'Area Organizzazione e Riforma dell'Amministrazione n. 9 del 20/04/2015, ad oggetto "*riassetto organizzativo dell'Area Politiche per la promozione della salute, delle persone e delle pari opportunità*";
- Vista la Deliberazione di Giunta Regionale n. 935 del 12/05/2015, ad oggetto "*Art. 18 comma 2 del D.P.G.R. 22 febbraio 2008, n. 161 – Conferimento incarico di direzione Servizi incardinati nell'Area Politiche per la promozione della salute delle persone e delle pari opportunità*";
- Visto il Decreto del Presidente della Giunta Regionale 31 luglio 2015 n. 443, ad oggetto "*Adozione del modello organizzativo denominato "Modello Ambidestro per l'Innovazione della macchina Amministrativa regionale – MAIA". Approvazione Atto di Alta Organizzazione.*";
- Visto il Decreto del Presidente della Giunta Regionale 22 Gennaio 2021, n. 22 "*Adozione Atto di Alta Organizzazione. Modello Organizzativo MAIA 2.0*" pubblicato sul Bollettino Ufficiale della Regione Puglia n. 15 del 28/01/2021, successivamente modificato ed integrato con Decreto del Presidente della Giunta regionale 10 Febbraio 2021, n. 45;
- Vista la Determinazione del Direttore del Dipartimento Personale e Organizzazione n. 22 del 29/08/2022 con cui è stato conferito l'incarico di Direzione del Servizio Strategie e Governo dell'Assistenza territoriale - Rapporti istituzionali e Capitale umano S.S.R.;
- Vista la Deliberazione di Giunta Regionale n. 322 del 07/03/2022 di conferimento dell'incarico di Dirigente della Sezione Strategie e Governo dell'Offerta.

In Bari presso la sede della Sezione Strategie e Governo dell'Offerta, sulla base dell'istruttoria espletata dal responsabile EQ e confermata dal Dirigente del Servizio Strategie e Governo dell'Assistenza Territoriale – Rapporti Istituzionali e Capitale Umano S.S.R., riceve la seguente relazione.

La Conferenza Permanente per i Rapporti tra lo Stato, le Regioni e le Province autonome di Trento e Bolzano, nella seduta del 16 dicembre 2010 ha sancito l'accordo, ai sensi dell'art. 4 del D.Lgs. n. 281/97, tra il Governo, le Regioni e le Province autonome di Trento e Bolzano sui requisiti minimi organizzativi, strutturali e tecnologici delle attività sanitarie dei servizi trasfusionali e delle unità di raccolta, nonché sul modello per le visite di verifica, rep. Atti n. 242, recepito con delibera n. 132 del 31 gennaio 2011.

Con Deliberazione di Giunta Regionale n. 132 del 31 gennaio 2011 è stato recepito l'Accordo Stato - Regioni (Rep. Atti n. 242/CSR) del 16 dicembre 2010 "Requisiti minimi organizzativi, strutturali e tecnologici delle attività sanitarie dei servizi trasfusionali e delle unità di raccolta e sul modello per le visite di verifica".

Con Regolamento Regionale n. 14 del 25/06/2012, pubblicato sul Bollettino Ufficiale n. 95 del 02/07/2012 sono stati definiti i requisiti minimi organizzativi, strutturali e tecnologici delle attività sanitarie delle unità di raccolta fisse e mobili (autoemoteca).

In particolare l'art. 6.8 del suddetto Regolamento stabilisce che *“La verifica del mantenimento dei requisiti di ciascuna unità di raccolta è effettuata con cadenza biennale dal Dipartimento di prevenzione della Asl di riferimento affiancato da un valutatore”*.

Con successiva Deliberazione di Giunta Regionale n. 158 del 15 febbraio 2022, è stato recepito l'Accordo 25 marzo 2021 (Rep. Atti 29/CSR) in materia di requisiti minimi organizzativi, strutturali e tecnologici dei servizi trasfusionali e delle unità di raccolta del sangue e degli emocomponenti e del modello per le visite di verifica.

La L.R. n. 9/2017 *“Nuova disciplina in materia di autorizzazione alla realizzazione e all'esercizio, all'accreditamento istituzionale e accordi contrattuali delle strutture sanitarie e socio-sanitarie pubbliche e private”* e s.m.i. ha disposto:

- all'art. 23 (*“Organismo Tecnicamente Accreditante”*) quanto segue:

“

1. È istituito presso l'Agenzia regionale strategica per la salute e il sociale della Regione Puglia l'Organismo tecnicamente accreditante, che deve prevedere al suo interno il supporto tecnico di profili professionali attinenti la specifica struttura o il servizio da accreditare, cui spetta il compito, nell'ambito del processo di accreditamento, della gestione delle verifiche e l'effettuazione della valutazione tecnica necessaria ai fini del rilascio del provvedimento di accreditamento.

2. Il regolamento di organizzazione interna e di definizione delle modalità operative dell'attività di verifica dell'Organismo tecnicamente accreditante, comma 9, garantisce che l'attività di verifica si svolga nel rispetto dei criteri di trasparenza nella gestione delle attività e di autonomia e terzietà dell'Organismo stesso, rispetto sia alle strutture valutate, sia all'autorità regionale che concede l'accreditamento.

3. L'Organismo tecnicamente accreditante, nell'espletamento dell'attività di controllo sulle strutture già accreditate, verifica i requisiti ulteriori di accreditamento e segnala ogni eventuale violazione ai fini dell'applicazione delle sanzioni previste dalla presente legge.”;

Con successiva Deliberazione di Giunta Regionale n. 158 del 15 febbraio 2022, è stato recepito l'Accordo 25 marzo 2021 (Rep. Atti 29/CSR) in materia di requisiti minimi organizzativi, strutturali e tecnologici dei servizi trasfusionali e delle unità di raccolta del sangue e degli emocomponenti e del modello per le visite di verifica.

Con Determina Dirigenziale n. 80 del 06/04/2016 è stata rilasciata al Direttore Generale dell'ASL BA, ai sensi dell'art. 6.6 del Regolamento Regionale 14/2012, l'autorizzazione all'esercizio e accreditamento istituzionale per l'attività di raccolta sangue ed emocomponenti con l'utilizzo dell'Autoemoteca di proprietà, targata EZ 821 YP, afferente al SIMT dell'Ospedale “San Paolo” di Bari.

Alla scadenza biennale della suddetta autorizzazione, con nota prot. A00_183/18/07/2018 n. 10879, il Dirigente della Sezione Strategie e Governo dell'Offerta (SGO) ha incaricato il Dipartimento di Prevenzione dell'ASL BA di effettuare, affiancato dalla Dott.ssa Angela Totaro, Valutatore inserito nell'Elenco nazionale CNS dei Valutatori per il sistema trasfusionale, la visita di verifica prevista dal citato art. 6.8 del Regolamento Regionale n. 14 del 25/06/2012 presso l'Autoemoteca di proprietà dell'ASL BA, targata EZ 821 YP, afferente al SIMT dell'Ospedale “San Paolo” di Bari.

Con successiva nota prot. A00_183/03/10/2018 n. 13421 ad oggetto: *“Visita di verifica presso l'Autoemoteca targata EZ821YP di proprietà dell'ASL BA, afferente al SIMT dell'Ospedale “San Paolo” di Bari. Richiesta urgente di riscontro.”*. indirizzata tra gli altri al Dipartimento di Prevenzione dell'ASL BA, il Dirigente della Sezione Strategie e Governo dell'Offerta (SGO) chiedeva di trasmettere il verbale relativo alla sopraccitata visita di verifica.

Con nota prot. n. 254805 UOR9 Direz. del 28/09/2018 trasmessa con pec dell'8/10/2018, il Dipartimento di Prevenzione dell'ASL BA "(...) letto il verbale di verifica dei requisiti dell'autoemoteca in oggetto, datata 12.09.2018, con il quale venivano evidenziate alcune criticità, successivamente superate con l'acquisizione in data 14.09.2018 della documentazione richiesta." comunicava che "l'Unità mobile (autoemoteca) di raccolta sangue, targato EZ 821 YP, modello IVECO EUROCAV 120 E 19, telaio n° ZCFAF1EOX02647989, di proprietà dell' ASL BARI, con sede in Bari al Lungomare Storito n° 6, di cui è Direttore Generale il Dott. Antonio Sanguedolce (...) mantiene i requisiti minimi strutturali previsti do//l'Accordo Stato - Regioni del 16.12.2010, recepito dal R.R. 14/2012."

Pertanto, con Determina Dirigenziale n. 377 del 13/11/2018 la Sezione SGO tra l'altro confermava, al Direttore Generale dell'ASL BA, ai sensi dell'art. 6.8 del Regolamento Regionale 14/2012, l'autorizzazione all'esercizio e accreditamento istituzionale per l'attività di raccolta sangue ed emocomponenti con l'utilizzo dell'Autoemoteca di proprietà, targata EZ 821 YP, afferente al SIMT dell'Ospedale "San Paolo" di Bari, nei termini e con le modalità già stabilite con Determina Dirigenziale n. 80 del 06/04/2016. Atteso che, il sopracitato Regolamento Regionale 25 giugno 2012, n. 14, al punto 6.8. prevede che "la verifica del mantenimento dei requisiti di ciascuna unità di raccolta è effettuata con cadenza biennale dal Dipartimento di prevenzione della Asl di riferimento affiancato da un valutatore".

Alla scadenza biennale del suddetto accreditamento istituzionale, con nota prot. n. 1081 del 20/01/2023, integrata da successive note prot. n. 2817 del 02/02/2023, prot. n. 3903 del 24/02/2023, prot. n. 10069 del 07/07/2023 e prot. n° 0094842 del 22/02/2024, la Sezione SGO ha conferito al Dipartimento di Prevenzione dell'ASL BA, unitamente alla Dott.ssa Giannoccaro Margherita, quale valutatore inserito nell'Elenco nazionale dei Valutatori per il sistema trasfusionale, l'incarico di effettuare idoneo e tempestivo sopralluogo presso l'Autoemoteca di proprietà dell'ASL BA, targata EZ 821 YP, finalizzato alla verifica del mantenimento dei requisiti strutturali, organizzativi e tecnologici di cui al Regolamento Regionale n. 14/2012.

Facendo seguito alla predetta nota del 22/02/2024, il Direttore del Dipartimento di Prevenzione della ASL BA, con nota prot. n° 31074/2024 del 01/03/2024 ha rappresentato quanto segue:

"

(...)

effettuato il sopralluogo unitamente al Valutatore Nazionale Dott.ssa Margherita Giannoccaroin data 18.04.2023;

esaminata la documentazione esibita in sede di sopralluogo e fornita con le successive integrazioni documentali;

si comunica che l'Articolazione organizzativa Unità mobile {Autoemoteca} di raccolta sangue, targata EZ 821 YP, modello IVECO Eurocav 120 E19, telaio n. ZCFAF1EDX02647988, di proprietà della ASL BARI con sede in Bari al Lung.re Starita n. 6, di cui è Direttore Generale il Dott. Sanguedolce Antonio, domiciliato per la carica presso la sede della ASL BARI, mantiene i requisiti minimi strutturali previsti dal!' Accordo Stato - Regioni del 16.12.2010, recepito dal R.R. 14/2012.

Con nota mail del 20/08/2024, la Sezione SGO ha chiesto al responsabile della SRC, sulla base della documentazione trasmessa, formale parere in merito al rilascio del provvedimento di conferma dell'autorizzazione all'esercizio e accreditamento per l'Autoemoteca di proprietà dell'ASL BA, targata EZ 821 YP, afferente al SIMT dell'Ospedale "San Paolo" di Bari.

Con nota mail di pari data il Direttore della SRC ha espresso il proprio parere positivo in merito al rilascio in favore l'Autoemoteca di proprietà dell'ASL BA, targata EZ 821 YP, afferente al SIMT dell'Ospedale "San Paolo" di Bari, del provvedimento di conferma dell'autorizzazione all'esercizio e accreditamento per la raccolta sangue ed emocomponenti.

Per quanto sopra, si propone:

1. di confermare ai sensi dell'art 6.8 del Regolamento Regionale 14/2012, l'autorizzazione all'esercizio e

accreditamento istituzionale per l'attività di raccolta sangue ed emocomponenti presso l'Autoemoteca di proprietà dell'ASL BA, targata EZ 821 YP, afferente al SIMT dell'Ospedale "San Paolo" di Bari.

2. di confermare che la Regione procederà alla verifica del mantenimento dei requisiti di ciascuna unità di raccolta che sarà effettuata con cadenza biennale dal Servizio Qu.OTA c/o Aress, ai sensi dell'art. 23, comma 3 della L.R. n. 9/2017 e s.m.i., affiancato da un Valutatore Nazionale dei Servizi Trasfusionali;
3. di confermare che la presente autorizzazione s'intende valida esclusivamente per l'Unità Mobile (autoemoteca) cui si riferisce.

VERIFICA AI SENSI DEL D.Lgs. 196/03

Garanzie alla riservatezza

La pubblicazione sul BURP, nonché la pubblicazione all'Albo o sul sito istituzionale, salve le garanzie previste dalla legge 241/90 in tema di accesso ai documenti amministrativi, avviene nel rispetto della tutela alla riservatezza dei cittadini, secondo quanto disposto dal Regolamento UE n. 679/2016 in materia di protezione dei dati personali nonché dal D.Lgs 196/2003 ss.mm.ii. ed ai sensi del vigente regolamento regionale 5/2006 per il trattamento dei dati sensibili e giudiziari, in quanto applicabile. Ai fini della pubblicità legale, il presente provvedimento è stato redatto in modo da evitare la diffusione di dati personali identificativi non necessari ovvero il riferimento alle particolari categorie di dati previste dagli articoli 9 e 10 del succitato Regolamento UE.

ADEMPIMENTI DI CUI AL D.Lgs. 118/2011 ss.MM.II.

Il presente provvedimento non comporta alcun mutamento qualitativo o quantitativo di entrata o di spesa né a carico del Bilancio della Regione né a carico degli Enti per i cui debiti i creditori potrebbero rivalersi sulla Regione e che è escluso ogni ulteriore onere aggiuntivo rispetto a quelli già autorizzati a valere sullo stanziamento previsto dal bilancio regionale.

DETERMINA

Di prendere atto di quanto espresso in narrativa, che costituisce parte integrante e sostanziale del presente atto e che qui si intende integralmente riportato.

per quanto in premessa espresso che quivi si intende integralmente riportato,

1. di confermare ai sensi dell'art 6.8 del Regolamento Regionale 14/2012, l'autorizzazione all'esercizio e accreditamento istituzionale per l'attività di raccolta sangue ed emocomponenti presso l'Autoemoteca di proprietà dell'ASL BA, targata EZ 821 YP, afferente al SIMT dell'Ospedale "San Paolo" di Bari;
2. di confermare che la Regione procederà alla verifica del mantenimento dei requisiti di ciascuna unità di raccolta che sarà effettuata con cadenza biennale dal Servizio Qu.OTA c/o Aress, ai sensi dell'art. 23, comma 3 della L.R. n. 9/2017 e s.m.i., affiancato da un Valutatore Nazionale dei Servizi Trasfusionali;
3. di confermare che la presente autorizzazione s'intende valida esclusivamente per l'Unità Mobile (autoemoteca) cui si riferisce;
4. di notificare il presente provvedimento, a cura del Servizio SGAT – Rapp. Istit. e Capitale Umano S.S.R., al Direttore Generale dell'ASL BA, al Direttore del Dipartimento di Medicina Trasfusionale dell'ASL BA, al Responsabile del SIMT dell'Ospedale "San Paolo" di Bari, nonché al Presidente Regionale delle Associazioni e Federazioni dei Donatori di Sangue.

Il provvedimento viene redatto in forma integrale nel rispetto della tutela alla riservatezza dei cittadini, secondo quanto disposto dal D.lgs. 196/03 ss.mm.ii. in materia di protezione dei dati personali.

- a. sarà pubblicato all'albo on line nelle pagine del sito www.regione.puglia.it;

- b. sarà pubblicato sul BURP ai sensi della Legge Regionale 15 giugno 2023, n. 18;
- c. sarà trasmesso in copia conforme all'originale alla Segreteria della Giunta Regionale;
- d. sarà disponibile nel sito ufficiale della Regione Puglia: www.regione.puglia.it;
- e. sarà trasmesso in copia all'Assessore alle Politiche della Salute;
- f. Il presente atto, composto da n°8 facciate, è adottato in originale.

Il presente Provvedimento è direttamente esecutivo.

Firmato digitalmente da:

E.Q. Qualificazione della rete trasfusionale e rapporti con il Centro Regionale Sangue
Antonella Vurro

Il Dirigente del Servizio Strategie e Governo dell'Assistenza Territoriale- Rapporti
Istituzionali e Capitale Umano S.S.R.
Antonella Caroli

Il Dirigente della Sezione Strategie e Governo dell'Offerta
Mauro Nicastro

DETERMINAZIONE DEL DIRIGENTE SEZIONE STRATEGIE E GOVERNO DELL'OFFERTA 27 agosto 2024, n. 385
Nomina delle figure di Coordinamento e dei Referenti Amministrativi del Corso triennale di Formazione Specifica in Medicina Generale della Regione Puglia 2022 -2025 - C.U.P. B34C22002000006. Surroga Coordinatore delle attività teoriche integrate (C.A.S.).

IL DIRIGENTE DELLA STRUTTURA PROPONENTE

- Visti gli articoli 4 e 5 della L.R. n. 7/97
- Visti gli artt. 4 e 16 del D. Lgs. 165/01;
- Visto l'art. 32 della legge 18 giugno 2009, n. 69 che prevede l'obbligo di sostituire la pubblicazione tradizionale all'Albo Ufficiale con la pubblicazione di documenti digitali sui siti informatici;
- Visto l'art.18 del D.Lgs 196/03 " Codice in materia di protezione dei dati personali"
- Viste le Determinazioni del Direttore dell'Area Politiche per la promozione della Salute delle Persone e delle Pari Opportunità n. 3 del 9/9/2009 e n. 4 dell'11/9/2009;
- Vista la D.G.R. n. 2271 del 31.10.2014 di Organizzazione dei Servizi dell'Area Politiche per la promozione della Salute delle Persone e delle pari Opportunità e la conseguente ratifica con D.P.G.R. n.743 del 12.11.2014 di Organizzazione dei Servizi dell'Area Politiche per la promozione della Salute delle Persone e delle pari Opportunità
- Vista la D.D. n. 9 del 20.04.2015 del Direttore dell'Area Organizzazione e Riforma dell'Amministrazione di Riassetto organizzativo dell'Area Politiche per la promozione della Salute delle Persone e delle pari Opportunità;
- Visto il DPGR 31 luglio 2015 n. 443 di adozione del modello organizzativo denominato "Modello Ambidestro per l'Innovazione della macchina Amministrativa regionale – MAIA";
- Vista la Determinazione dirigenziale n. 29 del 29.09.2020 di conferimento incarico di Dirigente del Servizio di Strategie e Governo dell'Assistenza Ospedaliera-Gestione Rapporti Convenzionali;
- Visto il D.P.G.R. n. 22/2021 relativo all'adozione del modello organizzativo denominato "Modello Ambidestro per l'Innovazione della macchina Amministrativa regionale – MAIA 2.0";
- Vista la Deliberazione di Giunta Regionale n. 322 del 07/03/2022, di conferimento delle funzioni di Direzione della Sezione Strategia e Governo dell'Offerta del Dipartimento Promozione della Salute e del Benessere Animale;
- Vista la Determinazione dirigenziale n. 23 del 24.07.2023 di proroga incarico di direzione del Servizio Strategie e Governo dell'Assistenza Ospedaliera- Gestione Rapporti Convenzionali della Sezione Strategie e Governo dell'Offerta afferente al Dipartimento Promozione della Salute e del Benessere Animale;
- Vista la D.G.R. 15 settembre 2021, n.1466 recante l'approvazione della Strategia regionale per la parità, denominata "Agenda di Genere";
- Vista la D.G.R. del 03/07/2023, n. 938 recante "D.G.R. n. 302/2022 Valutazione di impatto di genere. Sistema di gestione e monitoraggio. Revisione degli allegati.

Sulla base dell'istruttoria espletata dal Funzionario istruttore e confermata dal Responsabile E.Q., riceve la seguente relazione.

Premesso che:

- il Decreto Legislativo 17 Agosto 1999 n. 368 disciplina, al Titolo IV, Capo I, la Formazione Specifica in Medicina Generale, prevedendo:
- agli artt. 21 e 24 che per l'esercizio dell'attività di medico chirurgo di Medicina Generale nell'ambito del S.S.N. è necessario il possesso del diploma di formazione specifica in Medicina Generale rilasciato a seguito della frequenza del relativo Corso di Formazione della durata di tre anni (36 mesi);
- all'art. 25, co.2, che le Regioni e le Province autonome emanano ogni anno "i bandi di concorso per

l'ammissione al corso triennale di formazione specifica in medicina generale, in conformità ai principi fondamentali definiti dal Ministero della Salute, per la disciplina unitaria del sistema";

- all'art. 28 che l'istituzione e l'organizzazione del citato Corso di Formazione spettano alle Regioni e alle Province Autonome.

Il D.M. Salute del 7 marzo 2006 definisce i principi fondamentali per la disciplina unitaria in materia di Formazione Specifica in Medicina Generale, prevedendo:

all'art. 1, che:

- le Regioni e le Province autonome emanano ogni anno bandi di concorso per l'ammissione ai Corsi triennali di Formazione Specifica in Medicina Generale;
- i contingenti numerici da ammettere annualmente ai corsi sono determinati dai medesimi Enti sulla base delle proprie esigenze e delle proprie necessità formative evidenziate nelle rilevazioni dei fabbisogni, tenendo conto delle risorse disponibili e dei limiti concordati con il Ministero della Salute;
- i bandi di concorso per l'accesso al Corso di Formazione in esame devono essere approvati da ciascuna Regione e/o Provincia Autonome e devono contenere le medesime disposizioni.

al successivo art. 5, gli specifici requisiti di ammissione al concorso.

Viste le "Linee Guida in materia di organizzazione e funzionamento del Corso di Formazione Specifica in Medicina Generale" - approvate con D.G.R. n. 506 del 19/03/2019 - secondo cui la Regione Puglia:

- con provvedimento dirigenziale nomina un Coordinatore (o Direttore) Provinciale del Corso, unico per tutti i Corsi attivi durante la medesima annualità, nella persona del Presidente dell'Ordine dei Medici della Provincia, o di un suo delegato, designato tra i Medici di Medicina Generale.
- per ciascun triennio formativo nomina altresì - su designazione dei Presidenti degli Ordini dei Medici provinciali - le seguenti figure di coordinamento:
 - Un Coordinatore delle Attività Teoriche Interdisciplinari per ciascuna Provincia, designato tra i Medici di Medicina Generale in possesso dei requisiti di cui all'art. 27, comma 3, del D.Lgs 368/99;
 - Un Coordinatore delle Attività Teoriche Integrate per ciascun Polo formativo, designato tra i Medici di Medicina Generale in possesso dei requisiti di cui all'art. 27, comma 3, del D.Lgs 368/99;
 - Un Coordinatore delle Attività Pratiche per ciascun Polo formativo, designato tra i Dirigenti Medici del S.S.N. in servizio di ruolo presso l'Azienda Sanitaria Locale di riferimento in possesso dei requisiti di cui all'art. 27, co. 2, del D.lgs. 368/99.
- con provvedimento dirigenziale, su designazione del Direttore Generale della Azienda Sanitaria Locale di riferimento - nomina poi per ciascun Polo formativo un Referente Amministrativo tra i funzionari di ciascuna A.S.L.

Considerato che:

- la Regione con nota prot. n. AOO-183-5564 del 4 aprile 2023 in attuazione delle citate Linee Guida, ha invitato i Presidenti degli Ordini Provinciali dei Medici Chirurghi ed Odontoiatri a designare le figure di Coordinamento del Corso di Formazione Specifica in Medicina Generale 2022/2025;
 - i citati Ordini dei Medici hanno fornito riscontro alla summenzionata nota regionale:
1. l'Ordine dei Medici Chirurghi ed Odontoiatri della Provincia di Brindisi con nota prot. 667 P del 6 aprile 2023;
 2. l'Ordine dei Medici Chirurghi ed Odontoiatri della Provincia di Lecce con nota 1521 del 6 aprile 2023;
 3. l'Ordine dei Medici Chirurghi ed Odontoiatri della Provincia di Foggia con nota prot. 840/23 del 6 aprile 2023;
 4. l'Ordine dei Medici Chirurghi ed Odontoiatri della Provincia di Bari con nota prot. 405 del 05 aprile 2023;

5. l'Ordine dei Medici Chirurghi ed Odontoiatri della Provincia di Bari con nota prot. 2826 del 19 aprile 2023;
 6. l'Ordine dei Medici Chirurghi ed Odontoiatri della Provincia di Taranto con nota prot. 1193 del 5 aprile 2023.
- la Regione con nota Prot. n. AOO-183-5985 del 17 aprile 2023, sempre in attuazione delle citate Linee Guida, ha invitato i Direttori Generali delle Aziende Sanitarie Locali a designare i Referenti Amministrativi per il Corso di Formazione Specifica in Medicina Generale 2022/2025;
 - le AA.SS.LL. hanno fornito riscontro alla summenzionata nota regionale:
 - l'A.S.L. BT con nota PEC del 20 aprile 2023;
 - l'A.S.L. TA con nota prot. 66927 del 17 aprile 2023;
 - l'A.S.L. LE con nota prot. 61244 del 19 aprile 2023;
 - l'A.S.L. BA con nota e - mail del 19 aprile 2023;
 - l'A.S.L. FG con nota prot. 40726 del 19 aprile 2023;
 - l'A.S.L. BR con nota prot. 38305 del 28 aprile 2023.
 - Con D.D. n. 130 del 15/05/2023 sono state nominate le figure di coordinamento e i referenti amministrativi del CFSMG 2022-2025 della Regione Puglia.

Considerato che:

- con nota prot. n.2865 del 12/07/2024, l'O.M. LE ha comunicato la sostituzione del Dr. ...omissis... coordinatore delle attività teoriche integrate presso il P.F. di ...omissis..., nominato con la succitata determina dirigenziale, con il Dr. Protopapa Marco a partire dal 01/08/2024, per motivate ragioni esplicitate nella succitata nota;

Alla luce di quanto innanzi rappresentato, si propone:

- di rettificare la D.D. n. 130 del 15/05/2023 della Sezione Strategie e Governo dell'Offerta avente ad oggetto la nomina delle figure di Coordinamento e dei Referenti Amministrativi del Corso triennale di Formazione Specifica in Medicina Generale della Regione Puglia 2022 -2025, con la sostituzione:
- del Dr. ...omissis..., coordinatore delle attività teoriche integrate presso il P.F. di ...omissis..., con il Dr. Protopapa Marco a partire dal 01/08/2024;
- di demandare al Servizio Strategie e Governo dell'Assistenza Ospedaliera – Gestione Rapporti Convenzionali, l'espletamento degli adempimenti conseguenti all'adozione del presente provvedimento.

Verifica ai sensi del D.Lgs. 196/03

Garanzie alla riservatezza

La pubblicazione dell'atto all'albo, salve le garanzie previste dalla legge 241/90 in tema di accesso ai documenti amministrativi, avviene nel rispetto della tutela della riservatezza dei cittadini, secondo quanto disposto dal D.lgs. 196/03 in materia di protezione dei dati personali, nonché del vigente regolamento regionale n.5/2006 per il trattamento dei dati sensibili e giudiziari.

Ai fini della pubblicità legale, l'atto destinato alla pubblicazione è redatto in modo da evitare diffusione di dati personali identificativi non necessari ovvero il riferimento a dati sensibili; qualora tali dati fossero indispensabili per l'adozione dell'atto, essi sono trasferiti in documenti separati, esplicitamente richiamati.

Valutazione di impatto di genere

La presente determinazione è stata sottoposta a Valutazione di impatto di genere ai sensi della DGR n. 938 del 03/07/2023.

L'impatto di genere stimato è:

- | |
|---|
| <input type="checkbox"/> <i>diretto</i> |
| <input type="checkbox"/> <i>indiretto</i> |
| <input checked="" type="checkbox"/> <i>neutro</i> |
| <input type="checkbox"/> <i>non rilevato</i> |

Adempimenti contabili ai sensi del D. Lgs. n. 118/2011 e ss. mm. e ii.

Il presente provvedimento non comporta alcun mutamento qualitativo e quantitativo di entrata o di spesa né a carico del bilancio regionale né a carico degli enti per cui i debiti i creditori potrebbero rivalersi sulla Regione ed è escluso ogni ulteriore onere aggiuntivo rispetto a quelli già autorizzati a valere sullo stanziamento previsto dal Bilancio Regionale.

DETERMINA

Di prendere atto di quanto espresso in narrativa, che costituisce parte integrante e sostanziale del presente atto e che qui si intende integralmente riportato.

- di rettificare la D.D. n. 130 del 15/05/2023 della Sezione Strategie e Governo dell'Offerta avente ad oggetto la nomina delle figure di Coordinamento e dei Referenti Amministrativi del Corso triennale di Formazione Specifica in Medicina Generale della Regione Puglia 2022 -2025, con la sostituzione:
- del Dr. ...**omissis**..., coordinatore delle attività teoriche integrate presso il P.F. di ...**omissis**... con il Dr. Protopapa Marco a partire dal 01/08/2024;
- di demandare al Servizio Strategie e Governo dell'Assistenza Ospedaliera – Gestione Rapporti Convenzionali, l'espletamento degli adempimenti conseguenti all'adozione del presente provvedimento.

Il presente provvedimento:

- a. è unicamente formato con mezzi informatici e firmato digitalmente;
- b. è stato elaborato attraverso la piattaforma CIFRA2, composto da pagine tutte progressivamente numerate, firmato digitalmente e adottato in unico originale;
- c. sarà pubblicato nella sezione "Amministrazione Trasparente", sottosezione "Provvedimenti dirigenti" del sito www.regione.puglia.it;
- d. sarà pubblicato sul BURP, ai sensi della Legge Regionale 15 giugno 2023, n.18;

Il presente Provvedimento è direttamente esecutivo.

Firmato digitalmente da:

Funzionario Amministrativo
Cosimo Grieco

EQ Gestione e Monitoraggio degli Accordi Collettivi Nazionali (AA.CC.NN.) rivenienti dall'art.8 del D.Lgs. n. 502/1992 e s.m.i.

Emanuele Carbonara

Il Dirigente della Sezione Strategie e Governo dell'Offerta
Mauro Nicastro

DETERMINAZIONE DEL DIRIGENTE SEZIONE STRATEGIE E GOVERNO DELL'OFFERTA 29 agosto 2024, n. 386 Società "SOL LEVANTE s.r.l." di Taurisano (LE).

Accreditamento istituzionale, ai sensi dell'art. 24, comma 3 della L.R. n. 9/2017 e s.m.i., per la struttura riabilitativa psichiatrica di tipologia Centro Diurno (ex art. 4 R.R. n. 7/2002 s.m.i.), con n. 20 posti denominata "Mandorlo", sita in Avetrana (TA) alla Via della Croce s.n.c. angolo Via Roma.

IL DIRIGENTE DELLA STRUTTURA PROPONENTE

Vista la Legge regionale 4 febbraio 1997, n. 7 – Norme di Organizzazione dell'Amministrazione Regionale;

Vista la Deliberazione G.R. n. 3261 del 28/7/98 e s.m.i.;

Visti gli artt. 4 e 16 del D. Lgs. 165/01 e s.m.i.;

Vista la Deliberazione di Giunta Regionale n. 1426 del 4/10/2005;

Visto il Decreto del Presidente della Giunta Regionale 22 febbraio 2008 n. 161;

Vista la Deliberazione di Giunta Regionale n. 1444 del 30 luglio 2008;

Vista la Determinazione del Direttore dell'Area Organizzazione e Riforma dell'Amministrazione n. 9 del 20/04/2015, ad oggetto "*riassetto organizzativo dell'Area Politiche per la promozione della salute, delle persone e delle pari opportunità*";

Visto il Decreto del Presidente della Giunta Regionale 22 Gennaio 2021, n. 22 "*Adozione Atto di Alta Organizzazione. Modello Organizzativo MAIA 2.0*" pubblicato sul Bollettino Ufficiale della Regione Puglia n. 15 del 28/01/2021, successivamente modificato ed integrato con Decreto del Presidente della Giunta regionale 10 Febbraio 2021, n. 45;

Vista la Deliberazione di Giunta Regionale n. 1725 del 28/10/2021 con cui è stato conferito l'incarico di Direzione del Servizio Strategie e Governo dell'Assistenza territoriale, Rapporti Istituzionali e Capitale Umano SSR;

Vista la Determinazione del Direttore del Dipartimento Personale e Organizzazione n. 9 del 04/03/2022, di conferimento ad interim dell'incarico di Direzione del Servizio Accreditamento e Qualità;

Vista la Deliberazione di Giunta Regionale n. 322 del 07/03/2022 di conferimento dell'incarico di Direzione della Sezione Strategie e Governo dell'Offerta;

Vista la Determinazione del Dirigente della Sezione Personale e Organizzazione n. 212 del 30/04/2024 di conferimento dell'incarico di Elevata Qualificazione "*Autorizzazione e Accreditamento Strutture di Riabilitazione Psichiatrica - Dipendenze Patologiche - ASD*".

In Bari presso la Sezione Strategie e Governo dell'Offerta, sulla base dell'istruttoria espletata dal Responsabile E.Q. "*Autorizzazione e Accreditamento Strutture di Riabilitazione Psichiatrica - Dipendenze Patologiche - ASD*" e confermata dal Dirigente del Servizio Accreditamenti e Qualità, riceve la seguente relazione.

Il Regolamento Regionale 27 novembre 2002, n. 7 avente ad oggetto la "*organizzazione delle strutture riabilitative psichiatriche residenziali e diurne pubbliche e private*" e s.m.i. prevede all'art. 4 il "*Centro diurno*" avente l'obiettivo centrale di svolgere funzioni terapeutico - riabilitative tese a impedire e/o arrestare processi di isolamento relazionale e di emarginazione e a prevenire e contenere il ricovero.

La L.R. n. 9 del 02/05/2017 "*Nuova disciplina in materia di autorizzazione alla realizzazione e all'esercizio, all'accreditamento istituzionale e accordi contrattuali delle strutture sanitarie e socio-sanitarie pubbliche e private*" e s.m.i. prevede:

- all'art. 2 "*Definizioni*", comma 1 che "*Ai fini della presente legge si definisce: (...) c) accreditamento istituzionale, il provvedimento con il quale si riconosce alle strutture pubbliche e private già autorizzate lo status di potenziali erogatori di prestazioni nell'ambito e per conto del servizio sanitario*";
- all'art. 3 "*Compiti della Regione*", comma 3, lett. c) che: "*Con determinazione il dirigente della sezione*

regionale competente, in conformità alle disposizioni della legge 7 agosto 1990, n. 241 (Nuove norme sul procedimento amministrativo): (...) c) rilascia e revoca i provvedimenti di autorizzazione all'esercizio per le strutture sanitarie e socio-sanitarie di propria competenza e i provvedimenti di accreditamento.”;

- all'art. 20 “Condizioni per ottenere e detenere l'accreditamento”, comma 1 che “1. L'accreditamento istituzionale è rilasciato ed è detenuto subordinatamente alla sussistenza delle condizioni di cui al presente articolo e ai requisiti ulteriori di cui al regolamento regionale o altra specifica normativa”;
- all'art. 24 “Procedure di accreditamento e di verifica dei requisiti”, commi 2 e 3 che:

“2. Le strutture pubbliche e private, gli Istituti di ricovero e cura a carattere scientifico (IRCCS) privati e gli enti ecclesiastici possono richiedere con unica istanza il rilascio dell'autorizzazione all'esercizio e dell'accreditamento istituzionale.

3. Ai fini della concessione dell'accreditamento, il dirigente della sezione regionale competente, verificata la funzionalità della struttura in base agli indirizzi di programmazione regionale come individuati all'atto dell'autorizzazione, in caso di esito positivo, avvia la fase istruttoria entro sessanta giorni dal ricevimento della domanda e chiede la verifica sugli aspetti tecnico-sanitari e il rispetto della disciplina prevista dal CCNL di settore all'Organismo tecnicamente accreditante, il quale trasmette gli esiti entro novanta giorni dal conferimento dell'incarico. Sulla base delle risultanze delle valutazioni effettuate, il dirigente della sezione regionale competente, completata la fase istruttoria e predisporre gli atti conseguenti. Gli oneri derivanti dall'attività di verifica sono a carico dei soggetti che richiedono l'accreditamento, secondo tariffe definite dalla Giunta regionale.”.

La Legge 30 dicembre 2018, n. 145 “Bilancio di previsione dello Stato per l'anno finanziario 2019 e bilancio pluriennale per il triennio 2019-2021”, modificato dall'art 30 “Modifica all'articolo 1, comma 536, della legge 30 dicembre 2018, n. 145. Caso NIF n. 2020/4008. Pubblicità nel settore sanitario” della Legge 23 dicembre 2021, n. 238 “Disposizioni per l'adempimento degli obblighi derivanti dall'appartenenza dell'Italia all'Unione europea - Legge europea 2019-2020” prevede, tra l'altro, che “le strutture sanitarie private di cura si dotano di un direttore sanitario che comunica il proprio incarico all'ordine territoriale competente per il luogo in cui ha sede la struttura.”.

Con Determinazione Dirigenziale n. 47 del 07/03/2017 ad oggetto “Sol Levante S.r.l. di Taurisano (LE). Richiesta di verifica di compatibilità ex art. 7 L.R. n. 8/2004 e s.rn.l. del Comune di Avetrana (TA), relativa all'istanza di autorizzazione alla realizzazione di n. 1 Centro Diurno (art. 4 R.R. n. 7/2002) con dotazione di n. 20 posti, da ubicare alla Via della Croce n. 63 angolo Via Roma. Parere favorevole.” la scrivente Sezione ha espresso parere favorevole in relazione alla verifica di compatibilità richiesta dal Comune di Avetrana (TA) a seguito dell'istanza della società “Sol Levante S.r.l.” di Taurisano (LE) per l'autorizzazione alla realizzazione di n. 1 Centro Diurno con n. 20 posti da ubicare alla Via della Croce n. 63, angolo Via Roma.

Con Determinazione Dirigenziale n. 170 del 23/07/2020 ad oggetto “Società Sol Levante di Taurisano(LE). Rilascio dell'autorizzazione all'esercizio, ai sensi dell'art. 3, comma 3, lett. c) e dell'art. 8, comma 3 della L.R. n. 9 del 02/05/2017 e s.m.i., del Centro Diurno (art. 4 R.R. n. 7/2002) denominato “MANDORLO”, sito in Avetrana (TA) alla Via della Croce n. 63 angolo Via Roma.” la scrivente Sezione ha determinato “(...) di rilasciare ai sensi dell'art. 3, comma 3, lett. c) e dell'art. 8, comma 3 della L.R. n. 9 del 02/05/2017 e s.m.i. alla Società Sol Levante S.r.l., il cui legale rappresentante è il Sig. Daniele Sabato, l'autorizzazione all'esercizio di un Centro Diurno (struttura riabilitativa psichiatrica, art. 4 R.R. n. 7/2002) denominato “MANDORLO” con n. 20 posti, ubicato in Avetrana (TA) alla Via della Croce n. 63 angolo Via Roma, il cui Responsabile Sanitario è il Dott. Giuseppe Rizzo iscritto al n.7605 del 06/03/2012 all'Ordine dei Medici della Provincia di Bari e specializzato in Psichiatria, (...)”.

Con Pec del 17/02/2024, acquisita dalla scrivente Sezione con prot. n. 97588 del 23/02/2024, il legale rappresentante della Società “SOL LEVANTE s.r.l.” di Taurisano (LE) ha trasmesso l'istanza di accreditamento

istituzionale della struttura in oggetto, allegando:

“ (...)

Allegato 1: copia dell’Autorizzazione all’Esercizio (Determina Dirigenziale n°170 del Registro delle Determinazioni del 23.07.2020 – cod.cifra 183/DIR/2020/00170, rilasciata dal Dirigente della Sezione Strategie e Governo dell’Offerta delle Regione Puglia);

Allegato 2: dichiarazione sostitutiva dell’atto di notorietà attestante i requisiti ulteriori di accreditamento, limitatamente alla fase PLAN, accompagnata da copia del documento di identità del Legale Rappresentante, griglie di autovalutazione requisiti comuni e griglie di autovalutazione requisiti specifici per la fase PLAN, debitamente compilate e firmate;

Allegato 3: Dichiarazione sostitutiva di atto di notorietà ai sensi del D.P.R. n.445/2000, a firma del Sig. SABATO Daniele Annibale Maria in qualità di Amministratore Unico e legale rappresentante concernente l’assenza, nei confronti della Sol Levante srl, di cause di decadenza dall’Autorizzazione all’Esercizio previste dall’art.9, comma 5, L.R. n.9/2017 e s.m.i., con allegata copia del documento di identità del Sig. SABATO Daniele Annibale Maria;

Allegato 4: Dichiarazione sostitutiva di atto di notorietà ai sensi del D.P.R. n.445/2000, a firma del Sig. SABATO Daniele Annibale Maria in qualità di Amministratore Unico e legale rappresentante concernente l’assenza, nei confronti della Sol Levante srl, di condanne definitive per reati di evasione fiscale e contributiva nei confronti del titolare, del legale rappresentante, dell’amministratore, nonché dell’unico socio titolare di quote o azioni superiori al 20 per cento, ai sensi dell’articolo 20, comma 2, lett.e) L.R. n.9/2017 e s.m.i. con allegata copia del documento di identità del Sig. SABATO Daniele Annibale Maria.

Allegato 5: Dichiarazione sostitutiva di atto di notorietà ai sensi del D.P.R. n.445/2000, a firma del Sig. SABATO Sergio Pasquale in qualità di socio (50 %) della Sol Levante srl concernente l’assenza, di condanne definitive per reati di evasione fiscale e contributiva nei suoi confronti, ai sensi dell’articolo 20, comma 2, lett. e) L.R. n.9/2017 e s.m.i., con allegata copia del documento di identità del Sig. SABATO Sergio Pasquale.”.

Con Pec del 23/02/2024 ad oggetto “CENTRO DIURNO (art.4 R/R 07/02) per n°20 posti, denominato ‘MANDORLO” sita in AVETRANA (TA) alla via Della Croce. COMUNICAZIONE NUOVO RESPONSABILE SANITARIO”, acquisita dalla scrivente Sezione con prot. n. AOO_183/113434 del 04/03/2024, il legale rappresentante della Società “SOL LEVANTE s.r.l.” di Taurisano (LE) ha comunicato che “il nuovo RESPONSABILE SANITARIO della struttura in oggetto è il Dott. ORLANDO Stefano, nato (...) il 22/06/1982 (...), laureato in Medicina e Chirurgia (...), specializzato in Psichiatria (...), attualmente iscritto all’Ordine dei Medici Chirurghi e Odontoiatri della Provincia di Potenza con posizione n. 3259 dal 07/09/2010.”.

Con nota prot. n. 194238 del 19/04/2024 ad oggetto “Società “SOL LEVANTE s.r.l.” di Taurisano (LE). Struttura riabilitativa psichiatrica di tipologia Centro Diurno (ex art. 4 R.R. n. 7/2002 s.m.i.), con n. 20 posti denominata “Mandorlo”, sita in Avetrana (TA) alla Via della Croce n. 63 angolo Via Roma. Incarico per la verifica del possesso dei requisiti ulteriori di accreditamento ai sensi della L.R. n. 9/2017 s.m.i. e richiesta integrazione documentale.” la scrivente Sezione:

“(...)

ai fini della conclusione del procedimento di accreditamento istituzionale della struttura riabilitativa psichiatrica di tipologia Centro Diurno (ex art. 4 R.R. n. 7/2002 s.m.i.), con n. 20 posti denominata “Mandorlo”, sita in Avetrana (TA) alla Via della Croce n. 63 angolo Via Roma, (...)” ha invitato “il legale rappresentante della struttura in oggetto ad integrare la suddetta istanza prot. n. 97588 del 23/02/2024:

- trasmettendo alla scrivente Sezione, nel termine di 15 (quindici) giorni:
 - autocertificazione del possesso di tutte le condizioni essenziali per l’accreditamento di cui all’art. 20 comma 2 della L.R. 9/2017 s.m.i.;
 - autocertificazione di non incompatibilità del Responsabile Sanitario nonché copia dei titoli accademici in possesso dello stesso;
 - autocertificazione antimafia ai sensi del D.P.R. n. 445/2000;

- *trasmettendo alla scrivente Sezione ed al Servizio Qu.O.T.A. dell'AReSS Puglia, nel termine di 15 (quindici) giorni, copia dei contratti sottoscritti con il personale e dei modelli UNILAV relativi al personale in organico presso la struttura ubicata in Avetrana (TA) alla Via della Croce n. 63 angolo Via Roma."*

e, nelle more della trasmissione della suddetta integrazione documentale, ha invitato "il Servizio Qu.O.T.A.-AReSS Puglia, ai sensi dell' art. 13 della L.R. n. 30/2022 e all'art. 24, comma 3, della L.R. n. 9/2017 s.m.i., ad effettuare idoneo sopralluogo presso la struttura riabilitativa psichiatrica di tipologia Centro Diurno (ex art. 4 R.R. n. 7/2002 s.m.i.), con n. 20 posti denominata "Mandorlo", sita in Avetrana (TA) alla Via della Croce n. 63 angolo Via Roma gestita dalla Società "SOL LEVANTE s.r.l." di Taurisano (LE), al fine di verificare la sussistenza del possesso dei requisiti generali e specifici ulteriori di accreditamento previsti dal R.R. n. 3/2010 e s.m.i. alle Sezioni A (colonna di destra, relativamente a quanto non abrogato ai sensi degli artt. 3 e 4 del R.R. n. 16/2019) ed al R.R. n. 16/2019 (Manuale di Accreditamento delle strutture sanitarie e socio-sanitarie), con riferimento alla fase "Plan", sulla base delle griglie di autovalutazione."

In riscontro alla prefata nota prot. n. 194238 del 19/04/2024, con Pec del 03/05/2024 acquisita dalla scrivente Sezione con prot. n. 220138 del 09/05/2024, il legale rappresentante della Società "SOL LEVANTE s.r.l." di Taurisano (LE) ha trasmesso l'integrazione documentale richiesta.

In riscontro alla prefata nota prot. n. 194238 del 19/04/2024, con Pec del 18/06/2024, rettificata con Pec del 22/07/2024 ad oggetto "Struttura riabilitativa psichiatrica Centro Diurno con n. 20 posti denominato "Mandorlo" corrente in Avetrana (TA). Riscontro nota prot. AOO_RP/194238 del 19.04.2024. Trasmissione parere accreditamento istituzionale. ERRATA CORRIGE." acquisita dalla scrivente Sezione con prot. n. 371734 del 22/07/2024, il Dirigente del Servizio Qu.O.T.A. - AReSS Puglia ha comunicato quanto di seguito riportato: "Quale formale riscontro a nota marginata in oggetto e, visti gli atti di ufficio, si relaziona quanto rettificato per mero errore materiale. Vista la Determina dirigenziale n.47 del 07.03.2017 di codesta Sezione che ha determinato "(...) di rilasciare ai sensi dell'art. 3, comma 3, lett. c) e dell'art. 8, comma 3 della L.R. n. 9 del 02/05/2017 e s.m.i. alla Società Sol Levante S.r.l., il cui legale rappresentante è il Sig. Daniele Sabato, l'autorizzazione all'esercizio di un Centro Diurno (struttura riabilitativa psichiatrica, art. 4 R.R. n. 7/2002) denominato "MANDORLO" con n. 20 posti, ubicato in Avetrana (TA) alla Via della Croce n. 63 angolo Via Roma, il cui Responsabile Sanitario è il Dott. Giuseppe Rizzo iscritto al n.7605 del 06/03/2012 all'Ordine dei Medici della Provincia di Bari e specializzato in Psichiatria, (...)", con propria nota prot. n.1635/QuOTA del 28.05.2024 questo Servizio ha trasmesso, alla struttura marginata in oggetto, il Piano di audit per la valutazione del possesso dei requisiti di accreditamento istituzionale specifici vigenti, a tenersi nella giornata del 30.05.2024. In data 28.05 u.s. il Gruppo di Valutazione QuOTA ha operato attività di pre audit sulla griglia di autovalutazione dei Requisiti relativi alla Fase di "Plan" di cui al Manuale di Accreditamento per le Strutture territoriali extraospedaliere approvato con R.R. n.16/2019 e ss.mm.ii, come compilata e formalmente inoltrata dalla struttura da auditare, valutandone come non congruo il suo contenuto. Come programmato, in data 30.05 u.s. il Gruppo di Valutazione ha effettuato audit in situ, registrandone gli esiti nel Rapporto di audit contestualmente consegnato alla struttura, rilevando specifiche Non Conformità, con invito a "comunicare formalmente al Servizio QuOTA, entro 30 gg., l'analisi delle cause, il trattamento e l'azione correttiva inerente a ciascuna Non Conformità rilevata".

A seguito di comunicazione della Direzione sanitaria della struttura, in sede di audit di follow up (documentale) nella giornata del 13.06 u.s., il Gruppo di Valutazione ha esaminato il piano delle azioni correttive specifiche per le Non Conformità rilevate, valutandole come adeguate e congrue. Tutto ciò premesso, si esprime parere favorevole al rilascio dell'accREDITamento istituzionale per la struttura riabilitativa psichiatrica Centro Diurno con n. 20 posti denominata "Mandorlo", ubicata nella sede di Avetrana (TA) alla Via della Croce s.n.c. angolo Via Roma, gestita dalla società "Sol Levante srl" di Taurisano (LE), in quanto in possesso degli specifici requisiti previsti dal combinato disposto del R.R. n.3/2005 ss.mm.ii. e del Manuale di Accreditamento per le Strutture territoriali extraospedaliere approvato con R.R. n.16/2019 e ss.mm.ii, con riferimento alla fase "Plan", come formalmente valutati dallo scrivente Servizio."

Per tutto quanto sopra esposto,

si propone di prendere atto della variazione del responsabile sanitario comunicata con *Pec* del 23/02/2024 ed acquisita dalla scrivente Sezione con prot. n. AOO_183/113434 del 04/03/2024 e di rilasciare, ai sensi dell'art. 24, comma 3 della L.R. n. 9/2017 e s.m.i., alla Società "SOL LEVANTE s.r.l." con sede legale in Taurisano (LE) alla via Lecce n. 67, il cui legale rappresentante è il Sig. Sabato Daniele Annibale Maria, l'accreditamento istituzionale per la struttura riabilitativa psichiatrica di tipologia Centro Diurno (*ex art. 4 R.R. n. 7/2002 s.m.i.*) con n. 20 posti denominata "Mandorlo", sita in Avetrana (TA) alla Via della Croce s.n.c. angolo Via Roma, il cui responsabile sanitario è il Dott. Stefano Orlando, nato il 22/06/1982, laureato in Medicina e Chirurgia e specializzato in Psichiatria, "*iscritto all'Ordine dei Medici Chirurghi e Odontoiatri della Provincia di Potenza con posizione n. 3259 dal 07/09/2010*",

con la prescrizione che il legale rappresentante della Società "SOL LEVANTE s.r.l." di Taurisano (LE) trasmetta alla scrivente Sezione, entro il termine di 20 giorni dalla notifica del presente provvedimento:

- con riferimento al responsabile sanitario:
 - copia della comunicazione effettuata dal responsabile sanitario all'Ordine dei Medici della Provincia di Taranto di assunzione dell'incarico di responsabile sanitario presso la struttura ubicata in Avetrana (TA) alla Via della Croce s.n.c. angolo Via Roma, gestita Società "SOL LEVANTE s.r.l." di Taurisano (LE), ai sensi del sopra riportato art. 1, comma 536 della L. n. 145/2018 s.m.i.;
 - dichiarazione del responsabile sanitario circa l'insussistenza di cause di incompatibilità e inconferibilità;
- con riferimento allo standard di personale richiesto dalla normativa, l'autocertificazione concernente l'indicazione specifica del numero, nominativi, qualifiche, debito orario e tipologia di contratto applicato al personale impegnato nella struttura in oggetto (si precisa che ai sensi del RR 7/2002 s.m.i. e della DGR n. 1490/2022 vige l'obbligo dell'utilizzo del CCNL Aiop sanità privata);

di incaricare il Servizio Qu.O.T.A. - AReSS Puglia, vista la trasmissione della copia dei contratti sottoscritti con il personale e dei modelli UNILAV relativi al personale in organico presso la struttura ubicata in Avetrana (TA) alla Via della Croce s.n.c. angolo Via Roma, avvenuta con *Pec* del 03/05/2024 acquisita dalla scrivente Sezione con prot. n. 220138 del 09/05/2024, per la **verifica della sussistenza dei requisiti organizzativi previsti dal R.R. n. 7/2002 s.m.i.** per la struttura ubicata in Avetrana (TA) alla Via della Croce s.n.c. angolo Via Roma, i cui esiti dovranno essere comunicati a questa Sezione entro 30 giorni dalla notifica del presente provvedimento

e con la precisazione che:

- in caso di sostituzione del responsabile sanitario, il legale rappresentante della Società "SOL LEVANTE s.r.l." di Taurisano (LE), è tenuto a comunicare tempestivamente le generalità del nuovo responsabile, documentare i titoli professionali da questi posseduti e produrre dichiarazione di accettazione dell'incarico ai fini della variazione, ai sensi dell'art. 10, comma 2 della L.R. n. 9/2017 e s.m.i., del relativo provvedimento autorizzativo;
- il legale rappresentante della Società "SOL LEVANTE s.r.l." di Taurisano (LE) dovrà comunicare a questa Sezione, ai sensi dell'art. 11, comma 1 della L.R. n. 9/2017 e s.m.i., ogni variazione relativa al personale sanitario operante nella struttura;
- ai sensi dell'art. 16, comma 1 della L.R. n. 9/2017 e s.m.i. "*(...) Il legale rappresentante del soggetto autorizzato ha l'obbligo di comunicare immediatamente al comune o alla Regione, secondo la competenza stabilita ai sensi dell'articolo 8, e al dipartimento di prevenzione dell'azienda sanitaria locale territorialmente competente la perdita dei suddetti requisiti minimi o l'instaurarsi di cause di decadenza*

dell'autorizzazione all'esercizio. Ove possibile, il dipartimento di prevenzione dell'azienda sanitaria locale prescrive specifiche azioni mirate al ripristino della rispondenza ai criteri di legge del soggetto autorizzato. E' facoltà degli organi di vigilanza competenti la richiesta di documenti o di atti di notorietà redatti a cura del responsabile sanitario, comprovanti la permanenza del possesso dei requisiti minimi previsti dal regolamento regionale e attestanti l'assenza di cause di decadenza dell'autorizzazione all'esercizio, con cadenza quinquennale a partire dalla data di rilascio dell'autorizzazione e ogni qualvolta ciò sia, dagli stessi, ritenuto opportuno.”;

- l'accreditamento è detenuto subordinatamente alla sussistenza delle condizioni di cui all'art. 20 della L.R. n. 9/2017 e s.m.i. e dei requisiti ulteriori di cui ai Regolamenti Regionali nn. 3/2005 e s.m.i., 7/2002 s.m.i. e 16/2019;
- ai sensi dell'art. 21, comma 4 della L.R. n. 9/2017 *“Le AASSLL non sono obbligate a stipulare i contratti di cui al comma 3 con i soggetti accreditati.”;*
- ai sensi dell'art. 24, comma 4 della L.R. n. 9/2017 s.m.i., il legale rappresentante della Società “SOL LEVANTE s.r.l.” di Taurisano (LE), *“entro e non oltre il termine di scadenza di ogni triennio decorrente dalla data di rilascio del provvedimento di accreditamento”, dovrà rendere “alla Regione una dichiarazione sostitutiva di atto di notorietà della permanenza del possesso dei requisiti minimi e ulteriori previsti dal regolamento regionale o da altra specifica normativa. Nello stesso termine, il legale rappresentante rende una dichiarazione sostitutiva di atto di notorietà di sussistenza di tutte le condizioni essenziali previste dall'articolo 20, comma 2, ai fini dell'accreditamento istituzionale. L'omessa presentazione delle dichiarazioni sostitutive nel termine previsto comporta l'applicazione della sanzione pecuniaria stabilita dall'articolo 14, comma 10. Il legale rappresentante del soggetto autorizzato all'esercizio comunica tempestivamente al comune o alla Regione, secondo la competenza stabilita ai sensi dell'articolo 8, e al dipartimento di prevenzione dell'azienda sanitaria locale territorialmente competente, l'eventuale stato di crisi occupazionale e il dover ricorrere a forme di ammortizzatori sociali, con relazione illustrativa dello stato di crisi e delle misure da adottarsi. In caso di omessa presentazione della dichiarazione relativa alla sussistenza dei requisiti minimi e ulteriori o di omessa comunicazione prevista dal presente comma, la Regione dispone verifica ispettiva senza preavviso per l'accertamento dei medesimi e di ogni altro presupposto o condizione ai fini del mantenimento dell'accreditamento istituzionale e della sottostante autorizzazione all'esercizio.”;*
- ai sensi dell'art. 26, comma 1 *“La Regione può verificare in ogni momento la permanenza dei requisiti stabiliti e delle condizioni previste ai fini dell'accreditamento, nonché l'attuazione delle prescrizioni eventualmente adottate con il provvedimento di accreditamento. Per tale attività di verifica si avvale dell'Organismo tecnicamente accreditante.”;*
- l'Ufficio U.O.G.A.P.C. ASL TA è tenuto ad espletare gli adempimenti di competenza relativi all'attivazione del codice STS 11 identificativo della struttura, allo scopo di consentire alla Scrivente di poter attribuire il relativo codice regionale.

VERIFICA AI SENSI DEL D. Lgs. 196/03

Garanzie alla riservatezza

La pubblicazione dell'atto all'Albo, salve le garanzie previste dalla legge 241/90 in tema di accesso ai documenti amministrativi, avviene nel rispetto della tutela alla riservatezza dei cittadini, secondo quanto disposto dal Dlgs 196/03 in materia di protezione dei dati personali, nonché dal vigente regolamento regionale n. 5/2006 per il trattamento dei dati sensibili e giudiziari.

Ai fini della pubblicità legale, l'atto destinato alla pubblicazione è redatto in modo da evitare la diffusione di dati personali identificativi non necessari ovvero il riferimento a dati sensibili, qualora tali dati fossero indispensabili per l'adozione dell'atto, essi sono trasferiti in documenti separati, esplicitamente richiamati.

ADEMPIMENTI DI CUI ALLA L.R. 28/01 e successive modificazioni ed integrazioni

Il presente provvedimento non comporta alcun mutamento qualitativo o quantitativo di entrata o di spesa

né a carico del Bilancio della Regione né a carico degli Enti per i cui debiti i creditori potrebbero rivalersi sulla Regione e che è escluso ogni ulteriore onere aggiuntivo rispetto a quelli già autorizzati a valere sullo stanziamento previsto dal bilancio regionale.

DETERMINA

Di prendere atto di quanto espresso in narrativa, che costituisce parte integrante e sostanziale del presente atto e che qui si intende integralmente riportato.

Di prendere atto della variazione del responsabile sanitario comunicata con *Pec* del 23/02/2024 ed acquisita dalla scrivente Sezione con prot. n. AOO_183/113434 del 04/03/2024 e di rilasciare, ai sensi dell'art. 24, comma 3 della L.R. n. 9/2017 e s.m.i., alla Società "SOL LEVANTE s.r.l." con sede legale in Taurisano (LE) alla via Lecce n. 67, il cui legale rappresentante è il Sig. Sabato Daniele Annibale Maria, l'accreditamento istituzionale per la struttura riabilitativa psichiatrica di tipologia Centro Diurno (*ex art.* 4 R.R. n. 7/2002 s.m.i) con n. 20 posti denominata "Mandorlo", sita in Avetrana (TA) alla Via della Croce s.n.c. angolo Via Roma, il cui responsabile sanitario è il Dott. Stefano Orlando, nato il 22/06/1982, laureato in Medicina e Chirurgia e specializzato in Psichiatria, "*iscritto all'Ordine dei Medici Chirurghi e Odontoiatri della Provincia di Potenza con posizione n. 3259 dal 07/09/2010*",

con la prescrizione che il legale rappresentante della Società "SOL LEVANTE s.r.l." di Taurisano (LE) trasmetta alla scrivente Sezione, entro il termine di 20 giorni dalla notifica del presente provvedimento:

- con riferimento al responsabile sanitario:
 - copia della comunicazione effettuata dal responsabile sanitario all'Ordine dei Medici della Provincia di Taranto di assunzione dell'incarico di responsabile sanitario presso la struttura ubicata in Avetrana (TA) alla Via della Croce s.n.c. angolo Via Roma, gestita Società "SOL LEVANTE s.r.l." di Taurisano (LE), ai sensi del sopra riportato art. 1, comma 536 della L. n. 145/2018 s.m.i.;
 - dichiarazione del responsabile sanitario circa l'insussistenza di cause di incompatibilità e inconferibilità:
- con riferimento allo standard di personale richiesto dalla normativa, l'autocertificazione concernente l'indicazione specifica del numero, nominativi, qualifiche, debito orario e tipologia di contratto applicato al personale impegnato nella struttura in oggetto (si precisa che ai sensi del RR 7/2002 s.m.i. e della DGR n. 1490/2022 vige l'obbligo dell'utilizzo del CCNL Aiop sanità privata);

di incaricare il Servizio Qu.O.T.A. - AReSS Puglia, vista la trasmissione della copia dei contratti sottoscritti con il personale e dei modelli UNILAV relativi al personale in organico presso la struttura ubicata in Avetrana (TA) alla Via della Croce s.n.c. angolo Via Roma, avvenuta con *Pec* del 03/05/2024 acquisita dalla scrivente Sezione con prot. n. 220138 del 09/05/2024, per la **verifica della sussistenza dei requisiti organizzativi previsti dal R.R. n. 7/2002 s.m.i.** per la struttura ubicata in Avetrana (TA) alla Via della Croce s.n.c. angolo Via Roma, i cui esiti dovranno essere comunicati a questa Sezione entro 30 giorni dalla notifica del presente provvedimento

e con la precisazione che:

- in caso di sostituzione del responsabile sanitario, il legale rappresentante della Società "SOL LEVANTE s.r.l." di Taurisano (LE), è tenuto a comunicare tempestivamente le generalità del nuovo responsabile, documentare i titoli professionali da questi posseduti e produrre dichiarazione di accettazione dell'incarico ai fini della variazione, ai sensi dell'art. 10, comma 2 della L.R. n. 9/2017 e s.m.i., del relativo provvedimento autorizzativo;
- il legale rappresentante della Società "SOL LEVANTE s.r.l." di Taurisano (LE) dovrà comunicare a questa

Sezione, ai sensi dell'art. 11, comma 1 della L.R. n. 9/2017 e s.m.i., ogni variazione relativa al personale sanitario operante nella struttura;

- ai sensi dell'art. 16, comma 1 della L.R. n. 9/2017 e s.m.i. *"(...) Il legale rappresentante del soggetto autorizzato ha l'obbligo di comunicare immediatamente al comune o alla Regione, secondo la competenza stabilita ai sensi dell'articolo 8, e al dipartimento di prevenzione dell'azienda sanitaria locale territorialmente competente la perdita dei suddetti requisiti minimi o l'instaurarsi di cause di decadenza dell'autorizzazione all'esercizio. Ove possibile, il dipartimento di prevenzione dell'azienda sanitaria locale prescrive specifiche azioni mirate al ripristino della rispondenza ai criteri di legge del soggetto autorizzato. E' facoltà degli organi di vigilanza competenti la richiesta di documenti o di atti di notorietà redatti a cura del responsabile sanitario, comprovanti la permanenza del possesso dei requisiti minimi previsti dal regolamento regionale e attestanti l'assenza di cause di decadenza dell'autorizzazione all'esercizio, con cadenza quinquennale a partire dalla data di rilascio dell'autorizzazione e ogni qualvolta ciò sia, dagli stessi, ritenuto opportuno."*;
- l'accREDITAMENTO è detenuto subordinatamente alla sussistenza delle condizioni di cui all'art. 20 della L.R. n. 9/2017 e s.m.i. e dei requisiti ulteriori di cui ai Regolamenti Regionali nn. 3/2005 e s.m.i., 7/2002 s.m.i. e 16/2019;
- ai sensi dell'art. 21, comma 4 della L.R. n. 9/2017 *"Le AASSLL non sono obbligate a stipulare i contratti di cui al comma 3 con i soggetti accreditati."*;
- ai sensi dell'art. 24, comma 4 della L.R. n. 9/2017 s.m.i., il legale rappresentante della Società "SOL LEVANTE s.r.l." di Taurisano (LE), *"entro e non oltre il termine di scadenza di ogni triennio decorrente dalla data di rilascio del provvedimento di accREDITAMENTO"*, dovrà rendere *"alla Regione una dichiarazione sostitutiva di atto di notorietà della permanenza del possesso dei requisiti minimi e ulteriori previsti dal regolamento regionale o da altra specifica normativa. Nello stesso termine, il legale rappresentante rende una dichiarazione sostitutiva di atto di notorietà di sussistenza di tutte le condizioni essenziali previste dall'articolo 20, comma 2, ai fini dell'accREDITAMENTO istituzionale. L'omessa presentazione delle dichiarazioni sostitutive nel termine previsto comporta l'applicazione della sanzione pecuniaria stabilita dall'articolo 14, comma 10. Il legale rappresentante del soggetto autorizzato all'esercizio comunica tempestivamente al comune o alla Regione, secondo la competenza stabilita ai sensi dell'articolo 8, e al dipartimento di prevenzione dell'azienda sanitaria locale territorialmente competente, l'eventuale stato di crisi occupazionale e il dover ricorrere a forme di ammortizzatori sociali, con relazione illustrativa dello stato di crisi e delle misure da adottarsi. In caso di omessa presentazione della dichiarazione relativa alla sussistenza dei requisiti minimi e ulteriori o di omessa comunicazione prevista dal presente comma, la Regione dispone verifica ispettiva senza preavviso per l'accERTAMENTO dei medesimi e di ogni altro presupposto o condizione ai fini del mantenimento dell'accREDITAMENTO istituzionale e della sottostante autorizzazione all'esercizio."*;
- ai sensi dell'art. 26, comma 1 *"La Regione può verificare in ogni momento la permanenza dei requisiti stabiliti e delle condizioni previste ai fini dell'accREDITAMENTO, nonché l'attuazione delle prescrizioni eventualmente adottate con il provvedimento di accREDITAMENTO. Per tale attività di verifica si avvale dell'Organismo tecnicamente accreditante."*;
- l'Ufficio U.O.G.A.P.C. ASL TA è tenuto ad espletare gli adempimenti di competenza relativi all'attivazione del codice STS 11 identificativo della struttura, allo scopo di consentire alla Scrivente di poter attribuire il relativo codice regionale.

Di notificare il presente provvedimento:

- al legale rappresentante della Società "SOL LEVANTE s.r.l." con sede legale in Taurisano (LE) alla via Lecce n. 67, gestore della struttura riabilitativa psichiatrica di tipologia Centro Diurno (ex art. 4 R.R. n. 7/2002 s.m.i.), con n. 20 posti denominata "Mandorlo", sita in Avetrana (TA) alla Via della Croce s.n.c. angolo Via Roma;
- al Direttore Generale dell'ASL TA;

- al Direttore del Dipartimento di Prevenzione dell'ASL TA;
- al Direttore del DSM dell'ASL TA;
- al Ufficio U.O.G.A.P.C. ASL TA;
- al Servizio Qu.O.T.A. dell'AReSS Puglia;
- al Servizio Sistemi Informativi e Tecnologie della Regione Puglia;
- al Supporto Exprivia Sistema Edotto (e-mail: hd.edotto@exprivia.com);
- al Sindaco del Comune di Avetrana (TA).

Il presente provvedimento, redatto in unico originale e composto di n. 13 fasciate:

- è unicamente formato con mezzi informatici e firmato digitalmente;
- sarà pubblicato sul Bollettino Ufficiale della Regione Puglia;
- sarà pubblicato all'Albo della Sezione Strategie e Governo dell'Offerta/Albo Telematico (*ove disponibile*);
- sarà disponibile nel sito ufficiale della Regione Puglia (*ove disponibile l'albo telematico*);

Il presente Provvedimento è direttamente esecutivo.

Firmato digitalmente da:

EQ Autorizzazione e Accreditamento Strutture di Riabilitazione Psichiatrica -
Dipendenze Patologiche - ASD
Valentina Di Francesco

Il Dirigente ad interim del Servizio Accreditamento e Qualità
Elena Memeo

Il Dirigente della Sezione Strategie e Governo dell'Offerta
Mauro Nicastro

DETERMINAZIONE DEL DIRIGENTE SEZIONE STRATEGIE E GOVERNO DELL'OFFERTA 29 agosto 2024, n. 387 Società "SORGENTE s.r.l." di Racale (LE). Accredimento istituzionale, ai sensi dell'art. 24, comma 3 della L.R. n. 9/2017 e s.m.i., per la struttura riabilitativa psichiatrica di tipologia Comunità Riabilitativa Assistenziale Psichiatrica (ex art. 1 R.R. n. 7/2002 s.m.i.) denominata "San Giorgio" con n. 14 posti letto, sita in Taranto (TA) - Località San Vito alla via Delfini n. 52.

IL DIRIGENTE DELLA STRUTTURA PROPONENTE

Vista la Legge regionale 4 febbraio 1997, n. 7 – Norme di Organizzazione dell'Amministrazione Regionale;

Vista la Deliberazione G.R. n. 3261 del 28/7/98 e s.m.i.;

Visti gli artt. 4 e 16 del D. Lgs. 165/01 e s.m.i.;

Vista la Deliberazione di Giunta Regionale n. 1426 del 4/10/2005;

Visto il Decreto del Presidente della Giunta Regionale 22 febbraio 2008 n. 161;

Vista la Deliberazione di Giunta Regionale n. 1444 del 30 luglio 2008;

Vista la Determinazione del Direttore dell'Area Organizzazione e Riforma dell'Amministrazione n. 9 del 20/04/2015, ad oggetto "riassetto organizzativo dell'Area Politiche per la promozione della salute, delle persone e delle pari opportunità";

Visto il Decreto del Presidente della Giunta Regionale 22 Gennaio 2021, n. 22 "Adozione Atto di Alta Organizzazione. Modello Organizzativo MAIA 2.0" pubblicato sul Bollettino Ufficiale della Regione Puglia n. 15 del 28/01/2021, successivamente modificato ed integrato con Decreto del Presidente della Giunta regionale 10 Febbraio 2021, n. 45;

Vista la Deliberazione di Giunta Regionale n. 1725 del 28/10/2021 con cui è stato conferito l'incarico di Direzione del Servizio Strategie e Governo dell'Assistenza territoriale, Rapporti Istituzionali e Capitale Umano SSR;

Vista la Determinazione del Direttore del Dipartimento Personale e Organizzazione n. 9 del 04/03/2022, di conferimento ad interim dell'incarico di Direzione del Servizio Accredimento e Qualità;

Vista la Deliberazione di Giunta Regionale n. 322 del 07/03/2022 di conferimento dell'incarico di Direzione della Sezione Strategie e Governo dell'Offerta;

Vista la Determinazione del Dirigente della Sezione Personale e Organizzazione n. 212 del 30/04/2024 di conferimento dell'incarico di Elevata Qualificazione "Autorizzazione e Accredimento Strutture di Riabilitazione Psichiatrica - Dipendenze Patologiche - ASD".

In Bari presso la Sezione Strategie e Governo dell'Offerta, sulla base dell'istruttoria espletata dal Responsabile E.Q. "Autorizzazione e Accredimento Strutture di Riabilitazione Psichiatrica - Dipendenze Patologiche - ASD" e confermata dal Dirigente del Servizio Accredimenti e Qualità, riceve la seguente relazione.

Il Regolamento Regionale 27 novembre 2002, n. 7 avente ad oggetto la "organizzazione delle strutture riabilitative psichiatriche residenziali e diurne pubbliche e private" e s.m.i. prevede all'art. 1 la "CRAP", struttura residenziale terapeutica riabilitativa per acuti e subacuti, con copertura assistenziale per 24 ore giornaliere, che accoglie soggetti con elevata difficoltà nell'ambito relazionale o autonomie di base compromesse, che necessitano di interventi ad alta qualificazione terapeutica.

La L.R. n. 9 del 02/05/2017 "Nuova disciplina in materia di autorizzazione alla realizzazione e all'esercizio, all'accredimento istituzionale e accordi contrattuali delle strutture sanitarie e socio-sanitarie pubbliche e private" e s.m.i. prevede:

- all'art. 2 "Definizioni", comma 1 che "Ai fini della presente legge si definisce: (...) c) *accredimento istituzionale, il provvedimento con il quale si riconosce alle strutture pubbliche e private già autorizzate lo status di potenziali erogatori di prestazioni nell'ambito e per conto del servizio sanitario*";

- all'art. 3 *"Compiti della Regione"*, comma 3, lett. c) che: *"Con determinazione il dirigente della sezione regionale competente, in conformità alle disposizioni della legge 7 agosto 1990, n. 241 (Nuove norme sul procedimento amministrativo): (...) c) rilascia e revoca i provvedimenti di autorizzazione all'esercizio per le strutture sanitarie e socio-sanitarie di propria competenza e i provvedimenti di accreditamento."*;
- all'art. 20 *"Condizioni per ottenere e detenere l'accreditamento"*, comma 1 che *"1. L'accreditamento istituzionale è rilasciato ed è detenuto subordinatamente alla sussistenza delle condizioni di cui al presente articolo e ai requisiti ulteriori di cui al regolamento regionale o altra specifica normativa"*;
- all'art. 24 *"Procedure di accreditamento e di verifica dei requisiti"*, commi 2 e 3 che:

"2. Le strutture pubbliche e private, gli Istituti di ricovero e cura a carattere scientifico (IRCCS) privati e gli enti ecclesiastici possono richiedere con unica istanza il rilascio dell'autorizzazione all'esercizio e dell'accreditamento istituzionale.

3. Ai fini della concessione dell'accreditamento, il dirigente della sezione regionale competente, verificata la funzionalità della struttura in base agli indirizzi di programmazione regionale come individuati all'atto dell'autorizzazione, in caso di esito positivo, avvia la fase istruttoria entro sessanta giorni dal ricevimento della domanda e chiede la verifica sugli aspetti tecnico-sanitari e il rispetto della disciplina prevista dal CCNL di settore all'Organismo tecnicamente accreditante, il quale trasmette gli esiti entro novanta giorni dal conferimento dell'incarico. Sulla base delle risultanze delle valutazioni effettuate, il dirigente della sezione regionale competente, completata la fase istruttoria e predispose gli atti conseguenti. Gli oneri derivanti dall'attività di verifica sono a carico dei soggetti che richiedono l'accreditamento, secondo tariffe definite dalla Giunta regionale."

- all'art. 29 *"Norme transitorie e finali"*, comma 9 che: *"Nelle more dell'adozione del regolamento di organizzazione interna di definizione delle modalità operative dell'attività di verifica dell'Organismo tecnicamente accreditante, da adottarsi entro il termine di sessanta giorni dalla data di entrata in vigore della presente legge, il dirigente della sezione regionale competente o il comune, nelle ipotesi di cui all'articolo 28, per la valutazione degli aspetti tecnico-sanitari di cui all'articolo 24, comma 3, si avvale dei dipartimenti di prevenzione delle aziende sanitarie locali, garantendo il rispetto dei criteri di rotazione e di appartenenza ad ambiti territoriali diversi rispetto a quello di ubicazione della struttura da accreditare."*

Con Determinazione Dirigenziale n. 19 del 04/02/2016 ad oggetto *"SORGENTE S.R.L di Racale (LE) . Richiesta di verifica di compatibilità ex art. 7 L.R. n. 8/2004 e s.m.i. del Comune di Taranto, relativa all'istanza di autorizzazione alla realizzazione di n. 1 Comunità Riabilitativa Assistenziale Psichiatrica con n. 14 posti letto, da ubicare in Località San Vito alla Via Delfini n. 52. Parere favorevole."* la scrivente Sezione ha espresso parere favorevole in relazione alla verifica di compatibilità richiesta dal Comune di Taranto (TA) a seguito dell'istanza della Società Sorgente S.r.l. di Racale (LE) per l'autorizzazione alla realizzazione di una Comunità Riabilitativa Assistenziale Psichiatrica (ex art. 1 R.R. n. 7/2002 s.m.i.) con n. 14 posti letto da ubicare in Località San Vito alla Via Delfini n. 52.

Con Determinazione Dirigenziale n. 119 del 03/04/2018 ad oggetto *"Società "Sorgente S.r.l." di Racale (LE). Rilascio dell'autorizzazione all'esercizio, ai sensi dell'art. 3, comma 3, lett. c) e dell'art. 8, comma 3 della L.R. n. 9 del 02/05/2017 e s.m.i., di una Comunità Riabilitativa Assistenziale Psichiatrica (art. 1 R.R. n. 7/2002) con n. 14 posti letto, ubicata nel Comune di Taranto - Località San Vito alla Via Delfini n. 52."* la scrivente Sezione ha determinato *"(...) di rilasciare, ai sensi dell'art. 3, comma 3, lett. c) e dell'art. 8, comma 3 della L.R. n. 9 del 02/05/2017 e s.m.i., alla Società "Sorgente S.r.l." con sede legale in Racale (LE) alla via Gallipoli n. 298, il cui Legale Rappresentante è la Sig.ra Santantonio Mariagrazia, l'autorizzazione all'esercizio di una struttura riabilitativa psichiatrica di tipologia "Comunità Riabilitativa Assistenziale Psichiatrica" (art. 1 R.R. n. 7/2002) con n. 14 posti letto, ubicata nel Comune di Taranto - Località San Vito alla Via Delfini n. 52, il cui Responsabile Sanitario è il Dott. Francesco Matrisciano nato a (omissis) il 25/05/1978, medico specialista in Psichiatria, (...)".*

Con Pec del 26/11/2022, acquisita dalla scrivente Sezione con prot. n. AOO_183/15238 del 05/12/2022, il legale rappresentante della Società "SORGENTE s.r.l." di Racale (LE) ha trasmesso l'istanza di accreditamento istituzionale della struttura in oggetto, allegando:

" (...)

- *dichiarazione sostitutiva di atto di notorietà ai sensi della art. 47 del DPR 445/2000 in ordine al possesso dei requisiti di accreditamento previsti dal Manuale di Accreditamento per le strutture di assistenza territoriale extra- ospedaliera di cui al RR n. 16/2019 e smi, limitatamente alla fase "PLAN" con allegate griglie di autovalutazione compilate e firmate;*
- *dichiarazione sostitutiva di atto di notorietà ai sensi dell'art. 47 del DPR n. 445/2000 del possesso di tutte le condizioni essenziali previste ai fini dell'accREDITamento dell'art. 20 comma 2 della L.R. 9/2017;*
- *dichiarazione sostitutiva di atto di notorietà ai sensi dell'art. 47 del DPR n. 445/2000, concernente il possesso dei requisiti, i titoli accademici del responsabile sanitario, il numero e le qualifiche del personale da impegnare nella struttura."*

Con nota prot. n. 134083 del 14/03/2024 ad oggetto "Società "SORGENTE s.r.l." di Racale (LE). Comunità Riabilitativa Assistenziale Psichiatrica (ex art. 1 R.R. n. 7/2002) con n. 14 posti letto, sita in Taranto (TA) – Località San Vito alla via Delfini n. 52, autorizzata all'esercizio con D.D. n. 119 del 03/04/2018. Incarico per la verifica del possesso dei requisiti ulteriori di accreditamento ai sensi della L.R. n. 9/2017 s.m.i e richiesta integrazione documentale." la scrivente Sezione

"(...)

ai fini della conclusione del procedimento di accreditamento istituzionale della struttura di tipologia Comunità Riabilitativa Assistenziale Psichiatrica (ex art. 1 R.R. n. 7/2002 s.m.i.) con n. 14 posti letto sita in Taranto (TA) – Località San Vito alla via Delfini n. 52" ha invitato

"

- *il legale rappresentante della struttura di tipologia Comunità Riabilitativa Assistenziale Psichiatrica (art. 1 R.R. n. 7/2002) con n. 14 posti letto, sita in Taranto (TA) – Località San Vito alla via Delfini n. 52 ad integrare la suddetta istanza prot. n. AOO_183/15238 del 05/12/2022, trasmettendo alla scrivente Sezione, nel termine di 15 (quindici) giorni:*
 - *copia dei contratti di lavoro o dei contratti di lavoro sottoposti a condizione sospensiva (rilascio del provvedimento di autorizzazione all'esercizio) o delle proposte di impegno all'assunzione/ alla contrattualizzazione (all'atto del rilascio del provvedimento di autorizzazione all'esercizio) controfirmate per accettazione, in ogni caso comprensivi dell'indicazione del debito orario da garantire presso la Comunità Riabilitativa Assistenziale Psichiatrica (art. 1 R.R. n. 7/2002) con n. 14 posti letto, sita in Taranto (TA) – Località San Vito alla via Delfini n. 52;*
 - *atto di nomina, autocertificazione di accettazione incarico, possesso dei titoli professionali e non incompatibilità, copia dei titoli professionali in possesso del Responsabile Sanitario nonché curriculum vitae dello stesso, non essendo stata acquisita dalla scrivente Sezione alcuna notifica della variazione del Responsabile Sanitario rispetto a quello dichiarato in sede di autorizzazione all'esercizio;*
 - *autocertificazione relativa all'assenza "di condanne definitive per reati di evasione fiscale e contributiva nei confronti (...) del legale rappresentante, degli amministratori, nonché degli associati e dei soci titolari di quote o azioni superiori al 20 per cento", art. 20, comma 2, lett. e) della L.R. n. 9/2017 e s.m.i., con allegata fotocopia, ai sensi dell'art. 38 del D.P.R. n. 445/2000, di un documento d'identità;*
 - *dichiarazione sostitutiva di atto di notorietà di non versare in una delle situazioni di decadenza di cui ai commi 4 e 5 dell'art. 9 della L.R. n. 9/2017 s.m.i.;*
 - *autocertificazione antimafia ai sensi del D.P.R. n. 445/2000;"*

e, nelle more della trasmissione della suddetta integrazione documentale, ha invitato *“il Dipartimento di Prevenzione della ASL LE, ai sensi dell’art. 24, comma 3, e dell’art. 29, comma 9, della L.R. n. 9/2017 s.m.i., ad effettuare idoneo sopralluogo presso la struttura di tipologia Comunità Riabilitativa Assistenziale Psichiatrica (ex art. 1 R.R. n. 7/2002 s.m.i.) con n. 14 posti letto, sita in Taranto (TA) – Località San Vito alla via Delfini n. 52, gestita dalla Società “SORGENTE s.r.l.” di Racale (LE), al fine di verificare la sussistenza del possesso dei requisiti generali e specifici ulteriori di accreditamento previsti dal R.R. n. 3/2010 e s.m.i. alle Sezioni A (colonna di destra, relativamente a quanto non abrogato ai sensi degli artt. 3 e 4 del R.R. n. 16/2019) ed al R.R. n. 16/2019 (Manuale di Accreditamento delle strutture sanitarie e socio- sanitarie), con riferimento alla fase “Plan”, sulla base delle griglie di autovalutazione.”.*

In riscontro alla prefata nota prot. n. 134083 del 14/03/2024, con Pec del 24/04/2024 e del 02/06/2024, acquisite dalla scrivente Sezione con prot. n. 212876 del 24/04/2024 e con prot. n. 295988 del 14/06/2024, il legale rappresentante della Società *“SORGENTE s.r.l.”* di Racale (LE) ha trasmesso l’integrazione documentale richiesta.

In riscontro alla prefata nota prot. n. 134083 del 14/03/2024, con Pec del 21/06/2024 ad oggetto *“Comunità Riabilitativa Assistenziale Psichiatrica den, “San Giorgio-ex art. 1 R.R. n. 7/2002) con n. 14 posti letto, sita in Taranto-Loc. San Vito alla Via Delfini, 52 autorizzata all’esercizio con D.D. n. 119 del 03/04/2018. Incarico per la verifica del requisiti ulteriori di accreditamento ai sensi della LR. n. 9/2017 e smi.) Trasmissione esito.”* acquisita dalla scrivente Sezione con prot. n. 318611 del 25/06/2024, i Tecnici della Prevenzione responsabili dell’istruttoria e il Direttore del Dipartimento di Prevenzione della ASL LE hanno comunicato quanto di seguito riportato:

“

In riferimento alla nota in oggetto indicata, si comunica che lo scrivente Dipartimento di Prevenzione ha effettuato idoneo sopralluogo presso la struttura in argomento ed ha esperito gli accertamenti tesi alla verifica del possesso dei requisiti generali e specifici ulteriori di accreditamento previsti dal R.R. n. 3/2010 Sez. A ed al R.R. n.16 del 23.07.2019 per l’accredito istituzionale (Fase di Plan).

Preso atto che con D.D. n. 119 del 03.04.2018 è stata rilasciata autorizzazione all’esercizio della Comunità Riabilitativa Assistenziale Psichiatrica den. “San Giorgio”, con Responsabile Sanitario individuato nel dott. Francesco Matrisciano, spec. in Psichiatria, mentre allo stato è stata incaricata la dott.ssa Daniela Mezzano, nata a (omissis) il 08.03.1972, laureata in Medicina e Chirurgia, specializzata in Psichiatria, iscritta all’Ordine dei Medici della Prov. di Taranto al n. 4132.

Acquisita la documentazione probante finalizzata alla valutazione delle “griglie di autovalutazione, fase di Plan” dell’ARESS Puglia contestualmente all’organico in servizio presso la struttura, si tiene a precisare che la medesima ha comunicato di non ha adempiuto all’obbligo di installazione di sistemi di videosorveglianza, previsti dalla LR. n. 13 del 15.06.2023, in quanto la Sentenza 20/03-23/04/2024 n. 69 ha dichiarato l’illegittimità costituzionale dell’art. 3; Con ciò premesso

si comunica

l’esito favorevole della verifica del possesso dei requisiti ulteriori generali e specifici previsti per l’accredito per la Comunità Riabilitativa Assistenziale Psichiatrica (ex art. 1 R.R. n. 7/2002) con n. 14 posti letto, sita in Taranto - Loc San Vito alla Via Delfini, 52, gestita dalla soc. “Sorgente” s.r.l., con sede legale in RACALE (LE) alla Via Gallipoli n. 298. La dott.ssa Daniela Mezzano, spec. in Psichiatria, su meglio generalizzata, è incaricata quale Responsabile Sanitario della CRAP. (...).”.

Per tutto quanto sopra esposto,

si propone di rilasciare, ai sensi dell’art. 24, comma 3 della L.R. n. 9/2017 e s.m.i., alla Società *“SORGENTE s.r.l.”* con sede legale in Racale (LE) alla via Gallipoli n. 298, il cui legale rappresentante è la Sig.ra Mariagrazia Santantonio, l’accredito istituzionale per la struttura riabilitativa psichiatrica di tipologia Comunità Riabilitativa Assistenziale Psichiatrica (ex art. 1 R.R. n. 7/2002 s.m.i.) denominata *“San Giorgio”* con n. 14 posti letto, sita in Taranto (TA) – Località San Vito alla via Delfini n. 52, il cui Responsabile Sanitario è la

Dott.ssa Daniela Mezzano, nata il 08/03/1972, medico specialista in Psichiatria e *“iscritta all’Albo Professionale dell’Ordine dei Medici della Provincia di Taranto con posizione n. 04132”*,

con la prescrizione che il legale rappresentante della Società *“SORGENTE s.r.l.”* con sede legale in Racale (LE) trasmetta alla scrivente Sezione, entro il termine di 20 giorni dalla notifica del presente provvedimento, l’atto di nomina del responsabile sanitario;

di incaricare il Dipartimento di Prevenzione della ASL LE, visti i contratti sottoscritti con il personale e i modelli UNILAV relativi al personale in organico presso la struttura, sita in Taranto (TA) – Località San Vito alla via Delfini n. 52, trasmessi con Pec del 02/06/2024 e acquisita dalla scrivente Sezione con prot. n. 295988 del 14/06/2024, per la **verifica della sussistenza dei requisiti organizzativi previsti dal R.R. n. 7/2002 s.m.i.** per la struttura sita in Taranto (TA) – Località San Vito alla via Delfini n. 52, i cui esiti dovranno essere comunicati a questa Sezione entro 30 giorni dalla notifica del presente provvedimento

e con la precisazione che:

- in caso di sostituzione del responsabile sanitario, il legale rappresentante della Società *“SORGENTE s.r.l.”* di Racale (LE), è tenuto a comunicare tempestivamente le generalità del nuovo responsabile, documentare i titoli professionali da questi posseduti e produrre dichiarazione di accettazione dell’incarico ai fini della variazione, ai sensi dell’art. 10, comma 2 della L.R. n. 9/2017 e s.m.i., del relativo provvedimento autorizzativo;
- il legale rappresentante della Società *“SORGENTE s.r.l.”* di Racale (LE), dovrà comunicare a questa Sezione, ai sensi dell’art. 11, comma 1 della L.R. n. 9/2017 e s.m.i., ogni variazione relativa al personale sanitario operante nella struttura;
- ai sensi dell’art. 16, comma 1 della L.R. n. 9/2017 e s.m.i. *“(…) Il legale rappresentante del soggetto autorizzato ha l’obbligo di comunicare immediatamente al comune o alla Regione, secondo la competenza stabilita ai sensi dell’articolo 8, e al dipartimento di prevenzione dell’azienda sanitaria locale territorialmente competente la perdita dei suddetti requisiti minimi o l’instaurarsi di cause di decadenza dell’autorizzazione all’esercizio. Ove possibile, il dipartimento di prevenzione dell’azienda sanitaria locale prescrive specifiche azioni mirate al ripristino della rispondenza ai criteri di legge del soggetto autorizzato. E’ facoltà degli organi di vigilanza competenti la richiesta di documenti o di atti di notorietà redatti a cura del responsabile sanitario, comprovanti la permanenza del possesso dei requisiti minimi previsti dal regolamento regionale e attestanti l’assenza di cause di decadenza dell’autorizzazione all’esercizio, con cadenza quinquennale a partire dalla data di rilascio dell’autorizzazione e ogni qualvolta ciò sia, dagli stessi, ritenuto opportuno.”*;
- l’accreditamento è detenuto subordinatamente alla sussistenza delle condizioni di cui all’art. 20 della L.R. n. 9/2017 e s.m.i. e dei requisiti ulteriori di cui ai Regolamenti Regionali nn. 3/2005 e s.m.i., 7/2002 s.m.i. e 16/2019;
- ai sensi dell’art. 21, comma 4 della L.R. n. 9/2017 *“Le AASSLL non sono obbligate a stipulare i contratti di cui al comma 3 con i soggetti accreditati.”*;
- ai sensi dell’art. 24, comma 4 della L.R. n. 9/2017 s.m.i., il legale rappresentante della Società *“SORGENTE s.r.l.”* di Racale (LE), *“entro e non oltre il termine di scadenza di ogni triennio decorrente dalla data di rilascio del provvedimento di accreditamento”*, dovrà rendere *“alla Regione una dichiarazione sostitutiva di atto di notorietà della permanenza del possesso dei requisiti minimi e ulteriori previsti dal regolamento regionale o da altra specifica normativa. Nello stesso termine, il legale rappresentante rende una dichiarazione sostitutiva di atto di notorietà di sussistenza di tutte le condizioni essenziali previste dall’articolo 20, comma 2, ai fini dell’accreditamento istituzionale. L’omessa presentazione delle dichiarazioni sostitutive nel termine previsto comporta l’applicazione della sanzione pecuniaria stabilita dall’articolo 14, comma 10. Il legale rappresentante del soggetto autorizzato all’esercizio comunica tempestivamente al comune o alla Regione, secondo la competenza stabilita ai sensi dell’articolo 8, e al*

dipartimento di prevenzione dell'azienda sanitaria locale territorialmente competente, l'eventuale stato di crisi occupazionale e il dover ricorrere a forme di ammortizzatori sociali, con relazione illustrativa dello stato di crisi e delle misure da adottarsi. In caso di omessa presentazione della dichiarazione relativa alla sussistenza dei requisiti minimi e ulteriori o di omessa comunicazione prevista dal presente comma, la Regione dispone verifica ispettiva senza preavviso per l'accertamento dei medesimi e di ogni altro presupposto o condizione ai fini del mantenimento dell'accreditamento istituzionale e della sottostante autorizzazione all'esercizio.”;

- ai sensi dell'art. 26, comma 1 *“La Regione può verificare in ogni momento la permanenza dei requisiti stabiliti e delle condizioni previste ai fini dell'accreditamento, nonché l'attuazione delle prescrizioni eventualmente adottate con il provvedimento di accreditamento. Per tale attività di verifica si avvale dell'Organismo tecnicamente accreditante.”;*
- l'Ufficio U.O.G.A.P.C. ASL TA è tenuto ad espletare gli adempimenti di competenza relativi all'attivazione del codice STS 11 identificativo della struttura, allo scopo di consentire alla Scrivente di poter attribuire il relativo codice regionale.

VERIFICA AI SENSI DEL D. Lgs. 196/03 Garanzie alla riservatezza

La pubblicazione dell'atto all'Albo, salve le garanzie previste dalla legge 241/90 in tema di accesso ai documenti amministrativi, avviene nel rispetto della tutela alla riservatezza dei cittadini, secondo quanto disposto dal Dlgs 196/03 in materia di protezione dei dati personali, nonché dal vigente regolamento regionale n. 5/2006 per il trattamento dei dati sensibili e giudiziari.

Ai fini della pubblicità legale, l'atto destinato alla pubblicazione è redatto in modo da evitare la diffusione di dati personali identificativi non necessari ovvero il riferimento a dati sensibili, qualora tali dati fossero indispensabili per l'adozione dell'atto, essi sono trasferiti in documenti separati, esplicitamente richiamati.

ADEMPIMENTI DI CUI ALLA L.R. 28/01 e successive modificazioni ed integrazioni

Il presente provvedimento non comporta alcun mutamento qualitativo o quantitativo di entrata o di spesa né a carico del Bilancio della Regione né a carico degli Enti per i cui debiti i creditori potrebbero rivalersi sulla Regione e che è escluso ogni ulteriore onere aggiuntivo rispetto a quelli già autorizzati a valere sullo stanziamento previsto dal bilancio regionale.

DETERMINA

Di prendere atto di quanto espresso in narrativa, che costituisce parte integrante e sostanziale del presente atto e che qui si intende integralmente riportato.

Di rilasciare, ai sensi dell'art. 24, comma 3 della L.R. n. 9/2017 e s.m.i., alla Società “SORGENTE s.r.l.” con sede legale in Racale (LE) alla via Gallipoli n. 298, il cui legale rappresentante è la Sig.ra Mariagrazia Santantonio, l'accreditamento istituzionale per la struttura riabilitativa psichiatrica di tipologia Comunità Riabilitativa Assistenziale Psichiatrica (ex art. 1 R.R. n. 7/2002 s.m.i.) denominata “San Giorgio” con n. 14 posti letto, sita in Taranto (TA) – Località San Vito alla via Delfini n. 52, il cui Responsabile Sanitario è la Dott.ssa Daniela Mezzano, nata il 08/03/1972, medico specialista in Psichiatria e “iscritta all'Albo Professionale dell'Ordine dei Medici della Provincia di Taranto con posizione n. 04132”,

con la prescrizione che il legale rappresentante della Società “SORGENTE s.r.l.” con sede legale in Racale (LE) trasmetta alla scrivente Sezione, entro il termine di 20 giorni dalla notifica del presente provvedimento, l'atto di nomina del responsabile sanitario;

di incaricare il Dipartimento di Prevenzione della ASL LE, visti i contratti sottoscritti con il personale e i modelli UNILAV relativi al personale in organico presso la struttura, sita in Taranto (TA) – Località San Vito alla via Delfini n. 52, trasmessi con Pec del 02/06/2024 e acquisita dalla scrivente Sezione con prot. n. 295988 del 14/06/2024, per la **verifica della sussistenza dei requisiti organizzativi previsti dal R.R. n. 7/2002 s.m.i.** per la struttura sita in Taranto (TA) – Località San Vito alla via Delfini n. 52, i cui esiti dovranno essere comunicati a questa Sezione entro 30 giorni dalla notifica del presente provvedimento

e con la precisazione che:

- in caso di sostituzione del responsabile sanitario, il legale rappresentante della Società “SORGENTE s.r.l.” di Racale (LE), è tenuto a comunicare tempestivamente le generalità del nuovo responsabile, documentare i titoli professionali da questi posseduti e produrre dichiarazione di accettazione dell’incarico ai fini della variazione, ai sensi dell’art. 10, comma 2 della L.R. n. 9/2017 e s.m.i., del relativo provvedimento autorizzativo;
- il legale rappresentante della Società “SORGENTE s.r.l.” di Racale (LE), dovrà comunicare a questa Sezione, ai sensi dell’art. 11, comma 1 della L.R. n. 9/2017 e s.m.i., ogni variazione relativa al personale sanitario operante nella struttura;
- ai sensi dell’art. 16, comma 1 della L.R. n. 9/2017 e s.m.i. *“(…) Il legale rappresentante del soggetto autorizzato ha l’obbligo di comunicare immediatamente al comune o alla Regione, secondo la competenza stabilita ai sensi dell’articolo 8, e al dipartimento di prevenzione dell’azienda sanitaria locale territorialmente competente la perdita dei suddetti requisiti minimi o l’instaurarsi di cause di decadenza dell’autorizzazione all’esercizio. Ove possibile, il dipartimento di prevenzione dell’azienda sanitaria locale prescrive specifiche azioni mirate al ripristino della rispondenza ai criteri di legge del soggetto autorizzato. E’ facoltà degli organi di vigilanza competenti la richiesta di documenti o di atti di notorietà redatti a cura del responsabile sanitario, comprovanti la permanenza del possesso dei requisiti minimi previsti dal regolamento regionale e attestanti l’assenza di cause di decadenza dell’autorizzazione all’esercizio, con cadenza quinquennale a partire dalla data di rilascio dell’autorizzazione e ogni qualvolta ciò sia, dagli stessi, ritenuto opportuno.”;*
- l’accreditamento è detenuto subordinatamente alla sussistenza delle condizioni di cui all’art. 20 della L.R. n. 9/2017 e s.m.i. e dei requisiti ulteriori di cui ai Regolamenti Regionali nn. 3/2005 e s.m.i., 7/2002 s.m.i. e 16/2019;
- ai sensi dell’art. 21, comma 4 della L.R. n. 9/2017 *“Le AASSLL non sono obbligate a stipulare i contratti di cui al comma 3 con i soggetti accreditati.”;*
- ai sensi dell’art. 24, comma 4 della L.R. n. 9/2017 s.m.i., il legale rappresentante della Società “SORGENTE s.r.l.” di Racale (LE), *“entro e non oltre il termine di scadenza di ogni triennio decorrente dalla data di rilascio del provvedimento di accreditamento”, dovrà rendere “alla Regione una dichiarazione sostitutiva di atto di notorietà della permanenza del possesso dei requisiti minimi e ulteriori previsti dal regolamento regionale o da altra specifica normativa. Nello stesso termine, il legale rappresentante rende una dichiarazione sostitutiva di atto di notorietà di sussistenza di tutte le condizioni essenziali previste dall’articolo 20, comma 2, ai fini dell’accreditamento istituzionale. L’omessa presentazione delle dichiarazioni sostitutive nel termine previsto comporta l’applicazione della sanzione pecuniaria stabilita dall’articolo 14, comma 10. Il legale rappresentante del soggetto autorizzato all’esercizio comunica tempestivamente al comune o alla Regione, secondo la competenza stabilita ai sensi dell’articolo 8, e al dipartimento di prevenzione dell’azienda sanitaria locale territorialmente competente, l’eventuale stato di crisi occupazionale e il dover ricorrere a forme di ammortizzatori sociali, con relazione illustrativa dello stato di crisi e delle misure da adottarsi. In caso di omessa presentazione della dichiarazione relativa alla sussistenza dei requisiti minimi e ulteriori o di omessa comunicazione prevista dal presente comma, la Regione dispone verifica ispettiva senza preavviso per l’accertamento dei medesimi e di ogni altro presupposto o condizione ai fini del mantenimento dell’accreditamento istituzionale e della sottostante autorizzazione all’esercizio.”;*

- ai sensi dell'art. 26, comma 1 *“La Regione può verificare in ogni momento la permanenza dei requisiti stabiliti e delle condizioni previste ai fini dell'accreditamento, nonché l'attuazione delle prescrizioni eventualmente adottate con il provvedimento di accreditamento. Per tale attività di verifica si avvale dell'Organismo tecnicamente accreditante.”*;
- l'Ufficio U.O.G.A.P.C. ASL TA è tenuto ad espletare gli adempimenti di competenza relativi all'attivazione del codice STS 11 identificativo della struttura, allo scopo di consentire alla Scrivente di poter attribuire il relativo codice regionale.

Di notificare il presente provvedimento:

- al legale rappresentante della Società “SORGENTE s.r.l.” con sede legale in Racale (LE) alla via Gallipoli n. 298, gestore della Comunità Riabilitativa Assistenziale Psichiatrica (ex art. 1 R.R. n. 7/2002 s.m.i.) denominata “San Giorgio” con n. 14 posti letto, sita in Taranto (TA) – Località San Vito alla via Delfini n. 52;
- al Direttore Generale dell'ASL TA;
- al Direttore del Dipartimento di Prevenzione dell'ASL TA;
- al Direttore del DSM dell'ASL TA;
- al Ufficio U.O.G.A.P.C. ASL TA;
- al Servizio Qu.O.T.A. dell'AReSS Puglia;
- al Servizio Sistemi Informativi e Tecnologie della Regione Puglia;
- al Supporto Exprivia Sistema Edotto (e-mail: hd.edotto@exprivia.com)
- al Sindaco del Comune di Taranto (TA) .

Il presente provvedimento, redatto in unico originale e composto di n. 12 fasciate:

- è unicamente formato con mezzi informatici e firmato digitalmente;
- sarà pubblicato sul Bollettino Ufficiale della Regione Puglia;
- sarà pubblicato all'Albo della Sezione Strategie e Governo dell'Offerta/Albo Telematico (*ove disponibile*);
- sarà disponibile nel sito ufficiale della Regione Puglia (*ove disponibile l'albo telematico*);

Il presente Provvedimento è direttamente esecutivo.

Firmato digitalmente da:

EQ Autorizzazione e Accreditamento Strutture di Riabilitazione Psichiatrica -
Dipendenze Patologiche - ASD
Valentina Di Francesco

Il Dirigente ad interim del Servizio Accreditamento e Qualità
Elena Memeo

Il Dirigente della Sezione Strategie e Governo dell'Offerta
Mauro Nicastro

DETERMINAZIONE DEL DIRIGENTE SEZIONE STRATEGIE E GOVERNO DELL'OFFERTA 29 agosto 2024, n. 388 Società "SORGENTE s.r.l." di Racale (LE). Accreditamento istituzionale, ai sensi dell'art. 24, comma 3 della L.R. n. 9/2017 e s.m.i., per la struttura riabilitativa psichiatrica di tipologia Comunità Riabilitativa Assistenziale Psichiatrica (ex art. 1 R.R. n. 7/2002 s.m.i.) denominata "San Giorgio" con n. 14 posti letto, ubicata in Statte (TA) alla via Taranto n. 94.

IL DIRIGENTE DELLA STRUTTURA PROPONENTE

Vista la Legge regionale 4 febbraio 1997, n. 7 – Norme di Organizzazione dell'Amministrazione Regionale;

Vista la Deliberazione G.R. n. 3261 del 28/7/98 e s.m.i.;

Visti gli artt. 4 e 16 del D. Lgs. 165/01 e s.m.i.;

Vista la Deliberazione di Giunta Regionale n. 1426 del 4/10/2005;

Visto il Decreto del Presidente della Giunta Regionale 22 febbraio 2008 n. 161;

Vista la Deliberazione di Giunta Regionale n. 1444 del 30 luglio 2008;

Vista la Determinazione del Direttore dell'Area Organizzazione e Riforma dell'Amministrazione n. 9 del 20/04/2015, ad oggetto "riassetto organizzativo dell'Area Politiche per la promozione della salute, delle persone e delle pari opportunità";

Visto il Decreto del Presidente della Giunta Regionale 22 Gennaio 2021, n. 22 "Adozione Atto di Alta Organizzazione. Modello Organizzativo MAIA 2.0" pubblicato sul Bollettino Ufficiale della Regione Puglia n. 15 del 28/01/2021, successivamente modificato ed integrato con Decreto del Presidente della Giunta regionale 10 Febbraio 2021, n. 45;

Vista la Deliberazione di Giunta Regionale n. 1725 del 28/10/2021 con cui è stato conferito l'incarico di Direzione del Servizio Strategie e Governo dell'Assistenza territoriale, Rapporti Istituzionali e Capitale Umano SSR;

Vista la Determinazione del Direttore del Dipartimento Personale e Organizzazione n. 9 del 04/03/2022, di conferimento ad interim dell'incarico di Direzione del Servizio Accreditamento e Qualità;

Vista la Deliberazione di Giunta Regionale n. 322 del 07/03/2022 di conferimento dell'incarico di Direzione della Sezione Strategie e Governo dell'Offerta;

Vista la Determinazione del Dirigente della Sezione Personale e Organizzazione n. 212 del 30/04/2024 di conferimento dell'incarico di Elevata Qualificazione "Autorizzazione e Accreditamento Strutture di Riabilitazione Psichiatrica - Dipendenze Patologiche - ASD".

In Bari presso la Sezione Strategie e Governo dell'Offerta, sulla base dell'istruttoria espletata dal Responsabile E.Q. "Autorizzazione e Accreditamento Strutture di Riabilitazione Psichiatrica - Dipendenze Patologiche - ASD" e confermata dal Dirigente del Servizio Accreditamenti e Qualità, riceve la seguente relazione.

Il Regolamento Regionale 27 novembre 2002, n. 7 avente ad oggetto la "organizzazione delle strutture riabilitative psichiatriche residenziali e diurne pubbliche e private" e s.m.i. prevede all'art. 1 la "CRAP", struttura residenziale terapeutica riabilitativa per acuti e subacuti, con copertura assistenziale per 24 ore giornaliere, che accoglie soggetti con elevata difficoltà nell'ambito relazionale o autonomie di base compromesse, che necessitano di interventi ad alta qualificazione terapeutica.

La L.R. n. 9 del 02/05/2017 "Nuova disciplina in materia di autorizzazione alla realizzazione e all'esercizio, all'accREDITAMENTO istituzionale e accordi contrattuali delle strutture sanitarie e socio-sanitarie pubbliche e private" e s.m.i. prevede:

- all'art. 2 "Definizioni", comma 1 che "Ai fini della presente legge si definisce: (...) c) accREDITAMENTO istituzionale, il provvedimento con il quale si riconosce alle strutture pubbliche e private già autorizzate lo status di potenziali erogatori di prestazioni nell'ambito e per conto del servizio sanitario";

- all'art. 3 "Compiti della Regione", comma 3, lett. c) che: "Con determinazione il dirigente della sezione regionale competente, in conformità alle disposizioni della legge 7 agosto 1990, n. 241 (Nuove norme sul procedimento amministrativo): (...) c) rilascia e revoca i provvedimenti di autorizzazione all'esercizio per le strutture sanitarie e socio-sanitarie di propria competenza e i provvedimenti di accreditamento.";
- all'art. 20 "Condizioni per ottenere e detenere l'accreditamento", comma 1 che "1. L'accreditamento istituzionale è rilasciato ed è detenuto subordinatamente alla sussistenza delle condizioni di cui al presente articolo e ai requisiti ulteriori di cui al regolamento regionale o altra specifica normativa";
- all'art. 24 "Procedure di accreditamento e di verifica dei requisiti", commi 2 e 3 che:

"2. Le strutture pubbliche e private, gli Istituti di ricovero e cura a carattere scientifico (IRCCS) privati e gli enti ecclesiastici possono richiedere con unica istanza il rilascio dell'autorizzazione all'esercizio e dell'accreditamento istituzionale.

3. Ai fini della concessione dell'accreditamento, il dirigente della sezione regionale competente, verificata la funzionalità della struttura in base agli indirizzi di programmazione regionale come individuati all'atto dell'autorizzazione, in caso di esito positivo, avvia la fase istruttoria entro sessanta giorni dal ricevimento della domanda e chiede la verifica sugli aspetti tecnico-sanitari e il rispetto della disciplina prevista dal CCNL di settore all'Organismo tecnicamente accreditante, il quale trasmette gli esiti entro novanta giorni dal conferimento dell'incarico. Sulla base delle risultanze delle valutazioni effettuate, il dirigente della sezione regionale competente, completata la fase istruttoria e predisporre gli atti conseguenti. Gli oneri derivanti dall'attività di verifica sono a carico dei soggetti che richiedono l'accreditamento, secondo tariffe definite dalla Giunta regionale."

- all'art. 29 "Norme transitorie e finali", comma 9 che: "Nelle more dell'adozione del regolamento di organizzazione interna di definizione delle modalità operative dell'attività di verifica dell'Organismo tecnicamente accreditante, da adottarsi entro il termine di sessanta giorni dalla data di entrata in vigore della presente legge, il dirigente della sezione regionale competente o il comune, nelle ipotesi di cui all'articolo 28, per la valutazione degli aspetti tecnico-sanitari di cui all'articolo 24, comma 3, si avvale dei dipartimenti di prevenzione delle aziende sanitarie locali, garantendo il rispetto dei criteri di rotazione e di appartenenza ad ambiti territoriali diversi rispetto a quello di ubicazione della struttura da accreditare."

Con Determinazione Dirigenziale n. 203 del 12/09/2017 ad oggetto "Società Sorgente S.r.l. di Racale (LE). Richiesta di verifica di compatibilità del Comune di Statte (TA), relativa all'istanza di autorizzazione alla realizzazione di una Comunità Riabilitativa Assistenziale Psichiatrica (CRAP, art. 1 del R.R. n. 7/2002) con n. 14 posti letto, da ubicare alla Via Taranto n. 94. Parere favorevole ai sensi dell'art. 7 della L.R. n. 9/2017." la scrivente Sezione ha espresso parere favorevole in relazione alla verifica di compatibilità richiesta dal Comune di Statte (TA) a seguito dell'istanza della Società Sorgente S.r.l. di Racale (LE) per l'autorizzazione alla realizzazione di una Comunità Riabilitativa Assistenziale Psichiatrica (ex art. 1 del R.R. n. 7/2002 s.m.i.) con n. 14 posti letto, da ubicare alla via Taranto n. 94.

Con Determinazione Dirigenziale n. 272 del 22/11/2019 ad oggetto "Società "Sorgente S.r.l." di Racale (LE). Rilascio dell'autorizzazione all'esercizio, ai sensi dell'art. 3, comma 3, lett. c) e dell'art. 8, comma 3 della L.R. n. 9 del 02/05/2017 e s.m.i., di una Comunità Riabilitativa Assistenziale Psichiatrica (art. 1 R.R. n. 7/2002) con n. 14 posti letto, ubicata nel Comune di Statte (TA) - Via Taranto n. 94" la scrivente Sezione ha determinato "(...) di rilasciare, ai sensi dell'art. 3, comma 3, lett. c) e dell'art. 8, comma 3 della L.R. n. 9 del 02/05/2017 e s.m.i., alla Società "Sorgente S.r.l." con sede legale in Racale (LE) alla Via Gallipoli n. 298, il cui Legale Rappresentante è la Sig.ra Santantonio Mariagrazia, l'autorizzazione all'esercizio di una struttura riabilitativa psichiatrica di tipologia "Comunità Riabilitativa Assistenziale Psichiatrica" (art. 1 R.R. n. 7/2002) con n. 14 posti letto, ubicata nel Comune di Statte (TA) alla Via Taranto n. 94, il cui Responsabile Sanitario è il Dott. Petruzzi Giuseppe nato il 27.11.1987, in possesso del diploma di laurea in Medicina e Chirurgia e della specializzazione in Psichiatria

(...)"

Con Pec del 26/11/2022, acquisita dalla scrivente Sezione con prot. n. AOO_183/15237 del 05/12/2022, il legale rappresentante della Società "SORGENTE s.r.l." di Racale (LE) ha trasmesso l'istanza di accreditamento istituzionale della struttura in oggetto, allegando:

" (...)

- *dichiarazione sostitutiva di atto di notorietà ai sensi della art. 47 del DPR 445/2000 in ordine al possesso dei requisiti di accreditamento previsti dal Manuale di Accreditamento per le strutture di assistenza territoriale extra- ospedaliera di cui al RR n. 16/2019 e s.m.i, limitatamente alla fase "PLAN" con allegate griglie di autovalutazione compilate e firmate;*
- *dichiarazione sostitutiva di atto di notorietà ai sensi dell'art. 47 del DPR n. 445/2000 del possesso di tutte le condizioni essenziali previste ai fini dell'accREDITamento dell'art. 20 comma 2 della L.R. 9/2017;*
- *dichiarazione sostitutiva di atto di notorietà ai sensi dell'art. 47 del DPR n. 445/2000, concernente il possesso dei requisiti, i titoli accademici del responsabile sanitario, il numero e le qualifiche del personale da impegnare nella struttura."*

Con nota prot. n. 75664 del 12/02/2024 ad oggetto "Società "SORGENTE s.r.l." di Racale (LE). Comunità Riabilitativa Assistenziale Psichiatrica (art. 1 R.R. n. 7/2002) con n. 14 posti letto, sita in Statte (TA) alla via Taranto n. 94, autorizzata all'esercizio con D.D. n. 272 del 22/11/2019. Incarico al Dipartimento di Prevenzione della ASL LE per la verifica del possesso dei requisiti ulteriori di accreditamento ai sensi della L.R. n. 9/2017 s.m.i e richiesta integrazione documentale." la scrivente Sezione

"(...)

- *ai fini della conclusione del procedimento di accreditamento istituzionale della struttura di tipologia Comunità Riabilitativa Assistenziale Psichiatrica (art. 1 R.R. n. 7/2002) con n. 14 posti letto sita in Statte (TA) alla via Taranto n. 94" ha invitato "il legale rappresentante della struttura di tipologia Comunità Riabilitativa Assistenziale Psichiatrica (art. 1 R.R. n. 7/2002) con n. 14 posti letto, sita in Statte (TA) alla via Taranto n. 94 ad integrare la suddetta istanza prot. n. AOO_183/15237 del 05/12/2022, trasmettendo alla scrivente Sezione, nel termine di 15 (quindici) giorni:*
- *copia dei contratti di lavoro o dei contratti di lavoro sottoposti a condizione sospensiva (rilascio del provvedimento di autorizzazione all'esercizio) o delle proposte di impegno all'assunzione/ alla contrattualizzazione (all'atto del rilascio del provvedimento di autorizzazione all'esercizio) controfirmate per accettazione, in ogni caso comprensivi dell'indicazione del debito orario da garantire presso la Comunità Riabilitativa Assistenziale Psichiatrica (art. 1 R.R. n. 7/2002) con n. 14 posti letto, sita in Statte (TA) alla via Taranto n. 94;*
- *copia dei titoli professionali in possesso del Direttore Sanitario;*
- *autocertificazione relativa all'assenza "di condanne definitive per reati di evasione fiscale e contributiva nei confronti (...) del legale rappresentante, degli amministratori, nonché degli associati e dei soci titolari di quote o azioni superiori al 20 per cento", art. 20, comma 2, lett. e) della L.R. n. 9/2017 e s.m.i., con allegata fotocopia, ai sensi dell'art. 38 del D.P.R. n. 445/2000, di un documento d'identità;*
- *dichiarazione sostitutiva di atto di notorietà di non versare in una delle situazioni di decadenza di cui ai commi 4 e 5 dell'art. 9 della L.R. n. 9/2017 s.m.i.;*
- *autocertificazione antimafia ai sensi del D.P.R. n. 445/2000."*

e, nelle more della trasmissione della suddetta integrazione documentale, ha invitato "il Dipartimento di Prevenzione della ASL LE ai sensi dell'art. 24, comma 3 e dell'art. 29, comma 9, della L.R. n. 9/2017 s.m.i. ad effettuare idoneo sopralluogo presso la struttura di tipologia Comunità Riabilitativa Assistenziale Psichiatrica

(art. 1 R.R. n. 7/2002) con n. 14 posti letto, sita in Statte (TA) alla via Taranto n. 94, gestita dalla Società "SORGENTE s.r.l." di Racale (LE), al fine di verificare la sussistenza del possesso dei requisiti generali e specifici ulteriori di accreditamento previsti dal R.R. n. 3/2010 e s.m.i. alle Sezioni A (colonna di destra, relativamente a quanto non abrogato ai sensi degli artt. 3 e 4 del R.R. n. 16/2019) ed al R.R. n. 16/2019 (Manuale di Accreditamento delle strutture sanitarie e socio-sanitarie), con riferimento alla fase "Plan", sulla base delle griglie di autovalutazione."

In riscontro alla prefata nota prot. n. 75664 del 12/02/2024, con Pec del 24/04/2024 acquisite dalla scrivente Sezione con prot. n. 212869 e 212881 del 03/05/2024 e con Pec del 26/05/2024, acquisita dalla scrivente Sezione con prot. n. 295980 del 14/06/2024, il legale rappresentante della Società "SORGENTE s.r.l." di Racale (LE) ha trasmesso l'integrazione documentale richiesta.

In riscontro alla prefata nota prot. n. 75664 del 12/02/2024, con Pec del 20/06/2024 ad oggetto "Accertamenti finalizzati all'accreditamento della Comunità Riabilitativa Assistenziale Psichiatrica ex art. 1 del RR 7/2002-San Giorgio" ubicata in Statte (TA)- Via Taranto, 94- Verifica del requisiti minimi ai sensi dell'art. 24 comma 3 LR n.9 del 02/05/2017 e ss.mm.ii. Esito" acquisita dalla scrivente Sezione con prot. n. 312022 del 21/06/2024, i Tecnici della Prevenzione responsabili dell'istruttoria e il Direttore SISP e Direttore Dipartimento di Prevenzione della ASL LE hanno comunicato quanto di seguito integralmente riportato:

"In riferimento alla nota in epigrafe richiamata e pari oggetto, si comunica che questo Dipartimento ha concluso gli accertamenti e le indagini presso la Comunità Riabilitativa Assistenziale Psichiatrica denominata "San Giorgio" di Statte (TA) ubicato al piano terra e primo dell'immobile sito in Via Taranto n.94 gestito dalla Società SORGENTE s.r.l., nella persona di Dott.ssa Maria Grazia SANTANTONIO, con sede legale in Racale alla Via Gallipoli, 298.

Vista l'autorizzazione all'esercizio rilasciata dalla Regione Puglia con Atto Dirigenziale n.272 del 22/11/2019 quale Comunità Riabilitativa Psichiatrica ex art.1 del R.R. n.7/2002, per 14 posti letto, sotto la Responsabilità Sanitaria del Dott. Petruzzi. Accertato che la Responsabilità Sanitaria è ad oggi affidata alla Dott.ssa Daniela MEZZANO, nata a (omissis) 08/03/1972 medico specialista in Psichiatria, iscritta all'Ordine dei Medici della Provincia di Taranto, giusta accettazione di incarico datata 30/06/2021.

Verificata la sussistenza del requisiti ulteriori generali previsti dal RR 3/2010 sez. A e dal RR 16/2019 Sez. 1-requisiti comuni e Sez.2P-requisiti specifici, limitatamente alla fase di PLAN.

Si comunica

che, la suddetta verifica, per l'accreditamento istituzionale di n. 14 posti letto quale Comunità Riabilitativa Assistenziale Psichiatrica, si è conclusa con esito positivo (...)."

Per tutto quanto sopra esposto,

si propone di rilasciare, ai sensi dell'art. 24, comma 3 della L.R. n. 9/2017 e s.m.i., alla Società "SORGENTE s.r.l." con sede legale in Racale (LE) alla via Gallipoli n. 298, il cui legale rappresentante è la Sig.ra Mariagrazia Santantonio, l'accreditamento istituzionale per la struttura riabilitativa psichiatrica di tipologia Comunità Riabilitativa Assistenziale Psichiatrica (ex art. 1 R.R. n. 7/2002 s.m.i.) denominata "San Giorgio" con n. 14 posti letto, ubicata in Statte (TA) alla via Taranto n. 94, il cui Responsabile Sanitario è la Dott.ssa Daniela Mezzano, nata il 08/03/1972, medico specialista in Psichiatria e "iscritta all'Albo Professionale dell'Ordine dei Medici della Provincia di Taranto con posizione n. 04132",

con la prescrizione che il legale rappresentante della Società "SORGENTE s.r.l." con sede legale in Racale (LE) trasmetta alla scrivente Sezione, entro il termine di 20 giorni dalla notifica del presente provvedimento, l'atto di nomina del responsabile sanitario;

di incaricare il Dipartimento di Prevenzione della ASL LE, visti i contratti sottoscritti con il personale e i modelli

UNILAV relativi al personale in organico presso la struttura ubicata in Statte (TA) alla via Taranto n. 94 trasmessi con Pec del 26/05/2024 e acquisita dalla scrivente Sezione con prot. n. 295980 del 14/06/2024, per la **verifica della sussistenza dei requisiti organizzativi previsti dal R.R. n. 7/2002 s.m.i.** per la struttura ubicata in Statte (TA) alla via Taranto n. 94, i cui esiti dovranno essere comunicati a questa Sezione entro 30 giorni dalla notifica del presente provvedimento

e con la precisazione che:

- in caso di sostituzione del responsabile sanitario, il legale rappresentante della Società "SORGENTE s.r.l." di Racale (LE), è tenuto a comunicare tempestivamente le generalità del nuovo responsabile, documentare i titoli professionali da questi posseduti e produrre dichiarazione di accettazione dell'incarico ai fini della variazione, ai sensi dell'art. 10, comma 2 della L.R. n. 9/2017 e s.m.i., del relativo provvedimento autorizzativo;
- il legale rappresentante della Società "SORGENTE s.r.l." di Racale (LE), dovrà comunicare a questa Sezione, ai sensi dell'art. 11, comma 1 della L.R. n. 9/2017 e s.m.i., ogni variazione relativa al personale sanitario operante nella struttura;
- ai sensi dell'art. 16, comma 1 della L.R. n. 9/2017 e s.m.i. *"(...) Il legale rappresentante del soggetto autorizzato ha l'obbligo di comunicare immediatamente al comune o alla Regione, secondo la competenza stabilita ai sensi dell'articolo 8, e al dipartimento di prevenzione dell'azienda sanitaria locale territorialmente competente la perdita dei suddetti requisiti minimi o l'instaurarsi di cause di decadenza dell'autorizzazione all'esercizio. Ove possibile, il dipartimento di prevenzione dell'azienda sanitaria locale prescrive specifiche azioni mirate al ripristino della rispondenza ai criteri di legge del soggetto autorizzato. E' facoltà degli organi di vigilanza competenti la richiesta di documenti o di atti di notorietà redatti a cura del responsabile sanitario, comprovanti la permanenza del possesso dei requisiti minimi previsti dal regolamento regionale e attestanti l'assenza di cause di decadenza dell'autorizzazione all'esercizio, con cadenza quinquennale a partire dalla data di rilascio dell'autorizzazione e ogni qualvolta ciò sia, dagli stessi, ritenuto opportuno."*;
- l'accreditamento è detenuto subordinatamente alla sussistenza delle condizioni di cui all'art. 20 della L.R. n. 9/2017 e s.m.i. e dei requisiti ulteriori di cui ai Regolamenti Regionali nn. 3/2005 e s.m.i., 7/2002 s.m.i. e 16/2019;
- ai sensi dell'art. 21, comma 4 della L.R. n. 9/2017 *"Le AASSLL non sono obbligate a stipulare i contratti di cui al comma 3 con i soggetti accreditati."*;
- ai sensi dell'art. 24, comma 4 della L.R. n. 9/2017 s.m.i., il legale rappresentante della Società "SORGENTE s.r.l." di Racale (LE), *"entro e non oltre il termine di scadenza di ogni triennio decorrente dalla data di rilascio del provvedimento di accreditamento"*, dovrà rendere *"alla Regione una dichiarazione sostitutiva di atto di notorietà della permanenza del possesso dei requisiti minimi e ulteriori previsti dal regolamento regionale o da altra specifica normativa. Nello stesso termine, il legale rappresentante rende una dichiarazione sostitutiva di atto di notorietà di sussistenza di tutte le condizioni essenziali previste dall'articolo 20, comma 2, ai fini dell'accreditamento istituzionale. L'omessa presentazione delle dichiarazioni sostitutive nel termine previsto comporta l'applicazione della sanzione pecuniaria stabilita dall'articolo 14, comma 10. Il legale rappresentante del soggetto autorizzato all'esercizio comunica tempestivamente al comune o alla Regione, secondo la competenza stabilita ai sensi dell'articolo 8, e al dipartimento di prevenzione dell'azienda sanitaria locale territorialmente competente, l'eventuale stato di crisi occupazionale e il dover ricorrere a forme di ammortizzatori sociali, con relazione illustrativa dello stato di crisi e delle misure da adottarsi. In caso di omessa presentazione della dichiarazione relativa alla sussistenza dei requisiti minimi e ulteriori o di omessa comunicazione prevista dal presente comma, la Regione dispone verifica ispettiva senza preavviso per l'accertamento dei medesimi e di ogni altro presupposto o condizione ai fini del mantenimento dell'accreditamento istituzionale e della sottostante autorizzazione all'esercizio."*;
- ai sensi dell'art. 26, comma 1 *"La Regione può verificare in ogni momento la permanenza dei requisiti"*

stabiliti e delle condizioni previste ai fini dell'accreditamento, nonché l'attuazione delle prescrizioni eventualmente adottate con il provvedimento di accreditamento. Per tale attività di verifica si avvale dell'Organismo tecnicamente accreditante.";

- l'Ufficio U.O.G.A.P.C. ASL TA è tenuto ad espletare gli adempimenti di competenza relativi all'attivazione del codice STS 11 identificativo della struttura, allo scopo di consentire alla Scrivente di poter attribuire il relativo codice regionale.

VERIFICA AI SENSI DEL D. Lgs. 196/03

Garanzie alla riservatezza

La pubblicazione dell'atto all'Albo, salve le garanzie previste dalla legge 241/90 in tema di accesso ai documenti amministrativi, avviene nel rispetto della tutela alla riservatezza dei cittadini, secondo quanto disposto dal Dlgs 196/03 in materia di protezione dei dati personali, nonché dal vigente regolamento regionale n. 5/2006 per il trattamento dei dati sensibili e giudiziari.

Ai fini della pubblicità legale, l'atto destinato alla pubblicazione è redatto in modo da evitare la diffusione di dati personali identificativi non necessari ovvero il riferimento a dati sensibili, qualora tali dati fossero indispensabili per l'adozione dell'atto, essi sono trasferiti in documenti separati, esplicitamente richiamati.

ADEMPIMENTI DI CUI ALLA L.R. 28/01 e successive modificazioni ed integrazioni

Il presente provvedimento non comporta alcun mutamento qualitativo o quantitativo di entrata o di spesa né a carico del Bilancio della Regione né a carico degli Enti per i cui debiti i creditori potrebbero rivalersi sulla Regione e che è escluso ogni ulteriore onere aggiuntivo rispetto a quelli già autorizzati a valere sullo stanziamento previsto dal bilancio regionale.

DETERMINA

Di prendere atto di quanto espresso in narrativa, che costituisce parte integrante e sostanziale del presente atto e che qui si intende integralmente riportato.

Di rilasciare, ai sensi dell'art. 24, comma 3 della L.R. n. 9/2017 e s.m.i., alla Società "SORGENTE s.r.l." con sede legale in Racale (LE) alla via Gallipoli n. 298, il cui legale rappresentante è la Sig.ra Mariagrazia Santantonio, l'accreditamento istituzionale per la struttura riabilitativa psichiatrica di tipologia Comunità Riabilitativa Assistenziale Psichiatrica (ex art. 1 R.R. n. 7/2002 s.m.i.) denominata "San Giorgio" con n. 14 posti letto, ubicata in Statte (TA) alla via Taranto n. 94, il cui Responsabile Sanitario è la Dott.ssa Daniela Mezzano, nata il 08/03/1972, medico specialista in Psichiatria e in Statte (TA) alla via Taranto n. 94 e "iscritta all'Albo Professionale dell'Ordine dei Medici della Provincia di Taranto con posizione n. 04132",

con la prescrizione che il legale rappresentante della Società "SORGENTE s.r.l." con sede legale in Racale (LE) trasmetta alla scrivente Sezione, entro il termine di 20 giorni dalla notifica del presente provvedimento, l'atto di nomina del responsabile sanitario;

di incaricare il Dipartimento di Prevenzione della ASL LE, visti i contratti sottoscritti con il personale e i modelli UNILAV relativi al personale in organico presso la struttura ubicata in Statte (TA) alla via Taranto n. 94 trasmessi con Pec del 26/05/2024 acquisita dalla scrivente Sezione con prot. n. 295984 del 14/06/2024, per la verifica della sussistenza dei requisiti organizzativi previsti dal R.R. n. 7/2002 s.m.i. per la struttura ubicata in Statte (TA) alla via Taranto n. 94, i cui esiti dovranno essere comunicati a questa Sezione entro 30 giorni dalla notifica del presente provvedimento

e con la precisazione che:

- in caso di sostituzione del responsabile sanitario, il legale rappresentante della Società "SORGENTE s.r.l." di Racale (LE), è tenuto a comunicare tempestivamente le generalità del nuovo responsabile, documentare i titoli professionali da questi posseduti e produrre dichiarazione di accettazione dell'incarico ai fini della variazione, ai sensi dell'art. 10, comma 2 della L.R. n. 9/2017 e s.m.i., del relativo provvedimento autorizzativo;

- il legale rappresentante della Società "SORGENTE s.r.l." di Racale (LE), dovrà comunicare a questa Sezione, ai sensi dell'art. 11, comma 1 della L.R. n. 9/2017 e s.m.i., ogni variazione relativa al personale sanitario operante nella struttura;
- ai sensi dell'art. 16, comma 1 della L.R. n. 9/2017 e s.m.i. *"(...) Il legale rappresentante del soggetto autorizzato ha l'obbligo di comunicare immediatamente al comune o alla Regione, secondo la competenza stabilita ai sensi dell'articolo 8, e al dipartimento di prevenzione dell'azienda sanitaria locale territorialmente competente la perdita dei suddetti requisiti minimi o l'instaurarsi di cause di decadenza dell'autorizzazione all'esercizio. Ove possibile, il dipartimento di prevenzione dell'azienda sanitaria locale prescrive specifiche azioni mirate al ripristino della rispondenza ai criteri di legge del soggetto autorizzato. E' facoltà degli organi di vigilanza competenti la richiesta di documenti o di atti di notorietà redatti a cura del responsabile sanitario, comprovanti la permanenza del possesso dei requisiti minimi previsti dal regolamento regionale e attestanti l'assenza di cause di decadenza dell'autorizzazione all'esercizio, con cadenza quinquennale a partire dalla data di rilascio dell'autorizzazione e ogni qualvolta ciò sia, dagli stessi, ritenuto opportuno."*;
- l'accREDITAMENTO è detenuto subordinatamente alla sussistenza delle condizioni di cui all'art. 20 della L.R. n. 9/2017 e s.m.i. e dei requisiti ulteriori di cui ai Regolamenti Regionali nn. 3/2005 e s.m.i., 7/2002 s.m.i. e 16/2019;
- ai sensi dell'art. 21, comma 4 della L.R. n. 9/2017 *"Le AASSLL non sono obbligate a stipulare i contratti di cui al comma 3 con i soggetti accreditati."*;
- ai sensi dell'art. 24, comma 4 della L.R. n. 9/2017 s.m.i., il legale rappresentante della Società "SORGENTE s.r.l." di Racale (LE), *"entro e non oltre il termine di scadenza di ogni triennio decorrente dalla data di rilascio del provvedimento di accreditamento"*, dovrà rendere *"alla Regione una dichiarazione sostitutiva di atto di notorietà della permanenza del possesso dei requisiti minimi e ulteriori previsti dal regolamento regionale o da altra specifica normativa. Nello stesso termine, il legale rappresentante rende una dichiarazione sostitutiva di atto di notorietà di sussistenza di tutte le condizioni essenziali previste dall'articolo 20, comma 2, ai fini dell'accREDITAMENTO istituzionale. L'omessa presentazione delle dichiarazioni sostitutive nel termine previsto comporta l'applicazione della sanzione pecuniaria stabilita dall'articolo 14, comma 10. Il legale rappresentante del soggetto autorizzato all'esercizio comunica tempestivamente al comune o alla Regione, secondo la competenza stabilita ai sensi dell'articolo 8, e al dipartimento di prevenzione dell'azienda sanitaria locale territorialmente competente, l'eventuale stato di crisi occupazionale e il dover ricorrere a forme di ammortizzatori sociali, con relazione illustrativa dello stato di crisi e delle misure da adottarsi. In caso di omessa presentazione della dichiarazione relativa alla sussistenza dei requisiti minimi e ulteriori o di omessa comunicazione prevista dal presente comma, la Regione dispone verifica ispettiva senza preavviso per l'accERTAMENTO dei medesimi e di ogni altro presupposto o condizione ai fini del mantenimento dell'accREDITAMENTO istituzionale e della sottostante autorizzazione all'esercizio."*;
- ai sensi dell'art. 26, comma 1 *"La Regione può verificare in ogni momento la permanenza dei requisiti stabiliti e delle condizioni previste ai fini dell'accREDITAMENTO, nonché l'attuazione delle prescrizioni eventualmente adottate con il provvedimento di accREDITAMENTO. Per tale attività di verifica si avvale dell'Organismo tecnicamente accreditante."*;
- l'Ufficio U.O.G.A.P.C. ASL TA è tenuto ad espletare gli adempimenti di competenza relativi all'attivazione del codice STS 11 identificativo della struttura, allo scopo di consentire alla Scrivente di poter attribuire il relativo codice regionale.

Di notificare il presente provvedimento:

- al legale rappresentante della Società "SORGENTE s.r.l." con sede legale in Racale (LE) alla via Gallipoli n. 298, gestore della Comunità Riabilitativa Assistenziale Psichiatrica (ex art. 1 R.R. n. 7/2002 s.m.i.) denominata San Giorgio" con n. 14 posti letto, sita in Statte (TA) alla via Taranto n. 94;
- al Direttore Generale dell'ASL TA;
- al Direttore del Dipartimento di Prevenzione dell'ASL TA;

- al Direttore del DSM dell'ASL TA;
- al Ufficio U.O.G.A.P.C. ASL TA;
- al Servizio Qu.O.T.A. dell'AReSS Puglia;
- al Servizio Sistemi Informativi e Tecnologie della Regione Puglia;
- al Supporto Exprivia Sistema Edotto (e-mail: hd.edotto@exprivia.com)
- al Sindaco del Comune di Statte (TA) .

Il presente provvedimento, redatto in unico originale e composto di n. 11 facciate:

- è unicamente formato con mezzi informatici e firmato digitalmente;
- sarà pubblicato sul Bollettino Ufficiale della Regione Puglia;
- sarà pubblicato all'Albo della Sezione Strategie e Governo dell'Offerta/Albo Telematico (*ove disponibile*);
- sarà disponibile nel sito ufficiale della Regione Puglia (*ove disponibile l'albo telematico*);

Il presente Provvedimento è direttamente esecutivo.

Firmato digitalmente da:

EQ Autorizzazione e Accreditamento Strutture di Riabilitazione Psichiatrica -
Dipendenze Patologiche - ASD
Valentina Di Francesco

Il Dirigente ad interim del Servizio Accreditamento e Qualità
Elena Memeo

Il Dirigente della Sezione Strategie e Governo dell'Offerta
Mauro Nicastro

DETERMINAZIONE DEL DIRIGENTE SEZIONE STRATEGIE E GOVERNO DELL'OFFERTA 29 agosto 2024, n. 389
Annullamento d'ufficio ex art. 21 nonies l. n. 241/1990 della dichiarazione di decadenza resa con D.D. n. 223 del 06/05/2024 avente ad oggetto "Consorzio di cooperative sociali a r.l. "Metropolis" di Molfetta. Parere di compatibilità di cui alla D.D. n. 44 del 18/02/2020 per n. 1 Struttura Semiresidenziale Terapeutica per il Trattamento dei disturbi psichiatrici gravi in preadolescenza e adolescenza, ex art. 2 del R.R. n. 14/2014, con sede in San Pietro Vernotico (BR) alla via Brindisi n. 321. Dichiarazione di decadenza, ai sensi dell'art. 7, commi 4 e 5 della L.R. n. 9/2017 e s.m.i."

IL DIRIGENTE DELLA STRUTTURA PROPONENTE
Dirigente della Sezione

Vista la Legge regionale 4 febbraio 1997, n. 7 – Norme di Organizzazione dell'Amministrazione Regionale;

Vista la Deliberazione G.R. n. 3261 del 28/7/98 e s.m.i.;

Visti gli artt. 4 e 16 del D. Lgs. 165/01 e s.m.i.;

Vista la Deliberazione di Giunta Regionale n. 1426 del 4/10/2005;

Visto il Decreto del Presidente della Giunta Regionale 22 febbraio 2008 n. 161;

Vista la Deliberazione di Giunta Regionale n. 1444 del 30 luglio 2008;

Vista la Determinazione del Direttore dell'Area Organizzazione e Riforma dell'Amministrazione n. 9 del 20/04/2015, ad oggetto "*riassetto organizzativo dell'Area Politiche per la promozione della salute, delle persone e delle pari opportunità*";

Visto il Decreto del Presidente della Giunta Regionale 22 Gennaio 2021, n. 22 "*Adozione Atto di Alta Organizzazione. Modello Organizzativo MAIA 2.0*" pubblicato sul Bollettino Ufficiale della Regione Puglia n. 15 del 28/01/2021, successivamente modificato ed integrato con Decreto del Presidente della Giunta regionale 10 Febbraio 2021, n. 45;

Vista la Determinazione del Direttore del Dipartimento Personale ed organizzazione di conferimento dell'incarico di Dirigente del Servizio Accreditamento e Qualità n. 9 del 04/03/2022;

Vista la Deliberazione di Giunta Regionale n. 322 del 07/03/2022 di conferimento dell'incarico di Direzione della Sezione Strategie e Governo dell'Offerta;

Viste le Leggi regionali del 29/12/2023 nn. 37 e 38 e la Deliberazione di Giunta Regionale del 22/01/2024 n.18;

In Bari la Sezione Strategie e Governo dell'Offerta, sulla base dell'istruttoria espletata dal Funzionario Istruttore e confermata dal Dirigente del Servizio Accreditamento e Qualità, riceve la seguente relazione.

Il Consorzio Metropolis con istanza prot. n. 996 del 04.04.2019 ha inoltrato al Comune di San Pietro Vernotico, ai sensi dell'art. 7 l.r. n. 9/2017, istanza di autorizzazione alla realizzazione di una struttura semiresidenziale terapeutica per il trattamento dei disturbi psichiatrici gravi in preadolescenza e adolescenza, da ubicare, nello stesso Comune alla via Brindisi n. 321 in immobile distinto in catasto al fg. 29, p.la 935, sub 15.

Il Comune di San Pietro Vernotico, con nota prot. n. 7661/2019 del 15.05.2019, nel rilasciare il parere favorevole di compatibilità urbanistica, ha chiesto alla Regione Puglia il rilascio del parere di compatibilità.

Con D.D. n. 44 del 18/02/2020 questa Sezione ha rilasciato per l'Area Sud del territorio dell'ASL BR, DSS Mesagne, parere favorevole di compatibilità al fabbisogno regionale nei confronti del Consorzio di cooperative sociali a r.l. "Metropolis" di Molfetta per la realizzazione di n. 1 struttura semiresidenziale terapeutica per il trattamento dei disturbi psichiatrici gravi in preadolescenza e adolescenza, ex articolo 2 del R.R. n. 14/2014, con sede in San Pietro Vernotico alla via Brindisi n. 321.

Tale parere di compatibilità veniva in pari data (18/02/2020) trasmesso, tra gli altri, anche al Comune di San Pietro Vernotico per il prosieguo del procedimento amministrativo ivi incardinato di autorizzazione alla realizzazione della struttura in oggetto.

Il richiamato procedimento di autorizzazione alla realizzazione culminava pertanto nell'adozione del provvedimento autorizzativo rilasciato dal Comune di San Pietro Vernotico in data 04.02.2022 con nota prot. n. 2979/2022.

Successivamente, con pec del 25/06/2022, è stata trasmessa nota n. 3385.2022 del 23/06/2022, acquisita dalla scrivente Sezione con n. prot. AOO_183/9218 del 18/07/2022, con la quale il Legale Rappresentante del Consorzio Coop. Sociale "Metropolis" ha inviato istanza di autorizzazione all'esercizio ed accreditamento della Struttura Semiresidenziale Terapeutica dedicata per il trattamento extraospedaliero dei disturbi psichiatrici gravi in preadolescenza e adolescenza, ex art. 2 del R.R. n. 14/2014, sita in San Pietro Vernotico alla via Brindisi n. 321, allegando: istanze "Auteserc1"; "Accredlst"; segnalazione certificata di inizio attività; segnalazione certificata di agibilità; titolo di godimento (contratto di locazione immobile del 29/07/2020, registrato in data 31/07/2020); dichiarazione di non assoggettabilità al rilascio del certificato prevenzione incendi; dichiarazione sostitutiva del certificato di Laurea del Responsabile sanitario e documentazione attestante il possesso dei titoli; dichiarazione sostitutiva di atto di notorietà in ordine all'assenza di condanne e procedimenti penali, nonché di rispetto degli obblighi retributivi e contributivi; dichiarazione sostitutiva di atto di notorietà relativa al personale; autorizzazione comunale alla realizzazione, rilasciata il 04/02/2022; dichiarazione sostitutiva di atto di notorietà di non versare in nessuna delle situazioni di decadenza di cui all'art. 9, comma 5 della L.R. n. 9/2017 e s.m.i.; dichiarazione di sussistenza delle condizioni di cui all'art. 20, comma 2, lettere b), d), e), f) della L.R. n. 9/2017 e s.m.i., dichiarazione sostitutiva di atto di notorietà in ordine al possesso dei requisiti di accreditamento e relative griglie di autovalutazione riferite alla fase "Plan".

Con Pec del 12/12/2023, è stata trasmessa nota con n. prot. AOO_183/19645 dell'11/12/2023, con la quale la scrivente Sezione ha comunicato al Legale Rappresentante del Consorzio Coop. Sociali Onlus "Metropolis": "(...), ai sensi dell'art. 7 della L. n. 241/90 e s.m.i. e dell'art. 7, comma 4 della L.R. 9/2017 e s.m.i., l'avvio del procedimento dichiarativo di decadenza del parere favorevole di compatibilità rilasciato da questa Sezione con D.D. n. 44 del 18/02/2020, e conseguente inammissibilità dell'istanza in oggetto, con assegnazione di un termine di gg. 10 dal ricevimento della comunicazione per la proposizione di eventuali osservazioni in proposito.", rappresentando quanto segue:

"(...)

considerato che:

- la L.R. n. 9/2017 "Nuova disciplina in materia di autorizzazione alla realizzazione e all'esercizio, all'accreditamento istituzionale e accordi contrattuali delle strutture sanitarie e socio-sanitarie pubbliche e private" e s.m.i. prevede:
 - all'art. 3 comma 3 lett. c) che il Dirigente della sezione regionale competente "rilascia e revoca i provvedimenti di autorizzazione all'esercizio per le strutture sanitarie e socio-sanitarie di propria competenza e i provvedimenti di accreditamento. In presenza di motivi ostativi all'accoglimento dell'istanza è data comunicazione ai sensi dell'articolo 10-bis della legge 241/1990 (Nuove norme in materia di procedimento amministrativo e di diritto di accesso ai documenti amministrativi).";
 - all'art. 7, commi 4, 5, 6 e 6-bis, che:

"(...)

4. Il parere di compatibilità di cui al comma 3 ha validità biennale a decorrere dalla data di rilascio dell'autorizzazione alla realizzazione e in caso di mancato rilascio dell'autorizzazione alla realizzazione entro il termine previsto dal successivo comma 5, a decorrere dal giorno successivo alla scadenza del predetto termine. Scaduto il termine di validità del parere di compatibilità, qualora il soggetto interessato non abbia richiesto l'autorizzazione all'esercizio alla Regione, il dirigente della sezione regionale competente ne dichiara, con apposita determinazione, la decadenza.

5. Il comune inderogabilmente, entro centoventi giorni dal ricevimento del parere favorevole di compatibilità, rilascia l'autorizzazione alla realizzazione. In caso di mancato rilascio dell'autorizzazione comunale alla realizzazione entro il suddetto termine di 120 giorni, il termine di validità biennale del parere di compatibilità di cui al comma 4 deve intendersi calcolato dal giorno successivo alla scadenza del termine di centoventi giorni dalla data di ricevimento da parte del Comune del parere favorevole di compatibilità regionale.

6. Il termine biennale di validità del parere di compatibilità di cui al comma 4 del presente articolo è

prorogato, con provvedimento del dirigente della sezione regionale competente, in presenza di eventi ostativi alla prosecuzione o completamento dell'opera, non imputabili al soggetto interessato che ne dimostri la sussistenza a mezzo di specifica certificazione del comune o del direttore dei lavori. La proroga è richiesta prima della scadenza del termine di cui al comma 4 e non può in ogni caso superare i centottanta giorni.

6-bis. Il termine di scadenza del provvedimento di conferma del parere di compatibilità coincide con il termine di scadenza del parere di compatibilità nella sede originaria, di cui al comma 4 e salvo quanto disposto dal comma 6.”;

- il parere favorevole di compatibilità, rilasciato con la prefata D.D. n. 44 del 18/02/2020, ha validità fino al 17/06/2022 (2 anni e 120 giorni dal rilascio del medesimo parere, termine di validità applicabile in caso di mancato rilascio dell'autorizzazione alla realizzazione nel termine di 120 giorni dal rilascio del parere favorevole di compatibilità), ai sensi dell'art. 7, commi 4 e 5 della L.R. n. 9/2017;
- la prefata nota n. 3385.2022, con la quale il Legale Rappresentante del Consorzio Coop. Sociale “Metropolis” ha inviato: “(...) domanda di Autorizzazione all'esercizio e Istanza di Accreditamento (...)”, è stata trasmessa con Pec in data 25/06/2022, oltre il termine di validità del parere di compatibilità, di cui al precedente punto;
- nella prefata nota n. 3385.2022 è allegata, inter alia, l'autorizzazione comunale alla realizzazione, rilasciata il 04/02/2022;
- la L.R. n. 15 dell'8 giugno 2021 ad oggetto “Misure di semplificazione in materia sanitaria”, pubblicata sul BURP n. 76 suppl. del 10/6/2021 ed entrata in vigore il giorno della sua pubblicazione (i.e., 10/06/2021), inter alia, ha modificato l'art. 29 della L.R. n. 9/2017. In particolare, l'art. 1 “Modifiche all'articolo 29 della l.r. 9/2017” recita: “1. All'articolo 29 della legge regionale 2 maggio 2017, n. 9 sono apportate le seguenti modifiche:
 - a. il comma 10 quinquies è sostituito dal seguente: “10 quinquies. La validità dei pareri di compatibilità al fabbisogno regionale, la cui validità biennale risulti in scadenza nel periodo compreso tra il 31 gennaio 2020 e la data della dichiarazione di cessazione dello stato di emergenza epidemiologica da COVID-19, è prorogata per i novanta giorni successivi alla dichiarazione di cessazione dello stato di emergenza, in applicazione dell'articolo 103, commi 2 e 2 sexies del decreto-legge 17 marzo 2020, n. 18, convertito, con modificazioni dalla legge 24 aprile 2020, n. 27 (Misure di potenziamento del Servizio sanitario nazionale e di sostegno economico per famiglie, lavoratori e imprese connesse all'emergenza epidemiologica da COVID-19).”.
 - b. (...)”

e che il Consorzio Coop. Sociale “Metropolis” non rientra nell'ambito di applicazione di tale legge;

- non ricorrono, pertanto, i presupposti per concedere l'autorizzazione all'esercizio e l'accREDITAMENTO istituzionale di una Struttura Semiresidenziale Terapeutica dedicata per il trattamento extraospedaliero dei disturbi psichiatrici gravi in preadolescenza e adolescenza, ex art. 2 del R.R. n. 14/2014, sita in San Pietro Vernotico alla via Brindisi n. 321;

(...)”.

Con Pec prot. 8865.2023 del 20/12/2023, acquisita dalla scrivente con prot. n. AOO/183/20270 di pari data, il Legale Rappresentante del Consorzio Metropolis ha chiesto “(...) di archiviare il procedimento di decadenza ed a disporre la verifica dei requisiti di esercizio e di accREDITAMENTO come richiesto sin dal 25.6.2022. (...)”, rappresentando le seguenti osservazioni:

“Riscontriamo la Vs. cortese nota in oggetto per osservare che la decadenza ivi annunciata del parere di compatibilità si fonda sulla novella intervenuta con legge regionale 7.7.2020 n. 18, ossia su una norma che

non era in vigore al momento in cui esso è stato rilasciato, e che pertanto è inapplicabile.

Infatti il parere di compatibilità risale al 18.2.2020. A quella data l'art 7 della legge regionale n. 9-2017 disponeva la validità del parere di compatibilità per due anni successivi al rilascio della autorizzazione comunale alla realizzazione.

Poiché questa autorizzazione è stata rilasciata dal Comune di San Pietro Vernotico il 4.2.2022, l'istanza di autorizzazione all'esercizio e di accreditamento inoltrata il 25.6.2022 è tempestiva e va accolta con l'incarico di verifica dei requisiti.

Lo scrivente Consorzio ha più volte contestato la scadenza del parere di compatibilità con decorso di 120 giorni più due anni dalla sua comunicazione al Comune richiedente, applicata ai pareri anteriori alla predetta novella legislativa, e non ignora che con nota circolare prot. 12823 del 5.8.2020 codesta Sezione Regionale SGO ha ritenuto di attribuire alla novella la funzione di interpretazione autentica al fine dell'«efficacia retroattiva» anche per i pareri anteriori; tuttavia riteniamo che un Ufficio della Pubblica Amministrazione non possa attribuirsi questo potere di interpretazione retroattiva solo per giustificare una prassi contraria alla legge, né concordiamo sull'«interpretazione sistematica» contraria alla semplice interpretazione letterale, in ciò confortati dalle motivazioni emerse in consiglio regionale, le quali avevano condotto alla modifica dell'art. 7 con L.R. n. 65-2017.

Per altro e convergente verso, osserviamo da un lato che il Comune di San Pietro Vernotico ha comunque rilasciato l'autorizzazione alla realizzazione entro due anni dal parere di compatibilità, e che lo scrivente Consorzio ha successivamente richiesto l'autorizzazione all'esercizio e l'accreditamento nel breve termine di quattro mesi e venti giorni; dall'altro lato, constatiamo che la Sezione SGO ha esaminato ed esitato questa nostra istanza dopo quasi diciotto mesi, solo per pronosticarne l'inutilità.

Tutto ciò ci appare in contrasto con la ragione della novella legislativa, che si vorrebbe applicare anche per via di interpretazione autentica, individuata nella nota prot. 12823-2020 nell' «interesse della collettività alla pronta ed effettiva attuazione della programmazione sanitaria» (sottolineato nella nota regionale).

Invero, il ritardo nell'esame dell'istanza di autorizzazione all'esercizio e di accreditamento, e l'applicazione della norma che non disciplina il parere di compatibilità, conducono al risultato diametralmente opposto del disinteresse per i bisogni della collettività tramite tardiva inattuazione della programmazione sanitaria.

Pertanto la novella legislativa introdotta per accelerare l'attuazione della programmazione sanitaria, è adoperata contro il suo scopo.

*Infine osserviamo che anche il termine ampliato a 120 giorni per il rilascio dell'autorizzazione alla realizzazione, nonché la proroga di novanta giorni della validità dei pareri scadenti nel periodo di stato di emergenza, sono applicati in senso contrario alla loro funzione di concedere un più ampio lasso di tempo. Codesto Consorzio, alla luce della normativa sopra richiamata e delle proroghe concesse sino alla fine di giugno, pur potendo richiedere una eventuale proroga di massimo 180 giorni (come accordato dalla Vostra Sezione per numerosi altri Enti che ne hanno fatto richiesta), ha prontamente inviato istanza di autorizzazione all'esercizio e accreditamento dando per acquisito che lo stesso periodo fosse considerato come proroga oltre la quale le istanze dovevano considerarsi concluse anche tenendo conto che il Comune ha rilasciato dopo i 120 giorni previsti l'autorizzazione alla realizzazione e che **la data di scadenza dei due anni dal rilascio del parere di compatibilità ricadeva pienamente nel periodo emergenziale per cui valeva la proroga suddetta.***

(...)"

Posto quanto sopra,
considerato che:

- l'art 7, commi 4 e 5 della L.R. n. 9/2017 e s.m.i., in vigore alla data del rilascio del parere di compatibilità al Consorzio Metropolis con D.D. n. 44 del 18/02/2020, prevedeva che rispettivamente, *“Il parere di compatibilità di cui al comma 3 ha validità biennale a decorrere dalla data di rilascio dell'autorizzazione alla realizzazione. Scaduto tale termine, qualora il soggetto interessato non abbia richiesto l'autorizzazione all'esercizio alla Regione, il dirigente della sezione regionale competente ne dichiara, con apposita determinazione, la decadenza.”* e che *“Il comune, entro centoventi giorni dal ricevimento del parere favorevole di compatibilità, rilascia l'autorizzazione alla realizzazione.”*;

- precedentemente alla scadenza della validità del predetto parere di compatibilità, l'art. 7 della L.R. n. 9/2017, è stato successivamente modificato dalla L.R. 18/2020, entrata in vigore il 24/07/2020, prevedendo:
 - al comma 4, che *“Il parere di compatibilità di cui al comma 3 ha validità biennale a decorrere dalla data di rilascio dell'autorizzazione alla realizzazione e in caso di mancato rilascio dell'autorizzazione alla realizzazione entro il termine previsto dal successivo comma 5, a decorrere dal giorno successivo alla scadenza del predetto termine. Scaduto il termine di validità del parere di compatibilità, qualora il soggetto interessato non abbia richiesto l'autorizzazione all'esercizio alla Regione, il dirigente della sezione regionale competente ne dichiara, con apposita determinazione, la decadenza.”*;
 - al comma 5, che *“Il comune inderogabilmente, entro centoventi giorni dal ricevimento del parere favorevole di compatibilità, rilascia l'autorizzazione alla realizzazione. In caso di mancato rilascio dell'autorizzazione comunale alla realizzazione entro il suddetto termine di 120 giorni, il termine di validità biennale del parere di compatibilità di cui al comma 4 deve intendersi calcolato dal giorno successivo alla scadenza del termine di centoventi giorni dal data di ricevimento da parte del Comune del parere favorevole di compatibilità regionale”*;
- con nota circolare di cui al prot. n. AOO_183/12823 del 05/08/2020, in proposito, la scrivente Sezione ha rappresentato quanto segue:

“(omissis)

- *la norma di cui al secondo periodo del comma 5 della L.R. n. 9/2017 e s.m.i. costituisce norma di interpretazione autentica dotata di efficacia retroattiva;*
- *la medesima norma, dunque, trova applicazione ai pareri di compatibilità già rilasciati alla data di entrata in vigore della L.R. n. 18/2020;*

considerato, peraltro, che:

- *il principio di ragionevolezza impone che l'amministrazione, oltre a rispettare la legge, agisca in conformità ai criteri di logicità e razionalità;*
- *il principio di proporzionalità impone all'amministrazione, nell'esercizio della discrezionalità amministrativa, di operare il bilanciamento degli interessi assicurando il minor sacrificio possibile agli interessi pubblici o privati coinvolti;*
- *anteriamente all'introduzione della norma di interpretazione autentica de qua, sussisteva incertezza interpretativa in relazione al dies a quo del termine biennale di validità del parere di compatibilità, stante la formulazione letterale del previgente art. 7, comma 4 della L.R. n. 9/2017;*
- *risulta meritevole di tutela l'affidamento riposto dai soggetti privati i quali, sebbene il relativo parere di compatibilità risulti scaduto ai sensi dell'art. 7, comma 5 della L.R. n. 9/2017, alla data di entrata in vigore delle modifiche normative de quibus, abbiano presentato istanza di autorizzazione all'esercizio, avendo dotato le strutture di cui sono titolari di tutti i requisiti strutturali, tecnologici e organizzativi previsti dalla normativa regolamentare di settore;*
- *ragioni di economia procedimentale impongono di non considerare inutiliter data tutta l'attività procedimentale espletata dai Comuni e, conseguentemente, tutte le autorizzazioni comunali alla realizzazione (seppure in alcuni casi tardive rispetto al termine dettato dal primo periodo del comma 5 dell'art. 7 della L.R. n. 9/2017) cui ha fatto seguito, seppur non tempestivamente rispetto al biennio di validità di cui al secondo periodo del comma 5 dell'art. 7 ma comunque anteriormente alla data di entrata in vigore della L.R. 18/2020, istanza di autorizzazione all'esercizio alla Regione da parte dei soggetti interessati;*

ritenuto, pertanto, di contemperare l'interesse pubblico ad una tempestiva realizzazione delle strutture

sanitarie in attuazione della programmazione sanitaria con gli interessi economici dei soggetti privati che, alla data di entrata in vigore delle modifiche normative de quibus, abbiano dotato le strutture autorizzate alla realizzazione, previa acquisizione del relativo parere di compatibilità, di tutti i requisiti strutturali, tecnologici e organizzativi previsti dalla normativa regolamentare di settore ai fini dell'autorizzazione all'esercizio; ferma restando la validità dei pareri di compatibilità per cui è stata concessa e/o richiesta la proroga (istituto già previsto anteriormente alle modifiche normative de quibus) ai sensi dell'art. 7, comma 6 della L.R. n. 9/2017, alla luce dei sopraesposti principi lo scrivente dispone di considerare validi i pareri di compatibilità, seppure scaduti ai sensi dell'art. 7, comma 5 della L.R. n. 9/2017 e s.m.i., delle strutture sanitarie e socio-sanitarie per le quali, alla data di entrata in vigore della L.R. n. 18/2020 (id est, alla data del 24/07/2020), sia stata validamente presentata istanza di autorizzazione all'esercizio, ai sensi dell'art. 8 ("Procedimento per il rilascio dell'autorizzazione all'esercizio delle attività sanitarie e socio-sanitarie"), commi 1 e 2 della L.R. n. 9/2017.";

- con successiva nota circolare prot. AOO_183/12840 del 06/08/2020 è stato chiarito che "(...) per istanza di esercizio validamente presentata, alla data di entrata in vigore della L.R. n. 18/2020 (id est, alla data del 24/07/2020), ai sensi dell'art. 8 ("Procedimento per il rilascio dell'autorizzazione all'esercizio delle attività sanitarie e socio-sanitarie"), commi 1 e 2 della L.R. n. 9/2017 e s.m.i., deve intendersi:
 - l'istanza di autorizzazione all'esercizio già presentata alla Regione, corredata della seguente documentazione:
 1. copia dell'autorizzazione comunale alla realizzazione rilasciata dal Comune territorialmente competente, quale presupposto indefettibile ai fini della presentazione dell'istanza di autorizzazione all'esercizio;
 2. il titolo attestante l'agibilità;
 3. dichiarazione sostitutiva di atto di notorietà concernente il possesso di tutti i requisiti strutturali, tecnologici e organizzativi previsti dalla normativa regolamentare di settore ai fini del rilascio dell'autorizzazione all'esercizio;
 4. dichiarazione sostitutiva di atto di notorietà concernente il nominativo ed i titoli accademici del responsabile sanitario;
 5. dichiarazione sostitutiva di atto di notorietà che indichi compiutamente il numero e le qualifiche del personale da impegnare nella struttura.
 - l'istanza di autorizzazione all'esercizio già presentata alla Regione alla data di entrata in vigore della L.R. n. 18/2020 (id est, alla data del 24/07/2020), la cui documentazione da allegare di cui al sopra riportato elenco sia stata presentata successivamente all'istanza o, in ogni caso, integrata entro la medesima data. (...)"
- la presentazione dell'istanza di autorizzazione all'esercizio in data 25/06/2022 relativa alla struttura de qua è risultata essere tardiva (posto che in data 17/06/2022 era scaduto il relativo parere di compatibilità), dunque intempestiva;
 - il Consorzio non ha peraltro proposto, prima della scadenza del termine, istanza di proroga della validità del parere di compatibilità ai sensi dell'art. 7, comma 6 della L.R. n. 9/2017 e s.m.i.;
 - l'art. 29, comma 10 *quinquies* della L.R. n. 9/2017 e s.m.i. prevede che "La validità dei pareri di compatibilità al fabbisogno regionale, la cui validità biennale risulti in scadenza nel periodo compreso tra il 31 gennaio 2020 e la data della dichiarazione di cessazione dello stato di emergenza epidemiologica da COVID-19, è prorogata per i novanta giorni successivi alla dichiarazione di cessazione dello stato di emergenza (...)." ed il parere favorevole di compatibilità, rilasciato con la prefata D.D. n. 44 del 18/02/2020, aveva validità fino al 17/06/2022, oltre il periodo temporale previsto dal comma 10 *quinquies*;

considerato, altresì, che *ex multis* il TAR PUGLIA di LECCE - SENTENZA 26 luglio 2022 N. 1292 riporta che: "(...) per consolidato orientamento giurisprudenziale, la corretta applicazione del principio *tempus regit actum*

implica che l'amministrazione debba tener conto, nel provvedere, delle modifiche normative intervenute durante l'iter procedimentale, non potendo al contrario considerare l'assetto cristallizzato, una volta per tutte, alla data dell'atto che vi ha dato avvio. Conseguentemente, la legittimità del provvedimento conclusivo di un procedimento a istanza di parte va valutata con riferimento alle norme vigenti al tempo della sua adozione e non a quelle in vigore al momento di presentazione dell'istanza (Cons. Stato, Sez. III, 29/4/2019, n. 2768; Sez. V, 10/4/2018, n. 2171; Sez. IV, 13/4/2016, n. 1450; 22/9/2014, n. 4727).";

con D.D. n. 223 del 06/05/2024, il Dirigente Responsabile della Sezione Strategie e Governo dell'Offerta, sulla base delle risultanze istruttorie innanzi illustrate, dichiarava ai sensi dell'art. 7, commi 4 e 5 della L.R. n. 9/2017 e s.m.i., la decadenza del parere di compatibilità espresso con D.D. n. 44 del 18/02/2020 a seguito della richiesta di verifica di compatibilità dal Comune di San Pietro Vernotico (BR) in relazione all'istanza del Consorzio di cooperative sociali a r.l. "Metropolis" di Molfetta per l'autorizzazione alla realizzazione di n. 1 Struttura Semiresidenziale Terapeutica per il trattamento dei disturbi psichiatrici gravi in preadolescenza e adolescenza, ex articolo 2 del R.R. n. 14/2014, con sede in San Pietro Vernotico (BR) alla via Brindisi n. 321; pertanto, con successivo atto del 07.07.2024, la Società Onlus Consorzio Metropolis di Cooperative Sociali con sede in Molfetta alla via Alba 2/8 instava innanzi all'Ecc.mo Tribunale Amministrativo Regionale di Bari contro la Regione Puglia per l'annullamento -previa sospensiva e/o adozione delle misure cautelari ritenute più idonee-:

"a) della determinazione dirigenziale n. 223 del 06.05.2024 Dipartimento Promozione della Salute e del Benessere Animale- Sezione Strategie e Governo dell'Offerta- Servizio Accreditamenti e Qualità della Regione Puglia, ad oggetto " Consorzio di Cooperative sociali a r.l. Metropolis di Molfetta. Parere di compatibilità di cui alla D.D. n. 44 del 18/02/2020 per n. 1 Struttura Semiresidenziale Terapeutica per il Trattamento dei disturbi psichiatrici gravi in preadolescenza e adolescenza, ex art. 2 del R.R. n. 14/2014, con sede in San Pietro Vernotico (BR) alla via Brindisi n. 321. Dichiarazione di decadenza, ai sensi dell'art. 7, commi 4-5 della L.R. n. 9/2017 e s.m.i.;

b) della nota dirigenziale prot. n. 19645 dell'11.12.2023 del Dipartimento Promozione della Salute e del Benessere Animale – Sezione Strategie e Governo dell'Offerta – Servizio Accreditamenti e Qualità della Regione Puglia, ad oggetto: "<Metropolis> Consorzio coop. Soc. a r.l. < Domanda di autorizzazione all'esercizio e istanza di accreditamento della struttura semiresidenziale terapeutica dedicata per il trattamento extra-ospedaliero dei disturbi psichiatrici gravi in preadolescenza e adolescenza, ex art 2 del r.r. n. 14/2014, sita in San Pietro Vernotico (Br) alla via Brindisi n. 321>. Comunicazione di avvio del procedimento di decadenza del parere di compatibilità rilasciato con D.D. n. 44 del 18.02.2020;

di ogni altro atto presupposto, connesso e/o consequenziale, ancorché non conosciuto, comprese, ove occorra: c) la circolare regionale prot. n. AOO 183/12823/2020 del 05.08.2020 (doc. n. 3), recante "disposizioni applicative in relazione ai commi 4 e 5 dell'art. 7 della l.r. 2 maggio 2017, come modificati dalla l.r. n. 7 luglio 2020 n. 18 (Misure di semplificazione amministrativa in materia sanitaria)" e la nota prot. n. AOO 183/12840/2020 del 06.08.2020 (doc. n. 4), delle quali si chiede disapplicazione".

Col predetto ricorso, in particolare, il Consorzio deduceva la:

-violazione e falsa applicazione degli artt. 3, 13, 32 e 97 Cost; dell'art. 8 ter d.lgs. n. 502/1992; dell'art. 7 l.r. n. 9/2017; dell'art. 1 della l.r. n. 18/2020; della l.r. n. 15/2021; dell'art. 11 delle preleggi; degli artt. 1, 2, 3, 7, 9 e 10, 19, 21 nonies l.n. 241/1990, dell'art. 103 d.l. n. 18/2020 (conv. In l. n. 27/2020) e all'art. 37 d.l. n. 23/2020 (conv. In l. n. 40/2020); della circolare regionale n. 3543/2020. Violazione dei principi del *tempus regit actum*, di irretroattività della legge, di successioni delle leggi nel tempo, di eguaglianza, ragionevolezza, partecipazione, economicità, efficacia, imparzialità, buon andamento della P.A., di tutela dell'affidamento, proporzionalità, giusto procedimento. Eccesso di potere per difetto dei presupposti, travisamento dei fatti, genericità, irrazionalità, arbitrarietà, illogicità, ingiustizia manifesta, contraddittorietà, disparità di trattamento. Difetto di istruttoria e di motivazione;

-l'asserita tempestività della richiesta di autorizzazione all'esercizio alla stregua della normativa applicabile *ratione temporis*;

- l'operatività della sopravvenuta l.r. n. 18/2020 in relazione alla proroga dei termini di cui all'art. 103 del d.l. n. 18/2020 (conv. in l.n. 27/2020) e all'art. 37 del d.l. n. 23/2020 (conv. in l.n. 40/2020);

-il malgovernato principio del *tempus regit actum*.

Orbene,

-rilevato che le argomentazioni addotte con il predetto ricorso al Tribunale Amministrativo Regionale –Bari introducono osservazioni in punto di corretta osservanza delle norme di legge nazionali (in materia di Covid) e sospensioni processuali e procedurali di cui pure la scrivente sezione deve tener conto al fine di non incorrere in potenziali vizi patologici degli atti, sub specie di violazione di legge ex art 21 *octies* l. n. 241/1990;

- ritenuto nondimeno che tali osservazioni non sono state oggetto di trattazione da parte della ricorrente nell'ambito delle deduzioni fornite a seguito di Comunicazione di Avvio del procedimento di decadenza ex l .n. 9/2017 da cui è scaturita l'impugnata dichiarazione di decadenza ex D.D. n. 223 del 06/05/2024 avente ad oggetto "Consorzio di cooperative sociali a r.l. "Metropolis" di Molfetta. Parere di compatibilità di cui alla D.D. n. 44 del 18/02/2020 per n. 1 Struttura Semiresidenziale Terapeutica per il Trattamento dei disturbi psichiatrici gravi in preadolescenza e adolescenza, ex art. 2 del R.R. n. 14/2014, con sede in San Pietro Vernotico (BR) alla via Brindisi n. 321. Dichiarazione di decadenza, ai sensi dell'art. 7, commi 4 e 5 della L.R. n. 9/2017 e s.m.i.";

-rilevato nella specie infatti che in sede di procedimento di decadenza alcuna osservazione è stata resa in ordine alla rivendicata osservanza delle norme relative alla sospensione dei termini amministrativi e/o processuali dovuta all'emergenza Covid-19, così come introdotte dall'art. 103, co. 1, d.l. n. 18/2020 (conv. in l.n. 27/2020) e dall'art. 37 d.l. n. 23/2020 (conv. in l.n. 40/2020);

-rimarcato più nella specie che l'oggetto delle contestazioni si riferiva unicamente al sostenuto malgoverno del principio del *tempus regit actum* da parte di Codesta amministrazione nell'ambito dell'applicazione della normativa regionale e delle sopravvenienze normative intervenute in seno alla l. n. 9/2017 all'art. 7 ed alla relativa interpretazione e applicazione;

-rimarcato altresì che dette osservazioni apparivano *ictu oculi* di scarsa pregnanza, avendo la scrivente Sezione correttamente applicato il principio del *tempus*, applicando correttamente al caso di specie la normativa vigente al momento dell'adozione dell'atto finale e quindi la l.r. n. 9/2017 così come aggiornata, modificata e integrata dalla l.r. n. 18/2020 in vigore al 24/07/2020;

-ritenuto altresì che ove anche avesse potuto trovare applicazione la normativa previgente, attesa l'interpretazione fattane dagli uffici, il contenuto dell'atto di decadenza non avrebbe potuto essere dissimile da quello poi effettivamente adottato, in quanto l'istanza di autorizzazione avrebbe dovuto ritenersi comunque tardiva;

-difatti la citata sopravvenienza normativa non ha fatto altro che esplicitare una prassi applicativa, prima che interpretativa, ben consolidata, atteso che il riformulato art. 7 co. 4. L.r. 9/2017 reca testualmente che: "*il parere di compatibilità di cui al co. 3 ha validità biennale a decorrere dalla data di rilascio dell'autorizzazione alla realizzazione e in caso di mancato rilascio dell'autorizzazione alla realizzazione entro il termine previsto dal successivo comma 5, a decorrere dal giorno successivo alla scadenza del predetto termine. Scaduto il termine di validità del parere di compatibilità, qualora il soggetto interessato non abbia richiesto l'autorizzazione all'esercizio alla Regione, il dirigente della Sezione regionale competente ne dichiara, con apposita determinazione, la decadenza*";

- che nondimeno il successivo comma 5 dispone che "*il comune inderogabilmente entro centoventi giorni dal ricevimento del parere favorevole di compatibilità, rilascia l'autorizzazione alla realizzazione. In caso di mancato rilascio dell'autorizzazione comunale alla realizzazione entro il suddetto termine di 120 giorni, il termine di validità biennale del parere di compatibilità di cui al co. 4 deve intendersi calcolato dal giorno successivo alla scadenza del termine di centoventi giorni dalla data di ricevimento da parte del Comune del parere favorevole di compatibilità*";

- che, per l'effetto, non essendo intervenute istanze di proroga del termine, pur possibili in presenza di eventi ostativi alla prosecuzione o completamento delle opere (ex art. 7 co. 6 l.r. n. 9/2017), la sezione, considerando che la richiesta di autorizzazione all'esercizio e accreditamento istituzionale è stata inoltrata via PEC alla Regione soltanto in data 25.06.2022, ha reputato quest'ultima tardiva, atteso che l'autorizzazione alla realizzazione della struttura sanitaria di cui trattasi è stata rilasciata ben oltre il decorso del termine rituale e

ordinatorio di 120 giorni dal rilascio del parere di compatibilità (avvenuto quest'ultimo il 18.02.2020) e nella specie il 04.02.2022 con conseguenziale applicazione del richiamato art. 7 co 5 l.r. 9/2017, considerando pertanto quale termine finale per il deposito dell'istanza di autorizzazione all'esercizio la data del 17.06.2022;

-ritenuto pertanto corretta l'impostazione applicativa di fondo in materia dei termini procedurali amministrativi in materia di esercizio e accreditamento sanitario di competenza della regione;

-tenuto conto tuttavia della necessità di applicare correttamente la normativa relativa alla sospensione dei termini di cui all'emergenza pandemica da Covid-19, cristallizzati nella disciplina nazionale di cui all'art. 103, co. 1, d.l. n. 18/2020 c.d. "Cura Italia" (conv. in l.n. 27/2020) e dall'art. 37 d.l. n. 23/2020 (conv. in l.n. 40/2020);

-rilevato in particolare che il richiamato art. 103 co. 1 d.l. n. 18/2020 dispone che *"Ai fini del computo dei termini ordinatori o perentori, propedeutici, endoprocedimentali, finali ed esecutivi, relativi allo svolgimento di procedimenti amministrativi su istanza di parte o d'ufficio, pendenti alla data del 23 febbraio 2020 o iniziati successivamente a tale data, non si tiene conto del periodo compreso tra la medesima data e quella del 15 aprile 2020. Le pubbliche amministrazioni adottano ogni misura organizzativa idonea ad assicurare comunque la ragionevole durata e la celere conclusione dei procedimenti, con priorità per quelli da considerare urgenti, anche sulla base di motivate istanze degli interessati. Sono prorogati o differiti, per il tempo corrispondente, i termini di formazione della volontà conclusiva dell'amministrazione nelle forme del silenzio significativo previste dall'ordinamento"*;

-che pertanto il legislatore nazionale prevedeva la sospensione di tutti i termini procedurali (anche endoprocedimentali) per il periodo compreso dal 23.02.2020, data di inizio dell'emergenza pandemica, a quello finale del 15.04.2020, successivamente differito ex art. 37 d.l. n. 23/2020 (conv. in l.n. 40/2020) al 15.05.2020;

- diversamente, il legislatore regionale nel "recepire" la normativa emergenziale sui termini procedurali, con l. r. 8 giugno 2021 n. 15, interveniva sull'art. 29 recante "norme transitorie e finali", introducendo il comma 10 *quinquies*, il quale disciplinava un'ipotesi di proroga *ex lege* dei meri atti scadenza nell'evidenziato periodo pandemico, non esplicitando al contempo la sospensione generalmente prevista per tutti i procedimenti amministrativi *medio tempore* pendenti;

-difatti dal richiamato art. 29 co. 10 *quinquies* l.r. 9/2017 è dato evincersi che *"la validità dei pareri di compatibilità al fabbisogno regionale, la cui validità biennale in scadenza nel periodo compreso tra il 31 gennaio 2020 e la data della dichiarazione di cessazione dello stato di emergenza epidemiologica da Covid-19, è prorogata per i novanta giorni successivi alla dichiarazione di cessazione dello stato di emergenza, in applicazione dell'art. 103, commi 2 e 2 sexies del D.L. 18/2020 e s.m.i. decreto legge 17 marzo 2020 n. 18, convertito, con modificazioni della legge 24 aprile 2020 n. 27 (misure di potenziamento del servizio sanitario nazionale e di sostegno economico per famiglie, lavoratori e imprese connesse all'emergenza epidemiologica da Covid 19)"*;

-che, nel caso di specie, facendo buon governo della normativa regionale sanitaria la sezione ha reputato, *ut supra*, quale termine di decadenza del parere quello del 17.06.2022, termine successivo pertanto a quello indicato dall'art. 37 d.l. n. 23/2020 (conv. in l.n. 40/2020) del 15.06.2020 e s.m.i., che di fatto ha impedito l'operatività della proroga di cui all'art. 10 *quinquies* l.r. 9/2017;

-che, in particolare:

- le richiamate sopravvenienze normative intervenute in seno alla l.r. 9/2017 sul fronte dell'art. 7 in ordine al *tempus* di validità dei pareri di compatibilità rilasciati dalla Regione;
- la locale disciplina di "recepimento" della normativa nazionale Covid-19, che ha impattato sulla medesima l.r. 9/2017;
- la differente (e complementare) portata normativa delle fonti nazionali e regionali in materia di sospensioni e/o proroghe dei termini amministrativi determinate dall'emergenza Covid-19;
- la mancata elevazione di specifiche eccezioni di natura temporale da parte del Consorzio Metropolis in sede di osservazioni in riscontro alla comunicazione di avvio del procedimento amministrativo di dichiarazione di decadenza del parere *de quo*

costituiscono tutte concause che hanno indotto in errore incolpevole la scrivente sezione, la quale ha adottato un atto coerente e legittimo sotto il profilo della normativa regionale vigente, ma in astratto disfunzionale rispetto a quella nazionale;

-che pertanto è necessario garantire l'applicazione corretta e integrale della sospensione dei termini amministrativi relativi ai procedimenti pendenti alla data del 23.02.2020, con l'effetto che, essendo pendente dal 18.02.2020 il termine di 120 giorni per il Comune per il rilascio dell'autorizzazione alla realizzazione ed essendo sospesi tutti i termini amministrativi (procedimentali ed endoprocedimentali) dal 23.02.2020 al 15.05.2020, come da normativa nazionale, lo stesso deve correttamente intendersi spirato alla data del 07.09.2020 (giacché il termine di 120 giorni inizia a decorrere in data 18.02.2020, viene sospeso in data 23.02.2020 per poi riprendere a decorrere il 15.05.2020 sino al 120° giorno coincidente con il 07.09.2020);

-che per l'effetto l'istanza di autorizzazione all'esercizio e accreditamento istituzionale versata a mezzo pec in data 25.06.2022, deve perciò intendersi tempestivamente versata, attesa l'osservanza dei termini di legge procedimentali così come operanti in costanza di emergenza pandemica (dal 07.09.2020 decorre difatti il biennio con termine finale del 07.09.2022);

-ritenuto pertanto, per le ragioni dianzi evidenziate, di dover intervenire in autotutela al fine di elidere a monte il vizio potenziale che affligge ex art 21 *octies* l.n.241/1990 l'atto dichiarativo della decadenza del parere di compatibilità reso con D.D. n. 223 del 06/05/2024 avente ad oggetto "Consorzio di cooperative sociali a r.l. "Metropolis" di Molfetta. Parere di compatibilità di cui alla D.D. n. 44 del 18/02/2020 per n. 1 Struttura Semiresidenziale Terapeutica per il Trattamento dei disturbi psichiatrici gravi in preadolescenza e adolescenza, ex art. 2 del R.R. n. 14/2014, con sede in San Pietro Vernotico (BR) alla via Brindisi n. 321. Dichiarazione di decadenza, ai sensi dell'art. 7, commi 4 e 5 della L.R. n. 9/2017 e s.m.i.";

-che per l'effetto è necessario "a cascata" ridare impulso al procedimento di autorizzazione all'esercizio e accreditamento istituzionale, essendo da considerare tempestiva la relativa istanza versata a mezzo pec dal Legale Rappresentante del Consorzio Metropolis in data 25/06/2022, nota n. 3385.2022 del 23/06/2022, acquisita dalla scrivente Sezione con n. prot. AOO_183/9218 del 18/07/2022

-rilevato in definitiva di poter adottare l'atto di autotutela ex art 21 *nonies* l. n. 241/1990, ricorrendone i presupposti di legge;

Per tutti questi motivi

si propone

- di annullare ai sensi e per gli effetti dell'art. 21 *nonies* l. n. 241/1990 la dichiarazione di decadenza ex art. 7 co 4 e 5 l.r. n. 9/2017 e s.m.i. resa con D.D. n. 223 del 06/05/2024 avente ad oggetto "Consorzio di cooperative sociali a r.l. "Metropolis" di Molfetta. Parere di compatibilità di cui alla D.D. n. 44 del 18/02/2020 per n. 1 Struttura Semiresidenziale Terapeutica per il Trattamento dei disturbi psichiatrici gravi in preadolescenza e adolescenza, ex art. 2 del R.R. n. 14/2014, con sede in San Pietro Vernotico (BR) alla via Brindisi n. 321. Dichiarazione di decadenza, ai sensi dell'art. 7, commi 4 e 5 della L.R. n. 9/2017 e s.m.i.";
- di dar seguito con separato procedimento amministrativo alla nota n. 3385.2022 del 23/06/2022, acquisita dalla scrivente Sezione con n. prot. AOO_183/9218 del 18/07/2022, con la quale il Legale Rappresentante del Consorzio Coop. Sociale "Metropolis" ha inviato istanza di autorizzazione all'esercizio ed accreditamento della Struttura Semiresidenziale Terapeutica dedicata per il trattamento extraospedaliero dei disturbi psichiatrici gravi in preadolescenza e adolescenza, ex art. 2 del R.R. n. 14/2014, sita in San Pietro Vernotico alla via Brindisi n. 321;
- per l'effetto, di demandare, con successivo e separato atto, le verifiche relative alla struttura *de qua* in ordine sussistenza dei requisiti minimi e ulteriori previsti dalla normativa vigente in materia di esercizio e accreditamento istituzionale, al competente Dipartimento di Prevenzione dell'Asl Brindisi.

VERIFICA AI SENSI DEL D. Lgs. 196/03

Garanzie alla riservatezza

La pubblicazione dell'atto all'Albo, salve le garanzie previste dalla legge 241/90 in tema di accesso ai documenti

amministrativi, avviene nel rispetto della tutela alla riservatezza dei cittadini, secondo quanto disposto dal D.lgs. 196/03 in materia di protezione dei dati personali, nonché dal vigente regolamento regionale n. 5/2006 per il trattamento dei dati sensibili e giudiziari.

Ai fini della pubblicità legale, l'atto destinato alla pubblicazione è redatto in modo da evitare la diffusione di dati personali identificativi non necessari ovvero il riferimento a dati sensibili, qualora tali dati fossero indispensabili per l'adozione dell'atto, essi sono trasferiti in documenti separati, esplicitamente richiamati.

ADEMPIMENTI DI CUI ALLA L.R. 28/01 e successive modificazioni ed integrazioni.

Il presente provvedimento non comporta alcun mutamento qualitativo o quantitativo di entrata o di spesa né a carico del Bilancio della Regione né a carico degli Enti per i cui debiti i creditori potrebbero rivalersi sulla Regione e che è escluso ogni ulteriore onere aggiuntivo rispetto a quelli già autorizzati a valere sullo stanziamento previsto dal bilancio regionale.

DETERMINA

Di prendere atto di quanto espresso in narrativa, che costituisce parte integrante e sostanziale del presente atto e che qui si intende integralmente riportato.

Il Dirigente Responsabile della Sezione Strategie e Governo dell'Offerta

- sulla base delle risultanze istruttorie innanzi illustrate, che qui si intendono integralmente riportate;
- viste la sottoscrizione posta in calce al presente provvedimento dal Funzionario Istruttore e dal Dirigente del Servizio Accreditamento e Qualità;

D E T E R M I N A

- di annullare ai sensi e per gli effetti dell'art. 21 *nonies* l. n. 241/1990 la dichiarazione di decadenza ex art. 7 co 4 e 5 l.r. n. 9/2017 e s.m.i. resa con D.D. n. 223 del 06/05/2024 avente ad oggetto "Consorzio di cooperative sociali a r.l. "Metropolis" di Molfetta. Parere di compatibilità di cui alla D.D. n. 44 del 18/02/2020 per n. 1 Struttura Semiresidenziale Terapeutica per il Trattamento dei disturbi psichiatrici gravi in preadolescenza e adolescenza, ex art. 2 del R.R. n. 14/2014, con sede in San Pietro Vernotico (BR) alla via Brindisi n. 321. Dichiarazione di decadenza, ai sensi dell'art. 7, commi 4 e 5 della L.R. n. 9/2017 e s.m.i."
- di dar seguito con separato procedimento alla nota n. 3385.2022 del 23/06/2022, acquisita dalla scrivente Sezione con n. prot. AOO_183/9218 del 18/07/2022, con la quale il Legale Rappresentante del Consorzio Coop. Sociale "Metropolis" ha inviato istanza di autorizzazione ed accreditamento della Struttura Semiresidenziale Terapeutica dedicata per il trattamento extraospedaliero dei disturbi psichiatrici gravi in preadolescenza e adolescenza, ex art. 2 del R.R. n. 14/2014, sita in San Pietro Vernotico alla via Brindisi n. 321;
- per l'effetto, di demandare, con successivo e separato atto, le verifiche relative alla struttura *de qua* in ordine sussistenza dei requisiti minimi e ulteriori previsti dalla normativa vigente in materia di esercizio e accreditamento istituzionale, al competente Dipartimento di Prevenzione dell'Asl Brindisi.
- di notificare il presente provvedimento:
 - al Legale Rappresentante del Consorzio di cooperative sociali a r.l. "Metropolis";
 - al Direttore Generale dell'ASL BR;
 - al Direttore del Dipartimento di Salute Mentale dell'ASL BR;
 - al Sindaco del Comune di San Pietro Vernotico (BR).

Il presente Provvedimento è direttamente esecutivo.

Firmato digitalmente da:

Il Funzionario Istruttore

Paolo Avitto

Il Dirigente ad interim del Servizio Accreditamento e Qualità

Elena Memeo

Il Dirigente della Sezione Strategie e Governo dell'Offerta

Mauro Nicastro

DETERMINAZIONE DEL DIRIGENTE SEZIONE TRANSIZIONE ENERGETICA 30 agosto 2024, n. 214

Determina Dirigenziale n. 203 del 11 settembre 2023. Autorizzazione Unica, ai sensi del D.Lgs. n. 387/2003 e s.m.i., alla costruzione e all'esercizio di: - di un impianto di produzione di biometano avanzato avente potenza pari a 1000 Smc/h da Digestione anaerobica e di compostaggio per la produzione di ammendante compostato misto di qualità da FORSU sito nel Comune di Grumo Appula (BA), località "Contrada Torre dei Gendarmi"; in favore della Prometeo 2000 s.r.l., con sede legale in Modugno (BA) S.P.231 KM 1,600 P.IVA 05597880728. Voltura alla SNAM Rete Gas S.p.A. per la costruzione e l'esercizio della parte di impianto composta da:

- punto di consegna/riconsegna localizzato al fg. 61 p.IIa 238 del comune di Grumo Appula (BA);
- metanodotto denominato Met. All.to Biometano Prometeo 2000 DN 100 (4"), DP 24 bar connesso al Metanodotto denominato Ferrandina - Bari DN 250 (10"), DP 24 bar (in esercizio) di proprietà SNAM Rete Gas S.p.A.

IL DIRIGENTE DELLA STRUTTURA PROPONENTE

VISTI:

- gli artt. 4 e 16 del D. Lgs. 30 marzo 2001 n. 165 e ss.mm.ii.;
- gli artt. 4, 5 e 6 della L.R. 4 febbraio 1997 n. 7 e ss.mm.ii.;
- il D. Lgs 30 giugno 2003 n. 196 e ss.mm.ii.;
- l'art. 32 della L. 18 giugno 2009 n. 69 e ss.mm.ii.;
- la Legge 7 agosto 1990 n. 241 e ss.mm.ii.;
- le Linee guida pubblicate sulla G.U. n. 1/2003;
- l'art. 12 del Decreto Legislativo 29 dicembre 2003 n. 387 e ss.mm.ii.;
- la Legge 14 novembre 1995 n. 481 e ss.mm.ii.;
- la Legge Regionale 21 ottobre 2008 n. 31;
- la LR 20/2001 applicabile razione temporis, oggi sostituita da L.R. 26 del 7.11.2022, sui procedimenti autorizzativi ambientali a norma del Codice dell'Ambiente;
- la Legge Regionale 24 settembre 2012 n. 25 e ss.mm.ii.;
- l'art. 22 della Legge Regionale 29 dicembre 2017 n. 67;
- la D.G.R. 3029 del 30 dicembre 2010, approvazione della Disciplina del procedimento unico di autorizzazione alla realizzazione ed all'esercizio di impianti di produzione di energia elettrica;
- la D.G.R. 07.12.2020 n.1974 con cui è stato approvato l'Atto di Alta Organizzazione della Presidenza e della Giunta Regionale del nuovo Modello organizzativo denominato "*modello ambidestro per l'innovazione della macchina amministrativa regionale – MAIA 2.0*";
- il D.P.G.R. 22.01.2021 n.22 "*Adozione Atto di Alta Organizzazione. Modello Organizzativo "MAIA 2.0*";
- il D.P.G.R. 10.02.2021 n.45 con cui sono state apportate integrazioni e modifiche al modello organizzativo "*MAIA 2.0*";
- la D.G.R. 22.07.2021 n.1204 "*D.G.R. 1974/2020 'Approvazione Atto di Alta Organizzazione MAIA 2.0'. Ulteriori integrazioni e modifiche – D.G.R. n.1409/2019 'Approvazione del Programma Triennale di rotazione ordinaria del personale'. Aggiornamento Allegato B)*";
- la D.G.R. 28/07/2021 n.1289 "*Applicazione art.8 comma 4 del Decreto del Presidente della Giunta Regionale 22 gennaio 2021, n.22. Attuazione modello MAIA 2.0 – Funzioni delle Sezioni di Dipartimento*";
- la D.G.R. 30.09.2021 n.1576 "*Conferimento incarichi di direzione delle Sezioni di Dipartimento ai sensi dell'art.2, comma 2, del decreto del Presidente della Giunta regionale 22 gennaio, n.22*";
- con D.G.R. n. 1944/2023 l'ing. Francesco Corvace è stato individuato Dirigente della Sezione "*Transizione Energetica*" nella quale è incardinato il procedimento di rilascio dell'Autorizzazione Unica ai sensi del D. Lgs. 29.12.2003, n. 387;
- la DGR del 19 dicembre 2022, n. 1901 "*Procedimento di Autorizzazione Unica ai sensi dell'art. 12 del*

Decreto legislativo n. 387 del 29 dicembre 2003 e ss.mm.ii. per gli impianti di produzione di energia da fonti rinnovabili - Oneri economici in capo ai proponenti e Atto Unilaterale d'Obbligo";

- la LR 28/2022 e ss.mm.ii. "norme in materia di transizione energetica";
- la D.G.R. del 3/7/2023, n. 398 recante "D.G.R. n. 302/2022 Valutazione di impatto di genere. Sistema di gestione e di monitoraggio. Revisione degli allegati.

DATO ATTO CHE:

- con Deliberazione n. 1944/2023 l'ing. Francesco Corvace è stato individuato Dirigente della Sezione "Transizione Energetica" nella quale è incardinato il procedimento di rilascio dell'Autorizzazione Unica ai sensi del D. Lgs. 29.12.2003, n. 387;
- con Determinazione Dirigenziale n. 42 del 28/12/2023 è stato disposto il conferimento delle funzioni vicarie ad interim del Servizio Energia e Fonti Alternative Rinnovabili della Sezione Transizione Energetica, afferente al Dipartimento Sviluppo Economico, all'ing. Francesco Corvace, responsabile del presente atto;
- in capo al Responsabile del presente atto e agli altri estensori e firmatari non sussistono cause di conflitto di interesse, anche potenziale, ai sensi dell'art.6- bis della Legge n.241/1990 e dell'art.1, comma 9, lettera e) della Legge 190/2012.

PREMESSO CHE:

- con Determinazione Dirigenziale n. 203 del 11 settembre 2023 è stata rilasciata alla Prometeo 2000 s.r.l. con sede legale in Modugno (BA) S.P.231 KM 1,600 P.IVA 05597880728 l'Autorizzazione Unica, ai sensi del Decreto Legislativo 29 dicembre 2003, n. 387, alla costruzione e all'esercizio: - di un impianto di produzione di biometano avanzato avente potenza pari a 1000 Smc/h da Digestione anaerobica e di compostaggio per la produzione di ammendante compostato misto di qualità da FORSU sito nel Comune di Grumo Appula (BA), località "Contrada Torre dei Gendarmi"; - di un punto di consegna/riconsegna localizzato al fg. 61 p.Ila 238 del comune di Grumo Appula (BA) connesso al metanodotto DN 100 (4") – DP 24 bar (in progetto).

CONSIDERATO CHE:

- con nota prot. 06/AG/pg del 23/01/2024, acquisita agli atti della Sezione Transizione Energetica al prot. n. 43406/2024 del 25/01/2024, la Prometeo 2000 S.r.l. ha comunicato che Snam Rete Gas s.p.a. – Distretto Sud Orientale ha richiesto alla stessa la voltura dell'autorizzazione ex art. 12 del D.Lgs. 387/2003 riguardante la costruzione e l'esercizio del metanodotto, ovvero parte delle autorizzazioni assentite con D.D. n. 203/2023;
- in riscontro alla nota di cui al punto precedente la Sezione Transizione Energetica ha chiesto con nota prot. 142355 del 2024 del 20/03/2024 integrazioni documentali;
- con nota assunta agli atti della Sezione Transizione Energetica al prot. n. 219319/2024 del 08/05/2024, la Prometeo 2000 S.r.l. ha trasmesso l'istanza congiunta di voltura dell'autorizzazione unica a firma del legale rappresentante pro tempore di Prometeo 2000 s.r.l. e del Responsabile Distretto Sud Orientale Bari di SNAM RETE GAS S.p.A. relativamente alla parte di impianto di cui agli elaborati riportati nell'Allegato "Progetto Met. All.to Biometano Prometeo 2000", a seguito di accettazione dell'offerta di allacciamento ORIMER/CONALL, e composta da:
 - un punto di consegna/riconsegna localizzato al fg. 61 p.Ila 238 del comune di Grumo Appula (BA);
 - un metanodotto denominato Met. All.to Biometano Prometeo 2000 DN 100 (4"), DP 24 bar connesso al Metanodotto denominato Ferrandina – Bari DN 250 (10"), DP 24 bar (in esercizio) di proprietà SNAM Rete Gas S.p.A;
- con nota prot. 244285/2024 del 22/05/2024 la Sezione Transizione Energetica ha richiesto alla Prometeo 2000 S.r.l. ulteriori integrazioni documentali;

- con nota assunta agli atti della Sezione Transizione Energetica al prot. n. 282418/2024, del 10/06/2024 la Prometeo 2000 S.r.l. ha trasmesso il contratto fornito da SNAM RETE GAS s.p.a. per la realizzazione del punto di consegna datato 18/11/2022 e sottoscritto da Prometeo srl in data 22/12/22 fornendo successiva evidenza della contabile degli oneri versati come da impegni fra le parti;
- con nota prot. n. 349708/ 2024 del 10/07/2024 la Prometeo 2000 srl ha precisato che Snam Rete Gas s.p.a. potrà presentare, al competente ufficio regionale, istanza per l'ottenimento del Decreto di occupazione di urgenza preordinata all'esproprio, solo dopo l'ottenimento della voltura in oggetto;
- con nota 369078/2024 del 19/07/2024 la Prometeo 2000 S.r.l. ha trasmesso la ricevuta telematica del versamento di € 200,00 a titolo di oneri istruttori ai sensi della D.G.R. n. 1901/2022;
- con nota prot.n. 401453/2024 del 6 agosto 2024 la società ha inviato la documentazione antimafia fornita da SNAM Rete Gas spa come richiesto nelle precedenti missive;
- tuttavia, in considerazione dell'esenzione prevista dall'art. 83, comma 3, lettera a) del D.lgs. 6 settembre 2011, n. 159, la società in questione non è ascrivibile tra i soggetti sottoposti all'obbligo di rilascio delle dichiarazioni di cui al medesimo art. 83, atteso che l'intero capitale sociale di SNAM RETE GAS S.p.a. è posseduto interamente da SNAM S.p.a., controllata dallo Stato, e che, pertanto, sussiste il presupposto applicativo del comma 3 del predetto art. 83 nella misura in cui "la documentazione di cui al comma 1 non è comunque richiesta: a) per i rapporti fra i soggetti di cui al comma 1 " ovvero per "le pubbliche amministrazioni e gli enti pubblici, anche costituiti in stazioni uniche appaltanti, gli enti e le aziende vigilati dallo Stato o da altro ente pubblico e le società o imprese comunque controllate dallo Stato o da altro ente pubblico nonché i concessionari di lavori o di servizi pubblici". L'applicabilità di tale regime di esenzione risulta confermata dal Consiglio di Stato con sentenza n. 9695/2022;
- pertanto non si è proceduto alla richiesta del nulla osta da parte della competente Prefettura.

Sulla base di quanto riportato in narrativa si ritiene:

DI PRENDERE ATTO dell'istanza di voltura congiunta della DD n. 203/2023 alla SNAM Rete Gas S.p.A. con sede legale in San Donato Milanese (MI) P.zza Santa Barbara, 7 - C.F. e P.IVA 10238291008 limitatamente alla parte di impianto relativa alla costruzione ed all'esercizio:

- punto di consegna/riconsegna localizzato al fg. 61 p.lla 238 del comune di Grumo Appula (BA);
- metanodotto denominato Met. All.to Biometano Prometeo 2000 DN 100 (4"), DP 24 bar connesso al Metanodotto denominato Ferrandina – Bari DN 250 (10"), DP 24 bar (in esercizio) di proprietà SNAM Rete Gas S.p.A;

e per l'effetto di disporre la voltura parziale come sopra specificato della D.D. n. 203 del 11/09/2023 e degli atti dirigenziali presupposti, sotto riserva espressa di revoca del presente provvedimento ove, all'atto delle eventuali verifiche, venissero a mancare uno o più presupposti di cui ai punti precedenti.

La presente voltura di Autorizzazione Unica alla costruzione ed all'esercizio: punto di consegna/riconsegna localizzato al fg. 61 p.lla 238 del comune di Grumo Appula (BA);

- del metanodotto denominato Met. All.to Biometano Prometeo 2000 DN 100 (4"), DP 24 bar connesso al Metanodotto denominato Ferrandina – Bari DN 250 (10"), DP 24 bar (in esercizio) di proprietà SNAM Rete Gas S.p.A. compresi gli atti del procedimento di A.U. approvati con D.D. n. 203 del 11/09/2023, è effettuata nello stato di fatto e di diritto dei titoli originali a favore della società così denominata:

- **SNAM Rete Gas S.p.A.;**
- **Iscritta al Registro delle imprese di Milano, numero di iscrizione, codice fiscale e P.IVA 10238291008 e presso la C.C.I.A.A. di Milano con il numero di Repertorio Economico Amministrativo MI - 1633443;**
- **Sede legale in San Donato Milanese (MI) P.zza Santa Barbara, 7.**

VERIFICA AI SENSI del Reg. UE n. 679/2016 e del D. Lgs. 196/03, come modificato dal D. Lgs. n. 101/2018” - Garanzie alla riservatezza.

“La pubblicazione dell’atto all’Albo, salve le garanzie previste dalla Legge n. 241/90 in tema di accesso ai documenti amministrativi, avviene nel rispetto della tutela della riservatezza dei cittadini secondo quanto disposto dal Regolamento UE n. 679/2016 in materia di protezione dei dati personali, nonché dal D. Lgs. n. 196/2003 come modificato dal D. Lgs. n. 101/2018, ed ai sensi dal vigente Regolamento Regionale n. 5/2006 per il trattamento dei dati sensibili e giudiziari, in quanto applicabile. Ai fini della pubblicità legale, l’atto destinato alla pubblicazione è redatto in modo da evitare la diffusione di dati personali identificativi non necessari ovvero il riferimento alle particolari categorie di dati previste dagli articoli 9 e 10 del Regolamento citato;

qualora tali dati fossero indispensabili per l’adozione dell’atto, essi sono trasferiti in documenti separati, esplicitamente richiamati”.

Valutazione di impatto di genere (prima valutazione)

Ai sensi della D.G.R. n. 398 del 03/07/2023 la presente deliberazione è stata sottoposta a Valutazione di impatto di genere. L’impatto di genere stimato risulta: **neutro**

ADEMPIMENTI CONTABILI AI SENSI DEL D. LGS. 118/2011 e ss.mm.ii.:

Il presente provvedimento non comporta alcun mutamento qualitativo e quantitativo di entrata o di spesa, a carico del Bilancio Regionale in quanto trattasi di procedura di autorizzazione riveniente dall’art. 12 del Decreto Legislativo n. 387/2003.

DETERMINA

Di prendere atto di quanto espresso in narrativa, che costituisce parte integrante e sostanziale del presente atto e che qui si intende integralmente riportato.

ART. 1)

di prendere atto della istanza congiunta di voltura dell’autorizzazione unica a firma del legale rappresentante pro tempore di Prometeo 2000 s.r.l. e del Responsabile Distretto Sud Orientale Bari di SNAM RETE GAS S.p.A. acquisita al prot. n. 219319/2024 e delle motivazioni in essa contenute, in favore della SNAM Rete Gas S.p.A., della sola parte di impianto relativa alla costruzione ed all’esercizio:

- del punto di consegna/riconsegna localizzato al fg. 61 p.lla 238 del comune di Grumo Appula (BA);
- del metanodotto denominato Met. All.to Biometano Prometeo 2000 DN 100 (4”), DP 24 bar connesso al Metanodotto denominato Ferrandina – Bari DN 250 (10”), DP 24 bar (in esercizio) di proprietà SNAM Rete Gas S.p.A.;

parte integrante della determina Dirigenziale n. 203 del 11 settembre 2023, di Autorizzazione Unica, ai sensi del D.Lgs. n. 387/2003 e s.m.i., alla costruzione e all’esercizio di: - di un impianto di produzione di biometano avanzato avente potenza pari a 1000 Smc/h da Digestione anaerobica e di compostaggio per la produzione di ammendante compostato misto di qualità da FORSU sito nel Comune di Grumo Appula (BA), località “Contrada Torre dei Gendarmi;

e per l’effetto **di disporre la voltura parziale** della D.D. n. 203/2023-

La presente voltura parziale della D.D. n. 203 del 11/09/2023, come prima indicato, è effettuata nello stato di fatto e di diritto dei titoli originali a favore della società così denominata:

SNAM Rete Gas S.p.A.; iscritta al Registro delle imprese di Milano, numero di iscrizione, codice fiscale e P.IVA 10238291008 e presso la C.C.I.A.A. di Milano con il numero di Repertorio Economico Amministrativo MI - 1633443;

Sede legale in San Donato Milanese (MI) P.zza Santa Barbara, 7.

ART 2)

La presente voltura interviene per quanto di stretta competenza di questa Sezione e sotto riserva espressa di revoca ove, all'atto delle eventuali verifiche, venissero a mancare uno o più presupposti di cui ai punti precedenti. La Snam Rete Gas s.p.a. potrà presentare, al competente ufficio regionale, istanza per l'ottenimento del decreto di occupazione di urgenza preordinata all'esproprio, solo dopo l'intervenuta efficacia del presente provvedimento.

Sono fatti salvi e restano esclusi ed impregiudicati dal presente provvedimento gli effetti giuridici dei provvedimenti presupposti e non oggetto della presente voltura in capo ai destinatari e beneficiari negli stessi provvedimenti individuati, anche ai fini di ogni possibile adempimento, prescrizione o effetto di qualsivoglia eventuale inadempienza.

Il presente provvedimento, redatto in un unico esemplare, composto da 7 facciate:

- rientra nelle funzioni dirigenziali;

sarà pubblicato:

- all'Albo Telematico
- nella sezione "Amministrazione Trasparente", sottosezione "Provvedimenti" e "Provvedimenti dirigenti amministrativi" del sito ufficiale della Regione Puglia: www.regione.puglia.it;
- sul Bollettino Ufficiale della Regione Puglia;

sarà trasmesso:

- alla Segreteria della Giunta Regionale;
- al Comune di Grumo Appula (BA);
- Città metropolitana di Bari;
- alla SNAM Rete Gas S.p.A.;
- Prometeo s.r.l.;
- Regione Puglia, Sezione Autorizzazioni ambientali;
- Regione Puglia, Servizio Gestione Opere Pubbliche.
- GSE;
- Innova Puglia Spa;
- Arpa Puglia;
- Comando provinciale dei VV.F. di Bari.

Il presente Provvedimento è direttamente esecutivo.

Basato sulla proposta n. 159/DIR/2024/00228 dei sottoscrittori della proposta:

Il Dirigente della Sezione Transizione Energetica
Francesco Corvace

Firmato digitalmente da:

Il Dirigente della Sezione Transizione Energetica
Francesco Corvace

DETERMINAZIONE DEL DIRIGENTE SERVIZIO VIA / VINCA 2 agosto 2024, n. 387

ID_6739 - PSR 2014 - 2020 M.8 - SM 8.3 “Sostegno ad investimenti di prevenzione dei danni al patrimonio forestale causati dagli incendi, da calamità naturali ed eventi catastrofici” in località Riva degli Angeli, Porto Cesareo (LE) - Proponente: Comune di Porto Cesareo, Valutazione di Incidenza, livello II “fase di appropriata”.

IL DIRIGENTE DELLA STRUTTURA PROPONENTE

il Dirigente *ad interim* del Servizio VIA e VINCA, Ing. Giuseppe Angelini

VISTA la Legge Regionale 4.02.1997 n. 7 e ss.mm.ii.;

VISTO l'art. 5 del D.P.R. n. 357/1997 e ss.mm.ii.;

VISTA la DGR n. 3261 del 28.07.98 con la quale sono state emanate direttive per la separazione delle attività di direzione politica da quelle di gestione amministrativa;

VISTO l'art.1 della L.r. 26/2022;

VISTO l'art. 32 della Legge n. 69 del 18.06.2009 che prevede l'obbligo di sostituire la pubblicazione tradizionale all'Albo ufficiale con la pubblicazione di documenti digitali sui siti informatici;

VISTO l'art. 18 del D. Lgs. n. 196/2003 “Codice in materia di protezione dei dati personali” in merito ai principi applicabili ai trattamenti effettuati dai soggetti pubblici;

VISTO il D.Lgs. n. 33 del 14/03/2013 “Riordino della disciplina riguardante gli obblighi di pubblicità, trasparenza e diffusione di informazioni da parte delle pubbliche amministrazioni”;

VISTI gli artt. 14 e 16 del D. Lgs. n. 165/2001;

VISTA la D.G.R. n. 458 del 8/4/2016 in cui sono definite le Sezioni di Dipartimento e le relative funzioni, con particolare riferimento alla Sezione “Autorizzazioni Ambientali” ed alla collocazione provvisoria dei relativi Servizi;

VISTA la D.D. n. 997 del 23 dicembre 2016 del Dirigente della Sezione Personale e Organizzazione con cui sono stati istituiti i Servizi afferenti alle Sezioni, in applicazione dell'art. 19 c. 2 del DPGR n. 443 del 31 luglio 2015 e s. m. i.;

VISTO il Decreto del Presidente della Giunta Regionale del 22 gennaio 2021 n. 22 avente oggetto *Adozione Atto di Alta Organizzazione. Modello Organizzativo “MAIA 2.0”*;

VISTA la DGR 678 del 26/04/2021 avente ad oggetto “Atto di Alta Organizzazione. Modello Organizzativo “MAIA 2.0”. Conferimento incarichi di Direttore di Dipartimento Ambiente, Paesaggio e Qualità Urbana” con cui è stata attribuita all'ing. Paolo Garofoli la direzione del Dipartimento Ambiente, Paesaggio e Qualità Urbana;

VISTA la DD n. 324 del 27 luglio 2021 con cui è stata attribuita alla dott.ssa Roberta Serini la Struttura di responsabilità equiparata a P.O. di tipologia A) “Coordinamento VINCA”;

VISTA la DGR 01 settembre 2021, n. 1424 “Decreto del Presidente della Giunta regionale 22 gennaio 2021, n. 22 “Modello Organizzativo Maia 2.0”. Ulteriore proroga degli incarichi di direzione in essere delle Sezioni di Dipartimento della Giunta regionale. Atto di indirizzo al Direttore del Dipartimento Personale ed Organizzazione per la ulteriore proroga degli incarichi di direzione in essere dei Servizi delle strutture della Giunta regionale.”;

VISTA la Determina n. 7 del 01-09-2021, avente ad oggetto: Deliberazione della Giunta regionale 30 giugno 2021, n. 1084, avente ad oggetto “Deliberazione della Giunta regionale 1° settembre 2021, n. 1424, avente ad oggetto “Decreto del Presidente della Giunta regionale 22 gennaio 2021, n. 22 “Modello Organizzativo Maia 2.0”. Ulteriore proroga degli incarichi di direzione in essere delle Sezioni di Dipartimento della Giunta regionale. Atto di indirizzo al Direttore del Dipartimento Personale e Organizzazione per la ulteriore proroga degli incarichi di direzione in essere dei Servizi delle strutture della Giunta regionale.” Ulteriore proroga degli incarichi di dirigenti di Servizio”;

VISTA la D.G.R. 15 settembre 2021, n. 1466 recante l'approvazione della Strategia regionale per la parità di genere, denominata “Agenda di Genere”;

VISTA la DGR n. 1576 del 30/09/2021 avente oggetto: “Conferimento incarichi di direzione delle Sezioni di

Dipartimento ai sensi dell'articolo 22, comma 2, del decreto del Presidente della Giunta regionale 22 gennaio 2021 n. 22";

VISTO l'art. 1 c. 1 della L.R. 26/2022;

VISTA la Legge 15 giugno 2023, n. 18 avente ad oggetto "Ordinamento del Bollettino Ufficiale della Regione Puglia (BURP) e disciplina delle forme e modalità di pubblicazione degli atti";

VISTA la D.G.R. del 3/7/2023, n. 938 recante "D.G.R. n. 302/2022 Valutazione di impatto di genere. Sistema di gestione e di monitoraggio. Revisione degli allegati;

VISTA la D.G.R. n. 1367 del 5 ottobre 2023 con la quale è stato attribuito l'incarico di dirigente della Sezione Autorizzazioni Ambientali al dott. Giuseppe Angelini e la conseguente sottoscrizione del relativo contratto avvenuta in data 4.12.2023;

VISTA la Legge Regionale del 29 dicembre 2023, n.37 "Disposizioni per la formazione del bilancio di previsione 2024 e bilancio pluriennale 2024-2026 della Regione Puglia (legge di stabilità)";

VISTA la Legge Regionale del 29 dicembre 2023, n.38 "Bilancio di previsione della Regione Puglia per l'esercizio finanziario 2024 e pluriennale 2024-2026";

VISTA la nota provvedimento prot. n. 0035633/2024 del 22-01-2024 del Dirigente della Sezione Autorizzazioni Ambientali recante "Sezione Autorizzazioni Ambientali: atto di organizzazione e prime disposizioni di servizio";

VISTA la DGR n. 18 del 22 gennaio 2024 "Bilancio di previsione per l'esercizio finanziario 2024 e pluriennale 2024-2026. Articolo 39, comma 10, del decreto legislativo 23 giugno 2011, n. 118. Documento tecnico di accompagnamento e Bilancio Finanziario Gestionale. Approvazione.";

VISTA la Determina n. 1 del 26/02/2024 del Dipartimento Personale e Organizzazione avente ad oggetto "Conferimento delle funzioni vicarie ad interim del Servizio VIA/VINCA della Sezione Autorizzazioni Ambientali afferente al Dipartimento Ambiente, Paesaggio e Qualità Urbana" con cui l'Ing. Giuseppe Angelini è stato nominato dirigente ad interim del Servizio VIA VINCA;

VISTA la DD n. 197 del 03 maggio 2024 con cui è stato conferito al dott. Roberto Canio Caruso l'incarico di Elevata Qualificazione "Supporto istruttorio alle procedure VINCA con particolare riferimento alla gestione selvicolturale" di tipologia e);

VISTA la Determina n. 198 del 03.05.2024 con cui è stato attribuito alla dott.ssa Roberta Serini l'incarico di Elevata Qualificazione "Responsabile coordinamento tecnico procedimenti di VINCA";

VISTI altresì:

- il DPR 8 settembre 1997, n. 357 "Regolamento recante attuazione della Direttiva habitat" e ss.mm.ii.;
- la DGR 304/2006 e ss.mm.ii. così come integrata e modificata dalla DGR n. 1362/2018 e ss.mm.ii.;
- il D.M. 17 ottobre 2007 recante "Criteri minimi uniformi per la definizione di Misure di Conservazione relative a Zone Speciali di Conservazione (ZSC) e a Zone di Protezione Speciale (ZPS)";
- il Regolamento regionale 22 dicembre 2008, n. 28, «Modifiche e integrazioni al Regolamento regionale 18 luglio 2008, n. 15, in recepimento dei Criteri minimi uniformi per la definizione di misure di conservazione relative a Zone Speciali di Conservazione (ZCS) e Zone di Protezione Speciale (ZPS) introdotti con D.M. 17 ottobre 2007";
- il R.R. n. 6/2016 come modificato dal Regolamento regionale n. 12/2017;
- il Decreto del Ministro dell'Ambiente e della Tutela del Territorio e del Mare 28 dicembre 2018 "Designazione di ventiquattro zone speciali di conservazione (ZSC) insistenti nel territorio della regione biogeografia mediterranea della Regione Puglia" (G.U. Serie Generale 23 gennaio 2019, n. 19) con cui il SIC "Palude del Conte, dune di Punta Prosciutto" è stato designato ZSC;
- la DGR n. 2442 del 21/12/2018 "Rete Natura 2000. Individuazione di Habitat e Specie vegetali e animali di interesse comunitario nella regione Puglia";
- l'art. 42 "Rete natura 2000. Sistema sanzionatorio" della L.R. n. 44 del 10/08/2018 (BURP n. 106 del 13/08/2018);
- le "Linee guida nazionali per la valutazione di incidenza (Vinca) - Direttiva 92/43/CEE "HABITAT" articolo 6, paragrafi 3 e 4" pubblicate sulla GU della Repubblica Italiana n. 303 del 28/12/2019, sulle quali in data 28 novembre 2019 è stata sottoscritta l'intesa, ex art. 8, c. 6, della legge 5 giugno 2003, n. 131, tra

il Governo, le regioni e le Province autonome di Trento e Bolzano;

- la DGR n. 218 del 25/02/2020 recante *“Rete Natura 2000. Aggiornamento Formulare Standard. Presa d’atto”*;
- la DGR n. 1515 del 27/09/2021 (BURP 131 del 18/10/2021) avente oggetto: *“Atto di indirizzo e coordinamento per l’espletamento della procedura di valutazione di incidenza, ai sensi dell’articolo 6 della Direttiva 92/43/CEE e dell’articolo 5 del D.P.R. n. 357/1997 così come modificato ed integrato dall’articolo 6 del D.P.R. n. 120/2003. Recepimento Linee Guida Nazionali in materia di Vinca. Modifiche ed integrazioni alla D.G.R. n. 304/2006, come modificata dalle successive”*;

PREMESSO che:

- con Atto Dirigenziale n. 495 del 20/12/2023, notificato con nota prot. n. 089/21699 del 20/12/2023, il dirigente del Servizio VIA e Vinca richiedeva l’attivazione della procedura di Valutazione appropriata per l’intervento in oggetto per le considerazioni e motivazioni ivi espresse;
- con nota pec del 08/05/2024, acquisita dalla Regione Puglia al prot. n. 223791/2024 del 10/05/2024, il Comune di Porto Cesareo, tramite il tecnico incaricato Dott. for. Salvatore Cavallo, trasmetteva richiesta di avvio del procedimento per il rilascio del parere di valutazione di incidenza ambientale, livello II *“Appropriata”* per l’opera in oggetto;
- con nota pec n. 308474/2024 del 20/06/2024 il Servizio VIA e VINCA, sulla scorta di una preliminare disamina della documentazione trasmessa, rappresentava alla ditta proponente la necessità di integrare la documentazione e coinvolgeva il Consorzio di gestione dell’Area Marina Protetta Porto Cesareo, ai fini del sentito contemplato dalle LG statali sulla Vinca;
- con nota pec n. 0000650/2024 del 24/06/2024, in atti al protocollo della Regione Puglia al prot. n. 315172/2024 del 24/06/2024, il Consorzio di gestione dell’Area Marina Protetta Porto Cesareo inviava il proprio parere;
- con nota pec n. del 11/07/2024, in atti al protocollo della Regione Puglia al prot. n. 353812/2024 del 11/07/2024, il proponente, tramite il tecnico incaricato Dott. for. Salvatore Cavallo, inviava la documentazione integrativa richiesta;
- con successiva nota pec del 31/07/2024, in atti al protocollo della Regione Puglia al prot. n. 388941 del 31/07/2024, il Comune proponente dava evidenza di aver integrato il pagamento degli oneri istruttori

DATO ATTO che il Comune di Porto Cesareo ha avanzato nei confronti della Regione Puglia domanda di finanziamento a valere sui fondi PSR 2014-2020, Misura 8, SM 8.3, e pertanto, ai sensi del comma 8 dell’art. 4 della L.R. n. 26/2022, compete alla Regione la valutazione del progetto e nello specifico l’istruttoria relativa al livello II *“Valutazione appropriata”*.

DESCRIZIONE DELL’INTERVENTO

Il progetto riguarda l’esecuzione di lavori nell’ambito della Misura 8, SM 8.3 del PSR, per la prevenzione dei danni al patrimonio forestale causati dagli incendi, da calamità naturali ed eventi catastrofici.

In particolare, secondo quanto riportato nell’elaborato *“REL 10 Studio d’Incidenza”*, il progetto aderisce a due azioni della SM 8.3: l’azione 4 e l’azione 5.

Nell’ambito dell’Azione 4 è prevista l’installazione di un sistema di monitoraggio localizzato presso *“Torre Lapillo”*, con l’obiettivo di individuare incendi su vasta distanza, coprendo un’area estesa fino a 1500 ha. Il sistema opera sinergicamente attraverso il Sistema Optronico Automatizzato SE7-Fire, ed include una telecamera CCTV e un armadietto esterno essenziale per il cablaggio dei fili, interruttori e ausiliari.

Nell’ambito dell’Azione 5 sono previste le seguenti opere:

- **barriera basale in viminata:** l’opera verrà realizzata lungo la maggior parte del piede dunale rivolto al mare e trasversalmente lungo camminamenti non regolamentati e su aree in forte pendenza soggette a

erosione, per una lunghezza totale di 450m; l'opera agirà da sbarramento contro la fruizione libera e servirà per la deposizione di sabbia e per trattenere frazioni organiche spiaggiate favorendo l'attecchimento della vegetazione pioniera. Verrà realizzata seguendo le prescrizioni tecniche della Scheda 7.2 del Manuale AIPIN;

- **supporti anti-erosivi di fibre naturali:** l'opera consiste in tessuti in fibre naturali di cocco e agave, che proteggono la superficie della duna dall'azione meteorica, favoriscono il deposito e l'intrappolamento della sabbia negli interstizi della geostuoia, facilitando la copertura sabbiosa, migliorando le condizioni edafiche del substrato e consentendo, nel tempo, la ripresa vegetativa delle piante. Verrà realizzata seguendo le prescrizioni tecniche della Scheda 4.1 del Manuale AIPIN, per un totale di 1650 mq;

- **schermi frangivento a scacchiera:** tale opera ha l'obiettivo di favorire la deposizione delle sabbie grazie alla riduzione dell'energia cinetica di trasporto, con conseguente creazione di deposito dunale. La vegetazione troverà quindi delle condizioni favorevoli al proprio sviluppo, favorendo l'accrescimento e la stabilizzazione del deposito stesso.

Le barriere avranno forma di quadrati di circa 1.5 m di lato, realizzati con stuoie di canne pretessute posizionate su un'intelaiatura biodegradabile, tali quadrilateri dovrebbero essere orientati ortogonalmente alla direzione dei venti prevalenti; verranno realizzati 1085mq. Con il tempo le palizzate si copriranno di sabbia e si decomporranno lasciando la duna con un aspetto naturale già a partire del 6°-7° anno;

- **rinfoltimento delle radure e degli spazi vuoti esistenti:** all'interno degli schemi frangivento, nelle aree prive di vegetazione, sono previste piantumazioni di arbustive caratterizzanti l'habitat 2250* "Dune costiere con *Juniperus spp*" quali *Juniperus oxycedrus ssp. macrocarpa*, *J. phoenicea ssp. turbinata*, *Pistacia lentiscus*, *Lonicera implexa*, *Ruscus aculeatus*. È prevista la piantumazione su una porzione di duna rientrante nell'habitat 2110*, dove si utilizzerà *Ammophila arenaria L.* e *Thinopyrum junceum L.*

L'ubicazione dell'area interessata dal progetto è riportata in diversi elaborati grafici; sono presenti gli shapefile delle diverse opere previste.

DESCRIZIONE DEL SITO DI INTERVENTO

L'area oggetto di intervento, è situata in agro di Porto Cesareo (LE), in località Riva degli Angeli, all'interno della ZSC "Palude del Conte, dune di Punta prosciutto" (IT9150027) e della Riserva naturale orientata regionale "Palude del Conte e duna costiera – Porto Cesareo"; catastralmente si trova al foglio di mappa n. 14, p.la n. 24 (sistema di monitoraggio), e foglio di mappa n. 11, p.lle n. 150, 151, 3180, 3182, 3183, 3184, e 3506, 3508, 3661. 3662 (interventi di ingegneria naturalistica).

Le particelle dove sono previste le opere dell'Azione 5 sono identificate con destinazione d'uso a "bosco" secondo quanto previsto dal PPTR.

Dalla ricognizione condotta in ambito G.I.S. dei beni paesaggistici (BP) e degli ulteriori contesti paesaggistici (UCP) individuati dal Piano Paesaggistico Territoriale della Regione Puglia (PPTR), approvato con D.G.R. 16 febbraio 2015, n. 176 (pubblicato sul BURP n. 40 del 23-03-2015) e ss.mm.ii, in corrispondenza delle superfici oggetto di intervento si rileva la presenza di:

6.1.1 – Componenti geomorfologiche

- UCP Cordoni dunari
- UCP Grotte (100m)

6.1.2 – Componenti idrologiche

- BP Territori costieri (300m)

- UCP Aree soggette a vincolo idrogeologico

6.2.1 - Componenti botanico-vegetazionali

- BP Boschi
- UCP Aree di rispetto dei boschi

6.2.2 - Componenti delle aree protette e dei siti naturalistici

- BP Parchi e riserve – Palude del Conte e duna costiera – Porto Cesareo
- UCP Siti di rilevanza naturalistica - ZSC “Palude del Conte, dune di Punta prosciutto” (IT9150027)

6.3.1 - Componenti culturali e insediative

- BP Immobili e aree di notevole interesse pubblico

Ambito di paesaggio: *Tavoliere Salentino*

Figura territoriale: *La Terra dell’Arneo*

Dalla lettura congiunta del Formulario standard relativo alla ZSC “Palude del Conte, dune di Punta prosciutto” (IT9150027) e degli strati informativi di cui alla D.G.R. n. 2442/2018 relativi in particolare alla distribuzione degli habitat tutelati dalla omonima direttiva, si rileva che l’area oggetto di intervento è interessata dalla presenza dei seguenti habitat: 1210 “Vegetazione annua delle linee di deposito marine”, 2110 “Dune embrionali mobili”, 2120 “Dune mobili del cordone litorale con presenza di *Ammophila arenaria* (dune bianche)”, 2240 “Dune con prati dei Brachypodietalia e vegetazione annua” 2250* “Dune costiere con *Juniperus spp.*”

Il contesto d’intervento è caratterizzato dalla presenza di formazioni costituite, secondo la Carta della Natura di ISPRA (2015), da 16.1 “Spiagge” e da 16.27 “Ginepreti e cespuglieti delle dune”.

Inoltre, secondo quanto riportato negli strati informativi contenuti nella D.G.R. n. 2442/2018, la zona in cui ricade l’area di intervento è ricompresa in quella di potenziale habitat per le seguenti specie vegetali: *Ruscus aculeatus*, *Stipa austroitalica* Martinovsky; le seguenti specie di mammiferi: *Stenella coeruleoalba*, *Tursiops truncatus*, *Pipistrellus kuhlii*, *Pipistrellus pipistrellus*; le seguenti specie di uccelli: *Spatula clypeata*, *Ixobrychus minutus*, *Tadorna tadorna*, *Anas crecca*, *Circus aeruginosus*, *Circus cyaneus*, *Himantopus himantopus*, *Recurvirostra avosetta*, *Charadrius alexandrinus*, *Pluvialis apricaria*, *Calidris alpina*, *Larus ridibundus*, *Saxicola torquata*, *Remiz pendulinus*, *Passer montanus*, *Larus michahellis*, *Passer italiae*, *Mareca penelope*, *Thalasseus sandvicensis*, *Sternula albifrons*, *Mareca strepera*; le seguenti specie di anfibi: *Bufo viridis* Complex, *Salamandrina terdigitata*, *Pelophylax kl. esculentus*; le seguenti specie di rettili: *Coronella austriaca*, *Elaphe quatuorlineata*, *Hierophis viridiflavus*, *Zamenis lineatus*, *Mediodactylus kotschy*, *Lacerta viridis*, *Podarcis siculus*, *Caretta caretta*, *Emys hermanni*.

Si richiamano gli obiettivi di conservazione per la ZSC “Palude del Conte, dune di Punta Prosciutto” cod. IT9150027, definite nel R.R. 12/2017:

- Regolamentare le attività di pesca e di fruizione turistico-ricreativa, con particolare riferimento agli ancoraggi, ai rifiuti e allo strascico, per la conservazione degli habitat (1120* 1170) e delle specie Marine di interesse comunitario;
- Garantire l’efficienza della circolazione idrica interna per la conservazione degli habitat 1150*, 1410 e 3260 e delle specie di Anfibi e Rettili di interesse comunitario;
- Regolamentare gli interventi di manutenzione e di infrastrutturazione delle spiagge, nonché la fruizione turistico-ricreativa per la conservazione degli habitat dunali e di scogliera;

- Promuovere e regolamentare il pascolo estensivo per la conservazione dell'habitat 6220*;
- Contenere i fenomeni di disturbo antropico sulle colonie di Ardeidae, Recurvirostridae e Sternidae.

Si richiamano le misure di conservazione per habitat, validi per gli habitat 1210, 2110, 2120, 2240 e 2250* così come definite nell'allegato 1 del R.R. n. 6/2016 e successive modifiche:

- Studio e monitoraggio delle dinamiche sedimentarie del sistema di spiaggia emerso e sommerso e delle sue tendenze evolutive (stabilità arretramento, avanzamento) (habitat 1210);
- Promuovere la formazione dedicata ai gestori dei lidi riguardo le corrette pratiche di manutenzione delle spiagge (habitat 1210);
- Informare i bagnanti sull'importanza ecologica dell'habitat e sulla corretta fruizione delle spiagge, in special modo con l'obiettivo di evitare il rilascio sul posto di qualunque tipo di rifiuto (habitat 1210);
- Divieto di apertura di varchi e passaggio sui cordoni dunali al di fuori della sentieristica esistente e divieto di avvicinamento ai cordoni dunali ad una distanza inferiore a 5 m dal piede della duna. Sono fatte salve le operazioni di pulizia manuale da rifiuti solidi di origine antropica, gli interventi di riqualificazione ambientale e gli studi/monitoraggi (habitat 2110 e 2120);
- Divieto di ampliamento e realizzazione di nuove strutture e infrastrutture di servizio ad attività e stabilimenti balneari e camping, rimessaggio di natanti, deposito di qualsiasi tipo di materiale e realizzazione di imboschimenti e nuovi impianti selvicolturali (habitat 2110 e 2120);
- Eventuali operazioni di pulizia manuale delle dune da rifiuti solidi di origine antropica devono essere eseguite esclusivamente durante il periodo compreso tra il 1° ottobre e il 1° marzo, quando la sabbia è umida e la duna è più consistente (habitat 2110 e 2120);
- Divieto di interventi di modifica dell'assetto morfologico dei cordoni dunali; sono fatti salvi gli interventi di ripristino funzionali al raggiungimento degli obiettivi di conservazione del sito (habitat 2110 e 2120);
- Individuare aree per la ricostituzione naturale e antropica degli habitat legati ai cordoni dunali (habitat 2110 e 2120);
- Realizzazione di sistemi di protezione del cordone dunale dal calpestio (chiusura di accessi impropri, recinzioni in pali di legno e corda, staccionate in legno, passerelle in legno rimovibili o stabili, collocazione di cartellonistica informativa e di divieto ecc.) (habitat 2110 e 2120);
- Realizzazione di opere di difesa e recupero delle dune tramite tecniche proprie dell'ingegneria naturalistica (es. viminate basali, recinzioni frangivento in canna, messa a dimora di specie vegetali ecc.), anche mediante interventi puntuali di ripascimento e rimodellamento con sabbie provenienti da eventuali opere di dragaggio dopo averne verificata l'idoneità (devono essere utilizzati materiali di provenienza, granulometria e caratteristiche generali compatibili con quelli delle aree di intervento) (habitat 2110 e 2120);
- Per la cantierizzazione delle opere di difesa e riqualificazione, utilizzo di mezzi meccanici idonei, privilegiando i mezzi cingolati rispetto a quelli gommati (habitat 2110 e 2120);
- Divieto di eseguire opere che comportino l'eliminazione dello strato erbaceo o il ricoprimento del suolo e che perciò compromettano la persistenza dell'habitat o la sua naturale evoluzione (2240)
- Divieto di accesso di veicoli a motore (habitat 2250*);
- Dismissione di strade che intercettano gli habitat (habitat 2250*);
- Realizzazione di passerelle sopraelevate in materiali eco-compatibili (habitat 2240, 2250*);
- Sulle superfici occupate dal tipo di habitat 2250*, per l'eliminazione selettiva degli individui maturi e delle plantule delle specie alloctone (in particolare quelle arboree ed arbustive dei generi Pinus, Acacia e Myoporum) sono possibili due modalità di intervento:
 1. Intervento "intermedio", che prevede la rimozione degli esemplari di specie alloctone invasive in prossimità degli individui di *Juniperus oxycedrus* subsp. *macrocarpa*;
 2. Intervento "di sgombero", che prevede la rimozione di tutti gli esemplari di specie alloctone invasive presenti in una determinata area.

In entrambi i casi, è necessaria l'eliminazione periodica delle plantule di specie alloctone invasive, per una

durata pari almeno ai tre anni successivi l'intervento.

- Prevenzione degli incendi attraverso la gestione della vegetazione lungo i perimetri dell'habitat, specialmente lungo la viabilità e nelle interfacce con i campi. Tale gestione può essere condotta principalmente attraverso lo sfalcio dello strato erbaceo (habitat 2250*);
- Nelle aree contigue, al fine di ridurre il rischio degli incendi, incentivare il pascolamento controllato (habitat 2250*);
- Dislocare i parcheggi esistenti in aree non interessate da questi tipi di habitat e sottoporre le aree lasciate libere ad interventi di ripristino ecologico (habitat 2250*);
- Sensibilizzazione dell'opinione pubblica sul rischio incendi imputabile all'inadeguata pratica dell'abbruciamento delle stoppie sui terreni agricoli contigui all'habitat (habitat 2250*).

PRESO ATTO che con nota prot. n. 0000650/2024 del 24/06/2024, acquisita dalla Regione Puglia al prot. n. 315272 del 24/06/2024, il Consorzio Area Marina Protetta Porto Cesareo inviava parere positivo subordinato alle seguenti prescrizioni:

- l'intervento previsto nel punto 4 non dovrà interferire con l'impianto di videosorveglianza già in uso da questo Ente. La gestione del dato e la manutenzione meccanica e digitale del nuovo impianto sarà gestita dall'ente proponente l'intervento in oggetto.

PRESO ATTO altresì che l'attuale proposta progettuale, a differenza di quella oggetto del precedente screening di incidenza, non reca più l'intervento relativo alla ricostruzione dunale di dune bianche mediante materiale sabbioso prelevato lungo le banchine delle strade asfaltate poste al piede retrodunale;

RITENUTO che in sede di Studio di Incidenza prodotto, agli atti al prot. regionale n. 353812/2024 del 11/07/2024, "i plurimi elementi incongrui" riscontrati all'interno della documentazione tecnico-progettuale trasmessa ai fini del precedente screening di incidenza siano stati meglio dettagliati;

EVIDENZIATO che nel succitato Studio di Incidenza agli atti è riportato che:

- in merito all'Azione 4:

- *il sistema di monitoraggio e d'avvistamento incendi, localizzato sulla Torre di San Tommaso è da installare su antenna preesistente; le lavorazioni per l'installazione della telecamera avverranno nel periodo autunnale e dureranno solo pochi giorni;*

- in merito all'Azione 5:

- *prevede micro-interventi di sistemazione idraulico forestale mediante protezione al piede delle dune e rinfoltimento nelle radure, protezione di Ginepro coccolone fortemente danneggiati dai fruttori dell'area*
- *le aree dunali sulle quali si interverrà sono ormai quasi prive di vegetazione o con vegetazione ruderale. Queste aree, durante il periodo estivo, sono utilizzate per il bivacco e come piazzole di sosta a scopi ludici, il continuo disturbo per calpestamento della vegetazione e di movimentazione della sabbia ha, di fatto, rarefatto la vegetazione spontanea;*

- *Non è previsto l'uso di risorse del luogo e le operazioni da svolgere sono di semplice realizzazione e prevedono l'uso di strutture e manufatti preassemblati da montare sul posto secondo il Manuale APIN dell'Ingegneria naturalistica, [...] non sono previsti scavi, movimenti terra o attività che riguardino le aree dunali limitrofe;*

- *Il materiale vegetante utilizzato proverrà da vivai certificati che hanno provveduto alla raccolta e moltiplicazione delle specie psammofile e arbustive, adeguatamente certificate L. 386/2003, di provenienza locale e da boschi da seme*

- *I mezzi meccanici impiegati opereranno nel massimo rispetto degli ambienti presenti, utilizzando, per l'accesso, solo la viabilità già presente. I materiali d'utilizzo e le attrezzature necessarie saranno trasportati su mezzi meccanici camion tipo Daily sulle strade principali, condotto su piccoli transporter elettrici o carriole sul cantiere attraversando le passerelle già esistenti;*

- *Le emissioni in atmosfera sono limitate agli scarichi prodotte dai mezzi meccanici adoperati per le attività ma si ritengono non significative ai fini di un impatto su fauna e flora locale.*

Le emissioni acustiche prodotte dai mezzi meccanici saranno limitate e tali da non arrecare eccessivo disturbo all'avifauna. Le lavorazioni, di breve durata, sono localizzate in aree non utilizzate per la nidificazione dell'avifauna. Quale ulteriore mitigazione degli interventi è previsto l'uso di attrezzature elettriche a batteria a basso impatto acustico e a emissioni zero.

EVIDENZIATO altresì che, in relazione alle conclusioni dello Studio di incidenza, viene dichiarato che *“Le azioni intraprese rispettano le linee guida della Sottomisura 8.3 del PSR, che include la tutela degli habitat naturali e la promozione di pratiche sostenibili per il ripristino e la conservazione degli ecosistemi dunali. La progettazione sarà eseguita per assicurare la stabilità e la qualità ambientale utilizzando tecniche di ingegneria naturalistica conformi alle linee guida regionali e conformemente al Regolamento Regionale n. 9 del 11/03/2015. (Manuali AIPIN). Le opere mirano alla conservazione e al ripristino degli habitat naturali, nonché al mantenimento dell'equilibrio ecologico e idrogeologico, in piena conformità con le finalità istitutive della Riserva Legge Regionale 15 marzo 2006, n. 5. In merito alla tutela degli habitat di interesse comunitario inseriti all'interno della Rete Natura2000, gli interventi sono stati adeguati al rispetto delle Misure di Conservazione come da DGR 262/2016, istitutivo per gli habitat 1210* 2110* 2240* 2250* coinvolti nel progetto. Nel complesso, le azioni proposte sono ben allineate con gli obiettivi di tutela degli habitat naturali, prevenzione degli incendi, riduzione dell'erosione e ripristino degli ecosistemi dunali. Questo conferma l'adeguatezza e la conformità del progetto alle normative vigenti, assicurando un approccio sostenibile nel pieno rispetto delle norme di salvaguardia ambientale. Gli interventi proposti sono Coerenti con le Misure di Conservazione della ZSC IT9150027 (DGR 262/2016); ed in particolare con gli interventi in ambiente costiero e marino (Sezione 13), con Indirizzi gestionali e misure di tutela di specie e habitat (Sezione 16), Conservazione Habitat 2240-2250. Gli interventi proposti hanno incidenza positiva sulla ZSC sia in modo indiretto con il sistema di monitoraggio e allerta incendi (Azione 4) sia diretto con interventi dell'ingegneria naturalistica (Azione 5).*

CONSIDERATO che, condividendo le predette conclusioni, è possibile ritenere che il progetto proposto determini una incidenza bassa non significativa, tanto da generare lievi interferenze temporanee che non incidono sull'integrità del sito e non ne compromettono la resilienza.

Esaminati gli atti del Servizio ed alla luce delle motivazioni sopra esposte, che si intendono qui integralmente richiamate, sulla base degli elementi contenuti nella documentazione presentata e a conclusione della procedura di valutazione appropriata, si rilascia parere positivo di valutazione di incidenza in quanto è possibile concludere che il progetto in esame, sebbene non direttamente connesso con la gestione e conservazione della ZSC *“Palude del Conte, dune di Punta prosciutto”* (IT9150027), non determini incidenza significativa ovvero non pregiudichi il mantenimento dell'integrità del sito con riferimento agli specifici obiettivi di conservazione sopra richiamati a condizione che siano rispettate le seguenti prescrizioni:

- **Divieto di rimozione della vegetazione esistente;**
- **Divieto di alterazione morfologica dell'area;**
- **Divieto di apertura di nuovi percorsi all'interno e nei dintorni dell'area e obbligo di utilizzo della viabilità esistente;**
- **Le attività proposte dovranno essere eseguite al di fuori del periodo di nidificazione e schiusa delle uova delle specie Caretta-Caretta e Fratino (*Charadrius alexandrinus*).**
- **Al fine di non arrecare disturbo alla fauna, devono essere impiegati mezzi ed attrezzature idonei a minimizzare l'impatto acustico.**

Verifica ai sensi del D.Lgs. n. 196/2003 Garanzia della riservatezza La pubblicazione dell'atto all'albo, salve le garanzie previste dalla L. 241/90 e s.m.i. in tema di accesso ai documenti amministrativi, avviene nel rispetto della tutela della riservatezza dei cittadini, tenuto conto di quanto disposto dal D.Lgs. 196/2003 in materia di protezione dei dati personali, nonché dal vigente Regolamento Regionale n. 5/2006 per il trattamento dei dati

sensibili e giudiziari. Ai fini della pubblicazione legale, l'atto destinato alla pubblicazione è redatto in modo da evitare la diffusione di dati personali identificativi non necessari, ovvero il riferimento a dati sensibili. Qualora tali dati fossero indispensabili per l'adozione dell'atto, essi sono trasferiti in documenti separati esplicitamente richiamati. Non ricorrono gli obblighi di cui agli artt. 26 e 27 del D. Lgs 14 marzo 2013 n. 33.

**“COPERTURA FINANZIARIA AI SENSI DELLA L.R. 28/2001 E SS.MM.II. E D. LGS.VO 118/2011 E SMI.”
IL PRESENTE PROVVEDIMENTO NON COMPORTA IMPLICAZIONI DI NATURA FINANZIARIA SIA DI ENTRATA
CHE DI SPESA E DALLO STESSO NON DERIVA ALCUN ONERE A CARICO DEL BILANCIO REGIONALE.**

DETERMINA

Di prendere atto di quanto espresso in narrativa, che costituisce parte integrante e sostanziale del presente atto e che qui si intende integralmente riportato.

- **di ESPRIMERE parere favorevole di valutazione di incidenza appropriata** per il progetto inerente al sostegno ad investimenti di prevenzione dei danni al patrimonio forestale causati dagli incendi, da calamità naturali ed eventi catastrofici, in località Riva degli Angeli, in agro di Porto Cesareo (LE), proponente Comune di Porto Cesareo, nell'ambito del PSR Puglia 2014-2020 Misura 8 - SM 8.3, per le valutazioni e le verifiche espresse in narrativa **e fatte salve le prescrizioni precedentemente riportate e le condizioni espresse dal Consorzio Area Marina Protetta Porto Cesareo con nota prot. n. 315272 del 24/06/2024;**
- **di DARE ATTO** che il presente provvedimento:
 - è riferito a quanto previsto dalla L.r. 26/2022 relativamente alla sola Valutazione di incidenza secondo le disposizioni della D.G.R. 1515/2021;
 - non sostituisce altri pareri e/o autorizzazioni eventualmente previsti ai sensi delle normative vigenti;
 - ha carattere preventivo e si riferisce esclusivamente alle opere a farsi;
 - fa salve tutte le ulteriori prescrizioni, integrazioni o modificazioni relative al progetto in oggetto introdotte dagli Uffici competenti, anche successivamente all'adozione del presente provvedimento, purché con lo stesso compatibili;
 - è altresì subordinato alla verifica della legittimità delle procedure amministrative messe in atto;
 - ha validità di 5 anni conformemente a quanto previsto dalle Linee guida nazionali sulla Vinca, recepite con DGR 1515/2021;
- **di NOTIFICARE** il presente provvedimento, a cura del Servizio VIA e VINCA, al soggetto proponente, il Comune di Porto Cesareo (LE), **che ha l'obbligo di comunicare la data di inizio e fine dei lavori alle autorità di vigilanza e sorveglianza competenti;**
- **di TRASMETTERE** il presente provvedimento al responsabile del PSR Puglia 2014-2020 Misura 8 - SM 8.3, al Consorzio Area Marina Protetta Porto Cesareo, e, ai fini dell'esperimento delle attività di alta vigilanza e sorveglianza, alla Sezione Vigilanza Ambientale, al Servizio Parchi e Tutela della Biodiversità, all'Arma dei Carabinieri (Gruppo Carabinieri Forestali di Lecce);
- di far pubblicare il presente provvedimento nella prima sezione del Bollettino Ufficiale della Regione Puglia ai sensi della L.R. n. 18 del 15 giugno 2023;
- di trasmettere copia conforme del presente provvedimento al Servizio Segreteria della Giunta Regionale.

Il presente provvedimento, redatto in forma integrale nel rispetto della tutela della riservatezza dei cittadini, secondo quanto disposto dal D.lgs. 196/03 in materia di protezione dei dati personali e smi, emesso in forma di documento informatico ex D.Lgs. 82/2005 e smi, firmato digitalmente ai sensi del testo unico D.P.R. 28 dicembre 2000, n. 445, del D.Lgs. 7 marzo 2005, n. 82 e norme collegate.

Il presente provvedimento, creato unicamente con strumenti informatici e firmato digitalmente: sarà pubblicato:

- in formato elettronico nelle pagine del sito web nella sotto-sezione di II livello “Provvedimenti dirigenti amministrativi”;
- in formato elettronico all’Albo Telematico, accessibile senza formalità sul sito internet <https://www.regione.puglia.it/pubblicita-legale> nella sezione “Albo pretorio on-line”, per dieci giorni lavorativi consecutivi;

tramite il sistema CIFRA:

- sarà trasmesso al Segretariato Generale della Giunta Regionale;
- sarà archiviato sui sistemi informatici.

Ai sensi dell’art. 3 comma 4 della L. n. 241/90 e smi, avverso il presente provvedimento potrà essere presentato ricorso giurisdizionale al Tribunale Amministrativo Regionale entro 60 giorni (sessanta) dalla data di notifica dello stesso, ovvero ricorso straordinario al Presidente della Repubblica entro 120 (centoventi) giorni.

Il presente Provvedimento è direttamente esecutivo.

Firmato digitalmente da:

E.Q. Supporto istruttorio alle procedure VINCA con particolare riferimento alla gestione selvicolturale
Roberto Canio Caruso

E.Q. Responsabile coordinamento tecnico procedimenti di VINCA
Roberta Serini

Dirigente ad interim del Servizio Via Vinca
Giuseppe Angelini

DETERMINAZIONE DEL DIRIGENTE SERVIZIO VIA / VINCA 2 agosto 2024, n. 388

IDVIA 807: Procedimento ex art. 27 bis per il progetto denominato “Piano Nazionale di Ripresa e Resilienza - Missione 2 - Componente 4 - Investimento 3.1 - “TUTELA E VALORIZZAZIONE DEL VERDEURBANO ED EXTRAURBANO” - BA01. Interventi di riforestazione urbana ed extraurbana nella Città Metropolitana di Bari “Dalla Murgia all’Adriatico” - Proponente: Città Metropolitana di Bari - Provvedimento di VIA

IL DIRIGENTE DELLA STRUTTURA PROPONENTE

IL DIRIGENTE a.i. del Servizio VIA e VlncA

VISTA la L.R. 4 febbraio 1997 n.7 “Norme in materia di organizzazione della Amministrazione Regionale” ed in particolare gli artt. 4 e 5;

VISTA la D.G.R. 28 luglio 1998 n. 3261, avente ad oggetto “Separazione delle attività di direzione politica da quelle di gestione amministrativa. Direttiva alle strutture regionali”;

VISTO il D.P.R. 28 dicembre 2000, n. 445 e ss.mm.ii., recante “Testo unico delle disposizioni legislative e regolamentari in materia di documentazione amministrativa”;

VISTI gli artt. 14 e 16 del D.Lgs.30 marzo 2001, n. 165 “Norme generali sull’ordinamento del lavoro alle dipendenze delle amministrazioni pubbliche”;

VISTO l’art.18 del D.Lgs. 30 giugno 2003, n. 196 “Codice in materia di protezione dei dati personali” ed il Reg. 2016/679/UE;

VISTO il D.Lgs. 7 marzo 2005, n. 82 e ss.mm.ii., recante “Codice dell’Amministrazione Digitale”;

VISTO l’art.32 della L. 18 giugno 2009 n.69 “Disposizioni per lo sviluppo economico, la semplificazione, la competitività nonché in materia di processo civile”;

VISTA la L. 6 novembre 2012, n. 190 e ss.mm.ii., recante “Disposizioni per la prevenzione e la repressione della corruzione e dell’illegalità nella pubblica amministrazione”;

VISTO il D. Lgs. n. 33 del 14/03/2013 recante “Riordino della disciplina riguardante gli obblighi di pubblicità, trasparenza e diffusione delle informazioni da parte delle Pubbliche Amministrazioni”;

VISTO il D.P.R. 16 aprile 2013, n. 62 e ss.mm.ii., recante “Codice di comportamento dei dipendenti pubblici, a norma dell’articolo 54 del decreto legislativo 30 marzo 2001, n. 165”;

VISTA il D.P.G.R. Puglia 31 luglio 2015, n. 443 con cui è stato adottato l’atto di alta Organizzazione della Presidenza e della Giunta della Regione Puglia che ha provveduto a ridefinire le strutture amministrative susseguenti al processo riorganizzativo “MAIA”.

VISTA la D.G.R. n 458 del 08/04/2016 avente ad oggetto “Applicazione articolo 19 del Decreto del Presidente della Giunta regionale 31 luglio 2015, n. 443 – Attuazione modello MAIA. Definizione delle Sezioni di Dipartimento e delle relative funzioni”.

VISTO il D.P.G.R. 17/05/2016 n. 316 avente per oggetto “Attuazione modello MAIA di cui al Decreto del Presidente della Giunta Regionale 31 luglio 2015 n. 443. Definizione delle Sezioni di Dipartimento e delle relative funzioni”.

VISTO il Decreto del Presidente della Giunta Regionale del 22 gennaio 2021 n. 22 avente oggetto Adozione Atto di Alta Organizzazione. Modello Organizzativo “MAIA 2.0”;

VISTA la DGR n. 678 del 24 aprile 2021 avente ad oggetto: “Atto di Alta Organizzazione. Modello Organizzativo “MAIA 2.0”. Conferimento incarichi di Direttore di Dipartimento Ambiente, Paesaggio e Qualità Urbana”;

VISTA la D.G.R. 15 settembre 2021, n. 1466 recante l’approvazione della Strategia regionale per la parità di genere, denominata “Agenda di Genere”;

VISTA la D.G.R. del 25.07.2022 n. 1041 avente ad oggetto i “Servizi Digitali per l’Ambiente ed il territorio: Sportello Ambientale. Adozione del Portale unico dei Procedimenti Amministrativi di carattere Ambientale”;

VISTA la D.G.R. del 11.07.2022 n. 981 di “Approvazione definitiva dello schema di Regolamento per il funzionamento della Commissione Tecnica per le valutazioni ambientali”;

VISTA la D.G.R. del 3.07.2023, n. 938 recante “D.G.R. n. 302/2022 Valutazione di impatto di genere. Sistema di gestione e di monitoraggio. Revisione degli allegati”;

VISTA la D.G.R. 5 ottobre 2023, n. 1367 recante *“Conferimento incarico di direzione della Sezione Autorizzazioni Ambientali afferente al Dipartimento Ambiente, Paesaggio e Qualità Urbana”*, con la quale è stato conferito all’Ing. Giuseppe Angelini l’incarico di direzione della Sezione Autorizzazioni Ambientali a decorrere dal 1.10.2023, per un periodo di tre anni, in applicazione di quanto previsto dall’avviso pubblico per il conferimento dell’incarico di direzione della precitata Sezione approvato con determinazione dirigenziale n. 435 del 21 aprile 2022 del dirigente della Sezione Personale;

VISTA la D.D. 26 febbraio 2024, n. 1 del Dipartimento Personale e Organizzazione avente ad oggetto *“Conferimento delle funzioni vicarie ad interim del Servizio VIA/VINCA della Sezione Autorizzazioni Ambientali afferente al Dipartimento Ambiente, Paesaggio e Qualità Urbana”*;

VISTA la nota prot. n. 251613/2024 del 27.05.2024 avente ad oggetto: *“Sezione Autorizzazioni Ambientali: atto di organizzazione e disposizioni di servizio”*;

VISTI:

- la L. 7 agosto 1990 n.241 *“Nuove norme in materia di procedimento amministrativo e di diritto di accesso ai documenti amministrativi”*;
- il D.Lgs. 3 aprile 2006 n.152 *“Norme in materia ambientale”*;
- la L.R. 14 giugno 2007 n.17 *“Disposizioni in campo ambientale, anche in relazione al decentramento delle funzioni amministrative in materia ambientale”*;
- la L.R. 20 agosto 2012 n. 24 *“Rafforzamento delle pubbliche funzioni nell’organizzazione e nel governo dei Servizi pubblici locali”*;
- la L.R. 07 aprile 2015, n. 14 *“Disposizioni urgenti in materia di sviluppo economico, lavoro, formazione professionale, politiche sociali, sanità, ambiente e disposizioni diverse”*;
- il D.P.R. 13 giugno 2017, n. 120 *“Regolamento recante la disciplina semplificata della gestione delle terre e rocce da scavo, ai sensi dell’articolo 8 del decreto- legge 12 settembre 2014, n. 133, convertito, con modificazioni, dalla legge 11 novembre 2014, n. 164” (G.U. n. 183 del 7 agosto 2017)*;
- il R.R. 17 maggio 2018 n.07 *“Regolamento per il funzionamento del Comitato Regionale per la Valutazione di Impatto Ambientale”*;
- la L.R. 07 novembre 2022, n. 26 *“Organizzazione e modalità di esercizio delle funzioni amministrative in materia di valutazioni e autorizzazioni ambientali”*;
- il R.R. 27 luglio 2022, n. 7 *“Regolamento per il funzionamento della Commissione tecnica per le valutazioni ambientali”*.

Richiamati:

- **del D.lgs. 152/2006 e s.m.i.:** l’art.6 commi 5 e 6, l’art. 23, l’art. 25 e l’art. 26;
- **della L. 241/1990 e s.m.i.:** l’art. 2 e l’art. 3.

Evidenziato che:

- la Sezione Autorizzazioni Ambientali – Servizio VIA e VINCA della Regione Puglia, ai sensi della L.R. 7 novembre 2022, n. 26, è Autorità Competente per la procedura di cui all’art. 6 commi 5 e 7 del D.lgs. n. 152/2006 e ss. mm. ii.;

PREMESSO CHE:

- in data 15.11.2022 la **Città Metropolitana di Bari** ha presentato allo Sportello Unico Autorizzazioni Ambientali della Regione Puglia istanza AUTAMB-350- 2022 con oggetto *“Piano Nazionale di Ripresa e Resilienza - Missione 2 - Componente 4 – Investimento 3.1 - “TUTELA E VALORIZZAZIONE DEL VERDE URBANO ED EXTRAURBANO” - BA01. Interventi di riforestazione urbana ed extraurbana nella Città Metropolitana di Bari “Dalla Murgia all’Adriatico”*”, corredata dei relativi allegati, acquisita con prot. r_puglia/AOO_089/15/11/2022/0014204;
- con nota prot. n. AOO_089/2124 del 13.02.2023 la **Sezione Autorizzazioni Ambientali** ha trasmesso la comunicazione di avvenuta pubblicazione del progetto sul sito web dell’Autorità Competente ed ha richiesto agli Enti e Amministrazioni coinvolti di verificare la completezza della documentazione

- presentata, ai sensi del co. 3 dell'art. 27 bis del D.Lgs. 152/2006;
- con nota prot. n. AOO_089/4493 del 16.03.2023 la **Sezione Autorizzazioni Ambientali** ha comunicato gli esiti della fase di verifica della completezza, di cui al co. 3 dell'art. 27 bis del D.Lgs.152/2006 e ss.mm. ii., invitando il Proponente a trasmettere la documentazione integrativa richiesta entro il termine di 30 giorni;
 - con nota prot. n. AOO_089/5074 del 23.03.2023 la **Sezione Autorizzazioni Ambientali** ha trasmesso una nota integrativa degli esiti della fase di verifica della completezza di cui alla nota prot. n. AOO_089/4493 del 16.03.2023, invitando il Proponente a trasmettere la documentazione integrativa richiesta entro il termine di 30 giorni;
 - in data 19.05.2023 il **Proponente**, come annunciato via pec in data 15.05.2023, ha caricato sullo Sportello Unico Autorizzazioni Ambientali della Regione Puglia documentazione di riscontro, acquisita con prot. r_puglia/AOO_089/19/05/2023/0008055 e prot. r_puglia/AOO_089/19/05/2023/0008056;
 - con nota prot. n. AOO_089/8379 del 26.05.2023 la **Sezione Autorizzazioni Ambientali** ha trasmesso la documentazione prodotta dal Proponente e avviato la fase di pubblicazione ex art. 27 bis c.4 del D.Lgs. 152/2006 e ss.mm.ii., nonché la decorrenza dei termini per la presentazione da parte del pubblico interessato delle osservazioni alla realizzazione dell'intervento in oggetto;

EVIDENZIATO CHE il Servizio VIA e VInCA della Sezione Autorizzazioni Ambientali della Regione Puglia, ai sensi dell'art.4, co. 8 e 9 della L.R. 26/2022 e della Determinazione Dirigenziale del 28.05.2020, n. 176, è l'articolazione regionale preposta all'adozione del provvedimento di valutazione ambientale ex art.5 co. 1 lett. o) del D.Lgs. 152/2006, ricompreso nel procedimento unico regionale di cui all'art. 27bis del TUA: "**IDVIA 807**".

CONSIDERATO CHE,

- al termine delle consultazioni di cui all'art. 27 bis, commi 4 e 5 del D.lgs. n. 152/2006, e durante le sedute di conferenza di servizi PAUR convocate dalla Sezione Autorizzazioni Ambientali, ai cui verbali si rimanda, sono stati acquisiti i seguenti pareri rilasciati dagli Enti e dalle Amministrazioni con competenza in materia ambientale, chiamati ad esprimersi anche ai fini VIA:
 1. **Ente Parco nazionale del Gargano**, nota prot. n. 3927 del 3.07.2023, con cui rilasciava *parere positivo per l'intervento di imboscamento proposto in agro di Gravina in Puglia e per quello di imboscamento sui terreni in agro di Altamura al fg 75 p.lle 68, 78, e 189 che costituiscono i primi due lotti*, e nota prot. n. 1498 del 13.03.2024, con cui esprimeva *parere positivo all'intervento da eseguirsi in agro di Altamura sui terreni al fg 75 particelle 17-68-78-186-189 per una superficie pari a 9.40.00 ettari con le differenziazioni d'impianto di cui alla nota prot. 21082 del 08/03/2024 di codesta Città Metropolitana*, con prescrizioni (terzo lotto);
 2. **Soprintendenza Archeologia, Belle Arti e Paesaggio la Città Metropolitana di Bari**, nota prot. n. 1957 del 16.02.2024, con cui esprimeva parere favorevole con prescrizioni in riferimento agli aspetti paesaggistici e non ravvisava motivi ostativi alle opere previste in progetto in relazione agli aspetti archeologici;
 3. **Sezione Tutela e Valorizzazione del Paesaggio**, nota prot. n. 73582 del 9.02.2024, con cui *si propone di rilasciare, con le prescrizioni di seguito riportate, il provvedimento di autorizzazione paesaggistica ai sensi dell'art. 146 del D.lgs. 42/2004 e degli artt. 90 e 91 delle NTA del PPTR per gli "Interventi di riforestazione urbana ed extraurbana nella Città Metropolitana di Bari "Dalla Murgia all'Adriatico"*, e nota prot. n. 167440 del 4.04.2024, con cui confermava il precedente parere favorevole anche a seguito di revisione e integrazione progettuale;
 4. **Sezione Gestione Sostenibile e Tutela delle risorse forestali e naturali**, dichiarazioni a verbale della seduta di Conferenza di Servizi del 18.07.2024, con cui si esprimeva *parere favorevole, ai sensi dell'art. 10 della L. 353/2000 e s.m.i., all'intervento di ricostituzione di un bosco di conifere,*

a prevalenza di pino d'Aleppo, percorso dal fuoco nel 2022, ed afferente ad una superficie forestale ragguagliata di 1.60.00 ha rispetto ad una superficie catastale di 6.16.42 ha, ubicato nel comune di GRAVINA IN PUGLIA (BA) (Foglio 100, Particella 3404, di 6.16.42 ha, di qualità "INCOLT PROD" di classe U), riconducibile alla categoria degli "interventi di tutela di particolari valori ambientali e paesaggistici" oltre che di "interventi in situazioni di dissesto idrogeologico", di cui alla DGR 856/2024;

5. **Autorità di Bacino Distrettuale dell'Appennino Meridionale**, nota prot. n. 8839 del 21.03.2023, con cui rilasciava nulla osta con prescrizioni, e nota prot. n. 20851 del 18.07.2023, con cui confermava il precedente parere favorevole, anche a seguito di revisione e integrazione progettuale;
 6. **ARPA Puglia – DAP Bari**, nota prot. n. 3522 del 18.01.2024, con cui esprimeva parere favorevole con prescrizioni;
- la **Commissione VIA regionale**, cui compete ai sensi della L.R. n. 26/2022 e del R.R. 7/2022 la valutazione dei potenziali impatti ambientali derivanti dalla realizzazione dei progetti sottoposti alla procedura di Valutazione Ambientale, nella seduta del 27.06.2023 ha richiesto integrazioni documentali ai fini dell'espressione del parere di competenza (cfr. parere prot. n. 9987 del 27.06.2023);
 - la **Sezione Autorizzazioni Ambientali**, con nota prot. n. 14539 del 07.09.2023, ha chiesto al Proponente di fornire riscontro ai contributi trasmessi dagli Enti e dalle Amministrazioni coinvolti nel procedimento PAUR in esito alla fase di pubblicità, compresa la richiesta di integrazioni documentali della Commissione VIA regionale;
 - la **Città Metropolitana di Bari**, con nota 82893/2023 del 06.10.2023, acquisita al prot. n. 17204 del 12.10.2023, ha riscontrato la nota della Sezione Autorizzazioni Ambientali prot. n. 14539 del 07.09.2023;
 - la **Commissione VIA regionale**, nella seduta del 16.11.2023 esprimeva il proprio parere definitivo ritenendo gli impatti ambientali attribuibili al progetto in epigrafe non significativi e negativi alle condizioni ambientali indicate nella nota (cfr. parere prot. n. 20034 del 23.11.2023);

RICHIAMATE le disposizioni di cui:

- all'art.11 co.1 della L.r. 26/2022: *"La Commissione tecnica regionale per le valutazioni ambientali prevista dall'articolo 10, comma 3, lettera a), è l'organo tecnico-consultivo che fornisce il supporto tecnico-scientifico all'autorità regionale competente per i procedimenti di valutazione ed autorizzazione di cui all'articolo 5. La Commissione tecnica per le valutazioni ambientali svolge, inoltre, funzioni di assistenza ai fini dell'istruttoria necessaria alla risoluzione di questioni tecniche o giuridiche che possono insorgere nel corso del procedimento";*
- all'art.3 co.1 del R.R. 27 luglio 2022, n. 7: *"La Commissione Tecnica per le valutazioni ambientali è l'organo collegiale tecnico-consultivo e fornisce il supporto tecnico-scientifico necessario all'Autorità competente per i procedimenti contemplati dalla parte seconda del decreto legislativo 3 aprile 2006, n. 152 e s.m.i., nonché dalla normativa in materia di valutazione di incidenza ambientale.....";*
- all'art.5 co.1 lett. o) del D.lgs. n. 152/2006: *"provvedimento di VIA: il provvedimento motivato, obbligatorio e vincolante, che esprime la conclusione dell'autorità competente in merito agli impatti ambientali significativi e negativi del progetto, adottato sulla base dell'istruttoria svolta, degli esiti delle consultazioni pubbliche e delle eventuali consultazioni transfrontaliere";*

RITENUTO CHE, per quanto sopra considerato, richiamate le disposizioni di cui al titolo III della Parte II del D. Lgs. 152/2006, nonché, l'art.2 della L.241/1990, sussistano i presupposti, per la conclusione del procedimento di valutazione di impatto ambientale mediante l'adozione del Provvedimento di VIA, ricompreso nel procedimento di PAUR ID VIA 838 ex art. 27 bis del TUA, ex art.26 co.1 del D.lgs. n. 152/2006, per il progetto denominato **"Piano Nazionale di Ripresa e Resilienza - Missione 2 - Componente 4 - Investimento 3.1 - "TUTELA E VALORIZZAZIONE DEL VERDE URBANO ED EXTRAURBANO" - BA01. Interventi di riforestazione**

urbana ed extraurbana nella Città Metropolitana di Bari "Dalla Murgia all'Adriatico", proposto dalla Città Metropolitana di Bari.

**Verifica ai sensi del Regolamento 2016/679/UE e del D.lgs. 196/2003 e s.m.i.
come modificato dal D.lgs. n. 101/2018**

Garanzia della riservatezza

La pubblicazione dell'atto, salve le garanzie previste dalla legge 241/90 in tema di accesso ai documenti amministrativi, avviene nel rispetto della tutela della riservatezza dei cittadini secondo quanto disposto dal Regolamento UE n. 679/2016 in materia di protezione dei dati personali, dal D. Lgs. n. 196/2003 in materia di protezione dei dati personali come modificato dal D. Lgs. n. 101/2018, nonché dal previgente Regolamento Regionale n.5/2006 per il trattamento dei dati sensibili e giudiziari, per quanto applicabile.

Ai fini della pubblicità legale, il presente provvedimento è stato redatto in modo da evitare la diffusione di dati personali identificativi non necessari ovvero il riferimento alle particolari categorie di dati previste dagli articoli 9 e 10 del Regolamento (UE) innanzi richiamato; qualora tali dati fossero indispensabili per l'adozione dell'atto, essi sono trasferiti in documenti separati, esplicitamente richiamati.

Non ricorrono gli obblighi di cui agli artt. 26 e 27 del D.lgs. 14 marzo 2013 n. 33.

Copertura finanziaria ai sensi della L.R. 28/2001 e s.m.i. e del D.lgs. 118/2011 e s.m.i.

La presente deliberazione non comporta implicazioni, dirette e/o indirette, di natura economico-finanziaria e/o patrimoniale e dalla stessa non deriva alcun onere a carico del bilancio regionale.

DETERMINA

Di prendere atto di quanto espresso in narrativa, che costituisce parte integrante e sostanziale del presente atto e che qui si intende integralmente riportato.

- **di esprimere** ai sensi del D.lgs. n. 152/2006, **giudizio positivo di compatibilità ambientale** relativo al progetto denominato **"Piano Nazionale di Ripresa e Resilienza - Missione 2 - Componente 4 - Investimento 3.1 - "TUTELA E VALORIZZAZIONE DEL VERDEURBANO ED EXTRAURBANO" - BA01. Interventi di riforestazione urbana ed extraurbana nella Città Metropolitana di Bari "Dalla Murgia all'Adriatico"**, proposto dalla Città Metropolitana di Bari, sulla scorta del parere della Commissione VIA Regionale espresso nella seduta del 16.11.2023, del contributo istruttorio reso da Arpa Puglia - DAP Bari, dei lavori e degli esiti delle Conferenze di Servizi del 18.01.2024, del 13.02.2024, del 11.04.2024 e del 18.07.2024, delle scansioni procedurali compendiate e per le motivazioni/considerazioni/valutazioni in narrativa, acquisite nel corso del procedimento di PAUR di competenza della Regione Puglia – Sezione Autorizzazioni Ambientali (esiti delle consultazioni di cui all'art.23 e 27bis del D.Lgs 152/2006);
- **di subordinare** l'efficacia del presente provvedimento al rispetto:
 - delle indicazioni/informazioni/specifiche progettuali contenute nella documentazione acquisita agli atti del procedimento in epigrafe, a cui è riferita la presente determinazione;
 - delle condizioni riportate nell'allegato **"Quadro delle Condizioni Ambientali" (Allegato 1)** la cui verifica di ottemperanza dovrà essere valutata e verificata - per quanto di propria competenza, ai sensi e per gli effetti dell'art.28 del 152/2006 e s.m.i. - dagli Enti ivi indicati per ciascuna prescrizione, che informeranno tempestivamente degli esiti della verifica, nonché per quanto previsto dalla vigente normativa, il Servizio VIA/VInCA della Sezione Autorizzazioni Ambientali della Regione Puglia;
- **di dare** atto che la verifica di ottemperanza delle prescrizioni (ex art.28 del D.lgs. n. 152/2006) impartite con il presente provvedimento sarà effettuata dall'Autorità competente VIA, nonché dagli Enti indicati

nel *“Quadro delle Condizioni Ambientali” (Allegato 1)*;

- **di porre** a carico del Proponente l'onere di fornire espressa, puntuale e tempestiva evidenza alle Autorità competenti e agli Enti coinvolti nel procedimento del rispetto di tutte le prescrizioni, condizioni e precisazioni richiamate nel presente provvedimento e relativi allegati, espresse dai soggetti intervenuti;
- **di dare atto** che il presente provvedimento è ricompreso nel procedimento di PAUR ID VIA 807 ex art. 27 bis del TUA, per il progetto denominato: *“Piano Nazionale di Ripresa e Resilienza - Missione 2 - Componente 4 - Investimento 3.1 - “TUTELA E VALORIZZAZIONE DEL VERDE URBANO ED EXTRAURBANO” - BA01. Interventi di riforestazione urbana ed extraurbana nella Città Metropolitana di Bari “Dalla Murgia all’Adriatico””* proposto dalla Città Metropolitana di Bari;
- **di dare atto** che costituiscono parte integrante e sostanziale del presente provvedimento i seguenti allegati:
 - Allegato 1: *“Quadro delle Condizioni Ambientali”* “;
 - Allegato 2: *“Parere della Commissione Tecnica Regionale VIA”,* rif. prot. n. 20034 del 23.11.2023;
 - Allegato 3: *“Parere ARPA Puglia – DAP Bari”,* rif. prot. n. 3522 del 18.01.2024;
- **di stabilire** che il presente provvedimento:
 - è condizionato alla legittimità dei provvedimenti e degli atti amministrativi connessi e presupposti, di competenza di altri Enti pubblici a ciò preposti;
 - fa salve, e quindi non comprende, le ulteriori prescrizioni introdotte dai soggetti non competenti in materia ambientale e deputate al rilascio di pareri e/o autorizzazioni per norma previsti,
 - fa salve, e quindi non comprende, le ulteriori prescrizioni, integrazioni o modificazioni relative ai successivi livelli di progettazione eventualmente introdotte dagli Enti competenti al rilascio di pareri e/o autorizzazioni per norma previsti, anche successivamente all’adozione del presente provvedimento, purché con lo stesso dichiarate compatibili dall’ente deputato al rilascio del titolo abilitativo finale;
 - fa salve, e quindi non comprende, le ulteriori prescrizioni relative alla fase di esercizio introdotte dagli Enti competenti al rilascio di atti autorizzativi, comunque denominati, per norma previsti, anche successivamente all’adozione del presente provvedimento, purché con lo stesso dichiarate compatibili dall’ente deputato al rilascio del titolo autorizzativo;
 - fa salve, e quindi non comprende, le ulteriori autorizzazioni, intese, concessioni, licenze, pareri, nulla osta e assensi necessari per la realizzazione ed esercizio dell’intervento;
- **di stabilire** che il presente provvedimento ha efficacia temporale quinquennale, i cui termini di efficacia decorrono dall’adozione del Provvedimento Autorizzatorio Unico Regionale in conformità all’art. 14-quater co.4 della L. 241/90, decorsa la quale senza che il progetto sia stato realizzato, il procedimento di VIA deve essere reiterato, fatta salva la concessione, su istanza del Proponente corredata di una relazione esplicativa aggiornata che contenga i pertinenti riscontri in merito al contesto ambientale di riferimento e alle eventuali modifiche, anche progettuali, intervenute, di specifica proroga da parte dell’autorità competente ai sensi dell’art.26 co.5 del D.lgs. n. 152/2006.

Il presente provvedimento:

- a. è trasmesso alla Sezione Autorizzazioni Ambientali per gli adempimenti conseguenti il procedimento ex art. 27-bis del TUA;
- b. è depositato nel sistema regionale di archiviazione, secondo le modalità di cui al punto 9 delle Linee guida per la gestione degli atti Dirigenziali come documenti originali informatici con il sistema CIFRA2;
- c. è pubblicato, ai sensi del comma 3 art. 20 del D.P.G.R. n. 22/2021, all’Albo online del sito della Regione Puglia;
- d. è pubblicato sul sito ufficiale della Regione Puglia, www.regione.puglia.it, Sezione Trasparenza, Provvedimenti dirigenti;

e. è pubblicato sul BURP;

Il presente provvedimento, redatto in forma integrale nel rispetto della tutela alla riservatezza dei cittadini, secondo quanto disposto dal D.lgs. 196/03 in materia di protezione dei dati personali, è emesso in forma di documento informatico ex D.lgs. 82/2005, firmato digitalmente ai sensi del testo unico D.P.R. 28 dicembre 2000, n. 445, del D.lgs. 7 marzo 2005, n. 82 e norme collegate.

Ai sensi dell'art. 3 comma 4 della L. n. 241/90 e smi, avverso il presente provvedimento potrà essere presentato ricorso giurisdizionale al Tribunale Amministrativo Regionale entro 60 giorni (sessanta) dalla data di notifica dello stesso, ovvero ricorso straordinario al Presidente della Repubblica entro 120 (centoventi) giorni.

ALLEGATI INTEGRANTI

Documento - Impronta (SHA256)
ID_VIA_807_DD VIA_CittàMetropolitana_Verde_ALLEGATO 1, ALLEGATO 2, ALLEGATO 3_signed.pdf - 293329c5f57086e543f0e7a9a86503ee6879bc6e7dbd2efe4d0a2be63a11a730

Il presente Provvedimento è direttamente esecutivo.

Firmato digitalmente da:

E.Q. Responsabile coordinamento PAUR
Caterina Carparelli

Dirigente ad interim del Servizio Via Vinca
Giuseppe Angelini

**REGIONE
PUGLIA****DIPARTIMENTO AMBIENTE, PAESAGGIO e QUALITÀ URBANA
SEZIONE AUTORIZZAZIONI AMBIENTALI
SERVIZIO VIA/VINCA****ALLEGATO 1
QUADRO DELLE CONDIZIONI AMBIENTALI**

Procedimento: D.Lgs. 152/2006 e smi, L. 241/1990. Provvedimento conclusivo del procedimento di Valutazione di Impatto Ambientale ricompreso nel procedimento ID VIA 807 ex art. 27 bis del TUA

Progetto: *Piano Nazionale di Ripresa e Resilienza - Missione 2 - Componente 4 - Investimento 3.1 - "TUTELA E VALORIZZAZIONE DEL VERDEURBANO ED EXTRAURBANO" - BA01. Interventi di riforestazione urbana ed extraurbana nella Città Metropolitana di Bari "Dalla Murgia all'Adriatico"*

Tipologia: ex art.5 co. 1 lett. o) del D.Lgs. 152/2006 e ss.mm.ii

Autorità Competente: Regione Puglia-L.R. 26/2022 e ss.mm.ii.

Proponente: Città Metropolitana di Bari

QUADRO DELLE CONDIZIONI AMBIENTALI

Il presente documento "Allegato 1", parte integrante del provvedimento ambientale ex D.Lgs. n. 152/2006 e smi e L.R. n. 26/2022 e ss.mm.ii.– L. n. 241/1990 e s.m.i. relativo al "*Provvedimento conclusivo del procedimento di Valutazione di Impatto Ambientale per il progetto denominato Piano Nazionale di Ripresa e Resilienza - Missione 2 - Componente 4 - Investimento 3.1 - "TUTELA E VALORIZZAZIONE DEL VERDEURBANO ED EXTRAURBANO" - BA01. Interventi di riforestazione urbana ed extraurbana nella Città Metropolitana di Bari "Dalla Murgia all'Adriatico"* proposto dalla Città Metropolitana di Bari, contiene le condizioni ambientali come definite dalla Parte II del d.lgs.152/2006 e s.m.i., che dovranno essere ottemperate dal Proponente ai sensi e per gli effetti dell'art. 28 co.1 del TUA, ed è redatto in considerazione delle scansioni procedurali in atti per il procedimento in epigrafe, in conformità alla relativa documentazione istruttoria, preso atto dei contributi istruttori/pareri/nullaosta/raccomandazioni formulate dai vari soggetti intervenuti nel procedimento.

Il Servizio VIA e VinCA della Regione Puglia, in qualità di Autorità Competente all'adozione del provvedimento di Valutazione di Impatto Ambientale di cui il presente documento costituisce allegato, richiamate le disposizioni di cui all'art.28 del d. lgs. 3 aprile 2006, n. 152, ai sensi del co. 2 del medesimo articolo, verificherà l'ottemperanza delle condizioni ambientali indicate avvalendosi dei "soggetti individuati per la verifica di ottemperanza" come specificati. I suddetti Soggetti provvederanno a concludere l'attività di verifica entro il termine di cui all'articolo 28, comma 3, del decreto legislativo 3 aprile 2006, n. 152 s.m.i., comunicandone tempestivamente gli esiti all'Autorità Competente, come in epigrafe individuata. In caso contrario, così come previsto al comma 4 del sopra citato articolo 28, le attività di verifica saranno svolte dall'Autorità Competente.

Alla verifica di ottemperanza delle condizioni ambientali si provvederà con oneri a carico del soggetto proponente laddove le attività richieste ai "soggetti individuati per la verifica di ottemperanza" ed agli enti coinvolti non rientrino tra i compiti istituzionali dei predetti.

Per la verifica dell'ottemperanza delle condizioni ambientali contenute nel presente documento, il Proponente, nel rispetto dei tempi e delle specifiche modalità di attuazione indicate, è tenuto a trasmettere in formato elettronico - all'Autorità Competente e al soggetto individuato per la verifica - la documentazione contenente gli elementi necessari alla verifica dell'ottemperanza: è, infatti, in capo al Proponente l' onere di fornire espressa, puntuale e tempestiva evidenza del rispetto di tutte le prescrizioni, condizioni e precisazioni richiamate nel provvedimento, di cui il presente documento è allegato.

Premesso quanto sopra, richiamate le disposizioni di cui all'art.28 del D.Lgs. 152/2006, come modificato da D.Lgs. 104/2017, di seguito sono compendiate le prescrizioni e condizioni ambientali a cui è subordinata l'efficacia del

www.regione.puglia.it

Sezione Autorizzazioni Ambientali
Via Gentile, 52 70126 - Bari - Tel: 080 540 7891
pec: sezioneautorizzazioniambientali@pec.rupar.puglia.it

IDVIA 838 - pagina 1 di 2

provvedimento di che trattasi. Ai sensi del co.2 dell'art.28 del D.Lgs. 152/2006, per ciascuna prescrizione è indicato:

- il termine per ottemperarvi e per l'avvio della relativa verifica di ottemperanza;
- il soggetto pubblico a cui è affidata la relativa verifica di ottemperanza, il cui esito dovrà essere tempestivamente comunicato al Servizio VIA e VInCA della Regione Puglia, Autorità Competente.

	CONDIZIONE	SOGGETTO PUBBLICO A CUI È AFFIDATA LA RELATIVA VERIFICA DI OTTEMPERANZA
A	<p style="text-align: center;">SEZIONE AUTORIZZAZIONI AMBIENTALI-SERVIZIO VIA VINCA Parere Comitato VIA Regionale <i>(rif. prot. n. 20034 del 23.11.2023)</i></p> <p>Fase precedente alla realizzazione dell'intervento:</p> <ol style="list-style-type: none"> 1. sia effettuato uno studio aggiuntivo sul rischio di ruscellamento e siano previste delle misure di monitoraggio del fenomeno; 2. sia previsto l'adeguamento del progetto ai rilievi contenuti nei pareri 3927 del 3 luglio 2023 e 6128 del 23/10/2023; <p>Fase di realizzazione dei lavori:</p> <ol style="list-style-type: none"> 3. devono essere preservati tutti gli elementi naturali e seminaturali di alta valenza ecologica caratteristici dell'ambiente rurale quali muretti a secco, specchie, cisterne (votani) e siepi; 4. siano attuate tutte le misure di mitigazione e prevenzione riportate nella Relazione di progetto; 5. siano attuate tutte le misure di monitoraggio riportate nella Piano di Monitoraggio Ambientale; <p>Fase successiva alla realizzazione dell'intervento:</p> <ol style="list-style-type: none"> 6. siano attuate tutte le misure di monitoraggio riportate nella Piano di Monitoraggio Ambientale; 7. sia prodotto un Piano di sensibilizzazione ed educazione ambientale nell'ambito di un complessivo Piano di Comunicazione e Partecipazione per la valorizzazione dell'intervento e il coinvolgimento delle comunità e collettività locali; 8. sia prevista una verifica del rigoglio delle erbe spontanee in autunno prevedendo, ove necessario, un intervento aggiuntivo di controllo. 	<p>Servizio VIA-VInCA Commissione VIA Regionale</p>
B	<p style="text-align: center;">SEZIONE AUTORIZZAZIONI AMBIENTALI-SERVIZIO VIA VINCA Parere Arpa Puglia DAP TA <i>(rif. prot. n. 3522 del 18.01.2024)</i></p> <p>Fase precedente alla realizzazione dell'intervento:</p> <ol style="list-style-type: none"> 1. venga modificato il "Piano di Monitoraggio Ambientale" (PMA) secondo le indicazioni fornite con il presente parere e precedenti (prott. n. 46267 del 27/06/2023, n. 0052660 del 26/07/2023). 	<p>Servizio Via-Vinca Arpa Puglia-DAP Bari</p>

Il Responsabile del Procedimento VIA

Ing. Caterina Carparelli

Il Dirigente a.i. del Servizio VIA/VInCA

Ing. Giuseppe Angelini

www.regione.puglia.it

Sezione Autorizzazioni Ambientali
 Via Gentile, 52 70126 - Bari - Tel: 080 540 7891
 pec: sezioneautorizzazioniambientali@pec.rupar.puglia.it

IDVIA 807 - pagina 2 di 2



Al Dirigente della Sezione Autorizzazioni Ambientali

SEDE

Parere espresso nella seduta del 16 / 11 /2023 - Parere Finale.

ai sensi del R.R.07/2022, pubblicato su BRUP n. 44 dell'11.05.2022

Procedimento: ID VIA 807: PAUR ex art. 27-bis del d.lgs. 152/2006 e smi

VInCA: NO SI *Indicare Nome e codice Sito*

Piano di Utilizzo delle terre e rocce da scavo NO SI

Oggetto: Piano Nazionale di Ripresa e Resilienza - Missione 2 - Componente 4 - Investimento 3.1 - "TUTELA E VALORIZZAZIONE DEL VERDE URBANO ED EXTRAURBANO" - BA01. Interventi di riforestazione urbana ed extraurbana nella Città' Metropolitana di Bari "Dalla Murgia all'Adriatico"

Tipologia: D.Lgs. 152/2006 e ss.mm.ii- Parte II - All.III lett. ag) e r)
L.R. 26/2022 e smi Elenco a lett. A.2.l)

Autorità Comp. Regione Puglia, ex l.r. *Indicare riferimento normativo*

Proponente: Città Metropolitana di Bari Lungomare Nazario sauro, 29 70121 Bari

E Gli elaborati progettuali sono stati resi disponibili tramite link di scaricamento indicato sul portale regionale <http://sit.puglia.it/portal/VIA/Elenchi/Procedure+VIA> e sul sito pugliacon.regione.puglia.it con i seguenti contenuti, come da elenco generale proposto dal Proponente.

PROGETTO DEFINITIVO PER LA PROCEDURA DI PAUR ART.27 BIS D.LGS.152/2006 e ss.mm.ii.	
ELENCO ELABORATI	
Codica Attività	ELABORATI
2022_CMBA_001_DR_01	RELAZIONE GENERALE DEL PROGETTO DEFINITIVO
2022_CMBA_001_DR_01	RELAZIONE GENERALE DEL PROGETTO REV(1)
2022_CMBA_001_DR_03	RELAZIONE PEDOLOGICA E AGRONOMICA
2022_CMBA_001_DR_05	RELAZIONE PAESAGGISTICA
2022_CMBA_001_DR_05	RELAZIONE PAESAGGISTICA REV(1)
2022_CMBA_001_DR_06_PUTIGNANO	STUDIO DI COMPATIBILITA' IDROLOGICA E IDRAULICA (CON ELABORATI GRAFICI A CORREDO)
2022_CMBA_001_DR_06_NOCI	
2022_CMBA_001_DR_06_GRAVINA IN PUGLIA	
2022_CMBA_001_DR_06_ALTAMURA	
2022_CMBA_001_DR_06_SANNICANDRO	
2022_CMBA_001_DR_06_BITETTO	
2022_CMBA_001_DR_06_ASI	


**REGIONE
PUGLIA**

PROGETTO DEFINITIVO PER LA PROCEDURA DI PAUR ART.27 BIS D.LGS.152/2006 e ss.mm.ii.	
ELENCO ELABORATI	
Codica Attività	ELABORATI
2022_CMBA_001_DR_07	STUDIO DI INSERIMENTO URBANISTICO
2022_CMBA_001_DR_07	STUDIO DI INSERIMENTO URBANISTICO REV(1)
2022_CMBA_001_DR_08	RELAZIONE FORESTALE - VINCOLO IDROGEOLOGICO
2022_CMBA_001_DR_08	RELAZIONE FORESTALE - VINCOLO IDROGEOLOGICO REV(1)
2022_CMBA_001_DR_08_01	DOMANDA NULLA OSTA VINCOLO IDROGEOLOGICO
2022_CMBA_001_DR_09	RELAZIONE PTA
2022_CMBA_001_DR_09	RELAZIONE PTA REV(1)
2022_CMBA_001_DR_10	RELAZIONE INTERFERENZE
2022_CMBA_001_DR_10	RELAZIONE INTERFERENZE REV(1)
2022_CMBA_001_DR_13	COMPUTO METRICO ESTIMATIVO
2022_CMBA_001_DR_13	COMPUTO METRICO ESTIMATIVO REV(1)
2022_CMBA_001_DR_14	QUADRO ECONOMICO DI SPESA
2022_CMBA_001_DR_14	QUADRO ECONOMICO DI SPESA REV(1)
2022_CMBA_001_DR_15	AGGIORNAMENTO PRIME INDICAZIONI SICUREZZA
2022_CMBA_001_DR_17	STUDIO DI IMPATTO AMBIENTALE
2022_CMBA_001_DR_18	SINTESI NON TECNICA DELLO STUDIO DI IMPATTO AMBIENTALE
2022_CMBA_001_DR_19	STUDIO DI INCIDENZA AMBIENTALE APPROPRIATA
2022_CMBA_001_DR_22	POTENZIALI IMPATTI AVIFAUNA_INGRAZIONARPA_REV(1)
2023_CMBA_001_DR_05(1).1	RELAZIONE PAESAGGISTICA_INTEGRAZIONI_REV. 1
2023_CMBA_001_DR_12	ANALISI PREZZI DEFINITIVO(1)
2023_CMBA_001_DR_16	DISCIPLINARE DESCRITTIVO E PRESTAZIONALE DEGLI ELEMENTI TECNICIINARE_REV(1)
2023_CMBA_001_DR_20	PIANO DI GESTIONE(1)
2023_CMBA_001_DR_21	PIANO DI MONITORAGGIO AMBIENTALE_REV(1)

Elaborati grafici	
2022_CMBA_001_DT_01	INQUADRAMENTO GENERALE CMBA (ORTOFOTO)
2022_CMBA_001_DT_01_001_ALTAMURA	INQUADRAMENTO GENERALE (ORTOFOTO, CATASTALE, PRG)
2022_CMBA_001_DT_01_002_ASI	
2022_CMBA_001_DT_01_003_BARI	
2022_CMBA_001_DT_01_004_BITETTO	
2022_CMBA_001_DT_01_005_CONVERSANO	
2022_CMBA_001_DT_01_006_GIOIA DEL COLLE	
2022_CMBA_001_DT_01_007_GRAVINA IN PUGLIA	
2022_CMBA_001_DT_01_008_MODUGNO	
2022_CMBA_001_DT_01_009_MOLA DI BARI	
2022_CMBA_001_DT_01_010_NOCI	
2022_CMBA_001_DT_01_011_PUTIGNANO	
2022_CMBA_001_DT_01_012_SANNICRANDO DI BARI	
2022_CMBA_001_DT_02_001_ALTAMURA	
2022_CMBA_001_DT_02_002_ASI	
2022_CMBA_001_DT_02_003_BARI	
2022_CMBA_001_DT_02_004_BITETTO	
2022_CMBA_001_DT_02_005_CONVERSANO	
2022_CMBA_001_DT_02_006_GIOIA DEL COLLE	



**REGIONE
PUGLIA**

2022_CMBA_001_DT_02_007_GRAVINA IN PUGLIA	INQUADRAMENTO VINCOLISTICO (PPTR, PAI, IDROGEOMORFOLOGICA, PTA, NATURA 2000 (HABITAT E SPECIE VEGETALI ED ANIMALI DGR 2442/2018), USO DEL SUOLO)
2022_CMBA_001_DT_02_008_MODUGNO	
2022_CMBA_001_DT_02_009_MOLA DI BARI	
2022_CMBA_001_DT_02_010_NOCI	
2022_CMBA_001_DT_02_011_PUTIGNANO	
2022_CMBA_001_DT_02_012_SANNICRANDO DI BARI	PLANIMETRIA QUOTATA STATO DI FATTO E DI PROGETTO
2022_CMBA_001_DT_03_001_ALTAMURA	
2022_CMBA_001_DT_03_002_ASI	
2022_CMBA_001_DT_03_003_BARI	
2022_CMBA_001_DT_03_004_BITETTO	
2022_CMBA_001_DT_03_005_CONVERSANO	
2022_CMBA_001_DT_03_006_GIOIA DEL COLLE	
2022_CMBA_001_DT_03_007_GRAVINA IN PUGLIA	



**REGIONE
PUGLIA**

PROGETTO DEFINITIVO PER LA PROCEDURA DI PAUR ART.27 BIS D.LGS.152/2006 e ss.mm.ii.		
ELENCO ELABORATI		
Codica Attività	ELABORATI	
2022_CMBA_001_DT_03_008_MODUGNO		
2022_CMBA_001_DT_03_009_MOLA DI BARI		
2022_CMBA_001_DT_03_010_NOCI		
2022_CMBA_001_DT_03_011_PUTIGNANO		
2022_CMBA_001_DT_03_012_SANNICRANDO DI BARI		
2022_CMBA_001_DT_04_001_ALTAMURA	RILIEVO FOTOGRAFICO (CONI OTTICI)	
2022_CMBA_001_DT_04_002_ASI		
2022_CMBA_001_DT_04_003_BARI		
2022_CMBA_001_DT_04_004_BITETTO		
2022_CMBA_001_DT_04_005_CONVERSANO		
2022_CMBA_001_DT_04_006_GIOIA DEL COLLE		
2022_CMBA_001_DT_04_007_GRAVINA IN PUGLIA		
2022_CMBA_001_DT_04_008_MODUGNO		
2022_CMBA_001_DT_04_009_MOLA DI BARI		
2022_CMBA_001_DT_04_010_NOCI		
2022_CMBA_001_DT_04_011_PUTIGNANO		
2022_CMBA_001_DT_04_012_SANNICRANDO DI BARI		
2022_CMBA_001_DT_05_001_ALTAMURA		PLANIMETRIA DELLE INTERFERENZE EVENTUALI
2022_CMBA_001_DT_05_002_ASI		
2022_CMBA_001_DT_05_003_BARI		
2022_CMBA_001_DT_05_004_BITETTO		
2022_CMBA_001_DT_05_005_CONVERSANO		
2022_CMBA_001_DT_05_006_GIOIA DEL COLLE		
2022_CMBA_001_DT_05_007_GRAVINA IN PUGLIA		
2022_CMBA_001_DT_05_008_MODUGNO		
2022_CMBA_001_DT_05_009_MOLA DI BARI		
2022_CMBA_001_DT_05_010_NOCI		
2022_CMBA_001_DT_05_011_PUTIGNANO		
2022_CMBA_001_DT_05_012_SANNICRANDO DI BARI		
2022_CMBA_001_DT_06_001_ALTAMURA	LAYOUT DI CANTIERE	
2022_CMBA_001_DT_06_002_ASI		
2022_CMBA_001_DT_06_003_BARI		
2022_CMBA_001_DT_06_004_BITETTO		
2022_CMBA_001_DT_06_005_CONVERSANO		
2022_CMBA_001_DT_06_006_GIOIA DEL COLLE		
2022_CMBA_001_DT_06_007_GRAVINA IN PUGLIA		
2022_CMBA_001_DT_06_008_MODUGNO		
2022_CMBA_001_DT_06_009_MOLA DI BARI		
2022_CMBA_001_DT_06_010_NOCI		
2022_CMBA_001_DT_06_011_PUTIGNANO		
2022_CMBA_001_DT_06_012_SANNICRANDO DI BARI		
2022_CMBA_001_DT_08_001_ALTAMURA	RENDERING	
2022_CMBA_001_DT_08_002_ASI		



**REGIONE
PUGLIA**

PROGETTO DEFINITIVO PER LA PROCEDURA DI PAUR ART.27 BIS D.LGS.152/2006 e ss.mm.ii.	
ELENCO ELABORATI	
Codica Attività	ELABORA
2022_CMBA_001_DT_08_003_BARI	
2022_CMBA_001_DT_08_004_BITETTO	
2022_CMBA_001_DT_08_005_CONVERSANO	
2022_CMBA_001_DT_08_006_GIOIA DEL COLLE	
2022_CMBA_001_DT_08_007_GRAVINA IN PUGLIA	
2022_CMBA_001_DT_08_008_MODUGNO	
2022_CMBA_001_DT_08_009_MOLA DI BARI	
2022_CMBA_001_DT_08_010_NOCI	
2022_CMBA_001_DT_08_011_PUTIGNANO	
2022_CMBA_001_DT_08_012_SANNICRANDO DI BARI	
2022_CMBA_001_SH_01_001_ALTAMURA	
2022_CMBA_001_SH_01_002_ASI	
2022_CMBA_001_SH_01_003_BARI	
2022_CMBA_001_SH_01_004_BITETTO	
2022_CMBA_001_SH_01_005_CONVERSANO	
2022_CMBA_001_SH_01_006_GIOIA DEL COLLE	
2022_CMBA_001_SH_01_007_GRAVINA IN PUGLIA	
2022_CMBA_001_SH_01_008_MODUGNO	
2022_CMBA_001_SH_01_009_MOLA DI BARI	
2022_CMBA_001_SH_01_010_NOCI	
2022_CMBA_001_SH_01_011_PUTIGNANO	
2022_CMBA_001_SH_01_012_SANNICRANDO DI BARI	
Documentazione amministrativa	
2022_CMBA_001_DA_01	VISURE CATASTALI
2022_CMBA_001_DA_02	TITOLI DI PROPRIETA'
Integrazioni	
2022_CMBA_001_DR_23_CRONOPROGRAMMA_INTERVENTO	
2022_CMBA_ELENCO ELABORATI_PAUR_ART.27_BIS	
2022_CMBA_001_DR_25 ELENCO POZZI AUTORIZZATI CMBA	
RISCONTRO NOTA 2023.07.26_82660_ARPA	
2022_CMBA_001_DR_24_REGISTRO IRRIGAZIONI	
RISCONTRO NOTA PARCO ALTA MURGIA	
PUBBLICAZIONE ALLEGATA_PIAEES 2014	
TRASMISSIONE_NOTA_REGIONE_AUTORIZZAZ AMBIENTALI	
NOTA DEL 6/10/2023 PROT N. 82893/2023 - INTEGRAZIONI	
2022_CMBA_001_DT_03_001_012	

SHAPEFI
LE



Inquadramento territoriale ed indicazione degli eventuali vincoli ambientali/paesaggistici

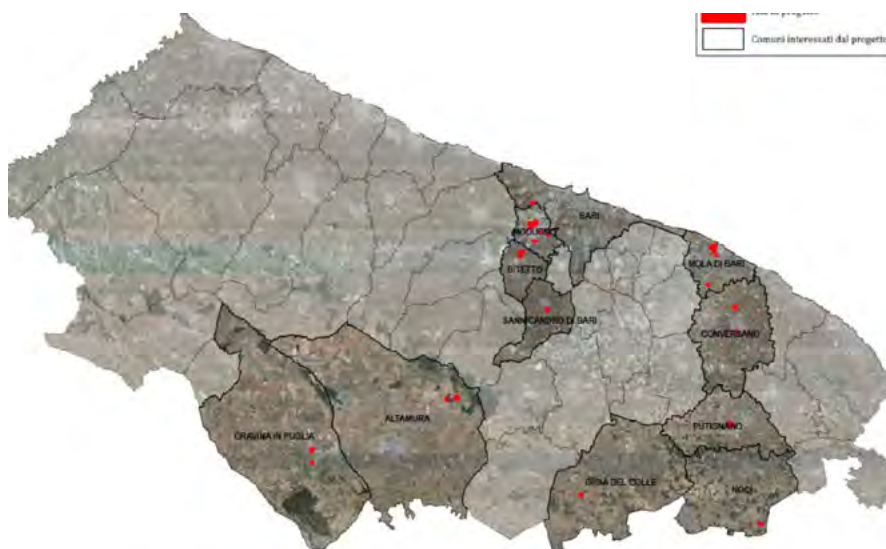


Fig. 1: Inquadramento delle aree di intervento nel territorio della CMBA.

ALTAMURA

L'area in progetto ricade in Zona Agricola E1 secondo il PRG adottato con D.C.C. 47 del 20.04.1972 e approvato con D.P.G.R. 1660 del 12.06.1974 del vigente P.R.G. (adeguato alla L.R. n.56/1980 approvato con D.G.R. 1194 del 29.04.1998)

CONSORZIO ASI

L'area in progetto ricade in zona ASI. Le NTA efficaci e vigenti relative al PRGC sono quelle approvate dalla Regione Puglia con Delibere di Giunta Regionale n.5110/94 e n.5105/95, nonché con le norme tecniche della Variante del Piano Urbanistico Esecutivo del 2007.

BARI

L'area in progetto ricade in Zone per attività primarie di tipo A, disciplinate dall'art. 34 delle NTA del PRG di Bari approvato con avvenuta con DPGR 1475 del 08.07.1976 e ss.mm.ii.

BITETTO

Con deliberazione del Consiglio Comunale n. 24 del 05.07.2021 è stata approvata, in via definitiva, la Variante al P.U.G. vigente consistente nell'adeguamento al P.P.T.R (Piano Paesaggistico Territoriale Regionale) ai sensi dell'art. 97, comma 3, delle NTA-PPTR ed altro, comeformatasi ai sensi dell'art. 11 della L.R. n. 20/2001. Le aree in progetto ricadono in "CUR (Contesto Urbano Periferico Marginale e da riqualificare) – CPS.VS Contesto periurbano dello Sport, del Verde e dei Servizi", disciplinate dall'art. 33.5/S

CONVERSANO

Secondo il piano regolatore vigente nel comune di Conversano, approvato il 21.05.1983 e successivamente aggiornato, le aree in progetto ricadono in:



- Area A: Zona E1 – Verde Agricolo;
- Area B: S2A: Aree per opere di urbanizzazione secondaria: servizi

GIOIA DEL COLLE

L'area di intervento ricade in Zona E2 Verde agricolo, secondo il piano adottato con delibera Commissariale n. 606 del 14 luglio 1972 e approvato con Decreto del Presidente della Giunta Regionale n. 537 del 27 febbraio 1974, pubblicato sulla Gazzetta Ufficiale n. 76 del 21 marzo 1974.

GRAVINA IN PUGLIA

L'area di progetto ricade in Zona G3 Interesse paesaggistico, disciplinata dall'art. 29 delle NTA del PRG vigente

MODUGNO

Le aree di progetto ricadono in:

- Area 1: Zona di espansione C.4;
- Area 2: Zona D Zone produttive di completamento; -
- Area 4: Comparti edilizi di tipo A;
- Area 5: Comparti edilizi di tipo A e Zona di completamento B5;
- Area 6: Comparti edilizi di tipo A;
- Area 7: Comparti edilizi di tipo A e Zona di completamento B5.

Le NTA efficaci e vigenti relative al PRGC sono quelle approvate dalla Regione Puglia con Delibere di Giunta Regionale n.5110/94 e n. 5105/95.

MOLA DI BARI

Secondo il PRG vigente nel comune di Mola di Bari, approvato con Consiglio comunale del 14/02/1980, le aree di intervento ricadono in:

- Area 1, Area 3, Area 4, Area 5 Area 6: Zona C1 di espansione residenziale intensiva;
- Area 2: Zona C2 di espansione residenziale semintensiva A;
- Area 7, Area 8, Area 9, Area 10: Zona C2 di espansione residenziale semintensiva B;
- Area discarica: Zona E1 rurale.

NOCI

L'area di intervento del comune di Noci è tipizzata come Zona Agricola E2, secondo il PRG vigente approvato il 23.09.1992.

PUTIGNANO

L'area di intervento è tipizzata come "Zona Db di completamento", secondo il P.R.G. del Comune di Putignano approvato con delibera n.677 del 26.06.2000 dalla Giunta Regionale.

SANNICANDRO DI BARI

Le aree di intervento ricadono in:



- Area di interesse generale – Istruzione superiore F1;
- Aree di rispetto.

Gli interventi riguardanti i comuni di Altamura, Gioia del Colle, Gravina in Puglia e Nocirientrano nell'ambito del sito ZSC/ZPS "Murgia Alta" - IT 9120007, mentre l'area riguardante il comune di Noci rientra nella ZSC "Murgia di Sud - Est" - IT 9130005.

Descrizione dell'intervento

il progetto è stato candidato ed è stato ammesso al finanziamento concesso dal Ministero della Transizione Ecologica "PIANO NAZIONALE DI RIPRESA E RESILIENZA -MISSIONE 2 "Transizione ecologia e rivoluzione verde " COMPONENTE 4 "Tutela del territorio e della risorsa idrica " - LINEA DI INTERVENTO 3 "Salvaguardare la qualità dell'aria e la biodiversità del territorio attraverso la tutela delle aree verdi, del suolo e delle aree marine" INVESTIMENTO 3.1 - TUTELA E VALORIZZAZIONE DEL VERDE URBANO ED EXTRAURBANO". L'investimento è finalizzato a: - preservare e valorizzare la naturalità diffusa, la biodiversità e i processi ecologici legati a ecosistemi pienamente funzionali e resilienti; - contribuire alla riduzione dell'inquinamento atmosferico e alla rimozione del particolato nelle aree metropolitane, aiutando così a proteggere la salute umana; - contribuire a ridurre le procedure di infrazione della qualità dell'aria; - recuperare i paesaggi antropizzati valorizzando le periferie e le connessioni ecologiche con le aree interne rurali (corridoi ecologici, reti ecologiche territoriali) e il sistema delle aree protette; - frenare il consumo di suolo e ripristinare i suoli utili. L'Avviso prevede un finanziamento complessivo pari a 330 M€ dei quali € 21.331.450,00 destinati alla Città Metropolitana di Bari suddivisi in € 5.500.095,00 per l'anno 2022, €5.500.095,00 per l'anno 2023 e € 10.331.260,00 per l'anno 2024. Con nota del Ministero della Transizione Ecologica prot. 97164 del 03/08/2022, acquisita al prot. 59736 del 04/08/2022 la proposta progettuale della Città Metropolitana di Bari "DALLA MURGIA ALL'ADRIATICO" è stata dichiarata conforme a quanto previsto dall'art. 6 dell'Avviso alle condizioni riportate nella stessa nota. Con nota del Ministero della Transizione Ecologica prot. 102687 del 22/08/2022, acquisita al prot. 62412 del 23/08/2022 è stato trasmesso il decreto Direttoriale n. 198 del 19/08/2022 con la quale la Città Metropolitana di Bari è stata ammessa al finanziamento per l'annualità 2022. L'investimento, in linea con l'art. 1 dell'avviso pubblico ed attraverso gli obiettivi prefissati, garantirà il raggiungimento dei seguenti risultati:

- creazione di ecosistemi funzionali e resilienti, costituiti da cenosi a prevalenza di specie del genere "quercus", in cui le singole plantule dovranno avere origine nelle zone limitrofe le aree di impianto, secondo gli obblighi derivanti dall'applicazione del Decreto legislativo n. 386/2003, in un'ottica di creazione di nuclei a biodiversità qualificata.
- le plantule potranno, grazie alla loro crescita, contribuire alla riduzione dell'inquinamento atmosferico e alla rimozione del particolato nell'area metropolitana, aiutando così a proteggere la salute umana e contestualmente a ridurre le procedure di infrazione della qualità dell'aria;
- recupero dei paesaggi degradati, valorizzazione delle periferie e creazione/rafforzamento delle connessioni ecologiche con le aree interne rurali (corridoi ecologici, reti ecologiche territoriali) e il sistema delle aree protette;
- riduzione della perdita e del consumo di suolo e ripristino di suoli utili. È prevista la forestazione di 84.17.70 ha nell'intero territorio della CMBA con messa a dimora di 91.193 piante (circa 1083 piante/ha). In particolare, sono descritti gli elementi di progetto e le motivazioni assunte dal proponente nella definizione dello stesso, le caratteristiche tecniche alla base delle scelte progettuali, le misure, i provvedimenti e gli interventi, anche non strettamente riferibili al progetto, che il proponente ritiene opportuno adottare ai fini del migliore inserimento dell'opera nell'ambiente. Nei paragrafi successivi si entrerà nel merito di ognuna delle dodici aree di intervento (fig.1), così nell'ordine:

Comune di ALTAMURA;

Ente CONSORZIO ASI;



Comune di BARI;
Comune di BITETTO;
Comune di CONVERSANO;
Comune di GIOIA DEL COLLE;
Comune di GRAVINA IN PUGLIA;
Comune di MODUGNO;
Comune di MOLA DI BARI;
Comune di NOCI;
Comune di PUTIGNANO;
Comune di SANNICANDRO DI BARI

Valutazione di Impatto Ambientale

Premessa

Con parere espresso nella seduta del 27/06/2023 il Comitato Regionale Via riteneva necessario che il Proponente integrasse la documentazione progettuale. Con nota del 6/10/2023 prot. n. 82893/2023 la Città Metropolitana di Bari forniva le integrazioni richieste dal Comitato regionale VIA.

Di seguito vengono elencate le richieste di integrazione e analizzate le risposte fornite dal proponente.

1. Siano forniti chiarimenti in merito alle soluzioni di impianto e messa a dimora, ai sestì, alla densità e distribuzione delle piante, alla gestione del postime anche dopo la fase di attecchimento e sviluppo;

Integrazioni fornite (punto 1 del documento di riscontro):

" A pag. 15/24 del Parere espresso il Comitato rappresenta quanto nel seguito.

Modello di forestazione e sestì di impianto

L'intervento prevede la forestazione di 84.17.70 ha nell'intero territorio della Città Metropolitana di Bari (CMBA) con messa a dimora di 91.193 piante (circa 1083 piante/ha, come definitivamente indicato con la modifica in aumento rispetto al parametro originario di 1000 piante/ha) introdotta in sede di PAUR. A riguardo, nell'elaborato "2022_CMBA_001_DR_01_Relazione Generale del progetto_Rev(1).1 Maggio 2023.pdf" il proponente non adduce mai motivazioni di natura agronomica atte a giustificare il sestò adottato, anche sotto l'aspetto della competizione di spazio-luce tra le diverse essenze poste a dimora. Vale la pena evidenziare che il sestò di impianto generalmente adottato, pari a m 3,1 x 3,2 ovvero pari a poco meno di 10 mq, non appare compatibile con lo sviluppo di alberature di leccio o di cerro come quelle indicate in progetto, essenze che possono arrivare fino a 30/35 m di altezza e 10/15 di diametro di chioma, come è possibile riscontrare nello stesso contesto murgiano.

Anche se tale sestò può ritenersi indicativo e soggetto ad una modulazione differente in ragione della presenza di alberature di tipo diverso, anche dimensionalmente inferiore, e insieme alle alberature, di una notevole percentuale di arbusti (il cui sestò è comunque minore), è anche vero che i suoli interessati non sono tutti uniformemente liberi, fruibili e omogenei, ma caratterizzati dalla presenza di versanti, elementi naturali o artificiali, alberature preesistenti, che in più occasioni limitano la possibilità del posizionamento delle essenze di progetto e impediscono anche quell'approccio di posizionamento casuale "random", indicato al fine di evitare deleteri effetti di regolarità della piantata (e che tuttavia richiede anche una certa alternanza di spazi aperti e spazi boscati). Permangono quindi dei dubbi sulla effettiva praticabilità



e realizzabilità del modello di forestazione prevista, nelle quantità indicate, ovvero il timore che a distanza di tempo, tali essenze debbano ritrovarsi a condividere areali troppo ridotti e quindi a competere in modo deleterio tra di loro. È anche necessario considerare che sesti di impianto troppo ridotti, potrebbero costituire anche un complesso problema per l'accessibilità con i mezzi per le previste attività di manutenzione.

L'Avviso pubblico per la presentazione di proposte di intervento di forestazione urbana, periurbana ed extraurbana nelle città metropolitane da finanziare nell'ambito del Piano Nazionale di Ripresa e Resilienza Misura 2 - Componente 4 - Investimento 3.1 "Tutela e valorizzazione del verde urbano ed extraurbano" a cui la Città Metropolitana di Bari ha aderito, riporta al comma 6 dell'art. 5 "Ogni intervento di rimboschimento dovrà prevedere la messa a dimora di 1000 piante per ettaro, con presenza di arbusti in una percentuale compresa tra il 10 e il 30%, scelti secondo le dinamiche successionali della vegetazione naturale potenziale e facendo riferimento, per quanto possibile, alle specie indicate, per ciascuna città metropolitana, nel "Piano di Forestazione".



L'obbligo di realizzazione di impianti con l'utilizzo delle 1000 piante/ha è altresì descritto all'interno delle Faq all'avviso pubblico del Mite, riscontrabili alla Faq 11.6a di cui nel seguito uno stralcio:

D. Le condizioni indicate nella tabella a pag.12 dell'Avviso riferite alle risorse assegnate ed al numero di piante, sembra debbano essere soddisfatte entrambe per ammettere i progetti al finanziamento. La superficie (ha) è anch'essa da considerarsi come una condizionalità da rispettare obbligatoriamente oppure è un parametro indicativo riferito all'obiettivo di messa a dimora di 1000 piante/ettaro in media per progetto (corrisponde a un'area di 10 mq per pianta pari ad un quadrato di lato 3,16m)?

R. Sì, le condizioni sono tutte da rispettare, nel senso che, all'interno di ogni area deve risultare una diretta correlazione fra costi, n. piante e n. ettari. Il pattern d'impianto di tipo naturale permette di variare la densità dell'impianto all'interno della singola area di intervento in funzione dei caratteri ambientali locali quali, ad esempio, la presenza di affioramenti rocciosi che non permettono la messa a dimora regolare delle 1000 piante per ciascun ettaro.

Oltre alla motivazione appena fornita, legata dunque a prescrizioni ed obblighi dell'avviso pubblico, è necessario evidenziare che anche gli strumenti finanziari per la realizzazione di imboschimenti nel territorio della Regione Puglia (PSR Puglia) prescrivono un numero di piante sempre superiore alle 1000/ha (nel caso di specie mai inferiore ai 1600/ha per la realizzazione di boschi permanenti). Quanto detto trova ampio riscontro negli avvisi pubblici seguenti:

- P.O.R. Puglia 2000-2006 Fondo Feoga sez. orientamento - Asse I: Risorse Naturali - Misura 1.7 – BURP n. 47 del 31/03/2005;
- PSR Puglia 2007/2013 – Misura 221 - Primo imboschimento dei terreni agricoli - BURP - n. 53 del 12-04-2012;
- P.S.R. Puglia 2014-2020 – Misura 8 “Sottomisura 8.1 “Sostegno alla forestazione/all'imboschimento” BURP n. 72 del 22-6-2017 e BURP n. 140 del 29-12-2022.

L'obbligo perentorio nell'utilizzo di un numero di piante non inferiore alle 1000/ha (da avviso pubblico) produce, pertanto, come conseguenza, la ricerca di modalità gestionali pratiche da adoperare negli interventi di manutenzione (contestuale e successiva alle operazioni di impianto); il sesto adottato, che risulta la naturale distribuzione delle 1000 piante/ha ($10.000 \text{ m}^2 / 9.92 \text{ m}^2 = 1008$ piante circa), è funzionale sia alle attività di irrigazione di soccorso e distribuzione ammendante (previsto nelle fasi di realizzazione intervento), sia in tutte le attività previste in fase di manutenzione (irrigazioni, sostituzioni fallanze, trinciatura erba, ecc). A tal proposito si evidenzia che le azioni di manutenzione riguardanti le irrigazioni e le altre operazioni meccaniche (trinciatura), necessitano obbligatoriamente di mezzo agricolo (trattrice agricola o forestale con larghezza di circa 1.60 – 1.70 m), capace pertanto di espletare la sua funzione all'interno di un sesto di impianto (3,1 x 3,2), senza però compromettere la vitalità delle piantine a causa di compressione del terreno derivante dall'azione dei pneumatici sul terreno. La scelta di un sesto 3,1 x 3,2 consente inoltre la possibilità di eseguire le azioni di eliminazione delle specie spontanee in due direzioni, senza interferenza nei confronti delle plantule, oggetto di contestuale di “cure colturali su terreno comunque lavorato consistenti in sarchiatura e rincalzatura da eseguirsi



prevalentemente a mano, con sarchiature localizzate attorno alla pianta, per superficie non inferiore ai 0.5 mq attorno alla pianta”, come specificato nel piano di manutenzione”.

All'interno della relazione tecnica di progetto emerge (in linea con il comma 6 dell'art. 5 dell'avviso pubblico *“Ogni intervento di rimboschimento ..., con presenza di arbusti in una percentuale compresa tra il 10 e il 30%, scelti secondo le dinamiche successionali della vegetazione naturale potenziale e facendo riferimento, per quanto possibile, alle specie indicate, per ciascuna città metropolitana, nel “Piano di Forestazione”*) l'utilizzo di una percentuale di specie arbustive (per sito di intervento) variabile tra il 20 ed il 30% rispetto al totale (dai 250 alle 300 arbusti/ha su un totale di 1000 piante).

Un sesto d'impianto di 3,1 x 3,2 (che produce un'area di 9,92 m²) dovrà ospitare pertanto (mediamente) 3 specie arboree e una arbustiva. Ogni specie arborea avrà a disposizione un'area di sviluppo della chioma (area di insidenza) estesa per almeno 2,50 m² per orientamento, per un totale di circa 10 m² (raggio dell'area di insidenza di circa 1.76 m). Il dato appena descritto appare abbastanza confortante, soprattutto se paragonato al numero di individui costituenti la massa legnosa in un bosco maturo pugliese (fustaia di latifoglie), che si aggira attorno alle 700 piante/ha, da cui si evince un'area a disposizione di ogni singola chioma di circa 14 m², dato non molto distante da quello di progetto, soprattutto se si pensa che non tutti gli individui costituenti una fustaia di latifoglie rappresentano il piano dominante del popolamento o della cenosi forestale. Il numero residuo (240-300/ha) costituirà il sottobosco formato da specie arbustive.

In merito all'altezza raggiungibile dalla vegetazione forestale (specie quercine), è certamente verosimile che le singole piante raggiungano diametri di 15-20 cm al colletto (in molti casi anche dimensioni superiori), ma è altrettanto meno verosimile che essi raggiungano altezze di 30-35 metri, tranne in pochissimi casi sporadici e comunque in circostanze in cui i soggetti arborei non vegetano in comunità, bensì ma isolati. Di contro è riscontrato che le altezze medie delle specie appartenenti alle essenze quercine, in popolamenti o comunità forestali in Puglia, non superi i 12-

15 metri di altezza. Ciononostante preme manifestare che l'accrescimento longitudinale della vegetazione forestale non avviene in maniera proporzionale a quello radiale, soprattutto in contesti boscati, in cui fisiologicamente le plantule sono reciprocamente in competizione per elementi nutritivi e luce; quanto detto si traduce molto spesso in piante che presentano (naturalmente) un coefficiente di snellezza (h/d) non ben proporzionato, con altezze modeste e chioma poco espansa. Alcune di loro costituiranno il piano dominante, altri invece codominante, intermedio e sottoposto (fonte *Smith D.M., 1962, Manuale di Salvicoltura Generale, Utet*).

Tutto ciò premesso, non si ritiene che i sestini di impianto proposti (e indicati nell'avviso pubblico) non debbano essere assolutamente ridotti, proprio perché avviano un processo successionale primario (da terreni agricoli a terreni boscati).

Il sesto d'impianto non costituisce un problema all'accessibilità dei mezzi per le attività previste di manutenzione, perché queste ultime saranno effettuate con mezzi meccanici solo per i primi 5



anni post impianto (fase in cui il novellame messo a dimora avrà un'età massima di 7-8 anni, pertanto troppo giovane per costituire un ostacolo alle attività manutentorie.

A pag. 16/24 del Parere espresso il Comitato rappresenta quanto nel seguito.

La rappresentazione grafica a sostegno di queste scelte non chiarisce in modo inequivocabile la contraddizione evidenziata, in quanto la rappresentazione stessa è solo apparentemente esplicativa mentre in realtà il suo contenuto è fondamentalmente simbolico e non attendibile sul piano geometrico e scalare. L'elaborato seguente rappresenta ad esempio l'intervento previsto nel territorio di Bitetto (a sx lo stato dei luoghi, a dx quello di progetto). Sulla planimetria di progetto la cui dimensione è pari a 18 Ha, dovrebbero essere rappresentati 18.624 individui cosa che evidentemente non è.

Naturalmente la rappresentazione grafica non dimostra correttamente l'intervento previsto; infatti, il gruppo di progetto avrebbe dovuto evidentemente rappresentare in effetti 18.624 individui, il cui effetto agli occhi dell'osservatore non sarebbe cambiato, se non utilizzando scale di dettaglio talmente elevate da pregiudicare il contesto d'insieme dell'appezzamento."

Esito del Controllo delle Integrazioni: I chiarimenti sono stati forniti e sono esaurienti

2. Analogamente siano effettuati gli approfondimenti richiesti dal Servizio regionale Paesaggio in merito alla richiesta degli schemi aggregativi e compositivi.

Integrazioni fornite (punto 2 del documento di riscontro):

"A pag. 16/24 del Parere espresso il Comitato rappresenta quanto nel seguito.

Per gli stessi motivi, si evidenzia che nella documentazione progettuale, non vi è un preciso riscontro della richiesta del Servizio Osservatorio e Pianificazione Paesaggistica degli Schemi rappresentativi della distribuzione degli interventi (distribuzione spaziale delle eventuali differenti tipologie di intervento, eventuale aggregazione di nuclei più fitti e meno fitti in considerazione della localizzazione e delle caratteristiche di naturalità delle aree di progetto e del contesto paesaggistico), e soprattutto degli Schemi tipologici di impianto delle piante e delle diverse specie. Le planimetrie prodotte sono infatti non rispondenti sia alla prima e sia alla seconda richiesta, mancando gli elementi di corretta e dettagliata rappresentazione, anche per campioni o per parti esemplificative, della distribuzione ed organizzazione delle diverse essenze vegetazionali.

Quindi al riguardo si ritiene necessario uno specifico approfondimento, al fine di garantire che l'intervento sia esente da eventuali problemi di impraticabilità che ne rendano persino controproducente la realizzazione, ad esempio in presenza di potenziali conflitti tra piante adulte a medio-lungo termine.

Il dettaglio dello schema rappresentativo della distribuzione delle specie per ogni sito di intervento è riportato negli elaborati grafici integrati in data 22.06.2023 nella cartella "2022_cmba_001_dt_03_001_012pdf". In ciascun elaborato è riportato, per ogni sito d'intervento, un riquadro denominato "Particolare Disposizioni Alberature", che riporta fedelmente lo schema tipologico d'impianto, ottimizzato secondo i rapporti di ogni specie sulla



totale consistenza vegetale. La legenda di riferimento per ogni tono cromatico adottato per le singole specie è altresì riportata sugli stessi elaborati grafici, nella sezione “Legenda”.

Esito del Controllo delle Integrazioni: I chiarimenti sono stati forniti

3. Siano forniti chiarimenti in merito al fabbisogno idrico complessivo e alle fonti di approvvigionamento idrico ai fini irrigui e le modalità di somministrazione previste.

Integrazioni fornite (punto 3 del documento di riscontro):

A pagg. 17 e 18 /24 del Parere espresso il Comitato rappresenta quanto nel seguito.

Nell’elaborato “2022_CMBA_001_DR_01_Relazione Generale del progetto_Rev(1) - 1 Maggio 2023.pdf”- pag. 12, il proponente afferma che “Gli interventi previsti ricadono in ambiti a scarsa piovosità estiva (...), pertanto si ritiene fondamentale intervenire con un numero di irrigazioni pari a 6 per il primo anno, al fine di consentire l’attecchimento del postime. Stesso conteggio è stato effettuato per la computazione del numero delle irrigazioni durante la fase di mantenimento (5 anni), durante i quali si prevede un numero di interventi pari a 6 interventi/anno per i cinque anni post impianto”

Nel prosieguo di relazione, pag. 52, si afferma che “si prevedono un numero di 6 irrigazioni durante la prima stagione estiva (irrigazioni di soccorso), computate in 20 l/cad. (circa 2/mese, durante i mesi estivi)”. Altresì, a pag. 53 “Durante ogni estate dovranno essere eseguite le operazioni di irrigazione; si quantifica il numero di irrigazioni nel numero di 6 interventi/anno per i successivi 5 anni post impianto. Si prevede dunque un numero di 2 interventi/mese per i mesi estivi, eventualmente concentrati durante i mesi di giugno, luglio e agosto di ogni anno (mesi più siccitosi).”

Ai fini della sostenibilità del progetto, non si intende come si sia addivenuto a determinare che 6 interventi irrigui ad anno da concentrare nei mesi estivi siano sufficienti a garantire il benessere idrico delle essenze, considerato che trattasi di piantine in fitocella di età 3 anni, quindi, con limitato sviluppo radicale.

Né tantomeno in relazione si indica quali possano essere le fonti di approvvigionamento da cui attingere l’acqua. Nel Piano di Monitoraggio si dà in ogni caso evidenza del fatto che l’acqua sarà trasportata tramite autobotti.

Inoltre, in relazione si indicano interventi irrigui solo per il primo quinquennio, senza fornire alcuna indicazione agronomica sul prosieguo circa la necessità o meno di apporti idrici (mancanza di un piano operativo e relativo cronoprogramma degli interventi manutentivi da effettuare nel post del primo quinquennio).

Non c’è in ogni caso una stima del fabbisogno irriguo complessivo.

In fase di adesione al sopra citato avviso pubblico, il gruppo proponente ha comunicato al Ministero dell’Ambiente l’obbligo di allocazione di risorse nei riguardi delle azioni di irrigazione di soccorso, da eseguirsi nei periodi estivi; la ragione è da ricercarsi nella consapevolezza che, in caso di estati molto siccitose (e soprattutto con temperature superiori ai 40 gradi, prolungate per alcune settimane), possano compromettere la vitalità delle piantine.

Nel caso di specie il numero di n. 6 irrigazioni di soccorso estive (2 irrigazioni/mese estivo) costituiscono il **limite tecnico-economico massimo consentito nel corso dell’istruttoria Ministeriale** che il gruppo di lavoro ha potuto inserire, soprattutto alla luce della scarsità di risorse economiche allocate/ha, il contestuale obbligo al raggiungimento di target in termini di n. di specie e di ettari da imboschire e soprattutto dell’esecuzione di altre operazioni colturali



obbligatorie. Quanto detto trova pieno riscontro nella Faq 11.8 all'avviso pubblico del Mite, che si riporta di seguito:

11.8 D. Considerando che le cifre messe a disposizione appaiono scarse per la realizzazione, si richiede se è possibile pensare che il finanziamento possa essere un contributo a progetti qualitativamente più complessi e quindi con alberi già formati e sestri d'impianto 5x5mt riducendo così le piante per ettaro garantendone comunque il pieno attecchimento.

11.8 R. L' "Avviso" non contempla l'impiego di piante già sviluppate o a pronto effetto, riferibili in genere ad interventi di verde pubblico urbano o verde attrezzato, non ammissibili a finanziamento. L'avviso prevede interventi di imboscamento con la messa a dimora di postime (1-2-3 anni). L'irrigazione, ordinaria e straordinaria, potrà essere effettuata con l'utilizzo di autobotti, vasche di raccolta o altri sistemi di irrigazione che economicamente non compromettano le altre cure colturali. Si specifica inoltre che la previsione di 1.000 piante, da intendersi come valore medio minimo per ettaro, rappresenta limite inderogabile.

A tal proposito è opportuno evidenziare che le irrigazioni di soccorso rappresentano un modello da adoperarsi quando si verificano condizioni climatiche non previste, tali da pregiudicare la vitalità delle piante; queste condizioni, ascrivibili certamente all'assenza o carenza di precipitazioni (prevalentemente presenti durante il periodo primaverile ed estivo), non costituiscono una certezza dell'evento (basti osservare l'andamento delle precipitazioni nell'anno 2023 in gran parte del territorio pugliese) ma possono compromettere sicuramente la vitalità del postime se si verificano in concomitanza di caldi anomali, caratterizzati da temperature al di sopra dei 40 gradi e per periodi abbastanza lunghi. Qualora si dovessero verificare tali condizioni dovrà ritenersi necessario l'incremento del numero di irrigazioni, contingentate al periodo di calamità. Infatti la stazione appaltante in fase di aggiudicazione a ditta specializzata, non prevederà ribassi ma migliorie tecniche legate in prim'ordine all'incremento del numero di irrigazioni mensili, rispetto che all'eventuale sostituzione di fallanze, incremento numero di sfalci, ecc.

In merito alle fonti di approvvigionamento idrico, si rimanda all'elenco delle autorizzazioni concesse dalla scrivente Città Metropolitana (ubicate in prossimità delle aree di intervento), da cui sarà possibile l'emungimento ed il trasporto in loco.

Successivamente alle attività manutentorie quinquennali, così come imposte dal Bando Ministeriale, la comunità avrà età di circa 8 anni e vegeterà in una fase cronologica denominata Spessina; esso rappresenta uno stadio cronologico in cui la rinnovazione è affermata e, in caso di copertura colma, possono avviarsi i normali fenomeni di compenetrazione delle chiome e quindi l'autopotatura dei rami basali. In questa fase gli interventi selvicolture potranno essere rappresentati esclusivamente in sfolli (tagli intercalari di sfoltimento) se necessario e non sarà più necessaria un'azione di irrigazione (eccetto casi particolari di calamità derivanti da estreme siccità e ondate di calore particolarmente durature ed elevate).

Stima del fabbisogno irriguo: considerando un numero di piantine pari a 91.193, 6 irrigazioni/anno per il primo anno e per i successivi 5 anni, nonché una superficie pari a 84.17.70 ha, è previsto l'uso di 65.658 mc (10.943 mc l'anno, pari a circa 130 mc/ha l'anno), cfr. nota riscontro ad Arpa Puglia.



Esito del Controllo delle Integrazioni: I chiarimenti sono stati forniti in maniera esaustiva

4. Sia ulteriormente specificato in base a quali criteri sia necessaria solo un'attività di controllo delle erbe spontanee per anno

Integrazioni fornite (punto 3 del documento di riscontro):

"A pag. 17/24 del Parere espresso il Comitato rappresenta quanto nel seguito.

Controllo e gestione della vegetazione spontanea

Per quanto **riguarda l'eliminazione di vegetazione erbacea spontanea**, il proponente nella già citata relazione "2022_CMBA_001_DR_01_Relazione Generale del progetto_Rev (1).1 Maggio 2023.pdf"- pag.

53 afferma che: "eliminazione di vegetazione erbacea spontanea (operazione da eseguirsi annualmente, durante la stagione primaverile); la presente operazione è finalizzata alla riduzione dell'azione competitiva che svolge la vegetazione erbacea annuale nei confronti delle specie forestali, impedendo a quest'ultima l'intercettazione di radiazione solare (a causa di differenti tassi di crescita) e l'utilizzo di elementi nutritivi e acqua dal suolo. Operazione da eseguirsi una volta l'anno, per 5 anni, durante il mese di maggio". Ci si chiede, a riguardo, su quali basi di valutazione agronomica il proponente ritenga che sia sufficiente un solo intervento annuo a contenere l'inerbimento della vegetazione erbacea annuale, compreso quella autunno-vernina, considerando, tra l'altro che si prevede l'esecuzione mediante "trinciaerba azionato da trattore con rilascio in loco del materiale tritato" – cfr. Analisi prezzi definitivo -pag.3, per cui è ragionevole immaginare la possibile ripresa vegetativa delle erbe trinciate nel breve lasso di tempo, ossia nel corso di stagione.

A riguardo, si riscontra un'incongruenza tra quanto su affermato rispetto a quanto riportato nel "Disciplinare descrittivo e prestazionale degli elementi tecnici" - pag 32. "Inf 02.70a1 Decespugliamento su terreno boscato o non boscato, eseguito selettivamente con rilascio di rinnovazione o materiale vegetale di interesse forestale e/o ornamentale, eseguito con l'ausilio di attrezzature meccaniche (decespugliatore portato a spalla) o a mano; comprese le operazioni di raccolta e trasporto in discarica o altro luogo indicato dalla D.L. dei materiali di risulta. Terreno con pendenza inferiore al 30%, su aree ad alta densità di infestanti.", ovvero non si intende esattamente con quale attrezzo meccanico verrà effettuato il controllo dell'inerbimento.

Come descritto in relazione "2022_CMBA_001_DR_01_Relazione Generale del progetto_Rev(1).1 Maggio 2023.pdf"- pag. 53, si intende eliminare la vegetazione spontanea mediante trinciaerba collegato a mezzo agricolo o forestale; come è noto infatti in ambiente mediterraneo, il maggior numero di precipitazioni avviene proprio durante la stagione primaverile, conseguentemente alle quali si manifesta un elevato rigoglio di vegetazione (motivo per cui si è ritenuto opportuno intervenire proprio durante i mesi di maggio-giugno). Tuttavia la vegetazione spontanea compete nei confronti del postime messo a dimora (per quello che concerne risorsa idrica ed elementi nutritivi, radiazione luminosa, ecc.), se presente a breve distanza da queste ultime (circa 30-40 cm); infatti al fine di evitare che un'eventuale ripresa vegetativa delle specie spontanee possano competere con la consistenza vegetale messa a dimora, si è ritenuto di inserire nelle attività manutentorie, anche le operazioni di sarchiatura e rincalzatura da eseguirsi prevalentemente a mano, per superficie non inferiore ai 0.5 mq attorno alla pianta (voce of 03.05 - cfr. 2022_CMBA_001_DR_13_REV_1 Maggio 2023). Si ritiene parimenti che l'esecuzione di ulteriori operazioni di controllo della vegetazione spontanea durante i mesi autunnali, possa,



contrariamente a quanto descritto, costituire un costo economico pressoché inutile, visto che nel periodo autunnale la vegetazione erbacea si presenta in condizioni di bassa vigoria o secca.

Oltre alle ragioni tecniche appena esposte, il soggetto proponente ha dovuto, in un'ottica di migliore allocazione delle risorse finanziarie, concentrarsi su operazioni accessorie di manutenzione più utili a garantire l'impianto di forestazione, come appunto le attività di irrigazione.

In merito a quanto espresso a riguardo dell'incongruenza tra le operazioni di trinciatura e quelle di decespugliamento "Disciplinare descrittivo e prestazionale degli elementi tecnici" - pag 32. "Inf 02.70a1 Decespugliamento su terreno boscato o non boscato, eseguito selettivamente." si ritiene di non aver prodotto incongruenze. Di seguito il dettaglio esaustivo:

1. Negli interventi di **realizzazione dell'impianto**, sono state previste le seguenti attività.
 - Solo attività di *Erpicatura (OF. 03.01)* se il terreno non presenta alcuna vegetazione forestale già presente (Comuni di Putignano, Sannicandro, Altamura, Modugno, Bari); In tal caso l'operazione è da eseguirsi con erpice.
 - Solo attività di *Decespugliamento su terreno boscato o non boscato (Inf. 02.70 a1)* se il terreno presenta già al momento dell'impianto una consistenza vegetale da tutelare (Comune di Gioia del Colle, Noci, Asi); in tal caso l'operazione è da eseguirsi con mezzo a spalla o spalleggiato (decespugliatore).
 - Entrambe le operazioni sopra descritte (su superfici parziali come da computo metrico), se i siti presentano sia porzioni o parti di appezzamenti/particelle prive di vegetazione, che siti o parti di appezzamento/particelle con vegetazione da preservare (Comuni di Conversano, Mola di Bari).
 - Nessuna operazione delle precedenti per siti che presentano caratteristiche orografiche di difficile accesso da parte dei mezzi (Comune di Gravina, Bitetto).
2. Negli interventi di **manutenzione dell'impianto** sono state previste contestualmente:
 - azioni di diserbo meccanico degli interfilari di giovane imboschimento eseguito con trinciaerba azionato da trattore con rilascio in loco del materiale tritato (OF 03.02) una volta l'anno solo tra le file (con rinciaerba);
 - cure colturali su terreno comunque lavorato consistenti in sarchiatura e rinalzatura da eseguirsi prevalentemente a mano, con sarchiature localizzate attorno alla pianta, per superficie non inferiore ai 0.5 mq attorno alla pianta (OF 03.05)."

Esito del Controllo delle integrazioni: il controllo delle erbe spontanee una sola volta l'anno appare non ben motivato. Si può essere d'accordo con il fatto che possa essere un costo inutile, ma in determinate situazioni climatiche non è affatto detto che in autunno non si possa avere una vegetazione rigogliosa. Sarebbe opportuno monitorare quindi la situazione autunnale, riservandosi la possibilità di fare un secondo intervento annuo, ove necessario.



5. Sia prodotto un bilancio generale delle materie e definito con chiarezza le modalità applicative del DPR 120/2017.

Integrazioni fornite (punto 5 del documento di riscontro):

"A pagg. 17 e 18/24 del Parere espresso il Comitato rappresenta quanto nel seguito.

Nella documentazione non vi sono chiari riferimenti al tema della gestione delle terre e rocce da scavo, di cui in ogni caso non vi è un bilancio generale, salvo il generico riferimento nel Par. 6.7.2 – Rifiuti, nel quale il proponente afferma che "Per quanto concerne le terre e rocce da scavo, le stesse, se non contaminate e se correttamente gestite possono, di fatto, non considerarsi rifiuti, ma divengono una risorsa. Per le terre e rocce da scavo si rimanda al paragrafo relativo alla matrice suolo.". Nel paragrafo in questione, tuttavia, non vi sono ulteriori elementi utili. Il riferimento è chiaramente alla disciplina semplificata della gestione delle terre e rocce da scavo, di cui al D.P.R. 13 giugno 2017, n. 120, che rappresenta lo strumento normativo ad oggi applicabile per consentire l'utilizzo delle terre e rocce da scavo quali sottoprodotti ai sensi dell'Art. 4 - Criteri per qualificare le terre e rocce da scavo come sottoprodotti, dello stesso Decreto. Nel merito occorre evidenziare che, in assenza di una stima generale delle quantità di scavo, ovvero esclusivamente quelle necessarie per la messa a dimora delle fitocelle, si deve ritenere che nel caso in esame ci si trovi nell'ambito di "piccoli cantieri" con una produzione di terre e rocce da scavo inferiore a 6.000 mc e, per ciascuno dei siti di intervento, a valori estremamente inferiori. Ove questa condizione fosse confermata, il Decreto, all'art. 21, primo comma, consente al produttore di materiali, tramite una dichiarazione sostitutiva di atto di notorietà di riutilizzo da trasmettersi, anche solo in via telematica, alla competente ARPA, almeno 15 giorni prima dell'inizio dei lavori scavo, di accertare la sussistenza delle condizioni previste dall'articolo 4. Il secondo comma dell'art. 21 prevede che «la dichiarazione sostitutiva di atto di notorietà di cui al comma 1, assolve la funzione del piano di utilizzo di cui all'articolo 2, comma 1, lettera f». Alla dichiarazione sostitutiva, saranno allegati oltre al progetto e ai titoli abilitativi, i risultati delle verifiche analitiche delle concentrazioni soglia di contaminazione. Dette verifiche documentano, l'accertamento dei requisiti di qualità ambientale per l'utilizzo delle terre e rocce da scavo come sottoprodotti. Secondo le linee guida del Sistema Nazionale Protezione Ambientale (Delibera n. 54/2019), il numero minimo di punti di prelievo da localizzare nei cantieri di piccole dimensioni è individuato tenendo conto della correlazione di due elementi: l'estensione della superficie di scavo e il volume di terre e rocce oggetto di scavo. Si ritiene quindi utile che il Proponente fornisca uno specifico approfondimento ed una valutazione previsionale dei volumi di scavo cumulativi ed eventualmente del numero dei campionamenti necessari.

Il gruppo di progettazione ritiene plausibile che, per il caso in oggetto, le terre da scavo (scavo eseguito manualmente sia per le buche e sia per la posa in opera dei pali per la chiudenda) non si classifichino come rifiuti (e quindi disciplinati dalla parte IV del Codice dell'Ambiente) e tantomeno come sottoprodotti (di cui alle disposizioni del D.P.R. 13 giugno 2017, n. 120); piuttosto il tutto è riconducibile alla definizione di cui all'art. 185 comma 1 lett. c) del Codice dell'Ambiente e quindi **"suolo non contaminato e altro materiale allo stato naturale escavato nel corso di attività di costruzione, ove sia certo che esso verrà riutilizzato a fini di costruzione allo stato naturale nello stesso sito in cui è stato escavato, le ceneri vulcaniche, laddove riutilizzate in sostituzione di materie prime all'interno di cicli produttivi, mediante processi o metodi che non danneggiano l'ambiente né mettono in pericolo la salute umana"**.

Difatti, nelle attività di messa a dimora delle piante non si procede ad una vera e propria produzione di terra da scavo ma ad una mera movimentazione del terreno proveniente



dall'attività (manuale) di realizzazione della buca e lo stesso viene poi naturalmente riposto a copertura della stessa.

Analogamente per quel che riguarda la posa in opera della chiudenda (prevista nel solo comune di Altamura).

Ad ogni buon conto, qualora il Comitato non condividesse quanto suddetto e ritenesse le attività disciplinate dal D.P.R. 13 giugno 2017, n. 120 "Regolamento recante la disciplina semplificata della gestione delle terre e rocce da scavo, ai sensi dell'articolo 8 del decreto-legge 12 settembre 2014, n. 133, convertito, con modificazioni, dalla legge 11 novembre 2014, n. 164", il caso in oggetto rientrerebbe nella definizione di cui alla lett. t) dell'art. 2 comma 1 del D.P.R. 13 giugno 2017, n.

120 "«cantiere di piccole dimensioni»: cantiere in cui sono prodotte terre e rocce da scavo in quantità non superiori a seimila metri cubi, calcolati dalle sezioni di progetto, nel corso di attività e interventi autorizzati in base alle norme vigenti, comprese quelle prodotte nel corso di attività o opere soggette a valutazione d'impatto ambientale o ad autorizzazione integrata ambientale di cui alla Parte II del decreto legislativo 3 aprile 2006, n. 152" disciplinato dal "Capo III - Terre e rocce da scavo prodotte in cantieri di piccole dimensioni".

Considerando il numero di piante pari a 91.193, quindi nel complesso dell'intero intervento proposto dalla CMBA, e una movimentazione terre per ciascuna di 0.064 m³ (40 x 40 x 40 cm per la realizzazione delle buche), si ha un totale di 5836 m³.

Nel Comune di Altamura è prevista anche la realizzazione di "Chiudenda a 5 ordini di filo spinato a 3 fili e 4 punte, zincato, sorretto o tenuto in tensione da pali di castagno o di robinia della lunghezza di m 1,80 e diametro di cm 8, posti ad una distanza di m 2 l'uno dall'altro, compresi i puntoni ed i tiranti nelle deviazioni" per 3180 m²; la realizzazione comporterebbe l'inserimento nel terreno di 1590 pali. Immaginando una movimentazione terra di 25 x 25 x 25 cm per l'inserimento dei pali, e quindi 0.015625 m³, si ha un totale di 24,84 m³.

Area intervento	Piante	Chiudenda (m)	Volume (m ³)
Altamura	10811	3180	691.90 + 24.84 = 716.74
Asi	26.413	0	1690.432
Bari	3369	0	215.616
Bitetto	18624	0	1191.936
Conversano	4980	0	318.72
Gioia del Colle	2860	0	183.04
Gravina	1931	0	123.584
Modugno	2714	0	173.696
Mola di Bari	5926	0	379.264
Noci	3584	0	229.376
Putignano	6256	0	400.384
Sannicandro di Bari	3725	0	238.4
TOTALE	91193	3180	5860



Evidentemente, considerando la somma di quanto prodotto per la messa a dimora delle piante e per la posa in opere della chiudenda, il cantiere della CMBA produrrebbe terre da scavo in quantità non superiori a seimila metri cubi (circa 5860 m³).”

Si procederebbe, qualora quindi si ritenesse applicabile il D.P.R. 13 giugno 2017, n. 120, con la trasmissione della dichiarazione sostitutiva di atto di notorietà secondo quanto previsto dall’art. 21 del DPR suddetto.

In linea, invece, con quanto disciplinato dal Sistema Nazionale Protezione Ambientale (Delibera n. 54/2019), si procederebbe per ciascuna delle aree di intervento con n. 1 campionamento.

Esito del Controllo delle integrazioni: le considerazioni fatte in sede integrazione e il bilancio fornito in relazione alle terre di scavo appaiono chiarificatrici

6. Nell’ambito dello Studio di Impatto Ambientale, in conformità con le Linee Guida SNPA/2020 sia integrata la valutazione della mitigazione e adattamento ai cambiamenti climatici;

Integrazioni fornite (punto 6 del documento di riscontro):

“A pagg. 15/24 del Parere espresso il Comitato rappresenta quanto nel seguito.

Una seconda valutazione va invece formulata in merito al tema, di eccezionale urgenza e gravità, della rispondenza dell’intervento ai criteri evidenziati nelle suddette Linee Guida SNPA/2020 alle due fattispecie della:

- *mitigazione dei cambiamenti climatici;*
- *adattamento ai cambiamenti climatici.*

In relazione alla prima, questa si sostanzia in un bilancio di previsione delle emissioni generate dalla realizzazione dell’intervento non solo in ordine alla produzione ed emissione di inquinanti e/o gas serra ma, in questo caso, anche degli effetti positivi relativi al previsto aumento di biomassa e di capacità fotosintetica, nel tempo (ovvero in accrescimento) delle forestazioni previste.

In ordine alla seconda, a valle della identificazione delle potenziali sorgenti di pericolo (hazard climatici) a cui le aree di intervento potrebbero essere vulnerabili (ad esempio: precipitazioni intense, tempeste, tornado, ondate di freddo e neve, ondate di calore), è necessaria un’analisi delle proiezioni del clima futuro negli scenari definiti dall’IPCC, “ove possibile considerando diversi modelli e diversi scenari di emissione, utili per avere anche una stima dell’incertezza previsionale”, e quindi “Identificare gli impatti in corso e potenziali, dovuti agli hazard climatici nell’area di studio interessata dall’opera (ad esempio: erosione costiera, innalzamento del livello dei mari, degrado del suolo, desertificazione, depauperamento risorse idriche, siccità, allagamenti, esondazioni, alluvioni, frane e smottamenti).”

Per quanto riguarda l’orizzonte temporale, è necessario considerare almeno la data di fine attività e/o dismissione del progetto.

Il ruolo delle foreste è cruciale, data la loro centralità per adattamento e mitigazione rispetto ai cambiamenti climatici.



«**Mitigazione**» significa rendere meno gravi gli impatti dei cambiamenti climatici prevenendo o diminuendo l'emissione di gas a effetto serra (GES) nell'atmosfera. La mitigazione si ottiene riducendo le fonti di questi gas (ad esempio mediante l'incremento della quota di energie rinnovabili o la creazione di un sistema di mobilità più pulito) oppure potenziandone lo stoccaggio (ad esempio attraverso l'aumento delle dimensioni delle foreste). In breve, la mitigazione è un intervento umano che riduce le fonti delle emissioni di gas a effetto serra e/o rafforza i pozzi di assorbimento.

Le foreste agiscono come un deposito di carbonio, dove l'assorbimento, o la rimozione di carbonio dall'atmosfera, supera la quantità di carbonio rilasciato.

Le foreste emettono carbonio attraverso la respirazione e il decadimento quando si verificano disturbi (raccolta, incendi, insetti, tempeste, siccità e inondazioni). Gli incendi boschivi e altri disturbi causano emissioni rapide e significative di CO₂, nonché di metano e protossido di azoto. La CO₂ aggiuntiva netta annuale rispetto allo stoccaggio totale è piccola (1-2% all'anno) rispetto allo stoccaggio del carbonio esistente nella biomassa forestale e nel suolo. Ciò spiega perché è così difficile misurare il deposito netto o la fonte di carbonio di una foresta.

Il caso in oggetto si configura come potenziamento delle fonti di assorbimento, mediante appunto la creazione di nuove superfici boscate come stoccaggio di gas effetto serra.

Di seguito si quantifica la performance delle azioni di progetto in relazione alla fissazione della CO₂ atmosferica ed azione di Carbon sink da parte della vegetazione oggetto di piantumazione. Misurare quanta CO₂ viene scambiata tra biosfera ed atmosfera non è semplice. A livello intuitivo si potrebbe pensare che la quantità di carbonio immagazzinata ogni anno da una foresta sia uguale al suo incremento di volume e biomassa (APAT,2002). Ma la questione è più complessa. Parte del carbonio assimilato con la fotosintesi viene fissato nel suolo attraverso la decomposizione della lettiera ad opera dei microrganismi ed entra a far parte di una serie di processi di degradazione, respirazione e immobilizzazione difficilmente quantificabili. Inoltre, la quantità netta di carbonio "immagazzinata" da un ecosistema forestale dipende da tanti fattori legati alle caratteristiche strutturali e morfologiche delle diverse specie (superficie delle foglie, rapporto tra biomassa ipogea ed epigea), alle caratteristiche della foresta (densità, distanza tra gli alberi), alla disponibilità di luce, di acqua e di nutrienti, alle proprietà fisiche e chimiche del terreno, nonché all'andamento climatico. Attualmente non esiste una metodologia unica e universalmente accertata (Zabini, 2008). Negli ultimi anni la ricerca scientifica ha messo a disposizione nuovi strumenti di misura e si è impegnata nel tentativo di standardizzare questo tipo di misure affinché possano servire a quantificare in modo corretto l'attività dei serbatoi (sink). È noto che la quantità di carbonio fissata nella vegetazione ha un andamento che si può dividere in 4 fasi funzione del tempo e dell'età della pianta.

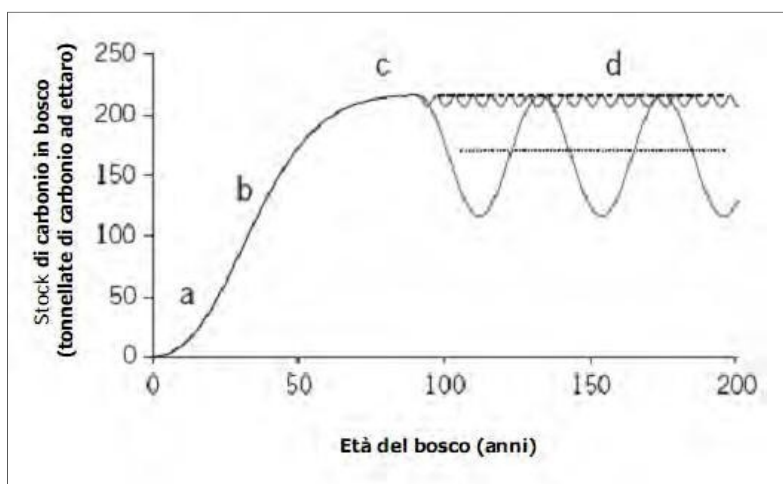


Figura 1: Rappresentazione grafica della variazione del contenuto di carbonio (ton/ha) nel periodo medio di vita di un bosco. Fonte: Osservatorio Foreste INEA, 2008.

Nella figura si possono osservare quattro fasi d'accumulo del carbonio:

- a: fase iniziale d'affermazione del soprassuolo;
- b: fase di maggior vigore;
- c: fase matura;
- d: fase d'equilibrio nel lungo periodo.

Osservando l'evoluzione per lungo tempo è evidente che, dopo un aumento del carbonio durante la fase iniziale di sviluppo del soprassuolo, il carbonio non aumenta né diminuisce. Ciò avviene perché l'accumulo di carbonio nella biomassa arborea è bilanciato dalle perdite dello stesso causate da fenomeni di disturbo naturali e dall'ossidazione che si verifica durante i processi di decomposizione del legno degli alberi che man mano muoiono e sono sostituiti da soggetti nuovi. La quantità sequestrata dipende dalla crescita e dalla mortalità che a loro volta dipendono dalla specie, dall'età, dalla struttura e dal grado di salute di una piantagione (Larcher, 1980). Foreste giovani accumulano CO₂ rapidamente per diversi decenni, prima che l'incremento annuale decresca (Harmon et al., 1990) mentre le foreste di vecchia crescita o vergini possono rilasciare una quantità di CO₂ derivante dalla decomposizione di biomassa morta, pari alla quantità fissata con la nuova crescita (Crema, 2008).

Le piantagioni in ambiente rurale, grazie alla loro maggiore densità accumulano una quantità di CO₂ per unità di superficie doppia rispetto a quelle in ambito urbano (Birdsey, 1992). Ma



considerando la crescita del singolo albero, questa è maggiore in ambito urbano perché dispone di più ampia superficie. Inoltre, le piante possono distinguersi per il loro rapido o lento accrescimento, influenzando così la quantità di CO₂ immagazzinata per un periodo medio-lungo.

Una volta stimata la quantità di CO₂ accumulata è necessario ripartirla per tutto il volume della pianta. Per un tipico albero in bosco la CO₂ si colloca per il 51% nel tronco, 30% nei rami e per il 3% nelle foglie (Birdsey,1992).

Approccio inventariale per la stima del Carbon sink nel comparto forestale

Secondo la metodologia IPCC il bilancio di carbonio si ottiene sottraendo le perdite di biomassa (prelievi di legname, incendi) all'incremento della stessa in un dato periodo di tempo. Le stime si basano sulle tecniche impiegate dagli inventari forestali, concepiti e progettati per valutare le provvigioni legnose, ovvero i fusti commerciali. Per calcolare la biomassa totale (che comprende tutte le componenti di una pianta, epigee e ipogee, e non solo i fusti) i volumi di legname sono trasformati in peso e, attraverso dei fattori di conversione, in CO₂. Un approccio "inventariale" richiede un'accurata individuazione dei fattori di conversione ed espansione (BCEF, Biomass Conversion and Expansion Factors) e dei fattori di densità basale del legno (WBD, Wood Basic Density) per ricavare la biomassa complessiva dell'albero a partire dalla biomassa del fusto commerciale.

Applicazione del modello CSEM proposto da ISPRA (ex APAT) per la stima dei quantitativi di carbon stock garantiti dal progetto.

Per il calcolo dei livelli di fissazione del carbonio da imputare alla realizzazione del progetto, è stato utilizzato il modello proposto dall'ISPRA (ex APAT) descritto nel Rapporto 21 del 2002. CSEM è l'acronimo di Carbon Sequestration Evaluation Model. Il modello si propone di studiare l'evoluzione del carbonio fissato nelle foreste semi-naturali, nell'ipotesi che questa segua l'andamento della cosiddetta curva di accrescimento logistico e dei relativi parametri di crescita. La curva di accrescimento esprime l'accrescimento in numero e massa di una popolazione (Susmel, 1988). L'analisi di questa curva rivela che alcuni suoi tratti assumono rilevante significato ecologico:

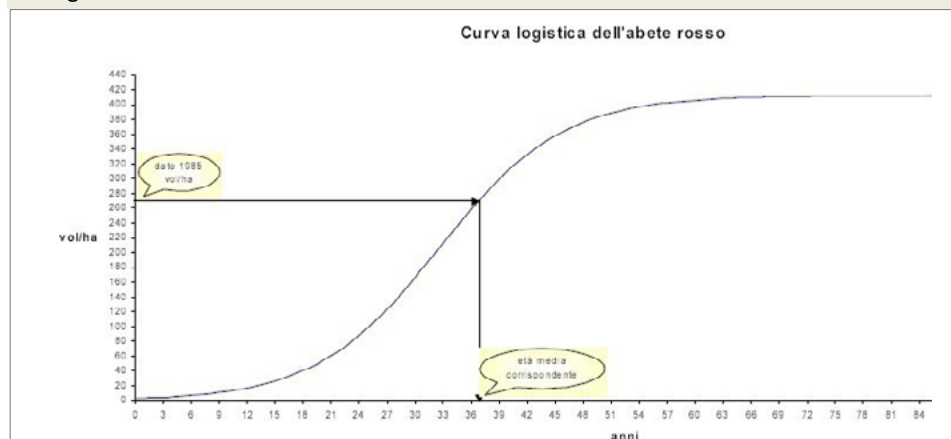




Figura 2: Esempio di curva logistica dell'abete rosso. Fonte: ISPRA,2002

- Tratto iniziale: dapprima la curva si sviluppa in modo tendenzialmente esponenziale; gli individui che compongono la popolazione dimostrano d'essere in grado di riprodursi e di accrescersi numericamente e in peso, come se nell'ambiente non agisse alcun fattore limitante.
- Flesso: il punto di flesso che pone termine al tratto approssimativamente esponenziale della curva d'accrescimento segna l'intervento di un fattore ecologico, biotico o abiotico, che impedisce agli organismi ed alla popolazione di svilupparsi sotto il controllo dei soli fattori genetici. Si fanno dunque attivi dei fattori ambientali limitanti.
- Tratto finale: gli accrescimenti diminuiscono progressivamente e alla fine si annullano. I fattori limitanti esplicano la propria funzione e mantengono la popolazione a valori di effettivo equilibrio con le condizioni ambientali.

L'espressione analitica della curva è:

$$V(t) = \frac{K}{1 + \left(\frac{K - M_0}{M_0}\right)e^{-rt}}$$

Dove

- $V(t)$ è il volume ad ettaro in m^3 di biomassa presente in bosco all'anno t , K è la capacità portante dell'ecosistema, misurata in m^3 ad ettaro,
- M_0 è l'intercetta sull'asse V , ossia i m^3 ad ettaro esistenti all'anno zero, r è il tasso intrinseco di accrescimento (Wilson e Bossert 1974).

Nel rapporto 21 del 2002 sono raccolti i fattori di accrescimento cioè K , M_0 ed r per 14 tipi di formazioni forestali individuati dall'Inventario forestale nazionale italiano del 1985.



PARAMETRI DI CRESCITA			
	K	Mo	r
Fustaia abete rosso	412	2,9	0,152
Fustaia abete bianco	572	2,9	0,101
Fustaia larice	301	2,9	0,156
Fustaia pini montani	269	2,9	0,162
Fustaia pini mediterranei	199	2,9	0,147
Altre conifere	142	2,9	0,144
Fustaia faggio	303	2,9	0,174
Fustaie querce	211	2,9	0,141
Fustaia altre latifoglie	230	2,9	0,145
Ceduo faggio	165	15,2	0,248
Ceduo castagno	198	15,2	0,23
Ceduo carpini	114	15,2	0,174
Cedui querce	119	15,2	0,211
Ceduo altre latifoglie	127	15,2	0,202

Figura 3: Tabella con i parametri di crescita. Fonte: fornita dall'inventario forestale nazionale italiano.

Una volta calcolato il volume di accrescimento al tempo t , è possibile calcolare il relativo stock di carbonio secondo la relazione secondo cui 1 m³ di legno immagazzina 0.50 t di CO₂ in 15 anni (ISPRA,2002). Oltre a conoscere il risultato in volume/ettaro con questo metodo è possibile rappresentare la curva logistica della specie interessata e fare confronti tra specie diverse in modo da individuare la soluzione migliore per l'abbattimento della CO₂ atmosferica di una determinata area.

Tasso di riforestazione per compensare la CO₂ prodotta

Come descritto nei capitoli precedenti, l'intervento di progetto consentirà la piantumazione di 84.17.70 ettari di imboscamento a prevalenza di Querce ed altre latifoglie.

Sulla base delle curve di accrescimento (esprese come m³/Ha) costruite per la categoria "Querce" ed "Altre latifoglie" applicando la relazione prevista dal modello CSEM, è stato possibile stimare l'evoluzione dell'impianto di progetto entro un arco temporale di 80 anni.

Si riportano di seguito le curve di accrescimento degli impianti a prevalenza di querce e di altre specie.

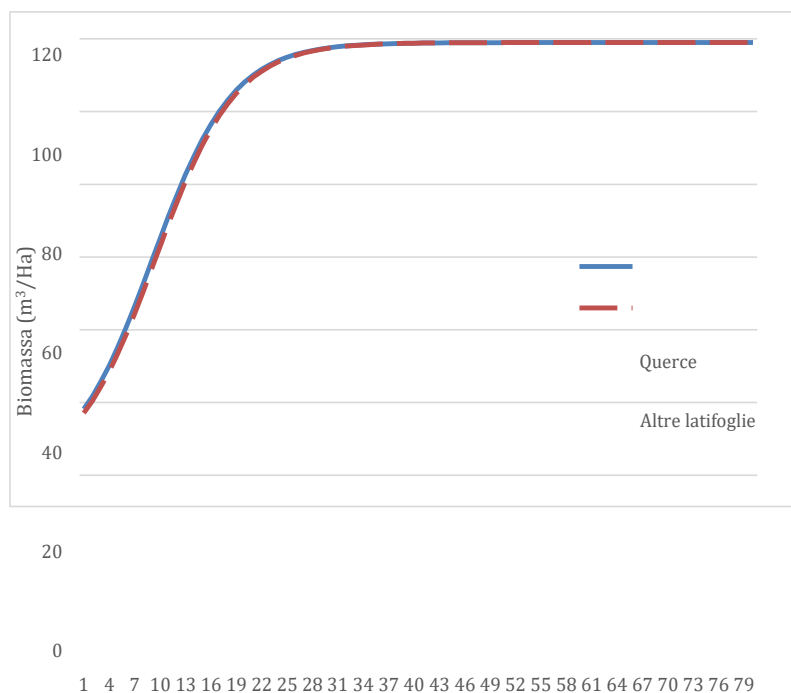


Figura 4: Curve di accrescimento definite per le specie "Querce" ed "Altre latifoglie" sulla base dell'applicazione della formula applicata in CSEM.

Come è evidente osservando il grafico, le curve di accrescimento mostrano un flesso intorno ai 25-30 anni. In corrispondenza del punto di flesso è possibile definire il punto in cui si conclude la fine della fase di crescita biometrica e, di conseguenza, si ha il massimo stoccaggio di Carbonio. Definite le proiezioni di crescita della biomassa ad ettaro di impianto da realizzare, è possibile definire il corrispettivo contenuto di Carbonio fissato per m³ di legno fresco, noto che 1 m³ di legno fresco immagazzina 1,19 ton di CO₂ dall'atmosfera in 15 anni (ISPRA, 2002).

Considerando, per esempio, l'età di impianto di 30 anni, le due categorie di specie svilupperanno circa 117 m³/ha (117.6 per le querce e 117.45 per le altre latifoglie), gli impianti realizzati potranno garantire uno stock di carbonio pari a circa 222 t/ha.

«**Adattamento**» significa anticipare gli effetti avversi dei cambiamenti climatici e adottare misure adeguate per prevenire o ridurre al minimo i danni che possono causare oppure sfruttare le opportunità che possono presentarsi. Esempi di misure di adattamento sono modifiche infrastrutturali su larga scala, come la costruzione di difese per proteggere dall'innalzamento del livello del mare, e cambiamenti comportamentali, come la riduzione degli sprechi alimentari da



parte dei singoli. In sostanza, l'adattamento può essere inteso come il processo di adeguamento agli effetti attuali e futuri dei cambiamenti climatici.

Il cambiamento climatico influenza le precipitazioni e le temperature medie, incidendo sulla capacità di molte piante e animali di sopravvivere in nuove condizioni climatiche. Influisce anche sulla stagionalità e provoca eventi meteorologici estremi distruttivi, comprese siccità di lunga durata.

Gli ecosistemi forestali svolgono un ruolo vitale nel sostenere la biodiversità e forniscono molti benefici al nostro benessere, contribuendo a fornire aria e acqua pulite, regolando le condizioni meteorologiche estreme e offrendo attività ricreative. Tuttavia, le foreste stanno cercando di far fronte ai drammatici cambiamenti degli ultimi decenni che le hanno rese più vulnerabili alle malattie, ai parassiti e alla perdita di biodiversità.

Gli hazard climatici nell'area di studio interessata dall'opera, secondo questo gruppo di progettazione e a valle anche degli studi di compatibilità idraulica e idrogeologica delle diverse zone di intervento, nonché sulla base anche della localizzazione di ciascuna, sono essenzialmente **la siccità, incendi, insetti patogeni e tempeste**.

Le siccità saranno sempre più intense e frequenti in molte aree del pianeta, principalmente a causa del riscaldamento globale. Pur con importanti differenze nei diversi biomi, gli incendi, le tempeste e gli insetti patogeni avranno un impatto decisamente maggiore rispetto al passato sulla mortalità delle foreste in molte regioni.

Benché le foreste abbiano una naturale resilienza ai disturbi, lo scenario qui sinteticamente illustrato, l'irreversibilità e soprattutto la rapidità con cui si stanno manifestando i cambiamenti, ci impone di agire urgentemente al fine di adottare oggi strategie di adattamento. Sono quanto mai urgenti politiche forestali consapevoli degli impatti previsti e quindi capaci di consentire ai boschi di adattarsi all'emergenza climatica, in stretta sinergia con le politiche di mitigazione e integrando gli obiettivi a breve termine con quelli a medio-lungo termine.

Le misure di adattamento si distinguono in:

a. Misure grigie (grey), misure di tipo strutturale e tecnologico, basate su interventi fisici o costruttivi, utili a rendere gli edifici e/o le infrastrutture più capaci di resistere agli eventi estremi

b. Misure verdi (green), basate su un approccio che utilizza la natura ed i molteplici servizi forniti dagli ecosistemi, per migliorare la resilienza e la capacità di adattamento

c. Misure di tipo non strutturale o "soft", che includono misure politiche, legali, sociali, gestionali e finanziarie, utili alla governance e ad aumentare la consapevolezza sui problemi legati al cambiamento climatico.

d. Misure di tipo trasversale tra settori (soft/green/grey).

Per il progetto proposto dalla CMBA, si ritiene plausibile proporre soprattutto misure di tipo non strutturale o "soft". In linea con quanto disposto dal Database delle Azioni del PNACC, si definiscono applicabili le seguenti misure di adattamento:

- Progetti e programmi per l'individuazione di soluzioni di adattamento per tutti i settori individuati dal PNACC: Attivazione di progetti e programmi per la ricerca finalizzata



all'analisi di soluzioni di adattamento al cambiamento climatico per tutti i settori individuati dal PNACC (Ord. 4 del Database – Soft).

- Affinamento dei sistemi di supporto alle decisioni nella gestione delle risorse e nella gestione delle emergenze: sviluppo e potenziamento dei sistemi previsionali e di allertamento, nonché sistemi abili di individuare priorità di intervento, migliorare la capacità gestionale, ed aumentare l'efficienza dell'uso delle risorse (Ord. 6 del Database – Soft).
- Iniziative formative per amministratori locali e per tecnici e professionisti nei vari settori individuati dal PNACC: Attività di formazione per tecnici e politici a livello locale finalizzata ad incrementare: (a) la capacità tecnica per l'analisi di vulnerabilità nel contesto locale; (b) la consapevolezza sulle buone pratiche per aumentare la resilienza degli attori privati (imprese) (Ord. 12 del Database – Soft).
- Campagne di sensibilizzazione sui rischi legati al cambiamento climatico nelle scuole e per i portatori di interesse nei vari settori identificati dal PNACC: Attività di sensibilizzazione sugli impatti dei cambiamenti climatici e sulle opportunità di adattamento attraverso meeting, seminari, materiale stampato e campagne sociali (Ord. 13 del Database – Soft).
- Armonizzazione delle informazioni e dei dati esistenti: Incentivare l'armonizzazione delle informazioni, delle statistiche e dei dati del settore forestale e degli incendi boschivi (Ord. 166 del Database – Soft).
- Aumento del livello delle conoscenze e di scambio delle informazioni - cooperazione e trasferimento tra gli attori del settore (mondo della ricerca, tecnici imprese): sostegno alla cooperazione e trasferimento tra gli attori del settore (mondo della ricerca, tecnici, imprese), attraverso la costituzione di associazioni e organizzazioni tra proprietari boschivi e di filiera, al fine di condividere e scambiare conoscenze e informazioni, per una pianificazione territoriale armonizzata, un approvvigionamento sostenibile di biomasse e un uso razionale delle risorse (Ord. 167 del Database – Soft).
- Interventi per la realizzazione di infrastrutture di protezione contro gli incendi boschivi: Creazione/ripristino/adequamento di infrastrutture di protezione e supporto per l'antincendio boschivo (fasce verdi, viali tagliafuoco attivi e passivi, viabilità forestale a principale uso antincendio boschivo, piste, punti di approvvigionamento idrico); Adequamento e rinnovo delle attrezzature e dei mezzi necessari alle azioni di intervento e monitoraggio antincendio (Ord. 179 del Database – Green).
- Prevenzione e gestione dei rischi: Elaborazione di un Piano Rischio Incendi delle aree forestali e rurali Italiane che agevoli la conoscenza delle aree maggiormente vulnerabili in condizioni climatiche attuali e future (Ord. 181 del Database – Soft).
- Lotta biologica per la prevenzione e contrasto delle fitopatie: Prevenzione e lotta della diffusione di fitopatie e fitofagi attraverso l'introduzione di antagonisti e la lotta biologica (Ord. 187 del Database – Soft).



- Miglioramento dell'efficienza ecologica degli ecosistemi forestali: Taglio ed esbosco di piante morte, deperenti o danneggiate da avversità biotiche e/o abiotiche, che possono rappresentare un rischio all'efficienza ecologica degli ecosistemi forestali o possono costituire un sovraccarico e ridurre la stabilità dei versanti (Ord. 189 del Database – Green).
- Pianificazione forestale specifica (regionale e di indirizzo territoriale): Incremento della superficie oggetto di pianificazione specifica attraverso l'elaborazione dei Piani di Gestione e Assestamento Forestale (oggi solo il 15% della sup for è oggetto di PGAF) Ord. 193 del Database - Soft).
- Sistemi di monitoraggio contro incendi boschivi e avversità fitopatologiche e parassitarie
 - monitoraggio e controllo: Monitoraggio e controllo dei popolamenti forestali contro i rischi naturali di origine biotica (fitopatologici e parassitari, brucamento da parte della fauna selvatica, ecc) (Ord. 196 del Database – Soft).
- Sistemi di monitoraggio e di comunicazione contro incendi boschivi e avversità fitopatologiche e parassitarie – attrezzature e apparecchiature: Installazione, miglioramento o aggiornamento di attrezzature e di apparecchiature di comunicazione (torri ed attrezzature fisse di avvistamento e comunicazione) per il monitoraggio degli incendi boschivi e/o altri pericoli naturali di origine abiotica, incluso lo sviluppo e l'implementazione di sistemi di previsioni a breve e lungo termine sulle condizioni di pericolo per lo sviluppo e la propagazione degli incendi boschivi e altre minacce (Ord. 197 del Database – Soft).

Si evidenzia, sempre in linea con quanto stabilito dal Database suddetto, che l'intervento di forestazione è di per sé riconducibile a diverse misure di adattamento "green" e "soft":

- Aumento della connettività territoriale – infrastrutture verdi: Realizzazione di "infrastrutture verdi" progettate e gestite con soluzioni efficaci basate su un approccio ecosistemico, per il ripristino e la conservazione dell'ambiente, per migliorare la connettività territoriale, in grado di attenuare gli impatti causati da eventi atmosferici estremi (inondazioni, erosione ripariale, desertificazione). Impianto di sistemi lineari con una o più specie arboree di interesse forestale e/o agrario, ai bordi dei campi agricoli per realizzare siepi, barriere frangivento o fasce tampone con primaria funzione di tutela per gli agro-ecosistemi nonché con funzione di "difesa" per le attività e produzioni agricole e di produzione accessoria di assortimenti legnosi (legno da opera e/o biomassa a uso energetico) e/o prodotti forestali non legnosi e per favorire l'adattamento ai cambiamenti climatici (ord. 170 del Database - Green).
- Certificazione della gestione forestale: Promozione della certificazione forestale e della catena di custodia finalizzata a garantire la sostenibilità degli interventi selvicolturali e la



loro tracciabilità, conferendo al contempo un valore aggiunto ai prodotti forestali (Ord.

172 del Database – Soft)

- Gestione forestale attiva per aumentare la resilienza e la prevenzione di incendi e altri pericoli naturali – rinaturalizzazione: Rinaturalizzazione di formazioni forestali di origine artificiale e dei rimboschimenti di conifere favorendo i processi di successione naturale verso le latifoglie autoctone o adattate alle condizioni ambientali e climatiche dell'area, con l'introduzione in casi specifici di specie tolleranti la siccità, irrigazione (solo in casi opportunamente motivati) e introduzione in aree sensibili di specie forestali tolleranti la siccità e/o resistenti al calore, valorizzando strutture diversificate e non monoplane (Ord.

177 del Database - Green).

- Imboschimenti e rimboschimenti: Realizzazione di interventi di imboschimento o rimboschimento polispecifici di latifoglie o conifere su superfici agricole, incolti, aree periurbane o limitrofe a infrastrutture paesaggisticamente impattanti (come strade, ferrovie, aeroporti, discariche, aree industriali, etc.), aree a rischio erosione, desertificazione, dissesto idrogeologico e/o contaminazione da agenti inquinanti del suolo o delle acque, pertinenze idrauliche per il consolidamento dei versanti e delle sponde, miglioramento qualitativo e funzionale del corpo idrico e fitodepurazione (Ord. 183 del Database – Green)."

Esito del controllo delle integrazioni: L'integrazione della mitigazione e dell'adattamento ai cambiamenti climatici è stata fatta ed è esauriente

7. Ai fini del miglioramento della sostenibilità dell'intervento, sia prodotto un Piano di sensibilizzazione ed educazione ambientale nell'ambito di un complessivo Piano di Comunicazione e Partecipazione per la valorizzazione dell'intervento e il coinvolgimento delle comunità e collettività locali

Integrazioni fornite (punto 7 del documento di riscontro):

"Si propongono alcune idee da sviluppare e da adattare a seconda del comune e della tipologia di intervento realizzato:

- 1- Seminario informativo in ognuno dei comuni interessati. Da effettuarsi con il coinvolgimento dei sindaci ed assessorati interessati (ambiente, pianificazione urbana, cultura ecc...)
- 2- Divulgazione dell'intervento di forestazione urbana attraverso articoli e comunicati stampa (prima, durante e a fine intervento)



3- Interventi di educazione ambientale nelle scuole dei comuni interessati: incontro a scuola associato ad una uscita didattica. Questa azione potrebbe essere realizzata da associazioni ambientaliste locali se presenti o da professionisti che si occupano di divulgazione scientifica o educazione ambientale.

4- Produzione di materiale didattico e informativo: (brochure informativa, locandine ecc...) da distribuire fra gli stakeholders

5- Organizzazione di eventi che coinvolgano volontari presso le aree di intervento, ad esempio giornate dedicate alla pulizia e alla raccolta dei rifiuti, oppure alla cura delle piante e degli alberi (innaffiatura, potatura dimostrativa ecc...)”

Esito del controllo delle integrazioni: Il documento non è stato prodotto. È stata in sede riscontro delineato un piano in cinque punti che appare però troppo sintetico. Può essere solo l'indice di un vero Piano!

8. Sia prodotto un dettagliato cronoprogramma degli interventi esteso anche al periodo successivo ai cinque anni indicati.

Integrazioni fornite (punto 8 del documento di riscontro):

“Come riportato al punto 1, quasi tutti gli interventi saranno effettuati nei primi 5 anni post impianto (fase in cui il novellame messo a dimora avrà un'età massima di 7-8 anni e iniziano le competizioni per lo spazio, la luce e le sostanze nutritive). Si riportano, tuttavia, quelle attività che saranno estese fino al settimo anno di vita dell'impianto.

Si ipotizza che il processo autorizzativo termini entro la fine di dicembre così da poter realizzare gli impianti a cavallo tra il 2023 e il 2024. Se così non fosse, il cronoprogramma “2022_CMBA_001_DR_22_Cronoprogramma_interventi”, dovrà iniziare nella stagione silvana”

2024. Esito del controllo delle integrazioni: Il documento è stato prodotto ed è agli atti

VALUTAZIONI

Valutazione di Incidenza

Esaminata la documentazione, valutati gli studi trasmessi al fine della Valutazione di Incidenza per gli interventi ivi proposti, richiamate le indicazioni di cui alla DPR 120/2017, il Comitato formula il proprio parere di competenza ritenendo che il progetto in epigrafe:

X non comporti incidenza significative negative dirette o indirette sul sito, a condizione che siano rispettate le seguenti prescrizioni:

- o devono essere preservati tutti gli elementi naturali e seminaturali di alta valenza ecologica caratteristici dell'ambiente rurale quali muretti a secco, specchie, cisterne (votani) e siepi;



- sia previsto l'adeguamento del progetto ai rilievi contenuti nei pareri 3927 del 3 luglio 2023 e 6128 del 23/10/2023

Valutazione d'Impatto Ambientale

Esaminata la documentazione e le integrazioni fornite, valutati gli studi trasmessi al fine della valutazione di impatto ambientale per gli interventi ivi proposti, richiamati i criteri per la Valutazione Ambientale di cui alla Parte II del d. lgs. 152/2006, il Comitato formula il proprio parere di competenza ex art. 4 co.1 del r.r. 07/2022, ritenendo che:

X gli impatti ambientali attribuibili al progetto in epigrafe possano essere considerati non significativi e negativi alle seguenti condizioni ambientali:

- siano attuate tutte le misure di mitigazione e prevenzione riportate nella Relazione di progetto;
- siano attuate tutte le misure di monitoraggio riportate nella Piano di Monitoraggio ambientale;
- Sia effettuato uno studio aggiuntivo sul rischio di ruscellamento e siano previste delle misure di monitoraggio del fenomeno;
- Sia prodotto un Piano di sensibilizzazione ed educazione ambientale nell'ambito di un complessivo Piano di Comunicazione e Partecipazione per la valorizzazione dell'intervento e il coinvolgimento delle comunità e collettività locali;
- Sia prevista una verifica del rigoglio delle erbe spontanee in autunno prevedendo, ove necessario, un intervento aggiuntivo di controllo.



ID 807

I componenti della Commissione Tecnica per le Valutazioni Ambientali

N.	AREA AMBIENTALE	Concorde	Non concorde
1	Ing. Gianluca Intini	<i>GI</i>	
2	Dott. Alessandro Reina		
3	Ing. Emanuela Bruno		
4	Ing. A. Paolo Carlucci	<i>APC</i>	
5	Arch. Nicola Ferdinando Fuzio		
6			
7	Dr. Michele Bux	<i>M Bux</i>	
8	Ing. Giancarlo Chiaia	<i>G Chiaia</i>	
9	Dott.ssa Alessia Di Gilio		
	AREA ECONOMICA		
1	Prof. Domenico Marino	<i>X</i>	
2	Dott.ssa Morena Pacifico	<i>M Pacifico</i>	
	AREA DELLA SALUTE PUBBLICA		
1	Dr. Francesco Cuccaro		
2	Dr. Prisco Piscitelli		
	AREA GIURIDICA		
1	Avv.ssa Lidia Flocco	<i>L Flocco</i>	
2	Avv. Antonio De Feo	<i>A De Feo</i>	

VEDI MODULO ALL.

 Carmela
Mafica
22.11.2023
11:56:28
GMT+00:00



Al Dirigente della Sezione Autorizzazioni Ambientali

SEDE

Parere espresso nella seduta del 16.11.2023

ai sensi del R.R. n. 07 del 22.07.2022, pubblicato su BURP n. 85 suppl. del 29.07.2022

Procedimento: **IDVIA 807** - Provvedimento Autorizzatorio Unico Regionale ai sensi dell'art. 27-bis del D. Lgs.152/06 ss.mm.ii.

Oggetto: TUTELA E VALORIZZAZIONE DEL VERDE URBANO ED EXTRAURBANO - BA01

Proponente: Città Metropolitana di Bari

Il sottoscritto, in qualità di componente della Commissione Tecnica per le valutazioni ambientali – di seguito Commissione - (L.R. n. 26/2022), con il presente documento emesso in forma di documento informatico ex D. Lgs. 82/2005 e smi, firmato digitalmente ai sensi del testo unico D.P.R. 28 dicembre 2000, n. 445, del D.Lgs. 7 marzo 2005, n. 82 e norme collegate,


dichiara

- di confermare la votazione riportata in corrispondenza del proprio nominativo nel parere formulato ex dell'art. 10, commi 7 e 8 del R.R. n.7/2022 dalla Commissione nella seduta in epigrafe ed inerente al procedimento sopra identificato;
- che il presente documento ha pertanto valore di sottoscrizione dell'esito delle determinazioni assunte dall'organo relativamente all'oggetto di discussione e delle valutazioni tecniche finali assunte del richiamato parere, definito ex art. 10 del R.R. n.7/2018;
- di essere consapevole che il presente documento costituirà un unicum con il richiamato parere.

Firma Digitale (modalità PAdES)
<i>Inserire firma digitale</i>

Firmato digitalmente da MARINO DOMENICO
C=IT

ARPA PUGLIA - Unica AOO - 2.2.1/2.2/2 - Protocollo 0003522 - 2.2.1 - 18/01/2024 - STBA / IRBA

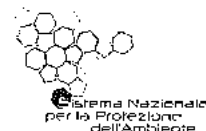

Alla **REGIONE PUGLIA**
Sezione Autorizzazioni Ambientali
servizio.ecologia@pec.rupar.puglia.it

Oggetto: IDVIA 807 - Proponente: Città Metropolitana di Bari - PAUR art. 27 bis del D.Lgs. n. 152/06 e s.m.i. per il Progetto VIA-000807-2022 Piano Nazionale di Ripresa e Resilienza - Missione 2 - Componente 4 - Investimento 3.1 - "TUTELA E VALORIZZAZIONE DEL VERDE URBANO ED EXTRAURBANO" - BA01. Interventi di riforestazione urbana ed extraurbana nella Città Metropolitana di Bari "Dalla Murgia all'Adriatico".
Comitato Reg.le di V.I.A. - Seduta del 18.01.2024 - Ordine del giorno
Rif. Vs. nota del 12/01/2024, acquisita al ns. prot. n. 2389 del 15/01/2024

Con riferimento alla nota pari oggetto della Regione Puglia - Dipartimento Ambiente, Paesaggio e Qualità Urbana Sezione Autorizzazioni Ambientali, in rif. esplicitata, con cui si convoca la seduta del Comitato Reg.le di V.I.A. ed esaminata la documentazione inviata a mezzo pec dal proponente (acquisita ai ns. prot. n. 66573 del 09/10/2023) di riscontro alle richieste di questa Agenzia avanzate con parere prot. n. 52660 del 26/07/2023, si trasmette il parere di competenza elaborato dal Servizio Territoriale di questo Dipartimento.

Distinti saluti.

IL DIRETTORE SERVIZI TERRITORIALI BARI-BAT F.F.


Dott.ssa Maddalena SCHIRONE

IL DIRETTORE DEL DIPARTIMENTO

Dott.ssa Francesca FERRIERI

Agenzia Regionale per la Prevenzione e la Protezione dell'Ambiente
Sede legale: Corso Trieste 27, 70126 Bari
Tel. 080 5460111 Fax 080 5460150
www.arpa.puglia.it
C.F. e P. IVA. 05890420724

Dipartimento Provinciale di Bari
Servizi Territoriali BARI-BAT
Parco Scientifico Tecnologico Tecnopolis Edificio "L"
S.P. per Casamassima km 3 - 70010 Valenzano (BA)
Tel. 080.9724300
E-mail : dap.ba@arpa.puglia.it
PEC : dap.ba.aropuglia@pec.rupar.puglia.it

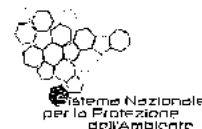

Al DIRETTORE DEL DIPARTIMENTO PROVINCIALE DI BARI
S E D E

Oggetto: IDVIA 807 - Proponente: Città Metropolitana di Bari - PAUR art. 27 bis del D.Lgs. n. 152/06 e s.m.i. per il Progetto VIA-000807-2022 Piano Nazionale di Ripresa e Resilienza - Missione 2 - Componente 4 - Investimento 3.1 - "TUTELA E VALORIZZAZIONE DEL VERDE URBANO ED EXTRAURBANO" - BA01. Interventi di riforestazione urbana ed extraurbana nella Città Metropolitana di Bari "Dalla Murgia all'Adriatico".

Comitato Reg.le di V.I.A. - Seduta del 18.01.2024 - Ordine del giorno

Rif. Vs. nota del 12/01/2024, acquisita al ns. prot. n. 2389 del 15/01/2024

Con riferimento alla nota pari oggetto della Regione Puglia - Dipartimento Ambiente, Paesaggio e Qualità Urbana Sezione Autorizzazioni Ambientali, in rif. esplicitata, con cui si convoca la seduta del Comitato Reg.le di V.I.A. ed esaminata la documentazione inviata a mezzo pec dal proponente (acquisita ai ns. prot. n. 66573 del 09/10/2023) di riscontro alle richieste di questa Agenzia avanzate con parere prot. n. 52660 del 26/07/2023, si osserva quanto segue.

1. In relazione alla richiesta di fornire dati qualitativi sulla profondità della falda superficiale e profonda delle varie aree interessate dal progetto e sulle profondità da raggiungere per la messa a dimora delle piante, per dimostrare la mancanza di interferenze con il livello di falda stesso e le piante, il proponente ha dichiarato che *"per la messa a dimora delle piante non si supererà una profondità di 40 cm"*. Pertanto *"non si è proceduto alla valutazione in campo delle profondità della falda superficiale e profonda delle varie aree interessate dal progetto ma, consultando la documentazione cartografica e descrittiva resa disponibile dal Piano di Tutela delle Acque della Regione Puglia vigente, si esclude l'interferenza delle piante con la falda stessa"*.
2. In riferimento alla richiesta di definire il numero di mc di acqua utilizzato annualmente per l'irrigazione, il proponente ha precisato che *"considerando un numero di piantine pari a 91.193, 6 irrigazioni/anno per il primo anno e per i successivi 5 anni, nonché una superficie pari a 84.17.70 ha, è previsto l'uso di 65.658 mc (10.943 mc l'anno, pari a circa 130 mc/ha l'anno)"*. Inoltre, si prende atto del *"format registro"* trasmesso dal proponente, su cui verranno annotati i quantitativi di acqua utilizzati annualmente per l'irrigazione dell'intera area di progetto.
3. In merito alla richiesta di definire i punti di monitoraggio dell'ambiente idrico per accertamento dello stato qualitativo delle risorse idriche sotterranee, si prende atto di quanto dichiarato dal proponente: *"La valutazione dei potenziali effetti indotti sul comparto idrico sotterraneo avverrà attraverso l'analisi e il confronto dei dati di monitoraggio raccolti prima e durante la realizzazione dell'intervento, nello specifico una prima attività di analisi quali-quantitativa sarà eseguito prima della realizzazione degli impianti nei siti più prossimi e resisi disponibili ad offrire il volume irriguo, nonché una ulteriore attività di analisi quali-quantitativa sarà svolta prima dell'avvio della"*

Agenzia Regionale per la Prevenzione e la Protezione dell'Ambiente
Sede legale: Corso Trieste 27, 70126 BARI
Tel. 080 5460111 Fax 080 5460150
www.arpa.puglia.it
C.F. e P. IVA. 05830420724

Dipartimento Provinciale di Bari
Servizi Territoriali BARI-BAT
Parco Scientifico Tecnologico Tecnopolis Edificio "L"
S.P. per Casamassima km 3 - 70010 Valenzano (BA)
Tel. 080.9724300
E-mail : dap.ba@arpa.puglia.it
PEC : dap.ba.arpapuglia@pec.rupar.puglia.it



ARPA PUGLIA

Sistema Nazionale
per la Protezione
dell'Ambiente

stagione irrigua al quarto anno". Inoltre, il proponente ha precisato che "La determinazione di specifici parametri chimici, oltre a fornire una caratterizzazione di massima della circolazione idrica sotterranea, data la natura dell'opera e lavorazioni che interessano lo strato superficiale del suolo, è finalizzata alla valutazione delle eventuali problematiche di interferenza qualitativa tra acquifero e opere in sotterraneo (dilavamento di acque di cantiere, contatto con i materiali di rivestimento) o eventuali sversamenti accidentali collegati all'attività dei cantieri (idrocarburi totali, escherichia coli...). La determinazione di specifici parametri chimici, oltre a fornire una caratterizzazione di massima della circolazione idrica sotterranea, data la natura dell'opera e lavorazioni che interessano lo strato superficiale del suolo, è finalizzata alla valutazione delle eventuali problematiche di interferenza qualitativa tra acquifero e opere in sotterraneo (dilavamento di acque di cantiere, contatto con i materiali di rivestimento) o eventuali sversamenti accidentali collegati all'attività dei cantieri (idrocarburi totali, escherichia coli...)". Si accetta favorevolmente la proposta su riportata.

Tanto premesso, per quanto di competenza, si esprime parere favorevole alle opere del progetto in epigrafe, con la prescrizione che venga modificato il "Piano di Monitoraggio Ambientale" (PMA) secondo le indicazioni fornite con il presente parere e precedenti (prott. n. 46267 del 27/06/2023, n. 0052660 del 26/07/2023);

Distinti saluti.

I funzionari istruttori
Ing. Amelio NAPOLI
Ing. Nicola DE SANTIS

p. Il Dirigente Ambientale
Ing. Adriana Maria TOTITO

Ing. Domenico DE PALMA

IL DIRETTORE SERVIZI TERRITORIALI BARI-BAT F.F.
Dott.ssa Maddalena SCHIRONE

Agenzia Regionale per la Prevenzione e la Protezione dell'Ambiente
Sede legale: Corso Trieste 27, 70126 BARI
Tel. 080 5460111 Fax 080 5460150
www.arpa.puglia.it
C.F. e P. IVA. 05830420724

Dipartimento Provinciale di Bari
Servizi Territoriali BARI-BAT
Parco Scientifico Tecnologico Tecnopolis Edificio "L"
S.P. per Casamassima km 3 - 70010 Valenzano (BA)
Tel. 080.9724300
E-mail : dep.ba@arpa.puglia.it
PEC : dep.ba.arpa.puglia@pec.rupar.puglia.it

DETERMINAZIONE DEL DIRIGENTE SERVIZIO VIA / VINCA 5 agosto 2024, n. 392

ID_6725. P.O.R. PUGLIA 2014-2020, ASSE VI - AZIONE 6.1 Progetto di adeguamento ed ampliamento del centro comunale di raccolta differenziata di rifiuti (CCR). Proponente: Comune di Monte Sant'Angelo (FG). Valutazione di incidenza appropriata e Verifica dello stato di conservazione degli habitat e degli habitat di specie (Fasc. 457-2024).

IL DIRIGENTE DELLA STRUTTURA PROPONENTE

Il Dirigente *ad interim* del Servizio VIA e VINCA,

VISTA la Legge Regionale 4.02.1997 n. 7 e ss.mm.ii.;

VISTA la DGR n. 3261 del 28.07.98 con la quale sono state emanate direttive per la separazione delle attività di direzione politica da quelle di gestione amministrativa;

VISTO l'art. 1 della L.r. 26/2022;

VISTO l'art. 32 della Legge n. 69 del 18.06.2009 che prevede l'obbligo di sostituire la pubblicazione tradizionale all'Albo ufficiale con la pubblicazione di documenti digitali sui siti informatici;

VISTO l'art. 18 del D. Lgs. n. 196/2003 "*Codice in materia di protezione dei dati personali*" in merito ai principi applicabili ai trattamenti effettuati dai soggetti pubblici;

VISTO il D.Lgs. n. 33 del 14/03/2013 "*Riordino della disciplina riguardante gli obblighi di pubblicità, trasparenza e diffusione di informazioni da parte delle pubbliche amministrazioni*";

VISTI gli artt. 14 e 16 del D. Lgs. n. 165/2001;

VISTA la D.G.R. n. 458 del 8/4/2016 in cui sono definite le Sezioni di Dipartimento e le relative funzioni, con particolare riferimento alla Sezione "*Autorizzazioni Ambientali*" ed alla collocazione provvisoria dei relativi Servizi;

VISTA la D.D. n. 997 del 23 dicembre 2016 del Dirigente della Sezione Personale e Organizzazione con cui sono stati istituiti i Servizi afferenti alle Sezioni, in applicazione dell'art. 19 c. 2 del DPGR n. 443 del 31 luglio 2015 e s. m. i.;

VISTO il Decreto del Presidente della Giunta Regionale del 22 gennaio 2021 n. 22 avente oggetto *Adozione Atto di Alta Organizzazione. Modello Organizzativo "MAIA 2.0"*;

VISTA la DGR 678 del 26/04/2021 avente ad oggetto "*Atto di Alta Organizzazione. Modello Organizzativo "MAIA 2.0". Conferimento incarichi di Direttore di Dipartimento Ambiente, Paesaggio e Qualità Urbana*" con cui è stata attribuita all'ing. Paolo Garofoli la direzione del Dipartimento Ambiente, Paesaggio e Qualità Urbana;

VISTA la DGR n. 1576 del 30/09/2021 avente oggetto: "*Conferimento incarichi di direzione delle Sezioni di Dipartimento ai sensi dell'articolo 22, comma 2, del decreto del Presidente della Giunta regionale 22 gennaio 2021 n. 22*";

VISTA la DD n. 75 del 10/03/2022 della Dirigente a.i della Sezione Autorizzazioni Ambientali recante "*Atto di organizzazione interna della Sezione Autorizzazioni Ambientali e Servizi Afferenti*";

VISTA la D.G.R. 15 settembre 2021, n. 1466 recante l'approvazione della Strategia regionale per la parità di genere, denominata "*Agenda di Genere*";

VISTA la D.G.R. del 3/7/2023, n. 938 recante "*D.G.R. n. 302/2022 Valutazione di impatto di genere. Sistema di gestione e di monitoraggio. Revisione degli allegati*";

VISTA la D.G.R. n. 1367 del 5 ottobre 2023 con la quale è stato attribuito l'incarico di dirigente della Sezione Autorizzazioni Ambientali all'ing. Giuseppe Angelini e la conseguente sottoscrizione del relativo contratto avvenuta in data 4.12.2023;

VISTA la LEGGE REGIONALE DEL 29 DICEMBRE 2023, N.37 "*Disposizioni per la formazione del bilancio di previsione 2024 e bilancio pluriennale 2024-2026 della Regione Puglia (legge di stabilità)*";

VISTA la LEGGE REGIONALE DEL 29 DICEMBRE 2023, N.38 "*Bilancio di previsione della Regione Puglia per l'esercizio finanziario 2024 e pluriennale 2024*2026*";

VISTA la DGR N. 18 DEL 22 GENNAIO 2024 "*Bilancio di previsione per l'esercizio finanziario 2024 e pluriennale*

2024-2026. Articolo 39, comma 10, del decreto legislativo 23 giugno 2011, n. 118. Documento tecnico di accompagnamento e Bilancio Finanziario Gestionale. Approvazione.”

VISTA la Determina n. 1 del 26/02/2024 del Dipartimento Personale e Organizzazione avente ad oggetto “Conferimento delle funzioni vicarie ad interim del Servizio VIA/VINCA della Sezione Autorizzazioni Ambientali afferente al Dipartimento Ambiente, Paesaggio e Qualità Urbana”;

VISTA la Determina n. 198 del 03.05.2024 con cui è stato attribuito alla dott.ssa Roberta Serini l’incarico di Elevata Qualificazione “Responsabile coordinamento tecnico procedimenti di VINCA” e all’Avv. Rosa Marrone l’incarico di Elevata Qualificazione “EQ “Responsabile coordinamento procedimenti VAS regionali e coordinamento amministrativo VINCA”;

VISTA la nota Nota Prot.n. 0251613/2024 - Sezione Autorizzazioni Ambientali: atto di organizzazione e disposizioni di servizio.

VISTI altresì:

- il DPR 8 settembre 1997, n. 357 “Regolamento recante attuazione della Direttiva habitat” e ss.mm.ii.;
- la D.G.R. n° 1022 del 21/07/2005, pubblicata su B.U.R.P. n°105 del 19/08/2005, con cui il Sito “Promontorio del Gargano” è stato designato come ZPS;
- la D.G.R. n. 304/2006 e ss. mm. e ii. così come integrata e modificata dalla DGR n. 1362/2018 (BURP n. 114 del 31-8-2018) e ssmmii;
- il D.M. 17 ottobre 2007 recante “Criteri minimi uniformi per la definizione di Misure di Conservazione relative a Zone Speciali di Conservazione (ZSC) e a Zone di Protezione Speciale (ZPS)”;
- il R.R. n. 28/2008 “Modifiche e integrazioni al Regolamento Regionale 18 luglio 2008, n. 15, in recepimento dei “Criteri minimi uniformi per la definizione di misure di conservazione relative a Zone Speciali di Conservazione (ZCS) e Zone di Protezione Speciale (ZPS)” introdotti con D.M. 17 ottobre 2007.”
- il RR n. 6/2016 così come modificato e integrato dal RR n. 12/2017;
- il Decreto del Ministro dell’Ambiente e della Tutela del Territorio e del Mare del 21 marzo 2018 “Designazione di 35 zone speciali di conservazione della regione biogeografica mediterranea insistenti nel territorio della Regione Puglia. (18A02342) (GU Serie Generale n.82 del 09-04-2018), con cui il SIC IT9110009 “Valloni di Mattinata – Monte Sacro” è stato designato ZSC;
- la D.G.R. n. 2442 del 21/12/2018 “Rete Natura 2000. Individuazione di Habitat e Specie vegetali e animali di interesse comunitario nella Regione Puglia”;
- l’art. 42 “Rete natura 2000. Sistema sanzionatorio” della L.R. n. 44 del 10/08/2018 (BURP n. 106 del 13/08/2018);
- le “Linee guida nazionali per la valutazione di incidenza (VINCA) - Direttiva 92/43/CEE “HABITAT “articolo 6, paragrafi 3 e 4” pubblicate sulla GU della Repubblica Italiana n. 303 del 28/12/2019, sulle quali in data 28 novembre 2019 è stata sottoscritta l’intesa, ex art. 8, c. 6, della legge 5 giugno 2003, n. 131, tra il Governo, le regioni e le Province autonome di Trento e Bolzano;
- la D.G.R. n. 1515 del 27/09/2021 (BURP 131 del 18/10/2021) avente oggetto: “Atto di indirizzo e coordinamento per l’espletamento della procedura di valutazione di incidenza, ai sensi dell’articolo 6 della Direttiva 92/43/CEE e dell’articolo 5 del D.P.R. n. 357/1997 così come modificato ed integrato dall’articolo 6 del D.P.R. n. 120/2003. Recepimento Linee Guida Nazionali in materia di Vinca. Modifiche ed integrazioni alla D.G.R. n. 304/2006, come modificata dalle successive.”

PREMESSO che:

- a. con nota pec acclarata al protocollo regionale al n. 0149475-2024 del 25-03- 2024, il Comune di Monte Sant’Angelo trasmetteva istanza volta all’espressione del parere di Valutazione di Incidenza (fase di *Screening*) ex art. 5 del DPR 357/97 e ss.mm.ii. in merito al progetto in oggetto;
- b. con nota prot. n. 0196163/2024 del 22/04/2024 questo Servizio, sulla scorta di una preliminare ricognizione dei file vettoriali forniti abbinata alla lettura degli strati informativi di cui alla D.G.R. n. 2442/2018, invitava l’Amministrazione proponente a dare evidenza del titolo edilizio in forza del quale

- è stato realizzato l'impianto CCR già esistente, in atti denominato "*Centro raccolta esistente*", con particolare riferimento al propedeutico parere di Valutazione di incidenza ed a condurre le opportune valutazioni in merito a quanto testé evidenziato;
- c. il Comune proponente, con nota acquisita al Protocollo regionale n. 0213726- 2024 del 06-05-2024, riscontrava la nota di cui al capoverso precedente producendo planimetria di progetto aggiornata e nota prot. 7502/2024 (All. 5) rilasciata dai competenti uffici comunali per la realizzazione del CCR esistente;
 - d. con nota prot. n. 0307489/2024 del 20/06/2024 questo Servizio, preso atto di quanto dichiarato nella prefata nota prot. 7502/2024, al fine di poter conseguire l'atto autorizzativo dell'intervento attuale, invitava il Comune proponente a perfezionare l'istanza *de qua* attivando, in relazione al CCR già esistente, la procedura delineata nel paragrafo 8 della Deliberazione di Giunta Regionale n. 1362 del 24 luglio 2018 - come modificata dalla successiva DGR 2319/2019 e confermata dalla DGR 1515/2022, inerente la "*Verifica dello stato di conservazione degli habitat e degli habitat di specie*" a seguito della realizzazione di un intervento privo della Vinca, al fine di ottemperare a quanto previsto dall'art. 3 comma 1 della Direttiva Habitat;
 - e. con nota acquisita al Protocollo regionale n. 0309876-2024 del 21/06/2024, il Comune proponente riscontrava quanto richiesto al capoverso precedente.

DATO ATTO che, come si evince dalla documentazione in atti, per il progetto *de quo* è stata presentata istanza di finanziamento a valere sul P.O.R. PUGLIA 2014-2020 ASSE VI, AZIONE 6.1, e che, pertanto, ai sensi dell'art. 4 comma 8 della L.r. 26/2022, compete alla Regione la valutazione del progetto e nello specifico l'istruttoria relativa alla fase 2 di "*valutazione appropriata*" e alla verifica dello stato di conservazione degli habitat e degli habitat di specie ai sensi del paragrafo 8 dell'Allegato alla DGR n. 1362/2018 così come modificata dalla DGR n. 2319/2019 e confermata dalla DGR n. 1515/2021.

DATO ATTO altresì che la presente istruttoria è stata condotta con il supporto del Gruppo Esperti (dott. Agr. Michele Carone, ing. Domenica Giordano, arch. Esther Tattoli), assegnati a questo Servizio a seguito dell'incarico professionale di collaborazione conferito con Atto Dirigenziale n. 81 del 06/03/2023, avente ad oggetto "*Investimento 2.2.: Task Force digitalizzazione, monitoraggio e performance del PNRR: assistenza tecnica per il supporto alla gestione delle procedure complesse. CUP B91B21005330006. DGR n. 2079 del 13 dicembre 2021 e determinazioni conseguenti. - Impegno di spesa e.f. 2023 e accertamento di entrata ed impegno di spesa e.f. 2024. Rinnovo contratti Esperti.*"

DESCRIZIONE DELL'INTERVENTO

STATO DI FATTO. Secondo quanto riportato nell' *Elaborato 1 - Relazione Generale di Progetto Definitivo.pdf*, il Comune di Monte Sant'Angelo dispone di un Centro Comunale di Raccolta (CCR) adoperato per il posizionamento di cassoni scarrabili, localizzato in un punto fortemente favorevole all'immediato conferimento da parte della cittadinanza. Ad oggi, l'amministrazione intende proporre un adeguamento con ampliamento per migliorare la qualità del predetto centro, allo scopo di allestire un CCR che possa incrementare le possibilità di conferimento (RAEE, RUP, rifiuti plastici, rifiuti FORSU, frazione organica umida, rifiuti in vetro...), ma anche che contempli la possibilità di contabilizzare direttamente i flussi in ingresso, determinando azioni di sgravio per l'utente virtuoso.

L'intervento in oggetto si localizza sulla sommità del versante Sud-orientale del Promontorio Garganico, nella propaggine periurbana posta ad Est del centro storico del Comune di Monte Sant'Angelo, nei pressi del cimitero comunale, esattamente nella particella 169 del Foglio di mappa 128. Per l'esattezza, l'area interessata è costituita da due zone confinanti: la prima, di circa 1.200,00 mq, su cui ricade il "*Centro raccolta esistente*" (CCR) da adeguare, mentre la seconda, di circa 200,00 mq, denominata "*Centro raccolta di ampliamento*", risulta da ampliare lato sud-ovest. Per consentire l'accesso a quest'ultima area sarà necessario ampliare la strada di accesso di circa 130,00 mq. Dopo l'intervento, il centro comunale di raccolta complessivamente occuperà un'area di circa 1.500,00 mq.

Come riportato nell'elaborato "*A - Relazione d'incidenza CCR_signed.pdf*", le aree utilizzate per la realizzazione del CCR esistente sono costituite esclusivamente da aree impiegate, da tempo, quale deposito incontrollato di materiale inerte, caratterizzato dalla presenza di vegetazione sinantropica che ha colonizzato gli sporadici accumuli di terra inframezzati ai riporti di inerti, situazione che non è molto diversa da quella attuale.

Come riportato nell' "*Elaborato 7 - Relazione Paesaggistica.pdf*", lo stato attuale dell'area di ampliamento, adiacente al CCR esistente, si presenta come porzione di terreno roccioso libero. Su di essa non insiste vegetazione erbacea o arborea, non vi sono elementi antropici, prati e pascoli naturali.

Secondo quanto riportato nell' *Elaborato 1 - Relazione Generale di Progetto Definitivo.pdf.p7m*, nell'attuale CCR insistono le seguenti opere:

- una struttura, adibita a guardiola, uffici e servizi igienici;
- una struttura con servizi igienici pubblici;
- un'area per deposito RAEE con copertura in legno;
- una zona di conferimento rifiuti, in grado di ospitare cassoni da 30 mc, su cui verranno realizzate delle tettoie metalliche poste a protezione rifiuti e dei dispositivi di raccolta;
- una zona di conferimento rifiuti pericolosi su pavimentazione con copertura in legno;
- un'area parcheggio per le utenze e gli operatori;
- un impianto di illuminazione del piazzale;
- un'area a verde nel piazzale e nel perimetro interno alla recinzione.

Le acque meteoriche del piazzale vengono raccolte da griglie e caditoie e convogliate ad un impianto di trattamento delle acque di prima pioggia senza riutilizzo. Tutta l'area del CCR esistente, la cui copertura è stata distrutta da incendio, si presenta completamente ricoperta da pavimentazione industriale impermeabile realizzata su platea armata, recintata con muretto in cls e rete metallica; l'accesso dal parcheggio esterno adiacente la strada comunale "Cimitero" è garantito da un cancello carrabile e due pedonali.

Nell'elaborato "*A - Relazione d'incidenza CCR_signed.pdf*", a firma del dott. For. Francesco S. Schiavone, Responsabile del V Settore Agricoltura, Foreste ed Ambiente del Comune di Monte Sant'Angelo (FG), inerente al progetto relativo ai lavori per il "*Potenziamento ed ammodernamento delle strutture dedicate alla raccolta differenziata – Realizzazione di un centro di raccolta CCR nel Comune di Monte Sant'Angelo – nell'ambito del P.O. FESR 2007/2013 Asse 2 Linea d'Intervento 25 Azione 251 ex A.T.O. FG3*" che, contemporaneamente, analizza e verifica lo stato di conservazione degli habitat e degli habitat di specie ai sensi della DGR n. 2319 del 09/12/2019, successivamente confermata con DGR 1515 del 27/09/2021, per gli interventi già realizzati si riporta quanto segue:

- la Regione Puglia ha predisposto un bando per l'erogazione di contributi nell'ambito del Programma operativo 2007/2013 - Asse II - Linea di intervento 2.5 - Azione 2.5.1 "Interventi di miglioramento della gestione del ciclo integrato dei rifiuti e di bonifica dei siti inquinanti – Potenziamento ed ammodernamento delle strutture dedicate alla raccolta differenziata – Realizzazione centri comunali di raccolta (CCR)", in favore degli ATO rifiuti regionali;
- questo comune ha aderito al bando con una propria proposta per la "Realizzazione di un centro di raccolta (CCR) nel Comune di Monte Sant'Angelo", finanziato per l'importo di € 237.989,16 in quota parte dalla Regione Puglia, dalla Provincia di Foggia e dall'ATO FG/3;
- con verbale di Deliberazione della Giunta Comunale n. 14 del 27/01/2012, esecutiva ai sensi di legge, veniva approvato il progetto definitivo relativo ai "lavori per il potenziamento ed ammodernamento delle strutture alla raccolta differenziata";
- con il progetto esecutivo il Comune di Monte Sant'Angelo ha reso conforme ai dettami imposti dalla normativa nazionale e regionale il proprio sistema di raccolta differenziata.
- con deliberazione del Commissario regionale ad Acta n. 3 del 23/07/2013 le competenze nella gestione dei fondi relativi al Programma operativo 2007/2013 - Asse II - Linea di intervento 2.5 - "Interventi di miglioramento della gestione del ciclo integrato dei rifiuti e di bonifica dei siti inquinanti - Azione 2.5.1

- potenziamento ed ammodernamento delle strutture dedicate alla raccolta differenziata realizzazione centri comunali di raccolta (CCR)” venivano trasferite direttamente ai Comuni interessati;
- con determinazione gestionale n. 240 del 20.03.2014, esecutiva ai sensi di legge, veniva approvata la progettazione esecutiva relativa ai lavori di “Realizzazione di un centro di raccolta (CCR) nel Comune di Monte Sant’Angelo”, dell’importo complessivo di € 237.989,16, finanziato dalla Regione Puglia, Provincia di Foggia e ATO FG/3.
 - Con il progetto esecutivo il Comune di Monte Sant’Angelo ha reso conforme ai dettami imposti dalla normativa nazionale e regionale il proprio sistema di raccolta differenziata, mediante la realizzazione delle seguenti opere:
 - scavi di sbancamento dell’area e costruzione del piano quotato di progetto, con compattazione del piano di posa;
 - scavi a sezione obbligata per realizzazione condotte e cavidotti, e del piano di fondazione delle strutture di progetto;
 - rinterrati con materiali di scavo, letto di posa in sabbia e formazione di massicciata stradale in stabilizzato;
 - impianti fognari, elettrici e di illuminazione, così come prescritti dalle normative vigenti in materia (normativa acque meteoriche di prima pioggia, 37/08 per gli impianti);
 - opere strutturali in cemento armato e coperture in carpenteria metallica (calcolati con le nuove prescrizioni antisismiche);
 - sistemazioni esterne con pavimentazioni flessibili ed in calcestruzzo armato, opere a verde;
 - uffici/servizi per gli operatori e gli utenti, parcheggi ed aree di movimentazione dei mezzi pubblici e privati;
 - sistemi di accesso ed uscita con protezione (cancello e sbarra automatizzata);
 - recinzione dell’intera area con protezione a verde;
 - fornitura completa di cassoni ed attrezzature per la raccolta differenziata;
 - recinzione dell’intera area con protezione a verde.
 - L’area di intervento ricade nella ZSC IT9110009 “*Valloni di Mattinata-Monte Sacro*”, ricompresa a sua volta nella più ampia ZPS IT9110039 “*Promontorio del Gargano*”. Le informazioni ecologiche sui valori naturali presenti nei siti sono quelle riportate nella scheda NATURA 2000 - STANDARD DATA FORM, reperibile sul sito del Ministero dell’ambiente e che il Comune proponente allega e di cui si analizzano singolarmente i vari habitat della Direttiva 92/43/CEE segnalati; da tale analisi ne deriva che, nel sito oggetto di valutazione, l’habitat è caratterizzato da cenosi a prevalenza di specie quasi tutte ruderali e nitrofile, tipiche di ambienti disturbati dall’uomo, cioè di vegetazione sinantropica. L’analisi ha riguardato anche le specie della fauna e della flora protette dalla Direttiva 79/409/CEE e 92/43/CEE all. II; per quanto riguarda la Flora, nel SIC è presente una delle poche specie vegetali prioritarie della Direttiva 92/43 presenti in Puglia, ovvero la *Stipa austroitalica* Martinovský, che caratterizza l’habitat 6220* “*Percorsi substeppici di graminacee e piante annue dei Thero- Brachypodietea*”, anch’esso prioritario ma non presente nell’area di intervento.
 - Per quanto riguarda l’analisi della ZPS, questa rappresenta una delle più importanti aree di nidificazione per l’avifauna d’Italia, con presenza di specie caratteristiche soprattutto degli ambienti steppici. In relazione alle incidenze sulla fauna si fa rilevare che “*la stragrande maggioranza delle specie indicate nella scheda non siano presenti nel sito di intervento e che alcune, che si possono considerare presenti (soprattutto in relazione all’avifauna), sono tali esclusivamente per utilizzo dello spazio aereo per spostamenti, pertanto si può affermare che la realizzazione del sito sia risultata ininfluenza nei confronti delle componenti faunistiche, si consideri altresì che il progetto non abbia alcuna interferenza sulle connessioni ecologiche in quanto non interessa corridoi ecologici anche considerando l’esiguità della superficie coinvolta dagli interventi (pari a 0.12.00 ettari circa ed equivalente allo 0,0018% della superficie della ZSC).*”
 - In relazione alle incidenze sugli habitat e sulla flora, si fa rilevare che “*Dalla scheda della ZSC di cui*

trattasi di cui all'All. II della Direttiva 92/43/CEE, nonché dalla ulteriore analisi condotta avendo a riferimento il regolamento regionale n°6 del 16/05/2016 e ss.mm.ii. nel sito di intervento risultano completamente assenti numerosi Habitat in particolare i seguenti:

1. Acque stagnanti e, di conseguenza, la presenza delle specie vegetali che le caratterizzano;
2. Formazioni erbose secche seminaturali e facies coperte da cespuglieti caratterizzate dalla presenza di praterie polispecifiche perenni a dominanza di graminacee emicriptofitiche, né praterie xeriche submediterranee;
3. Altri habitat rocciosi, per la completa assenza di grotte e cavità naturali;
4. Foreste sclerofille mediterranee
5. Foreste dell'Europa temperata, soprattutto per quanto concerne la presenza di Boschi mediterranei e submediterranei, termofili ed edafo- xerofili, a dominanza di roverella e orniello e foreste miste riparie di grandi fiumi.
6. Foreste mediterranee caducifoglie, soprattutto per quanto concerne la completa assenza di boschi acidofili ed oligotrofici dominati dal castagno;

Considerando l'esiguità delle superfici comprese dall'intervento (pari a 0.12.00 ettari circa ed equivalente allo 0,0018% della superficie della ZSC), il fatto che si trattava di un'area marginale con vegetazione esclusivamente ruderale, si può affermare che le incidenze dell'opera sulle componenti della Flora, degli Habitat e degli Ecosistemi siano da considerare ininfluenti”.

- L'area di studio del presente lavoro relativa alle analisi floristiche è corrispondente all'area progettuale, per un'estensione di circa 1.200 mq; per le analisi faunistiche è stata individuata una superficie di circa 85 Ha ottenuta attraverso la creazione di un buffer di 500 m dal perimetro dell'area progettuale. Nell'elaborato è presente una mappa che evidenzia le aree per i rilievi floristici e faunistici. È descritto l'ambiente fisico (Unità litologiche in affioramento, fenomeni tettonici, elementi del clima, suolo), quello biologico (vegetazione - naturale reale e potenziale), l'uso del suolo, flora e vegetazione reale del sito di intervento. Per la redazione dell'elenco floristico delle specie vegetali presenti nell'area d'intervento sono state condotte indagini dirette sul campo volte a definire il sistema tipologico. Si segnala che il sito ove è stato realizzato l'impianto, attualmente, ricade in aree caratterizzate dalla esclusiva presenza di specie a ciclo vitale annuale. Il rilevamento floristico, appositamente condotto in data 29/04/2024, ha permesso di redigere la lista delle specie presenti sul piazzale e sui versanti artificiali dell'area attualmente adibita a CCR: si tratta di specie quasi tutte ruderali e nitrofile, tipiche di ambienti disturbati dall'uomo, cioè di vegetazione sinantropica che ha colonizzato gli sporadici accumuli di terra inframezzati ai riporti di inerti. Si fa rilevare, in particolare, l'assenza della specie caratteristica per eccellenza che caratterizza le comunità dell'alleanza *Scorzonerion villosae*, la composita erbacea perenne *Scorzonera villosa Scop. subsp. columnae*. Inoltre, anche l'assenza della graminacea *Stipa austroitalica Martinovsky subsp. austroitalica*, specie prioritaria a livello europeo, conferma l'impossibilità di attribuire la vegetazione reale del sito oggetto di studio, alle alleanze *Hippocrepido glaucae-Stipion austroitalicae* Forte & Terzi in Forte, Perrino & Terzi 2005, e/o *Scorzonerion villosae* Horvatic 1963 e alla sub- alleanza *Hippocrepido glaucae-Stipion austroitalicae* Biondi & Galdenzi 2012, tutte riferibili all'Habitat di riferimento 62A0 "Formazioni erbose secche della regione submediterranea orientale (*Scorzoneratalia villosae*)". In conclusione, nell'area interessata dagli interventi non sono presenti habitat prioritari della Direttiva 92/43/CEE, e nessuno degli habitat di interesse comunitario indicati nella scheda della ZSC ed in quella della ZPS è presente nell'area di intervento. Lo studio botanico e vegetazionale effettuato ha evidenziato che nel sito interessato dagli interventi non sono presenti gli habitat di interesse comunitario indicati nella scheda della ZSC. Non è stata riscontrata la presenza di alcuna specie vegetale della Lista Rossa Nazionale o Regionale né la presenza di specie vegetali della Direttiva 92/43/CEE. Dalle ortofoto storiche si può rilevare che la situazione reale di tale area non è molto diversa da quella attuale; la struttura esistente lambisce, senza interferire, con l'habitat 62A0. Pertanto, non vi è stato, ovviamente,

alcun effetto negativo diretto o indiretto né su specie vegetali e animali di rilievo né su habitat di pregio. Ulteriori elementi sono facilmente rilevabili dalla relazione tecnica e descrittiva dell'intervento inerente alla progettazione esecutiva da cui si rileva, stralcio, che non solo la superficie su cui è stato realizzato il CCR ma anche tutte le aree circostanti, fatta salva l'area di rispetto cimiteriale caratterizzata dalla presenza diffusa di Cipresso Comune, Olmo siberiano e campestre e, sporadicamente Leccio, fossero, al tempo, completamente prive di qualsiasi forma di vegetazione, sia arborea che arbustiva ed erbacea.

- Per quanto riguarda l'inquadramento faunistico, gli interventi progettati hanno interessato esclusivamente un ecosistema fortemente degradato ed in cattivo stato di conservazione; gli ecosistemi agricoli circostanti, in gran parte abbandonati, o assoggettati a rimboschimento per finalità di difesa del suolo con l'impiego di conifere, presentano una bassa diversità floristica. Le conoscenze attualmente disponibili sulla Fauna del Gargano consentono un buon inquadramento a livello comprensoriale delle comunità animali sia dal punto di vista qualitativo che quantitativo. Tuttavia, anche se negli ultimi 15-20 anni sono stati pubblicati alcuni studi faunistici comprensivi di check-list e, per alcuni gruppi, di stime quantitative sullo status popolazionistico, mancano riferimenti precisi per le aree interessate dal progetto. Le uniche specie potenzialmente interessate dagli interventi, che come già evidenziato non hanno riguardato alcun habitat, interessano solo specie che frequentano ecosistemi naturali distanti dall'area d'intervento, come il Biancone, il Cervone e il Falco pecchiaiolo: quasi tutte specie per le quali, soprattutto per il Gargano, i dati sui parametri riproduttivi e/o demografici, sono scarsi o assenti. L'unica specie di interesse comunitario che potrebbe essere ritrovata nell'area di intervento è il Cervone, grande rettile dotato di discreta mobilità che, se disturbato, si sposta agevolmente per poi ritornare dopo il disturbo. L'analisi faunistica alla scala di dettaglio ha interessato un territorio vasto circa 85 ettari (buffer di 500 m dal perimetro dell'area progettuale) anche se l'intervento interessa soli 1200mq. La presente analisi è stata eseguita sulla base di indagini di tipo diretto e indiretto, basate su sopralluoghi in campo e soprattutto su ricerche bibliografiche. È risultata fondamentale, per il presente studio, l'attenta individuazione degli habitat esistenti nel territorio in esame ovvero delle condizioni ambientali esistenti sulla base delle quali si può, con molta attendibilità, ipotizzare la presenza della fauna che in tali habitat trova generalmente le proprie condizioni di vita. Alla scala di dettaglio l'area oggetto dell'intervento si caratterizza per la presenza, nel fondovalle ubicato a Nord del CCR, di vaste aree boschive a netta prevalenza di Leccio nonché di altre, rimboschite prevalentemente con conifere, tra cui il Pino d'Aleppo ed il Cipresso dell'Arizona. La naturalità è abbastanza omogenea e continua, sono presenti massi di notevoli dimensioni, piccole radure e un'area di fondo valle nella quale si verificano abbondanti deflussi di acqua solo in occasione di forti precipitazioni. La fauna presente è quella caratteristica degli habitat forestali di specie sempreverdi mediterranee, della macchia mediterranea e di ambienti con vegetazione ruderale con particolare riferimento a specie sinantropiche considerando che il sito è localizzato nei pressi del centro abitato. Alla scala di dettaglio non sono state rilevate specie di particolare interesse naturalistico- scientifico.
- ANALISI DEGLI IMPATTI Costante riferimento, per la valutazione degli effetti relativi alla costruzione dell'opera nei confronti della vegetazione, è stata la Direttiva 92/43/CEE (nota anche come Direttiva Habitat) e relativi allegati inerenti alla flora e gli habitat. Per quanto riguarda lo studio della flora presente nell'area, è stato utilizzato il criterio di esaminare gli eventuali elementi floristici rilevanti sotto l'aspetto della conservazione in base alla loro inclusione nella Direttiva 92/43, nella Lista Rossa Nazionale o Regionale, oppure ricercare specie notevoli dal punto di vista fitogeografico (specie transadriatiche, transioniche, endemiche ecc.). È stata costruita una matrice delle interferenze con gli habitat e habitat di specie vegetale, valutando le incidenze per le singole fasi (fase di cantiere, fase di esercizio) e gli effetti cumulativi: da questa è risultato che le incidenze dell'opera sulla vegetazione ed ecosistemi previste sia in fase di cantiere che di esercizio risultano ASSENTI. Gli impatti sulla fauna generati durante la fase di esecuzione di realizzazione del CCR presente sono derivati, perlopiù, dal rumore e dalla presenza di operai e mezzi necessari per la realizzazione dei lavori. Si è trattato di un impatto minimo e reversibile circoscritto alla sola esecuzione dei lavori. Le specie eventualmente impattate differiscono in base al periodo di intervento, che avrà potuto interferire con specie svernanti,

migratrici o nidificanti. Considerato il luogo d'intervento e la tipologia delle specie, l'impatto più elevato in teoria si esprime, eventualmente, a carico delle specie nidificanti che, come è stato evidenziato, sono tutte specie comuni e "a minor preoccupazione" (LC). Non sono ipotizzabili impatti diretti per perdita di specie, ma si tratta di impatti minimi ed incidenze ininfluenti sulle popolazioni e relative esclusivamente al disturbo che non ha pregiudicato l'integrità delle popolazioni delle specie segnalate. Durante la fase di esercizio gli unici impatti che possono assumere rilevanza potrebbero essere quelli collegati ai rumori derivanti dalle attività lavorative dovuta alla movimentazione e transito dei mezzi meccanici e degli automezzi degli utenti. L'impatto, considerata la situazione attuale dell'area, è da ritenersi minimale. Come già precisato, non è stata rilevata, nell'area di cantiere, la presenza degli habitat di interesse comunitario indicati nella scheda ministeriale del SIC. Si ritiene, pertanto, che gli habitat segnalati per il SIC in questione, non subiranno impatti, alterazioni o frammentazioni. Viene inoltre rilevato che, con specifico riferimento alle misure di conservazione trasversali per tipologia di attività, in particolare a quelle di interesse progettuale elencate al punto 14 – RIFIUTI, di cui al R.R. n°6/2016 e s.m.i. *"non si è avuta l'apertura di alcuna nuova discarica o di nuovi impianti di trattamento e smaltimento di fanghi e rifiuti, nonché ampliamento di superficie di quelli esistenti ma l'attivazione di sistemi di raccolta differenziata che consentono di intercettare le diverse tipologie di rifiuti, tra cui anche gli oli esausti, pile, RAEE allo scopo di evitarne l'abbandono anche sul suolo e nel sottosuolo"*

- Secondo le conclusioni dello Studio di Incidenza Ambientale *de quo*, l'analisi condotta ha dimostrato come le interferenze con le componenti abiotiche, biotiche e con le connessioni ecologiche siano del tutto minimali. Un'ulteriore conferma della natura minimale del disturbo arrecato al sito della Rete Natura 2000 di riferimento (ZSC Valloni di Mattinata-Monte Sacro) è il dato relativo alla superficie di terreno che è stato interessato dagli interventi, pari a 1200 mq, è pari e allo 0,0018% della superficie del SIC. Per tutto quanto innanzi esposto il progetto risulta coerente con le strategie di conservazione e ripristino della Rete Natura 2000.

LAVORI DA ESEGUIRE. Secondo quanto riportato nelle relazioni generali di progetto definitivo, *"Elaborato 1 - Relazione Generale di Progetto Definitivo.pdf.p7m"* e *"Elaborato 8 Relazione sulle Strutture e sugli Impianti-signed.pdf"*, il piano di adeguamento del CCR esistente è volto ad attrezzarlo di tutti i servizi necessari e, soprattutto, a renderlo conforme alle normative vigenti. Tipologia di conferimenti previsti: rifiuti in vetro, frazione organica umida, apparecchiature elettriche, cartucce esauste, contenitori T/F, farmaci, carta e cartone, rifiuti plastici. Le opere a farsi sono di seguito descritte.

OPERE EDILI:

- **DEMOLIZIONI, RIMOZIONI, SCAVI E FONDAZIONI.** L'area individuata, attualmente occupata dal posizionamento di alcune attrezzature relative al punto ecologico, si presenta come un piazzale con fondo in breccia. A seguito delle operazioni di demolizione del muretto dove sorgerà il collegamento tra l'area esistente e l'area d'ampliamento (nei pressi del pilastro) e rimozione della recinzione, si procederà all'effettuazione delle operazioni di scavo per consentire l'alloggiamento delle nuove reti impiantistiche, delle fondazioni relative alla nuova copertura e dei sottoservizi in genere, così come individuati negli elaborati progettuali. Terminate le operazioni di scavo e posizionamento delle reti impiantistiche, si procederà con la realizzazione delle nuove opere di fondazione. Le pendenze della nuova pavimentazione saranno impostate in funzione delle localizzazioni delle caditoie di raccolta per le acque meteoriche esistenti e di nuova realizzazione. Per garantire la ricezione delle acque di tutta l'area ampliata del centro di raccolta, si prevede la realizzazione nuove caditoie collegate all'impianto di raccolta esistente.
- **OPERE DI CARPENTERIA.** Sia sull'area di ampliamento dedicata alla prevenzione della produzione dei rifiuti che quella destinata ai cassoni, verranno installate delle tettoie con struttura in ferro e copertura in lamiera coibentata.
- **OPERE IN FERRO.** L'area d'ampliamento verrà completamente circondata da muretto perimetrale in c.a. sormontato da recinzione in rete metallica, il tutto per un'altezza finita di 200 cm dal piano strada, con

accesso da strada mediante un nuovo cancello carrabile e dal centro di raccolta esistente mediante un nuovo cancello pedonale in ferro.

- OPERE A VERDE. All'interno dell'area del centro di raccolta ampliato, lungo due lati del perimetro, si realizzerà una fascia di circa 1,00 m lineari di aiuola, delimitata da un lato dal muretto in c.a. e dall'altro da cordolo in cls prefabbricato. Detta fascia, compreso le aree a verde già presenti nel CCR esistente, sarà opportunamente preparata per la seminazione di erba e messa a dimora di arbusti di medie dimensioni, di modo da attenuare l'impatto visivo dall'esterno, così come rappresentato nella tavola grafica. Il piazzale sarà provvisto di opportuna segnaletica orizzontale e verticale, per guidare l'utente ad individuare le giuste aree di conferimento. Esternamente al CCR di ampliamento, per consentire il passaggio ai mezzi di trasporto dei rifiuti, verrà realizzata la pavimentazione con binder e tappetino bituminoso uniformandosi alla pavimentazione esistente in adiacenza.

OPERE IMPIANTISTICHE:

- RETE INTERNA DI RACCOLTA DELLE ACQUE METEORICHE.
- IMPIANTO ANTINCENDIO.
- IMPIANTO DI IRRIGAZIONE.
- IMPIANTO ELETTRICO E SISTEMI DI ILLUMINAZIONE.
- SISTEMA DI ALIMENTAZIONE ELETTRICA DA FONTI RINNOVABILI. Ad integrazione dell'impianto elettrico di alimentazione esistente sarà installato un sistema fotovoltaico per l'autoconsumo parzialmente integrato su una delle coperture da realizzarsi, composto da 12 moduli fotovoltaici con potenza nominale di 250 W in silicio policristallino, completo di inverter e quadro di campo.
- Le attrezzature, i servizi impiantistici e i locali per i servizi saranno disposti perimetralmente al CCR, consentendo ai mezzi il prelievo dei cassoni e ampia possibilità di manovra interna. In prossimità dell'ingresso carrabile sarà disposto il totem di identificazione e pesatura per l'utenza, affiancato alla postazione del personale per l'assistenza al conferimento.

Le specifiche tecniche sono dettagliatamente riportate negli elaborati grafici di progetto allegati CRONOPROGRAMMA DEGLI INTERVENTI Nel format proponente, file "3.Elaborato 7.1 - Format Screening di V.Inc.A-signed.pdf.p7m", si riporta quanto segue:

1. preparazione delle aree di cantiere: 3 gg
2. apprestamenti del cantiere: 3 gg
3. impianti di servizio al cantiere: 3 gg
4. demolizioni e rimozioni: 3 gg
5. scavi e movimenti di terra: 42 gg
6. pavimentazione in conglomerato bituminoso: 51 gg
7. pavimentazioni in conglomerato cementizio impermeabilizzato: 35 gg
8. allestimento aree a verde: 21 gg
9. opere in ferro: 5 gg
10. strutture in acciaio: 7 gg
11. strutture in c.a.: 10 gg
12. impianti speciali: 2 gg
13. impianto acque meteoriche: 6 gg
14. impianto elettrico e di illuminazione esterna: 30 gg
15. impianto antincendio: 7 gg
16. impianto di irrigazione a pioggia: 4 gg
17. impianto fotovoltaico: 8 gg
18. opere complementari :1 g
19. smobilizzo del cantiere: 1 g

Nel file “Allegato A - Gantt.pdf.p7m” sono rappresentate e visualizzate graficamente le tempistiche e l'avanzamento del progetto tramite il Diagramma di Gantt.

DESCRIZIONE DEL SITO DI INTERVENTO

L'area di intervento, per un'estensione totale di circa 1.530 mq, è ubicata lungo la strada Comunale “Cimitero”, nel Comune di Monte Sant'Angelo (FG), appena fuori dal centro abitato, in adiacenza al cimitero Comunale, individuata catastalmente al foglio di mappa 128 particella 169. Le seguenti coordinate geografiche individuano il sito in esame: 41.706745, 15.974443.

Dalla ricognizione condotta in ambito G.I.S. dei beni paesaggistici (BP) e degli ulteriori contesti paesaggistici (UCP) individuati dal Piano Paesaggistico Territoriale della Regione Puglia (PPTR), approvato con D.G.R. 16 febbraio 2015, n. 176 (pubblicato sul BURP n. 40 del 23-03-2015) e ss.mm.ii, in corrispondenza della superficie oggetto d'intervento si rileva la presenza di:

6.1 - STRUTTURA IDRO-GEO-MORFOLOGICA

6.1.1 - Componenti geomorfologiche

- UCP – Versanti (per una limitata parte)

6.1.2 - Componenti idrologiche

- UCP- Aree soggette a vincolo idrogeologico

6.2 – STRUTTURA ECOSISTEMICA – AMBIENTALE

6.2.1 - Componenti botanico-vegetazionali

- UCP - Prati e pascoli naturali

6.2.2 – Componenti delle Aree Protette e dei Siti Naturalistici

- BP – Parchi e Riserve: Parco Nazionale del Gargano
- UCP - Siti di rilevanza naturalistica:
 - ZSC Valloni di Mattinata – Monte Sacro - SITO IT9110009
 - ZPS Promontorio del Gargano - SITO IT9110039

6.3 - STRUTTURA ANTROPICA E STORICO-CULTURALE

6.3.1 - Componenti culturali e insediative

- BP - Zone gravate da usi civici non validate (per una limitata parte)

L'area di intervento ricade nell'ambito “Gargano”, Figura territoriale “L'altopiano carsico”, nel perimetro del Parco Nazionale del Gargano (zona 2), nella ZSC IT9110009 “Valloni di Mattinata – Monte Sacro” e nella ZPS IT9110039 “Promontorio del Gargano” dove la ZPS rinvia alle tipologie ambientali “Ambienti Forestali delle Montagne Mediterranee”, “Ambienti Misti Mediterranei”, “Ambienti Steppici” e “Bottle- Neck” (rif. Allegato 2 del RR 28/2008).

Dalla ricognizione dei file vettoriali forniti agli atti, nonché dalla lettura congiunta del relativo formulario standard, al quale si rimanda per gli approfondimenti concernenti le specie di cui agli Allegati delle Direttive Habitat e Uccelli, degli strati informativi di cui alla D.G.R. n. 2442/2018, l'area d'intervento non ricade in habitat di valore conservazionistico, sebbene l'area di espansione lambisca marginalmente l'habitat 62a0, “Formazioni erbose secche della regione submediterranea orientale (*Scorzoneretalia villasae*)”.

Inoltre, secondo quanto riportato negli strati informativi contenuti nella DGR n. 2442/2018, la zona in cui ricade l'area d'intervento è ricompresa in quella di potenziale habitat per le seguenti specie vegetali: *Ruscus aculeatus L.*, *Stipa austroitalica Martinovský*; mentre numerosissime sono le specie animali potenzialmente presenti:

- Uccelli: *Passer italiae*, *Falco peregrinus*, *Coracias garrulus*, *Melanocorypha calandra*, *Calandrella brachydactyla*, *Lullula arborea*, *Caprimulgus europaeus*, *Alauda arvensis*, *Anthus campestris*, *Saxicola torquata*, *Oenanthe hispanica*, *Lanius minor*, *Lanius senator*, *Passer montanus*;
- Rettili: *Podarcis muralis*, *Lacerta viridis*, *Coronella austriaca*, *Testudo hermanni*, *Elaphe quatuorlineata*, *Burhinus oedicephalus*;
- Mammiferi: 2016 *Pipistrellus kuhlii*, *Pipistrellus pipistrellus*, *Miniopterus*, *Hypsugo savii*, *Schreibersii*, *Lepus corsicanus*, *Felis silvestris*, *Epseticus serotinus*, *Rhinolophus hipposideros*, *Nyctalus leisleri*, *Tadarida teniotis*, *Podarcis siculus*, *Canis lupus*;
- Anfibi: *Pelophylax kl. esculentus*, *Triturus carnifex*;
- Invertebrati terrestri: *Melanargia arge*, *Lissotriton italicus*.

Di seguito si richiamano gli atti approvativi degli Obiettivi e Misure di Conservazione dei Siti Rete Natura 2000 interessati dal progetto:

- ZPS IT9110039 “Promontorio del Gargano”: R.R. 28/08
- ZSC IT9110009 “Valloni di Mattinata – Monte Sacro”: RR 6/16 mod RR 12/17

Nel seguito si richiamano le misure di conservazione individuati per la ZPS in argomento che si ritengono pertinenti rispetto all'intervento *de quo*, così come riportati dal R.R. n. 28 del 2008.

In tutte le ZPS è fatto divieto di:

- Art. 5 lettera K): distruggere o danneggiare intenzionalmente nidi, salvo quanto previsto dall'art.9 della direttiva 79/409 e previo parere dell'autorità di gestione della ZPS;
- Art. 5 lettera l) utilizzo e spandimento di fanghi di depurazione, provenienti dai depuratori urbani e industriali, con l'esclusione dei fanghi provenienti dalle aziende agroalimentari, sulle superfici agricole e sulle superfici naturali;
- Art. 5 lettera m) realizzare nuove discariche o nuovi impianti di trattamento e smaltimento di fanghi e rifiuti nonché ampliare quelli esistenti in termini di superficie, fatte salve le discariche per inerti;
- Art. 5 lettera r): eliminare o trasformare gli elementi naturali e semi-naturali caratteristici del paesaggio agrario con alta valenza ecologica, in particolare, muretti a secco, terrazzamenti, specchie, cisterne, siepi, filari alberati, risorgive, fontanili. Sono consentite le ordinarie attività di manutenzione e ripristino e fatti salvi gli interventi autorizzati dall'autorità di gestione della ZPS;
- Art. 5 lettera t): effettuare il livellamento dei terreni non autorizzati dall'ente gestore della ZPS;
- Art. 5 lettera u): utilizzo di diserbanti chimici nel controllo della vegetazione lungo le banchine stradali;
- Art. 5 lettera w): bruciatura delle stoppie e delle paglie, nonché della vegetazione presente al termine di prati naturali o seminati prima del 1 settembre, salvo interventi connessi ad emergenze di carattere fitosanitario e previo parere dell'autorità di gestione della ZPS;
- Art. 5 lettera x): taglio di alberi in cui sia accertata la presenza di nidi e dormitori di specie d'interesse comunitario.

Nel seguito si richiamano le misure di conservazione obbligatorie e indirizzi gestionali per tipologie di ZPS in argomento che si ritengono pertinenti rispetto all'intervento *de quo*, così come riportati dal R.R. n. 28 del 2008.

- Art. 6 “Ambienti Forestali delle Montagne Mediterranee”: divieto di impermeabilizzare le strade ad uso forestale;
- Art. 6 “Ambienti Misti Mediterranei”: divieto di impermeabilizzare le strade ad uso forestale; controllo della vegetazione arbustiva nei prati e pascoli aridi;

- Art. 6 “Ambienti Steppici”: divieto del dissodamento con successiva macinazione delle pietre nelle aree coperte da vegetazione naturale; divieto di impermeabilizzare le strade rurali esistenti e di nuova realizzazione; controllo della vegetazione arbustiva nei pascoli aridi.

Si richiama altresì la seguente pertinente misura di conservazione obbligatoria in tutte le ZSC ai sensi dell’art. 2-bis del R.R. n. 28 del 2008 che rinvia espressamente a quanto previsto dall’art.2 del Decreto del Ministero dell’Ambiente e della Tutela del Territorio e del Mare del 17 ottobre 2007, pubblicato sulla Gazzetta Ufficiale della Repubblica Italiana n. 258 del 6 novembre 2007:

- *divieto di eliminazione degli elementi naturali e seminaturali caratteristici del paesaggio agrario con alta valenza ecologica.*

Si richiamano, infine, le seguenti Misure di conservazione trasversali individuate per la ZSC in argomento, così come riportate dal R.R. n. 6/2016 così come modificato dal RR 12_2017:

- *Siano rispettate le misure di conservazione trasversali n. 9 – emissioni sonore e luminose.*
- *Siano rispettate le misure di conservazione trasversali n. 14 - rifiuti, in particolare è fatto divieto di realizzare nuove discariche o nuovi impianti di trattamento e smaltimento di fanghi e rifiuti, nonché ampliamento di superficie di quelli esistenti.*
- *Siano rispettate le misure di conservazione trasversali n. 16 - Indirizzi gestionali e misure di tutela delle specie e degli habitat, in particolare:*
 - *Divieto di distruzione o danneggiamento intenzionale di nidi e ricoveri di uccelli, rettili mammiferi, per cui dovranno essere preservate le cavità o nicchie utili ai fini della riproduzione della fauna eventualmente presenti presso le aree d’intervento;*
 - *Divieto del taglio di piante in cui sia accertata la presenza di nidi e/o dormitori di specie di interesse comunitario, fatti salvi gli interventi per salvaguardare la pubblica incolumità. In particolare, prima dell’inizio dei lavori sia verificato il permanere dell’assenza di nidi e/o dormitori di specie di interesse comunitario presso le piante oggetto di intervento e comunque detta lavorazione così come i lavori a farsi presso l’impianto radicale degli alberi, non siano eseguiti nel periodo 15aprile-30 luglio, fatte salve le opere urgenti e di pubblica sicurezza.*

PRESO ATTO che l’Ente di gestione del Parco Nazionale del Gargano con nota prot. n. 7769/2023 del 17-10-2023, trasmessa dal Comune proponente ed acclarata al protocollo regionale al n. 0149475-2024 del 25-03-2024, in ordine alla Valutazione di Incidenza Ambientale per l’intervento emarginato in oggetto si esprimeva come di seguito:

“Considerato che:

- *l’intervento da realizzare in ampliamento e in adiacenza al preesistente centro di raccolta non altera l’assetto geomorfologico e idrogeologico dell’area e non interessa il sistema botanico – vegetazionale;*
- *ricade in area urbanizzata e già destinata ad attività antropiche;*

la realizzazione del progetto non è suscettibile, pertanto, di arrecare danni agli habitat e alla fauna oggetto di salvaguardia. Ritenuto, pertanto, che non vi siano motivi ostativi al rilascio del relativo parere [...] ESPRIME parere favorevole in ordine alla valutazione di incidenza ambientale alla Ditta Comune di Monte Sant’Angelo per la realizzazione del progetto di adeguamento ed ampliamento del centro comunale di raccolta differenziati in agro del Comune di Monte Sant’Angelo in catasto al foglio n. 128, p.lla n. 169 alle seguenti condizioni e prescrizioni:

- *il materiale di risulta venga conferito in discariche autorizzate;*
- *al fine di ridurre l’inquinamento luminoso, l’illuminazione deve essere realizzata con apparecchi che*

non disperdano le luci verso l'alto;

- *le piante da utilizzare per il decoro dell'area devono essere autoctone e provenienti da seme locale certificato."*

PRESO ATTO altresì che tra le Misure di conservazione trasversali così come definite nel R.R. n. 6/2016 modificato dal RR 12_2017 sono compresi gli incentivi per l' *Attivazione, in collaborazione con le istituzioni competenti, di sistemi di raccolta differenziata ed eventuale creazione di isole ecologiche, finalizzate anche alla raccolta temporanea e al riutilizzo di inerti e materiali di scarto, volte a favorire il ciclo integrato di raccolta e smaltimento e a ridurre i fenomeni di discarica abusiva rilevati, nonché il censimento delle discariche non autorizzate e la bonifica dei luoghi.*

RILEVATO che, in corrispondenza delle superfici oggetto di intervento, il Comune proponente ha condotto uno specifico rilievo fotografico e floristico (cfr. Allegato 3: Documentazione fotografica e Allegato 4: Rilievo floristico e considerazioni fitosociologiche) dall'esame del quale emerge l'assenza delle specie diagnostiche proprie dell'associazione fitosociologica di riferimento sulla base della quale è stato perimetrato l'Habitat 62A0.

RILEVATO altresì che da un confronto diacronico condotto da questo Servizio sulle ortofoto disponibili a partire dall'anno 1997 le superfici oggetto d'intervento appaiono largamente rimaneggiate.

CONSIDERATO che, sulla scorta della documentazione tecnica trasmessa dal Comune di Monte Sant'Angelo e a valle delle verifiche di rito, effettuate in ambiente GIS in dotazione al Servizio, il progetto di adeguamento ed ampliamento del Centro Comunale di raccolta differenziata di rifiuti non comporta alcuna incidenza significativa diretta su superfici occupate da habitat, né degrado di habitat e/o perturbazione di specie connesse ai sistemi naturali.

CONSIDERATO inoltre che l'intervento proposto non è direttamente connesso o necessario alla gestione della ZSC IT9110009 "Valloni di Mattinata-Monte Sacro" e della ZPS IT9110039 "Promontorio del Gargano".

RITENUTO di condividere le considerazioni espresse dall'Ente di gestione del Parco Nazionale del Gargano nella nota prot. n. 7769/2023 del 17-10-2023 per la realizzazione dell'intervento proposto.

RITENUTO altresì che

- le conclusioni dello Studio di incidenza sopra citato possano essere condivise relativamente alla tutela dell'integrità dei Siti Natura 2000 nei quali è ricompresa l'area di intervento, nel rispetto delle prescrizioni riportate nel parere dell'Ente Parco Nazionale del Gargano;
- la verifica condotta in sede istruttoria consente di affermare che l'intervento realizzato in difetto della preventiva procedura di Valutazione di incidenza non ha determinato alcuna compromissione dello stato di conservazione di uno o più habitat considerati dall'omonima Direttiva in quanto non preesistenti al momento della realizzazione dell'intervento.

Esaminati gli atti del Servizio ed alla luce delle motivazioni sopra esposte, che si intendono qui integralmente richiamate, sulla base degli elementi contenuti nella documentazione presentata e a conclusione della procedura di II livello – valutazione appropriata, si ritiene che il progetto in esame, sebbene non direttamente connesso con la gestione e conservazione della ZPS "Promontorio del Gargano" (IT9110039) e della ZSC "Valloni di Mattinata – Monte Sacro" (IT9110009), non determinerà incidenza significativa ovvero non pregiudicherà il mantenimento dell'integrità del sito esprimendo parere favorevole a patto che siano rispettate le seguenti prescrizioni:

1. *siano adottate tutte le misure atte al contenimento delle polveri, del rumore e delle emissioni di*

- inquinanti e sia ridotto al minimo lo stazionamento dei rifiuti di demolizione presso il cantiere;*
2. *non si creino cantieri temporanei ed aree di sosta dei mezzi o rifiuti su superfici ad Habitat;*
 3. *i materiali di scarto, se non riutilizzati in cantiere, vengano smaltiti in apposite discariche autorizzate;*
 4. *si preveda, nella progettazione dell'area a verde, la messa a dimora di specie vegetali autoctone e provenienti da seme locale certificato.*

VERIFICA AI SENSI DEL D.LGS. N. 196/2003

GARANZIA DELLA RISERVATEZZA

La pubblicazione dell'atto all'albo, salve le garanzie previste dalla L. 241/90 e s.m.i. in tema di accesso ai documenti amministrativi, avviene nel rispetto della tutela della riservatezza dei cittadini, tenuto conto di quanto disposto dal D.Lgs. 196/2003 in materia di protezione dei dati personali, nonché dal vigente Regolamento Regionale n. 5/2006 per il trattamento dei dati sensibili e giudiziari. Ai fini della pubblicazione legale, l'atto destinato alla pubblicazione è redatto in modo da evitare la diffusione di dati personali identificativi non necessari, ovvero il riferimento a dati sensibili. Qualora tali dati fossero indispensabili per l'adozione dell'atto, essi sono trasferiti in documenti separati esplicitamente richiamati. Non ricorrono gli obblighi di cui agli artt. 26 e 27 del D. Lgs 14 marzo 2013 n. 33.

"COPERTURA FINANZIARIA AI SENSI DELLA L.R. 28/2001 E SS.MM.II. E D. LGS.VO 118/2011 E SMI."

Il presente provvedimento non comporta implicazioni di natura finanziaria sia di entrata che di spesa e dallo stesso non deriva alcun onere a carico del bilancio regionale.

DETERMINA

Di prendere atto di quanto espresso in narrativa, che costituisce parte integrante e sostanziale del presente atto e che qui si intende integralmente riportato.

DI ESPRIMERE PARERE FAVOREVOLE DI VALUTAZIONE DI INCIDENZA APPROPRIATA, ANCHE CON RIFERIMENTO ALLA VERIFICA DELLO STATO DI CONSERVAZIONE DEGLI HABITAT E DEGLI HABITAT DI SPECIE a seguito della realizzazione di un intervento privo della V.Inc.A., al fine di ottemperare a quanto previsto dall'art. 3 comma 1 della Direttiva Habitat, per il progetto di realizzazione, anche in adeguamento ed ampliamento, del centro comunale di raccolta differenziata di rifiuti (CCR) proposto dal Comune di Monte Sant'Angelo (FG) nell'ambito del P.O.R. PUGLIA 2014-2020, ASSE VI - AZIONE 6.1, per le valutazioni e le motivazioni espresse in narrativa, e fatte salve le prescrizioni di cui sopra, ivi coprese quelle impartite dal PNG nel parere n. 7769/2023 del 17-10- 2023, intendendole qui integralmente richiamate.

Di DARE ATTO che il presente provvedimento:

- è riferito a quanto previsto dalla LR n. 26 del 7 Novembre 2022 relativamente alla sola Valutazione di incidenza secondo le disposizioni della D.G.R. 1515/2021;
- non sostituisce altri pareri e/o autorizzazioni eventualmente previsti ai sensi delle normative vigenti;
- fa salve tutte le ulteriori prescrizioni, integrazioni o modificazioni relative al progetto in oggetto introdotte dagli Uffici competenti, anche successivamente all'adozione del presente provvedimento, purché con lo stesso compatibili;
- è in ogni caso condizionato alla legittimità dei provvedimenti e degli atti amministrativi connessi e presupposti, di competenza di altri enti pubblici a ciò preposti;
- ha validità di 5 anni conformemente a quanto previsto dalle Linee guida nazionali sulla Vinca, recepite con DGR 1515/2021.

Di NOTIFICARE il presente provvedimento, a cura del Servizio VIA e VINCA, per il tramite del sistema CIFRA2, al Comune proponente, **che ha l'obbligo di comunicare la data di inizio dei lavori alle autorità di vigilanza e**

sorveglianza competenti.

Di **TRASMETTERE** il presente provvedimento, per il tramite del sistema CIFRA2, al responsabile dell'ASSE VI - AZIONE 6.1 della Sezione Ciclo dei rifiuti e bonifiche, al PNG, ed ai fini dell'esperimento delle attività di alta vigilanza e sorveglianza, alla Sezione Vigilanza Ambientale, al Servizio Parchi e Tutela della Biodiversità, all'Arma dei Carabinieri (Gruppo CC Forestali di Foggia e Stazione CC forestali di Mattinata).

Di far pubblicare il presente provvedimento nella prima sezione del BURP ai sensi della L.R. n.18 del 15 giugno 2023 e sul Portale Ambientale dell'Assessorato alla Qualità dell'Ambiente.

Di trasmettere copia conforme del presente provvedimento al Servizio Segreteria della Giunta Regionale

Il presente provvedimento è redatto in forma integrale nel rispetto della tutela della riservatezza dei cittadini, secondo quanto disposto dal D.lgs. 196/03 in materia di protezione dei dati personali e smi, emesso in forma di documento informatico ex D.Lgs. 82/2005 e smi, firmato digitalmente ai sensi del testo unico D.P.R. 28 dicembre 2000, n. 445, del D.Lgs. 7 marzo 2005, n. 82 e norme collegate.

Il presente provvedimento, creato unicamente con strumenti informatici e firmato digitalmente:

- sarà pubblicato:
 - in formato elettronico nelle pagine del sito web nella sotto-sezione di II livello "Provvedimenti dirigenti amministrativi";
 - in formato elettronico all'Albo Telematico, accessibile senza formalità sul sito internet <https://www.regione.puglia.it/pubblcita-legale> nella sezione "Albo pretorio on-line", per dieci giorni lavorativi consecutivi;
- tramite il sistema CIFRA:
 - sarà trasmesso al Segretariato Generale della Giunta Regionale;
 - sarà archiviato sui sistemi informatici

Ai sensi dell'art. 3 comma 4 della L. n. 241/90 e smi, avverso il presente provvedimento potrà essere presentato ricorso giurisdizionale al Tribunale Amministrativo Regionale entro 60 giorni (sessanta) dalla data di notifica dello stesso, ovvero ricorso straordinario al Presidente della Repubblica entro 120 (centoventi) giorni.

Il presente Provvedimento è direttamente esecutivo.

Firmato digitalmente da:

E.Q. Responsabile coordinamento tecnico procedimenti di VINCA
Roberta Serini

E.Q. Responsabile coordinamento procedimenti VAS regionali e coordinamento amministrativo VINCA
Rosa Marrone

Dirigente ad interim del Servizio Via Vinca
Giuseppe Angelini

DETERMINAZIONE DEL DIRIGENTE SERVIZIO VIA/VINCA 7 agosto 2024, n. 398

ID 6677_(PSR) 2014-2022 PUGLIA - Misura 8 - Sottomisura 8.3 - Operazione 8.3.b "Sostegno agli interventi di prevenzione previsti dal Piano Antincendio Boschivo (A.I.B.) della Regione Puglia" - Azione 1 - Investimenti in infrastrutture di protezione dagli incendi boschivi" Progetto: Investimenti in infrastrutture di protezione dagli incendi boschivi da realizzare nel Complesso Forestale Regionale "Serra degli Angeli" - Comune di Porto Cesareo (LE). Proponente ARIF. Valutazione di Incidenza Ambientale (Fase I di Screening).

IL DIRIGENTE DELLA STRUTTURA PROPONENTE

VISTA la Legge Regionale 4/02/1997 n. 7 e ss.mm.ii.;

VISTA la DGR n. 3261 del 28/07/98 con la quale sono state emanate direttive per la separazione delle attività di direzione politica da quelle di gestione amministrativa;

VISTO l'art. 1 della L.R. 26/2022;

VISTO l'art. 32 della Legge n. 69 del 18/06/2009 che prevede l'obbligo di sostituire la pubblicazione tradizionale all'Albo ufficiale con la pubblicazione di documenti digitali sui siti informatici;

VISTO l'art. 18 del D. Lgs. n. 196/2003 "Codice in materia di protezione dei dati personali" in merito ai principi applicabili ai trattamenti effettuati dai soggetti pubblici;

VISTO il D.Lgs. n. 33 del 14/03/2013 "Riordino della disciplina riguardante gli obblighi di pubblicità, trasparenza e diffusione di informazioni da parte delle pubbliche amministrazioni";

VISTA la D.G.R. n. 1176 del 29/07/2016 e successive proroghe e la D.G.R. n. 211 del 25/02/2020 di conferimento dell'incarico di Dirigente della Sezione Autorizzazioni Ambientali alla dott.ssa Riccio Antonietta;

VISTI gli artt. 14 e 16 del D. Lgs. n. 165/2001;

VISTA la D.G.R. n. 458 del 8/4/2016 in cui sono definite le Sezioni di Dipartimento e le relative funzioni, con particolare riferimento alla Sezione "Autorizzazioni Ambientali" ed alla collocazione provvisoria dei relativi Servizi;

VISTA la D.D. n. 997 del 23 dicembre 2016 del Dirigente della Sezione Personale e Organizzazione con cui sono stati istituiti i Servizi afferenti alle Sezioni, in applicazione dell'art. 19 c. 2 del DPGR n. 443 del 31 luglio 2015 e s. m. i.;

VISTO il Decreto del Presidente della Giunta Regionale del 22 gennaio 2021 n. 22 avente oggetto Adozione Atto di Alta Organizzazione. Modello Organizzativo "MAIA 2.0";

VISTA la DGR 678 del 26/04/2021 avente ad oggetto "Atto di Alta Organizzazione. Modello Organizzativo "MAIA 2.0". Conferimento incarichi di Direttore di Dipartimento Ambiente, Paesaggio e Qualità Urbana" con cui è stata attribuita all'ing. Paolo Garofoli la direzione del Dipartimento Ambiente, Paesaggio e Qualità Urbana;

VISTA la DD n. 276 del 22 settembre 2020 con cui è stata attribuita la Struttura di responsabilità equiparata a P.O. di tipo C) "VINCA nel Settore del patrimonio forestale" al dott. Giovanni Zaccaria;

VISTA la DGR n. 1576 del 30/09/2021 avente oggetto: "Conferimento incarichi di direzione delle Sezioni di Dipartimento ai sensi dell'articolo 22, comma 2, del decreto del Presidente della Giunta regionale 22 gennaio 2021 n. 22";

VISTA la DD n. 9 del 04/03/2022 della Direzione del Dipartimento Personale e organizzazione avente ad oggetto il "Conferimento incarichi di direzione dei Servizi delle Sezioni di Dipartimento ai sensi dell'articolo 22, comma 3, del decreto del Presidente della Giunta regionale 22 gennaio 2021 n. 22" con cui l'arch. Vincenzo Lasorella è stato nominato dirigente ad interim del Servizio VIA VINCA;

VISTA la DD n. 75 del 10/03/2022 della Dirigente a.i della Sezione Autorizzazioni Ambientali recante "Atto di organizzazione interna della Sezione Autorizzazioni Ambientali e Servizi Afferenti";

VISTA la D.G.R. 15 settembre 2021, n. 1466 recante l'approvazione della Strategia regionale per la parità di genere, denominata "Agenda di Genere";

VISTA la D.G.R. del 3/7/2023, n. 938 recante "D.G.R. n. 302/2022 Valutazione di impatto di genere. Sistema di gestione e di monitoraggio. Revisione degli allegati;

VISTA la D.G.R. n. 1367 del 05/10/2023 con la quale è stato attribuito l'incarico di dirigente della Sezione Autorizzazioni Ambientali all'ing. Giuseppe Angelini e la conseguente sottoscrizione del relativo contratto avvenuta in data 4.12.2023;

VISTA la Legge Regionale del 29 dicembre 2023, N.37 "Disposizioni per la formazione del bilancio di previsione 2024 e bilancio pluriennale 2024-2026 della Regione Puglia (legge di stabilità)";

VISTA la L. R. 38/2023, "Bilancio di previsione della Regione Puglia per l'esercizio finanziario 2024 e pluriennale 2024*2026";

VISTA la DGR N. 18 DEL 22 GENNAIO 2024 "Bilancio di previsione per l'esercizio finanziario 2024 e pluriennale 2024-2026. Articolo 39, comma 10, del decreto legislativo 23 giugno 2011, n. 118. Documento tecnico di accompagnamento e Bilancio Finanziario Gestionale. Approvazione;

VISTA la Determina n. 1 del 26/02/2024 del Dipartimento Personale e Organizzazione avente ad oggetto "Conferimento delle funzioni vicarie ad interim del Servizio VIA e VINCA della Sezione Autorizzazioni Ambientali afferente al Dipartimento Ambiente, Paesaggio e Qualità Urbana";

VISTA la Determinazione Dirigenziale n. 198 del 03/05/2024 con la quale è stata conferita EQ "Valutazioni di Incidenza Ambientale nel settore del patrimonio forestale" al dott. Giovanni Zaccaria;

VISTI altresì:

- il DPR 8 settembre 1997, n. 357 "Regolamento recante attuazione della Direttiva habitat" e ss.mm.ii.;
- la D.G.R. 304/2006 e s.m.i. così come integrata e modificata dalla DGR n. 1362/2018 e ssmmii;
- il D.M. 17 ottobre 2007 recante "Criteri minimi uniformi per la definizione di Misure di Conservazione relative a Zone Speciali di Conservazione (ZSC) e a Zone di Protezione Speciale (ZPS)";
- il Regolamento regionale 22 dicembre 2008, n. 28, «Modifiche e integrazioni al Regolamento regionale 18 luglio 2008, n. 15, in recepimento dei Criteri minimi uniformi per la definizione di misure di conservazione relative a Zone Speciali di Conservazione (ZCS) e Zone di Protezione Speciale (ZPS) introdotti con D.M. 17 ottobre 2007;
- il R.R. 6/2016 come modificato dal Regolamento 12/2017;
- il Decreto del Ministro dell'Ambiente e della Tutela del Territorio e del Mare 28 dicembre 2018 "Designazione di ventiquattro zone speciali di conservazione (ZSC) insistenti nel territorio della regione biogeografia mediterranea della Regione Puglia" (G.U. Serie Generale 23 gennaio 2019, n. 19), con cui il SIC IT9150027 "Palude del Conte, dune di Punta Prosciutto" è stata designata Zona speciale di conservazione (ZSC);
- l'art. 52 c. 1 della L.r. del 29 dicembre 2017, n. 67 che, modificando l'art. 23 c. 1 della L.r. n. 18/2012, ha stabilito quanto segue: "Al fine di accelerare la spesa sono attribuiti alla Regione i procedimenti di valutazione di impatto ambientale valutazione di incidenza e autorizzazione integrata ambientale inerenti ai progetti per i quali, alla data di presentazione della relativa istanza, è stata avanzata nei confronti della Regione Puglia, o suoi organismi strumentali, anche domanda di finanziamento a valere su risorse pubbliche";
- la DGR n. 2442 del 21/12/2018 "Rete Natura 2000. Individuazione di Habitat e Specie vegetali e animali di interesse comunitario nella regione Puglia";
- l'art. 42 "Rete natura 2000. Sistema sanzionatorio" della L.R. n. 44 del 10/08/2018 (BURP n. 106 del 13/08/2018);
- la D.G.R. n. 218 del 25/02/2020 "Rete Natura 2000. Aggiornamento Formulare Standard. Presa d'atto";
- le "Linee guida nazionali per la valutazione di incidenza (VINCA) - Direttiva 92/43/CEE "HABITAT" articolo 6, paragrafi 3 e 4" pubblicate sulla GU della Repubblica Italiana n. 303 del 28/12/2019, sulle quali in data 28 novembre 2019 è stata sottoscritta l'intesa, ex art. 8, c. 6, della legge 5 giugno 2003, n. 131, tra il Governo, le regioni e le Province autonome di Trento e Bolzano;
- la D.G.R. n. 1515 del 27/09/2021 (BURP 131 del 18/10/2021) avente oggetto: "Atto di indirizzo e coordinamento per l'espletamento della procedura di valutazione di incidenza, ai sensi dell'articolo 6 della Direttiva 92/43/CEE dell'articolo 5 del D.P.R. n. 357/1997 così come modificato ed integrato

dall'articolo 6 del D.P.R. n. 120/2003. Recepimento Linee Guida Nazionali in materia di Vinca. Modifiche ed integrazioni alla D.G.R. n. 304/2006, come modificata dalle successive”.

PREMESSO che:

- con nota prot. n. 0103839 del 07/12/2023, acquisita al protocollo di questo Servizio con il numero AOO_089/21053 del 07/12/2023, l'ARIF ha presentato istanza di richiesta parere di VINCA per l'intervento in oggetto;
- con nota prot. n.6204 del 27/02/2024, l'Autorità di Bacino Distrettuale dell'Appennino Meridionale, ha rilasciato il proprio parere di competenza;
- con nota prot. n.18180 del 20/06/2024, la Riserva Naturale Orientata Regionale “Palude del Conte e Duna costiera di Porto Cesareo”, ha rilasciato il proprio parere di competenza.

Descrizione dell'Intervento

Il progetto prevede l'esecuzione di interventi la cui finalità è quella di ridurre il rischio incendi, all'interno del Complesso forestale regionale Serra degli Angeli.

Gli interventi descritti nel progetto sono essenzialmente di natura preventiva e tengono conto di quanto previsto dal vigente Piano Antincendio Boschivo (A.I.B.) della Regione Puglia, di cui alla DGR n. 758/2023.

Essi mirano a ridurre il rischio di innesco e propagazione incendio nel Complesso forestale regionale Serra degli Angeli intervenendo lungo gran parte delle aree perimetrali del Complesso e lungo i lati di alcuni tratti delle principali piste forestali presenti nello stesso Complesso mediante la realizzazione di fasce di difesa che sono identificabili come viali parafuoco attivi verdi.

Al fine di prevenire l'innesco o la diffusione di un eventuale incendio all'interno del Complesso forestale regionale Serra degli Angeli, si è ritenuto necessario garantire la presenza di:

- viali parafuoco attivo verdi lungo gran parte delle aree perimetrali del Complesso forestale, per una larghezza media di 20 metri (esclusa la sede viaria se presente);
- viali parafuoco attivo verdi lungo i margini di alcuni tratti delle principali piste forestali presenti all'interno dei due corpi fondiari, per una larghezza media di 20 metri.

Nel dettaglio gli interventi consisteranno in:

- eliminazione della vegetazione invadente e contenimento della vegetazione arbustiva attraverso, come riportato dal Piano A.I.B. sopra citato, “... una forte riduzione del combustibile, soprattutto a carico dello strato arbustivo, ...”;
- potatura/spalcatura dei rami degli elementi arborei in modo da creare un distacco verticale nella vegetazione ed evitare che un eventuale incendio di terra possa interessare anche le chiome. Inoltre, con tale intervento saranno tagliati anche i rami che ostacolano il passaggio dei mezzi A.I.B.;
- eliminazione dal suolo degli eventuali alberi schiantati e della ramaglia presente;
- taglio di piante secche e/o pericolanti o che ostacolano il passaggio dei mezzi AIB;
- taglio di piante sovrannumerarie di piccole dimensioni (diametro a 1,30 m inferiore ai 7,5 cm).

Sempre ai fini della riduzione del rischio di innesco e di propagazione di un eventuale incendio, nella zona d'intervento sarà eseguito uno sfalcio a carico della vegetazione erbacea.

Il materiale di risulta sarà cippato/trinciato e distribuito in loco o in alternativa allontanato.

L'estensione lineare dei Viali parafuoco attivo verdi, che saranno interessati dagli interventi precedentemente descritti, è pari a 4.945 m.

Descrizione del sito di intervento

L'intervento proposto interessa una parte dell'intera superficie del Complesso forestale Regionale di Serra

degli Angeli, avente un'estensione di circa 39,00 Ha.

Esso è composto da n. 2 Corpi fondiari, distanti circa 130 m l'uno dall'altro, di cui:

- uno, avente una superficie a bosco di 26.90.08 ha, è ubicato a ridosso della zona umida di "Serra degli Angeli";
- l'altro, avente una superficie di 12.33.75 ha, si trova a ridosso della SP 141.

Il primo corpo fondiario è delimitato:

- a Nord e ad Est da un oliveto;
- a Sud da un tratto di pista e da un canale di bonifica;
- ad Ovest da aree a macchia.

Il secondo corpo fondiario è delimitato:

- a Nord dalla SP 141 e da un oliveto;
- a Est da un oliveto;
- a Sud da strada interpodereale sterrata;
- ad Ovest dalla SP 141.

Il Complesso forestale regionale Serra degli Angeli, in entrambi i Corpi fondiari, è formato da una fustaia coetanea a prevalenza di Pino d'Aleppo (*Pinus halepensis* Mill.) di origine artificiale, età 70 anni circa, con presenza di Cipresso comune (*Cupressus sempervirens* L.) ed Eucalipto rostrato (*Eucalyptus camaldulensis* Dehnh.) a cui si associano alcuni elementi arborei di Pino domestico (*Pinus pinea* L.), Leccio (*Quercus ilex* L.) ed Olivo (*Olea europaea* L.), con sottobosco affermato e a tratti sviluppato di sclerofille sempreverdi.

Nel Corpo fondiario presente nell'entroterra si ha la presenza di ampie aree a macchia a prevalenza di sclerofille sempreverdi.

Il bosco da interessare con gli interventi proposti è riportato nel Nuovo Catasto Terreni del Comune di Porto Cesareo al Fg 11 p.lle 1, 19, 35 e 213.

Tutte le particelle del Complesso forestale regionale Serra degli Angeli oggetto dell'intervento descritto nel presente progetto sono ricoperte da superficie boscata.

Le particelle oggetto di intervento ricadono nella ZSC IT9150027 "Palude del Conte, dune di Punta Prosciutto".

Dalla lettura congiunta del formulario standard relativo alla predetta ZSC, così come aggiornato a seguito della DGR 2442/2018 ed al quale si rimanda per gli approfondimenti relativi alle specie di cui agli Allegati delle Direttive Habitat e Uccelli, e degli strati informativi di cui alla D.G.R. n. 2442/2018, le superfici oggetto d'intervento non sono interessate dalla presenza di habitat.

Dalla ricognizione condotta "Percorsi substeppici di graminain ambito G.I.S. dei beni paesaggistici (BP) e degli ulteriori contesti paesaggistici (UCP) individuati dal Piano Paesaggistico Territoriale della Regione Puglia (PPTR), approvato con D.G.R. n. 176 del 16 febbraio 2015, si rileva che l'area di intervento ricade nell'Ambito Paesaggistico: "Tavoliere salentino" e nei seguenti BP e UCP:

Componenti Idrologiche

- UCP Aree soggette a vincolo Idrogeologico
- UCP - Reticolo idrografico di connessione della R.E.R..

Componenti Botanico-vegetazionali

- BP Boschi
- UCP aree di rispetto dei boschi
- UCP Zone Umide

Componenti delle aree protette e dei siti naturalistici

- BP Parchi Riserva naturale regionale orientata "Palude del Conte e duna costiera – Porto cesareo"
- UCP Siti di rilevanza naturalistica ZSC IT9150027 "Palude del Conte, dune di Punta Prosciutto"

PRESO ATTO che:

- con nota prot. n.6204 del 27/02/2024, l'Autorità di Bacino Distrettuale dell'Appennino Meridionale, ha rilasciato il proprio parere di competenza;
- con nota prot. n.18180 del 20/06/2024, la Riserva Naturale Orientata Regionale "Palude del Conte

e Duna costiera di Porto Cesareo”, ha rilasciato il proprio parere di competenza.

Considerato che:

l'intervento non appare in contrasto con quanto disposto dagli Obiettivi di conservazione e dalle Misure di conservazione sito specifiche contenute nel Regolamento Regionale 6/2016 e 28/2008.

Pertanto, sulla base degli elementi contenuti nella documentazione presentata e alla luce delle motivazioni sopra esposte, ritenendo che il Progetto in esame non determinerà incidenza significativa ovvero non pregiudicherà il mantenimento dell'integrità della ZSC presente con riferimento agli specifici obiettivi di conservazione della stessa, ai sensi dell'art. 5 del DPR n. 357/97, e che pertanto non sia necessario richiedere l'attivazione della procedura di valutazione appropriata, con il recepimento integrale delle prescrizioni previste nel parere dell'Ente Parco e nel parere dell'ABDM sopracitati.

Verifica ai sensi del D.Lgs. n. 196/2003 Garanzia della riservatezza La pubblicazione dell'atto all'albo, salve le garanzie previste dalla L. 241/90 e s.m.i. in tema di accesso ai documenti amministrativi, avviene nel rispetto della tutela della riservatezza dei cittadini, tenuto conto di quanto disposto dal D.Lgs. 196/2003 in materia di protezione dei dati personali, nonché dal vigente Regolamento Regionale n. 5/2006 per il trattamento dei dati sensibili e giudiziari. Ai fini della pubblicazione legale, l'atto destinato alla pubblicazione è redatto in modo da evitare la diffusione di dati personali identificativi non necessari, ovvero il riferimento a dati sensibili. Qualora tali dati fossero indispensabili per l'adozione dell'atto, essi sono trasferiti in documenti separati esplicitamente richiamati. Non ricorrono gli obblighi di cui agli artt. 26 e 27 del D. Lgs 14 marzo 2013 n. 33.

**“COPERTURA FINANZIARIA AI SENSI DELLA L.R. 28/2001 E SS.MM.II. E D. LGS.VO 118/2011 E SMI.”
IL PRESENTE PROVVEDIMENTO NON COMPORTA IMPLICAZIONI DI NATURA FINANZIARIA SIA DI ENTRATA
CHE DI SPESA E DALLO STESSO NON DERIVA ALCUN ONERE A CARICO DEL BILANCIO REGIONALE.**

DETERMINA

Di prendere atto di quanto espresso in narrativa, che costituisce parte integrante e sostanziale del presente atto e che qui si intende integralmente riportato.

- di NON richiedere l'attivazione della procedura di valutazione appropriata per il progetto in oggetto proposto nel nel Complesso Forestale Regionale “Serra degli Angeli” - Comune di Porto Cesareo (LE). dal proponente ARIF, nell'ambito della Sottomisura 8.3 “Sostegno alla prevenzione dei danni arrecati alle foreste da incendi, calamità naturali ed eventi catastrofici” - Operazione 8.3 B “Sostegno agli investimenti di prevenzione previsti dal Piano Antincendio Boschivo (A.I.B.) della Regione Puglia” Azione 1 - Investimenti in infrastrutture di protezione dagli incendi boschivi”, con il recepimento integrale delle prescrizioni contenute nei pareri di competenza della Riserva Naturale Orientata Regionale “Palude del Conte e Duna costiera di Porto Cesareo” e dell'ABDM;
- di precisare che il presente provvedimento:
 - è riferito a quanto previsto dalla L.R. 26/2022 relativamente alla sola Valutazione di incidenza Ambientale secondo le disposizioni della D.G.R. 304/2006 e ss.mm. e ii.;
 - non sostituisce altri pareri e/o autorizzazioni eventualmente previsti ai sensi delle normative vigenti;
 - ha carattere preventivo e si riferisce esclusivamente alle opere a farsi; fa salve tutte le ulteriori prescrizioni, integrazioni o modificazioni relative al progetto in oggetto introdotte dagli Uffici competenti, anche successivamente all'adozione del presente provvedimento, purché con lo stesso compatibili;
 - è in ogni caso condizionato alla legittimità dei provvedimenti e degli atti amministrativi connessi e presupposti, di competenza di altri enti pubblici a ciò preposti;
 - ha validità di 5 anni conformemente a quanto previsto dalle Linee guida nazionali sulla Vinca,

recepite con DGR 1515/2021.

- il proponente ha l'obbligo di comunicare la data di inizio delle azioni o delle attività alle autorità di vigilanza e sorveglianza competenti;
- di notificare il presente provvedimento al soggetto proponente: ARIF;
- di trasmettere il presente provvedimento, ai fini dell'esperimento delle attività di alta vigilanza e sorveglianza, alla Sezione Vigilanza Ambientale, al Servizio Parchi e Tutela della Biodiversità, all'Arma dei Carabinieri (Gruppo Carabinieri di Lecce), alla Riserva Naturale Orientata Regionale "Palude del Conte e Duna costiera di Porto Cesareo" e al Comune di Porto Cesareo (LE);
- di far pubblicare il presente provvedimento sul BURP e sul Portale Ambientale dell'Assessorato alla Qualità dell'Ambiente;
- di trasmettere copia conforme del presente provvedimento al Servizio Segreteria della Giunta Regionale.

Il presente provvedimento, redatto in forma integrale nel rispetto della tutela della riservatezza dei cittadini, secondo quanto disposto dal D.lgs. 196/03 in materia di protezione dei dati personali e s.m.i, emesso in forma di documento informatico ex D.Lgs. 82/2005 e s.m.i, firmato digitalmente ai sensi del testo unico D.P.R. 28 dicembre 2000, n. 445, del D.Lgs. 7 marzo 2005, n. 82 e norme collegate, è composta da n. 9 (nove) pagine, compresa la presente, ed è immediatamente esecutivo.

Il presente provvedimento:

- è pubblicato all'Albo Telematico del sito www.regione.puglia.it per un periodo pari ad almeno dieci giorni, ai sensi dell'art. 7 ed 8 del L.R. n.15/2008 e per gli effetti di cui al comma 3 art. 20 DPGR n. 443/2015;
- è trasmesso al Segretariato della Giunta Regionale, ai sensi dell'art. 6 comma quinto della L.R. n.7/97 e del Decreto del Presidente della G.R. n. 443/2015;
- sarà pubblicato sul sito ufficiale della Regione Puglia, www.regione.puglia.it Sezione Trasparenza, Provvedimenti dirigenti;
- sarà pubblicato sul BURP.

Ai sensi dell'art. 3 comma 4 della L. n. 241/90 e s.m.i., avverso il presente provvedimento potrà essere presentato ricorso giurisdizionale al Tribunale Amministrativo Regionale entro 60 giorni (sessanta) dalla data di notifica dello stesso, ovvero ricorso straordinario al Presidente della Repubblica entro 120 (centoventi) giorni.

Il presente Provvedimento è direttamente esecutivo.

Firmato digitalmente da:

E.Q. Valutazioni di Incidenza Ambientale nel settore del patrimonio forestale
Giovanni Zaccaria

Dirigente ad interim del Servizio Via Vinca
Giuseppe Angelini

DETERMINAZIONE DEL DIRIGENTE SERVIZIO VIA/VINCA 8 agosto 2024, n. 399

ID_6736 - FAS 2000/2006. "Riqualificazione del cavalcaferrovia di via Giovanni XXIII e realizzazione di una nuova banchina pedonale. Progettazione definitiva" nel Comune di Gioia del Colle. Proponente: Comune Gioia del Colle (BA). Valutazione di incidenza ambientale, livello I "fase di screening". (Fasc_3195).

IL DIRIGENTE DELLA STRUTTURA PROPONENTE

VISTA la Legge Regionale 4.02.1997 n. 7 e ss.mm.ii.;

VISTO l'art. 5 del D.P.R. n. 357/1997 e ss.mm.ii.;

VISTA la DGR n. 3261 del 28.07.98 con la quale sono state emanate direttive per la separazione delle attività di direzione politica da quelle di gestione amministrativa;

VISTO l'art. 32 della Legge n. 69 del 18.06.2009 che prevede l'obbligo di sostituire la pubblicazione tradizionale all'Albo ufficiale con la pubblicazione di documenti digitali sui siti informatici;

VISTO l'art. 18 del D. Lgs. n. 196/2003 "Codice in materia di protezione dei dati personali" in merito ai principi applicabili ai trattamenti effettuati dai soggetti pubblici;

VISTO il D.Lgs. n. 33 del 14/03/2013 "Riordino della disciplina riguardante gli obblighi di pubblicità, trasparenza e diffusione di informazioni da parte delle pubbliche amministrazioni";

VISTI gli artt. 14 e 16 del D. Lgs. n. 165/2001;

VISTA la D.G.R. n. 458 del 8/4/2016 in cui sono definite le Sezioni di Dipartimento e le relative funzioni, con particolare riferimento alla Sezione "Autorizzazioni Ambientali" ed alla collocazione provvisoria dei relativi Servizi;

VISTA la D.D. n. 997 del 23 dicembre 2016 del Dirigente della Sezione Personale e Organizzazione con cui sono stati istituiti i Servizi afferenti alle Sezioni, in applicazione dell'art. 19 c. 2 del DPGR n. 443 del 31 luglio 2015 e s. m. i.;

VISTO il Decreto del Presidente della Giunta Regionale del 22 gennaio 2021 n. 22 avente oggetto Adozione Atto di Alta Organizzazione. Modello Organizzativo "MAIA 2.0";

VISTA la DGR 678 del 26/04/2021 avente ad oggetto "Atto di Alta Organizzazione. Modello Organizzativo "MAIA 2.0". Conferimento incarichi di Direttore di Dipartimento Ambiente, Paesaggio e Qualità Urbana" con cui è stata attribuita all'ing. Paolo Garofoli la direzione del Dipartimento Ambiente, Paesaggio e Qualità Urbana;

VISTA la DGR 01 settembre 2021 n. 1424 "Decreto del Presidente della Giunta Regionale del 22 gennaio 2021 n. 22 "Modello Organizzativo "MAIA 2.0". Ulteriore proroga degli incarichi di direzione in essere delle Sezioni di Dipartimento della Giunta regionale. Atto di indirizzo del Direttore del Dipartimento Personale ed Organizzazione per la ulteriore proroga degli incarichi di direzione in essere dei Servizi delle strutture della Giunta regionale";

VISTA la Determina n. 7 del 01-09-2021, avente ad oggetto: Deliberazione della Giunta regionale 30 giugno 2021, n. 1084, avente ad oggetto "Deliberazione della Giunta regionale 1 settembre 2021, n. 1424, avente ad oggetto "Decreto del Presidente della Giunta regionale 22 gennaio 2021, n. 22 "Modello Organizzativo Maia 2.0". Ulteriore proroga degli incarichi di direzione in essere delle Sezioni di Dipartimento della Giunta regionale. Atto di indirizzo al Direttore del Dipartimento Personale e Organizzazione per la ulteriore proroga degli incarichi di direzione in essere dei Servizi delle strutture della Giunta regionale:" Ulteriore proroga degli incarichi di dirigenti di Servizio";

VISTA la D.G.R. 15 settembre 2021, n. 1466 recante l'approvazione della Strategia regionale per la parità di genere, denominata "Agenda di Genere";

VISTA la DGR n. 1576 del 30/09/2021 avente oggetto: "Conferimento incarichi di direzione delle Sezioni di Dipartimento ai sensi dell'articolo 22, comma 2, del decreto del Presidente della Giunta regionale 22 gennaio 2021 n. 22";

VISTO l'art. 1 c. 1 della L.R. 26/2022;

VISTA la Legge 15 giugno 2023, n. 18 avente ad oggetto "Ordinamento del Bollettino Ufficiale della Regione

Puglia (BURP) e disciplina delle forme e modalità di pubblicazione degli atti”;

VISTA la D.G.R. del 3/7/2023, n. 938 recante “D.G.R. n. 302/2022 Valutazione di impatto di genere. Sistema di gestione e di monitoraggio. Revisione degli allegati”;

VISTA la D.G.R. n. 1367 del 05 ottobre 2023 con la quale è stato attribuito l’incarico di dirigente della Sezione Autorizzazioni Ambientali al dott. Giuseppe Angelini e la conseguente sottoscrizione del relativo contratto avvenuta in data 4.12.2023;

VISTA la Legge Regionale del 29 dicembre 2023, n.37 “Disposizioni per la formazione del bilancio di previsione 2024 e bilancio pluriennale 2024-2026 della Regione Puglia (legge di stabilità)”;

VISTA la Legge Regionale del 29 dicembre 2023, n.38 “Bilancio di previsione della Regione Puglia per l’esercizio finanziario 2024 e pluriennale 2024-2026”;

VISTA la nota provvedimento prot. n. 0035633/2024 del 22-01-2024 del Dirigente della Sezione Autorizzazioni Ambientali recante “Sezione Autorizzazioni Ambientali: atto di organizzazione e prime disposizioni di servizio”, così come aggiornata dalla nota prot. n. aggiornata dalla nota n. 251613/2024 del 27/05/2024;

VISTA la DGR n. 18 del 22 gennaio 2024 “Bilancio di previsione per l’esercizio finanziario 2024 e pluriennale 2024-2026. Articolo 39, comma 10, del decreto legislativo 23 giugno 2011, n. 118. Documento tecnico di accompagnamento e Bilancio Finanziario Gestionale. Approvazione.”;

VISTA la Determina n. 1 del 26.02.2024 del Dipartimento Personale e Organizzazione avente ad oggetto “Conferimento delle funzioni vicarie ad interim del Servizio VIA/VINCA della Sezione Autorizzazioni Ambientali afferente al Dipartimento Ambiente, Paesaggio e Qualità Urbana” con cui l’Ing. Giuseppe Angelini è stato nominato dirigente ad interim del Servizio VIA VINCA;

VISTA la Determina n. 198 del 03.05.2024 con cui è stato attribuito alla dott.ssa Roberta Serini l’incarico di Elevata Qualificazione “Responsabile coordinamento tecnico procedimenti di VINCA” e alla dott.ssa Serena Felling l’incarico di Elevata Qualificazione “Supporto istruttorio alle procedure VINCA con particolare riferimento all’ambiente marino-costiero”.

VISTI altresì:

- il DPR 8 settembre 1997, n. 357 “Regolamento recante attuazione della Direttiva habitat” e ss.mm.ii.;
- la D.G.R. n. 304/2006 e ss. mm.ii. così come integrata e modificata dalla DGR n. 1362/2018 (BURP n. 114 del 31-8-2018) e ssmmii;
- il D.M. 17 ottobre 2007 recante “Criteri minimi uniformi per la definizione di Misure di Conservazione relative a Zone Speciali di Conservazione (ZSC) e a Zone di Protezione Speciale (ZPS)”;
- il R.R. n. 28/2008 “Modifiche e integrazioni al Regolamento Regionale 18 luglio 2008, n. 15, in recepimento dei “Criteri minimi uniformi per la definizione di misure di conservazione relative a Zone Speciali di Conservazione (ZCS) e Zone di Protezione Speciale (ZPS)” introdotti con D.M. 17 ottobre 2007.”
- il RR n. 6/2016 così come modificato e integrato dal RR n. 12/2017 (B.U.R.P. n. 55 del 12/05/2017);
- il Decreto del Ministro dell’Ambiente e della Tutela del Territorio e del Mare 28 dicembre 2018 “Designazione di 24 zone speciali di conservazione (ZSC) insistenti nel territorio della regione biogeografia mediterranea della Regione Puglia” (G.U. Serie Generale 23 gennaio 2019, n. 19), con cui il SIC “Murgia Alta” è stato designato ZSC;
- la DGR 22 marzo 2016, n. 314, con cui è stato approvato il Piano per il Parco nazionale dell’Alta Murgia e relativo Regolamento;
- l’art. 52 c. 1 della L.r. del 29 dicembre 2017, n. 67 che, modificando l’art. 23 c. 1 della L.r. n. 18/2012, ha stabilito quanto segue: “Al fine di accelerare la spesa sono attribuiti alla Regione i procedimenti di valutazione di impatto ambientale, valutazione di incidenza e autorizzazione integrata ambientale inerenti ai progetti per i quali, alla data di presentazione della relativa istanza, è stata avanzata nei confronti della Regione Puglia, o suoi organismi strumentali, anche domanda di finanziamento a valere su risorse pubbliche”;
- la D.G.R. n. 2442 del 21/12/2018 “Rete Natura 2000. Individuazione di Habitat e Specie vegetali e animali di interesse comunitario nella Regione Puglia”;
- la D.G.R. n. 218 del 25/02/2020 “Rete Natura 2000. Aggiornamento Formulari Standard. Presa d’atto”;

- l'art. 42 "Rete natura 2000. Sistema sanzionatorio" della L.R. n. 44 del 10/08/2018 (BURP n. 106 del 13/08/2018);
- le "Linee guida nazionali per la valutazione di incidenza (VInca) - Direttiva 92/43/CEE "HABITAT " articolo 6, paragrafi 3 e 4" pubblicate sulla GU della Repubblica Italiana n. 303 del 28/12/2019, sulle quali in data 28 novembre 2019 è stata sottoscritta l'intesa, ex art. 8, c. 6, della legge 5 giugno 2003, n. 131, tra il Governo, le regioni e le Province autonome di Trento e Bolzano;
- la D.G.R. n. 1515 del 27/09/2021 (BURP 131 del 18/10/2021) avente oggetto: "Atto di indirizzo e coordinamento per l'espletamento della procedura di valutazione di incidenza, ai sensi dell'articolo 6 della Direttiva 92/43/CEE e dell'articolo 5 del D.P.R. n. 357/1997 così come modificato ed integrato dall'articolo 6 del D.P.R. n. 120/2003. Recepimento Linee Guida Nazionali in materia di Vinca. Modifiche ed integrazioni alla D.G.R. n. 304/2006, come modificata dalle successive."

PREMESSO che:

- a. con nota prot. n. 0016293/2023 del 01/06/2023, acquisita dalla Sezione Autorizzazioni Ambientali al prot. n. AOO_089/9500 del 19/06/2023, il Comune di Gioia del Colle, Area LL.PP., indiceva Conferenza di Servizi decisoria in forma semplificata in modalità asincrona finalizzata all'approvazione del progetto in oggetto fornendo relativa documentazione progettuale;
- b. con nota prot. n. AOO_089/10619 del 13/07/2023, sulla scorta di una preliminare disamina dei documenti trasmessi, questo Servizio, ai sensi di quanto disposto dalla DGR n. 1515/2021, richiedeva l'espressione del parere di competenza all'Ente di gestione del Parco Nazionale dell'Alta Murgia (di seguito PNAM) e alla Provincia di Taranto Ente gestore del Parco Naturale Regionale "Terra delle Gravine". Contestualmente, veniva richiesto al Comune proponente di regolarizzare il fascicolo in argomento fornendo quanto di seguito indicato:
 - Ricevuta del pagamento degli oneri istruttori ex l.r. n.26/2022;
 - perimetrazioni delle aree di intervento oggetto della proposta progettuale nel formato vettoriale WGS84 – fuso 33N (file estensione .shp);
 - Format "screening" proponente.
- c. con nota prot. n. 0010766/2024 del 11/04/2024, acclarata al Protocollo regionale n. 207662 del 30/04/24, il Comune proponente trasmetteva le integrazioni richieste.

DATO ATTO che, come si evince dalla documentazione in atti, l'intervento proposto dal Comune di Gioia del Colle è finanziato a valere su risorse FAS 2000/2006 di cui all'originario Accordo di Programma Quadro "Trasporti: aeroporti e viabilità" III e IV atto integrativo, giusta deliberazione della Giunta Regione Puglia n. 1204 del 28/07/2017, e pertanto, ai sensi dell'art. 4 comma 8 della L.R. 26/2022, compete alla Regione la valutazione del progetto e nello specifico l'istruttoria relativa alla fase 1 di "screening".

DATO ATTO altresì che l'istruttoria del presente atto, avviata dal funzionario Dr. V. Moretti, a partire dal 2/05/2024, è stata seguita ed espletata dai funzionari Dr. S. Fellingine e Dr. R. Serini ed è stata condotta con il supporto del Gruppo Esperti (dott. Agr. Michele Carone, ing. Domenica Giordano, dott. Agr. Giovanni Battista Guerra, arch. Esther Tattoli), assegnati a questo Servizio a seguito dell'incarico professionale di collaborazione conferito con Atto Dirigenziale n. 81 del 06/03/2023, avente ad oggetto "Investimento 2.2.: Task Force digitalizzazione, monitoraggio e performance del PNRR: assistenza tecnica per il supporto alla gestione delle procedure complesse. CUP B91B21005330006. DGR n. 2079 del 13 dicembre 2021 e determinazioni conseguenti. - Impegno di spesa e.f. 2023 e accertamento di entrata ed impegno di spesa e.f. 2024. Rinnovo contratti Esperti".

DESCRIZIONE DELL'INTERVENTO

STATO DI FATTO. Dagli elaborati agli atti si evince che il ponte esistente presenta una parte centrale ad arco a tutto sesto che scavalca ortogonalmente i due binari di corsa della linea Bari-Taranto. Questo attraversamento è raccordato con la quota stradale ad est e ad ovest mediante due rampe in "rilevato" contenute da murature

in pietra a faccia vista. L'altezza dell'attuale manufatto rispetto ai binari è pari a m 6 in deroga rispetto alle normative attuali (altezza minima m 6,90). Il cavalcaferrovia *“si presenta complessivamente in buone condizioni di conservazione, con limitate manifestazioni di degrado superficiale delle cortine murarie, un modesto o nullo quadro fessurativo (presente in parte solo nella zona intradosale dell'arco) e nessuna forma di degrado apprezzabile delle parti di rilevato, salvo i suddetti parapetti che presentano cedimenti e deformazioni in vari punti.”*

DESCRIZIONE DELLE OPERE A FARSI

Il progetto prevede:

- l'allargamento della sede stradale del Ponte di Via Giovanni XXIII con realizzazione di una sede pedonale aggiuntiva su struttura di sostegno ausiliaria, con l'obiettivo di garantire oltre al trasporto carrabile anche quello ciclabile e pedonale;
- il consolidamento della struttura generale del ponte;
- la realizzazione di un'autonomia strutturale tra l'opera preesistente e quella di nuova realizzazione.

Il progetto definitivo prevede due nuovi impalcati, uno metallico e uno in c.a. costituito da una sequenza di pannelli/predalles in c.a. non precompresso, da completare tramite getti in opera estesa all'intera lunghezza del ponte, e quindi anche ai due rilevati, previa rimozione della pavimentazione esistente, scavo del sottofondo, realizzazione di un nuovo sistema di travi in c.a. su pali di medio diametro, opportunamente raccordate tra di loro, al di sopra del quale è prevista ancora la posa delle predalles. Il transito ciclopedonale sarà assicurato tramite l'inserimento di un ulteriore telaio metallico in profili di acciaio, aggettante rispetto alla sagoma di ulteriori cm 160 circa, al fine di determinare la necessaria larghezza per la realizzazione di un percorso pedonale a norma. Tale percorso prevede quindi il collocamento ad un'altezza leggermente inferiore rispetto a quella autoveicolare ed è costituito da un camminamento pari a 1,5 m di larghezza, con pavimentazione in grigliato di acciaio di tipo antitacco con le necessarie protezioni laterali con altezza di m 2 in corrispondenza dell'affaccio sul lato esterno. La ciclabilità sarà invece possibile tramite l'uso promiscuo della stessa sede veicolare.

Sono previsti interventi di consolidamento delle strutture murarie:

- Ristilatura dei giunti all'intradosso dell'arco in blocchetti di laterizio
- Ristilatura armata paramento esterno del timpano con connettori
- Placcaggio con rete in fibra del paramento interno del timpano

IMPIANTO ELETTRICO E ILLUMINOTECNICO. È previsto l'impiego di apparecchi lineari per illuminazione a luce diretta, finalizzato all'impiego di sorgenti luminose LED monocromatiche installate su coppie di bracci e basette da fissare ai montanti di sostegno dei guardrail; il corpo in alluminio estruso IP68 è dotato di vano ottico chiuso superiormente da un schermo in vetro trasparente con spessore di 5mm fissato con silicone è dotato di doppio connettore per consentire il cablaggio passante e l'applicazione a file continue.

IMPIANTO DI RACCOLTA ACQUE METEORICHE. L'impianto di raccolta acque meteoriche è basato sul posizionamento di un sistema di canalette grigliate lineari disposte su tutto l'impalcato del cavalcaferrovia al margine della carreggiata.

CRONOPROGRAMMA DEGLI INTERVENTI Da come riportato nel cronoprogramma, file *“13_KR cronoprogramma rev.pdf.p7m”*, le fasi e i tempi di realizzazione del progetto saranno i seguenti:

- Allestimento cantiere: 1 mese;
- Scavo per svuotamento rinfianchi e rilevati: 1 mese;
- Realizzazione delle fondazioni e delle parti in elevazione in c.a.: 4 mesi;
- Realizzazione dell'impalcato stradale: meno di 2 mesi;

- Installazione dei nuovi impianti, modifiche degli impianti esistenti: 1 mese;
- Realizzazione di Pavimentazioni stradali: meno di 1 mese;
- Opere di completamento e di finitura: circa 2 mesi;
- Pulizia e smobilizzo del cantiere: 1 mese.

DESCRIZIONE DEL SITO DI INTERVENTO

L'area di intervento ricade in zona periurbana del Comune di Gioia del Colle (BA) nella zona posta a sud rispetto la stazione ferroviaria del comune stesso e precisamente alla Via Papa Giovanni XXIII. Il cavalcaferrovia esistente, risalente al secondo dopoguerra (1947), congiunge i due lati opposti del fascio ferroviario sulla direttrice dell'attuale Via Giovanni XXIII in prosecuzione della Strada Provinciale per Laterza.

Dalla ricognizione condotta in ambito G.I.S. dei beni paesaggistici (BP) e degli ulteriori contesti paesaggistici (UCP) individuati dal Piano Paesaggistico Territoriale della Regione Puglia (PPTR), approvato con D.G.R. 16 febbraio 2015, n. 176 (pubblicato sul BURP n. 40 del 23-03-2015) e ss.mm.ii, l'intervento risulta interessato dai seguenti UCP:

6.2 STRUTTURA ECOSISTEMICA - AMBIENTALE

6.2.2 - Componenti delle Aree Protette e dei Siti Naturalistici

- UCP - Siti di rilevanza naturalistica: SIC-ZPS "MURGIA ALTA" IT9120007

L'area di intervento ricade nell'Ambito "Alta Murgia", Figura territoriale "La sella di Gioia del Colle", all'interno del sito RN2000 ZSC/ZPS "Alta Murgia", cod. IT9120007, dove la ZPS rinvia alle tipologie ambientali "Ambienti Misti Mediterranei" e "Ambienti Steppici".

Di seguito si richiamano gli atti approvativi degli Obiettivi e Misure di Conservazione del Sito Rete Natura 2000 interessato dal progetto:

- ZPS-ZSC IT9120007 "Murgia Alta": RR 6/16 mod RR 12/17 – R.R. 28/08

Dalla ricognizione dei file vettoriali forniti agli atti, nonché dalla lettura congiunta del relativo formulario standard, al quale si rimanda per gli approfondimenti concernenti le specie di cui agli Allegati delle Direttive Habitat e Uccelli, degli strati informativi di cui alla D.G.R. n. 2442/2018, si rileva che l'area d'intervento non intercetta alcuna superficie censita come habitat di interesse conservazionistico.

Inoltre, secondo quanto riportato negli strati informativi contenuti nella DGR n. 2442/2018, la zona in cui ricade l'area d'intervento è ricompresa in quella di potenziale habitat per le seguenti specie:

- Anfibi: *Bufo balearicus*;
- Rettili: *Hierophis viridiflavus*, *Lacerta viridis*, *Mediodactylus kotschy*, *Podarcis siculus*, *Zamenis situla*, *Elaphe quatuorlineata*;
- Uccelli: *Oenanthe hispanica*, *Alauda arvensis*, *Calandrella brachydactyla*, *Caprimulgus europaeus*, *Burhinus oedipnemus*, *Coracias garrulus*, *Falco biarmicus*, *Falco naumanni*, *Falco peregrinus*, *Lanius minor*, *Lanius collurio*, *Lanius senator*, *Melanocorypha calandra*, *Passer italiae*, *Passer montanus*, *Saxicola torquatus*.
- Mammiferi: *Pipistrellus kuhlii*.

Nel seguito si richiamano le misure di conservazione individuate per il Sito in argomento che si ritengono pertinenti rispetto all'intervento *de quo*, così come riportate dal R.R. n. 28 del 2008.

In tutte le ZPS è fatto divieto di:

- *Art. 5 lettera K): distruggere o danneggiare intenzionalmente nidi, salvo quanto previsto dall'art.9 della*

direttiva 79/409 e previo parere dell'autorità di gestione della ZPS;

- *Art. 5 lettera r): eliminare o trasformare gli elementi naturali e seminaturali caratteristici del paesaggio agrario con alta valenza ecologica, in particolare, muretti a secco, terrazzamenti, specchie, cisterne, siepi, filari alberati, risorgive, fontanili. Sono consentite le ordinarie attività di manutenzione e ripristino e fatti salvi gli interventi autorizzati dall'autorità di gestione della ZPS;*
- *Art. 5 lettera u): utilizzo di diserbanti chimici nel controllo della vegetazione lungo le banchine stradali;*
- *Art. 5 lettera x): taglio di alberi in cui sia accertata la presenza di nidi e dormitori di specie d'interesse comunitario.*

Si richiamano, inoltre, le seguenti misure di conservazione individuate per la ZSC in argomento, così come riportate dal R.R. n. 6 del 2016 e R.R. n. 12 del 2017:

MISURE DI CONSERVAZIONE TRASVERSALI:

1- INFRASTRUTTURE:

1a- AUTOSTRADE, STRADE EXTRAURBANE PRINCIPALI E SECONDARIE (come definite dall'art. 2 Del D.Lgs. 285/1992), VIABILITÀ ED INFRASTRUTTURE FERROVIARIE:

Per progetti di nuova realizzazione e adeguamento delle infrastrutture esistenti, obbligo di individuazione di misure di mitigazione quali:

- *sottopassaggi, ecodotti o altre misure idonee alla riduzione dell'impatto veicolare per la fauna;*
- *collocazione di dissuasori adeguati e sistemi di mitigazione (catadiottri, sistemi acustici e/o olfattivi, barriere, sottopassi e sovrappassi) per la fauna;*
- *nel caso di realizzazione di barriere fonoassorbenti trasparenti, posa in opera di sistemi di mitigazione visiva per l'avifauna (strisce adesive di colore giallo poste verticalmente a 12 cm l'una dall'altra).*

9-EMISSIONI SONORE E LUMINOSE:

- *L'uso di apparecchi sonori all'interno dei siti deve avvenire senza disturbo alla quiete dell'ambiente naturale e alla fauna e comunque in rispetto del Piano di Zonizzazione Acustica, se esistente.*
- *L'Ente Gestore può imporre divieti temporanei alle emissioni sonore o luminose in prossimità di siti sensibili, ai fini della tutela di particolari specie animali, limitatamente a periodi di criticità*
- *Gli interventi di realizzazione di nuovi impianti di illuminazione, nonché gli interventi di sostituzione e/o modifica di impianti esistenti, devono essere progettati in modo da non arrecare disturbo alla fauna, in conformità alle prescrizioni normative e regolamentari vigenti.*
- *Nelle aree a vegetazione naturale esterne ai nuclei abitati nonché alle zone turistiche ed artigianali/industriali esistenti non è consentito installare o utilizzare impianti di illuminazione ad alta potenza. I proiettori dovranno essere rivolti verso il basso al fine di impedire che venga arrecato danno alla fauna. È fatta salva la normativa regionale vigente in materia.*

PRESO ATTO che né la Provincia di Taranto né l'Ente di gestione del PNAM coinvolti nel presente procedimento con nota prot. AOO_089/10619 del 13/07/2023 a rendere il cd. "sentito" contemplato dalle LG statali sulla Vinca e dalla DGR n. 1515/2021, hanno reso il proprio contributo istruttorio nei termini stabiliti, né hanno richiesto eventuali integrazioni, il procedimento viene concluso con la documentazione agli atti di questo Servizio.

RILEVATO che, nell'elaborato "Vinca relazione di valutazione incidenza ambientale" (pgg. 27-37) è stato dichiarato che per l'esecuzione degli interventi previsti:

- Sarà adottato un opportuno sistema di gestione nel cantiere di lavoro prestando attenzione a ridurre l'inquinamento di tipo pulviscolare.
- Saranno utilizzati materiali provenienti da cave presenti nel territorio limitrofo, al fine di ridurre il

traffico veicolare, qualora fosse necessario.

- Saranno utilizzati macchinari omologati e rispondenti alle normative vigenti.
- Saranno utilizzati tutti gli accorgimenti previsti dalla normativa vigente per lo scarico dei rifiuti prodotti, dal riutilizzo nelle attività di cantiere al recupero e/o smaltimento presso impianti regolarmente autorizzati alla gestione dei rifiuti.
- Saranno costituiti, all'interno dell'area, depositi temporanei di rifiuti solo nei limiti definiti dal D.Lgs. 152/2006 e ss.mm.ii. Il deposito temporaneo sarà effettuato per tipi omogenei e nel rispetto delle relative norme tecniche.
- Le emissioni rumorose saranno dovute all'utilizzo di mezzi e di macchinari nella sola fase di cantiere. Si ripete che il sito di intervento si trova in una zona già antropizzata a sud della stazione ferroviaria, quindi sono già presenti emissioni rumorose di tipo antropico.
- L'illuminazione a led su guardrail produce emissioni luminose tali da non arrecare disturbo alla fauna nel rispetto delle misure per il contenimento luminoso in ossequio al R.R. n. 13 del 22 agosto 2006 e s.m.i.
- Non è previsto il taglio di alberature.

CONSIDERATO che l'intervento proposto, ricadente in un'area già antropizzata dove non si riscontrano superfici censite ad habitat, è tale da non determinare incidenze significative su habitat naturali e sulle specie animali connesse al Sito e non contrasta con gli obiettivi di conservazione del Sito.

Esaminati gli atti del Servizio ed alla luce delle motivazioni sopra esposte, che si intendono qui integralmente richiamate, sulla base degli elementi contenuti nella documentazione presentata e a conclusione della procedura di screening di incidenza, si ritiene che il progetto in esame, sebbene non direttamente connesso con la gestione e conservazione del Sito ZPS/ZSC "Murgia Alta" (IT9120007), non determini incidenza significativa ovvero non pregiudichi il mantenimento dell'integrità del sito con riferimento agli specifici obiettivi di conservazione sopra richiamati e che pertanto non sia necessario richiedere l'attivazione della procedura di valutazione appropriata.

Verifica ai sensi del D.Lgs. n. 196/2003 Garanzia della riservatezza La pubblicazione dell'atto all'albo, salve le garanzie previste dalla L. 241/90 e s.m.i. in tema di accesso ai documenti amministrativi, avviene nel rispetto della tutela della riservatezza dei cittadini, tenuto conto di quanto disposto dal D.Lgs. 196/2003 in materia di protezione dei dati personali, nonché dal vigente Regolamento Regionale n. 5/2006 per il trattamento dei dati sensibili e giudiziari. Ai fini della pubblicazione legale, l'atto destinato alla pubblicazione è redatto in modo da evitare la diffusione di dati personali identificativi non necessari, ovvero il riferimento a dati sensibili. Qualora tali dati fossero indispensabili per l'adozione dell'atto, essi sono trasferiti in documenti separati esplicitamente richiamati. Non ricorrono gli obblighi di cui agli artt. 26 e 27 del D. Lgs 14 marzo 2013 n. 33.

**"COPERTURA FINANZIARIA AI SENSI DELLA L.R. 28/2001 E SS.MM.II. E D. LGS.VO 118/2011 E SMI."
IL PRESENTE PROVVEDIMENTO NON COMPORTA IMPLICAZIONI DI NATURA FINANZIARIA SIA DI ENTRATA
CHE DI SPESA E DALLO STESSO NON DERIVA ALCUN ONERE A CARICO DEL BILANCIO REGIONALE.**

DETERMINA

Di prendere atto di quanto espresso in narrativa, che costituisce parte integrante e sostanziale del presente atto e che qui si intende integralmente riportato.

Di NON richiedere l'attivazione della procedura di valutazione appropriata per il Progetto Definitivo *"RIQUALIFICAZIONE DEL CAVALCAFERROVIA DI VIA GIOVANNI XXIII E REALIZZAZIONE DI UNA NUOVA BANCHINA PEDONALE"* nel Comune di Gioia del Colle, per le valutazioni e le verifiche espresse in narrativa.

Di DARE ATTO che il presente provvedimento:

- è riferito a quanto previsto dalla L.r. 26/2022 relativamente alla sola Valutazione di incidenza secondo le disposizioni della D.G.R. 1515/2021;
- non sostituisce altri pareri e/o autorizzazioni eventualmente previsti ai sensi delle normative vigenti;
- ha carattere preventivo e si riferisce esclusivamente alle opere a farsi;
- fa salve tutte le ulteriori prescrizioni, integrazioni o modificazioni relative al progetto in oggetto introdotte dagli Uffici competenti, anche successivamente all'adozione del presente provvedimento, purché con lo stesso compatibili;
- è in ogni caso condizionato alla legittimità dei provvedimenti e degli atti amministrativi connessi e presupposti, di competenza di altri enti pubblici a ciò preposti;
- ha validità di 5 anni conformemente a quanto previsto dalle Linee guida nazionali sulla Vinca, recepite con DGR 1515/2021.

DI NOTIFICARE il presente provvedimento, a cura del Servizio VIA e VINCA, al Comune proponente, **che ha l'obbligo di comunicare la data di inizio dei lavori alle autorità di vigilanza e sorveglianza competenti.**

DI TRASMETTERE il presente provvedimento alla Sezione Infrastrutture per la Mobilità della Regione Puglia, responsabile della linea di finanziamento, all'Ente Gestore del Parco Nazionale dell'Alta Murgia, alla Provincia di Taranto quale Ente gestore del PNR "Terra delle Gravine" ed, ai fini dell'esperienza delle attività di alta vigilanza e sorveglianza, alla Sezione Vigilanza Ambientale, al Servizio Parchi e Tutela della Biodiversità, all'Arma dei carabinieri (Gruppo CC Forestali di Bari).

Di far pubblicare il presente provvedimento nella prima sezione del BURP ai sensi della L.R. n.18 del 15 giugno 2023.

Di trasmettere copia conforme del presente provvedimento al Servizio Segreteria della Giunta Regionale.

Il presente provvedimento, redatto in forma integrale nel rispetto della tutela della riservatezza dei cittadini, secondo quanto disposto dal D.lgs. 196/03 in materia di protezione dei dati personali e s.m.i., è emesso in forma di documento informatico ex D.Lgs. 82/2005 e s.m.i., firmato digitalmente ai sensi del testo unico D.P.R. 28 dicembre 2000, n. 445, del D.Lgs. 7 marzo 2005, n. 82 e norme collegate.

Il presente provvedimento:

- sarà pubblicato:
 - in formato elettronico nelle pagine del sito web nella sotto-sezione di II livello "Provvedimenti dirigenti amministrativi";
 - in formato elettronico all'Albo Telematico, accessibile senza formalità sul sito internet <https://www.regione.puglia.it/pubblicita-legale> nella sezione "Albo pretorio on-line", per dieci giorni lavorativi consecutivi;
- tramite il sistema CIFRA:
 - sarà trasmesso al Segretariato Generale della Giunta Regionale;
 - sarà archiviato sui sistemi informatici.

Ai sensi dell'art. 3 comma 4 della L. n. 241/90 e s.m.i., avverso il presente provvedimento potrà essere presentato ricorso giurisdizionale al Tribunale Amministrativo Regionale entro 60 giorni (sessanta) dalla data di notifica dello stesso, ovvero ricorso straordinario al Presidente della Repubblica entro 120 (centoventi) giorni.

Il presente Provvedimento è direttamente esecutivo.

Firmato digitalmente da:

E.Q. Supporto istruttorio alle procedure VINCA con particolare riferimento all'ambiente marino-costiero
Serena Felling

E.Q. Responsabile coordinamento tecnico procedimenti di VINCA
Roberta Serini

Dirigente ad interim del Servizio Via Vinca
Giuseppe Angelini

DETERMINAZIONE DEL DIRIGENTE SERVIZIO VIA/VINCA 8 agosto 2024, n. 400

ID_6706 PSR 2014 - 2020 Misura 8 - SM 8.1 Azione 1 "Intervento di imboscamento" in agro del Comune di Gravina in Puglia (BA). Proponente: Ditta SCARCELLA Arcangela. Valutazione di incidenza ambientale, livello I "fase di screening".

IL DIRIGENTE DELLA STRUTTURA PROPONENTE

Il Dirigente *ad interim* del Servizio VIA e VINCA, Ing. Giuseppe Angelini

VISTA la Legge Regionale 4.02.1997 n. 7 e ss.mm.ii.;

VISTO l'art. 5 del D.P.R. n. 357/1997 e ss.mm.ii.;

VISTA la DGR n. 3261 del 28.07.98 con la quale sono state emanate direttive per la separazione delle attività di direzione politica da quelle di gestione amministrativa;

VISTO l'art. 32 della Legge n. 69 del 18.06.2009 che prevede l'obbligo di sostituire la pubblicazione tradizionale all'Albo ufficiale con la pubblicazione di documenti digitali sui siti informatici;

VISTO l'art. 18 del D. Lgs. n. 196/2003 "*Codice in materia di protezione dei dati personali*" in merito ai principi applicabili ai trattamenti effettuati dai soggetti pubblici;

VISTO il D.Lgs. n. 33 del 14/03/2013 "*Riordino della disciplina riguardante gli obblighi di pubblicità, trasparenza e diffusione di informazioni da parte delle pubbliche amministrazioni*";

VISTI gli artt. 14 e 16 del D. Lgs. n. 165/2001;

VISTA la D.G.R. n. 458 del 8/4/2016 in cui sono definite le Sezioni di Dipartimento e le relative funzioni, con particolare riferimento alla Sezione "*Autorizzazioni Ambientali*" ed alla collocazione provvisoria dei relativi Servizi;

VISTA la D.D. n. 997 del 23 dicembre 2016 del Dirigente della Sezione Personale e Organizzazione con cui sono stati istituiti i Servizi afferenti alle Sezioni, in applicazione dell'art. 19 c. 2 del DPGR n. 443 del 31 luglio 2015 e s. m. i.;

VISTO il Decreto del Presidente della Giunta Regionale del 22 gennaio 2021 n. 22 avente oggetto *Adozione Atto di Alta Organizzazione. Modello Organizzativo "MAIA 2.0"*;

VISTA la DGR 678 del 26/04/2021 avente ad oggetto "*Atto di Alta Organizzazione. Modello Organizzativo "MAIA 2.0". Conferimento incarichi di Direttore di Dipartimento Ambiente, Paesaggio e Qualità Urbana*" con cui è stata attribuita all'ing. Paolo Garofoli la direzione del Dipartimento Ambiente, Paesaggio e Qualità Urbana;

VISTA la DGR 01 settembre 2021, n. 1424 "*Decreto del Presidente della Giunta regionale 22 gennaio 2021, n. 22 "Modello Organizzativo Maia 2.0". Ulteriore proroga degli incarichi di direzione in essere delle Sezioni di Dipartimento della Giunta regionale. Atto di indirizzo al Direttore del Dipartimento Personale ed Organizzazione per la ulteriore proroga degli incarichi di direzione in essere dei Servizi delle strutture della Giunta regionale.*";

VISTA la Determina n. 7 del 01-09-2021, avente ad oggetto: *Deliberazione della Giunta regionale 30 giugno 2021, n. 1084, avente ad oggetto "Deliberazione della Giunta regionale 1 settembre 2021, n. 1424, avente ad oggetto "Decreto del Presidente della Giunta regionale 22 gennaio 2021, n. 22 "Modello Organizzativo Maia 2.0". Ulteriore proroga degli incarichi di direzione in essere delle Sezioni di Dipartimento della Giunta regionale. Atto di indirizzo al Direttore del Dipartimento Personale e Organizzazione per la ulteriore proroga degli incarichi di direzione in essere dei Servizi delle strutture della Giunta regionale."* Ulteriore proroga degli incarichi di dirigenti di Servizio";

VISTA la D.G.R. 15 settembre 2021, n. 1466 recante l'approvazione della Strategia regionale per la parità di genere, denominata "*Agenda di Genere*";

VISTA la DGR n. 1576 del 30/09/2021 avente oggetto: "*Conferimento incarichi di direzione delle Sezioni di Dipartimento ai sensi dell'articolo 22, comma 2, del decreto del Presidente della Giunta regionale 22 gennaio 2021 n. 22*";

VISTO l'art. 1 c. 1 della L.R. 26/2022;

VISTA la Legge 15 giugno 2023, n. 18 avente ad oggetto *“Ordinamento del Bollettino Ufficiale della Regione Puglia (BURP) e disciplina delle forme e modalità di pubblicazione degli atti”*;

VISTA la D.G.R. del 3/7/2023, n. 938 recante *“D.G.R. n. 302/2022 Valutazione di impatto di genere. Sistema di gestione e di monitoraggio. Revisione degli allegati*;

VISTA la D.G.R. n. 1367 del 5 ottobre 2023 con la quale è stato attribuito l’incarico di dirigente della Sezione Autorizzazioni Ambientali al dott. Giuseppe Angelini e la conseguente sottoscrizione del relativo contratto avvenuta in data 4.12.2023;

VISTA la Legge Regionale del 29 dicembre 2023, n.37 *“Disposizioni per la formazione del bilancio di previsione 2024 e bilancio pluriennale 2024-2026 della Regione Puglia (legge di stabilità)”*;

VISTA la Legge Regionale del 29 dicembre 2023, n.38 *“Bilancio di previsione della Regione Puglia per l’esercizio finanziario 2024 e pluriennale 2024-2026”*;

VISTA la nota provvedimento prot. n. 0035633/2024 del 22-01-2024 del Dirigente della Sezione Autorizzazioni Ambientali recante *“Sezione Autorizzazioni Ambientali: atto di organizzazione e prime disposizioni di servizio”*;

VISTA la DGR n. 18 del 22 gennaio 2024 *“Bilancio di previsione per l’esercizio finanziario 2024 e pluriennale 2024-2026. Articolo 39, comma 10, del decreto legislativo 23 giugno 2011, n. 118. Documento tecnico di accompagnamento e Bilancio Finanziario Gestionale. Approvazione.”*;

VISTA la Determina n. 1 del 26/02/2024 del Dipartimento Personale e Organizzazione avente ad oggetto *“Conferimento delle funzioni vicarie ad interim del Servizio VIA/VINCA della Sezione Autorizzazioni Ambientali offerente al Dipartimento Ambiente, Paesaggio e Qualità Urbana”* con cui l’Ing. Giuseppe Angelini è stato nominato dirigente ad interim del Servizio VIA VINCA;

VISTA la DD n. 197 del 03/05/2024 con cui è stato conferito al dott. Roberto Canio Caruso l’incarico di Elevata Qualificazione *“Supporto istruttorio alle procedure VINCA con particolare riferimento alla gestione selvicolturale”* di tipologia e);

VISTA la Determina n. 198 del 03/05/2024 con cui è stato attribuito alla dott.ssa Roberta Serini l’incarico di Elevata Qualificazione *“Responsabile coordinamento tecnico procedimenti di VINCA”*;

VISTI altresì:

- il DPR 8 settembre 1997, n. 357 *“Regolamento recante attuazione della Direttiva habitat”* e ss.mm.ii.;
- la D.G.R. n. 304/2006 e ss. mm.ii. così come integrata e modificata dalla DGR n. 1362/2018 (BURP n. 114 del 31-8-2018) e ssmmii;
- il D.M. 17 ottobre 2007 recante *“Criteri minimi uniformi per la definizione di Misure di Conservazione relative a Zone Speciali di Conservazione (ZSC) e a Zone di Protezione Speciale (ZPS)”*;
- il R.R. n. 28/2008 *“Modifiche e integrazioni al Regolamento Regionale 18 luglio 2008, n. 15, in recepimento dei “Criteri minimi uniformi per la definizione di misure di conservazione relative a Zone Speciali di Conservazione (ZCS) e Zone di Protezione Speciale (ZPS)” introdotti con D.M. 17 ottobre 2007.”*
- RR n. 6/2016 così come modificato e integrato dal RR n. 12/2017 (B.U.R.P. n. 55 del 12/05/2017);
- il Piano di gestione del SIC *“Bosco Difesa Grande”* cod. IT9120008, approvato con DGR n. 1742/2009;
- il Decreto del Ministro dell’Ambiente e della Tutela del Territorio e del Mare del 10/07/2015 *“Designazione di 15 zone speciali di conservazione della regione biogeografica mediterranea insistenti nel territorio della Regione Puglia”*, con cui il SIC *“Bosco Difesa Grande”* è stato designato come ZSC;
- la D.G.R. n. 2442 del 21/12/2018 *“Rete Natura 2000. Individuazione di Habitat e Specie vegetali e animali di interesse comunitario nella Regione Puglia”*;
- la D.G.R. n. 218 del 25/02/2020 *“Rete Natura 2000. Aggiornamento Formulare Standard. Presa d’atto”*;
- l’art. 42 *“Rete natura 2000. Sistema sanzionatorio”* della L.R. n. 44 del 10/08/2018 (BURP n. 106 del 13/08/2018);
- le *“Linee guida nazionali per la valutazione di incidenza (VInCA) - Direttiva 92/43/CEE “HABITAT”* articolo 6, paragrafi 3 e 4” pubblicate sulla GU della Repubblica Italiana n. 303 del 28/12/2019, sulle quali in data 28 novembre 2019 è stata sottoscritta l’intesa, ex art. 8, c. 6, della legge 5 giugno 2003, n.

131, tra il Governo, le regioni e le Province autonome di Trento e Bolzano;

- la D.G.R. n. 1515 del 27/09/2021 (BURP 131 del 18/10/2021) avente oggetto: *“Atto di indirizzo e coordinamento per l’espletamento della procedura di valutazione di incidenza, ai sensi dell’articolo 6 della Direttiva 92/43/CEE e dell’articolo 5 del D.P.R. n. 357/1997 così come modificato ed integrato dall’articolo 6 del D.P.R. n. 120/2003. Recepimento Linee Guida Nazionali in materia di Vinca. Modifiche ed integrazioni alla D.G.R. n. 304/2006, come modificata dalle successive.”*

PREMESSO che:

- Con nota trasmessa a mezzo pec in data 16/01/2024, ed acquisita dalla Regione Puglia al prot. n. 0029566/2024 del 18/01/2024, la ditta Scarcella Arcangela, tramite lo studio tecnico incaricato, trasmetteva istanza e relativa documentazione volta all’espressione del parere di Valutazione di Incidenza (fase di *Screening*) ex art. 5 del DPR 357/97 e ss.mm.ii. in merito all’intervento in oggetto;
- con nota registrata al protocollo regionale n. 0178172/2024 del 11/04/2024, questo Servizio, ai sensi di quanto disposto dalla DGR n. 1515/2021, invitava il Servizio Parchi e Tutela della Biodiversità a trasmettere il parere di valutazione di incidenza (cd *“sentito”*) ex art. 5, comma 7, del D.P.R. 357/97 s.m.i in merito all’intervento in oggetto e contestualmente si richiedeva alla Ditta proponente integrazione documentale;
- con nota pec del 06/06/2024, acquisita al Protocollo regionale al n. 275682 del 07/06/2024, il proponente, tramite lo studio tecnico incaricato, trasmetteva la documentazione richiesta.

DATO ATTO che la ditta proponente, come si evince dalla documentazione agli atti, ha presentato istanza di finanziamento a valere sulla Misura 8 *“Investimenti nello sviluppo delle aree forestali e nel miglioramento della redditività delle foreste”*. - Sottomisura 8.1 *“Sostegno alla forestazione/all’imboschimento”* – Azione 1 *“Boschi misti a ciclo illimitato”*, e pertanto, ai sensi comma 8 dell’art. 4 della L.R. n. 26/2022, compete alla Regione la valutazione del progetto e nello specifico l’istruttoria relativa alla fase 1 di *“screening”*.

DATO ATTO altresì che la presente istruttoria è stata condotta con il supporto del Gruppo Esperti (dott. Agr. Michele Carone, ing. Domenica Giordano, arch. Esther Tattoli), assegnati a questo Servizio a seguito dell’incarico professionale di collaborazione conferito con Atto Dirigenziale n. 81 del 06/03/2023, avente ad oggetto *“Investimento 2.2.: Task Force digitalizzazione, monitoraggio e performance del PNRR: assistenza tecnica per il supporto alla gestione delle procedure complesse. CUP B91B21005330006. DGR n. 2079 del 13 dicembre 2021 e determinazioni conseguenti. - Impegno di spesa e.f. 2023 e accertamento di entrata ed impegno di spesa e.f. 2024. Rinnovo contratti Esperti”*.

DESCRIZIONE DELL’INTERVENTO

STATO DI FATTO. Secondo quanto riportato nell’elaborato denominato *“Allegato C DDS 909_2023 - Schema relazione tecnica”*, l’intervento di imboschimento interesserà un appezzamento di terreno agricolo attualmente destinato in parte alla coltivazione di cereali, per circa HA 2.97, ed in parte a coltivazione arborea specializzata come l’olivo per circa Ha 1.82.

DESCRIZIONE DELLE OPERE A FARSI. Secondo quanto riportato nella relazione tecnica l’intervento in oggetto è rivolto alla realizzazione di *“boschi misti a ciclo illimitato”* mettendo a dimora piante scelte per la loro spiccata adattabilità alle condizioni stagionali e con l’intento di ricreare un assortimento di specie simili a quello delle foreste e boschi tipici della zona.

Verranno messe a dimora le seguenti piante:

- Acero campestre, n. 2752 piante;
- Frassino meridionale, n. 2000 piante;
- Terebinto, n. 400 piante;
- Roverella, n. 2069 piante;
- Rosa selvatica, n. 450 piante.

Preliminarmente all'operazione di impianto sarà eseguita una analisi chimico fisica del suolo. Successivamente si procederà con una concimazione di ammendante organico. Si prevede una lavorazione del terreno con aratura e ripuntatura e successivamente squadratura. *“L'intervento previsto ha come obiettivo la creazione di un bosco con la funzione di nuovo stepping stone nella Rete Ecologica”.*

Come si riporta nella relazione tecnica agronomica (*Allegato C DDS 909_2023 - Schema relazione tecnica*), si prevede una lavorazione del terreno con aratura e ripuntatura, e successivamente squadratura. In totale si metteranno a dimora 7671 piante, miste tra arboree e arbustive. La messa a dimora della pianta prevede l'apertura manuale delle buche in cui verranno poste le piante (profondità non inferiore a 40cm e diametro di almeno 40cm). Durante la chiusura della buca si dovrà porre particolare attenzione ad interrare correttamente la pianta ad una profondità adeguata tale che il colletto della pianta non venga coperto dalla terra smossa e che il suolo intorno alla zona radicale non sia compattato eccessivamente; di seguito si formerà un arginello attorno alla buca con il suolo smosso restante, per meglio incanalare l'acqua meteorica.

Il sesto di impianto sarà di circa 2 m tra le piante con andamento tendenzialmente rettilineo, sfalsati a distanza di 3 m circa l'uno dall'altro, per conferire al bosco, una volta sviluppatesi le piante, un aspetto di maggior naturalità, avendo cura di posizionare almeno 3 individui della stessa specie in successione. Le piante di specie arbustive, invece, verranno messe a dimora a una distanza sulla fila di 1 m circa l'una dall'altra. Pertanto, il modulo della messa a dimora prevede la posa di piante arbustive tra le piante arboree in maggioranza, favorendo al contempo la creazione di un adeguato strato di sottobosco.

Le irrigazioni di soccorso sulle singole piante, qualora le condizioni climatiche si presentino eccezionalmente avverse, avverrà con l'uso di autobotti.

Terminato l'impianto si baderà alla manutenzione, provvedendo alla riduzione della componente erbacea ed arbustiva, soprattutto per quanto riguarda le possibili invasioni lungo le file di nuove piante.

DESCRIZIONE DEL SITO DI INTERVENTO

L'area di intervento ricade in agro di Gravina in Puglia (BA), all'interno della ZSC *“Bosco Difesa Grande”* cod. IT9120008, individuata catastalmente al foglio di mappa N. 154, p.la 203, classificata come Zona E3.

Dalla ricognizione condotta in ambito G.I.S. dei beni paesaggistici (BP) e degli ulteriori contesti paesaggistici (UCP) individuati dal Piano Paesaggistico Territoriale della Regione Puglia (PPTR), approvato con D.G.R. 16 febbraio 2015, n. 176 (pubblicato sul BURP n. 40 del 23-03-2015) e ss.mm. ii, in corrispondenza dell'area di intervento si rileva la presenza di:

6.1.1 - Componenti geomorfologiche

- UCP – Versanti (interessata quasi per intero)

6.1.2 - Componenti idrologiche

- UCP- Aree soggette a vincolo idrogeologico (interessata quasi per intero)

6.2.1 - Componenti botanico-vegetazionali

- UCP - Aree di rispetto dei boschi

6.2.2 – Componenti delle Aree Protette e dei Siti Naturalistici

- UCP - Siti di rilevanza naturalistica: ZSC *“Bosco Difesa Grande”* cod. IT9120008

L'area interessata dall'intervento in oggetto ricade nell'Ambito *“Alta Murgia”* e nella Figura territoriale *“La Fossa bradanica”*.

Di seguito si richiamano gli atti approvativi degli Obiettivi e Misure di Conservazione del Sito Rete Natura 2000 interessato dal progetto:

- ZSC *“Bosco Difesa Grande”* cod. IT9120008: PdG approvato con DGR n. 1742/2009.

Dalla ricognizione dei file vettoriali forniti agli atti, nonché dalla lettura congiunta del Formulario standard relativo alla ZSC *“Bosco Difesa Grande”* cod. IT9120008, al quale si rimanda per gli approfondimenti

concernenti le specie di cui agli Allegati delle Direttive Habitat e Uccelli, e degli strati informativi di cui alla D.G.R. n. 2442/2018, si rileva che l'area di intervento non interessa habitat della Rete Natura 2000, sebbene risulti distante meno di 60 metri a sud-ovest dall'habitat 62A0 "Formazioni erbose secche della regione submediterranea orientale (*Scorzoneretalia villasae*)" e meno di 200 metri ad ovest dall'habitat 6220 "Percorsi substeppici di graminacee e piante annue dei Thero-Brachypodietea".

Il contesto d'intervento è caratterizzato dalla presenza di formazioni costituite, secondo la Carta della Natura di ISPRA (2015), da 82.3 "Colture di tipo estensivo e sistemi agricoli complessi" e 83.11 "Oliveti".

Inoltre, secondo quanto riportato negli strati informativi contenuti nella DGR n. 2442/2018, la zona in cui ricade l'area d'intervento è ricompresa in quella di potenziale habitat per le seguenti specie:

- vegetali: *Ruscus aculeatus* L., *Stipa austroitalica* Martinovský;
- Anfibi: *Pelophylax kl. esculentus*, *Lissotriton italicus*, *Triturus carnifex*;
- Rettili: *Hierophis viridiflavus*, *Lacerta viridis*, *Mediodactylus kotschy*, *Coronella austriaca*, *Podarcis siculus*, *Elaphe quatuorlineata*, *Zamenis lineatus*, *Natrix tessellata*;
- Uccelli: *Saxicola torquata*, *Passer italiae*, *Circaetus gallicus*, *Coracias garrulus*, *Caprimulgus europaeus*, *Lanius senator*, *Lanius collurio*, *Lanius minor*, *Falco naumanni*, *Falco peregrinus*, *Passer montanus*, *Alauda arvensis*, *Calandrella brachydactyla*, *Oenanthe hispanica*, *Anthus campestris*; *Melanocorypha calandra*;
- Mammiferi: *Rhinolophus hipposideros*, *Lutra lutra*, *Canis lupus*, *Hystrix cristata*;
- Invertebrati terrestri: *Austropotamobius pallipes*;

Di seguito si richiama il Regolamento del Piano di Gestione della ZSC "Bosco Difesa Grande" che stabilisce e disciplina l'esercizio delle attività e l'esecuzione delle opere sull'intera area della ZSC:

Articolo 9 – Tutela della fauna

Nel territorio del SIC non è consentito:

- disturbare, catturare o uccidere esemplari di specie faunistiche elencate negli II e IV della Direttiva Habitat, nella lista rossa nazionale e nella lista rossa regionale, in ogni fase del loro ciclo biologico;
- distruggere o danneggiare intenzionalmente nidi, salvo quanto previsto dall'art. 9 della direttiva 79/409/CE, par. 1, lett. a) e b), e previo parere dell'Ente di Gestione;
- Non è consentito il taglio di alberi in cui sia accertata la presenza di nidi e dormitori di specie di interesse comunitario;
- Non è consentito l'uso di sostanze erbicide per eliminare la vegetazione lungo i corsi d'acqua, le rupi, i margini delle strade, le separazioni dei terreni agrari e nei terreni sottostanti le linee elettriche.

Articolo 10 – Tutela della flora

- Le specie vegetali protette, in ogni fase del loro ciclo biologico, presenti nel SIC sono quelle elencate negli II e IV della Direttiva Habitat, nella lista rossa nazionale e nella lista rossa regionale;
- Le specie vegetali protette di cui al comma precedente non devono essere raccolte, danneggiate, estirpate o distrutte;
- La flora spontanea può essere raccolta esclusivamente per motivi di conservazione e ricerca scientifica, previa autorizzazione dell'Ente di Gestione, che specifichi modalità contenute e limiti della raccolta;
- Ai fini della tutela del patrimonio genetico locale non è consentito impiantare nel territorio del SIC specie, ecotipi e varietà estranee alla flora spontanea dell'area. E' inoltre vietato impiantare individui vegetali che, pur appartenendo nominalmente all'Elenco delle entità autoctone del territorio, provengono da altre regioni, definite dall'art. 2 D. Lgs. 386/2003;
- I divieti di cui al comma 4 si applicano agli individui completi nonché alle singole parti utilizzabili per la propagazione agamica, quali talee, propaggini, rizomi, ecc., o deputate alla diffusione non vegetativa, quali semi, ecc..

Articolo 11 – Tutela degli habitat

1. All'interno del SIC non è consentito:

- *trasformare, danneggiare e alterare gli habitat d'interesse comunitario. E' vietato cambiare la destinazione d'uso colturale delle superfici destinate a pascolo permanente ai sensi dell'art. 2, punto 2, Regolamento 796/04/CE;*
- *effettuare il dissodamento delle pietre con successiva macinazione nelle aree coperte da vegetazione naturale e seminaturale;*

1.2.6 Interventi sul paesaggio rurale

Articolo 18 – Sistemazioni agrarie tradizionali

- *Non è consentito, salva autorizzazione dell'Ente di Gestione, eliminare o trasformare gli elementi naturali e seminaturali caratteristici del paesaggio agrario del SIC ad alta valenza ecologica, quali muretti a secco, terrazzamenti, specchie, cisterne, siepi, filari alberati, risorgive, fontanili. Sono consentite le ordinarie attività di manutenzione e ripristino;*
- *nella realizzazione di nuovi impianti di arboricoltura, la messa a dimora delle piante deve avvenire esclusivamente tramite lo scavo di singole buche.*

Articolo 21 – Gestione forestale

- *Nei lavori di forestazione è consentito impiegare solo specie arboree e arbustive autoctone.*
- *Gli interventi selvicolturali sono consentiti dal 1 ottobre al 15 marzo.*
- *L'impiego di mezzi meccanici gommati a lavorazione andante è ammesso esclusivamente per operazioni di esbosco.*

PRESO ATTO che l'Autorità competente a rendere il cd. "sentito", contemplato dalle LG statali sulla Vinca e dalla DGR n. 1515/2021, segnatamente il Servizio Parchi e Tutela della Biodiversità, coinvolta nel presente procedimento con note pec in uscita dal protocollo regionale n. n. 0178172/2024 del 11/04/2024, non ha reso nei termini ivi stabiliti il proprio contributo istruttorio, e che, pertanto, il procedimento viene concluso con la documentazione agli atti di questo Servizio.

EVIDENZIATA la mancanza di elaborati agli atti tali da descrivere dettagliatamente le opere ricomprese nella proposta progettuale in argomento e, in particolare, di chiarire la permanenza o meno dell'oliveto in relazione alle opere da realizzarsi.

EVIDENZIATA altresì la presenza di molteplici carenze o incongruità all'interno della documentazione tecnico-progettuale in atti, quali, a titolo esemplificativo ma non esaustivo:

- In riferimento agli impatti del progetto sul sito Natura 2000 presenti nella documentazione integrativa, file "*doc01669820240606182423.pdf*", vengono riportati esattamente le stesse informazioni inizialmente fornite ("*Allegato C DDS 909_2023 - Schema relazione tecnica.pdf*" e "*SCARCELLA DOCUMENTAZIONE VINCA.pdf*").
- In riferimento al format proponente di cui alla DGR 1515/2021, fornito ad integrazione della proposta, questo è da considerarsi non esaustivo (vedasi Sezione 5) e comunque incoerente (vedasi Sezione 3).
- In riferimento alla superficie oggetto di intervento di imboscamento resta irrisolta l'incongruenza tra la superficie relativa alla p.lla 203 del fg 154 interessata dall'intervento e dichiarata in relazione pari a 37.948 mq ("*Allegato C DDS 909_2023 - Schema relazione tecnica.pdf*") e quella relativa all'area di intervento dichiarata nel computo metrico estimativo pari a 4,7923 ha;
- In riferimento alla richiesta di fornire evidenza di un eventuale espianto degli ulivi esistenti, allegando in questo caso copia della richiesta di autorizzazione all'espianto, ex D.lgs 475/1945, non è stata prodotta alcuna informazione considerando che la documentazione cartografica e lo shapefile prodotti e agli

atti non consentono di individuare l'area interessata dall'intervento ma solo i limiti della particella interessata;

- In riferimento alla documentazione fotografica fornita, questa risulta insufficiente e inadeguata in quanto non è possibile determinare i punti di ripresa delle foto né le zone dell'area di progetto a cui fa riferimento.

CONSIDERATO che la presente proposta progettuale, oltre a quanto già evidenziato, non è stata sufficientemente contestualizzata né compiutamente valutata, specie in riferimento alla presenza dell'uliveto in corrispondenza delle superfici oggetto d'intervento;

CONSIDERATO altresì che, in base al principio di precauzione ed alle misure ed obiettivi di conservazione relativi alla ZSC "Bosco Difesa Grande" cod. IT9120008, in difetto di una documentazione progettuale tale da permettere di circoscrivere in modo univoco l'intervento proposto e, conseguentemente, i suoi eventuali effetti sul contesto ambientale tutelato, non è possibile escludere la probabilità che si verifichino impatti significativi, diretti e/o indiretti.

Esaminati gli atti del Servizio ed alla luce delle motivazioni sopra esposte, che si intendono qui integralmente richiamate, sulla base degli elementi contenuti nella documentazione presentata e a conclusione della procedura di screening di incidenza, non potendo essere escluse incidenze significative sul sito Natura 2000 interessato, si ritiene necessario richiedere l'attivazione della procedura di valutazione appropriata per il progetto in esame, non direttamente connesso con la gestione e conservazione della ZSC "Bosco Difesa Grande" (IT9120008).

Verifica ai sensi del D.Lgs. n. 196/2003 Garanzia della riservatezza La pubblicazione dell'atto all'albo, salve le garanzie previste dalla L. 241/90 e s.m.i. in tema di accesso ai documenti amministrativi, avviene nel rispetto della tutela della riservatezza dei cittadini, tenuto conto di quanto disposto dal D.Lgs. 196/2003 in materia di protezione dei dati personali, nonché dal vigente Regolamento Regionale n. 5/2006 per il trattamento dei dati sensibili e giudiziari. Ai fini della pubblicazione legale, l'atto destinato alla pubblicazione è redatto in modo da evitare la diffusione di dati personali identificativi non necessari, ovvero il riferimento a dati sensibili. Qualora tali dati fossero indispensabili per l'adozione dell'atto, essi sono trasferiti in documenti separati esplicitamente richiamati. Non ricorrono gli obblighi di cui agli artt. 26 e 27 del D. Lgs 14 marzo 2013 n. 33.

**"COPERTURA FINANZIARIA AI SENSI DELLA L.R. 28/2001 E SS.MM.II. E D. LGS.VO 118/2011 E SMI."
IL PRESENTE PROVVEDIMENTO NON COMPORTA IMPLICAZIONI DI NATURA FINANZIARIA SIA DI ENTRATA
CHE DI SPESA E DALLO STESSO NON DERIVA ALCUN ONERE A CARICO DEL BILANCIO REGIONALE.**

DETERMINA

Di prendere atto di quanto espresso in narrativa, che costituisce parte integrante e sostanziale del presente atto e che qui si intende integralmente riportato.

Di RICHIEDERE l'attivazione della procedura di valutazione appropriata per il progetto inerente all'intervento di imboscamento in agro del Comune di Gravina in Puglia (BA), proponente Ditta Scarcella Arcangela, nell'ambito del PSR 2014 - 2020 Misura 8 – SM 8.1, per le valutazioni e le verifiche espresse in narrativa.

Di DARE ATTO che il presente provvedimento:

- è riferito a quanto previsto dalla L.r. 26/2022 relativamente alla sola Valutazione di incidenza secondo le disposizioni della D.G.R. 1515/2021;
- non sostituisce altri pareri e/o autorizzazioni eventualmente previsti ai sensi delle normative vigenti;
- ha carattere preventivo e si riferisce esclusivamente alle opere a farsi;
- fa salve tutte le ulteriori prescrizioni, integrazioni o modificazioni relative al progetto in oggetto

introdotte dagli Uffici competenti, anche successivamente all'adozione del presente provvedimento, purché con lo stesso compatibili;

- è in ogni caso condizionato alla legittimità dei provvedimenti e degli atti amministrativi connessi e presupposti, di competenza di altri enti pubblici a ciò preposti;
- **Di NOTIFICARE** il presente provvedimento, a cura del Servizio VIA e VINCA, al soggetto proponente, Ditta Scarcella Arcangela;
- **Di TRASMETTERE** il presente provvedimento al responsabile della M8/SM 8.1 del PSR Puglia e, ai fini dell'esperienza delle attività di alta vigilanza e sorveglianza, alla Sezione Vigilanza Ambientale, al Servizio Parchi e Tutela della Biodiversità, all'arma dei Carabinieri (Gruppo CC Forestali di Bari) e al Comune di Gravina in Puglia (BA).
- Di far pubblicare il presente provvedimento nella prima sezione del BURP ai sensi della L.R. n. 18 del 15 giugno 2023 e sul Portale Ambientale dell'Assessorato alla Qualità dell'Ambiente.
- Di trasmettere copia conforme del presente provvedimento al Servizio Segreteria della Giunta Regionale.

Il presente provvedimento, redatto in forma integrale nel rispetto della tutela della riservatezza dei cittadini, secondo quanto disposto dal D.lgs. 196/03 in materia di protezione dei dati personali e s.m.i., emesso in forma di documento informatico ex D.lgs. 82/2005 e s.m.i., firmato digitalmente ai sensi del testo unico D.P.R. 28 dicembre 2000, n. 445, del D.lgs. 7 marzo 2005, n. 82 e norme collegate.

Il presente provvedimento:
sarà pubblicato:

- in formato elettronico nelle pagine del sito web nella sotto-sezione di II livello "Provvedimenti dirigenti amministrativi";
- in formato elettronico all'Albo Telematico, accessibile senza formalità sul sito internet <https://www.regione.puglia.it/pubblicita-legale> nella sezione "Albo pretorio on-line", per dieci giorni lavorativi consecutivi;

tramite il sistema CIFRA:

- sarà trasmesso al Segretariato Generale della Giunta Regionale;
- sarà archiviato sui sistemi informatici.

Ai sensi dell'art. 3 comma 4 della L. n. 241/90 e s.m.i., avverso il presente provvedimento potrà essere presentato ricorso giurisdizionale al Tribunale Amministrativo Regionale entro 60 giorni (sessanta) dalla data di notifica dello stesso, ovvero ricorso straordinario al Presidente della Repubblica entro 120 (centoventi) giorni.

Il presente Provvedimento è direttamente esecutivo.

Firmato digitalmente da:

E.Q. Supporto istruttorio alle procedure VINCA con particolare riferimento alla gestione selvicolturale
Roberto Canio Caruso

E.Q. Responsabile coordinamento tecnico procedimenti di VINCA
Roberta Serini

Dirigente ad interim del Servizio Via Vinca
Giuseppe Angelini

DETERMINAZIONE DEL DIRIGENTE SERVIZIO VIA/VINCA 8 agosto 2024, n. 401

ID_6772. "E.22 Interventi di manutenzione, restauro, risanamento conservativo, riqualificazione del ponte romano (BT) - lotto n.3 sud MiC". Proponente: MINISTERO DELLA CULTURA Soprintendenza Archeologia Belle Arti e Paesaggio per le province di BAT e Foggia. Valutazione di incidenza ambientale ex art. 5 del DPR 357/97. (Fasc_687).

IL DIRIGENTE DELLA STRUTTURA PROPONENTE

VISTA la Legge Regionale 4.02.1997 n. 7 e ss.mm.ii.;

VISTO l'art. 5 del D.P.R. n. 357/1997 e ss.mm.ii.;

VISTA la DGR n. 3261 del 28.07.98 con la quale sono state emanate direttive per la separazione delle attività di direzione politica da quelle di gestione amministrativa;

VISTO l'art. 32 della Legge n. 69 del 18.06.2009 che prevede l'obbligo di sostituire la pubblicazione tradizionale all'Albo ufficiale con la pubblicazione di documenti digitali sui siti informatici;

VISTO l'art. 18 del D. Lgs. n. 196/2003 "Codice in materia di protezione dei dati personali" in merito ai principi applicabili ai trattamenti effettuati dai soggetti pubblici;

VISTO il D.Lgs. n. 33 del 14/03/2013 "Riordino della disciplina riguardante gli obblighi di pubblicità, trasparenza e diffusione di informazioni da parte delle pubbliche amministrazioni";

VISTI gli artt. 14 e 16 del D. Lgs. n. 165/2001;

VISTA la D.G.R. n. 458 del 8/4/2016 in cui sono definite le Sezioni di Dipartimento e le relative funzioni, con particolare riferimento alla Sezione "Autorizzazioni Ambientali" ed alla collocazione provvisoria dei relativi Servizi;

VISTA la D.D. n. 997 del 23 dicembre 2016 del Dirigente della Sezione Personale e Organizzazione con cui sono stati istituiti i Servizi afferenti alle Sezioni, in applicazione dell'art. 19 c. 2 del DPGR n. 443 del 31 luglio 2015 e s. m. i.;

VISTO il Decreto del Presidente della Giunta Regionale del 22 gennaio 2021 n. 22 avente oggetto Adozione Atto di Alta Organizzazione. Modello Organizzativo "MAIA 2.0";

VISTA la DGR 678 del 26/04/2021 avente ad oggetto "Atto di Alta Organizzazione. Modello Organizzativo "MAIA 2.0". Conferimento incarichi di Direttore di Dipartimento Ambiente, Paesaggio e Qualità Urbana" con cui è stata attribuita all'ing. Paolo Garofoli la direzione del Dipartimento Ambiente, Paesaggio e Qualità Urbana;

VISTA la DGR 01 settembre 2021 n. 1424 "Decreto del Presidente della Giunta Regionale del 22 gennaio 2021 n. 22 "Modello Organizzativo "MAIA 2.0". Ulteriore proroga degli incarichi di direzione in essere delle Sezioni di Dipartimento della Giunta regionale. Atto di indirizzo del Direttore del Dipartimento Personale ed Organizzazione per la ulteriore proroga degli incarichi di direzione in essere dei Servizi delle strutture della Giunta regionale";

VISTA la Determina n. 7 del 01-09-2021, avente ad oggetto: Deliberazione della Giunta regionale 30 giugno 2021, n. 1084, avente ad oggetto "Deliberazione della Giunta regionale 1 settembre 2021, n. 1424, avente ad oggetto "Decreto del Presidente della Giunta regionale 22 gennaio 2021, n. 22 "Modello Organizzativo Maia 2.0". Ulteriore proroga degli incarichi di direzione in essere delle Sezioni di Dipartimento della Giunta regionale. Atto di indirizzo al Direttore del Dipartimento Personale e Organizzazione per la ulteriore proroga degli incarichi di direzione in essere dei Servizi delle strutture della Giunta regionale:" Ulteriore proroga degli incarichi di dirigenti di Servizio";

VISTA la D.G.R. 15 settembre 2021, n. 1466 recante l'approvazione della Strategia regionale per la parità di genere, denominata "Agenda di Genere";

VISTA la DGR n. 1576 del 30/09/2021 avente oggetto: "Conferimento incarichi di direzione delle Sezioni di Dipartimento ai sensi dell'articolo 22, comma 2, del decreto del Presidente della Giunta regionale 22 gennaio 2021 n. 22";

VISTO l'art. 1 c. 1 della L.R. 26/2022;

VISTA la Legge 15 giugno 2023, n. 18 avente ad oggetto “Ordinamento del Bollettino Ufficiale della Regione Puglia (BURP) e disciplina delle forme e modalità di pubblicazione degli atti”;

VISTA la D.G.R. del 3/7/2023, n. 938 recante “D.G.R. n. 302/2022 Valutazione di impatto di genere. Sistema di gestione e di monitoraggio. Revisione degli allegati”;

VISTA la D.G.R. n. 1367 del 05 ottobre 2023 con la quale è stato attribuito l’incarico di dirigente della Sezione Autorizzazioni Ambientali al dott. Giuseppe Angelini e la conseguente sottoscrizione del relativo contratto avvenuta in data 4.12.2023;

VISTA la Legge Regionale del 29 dicembre 2023, n.37 “Disposizioni per la formazione del bilancio di previsione 2024 e bilancio pluriennale 2024-2026 della Regione Puglia (legge di stabilità)”;

VISTA la Legge Regionale del 29 dicembre 2023, n.38 “Bilancio di previsione della Regione Puglia per l’esercizio finanziario 2024 e pluriennale 2024-2026”;

VISTA la nota provvedimento prot. n. 0035633/2024 del 22-01-2024 del Dirigente della Sezione Autorizzazioni Ambientali recante “Sezione Autorizzazioni Ambientali: atto di organizzazione e prime disposizioni di servizio”, così come aggiornata dalla nota prot. n. aggiornata dalla nota n. 251613/2024 del 27/05/2024;

VISTA la DGR n. 18 del 22 gennaio 2024 “Bilancio di previsione per l’esercizio finanziario 2024 e pluriennale 2024-2026. Articolo 39, comma 10, del decreto legislativo 23 giugno 2011, n. 118. Documento tecnico di accompagnamento e Bilancio Finanziario Gestionale. Approvazione.”;

VISTA la Determina n. 1 del 26.02.2024 del Dipartimento Personale e Organizzazione avente ad oggetto “Conferimento delle funzioni vicarie ad interim del Servizio VIA/VINCA della Sezione Autorizzazioni Ambientali afferente al Dipartimento Ambiente, Paesaggio e Qualità Urbana” con cui l’Ing. Giuseppe Angelini è stato nominato dirigente ad interim del Servizio VIA VINCA;

VISTA la Determina n. 198 del 03.05.2024 con cui è stato attribuito alla dott.ssa Roberta Serini l’incarico di Elevata Qualificazione “Responsabile coordinamento tecnico procedimenti di VINCA” e alla dott.ssa Serena Feline l’incarico di Elevata Qualificazione “Supporto istruttorio alle procedure VINCA con particolare riferimento all’ambiente marino-costiero”.

VISTI altresì:

- il DPR 8 settembre 1997, n. 357 “Regolamento recante attuazione della Direttiva habitat” e ss.mm.ii.;
- la D.G.R. n. 304/2006 e ss. mm.ii. così come integrata e modificata dalla DGR n. 1362/2018 (BURP n. 114 del 31-8-2018) e ssmmii;
- il D.M. 17 ottobre 2007 recante “Criteri minimi uniformi per la definizione di Misure di Conservazione relative a Zone Speciali di Conservazione (ZSC) e a Zone di Protezione Speciale (ZPS)”;
- il R.R. n. 28/2008 “Modifiche e integrazioni al Regolamento Regionale 18 luglio 2008, n. 15, in recepimento dei “Criteri minimi uniformi per la definizione di misure di conservazione relative a Zone Speciali di Conservazione (ZCS) e Zone di Protezione Speciale (ZPS)” introdotti con D.M. 17 ottobre 2007.”
- il RR n. 6/2016 così come modificato e integrato dal RR n. 12/2017 (B.U.R.P. n. 55 del 12/05/2017);
- il Decreto del Ministro dell’Ambiente e della Tutela del Territorio e del Mare 21 marzo 2018 “Designazione di 35 zone speciali di conservazione della regione biogeografica mediterranea insistenti nel territorio della Regione Puglia.” (G.U. Serie Generale 9 aprile 2018, n. 82), con cui il SIC “Valle Ofanto - Lago di Capaciotti” è stato designato ZSC;
- la L.R. n. 37 del 14/12/07 di istituzione del Parco naturale regionale Fiume Ofanto;
- l’art. 52 c. 1 della L.r. del 29 dicembre 2017, n. 67 che, modificando l’art. 23 c. 1 della L.r. n. 18/2012, ha stabilito quanto segue: “Al fine di accelerare la spesa sono attribuiti alla Regione i procedimenti di valutazione di impatto ambientale, valutazione di incidenza e autorizzazione integrata ambientale inerenti ai progetti per i quali, alla data di presentazione della relativa istanza, è stata avanzata nei confronti della Regione Puglia, o suoi organismi strumentali, anche domanda di finanziamento a valere su risorse pubbliche”;
- la D.G.R. n. 2442 del 21/12/2018 “Rete Natura 2000. Individuazione di Habitat e Specie vegetali e animali di interesse comunitario nella Regione Puglia”;

- la D.G.R. n. 218 del 25/02/2020 *“Rete Natura 2000. Aggiornamento Formulare Standard. Presa d’atto”*;
- l’art. 42 *“Rete natura 2000. Sistema sanzionatorio”* della L.R. n. 44 del 10/08/2018 (BURP n. 106 del 13/08/2018);
- le *“Linee guida nazionali per la valutazione di incidenza (VInCA) - Direttiva 92/43/CEE “HABITAT “* articolo 6, paragrafi 3 e 4” pubblicate sulla GU della Repubblica Italiana n. 303 del 28/12/2019, sulle quali in data 28 novembre 2019 è stata sottoscritta l’intesa, ex art. 8, c. 6, della legge 5 giugno 2003, n. 131, tra il Governo, le regioni e le Province autonome di Trento e Bolzano;
- la D.G.R. n. 1515 del 27/09/2021 (BURP 131 del 18/10/2021) avente oggetto: *“Atto di indirizzo e coordinamento per l’espletamento della procedura di valutazione di incidenza, ai sensi dell’articolo 6 della Direttiva 92/43/CEE e dell’articolo 5 del D.P.R. n. 357/1997 così come modificato ed integrato dall’articolo 6 del D.P.R. n. 120/2003. Recepimento Linee Guida Nazionali in materia di Vinca. Modifiche ed integrazioni alla D.G.R. n. 304/2006, come modificata dalle successive.”*

PREMESSO che:

- a. con nota prot. n. 6671 del 10/06/2024, acquisita in pari data ai Prott. n. 0280046 e 0280050, la Soprintendenza Archeologia Belle Arti e Paesaggio per le province di BAT e Foggia ha presentato formale istanza per l’avvio del procedimento di Valutazione di Incidenza (Fase I di screening) per i lavori di manutenzione, restauro e risanamento conservativo dell’opera in oggetto, fornendo a corredo documentazione tecnico-amministrativa;
- b. con nota prot. n. 360704 del 16/07/2024, sulla scorta di una preliminare disamina dei documenti trasmessi, questo Servizio, ai sensi di quanto disposto dalla DGR n. 1515/2021, richiedeva l’espressione del parere di competenza all’Ente di gestione provvisoria del PNR “Fiume Ofanto”. Contestualmente, veniva richiesto al proponente di regolarizzare la richiesta fornendo attestazione del pagamento degli oneri istruttori ex l.r. n. 26/2022;
- c. con nota prot. n. 8640 del 22/07/2024, acclarata in pari data al Protocollo regionale n. 370821, il proponente trasmetteva quanto richiesto alla prefata nota;
- d. con nota prot. n. 19725 del 7/08/2024, acclarata al prot. regionale n. 403877 del 8/08/2024, la Provincia di Barletta Andria Trani trasmetteva parere di competenza ai fini della Valutazione di incidenza.

DATO ATTO che, come si evince dalla documentazione in atti, l’intervento proposto è stato ammesso a finanziamento a valere sul P.N.R.R. e pertanto, ai sensi dell’art. 4 comma 9 della L.R. 26/2022, compete alla Regione la valutazione del progetto e nello specifico l’istruttoria relativa alla fase 1 di “screening”.

DESCRIZIONE DELL’INTERVENTO

Da quanto si evince dall’elaborato agli atti “RS02-VINCA - Valutazione di incidenza”, il ponte attualmente si presenta in uno stato di conservazione non uniforme a seguito degli interventi di recupero parziali ai quali è stato precedentemente sottoposto.

Gli interventi previsti consisteranno nella messa in sicurezza e riposizionamento degli elementi lapidei crollati o pericolanti, oltre che nella rimozione di depositi e vegetazione infestante presente.

Nello specifico, si prevede di effettuare i seguenti trattamenti:

- Trattamento biocida delle superfici interessate dall’attacco biologico, garantendo la protezione delle zone non soggette ad intervento. In presenza di radici attecchite più in profondità nelle fratture o nei giunti di malta, si provvederà alla eliminazione della radice dopo il trattamento con diserbante ad assorbimento radicale e fogliare, rimozioni meccaniche e successiva ristuccatura in profondità ed in superficie con malte idonee.
- Rimozione manuale con strumenti meccanici di polveri, detriti e depositi su tutte le superfici.
- Riadesione delle parti distaccatesi.
- Opere di protezione delle superfici dagli attacchi fisico-chimici degli agenti atmosferici e dalle sostanze

aggressive veicolate, oltre che dalle azioni di organismi animali e vegetali.

- Interventi di consolidamento murario, consistenti in:
 - Stalatura dei giunti, volta a garantire solidità e stabilità alla muratura e ad eliminare la presenza di lesioni non passanti. L'intervento prevede la pulizia della superficie muraria da sporco e terriccio ed il diserbo, al fine di impedire la crescita di vegetazione infestante che, con le radici, provocherebbe la polverizzazione della malta con conseguente disgregamento della compattezza muraria. L'intervento si completa con il trattamento protettivo e consolidante del paramento murario.
 - Integrazione delle murature per dare robustezza e integrità al pannello murario. La revisione e il restauro del paramento comprende la scarnitura delle vecchie malte ammalorate, salvaguardando i tratti in buono stato di conservazione, successivo lavaggio e spazzolatura con spazzole di saggina, sostituzione dei conci irregolari non recuperabili e l'incremento di quelli completamente mancanti, stuccatura delle connessure con boiaccia di calce idraulica colorata in pasta ed inerti selezionati appropriati alla malta originaria.

L'area di cantiere sarà realizzata in prossimità dell'accesso al ponte dal Comune di Canosa di Puglia. Si prevede il montaggio di un'impalcatura per l'esecuzione delle opere e operazioni di recupero (la cui esecutività andrà valutata in corso d'opera) dei conci lapidei caduti nell'alveo del fiume, siti ai piedi delle pile, mediante mezzi meccanici.

DESCRIZIONE DEL SITO DI INTERVENTO

Il ponte oggetto d'intervento è ubicato a circa 3 chilometri dal centro abitato di Canosa di Puglia nella Provincia di Barletta – Andria – Trani di Canosa, su una superficie catastalmente allibrata al FM 26, particella p.lla 150 in agro di Canosa.

Dalla ricognizione condotta in ambito G.I.S. dei beni paesaggistici (BP) e degli ulteriori contesti paesaggistici (UCP) individuati dal Piano Paesaggistico Territoriale della Regione Puglia (PPTR), approvato con D.G.R. 16 febbraio 2015, n. 176 (pubblicato sul BURP n. 40 del 23-03-2015) e ss.mm.ii, in corrispondenza dell'area d'intervento si rileva la presenza di:

6.1.1 Componenti idrologiche

- BP – Fiumi, torrenti, corsi d'acqua iscritti negli elenchi delle acque pubbliche (150 m)
- UCP – Reticolo idrografico di connessione della R.E.R. (100 m)

6.2.1 – Componenti botanico-vegetazionali

- BP – Boschi
- UCP – Aree di rispetto dei boschi
- UCP - Formazioni arbustive in evoluzione naturale

6.2.2 - Componenti delle Aree Protette e dei Siti Naturalistici

- BP - Parchi e riserve
- UCP - Siti di rilevanza naturalistica

6.3.1 – Componenti culturali e insediative

- UCP – Testimonianza della stratificazione insediativa
 - Segnalazioni architettoniche e segnalazioni archeologiche
 - Aree appartenenti alla rete dei tratturi

- UCP – Area di rispetto delle componenti culturali e insediative (100 – 30m)
 - Rete tratturi
 - Siti storico culturali

Ambito di paesaggio: Ofanto

Figura territoriale: La valle del Locone, La bassa valle dell'Ofanto

L'area d'intervento è interamente ricompresa nella ZSC "Valle Ofanto - Lago di Capaciotti", cod. IT9120011, nonché all'interno del PNR Fiume Ofanto.

Dalla lettura congiunta del formulario standard relativo alla predetta ZSC, al quale si rimanda per gli approfondimenti concernenti le specie di cui agli Allegati delle Direttive Habitat e Uccelli, e degli strati informativi di cui alla D.G.R. n. 2442/2018, si rileva che l'area di intervento non intercetta habitat di valore conservazionistico, ma è ubicata a poche decine di metri da superfici censite col codice 92A0 "Foreste a galleria di *Salix alba* e *Populus alba*".

Inoltre, secondo quanto riportato negli strati informativi contenuti nella DGR n. 2442/2018, la zona in cui ricade l'area d'intervento è ricompresa in quella di potenziale habitat per le seguenti specie:

- Anfibi: *Bufo bufo*, *Lissotriton italicus*, *Pelophylax lessonae/esculentus* complex;
- Rettili: *Elaphe quatuorlineata*, *Emys orbicularis*, *Hierophis viridiflavus*, *Lacerta viridis*, *Natrix tessellata*, *Podarcis siculus*;
- Uccelli: *Alauda arvensis*, *Alcedo atthis*, *Calandrella brachydactyla*, *Caprimulgus europaeus*, *Coracias garrulus*, *Falco naumanni*, *Lanius senator*, *Melanocorypha calandra*, *Oenanthe hispanica*, *Passer italiae*, *Passer montanus*, *Remiz pendolinus*, *Saxicola torquatus*;
- Mammiferi: *Lutra lutra*.

Si richiamano di seguito gli obiettivi e le misure di conservazione individuate per la ZSC in argomento, così come riportate dal R.R. n. 6 del 2016 e R.R. n. 12 del 2017:

- Mantenere il corretto regime idrologico dei corpi e corsi d'acqua per la conservazione degli habitat 3150 e 3280 e delle specie di Pesci, Anfibi, Rettili e Mammiferi di interesse comunitario.
- Promuovere e regolamentare il pascolo estensivo per la conservazione degli habitat 6220* e 62A0 e delle specie di Rettili di interesse comunitario.
- Favorire i processi di rigenerazione e di miglioramento e diversificazione strutturale degli habitat forestali ed il mantenimento di una idonea percentuale di necromassa vegetale al suolo e in piedi e di piante deperienti.
- Incrementare le superfici degli habitat forestali igrofilo (92A0).
- Contenere i fenomeni di disturbo antropico e di predazione sulle colonie di Ardeidae, Recurvirostridae e Sternidae.
- L'uso di apparecchi sonori all'interno dei siti deve avvenire senza disturbo alla quiete dell'ambiente naturale e alla fauna e comunque in rispetto del Piano di Zonizzazione Acustica, se esistente.
- L'Ente Gestore può imporre divieti temporanei alle emissioni sonore o luminose in prossimità di siti sensibili, ai fini della tutela di particolari specie animali, limitatamente a periodi di criticità.
- Gli interventi di realizzazione di nuovi impianti di illuminazione, nonché gli interventi di sostituzione e/o modifica di impianti esistenti, devono essere progettati in modo da non arrecare disturbo alla fauna, in conformità alle prescrizioni normative e regolamentari vigenti.
- Divieto di utilizzare diserbanti e pirodiserbo per il controllo della vegetazione presente nei corsi d'acqua naturali ed artificiali.
- Divieto di taglio e sfalcio della vegetazione nei corsi d'acqua naturali ed artificiali, compresi i corpi

arginali. Sono fatti salvi gli interventi motivati da inderogabili esigenze di funzionalità idraulica, che devono essere effettuati solo su una delle due sponde in modo alternato nel tempo e nello spazio, al fine di garantire la permanenza di habitat idonei a specie vegetali e animali. In questo caso, la percentuale massima ammissibile di esemplari arborei o arbustivi da abbattere è del 30%.

- Misure di conservazione specifiche per la specie *Alcedo atthis*: Divieto di alterazione della morfologia naturale, con rive franate e piccole scarpate, nelle zone umide e lungo i corsi d'acqua, che non creino rischi idraulici.

PRESO ATTO che con nota prot. n. 19725 del 07/08/2024 la Provincia di Barletta – Andria - Trani, competente a rendere il cd. "sentito" contemplato dalle LG statali sulla Vinca e dalla DGR n. 1515/2021, coinvolta nel presente procedimento con nota prot. n. 360704 del 16/07/2024, esprimeva parere favorevole all'intervento in oggetto alle seguenti condizioni:

1. *“Durante la fase di cantiere, siano adottate soluzioni tecniche e gestionali che consentano un contenimento entro i valori limite di legge delle emissioni acustiche e l'eliminazione o la riduzione della dispersione di polveri nel sito e nelle aree circostanti;*
2. *A fine lavori sia ripristinato lo stato dei luoghi anche degli spazi limitrofi alle aree di intervento, qualora alterati in fase di cantiere. Per le aree di cantiere, per quelle di deposito temporaneo, per quelle utilizzate per lo stoccaggio dei materiali, per le piste di servizio realizzate per l'esecuzione delle opere, nonché per ogni altra area che risultasse degradata a seguito dell'esecuzione dei lavori in progetto, dovrà essere effettuato quanto prima il recupero e il ripristino morfologico e vegetativo delle stesse aree.*
3. *I materiali di risulta siano gestiti secondo la normativa vigente in materia”.*

CONSIDERATO che l'area di intervento non intercetta habitat di interesse comunitario e le eventuali incidenze sulle specie animali derivanti dai lavori previsti saranno di carattere temporaneo e reversibile esaurendosi con la fine del cantiere.

Esaminati gli atti del Servizio ed alla luce delle motivazioni sopra esposte, che si intendono qui integralmente richiamate, sulla base degli elementi contenuti nella documentazione presentata e a conclusione della procedura di screening di incidenza, si ritiene che l'intervento in esame, sebbene non direttamente connesso con la gestione e conservazione del Sito ZSC “Valle Ofanto - Lago di Capaciotti” (IT9120011), non determini incidenza significativa ovvero non pregiudichi il mantenimento dell'integrità del sito con riferimento agli specifici obiettivi di conservazione sopra richiamati e che pertanto non sia necessario richiedere l'attivazione della procedura di valutazione appropriata.

Verifica ai sensi del D.Lgs. n. 196/2003 Garanzia della riservatezza La pubblicazione dell'atto all'albo, salve le garanzie previste dalla L. 241/90 e s.m.i. in tema di accesso ai documenti amministrativi, avviene nel rispetto della tutela della riservatezza dei cittadini, tenuto conto di quanto disposto dal D.Lgs. 196/2003 in materia di protezione dei dati personali, nonché dal vigente Regolamento Regionale n. 5/2006 per il trattamento dei dati sensibili e giudiziari. Ai fini della pubblicazione legale, l'atto destinato alla pubblicazione è redatto in modo da evitare la diffusione di dati personali identificativi non necessari, ovvero il riferimento a dati sensibili. Qualora tali dati fossero indispensabili per l'adozione dell'atto, essi sono trasferiti in documenti separati esplicitamente richiamati. Non ricorrono gli obblighi di cui agli artt. 26 e 27 del D. Lgs 14 marzo 2013 n. 33.

“COPERTURA FINANZIARIA AI SENSI DELLA L.R. 28/2001 E SS.MM.II. E D. LGS.VO 118/2011 E SMI.”
IL PRESENTE PROVVEDIMENTO NON COMPORTA IMPLICAZIONI DI NATURA FINANZIARIA SIA DI ENTRATA CHE DI SPESA E DALLO STESSO NON DERIVA ALCUN ONERE A CARICO DEL BILANCIO REGIONALE.

DETERMINA

Di prendere atto di quanto espresso in narrativa, che costituisce parte integrante e sostanziale del presente atto e che qui si intende integralmente riportato.

Di NON richiedere l'attivazione della procedura di valutazione appropriata per gli "Interventi di manutenzione, restauro, risanamento conservativo, riqualificazione del ponte romano (BT) – lotto n.3 sud MIC" proposto dal Ministero della Cultura Soprintendenza Archeologia Belle Arti e Paesaggio per le province di BAT e Foggia nell'ambito del PNRR, per le valutazioni e le verifiche espresse in narrativa, **fatte salve le condizioni espresse dalla Provincia di Barletta – Andria – Trani nella nota prot. n. 19725 del 07/08/2024.**

Di DARE ATTO che il presente provvedimento:

- è riferito a quanto previsto dalla L.r. 26/2022 relativamente alla sola Valutazione di incidenza secondo le disposizioni della D.G.R. 1515/2021;
- non sostituisce altri pareri e/o autorizzazioni eventualmente previsti ai sensi delle normative vigenti;
- ha carattere preventivo e si riferisce esclusivamente alle opere a farsi;
- fa salve tutte le ulteriori prescrizioni, integrazioni o modificazioni relative al progetto in oggetto introdotte dagli Uffici competenti, anche successivamente all'adozione del presente provvedimento, purché con lo stesso compatibili;
- è in ogni caso condizionato alla legittimità dei provvedimenti e degli atti amministrativi connessi e presupposti, di competenza di altri enti pubblici a ciò preposti;
- ha validità di 5 anni conformemente a quanto previsto dalle Linee guida nazionali sulla Vinca, recepite con DGR 1515/2021.

DI NOTIFICARE il presente provvedimento, a cura del Servizio VIA e VINCA, al proponente, **che ha l'obbligo di comunicare la data di inizio dei lavori alle autorità di vigilanza e sorveglianza competenti.**

DI TRASMETTERE il presente provvedimento alla Provincia di Barletta – Andria – Trani in qualità di Ente Gestore del PNR "Fiume Ofanto" ed, ai fini dell'esperienza delle attività di alta vigilanza e sorveglianza, alla Sezione Vigilanza Ambientale, al Servizio Parchi e Tutela della Biodiversità, all'Arma dei carabinieri (Gruppo CC Forestali di Bari) ed ai Comuni di Canosa di Puglia, Cerignola e San Ferdinando di Puglia.

Di far pubblicare il presente provvedimento nella prima sezione del BURP ai sensi della L.R. n.18 del 15 giugno 2023.

Di trasmettere copia conforme del presente provvedimento al Servizio Segreteria della Giunta Regionale.

Il presente provvedimento, redatto in forma integrale nel rispetto della tutela della riservatezza dei cittadini, secondo quanto disposto dal D.lgs. 196/03 in materia di protezione dei dati personali e s.m.i., è emesso in forma di documento informatico ex D.Lgs. 82/2005 e s.m.i., firmato digitalmente ai sensi del testo unico D.P.R. 28 dicembre 2000, n. 445, del D.Lgs. 7 marzo 2005, n. 82 e norme collegate.

Il presente provvedimento:

- sarà pubblicato:
 - in formato elettronico nelle pagine del sito web nella sotto-sezione di II livello "Provvedimenti dirigenti amministrativi";
 - in formato elettronico all'Albo Telematico, accessibile senza formalità sul sito internet <https://www.regione.puglia.it/pubblicita-legale> nella sezione "Albo pretorio on-line", per dieci giorni

- lavorativi consecutivi;
- tramite il sistema CIFRA:
 - sarà trasmesso al Segretariato Generale della Giunta Regionale;
 - sarà archiviato sui sistemi informatici.

Ai sensi dell'art. 3 comma 4 della L. n. 241/90 e smi, avverso il presente provvedimento potrà essere presentato ricorso giurisdizionale al Tribunale Amministrativo Regionale entro 60 giorni (sessanta) dalla data di notifica dello stesso, ovvero ricorso straordinario al Presidente della Repubblica entro 120 (centoventi) giorni.

Il presente Provvedimento è direttamente esecutivo.

Firmato digitalmente da:

E.Q. Supporto istruttorio alle procedure VINCA con particolare riferimento all'ambiente marino-costiero

Serena Felling

E.Q. Responsabile coordinamento tecnico procedimenti di VINCA

Roberta Serini

Dirigente ad interim del Servizio Via Vinca

Giuseppe Angelini

SEZIONE SECONDA

Atti di organi statali e comunitari

MINISTERO DELL'AMBIENTE E DELLA SICUREZZA ENERGETICA - DIPARTIMENTO ENERGIA

Decreto 7 agosto 2024. Servitù di metanodotto e occupazione temporanea ai fini dell'ottimizzazione delle aree di terreni in comune di SAN PAOLO DI CIVITATE (FG) - DORSALE LOTTO 3 interessate dalla realizzazione dell'opera denominata "Gasdotto Lucera - San Paolo di Civitate DN 300 (12")", DP 75 bar e opere connesse".

Ministero dell'Ambiente e della Sicurezza Energetica

DIPARTIMENTO ENERGIA

DIREZIONE GENERALE FONTI ENERGETICHE E TITOLI ABILITATIVI

VISTO l'articolo 42 della Costituzione nella parte in cui prevede che la proprietà privata può essere, nei casi indicati dalla legge, e salvo indennizzo, espropriata per motivi d'interesse generale;

VISTA la legge 7 agosto 1990, n. 241, recante *Nuove norme in materia di procedimento amministrativo e di diritto di accesso ai documenti amministrativi*, e successive modifiche ed integrazioni;

VISTO il decreto legislativo 23 maggio 2000, n. 164 (di seguito: decreto legislativo n. 164/2000), recante *l'Attuazione della direttiva n. 98/30/CE recante norme comuni per il mercato interno del gas naturale, a norma dell'articolo 41 della legge 17 maggio 1999, n. 144*, e successive modifiche ed integrazioni;

VISTO il decreto del Presidente della Repubblica 8 giugno 2001, n. 327 (di seguito: Testo Unico), recante *il Testo unico delle disposizioni legislative e regolamentari in materia di espropriazioni per pubblica utilità*, e successive modifiche ed integrazioni;

VISTO il decreto del Ministero dello sviluppo economico 17 aprile 2008 recante la *Regola tecnica per la progettazione, costruzione, collaudo, esercizio e sorveglianza delle opere e degli impianti di trasporto di gas naturale con densità non superiore a 0,8*;

VISTO il decreto Legge 01 marzo 2021, n. 22, pubblicato nella Gazzetta Ufficiale n. 51 del 01 marzo 2021, recante disposizioni urgenti in materia di riordino delle attribuzioni dei Ministeri, convertito, con modificazioni, in legge n. 55 del 22 aprile 2021, pubblicata nella Gazzetta Ufficiale n. 102 del 29 aprile 2021;

VISTO il decreto del Presidente del Consiglio dei Ministri 29 luglio 2021, n. 128, pubblicato nella Gazzetta Ufficiale n. 228 del 23 settembre 2021, recante *"Regolamento di organizzazione del Ministero della transizione ecologica"*;

VISTO il decreto legge 11 novembre 2022, n. 173, pubblicato nella Gazzetta Ufficiale n. 264 del 11 novembre 2022, *recante disposizioni urgenti in materia di riordino delle attribuzioni dei Ministeri*, convertito, con modificazioni, in legge n. 204 del 16 dicembre 2022, pubblicata nella Gazzetta Ufficiale n. 3 del 04 gennaio 2023;

VISTO il decreto ministeriale 07 agosto 2023 di approvazione del progetto definitivo, autorizzazione alla costruzione ed esercizio, dichiarazione di pubblica utilità e conformità agli strumenti urbanistici vigenti con apposizione del vincolo preordinato all'esproprio delle aree interessate alla realizzazione del "Gasdotto Lucera

– San Paolo di Civitate DN 300 (12”), DP 75 bar e opere connesse”;

VISTA la comunicazione PERM.LNu.SCa.2024.0129 del 13/02/2024 in cui la SOCIETÀ GASDOTTI ITALIA S.P.A faceva istanza di autorizzazione variante in corso d’opera, ai sensi dell’art. 52-quater, comma 6 del D.P.R. 327/2001 e s.m.i. ai fini di ottemperare alle prescrizioni riportate nella nota prot. r_puglia/AOO_145-09/06/2023/4980 del 09.06.2023 per cui la Sezione Tutela e valorizzazione del Paesaggio della Regione Puglia ha espresso parere favorevole ai fini dell’intesa con prescrizioni;

CONSIDERATO che al fine di soddisfare le prescrizioni contenute nel parere favorevole prot. 145-09/06/2023/4980 della Regione Puglia, DIPARTIMENTO AMBIENTE, PAESAGGIO E QUALITÀ URBANA - SEZIONE TUTELA E VALORIZZAZIONE DEL PAESAGGIO - Servizio Osservatorio e Pianificazione Paesaggistica, in merito alle interferenze con le aree fluviali tutelate paesaggisticamente è stato necessario valutare 3 ottimizzazioni di tracciato al Gasdotto Lucera – San Paolo di Civitate per il solo tratto “Apricena - San Paolo di Civitate (Tratto 4)”, DN 300 (12”), DP 75 bar di seguito riportate:

- **ottimizzazione 1:** interessa il canale Tonnoniro e prevede da una parte lo spostamento del tracciato al di fuori della fascia tutelata su suoli a destinazione agricola (l’unica coltura di pregio è un frutteto) e, dall’altra, l’attraversamento in *trenchless* del corpo idrico;
- **ottimizzazione 2:** interessa il Vallone del Rovello e prevede lo spostamento del tracciato al di fuori della fascia tutelata su suoli a destinazione agricola con un unico oliveto interferito già interessato dal tracciato originario;
- **ottimizzazione 3:** interessa il Vallone del Rovello e prevede un’unica opera *trenchless* che supera l’intera area tutelata ed evita interferenze dirette col soprassuolo in cui sono presenti degli oliveti.

PRESO ATTO che in data 06.06.2024 con nota prot. PERM.LNu.SCa.2024.0993 la SOCIETÀ GASDOTTI ITALIA S.P.A ha trasmesso a questa Amministrazione la documentazione aggiornata relativamente all’istanza di autorizzazione variante in corso d’opera, ai sensi dell’art. 52-quater, comma 6 del D.P.R. 327/2001 e s.m.i.;

VISTA la nota prot. n. 145442 del 05 agosto 2024 del Ministero dell’Ambiente e della Sicurezza Energetica - Direzione Generale Fonti e Energetiche e Titoli Abilitativi - (FTA) - Divisione IV – Infrastrutture Energetiche che ha rilasciato autorizzazione di variante in corso d’opera, ai sensi dell’art. 52-quater, comma 6 del D.P.R. 327/2001 e s.m.i., del progetto autorizzato con il Decreto direttoriale del 07 agosto 2023;

VISTA l’istanza PERM/LNu/LNu/2024/1351 del 05 agosto 2024, acquisita in atti al protocollo n.146097 del 05/08/2024, annullata e sostituita con successiva nota del 06/08/2024 acquisita in atti in pari data al prot. n. 146956, con la quale la SOCIETÀ GASDOTTI ITALIA S.P.A. con sede legale in Milano, via della Moscova, 3 e sede operativa presso gli Uffici Amministrativi e Direzione Generale – via dei Salci, n. 25 – 03100 Frosinone (FR), partita iva: 04513630964, ha chiesto a questa Amministrazione, ai fini dell’ottimizzazione ai sensi degli artt. 22, 52 *quinquies* e 52 *octies* del Testo Unico, di aree interessate dal “Gasdotto Lucera – San Paolo di Civitate DN 300 (12”), DP 75 bar e opere connesse” per i terreni ubicati nel comune di **SAN PAOLO DI CIVITATE (FG) – DORSALE LOTTO 3** indicate nel piano particellare allegato alla citata istanza:

- a) l’imposizione di servitù di metanodotto sulle aree indicate in colore rosso nel piano particellare;
- b) l’occupazione temporanea delle aree necessarie per la corretta esecuzione dei lavori indicate in colore verde nel piano particellare;

con determinazione urgente delle indennità provvisorie;

ACCERTATO che le predette aree sono tutte interessate dal vincolo preordinato all’esproprio e/o dall’occupazione temporanea;

PRESO ATTO che l'opera interessa il Comune di SAN PAOLO DI CIVITATE in provincia di Foggia, Regione Puglia;

CONSIDERATO che l'opera, compresa nella rete nazionale dei gasdotti di cui all'articolo 9 del citato decreto legislativo n. 164/2000, riveste carattere di particolare urgenza in quanto l'esistente sistema evidenzia condizioni di trasporto al limite rispetto ai criteri di flessibilità e affidabilità richiesti, rendendosi necessari tempi rapidi per la costruzione e l'esercizio del metanodotto;

CONSIDERATO che, ai sensi dell'art. 52-*quinquies*, ultimo periodo del comma 2, del Testo Unico e s.m.i., l'emanazione del citato decreto 07 agosto 2023 ha determinato l'inizio del procedimento di esproprio e che nella fattispecie si realizza la condizione prevista dall'art. 22 del Testo Unico in base alla quale il decreto ablativo può essere emanato con determinazione urgente dell'indennità provvisoria;

RITENUTO che:

- il vincolo preordinato all'esproprio dei terreni interessati dai lavori indicati in premessa decade, salvo proroga, alla data del 02 agosto 2029;
- è necessario consentire che i lavori di completamento della condotta per il trasporto del gas naturale siano eseguiti senza soluzione di continuità, secondo una progressione continua della posa in opera del metanodotto;
- la costituzione della servitù di metanodotto è imposta a garanzia dei requisiti di sicurezza necessari per la realizzazione, l'esercizio e la manutenzione della condotta ai sensi del richiamato decreto ministeriale 17 aprile 2008;
- le indennità proposte dalla Società istante per l'occupazione temporanea e la costituzione di servitù di metanodotto a favore delle Ditte proprietarie catastalmente identificate nel piano particellare sono ritenute congrue ai fini della determinazione urgente dell'indennità provvisoria;

VISTA la relazione istruttoria dell'Ufficio competente, protocollo n. 147237 del 06/08/2024.

DECRETA:

Articolo 1

A favore della SOCIETÀ GASDOTTI ITALIA S.P.A sono disposti la servitù di metanodotto e l'occupazione temporanea ai fini dell'ottimizzazione delle aree di terreni in comune di **SAN PAOLO DI CIVITATE (FG)** - **DORSALE LOTTO 3** interessate dalla realizzazione dell'opera denominata "Gasdotto Lucera – San Paolo di Civitate DN 300 (12"), DP 75 bar e opere connesse" e riportate nel piano particellare allegato al presente decreto, con l'indicazione delle Ditte proprietarie dei terreni sottoposti all'azione ablativa.

Articolo 2

L'asservimento dei terreni, sottoposto alla condizione sospensiva che siano ottemperati da parte della SOCIETÀ GASDOTTI ITALIA S.P.A. gli adempimenti di cui ai successivi articoli 5 e 6, prevede quanto segue:

- la posa di una tubazione per trasporto idrocarburi gassosi interrata alla profondità di almeno 1 (uno) metro, misurata dalla generatrice superiore della condotta, nonché di cavi accessori per reti tecnologiche;
- l'installazione di apparecchi di sfiato e cartelli segnalatori, nonché eventuali opere sussidiarie necessarie ai fini della sicurezza;
- l'obbligo di non costruire opere di qualsiasi genere, come pure fognature e canalizzazioni chiuse, a distanza inferiore di 12,50 (dodici/50) metri dall'asse della tubazione, nonché di mantenere la superficie asservita

a terreno agrario, con la possibilità di eseguire sulla stessa le normali coltivazioni senza alterazione della profondità di posa della tubazione;

- l'occupare, anche per mezzo delle sue imprese appaltatrici e per tutto il tempo occorrente, l'area necessaria all'esecuzione dei lavori con diritto di accedere liberamente in ogni tempo alle proprie opere ed ai propri impianti con il personale ed i mezzi necessari al fine della sorveglianza, manutenzione ed esercizio del gasdotto, nonché di eventuali modifiche, rifacimenti, riparazioni, sostituzioni e recuperi;
- l'inamovibilità di tubazioni, manufatti, apparecchiature ed opere sussidiarie relative al gasdotto di cui in premessa, di proprietà della SOCIETÀ GASDOTTI ITALIA S.P.A. e che, pertanto, avrà anche la facoltà di rimuoverle;
- l'obbligo di astenersi dal compimento di qualsiasi atto che costituisca intralcio o pericolo per i lavori da eseguirsi;
- l'obbligo di astenersi dal compimento di qualsiasi atto che possa costituire pericolo per l'impianto, ostacoli il libero passaggio, diminuisca o renda più scomodo l'uso e l'esercizio della servitù;
- i danni prodotti alle cose, alle piantagioni ed ai frutti pendenti durante la realizzazione del metanodotto sono quantificati nell'indennità di occupazione temporanea determinata con il presente decreto di imposizione di servitù di metanodotto mentre in occasione di eventuali riparazioni, modifiche, recuperi, sostituzioni, manutenzione, esercizio del gasdotto, saranno determinati di volta in volta a lavori ultimati e liquidati dalla SOCIETÀ GASDOTTI ITALIA S.P.A. a chi di ragione;
- la permanenza a carico dei proprietari dei tributi e degli altri oneri gravanti sui fondi.

Articolo 3

Le indennità provvisorie per la servitù di metanodotto e l'occupazione temporanea dei terreni di cui all'articolo 1, da corrispondere agli aventi diritto, sono state determinate in modo urgente, ai sensi dell'articolo 22 del Testo Unico e s.m.i., conformemente all'articolo 44 e all'art. 52-*octies* del medesimo D.P.R. 327/2001, nella misura indicata nel piano particellare individuale.

Articolo 4

Il presente decreto è trascritto senza indugio presso i competenti Uffici a cura e spese della SOCIETÀ GASDOTTI ITALIA S.P.A., nonché pubblicato per estratto, a cura della stessa Società, nella *Gazzetta Ufficiale* della Repubblica o nel *Bollettino Ufficiale* della Regione nel cui territorio si trova il bene. L'opposizione di terzi interessati è proponibile entro trenta giorni successivi alla pubblicazione dell'estratto.

Articolo 5

La SOCIETÀ GASDOTTI ITALIA S.P.A. provvede alla notifica del presente decreto alle Ditte proprietarie con allegato il piano particellare individuale, unitamente ad un invito a presenziare alla redazione dello stato di consistenza e presa di possesso dei terreni, specificando con un preavviso di almeno sette giorni le modalità ed i tempi del sopralluogo ed indicando anche il nominativo dei tecnici da essa incaricati.

Articolo 6

I tecnici incaricati dalla SOCIETÀ GASDOTTI ITALIA S.P.A. provvederanno a redigere il verbale di immissione in possesso dei terreni, in contraddittorio con il soggetto espropriato, o con un suo rappresentante, descrivendo lo stato di consistenza dei terreni sottoposti all'azione ablativa, eventualmente anche in assenza dei proprietari invitati. In quest'ultimo caso lo stato di consistenza e il verbale di immissione sono redatti con la presenza di due testimoni che rispondano ai requisiti di cui all'articolo 24, comma 3, del Testo Unico e s.m.i. Copie degli atti inerenti la notifica di cui all'articolo 5, compresa la relativa relata, unitamente al verbale di immissione in possesso, sono trasmessi senza indugio dalla SOCIETÀ GASDOTTI ITALIA S.P.A. a questa

Amministrazione alla casella di posta elettronica certificata: ene.espropri@pec.mase.gov.it

Articolo 7

Le Ditte proprietarie dei terreni oggetto del presente decreto, nei trenta giorni successivi all'immissione in possesso, possono comunicare con dichiarazione irrevocabile a questa Amministrazione (Direzione Generale Fonti Energetiche e Titoli Abilitativi – Ex Divisione IV – Infrastrutture Energetiche - Via Sallustiana, 53 - 00187 Roma - pec: ene.espropri@pec.mase.gov.it) e per conoscenza alla SOCIETÀ GASDOTTI ITALIA S.P.A. presso gli Uffici Amministrativi e Direzione Generale – via dei Salci, n. 25 – 03100 Frosinone (FR) – pec: sviluppo@pec.sgispa.com - l'accettazione delle indennità di servitù di metanodotto ed occupazione temporanea.

Questa Amministrazione, ricevuta dalle ditte proprietarie la comunicazione di accettazione delle indennità di servitù di metanodotto ed occupazione temporanea, la dichiarazione di assenza di diritti di terzi sul bene e la documentazione comprovante la piena e libera disponibilità del terreno, contenute nello schema A, allegato al presente decreto, disporrà con propria ordinanza affinché la SOCIETÀ GASDOTTI ITALIA S.P.A. provveda al pagamento degli importi nel termine di 60 giorni.

Articolo 8

In caso di rifiuto o silenzio da parte delle Ditte proprietarie sulle indennità provvisorie di servitù di metanodotto ed occupazione temporanea disposte dal presente decreto, decorsi trenta giorni dalla data dell'immissione in possesso, gli importi saranno depositati presso la Ragioneria Territoriale competente – Servizio depositi amministrativi per esproprio - a seguito di apposita ordinanza di questa Amministrazione

Entro lo stesso termine, le Ditte proprietarie che non condividano le indennità provvisorie proposte con il presente decreto possono:

- a) ai sensi dell'articolo 21, commi 3 e seguenti, del Testo Unico e s.m.i., produrre a questa Amministrazione, all'indirizzo sopra indicato, la richiesta per la nomina dei tecnici secondo lo schema B, allegato al presente decreto, designandone uno di propria fiducia, affinché unitamente al tecnico nominato da questa Amministrazione e ad un terzo esperto nominato dal Presidente del competente Tribunale Civile, determinino le indennità definitive;
- b) non avvalersi di un tecnico di fiducia; in tal caso le indennità definitive saranno determinate tramite la Commissione Provinciale competente o con l'avvalimento degli Uffici tecnici di questa Amministrazione ai sensi dell'articolo 52-*nonies* del Testo Unico e s.m.i.

In caso di non condivisione delle determinazioni definitive di cui sopra, i proprietari, il promotore dell'espropriazione o il terzo che ne abbia interesse potranno proporre opposizione alla stima, nei termini e con le modalità previste dall'articolo 54 del Testo Unico.

Articolo 9

Al fine della realizzazione del metanodotto, la SOCIETÀ GASDOTTI ITALIA S.P.A., anche per mezzo delle sue imprese appaltatrici, ha facoltà di occupare i terreni per un periodo di anni due a decorrere dalla data di immissione in possesso delle stesse aree. La Società beneficiaria comunicherà preventivamente alla ditta proprietaria la data di avvio delle lavorazioni, la denominazione ed il recapito dell'impresa appaltatrice.

Articolo 10

Per lo stesso periodo di anni due, è dovuta alla Ditta proprietaria dei terreni l'indennità di occupazione temporanea e danni riportati nel piano particellare.

Articolo 11

Avverso il presente decreto è ammesso ricorso al Tribunale Amministrativo Regionale competente oppure ricorso straordinario al Presidente della Repubblica. I termini di proponibilità, decorrenti dalla data di notifica del provvedimento medesimo, sono di giorni 60 per il ricorso al TAR e di giorni 120 per il ricorso straordinario al Presidente della Repubblica.

IL DIRETTORE GENERALE
(dr.ssa Marilena Barbaro)

**Gasdotto Lucera – San Paolo di Civitate
Dorsale Lotto 3 - DN 300 (12"), DP 75 bar
ESTRATTO DEL PIANO PARTICELLARE**

COMUNE DI SAN PAOLO DI CIVITATE

- Ditta n. 1:** LABOMBARDA Nicolina, foglio 11, mappale 351;
Ditta n. 2: LABOMBARDA Maria Mattea, foglio 11, mappale 350;
Ditta n. 3: DE FILIPPIS Alfonso, Società Agricola Pistillo s.s. con sede in San Severo, foglio 11, mappale 159;
Ditta n. 4: DONATACCI Lucia, foglio 11, mappali 160, 161;
Ditta n. 5: GIROLA GREEN ENERGY s.r.l. con sede in Torremaggiore, foglio 13, mappale 50;
Ditta n. 6: PISTILLO Domenico, foglio 13, mappale 84;
Ditta n. 7: FRANCO Michela Emilia Giulia, foglio 13, mappali 182AA, 182AB;
Ditta n. 8: DI SANTE Elisabetta, PELLEGRINO Michele, foglio 13, mappale 152;
Ditta n. 9: PADULA Domenico, foglio 13, mappali 105AA, 105AB;
Ditta n. 10: ZICOLELLA Giacomo, ZICOLELLA Nicola, foglio 27, mappali 111AA, 111AB;
Ditta n. 11: DE CRISTOFARO Antonio, foglio 30 mappali 8AA, 8AB, 8AC;
Ditta n. 12: CARRETTA Antonietta Gennarina, PENNACCHIA Rita, foglio 30 mappali 100AA, 100AB, 99AA, 99AB;
Ditta n. 13: SANSONETTI Maria Concettina, foglio 30 mappali 196, 60, 6, 193, 194AA, 194AB;
Ditta n. 14: ROSITO Maria Concetta, SARACINO Angiolina, SANSONETTI Maria Concettina, foglio 30, mappale 195;
Ditta n. 15: CIAVARELLA Maria Arcangela, DI CARLO Benedetta, DI CARLO Bianca, DI CARLO Cristino, DI CARLO Giuseppina, DI CARLO Grazia, DI CARLO Maria Carmela, DI CARLO Maria Giuseppa, DI CARLO Marisa, DI CARLO Michele, DI CARLO Domenico, DI CARLO Pasquale, DI CARLO Rosario, MATOSCIO Maria Giovanna, DI CARLO Vincenzo, foglio 30, mappali 63AA, 63AB, 10;
Ditta n. 16: RUSSO Elena, RUSSO Franceschina, RUSSO Loredana, RUSSO Maria Pia, RUSSO Rosa, RUSSO Stefania Settimia, VENA Angiolina, foglio 30, mappali 41, 136AA, 136AB;
Ditta n. 17: LA PICCIRELLA Giuseppina, foglio 30, mappali 68, 40;
Ditta n. 18: IANNETTI Rosa, MASOTANO Tonia, foglio 30 mappale 221;
Ditta n. 19: CONTINENZA Salvatore, foglio 30 mappale 127;
Ditta n. 20: DI PALMA Michelina, MANDUNZIO Adelina, MANDUNZIO

Giuseppe, MANDUNZIO Giuseppe, MANSUNZIO Luigi, MANDUNZIO Maria Luigia, MANDUNZIO Maria Rachele, MANDUNZIO Ottavio, VENDITTI Anna, foglio 31 mappali 297, 298;

Ditta n. 21: FERRANTE Anna Rita, foglio 31 mappali 143AA, 143AB.

MINISTERO DELL'AMBIENTE E DELLA SICUREZZA ENERGETICA - DIPARTIMENTO ENERGIA

Decreto 7 agosto 2024. Servitù di metanodotto e occupazione temporanea ai fini dell'ottimizzazione delle aree di terreni in comune di SAN SEVERO (FG) - DORSALE LOTTO 3 interessate dalla realizzazione dell'opera denominata "Gasdotto Lucera - San Paolo di Civitate DN 300 (12")", DP 75 bar e opere connesse".

Ministero dell'Ambiente e della Sicurezza Energetica

DIPARTIMENTO ENERGIA

DIREZIONE GENERALE FONTI ENERGETICHE E TITOLI ABILITATIVI

VISTO l'articolo 42 della Costituzione nella parte in cui prevede che la proprietà privata può essere, nei casi indicati dalla legge, e salvo indennizzo, espropriata per motivi d'interesse generale;

VISTA la legge 7 agosto 1990, n. 241, recante *Nuove norme in materia di procedimento amministrativo e di diritto di accesso ai documenti amministrativi*, e successive modifiche ed integrazioni;

VISTO il decreto legislativo 23 maggio 2000, n. 164 (di seguito: decreto legislativo n. 164/2000), recante *l'Attuazione della direttiva n. 98/30/CE recante norme comuni per il mercato interno del gas naturale, a norma dell'articolo 41 della legge 17 maggio 1999, n. 144*, e successive modifiche ed integrazioni;

VISTO il decreto del Presidente della Repubblica 8 giugno 2001, n. 327 (di seguito: Testo Unico), recante *il Testo unico delle disposizioni legislative e regolamentari in materia di espropriazioni per pubblica utilità*, e successive modifiche ed integrazioni;

VISTO il decreto del Ministero dello sviluppo economico 17 aprile 2008 recante la *Regola tecnica per la progettazione, costruzione, collaudo, esercizio e sorveglianza delle opere e degli impianti di trasporto di gas naturale con densità non superiore a 0,8*;

VISTO il decreto Legge 01 marzo 2021, n. 22, pubblicato nella Gazzetta Ufficiale n. 51 del 01 marzo 2021, recante disposizioni urgenti in materia di riordino delle attribuzioni dei Ministeri, convertito, con modificazioni, in legge n. 55 del 22 aprile 2021, pubblicata nella Gazzetta Ufficiale n. 102 del 29 aprile 2021;

VISTO il decreto del Presidente del Consiglio dei Ministri 29 luglio 2021, n. 128, pubblicato nella Gazzetta Ufficiale n. 228 del 23 settembre 2021, recante *"Regolamento di organizzazione del Ministero della transizione ecologica"*;

VISTO il decreto legge 11 novembre 2022, n. 173, pubblicato nella Gazzetta Ufficiale n. 264 del 11 novembre 2022, *recante disposizioni urgenti in materia di riordino delle attribuzioni dei Ministeri*, convertito, con modificazioni, in legge n. 204 del 16 dicembre 2022, pubblicata nella Gazzetta Ufficiale n. 3 del 04 gennaio 2023;

VISTO il decreto ministeriale 07 agosto 2023 di approvazione del progetto definitivo, autorizzazione alla costruzione ed esercizio, dichiarazione di pubblica utilità e conformità agli strumenti urbanistici vigenti con apposizione del vincolo preordinato all'esproprio delle aree interessate alla realizzazione del "Gasdotto Lucera - San Paolo di Civitate DN 300 (12")", DP 75 bar e opere connesse";

VISTA la comunicazione PERM.LNu.SCa.2024.0129 del 13/02/2024 in cui la SOCIETÀ GASDOTTI ITALIA S.P.A faceva istanza di autorizzazione variante in corso d'opera, ai sensi dell'art. 52-quater, comma 6 del D.P.R. 327/2001 e s.m.i. ai fini di ottemperare alle prescrizioni riportate nella nota prot. r_Puglia/AOO_145-

09/06/2023/4980 del 09.06.2023 per cui la Sezione Tutela e valorizzazione del Paesaggio della Regione Puglia ha espresso parere favorevole ai fini dell'intesa con prescrizioni;

CONSIDERATO che al fine di soddisfare le prescrizioni contenute nel parere favorevole prot. 145-09/06/2023/4980 della Regione Puglia, DIPARTIMENTO AMBIENTE, PAESAGGIO E QUALITÀ URBANA - SEZIONE TUTELA E VALORIZZAZIONE DEL PAESAGGIO - Servizio Osservatorio e Pianificazione Paesaggistica, in merito alle interferenze con le aree fluviali tutelate paesaggisticamente è stato necessario valutare 3 ottimizzazioni di tracciato al Gasdotto Lucera – San Paolo di Civitate per il solo tratto “Apricena - San Paolo di Civitate (Tratto 4)”, DN 300 (12”), DP 75 bar di seguito riportate:

- **ottimizzazione 1:** interessa il canale Tonnoniro e prevede da una parte lo spostamento del tracciato al di fuori della fascia tutelata su suoli a destinazione agricola (l'unica coltura di pregio è un frutteto) e, dall'altra, l'attraversamento in *trenchless* del corpo idrico;
- **ottimizzazione 2:** interessa il Vallone del Rovello e prevede lo spostamento del tracciato al di fuori della fascia tutelata su suoli a destinazione agricola con un unico oliveto interferito già interessato dal tracciato originario;
- **ottimizzazione 3:** interessa il Vallone del Rovello e prevede un'unica opera *trenchless* che supera l'intera area tutelata ed evita interferenze dirette col soprassuolo in cui sono presenti degli oliveti.

PRESO ATTO che in data 06.06.2024 con nota prot. PERM.LNu.SCa.2024.0993 la SOCIETÀ GASDOTTI ITALIA S.P.A ha trasmesso a questa Amministrazione la documentazione aggiornata relativamente all'istanza di autorizzazione variante in corso d'opera, ai sensi dell'art. 52-quater, comma 6 del D.P.R. 327/2001 e s.m.i.;

VISTA la nota prot. n. 145442 del 05 agosto 2024 del Ministero dell'Ambiente e della Sicurezza Energetica - Direzione Generale Fonti e Energetiche e Titoli Abilitativi - (FTA) - Divisione IV – Infrastrutture Energetiche che ha rilasciato autorizzazione di variante in corso d'opera, ai sensi dell'art. 52-quater, comma 6 del D.P.R. 327/2001 e s.m.i., del progetto autorizzato con il Decreto direttoriale del 07 agosto 2023;

VISTA l'istanza PERM/LNu/LNu/2024/1352 del 05 agosto 2024, acquisita in atti al protocollo n. 146102 del 05/08/2024 con la quale la SOCIETÀ GASDOTTI ITALIA S.P.A. con sede legale in Milano, via della Moscova, 3 e sede operativa presso gli Uffici Amministrativi e Direzione Generale – via dei Salci, n. 25 – 03100 Frosinone (FR), partita iva: 04513630964, ha chiesto a questa Amministrazione, ai fini dell'ottimizzazione ai sensi degli artt. 22, 52 *quinquies* e 52 *octies* del Testo Unico, di aree interessate dal “Gasdotto Lucera – San Paolo di Civitate DN 300 (12”), DP 75 bar e opere connesse” per i terreni ubicati nel comune di **SAN SEVERO (FG) – DORSALE LOTTO 3** indicate nel piano particellare allegato alla citata istanza:

- a) l'imposizione di servitù di metanodotto sulle aree indicate in colore rosso nel piano particellare;
- b) l'occupazione temporanea delle aree necessarie per la corretta esecuzione dei lavori indicate in colore verde nel piano particellare;

con determinazione urgente delle indennità provvisorie;

ACCERTATO che le predette aree sono tutte interessate dal vincolo preordinato all'esproprio e/o dall'occupazione temporanea;

PRESO ATTO che l'opera interessa il Comune di SAN SEVERO in provincia di Foggia, Regione Puglia;

CONSIDERATO che l'opera, compresa nella rete nazionale dei gasdotti di cui all'articolo 9 del citato decreto legislativo n. 164/2000, riveste carattere di particolare urgenza in quanto l'esistente sistema evidenzia condizioni di trasporto al limite rispetto ai criteri di flessibilità e affidabilità richiesti, rendendosi necessari tempi rapidi per la costruzione e l'esercizio del metanodotto;

CONSIDERATO che, ai sensi dell'art. 52-*quinquies*, ultimo periodo del comma 2, del Testo Unico e s.m.i., l'emanazione del citato decreto 07 agosto 2023 ha determinato l'inizio del procedimento di esproprio e che nella fattispecie si realizza la condizione prevista dall'art. 22 del Testo Unico in base alla quale il decreto ablativo può essere emanato con determinazione urgente dell'indennità provvisoria;

RITENUTO che:

- il vincolo preordinato all'esproprio dei terreni interessati dai lavori indicati in premessa decade, salvo proroga, alla data del 02 agosto 2029;
- è necessario consentire che i lavori di completamento della condotta per il trasporto del gas naturale siano eseguiti senza soluzione di continuità, secondo una progressione continua della posa in opera del metanodotto;
- la costituzione della servitù di metanodotto è imposta a garanzia dei requisiti di sicurezza necessari per la realizzazione, l'esercizio e la manutenzione della condotta ai sensi del richiamato decreto ministeriale 17 aprile 2008;
- le indennità proposte dalla Società istante per l'occupazione temporanea e la costituzione di servitù di metanodotto a favore delle Ditte proprietarie catastalmente identificate nel piano particellare sono ritenute congrue ai fini della determinazione urgente dell'indennità provvisoria;

VISTA la relazione istruttoria dell'Ufficio competente, protocollo n. 146698 del 06/08/2024

DECRETA:

Articolo 1

A favore della SOCIETÀ GASDOTTI ITALIA S.P.A sono disposti la servitù di metanodotto e l'occupazione temporanea ai fini dell'ottimizzazione delle aree di terreni in comune di **SAN SEVERO (FG) - DORSALE LOTTO 3** interessate dalla realizzazione dell'opera denominata "Gasdotto Lucera – San Paolo di Civitate DN 300 (12")", DP 75 bar e opere connesse" e riportate nel piano particellare allegato al presente decreto, con l'indicazione delle Ditte proprietarie dei terreni sottoposti all'azione ablativa.

Articolo 2

L'asservimento dei terreni, sottoposto alla condizione sospensiva che siano ottemperati da parte della SOCIETÀ GASDOTTI ITALIA S.P.A. gli adempimenti di cui ai successivi articoli 5 e 6, prevede quanto segue:

- la posa di una tubazione per trasporto idrocarburi gassosi interrata alla profondità di almeno 1 (uno) metro, misurata dalla generatrice superiore della condotta, nonché di cavi accessori per reti tecnologiche;
- l'installazione di apparecchi di sfiato e cartelli segnalatori, nonché eventuali opere sussidiarie necessarie ai fini della sicurezza;
- l'obbligo di non costruire opere di qualsiasi genere, come pure fognature e canalizzazioni chiuse, a distanza inferiore di 12,50 (dodici/50) metri dall'asse della tubazione, nonché di mantenere la superficie asservita a terreno agrario, con la possibilità di eseguire sulla stessa le normali coltivazioni senza alterazione della profondità di posa della tubazione;
- l'occupare, anche per mezzo delle sue imprese appaltatrici e per tutto il tempo occorrente, l'area necessaria all'esecuzione dei lavori con diritto di accedere liberamente in ogni tempo alle proprie opere ed ai propri impianti con il personale ed i mezzi necessari al fine della sorveglianza, manutenzione ed esercizio del gasdotto, nonché di eventuali modifiche, rifacimenti, riparazioni, sostituzioni e recuperi;
- l'inamovibilità di tubazioni, manufatti, apparecchiature ed opere sussidiarie relative al gasdotto di cui

in premessa, di proprietà della SOCIETÀ GASDOTTI ITALIA S.P.A. e che, pertanto, avrà anche la facoltà di rimuoverle;

- l'obbligo di astenersi dal compimento di qualsiasi atto che costituisca intralcio o pericolo per i lavori da eseguirsi;
- l'obbligo di astenersi dal compimento di qualsiasi atto che possa costituire pericolo per l'impianto, ostacoli il libero passaggio, diminuisca o renda più scomodo l'uso e l'esercizio della servitù;
- i danni prodotti alle cose, alle piantagioni ed ai frutti pendenti durante la realizzazione del metanodotto sono quantificati nell'indennità di occupazione temporanea determinata con il presente decreto di imposizione di servitù di metanodotto mentre in occasione di eventuali riparazioni, modifiche, recuperi, sostituzioni, manutenzione, esercizio del gasdotto, saranno determinati di volta in volta a lavori ultimati e liquidati dalla SOCIETÀ GASDOTTI ITALIA S.P.A. a chi di ragione;
- la permanenza a carico dei proprietari dei tributi e degli altri oneri gravanti sui fondi.

Articolo 3

Le indennità provvisorie per la servitù di metanodotto e l'occupazione temporanea dei terreni di cui all'articolo 1, da corrispondere agli aventi diritto, sono state determinate in modo urgente, ai sensi dell'articolo 22 del Testo Unico e s.m.i., conformemente all'articolo 44 e all'art. 52-*octies* del medesimo D.P.R. 327/2001, nella misura indicata nel piano particellare individuale.

Articolo 4

Il presente decreto è trascritto senza indugio presso i competenti Uffici a cura e spese della SOCIETÀ GASDOTTI ITALIA S.P.A., nonché pubblicato per estratto, a cura della stessa Società, nella *Gazzetta Ufficiale* della Repubblica o nel *Bollettino Ufficiale* della Regione nel cui territorio si trova il bene. L'opposizione di terzi interessati è proponibile entro trenta giorni successivi alla pubblicazione dell'estratto.

Articolo 5

La SOCIETÀ GASDOTTI ITALIA S.P.A. provvede alla notifica del presente decreto alle Ditte proprietarie con allegato il piano particellare individuale, unitamente ad un invito a presenziare alla redazione dello stato di consistenza e presa di possesso dei terreni, specificando con un preavviso di almeno sette giorni le modalità ed i tempi del sopralluogo ed indicando anche il nominativo dei tecnici da essa incaricati.

Articolo 6

I tecnici incaricati dalla SOCIETÀ GASDOTTI ITALIA S.P.A. provvederanno a redigere il verbale di immissione in possesso dei terreni, in contraddittorio con il soggetto espropriato, o con un suo rappresentante, descrivendo lo stato di consistenza dei terreni sottoposti all'azione ablativa, eventualmente anche in assenza dei proprietari invitati. In quest'ultimo caso lo stato di consistenza e il verbale di immissione sono redatti con la presenza di due testimoni che rispondano ai requisiti di cui all'articolo 24, comma 3, del Testo Unico e s.m.i.

Copie degli atti inerenti la notifica di cui all'articolo 5, compresa la relativa relata, unitamente al verbale di immissione in possesso, sono trasmessi senza indugio dalla SOCIETÀ GASDOTTI ITALIA S.P.A. a questa Amministrazione alla casella di posta elettronica certificata: ene.espropri@pec.mase.gov.it

Articolo 7

Le Ditte proprietarie dei terreni oggetto del presente decreto, nei trenta giorni successivi all'immissione in possesso, possono comunicare con dichiarazione irrevocabile a questa Amministrazione (Direzione Generale Fonti Energetiche e Titoli Abilitativi – Ex Divisione IV – Infrastrutture Energetiche - Via Sallustiana, 53 - 00187 Roma - pec: ene.espropri@pec.mase.gov.it) e per conoscenza alla SOCIETÀ GASDOTTI ITALIA S.P.A. presso gli Uffici Amministrativi e Direzione Generale – via dei Salci, n. 25 – 03100 Frosinone (FR) – pec: sviluppo@pec.mase.gov.it

sgispa.com - l'accettazione delle indennità di servitù di metanodotto ed occupazione temporanea.

Questa Amministrazione, ricevuta dalle ditte proprietarie la comunicazione di accettazione delle indennità di servitù di metanodotto ed occupazione temporanea, la dichiarazione di assenza di diritti di terzi sul bene e la documentazione comprovante la piena e libera disponibilità del terreno, contenute nello schema A, allegato al presente decreto, disporrà con propria ordinanza affinché la SOCIETÀ GASDOTTI ITALIA S.P.A. provveda al pagamento degli importi nel termine di 60 giorni.

Articolo 8

In caso di rifiuto o silenzio da parte delle Ditte proprietarie sulle indennità provvisorie di servitù di metanodotto ed occupazione temporanea disposte dal presente decreto, decorsi trenta giorni dalla data dell'immissione in possesso, gli importi saranno depositati presso la Ragioneria Territoriale competente – Servizio depositi amministrativi per esproprio - a seguito di apposita ordinanza di questa Amministrazione.

Entro lo stesso termine, le Ditte proprietarie che non condividano le indennità provvisorie proposte con il presente decreto possono:

- a) ai sensi dell'articolo 21, commi 3 e seguenti, del Testo Unico e s.m.i., produrre a questa Amministrazione, all'indirizzo sopra indicato, la richiesta per la nomina dei tecnici secondo lo schema B, allegato al presente decreto, designandone uno di propria fiducia, affinché unitamente al tecnico nominato da questa Amministrazione e ad un terzo esperto nominato dal Presidente del competente Tribunale Civile, determinino le indennità definitive;
- b) non avvalersi di un tecnico di fiducia; in tal caso le indennità definitive saranno determinate tramite la Commissione Provinciale competente o con l'avvalimento degli Uffici tecnici di questa Amministrazione ai sensi dell'articolo 52-*nonies* del Testo Unico e s.m.i.

In caso di non condivisione delle determinazioni definitive di cui sopra, i proprietari, il promotore dell'espropriazione o il terzo che ne abbia interesse potranno proporre opposizione alla stima, nei termini e con le modalità previste dall'articolo 54 del Testo Unico.

Articolo 9

Al fine della realizzazione del metanodotto, la SOCIETÀ GASDOTTI ITALIA S.P.A., anche per mezzo delle sue imprese appaltatrici, ha facoltà di occupare i terreni per un periodo di anni due a decorrere dalla data di immissione in possesso delle stesse aree. La Società beneficiaria comunicherà preventivamente alla ditta proprietaria la data di avvio delle lavorazioni, la denominazione ed il recapito dell'impresa appaltatrice.

Articolo 10

Per lo stesso periodo di anni due, è dovuta alla Ditta proprietaria dei terreni l'indennità di occupazione temporanea e danni riportati nel piano particellare.

Articolo 11

Avverso il presente decreto è ammesso ricorso al Tribunale Amministrativo Regionale competente oppure ricorso straordinario al Presidente della Repubblica. I termini di proponibilità, decorrenti dalla data di notifica del provvedimento medesimo, sono di giorni 60 per il ricorso al TAR e di giorni 120 per il ricorso straordinario al Presidente della Repubblica.

IL DIRETTORE GENERALE
(*dr.ssa Marilena Barbaro*)

**Gasdotto Lucera – San Paolo di Civitate
Dorsale Lotto 3 - DN 300 (12"), DP 75 bar
ESTRATTO DEL PIANO PARTICELLARE**

COMUNE DI SAN SEVERO

Ditta n. 1: Società Agricola Sette Stelle sas di Montagano Libero con sede in San Severo, foglio 1, mappale 444;

Ditta n. 2: ZICOLELLA Giacomo, ZICOLELLA Nicola, foglio 1, mappale 250;

Ditta n. 3: MANCINO Raffaele, foglio 1, mappali 264AA, 264AB;

Ditta n. 4: STEFANELLI Antonella, foglio 1, mappali 458, 42.

Atti degli Enti locali e degli enti pubblici e privati

ARPAL PUGLIA - DETERMINAZIONE DEL DIRIGENTE U.O. COORDINAMENTO SERVIZI PER L'IMPIEGO BARI 29 agosto 2024, n. 830

Avviso pubblico per la presentazione delle istanze di candidatura finalizzata all'accreditamento degli Operatori legittimati all'erogazione dei servizi al lavoro approvato con A.D. n. 287 del 28/03/2024. Accreditamento ai servizi per il lavoro nell'area "Servizi di base" e Servizi specialistici Donne Disabili - Migranti delle sedi di Lecce alla via Oronzo Quarta n. 34 e di Bari al Corso Alcide De Gasperi n. 320. Autorizzazione all'inserimento di n. 1 risorsa umana candidata quale Addetto all'accoglienza per la sede di Lecce alla via Oronzo Quarta n. 34. Autorizzazione all'inserimento di n. 1 risorsa umana candidata quale Addetto all'accoglienza per la sede di Bari al Corso Alcide De Gasperi n. 320. Autorizzazione ad avvalersi delle figure professionali già autorizzate per la sede di Noci per le due nuove sedi di Lecce alla via Oronzo Quarta n. 34 e di Bari al Corso Alcide De Gasperi n. 320. APL WOOM ITALIA S.r.l, con sede in Noci (BA) alla via Tommaso Fiore n. 15.

In data ventinove agosto duemilaventiquattro, presso la Sede Operativa dell'ARPAL - Puglia,

LA DIRIGENTE

Sulla base dell'istruttoria della Responsabile del procedimento

Visti

- gli artt. 4 e 16 del D.Lgs. n.165/2001;
- la L.R. n. 29 del 29 giugno 2018, avente ad oggetto "Norme in materia di politica regionale dei servizi per le politiche attive del lavoro e per il contrasto al lavoro nero e al caporalato" con la quale è stata istituita l'Agenzia Regionale per le Politiche Attive del lavoro (A.R.P.A.L.);
- la D.G.R. n. 91 del 22 gennaio 2019, con la quale è stato approvato lo Statuto dell'Agenzia Regionale per le politiche Attive del Lavoro (A.R.P.A.L. PUGLIA), quale ente tecnico-operativo e strumentale che opera a supporto della Regione Puglia nell'ambito delle competenze in materia di politiche attive per lavoro;
- la D.G.R. n. 318 del 21 febbraio 2019, con la quale è stato approvato l'Atto di organizzazione dell'ARPAL Puglia, già adottato con propria determinazione del Commissario Straordinario n. 1 del 15 febbraio 2019;
- il D. Lgs. 14 settembre 2015 n. 150, recante "Disposizioni per il riordino della normativa in materia di servizi per il lavoro e di politiche attive, ai sensi dell'articolo 1, comma 3, della legge 10 dicembre 2014, n. 183" e ss.mm.ii;
- il D.D.G. n. 104 del 25/07/2022 con il quale è stato attribuito alla dottoressa Valentina Elia, l'incarico di dirigente a tempo pieno ed indeterminato della U.O. Coordinamento Servizi per l'impiego Ambito di Bari di ARPAL PUGLIA;
- la L.R. del 02/11/2022 n. 23, avente ad oggetto "Modifiche alle Legge Regionale 29 giugno 2018 n. 29 (Norme in materia di politiche attive del lavoro e per il contrasto al lavoro nero)";
- l'art. 32 della legge 18 giugno 2009, n. 69, che prevede l'obbligo di sostituire la pubblicazione tradizionale all'Albo ufficiale con la pubblicazione di documenti digitali sui siti informatici;
- il D. Lgs. 30 giugno 2003, n. 196 coordinato con il D. Lgs. 10 agosto 2018 n. 101 di recepimento del Regolamento (UE) 2016/679 relativo al trattamento dei dati personali.

Richiamati, altresì,

- la Legge 7 agosto 1990 n. 241 "Nuove norme in materia di procedimento amministrativo e di diritto di accesso ai documenti amministrativi" e s.m.i.;
- il Decreto Legislativo 10 settembre 2003 n. 276 " Attuazione delle deleghe in materia di occupazione e mercato del lavoro di cui alla legge 14 febbraio 2003, n. 30" e s.m.i ;

- la Legge Regionale n. 25 del 29/09/2011, recante “Norme in materia di autorizzazione e accreditamento per i servizi per il lavoro”, la quale prevede che la Regione Puglia, ferma restando la centralità dei servizi pubblici per l’impiego nella gestione del governo del mercato del lavoro, al fine di garantire ai cittadini la libertà di scelta nell’ambito di una rete di operatori qualificati, favorisce l’integrazione fra sistema pubblico e privato finalizzato alla promozione e allo sviluppo dell’occupazione disciplinando l’accreditamento per lo svolgimento dei servizi per il lavoro;
- il Regolamento Regionale n. 34 del 27/12/2012, contenete “Modifiche al Regolamento recante Disposizioni concernenti le procedure e i requisiti per l’accreditamento dei servizi per il lavoro di cui alla Legge regionale 29 settembre 2011, n. 25”;
- la determina dirigenziale della Sezione Politiche e mercato per il lavoro della Regione Puglia n. 1458 del 07.08.2015, con la quale è stato approvato il documento recante le Linee Guida per l’accreditamento degli operatori legittimati all’erogazione dei servizi al lavoro;
- l’Atto Dirigenziale della Sezione Politiche e mercato per il lavoro della Regione Puglia n. 270 del 13.07.2016, istitutivo dell’Albo regionale dei soggetti accreditati per l’erogazione dei servizi al lavoro;
- la D.G.R. n. 1304 del 25/09/2023, avente ad oggetto “Art. 8, comma I lett. d) della L.R. n. 29/2018. Trasferimento all’Agenzia Regionale per le Politiche attive per il lavoro delle funzioni in materia di gestione del sistema regionale di accreditamento e autorizzazione, ivi compresa la tenuta dell’albo dei soggetti accreditati e autorizzati e il monitoraggio del mantenimento degli standard e dei requisiti definiti dalla disciplina di riferimento”;
- la Deliberazione del Consiglio di Amministrazione di Arpal Puglia n. 5 del 30/01/2024, avente ad oggetto “Attribuzione della delega dirigenziale relativa alle funzioni delegate ad Arpal Puglia con D.G.R. n. 1304 del 25/09/2023 – temporanea delega di funzioni direttoriali”;
- il Decreto del Dirigente delegato n. 5 del 12/02/2024, avente ad oggetto “Attribuzione delle funzioni in materia di gestione del sistema regionale di accreditamento e autorizzazione per i servizi al lavoro, delegate ad ARPAL Puglia con D.G.R. n. 1304 del 25.09.2023”, con il quale il relativo incarico è stato assegnato alla Dirigente dott.ssa Valentina Elia;
- l’Atto Dirigenziale n. 247 del 18/03/2024 del Registro Generale Arpal Puglia, con il quale è stato istituito il gruppo di lavoro funzionalmente adibito alla verifica dei requisiti relativi alle istanze di candidatura per l’accreditamento degli operatori legittimati all’erogazione dei servizi per il lavoro, con il precipuo compito di svolgere i controlli on desk;
- l’Atto Dirigenziale n. 247 del 18/03/2024 del Registro Generale Arpal Puglia. Con il quale è stato, altresì, nominato il Responsabile del procedimento nella persona della dott.ssa Isabella Legista;
- l’Atto Dirigenziale n. 287 del 28/03/2024 del Registro Generale Arpal Puglia, con il quale è stato approvato l’Avviso Pubblico per la presentazione delle domande di accreditamento degli operatori legittimanti all’erogazione dei servizi al lavoro con i relativi allegati da “A” a “G”;
- l’Atto Dirigenziale n. 343 del 17/04/2024, avente ad oggetto “Avviso pubblico per la presentazione delle istanze di candidatura finalizzata all’accreditamento degli Operatori legittimati all’erogazione dei servizi per il lavoro approvato con A.D. n. 287 del 28/03/2024. Definizione del procedimento e approvazione della modulistica per il rinnovo dell’accreditamento ai sensi dell’art. 12 del Regolamento Regionale 27 dicembre 2012 n. 34”;
- l’Atto Dirigenziale n. 639 del 02/07/2024, avente ad oggetto “Avviso pubblico per presentazione delle istanze di candidatura finalizzata all’accreditamento degli Operatori legittimati all’erogazione dei servizi al lavoro approvato con A.D. n. 287 del 28/03/2024. Presentazione delle istanze extra- sistema”.

Considerato che:

- Con atto dirigenziale della Sezione Politiche e mercato del lavoro della Regione Puglia n. 1528 del 09/10/2017 l’organismo Woom Italia S.r.l., con sede in Noci (BA) alla via Tommaso Fiore n. 15, è stato accreditato quale ente autorizzato ad erogare i servizi per il lavoro.
- Con istanza inoltrata sul sistema informativo in data 05/07/2024 e successiva nota pec del 09/07/2024,

assunta al protocollo Arpal Puglia n. 96665 del 09/07/2024, l'Organismo ha chiesto di:

- accreditare ai servizi per il lavoro nell'area "Servizi di base" e "Servizi specialistici" Donne – Disabili - Migranti la sede di Lecce alla via Oronzo Quarta n. 34 e la sede di Bari al Corso Alcide De Gasperi n. 320;
- di poter impiegare le risorse già autorizzate per la sede di Noci nelle due nuove sedi di Lecce e Bari;
- di accreditare la risorsa *omissis* (i cui dettagli sono stati inseriti nel sistema informativo e riportati nell'allegato A, non oggetto di pubblicazione) per il ruolo di "Addetto all'accoglienza per la sede di Lecce;
- di accreditare la risorsa *omissis* (i cui dettagli sono stati inseriti nel sistema informativo e riportati nell'allegato A, non oggetto di pubblicazione) per il ruolo di "Addetto all'accoglienza per la sede di Bari.
- Le risultanze istruttorie del Nucleo di valutazione, riunitosi in data 22/07/2024 (cfr. verbale n. 5/24), sono state notificate con nota prot. n. 107110 del 01/08/2024.
- Con successiva nota prot. n. SL/243 del 01/08/2024 l'organismo Woom Italia S.r.l. ha inoltrato a mezzo pec le integrazioni richieste.

Tutto ciò premesso e considerato, con il presente atto si concede l'accreditamento delle sedi di Lecce (via Oronzo Quarta n. 34) e di Bari (Corso Alcide De Gasperi n. 320) per l'erogazione dei servizi al lavoro nell'area "Servizi di base" e "Servizi specialistici" (Donne-Migranti-Disabili); si autorizza la risorsa umana *omissis* (i cui dettagli sono stati inseriti nel sistema informativo e riportati nell'allegato A, non oggetto di pubblicazione) a ricoprire il ruolo di "Addetto all'accoglienza" per la sede di Lecce e la risorsa umana *omissis* (i cui dettagli sono stati inseriti nel sistema informativo e riportati nell'allegato A, non oggetto di pubblicazione) a ricoprire il ruolo di "Addetto all'accoglienza" per la sede di Bari.

Si autorizzano, altresì, le risorse già accreditate per la sede di Noci ad operare presso le nuove sedi di Bari e di Lecce, come di seguito declinate:

RESPONSABILE UNITA' ORGANIZZATIVA

omissis (i cui dettagli sono stati inseriti nel sistema informativo e riportati nell'allegato A, non oggetto di pubblicazione)

TUTOR INDIVIDUALE

omissis (i cui dettagli sono stati inseriti nel sistema informativo e riportati nell'allegato A, non oggetto di pubblicazione)

ESPERTO JUNIOR IN AFFIANCAMENTO AL TUTOR INDIVIDUALE

omissis (i cui dettagli sono stati inseriti nel sistema informativo e riportati nell'allegato A, non oggetto di pubblicazione)

OPERATORE A SUPPORTO DELL'INSERIMENTO LAVORATIVO DEI DISABILI

omissis (i cui dettagli sono stati inseriti nel sistema informativo e riportati nell'allegato A, non oggetto di pubblicazione)

ESPERTO JUNIOR IN AFFIANCAMENTO ALL'OPERATORE A SUPPORTO DELL'INSERIMENTO LAVORATIVO DEI DISABILI

omissis (i cui dettagli sono stati inseriti nel sistema informativo e riportati nell'allegato A, non oggetto di pubblicazione)

OPERATORE A SUPPORTO DELL'INSERIMENTO LAVORATIVO DELLE DONNE

omissis (i cui dettagli sono stati inseriti nel sistema informativo e riportati nell'allegato A, non oggetto di pubblicazione)

ESPERTO JUNIOR IN AFFIANCAMENTO ALL'OPERATORE A SUPPORTO DELL'INSERIMENTO LAVORATIVO DELLE DONNE

omissis (i cui dettagli sono stati inseriti nel sistema informativo e riportati nell'allegato A, non oggetto di pubblicazione)

OPERATORE A SUPPORTO DELL'INSERIMENTO LAVORATIVO DEI MIGRANTI

omissis (i cui dettagli sono stati inseriti nel sistema informativo e riportati nell'allegato A, non oggetto di pubblicazione)

ESPERTO JUNIOR IN AFFIANCAMENTO ALL'OPERATORE A SUPPORTO DELL'INSERIMENTO LAVORATIVO DEI MIGRANTI

omissis (i cui dettagli sono stati inseriti nel sistema informativo e riportati nell'allegato A, non oggetto di pubblicazione)

Ritenuto di dover provvedere in merito

DETERMINA

1. di prendere atto di quanto in premessa, che qui si intende integralmente riportato;
2. di accreditare le sedi di Lecce (via Oronzo Quarta n. 34) e di Bari (Corso Alcide De Gasperi n. 320) per l'erogazione dei servizi per il lavoro nell'area "Servizi di base" e "Servizi specialistici" (Donne-Migranti-Disabili);
3. di autorizzare la risorsa umana *omissis* (i cui dettagli sono stati inseriti nel sistema informativo e riportati nell'allegato A, non oggetto di pubblicazione) a ricoprire il ruolo di "Addetto all'accoglienza" per la sede di Lecce e la risorsa umana *omissis* (i cui dettagli sono stati inseriti nel sistema informativo e riportati nell'allegato A, non oggetto di pubblicazione) a ricoprire il ruolo di "Addetto all'accoglienza" per la sede di Bari.
4. Di autorizzare le risorse già accreditate per la sede di Noci (via Tommaso Fiore n. 15) ad operare presso le nuove sedi di Bari e di Lecce, come meglio sopra declinate e i cui riferimenti completi sono stati inseriti nel sistema informativo, oltre che nell'allegato A, non oggetto di pubblicazione.
5. di dare atto che avverso il presente atto è possibile proporre ricorso amministrativo entro 30 giorni dalla data di notificazione dello stesso.

Il presente provvedimento, redatto in unico esemplare

- viene redatto in forma integrale, secondo quanto disposto dal D.lgs. 196/03 in materia di protezione dei dati personali e ss. mm. e ii;
- è immediatamente esecutivo;
- sarà reso disponibile nel sito ufficiale di Arpal Puglia nella sezione "Amministrazione Trasparente";
- sarà notificato al diretto interessato a mezzo pec.

VERIFICA AI SENSI DEL GDPR 2016/679

Garanzie alla riservatezza

La pubblicazione dell'atto, salve le garanzie previste dalla legge n. 241/1990 in tema di accesso ai documenti amministrativi, avviene nel rispetto della tutela alla riservatezza dei cittadini, secondo quanto disposto dal GDPR 2016/679 in materia di protezione dei dati personali, nonché dal vigente regolamento regionale n. 5/2006 per il trattamento dei dati.

Ai fini della pubblicità legale, l'atto destinato alla pubblicazione è redatto in modo da evitare la diffusione dei dati personali identificativi non necessari ovvero il riferimento a dati sensibili; qualora tali dati fossero indispensabili per l'adozione dell'atto, essi sono trasferiti in documenti separati, esplicitamente richiamati.

Il Responsabile del Procedimento
Legista Isabella

LA DIRIGENTE
Dott.ssa Valentina Elia

ARPAL PUGLIA - DETERMINAZIONE DEL DIRIGENTE U.O. COORDINAMENTO SERVIZI PER L'IMPIEGO BARI 29 agosto 2024, n. 831

Avviso pubblico per la presentazione delle istanze di candidatura finalizzata all'accreditamento degli Operatori legittimati all'erogazione dei servizi al lavoro approvato con A.D. n. 287 del 28/03/2024. Declaratoria di inammissibilità della domanda presentata da SMART LAB S.r.l con sede in Manfredonia (FG) alla via Calle del Porto Torre B Snc codice pratica FW17U95.

In data ventinove agosto duemilaventiquattro, presso la Sede Operativa dell'ARPAL - Puglia,

LA DIRIGENTE

Sulla base dell'istruttoria della Responsabile del procedimento

Visti

- gli artt. 4 e 16 del D.Lgs. n.165/2001;
- la L.R. n. 29 del 29 giugno 2018, avente ad oggetto "Norme in materia di politica regionale dei servizi per le politiche attive del lavoro e per il contrasto al lavoro nero e al caporalato" con la quale è stata istituita l'Agenzia Regionale per le Politiche Attive del lavoro (A.R.P.A.L.);
- la D.G.R. n. 91 del 22 gennaio 2019, con la quale è stato approvato lo Statuto dell'Agenzia Regionale per le politiche Attive del Lavoro (A.R.P.A.L. PUGLIA), quale ente tecnico-operativo e strumentale che opera a supporto della Regione Puglia nell'ambito delle competenze in materia di politiche attive per lavoro;
- la D.G.R. n. 318 del 21 febbraio 2019, con la quale è stato approvato l'Atto di organizzazione dell'ARPAL Puglia, già adottato con propria determinazione del Commissario Straordinario n. 1 del 15 febbraio 2019;
- il D. Lgs. 14 settembre 2015 n. 150, recante "Disposizioni per il riordino della normativa in materia di servizi per il lavoro e di politiche attive, ai sensi dell'articolo 1, comma 3, della legge 10 dicembre 2014, n. 183" e ss.mm.ii;
- il D.D.G. n. 104 del 25/07/2022 con il quale è stato attribuito alla dottoressa Valentina Elia, l'incarico di dirigente a tempo pieno ed indeterminato della U.O. Coordinamento Servizi per l'impiego Ambito di Bari di ARPAL PUGLIA;
- la L.R. del 02/11/2022 n. 23, avente ad oggetto "Modifiche alle Legge Regionale 29 giugno 2018 n. 29 (Norme in materia di politiche attive del lavoro e per il contrasto al lavoro nero)";
- l'art. 32 della legge 18 giugno 2009, n. 69, che prevede l'obbligo di sostituire la pubblicazione tradizionale all'Albo ufficiale con la pubblicazione di documenti digitali sui siti informatici;
- il D. Lgs. 30 giugno 2003, n. 196 coordinato con il D. Lgs. 10 agosto 2018 n. 101 di recepimento del Regolamento (UE) 2016/679 relativo al trattamento dei dati personali.

Richiamati, altresì,

- la Legge 7 agosto 1990 n. 241 "Nuove norme in materia di procedimento amministrativo e di diritto di accesso ai documenti amministrativi" e s.m.i.;
- il Decreto Legislativo 10 settembre 2003 n. 276 " Attuazione delle deleghe in materia di occupazione e mercato del lavoro di cui alla legge 14 febbraio 2003, n. 30" e s.m.i ;
- la Legge Regionale n. 25 del 29/09/2011, recante "Norme in materia di autorizzazione e accreditamento per i servizi per il lavoro", la quale prevede che la Regione Puglia, ferma restando la centralità dei servizi pubblici per l'impiego nella gestione del governo del mercato del lavoro, al fine di garantire ai cittadini la libertà di scelta nell'ambito di una rete di operatori qualificati, favorisce l'integrazione fra sistema pubblico e privato finalizzato alla promozione e allo sviluppo dell'occupazione disciplinando l'accreditamento per lo svolgimento dei servizi per il lavoro;
- il Regolamento Regionale n. 34 del 27/12/2012, contenete "Modifiche al Regolamento recante Disposizioni concernenti le procedure e i requisiti per l'accreditamento dei servizi per il lavoro di cui alla Legge regionale 29 settembre 2011, n. 25";

- la determina dirigenziale della Sezione Politiche e mercato per il lavoro della Regione Puglia n. 1458 del 07.08.2015, con la quale è stato approvato il documento recante le Linee Guida per l'accreditamento degli operatori legittimati all'erogazione dei servizi al lavoro;
- l'Atto Dirigenziale della Sezione Politiche e mercato per il lavoro della Regione Puglia n. 270 del 13.07.2016, istitutivo dell'Albo regionale dei soggetti accreditati per l'erogazione dei servizi al lavoro;
- la D.G.R. n. 1304 del 25/09/2023, avente ad oggetto "Art. 8, comma I lett. d) della L.R. n. 29/2018. Trasferimento all'Agenzia Regionale per le Politiche attive per il lavoro delle funzioni in materia di gestione del sistema regionale di accreditamento e autorizzazione, ivi compresa la tenuta dell'albo dei soggetti accreditati e autorizzati e il monitoraggio del mantenimento degli standard e dei requisiti definiti dalla disciplina di riferimento";
- la Deliberazione del Consiglio di Amministrazione di Arpal Puglia n. 5 del 30/01/2024, avente ad oggetto "Attribuzione della delega dirigenziale relativa alle funzioni delegate ad Arpal Puglia con D.G.R. n. 1304 del 25/09/2023 – temporanea delega di funzioni direttoriali";
- il Decreto del Dirigente delegato n. 5 del 12/02/2024, avente ad oggetto "Attribuzione delle funzioni in materia di gestione del sistema regionale di accreditamento e autorizzazione per i servizi al lavoro, delegate ad ARPAL Puglia con D.G.R. n. 1304 del 25.09.2023", con il quale il relativo incarico è stato assegnato alla Dirigente dott.ssa Valentina Elia;
- l'Atto Dirigenziale n. 247 del 18/03/2024 del Registro Generale Arpal Puglia, con il quale è stato istituito il gruppo di lavoro funzionalmente adibito alla verifica dei requisiti relativi alle istanze di candidatura per l'accreditamento degli operatori legittimati all'erogazione dei servizi per il lavoro, con il precipuo compito di svolgere i controlli on desk;
- l'Atto Dirigenziale n. 247 del 18/03/2024 del Registro Generale Arpal Puglia. Con il quale è stato, altresì, nominato il Responsabile del procedimento nella persona della dott.ssa Isabella Legista;
- l'Atto Dirigenziale n. 287 del 28/03/2024 del Registro Generale Arpal Puglia, con il quale è stato approvato l'Avviso Pubblico per la presentazione delle domande di accreditamento degli operatori legittimanti all'erogazione dei servizi al lavoro con i relativi allegati da "A" a "G";
- l'Atto Dirigenziale n. 343 del 17/04/2024, avente ad oggetto "Avviso pubblico per la presentazione delle istanze di candidatura finalizzata all'accreditamento degli Operatori legittimati all'erogazione dei servizi per il lavoro approvato con A.D. n. 287 del 28/03/2024. Definizione del procedimento e approvazione della modulistica per il rinnovo dell'accreditamento ai sensi dell'art. 12 del Regolamento Regionale 27 dicembre 2012 n. 34".
- l'Atto Dirigenziale n. 639 del 02/07/2024, avente ad oggetto "Avviso pubblico per presentazione delle istanze di candidatura finalizzata all'accreditamento degli Operatori legittimati all'erogazione dei servizi al lavoro approvato con A.D. n. 287 del 28/03/2024. Presentazione delle istanze extra- sistema".

Considerato che

- La società SMART LAB S.r.l con sede in Manfredonia (FG) alla via Calle del Porto Torre B Snc, ha inoltrato in data 15/04/2024, attraverso la procedura telematica, istanza di accreditamento ai servizi per il lavoro nell'area "Servizi di base";
- a seguito dell'istruttoria effettuata dal Nucleo di valutazione è stata notificata "Comunicazione di preavviso di rigetto" con nota prot. n. 84962 del 17/06/2024, ai sensi dell'art. 10 bis della L. 241/1990;
- in data 26/06/2024 la società Smart Lab S.r.l. inviava sul portale telematico le proprie osservazioni, le cui risultanze istruttorie sono state notificate all'interessato con nota prot. n. 108060 del 02/08/2024.

Tutto ciò premesso e considerato, con il presente atto si dichiara l'inammissibilità della candidatura proposta da SMART LAB S.r.l con sede in Manfredonia (FG) alla via Calle del Porto Torre B Snc, finalizzata all'accreditamento ai servizi al lavoro nell'area "Servizi di base", come previsto nell'Avviso Pubblico, approvato con A.D. n. 287 del 28/03/2024 del Registro Generale Arpal Puglia.

Ritenuto di dover provvedere in merito

DETERMINA

1. di prendere atto di quanto in premessa, che qui si intende integralmente riportato;
2. di dichiarare l'inammissibilità della candidatura proposta da SMART LAB S.r.l con sede in Manfredonia (FG) alla via Calle del Porto Torre B Snc, per le motivazioni notificate con la nota prot. n. 108060 del 02/08/2024, che quivi si intendono richiamate per *relationem*;
3. di dare atto che avverso il presente atto è possibile proporre ricorso amministrativo entro 30 giorni dalla data di notificazione dello stesso.

Il presente provvedimento, redatto in unico esemplare

- viene redatto in forma integrale, secondo quanto disposto dal D.lgs. 196/03 in materia di protezione dei dati personali e ss. mm. e ii;
- è immediatamente esecutivo;
- sarà reso disponibile nel sito ufficiale di Arpal Puglia nella sezione "Amministrazione Trasparente";
- sarà pubblicato sul BURP;
- sarà notificato al diretto interessato a mezzo pec.

VERIFICA AI SENSI DEL GDPR 2016/679**Garanzie alla riservatezza**

La pubblicazione dell'atto, salve le garanzie previste dalla legge n. 241/1990 in tema di accesso ai documenti amministrativi, avviene nel rispetto della tutela alla riservatezza dei cittadini, secondo quanto disposto dal GDPR 2016/679 in materia di protezione dei dati personali, nonché dal vigente regolamento regionale n. 5/2006 per il trattamento dei dati.

Ai fini della pubblicità legale, l'atto destinato alla pubblicazione è redatto in modo da evitare la diffusione dei dati personali identificativi non necessari ovvero il riferimento a dati sensibili; qualora tali dati fossero indispensabili per l'adozione dell'atto, essi sono trasferiti in documenti separati, esplicitamente richiamati.

Il Responsabile del Procedimento

Legista Isabella

LA DIRIGENTE
Dott.ssa Valentina Elia

ARPAL PUGLIA - DETERMINAZIONE DEL DIRIGENTE U.O. COORDINAMENTO SERVIZI PER L'IMPIEGO BARI 29 agosto 2024, n. 832

Avviso pubblico per la presentazione delle istanze di candidatura finalizzata all'accreditamento degli Operatori legittimati all'erogazione dei servizi al lavoro approvato con A.D. n. 287 del 28/03/2024. Autorizzazione al trasferimento della sede richiesta dall'APL Sicur.A.LA. S.r.l. in via Leonardo da Vinci n. 45/D Barletta. Autorizzazione dell'istanza di inserimento di n. 2 risorse proposte per il ruolo di "Tutor individuale" e n. 1 risorsa candidata per il ruolo di Addetto all'accoglienza. Rigetto dell'istanza di inserimento di n. 1 risorsa umana candidata per i ruoli di Esperto junior in affiancamento al tutor individuale, Esperto junior in affiancamento all'operatore a supporto dell'inserimento lavorativo delle donne e Esperto junior in affiancamento all'operatore a supporto dell'inserimento lavorativo dei migranti. APL Sicur.A.LA. S.r.l. con sede in Barletta alla via Luigi Romanelli n. 25.

In data ventinove agosto duemilaventiquattro, presso la Sede Operativa dell'ARPAL - Puglia,

LA DIRIGENTE

Sulla base dell'istruttoria della Responsabile del procedimento

Visti

- gli artt. 4 e 16 del D.Lgs. n.165/2001;
- la L.R. n. 29 del 29 giugno 2018, avente ad oggetto "Norme in materia di politica regionale dei servizi per le politiche attive del lavoro e per il contrasto al lavoro nero e al caporalato" con la quale è stata istituita l'Agenzia Regionale per le Politiche Attive del lavoro (A.R.P.A.L.);
- la D.G.R. n. 91 del 22 gennaio 2019, con la quale è stato approvato lo Statuto dell'Agenzia Regionale per le politiche Attive del Lavoro (A.R.P.A.L. PUGLIA), quale ente tecnico-operativo e strumentale che opera a supporto della Regione Puglia nell'ambito delle competenze in materia di politiche attive per lavoro;
- la D.G.R. n. 318 del 21 febbraio 2019, con la quale è stato approvato l'Atto di organizzazione dell'ARPAL Puglia, già adottato con propria determinazione del Commissario Straordinario n. 1 del 15 febbraio 2019;
- il D. Lgs. 14 settembre 2015 n. 150, recante "Disposizioni per il riordino della normativa in materia di servizi per il lavoro e di politiche attive, ai sensi dell'articolo 1, comma 3, della legge 10 dicembre 2014, n. 183" e ss.mm.ii;
- il D.D.G. n. 104 del 25/07/2022 con il quale è stato attribuito alla dottoressa Valentina Elia, l'incarico di dirigente a tempo pieno ed indeterminato della U.O. Coordinamento Servizi per l'impiego Ambito di Bari di ARPAL PUGLIA;
- la L.R. del 02/11/2022 n. 23, avente ad oggetto "Modifiche alle Legge Regionale 29 giugno 2018 n. 29 (Norme in materia di politiche attive del lavoro e per il contrasto al lavoro nero)";
- l'art. 32 della legge 18 giugno 2009, n. 69, che prevede l'obbligo di sostituire la pubblicazione tradizionale all'Albo ufficiale con la pubblicazione di documenti digitali sui siti informatici;
- il D. Lgs. 30 giugno 2003, n. 196 coordinato con il D. Lgs. 10 agosto 2018 n. 101 di recepimento del Regolamento (UE) 2016/679 relativo al trattamento dei dati personali.

Richiamati, altresì,

- la Legge 7 agosto 1990 n. 241 "Nuove norme in materia di procedimento amministrativo e di diritto di accesso ai documenti amministrativi" e s.m.i.;
- il Decreto Legislativo 10 settembre 2003 n. 276 " Attuazione delle deleghe in materia di occupazione e mercato del lavoro di cui alla legge 14 febbraio 2003, n. 30" e s.m.i.;
- la Legge Regionale n. 25 del 29/09/2011, recante "Norme in materia di autorizzazione e accreditamento per i servizi per il lavoro", la quale prevede che la Regione Puglia, ferma restando la centralità dei servizi pubblici per l'impiego nella gestione del governo del mercato del lavoro, al fine di garantire ai cittadini la

libertà di scelta nell'ambito di una rete di operatori qualificati, favorisce l'integrazione fra sistema pubblico e privato finalizzato alla promozione e allo sviluppo dell'occupazione disciplinando l'accreditamento per lo svolgimento dei servizi per il lavoro;

- il Regolamento Regionale n. 34 del 27/12/2012, contenete "Modifiche al Regolamento recante Disposizioni concernenti le procedure e i requisiti per l'accreditamento dei servizi per il lavoro di cui alla Legge regionale 29 settembre 2011, n. 25";
- la determina dirigenziale della Sezione Politiche e mercato per il lavoro della Regione Puglia n. 1458 del 07.08.2015, con la quale è stato approvato il documento recante le Linee Guida per l'accreditamento degli operatori legittimati all'erogazione dei servizi al lavoro;
- l'Atto Dirigenziale della Sezione Politiche e mercato per il lavoro della Regione Puglia n. 270 del 13.07.2016, istitutivo dell'Albo regionale dei soggetti accreditati per l'erogazione dei servizi al lavoro;
- la D.G.R. n. 1304 del 25/09/2023, avente ad oggetto "Art. 8, comma I lett. d) della L.R. n. 29/2018. Trasferimento all'Agenzia Regionale per le Politiche attive per il lavoro delle funzioni in materia di gestione del sistema regionale di accreditamento e autorizzazione, ivi compresa la tenuta dell'albo dei soggetti accreditati e autorizzati e il monitoraggio del mantenimento degli standard e dei requisiti definiti dalla disciplina di riferimento";
- la Deliberazione del Consiglio di Amministrazione di Arpal Puglia n. 5 del 30/01/2024, avente ad oggetto "Attribuzione della delega dirigenziale relativa alle funzioni delegate ad Arpal Puglia con D.G.R. n. 1304 del 25/09/2023 – temporanea delega di funzioni direttoriali";
- il Decreto del Dirigente delegato n. 5 del 12/02/2024, avente ad oggetto "Attribuzione delle funzioni in materia di gestione del sistema regionale di accreditamento e autorizzazione per i servizi al lavoro, delegate ad ARPAL Puglia con D.G.R. n. 1304 del 25.09.2023", con il quale il relativo incarico è stato assegnato alla Dirigente dott.ssa Valentina Elia;
- l'Atto Dirigenziale n. 247 del 18/03/2024 del Registro Generale Arpal Puglia, con il quale è stato istituito il gruppo di lavoro funzionalmente adibito alla verifica dei requisiti relativi alle istanze di candidatura per l'accreditamento degli operatori legittimati all'erogazione dei servizi per il lavoro, con il precipuo compito di svolgere i controlli on desk;
- l'Atto Dirigenziale n. 247 del 18/03/2024 del Registro Generale Arpal Puglia. Con il quale è stato, altresì, nominato il Responsabile del procedimento nella persona della dott.ssa Isabella Legista;
- L'Atto Dirigenziale n. 287 del 28/03/2024 del Registro Generale Arpal Puglia, con il quale è stato approvato l'Avviso Pubblico per la presentazione delle domande di accreditamento degli operatori legittimanti all'erogazione dei servizi al lavoro con i relativi allegati da "A" a "G";
- L'Atto Dirigenziale n. 343 del 17/04/2024, avente ad oggetto "Avviso pubblico per la presentazione delle istanze di candidatura finalizzata all'accreditamento degli Operatori legittimati all'erogazione dei servizi per il lavoro approvato con A.D. n. 287 del 28/03/2024. Definizione del procedimento e approvazione della modulistica per il rinnovo dell'accreditamento ai sensi dell'art. 12 del Regolamento Regionale 27 dicembre 2012 n. 34".
- L'Atto Dirigenziale n. 639 del 02/07/2024, avente ad oggetto "Avviso pubblico per presentazione delle istanze di candidatura finalizzata all'accreditamento degli Operatori legittimati all'erogazione dei servizi al lavoro approvato con A.D. n. 287 del 28/03/2024. Presentazione delle istanze extra- sistema".

Considerato che

- l'APL Sicur.A.LA. S.r.l., con istanza inserita nel sistema informativo in data 16/04/2024, ha chiesto
 - il trasferimento delle attività inerenti i servizi per il lavoro dalla sede accreditata in Barletta alla via Luigi Romanelli n. 25 alla nuova sede in Barletta alla via Leonardo da Vinci n. 45/D;
 - di confermare per la nuova sede di Barletta alla via Leonardo da Vinci n. 45/D le risorse *omissis* (i cui dettagli sono stati inseriti nel sistema informativo, oltre che nell'allegato A, non oggetto di pubblicazione) con il ruolo di "Responsabile dell'Unità organizzativa", *omissis* (i cui dettagli sono stati inseriti nel sistema informativo, oltre che nell'allegato A, non oggetto di pubblicazione) con i ruoli di "Tutor individuale", "Operatore a supporto dell'inserimento lavorativo delle donne" e "Operatore

a supporto dell'inserimento lavorativo dei migranti", e *omissis* (i cui dettagli sono stati inseriti nel sistema informativo, oltre che nell'allegato A, non oggetto di pubblicazione) con il ruolo di "Esperto junior in affiancamento al tutor individuale", già accreditate per la sede di Barletta alla via Luigi Romanelli n. 25;

- l'accREDITamento delle risorse umane *omissis* (i cui dettagli sono stati inseriti nel sistema informativo, oltre che nell'allegato A, non oggetto di pubblicazione) per il ruolo di "Tutor individuale", della risorsa *omissis* (i cui dettagli sono stati inseriti nel sistema informativo, oltre che nell'allegato A, non oggetto di pubblicazione) per il ruolo di "Esperto junior in affiancamento al tutor individuale", "Esperto junior in affiancamento dell'operatore a supporto dell'inserimento lavorativo delle donne" e "Esperto junior in affiancamento dell'operatore a supporto dell'inserimento lavorativo dei migranti", e della risorsa *omissis* (i cui dettagli sono stati inseriti nel sistema informativo, oltre che nell'allegato A, non oggetto di pubblicazione) per il ruolo di "Addetto all'accoglienza".

Visti

- il verbale n. 2/2024 del 29/05/2024 redatto dal Nucleo di Valutazione, le cui risultanze sono state notificate con nota prot. n. 78795 del 04/06/2024, ai sensi del 10 bis della L. 241/1990;
- le osservazioni pervenute dall'APL Sicur.A.LA. S.r.l. acquisite al prot. n. 85060 del 18/06/2024;
- le ulteriori integrazioni acquisite al prot. n. 91390 del 28/06/2024;
- il verbale n. 5/2024 del 22/07/2024, le cui risultanze istruttorie sono state notificate con nota prot. n. 107465 del 01/08/2024.

Tutto ciò premesso e considerato, con il presente atto

- si autorizza il trasferimento delle attività inerenti i servizi per il lavoro dalla sede accreditata in Barletta alla via Luigi Romanelli n. 25 alla nuova sede in Barletta alla via Leonardo da Vinci n. 45/D;
- si confermano per la nuova sede di Barletta alla via Leonardo da Vinci n. 45/D le risorse *omissis* (i cui dettagli sono stati inseriti nel sistema informativo, oltre che nell'allegato A, non oggetto di pubblicazione) con il ruolo di "Responsabile dell'Unità organizzativa", *omissis* (i cui dettagli sono stati inseriti nel sistema informativo, oltre che nell'allegato A, non oggetto di pubblicazione) con i ruoli di "Tutor individuale", "Operatore a supporto dell'inserimento lavorativo delle donne" e "Operatore a supporto dell'inserimento lavorativo dei migranti", e *omissis* (i cui dettagli sono stati inseriti nel sistema informativo, oltre che nell'allegato A, non oggetto di pubblicazione) con il ruolo di "Esperto junior in affiancamento al tutor individuale", già accreditate per la sede di Barletta alla via Luigi Romanelli n. 25;
- si autorizza l'accREDITamento delle risorse umane *omissis* e *omissis* (i cui dettagli sono stati inseriti nel sistema informativo, oltre che nell'allegato A, non oggetto di pubblicazione) per il ruolo di "Tutor individuale", nonché della risorsa *omissis* (i cui dettagli sono stati inseriti nel sistema informativo, oltre che nell'allegato A, non oggetto di pubblicazione) per il ruolo di "Addetto all'accoglienza".
- Si rigetta l'accREDITamento richiesto per la risorsa *omissis* (i cui dettagli sono stati inseriti nel sistema informativo, oltre che nell'allegato A, non oggetto di pubblicazione) per il ruolo di "Esperto junior in affiancamento al tutor individuale", "Esperto junior in affiancamento dell'operatore a supporto dell'inserimento lavorativo delle donne" e "Esperto junior in affiancamento dell'operatore a supporto dell'inserimento lavorativo dei migranti".

Ritenuto di dover provvedere in merito

DETERMINA

1. di prendere atto di quanto in premessa, che qui si intende integralmente riportato;
2. di autorizzare l'APL Sicur.A.LA. S.r.l. al trasferimento delle attività inerenti i servizi per il lavoro dalla sede accreditata in Barletta alla via Luigi Romanelli n. 25 alla nuova sede in Barletta alla via Leonardo da Vinci n. 45/D;

3. di confermare per la nuova sede di Barletta alla via Leonardo da Vinci n. 45/D le risorse *omissis* (i cui dettagli sono stati inseriti nel sistema informativo, oltre che nell'allegato A, non oggetto di pubblicazione) con il ruolo di "Responsabile dell'Unità organizzativa", *omissis* (i cui dettagli sono stati inseriti nel sistema informativo, oltre che nell'allegato A, non oggetto di pubblicazione) con i ruoli di "Tutor individuale", "Operatore a supporto dell'inserimento lavorativo delle donne" e "Operatore a supporto dell'inserimento lavorativo dei migranti", e *omissis* (i cui dettagli sono stati inseriti nel sistema informativo, oltre che nell'allegato A, non oggetto di pubblicazione) con il ruolo di "Esperto junior in affiancamento al tutor individuale", già accreditate per la sede di Barletta alla via Luigi Romanelli n. 25;
4. di autorizzare l'accreditamento delle risorse umane *omissis* (i cui dettagli sono stati inseriti nel sistema informativo, oltre che nell'allegato A, non oggetto di pubblicazione) a ricoprire il ruolo di "Tutor individuale", nonché della risorsa *omissis* (i cui dettagli sono stati inseriti nel sistema informativo, oltre che nell'allegato A, non oggetto di pubblicazione) a ricoprire il ruolo di "Addetto all'accoglienza";
5. di rigettare l'istanza di accreditamento per la risorsa *omissis* (i cui dettagli sono stati inseriti nel sistema informativo, oltre che nell'allegato A, non oggetto di pubblicazione) per il ruolo di "Esperto junior in affiancamento al tutor individuale", "Esperto junior in affiancamento dell'operatore a supporto dell'inserimento lavorativo delle donne" e "Esperto junior in affiancamento dell'operatore a supporto dell'inserimento lavorativo dei migranti";
6. di dare atto che avverso il presente atto è possibile proporre ricorso amministrativo entro 30 giorni dalla data di notificazione dello stesso.

Il presente provvedimento, redatto in unico esemplare

- viene redatto in forma integrale, secondo quanto disposto dal Dlgs 196/03 in materia di protezione dei dati personali e ss. mm. e ii;
- è immediatamente esecutivo;
- sarà reso disponibile nel sito ufficiale di Arpal Puglia nella sezione "Amministrazione Trasparente";
- sarà notificato al diretto interessato a mezzo pec.

VERIFICA AI SENSI DEL GDPR 2016/679

Garanzie alla riservatezza

La pubblicazione dell'atto, salve le garanzie previste dalla legge n. 241/1990 in tema di accesso ai documenti amministrativi, avviene nel rispetto della tutela alla riservatezza dei cittadini, secondo quanto disposto dal GDPR 2016/679 in materia di protezione dei dati personali, nonché dal vigente regolamento regionale n. 5/2006 per il trattamento dei dati.

Ai fini della pubblicità legale, l'atto destinato alla pubblicazione è redatto in modo da evitare la diffusione dei dati personali identificativi non necessari ovvero il riferimento a dati sensibili; qualora tali dati fossero indispensabili per l'adozione dell'atto, essi sono trasferiti in documenti separati, esplicitamente richiamati.

Il Responsabile del Procedimento

Legista Isabella

LA DIRIGENTE
Dott.ssa Valentina Elia

ARPAL PUGLIA - DETERMINAZIONE DEL DIRIGENTE U.O. COORDINAMENTO SERVIZI PER L'IMPIEGO BARI 29 agosto 2024, n. 833

Avviso pubblico per la presentazione delle istanze di candidatura finalizzata all'accreditamento degli Operatori legittimati all'erogazione dei servizi al lavoro approvato con A.D. n. 287 del 28/03/2024. Autorizzazione dell' istanza di inserimento di n. 1 risorsa proposta per il ruolo di "Esperto junior in affiancamento al tutor individuale". Rigetto dell' istanza di inserimento di n. 1 risorsa proposta per il ruolo di Esperto junior in affiancamento al tutor individuale. APL Unisco Network per lo sviluppo locale con sede in Bari alla via Piccinni, 24.

In data ventinove agosto duemilaventiquattro, presso la Sede Operativa dell'ARPAL - Puglia,

LA DIRIGENTE

Sulla base dell'istruttoria della Responsabile del procedimento

Visti

- gli artt. 4 e 16 del D.Lgs. n.165/2001;
- la L.R. n. 29 del 29 giugno 2018, avente ad oggetto "Norme in materia di politica regionale dei servizi per le politiche attive del lavoro e per il contrasto al lavoro nero e al caporalato" con la quale è stata istituita l'Agenzia Regionale per le Politiche Attive del lavoro (A.R.P.A.L.);
- la D.G.R. n. 91 del 22 gennaio 2019, con la quale è stato approvato lo Statuto dell'Agenzia Regionale per le politiche Attive del Lavoro (A.R.P.A.L. PUGLIA), quale ente tecnico-operativo e strumentale che opera a supporto della Regione Puglia nell'ambito delle competenze in materia di politiche attive per lavoro;
- la D.G.R. n. 318 del 21 febbraio 2019, con la quale è stato approvato l'Atto di organizzazione dell'ARPAL Puglia, già adottato con propria determinazione del Commissario Straordinario n. 1 del 15 febbraio 2019;
- il D. Lgs. 14 settembre 2015 n. 150, recante "Disposizioni per il riordino della normativa in materia di servizi per il lavoro e di politiche attive, ai sensi dell'articolo 1, comma 3, della legge 10 dicembre 2014, n. 183" e ss.mm.ii;
- il D.D.G. n. 104 del 25/07/2022 con il quale è stato attribuito alla dottoressa Valentina Elia, l'incarico di dirigente a tempo pieno ed indeterminato della U.O. Coordinamento Servizi per l'impiego Ambito di Bari di ARPAL PUGLIA;
- la L.R. del 02/11/2022 n. 23, avente ad oggetto "Modifiche alle Legge Regionale 29 giugno 2018 n. 29 (Norme in materia di politiche attive del lavoro e per il contrasto al lavoro nero)";
- l'art. 32 della legge 18 giugno 2009, n. 69, che prevede l'obbligo di sostituire la pubblicazione tradizionale all'Albo ufficiale con la pubblicazione di documenti digitali sui siti informatici;
- il D. Lgs. 30 giugno 2003, n. 196 coordinato con il D. Lgs. 10 agosto 2018 n. 101 di recepimento del Regolamento (UE) 2016/679 relativo al trattamento dei dati personali.

Richiamati, altresì,

- la Legge 7 agosto 1990 n. 241 "Nuove norme in materia di procedimento amministrativo e di diritto di accesso ai documenti amministrativi" e s.m.i.;
- il Decreto Legislativo 10 settembre 2003 n. 276 " Attuazione delle deleghe in materia di occupazione e mercato del lavoro di cui alla legge 14 febbraio 2003, n. 30" e s.m.i.;
- la Legge Regionale n. 25 del 29/09/2011, recante "Norme in materia di autorizzazione e accreditamento per i servizi per il lavoro", la quale prevede che la Regione Puglia, ferma restando la centralità dei servizi pubblici per l'impiego nella gestione del governo del mercato del lavoro, al fine di garantire ai cittadini la libertà di scelta nell'ambito di una rete di operatori qualificati, favorisce l'integrazione fra sistema pubblico e privato finalizzato alla promozione e allo sviluppo dell'occupazione disciplinando l'accreditamento per lo svolgimento dei servizi per il lavoro;

- il Regolamento Regionale n. 34 del 27/12/2012, contenete “Modifiche al Regolamento recante Disposizioni concernenti le procedure e i requisiti per l’accreditamento dei servizi per il lavoro di cui alla Legge regionale 29 settembre 2011, n. 25”;
- la determina dirigenziale della Sezione Politiche e mercato per il lavoro della Regione Puglia n. 1458 del 07.08.2015, con la quale è stato approvato il documento recante le Linee Guida per l’accreditamento degli operatori legittimati all’erogazione dei servizi al lavoro;
- l’Atto Dirigenziale della Sezione Politiche e mercato per il lavoro della Regione Puglia n. 270 del 13.07.2016, istitutivo dell’Albo regionale dei soggetti accreditati per l’erogazione dei servizi al lavoro;
- la D.G.R. n. 1304 del 25/09/2023, avente ad oggetto “Art. 8, comma I lett. d) della L.R. n. 29/2018. Trasferimento all’Agenzia Regionale per le Politiche attive per il lavoro delle funzioni in materia di gestione del sistema regionale di accreditamento e autorizzazione, ivi compresa la tenuta dell’albo dei soggetti accreditati e autorizzati e il monitoraggio del mantenimento degli standard e dei requisiti definiti dalla disciplina di riferimento”;
- la Deliberazione del Consiglio di Amministrazione di Arpal Puglia n. 5 del 30/01/2024, avente ad oggetto “Attribuzione della delega dirigenziale relativa alle funzioni delegate ad Arpal Puglia con D.G.R. n. 1304 del 25/09/2023 – temporanea delega di funzioni direttoriali”;
- il Decreto del Dirigente delegato n. 5 del 12/02/2024, avente ad oggetto “Attribuzione delle funzioni in materia di gestione del sistema regionale di accreditamento e autorizzazione per i servizi al lavoro, delegate ad ARPAL Puglia con D.G.R. n. 1304 del 25.09.2023”, con il quale il relativo incarico è stato assegnato alla Dirigente dott.ssa Valentina Elia;
- l’Atto Dirigenziale n. 247 del 18/03/2024 del Registro Generale Arpal Puglia, con il quale è stato istituito il gruppo di lavoro funzionalmente adibito alla verifica dei requisiti relativi alle istanze di candidatura per l’accreditamento degli operatori legittimati all’erogazione dei servizi per il lavoro, con il precipuo compito di svolgere i controlli on desk;
- l’Atto Dirigenziale n. 247 del 18/03/2024 del Registro Generale Arpal Puglia. Con il quale è stato, altresì, nominato il Responsabile del procedimento nella persona della dott.ssa Isabella Legista;
- l’Atto Dirigenziale n. 287 del 28/03/2024 del Registro Generale Arpal Puglia, con il quale è stato approvato l’Avviso Pubblico per la presentazione delle domande di accreditamento degli operatori legittimanti all’erogazione dei servizi al lavoro con i relativi allegati da “A” a “G”;
- l’Atto Dirigenziale n. 343 del 17/04/2024, avente ad oggetto “Avviso pubblico per la presentazione delle istanze di candidatura finalizzata all’accreditamento degli Operatori legittimati all’erogazione dei servizi per il lavoro approvato con A.D. n. 287 del 28/03/2024. Definizione del procedimento e approvazione della modulistica per il rinnovo dell’accreditamento ai sensi dell’art. 12 del Regolamento Regionale 27 dicembre 2012 n. 34”.
- l’Atto Dirigenziale n. 639 del 02/07/2024, avente ad oggetto “Avviso pubblico per presentazione delle istanze di candidatura finalizzata all’accreditamento degli Operatori legittimati all’erogazione dei servizi al lavoro approvato con A.D. n. 287 del 28/03/2024. Presentazione delle istanze extra- sistema”.

Considerato che:

- Con atto dirigenziale della Sezione Politiche e mercato del lavoro della Regione Puglia n. 834 del 01/07/2020 è stata accreditata Unisco Network per lo sviluppo locale con sede in Bari alla via Piccinni, 24;
- Con pec del 22/06/2024, assunta al protocollo Arpal Puglia n. 88109 del 24/06/2024, l’Organismo ha chiesto di autorizzare la risorsa *omissis* per il ruolo di “Esperto junior in affiancamento al Tutor individuale”;
- Con pec del 26/07/2024 assunta al protocollo Arpal Puglia n. 0104998 del 29/07/2024, l’Organismo ha chiesto di autorizzare la risorsa *omissis* per il ruolo di “Esperto junior in affiancamento al Tutor individuale”;

Visti

- il verbale n. 6 del 31 luglio 2024, redatto dal Nucleo di valutazione, le cui risultanze istruttorie sono state notificate con nota prot. n. 0108304 del 02/08/2024, ai sensi del 10 bis della L. 241/1990;
- il mancato invio di controdeduzioni al predetto preavviso di rigetto nel termine perentorio di 10 giorni

dalla notifica dello stesso.

Tutto ciò premesso e considerato, con il presente atto si rigetta l'istanza di inserimento di n. 1 risorsa umana *omissis* (i cui dettagli sono stati inseriti nel sistema informativo, oltre che nell'allegato A, non oggetto di pubblicazione) con il ruolo di "Esperto junior in affiancamento al Tutor individuale", e si autorizza n. 1 risorsa umana *omissis* per il medesimo ruolo di "Esperto junior in affiancamento al Tutor individuale" (i cui dettagli sono stati inseriti nel sistema informativo, oltre che nell'allegato A, non oggetto di pubblicazione).

Ritenuto di dover provvedere in merito

DETERMINA

1. di prendere atto di quanto in premessa, che qui si intende integralmente riportato;
2. di rigettare l'istanza di inserimento della risorsa umana *omissis* (i cui dettagli sono stati inseriti nel sistema informativo) per il ruolo di "Esperto junior in affiancamento al Tutor individuale"
3. di autorizzare per l'APL Unisco Network per lo sviluppo locale la risorsa umana *omissis* (i cui dettagli sono stati inseriti nel sistema informativo, oltre che nell'allegato A, non oggetto di pubblicazione) per il ruolo di "Esperto junior in affiancamento al Tutor individuale";
4. di dare atto che avverso il presente atto è possibile proporre ricorso amministrativo entro 30 giorni dalla data di notificazione dello stesso.

Il presente provvedimento, redatto in unico esemplare

- viene redatto in forma integrale, secondo quanto disposto dal Dlgs 196/03 in materia di protezione dei dati personali e ss. mm. e ii;
- è immediatamente esecutivo;
- sarà reso disponibile nel sito ufficiale di Arpal Puglia nella sezione "Amministrazione Trasparente";
- sarà notificato al diretto interessato a mezzo pec.

VERIFICA AI SENSI DEL GDPR 2016/679 Garanzie alla riservatezza

La pubblicazione dell'atto, salve le garanzie previste dalla legge n. 241/1990 in tema di accesso ai documenti amministrativi, avviene nel rispetto della tutela alla riservatezza dei cittadini, secondo quanto disposto dal GDPR 2016/679 in materia di protezione dei dati personali, nonché dal vigente regolamento regionale n. 5/2006 per il trattamento dei dati.

Ai fini della pubblicità legale, l'atto destinato alla pubblicazione è redatto in modo da evitare la diffusione dei dati personali identificativi non necessari ovvero il riferimento a dati sensibili; qualora tali dati fossero indispensabili per l'adozione dell'atto, essi sono trasferiti in documenti separati, esplicitamente richiamati.

Il Responsabile del Procedimento
Legista Isabella

LA DIRIGENTE
Dott.ssa Valentina Elia

ARPAL PUGLIA - DETERMINAZIONE DEL DIRIGENTE U.O. COORDINAMENTO SERVIZI PER L'IMPIEGO BARI 29 agosto 2024, n. 836

Avviso pubblico per la presentazione delle istanze di candidatura finalizzata all'accreditamento degli Operatori legittimati all'erogazione dei servizi al lavoro approvato con A.D. n. 287 del 28/03/2024. Accreditamento della sede di Bari alla via Lembo n. 38/M. Autorizzazione all'inserimento di n. 1 risorsa umana candidata quale "Responsabile unità organizzativa", n. 4 risorse umane candidate per il ruolo di Tutor individuale, n. 1 risorsa umana candidata per il ruolo di Esperto junior in affiancamento al tutor individuale e di n. 1 risorsa umana candidata per il ruolo di Addetto all'accoglienza per la sede di Bari alla via Lembo n. 38/M.APL Manpower S.r.l, con sede in Foggia alla via Trieste n. 20/L-20/M.

In data ventinove agosto duemilaventiquattro, presso la Sede Operativa dell'ARPAL - Puglia,

LA DIRIGENTE

Sulla base dell'istruttoria della Responsabile del procedimento

Visti

- gli artt. 4 e 16 del D.Lgs. n.165/2001;
- la L.R. n. 29 del 29 giugno 2018, avente ad oggetto "Norme in materia di politica regionale dei servizi per le politiche attive del lavoro e per il contrasto al lavoro nero e al caporalato" con la quale è stata istituita l'Agenzia Regionale per le Politiche Attive del lavoro (A.R.P.A.L.);
- la D.G.R. n. 91 del 22 gennaio 2019, con la quale è stato approvato lo Statuto dell'Agenzia Regionale per le politiche Attive del Lavoro (A.R.P.A.L. PUGLIA), quale ente tecnico-operativo e strumentale che opera a supporto della Regione Puglia nell'ambito delle competenze in materia di politiche attive per lavoro;
- la D.G.R. n. 318 del 21 febbraio 2019, con la quale è stato approvato l'Atto di organizzazione dell'ARPAL Puglia, già adottato con propria determinazione del Commissario Straordinario n. 1 del 15 febbraio 2019;
- il D. Lgs. 14 settembre 2015 n. 150, recante "Disposizioni per il riordino della normativa in materia di servizi per il lavoro e di politiche attive, ai sensi dell'articolo 1, comma 3, della legge 10 dicembre 2014, n. 183" e ss.mm.ii;
- il D.D.G. n. 104 del 25/07/2022 con il quale è stato attribuito alla dottoressa Valentina Elia, l'incarico di dirigente a tempo pieno ed indeterminato della U.O. Coordinamento Servizi per l'impiego Ambito di Bari di ARPAL PUGLIA;
- la L.R. del 02/11/2022 n. 23, avente ad oggetto "Modifiche alle Legge Regionale 29 giugno 2018 n. 29 (Norme in materia di politiche attive del lavoro e per il contrasto al lavoro nero)";
- l'art. 32 della legge 18 giugno 2009, n. 69, che prevede l'obbligo di sostituire la pubblicazione tradizionale all'Albo ufficiale con la pubblicazione di documenti digitali sui siti informatici;
- il D. Lgs. 30 giugno 2003, n. 196 coordinato con il D. Lgs. 10 agosto 2018 n. 101 di recepimento del Regolamento (UE) 2016/679 relativo al trattamento dei dati personali.

Richiamati, altresì,

- la Legge 7 agosto 1990 n. 241 "Nuove norme in materia di procedimento amministrativo e di diritto di accesso ai documenti amministrativi" e s.m.i.;
- il Decreto Legislativo 10 settembre 2003 n. 276 " Attuazione delle deleghe in materia di occupazione e mercato del lavoro di cui alla legge 14 febbraio 2003, n. 30" e s.m.i. ;
- la Legge Regionale n. 25 del 29/09/2011, recante "Norme in materia di autorizzazione e accreditamento per i servizi per il lavoro", la quale prevede che la Regione Puglia, ferma restando la centralità dei servizi pubblici per l'impiego nella gestione del governo del mercato del lavoro, al fine di garantire ai cittadini la libertà di scelta nell'ambito di una rete di operatori qualificati, favorisce l'integrazione fra sistema pubblico e privato finalizzato alla promozione e allo sviluppo dell'occupazione disciplinando l'accreditamento per lo svolgimento dei servizi per il lavoro;

- il Regolamento Regionale n. 34 del 27/12/2012, contenete “Modifiche al Regolamento recante Disposizioni concernenti le procedure e i requisiti per l’accreditamento dei servizi per il lavoro di cui alla Legge regionale 29 settembre 2011, n. 25”;
- la determina dirigenziale della Sezione Politiche e mercato per il lavoro della Regione Puglia n. 1458 del 07.08.2015, con la quale è stato approvato il documento recante le Linee Guida per l’accreditamento degli operatori legittimati all’erogazione dei servizi al lavoro;
- l’Atto Dirigenziale della Sezione Politiche e mercato per il lavoro della Regione Puglia n. 270 del 13.07.2016, istitutivo dell’Albo regionale dei soggetti accreditati per l’erogazione dei servizi al lavoro;
- la D.G.R. n. 1304 del 25/09/2023, avente ad oggetto “Art. 8, comma I lett. d) della L.R. n. 29/2018. Trasferimento all’Agenzia Regionale per le Politiche attive per il lavoro delle funzioni in materia di gestione del sistema regionale di accreditamento e autorizzazione, ivi compresa la tenuta dell’albo dei soggetti accreditati e autorizzati e il monitoraggio del mantenimento degli standard e dei requisiti definiti dalla disciplina di riferimento”;
- la Deliberazione del Consiglio di Amministrazione di Arpal Puglia n. 5 del 30/01/2024, avente ad oggetto “Attribuzione della delega dirigenziale relativa alle funzioni delegate ad Arpal Puglia con D.G.R. n. 1304 del 25/09/2023 – temporanea delega di funzioni direttoriali”;
- il Decreto del Dirigente delegato n. 5 del 12/02/2024, avente ad oggetto “Attribuzione delle funzioni in materia di gestione del sistema regionale di accreditamento e autorizzazione per i servizi al lavoro, delegate ad ARPAL Puglia con D.G.R. n. 1304 del 25.09.2023”, con il quale il relativo incarico è stato assegnato alla Dirigente dott.ssa Valentina Elia;
- l’Atto Dirigenziale n. 247 del 18/03/2024 del Registro Generale Arpal Puglia, con il quale è stato istituito il gruppo di lavoro funzionalmente adibito alla verifica dei requisiti relativi alle istanze di candidatura per l’accreditamento degli operatori legittimati all’erogazione dei servizi per il lavoro, con il precipuo compito di svolgere i controlli on desk;
- l’Atto Dirigenziale n. 247 del 18/03/2024 del Registro Generale Arpal Puglia. Con il quale è stato, altresì, nominato il Responsabile del procedimento nella persona della dott.ssa Isabella Legista;
- l’Atto Dirigenziale n. 287 del 28/03/2024 del Registro Generale Arpal Puglia, con il quale è stato approvato l’Avviso Pubblico per la presentazione delle domande di accreditamento degli operatori legittimanti all’erogazione dei servizi al lavoro con i relativi allegati da “A” a “G”;
- l’Atto Dirigenziale n. 343 del 17/04/2024, avente ad oggetto “Avviso pubblico per la presentazione delle istanze di candidatura finalizzata all’accreditamento degli Operatori legittimati all’erogazione dei servizi per il lavoro approvato con A.D. n. 287 del 28/03/2024. Definizione del procedimento e approvazione della modulistica per il rinnovo dell’accreditamento ai sensi dell’art. 12 del Regolamento Regionale 27 dicembre 2012 n. 34”;
- l’Atto Dirigenziale n. 639 del 02/07/2024, avente ad oggetto “Avviso pubblico per presentazione delle istanze di candidatura finalizzata all’accreditamento degli Operatori legittimati all’erogazione dei servizi al lavoro approvato con A.D. n. 287 del 28/03/2024. Presentazione delle istanze extra- sistema”.

Considerato che

- Con atto dirigenziale della Sezione Politiche e mercato del lavoro della Regione Puglia n. 1821 del 14/12/2017 l’organismo Manpower S.r.l., con sede in Foggia alla via Trieste n. 20/L-20/M, è stato accreditato quale ente autorizzato ad erogare i servizi per il lavoro;
- Con istanza inoltrata sul sistema informativo in data 16/04/2024 e successiva nota pec del 17/05/2024, l’Organismo ha chiesto di:
 - accreditare ai servizi per il lavoro nell’area “Servizi di base” la sede di Bari alla via Lembo n. 38/M;
 - accreditare la risorsa *omissis* (i cui dettagli sono stati inseriti nel sistema informativo e riportati nell’allegato A, non oggetto di pubblicazione) per il ruolo di “Responsabile dell’unità organizzativa”, le risorse *omissis* (i cui dettagli sono stati inseriti nel sistema informativo e riportati nell’allegato A, non oggetto di pubblicazione) per il ruolo di “Tutor individuale”, la risorsa *omissis* (i cui dettagli sono stati inseriti nel sistema informativo e riportati nell’allegato A, non oggetto di pubblicazione) per il ruolo di

“Esperto junior in affiancamento al tutor individuale” e, infine, la risorsa *omissis* (i cui dettagli sono stati inseriti nel sistema informativo e riportati nell'allegato A, non oggetto di pubblicazione) per il ruolo di “Addetto all'accoglienza”, tutte per la nuova sede di Bari alla via Lembo n. 38/M.

- Le risultanze istruttorie del Nucleo di valutazione, riunitosi in data 14/06/2024 (cfr. verbale n. 3/24), sono state notificate con nota prot. n. 85337 del 18/06/2024, ai sensi dell'articolo 10 bis L. 241/90 e s.m.i.
- Con successiva nota pec, acquisita al protocollo con n. 90324 del 27/06/2024 l'organismo Manpower S.r.l. ha inoltrato le integrazioni richieste.
- Le risultanze istruttorie del Nucleo di valutazione, riunitosi in data 22/07/2024 (cfr. verbale n. 5/24), sono state notificate con nota prot. n. 108119 del 02/08/2024.

Tutto ciò premesso e considerato, con il presente atto si concede l'accreditamento della sede di Bari alla via Lembo n. 38/M per l'erogazione dei servizi al lavoro nell'area “Servizi di base”; si autorizza la risorsa umana *omissis* (i cui dettagli sono stati inseriti nel sistema informativo e riportati nell'allegato A, non oggetto di pubblicazione) a ricoprire il ruolo di “Responsabile dell'unità organizzativa”; si autorizzano le risorse *omissis*, (i cui dettagli sono stati inseriti nel sistema informativo e riportati nell'allegato A, non oggetto di pubblicazione) a ricoprire il ruolo di “Tutor individuale”, la risorsa *omissis* (i cui dettagli sono stati inseriti nel sistema informativo e riportati nell'allegato A, non oggetto di pubblicazione) per il ruolo di “Esperto junior in affiancamento al tutor individuale” e, infine, la risorsa *omissis* (i cui dettagli sono stati inseriti nel sistema informativo e riportati nell'allegato A, non oggetto di pubblicazione) per il ruolo di “Addetto all'accoglienza” per la nuova sede di Bari alla via Lembo n. 38/M.

Ritenuto di dover provvedere in merito

DETERMINA

1. di prendere atto di quanto in premessa, che qui si intende integralmente riportato;
2. di accreditare la sede di Bari alla via Lembo n. 38/M per l'erogazione dei servizi al lavoro nell'area “Servizi di base”, per le motivazioni notificate con nota prot. 108119 del 02/08/2024, che quivi si intendono richiamate *per relationem*;
3. di autorizzare la risorsa umana *omissis* (i cui dettagli sono stati inseriti nel sistema informativo e riportati nell'allegato A, non oggetto di pubblicazione) a ricoprire il ruolo di “Responsabile dell'unità organizzativa” per la sede di Bari alla via Lembo n. 38/M;
4. di autorizzare le risorse *omissis* (i cui dettagli sono stati inseriti nel sistema informativo e riportati nell'allegato A, non oggetto di pubblicazione) a ricoprire il ruolo di “Tutor individuale” per la sede di Bari alla via Lembo n. 38/M;
5. di autorizzare la risorsa *omissis* (i cui dettagli sono stati inseriti nel sistema informativo e riportati nell'allegato A, non oggetto di pubblicazione) a ricoprire il ruolo di “Esperto junior in affiancamento al tutor individuale” per la sede di Bari alla via Lembo n. 38/M;
6. di autorizzare la risorsa *omissis* (i cui dettagli sono stati inseriti nel sistema informativo e riportati nell'allegato A, non oggetto di pubblicazione) a ricoprire il ruolo di “Addetto all'accoglienza” per la sede di Bari alla via Lembo n. 38/M;
7. di dare atto che avverso il presente atto è possibile proporre ricorso amministrativo entro 30 giorni dalla data di notificazione dello stesso.

Il presente provvedimento, redatto in unico esemplare

- viene redatto in forma integrale, secondo quanto disposto dal D.lgs. 196/03 in materia di protezione dei dati personali e ss. mm. e ii;
- è immediatamente esecutivo;
- sarà reso disponibile nel sito ufficiale di Arpal Puglia nella sezione “Amministrazione Trasparente”;
- sarà notificato al diretto interessato a mezzo pec.

VERIFICA AI SENSI DEL GDPR 2016/679
Garanzie alla riservatezza

La pubblicazione dell'atto, salve le garanzie previste dalla legge n. 241/1990 in tema di accesso ai documenti amministrativi, avviene nel rispetto della tutela alla riservatezza dei cittadini, secondo quanto disposto dal GDPR 2016/679 in materia di protezione dei dati personali, nonché dal vigente regolamento regionale n. 5/2006 per il trattamento dei dati.

Ai fini della pubblicità legale, l'atto destinato alla pubblicazione è redatto in modo da evitare la diffusione dei dati personali identificativi non necessari ovvero il riferimento a dati sensibili; qualora tali dati fossero indispensabili per l'adozione dell'atto, essi sono trasferiti in documenti separati, esplicitamente richiamati.

Il Responsabile del Procedimento
Legista Isabella

LA DIRIGENTE
Dott.ssa Valentina Elia

ARPAL PUGLIA - DETERMINAZIONE DEL DIRIGENTE U.O. COORDINAMENTO SERVIZI PER L'IMPIEGO BARI 29 agosto 2024, n. 837

Avviso pubblico per la presentazione delle istanze di candidatura finalizzata all'accreditamento degli Operatori legittimati all'erogazione dei servizi al lavoro approvato con A.D. n. 287 del 28/03/2024. Autorizzazione dell'istanza di inserimento di n. 7 risorse professionali proposte per il ruolo di "Esperto junior in affiancamento al tutor individuale" e n. 3 risorse professionali proposte per il ruolo di Tutor individuale. Rigetto dell'istanza di inserimento di n. 1 risorsa professionale proposta per il ruolo di Esperto junior in affiancamento al tutor individuale. APL Dasep con sede in Fasano alla via Fratelli Rosselli, 10.

In data ventinove agosto duemilaventiquattro, presso la Sede Operativa dell'ARPAL - Puglia,

LA DIRIGENTE

Sulla base dell'istruttoria della Responsabile del procedimento

Visti

- gli artt. 4 e 16 del D.Lgs. n.165/2001;
- la L.R. n. 29 del 29 giugno 2018, avente ad oggetto "Norme in materia di politica regionale dei servizi per le politiche attive del lavoro e per il contrasto al lavoro nero e al caporalato" con la quale è stata istituita l'Agenzia Regionale per le Politiche Attive del lavoro (A.R.P.A.L.);
- la D.G.R. n. 91 del 22 gennaio 2019, con la quale è stato approvato lo Statuto dell'Agenzia Regionale per le politiche Attive del Lavoro (A.R.P.A.L. PUGLIA), quale ente tecnico-operativo e strumentale che opera a supporto della Regione Puglia nell'ambito delle competenze in materia di politiche attive per lavoro;
- la D.G.R. n. 318 del 21 febbraio 2019, con la quale è stato approvato l'Atto di organizzazione dell'ARPAL Puglia, già adottato con propria determinazione del Commissario Straordinario n. 1 del 15 febbraio 2019;
- il D. Lgs. 14 settembre 2015 n. 150, recante "Disposizioni per il riordino della normativa in materia di servizi per il lavoro e di politiche attive, ai sensi dell'articolo 1, comma 3, della legge 10 dicembre 2014, n. 183" e ss.mm.ii;
- il D.D.G. n. 104 del 25/07/2022 con il quale è stato attribuito alla dottoressa Valentina Elia, l'incarico di dirigente a tempo pieno ed indeterminato della U.O. Coordinamento Servizi per l'impiego Ambito di Bari di ARPAL PUGLIA;
- la L.R. del 02/11/2022 n. 23, avente ad oggetto "Modifiche alle Legge Regionale 29 giugno 2018 n. 29 (Norme in materia di politiche attive del lavoro e per il contrasto al lavoro nero)";
- l'art. 32 della legge 18 giugno 2009, n. 69, che prevede l'obbligo di sostituire la pubblicazione tradizionale all'Albo ufficiale con la pubblicazione di documenti digitali sui siti informatici;
- il D. Lgs. 30 giugno 2003, n. 196 coordinato con il D. Lgs. 10 agosto 2018 n. 101 di recepimento del Regolamento (UE) 2016/679 relativo al trattamento dei dati personali.

Richiamati, altresì,

- la Legge 7 agosto 1990 n. 241 "Nuove norme in materia di procedimento amministrativo e di diritto di accesso ai documenti amministrativi" e s.m.i.;
- il Decreto Legislativo 10 settembre 2003 n. 276 " Attuazione delle deleghe in materia di occupazione e mercato del lavoro di cui alla legge 14 febbraio 2003, n. 30" e s.m.i.;
- la Legge Regionale n. 25 del 29/09/2011, recante "Norme in materia di autorizzazione e accreditamento per i servizi per il lavoro", la quale prevede che la Regione Puglia, ferma restando la centralità dei servizi pubblici per l'impiego nella gestione del governo del mercato del lavoro, al fine di garantire ai cittadini la libertà di scelta nell'ambito di una rete di operatori qualificati, favorisce l'integrazione fra sistema pubblico e privato finalizzato alla promozione e allo sviluppo dell'occupazione disciplinando l'accreditamento per

lo svolgimento dei servizi per il lavoro;

- il Regolamento Regionale n. 34 del 27/12/2012, contenete “Modifiche al Regolamento recante Disposizioni concernenti le procedure e i requisiti per l’accreditamento dei servizi per il lavoro di cui alla Legge regionale 29 settembre 2011, n. 25”;
- la determina dirigenziale della Sezione Politiche e mercato per il lavoro della Regione Puglia n. 1458 del 07.08.2015, con la quale è stato approvato il documento recante le Linee Guida per l’accreditamento degli operatori legittimati all’erogazione dei servizi al lavoro;
- l’Atto Dirigenziale della Sezione Politiche e mercato per il lavoro della Regione Puglia n. 270 del 13.07.2016, istitutivo dell’Albo regionale dei soggetti accreditati per l’erogazione dei servizi al lavoro;
- la D.G.R. n. 1304 del 25/09/2023, avente ad oggetto “Art. 8, comma I lett. d) della L.R. n. 29/2018. Trasferimento all’Agenzia Regionale per le Politiche attive per il lavoro delle funzioni in materia di gestione del sistema regionale di accreditamento e autorizzazione, ivi compresa la tenuta dell’albo dei soggetti accreditati e autorizzati e il monitoraggio del mantenimento degli standard e dei requisiti definiti dalla disciplina di riferimento”;
- la Deliberazione del Consiglio di Amministrazione di Arpal Puglia n. 5 del 30/01/2024, avente ad oggetto “Attribuzione della delega dirigenziale relativa alle funzioni delegate ad Arpal Puglia con D.G.R. n. 1304 del 25/09/2023 – temporanea delega di funzioni direttoriali”;
- il Decreto del Dirigente delegato n. 5 del 12/02/2024, avente ad oggetto “Attribuzione delle funzioni in materia di gestione del sistema regionale di accreditamento e autorizzazione per i servizi al lavoro, delegate ad ARPAL Puglia con D.G.R. n. 1304 del 25.09.2023”, con il quale il relativo incarico è stato assegnato alla Dirigente dott.ssa Valentina Elia;
- l’Atto Dirigenziale n. 247 del 18/03/2024 del Registro Generale Arpal Puglia, con il quale è stato istituito il gruppo di lavoro funzionalmente adibito alla verifica dei requisiti relativi alle istanze di candidatura per l’accreditamento degli operatori legittimati all’erogazione dei servizi per il lavoro, con il precipuo compito di svolgere i controlli on desk;
- l’Atto Dirigenziale n. 247 del 18/03/2024 del Registro Generale Arpal Puglia. Con il quale è stato, altresì, nominato il Responsabile del procedimento nella persona della dott.ssa Isabella Legista;
- L’Atto Dirigenziale n. 287 del 28/03/2024 del Registro Generale Arpal Puglia, con il quale è stato approvato l’Avviso Pubblico per la presentazione delle domande di accreditamento degli operatori legittimanti all’erogazione dei servizi al lavoro con i relativi allegati da “A” a “G”;
- l’Atto Dirigenziale n. 343 del 17/04/2024, avente ad oggetto “Avviso pubblico per la presentazione delle istanze di candidatura finalizzata all’accreditamento degli Operatori legittimati all’erogazione dei servizi per il lavoro approvato con A.D. n. 287 del 28/03/2024. Definizione del procedimento e approvazione della modulistica per il rinnovo dell’accreditamento ai sensi dell’art. 12 del Regolamento Regionale 27 dicembre 2012 n. 34”;
- l’Atto Dirigenziale n. 639 del 02/07/2024, avente ad oggetto “Avviso pubblico per presentazione delle istanze di candidatura finalizzata all’accreditamento degli Operatori legittimati all’erogazione dei servizi al lavoro approvato con A.D. n. 287 del 28/03/2024. Presentazione delle istanze extra- sistema”.

Considerato che

- l’APL Dasep con istanza inserita nel sistema informativo in data 23/04/2024 e, successivamente, integrata con istanza extra-sistema pervenuta a mezzo pec il 29/04/2024, ha chiesto l’inserimento delle risorse umane *omissis* (i cui dettagli sono stati inseriti nel sistema informativo, oltre che nell’allegato A, non oggetto di pubblicazione), tutte proposte per il ruolo di “Esperto junior in affiancamento al tutor individuale”;
- ha chiesto, inoltre, l’inserimento delle risorse professionali *omissis* (i cui rispettivi dettagli sono stati inseriti nel sistema informativo, oltre che nell’allegato A, non oggetto di pubblicazione), tutte proposte per il ruolo di “Tutor individuale”.

Visti

- il verbale n. 3/2024 del 11/06/2024 redatto dal Nucleo di Valutazione, le cui risultanze sono state notificate con nota prot. n. 87207 del 20/06/2024 ai sensi del 10 bis della L. 241/1990;
- le osservazioni pervenute dall'APL Dasep con pec del 25/06/2024 assunte al protocollo arpal n. 89160;
- il verbale n. 5/2024 del 22/07/2024, le cui risultanze istruttorie sono state notificate all'interessato con nota prot. n. 0108101 del 02/08/2024.

Tutto ciò premesso e considerato, con il presente atto si autorizzano n. 7 risorse umane *omissis* (i cui rispettivi dettagli sono stati inseriti nel sistema informativo, oltre che nell'allegato A, non oggetto di pubblicazione) per il ruolo di "Esperto junior in affiancamento al tutor individuale", nonché n. 3 risorse umane *omissis* (i cui rispettivi dettagli sono stati inseriti nel sistema informativo, oltre che nell'allegato A, non oggetto di pubblicazione) per il ruolo di "Tutor individuale". Invero, si rigetta la richiesta di inserimento di n. 1 risorsa umana *omissis* (i cui dettagli sono stati inseriti nel sistema informativo) per il ruolo di "Esperto junior in affiancamento al tutor individuale".

Ritenuto di dover provvedere in merito

DETERMINA

1. di prendere atto di quanto in premessa, che qui si intende integralmente riportato;
2. di autorizzare per l'APL Dasep srl le risorse umane *omissis* (i cui rispettivi dettagli sono stati inseriti nel sistema informativo, oltre che nell'allegato A, non oggetto di pubblicazione) per il ruolo di "Esperto junior in affiancamento al tutor individuale", nonché le risorse umane *omissis* (i cui rispettivi dettagli sono stati inseriti nel sistema informativo, oltre che nell'allegato A, non oggetto di pubblicazione) per il ruolo di "Tutor individuale";
3. di rigettare, altresì, l'istanza di inserimento della risorsa umana *omissis* (i cui rispettivi dettagli sono stati inseriti nel sistema informativo, oltre che nell'allegato A, non oggetto di pubblicazione) per il ruolo di "Esperto junior in affiancamento al tutor individuale";
4. di dare atto che avverso il presente atto è possibile proporre ricorso amministrativo entro 30 giorni dalla data di notificazione dello stesso.

Il presente provvedimento, redatto in unico esemplare

- viene redatto in forma integrale, secondo quanto disposto dal Dlgs 196/03 in materia di protezione dei dati personali e ss. mm. e ii;
- è immediatamente esecutivo;
- sarà reso disponibile nel sito ufficiale di Arpal Puglia nella sezione "Amministrazione Trasparente";
- sarà notificato al diretto interessato a mezzo pec.

VERIFICA AI SENSI DEL GDPR 2016/679**Garanzie alla riservatezza**

La pubblicazione dell'atto, salve le garanzie previste dalla legge n. 241/1990 in tema di accesso ai documenti amministrativi, avviene nel rispetto della tutela alla riservatezza dei cittadini, secondo quanto disposto dal GDPR 2016/679 in materia di protezione dei dati personali, nonché dal vigente regolamento regionale n. 5/2006 per il trattamento dei dati.

Ai fini della pubblicità legale, l'atto destinato alla pubblicazione è redatto in modo da evitare la diffusione dei dati personali identificativi non necessari ovvero il riferimento a dati sensibili; qualora tali dati fossero

indispensabili per l'adozione dell'atto, essi sono trasferiti in documenti separati, esplicitamente richiamati.

Il Responsabile del Procedimento

Legista Isabella

LA DIRIGENTE
Dott.ssa Valentina Elia

COMUNE DI BISCEGLIE

Estratto D.D. 5 agosto 2024, n. 866

PIRU Ambito 2 "ZONA SANTA CATERINA" - Variante urbanistica ai sensi dell'art. 6 della L.R. n. 21/2008, delle Maglie nn. 114 e 41 di PRG, in attuazione del DPP di Rigenerazione Urbana (L.R. n. 21/2008 e deliberazione di CC n. 17/2011) - Intervento di adeguamento della proposta alla delibera di C.C. n. 41 del 17.06.2021 - proponente TROILO SERGIO in qualità di Rappr. Leg. della Ditta "Edilizia Troilo s.r.l."

Conferenza dei Servizi decisoria, ai sensi dell'art. 14, c. 2, della L. 241/90, in forma semplificata ed in modalità asincrona ai sensi dell'art. 14-bis della L. 241/90.

Presa d'atto del verbale conclusivo del 05.07.2024 della Conferenza di Servizi, costituente proposta di adozione della variante urbanistica in questione.

IL DIRIGENTE

(...Omissis...)

DETERMINA

1. **DI DICHIARARE** che le premesse, nonché tutto quanto espresso in narrativa, si intendono integralmente riportate, quali parti integranti e sostanziali del presente provvedimento, con particolare riguardo ai pareri, contributi, determinazioni resi dai soggetti intervenuti nel corso del procedimento di Conferenza di Servizi in seno al procedimento di Accordo di Programma;
2. **DI PRENDERE ATTO** del Verbale di Conferenza di Servizi conclusiva del 05.07.2024 e dei relativi allegati quale parte integrante e sostanziale del presente provvedimento;
3. **DI STABILIRE** che siano rispettate tutte le prescrizioni, condizioni, indicazioni e buone pratiche riportate nei base dei pareri, contributi e determinazioni rilasciati dalle Amministrazioni e dagli Enti nel procedimento e riportati negli allegati del Verbale del 05.07.2024;
4. **DI ADOTTARE LA DETERMINAZIONE DI CONCLUSIONE POSITIVA** della Conferenza di Servizi ex art. 14-quater della L. n. 241/90 e ss.mm.ii., come sopra indetta e svolta relativa alla "Proposta di Accordo di Programma, ai sensi dell'art. 34 del D.Lgs. n. 267/2000 e ss.mm.ii., volto all'Accordo di Programma per la Variante urbanistica ai sensi dell'art. 6 della L.R. n. 21/2008, delle Maglie nn. 114 e 41 di PRG, in attuazione del DPP di Rigenerazione Urbana (L.R. n. 21/2008 e deliberazione di CC n. 17/2011) – Intervento di adeguamento della proposta alla delibera di C.C. n. 41 del 17.06.2021";
5. **DI PRECISARE** che il presente provvedimento:
 - fa salve le valutazioni e attività dell'organo politico regionale ai fini dell'autorizzazione alla sottoscrizione dell'Accordo di Programma, a norma dell'art. 34 del TUEL.
 - fa salve le valutazioni e attività di ratifica in sede di Consiglio comunale a norma del comma 5 dell'art. 34 del TUEL;
 - è condizionato alla legittimità dei provvedimenti e degli atti amministrativi connessi e presupposti, di competenza di altri enti pubblici a ciò preposti;
 - fa salve ulteriori prescrizioni introdotte dagli Enti competenti al rilascio di pareri e/o autorizzazioni per norma previsti, anche successivamente all'adozione del presente provvedimento, purché con lo stesso dichiarate compatibili dall'Ente deputato al rilascio del titolo abilitativo;
 - fa salve ulteriori prescrizioni relative alla fase di realizzazione ed esercizio introdotte da Enti competenti al rilascio di atti autorizzativi/nulla osta, comunque denominati, per norma previsti, anche successivamente

all'adozione del presente provvedimento, purché con lo stesso dichiarate compatibili dall'Ente deputato al rilascio del titolo abilitativo.

6. **DI NOTIFICARE** copia della presente Determinazione, unitamente al Verbale del 05.07.2024, in forma telematica alle Amministrazioni, agli Enti ed ai soggetti per legge intervenuti nel procedimento, ed ai soggetti proponenti dei quali il provvedimento finale è destinato a produrre effetti diretti;
7. **DI DARE ATTO** che:
 - la presente determinazione è immediatamente eseguibile con la sottoscrizione stessa ai sensi dell'art. 14-quater comma 3 della L. n. 241/1990 e ss.mm. ed ii.;
 - che alla presente determinazione sarà data adeguata pubblicità mediante affissione all'Albo Pretorio on line del Comune di Bisceglie ai fini della conoscibilità dello stesso e dell'assolvimento dell'obbligo di pubblicità legale;
 - che gli atti inerenti il procedimento sono depositati presso la Ripartizione Pianificazione Programmi e Infrastrutture del Comune di Bisceglie, accessibili da parte di chiunque vi abbia interesse secondo le modalità ed i limiti previsti dalle vigenti norme in materia di accesso ai documenti amministrativi;
8. di **dare atto** che avverso il presente provvedimento è ammesso ricorso al TAR entro 60 giorni dalla notifica dello stesso atto, ovvero ricorso straordinario al Capo dello Stato entro 120 giorni;
9. di **stabilire** che il presente provvedimento non va sottoposto a parere contabile in quanto non ha alcuna rilevanza finanziaria.

Il Dirigente

(Ripartizione Pianificazione Programmi e Infrastrutture)

Arch. Giacomo Losapio

COMUNE DI BISCEGLIE

Estratto D.D. 5 agosto 2024, n. 867

PIRU Ambito 4 - "ZONA SANT'ANDREA" - Variante urbanistica, ai sensi dell'art. 6 della L.R. 21/2008 in combinato con la L.R. 18/2019, di tre aree dislocate all'interno dell'ambito 4 - maglia 60 di PRG (Via V. Veneto - Via Gen. L. Cadorna), maglia commerciale n. 9 di PRG (Via Enrico Berlinguer) e maglia 104 di PRG (Via Padre Kolbe), in attuazione del DPRU di Rigenerazione Urbana (L.R. 21/2008 e delibera di CC n. 17 del 21.03.2011) - Intervento di adeguamento della proposta alla delibera di C.C. n. 17 del 24.02.2022 - proponente VALENTE DOMENICO in qualità di Amministratore della Soc. "Valente & Parteners Srl"; Conferenza dei Servizi decisoria, ai sensi dell'art. 14, c. 2, della L. 241/90, in forma semplificata ed in modalità asincrona ai sensi dell'art. 14-bis della L. 241/90.

Preso d'atto del verbale conclusivo del 05.07.2024 della Conferenza di Servizi, costituente proposta di adozione della variante urbanistica in questione.

IL DIRIGENTE

(...Omissis...)

DETERMINA

1. **DI DICHIARARE** che le premesse, nonché tutto quanto espresso in narrativa, si intendono integralmente riportate, quali parti integranti e sostanziali del presente provvedimento, con particolare riguardo ai pareri, contributi, determinazioni resi dai soggetti intervenuti nel corso del procedimento di Conferenza di Servizi in seno al procedimento di Accordo di Programma;
2. **DI PRENDERE ATTO** del Verbale di Conferenza di Servizi conclusiva del 05.07.2024 e dei relativi allegati quale parte integrante e sostanziale del presente provvedimento;
3. **DISTABILIRE** che siano rispettate tutte le prescrizioni, condizioni, indicazioni e buone pratiche riportate nei base dei pareri, contributi e determinazioni rilasciati dalle Amministrazioni e dagli Enti nel procedimento e riportati negli allegati del Verbale del 05.07.2024;
4. **DI ADOTTARE LA DETERMINAZIONE DI CONCLUSIONE POSITIVA** della Conferenza di Servizi ex art. 14-quater della L. n. 241/90 e ss.mm.ii., come sopra indetta e svolta relativa alla "Proposta di Accordo di Programma, ai sensi dell'art. 34 del D.Lgs. n. 267/2000 e ss.mm.ii., volto all'Accordo di Programma per la Variante urbanistica ai sensi dell'art. 6 della L.R. n. 21/2008, delle Maglie nn. 60 - 9 e 104 di PRG, in attuazione del DPP di Rigenerazione Urbana (L.R. n. 21/2008 e deliberazione di CC n. 17/2011) – Intervento di adeguamento della proposta alla delibera di C.C. n. 17 del 24.02.2022";
5. **DI PRECISARE** che il presente provvedimento:
 - fa salve le valutazioni e attività dell'organo politico regionale ai fini dell'autorizzazione alla sottoscrizione dell'Accordo di Programma, a norma dell'art. 34 del TUEL.
 - fa salve le valutazioni e attività di ratifica in sede di Consiglio comunale a norma del comma 5 dell'art. 34 del TUEL;
 - è condizionato alla legittimità dei provvedimenti e degli atti amministrativi connessi e presupposti, di competenza di altri enti pubblici a ciò preposti;
 - fa salve ulteriori prescrizioni introdotte dagli Enti competenti al rilascio di pareri e/o autorizzazioni per norma previsti, anche successivamente all'adozione del presente provvedimento, purché con lo stesso dichiarate compatibili dall'Ente deputato al rilascio del titolo abilitativo;

- fa salve ulteriori prescrizioni relative alla fase di realizzazione ed esercizio introdotte da Enti competenti al rilascio di atti autorizzativi/nulla osta, comunque denominati, per norma previsti, anche successivamente all'adozione del presente provvedimento, purché con lo stesso dichiarate compatibili dall'Ente deputato al rilascio del titolo abilitativo.
6. **DI NOTIFICARE** copia della presente Determinazione, unitamente al Verbale del 05.07.2024, in forma telematica alle Amministrazioni, agli Enti ed ai soggetti per legge intervenuti nel procedimento, ed ai soggetti proponenti dei quali il provvedimento finale è destinato a produrre effetti diretti;
 7. **DI DARE ATTO** che:
 - la presente determinazione è immediatamente eseguibile con la sottoscrizione stessa ai sensi dell'art. 14-quater comma 3 della L. n. 241/1990 e ss.mm. ed ii.;
 - che alla presente determinazione sarà data adeguata pubblicità mediante affissione all'Albo Pretorio on line del Comune di Bisceglie ai fini della conoscibilità dello stesso e dell'assolvimento dell'obbligo di pubblicità legale;
 - che gli atti inerenti il procedimento sono depositati presso la Ripartizione Pianificazione Programmi e Infrastrutture del Comune di Bisceglie, accessibili da parte di chiunque vi abbia interesse secondo le modalità ed i limiti previsti dalle vigenti norme in materia di accesso ai documenti amministrativi;
 8. di **dare atto** che avverso il presente provvedimento è ammesso ricorso al TAR entro 60 giorni dalla notifica dello stesso atto, ovvero ricorso straordinario al Capo dello Stato entro 120 giorni;
 9. di **stabilire** che il presente provvedimento non va sottoposto a parere contabile in quanto non ha alcuna rilevanza finanziaria.

Il Dirigente

(Ripartizione Pianificazione Programmi e Infrastrutture)

Arch. Giacomo Losapio

COMUNE DI TAVIANO

Deliberazione C.C. 29 luglio 2024, n. 47.

PROGETTO PER L'AMPLIAMENTO DELL'ATTIVITÀ COMMERCIALE ESISTENTE, PER LA REALIZZAZIONE DI UN COMPLESSO IMMOBILIARE DA ADIBIRE ALLA VENDITA ALL'INGROSSO DI CERAMICHE, RIVESTIMENTI E ARREDO BAGNO, SUL TERRENO SITO SULLA VIA PROV.LE TAVIANO - MATINO, AI SENSI DELL'ART. 8 DPR 160/2010, IN VARIANTE AGLI STRUMENTI URBANISTICI VIGENTI. DETERMINAZIONI.

L'anno 29/07/2024, il giorno ventinove del mese di Luglio alle ore 18:00 , nella SEDE COMUNALE, nella sala delle adunanze del Comune, si è riunito il Consiglio Comunale nelle persone dei sigg.

	Nome				Nome		
1	TANISI GIUSEPPE	X		10	LEZZI FRANCESCO	X	
2	STEFANELLI SERENA	X		11	PICCINNO STEFANO		X
3	CALZOLARO VIVIANA ANNA	X		12	PREVITERO ANTONELLA LUCIA	X	
4	RAINO' SALVATORE	X		13	PALAMA' BIAGIO SALVATORE	X	
5	SANTACROCE GERMANO LUCA	X		14	MENELEO DANIELA	X	
6	STEFANO MARCO	X		15	PORTACCIO CARLO DEODATO	X	
7	BURLIZZI SABRINA		X	16	SABATO TERESA	X	
8	CORNACCHIA PAOLA	X		17	TUNNO LEONARDO	X	
9	FONSECA GIANNI	X					

PRESENTI: 15 ASSENTI: 2

Partecipa il Segretario Generale Antonio Scrimatore.

Il Presidente, riconosciuto legale il numero degli intervenuti, dichiara aperta la seduta e pone in discussione l'argomento in oggetto.

OGGETTO: PROGETTO PER L'AMPLIAMENTO DELL'ATTIVITA' COMMERCIALE ESISTENTE, PER LA RELIZZAZIONE DI UN COMPLESSO IMMOBILIARE DA ADIBIRE ALLA VENDITA ALL'INGROSSO DI CERAMICHE, RIVESTIMENTI E ARREDO BAGNO, SUL TERRENO SITO SULLA VIA PROV.LE TAVIANO - MATINO , AI SENSI DELL'ART. 8 DPR 160/2010, IN VARIANTE AGLI STRUMENTI URBANISTICI VIGENTI. DETERMINAZIONI.

IL CONSIGLIO COMUNALE

IL CONSIGLIO COMUNALE

Premesse

La società Casa39 s.r.l. (Codice Fiscale e Partita IVA 05021690754) con nota prot. gen. n. 8145 del 29.05.2023 (*integrata con nota prot. n. 18298 del 14.11.2023*), ha chiesto il rilascio del provvedimento unico autorizzativo in variante agli strumenti urbanistici vigenti, ai sensi e per gli effetti dell'art. 8 D.P.R. n. 160/2010, relativamente al progetto per l'ampliamento dell'attività commerciale esistente, per la realizzazione di un complesso

immobiliare da adibire alla vendita all'ingrosso di ceramiche, rivestimenti ed arredi bagno, sul terreno sito sulla via Prov.le Taviano – Matino, distinto in catasto al foglio n. 8, p.lle n. 905 e 908, sulla base degli elaborati tecnici di seguito elencati:

Tavola N. 1 – Piante, Prospetti e Sezioni

Tavola N. 2 – Riepilogo delle Superfici e volumi – Stralcio Aerofotogrammetrico – Ubicazione planimetrica – Stralcio Catastale

Tavola N. 3 – Relazione Tecnica

Tavola N. 4 – Documentazione Fotografica

Tavola N. 5 – Relazione compatibilità P.P.T.R. Puglia

Tavola N. 6 – Relazione di compatibilità con il Piano Territoriale di Coordinamento (PTCP) della Provincia di Lecce

Tavola N. 7 – Relazione idrogeologica

Tavola n. 8 – Relazione specialistica di gestione acque meteoriche – art. 5 R R n. 26/2013 Rapporto preliminare ambientale per verifica di assoggettabilità a V.A.S. (Valutazione Ambientale Strategica).

L'art. 8 D.P.R. n. 160/2010 stabilisce che << nei comuni il cui lo strumento urbanistico non individua aree destinate all'insediamento di impianti produttivi o individua aree insufficienti, fatta salva l'applicazione della relativa disciplina regionale, l'interessato può chiedere al responsabile SUAP la convocazione della conferenza di servizi di cui agli articoli da 14 a 14 – quinquies della legge 7 agosto 1990, n. 241, e alle altre normative di settore.....>>

Con deliberazione n. 342 del 24.11.2023 , la Giunta Comunale ha formulato atto di indirizzo nei confronti dei competenti Settori, Urbanistica e Sportello Unico per le Attività Produttive, per l'avvio del procedimento, in variante allo strumento urbanistico vigente, per l'approvazione del progetto presentato dalla società Casa39 s.r.l.: *“intervento di ampliamento dell'attività commerciale esistente, ai sensi dell'art. 8 del D.P.R. 160/2010, per la realizzazione di un complesso immobiliare da adibire alla vendita all'ingrosso di ceramiche, rivestimenti ed arredi bagno, sul terreno sito alla via Prov.le Taviano – Matino”*.

Il responsabile SUAP (Sportello Unico per le Attività Produttive), con atto prot. n. 3100 del 19 febbraio 2024 ha indetto la conferenza di servizi decisoria e asincrona, ai sensi dell'art. 14 bis della legge n. 241/'90, invitando a parteciparvi le Amministrazioni coinvolte, stabilendo il 21 maggio 2024 come termine perentorio entro il quale, le stesse, dovevano rendere le proprie determinazioni (*pareri, autorizzazioni, nulla osta*), relative alla decisione da assumere in conferenza di servizi, in merito al progetto presentato dalla società Casa39 s.r.l. per la conclusione del procedimento.

Il provvedimento di indizione della conferenza di Servizi , al fine di assolvere all'obbligo di informazione e pubblicità previsto dalle vigenti leggi in materia, è stato pubblicato all'albo pretorio comunale online, sul sito internet istituzionale dell'Ente.

Visti i pareri definitivi espressi entro i termini dalle Amministrazioni coinvolte, come di seguito specificato:

- Regione Puglia – Dipartimento Ambiente, Paesaggio e Qualità Urbana – Sezione Urbanistica – Servizio Riqualficazione Urbana e programmazione Negoziata con nota prot. n. 8453/2024 del 16.05.2024 *“...OMISSIS*”, *si esprime parere **favorevole** alla variante allo strumento urbanistico generale proposta dalla ditta Casa39 s.r.l. per la richiesta di rilascio PUA(Provvedimento Unico Autorizzativo), in variante, ai sensi dell'art. 8 D.P.R. n. 160/2010. Ampliamento dell'attività commerciale esistente ai sensi dell'art. 8 del D.P.R. n. 160/2010, per la realizzazione di un complesso immobiliare da adibire alla vendita all'ingrosso di ceramiche, rivestimenti ed arredi bagno, sul terreno sito alla via Prov.le Taviano – Matino, a condizione che il verbale di chiusura della presente conferenza, da trasmettere alla scrivente, dia esplicito riscontro delle seguenti prescrizioni: **1)** il progetto in variante attiene esclusivamente*

all'ampliamento dell'attività commerciale all'ingrosso in oggetto, nei termini e parametri previsti dalla proposta progettuale presentata, presupposto da riportare nella deliberazione di Consiglio Comunale; 2) la delibera di approvazione della variante da parte del Consiglio Comunale deve prevedere un tempo congruo non inferiore ai cinque anni per la non frazionabilità e la non alienabilità del complesso produttivo oggetto della presente conferenza dei servizi; 3) con riferimento alle aree a standard, nel caso se ne ipotizzasse la monetizzazione (rimanendo ciò nelle competenze del Consiglio Comunale), si invita il Comune di Taviano a vincolare la suddetta monetizzazione al reperimento delle stesse aree a servizio di ulteriori zone del centro urbano laddove risultano carenti le urbanizzazioni secondarie; 4) la delibera di approvazione della variante da parte del Consiglio Comunale deve prevedere obbligatoriamente un termine essenziale o una condizione risolutiva finalizzati a far venire meno gli effetti della variante in caso di mancato inizio dei lavori entro i termini stabiliti.

- Regione Puglia – Dipartimento Bilancio, Affari Generali e Infrastrutture – Sezione Opere Pubbliche e Infrastrutture , con nota prot. n. 6045 del 10 aprile 2024 “.....OMISSIS” *si esprime parere favorevole ai sensi dell'art. 89 del D.P.R. n. 380/2001 e ss.mm. ii, esclusivamente in ordine alla compatibilità delle previsioni dell'intervento proposto con le condizioni geomorfologiche dell'area interessata e a quanto riportato nella caratterizzazione geologica contenuta nella relazione del professionista incaricato, con le seguenti prescrizioni: 1) che in fase di progettazione esecutiva, o comunque prima della cantierizzazione di qualsivoglia edificio, vengano eseguite opportune e puntuali indagini geognostiche in situ ed in laboratorio (conformi alle norme di settore e a quelle sulle costruzioni vigenti), al fine di verificare le condizioni geologico-tecniche dei terreni fondazionali e prevederne eventuali bonifiche , escludere fenomeni di amplificazione sismica locale, scongiurare eventuali cedimenti assoluti e differenziali nonché la presenza di isolati fenomeni di dissesto superficiale e/o profondo; 2) che vengano previsti, a valle di indagini geognostiche che accertino la presenza di eventuali falde superficiali, sistemi di controllo e regimazione dei flussi idrici che possano interessare i piani fondazionali; 3) che qualunque modifica e/o variante all'intervento in questione venga prontamente sottoposta a questa Sezione per un'approfondita valutazione circa la necessità di rivedere il presente parere.*
- Provincia di Lecce – Servizio Tutela Ambientale e Transizione Ecologica- Ha fatto pervenire, tramite il portale www.impresainungiorno.gov.it la determinazione dirigenziale n. 239 del 13 marzo 2024 avente ad oggetto: “Casa39 srl” – Adozione A.U.A. ai sensi dell'art. 4, comma 7, del D.P.R. n. 59/2013, sostitutiva del seguente titolo abilitativo: autorizzazione allo scarico, sul suolo e negli starti superficiali del sottosuolo, di acque meteoriche, di cui all'art. 15, comma 3, del R.R. n. 26/2013 ess.mm.ii. , provenienti da superfici scolanti dell'insediamento commerciale, adibito a vendita all'ingrosso di ceramiche, sito nel comune di Taviano alla S.P. Taviano – Matino.
- Unione dei Comuni Jonica Salentina – Ufficio VAS (Valutazione Ambientale Strategica). Entro il termine perentorio del 21 maggio 2024, conclusivo del procedimento, l'Ente non ha fatto pervenire alcuna determinazione in merito e ciò equivale ad assenso senza condizioni, ai sensi della Legge n. 241/1990, art. 14 bis, comma 4.

Visto il provvedimento del responsabile del Settore Sviluppo Economico n. 655/R.G. del 23.05.2024 , di adozione - a seguito dei suddetti pareri resi dagli Enti Terzi coinvolti, ai sensi e per gli effetti dell'art. 14-quater, della legge 241/90 - della determinazione favorevole motivata di conclusione del procedimento di approvazione del progetto per “l'ampliamento dell'attività commerciale esistente, ai sensi dell'art. 8 del D.P.R. n. 160/2010, per la realizzazione di un complesso immobiliare da adibire alla vendita all'ingrosso di ceramiche, rivestimenti ed arredi bagno , sul terreno sito sulla strada Prov.le Taviano – Matino”, proposto dalla società Casa39 s.r.l.

Dato atto che, a tale provvedimento, che costituisce proposta-adozione di variante allo strumento urbanistico generale vigente ai sensi dell'art. 8 D.P.R. n. 160/2010 in quanto è stato acquisito l'assenso (con prescrizioni), della regione Puglia – Sezione Urbanistica, si è provveduto a dare pubblicità mediante pubblicazione di apposito

avviso sul sito istituzionale e gli atti relativi al presente procedimento (*elaborati progettuali e relazioni*), sono stati depositati presso lo Sportello Unico per le Imprese di questo Comune per giorni trenta consecutivi, durante i quali chiunque poteva prenderne visione e presentare osservazioni, proposte ed opposizioni (*avviso pubblicato sul sito istituzionale internet dell'Ente in data 17 giugno 2024*).

Dato atto che, entro il predetto termine non sono pervenute osservazioni né proposte né opposizioni relativamente al progetto d'impresa in argomento.

Visto il progetto presentato dalla società Casa39 s.r.l., per l'ampliamento dell'attività commerciale esistente, per la realizzazione di un complesso immobiliare da adibire alla vendita all'ingrosso di ceramiche, rivestimenti e arredo bagno, sul terreno sito sulla via Prov.le Taviano - Matino, ai sensi dell'art. 8 DPR n. 160/2010, in variante agli strumenti urbanistici vigenti, sulla base dei documenti scritto-grafici tecnici elencati in precedenza.

Visti gli strumenti urbanistici comunali vigenti ed in particolare il PRG (Piano Regolatore Generale).

Visto l'art. 8 del D.P.R. n. 160/2010, secondo il quale, la determinazione dello Sportello Unico per le Attività Produttive, favorevole, motivata, di conclusione del procedimento, costituisce proposta di variante urbanistica adottata, sulla quale il Consiglio Comunale è tenuto a pronunciarsi definitivamente.

Rilevato che, la variante ex art. 8 D.P.R. n. 160/2010 non è assimilabile alle varianti che modificano a tempo indeterminato la disciplina urbanistico – edilizia di un'area, ma deve essere vincolata in modo inscindibile al progetto dell'attività produttiva da cui deriva e deve produrre soltanto effetti finalizzati alla realizzazione di quel progetto, tanto che la cessazione dell'attività o la mancata realizzazione del medesimo progetto per qualsiasi motivo, avrà come effetto la decadenza della variante e il ritorno dell'area interessata alla disciplina urbanistica vigente.

Rilevato, altresì che:

- la variante ex art. 8 del D.P.R. n. 160/2010, così come evidenziato nelle nuove linee guida regionali DGR 396/2024 approva progetti che non modificano a tempo indeterminato la disciplina urbanistico edilizia di un'area (*destinazione d'uso, indici, parametri, ecc...*) e deve essere vincolata in modo inscindibile all'attività produttiva da cui deriva;
- laddove l'intervento assentito non sia realizzato nei termini di cui al successivo paragrafo 10, l'area interessata riprende la destinazione originaria;
- ai sensi di quanto riportato all'art. 10 della DGR 396/2024 disciplinante la fase di approvazione della variante, è opportuno che la delibera consiliare contenga specifiche clausole volte a tutelare l'interesse pubblico e che il proponente richieda, entro un anno dall'approvazione della variante i necessari permessi per la realizzazione di quanto assentito con la variante, affinché l'Amministrazione comunale possa garantire, in caso di mancata realizzazione del progetto, il ritorno dell'area interessata alla destinazione urbanistica precedente. A tal fine, la delibera consiliare di approvazione deve obbligatoriamente prevedere che le opere edili di cui al progetto approvato in variante agli strumenti urbanistici dovranno avere inizio entro il termine massimo di 12 mesi dal rilascio del provvedimento unico autorizzativo e dovranno essere concluse entro tre anni dall'inizio dei lavori, salva proroga dei termini di inizio e fine lavori ex art. 15 del DPR 380/2001, a pena di decadenza della variante urbanistica stessa e il conseguente ritorno dell'area interessata alla disciplina urbanistica previgente, e che tale prescrizione venga obbligatoriamente riportata nell'atto di convenzione quale condizione risolutiva espressa volta a tutelare l'interesse pubblico.

Evidenziato come lo spirito di innovazione legislativa dell'art. 8 D.P.R. n. 160/2010, sia quello di favorire lo sviluppo degli investimenti degli impianti produttivi.

Ritenuto che il procedimento amministrativo possa considerarsi concluso e che si possa procedere all'approvazione della variante urbanistica puntuale, come sopra dettagliata.

Ritenuto che la variante urbanistica che si approva con il presente provvedimento non inficia la pianificazione

territoriale generale.

Valutato, pertanto, di dover concludere il procedimento di variante urbanistica S.U.A.P., ai sensi dell'art. 8 del D.P.R. n. 160/2010, legittimamente attivato.

Visti:

- il Decreto Legislativo n. 267/2000 e ss.mm.ii., avente ad oggetto: "Testo Unico delle leggi sull'Ordinamento degli Enti Locali";
- gli articoli da 14 a 14 quinquies della legge n. 241 del 7 agosto 1990 e ss.mm.ii.;
- la legge Urbanistica nazionale n. 1150/1942 e ss.mm.ii.;
- la legge Urbanistica regionale n. 56/1980 e ss.mm.ii.;
- l'art. 4 della L.R. n. 39 del 30.11.2021 così come sostituito dalla L.R. n. 3/2022 disciplinante l'ampliamento delle attività produttive nell'ambito dei procedimenti di cui all'art. 8 del D.P.R. n. 160/2010;
- il D.P.R. n. 380/2001;
- il D.P.R. n. 160/2010, con particolare riferimento all'art. 8;
- la deliberazione della Giunta della regione Puglia n. 396 del 28.03.2024 recante "*Indirizzi per l'applicazione dell'art. 8 del D.P.R. n. 160/2010 "Regolamento per la semplificazione ed il riordino della disciplina sullo Sportello unico per le attività produttive"*".

Visto l'allegato schema di convenzione da sottoscrivere tra Amministrazione comunale e impresa richiedente, contenente norme, vincoli e garanzie richiesti in attuazione di quanto approvato con la determinazione n. 655/R.G. favorevole di conclusione del procedimento.

Preso atto che l'argomento è stato sottoposto all'esame della III^a Commissione Consiliare Pianificazione, Assetto ed uso del Territorio, tenutasi il 15 luglio 2024, le cui conclusioni, in merito al presente progetto, sono state favorevoli.

Valutata la ricaduta in termini occupazionali e di sviluppo socio-economico connessi con l'intervento progettuale in oggetto.

Dato atto che sul presente provvedimento sono stati acquisiti i pareri favorevoli ai sensi dell'art. 49, comma 1°, del D. Lgs. N. 267/2000.

Ritenuta la propria competenza, ai sensi dell'art. 42 del T.U. sull'Ordinamento degli Enti Locali (D. Lgs. N. 267/00).

Ritenuto di approvare la variante urbanistica dell'area interessata dall'intervento progettuale proposto, in quanto la realizzazione dell'intervento d'impresa contribuirà al miglioramento degli attuali livelli occupazionali.

A voti, favorevoli 10 (gruppo di maggioranza) e 5 contrari (gruppi di minoranza).

DELIBERA

Per le motivazioni in premessa specificate, da intendersi qui integralmente trascritte.

- 1) Di prendere atto della determinazione dirigenziale n. 655/R.G. del 23.05.2024 del settore Sviluppo Economico , con la quale il responsabile SUAP , ai sensi dell'art. 8 del DPR n. 160/2010, ha concluso positivamente, senza motivi ostativi e alle medesime prescrizioni contenute nei pareri acquisiti ed allegati allo stesso provvedimento, la conferenza di servizi indetta ai sensi dell'art. 14 bis della legge n. 241/90 con atto prot. n. 3100 del 19 febbraio 2024.

- 2) Di approvare, ai sensi e per gli effetti dell'art. 8 del DPR n. 160/2010, le disposizioni contenute nella determinazione del responsabile SUAP n. 655/R.G. del del 23.05.2024 relativa alla conclusione positiva della conferenza di servizi indetta per l'esame della richiesta avanzata dalla società Casa39 s.r.l. riguardante *"l'ampliamento dell'attività commerciale esistente, ai sensi dell'art. 8 del D.P.R. n. 160/2010, per la realizzazione di un complesso immobiliare da adibire alla vendita all'ingrosso di ceramiche, rivestimenti ed arredi bagno, sul terreno sito sulla strada Prov.le Taviano – Matino"*, in variante allo strumento urbanistico vigente.
- 3) Di approvare, a conclusione del procedimento di cui all'oggetto, la variante agli strumenti urbanistici comunali vigenti, limitatamente alla zona oggetto dell'intervento proposto nel suo insieme, tipizzandosi l'area interessata da zona *"agricola"* a zona *"commerciale all'ingrosso"*, facendo proprie tutte le prescrizioni e condizioni contenute nei pareri espressi dai vari Enti coinvolti ed in particolare del parere espresso dalla regione Puglia – Sezione Urbanistica – Servizio Riqualificazione urbana e Programmazione Negoziata con nota prot. n. 8453/2024 del 16.05.2024.
- 4) Di dare atto che la variante approvata perderà la propria efficacia con il conseguente ripristino automatico della precedente disciplina urbanistica se la società Casa39 srl non realizzerà l'impianto produttivo nei termini stabiliti dalla convenzione allegata al presente atto deliberativo.
- 5) Di autorizzare la *"monetizzazione"* delle aree a standard ai sensi del D.M. n. 1444/1968, art. 5, comma 2, mediante il pagamento dell'importo dovuto a titolo di monetizzazione, da determinarsi da parte del responsabile del Settore Urbanistica e da vincolare per opere di urbanizzazione secondaria.
- 6) Di dare atto che l'intervento in variante allo strumento urbanistico proposto dalla società Casa39 s.r.l. comporta anche il pagamento del *"contributo straordinario di urbanizzazione"* previsto dalla lettera *d-ter, comma 4*, dell'art. 16 del D.P.R. n. 380/2001, quale onere aggiuntivo rispetto agli oneri ordinari, demandandone al responsabile del settore competente la quantificazione secondo i parametri e criteri stabiliti dall'art. 9 della L.R. n. 18/2019.
- 7) Di stabilire, ai sensi dell'art. 10 della deliberazione di Giunta Regionale n. 396 del 28.03.2024 recante *"Indirizzi per l'applicazione dell'art. 8 del D.P.R. n. 160/2010 "Regolamento per la semplificazione ed il riordino della disciplina sullo Sportello unico per le attività produttive"* ed in ottemperanza a quanto prescritto dalla regione Puglia in sede di Conferenza di Servizi, a pena di decadenza della variante urbanistica di cui al presente atto ed a tutela dell'interesse pubblico, da inserire nell'allegato schema di convenzione, che la società proponente richieda non oltre un anno dall'approvazione della variante, le necessarie autorizzazioni per la realizzazione di quanto assentito affinché l'Amministrazione comunale possa garantire, in caso di mancata realizzazione del progetto nei termini previsti dal DPR n. 380/2001, il ritorno dell'area interessata alla destinazione urbanistica precedente. Le opere edili di cui al progetto approvato in variante agli strumenti urbanistici obbligatoriamente dovranno avere inizio entro il termine massimo di 12 mesi dal rilascio del provvedimento unico autorizzativo e dovranno essere concluse entro tre anni dall'inizio dei lavori, salva proroga dei termini di inizio e fine lavori ex art. 15 del D.P.R. n. 380/2001, a pena di decadenza della variante urbanistica stessa e il conseguente ritorno dell'area interessata alla disciplina urbanistica previgente. E' inoltre vietata la frazionabilità e l'alienazione del complesso produttivo oggetto della presente conferenza di servizi per un tempo di cinque anni con decorrenza dall'agibilità dell'immobile.
- 8) Di disporre, inoltre, che le aree a standard da acquisire da parte dell'Amministrazione comunale si ritengono non opportune per il Comune, in considerazione dell'esiguità, perifericità e inutilità ai fini del soddisfacimento dei requisiti di funzionalità ed economicità per le funzioni pubbliche, nonché in ragione della compatibilità del conseguente carico urbanistico nell'area interessata dall'intervento e pertanto,

questo Consiglio Comunale ritiene di poter optare per la monetizzazione delle aree a standard rivenienti dal progetto approvato. L'importo ricavato dalla monetizzazione delle aree a standard, sarà utilizzato dall'Amministrazione Comunale per la loro realizzazione, anche in altre zone del territorio comunale nelle quali risultano carenti, di urbanizzazioni secondarie (verde e parcheggi pubblici).

- 9) Di approvare, ai sensi dell'art. 8 del D.P.R. n. 160/2010, in variante al PRG vigente, nei termini e alle condizioni stabilite in sede di conferenza di Servizi, indetta con atto prot. n. 3100 del 19 febbraio 2024 e in stretta osservanza dei pareri e delle relative prescrizioni fissate dagli Enti/Amministrazioni intervenuti, il progetto concernente *l'ampliamento dell'attività commerciale esistente, ai sensi dell'art. 8 del D.P.R. n. 160/2010, per la realizzazione di un complesso immobiliare da adibire alla vendita all'ingrosso di ceramiche, rivestimenti ed arredi bagno, sul terreno sito sulla strada Prov.le Taviano – Matino" C.T. Foglio n. 8, p.lle n. 905 e 908*, proposto dalla società Casa39 s.r.l. secondo gli elaborati tecnici scritto-grafici approvati dalla conferenza di Servizi, in atti presso lo Sportello Unico per le Attività Produttive e rappresentati da:

Tavola N. 1 – Piante, Prospetti e Sezioni

Tavola N. 2 – Riepilogo delle Superfici e volumi – Stralcio Aerofotogrammetrico – Ubicazione planimetrica – Stralcio Catastale

Tavola N. 3 – Relazione Tecnica

Tavola N. 4 – Documentazione Fotografica

Tavola N. 5 – Relazione compatibilità P.P.T.R. Puglia

Tavola N. 6 – Relazione di compatibilità con il Piano Territoriale di Coordinamento (PTCP) della Provincia di Lecce

Tavola N. 7 – Relazione idrogeologica

Tavola n. 8 – Relazione specialistica di gestione acque meteoriche – art. 5 R R n. 26/2013 Rapporto preliminare ambientale per verifica di assoggettabilità a V.A.S. (Valutazione Ambientale Strategica).

- 10) Di approvare i seguenti parametri urbanistico/edilizi che disciplinano il progetto:

PARAMETRI URBANISTICO - EDILIZI			
	ESISTENTI	DI PROGETTO	TOTALE
Area di intervento	Mq. 5.918	mq. 5.030,30	mq. 5.030,30
Volume edificabile	Mc. 975,48	mc. 3.898,19	mc. 4.873,67
Superficie territoriale			
Superficie coperta	Mq. 222,71	mq. 943,76	mq. 1.166,47
Rapporto di copertura		0,40 mq/mq	
Indice di fabbricabilità IFF/IFT		2,00 mc/mq	
Parcheggi (L.122/89)		mq. 487,37	mq. 527,00
Area a standard (DM 1444/68 Art.5 p.1/p.2) (distinguere area a parcheggio verde)		Mq. 503,03 (area a verde) mq. 466,19(area a parcheggi)	Mq. 929,00 (area a verde) mq.527,00(area a parcheggi)
Monetizzazione aree a standard		mq. 887	mq. 887

- 11) Di dare atto che:

- la presente variante entrerà in vigore con la sua pubblicazione all'Albo Pretorio e col contemporaneo deposito nella Segreteria Comunale della presente deliberazione e di tutti gli atti relativi alla variante

ed al progetto;

- la presente delibera consiliare di approvazione della variante sarà pubblicata altresì sul Bollettino Ufficiale della Regione Puglia.

- 12)** Di demandare al responsabile dello Sportello Unico per le Attività Produttive i necessari adempimenti consequenziali, compresa la sottoscrizione dell'allegato atto di convenzione.
- 13)** Di dare atto che sarà dato corso agli adempimenti in materia di trasparenza e pubblicità previsti dal D. Lgs. n. 33/2013 mediante la pubblicazione del presente atto deliberativo sul sito istituzionale del Comune.
- 14)** Di dichiarare, con successiva votazione favorevole, il presente provvedimento deliberativo immediatamente eseguibile ai sensi e per gli effetti dell'art. 134, comma 4, D. Lgs. n. 267/'00. favorevoli 10 (gruppo di maggioranza) e 5 contrari (gruppi di minoranza)

Verbale letto, confermato e sottoscritto

IL Presidente del Consiglio
Antonella Previtiero

IL Segretario Generale
Antonio Scrimatore

COMUNE DI TRICASE

Estratto determinazione 28 agosto 2024, n. 1188

Espropriazione beni immobili per “lavori di messa in sicurezza e mitigazione del rischio idraulico e idrogeomorfologico nell’abitato di Tricase. Il Stralcio - Depressa”. CUP D78G19000030006.

Determinazione ordine di pagamento dell’indennità provvisoria

Ai sensi degli artt. 20 e 26 del D.P.R. n. 327 dell’8/06/2001 e s.m.i., il Responsabile dell’Ufficio Espropri ha autorizzato, con DRS 1188/2024, il pagamento delle indennità spettanti per legge a favore delle ditte proprietarie dei fondi interessati dai lavori in oggetto, identificati in catasto terreni al Foglio 14, p.lle 607, 764, 765, 934. Ove chiunque volesse prendere visione del provvedimento che trattasi, correlato dall’elenco delle ditte espropriande, dei fondi interessati e degli importi da corrispondere, potrà recarsi presso l’Ufficio Espropri del Comune di Tricase (LE), Piazzale Alfredo Codacci-Pisanelli n.7.

Il provvedimento de quo s’intenderà esecutivo se, trascorsi 30gg. dalla presente pubblicazione non risulteranno pervenute opposizioni per iscritto anche da parte di terzi aventi diritto.

Il Responsabile dell’Ufficio Espropri (Arch. Marta FERSINI)

SOCIETA' RETE FERROVIARIA ITALIANA

Provvedimento 116-22b-PAG del 29 agosto 2024

Autorizzazione al pagamento delle indennità depositate.

Il Dirigente dell'Ufficio Territoriale per le Espropriazioni

- VISTO l'Atto di Concessione ministeriale di cui al DM n. 138-T del 31/10/2000 così come integrato dal DM n. 60-T del 28/11/2002, con il quale sono stati delegati a R.F.I. S.p.A., concessionaria dell'infrastruttura ferroviaria nazionale, i poteri espropriativi ai sensi dell'art. 6 comma 8 del D.P.R. 327/2001 e s.m.i.;
- VISTA la Disposizione Organizzativa di Rete Ferroviaria Italiana n. 191/AD del 12 luglio 2021, con la quale è stato, tra l'altro, ridefinito il modello organizzativo delle Direzioni Operative Infrastrutture Territoriali, incaricate di espletare le attività e le funzioni proprie dell'Ufficio Territoriale per le Espropriazioni, ai sensi e per gli effetti dell'art. 6, comma 2 del D.P.R. 327/2001;
- VISTA la Convenzione n. 67 del 29/09/2014 sottoscritta tra RFI, Comune di Bari e Comune di Noicattaro con la quale sono stati definiti i reciproci adempimenti per l'attuazione dell'intervento per la soppressione del Passaggio a Livello sito al km 659+372 della linea ferroviaria Bologna-Lecce;
- VISTA la Delibera n. 98 del 18/11/2016, con la quale il Referente di Progetto ha approvato il progetto definitivo e dichiarata la pubblica utilità – ai sensi e per gli effetti di cui all'art.12 del D.P.R. 327/2001 e s.m.i. – per i “Lavori per la realizzazione di un sottovia al km 659+366, per la soppressione del passaggio a livello posto al km 659+372 (Località Torre a Mare, via Scizzo) della linea Bari – Lecce, in ambito dei Comuni di Bari e Noicattaro (BA)”;
- VISTO che con Delibera n. 33/22bis/OCC del 11/10/2018 il Dirigente dell'Ufficio per le Espropriazioni ha emesso il Decreto d'Occupazione di Urgenza, ai sensi e per gli effetti dell'art. 22 bis del DPR 327/2001 e s.m.i. per i lavori di “Lavori per la realizzazione di un sottovia al km 659+366, per la soppressione del passaggio a livello posto al km 659+372 (Località Torre a Mare, via Scizzo) della linea Bari – Lecce, in ambito dei Comuni di Bari e Noicattaro (BA)” – per la parte di opera (rampa) ricadente nel territorio del Comune di Bari”;
- VISTO che, il provvedimento di cui sopra è stato regolarmente eseguito in data 06 novembre 2018, attraverso la redazione dei verbali di consistenza ed immissione nel possesso delle aree interessate;
- VISTA la Delibera n. 102 del 16/11/2021, con la quale è stato prorogato fino al 18/11/2023 il termine di validità della Pubblica Utilità - ai sensi del D.P.R. 327/2001 e s.m.i.;
- CONSIDERATO che, fra gli immobili interessati figurano anche le p.lle 2677 (ex 78) e 2679 (ex 79) del Fg. 4 sez. G - del Comune di Bari, per le quali la Ditta LEREDÉ SILVIO non ha presenziato alle operazioni di immissione in possesso delle stesse e pertanto il relativo verbale è stato sottoscritto da due testimoni ai sensi del art. 24 comma 3 del D.P.R. 327/2001 e s.m.i.;
- VISTO il Frazionamento Tipo n. 2023/BA0162991 approvato in data 14 luglio 2023 dal Catasto di Bari – gli immobili (ex 78 e 79) di cui al Piano 4, di proprietà di Codesta Ditta, sono stati interessati dall'attività espropriativa; a tal fine sono stati generati i nuovi mappali n. 2677 (ex 78) e 2679 (ex 79), (da trasferire al Comune di Bari) le cui superfici sono rispettivamente pari a mq 279 e mq 135;
- VISTO che, si è provveduto tramite pubblicazione sull'albo pretorio del Comune di Bari, in data 05/09/2023,

alla comunicazione dell'offerta dell'indennità di esproprio, tramite avviso per soggetti irreperibili alla Ditta LEREDE SILVIO proprietaria delle p.lle 2677 (ex 78) e 2679 (ex 79) del Fg. 4 sez. G - del Comune di Bari;

- ACCERTATO che non sono pervenute accettazioni delle indennità offerte, comunicate con avviso affisso, né da parte della Ditta presunta proprietaria, né da parte di altri soggetti;
- VISTA la propria Ordinanza di Deposito Diretto delle Indennità n. 69/22b/DEP del 27/09/2023 con la quale - ai sensi dell'art. 26 del D.P.R. 327/2001 e s.m.i – è stato disposto il deposito delle indennità di esproprio ed il ristoro dei sovrassuoli ivi presenti offerti, per la Ditta LEREDE SILVIO risultata irreperibile, presso il Ministero dell'Economia e delle Finanze - Ragioneria Territoriale dello Stato di Bari/Barletta-Andria-Trani;
- VISTO che in data 29/09/2023 si è provveduto al deposito dell'indennità di esproprio, pari ad € 10.606,38 (Euro diecimilaseicentosei/38) per quanto concerne l'immobile censito alla p.la 2677 del Foglio 4 del Comune di Bari sez. G, presso il Ministero dell'Economia delle Finanze - Ragioneria Territoriale dello Stato di Bari/Barletta-Andria-Trani – Servizio Depositi Definitivi Bari/Barletta-Andria-Trani – con quietanza n. BA01395966J;
- VISTO che in data 29/09/2023 si è provveduto al deposito dell'indennità di esproprio, pari ad € 5.132,12 (Euro cinquemilacentotrentadue/12) per quanto concerne l'immobile censito alla p.la 2679 del Foglio 4 del Comune di Bari sez. G, presso il Ministero dell'Economia delle Finanze - Ragioneria Territoriale dello Stato di Bari/Barletta-Andria-Trani – Servizio Depositi Definitivi Bari/Barletta-Andria-Trani – con quietanza n. BA01395967K;
- VISTA la documentazione comprovante l'avvenuto pagamento, a mezzo bonifici bancari, delle indennità depositate presso il MEF - Ragioneria Territoriale dello Stato di Bari/Barletta-Andria-Trani;
- CONSIDERATO che con la Delibera n. 147 del 15/11/2023, il Referente di Progetto ha prorogato il termine della Pubblica Utilità fino al 18/11/2025, ai sensi e per gli effetti del art. 13 comma 5 (modificato dall'art. 13-bis, comma 1 del D.L. 1 marzo 2022, n. 17, convertito con modificazioni dalla L. 27 aprile 2022, n. 34) del DPR 327/2001;
- CONSIDERATO che i lavori in questione sono stati ultimati ed è stata completata l'attività dei frazionamenti per le particelle interessate dalla realizzazione delle opere;
- VISTA l'emissione del Decreto di Esproprio n. 86/22b/DE del 14/11/2023, con tempestiva pubblicazione e notifica, registrazione e trascrizione dello stesso, con il quale sono state espropriate, tra gli altri immobili, anche le p.lle 2677 e 2679 del Foglio 4 del Comune di Bari sez. G a favore del Comune di Bari;
- VISTO che tramite PEC trasmessa ad R.F.I. S.p.a. in data 09/08/2024 n. prot. RFI-VDO-DOIT.BA.ING\PEC\A\2024\0001740 del 27/08/2024, la Ditta LEREDE SILVIO ha formulato apposita istanza di svincolo delle indennità depositate per le p.lle 2677 e 2679 del Foglio 4 del Comune di Bari sez. G, oggetto di espropriazione per pubblica utilità;
- ACCERTATA, ai sensi dell'art. 28 del D.P.R. n. 327/2001 la piena proprietà degli immobili, a favore della Ditta LEREDE SILVIO, nonché l'assenza, presso l'ufficio dei registri immobiliari, di iscrizioni, trascrizioni e annotazioni di diritti pregiudizievoli o di azioni di terzi;
- VISTO il D.P.R. 8 giugno 2001 n. 327, così come modificato e integrato con D.Leg.vo 27.12.2002 n. 302.

AUTORIZZA

il pagamento delle indennità depositate, pari a complessivi € 15.738,50 (euro quindicimilasettecentotrentotto/50), in favore della Ditta LEREDE SILVIO nato a omissis il omissis Cod. Fisc.: omissis - Proprietà 1/1.

Andranno perciò corrisposte le seguenti somme indicate:

- € 10.606,38 con riferimento alla posizione BA01395966J – n. nazionale 1395966, n. provinciale 171901 del 29/09/2023;
- € 5.132,12 con riferimento alla posizione BA01395967K – n. nazionale 1395967, n. provinciale 171902 del 29/09/2023.

Si esonera infine da ogni responsabilità l'ufficio finanziario preposto al pagamento dell'indennità depositata.

Bari, lì 29 agosto 2024

Il Dirigente dell'Ufficio Territoriale per le Espropriazioni
Ing. Giuseppe Nicola Paolo Macchia

SOCIETÀ ELIOS ENERGY CLEAN S.R.L.S.

Procedura abilitativa semplificata (PAS) ai sensi dell'art. 6 del D.Lgs. 3 marzo 2011, n. 28. Realizzazione di un impianto fotovoltaico con produzione di energia elettrica da fonte rinnovabile da ubicarsi nell'agro di Torre Santa Susanna (BR) e delle relative opere di connessione alla rete e-distribuzione Potenza nominale cc: 7,0 MWp - Potenza in immissione ca: 6,3 MW.

**Sportello Unico per le Attività Produttive
Ricevuta
(art. 5, comma 4 DPR 160/2010 e art. 18-bis L. 241/1990)**



1 - SUAP competente

Comune di Torre Santa Susanna			
del comune di:	TORRE SANTA SUSANNA	Id:	7015
Responsabile SUAP:	Lippolis	Rosa	

2 - Riferimenti della pratica SUAP

Codice Pratica:	02701250744-28072023-0952		
Protocollo SUAP:	REP_PROV_BR/BR-SUPRO/0047111 del 31/07/2023		
Domicilio elettronico dichiarato:	eliosenergyclean@pec.it		

3 - Impresa o soggetto economico

Denominazione:	ELIOS ENERGY CLEAN S.R.L.S.		
Codice Fiscale:	02701250744	Sede legale provincia:	BRINDISI
Presso il comune di:	TORRE SANTA SUSANNA		
Via, viale, piazza:	PEZZAVIVA	n.	S.N.

4 - Estremi del dichiarante

Cognome:	AMBRON	Nome:	FRANCESCO
Qualifica:	PROFESSIONISTA INCARICATO	Codice Fiscale:	[REDACTED]

5 - Indirizzo dell'impianto

del comune di:	TORRE SANTA SUSANNA		
Via, viale, piazza:	CONTRADA PEZZA VIVA	n.	SN

6 - Termini del procedimento/controllo

Entro 90 giorni dalla data della presente ricevuta, salvo indizione della conferenza dei servizi ai sensi dell'art. 7, comma 3, del DPR 160/2010, l'amministrazione competente adotta un provvedimento espresso ovvero, in caso di SCIA condizionata, acquisisce gli atti di assenso o i

pareri di altri uffici e amministrazioni o esegue le verifiche preventive previste dalla normativa vigente.

7 - Accesso visione atti del procedimento

Il responsabile del SUAP costituisce il referente per l'esercizio del diritto di accesso agli atti e documenti detenuti dal SUAP, anche se provenienti da altre amministrazioni o da altri uffici comunali (art. 4, co.4 DPR n. 160/2010).

Ufficio in cui si può prendere visione degli atti:

Comune di Torre Santa Susanna

Indirizzo: **VIA Risorgimento n. 36 72028 - TORRE SANTA SUSANNA (BR)**

Altre info: vedere sito istituzionale del comune

8- Interventi attivati nel procedimento ed amministrazioni competenti

Intervento	Amministrazione competente
Procedura abilitativa semplificata (P.A.S.) per l'installazione di impianti alimentati da energia rinnovabile	UFFICI COMUNE DI TORRE SANTA SUSANNA

9 - Elenco dei documenti informatici allegati

- 02701250744-28072023-0952.SUAP.PDF.P7M (Riepilogo Pratica SUAP)
- 02701250744-28072023-0952.006.PDF.P7M (Opportuni elaborati progettuali a firma di un progettista abilitato che attestino la compatibilità del progetto con gli strumenti urbanistici approvati e i regolamenti edilizi vigenti e la non contrar)
- 02701250744-28072023-0952.020.PDF.P7M (Opportuni elaborati progettuali a firma di un progettista abilitato che attestino la compatibilità del progetto con gli strumenti urbanistici approvati e i regolamenti edilizi vigenti e la non contrar)
- 02701250744-28072023-0952.036.PDF.P7M (Elaborati tecnici per la connessione redatti dal gestore di rete)
- 02701250744-28072023-0952.037.PDF.P7M (Opportuni elaborati progettuali a firma di un progettista abilitato che attestino la compatibilità del progetto con gli strumenti urbanistici approvati e i regolamenti edilizi vigenti e la non contrar)
- 02701250744-28072023-0952.005.PDF.P7M (Opportuni elaborati progettuali a firma di un progettista abilitato che attestino la compatibilità del progetto con gli strumenti urbanistici approvati e i regolamenti edilizi vigenti e la non contrar)
- 02701250744-28072023-0952.022.PDF.P7M (Opportuni elaborati progettuali a firma di un progettista abilitato che attestino la compatibilità del progetto con gli strumenti urbanistici approvati e i regolamenti edilizi vigenti e la non contrar)
- 02701250744-28072023-0952.008.PDF.P7M (Estratto del P.R.G. con evidenziato l'immobile e/o l'area di intervento)
- 02701250744-28072023-0952.004.PDF.P7M (Opportuni elaborati progettuali a firma di un progettista abilitato che attestino la compatibilità del progetto con gli strumenti urbanistici approvati e i regolamenti edilizi vigenti e la non contrar)
- 02701250744-28072023-0952.003.PDF.P7M (Opportuni elaborati progettuali a firma di un progettista abilitato che attestino la compatibilità del progetto con gli strumenti urbanistici approvati e i regolamenti edilizi vigenti e la non contrar)
- 02701250744-28072023-0952.009.PDF.P7M (Documentazione catastale costituita da estratto di mappa in scala 1:2000 / 1:1000 con individuazione del nuovo intervento, autenticata dal progettista, e con aggiornamento non anteriore a mesi 6)
- 02701250744-28072023-0952.034.PDF.P7M (relazione tecnica di asseverazione)
- 02701250744-28072023-0952.021.PDF.P7M (Opportuni elaborati progettuali a firma di un progettista abilitato che attestino la compatibilità del progetto con gli strumenti urbanistici approvati e i regolamenti edilizi vigenti e la non contrar)
- 02701250744-28072023-0952.035.PDF.P7M (ISTANZA)
- 02701250744-28072023-0952.018.PDF.P7M (Opportuni elaborati progettuali a firma di un progettista abilitato che attestino la compatibilità del progetto con gli strumenti urbanistici approvati e i regolamenti edilizi vigenti e la non contrar)
- 02701250744-28072023-0952.001.PDF.P7M (Opportuni elaborati progettuali a firma di un progettista abilitato che attestino la compatibilità del progetto con gli strumenti urbanistici approvati e i regolamenti edilizi vigenti e la non contrar)
- 02701250744-28072023-0952.017.PDF.P7M (Opportuni elaborati progettuali a firma di un progettista abilitato che attestino la compatibilità del progetto con gli strumenti urbanistici approvati e i regolamenti edilizi vigenti e la non contrar)
- 02701250744-28072023-0952.031.PDF.P7M (Opportuni elaborati progettuali a firma di un progettista abilitato che attestino la compatibilità del progetto con gli strumenti urbanistici approvati e i regolamenti edilizi vigenti e la non contrar)
- 02701250744-28072023-0952.030.PDF.P7M (Opportuni elaborati progettuali a firma di un progettista abilitato che attestino la compatibilità del progetto con gli strumenti urbanistici approvati e i regolamenti edilizi vigenti e la non contrar)
- 02701250744-28072023-0952.033.PDF.P7M (relazione tecnica di asseverazione)
- 02701250744-28072023-0952.002.PDF.P7M (Opportuni elaborati progettuali a firma di un progettista abilitato che attestino la compatibilità del progetto con gli strumenti urbanistici approvati e i regolamenti edilizi vigenti e la non contrar)
- 02701250744-28072023-0952.016.PDF.P7M (Opportuni elaborati progettuali a firma di un progettista abilitato che attestino la compatibilità del progetto con gli strumenti urbanistici approvati e i regolamenti edilizi vigenti e la non contrar)

- 02701250744-28072023-0952.032.PDF.P7M (Opportuni elaborati progettuali a firma di un progettista abilitato che attestino la compatibilità del progetto con gli strumenti urbanistici approvati e i regolamenti edilizi vigenti e la non contrar)
- 02701250744-28072023-0952.015.PDF.P7M (Opportuni elaborati progettuali a firma di un progettista abilitato che attestino la compatibilità del progetto con gli strumenti urbanistici approvati e i regolamenti edilizi vigenti e la non contrar)
- 02701250744-28072023-0952.013.PDF.P7M (D.U.R.C. (Documento Unico di Regolarità Contributiva))
- 02701250744-28072023-0952.029.PDF.P7M (Scheda tecnica impianti di energia da fonti rinnovabili)
- 02701250744-28072023-0952.014.PDF.P7M (Opportuni elaborati progettuali a firma di un progettista abilitato che attestino la compatibilità del progetto con gli strumenti urbanistici approvati e i regolamenti edilizi vigenti e la non contrar)
- 02701250744-28072023-0952.028.PDF.P7M (DICHIARAZIONE CHE L'IMPIANTO NON SI TROVI ALL'INTERNO DI AREE FRA QUELLE SPECIFICAMENTE ELENCATE E INDIVIDUATE DALL'ALLEGATO 3) LETTERA f), AL DECRETO DEL MINISTERO DELLO SVILUPPO ECONOMICO DEL 10)
- 02701250744-28072023-0952.027.PDF.P7M (Dichiarazione dell'impresa esecutrice dei lavori)
- 02701250744-28072023-0952.011.PDF.P7M (Pareri, autorizzazioni, nulla osta, rilasciati dai soggetti competenti (ad es. Soprintendenza, VV.FF., Consorzio bonifica, Amministrazione Provinciale ecc.))
- 02701250744-28072023-0952.026.PDF.P7M (Opportuni elaborati progettuali a firma di un progettista abilitato che attestino la compatibilità del progetto con gli strumenti urbanistici approvati e i regolamenti edilizi vigenti e la non contrar)
- 02701250744-28072023-0952.024.PDF.P7M (Opportuni elaborati progettuali a firma di un progettista abilitato che attestino la compatibilità del progetto con gli strumenti urbanistici approvati e i regolamenti edilizi vigenti e la non contrar)
- 02701250744-28072023-0952.019.PDF.P7M (Opportuni elaborati progettuali a firma di un progettista abilitato che attestino la compatibilità del progetto con gli strumenti urbanistici approvati e i regolamenti edilizi vigenti e la non contrar)
- 02701250744-28072023-0952.025.PDF.P7M (Opportuni elaborati progettuali a firma di un progettista abilitato che attestino la compatibilità del progetto con gli strumenti urbanistici approvati e i regolamenti edilizi vigenti e la non contrar)
- 02701250744-28072023-0952.010.PDF.P7M (Fotocopia di un documento di identità' del soggetto che conferisce la procura speciale)
- 02701250744-28072023-0952.023.PDF.P7M (Opportuni elaborati progettuali a firma di un progettista abilitato che attestino la compatibilità del progetto con gli strumenti urbanistici approvati e i regolamenti edilizi vigenti e la non contrar)
- 02701250744-28072023-0952.007.PDF.P7M (Estratto del P.R.G. con evidenziato l'immobile e/o l'area di intervento)
- 02701250744-28072023-0952.038.PDF.P7M (Presentazione degli schemi impianti di cui al DM 37/2008)
- 02701250744-28072023-0952.012.PDF.P7M (Procura speciale)
- 02701250744-28072023-0952.001.MDA.PDF.P7M (MDA Pratica)

10 - Promemoria per controllo domicilio elettronico

Tutte le comunicazioni verranno inviate al seguente indirizzo fornito dal richiedente:	eliosenergyclean@pec.it
--	--------------------------------

11 - Estremi emissione della ricevuta:

Data di emissione:	31/07/2023
--------------------	-------------------

Pratica n° 02701250744-28072023-0952

Comune di Torre Santa Susanna

CHIEDE	Procedimento
Procedura abilitativa semplificata (P.A.S.) per l'installazione di impianti alimentati da energia rinnovabile	Procedura abilitativa semplificata (P.A.S.) per l'installazione di impianti alimentati da energia rinnovabile ((ai sensi dell'art. 6 del D. Lgs 28 del 03/03/2011 - art. 6 della L.R. n. 25 del 24/09/2012)

Scheda anagrafica

 DITTA/SOCIETA'/IMPRESA PERSONA (Privato) **ISCRITTA ALLA CCIAA**

Codice Fiscale

02701250744

(compilare per effettuare il recupero dei dati dal registro imprese)

Informazioni relative all'iscrizione al Registro Imprese

Camera di commercio di:	Numero REA	Data
BRINDISI	165391	

 NON ANCORA ISCRITTA NON NECESSITA DI ISCRIZIONE AL RI DELLA CCIAA

DATI DEL DICHIARANTE

Nome	Cognome	Cod.Fiscale
IOLANDA	SCINTILLA	██████████
Sesso	Data nascita	Cittadinanza
██████████	██████████	██████████

Luogo di nascita:

Stato	Provincia
██████████	██████████

Comune

██████████

 Se cittadino non UE

Informazioni relative alla residenza :

Stato	Provincia
██████████	██████████

Comune

██████████████████

Toponimo (DUG)	Dettaglio DUG
ALTRO	

Denominazione stradale			
[REDACTED]			
Numero civico	CAP	eMail/PEC	Telefono fisso/cellulare
SNC	[REDACTED]		

Carica
AMMINISTRATORE UNICO

DATI DELLA DITTA/SOCIETA'/IMPRESA

Denominazione (nome della ditta o azienda o ragione sociale)		
ELIOS ENERGY CLEAN S.R.L.S.		
Forma giuridica	Codice Fiscale	P.IVA
SOCIETA' A RESPONSABILITA' LIMITATA SEMPLIFICATA	02701250744	02701250744

Dati relativi alla sede legale della ditta/società/impresa

Stato	Provincia
Italia	BRINDISI

Comune
TORRE SANTA SUSANNA

Toponimo (DUG)	Dettaglio DUG
ALTRO	CONTRADELLA

Denominazione stradale	Numero civico	CAP
PEZZAVIVA	S.N.	72028

Telefono fisso/Cellulare	Fax	PEC
		ELIOSENERGYCLEAN@PEC.IT

Qualifica e dati del procuratore

Qualifica del procuratore
PROFESSIONISTA INCARICATO

Il procuratore:

Nome	Cognome	Sesso	Cittadinanza
FRANCESCO	AMBRON	[REDACTED]	[REDACTED]

Nato a	il
[REDACTED]	[REDACTED]

	Provincia		Stato
<input checked="" type="checkbox"/> in Italia	[REDACTED]	<input type="checkbox"/> all'Estero	

Cod.Fiscale
[REDACTED]

Informazioni relative alla residenza del procuratore:

Residente in	Provincia	CAP
[REDACTED]	[REDACTED]	[REDACTED]

Indirizzo	Tel	Fax

eMail PEC

Oggetto della pratica

descrizione sintetica

Realizzazione di un impianto fotovoltaico con produzione di energia elettrica da fonte rinnovabile da ubicarsi nell'agro di Torre Santa Susanna (BR) e delle relative opere di connessione alla rete e-distribuzionePotenza nominale cc: 7,0 MWp - Potenza in immissione ca: 6,3 MW

DOMICILIO ELETTRONICO

Ai fini delle comunicazioni relative al presente procedimento si elegge il proprio domicilio elettronico presso la seguente casella di posta elettronica (domicilio elettronico)

DOMICILIO ELETTRONICO: (N.B. Inserire l'indirizzo della casella PEC a cui lo Sportello dovrà inviare la ricevuta e le altre comunicazioni relative alla pratica)

eliosenergyclean@pec.it

[X] Si dichiara di essere consapevoli che nel caso non venga indicata una casella di posta elettronica certificata (PEC), non si avrà la certezza del buon esito dell' eventuale scambio di comunicazioni che seguiranno la presente istanza

Dichiarazione di consapevolezza ex artt. 46 e 47 DPR 445/2000

[X] Dichiara di essere consapevole che le dichiarazioni false, la falsità negli atti e l'uso di atti falsi comportano l'applicazione delle sanzioni penali previste dall'art. 76 del D.P.R. 445/2000 e la decadenza dai benefici eventualmente conseguenti al provvedimento emanato sulla base della dichiarazione non veritiera nonché il divieto di accesso a contributi, finanziamenti e agevolazioni per un periodo di 2 anni decorrenti da quando l'amministrazione ha adottato l'atto di decadenza, come previsto dall'art. 75 del D.P.R. 445/2000.

INFORMATIVA SULLA PRIVACY (Art. 13 del Reg. UE n. 2016/679 del 27 aprile 2016)

Il Reg. UE n. 2016/679 del 27 aprile 2016 stabilisce norme relative alla protezione delle persone fisiche con riguardo al trattamento dei dati personali. Pertanto, come previsto dall'art. 13 del Regolamento, si forniscono le seguenti informazioni:

Titolare del trattamento:

Comune di TORRE SANTA SUSANNA

indirizzo pec suap.comune.torresantasusanna@pec.rupar.puglia.it

Finalità del trattamento.

Il trattamento dei dati è necessario per l'esecuzione di un compito di interesse pubblico o connesso all'esercizio di pubblici poteri di cui è investito il titolare del trattamento. Pertanto i dati personali saranno utilizzati dal titolare del trattamento nell'ambito del procedimento per il quale la dichiarazione viene resa.

Modalità del trattamento.

I dati saranno trattati da persone autorizzate, con strumenti cartacei e informatici.

Destinatari dei dati.

I dati potranno essere comunicati a terzi nei casi previsti della Legge 7 agosto 1990, n. 241 ("Nuove norme in materia di procedimento amministrativo e di diritto di accesso ai documenti amministrativi"), ove applicabile, e in caso di controlli sulla veridicità delle dichiarazioni (art. 71 del D.P.R. 28 dicembre 2000 n. 445 ("Testo unico delle disposizioni legislative e regolamentari in materia di documentazione amministrativa")). Responsabili del trattamento la Camera di Commercio competente per territorio e InfoCamere S.c.p.A.

Diritti.

L'interessato può in ogni momento esercitare i diritti di accesso e di rettifica dei dati personali nonché ha il diritto di presentare reclamo al Garante per la protezione dei dati personali. Ha inoltre il diritto alla cancellazione dei dati e alla limitazione al loro trattamento nei casi previsti dal Regolamento. Per esercitare tali diritti tutte le richieste devono essere rivolte al Comune di TORRE SANTA SUSANNA indirizzo mail suap.comune.torresantasusanna@pec.rupar.puglia.it. Il responsabile della protezione dei dati è contattabile all'indirizzo mail dpo.comunetorresantasusanna@gmail.com.

Periodo di conservazione dei dati.

I dati personali saranno conservati per un periodo non superiore a quello necessario per il perseguimento delle finalità sopra menzionate o comunque non superiore a quello imposto dalla legge per la conservazione dell'atto o del documento che li contiene. I dati sono altresì trasmessi alla Camera di Commercio competente per territorio per la raccolta nel Fascicolo informativo di impresa di cui all'art. 43-bis del D.P.R. 445/2000 e s.m.i.

[X] Il/la sottoscritto/a dichiara di aver letto l'informativa sul trattamento dei dati personali.
CHIEDE A UFFICI COMUNE DI TORRE SANTA SUSANNA

Procedura abilitativa semplificata (P.A.S.) per l'installazione di impianti alimentati da energia rinnovabile ((ai sensi dell'art. 6 del D. Lgs 28 del 03/03/2011 - art. 6 della L.R. n. 25 del 24/09/2012)

Localizzazione dell'intervento

Comune	Frazione	Prov.	CAP
TORRE SANTA SUSANNA		BR	72028

ATTENZIONE - l'ubicazione dell'attività o intervento coincide con il Comune a cui è destinata la pratica

Via, Viale, Piazza	n° civico
CONTRADA PEZZA VIVA	SN

scala	piano	interno

dati catastali		
<input type="checkbox"/> NCEU		<input checked="" type="checkbox"/> NCT
foglio	particella/mappale	subalterno
25	1014	
sezione Censuaria (Terreni)		
foglio	particella/mappale	subalterno
25	1013	
sezione Censuaria (Terreni)		
foglio	particella/mappale	subalterno
25	1042	
sezione Censuaria (Terreni)		
foglio	particella/mappale	subalterno
25	1042	
sezione Censuaria (Terreni)		
foglio	particella/mappale	subalterno
25	2434	
sezione Censuaria (Terreni)		
foglio	particella/mappale	subalterno
25	1041	
sezione Censuaria (Terreni)		

ulteriori dati relativi alla localizzazione dell'intervento		
Superfici edificio (reali e non catastali)		
coperta mq	scoperta mq	altezza m
0.00	0.00	0.00
Superfici terreno (reali e non catastali) mq.		
105.60		

a) Titolarità dell'intervento

Il richiedente dichiara di avere titolo alla presentazione di questa pratica edilizia in quanto

proprietario esclusivo

rappresentante legale

Amministratore/delegato dal Condominio

comproprietario con il/i soggetto/i elencato/i nella sezione "SOGGETTI COINVOLTI";

locatario/comodatario (a tale scopo autorizzato dai proprietari nella sezione "SOGGETTI COINVOLTI")

dell'immobile interessato dall'intervento e di

avere titolarità esclusiva all'esecuzione dell'intervento

non avere titolarità esclusiva all'esecuzione dell'intervento, ma di disporre comunque della dichiarazione di assenso dei terzi titolari di altri diritti reali o obbligatori

b) Presentazione della PAS

Dichiara di presentare la PAS

in assenza di atti di assenso presupposti, in quanto l'intervento oggetto della PAS non necessita di atti o pareri che non possono essere sostituiti dalle autocertificazioni, attestazioni e asseverazioni o certificazioni di tecnici abilitati

Il titolare è a conoscenza che i lavori potranno iniziare trascorsi 30 gg dalla data di acquisizione della presente al protocollo comunale

essendo già in possesso di tutti gli atti di assenso presupposti, comunque denominati, rilasciati dalle competenti amministrazioni

richiedendo contestualmente l'acquisizione d'ufficio degli atti di assenso presupposti, comunque denominati, alle competenti amministrazioni. Il titolare dichiara di essere a conoscenza che l'attività oggetto della PAS può essere iniziata dopo il rilascio dei relativi atti di assenso

c) Tipologia di impianto alimentato da fonti rinnovabili oggetto di PAS

Installazione di pannelli fotovoltaici, su edificio esistente, con qualsiasi potenza, non ricadenti fra quelli di cui al punto 12.1 del D.M. 10/09/2010 aventi TUTTE le seguenti caratteristiche: i. moduli fotovoltaici collocati nei tetti di edifici esistenti; ii. la superficie complessiva dei moduli fotovoltaici dell'impianto non sia superiore a quella del tetto dell'edificio sul quale i moduli sono collocati

collocato su edifici, tettoie, serre o pensiline e da realizzarsi con tegole fotovoltaiche o altri elementi innovativi;

collocato su edifici o loro pertinenze (realizzati all'interno della zona A di cui al D.M. 1444/1968) e da realizzarsi con tegole fotovoltaiche o altri elementi innovativi;

Impianto solare fotovoltaico non integrato ubicato al suolo con potenza inferiore a 20 kW;

Impianto solare fotovoltaico ubicato a suolo su terreni agricoli (max 10% del terreno agricolo e distanza superiore a 2000 mt. da altri terreni dello stesso proprietario), non ricadenti fra quelli di cui al punto 12.1 e 12.2 lettera a) del D.M. 10/09/2010, aventi capacità di generazione inferiore alla soglia indicata alla tabella A allegata al D.Lgs n. 387 del 29/12/2003, cioè con potenza inferiore a 20 kW, e che faccia capo ad un unico punto di connessione ed ad un unico soggetto;

Impianto solare fotovoltaico ubicato su aree già degradate da attività antropiche, pregresse o in atto, tra cui siti industriali, cave, discariche, siti contaminati, con potenza non superiore a 1 MW e direttamente su suolo;

Impianto eolico di potenza inferiore a 200 kW con max 4 generatori eolici;

Impianti Biomassa, gas di discarica, gas residuati dai processi di depurazione, operanti in assetto cogenerativi con potenza > 50 1000 kW ovvero 3000 kWt;

Impianti alimentati da biomassa e biogas con potenza max 200 kW;

Impianti da gas di discarica, gas residuati con potenza inferiore a 1 MW;

Impianti non cogenerativi con potenza 250kW;

Impianti idroelettrici e geotermoelettrici realizzati su edifici esistenti senza variazione planoaltimetriche, senza cambio di destinazione d'uso, senza intaccare parti strutturali, ecc., con potenza max 200 kW;

Impianti idroelettrici e geotermoelettrici alimentati da fonte idraulica con potenza inferiore a 1 MW;

Attività di costruzione ed esercizio di impianti fotovoltaici di potenza sino a 10 MW connessi alla rete elettrica di media tensione e localizzati in area a destinazione industriale, produttiva o commerciale (ai sensi del c.9 bis, dell'art.6 del D.LGS 28/2011 modificato dal D.L. 77/2021.

 Altro impianto di energia elettrica

specificare

Attività di costruzione ed esercizio di impianti fotovoltaici di potenza sino a 10 MW connessi alla rete elettrica di media tensione e localizzati in area a destinazione industriale, produttiva o commerciale (ai sensi del c.9 bis, dell'art.6 del D.LGS 28/2011 modificato dal D.L. 77/2021.

e) Opere su parti comuni o modifiche esterne

Le opere previste

 non riguardano parti comuni

riguardano le parti comuni di un fabbricato condominiale

riguardano parti comuni di un fabbricato con più proprietà, non costituito in condominio, e dichiara che l'intervento è stato approvato dai comproprietari delle parti comuni, come risulta da atto consegnato al progettista ovvero dalla sottoscrizione degli elaborati da parte di tutti i comproprietari corredata da copia di documento d'identità

riguardano parti dell'edificio di proprietà comune ma non necessitano di assenso perché, secondo l'art. 1102 c.c., apportano, a spese del titolare, le modificazioni necessarie per il miglior godimento delle parti comuni non alterandone la destinazione e senza impedire agli altri partecipanti di usufruirne secondo il loro diritto

f) Descrizione sintetica dell'intervento

Dichiara che i lavori per i quali viene inoltrata la presente PAS consistono in:

Realizzazione di un impianto fotovoltaico con produzione di energia elettrica da fonte rinnovabile da ubicarsi nell'agro di Torre Santa Susanna (BR) e delle relative opere di connessione alla rete e-distribuzione Potenza nominale cc: 7,0 MWp - Potenza in immissione ca: 6,3 MW

g) Regolarità urbanistica e precedenti edilizi

Lo stato attuale dell'immobile risulta pienamente conforme alla documentazione dello stato di fatto legittimato dal seguente titolo/pratica edilizia (o, in assenza, dal primo accatastamento)

legittimato da

	n.	del	
<input type="checkbox"/> titolo unico (SUAP)			
	n.	del	
<input type="checkbox"/> permesso di costruire / licenza edil. / concessione edilizia			
	n.	del	
<input type="checkbox"/> autorizzazione edilizia			
	n.	del	
<input type="checkbox"/> accertamento di conformità ex art. 36 d.P.R. n.380/2001			
	Legge	n.	del
<input type="checkbox"/> condono edilizio			
	Legge	n.	del
<input type="checkbox"/> C.E. o P.d.C. in sanatoria			
	n.	del	
<input type="checkbox"/> P.d.C. in sanatoria			
	n.	del	
<input type="checkbox"/> D.I.A. / S.C.I.A			
	n.	del	
<input type="checkbox"/> DIA/SCIA alternativa al permesso di costruire			
	n.	del	
<input type="checkbox"/> C.I.L./C.I.L.A.			
	estremi della denuncia catastale n.	del	
<input type="checkbox"/> primo accatastamento			
<input type="checkbox"/> Preesistente al 1942			
(Allegare planimetria catastale originale)			
<input type="checkbox"/> Preesistente al 1967			
(Allegare planimetria catastale originale)			
	specificare	n.	del
<input checked="" type="checkbox"/> altro	N/A	N/A	28/07/2023

h) Calcolo del contributo di costruzione

L'intervento da realizzare è a titolo gratuito

ai sensi della seguente normativa

DPR 380/2001 E S.M.I. ART. 16-17

L'intervento da realizzare è a titolo oneroso e pertanto

allega il prospetto di calcolo preventivo del contributo di costruzione, a firma di tecnico abilitato, e la ricevuta di versamento del contributo di costruzione

richiede il reperimento degli standard in quanto intervento che comporta aumento del carico urbanistico

richiede il reperimento degli standard in quanto intervento che comporta aumento del carico urbanistico, per i quali con relazione asseverata si richiede la monetizzazione

i) Tecnici incaricati

dichiara di aver incaricato, in qualità di progettista, il tecnico indicato nella sezione seguente

PROGETTISTA DELLE OPERE ARCHITETTONICHE

non è colui che presenta la pratica

colui che presenta la pratica

incaricato anche come direttore dei lavori delle opere architettoniche

se il direttore dei lavori delle opere architettoniche è diverso dal progettista delle opere architettoniche

e dichiara inoltre

di aver incaricato, in qualità di direttori dei lavori e di altri tecnici, i soggetti indicati alla sezione seguente

che il/i direttore/i dei lavori e gli altri tecnici incaricati saranno individuati prima dell'inizio dei lavori

l) Impresa esecutrice dei lavori

L'impresa esecutrice/impresе esecutrici dei lavori sarà/saranno individuata/e prima dell'inizio dei lavori

i lavori, in quanto opere di modesta entità che non interessano le specifiche normative di settore, sono eseguiti/sono stati eseguiti in prima persona, senza alcun affidamento a ditte esterne

i lavori sono eseguiti/sono stati eseguiti dalla/e impresa/e indicata/e alla seguente sezione

m) **R**ispetto degli obblighi in materia di salute e sicurezza nei luoghi di lavoro (vedi allegata tabella ADEMPIMENTI PREVISTI DAL D. LGS. N.81/2008)

che l'intervento

non ricade nell'ambito di applicazione delle norme in materia di salute e sicurezza nei luoghi di lavoro (d.lgs. n. 81/2008)

ricade nell'ambito di applicazione delle norme in materia di salute e sicurezza nei luoghi di lavoro (d.lgs. n. 81/2008) e pertanto:

relativamente alla documentazione delle imprese esecutrici:

dichiara che l'entità presunta del cantiere è inferiore a 200 uomini-giorno ed i lavori non comportano i rischi particolari di cui all'allegato XI del d.lgs. n. 81/2008 e di aver verificato il certificato di iscrizione alla Camera di commercio, il documento unico di regolarità contributiva, corredato da autocertificazione in ordine al possesso degli altri requisiti previsti dall'allegato XVII del d.lgs. n. 81/2008, e l'autocertificazione relativa al contratto collettivo applicato

dichiara che l'entità presunta del cantiere è pari o superiore a 200 uomini-giorno o i lavori comportano i rischi particolari di cui all'allegato XI del d.lgs. n. 81/2008 e di aver verificato la documentazione di cui alle lettere a) e b) dell'art. 90 comma 9 prevista dal d.lgs. n. 81/2008 circa l'idoneità tecnico professionale della/e impresa/e esecutrice/i e dei lavoratori autonomi, l'organico medio annuo distinto per qualifica, gli estremi delle denunce dei lavoratori effettuate all'Istituto nazionale della previdenza sociale (INPS), all'Istituto nazionale assicurazione infortuni sul lavoro (INAIL) e alle casse edili, nonché il contratto collettivo applicato ai lavoratori dipendenti, della/e impresa/e esecutrice/i

relativamente alla notifica preliminare di cui all'articolo 99 del d.lgs. n. 81/2008

dichiara che l'intervento non è soggetto all'invio della notifica

dichiara che l'intervento è soggetto all'invio della notifica

ricade nell'ambito di applicazione delle norme in materia di salute e sicurezza sul luogo di lavoro (d.lgs. n. 81/2008), ma si riserva di presentare le dichiarazioni di cui al presente quadro prima dell'inizio lavori, poiché i dati dell'impresa esecutrice saranno forniti prima dell'inizio lavori

di essere a conoscenza che l'efficacia della presente PAS è sospesa qualora sia assente il piano di sicurezza e coordinamento di cui all'articolo 100 del d.lgs. n. 81/2008 o il fascicolo di cui all'articolo 91, comma 1, lettera b), quando previsti, oppure in assenza di notifica di cui all'articolo 99, quando prevista, oppure in assenza di documento unico di regolarità contributiva

n) **D**iritti di terzi

dichiara di essere consapevole che la presente segnalazione non può comportare limitazione dei diritti dei terzi, fermo restando quanto previsto dall'articolo 19, comma 6-ter, della l. n. 241/1990

gli eventuali soggetti cointeressati, titolari di diritti reali di godimento su beni confinanti e risultanti da registrazioni catastali ed estremi catastali dei fondi confinanti a quelli oggetto dell'intervento, sono:

NESSUNO

o) **Avvertenze generali**

Dichiara di essere informato che, ai sensi dell'art. 23 d.P.R. n.380/2001:

- i lavori in oggetto possono avere inizio trascorsi 30 gg dalla data di acquisizione della presente al protocollo comunale o dopo l'acquisizione degli atti di assenso presupposti;
- la durata degli stessi non potrà superare il termine di tre anni dalla data della sua presentazione;
- è tenuto a comunicare al SUE la data della fine lavori;

Prima di ultimare l'intervento, il progettista o un tecnico abilitato rilascia un certificato di collaudo finale, allegato alla comunicazione di fine lavori, che va presentato allo sportello unico, con il quale si attesta la conformità dell'opera al progetto presentato. Contestualmente presenta ricevuta dell'avvenuta presentazione della variazione catastale conseguente alle opere realizzate ovvero dichiarazione che le stesse non hanno comportato modificazioni del classamento. In assenza di tale documentazione si applica la sanzione di cui all'art. 37, c 5, d. P.R. n.380/2001.

Dichiara di essere informato che, nei casi disciplinati dall'art. 24 del d.P.R. n. 380/01, entro quindici giorni dalla data dell'ultimazione dei lavori di finitura dell'intervento, è tenuto a presentare all'ufficio comunale competente domanda di rilascio della segnalazione certificata di agibilità con le modalità di cui all'art. 24 d.P.R. n.380/01 oppure la dichiarazione del direttore dei lavori o, qualora non nominato, di un professionista abilitato, con la quale si attesta la conformità dell'opera al progetto presentato e la sua agibilità (art. 24 comma 5 d.P.R. n. 380/2001 e LR n° 12/2014). Dovrà essere inoltrata la dichiarazione del direttore dei lavori al SUAP - Sportello unico per le attività produttive - con la quale si attesta la conformità dell'opera al progetto presentato e la sua agibilità (art. 10 d.P.R. n.160/2010) ove trattasi di impianto produttivo;

Dichiara di provvedere al pagamento delle imposte dovute al momento del rilascio dell'atto autorizzativo

PRESA VISIONE

Dichiarazione relativa ai diritti di segreteria/istruttori

VERSAMENTO DIRITTI O SPESE

non sono dovuti oneri quali diritti o spese

poiché non previsti dal tariffario

poiché esentati

sono dovuti oneri quali diritti o spese

per un totale di Euro

pagamento on line alla pagina successiva 'Pagamento oneri'

versamento su conto corrente postale (vedere le istruzioni di ogni SUAP)

in data

ufficio postale di

Allegata qui la ricevuta di versamento tramite conto corrente postale

pagamento pagoPA / bonifico bancario (vedere le istruzioni di ogni SUAP)

in data

indicare il codice IUV / codice TRN

Allega qui l'attestazione del pagamento pagoPA o del bonifico bancario (in caso di bonifico, non è valida la ricevuta di presa in carico del bonifico)

Dichiarazione relativa all'assolvimento dell'imposta di bollo

VERSAMENTO DELL'IMPOSTA DI BOLLO

E' obbligatorio selezionare una delle seguenti quattro opzioni:

Il pagamento è dovuto e si intende assolvere l'obbligo tramite il circuito digitale pagoPA [NB: questa opzione è possibile solo se lo Sportello Unico aderisce a pagoPA] ...

Il pagamento è dovuto e si intende assolvere l'obbligo con marche da bollo di cui si riportano i numeri di serie identificativi (le marche da bollo utilizzate saranno poi annullate e conservate in originale) ...

Marca da € 16,00 per la domanda:

numero seriale (1)	data
01220591560329	27/07/2023

E' obbligatorio selezionare una delle seguenti due opzioni:

Marca da €16,00 per l'autorizzazione...

numero seriale (1)	data
01220591560329	27/07/2023

Non è richiesta alcuna marca da bollo per l'autorizzazione perché il procedimento può concludersi con il silenzio assenso dell'Amministrazione o con rilascio di Nulla Osta...

(1) Inserire i quattordici numeri presenti appena sopra il codice a barre, nella parte bassa del contrassegno

NOTA BENE: Le domande devono essere regolarizzate in misura forfettaria con una marca da bollo da €16,00 - Aggiungere una marca da bollo per il provvedimento autorizzatorio (in seguito alle modifiche apportate al DPR n. 642/1972 dalla legge n. 147/2013, le istanze trasmesse per via telematica e i provvedimenti rilasciati per via telematica sono soggetti all'imposta di bollo forfettaria di €16,00)

Per gli Enti autorizzati, l'imposta di bollo è assolta in modo virtuale ai sensi del D.M. 10/11/2011 o ai sensi dell'art. 15 D.P.R. 642/1972 ...

Il pagamento non è dovuto poiché esentati ...

**COMUNE DI TORRE SANTA SUSANNA**

Provincia di Brindisi

SPORTELLINO UNICO ATTIVITA' PRODUTTIVE

Prot. 14531 / 2023

Torre Santa Susanna, 18.10.2023

Spett.le

"ELIOS ENERGY CLEAN S.R.L.S."Contrada Pezzaviva, snc
72028 – TORRE SANTA SUSANNA (BR)Nella persona dell'Amministratore Unico
Sig. **SCINTILLA Iolanda**PEC: eliosenergyclean@pec.it**IL RESPONSABILE DELLO SPORTELLINO UNICO ATTIVITA' PRODUTTIVE****Premesso che:**

- con istanza presentata telematicamente (Pratica n. 02701250744-28072023-0952) in data 31.07.2023 ed acquisita al protocollo comunale n. 10684 di pari data, dalla Sig.ra SCINTILLA Iolanda (Cod. Fisc. ██████████), in qualità di Amministratore Unico della Società **"ELIOS ENERGY CLEAN S.R.L.S."** con sede legale in Torre Santa Susanna (BR) alla Contrada Pezzaviva, snc – Part. IVA 02701250744 è stata avviata la Procedura Abilitativa Semplificata (P.A.S.) per l'installazione di impianti alimentati da energia rinnovabile (impianto fotovoltaico), ai sensi dell'art. 6 del D.Lgs. n. 28 del 03.03.2011 – art. 6 della Legge Regionale n. 25 del 24.09.2012;
- il progetto presentato prevede la **"Realizzazione di un impianto fotovoltaico con produzione di energia elettrica da fonte rinnovabile da ubicarsi in Agro di Torre Santa Susanna (BR) e delle relative opere di connessione alla rete e-distribuzione. Potenza nominale cc: 7,0 MWp – Potenza in immissione ca: 6,3 MW"**;
- l'impianto previsto sarà ubicato in questo Comune, su terreno agricolo in Località Pezzaviva, identificato nel Nuovo Catasto Terreni (N.C.T.) al Foglio 25, P.lle 1014, 1013, 1042, 2434, 1041 per una superficie totale di Mq. 105.598,85;
- la documentazione tecnica posta a corredo della richiesta contiene il preventivo di connessione alla rete MT di e-distribuzione S.p.A. (Codice rintracciabilità: 359249163);
- ai sensi del D.Lgs. 8 novembre 2021, n. 199, art. 20, comma 8 punto c-ter che cita testualmente **"le aree classificate agricole, racchiuse in perimetro i cui punti distino non più di 500 mt da zone a destinazione industriale, artigianale e commerciale, compresi siti di interesse nazionale, nonché le cave e le miniere"**, la superficie individuata risulta idonea alla realizzazione dell'impianto di che trattasi;

Rilevato che:

- il Responsabile dell'UTC – Settore Urbanistica, con nota prot. comunale n. 11236 del 17.08.2023, ha certificato l'idoneità dell'area individuata per la realizzazione dell'impianto fotovoltaico per la produzione di energia elettrica da fonte rinnovabile, ai sensi dell'art. 20 del D.Lgs. 8 novembre 2021, n. 199;
- non ci sono altri Enti interessati alla realizzazione dell'impianto di che trattasi;

Vista, la "Dichiarazione di Asseverazione" ai sensi dell'art. 20, comma 1 del D.P.R. 380/2001, allegata all'istanza acquisita al protocollo comunale n. 10684 / 2023, con la quale il tecnico incaricato Ing. AMBRON Francesco (Ordine degli Ingegneri di Bari n. SEZ. A - 8904) **assevera** quanto testualmente riportato:



COMUNE DI TORRE SANTA SUSANNA

Provincia di Brindisi

SPORTELLINO UNICO ATTIVITA' PRODUTTIVE

“la conformità del progetto agli strumenti urbanistici approvati e adottati, ai regolamenti edilizi vigenti, e alle altre normative di settore aventi incidenza sulla disciplina dell’attività edilizia e, in particolare alle norme antisismiche, di sicurezza, antincendio, igienico-sanitarie nel caso in cui la verifica in ordine a tale conformità non comporti valutazioni tecnico-discrezionali, alle norme relative all’efficienza energetica.

Il progetto è compilato in piena conformità alle norme di legge e dei vigenti regolamenti comunali, nei riguardi pure delle proprietà confinanti essendo consapevole che la presente PAS non può comportare limitazioni dei diritti dei terzi, fermo restando quanto previsto dall’art. 19, comma 6-ter, della L. n. 241/1990”.

Accertato nel richiedente il possesso della titolarità per la presentazione dell’istanza e per l’esecuzione dell’intervento sopra meglio menzionato;

Viste le risultanze favorevoli dell’istruttoria espletata;

Visto il Regolamento Regionale 30 dicembre 2010, n. 24;

Visto l’art. 6 del D.Lgs. 28 del 03/03/2011;

Vista la L.R. n. 25 del 24 settembre 2012;

Visto l’art. 20 del D.Lgs. n. 199 del 8 novembre 2021, e ss.mm.ii.;

PRENDE ATTO

che la Procedura Abilitativa Semplificata (P.A.S.) per l’installazione di impianti alimentati da energia rinnovabile (impianto fotovoltaico) presentata dalla Sig.ra SCINTILLA Iolanda (Cod. Fisc. ██████████), in qualità di Amministratore Unico della Società **“ELIOS ENERGY CLEAN S.R.L.S.”** con sede legale in Torre Santa Susanna (BR) alla Contrada Pezzaviva, snc – Part. IVA 02701250744, acquisita al protocollo comunale n. 10684 del 31.07.2023, costituisce titolo idoneo per la **“Realizzazione di un impianto fotovoltaico con produzione di energia elettrica da fonte rinnovabile da ubicarsi in Agro di Torre Santa Susanna (BR) e delle relative opere di connessione alla rete e-distribuzione. Potenza nominale cc: 7,0 MWp – Potenza in immissione ca: 6,3 MW”**, su terreno agricolo in Località Pezzaviva, identificato nel Nuovo Catasto Terreni (N.C.T.) al Foglio 25, P.lle 1014, 1013, 1042, 2434, 1041 per una superficie totale di Mq. 105.598,85, secondo il progetto di che trattasi.

Il Responsabile del Servizio AA.PP.

Dott.ssa Rosa LIPPOLIS



Firmato digitalmente da:

LIPPOLIS ROSA

RESP.AFFARI GENERALI

Firmato il 18/10/2023 11:25

Seriale Certificato: 440022

Valido dal 18/05/2021 al 18/05/2024

InfoCamere Qualified Electronic Signature CA

COMUNE DI TORRE SANTA SUSANNA () - Codice AOO: - Reg. nr.0011236/2023 del 17/08/2023



COMUNE DI TORRE SANTA SUSANNA

- Provincia di Brindisi -

SETTORE URBANISTICA

Tel.: 0831/1792361 - fax: 0831/740479

Via Risorgimento n. 36 - 72028 Torre S. Susanna

Cod. fiscale 91002750742 - P.IVA 00199670746

e.mail: urbanistica@comune.torresantasusanna.br.it

PEC: protocollo.comune.torresantasusanna@pec.rupar.puglia.it

Torre S. Susanna li 17.08.2023



Spett.le UFFICIO SUAP - Resp. Servizio
Dr.ssa Rosa LIPPOLIS
SEDE

OGGETTO: Riscontro nota SUAP 10684 DEL 31.07.2023 relativa alla Pratica telematica n. 027012050744-28072023-0952 - prot. Suap n. REP_PROV_BR/BR-SUPRO/0047111 del 31/07/2023 per la realizzazione di un impianto fotovoltaico con produzione di energia elettrica da fonte rinnovabile da ubicarsi nel Comune di Torre Santa Susanna in Contrada Pezza Viva da parte della società ELIOS ENERGY CLEAN S.R.L.S.

Con la presente si certifica l'idoneità dell'area individuata per la realizzazione di un impianto fotovoltaico con produzione di energia elettrica da fonte rinnovabile da ubicarsi nel Comune di Torre Santa Susanna in Contrada Pezza Viva, Fg. 25 p.lle 1014 - 1013 - 1042 - 2434 - 1041.



Il Responsabile dell'Area Urbanistica
ARCH. DIONINO GIANGRANDE

Pratica edilizia	_____
del	_____
Protocollo	_____

RELAZIONE TECNICA DI ASSEVERAZIONE

DATI DEL PROGETTISTA

Cognome e Nome	AMBRON FRANCESCO			
codice fiscale	[REDACTED]			
nato a	prov.	[REDACTED]	stato	[REDACTED]
nato il	prov.	[REDACTED]	stato	[REDACTED]
residente in	prov.	[REDACTED]	stato	[REDACTED]
indirizzo	prov.	[REDACTED]	stato	[REDACTED]
con studio in	prov.	[REDACTED]	stato	[REDACTED]
indirizzo	prov.	[REDACTED]	stato	[REDACTED]
Iscritto all'ordine/collegio	di	[REDACTED]	C.A.P.	[REDACTED]
			C.A.P.	[REDACTED]
Telefono			al n.	SEZ.A - 8904
posta elettronica certificata			fax.	

N.b. I dati del progettista coincidono con quelli già indicati, nella sezione 2 dell'Allegato "Soggetti coinvolti", per il progettista delle opere architettoniche

DICHIARAZIONI

Il progettista, in qualità di tecnico asseverante, preso atto di assumere la qualità di persona esercente un servizio di pubblica necessità ai sensi degli articoli 359 e 481 del Codice Penale, consapevole che le dichiarazioni false, la falsità negli atti e l'uso di atti falsi comportano l'applicazione delle sanzioni penali previste dagli artt. 75 e 76 del d.P.R. n. 445/2000 e di quelle di cui all'art. 19, comma 6, della legge n. 241/1990, sotto la propria responsabilità

DICHIARA

1) Tipologia di intervento e descrizione sintetica delle opere

che i lavori riguardano l'immobile/il terreno individuato nella PAS di cui la presente relazione costituisce parte integrante e sostanziale;	
che le opere in progetto sono subordinate a PAS in quanto rientrano nella seguente tipologia di intervento :	
<input type="checkbox"/>	collocato su edifici, tettoie, serre o pensiline e da realizzarsi con tegole fotovoltaiche o altri elementi innovativi;
<input type="checkbox"/>	collocato su edifici o loro pertinenze (realizzati all'interno della zona A di cui al D.M. 1444/1968) e da realizzarsi con tegole fotovoltaiche o altri elementi innovativi;
<input type="checkbox"/>	Impianto solare fotovoltaico non integrato ubicato al suolo con potenza inferiore a 20 kW;

<input type="checkbox"/> Impianto solare fotovoltaico ubicato a suolo su terreni agricoli (max 10% del terreno agricolo e distanza superiore a 2000 mt. da altri terreni dello stesso proprietario), non ricadenti fra quelli di cui al punto 12.1 e 12.2 lettera a) del D.M. 10/09/2010, aventi capacità di generazione inferiore alla soglia indicata alla tabella A allegata al D.Lgs n. 387 del 29/12/2003, cioè con potenza inferiore a 20 kW, e che faccia capo ad un unico punto di connessione ed ad un unico soggetto;
<input type="checkbox"/> Impianto solare fotovoltaico ubicato su aree già degradate da attività antropiche, pregresse o in atto, tra cui siti industriali, cave, discariche, siti contaminati, con potenza non superiore a 1 MW e direttamente su suolo;
<input type="checkbox"/> Impianto eolico di potenza inferiore a 200 kW con max 4 generatori eolici;
<input type="checkbox"/> Impianti Biomassa, gas di discarica, gas residuati dai processi di depurazione, operanti in assetto cogenerativi con potenza > 50 ≤ 1000 kW ovvero 3000 kWt;
<input type="checkbox"/> Impianti alimentati da biomassa e biogas con potenza max 200 kW;
<input type="checkbox"/> Impianti da gas di discarica, gas residuati con potenza inferiore a 1 MW;
<input type="checkbox"/> Impianti non cogenerativi con potenza ≤ 250kW;
<input type="checkbox"/> Impianti idroelettrici e geotermoelettrici realizzati su edifici esistenti senza variaz one planoaltimetriche, senza cambio di destinazione d'uso, senza intaccare parti strutturali, ecc., con potenza max 200 kW;
<input type="checkbox"/> Impianti idroelettrici e geotermoelettrici alimentati da fonte idraulica con potenza inferiore a 1 MW;
<input checked="" type="checkbox"/> Attività di costruzione ed esercizio di impianti fotovoltaici di potenza sino a 10 MW connessi alla rete elettrica di media tensione e localizzati in area a destinazione industriale, produttiva o commerciale (ai sensi del c.9 bis, dell'art.6 del D.LGS 28/2011 modificato dal D.L. 77/2021.
<input type="checkbox"/> Altro impianto di energia elettrica _____

e che consistono in:

Realizzazione di un impianto di produzione da fonte solare per una potenza in immissione di 6,3 MW e delle relative opere di connessione alla rete elettrica.

2) Dati dell'immobile oggetto di intervento

l'intervento interessa l'immobile sito in via /località « Contrada Martucci », Torre Santa Susanna (BR) avente destinazione d'uso esistente industriale (ad es. . residenziale, industriale, commerciale, ecc...) e di progetto

Censito al NCEU			
Foglio	Particella	Sub	Cat

Censito in NCT		
Foglio	Particella	Sub
25	1014 - 1013 - 1042 - 2434 - 1041	

Superfici edificio (reali e non catastali)		
coperta mq.	scoperta mq.	altezza m.
_____	_____	_____
_____	_____	_____
_____	_____	_____

Superfici terreno (reali e non catastali) Mq. 105.598,85

3) Strumentazione urbanistica comunale vigente e in salvaguardia

che l'area/immobile oggetto di intervento risulta individuata dal/è da realizzarsi su:

		SPECIFICARE	ZONA	ART.
<input checked="" type="checkbox"/>	PUG/ PRG/ PDF	PUG	Contesti rurali	
<input type="checkbox"/>	PIANO PARTICOLAREGGIATO			
<input type="checkbox"/>	PIANO DI RECUPERO			
<input type="checkbox"/>	P.I.P			
<input type="checkbox"/>	P.E.E.P.			
<input type="checkbox"/>	ALTRO:			

4) Variazioni catastali (L n. 331/2004 art.1 comma 332)

che l'immobile oggetto dei lavori

- 4.1 non necessita di alcuna variazione catastale
- 4.2 necessita di variazione catastale che sarà eseguita ad ultimazione lavori e trasmessa, unitamente alla nuova planimetria alla Amministrazione Comunale

5) Tutela dall'inquinamento acustico

che l'intervento

- 5.1 non rientra nell'ambito di applicazione dell'articolo 8 della l. n. 447/1995
- 5.2 rientra nell'ambito di applicazione dell'articolo 8 della l. n. 447/1995, integrato con i

contenuti dell'articolo 4 del d.P.R. n. 227/2011 e pertanto **si allega**:

- 5.2.1 documentazione di impatto acustico (art. 8, commi 2 e 4, legge n. 447/1995)
- 5.2.2 valutazione previsionale di clima acustico (art. 8, comma 3, legge n. 447/1995)
- 5.2.3 autocertificazione a firma del tecnico abilitato competente in acustica ambientale in cui si attesta il rispetto dei requisiti di protezione acustica in relazione alla zonizzazione acustica di riferimento (art. 8, comma 3-bis, legge n. 447/1995)
- 5.2.4 dichiarazione sostitutiva dell'atto di notorietà, a firma del titolare, relativa al rispetto dei limiti stabiliti dal documento di classificazione acustica del territorio comunale di riferimento ovvero, ove questo non sia stato adottato, ai limiti individuati dal d.P.C.M. 14 novembre 1997 (art. 4, commi 1 e 2, d.P.R. n. 227/2011)

che è stata presentata alla Provincia competente apposita relazione tecnica asseverata da un tecnico competente, che documenti il rispetto dei limiti di cui alla presente normativa, per l'esercizio di nuove attività imprenditoriali, ovvero per ampliamenti o modifiche di attività esistenti, che determinano un livello di rumore ambientale superiore a 40 dB(A) durante il periodo diurno e superiore a 30 dB(A) durante il periodo notturno (art.12 LEGGE REGIONALE 12 febbraio 2002, N. 3 "**Norme di indirizzo per il contenimento e la riduzione dell'inquinamento acustico**").

6) Produzione di materiali di risulta

che le opere

- 6.1 non sono soggette alla normativa relativa ai materiali da scavo (art. 41-bis D.L. n. 69 del 2013 e art. 184-bis d.lgs. n. 152 del 2006)
- 6.2 **comportano** la produzione di materiali da scavo **considerati come sottoprodotti** ai sensi dell'articolo 184-bis, comma 1, del d.lgs. n. 152/2006 o dell'articolo 41-bis, comma 1, D.L. n. 69 del 2013, e inoltre
- 6.2.1 **le opere comportano** la produzione di materiali da scavo per un **volume superiore a 6000 mc e sono soggette a VIA o AIA**, e pertanto, ai sensi dell'art. 184-bis, comma 2-bis, e del d.m. n. 161/2012
- 6.2.1.1. **si allega/ si comunicano gli estremi del** . Provvedimento di VIA o AIA, comprensivo dell'assenso al Piano di Utilizzo dei materiali da scavo, rilasciato da _____ con prot. _____ in data _____
- (*) (variabile, solo nel caso di richiesta contestuale di atti di assenso presupposti alla SCIA)
- 6.2.2 le opere comportano la produzione di materiali da scavo per un **volume inferiore o uguale a 6000 mc** ovvero (**pur superando tale soglia**) **non sono soggette a VIA o AIA**, e pertanto
- 6.2.2.1 allega **autocertificazione del titolare** resa all'ARPA ai sensi del comma 2 dell'art. 41-bis D.L. n. 69 del 2013
- 6.3 **comportano** la produzione di materiali da scavo che saranno riutilizzati nello stesso luogo di produzione e pertanto
- 6.3.1 **allega autocertificazione del titolare (che i materiali da scavo saranno riutilizzati nello stesso luogo di produzione)**
- 6.4 riguardano interventi di **demolizione di edifici o altri manufatti preesistenti e producono rifiuti** la cui gestione è disciplinata ai sensi della parte quarta del d.lgs. n. 152/ 2006
- 6.5 **comportano** la produzione di **materiali da scavo che saranno gestiti dall'interessato come rifiuti**
- 6.6 **Ai sensi del RR n.6/2006 si allega bilancio di produzione**

7) Prevenzione incendi**che l'intervento**

- 7.1 non è soggetto alle norme di prevenzione incendi
- 7.2 è soggetto alle norme tecniche di prevenzione incendi e le stesse sono rispettate nel progetto
- 7.3 presenta caratteristiche tali da non consentire l'integrale osservanza delle regole tecniche di prevenzione incendi e pertanto
- 7.3.1 **si allega la documentazione necessaria** all'ottenimento della deroga (*) (variabile, solo nel caso di richiesta contestuale di atti di assenso presupposti alla SCIA)
- 7.3.2 la relativa deroga è stata ottenuta con prot. [] in data []

e che l'intervento

- 7.4 **non è soggetto alla valutazione del progetto** da parte del Comando Provinciale dei Vigili del Fuoco ai sensi del d.P.R. n. 151/2011
- 7.5 **è soggetto alla valutazione del progetto** da parte del Comando Provinciale dei Vigili del Fuoco, ai sensi dell'articolo 3 del d.P.R. n. 151/2011 e pertanto
- 7.5.1 **si allega la documentazione necessaria** alla valutazione del progetto (*) (variabile, solo nel caso di richiesta contestuale di atti di assenso presupposti alla SCIA)
- 7.5.2 la valutazione del progetto è stata effettuata con prot. [] in data []
- 7.6 **costituisce variante e il sottoscritto assevera che le modifiche non costituiscono variazione dei requisiti di sicurezza antincendio** già approvati con parere del Comando Provinciale dei Vigili del fuoco rilasciato con prot. [] in data []

8) Amianto**che le opere**

- 8.1 **non interessano** parti di edifici con presenza di fibre di amianto
- 8.2 **interessano** parti di edifici con presenza di fibre di amianto e che pertanto il datore di lavoro, prima dell'inizio di lavori di demolizione o di rimozione dell'amianto o di materiali contenenti amianto da edifici, strutture, apparecchi e impianti, nonché dai mezzi di trasporto, predispone, ai sensi dei commi 2 e 5 dell'articolo 256 del d.lgs. n. 81/2008, il **Piano di Lavoro di demolizione o rimozione dell'amianto**
- 8.2.1 **in allegato** alla presente relazione di asseverazione (*) (variabile, solo nel caso di richiesta contestuale di atti di assenso presupposti alla SCIA)
- 8.2.2 presentato con prot. [] in data []

9) Interventi strutturali e/o in zona sismica**che l'intervento**

- 9.1 **non prevede** la realizzazione di **opere di conglomerato cementizio armato**, normale e precompresso ed a struttura metallica
- 9.2 **prevede** la realizzazione di opere di **conglomerato cementizio armato**, normale e precompresso ed a struttura metallica; pertanto
- 9.2.1 si allega la documentazione relativa alla denuncia di cui all'articolo 65 del

d.P.R. n. 380/2001

9.2.2 la denuncia di cui all'articolo 65 del d.P.R. n. 380/2001 è già stata depositata con prot. _____ in data _____

e che l'intervento

9.3 **non prevede opere** da denunciare o autorizzare ai sensi degli articoli 93 e 94 del d.P.R. n. 380/2001 o della corrispondente normativa regionale

9.4 **prevede opere che non richiedono il deposito dei calcoli strutturali al SUE, trattandosi di opere minore priva di rilevanza per la pubblica incolumità** di cui alla Deliberazione della Giunta Regionale 3 giugno 2010, n. 1309, elenco:

"A1" PUNTO 3.2.

"A2" PUNTO _____

All'uopo si allega:

- 1) relazione tecnica esplicativa: contenente le informazioni relative alla tipologia della costruzione o del manufatto, le dimensioni dell'intervento proposto, la destinazione d'uso ed il contesto in cui viene realizzato, indicando espressamente a quali punti degli elenchi A.1 e A.2 si fa riferimento. In tutti i casi occorre valutare e dimostrare analiticamente che vengono rispettati i limiti di carico prescritti ed ogni altro requisito o condizione indicati nei medesimi elenchi. Nel caso si utilizzino strutture prefabbricate e/o modulari, occorre allegare i certificati di origine rilasciati dal produttore;
- 2) elaborato grafico: comprensivo di piante e sezioni, quotato ed in scala commisurata all'entità dell'intervento, contenente le informazioni necessarie a dimostrare che i parametri dimensionali rientrano tra i limiti indicati negli elenchi sopra citati.

9.5 costituisce una **variante non sostanziale riguardante parti strutturali** relativa ad un progetto esecutivo delle strutture precedentemente presentato con prot. _____ in data _____

9.6 prevede il deposito dei calcoli strutturali prima dell'inizio dei lavori (art. 93 e 94 d. P.R. n. 380/01), il successivo deposito della "relazione sismica a struttura ultimata" (art.6 L. 1086/1971), infine, del collaudo statico. Pertanto

si allega la documentazione relativa ai calcoli strutturali

la relativa denuncia dei lavori in zona sismica è già stata depositata con prot. _____ in data _____

9.7 **prevede opere strutturali soggette ad autorizzazione sismica** ai sensi dell'articolo 94 del d.P.R. n. 380/2001 o della corrispondente normativa regionale e pertanto

9.7.1 **si allega** la documentazione necessaria per il rilascio dell'**autorizzazione sismica**

(*) (variabile, solo nel caso di richiesta contestuale di atti di assenso presupposti alla SCIA)

9.7.2 **la relativa autorizzazione è già stata ottenuta** con prot. _____ in data _____

10) Qualità ambientale dei terreni

che l'intervento, in relazione alla qualità ambientale dei terreni,

10.1 **non richiede indagini ambientali preventive** in relazione alle attività finora svolte sull'area interessata dall'intervento

10.2 a seguito delle preventive analisi ambientali effettuate, **non necessita di bonifica**, pertanto

10.2.1 **si allegano i risultati delle analisi ambientali dei terreni**

DICHIARAZIONI RELATIVE AI VINCOLI**TUTELA STORICO-AMBIENTALE****11) Bene sottoposto al Piano Paesaggistico Territoriale Regionale della Puglia**

che l'immobile oggetto dei lavori con riferimento al PPTR approvato Con delibera n. 176 del 16 febbraio 2015, pubblicata sul BURP n. 40 del 23.03.2015

11.1 **non è sottoposto a tutela**

11.2 **è sottoposto a tutela ma l'intervento non richiede il rilascio di autorizzazione/accertamento di compatibilità paesaggistica** dichiarato idoneo per legge art. 20 D.L. 199 del 2021

11.3 **è sottoposto a tutela** e pertanto

11.3.1 **è assoggettato al procedimento semplificato di autorizzazione paesaggistica**, in quanto di lieve entità, secondo quanto previsto dal d.P.R. n. 139/2010, e pertanto

11.3.1.1 **si allega la relazione paesaggistica semplificata** e la documentazione necessaria ai fini del rilascio dell'autorizzazione paesaggistica semplificata
(* (variabile, solo nel caso di richiesta contestuale di atti di assenso presupposti alla SCIA)

11.3.1.2 l'autorizzazione paesaggistica semplificata è stata rilasciata con prot. [] in data []

11.3.2 **è assoggettato al procedimento ordinario di autorizzazione paesaggistica**, e pertanto

11.3.2.1 **si allega la relazione paesaggistica** e la documentazione necessaria ai fini del rilascio dell'autorizzazione paesaggistica
(* (variabile, solo nel caso di richiesta contestuale di atti di assenso presupposti alla SCIA)

11.3.2.2 l'autorizzazione paesaggistica è stata rilasciata con prot. [] in data []

11.3.3 **è assoggettato al procedimento di accertamento di compatibilità paesaggistica**

11.3.3.1 **si allega la documentazione necessaria** ai fini dell'accertamento di compatibilità paesaggistica
(* (variabile, solo nel caso di richiesta contestuale di atti di assenso presupposti alla SCIA)

11.3.4 **accertamento di compatibilità paesaggistica** è stato rilasciato con prot. [] in data []

12) Bene sottoposto a parere della Soprintendenza

che l'immobile oggetto dei lavori, ai sensi del Parte II, Titolo I, Capo I del d.lgs. n. 42/2004,

12.1 **non è sottoposto a tutela**

12.2 **è sottoposto a tutela** e pertanto

12.2.1 **si allega la documentazione necessaria** ai fini del rilascio del parere/nulla osta

(*) (variabile, solo nel caso di richiesta contestuale di atti di assenso presupposti alla SCIA)

12.2.2 il parere/nulla osta è stato rilasciato con prot. [] in data []

13) Bene inserito in zona del Centro Storico

che l'immobile oggetto dei lavori ricade:

- 13.1 ZONA 1 – Rilascio parere Soprintendenza Archeologica per opere implicante lavori di scavo;
- 13.2 ZONA 2 – Preavviso di almeno 10gg. Prima esecuzione scavi alla Soprintendenza Archeologica per esecuzione saggi;
- 13.3 ZONA 3 – Comunicazione data inizio lavori scavo con almeno 10gg di anticipo alla Soprintendenza Archeologica

14) Bene inserito in area di interesse archeologica (D.G.C. n. 126/89)

che l'immobile oggetto dei lavori è sottoposto a

- 14.1 zona archeologica 1 – Rilascio parere Soprintendenza Archeologica per opere implicante lavori di scavo;
- 14.2 zona archeologica 2 – Preavviso di almeno 10gg prima dell'esecuzione scavi alla Soprintendenza Archeologica per esecuzione saggi;
- 14.3 zona archeologica 3 – Comunicazione data inizio lavori scavo con almeno 10gg di anticipo alla Soprintendenza Archeologica.

15) Bene in area protetta

che l'immobile oggetto dei lavori, ai sensi della legge n. 394/1991 (Legge quadro sulle aree protette) e della corrispondente normativa regionale,

- 15.1 non ricade in area tutelata
- 15.2 ricade in area tutelata, ma le opere non comportano alterazione dei luoghi o dell'aspetto esteriore degli edifici
- 15.3 è sottoposto alle relative disposizioni e pertanto
- 15.3.1 si allega la documentazione necessaria ai fini del rilascio del parere/nulla osta
(*) (variabile, solo nel caso di richiesta contestuale di atti di assenso presupposti alla SCIA)
- 15.3.2 il parere/nulla osta è stato rilasciato con prot. [] in data []

TUTELA ECOLOGICA**16) Bene sottoposto a vincolo idrogeologico con riferimento al Piano Assetto Idrogeologico**

che, ai fini del vincolo idrogeologico, l'area oggetto di intervento

- 16.1 **non ricade in area vincolata** e si allega stralcio carta idrogeomorfologica e IGM estratta dal sito dell'AdB Puglia sottoposta a tutela
- 16.2 **ricade in area a pericolosità di frana** e pertanto
- 16.2.1 **si allega la documentazione necessaria** ai fini del rilascio del parere AdB Puglia
(*) (variabile, solo nel caso di richiesta contestuale di atti di assenso presupposti alla SCIA)
- 16.2.2 l'autorizzazione è stata rilasciata con prot. [] in data []
- 16.3 **ricade in area a pericolosità idraulica** e pertanto
- 16.3.1 **si allega la documentazione necessaria** ai fini del rilascio del parere AdB Puglia
(*) (variabile, solo nel caso di richiesta contestuale di atti di assenso presupposti alla SCIA)
- 16.3.2 l'autorizzazione è stata rilasciata con prot. [] in data []
- 16.4 **pur non ricadendo in area vincolata, è interessata da reticolo AdB** non riportato nella carta IGM ma presente nella carta idrogeomorfologica, pertanto alla presente è allegato studio di compatibilità.

17) Bene sottoposto a vincolo idraulico

che, ai fini del vincolo idraulico, l'area oggetto di intervento

- 17.1 **non è sottoposta a tutela**
- 17.2 **è sottoposta a tutela** ed è necessario il rilascio dell'autorizzazione di cui al comma 2 dell'articolo 115 del d.lgs. n. 152/2006 e al r.d. 523/1904, pertanto
- 17.2.1 **si allega la documentazione necessaria** ai fini del rilascio dell'autorizzazione
(*) (variabile, solo nel caso di richiesta contestuale di atti di assenso presupposti alla SCIA)
- 17.2.2 l'autorizzazione è stata rilasciata con prot. [] in data []

18) Zona di conservazione "Natura 2000"

che, ai fini della zona speciale di conservazione appartenente alla rete "Natura 2000" (d.P.R. n. 357/1997e d.P.R. n. 120/2003) l'intervento

- 18.1 **non è soggetto a Valutazione d'incidenza (VINCA)**
- 18.2 **è soggetto a Valutazione d'incidenza (VINCA)**, pertanto
- 18.2.1 **si allega la documentazione necessaria** all'approvazione del progetto
(*) (variabile, solo nel caso di richiesta contestuale di atti di assenso presupposti alla SCIA)
- 18.2.2 la valutazione è stata effettuata con prot. [] in data []

19) Fascia di rispetto cimiteriale

che in merito alla fascia di rispetto cimiteriale (articolo 338, testo unico delle leggi sanitarie 1265/1934)

- 19.1 **l'intervento non ricade nella fascia di rispetto**
- 19.2 **l'intervento ricade nella fascia di rispetto ed è consentito**
- 19.3 **l'intervento ricade in fascia di rispetto cimiteriale e non è consentito, pertanto**
- 19.3.1 **si allega la documentazione necessaria** per la richiesta di deroga
(*) (variabile, solo nel caso di richiesta contestuale di atti di assenso presupposti alla SCIA)
- 19.3.2 la relativa deroga è stata ottenuta con prot. [] in data []

20) Aree a rischio di incidente rilevante

che in merito alle attività a rischio d'incidente rilevante (d.lgs. n. 334/1999 e d.m. 9 maggio 2001):

- 20.1 **nel comune non è presente un'attività a rischio d'incidente rilevante**
- 20.2 **nel comune è presente un'attività a rischio d'incidente rilevante la relativa "area di danno" è individuata** nella pianificazione comunale
- 20.2.1 **l'intervento non ricade nell'area di danno**
- 20.2.2 **l'intervento ricade in area di danno, pertanto**
- 20.2.2.1 **si allega la documentazione necessaria** alla valutazione del progetto dal Comitato Tecnico Regionale
(*) (variabile, solo nel caso di richiesta contestuale di atti di assenso presupposti alla SCIA)
- 20.2.2.2 la valutazione del Comitato Tecnico Regionale è stata rilasciata con prot. [] in data []
- 20.3 **nel comune è presente un'attività a rischio d'incidente rilevante e la relativa "area di danno" non è individuata** nella pianificazione comunale, pertanto
- 20.3.1 **si allega la documentazione necessaria** alla valutazione del progetto dal Comitato Tecnico Regionale

21) Smaltimento delle Acque di Prima Pioggia

che, in base a quanto previsto dal d. lgs. n. 152/2006 e al Piano di Tutela delle Acque della Regione Puglia approvato dal Consiglio della Regione Puglia, con Deliberazione n. 230 del 20/10/2009 **l'intervento**

- 21.1 **non è soggetto alla normativa citata**
- 21.2 **è soggetto** pertanto
- 21.2.1 **si allega la documentazione necessaria per il rilascio dell'autorizzazione** da parte della Provincia
(*) (variabile, solo nel caso di richiesta contestuale di atti di assenso presupposti alla SCIA)
- 21.2.2 la comunicazione, riguardanti superfici dei piazzali e coperture dei fabbricati da smaltire < 2000 mq è stata effettuata alla Provincia con prot. [] in data []

22) Altri vincoli di tutela ecologica

che l'area/immobile oggetto di intervento risulta assoggettata ai seguenti vincoli:

- 22.1 **fascia di rispetto dei depuratori** (punto 1.2, allegato 4 della deliberazione 4 febbraio 1977 del Comitato dei Ministri per la tutela delle acque)

22.2 Altro (specificare) _____

In caso di area/immobile assoggettato ad uno o più dei sopracitati vincoli

22.2.1 **si allegano le autocertificazioni** relative alla conformità dell'intervento per i relativi vincoli

22.2.2 **si allega la documentazione necessaria** ai fini del rilascio dei relativi atti di assenso

(*) (variabile, solo nel caso di richiesta contestuale di atti di assenso presupposti alla SCIA)

22.2.3 il relativo atto di assenso è stato rilasciato con prot. _____ in data _____
(l'opzione è ripetibile in base al numero di vincoli che insistono sull'area/immobile)

TUTELA FUNZIONALE

23) Vincoli per garantire il coerente uso del suolo e l'efficienza tecnica delle infrastrutture (*)

che l'area/immobile oggetto di intervento risulta assoggettata ai seguenti vincoli:

23.1 **stradale** (d.m. n. 1404/1968, d.P.R. n. 495/92) (specificare) _____

23.2 **ferroviario** (d.P.R. n. 753/1980)

23.3 **elettrodotto** (d.P.C.M. 23 aprile 1992)

23.4 **gasdotto** (d.m. 24 novembre 1984)

23.5 **militare** (d.lgs. n. 66/2010)

23.6 **aeroportuale** (piano di rischio ai sensi dell'art. 707 del Codice della navigazione, specifiche tecniche ENAC)

23.7 Altro (specificare) _____

In caso di area/immobile assoggettato ad uno o più dei sopracitati vincoli

23.7.1 **si allegano le autocertificazioni** relative alla conformità dell'intervento per i relativi vincoli

23.7.2 **si allega la documentazione necessaria** ai fini del rilascio dei relativi atti di assenso

(*) (variabile, solo nel caso di richiesta contestuale di atti di assenso presupposti alla SCIA)

23.7.3 il relativo atto di assenso è stato rilasciato con prot. _____ in data _____

(l'opzione è ripetibile in base al numero di vincoli che insistono sull'area/immobile)

ASSEVERAZIONE

Tutto ciò premesso, il sottoscritto tecnico, in qualità di persona esercente un servizio di pubblica necessità ai sensi degli artt.359 e 481 del Codice Penale, esperiti i necessari accertamenti di carattere urbanistico, edilizio, statico, igienico ed a seguito del sopralluogo, consapevole di essere passibile dell'ulteriore sanzione penale nel caso di falsa asseverazione circa l'esistenza dei requisiti o dei presupposti di cui al comma 1 dell'art. 19 della L. N. 241/90

ASSEVERA

ai sensi dell'art. 20 comma 1 del DPR 380/2001

la conformità del progetto agli strumenti urbanistici approvati ed adottati, ai regolamenti edilizi vigenti, e alle altre normative di settore aventi incidenza sulla disciplina dell'attività edilizia e, in particolare, alle norme antisismiche, di sicurezza, antincendio, igienico-sanitarie nel caso in cui la verifica in ordine a tale conformità non comporti valutazioni tecnico-discrezionali, alle norme relative all'efficienza energetica.

Il sottoscritto dichiara inoltre che l'allegato progetto è compilato in piena conformità alle norme di legge e dei vigenti regolamenti comunali, nei riguardi pure delle proprietà confinanti essendo consapevole che la presente PAS non può comportare limitazione dei diritti dei terzi, fermo restando quanto previsto dall'articolo 19, comma 6-ter, della l. n. 241/1990.

Data e luogo
Cassano delle Murge,
27 luglio 2023

il progettista

**INFORMATIVA SULLA PRIVACY (ART. 13 del d.lgs. n. 196/2003)**

Ai sensi dell'art. 13 del codice in materia di protezione dei dati personali si forniscono le seguenti informazioni:

Finalità del trattamento: I dati personali dichiarati saranno utilizzati dagli uffici nell'ambito del procedimento per il quale la presente PAS viene resa.

Modalità: Il trattamento avverrà sia con strumenti cartacei sia su supporti informatici a disposizione degli uffici.

Ambito di comunicazione: I dati verranno comunicati a terzi ai sensi della l. n. 241/1990, ove applicabile, e in caso di verifiche ai sensi dell'art. 71 del d.P.R. n. 445/2000.

Diritti: Il sottoscrittore può in ogni momento esercitare i diritti di accesso, rettifica, aggiornamento e integrazione dei dati ai sensi dell'art. 7 del d.lgs. n. 196/2003 rivolgendo le richieste al SUAP/SUE.

ALLEGATI di cui all'art. 6 del D.Lgs. n. 28 del 03.03.2011**Documentazione obbligatoria:**

- Copia fotostatica di documento di identità;
- Relazione dettagliata a firma di un progettista abilitato che descriva l'intervento;
- Opportuni elaborati progettuali a firma di un progettista abilitato che attestino la compatibilità del progetto con gli strumenti urbanistici approvati e i regolamenti edilizi vigenti e la non contrarietà agli strumenti urbanistici adottati, nonché il rispetto delle norme di sicurezza e' di quelle igienico-sanitarie;
- Elaborati tecnici per la connessione redatti dal gestore di rete;
- Pareri, autorizzazioni, nulla osta, rilasciati dai soggetti competenti
 - Soprintendenza
 - VV.FF.
 - Consorzio di Bonifica
 - Amministrazione Provinciale
 - Altro (specificare)

- Presentazione degli schemi impianti di cui al DM 37/2008;
- Scheda tecnica impianti di energia da fonti rinnovabili;
- Documentazione catastale costituita da estratto di mappa in scala 1:2000 / 1:1000 con individuazione del nuovo intervento, autenticata dal progettista, e con aggiornamento non anteriore a mesi 6;
- Estratto del P.R.G. con evidenziato l'immobile e/o l'area di intervento;
- DICHIARAZIONE CHE L'IMPIANTO NON SI TROVI ALL'INTERNO DI AREE FRA QUELLE SPECIFICAMENTE ELENCAE E INDIVIDUATE DALL'ALLEGATO 3) LETTERA f), AL DECRETO DEL MINISTERO DELLO SVILUPPO ECONOMICO DEL 10/09/2010 PUBBLICATO NELLA GAZZETTA UFFICIALE N.219 DEL 18/09/2010 (comma 9 BIS DELL'ART.6 D.LEGS 28/11)
- Dichiarazione dell'impresa esecutrice dei lavori;
- D.U.R.C. (Documento Unico di Regolarità Contributiva);
- Versamento Diritti di Segreteria

Documentazione eventuale (in relazione alla tipologia dell'intervento):

- Deposito documentazione norma sismica, ovvero asseverazione tecnico;
- Autorizzazione allo Scarico
- Notifica preliminare (Azienda USL e Direzione Provinciale del Lavoro)
- Altro (specificare)

Data e luogo
Cassano delle Murge,
27 luglio 2023

il/i dichiaranti



SOCIETÀ FERRANDINA 14 S.R.L.

Procedura abilitativa semplificata (PAS) ai sensi dell'art. 6 del D.Lgs. 3 marzo 2011, n. 28. Realizzazione di un impianto di produzione fotovoltaico di potenza nominale pari a 6,914 MW ed immissione pari a 5,994 MW, in area idonea come prescritto dall'art. 20 comma 8 del dlgs 199/2021 e s.m.i., con relative infrastrutture elettriche di collegamento alla rete elettrica nazionale, da realizzarsi in località Fontanelle, in prossimità della zona PIP del comune di Troia (FG).

Pratica n° 04383680719-22022024-1206

Suap di TROIA in delega alla CCIAA di FG

CHIEDE	Procedimento
Procedura abilitativa semplificata (P.A.S.) per l'installazione di impianti alimentati da energia rinnovabile	Procedura abilitativa semplificata (P.A.S.) per l'installazione di impianti alimentati da energia rinnovabile (ai sensi dell'art. 6 del D. Lgs 28 del 03/03/2011 - art. 6 della L.R. n. 25 del 24/09/2012)

Scheda anagrafica

DITTA/SOCIETA'/IMPRESA PERSONA (Privato)

ISCRITTA ALLA CCIAA

Codice Fiscale
04383680719

(compilare per effettuare il recupero dei dati dal registro imprese)

Informazioni relative all'iscrizione al Registro Imprese

Camera di commercio di:	Numero REA	Data
FOGGIA	323261	

NON ANCORA ISCRITTA

NON NECESSITA DI ISCRIZIONE AL RI DELLA CCIAA

DATI DEL DICHIARANTE

Nome	Cognome	Cod.Fiscale
LUIGI	PIACQUADIO	

Sesso	Data nascita	Cittadinanza
Maschile		ITALIA

Luogo di nascita:

Stato

Località estera

Se cittadino non UE

Informazioni relative alla residenza :

Stato	Provincia
Italia	

Comune

Toponimo (DUG)

Denominazione stradale			
Numero civico	CAP	eMail/PEC	Telefono fisso/cellulare

Carica

AMMINISTRATORE UNICO

DATI DELLA DITTA/SOCIETA'/IMPRESA

Denominazione (nome della ditta o azienda o ragione sociale)		
FERRANDINA 14 S.R.L.		
Forma giuridica	Codice Fiscale	P.IVA
SOCIETA' A RESPONSABILITA' LIMITATA	04383680719	04383680719

Dati relativi alla sede legale della ditta/società/impresa

Stato	Provincia	
Italia	FOGGIA	
Comune		
LUCERA		
Toponimo (DUG)		
VIALE		
Denominazione stradale	Numero civico	CAP
DELL'ARTIGIANATO	13	71036
Telefono fisso/Cellulare	Fax	PEC
		FERRANDINA14@PEC.IT

Qualifica e dati del procuratore

Qualifica del procuratore
PROFESSIONISTA INCARICATO

Il procuratore:

Nome	Cognome	Sesso	Cittadinanza
UMBERTO	PIACQUADIO	Maschio	ITALIA
Nato a		il	
Provincia		Stato	
[] in Italia		[X] all'Estero	
Cod.Fiscale			

Informazioni relative alla residenza del procuratore:

Residente in	Provincia	CAP

Indirizzo	Tel	Fax
		0881548541

eMail PEC

Oggetto della pratica

descrizione sintetica

Lavori di realizzazione di un impianto di produzione fotovoltaico di potenza nominale pari a 6,914 MW ed immissione pari a 5,994 MW, in area idonea come prescritto dall'art. 20 comma 8 del dlgs 199/2021 e s.m.i., con relative infrastrutture elettriche di collegamento alla rete elettrica nazionale.

DOMICILIO ELETTRONICO

Ai fini delle comunicazioni relative al presente procedimento si elegge il proprio domicilio elettronico presso la seguente casella di posta elettronica (domicilio elettronico)

DOMICILIO ELETTRONICO: (N.B. Inserire l'indirizzo della casella PEC a cui lo Sportello dovrà inviare la ricevuta e le altre comunicazioni relative alla pratica)

umberto.piacquadio@ingpec.eu

[X] Si dichiara di essere consapevole che nel caso non venga indicata una casella di posta elettronica certificata (PEC), non si avrà la certezza del buon esito dell' eventuale scambio di comunicazioni che seguiranno la presente istanza

Dichiarazione di consapevolezza ex artt. 46 e 47 DPR 445/2000

[X] Dichiara di essere consapevole che le dichiarazioni false, la falsità negli atti e l'uso di atti falsi comportano l'applicazione delle sanzioni penali previste dall'art. 76 del D.P.R. 445/2000 e la decadenza dai benefici eventualmente conseguenti al provvedimento emanato sulla base della dichiarazione non veritiera nonché il divieto di accesso a contributi, finanziamenti e agevolazioni per un periodo di 2 anni decorrenti da quando l'amministrazione ha adottato l'atto di decadenza, come previsto dall'art. 75 del D.P.R. 445/2000.

INFORMATIVA SULLA PRIVACY (Art. 13 del Reg. UE n. 2016/679 del 27 aprile 2016)

Il Reg. UE n. 2016/679 del 27 aprile 2016 stabilisce norme relative alla protezione delle persone fisiche con riguardo al trattamento dei dati personali. Pertanto, come previsto dall'art. 13 del Regolamento, si forniscono le seguenti informazioni:

Titolare del trattamento:

Comune di TROIA

indirizzo pec utc-suap@pec.comune.troia.fg.it

Finalità del trattamento.

Il trattamento dei dati è necessario per l'esecuzione di un compito di interesse pubblico o connesso all'esercizio di pubblici poteri di cui è investito il titolare del trattamento. Pertanto i dati personali saranno utilizzati dal titolare del trattamento nell'ambito del procedimento per il quale la dichiarazione viene resa.

Modalità del trattamento.

I dati saranno trattati da persone autorizzate, con strumenti cartacei e informatici.

Destinatari dei dati.

I dati potranno essere comunicati a terzi nei casi previsti della Legge 7 agosto 1990, n. 241 ("Nuove norme in materia di procedimento amministrativo e di diritto di accesso ai documenti amministrativi"), ove applicabile, e in caso di controlli sulla veridicità delle dichiarazioni (art. 71 del D.P.R. 28 dicembre 2000 n. 445 ("Testo unico delle disposizioni legislative e regolamentari in materia di documentazione amministrativa")). Responsabili del trattamento la Camera di Commercio competente per territorio e InfoCamere S.c.p.A.

Diritti.

L'interessato può in ogni momento esercitare i diritti di accesso e di rettifica dei dati personali nonché ha il diritto di presentare reclamo al Garante per la protezione dei dati personali. Ha inoltre il diritto alla cancellazione dei dati e alla limitazione al loro trattamento nei casi previsti dal Regolamento. Per esercitare tali diritti tutte le richieste devono essere rivolte al Comune di TROIA indirizzo mail utc-suap@pec.comune.troia.fg.it. Il responsabile della protezione dei dati è contattabile all'indirizzo mail alfredo.gaeta@pa326.it.

Periodo di conservazione dei dati.

I dati personali saranno conservati per un periodo non superiore a quello necessario per il perseguimento delle finalità sopra menzionate o comunque non superiore a quello imposto dalla legge per la conservazione dell'atto o del documento che li contiene. I dati sono altresì trasmessi alla Camera di Commercio competente per territorio per la raccolta nel Fascicolo informativo di impresa di cui all'art. 43-bis del D.P.R. 445/2000 e s.m.i.

[X] Il/la sottoscritto/a dichiara di aver letto l'informativa sul trattamento dei dati personali.
CHIEDE A UFFICI COMUNE DI TROIA

Procedura abilitativa semplificata (P.A.S.) per l'installazione di impianti alimentati da energia rinnovabile ((ai sensi dell'art. 6 del D. Lgs 28 del 03/03/2011 - art. 6 della L.R. n. 25 del 24/09/2012)

Localizzazione dell'intervento

Comune	Frazione	Prov.	CAP
TROIA		FG	71029

ATTENZIONE - l'ubicazione dell'attività o intervento coincide con il Comune a cui è destinata la pratica

Via, Viale, Piazza	n° civico
CONTRADA DELLE FONTANELLE	snc

scala	piano	interno

dati catastali		
<input type="checkbox"/> NCEU		<input checked="" type="checkbox"/> NCT
foglio	particella/mappale	subalterno
43	80	
sezione Censuaria (Terreni)		
foglio	particella/mappale	subalterno
43	116	
sezione Censuaria (Terreni)		
foglio	particella/mappale	subalterno
43	117	
sezione Censuaria (Terreni)		
foglio	particella/mappale	subalterno
43	82	
sezione Censuaria (Terreni)		
foglio	particella/mappale	subalterno
43	24	
sezione Censuaria (Terreni)		
foglio	particella/mappale	subalterno
43	20	
sezione Censuaria (Terreni)		
foglio	particella/mappale	subalterno
43	21	
sezione Censuaria (Terreni)		
foglio	particella/mappale	subalterno
43	75	
sezione Censuaria (Terreni)		
foglio	particella/mappale	subalterno
43	22	
sezione Censuaria (Terreni)		

<input type="checkbox"/> NCEU		<input checked="" type="checkbox"/> NCT	
foglio	particella/mappale	subalterno	
45	720		
sezione Censuaria (Terreni)			

<input type="checkbox"/> NCEU		<input checked="" type="checkbox"/> NCT	
foglio	particella/mappale	subalterno	
45	775		
sezione Censuaria (Terreni)			

ulteriori dati relativi alla localizzazione dell'intervento

Superfici edificio (reali e non catastali)

coperta mq	scoperta mq	altezza m
85.00	125800.00	2.70
Superfici terreno (reali e non catastali) mq.		
125885.00		

a) Titolarità dell'intervento

Il richiedente dichiara di avere titolo alla presentazione di questa pratica edilizia in quanto

<input type="checkbox"/> proprietario esclusivo
<input checked="" type="checkbox"/> rappresentante legale
<input type="checkbox"/> Amministratore/delegato dal Condominio
<input type="checkbox"/> comproprietario con il/i soggetto/i elencato/i nella sezione "SOGGETTI COINVOLTI";
<input type="checkbox"/> locatario/comodatario (a tale scopo autorizzato dai proprietari nella sezione "SOGGETTI COINVOLTI")

dell'immobile interessato dall'intervento e di

<input checked="" type="checkbox"/> avere titolarità esclusiva all'esecuzione dell'intervento
<input type="checkbox"/> non avere titolarità esclusiva all'esecuzione dell'intervento, ma di disporre comunque della dichiarazione di assenso dei terzi titolari di altri diritti reali o obbligatori

b) Presentazione della PAS

Dichiara di presentare la PAS

in assenza di atti di assenso presupposti, in quanto l'intervento oggetto della PAS non necessita di atti o pareri che non possono essere sostituiti dalle autocertificazioni, attestazioni e asseverazioni o certificazioni di tecnici abilitati

essendo già in possesso di tutti gli atti di assenso presupposti, comunque denominati, rilasciati dalle competenti amministrazioni

richiedendo contestualmente l'acquisizione d'ufficio degli atti di assenso presupposti, comunque denominati, alle competenti amministrazioni. Il titolare dichiara di essere a conoscenza che l'attività oggetto della PAS può essere iniziata dopo il rilascio dei relativi atti di assenso

c) Tipologia di impianto alimentato da fonti rinnovabili oggetto di PAS

Installazione di pannelli fotovoltaici, su edificio esistente, con qualsiasi potenza, non ricadenti fra quelli di cui al punto 12.1 del D.M. 10/09/2010 aventi TUTTE le seguenti caratteristiche: i. moduli fotovoltaici collocati nei tetti di edifici esistenti; ii. la superficie complessiva dei moduli fotovoltaici dell'impianto non sia superiore a quella del tetto dell'edificio sul quale i moduli sono collocati

collocato su edifici, tettoie, serre o pensiline e da realizzarsi con tegole fotovoltaiche o altri elementi innovativi;

collocato su edifici o loro pertinenze (realizzati all'interno della zona A di cui al D.M. 1444/1968) e da realizzarsi con tegole fotovoltaiche o altri elementi innovativi;

Impianto solare fotovoltaico non integrato ubicato al suolo con potenza inferiore a 20 kW;

Impianto solare fotovoltaico ubicato a suolo su terreni agricoli (max 10% del terreno agricolo e distanza superiore a 2000 mt. da altri terreni dello stesso proprietario), non ricadenti fra quelli di cui al punto 12.1 e 12.2 lettera a) del D.M. 10/09/2010, aventi capacità di generazione inferiore alla soglia indicata alla tabella A allegata al D.Lgs n. 387 del 29/12/2003, cioè con potenza inferiore a 20 kW, e che faccia capo ad un unico punto di connessione ed ad un unico soggetto;

Impianto solare fotovoltaico ubicato su aree già degradate da attività antropiche, pregresse o in atto, tra cui siti industriali, cave, discariche, siti contaminati, con potenza non superiore a 1 MW e direttamente su suolo;

Impianto eolico di potenza inferiore a 200 kW con max 4 generatori eolici;

Impianti Biomassa, gas di discarica, gas residuati dai processi di depurazione, operanti in assetto cogenerativi con potenza > 50 1000 kW ovvero 3000 kW;

Impianti alimentati da biomassa e biogas con potenza max 200 kW;

Impianti da gas di discarica, gas residuati con potenza inferiore a 1 MW;

Impianti non cogenerativi con potenza 250kW;

Impianti idroelettrici e geotermoelettrici realizzati su edifici esistenti senza variazione planoaltimetriche, senza cambio di destinazione d'uso, senza intaccare parti strutturali, ecc., con potenza max 200 kW;

Impianti idroelettrici e geotermoelettrici alimentati da fonte idraulica con potenza inferiore a 1 MW;

Attività di costruzione ed esercizio di impianti fotovoltaici di potenza sino a 10 MW connessi alla rete elettrica di media tensione e localizzati in area a destinazione industriale, produttiva o commerciale (ai sensi del c.9 bis, dell'art.6 del D.LGS 28/2011 modificato dal D.L. 77/2021.

Altro impianto di energia elettrica

specificare

Impianto fotovoltaico superiore ad 1 MW e fino a 10 MW ubicato nel buffer di 500 m da aree industriali, commerciali e artigianali ai sensi dell'Art. 20 comma 8 del Dlgs 199/2021 e s.m.i. e art. 9 bis del Dlgs 28/2011 e s.m.i..

e) Opere su parti comuni o modifiche esterne

Le opere previste

non riguardano parti comuni

riguardano le parti comuni di un fabbricato condominiale

riguardano parti comuni di un fabbricato con più proprietà, non costituito in condominio, e dichiara che l'intervento è stato approvato dai comproprietari delle parti comuni, come risulta da atto consegnato al progettista ovvero dalla sottoscrizione degli elaborati da parte di tutti i comproprietari corredata da copia di documento d'identità

riguardano parti dell'edificio di proprietà comune ma non necessitano di assenso perché, secondo l'art. 1102 c.c., apportano, a spese del titolare, le modificazioni necessarie per il miglior godimento delle parti comuni non alterandone la destinazione e senza impedire agli altri partecipanti di usufruirne secondo il loro diritto

f) Descrizione sintetica dell'intervento

Dichiara che i lavori per i quali viene inoltrata la presente PAS consistono in:

Lavori di realizzazione di un impianto di produzione di energia elettrica da fonte rinnovabile di tipo solare fotovoltaica di potenza nominale pari a 6,914 MW e potenza in immissione pari a 5,994, su area agricola posta nel buffer di 500 m da aree industriali, ai sensi dell'Art. 20 comma 8 del Dlgs 199/2021 e s.m.i., con relative infrastrutture elettriche di collegamento alla rete elettrica nazionale, da realizzarsi in località Fontanelle, in prossimità della zona PIP del comune di Troia. L'impianto sarà realizzato sulle aree censite in catasto al foglio 43 p.lle 80, 116, 117, 82, 24, 20, 21, 75, 22, altresì, la realizzazione di opere connesse per l'allaccio dell'impianto alla rete elettrica nazionale mediante la realizzazione di una cabina di consegna e sezionamento sul foglio 45 p.lla 720. Le opere di connessione saranno maggiormente interrate e interesseranno per la maggior consistenza le strade pubbliche, tra cui una strada provinciale e il resto comunali, inoltre sarà interessata un'area privata per la chiusura sulla linea MT S. Vincenzo esistente sul foglio 45 p.lla 775, in cui verrà installato un nuovo sostegno in sostituzione di uno esistente per la realizzazione di un sezionatore da palo. La linea di connessione partirà dal foglio 45 p.lla 720 percorrerà le strade comunali ed arriverà alla Cabina Primaria 'Troia' ubicata nella zona PIP del comune di Troia. In merito alle opere di rete, l'autorizzazione alla costruzione dell'impianto delle opere di rete sarà rilasciata alla società Proponente, mentre l'Autorizzazione all'esercizio delle opere di rete sarà emessa a favore di E-distribuzione S.p.A. Le opere di rete, una volta realizzate, saranno inserite nel perimetro della rete di distribuzione dell'energia elettrica di proprietà di E-distribuzione S.p.A. e che pertanto non saranno soggette a dismissione, ovvero all'obbligo di rimozione delle stesse e di ripristino dei luoghi, anche in caso di dismissione dell'impianto fotovoltaico.

g) **Regolarità urbanistica e precedenti edilizi**

lo stato attuale dell'immobile risulta pienamente conforme alla documentazione dello stato di fatto legittimato dal seguente titolo/pratica edilizia (o, in assenza, dal primo accatastamento)

legittimato da

	n.	del
<input type="checkbox"/> titolo unico (SUAP)		

	n.	del
<input type="checkbox"/> permesso di costruire / licenza edil. / concessione edilizia		

	n.	del
<input type="checkbox"/> autorizzazione edilizia		

	n.	del
<input type="checkbox"/> accertamento di conformità ex art. 36 d.P.R. n.380/2001		

	Legge	n.	del
<input type="checkbox"/> condono edilizio			

	Legge	n.	del
<input type="checkbox"/> C.E. o P.d.C. in sanatoria			

	n.	del
<input type="checkbox"/> P.d.C. in sanatoria		

	n.	del
<input type="checkbox"/> D.I.A. / S.C.I.A		

	n.	del
<input type="checkbox"/> DIA/SCIA alternativa al permesso di costruire		

	n.	del
<input type="checkbox"/> C.I.L./C.I.L.A.		

	estremi della denuncia catastale n.	del
<input type="checkbox"/> primo accatastamento		

Preesistente al 1942

(Allegare planimetria catastale originale)

Preesistente al 1967

(Allegare planimetria catastale originale)

	specificare	n.	del
<input checked="" type="checkbox"/> altro	Area libera	xxxx	01/01/1937

h) Calcolo del contributo di costruzione

L'intervento da realizzare è a titolo gratuito

ai sensi della seguente normativa

Impianto alimentato da fonte rinnovabile - linee guida nazionali

L'intervento da realizzare è a titolo oneroso e pertanto

allega il prospetto di calcolo preventivo del contributo di costruzione, a firma di tecnico abilitato, e la ricevuta di versamento del contributo di costruzione

richiede il reperimento degli standard in quanto intervento che comporta aumento del carico urbanistico

richiede il reperimento degli standard in quanto intervento che comporta aumento del carico urbanistico, per i quali con relazione asseverata si richiede la monetizzazione

i) Tecnici incaricati

dichiara di aver incaricato, in qualità di progettista, il tecnico indicato nella sezione seguente

PROGETTISTA DELLE OPERE ARCHITETTONICHE

non è colui che presenta la pratica

colui che presenta la pratica

incaricato anche come direttore dei lavori delle opere architettoniche

se il direttore dei lavori delle opere architettoniche è diverso dal progettista delle opere architettoniche

e dichiara inoltre

di aver incaricato, in qualità di direttori dei lavori e di altri tecnici, i soggetti indicati alla sezione seguente

che il/i direttore/i dei lavori e gli altri tecnici incaricati saranno individuati prima dell'inizio dei lavori

l) Impresa esecutrice dei lavori

L'impresa esecutrice/impresе esecutrici dei lavori sarà/saranno individuata/e prima dell'inizio dei lavori

i lavori, in quanto opere di modesta entità che non interessano le specifiche normative di settore, sono eseguiti/sono stati eseguiti in prima persona, senza alcun affidamento a ditte esterne

i lavori sono eseguiti/sono stati eseguiti dalla/e impresa/e indicata/e alla seguente sezione

m) **R**ispetto degli obblighi in materia di salute e sicurezza nei luoghi di lavoro (vedi allegata tabella ADEMPIMENTI PREVISTI DAL D. LGS. N.81/2008)

che l'intervento

non ricade nell'ambito di applicazione delle norme in materia di salute e sicurezza nei luoghi di lavoro (d.lgs. n. 81/2008)

ricade nell'ambito di applicazione delle norme in materia di salute e sicurezza nei luoghi di lavoro (d.lgs. n. 81/2008) e pertanto:

relativamente alla documentazione delle imprese esecutrici:

dichiara che l'entità presunta del cantiere è inferiore a 200 uomini-giorno ed i lavori non comportano i rischi particolari di cui all'allegato XI del d.lgs. n. 81/2008 e di aver verificato il certificato di iscrizione alla Camera di commercio, il documento unico di regolarità contributiva, corredato da autocertificazione in ordine al possesso degli altri requisiti previsti dall'allegato XVII del d.lgs. n. 81/2008, e l'autocertificazione relativa al contratto collettivo applicato

dichiara che l'entità presunta del cantiere è pari o superiore a 200 uomini-giorno o i lavori comportano i rischi particolari di cui all'allegato XI del d.lgs. n. 81/2008 e di aver verificato la documentazione di cui alle lettere a) e b) dell'art. 90 comma 9 prevista dal d.lgs. n. 81/2008 circa l'idoneità tecnico professionale della/e impresa/e esecutrice/i e dei lavoratori autonomi, l'organico medio annuo distinto per qualifica, gli estremi delle denunce dei lavoratori effettuate all'Istituto nazionale della previdenza sociale (INPS), all'Istituto nazionale assicurazione infortuni sul lavoro (INAIL) e alle casse edili, nonché il contratto collettivo applicato ai lavoratori dipendenti, della/e impresa/e esecutrice/i

relativamente alla notifica preliminare di cui all'articolo 99 del d.lgs. n. 81/2008

dichiara che l'intervento non è soggetto all'invio della notifica

dichiara che l'intervento è soggetto all'invio della notifica

ricade nell'ambito di applicazione delle norme in materia di salute e sicurezza sul luogo di lavoro (d.lgs. n. 81/2008), ma si riserva di presentare le dichiarazioni di cui al presente quadro prima dell'inizio lavori, poiché i dati dell'impresa esecutrice saranno forniti prima dell'inizio lavori

di essere a conoscenza che l'efficacia della presente PAS è sospesa qualora sia assente il piano di sicurezza e coordinamento di cui all'articolo 100 del d.lgs. n. 81/2008 o il fascicolo di cui all'articolo 91, comma 1, lettera b), quando previsti, oppure in assenza di notifica di cui all'articolo 99, quando prevista, oppure in assenza di documento unico di regolarità contributiva

n) **D**iritti di terzi

dichiara di essere consapevole che la presente segnalazione non può comportare limitazione dei diritti dei terzi, fermo restando quanto previsto dall'articolo 19, comma 6-ter, della l. n. 241/1990

gli eventuali soggetti cointeressati, titolari di diritti reali di godimento su beni confinanti e risultanti da registrazioni catastali ed estremi catastali dei fondi confinanti a quelli oggetto dell'intervento, sono:

Non ci sono soggetti cointeressati

o) Avvertenze generali

Dichiara di essere informato che, ai sensi dell'art. 23 d.P.R. n.380/2001:

- i lavori in oggetto possono avere inizio trascorsi 30 gg dalla data di acquisizione della presente al protocollo comunale o dopo l'acquisizione degli atti di assenso presupposti;
- la durata degli stessi non potrà superare il termine di tre anni dalla data della sua presentazione;
- è tenuto a comunicare al SUE la data della fine lavori;

Prima di ultimare l'intervento, il progettista o un tecnico abilitato rilascia un certificato di collaudo finale, allegato alla comunicazione di fine lavori, che va presentato allo sportello unico, con il quale si attesta la conformità dell'opera al progetto presentato. Contestualmente presenta ricevuta dell'avvenuta presentazione della variazione catastale conseguente alle opere realizzate ovvero dichiarazione che le stesse non hanno comportato modificazioni del classamento. In assenza di tale documentazione si applica la sanzione di cui all'art. 37, c 5, d. P.R. n.380/2001.

Dichiara di essere informato che, nei casi disciplinati dall'art. 24 del d.P.R. n. 380/01, entro quindici giorni dalla data dell'ultimazione dei lavori di finitura dell'intervento, è tenuto a presentare all'ufficio comunale competente domanda di rilascio della segnalazione certificata di agibilità con le modalità di cui all'art. 24 d.P.R. n.380/01 oppure la dichiarazione del direttore dei lavori o, qualora non nominato, di un professionista abilitato, con la quale si attesta la conformità dell'opera al progetto presentato e la sua agibilità (art. 24 comma 5 d.P.R. n. 380/2001 e LR n° 12/2014). Dovrà essere inoltrata la dichiarazione del direttore dei lavori al SUAP - Sportello unico per le attività produttive - con la quale si attesta la conformità dell'opera al progetto presentato e la sua agibilità (art. 10 d.P.R. n.160/2010) ove trattasi di impianto produttivo;

Dichiara di provvedere al pagamento delle imposte dovute al momento del rilascio dell'atto autorizzativo

PRESA VISIONE

Dichiarazione relativa ai diritti di segreteria/istruttori

VERSAMENTO DIRITTI O SPESE

non sono dovuti oneri quali diritti o spese

poiché non previsti dal tariffario

poiché esentati

sono dovuti oneri quali diritti o spese

per un totale di Euro

60.00

pagamento on line alla pagina successiva 'Pagamento oneri'

versamento su conto corrente postale (vedere le istruzioni di ogni SUAP)

in data

ufficio postale di

Allegata qui la ricevuta di versamento tramite conto corrente postale

pagamento pagoPA / bonifico bancario (vedere le istruzioni di ogni SUAP)

in data

indicare il codice IUV / codice TRN

23/02/2024

Allega qui l'attestazione del pagamento pagoPA o del bonifico bancario (in caso di bonifico, non è valida la ricevuta di presa in carico del bonifico)

Dichiarazione relativa all'assolvimento dell'imposta di bollo

VERSAMENTO DELL'IMPOSTA DI BOLLO

E' obbligatorio selezionare una delle seguenti quattro opzioni:

Il pagamento è dovuto e si intende assolvere l'obbligo tramite il circuito digitale pagoPA [NB: questa opzione è possibile solo se lo Sportello Unico aderisce a pagoPA] ...

Il pagamento è dovuto e si intende assolvere l'obbligo con marche da bollo di cui si riportano i numeri di serie identificativi (le marche da bollo utilizzate saranno poi annullate e conservate in originale) ...

Marca da € 16,00 per la domanda:

numero seriale (1)	data
01220384846085	16/02/2024

E' obbligatorio selezionare una delle seguenti due opzioni:

Marca da €16,00 per l'autorizzazione...

Non è richiesta alcuna marca da bollo per l'autorizzazione perché il procedimento può concludersi con il silenzio assenso dell'Amministrazione o con rilascio di Nulla Osta...

per la seguente motivazione

procedura abilitativa semplificata e comunicazione per gli impianti alimentati da energia rinnovabile - Impianti fotovoltaici di potenza inferiore ad 1 MW (ex art. 6 D.Lgs. 28/2011)

(1) Inserire i quattordici numeri presenti appena sopra il codice a barre, nella parte bassa del contrassegno

NOTA BENE: Le domande devono essere regolarizzate in misura forfettaria con una marca da bollo da €16,00 - Aggiungere una marca da bollo per il provvedimento autorizzatorio (in seguito alle modifiche apportate al DPR n. 642/1972 dalla legge n. 147/2013, le istanze trasmesse per via telematica e i provvedimenti rilasciati per via telematica sono soggetti all'imposta di bollo forfettaria di €16,00)

Per gli Enti autorizzati, l'imposta di bollo è assolta in modo virtuale ai sensi del D.M. 10/11/2011 o ai sensi dell'art. 15 D.P.R. 642/1972 ...

Il pagamento non è dovuto poiché esentati ...

Pratica edilizia _____

del _____

Protocollo _____

RELAZIONE TECNICA DI ASSEVERAZIONE

DATI DEL PROGETTISTA

Cognome e Nome	<i>Piacquadio Umberto</i>			
codice fiscale				
nato a		prov.	stato	<i>Italia</i>
nato il				
residente in	n.	prov.	stato	
indirizzo				C.A.P.
con studio in	<i>Viale dell'Artigianato n. 13</i>	prov.	<i>FG</i>	stato <i>Italia</i>
indirizzo				C.A.P. <i>71036</i>
Iscritto all'ordine/collegio	<i>Ordine degli Ingegneri</i>	di	<i>Foggia</i>	al n. <i>1840</i>
Telefono				fax. <i>0881548541</i>
posta elettronica certificata				

N.b. I dati del progettista coincidono con quelli già indicati, nella sezione 2 dell'Allegato "Soggetti coinvolti", per il progettista delle opere architettoniche

DICHIARAZIONI

Il progettista, in qualità di tecnico asseverante, preso atto di assumere la qualità di persona esercente un servizio di pubblica necessità ai sensi degli articoli 359 e 481 del Codice Penale, consapevole che le dichiarazioni false, la falsità negli atti e l'uso di atti falsi comportano l'applicazione delle sanzioni penali previste dagli artt. 75 e 76 del d.P.R. n. 445/2000 e di quelle di cui all'art. 19, comma 6, della legge n. 241/1990, sotto la propria responsabilità

DICHIARA

1) Tipologia di intervento e descrizione sintetica delle opere

che i lavori riguardano l'immobile/il terreno individuato nella PAS di cui la presente relazione costituisce parte integrante e sostanziale;

che le opere in progetto sono subordinate a PAS in quanto rientrano nella seguente tipologia di intervento:

- collocato su edifici, tettoie, serre o pensiline e da realizzarsi con tegole fotovoltaiche o altri elementi innovativi; collocato su edifici o loro pertinenze (realizzati all'interno della zona A di cui al D.M. 1444/1968) e da realizzarsi con tegole fotovoltaiche o altri elementi innovativi;
- Impianto solare fotovoltaico non integrato ubicato al suolo con potenza inferiore a 20 kW;

- Impianto solare fotovoltaico ubicato a suolo su terreni agricoli (max 10% del terreno agricolo e distanza superiore a 2000 mt. da altri terreni dello stesso proprietario), non ricadenti fra quelli di cui al punto 12.1 e 12.2 lettera a) del D.M. 10/09/2010, aventi capacità di generazione inferiore alla soglia indicata alla tabella A allegata al D.Lgs n. 387 del 29/12/2003, cioè con potenza inferiore a 20 kW, e che faccia capo ad un unico punto di connessione ed ad un unico soggetto;
- Impianto solare fotovoltaico ubicato su aree già degradate da attività antropiche, pregresse o in atto, tra cui siti industriali, cave, discariche, siti contaminati, con potenza non superiore a 1 MW e direttamente su suolo;
- Impianto eolico di potenza inferiore a 200 kW con max 4 generatori eolici;
- Impianti Biomassa, gas di discarica, gas residuati dai processi di depurazione, operanti in assetto cogenerativi con potenza > 50 ≤ 1000 kW ovvero 3000 kWt;
- Impianti alimentati da biomassa e biogas con potenza max 200 kW;
- Impianti da gas di discarica, gas residuati con potenza inferiore a 1 MW;
- Impianti non cogenerativi con potenza ≤ 250kW;
- Impianti idroelettrici e geotermoelettrici realizzati su edifici esistenti senza variaz one pianoaltimetriche, senza cambio di destinazione d'uso, senza intaccare parti strutturali, ecc., con potenza max 200 kW;
- Impianti idroelettrici e geotermoelettrici alimentati da fonte idraulica con potenza inferiore a 1 MW;
- Attività di costruzione ed esercizio di impianti fotovoltaici di **potenza sino a 10 MW** connessi alla rete elettrica di media tensione e localizzati in area a destinazione industriale, produttiva o commerciale (ai sensi del c.9 bis, dell'art.6 del D.LGS 28/2011 modificato dal D.L. 77/2021.
- Altro: impianto di energia elettrica Attività di costruzione ed esercizio di impianti fotovoltaici di **potenza sino a 10 MW** connessi alla rete elettrica di media tensione o alta tensione (ai sensi del c.9 bis, dell'art.6 del D.LGS 28/2011 modificato dal D.L. 17/2022 e DL 50/2022) rientrante nelle aree idonee posto in aree agricole a 500 m da aree industriali, commerciali, artigianali, ecc....

e che consistono in:

Realizzazione di un impianto fotovoltaico della potenza pari a 6,9144 MW, con relative opere di connessione alla rete elettrica nazionale da realizzarsi nel comune di Troia (FG) in località Fontanelle, su area idonea, posta nel buffer di 500 m da aree a destinazione industriale così come previsto dall'art. 20 comma 8 lett. c ter punto 1 del dlgs 199/2021.

2) Dati dell'immobile oggetto di intervento

che l'intervento interessa l'immobile sito in Località Fontanelle n. snc interno XX avente destinazione d'uso esistente terreno agricolo (ad es. . residenziale, industriale, commerciale, ecc...) e di progetto impianto Fotovoltaico

Censito al NCEU			
Foglio	Particella	Sub	Cat

Censito in NCT			
Foglio	Particella	Sub	Destinazione di prog.
43	80	-	Impianto fotovoltaico
43	116	-	Impianto fotovoltaico
43	117	-	impianto fotovoltaico
43	82		impianto fotovoltaico
43	24	-	impianto fotovoltaico
43	20		Impianto fotovoltaico
43	21		Impianto fotovoltaico
43	75		Impianto fotovoltaico
43	22		Impianto fotovoltaico
45	720		Cabina sezionamento e consegna
45	775		Sostegno linea MT da sostituire

Superfici edificio (reali e non catastali)		
coperta mq.	scoperta mq.	altezza m.
85,00	125800	2,70

Superfici terreno (reali e non catastali) Mq. 125885

3) Strumentazione urbanistica comunale vigente e in salvaguardia

che l'area/immobile oggetto di intervento risulta individuata dal/è da realizzarsi su:

		SPECIFICARE	ZONA	ART.
<input checked="" type="checkbox"/>	PUG/ PRG/ PDF	PUG PUG	E2/S Fascia di rispetto stradale F2	21.b 28 23.d
<input type="checkbox"/>	PIANO PARTICOLAREGGIATO			
<input type="checkbox"/>	PIANO DI RECUPERO			
<input type="checkbox"/>	P.I.P.			
<input type="checkbox"/>	P.E.E.P.			
<input type="checkbox"/>	ALTRO:			

4) Variazioni catastali (L n. 331/2004 art.1 comma 332)

che l'immobile oggetto dei lavori

4.1 non necessita di alcuna variazione catastale

4.2 necessita di variazione catastale che sarà eseguita ad ultimazione lavori e trasmessa, unitamente alla nuova planimetria alla Amministrazione Comunale

5) Tutela dall'inquinamento acustico

che l'intervento

5.1 non rientra nell'ambito di applicazione dell'articolo 8 della l. n. 447/1995

5.2 rientra nell'ambito di applicazione dell'articolo 8 della l. n. 447/1995, integrato con i contenuti dell'articolo 4 del d.P.R. n. 227/2011 e pertanto si allega:

5.2.1 documentazione di impatto acustico (art. 8, commi 2 e 4, legge n. 447/1995)

5.2.2 valutazione previsionale di clima acustico (art. 8, comma 3, legge n. 447/1995)

5.2.3 autocertificazione a firma del tecnico abilitato competente in acustica ambientale in cui si attesta il rispetto dei requisiti di protezione acustica in relazione alla zonizzazione acustica di riferimento (art. 8, comma 3-bis, legge n. 447/1995)

5.2.4 dichiarazione sostitutiva dell'atto di notorietà, a firma del titolare, relativa

al rispetto dei limiti stabiliti dal documento di classificazione acustica del territorio comunale di riferimento ovvero, ove questo non sia stato adottato, ai limiti individuati dal d.P.C.M. 14 novembre 1997 (art. 4, commi 1 e 2, d.P.R. n. 227/2011)

che è stata presentata alla Provincia competente apposita relazione tecnica asseverata da un tecnico competente, che documenti il rispetto dei limiti di cui alla presente normativa, per l'esercizio di nuove attività imprenditoriali, ovvero per ampliamenti o modifiche di attività esistenti, che determinano un livello di rumore ambientale superiore a 40 dB(A) durante il periodo diurno e superiore a 30 dB(A) durante il periodo notturno (art.12 LEGGE REGIONALE 12 febbraio 2002, N. 3 "Norme di indirizzo per il contenimento e la riduzione dell'inquinamento acustico".

6) Produzione di materiali di risulta

che le opere

6.1 non sono soggette alla normativa relativa ai materiali da scavo (art. 41-bis D.L. n. 69 del 2013 e art. 184-bis d.lgs. n. 152 del 2006)

6.2 **comportano** la produzione di materiali da scavo considerati come sottoprodotti ai sensi dell'articolo 184-bis, comma 1, del d.lgs. n. 152/2006 o dell'articolo 41-bis, comma 1, D.L. n. 69 del 2013, e inoltre

6.2.1 **le opere comportano** la produzione di materiali da scavo per un volume superiore a 6000 mc e sono soggette a VIA o AIA, e pertanto, ai sensi dell'art. 184-bis, comma 2-bis, e del d.m. n. 161/2012

6.2.1.1. **si allega/ si comunicano gli estremi del** Provvedimento di VIA o AIA, comprensivo dell'assenso al Piano di Utilizzo dei materiali da scavo, rilasciato da _____ con prot. _____ in data _____

(*) (variabile, solo nel caso di richiesta contestuale di atti di assenso presupposti alla SCIA)

6.2.2 **le opere comportano** la produzione di materiali da scavo per un volume inferiore o uguale a 6000 mc ovvero (pur superando tale soglia) non sono soggette a VIA o AIA, e pertanto

6.2.2.1 **allega autocertificazione del titolare** resa all'ARPA ai sensi del comma 2 dell'art. 41-bis D.L. n. 69 del 2013 (**ARTICOLO ABROGATO**)

6.3 **comportano** la produzione di materiali da scavo che saranno riutilizzati nello stesso luogo di produzione e pertanto

6.3.1 **allega autocertificazione del titolare (che i materiali da scavo saranno riutilizzati nello stesso luogo di produzione)**

6.4 riguardano interventi di **demolizione di edifici o altri manufatti preesistenti e producono rifiuti** la cui gestione è disciplinata ai sensi della parte quarta del d.lgs. n. 152/ 2006

6.5 **comportano** la produzione di materiali da scavo che saranno gestiti dall'interessato come rifiuti

6.6 **Ai sensi del RR n.6/2006 si allega bilancio di produzione**

7) Prevenzione incendi

che l'intervento

7.1 non è soggetto alle norme di prevenzione incendi

7.2 è soggetto alle norme tecniche di prevenzione incendi e le stesse sono rispettate nel progetto

7.3 presenta caratteristiche tali da non consentire l'integrale osservanza delle regole

tecniche di prevenzione incendi e pertanto

7.3.1 si allega la documentazione necessaria all'ottenimento della deroga (*) (variabile, solo nel caso di richiesta contestuale di atti di assenso presupposti alla SCIA)

7.3.2 la relativa deroga è stata ottenuta con prot. _____ in data _____

e che l'intervento

7.4 non è soggetto alla valutazione del progetto da parte del Comando Provinciale dei Vigili del Fuoco ai sensi del d.P.R. n. 151/2011

7.5 è soggetto alla valutazione del progetto da parte del Comando Provinciale dei Vigili del Fuoco, ai sensi dell'articolo 3 del d.P.R. n. 151/2011 e pertanto

7.5.1 si allega la documentazione necessaria alla valutazione del progetto (*) (variabile, solo nel caso di richiesta contestuale di atti di assenso presupposti alla SCIA)

7.5.2 la valutazione del progetto è stata effettuata con prot. _____ in data _____

7.6 costituisce variante e il sottoscritto assevera che le modifiche non costituiscono variazione dei requisiti di sicurezza antincendio già approvati con parere del Comando Provinciale dei Vigili del fuoco rilasciato con prot. _____ in data _____

8) Amianto

che le opere

8.1 non interessano parti di edifici con presenza di fibre di amianto

8.2 interessano parti di edifici con presenza di fibre di amianto e che pertanto il datore di lavoro, prima dell'inizio di lavori di demolizione o di rimozione dell'amianto o di materiali contenenti amianto da edifici, strutture, apparecchi e impianti, nonché dai mezzi di trasporto, predisporre, ai sensi dei commi 2 e 5 dell'articolo 256 del d.lgs. n. 81/2008, il Piano di Lavoro di demolizione o rimozione dell'amianto

8.2.1 in allegato alla presente relazione di asseverazione (*) (variabile, solo nel caso di richiesta contestuale di atti di assenso presupposti alla SCIA)

8.2.2 presentato con prot. _____ in data _____

9) Interventi strutturali e/o in zona sismica

che l'intervento

9.1 non prevede la realizzazione di opere di conglomerato cementizio armato, normale e precompresso ed a struttura metallica

9.2 prevede la realizzazione di opere di conglomerato cementizio armato, normale e precompresso ed a struttura metallica; pertanto

9.2.1 si allega la documentazione relativa alla denuncia di cui all'articolo 65 del d.P.R. n. 380/2001

9.2.2 la denuncia di cui all'articolo 65 del d.P.R. n. 380/2001 è già stata depositata con prot. _____ in data _____

9.2.3 la denuncia di cui all'articolo 65 del d.P.R. n. 380/2001 verrà depositata prima dell'inizio dei lavori

9.2.4 l'intervento rientra tra quelli privi di rilevanza nei riguardi della pubblica

incolumità:

- **Punto 3.2 e 4.7 della Deliberazione della Giunta Regionale del 29 novembre 2022, n. 1663**

e che l'intervento

- 9.3 **non prevede opere** da denunciare o autorizzare ai sensi degli articoli 93 e 94 del d.P.R. n. 380/2001 o della corrispondente normativa regionale
- 9.4 **prevede opere che non richiedono il deposito dei calcoli strutturali al SUE, trattandosi di opere minore priva di rilevanza per la pubblica incolumità** di cui alla Deliberazione della Giunta Regionale 29 novembre 2022, n. 1663, elenco:
- Allegato A _____
- Allegato B; _____
- Allegato C; Punto 3.2 e punto 4.7
- 9.5 costituisce una **variante non sostanziale riguardante parti strutturali** relativa ad un progetto esecutivo delle strutture precedentemente presentato con prot. _____ in data _____
- 9.6 prevede il deposito dei calcoli strutturali prima dell'inizio dei lavori (art. 93 e 94 d. P.R. n. 380/01), il successivo deposito della "relazione sismica a struttura ultimata" (art.6 L. 1086/1971), infine, del collaudo statico. Pertanto
- si allega** la documentazione relativa ai calcoli strutturali
- la relativa denuncia dei lavori in zona sismica è già stata depositata** con prot. _____ in data _____
- la denuncia di cui all'articolo 93 e 94 del d.P.R. n. 380/2001 verrà depositata prima dell'inizio dei lavori
- 9.7 **prevede opere strutturali soggette ad autorizzazione sismica** ai sensi dell'articolo 94 del d.P.R. n. 380/2001 o della corrispondente normativa regionale e pertanto
- 9.7.1 **si allega** la documentazione necessaria per il rilascio dell'**autorizzazione sismica**
(*) (variabile, solo nel caso di richiesta contestuale di atti di assenso presupposti alla SCIA)
- 9.7.2 **la relativa autorizzazione è già stata ottenuta** con prot. _____ in data _____
- 9.7.3 la denuncia di cui all'articolo 93 e 94 del d.P.R. n. 380/2001 verrà depositata prima dell'inizio dei lavori

10) Qualità ambientale dei terreni

che l'intervento, in relazione alla qualità ambientale dei terreni,

- 10.1 **non richiede indagini ambientali preventive** in relazione alle attività finora svolte sull'area interessata dall'intervento
- 10.2 a seguito delle preventive analisi ambientali effettuate, **non necessita di bonifica**, pertanto
- 10.2.1 **si allegano i risultati delle analisi ambientali dei terreni**

DICHIARAZIONI RELATIVE AI VINCOLI**TUTELA STORICO-AMBIENTALE****11) Bene sottoposto al Piano Paesaggistico Territoriale Regionale della Puglia**

che l'immobile oggetto dei lavori con riferimento al PPTR approvato Con delibera n. 176 del 16 febbraio 2015, pubblicata sul BURP n. 40 del 23.03.2015

11.1 non è sottoposto a tutela

11.2 è sottoposto a tutela ma l'intervento non richiede il rilascio dell'autorizzazione/accertamento di compatibilità paesaggistica

11.3 è sottoposto a tutela e pertanto

11.3.1 è assoggettato al procedimento semplificato di autorizzazione paesaggistica, in quanto di lieve entità, secondo quanto previsto dal d.P.R. n. 139/2010, e pertanto

11.3.1.1 si allega la relazione paesaggistica semplificata e la documentazione necessaria ai fini del rilascio dell'autorizzazione paesaggistica semplificata
(*) (variabile, solo nel caso di richiesta contestuale di atti di assenso presupposti alla SCIA)

11.3.1.2 l'autorizzazione paesaggistica semplificata è stata rilasciata con prot. _____ in data _____

11.3.2 è assoggettato al procedimento ordinario di autorizzazione paesaggistica, e pertanto

11.3.2.1 si allega la relazione paesaggistica e la documentazione necessaria ai fini del rilascio dell'autorizzazione paesaggistica
(*) (variabile, solo nel caso di richiesta contestuale di atti di assenso presupposti alla SCIA)

11.3.2.2 l'autorizzazione paesaggistica è stata rilasciata con prot. _____ in data _____

11.3.3 è assoggettato al procedimento di accertamento di compatibilità paesaggistica

11.3.3.1 si allega la documentazione necessaria ai fini dell'accertamento di compatibilità paesaggistica
(*) (variabile, solo nel caso di richiesta contestuale di atti di assenso presupposti alla SCIA)

11.3.3.4 accertamento di compatibilità paesaggistica è stato rilasciato con prot. _____ in data _____

12) Bene sottoposto a parere della Soprintendenza

che l'immobile oggetto dei lavori, ai sensi del Parte II, Titolo I, Capo I del d.lgs. n. 42/2004,

12.1 non è sottoposto a tutela

12.2 è sottoposto a tutela e pertanto

12.2.1 si allega la documentazione necessaria ai fini del rilascio del parere/nulla osta
(*) (variabile, solo nel caso di richiesta contestuale di atti di assenso presupposti alla SCIA)

12.2.2 il parere/nulla osta è stato rilasciato con prot. _____ in data _____

13) Bene inserito in zona del Centro Storico

che l'immobile oggetto dei lavori ricade:

- 13.1 ZONA 1 – Rilascio parere Soprintendenza Archeologica per opere implicante lavori di scavo;
- 13.2 ZONA 2 – Preavviso di almeno 10gg. Prima esecuzione scavi alla Soprintendenza Archeologica per esecuzione saggi;
- 12.2.3 ZONA 3 – Comunicazione data inizio lavori scavo con almeno 10gg di anticipo alla Soprintendenza Archeologica
- 12.3 non rientra all'interno del centro storico

14) Bene inserito in area di interesse archeologica (D.G.C. n. 126/89)

che l'immobile oggetto dei lavori è sottoposto a

- 14.1 zona archeologica 1 – Rilascio parere Soprintendenza Archeologica per opere implicante lavori di scavo;
- 14.2 zona archeologica 2 – Preavviso di almeno 10gg prima dell'esecuzione scavi alla Soprintendenza Archeologica per esecuzione saggi;
- 14.3 zona archeologica 3 – Comunicazione data inizio lavori scavo con almeno 10gg di anticipo alla Soprintendenza Archeologica.
- 14.4 Area di intervento non sottoposta in area archeologica

15) Bene in area protetta

che l'immobile oggetto dei lavori, ai sensi della legge n. 394/1991 (Legge quadro sulle aree protette) e della corrispondente normativa regionale,

- 15.1 non ricade in area tutelata
- 15.2 ricade in area tutelata, ma le opere non comportano alterazione dei luoghi o dell'aspetto esteriore degli edifici
- 15.3 è sottoposto alle relative disposizioni e pertanto
- 15.3.1 si allega la documentazione necessaria ai fini del rilascio del parere/nulla osta (*) (variabile, solo nel caso di richiesta contestuale di atti di assenso presupposti alla SCIA)
- 15.3.2 il parere/nulla osta è stato rilasciato con prot. [] in data []

TUTELA ECOLOGICA**16) Bene sottoposto a vincolo idrogeologico con riferimento al Piano Assetto Idrogeologico**

che, ai fini del vincolo idrogeologico, l'area oggetto di intervento

- 16.1 non ricade in area vincolata e si allega stralcio carta idrogeomorfologica e IGM

estratta dal sito dell'AdB Puglia sottoposta a tutela

16.2 ricade in area a pericolosità di frana e pertanto

16.2.1 si allega la documentazione necessaria ai fini del rilascio del parere AdB Puglia
(*) (variabile, solo nel caso di richiesta contestuale di atti di assenso presupposti alla SCIA)

16.2.2 l'autorizzazione è stata rilasciata con prot. _____ in data _____

16.3 ricade in area a pericolosità idraulica e pertanto

16.3.1 si allega la documentazione necessaria ai fini del rilascio del parere AdB Puglia
(*) (variabile, solo nel caso di richiesta contestuale di atti di assenso presupposti alla SCIA)

16.3.2 l'autorizzazione è stata rilasciata con prot. _____ in data _____

16.4 pur non ricadendo in area vincolata, è interessata da reticolo AdB non riportato nella carta IGM ma presente nella carta idrogeomorfologica, pertanto alla presente è allegato studio di compatibilità.

17) Bene sottoposto a vincolo Idraulico

che, ai fini del vincolo idraulico, l'area oggetto di intervento

17.1 non è sottoposta a tutela

17.2 è sottoposta a tutela ed è necessario il rilascio dell'autorizzazione di cui al comma 2 dell'articolo 115 del d.lgs. n. 152/2006 e al r.d. 523/1904, pertanto

17.2.1 si allega la documentazione necessaria ai fini del rilascio dell'autorizzazione
(*) (variabile, solo nel caso di richiesta contestuale di atti di assenso presupposti alla SCIA)

17.2.2 l'autorizzazione è stata rilasciata con prot. _____ in data _____

18) Zona di conservazione "Natura 2000"

che, ai fini della zona speciale di conservazione appartenente alla rete "Natura 2000" (d.P.R. n. 357/1997 e d.P.R. n. 120/2003) l'intervento

18.1 non è soggetto a Valutazione d'incidenza (VINCA)

18.2 è soggetto a Valutazione d'incidenza (VINCA), pertanto

18.2.1 si allega la documentazione necessaria all'approvazione del progetto

(*) (variabile, solo nel caso di richiesta contestuale di atti di assenso presupposti alla SCIA)

18.2.2 la valutazione è stata effettuata con prot. _____ in data _____

19) Fascia di rispetto cimiteriale

che in merito alla fascia di rispetto cimiteriale (articolo 338, testo unico delle leggi sanitarie 1265/1934)

19.1 l'intervento non ricade nella fascia di rispetto

- 19.2 l'intervento ricade nella fascia di rispetto ed è consentito
- 19.3 l'intervento ricade in fascia di rispetto cimiteriale e non è consentito, pertanto
- 19.3.1 si allega la documentazione necessaria per la richiesta di deroga (*) (variabile, solo nel caso di richiesta contestuale di atti di assenso presupposti alla SCIA)
- 19.3.2 la relativa deroga è stata ottenuta con prot. _____ in data _____

20) Aree a rischio di incidente rilevante

che in merito alle attività a rischio d'incidente rilevante (d.lgs. n. 334/1999 e d.m. 9 maggio 2001):

- 20.1 nel comune non è presente un'attività a rischio d'incidente rilevante
- 20.2 nel comune è presente un'attività a rischio d'incidente rilevante la relativa "area di danno" è individuata nella pianificazione comunale
- 20.2.1 l'intervento non ricade nell'area di danno
- 20.2.2 l'intervento ricade in area di danno, pertanto
- 20.2.2.1 si allega la documentazione necessaria alla valutazione del progetto dal Comitato Tecnico Regionale (*) (variabile, solo nel caso di richiesta contestuale di atti di assenso presupposti alla SCIA)
- 20.2.2.2 la valutazione del Comitato Tecnico Regionale è stata rilasciata con prot. _____ in data _____
- 20.3 nel comune è presente un'attività a rischio d'incidente rilevante e la relativa "area di danno" non è individuata nella pianificazione comunale, pertanto
- 20.3.1 si allega la documentazione necessaria alla valutazione del progetto dal Comitato Tecnico Regionale

21) Smaltimento delle Acque di Prima Pioggia

che, in base a quanto previsto dal d. lgs. n. 152/2006 e al Piano di Tutela delle Acque della Regione Puglia approvato dal Consiglio della Regione Puglia, con Deliberazione n. 230 del 20/10/2009 l'intervento

- 21.1 non è soggetto alla normativa citata
- 21.2 è soggetto pertanto
- 21.2.1 si allega la documentazione necessaria per il rilascio dell'autorizzazione da parte della Provincia (*) (variabile, solo nel caso di richiesta contestuale di atti di assenso presupposti alla SCIA)
- 21.2.2 la comunicazione, riguardanti superfici dei piazzali e coperture dei fabbricati da smaltire < 2000 mq è stata effettuata alla Provincia con prot. _____ in data _____

22) Altri vincoli di tutela ecologica

che l'area/immobile oggetto di intervento risulta assoggettata ai seguenti vincoli:

- 22.1 fascia di rispetto del depuratori (punto 1.2, allegato 4 della deliberazione 4 febbraio 1977 del Comitato dei Ministri per la tutela delle acque)
- 22.2 Altro (specificare) _____

In caso di area/immobile assoggettato ad uno o più dei sopracitati vincoli

- 22.2.1 si allegano le autocertificazioni relative alla conformità dell'intervento per i relativi vincoli

- 22.2.2 **si allega la documentazione necessaria** ai fini del rilascio dei relativi atti di assenso
 (*) (variabile, solo nel caso di richiesta contestuale di atti di assenso presupposti alla SCIA)
- 22.2.3 il relativo atto di assenso è stato rilasciato con prot. _____ in data _____
 (l'opzione è ripetibile in base al numero di vincoli che insistono sull'area/immobile)

TUTELA FUNZIONALE**23) Vincoli per garantire il coerente uso del suolo e l'efficienza tecnica delle infrastrutture (*)**

che l'area/immobile oggetto di intervento risulta assoggettata ai seguenti vincoli:

- 23.1 **stradale** (d.m. n. 1404/1968, d.P.R. n. 495/92) (specificare) Strade Comunali e Provinciale
- 23.2 **ferroviario** (d.P.R. n. 753/1980)
- 23.3 **elettrodotto** (d.P.C.M. 23 aprile 1992)
- 23.4 **gasdotto** (d.m. 24 novembre 1984)
- 23.5 **militare** (d.lgs. n. 66/2010)
- 23.6 **aeroportuale** (piano di rischio ai sensi dell'art. 707 del Codice della navigazione, specifiche tecniche ENAC)
- 23.7 Altro (specificare)

In caso di area/immobile assoggettato ad uno o più dei sopracitati vincoli

- 23.7.1 **si allegano le autocertificazioni** relative alla conformità dell'intervento per i relativi vincoli
- 23.7.2 **si allega la documentazione necessaria** ai fini del rilascio dei relativi atti di assenso
 (*) (variabile, solo nel caso di richiesta contestuale di atti di assenso presupposti alla SCIA)
- 23.7.3 il relativo atto di assenso è stato rilasciato con prot. _____ in data _____
 (l'opzione è ripetibile in base al numero di vincoli che insistono sull'area/immobile)

ASSEVERAZIONE

Tutto ciò premesso, il sottoscritto tecnico, in qualità di persona esercente un servizio di pubblica necessità ai sensi degli artt. 359 e 481 del Codice Penale, esperiti i necessari accertamenti di carattere urbanistico, edilizio, statico, igienico ed a seguito del sopralluogo, consapevole di essere passibile dell'ulteriore sanzione penale nel caso di falsa asseverazione circa l'esistenza dei requisiti o dei presupposti di cui al comma 1 dell'art. 19 della L. N. 241/90

ASSEVERA

ai sensi dell'art. 20 comma 1 del DPR 380/2001

la conformità del progetto agli strumenti urbanistici approvati ed adottati, ai regolamenti edilizi vigenti, e alle altre normative di settore aventi incidenza sulla disciplina dell'attività edilizia e, in particolare, alle norme antisismiche, di sicurezza, antincendio, igienico-sanitarie nel caso in cui la verifica in ordine a tale conformità non comporti valutazioni tecnico-discrezionali, alle norme relative all'efficienza energetica.

Il sottoscritto dichiara inoltre che l'allegato progetto è compilato in piena conformità alle norme di legge e dei vigenti regolamenti comunali, nei riguardi pure delle proprietà confinanti essendo consapevole che la presente PAS non può comportare limitazione dei diritti dei terzi, fermo restando quanto previsto dall'articolo 19, comma 6-ter, della l. n. 241/1990.

Data e luogo
1 marzo 2024



il progettista
Ing. Umberto Piacquadio

INFORMATIVA SULLA PRIVACY (ART. 13 del d.lgs. n. 196/2003)

Ai sensi dell'art. 13 del codice in materia di protezione dei dati personali si forniscono le seguenti informazioni:

Finalità del trattamento: I dati personali dichiarati saranno utilizzati dagli uffici nell'ambito del procedimento per il quale la presente PAS viene resa.

Modalità: Il trattamento avverrà sia con strumenti cartacei sia su supporti informatici a disposizione degli uffici.

Ambito di comunicazione: I dati verranno comunicati a terzi ai sensi della l. n. 241/1990, ove applicabile, e in caso di verifiche ai sensi dell'art. 71 del d.P.R. n. 445/2000.

Diritti: Il sottoscrittore può in ogni momento esercitare i diritti di accesso, rettifica, aggiornamento e integrazione dei dati ai sensi dell'art. 7 del d.lgs. n. 196/2003 rivolgendo le richieste al SUAP/SUE.

Titolare: SUAP di Troia

ALLEGATI di cui all'art. 6 del D.Lgs. n. 28 del 03.03.2011

Documentazione obbligatoria:

- Copia fotostatica di documento di identità;
- Relazione dettagliata a firma di un progettista abilitato che descriva l'intervento;
- Opportuni elaborati progettuali a firma di un progettista abilitato che attestino la compatibilità del progetto con gli strumenti urbanistici approvati e i regolamenti edilizi vigenti e la non contrarietà agli strumenti urbanistici adottati, nonché il rispetto delle norme di sicurezza e' di quelle igienico-sanitarie;
- Elaborati tecnici per la connessione redatti dal gestore di rete;
- Pareri, autorizzazioni, nulla osta, rilasciati dai soggetti competenti
 - Soprintendenza
 - VV.FF.
 - Consorzio di Bonifica
 - Amministrazione Provinciale
 - Altro (specificare)

Richiesta Parere PAI

Richiesta di Parere alla Soprintendenza per i beni culturali

- Presentazione degli schemi impianti di cui al DM 37/2008;
- Scheda tecnica impianti di energia da fonti rinnovabili;
- Documentazione catastale costituita da estratto di mappa in scala 1:2000 / 1:1000 con individuazione del nuovo intervento, autenticata dal progettista, e con aggiornamento non anteriore a mesi 6;
- Estratto del P.R.G. con evidenziato l'immobile e/o l'area di intervento;

- DICHIARAZIONE CHE L'IMPIANTO NON SI TROVI ALL'INTERNO DI AREE FRA QUELLE SPECIFICAMENTE ELENcate E INDIVIDUATE DALL'ALLEGATO 3) LETTERA f), AL DECRETO DEL MINISTERO DELLO SVILUPPO ECONOMICO DEL 10/09/2010 PUBBLICATO NELLA GAZZETTA UFFICIALE N.219 DEL 18/09/2010 (comma 9 BIS DELL'ART.6 D.LEGS 28/11)
- Dichiarazione dell'impresa esecutrice dei lavori;
- D.U.R.C. (Documento Unico di Regolarità Contributiva);
- Versamento Diritti di Segreteria

Documentazione eventuale (in relazione alla tipologia dell'intervento):

- Deposito documentazione norma sismica, ovvero asseverazione tecnico;
- Autorizzazione allo Scarico
- Notifica preliminare (Azienda USL e Direzione Provinciale del Lavoro)
- Altro (specificare)

.....
Richiesta di parere effettuata all'Autorità Di Bacino dell'Appennino Meridionale

.....
Richiesta di Parere alla Soprintendenza per i beni culturali

Data e luogo
Lucera, 1 marzo 2024

il/i dichiaranti
Ing. Umberto Piacquadio



<p>FERRANDINA 14 SRL Viale dell'Artigianato n. 13 Lucera(FG) P.I. 04383680719</p>				
<p>PROGETTO: Costruzione ed esercizio di un impianto fotovoltaico avente potenza nominale pari a 6,91 MW e in immissione 5,994 MW con le relative opere di connessione alla rete elettrica nazionale ubicato nel Comune di Troia, C.da Fontanelle snc.</p>				
<p>LOCALIZZAZIONE: C.da Fontanelle snc, Troia(FG)</p>				
<p>Codice elaborato: FVOLIV_01</p>	<p>Descrizione elaborato: Elenco elaborati</p>			
<p>Data: FEBBRAIO 2024</p>				
<p>FIRME: Il committente FERRANDINA 14 SRL</p> <hr style="border: 0.5px solid black; margin-top: 20px;"/>				
<p>PROGETTAZIONE:</p>				
		<p>AP Engineers s.r.l. Viale dell'Artigianato 13 Lucera (FG)</p>		
05				
04				
03				
02				
01				
00	FEBBRAIO 2024	Prima Emissione – REV 0	Geom. S. Silvestre Geom. Benincaso	Ing. U. Piacquadio
N.	DATA	DESCRIZIONE	REDATTO	VERIFICATO

Elenco Elaborati

1. Tavola 1 Elenco degli elaborati del progetto;
2. Tavola 2 Relazione tecnica descrittiva;
3. Tavola 3 Stralcio P.A.I. – Piano assetto idrogeologico:
 - a. *Stralcio P.A.I* *scala* *1:5000;*
 - b. *Stralcio reticolo idrografico* *scala* *1:5000;*
4. Tavola 4 Rappresentazione del territorio:
 - a. *Stralcio ortofoto* *scala* *1:5000;*
5. Tavola 5 Corografia su base IGM e CTR:
 - a. *Corografia su base CTR* *scala* *1:5000;*
 - b. *Corografia su base IGM* *scala* *1:50000;*
 - c. *Corografia su base IGM* *scala* *1:25000;*
6. Tavola 6 Elaborati grafici:
 - a. *Planimetria recinzione* *scala* *1:5000;*
 - b. *Planimetria stringhe* *scala* *1:2000;*
 - c. *Cabina di consegna* *scala* *1:100;*
 - d. *Cabina utente* *scala* *1:100;*
7. Tavola 7 Stralcio P.P.T.R: *scala* *1:5000;*
8. Tavola 8 Stralci Piani comunali :
 - a. *Stralcio PUG* *scala* *1:5000;*
 - b. *Stralcio Piano tratturi* *scala* *1:2000;*
 - c. *Stralcio Piano Tratturi* *scala* *1:1000*
9. Tavola 9 Stralcio aree non idonee *scala* *1:10000;*
10. Tavola 10 Stralci Buffer zona industriale
 - a. *Stralcio buffer zona industriale D1* *scala* *1:5000;*
 - b. *Stralcio buffer zona industriale D2* *scala* *1:5000;*
11. Tavola 11_Schema unifilare.

Suap di TROIA in delega alla CCIAA di FG
Identificativo elenco nazionale SUAP: 8324

Sportello Unico per le Attività Produttive (art. 38 L133/2008)

Distinta del modello di riepilogo pratica SUAP (art.5 commi 3-4 allegato tecnico DPR160/2010 Versione 1.0)

Comune/SUAP destinatario

Comune Destinatario	TROIA	Provincia Comune Destinatario	FG
Identificativo SUAP secondo quanto indicato nell'elenco nazionale dei SUAP	8324	Ufficio Destinatario	Suap di TROIA in delega alla CCIAA di FG

Informazioni anagrafiche dell'impresa che invia la comunicazione o istanza

Denominazione:	FERRANDINA 14 S.R.L.		
Codice fiscale	04383680719		
Forma giuridica	SOCIETA' A RESPONSABILITA' LIMITATA		
Provincia e Numero Rea della sede legale	FG	323261	

Oggetto della comunicazione o istanza

Tipologia Adempimento	Ordinario	Codice pratica	04383680719-22022024-1206
Descrizione	Lavori di realizzazione di un impianto di produzione fotovoltaico di potenza nominale pari a 6,914 MW ed immissione pari a 5,994 MW, in area idonea come prescritto dall'art. 20 comma 8 del dlgs 199/2021 e s.m.i., con relative infrastrutture elettriche di collegamento alla rete elettrica nazionale.		

Procura speciale

Procura speciale

Nome file allegato	Descrizione
04383680719-22022024-1206.019.PDF.P7M	Procura speciale

Estremi del dichiarante (titolare, legale rappresentante, notaio, intermediario, delegato)

Cognome	PIACQUADIO	Nome	UMBERTO
Qualifica	PROFESSIONISTA INCARICATO	Cod. Fiscale	
Indirizzo email o PEC		Telefono	

Domicilio elettronico (Posta Elettronica Certificata) dell'impresa dove notificare le ricevute

Domicilio di Posta Elettronica Certificata dell'impresa	umberto.piacquadio@ingpec.eu
---	------------------------------

Elenco dei documenti informatici allegati	
Nome file allegato	Descrizione
04383680719-22022024-1206.001.MDA.PDF.P7M	MDA Pratica
04383680719-22022024-1206.018.PDF	Fotocopia di un documento di identita' del soggetto
04383680719-22022024-1206.026.PDF.P7M	Allega qui l'attestazione del pagamento pagoPA o del
04383680719-22022024-1206.025.PDF.P7M	Pareri, autorizzazioni, nulla osta, rilasciati dai soggetti
04383680719-22022024-1206.023.PDF	D.U.R.C. (Documento Unico di Regolarità
04383680719-22022024-1206.001.PDF	Elaborati tecnici per la connessione redatti dal
04383680719-22022024-1206.002.PDF	Elaborati tecnici per la connessione redatti dal
04383680719-22022024-1206.003.PDF	Elaborati tecnici per la connessione redatti dal
04383680719-22022024-1206.004.PDF	Elaborati tecnici per la connessione redatti dal
04383680719-22022024-1206.005.PDF	Elaborati tecnici per la connessione redatti dal
04383680719-22022024-1206.006.PDF	Elaborati tecnici per la connessione redatti dal
04383680719-22022024-1206.007.PDF	Elaborati tecnici per la connessione redatti dal
04383680719-22022024-1206.008.PDF	Elaborati tecnici per la connessione redatti dal
04383680719-22022024-1206.009.PDF	Elaborati tecnici per la connessione redatti dal
04383680719-22022024-1206.010.PDF	Elaborati tecnici per la connessione redatti dal
04383680719-22022024-1206.011.PDF	Elaborati tecnici per la connessione redatti dal
04383680719-22022024-1206.012.PDF	Elaborati tecnici per la connessione redatti dal
04383680719-22022024-1206.013.PDF	Elaborati tecnici per la connessione redatti dal
04383680719-22022024-1206.014.PDF	Elaborati tecnici per la connessione redatti dal
04383680719-22022024-1206.015.PDF	Elaborati tecnici per la connessione redatti dal
04383680719-22022024-1206.016.PDF	Elaborati tecnici per la connessione redatti dal
04383680719-22022024-1206.017.PDF	Elaborati tecnici per la connessione redatti dal
04383680719-22022024-1206.027.PDF.P7M	Opportuni elaborati progettuali a firma di un
04383680719-22022024-1206.028.PDF.P7M	Opportuni elaborati progettuali a firma di un
04383680719-22022024-1206.029.PDF.P7M	Opportuni elaborati progettuali a firma di un
04383680719-22022024-1206.030.PDF.P7M	Opportuni elaborati progettuali a firma di un
04383680719-22022024-1206.031.PDF.P7M	Opportuni elaborati progettuali a firma di un
04383680719-22022024-1206.032.PDF.P7M	Opportuni elaborati progettuali a firma di un
04383680719-22022024-1206.033.PDF.P7M	Opportuni elaborati progettuali a firma di un
04383680719-22022024-1206.034.PDF.P7M	Opportuni elaborati progettuali a firma di un
04383680719-22022024-1206.035.PDF.P7M	Opportuni elaborati progettuali a firma di un
04383680719-22022024-1206.036.PDF.P7M	Opportuni elaborati progettuali a firma di un
04383680719-22022024-1206.037.PDF.P7M	Opportuni elaborati progettuali a firma di un
04383680719-22022024-1206.038.PDF.P7M	Opportuni elaborati progettuali a firma di un
04383680719-22022024-1206.039.PDF.P7M	Estratto del P.R.G. con evidenziato l'immobile e/o l'
04383680719-22022024-1206.040.PDF.P7M	Documentazione catastale costituita da estratto di

04383680719-22022024-1206.024.PDF	Dichiarazione dell'impresa esecutrice dei lavori
04383680719-22022024-1206.043.PDF.P7M	Autocertificazione Proprietà
04383680719-22022024-1206.020.PDF.P7M	DICHIARAZIONE CHE L'IMPIANTO NON SI TROVI ALL'
04383680719-22022024-1206.042.PDF.P7M	relazione tecnica di asseverazione
04383680719-22022024-1206.021.PDF.P7M	Scheda tecnica impianti di energia da fonti rinnovabili
04383680719-22022024-1206.022.PDF.P7M	Scheda tecnica impianti di energia da fonti rinnovabili
04383680719-22022024-1206.041.PDF.P7M	Presentazione degli schemi impianti di cui al DM



DIPARTIMENTO SUD EST
AREA TERRITORIALE FOGGIA

F + 39 02-9389901
Pec: 2iretegas@pec.2iretegas.it



U-2024-0043327 del 29-03-2024

Spett.le

CITTA' DI TROIA
Settore III POLIZIA LOCALE – SUAP
Via Regina Margherita,80 – 71029
Troia (FG)

PEC: protocollo@pec.comune.troia.fg.it
PEC: vv@pec.comune.troia.fg.it

OGGETTO : Pratica n. 04383680719-22022024-1206 Procedura abilitativa semplificata (P.A.S.) per l'installazione di impianti alimentati da energia rinnovabile (ai sensi dell'art. 6 del D.Lgs 28 del 03/03/2011 – art. 6 l.r. n. 25 del 24/09/2012) – ditta FERRANDINA 14 S.R.L. P.IVA:04383680719- Indizione conferenza di servizi decisoria ex art. 14 comma 2 della legge 241/1990 e s.m.i. – Forma semplificata e modalità asincrona.

Nota di riscontro

Si riscontra Vs. comunicazione del 27.03.2024 pervenuta a mezzo PEC ed acquisita al protocollo aziendale al n. E-2024-0042456 del 27.03.2024, per comunicare che nell'area interessata dall'intervento di cui all'oggetto, non ci sono condotte gas gestite dalla scrivente concessionaria.

Distinti saluti

Michele Pesce Responsabile

Il presente documento è sottoscritto con firma digitale ai sensi dell'art. 21 del d.lgs. 82/2005. La riproduzione dello stesso su supporto analogico è effettuata da 2i Rete Gas S.p.A. e costituisce una copia integra e fedele dell'originale informatico, disponibile a richiesta presso l'Unità emittente.

	<p style="text-align: center;">CITTÀ DI TROIA -Provincia di Foggia-</p> <p style="text-align: center;">UFFICIO POLIZIA LOCALE III Settore POLIZIA LOCALE - SUAP</p> <p style="text-align: center;">Via Regina Margherita, 4 – 71029 Troia (FG) Ufficio Polizia Locale Tel.: 0881.970071 - 978425 P. IVA: 00405560715 - C.F.: 80003490713</p>	<p>Prot. _____ del _____</p>
---	---	------------------------------

Oggetto: Pratica n. 04383680719-22022024-1206 PROCEDURA ABILITATIVA SEMPLIFICATA (P.A.S.) PER L'INSTALLAZIONE DI IMPIANTI ALIMENTATI DA ENERGIA RINNOVABILE (AI SENSI DELL'ART. 6 DEL D.LGS. N. 28 DEL 03/03/2011 - ART. 6 DELLA L. R. N. 25 DEL 24/09/2012) - ditta FERRANDINA 14 S.R.L. P.IVA: 04383680719

Verbale della Conferenza di servizi decisoria ex art. 14 comma 2 della legge 241/ 1990 e s.m.i. - Forma semplificata e modalità asincrona.

Proponente: FERRANDINA 14 srl

Il responsabile dello Sportello Unico per le Attività Produttive

Premesso che:

- in data 04/03/2024 è pervenuta sul portale impresa in un giorno la Pratica n. 04383680719-22022024-1206 Procedura Abilitativa Semplificata (P.A.S.) Per L'installazione Di Impianti Alimentati Da Energia Rinnovabile (Ai Sensi Dell'art. 6 Del D.Lgs. N. 28 Del 03/03/2011 - Art. 6 Della L. R. N. 25 Del 24/09/2012) - Ditta Ferrandina 14 S.R.L. (soggetto istante), corredata dai documenti alla stessa allegati;
- il DPR 7 luglio 2010 n. 160 recante il Regolamento per la semplificazione ed il riordino della disciplina dello sportello unico per le attività produttive, individua lo scrivente Ente quale amministrazione titolare della competenza sul procedimento in oggetto;
- in data 12-03-2024 prot.n. 0008340 è stata indetta Conferenza di Servizi decisoria, ai sensi dell'art. 14 - bis della Legge n. 241/1990 e ss.mm.ii., da effettuarsi in forma semplificata ed in modalità asincrona, invitando a parteciparvi le Amministrazioni coinvolte in indirizzo riportate;
- sono state convocate alla predetta Conferenza dei Servizi, per l'espressione delle determinazioni di propria competenza, le Amministrazioni cui afferiscono i relativi e diretti endoprocedimenti amministrativi connessi alla procedura;
- ai sensi degli artt. 9 e 10 della L. n. 241/90, qualunque soggetto, portatore di interessi pubblici o privati, nonché i portatori di interessi diffusi costituiti in associazioni o comitati, cui possa derivare un pregiudizio dal progetto esaminato nella conferenza dei servizi, hanno facoltà di intervenire nel procedimento;
- la conclusione positiva del procedimento è subordinata all'acquisizione di più pareri, intese, concerti, nulla osta o altri atti di assenso, comunque denominati, resi dalle Amministrazioni/Enti in indirizzo (inclusi i gestori di beni o servizi pubblici);

- accertata la competenza del sottoscritto S. Ten. Michele Giuseppe Lapio, in qualità di Responsabile dello Sportello Unico per le attività Produttive del Comune di Troia, ai sensi dell'art. 107 del D. Lgs. 18 agosto 2000 n. 267 e degli artt. 5 e 6 della Legge n. 241/90;

- verificato antecedentemente alla convocazione della conferenza di servizi, il rispetto dei requisiti di ammissibilità alla procedura abilitativa semplificata (PAS) ai sensi dell'art. 6 del D.Lgs. 3 marzo 2011, n. 28 avente ad oggetto un impianto fotovoltaico ubicato in località "Contrada delle Fontanelle" individuato all'interno del Catasto Terreni nel Comune di Troia FG - Foglio 43P.11e80-116-117-82-24-20-21-75-22; e opere di connessione ubicate al Foglio 45 P.11e720 - 775, della potenza nominale pari a 6,914 MW e 5,994 MW in immissione;

- con nota trasmessa a mezzo pec prot. n. 5630 del 27/03/2024 il Responsabile del Procedimento ha indetto, ai sensi dell'art. 14 comma 2 della legge n. 241/1990 e s.m.i., la Conferenza di Servizi decisoria in forma semplificata e modalità asincrona ex art. 14-bis della legge n. 241/1990 e s.m.i. per l'acquisizione delle intese, pareri, concessioni, autorizzazioni, licenze, nullaosta e assensi, comunque denominati, richiesti dalla normativa vigente, necessari ai fini della conclusione positiva del procedimento relativo ai **"Lavori di realizzazione di un impianto di produzione fotovoltaico di potenza nominale pari a 6,914 MW, ed immissione pari a 5,994 MW, in area idonea come prescritto dall'art. 20 comma 8 del D.lgs. n. 199/2021 s.m.i., con relative infrastrutture elettriche di collegamento alla rete elettrica nazionale."**

- con la nota pec prot. n. 5630 del 27/03/2024 sopracitata, sono stati invitati i seguenti uffici e amministrazioni competenti ad adottare le autorizzazioni, i nulla osta ed i pareri necessari per la conclusione del procedimento:

- AGENZIA DELL'ENTRATE;
- UFFICIO TECNICO COMUNALE;
- VINCOLO IDROGEOLOGICO;
- COMMISSIONE LOCALE PER IL PAESAGGIO;
- UFFICIO TRIBUTI COMUNALE;
- INAIL;
- AUTORITA' DI BACINO DELL'APPENNINO MERIDIONALE;
- INPS;
- ASL;
- PROVINCIA DI FOGGIA;
- Regione puglia - ISPettorato Ripartimentale delle Foreste;
- Soprintendenza Archeologia, Belle Arti e Paesaggio per le Province di Barletta - Andria - Trani e Foggia;
- Ministero delle Imprese e del Made in Italy - Dipartimento per le Comunicazioni Ispettorato Territoriale Puglia - Basilicata;
- AQP S.P.A. FOGGIA;
- E-DISTRIBUZIONE S.P.A.;
- SNAM RETE GAS;
- TELECOM ITALIA S.P.A.;
- FASTWEB S.P.A.;
- CONSORZIO DI BONIFICA;

Considerato che il termine perentorio entro il quale gli uffici e amministrazioni coinvolte dovevano rendere le proprie determinazioni è decorso il **17/06/2024**;

TUTTO CIÒ PREMESSO, SI DÀ ATTO DI QUANTO SEGUE

- in data 26/03/2024 la ditta ha inviato al SUAP a mezzo del portale impresainungiorno, l'elenco degli enti coinvolti, ed il link:
<https://www.dropbox.com/scl/fo/f9nkia3y3q0gb2x9v2y46/h?rlkey=55kb6b56y75n3prdixtagh2ys&dl=0>
ove poter consultare e scaricare la documentazione allegata **Pratica n. 04383680719-22022024-1206**;
- in data 27/03/2024 con nota avente protocollo comunale n. 5630, il SUAP a mezzo pec, ha comunicato agli indirizzi sopra riportati, l'indizione della conferenza di servizi decisoria in forma semplificata e modalità asincrona;
- entro il termine perentorio del **03.04.2024** risulta pervenuta richieste di integrazioni da parte dell'ufficio Tecnico del comune di Troia con nota prot. 0005675 del 28/03/2024 in cui l'Ufficio richiede alla Ditta Istante di effettuare alcune integrazioni;
- Oltre il termine perentorio del 03.04.2024 sono pervenute le seguenti richieste di integrazioni:
 - richiesta di integrazione da parte del Ministero del Made delle Imprese e del made in Italy - Ispettorato Territoriale Puglia, Basilicata e Molise prot 0007161 del 10/04/2024 ove si richiede di trasmettere apposita richiesta di nulla osta;
 - richiesta di integrazioni del medesimo ministero 0012235 del 26/04/2024 in cui lo stesso richiede ulteriormente integrazione documentale;
- La società istante ha provveduto a dare riscontro alle richieste di fornendo le indicazioni richieste:
 - in data 30/04/2024 in riscontro alla prima richiesta di integrazioni da parte del Ministero del Made delle Imprese e del made in Italy - Ispettorato Territoriale Puglia, Basilicata e Molise
 - in data 14/05/2024 in riscontro alla seconda richiesta di integrazioni da parte del Ministero del Made delle Imprese e del made in Italy - Ispettorato Territoriale Puglia, Basilicata e Molise
 - entro il termine perentorio del 17.06.2024 risultano pervenute le note delle seguenti amministrazioni che sono parte integrante del verbale:
 - in data 29/03/2024 è pervenuto da parte della società 2I Rete Gas SPA la comunicazione che nell'area oggetto di intervento non sono presenti condotte gas gestite dalla stessa;
 - in data 04/04/2024 prot. ente 0003638-P il Ministero della Cultura Soprintendenza Archeologia, Belle Arti e Paesaggio per le provincia di

Barletta-Andria-Trani e Foggia ha espresso l'Autorizzazione ai sensi dell'art. 21 del dlgs 42/2004 riportando le seguenti prescrizioni: tutte le attività di scavo o di movimento terra al di sotto delle quote stradali o di campagna attuali, siano eseguite con la sorveglianza archeologica continuativa;

- le prescritte attività di assistenza archeologica ai lavori dovranno prevedere il controllo e la documentazione di tutte le fasi di scavo e movimentazione terra che verranno effettuate. Nell'ambito delle attività di assistenza e scavo archeologico, l'elaborazione della documentazione scientifica dovrà essere curata da soggetti con idonei titoli formativi dei soggetti incaricati, di cui dovrà essere data preventiva comunicazione alla scrivente;
- si ribadisce infine che, qualora durante tutti i lavori di realizzazione di tutte le opere in progetto dovessero aver luogo rinvenimenti di carattere archeologico, ai sensi degli art. 28, 90 e 175 del D.Lgs. 42/04, l'Ente responsabile dell'esecuzione è tenuto a sospendere immediatamente gli stessi, dandone contestualmente comunicazione a questa Soprintendenza per i provvedimenti di competenza.
- In data 30/04/2024 prot. ente 12316 il Ministero delle Imprese e del made in Italy ha rilasciato nulla osta alla costruzione subordinando lo stesso alle seguenti condizioni:
 - tutte le opere siano realizzate in conformità alla normativa vigente e alla documentazione progettuale presentata;
 - che siano rispettate, in tutti i punti di interferenza con le linee di telecomunicazione tutte le norme tecniche e le prescrizioni di legge vigenti in materia, in modo da assicurare l'eliminazione di ogni interferenza elettrica;
- oltre il termine perentorio del 17.06.2024 è pervenuto al protocollo comunale 0012882 del 16/07/2024 il nulla osta dell'Autorità di bacino dell'Appennino Meridionale.

Considerato che la conclusione positiva del procedimento è subordinata all'acquisizione di più pareri, intese, concerti, nulla osta o altri atti di assenso, comunque denominati, resi dalle Amministrazioni/Enti in indirizzo (inclusi i gestori di beni o servizi pubblici);

A tal proposito si evidenzia che ogni Amministrazione convocata è tenuta a partecipare tramite un unico rappresentante legittimato, dall'organo competente, ad esprimere in modo vincolante la volontà dell'Amministrazione su tutte le decisioni di competenza della stessa (art. 14 ter comma 6 L. 241/90);

- entro il termine perentorio di cui alla lett. c) del co.2 dell'art.14-bis della L.241/1990 e s.m.i. le amministrazioni coinvolte sono tenute a rendere le proprie determinazioni relative alla decisione oggetto della Conferenza. Tali determinazioni sono formulate in termini di assenso o dissenso congruamente motivato e indicano, ove possibile, le modifiche eventualmente necessarie ai fini dell'assenso. Le prescrizioni o condizioni eventualmente indicate ai fini dell'assenso o del superamento del dissenso sono espresse in modo chiaro e analitico e specificano se sono relative a un vincolo derivante da una dell'interesse pubblico;

- l'eventuale mancata comunicazione della determinazione di cui sopra entro tale termine, ovvero la comunicazione di una determinazione priva dei requisiti indicati, equivalgono ad assenso senza condizioni fatti salvi i casi in cui disposizioni del diritto dell'Unione Europea richiedono l'adozione di provvedimenti espressi. Restano ferme le responsabilità dell'amministrazione, nonché quelle dei singoli dipendenti nei confronti dell'amministrazione, per l'assenso reso, ancorché implicito.

Il presente verbale, unitamente ai relativi allegati viene trasmesso a tutti i soggetti interessati alla CdS unitamente alla documentazione richiamata.

Il verbale, sottoscritto dai soggetti interessati, costituisce atto propedeutico al rilascio della Attestazione di Validità della procedura abilitativa semplificata (PAS) ai sensi dell'art. 6 del D.Lgs. 3 marzo 2011, n. 28.

Tutto ciò considerato e valutati i pareri resi, il Responsabile Unico del Procedimento ritiene concluso positivamente il presente procedimento, con successiva adozione della determinazione motivata di conclusione della conferenza ai sensi dell'art.14-quater della L. n.241/1990.

Gli atti inerenti il procedimento sono depositati presso l'ufficio SUAP del comune di Troia (FG), accessibili da chiunque vi abbia interesse secondo le modalità ed i limiti previsti dalle vigenti norme in materia di accesso ai documenti amministrativi.

Troia, data del protocollo comunale

Il Responsabile del Procedimento

S. Ten. Michele Giuseppe LAPIO

N. 548 Registro Generale del 09/08/2024***Città di Troia***

Provincia di Foggia

*Settore Polizia Locale**Determinazione del Responsabile di Settore*

N. 10 in data 09/08/2024

Oggetto: PRATICA SUAP 04383680719-22022024-1206 PROCEDURA ABILITATIVA
SEMPLIFICATA DETERMINAZIONE CONCLUSIVA CONFERENZA DI SERVIZI IN
FORMA SEMPLIFICATA E MODALITÀ ASINCRONA

L'anno **duemilaventiquattro**
il giorno nove
del mese di agosto
nella Residenza Municipale.

Il Responsabile del Settore Polizia Locale

VISTO il decreto sindacale prot. n.11078 del18/06/2024, con il quale è stato conferito l'incarico di Responsabile del Settore III – POLIZIA LOCALE – SUAP , all'AVV Rosa Caposiena.

PREMESSO CHE con atto di indizione del Responsabile Unico del Procedimento prot. n.0008340 del 13.03.2024 è stata indetta, ai sensi dell'art. 14 comma 2 della legge n. 241/1990 e s.m.i., la conferenza di servizi decisoria in forma semplificata e modalità asincrona ex art. 14-bis della legge n. 241/1990 e s.m.i. per l'esame del progetto definitivo relativo ai installazione di Impianti alimentati da energia rinnovabile (ai sensi dell'art 6 dgl n 28 del 03.03.2011.- *art 6 della L.r. n 25 del 24.09.12) FERRANDINA 14 S.r.l. p.iva 04383680719* al fine di acquisire le intese, i pareri, le concessioni, le autorizzazioni, le licenze, i nullaosta e gli assensi, comunque denominati, richiesti dalla normativa vigente.

PRESO ATTO del verbale della conferenza di servizi;

DATO ATTO che i partecipanti hanno espresso parere positivo all'intervento;

VISTI gli artt. 4 e 17 del D. Lgs 165/2001;

VISTI gli artt. 107 e 183 del D. Lgs. 267/2000;

RITENUTO CHE l'istruttoria preordinata all'emanazione del presente atto consente di attestare la regolarità e la correttezza di quest'ultimo ai sensi e per gli effetti di quanto dispone l'art. 147 bis del D. Lgs. 267/2000

DETERMINA

- **DI PRENDERE ATTO** del verbale della Conferenza di Servizi, per l'approvazione del progetto di che trattasi, che forma parte integrante del presente provvedimento;
- **DI ADOTTARE** la determinazione di conclusione positiva della conferenza di servizi ex art.14-bis comma 5 e art. 14-quater della L. n. 241/1990 che sostituisce ad ogni effetto tutti gli atti di assenso, comunque denominati, di competenza delle amministrazioni interessate;
- **DI DARE ATTO** che i termini di efficacia di tutti i pareri, autorizzazioni, concessioni, nulla osta atti di assenso comunque denominati ed acquisiti nell'ambito della conferenza di servizi decorrono dalla data di comunicazione della presente;
- **DI DARE ATTO** che la determinazione è immediatamente efficace, ai sensi dell'art. 14-quater comma 3 della Legge n. 241/1990 in quanto le prescrizioni indicate nei pareri allegati al verbale della conferenza dei servizi, comunque, non comportano modifiche sostanziali al progetto;
- **DI DARE ATTO** che ai sensi dell'art. 14-quater comma 4 i termini di efficacia di tutti i pareri, autorizzazioni, concessioni, nulla osta o atti di assenso comunque denominati acquisiti nell'ambito della conferenza di servizi decorrono dalla data della comunicazione della determinazione motivata di conclusione della conferenza;
- **DI ACCERTARE**, ai fini del controllo preventivo di regolarità amministrativa-contabile di cui all'art.147-bis, comma 1, del D.Lgs. n.267/2000, la regolarità tecnica del presente provvedimento in ordine alla regolarità, legittimità e correttezza dell'azione amministrativa, il cui parere favorevole è reso unitamente alla sottoscrizione del presente provvedimento da parte del responsabile del servizio.
- **DI DARE ATTO**, ai sensi e per gli effetti di quanto disposto dall'art.147 bis, comma 1, del D.Lgs. n.267/2000 e dal relativo regolamento comunale sui controlli interni, che il presente provvedimento non comporta impegno di spesa per l'ente comunale;
- **DI DARE ATTO** che in riferimento all'istruttoria e all'adozione del presente atto non ricorrono situazioni di conflitto di interesse, neanche potenziale, con gli interessati al procedimento, capace di incidere negativamente sull'imparzialità del Responsabile Unico del Procedimento e di Settore; né sussistono tra il Responsabile Unico del Procedimento e di Settore con i soggetti, relazioni di parentela o di affinità entro il quarto grado.
- **DI DISPORRE** che la presente determina, anche al fine della pubblicità degli atti della trasparenza amministrativa, venga pubblicata:
 - ✓ sul sito istituzionale del Comune di Troia;
 - ✓ all'Albo Pretorio per 15 giorni consecutivi.
- **DI TRASMETTERE** copia del presente provvedimento:
 - ✓ all'Ufficio segreteria per l'inserimento nella raccolta generale di cui all'art.183, comma 9, del D.Lgs. n.267 del 18/08/2000;
 - ✓ all'Amministrazione comunale per opportuna conoscenza e presa d'atto delle attività di gestione dell'Ente;
 - ✓ Agenzia delle Entrate
 - ✓ Ufficio Tecnico Comune di Troia
 - ✓ Vincolo Idreogeologico
 - ✓ Commissione locale per il paesaggio
 - ✓ Ufficio tributi
 - ✓ Inail
 - ✓ all'ASL, mezzo pec: aslfg@mailcert.aslfg.it;
 - ✓ inps
 - ✓ alla Soprintendenza arch per le prov di Barletta-Andria-Trani e Foggia, mezzo pec: mbac-sabap-fg@mailcert.beniculturali.it;
 - ✓ all'Autorità di Bacino Dist. dell'Appennino Meridionale, mezzo pec: protocollo@pec.distrettoappenninomeridionale.it;
 - ✓ alla REGIONE PUGLIA - Ispettorato Ripartimentale delle Foreste, mezzo pec: upa.foggia@pec.rupar.puglia.it;
 - ✓ Provincia di Foggia
 - ✓ Ministero delle imprese e del made in Italy dipartimento comunicazioni ispettorato Puglia –Basilicata

- ✓ AQP Foggia
 - ✓ E- distribuzione spa
 - ✓ Snam rete Gas
 - ✓ Telecom Italia spa
 - ✓ Fast web spa
 - ✓ Consorzio di Bonifica
- **DI DARE ATTO** che il Responsabile del Procedimento per la pratica Suap in questione è individuato nella persona del S.Ten Lapio Giuseppe
- **DI DARE ATTO** che avverso il presente atto è ammesso ricorso dinanzi al Tribunale Amministrativo Regionale (T.A.R.) competente per territorio nel termine perentorio di 60 giorni dalla data di notificazione o dell'avvenuta piena conoscenza dello stesso, ovvero ricorso straordinario dinanzi al Presidente della Repubblica nel termine di 120 giorni dalla data di notificazione o dell'avvenuta piena conoscenza del provvedimento.

Il Responsabile del Settore Polizia Locale

Dott.Ssa Rosa Caposiena

Documento firmato digitalmente ai sensi dell'art. 24 del D.Lgs. n. 82/2005 e depositato presso la sede del Comune di Troia. Ai sensi dell'art. 3 del D.Lgs. 39/93 si indica che il documento è stato firmato da:

ROSA CAROLINA CAPOSIENA in data 09/08/2024



- Posto ordinario
 Raccomandato A.R.
 A mano
 Notifico
 A mezzo Fax
 A mezzo pec ai sensi dell'art.24 del D.Lgs. 82/2005

Trasmesso a mezzo pec: All'Ufficio Tecnico Comunale
utc@pec.comune.troia.fg.it

Al MISE

- Dipartimento per le comunicazioni - Ispettorato territoriale Puglia - Basilicata
 Trasmessa a mezzo pec: dgat.div03.isppbm@pec.mise.gov.it

Al MIBACT

Soprintendenza archeologia, belle arti e paesaggio per le province di Barletta-Andria-Trani e Foggia
 Trasmessa a mezzo pec: mbac-sabao-fg@mailcert.beniculturali.it

**All'AUTORITÀ DI BACINO DISTRETTUALE
 DELL'APPENNINO MERIDIONALE**

Trasmessa a mezzo pec: segreteria@pec.qdb.puglia.it
 Trasmessa a mezzo pec: protocollo@pec.distrettoappenninomeridionale.it

Allo REGIONE PUGLIA
 Ispettorato Ripartimentale delle Foreste
 Via Spalato n.17
 71121 FOGGIA

Trasmessa a mezzo pec: servizio.foreste.fg@pec.rupar.puglia.it

Trasmessa a mezzo pec: Alla COMMISSIONE LOCALE PER IL PAESAGGIO
paesaggio@pec.comune.troia.fg.it

Trasmessa a mezzo pec: Alla AQP S.p.A. – Struttura Territoriale Operativa FG/AV
ut.foaggia@pec.aqp.it

Trasmessa a mezzo pec: Alla E-DISTRIBUZIONE S.p.A.
e-distribuzione@pec.e-distribuzione.it

Trasmessa a mezzo pec: Alla SNAM RETE GAS
distrettosari@pec.snamretegas.it

Trasmessa a mezzo pec: Alla 2i Rete Gas
2iretegas@pec.2iretegas.it

Trasmessa a mezzo pec: Alla TELECOM ITALIA S.p.A.
telecomitalia@pec.telecomitalia.it

Trasmessa a mezzo pec: Alla FASTWEB S.p.A.
fastweb@pec.fastweb.it

OGGETTO: Pratica n. 04383680719-22022024-1206 Procedura abilitativa semplificata (P.A.S.) per l'installazione di impianti alimentati da energia rinnovabile (ai sensi dell'art. 6 del D.Lgs 28 del 03/03/2011 - art. 6 l.r. n. 25 del 24/09/2012) - ditta FERRANDINA 14 S.R.L. P.IVA: 04383680719 -
 Indizione conferenza di servizi decisoria ex art. 14 comma 2 della legge 241/ 1990 e s.m.i. - Forma semplificata e modalità asincrona.

IL SOGGETTO ATTUATORE/RESPONSABILE UNICO DEL PROCEDIMENTO

PREMESSO CHE:

- in data **04/03/2024** è pervenuta sul portale impresa in un giorno la Pratica n. 04383680719-22022024-1206 Procedura abilitativa semplificata (P.A.S.) per l'installazione di impianti alimentati da energia rinnovabile (ai sensi dell'art. 6 del D.Lgs 28 del 03/03/2011 - art. 6 l.r. n. 25 del 24/09/2012) - ditta FERRANDINA 14 S.R.L. -

CONSIDERATO che:

- la ditta FERRANDINA 14 S.R.L. per mezzo dell'ing. Luigi Piacquadio, in qualità di legale rappresentante, ha chiesto la convocazione della Conferenza dei servizi, ai sensi dell'art. 6 comma 5 del d.lgs. 28/2011, in quanto al fine dell'assenso della PAS è necessario acquisire oltre che dal comune di Troia (FG), assenso o nulla osta da altri enti;

- l'approvazione dei progetti da parte delle amministrazioni viene effettuata in conformità alla legge 7 agosto 1990, n. 241, e successive modificazioni, e alle disposizioni statali e regionali che regolano la materia e che si applicano le disposizioni in materia di conferenza di servizi dettate dagli articoli 14-bis e seguenti della citata legge n. 241 del 1990;

CONSIDERATO che:

la conclusione positiva del procedimento è subordinata all'acquisizione di più pareri, intese, concerti, nulla osta o altri atti di assenso, comunque denominati, resi da diverse amministrazioni, inclusi i gestori di beni e servizi pubblici;

CONSIDERATO che in base all'art. 14 bis, comma 1 della legge 7 agosto 1990, n. 241, l'amministrazione procedente può procedere direttamente in forma semplificata e in modalità asincrona;

RITENUTO pertanto opportuno e necessario procedere all'acquisizione dei pareri, intese, concerti, nulla osta od altri atti dissenso, mediante la partecipazione contestuale, ove possibile in via telematica, dei rappresentanti delle Amministrazioni competenti coinvolte;

INDICE

Ai sensi dell'art. 14 comma 2 della legge n. 241/1990 e s.m.i. la conferenza di servizi decisoria in forma semplificata e modalità asincrona ex art. 14-bis della legge n. 241/1990 e s.m.i. per l'esame della Pratica n. 04383680719-22022024-1206 Procedura abilitativa semplificata (P.A.S.) per l'installazione di impianti alimentati da energia rinnovabile (ai sensi dell'art. 6 del D.Lgs 28 del 03/03/2011 - art. 6 l.r. n. 25 del 24/09/2012) - ditta FERRANDINA 14 S.R.L. - in argomento al fine di acquisire le intese, i pareri, le concessioni, le autorizzazioni, le licenze, i nullaosta e gli assensi, comunque denominati, richiesti dalla normativa vigente.

A tal fine

COMUNICA CHE

- ai sensi dell'art. 7 e dell'art. 8 della L. n. 241/90, l'Amministrazione procedente è il Comune di Troia;
- oggetto della determinazione da assumere è acquisire le intese, i pareri, le concessioni, le autorizzazioni, le licenze, i nullaosta e gli assensi, comunque denominati, richiesti dalla normativa vigente, riguardante la Pratica n. 04383680719-22022024-1206 Procedura abilitativa semplificata (P.A.S.) per l'installazione di impianti alimentati da energia rinnovabile (ai sensi dell'art. 6 del D.Lgs 28 del 03/03/2011 - art. 6 l.r. n. 25 del 24/09/2012) - ditta FERRANDINA 14 S.R.L.
- la conferenza si svolgerà secondo le modalità di cui all'art. 14-bis della legge 241/1990 e s.m.i.;
- il Comune di Troia parteciperà ai lavori della conferenza di servizi per mezzo del Responsabile dell'Ufficio SUAP e/o del Responsabile del III Settore;
- il progetto è costituito dagli elaborati puntualmente identificati nell'elenco elaborati scritto-grafici al fine di consentire alle amministrazioni invitate un'immediata individuazione degli elaborati di interesse;
- la documentazione e gli elaborati relativi la Procedura abilitativa semplificata (P.A.S.) per l'installazione di impianti alimentati da energia rinnovabile Pratica n. 04383680719-22022024-1206 saranno inviati contestualmente alla presente lettera di convocazione;
- pertanto non si procederà alla trasmissione della Pratica n. 04383680719-22022024-1206 in forma cartacea, ai sensi dell'articolo 3-bis della legge n. 241/1990 e s.m.i. ed in ottemperanza alle disposizioni del D.Lgs. 82/2005 e s.m.i.;
- in data **03 aprile 2024** è fissato il termine perentorio, non superiore a quindici (15) giorni dalla data della presente convocazione, entro il quale le amministrazioni coinvolte possono richiedere, ai sensi dell'art. 2 comma 7 delle legge n. 241/1990 e s.m.i., integrazioni documentali o chiarimenti relativi a fatti, stati o qualità non attestati in documenti già in possesso dell'amministrazione stessa o non direttamente acquisibili presso altre pubbliche amministrazioni, come disposto dall'art. 14-bis comma 2 lettera b) della legge n. 241/1990 e s.m.i.;
- tutte le comunicazioni afferenti alla conferenza dovranno essere inviate esclusivamente al seguente indirizzo di posta elettronica certificata (pec): protocollo@pec.comune.troia.fg.it - vv@pec.comune.troia.fg.it;

- ai sensi dell'art. 14 bis comma 3 L. n. 241/1990, gli uffici e le amministrazioni coinvolte sono chiamate a rendere le proprie determinazioni relative alla decisione oggetto della conferenza, (tale determinazione si configura come un parere tecnico, atto endoprocedimentale, privo di natura provvedimentale autonoma relativo alle sole verifiche di competenza diretta dell'amministrazione, a prescindere dall'esito delle verifiche degli ulteriori soggetti partecipanti alla medesima conferenza), **perentoriamente entro il giorno 17/06/2024.**

Tali determinazioni, a pena di inammissibilità, devono possedere i seguenti requisiti:

- devono essere congruamente motivate;
- devono essere formulate esplicitamente in termini di assenso o dissenso;
- in caso di dissenso devono precisare se lo stesso è fondato sull'assoluta incompatibilità dell'intervento ovvero devono indicare le modifiche eventualmente necessarie ai fini dell'assenso, anche se di notevole rilevanza rispetto al progetto presentato o tali da configurare la necessità di redigere un nuovo progetto;
- le prescrizioni o condizioni eventualmente indicate ai fini dell'assenso o del superamento del dissenso devono essere espresse in modo chiaro e analitico, specificando se sono relative a un vincolo derivante da una disposizione normativa o da un atto amministrativo generale ovvero discrezionalmente apposte per la migliore tutela dell'interesse pubblico.

Fatti salvi i casi in cui disposizioni del diritto dell'Unione europea richiedono l'adozione di provvedimenti espressi, la mancata comunicazione della determinazione entro il termine sopra indicato, ovvero la comunicazione di un parere privo dei requisiti prescritti, equivalgono ad assenso senza condizioni.

Qualora la conferenza di servizi in modalità asincrona non dovesse risultare risolutiva, l'eventuale riunione in modalità sincrona si terrà il **giorno 07 giugno 2024 alle ore 10:00** presso l'Ufficio Tecnico del Comune di Troia sito alla Via Regina Margherita n.80 - 1° piano, previa convocazione formale.

Alla conferenza di servizi, in considerazione degli interessi pubblici coinvolti nel procedimento, sono invitate a partecipare per l'espressione delle determinazioni di propria competenza, le Amministrazioni in indirizzo, cui afferiscono i relativi e diretti endoprocedimenti amministrativi connessi alla procedura.

All'eventuale conferenza in forma simultanea, ai sensi degli artt. 9 e 10 della legge 241/90 e s.m.i. alla Conferenza di Servizi, potrà intervenire qualunque soggetto interessato, pubblico o privato, nonché i portatori di interessi diffusi costituiti in Associazioni o comitati, cui possa derivare un pregiudizio dalla Pratica n. **04383680719-22022024-1206** esaminata nella conferenza dei servizi.

Del presente atto è data pubblicità mediante pubblicazione sul sito internet istituzionale dell'Ente, all'indirizzo <http://www.comune.troia.fg.it>.

Il Responsabile del Procedimento
S. Ten. Michele Giuseppe LAPIO

MICHELE
GIUSEPPE
LAPIO
19.03.2024
10:39:59
GMT+01:00





Ministero delle *Imprese e del Made in Italy*

DIPARTIMENTO PER I SERVIZI INTERNI, FINANZIARI, TERRITORIALI E DI VIGILANZA
DIREZIONE GENERALE PER I SERVIZI TERRITORIALI
DIV. XII - ISPettorATO TERRITORIALE (CASA DEL MADE IN ITALY) - PUGLIA BASILICATA E MOLISE

ITBA/3*/DNT/12316

A CITTÀ DI TROIA
Provincia di Foggia Settore III
POLIZIA LOCALE – SUAP
protocollo@pec.comune.troia.fg.it

OGGETTO

Pratica n. 04383680719-22022024-1206 Procedura abilitativa semplificata (P.A.S.) per l'installazione di impianti alimentati da energia rinnovabile (ai sensi dell'art. 6 del D.Lgs 28 del 03/03/2011 - art. 6 l.r. n. 25 del 24/09/2012) - ditta FERRANDINA 14 S.R.L. P.IVA: 04383680719 - Indizione conferenza di servizi decisoria ex art. 14 comma 2 della legge 241/ 1990 e s.m.i. - Forma semplificata e modalità asincrona. – Rilascio Nulla Osta in MT.

Si trasmette in allegato il Nulla Osta alla Costruzione (all.1) dell'elettrodotto MT di cui all'oggetto, che sarà realizzato dalla Società **FERRANDINA 14 S.R.L.** come da documentazione progettuale presentata. Si precisa che l'allegato nulla osta deve intendersi solo per la parte di elettrodotto non soggetta all'art. 56 D.lgs 259/03 e s.m.i. per la quale invece il nulla osta è sostituito da un'attestazione di conformità del gestore. Si fa presente che la Società **FERRANDINA 14 S.R.L.** si impegna a che se nella fase di costruzione dell'elettrodotto e, segnatamente, nel corso di esecuzione dei lavori di scavo propedeutici alla successiva posa in opera delle tubazioni di protezione (tubi pvc/polietilene, rigidi/pieghevoli, conformi alla norma CEI 23-46) e dei cavi elicordati, ove venga riscontrata la presenza di linee di telecomunicazioni nella zona interessata dal tracciato dell'elettrodotto, vale a dire in caso di "avvicinamento" per incroci e/o parallelismi tra l'elettrodotto stesso e le linee di telecomunicazioni, verranno rispettate le prescrizioni della norma CEI 11-17 capitolo 6 (Coesistenza tra cavi di energia ed altri servizi tecnologici interrati). Si informa altresì che l'allegato Nulla Osta consente l'esercizio, ovvero, l'allaccio delle opere di cui all'oggetto alla Rete Elettrica Nazionale. L'Ispettorato resta in attesa della comunicazione di ultimazione dei lavori, da parte della Società **FERRANDINA 14 S.R.L.**, ai fini ai della dichiarazione di esecuzione nel rispetto delle norme. La comunicazione dovrà pervenire entro 30 giorni dalla connessione delle opere alla Rete Elettrica Nazionale. Si avvisa che il Nulla Osta alla costruzione dell'elettrodotto di cui all'oggetto è rilasciato esclusivamente a favore della Società **FERRANDINA 14 S.R.L.**, eventuali passaggi della titolarità dell'impianto a favore di altro soggetto dovranno essere tempestivamente comunicati allo scrivente Ispettorato, pena l'applicazione delle sanzioni previste dall'art. 30 del D.lgs 259/03.

per il DIRETTORE GENERALE

documento firmato digitalmente ai sensi del D.lgs. 82/2005 s.m.i. e norme collegate in sostituzione del documento cartaceo e firma autografa.

Via Amendola, 116 70126 BARI
tel. +39 080 5557217
e-mail: it.pugliabasilicata@mise.gov.it
PEC: dgst.div12@pec.mimit.gov.it

Imposta di bollo assolta
con autocertificazione
marca da bollo nr.
01220384843867
Data: 18/03/2024



Ministero delle *Imprese* e del *Made in Italy*

DIPARTIMENTO PER I SERVIZI INTERNI, FINANZIARI, TERRITORIALI E DI VIGILANZA
DIREZIONE GENERALE PER I SERVIZI TERRITORIALI
DIV. XII - ISPETTORATO TERRITORIALE (CASA DEL MADE IN ITALY) - PUGLIA BASILICATA E
MOLISE

ITBA/3°/DNT/12316

IL DIRETTORE DELL'ISPETTORATO

Visto il Regio Decreto 11 dicembre 1933, n. 1775;
Visto l'art. 56 del D.L.vo 1 agosto 2003 n. 259 (Codice delle Comunicazioni Elettroniche);
Visto il DM del 4 luglio 2005 del Ministero delle Comunicazioni (Delega ai Direttori degli Ispettorati Territoriali in materia di interferenze elettriche);
Vista l'istanza del 15/04/2024, presentata dalla Società **FERRANDINA 14 S.R.L.** sede legale a Viale Dell'Artigianato 13, 71036 Lucera (FG), (P.I./C.F. 04383680719), per la Realizzazione di Pratica n. 04383680719-22022024-1206 Procedura abilitativa semplificata (P.A.S.) per l'installazione di impianti alimentati da energia rinnovabile (ai sensi dell'art. 6 del D.Lgs 28 del 03/03/2011 - art. 6 l.r. n. 25 del 24/09/2012) - Indizione conferenza di servizi decisoria ex art. 14 comma 2 della legge 241/ 1990 e s.m.i. - Forma semplificata e modalità asincrona.
Vista la documentazione progettuale allegata alla suddetta istanza;
Vista la dichiarazione sostitutiva di atto notorio, rilasciata dalla Società medesima in data 15/04/2024, attestante che nell'area interessata alla costruzione dell'elettrodotto di cui trattasi e delle opere connesse non sono presenti interferenze conosciute con linee di telecomunicazioni (parallelismi o attraversamenti); sussistendone i presupposti di legge si rilascia alla suddetta Società **FERRANDINA 14 S.R.L.** il

NULLA OSTA

alla costruzione, secondo il progetto suddetto presentato, subordinandolo all'osservanza delle seguenti condizioni:

- 1) tutte le opere siano realizzate in conformità alla normativa vigente e alla documentazione progettuale presentata;
- 2) che siano rispettate, in tutti i punti di interferenza con linee di telecomunicazione (attraversamento, parallelismo) tutte le norme tecniche e le prescrizioni di legge vigenti in materia, in modo da assicurare l'eliminazione di ogni interferenza elettrica.

Il presente Nulla Osta è concesso in dipendenza dell'atto di sottomissione redatto dalla Società **FERRANDINA 14 S.R.L.** e registrato presso Agenzia delle Entrate – Direzione Provinciale di Lucera, in data 26/03/2024 al n. 83/3, senza alcun pregiudizio delle clausole in esso contenute e fatti salvi i diritti che derivano al Ministero dello Sviluppo Economico dal R.D. n. 1775 dell'11/12/1933.

per il DIRETTORE GENERALE

Nicola Altamura

Firmato il 13/06/2024 17:12 - Nicola Altamura -

documento firmato digitalmente ai sensi del D.Lgs. 82/2005 s.m.i. e norme collegate in sostituzione del documento cartaceo e firma autografa.

Via Amendola, 116 70126 BARI
tel. +39 080 5557217
e-mail: it.pugliabasilicata@mise.gov.it
PEC: dgst.div12@pec.mimit.gov.it



Autorità di Bacino Distrettuale dell'Appennino Meridionale

www.distrettoappenninomeridionale.it - PEC: protocollo@pec.distrettoappenninomeridionale.it

TITOLARIO 5.6

SUAP Comune di Troia
suap_fg@cert.camcom.it

protocollo@pec.comune.troia.fg.it

Oggetto: REP_PROV_FG/FG-SUPRO/0015027 del 05/03/2024. Trasmissione pratica n. 04383680719-22022024-1206-SUAP 8324 - 04383680719 Ferrandina 14 S.r.l. Rif. Pratica SUAP 04383680719-22022024-1206 Prot. 0014848 del 04/03/2024 [AC 286-24] rif. Vs Prot. REP_PROV_FG/FG-SUPRO 0015027/05-03-2024/ADAM n. 6938-6939-6940-6941-6942-6943 del 05/03/2024

Con riferimento alla vs nota prot. n. REP_PROV_FG/FG-SUPRO 0015027, acquisita con ass. prott. n. 6938-6939-6940-6941-6942-6943 del 05/03/2024, con la quale veniva richiesto il parere relativamente all'intervento in epigrafe, si fa presente quanto segue.

Con D.Lgs. 152/2006 e s.m.i., sono state soppresse le Autorità di Bacino di cui alla L. 183/89 e contestualmente istituite le Autorità di Bacino Distrettuali (tra le quali la scrivente, relativa al Distretto Idrografico dell'Appennino Meridionale) che con la pubblicazione del DPCM 04/04/2018 sulla G.U. n. 135 del 13/06/2018 hanno avuto piena operatività.

L'istruttoria dei pareri richiesti a questa Autorità di Bacino Distrettuale è condotta con riferimento ai Piani di Gestione Distrettuali per il rischio alluvioni (PGRA)¹ e per le acque (PGA)², nonché ai piani stralcio per l'assetto idrogeologico (PAI)³, redatti dalle ex-Autorità di Bacino comprese nel Distretto Idrografico dell'Appennino Meridionale, vigenti per lo specifico ambito territoriale d'intervento.

Ciò premesso, l'intervento consiste nella realizzazione della connessione dell'impianto fotovoltaico in località "Fontanelle" alla rete, mediante una cabina di consegna, un cavidotto interrato, un nuovo palo da installare, che collegheranno la linea alla cabina primaria su "Strada esterna Incoronata".

Per quanto attiene agli strumenti di pianificazione di bacino e di distretto e, in particolare al PAI, non si registrano interferenze tra l'intervento ed elementi a vario titolo vincolati dal PAI.

Pertanto nulla osta alla realizzazione del medesimo adottando le seguenti cautele esecutive:

¹ Piano di Gestione Rischio di Alluvioni del Distretto Appennino Meridionale (PGRA), elaborato ai sensi dell'art. 7 della Direttiva 2007/60/CE e dell'art. 7 comma 8 del D.Lgs. 49/2010. Primo ciclo del PGRA (2016-2021) con la relativa procedura VAS adottato con Delibera n° 2 del Comitato Istituzionale Integrato del 03/03/2016 e approvato con DPCM del 27/10/2016 G.U. - Serie generale n° 28 del 03/02/2017. Secondo ciclo del PGRA (2016-2021) - I Aggiornamento di Piano ai sensi dell'art. 14, comma 3 Direttiva 2007/60/CE, adottato ai sensi degli artt. 65 e 66 del D.Lgs. 152/2006 con Delibera n° 2 della Conferenza Istituzionale Permanente del 20 dicembre 2021. Approvato con DPCM del 1/12/2022 pubblicato su G.U. n. 32 dell'8/02/2023.

² Piano di Gestione Acque del Distretto Appennino Meridionale (PGA), elaborato ai sensi dell'art. 13 della Direttiva 2000/60/CE e dell'art. 17 del D.Lgs. 152/2006. Primo ciclo del PGA (2010-2015) con la relativa procedura VAS, approvato con DPCM del 10 aprile 2013 e pubblicato sulla G.U. n. 160 del 10/07/2013. Secondo ciclo del PGA (2016-2021) approvato con DPCM del 27 ottobre 2016 G.U. e pubblicato sulla G.U. - Serie generale n° 25 del 31/01/2017. Terzo ciclo del PGA (2016-2021) - II Aggiornamento di Piano - ai sensi degli artt. 65 e 66 del D. Lgs. 152/2006 e delle relative misure di salvaguardia ai sensi dell'art. 65 c. 7 e 8 del medesimo Decreto - adottato, ai sensi dell'art. 66 del D.Lgs. 152/2006, con Delibera n° 1 della Conferenza Istituzionale Permanente del 20 dicembre 2021. Approvato con DPCM 07/06/2023, pubblicato su G.U. n.214 del 13-9-2023.

³ Territorio dell'UoM Puglia: Piano di Bacino stralcio Assetto Idrogeologico (PAI), approvato con Delibera del Comitato Istituzionale dell'Autorità di Bacino della Puglia n. 39 del 30 novembre 2005 e successivi aggiornamenti.



Autorità di Bacino Distrettuale dell'Appennino Meridionale

www.distrettoappenninomeridionale.it - PEC: protocollo@pec.distrettoappenninomeridionale.it

1. Le attività di scavo siano condotte in maniera da proteggerlo dalla degradazione dei parametri geotecnici, mediante l'adozione di sistemi di drenaggio delle acque superficiali, evitando di accumulare materiale in corrispondenza di versanti o linee di impluvio e comunque rispettando la normativa vigente sulla gestione dei materiali di scavo e sulla sicurezza durante la sua esecuzione;
2. Gli scavi siano eseguiti nel rispetto delle infrastrutture di servizio esistenti, coordinandosi con i rispettivi enti proprietari, al fine di limitare eventuali disagi dovuti ad interruzioni di servizio per incauta o approssimativa esecuzione.

Il Dirigente Tecnico
dott. geol. *Gennaro Capasso*

Il Segretario Generale
dott. ssa. geol. *Vera Corbelli*

Ret-seni phinea
Responsabile: () Infrastruttura - () del () () () ()
Arch. Resoconto: .pdf

C_L447 - - 1 - 2024-07-16 - 0012882

MIC/MIC SABAP-FG/04/04/2024/0003638-P

MODULARO
B. C. - 155

MOD. 304



Ministero della cultura

SOPRINTENDENZA ARCHEOLOGIA, BELLE ARTI E PAESAGGIO
PER LE PROVINCE DI BARLETTA-ANDRIA-TRANI E FOGGIA

Prot. N.

Et. 34.43.04/11.130.

Foggia,

Alla Città di Troia
Settore III – Polizia Locale SUAP
Via Regina Margherita, 80
71029 TROIA (FG)
protocollo@pec.comune.troia.fg.it
vv@pec.comune.troia.fg.it

Rif. nota Comune n. ...5630.../2024 del27/03/2024
(ns/prot. ...3431..... del27/03/2024)

Rif. nota Ferrandina 14 srl n. .../2024 del11/03/2024
(ns/prot. ...2863..... del27/03/2024)

Rif. nota SUAP n. /2024 del05/03/2024
(ns/prot. ...2574..... del05/03/2024)

Oggetto: Troia (FG), c.da Fontanelle, F. 45, p.IIa 720. Procedura Abilitativa Semplificata per la realizzazione di un impianto fotovoltaico e relative opere ed infrastrutture connesse di potenza nominale pari a 6,914 MW e 5,994 MW in immissione.
Richiedente: Ferrandina 14 srl.
Indizione della Conferenza di servizi convocata ai sensi dell'art. 14-*bis* della L. 241/90 in forma semplificata e con modalità asincrona.
Autorizzazione ai sensi dell'art. 21 del D.lgs. 42/2004.

e, p.c., *Alla Commissione Regionale per il Patrimonio Culturale*
c/o Segretariato Regionale del MiC della Puglia
sr-pug@pec.cultura.gov.it

Si riscontrano le note come citate in epigrafe relativamente a quanto in oggetto.

Rilevata l'interferenza dell'opera in progetto, con particolare riferimento alla linea di connessione, con le aree di pertinenza e di rispetto del Trattarello n. 32 "Foggia - Camporeale" e del Trattarello n. 33 "Troia - Incoronata", sottoposti a vincolo con D.M. 22.12.1983, nonché tutelati come "Ulteriore Contesto Paesaggistico" ai sensi dell'art. 143 del medesimo Codice e delle N.T.A. del PPTR della Regione Puglia, art. 76, punto 2), lett. b), e con la relativa fascia di rispetto come da art. 76, punto 3) delle N.T.A. del PPTR della Regione Puglia,

Tenuto conto che la valenza storico-culturale-archeologica della rete armentizia nazionale e internazionale è stata nuovamente e significativamente riconosciuta grazie alla candidatura transnazionale de "La Transumanza" all'UNESCO, presentata nel marzo 2018 da parte dell'Italia, capofila, insieme alla Grecia e all'Austria. Tale candidatura, nel dicembre 2019, ha portato all'iscrizione ufficiale della transumanza, con tutti i percorsi ad essa associati, nella Lista del Patrimonio Culturale Immateriale dell'Umanità,

Considerato che al contempo l'opera in progetto si inserisce in un comparto territoriale ad alto indice di significatività archeologica, caratterizzato da un ricco patrimonio di insediamenti antichi cronologicamente differenziabili, databili in particolare tra la Preistoria e il Medioevo,

questa Soprintendenza pertanto, tenuto conto dello stato dei luoghi e della natura dell'intervento, relativamente ai lavori che comportano asporto di terreno al di sotto delle quote stradali o di campagna attuali,



SOPRINTENDENZA ARCHEOLOGIA, BELLE ARTI E PAESAGGIO PER LE PROVINCE DI BARLETTA-ANDRIA-TRANI E FOGGIA

Via A. Valentini Alvarez, n.8 71121 Foggia - Tel. 0881/723341

PEC: sabap-fg@pec.cultura.gov.it

PEO: sabap-fg@cultura.gov.it

autorizza ai sensi dell'art. 21 del D.lgs. 42/2004 la realizzazione delle opere per quanto di competenza, con le seguenti prescrizioni:

1. tutte le attività di scavo o di movimento terra al di sotto delle quote stradali o di campagna attuali, siano eseguite con la **sorveglianza archeologica continuativa**.
2. Le prescritte attività di assistenza archeologica ai lavori dovranno prevedere il controllo e la documentazione di tutte le fasi di scavo e movimentazione terra che verranno effettuate. Nell'ambito delle attività di assistenza e scavo archeologico, l'elaborazione della documentazione scientifica dovrà essere curata da soggetti con idonei titoli formativi e professionali. La Scrivente si riserva di valutare *curricula* e titoli formativi dei soggetti incaricati, di cui dovrà essere data preventiva comunicazione alla Scrivente.
3. Si ribadisce infine che, qualora durante tutti i lavori di realizzazione di tutte le opere in progetto dovessero aver luogo rinvenimenti di carattere archeologico, ai sensi degli artt. 28, 90 e 175 del D.Lgs. 42/04, l'Ente responsabile dell'esecuzione è tenuto a sospendere immediatamente gli stessi, dandone contestualmente comunicazione a questa Soprintendenza per i provvedimenti di competenza.


La presente nota viene inviata all'Amministrazione locale al fine di una condivisione dell'autorizzazione delle opere in oggetto nell'ambito di procedure già codificate dalla normativa vigente.

Si precisa che non si restituisce copia degli elaborati, in considerazione che gli stessi sono stati trasmessi per via telematica, come previsto dall'art. 11, comma 5, del D.P.R. n.31/2017 nonché in ottemperanza a quanto previsto dall'art. 47 del D.Lgs n.82/2005 "Codice dell'Amministrazione digitale".

La presente nota viene trasmessa alla Commissione Regionale per il Patrimonio Culturale, ai sensi e per gli effetti dell'art. 47 c. 3 del DPCM 169/2019.

Il responsabile del procedimento
Funzionario archeologo
dott. Italo M. Muntoni

LA SOPRINTENDENTE
Arch. Anita GUARNIERI*

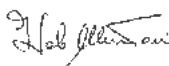

* Firmato ai sensi dell'art. 24 del D.Lgs. n. 82/2005



Sportello Unico per le Attivita' Produttive
Ricevuta
(art. 5, comma 4 DPR 160/2010 e art. 18-bis L. 241/1990)



1 - SUAP competente

Suap di TROIA in delega alla CCIAA di FG			
del comune di:	TROIA	Id:	8324
Responsabile SUAP:	Lapio	Michele Giuseppe	

2 - Riferimenti della pratica SUAP

Codice Pratica:	04383680719-22022024-1206
Protocollo SUAP:	REP_PROV_FG/FG-SUPRO/0014848 del 04/03/2024
Domicilio elettronico dichiarato:	umberto.piacquadio@ingpec.eu

3 - Impresa o soggetto economico

Denominazione:	FERRANDINA 14 S.R.L.		
Codice Fiscale:	04383680719	Sede legale provincia:	FOGGIA
Presso il comune di:	LUCERA		
via, viale, piazza ...:	DELL'ARTIGIANATO	n.	13

4 - Estremi del dichiarante

Cognome:	PIACQUADIO	Nome:	UMBERTO
Qualifica:	PROFESSIONISTA INCARICATO	Codice Fiscale:	

5 - Indirizzo dell'impianto

del comune di:	TROIA		
via, viale, piazza ...:	CONTRADA DELLE FONTANELLE	n.	snc

6 - Termini del procedimento/controllo

Entro 90 giorni dalla data della presente ricevuta, salvo indizione della conferenza dei servizi ai sensi dell'art. 7, comma 3, del DPR 160/2010, l'amministrazione competente adotta un provvedimento espresso ovvero, in caso di SCIA condizionata, acquisisce gli atti di assenso o i

pareri di altri uffici e amministrazioni o esegue le verifiche preventive previste dalla normativa vigente.

7 - Accesso visione atti del procedimento

Il responsabile del SUAP costituisce il referente per l'esercizio del diritto di accesso agli atti e documenti detenuti dal SUAP, anche se provenienti da altre amministrazioni o da altri uffici comunali (art. 4, co.4 DPR n. 160/2010).

Ufficio in cui si può prendere visione degli atti:

Suap di TROIA in delega alla CCIAA di FG

Indirizzo: **VIA Regina Margherita n. 80 71029 - TROIA (FG)**

Altre info: vedere sito istituzionale del comune

8- Interventi attivati nel procedimento ed amministrazioni competenti

Intervento	Amministrazione competente
Procedura abilitativa semplificata (P.A.S.) per l'installazione di impianti alimentati da energia rinnovabile	UFFICI COMUNE DI TROIA

9 - Elenco dei documenti informatici allegati

- 04383680719-22022024-1206.SUAP.PDF.P7M (Riepilogo Pratica SUAP)
- 04383680719-22022024-1206.011.PDF (Elaborati tecnici per la connessione redatti dal gestore di rete)
- 04383680719-22022024-1206.022.PDF.P7M (Scheda tecnica impianti di energia da fonti rinnovabili)
- 04383680719-22022024-1206.016.PDF (Elaborati tecnici per la connessione redatti dal gestore di rete)
- 04383680719-22022024-1206.003.PDF (Elaborati tecnici per la connessione redatti dal gestore di rete)
- 04383680719-22022024-1206.039.PDF.P7M (Estratto del P.R.G. con evidenziato l'immobile e/o l'area di intervento)
- 04383680719-22022024-1206.002.PDF (Elaborati tecnici per la connessione redatti dal gestore di rete)
- 04383680719-22022024-1206.025.PDF.P7M (Pareri, autorizzazioni, nulla osta, rilasciati dai soggetti competenti (ad es. Soprintendenza, VV.FF.,Consorzio bonifica, Amministrazione Provinciale ecc.))
- 04383680719-22022024-1206.007.PDF (Elaborati tecnici per la connessione redatti dal gestore di rete)
- 04383680719-22022024-1206.021.PDF.P7M (Scheda tecnica impianti di energia da fonti rinnovabili)
- 04383680719-22022024-1206.024.PDF (Dichiarazione dell'impresa esecutrice dei lavori)
- 04383680719-22022024-1206.020.PDF.P7M (DICHIARAZIONE CHE L'IMPIANTO NON SI TROVI ALL'INTERNO DI AREE FRA QUELLE SPECIFICAMENTE ELENATE E INDIVIDUATE DALL'ALLEGATO 3) LETTERA f), AL DECRETO DEL MINISTERO DELLO SVILUPPO ECONOMICO DEL 10)
- 04383680719-22022024-1206.026.PDF.P7M (Allega qui l'attestazione del pagamento pagoPA o del bonifico bancario (in caso di bonifico, non è valida la ricevuta di presa in carico del bonifico))
- 04383680719-22022024-1206.028.PDF.P7M (Opportuni elaborati progettuali a firma di un progettista abilitato che attestino la compatibilità del progetto con gli strumenti urbanistici approvati e i regolamenti edilizi vigenti e la non contrar)
- 04383680719-22022024-1206.012.PDF (Elaborati tecnici per la connessione redatti dal gestore di rete)
- 04383680719-22022024-1206.027.PDF.P7M (Opportuni elaborati progettuali a firma di un progettista abilitato che attestino la compatibilità del progetto con gli strumenti urbanistici approvati e i regolamenti edilizi vigenti e la non contrar)
- 04383680719-22022024-1206.034.PDF.P7M (Opportuni elaborati progettuali a firma di un progettista abilitato che attestino la compatibilità del progetto con gli strumenti urbanistici approvati e i regolamenti edilizi vigenti e la non contrar)
- 04383680719-22022024-1206.004.PDF (Elaborati tecnici per la connessione redatti dal gestore di rete)
- 04383680719-22022024-1206.017.PDF (Elaborati tecnici per la connessione redatti dal gestore di rete)
- 04383680719-22022024-1206.033.PDF.P7M (Opportuni elaborati progettuali a firma di un progettista abilitato che attestino la compatibilità del progetto con gli strumenti urbanistici approvati e i regolamenti edilizi vigenti e la non contrar)
- 04383680719-22022024-1206.032.PDF.P7M (Opportuni elaborati progettuali a firma di un progettista abilitato che attestino la compatibilità del progetto con gli strumenti urbanistici approvati e i regolamenti edilizi vigenti e la non contrar)

- 04383680719-22022024-1206.008.PDF (Elaborati tecnici per la connessione redatti dal gestore di rete)
- 04383680719-22022024-1206.031.PDF.P7M (Opportuni elaborati progettuali a firma di un progettista abilitato che attestino la compatibilità del progetto con gli strumenti urbanistici approvati e i regolamenti edilizi vigenti e la non contrar)
- 04383680719-22022024-1206.029.PDF.P7M (Opportuni elaborati progettuali a firma di un progettista abilitato che attestino la compatibilità del progetto con gli strumenti urbanistici approvati e i regolamenti edilizi vigenti e la non contrar)
- 04383680719-22022024-1206.030.PDF.P7M (Opportuni elaborati progettuali a firma di un progettista abilitato che attestino la compatibilità del progetto con gli strumenti urbanistici approvati e i regolamenti edilizi vigenti e la non contrar)
- 04383680719-22022024-1206.005.PDF (Elaborati tecnici per la connessione redatti dal gestore di rete)
- 04383680719-22022024-1206.018.PDF (Fotocopia di un documento di identità del soggetto che conferisce la procura speciale)
- 04383680719-22022024-1206.013.PDF (Elaborati tecnici per la connessione redatti dal gestore di rete)
- 04383680719-22022024-1206.009.PDF (Elaborati tecnici per la connessione redatti dal gestore di rete)
- 04383680719-22022024-1206.043.PDF.P7M (Autocertificazione Proprietà)
- 04383680719-22022024-1206.035.PDF.P7M (Opportuni elaborati progettuali a firma di un progettista abilitato che attestino la compatibilità del progetto con gli strumenti urbanistici approvati e i regolamenti edilizi vigenti e la non contrar)
- 04383680719-22022024-1206.042.PDF.P7M (relazione tecnica di asseverazione)
- 04383680719-22022024-1206.041.PDF.P7M (Presentazione degli schemi impianti di cui al DM 37/2008)
- 04383680719-22022024-1206.006.PDF (Elaborati tecnici per la connessione redatti dal gestore di rete)
- 04383680719-22022024-1206.001.PDF (Elaborati tecnici per la connessione redatti dal gestore di rete)
- 04383680719-22022024-1206.015.PDF (Elaborati tecnici per la connessione redatti dal gestore di rete)
- 04383680719-22022024-1206.036.PDF.P7M (Opportuni elaborati progettuali a firma di un progettista abilitato che attestino la compatibilità del progetto con gli strumenti urbanistici approvati e i regolamenti edilizi vigenti e la non contrar)
- 04383680719-22022024-1206.014.PDF (Elaborati tecnici per la connessione redatti dal gestore di rete)
- 04383680719-22022024-1206.037.PDF.P7M (Opportuni elaborati progettuali a firma di un progettista abilitato che attestino la compatibilità del progetto con gli strumenti urbanistici approvati e i regolamenti edilizi vigenti e la non contrar)
- 04383680719-22022024-1206.010.PDF (Elaborati tecnici per la connessione redatti dal gestore di rete)
- 04383680719-22022024-1206.038.PDF.P7M (Opportuni elaborati progettuali a firma di un progettista abilitato che attestino la compatibilità del progetto con gli strumenti urbanistici approvati e i regolamenti edilizi vigenti e la non contrar)
- 04383680719-22022024-1206.023.PDF (D.U.R.C. (Documento Unico di Regolarità Contributiva))
- 04383680719-22022024-1206.040.PDF.P7M (Documentazione catastale costituita da estratto di mappa in scala 1:2000 / 1:1000 con individuazione del nuovo intervento, autenticata dal progettista, e con aggiornamento non anteriore a mesi 6)
- 04383680719-22022024-1206.019.PDF.P7M (Procura speciale)
- 04383680719-22022024-1206.001.MDA.PDF.P7M (MDA Pratica)

10 - Promemoria per controllo domicilio elettronico

Tutte le comunicazioni verranno inviate al seguente indirizzo fornito dal richiedente:	
--	--

11 - Estremi emissione della ricevuta:

Data di emissione:	04/03/2024
--------------------	-------------------

Spett.le Comune di Troia
Settore Tecnico manutentivo

Oggetto: Procedura Abilitativa Semplificata – PAS - Costruzione ed esercizio di un impianto fotovoltaico avente potenza nominale pari a 6,914 MW e 5,994 MW in immissione e relative opere di connessione alla rete elettrica nazionale ubicato nel Comune di Troia, C.da Fontanelle snc, in area classificata idonea ai sensi dell'Art. 20 comma 8 lettera c ter punto 1 del Dlgs 199/2021 e s.m.i..

Il Sottoscritto Ing. Luigi Piacquadio, c.f. , nato a , residente per la carica a; in qualità di legale rappresentante della Ferrandina 14 srl, con sede legale in Viale dell'Artigianato n. 13 a Lucera (FG) (C.F./P.I. 04383680719), facciamo seguito alla Vs richiesta di integrazioni e si trasmette in allegato quanto segue:

- Attestazione del committente con il quale si solleva la pubblica amministrazione da future controversie legali che dovessero derivare da interferenze con altri progetti;
- Preliminari di atto di diritto di superficie e di compravendita stipulati con i proprietari dei terreni;
- Versamento integrativo di € 40.00;
- Planimetria dei sottoservizi rilevati mediante l'ausilio di georadar.

In merito alla richiesta di manomissione e occupazione di suolo pubblico, la scrivente si impegna a presentare a PAS assentita apposita richiesta prima dell'inizio dei lavori sulle strade pubbliche.

Lucera, 14/05/2024

FERRANDINA 14 srl
(firmato digitalmente)

Spett. Comune di Troia Ufficio Tecnico

Oggetto: *Procedura abilitativa semplificata (P.A.S.) pratica n. 04383680719-22022024-1206*

Il sottoscritto Ing. Luigi Piacquadio nato a , il e residente in , in persona del suo Amministratore Unico e legale rappresentante della società **FERRANDINA 14 srl** con sede in Lucera (FG), viale dell'Artigianato n. 13 iscritta presso il Registro delle Imprese di Foggia al n. 04383680719 codice fiscale e partita I.V.A. 04383680719

DICHIARA

Sotto la propria responsabilità di esonerare questa amministrazione da future controversie legali derivanti da interferenze con altri progetti in essere o in fase di valutazione assumendo la piena responsabilità e disponibilità alla delocalizzazione dell'intervento.

Lucera, 14/05/2024

FERRANDINA 14 SRL
(firmato digitalmente)

Data di creazione della presente ricevuta: 14/05/2024

Sportello Unico per le Attività Produttive di
Suap di TROIA in delega alla CCIAA di FG
Identificativo nazionale SUAP: 8324 - Ufficio SUAP di: TROIA
(art. 38 DL 112/2008 convertito in legge L133/2008)
Ricevuta (art. 6 e 7 allegato tecnico DPR 160/2010)
Attestazione ricevuta documentazione dall' impresa

COMUNICAZIONE DEL 14/05/2024 RELATIVA ALLA PRATICA SUAP 04383680719-22022024-1206

La presente ricevuta attesta l'avvenuta ricezione della documentazione inviata da PIACQUADIO UMBERTO in qualità di PROFESSIONISTA INCARICATO e relativa alla pratica 04383680719-22022024-1206.

La comunicazione è stata protocollata con protocollo SUAP: del 14/05/2024 e inserita nella documentazione della pratica SUAP 04383680719-22022024-1206 protocollo REP_PROV_FG/FG-SUPRO/0014848 del 04/03/2024.

Di seguito il riepilogo della comunicazione ricevuta.

Si ricorda che l'accesso alla pratica SUAP è disponibile, previa autenticazione, in via telematica all'indirizzo <https://www.impresainungiorno.gov.it/scrivania-utente>

NOTE DELLA COMUNICAZIONE

Si trasmette documentazione ad integrazione della nota dell'Ufficio tecnico

PROTOCOLLO DELLA COMUNICAZIONE

REP_PROV_FG/FG-SUPRO/0033189 del 14/05/2024

ALLEGATI PERVENUTI CON LA COMUNICAZIONE

- Istanza-di-trasmissione-signed.pdf.p7m (Istanza Trasmissione integrazioni Ufficio Tecnico)
- AP-Querques-Nicola-prelconstituzservelettraereoTroia-F-45-p-77524-10-231.pdf.p7m (Preliminare servitù)
- CONTRATTO-VENDITAFOG-45-P-LLA-720-CURATO-ANGELO.pdf.p7m (Contratto suolo cabine)
- Contratto-Fog-43-p-lla-80-inparte116-117.pdf.p7m (Contratto particella 80)
- Diritto-di-superficie-Fog-43-p-lla-24.pdf.p7m (Preliminare Diritto di Superficie p.lla 24)
- Diritto-di-superficie-Fog-43-p-lla-82.pdf.p7m (Preliminare diritto di superficie p.lla 82)
- Diritto-di-superficie-Fog-43-p-lla-22-75.pdf.p7m (Preliminare diritto di superficie 22 e 75)
- Diritto-di-superficie-Fog-43-p-lla-20-21.pdf.p7m (Preliminare Diritto di Superficie p.lle 20 e 21)
- cessione-AP-FERRANDINA-14.pdf.p7m (Cessione Contratti da AP a Ferrandina 14)
- ricevuta-pagamento-40.pdf.p7m (Ricevuta Integrazione Pagamento)
- Ubicazione-Sottoservizi2.pdf.p7m (Planimetria posizione sottoservizi)
- Protocollo-Comune-di-Troia.pdf.p7m (Protocollo Consegna comune)

RIEPILOGO PRATICA	
ESTREMI DICHIARANTE	
Cognome e Nome:	PIACQUADIO UMBERTO
Codice fiscale:	
Qualifica:	PROFESSIONISTA INCARICATO
Domicilio elettronico:	
IMPRESA RICHIEDENTE	
Denominazione impresa:	FERRANDINA 14 S.R.L.
Codice fiscale:	04383680719
Provincia sede legale:	FOGGIA
PROTOCOLLO SUAP DELLA PRATICA	
Oggetto:	Lavori di realizzazione di un impianto di produzione fotovoltaico di potenza nominale pari a 6,914 MW ed immissione pari a 5,994 MW, in area idonea come prescritto dall'art. 20 comma 8 del dlgs 199/2021 e s. m.i., con relative infrastrutture elettriche di collegamento alla rete elettrica nazionale.
Codice pratica:	
Estremi protocollo:	04383680719-22022024-1206
	REP_PROV_FG/FG-SUPRO/0014848 del 04/03/2024
RESPONSABILE SUAP	
Cognome e Nome:	Lapio Michele Giuseppe


SOCIETÀ GRUPPO VISCONTI S.R.L.

Procedura abilitativa semplificata (PAS) ai sensi dell'art. 6 del D.Lgs. 3 marzo 2011, n. 28. PROGETTO INSTALLAZIONE DI UN IMPIANTO FOTOVOLTAICO DELLA POTENZA NOMINALE DI 9.955,20 KWdc E POTENZA IN IMMISSIONE RICHIESTA DI 7.500,00 KWac E LE RELATIVE OPERE DI RETE E CONNESSIONE DA REALIZZARSI - TICA N. 347619695 LOCALITA': "SAN CIREO" TROIA - FG.

Modello D269 PAS (Marzo 2014)

Allo Sportello Unico per l'Edilizia

Pagina 1 di 4

	COMUNE DI TROIA (FOGGIA) SETTORE TECNICO - URBANISTICO AMBIENTE - PATRIMONIO	Protocollo	Esente da bollo

Procedura Abilitativa Semplificata

Ai sensi della Legge n. 108 del 29.07.2021

Il sottoscritto				
Cognome	Nome		Luogo di nascita	
VISCONTI	ANTONIO		FOGGIA	
Data di nascita	Sesso (M/F)	Cittadinanza	Codice Fiscale	
	M	Italiana		
Residente in				
Comune	Via/Piazza	Civico	CAP	Provincia
Telefono	Fax	e-mail (PEC)		
La sezione seguente deve essere compilata solo se il dichiarante non è la persona fisica				
Titolare:		X Legale rappresentante:		<input type="checkbox"/> Per conto di:
Denominazione/Ragione sociale		Codice fiscale/Partita IVA		
GRUPPO VISCONTI SRL		04217420712		
Sede legale				
Comune	Via/Piazza	Civico	CAP	Provincia
MILANO	VIA RIPAMONTI	44	20141	MI
Iscritta alla CCIAA di			Al numero	
MILANO			MI - 2608428	
Telefono	Fax	e-mail (PEC)		
Soggetto abilitato alla presentazione dell'istanza edilizia, in quanto ¹		Data contratto	N. repertorio	Notaio

¹ Soggetti abilitati alla presentazione della segnalazione certificata d'inizio attività :

- Proprietario dell'immobile.
- Soggetto attuatore in virtù di convenzione
- Superfidiario: nei limiti della costituzione del suo diritto (artt. 952 e 955 del Codice Civile).
- Enfiteuista: nei limiti del contratto di enfiteusi.
- Usufruttuario o titolare di diritto di uso o di abitazione: solo per interventi di manutenzione, restauro e risanamento conservativo o assimilabili.
- Titolare di servizi prediali: solo per interventi di manutenzione, restauro e risanamento conservativo o assimilabili.
- Locatario: solo per interventi di manutenzione, restauro e risanamento conservativo o assimilabili, che rivestano carattere di urgenza, ai sensi dell'art. 1577 c.c., autorizzati dal proprietario per iscritto nel contratto di locazione - del quale va prodotta copia - oppure con autorizzazione espressa.
- Beneficiario di un provvedimento di occupazione d'urgenza: con esclusivo riferimento all'opera inerente il provvedimento.
- Concessionario di beni demaniali, conformemente all'atto concessorio: per quanto definito nella concessione del bene demaniale fatto salvo che per le opere non previste nella concessione del bene demaniale occorre acquisire il consenso dell'Ente concedente.
- Azienda erogatrice di pubblici servizi: conformemente alla convenzione, accordo o servizio, dei quali occorre produrre copia, definita con il proprietario o avente titolo.
- Titolare di un diritto derivante da un provvedimento giudiziario o amministrativo: Quali la qualità di tutore, di curatore, di curatore fallimentare, di commissario giudiziale, di aggiudicatario di vendita fallimentare...); occorre produrre copia del titolo.
- Amministratore di condominio: il condominio deve essere giuridicamente costituito e deve essere prodotto il verbale dell'assemblea condominiale oppure la dichiarazione sostitutiva dell'Amministratore del Condominio che attesta l'approvazione delle opere da parte dell'assemblea condominiale con la maggioranza prescritta dal Codice Civile.
- Assegnatario di area PEEP o PIP: conformemente all'atto di assegnazione dell'organo comunale competente, esecutivo ai sensi di legge.
- Soggetto responsabile dell'abuso edilizio (art. 13 L. 47/1985): è necessario produrre atto di assenso della proprietà.
- Altro negozio giuridico che consente l'utilizzazione dell'immobile o attribuisce facoltà di presentare il progetto edilizio ed eseguire i lavori: specificare quale negli appositi spazi.

Procedura Abilitativa Semplificata
Ai sensi della Legge n. 108 del 29.07.2021

Valendosi della facoltà prevista dall'articolo 47 del Decreto del Presidente della Repubblica 28/12/2000, n. 445, consapevole delle sanzioni penali previste dall'articolo 76 del Decreto del Presidente della Repubblica 28/12/2000, n. 445 e dall'articolo 483 del Codice Penale nel caso di dichiarazioni non veritiere e di falsità in atti,

DICHIARA

di essere legittimato alla presentazione della Procedura Abilitativa Semplificata (P.A.S.).

Sull'immobile: ²					
<input type="checkbox"/> Unità Immobiliare Urbana	<input type="checkbox"/> Intero edificio ³	<input checked="" type="checkbox"/> Area			
Sito in via/piazza		Numero civico		Piano	
LOC. San Ciro		SNC		T	
Ad uso ⁴	Codice Comune catastale	Sezione	Foglio	Numero	Subalterno
AGRICOLO	L447		59-9	443 e altre	
In qualità di					
<input checked="" type="checkbox"/>	intestataro unico				
<input type="checkbox"/>	primo intestatario di _____ soggetti, come da elenco allegato ⁵				

DENUNCIA

di dare inizio, trascorsi 30 giorni dalla presente comunicazione, all'esecuzione di opere nel suddetto immobile come da allegata relazione tecnica di asseverazione ⁶ a firma del progettista e da allegato elenco dei soggetti coinvolti nel procedimento edilizio ⁷ per:

<input checked="" type="checkbox"/>	NUOVO INTERVENTO				
	VARIANTE NON SOSTANZIALE				
	Tipo	Numero	Data	Istanza Numero	Data:
<input type="checkbox"/>	Denuncia di inizio attività				del:
<input type="checkbox"/>	Permesso di costruire				del:

In relazione a:

X	<p>a) Installazione di pannelli solari fotovoltaici</p> <p>L'intervento è soggetto alla procedura abilitativa semplificata (P.A.S.) comunale trattandosi di un impianto con 9,9552 MW dc e come prevede la Legge n. 108 del 29 luglio 2021 all'art. 31 comma , che modifica l'articolo 6 del decreto legislativo 3 marzo 2011, n. 28. L'area di impianto rientra nelle Aree Idonee ai sensi del decreto legislativo 8 Novembre 2021, n.199: - Nelle more dell'individuazione delle aree idonee sulla base dei criteri e delle modalità stabiliti dai decreti di cui al comma 1, sono considerate aree idonee, ai fini di cui al comma 1 del presente articolo: c-ter) esclusivamente per gli impianti fotovoltaici, anche con moduli a terra, e per gli impianti di produzione di biometano, in assenza di vincoli ai sensi della parte seconda del codice dei beni culturali e del paesaggio, di cui al decreto legislativo 22 gennaio 2004, n. 42: 2) le aree interne agli impianti industriali e agli stabilimenti, questi ultimi come definiti dall'articolo 268, comma 1, lettera h), del decreto legislativo 3 aprile 2006, n. 152, nonché le aree classificate agricole racchiuse in un perimetro i cui punti distino non più di 500 metri dal medesimo impianto o stabilimento.</p>
<input type="checkbox"/>	<p>b) Installazione di pannelli solari fotovoltaici, a servizio degli edifici, aventi le seguenti caratteristiche: Impianto su edificio o sua pertinenza, non integrato nel tetto (anche se la superficie dei) e i cui componenti modificano la sagoma dell'edificio; La superficie dei moduli è superiore a quella del tetto; Realizzati all'interno della zona omogenea "A" di cui al D.M. n° 1444/68; Gli interventi ricadono nel campo di applicazione del D.Lgs. n° 42/04 nei casi di cui alle Lett. b) e c), comma 1 dell'art. 136.</p>
<input type="checkbox"/>	<p>c) Installazione di pannelli solari termici, a servizio degli edifici, aventi le seguenti caratteristiche: Realizzati all'interno della zona omogenea "A" di cui al D.M. n° 1444/68; Gli interventi ricadono nel campo di applicazione del D.Lgs. n° 42/04 nei casi di cui alle Lett. b) e c), comma 1 dell'art. 136.</p>
<input type="checkbox"/>	<p>d) impianti geotermoelettrici realizzati in edifici esistenti, sempre che non alterino i volumi e le superfici, non comportino modifiche delle destinazioni d'uso, non riguardino le parti strutturali dell'edificio, non comportino aumento del numero delle unità immobiliari e non implicino incremento dei parametri urbanistici, di taglia non superiore a 200 KW (soglia L.R. n.25 del 24.09.2012).</p>
<input type="checkbox"/>	<p>e) Installazione di impianti alimentati a biomasse (anche senza cogenerazione) con P < = 200 Kw (soglia Tab.A del D.Lgs. n° 387/2003 nonché art.6 comma 1 lettera d) L.R. n.25 del 24.09.2012).</p>

Procedura Abilitativa Semplificata
Ai sensi della Legge n. 108 del 29.07.2021

² Se il procedimento riguarda più immobili, allegare il modulo "Ulteriori immobili oggetto dell'istanza".

³ Omettere il subalterno e la categoria.

⁴ Residenza - Attività commerciali - Attività alberghiere - Attività terziarie - Attività industriali e artigianali - Attività agricole - Servizi e attrezzature pubbliche.

⁵ Allegare il modulo "Ulteriori soggetti intestatari dell'istanza".

⁶ Allegare il modulo "Relazione tecnica di asseverazione".

⁷ Allegare il modulo "Soggetti coinvolti nel procedimento edilizio".

Procedura Abilitativa Semplificata
 Ai sensi della Legge n. 108 del 29.07.2021

<input type="checkbox"/>	f) Installazione di impianti alimentati da gas discarica , gas residuati da processi di depurazione e biogas (anche senza cogenerazione) con $P \leq 1000$ KWe (soglia L.R. n.25 del 24.09.2012).
<input type="checkbox"/>	g) Installazione di impianto eolico aventi le seguenti caratteristiche: Con $P \leq 200$ Kw fino ad un massimo di 4 aerogeneratori (soglia L.R. n.25 del 24.09.2012); Gli interventi ricadono nel campo di applicazione del D.Lgs. n° 42/04 nei casi di cui alle Lett. b) e c), comma 1 dell'art. 136;
<input type="checkbox"/>	h) Installazione di torri anemometriche finalizzate alla misurazione temporanea del vento avente contestualmente le seguenti caratteristiche: Realizzate mediante strutture mobili, semifisse o comunque amovibili; Installate in aree non soggette a vincolo o tutela, a condizione che vi sia il consenso del proprietario del fondo; Con rilevazione di durata superiore a 36 mesi; Entro un mese dalla conclusione della rilevazione il soggetto titolare rimuove le predette apparecchiature ripristinando lo stato dei luoghi.
<input type="checkbox"/>	i) Installazione di impianti idroelettrici con $P \leq 1000$ KWe (soglia L.R. n.25 del 24.09.2012).
<input type="checkbox"/>	manutenzione straordinaria per opere e modifiche necessarie per rinnovare e sostituire parti strutturali
<input type="checkbox"/>	restauro
<input type="checkbox"/>	risanamento conservativo
<input type="checkbox"/>	ristrutturazione edilizia che porti ad un organismo edilizio in tutto o in parte uguale all'esistente senza modifiche del volume, della sagoma, dei prospetti, delle superfici, aumento delle unità immobiliari e per gli edifici siti in zona A (D.M. 1444/68) senza mutamento della destinazione d'uso
<input type="checkbox"/>	Demolizione

come da allegata relazione tecnica di asseverazione⁸ a firma del progettista e da allegato elenco dei soggetti coinvolti nel procedimento edilizio, consapevole che nel termine di 60 giorni l'amministrazione può adottare motivato provvedimento di divieto di prosecuzione dell'attività in caso di accertata carenza dei requisiti e presupposti della predetta segnalazione.

Delega altresì per la presentazione della comunicazione di inizio lavori e fine lavori, anche per via telematica, nonché dei relativi documenti ed allegati previsti dalla normativa vigente, il professionista di seguito indicato (progettista e/o direttore lavori delle opere) :

Cognome	Nome	Luogo di nascita	Data di nascita


Allega

<input checked="" type="checkbox"/>	Relazione tecnica asseverata , a firma del progettista, che assevera la conformità delle opere da realizzare agli strumenti urbanistici adottati o approvati dal regolamento edilizio vigente, nonché il rispetto delle norme di sicurezza, di quelle igienico sanitarie e delle altre normative relative ad ogni altra tipologia di costruzione;
<input checked="" type="checkbox"/>	Elaborati progettuali a firma del progettista e del sottoscritto costituiti da: a) Relazione tecnico – illustrativa dettagliata dell'intervento in aggiunta alla descrizione sintetica della relazione di asseveramento; b) Relazione sui materiali di risulta degli scavi di fondazione; c) Visura e stralcio catastale con individuazione puntuale dell'immobile; d) Stralcio dell'area di intervento in relazione alla strumentazione urbanistica vigente; e) Stralcio dell'area di intervento in relazione alla vincolistica P.U.T.T./P., P.A.I., P.P.T.R., Aree non idonee, Vincoli Ambientali; f) Documentazione fotografica dell'area di intervento; g) Elaborati grafici di progetto: planimetrie quotate dello stato dei luoghi e di progetto; prospetti e sezioni quotate afferenti alle opere per cui si attestano i lavori (stato attuale, stato modificato, stato sovrapposto);
<input checked="" type="checkbox"/>	Preventivo di connessione STMG per opere non soggette alla redazione ed al benessere del gestore di rete, in quanto trattasi di soluzioni semplici Oppure

⁸ Allegare il modulo Relazione tecnica di asseverazione.

Procedura Abilitativa Semplicata
Ai sensi della Legge n. 108 del 29.07.2021

	Progetto Esecutivo di Connessione benestariata dal gestore di rete ai sensi dell'art. 6.2 del D.L.gs. 28/2011 in quanto trattasi di soluzioni complesse
<input type="checkbox"/>	Documentazione di cui all'art. 90 comma 9 del D.Lgs. 81/08 e relativa all'impresa esecutrice o ai lavoratori autonomi ed alle eventuali ditte subappaltatrici: Copia della notifica preliminare di cui all'art.99 del D.Lgs. 81/08 (nei casi previsti dalla legge); DURC in corso di validità delle imprese e dei lavoratori autonomi; Dichiarazione ai sensi dell'art. 90 comma 9 lettera c del D.Lgs. 81/08. Fotocopia del documento di riconoscimento di tutti i firmatari; Altri documenti da allegare nei casi specifici:
<input type="checkbox"/>	Copia del contratto di opzione sul diritto di superficie e/o atto di compravendita;
<input type="checkbox"/>	Altri documenti e/o pareri a) Autorizzazione paesaggistica del b) Parere Asl del d) Parere Autorità di Bacino del e) Nulla Osta del Vincolo Idrogeologico del f) Altro (specificare) del
<input checked="" type="checkbox"/>	Attestazione di versamento della somma di € _____ ⁹ , per diritti di segreteria eseguito tramite c/c/p. n.----- ----- a favore del COMUNE DI TROIA SRV. TESORERIA Servizio Tesoreria oppure bonifico bancario al n°IBAN: _____, ricevuta n. _____ del _____, salvo conguaglio;

MILANO	30/07/2024	GRUPPO VISCONTI S.p.A. Via G. Rijamonti, 44 20141 MILANO Partita I.V.A. 02817420712  Il dichiarante ¹⁰
Luogo	Data	

OGGETTO	LETTERA TRASMISSIONE P.A.S.: PROGETTO INSTALLAZIONE DI UN IMPIANTO FOTOVOLTAICO DELLA POTENZA NOMINALE 9.955,20 KWdc E POTENZA IN IMMISSIONE 7.500,00 KWac E LE RELATIVE OPERE DI RETE E CONNESSIONE DA REALIZZARSI. - TICA N. 347619695
---------	---

Ditta: GRUPPO VISCONTI S.R.L. Via Giuseppe Ripamonti n. 44 –
20141 Milano (MI)P.IVA 04217420712

Progettista: Geom. Antonio VISCONTI, con sede in
C.F. , P. I.V.A.: [0_3_9_1_7_1_3_0_7_1_2_], iscritto presso il Collegio dei
Geometri della Provincia di Foggia al n.2221

*Allo Sportello Unico Attività Produttive SUAP/SUE
del Comune di TROIA (FG)
VIA Regina Margherita n.80*

Il sottoscritto Signor Visconti Antonio, nato a _____ in
qualità di legale rappresentante della società GRUPPO VISCONTI SRL con sede nel Comune di MILANO
(MI) CAP 20141, Via Ripamonti, 44 P. IVA 04217420712 con la presente invia Procedura Abilitativa
Semplificata (P.A.S.) per PROGETTO INSTALLAZIONE DI UN IMPIANTO FOTOVOLTAICO DELLA
POTENZA NOMINALE DI 9.955,20 KWdc E POTENZA IN IMMISSIONE RICHIESTA DI 7.500,00
KWac E LE RELATIVE OPERE DI RETE E CONNESSIONE DA REALIZZARSI - TICA N. 347619695
LOCALITA': "SAN CIREO" TROIA – FG

DATI CATASTALI DELL'INTERVENTO

- Foglio 59 particelle 443-540-437;

- Foglio 9 particelle 227-425

CAVIDOTTO VERRA' REALIZZATO SU STRADE PUBBLICHE E PRIVATE.

POTENZA NOMINALE 9.955,20 KWdc E POTENZA IN IMMISSIONE 7500,00 KWac

LATITUDINE: 41.335961° - LONGITUDINE: 15.306555°

L'intervento è soggetto alla procedura abilitativa semplificata (P.A.S.) comunale trattandosi di un impianto con 9,9552 MW dc e
come prevede la Legge n. 108 del 29 luglio 2021 all'art. 31 comma , che modifica l'articolo 6 del decreto legislativo 3 marzo 2011, n.
28. L'area di impianto rientra nelle Aree Idonee ai sensi del decreto legislativo 8 Novembre 2021, n.199:

- Nelle more dell'individuazione delle aree idonee sulla base dei criteri e delle modalità stabiliti dai decreti di cui al comma 1, sono
considerate aree idonee, ai fini di cui al comma 1 del presente articolo: c-ter) esclusivamente per gli impianti fotovoltaici, anche con
moduli a terra, e per gli impianti di produzione di biometano, in assenza di vincoli ai sensi della parte seconda del codice dei beni
culturali e del paesaggio, di cui al decreto legislativo 22 gennaio 2004, n. 42: 2) le aree interne agli impianti industriali e agli
stabilimenti, questi ultimi come definiti dall'articolo 268, comma 1, lettera h), del decreto legislativo 3 aprile 2006, n. 152, nonché le
aree classificate agricole racchiuse in un perimetro i cui punti distino non più di 500 metri dal medesimo impianto o stabilimento.

TRASMETTE

- 00 – LETTERA DI TRASMISSIONE
- 01 - ELENCO ELABORATI
- 02 - PIANO PARTICELLARE
- 1- RELAZIONE GENERALE
- 2- INQUADRAMENTO SU IGM
- 3- INDIVIDUAZIONE AREE IDONEE
- 4- RELAZIONE DI RENDERING E FOTOINSERIMENTI
- 5- STUDIO DEI POTENZIALI IMPATTI CUMULATIVI
- 6- PIANO DI GESTIONE DEI RIFIUTI
- 7- CRONOPROGRAMMA
- 8- RELAZIONE TECNICA
- 9- RILIEVO PLANOALTIMETRICO
- 10- LAYOUT IMPIANTO - INQUADRAMENTO SU CTR
- 11- LAYOUT IMPIANTO - INQUADRAMENTO SU ORTOFOTO
- 12- LAYOUT IMPIANTO - INQUADRAMENTO SU MAPPA CATASTALE
- 13- SOVRAPPOSIZIONE SU STRUMENTO URBANISTICO
- 14- INQUADRAMENTO SUL PIANO PAESAGGISTICO – PPTR
- 15- LAYOUT IMPIANTO PANNELLI E CABINE, VIABILITA' INTERNA, IMPIANTI AUSILIARI
- 16- RELAZIONE CALCOLO IMPIANTI ELETTRICI
- 17- SCHEMA UNIFILARE
- 18- PARTICOLARI COSTRUTTIVI PANNELLI STRUTTURE E CAVIDOTTI
- 19- CABINE ELETTRICHE: PIANTE PROSPETTI
- 20- PARTICOLARI COSTRUTTIVI RECINZIONI E INGRESSI CARRABILI
- 21- DDS
- 22- PIANO PARTICOLAREGGIATO DI DISMISSIONE IMPIANTO
- 23- TAVOLA DI INQUADRAMENTO SU AREE NON IDONEE FER
- 24- INQUADRAMENTO OPERE DI CONNESSIONE – CTR – ORTOFOTO – CATASTALE
- 25- INQUADRAMENTO OPERE DI CONNESSIONE SUL PIANO PAESAGGISTICO – PPTR
- 26- RELAZIONE TECNICA DI CONNESSIONE
- 27- PLANIMETRIA DEGLI IMPIANTI UTENTE E DI RTN
- 28- ASSEVERAZIONI
- 29- INQUADRAMENTO SU CARTA IDROGEOMORFOLOGICA
- 30- PTO
- 31- RELAZIONE PAESAGGISTICA E DI COMPATIBILITA' AL PPTR
- 32- PREVENTIVO DI CONNESSIONE
- 33- INQUADRAMENTO SUL PAI ADB
- 34- CARTA USO DEL SUOLO
- 35- RELAZIONE IMPATTO ELETTROMAGNETICO
- 36- TAVOLA DI UTILIZZO MATERIALE DA SCAVO

Si precisa che:

- l'autorizzazione alla costruzione degli impianti dovrà essere rilasciata a nome del soggetto che provvederà alla loro realizzazione;
- l'autorizzazione all'esercizio dovrà essere emessa a favore di e-distribuzione S.p.A.;
- nell'istanza autorizzativa e nelle richieste di nulla osta/pareri ai soggetti pubblici o privati presentate nell'ambito del procedimento autorizzatorio, dovrà essere evidenziato che le opere di rete , una volta realizzate , saranno inserite nel perimetro della rete di distribuzione dell'energia elettrica di proprietà di e distribuzione S.p.A. e che pertanto non dovrà essere inserito per il caso di dismissione dell'impianto di produzione, l'obbligo di rimozione delle stesse e di ripristino dei luoghi.

Milano, 30/07/2024

IL RICHIEDENTE

GRUPPO VISCONTI S.R.L.
GRUPPO VISCONTI S.R.L.
20141 MILANO
Partita I.V.A. 04217420712
Codice Univoco: M5UXCH1

Modello D269 PAS (Marzo 2014)

Allo Sportello Unico per l'Edilizia

Pagina 1 di 12

	COMUNE DI TROIA (FOGGIA)	SETTORE TECNICO - URBANISTICO AMBIENTE - PATRIMONIO	Protocollo	Esente da bollo

 P. IVA:
00405560715

Via Regina Margherita, 80 - 71029 - FG

pec: protocollo@pec.comune.troia.fg.it

Relazione tecnica di asseverazione

Allegata alla Procedura Abilitativa Semplificata

Relativa all'intervento sull'immobile: ¹					
<input type="checkbox"/> Unità Immobiliare Urbana	<input type="checkbox"/> Intero edificio ²	<input checked="" type="checkbox"/> Area ²			
Sito in via/piazza			Numero civico		Piano
LOC. San Cireo			SNC		T
Ad uso ³	Codice Comune catastale	Sezione	Foglio	Numero	Subalterno
AGRICOLO	L447		59-9	443 e altre	

Il sottoscritto progettista delle opere:					
Cognome		Nome		Luogo di nascita	
Visconti		Antonio			
Data di nascita	Sesso (M/F)	Cittadinanza	Codice Fiscale		
	M	Italiana			
Dati dello studio professionale					
Comune		Via/Piazza		Civico	CAP
Codice Fiscale	Albo o ordine	Della Provincia		Al numero	
03917130712	GEOMETRI	Foggia		2221	
Telefono	Fax	e-mail (PEC)			

su incarico di (in qualità di soggetto intestatario della comunicazione).			
Cognome	Nome	Luogo di nascita	Data di nascita
Visconti	Antonio		

in qualità di primo intestatario della Procedura Autorizzativa Semplificata.

Esperiti i necessari accertamenti di carattere urbanistico, edilizio, statico, igienico e proceduto a sopralluogo di verifica.

Consapevole di assumersi la qualità di persona incaricata di un servizio di pubblica necessità, ai sensi dell'articolo 29, comma 3, del Decreto del Presidente della Repubblica 06/06/2001 n. 380 e degli articoli 359 e 481 del Codice Penale. Consapevole che, in caso di false attestazioni, sarà data contestuale notizia all'autorità giudiziaria ed al Consiglio dell'Ordine Professionale di appartenenza al fine di applicare i provvedimenti conseguenti previsti per legge, così come previsto dal comma 6 dell'art. 23 del Decreto del Presidente della Repubblica 06/06/2001 n. 380.

DICHIARA ED ASSEVERA QUANTO SEGUE

¹ Se il procedimento riguarda più immobili, allegare il modulo "Ulteriori immobili oggetto dell'istanza".

² Omettere il subalterno e la categoria.

³ Residenza - Attività commerciali - Attività alberghiere - Attività terziarie - Attività industriali e artigianali - Attività agricole - Servizi e attrezzature pubbliche.

1. Intervento

1.1 Descrizione dell'intervento

Dichiara che le opere previste in esecuzione ed illustrate nella relazione tecnica allegata, consistono in:

ROGETTO INSTALLAZIONE DI UN IMPIANTO FOTOVOLTAICO DELLA POTENZA NOMINALE 9.955,20 KWdc E POTENZA IN IMMISSIONE 7.500,00 KWac E LE RELATIVE OPERE DI RETE E CONNESSIONE DA REALIZZARSI. - TICA N. 347619695

<input checked="" type="checkbox"/>	NUOVO INTERVENTO				
	VARIANTE NON SOSTANZIALE				
	Tipo	Numero	Data	Istanza Numero	Data:
<input type="checkbox"/>	Denuncia di inizio attività				del:
<input type="checkbox"/>	Permesso di costruire				del:
<input type="checkbox"/>	Segnalazione certificata di inizio attività				del:

1.3 Tipologia di intervento

X	<p>a) Installazione di pannelli solari fotovoltaici L'intervento è soggetto alla procedura abilitativa semplificata (P.A.S.) comunale trattandosi di un impianto con 9,9552 MW dc e come prevede la Legge n. 108 del 29 luglio 2021 all'art. 31 comma , che modifica l'articolo 6 del decreto legislativo 3 marzo 2011, n. 28. L'area di impianto rientra nelle Aree Idonee ai sensi del decreto legislativo 8 Novembre 2021, n.199:</p> <p>- Nelle more dell'individuazione delle aree idonee sulla base dei criteri e delle modalità stabiliti dai decreti di cui al comma 1, sono considerate aree idonee, ai fini di cui al comma 1 del presente articolo: c-ter) esclusivamente per gli impianti fotovoltaici, anche con moduli a terra, e per gli impianti di produzione di biometano, in assenza di vincoli ai sensi della parte seconda del codice dei beni culturali e del paesaggio, di cui al decreto legislativo 22 gennaio 2004, n. 42: 2) le aree interne agli impianti industriali e agli stabilimenti, questi ultimi come definiti dall'articolo 268, comma 1, lettera h), del decreto legislativo 3 aprile 2006, n. 152, nonché le aree classificate agricole racchiuse in un perimetro i cui punti distino non più di 500 metri dal medesimo impianto o stabilimento.</p>
<input type="checkbox"/>	<p>b) Installazione di pannelli solari fotovoltaici, a servizio degli edifici, aventi le seguenti caratteristiche: Impianto su edificio o sua pertinenza, non integrato nel tetto (anche se la superficie dei) e i cui componenti modificano la sagoma dell'edificio; La superficie dei moduli è superiore a quella del tetto; Realizzati all'interno della zona omogenea "A" di cui al D.M. n° 1444/68; Gli interventi ricadono nel campo di applicazione del del D.Lgs. n° 42/04 nei casi di cui alle Lett. b) e c), comma 1 dell'art. 136.</p>
<input type="checkbox"/>	<p>c) Installazione di pannelli solari termici, a servizio degli edifici, aventi le seguenti caratteristiche: Realizzati all'interno della zona omogenea "A" di cui al D.M. n° 1444/68; Gli interventi ricadono nel campo di applicazione del del D.Lgs. n° 42/04 nei casi di cui alle Lett. b) e c), comma 1 dell'art. 136.</p>
<input type="checkbox"/>	<p>d) Impianti geotermoelettrici realizzati in edifici esistenti, sempre che non alterino i volumi e le superfici, non comportino modifiche delle destinazioni d'uso, non riguardino le parti strutturali dell'edificio, non comportino aumento del numero delle unità immobiliari e non implicino incremento dei parametri urbanistici, di taglia non superiore a 200 KW (soglia L.R. n.25 del 24.09.2012).</p>
<input type="checkbox"/>	<p>e) Installazione di impianti alimentati a biomasse (anche senza cogenerazione) con P < = 200 Kw (soglia Tab.A del D.Lgs. n° 387/2003 nonché art.6 comma 1 lettera d) L.R. n.25 del 24.09.2012).</p>
<input type="checkbox"/>	<p>f) Installazione di impianti alimentati da gas discarica, gas residuati da processi di depurazione e biogas (anche senza cogenerazione) con P < = 1000 KWe (soglia L.R. n.25 del 24.09.2012).</p>

<input type="checkbox"/>	<p>g) Installazione di impianto eolico aventi le seguenti caratteristiche: Con P <= 200 Kw fino ad un massimo di 4 aerogeneratori (soglia L.R. n.25 del 24.09.2012); Gli interventi ricadono nel campo di applicazione del del D.Lgs. n° 42/04 nei casi di cui alle Lett. b) e c), comma 1 dell'art. 136;</p>
<input type="checkbox"/>	<p>h) Installazione di torri anemometriche finalizzate alla misurazione temporanea del vento avente contestualmente le seguenti caratteristiche: Realizzate mediante strutture mobili, semifisse o comunque amovibili; Installate in aree non soggette a vincolo o tutela, a condizione che vi sia il consenso del proprietario del fondo; Con rilevazione di durata superiore a 36 mesi; Entro un mese dalla conclusione della rilevazione il soggetto titolare rimuove le predette apparecchiature ripristinando lo stato dei luoghi.</p>
<input type="checkbox"/>	<p>i) Installazione di impianti idroelettrici con P <= 1000 KWe (soglia L.R. n.25 del 24.09.2012).</p>

Rappresentazione cartografica

<input checked="" type="checkbox"/>	L'intervento non comporta modifiche alla rappresentazione cartografica.
<input type="checkbox"/>	L'intervento comporta modifiche alla rappresentazione cartografica, pertanto allega elaborato digitale di inquadramento cartografico in formato DWG⁴.

Precedenti titoli abilitativi

Dichiara di aver effettuato i necessari controlli e adempimenti al fine di verificare la conformità e legittimità dello stato di fatto dell'immobile dichiarato e rappresentato negli elaborati grafici allegati:

<input type="checkbox"/>	risultante dal precedente titolo abilitativo	Numero:	del:
--------------------------	--	---------	------

Norme civilistiche

In relazione alle norme civilistiche ed alla disciplina dei rapporti di vicinato, che l'intervento:

<input checked="" type="checkbox"/>	è conforme alle norme del Codice Civile e alle norme integrative dello stesso e non lede alcun diritto di terzi;
<input type="checkbox"/>	è stato ottenuto l'assenso del terzo controinteressato Come risulta da assenso scritto di cui si allega

2. Normativa urbanistica ed edilizia**Presenza di vincoli di tutela**

Dichiara che l'intervento oggetto della richiesta:

<input checked="" type="checkbox"/>	non riguarda un'area o immobile tutelati.	
<input type="checkbox"/>	art. 149 interventi non soggetti ad autorizzazione, in quanto l'intervento proposto non altera lo stato dei luoghi e l'aspetto esteriore degli edifici	
<input type="checkbox"/>	Decreto di vincolo paesaggistico art 136 DLgs n. 42/2004	
	Decreto n.	del
		pubblicato
<input type="checkbox"/>	Area tutelata ex lege o art 142 DLgs n. 42/2004	
<input type="checkbox"/>	a) i territori costieri compresi in una fascia della profondità di 300 metri dalla linea di battigia, anche per i terreni elevati sul mare;	
<input type="checkbox"/>	b) i territori contermini ai laghi compresi in una fascia della profondità di 300 metri dalla linea di battigia, anche per i territori elevati sui laghi;	
<input type="checkbox"/>	c) i fiumi, i torrenti, i corsi d'acqua iscritti negli elenchi previsti dal testo unico delle disposizioni di legge sulle acque ed impianti elettrici, approvato con regio decreto 11 dicembre 1933, n. 1775, e le relative sponde o piedi degli argini per una fascia di 150 metri ciascuna;	
<input type="checkbox"/>	d) le montagne per la parte eccedente 1.600 metri sul livello del mare per la catena alpina e 1.200 metri sul livello del mare per la catena appenninica e per le isole;	
<input type="checkbox"/>	e) i ghiacciai e i circhi glaciali;	
<input type="checkbox"/>	f) i parchi e le riserve nazionali o regionali, nonchè i territori di protezione esterna dei parchi;	
<input type="checkbox"/>	g) i territori coperti da foreste e da boschi, ancorchè percorsi o danneggiati dal fuoco, e quelli sottoposti a vincolo di rimboscimento, come definiti dall'articolo 2, commi 2 e 6, del decreto legislativo 18 maggio 2001, n. 227;	
<input type="checkbox"/>	h) le aree assegnate alle università agrarie e le zone gravate da usi civici;	
<input type="checkbox"/>	i) le zone umide incluse nell'elenco previsto dal decreto del Presidente della Repubblica 13 marzo 1976, n. 448 ;	

⁴ Su CD-ROM, se l'istanza è presentata allo sportello.

<input type="checkbox"/>	l) i vulcani;		
<input type="checkbox"/>	m) le zone di interesse archeologico		
allega copia del nulla osta della Soprintendenza in data e progetto allegato			
<input type="checkbox"/> Ambiti Territoriali Estesi (tav. serie 11 del P.U.T.T./P)			
L'intervento ricade in un <u>Ambito territoriale esteso</u> (art. 2.01 delle N.T.A. del P.U.T.T./P.) di tipo:			
<input type="checkbox"/>	valore eccezionale (A)		
<input type="checkbox"/>	valore rilevante (B)		
<input type="checkbox"/>	valore rilevante (C)		
<input type="checkbox"/>	valore relativo (D)		
<input type="checkbox"/>	valore normale (E)		
allega copia dell'autorizzazione paesaggistica rilasciata da in data protocollo n. e progetto allegato solo nei casi non di competenza del comune			
X Non interessa alcuna Ambito Territoriale Distinto			
<input type="checkbox"/> Ambiti Territoriali Distinti (Tavv. serie da 1 a 10 del P.U.T.T./P)			
L'intervento ricade in un <u>Ambito territoriale distinto</u> (art. 2.01 delle N.T.A. del P.U.T.T./P.) di tipo:			
In riferimento al Sistema geologico, geomorfologico e idrogeologico , l'area di intervento risulta direttamente interessata da una componente di riconosciuto valore scientifico e/o di rilevante ruolo sull'assetto paesaggistico-ambientale complessivo dell'ambito di riferimento, ed in particolare da un ATD di tipo:			
<input type="checkbox"/>	<u>emergenza geologiche</u> , sottoposta alle prescrizioni di base di cui all'art. 3.06 delle N.T.A. del P.U.T.T./p		
	<input type="checkbox"/> Area di pertinenza	<input type="checkbox"/> Area annessa	
<input type="checkbox"/>	<u>costa e area litoranee</u> , sottoposta alle prescrizioni di base di cui all'art. 3.07 delle N.T.A. del P.U.T.T./p		
	<input type="checkbox"/> Area di pertinenza	<input type="checkbox"/> Area annessa	
<input type="checkbox"/>	<u>corso d'acqua</u> , sottoposto alle prescrizioni di base di cui all'art. 3.08 delle N.T.A. del P.U.T.T./p		
	<input type="checkbox"/> Area di pertinenza	<input type="checkbox"/> Area annessa	
<input type="checkbox"/>	<u>emergenza geologiche</u> , sottoposta alle prescrizioni di base di cui all'art. 3.06 delle N.T.A. del P.U.T.T./p		
	<input type="checkbox"/> Area di pertinenza	<input type="checkbox"/> Area annessa	
<input type="checkbox"/>	<u>versante, crinale</u> , sottoposto alle prescrizioni di base di cui all'art. 3.09 delle N.T.A. del P.U.T.T./p		
	<input type="checkbox"/> Area di pertinenza	<input type="checkbox"/> Area annessa	
In riferimento al Sistema botanico-vegetazionale e culturale , l'area di intervento risulta interessata da particolari componenti di riconosciuto valore scientifico e/o importanza ecologica, di difesa del suolo, ed in particolare da un ATD di tipo:			
<input type="checkbox"/>	<u>bosco, macchia</u> , sottoposto alle prescrizioni di base di cui all'art. 3.10 delle N.T.A. del P.U.T.T./p		
	<input type="checkbox"/> Area di pertinenza	<input type="checkbox"/> Area annessa	
<input type="checkbox"/>	<u>bene naturalistico</u> , sottoposto alle prescrizioni di base di cui all'art. 3.11 delle N.T.A. del P.U.T.T./p		
	<input type="checkbox"/> Area di pertinenza	<input type="checkbox"/> Area annessa	
<input type="checkbox"/>	<u>zona umida</u> , sottoposta alle prescrizioni di base di cui all'art. 3.12 delle N.T.A. del P.U.T.T./p		
	<input type="checkbox"/> Area di pertinenza	<input type="checkbox"/> Area annessa	
<input type="checkbox"/>	<u>area protetta</u> , sottoposta alle prescrizioni di base di cui all'art. 3.13 delle N.T.A. del P.U.T.T./p		

<input type="checkbox"/>	<input type="checkbox"/> Area di pertinenza	<input type="checkbox"/> Area annessa
<input type="checkbox"/>	<u>bene diffuso nel paesaggio agrario</u> , sottoposto alle prescrizioni di base di cui all'art. 3.14 delle N.T.A. del P.U.T.T./p	
In riferimento al Sistema della stratificazione storica dell'organizzazione insediativa , l'area di intervento risulta interessata da particolari componenti di riconosciuto valore e ruolo nell'assetto paesaggistico ed in particolare da un ATD di tipo:		
<input type="checkbox"/>	<u>zona archeologica</u> , sottoposta alle prescrizioni di base di cui all'art. 3.15 delle N.T.A. del P.U.T.T./p	
<input type="checkbox"/>	<input type="checkbox"/> Area di pertinenza	<input type="checkbox"/> Area annessa
<input type="checkbox"/>	<u>bene architettonico extraurbano</u> , sottoposto alle prescrizioni di base di cui all'art. 3.16 delle N.T.A. del P.U.T.T./p	
<input type="checkbox"/>	<input type="checkbox"/> Area di pertinenza	<input type="checkbox"/> Area annessa
<input type="checkbox"/>	<u>paesaggio agrario, uso civico</u> ⁵ , sottoposto alle prescrizioni di base di cui all'art. 3.17 delle N.T.A. del P.U.T.T./p	
<input type="checkbox"/>	<u>punto panoramico, strada panoramica</u> , sottoposto alle prescrizioni di base di cui all'art. 3.18 delle N.T.A. del P.U.T.T./p	
<input type="checkbox"/> Piano Paesaggistico Territoriale Regionale (PPTR)		
<input type="checkbox"/>	L'intervento ricade in un'area individuata come Bene Paesaggistico di cui all'art. 105 delle NTA	
<input type="checkbox"/>	L'intervento ricade in un'area individuata come Ulteriore Contesto Paesaggistico	
<input type="checkbox"/>	L'intervento non ricade in aree tutelate dal PPTR.	
<input type="checkbox"/> Altro vincolo		

Dichiara altresì di essere consapevole che, in assenza dei suddetti provvedimenti autorizzativi in materia di tutela dei beni culturali e paesaggistici previsti dal Decreto Legislativo 22/01/2004 n. 42, è sospeso il decorrere dei termini per l'efficacia dei titoli abilitativi.

Presenza di altri vincoli di interesse sovracomunale

Ai sensi delle norme vigenti.

Dichiara che l'intervento oggetto della richiesta:

Aree non idonee di cui al Regolamento n. 24/2010.	
<input checked="" type="checkbox"/>	l'intervento non ricade in aree non idonee di cui al Regolamento n. 24/2010.
<input type="checkbox"/>	l'intervento ricade in aree non idonee di cui al Regolamento n. 24/2010.
<input type="checkbox"/>	Non riguarda un'area o immobile soggetti ad ulteriore vincolo sovracomunale.
<input type="checkbox"/>	riguarda un'area o immobile soggetti a vincolo:
<input type="checkbox"/>	Idrogeologico (RD 30/12/1923 n. 3267) pertanto
<input type="checkbox"/>	L'immobile non ricade in area vincolata.
<input type="checkbox"/>	L'immobile ricade in area vincolata per cui deve essere acquisita l'autorizzazione regionale.
Si allega documentazione necessaria ai fini dell'acquisizione dell'autorizzazione regionale	
<input type="checkbox"/>	Piano di Assetto Idrogeologico (P.A.I)
<input type="checkbox"/>	L'immobile non ricade in area vincolata (si allega stralcio carta idrogeomorfologica e IGM estratta dal sito dell'AdB. Puglia);
<input type="checkbox"/>	L'immobile ricade in area a pericolosità da FRANA per cui deve essere acquisito il parere dell'AdB. Puglia o del comune se PG1;
Si allega lo Studio di Compatibilità Geomorfologica in n. 3 copie	
<input type="checkbox"/>	L'immobile ricade in area a pericolosità IDRAULICA per cui deve essere acquisito il parere dell'AdB. Puglia;

⁵ Nel caso di beni inclusi in aree soggette a vincolo "usi civici" allegare eventuali Deliberazioni comunali di affrancazione/legittimazione;

Si allega lo Studio di Compatibilità Idrologica in n. 3 copie	
<input type="checkbox"/>	L'immobile, pur non ricadendo in area vincolata, è interessata da reticolo AdB. non riportato nella carta IGM ma presente nella carta idrogeomorfologica, pertanto necessita di uno studio di compatibilità, secondo i modelli standard della stessa AdB., a firma di un tecnico abilitato (a discrezione del Comune sarà valutata l'opportunità di richiedere eventuale verifica alla stessa AdB.)
Si allega lo Studio di Compatibilità Idrologica in n. 3 copie	
<input type="checkbox"/>	L'immobile pur non ricadendo in area vincolata, è interessata da reticolo AdB. riportato nella carta IGM e pertanto si allega studio di compatibilità idrogeologica in n. 3 copie per il quale, a cura del Comune, sarà acquisito il parere dell'AdB. Puglia.
<input type="checkbox"/>	Stradale (DLGS 30/04/1992 n. 285, DPR 16/12/1992 n. 495).
<input type="checkbox"/>	Elettrodotto.(DPR 21/06/1968 n. 1062, DPCM 08/07/2003)
<input type="checkbox"/>	Gasdotto
<input type="checkbox"/>	Altro

Piano Regolatore Generale

Dichiara che l'area d'intervento è classificata come segue dalla Strumentazione Urbanistica vigente:

Zona	Denominazione
Zona agricola	

3. Normativa igienico-sanitaria

3.1 Requisiti igienico-sanitari

Il progetto delle opere è soggetto al parere igienico - sanitario?

<input checked="" type="checkbox"/>	Non sono soggette al parere sanitario.
<input type="checkbox"/>	Sono soggette al parere sanitario e pertanto allega parere igienico sanitario ai sensi dell'art.20 del D.P.R. n.380/01)

4. Normativa di tutela della salute

Requisiti acustici

Ai sensi della Legge 26/10/1995 n. 447, del DPCM 05/12/1997.

Dichiara che le opere da seguire o le attività da insediare:

<input type="checkbox"/>	Non sono soggette alla presentazione della valutazione di impatto acustico e/o della valutazione previsionale del clima acustico dell'area d'intervento.
<input checked="" type="checkbox"/>	Rispettano i requisiti acustici di cui al DPCM 05/12/1997.
<input type="checkbox"/>	Non sono soggette alla presentazione della relazione sui requisiti acustici passivi degli edifici e degli impianti
<input type="checkbox"/>	Sono soggette alla presentazione della valutazione previsionale del clima acustico dell'area d'intervento (art. 8 comma 3 della Legge 26/10/1995 n. 447), pertanto allega relazione
<input type="checkbox"/>	Sono soggette alla presentazione della valutazione di impatto acustico (art. 8 commi 2 e 4 della Legge 26/10/1995 n. 447), pertanto allega relazione

Tutela della salute e sicurezza sul lavoro

Dichiara che le opere da seguire o le attività da insediare:

<input checked="" type="checkbox"/>	La documentazione suddetta sarà trasmessa contestualmente alla formale comunicazione di effettivo inizio
-------------------------------------	--

<u>dei lavori:</u>	
<input type="checkbox"/>	Per il rispetto di quanto stabilito dal comma 9, lettera c) dell'art. 90, del D.Lgs. n. 81/2008, (tutela della salute e della sicurezza nei luoghi di lavoro) si trasmette il nominativo delle imprese esecutrici dei lavori e dei lavoratori autonomi unitamente alla documentazione di cui alla richiamata lettera c: - copia della notifica preliminare alla ASL di cui all'articolo 99 - (se dovuta) - ; - (D. U. R. C.) documento unico di regolarità contributiva delle imprese e dei lavoratori autonomi; - dichiarazione attestante l'avvenuta verifica della ulteriore documentazione di cui alle lettere a) e b);
<input type="checkbox"/>	Trattandosi di opere di modesta entità, che non rientrano nel campo di applicazione del D.Lgs. 81/2008, saranno eseguite direttamente dal committente, sotto la propria responsabilità (si allega relativa autodichiarazione).

5. Normativa di sicurezza

Indagine geologica - geotecnica

Ai sensi del DM dei LL.PP. 11/03/1988 e alla Circolare dei LL.PP. 24/09/1988 e successive modifiche ed integrazioni.

Dichiara che le opere da eseguire:

<input checked="" type="checkbox"/>	Non sono soggette alla valutazione di compatibilità idrogeologica.
<input type="checkbox"/>	Sono soggette alla valutazione di compatibilità idrogeologica, pertanto allega relazione a firma del professionista abilitato comprovante la compatibilità dell'intervento con la situazione idrogeologica del terreno.

Opere in cemento armato ed a struttura metallica

Ai sensi della Legge 05/11/1971 n. 1086 e successive modifiche ed integrazioni e del Decreto del Presidente della Repubblica 06/06/2001 n. 380

Dichiara che le opere da eseguire:

X	NON richiedono la denuncia dei lavori di cui all'art. 93 d.P.R. 380/2001 e s.m.i. trattandosi di opere che non influiscono sulle strutture della costruzione;
<input type="checkbox"/>	<input type="checkbox"/> Rientrano nella casistica di "opere minori" di cui alla deliberazione di Giunta regionale n. 1309 del 3 giugno 2001, in particolare: <input type="checkbox"/> A1 - <input type="checkbox"/> A2 - <input type="checkbox"/> Richiedono la denuncia dei lavori di cui all'art. 93 d.P.R. 380/2001 e s.m.i., per cui la stessa sarà richiesta, prima dell'inizio dei lavori, presso il competente Ufficio provinciale, per il tramite dello Sportello Unico a norma della circolare regionale AOO_64_06/07/2010_63622; Si allega denuncia dei lavori di cui all'art.93 d.P.R. n. 380/2001 <input type="checkbox"/> Richiedono l'autorizzazione per l'inizio dei lavori di cui all'art. 94 d.P.R. 380/2001 e s.m.i., per cui la stessa sarà richiesta, prima dell'inizio dei lavori, presso il competente Ufficio provinciale, per il tramite dello Sportello Unico a norma della circolare regionale AOO_64_06/07/2010_63622. I lavori non potranno avere inizio in assenza della citata autorizzazione; Si allega autorizzazione per l'inizio dei lavori di cui all'art.94 d.P.R. n. 380/2001 <input type="checkbox"/> le opere previste richiedono l'autorizzazione di cui all'art.90 d.P.R. n. 380/2001 (sopraelevazioni) per cui la stessa sarà richiesta, prima dell'inizio dei lavori, presso il competente Ufficio provinciale, per il tramite dello Sportello Unico a norma della circolare regionale AOO_64_06/07/2010_63622. I lavori non potranno avere inizio in assenza della citata autorizzazione. Si allega autorizzazione per l'inizio dei lavori di cui all'art.90 d.P.R. n. 380/2001 <input type="checkbox"/> Nel caso della Permesso di Costruire in sanatoria di cui all'Art. 36 d.P.R. 380/2001 e s.m.i. richiedono l'attivazione del procedimento di cui agli articoli da 68 a 76 ovvero di cui agli articoli da 96 a 103 d.P.R. 380/2001 e s.m.i., pertanto, il titolo abilitativo potrà essere rilasciato solo a conclusione della procedura prescritta.

Si allega la richiesta di cui agli articoli da 68 a 76 ovvero di cui agli articoli da 96 a 103 d.P.R. n.380/2001

Prevenzione incendi

Ai sensi del DM 16/02/1982, del DPR 26/05/1959 n. 689 e del DPR 12/01/1998 n. 37 e successive modifiche ed integrazioni.

Dichiara che le opere da eseguire e la destinazione da insediare:

<input type="checkbox"/>	Non sono soggette al controllo di prevenzione incendi da parte dei vigili del fuoco.
<input type="checkbox"/>	Sono soggetti a certificato di prevenzione incendi in quanto rientrano tra le attività elencate nell'Allegato A al d.P.R. 01/08/2011 n. 151
	Si allega la documentazione necessaria ai fini dell'acquisizione del certificato di prevenzione incendi

Connessione alla rete elettrica (TICA)

Relativamente alla connessione elettrica dell'impianto alla rete ENEL si dichiara quanto segue:

<input type="checkbox"/>	Non sono soggette alla redazione ed al benessere del gestore di rete, in quanto trattasi di soluzioni semplici
	allega copia della STMG
<input checked="" type="checkbox"/>	Sono soggette alla redazione ed al benessere del gestore di rete, in quanto trattasi di soluzioni complesse
	allega progetto della soluzione tecnica benestariata dal gestore di rete

6. Normativa di tutela ambientale

Rifiuti

In relazione alla normativa relativa al trattamento di rocce e terra da scavo, si dichiara che le opere previste:

<input type="checkbox"/>	si allega idonea dichiarazione ai sensi dell'art. 186 del D.Lgs. 03/04/2006, n. 152 (norma in materia ambientale), riguardante il riutilizzo di tali materiali: parte in cantiere, e parte in altro sito idoneo – previa verifica della compatibilità delle caratteristiche chimiche e chimico-fisiche;
	Si trasmette Allegato A
<input checked="" type="checkbox"/>	le terre e rocce da scavo risultano non contaminate e saranno riutilizzate nello stesso sito in cui è stato scavato, pertanto, non rientrano nel campo di applicazione della parte quarta del presente decreto (art. 186, comma 1 ed art. 185, comma 1, lettera c-bis) ;
<input type="checkbox"/>	le terre e rocce da scavo saranno sottoposte e smaltite in conformità alle disposizioni in materia di RIFIUTI, secondo le modalità previste dalle norme vigenti in materia;
<input type="checkbox"/>	l'intervento edilizio di progetto è ESCLUSO dall'ambito normativo di cui all'art. 186 del D.Lgs. n. 152/2006 e s.m.e.i. in quanto non è prevista alcuna movimentazione di terre e rocce da scavo;

5.2 Inquinamento elettromagnetico

Ai sensi del D.M. n. 381/1998, del Decreto del Presidente del Consiglio dei Ministri 08 /07/2003, della Legge 22 /02/2001 n. 36 del Decreto Legislativo 01/08/2003 n. 259 per la minimizzazione dell'esposizione della popolazione ai campi elettromagnetici nella localizzazione di infrastrutture e impianti radioelettrici, per la telefonia mobile e per la radiodiffusione.

Dichiara che l'intervento:

<input checked="" type="checkbox"/>	Non richiede misure correttive e di tutela per la prevenzione e protezione dall'inquinamento elettromagnetico.
<input type="checkbox"/>	Richiede misure correttive e di tutela per la prevenzione e protezione dall'inquinamento elettromagnetico, pertanto

allega relazione tecnica ed elaborati di progetto**Tutto ciò premesso il sottoscritto****ASSEVERA**

1. ai sensi dell'art. 20 d.P.R. n. 308/01 e ss.mm.ii., la conformità delle opere da realizzare, come individuate negli allegati elaborati progettuali e relazione tecnica, agli strumenti urbanistici approvati e adottati, ai regolamenti edilizi vigenti, alle altre normative di settore aventi incidenza sulla disciplina dell'attività edilizia e, in particolare alle norme di sicurezza, antincendio, igienico/sanitarie, del codice della strada, alle norme antisismiche, alle norme tecniche vigenti in materia di edilizia ed urbanistica, alle norme relative all'efficienza energetica in relazione alla tipologia di intervento proposto, anche se non espressamente indicate nell'elenco;

2. la legittimità dell'opera sulla base degli elementi forniti dal proprietario e dalle ricerche condotte, giusta circolare ministeriale 7 agosto 2003, n. 4174 "circolare Ministro Lunardi";

3. la veridicità dei luoghi, come rappresentato negli elaborati tecnici relativi allo stato di fatto.

SI IMPEGNA

- Il pieno rispetto delle vigenti norme in materia di urbanistica ed edilizia, igiene e sicurezza ed in particolar modo, qualora ne ricorressero le circostanze: delle NTA del vigente PRG; del PUTT/P; del PAI; delle norme del d.P.R. n°380/2001 e ss.mm.ii. con particolare riferimento all'art. 52 e seguenti (tipo di strutture e norme tecniche, legge n° 1086/1971, legge n° 64/1974, NTC 2008); all'art. 77 (eliminazione barriere architettoniche); all'art. 122 e seguenti (contenimento consumo energetico); ai sensi del D.M. n° 37/2008 (sicurezza impianti) e di tutte le altre norme vigenti in materia.

- Prima dell'inizio dei lavori si impegna a:

<input checked="" type="checkbox"/>	Comunicare i dati relativi all'impresa esecutrice dei lavori
<input checked="" type="checkbox"/>	Inviare autocertificazione dell'impresa esecutrice dei lavori
<input checked="" type="checkbox"/>	Inviare copia del DURC dell'impresa
<input checked="" type="checkbox"/>	Comunicare i dati relativi al Direttore dei Lavori
<input type="checkbox"/>	Altro (specificare):

- Prima di iniziare i lavori ad essi relativi, si impegna a:

<input checked="" type="checkbox"/>	Inviare la documentazione dell'impianto elettrico asseverato
<input checked="" type="checkbox"/>	Inviare i calcoli Statici delle opere di fondazioni
<input checked="" type="checkbox"/>	Inviare la relazione sulle emissioni acustiche della macchina fornita dall'azienda costruttrice
<input checked="" type="checkbox"/>	Inviare la relazione geologica ed idraulica
<input type="checkbox"/>	Altro (specificare):


- Alla conclusione dei lavori della PAS, si impegna a:

<input checked="" type="checkbox"/>	Inviare dichiarazione di ultimazione lavori
-------------------------------------	--

<input checked="" type="checkbox"/>	Inviare certificati di collaudo delle opere
<input checked="" type="checkbox"/>	Inviare copia del frazionamento ed avvenuta variazione del classamento catastale
<input checked="" type="checkbox"/>	Inviare dichiarazione di immutato classamento catastale
<input type="checkbox"/>	Altro (specificare):

Si dichiara, ai sensi del decreto legislativo 196/2003, di essere stato informato che i dati personali contenuti nella presente asseverazione saranno trattati, anche con strumenti informatici, esclusivamente nell'ambito del procedimento per il quale la dichiarazione medesima viene rilasciata.

MILANO	30/07/2024	
Luogo	Data	Il Tecnico⁶

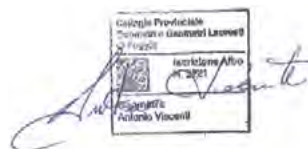

⁶ Allegare copia leggibile del documento d'identità del dichiarante in corso di validità e permesso di soggiorno se straniero.

31/07/24, 12:36

Ricevuta di accettazione

Procedura abilitativa Semplificata (P.A.S.)

Da posta-certificata@pec.aruba.it <posta-certificata@pec.aruba.it>**A** gruppoviscontisrl@pec.it <gruppoviscontisrl@pec.it>**Data** mercoledì 31 luglio 2024 - 12:33

Ricevuta di accettazione

Il giorno 31/07/2024 alle ore 12:33:55 (+0200) il messaggio "Procedura abilitativa Semplificata (P.A.S.)" proveniente da "gruppoviscontisrl@pec.it" ed indirizzato a: protocollo@pec.comune.troia.fg.it ("posta certificata")

Il messaggio è stato accettato dal sistema ed inoltrato.
Identificativo messaggio: opec210310.20240731123355.151256.722.1.53@pec.aruba.it

dati-cert.xml

smime.p7s

31/07/24, 12:36

Ricevuta di avvenuta consegna

Procedura abilitativa Semplificata (P.A.S.)

Da posta-certificata@pec.aruba.it <posta-certificata@pec.aruba.it>**A** gruppoviscontisrl@pec.it <gruppoviscontisrl@pec.it>**Data** mercoledì 31 luglio 2024 - 12:34

Ricevuta di avvenuta consegna

Il giorno 31/07/2024 alle ore 12:34:06 (+0200) il messaggio "Procedura abilitativa Semplificata (P.A.S.)" proveniente da "gruppoviscontisrl@pec.it" ed indirizzato a "protocollo@pec.comune.troia.fg.it" è stato consegnato nella casella di destinazione.
Identificativo messaggio: opec210310.20240731123355.151256.722.1.53@pec.aruba.it

dati-cert.xml
postacert.eml
smime.p7s

31/07/24, 13:08

Messaggi - Webmail PEC

**rotocollo: A c_l 31/07/202 .0013880 - NOTIFIC DI VVENUTA
PROTOCOLLA IONE - OGGETTO ORIGINALE: Procedura abilitativa
Semplificata (.A.S.)**

Da protocollo@pec.comune.troia.fg.it <protocollo@pec.comune.troia.fg.it>
A gruppvviscontisrl@pec.it <gruppviscontisrl@pec.it>
Data mercoledì 31 luglio 2024 - 13:07

La mail/PEC ricevuta e' stata protocollata con numero: **13880** in data: **31/07/2024**

Il protocollo e' stato inviato ai seguenti destinatari:
SETTORE TECNICO

conferma.xml

SOCIETÀ ITALREN S.R.L.

Procedura abilitativa semplificata (PAS) ai sensi dell'art. 6 del D.Lgs. 3 marzo 2011, n. 28. Progetto per la realizzazione di un impianto fotovoltaico della potenza complessiva di 8.999,92 KW DC e 8.999,92 KW AC in agro di Gioia del Colle(BA) e delle relative opere di connessione in agro di Sammichele di Bari (BA) e Gioia del Colle (BA).

Pratica n° 04441890714-15112023-1734

Suap di GIOIA DEL COLLE in delega alla CCIAA di BARI

CHIEDE	Procedimento
Procedura abilitativa semplificata (P.A.S.) per l'installazione di impianti alimentati da energia rinnovabile	Procedura abilitativa semplificata (P.A.S.) per l'installazione di impianti alimentati da energia rinnovabile ((ai sensi dell'art. 6 del D. Lgs 28 del 03/03/2011 - art. 6 della L.R. n. 25 del 24/09/2012)

Scheda anagrafica

<input checked="" type="checkbox"/> DITTA/SOCIETA'/IMPRESA	<input type="checkbox"/> PERSONA (Privato)
---	--

<input checked="" type="checkbox"/> ISCRITTA ALLA CCIAA
--

Codice Fiscale
04441890714

(compilare per effettuare il recupero dei dati dal registro imprese)

Informazioni relative all'iscrizione al Registro Imprese

Camera di commercio di:	Numero REA	Data
FOGGIA	327974	24/01/2023

<input type="checkbox"/> NON ANCORA ISCRITTA
--

<input type="checkbox"/> NON NECESSITA DI ISCRIZIONE AL RI DELLA CCIAA
--

DATI DEL DICHIARANTE

Nome	Cognome	Cod.Fiscale
Matteo	Di Carlo	██████████

Sesso	Data nascita	Cittadinanza
██████	██████	██████

Luogo di nascita:

Stato	Provincia
██████	██████

Comune
██████

<input type="checkbox"/> Se cittadino non UE
--

Informazioni relative alla residenza :

Stato	Provincia
██████	██████

Comune
██████

Toponimo (DUG)
██████

Denominazione stradale			
██████████			
Numero civico	CAP	eMail/PEC	Telefono fisso/cellulare
█	██████	italrensr@pec.it	██████████
Carica			
AMMINISTRATORE			

DATI DELLA DITTA/SOCIETA'/IMPRESA

Denominazione (nome della ditta o azienda o ragione sociale)		
ITALREN S.r.l.		
Forma giuridica	Codice Fiscale	P.IVA
SOCIETA' A RESPONSABILITA' LIMITATA	04441890714	04441890714

Dati relativi alla sede legale della ditta/società/impresa

Stato	Provincia	
Italia	FOGGIA	
Comune		
FOGGIA		
Toponimo (DUG)		
CORSO		
Denominazione stradale	Numero civico	CAP
CAIROLI	37	71121
Telefono fisso/Cellulare	Fax	PEC
		italrensr@pec.it

Oggetto della pratica

descrizione sintetica
PROGETTO PER LA REALIZZAZIONE DI UN IMPIANTO FOTOVOLTAICO DELLA POTENZA COMPLESSIVA DI 8.999,92 KW DC E 8.999,92 KW AC IN AGRO GIOIA DEL COLLE (BA) E RELATIVE OPERE DI CONNESSIONE IN AGRO DI SAMMICHELE DI BARI (BA) E GIOIA DEL COLLE (BA) - Ditta Proponente: Italren srl.

DOMICILIO ELETTRONICO

Ai fini delle comunicazioni relative al presente procedimento si elegge il proprio domicilio elettronico presso la seguente casella di posta elettronica (domicilio elettronico)

DOMICILIO ELETTRONICO: (N.B. Inserire l'indirizzo della casella PEC a cui lo Sportello dovrà inviare la ricevuta e le altre comunicazioni relative alla pratica)
italrensr@pec.it

[X] Si dichiara di essere consapevoli che nel caso non venga indicata una casella di posta elettronica certificata (PEC), non si avra' la certezza del buon esito dell' eventuale scambio di comunicazioni che seguiranno la presente istanza

Dichiarazione di consapevolezza ex artt. 46 e 47 DPR 445/2000

[X] Dichiaro di essere consapevole che le dichiarazioni false, la falsità negli atti e l'uso di atti falsi comportano l'applicazione delle sanzioni penali previste dall'art. 76 del D.P.R. 445/2000 e la decadenza dai benefici eventualmente conseguenti al provvedimento emanato sulla base della dichiarazione non veritiera nonché il divieto di accesso a contributi, finanziamenti e agevolazioni per un periodo di 2 anni decorrenti da quando l'amministrazione ha adottato l'atto di decadenza, come previsto dall'art. 75 del D.P.R. 445/2000.

INFORMATIVA SULLA PRIVACY (Art. 13 del Reg. UE n. 2016/679 del 27 aprile 2016)

Il Reg. UE n. 2016/679 del 27 aprile 2016 stabilisce norme relative alla protezione delle persone fisiche con riguardo al trattamento dei dati personali. Pertanto, come previsto dall'art. 13 del Regolamento, si forniscono le seguenti informazioni:

Titolare del trattamento:

Comune di GIOIA DEL COLLE

indirizzo pec protocollo generale.gioiadelcolle@pec.rupar.puglia.it

Finalità del trattamento.

Il trattamento dei dati è necessario per l'esecuzione di un compito di interesse pubblico o connesso all'esercizio di pubblici poteri di cui è investito il titolare del trattamento. Pertanto i dati personali saranno utilizzati dal titolare del trattamento nell'ambito del procedimento per il quale la dichiarazione viene resa.

Modalità del trattamento.

I dati saranno trattati da persone autorizzate, con strumenti cartacei e informatici.

Destinatari dei dati.

I dati potranno essere comunicati a terzi nei casi previsti della Legge 7 agosto 1990, n. 241 ("Nuove norme in materia di procedimento amministrativo e di diritto di accesso ai documenti amministrativi"), ove applicabile, e in caso di controlli sulla veridicità delle dichiarazioni (art. 71 del D.P.R. 28 dicembre 2000 n. 445 ("Testo unico delle disposizioni legislative e regolamentari in materia di documentazione amministrativa")). Responsabili del trattamento la Camera di Commercio competente per territorio e InfoCamere S.c.p.A.

Diritti.

L'interessato può in ogni momento esercitare i diritti di accesso e di rettifica dei dati personali nonché ha il diritto di presentare reclamo al Garante per la protezione dei dati personali. Ha inoltre il diritto alla cancellazione dei dati e alla limitazione al loro trattamento nei casi previsti dal Regolamento. Per esercitare tali diritti tutte le richieste devono essere rivolte al Comune di GIOIA DEL COLLE indirizzo mail protocollo generale.gioiadelcolle@pec.rupar.puglia.it. Il responsabile della protezione dei dati è contattabile all'indirizzo mail .

Periodo di conservazione dei dati.

I dati personali saranno conservati per un periodo non superiore a quello necessario per il perseguimento delle finalità sopra menzionate o comunque non superiore a quello imposto dalla legge per la conservazione dell'atto o del documento che li contiene. I dati sono altresì trasmessi alla Camera di Commercio competente per territorio per la raccolta nel Fascicolo informativo di impresa di cui all'art. 43-bis del D.P.R. 445/2000 e s.m.i.

[X] Il/la sottoscritto/a dichiara di aver letto l'informativa sul trattamento dei dati personali.

CHIEDE A UFFICI COMUNE DI GIOIA DEL COLLE

Procedura abilitativa semplificata (P.A.S.) per l'installazione di impianti alimentati da energia rinnovabile ((ai sensi dell'art. 6 del D. Lgs 28 del 03/03/2011 - art. 6 della L.R. n. 25 del 24/09/2012)

Localizzazione dell'intervento

Comune	Frazione	Prov.	CAP
GIOIA DEL COLLE		BA	70023

ATTENZIONE - l'ubicazione dell'attività o intervento coincide con il Comune a cui è destinata la pratica

Via, Viale, Piazza	n° civico
STRADA STATALE 100 DI GIOIA DEL COLLE	snc

scala	piano	interno

dati catastali

<input type="checkbox"/> NCEU	<input checked="" type="checkbox"/> NCT
-------------------------------	---

foglio	particella/mappale	subalterno
24	49	

sezione Censuaria (Terreni)

foglio	particella/mappale	subalterno
24	69	

sezione Censuaria (Terreni)

foglio	particella/mappale	subalterno
24	70	

sezione Censuaria (Terreni)

foglio	particella/mappale	subalterno
24	709	

sezione Censuaria (Terreni)

foglio	particella/mappale	subalterno
24	713	

sezione Censuaria (Terreni)

ulteriori dati relativi alla localizzazione dell'intervento

Superfici edificio (reali e non catastali)

coperta mq	scoperta mq	altezza m
0.00	0.00	0.00

Superfici terreno (reali e non catastali) mq.

0.00

a) Titolarità dell'intervento

Il richiedente dichiara di avere titolo alla presentazione di questa pratica edilizia in quanto

 proprietario esclusivo **rappresentante legale** Amministratore/delegato dal Condominio comproprietario con il/i soggetto/i elencato/i nella sezione "SOGGETTI COINVOLTI"; locatario/comodatario (a tale scopo autorizzato dai proprietari nella sezione "SOGGETTI COINVOLTI")

dell'immobile interessato dall'intervento e di

 avere titolarità esclusiva all'esecuzione dell'intervento non avere titolarità esclusiva all'esecuzione dell'intervento, ma di disporre comunque della dichiarazione di assenso dei terzi titolari di altri diritti reali o obbligatori

b) Presentazione della PAS

Dichiara di presentare la PAS

 in assenza di atti di assenso presupposti, in quanto l'intervento oggetto della PAS non necessita di atti o pareri che non possono essere sostituiti dalle autocertificazioni, attestazioni e asseverazioni o certificazioni di tecnici abilitati essendo già in possesso di tutti gli atti di assenso presupposti, comunque denominati, rilasciati dalle competenti amministrazioni **richiedendo contestualmente l'acquisizione d'ufficio degli atti di assenso presupposti, comunque denominati, alle competenti amministrazioni. Il titolare dichiara di essere a conoscenza che l'attività oggetto della PAS può essere iniziata dopo il rilascio dei relativi atti di assenso**

c) Tipologia di impianto alimentato da fonti rinnovabili oggetto di PAS

Installazione di pannelli fotovoltaici, su edificio esistente, con qualsiasi potenza, non ricadenti fra quelli di cui al punto 12.1 del D.M. 10/09/2010 aventi TUTTE le seguenti caratteristiche: i. moduli fotovoltaici collocati nei tetti di edifici esistenti; ii. la superficie complessiva dei moduli fotovoltaici dell'impianto non sia superiore a quella del tetto dell'edificio sul quale i moduli sono collocati

collocato su edifici, tettoie, serre o pensiline e da realizzarsi con tegole fotovoltaiche o altri elementi innovativi;

collocato su edifici o loro pertinenze (realizzati all'interno della zona A di cui al D.M. 1444/1968) e da realizzarsi con tegole fotovoltaiche o altri elementi innovativi;

Impianto solare fotovoltaico non integrato ubicato al suolo con potenza inferiore a 20 kW;

Impianto solare fotovoltaico ubicato a suolo su terreni agricoli (max 10% del terreno agricolo e distanza superiore a 2000 mt. da altri terreni dello stesso proprietario), non ricadenti fra quelli di cui al punto 12.1 e 12.2 lettera a) del D.M. 10/09/2010, aventi capacità di generazione inferiore alla soglia indicata alla tabella A allegata al D.Lgs n. 387 del 29/12/2003, cioè con potenza inferiore a 20 kW, e che faccia capo ad un unico punto di connessione ed ad un unico soggetto;

Impianto solare fotovoltaico ubicato su aree già degradate da attività antropiche, pregresse o in atto, tra cui siti industriali, cave, discariche, siti contaminati, con potenza non superiore a 1 MW e direttamente su suolo;

Impianto eolico di potenza inferiore a 200 kW con max 4 generatori eolici;

Impianti Biomassa, gas di discarica, gas residuati dai processi di depurazione, operanti in assetto cogenerativi con potenza > 50 1000 kW ovvero 3000 kWt;

Impianti alimentati da biomassa e biogas con potenza max 200 kW;

Impianti da gas di discarica, gas residuati con potenza inferiore a 1 MW;

Impianti non cogenerativi con potenza 250kW;

Impianti idroelettrici e geotermoelettrici realizzati su edifici esistenti senza variazione planoaltimetriche, senza cambio di destinazione d'uso, senza intaccare parti strutturali, ecc., con potenza max 200 kW;

Impianti idroelettrici e geotermoelettrici alimentati da fonte idraulica con potenza inferiore a 1 MW;

Attività di costruzione ed esercizio di impianti fotovoltaici di potenza sino a 10 MW connessi alla rete elettrica di media tensione e localizzati in area a destinazione industriale, produttiva o commerciale (ai sensi del c.9 bis, dell'art.6 del D.LGS 28/2011 modificato dal D.L. 77/2021.

Altro impianto di energia elettrica

e) Opere su parti comuni o modifiche esterne

Le opere previste

non riguardano parti comuni

riguardano le parti comuni di un fabbricato condominiale

riguardano parti comuni di un fabbricato con più proprietà, non costituito in condominio, e dichiara che l'intervento è stato approvato dai comproprietari delle parti comuni, come risulta da atto consegnato al progettista ovvero dalla sottoscrizione degli elaborati da parte di tutti i comproprietari corredata da copia di documento d'identità

riguardano parti dell'edificio di proprietà comune ma non necessitano di assenso perché, secondo l'art. 1102 c.c., apportano, a spese del titolare, le modificazioni necessarie per il miglior godimento delle parti comuni non alterandone la destinazione e senza impedire agli altri partecipanti di usufruirne secondo il loro diritto

f) Descrizione sintetica dell'intervento

Dichiara che i lavori per i quali viene inoltrata la presente PAS consistono in:

PROGETTO PER LA REALIZZAZIONE DI UN IMPIANTO FOTOVOLTAICO DELLA POTENZA COMPLESSIVA DI 8.999,92 KW DC E 8.999,92 KW AC IN AGRO GIOIA DEL COLLE (BA) E RELATIVE OPERE DI CONNESSIONE IN AGRO DI SAMMICHELE DI BARI (BA) E GIOIA DEL COLLE (BA) - Ditta Proponente: Italren srl.

g) Regolarità urbanistica e precedenti edilizi

[X] lo stato attuale dell'immobile risulta pienamente conforme alla documentazione dello stato di fatto legittimato dal seguente titolo/pratica edilizia (o, in assenza, dal primo accatastamento)**[X] legittimato da**

	n.	del	
[] titolo unico (SUAP)			
	n.	del	
[] permesso di costruire / licenza edil. / concessione edilizia			
	n.	del	
[] autorizzazione edilizia			
	n.	del	
[] accertamento di conformità ex art. 36 d.P.R. n.380/2001			
	Legge	n.	del
[] condono edilizio			
	Legge	n.	del
[] C.E. o P.d.C. in sanatoria			
	n.	del	
[] P.d.C. in sanatoria			
	n.	del	
[] D.I.A. / S.C.I.A			
	n.	del	
[] DIA/SCIA alternativa al permesso di costruire			
	n.	del	
[] C.I.L./C.I.L.A.			
	estremi della denuncia catastale n.	del	
[] primo accatastamento			
[] Preesistente al 1942			
(Allegare planimetria catastale originale)			
[] Preesistente al 1967			
(Allegare planimetria catastale originale)			
	specificare	n.	del
[X] altro	non previsto	0	30/11/0002

h) Calcolo del contributo di costruzione l'intervento da realizzare è a titolo gratuito

ai sensi della seguente normativa

 l'intervento da realizzare è a titolo oneroso e pertanto

allega il prospetto di calcolo preventivo del contributo di costruzione, a firma di tecnico abilitato, e la ricevuta di versamento del contributo di costruzione

A6800 richiede il reperimento degli standard in quanto intervento che comporta aumento del carico urbanistico richiede il reperimento degli standard in quanto intervento che comporta aumento del carico urbanistico, per i quali con relazione asseverata si richiede la monetizzazionei) Tecnici incaricati

dichiara di aver incaricato, in qualità di progettista, il tecnico indicato nella sezione seguente

PROGETTISTA DELLE OPERE ARCHITETTONICHE

 non è colui che presenta la pratica colui che presenta la pratica incaricato anche come direttore dei lavori delle opere architettoniche se il direttore dei lavori delle opere architettoniche è diverso dal progettista delle opere architettoniche

e dichiara inoltre

 di aver incaricato, in qualità di direttori dei lavori e di altri tecnici, i soggetti indicati alla sezione seguente **che il/i direttore/i dei lavori e gli altri tecnici incaricati saranno individuati prima dell'inizio dei lavori**l) Impresa esecutrice dei lavori **l'impresa esecutrice/impresе esecutrici dei lavori sarà/saranno individuata/e prima dell'inizio dei lavori** i lavori, in quanto opere di modesta entità che non interessano le specifiche normative di settore, sono eseguiti/sono stati eseguiti in prima persona, senza alcun affidamento a ditte esterne i lavori sono eseguiti/sono stati eseguiti dalla/e impresa/e indicata/e alla seguente sezione

m) **R**ispetto degli obblighi in materia di salute e sicurezza nei luoghi di lavoro (vedi allegata tabella ADEMPIMENTI PREVISTI DAL D. LGS. N.81/2008)

che l'intervento

non ricade nell'ambito di applicazione delle norme in materia di salute e sicurezza nei luoghi di lavoro (d.lgs. n. 81/2008)

ricade nell'ambito di applicazione delle norme in materia di salute e sicurezza nei luoghi di lavoro (d.lgs. n. 81/2008) e pertanto:

relativamente alla documentazione delle imprese esecutrici:

dichiara che l'entità presunta del cantiere è inferiore a 200 uomini-giorno ed i lavori non comportano i rischi particolari di cui all'allegato XI del d.lgs. n. 81/2008 e di aver verificato il certificato di iscrizione alla Camera di commercio, il documento unico di regolarità contributiva, corredato da autocertificazione in ordine al possesso degli altri requisiti previsti dall'allegato XVII del d.lgs. n. 81/2008, e l'autocertificazione relativa al contratto collettivo applicato

dichiara che l'entità presunta del cantiere è pari o superiore a 200 uomini-giorno o i lavori comportano i rischi particolari di cui all'allegato XI del d.lgs. n. 81/2008 e di aver verificato la documentazione di cui alle lettere a) e b) dell'art. 90 comma 9 prevista dal d.lgs. n. 81/2008 circa l'idoneità tecnico professionale della/e impresa/e esecutrice/i e dei lavoratori autonomi, l'organico medio annuo distinto per qualifica, gli estremi delle denunce dei lavoratori effettuate all'Istituto nazionale della previdenza sociale (INPS), all'Istituto nazionale assicurazione infortuni sul lavoro (INAIL) e alle casse edili, nonché il contratto collettivo applicato ai lavoratori dipendenti, della/e impresa/e esecutrice/i

relativamente alla notifica preliminare di cui all'articolo 99 del d.lgs. n. 81/2008

dichiara che l'intervento non è soggetto all'invio della notifica

dichiara che l'intervento è soggetto all'invio della notifica

ricade nell'ambito di applicazione delle norme in materia di salute e sicurezza sul luogo di lavoro (d.lgs. n. 81/2008), ma si riserva di presentare le dichiarazioni di cui al presente quadro prima dell'inizio lavori, poiché i dati dell'impresa esecutrice saranno forniti prima dell'inizio lavori

di essere a conoscenza che l'efficacia della presente PAS è sospesa qualora sia assente il piano di sicurezza e coordinamento di cui all'articolo 100 del d.lgs. n. 81/2008 o il fascicolo di cui all'articolo 91, comma 1, lettera b), quando previsti, oppure in assenza di notifica di cui all'articolo 99, quando prevista, oppure in assenza di documento unico di regolarità contributiva

n) **D**iritti di terzi

dichiara di essere consapevole che la presente segnalazione non può comportare limitazione dei diritti dei terzi, fermo restando quanto previsto dall'articolo 19, comma 6-ter, della l. n. 241/1990

gli eventuali soggetti cointeressati, titolari di diritti reali di godimento su beni confinanti e risultanti da registrazioni catastali ed estremi catastali dei fondi confinanti a quelli oggetto dell'intervento, sono:

non presenti

o) **Avvertenze generali**

Dichiara di essere informato che, ai sensi dell'art. 23 d.P.R. n.380/2001:

- i lavori in oggetto possono avere inizio trascorsi 30 gg dalla data di acquisizione della presente al protocollo comunale o dopo l'acquisizione degli atti di assenso presupposti;
- la durata degli stessi non potrà superare il termine di tre anni dalla data della sua presentazione;
- è tenuto a comunicare al SUE la data della fine lavori;

Prima di ultimare l'intervento, il progettista o un tecnico abilitato rilascia un certificato di collaudo finale, allegato alla comunicazione di fine lavori, che va presentato allo sportello unico, con il quale si attesta la conformità dell'opera al progetto presentato. Contestualmente presenta ricevuta dell'avvenuta presentazione della variazione catastale conseguente alle opere realizzate ovvero dichiarazione che le stesse non hanno comportato modificazioni del classamento. In assenza di tale documentazione si applica la sanzione di cui all'art. 37, c 5, d. P.R. n.380/2001.

Dichiara di essere informato che, nei casi disciplinati dall'art. 24 del d.P.R. n. 380/01, entro quindici giorni dalla data dell'ultimazione dei lavori di finitura dell'intervento, è tenuto a presentare all'ufficio comunale competente domanda di rilascio della segnalazione certificata di agibilità con le modalità di cui all'art. 24 d.P.R. n.380/01 oppure la dichiarazione del direttore dei lavori o, qualora non nominato, di un professionista abilitato, con la quale si attesta la conformità dell'opera al progetto presentato e la sua agibilità (art. 24 comma 5 d.P.R. n. 380/2001 e LR n° 12/2014). Dovrà essere inoltrata la dichiarazione del direttore dei lavori al SUAP - Sportello unico per le attività produttive - con la quale si attesta la conformità dell'opera al progetto presentato e la sua agibilità (art. 10 d.P.R. n.160/2010) ove trattasi di impianto produttivo;

Dichiara di provvedere al pagamento delle imposte dovute al momento del rilascio dell'atto autorizzativo

PRESA VISIONE

Dichiarazione relativa ai diritti di segreteria/istruttori**VERSAMENTO DIRITTI O SPESE**

non sono dovuti oneri quali diritti o spese

poiché non previsti dal tariffario poiché esentati

sono dovuti oneri quali diritti o spese

per un totale di Euro

55.00

pagamento on line alla pagina successiva 'Pagamento oneri'

versamento su conto corrente postale (vedere le istruzioni di ogni SUAP)

in data	ufficio postale di

Allegata qui la ricevuta di versamento tramite conto corrente postale

pagamento pagoPA / bonifico bancario (vedere le istruzioni di ogni SUAP)

in data	indicare il codice IUV / codice TRN
15/11/2023	

Allega qui l'attestazione del pagamento pagoPA o del bonifico bancario (in caso di bonifico, non è valida la ricevuta di presa in carico del bonifico)

Dichiarazione relativa all'assolvimento dell'imposta di bollo

VERSAMENTO DELL'IMPOSTA DI BOLLO

E' obbligatorio selezionare una delle seguenti quattro opzioni:

Il pagamento è dovuto e si intende assolvere l'obbligo tramite il circuito digitale pagoPA [NB: questa opzione è possibile solo se lo Sportello Unico aderisce a pagoPA] ...

Il pagamento è dovuto e si intende assolvere l'obbligo con marche da bollo di cui si riportano i numeri di serie identificativi (le marche da bollo utilizzate saranno poi annullate e conservate in originale) ...

Marca da € 16,00 per la domanda:

numero seriale (1)	data
01211531363060	13/09/2023

E' obbligatorio selezionare una delle seguenti due opzioni:

Marca da €16,00 per l'autorizzazione...

numero seriale (1)	data
01211531363060	13/09/2023

Non è richiesta alcuna marca da bollo per l'autorizzazione perché il procedimento può concludersi con il silenzio assenso dell'Amministrazione o con rilascio di Nulla Osta...

(1) Inserire i quattordici numeri presenti appena sopra il codice a barre, nella parte bassa del contrassegno

NOTA BENE: Le domande devono essere regolarizzate in misura forfettaria con una marca da bollo da €16,00 - Aggiungere una marca da bollo per il provvedimento autorizzatorio (in seguito alle modifiche apportate al DPR n. 642/1972 dalla legge n. 147/2013, le istanze trasmesse per via telematica e i provvedimenti rilasciati per via telematica sono soggetti all'imposta di bollo forfettaria di €16,00)

Per gli Enti autorizzati, l'imposta di bollo è assolta in modo virtuale ai sensi del D.M. 10/11/2011 o ai sensi dell'art. 15 D.P.R. 642/1972 ...

Il pagamento non è dovuto poiché esentati ...

Suap di GIOIA DEL COLLE in delega alla CCIAA di BARI
Identificativo elenco nazionale SUAP: 9509

Sportello Unico per le Attività Produttive (art. 38 L133/2008)

Distinta del modello di riepilogo pratica SUAP (art.5 commi 3-4 allegato tecnico DPR160/2010 Versione 1.0)

Comune/SUAP destinatario

Comune Destinatario Provincia Comune Destinatario
Identificativo SUAP Ufficio Destinatario
secondo quanto indicato nell'elenco nazionale dei SUAP

Informazioni anagrafiche dell'impresa che invia la comunicazione o istanza

Denominazione:
Codice fiscale
Forma giuridica
Provincia e Numero Rea della sede legale

Oggetto della comunicazione o istanza

Tipologia Adempimento Codice pratica
Descrizione

Procura speciale

Procura speciale

Estremi del dichiarante (titolare, legale rappresentante, notaio, intermediario, delegato)

Cognome Nome
Qualifica Cod. Fiscale

Domicilio elettronico (Posta Elettronica Certificata) dell'impresa dove notificare le ricevute

Domicilio di Posta Elettronica Certificata dell'impresa

Elenco dei documenti informatici allegati

Nome file allegato	Descrizione
04441890714-15112023-1734.001.MDA.PDF.P7M	MDA Pratica
04441890714-15112023-1734.002.PDF.P7M	Allega qui l'attestazione del pagamento pagoPA o del
04441890714-15112023-1734.003.PDF.P7M	Pareri, autorizzazioni, nulla osta, rilasciati dai soggetti
04441890714-15112023-1734.001.PDF.P7M	allega il prospetto di calcolo preventivo del contributo
04441890714-15112023-1734.004.PDF.P7M	D.U.R.C. (Documento Unico di Regolarità
04441890714-15112023-1734.005.PDF.P7M	Elaborati tecnici per la connessione redatti dal
04441890714-15112023-1734.006.PDF.P7M	Opportuni elaborati progettuali a firma di un
04441890714-15112023-1734.007.PDF.P7M	Estratto del P.R.G. con evidenziato l'immobile e/o l'
04441890714-15112023-1734.008.PDF.P7M	Documentazione catastale costituita da estratto di
04441890714-15112023-1734.009.PDF.P7M	Dichiarazione Sostitutiva dei materiali di risulta-
04441890714-15112023-1734.010.PDF.P7M	Documento Di Carlo Matteo
04441890714-15112023-1734.011.PDF.P7M	ELABORATO 1 - COROGRAFIA DI INQUADRAMENTO-
04441890714-15112023-1734.012.PDF.P7M	ELABORATO 4 - COROGRAFIA SU CTR-signed
04441890714-15112023-1734.013.PDF.P7M	ELABORATO 6 - CARTA GEOMORFOLOGICA (PAI)-
04441890714-15112023-1734.014.PDF.P7M	ELABORATO 7 - CARTA IDROGEOLOGICA-signed
04441890714-15112023-1734.015.PDF.P7M	ELABORATO 10 - CABINA DI CONVERSIONE E
04441890714-15112023-1734.016.PDF.P7M	ELABORATO 12 - PARTICOLARI - RECINZIONE-signed
04441890714-15112023-1734.017.PDF.P7M	ELABORATO 13 - IMPIANTO DI ILLUMINAZIONE-signed
04441890714-15112023-1734.018.PDF.P7M	ELABORATO 14 - IMPIANTO DI VIDEOSORVEGLIANZA-
04441890714-15112023-1734.019.PDF.P7M	ELABORATO 16 - OPERE DI RETE ED OPERE DI
04441890714-15112023-1734.020.PDF.P7M	ELABORATO 18 - FOTOSIMULAZIONE-signed
04441890714-15112023-1734.021.PDF.P7M	ELABORATO E-01-VINCOLI PPTR-signed
04441890714-15112023-1734.022.PDF.P7M	ELABORATO E-02-RETE NATURA 2000-signed
04441890714-15112023-1734.023.PDF.P7M	ELABORATO E-03-VERIFICHE AREE NON IDONEE-
04441890714-15112023-1734.024.PDF.P7M	ELABORATO P.P. - PIANO PARTICELLARE-signed
04441890714-15112023-1734.025.PDF.P7M	ELABORATO R-1 - RELAZIONE TECNICA AMBIENTALE
04441890714-15112023-1734.026.PDF.P7M	ELABORATO R-2 - RELAZIONE CABINA GIOIA
04441890714-15112023-1734.027.PDF.P7M	ELABORATO 2 - PLANIMETRIA STATO ATTUALE-signed
04441890714-15112023-1734.028.PDF.P7M	ELABORATO 3 - PLANIMETRIA STATO FUTURO-signed
04441890714-15112023-1734.029.PDF.P7M	ELABORATO 8 - DISEGNI TECNICI-signed
04441890714-15112023-1734.030.PDF.P7M	ELABORATO 15 - RILIEVO PLANO ALTIMETRICO-signed
04441890714-15112023-1734.031.PDF.P7M	ELABORATO 17 - OPERE DI MITIGAZIONE-signed
04441890714-15112023-1734.032.PDF.P7M	Dichiarazione dell'impresa esecutrice dei lavori
04441890714-15112023-1734.033.PDF.P7M	DICHIARAZIONE CHE L'IMPIANTO NON SI TROVI ALL'
04441890714-15112023-1734.034.PDF.P7M	relazione tecnica di asseverazione
04441890714-15112023-1734.035.PDF.P7M	Scheda tecnica impianti di energia da fonti rinnovabili

04441890714-15112023-1734.036.PDF.P7M	Presentazione degli schemi impianti di cui al DM
---------------------------------------	--

**Sportello Unico per le Attivita' Produttive
Ricevuta
(art. 5, comma 4 DPR 160/2010 e art. 18-bis L. 241/1990)**



1 - SUAP competente

Suap di GIOIA DEL COLLE in delega alla CCIAA di BARI			
del comune di:	GIOIA DEL COLLE	Id:	9509
Responsabile SUAP:	STELLA	OTTORINO	

2 - Riferimenti della pratica SUAP

Codice Pratica:	04441890714-15112023-1734
Protocollo SUAP:	REP_PROV_BA/BA-SUPRO/0168052 del 15/11/2023
Domicilio elettronico dichiarato:	italrensr@pec.it

3 - Impresa o soggetto economico

Denominazione:	ITALREN S.r.l.		
Codice Fiscale:	04441890714	Sede legale provincia:	FOGGIA
Presso il comune di:	FOGGIA		
via, viale, piazza ...:	CAIROLI	n.	37

4 - Estremi del dichiarante

Cognome:	Di Carlo	Nome:	Matteo
Qualifica:	AMMINISTRATORE	Codice Fiscale:	[REDACTED]

5 - Indirizzo dell'impianto

del comune di:	GIOIA DEL COLLE		
via, viale, piazza ...:	STRADA STATALE 100 DI GIOIA DEL COLLE	n.	snc

6 - Termini del procedimento/controllo

Entro 90 giorni dalla data della presente ricevuta, salvo indizione della conferenza dei servizi ai sensi dell'art. 7, comma 3, del DPR 160/2010, l'amministrazione competente adotta un provvedimento espresso ovvero, in caso di SCIA condizionata, acquisisce gli atti di assenso o i

pareri di altri uffici e amministrazioni o esegue le verifiche preventive previste dalla normativa vigente.

7 - Accesso visione atti del procedimento

Il responsabile del SUAP costituisce il referente per l'esercizio del diritto di accesso agli atti e documenti detenuti dal SUAP, anche se provenienti da altre amministrazioni o da altri uffici comunali (art. 4, co.4 DPR n. 160/2010).

Ufficio in cui si può prendere visione degli atti:

Suap di GIOIA DEL COLLE in delega alla CCIAA di BARI

Indirizzo: **PIAZZA MARGHERITA DI SAVOIA n. 10 70023 - GIOIA DEL COLLE (BA)**

Altre info: vedere sito istituzionale del comune

8- Interventi attivati nel procedimento ed amministrazioni competenti

Intervento	Amministrazione competente
Procedura abilitativa semplificata (P.A.S.) per l'installazione di impianti alimentati da energia rinnovabile	UFFICI COMUNE DI GIOIA DEL COLLE

9 - Elenco dei documenti informatici allegati

- 04441890714-15112023-1734.SUAP.PDF.P7M (Riepilogo Pratica SUAP)
- 04441890714-15112023-1734.012.PDF.P7M (ELABORATO 4 - COROGRAFIA SU CTR-signed)
- 04441890714-15112023-1734.029.PDF.P7M (ELABORATO 8 - DISEGNI TECNICI-signed)
- 04441890714-15112023-1734.013.PDF.P7M (ELABORATO 6 - CARTA GEOMORFOLOGICA (PAI)-signed)
- 04441890714-15112023-1734.027.PDF.P7M (ELABORATO 2 - PLANIMETRIA STATO ATTUALE-signed)
- 04441890714-15112023-1734.010.PDF.P7M (Documento Di Carlo Matteo)
- 04441890714-15112023-1734.026.PDF.P7M (ELABORATO R-2 - RELAZIONE CABINA GIOIA)
- 04441890714-15112023-1734.011.PDF.P7M (ELABORATO 1 - COROGRAFIA DI INQUADRAMENTO-signed)
- 04441890714-15112023-1734.025.PDF.P7M (ELABORATO R-1 - RELAZIONE TECNICA AMBIENTALE GIOIA-signed)
- 04441890714-15112023-1734.017.PDF.P7M (ELABORATO 13 - IMPIANTO DI ILLUMINAZIONE-signed)
- 04441890714-15112023-1734.024.PDF.P7M (ELABORATO P.P. - PIANO PARTICELLARE-signed)
- 04441890714-15112023-1734.023.PDF.P7M (ELABORATO E-03-VERIFICHE AREE NON IDONEE-signed)
- 04441890714-15112023-1734.018.PDF.P7M (ELABORATO 14 - IMPIANTO DI VIDEOSORVEGLIANZA-signed)
- 04441890714-15112023-1734.019.PDF.P7M (ELABORATO 16 - OPERE DI RETE ED OPERE DI IMPIANTO-signed)
- 04441890714-15112023-1734.022.PDF.P7M (ELABORATO E-02-RETE NATURA 2000-signed)
- 04441890714-15112023-1734.005.PDF.P7M (Elaborati tecnici per la connessione redatti dal gestore di rete)
- 04441890714-15112023-1734.036.PDF.P7M (Presentazione degli schemi impianti di cui al DM 37/2008)
- 04441890714-15112023-1734.006.PDF.P7M (Opportuni elaborati progettuali a firma di un progettista abilitato che attestino la compatibilità del progetto con gli strumenti urbanistici approvati e i regolamenti edilizi vigenti e la non contrar)
- 04441890714-15112023-1734.020.PDF.P7M (ELABORATO 18 - FOTOSIMULAZIONE-signed)
- 04441890714-15112023-1734.004.PDF.P7M (D.U.R.C. (Documento Unico di Regolarità Contributiva))
- 04441890714-15112023-1734.007.PDF.P7M (Estratto del P.R.G. con evidenziato l'immobile e/o l'area di intervento)
- 04441890714-15112023-1734.021.PDF.P7M (ELABORATO E-01-VINCOLI PPTR-signed)

- 04441890714-15112023-1734.035.PDF.P7M (Scheda tecnica impianti di energia da fonti rinnovabili)
- 04441890714-15112023-1734.003.PDF.P7M (Pareri, autorizzazioni, nulla osta, rilasciati dai soggetti competenti (ad es. Soprintendenza, VV.FF.,Consorzio bonifica, Amministrazione Provinciale ecc.))
- 04441890714-15112023-1734.033.PDF.P7M (DICHIARAZIONE CHE L'IMPIANTO NON SI TROVI ALL'INTERNO DI AREE FRA QUELLE SPECIFICAMENTE ELENCAE E INDIVIDUATE DALL'ALLEGATO 3) LETTERA f), AL DECRETO DEL MINISTERO DELLO SVILUPPO ECONOMICO DEL 10)
- 04441890714-15112023-1734.008.PDF.P7M (Documentazione catastale costituita da estratto di mappa in scala 1:2000 / 1:1000 con individuazione del nuovo intervento, autenticata dal progettista, e con aggiornamento non anteriore a mesi 6)
- 04441890714-15112023-1734.002.PDF.P7M (Allega qui l'attestazione del pagamento pagoPA o del bonifico bancario (in caso di bonifico, non è valida la ricevuta di presa in carico del bonifico))
- 04441890714-15112023-1734.034.PDF.P7M (relazione tecnica di asseverazione)
- 04441890714-15112023-1734.031.PDF.P7M (ELABORATO 17 - OPERE DI MITIGAZIONE-signed)
- 04441890714-15112023-1734.009.PDF.P7M (Dichiarazione Sostitutiva dei materiali di risulta-signed)
- 04441890714-15112023-1734.016.PDF.P7M (ELABORATO 12 - PARTICOLARI - RECINZIONE-signed)
- 04441890714-15112023-1734.030.PDF.P7M (ELABORATO 15 - RILIEVO PLANO ALTIMETRICO-signed)
- 04441890714-15112023-1734.032.PDF.P7M (Dichiarazione dell'impresa esecutrice dei lavori)
- 04441890714-15112023-1734.015.PDF.P7M (ELABORATO 10 - CABINA DI CONVERSIONE E TRASFORMAZIONE-signed)
- 04441890714-15112023-1734.001.PDF.P7M (allega il prospetto di calcolo preventivo del contributo di costruzione, a firma di tecnico abilitato, e la ricevuta di versamento del contributo di costruzione)
- 04441890714-15112023-1734.014.PDF.P7M (ELABORATO 7 - CARTA IDROGEOLOGICA-signed)
- 04441890714-15112023-1734.028.PDF.P7M (ELABORATO 3 - PLANIMETRIA STATO FUTURO-signed)
- 04441890714-15112023-1734.001.MDA.PDF.P7M (MDA Pratica)

10 - Promemoria per controllo domicilio elettronico

Tutte le comunicazioni verranno inviate al seguente indirizzo fornito dal richiedente:	italrensrl@pec.it
--	--------------------------

11 - Estremi emissione della ricevuta:

Data di emissione:	15/11/2023
--------------------	-------------------



**COMUNE DI
GIOIA DEL COLLE**
(Area Metropolitana di Bari)

**AREA URBANISTICA
SPORTELLO UNICO ATTIVITA' PRODUTTIVE**

GIOIA DEL COLLE, 30/07/2024

Spett.le

ITALREN SRL
Partita Iva: 04441890714
Corso Cairoli, 37
71121 Foggia (FG)
pec: italrensrl@pec.it

e.p.c.

COMUNE DI SAMMICHELE DI BARI
AREA OPERE PUBBLICHE E PATRIMONIO
pec: oopp.comunesammichele@pec.rupar.puglia.it

Arch. Nardulli Maria Teresa

**OGGETTO: Pratica impresainungiorno ID Pratica 04441890714-15112023-1734
Procedura Abilitativa Semplificata**

pervenuta al SUAP del Comune di Gioia del Colle il 15/11/2023,
Protocollo n. REP_PROV_BA/BA-SUPRO 168052/15-11-2023, progetto per la
realizzazione di un impianto fotovoltaico della potenza complessiva di 8.999,92 kw
dc e 8.999,92 kw ac in agro Gioia del Colle (Ba) e relative opere di connessione in
agro di Sannicichelle di Bari (BA) e Gioia del Colle (BA) da ubicare in zona E2 del
vigente PRG.

Dati catastali: Foglio 24, particelle 49-69-70-709-713.

Ditta: ITALREN SRL

Comunicazione

Con riferimento alla pratica in oggetto,

- vista la completezza della documentazione presentata;
- vista il parere espresso nella Determina Dirigenziale n. 00110 del 25/07/2024 del Dipartimento Ambiente Paesaggio Regione Puglia per l'Accertamento di Compatibilità Paesaggistica ai sensi dell'art. 91 delle NTA del PPTR con le seguenti prescrizioni:
 1. siano preservati i muretti a secco e gli edifici in muratura presenti all'interno del campo, compresa la vegetazione ivi esistente;
 2. gli interventi di ripristino dei muretti a secco diroccati siano effettuati rispettando le "Linee guida per il restauro e il riuso dei manufatti in pietra a secco" - Elaborato 4.4.4 del PPTR;
 3. le strade di accesso e il piazzale della cabina di consegna siano realizzate in materiale drenante;
 4. non siano eliminati gli ulivi monumentali eventualmente presenti, in particolare nell'UCP "Paesaggi rurali", e si provveda a richiedere eventuali pareri necessari all'estirpazione di ulivi non monumentali al competente ufficio regionale;
 5. sia integrata la fascia di mitigazione prevista dal proponente oltre che con il reimpianto degli alberi espantati, con la piantumazione di nuove specie arboree autoctone continue e compatte, di altezza di almeno 2,5/3 m, ad elevata densità strutturale e rapido accrescimento e con una fascia larga almeno 5 m. Siano inoltre piantumate al di sotto delle suddette alberature arbusti di specie autoctone;
 6. sia previsto un piano di manutenzione di almeno 5 anni, che assicuri il

www.comune.gioiadelcolle.ba.it

Ripartizione URBANISTICA
SUAP - Piazza Margherita di Savoia, 10 - 70023 Gioia del Colle (Ba)
Direttore di Area Tel 080 3494211
Unità Operativa 080 3494-253/264/227/290/269
suap.gioiadelcolle@pec.rupar.puglia.it



**COMUNE DI
GIOIA DEL COLLE**
(Area Metropolitana di Bari)

**AREA URBANISTICA
SPORTELLO UNICO ATTIVITA' PRODUTTIVE**

monitoraggio e la crescita delle specie vegetali piantumate, con eventuale irrigazione di soccorso.

- visto il parere dell'Autorità di Bacino Distrettuale dell'Appennino Meridionale prot. n. 7868/2024 del 13/03/2024;
- visto l'avvenuto pagamento dei diritti di segreteria

si comunica che, dai controlli eseguiti, non sono emerse carenze documentali o difetto di sussistenza delle condizioni di cui all'art. 6 del d. lgs. n.28/2011.

Pertanto, si prende atto di quanto asseverato e si dichiara concluso il procedimento **con esito favorevole alle seguenti condizioni:**

- adempimenti o dichiarazioni in materia di edilizia sismica;
- adempimenti ai sensi del D.lgs. 81/2008 e ss.mm.ii - prevenzione infortuni ed igiene sul posto di lavoro;
- trasmissione della polizza fideiussoria a garanzia della esecuzione degli interventi di dismissione e delle opere di messa in pristino dello stato dei luoghi a fine esercizio dell'impianto;
- trasmissione dell'atto notarile attestante la titolarità delle aree interessate dall'intervento, così come indicate nella dichiarazione allegata alla pratica in oggetto;
- i lavori devono avere inizio, previa comunicazione obbligatoria da inviare al SUAP, entro un anno dalla data di rilascio del presente titolo abilitativo;

La presente Procedura Abilitativa Semplificata – PAS è rilasciato a favore del richiedente senza pregiudizio dei diritti dei terzi e non incide sulla titolarità della proprietà o di altri diritti reali relativi alle aree interessate dall'intervento.

La S.V. potrà rivolgersi presso lo Sportello SUAP del Comune di GIOIA DEL COLLE per eventuali informazioni e per prendere visione degli atti.

IL TECNICO ISTRUTTORE

Ing. Vitantonio Giannuzzi



Firmato digitalmente da:

Giannuzzi Vitantonio

Firmato il 30/07/2024 10:52

Seriale Certificato: 1632328

Valido dal 18/07/2022 al
18/07/2025

InfoCamera Qualified
Electronic Signature CA

IL DIRETTORE di AREA

Ing. Ottorino Stella ()*

STELLA
OTTORINO
ingegnere
INGEGNERE
05.08.2024
08:59:28
GMT+02:00



(*) Il documento è firmato digitalmente ai sensi del D.Lgs. 82/2005 s.m.i. e norme collegate e sostituisce il documento cartaceo e la firma autografa.

www.comune.gioiadelcolle.ba.it

Ripartizione URBANISTICA

SUAP - Piazza Margherita di Savoia, 10 – 70023 Gioia del Colle (Ba)

Direttore di Area Tel 080 3494211

Unità Operativa 080 3494-253/264/227/290/269

suap.gioiadelcolle@pec.rupar.puglia.it

**Sportello Unico per le Attivita' Produttive (art. 38 L133/2010)
Comunicazione pratica SUAP (art. 6 allegato tecnico DPR 160/2010)****Suap di GIOIA DEL COLLE in delega alla CCIAA di BARI
Identificativo nazionale SUAP: 9509****Protocollo:** REP_PROV_BA/BA-SUPRO/0158292 del 05/08/2024

Di Carlo Matteo

Oggetto: Comunicazione SUAP pratica n.04441890714-15112023-1734 - SUAP 9509 - 04441890714 ITALREN S.r.l.

Gentile utente,
la seguente comunicazione Le e' stata inviata dallo sportello SUAP del comune di GIOIA DEL COLLE, in relazione alla Sua pratica n.04441890714-15112023-1734
SUAP mittente: Sportello n.9509 - Suap di GIOIA DEL COLLE in delega alla CCIAA di BARI
Pratica: 04441890714-15112023-1734
Impresa: 04441890714 - ITALREN S.r.l.
Protocollo pratica: REP_PROV_BA/BA-SUPRO 0168052/15-11-2023
Protocollo della comunicazione: REP_PROV_BA/BA-SUPRO 0158292/05-08-2024.

IMPRESA RICHIEDENTE

Denominazione:	ITALREN S.r.l.		
Codice fiscale:	04441890714	Provincia sede legale:	FOGGIA

INFORMAZIONI PRATICA

Oggetto:	PROGETTO PER LA REALIZZAZIONE DI UN IMPIANTO FOTOVOLTAICO DELLA POTENZA
Codice Pratica:	04441890714-15112023-1734

RESPONSABILE SUAP

Cognome:	STELLA	Nome:	OTTORINO
-----------------	--------	--------------	----------

ALLEGATI PRESENTI

ID-1734-Italren-Conclusione-procedimento-signed-signed.pdf - Provvedimento finale del procedimento
--

Pratica edilizia	_____
del	_____
Protocollo	_____

RELAZIONE TECNICA DI ASSEVERAZIONE

DATI DEL PROGETTISTA

Cognome e Nome <i>DIURNO GUIDO ROSARIO</i>			
codice fiscale [REDACTED]			
nato a [REDACTED]	prov. [REDACTED]	stato [REDACTED]	
nato il [REDACTED]			
Iscritto all'ordine/collegio <i>INGEGNERI</i>		di <i>FOGGIA</i>	al n. <i>B112</i>
Telefono [REDACTED]		fax. <i>////</i>	
posta elettronica certificata <i>italresrl@pec.it</i>			

N.b. I dati del progettista coincidono con quelli già indicati, nella sezione 2 dell'Allegato "Soggetti coinvolti", per il progettista delle opere architettoniche

DICHIARAZIONI

Il progettista, in qualità di tecnico asseverante, preso atto di assumere la qualità di persona esercente un servizio di pubblica necessità ai sensi degli articoli 359 e 481 del Codice Penale, consapevole che le dichiarazioni false, la falsità negli atti e l'uso di atti falsi comportano l'applicazione delle sanzioni penali previste dagli artt. 75 e 76 del d.P.R. n. 445/2000 e di quelle di cui all'art. 19, comma 6, della legge n. 241/1990, sotto la propria responsabilità

DICHIARA

1) Tipologia di intervento e descrizione sintetica delle opere

<p>che i lavori riguardano l'immobile/il terreno individuato nella PAS di cui la presente relazione costituisce parte integrante e sostanziale;</p> <p>che le opere in progetto sono subordinate a PAS in quanto rientrano nella seguente tipologia di intervento:</p>
<input type="checkbox"/> collocato su edifici, tettoie, serre o pensiline e da realizzarsi con tegole fotovoltaiche o altri elementi innovativi;
<input type="checkbox"/> collocato su edifici o loro pertinenze (realizzati all'interno della zona A di cui al D.M. 1444/1968) e da realizzarsi con tegole fotovoltaiche o altri elementi innovativi;
<input type="checkbox"/> Impianto solare fotovoltaico non integrato ubicato al suolo con potenza inferiore a 20 kW;

<input type="checkbox"/> Impianto solare fotovoltaico ubicato a suolo su terreni agricoli (max 10% del terreno agricolo e distanza superiore a 2000 mt. da altri terreni dello stesso proprietario), non ricadenti fra quelli di cui al punto 12.1 e 12.2 lettera a) del D.M. 10/09/2010, aventi capacità di generazione inferiore alla soglia indicata alla tabella A allegata al D.Lgs n. 387 del 29/12/2003, cioè con potenza inferiore a 20 kW, e che faccia capo ad un unico punto di connessione ed ad un unico soggetto;
<input type="checkbox"/> Impianto solare fotovoltaico ubicato su aree già degradate da attività antropiche, pregresse o in atto, tra cui siti industriali, cave, discariche, siti contaminati, con potenza non superiore a 1 MW e direttamente su suolo;
<input type="checkbox"/> Impianto eolico di potenza inferiore a 200 kW con max 4 generatori eolici;
<input type="checkbox"/> Impianti Biomassa, gas di discarica, gas residuati dai processi di depurazione, operanti in assetto cogenerativi con potenza $> 50 \leq 1000$ kW ovvero 3000 kWt;
<input type="checkbox"/> Impianti alimentati da biomassa e biogas con potenza max 200 kW;
<input type="checkbox"/> Impianti da gas di discarica, gas residuati con potenza inferiore a 1 MW;
<input type="checkbox"/> Impianti non cogenerativi con potenza ≤ 250 kW;
<input type="checkbox"/> Impianti idroelettrici e geotermoelettrici realizzati su edifici esistenti senza variaz one planoaltimetriche, senza cambio di destinazione d'uso, senza intaccare parti strutturali, ecc., con potenza max 200 kW;
<input type="checkbox"/> Impianti idroelettrici e geotermoelettrici alimentati da fonte idraulica con potenza inferiore a 1 MW;
<input checked="" type="checkbox"/> Attività di costruzione ed esercizio di impianti fotovoltaici di potenza sino a 10 MW connessi alla rete elettrica di media tensione e localizzati in area a destinazione industriale, produttiva o commerciale (ai sensi del c.9 bis, dell'art.6 del D.LGS 28/2011 modificato dal D.L. 77/2021.
<input type="checkbox"/> Altro impianto di energia elettrica _____
e che consistono in:
<i>PROGETTO PER LA REALIZZAZIONE DI UN IMPIANTO FOTOVOLTAICO DELLA POTENZA COMPLESSIVA DI 8.999,92 KW DC E 8.999,92 KW AC IN AGRO GIOIA DEL COLLE (BA) E RELATIVE OPERE DI CONNESSIONE IN AGRO DI SAMMICHELE DI BARI (BA) E GIOIA DEL COLLE (BA) – Ditta Proponente: Italren srl.</i>

-

2) Dati dell'immobile oggetto di intervento

«TableStart:PRONumCivici»che l'intervento interessa l'immobile sito in Comune di Gioia del Colle (BA) avente destinazione d'uso esistente (ad es. . residenziale, industriale, commerciale, ecc...) e di progetto
«TableEnd:PRONumCivici»

Censito al NCEU			
Foglio	Particella	Sub	Cat
«TableStart:UNIMLista»«UNIMFog»	«UNIMMap»	«UNIMSub»	«TableEnd:UNIMLista»

Censito in NCT		
Foglio	Particella	Sub
24	49 – 69 – 70 – 709 - 713	

Superfici edificio (reali e non catastali)

coperta mq.	scoperta mq.	altezza m.

Superfici terreno (reali e non catastali) Mq. 102.321 mq (area recintata)

3) Strumentazione urbanistica comunale vigente e in salvaguardia

che l'area/immobile oggetto di intervento risulta individuata dal/è da realizzarsi su:

		SPECIFICARE	ZONA	ART.
<input checked="" type="checkbox"/>	PUG/ PRG/ PDF		E2	
<input type="checkbox"/>	PIANO PARTICOLAREGGIATO			
<input type="checkbox"/>	PIANO DI RECUPERO			
<input type="checkbox"/>	P.I.P			
<input type="checkbox"/>	P.E.E.P.			
<input type="checkbox"/>	ALTRO:			

4) Variazioni catastali (L n. 331/2004 art.1 comma 332)

che l'immobile oggetto dei lavori

4.1 non necessita di alcuna variazione catastale

4.2 necessita di variazione catastale che sarà eseguita ad ultimazione lavori e trasmessa, unitamente alla nuova planimetria alla Amministrazione Comunale

5) Tutela dall'inquinamento acustico

che l'intervento

5.1 non rientra nell'ambito di applicazione dell'articolo 8 della l. n. 447/1995

5.2 **rientra** nell'ambito di applicazione dell'articolo 8 della l. n. 447/1995, integrato con i contenuti dell'articolo 4 del d.P.R. n. 227/2011 e pertanto **si allega**:

5.2.1 documentazione di impatto acustico (art. 8, commi 2 e 4, legge n. 447/1995)

5.2.2 valutazione previsionale di clima acustico (art. 8, comma 3, legge n. 447/1995)

5.2.3 autocertificazione a firma del tecnico abilitato competente in acustica ambientale in cui si attesta il rispetto dei requisiti di protezione acustica in relazione alla zonizzazione acustica di riferimento (art. 8, comma 3-bis, legge n. 447/1995)

5.2.4 dichiarazione sostitutiva dell'atto di notorietà, a firma del titolare, relativa al rispetto dei limiti stabiliti dal documento di classificazione acustica del territorio comunale di riferimento ovvero, ove questo non sia stato adottato, ai limiti individuati dal d.P.C.M. 14 novembre 1997 (art. 4, commi 1 e 2, d.P.R. n. 227/2011)

che è stata presentata alla Provincia competente apposita relazione tecnica asseverata da un tecnico competente, che documenti il rispetto dei limiti di cui alla presente normativa, per l'esercizio di nuove attività imprenditoriali, ovvero per ampliamenti o modifiche di attività esistenti, che determinano un livello di rumore ambientale superiore a 40 dB(A) durante il periodo diurno e superiore a 30 dB(A) durante il periodo notturno (art.12 LEGGE REGIONALE 12 febbraio 2002, N. 3 "**Norme di indirizzo per il contenimento e la riduzione dell'inquinamento acustico**").

6) Produzione di materiali di risulta

che le opere

6.1 non sono soggette alla normativa relativa ai materiali da scavo (art. 41-bis D.L. n. 69 del 2013 e art. 184-bis d.lgs. n. 152 del 2006)

6.2 **comportano** la produzione di materiali da scavo **considerati come sottoprodotti** ai sensi dell'articolo 184-bis, comma 1, del d.lgs. n. 152/2006 o dell'articolo 41-bis, comma 1, D.L. n. 69 del 2013, e inoltre

6.2.1 **le opere comportano** la produzione di materiali da scavo per un **volume superiore a 6000 mc e sono soggette a VIA o AIA**, e pertanto, ai sensi dell'art. 184-bis, comma 2-bis, e del d.m. n. 161/2012

6.2.1.1. **si allega/ si comunicano gli estremi del** Provvedimento di VIA o AIA, comprensivo dell'assenso al Piano di Utilizzo dei materiali da scavo, rilasciato da [] con prot. [] in data []

(*) (variabile, solo nel caso di richiesta contestuale di atti di assenso presupposti alla SCIA)

6.2.2 le opere comportano la produzione di materiali da scavo per un **volume inferiore o uguale a 6000 mc** ovvero (**pur superando tale soglia**) **non sono soggette a VIA o AIA**, e pertanto

6.2.2.1 allega **autocertificazione del titolare** resa all'ARPA ai sensi del comma 2 dell'art. 41-bis D.L. n. 69 del 2013

6.3 **comportano** la produzione di materiali da scavo che saranno riutilizzati nello stesso luogo di produzione e pertanto

6.3.1 **allega autocertificazione del titolare (che i materiali da scavo saranno riutilizzati nello stesso luogo di produzione)**

6.4 riguardano interventi di **demolizione di edifici o altri manufatti preesistenti e producono rifiuti** la cui gestione è disciplinata ai sensi della parte quarta del d.lgs. n. 152/ 2006

6.5 **comportano** la produzione di **materiali da scavo che saranno gestiti dall'interessato come rifiuti**

6.6 **Ai sensi del RR n.6/2006 si allega bilancio di produzione**

7) Prevenzione incendi**che l'intervento**

- 7.1 non è soggetto alle norme di prevenzione incendi
- 7.2 è soggetto alle norme tecniche di prevenzione incendi e le stesse sono rispettate nel progetto
- 7.3 presenta caratteristiche tali da non consentire l'integrale osservanza delle regole tecniche di prevenzione incendi e pertanto
- 7.3.1 **si allega la documentazione necessaria** all'ottenimento della deroga (*) (variabile, solo nel caso di richiesta contestuale di atti di assenso presupposti alla SCIA)
- 7.3.2 la relativa deroga è stata ottenuta con prot. [REDACTED] in data [REDACTED]

e che l'intervento

- 7.4 **non è soggetto alla valutazione del progetto** da parte del Comando Provinciale dei Vigili del Fuoco ai sensi del d.P.R. n. 151/2011
- 7.5 **è soggetto alla valutazione del progetto** da parte del Comando Provinciale dei Vigili del Fuoco, ai sensi dell'articolo 3 del d.P.R. n. 151/2011 e pertanto
- 7.5.1 **si allega la documentazione necessaria** alla valutazione del progetto (*) (variabile, solo nel caso di richiesta contestuale di atti di assenso presupposti alla SCIA)
- 7.5.2 la valutazione del progetto è stata effettuata con prot. [REDACTED] in data [REDACTED]
- 7.6 **costituisce variante e il sottoscritto assevera che le modifiche non costituiscono variazione dei requisiti di sicurezza antincendio** già approvati con parere del Comando Provinciale dei Vigili del fuoco rilasciato con prot. [REDACTED] in data [REDACTED]

8) Amianto**che le opere**

- 8.1 **non interessano** parti di edifici con presenza di fibre di amianto
- 8.2 **interessano** parti di edifici con presenza di fibre di amianto e che pertanto il datore di lavoro, prima dell'inizio di lavori di demolizione o di rimozione dell'amianto o di materiali contenenti amianto da edifici, strutture, apparecchi e impianti, nonché dai mezzi di trasporto, predispone, ai sensi dei commi 2 e 5 dell'articolo 256 del d.lgs. n. 81/2008, il **Piano di Lavoro di demolizione o rimozione dell'amianto**
- 8.2.1 **in allegato** alla presente relazione di asseverazione (*) (variabile, solo nel caso di richiesta contestuale di atti di assenso presupposti alla SCIA)
- 8.2.2 presentato con prot. [REDACTED] in data [REDACTED]

9) Interventi strutturali e/o in zona sismica**che l'intervento**

- 9.1 **non prevede** la realizzazione di **opere di conglomerato cementizio armato**, normale e precompresso ed a struttura metallica

- 9.2 **prevede** la realizzazione di opere di **conglomerato cementizio armato**, normale e precompresso ed a struttura metallica; pertanto
- 9.2.1 si allega la documentazione relativa alla denuncia di cui all'articolo 65 del d.P.R. n. 380/2001
- 9.2.2 la denuncia di cui all'articolo 65 del d.P.R. n. 380/2001 è già stata depositata con prot. [] in data []

e che l'intervento

- 9.3 **non prevede opere** da denunciare o autorizzare ai sensi degli articoli 93 e 94 del d.P.R. n. 380/2001 o della corrispondente normativa regionale
- 9.4 **prevede opere che non richiedono il deposito dei calcoli strutturali al SUE, trattandosi di opere minore priva di rilevanza per la pubblica incolumità** di cui alla Deliberazione della Giunta Regionale 3 giugno 2010, n. 1309, elenco:

- "A1" PUNTO []
- "A2" PUNTO []

All'uopo si allega:

- 1) relazione tecnica esplicativa: contenente le informazioni relative alla tipologia della costruzione o del manufatto, le dimensioni dell'intervento proposto, la destinazione d'uso ed il contesto in cui viene realizzato, indicando espressamente a quali punti degli elenchi A.1 e A.2 si fa riferimento. In tutti i casi occorre valutare e dimostrare analiticamente che vengono rispettati i limiti di carico prescritti ed ogni altro requisito o condizione indicati nei medesimi elenchi. Nel caso si utilizzino strutture prefabbricate e/o modulari, occorre allegare i certificati di origine rilasciati dal produttore;
- 2) elaborato grafico: comprensivo di piante e sezioni, quotato ed in scala commisurata all'entità dell'intervento, contenente le informazioni necessarie a dimostrare che i parametri dimensionali rientrano tra i limiti indicati negli elenchi sopra citati.

- 9.5 costituisce una **variante non sostanziale riguardante parti strutturali** relativa ad un progetto esecutivo delle strutture precedentemente presentato con prot. [] in data []
- 9.6 prevede il deposito dei calcoli strutturali prima dell'inizio dei lavori (art. 93 e 94 d. P.R. n. 380/01), il successivo deposito della "relazione sismica a struttura ultimata" (art.6 L. 1086/1971), infine, del collaudo statico. Pertanto
- si allega** la documentazione relativa ai calcoli strutturali
- la relativa denuncia dei lavori in zona sismica è già stata depositata** con prot. [] in data []
- 9.7 **prevede opere strutturali soggette ad autorizzazione sismica** ai sensi dell'articolo 94 del d.P.R. n. 380/2001 o della corrispondente normativa regionale e pertanto
- 9.7.1 **si allega** la documentazione necessaria per il rilascio dell'**autorizzazione sismica**
(* (variabile, solo nel caso di richiesta contestuale di atti di assenso presupposti alla SCIA)
- 9.7.2 **la relativa autorizzazione è già stata ottenuta** con prot. [] in data []

10) Qualità ambientale dei terreni

che l'intervento, in relazione alla qualità ambientale dei terreni,

- 10.1 **non richiede indagini ambientali preventive** in relazione alle attività finora svolte sull'area interessata dall'intervento

10.2 a seguito delle preventive analisi ambientali effettuate, **non necessita di bonifica**, pertanto
 10.2.1 **si allegano i risultati delle analisi ambientali dei terreni**

DICHIARAZIONI RELATIVE AI VINCOLI

TUTELA STORICO-AMBIENTALE

11) Bene sottoposto al Piano Paesaggistico Territoriale Regionale della Puglia

che l'immobile oggetto dei lavori con riferimento al PPTR approvato Con delibera n. 176 del 16 febbraio 2015, pubblicata sul BURP n. 40 del 23.03.2015

11.1 **non è sottoposto a tutela**

11.2 **è sottoposto a tutela ma l'intervento non richiede il rilascio dell'autorizzazione/accertamento di compatibilità paesaggistica**

11.3 **è sottoposto a tutela e pertanto**

11.3.1 **è assoggettato al procedimento semplificato di autorizzazione paesaggistica**, in quanto di lieve entità, secondo quanto previsto dal d.P.R. n. 139/2010, e pertanto

11.3.1.1 **si allega la relazione paesaggistica semplificata** e la documentazione necessaria ai fini del rilascio dell'autorizzazione paesaggistica semplificata
 (*) (variabile, solo nel caso di richiesta contestuale di atti di assenso presupposti alla SCIA)

11.3.1.2 l'autorizzazione paesaggistica semplificata è stata rilasciata con prot. [] in data []

11.3.2 **è assoggettato al procedimento ordinario di autorizzazione paesaggistica**, e pertanto

11.3.2.1 **si allega la relazione paesaggistica** e la documentazione necessaria ai fini del rilascio dell'autorizzazione paesaggistica
 (*) (variabile, solo nel caso di richiesta contestuale di atti di assenso presupposti alla SCIA)

11.3.2.2 l'autorizzazione paesaggistica è stata rilasciata con prot. [] in data []

11.3.3 **è assoggettato al procedimento di accertamento di compatibilità paesaggistica**

11.3.1 **si allega la documentazione necessaria** ai fini dell'accertamento di compatibilità paesaggistica
 (*) (variabile, solo nel caso di richiesta contestuale di atti di assenso presupposti alla SCIA)

11.3.4 **accertamento di compatibilità paesaggistica** è stato rilasciato con prot. [] in data []

12) Bene sottoposto a parere della Soprintendenza

che l'immobile oggetto dei lavori, ai sensi del Parte II, Titolo I, Capo I del d.lgs. n. 42/2004,

12.1 **non è sottoposto a tutela**

12.2 **è sottoposto a tutela** e pertanto

12.2.1 **si allega la documentazione necessaria** ai fini del rilascio del parere/nulla osta
(* (variabile, solo nel caso di richiesta contestuale di atti di assenso presupposti alla SCIA)

12.2.2 il parere/nulla osta è stato rilasciato con prot. [] in data []

13) Bene inserito in zona del Centro Storico

che l'immobile oggetto dei lavori ricade:

13.1 **ZONA 1 – Rilascio parere Soprintendenza Archeologica per opere implicante lavori di scavo;**

13.2 **ZONA 2 – Preavviso di almeno 10gg. Prima esecuzione scavi alla Soprintendenza Archeologica per esecuzione saggi;**

13.3 **ZONA 3 – Comunicazione data inizio lavori scavo con almeno 10gg di anticipo alla Soprintendenza Archeologica**

14) Bene inserito in area di interesse archeologica (D.G.C. n. 126/89)

che l'immobile oggetto dei lavori è sottoposto a

14.1 **zona archeologica 1 – Rilascio parere Soprintendenza Archeologica per opere implicante lavori di scavo;**

14.2 **zona archeologica 2 – Preavviso di almeno 10gg prima dell'esecuzione scavi alla Soprintendenza Archeologica per esecuzione saggi;**

14.3 **zona archeologica 3 – Comunicazione data inizio lavori scavo con almeno 10gg di anticipo alla Soprintendenza Archeologica.**

15) Bene in area protetta

che l'immobile oggetto dei lavori, ai sensi della legge n. 394/1991 (Legge quadro sulle aree protette) e della corrispondente normativa regionale,

15.1 **non ricade in area tutelata**

15.2 **ricade in area tutelata**, ma le opere non comportano alterazione dei luoghi o dell'aspetto esteriore degli edifici

15.3 **è sottoposto alle relative disposizioni** e pertanto

15.3.1 **si allega la documentazione necessaria** ai fini del rilascio del parere/nulla osta
(* (variabile, solo nel caso di richiesta contestuale di atti di assenso presupposti alla SCIA)

15.3.2 il parere/nulla osta è stato rilasciato con prot. [] in data []

TUTELA ECOLOGICA

16) Bene sottoposto a vincolo idrogeologico con riferimento al Piano Assetto Idrogeologico

che, ai fini del vincolo idrogeologico, l'area oggetto di intervento

- 16.1 **non ricade in area vincolata** e si allega stralcio carta idrogeomorfologica e IGM estratta dal sito dell'AdB Puglia sottoposta a tutela
- 16.2 **ricade in area a pericolosità di frana e pertanto**
- 16.2.1 **si allega la documentazione necessaria** ai fini del rilascio del parere AdB Puglia
(*) (variabile, solo nel caso di richiesta contestuale di atti di assenso presupposti alla SCIA)
- 16.2.2 l'autorizzazione è stata rilasciata con prot. [] in data []
- 16.3 **ricade in area a pericolosità idraulica e pertanto**
- 16.3.1 **si allega la documentazione necessaria** ai fini del rilascio del parere AdB Puglia
(*) (variabile, solo nel caso di richiesta contestuale di atti di assenso presupposti alla SCIA)
- 16.3.2 l'autorizzazione è stata rilasciata con prot. [] in data []
- 16.4 **pur non ricadendo in area vincolata, è interessata da reticolo AdB** non riportato nella carta IGM ma presente nella carta idrogeomorfologica, pertanto alla presente è allegato studio di compatibilità.

17) Bene sottoposto a vincolo idraulico**che, ai fini del vincolo idraulico, l'area oggetto di intervento**

- 17.1 **non è sottoposta a tutela**
- 17.2 **è sottoposta a tutela** ed è necessario il rilascio dell'autorizzazione di cui al comma 2 dell'articolo 115 del d.lgs. n. 152/2006 e al r.d. 523/1904, pertanto
- 17.2.1 **si allega la documentazione necessaria** ai fini del rilascio dell'autorizzazione
(*) (variabile, solo nel caso di richiesta contestuale di atti di assenso presupposti alla SCIA)
- 17.2.2 l'autorizzazione è stata rilasciata con prot. [] in data []

18) Zona di conservazione "Natura 2000"**che, ai fini della zona speciale di conservazione appartenente alla rete "Natura 2000" (d.P.R. n. 357/1997e d.P.R. n. 120/2003) l'intervento**

- 18.1 **non è soggetto a Valutazione d'incidenza (VINCA)**
- 18.2 **è soggetto a Valutazione d'incidenza (VINCA),** pertanto
- 18.2.1 **si allega la documentazione necessaria** all'approvazione del progetto
(*) (variabile, solo nel caso di richiesta contestuale di atti di assenso presupposti alla SCIA)
- 18.2.2 la valutazione è stata effettuata con prot. [] in data []

19) Fascia di rispetto cimiteriale

che in merito alla fascia di rispetto cimiteriale (articolo 338, testo unico delle leggi sanitarie 1265/1934)

- 19.1 **l'intervento non ricade nella fascia di rispetto**
- 19.2 **l'intervento ricade nella fascia di rispetto ed è consentito**
- 19.3 **l'intervento ricade in fascia di rispetto cimiteriale e non è consentito, pertanto**
- 19.3.1 **si allega la documentazione necessaria** per la richiesta di deroga
(*) (variabile, solo nel caso di richiesta contestuale di atti di assenso presupposti alla SCIA)
- 19.3.2 la relativa deroga è stata ottenuta con prot. [] in data []

20) Aree a rischio di incidente rilevante

che in merito alle attività a rischio d'incidente rilevante (d.lgs. n. 334/1999 e d.m. 9 maggio 2001):

- 20.1 **nel comune non è presente un'attività a rischio d'incidente rilevante**
- 20.2 **nel comune è presente un'attività a rischio d'incidente rilevante la relativa "area di danno" è individuata** nella pianificazione comunale
- 20.2.1 **l'intervento non ricade nell'area di danno**
- 20.2.2 **l'intervento ricade in area di danno, pertanto**
- 20.2.2.1 **si allega la documentazione necessaria** alla valutazione del progetto dal Comitato Tecnico Regionale
(*) (variabile, solo nel caso di richiesta contestuale di atti di assenso presupposti alla SCIA)
- 20.2.2.2 la valutazione del Comitato Tecnico Regionale è stata rilasciata con prot. [] in data []
- 20.3 **nel comune è presente un'attività a rischio d'incidente rilevante e la relativa "area di danno" non è individuata** nella pianificazione comunale, pertanto
- 20.3.1 **si allega la documentazione necessaria** alla valutazione del progetto dal Comitato Tecnico Regionale

21) Smaltimento delle Acque di Prima Pioggia

che, in base a quanto previsto dal d. lgs. n. 152/2006 e al Piano di Tutela delle Acque della Regione Puglia approvato dal Consiglio della Regione Puglia, con Deliberazione n. 230 del 20/10/2009 **l'intervento**

- 21.1 **non è soggetto alla normativa citata**
- 21.2 **è soggetto** pertanto
- 21.2.1 **si allega la documentazione necessaria per il rilascio dell'autorizzazione** da parte della Provincia
(*) (variabile, solo nel caso di richiesta contestuale di atti di assenso presupposti alla SCIA)
- 21.2.2 la comunicazione, riguardanti superfici dei piazzali e coperture dei fabbricati da smaltire < 2000 mq è stata effettuata alla Provincia con prot. [] in data []

22) Altri vincoli di tutela ecologica

che l'area/immobile oggetto di intervento risulta assoggettata ai seguenti vincoli:

- 22.1 **fascia di rispetto dei depuratori** (punto 1.2, allegato 4 della deliberazione 4 febbraio 1977 del Comitato dei Ministri per la tutela delle acque)

22.2 Altro (specificare) _____

In caso di area/immobile assoggettato ad uno o più dei sopracitati vincoli

22.2.1 **si allegano le autocertificazioni** relative alla conformità dell'intervento per i relativi vincoli

22.2.2 **si allega la documentazione necessaria** ai fini del rilascio dei relativi atti di assenso
(*) (variabile, solo nel caso di richiesta contestuale di atti di assenso presupposti alla SCIA)

22.2.3 il relativo atto di assenso è stato rilasciato con prot. _____ in data _____
(l'opzione è ripetibile in base al numero di vincoli che insistono sull'area/immobile)

TUTELA FUNZIONALE

23) Vincoli per garantire il coerente uso del suolo e l'efficienza tecnica delle infrastrutture (*)

che l'area/immobile oggetto di intervento risulta assoggettata ai seguenti vincoli:

23.1 **stradale** (d.m. n. 1404/1968, d.P.R. n. 495/92) (specificare) _____

23.2 **ferroviario** (d.P.R. n. 753/1980)

23.3 **elettrodotto** (d.P.C.M. 23 aprile 1992)

23.4 **gasdotto** (d.m. 24 novembre 1984)

23.5 **militare** (d.lgs. n. 66/2010)

23.6 **aeroportuale** (piano di rischio ai sensi dell'art. 707 del Codice della navigazione, specifiche tecniche ENAC)

23.7 Altro (specificare) _____

In caso di area/immobile assoggettato ad uno o più dei sopracitati vincoli

23.7.1 **si allegano le autocertificazioni** relative alla conformità dell'intervento per i relativi vincoli

23.7.2 **si allega la documentazione necessaria** ai fini del rilascio dei relativi atti di assenso
(*) (variabile, solo nel caso di richiesta contestuale di atti di assenso presupposti alla SCIA)

23.7.3 il relativo atto di assenso è stato rilasciato con prot. _____ in data _____
(l'opzione è ripetibile in base al numero di vincoli che insistono sull'area/immobile)

ASSEVERAZIONE

Tutto ciò premesso, il sottoscritto tecnico, in qualità di persona esercente un servizio di pubblica necessità ai sensi degli artt. 359 e 481 del Codice Penale, esperiti i necessari accertamenti di carattere urbanistico, edilizio, statico, igienico ed a seguito del sopralluogo, consapevole di essere passibile dell'ulteriore sanzione penale nel caso di falsa asseverazione circa l'esistenza dei requisiti o dei presupposti di cui al comma 1 dell'art. 19 della L. N. 241/90

ASSEVERA

ai sensi dell'art. 20 comma 1 del DPR 380/2001

la conformità del progetto agli strumenti urbanistici approvati ed adottati, ai regolamenti edilizi vigenti, e alle altre normative di settore aventi incidenza sulla disciplina dell'attività edilizia e, in particolare, alle norme antisismiche, di sicurezza, antincendio, igienico-sanitarie nel caso in cui la verifica in ordine a tale conformità non comporti valutazioni tecnico-discrezionali, alle norme relative all'efficienza energetica.

Il sottoscritto dichiara inoltre che l'allegato progetto è compilato in piena conformità alle norme di legge e dei vigenti regolamenti comunali, nei riguardi pure delle proprietà confinanti essendo consapevole che la presente PAS non può comportare limitazione dei diritti dei terzi, fermo restando quanto previsto dall'articolo 19, comma 6-ter, della l. n. 241/1990.

Data e luogo
15 novembre 2023

il progettista
Ing. Diurno Guido Rosario



INFORMATIVA SULLA PRIVACY (ART. 13 del d.lgs. n. 196/2003)

Ai sensi dell'art. 13 del codice in materia di protezione dei dati personali si forniscono le seguenti informazioni:

Finalità del trattamento: I dati personali dichiarati saranno utilizzati dagli uffici nell'abito del procedimento per il quale la presente PAS viene resa.

Modalità: Il trattamento avverrà sia con strumenti cartacei sia su supporti informatici a disposizione degli uffici.

Ambito di comunicazione: I dati verranno comunicati a terzi ai sensi della l. n. 241/1990, ove applicabile, e in caso di verifiche ai sensi dell'art. 71 del d.P.R. n. 445/2000.

Diritti: Il sottoscrittore può in ogni momento esercitare i diritti di accesso, rettifica, aggiornamento e integrazione dei dati ai sensi dell'art. 7 del d.lgs. n. 196/2003 rivolgendo le richieste al SUAP/SUE.

Titolare: SUE di CONVERSANO

ALLEGATI di cui all'art. 6 del D.Lgs. n. 28 del 03.03.2011

Documentazione obbligatoria:

- Copia fotostatica di documento di identità;
- Relazione dettagliata a firma di un progettista abilitato che descriva l'intervento;
- Opportuni elaborati progettuali a firma di un progettista abilitato che attestino la compatibilità del progetto con gli strumenti urbanistici approvati e i regolamenti edilizi vigenti e la non contrarietà agli strumenti urbanistici adottati, nonché il rispetto delle norme di sicurezza e' di quelle igienico-sanitarie;
- Elaborati tecnici per la connessione redatti dal gestore di rete;
- Pareri, autorizzazioni, nulla osta, rilasciati dai soggetti competenti
 - Soprintendenza
 - VV.FF.
 - Consorzio di Bonifica
 - Amministrazione Provinciale
 - Altro (specificare)

.....
.....

- Presentazione degli schemi impianti di cui al DM 37/2008;
- Scheda tecnica impianti di energia da fonti rinnovabili;
- Documentazione catastale costituita da estratto di mappa in scala 1:2000 / 1:1000 con individuazione del nuovo intervento, autenticata dal progettista, e con aggiornamento non anteriore a mesi 6;
- Estratto del P.R.G. con evidenziato l'immobile e/o l'area di intervento;
- DICHIARAZIONE CHE L'IMPIANTO NON SI TROVI ALL'INTERNO DI AREE FRA QUELLE SPECIFICAMENTE ELENCAE E INDIVIDUATE DALL'ALLEGATO 3) LETTERA f), AL DECRETO DEL MINISTERO DELLO SVILUPPO ECONOMICO DEL 10/09/2010 PUBBLICATO NELLA GAZZETTA UFFICIALE N.219 DEL 18/09/2010 (comma 9 BIS DELL'ART.6 D.LEGS 28/11)
- Dichiarazione dell'impresa esecutrice dei lavori;
- D.U.R.C. (Documento Unico di Regolarità Contributiva);
- Versamento Diritti di Segreteria

Documentazione eventuale (in relazione alla tipologia dell'intervento):

- Deposito documentazione norma sismica, ovvero asseverazione tecnico;
- Autorizzazione allo Scarico
- Notifica preliminare (Azienda USL e Direzione Provinciale del Lavoro)
- Altro (specificare)

Data e luogo
Conversano, 15 novembre 2023

il/i dichiaranti
Ing. Diurno Guido Rosario



Settima di Industria

SOCIETÀ LE ANTILOPI S.R.L.

Procedura abilitativa semplificata (PAS) ai sensi dell'art. 6 del D.Lgs. 3 marzo 2011, n. 28. REALIZZAZIONE DI UN IMPIANTO PER LA PRODUZIONE DI BIOMETANO, DELLA CAPACITÀ DI 500 SMC/H, DA BIOGAS DERIVANTE DALLA DIGESTIONE ANAEROBICA DI MATRICI DI ORIGINE VEGETALE E ZOOTECNICA NON COSTITUENTI RIFIUTO SU UN'AREA UBICATA NEL COMUNE DI TARANTO SULLA STRADA VICINALE CAROSINO, SNC ED INDIVIDUATA AL FG. 2, P.LLE 4 - 5 - 39 - 40 - 95 - 96 - 169 - 170 - 275 - 276.

Pratica n° 16962741001-15092023-1145

SUAP di Taranto

CHIEDE	Procedimento
Procedura abilitativa semplificata (P.A.S.) per l'installazione di impianti alimentati da energia rinnovabile	Procedura abilitativa semplificata (P.A.S.) per l'installazione di impianti alimentati da energia rinnovabile ((ai sensi dell'art. 6 del D. Lgs 28 del 03/03/2011 - art. 6 della L.R. n. 25 del 24/09/2012)

Scheda anagrafica

<input checked="" type="checkbox"/> DITTA/SOCIETA'/IMPRESA	<input type="checkbox"/> PERSONA (Privato)
<input checked="" type="checkbox"/> ISCRITTA ALLA CCIAA	
Codice Fiscale	
16962741001	

(compilare per effettuare il recupero dei dati dal registro imprese)

Informazioni relative all'iscrizione al Registro Imprese

Camera di commercio di:	Numero REA	Data
ROMA	1687667	28/12/2022
<input type="checkbox"/> NON ANCORA ISCRITTA		
<input type="checkbox"/> NON NECESSITA DI ISCRIZIONE AL RI DELLA CCIAA		

DATI DEL DICHIARANTE

Nome	Cognome	Cod.Fiscale
DARIO	BIAGI	██████████
Sesso	Data nascita	Cittadinanza
Maschile	██████████	██████

Luogo di nascita:

Stato	Provincia
██████	██████
Comune	
██████	
<input type="checkbox"/> Se cittadino non UE	

Informazioni relative alla residenza :

Stato	Provincia
██████	██████
Comune	
██████	
Toponimo (DUG)	
██████	

Denominazione stradale			
[REDACTED]			
Numero civico	CAP	eMail/PEC	Telefono fisso/cellulare
[REDACTED]	[REDACTED]		
Carica			
AMMINISTRATORE UNICO			

DATI DELLA DITTA/SOCIETA'/IMPRESA

Denominazione (nome della ditta o azienda o ragione sociale)		
LE ANTILOPI S.R.L.		
Forma giuridica	Codice Fiscale	P.IVA
SOCIETA' A RESPONSABILITA' LIMITATA	16962741001	16962741001

Dati relativi alla sede legale della ditta/società/impresa

Stato	Provincia	
Italia	ROMA	
Comune		
ROMA		
Toponimo (DUG)		
VIA		
Denominazione stradale	Numero civico	CAP
FRANCESCO BENAGLIA	13	00153
Telefono fisso/Cellulare	Fax	PEC
		LEANTILOPI@LEGALMAIL.IT

Oggetto della pratica

descrizione sintetica
COSTRUZIONE DI UN IMPIANTO DI DIGESTIONE ANAEROBICA PER LA PRODUZIONE DI BIOMETANO DELLA CAPACITA' DI 500 Smc/h

DOMICILIO ELETTRONICO

Ai fini delle comunicazioni relative al presente procedimento si elegge il proprio domicilio elettronico presso la seguente casella di posta elettronica (domicilio elettronico)

DOMICILIO ELETTRONICO: (N.B. Inserire l'indirizzo della casella PEC a cui lo Sportello dovrà inviare la ricevuta e le altre comunicazioni relative alla pratica)
leantilopi@legalmail.it

[X] Si dichiara di essere consapevoli che nel caso non venga indicata una casella di posta elettronica certificata (PEC), non si avrà la certezza del buon esito dell' eventuale scambio di comunicazioni che seguiranno la presente istanza

Dichiarazione di consapevolezza ex artt. 46 e 47 DPR 445/2000

[X] Dichiara di essere consapevole che le dichiarazioni false, la falsità negli atti e l'uso di atti falsi comportano l'applicazione delle sanzioni penali previste dall'art. 76 del D.P.R. 445/2000 e la decadenza dai benefici eventualmente conseguenti al provvedimento emanato sulla base della dichiarazione non veritiera nonché il divieto di accesso a contributi, finanziamenti e agevolazioni per un periodo di 2 anni decorrenti da quando l'amministrazione ha adottato l'atto di decadenza, come previsto dall'art. 75 del D.P.R. 445/2000.

INFORMATIVA SULLA PRIVACY (Art. 13 del Reg. UE n. 2016/679 del 27 aprile 2016)

Il Reg. UE n. 2016/679 del 27 aprile 2016 stabilisce norme relative alla protezione delle persone fisiche con riguardo al trattamento dei dati personali. Pertanto, come previsto dall'art. 13 del Regolamento, si forniscono le seguenti informazioni:

Titolare del trattamento:

Comune di TARANTO

indirizzo pec suap.comunetaranto@pec.rupar.puglia.it

Finalità del trattamento.

Il trattamento dei dati è necessario per l'esecuzione di un compito di interesse pubblico o connesso all'esercizio di pubblici poteri di cui è investito il titolare del trattamento. Pertanto i dati personali saranno utilizzati dal titolare del trattamento nell'ambito del procedimento per il quale la dichiarazione viene resa.

Modalità del trattamento.

I dati saranno trattati da persone autorizzate, con strumenti cartacei e informatici.

Destinatari dei dati.

I dati potranno essere comunicati a terzi nei casi previsti della Legge 7 agosto 1990, n. 241 ("Nuove norme in materia di procedimento amministrativo e di diritto di accesso ai documenti amministrativi"), ove applicabile, e in caso di controlli sulla veridicità delle dichiarazioni (art. 71 del D.P.R. 28 dicembre 2000 n. 445 ("Testo unico delle disposizioni legislative e regolamentari in materia di documentazione amministrativa")). Responsabili del trattamento la Camera di Commercio competente per territorio e InfoCamere S.c.p.A.

Diritti.

L'interessato può in ogni momento esercitare i diritti di accesso e di rettifica dei dati personali nonché ha il diritto di presentare reclamo al Garante per la protezione dei dati personali. Ha inoltre il diritto alla cancellazione dei dati e alla limitazione al loro trattamento nei casi previsti dal Regolamento. Per esercitare tali diritti tutte le richieste devono essere rivolte al Comune di TARANTO indirizzo mail suap.comunetaranto@pec.rupar.puglia.it. Il responsabile della protezione dei dati è contattabile all'indirizzo mail dpo@comune.taranto.it.

Periodo di conservazione dei dati.

I dati personali saranno conservati per un periodo non superiore a quello necessario per il perseguimento delle finalità sopra menzionate o comunque non superiore a quello imposto dalla legge per la conservazione dell'atto o del documento che li contiene. I dati sono altresì trasmessi alla Camera di Commercio competente per territorio per la raccolta nel Fascicolo informativo di impresa di cui all'art. 43-bis del D.P.R. 445/2000 e s.m.i.

[X] Il/la sottoscritto/a dichiara di aver letto l'informativa sul trattamento dei dati personali.

CHIEDE A UFFICI COMUNE DI TARANTO

Procedura abilitativa semplificata (P.A.S.) per l'installazione di impianti alimentati da energia rinnovabile ((ai sensi dell'art. 6 del D. Lgs 28 del 03/03/2011 - art. 6 della L.R. n. 25 del 24/09/2012)

Localizzazione dell'intervento

Comune	Frazione	Prov.	CAP
TARANTO		TA	74100

ATTENZIONE - l'ubicazione dell'attività o intervento coincide con il Comune a cui è destinata la pratica

Via, Viale, Piazza	n° civico
Strada Vicinale da Carosino	s.n.c

scala	piano	interno

dati catastali		
<input type="checkbox"/> NCEU		<input checked="" type="checkbox"/> NCT
foglio	particella/mappale	subalterno
2	95	
sezione Censuaria (Terreni)		
foglio	particella/mappale	subalterno
2	96	
sezione Censuaria (Terreni)		
foglio	particella/mappale	subalterno
2	40	
sezione Censuaria (Terreni)		
foglio	particella/mappale	subalterno
2	4	
sezione Censuaria (Terreni)		
foglio	particella/mappale	subalterno
2	5	
sezione Censuaria (Terreni)		
foglio	particella/mappale	subalterno
2	275	
sezione Censuaria (Terreni)		
foglio	particella/mappale	subalterno
2	169	
sezione Censuaria (Terreni)		
foglio	particella/mappale	subalterno
2	170	
sezione Censuaria (Terreni)		
foglio	particella/mappale	subalterno
2	39	
sezione Censuaria (Terreni)		

ulteriori dati relativi alla localizzazione dell'intervento

Superfici edificio (reali e non catastali)

coperta mq	scoperta mq	altezza m
20520.00	15865.00	13.00

Superfici terreno (reali e non catastali) mq.

36385.00

a) Titolarità dell'intervento

Il richiedente dichiara di avere titolo alla presentazione di questa pratica edilizia in quanto

 proprietario esclusivo **rappresentante legale** Amministratore/delegato dal Condominio comproprietario con il/i soggetto/i elencato/i nella sezione "SOGGETTI COINVOLTI"; locatario/comodatario (a tale scopo autorizzato dai proprietari nella sezione "SOGGETTI COINVOLTI")

dell'immobile interessato dall'intervento e di

 avere titolarità esclusiva all'esecuzione dell'intervento non avere titolarità esclusiva all'esecuzione dell'intervento, ma di disporre comunque della dichiarazione di assenso dei terzi titolari di altri diritti reali o obbligatori

b) Presentazione della PAS

Dichiara di presentare la PAS

 in assenza di atti di assenso presupposti, in quanto l'intervento oggetto della PAS non necessita di atti o pareri che non possono essere sostituiti dalle autocertificazioni, attestazioni e asseverazioni o certificazioni di tecnici abilitati **Il titolare è a conoscenza che i lavori potranno iniziare trascorsi 30 gg dalla data di acquisizione della presente al protocollo comunale** essendo già in possesso di tutti gli atti di assenso presupposti, comunque denominati, rilasciati dalle competenti amministrazioni richiedendo contestualmente l'acquisizione d'ufficio degli atti di assenso presupposti, comunque denominati, alle competenti amministrazioni. Il titolare dichiara di essere a conoscenza che l'attività oggetto della PAS può essere iniziata dopo il rilascio dei relativi atti di assenso

c) Tipologia di impianto alimentato da fonti rinnovabili oggetto di PAS

Installazione di pannelli fotovoltaici, su edificio esistente, con qualsiasi potenza, non ricadenti fra quelli di cui al punto 12.1 del D.M. 10/09/2010 aventi TUTTE le seguenti caratteristiche: i. moduli fotovoltaici collocati nei tetti di edifici esistenti; ii. la superficie complessiva dei moduli fotovoltaici dell'impianto non sia superiore a quella del tetto dell'edificio sul quale i moduli sono collocati

collocato su edifici, tettoie, serre o pensiline e da realizzarsi con tegole fotovoltaiche o altri elementi innovativi;

collocato su edifici o loro pertinenze (realizzati all'interno della zona A di cui al D.M. 1444/1968) e da realizzarsi con tegole fotovoltaiche o altri elementi innovativi;

Impianto solare fotovoltaico non integrato ubicato al suolo con potenza inferiore a 20 kW;

Impianto solare fotovoltaico ubicato a suolo su terreni agricoli (max 10% del terreno agricolo e distanza superiore a 2000 mt. da altri terreni dello stesso proprietario), non ricadenti fra quelli di cui al punto 12.1 e 12.2 lettera a) del D.M. 10/09/2010, aventi capacità di generazione inferiore alla soglia indicata alla tabella A allegata al D.Lgs n. 387 del 29/12/2003, cioè con potenza inferiore a 20 kW, e che faccia capo ad un unico punto di connessione ed ad un unico soggetto;

Impianto solare fotovoltaico ubicato su aree già degradate da attività antropiche, pregresse o in atto, tra cui siti industriali, cave, discariche, siti contaminati, con potenza non superiore a 1 MW e direttamente su suolo;

Impianto eolico di potenza inferiore a 200 kW con max 4 generatori eolici;

Impianti Biomassa, gas di discarica, gas residuati dai processi di depurazione, operanti in assetto cogenerativi con potenza > 50 1000 kW ovvero 3000 kWt;

Impianti alimentati da biomassa e biogas con potenza max 200 kW;

Impianti da gas di discarica, gas residuati con potenza inferiore a 1 MW;

Impianti non cogenerativi con potenza 250kW;

Impianti idroelettrici e geotermoelettrici realizzati su edifici esistenti senza variazione planoaltimetriche, senza cambio di destinazione d'uso, senza intaccare parti strutturali, ecc., con potenza max 200 kW;

Impianti idroelettrici e geotermoelettrici alimentati da fonte idraulica con potenza inferiore a 1 MW;

Attività di costruzione ed esercizio di impianti fotovoltaici di potenza sino a 10 MW connessi alla rete elettrica di media tensione e localizzati in area a destinazione industriale, produttiva o commerciale (ai sensi del c.9 bis, dell'art.6 del D.LGS 28/2011 modificato dal D.L. 77/2021.

 Altro impianto di energia elettrica

specificare

Impianto per la produzione di biometano di capacità 500 Smc/h, generato da biogas prodotto da digestione anaerobica di sottoprodotti agricoli e reflui zootecnici

e) Opere su parti comuni o modifiche esterne

Le opere previste

 non riguardano parti comuni

riguardano le parti comuni di un fabbricato condominiale

riguardano parti comuni di un fabbricato con più proprietà, non costituito in condominio, e dichiara che l'intervento è stato approvato dai comproprietari delle parti comuni, come risulta da atto consegnato al progettista ovvero dalla sottoscrizione degli elaborati da parte di tutti i comproprietari corredata da copia di documento d'identità

riguardano parti dell'edificio di proprietà comune ma non necessitano di assenso perché, secondo l'art. 1102 c.c., apportano, a spese del titolare, le modificazioni necessarie per il miglior godimento delle parti comuni non alterandone la destinazione e senza impedire agli altri partecipanti di usufruirne secondo il loro diritto

f) Descrizione sintetica dell'intervento

Dichiara che i lavori per i quali viene inoltrata la presente PAS consistono in:

Realizzazione di un impianto per la produzione di biometano, della capacità nominale pari a 500 Sm³/h, a partire da biogas ottenuto dalla digestione anaerobica di matrici di origine vegetale e zootecnica, da ubicarsi in area agricola nel Comune di Taranto, in Provincia di Taranto. L'a realizzazione dell'impianto comporterà l'inserimento di opere in muratura, nonché scavi per opere e tubature, inserimento di parte tecnologica biometano e opportuna mitigazione.

g) **Regolarità urbanistica e precedenti edilizi**

lo stato attuale dell'immobile risulta pienamente conforme alla documentazione dello stato di fatto legittimato dal seguente titolo/pratica edilizia (o, in assenza, dal primo accatastamento)

legittimato da

	n.	del
<input checked="" type="checkbox"/> titolo unico (SUAP)	00000000	03/10/2023

	n.	del
<input type="checkbox"/> permesso di costruire / licenza edil. / concessione edilizia		

	n.	del
<input type="checkbox"/> autorizzazione edilizia		

	n.	del
<input type="checkbox"/> accertamento di conformità ex art. 36 d.P.R. n.380/2001		

	Legge	n.	del
<input type="checkbox"/> condono edilizio			

	Legge	n.	del
<input type="checkbox"/> C.E. o P.d.C. in sanatoria			

	n.	del
<input type="checkbox"/> P.d.C. in sanatoria		

	n.	del
<input type="checkbox"/> D.I.A. / S.C.I.A		

	n.	del
<input type="checkbox"/> DIA/SCIA alternativa al permesso di costruire		

	n.	del
<input type="checkbox"/> C.I.L./C.I.L.A.		

	estremi della denuncia catastale n.	del
<input type="checkbox"/> primo accatastamento		

Preesistente al 1942

(Allegare planimetria catastale originale)

Preesistente al 1967

(Allegare planimetria catastale originale)

	specificare	n.	del
<input type="checkbox"/> altro			

h) Calcolo del contributo di costruzione

l'intervento da realizzare è a titolo gratuito

ai sensi della seguente normativa

l'intervento da realizzare è a titolo oneroso e pertanto

allega il prospetto di calcolo preventivo del contributo di costruzione, a firma di tecnico abilitato, e la ricevuta di versamento del contributo di costruzione

richiede il reperimento degli standard in quanto intervento che comporta aumento del carico urbanistico

richiede il reperimento degli standard in quanto intervento che comporta aumento del carico urbanistico, per i quali con relazione asseverata si richiede la monetizzazione

i) Tecnici incaricati

dichiara di aver incaricato, in qualità di progettista, il tecnico indicato nella sezione seguente

PROGETTISTA DELLE OPERE ARCHITETTONICHE

non è colui che presenta la pratica

colui che presenta la pratica

incaricato anche come direttore dei lavori delle opere architettoniche

se il direttore dei lavori delle opere architettoniche è diverso dal progettista delle opere architettoniche

e dichiara inoltre

di aver incaricato, in qualità di direttori dei lavori e di altri tecnici, i soggetti indicati alla sezione seguente

che il/i direttore/i dei lavori e gli altri tecnici incaricati saranno individuati prima dell'inizio dei lavori

l) Impresa esecutrice dei lavori

l'impresa esecutrice/impresе esecutrici dei lavori sarà/saranno individuata/e prima dell'inizio dei lavori

i lavori, in quanto opere di modesta entità che non interessano le specifiche normative di settore, sono eseguiti/sono stati eseguiti in prima persona, senza alcun affidamento a ditte esterne

i lavori sono eseguiti/sono stati eseguiti dalla/e impresa/e indicata/e alla seguente sezione

m) **R**ispetto degli obblighi in materia di salute e sicurezza nei luoghi di lavoro (vedi allegata tabella ADEMPIMENTI PREVISTI DAL D. LGS. N.81/2008)

che l'intervento

non ricade nell'ambito di applicazione delle norme in materia di salute e sicurezza nei luoghi di lavoro (d.lgs. n. 81/2008)

ricade nell'ambito di applicazione delle norme in materia di salute e sicurezza nei luoghi di lavoro (d.lgs. n. 81/2008) e pertanto:

relativamente alla documentazione delle imprese esecutrici:

dichiara che l'entità presunta del cantiere è inferiore a 200 uomini-giorno ed i lavori non comportano i rischi particolari di cui all'allegato XI del d.lgs. n. 81/2008 e di aver verificato il certificato di iscrizione alla Camera di commercio, il documento unico di regolarità contributiva, corredato da autocertificazione in ordine al possesso degli altri requisiti previsti dall'allegato XVII del d.lgs. n. 81/2008, e l'autocertificazione relativa al contratto collettivo applicato

dichiara che l'entità presunta del cantiere è pari o superiore a 200 uomini-giorno o i lavori comportano i rischi particolari di cui all'allegato XI del d.lgs. n. 81/2008 e di aver verificato la documentazione di cui alle lettere a) e b) dell'art. 90 comma 9 prevista dal d.lgs. n. 81/2008 circa l'idoneità tecnico professionale della/e impresa/e esecutrice/i e dei lavoratori autonomi, l'organico medio annuo distinto per qualifica, gli estremi delle denunce dei lavoratori effettuate all'Istituto nazionale della previdenza sociale (INPS), all'Istituto nazionale assicurazione infortuni sul lavoro (INAIL) e alle casse edili, nonché il contratto collettivo applicato ai lavoratori dipendenti, della/e impresa/e esecutrice/i

relativamente alla notifica preliminare di cui all'articolo 99 del d.lgs. n. 81/2008

dichiara che l'intervento non è soggetto all'invio della notifica

dichiara che l'intervento è soggetto all'invio della notifica

ricade nell'ambito di applicazione delle norme in materia di salute e sicurezza sul luogo di lavoro (d.lgs. n. 81/2008), ma si riserva di presentare le dichiarazioni di cui al presente quadro prima dell'inizio lavori, poiché i dati dell'impresa esecutrice saranno forniti prima dell'inizio lavori

di essere a conoscenza che l'efficacia della presente PAS è sospesa qualora sia assente il piano di sicurezza e coordinamento di cui all'articolo 100 del d.lgs. n. 81/2008 o il fascicolo di cui all'articolo 91, comma 1, lettera b), quando previsti, oppure in assenza di notifica di cui all'articolo 99, quando prevista, oppure in assenza di documento unico di regolarità contributiva

n) **D**iritti di terzi

dichiara di essere consapevole che la presente segnalazione non può comportare limitazione dei diritti dei terzi, fermo restando quanto previsto dall'articolo 19, comma 6-ter, della l. n. 241/1990

gli eventuali soggetti cointeressati, titolari di diritti reali di godimento su beni confinanti e risultanti da registrazioni catastali ed estremi catastali dei fondi confinanti a quelli oggetto dell'intervento, sono:

3

o) **Avvertenze generali**

Dichiara di essere informato che, ai sensi dell'art. 23 d.P.R. n.380/2001:

- i lavori in oggetto possono avere inizio trascorsi 30 gg dalla data di acquisizione della presente al protocollo comunale o dopo l'acquisizione degli atti di assenso presupposti;

- la durata degli stessi non potrà superare il termine di tre anni dalla data della sua presentazione;

- è tenuto a comunicare al SUE la data della fine lavori;

Prima di ultimare l'intervento, il progettista o un tecnico abilitato rilascia un certificato di collaudo finale, allegato alla comunicazione di fine lavori, che va presentato allo sportello unico, con il quale si attesta la conformità dell'opera al progetto presentato. Contestualmente presenta ricevuta dell'avvenuta presentazione della variazione catastale conseguente alle opere realizzate ovvero dichiarazione che le stesse non hanno comportato modificazioni del classamento. In assenza di tale documentazione si applica la sanzione di cui all'art. 37, c 5, d. P.R. n.380/2001.

Dichiara di essere informato che, nei casi disciplinati dall'art. 24 del d.P.R. n. 380/01, entro quindici giorni dalla data dell'ultimazione dei lavori di finitura dell'intervento, è tenuto a presentare all'ufficio comunale competente domanda di rilascio della segnalazione certificata di agibilità con le modalità di cui all'art. 24 d.P.R. n.380/01 oppure la dichiarazione del direttore dei lavori o, qualora non nominato, di un professionista abilitato, con la quale si attesta la conformità dell'opera al progetto presentato e la sua agibilità (art. 24 comma 5 d.P.R. n. 380/2001 e LR n° 12/2014). Dovrà essere inoltrata la dichiarazione del direttore dei lavori al SUAP - Sportello unico per le attività produttive - con la quale si attesta la conformità dell'opera al progetto presentato e la sua agibilità (art. 10 d.P.R. n.160/2010) ove trattasi di impianto produttivo;

Dichiara di provvedere al pagamento delle imposte dovute al momento del rilascio dell'atto autorizzativo

PRESA VISIONE

Dichiarazione relativa ai diritti di segreteria/istruttori**VERSAMENTO DIRITTI O SPESE**

non sono dovuti oneri quali diritti o spese

poiché non previsti dal tariffario

poiché esentati

sono dovuti oneri quali diritti o spese

per un totale di Euro

200.00

pagamento on line alla pagina successiva 'Pagamento oneri'

versamento su conto corrente postale (vedere le istruzioni di ogni SUAP)

in data

ufficio postale di

Allegata qui la ricevuta di versamento tramite conto corrente postale

pagamento pagoPA / bonifico bancario (vedere le istruzioni di ogni SUAP)

in data

indicare il codice IUV / codice TRN

28/09/2023

Allega qui l'attestazione del pagamento pagoPA o del bonifico bancario (in caso di bonifico, non è valida la ricevuta di presa in carico del bonifico)

Dichiarazione relativa all'assolvimento dell'imposta di bollo

VERSAMENTO DELL'IMPOSTA DI BOLLO

E' obbligatorio selezionare una delle seguenti quattro opzioni:

Il pagamento è dovuto e si intende assolvere l'obbligo tramite il circuito digitale pagoPA [NB: questa opzione è possibile solo se lo Sportello Unico aderisce a pagoPA] ...

Il pagamento è dovuto e si intende assolvere l'obbligo con marche da bollo di cui si riportano i numeri di serie identificativi (le marche da bollo utilizzate saranno poi annullate e conservate in originale) ...

Marca da € 16,00 per la domanda:

numero seriale (1)	data
01220868056236	20/07/2023

E' obbligatorio selezionare una delle seguenti due opzioni:

Marca da €16,00 per l'autorizzazione...

numero seriale (1)	data
01220868405967	30/05/2023

Non è richiesta alcuna marca da bollo per l'autorizzazione perché il procedimento può concludersi con il silenzio assenso dell'Amministrazione o con rilascio di Nulla Osta...

(1) Inserire i quattordici numeri presenti appena sopra il codice a barre, nella parte bassa del contrassegno

NOTA BENE: Le domande devono essere regolarizzate in misura forfettaria con una marca da bollo da €16,00 - Aggiungere una marca da bollo per il provvedimento autorizzatorio (in seguito alle modifiche apportate al DPR n. 642/1972 dalla legge n. 147/2013, le istanze trasmesse per via telematica e i provvedimenti rilasciati per via telematica sono soggetti all'imposta di bollo forfettaria di €16,00)

Per gli Enti autorizzati, l'imposta di bollo è assolta in modo virtuale ai sensi del D.M. 10/11/2011 o ai sensi dell'art. 15 D.P.R. 642/1972 ...

Il pagamento non è dovuto poiché esentati ...

Data di creazione della presente ricevuta: 24/10/2023

**Sportello Unico per le Attività Produttive di
SUAP di Taranto**
Identificativo nazionale SUAP: 1541 - Ufficio SUAP di: TARANTO
(art. 38 DL 112/2008 convertito in legge L133/2008)
Ricevuta (art. 6 e 7 allegato tecnico DPR 160/2010)
Attestazione ricezione documentazione dall' impresa

COMUNICAZIONE DEL 24/10/2023 RELATIVA ALLA PRATICA SUAP 16962741001-15092023-1145

La presente ricevuta attesta l'avvenuta ricezione della documentazione inviata da BIAGI DARIO in qualità di ALTRO PREVISTO DALLA VIGENTE NORMATIVA e relativa alla pratica 16962741001-15092023-1145.

La comunicazione è stata protocollata con protocollo SUAP: del 24/10/2023 e inserita nella documentazione della pratica SUAP 16962741001-15092023-1145 protocollo REP_PROV_TA/TA-SUPRO/0175911 del 03/10/2023.

Di seguito il riepilogo della comunicazione ricevuta.

Si ricorda che l'accesso alla pratica SUAP è disponibile, previa autenticazione, in via telematica all'indirizzo <https://www.impresainungiorno.gov.it/scrivania-utente>

NOTE DELLA COMUNICAZIONE

Presentazione Documentazione Integrativa richiesta mediante Protocollo di Comunicazione:
REP_PROV_TA/TA-SUPRO 0182618/13-10-2023
della Pratica n. 16962741001-15092023-1145.

PROTOCOLLO DELLA COMUNICAZIONE

REP_PROV_TA/TA-SUPRO/0189255 del 24/10/2023

ALLEGATI PERVENUTI CON LA COMUNICAZIONE

- TAV.-INT.1-Verifica-NTA.pdf.p7m (Integrazione alla Comunicazione REP_PROV_TA/TA-SUPRO 0182618/13-10-2023)
- TAV.-INT.2Dettagli-Locale-Uffici.pdf.p7m (Dettagli Locale Uffici)
- TAV.-INT.3Planimetria-Generale-d-Impianto-su-Catastale.pdf.p7m (Planimetria Generale D'Impianto su base Catastale)
- ALL.-INT.1-Compatibilita-urbanistica.pdf.p7m (Allegato Integrativo 1 _ Compatibilità Urbanistica)
- ALL.-INT.2Disponibilita-Aree.pdf.p7m (Disponibilità Aree)
- ALL.INT.0-INT.-NOTA-PROT.-REP-PROV-TATA-SUPRO-018261813-10-2023.pdf.p7m (Integrazione alla Comunicazione REP_PROV_TA/TA-SUPRO 0182618/13-10-2023)
- Allegato-EPiano-Particellare.pdf.p7m (Piano Particellare)

PRATICA DI RIFERIMENTO	
ESTREMI DICHIARANTE	
Cognome e Nome:	BIAGI DARIO
Codice fiscale:	[REDACTED]
Qualifica:	ALTRO PREVISTO DALLA VIGENTE NORMATIVA
Domicilio elettronico:	leantilopi@legalmail.it
IMPRESA RICHIEDENTE	
Denominazione impresa:	LE ANTILOPI S.R.L.
Codice fiscale impresa:	16962741001
Provincia sede legale:	ROMA
PROTOCOLLO SUAP DELLA PRATICA	
Oggetto:	COSTRUZIONE DI UN IMPIANTO DI DIGESTIONE ANAEROBICA PER LA PRODUZIONE DI BIOMETANO DELLA CAPACITA' DI 500 Smc/h
Codice pratica:	16962741001-15092023-1145
Estremi protocollo:	REP_PROV_TA/TA-SUPRO/0175911 del 03/10/2023
RESPONSABILE SUAP	
Cognome e nome:	Murianni Francesco

Data di creazione della presente ricevuta: 07/11/2023

**Sportello Unico per le Attività Produttive di
SUAP di Taranto**
Identificativo nazionale SUAP: 1541 - Ufficio SUAP di: TARANTO
(art. 38 DL 112/2008 convertito in legge L133/2008)
Ricevuta (art. 6 e 7 allegato tecnico DPR 160/2010)
Attestazione ricezione documentazione dall' impresa

COMUNICAZIONE DEL 07/11/2023 RELATIVA ALLA PRATICA SUAP 16962741001-15092023-1145

La presente ricevuta attesta l'avvenuta ricezione della documentazione inviata da BIAGI DARIO in qualità di ALTRO PREVISTO DALLA VIGENTE NORMATIVA e relativa alla pratica 16962741001-15092023-1145.

La comunicazione è stata protocollata con protocollo SUAP: del 07/11/2023 e inserita nella documentazione della pratica SUAP 16962741001-15092023-1145 protocollo REP_PROV_TA/TA-SUPRO/0175911 del 03/10/2023.

Di seguito il riepilogo della comunicazione ricevuta.

Si ricorda che l'accesso alla pratica SUAP è disponibile, previa autenticazione, in via telematica all'indirizzo <https://www.impresainungiorno.gov.it/scrivania-utente>

NOTE DELLA COMUNICAZIONE

Si trasmette comunicazione di nomina di Le Antilopi srl in qualità di promissario acquirente in relazione alle scritture private sottoscritte da Switch Engineering per acquisire la disponibilità dei terreni interessati dall'intervento.

PROTOCOLLO DELLA COMUNICAZIONE

REP_PROV_TA/TA-SUPRO/0196660 del 07/11/2023

ALLEGATI PERVENUTI CON LA COMUNICAZIONE

- Switch-comunicazione-preventiva-di-nomina-del-terzo-acquirente-finale.pdf.p7m (Nomina promissario acquirente)

PRATICA DI RIFERIMENTO**ESTREMI DICHIARANTE**

Cognome e Nome:	BIAGI DARIO
Codice fiscale:	██████████
Qualifica:	ALTRO PREVISTO DALLA VIGENTE NORMATIVA
Domicilio elettronico:	leantilopi@legalmail.it

IMPRESA RICHIEDENTE

Denominazione impresa:	LE ANTILOPI S.R.L.
Codice fiscale impresa:	16962741001
Provincia sede legale:	ROMA

PROTOCOLLO SUAP DELLA PRATICA

Oggetto:	COSTRUZIONE DI UN IMPIANTO DI DIGESTIONE ANAEROBICA PER LA PRODUZIONE DI BIOMETANO DELLA CAPACITA' DI 500 Smc/h
Codice pratica:	16962741001-15092023-1145
Estremi protocollo:	REP_PROV_TA/TA-SUPRO/0175911 del 03/10/2023

RESPONSABILE SUAP

Cognome e nome:	Murianni Francesco
-----------------	---------------------------

Data di creazione della presente ricevuta: 11/03/2024

**Sportello Unico per le Attività Produttive di
SUAP di Taranto**
Identificativo nazionale SUAP: 1541 - Ufficio SUAP di: TARANTO
(art. 38 DL 112/2008 convertito in legge L133/2008)
Ricevuta (art. 6 e 7 allegato tecnico DPR 160/2010)
Attestazione ricezione documentazione dall' impresa

COMUNICAZIONE DEL 11/03/2024 RELATIVA ALLA PRATICA SUAP 16962741001-15092023-1145

La presente ricevuta attesta l'avvenuta ricezione della documentazione inviata da BIAGI DARIO in qualità di ALTRO PREVISTO DALLA VIGENTE NORMATIVA e relativa alla pratica 16962741001-15092023-1145.

La comunicazione è stata protocollata con protocollo SUAP: del 11/03/2024 e inserita nella documentazione della pratica SUAP 16962741001-15092023-1145 protocollo REP_PROV_TA/TA-SUPRO/0175911 del 03/10/2023.

Di seguito il riepilogo della comunicazione ricevuta.

Si ricorda che l'accesso alla pratica SUAP è disponibile, previa autenticazione, in via telematica all'indirizzo <https://www.impresainungiorno.gov.it/scrivania-utente>

NOTE DELLA COMUNICAZIONE

Come da intese, si allega lista Enti da coinvolgere in conferenza dei servizi

PROTOCOLLO DELLA COMUNICAZIONE

REP_PROV_TA/TA-SUPRO/0048354 del 11/03/2024

ALLEGATI PERVENUTI CON LA COMUNICAZIONE

- Allegato-B-Elenco-Enti-Coinvolti-rev1.pdf.p7m (Lista Enti)

PRATICA DI RIFERIMENTO**ESTREMI DICHIARANTE**

Cognome e Nome: **BIAGI DARIO**

Codice fiscale: XXXXXXXXXX

Qualifica: **ALTRO PREVISTO DALLA VIGENTE NORMATIVA**

Domicilio elettronico: **leantilopi@legalmail.it**

IMPRESA RICHIEDENTE

Denominazione impresa: **LE ANTILOPI S.R.L.**

Codice fiscale impresa: **16962741001**

Provincia sede legale: **ROMA**

PROTOCOLLO SUAP DELLA PRATICA

Oggetto: **COSTRUZIONE DI UN IMPIANTO DI DIGESTIONE ANAEROBICA PER LA PRODUZIONE DI BIOMETANO DELLA CAPACITA' DI 500 Smc/h**

Codice pratica: **16962741001-15092023-1145**

Estremi protocollo: **REP_PROV_TA/TA-SUPRO/0175911 del 03/10/2023**

RESPONSABILE SUAP

Cognome e nome: **Murianni Francesco**

Data di creazione della presente ricevuta: 24/05/2024

**Sportello Unico per le Attività Produttive di
SUAP di Taranto**
Identificativo nazionale SUAP: 1541 - Ufficio SUAP di: TARANTO
(art. 38 DL 112/2008 convertito in legge L133/2008)
Ricevuta (art. 6 e 7 allegato tecnico DPR 160/2010)
Attestazione ricevuta documentazione dall' impresa

COMUNICAZIONE DEL 24/05/2024 RELATIVA ALLA PRATICA SUAP 16962741001-15092023-1145

La presente ricevuta attesta l'avvenuta ricezione della documentazione inviata da BIAGI DARIO in qualità di ALTRO PREVISTO DALLA VIGENTE NORMATIVA e relativa alla pratica 16962741001-15092023-1145.

La comunicazione è stata protocollata con protocollo SUAP: del 24/05/2024 e inserita nella documentazione della pratica SUAP 16962741001-15092023-1145 protocollo REP_PROV_TA/TA-SUPRO/0175911 del 03/10/2023.

Di seguito il riepilogo della comunicazione ricevuta.

Si ricorda che l'accesso alla pratica SUAP è disponibile, previa autenticazione, in via telematica all'indirizzo <https://www.impresainungiorno.gov.it/scrivania-utente>

NOTE DELLA COMUNICAZIONE

In riscontro al parere del MASE prot. 0076475.24-04-2024 si trasmette "dichiarazione di non interferenza" rilasciata dal progettista, in quanto è stata verificata l'assenza di interferenze con titoli minerari (Caso 1.)

PROTOCOLLO DELLA COMUNICAZIONE

REP_PROV_TA/TA-SUPRO/0118512 del 24/05/2024

ALLEGATI PERVENUTI CON LA COMUNICAZIONE

- Le-AntilopiMASE-Dichiarazione-di-non-interferenza-con-le-attivita-minerarie.pdf.p7m (dichiarazione di non interferenza)
- Passaporto-Dario-Biagi.pdf.p7m (documento identità progettista)

RIEPILOGO PRATICA**ESTREMI DICHIARANTE**

Cognome e Nome:	BIAGI DARIO
Codice fiscale:	[REDACTED]
Qualifica:	ALTRO PREVISTO DALLA VIGENTE NORMATIVA
Domicilio elettronico:	leantilopi@legalmail.it

IMPRESA RICHIEDENTE

Denominazione impresa:	LE ANTILOPI S.R.L.
Codice fiscale:	16962741001
Provincia sede legale:	ROMA

PROTOCOLLO SUAP DELLA PRATICA

Oggetto:	COSTRUZIONE DI UN IMPIANTO DI DIGESTIONE ANAEROBICA PER LA PRODUZIONE DI BIOMETANO DELLA CAPACITA' DI 500 Smc/h
Codice pratica:	16962741001-15092023-1145
Estremi protocollo:	REP_PROV_TA/TA-SUPRO/0175911 del 03/10/2023

RESPONSABILE SUAP

Cognome e Nome:	Murianni Francesco
-----------------	---------------------------

Data di creazione della presente ricevuta: 03/06/2024

Sportello Unico per le Attività Produttive di
SUAP di Taranto
Identificativo nazionale SUAP: 1541 - Ufficio SUAP di: TARANTO
(art. 38 DL 112/2008 convertito in legge L133/2008)
Ricevuta (art. 6 e 7 allegato tecnico DPR 160/2010)
Attestazione ricevuta documentazione dall' impresa

COMUNICAZIONE DEL 03/06/2024 RELATIVA ALLA PRATICA SUAP 16962741001-15092023-1145

La presente ricevuta attesta l'avvenuta ricezione della documentazione inviata da BIAGI DARIO in qualità di ALTRO PREVISTO DALLA VIGENTE NORMATIVA e relativa alla pratica 16962741001-15092023-1145.

La comunicazione è stata protocollata con protocollo SUAP: del 03/06/2024 e inserita nella documentazione della pratica SUAP 16962741001-15092023-1145 protocollo REP_PROV_TA/TA-SUPRO/0175911 del 03/10/2023.

Di seguito il riepilogo della comunicazione ricevuta.

Si ricorda che l'accesso alla pratica SUAP è disponibile, previa autenticazione, in via telematica all'indirizzo <https://www.impresainungiorno.gov.it/scrivania-utente>

NOTE DELLA COMUNICAZIONE

Si trasmette comunicazione in merito ad un aggiornamento normativo introdotto con l'art. 31 bis del D. L. n. 19 del 02/03/2024 convertito in legge con L. n. 56 del 29/04/2024 relativo alla procedura di PAS

PROTOCOLLO DELLA COMUNICAZIONE

REP_PROV_TA/TA-SUPRO/0130863 del 03/06/2024

ALLEGATI PERVENUTI CON LA COMUNICAZIONE

- 20240528-Nota-di-aggiornamento-normativo-art.31bis-DL19.2024.pdf.p7m (Nota di aggiornamento normativo)

RIEPILOGO PRATICA**ESTREMI DICHIARANTE**

Cognome e Nome:	BIAGI DARIO
Codice fiscale:	██████████
Qualifica:	ALTRO PREVISTO DALLA VIGENTE NORMATIVA
Domicilio elettronico:	leantilopi@legalmail.it

IMPRESA RICHIEDENTE

Denominazione impresa:	LE ANTILOPI S.R.L.
Codice fiscale:	16962741001
Provincia sede legale:	ROMA

PROTOCOLLO SUAP DELLA PRATICA

Oggetto:	COSTRUZIONE DI UN IMPIANTO DI DIGESTIONE ANAEROBICA PER LA PRODUZIONE DI BIOMETANO DELLA CAPACITA' DI 500 Smc/h
Codice pratica:	16962741001-15092023-1145
Estremi protocollo:	REP_PROV_TA/TA-SUPRO/0175911 del 03/10/2023

RESPONSABILE SUAP

Cognome e Nome:	Murianni Francesco
-----------------	---------------------------

Data di creazione della presente ricevuta: 05/07/2024

Sportello Unico per le Attività Produttive di
SUAP di Taranto
Identificativo nazionale SUAP: 1541 - Ufficio SUAP di: TARANTO
(art. 38 DL 112/2008 convertito in legge L133/2008)
Ricevuta (art. 6 e 7 allegato tecnico DPR 160/2010)
Attestazione ricevuta documentazione dall' impresa

COMUNICAZIONE DEL 05/07/2024 RELATIVA ALLA PRATICA SUAP 16962741001-15092023-1145

La presente ricevuta attesta l'avvenuta ricezione della documentazione inviata da BIAGI DARIO in qualità di ALTRO PREVISTO DALLA VIGENTE NORMATIVA e relativa alla pratica 16962741001-15092023-1145.

La comunicazione è stata protocollata con protocollo SUAP: del 05/07/2024 e inserita nella documentazione della pratica SUAP 16962741001-15092023-1145 protocollo REP_PROV_TA/TA-SUPRO/0175911 del 03/10/2023.

Di seguito il riepilogo della comunicazione ricevuta.

Si ricorda che l'accesso alla pratica SUAP è disponibile, previa autenticazione, in via telematica all'indirizzo <https://www.impresainungiorno.gov.it/scrivania-utente>

NOTE DELLA COMUNICAZIONE

Si trasmette evidenza di istanza ENAC/ENAV

PROTOCOLLO DELLA COMUNICAZIONE

REP_PROV_TA/TA-SUPRO/0171135 del 05/07/2024

ALLEGATI PERVENUTI CON LA COMUNICAZIONE

- 20231006-consegna-istanza-valutazione.pdf.p7m (pec consegna)

RIEPILOGO PRATICA**ESTREMI DICHIARANTE**

Cognome e Nome: **BIAGI DARIO**

Codice fiscale: XXXXXXXXXX

Qualifica: **ALTRO PREVISTO DALLA VIGENTE NORMATIVA**

Domicilio elettronico: **leantilopi@legalmail.it**

IMPRESA RICHIEDENTE

Denominazione impresa: **LE ANTILOPI S.R.L.**

Codice fiscale: **16962741001**

Provincia sede legale: **ROMA**

PROTOCOLLO SUAP DELLA PRATICA

Oggetto: **COSTRUZIONE DI UN IMPIANTO DI DIGESTIONE ANAEROBICA PER LA PRODUZIONE DI BIOMETANO DELLA CAPACITA' DI 500 Smc/h**

Codice pratica: **16962741001-15092023-1145**

Estremi protocollo: **REP_PROV_TA/TA-SUPRO/0175911 del 03/10/2023**

RESPONSABILE SUAP

Cognome e Nome: **Murianni Francesco**

Data di creazione della presente ricevuta: 23/07/2024

**Sportello Unico per le Attività Produttive di
SUAP di Taranto**
Identificativo nazionale SUAP: 1541 - Ufficio SUAP di: TARANTO
(art. 38 DL 112/2008 convertito in legge L133/2008)
Ricevuta (art. 6 e 7 allegato tecnico DPR 160/2010)
Attestazione ricevuta documentazione dall' impresa

COMUNICAZIONE DEL 23/07/2024 RELATIVA ALLA PRATICA SUAP 16962741001-15092023-1145

La presente ricevuta attesta l'avvenuta ricezione della documentazione inviata da BIAGI DARIO in qualità di ALTRO PREVISTO DALLA VIGENTE NORMATIVA e relativa alla pratica 16962741001-15092023-1145.

La comunicazione è stata protocollata con protocollo SUAP: del 23/07/2024 e inserita nella documentazione della pratica SUAP 16962741001-15092023-1145 protocollo REP_PROV_TA/TA-SUPRO/0175911 del 03/10/2023.

Di seguito il riepilogo della comunicazione ricevuta.

Si ricorda che l'accesso alla pratica SUAP è disponibile, previa autenticazione, in via telematica all'indirizzo <https://www.impresainungiorno.gov.it/scrivania-utente>

NOTE DELLA COMUNICAZIONE

Con riferimento alla nota protocollo di ENAC del 22/07/2024 - 0108383-P, si segnala di aver ottemperato alle suddette richieste.

Si allega documentazione pertinente, specificando che nell'oggetto della pec è stato scritto erroneamente il numero del webmodule sbagliato (1522), mentre il numero corretto, come desumibile dal webmodule stesso, è 1572

PROTOCOLLO DELLA COMUNICAZIONE

REP_PROV_TA/TA-SUPRO/0188506 del 23/07/2024

ALLEGATI PERVENUTI CON LA COMUNICAZIONE

- WEBMODULE-compressed.pdf.p7m (Riscontro a nota ENAC)

- lug-05-202409-52-43-consegna-istanza-valutazione.pdf.p7m (pec consegna)

RIEPILOGO PRATICA	
ESTREMI DICHIARANTE	
Cognome e Nome:	BIAGI DARIO
Codice fiscale:	██████████
Qualifica:	ALTRO PREVISTO DALLA VIGENTE NORMATIVA
Domicilio elettronico:	leantilopi@legalmail.it
IMPRESA RICHIEDENTE	
Denominazione impresa:	LE ANTILOPI S.R.L.
Codice fiscale:	16962741001
Provincia sede legale:	ROMA
PROTOCOLLO SUAP DELLA PRATICA	
Oggetto:	COSTRUZIONE DI UN IMPIANTO DI DIGESTIONE ANAEROBICA PER LA PRODUZIONE DI BIOMETANO DELLA CAPACITA' DI 500 Smc/h
Codice pratica:	16962741001-15092023-1145
Estremi protocollo:	REP_PROV_TA/TA-SUPRO/0175911 del 03/10/2023
RESPONSABILE SUAP	
Cognome e Nome:	Pisano Carmine

Data di creazione della presente ricevuta: 23/07/2024

Sportello Unico per le Attività Produttive di
SUAP di Taranto
Identificativo nazionale SUAP: 1541 - Ufficio SUAP di: TARANTO
(art. 38 DL 112/2008 convertito in legge L133/2008)
Ricevuta (art. 6 e 7 allegato tecnico DPR 160/2010)
Attestazione ricevuta documentazione dall' impresa

COMUNICAZIONE DEL 23/07/2024 RELATIVA ALLA PRATICA SUAP 16962741001-15092023-1145

La presente ricevuta attesta l'avvenuta ricezione della documentazione inviata da BIAGI DARIO in qualità di ALTRO PREVISTO DALLA VIGENTE NORMATIVA e relativa alla pratica 16962741001-15092023-1145.

La comunicazione è stata protocollata con protocollo SUAP: del 23/07/2024 e inserita nella documentazione della pratica SUAP 16962741001-15092023-1145 protocollo REP_PROV_TA/TA-SUPRO/0175911 del 03/10/2023.

Di seguito il riepilogo della comunicazione ricevuta.

Si ricorda che l'accesso alla pratica SUAP è disponibile, previa autenticazione, in via telematica all'indirizzo <https://www.impresainungiorno.gov.it/scrivania-utente>

NOTE DELLA COMUNICAZIONE	
Pagamento oneri PAS	
PROTOCOLLO DELLA COMUNICAZIONE	
REP_PROV_TA/TA-SUPRO/0189000 del 23/07/2024	
ALLEGATI PERVENUTI CON LA COMUNICAZIONE	
- 20240717-Quantificazione-oneri.pdf.p7m (quantificazione oneri)	
- pagamento-con-pagoPA-Taranto.pdf.p7m (ricevuta pagamento)	
RIEPILOGO PRATICA	
ESTREMI DICHIARANTE	
Cognome e Nome:	BIAGI DARIO
Codice fiscale:	██████████
Qualifica:	ALTRO PREVISTO DALLA VIGENTE NORMATIVA
Domicilio elettronico:	leantilopi@legalmail.it
IMPRESA RICHIEDENTE	
Denominazione impresa:	LE ANTILOPI S.R.L.
Codice fiscale:	16962741001
Provincia sede legale:	ROMA
PROTOCOLLO SUAP DELLA PRATICA	
Oggetto:	COSTRUZIONE DI UN IMPIANTO DI DIGESTIONE ANAEROBICA PER LA PRODUZIONE DI BIOMETANO DELLA CAPACITA' DI 500 Smc/h
Codice pratica:	16962741001-15092023-1145
Estremi protocollo:	REP_PROV_TA/TA-SUPRO/0175911 del 03/10/2023
RESPONSABILE SUAP	
Cognome e Nome:	Pisano Carmine

Data di creazione della presente ricevuta: 25/07/2024

**Sportello Unico per le Attività Produttive di
SUAP di Taranto**
Identificativo nazionale SUAP: 1541 - Ufficio SUAP di: TARANTO
(art. 38 DL 112/2008 convertito in legge L133/2008)
Ricevuta (art. 6 e 7 allegato tecnico DPR 160/2010)
Attestazione ricevuta documentazione dall' impresa

COMUNICAZIONE DEL 25/07/2024 RELATIVA ALLA PRATICA SUAP 16962741001-15092023-1145

La presente ricevuta attesta l'avvenuta ricezione della documentazione inviata da BIAGI DARIO in qualità di ALTRO PREVISTO DALLA VIGENTE NORMATIVA e relativa alla pratica 16962741001-15092023-1145.

La comunicazione è stata protocollata con protocollo SUAP: del 25/07/2024 e inserita nella documentazione della pratica SUAP 16962741001-15092023-1145 protocollo REP_PROV_TA/TA-SUPRO/0175911 del 03/10/2023.

Di seguito il riepilogo della comunicazione ricevuta.

Si ricorda che l'accesso alla pratica SUAP è disponibile, previa autenticazione, in via telematica all'indirizzo <https://www.impresainungiorno.gov.it/scrivania-utente>

NOTE DELLA COMUNICAZIONE

Si trasmette progetto planimivolumetrico aggiornato alle prescrizioni di rispettare altezza massima fuori terra pari a 7 m.

PROTOCOLLO DELLA COMUNICAZIONE

REP_PROV_TA/TA-SUPRO/0191602 del 25/07/2024

ALLEGATI PERVENUTI CON LA COMUNICAZIONE

- Le-Antilopi-PAS-01-PLANIMETRIA-GENERALE-DI-IMPIANTO-rev1.pdf.p7m (Planimetria generale)

- Le-Antilopi-PAS-02-PROSPETTIGENERALI-DI-IMPIANTO-rev1.pdf.p7m (Prospetti generali)

RIEPILOGO PRATICA**ESTREMI DICHIARANTE**

Cognome e Nome: **BIAGI DARIO**

Codice fiscale: XXXXXXXXXX

Qualifica: **ALTRO PREVISTO DALLA VIGENTE NORMATIVA**

Domicilio elettronico: **leantilopi@legalmail.it**

IMPRESA RICHIEDENTE

Denominazione impresa: **LE ANTILOPI S.R.L.**

Codice fiscale: **16962741001**

Provincia sede legale: **ROMA**

PROTOCOLLO SUAP DELLA PRATICA

Oggetto: **COSTRUZIONE DI UN IMPIANTO DI DIGESTIONE ANAEROBICA PER LA PRODUZIONE DI BIOMETANO DELLA CAPACITA' DI 500 Smc/h**

Codice pratica: **16962741001-15092023-1145**

Estremi protocollo: **REP_PROV_TA/TA-SUPRO/0175911 del 03/10/2023**

RESPONSABILE SUAP

Cognome e Nome: **Pisano Carmine**



COMUNE DI TARANTO

DETERMINAZIONE

N. Reg. Generale 5947 del 31/07/2024	DIREZIONE
N. Reg. Area135 del 31/07/2024	DIREZIONE SVILUPPO ECONOMICO E IMPRESE
OGGETTO:PROCEDURA ABILITATIVA SEMPLIFICATA (P.A.S.) FINALIZZATA ALLA REALIZZAZIONE DI UN IMPIANTO PER LA PRODUZIONE DI BIOMETANO, DELLA CAPACITÀ DI 500 SM3/H, DA BIOGAS DERIVANTE DALLA DIGESTIONE ANAEROBICA DI MATRICI DI ORIGINE VEGETALE E ZOOTECNICA NON COSTITUENTI RIFIUTO SU UN'AREA UBICATA NEL COMUNE DI TARANTO SULLA STRADA VICINALE CAROSINO, SNC ED INDIVIDUATA AL FG. 2, P.LLE 4 – 5 – 39 – 40 – 95 – 96 – 169 – 170 – 275 – 276. SOCIETÀ "LE ANTILOPI SRL"	
A norma dell'art.8 della legge n. 241/1990, si rende noto che Responsabile del Procedimento è: Giuseppe ORLANDO. Taranto, li 31/07/2024	
SI ATTESTA LA REGOLARITÀ TECNICA E LA CORRETTEZZA DEL PRESENTE ATTO AI SENSI E PER GLI EFFETTI DELL'ART. 147 BIS COMMA 1 DEL D.LGS.267/2000. SI ATTESTA ALTRESI' CHE IL PRESENTE ATTO NON COMPORTA RIFLESSI DIRETTI O INDIRETTI SULLA SITUAZIONE FINANZIARIA E/O ECONOMICO-PATRIMONIALE DELL'ENTE PERTANTO NON NECESSITA DEL PARERE DI REGOLARITA' CONTABILE. Il Dirigente proponente IRIANNI ERMINIA / InfoCamere S.C.p.A. (atto sottoscritto digitalmente)	

Il Responsabile del Servizio**Arch. Giuseppe ORLANDO****Premesso che:**

- ☒ tutti gli impianti per la produzione di energia (o biometano) da fonte rinnovabile sono normati dal D. Lgs. 29 dicembre 2003, n. 387 e dal D. Lgs. 3 marzo 2011, n. 28;
- ☒ il D. Lgs. 3 marzo 2011, n. 28 introduce la Procedura Abilitativa Semplificata (P.A.S.) per la realizzazione di impianti di produzione di energia (o biometano) da fonti rinnovabili attribuendone ai Comuni la competenza;
- ☒ ai sensi della lett. a) del co. 1 dell'art. 8-bis (*Regimi di autorizzazione per la produzione di biometano*) del D. Lgs. 3 marzo 2011, n. 28 *“si utilizza la procedura abilitativa semplificata per i nuovi impianti di capacità produttiva [...] non superiore a 500 standard metri cubi/ora”*;
- ☒ le attività del SUAP sono regolamentate dal D.P.R. 7 settembre 2010, n. 160 *“Regolamento per la semplificazione ed il riordino della disciplina sullo Sportello Unico per le Attività Produttive”*; il co. 4 dell'art. 2 del suddetto Decreto cita testualmente che *“Sono esclusi dall'ambito di applicazione del presente regolamento gli impianti e le infrastrutture energetiche”*;
- ☒ non vi sono Fonti del Diritto Regionale, o di altro rango, che attribuiscono la competenza al SUAP degli impianti di produzione di energia da fonti rinnovabili non soggetti ad autorizzazione unica (PAS e comunicazione);
- ☒ con circolare prot. n. 810 del 03.05.2011, il Ministero dello Sviluppo Economico chiariva che *“in quanto ai casi di esclusione previsti all'art. 2, comma 4 del D.P.R. n. 160/2010, non è possibile specificare se per gli impianti ed infrastrutture energetiche l'esclusione sia “totale” ovvero se essa dipenda dalla tipologia dall'impianto energetico, poiché si tratta di una specificazione che implica valutazioni effettuate alla luce di competenze tecniche specifiche sulla base delle normative di settore, in cui sono descritti i parametri da impiegare per consentire una scelta consapevole ed informata. Le stesse considerazioni valgono per tutte le categorie elencate nella disposizione richiamata”*;
- ☒ pertanto, con note prot. n. 17085 del 23.01.2024 e prot. n. 42454 del 21.02.2024, questo SUAP, al fine di evitare l'adozione di provvedimenti viziati da difetto assoluto di attribuzione, rimetteva la questione alle dirimenti valutazioni del Segretario Generale del C. E.;
- ☒ a riscontro di quanto argomentato con le suddette note, il Segretario generale con note prot. n. 33757 del 13.02.2024 e prot. n. 50170 dell'1.03.2024, ne attribuiva la competenza a questa Direzione;

Considerato che:

- in data 03.10.2023, il Sig. Dario BIAGI [OMISSIS...] , in qualità di amministratore unico della “Le Antilopi srl” [OMISSIS...] , presentava allo Sportello Unico Attività Produttive, per il tramite del portale telematico “impresainungiorno.gov.it”, Procedura Abilitativa Semplificata (P.A.S.) prot. REP_PROV_TA/TA-SUPRO 175911/03-10-2023, finalizzata alla realizzazione di un impianto per la produzione di biometano, della capacità di 500 sm³/h, da biogas derivante dalla digestione anaerobica di matrici di origine vegetale e zootecnica non costituenti rifiuto su un’area ubicata nel Comune di Taranto sulla Strada Vicinale Carosino, snc ed individuata al Fig. 2, P.Ile 4 – 5 – 39 – 40 – 95 – 96 – 169 – 170 – 275 – 276;
- la società proponente prevede di alimentare il suddetto impianto con le tipologie di matrici di seguito riportate (rif. Pag. 24 della “Relazione Tecnica Descrittiva”):
- *“effluenti zootecnici derivanti da allevamenti;*
 - *colture energetiche erbacee di copertura (Trinciato di Triticale);*
 - *materie Cellulosiche di origine non alimentare (Arundo Donax, ovvero canna comune);*
 - *sottoprodotti provenienti da attività alimentari ed agroindustriali (Sansa, Pastazzo Agrumi, Vinacce);*
 - *biomassa corrispondente ai residui industriali non idonei all’uso nella catena alimentare umana o animale che, ai sensi del Regolamento di Esecuzione (UE) 2022/996, comprende: residui e cascami della trasformazione di frutta e verdura: esclusivamente estremità (come ad esempio il picciolo), foglie, steli, gambi e bucce. (Scarti Ortofrutta)”;*
- nella fattispecie, nella seguente tabella si riporta il piano di alimentazione previsto (rif. Pag. 24 della “Relazione Tecnica Descrittiva”):

MATERIA PRIMA	Quantità	Quantità	%
	(ton/giorno)	(ton/anno)	
Letame Bovino	1,37	500	1%
Pollina Ovaiole	1,37	500	1%
Sansa Bifase	82,19	30.000	39%
Pastazzo di Agrumi	6,85	2.500	3%
Arundo Donax (Canne)	87,67	32.000	42%
Scarti Ortofrutta	11,51	4.200	5%
Trinciato di Triticale	12,05	4.400	6%
Vinacce	8,22	3.000	4%
TOTALE	211,23	77.100	100%

Tabella 3: Matrice di Alimentazione

- l’intervento oggetto di intervento prevede l’esecuzione delle opere di seguito riportate (rif. Pagg. 12 e 13 della “Relazione Tecnica Descrittiva”):
- *installazione di una pedana per la pesa della biomassa conferita in ingresso al processo;*
 - *realizzazione di un locale uffici;*
 - *realizzazione di una prevasca di carico per la biomassa liquida;*
 - *installazione di due tramogge da 100 m³ ciascuna per il carico della biomassa palabile;*

- *realizzazione di una serie di trincee coperte per lo stoccaggio della biomassa solida;*
- *realizzazione di due vasche per lo stoccaggio della sansa bifase;*
- *realizzazione di due vasche immissione sansa;*
- *realizzazione di un locale pompe ad esclusivo pompaggio della sansa;*
- *realizzazione di due vasche per fermentatori Primari;*
- *realizzazione di una vasca di post-fermentatore;*
- *realizzazione di due vasche di stoccaggio digestato esausto con copertura a tenuta biogas;*
- *realizzazione di un locale pompe con annessa sala quadri;*
- *installazione di un separatore solido liquido;*
- *realizzazione una vasca per il prelievo botte;*
- *realizzazione di una vasca di stoccaggio del digestato liquido;*
- *realizzazione di una vasca per il convogliamento dei percolati;*
- *realizzazione di un sistema di trattamento acque con canale disperdente;*
- *realizzazione di una trincea di stoccaggio del digestato solido;*
- *realizzazione di un capannone per rimessaggio attrezzi;*
- *installazione di un sistema di desolforazione;*
- *installazione di un sistema di upgrading per la purificazione del biogas da immettere in rete;*
- *installazione compressore del biometano;*
- *installazione di un cogeneratore per la produzione di energia elettrica e termica;*
- *installazione di torcia di emergenza;*
- *realizzazione di pozzo per l'approvvigionamento idrico di acqua di reintegro del processo di digestione anaerobica;*
- *realizzazione di un sistema Imhoff per il trattamento primario di scarichi civili e assimilati;*
- *caldaia di back-up;*
- *installazione di un gruppo elettrogeno di emergenza;*
- *realizzazione della cabina elettrica;*
- *installazione della cabina remi per l'immissione del gas in rete, adiacente ad area dedicata al gestore della rete del gas naturale;*
- *locale quadri elettrici bassa tensione;*
- *installazione gruppo antincendio con vasca interrata per la riserva idrica;*
- *viabilità interna al sito per zona di carico e scarico biomasse/digestato, transiti per i mezzi addetti alla conduzione e manutenzione dell'impianto;*
- *recinzione perimetrale e messa a dimora di alberature per mitigazione dell'impatto visivo dell'impianto;*
- *sistema di lavaggio ruote;*

- ☐ con nota prot. n. 182618 del 13.10.2024 questo SUAP richiedeva alla società proponente chiarimenti in ordine alla compatibilità urbanistica dell'impianto da realizzarsi con la destinazione urbanistica delle aree interessate "Zona di Verde Agricolo di tipo B", nonché di dimostrarne la titolarità;
- ☐ con nota prot. n. 189255 del 24.10.2023 il soggetto proponente riscontrava citando il co. 7 dell'art. 12 del D. Lgs. n. 387/2003, il quale prevede che *"Gli impianti di produzione di energia elettrica, di cui all'articolo 2, comma 1, lettere b) e c), possono essere ubicati anche in zone classificate agricole dai vigenti piani urbanistici. Nell'ubicazione si dovrà tenere conto delle disposizioni in materia di sostegno nel settore agricolo, con particolare riferimento alla valorizzazione delle tradizioni agroalimentari locali, alla tutela della biodiversità, così come del patrimonio culturale e del paesaggio rurale"*.

Per quanto concerne la titolarità delle aree, il proponente trasmetteva le Scritture Private tra la società "Switch Engineerin srl" (con sede legale in Via Francesco Benaglia n. 13 – Roma – P. IVA 15500971005, in persona del legale rappresentante Dario BIAGI) e i proprietari delle singole particelle costituenti l'area oggetto di intervento, datati 03.10.2023, dalle quali emerge che: *"la Switch intenderebbe ed ha interesse ad assumere, in capo a sé o ad altro veicolo societario da costituirsi ... l'obbligo di acquistare il Fondo, unitamente ed indivisibilmente agli Altri Apprezamenti ... solo ed esclusivamente all'avveramento della condizione sospensiva: (i) di aver già ottenuto tutte le favorevoli e definite pronunce da parte delle amministrazioni coinvolte nel rilascio dei provvedimenti autorizzativi per la realizzazione dell'Impianto, ... nonché (ii) di avere la possibilità di acquisto degli Altri Apprezamenti"*;

- ☐ con ulteriore nota prot. n. 196660 del 07.11.2023 la società proponente "Le Antilopi srl" trasmetteva "Comunicazione preventiva di nomina di terzo acquirente", in virtù della quale con riferimento alle succitate Scritture Private:

"c) Switch, con atto in data 20/12/2022, ha costituito il veicolo societario, di cui detiene la totalità delle quote, denominato Le Antilopi S.r.l., con sede legale in via Francesco Benaglia, 13, Roma, Partita Iva 16962741001, iscritta al Registro delle Imprese della Camera di Commercio Industria Artigianato Agricoltura di Roma sezione Ordinaria, R.E.A. RM - 1687667 qui in persona del legale rappresentante Dott. Ing. Dario Biagi;

d) ... Switch intende pertanto preventivamente comunicare alla summenzionata società Le Antilopi s.r.l., la propria volontà avvalersi della facoltà prevista dagli artt. 1401 e ss. del cod. civ. e pertanto, di nominare la medesima società sin d'ora quale parte promissaria acquirente che acquisterà i diritti ed assumerà gli obblighi nascenti dalle Scritture Private."

sottoscrivendo ed accettando la nomina *"come parte sostanziale delle Scritture Private con conseguente subentro in tutte le obbligazioni nascenti dalle stesse"*;

- ☐ poiché ai sensi del co. 3 dell'art. 7 del D.P.R. 7 settembre 2010, n. 160 *"Quando è necessario acquisire intese, nulla osta, concerti o assensi di diverse amministrazioni pubbliche, il responsabile del*

- SUAP indice una conferenza di servizi ai sensi e per gli effetti previsti dagli articoli da 14 a 14-quinquies della legge 7 agosto 1990, n. 241, ovvero dalle altre normative di settore.”, questo SUAP, con nota prot. n. 63831 del 27.03.2024, previa indicazione da parte dell'istante dei soggetti da coinvolgere, indiceva Conferenza di Servizi in forma semplificata ed in modalità asincrona ai sensi dell'art. 14-bis della Legge 7 agosto 1990, n. 241, al fine di acquisire le relative determinazioni;
- ☒ con nota prot. n. 14503 dell'11.04.2024 la Provincia di Taranto - Settore Pianificazione e Ambiente comunicava:
- *“a seguito di una verifica preliminare degli elaborati scritto-grafici in atti emerge quanto segue:*
 - *le matrici per l'alimentazione del realizzando impianto, elencate a pag. 25 dell'elaborato “Relazione tecnica e descrittiva”, sono inquadrate nell'ambito dei sottoprodotti, ex art. 184-bis, TUA, rientrando nel campo di applicazione dell'ALL. I, D.M. n. 264/2016 e del D.M. 6 luglio 2012;*
 - *lo stesso digestato prodotto in loco, quale residuo del processo di digestione anaerobica, è riconosciuto come sottoprodotto, ex art. 184-bis, TUA, da destinare a spandimento, in quanto, sulla scorta della tipologia delle matrici in input previste da avviare a fermentazione, risultano soddisfatte le condizioni di cui all'art. 22, co. 1, D.M. 25 febbraio 2016. **Nella fattispecie, si rappresenta che, ai fini dell'attribuzione della qualifica di sottoprodotto al digestato, a titolo di prescrizione, l'utilizzo agronomico dovrà avvenire in ottemperanza alle disposizioni di cui al Titolo IV “Utilizzazione agronomica del digestato” del decreto menzionato.***
 - *“la necessità di attivare la procedura di AUA, in coerenza e conformità al D.P.R. n 59/2013 e s.m.i., demandando alla società stessa gli adempimenti consequenziali”.*
- ☒ in riscontro alla suddetta nota, la società proponente *“Le Antilopi srl”* inoltrava per il tramite del portale ministeriale *“impresainungiorno.gov.it”* istanza di AUA (REP_PROV_TA/TA-SUPRO 119681/24-05-2024 – ID PRATICA 16962741001-23052024-1756);
- ☒ con nota prot. n. 6251 del 12.04.2024 il Comando Provinciale dei Vigili del Fuoco di Taranto confermava il parere favorevole con prescrizioni alla Valutazione Progetto ex art. 3 del D.P.R. n. 151/2011 già espresso con nota prot. n. 414 del 09.01.2024;
- ☒ con nota prot. n. 186913 del 16.04.2024 il Dipartimento Agricoltura, Sviluppo Rurale ed Ambientale della Regione Puglia - Servizio Territoriale di Taranto comunicava che *“potrà eventualmente rilasciare parere per l'abbattimento degli alberi di olivo presenti sulle particelle oggetto di intervento successivamente all'approvazione del progetto esecutivo e previa trasmissione di idonea istanza”;*
- ☒ con nota prot. n. 7675 del 24.04.2024 il Ministero dell'Ambiente e della Sicurezza Energetica - Dipartimento Energia - Divisione VIII - Sezione UNMIG dell'Italia Meridionale comunicava che *“relativamente alle interferenze dei progetti proposti con attività minerarie [...] è previsto che il soggetto proponente la realizzazione di linee elettriche, sia da fonti rinnovabili che ordinarie, verifichi*

- preliminarmente e autonomamente la sussistenza di interferenze del progetto con le aree interessate da titoli minerari vigenti, utilizzando i dati cartografici disponibili nel sito del Ministero".* A riscontro, con nota prot. n. 118512 del 24.05.2024 la società proponente "Le Antilopi srl" trasmetteva "dichiarazione di non interferenza" firmata dal progettista che assevera di "non aver rivelato alcuna interferenza con titoli minerari vigenti" e che, come si evince dalla nota del Ministero "equivale a pronuncia positiva da parte dell'Autorità Mineraria, ai sensi dell'articolo 120 del Regio Decreto 11 dicembre 1933, n. 1775";
- ☐ con nota prot. n. 97562 del 28.05.2024, il Ministero dell'Ambiente e della Sicurezza Energetica - Divisione VII - Bonifica dei Siti di Interesse Nazionale comunicava che "l'area [...] risulta esterna al perimetro del SIN di Taranto";
- ☐ con nota prot. n. 0158215 del 25.06.2024 il competente SUE del C.E. esprimeva "parere endoprocedimentale favorevole a condizione che le altezze dei silos e dei locali tecnici non superi l'altezza massima di mt. 7,00 così come disposto dalla tabella tipologica di riferimento, calcolata come disposto dal vigente RET Regionale. Si evidenzia che così come disposto dal regolamento regionale, dovrà essere corrisposto il pagamento pari allo 0,03 % dell'intero investimento quali oneri istruttori. Nella suddetta nota, inoltre, evidenziava che "l'impianto non rientra nelle aree classificate dalla DGR n.2122 come aree non idonee è [...] in merito alla compatibilità urbanistica si demanda al parere della competente Direzione";
- ☐ con nota prot. n. 159604 del 26.06.2024 la Direzione Urbanistica del C.E. esprimeva "parere endoprocedimentale favorevole [...] previa approvazione, da parte del Consiglio Comunale, del progetto planivolumetrico oggetto di disamina"; con successiva nota prot. n. 191929 del 25.07.2024 a riscontro di richiesta di chiarimenti formulata da questo SUAP, la stessa Direzione Urbanistica determinava quanto segue: "si prende atto del parere endoprocedimentale del SUE [...] che ha valutato il progetto di che trattasi, ai fini del controllo edilizio, secondo gli indici e i parametri previsti per le costruzioni a servizio delle aziende agricole di cui alla scheda Tab. (A5)" delle vigenti N.T.A. del P.R.G. per la "Zona di verde agricolo di tipo B (A5)" e non secondo gli indici e i parametri di cui alla scheda "Tab. (C7)" delle vigenti N.T.A. del P.R.G. per la "Zona artigianale di sviluppo (C7)". Per quanto sopra riportato, **si rileva non trovare applicazione quanto previsto nella seconda parte dell'art. 17 delle N.T.A. del P.R.G. secondo la quale "[...] Entro i limiti di questa zona potranno essere ammesse, previa adozione, da parte del Consiglio Comunale, di apposito planivolumetrico da convenzionare ai sensi della L. 6/8/1967 n. 765, e da approvarsi con la procedura di cui all'art. 8 della citata legge n. 765, le iniziative rivolte alla realizzazione di attrezzature di tipo agricolo industriale quali ad esempio: allevamenti, essiccatoi, impianti conservieri, ecc. assoggettando questi al rispetto dei parametri predisposto per regolare gli interventi all'interno della zona artigianale C7 (art. 37);**
- ☐ con nota prot. n. 0159379 del 26.06.2024 la Direzione Ambiente del C.E., al fine di completare le valutazioni di propria competenza, chiedeva "rinvio della chiusura dei lavori della suddetta C.d.S.";

- ☒ preso atto della suddetta richiesta, poiché nei termini previsti dalla CdS asincrona non sono pervenuti pareri in ordine alla compatibilità ambientale da parte degli Enti e/o Direzioni competenti già coinvolte, con nota prot. n. 0165762 del 02.07.2024 questo SUAP indiceva conferenza di servizi in modalità sincrona per il giorno 05.07.2024 alle ore 10:00 ai sensi del co. 6 dell'art. 14-bis della L. n. 241/1990, secondo le modalità previste dall'art. 14-ter, co. 3 e co. 4 della L. n. 241/1990;
- ☒ con nota prot. n. 128799 del 03.07.2024 il SISP – ASL Taranto comunicava che *“per inderogabili impegni istituzionali, è impossibilitato a partecipare alla conferenza dei servizi”*;
- ☒ nella seduta della CdS sincrona tenutasi in data 05.07.2024:
- i referenti presenti per ARPA Puglia (Dott. Pompigna e Ing. Nociti), dichiaravano che: *“ atteso il notevole carico di lavoro non è stato possibile produrre parere nei termini previsti”* impegnandosi, altresì, a trasmetterlo successivamente;
 - la Direzione Ambiente del C.E. con nota prot. n. 170807 del 05.07.2024 trasmetteva parere endoprocedimentale favorevole alle seguenti condizioni:
 - *“Richiedere il rilascio dell’Autorizzazione Unica Ambientale per i seguenti titoli:*
 - *autorizzazione alle emissioni in atmosfera, di cui all’art. 269 del D. Lgs n. 152/2006 e ss.mm.ii.;*
 - *autorizzazione allo scarico delle acque ai sensi del R.R. n. 26/2013;*
 - *autorizzazione allo scarico delle acque reflue domestiche ai sensi del R.R. n. 26/2011;*
 - *comunicazione ai sensi dell’art. 8 c. 4 della L. n. 447/1995;*
 - *Nella fase ante-operam predisporre studio previsionale dell’impatto olfattivo al fine di verificare il rispetto dei valori di accettabilità di cui alla L.R. n. 32/2018 per ciascun ricettore;*
 - *Durante le attività di cantiere, in caso di superamento dei limiti acustici vigenti, richiedere Autorizzazione in deroga per le attività temporanee di cui al Nuovo Regolamento Comunale di Polizia Urbana approvato con D.C.C. n. 186 del 29.10.2021;*
 - *I cumuli di materiale derivanti da attività di cantiere, in attesa dell’avvio a recupero/smaltimento, dovranno essere coperti;*
 - *La piantumazione delle alberature dovrà rispettare le condizioni previste dal vigente Regolamento Comunale per il Verde Pubblico e non dovrà prevedere specie riportate all’interno dell’elenco consultabile al link https://www.sit.puglia.it/portal/portale_gestione_agricoltura/Documenti/Specie;*
 - *Durante la fase di Dismissione i rifiuti generati dovranno essere preferibilmente avviati al recupero; in merito ai materiali inerti valutare la possibilità che siano gestiti come sottoprodotti.”;*
- ☒ nell’ambito della stessa seduta, relativamente alla verifica rispetto alla normativa per i potenziali ostacoli e pericoli per la navigazione aerea, la società proponente dichiarava di aver presentato

istanza di valutazione (allegata sul portale ministeriale "impresainungiorno.gov.it") all'ENAC, quale Ente Competente, in data 06.10.2023 - Cod. prat._MWEB_2023_1572, in via di definizione;

- ☒ pertanto, attesi tutti i pareri favorevoli pervenuti e suesposti (che si intendono qui espressamente richiamati e recepiti per relationem e con l'osservanza delle prescrizioni/obblighi in ordine agli stessi provvedimenti) e considerando come automaticamente acquisito l'assenso incondizionato delle Amministrazioni che non hanno preso parte ai lavori o che, pur partecipandovi, non abbiano espresso la propria posizione (ASL Taranto – Servizio Igiene e Sanità Pubblica, e-distribuzione S.p.A., Ministero dell'Ambiente e del Made in Italy – Ispettorato Puglia, Basilicata e Molise, Regione Puglia – Servizio Energia e Fonti Alternative Rinnovabili, Snam Rete Gas, Soprintendenza Archeologica, Belle Arti, Paesaggio e Patrimonio Culturale Subacqueo, Terna S.p.A.), con Verbale di Conferenza di Servizi in forma simultanea e in modalità sincrona del 05.07.2024 (trasmesso con prot. n. 0173982 del 09.07.2024), il Dirigente della Direzione Sviluppo Economico e Impresa dichiarava la conclusione dei lavori di che trattasi con esito favorevole relativamente alla Procedura Abilitativa Semplificata (P.A.S.) avente ad oggetto la "Costruzione di un impianto di digestione anaerobica per la produzione di biometano della capacità di 500 smc/h" su un'area ubicata nel Comune di Taranto sulla Strada Vicinale Carosino snc ed individuata al Fg.2 P.lle 4 – 5 – 39 – 40 – 95 – 96 – 169 – 170 – 275 – 276, acquisita per il tramite del portale "impresainungiorno.gov.it" con il prot. REP_PROV_TA/TA-SUPRO 175911/03-10- 2023 e presentata dalla società "Le Antilopi srl" – P.IVA 16962741001, disponendo:
- il rispetto di tutte le condizioni e prescrizioni riportate in tutti i suddetti pareri endoprocedimentali pervenuti;
 - la presentazione dell'istanza ai sensi del D. L. 475 del 27.07.1945, della L. n. 144 del 14.02.1951, della Deliberazione di Giunta Regionale n. 7310 del 14.12.1989 e della L. R. n. 14 del 04.06.2007 e ss.mm.ii. al Dipartimento Agricoltura, Sviluppo Rurale ed Ambientale della Regione Puglia - Servizio Territoriale di Taranto come da nota prot. n. 186913 del 16.04.2024;
 - l'acquisizione vincolante prima dell'avvio dei lavori per la realizzazione dell'impianto oggetto di intervento:
 - del provvedimento di AUA come previsto dall'art. 31 bis del D.L. n. 19 del 02.03.2024, convertito con legge n. 56 del 29.04.2024, richiamato anche nella nota prot. n. 25896 del 04.07.2024 della Provincia di Taranto – Settore Pianificazione ed Ambiente, quale ente competente all'adozione della Determina Dirigenziale per le Autorizzazioni Uniche Ambientali ex D.P.R. n. 59/2013;
 - del parere favorevole ENAC relativamente all'istanza già prodotta dalla società in data 06.10.2023.

DATO ATTO che

- ☒ con nota prot. n. 130863 del 03.06.2024 la società proponente “Le Antilopi srl” manifestava la volontà di partecipare “alla procedura competitiva pubblica indetta dal GSE per il riconoscimento degli incentivi di cui alla misura “Sviluppo del biometano, secondo i criteri per la promozione dell’economia circolare” del PNRR (Missione 2, Componente 2, Investimento 1.4)”;
- ☒ l’art. 31 – bis “Misure per favorire l’accesso ai finanziamenti del PNRR per lo sviluppo del biometano” del decreto-legge 2 marzo 2024, n. 19, coordinato con la legge di conversione 29 aprile 2024, n. 56 recante: “Ulteriori disposizioni urgenti per l’attuazione del Piano nazionale di ripresa e resilienza (PNRR)” recita:
- “Ai titolari degli impianti che accedono ai finanziamenti previsti dal decreto del Ministro dell’economia e delle finanze 6 agosto 2021, pubblicato nella Gazzetta Ufficiale n. 229 del 24 settembre 2021, per la realizzazione della Missione 2, Componente 2, Investimento 1.4 «Sviluppo del biometano secondo criteri per promuovere l’economia circolare», del PNRR, nell’ambito della procedura abilitativa semplificata e’ consentito ottenere, ove previsto, il rilascio delle autorizzazioni richieste ai sensi degli articoli 29-bis e 269 del decreto legislativo 3 aprile 2006, n. 152, anche in seguito al perfezionamento della procedura di ammissione al beneficio, fermo restando che le medesime autorizzazioni devono in ogni caso essere ottenute prima dell’avvio dei lavori per la realizzazione dei suddetti impianti.)”*
- ☒ in data 04.07.2024 con nota prot. n. 25869/2024 la Provincia di Taranto – Settore pianificazione e Ambiente, relativamente al suddetto articolo, specificava che:
- “L’autorizzazione ex art. 269 del D. Lgs n.152/2006 è titolo abilitativo ricompreso nell’Autorizzazione unica ambientale (A.U.A. ex DPR n. 59/2013)”;*

PRESO ATTO che

- ☒ successivamente alla data del 05.07.2024 di chiusura dei lavori della C.d.S. sincrona, con nota prot. n. 055019 del 08.07.2024, l’ARPA Puglia – DAP Taranto, a seguito di proprie valutazioni, concludeva nell’interesse pubblico di tutela ambientale, ritenendo necessaria l’attuazione delle seguenti condizioni:
- 1. *“deve essere assicurato il rispetto di quanto previsto dall’art. 20 del D. Lgs. n. 199/21 in relazione alla collocazione dell’impianto in aree idonee per gli impianti FER;*
 - 2. *deve essere escluso l’espianto di piante di specie sottoposte al riconoscimento di denominazione (DOC, DOP, ecc.), nel rispetto di quanto previsto dal R.R. n. 24/10 in materia di aree non idonee per gli impianti FER; la proposta, come affermato dallo stesso proponente, si colloca infatti in aree agricole interessate da produzioni agro-alimentari di qualità, risulta in sovrapposizione con vigneti ed uliveti, e non risulta attestata da un tecnico agronomo abilitato tramite idonea relazione agronomica, l’eventuale appartenenza delle coltivazioni agricole esistenti alle produzioni agricole di qualità;*

- 3. fatto salvo il rispetto della L.R. n. 14/07 e della L. 144/51, deve essere assicurata la conservazione, mediante reimpianto in terreni limitrofi dei n. 271 ulivi per i quali il proponente non ha previsto la ricollocazione in sito ma una generica messa a disposizione per quanti ne faranno richiesta; delle attività di reimpianto di tutti gli ulivi espianati dovrà essere fornita apposita relazione a cura di agronomo abilitato prevedendo anche il risarcimento di eventuali fallanze;
 - 4. devono essere preservati i muretti a secco, come individuati dalla Carta Tecnica Regionale, coerentemente con gli indirizzi del documento "Cinque progetti territoriali per il paesaggio regionale" (cfr. elaborato 4.2 del PPTR) e secondo le indicazioni delle Linee guida per la tutela, il restauro e gli interventi sulle strutture in pietra a secco della Puglia (cfr. elaborato 4.4.4 del PPTR);
 - 5. deve essere assicurato il rispetto delle previsioni del Piano di Tutela delle Acque (PTA) atteso che è prevista la realizzazione di un pozzo per l'approvvigionamento idrico di acqua (circa 37 m3 /giorno) ad usi industriali in area vulnerabile alla contaminazione salina; in tale ambito le NTA del PTA stabiliscono infatti la sospensione del rilascio di nuove concessioni per il prelievo di acque dolci di falda; risulta pertanto necessario individuare soluzioni alternative per l'approvvigionamento idrico ai fini del ciclo produttivo;
 - 6. devono essere individuate adeguate misure compensative, ad esempio, attraverso la rinaturalizzazione di un'area di estensione uguale o superiore a quella sottratta agli usi agricoli, coerentemente con le indicazioni del Report SNPA n. 37/23, anche tenuto conto che non è stata sviluppata un'analisi dei potenziali effetti negativi sul fattore biodiversità anche in relazione alla prossimità del sito di intervento al PNR "Mar Piccolo";
 - 7. devono essere individuate le modalità di gestione delle attività di cantiere e dei rifiuti prodotti con particolare riferimento alle buone pratiche da mettere in atto ai fini di contenere potenziali effetti negativi, in particolare per quanto riguarda le emissioni di polveri, l'inquinamento delle risorse idriche e del suolo, facendo riferimento alle "Linee guida per la gestione dei cantieri ai fini della protezione ambientale"²¹ a cura di ARPAT;
 - 8. la gestione delle terre e rocce da scavo dovrà avvenire nel rispetto dei requisiti del D.P.R. n. 120/17 e secondo le indicazioni delle Linee Guida SNPA n. 22/19.";
- ☒ con nota prot. n. 0182992 del 17.07.2024 la società Terna Rete Italia – Dipartimento Trasmissione Sud comunicava che "le opere in oggetto non comportano interferenze con linee in cavo gestite dalla scrivente Rete di Trasmissione Elettrica Nazionale";

RITENUTO CHE:

- ☒ la comunicazione prot. n. 55019 del 08.07.2024 dell'ARPA Puglia, ancorché pervenuta in data successiva alla seduta della C.d.S. sincrona del 05.07.2024, è da considerarsi meritevole di accoglimento limitatamente alle prescrizioni in esso contenute e surlencate (dal punto 2 al punto 8),

nell'interesse pubblico di tutela ambientale, ad integrazione dei pareri endoprocedimentali favorevoli già espressi dagli Enti intervenuti;

- ☒ in ordine al punto 1, la collocazione dell'impianto è stata valutata dalle competenti Direzioni del Civico Ente SUE e Urbanistica, le quali a conclusione della propria istruttoria hanno espresso parere favorevole;

ATTESO CHE, come da parere endoprocedimentale del competente SUE, la società proponente trasmetteva:

- ☒ con nota prot. n. 189000 del 23.07.2024:
 - prospetto con calcolo dell'importo totale dell'intero investimento pari ad € 14.072.516;
 - ricevuta di versamento mediante pagoPA di € 4.222,00 (pari allo 0.03% dell'investimento totale);
- ☒ con nota prot. n. 191602 del 25.07.2024, planimetria generale e prospetti dell'impianto oggetto di intervento con altezza massima dei silos e dei locali tecnici pari a m 7,00;

VISTI

- ☒ il D. Lgs. 29 dicembre 2003, n. 387 *"Attuazione della direttiva 2001/77/CE relativa alla promozione dell'energia elettrica prodotta da fonti energetiche rinnovabili nel mercato interno dell'elettricità"*;
- ☒ il D. Lgs. 3 marzo 2011, n. 28 *"Attuazione della direttiva 2009/28/CE sulla promozione dell'uso dell'energia da fonti rinnovabili, recante modifica e successiva abrogazione delle direttive 2001/77/CE e 2003/30/CE"*;
- ☒ il D.P.R. 7 settembre 2010, n. 160 *"Regolamento per la semplificazione ed il riordino della disciplina sullo Sportello Unico per le Attività Produttive"*;
- ☒ la Legge 7 agosto 1990, n. 241 *"Nuove norme in materia di procedimento amministrativo e di diritto di accesso ai documenti amministrativi"*;
- ☒ il D. Lgs. 3 aprile 2006, n. 152 *"Norme in materia ambientale"*;
- ☒ il decreto-legge 2 marzo 2024, n. 19, coordinato con la legge di conversione 29 aprile 2024, n. 56 recante: *"Ulteriori disposizioni urgenti per l'attuazione del Piano nazionale di ripresa e resilienza (PNRR)"*;
- ☒ il D.P.R. 6 giugno 2001, n. 380 *"Testo unico delle disposizioni legislative e regolamentari in materia edilizia"*;
- ☒ la L.R. 24 settembre 2012, n. 25 *"Regolazione dell'uso dell'energia da fonti rinnovabili"*;

Tutto ciò premesso e considerato previa attestazione che:

- ☒ il procedimento istruttorio è coerente con i documenti di bilancio ed è stato espletato nel rispetto della vigente normativa di legge e dei principi di regolarità e correttezza dell'azione amministrativa ai

sensi dell'art. 147 - bis comma 1, D. Lgs. n. 267/2000 nonché della disciplina regolamentare comunale in materia;

- ☒ lo schema di provvedimento predisposto ai fini dell'adozione dell'atto finale da parte del Dirigente del settore è conforme alle risultanze istruttorie;
- ☒ la pubblicazione dell'atto all'Albo on-line del Comune, salve le garanzie previste dalla Legge n. 241/90 in tema di accesso ai documenti amministrativi, avverrà nel rispetto della tutela alla riservatezza dei cittadini, secondo quanto disposto dal D. Lgs. n. 196/03 in materia di protezione dei dati personali;
- ☒ ai fini della pubblicità legale, l'atto destinato alla pubblicazione è redatto in modo da evitare la diffusione di dati personali identificativi non necessari nonché il riferimento a dati sensibili, qualora tali dati fossero indispensabili per l'adozione dell'atto, sarà contenuto in documenti separati, esplicitamente richiamati;

propone al Dirigente l'adozione del seguente provvedimento:

- **DI DICHIARARE** conclusa la Procedura Abilitativa Semplificata (P.A.S.) prot. REP_PROV_TA/TA-SUPRO 175911/03-10-2023, finalizzata alla realizzazione di un impianto per la produzione di biometano, della capacità di 500 sm³/h, da biogas derivante dalla digestione anaerobica di matrici di origine vegetale e zootecnica non costituenti rifiuto su un'area ubicata nel Comune di Taranto sulla Strada Vicinale Carosino, snc ed individuata al Fg. 2, P.IIe 4 – 5 – 39 – 40 – 95 – 96 – 169 – 170 – 275 – 276;
- **DI PRENDERE ATTO** che l'intervento oggetto di intervento prevede l'esecuzione delle opere di seguito riportate (rif. Pagg. 12 e 13 della "Relazione Tecnica Descrittiva"):
 - *installazione di una pedana per la pesa della biomassa conferita in ingresso al processo;*
 - *realizzazione di un locale uffici;*
 - *realizzazione di una prevasca di carico per la biomassa liquida;*
 - *installazione di due tramogge da 100 m³ ciascuna per il carico della biomassa palabile;*
 - *realizzazione di una serie di trincee coperte per lo stoccaggio della biomassa solida;*
 - *realizzazione di due vasche per lo stoccaggio della sansa bifase;*
 - *realizzazione di due vasche immissione sansa;*
 - *realizzazione di un locale pompe ad esclusivo pompaggio della sansa;*
 - *realizzazione di due vasche per fermentatori Primari;*
 - *realizzazione di una vasca di post-fermentatore;*
 - *realizzazione di due vasche di stoccaggio digestato esausto con copertura a tenuta biogas;*
 - *realizzazione di un locale pompe con annessa sala quadri;*
 - *installazione di un separatore solido liquido;*
 - *realizzazione una vasca per il prelievo botte;*
 - *realizzazione di una vasca di stoccaggio del digestato liquido;*

- *realizzazione di una vasca per il convogliamento dei percolati;*
 - *realizzazione di un sistema di trattamento acque con canale disperdente;*
 - *realizzazione di una trincea di stoccaggio del digestato solido;*
 - *realizzazione di un capannone per rimessaggio attrezzi;*
 - *installazione di un sistema di desolforazione;*
 - *installazione di un sistema di upgrading per la purificazione del biogas da immettere in rete;*
 - *installazione compressore del biometano;*
 - *installazione di un cogeneratore per la produzione di energia elettrica e termica;*
 - *installazione di torcia di emergenza;*
 - *realizzazione di pozzo per l'approvvigionamento idrico di acqua di reintegro del processo di digestione anaerobica (**previa valutazione di cui alle sotto riportate prescrizioni**);*
 - *realizzazione di un sistema Imhoff per il trattamento primario di scarichi civili e assimilati;*
 - *caldaia di back-up;*
 - *installazione di un gruppo elettrogeno di emergenza;*
 - *realizzazione della cabina elettrica;*
 - *installazione della cabina remi per l'immissione del gas in rete, adiacente ad area dedicata al gestore della rete del gas naturale;*
 - *locale quadri elettrici bassa tensione;*
 - *installazione gruppo antincendio con vasca interrata per la riserva idrica;*
 - *viabilità interna al sito per zona di carico e scarico biomasse/digestato, transiti per i mezzi addetti alla conduzione e manutenzione dell'impianto;*
 - *recinzione perimetrale e messa a dimora di alberature per mitigazione dell'impatto visivo dell'impianto;*
 - *sistema di lavaggio ruote;*
- **DI DISPORRE** il rispetto di tutte le condizioni e prescrizioni riportate nelle note e nei pareri endoprocedimentali pervenuti:
- *nota prot. n. 14503 dell'11.04.2024 della Provincia di Taranto – Settore Pianificazione e Ambiente;*
 - *parere favorevole con prescrizioni prot. n. 6251 del 12.04.2024 del Comando Provinciale dei Vigili del Fuoco – Taranto;*
 - *nota prot. n. 186913 del 16.04.2024 del Dipartimento Agricoltura, Sviluppo Rurale ed Ambientale della Regione Puglia – Servizio Territoriale di Taranto;*
 - *nota prot. n. 7675 del 24.04.2024 del Ministero dell'Ambiente e della Sicurezza Energetica – Divisione VIII – Sezione UNMIG dell'Italia Meridionale;*
 - *nota prot. n. 97562 del 25.08.2024 del Ministero dell'Ambiente e della Sicurezza Energetica – Divisione VII – Bonifica dei Siti di Interesse Nazionale;*

- parere favorevole condizionato del SUE del C.E. prot. n. 158215 del 25.06.2024;
- parere favorevole condizionato della Direzione Urbanistica prot. n. 159604 del 26.06.2024;
- nota prot. n. 25869 del 04.07.2024 della Provincia di Taranto – Settore Pianificazione e Ambiente;
- parere favorevole condizionato della Direzione Ambiente del C.E. prot. n. 170807 del 05.07.2024;
- nota prot. n. 0182992 del 17.07.2024 della società Terna Rete Italia – Dipartimento Trasmissione Sud;
- nota prot. n. 191929 del 25.07.2024 della Direzione Urbanistica del C.E.;
- nota prot. n. 55019 del 08.07.2024 dell'Arpa Puglia – DAP Taranto;
- **DI PRENDERE ATTO** della Dichiarazione di non interferenza con titoli minerari, a timbro e firma del professionista incaricato, che equivale a pronuncia positiva da parte dell'Autorità Mineraria, ai sensi dell'art. 120 del Regio Decreto 11 dicembre 1933, n. 1775;
- **DI PRENDERE ATTO** degli elaborati grafici trasmessi dalla società "Le Antilopi srl" con nota prot. n. 191602 del 25.07.2024 (planimetria generale e prospetti) in ottemperanza alle prescrizioni del competente SUE relativamente all'altezza massima dei silos e dei locali tecnici pari a m 7,00;
- **DI DISPORRE** che l'inizio dei lavori per la realizzazione dell'impianto oggetto di intervento è vincolato ai seguenti adempimenti:
 - acquisto da parte della società "Le Antilopi srl" – [OMISSIS...] dei terreni in catasto identificati al Fig. 2, P.lle 4 – 5 – 39 – 40 – 95 – 96 – 169 – 170 – 275 – 276 mediante regolare atto di compravendita debitamente registrato;
 - acquisizione del provvedimento di AUA, come previsto dall'art. 31 bis del D.L. n. 19 del 02.03.2024, convertito con legge n. 56 del 29.04.2024, la cui istanza è stata presentata sul portale ministeriale "impresainungiorno.gov.it" (REP_PROV_TA/TA-SUPRO 119681/24-05-2024 – ID PRATICA 16962741001-23052024-1756) e già trasmessa alla competente Provincia di Taranto;
 - acquisizione del parere favorevole/nulla osta da parte di ENAC dell'istanza per la valutazione di potenziali ostacoli e pericoli per la navigazione aerea, presentata dalla società proponente in data 06.10.2023 - Cod. prat._MWEB_2023_1572;
 - acquisizione del parere favorevole/nulla osta dal Dipartimento Agricoltura, Sviluppo Rurale ed Ambientale della Regione Puglia - Servizio Territoriale di Taranto relativamente all'abbattimento degli alberi di olivo presenti sulle particelle oggetto d'intervento come da nota prot. n. 186913 del 16.04.2024. A tal proposito, dovranno essere valutati i punti 2 e 3 delle condizioni riportate nelle conclusioni della già citata nota di ARPA PUGLIA;
 - rispetto del punto 4 della nota ARPA PUGLIA relativamente alla preservazione dei muretti a secco come individuati dalla Carta Tecnica Regionale;

- valutazione del rispetto delle previsioni del piano di tutela delle acque (PTA) da parte della competente Provincia di Taranto per la realizzazione di un pozzo per l'approvvigionamento idrico di acqua ad usi industriali per quanto affermato al punto 5 della nota di ARPA PUGLIA;
- valutazione di misure compensative di cui al punto 6 della nota di ARPA PUGLIA da parte della Direzione Ambiente del C.E.
- individuazione delle modalità di gestione delle attività di cantiere e dei rifiuti prodotti con particolare riferimento al contenimento dei potenziali effetti negativi di cui al punto 7 della nota di ARPA PUGLIA;
- predisposizione di uno studio previsionale dell'impatto olfattivo al fine di verificare il rispetto dei valori di accettabilità di cui alla Legge Regionale n. 32/2018 per ciascun ricettore come da prescrizioni riportate nel parere della Direzione Ambiente del C.E.;
- **DI DISPORRE** che durante le attività di cantiere:
 - la gestione delle terre e rocce da scavo avvenga nel rispetto del DPR n. 120/2017 e secondo le indicazioni delle linee guide SNPA n.22/2019 di cui al punto 8 della nota di ARPA PUGLIA;
 - in caso di superamento dei limiti acustici vigenti sia richiesta autorizzazione in deroga al C.E. per le attività temporanee di cui al nuovo Regolamento Comunale di Polizia Urbana approvato con Delibera di C.C. n. 186/2021, come da prescrizioni riportate nel parere della Direzione Ambiente del C.E.;
 - i cumuli di materiale derivante da attività di cantiere, in attesa dell'avvio a recupero/smaltimento, dovranno essere coperti come da prescrizioni riportate nel parere della Direzione Ambiente del C.E.;
 - la piantumazione delle alberature dovrà rispettare le condizioni previste dal vigente Regolamento Comunale per il Verde Pubblico e non dovrà prevedere specie riportate all'interno dell'elenco consultabile al link https://www.sit.puglia.it/portal/portale_gestione_agricoltura/Documenti/Specie come da prescrizioni riportate nel parere della Direzione Ambiente del C.E.;
 - durante la fase di Dismissione i rifiuti generati dovranno essere preferibilmente avviati al recupero; in merito ai materiali inerti valutare la possibilità che siano gestiti come sottoprodotti, come da prescrizioni riportate nel parere della Direzione Ambiente del C.E.;
- **DI DARE ATTO** che tutta la documentazione relativa al procedimento è allegata sul portale ministeriale "*impresainungiorno.gov.it*" – pratica REP_PROV_TA/TA-SUPRO 175911/03-10-2023;
- **DI DISPORRE** che il termine di ultimazione dei lavori non potrà essere superiore a tre anni dalla data di perfezionamento della PAS a pena di decadenza;
- **DI DISPORRE** che entro sei mesi dalla comunicazione di fine lavori sia trasmesso a questa Direzione il certificato di collaudo finale dell'opera, rilasciato da un tecnico abilitato che attesti la regolare

esecuzione delle opere previste e la loro conformità al progetto presentato e alle prescrizioni tecniche;

- **DI TRASMETTERE** il presente atto alle Direzioni/Enti competenti coinvolti al fine dell'adozione dei consequenziali atti relativamente alle prescrizioni/condizioni suesposte;
- **DI DISPORRE** che la verifica di ottemperanza alle prescrizioni contenute nel presente provvedimento competono alle stesse amministrazioni che le hanno disposte;
- **DI DARE ATTO** che tutti gli adempimenti testé citati e prodromici e vincolanti all'inizio dei lavori dovranno essere allegati alla "comunicazione di inizio lavori" da attivare per il tramite del portale ministeriale "*impresainungiorno.gov.it*";
- **DI DARE ATTO** che il mancato ottemperamento a tutte le suddette prescrizioni/condizioni costituisce motivo di revoca del presente provvedimento;
- **DI DARE ATTO** che eventuali modifiche progettuali che dovessero intervenire in fase di acquisizione dei pareri/nulla osta prodromici all'inizio dei lavori, dovranno essere oggetto di comunicazione e valutazione da parte delle Direzioni e/o Enti coinvolti per quanto di rispettiva competenza;
- **DI DARE ATTO** che il presente provvedimento non comporta alcun impegno di spesa;

Arch. Giuseppe Orlando
Responsabile del Servizio

IL DIRIGENTE

In forza del Decreto Sindacale n. 43 del 15 luglio 2024 di conferimento temporaneo dell'incarico di Dirigente ad interim della Direzione Sviluppo Economico e Imprese;

VISTO, per la competenza, l'art. 107 del D. lgs 18 agosto 2000, n. 267 "*Testo Unico delle Leggi sull'ordinamento degli Enti Locali*";

ATTESTATA la regolarità e la correttezza dell'azione amministrativa ai sensi degli artt. 147 e 147/bis, T.U.E.L. nr. 267/2000 e s.m.i.;

DETERMINA

- **DI PRENDERE ATTO** di tutto quanto espresso in narrativa, che qui si intende integralmente riportato per costituire parte integrante e sostanziale del presente provvedimento;
- **DI DICHIARARE** conclusa la Procedura Abilitativa Semplificata (P.A.S.) prot. REP_PROV_TA/TA-SUPRO 175911/03-10-2023, finalizzata alla realizzazione di un impianto per la produzione di biometano, della capacità di 500 sm³/h, da biogas derivante dalla digestione anaerobica di matrici di origine vegetale e zootecnica non costituenti rifiuto su un'area ubicata nel Comune di Taranto sulla Strada Vicinale Carosino, snc ed individuata al Fg. 2, P.lle 4 – 5 – 39 – 40 – 95 – 96 – 169 – 170 – 275 – 276;

- **DI PRENDERE ATTO** che l'intervento oggetto di intervento prevede l'esecuzione delle opere di seguito riportate (rif. Pagg. 12 e 13 della "Relazione Tecnica Descrittiva"):
 - *installazione di una pedana per la pesa della biomassa conferita in ingresso al processo;*
 - *realizzazione di un locale uffici;*
 - *realizzazione di una prevasca di carico per la biomassa liquida;*
 - *installazione di due tramogge da 100 m3 ciascuna per il carico della biomassa palabile;*
 - *realizzazione di una serie di trincee coperte per lo stoccaggio della biomassa solida;*
 - *realizzazione di due vasche per lo stoccaggio della sansa bifase;*
 - *realizzazione di due vasche immissione sansa;*
 - *realizzazione di un locale pompe ad esclusivo pompaggio della sansa;*
 - *realizzazione di due vasche per fermentatori Primari;*
 - *realizzazione di una vasca di post-fermentatore;*
 - *realizzazione di due vasche di stoccaggio digestato esausto con copertura a tenuta biogas;*
 - *realizzazione di un locale pompe con annessa sala quadri;*
 - *installazione di un separatore solido liquido;*
 - *realizzazione una vasca per il prelievo botte;*
 - *realizzazione di una vasca di stoccaggio del digestato liquido;*
 - *realizzazione di una vasca per il convogliamento dei percolati;*
 - *realizzazione di un sistema di trattamento acque con canale disperdente;*
 - *realizzazione di una trincea di stoccaggio del digestato solido;*
 - *realizzazione di un capannone per rimessaggio attrezzi;*
 - *installazione di un sistema di desolfurazione;*
 - *installazione di un sistema di upgrading per la purificazione del biogas da immettere in rete;*
 - *installazione compressore del biometano;*
 - *installazione di un cogeneratore per la produzione di energia elettrica e termica;*
 - *installazione di torcia di emergenza;*
 - *realizzazione di pozzo per l'approvvigionamento idrico di acqua di reintegro del processo di digestione anaerobica (previa valutazione di cui alle sotto riportate prescrizioni);*
 - *realizzazione di un sistema Imhoff per il trattamento primario di scarichi civili e assimilati;*
 - *caldaia di back-up;*
 - *installazione di un gruppo elettrogeno di emergenza;*
 - *realizzazione della cabina elettrica;*
 - *installazione della cabina remi per l'immissione del gas in rete, adiacente ad area dedicata al gestore della rete del gas naturale;*
 - *locale quadri elettrici bassa tensione;*
 - *installazione gruppo antincendio con vasca interrata per la riserva idrica;*

- *viabilità interna al sito per zona di carico e scarico biomasse/digestato, transiti per i mezzi addetti alla conduzione e manutenzione dell'impianto;*
- *recinzione perimetrale e messa a dimora di alberature per mitigazione dell'impatto visivo dell'impianto;*
- *sistema di lavaggio ruote;*
- **DI DISPORRE** il rispetto di tutte le condizioni e prescrizioni riportate nelle note e nei pareri endoprocedimentali pervenuti:
 - nota prot. n. 14503 dell'11.04.2024 della Provincia di Taranto – Settore Pianificazione e Ambiente;
 - parere favorevole con prescrizioni prot. n. 6251 del 12.04.2024 del Comando Provinciale dei Vigili del Fuoco – Taranto;
 - nota prot. n. 186913 del 16.04.2024 del Dipartimento Agricoltura, Sviluppo Rurale ed Ambientale della Regione Puglia – Servizio Territoriale di Taranto;
 - nota prot. n. 7675 del 24.04.2024 del Ministero dell'Ambiente e della Sicurezza Energetica – Divisione VIII – Sezione UNMIG dell'Italia Meridionale;
 - nota prot. n. 97562 del 25.08.2024 del Ministero dell'Ambiente e della Sicurezza Energetica – Divisione VII – Bonifica dei Siti di Interesse Nazionale;
 - parere favorevole condizionato del SUE del C.E. prot. n. 158215 del 25.06.2024;
 - parere favorevole condizionato della Direzione Urbanistica prot. n. 159604 del 26.06.2024;
 - nota prot. n. 25869 del 04.07.2024 della Provincia di Taranto – Settore Pianificazione e Ambiente;
 - parere favorevole condizionato della Direzione Ambiente del C.E. prot. n. 170807 del 05.07.2024;
 - nota prot. n. 0182992 del 17.07.2024 della società Terna Rete Italia – Dipartimento Trasmissione Sud;
 - nota prot. n. 191929 del 25.07.2024 della Direzione Urbanistica del C.E.;
 - nota prot. n. 55019 del 08.07.2024 dell'Arpa Puglia – DAP Taranto;
- **DI PRENDERE ATTO** della Dichiarazione di non interferenza con titoli minerari, a timbro e firma del professionista incaricato, che equivale a pronuncia positiva da parte dell'Autorità Mineraria, ai sensi dell'art. 120 del Regio Decreto 11 dicembre 1933, n. 1775;
- **DI PRENDERE ATTO** degli elaborati grafici trasmessi dalla società "Le Antilopi srl" con nota prot. n. 191602 del 25.07.2024 (planimetria generale e prospetti) in ottemperanza alle prescrizioni del competente SUE relativamente all'altezza massima dei silos e dei locali tecnici pari a m 7,00;
- **DI DISPORRE** che l'inizio dei lavori per la realizzazione dell'impianto oggetto di intervento è vincolato ai seguenti adempimenti:

- acquisto da parte della società "Le Antilopi srl" – [OMISSIS...] dei terreni in catasto identificati al Fig. 2, P.lle 4 – 5 – 39 – 40 – 95 – 96 – 169 – 170 – 275 – 276 mediante regolare atto di compravendita debitamente registrato;
- acquisizione del provvedimento di AUA, come previsto dall'art. 31 bis del D.L. n. 19 del 02.03.2024, convertito con legge n. 56 del 29.04.2024, la cui istanza è stata presentata sul portale ministeriale "impresainungiorno.gov.it" (REP_PROV_TA/TA-SUPRO 119681/24-05-2024 – ID PRATICA 16962741001-23052024-1756) e già trasmessa alla competente Provincia di Taranto;
- acquisizione del parere favorevole/nulla osta da parte di ENAC dell'istanza per la valutazione di potenziali ostacoli e pericoli per la navigazione aerea, presentata dalla società proponente in data 06.10.2023 - Cod. prat._MWEB_2023_1572;
- acquisizione del parere favorevole/nulla osta dal Dipartimento Agricoltura, Sviluppo Rurale ed Ambientale della Regione Puglia - Servizio Territoriale di Taranto relativamente all'abbattimento degli alberi di olivo presenti sulle particelle oggetto d'intervento come da nota prot. n. 186913 del 16.04.2024. A tal proposito, dovranno essere valutati i punti 2 e 3 delle condizioni riportate nelle conclusioni della già citata nota di ARPA PUGLIA;
- valutazione del rispetto delle previsioni del piano di tutela delle acque (PTA) da parte della competente Provincia di Taranto per la realizzazione di un pozzo per l'approvvigionamento idrico di acqua ad usi industriali per quanto affermato al punto 5 della nota di ARPA PUGLIA;
- valutazione di misure compensative di cui al punto 6 della nota di ARPA PUGLIA da parte della Direzione Ambiente del C.E.
- rispetto del punto 4 della nota ARPA PUGLIA relativamente alla preservazione dei muretti a secco come individuati dalla Carta Tecnica Regionale;
- individuazione delle modalità di gestione delle attività di cantiere e dei rifiuti prodotti con particolare riferimento al contenimento dei potenziali effetti negativi di cui al punto 7 della nota di ARPA PUGLIA;
- predisposizione di uno studio previsionale dell'impatto olfattivo al fine di verificare il rispetto dei valori di accettabilità di cui alla Legge Regionale n. 32/2018 per ciascun ricettore come da prescrizioni riportate nel parere della Direzione Ambiente del C.E.;
- **DI DISPORRE** che durante le attività di cantiere:
 - La gestione delle terre e rocce da scavo avvenga nel rispetto del DPR n. 120/2017 e secondo le indicazioni delle linee guide SNPA n.22/2019 di cui al punto 8 della nota di ARPA PUGLIA;
 - In caso di superamento dei limiti acustici vigenti sia richiesta autorizzazione in deroga al C.E. per le attività temporanee di cui al nuovo Regolamento Comunale di Polizia Urbana approvato con Delibera di C.C. n. 186/2021, come da prescrizioni riportate nel parere della Direzione Ambiente del C.E.;

- I cumuli di materiale derivante da attività di cantiere, in attesa dell'avvio a recupero/smaltimento, dovranno essere coperti come da prescrizioni riportate nel parere della Direzione Ambiente del C.E.;
- La piantumazione delle alberature dovrà rispettare le condizioni previste dal vigente Regolamento Comunale per il Verde Pubblico e non dovrà prevedere specie riportate all'interno dell'elenco consultabile al link https://www.sit.puglia.it/portal/portale_gestione_agricoltura/Documenti/Specie come da prescrizioni riportate nel parere della Direzione Ambiente del C.E.;
- Durante la fase di Dismissione i rifiuti generati dovranno essere preferibilmente avviati al recupero; in merito ai materiali inerti valutare la possibilità che siano gestiti come sottoprodotti, come da prescrizioni riportate nel parere della Direzione Ambiente del C.E.;
- **DI DARE ATTO** che tutta la documentazione relativa al procedimento è allegata sul portale ministeriale "*impresainungiorno.gov.it*" – pratica REP_PROV_TA/TA-SUPRO 175911/03-10-2023;
- **DI DISPORRE** che il termine di ultimazione dei lavori non potrà essere superiore a tre anni dalla data di perfezionamento della PAS a pena di decadenza;
- **DI DISPORRE** che entro sei mesi dalla comunicazione di fine avori sia trasmesso a questa Direzione il certificato di collaudo finale dell'opera, rilasciato da un tecnico abilitato che attesti la regolare esecuzione delle opere previste e la loro conformità al progetto presentato e alle prescrizioni tecniche;
- **DI TRASMETTERE** il presente atto alle Direzioni/Enti competenti coinvolti al fine dell'adozione dei consequenziali atti relativamente alle prescrizioni/condizioni suesposte;
- **DI DISPORRE** che la verifica di ottemperanza alle prescrizioni contenute nel presente provvedimento competono alle stesse amministrazioni che le hanno disposte;
- **DI DARE ATTO** che tutti gli adempimenti teste citati e prodromici e vincolanti all'inizio dei lavori dovranno essere allegati alla "comunicazione di inizio lavori" da attivare per il tramite del portale ministeriale "*impresainungiorno.gov.it*";
- **DI DARE ATTO** che il mancato ottemperamento a tutte le suddette prescrizioni/condizioni costituisce motivo di revoca del presente provvedimento;
- **DI DARE ATTO** che eventuali modifiche progettuali che dovessero intervenire in fase di acquisizione dei pareri/nulla osta prodromici all'inizio dei lavori, dovranno essere oggetto di comunicazione e valutazione da parte delle Direzioni e/o Enti coinvolti per quanto di rispettiva competenza;
- **DI DARE ATTO** che il presente provvedimento non comporta alcun impegno di spesa;
- **DI DARE ATTO CHE** con l'apposizione del visto di regolarità tecnica, il presente atto sarà esecutivo a norma di legge, in quanto la pubblicazione afferisce ad esigenze di trasparenza, ma non condiziona l'efficacia del provvedimento, ormai perfetto sul piano amministrativo;

- **DI PUBBLICARE** il presente atto a norma delle disposizioni legislative e regolamentari vigenti in materia di pubblicazione e di trasparenza degli atti pubblici, nel rispetto delle disposizioni in materia di riservatezza dei dati personali;
- **DI PUBBLICARE**, altresì, il presente atto nei modi e nei termini di cui alla Legge n. 190/2012 e al D. Lgs. n. 33/2013 in tema di amministrazione trasparente;
- **DI DARE ATTO** che il presente provvedimento è impugnabile nei modi e nei termini di cui al D.Lgs. nr. 104/2010 e s.m.i. - c.p.a. innanzi all'A.G. competente.

Il Dirigente

Avv. Erminia Irianni

il Dirigente
IRIANNI ERMINIA / InfoCamere S.C.p.A.
(atto sottoscritto digitalmente)



PROVINCIA DI TARANTO

Settore Pianificazione e Ambiente



INVIO VIA PEC

Comune di Taranto

Sportello Unico Attività Produttive (SUAP)

Via Scoglio del Tonno, 6

74121 TARANTO

PEC: suap.ta@cert.camcom.it

Oggetto: Pratica SUAP: 16962741001-15092023-1145 Prot. 0175911 del 03/10/2023. Procedura abilitativa semplificata (P.A.S.) per l'installazione di impianti alimentati da energia rinnovabile ((ai sensi dell'art. 6 del D. Lgs 28 del 03/03/2011 – art. 6 della L.R. n. 25 del 24/09/2012). Convocazione Conferenza dei Servizi in modalità sincrona per il 05.07.2024. Nota REP_PROV_TA/TA-SUPRO/0165762 del 02/07/2024 acquisita al prot. prov. n. 25768 in pari data. Riscontro.

U
 Provincia di Taranto
 COPIA CONFORME ALL'ORIGINALE DIGITALE
 PROTOCOLLO N. 0025896/2024 del 04/07/2024
 Firmatario: ANTONIO MONACO

Si fa riferimento alla convocazione di Conferenza di Servizi indetta da codesto SUAP nell'ambito dell'inoltro della documentazione relativa ad una Pratica SUAP: 16962741001-15092023-1145 Prot. 0175911 del 03/10/2023 concernente una procedura abilitativa semplificata (P.A.S.) per l'installazione di impianti alimentati da energia rinnovabile (ai sensi dell'art. 6 del D. Lgs 28 del 03/03/2011 – art. 6 della L.R. n. 25 del 24/09/2012) da parte della società Le Antilopi Srl. Nota REP_PROV_TA/TA-SUPRO/0063831 del 27/03/2024 acquisita ai prot. prov. nn. 12727, 12728, 12730, 12731, 12732, 12737 e 12739 del 28.03.2024.

Con nota prot. prov. n. 14503 del 11.04.2024 questo Ente, oltre a rappresentare le condizioni prescrittive del DM 25 febbraio 2016 concernenti la richiesta di cui all'oggetto e l'opportunità di coinvolgimento dell'ENAC, segnalava la necessità, da parte del proponente, di attivare le procedure di cui al DPR 59/2013 riguardanti l'Autorizzazione Unica Ambientale.

Con successiva nota REP_PROV_TA/TA-SUPRO/0120627 del 27/05/2024, acquisita ai prot. prov. nn. 20797, 20798, 20800 e 20802 in pari data, codesto SUAP trasmetteva istanza di AUA da parte della società proponente.

Con ulteriore nota REP_PROV_TA/TA-SUPRO/0153474 del 20/06/2024, acquisita al prot. prov. n. 24369 in pari data, codesto SUAP trasmetteva comunicazione da parte del proponente relativa alla richiesta di presa d'atto da parte del SUAP dell'aggiornamento normativo di cui all'art. 31 bis del D.L. n. 19 del 02/03/2024 convertito in legge con L. n. 56 del 29/04/2024 e di procedere alla finalizzazione della procedura di cui trattasi.

Con nota REP_PROV_TA/TA-SUPRO/0165762 del 02/07/2024, acquisita al prot. prov. n. 25768 in pari data, codesto SUAP convocava conferenza di servizi in modalità sincrona per il giorno 05.07.2024 richiedendo a questo Ente di conoscere se l'acquisizione dell'Autorizzazione Unica Ambientale debba ritenersi atto presupposto e vincolante alla definizione del procedimento di PAS.

Ciò posto, preliminarmente si riporta quanto previsto all'art.31 bis del D.L. n. 19 del 02/03/2024, convertito con legge n. 56 del 29/04/2024: “ *Ai titolari degli impianti che accedono ai finanziamenti previsti dal decreto del Ministro dell'economia e delle finanze 6 agosto 2021, pubblicato nella Gazzetta Ufficiale n. 229 del 24 settembre 2021, per la realizzazione della Missione 2, Componente 2, Investimento 1.4 "Sviluppo del biometano secondo criteri per promuovere l'economia circolare" del PNRR, nell'ambito della procedura abilitativa semplificata è consentito ottenere, ove previsto, il rilascio delle autorizzazioni richieste ai sensi degli articoli 29-bis e 269 del decreto legislativo 3 aprile 2006, n. 152, anche in seguito al perfezionamento della procedura di ammissione al beneficio, fermo restando che le medesime autorizzazioni devono in ogni caso essere ottenute prima dell'avvio dei lavori per la realizzazione dei suddetti impianti*”.

Pertanto, dalla lettura della norma, si rileva che:

- L'autorizzazione ex art. 269 del D. Lgs n.152/2006 è titolo abilitativo ricompreso nell'Autorizzazione unica ambientale (A.U.A. ex DPR n. 59/2013);
- Appare chiaro che la competenza in ordine alle valutazioni circa l'applicazione del citato art. 31 bis è dell'autorità competente alla P.A.S e non della scrivente amministrazione, autorità competente all'adozione dell'A.U.A.;
- Peraltro, dalla lettura del testo normativo, non appaiono elementi tali da determinare margini di valutazioni discrezionali circa la sua applicabilità, fatto salvo diversa valutazione dell'autorità competente alla P.A.S, alla cui procedura è riferita la semplificazione procedurale introdotta dal medesimo all'art. 31 bis del D.L. n. 19 del 02/03/2024 convertito in legge con L. n. 56 del 29/04/2024.

Tanto si doveva in ordine alla richiesta presentata.

Il Funzionario Tecnico
Dott. Antonio Monaco

L'istruttore Tecnico
Ing. Rossella Carriero

Il Dirigente
Ing. Aniello POLIGNANO

(documento firmato digitalmente ai sensi del D.Lgs n.82/2005)

Rif. N.81/2017/AUA



COMUNE DI TARANTO

AMBIENTE

DIREZIONE SVILUPPE ECONOMICO E PRODUTTIVO
SUAP – EDILIZIA PRODUTTIVA
sede

Oggetto: "Costruzione di un impianto di digestione anaerobica per la produzione di biometano della capacità di 500 smc/h" su un'area ubicata nel Comune di Taranto sulla Strada Vicinale per Carosino ed individuata al Fg.2 p.IIe 95-96-40-4-5-275-276169-170-39".

Parere del Servizio Autorizzazioni Ambientali della Direzione Ambiente, Salute e Qualità della Vita del Comune di Taranto

Premesso che:

- In data 27.03.2024 con nota prot. REP_PROV_TA/TA-SUPRO 0063831/27-03-2024, per il tramite del portale SUAP impresa in un giorno, l'ufficio SUAP del Comune di Taranto convocava Conferenza di Servizi, al fine di acquisire i pareri endoprocedimentali relativi alla procedura PAS formulata dalla società Le Antilopi srl per la realizzazione di un impianto per la produzione di biometano, della capacità di 500 sm³/h, da biogas derivante dalla digestione anaerobica di matrici di origine vegetale e zootecnica, su un'area ubicata nel Comune di Taranto sulla Strada Vicinale per Carosino ed individuata al Fg.2 p.IIe 95-96-40-4-5-275-276169-170-39;
- L'intervento in progetto prevede l'esecuzione delle opere di seguito riportate:
 - o installazione di una pedana per la pesa della biomassa conferita in ingresso al processo;
 - o realizzazione di un locale uffici;
 - o realizzazione di una prevasca di carico per la biomassa liquida;
 - o installazione di due tramogge da 100 m³ ciascuna per il carico della biomassa palabile;
 - o realizzazione di una serie di trincee coperte per lo stoccaggio della biomassa solida;
 - o realizzazione di due vasche per lo stoccaggio della sansa bifase;
 - o realizzazione di due vasche immissione sansa;

Direzione Ambiente, Salute e Qualità della vita
Vico Carducci n.15 - 74123 Taranto
EMAIL ambiente@comune.taranto.it
PEC ambiente.comunetaranto@pec.rupar.puglia.it
www.comune.taranto.it





- realizzazione di un locale pompe ad esclusivo pompaggio della sansa;
- realizzazione di due vasche per fermentatori Primari;
- realizzazione di una vasca di post-fermentatore;
- realizzazione di due vasche di stoccaggio digestato esausto con copertura a tenuta biogas;
- realizzazione di un locale pompe con annessa sala quadri;
- installazione di un separatore solido liquido;
- realizzazione una vasca per il prelievo botte;
- realizzazione di una vasca di stoccaggio del digestato liquido;
- realizzazione di una vasca per il convogliamento dei percolati;
- realizzazione di un sistema di trattamento acque con canale disperdente;
- realizzazione di una trincea di stoccaggio del digestato solido;
- realizzazione di un capannone per rimessaggio attrezzi;
- installazione di un sistema di desolforazione;
- installazione di un sistema di upgrading per la purificazione del biogas da immettere in rete;
- installazione compressore del biometano;
- installazione di un cogeneratore per la produzione di energia elettrica e termica;
- installazione di torcia di emergenza;
- realizzazione di pozzo per l'approvvigionamento idrico di acqua di reintegro del processo di digestione anaerobica;
- caldaia di back-up;
- installazione di un gruppo elettrogeno di emergenza;
- realizzazione della cabina elettrica;
- installazione della cabina remi per l'immissione del gas in rete, adiacente ad area dedicata



- al gestore della rete del gas naturale;
- o locale quadri elettrici bassa tensione;
- o installazione gruppo antincendio con vasca interrata per la riserva idrica;
- o viabilità interna al sito per zona di carico e scarico biomasse/digestato, transiti per i mezzi addetti alla conduzione e manutenzione dell'impianto;
- o recinzione perimetrale e messa a dimora di alberature per mitigazione dell'impatto visivo dell'impianto;
- o sistema di lavaggio ruote.;

Rilevato che il sito oggetto di intervento:

- Risulta in area esterna al centro abitato, il nucleo urbano più vicino dista circa 1,8 Km;
- Non rientra all'interno della perimetrazione di aree protette di cui alla L. 394/1991;
- Non interessa aree ricadenti all'interno della perimetrazione delle aree Rete Natura 2000 della Regione Puglia, nonché degli habitat di valore conservazionistico di cui alla D.G.R. n. 2442/2018;

Tenuto conto che la soluzione progettuale scelta prevede:

- l'impianto prevede la produzione di biometano da una fonte rinnovabile come il biogas, quest'ultimo ottenuto mediante digestione anaerobica di biomasse di origine vegetale e zootecnica;
- l'impianto sarà alimentato da matrici rispondenti alle caratteristiche di cui all'art. 184bis del D.Lgs n. 152/2006 e ss.mm.ii., riducendo di conseguenza la produzione di rifiuti:
 - o il piano di alimentazione prevede l'utilizzo di materiali classificati sottoprodotti e riportati nell'allegato I del D.M. n. 264/2016;



- lo stesso digestato, se rispondente, alle condizioni di cui al D.M. 25 febbraio 2016, risulta classificabile come sottoprodotto;
- in merito alle matrici di alimentazione, il proponente prevede che “[...] l’approvvigionamento in via preferenziale dai frantoi posti nelle vicinanze dell’impianto in un’ottica di ottimizzazione dei costi” e che “[...] L’impianto risulterà collocato baricentricamente rispetto ai suddetti frantoi; la distanza massima di approvvigionamento non dovrà superare i 30km”;
- la Valutazione Previsionale dell’Impatto Acustico redatta riporta il rispetto dei limiti acustici vigenti;

Visti:

- Lo Statuto Comunale;
- Il D.P.C.M. 1 marzo 1991 - Limiti massimi di esposizione al rumore negli ambienti abitativi e nell’ambiente esterno;
- Legge n. 447/1995 – Legge Quadro sull’inquinamento acustico;
- Il D.P.C.M. 14 novembre 1997 - Determinazione dei valori limite delle sorgenti sonore;
- Il Decreto Legislativo n. 267/2000 e ss.mm.ii. – Testo Unico delle leggi sull’ordinamento degli Enti Locali;
- La Legge Regionale n. 17/2000 e ss.mm.ii. - Conferimento di funzioni e compiti amministrativi in materia di tutela ambientale;
- Il Decreto Legislativo n. 152/2006 e ss.mm.ii. - Norme in materia ambientale;
- La Legge Regionale n. 17/2007 e ss.mm.ii. - Disposizioni in campo ambientale, anche in relazione al decentramento delle funzioni amministrative in materia ambientale;
- Il R.R. n. 26/2011 e ss.mm.ii. - “Disciplina degli scarichi di acque reflue domestiche o assimilate alle domestiche di insediamenti di consistenza inferiore ai 2.000 A.E., ad esclusione degli



- scarichi già regolamentati dal S.I.I. (Attuazione dell'art. 100, comma 3 del D.Lgs 152/06 e SS.MM.II)";
- Il R.R. n. 26/2013 e ss.mm.ii. - "Disciplina delle acque meteoriche di dilavamento e di prima pioggia" (attuazione dell'art. 113 del D.Lgs. n. 152/06 e ss.mm. ed ii.);
 - Il D.P.R. n. 59/2013 e ss.mm.ii. - Regolamento recante la disciplina dell'autorizzazione unica ambientale e la semplificazione di adempimenti amministrativi in materia ambientale gravanti sulle piccole e medie imprese e sugli impianti non soggetti ad autorizzazione integrata ambientale, a norma dell'articolo 23 del decreto-legge 9 febbraio 2012, n. 5, convertito, con modificazioni, dalla legge 4 aprile 2012, n. 35;
 - Il D.P.R. n. 120/2017 - Regolamento recante la disciplina semplificata della gestione delle terre e rocce da scavo, ai sensi dell'articolo 8 del decreto-legge 12 settembre 2014, n. 133, convertito, con modificazioni, dalla legge 11 novembre 2014, n. 164;
 - L'intera documentazione tecnica relativa alla pratica 16962741001-15092023-1145 e consultabile mediante il portale SUAP impresa in un giorno;

Tutto quanto sopra premesso e considerato, per quanto di competenza di questa Direzione, ovvero in merito agli aspetti di natura ambientale, si esprime **parere favorevole** al progetto di che trattasi, fatti salvi, quindi non comprendendo, gli ulteriori pareri, autorizzazioni, intese, concessioni, licenze, nulla osta e assensi necessari per la realizzazione dell'intervento, **alle seguenti condizioni:**

- Richiedere il rilascio dell'Autorizzazione Unica Ambientale per i seguenti titoli:
 - o autorizzazione alle emissioni in atmosfera, di cui all'art. 269 del D.Lgs n. 152/2006 e ss.mm.ii.;
 - o autorizzazione allo scarico delle acque ai sensi del R.R: n. 26/2013;



- autorizzazione allo scarico delle acque reflue domestiche ai sensi del R.R. n. 26/2011;
- Comunicazione ai sensi dell'art. 8 c. 4 della L. n. 447/1995;
- Nella fase ante-operam predisporre studio previsionale dell'impatto olfattivo al fine di verificare il rispetto dei valori di accettabilità di cui alla L.R. n. 32/2018 per ciascun ricettore;
- Durante le attività di cantiere, in caso di superamento dei limiti acustici vigenti, richiedere Autorizzazione in deroga per le attività temporanee di cui al Nuovo Regolamento Comunale di Polizia Urbana approvato con D.C.C. n. 186 del 29.10.2021;
- I cumuli di materiale derivanti da attività di cantiere, in attesa dell'avvio a recupero/smaltimento, dovranno essere coperti;
- La piantumazione delle alberature dovrà rispettare le condizioni previste dal vigente Regolamento Comunale per il Verde Pubblico e non dovrà prevedere specie riportate all'interno dell'elenco consultabile al link https://www.sit.puglia.it/portal/portale_gestione_agricoltura/Documenti/Specie;
- Durante la fase di Dismissione i rifiuti generati dovranno essere preferibilmente avviati al recupero; in merito ai materiali inerti valutare la possibilità che siano gestiti come sottoprodotti.

Taranto, 04.07.2024

Il Responsabile del

Servizio Autorizzazioni Ambientali

Ing. Sabrina IMPERIO ()*

IL DIRIGENTE

Dott.ssa Maria DE FLORIO ()*

(*) Il documento è firmato digitalmente ai sensi del D.Lgs. 82/2005 s.m.i. e norme collegate e sostituisce il documento cartaceo e la firma autografa



Ministero dell'Interno
COMANDO PROVINCIALE VIGILI DEL FUOCO
TARANTO
Ufficio Prevenzione Incendi

Modello VF TAI

SUAP di Taranto
suap.ta@cert.camcom.it

Comune di Taranto
Sviluppo Economico – SUE – SUAP
attivitaproductive.comunetaranto@pec.rupar.puglia.it

Le Antilopi Srl
leantilopi@legalmail.it

Allegati n. 1

OGGETTO: "Costruzione di un impianto di digestione anaerobica per la produzione di biometano della capacità di 500 smc/h" su un' area ubicata nel comune di Taranto sulla Strada Vicinale Carosino ed individuata al Fg. 2 p.lle 95 – 96 – 40 – 4 – 5 - 275 – 276 – 169 – 170 – 39.
CONVOCAZIONE CONFERENZA DI SERVIZI - co. 2 dell' art. 14 e dell' art. 14-bis della L. n. 241/1990

PROPONENTE: Le Antilopi Srl (P. IVA: 05232860758)

UBICAZIONE: Strada Vicinale Carosino, s.n.c.

IDENTIFICATIVI CATASTALI: Fg. 2 p.lle 95 – 96 – 40 – 4 – 5 - 275 – 276 – 169 – 170 – 39

Rif. pratica SUAP: 16962741001 – 15092023 – 1145 Prot. 0175911 del 03/10/2023

Con riferimento alla convocazione della Conferenza di Servizi di pari oggetto indetta da codesto Ufficio, si comunica che questo Comando ha espresso parere favorevole con prescrizioni alla Valutazione Progetto ex Art. 3 del DPR 151/2011 con nota protocollo N. 414 del 09/01/2024, che ad ogni buon fine si allega in copia, e che rimane valido purché non intervengano modifiche.

Nel caso in cui intervengano delle modifiche, rispetto alla situazione approvata da questo Comando di cui al progetto predetto, il titolare dell'attività dovrà riavviare le procedure previste all'art.3 del D.P.R. n.151/2011 secondo le modalità di cui al D.M. 07/08/2012 e successivamente produrre la S.C.I.A. ai sensi dell'art.4 del D.P.R. n.151/2011 secondo le modalità di cui al D.M. 07/08/2012.

Per quanto sopra, pur non partecipando alla citata Conferenza di Servizi, potrà considerarsi in sede della stessa l'assenso di questo Comando con le riserve eventuali indicate nella nota sopra citata.

IL COMANDANTE
D. S. Ing. Giuseppe MERENDINO (*)

GN/st

(*) Il documento è firmato digitalmente ai sensi del D.Lgs. 82/2005 s.m.i. e norme collegate e sostituisce il documento cartaceo e la firma autografa.



Ministero dell'Interno

**COMANDO PROVINCIALE VIGILI DEL FUOCO
TARANTO**

Ufficio Prevenzione Incendi e Polizia Giudiziaria

PI-3.1.1 trasmissione VP favorevole

Allo S.U.A.P.
c/o Comune di **TARANTO**

Al Responsabile dell'attività
Le Antilopi S.r.l

OGGETTO: Valutazione del progetto ex art.3 del D.P.R. 151/2011.
Trasmissione parere di conformità antincendio.
Istanza del: 27/11/2023 (prot. n. 17916)
Ditta: Le Antilopi S.r.l.
Indirizzo dell'attività: Strada Vicinale da Carosino snc -Taranto
Descrizione attività principale: Impianto produzione biometano
Attività di cui al D.P.R. n.151/2011: **2.2.C, 74.2.B, 2.2.C, 49.3.C, 1.1.C**
PRATICA N: 44452

Questo Comando, con riferimento alla istanza inerente all'oggetto ed in ottemperanza a quanto previsto dall'art. 3 del D.P.R. 01.08.2011 n. 151,

- visto il parere espresso dal responsabile della verifica e controllo dell'attuazione delle norme di prevenzione incendi DV Terenzio VENTURA allegato e facente parte integrante del presente provvedimento;
- accertata la regolarità del procedimento amministrativo da parte del responsabile del Procedimento ex art.5 della legge n.241/90;

comunica che il progetto, presentato a firma del professionista Ing. Dario BIAGI ai sensi dell'art.3 comma 3 del D.P.R. n.151/2011, **è conforme con prescrizioni** alle vigenti norme di prevenzione incendi ovvero ai criteri tecnici di prevenzione incendi.

Nel trasmettere il suddetto parere, si fa presente che, prima dell'inizio dell'attività, il titolare è tenuto a presentare a questo Comando la Segnalazione Certificata di Inizio Attività (**SCIA**), prevista al comma 1 dell'art.4 del D.P.R. n.151/2011, secondo le modalità riportate all'art.4 del Decreto Ministero dell'Interno 07/08/2012 "Disposizioni relative alle modalità di presentazione delle istanze concernenti i procedimenti di prevenzione incendi e alla documentazione da allegare, ai sensi dell'articolo 2, comma 7, del decreto del Presidente della Repubblica 1° agosto 2011, n. 151." corredata dalla seguente documentazione tecnico-amministrativa:

- **una dichiarazione sostitutiva dell'atto notorio** con la quale il titolare dell'attività segnala l'inizio della stessa (**mod. PIN 2 - SCIA**);
- **un'asseverazione** con la quale un tecnico abilitato attesta la conformità dell'opera alla regola tecnica e, ove previsto, al progetto approvato da questo Comando provinciale (**mod. PIN 2.1-ASSEVERAZIONE**);
- **le certificazioni e dichiarazioni riportate all'allegato II del D.M. 07/08/2012**, atte a comprovare che gli elementi costruttivi, i prodotti, i materiali, le attrezzature, i dispositivi, gli impianti e i componenti d'impianto rilevanti ai fini della sicurezza in caso d'incendio sono stati realizzati, installati o posti in opera in conformità alla vigente normativa in materia di sicurezza antincendi;

- **Attestato di versamento** effettuato a favore della Tesoreria provinciale dello Stato ai sensi dell'art.23 del d.lgs. 139/2006.

La modulistica citata è reperibile sul sito istituzionale del Corpo Nazionale dei Vigili del Fuoco www.vigilfuoco.it.

Il Responsabile della verifica e controllo

DV Terenzio VENTURA
Firmato digitalmente secondo Legge

**IL COMANDANTE PROVINCIALE
DIRIGENTE SUPERIORE**

Dott. Ing. Giuseppe MERENDINO
Firmato digitalmente secondo Legge



Ministero dell'Interno

**COMANDO PROVINCIALE VIGILI DEL FUOCO
TARANTO**

Ufficio Prevenzione Incendi e Polizia Giudiziaria

PI-3.1 VP favorevole

OGGETTO: Valutazione del progetto ex art.3 del D.P.R. 151/2011.
Parere di conformità antincendio.
Istanza del: 27/11/2023 (prot. n. 17916)
Ditta: Le Antilopi S.r.l.
Indirizzo dell'attività: Strada Vicinale da Carosino snc -Taranto
Descrizione attività principale: Impianto produzione biometano
Attività di cui al D.P.R. n.151/2011: **2.2.C, 74.2.B, 2.2.C, 49.3.C, 1.1.C**
PRATICA N: 44452

Con riferimento all'istanza indicata in oggetto, il sottoscritto DV Terenzio VENTURA in qualità di responsabile della verifica e controllo dell'attuazione delle norme di prevenzione incendi, ha esaminato per quanto di competenza e ai soli fini della prevenzione incendi gli elaborati tecnici presentati.

Premesso che, per quanto non esplicitamente rilevabile dalla documentazione tecnico progettuale allegata all'istanza, devono essere integralmente osservate le regole tecniche di prevenzione incendi ed i criteri di sicurezza antincendi in vigore (con particolare riferimento al DM 03/02/2016, DM 13/07/2011, DM 16/04/2008 e DM 08/11/2019), si esprime parere favorevole al progetto presentato, a condizione che siano ottemperate le seguenti ulteriori prescrizioni:

- 1) DM 03/02/2016:
 - 2.6 (*Ubicazione*): sia rispettata la compatibilità con lo strumento urbanistico;
 - 2.11, c): Gli accumulatori pressostatici ed i relativi digestori siano dotati di impianti per la rilevazione di fughe di gas, per la rilevazione della perdita di tenuta della copertura pressostatica e di svuotamento rapido azionabile da zona protetta per la combustione in torcia;
- 2) Sia garantita l'accessibilità e l'operatività dei mezzi di soccorso.
- 3) Adempimenti di cui al Titolo XI del D.Lgs 81/08 s.m.i. (*ATEX*).
- 4) Valutazione della protezione contro le scariche atmosferiche.

Qualsiasi successiva variante comportante aggravio del rischio e rilevante ai fini della sicurezza antincendio dovrà essere sottoposta a preventiva approvazione secondo quanto previsto all'art.3 del D.P.R. n.151/2011.

Il Responsabile della verifica e controllo

DV Terenzio VENTURA

Firmato digitalmente secondo Legge



DIPARTIMENTO AGRICOLTURA, SVILUPPO RURALE ED AMBIENTALE
SEZIONE COORDINAMENTO DEI SERVIZI TERRITORIALI
SERVIZIO TERRITORIALE TARANTO.

SUAP di Taranto

suap.ta@cert.camcom.it


Comune di Taranto

Sviluppo Economico – SUE – SUAP

attivaproduttive.comunetaranto@pec.rupar.puglia.it

Le Antilopi Srl

leantilopi@legalmail.it

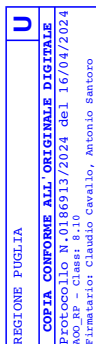

Oggetto: “Costruzione di un impianto di digestione anaerobica per la produzione di biometano della capacità di 500 smc/h” su un’ area ubicata nel comune di Taranto sulla Strada Vicinale Carosino ed individuata al Fg. 2 p.IIe 95 – 96 – 40 – 4 – 5 - 275 – 276 – 169 – 170 – 39.

CONVOCAZIONE CONFERENZA DI SERVIZI - co. 2 dell’ art. 14 e dell’ art. 14-bis della L. n. 241/1990

PROPONENTE: Le Antilopi Srl (P. IVA: 05232860758)

UBICAZIONE: Strada Vicinale Carosino, s.n.c.

IDENTIFICATIVI CATASTALI: Fg. 2 p.IIe 95 – 96 – 40 – 4 – 5 - 275 – 276 – 169 – 170 – 39

Rif. pratica SUAP: 16962741001 – 15092023 – 1145 Prot. 0175911 del 03/10/2023

Riscontro

Con riferimento alla convocazione della Conferenza di Servizi di pari oggetto indetta dagli Uffici in indirizzo, si comunica che il Servizio territoriale di Taranto, afferente al Dipartimento Agricoltura, Sviluppo Rurale ed Ambientale della Regione Puglia), potrà eventualmente rilasciare parere per l’abbattimento degli alberi di olivo presenti sulle particelle oggetto di intervento successivamente all’approvazione del progetto esecutivo e previa trasmissione di idonea istanza ai sensi del D.L. n°475 del 27.07.1945, della L. n°144 del 14.02.1951, della Deliberazione di Giunta Regionale n°7310 del 14.12.1989 e della L.R. n° 14 del 04.06.2007 e ss.mm.ii.

Distinti saluti

P.O. “Strutture Agricole”

Dott. Antonio Santoro

Il Dirigente
Ing. Claudio Cavallo

www.regione.puglia.it

Servizio Territoriale TARANTO P.O. “Strutture Agricole”

Via Tirrenia, 4 Taranto - Tel: 0831/544136.

P.E.C. : upa.taranto@pec.rupar.puglia.it -

Pagina 1 di 1

DICHIARAZIONE DI NON INTERFERENZA CON ATTIVITÀ MINERARIE

Oggetto : Nulla osta dell'autorità mineraria ai sensi dell'articolo 120 del Regio Decreto 11 dicembre 1933, n. 1775, Testo unico delle disposizioni di legge sulle acque e impianti elettrici.


Progetto: **LE ANTILOPI**

Titolare: **LE ANTILOPI S.R.L**

Premesso che la Direttiva Direttoriale 11 giugno 2012 del Direttore Generale delle risorse minerarie ed energetiche del Ministero dello sviluppo economico ha previsto la semplificazione delle procedure per il rilascio del Nulla osta dell'autorità mineraria ai sensi dell'articolo 120 del Regio Decreto 11 dicembre 1933, n. 1775.

Il sottoscritto **Dario Biagi**, progettista dell'impianto indicato in oggetto, dichiara di aver esperito le verifiche di non interferenza con opere minerarie per ricerca, coltivazione e stoccaggio di idrocarburi, attraverso le informazioni disponibili nel sito internet del Ministero dello sviluppo economico - DGS-UNMIG alla pagina <https://unmig.mise.gov.it/index.php/it/dati/altre-attivita/nulla-osta-minerario-per-linee-elettriche-e-impianti> alla data del **24/05/2024** e di non aver rilevato alcuna interferenza con titoli minerari vigenti.

La verifica è stata effettuata per i punti di ubicazione delle strutture e delle linee elettriche di collegamento riportati nel seguente elenco di coordinate geografiche in formato WGS84.

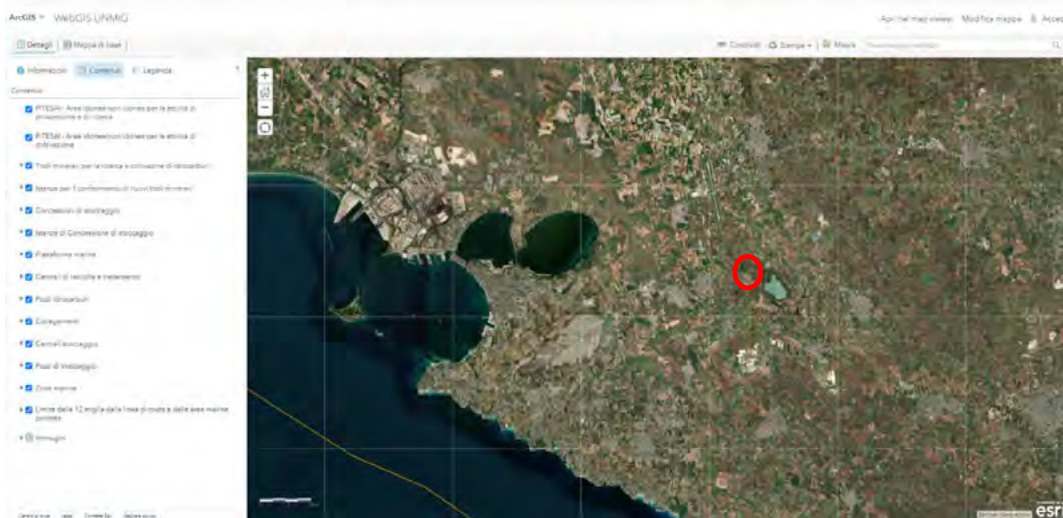

n.	Latitudine N	Longitudine E Greenwich
[1]	4483096.76	705953.54

Secondo quanto previsto dalla Direttiva Direttoriale 11 giugno 2012, la presente dichiarazione di insussistenza di interferenze, equivale a pronuncia positiva da parte dell'amministrazione mineraria prevista dall'articolo 120 del Regio Decreto 1775/1993.

Roma il dì
24/05/2024

IL PROGETTISTA





*Ministero dell' Ambiente
e della Sicurezza Energetica*

EX DIREZIONE GENERALE USO SOSTENIBILE DEL SUOLO E DELLE RISORSE IDRICHE

DIVISIONE VII - BONIFICA DEI SITI DI INTERESSE
NAZIONALE

Comune di Taranto
suap.ta@cert.camcom.it
attivitaproductive.comunetaranto@pec.rupar.puglia.it

E. p.c.

LE ANTILOPI S.R.L.
eantilopi@legalmail.it

Oggetto: ID 7/ - SITO DI BONIFICA DI INTERESSE NAZIONALE DI "TARANTO"
PROPONENTE: LE ANTILOPI S.R.L.
COMUNICAZIONE SUAP PRATICA N.16962741001-15092023-1145 - SUAP
1541 - 16962741001 LE ANTILOPI S.R.L.
RIF. PRATICA SUAP: 16962741001-15092023-1145 PROT. 0175911 DEL
03/10/2023.
PROTOCOLLO DELLA COMUNICAZIONE: REP_PROV_TA/TA-SUPRO
0121087/27-05-2024.

Con riferimento alla comunicazione in oggetto, acquisita al protocollo di questo Ministero al n. 96851 del 27/05/2024, nonché alle precedenti di pari oggetto, si comunica che l'area in agro di Taranto, censito in catasto al fg. mappa 2 p.lle 4-5-39-40-95-96-169-170-275-276 risulta esterna al perimetro del SIN di Taranto, di cui al decreto di perimetrazione del Ministero dell'ambiente e della tutela del territorio e del mare del 10 gennaio 2000 e, pertanto, non si rilevano profili di competenza della Scrivente.

Il Dirigente

Luciana Distaso

(documento informatico firmato digitalmente
ai sensi dell'art. 24 D.Lgs. 82/2005 e ss.mm.ii.)

ID Utente: 1150
ID Documento: USSRI_07-1150_2024-0164
Data stesura: 27/05/2024

Tuteliamo l'ambiente! Non stampate se non necessario. 1 foglio di carta formato A4 = 7,5g di CO₂

Via Cristoforo Colombo, 44 - 00147 Roma Tel. 06-5722-3001
e-mail PEC: USSRI@PEC.mite.gov.it

Firmato digitalmente in data 27/05/2024 alle ore 18:05



COMUNE DI TARANTO

SVILUPPO ECONOMICO – SUE – SUAP

IX DIREZIONE SVILUPPO ECONOMICO E PRODUTTIVO
SPORTELLO UNICO ATTIVITÀ PRODUTTIVE
Servizio Edilizia Produttiva

Oggetto: Istanza di P.A.S. per “Costruzione di un impianto di digestione anaerobica per la produzione di biometano della capacità di 500 smc/h” su un’area ubicata nel Comune di Taranto sulla Strada Vicinale da Carosino”

PROPONENTE : Le Antilopi srl (P. IVA: 05232860758)

UBICAZIONE: Strada vicinale Carosino, s.n.c.

PROFESSIONISTA INCARICATO: Ing. Dario Biagi Ordine ingegneri di Roma (n. 30283) per SWITCH ENGINEERING .

IDENTIFICATIVI CATASTALI: Fg.2 P.Ile 95-96-40-4-5-275-276169-170-39.

Rif. pratica SUAP: REP_PROV_TA/TA-SUPRO 175911/03-10-2023

PARERE ENDOPROCEDIMENTALE (SUE)

Con la pratica in oggetto, è stata avviata dalla società **LE ANTILOPI S.r.l.**, procedura abilitativa semplificata per la realizzazione di un impianto di digestione anaerobica per la produzione di biometano della capacità di 500 smc/h su un’area ubicata nel comune di Taranto sulla strada vicinale da Carosino ed individuata al fg.2 p.Ile 95-96-40-4-5-275-276169-170-39.

L’area interessata dall’intervento, ricade all’interno del vigente PRG del Comune di Taranto come segue: “Zona di verde agricolo di tipo B (A5)” – art 17 delle NTA “Essa deve essere mantenuta inalterata nel suo carattere attuale, essendo consentite le costruzioni a servizio delle aziende agricole fino alla cubatura massima prevista dal D.M. 2 aprile 1968.

Per costruzioni a servizio delle aziende agricole si intendono: le case coloniche, le stalle, i granai, i silos, le attrezzature rurali in genere, le residenze padronali, quelle del personale dirigente e degli

**SPORTELLO UNICO PER L’EDILIZIA – CONDONO
DISSESTI STATICI – VIGILANZA E ORDINANZE – ARCHIVIO**

Piazza Pertini nr. 4 - 74123 Taranto - +39 099 4581 479

EMAIL sue@comune.taranto.it

PEC sue.comunetaranto@pec.rupar.puglia.it

www.comune.taranto.it





addetti. Le costruzioni dovranno rispettare distacchi dalle sedi stradali, conformi a quanto stabilito dal D.M. 1 aprile 1968. Entro i limiti di questa zona potranno essere ammesse, previa adozione, da parte del Consiglio Comunale, di apposito planivolumetrico da convenzionare ai sensi della L. 6/8/1967 n. 765, e da approvarsi con la procedura di cui all'art. 8 della citata legge n. 765, le iniziative rivolte alla realizzazione di attrezzature di tipo agricolo industriale quali ad esempio: allevamenti, essiccatoi, impianti conservieri, ecc. assoggettando questi al rispetto dei parametri predisposto per regolare gli interventi all'interno della zona artigianale C7 (art. 37). La distanza tra attrezzature per allevamenti e le residenze, anche preesistenti, non potrà essere inferiore a ml. 150, salvo disposizioni che prevedono distanze maggiori. Per quanto concerne il rapporto di copertura, le distanze dai confini, e gli altri parametri da rispettare entro i limiti di queste zone devono essere conservati valori sulla tabella allegata e facente parte integrante del presente testo di Norme." In merito alla compatibilità urbanistica si demanda al parere della competente Direzione.




Stralcio su PRG dell'area interessata



Si evidenzia che l'impianto non rientra nelle aree classificate dalla DGR n.2122 come aree non idonee



Stralcio con individuazione area all'interno delle aree mappate ai sensi del DGR 2122

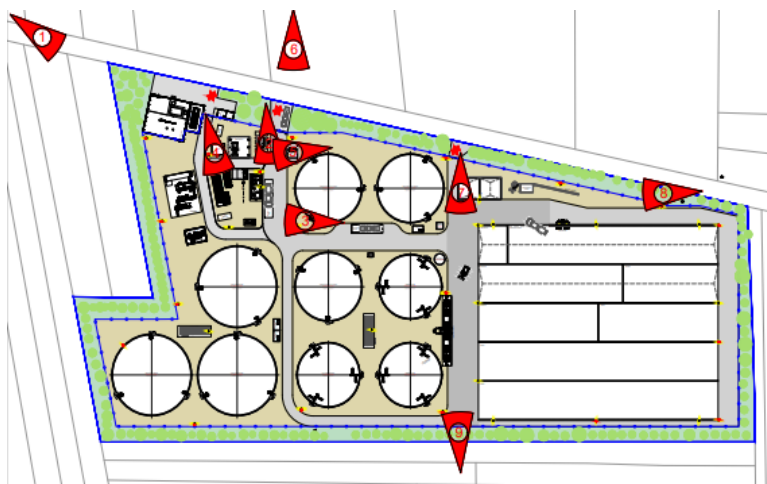

Stralcio su Catastale dell'intervento.



Ai sensi dell'art 20 comma 8 punti 1 e 2 del D.lgs 199/2021 l'area risulta rientrare in quelle definite "non idonee" alla realizzazione d'impianti a fonti rinnovabili.

Si evidenzia che l'art 7 dello stesso D.lgs definisce che *"le aree non incluse tra le aree idonee non possono essere dichiarate non idonee all'installazione di impianti di produzione di energia rinnovabile, in sede di pianificazione territoriale ovvero nell'ambito di singoli procedimenti, in ragione della sola mancata inclusione nel novero delle aree idonee."*

L'intervento rientra ai sensi del D.lgs 28/2011 e s.m.i a procedura PAS poiché la potenza dell'impianto è inferiore ai 12 MW (vedasi L 11 /2024) .

Ai sensi dell'art. 8-bis del D.lgs. 28/2011 che disciplina i "Regimi di autorizzazione per la produzione di biometano":

"[...] per l'autorizzazione alla costruzione e all'esercizio degli impianti di produzione di biometano e delle relative opere di modifica, ivi incluse le opere connesse e le infrastrutture necessarie alla costruzione e all'esercizio degli impianti, inclusa l'immissione del biometano in rete, si applicano le procedure di cui agli articoli 5 (Autorizzazione Unica) e 6 (PAS). A tali fini si utilizza:

- a) la procedura abilitativa semplificata per i nuovi impianti di capacità produttiva, come definita ai sensi dell'articolo 21, comma 2, non superiore a 500 standard metri cubi/ora [...]"

Ai sensi dell'art 5 comma 7 della L.R. 25 del 24.09.2012 gli impianti, i lavori e le opere, le modifiche e le installazioni inerenti alle FER sono esenti dal contributo di costruzione di cui all'articolo 19 (Contributo di costruzione per opere o impianti non destinati alla residenza - Legge 28 gennaio 1977, n. 10, art. 10) del Testo unico delle disposizioni legislative e regolamentari in materia edilizia, emanato con decreto del Presidente della Repubblica 6 giugno 2001, n. 380. E' a carico dei proponenti il versamento di oneri istruttori determinati sulla base dei principi di ragionevolezza, proporzionalità e non discriminazione, rapportati al valore degli interventi in misura comunque non superiore allo 0,03 per cento dell'investimento.



Il Responsabile dell'Istruttoria

Ing. Fabrizio MENZA *

Tanto esclusivamente per quanto di competenza di questo servizio, si esprime parere endoprocedimentale favorevole a condizione che le altezze dei silos e dei locali tecnici non superi l'altezza massima di mt. 7,00 così come disposto dalla tabella tipologica di riferimento, calcolata come disposto dal vigente RET Regionale.

Si evidenzia che così come disposto dal regolamento regionale, dovrà essere corrisposto il pagamento pari allo 0,03 dell'intero investimento quale oneri istruttori.

Restano fermi ogni altro eventuale parere e/o autorizzazione di altri Enti e/o Direzioni in merito al procedimento ivi inclusi il rispetto delle ulteriori norme tecniche, autorizzazioni, pareri, concerti, nulla osta ed ogni altro atto di assenso comunque denominato di Enti terzi.

Si invita lo spettabile S.U.A.P. a comunicare con proprio atto gli esiti del presente parere endoprocedimentale.

Il Funzionario Responsabile
Arch. Osvaldo DI GIACOMO *

*Il documento è firmato digitalmente ai sensi del D.Lgs. 82/2005 s.m.i. e norme collegate e sostituisce il documento cartaceo e la firma autografa.



Rete di Trasmissione
Nazionale
Dipartimento Trasmissione
Sud

Via Aquileia, 8
80143 Napoli - Italia
Tel. +39 0813454469

Mezzo PEC

Spett.

Comune di TARANTO
SVILUPPO ECONOMICO – SUE – SUAP

suap.ta@cert.camcom.it

**OGGETTO: Comunicazione SUAP pratica n.16962741001-15092023-1145 -
SUAP 1541 - 16962741001 LE ANTILOPI S.R.L.**

Con riferimento alla Vs. comunicazione di pari oggetto, pervenutaci a mezzo PEC e per comodità allegata in copia alla presente, Vi comunichiamo che la documentazione progettuale da Voi trasmessa ci permette di affermare che le opere in oggetto non comportano interferenze con linee in cavo gestite dalla Scrivente Rete di Trasmissione Elettrica Nazionale.

Vi facciamo comunque presente, come da ortofoto allegata, che nei pressi della vs area di intervento insiste un nostro elettrodotto aereo a 380 kV “ERCHIE – TARANTO N.”.

Vi ricordiamo che i conduttori delle ns. linee elettriche aeree sono da ritenersi costantemente in tensione e che l'avvicinarsi ad essi a distanze inferiori a quelle previste dalle vigenti disposizioni di legge (artt. 83 e 117 del D. Lgs. 9 aprile 2008 n. 81 e D. Lgs. 106/09) e dalle norme CEI EN 50110 e CEI 11- 48, sia pure tramite l'impiego di attrezzi, materiali e mezzi mobili, costituisce pericolo di morte.

Da parte nostra, data la preesistenza della linea elettrica, ci consideriamo, fin d'ora, sollevati ed indenni da qualsiasi inconveniente che possa verificarsi in dipendenza di eventuali azioni da parte vostra.

Nel restare a disposizione per ogni ulteriore chiarimento in merito, porgiamo distinti saluti.

Unità Impianti di Brindisi
Il Responsabile
(ing. Roberto Abate)



Rete di Trasmissione
Nazionale
Dipartimento Trasmissione
Sud

Via Aquileia, 8
80143 Napoli - Italia
Tel. +39 0813454469





COMUNE DI TARANTO

URBANISTICA – GRANDI OPERE E GIOCHI DEL MEDITERRANEO



La presente comunicazione viene trasmessa via pec/e-mail. Ai sensi e per gli effetti dell'art. 47 del D.Lgs. 07/03/2005 n. 82 e s.m. e i., con esclusione della trasmissione via fax. Non si provvederà ad inviare la stessa a mezzo posta. A garanzia della riservatezza dei dati sensibili o giudiziari art. 4 co. 1 lett. d) ed e) D.Lgs. n. 193/2003 e s.m. e i.

Alla Direzione Sviluppo Economico e Imprese

SEDE

OGGETTO: ISTANZA DI P.A.S. DI CUI ALL'ART. 6 DEL D.LGS. 28/2011 E SS.MM.II. PER LA COSTRUZIONE DI UN IMPIANTO DI DIGESTIONE ANAEROBICA PER LA PRODUZIONE DI BIOMETANO DELLA CAPACITÀ DI 500 SMC/H SU UN'AREA UBICATA NEL COMUNE DI TARANTO SULLA STRADA VICINALE DA CAROSINO ED INDIVIDUATA AL FG.2 P.LLE 95-96-40-4-5-275-276169-170-39.

PROPONENTE: 16962741001 - LE ANTILOPI S.R.L.

PRATICA SUAP: 16962741001-15092023-1145

PROTOCOLLO COMUNICAZIONE: REP_PROV_TA/TA-SUPRO 0063831/27-03-2024

-Parere Urbanistico Endoprocedimentale-

In riscontro alla comunicazione trasmessa dal SUAP attraverso il portale IMPRESAINUNGIORNO prot. **REP_PROV_TA/TA-SUPRO 0063831/27-03-2024** del 27 marzo 2024 ed acquisita al protocollo del C.E con n. **73056/2024**, riferita alla pratica **16962741001-15092023-1145** avente ad oggetto la Procedura Abilitativa Semplificata (P.A.S.) di cui all'art. 6 del D.lgs. 28/2011 e ss.mm.ii. per la costruzione di un impianto di digestione anaerobica per la produzione di biometano della capacità di 500 smc/h e potenza elettrica di picco di 520 kWp, su un'area ubicata nel comune di Taranto sulla strada vicinale da Carosino ed individuata al fg.2 p.lle 95-96-40-4-5-275-276169-170-39, l'Ufficio scrivente rappresenta quanto segue.



Figura 1 - Individuazione area di intervento (blu) e limite comunale (rosso)

URBANISTICA – U.O.4: PIANIFICAZIONE E PUG – UFFICIO DI PIANO – GRANDI PROGETTI

Piazza Pertini nr. 4 – Quartiere Paolo VI – 74123 Taranto +39 099 4581701

EMAIL ufficioprotocollourbanistica@comune.taranto.it

PEC urbanistica.comunetaranto@pec.rupar.puglia.it

www.comune.taranto.it





Secondo quanto riportato nella "Relazione Tecnica Descrittiva", il proponente intende realizzare e gestire un impianto per la produzione di biometano, a partire da biogas ottenuto dalla digestione anaerobica di matrici di origine vegetale e zootecnica, principalmente sottoprodotti zootecnici e agricoli provenienti da aziende del territorio.

Con riferimento alle possibili variazioni connesse agli andamenti stagionali delle produzioni e a possibili mutamenti delle realtà del territorio, il proponente prevede di alimentare l'impianto con le tipologie di matrici di seguito riportate:

- effluenti zootecnici derivanti da allevamenti;
- colture energetiche erbacee di copertura (Trinciato di Triticale);
- materie cellulosiche di origine non alimentare (Arundo Donax, ovvero canna comune);
- sottoprodotti provenienti da attività alimentari ed agroindustriali (Sansa, Pastazzo Agrumi, Vinacce);
- biomassa corrispondente ai residui industriali non idonei all'uso nella catena alimentare umana o animale che, ai sensi del Regolamento di Esecuzione (UE) 2022/996, comprende: residui e cascami della trasformazione di frutta e verdura (Scarti Ortofrutta).

L'impianto non sarà alimentato con matrici organiche definite dal D.lgs. 152/2006 "rifiuto", in quanto, come chiarito dal Settore Pianificazione e Ambiente della Provincia di Taranto con **nota prot n. 84266/2024 del 12/04/2024**, sono inquadrate nell'ambito dei "sottoprodotti", ex art. 184-bis del D.lgs. 152/2006, rientrando nel campo di applicazione dell'ALL. I, D.M. n. 264/2016 e del D.M. 6 luglio 2012. Con la stessa nota il Settore Pianificazione e Ambiente della Provincia di Taranto ha chiarito che anche il digestato prodotto dalle matrici di alimentazione, quale residuo del processo di digestione anaerobica, è qualificato come "sottoprodotto", ex art. 184-bis del D.lgs. 152/2006, da destinare ad utilizzazione agronomica ai sensi del Titolo IV D.M. n. 5046 del 25 febbraio 2016.

MATERIA PRIMA	Quantità (ton/giorno)	Quantità (ton/anno)	%
Letame Bovino	1,37	500	1%
Pollina Ovarole	1,37	500	1%
Sansa Bifase	82,19	30.000	39%
Pastazzo di Agrumi	6,85	2.500	3%
Arundo Donax (Canne)	87,67	32.000	42%
Scarti Ortofrutta	11,51	4.200	5%
Trinciato di Triticale	12,05	4.400	6%
Vinacce	8,22	3.000	4%
TOTALE	211,23	77.100	100%

Figura 2 - Matrice di alimentazione all'attualità (rif. pag. 25 Rr Relazione Tecnica Descrittiva)



L'intervento in progetto prevede l'esecuzione delle opere di seguito riportate (rif. pag. 12-13 *Relazione Tecnica Descrittiva*):

- installazione di una pedana per la pesa della biomassa conferita in ingresso al processo;
- realizzazione di un locale uffici;
- realizzazione di una prevasca di carico per la biomassa liquida;
- installazione di due tramogge da 100 m3 ciascuna per il carico della biomassa palabile;
- realizzazione di una serie di trincee coperte per lo stoccaggio della biomassa solida;
- realizzazione di due vasche per lo stoccaggio della sansa bifase;
- realizzazione di due vasche immissione sansa;
- realizzazione di un locale pompe ad esclusivo pompaggio della sansa;
- realizzazione di due vasche per fermentatori Primari;
- realizzazione di una vasca di post-fermentatore;
- realizzazione di due vasche di stoccaggio digestato esausto con copertura a tenuta biogas;
- realizzazione di un locale pompe con annessa sala quadri;
- installazione di un separatore solido liquido;
- realizzazione una vasca per il prelievo botte;
- realizzazione di una vasca di stoccaggio del digestato liquido;
- realizzazione di una vasca per il convogliamento dei percolati;
- realizzazione di un sistema di trattamento acque con canale disperdente;
- realizzazione di una trincea di stoccaggio del digestato solido;
- realizzazione di un capannone per rimessaggio attrezzi;
- installazione di un sistema di desolfurazione;
- installazione di un sistema di upgrading per la purificazione del biogas da immettere in rete;
- installazione compressore del biometano;
- installazione di un cogeneratore per la produzione di energia elettrica e termica;
- installazione di torcia di emergenza;
- realizzazione di pozzo per l'approvvigionamento idrico di acqua di reintegro del processo di digestione anaerobica;
- realizzazione di un sistema Imhoff per il trattamento primario di scarichi civili e assimilati;
- caldaia di back-up;
- installazione di un gruppo elettrogeno di emergenza;
- realizzazione della cabina elettrica;
- installazione della cabina remi per l'immissione del gas in rete, adiacente ad area dedicata al gestore della rete del gas naturale;
- locale quadri elettrici bassa tensione;
- installazione gruppo antincendio con vasca interrata per la riserva idrica;
- viabilità interna al sito per zona di carico e scarico biomasse/digestato, transiti per i mezzi addetti alla conduzione e manutenzione dell'impianto;
- recinzione perimetrale e messa a dimora di alberature per mitigazione dell'impatto visivo dell'impianto;
- sistema di lavaggio ruote.

Pag. 3 di 8

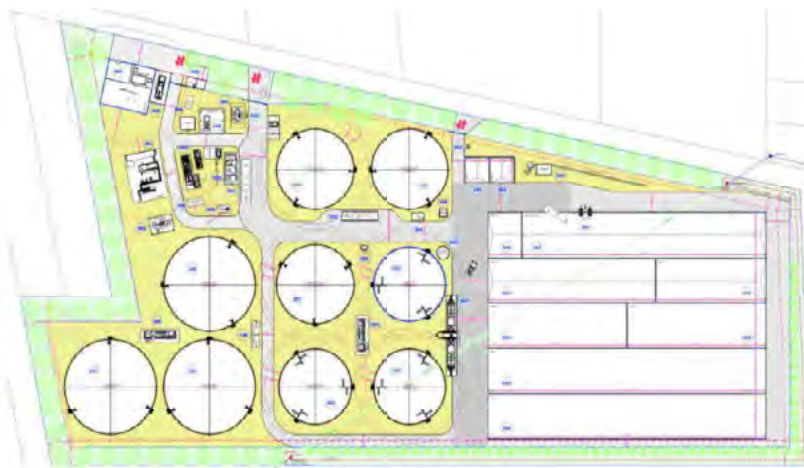


Figura 3 - Layout di progetto

Il biometano in uscita dall'impianto, previa compressione per l'innalzamento alla pressione d'esercizio della rete di distribuzione, verrà immesso in rete tramite connessione al metanodotto Snam.

Secondo quanto riportato nel "Piano di Dismissione e Ripristino dello stato dei luoghi - Allegato 12", al termine della vita utile, è prevista la dismissione e il ripristino dello stato dei luoghi da parte del soggetto Titolare dell'attività all'epoca della dismissione. La dismissione comporterà la rimozione di tutti gli elementi costitutivi dell'impianto, la loro separazione per tipologia di materiale, sia esso recuperabile o di rifiuto, in modo da poter destinare i materiali al mercato o al loro corretto recupero o smaltimento tramite operatori specializzati ed autorizzati. Successivamente avranno luogo le attività di ripristino dello stato dei luoghi, come da situazione ante-operam, mediante modeste opere di sbancamento e riporto di terreno, a ricoprire in maniera regolare le zone precedentemente occupate dalle strutture e dagli impianti.

Le attività di dismissione, smantellamento e di ripristino del sito richiederanno un impegno temporale, quantificato dal proponente, di mesi sei (6).

L'istante ha formalizzato richiesta di Procedura Abilitativa Semplicata (P.A.S.) di cui all'art. 6 del D.lgs. 28/2011. La suddetta può trovare accoglimento in considerazione del combinato disposto di cui all'art. 8-bis del D.lgs. 28/2011 e smi e dell'art. 6 della L.R. n. 25/2012 e smi.



Infatti, ai sensi dell'**art. 8-bis del D.lgs. 28/2011** che disciplina i "Regimi di autorizzazione per la produzione di biometano":

"[...] per l'autorizzazione alla costruzione e all'esercizio degli impianti di produzione di biometano e delle relative opere di modifica, ivi incluse le opere connesse e le infrastrutture necessarie alla costruzione e all'esercizio degli impianti, inclusa l'immissione del biometano in rete, si applicano le procedure di cui agli articoli 5 (Autorizzazione Unica) e 6 (PAS). A tali fini si utilizza:

- a) la procedura abilitativa semplificata per i nuovi impianti di capacità produttiva, come definita ai sensi dell'articolo 21, comma 2, **non superiore a 500 standard metri cubi/ora** [...]"

Inoltre, ai sensi dell'**art. 6 comma 1 della L.R. n. 25/2012** che disciplina gli "Interventi soggetti a procedura abilitativa semplificata o comunicazione":

"[...] Ai sensi dell'articolo 6, comma 9, del decreto legislativo 3 marzo 2011, n. 28 (Attuazione della direttiva 2009/28/CE sulla promozione dell'uso dell'energia da fonti rinnovabili, recante modifica e successiva abrogazione delle direttive 2001/77/CE e 2003/30/CE), per l'attività di costruzione ed esercizio degli impianti alimentati da fonti rinnovabili, la **soglia di applicazione della procedura abilitativa semplificata** di cui all'articolo 6, comma 1, del medesimo decreto è **estesa ad 1 MW elettrico**, fatta salva l'ulteriore disciplina stabilita a livello nazionale [...]"

ANALISI DEI VINCOLI SOVRAORDINATI

Nel vigente **Piano Paesaggistico Territoriale Regionale (PPTR)**, approvato con Delibera di Giunta Regionale n. 176 del 16 febbraio 2015, pubblicata sul B.U.R.P. n. 40 del 23 marzo 2015, e sin qui aggiornato e rettificato in ultimo con Delibera di Giunta Regionale n. 1972 del 28 dicembre 2023, pubblicata sul BURP n. 17 del 26 febbraio 2024, l'area interessata dall'intervento non risulta essere assoggettata ad alcun regime vincolistico di tutela.

Nella **cartografia PAI**, consultabile sul portale dell'Autorità di Bacino Distrettuale dell'Appennino Meridionale, non ricade in nessuna delle aree classificate a Bassa, Media e Alta Pericolosità Idraulica, come definite delle Norme Tecniche di Attuazione del Piano d'Assetto Idrogeologico.

L'area di intervento non ricade all'interno della perimetrazione del **Sito di Interesse Nazionale S.I.N.** (Aree del territorio nazionale, classificate e riconosciute dallo Stato italiano, che necessitano di interventi di bonifica del suolo, del sottosuolo e delle acque superficiali e sotterranee per evitare danni ambientali e sanitari), istituito dalla ex Legge 462/98 e perimetrato con D.M.A. 10 gennaio 2000 (G.U. 24.02.2000).

Il sito di intervento non ricade nel **Catasto delle aree percorse dal fuoco**, istituito con D.G.C. n. 108 del 24 giugno 2011 ai sensi del comma 2, dell'art. 10 della legge 21 novembre 2000 n. 353 e aggiornato in ultimo al 2020, con deliberazione della Giunta comunale del 08 luglio 2022, n. 26.

Il sito in oggetto non ricade tra le aree classificate come "**Non idonee**" all'installazione di impianti alimentati da fonti rinnovabili, ai sensi del R.R. n. 24 del 30 dicembre 2010, regolamento attuativo del



Decreto del Ministero per lo Sviluppo Economico del 10 settembre 2010, "Linee Guida per l'autorizzazione degli impianti alimentati da fonti rinnovabili".

Il proponente inoltre dichiara che "Il sito ricade in un'area di produzione di vini DOCG "Primitivo di Manduria-dolce naturale" tuttavia i terreni interessati dall'intervento non sono dichiarati come terreni per la produzione di uva per vini DOCG" (rif. allegato 1 – Analisi dei vincoli) e che non si trova all'interno di "aree agricole ad oggi interessate da produzioni agricolo-alimentari di qualità (produzioni biologiche, produzioni D.O.P., I.G.P., S.T.G., D.O.C., D.O.C.G., produzioni tradizionali) di particolare pregio rispetto al contesto paesaggistico-culturale, in coerenza e per le finalità di cui all'art. 12, comma 7, del decreto legislativo 387 del 2003 anche con riferimento alle aree, se previste dalla programmazione regionale, caratterizzate da un'elevata capacità d'uso del suolo" (rif. Documento Unico di Regolarità Contributiva).

ANALISI URBANISTICA

Preliminarmente si segnala che ai sensi dell'**art. 12 comma 7 del D.lgs. 387/2003** "Gli impianti di produzione di energia elettrica, di cui all'articolo 2, comma 1, lettere b) e c), possono essere ubicati anche in zone classificate agricole dai vigenti piani urbanistici [...]", dove nell'elenco di cui all'articolo 2, comma 1, lettere b) rientrano anche gli impianti alimentati dalle biomasse.

L'area interessata dall'intervento risulta tipizzata nel P.R.G. vigente, approvato con Decreto del Presidente della Giunta Regionale n. 421 del 20 marzo 1978 e dichiarato conforme alla legge regionale 31 maggio 1980, n. 56 con deliberazione della Giunta Regionale del 29 marzo 1989, n. 1185, come "**Zona di verde agricolo di tipo B (A5)**" regolamentata dall'art. 17 delle N.T.A. del P.R.G.



Figura 4 - Stralcio P.R.G.



L'art. 17 delle N.T.A. del P.R.G. prevede per la "Zona di verde agricolo di tipo B (A5)" che:

"Essa deve essere mantenuta inalterata nel suo carattere attuale, essendo consentite le costruzioni a servizio delle aziende agricole fino alla cubatura massima prevista dal D.M. 2 aprile 1968.

Per costruzioni a servizio delle aziende agricole si intendono: le case coloniche, le stalle, i granai, i silos, le attrezzature rurali in genere, le residenze padronali, quelle del personale dirigente e degli addetti. Le costruzioni dovranno rispettare distacchi dalle sedi stradali, conformi a quanto stabilito dal D.M. 1 aprile 1968. Entro i limiti di questa zona potranno essere ammesse, previa adozione, da parte del Consiglio Comunale, di apposito planivolumetrico da convenzionare ai sensi della L. 6/8/1967 n. 765, e da approvarsi con la procedura di cui all'art. 8 della citata legge n. 765, le iniziative rivolte alla realizzazione di attrezzature di tipo agricolo industriale quali ad esempio: allevamenti, essiccatoi, impianti conservieri, ecc. assoggettando questi al rispetto dei parametri predisposto per regolare gli interventi all'interno della zona artigianale C7 (art. 37).

La distanza tra attrezzature per allevamenti e le residenze, anche preesistenti, non potrà essere inferiore a ml. 150, salvo disposizioni che prevedono distanze maggiori.

Per quanto concerne il rapporto di copertura, le distanze dai confini, e gli altri parametri da rispettare entro i limiti di queste zone devono essere conservati valori sulla tabella allegata e facente parte integrante del presente testo di Norme."

Dalla lettura di quanto sopra, si rileva che la realizzazione di un impianto di produzione di energia rinnovabile risulta, ai sensi dell'art. 12 comma 7 del D.lgs. 387/2003, compatibile con la destinazione agricola ovvero "Zona di verde agricolo di tipo B (A5)" e, pertanto, trovano applicazione le prescrizioni che le norme tecniche di settore ivi prevedono (rif. Art. 17 NTA PRG).

CONCLUSIONI

Dall'analisi della documentazione allegata all'istanza, avente ad oggetto la Procedura Abilitativa Semplificata (P.A.S.) di cui all'art. 6 del D.lgs. 28/2011, l'Ufficio scrivente, valutati i soli aspetti urbanistici di propria competenza, considerato che l'impianto verrà alimentato esclusivamente da "sottoprodotti" di origine vegetale e zootecnica,

VISTI

- l'art. 8-bis del D.lgs. 28/2011 che prevede l'applicazione della procedura abilitativa semplificata per l'installazione impianti di produzione di biometano con capacità produttiva non superiore a 500 standard metri cubi/ora;
- l'art. 6 comma 1 della L.R. n. 25/2012 che ha esteso la soglia di applicazione della procedura abilitativa semplificata ad 1 MW elettrico;
- l'art. 12 comma 7 del D.lgs. 387/2003 che consente l'installazione di impianti di produzione di energia elettrica in zone classificate agricole dai vigenti piani urbanistici;



si esprimere **parere endoprocedimentale favorevole** sull'istanza di che trattasi, fatti salvi il rispetto delle ulteriori norme tecniche, autorizzazioni altro atto di assenso comunque denominato di Enti terzi, previa approvazione, da parte del Consiglio Comunale, del progetto planivolumetrico oggetto di disanima.

L'Istruttore Direttivo Tecnico
Dott. Ing. Antonio ANGELINI (*)

Il Responsabile U.O.4
Dott. Ing. Alessandro ZITO (*)

IL DIRIGENTE
Dott. Ing. Simona SASSO (*)

(*) Documento firmato digitalmente ai sensi del D.lgs. 82/2005 s.m.l. e norme collegate che sostituisce il documento cartaceo e la firma autografa.



Documento informatico firmato digitalmente ai sensi del D.Lgs. 82/05 s.m.i. e norme collegate

Id: 2024_066 Co.Ge: FER_001

SUAP di Taranto - 1541

PEC: suap.ta@cert.camcom.it

PEC: suap.comunetaranto@pec.rupar.puglia.it

Oggetto: Pratica n.16962741001-15092023-1145 - SUAP 1541 - 16962741001 LE ANTILOPI S.R.L. Istanza di PAS ex art. 6 D.Lgs 28/11 per la "Costruzione di un impianto di digestione anaerobica per la produzione di biometano della capacità di 500 smc/h" su un'area ubicata nel Comune di Taranto sulla Strada ed individuata al Fg.2 p.lle 95-96-40-4-5-275-276169-170-39". Convocazione Conferenza di Servizi in modalità sincrona ex co. 6 art. 14-bis della L. n. 241/90. Parere ARPA Puglia. Rif. Nota SUAP REP_PROV_TA/TA-SUPRO/0165762 del 02.07.24 acquisita al prot. ARPA Puglia n. 53568 del 02.07.24

Con la nota sopra identificata, il Comune di Taranto Sviluppo Economico – SUE – SUAP ha richiesto il contributo istruttorio di ARPA Puglia nell'ambito della Conferenza dei Servizi ex art. 14 bis della Legge¹ n. 241/1990, convocata, per il procedimento in oggetto, per il giorno 05.07.24, in modalità sincrona e telematica². In sede di riunione di Conferenza l'Agenzia si è riservata di esprimere il parere richiesto.

Con riferimento alla disposizione interna della Direzione Generale e Scientifica dell'Agenzia prot. n. 15440 del 08.03.24 avente ad oggetto "Art. 6. Decreto legislativo 3 marzo 2011, n. 28 Procedura abilitativa semplificata per gli impianti alimentati da energia rinnovabile. DISPOSIZIONI", si precisa che questo Servizio ritiene infatti di riscontrare la richiesta di contributo istruttorio formulata dall'Autorità Competente in considerazione del fatto che con la nota in oggetto il Comune di Taranto Sviluppo Economico – SUE – SUAP ha indetto la Conferenza di Servizi in modalità sincrona anche sulla base dei seguenti elementi:

"RILEVATO che non risultano pervenuti pareri in ordine alla compatibilità ambientale da parte degli Enti e/o Direzioni competenti già coinvolte;

¹ Nel presente parere si fa sempre riferimento al testo vigente, alla data in cui si scrive, di ogni atto normativo richiamato, come da modifiche ed integrazioni intervenute successivamente alla data di emanazione dell'atto stesso.

²

https://teams.microsoft.com/l/meetupjoin/19%3ameeting_ZjExYmJmNWEtM2Y4NC00MmQ3LTg5NGItNTFmNTkzYjUyOGY2%40thread.v2/0?context=%7b%22Tid%22%3a%2266243782-4150-45e4-96fdb31188b4b670%22%2c%22Oid%22%3a%225ff668cb-0a14-417e-8eac-aac8d5be00df%22%7d



RITENUTO di dover acquisire esiti istruttori considerati fondamentali ai fini della conclusione del procedimento e la necessità di effettuare un esame contestuale dei vari interessi coinvolti, nonché, attesa la nota prot. n. 14503 dell'11.04.2024, con la quale la Provincia di Taranto – Settore Pianificazione e Ambiente comunicava "la necessità di attivare la procedura di AUA, in coerenza e conformità al D.P.R. n 59/2013 e s.m.i., di conoscere se l'acquisizione del suddetto titolo ambientale debba ritenersi atto presupposto e vincolante alla definizione del procedimento di PAS

VISTA la richiesta di rinvio della chiusura dei lavori della C.d.S. da parte della Direzione Ambiente del C. E. [...]",

Si richiamano, di seguito, le comunicazioni intercorse nell'ambito del procedimento in oggetto.

Con nota SUAP prot. REP_PROV_TA/TA-SUPRO/0063831 del 27.03.24 acquisita al prot. ARPA Puglia n. 19919 del 27.03.24, lo SUAP ha indetto la Conferenza di Servizi in forma semplificata ed in modalità asincrona per l'istanza in oggetto.

Con nota SUAP prot. REP_PROV_TA/TA-SUPRO/0076990 del 12.04.24 acquisita al prot. ARPA Puglia n. 24467 del 12.04.24, lo SUAP ha trasmesso la nota prot. Provincia di Taranto n. 14503 del 11.04.24 recante richiesta di integrazioni e contestuale richiesta di attivare la procedura di AUA comprendente l'autorizzazione alle emissioni in atmosfera ex art. 269 del D.Lgs. n. 152/06 e l'autorizzazione allo scarico delle acque.

Con nota SUAP prot. REP_PROV_TA/TA-SUPRO/0077212 del 12.04.24 acquisita al prot. ARPA Puglia n. 24514 del 12.04.24 lo SUAP ha trasmesso il parere del Comando Provinciale Vigili del Fuoco di Taranto.

Con nota SUAP prot. REP_PROV_TA/TA-SUPRO/0080601 del 17.04.24 acquisita al prot. ARPA Puglia n. 25814 del 17.04.24, lo SUAP ha trasmesso il parere del Dipartimento Agricoltura, Sviluppo rurale ed Ambientale della Regione Puglia - Servizio Territoriale Taranto.

Con nota SUAP prot. REP_PROV_TA/TA-SUPRO/0121087 del 27.05.24 acquisita al prot. ARPA Puglia n. 44628 del 27.05.24, lo SUAP ha trasmesso documentazione integrativa relativa al progetto in esame.

Premesso quanto sopra ed esaminata la documentazione in formato digitale in atti, elencata in appendice, si rappresenta quanto segue.

1) Aspetti di inquadramento generale

Il progetto consiste nella realizzazione di un impianto per la produzione di biometano, della capacità nominale pari a 500 Sm³/h, a partire da biogas ottenuto dalla digestione anaerobica di matrici di origine vegetale e zootecnica, da ubicarsi in agro del Comune di Taranto ([40.472271° N, 17.431525° E](#)), sui terreni censiti alle particelle catastali n. 95, 96, 40, 4, 5, 275, 276, 169, 170, 39 del Foglio 2, a

Agenzia Regionale per la Prevenzione e la Protezione dell'Ambiente
Sede legale: Corso Trieste 27, 70126 Bari
Centralino: 080 5460111
www.arpa-puglia.it
C.F. e P. IVA. 05830420724

DAP Taranto
Servizio Territoriale
C.da Rondinella
ex Osp. Testa – 74123 Taranto
Centralino: 099 9946 310
PEC: dap.ta.arpapuglia@pec.rupar.puglia.it



circa 1,7 km dal centro abitato di Carosino. Il proponente dichiara che *“Nell’impianto, saranno introdotti effluenti di allevamento e biomasse vegetali prodotte nei terreni agricoli provenienti da aziende zootecniche operanti sul territorio, in accordo con “piano di alimentazione”. [...] Una volta purificata la miscela di biogas, il biometano ricavato sarà immesso nella rete del gas naturale.*

Il progetto prevede i seguenti interventi³:

- installazione di una pedana per la pesa della biomassa conferita in ingresso al processo;
- realizzazione di un locale uffici;
- realizzazione di una prevasca di carico per la biomassa liquida;
- installazione di due tramogge da 100 m³ ciascuna per il carico della biomassa palabile;
- realizzazione di una serie di trincee coperte per lo stoccaggio della biomassa solida;
- realizzazione di due vasche per lo stoccaggio della sansa bifase;
- realizzazione di due vasche immissione sansa;
- realizzazione di un locale pompe ad esclusivo pompaggio della sansa;
- realizzazione di due vasche per fermentatori Primari;
- realizzazione di una vasca di post-fermentatore;
- realizzazione di due vasche di stoccaggio digestato esausto con copertura a tenuta biogas;
- realizzazione di un locale pompe con annessa sala quadri;
- installazione di un separatore solido liquido;
- realizzazione una vasca per il prelievo botte;
- realizzazione di una vasca di stoccaggio del digestato liquido;
- realizzazione di una vasca per il convogliamento dei percolati;
- realizzazione di un sistema di trattamento acque con canale disperdente;
- realizzazione di una trincea di stoccaggio del digestato solido;
- realizzazione di un capannone per rimessaggio attrezzi;
- installazione di un sistema di desolfurazione;
- installazione di un sistema di upgrading per la purificazione del biogas da immettere in rete;
- installazione compressore del biometano;
- installazione di un cogeneratore per la produzione di energia elettrica e termica (con potenza termica al combustibile di 1.400 kWt > 1 MW);
- installazione di torcia di emergenza (a biogas, di potenza termica > 1 MW);
- realizzazione di pozzo per l’approvvigionamento idrico di acqua di reintegro del processo di digestione anaerobica;
- realizzazione di un sistema Imhoff per il trattamento primario di scarichi civili e assimilati;
- caldaia di back-up;
- installazione di un gruppo elettrogeno di emergenza (a diesel della potenza elettrica nominale di 250 kW);

³ Rif. elab. “16962741001-15092023-1145.024.PDF.P7M” - pag. 12



- realizzazione della cabina elettrica;
- installazione della cabina remi per l'immissione del gas in rete, adiacente ad area dedicata al gestore della rete del gas naturale;
- locale quadri elettrici bassa tensione;
- installazione gruppo antincendio con vasca interrata per la riserva idrica;
- viabilità interna al sito per zona di carico e scarico biomasse/digestato, transiti per i mezzi addetti alla conduzione e manutenzione dell'impianto;
- recinzione perimetrale e messa a dimora di alberature per mitigazione dell'impatto visivo dell'impianto;
- sistema di lavaggio ruote.

Con riferimento alla connessione dell'impianto alla rete di distribuzione nazionale il proponente dichiara che⁴ *"Il biometano in uscita dal sistema di upgrading verrà immesso in rete tramite la cabina REMI dopo un'opportuna compressione per l'innalzamento alla pressione d'esercizio della rete di distribuzione. In data 09/08/2023, a seguito di richiesta di preventivo di allaccio presentata dalla società, è stato predisposto da Snam un Verbale di Sopralluogo avente per oggetto la connessione dell'impianto in oggetto al metanodotto Snam per il trasporto di gas metano ubicato sulla particella 95 del foglio 2 del Comune di Taranto"*.

Il proponente dichiara inoltre che⁵ *"Per migliorare il convogliamento tramite pompaggio della biomassa in ingresso ai digestori, essa verrà diluita con una quantità complessiva di circa 114 mc/giorno di liquido, costituito da 76,71 mc/giorno di digestato liquido di ricircolo dalla separazione e da circa 37 mc/giorno di acqua di pozzo. Per quanto riguarda la produzione totale dell'impianto, parte del biogas prodotto in fermentazione sarà impiegato per alimentare un cogeneratore che provvede a supplire agli autoconsumi interni all'impianto. Il biogas, circa 930 Smc/h, sarà inviato verso un'unità di Upgrading con combustione di off-gas dove avverrà la separazione tra biometano e anidride carbonica. A seguito di questo step, il biometano ottenuto, circa 500 Smc/h, verrà inviato ad una cabina REMI ed immesso in rete"*.

Per l'approvvigionamento idrico è prevista quindi la realizzazione nel sito di impianto di un pozzo allestito con elettropompa sommersa, e apertura richiudibile per l'introduzione di una sonda freaticometrica per la misurazione dei livelli della falda nel pozzo, e misuratore di portata sulla testata del pozzo.

Il proponente prevede una vita produttiva dell'impianto di almeno 20 anni utilizzando la seguente matrice di alimentazione.

⁴ Rif. elab. "16962741001-15092023-1145.024.PDF.P7M" - pag. 21

⁵ Rif. elab. "16962741001-15092023-1145.024.PDF.P7M" - pag. 27



MATERIA PRIMA	Quantità	Quantità	%
	(ton/giorno)	(ton/anno)	
Letame Bovino	1,37	500	1%
Pollina Ovaiole	1,37	500	1%
Sansa Bifase	82,19	30.000	39%
Pastazzo di Agrumi	6,85	2.500	3%
Arundo Donax (Canne)	87,67	32.000	42%
Scarti Ortofrutta	11,51	4.200	5%
Trinciato di Triticale	12,05	4.400	6%
Vinacce	8,22	3.000	4%
TOTALE	211,23	77.100	100%

Matrice di alimentazione tratta da Tab. 3 dell'elaborato "16962/41001-15092023-1145.024.PDF.P7M"

In relazione all'inquadramento dell'opera rispetto alle norme sulla compatibilità ambientale il proponente dichiara che⁶ "La L.R. 26/2022 "Organizzazione e modalità di esercizio delle funzioni amministrative in materia di valutazioni e autorizzazioni ambientali", disciplina all'allegato A le opere soggette a verifica di assoggettabilità a VIA. Le tipologie di impianti elencate nell'allegato non sono riconducibili a quello nella fattispecie; pertanto, il progetto è da considerarsi escluso dall'assoggettabilità alla VIA".

2) Osservazioni sugli aspetti localizzativi

Relativamente agli aspetti localizzativi, l'impianto in esame, rispetto al sistema delle aree naturali protette, risulta collocato a circa 376 m dal Parco Naturale Regionale "Mar Piccolo" istituito con L.R. n. 30/20 ed a circa 8 km dal Sito Natura 2000 ZSC "Mar Piccolo" (IT9130004).

Relativamente ai Beni Paesaggistici (BP) ed Ulteriori Contesti Paesaggistici (UCP) del PPTR⁷, il proponente nell'elaborato "16962741001-15092023-1145.010.PDF.P7M" ha fornito una disamina delle componenti paesaggistiche escludendo sovrapposizioni dirette dell'impianto con BP e UCP. Con particolare riferimento alle componenti delle aree protette e dei siti naturalistici, si rileva che l'elaborato grafico "16962741001-15092023-1145.032.PDF.P7M" risulta impreciso in quanto non è stato rappresentato il BP Parchi e riserve costituito dal PNR "Mar Piccolo" presente in prossimità dell'area di intervento.

In relazione allo scenario strategico del PPTR, con particolare riferimento alla Rete Ecologica

⁶ Rif. elab. "16962741001-15092023-1145.024.PDF.P7M" - pag. 96

⁷ aggiornato dalla D.G.R. n. 968/23



Regionale Polivalente (R.E.P.⁸) del PPTR, l'impianto in esame risulta collocato a circa 700 m dell'ambito definito "Sistemi acquatici", corrispondente al bacino idrico denominato "Lago Pappadai". Si evidenzia che nel documento "4.2 Cinque progetti territoriali per il paesaggio regionale" del PPTR i bacini idrici (laghi, lagune, invasi artificiali) risultano così definiti:

"rappresentano fondamentali areali di naturalità da tutelare, valorizzare e, ove necessario, da ricostruire in ragione degli importanti e numerosi servizi ecologici svolti, non da ultimo per il loro essere punti strategici di rilevanza internazionale per lo stazionamento dell'avifauna acquatica di transito. Anche i bacini idrici artificiali, di dimensioni tanto estese quanto limitate, sono degni di essere tutelati e valorizzati come elementi della rete ecologica regionale, in quanto pur essendo artificiali sono caratterizzati dalla presenza di comunità biotiche di pregio e contribuiscono a rafforzare il ruolo internazionale della Puglia come punto di stazionamento strategico nelle rotte avicole".

Inoltre sempre in riferimento alla R.E.P. si evidenzia che lungo il perimetro nord del lotto di interesse risultano individuati, dalla Carta Tecnica Regionale, muretti a secco. Secondo gli indirizzi del documento "Cinque progetti territoriali per il paesaggio regionale" (cfr. elaborato 4.2 del PPTR) *"Sono fatti salvi tutti i muretti a secco così come rilevati nella CTR www.cartograficopuglia.it".* Altresì le Linee guida per la tutela, il restauro e gli interventi sulle strutture in pietra a secco della Puglia (cfr. elaborato 4.4.4 del PPTR) prevedono che: *"Considerata l'importanza dei muretti a secco, parietoni o specchie, dal punto di vista paesaggistico, idrogeologico, della conservazione della natura, nel mantenimento delle connessioni biotiche e nell'aumento della biodiversità, gli interventi su questi manufatti sono assimilabili a quelli necessari al mantenimento in uno stato di conservazione soddisfacente delle specie e degli habitat presenti nel sito. Pertanto, è necessario rispettare l'originale tipologia costruttiva dei manufatti senza apportare elementi estranei come reti, malta cementizia, ecc".*

Per la proposta in esame non risulta discussa l'eventuale sovrapposizione con muretti a secco ed il rispetto dei suddetti indirizzi di tutela. Si rileva inoltre che con riferimento agli aspetti progettuali, non risultano descritte le caratteristiche della recinzione perimetrale in termini di altezze, materiali previsti, ed adozione di eventuali misure di mitigazione che possano consentire il passaggio della fauna.

Con riferimento alle aree non idonee per gli impianti FER ex R.R. n. 24/10, si rileva che nell'elaborato "16962741001-15092023-1145.010.PDF.P7M" (Allegato 1 - Analisi dei vincoli) non risulta discussa la coerenza della proposta rispetto alle aree non idonee definite nell'Allegato 3 del citato regolamento.

Con particolare riferimento alle produzioni agricole di qualità il proponente dichiara che⁹ *"Il sito ricade in un'area di produzione di vini DOCG "Primitivo di Manduria-dolce naturale" tuttavia i terreni interessati dall'intervento non sono dichiarati come terreni per la produzione di uva per vini DOCG".*

⁸ Cfr. elab. 4.2.1.2 del PPTR

⁹ Rif. elab. "16962741001-15092023-1145.010.PDF.P7M" - pag. 22



Dal confronto con immagini satellitari contemporanee¹⁰, si rileva che l'area impianto risulta in sovrapposizione con alberature di ulivo e con vigneti. Tale aspetto è desumibile anche dalla documentazione fotografica riportata nell'elaborato "16962741001-15092023-1145.011.PDF.P7M".

Con riferimento agli ulivi il proponente dichiara che¹¹ *"All'interno dell'area d'intervento sono stati individuati, da rilievo su ortofoto, 461 alberi di ulivo. Di questi, un centinaio si trovano sui confini del lotto e a seguito di verifica e controllo sulla loro salute manterranno la loro collocazione. Circa un altro centinaio di piante in salute, a seguito di espianto controllato troveranno nuova collocazione lungo il perimetro del lotto mentre le restanti piante verranno messe a disposizione per quanti ne faranno richiesta. Al termine delle opere di espianto e reimpianto troveranno dimora lungo il perimetro del lotto, a mitigazione dell'intervento, più di duecento alberi di ulivo"*.

Nell'elaborato grafico "16962741001-15092023-1145.042.PDF.P7M" il proponente stima in 97 le piante di ulivo che manterranno la loro collocazione, 93 ulivi da ricollocare lungo il perimetro a seguito di espianto, e 271 piante di ulivo *"verranno messe a disposizione per quanti ne faranno richiesta"*.

Pertanto si evince che per circa 271 piante di ulivo non risulta definita la destinazione finale, cioè non risulta assicurata la ricollocazione nel contesto agricolo atteso che la conservazione è vincolata all'eventuale richiesta. Tale aspetto costituisce un fattore di impatto sul patrimonio agricolo.

Più in generale si osserva che la presenza e/o assenza di eventuali coltivazioni di qualità (DOC, DOP, IGP, ecc.) non risulta attestata da un tecnico agronomo abilitato tramite idonea relazione agronomica.

Nel merito si richiama quanto riportato nell'Allegato 3 del R.R. n. 24/10 in relazione alle aree agricole interessate da produzioni agro-alimentari di qualità: *"La realizzazione di impianti per la produzione di energia da fonti rinnovabili nelle aree effettivamente occupate da tali colture comporterebbe l'espianto delle stesse, pertanto non è compatibile con gli obiettivi di conservazione e valorizzazione dei prodotti tipici di qualità. Per questa tipologia di area non idonea, gli impianti definiti non idonei sono tutti quelli che producono in fase di realizzazione espianto di piante della specie sottoposta al riconoscimento di denominazione"*.

Con riferimento al D.Lgs. n. 199/21 si rileva che non risulta discusso l'inquadramento della proposta rispetto alle aree idonee definite all'art. 20 del medesimo Decreto.

Con riferimento al Piano di Tutela delle Acque della Regione Puglia (PTA), il proponente dichiara che¹² *"l'area di progetto ricade in area vulnerabile alla contaminazione salina L'area di progetto ricade nel Bacino Area Sensibile"*.

Si evidenzia che gli interventi di progetto prevedono la realizzazione di un pozzo per l'approvvigionamento idrico di acqua (circa 37 m³/giorno) di reintegro del processo di digestione anaerobica.

Si evidenzia che ai sensi dell'art. 53 delle NTA del PTA nelle aree interessate da contaminazione

¹⁰ Fonte Google Earth - maggio 2023

¹¹ Rif. elab. "16962741001-15092023-1145.013.PDF.P7M" - pag. 6

¹² Rif. elab. "16962741001-15092023-1145.010.PDF.P7M" - pag. 20



salina “è sospeso il rilascio di nuove concessioni per il prelievo di acque dolci di falda da utilizzare a fini irrigui (ossia per l’irrigazione di colture destinate sia alla produzione di alimenti per il consumo umano ed animale sia a fini non alimentari) o industriali (ossia come acqua di processo, di lavaggio e per i cicli termici dei processi industriali) [...]”. Pertanto la realizzazione del pozzo risulta in contrasto con gli indirizzi delle NTA del PTA.

Con riferimento alla pianificazione alla scala comunale il proponente dichiara che¹³ “Il sito ricade in area A5 - E5 Zona verde agricolo di tipo B”.

Si evidenzia che con D.C.C. n. 108/19 il Comune di Taranto ha adottato il D.P.P. del redigendo PUG, non considerato dal proponente nell’ambito dei riferimenti programmatici analizzati.

Si rappresenta che relativamente agli adeguamenti al PPTR contenuti nel D.P.P., come desumibile anche per confronto con le perimetrazioni pubblicate sul portale <https://webgis.sit-puglia.it/taranto/>, l’impianto in esame risulta collocato:

- a circa 450 m da componenti idrologiche - BP territori contermini ai laghi, individuato in relazione al bacino idrico denominato “Lago Pappadai”;
- a circa 250 m dall’UCP area rispetto siti storico culturali relativo alla Masseria Monticelli (cfr. elaborato del D.P.P. “Scheda Masseria Monticelli MSL040901.pdf”).

Relativamente all’occupazione di suolo agricolo, si evidenzia che la proposta comporta l’utilizzo di circa 4,5 ettari di terreni agricoli in parte adibiti a colture legnose ed in parte a seminativi, e non prevede il riutilizzo di aree dismesse. Nell’elaborato grafico “16962741001-15092023-1145.041.PDF.P7M” risultano individuate le seguenti superfici:

- superfici scolanti 19.055 m² (14.575+4.480 m²);
- superfici non drenanti 5.945 m² (piazzali in asfalto e/o cemento);
- superfici drenanti 1.040 m² (viabilità e piazzali in stabilizzato);
- superfici permeabili interne ed esterne al recinto.

Nel merito della scelta di localizzare l’impianto in area agricola si ritiene utile richiamare anche quanto previsto dal Report SNPA n. 37/23: “Nella scelta dell’alternativa ragionevole più sostenibile dal punto di vista ambientale, deve essere considerato tra i criteri di premialità l’aspetto relativo al risparmio di “consumo di suolo”, sia nella fase di realizzazione, sia nella fase di esercizio dell’opera, nell’ottica di limitare quanto più possibile il consumo di suolo libero (“green-field”) a favore di aree già pavimentate/dotate di infrastrutture e servizi o di suolo già compromesso (“brown-field”), cercando di utilizzare aree dismesse, di degrado, interstiziali, di risulta”. Nel citato Report, in relazione all’obiettivo del consumo di suolo netto pari a zero previsto per il 2030 dal Piano Nazionale per la Transizione Ecologica, è riportato che: “Il consumo di suolo netto è valutato attraverso il bilancio tra il consumo di suolo e l’aumento di superfici agricole, naturali e seminaturali dovuto a interventi di recupero, demolizione, deimpermeabilizzazione, rinaturalizzazione o altro (Commissione Europea, 2012). La Commissione ha chiarito che “azzeramento del consumo di suolo netto” significa evitare l’impermeabilizzazione di aree agricole e di aree aperte, anche in ambito

¹³ Rif. elab. “16962741001-15092023-1145.010.PDF.P7M” - pag. 23



urbano, e, per la componente residua non evitabile, compensarla attraverso la rinaturalizzazione di un'area di estensione uguale o superiore, che possa essere in grado di tornare a fornire i servizi ecosistemici forniti da suoli naturali (Commissione Europea, 2016)".

3) Osservazioni sui potenziali effetti ambientali

3.1 Con riferimento al fattore biodiversità non risultano discussi potenziali effetti negativi dovuti alla sottrazione di spazi trofici per la fauna anche considerata la prossimità alle aree del PNR "Mar Piccolo" ed al bacino idrico denominato "Lago Pappadai". Si evidenzia che ai sensi della D.G.R. n. 2242/18 nell'area di interesse risultano individuati i grigliati di distribuzione di numerose specie faunistiche tutelate.

3.2 Con riferimento al traffico indotto, il proponente dichiara che¹⁴: "È possibile asserire che il territorio in cui è inserito l'impianto è caratterizzato da una rete infrastrutturale prevalentemente stradale, che permette un collegamento funzionale con la grande viabilità regionale e nazionale. Il percorso per raggiungere il sito risulta adeguato alla percorrenza dei mezzi che sono previsti in transito, anche nei mesi di maggior afflusso del materiale necessario al funzionamento dell'impianto.

È possibile osservare che il traffico indotto dal progetto, come indicato nel successivo paragrafo:

- come tipologia di mezzi impiegati, sono sostanzialmente equivalente a quelli attualmente percorrenti le strade in esame;

- come quantità, rimane comunque limitato se si considera anche che sarà distribuito lungo la giornata lavorativa, come meglio illustrato nei paragrafi seguenti.

Pertanto, la Proponente, ad oggi, non prevede una modifica del sedime carrabile della viabilità interessata. Tuttavia, se dovessero rendersi necessari interventi di manutenzione straordinaria (dovuti al deterioramento del manto stradale causati dai mezzi in entrata ed uscita dall'impianto), la Società, su richiesta del gestore della strada, si impegna a ripristinare il tratto danneggiato.

Si evidenzia che il sito di impianto risulta raggiungibile dalla S.S. 603 tramite una strada sterrata interpodereale che attraversa terreni agricoli, e pertanto non si condivide quanto affermato dal proponente circa la piena adeguatezza della viabilità esistente ai fini della percorrenza dei mezzi trasporto il cui flusso medio è stato stimato in 13 transiti giornalieri di mezzi pesanti¹⁵, con un picco di 28,4 transiti giornalieri nei mesi di novembre e dicembre.

3.3 Con riferimento ai potenziali effetti cumulativi si rileva che non risulta effettuato il censimento degli impianti realizzati, autorizzati e/o in fase di autorizzazione nell'intorno della proposta in esame. Si rappresenta che nell'intorno di 1 km dall'impianto risultano:

- già realizzati due impianti fotovoltaici a terra censiti con i codici F/CS/L049/13 e F/CS/E205/7 nell'anagrafe degli impianti FER del SIT Puglia; l'impianto in esame dista circa 383 m e 746 m;

¹⁴ Rif. elab. "16962741001-15092023-1145.016.PDF.P7M"

¹⁵ Rif. elab. "16962741001-15092023-1145.016.PDF.P7M" - pag. 10



- risulta attiva l'istanza¹⁶ di Autorizzazione Unica, ai sensi del D.L. n. 7/02 come modificato dal D.L. 31 maggio 2021, n. 77, di competenza statale, per il progetto di un impianto di accumulo elettrochimico dell'energia elettrica (Battery Energy Storage System) denominato "BESS Carosino", proposto dalla società SKI 42 S.R.L (Procedimento PE-127-2023-12); l'impianto in esame dista circa 477 m.

Più in generale si evidenzia all'attenzione dell'AC che la compresenza di impianti FER già realizzati, e/o in corso di autorizzazione, che interessano l'ambito territoriale del progetto in esame, determinano uno scenario complesso per le valutazioni in particolare con riferimento ai potenziali effetti cumulativi, anche considerata la prossimità all'area naturale protetta PNR "Mar Piccolo".

3.4 Con riferimento alla produzione di rifiuti il proponente dichiara che¹⁷ "L'impianto in oggetto è alimentato da biomasse e reflui zootecnici, i quali, compiuto il loro ciclo nei fermentatori, vengono convertiti in digestato pronto per lo spandimento nei terreni agricoli. Il digestato non è da considerarsi rifiuto e sarà utilizzato agronomicamente in conformità alla Direttiva Nitrati aziendali. I rifiuti prodotti dall'impianto sono pertanto:

- l'olio esausto del motore del cogeneratore (codice CER 13 02 06, scarti di olio sintetico per motori, ingranaggi e lubrificazione), il quale sarà accumulato in contenitore stagno, in attesa di essere prelevato da mezzo idoneo e smaltito nelle discariche competenti".

Si evidenzia che l'impianto proposto risulta localizzato in sovrapposizione con due edifici dei quali uno censito catastalmente alla particella 276 del Foglio 2. Pertanto la realizzazione dell'impianto comporta la demolizione dei suddetti edifici con conseguente produzione di rifiuti in fase di cantiere.

3.5 Con riferimento alle misure di mitigazione in fase di cantiere non risultano previsti particolari accorgimenti. Si ritiene debbano essere definite le modalità di gestione delle attività di cantiere con particolare riferimento alle buone pratiche da mettere in atto ai fini di contenere potenziali effetti negativi, in particolare per quanto riguarda le emissioni di polveri, l'inquinamento delle risorse idriche e del suolo, facendo riferimento alle "Linee guida per la gestione dei cantieri ai fini della protezione ambientale"¹⁸ a cura di ARPAT.

3.6 Con riferimento agli scavi necessari per la realizzazione delle opere di progetto, il proponente dichiara che¹⁹ "Per la realizzazione delle opere in progetto, è prevista la generazione di un quantitativo complessivo di terre da scavo pari a circa 11.007 mc (circa 10.200 mc per opere e tubazioni e circa 807 mc per scotico zone destinate alla viabilità interna). In base al quantitativo di terre di scavo previste che supera i 6.000 mc, il progetto in questione ricade nella tipologia dei "Cantieri di grandi dimensioni non sottoposti a VIA e AIA", come definiti dal D.P.R. 120/2017. L'Art.

¹⁶ Rif. Nota prot. MASE n. 76307 del 23.04.24

¹⁷ Rif. elab. "16962741001-15092023-1145.024.PDF.P7M" - pag. 85

¹⁸ <https://cutt.ly/JLrb0k9>

¹⁹ Rif. elab. "16962741001-15092023-1145.020.PDF.P7M" - pag. 5



22 del suddetto D.P.R. sancisce che le terre e le rocce da scavo generate in questa tipologia di cantieri, per essere qualificate sottoprodotti, devono rispettare i requisiti di cui all'articolo 4, nonché i requisiti ambientali indicati nell'articolo 20. Il produttore attesta, in questo caso, il rispetto dei requisiti richiesti mediante la predisposizione e la trasmissione della dichiarazione di cui all'articolo 21 secondo le procedure e le modalità indicate negli articoli 20 e 21. Oltre all'esecuzione della caratterizzazione e all'invio della dichiarazione secondo le modalità prescritte dalla normativa, benché non sia prevista per il cantiere in questione, la definizione del Piano di utilizzo come previsto nell'Art. 9 del suddetto D.P.R., viene redatta la presente relazione per fornire maggiori informazioni utili circa le modalità di gestione delle terre e le modalità di campionamento previste. [...] Il materiale scavato andrà comunque sottoposto ad accertamenti analitici, sia ai fini del suo reimpiego ai sensi dell'art. 185 del D.Lgs. 152/06 che di un eventuale smaltimento esterno”.

Con riferimento alla caratterizzazione dei materiali di scavo il proponente dichiara che²⁰ “Per la determinazione del numero di campioni, si fa riferimento all’Allegato 2 del D.P.R. 120/2017 che prevede che il numero di punti d’indagine non può essere inferiore a tre [...] Per il progetto in questione, in cui le superfici di scavo ammontano a circa 44.845 mq, (area totale dell’impianto) sono previsti almeno n. 16 punti di indagine. [...] Per l’individuazione dei punti campionamento, in attesa di ulteriori specifiche normative, si ritiene opportuno in mancanza di riferimenti procedere come previsto dal Decreto 25 ottobre 1999, n. 471, che definisce fra le due principali strategie per l’ubicazione dei punti di sondaggio e prelievo un criterio di tipo casuale o statistico, ad esempio campionamento sulla base di una griglia predefinita o casuale. Per il numero di campioni da analizzare ci si attiene a quanto indicato da ARPA per campionamenti sistematici un numero pari a 1 campione di laboratorio ogni 1.000 mc di volume del lotto campionato a seconda della omogeneità del lotto da campionare”.

Si evidenzia che il numero dei punti di campionamento deve essere definito nel rispetto dei requisiti dell’Allegato 2 del D.P.R. n. 120/17 che prevede quanto segue:

La profondità d’indagine è determinata in base alle profondità previste degli scavi. I campioni da sottoporre ad analisi chimico-fisiche sono almeno:

- campione 1: da 0 a 1 m dal piano campagna;
- campione 2: nella zona di fondo scavo;
- campione 3: nella zona intermedia tra i due.

Per scavi superficiali, di profondità inferiore a 2 metri, i campioni da sottoporre ad analisi chimico-fisiche sono almeno due: uno per ciascun metro di profondità.

Nel caso in cui gli scavi interessino la porzione satura del terreno, per ciascun sondaggio, oltre ai campioni sopra elencati, è acquisito un campione delle acque sotterranee e, compatibilmente con la situazione locale, con campionamento dinamico. In presenza di sostanze volatili si procede con altre tecniche adeguate a conservare la significatività del prelievo. Qualora si preveda, in funzione della

²⁰ Rif. elab. “16962741001-15092023-1145.020.PDF.P7M” - pag. 10



profondità da raggiungere, una considerevole diversificazione delle terre e rocce da scavo da campionare e si renda necessario tenere separati i vari strati al fine del loro riutilizzo, può essere adottata la metodologia di campionamento casuale stratificato, in grado di garantire una rappresentatività della variazione della qualità del suolo sia in senso orizzontale che verticale. In genere i campioni volti all'individuazione dei requisiti ambientali delle terre e rocce da scavo sono prelevati come campioni compositi per ogni scavo esplorativo o sondaggio in relazione alla tipologia ed agli orizzonti individuati”.

Più in generale si evidenzia che la gestione delle terre e rocce da scavo deve avvenire nel rispetto dei requisiti del D.P.R. n. 120/17 e secondo le indicazioni delle Linee Guida SNPA n. 22/19.

Conclusioni

Tenuto conto dei rilievi sopra formulati, valute le misure di mitigazione proposte, allo stato degli atti, nell'interesse pubblico di tutela ambientale, si ritiene necessaria l'attuazione delle seguenti condizioni:

1. deve essere assicurato il rispetto di quanto previsto dall'art. 20 del D.Lgs. n. 199/21 in relazione alla collocazione dell'impianto in aree idonee per gli impianti FER;
2. deve essere escluso l'espianto di piante di specie sottoposte al riconoscimento di denominazione (DOC, DOP, ecc.), nel rispetto di quanto previsto dal R.R. n. 24/10 in materia di aree non idonee per gli impianti FER; la proposta, come affermato dallo stesso proponente, si colloca infatti in aree agricole interessate da produzioni agro-alimentari di qualità, risulta in sovrapposizione con vigneti ed uliveti, e non risulta attestata da un tecnico agronomo abilitato tramite idonea relazione agronomica, l'eventuale appartenenza delle coltivazioni agricole esistenti alle produzioni agricole di qualità;
3. fatto salvo il rispetto della L.R. n. 14/07 e della L. 144/51, deve essere assicurata la conservazione, mediante reimpianto in terreni limitrofi dei n. 271 ulivi per i quali il proponente non ha previsto la ricollocazione in sito ma una generica *nessa a disposizione per quanti ne faranno richiesta*; delle attività di reimpianto di tutti gli ulivi espianati dovrà essere fornita apposita relazione a cura di agronomo abilitato prevedendo anche il risarcimento di eventuali fallanze;
4. devono essere preservati i muretti a secco, come individuati dalla Carta Tecnica Regionale, coerentemente con gli indirizzi del documento "Cinque progetti territoriali per il paesaggio regionale" (cfr. elaborato 4.2 del PPTR) e secondo le indicazioni delle Linee guida per la tutela, il restauro e gli interventi sulle strutture in pietra a secco della Puglia (cfr. elaborato 4.4.4 del PPTR);
5. deve essere assicurato il rispetto delle previsioni del Piano di Tutela delle Acque (PTA) atteso che è prevista la realizzazione di un pozzo per l'approvvigionamento idrico di acqua (circa 37 m³/giorno) ad usi industriali in area vulnerabile alla contaminazione salina; in tale ambito le NTA del PTA stabiliscono infatti la sospensione del rilascio di nuove concessioni per il prelievo di acque dolci di falda; risulta pertanto necessario individuare soluzioni alternative per



l'approvvigionamento idrico ai fini del ciclo produttivo;

6. devono essere individuate adeguate misure compensative ad esempio attraverso la rinaturalizzazione di un'area di estensione uguale o superiore a quella sottratta agli usi agricoli, coerentemente con le indicazioni del Report SNPA n. 37/23, anche tenuto conto che non è stata sviluppata un'analisi dei potenziali effetti negativi sul fattore biodiversità anche in relazione alla prossimità del sito di intervento al PNR "Mar Piccolo";
7. devono essere individuate le modalità di gestione delle attività di cantiere e dei rifiuti prodotti con particolare riferimento alle buone pratiche da mettere in atto ai fini di contenere potenziali effetti negativi, in particolare per quanto riguarda le emissioni di polveri, l'inquinamento delle risorse idriche e del suolo, facendo riferimento alle "Linee guida per la gestione dei cantieri ai fini della protezione ambientale"²¹ a cura di ARPAT;
8. la gestione delle terre e rocce da scavo dovrà avvenire nel rispetto dei requisiti del D.P.R. n. 120/17 e secondo le indicazioni delle Linee Guida SNPA n. 22/19.

Si evidenzia inoltre all'attenzione dell'AC che nell'intorno di 1 km dall'impianto risultano già presenti due impianti fotovoltaici a terra²² e risulta attiva l'istanza di A.U. ai sensi del D.L. n. 7/02 come modificato dal D.L. 31 maggio 2021, n. 77, di competenza statale, per il progetto di un impianto di accumulo elettrochimico dell'energia elettrica. La compresenza di impianti FER determina uno scenario complesso per le valutazioni in particolare con riferimento ai potenziali effetti cumulativi, anche considerata la prossimità all'area naturale protetta PNR "Mar Piccolo".

Il presente parere non contempla aspetti inerenti alle emissioni in aria (comprese le emissioni odorigene) e agli scarichi idrici connessi con l'opera in quanto pertinenti ai relativi procedimenti da attivare presso le AA.CC.

Si specifica altresì che è fatto salvo l'obbligo del pagamento degli oneri dovuti ai sensi della D.G.R. 829/02 e della D.G.R. 1984/11, e considerata la D.D.G. 311/24, in riferimento al quale lo scrivente Servizio si riserva successiva comunicazione.

Il Direttore del DAP di Taranto
e del Servizio Territoriale
Dott. Vittorio Esposito

Il GdL: Dott. Sc. Amb. Flavio Pompigna, Dott. Ing. Alessandro Nociti, Dott. Chim. Adele Dell'Erba

²¹ <https://cutt.ly/JLrb0k9>

²² come desumibile dall'anagrafe degli impianti FER del SIT Puglia

ARPA PUGLIA - Unica AOO - 2.5.15/2.5/2 - Protocollo 0055019 - 2.5.15 - 08/07/2024 - IMPT, STTA / DG -, DS -, SAN



Appendice

Filename	HASH (MD5)
16962741001-15092023-1145.001.MDA.PDF.P7M	4b8d197e1ab749f65bc12694c8801105
16962741001-15092023-1145.001.MDA.XML	189d976b0f564ec708b17dbd8ba8d9bf
16962741001-15092023-1145.001.PDF.P7M	3b91ef192f26827143d14911674e5c8d
16962741001-15092023-1145.002.PDF.P7M	2c082ddf413eb955e592c0fd0bf2889
16962741001-15092023-1145.003.PDF.P7M	18c792c1319df7cc7d02ec7adb685c56
16962741001-15092023-1145.004.PDF.P7M	abf2eddb7fb2fa9922aada52df7765d
16962741001-15092023-1145.005.PDF.P7M	cd7f16d78076abae9be94de125ca88c2
16962741001-15092023-1145.006.PDF.P7M	5a3478a45a302d76565b4801d44e97ce
16962741001-15092023-1145.007.PDF.P7M	721fcd869798ba8cf5bf11e00907881
16962741001-15092023-1145.008.PDF.P7M	e7732a1f1e1194cc335c33c2c28c501f
16962741001-15092023-1145.009.PDF.P7M	257e78fc3c428b906b8f26f7bc319b8d
16962741001-15092023-1145.010.PDF.P7M	ce12c23e7f4e09887aee693b4d80fa6f
16962741001-15092023-1145.011.PDF.P7M	e4665c079b7739e24c5d71854e56bc00
16962741001-15092023-1145.012.PDF.P7M	a75259d3a8875571ae48c196fc1aef67
16962741001-15092023-1145.013.PDF.P7M	1fab76d0ca5f03f02a4489605577af6
16962741001-15092023-1145.014.PDF.P7M	2f1471b670aa23075cd9ab140eaee6ca6
16962741001-15092023-1145.015.PDF.P7M	5d470461e1b435bd55c4fc15499fd1fe
16962741001-15092023-1145.016.PDF.P7M	136c9869b36df53940cbdc8781cee744
16962741001-15092023-1145.017.PDF.P7M	3b0073cc954687fb20b70b2fc47eb62f
16962741001-15092023-1145.018.PDF.P7M	e7732a1f1e1194cc335c33c2c28c501f
16962741001-15092023-1145.019.PDF.P7M	f003a26c32728771fbef76e336c9950
16962741001-15092023-1145.020.PDF.P7M	32ae849677132d48b2e2f85c24e51918
16962741001-15092023-1145.021.PDF.P7M	fee56ead036e5959fc3585a0818fb3c3
16962741001-15092023-1145.022.PDF.P7M	958d672ba0f1a51e6a6f2f2f3226ca24
16962741001-15092023-1145.023.PDF.P7M	e11d0f4eca7dee6fd6acf7f2755dc731

Agenzia Regionale per la Prevenzione e la Protezione dell'Ambiente
Sede legale: Corso Trieste 27, 70126 Bari
Centralino: 080 5460111
www.arpa.puglia.it
C.F. e P. IVA. 05830420724

DAP Taranto
Servizio Territoriale
C.da Rondinella
ex Osp. Testa - 74123 Taranto
Centralino: 099 9946 310
PEC: dap.ta.arpapuglia@pec.rupar.puglia.it

ARPA PUGLIA - Unica AOO - 2.5.15/2.5/2 - Protocollo 0055019 - 2.5.15 - 08/07/2024 - IMPT, STTA / DG -, DS -, SAN



Filename	HASH (MDS)
16962741001-15092023-1145.024.PDF.P7M	cdb8ef29eb004d107c35c4397046eeeb
16962741001-15092023-1145.025.PDF.P7M	87efee1d48e188c3cab777a1e575d1bd
16962741001-15092023-1145.026.PDF.P7M	efa0f64ff73809c73639bc08d1fe4376
16962741001-15092023-1145.027.PDF.P7M	80e637ffb77250fb412c04eeaa08b8cc
16962741001-15092023-1145.028.PDF.P7M	01aab88f1128eab8f42e151406aef31
16962741001-15092023-1145.029.PDF.P7M	7847f6735059409d5cbb5a5a45508c36
16962741001-15092023-1145.030.PDF.P7M	bcd850c5b97a5659b825b0aaf8c9d7f6
16962741001-15092023-1145.031.PDF.P7M	86946d108298ad0f3c5da5a138461171
16962741001-15092023-1145.032.PDF.P7M	ce10d2df5ab418f457b0bab49c3baffa
16962741001-15092023-1145.033.PDF.P7M	0ac3b884ef3b95dcd4d5d2b509b6beac
16962741001-15092023-1145.034.PDF.P7M	eca851ab0e2c76ce48649b3ed9a0b39e
16962741001-15092023-1145.035.PDF.P7M	e15236b26e16223e8067d92b63d2074d
16962741001-15092023-1145.036.PDF.P7M	0a8f8e87870cfead402392e22c0f7008
16962741001-15092023-1145.037.PDF.P7M	b6fc11c3d72c1a6d785d0eee22b3b8c4
16962741001-15092023-1145.038.PDF.P7M	533c6f95279909330f7ea2a92108274f
16962741001-15092023-1145.039.PDF.P7M	921f8a7e7bdebd9f8a9e7de517d7fcfd
16962741001-15092023-1145.040.PDF.P7M	501bda4ddd6a99ae5bba3a58163a0f7a
16962741001-15092023-1145.041.PDF.P7M	400c25f78cbec4720488d18ba668865e
16962741001-15092023-1145.042.PDF.P7M	e3b2e7331cd5a5cb95998fd1fb1f09c1
16962741001-15092023-1145.043.PDF.P7M	7327b5af883f49c25f06245a4fa17660
16962741001-15092023-1145.044.PDF.P7M	e62dc3bf222aca2535fdc135f315d538
16962741001-15092023-1145.045.PDF.P7M	33814ffd10cea63be28219e2c6e56db8
16962741001-15092023-1145.046.PDF.P7M	ca53e903210465fe5a97f45af4fed1bc
16962741001-15092023-1145.047.PDF.P7M	a9ad08f6f4ecbbb40aad99cbeec9397e
16962741001-15092023-1145.048.PDF	f9247f02e7f010b8c250457a54558d0d
16962741001-15092023-1145.049.PDF	69e34091149a8fbb3da9a71ef0602fb4
16962741001-15092023-1145.050.PDF.P7M	36f59f681042053f7b84a2e243633ef4

Agenzia Regionale per la Prevenzione e la Protezione dell'Ambiente
 Sede legale: Corso Trieste 27, 70126 Bari
 Centralino: 080 5460111
www.arpa.puglia.it
 C.F. e P. IVA. 05830420724

DAP Taranto
Servizio Territoriale
 C.da Rondinella
 ex Osp. Testa - 74123 Taranto
 Centralino: 099 9946 310
 PEC: dap.ta.arpapuglia@pec.rupar.puglia.it

ARPA PUGLIA - Unica AOO - 2.5.15/2.5/2 - Protocollo 0055019 - 2.5.15 - 08/07/2024 - IMPT, STTA / DG -, DS -, SAN



Filename	HASH (MD5)
16962741001-15092023-1145.051.PDF.P7M	721fcd869798ba8cf5bf11e00907881
16962741001-15092023-1145.052.PDF	348fd3dcf41108e01c4232f7999e3f98
16962741001-15092023-1145.053.PDF	ce030aab8bdc7f91622e0eedc8ed5492
16962741001-15092023-1145.054.PDF.P7M	b515349c242ebcc6cecece72469cd945
16962741001-15092023-1145.055.PDF.P7M	6b5f2bf6e770bfe14a7f4a6b682fc546
16962741001-15092023-1145.056.PDF.P7M	87efee1d48e188c3cab777a1e575d1bd
16962741001-15092023-1145.057.PDF.P7M	170fa44c823eb0447c08d1feae63392f
16962741001-15092023-1145.058.PDF.P7M	cdb8ef29eb004d107c35c4397046eeeb
16962741001-15092023-1145.SUAP.PDF.P7M	25b2dedf71b40feb6a11ee672f360795
ALL.-INT.1-Compatibilita-urbanistica.pdf.p7m	7dee227c814c522bd4dec6900cfaab32
ALL.-INT.2Disponibilita-Aree.pdf.p7m	a326496400439eb0ae776713d6741b23
Allegato senza titolo 00004.p7c	0fa49062b3268e494ee22d5bc17ca101
Allegato senza titolo 00014.p7c	0fe197410d6171510edf02119f26c0d8
Allegato-B-Elenco-Enti-Coinvolti-rev1.pdf.p7m	0afd2bc8146270cf8df40e6dbcc696e0
Allegato-EPiano-Particolare.pdf.p7m	3720acd7ea895c3f169e6e2c054a21e6
CdS-Le-Antilopi-srlsigned.pdf	b6beabacb1ba24ac09c2439e22a28c72
Le-Antilopi-srl-signed.pdf	be78c3b1e330edcac57f9e35c217186f
SUAP-ricevuta-comunicazione.PDF	6225997426877d0e4702dfe4c88c5039
SUAP-ricevuta.PDF	e26d509e1c452c8224553707b3be857
SUAPENTE.PDF	aa180de2f97176414e688b68b03ac61a
SUAPENTE.XML	4c57ee66931dad0210794f0890c27216
Switch-comunicazione-preventiva-di-nomina-del-terzo-acquirente-finale.pdf.p7m	0fa49062b3268e494ee22d5bc17ca101
TAV.-INT.1-Verifica-NTA.pdf.p7m	434f5ad0af037aaa2ba657fbada3a2c
TAV.-INT.2Dettagli-Locale-Uffici.pdf.p7m	5b5b95318deb60bfc3cfa8842be53d90
Passaporto-Dario-Biagi.pdf.p7m	5daa9ad51e0406aac5f0ac2e219c32b
Le-AntilopiMASE-Dichiarazione-di-non-interferenza-con-le-attivita-minerarie.pdf.p7m	1af869319ff9de4f26d60d908c874cad

Agenzia Regionale per la Prevenzione e la Protezione dell'Ambiente
 Sede legale: Corso Trieste 27, 70126 Bari
 Centralino: 080 5460111
www.arpa-puglia.it
 C.F. e P. IVA. 05830420724

DAP Taranto
Servizio Territoriale
 C.da Rondinella
 ex Osp. Testa – 74123 Taranto
 Centralino: 099 9946 310
 PEC: dap.ta.arpapuglia@pec.rupar.puglia.it



COMUNE DI TARANTO

URBANISTICA – GRANDI OPERE E GIOCHI DEL MEDITERRANEO



La presente comunicazione viene trasmessa via pec/e-mail. Ai sensi e per gli effetti dell'art. 47 del D.Lgs. 07/03/2005 n. 82 e s.m. e i., con esclusione della trasmissione via fax. Non si provvederà ad inviare la stessa a mezzo posta. A garanzia della riservatezza dei dati sensibili o giudiziari art. 4 co. 1 lett. d) ed e) D.Lgs. n. 193/2003 e s.m. e i.

Alla Direzione Sviluppo Economico e Imprese
SEDE

OGGETTO: ISTANZA DI P.A.S. DI CUI ALL'ART. 6 DEL D.LGS. 28/2011 E SS.MM.II. PER LA COSTRUZIONE DI UN IMPIANTO DI DIGESTIONE ANAEROBICA PER LA PRODUZIONE DI BIOMETANO DELLA CAPACITÀ DI 500 SMC/H SU UN'AREA UBICATA NEL COMUNE DI TARANTO SULLA STRADA VICINALE DA CAROSINO ED INDIVIDUATA AL FG.2 P.LLE 95-96-40-4-5-275-276169-170-39.

PROPONENTE: 16962741001 - LE ANTILOPI S.R.L.

PRATICA SUAP: 16962741001-15092023-1145

PROTOCOLLO COMUNICAZIONE: REP_PROV_TA/TA-SUPRO/0184683 del 18/07/2024

-Riscontro richiesta chiarimenti-

In riscontro alla nota di richiesta chiarimenti trasmessa dal SUAP attraverso il portale IMPRESAINUNGIORNO prot. **REP_PROV_TA/TA-SUPRO/0184683 del 18 luglio 2024** ed acquisita al protocollo del C.E con n. **155930/2024**, riferita alla pratica **16962741001-15092023-1145** avente ad oggetto la Procedura Abilitativa Semplificata (P.A.S.) di cui all'art. 6 del D.lgs. 28/2011 e ss.mm.ii. per la costruzione di un impianto di digestione anaerobica per la produzione di biometano della capacità di 500 smc/h e potenza elettrica di picco di 520 kWp, su un'area ubicata nel comune di Taranto sulla strada vicinale da Carosino ed individuata al fg.2 p.lle 95-96-40-4-5-275-276169-170-39, si rappresenta quanto segue.

L'Ufficio scrivente con nota prot. **REP_PROV_TA/TA-SUPRO/0159604 del 26 giugno 2024**, rilevava che "[...] la realizzazione di un impianto di produzione di energia rinnovabile **risulta, ai sensi dell'art. 12 comma 7 del D.lgs. 387/2003, compatibile con la destinazione agricola ovvero "Zona di verde agricolo di tipo B (A5)" e, pertanto, trovano applicazione le prescrizioni che le norme tecniche di settore ivi prevedono (rif. Art. 17 N.T.A. P.R.G.)**" ed esprimeva parere endoprocedimentale favorevole, previa approvazione, da parte del Consiglio Comunale, del progetto planivolumetrico oggetto di disanima, secondo quanto previsto nella seconda parte dell'art. 17 delle N.T.A. del P.R.G. che consente nella **"Zona di verde agricolo di tipo B (A5)" l'installazione di attrezzature di tipo agricolo industriale** nel rispetto degli indici e dei parametri di cui di cui alla scheda **"Tab. (C7)"** delle vigenti N.T.A. del P.R.G. per la **"Zona artigianale di sviluppo (C7)"**.

Si prende atto del parere endoprocedimentale del SUE del 25 giugno 2024, trasmesso alle Direzioni ed Enti a vario titolo coinvolti nel procedimento con nota prot. **REP_PROV_TA/TA-SUPRO 0165762 del 02 luglio 2024**, che ha valutato il progetto di che trattasi, ai fini del controllo edilizio, secondo gli indici e i parametri

URBANISTICA – U.O.4: PIANIFICAZIONE E PUG – UFFICIO DI PIANO – GRANDI PROGETTI

Piazza Pertini nr. 4 – Quartiere Paolo VI – 74123 Taranto - +39 099 4581701

EMAIL ufficioprotocollourbanistica@comune.taranto.it

PEC urbanistica.comunetaranto@pec.rupar.puglia.it

www.comune.taranto.it





previsti per le **costruzioni a servizio delle aziende agricole** di cui alla scheda **"Tab. (A5)"** delle vigenti N.T.A. del P.R.G. per la **"Zona di verde agricolo di tipo B (A5)"** e non secondo gli indici e i parametri di cui alla scheda **"Tab. (C7)"** delle vigenti N.T.A. del P.R.G. per la **"Zona artigianale di sviluppo (C7)"**.

Per quanto sopra riportato, **si rileva non trovare applicazione quanto previsto nella seconda parte dell'art. 17 delle N.T.A. del P.R.G.** secondo la quale **"[...] Entro i limiti di questa zona potranno essere ammesse, previa adozione, da parte del Consiglio Comunale, di apposito planivolumetrico da convenzionare ai sensi della L. 6/8/1967 n. 765, e da approvarsi con la procedura di cui all'art. 8 della citata legge n. 765, le iniziative rivolte alla realizzazione di attrezzature di tipo agricolo industriale quali ad esempio: allevamenti, essiccatoi, impianti conservieri, ecc. assoggettando questi al rispetto dei parametri predisposto per regolare gli interventi all'interno della zona artigianale C7 (art. 37) [...]"**.

Confermando il parere endoprocedimentale favorevole reso sull'istanza di che trattasi, fatti salvi il rispetto delle ulteriori norme tecniche, autorizzazioni altro atto di assenso comunque denominato di Enti terzi, si trasmette il presente chiarimento per gli adempimenti di Vs competenza.

L'Istruttore Direttivo Tecnico
Dott. Ing. Antonio ANGELINI (*)

IL DIRIGENTE
Dott. Ing. Simona SASSO (*)

(*) Documento firmato digitalmente ai sensi del D.lgs. 82/2005 s.m.i. e norme collegate che sostituisce il documento cartaceo e la firma autografa.



COMUNE DI TARANTO

URBANISTICA – GRANDI OPERE E GIOCHI DEL MEDITERRANEO



La presente comunicazione viene trasmessa via pec/e-mail. Ai sensi e per gli effetti dell'art. 47 del D.Lgs. 07/03/2005 n. 82 e s.m. e i., con esclusione della trasmissione via fax. Non si provvederà ad inviare la stessa a mezzo posta. A garanzia della riservatezza dei dati sensibili o giudiziari art. 4 co. 1 lett. d) ed e) D.Lgs. n. 193/2003 e s.m. e i.

Alla Direzione Sviluppo Economico e Imprese
SEDE

OGGETTO: ISTANZA DI P.A.S. DI CUI ALL'ART. 6 DEL D.LGS. 28/2011 E SS.MM.II. PER LA COSTRUZIONE DI UN IMPIANTO DI DIGESTIONE ANAEROBICA PER LA PRODUZIONE DI BIOMETANO DELLA CAPACITÀ DI 500 SMC/H SU UN'AREA UBICATA NEL COMUNE DI TARANTO SULLA STRADA VICINALE DA CAROSINO ED INDIVIDUATA AL FG.2 P.LLE 95-96-40-4-5-275-276169-170-39.

PROPONENTE: 16962741001 - LE ANTILOPI S.R.L.

PRATICA SUAP: 16962741001-15092023-1145

PROTOCOLLO COMUNICAZIONE: REP_PROV_TA/TA-SUPRO 0063831/27-03-2024

-Parere Urbanistico Endoprocedimentale-

In riscontro alla comunicazione trasmessa dal SUAP attraverso il portale IMPRESAINUNGIORNO prot. **REP_PROV_TA/TA-SUPRO 0063831/27-03-2024** del 27 marzo 2024 ed acquisita al protocollo del C.E con n. **73056/2024**, riferita alla pratica **16962741001-15092023-1145** avente ad oggetto la Procedura Abilitativa Semplificata (P.A.S.) di cui all'art. 6 del D.lgs. 28/2011 e ss.mm.ii. per la costruzione di un impianto di digestione anaerobica per la produzione di biometano della capacità di 500 smc/h e potenza elettrica di picco di 520 kWp, su un'area ubicata nel comune di Taranto sulla strada vicinale da Carosino ed individuata al fg.2 p.lle 95-96-40-4-5-275-276169-170-39, l'Ufficio scrivente rappresenta quanto segue.



Figura 1 - Individuazione area di intervento (blu) e limite comunale (rosso)

URBANISTICA – U.O.4: PIANIFICAZIONE E PUG – UFFICIO DI PIANO – GRANDI PROGETTI

Piazza Pertini nr. 4 – Quartiere Paolo VI – 74123 Taranto - +39 099 4581701

EMAIL ufficioprotocollourbanistica@comune.taranto.it

PEC urbanistica.comunetaranto@pec.rupar.puglia.it

www.comune.taranto.it





Secondo quanto riportato nella “*Relazione Tecnica Descrittiva*”, il proponente intende realizzare e gestire un impianto per la produzione di biometano, a partire da biogas ottenuto dalla digestione anaerobica di matrici di origine vegetale e zootecnica, principalmente sottoprodotti zootecnici e agricoli provenienti da aziende del territorio.

Con riferimento alle possibili variazioni connesse agli andamenti stagionali delle produzioni e a possibili mutamenti delle realtà del territorio, il proponente prevede di alimentare l'impianto con le tipologie di matrici di seguito riportate:

- *effluenti zootecnici derivanti da allevamenti;*
- *colture energetiche erbacee di copertura (Trinciato di Triticale);*
- *materie cellulosiche di origine non alimentare (Arundo Donax, ovvero canna comune);*
- *sottoprodotti provenienti da attività alimentari ed agroindustriali (Sansa, Pastazzo Agrumi, Vinacce);*
- *biomassa corrispondente ai residui industriali non idonei all'uso nella catena alimentare umana o animale che, ai sensi del Regolamento di Esecuzione (UE) 2022/996, comprende: residui e cascami della trasformazione di frutta e verdura (Scarti Ortofrutta).*

L'impianto non sarà alimentato con matrici organiche definite dal D.lgs. 152/2006 “*rifiuto*”, in quanto, come chiarito dal *Settore Pianificazione e Ambiente della Provincia di Taranto* con **nota prot n. 84266/2024 del 12/04/2024**, sono inquadrate nell'ambito dei “*sottoprodotti*”, ex art. 184-bis del D.lgs. 152/2006, rientrando nel campo di applicazione dell'ALL. I, D.M. n. 264/2016 e del D.M. 6 luglio 2012. Con la stessa nota il *Settore Pianificazione e Ambiente della Provincia di Taranto* ha chiarito che anche il digestato prodotto dalle matrici di alimentazione, quale residuo del processo di digestione anaerobica, è qualificato come “*sottoprodotto*”, ex art. 184-bis del D.lgs. 152/2006, da destinare ad utilizzazione agronomica ai sensi del Titolo IV D.M. n. 5046 del 25 febbraio 2016.

MATERIA PRIMA	Quantità (ton/giorno)	Quantità (ton/anno)	%
Letame Bovino	1,37	500	1%
Pollina Ovaiole	1,37	500	1%
Sansa Bifase	82,19	30.000	39%
Pastazzo di Agrumi	6,85	2.500	3%
Arundo Donax (Canne)	87,67	32.000	42%
Scarti Ortofrutta	11,51	4.200	5%
Trinciato di Triticale	12,05	4.400	6%
Vinacce	8,22	3.000	4%
TOTALE	211,23	77.100	100%

Figura 2 - Matrice di alimentazione all'attualità (rif. pag. 25 Re Relazione Tecnica Descrittiva)



L'intervento in progetto prevede l'esecuzione delle opere di seguito riportate (rif. pag. 12-13 Relazione Tecnica Descrittiva):

- installazione di una pedana per la pesa della biomassa conferita in ingresso al processo;
- realizzazione di un locale uffici;
- realizzazione di una prevasca di carico per la biomassa liquida;
- installazione di due tramogge da 100 m3 ciascuna per il carico della biomassa palabile;
- realizzazione di una serie di trincee coperte per lo stoccaggio della biomassa solida;
- realizzazione di due vasche per lo stoccaggio della sansa bifase;
- realizzazione di due vasche immissione sansa;
- realizzazione di un locale pompe ad esclusivo pompaggio della sansa;
- realizzazione di due vasche per fermentatori Primari;
- realizzazione di una vasca di post-fermentatore;
- realizzazione di due vasche di stoccaggio digestato esausto con copertura a tenuta biogas;
- realizzazione di un locale pompe con annessa sala quadri;
- installazione di un separatore solido liquido;
- realizzazione una vasca per il prelievo botte;
- realizzazione di una vasca di stoccaggio del digestato liquido;
- realizzazione di una vasca per il convogliamento dei percolati;
- realizzazione di un sistema di trattamento acque con canale disperdente;
- realizzazione di una trincea di stoccaggio del digestato solido;
- realizzazione di un capannone per rimessaggio attrezzi;
- installazione di un sistema di desolforazione;
- installazione di un sistema di upgrading per la purificazione del biogas da immettere in rete;
- installazione compressore del biometano;
- installazione di un cogeneratore per la produzione di energia elettrica e termica;
- installazione di torcia di emergenza;
- realizzazione di pozzo per l'approvvigionamento idrico di acqua di reintegro del processo di digestione anaerobica;
- realizzazione di un sistema Imhoff per il trattamento primario di scarichi civili e assimilati;
- caldaia di back-up;
- installazione di un gruppo elettrogeno di emergenza;
- realizzazione della cabina elettrica;
- installazione della cabina remi per l'immissione del gas in rete, adiacente ad area dedicata al gestore della rete del gas naturale;
- locale quadri elettrici bassa tensione;
- installazione gruppo antincendio con vasca interrata per la riserva idrica;
- viabilità interna al sito per zona di carico e scarico biomasse/digestato, transiti per i mezzi addetti alla conduzione e manutenzione dell'impianto;
- recinzione perimetrale e messa a dimora di alberature per mitigazione dell'impatto visivo dell'impianto;
- sistema di lavaggio ruote.

Pag. 3 di 8



Figura 3 - Layout di progetto

Il biometano in uscita dall'impianto, previa compressione per l'innalzamento alla pressione d'esercizio della rete di distribuzione, verrà immesso in rete tramite connessione al metanodotto Snam.

Secondo quanto riportato nel "Piano di Dismissione e Ripristino dello stato dei luoghi - Allegato 12", al termine della vita utile, è prevista la dismissione e il ripristino dello stato dei luoghi da parte del soggetto Titolare dell'attività all'epoca della dismissione. La dismissione comporterà la rimozione di tutti gli elementi costitutivi dell'impianto, la loro separazione per tipologia di materiale, sia esso recuperabile o di rifiuto, in modo da poter destinare i materiali al mercato o al loro corretto recupero o smaltimento tramite operatori specializzati ed autorizzati. Successivamente avranno luogo le attività di ripristino dello stato dei luoghi, come da situazione ante-operam, mediante modeste opere di sbancamento e riporto di terreno, a ricoprire in maniera regolare le zone precedentemente occupate dalle strutture e dagli impianti.

Le attività di dismissione, smantellamento e di ripristino del sito richiederanno un impegno temporale, quantificato dal proponente, di mesi sei (6).

L'istante ha formalizzato richiesta di Procedura Abilitativa Semplicata (P.A.S.) di cui all'art. 6 del D.lgs. 28/2011. La suddetta può trovare accoglimento in considerazione del combinato disposto di cui all'art. 8-bis del D.lgs. 28/2011 e smi e dell'art. 6 della L.R. n. 25/2012 e smi.



Infatti, ai sensi dell'**art. 8-bis del D.lgs. 28/2011** che disciplina i "Regimi di autorizzazione per la produzione di biometano":

"[...] per l'autorizzazione alla costruzione e all'esercizio degli impianti di produzione di biometano e delle relative opere di modifica, ivi incluse le opere connesse e le infrastrutture necessarie alla costruzione e all'esercizio degli impianti, inclusa l'immissione del biometano in rete, si applicano le procedure di cui agli articoli 5 (Autorizzazione Unica) e 6 (PAS). A tali fini si utilizza:

- a) la procedura abilitativa semplificata per i nuovi impianti di capacità produttiva, come definita ai sensi dell'articolo 21, comma 2, **non superiore a 500 standard metri cubi/ora** [...]"*.

Inoltre, ai sensi dell'**art. 6 comma 1 della L.R. n. 25/2012** che disciplina gli "Interventi soggetti a procedura abilitativa semplificata o comunicazione":

*"[...] Ai sensi dell'articolo 6, comma 9, del decreto legislativo 3 marzo 2011, n. 28 (Attuazione della direttiva 2009/28/CE sulla promozione dell'uso dell'energia da fonti rinnovabili, recante modifica e successiva abrogazione delle direttive 2001/77/CE e 2003/30/CE), per l'attività di costruzione ed esercizio degli impianti alimentati da fonti rinnovabili, la **soglia di applicazione della procedura abilitativa semplificata** di cui all'articolo 6, comma 1, del medesimo decreto è **estesa ad 1 MW elettrico**, fatta salva l'ulteriore disciplina stabilita a livello nazionale [...]"*.

ANALISI DEI VINCOLI SOVRAORDINATI

Nel vigente **Piano Paesaggistico Territoriale Regionale (PPTR)**, approvato con Delibera di Giunta Regionale n. 176 del 16 febbraio 2015, pubblicata sul B.U.R.P. n. 40 del 23 marzo 2015, e sin qui aggiornato e rettificato in ultimo con Delibera di Giunta Regionale n. 1972 del 28 dicembre 2023, pubblicata sul BURP n. 17 del 26 febbraio 2024, l'area interessata dall'intervento non risulta essere assoggettata ad alcun regime vincolistico di tutela.

Nella **cartografia PAI**, consultabile sul portale dell'Autorità di Bacino Distrettuale dell'Appennino Meridionale, non ricade in nessuna delle aree classificate a Bassa, Media e Alta Pericolosità Idraulica, come definite delle Norme Tecniche di Attuazione del Piano d'Assetto Idrogeologico.

L'area di intervento non ricade all'interno della perimetrazione del **Sito di Interesse Nazionale S.I.N.** (Aree del territorio nazionale, classificate e riconosciute dallo Stato italiano, che necessitano di interventi di bonifica del suolo, del sottosuolo e delle acque superficiali e sotterranee per evitare danni ambientali e sanitari), istituito dalla ex Legge 462/98 e perimetrato con D.M.A. 10 gennaio 2000 (G.U. 24.02.2000).

Il sito di intervento non ricade nel **Catasto delle aree percorse dal fuoco**, istituito con D.G.C. n. 108 del 24 giugno 2011 ai sensi del comma 2, dell'art. 10 della legge 21 novembre 2000 n. 353 e aggiornato in ultimo al 2020, con deliberazione della Giunta comunale del 08 luglio 2022, n. 26.

Il sito in oggetto non ricade tra le aree classificate come "**Non idonee**" all'installazione di impianti alimentati da fonti rinnovabili, ai sensi del R.R. n. 24 del 30 dicembre 2010, regolamento attuativo del



Decreto del Ministero per lo Sviluppo Economico del 10 settembre 2010, "Linee Guida per l'autorizzazione degli impianti alimentati da fonti rinnovabili".

Il proponente inoltre dichiara che "Il sito ricade in un'area di produzione di vini DOCG "Primitivo di Manduria-dolce naturale" tuttavia i terreni interessati dall'intervento non sono dichiarati come terreni per la produzione di uva per vini DOCG" (rif. allegato 1 – Analisi dei vincoli) e che non si trova all'interno di "aree agricole ad oggi interessate da produzioni agricolo-alimentari di qualità (produzioni biologiche, produzioni D.O.P., I.G.P., S.T.G., D.O.C., D.O.C.G., produzioni tradizionali) di particolare pregio rispetto al contesto paesaggistico-culturale, in coerenza e per le finalità di cui all'art. 12, comma 7, del decreto legislativo 387 del 2003 anche con riferimento alle aree, se previste dalla programmazione regionale, caratterizzate da un'elevata capacità d'uso del suolo" (rif. Documento Unico di Regolarità Contributiva).

ANALISI URBANISTICA

Preliminarmente si segnala che ai sensi dell'**art. 12 comma 7 del D.lgs. 387/2003** "Gli impianti di produzione di energia elettrica, di cui all'articolo 2, comma 1, lettere b) e c), possono essere ubicati anche in zone classificate agricole dai vigenti piani urbanistici [...]", dove nell'elenco di cui all'articolo 2, comma 1, lettere b) rientrano anche gli impianti alimentati dalle biomasse.

L'area interessata dall'intervento risulta tipizzata nel P.R.G. vigente, approvato con Decreto del Presidente della Giunta Regionale n. 421 del 20 marzo 1978 e dichiarato conforme alla legge regionale 31 maggio 1980, n. 56 con deliberazione della Giunta Regionale del 29 marzo 1989, n. 1185, come "**Zona di verde agricolo di tipo B (A5)**" regolamentata dall'art. 17 delle N.T.A. del P.R.G.



Figura 4 - Stralcio P.R.G.



L'art. 17 delle N.T.A. del P.R.G. prevede per la "Zona di verde agricolo di tipo B (A5)" che:

"Essa deve essere mantenuta inalterata nel suo carattere attuale, essendo consentite le costruzioni a servizio delle aziende agricole fino alla cubatura massima prevista dal D.M. 2 aprile 1968.

Per costruzioni a servizio delle aziende agricole si intendono: le case coloniche, le stalle, i granai, i silos, le attrezzature rurali in genere, le residenze padronali, quelle del personale dirigente e degli addetti. Le costruzioni dovranno rispettare distacchi dalle sedi stradali, conformi a quanto stabilito dal D.M. 1 aprile 1968. Entro i limiti di questa zona potranno essere ammesse, previa adozione, da parte del Consiglio Comunale, di apposito planivolumetrico da convenzionare ai sensi della L. 6/8/1967 n. 765, e da approvarsi con la procedura di cui all'art. 8 della citata legge n. 765, le iniziative rivolte alla realizzazione di attrezzature di tipo agricolo industriale quali ad esempio: allevamenti, essiccatoi, impianti conservieri, ecc. assoggettando questi al rispetto dei parametri predisposto per regolare gli interventi all'interno della zona artigianale C7 (art. 37).

La distanza tra attrezzature per allevamenti e le residenze, anche preesistenti, non potrà essere inferiore a ml. 150, salvo disposizioni che prevedono distanze maggiori.

Per quanto concerne il rapporto di copertura, le distanze dai confini, e gli altri parametri da rispettare entro i limiti di queste zone devono essere conservati valori sulla tabella allegata e facente parte integrante del presente testo di Norme."

Dalla lettura di quanto sopra, si rileva che la realizzazione di un impianto di produzione di energia rinnovabile risulta, ai sensi dell'art. 12 comma 7 del D.lgs. 387/2003, compatibile con la destinazione agricola ovvero "Zona di verde agricolo di tipo B (A5)" e, pertanto, trovano applicazione le prescrizioni che le norme tecniche di settore ivi prevedono (rif. Art. 17 NTA PRG).

CONCLUSIONI

Dall'analisi della documentazione allegata all'istanza, avente ad oggetto la Procedura Abilitativa Semplificata (P.A.S.) di cui all'art. 6 del D.lgs. 28/2011, l'Ufficio scrivente, valutati i soli aspetti urbanistici di propria competenza, considerato che l'impianto verrà alimentato esclusivamente da "sottoprodotti" di origine vegetale e zootecnica,

VISTI

- l'art. 8-bis del D.lgs. 28/2011 che prevede l'applicazione della procedura abilitativa semplificata per l'installazione impianti di produzione di biometano con capacità produttiva non superiore a 500 standard metri cubi/ora;
- l'art. 6 comma 1 della L.R. n. 25/2012 che ha esteso la soglia di applicazione della procedura abilitativa semplificata ad 1 MW elettrico;
- l'art. 12 comma 7 del D.lgs. 387/2003 che consente l'installazione di impianti di produzione di energia elettrica in zone classificate agricole dai vigenti piani urbanistici;



si esprimere **parere endoprocedimentale favorevole** sull'istanza di che trattasi, fatti salvi il rispetto delle ulteriori norme tecniche, autorizzazioni altro atto di assenso comunque denominato di Enti terzi, previa approvazione, da parte del Consiglio Comunale, del progetto planivolumetrico oggetto di disanima.

L'Istruttore Direttivo Tecnico
Dott. Ing. Antonio ANGELINI (*)

Il Responsabile U.O.4
Dott. Ing. Alessandro ZITO (*)

IL DIRIGENTE
Dott. Ing. Simona SASSO (*)

(*) Documento firmato digitalmente ai sensi del D.lgs. 82/2005 s.m.i. e norme collegate che sostituisce il documento cartaceo e la firma autografa.

Pratica edilizia	<i>Procedura Abilitativa Semplificata</i>
del	03/10/2023
Protocollo	_____

RELAZIONE TECNICA DI ASSEVERAZIONE

DATI DEL PROGETTISTA

Cognome e Nome	Dario Biagi		
codice fiscale	[REDACTED]		
nato a	[REDACTED]	prov.	[REDACTED]
nato il	[REDACTED]	stato	Italia
residente in	Roma	prov.	[REDACTED]
Indirizzo	[REDACTED]	stato	Italia
[REDACTED]	n. [REDACTED]	C.A.P.	[REDACTED]
con studio in	[REDACTED]	prov.	Roma
Indirizzo	Via Francesco	stato	Italia
Benaglia	n. 13	C.A.P.	00153
Iscritto all'ordine Ingegneri di Roma		al n.	A30283
Telefono	[REDACTED]		
posta elettronica certificata	switchengineering@legalmail.it		

N.b. I dati del progettista coincidono con quelli già indicati, nella sezione 2 dell'Allegato "Soggetti coinvolti", per il progettista delle opere architettoniche

DICHIARAZIONI

Il progettista, in qualità di tecnico asseverante, preso atto di assumere la qualità di persona esercente un servizio di pubblica necessità ai sensi degli articoli 359 e 481 del Codice Penale, consapevole che le dichiarazioni false, la falsità negli atti e l'uso di atti falsi comportano l'applicazione delle sanzioni penali previste dagli artt. 75 e 76 del d.P.R. n. 445/2000 e di quelle di cui all'art. 19, comma 6, della legge n. 241/1990, sotto la propria responsabilità

DICHIARA

1) Tipologia di intervento e descrizione sintetica delle opere

<p>che i lavori riguardano l'immobile/il terreno individuato nella PAS di cui la presente relazione costituisce parte integrante e sostanziale;</p> <p>che le opere in progetto sono subordinate a PAS in quanto rientrano nella seguente tipologia di intervento:</p> <p><input type="checkbox"/> collocato su edifici, tettoie, serre o pensiline e da realizzarsi con tegole fotovoltaiche o altri elementi innovativi;</p> <p><input type="checkbox"/> collocato su edifici o loro pertinenze (realizzati all'interno della zona A di cui al D.M. 1444/1968) e da realizzarsi con tegole fotovoltaiche o altri elementi innovativi;</p>

<input type="checkbox"/> Impianto solare fotovoltaico non integrato ubicato al suolo con potenza inferiore a 20 kW;
<input type="checkbox"/> Impianto solare fotovoltaico ubicato a suolo su terreni agricoli (max 10% del terreno agricolo e distanza superiore a 2000 mt. da altri terreni dello stesso proprietario), non ricadenti fra quelli di cui al punto 12.1 e 12.2 lettera a) del D.M. 10/09/2010, aventi capacità di generazione inferiore alla soglia indicata alla tabella A allegata al D.Lgs n. 387 del 29/12/2003, cioè con potenza inferiore a 20 kW, e che faccia capo ad un unico punto di connessione ed ad un unico soggetto;
<input type="checkbox"/> Impianto solare fotovoltaico ubicato su aree già degradate da attività antropiche, pregresse o in atto, tra cui siti industriali, cave, discariche, siti contaminati, con potenza non superiore a 1 MW e direttamente su suolo;
<input type="checkbox"/> Impianto eolico di potenza inferiore a 200 kW con max 4 generatori eolici;
<input type="checkbox"/> Impianti Biomassa, gas di discarica, gas residuati dai processi di depurazione, operanti in assetto cogenerativi con potenza > 50 ≤ 1000 kW ovvero 3000 kWt;
<input type="checkbox"/> Impianti alimentati da biomassa e biogas con potenza max 200 kW;
<input type="checkbox"/> Impianti da gas di discarica, gas residuati con potenza inferiore a 1 MW;
<input type="checkbox"/> Impianti non cogenerativi con potenza ≤ 250kW;
<input type="checkbox"/> Impianti idroelettrici e geotermoelettrici realizzati su edifici esistenti senza variaz one planoaltimetriche, senza cambio di destinazione d'uso, senza intaccare parti strutturali, ecc., con potenza max 200 kW;
<input type="checkbox"/> Impianti idroelettrici e geotermoelettrici alimentati da fonte idraulica con potenza inferiore a 1 MW;
<input type="checkbox"/> Attività di costruzione ed esercizio di impianti fotovoltaici di potenza sino a 10 MW connessi alla rete elettrica di media tensione e localizzati in area a destinazione industriale, produttiva o commerciale (ai sensi del c.9 bis, dell'art.6 del D.LGS 28/2011 modificato dal D.L. 77/2021.
x Altro impianto Impianto per la produzione di biometano della capacità di 500 Smc/h ottenuto a partire da matrici agrozooteχνiche
e che consistono in:
realizzazione di opere in muratura e installazione unità di processo costituenti l'impianto
-

2) Dati dell'immobile oggetto di intervento

che l'intervento interessa l'immobile sito in Strada Vicinale da Carosino s.n.c avente destinazione d'uso esistente agricola (ad es. . residenziale, industriale, commerciale, ecc...) e di progetto industriale

Censito al NCEU			
Foglio	Particella	Sub	Cat
«TableStart:UNIMLista»«UNIMFog»	«UNIMMap»	«UNIMSub»	«TableEnd:UNIMLista»

Censito in NCT		
Foglio	Particella	Sub
2	95,96,40,4,5,275,276,169,170,39	

Superfici edificio (reali e non catastali)

coperta mq.	scoperta mq.	altezza m.

Superfici terreno (reali e non catastali) Mq. 44.845

3) Strumentazione urbanistica comunale vigente e in salvaguardia

che l'area/immobile oggetto di intervento risulta individuata dall'è da realizzarsi su:

	SPECIFICARE	ZONA	ART.
<input type="checkbox"/> PUG/ PRG/ PDF			
<input type="checkbox"/> PIANO PARTICOLAREGGIATO			
<input type="checkbox"/> PIANO DI RECUPERO			
<input type="checkbox"/> P.I.P			
<input type="checkbox"/> P.E.E.P.			
<input type="checkbox"/> ALTRO:			

4) Variazioni catastali (L n. 331/2004 art.1 comma 332)

che l'immobile oggetto dei lavori

- 4.1 non necessita di alcuna variazione catastale
- 4.2 necessita di variazione catastale che sarà eseguita ad ultimazione lavori e trasmessa, unitamente alla nuova planimetria alla Amministrazione Comunale

5) Tutela dall'inquinamento acustico

che l'intervento

- 5.1 non rientra nell'ambito di applicazione dell'articolo 8 della l. n. 447/1995
- 5.2 rientra nell'ambito di applicazione dell'articolo 8 della l. n. 447/1995, integrato con i

contenuti dell'articolo 4 del d.P.R. n. 227/2011 e pertanto **si allega**:

- 5.2.1 x documentazione di impatto acustico (art. 8, commi 2 e 4, legge n. 447/1995)
- 5.2.2 valutazione previsionale di clima acustico (art. 8, comma 3, legge n. 447/1995)
- 5.2.3 autocertificazione a firma del tecnico abilitato competente in acustica ambientale in cui si attesta il rispetto dei requisiti di protezione acustica in relazione alla zonizzazione acustica di riferimento (art. 8, comma 3-bis, legge n. 447/1995)
- 5.2.4 dichiarazione sostitutiva dell'atto di notorietà, a firma del titolare, relativa al rispetto dei limiti stabiliti dal documento di classificazione acustica del territorio comunale di riferimento ovvero, ove questo non sia stato adottato, ai limiti individuati dal d.P.C.M. 14 novembre 1997 (art. 4, commi 1 e 2, d.P.R. n. 227/2011)

che è stata presentata alla Provincia competente apposita relazione tecnica asseverata da un tecnico competente, che documenti il rispetto dei limiti di cui alla presente normativa, per l'esercizio di nuove attività imprenditoriali, ovvero per ampliamenti o modifiche di attività esistenti, che determinano un livello di rumore ambientale superiore a 40 dB(A) durante il periodo diurno e superiore a 30 dB(A) durante il periodo notturno (art.12 LEGGE REGIONALE 12 febbraio 2002, N. 3 "**Norme di indirizzo per il contenimento e la riduzione dell'inquinamento acustico**").

6) Produzione di materiali di risulta

che le opere

- 6.1 non sono soggette alla normativa relativa ai materiali da scavo (art. 41-bis D.L. n. 69 del 2013 e art. 184-bis d.lgs. n. 152 del 2006)
- 6.2 **comportano** la produzione di materiali da scavo **considerati come sottoprodotti** ai sensi dell'articolo 18 4-bis, comma 1, del d.lgs. n. 152/2006 o dell'articolo 41-bis, comma 1, D.L. n. 69 del 2013, e inoltre
 - 6.2.1 **le opere comportano** la produzione di materiali da scavo per un **volume superiore a 6000 mc e sono soggette a VIA o AIA**, e pertanto, ai sensi dell'art. 184-bis, comma 2-bis, e del d.m. n. 161/2012
 - 6.2.1.1. **si allega/ si comunicano gli estremi del** . Provvedimento di VIA o AIA, comprensivo dell'assenso al Piano di Utilizzo dei materiali da scavo, rilasciato da _____ con prot. _____ in data _____
(*) (variabile, solo nel caso di richiesta contestuale di atti di assenso presupposti alla SCIA)
 - 6.2.2 le opere comportano la produzione di materiali da scavo per un **volume inferiore o uguale a 6000 mc** ovvero (**pur superando tale soglia**) **non sono soggette a VIA o AIA**, e pertanto
 - 6.2.2.1 allega **autocertificazione del titolare** resa all'ARPA ai sensi del comma 2 dell'art. 41-bis D.L. n. 69 del 2013
- 6.3 x **comportano** la produzione di materiali da scavo che saranno riutilizzati nello stesso luogo di produzione e pertanto
 - 6.3.1 x **allega autocertificazione del titolare (che i materiali da scavo saranno riutilizzati nello stesso luogo di produzione)**
- 6.4 riguardano interventi di **demolizione di edifici o altri manufatti preesistenti e producono rifiuti** la cui gestione è disciplinata ai sensi della parte quarta del d.lgs. n. 152/ 2006
- 6.5 **comportano** la produzione di **materiali da scavo che saranno gestiti dall'interessato come rifiuti**
- 6.6 x **Ai sensi del RR n.6/2006 si allega bilancio di produzione**

7) Prevenzione incendi

che l'intervento

- 7.1 non è soggetto alle norme di prevenzione incendi
- 7.2 x è soggetto alle norme tecniche di prevenzione incendi e le stesse sono rispettate nel progetto
- 7.3 presenta caratteristiche tali da non consentire l'integrale osservanza delle regole tecniche di prevenzione incendi e pertanto
- 7.3.1 **si allega la documentazione necessaria** all'ottenimento della deroga (*) (variabile, solo nel caso di richiesta contestuale di atti di assenso presupposti alla SCIA)
- 7.3.2 la relativa deroga è stata ottenuta con prot. _____ in data _____

e che l'intervento

- 7.4 **non è soggetto alla valutazione del progetto** da parte del Comando Provinciale dei Vigili del Fuoco ai sensi del d.P.R. n. 151/2011
- 7.5 x **è soggetto alla valutazione del progetto** da parte del Comando Provinciale dei Vigili del Fuoco, ai sensi dell'articolo 3 del d.P.R. n. 151/2011 e pertanto
- 7.5.1 **si allega la documentazione necessaria** alla valutazione del progetto (*) (variabile, solo nel caso di richiesta contestuale di atti di assenso presupposti alla SCIA)
- 7.5.2 la valutazione del progetto è stata effettuata con prot. _____ in data _____
- 7.6 **costituisce variante e il sottoscritto assevera che le modifiche non costituiscono variazione dei requisiti di sicurezza antincendio** già approvati con parere del Comando Provinciale dei Vigili del fuoco rilasciato con prot. _____ in data _____

8) Amianto

che le opere

- 8.1 x **non interessano** parti di edifici con presenza di fibre di amianto
- 8.2 **interessano** parti di edifici con presenza di fibre di amianto e che pertanto il datore di lavoro, prima dell'inizio di lavori di demolizione o di rimozione dell'amianto o di materiali contenenti amianto da edifici, strutture, apparecchi e impianti, nonché dai mezzi di trasporto, predisporre, ai sensi dei commi 2 e 5 dell'articolo 256 del d.lgs. n. 81/2008, il **Piano di Lavoro di demolizione o rimozione dell'amianto**
- 8.2.1 **in allegato** alla presente relazione di asseverazione (*) (variabile, solo nel caso di richiesta contestuale di atti di assenso presupposti alla SCIA)
- 8.2.2 presentato con prot. _____ in data _____

9) Interventi strutturali e/o in zona sismica

che l'intervento

- 9.1 **non prevede** la realizzazione di **opere di conglomerato cementizio armato**, normale e precompresso ed a struttura metallica
- 9.2 x **prevede** la realizzazione di opere di **conglomerato cementizio armato**, normale e precompresso ed

a struttura metallica; pertanto

9.2.1 si allega la documentazione relativa alla denuncia di cui all'articolo 65 del d.P.R. n. 380/2001

9.2.2 la denuncia di cui all'articolo 65 del d.P.R. n. 380/2001 è già stata depositata con prot. _____ in data _____

e che l'intervento

9.3 **non prevede opere** da denunciare o autorizzare ai sensi degli articoli 93 e 94 del d.P.R. n. 380/2001 o della corrispondente normativa regionale

9.4 **prevede opere che non richiedono il deposito dei calcoli strutturali al SUE, trattandosi di opere minore priva di rilevanza per la pubblica incolumità** di cui alla Deliberazione della Giunta Regionale 3 giugno 2010, n. 1309, elenco:

"A1" PUNTO _____

"A2" PUNTO _____

All'uopo si allega:

1) relazione tecnica esplicativa: contenente le informazioni relative alla tipologia della costruzione o del manufatto, le dimensioni dell'intervento proposto, la destinazione d'uso ed il contesto in cui viene realizzato, indicando espressamente a quali punti degli elenchi A.1 e A.2 si fa riferimento. In tutti i casi occorre valutare e dimostrare analiticamente che vengono rispettati i limiti di carico prescritti ed ogni altro requisito o condizione indicati nei medesimi elenchi. Nel caso si utilizzino strutture prefabbricate e/o modulari, occorre allegare i certificati di origine rilasciati dal produttore;

2) elaborato grafico: comprensivo di piante e sezioni, quotato ed in scala commisurata all'entità dell'intervento, contenente le informazioni necessarie a dimostrare che i parametri dimensionali rientrano tra i limiti indicati negli elenchi sopra citati.

9.5 costituisce una **variante non sostanziale riguardante parti strutturali** relativa ad un progetto esecutivo delle strutture precedentemente presentato con prot. _____ in data _____

9.6 prevede il deposito dei calcoli strutturali prima dell'inizio dei lavori (art. 93 e 94 d. P.R. n. 380/01), il successivo deposito della "relazione sismica a struttura ultimata" (art.6 L. 1086/1971), infine, del collaudo statico. Pertanto

si allega la documentazione relativa ai calcoli strutturali

la relativa denuncia dei lavori in zona sismica è già stata depositata con prot. _____ in data _____

9.7 x **prevede opere strutturali soggette ad autorizzazione sismica** ai sensi dell'articolo 94 del d.P.R. n. 380/2001 o della corrispondente normativa regionale e pertanto

9.7.1 **si allega** la documentazione necessaria per il rilascio dell'**autorizzazione sismica**

(*) (variabile, solo nel caso di richiesta contestuale di atti di assenso presupposti alla SCIA)

9.7.2 **la relativa autorizzazione è già stata ottenuta** con prot. _____ in data _____

10) Qualità ambientale dei terreni

che l'intervento, in relazione alla qualità ambientale dei terreni,

10.1 x **non richiede indagini ambientali preventive** in relazione alle attività finora svolte sull'area interessata dall'intervento

10.2 a seguito delle preventive analisi ambientali effettuate, **non necessita di bonifica**, pertanto

10.2.1 si allegano i risultati delle analisi ambientali dei terreni

DICHIARAZIONI RELATIVE AI VINCOLI

TUTELA STORICO-AMBIENTALE

11) Bene sottoposto al Piano Paesaggistico Territoriale Regionale della Puglia

che l'immobile oggetto dei lavori con riferimento al PPTR approvato Con delibera n. 176 del 16 febbraio 2015, pubblicata sul BURP n. 40 del 23.03.2015

11.1 non è sottoposto a tutela

11.2 è sottoposto a tutela ma l'intervento non richiede il rilascio dell'autorizzazione/accertamento di compatibilità paesaggistica

11.3 è sottoposto a tutela e pertanto

11.3.1 è assoggettato al procedimento semplificato di autorizzazione paesaggistica, in quanto di lieve entità, secondo quanto previsto dal d.P.R. n. 139/2010, e pertanto

11.3.1.1 si allega la relazione paesaggistica semplificata e la documentazione necessaria ai fini del rilascio dell'autorizzazione paesaggistica semplificata

(*) (variabile, solo nel caso di richiesta contestuale di atti di assenso presupposti alla SCIA)

11.3.1.2 l'autorizzazione paesaggistica semplificata è stata rilasciata con prot. _____ in data _____

11.3.2 è assoggettato al procedimento ordinario di autorizzazione paesaggistica, e pertanto

11.3.2.1 si allega la relazione paesaggistica e la documentazione necessaria ai fini del rilascio dell'autorizzazione paesaggistica

(*) (variabile, solo nel caso di richiesta contestuale di atti di assenso presupposti alla SCIA)

11.3.2.2 l'autorizzazione paesaggistica è stata rilasciata con prot. _____ in data _____

11.3.3 è assoggettato al procedimento di accertamento di compatibilità paesaggistica

11.3.3.1 si allega la documentazione necessaria ai fini dell'accertamento di compatibilità paesaggistica

(*) (variabile, solo nel caso di richiesta contestuale di atti di assenso presupposti alla SCIA)

11.3.3.4 accertamento di compatibilità paesaggistica è stato rilasciato con prot. _____ in data _____

12) Bene sottoposto a parere della Soprintendenza

che l'immobile oggetto dei lavori, ai sensi del Parte II, Titolo I, Capo I del d.lgs. n. 42/2004,

12.1 non è sottoposto a tutela

12.2 è sottoposto a tutela e pertanto

12.2.1 si allega la documentazione necessaria ai fini del rilascio del parere/nulla osta (*) (variabile, solo nel caso di richiesta contestuale di atti di assenso presupposti alla SCIA)

12.2.2 il parere/nulla osta è stato rilasciato con prot. [] in data []

13) Bene inserito in zona del Centro Storico

che l'immobile oggetto dei lavori ricade:

13.1 ZONA 1 – Rilascio parere Soprintendenza Archeologica per opere implicante lavori di scavo;

13.2 ZONA 2 – Preavviso di almeno 10gg. Prima esecuzione scavi alla Soprintendenza Archeologica per esecuzione saggi;

13.3 ZONA 3 – Comunicazione data inizio lavori scavo con almeno 10gg di anticipo alla Soprintendenza Archeologica

14) Bene inserito in area di interesse archeologica (D.G.C. n. 126/89)

che l'immobile oggetto dei lavori è sottoposto a

14.1 zona archeologica 1 – Rilascio parere Soprintendenza Archeologica per opere implicante lavori di scavo;

14.2 zona archeologica 2 – Preavviso di almeno 10gg prima dell'esecuzione scavi alla Soprintendenza Archeologica per esecuzione saggi;

14.3 zona archeologica 3 – Comunicazione data inizio lavori scavo con almeno 10gg di anticipo alla Soprintendenza Archeologica.

15) Bene in area protetta

che l'immobile oggetto dei lavori, ai sensi della legge n. 394/1991 (Legge quadro sulle aree protette) e della corrispondente normativa regionale,

15.1 x non ricade in area tutelata

15.2 ricade in area tutelata, ma le opere non comportano alterazione dei luoghi o dell'aspetto esteriore degli edifici

15.3 è sottoposto alle relative disposizioni e pertanto

15.3.1 si allega la documentazione necessaria ai fini del rilascio del parere/nulla osta

(*) (variabile, solo nel caso di richiesta contestuale di atti di assenso presupposti alla SCIA)

15.3.2 il parere/nulla osta è stato rilasciato con prot. [] in data []

TUTELA ECOLOGICA

16) Bene sottoposto a vincolo idrogeologico con riferimento al Piano Assetto Idrogeologico

che, ai fini del vincolo idrogeologico, l'area oggetto di intervento

- 16.1 x **non ricade in area vincolata** e si allega stralcio carta idrogeomorfologica e IGM estratta dal sito dell'AdB Puglia sottoposta a tutela
- 16.2 **ricade in area a pericolosità di frana e pertanto**
- 16.2.1 **si allega la documentazione necessaria** ai fini del rilascio del parere AdB Puglia
(*) (variabile, solo nel caso di richiesta contestuale di atti di assenso presupposti alla SCIA)
- 16.2.2 l'autorizzazione è stata rilasciata con prot. [] in data []
- 16.3 **ricade in area a pericolosità idraulica e pertanto**
- 16.3.1 **si allega la documentazione necessaria** ai fini del rilascio del parere AdB Puglia
(*) (variabile, solo nel caso di richiesta contestuale di atti di assenso presupposti alla SCIA)
- 16.3.2 l'autorizzazione è stata rilasciata con prot. [] in data []
- 16.4 **pur non ricadendo in area vincolata, è interessata da reticolo AdB** non riportato nella carta IGM ma presente nella carta idrogeomorfologica, pertanto alla presente è allegato studio di compatibilità.

17) Bene sottoposto a vincolo idraulico**che, ai fini del vincolo idraulico, l'area oggetto di intervento**

- 17.1 x **non è sottoposta a tutela**
- 17.2 **è sottoposta a tutela** ed è necessario il rilascio dell'autorizzazione di cui al comma 2 dell'articolo 115 del d.lgs. n. 152/2006 e al r.d. 523/1904, pertanto
- 17.2.1 **si allega la documentazione necessaria** ai fini del rilascio dell'autorizzazione
(*) (variabile, solo nel caso di richiesta contestuale di atti di assenso presupposti alla SCIA)
- 17.2.2 l'autorizzazione è stata rilasciata con prot. [] in data []

18) Zona di conservazione "Natura 2000"**che, ai fini della zona speciale di conservazione appartenente alla rete "Natura 2000" (d.P.R. n. 357/1997 e d.P.R. n. 120/2003) l'intervento**

- 18.1 **non è soggetto a Valutazione d'incidenza (VINCA)**
- 18.2 **è soggetto a Valutazione d'incidenza (VINCA), pertanto**
- 18.2.1 **si allega la documentazione necessaria** all'approvazione del progetto
(*) (variabile, solo nel caso di richiesta contestuale di atti di assenso presupposti alla SCIA)
- 18.2.2 la valutazione è stata effettuata con prot. [] in data []

19) Fascia di rispetto cimiteriale

che in merito alla fascia di rispetto cimiteriale (articolo 338, testo unico delle leggi sanitarie 1265/1934)

- 19.1 x **l'intervento non ricade nella fascia di rispetto**
- 19.2 **l'intervento ricade nella fascia di rispetto ed è consentito**
- 19.3 **l'intervento ricade in fascia di rispetto cimiteriale e non è consentito, pertanto**
- 19.3.1 **si allega la documentazione necessaria** per la richiesta di deroga
 (*) (variabile, solo nel caso di richiesta contestuale di atti di assenso presupposti alla SCIA)
- 19.3.2 la relativa deroga è stata ottenuta con prot. []
 in data []

20) Aree a rischio di incidente rilevante

che in merito alle attività a rischio d'incidente rilevante (d.lgs. n. 334/1999 e d.m. 9 maggio 2001):

- 20.1 **nel comune non è presente un'attività a rischio d'incidente rilevante**
- 20.2 x **nel comune è presente un'attività a rischio d'incidente rilevante e la relativa "area di danno" è individuata** nella pianificazione comunale
- 20.2. x **l'intervento non ricade nell'area di danno**
- 20.2.2 **l'intervento ricade in area di danno, pertanto**
- 20.2.2.1 **si allega la documentazione necessaria** alla valutazione del progetto dal Comitato Tecnico Regionale
 (*) (variabile, solo nel caso di richiesta contestuale di atti di assenso presupposti alla SCIA)
- 20.2.2.2 la valutazione del Comitato Tecnico Regionale è stata rilasciata con prot. [] in data []
- 20.3 **nel comune è presente un'attività a rischio d'incidente rilevante e la relativa "area di danno" non è individuata** nella pianificazione comunale, pertanto
- 20.3.1 **si allega la documentazione necessaria** alla valutazione del progetto dal Comitato Tecnico Regionale

21) Smaltimento delle Acque di Prima Pioggia

che, in base a quanto previsto dal d. lgs. n. 152/2006 e al Piano di Tutela delle Acque della Regione Puglia approvato dal Consiglio della Regione Puglia, con Deliberazione n. 230 del 20/10/2009 **l'intervento**

- 21.1 x **non è soggetto alla normativa citata**
- 21.2 **è soggetto** pertanto
- 21.2.1 **si allega la documentazione necessaria per il rilascio dell'autorizzazione** da parte della Provincia
 (*) (variabile, solo nel caso di richiesta contestuale di atti di assenso presupposti alla SCIA)
- 21.2.2 la comunicazione, riguardanti superfici dei piazzali e coperture dei fabbricati da smaltire < 2000 mq è stata effettuata alla Provincia con prot. [] in data []

22) Altri vincoli di tutela ecologica

che l'area/immobile oggetto di intervento risulta assoggettata ai seguenti vincoli:

- 22.1 **fascia di rispetto dei depuratori** (punto 1.2, allegato 4 della deliberazione 4 febbraio 1977 del Comitato dei Ministri per la tutela delle acque)
- 22.2 Altro (specificare) []

In caso di area/immobile assoggettato ad uno o più dei sopracitati vincoli

- 22.2.1 **si allegano le autocertificazioni** relative alla conformità dell'intervento per i relativi vincoli
- 22.2.2 **si allega la documentazione necessaria** ai fini del rilascio dei relativi atti di assenso
(*) (variabile, solo nel caso di richiesta contestuale di atti di assenso presupposti alla SCIA)
- 22.2.3 **il relativo atto di assenso è stato rilasciato con prot. [] in data []**
(l'opzione è ripetibile in base al numero di vincoli che insistono sull'area/immobile)

TUTELA FUNZIONALE**23) Vincoli per garantire il coerente uso del suolo e l'efficienza tecnica delle infrastrutture (*)****che l'area/immobile oggetto di intervento risulta assoggettata ai seguenti vincoli:**

- 23.1 **stradale** (d.m. n. 1404/1968, d.P.R. n. 495/92) (specificare) []
- 23.2 **ferroviario** (d.P.R. n. 753/1980)
- 23.3 **elettrodotto** (d.P.C.M. 23 aprile 1992)
- 23.4 **gasdotto** (d.m. 24 novembre 1984)
- 23.5 **militare** (d.lgs. n. 66/2010)
- 23.6 **aeroportuale** (piano di rischio ai sensi dell'art. 707 del Codice della navigazione, specifiche tecniche ENAC)
- 23.7 **Altro** (specificare) []

In caso di area/immobile assoggettato ad uno o più dei sopracitati vincoli

- 23.7.1 **si allegano le autocertificazioni** relative alla conformità dell'intervento per i relativi vincoli
- 23.7.2 **si allega la documentazione necessaria** ai fini del rilascio dei relativi atti di assenso
(*) (variabile, solo nel caso di richiesta contestuale di atti di assenso presupposti alla SCIA)
- 23.7.3 **il relativo atto di assenso è stato rilasciato con prot. [] in data []**
(l'opzione è ripetibile in base al numero di vincoli che insistono sull'area/immobile)

ASSEVERAZIONE

Tutto ciò premesso, il sottoscritto tecnico, in qualità di persona esercente un servizio di pubblica necessità ai sensi degli artt. 359 e 481 del Codice Penale, esperiti i necessari accertamenti di carattere urbanistico, edilizio, statico, igienico ed a seguito del sopralluogo, consapevole di essere passibile dell'ulteriore sanzione penale nel caso di falsa asseverazione circa l'esistenza dei requisiti o dei presupposti di cui al comma 1 dell'art. 19 della L. N. 241/90

ASSEVERA

ai sensi dell'art. 20 comma 1 del DPR 380/2001

la conformità del progetto agli strumenti urbanistici approvati ed adottati, ai regolamenti edilizi vigenti, e alle altre normative di settore aventi incidenza sulla disciplina dell'attività edilizia e, in particolare, alle norme antisismiche, di sicurezza, antincendio, igienico-sanitarie nel caso in cui la verifica in ordine a tale conformità non comporti valutazioni tecnico-discrezionali, alle norme relative all'efficienza energetica.

Il sottoscritto dichiara inoltre che l'allegato progetto è compilato in piena conformità alle norme di legge e dei vigenti regolamenti comunali, nei riguardi pure delle proprietà confinanti essendo consapevole che la presente PAS non può comportare limitazione dei diritti dei terzi, fermo restando quanto previsto dall'articolo 19, comma 6-ter, della l. n. 241/1990.

Data e luogo
Roma 3 ottobre 2023

il progettista
Dario Biagi



INFORMATIVA SULLA PRIVACY (ART. 13 del d.lgs. n. 196/2003)

Ai sensi dell'art. 13 del codice in materia di protezione dei dati personali si forniscono le seguenti informazioni:

Finalità del trattamento: I dati personali dichiarati saranno utilizzati dagli uffici nell'ambito del procedimento per il quale la presente PAS viene resa.

Modalità: Il trattamento avverrà sia con strumenti cartacei sia su supporti informatici a disposizione degli uffici.

Ambito di comunicazione: I dati verranno comunicati a terzi ai sensi della l. n. 241/1990, ove applicabile, e in caso di verifiche ai sensi dell'art. 71 del d.P.R. n. 445/2000.

Diritti: Il sottoscrittore può in ogni momento esercitare i diritti di accesso, rettifica, aggiornamento e integrazione dei dati ai sensi dell'art. 7 del d.lgs. n. 196/2003 rivolgendo le richieste al SUAP/SUE.

Titolare: SUE di CONVERSANO

ALLEGATI di cui all'art. 6 del D.Lgs. n. 28 del 03.03.2011

Documentazione obbligatoria:

- Copia fotostatica di documento di identità;
- Relazione dettagliata a firma di un progettista abilitato che descriva l'intervento;
- Opportuni elaborati progettuali a firma di un progettista abilitato che attestino la compatibilità del progetto con gli strumenti urbanistici approvati e i regolamenti edilizi vigenti e la non contrarietà agli strumenti urbanistici adottati, nonché il rispetto delle norme di sicurezza e' di quelle igienico-sanitarie;
- Elaborati tecnici per la connessione redatti dal gestore di rete;
- Pareri, autorizzazioni, nulla osta, rilasciati dai soggetti competenti
 - Soprintendenza
 - VV.FF.
 - Consorzio di Bonifica
 - Amministrazione Provinciale
 - Altro (specificare)
ENAC/ENAV

X Presentazione degli schemi impianti di cui al DM 37/2008:

X Scheda tecnica impianti di energia da fonti rinnovabili;

- X Documentazione catastale costituita da estratto di mappa in scala 1:2000 / 1:1000 con individuazione del nuovo intervento, autenticata dal progettista, e con aggiornamento non anteriore a mesi 6;
- X Estratto del P.R.G. con evidenziato l'immobile e/o l'area di intervento;
- X DICHIARAZIONE CHE L'IMPIANTO NON SI TROVI ALL'INTERNO DI AREE FRA QUELLE SPECIFICAMENTE ELENCAE E INDIVIDUATE DALL'ALLEGATO 3) LETTERA f), AL DECRETO DEL MINISTERO DELLO SVILUPPO ECONOMICO DEL 10/09/2010 PUBBLICATO NELLA GAZZETTA UFFICIALE N.219 DEL 18/09/2010 (comma 9 BIS DELL'ART.6 D.LEGS 28/11)
- Dichiarazione dell'impresa esecutrice dei lavori;
- D.U.R.C. (Documento Unico di Regolarità Contributiva);
- X Versamento Diritti di Segreteria

Documentazione eventuale (in relazione alla tipologia dell'intervento):

- Deposito documentazione norma sismica, ovvero asseverazione tecnico;
 - Autorizzazione allo Scarico
 - Notifica preliminare (Azienda USL e Direzione Provinciale del Lavoro)
 - Altro (specificare)
-
-

Data e luogo
Conversano, 3 ottobre 2023

il/i dichiaranti
Dario Biagi



UBICAZIONE

Relativamente all'immobile/terreno sito nel Comune di Noci:

- le opere insistono su fabbricato terreno

indirizzo Strada Vicinale Giordano n° snc scala _____ piano _____

contrada/località _____ n° _____

destinazione d'uso dell'immobile/terreno _____

destinazione urbanistica _____

VINCOLI:

- l'immobile/l'area è soggetto a **vincolo monumentale** (ai sensi della parte II del D.Lgs. n. 42/2004, ex L. 1089/39) o **paesaggistico** (ai sensi della parte III del D.Lgs. n. 42/2004, ex L. 1497/39), alla **ex Legge n.431/85** (Decreto Galasso), alla Legge 183/89 (Norme per il riassetto organizzativo e funzionale della **difesa del suolo**) o alla Legge 394/91 (Legge Quadro sulle **aree protette**), **PUTT/T Regionale**?
(in caso affermativo indicare l'Ente e allegare il parere rilasciato dallo stesso/i competente
- **per tutti gli interventi a prescindere se per scambio sul posto e produzione**)

SI NO

- l'intervento da realizzare è soggetto a parere (o nulla osta) di **altri Enti** (Ferroviario, Demaniale, VV.FF.. ecc)?
(in caso affermativo indicare tutti gli enti ed allegare i relativi pareri/nulla osta rilasciati)

SI NO

- sono previsti interventi su parti dell'edificio contenenti fibre di **amianto**?
(in caso affermativo allegare il piano di lavoro protocollato presso l'ufficio ASL-SPESAL competente)

SI NO

- l'intervento da realizzare è soggetto a parere di **altri Settori comunali**?
(in caso affermativo indicare i Settori ed allegare il relativo parere rilasciato)

SI NO

- l'intervento da realizzare è assoggettata alla **normativa sismica**?
(in caso affermativo si allega la documentazione prevista dalla vigente legislazione in materia e/o Autorizzazione Sismica rilasciata dalla Provincia di Bari)

SI NO

- l'intervento da realizzare è soggetto a parere/nulla osta **dell'Autorità di Bacino Puglia- P.A.I.**?
(in caso affermativo allegare il relativo parere/nulla osta rilasciato)

SI NO

- l'intervento da realizzare è soggetto alla progettazione degli impianti redatta da professionista Abilitato ai **sensi dell'art. 5 del D.M. 37/2008**?
(in caso affermativo produrre Progetto degli impianti oppure dichiarazione del progettista attestante Che l'intervento non è soggetto a progettazione obbligatoria in quanto non vengono superati i limiti Dimensionali definiti dall'art. 5 c. 2 del D.M. 37/2008).

SI NO

- l'intervento muta lo **stato dei beni delle unità immobiliari** già censite, secondo quanto previsto dalla Legge n. 80 del 09/03/2006? Pertanto è necessaria la presentazione degli atti di **aggiornamento catastali**?
(in caso affermativo produrre ricevuta variazione catastale- ovvero dichiarazione che l'intervento non ha comportato modificazione di classamento catastale - **obbligatorio accatastamento per impianti di produzione**).

SI NO

- altro _____

SI NO

DATI CATASTALI

Censito al:

- CATASTO TERRENI
 NUOVO CATASTO EDILIZIO URBANO

Foglio n° 3 _____ particella n° 140 sub n° _____

Foglio n° _____ particella n° _____ sub n° _____

OPERE SU PARTI
COMUNI O
CONDOMINIALI

Dichiara che:

- le opere sono state approvate dall'assemblea condominiale
 altro _____
 installazione di pannelli fotovoltaici, su edificio esistente, con qualsiasi potenza, **non ricadenti fra quelli di cui al punto 12.1 del D.M. 10/09/2011** aventi le seguenti caratteristiche:
 i. moduli fotovoltaici collocati sugli edifici;
 ii. la superficie complessiva dei moduli fotovoltaici dell'impianto non sia superiore a quella del tetto dell'edificio sul quale i moduli sono collocati;
 collocato su edifici, tettoie, serre o pensiline e da realizzarsi con tegole fotovoltaiche o altri elementi innovativi;
 collocato su edifici o loro pertinenze (realizzati all'interno della **zona A di cui al D.M. 1444/1968**) e da realizzarsi con tegole fotovoltaiche o altri elementi innovativi;
 impianto solare fotovoltaico non integrato ubicato **al suolo** con potenza **inferiore a 20 kW**;
 impianto solare fotovoltaico ubicato a suolo **su terreni agricoli** (max 10% del terreno agricolo e distanza superiore a 2000 mt. da altri terreni dello stesso proprietario), non ricadenti fra quelli di cui al punto 12.1 e 12.2 lettera a) del D.M. 10/09/2010, aventi capacità di generazione inferiore alla soglia indicata alla **tabella A allegata al D.Lgs n. 387** del 29/12/2003, cioè con potenza **inferiore a 20 kW, e che faccia capo ad un unico punto di connessione ed ad un unico soggetto**;
 impianto **solare fotovoltaico** ubicato su **aree già degradate da attività antropiche, pregresse o in atto, tra cui siti industriali, cave, discariche**, siti contaminati, con potenza **non superiore a 1 MW** e direttamente su suolo;
 impianto **eolico di potenza inferiore a 200 kW con max 4** generatori eolici;
 Impianti **Biomassa**, gas di discarica, gas residuati dai processi di depurazione, operanti in assetto **cogenerativi** con potenza $> 50 \leq 1000$ kW ovvero 3000 kWt;
 Impianti alimentati **da biomassa e biogas** con potenza **max 200 kW**;
 Impianti da **gas di discarica, gas residuati** ... con potenza **inferiore a 1 MW**;
 Impianti **non cogenerativi con potenza ≤ 250 kW**;
 Impianti **idroelettrici e geotermoelettrici** realizzati **su edifici esistenti** senza variazione plano-altimetriche, senza cambio di destinazione d'uso, senza intaccare parti strutturali, ecc., con **potenza max 200 kW**;
 Impianti **idroelettrici e geotermoelettrici** alimentati da **fonte idraulica** con **potenza inferiore a 1 MW**;

Altro: **Realizzazione di un impianto Agrivoltaico Avanzato (quale progetto necessario per il conseguimento degli obiettivi del Pnrr) della potenza pari a 998,20 kW, con relative opere di connessione alla rete elettrica nazionale da realizzarsi nel comune di Noci (BA) in Strada Vicinale Giordano, loc. Casaboli, su area idonea, posta nel buffer di 500 m dal perimetro di cave esistenti così come previsto dall'art. 20 comma 8 lett. c ter punto 1 del dlgs 199/2021.**

DICHARA

Sia per tutto quanto sopra riportato e per il proseguo, in applicazione degli artt. 46 e 47 del DPR 445/2000, consapevole delle pene stabilite per le false attestazioni e mendaci dichiarazioni ai sensi dell'art. 76 del DPR sopra richiamato e degli artt. 483-495 e 496 del Codice Penale e che inoltre, qualora dal controllo effettuato emerga la non veridicità del contenuto della dichiarazione resa, decadrà dai benefici conseguenti al provvedimento conseguito sulla base della dichiarazione non veritiera ai sensi dell'art. 75 del DPR 445/2000, sotto la propria responsabilità:

- che **si riterrà assentita il giorno successivo al trentesimo giorno** dalla data di presentazione al protocollo generale e che la data di inizio lavori sarà comunicata a seguito

della pubblicazione del bando Agrivoltaico, salvo interruzione dei termini, come stabilito per legge;

- che le opere, come illustrate nella relazione e negli elaborati grafici allegati, rispettano la legislazione in materia, ed in particolare, quanto previsto dal Decreto Legislativo 3 marzo 2011 n° 28 e che sono conformi agli strumenti urbanistici generali o attuativi vigenti e adottati, al Regolamento Edilizio Comunale, e che in merito alla normativa concernente la sicurezza sul lavoro, ha effettuato le verifiche previste dall'art. 90, comma 9 del D.Lgs 81/08 e s.m.i.;
- che è legittimato alla presentazione della presente dichiarazione ai sensi di legge e di non violare, con la realizzazione delle opere in oggetto, diritti di terzi o condominiali e di sollevare il Comune di Noci da ogni responsabilità nei confronti di terzi, che dovranno essere salvi e rispettati durante tutte le fasi di lavoro;
- che, in relazione all'intervento da realizzare, ha provveduto a verificare i presupposti normativi che ne consentono l'esecuzione sulla base della documentazione redatta dal progettista incaricato,
- che l'immobile esistente, oggetto di installazione degli impianti in oggetto, risulta legittimato con titoli abilitativi, in ogni sua parte;
- pertanto, che l'immobile ove verrà installato l'impianto è stato oggetto di precedente:

Licenza edilizia	n°	del
Concessione edilizia	n°	del
Permesso di costruire	n°	del
Accertamento di conformità	n°	del
Comunicazione con:		
- DIA	n°	del
- SCIA	n°	del
- Art. 6 D.P.R. 380/01	n°	del
Condono edilizio:		
- Legge 47/85;	n°	del
- Legge 724/94;	n°	del
- D.L. 269/03;	n°	del
Altro	n°	del

- che sono ancora in corso altri progetti edilizi sull'immobile o sull'area oggetto di intervento, ed esattamente, pratica edilizia _____ titolo abilitativo _____ n. _____ del _____ **ovvero** _____ .

E SI IMPEGNA

- a comunicare la data di ultimazione lavori (obbligatorio), che dovrà comunque avvenire **entro 3 anni dalla data di presentazione dell'istanza o di perfezionamento** della procedura;
- a presentare, ai sensi dell'art. 6, comma 8, del Decreto Legislativo 3 marzo 2001 n° 28, il certificato di collaudo finale, a firma di un tecnico abilitato, che attesti la conformità delle opere al progetto presentato;
- a presentare, contestualmente, la ricevuta dell'avvenuta variazione catastale conseguente alle opere realizzate, ovvero dichiarazione che le stesse non hanno comportato modificazioni di classamento.

Dichiara inoltre, che le figure professionali incaricate dal sottoscritto, per effettuare l'intervento di cui sopra, e che pertanto autorizzo l'Amministrazione comunale a fornire al solo progettista le informazioni circa l'iter della pratica ed a richiedere allo stesso eventuali chiarimenti ed integrazioni, sono:

PROGETTISTA:

Il/La sottoscritto/a Umberto Piacquadio

nato/a il _____
 con studio a via / piazza _____
 telefono n° _____ in qualità di direttore tecnico della AP ENGINEERS srl codice fiscale / p.iva
 03943370712
 iscritto all'Ordine degli Ingegneri della Provincia di Foggia con il n° 1840

DIRETTORE DEI LAVORI:(da compilare se figura diversa dal progettista)

La sottoscritto/a Umberto Piacquadio
 nato/a il _____
 con studio a via / piazza _____
 telefono n° _____ in qualità di direttore tecnico della AP ENGINEERS srl codice fiscale / p.iva
 03943370712
 iscritto all'Ordine degli Ingegneri della Provincia di Foggia con il n° 1840

ESECUTORI DEI LAVORI: NB: dovranno essere comunque comunicate tutte le eventuali altre ditte o imprese esecutrici subentranti tramite comunicazione scritta indirizzata allo Sportello Unico per l'edilizia corredata dal relativo certificato di regolarità contributiva.

Tipo: Impresa Lavoratore Autonomo Artigiano

La Società P4ENERGY Srl
 con sede a LUCERA via/Piazza Viale Dell' Artigianato n° 13
 telefono n° 0881545252 codice fiscale / p.iva 06718660720
 Rappresentante legale Sig. Michele Piacquadio
 nato/a il _____ e residente a via/piazza telefono n° codice
 fiscale / p.iva _____

Tipo: Impresa Lavoratore Autonomo Artigiano

La Società _____
 con sede a _____ via/Piazza _____ n° _____
 telefono n° _____ codice fiscale / p.iva _____
 Rappresentante legale Sig./ra _____
 nato/a _____ il _____ e residente a _____
 via/piazza _____ n° _____ telefono n° _____
 codice fiscale / p.iva _____

Lucera, 08/07/2024

IL DICHIARANTE
(firmato digitalmente)

	Zona Puglia Distribuzione Territoriale Rete Puglia e Basilicata Macro Area Sud Divisione Infrastrutture e Reti	REV. DOC: PTO MT - Prod. 2020
		Redazione: Richiedente
		Iter autorizzativo: Richiedente

DUE IMPIANTI DI RETE PER LA CONNESSIONE DI IMPIANTI DI PRODUZIONE DA FONTE SOLARE DELLA POTENZA NOMINALE RISPETTIVAMENTE DI 999 KW UBICATO IN STRADA VICINALE GIORDANO NEL COMUNE DI NOCI (BA) CON COSICE DI RINTRACCIABILITÀ 381554918 E DI 1999.2 KW SITO IN STRADA COMUNALE Ss CASABOLI, Sn NOCI CON CODICE DI RINTRACCIABILITÀ 351220989

PROGETTO DEFINITIVO

Codice di identificazione impianto di produzione

381554918 - 351220989

IDENTIFICAZIONE ELABORATO								
Liv. Prog.	Codice di rintracciabilità	Tipo di docum.	Tipo di Elaborato	Numero foglio	Totale fogli	Nome file	Data	Scala
Prog. def	381554918 - 351220989	01	01	01	02	Elaborato.dwg	02/04/2024	

REVISIONI						
REV.	DATA	DESCRIZIONE	Eseguito	Verificato	Approvato	
00	APRILE 2024	Elenco Elaborati del Progetto	Geom. Francesco Patricelli Geom. Benincaso Michele	Ing. Umberto Piacquadio	Ing. Umberto Piacquadio	

Progettazione
AP ENGINEERS SRL

Via dell'Artigianato 13
71036 LUCERA (FG)
P.IVA 03943370712



Il Direttore Tecnico _____

<p>GESTORE RETE ELETTRICA E-DISTRIBUZIONE SPA</p> <p style="font-size: small;">Per approvazione</p> <p>_____</p>	<p style="text-align: center;">IL RICHIEDENTE</p> <p style="text-align: center;">PAP PROJECT STUDIO SRL</p> <p style="text-align: center;">_____</p>
--	--

Il presente elaborato è di ns. proprietà. Si fa divieto a chiunque di riprodurlo o renderlo noto a terzi senza ns. autorizzazione. Legge 22-4-41 n.633 art. 2575 e segg. C.C.

Elenco Elaborati

	Titolo elaborato	Scala
01	Elenco elaborati del progetto	-
02	Relazione Tecnica Descrittiva	-
03	Asseverazioni del tecnico: - Dichiarazione asseverata – Incendi ed esplosioni - Dichiarazione asseverata – Vincoli - Dichiarazione asseverata – Linee Telefoniche aeree - Dichiarazione asseverata – Urbanistica	-
04	Rappresentazione del territorio: - Stralcio catastale - Sovrapposizione con ADB - Sovrapposizione Carta Idrogeomorfologica	1:500 1:10.000 1:20.000
05	Piano Regolatore Generale	1:10.000
06	Tavola Cartografica su Base Ortofoto, IGM e CTR: - Corografia su base Ortofoto - Corografia su base Ortofoto - Corografia su base CTR - Corografia su base CTR - Corografia su base CTR - Corografia su base IGM - Corografia su base IGM	1:2.000 1:5.000 1:1.000 1:2.000 1:5.000 1:25.000 1:50.000
07	Elaborati grafici Cabina	1:50
08	Sovrapposizione dell'intervento su tavole PPTR con legenda vincoli comprendente: - Botanico Vegetazionale - Geomorfologico - Idrologico - Aree protette e siti naturalistici - Componenti valori percettivi - Componenti culturali	1:10.000 1:10.000 1:10.000 1:10.000 1:10.000 1:10.000
09	Ricostruzione fotografica ante e post operam	-
10	Georeferenziazione elementi	-
11	Piano particellare	-
12	Relazione di impatto elettromagnetico e DPA	-

Pratica edilizia	_____
del	_____
Protocollo	_____

RELAZIONE TECNICA DI ASSEVERAZIONE

DATI DEL PROGETTISTA

Cognome e Nome	<i>Piacquadio Umberto</i>		
codice fiscale			
nato a	prov.	stato	
nato il	n.		
residente in	prov.	stato	
indirizzo			C.A.P.
con studio in	<i>Viale dell'Artigianato n. 13</i>	prov. <i>FG</i>	stato <i>Italia</i>
indirizzo			C.A.P. <i>71036</i>
Iscritto all'ordine/collegio	<i>Ordine degli Ingegneri</i>	di <i>Foggia</i>	al n. <i>1840</i>
Telefono			fax. <i>0881548541</i>
posta elettronica certificata			

N.b. I dati del progettista coincidono con quelli già indicati, nella sezione 2 dell'Allegato "Soggetti coinvolti", per il progettista delle opere architettoniche

DICHIARAZIONI

Il progettista, in qualità di tecnico asseverante, preso atto di assumere la qualità di persona esercente un servizio di pubblica necessità ai sensi degli articoli 359 e 481 del Codice Penale, consapevole che le dichiarazioni false, la falsità negli atti e l'uso di atti falsi comportano l'applicazione delle sanzioni penali previste dagli artt. 75 e 76 del d.P.R. n. 445/2000 e di quelle di cui all'art. 19, comma 6, della legge n. 241/1990, sotto la propria responsabilità

DICHIARA

1) Tipologia di intervento e descrizione sintetica delle opere

<p>che i lavori riguardano l'immobile/il terreno individuato nella PAS di cui la presente relazione costituisce parte integrante e sostanziale;</p> <p>che le opere in progetto sono subordinate a PAS in quanto rientrano nella seguente tipologia di intervento:</p>
<input type="checkbox"/> collocato su edifici, tettoie, serre o pensiline e da realizzarsi con tegole fotovoltaiche o altri elementi innovativi;
<input type="checkbox"/> collocato su edifici o loro pertinenze (realizzati all'interno della zona A di cui al D.M. 1444/1968) e da realizzarsi con tegole fotovoltaiche o altri elementi innovativi;
<input type="checkbox"/> Impianto solare fotovoltaico non integrato ubicato al suolo con potenza inferiore a 20 kW;

<input type="checkbox"/> Impianto solare fotovoltaico ubicato a suolo su terreni agricoli (max 10% del terreno agricolo e distanza superiore a 2000 mt. da altri terreni dello stesso proprietario), non ricadenti fra quelli di cui al punto 12.1 e 12.2 lettera a) del D.M. 10/09/2010, aventi capacità di generazione inferiore alla soglia indicata alla tabella A allegata al D.Lgs n. 387 del 29/12/2003, cioè con potenza inferiore a 20 kW, e che faccia capo ad un unico punto di connessione ed ad un unico soggetto;
<input type="checkbox"/> Impianto solare fotovoltaico ubicato su aree già degradate da attività antropiche, pregresse o in atto, tra cui siti industriali, cave, discariche, siti contaminati, con potenza non superiore a 1 MW e direttamente su suolo;
<input type="checkbox"/> Impianto eolico di potenza inferiore a 200 kW con max 4 generatori eolici;
<input type="checkbox"/> Impianti Biomassa, gas di discarica, gas residuati dai processi di depurazione, operanti in assetto cogenerativi con potenza > 50 ≤ 1000 kW ovvero 3000 kWt;
<input type="checkbox"/> Impianti alimentati da biomassa e biogas con potenza max 200 kW;
<input type="checkbox"/> Impianti da gas di discarica, gas residuati con potenza inferiore a 1 MW;
<input type="checkbox"/> Impianti non cogenerativi con potenza ≤ 250kW;
<input type="checkbox"/> Impianti idroelettrici e geotermoelettrici realizzati su edifici esistenti senza variazione planoaltimetriche, senza cambio di destinazione d'uso, senza intaccare parti strutturali, ecc., con potenza max 200 kW;
<input type="checkbox"/> Impianti idroelettrici e geotermoelettrici alimentati da fonte idraulica con potenza inferiore a 1 MW;
<input type="checkbox"/> Attività di costruzione ed esercizio di impianti fotovoltaici di potenza sino a 10 MW connessi alla rete elettrica di media tensione e localizzati in area a destinazione industriale, produttiva o commerciale (ai sensi del c.9 bis, dell'art.6 del D.LGS 28/2011 modificato dal D.L. 77/2021).
<input checked="" type="checkbox"/> Altro: impianto Agrivoltaico Avanzato di potenza sino a 1,00 MW connessi alla rete elettrica di media tensione o alta tensione (ai sensi dell'art. 20 comma 8 lett c.ter.1 del D.LGS 199/2021 modificato dal D.L. 17/2022, DL 50/2022) e DI 15 maggio 2024, n. 63, rientrante nelle aree idonee poste a 500 m dalle Cave, quale progetto necessario per il conseguimento degli obiettivi del Pnrr

e che consistono in:

Realizzazione di un impianto Agrivoltaico Avanzato (quale progetto necessario per il conseguimento degli obiettivi del Pnrr) della potenza pari a 998,20 kW, con relative opere di connessione alla rete elettrica nazionale da realizzarsi nel comune di Noci (BA) in Strada Vicinale Giordano, loc. Casaboli, su area idonea, posta nel buffer di 500 m dal perimetro di cave esistenti così come previsto dall'art. 20 comma 8 lett. c ter punto 1 del dlgs 199/2021.

2) Dati dell'immobile oggetto di intervento

che l'intervento interessa l'immobile sito in località Casaboli del Comune di Noci, avente destinazione d'uso esistente terreno agricolo (ad es. . residenziale, industriale, commerciale, ecc...) e di progetto impianto Agrivoltaico Avanzato

Censito al NCEU			
Foglio	Particella	Sub	Cat

Censito in NCT			
Foglio	Particella	Sub	Comune
3	140	-	Noci

Superfici edificio (reali e non catastali)		
coperta mq.	scoperta mq.	altezza m.

Superfici terreno (reali e non catastali) Mq. 13540

3) Strumentazione urbanistica comunale vigente e in salvaguardia

che l'area/immobile oggetto di intervento risulta individuata dal/è da realizzarsi su:

		SPECIFICARE	ZONA	ART.
<input checked="" type="checkbox"/>	PUG/ PRG/ PDF	PRG	E1	
<input type="checkbox"/>	PIANO PARTICOLAREGGIATO			
<input type="checkbox"/>	PIANO DI RECUPERO			
<input type="checkbox"/>	P.I.P.			
<input type="checkbox"/>	P.E.E.P.			
<input type="checkbox"/>	ALTRO:			

4) Variazioni catastali (L n. 331/2004 art.1 comma 332)

che l'immobile oggetto dei lavori

4.1 **non necessita di alcuna variazione catastale**

4.2 **necessita di variazione catastale** che sarà eseguita ad ultimazione lavori e trasmessa, unitamente alla nuova planimetria alla Amministrazione Comunale

5) Tutela dall'inquinamento acustico

che l'intervento

5.1 **non rientra** nell'ambito di applicazione dell'articolo 8 della l. n. 447/1995

5.2 **rientra** nell'ambito di applicazione dell'articolo 8 della l. n. 447/1995, integrato con i contenuti dell'articolo 4 del d.P.R. n. 227/2011 e pertanto **si allega:**

5.2.1 documentazione di impatto acustico (art. 8, commi 2 e 4, legge n. 447/1995)

5.2.2 valutazione previsionale di clima acustico (art. 8, comma 3, legge n. 447/1995)

5.2.3 autocertificazione a firma del tecnico abilitato competente in acustica ambientale in cui si attesta il rispetto dei requisiti di protezione acustica in relazione alla zonizzazione acustica di riferimento (art. 8, comma 3-bis, legge n. 447/1995)

5.2.4 dichiarazione sostitutiva dell'atto di notorietà, a firma del titolare, relativa al rispetto dei limiti stabiliti dal documento di classificazione acustica del territorio comunale di riferimento ovvero, ove questo non sia stato

adottato, ai limiti individuati dal d.P.C.M. 14 novembre 1997 (art. 4, commi 1 e 2, d.P.R. n. 227/2011)

che è stata presentata alla Provincia competente apposita relazione tecnica asseverata da un tecnico competente, che documenti il rispetto dei limiti di cui alla presente normativa, per l'esercizio di nuove attività imprenditoriali, ovvero per ampliamenti o modifiche di attività esistenti, che determinano un livello di rumore ambientale superiore a 40 dB(A) durante il periodo diurno e superiore a 30 dB(A) durante il periodo notturno (art.12 LEGGE REGIONALE 12 febbraio 2002, N. 3 "**Norme di indirizzo per il contenimento e la riduzione dell'inquinamento acustico**").

6) Produzione di materiali di risulta

che le opere

6.1 non sono soggette alla normativa relativa ai materiali da scavo (art. 41-bis D.L. n. 69 del 2013 e art. 184-bis d.lgs. n. 152 del 2006)

6.2 **comportano** la produzione di materiali da scavo **considerati come sottoprodotti** ai sensi dell'articolo 184-bis, comma 1, del d.lgs. n. 152/2006 o dell'articolo 41-bis, comma 1, D.L. n. 69 del 2013, e inoltre

6.2.1 **le opere comportano** la produzione di materiali da scavo per un **volume superiore a 6000 mc e sono soggette a VIA o AIA**, e pertanto, ai sensi dell'art. 184-bis, comma 2-bis, e del d.m. n. 161/2012

6.2.1.1. **si allega/ si comunicano gli estremi del** . Provvedimento di VIA o AIA, comprensivo dell'assenso al Piano di Utilizzo dei materiali da scavo, rilasciato da [] con prot. [] in data

(*) (variabile, solo nel caso di richiesta contestuale di atti di assenso presupposti alla SCIA)

6.2.2 le opere comportano la produzione di materiali da scavo per un **volume inferiore o uguale a 6000 mc** ovvero (**pur superando tale soglia**) **non sono soggette a VIA o AIA**, e pertanto

6.2.2.1 allega **autocertificazione del titolare** resa all'ARPA ai sensi del comma 2 dell'art. 41-bis D.L. n. 69 del 2013

6.3 **comportano** la produzione di materiali da scavo che saranno riutilizzati nello stesso luogo di produzione e pertanto

6.3.1 **allega autocertificazione del titolare (che i materiali da scavo saranno riutilizzati nello stesso luogo di produzione)**

6.4 riguardano interventi di **demolizione di edifici o altri manufatti preesistenti e producono rifiuti** la cui gestione è disciplinata ai sensi della parte quarta del d.lgs. n. 152/ 2006

6.5 **comportano** la produzione di **materiali da scavo che saranno gestiti dall'interessato come rifiuti**

6.6 **Ai sensi del RR n.6/2006 si allega bilancio di produzione**

7) Prevenzione incendi

che l'intervento

7.1 non è soggetto alle norme di prevenzione incendi

7.2 è soggetto alle norme tecniche di prevenzione incendi e le stesse sono rispettate nel progetto

7.3 presenta caratteristiche tali da non consentire l'integrale osservanza delle regole tecniche di prevenzione incendi e pertanto

7.3.1 **si allega la documentazione necessaria** all'ottenimento della deroga

(*) (variabile, solo nel caso di richiesta contestuale di atti di assenso presupposti alla SCIA)

7.3.2 la relativa deroga è stata ottenuta con prot. _____
in data _____

e che l'intervento

7.4 **non è soggetto alla valutazione del progetto** da parte del Comando Provinciale dei Vigili del Fuoco ai sensi del d.P.R. n. 151/2011

7.5 **è soggetto alla valutazione del progetto** da parte del Comando Provinciale dei Vigili del Fuoco, ai sensi dell'articolo 3 del d.P.R. n. 151/2011 e pertanto

7.5.1 **si allega la documentazione necessaria** alla valutazione del progetto
(*) (variabile, solo nel caso di richiesta contestuale di atti di assenso presupposti alla SCIA)

7.5.2 la valutazione del progetto è stata effettuata con prot. _____
in data _____

7.6 **costituisce variante e il sottoscritto assevera che le modifiche non costituiscono variazione dei requisiti di sicurezza antincendio** già approvati con parere del Comando Provinciale dei Vigili del fuoco rilasciato con prot. _____ in data _____

8) Amianto

che le opere

8.1 **non interessano** parti di edifici con presenza di fibre di amianto

8.2 **interessano** parti di edifici con presenza di fibre di amianto e che pertanto il datore di lavoro, prima dell'inizio di lavori di demolizione o di rimozione dell'amianto o di materiali contenenti amianto da edifici, strutture, apparecchi e impianti, nonché dai mezzi di trasporto, predispone, ai sensi dei commi 2 e 5 dell'articolo 256 del d.lgs. n. 81/2008, il **Piano di Lavoro di demolizione o rimozione dell'amianto**

8.2.1 **in allegato** alla presente relazione di asseverazione
(*) (variabile, solo nel caso di richiesta contestuale di atti di assenso presupposti alla SCIA)

8.2.2 presentato con prot. _____ in data _____

9) Interventi strutturali e/o in zona sismica

che l'intervento

9.1 **non prevede** la realizzazione di **opere di conglomerato cementizio armato**, normale e precompresso ed a struttura metallica

9.2 **prevede** la realizzazione di opere di **conglomerato cementizio armato**, normale e precompresso ed a struttura metallica; pertanto

9.2.1 si allega la documentazione relativa alla denuncia di cui all'articolo 65 del d.P.R. n. 380/2001

9.2.2 la denuncia di cui all'articolo 65 del d.P.R. n. 380/2001 è già stata depositata con prot. _____ in data _____

9.2.3 la denuncia di cui all'articolo 65 del d.P.R. n. 380/2001 verrà depositata prima dell'inizio dei lavori

9.2.4 l'intervento rientra tra quelli privi di rilevanza nei riguardi della pubblica incolumità:

- **Punto 3.2 e 4.7 della Deliberazione della Giunta Regionale del 29 novembre**

2022, n. 1663

e che l'intervento

- 9.3 **non prevede opere** da denunciare o autorizzare ai sensi degli articoli 93 e 94 del d.P.R. n. 380/2001 o della corrispondente normativa regionale
- 9.4 **prevede opere che non richiedono il deposito dei calcoli strutturali al SUE, trattandosi di opere minore priva di rilevanza per la pubblica incolumità** di cui alla Deliberazione della Giunta Regionale 29 novembre 2022, n. 1663, elenco:

- Allegato A [REDACTED]
- Allegato B; [REDACTED]
- Allegato C; **Punto 3.2 e punto 4.7**

All'uopo si allega:

- 1) relazione tecnica esplicativa: contenente le informazioni relative alla tipologia della costruzione o del manufatto, le dimensioni dell'intervento proposto, la destinazione d'uso ed il contesto in cui viene realizzato, indicando espressamente a quali punti degli elenchi A.1 e A.2 si fa riferimento. In tutti i casi occorre valutare e dimostrare analiticamente che vengono rispettati i limiti di carico prescritti ed ogni altro requisito o condizione indicati nei medesimi elenchi. Nel caso si utilizzino strutture prefabbricate e/o modulari, occorre allegare i certificati di origine rilasciati dal produttore;
- 2) elaborato grafico: comprensivo di piante e sezioni, quotato ed in scala commisurata all'entità dell'intervento, contenente le informazioni necessarie a dimostrare che i parametri dimensionali rientrano tra i limiti indicati negli elenchi sopra citati.

- 9.5 costituisce una **variante non sostanziale riguardante parti strutturali** relativa ad un progetto esecutivo delle strutture precedentemente presentato con prot. [REDACTED] in data [REDACTED]
- 9.6 prevede il deposito dei calcoli strutturali prima dell'inizio dei lavori (art. 93 e 94 d. P.R. n. 380/01), il successivo deposito della "relazione sismica a struttura ultimata" (art.6 L. 1086/1971), infine, del collaudo statico. Pertanto
- si allega** la documentazione relativa ai calcoli strutturali
- la relativa denuncia dei lavori in zona sismica è già stata depositata** con prot. [REDACTED] in data [REDACTED]
- la denuncia di cui all'articolo 93 e 94 del d.P.R. n. 380/2001 verrà depositata prima dell'inizio dei lavori
- 9.7 **prevede opere strutturali soggette ad autorizzazione sismica** ai sensi dell'articolo 94 del d.P.R. n. 380/2001 o della corrispondente normativa regionale e pertanto
- 9.7.1 **si allega** la documentazione necessaria per il rilascio dell'**autorizzazione sismica**
(* (variabile, solo nel caso di richiesta contestuale di atti di assenso presupposti alla SCIA)
- 9.7.2 **la relativa autorizzazione è già stata ottenuta** con prot. [REDACTED] in data [REDACTED]
- 9.7.3 la denuncia di cui all'articolo 93 e 94 del d.P.R. n. 380/2001 verrà depositata prima dell'inizio dei lavori

10) Qualità ambientale dei terreni

che l'intervento, in relazione alla qualità ambientale dei terreni,

10.1 **non richiede indagini ambientali preventive** in relazione alle attività finora svolte sull'area interessata dall'intervento

10.2 a seguito delle preventive analisi ambientali effettuate, **non necessita di bonifica**, pertanto
 10.2.1 **si allegano i risultati delle analisi ambientali dei terreni**

DICHIARAZIONI RELATIVE AI VINCOLI

TUTELA STORICO-AMBIENTALE

11) Bene sottoposto al Piano Paesaggistico Territoriale Regionale della Puglia

che l'immobile oggetto dei lavori con riferimento al PPTR approvato Con delibera n. 176 del 16 febbraio 2015, pubblicata sul BURP n. 40 del 23.03.2015

11.1 **non è sottoposto a tutela**

11.2 **è sottoposto a tutela ma l'intervento non richiede il rilascio dell'autorizzazione/accertamento di compatibilità paesaggistica**

11.3 **è sottoposto a tutela e pertanto**

11.3.1 **è assoggettato al procedimento semplificato di autorizzazione paesaggistica**, in quanto di lieve entità, secondo quanto previsto dal d.P.R. n. 139/2010, e pertanto

11.3.1.1 **si allega la relazione paesaggistica semplificata** e la documentazione necessaria ai fini del rilascio dell'autorizzazione paesaggistica semplificata

(*) (variabile, solo nel caso di richiesta contestuale di atti di assenso presupposti alla SCIA)

11.3.1.2 l'autorizzazione paesaggistica semplificata è stata rilasciata con prot. _____ in data _____

11.3.2 **è assoggettato al procedimento ordinario di autorizzazione paesaggistica**, e pertanto

11.3.2.1 **si allega la relazione paesaggistica** e la documentazione necessaria ai fini del rilascio dell'autorizzazione paesaggistica
(*) (variabile, solo nel caso di richiesta contestuale di atti di assenso presupposti alla SCIA)

11.3.2.2 l'autorizzazione paesaggistica è stata rilasciata con prot. _____ in data _____

11.3.3 **è assoggettato al procedimento di accertamento di compatibilità paesaggistica**

11.3.3.1 **si allega la documentazione necessaria** ai fini dell'accertamento di compatibilità paesaggistica

(*) (variabile, solo nel caso di richiesta contestuale di atti di assenso presupposti alla SCIA)

11.3.3.4 **accertamento di compatibilità paesaggistica** è stato rilasciato con prot. _____ in data _____

12) Bene sottoposto a parere della Soprintendenza

che l'immobile oggetto dei lavori, ai sensi del Parte II, Titolo I, Capo I del d.lgs. n. 42/2004,

12.1 non è sottoposto a tutela

12.2 è sottoposto a tutela e pertanto

12.2.1 si allega la documentazione necessaria ai fini del rilascio del parere/nulla osta
(* (variabile, solo nel caso di richiesta contestuale di atti di assenso presupposti alla SCIA)

12.2.2 il parere/nulla osta è stato rilasciato con prot. [] in data []

13) Bene inserito in zona del Centro Storico

che l'immobile oggetto dei lavori ricade:

13.1 ZONA 1 – Rilascio parere Soprintendenza Archeologica per opere implicante lavori di scavo;

13.2 ZONA 2 – Preavviso di almeno 10gg. Prima esecuzione scavi alla Soprintendenza Archeologica per esecuzione saggi;

12.2.3 ZONA 3 – Comunicazione data inizio lavori scavo con almeno 10gg di anticipo alla Soprintendenza Archeologica

12.3 non rientra all'interno del centro storico

14) Bene inserito in area di interesse archeologica (D.G.C. n. 126/89)

che l'immobile oggetto dei lavori è sottoposto a

14.1 zona archeologica 1 – Rilascio parere Soprintendenza Archeologica per opere implicante lavori di scavo;

14.2 zona archeologica 2 – Preavviso di almeno 10gg prima dell'esecuzione scavi alla Soprintendenza Archeologica per esecuzione saggi;

14.3 zona archeologica 3 – Comunicazione data inizio lavori scavo con almeno 10gg di anticipo alla Soprintendenza Archeologica.

14.4 Area di intervento non sottoposta in area archeologica

15) Bene in area protetta

che l'immobile oggetto dei lavori, ai sensi della legge n. 394/1991 (Legge quadro sulle aree protette) e della corrispondente normativa regionale,

15.1 non ricade in area tutelata

15.2 ricade in area tutelata, ma le opere non comportano alterazione dei luoghi o dell'aspetto esteriore degli edifici

15.3 è sottoposto alle relative disposizioni e pertanto

15.3.1 si allega la documentazione necessaria ai fini del rilascio del parere/nulla osta
(* (variabile, solo nel caso di richiesta contestuale di atti di assenso presupposti alla SCIA)

15.3.2 il parere/nulla osta è stato rilasciato con prot. [] in data []

TUTELA ECOLOGICA

16) Bene sottoposto a vincolo idrogeologico con riferimento al Piano Assetto Idrogeologico

che, ai fini del vincolo idrogeologico, l'area oggetto di intervento

- 16.1 **non ricade in area vincolata** e si allega stralcio carta idrogeomorfologica e IGM estratta dal sito dell'AdB Puglia sottoposta a tutela
- 16.2 **ricade in area a pericolosità di frana e pertanto**
- 16.2.1 **si allega la documentazione necessaria** ai fini del rilascio del parere AdB Puglia
(*) (variabile, solo nel caso di richiesta contestuale di atti di assenso presupposti alla SCIA)
- 16.2.2 l'autorizzazione è stata rilasciata con prot. [] in data []
- 16.3 **ricade in area a pericolosità idraulica e pertanto**
- 16.3.1 **si allega la documentazione necessaria** ai fini del rilascio del parere AdB Puglia
(*) (variabile, solo nel caso di richiesta contestuale di atti di assenso presupposti alla SCIA)
- 16.3.2 l'autorizzazione è stata rilasciata con prot. [] in data []
- 16.4 **pur non ricadendo in area vincolata, è interessata da reticolo AdB** non riportato nella carta IGM ma presente nella carta idrogeomorfologica, pertanto alla presente è allegato studio di compatibilità.

17) Bene sottoposto a vincolo idraulico

che, ai fini del vincolo idraulico, l'area oggetto di intervento

- 17.1 **non è sottoposta a tutela**
- 17.2 **è sottoposta a tutela** ed è necessario il rilascio dell'autorizzazione di cui al comma 2 dell'articolo 115 del d.lgs. n. 152/2006 e al r.d. 523/1904, pertanto
- 17.2.1 **si allega la documentazione necessaria** ai fini del rilascio dell'autorizzazione
(*) (variabile, solo nel caso di richiesta contestuale di atti di assenso presupposti alla SCIA)
- 17.2.2 l'autorizzazione è stata rilasciata con prot. [] in data []

18) Zona di conservazione "Natura 2000"

che, ai fini della zona speciale di conservazione appartenente alla rete "Natura 2000" (d.P.R. n. 357/1997 e d.P.R. n. 120/2003) l'intervento

- 18.1 **non è soggetto a Valutazione d'incidenza (VINCA)**

18.2 è soggetto a Valutazione d'incidenza (VINCA), pertanto

18.2.1 si allega la documentazione necessaria all'approvazione del progetto

(*) (variabile, solo nel caso di richiesta contestuale di atti di assenso presupposti alla SCIA)

18.2.2 la valutazione è stata effettuata con prot. [] in data []

19) Fascia di rispetto cimiteriale

che in merito alla fascia di rispetto cimiteriale (articolo 338, testo unico delle leggi sanitarie 1265/1934)

19.1 l'intervento non ricade nella fascia di rispetto

19.2 l'intervento ricade nella fascia di rispetto ed è consentito

19.3 l'intervento ricade in fascia di rispetto cimiteriale e non è consentito, pertanto

19.3.1 si allega la documentazione necessaria per la richiesta di deroga

(*) (variabile, solo nel caso di richiesta contestuale di atti di assenso presupposti alla SCIA)

19.3.2 la relativa deroga è stata ottenuta con prot. []
in data []

20) Aree a rischio di incidente rilevante

che in merito alle attività a rischio d'incidente rilevante (d.lgs. n. 334/1999 e d.m. 9 maggio 2001):

20.1 nel comune non è presente un'attività a rischio d'incidente rilevante

20.2 nel comune è presente un'attività a rischio d'incidente rilevante la relativa "area di danno" è individuata nella pianificazione comunale

20.2.1 l'intervento non ricade nell'area di danno

20.2.2 l'intervento ricade in area di danno, pertanto

20.2.2.1 si allega la documentazione necessaria alla valutazione del progetto dal Comitato Tecnico Regionale

(*) (variabile, solo nel caso di richiesta contestuale di atti di assenso presupposti alla SCIA)

20.2.2.2 la valutazione del Comitato Tecnico Regionale è stata rilasciata con prot. [] in data []

20.3 nel comune è presente un'attività a rischio d'incidente rilevante e la relativa "area di danno" non è individuata nella pianificazione comunale, pertanto

20.3.1 si allega la documentazione necessaria alla valutazione del progetto dal Comitato Tecnico Regionale

21) Smaltimento delle Acque di Prima Pioggia

che, in base a quanto previsto dal d. lgs. n. 152/2006 e al Piano di Tutela delle Acque della Regione Puglia approvato dal Consiglio della Regione Puglia, con Deliberazione n. 230 del 20/10/2009 **l'intervento**

21.1 non è soggetto alla normativa citata

21.2 è soggetto pertanto

21.2.1 si allega la documentazione necessaria per il rilascio dell'autorizzazione da parte della Provincia

(*) (variabile, solo nel caso di richiesta contestuale di atti di assenso presupposti alla SCIA)

21.2.2 la comunicazione, riguardanti superfici dei piazzali e coperture dei fabbricati da smaltire < 2000 mq è stata effettuata alla Provincia con prot. [] in data []

22) Altri vincoli di tutela ecologica

che l'area/immobile oggetto di intervento risulta assoggettata ai seguenti vincoli:

- 22.1 **fascia di rispetto dei depuratori** (punto 1.2, allegato 4 della deliberazione 4 febbraio 1977 del Comitato dei Ministri per la tutela delle acque)
- 22.2 Altro (specificare) [REDACTED]

In caso di area/immobile assoggettato ad uno o più dei sopracitati vincoli

- 22.2.1 **si allegano le autocertificazioni** relative alla conformità dell'intervento per i relativi vincoli
- 22.2.2 **si allega la documentazione necessaria** ai fini del rilascio dei relativi atti di assenso
(* (variabile, solo nel caso di richiesta contestuale di atti di assenso presupposti alla SCIA)
- 22.2.3 il relativo atto di assenso è stato rilasciato con prot. [REDACTED] in data [REDACTED]
(l'opzione è ripetibile in base al numero di vincoli che insistono sull'area/immobile)

TUTELA FUNZIONALE**23) Vincoli per garantire il coerente uso del suolo e l'efficienza tecnica delle infrastrutture (*)**

che l'area/immobile oggetto di intervento risulta assoggettata ai seguenti vincoli:

- 23.1 **stradale** (d.m. n. 1404/1968, d.P.R. n. 495/92) (specificare)
- 23.2 **ferroviario** (d.P.R. n. 753/1980)
- 23.3 **elettrodotta** (d.P.C.M. 23 aprile 1992)
- 23.4 **gasdotto** (d.m. 24 novembre 1984)
- 23.5 **militare** (d.lgs. n. 66/2010)
- 23.6 **aeroportuale** (piano di rischio ai sensi dell'art. 707 del Codice della navigazione, specifiche tecniche ENAC)
- 23.7 Altro (specificare)

In caso di area/immobile assoggettato ad uno o più dei sopracitati vincoli

- 23.7.1 **si allegano le autocertificazioni** relative alla conformità dell'intervento per i relativi vincoli
- 23.7.2 **si allega la documentazione necessaria** ai fini del rilascio dei relativi atti di assenso
(* (variabile, solo nel caso di richiesta contestuale di atti di assenso presupposti alla SCIA)
- 23.7.3 il relativo atto di assenso è stato rilasciato con prot. [REDACTED] in data [REDACTED]
(l'opzione è ripetibile in base al numero di vincoli che insistono sull'area/immobile)

ASSEVERAZIONE

Tutto ciò premesso, il sottoscritto tecnico, in qualità di persona esercente un servizio di pubblica necessità ai sensi degli artt. 359 e 481 del Codice Penale, esperiti i necessari accertamenti di carattere urbanistico, edilizio, statico, igienico ed a seguito del sopralluogo, consapevole di essere passibile dell'ulteriore sanzione penale nel caso di falsa asseverazione circa l'esistenza dei requisiti o dei presupposti di cui al comma 1 dell'art. 19 della L. N. 241/90

ASSEVERA

ai sensi dell'art. 20 comma 1 del DPR 380/2001

la conformità del progetto agli strumenti urbanistici approvati ed adottati, ai regolamenti edilizi vigenti, e alle altre normative di settore aventi incidenza sulla disciplina dell'attività edilizia e, in particolare, alle norme antisismiche, di sicurezza, antincendio, igienico-sanitarie nel caso in cui la verifica in ordine a tale conformità non comporti valutazioni tecnico-discrezionali, alle norme relative all'efficienza energetica.

Il sottoscritto dichiara inoltre che l'allegato progetto è compilato in piena conformità alle norme di legge e dei vigenti regolamenti comunali, nei riguardi pure delle proprietà confinanti essendo consapevole che la presente PAS non può comportare limitazione dei diritti dei terzi, fermo restando quanto previsto dall'articolo 19, comma 6-ter, della l. n. 241/1990.

Data e luogo
8 luglio 2024

il progettista
Ing. Umberto Piacquadio

INFORMATIVA SULLA PRIVACY (ART. 13 del d.lgs. n. 196/2003)

Ai sensi dell'art. 13 del codice in materia di protezione dei dati personali si forniscono le seguenti informazioni:

Finalità del trattamento: I dati personali dichiarati saranno utilizzati dagli uffici nell'ambito del procedimento per il quale la presente PAS viene resa.

Modalità: Il trattamento avverrà sia con strumenti cartacei sia su supporti informatici a disposizione degli uffici.

Ambito di comunicazione: I dati verranno comunicati a terzi ai sensi della l. n. 241/1990, ove applicabile, e in caso di verifiche ai sensi dell'art. 71 del d.P.R. n. 445/2000.

Diritti: Il sottoscrittore può in ogni momento esercitare i diritti di accesso, rettifica, aggiornamento e integrazione dei dati ai sensi dell'art. 7 del d.lgs. n. 196/2003 rivolgendo le richieste al SUAP/SUE.

Titolare: SUAP di Noci

ALLEGATI di cui all'art. 6 del D.Lgs. n. 28 del 03.03.2011**Documentazione obbligatoria:**

- Copia fotostatica di documento di identità;
- Relazione dettagliata a firma di un progettista abilitato che descriva l'intervento;

- Opportuni elaborati progettuali a firma di un progettista abilitato che attestino la compatibilità del progetto con gli strumenti urbanistici approvati e i regolamenti edilizi vigenti e la non contrarietà agli strumenti urbanistici adottati, nonché il rispetto delle norme di sicurezza e' di quelle igienico-sanitarie;
- Elaborati tecnici per la connessione redatti dal gestore di rete;
- Pareri, autorizzazioni, nulla osta, rilasciati dai soggetti competenti
 - Soprintendenza
 - VV.FF.
 - Consorzio di Bonifica
 - Amministrazione Provinciale
 - Altro (specificare)

- Presentazione degli schemi impianti di cui al DM 37/2008:
- Scheda tecnica impianti di energia da fonti rinnovabili;
- Documentazione catastale costituita da estratto di mappa in scala 1:2000 / 1:1000 con individuazione del nuovo intervento, autenticata dal progettista, e con aggiornamento non anteriore a mesi 6;
- Estratto del P.R.G. con evidenziato l'immobile e/o l'area di intervento;
- DICHIARAZIONE CHE L'IMPIANTO ricade nelle aree idonee del Dlgs 199/2021
- Dichiarazione dell'impresa esecutrice dei lavori;
- D.U.R.C. (Documento Unico di Regolarità Contributiva);
- Versamento Diritti di Segreteria

Documentazione eventuale (in relazione alla tipologia dell'intervento):

- Deposito documentazione norma sismica, ovvero asseverazione tecnico;
 - Autorizzazione allo Scarico
 - Notifica preliminare (Azienda USL e Direzione Provinciale del Lavoro)
 - Altro (specificare)
-
-

Data e luogo
Lucera, 8 luglio 2024

il/i dichiaranti
Ing. Umberto Piacquadio

Comune di Noci

Provincia di Bari

Ricevuta di avvenuta Registrazione di Protocollo

Con la presente si attesta che in data **09-07-2024**, alle ore **08:25:28**, è avvenuta la protocollazione di un documento nel Registro Generale di questo Comune al numero **00019064** dell'anno **2024**, avente il seguente oggetto:

PAS - REALIZZAZIONE DI UN IMPIANTO AGRIVOLTAICO AVANZATO (QUALE PROGETTO NECESSARIO PER IL CONSEGUIMENTO DEGLI OBIETTIVI DEL PNRR) DELLA POTENZA PARI A 998,20 KW, relativo a PAPPROJECT

09-07-2024

Ufficio Protocollo
(G.GABRIELE)

Comune di Noci

Provincia di Bari

Ricevuta di avvenuta Registrazione di Protocollo

Con la presente si attesta che in data **08-07-2024**, alle ore **13:31:21**, è avvenuta la protocollazione di un documento nel Registro Generale di questo Comune al numero **00019020** dell'anno **2024**, avente il seguente oggetto:

PAS - REALIZZAZIONE DI UN IMPIANTO AGRIVOLTAICO AVANZATO (QUALE PROGETTO NECESSARIO PER IL CONSEGUIMENTO DEGLI OBIETTIVI DEL PNRR) DELLA POTENZA PARI A 998,20 KW, relativo a PAPPROJECT

08-07-2024

Ufficio Protocollo
(**V.DAVERSA**)

PROPONENTE PALAZZO GIOVANNI

Procedura abilitativa semplificata (PAS) ai sensi dell'art. 6 del D.Lgs. 3 marzo 2011, n. 28. Progetto di impianto fotovoltaico a terra della potenza totale di 1080 kWp nell'area industriale sita nel Comune di Tuglie (LE) e opere di connessione.

Pratica edilizia	_____
del	_____
Protocollo	_____

RELAZIONE TECNICA DI ASSEVERAZIONE

DATI DEL PROGETTISTA

Cognome e Nome			
codice fiscale			
nato a		prov.	stato
nato il			
residente in		prov. <i>LE</i>	stato <i>ITALIA</i>
indirizzo	VIA n.		C.A.P.
con studio in		prov. <i>LE</i>	stato <i>ITALIA</i>
indirizzo	VIA n.		C.A.P.
Iscritto all'ordine/collegio		di <i>LECCE</i>	al n.
Telefono _____			fax. «PROProgFax»
posta elettronica certificata			

N.b. I dati del progettista coincidono con quelli già indicati, nella sezione 2 dell'Allegato "Soggetti coinvolti", per il progettista delle opere architettoniche

DICHIARAZIONI

Il progettista, in qualità di tecnico asseverante, preso atto di assumere la qualità di persona esercente un servizio di pubblica necessità ai sensi degli articoli 359 e 481 del Codice Penale, consapevole che le dichiarazioni false, la falsità negli atti e l'uso di atti falsi comportano l'applicazione delle sanzioni penali previste dagli artt. 75 e 76 del d.P.R. n. 445/2000 e di quelle di cui all'art. 19, comma 6, della legge n. 241/1990, sotto la propria responsabilità

DICHIARA

1) Tipologia di intervento e descrizione sintetica delle opere

<p>che i lavori riguardano l'immobile/il terreno individuato nella PAS di cui la presente relazione costituisce parte integrante e sostanziale;</p> <p>che le opere in progetto sono subordinate a PAS in quanto rientrano nella seguente tipologia di intervento:</p>
<input type="checkbox"/> collocato su edifici, tettoie, serre o pensiline e da realizzarsi con tegole fotovoltaiche o altri elementi innovativi;
<input type="checkbox"/> collocato su edifici o loro pertinenze (realizzati all'interno della zona A di cui al D.M. 1444/1968) e da realizzarsi con tegole fotovoltaiche o altri elementi innovativi;
<input type="checkbox"/> Impianto solare fotovoltaico non integrato ubicato al suolo con potenza inferiore a 20 kW;

<input type="checkbox"/> Impianto solare fotovoltaico ubicato a suolo su terreni agricoli (max 10% del terreno agricolo e distanza superiore a 2000 mt. da altri terreni dello stesso proprietario), non ricadenti fra quelli di cui al punto 12.1 e 12.2 lettera a) del D.M. 10/09/2010, aventi capacità di generazione inferiore alla soglia indicata alla tabella A allegata al D.Lgs n. 387 del 29/12/2003, cioè con potenza inferiore a 20 kW, e che faccia capo ad un unico punto di connessione ed ad un unico soggetto;
<input checked="" type="checkbox"/> Impianto solare fotovoltaico ubicato su aree già degradate da attività antropiche, pregresse o in atto, tra cui siti industriali, cave, discariche, siti contaminati, con potenza non superiore a 1 MW e direttamente su suolo;
<input type="checkbox"/> Impianto eolico di potenza inferiore a 200 kW con max 4 generatori eolici;
<input type="checkbox"/> Impianti Biomassa, gas di discarica, gas residuati dai processi di depurazione, operanti in assetto cogenerativi con potenza > 50 ≤ 1000 kW ovvero 3000 kWt;
<input type="checkbox"/> Impianti alimentati da biomassa e biogas con potenza max 200 kW;
<input type="checkbox"/> Impianti da gas di discarica, gas residuati con potenza inferiore a 1 MW;
<input type="checkbox"/> Impianti non cogenerativi con potenza ≤ 250kW;
<input type="checkbox"/> Impianti idroelettrici e geotermoelettrici realizzati su edifici esistenti senza variaz one planoaltimetriche, senza cambio di destinazione d'uso, senza intaccare parti strutturali, ecc., con potenza max 200 kW;
<input type="checkbox"/> Impianti idroelettrici e geotermoelettrici alimentati da fonte idraulica con potenza inferiore a 1 MW;
<input type="checkbox"/> Attività di costruzione ed esercizio di impianti fotovoltaici di potenza sino a 10 MW connessi alla rete elettrica di media tensione e localizzati in area a destinazione industriale, produttiva o commerciale (ai sensi del c.9 bis, dell'art.6 del D.LGS 28/2011 modificato dal D.L. 77/2021.
<input type="checkbox"/> Altro impianto di energia elettrica _____

e che consistono in:

REALIZZAZIONE DI UN IMPIANTO FOTOVOLTAICO A TERRA DI POTENZA TOTALE 1080 kWp E LINEA DI CONNESSIONE

-

2) Dati dell'immobile oggetto di intervento

che l'intervento interessa l'immobile sito in via /località MESAGNE via STRADA STATALE 7 n. SNC interno «PREDInterno» avente destinazione d'uso esistente AGRICOLO (ad es. . residenziale, industriale, commerciale, ecc...) e di progetto AGRICOLO

Censito al NCEU			
Foglio	Particella	Sub	Cat

Censito in NCT		
Foglio	Particella	Sub
15	234-23-248	

Superfici edificio (reali e non catastali)		
coperta mq.	scoperta mq.	altezza m.
	19.800,00	

Superfici terreno (reali e non catastali)

3) Strumentazione urbanistica comunale vigente e in salvaguardia

che l'area/immobile oggetto di intervento risulta individuata dal/è da realizzarsi su:

		SPECIFICARE	ZONA	ART.
<input checked="" type="checkbox"/>	PUG/ PRG/ PDF		D3	
<input type="checkbox"/>	PIANO PARTICOLAREGGIATO			
<input type="checkbox"/>	PIANO DI RECUPERO			
<input type="checkbox"/>	P.I.P			
<input type="checkbox"/>	P.E.E.P.			
<input type="checkbox"/>	ALTRO:			

4) Variazioni catastali (L n. 331/2004 art.1 comma 332)

che l'immobile oggetto dei lavori

4.1 **non necessita di alcuna variazione catastale**

4.2 **necessita di variazione catastale** che sarà eseguita ad ultimazione lavori e trasmessa, unitamente alla nuova planimetria alla Amministrazione Comunale

5) Tutela dall'inquinamento acustico

che l'intervento

5.1 **non rientra** nell'ambito di applicazione dell'articolo 8 della l. n. 447/1995

5.2 **rientra** nell'ambito di applicazione dell'articolo 8 della l. n. 447/1995, integrato con i

contenuti dell'articolo 4 del d.P.R. n. 227/2011 e pertanto **si allega**:

- 5.2.1 documentazione di impatto acustico (art. 8, commi 2 e 4, legge n. 447/1995)
- 5.2.2 valutazione previsionale di clima acustico (art. 8, comma 3, legge n. 447/1995)
- 5.2.3 autocertificazione a firma del tecnico abilitato competente in acustica ambientale in cui si attesta il rispetto dei requisiti di protezione acustica in relazione alla zonizzazione acustica di riferimento (art. 8, comma 3-bis, legge n. 447/1995)
- 5.2.4 dichiarazione sostitutiva dell'atto di notorietà, a firma del titolare, relativa al rispetto dei limiti stabiliti dal documento di classificazione acustica del territorio comunale di riferimento ovvero, ove questo non sia stato adottato, ai limiti individuati dal d.P.C.M. 14 novembre 1997 (art. 4, commi 1 e 2, d.P.R. n. 227/2011)

che è stata presentata alla Provincia competente apposita relazione tecnica asseverata da un tecnico competente, che documenti il rispetto dei limiti di cui alla presente normativa, per l'esercizio di nuove attività imprenditoriali, ovvero per ampliamenti o modifiche di attività esistenti, che determinano un livello di rumore ambientale superiore a 40 dB(A) durante il periodo diurno e superiore a 30 dB(A) durante il periodo notturno (art.12 LEGGE REGIONALE 12 febbraio 2002, N. 3 "**Norme di indirizzo per il contenimento e la riduzione dell'inquinamento acustico**").

6) Produzione di materiali di risulta

che le opere

- 6.1 non sono soggette alla normativa relativa ai materiali da scavo (art. 41-bis D.L. n. 69 del 2013 e art. 184-bis d.lgs. n. 152 del 2006)
- 6.2 **comportano** la produzione di materiali da scavo **considerati come sottoprodotti** ai sensi dell'articolo 184-bis, comma 1, del d.lgs. n. 152/2006 o dell'articolo 41-bis, comma 1, D.L. n. 69 del 2013, e inoltre
 - 6.2.1 **le opere comportano** la produzione di materiali da scavo per un **volume superiore a 6000 mc e sono soggette a VIA o AIA**, e pertanto, ai sensi dell'art. 184-bis, comma 2-bis, e del d.m. n. 161/2012
 - 6.2.1.1. **si allega/ si comunicano gli estremi del** . Provvedimento di VIA o AIA, comprensivo dell'assenso al Piano di Utilizzo dei materiali da scavo, rilasciato da _____ con prot. _____ in data _____
 (*) (variabile, solo nel caso di richiesta contestuale di atti di assenso presupposti alla SCIA)
 - 6.2.2 le opere comportano la produzione di materiali da scavo per un **volume inferiore o uguale a 6000 mc** ovvero (**pur superando tale soglia**) **non sono soggette a VIA o AIA**, e pertanto
 - 6.2.2.1 allega **autocertificazione del titolare** resa all'ARPA ai sensi del comma 2 dell'art. 41-bis D.L. n. 69 del 2013
- 6.3 **comportano** la produzione di materiali da scavo che saranno riutilizzati nello stesso luogo di produzione e pertanto
 - 6.3.1 **allega autocertificazione del titolare (che i materiali da scavo saranno riutilizzati nello stesso luogo di produzione)**
- 6.4 riguardano interventi di **demolizione di edifici o altri manufatti preesistenti e producono rifiuti** la cui gestione è disciplinata ai sensi della parte quarta del d.lgs. n. 152/ 2006
- 6.5 **comportano** la produzione di **materiali da scavo che saranno gestiti dall'interessato come rifiuti**
- 6.6 **Ai sensi del RR n.6/2006 si allega bilancio di produzione**

7) Prevenzione incendi**che l'intervento**

- 7.1 non è soggetto alle norme di prevenzione incendi
- 7.2 è soggetto alle norme tecniche di prevenzione incendi e le stesse sono rispettate nel progetto
- 7.3 presenta caratteristiche tali da non consentire l'integrale osservanza delle regole tecniche di prevenzione incendi e pertanto
- 7.3.1 **si allega la documentazione necessaria** all'ottenimento della deroga (*) (variabile, solo nel caso di richiesta contestuale di atti di assenso presupposti alla SCIA)
- 7.3.2 la relativa deroga è stata ottenuta con prot. _____ in data _____

e che l'intervento

- 7.4 **non è soggetto alla valutazione del progetto** da parte del Comando Provinciale dei Vigili del Fuoco ai sensi del d.P.R. n. 151/2011
- 7.5 **è soggetto alla valutazione del progetto** da parte del Comando Provinciale dei Vigili del Fuoco, ai sensi dell'articolo 3 del d.P.R. n. 151/2011 e pertanto
- 7.5.1 **si allega la documentazione necessaria** alla valutazione del progetto (*) (variabile, solo nel caso di richiesta contestuale di atti di assenso presupposti alla SCIA)
- 7.5.2 la valutazione del progetto è stata effettuata con prot. _____ in data _____
- 7.6 **costituisce variante e il sottoscritto assevera che le modifiche non costituiscono variazione dei requisiti di sicurezza antincendio** già approvati con parere del Comando Provinciale dei Vigili del fuoco rilasciato con prot. _____ in data _____

8) Amianto**che le opere**

- 8.1 **non interessano** parti di edifici con presenza di fibre di amianto
- 8.2 **interessano** parti di edifici con presenza di fibre di amianto e che pertanto il datore di lavoro, prima dell'inizio di lavori di demolizione o di rimozione dell'amianto o di materiali contenenti amianto da edifici, strutture, apparecchi e impianti, nonché dai mezzi di trasporto, predisporre, ai sensi dei commi 2 e 5 dell'articolo 256 del d.lgs. n. 81/2008, il **Piano di Lavoro di demolizione o rimozione dell'amianto**
- 8.2.1 **in allegato** alla presente relazione di asseverazione (*) (variabile, solo nel caso di richiesta contestuale di atti di assenso presupposti alla SCIA)
- 8.2.2 presentato con prot. _____ in data _____

9) Interventi strutturali e/o in zona sismica**che l'intervento**

- 9.1 **non prevede** la realizzazione di **opere di conglomerato cementizio armato**, normale e precompresso ed a struttura metallica
- 9.2 **prevede** la realizzazione di opere di **conglomerato cementizio armato**, normale e precompresso

ed a struttura metallica; pertanto

9.2.1 si allega la documentazione relativa alla denuncia di cui all'articolo 65 del d.P.R. n. 380/2001

9.2.2 la denuncia di cui all'articolo 65 del d.P.R. n. 380/2001 è già stata depositata con prot. _____ in data _____

e che l'intervento

9.3 **non prevede opere** da denunciare o autorizzare ai sensi degli articoli 93 e 94 del d.P.R. n. 380/2001 o della corrispondente normativa regionale

9.4 **prevede opere che non richiedono il deposito dei calcoli strutturali al SUE, trattandosi di opere minore priva di rilevanza per la pubblica incolumità** di cui alla Deliberazione della Giunta Regionale 3 giugno 2010, n. 1309, elenco:

"A1" PUNTO _____

"A2" PUNTO _____

All'uopo si allega:

1) relazione tecnica esplicativa: contenente le informazioni relative alla tipologia della costruzione o del manufatto, le dimensioni dell'intervento proposto, la destinazione d'uso ed il contesto in cui viene realizzato, indicando espressamente a quali punti degli elenchi A.1 e A.2 si fa riferimento. In tutti i casi occorre valutare e dimostrare analiticamente che vengono rispettati i limiti di carico prescritti ed ogni altro requisito o condizione indicati nei medesimi elenchi. Nel caso si utilizzino strutture prefabbricate e/o modulari, occorre allegare i certificati di origine rilasciati dal produttore;

2) elaborato grafico: comprensivo di piante e sezioni, quotato ed in scala commisurata all'entità dell'intervento, contenente le informazioni necessarie a dimostrare che i parametri dimensionali rientrano tra i limiti indicati negli elenchi sopra citati.

9.5 costituisce una **variante non sostanziale riguardante parti strutturali** relativa ad un progetto esecutivo delle strutture precedentemente presentato con prot. _____ in data _____

9.6 prevede il deposito dei calcoli strutturali prima dell'inizio dei lavori (art. 93 e 94 d. P.R. n. 380/01), il successivo deposito della "relazione sismica a struttura ultimata" (art.6 L. 1086/1971), infine, del collaudo statico. Pertanto

si allega la documentazione relativa ai calcoli strutturali

la relativa denuncia dei lavori in zona sismica è già stata depositata con prot. _____ in data _____

9.7 **prevede opere strutturali soggette ad autorizzazione sismica** ai sensi dell'articolo 94 del d.P.R. n. 380/2001 o della corrispondente normativa regionale e pertanto

9.7.1 **si allega** la documentazione necessaria per il rilascio dell'**autorizzazione sismica**

(*) (variabile, solo nel caso di richiesta contestuale di atti di assenso presupposti alla SCIA)

9.7.2 **la relativa autorizzazione è già stata ottenuta** con prot. _____ in data _____

10) Qualità ambientale dei terreni

che l'intervento, in relazione alla qualità ambientale dei terreni,

10.1 **non richiede indagini ambientali preventive** in relazione alle attività finora svolte sull'area interessata dall'intervento

10.2 a seguito delle preventive analisi ambientali effettuate, **non necessita di bonifica**, pertanto

10.2.1 si allegano i risultati delle analisi ambientali dei terreni

DICHIARAZIONI RELATIVE AI VINCOLI

TUTELA STORICO-AMBIENTALE

11) Bene sottoposto al Piano Paesaggistico Territoriale Regionale della Puglia

che l'immobile oggetto dei lavori con riferimento al PPTR approvato Con delibera n. 176 del 16 febbraio 2015, pubblicata sul BURP n. 40 del 23.03.2015

11.1 non è sottoposto a tutela

11.2 è sottoposto a tutela ma l'intervento non richiede il rilascio dell'autorizzazione/accertamento di compatibilità paesaggistica

11.3 è sottoposto a tutela e pertanto

11.3.1 è assoggettato al procedimento semplificato di autorizzazione paesaggistica, in quanto di lieve entità, secondo quanto previsto dal d.P.R. n. 139/2010, e pertanto

11.3.1.1 si allega la relazione paesaggistica semplificata e la documentazione necessaria ai fini del rilascio dell'autorizzazione paesaggistica semplificata
(* (variabile, solo nel caso di richiesta contestuale di atti di assenso presupposti alla SCIA)

11.3.1.2 l'autorizzazione paesaggistica semplificata è stata rilasciata con prot. _____ in data _____

11.3.2 è assoggettato al procedimento ordinario di autorizzazione paesaggistica, e pertanto

11.3.2.1 si allega la relazione paesaggistica e la documentazione necessaria ai fini del rilascio dell'autorizzazione paesaggistica
(* (variabile, solo nel caso di richiesta contestuale di atti di assenso presupposti alla SCIA)

11.3.2.2 l'autorizzazione paesaggistica è stata rilasciata con prot. _____ in data _____

11.3.3 è assoggettato al procedimento di accertamento di compatibilità paesaggistica

11.3.3.1 si allega la documentazione necessaria ai fini dell'accertamento di compatibilità paesaggistica
(* (variabile, solo nel caso di richiesta contestuale di atti di assenso presupposti alla SCIA)

11.3.3.4 accertamento di compatibilità paesaggistica è stato rilasciato con prot. _____ in data _____

12) Bene sottoposto a parere della Soprintendenza

che l'immobile oggetto dei lavori, ai sensi del Parte II, Titolo I, Capo I del d.lgs. n. 42/2004,

12.1 non è sottoposto a tutela

12.2 è sottoposto a tutela e pertanto

12.2.1 si allega la documentazione necessaria ai fini del rilascio del parere/nulla osta
(*) (variabile, solo nel caso di richiesta contestuale di atti di assenso presupposti alla SCIA)

12.2.2 il parere/nulla osta è stato rilasciato con prot. [] in data []

13) Bene inserito in zona del Centro Storico

che l'immobile oggetto dei lavori ricade:

13.1 ZONA 1 – Rilascio parere Soprintendenza Archeologica per opere implicante lavori di scavo;

13.2 ZONA 2 – Preavviso di almeno 10gg. Prima esecuzione scavi alla Soprintendenza Archeologica per esecuzione saggi;

13.3 ZONA 3 – Comunicazione data inizio lavori scavo con almeno 10gg di anticipo alla Soprintendenza Archeologica

14) Bene inserito in area di interesse archeologica (D.G.C. n. 126/89)

che l'immobile oggetto dei lavori è sottoposto a

14.1 zona archeologica 1 – Rilascio parere Soprintendenza Archeologica per opere implicante lavori di scavo;

14.2 zona archeologica 2 – Preavviso di almeno 10gg prima dell'esecuzione scavi alla Soprintendenza Archeologica per esecuzione saggi;

14.3 zona archeologica 3 – Comunicazione data inizio lavori scavo con almeno 10gg di anticipo alla Soprintendenza Archeologica.

15) Bene in area protetta

che l'immobile oggetto dei lavori, ai sensi della legge n. 394/1991 (Legge quadro sulle aree protette) e della corrispondente normativa regionale,

15.1 non ricade in area tutelata

15.2 ricade in area tutelata, ma le opere non comportano alterazione dei luoghi o dell'aspetto esteriore degli edifici

15.3 è sottoposto alle relative disposizioni e pertanto

15.3.1 si allega la documentazione necessaria ai fini del rilascio del parere/nulla osta
(*) (variabile, solo nel caso di richiesta contestuale di atti di assenso presupposti alla SCIA)

15.3.2 il parere/nulla osta è stato rilasciato con prot. [] in data []

TUTELA ECOLOGICA

16) Bene sottoposto a vincolo idrogeologico con riferimento al Piano Assetto Idrogeologico

che, ai fini del vincolo idrogeologico, l'area oggetto di intervento

- 16.1 **non ricade in area vincolata** e si allega stralcio carta idrogeomorfologica e IGM estratta dal sito dell'AdB Puglia sottoposta a tutela
- 16.2 **ricade in area a pericolosità di frana e pertanto**
- 16.2.1 **si allega la documentazione necessaria** ai fini del rilascio del parere AdB Puglia
(*) (variabile, solo nel caso di richiesta contestuale di atti di assenso presupposti alla SCIA)
- 16.2.2 l'autorizzazione è stata rilasciata con prot. [] in data []
- 16.3 **ricade in area a pericolosità idraulica e pertanto**
- 16.3.1 **si allega la documentazione necessaria** ai fini del rilascio del parere AdB Puglia
(*) (variabile, solo nel caso di richiesta contestuale di atti di assenso presupposti alla SCIA)
- 16.3.2 l'autorizzazione è stata rilasciata con prot. [] in data []
- 16.4 **pur non ricadendo in area vincolata, è interessata da reticolo AdB** non riportato nella carta IGM ma presente nella carta idrogeomorfologica, pertanto alla presente è allegato studio di compatibilità.

17) Bene sottoposto a vincolo idraulico**che, ai fini del vincolo idraulico, l'area oggetto di intervento**

- 17.1 **non è sottoposta a tutela**
- 17.2 **è sottoposta a tutela** ed è necessario il rilascio dell'autorizzazione di cui al comma 2 dell'articolo 115 del d.lgs. n. 152/2006 e al r.d. 523/1904, pertanto
- 17.2.1 **si allega la documentazione necessaria** ai fini del rilascio dell'autorizzazione
(*) (variabile, solo nel caso di richiesta contestuale di atti di assenso presupposti alla SCIA)
- 17.2.2 l'autorizzazione è stata rilasciata con prot. [] in data []

18) Zona di conservazione "Natura 2000"**che, ai fini della zona speciale di conservazione appartenente alla rete "Natura 2000" (d.P.R. n. 357/1997 e d.P.R. n. 120/2003) l'intervento**

- 18.1 **non è soggetto a Valutazione d'incidenza (VINCA)**
- 18.2 **è soggetto a Valutazione d'incidenza (VINCA),** pertanto
- 18.2.1 **si allega la documentazione necessaria** all'approvazione del progetto
(*) (variabile, solo nel caso di richiesta contestuale di atti di assenso presupposti alla SCIA)
- 18.2.2 la valutazione è stata effettuata con prot. [] in data []

19) Fascia di rispetto cimiteriale

che in merito alla fascia di rispetto cimiteriale (articolo 338, testo unico delle leggi sanitarie 1265/1934)

- 19.1 **l'intervento non ricade nella fascia di rispetto**
- 19.2 **l'intervento ricade nella fascia di rispetto ed è consentito**
- 19.3 **l'intervento ricade in fascia di rispetto cimiteriale e non è consentito, pertanto**
- 19.3.1 **si allega la documentazione necessaria** per la richiesta di deroga
(*) (variabile, solo nel caso di richiesta contestuale di atti di assenso presupposti alla SCIA)
- 19.3.2 la relativa deroga è stata ottenuta con prot. _____
in data _____

20) Aree a rischio di incidente rilevante

che in merito alle attività a rischio d'incidente rilevante (d.lgs. n. 334/1999 e d.m. 9 maggio 2001):

- 20.1 **nel comune non è presente un'attività a rischio d'incidente rilevante**
- 20.2 **nel comune è presente un'attività a rischio d'incidente rilevante la relativa "area di danno"** è individuata nella pianificazione comunale
- 20.2.1 **l'intervento non ricade nell'area di danno**
- 20.2.2 **l'intervento ricade in area di danno, pertanto**
- 20.2.2.1 **si allega la documentazione necessaria** alla valutazione del progetto dal Comitato Tecnico Regionale
(*) (variabile, solo nel caso di richiesta contestuale di atti di assenso presupposti alla SCIA)
- 20.2.2.2 la valutazione del Comitato Tecnico Regionale è stata rilasciata con prot. _____ in data _____
- 20.3 **nel comune è presente un'attività a rischio d'incidente rilevante e la relativa "area di danno" non è individuata** nella pianificazione comunale, pertanto
- 20.3.1 **si allega la documentazione necessaria** alla valutazione del progetto dal Comitato Tecnico Regionale

21) Smaltimento delle Acque di Prima Pioggia

che, in base a quanto previsto dal d. lgs. n. 152/2006 e al Piano di Tutela delle Acque della Regione Puglia approvato dal Consiglio della Regione Puglia, con Deliberazione n. 230 del 20/10/2009 l'intervento

- 21.1 **non è soggetto alla normativa citata**
- 21.2 **è soggetto** pertanto
- 21.2.1 **si allega la documentazione necessaria per il rilascio dell'autorizzazione** da parte della Provincia
(*) (variabile, solo nel caso di richiesta contestuale di atti di assenso presupposti alla SCIA)
- 21.2.2 la comunicazione, riguardanti superfici dei piazzali e coperture dei fabbricati da smaltire < 2000 mq è stata effettuata alla Provincia con prot. _____ in data _____

22) Altri vincoli di tutela ecologica

che l'area/immobile oggetto di intervento risulta assoggettata ai seguenti vincoli:

- 22.1 **fascia di rispetto dei depuratori** (punto 1.2, allegato 4 della deliberazione 4 febbraio 1977 del Comitato dei Ministri per la tutela delle acque)
- 22.2 Altro (specificare) _____

In caso di area/immobile assoggettato ad uno o più dei sopracitati vincoli

- 22.2.1 **si allegano le autocertificazioni** relative alla conformità dell'intervento per i relativi vincoli
- 22.2.2 **si allega la documentazione necessaria** ai fini del rilascio dei relativi atti di assenso
(*) (variabile, solo nel caso di richiesta contestuale di atti di assenso presupposti alla SCIA)
- 22.2.3 il relativo atto di assenso è stato rilasciato con prot. [] in data []
(l'opzione è ripetibile in base al numero di vincoli che insistono sull'area/immobile)

TUTELA FUNZIONALE**23) Vincoli per garantire il coerente uso del suolo e l'efficienza tecnica delle infrastrutture (*)****che l'area/immobile oggetto di intervento risulta assoggettata ai seguenti vincoli:**

- 23.1 **stradale** (d.m. n. 1404/1968, d.P.R. n. 495/92) (specificare) []
- 23.2 **ferroviario** (d.P.R. n. 753/1980)
- 23.3 **elettrodotto** (d.P.C.M. 23 aprile 1992)
- 23.4 **gasdotto** (d.m. 24 novembre 1984)
- 23.5 **militare** (d.lgs. n. 66/2010)
- 23.6 **aeroportuale** (piano di rischio ai sensi dell'art. 707 del Codice della navigazione, specifiche tecniche ENAC)
- 23.7 Altro (specificare) []

In caso di area/immobile assoggettato ad uno o più dei sopracitati vincoli

- 23.7.1 **si allegano le autocertificazioni** relative alla conformità dell'intervento per i relativi vincoli
- 23.7.2 **si allega la documentazione necessaria** ai fini del rilascio dei relativi atti di assenso
(*) (variabile, solo nel caso di richiesta contestuale di atti di assenso presupposti alla SCIA)
- 23.7.3 il relativo atto di assenso è stato rilasciato con prot. [] in data []
(l'opzione è ripetibile in base al numero di vincoli che insistono sull'area/immobile)

ASSEVERAZIONE

Tutto ciò premesso, il sottoscritto tecnico, in qualità di persona esercente un servizio di pubblica necessità ai sensi degli artt. 359 e 481 del Codice Penale, esperiti i necessari accertamenti di carattere urbanistico, edilizio, statico, igienico ed a seguito del sopralluogo, consapevole di essere passibile dell'ulteriore sanzione penale nel caso di falsa asseverazione circa l'esistenza dei requisiti o dei presupposti di cui al comma 1 dell'art. 19 della L. N. 241/90

ASSEVERA

ai sensi dell'art. 20 comma 1 del DPR 380/2001

la conformità del progetto agli strumenti urbanistici approvati ed adottati, ai regolamenti edilizi vigenti, e alle altre normative di settore aventi incidenza sulla disciplina dell'attività edilizia e, in particolare, alle norme antisismiche, di sicurezza, antincendio, igienico-sanitarie nel caso in cui la verifica in ordine a tale conformità non comporti valutazioni tecnico-discrezionali, alle norme relative all'efficienza energetica.

Il sottoscritto dichiara inoltre che l'allegato progetto è compilato in piena conformità alle norme di legge e dei vigenti regolamenti comunali, nei riguardi pure delle proprietà confinanti essendo consapevole che la presente PAS non può comportare limitazione dei diritti dei terzi, fermo restando quanto previsto dall'articolo 19, comma 6-ter, della l. n. 241/1990.

Data e luogo
Tuglie, 02 settembre 2024

il progettista
FERNANDO STAMERRA

INFORMATIVA SULLA PRIVACY (ART. 13 del d.lgs. n. 196/2003)

Ai sensi dell'art. 13 del codice in materia di protezione dei dati personali si forniscono le seguenti informazioni:

Finalità del trattamento: I dati personali dichiarati saranno utilizzati dagli uffici nell'ambito del procedimento per il quale la presente PAS viene resa.

Modalità: Il trattamento avverrà sia con strumenti cartacei sia su supporti informatici a disposizione degli uffici.

Ambito di comunicazione: I dati verranno comunicati a terzi ai sensi della l. n. 241/1990, ove applicabile, e in caso di verifiche ai sensi dell'art. 71 del d.P.R. n. 445/2000.

Diritti: Il sottoscrittore può in ogni momento esercitare i diritti di accesso, rettifica, aggiornamento e integrazione dei dati ai sensi dell'art. 7 del d.lgs. n. 196/2003 rivolgendo le richieste al SUAP/SUE.

Titolare: SUE di CONVERSANO

ALLEGATI di cui all'art. 6 del D.Lgs. n. 28 del 03.03.2011

Documentazione obbligatoria:

- Copia fotostatica di documento di identità;
- Relazione dettagliata a firma di un progettista abilitato che descriva l'intervento;
- Opportuni elaborati progettuali a firma di un progettista abilitato che attestino la compatibilità del progetto con gli strumenti urbanistici approvati e i regolamenti edilizi vigenti e la non contrarietà agli strumenti urbanistici adottati, nonché il rispetto delle norme di sicurezza e' di quelle igienico-sanitarie;
- Elaborati tecnici per la connessione redatti dal gestore di rete;
- Pareri, autorizzazioni, nulla osta, rilasciati dai soggetti competenti
 - Soprintendenza
 - VV.FF.
 - Consorzio di Bonifica
 - Amministrazione Provinciale
 - Altro (specificare)

-
- Presentazione degli schemi impianti di cui al DM 37/2008:
 - Scheda tecnica impianti di energia da fonti rinnovabili;

- Documentazione catastale costituita da estratto di mappa in scala 1:2000 / 1:1000 con individuazione del nuovo intervento, autenticata dal progettista, e con aggiornamento non anteriore a mesi 6;
- Estratto del P.R.G. con evidenziato l'immobile e/o l'area di intervento;
- DICHIARAZIONE CHE L'IMPIANTO NON SI TROVI ALL'INTERNO DI AREE FRA QUELLE SPECIFICAMENTE ELENCAE E INDIVIDUATE DALL'ALLEGATO 3) LETTERA f), AL DECRETO DEL MINISTERO DELLO SVILUPPO ECONOMICO DEL 10/09/2010 PUBBLICATO NELLA GAZZETTA UFFICIALE N.219 DEL 18/09/2010 (comma 9 BIS DELL'ART.6 D.LEGS 28/11)
- Dichiarazione dell'impresa esecutrice dei lavori;
- D.U.R.C. (Documento Unico di Regolarità Contributiva);
- Versamento Diritti di Segreteria

Documentazione eventuale (in relazione alla tipologia dell'intervento):

- Deposito documentazione norma sismica, ovvero asseverazione tecnico;
 - Autorizzazione allo Scarico
 - Notifica preliminare (Azienda USL e Direzione Provinciale del Lavoro)
 - Altro (specificare)
-
-

Data e luogo
Tuglie, 02 settembre 2024

il/i dichiaranti
PALAZZO GIOVANNI

COMUNE DI TUGLIE (LE)
 N. Prot.: 0012086 - Ingresso
 Data: 14-11-2023 Ora: 19:24



PAS 26/2023

Mod. Comunale
 (Modello 1238 Versione 001-2017)

Marca da bollo
 Identificativo:

Allo Sportello Unico per le attività produttive

Comune / Comunità / Unione TUGLIE

PROCEDURA ABILITATIVA SEMPLIFICATA - P.A.S.

(Ai sensi e per gli effetti della L.R. 06/06/2008 n. 16 e s.m.i. e dell'art. 6 del D.Lgs. 3/03/2011 n. 28)

Dati del titolare						
Cognome		Nome		Codice fiscale		
Palazzo		Giovanni		[REDACTED]		
Data di nascita	Sesso	Cittadinanza				
[REDACTED]	[REDACTED]	[REDACTED]				
Luogo di nascita		Provincia	Stato			
[REDACTED]		[REDACTED]	[REDACTED]			
Residenza						
Comune		Provincia	CAP	Stato		
[REDACTED]		[REDACTED]	[REDACTED]	[REDACTED]		
Indirizzo				Civico	Scala	Piano
[REDACTED]				[REDACTED]	[REDACTED]	[REDACTED]
Telefono		Cellulare	Fax			
[REDACTED]		[REDACTED]	[REDACTED]			
PEC (Domicilio elettronico)			Email			
[REDACTED]			[REDACTED]			

Dati della ditta o società (eventuale)						
In qualità di						
-						
Denominazione o ragione sociale		Partita iva		Codice fiscale		
[REDACTED]		[REDACTED]		[REDACTED]		
Sede legale						
Comune		Provincia	CAP	Stato		
[REDACTED]		[REDACTED]	[REDACTED]	[REDACTED]		
Indirizzo				Civico	Scala	Piano
[REDACTED]				[REDACTED]	[REDACTED]	[REDACTED]
Telefono		Cellulare	Fax			
[REDACTED]		[REDACTED]	[REDACTED]			
Posta Elettronica Certificata (PEC)			Email			
[REDACTED]			[REDACTED]			

Altri titolari						
Dati del titolare						
Cognome		Nome		Codice fiscale		
[REDACTED]		30 NOV 2023		[REDACTED]		
Data di nascita	Sesso	Cittadinanza				
[REDACTED]	[REDACTED]	[REDACTED]				
Luogo di nascita		Provincia	Stato			
[REDACTED]		[REDACTED]	[REDACTED]			
Residenza						
Comune		Provincia	CAP	Stato		
[REDACTED]		[REDACTED]	[REDACTED]	[REDACTED]		

Stampa circolare del Comune di Tuglie con firma e data.

h3
 465.20

Indirizzo		Civico	Scala	Piano	Interno
Telefono		Cellulare	Fax		
Posta Elettronica Certificata (PEC)		Email			
Dati della ditta o società (eventuale)					
In qualità di					
-					
Denominazione o ragione sociale		Partita iva		Codice fiscale	
Sede legale/sociale					
Comune		Provincia	CAP	Stato	
Indirizzo		Civico	Scala	Piano	Interno
Telefono		Cellulare	Fax		
Posta Elettronica Certificata (PEC)		Email			

COMUNICA

che i lavori relativi all'intervento descritto nell'allegata relazione tecnica asseverata e negli elaborati grafici a firma inizieranno in data
(e cioè 30 giorni dopo la data di presentazione della presente PAS)

Localizzazione dell'intervento

riguardante l'immobile sito in					
Comune					CAP
Tuglie					73058
Indirizzo (Via, Viale, Piazza, ecc.)			Num. civico	Scala	Piano
Via Filippo Bottazzi			510		

censito al catasto

Fabbricati	Sezione	Foglio	Mappale	Subalterno
<input type="checkbox"/>	-			

Terreni	Sezione	Foglio	Mappale	
<input checked="" type="checkbox"/>	-	15	23-234-246-248	

Consapevole delle responsabilità in caso di false dichiarazioni - D.P.R. 28/12/2000 n. 445

DICHIARA

<input checked="" type="radio"/>	di essere proprietario/a dell'immobile in forza di atto notarile								
	<table border="1"> <tr> <td>Rogito notale</td> <td>Rep. num.</td> </tr> <tr> <td>Decreto trasferimento immobiliare procedura esecutiva n. 32/10 R.G.E. - Tribunale di Lecce -</td> <td>1288/2019</td> </tr> <tr> <td>Registrato a</td> <td>Data</td> </tr> <tr> <td>Trascritto a</td> <td>Data</td> </tr> </table>	Rogito notale	Rep. num.	Decreto trasferimento immobiliare procedura esecutiva n. 32/10 R.G.E. - Tribunale di Lecce -	1288/2019	Registrato a	Data	Trascritto a	Data
Rogito notale	Rep. num.								
Decreto trasferimento immobiliare procedura esecutiva n. 32/10 R.G.E. - Tribunale di Lecce -	1288/2019								
Registrato a	Data								
Trascritto a	Data								
<input type="radio"/>	di essere legale rappresentante della Società sopra indicata proprietaria dell'immobile								
	Qualità								
<input type="radio"/>									

<input type="radio"/>	che l'immobile è vincolato ai sensi della Parte II del D.Lgs. 22/01/2004 n.42 (ex L. 1/06/1939 n. 1089)
<input checked="" type="radio"/>	che l'immobile non è vincolato ai sensi della Parte II del D.Lgs. 22/01/2004 n.42 (ex L. 1/06/1939 n. 1089)

che per l'immobile, con riferimento ai condoni edilizi di cui alla L. 28/02/1985 n. 47, L. 23/12/1994 n. 724 e L. 24/11/2003 n. 326					
<input checked="" type="radio"/>	non è stata presentata istanza				
<input type="radio"/>	è stata presentata istanza di condono edilizio num. _____ definita mediante rilascio di provvedimento in				
	<table border="1"> <tr> <td>Sanatoria num.</td> <td>Data</td> </tr> <tr> <td></td> <td></td> </tr> </table>	Sanatoria num.	Data		
Sanatoria num.	Data				

<input checked="" type="radio"/>	che l'immobile non è attualmente interessato da opere avviate con altra procedura
<input type="radio"/>	che l'immobile è attualmente interessato da opere avviate con altra procedura e le medesime non hanno attinenza con la presente progettazione
	Estremi

(Per interventi di manutenzione straordinaria non è necessario compilare i campi sotto riportati; l'Ufficio si riserva comunque la facoltà di richiedere gli estremi del titolo abilitativo edilizio)

che l'area e/o l'immobile e/o le porzioni degli stessi, nonché l'attuale destinazione d'uso discende dai seguenti titoli abilitativi				
<input type="radio"/>	licenza - concessione - autorizzazione edilizia			
	Num.	Data	Progetto num.	D.I.A. Data Num.
<input type="radio"/>	altre sanatorie edilizie a diverso titolo conseguite quali sanzioni pecuniarie ai sensi dell'art. 13 L. 6/08/1967 n. 765, sanzioni Capo I) L. 28/02/1985 n. 47, e altri			
	Estremi			
<input type="radio"/>	preesistenza dell'immobile nelle sue attuali caratteristiche alla data di entrata in vigore della L. 17/10/1942 n. 1150			

<input type="radio"/>	che nessuna delle opere previste dal progetto presentato è stata realizzata
-----------------------	---

<input type="radio"/>	che i lavori saranno eseguiti in proprio
-----------------------	--

che i lavori saranno eseguiti da un'impresa esecutrice

Tipologia impresa		Denominazione o ragione sociale	
S.r.l.		BT ENERGY	
Partita iva	Codice fiscale	Legale Rappresentante	
04363930753	04363930753	Brba Amedeo	
Sede Legale			
Comune	Provincia	CAP	Stato
Collepasso	Le	73040	Italia
Indirizzo		N	Scala
Via Nazario Sauro		9	
Telefono		Cellulare	Fax
Posta Elettronica Certificata (PEC)		Email	
tecnico@pec.btenergysrl.com			
Sede Operativa			
Comune	Provincia	CAP	Stato
Collepasso	LE	73040	Italia
Indirizzo		N	Scala
Via Nazario Sauro n. 9			
Tipo ditta		Gestione separata	
<input checked="" type="radio"/> Datore di lavoro <input type="radio"/> Lavoratore autonomo		<input type="radio"/> Committente/associante <input type="radio"/> Titolare di reddito autonomo di arte e professione	
Tipo di contratto applicato al personale (es. Edile, Metalmeccanico, ecc.)			
Dati per la verifica della regolarità contributiva			
Matricola INPS	Sede competente	Codice fiscale	Pos. Contr. Individuale
9109539235			
Matricola INAIL	Sede competente		
18278242			
Cassa edile	Sede competente		

di Impegnarsi

a eseguire i lavori in conformità a quanto descritto nella relazione asseverata ed elaborati grafici progettuali allegati, con le modalità e le caratteristiche negli stessi precisati riconoscendo che, ai sensi della normativa vigente, il progettista incaricato assume la qualità di persona esercente un servizio di pubblica necessità ai sensi degli artt. 359 - 481 del Codice Penale

a completare i lavori entro tre anni dalla data di inizio dei lavori

a trasmettere al Comune la comunicazione di fine lavori entro 60 gg. dall'avvenuto ultimazione degli stessi (La mancata o incompleta comunicazione, entro il suddetto termine, comporta l'irrogazione della sanzione di cui all' art. 70 del R.E.C.)

a consegnare un Certificato di Collaudo finale, redatto dal progettista o da tecnico abilitato, che attesti la conformità dell'opera al progetto presentato nonché la rispondenza dell'intervento alle norme di sicurezza, igienico-sanitarie, di risparmio energetico e contestualmente a presentare ricevuta dell'avvenuto presentazione della variazione catastale delle opere realizzate ovvero la dichiarazione che le stesse non hanno comportato modificazioni del classamento

a conservare in cantiere copia della P.A.S. da cui risulti la data di ricevimento della stessa da parte dell'Amministrazione Comunale, corredata dall'elenco dei documenti presentati assieme al progetto, dall'attestazione del professionista abilitato ed agli atti di assenso necessario nonché dall'autocertificazione circa l'avvenuto decorso del termine per l'inizio dei lavori in assenza di atti inibitori da parte del Comune (vedi art. 6 - comma 4 - D.Lgs. 3/03/2011 n. 28)

con riguardo alle prescrizioni specifiche su possibili rischi indotti da eventi di tipo idrologico, meteorologico e nivologico, per attività di cantieri temporanei e mobili ed attività su suolo pubblico e privato. Fatto salvo quanto già prescritto dal D.Lgs. 9/04/2008 n. 81 ed in particolare agli obblighi riferiti alla valutazione di tutti i rischi, alle situazioni di emergenza e nei casi di pericolo grave ed imminente, si impone a tutti i soggetti interessati dalla gestione dei cantieri, occupazioni ed attività su suolo pubblico e privato nel territorio cittadino, nei casi di specifiche segnalazioni diramate dalla Protezione Civile di Regione Liguria, di attenersi anche alle seguenti prescrizioni:

- massa in sicurezza delle aree di cantiere e delle relative recinzioni, con protezione dei materiali stoccati, fissaggio delle strutture ed attrezzature e quant'altro necessario al fine di evitare dispersioni o cadute di materiali durante gli eventi calamitosi (temporali, vento, mare)

	<ul style="list-style-type: none"> • adozione di tutte le misure ritenute opportune per la limitazione degli effetti determinati da eventi eccezionali, sia all'interno che all'esterno del cantiere • costante controllo delle comunicazioni e comunicati diffusi dalla Protezione Civile Regionale per le situazioni di rischio idrogeologico, nivologico, meteorologico o di altra natura, e verifica degli aggiornamenti • interruzione delle lavorazioni ed attività di cantiere, nel caso di allerta idrogeologica di tipo 2 (allerta massima) diramata da Regione Liguria tramite gli usuali canali di comunicazione. Interruzione delle lavorazioni ed attività di cantiere nell'alveo di rivi e torrenti, anche per avvisi di temporali forti ed allerta idrogeologica di tipo 1 														
<input checked="" type="checkbox"/>	<p>a esporre nel cantiere per tutta la durata dei lavori ed in maniera visibile, un cartello con gli estremi della P.A.S. e il nominativo dei soggetti</p> <table border="1"> <tr> <td>Progettista</td> <td>Ing. Stameria Fernando</td> </tr> <tr> <td>Progettista delle strutture</td> <td></td> </tr> <tr> <td>Direttore dei lavori</td> <td>Ing. Stameria Fernando</td> </tr> <tr> <td>Direttore dei lavori (strutture)</td> <td></td> </tr> <tr> <td>Responsabile per le indagini geologiche e geognostiche</td> <td></td> </tr> <tr> <td>Titolare dell'impresa</td> <td>Sig. Barba Amedeo</td> </tr> <tr> <td>Coordinatore per la sicurezza per l'esecuzione dei lavori</td> <td>Ing. Stameria Fernando</td> </tr> </table>	Progettista	Ing. Stameria Fernando	Progettista delle strutture		Direttore dei lavori	Ing. Stameria Fernando	Direttore dei lavori (strutture)		Responsabile per le indagini geologiche e geognostiche		Titolare dell'impresa	Sig. Barba Amedeo	Coordinatore per la sicurezza per l'esecuzione dei lavori	Ing. Stameria Fernando
Progettista	Ing. Stameria Fernando														
Progettista delle strutture															
Direttore dei lavori	Ing. Stameria Fernando														
Direttore dei lavori (strutture)															
Responsabile per le indagini geologiche e geognostiche															
Titolare dell'impresa	Sig. Barba Amedeo														
Coordinatore per la sicurezza per l'esecuzione dei lavori	Ing. Stameria Fernando														

<p>Note aggiuntive ed eventuali comunicazioni</p>
--

ELENCO ALLEGATI							
<input type="checkbox"/>	Allegato						
<input type="checkbox"/>	1239 - Relazione tecnica asseverata - PAS						
<input type="checkbox"/>	0070 - Procura speciale / Delega						
<input checked="" type="checkbox"/>	Elaborati grafici						
<input type="checkbox"/>	Elaborati tecnici per la connessione redatti dal gestore della rete						
<input type="checkbox"/>	Foto a colori						
<input type="checkbox"/>	Attestazione pagamento diritti di segreteria (se richiesti)						
	<table border="1"> <thead> <tr> <th>Data pagamento</th> <th>Importo €</th> <th>Quietanza n°</th> </tr> </thead> <tbody> <tr> <td>01.12.2023</td> <td>65,00</td> <td>A10558183570103048785180120IT</td> </tr> </tbody> </table>	Data pagamento	Importo €	Quietanza n°	01.12.2023	65,00	A10558183570103048785180120IT
Data pagamento	Importo €	Quietanza n°					
01.12.2023	65,00	A10558183570103048785180120IT					
<input type="checkbox"/>	Dichiarazione antisismica						
<input type="checkbox"/>	Dichiarazioni sostitutive di atto di notorietà relative alla regolarità contributiva dell'impresa esecutrice dei lavori (art. 90 e 99 del D.Lgs. 9/04/2008 n. 81)						
<input type="checkbox"/>	Documentazione attestante l'avvenuto deposito presso l'Ufficio Impianti Tecnologici della documentazione prescritta dal						

	D.M. 22/01/08 n. 37 sugli impianti ovvero dichiarazione che l'intervento non è soggetto alla disciplina di cui agli art. 5.2, 5.6 e 11.2 del D.M. n.37 sugli impianti
<input type="checkbox"/>	Parere/attestazione avvenuto deposito documentazione geologica presso Ufficio Geologico
<input type="checkbox"/>	Parere/attestazione avvenuto deposito documentazione geologica presso Ufficio Tecnologico
<input type="checkbox"/>	Attestazione avvenuto deposito documentazione di impatto e clima acustico presso il Settore Tutela Ambiente - Ufficio Inquinamento Acustico
<input checked="" type="checkbox"/>	Parere preventivo Comando VV.FF. Esenta
<input type="checkbox"/>	Autorizzazione ai movimenti terra rilasciata dal Comune o copia vidimata della Segnalazione Certificata di Inizio Attività - L.R. 04/99
<input type="checkbox"/>	Conformità al P.d.B. rilasciata dalla Provincia per interventi ricadenti nelle fasce di rispetto di corsi d'acqua significativi non indagati dal P.d.B. (cfr. norme relative al P.d.B. L.183/89 - Ambiti D.L. 180/98)
<input type="checkbox"/>	Scheda tecnica descrittiva di diagnosi e progetto richiesta dal P.U.C.2000 - in alternativa - attestazione sostitutiva rilasciata dall'Ufficio preposto
<input type="checkbox"/>	Parere U.P. piano Urbano Mobilità e Trasporti
<input type="checkbox"/>	Parere A.S.Ter.
<input type="checkbox"/>	Dichiarazione, a firma del richiedente, circa il conferimento in discarica di rocce e terre da scavo derivanti dall'intervento in oggetto
<input type="checkbox"/>	Comunicazione del progettista circa il riutilizzo nello stesso sito di terre e rocce da scavo derivanti dall'intervento in oggetto, sussistendo i presupposti indicati all'art. 185 - comma 1 lett. c) - D.Lgs. 152/06
<input type="checkbox"/>	Autorizzazione rilasciata dal Comune per il riutilizzo delle terre e rocce da scavo in sito diverso da quello di produzione, ai sensi dell'art. 186 del D.Lgs. 152/2006 e della G.R. 18/07/2008 n. 859
<input type="checkbox"/>	Attestazione del progettista circa l'esecuzione in proprio dei lavori ai sensi dell'art. 18 REC
<input type="checkbox"/>	Altri allegati

INFORMATIVA SULLA PRIVACY (ART. 13 DEL REG. UE 27/04/2016 N. 679)

Il Reg. UE n. 679 del 27/04/2016 stabilisce norme relative alla protezione delle persone fisiche con riguardo al trattamento dei dati personali. Pertanto, come previsto dall'art. 13 del Regolamento, si forniscono le seguenti informazioni:

Titolare del trattamento:

f.stamerra@pec.ording.roma.it

Responsabile della protezione dati dell'Ente titolare:
indirizzo mail/PEC f.stamerra@pec.ording.roma.it

Responsabile del Trattamento dei dati (eventuale)
indirizzo mail/PEC f.stamerra@pec.ording.roma.it

Finalità del trattamento

Il trattamento dei dati è necessario per l'esecuzione di un compito di interesse pubblico o connesso all'esercizio di pubblici poteri di cui è investito il titolare del trattamento. Pertanto i dati personali saranno utilizzati dal titolare del trattamento nell'ambito del procedimento per il quale la dichiarazione viene resa.

Modalità del trattamento

I dati saranno trattati da persone autorizzate, con strumenti cartacei e informatici.

Destinatari dei dati

I dati potranno essere comunicati a terzi nei casi previsti dalla Legge 7/08/1990, n. 241 ("Nuove norme in materia di procedimento amministrativo e di diritto di accesso ai documenti amministrativi"), ove applicabile, e in caso di controlli sulla veridicità delle dichiarazioni (art. 71 del D.P.R. 28/12/2000 n. 445 "Testo unico delle disposizioni legislative e regolamentari in materia di documentazione amministrativa").

Diritti

L'interessato può in ogni momento esercitare i diritti di accesso e di rettifica dei dati personali nonché ha il diritto di presentare reclamo a un'autorità di controllo come previsto dall'art. 15 del Reg. UE n. 2016/679. Per esercitare tali diritti tutte le richieste devono essere rivolte allo Sportello.


Periodo di conservazione dei dati

I dati personali saranno conservati, per un periodo di tempo stabilito in conformità alle norme sulla conservazione della documentazione amministrativa oppure, nel caso in ciò non sia possibile, per un periodo di tempo non superiore a quello necessario al conseguimento delle finalità per le quali essi sono raccolti e trattati.

Il/la sottoscritto/a dichiara di aver letto l'informativa sul trattamento dei dati personali.

Data 07.11.2023

Firma

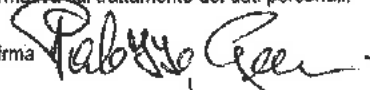

N.B.: Firma autografa da apporre esclusivamente in caso di presentazione cartacea. In caso di compilazione telematica la firma apposta sul documento di procura speciale/delega assolve a tutti gli adempimenti previsti per legge.

SEZIONE TERZA

Altri atti e avvisi della Regione e di altri enti pubblici che interessano la collettività regionale

COMUNE DI MARTINA FRANCA

Avviso avvio fase di consultazione VAS ai sensi dell'art. 11 comma 3 della L.R. n. 44/2012 del Comune di Martina Franca. Piano urbanistico Generale (PUG), comprensivo del Rapporto Ambientale VAS e della sintesi non tecnica.

AVVISO**Avvio fase di consultazione VAS ai sensi dell'art. 11 comma 3 della L.R. n. 44/2012**

Denominazione Piano: Piano Urbanistico Generale (PUG), comprensivo del Rapporto Ambientale VAS e della Sintesi non Tecnica.

Procedura VAS: codice procedura VAS-0782-VAL-073013-010

Proponente: Comune di Martina Franca

Autorità Procedente: Comune di Martina Franca

Autorità Competente: Regione Puglia, Dipartimento Ambiente, Paesaggio e Qualità Urbana - Sezione Autorizzazioni Ambientali (Ufficio VAS)

Il Comune di Martina Franca, nella persona del Dirigente del Settore Pianificazione Urbanistica Ing. Lorenzo LACORTE, progettista e coordinatore dell'UFFICIO DI PIANO,

VISTI

- la Legge Regionale Puglia 27 luglio 2001, n. 20 *"Norme generali di governo e uso del territorio"* e ss.mm.ii.;
- la Legge Regionale Puglia 14 dicembre 2012, n. 44 *"Disciplina regionale in materia di Valutazione Ambientale Strategica"* e ss.mm.ii.;
- la Circolare Regionale Puglia n.1/2014 *"Indirizzi e note esplicative sul procedimento di formazione dei Piani Urbanistici Generali (PUG)";*
- la parte seconda del D.lgs. n. 152/06 e ss.mm.ii.;
- la Deliberazione di C.C. n. 55 del 25.07.2024 con cui è stato **adottato** *"Il Piano Urbanistico Generale (PUG), comprensivo del Rapporto Ambientale della VAS, ex art. 11, comma 4 della Legge Regione Puglia n. 20 del 27/07/2001"* del comune di Martina Franca;

AVVIA

la fase di CONSULTAZIONE ai sensi dell'art. 11 della L.R. n. 44/2012 e dell'art. 14 D.lgs. n. 152/06

RENDE NOTO

- che nell'ambito del procedimento di VAS del Piano Urbanistico Generale (PUG), è effettuata anche la

procedura di Valutazione di Incidenza (V.Inc.A.);

- che entro il termine di **45 (quarantacinque) giorni** dalla data di pubblicazione del presente avviso sul BURP, ai sensi dell'art. 14 comma 2 del D.lgs. n. 152/06, chiunque potrà prendere visione del PUG adottato e del relativo Rapporto Ambientale e presentare proprie osservazioni in forma scritta, in formato elettronico, anche fornendo nuovi o ulteriori elementi conoscitivi e valutativi;
- che le osservazioni, corredate dei dati identificativi e della sottoscrizione del mittente, dovranno riportare come oggetto "OSSERVAZIONE VAS/VINCA PUG", essere indirizzate al Dirigente del Settore Pianificazione Urbanistica e pervenire all'ufficio Protocollo mediante una delle seguenti modalità:
 - tramite PEC al seguente indirizzo di posta elettronica certificata: protocollo.comunemartinafranca@pec.rupar.puglia.it
 - consegna a mano (Ufficio Protocollo sito al piano terra - Comune di Martina Franca, p.zza Roma n. 32);
 - invio a mezzo del servizio postale (raccomandata A/R indirizzata al Dirigente del Settore Pianificazione Urbanistica – Comune di Martina Franca, p.zza Roma n. 32, CAP 74015 Martina Franca - TA);
- che tutta la documentazione è depositata e disponibile per la presa visione:
 - presso la Segreteria comunale sita al II° piano del Comune di Martina Franca - p.zza Roma n. 32 (Autorità *precedente*);
 - sul sito internet del Comune di Martina Franca (www.comune.martinafranca.ta.it) sezione "Amministrazione Trasparente", sottosezione "Pianificazione e Governo del Territorio";
 - presso la sede del Settore Pianificazione e Ambiente della Provincia di Taranto – Via Anfiteatro n.4, CAP 74123 TARANTO;
- che tutta la documentazione è trasmessa all'autorità competente, che a sua volta cura la pubblicazione sul proprio sito web.

IL DIRIGENTE
Settore Pianificazione Urbanistica
Ing. Lorenzo LACORTE

Atti e avvisi relativi a procedure di affidamento per l'acquisizione di lavori, servizi e forniture

REGIONE PUGLIA - DETERMINAZIONE DEL DIRETTORE STRUTTURA SPECIALE COMUNICAZIONE ISTITUZIONALE
30 agosto 2024, n. 199

CUP: B39I24001320009 Deliberazione della Giunta Regionale n. 794 dell'11 giugno 2024 - PR Puglia FESR FSE+ 2021 - 2027. Azione 11.1 "Interventi di accompagnamento e assistenza tecnica" - Attività di visibilità, trasparenza e comunicazione del Programma Approvazione "Piano esecutivo delle azioni di Comunicazione 2024-2025" e Variazione Bilancio di previsione annuale 2024 e pluriennale 2024-2026 ai sensi dell'art. 51 comma 2 del D.Lgs n.118/2011 e ss.mm.ii. - Avviso pubblico esplorativo per l'acquisizione di progetti di comunicazione istituzionale e organizzazione di eventi nell'ambito della strategia di comunicazione PR Puglia FESR FSE+ 2021-2027 - CUP B39I24001320009.

IL DIRIGENTE DELLA STRUTTURA PROPONENTE

Il Direttore della Struttura Speciale Comunicazione Istituzionale

VISTI gli artt. 4 e 5 della Legge Regionale 4 febbraio 1997, n. 7;

VISTI gli artt. 4 e 16 del Decreto Legislativo 30 marzo 2001 n. 165 e successive modifiche ed integrazioni;

VISTI gli artt. 3 e 5 del D.P.G.R. n. 443 del 31 luglio 2015;

VISTA il Decreto del Presidente della Giunta regionale n. 554 del 24.09.2018 con il quale è stata istituita la Struttura Speciale "Comunicazione Istituzionale";

VISTA la DGR n. 675 del 26.04.2021 di conferimento dell'incarico di Direttore della Struttura Speciale "Comunicazione Istituzionale" all'avv. Rocco De Franchi;

VISTO l'art. 32 della legge 18 giugno 2009, n. 69, che prevede l'obbligo di sostituire la pubblicazione tradizionale all'Albo ufficiale con la pubblicazione di documenti digitali sui siti informatici;

VISTO l'art. 18 del Decreto Legislativo 196/03 "Codice in materia di protezione dei dati personali" ed il Regolamento UE 2016/679 "General Data Protection Regulation" in merito ai principi applicabili ai trattamenti effettuati dai soggetti pubblici;

VISTO il Regolamento (UE) 2021/1060 del 24 giugno 2021 del Parlamento Europeo e del Consiglio recante le disposizioni comuni applicabili al Fondo europeo di sviluppo regionale, al Fondo sociale europeo Plus, al Fondo di coesione, al Fondo per una transizione giusta, al Fondo europeo per gli affari marittimi, la pesca e l'acquacoltura, e le regole finanziarie applicabili a tali fondi e al Fondo Asilo, migrazione e integrazione, al Fondo Sicurezza interna e allo Strumento di sostegno finanziario per la gestione delle frontiere e la politica dei visti;

VISTO il Regolamento (UE) 2021/1058 del Parlamento Europeo e del Consiglio relativo al Fondo europeo di sviluppo regionale e al Fondo di coesione;

VISTO il Regolamento (UE) 2021/1057 del Parlamento Europeo e del Consiglio relativo al Fondo sociale europeo Plus (FSE+) e che abroga il Regolamento (UE) n. 1296/2013;

VISTA la Decisione di esecuzione della Commissione Europea C(2022) 8461 del 17 novembre 2022 che approva il Programma "PR Puglia FESR FSE+ 2021-2027"-CCI 2021IT16FFPR002;

VISTA la DGR n. 1812/2022 con cui, tra l'altro, la Giunta Regionale ha preso atto della precitata Decisione di esecuzione C (2022) 8461 del 17/11/2022 ed ha confermato il responsabile della Struttura speciale Comunicazione istituzionale quale Responsabile della Comunicazione per il PR Puglia 2021-2027, ai sensi dell'art. 48 del Reg. UE 1060/2021;

VISTO il Regolamento Regionale 30 luglio 2024, n. 5 "Regolamento regionale sulle procedure per l'affidamento di contratti di lavori, servizi e forniture di importo inferiore alle soglie comunitarie ai sensi del D.lgs. 31 marzo 2023, n. 36."

Rilevato che

- l'articolo 22, paragrafo 3, lettera j) del Reg. (UE) 2021/1060 recita: "Ciascun programma stabilisce: (...)

l'approccio previsto in termini di comunicazione e visibilità del programma mediante la definizione dei suoi obiettivi, del pubblico destinatario, dei canali di comunicazione, compresa la diffusione sui social media, ove opportuno, del bilancio previsto e dei pertinenti indicatori di sorveglianza e valutazione”;

- il medesimo Reg. (UE) 2021/1060 disciplina, al Capo III “Visibilità, trasparenza e comunicazione”, gli adempimenti connessi alla visibilità del sostegno fornito dai fondi e alla trasparenza dell’attuazione dei fondi e comunicazione sui programmi;
- in particolare, la sezione I del Capo III del Reg. (UE) 2021/1060 in tema di visibilità del sostegno fornito dai fondi, agli articoli 46, 47 e 48 disciplina le responsabilità dello Stato membro nell’ambito della visibilità, l’utilizzo dell’emblema dell’Unione e l’individuazione e le attività dei Responsabili della comunicazione e delle reti di comunicazione;
- l’articolo 40 del Reg. (UE) 2021/1060 indica, tra le funzioni del Comitato di sorveglianza, l’esame dell’attuazione delle azioni di comunicazione e visibilità e che, in uno alla informativa in sede di Comitato di Sorveglianza circa lo stato di attuazione delle azioni di comunicazione e visibilità, saranno assicurati gli eventuali aggiornamenti della Linee Guida di attuazione delle azioni di Comunicazione e definiti i piani annuali, recependo gli elementi migliorativi e correttivi ivi emersi;

Preso atto che:

- la Giunta regionale ha previsto con la DGR 794/2024, per il biennio 2024-2025, una serie di iniziative di promozione e informazione a livello locale, nazionale ed internazionale, per le quali si è anche ritenuto di procedere all’adozione di un “Piano Esecutivo della attività di comunicazione 2024/2025”, in analogia a quanto previsto dall’articolo 40 comma 1 del Regolamento (UE) n. 1060/2021;
- nell’ambito della programmazione della propria attività di comunicazione del PR Puglia FESR FSE+ 2021-2027, la Regione Puglia persegue l’obiettivo di sensibilizzare i beneficiari, promuovendo e rendendo visibili e trasparenti le azioni, le progettualità, gli interventi o i comportamenti che portano vantaggi diretti e indiretti alla collettività dall’utilizzo dei fondi della Politica di Coesione. In ragione di questo, i messaggi comunicativi devono essere semplici e facilmente comprensibili dai destinatari, così da consentire una percezione immediata dell’azione regionale, sia sotto il profilo della conoscenza della Regione Puglia, che dei relativi progetti e attività. In particolare, il “Piano Esecutivo della attività di comunicazione 2024/2025” è uno strumento attraverso il quale vengono previste e pianificate le diverse attività di comunicazione, individuando i destinatari, i mezzi e i contenuti da diffondere al meglio e i relativi fondi da destinare;
- ai fini della definizione delle modalità operative di dettaglio per la realizzazione delle misure di informazione, comunicazione, visibilità e trasparenza, si è ritenuto opportuno approvare e, in coerenza con “Le linee guida di attuazione delle azioni di comunicazione” definite con DGR n. 699/2024, il “Piano esecutivo delle attività di comunicazione per il biennio 2024-2025” identificandone:
 - Dati di sintesi attuativa annualità precedente;
 - Obiettivi generali e coerenza con l’approccio strategico di comunicazione contenuto nel programma alla sezione Comunicazione e Visibilità;
 - Obiettivi principali della comunicazione;
 - Pubblici (ed eventuali segmenti specifici) di riferimento prevalenti da raggiungere nell’anno;
 - Descrizione delle attività, degli strumenti e dei possibili veicoli specifici che si intende attivare secondo uno schema esecutivo;
 - Cronoprogramma;
 - Budget annuale previsionale;
 - Descrizione delle attività di monitoraggio e valutazione previste la governance, specificandone obiettivi, finalità e misure ed individuando i criteri per la sua attuazione.

Premesso che;

la Regione Puglia, tramite la Struttura Speciale Comunicazione Istituzionale, intende investire in

comunicazione a sostegno della promozione della Puglia, delle sue policy e del territorio sulla base di un approccio di partecipazione integrata attraverso l'organizzazione di campagne di comunicazione e di eventi di rilevanza regionale e nazionale, tramite anche la partecipazione alle più significative manifestazioni fieristiche presenti sul territorio nazionale ed internazionale con il contributo della imprenditoria locale e del sistema dei media.

In questa direzione, a partire dall'anno 2024 la Puglia, con l'obiettivo, tra gli altri, di informare i potenziali beneficiari finali sulle possibili offerte degli interventi cofinanziati dall'Unione Europea e di divulgare e aumentare la notorietà delle opere realizzate in Puglia con i Fondi europei si è dotata di una strategia di comunicazione che intende utilizzare il tessuto economico e dei media locali.

Considerato che;

Le linee guida di attuazione delle azioni di comunicazione" definite con DGR n. 699/2024e il "Piano esecutivo delle attività di comunicazione per il biennio 2024-2025" approvato con DGR 794 dell'11/06/2024 sono elementi fondanti del PR Puglia FESR FSE+ 2021-2027;

- con DGR 794 dell' 11/06/2024 al fine di promuovere azioni di comunicazione a valere sul PR Puglia FESR FSE+ 2021-2027, per il biennio 2024- 2025, al fine di adempiere a quanto previsto nella Sezione "Comunicazione e visibilità" del PR Puglia FESR FSE+ 2021-2027 relativamente alle azioni di comunicazione e nell'Azione 11.1 "Interventi di accompagnamento e assistenza - Attività di visibilità, trasparenza e comunicazione tecnica del PR Puglia FESR FSE+ 2021-2027", e nelle "Linee Guida di attuazione delle azioni di Comunicazione" che ha tra gli Obiettivi generali :

- Rafforzare la visibilità del sostegno e del ruolo strategico svolto dalla UE in Puglia, per garantire un'informazione puntuale, corretta e trasparente delle opportunità e dei risultati per la comunità pugliese;
- Contribuire alla condivisione degli obiettivi del Programma;
- Intercettare le esigenze dei destinatari e calibrare i messaggi di comunicazione affinché un numero sempre maggiore di persone acceda consapevolmente e facilmente alle opportunità di finanziamento.
- approvato il documento "Piano Esecutivo della attività di comunicazione 2024/2025" - che, in coerenza con la sezione Comunicazione e visibilità, l'Azione 11.1 Interventi di accompagnamento e assistenza tecnica del PR Puglia FESR FSE+ 2021-2027 e le Linee Guida di Attuazione delle Azioni di Comunicazione, illustra nel dettaglio gli obiettivi generali e coerenza con l'approccio strategico contenuto nel programma, gli obiettivi principali della comunicazione, i pubblici di riferimento, le attività, gli strumenti e i veicoli che si intende attivare e le attività di monitoraggio e valutazione previste, il budget previsionale nonché gli eventi e le fiere a cui si intende partecipare per il biennio 2024-2025;

- autorizzata la variazione, ai sensi dell'art. 51, comma 2 del D. Lgs. 23 Giugno 2011, n. 118 e ss.mm.ii., al Bilancio di Previsione 2024 e Pluriennale 2024- 2026, al Documento tecnico di accompagnamento ed al Bilancio Finanziario Gestionale 2024-2026, approvato con DGR n. 18 del 22.01.2024, per complessivi euro 3.744.000,00 a valere sull'asse prioritario XI "Assistenza tecnica FESR" del PR Puglia FESR FSE+ 2021-2027.

Tanto premesso;

al fine di procedere alla programmazione di suddette iniziative, la Struttura Speciale Comunicazione Istituzionale intende acquisire le candidature di progetti, da parte di operatori economici riguardanti la realizzazione di interventi di comunicazione anche in occasione di eventi economici di interesse strategico, e/o di organizzazione di eventi coerentemente con gli obiettivi strategici della suddetta Azione di intervento e della programmazione regionale in materia di comunicazione, informazione e visibilità del PR Puglia FESR FSE+ 2021-2027;

La proposta progettuale presentata da parte degli operatori economici non può superare il valore massimo

pari ad € 20.000 (iva compresa) ed è suscettibile di riduzione e/o rimodulazione da parte della Struttura Speciale di Comunicazione Istituzionale in sede di valutazione.

L'Avviso è finalizzato unicamente all'esplorazione del mercato di riferimento per individuare operatori economici in grado di offrire la migliore soluzione progettuale.

Il presente Avviso non comporta l'instaurazione di posizioni giuridiche in capo agli operatori economici, né di pretesa di qualsivoglia natura, indennizzo o rimborso dei costi eventualmente sostenuti per la partecipazione al presente Avviso, nemmeno ai sensi degli artt. 1337 e 1338 del codice civile, né l'insorgere in capo alla Regione Puglia dell'obbligo giuridico di procedere alla attivazione di rapporti di partenariato e/o collaborazione, non costituisce invito a partecipare a una gara pubblica, né un'offerta al pubblico (art.1336 C.C.) o promessa al pubblico (1989 C.C.); ma ha lo scopo di esplorare le possibilità di creare network di professionalità, capace di fornire servizi di comunicazione e media relations nell'ambito della promozione del PR Puglia FESR FSE+ 2021- 2027;

- all'esito della verifica delle candidature ed idee progettuali dell'indagine di mercato, verrà predisposto un elenco di manifestazioni d'interesse progettuali valutate pertinenti/confacenti agli atti di programmazione di Codesta Struttura Speciale, che sarà pubblicato sul sito istituzionale. Con il presente avviso non è in ogni caso prevista la formulazione di graduatorie di merito ovvero l'attribuzione di singoli punteggi. L'idoneità della proposta progettuale non determina l'assunzione di impegno da parte della Regione alla realizzazione della stessa;

L'eventuale successivo affidamento dei servizi de quo avverrà nel rispetto delle normative vigenti, ai sensi dell'art. 50 comma 1 lett. b) del D.lgs. 36/2023 e sarà svolto per via telematica mediante i servizi applicativi accessibili tramite il portale EmPULIA (www.EmPULIA.it), a cui l'operatore economico è tenuto a registrarsi;

- l'operatore economico sarà invitato a sottoscrivere il relativo disciplinare di incarico, allegato al presente atto, che prevede i rispettivi doveri ed obblighi per l'attuazione del progetto ed al quale è fatto obbligo di aderire ad ogni clausola prevista;

- le domande di partecipazione potranno essere inviate, **nella prima finestra temporale a partire dalle ore 12:00 del 09 settembre 2024 e fino alle ore 00.00 del 01 ottobre 2024** per interventi di comunicazione, informazione e visibilità del PR Puglia FESR FSE+ 2021-2027 programmati nel periodo compreso tra il **15/10/2024 e il 20/12/2024**;

- l'istanza di partecipazione deve essere inoltrata esclusivamente in via telematica utilizzando gli allegati A e B all'indirizzo **comunicazione.istituzionale@pec.rupar.puglia.it**

- la realizzazione delle idee progettuali ritenute ammissibili e pubblicate sul suddetto elenco avverrà nel rispetto degli interessi di programma e comunicazione della Regione;

TANTO PREMESSO E CONSIDERATO

si ritiene con il presente atto di:

- destinare alla copertura dell'Avviso Esplorativo a presentare candidature di progetto da parte di società editoriali, cooperative, media, agenzia di comunicazione riguardanti la realizzazione di interventi di comunicazione, informazione e visibilità del PR Puglia FESR FSE+ 2021-2027, anche in occasione di eventi economici di interesse strategico e/o di organizzazione di eventi coerenti con gli obiettivi strategici della suddetta Azione di intervento e della programmazione regionale in materia di comunicazione, informazione e visibilità del PR Puglia FESR FSE+ 2021-2027, la somma di euro 400.000,00;

- di procedere all' accertamento complessivo di € 400.000,00 (iva compresa), come specificato nella Sezione "Adempimenti Contabili";
- di procedere alla prenotazione di impegno di spesa di complessivi € 400.000,00, come specificato nella Sezione "Adempimenti Contabili"

VERIFICA AI SENSI DEL D.Lgs. 196/03 e del Regolamento UE 2016/679

Garanzie alla riservatezza

La pubblicazione dell'atto all'albo, salve le garanzie previste dalla legge 241/90 in tema di accesso ai documenti amministrativi, avviene nel rispetto della tutela alla riservatezza dei cittadini, secondo quanto disposto dal Dlgs 196/03 e dal Regolamento UE 2016/679 in materia di protezione dei dati personali, nonché dal vigente regolamento regionale n. 5/2006 per il trattamento dei dati sensibili e giudiziari.

Ai fini della pubblicità legale, l'atto destinato alla pubblicazione è redatto in modo da evitare la diffusione di dati personali identificativi non necessari ovvero il riferimento a dati sensibili; qualora tali dati fossero indispensabili per l'adozione dell'atto, essi sono trasferiti in documenti separati, esplicitamente richiamati.

ADEMPIMENTI CONTABILI

ai sensi del D. lgs. n.118/2011 e successive modificazioni ed integrazioni

DISPOSIZIONE N. 1 (Accertamento)	
Tipo Bilancio	Bilancio Vincolato
Esercizio finanziario	2024
Tipo di Gestione	Gestione Ordinaria
Capitolo	E2127010 "TRASFERIMENTI CORRENTI PER IL PR PUGLIA 2021-2027 - QUOTA UE - FONDO FESR"
Codice Struttura Regionale	02 - GABINETTO DEL PRESIDENTE 06 - SEZIONE PROGRAMMAZIONE UNITARIA
Titolo - Tipologia - Categoria	2.0105.2010501
Piano dei conti finanziario ex D.Lgs. n. 118/2011	E.2.01.05.01.004
Codice identificativo dell'entrata	Entrata ricorrente
Origine	
Codice Transazione UE	1 - Entrate derivanti da trasferimenti destinate al finanziamento dei progetti comunitari provenienti da amministrazioni pubbliche e da altri soggetti
Obiettivo	
Titolo giuridico che supporta il credito	PR Puglia FESR FSE+ 2021-2027 approvato con decisione C(2022) 8461 del 17 novembre 2022
Importo Accertamento	€ 272.000,00
Debitore	UNIONE EUROPEA BRUXELLES BELGIO BELGIO
DISPOSIZIONE N. 2 (Accertamento)	
Tipo Bilancio	Bilancio Vincolato
Esercizio finanziario	2024
Tipo di Gestione	Gestione Ordinaria

Capitolo	E2127020 "TRASFERIMENTI CORRENTI PER IL PR PUGLIA 2021-2027 - QUOTA STATO - FONDO FESR"
Codice Struttura Regionale	02 - GABINETTO DEL PRESIDENTE 06 - SEZIONE PROGRAMMAZIONE UNITARIA
Titolo - Tipologia - Categoria	2.0101.2010101
Piano dei conti finanziario ex D.Lgs. n. 118/2011	E.2.01.01.01.001
Codice identificativo dell'entrata	Entrata ricorrente
Origine	
Codice Transazione UE	1 - Entrate derivanti da trasferimenti destinate al finanziamento dei progetti comunitari provenienti da amministrazioni pubbliche e da altri soggetti
Obiettivo	
Titolo giuridico che supporta il credito	PR Puglia FESR FSE+ 2021-2027 approvato con decisione C(2022) 8461 del 17 novembre 2022
Importo Accertamento	€ 89.600,00
Debitore	MINISTERO ECONOMIA E FINANZE DIREZ. PROV.LE DEI SERVIZI VAR - 72100 BRINDISI (BR) C.F. 80215110588 P.I. 80215110588
DISPOSIZIONE N. 3 (Prenotazione d'impegno)	
Tipo Bilancio	Bilancio Vincolato
Esercizio finanziario	2024
Tipo di Gestione	Gestione Ordinaria
Capitolo	U1171112 "PR PUGLIA 2021-2027 – FONDO FESR - AZIONE 11.1 - INTERVENTI DI ACCOMPAGNAMENTO E ASSISTENZA TECNICA - SPESE DI RAPPRESENTANZA(>,<)> ORGANIZZAZIONE EVENTI, PUBBLICITÀ E SERVIZI PER TRASFERTA. QUOTA UE"
Codice Struttura Regionale	02 - GABINETTO DEL PRESIDENTE 06 - SEZIONE PROGRAMMAZIONE UNITARIA
Classificazione della spesa ex D.Lgs. n. 118/2011	Missione: 01 Servizi istituzionali, generali e di gestione - Programma: 12 Politica regionale unitaria per i servizi istituzionali, generali e di gestione - Titolo: 1 Spese correnti - Macroaggregato: 03 Acquisto di beni e servizi
Piano dei conti finanziario ex D.Lgs. n. 118/2011	U.1.03.02.02
Codice identificativo della spesa	Spesa ricorrente
Origine	11 - Altri servizi generali
Codice Transazione UE	3 - Spese finanziate da trasferimenti della UE, ivi compresi i programmi di cooperazione territoriale, a decorrere dalla nuova programmazione comunitaria 2014
Obiettivo	

Tracciabilità dei flussi finanziari ex art. 3 Legge n. 136/2010	
Codice MIR	
Importo Prenotazione Impegno	€ 272.000,00
DISPOSIZIONE N. 4 (Prenotazione d'impegno)	
Tipo Bilancio	Bilancio Vincolato
Esercizio finanziario	2024
Tipo di Gestione	Gestione Ordinaria
Capitolo	U1172112 "PR PUGLIA 2021-2027 – FONDO FESR - AZIONE 11.1 - INTERVENTI DI ACCOMPAGNAMENTO E ASSISTENZA TECNICA - SPESE DI RAPPRESENTANZA, ORGANIZZAZIONE EVENTI, PUBBLICITÀ E SERVIZI PER TRASFERTA. QUOTA STATO"
Codice Struttura Regionale	02 - GABINETTO DEL PRESIDENTE 06 - SEZIONE PROGRAMMAZIONE UNITARIA
Classificazione della spesa ex D.Lgs. n. 118/2011	Missione: 01 Servizi istituzionali, generali e di gestione - Programma: 12 Politica regionale unitaria per i servizi istituzionali, generali e di gestione - Titolo: 1 Spese correnti - Macroaggregato: 03 Acquisto di beni e servizi
Piano dei conti finanziario ex D.Lgs. n. 118/2011	U.1.03.02.02
Codice identificativo della spesa	Spesa ricorrente
Origine	11 - Altri servizi generali
Codice Transazione UE	4 - Spese finanziate da trasferimenti statali correlati ai finanziamenti dell'Unione europea
Obiettivo	
Tracciabilità dei flussi finanziari ex art. 3 Legge n. 136/2010	
Codice MIR	
Importo Prenotazione Impegno	€ 89.600,00
DISPOSIZIONE N. 5 (Prenotazione d'impegno)	
Tipo Bilancio	Bilancio Autonomo
Esercizio finanziario	2024
Tipo di Gestione	Gestione Ordinaria
Capitolo	U1173112 "PR PUGLIA 2021-2027 – FONDO FESR - AZIONE 11.1 - INTERVENTI DI ACCOMPAGNAMENTO E ASSISTENZA TECNICA - SPESE DI RAPPRESENTANZA, ORGANIZZAZIONE EVENTI, PUBBLICITÀ E SERVIZI PER TRASFERTA. QUOTA REGIONE"
Codice Struttura Regionale	02 - GABINETTO DEL PRESIDENTE 06 - SEZIONE PROGRAMMAZIONE UNITARIA

Classificazione della spesa ex D.Lgs. n. 118/2011	Missione: 01 Servizi istituzionali, generali e di gestione - Programma: 12 Politica regionale unitaria per i servizi istituzionali, generali e di gestione - Titolo: 1 Spese correnti - Macroaggregato: 03 Acquisto di beni e servizi
Piano dei conti finanziario ex D.Lgs. n. 118/2011	U.1.03.02.02
Codice identificativo della spesa	Spesa ricorrente
Origine	11 - Altri servizi generali
Codice Transazione UE	7 - Spese correlate ai finanziamenti dell'Unione europea finanziati da risorse dell'ente
Obiettivo	
Tracciabilità dei flussi finanziari ex art. 3 Legge n. 136/2010	
Codice MIR	
Importo Prenotazione Impegno	€ 38.400,00

- Esiste disponibilità finanziaria sui capitoli di spesa innanzi indicati.
- Si attesta che l'operazione contabile proposta assicura il rispetto dei vincoli di finanza pubblica vigenti e gli equilibri di Bilancio di cui al D.Lgs n. 118/2011.
- La spesa di cui al presente provvedimento riguarda attività di informazione e comunicazione pubblica, di cui alla legge n. 150/2000 ed è pertanto esclusa dall'obbligo di comunicazione alla Sezione regionale di Controllo per la Puglia della Corte dei Conti, ai sensi dell'art. 1, comma 173, della legge 266/2005.

DETERMINA

Di prendere atto di quanto espresso in narrativa, che costituisce parte integrante e sostanziale del presente atto e che qui si intende integralmente riportato.

Di prendere atto delle dichiarazioni e attestazioni riportate nella sezione "Adempimenti contabili", che costituiscono parte integrante e sostanziale del presente atto e che qui si intendono integralmente riportate.

Di prendere atto di quanto espresso in narrativa, che costituisce parte integrante e sostanziale del presente atto e che qui si intende integralmente riportato.

Di prendere atto delle dichiarazioni e attestazioni riportate nella sezione "Adempimenti contabili", che costituiscono parte integrante e sostanziale del presente atto e che qui si intendono integralmente riportate.

- di destinare alla copertura dell'Avviso esplorativo a presentare candidature di progetto- che abbiamo un **costo complessivo a singolo progetto di € 20.000 (iva compresa)**- da parte di operatori , società editoriali, cooperative, media e agenzie di comunicazione, riguardanti la realizzazione di interventi di comunicazione informazione e visibilità del PR Puglia FESR FSE+ 2021- 2027, anche in occasione di eventi economici e/o organizzazione di eventi economici, la somma di € 400.000,00
- di approvare:
- AVVISI ESPLORATIVI PER ACQUISIZIONE PROGETTI DI COMUNICAZIONE E DI ORGANIZZAZIONE DI EVENTI A VALERE SUL P.R Puglia FESR FSE+ 2021-2027 Azione 11.1 "Interventi di accompagnamento e assistenza tecnica" - Attività di visibilità, trasparenza e comunicazione del Programma Approvazione

“Piano esecutivo delle azioni di Comunicazione 2024-2025” ex art. Art. 50 comma 1 lett. b) del D.lgs. 36/2023, di cui all'allegato A, B, giusta DGR n. 794 del 11/06/2024;

- l'Allegato A) - PROPOSTA PROGETTUALE - COMUNICAZIONE PR Puglia FESR FSE+ 2021-2027
- l'Allegato B)- DICHIARAZIONE RELATIVA AL POSSESSO DEI REQUISITI PER L'AFFIDAMENTO DEI CONTRATTI PUBBLICI EX ARTT. 94,95,96,97,98 E 100 DEL CODICE DEI CONTRATTI E DICHIARAZIONI INTEGRATIVE;
- le domande di partecipazione potranno essere inviate, nella prima finestra temporale a partire dalle ore **12:00 del 9 settembre 2024 e fino alle ore 00.00 del 01 ottobre 2024** per interventi di comunicazione, informazione e visibilità del PR Puglia FESR FSE+ 2021-2027 programmati nel periodo compreso tra il 15/10/2024 e il 20/12/2024;
- l'istanza di partecipazione deve essere inoltrata esclusivamente in via telematica utilizzando gli **allegati A e B** all'indirizzo **comunicazione.istituzionale@pec.rupar.puglia.it** ;
- la realizzazione delle idee progettuali ritenute ammissibili e pubblicate sul suddetto elenco avverrà nel rispetto degli interessi di programma e comunicazione della Regione;

di precisare che il seguente provvedimento:

è prodotto, firmato e trattato in formato originale digitale secondo quanto disposto dal Regolamento UE n.679/2016 relativo alla protezione delle persone fisiche con riguardo al trattamento dei dati personali, nonché alla libera circolazione di tali dati e che abroga la direttiva europea 95/46/CE (regolamento generale sulla protezione dei dati) e dal D. Lgs. n.101/2018;

è unicamente formato con mezzi informatici e firmato digitalmente e sarà conservato nei sistemi informatici regionali CIFRA, Sistema Puglia e Diogene in applicazione delle “Linee Guida del Segretario Generale della Giunta Regionale e del Segretario Generale del Presidente prot. n. AOO_175/1875 del 28-05-2020”;

è trasmesso, tramite piattaforma CIFRA, alla Sezione Bilancio e Ragioneria per gli adempimenti di competenza; diventa esecutivo con l'apposizione del visto di regolarità contabile della Ragioneria che ne attesta la copertura finanziaria è pubblicato, ai sensi dell'art. 20 comma 3 del D.P.G.R. n. 22/2021, nell'Albo telematico provvisorio dell'Ente, accessibile dal banner “pubblicità legale” dell'homepage del sito istituzionale www.regione.puglia.it, per dieci giorni lavorativi a decorrere dal giorno successivo alla data di registrazione;

è conservato nel sistema regionale di archiviazione documentale - DIOGENE;

è pubblicato, in elenchi in formato tabellare, ai sensi dell'art. 23 del D. Lgs. n. 33/2013, nella sezione “Amministrazione trasparente”, sottosezione di I livello “Provvedimenti Dirigenti amministrativi”, del sito www.regione.puglia.it.

Si richiede di pubblicare il presente atto sul Bollettino Ufficiale della Regione Puglia

ALLEGATI INTEGRANTI

Documento - Impronta (SHA256)
Allegati Piano esecutivo delle attività di comunicazione per il biennio 2024-2025”.pdf - ec231c76126a9d8d6f7fd146665da84dd57414b401fc1c18c0370e3afa9f3d91

Si autorizza la Sezione Bilancio e Ragioneria a procedere alla registrazione delle scritture dettagliatamente riportate nella sezione “Adempimenti Contabili”.

Il presente Provvedimento diviene esecutivo con l'apposizione del Visto di Regolarità Contabile da parte della Sezione Bilancio e Ragioneria.

Basato sulla proposta n. 142/DIR/2024/00187 dei sottoscrittori della proposta:

Il Funzionario Istruttore
Ludovica Coda

Firmato digitalmente da:

Il Dirigente della Struttura Speciale Comunicazione Istituzionale
Rocco De Franchi



REGIONE PUGLIA

Struttura Speciale di Comunicazione Istituzionale

AVVISO ESPLORATIVO A PRESENTARE MANIFESTAZIONI DI INTERESSE E PROPOSTE PROGETTUALI

CUP B39I24001320009

AZIONI DI COMUNICAZIONE E VISIBILITA' DEL PR PUGLIA FESR FSE+ 2021-2027
DGR n. 794 del 11/06/2024

Art. 1 – Oggetto

Si rende noto che la Struttura Speciale di Comunicazione Istituzionale della Regione Puglia intende procedere alla raccolta di manifestazioni di interesse finalizzate alla creazione di un elenco di proposte progettuali da parte di operatori del settore con cui realizzare attività di:

- comunicazione sui principali media nazionali e internazionali, quali stampa, TV, social ecc., mediante realizzazione di spot pubblicitari, video promozionali, podcast e qualsiasi altro materiale o strumento di divulgazione e promozione;
- progetti, eventi e programmi sui principali media nazionali e internazionali, ritenuti di interesse della Struttura Speciale di Comunicazione Istituzionale della Regione Puglia;

nell'ambito dell' Azione 11.1 "Interventi di accompagnamento e assistenza tecnica" - Attività di visibilità, trasparenza e comunicazione del Programma Approvazione "Piano esecutivo delle azioni di Comunicazione 2024-2025" approvato con DGR n. 794 dell' 11/06/2024.

L'acquisizione della proposta progettuale non comporta l'assunzione di alcun obbligo specifico da parte della Struttura Speciale competente, né l'attribuzione di alcun diritto al richiedente in relazione ad affidamenti o incarichi che restano del tutto eventuali.

Il presente Avviso ha scopo esclusivamente esplorativo, non comporta l'instaurazione di posizioni giuridiche od obblighi negoziali nei confronti della Struttura Speciale che si riserva la possibilità di sospendere, modificare o annullare, in tutto o in parte, il procedimento avviato, e di non procedere alla richiesta di presentazione di offerta anche in presenza di un'unica manifestazione di interesse valida.

Il presente Avviso ha carattere aperto, pertanto gli operatori economici, in possesso dei prescritti requisiti, possono richiedere l'iscrizione in qualsiasi momento e si procederà, dopo la prima stesura dell'elenco delle proposte progettuali e dei proponenti, all'aggiornamento almeno mensile.

Il presente Avviso, predisposto nel rispetto dei principi di libera concorrenza, non discriminazione, trasparenza, rotazione, proporzionalità e pubblicità, nonché a tutti gli altri principi stabiliti dal Codice dei Contratti D.Lgs. 36/2023 (nel prosieguo indicato come "Codice"), non costituisce invito a partecipare a gara pubblica, né un'offerta al pubblico (art 1336 CC) o promessa al pubblico (art 1989 CC), ma ha lo scopo di esplorare le possibilità di creare un network di professionalità, capace di fornire i servizi di comunicazione e media relations nell'ambito dell'Azione 11.1 "Interventi di accompagnamento e assistenza tecnica" - Attività di visibilità, trasparenza e comunicazione del Programma Approvazione "Piano esecutivo delle azioni di Comunicazione 2024-2025" approvato con DGR n. 794 dell' 11/06/2024.

Con il presente Avviso non è in ogni caso prevista la formulazione di graduatorie di merito ovvero l'attribuzione di singoli punteggi.

Ci si riserva di dare corso all'avvio delle predette procedure di gara/affidamento, a proprio insindacabile giudizio, con i soggetti che hanno trasmesso la manifestazione di interesse e che abbiano presentato una proposta progettuale pertinente/confacente agli atti di programmazione di questa Struttura Speciale di Comunicazione Istituzionale

Art. 2 – Finalità

Le linee guida di attuazione delle azioni di comunicazione" definite con DGR n. 699/2024 e il "Piano esecutivo delle attività di comunicazione per il biennio 2024-2025" approvato con DGR 794 dell'11/06/2024 sono elementi fondanti del PR Puglia FESR FSE+ 2021-2027, che ha tra gli Obiettivi generali :

- Rafforzare la visibilità del sostegno e del ruolo strategico svolto dalla UE in Puglia, per garantire un'informazione puntuale, corretta e trasparente delle opportunità e dei risultati per la comunità pugliese;
- Contribuire alla condivisione degli obiettivi del Programma;
- Intercettare le esigenze dei destinatari e calibrare i messaggi di comunicazione affinché un numero sempre maggiore di persone acceda consapevolmente e facilmente alle opportunità di finanziamento.

Gli obiettivi specifici di comunicazione, connessi ai messaggi che nel corso del biennio 2024-2025, si intende trasferire ai singoli pubblici individuati, sono:

MACRO OBIETTIVI	OBIETTIVI
Incrementare la conoscenza del programma e la politiche di coesione - O1	<p>Obiettivo 1 - Evidenziare l'immagine UE Rafforzare l'immagine dell'Unione Europea e valorizzare il ruolo dei fondi FESR ed FSE+</p> <p>Obiettivo 2 - Evidenziare l'immagine Regione Puglia Rafforzare l'immagine della Regione Puglia come motore della crescita del territorio</p> <p>Obiettivo 3 - Promuovere la conoscenza del Programma Promuovere la conoscenza del programma, dei suoi obiettivi, delle sue azioni e dei suoi risultati a un pubblico ampio, aumentando la sua visibilità e rafforzando la sua reputazione.</p>
Incrementare la reputazione del programma e la politiche di coesione - O3	<p>Obiettivo 4 - Garantire la riconoscibilità Garantire un'immagine coordinata per aumentare la riconoscibilità del PR e delle iniziative intraprese</p>
Incrementare la conoscenza dei progetti - O2	<p>Obiettivo 5 - Facilitare l'accesso ai finanziamenti Mettere a disposizione dei potenziali beneficiari strumenti e informazioni facilmente accessibili sulle opportunità di finanziamento</p> <p>Obiettivo 6 - Mostrare l'uso delle risorse e risultati Rendere facilmente reperibili e comprensibili dati e informazioni sull'impiego delle risorse</p> <p>Obiettivo 7 - Supportare i beneficiari Informare i beneficiari dei loro obblighi e fornire modelli e strumenti di supporto</p>
Incrementare la partecipazione dei cittadini e dei partner - O4	<p>Obiettivo 8 - Collaborare con i moltiplicatori Valorizzare il partenariato e promuovere reti tra soggetti pubblici e privati per ampliare la diffusione delle informazioni. Informare e coinvolgere gli stakeholder: beneficiari, istituzioni, destinatari, comunità locali e il pubblico in generale, fornendo loro periodici aggiornamenti sul Programma.</p> <p>Obiettivo 9 - Delineare gli strumenti attuativi Coinvolgere il grande pubblico nella costruzione collettiva dello strumento attuativo attraverso strumenti di partecipazione pubblica digitale. Promuovere la partecipazione, stimolare la partecipazione attiva degli attori coinvolti nel Programma attraverso eventi, workshop, incontri o consultazioni pubbliche.</p>

Art. 3 – Amministrazione precedente

Regione Puglia
Struttura Speciale Comunicazione Istituzionale
Lungomare Nazario Sauro, 33 – 70121 Bari

Direttore Struttura Speciale Comunicazione Istituzionale
Avv. Rocco De Franchi
rocco.defranchi@regione.puglia.it
comunicazione.istituzionale@pec.rupar.puglia.it

Art.4- Dotazione finanziaria

La dotazione finanziaria del presente Avviso è pari ad un importo di € 400.000.00, a valere sulle

risorse stanziare sull'Asse XI - Azione 11.1 del PR Puglia FESR FSE+ 2021- 2027.

Art.5 - Valore dei progetti

Ogni progetto presentato dagli operatori economici – società editoriali, cooperative, media e/o agenzie di comunicazione - riguardanti la realizzazione di interventi di comunicazione, informazione e visibilità del PR Puglia FESR FSE+ 2021-2027, non può superare il **valore massimo pari ad € 20.000 (IVA inclusa)** ed è suscettibile di riduzione e/o rimodulazione da parte della Struttura Speciale Comunicazione Istituzionale in sede di valutazione.

Art. 6 – Contenuto delle prestazioni

Le manifestazioni di interesse che si intendono raccogliere con il presente Avviso, sono finalizzate alla realizzazione di un elenco di proposte progettuali e di operatori del settore, alla individuazione di professionalità, con cui realizzare attività di comunicazione e media relations nell'ambito del Piano esecutivo delle attività di comunicazione per il biennio 2024-2025" approvato con DGR 794 dell'11/06/2024 sono elementi fondanti del PR Puglia FESR FSE+ 2021-2027.

In particolare, attività di:

- comunicazione sui principali media nazionali e internazionali, quali stampa, TV, social ecc., mediante realizzazione di spot pubblicitari, video promozionali, podcast e qualsiasi altro materiale o strumento di divulgazione e promozione;
- Eventi e programmi sui principali media nazionali e internazionali, ritenuti di interesse dalla Struttura Speciale di Comunicazione Istituzionale;

Art. 7 – Requisiti di ammissione

Potranno manifestare proposte progettuali tutti gli operatori economici di cui all'articolo 65, del Codice, che non siano incorsi nelle cause di esclusione di cui agli art. 94 e 95 del Codice e che siano in possesso dei requisiti di idoneità professionale, capacità economica e finanziaria e capacità tecnico professionale definiti del presente Avviso.

Il mancato possesso anche di solo uno dei requisiti richiesti, siano essi di carattere generale o speciale, comporta la non iscrizione ovvero la cancellazione del soggetto dall'elenco.

Le procedure saranno espletate sulle piattaforme MePA o EmPulia, pertanto, ai fini della partecipazione è richiesta la registrazione sulle piattaforme nelle categorie merceologiche di seguito indicate: "Servizi per le imprese: servizi giuridici, di marketing, di consulenza, di reclutamento, di stampa e di sicurezza".

Per l'ammissione all'elenco gli operatori devono dichiarare ai sensi del D.P.R. n. 445/2000 e s.m.i. il possesso dei seguenti requisiti di ordine generale e di idoneità professionale:

Requisiti di ordine generale: insussistenza delle cause di esclusione di cui agli artt. 94 e ss del D.Lgs. 36/2023;

a) Requisiti di idoneità professionale, art. 100 co. 1 lett. a) e co. 3 D.Lgs. 36/2023: iscrizione al Registro Imprese della Camera di Commercio, Industria, Artigianato e Agricoltura della Provincia in cui l'impresa ha sede, per le attività in oggetto, o presso i competenti ordini professionali per un'attività pertinente anche se non coincidente con l'oggetto dell'appalto.

Fermo restando il possesso dei requisiti suindicati e necessari ai fini dell'iscrizione nell'elenco di che trattasi, gli operatori economici, di volta in volta invitati alle singole procedure di affidamento, dovranno dichiarare, ai fini della partecipazione, il possesso dei requisiti di seguito indicati e di volta in volta calibrati sul valore della singola procedura a farsi:

b)Requisiti di capacità economico finanziaria, art. 100 co. 1 lett. b) e co. 11 D.Lgs. 36/2023: la

stazione appaltante può richiedere all'operatore economico quale requisito di capacità economica e finanziaria un fatturato globale non superiore al doppio del valore stimato dell'appalto, maturato nel biennio precedente a quello di indizione della procedura.

c) Requisiti di capacità tecniche e professionali, art. 100 co. 1 lett. c) e co. 11 D.Lgs. 36/2023: la stazione appaltante può richiedere all'operatore economico quale requisito di capacità tecnica e professionale di aver eseguito nel precedente triennio dalla data di indizione della procedura di gara contratti analoghi a quello in affidamento anche a favore di soggetti privati.

Gli operatori economici assumono gli impegni di cui all'art. 102 D.Lgs. n. 36/2023 e devono essere in regola con gli adempimenti fiscali, previdenziali e assistenziali (ove dovuti) e possono presentare un solo progetto per l'annualità in corso.

La partecipazione alla procedura implica l'accettazione senza riserva alcuna di tutte le norme contenute nel presente avviso e nella documentazione di cui si compone.

Art. 8 – Modalità di partecipazione

Ciascun soggetto interessato all'iniziativa dovrà far pervenire la propria proposta progettuale esclusivamente tramite posta elettronica certificata all'indirizzo comunicazione.istituzionale@pec.rupar.puglia.it, a partire dalla data di pubblicazione del presente Avviso sul sito <https://www.regione.puglia.it> - nella prima finestra temporale a partire dalle ore **12:00 del 9 settembre 2024 e fino alle ore 00.00 del 01 ottobre 2024**, riportando nell'oggetto la seguente dicitura: **"PROPOSTA PROGETTUALE – COMUNICAZIONE, INFORMAZIONE, VISIBILITA' PR PUGLIA FESR FSE+ 2021-2027"**.

La manifestazione di interesse dovrà essere presentata utilizzando l'Allegato A del presente Avviso - allegando il documento di identità del soggetto richiedente – le dichiarazioni dei requisiti utilizzando l'Allegato B e la proposta progettuale.

La documentazione richiesta dovrà essere trasmessa a pena di esclusione.

Art. 9 – Esito di valutazione

In esito alla ricezione delle manifestazioni di interesse, verrà reso noto l'elenco di proposte progettuali e di operatori del settore che hanno formalizzato la manifestazione di interesse.

Tra le proposte pervenute, la Struttura Speciale Comunicazione Istituzionale valuterà l'eventuale prosecuzione nel rispetto delle normativa vigente in materia di contratti pubblici.

Solo successivamente verranno avviate procedure con i proponenti che abbiano presentato le proposte progettuali, qualora la Struttura Speciale di Comunicazione Istituzionale riterrà di voler sviluppare.

Si precisa che la prima stesura dell'elenco di cui al presente avviso sarà effettuata prendendo in considerazione le istanze di manifestazione di interesse pervenute dalla data di pubblicazione del presente Avviso sul sito <https://www.regione.puglia.it/> entro e non oltre il **1 ottobre 2024**.

Le istanze pervenute oltre tale data saranno inserite nel successivo aggiornamento.

Si torna a specificare che il presente Avviso non pone in essere alcuna procedura concorsuale o para concorsuale, che non sono previste graduatorie, attribuzione di punteggio o altra classificazione di merito, neanche in riferimento all'ampiezza, alla frequenza e al numero degli incarichi già svolti.

La pubblicazione dell'elenco dei proponenti non comporta alcun diritto da parte del proponente ad ottenere incarichi professionali, né alcun altro tipo di rapporto con l'Amministrazione

precedente.

Art. 10 – Obbligo di aggiornamento dei dati comunicati

È fatto obbligo a soggetti iscritti di assicurare una tempestiva comunicazione di ogni variazione intervenuta rispetto alle informazioni, e alle dichiarazioni già rese in sede di iscrizione, (Es. Indirizzo, P. IVA., Pec, composizione societaria, aggiornamento dei requisiti dichiarati ecc.).

La comunicazione deve essere fatta entro 15 giorni dal verificarsi del fatto tramite PEC all'indirizzo sopra riportato, in caso contrario, qualora in sede di verifica da parte di questi uffici, si dovessero accertare variazioni non comunicate si provvederà alla cancellazione dell'operatore dall'elenco.

Art. 11 – Informativa ai sensi dell'art. 13 del Regolamento Europeo 2016/679/UE

Ai sensi dell'art. 13 del Regolamento Europeo 2016/679/UE, i dati personali acquisiti saranno utilizzati ai soli fini del presente Avviso e dei rapporti ad esso connessi. Alle parti è riconosciuto il diritto di accesso ai propri dati, di richiederne la correzione, l'integrazione ed ogni altro diritto ivi contemplato.

I dati sono trattati con l'ausilio di strumenti informatici e manualmente e il trattamento è improntato ai principi di correttezza, liceità e trasparenza, tutelando la riservatezza e i diritti dell'interessato. Tutti i trattamenti avvengono sotto l'osservanza ed il rigoroso rispetto della normativa sulla tutela della privacy.

Il Titolare del Trattamento dei dati è la Regione Puglia; il Responsabile del trattamento dei dati è il Direttore della Struttura Speciale Comunicazione Istituzionale Avv. Rocco De Franchi e-mail: rocco.defranchi@regione.puglia.it

I Diritti dell'interessato

In relazione al trattamento di dati personali l'interessato ha diritto:

1. A ricevere informazioni dal titolare del trattamento qualora i dati personali non sono stati ottenuti dall'interessato, ricevendo l'identità e i contatti del rappresentante del titolare del trattamento nonché le finalità e le tipologie del trattamento cui sono destinati i dati personali. L'ottenimento delle informazioni da parte dell'avente diritto deve avvenire al più tardi entro un mese dalla richiesta;
2. A ottenere dal titolare del trattamento la conferma che sia o meno in corso un trattamento di dati personali che lo riguardano ricevendo informazioni quali le finalità del trattamento, il periodo di conservazione dei dati. L'interessato ha il diritto di chiedere al titolare del trattamento la rettifica, la cancellazione dei dati personali o avere la facoltà di opporsi al loro trattamento. Quando i dati non sono stati ottenuti direttamente dall'interessato quest'ultimo può chiedere informazioni circa la loro origine;
3. Alla rettifica dei dati personali inesatti, operando anche con l'integrazione dei dati incompleti;
4. Alla cancellazione dei dati personali. In questo caso il titolare del trattamento ha l'obbligo di eliminarli senza ingiustificato ritardo se l'interessato revoca il consenso su cui si basa il trattamento o i dati sono stati trattati illecitamente (per finalità diverse da quelle per cui sono utilizzati da principio).

**Direttore della Struttura Speciale
Comunicazione istituzionale
Responsabile della Comunicazione
PR Puglia FESR FSE + 2021-2027**

Rocco De Franchi

ALLEGATO A**PROPOSTA PROGETTUALE – COMUNICAZIONE, INFORMAZIONE, VISIBILITA' PR PUGLIA FESR FSE+ 2021-2027".**

Il/La sottoscritto/a nato/a a.....prov (.....)
 il/...../..... residente a prov (.....) in
 via n..... C.F. titolo di
 studio P.IVA iscritto/a all'ordine
 professionale (ove richiesto)in qualità di
 del impresa rete di imprese libero professionista
 associazione fondazione Altro (specificare)

 con sede legale dell'attività e sede operativa (se
 diversa dalla sede legale) in..... Codice
 Ateco 2007 Partita IVA
 Codice Fiscale PEC
 tel. email iscritta al n° del registro
 delle imprese di (ove ricorre)

DICHIARA

che la data di inizio attività è/...../..... ;

di aver preso visione dell'Avviso e di conoscerne e di accettarne senza riserva alcuna i relativi contenuti;

di essere consapevole che l'inclusione nell'elenco dei proponenti non comporta alcun diritto ad ottenere incarichi professionali, né alcun altro tipo di rapporto con la Struttura Speciale Comunicazione Istituzionale di Regione Puglia

l'inesistenza di cause di inconferibilità e incompatibilità ai sensi del D.Lgs. 39/2013, rispetto all'eventuale servizio da svolgere;

MANIFESTA IL PROPRIO INTERESSE

Riguardo azioni di comunicazione, informazione e visibilità del PR Puglia FESR FSE+ 2021-2027 e trasmette la proposta di progetto*:

Titolo proposta progetto: _____

Descrizione attività: _____

Importo presunto: _____

***PROPOSTA PROGETTO COMPLETO DA ALLEGARE**

a tal fine indica le seguenti aree in cui ha sviluppato la propria competenza (barrare le voci di interesse):

Ambito		Esperienza pregressa	Clienti più rappresentativi
Comunicazione sui principali media nazionali e internazionali, quali stampa, TV, social ecc., mediante realizzazione di spot pubblicitari, video promozionali, podcast e qualsiasi altro materiale o strumento di divulgazione e promozione.	<input type="checkbox"/>		
Organizzazione di eventi e programmi sui principali media nazionali e internazionali, ritenuti di interesse della Struttura Speciale Comunicazione Istituzionale	<input type="checkbox"/>		
Realizzazione di materiale promozionale, compreso pubblicazioni e depliant informativi, riviste, magazine, prodotti editoriali e partecipazione mediante abbonamenti ad attività di agenzie di comunicazioni e promozione.	<input type="checkbox"/>		
Altro (specificare)	<input type="checkbox"/>		
Altro (specificare)	<input type="checkbox"/>		
Altro (specificare)	<input type="checkbox"/>		

SI IMPEGNA

- a fornire le ulteriori notizie, informazioni e documentazioni richieste per il prosieguo della procedura;
- a segnalare tempestivamente, e comunque entro 15 giorni, il sopravvenire di una o più cause di incompatibilità.

Luogo e data

Firma

Referente interno:

Nome e Cognome: _____

Funzione: _____

Recapito telefonico: _____

ALLEGATI all'istanza

- Copia di un documento di identità in corso di validità del sottoscrittore; l'allegazione della copia del documento non è necessaria in caso di sottoscrizione con firma digitale
- Dichiarazione dei requisiti utilizzando l'Allegato B;
- Proposta di progetto.

Tutti i documenti devono contenere l'autorizzazione al trattamento dei dati in conformità alla normativa vigente.

ALLEGATO B

**DICHIARAZIONE RELATIVA AL POSSESSO DEI REQUISITI PER
L’AFFIDAMENTO DEI CONTRATTI PUBBLICI EX ARTT. 94, 95,
96, 97, 98 E 100 DEL CODICE DEI CONTRATTI
E
DICHIARAZIONI INTEGRATIVE**

Il sottoscritto			
in qualità di <i>(titolare, legale rappresentante, procuratore, altro)</i>			
dell’impresa			
con sede in			
indirizzo		PEC	
Codice fiscale		Partita IVA	
Tel		Mail	

SOTTO FORMA DI

<input type="checkbox"/>	operatore singolo	
<input type="checkbox"/>	mandatario, capogruppo di	} raggruppamento temporaneo o consorzio ordinario di cui all’art. 68, del D.lgs. 36/2023;
<input type="checkbox"/>	mandante in	
<input type="checkbox"/>	organo comune/mandatario di	} rete di imprese (in contratto di rete) di cui all’art. 65, comma 2, lettera g), D.lgs. 36/2023;
<input type="checkbox"/>	impresa in rete/mandante in	

TENUTO CONTO che, ai sensi dell’art. 52 del d.lgs. 36/2023:

- nelle procedure di affidamento di cui all’articolo 50, comma 1, lettere a) e b), di importo inferiore a 40.000 euro, gli operatori economici attestano con dichiarazione sostitutiva di atto di notorietà il possesso dei requisiti di partecipazione e di qualificazione richiesti e che la stazione appaltante verifica le dichiarazioni, anche previo sorteggio di un campione individuato con modalità predeterminate ogni anno;
- quando, in conseguenza della verifica, non sia confermato il possesso dei requisiti generali o speciali dichiarati, la stazione appaltante procede alla risoluzione del contratto, all’escussione della eventuale garanzia definitiva, alla comunicazione all’ANAC e alla sospensione dell’operatore economico dalla partecipazione alle procedure di affidamento indette dalla medesima stazione appaltante per un periodo da uno a dodici mesi decorrenti dall’adozione del provvedimento.

Con riferimento alle prestazioni indicate in oggetto, ai sensi degli artt. 46, 47, 75 e 76 del d.P.R. 28.12.2000, N. 445 e ss.mm.ii., consapevole della responsabilità e delle conseguenze civili, amministrative e penali previste in caso di rilascio di dichiarazioni mendaci e/o formazione di atti falsi e/o uso degli stessi,

DICHIARA

DI ESSERE iscritto alla CCIAA o presso i competenti ordini professionali per un'attività pertinente con l'oggetto dell'appalto, con i seguenti dati:

Provincia di iscrizione: _____		numero di iscrizione: _____	
Attività:	_____	Codice:	_____

Ipotesi 1 (se impresa individuale, indicare i soggetti sotto elencati) →

Forma giuridica: Ditta individuale		anno di iscrizione: _____
il titolare e il direttore tecnico sono i seguenti soggetti:		
Cognome e nome	Codice fiscale	Carica ricoperta
		Titolare
		Direttore Tecnico

Ipotesi 2 →(se società in nome collettivo, indicare i soggetti sotto elencati)

Forma giuridica: Società in nome collettivo		anno di iscrizione: _____
il socio amministratore e il direttore tecnico sono i seguenti soggetti:		
Cognome e nome	Codice fiscale	Carica ricoperta
		Socio amministratore
		Direttore Tecnico

Ipotesi 3 (se società in accomandita semplice, indicare i soggetti sotto elencati) →

Forma giuridica: Società in accomandita semplice		anno di iscrizione: _____
il socio accomandatario e il direttore tecnico sono i seguenti soggetti:		
Cognome e nome	Codice fiscale	Carica ricoperta
		Socio accomandatario
		Direttore Tecnico

Ipotesi 4 (se società di capitali e consorzi, indicare i soggetti sotto elencati) →

Forma giuridica:		anno di iscrizione: _____
Durata della società:	_____	
I membri del consiglio di amministrazione cui sia stata conferita la legale rappresentanza, i procuratori generali e gli institori, i componenti degli organi con poteri di direzione o di vigilanza o soggetti		

muniti di poteri di rappresentanza, di direzione o di controllo, il direttore tecnico, qualunque sia la forma giuridica dell'operatore economico, il socio unico, l'eventuale "amministratore di fatto" ai sensi dell'articolo 2639 del Codice Civile		
sono i seguenti soggetti:		
Cognome e nome	Codice fiscale	Carica ricoperta

Eventuale (se società in cui il socio unico sia una persona giuridica, spuntare l'opzione che segue) →

Di dichiarare che gli amministratori della persona giuridica socio unico dell'operatore economico non versano in alcuna delle cause di esclusione di cui all'articolo 94 del D. Lgs 36/2023.

INOLTRE DICHIARA DI

essere

non essere

una micro, piccola o media impresa, come definita dall'articolo 2 dell'allegato alla Raccomandazione della Commissione europea 2003/361/CE del 6 maggio 2003 (G.U.U.E. n. L 124 del 20 maggio 2003) e all'articolo 2 del D.M. 18 aprile 2005, pubblicato nella G.U. n. 238 del 12 ottobre 2005 [Sono considerate micro, piccole o medie quelle che rispondo alle seguenti due condizioni: effettivi (unità lavorative/anno) inferiori a 250 e fatturato annuo inferiore a 50 milioni di euro o totale di bilancio inferiore a 43 milioni di euro]

PARTE I
**Requisiti di ordine generale e cause di esclusione
automatica**

(articolo 94 d.lgs. 36/2023)

In ordine ai requisiti di cui all'art. 94 del d.lgs. 36/2023,

DICHIARA

che, con riferimento al sottoscritto dichiarante, ai soggetti indicati al comma 3 dell'art. 94 del D. Lgs 36/2023 nonché ai soggetti di cui al comma 4 dello stesso art. 94, non è stata adottata condanna con sentenza definitiva o decreto penale di condanna divenuto irrevocabile per i reati elencati al comma 1 dello stesso art. 94, tenuto conto che la causa di esclusione non è disposta e il divieto di agghiudicare non si applica quando il reato è stato depenalizzato oppure quando è intervenuta la riabilitazione oppure, nei casi di condanna ad una pena accessoria perpetua, quando questa è stata dichiarata estinta ai sensi dell'articolo 179, settimo comma, del codice penale, oppure quando il reato è stato dichiarato estinto dopo la condanna oppure in caso di revoca della condanna medesima;

che, con riferimento al sottoscritto dichiarante e ai soggetti indicati al comma 3 dell'art. 94 del D. Lgs 36/2023 nonché ai soggetti di cui al comma 4 dello stesso art. 94, non sussistono le ragioni di decadenza, di sospensione o di divieto previste dall'articolo 67 del codice delle leggi antimafia e delle misure di prevenzione, di cui al decreto legislativo 6 settembre 2011, n. 159 o di un tentativo di infiltrazione mafiosa di cui all'articolo 84, comma 4, del medesimo codice, fermo restando quanto previsto dagli articoli 88, comma 4-bis, e 92, commi 2 e 3, del codice di cui al decreto legislativo n. 159 del 2011, con riferimento rispettivamente alle comunicazioni antimafia e alle informazioni antimafia e tenuto conto che la causa di esclusione di cui all'articolo 84, comma 4, del medesimo codice di cui al decreto legislativo n. 159 del 2011 non opera se, entro la data dell'agghiudicazione, l'impresa sia stata ammessa al controllo giudiziario ai sensi dell'articolo 34-bis del medesimo codice;

di non versare in alcuna delle cause di esclusione di cui al comma 5 dell'articolo 94 del d.lgs. 36/2023, laddove applicabili, cui si rinvia e che si intende qui per ripetuto e trascritto;

che, ai sensi dell'articolo 94, comma 6, del D. Lgs 36/2023, l'operatore economico non ha commesso violazioni gravi, definitivamente accertate, rispetto agli obblighi relativi al pagamento delle imposte e tasse o dei contributi previdenziali, secondo la legislazione italiana o quella dello Stato in cui è stabilito (costituiscono gravi violazioni definitivamente accertate quelle indicate nell'allegato II.10. al D.lgs. 36/2023).

PARTE II**Cause di esclusione NON Automatica***(articolo 95 d.lgs. 36/2023)*

In ordine ai requisiti di cui all'art. 95 del d.lgs. 36/2023,

DICHIARA

che l'operatore economico non versa in alcuna delle possibili cause di esclusione di cui al comma 1 dell'articolo 95 del d.lgs. 36/2023, laddove applicabili, cui si rinvia e che si intende qui per ripetuto e trascritto, anche tenuto conto di quanto disposto all'art. 98 dello stesso d.lgs. 36/2023;

che l'operatore economico non ha commesso gravi violazioni non definitivamente accertate agli obblighi relativi al pagamento di imposte e tasse o contributi previdenziali, tenuto conto che costituiscono gravi violazioni non definitivamente accertate in materia fiscale quelle indicate nell'Allegato II.10 del d.lgs. 36/2023, che la gravità va in ogni caso valutata anche tenendo conto del valore dell'appalto e che la causa di esclusione non si applica quando l'operatore economico ha ottemperato ai suoi obblighi pagando o impegnandosi in modo vincolante a pagare le imposte o i contributi previdenziali dovuti, compresi eventuali interessi o sanzioni, oppure quando il debito tributario o previdenziale sia comunque integralmente estinto, purché l'estinzione, il pagamento o l'impegno si siano perfezionati anteriormente alla scadenza del termine di presentazione dell'offerta, oppure nel caso in cui l'operatore economico abbia compensato il debito tributario con crediti certificati vantati nei confronti della pubblica amministrazione.

PARTE III

Eventuali misure di Self-Cleaning

(articolo 96, comma 6, d.lgs. 36/2023)

In ordine alle misure di cui all'art. 96, comma 6, del d.lgs. 36/2023,

DICHIARA

(eventuale, non compilare se ipotesi non sussistente) → che l'operatore economico, versando in una delle situazioni di cui all'articolo 94 (a eccezione del comma 6) o dell'art. 95 (a eccezione del comma 2) del d.lgs. 36/2023, ossia *(indicare la circostanza che genererebbe una ipotesi di esclusione)* _____:

comprova, anche per il tramite della documentazione allegata alla presente, di aver adottato, ai sensi del comma 6 dell'art. 96 del Codice dei Contratti, le seguenti misure di self-cleaning

(N.B. → l'operatore economico dimostra di aver risarcito o di essersi impegnato a risarcire qualunque danno causato dal reato o dall'illecito, di aver chiarito i fatti e le circostanze in modo globale collaborando attivamente con le autorità investigative e di aver adottato provvedimenti concreti di carattere tecnico, organizzativo e relativi al personale idonei a prevenire ulteriori reati o illeciti):

oppure

comprova, anche per il tramite della documentazione allegata alla presente, di NON aver potuto adottare misure di self-cleaning prima della presentazione dell'offerta in quanto _____ e si impegna sin da ora ad adottare le misure correttive di cui comma 6 dell'art. 96 del Codice dei Contratti entro il termine di conclusione della procedura comunicandole tempestivamente alla stazione appaltante.

PARTE IV
Requisiti di ordine speciale
(art. 100 d.lgs. 36/2023)

In ordine ai requisiti di cui all'art. 96 del d.lgs. 36/2023,

DICHIARA

Che i requisiti di capacità economico-finanziaria e tecnico-professionale richiesti dalla Stazione Appaltante al fine di selezionare soggetti in possesso di documentate esperienze pregresse idonee all'esecuzione delle prestazioni contrattuali, sono posseduti da questo operatore economico.

In particolare, dichiara:

quanto al requisito di capacità economica e finanziaria, che l'operatore economico che rappresenta possiede un fatturato globale almeno pari al valore stimato dell'appalto in oggetto, maturato complessivamente nel triennio 2021/2022/2023:

Anno	Fatturato globale [€]

quanto al requisito di capacità tecnica e professionale: che l'operatore economico che rappresenta ha eseguito nel triennio _____ contratti analoghi a quello in oggetto, anche a favore di soggetti privati, per un importo totale almeno pari al valore stimato dell'appalto:

Anno	Contratto	Importo [€]	Svolto per conto del seguente soggetto:
—			
—			
—			

PARTE V

DICHIARAZIONI FINALI

DICHIARA

DI ACCETTARE, senza condizione o riserva alcuna, tutte le prescrizioni contenute nella documentazione relativa all'affidamento in oggetto;

DI ESSERE consapevole che, ai sensi dell'articolo 96, comma 14, del D.lgs. n. 36/2023, l'operatore ha l'obbligo di comunicare alla stazione appaltante anche la sussistenza dei fatti e dei provvedimenti che possono costituire causa di esclusione ai sensi degli articoli 94 e 95, ove non menzionati nel proprio fascicolo virtuale;

DI IMPEGNARSI ad eseguire la fornitura secondo le modalità ed i tempi stabiliti dalla stazione appaltante;

DI ESSERE EDOTTO degli obblighi derivanti dal Codice di comportamento integrativo dell'Ente e di impegnarsi, in caso di aggiudicazione, a osservare e a far osservare ai propri dipendenti e collaboratori, per quanto applicabile, il suddetto codice, pena la risoluzione del contratto;

DI NON AVER CONCLUSO contratti di lavoro subordinato o autonomo e comunque di non avere attribuito incarichi ad ex dipendenti della stazione appaltante che hanno esercitato funzioni autoritative o negoziali nei confronti dell'impresa che rappresento, nel triennio successivo alla cessazione del rapporto di impiego;

DI ESSERE CONSAPEVOLE che i pagamenti conseguenti all'esecuzione delle prestazioni oggetto di eventuale affidamento avverranno comunque esclusivamente tramite lo strumento del bonifico bancario o postale ai sensi art.3 della Legge 13 agosto 2010, n. 136, impegnandosi a rispettare e far rispettare (in caso di subappalti /subcontratti) i relativi obblighi di tracciabilità dei flussi finanziari, consapevole che in caso di inadempimento agli obblighi della suddetta Legge si procederà alla risoluzione del contratto;

DI IMPEGNARSI a garantire al personale impiegato nei lavori il contratto collettivo nazionale e territoriale in vigore per il settore e per la zona nella quale si eseguono le prestazioni di lavoro, stipulato dalle associazioni dei datori e dei prestatori di lavoro comparativamente più rappresentative sul piano nazionale e quello il cui ambito di applicazione sia strettamente connesso con l'attività oggetto dell'appalto svolta dall'impresa anche in maniera prevalente, nonché garantire le stesse tutele economiche e normative per i lavoratori in subappalto rispetto ai dipendenti dell'appaltatore e contro il lavoro irregolare.

DICHIARAZIONI INTEGRATIVE**DICHIARA INFINE**

CHE il numero dei dipendenti è inferiore a 15 unità

Oppure

CHE il numero dei dipendenti è uguale/maggiore di 15 unità e pertanto si allega la relazione di genere sulla situazione del personale maschile e femminile, ex art.47 co. 2,3,9 D.Lgs. n.77/2021;

CHE l'impresa è in regola con gli adempimenti di cui all'art.17 Legge n. 68 del 12 marzo 1999, relativa alle norme per il diritto al lavoro delle persone diversamente abili

Oppure

CHE l'impresa non è soggetta agli obblighi di cui all'art. 17 Legge n. 68 del 12 marzo 1999, relativa alle norme per il diritto al lavoro delle persone diversamente abili

DI APPLICARE ai propri dipendenti il seguente Contratto Nazionale (CCNL):
_____;

Oppure

CHE il Contratto Nazionale applicato ai propri dipendenti è il seguente _____ e che lo stesso, in quanto equivalente, assicura le medesime tutele economiche e normative ai lavoratori di quello indicato dalla stazione appaltante, esprimendosi sin da ora la disponibilità ad ogni verifica in tal senso, secondo quanto stabilito dal D. Lgs 36/2023;.

DI AUTORIZZARE, ai sensi del decreto legislativo 30 giugno 2003, n. 196 e ss.mm.ii. e del Regolamento UE 2016/679, l'utilizzazione dei dati di cui alla presente dichiarazione, compresi quelli di cui ai numeri 2) e 3) (dati sensibili ai sensi degli articoli 20, 21 e 22, del citato decreto legislativo, ferme restando le esenzioni dagli obblighi di notifica e acquisizione del consenso), ai fini della partecipazione alla procedura e per gli eventuali procedimenti amministrativi e giurisdizionali conseguenti; ne autorizza, inoltre, la comunicazione ai funzionari e agli incaricati dell'organismo appaltante o dell'amministrazione aggiudicatrice, nonché agli eventuali controinteressati che ne facciano legittima e motivata richiesta.

Si allegano:

(firma digitale del legale rappresentante dell'operatore)

ARET PUGLIAPROMOZIONE – DETERMINAZIONE DEL DIRETTORE GENERALE 2 settembre 2024, n. 336
POC PUGLIA 2014-2020 - ASSE VI “TUTELA DELL’AMBIENTE E PROMOZIONE DELLE RISORSE NATURALI E CULTURALI” - AZIONE 6.8 “INTERVENTI PER IL RIPOSIZIONAMENTO COMPETITIVO DELLE DESTINAZIONI TURISTICHE” - PROGETTO ESECUTIVO “INNOVAZIONE DELLA DESTINAZIONE PUGLIA”.
CONSULTAZIONE PRELIMINARE DI MERCATO (CALL) EX ART. 77 DEL D.LGS N. 36/2023, PER L’ACQUISIZIONE DI INFORMAZIONI UTILI PER LA REALIZZAZIONE DI STUDI, RICERCHE E INDAGINI E PER IL REPERIMENTO DI NUOVE FONTI INFORMATIVE SULLA DESTINAZIONE TURISTICA PUGLIA, APPROVATA CON D.D.G. N. 261 DEL 04.07.2024 - APPROVAZIONE VERBALE PARTECIPANTI AMMESSI
CUP I59I23001410006.

L’anno 2024, il giorno due del mese di settembre il Dott. Luca Scandale, in qualità di Direttore Generale di Pugliapromozione:

- VISTA la Legge 29 marzo 2001, n. 135 recante “Riforma della legislazione nazionale del turismo”;
- VISTA la Legge Regionale n.1 dell’11 febbraio 2002, così come modificata dalla Legge Regionale 3 dicembre 2010, n. 18 recante “Norme di prima applicazione dell’art.5 della legge 29/03/2001, n.135 riguardanti il riordino del sistema turistico pugliese”;
- VISTO il D.P.G.R. 22 febbraio 2011 n. 176 recante “Istituzione Agenzia Regionale del Turismo (ARET) denominata PUGLIAPROMOZIONE”;
- VISTO il Regolamento Regionale 13 maggio 2011, n. 9, denominato “Regolamento di organizzazione e funzionamento di PUGLIAPROMOZIONE”;
- Con D.G.R. n. 50/2016 l’Agenzia Pugliapromozione, in ragione dei compiti istituzionali e delle competenze di ente strumentale, è stata individuata destinataria dell’affidamento del progetto strategico a titolarità regionale relativo alla definizione del Piano strategico del Turismo;
- VISTA la D.G.R. 28 ottobre 2021, n. 1732 “Agenzia Regionale per il Turismo A.R.E.T. Pugliapromozione – Nomina Direttore Generale”;
- VISTO il D.P.G.R. 10 novembre 2021, n. 404, notificato all’Agenzia Pugliapromozione in data 15.11.2021, con il quale il dott. Luca Scandale è stato nominato Direttore Generale, all’esito della verifica - previa acquisizione da parte del Dipartimento Turismo e Cultura – della prescritta dichiarazione di assenza di cause di inconferibilità ai sensi del D.Lgs. n. 39/2013 e s.m.i., giusta D.G.R. n. 24/2017;
- VISTO l’art. 51 L.R. 30 dicembre 2021, n. 51 “Disposizioni per la formazione del bilancio di previsione 2022 e bilancio pluriennale 2022-2024 della Regione Puglia - legge di stabilità regionale 2022”, che modifica l’art. 7 della L.R. n.1/2002 (Norme di prima applicazione dell’articolo 5 della legge 29 marzo 2001, n. 135, riguardanti il riordino del sistema turistico pugliese), ampliando le competenze dell’Agenzia;
- VISTA la Legge 7 agosto 1990, n. 241 e ss.mm.ii. recante “Norme sul procedimento amministrativo e sull’accesso ai documenti amministrativi”;
- VISTO il D.P.R. 28 dicembre 2000, n. 445 recante “Testo unico delle disposizioni legislative e regolamentari in materia di documentazione amministrativa”;
- VISTO il D.Lgs. 7 marzo 2005 n. 82 e ss.mm. recante “Codice dell’amministrazione digitale”, modificato e integrato con il D.Lgs. 22 agosto 2016 n. 179 e con il D.Lgs. 13 dicembre 2017, n. 217 per promuovere e rendere effettivi i diritti di cittadinanza digitale;
- VISTO il D.Lgs. 6 settembre 2011, n. 159 recante “Codice delle leggi antimafia e delle misure di prevenzione, nonché nuove disposizioni in materia di documentazione antimafia, a norma degli articoli 1 e 2 della legge 13 agosto 2010, n. 136”;
- VISTA la Legge 6 novembre 2012, n. 190 e ss.mm.ii. recante “Disposizioni per la prevenzione e la repressione della corruzione e dell’illegalità nella pubblica amministrazione”;
- VISTO il D.Lgs. 14 marzo 2013, n. 33 e ss.mm.ii. recante “Riordino della disciplina riguardante gli obblighi di pubblicità, trasparenza e diffusione di informazioni da parte delle pubbliche amministrazioni”;
- VISTO il D.Lgs. 25 maggio 2016, n. 97 recante “Revisione e semplificazione delle disposizioni in materia di prevenzione della corruzione, pubblicità e trasparenza, correttivo della legge 6 novembre 2012, n. 190 e del decreto legislativo 14 marzo 2013, n. 33, ai sensi dell’articolo 7 della legge 7 agosto 2015, n. 124, in

- materia di riorganizzazione delle amministrazioni pubbliche”;
- VISTO il D.P.R. 5 febbraio 2018, n. 22 recante “Regolamento recante i criteri sull’ammissibilità delle spese per i programmi cofinanziati dai Fondi strutturali di investimento europei (SIE) per il periodo di programmazione 2014/2020”;
 - VISTO il Regolamento Generale sulla Protezione dei dati UE 2016/679 (GDPR), pubblicato il 4 maggio 2016, entrato in vigore il 24 maggio 2016, con attuazione in data 25 maggio 2018;
 - VISTA la Legge Regionale 20 giugno 2008, n. 15 recante “Principi e linee guida in materia di trasparenza dell’attività amministrativa nella Regione Puglia”;
 - VISTO il Decreto legislativo 31 marzo 2023, n. 36 Codice dei contratti pubblici in attuazione dell’articolo 1 della legge 21 giugno 2022, n. 78, recante “Delega al Governo in materia di contratti pubblici”;
 - VISTA la D.G.R. del 6 ottobre 2015, n. 1735 con cui è stato approvato il POR Puglia FESR-FSE 2014-2020 nella versione generata dalla piattaforma informatica della Commissione SFC 2014, a seguito dell’approvazione da parte dei Servizi della Commissione [decisione C(2015) 5854 del 13 agosto 2015];
 - VISTA la Deliberazione di Giunta Regionale del 26 aprile 2016, n. 582 relativa alla presa d’atto della Metodologia e dei Criteri di selezione delle operazioni approvati dal Comitato di Sorveglianza del POR Puglia 2014/2020, ai sensi dell’art. 110 (2) del Reg. (UE) n. 1303/2013 e ss.mm.ii., come da ultimo modificati con DGR del 22 dicembre 2020, n. 2079;
 - VISTA la D.G.R. 14 febbraio 2017, n. 191 con cui la Giunta Regionale ha dato mandato al Dipartimento Turismo di sottoscrivere a far data dal 17/02/2017, un Accordo di cooperazione con l’Agenzia Pugliapromozione ai sensi dell’art. 15 della Legge n. 241/90 in applicazione delle indicazioni operative fornite dalla Segreteria Generale della Presidenza, con nota prot. n. 1083 del 15/11/2016 avente ad oggetto “Acquisizione di servizi delle Agenzie regionali e degli Organismi in house” stanziando nel tempo, in linea con i continui mutamenti dello scenario turistico regionale, nazionale ed estero, le risorse finanziarie necessarie a dare attuazione alla strategia turistica regionale, così come declinata nelle schede azioni annuali del Piano strategico del Turismo – Puglia365 e approvato il Piano Strategico del Turismo della Regione Puglia 2016/2025 denominato “Puglia 365”, che racchiude i seguenti obiettivi generali: far crescere la competitività della destinazione Puglia in Italia e all’estero, aumentare i flussi di turisti internazionali, dare una spinta positiva alla destagionalizzazione, potenziare l’innovazione organizzativa e tecnologica del settore, con l’intento di aiutare i territori pugliesi ad organizzarsi per un turismo che duri tutto l’anno. Le priorità d’intervento sono: prodotto, formazione, accoglienza, promozione, legate dal filo dell’innovazione e saldamente poggiate su un sistema di infrastrutture e collegamenti interconnessi più veloci e che arrivino nel cuore delle Città e dei Territori;
 - VISTA la DGR del 2 luglio 2020, n. 1034 con cui la Giunta regionale approva il Programma Operativo Complementare (POC) 2014-2020 della Regione Puglia redatto ai sensi della Delibera CIPE 28 gennaio 2015 n. 10 e la Delibera CIPE 47 del 28/07/2020 avente ad oggetto. “Programma di azione e coesione 2014-2020. Programma complementare Regione Puglia”;
 - VISTA la D.G.R. del 30 ottobre 2023, n. 1502, con cui la Giunta regionale ha approvato le Schede progettuali relative all’annualità 2024 del Piano strategico del Turismo - Puglia 365” a cura dell’Agenzia Pugliapromozione, approvato lo schema di Addendum all’Accordo di cooperazione sottoscritto in data 17/02/2017 tra la Regione Puglia e l’Agenzia Pugliapromozione, assicurato la copertura finanziaria per la realizzazione delle attività progettuali previste per una somma complessiva pari a € 19.000.000,00, autorizzato il Dirigente della Sezione Turismo ad adottare i conseguenti provvedimenti di accertamento, impegno e liquidazione a valere sui competenti capitoli di spesa delle risorse P.O.C. Puglia 2014-2020, al fine di garantire continuità alle azioni progettuali nel 2024 e dare massima efficacia alle strategie già avviate adeguandole ai nuovi scenari, sempre nell’ottica della destagionalizzazione, dell’internazionalizzazione ed all’innalzamento della qualità del prodotto e dell’offerta turistica;
 - VISTA la Determinazione della Sezione Turismo e Internazionalizzazione del 6 dicembre 2023, n. 328, recante POC Puglia 2014/2020 - Piano Strategico del Turismo (DGR n. 191/17 e ss.mm.ii. – n. 1502 del 30.10.2023). Presa d’atto dei progetti esecutivi del Piano Strategico del Turismo per l’Annualità 2024, tra cui MIR: C0608.1”, “Comunicazione digitale e Brand identity della destinazione Puglia - CUP I59I23001370006;

- VISTA la Determinazione della Sezione Turismo e Internazionalizzazione del 09 agosto 2024, n.187 recante “POC Puglia 2014/2020 - Piano Strategico del Turismo (DGR n. 191/17 e ss.mm.ii. – DGR n. 1502/2023 – DGR n. 926/2024). Autorizzazione allo spostamento di risorse dai progetti C0608.5 tra cui “Innovazione della destinazione Puglia 2024” CUP: I59I23001410006. Riduzione impegni e presa d’atto dei progetti rimodulati, già approvati con AD n. 328 del 06.12.2023 e AD n. n. 177 del 16.07.2024”;
- VISTO il documento denominato “3x6x5 Piano di transizione al 2030” pubblicato sulla piattaforma Puglia Partecipa il 19 dicembre 2023, condiviso con l’Osservatorio Regionale del Turismo, adottato dal Direttore Generale, con determinazione n. 39 del 13.02.2024, che delinea il percorso, gli obiettivi, la vision, le macro-strategie, i principi guida che orienteranno le scelte fino al 2030;
- VISTA la Determinazione D.G. 03.08.2022, n. 1552 recante “Atto di riorganizzazione e gestione dei procedimenti amministrativi dell’A.RE.T. - Individuazione e nomina del coordinatore del Piano Strategico del Turismo e di tre R.U.P. dei progetti esecutivi a valere sui fondi FESR-FSE 2014-2020 AZIONE 6.8. - individuazione del responsabile del procedimento per la gestione del fabbisogno ordinario dell’Ente”;
- VISTA la Determinazione D.G. del 05.07.2023 n. 312 recante “Nomina RUP (Responsabile Unico di Progetto) ai sensi dell’art. 15, del d.lgs. n. 36/2023: codice dei contratti pubblici in attuazione dell’articolo 1 della legge 21 giugno 2022, n. 78, recante “delega al governo in materia di contratti pubblici”;
- VISTO il Piano Triennale 2023-2025 per la Prevenzione della Corruzione e della Trasparenza approvato con Determinazione DG 149/2023 e aggiornato con Determinazione DG 26/2024;
- VISTA la Determinazione del Direttore generale 16.10.2023, n. 481 di approvazione del Bilancio di Previsione 2024-2026;
- VISTA la Determinazione del Direttore generale 17.01.2024, n. 8 di approvazione Prima variazione al Bilancio di Previsione 2024-2026;
- VISTA la Determinazione del Direttore generale 11.03.2024, n. 85 di approvazione Seconda variazione al Bilancio di Previsione 2024-2026;
- VISTA la Determinazione del Direttore generale 12.07.2024, n. 269 di approvazione Terza variazione e assestamento al Bilancio di Previsione 2024-2026.

PREMESSO CHE:

- L’A.RE.T., attraverso il progetto esecutivo “Innovazione della destinazione Puglia” nell’ambito della sottovoce 04.01 “Indagini e ricerche”, prevede di approfondire specifici segmenti turistici considerati rilevanti nella nuova strategia di sviluppo turistico regionale, con un’attenzione all’analisi del turismo enogastronomico e del turismo lento/dei cammini, all’analisi delle specificità territoriali sia in termini di domanda che in termini di offerta reale percepita dai turisti, al fine di supportare il processo di riorganizzazione della governance regionale;
- Pertanto, si è ritenuto ricorrere ad una consultazione preliminare di mercato ai sensi dell’art. 77 del D.lgs. n. 36/2023, in base a cui (comma 1) “*Le stazioni appaltanti possono svolgere consultazioni di mercato per predisporre gli atti di gara, ivi compresa la scelta delle procedure di gara, e per informare gli operatori economici degli appalti da esse programmati e dei relativi requisiti richiesti*” e (comma 2) “*Per le finalità di cui al comma 1 le stazioni appaltanti possono acquisire informazioni, consulenze, relazioni e ogni altra documentazione idonea, anche di natura tecnica, da parte di esperti, operatori di mercato, autorità indipendenti o altri soggetti idonei. Tale documentazione può essere utilizzata anche nella pianificazione e nello svolgimento della procedura di appalto, a condizione che non abbia l’effetto di falsare la concorrenza e non comporti una violazione dei principi di non discriminazione e di trasparenza*”;
- Con Determinazione del D.G. del 04/07/2024, n. 261 si è proceduto all’approvazione di:
 - A. Schema del “Brief PIANO DI RICERCA”;
 - B. Schema della “CONSULTAZIONE PRELIMINARE DI MERCATO (CALL), EX ART. 77 DEL D.LGS N. 36/2023, SU PIATTAFORMA EMPULIA, PER L’ACQUISIZIONE DI INFORMAZIONI UTILI PER LA REALIZZAZIONE DI STUDI, RICERCHE E INDAGINI E PER IL REPERIMENTO DI NUOVE FONTI INFORMATIVE SULLA DESTINAZIONE TURISTICA PUGLIA” e relativa Istanza di candidatura;
- Con la medesima determinazione si è provveduto ad effettuare apposito impegno di spesa per la somma complessiva pari ad **€ 223.260,00** (Imp. n. 351/2024 - Cap. n. 11053 del B.P. 2024-2026) relativa

all'attuazione dell'intero Piano, suscettibile di implementazione;

- La Consultazione (Call) pubblicata prevede la possibilità, rivolta a tutti i soggetti di cui all'art. 65 (Operatori Economici) del D.Lgs. n. 36/2023, di candidarsi al fine di far parte di un elenco di soggetti idonei, da cui A.Re.T. Pugliapromozione potrà attingere per avviare nel prossimo biennio (fino al 31.12.2025) procedure di gara a trattativa diretta che hanno per oggetto la ricerca di cui agli ambiti illustrati nel brief PIANO DI RICERCA;

CONSIDERATO CHE:

- L'interesse pubblico perseguito consiste nella possibilità di acquisire dati relativi su diverse tipologie di turismo, per indirizzare le politiche di sviluppo turistico della Regione Puglia;
- La consultazione preliminare di mercato è pubblicata sul sito istituzionale A.Re.T. Pugliapromozione, alla pagina:
https://aret.regione.puglia.it/web/trasparenza/bandi-di-gara-e-contratti/dettaglio/-/asset_publisher/qBxNRqRTyIz/content/id/4240808/consultazione-preliminare-di-mercato-call-ex-art--77-del-d-lgs-n--36-2023-per-l-acquisizione-di-informazioni-utili-per-la-realizzazione-di-studi-ricerche-e-indagini-e-per-il-reperimento-di-nuove-fonti-informative-sulla-destinazione-turistica-puglia-approv?atti-;
- Al fine di dare la massima pubblicità nei confronti degli operatori economici, la consultazione preliminare di mercato è stata pubblicata anche sul BURP n. 56 del 11/07/2024, nonché sulla Gazzetta Ufficiale nazionale 5° Serie Speciale - Contratti Pubblici n. 81 del 12-7-2024;
- La consultazione preliminare di mercato è gestita dalla piattaforma telematica certificata Em.PULIA;
- L'A.RE.T. contribuisce al conseguimento degli obiettivi di sostenibilità sociale e ambientale, ex art. 57 del D.Lgs. n. 36/2023 nell'ambito delle attività di cui alla consultazione preliminare di mercato e le trattative dirette discendenti;

CONSIDERATO, INOLTRE, CHE:

- Alla scadenza del termine ultimo per la presentazione delle candidature fissata al 05.08.2024, ore 18:00 sono pervenute ad A.Re.T. Pugliapromozione le candidature di 24 operatori: 23 di queste tramite piattaforma EmPulia ed 1 - relativa all'operatore estero SOJERN LIMITED - tramite posta elettronica e ritenuta comunque valida per le motivazioni specificate nel verbale di constatazione;
- Il RUP, in data 27.08.2024 ha proceduto a redigere il verbale di constatazione prendendo atto del numero delle candidature pervenute e della completezza della documentazione trasmessa e pervenuta all'A.Re.T. Pugliapromozione;
- Si è proceduto a chiedere integrazione documentale, tramite pec, in ordine al DGUE originariamente presentato dall'operatore Lum Enterprise S.r.l.;
- A seguito della nuova documentazione fatta pervenire, il RUP ha completato la verifica di ammissibilità ed ha concluso il verbale in data 30.09.2024 (prot.n. 0030116-U-2024-2024- 09-02) di cui sono parte integrante il documento estratto da Em.PULIA sulle candidature (risposte) pervenute (allegato A), i documento denominato Allegato A1"Risposte fuori Em.PULIA" e la tabella verifica (allegato n. B) con la proposta di ammissione per tutti i n. 24 i candidati;
- Gli atti sono stati consegnati al Direttore Generale, con per l'adozione del presente provvedimento con cui si approva **elenco degli ammessi**;
- In via discendente, si procederà con l'acquisizione dei servizi nei confronti del/degli operatore/i che risultano più rispondenti alle esigenze dell'Agenzia e che integrano caratteri di unicità, infungibilità, indispensabilità, sulla base delle informazioni e dei dati raccolti come richiesto dalla consultazione preliminare di mercato;
- Non sussiste alcun conflitto di interesse preventivo tra l'A.RE.T e gli operatori economici partecipanti alla consultazione preliminare di mercato ai sensi dell'art.16 del D.lgs. n. 36/2023;
- Si rende necessario effettuare la pubblicazione del presente provvedimento e dei suoi allegati ai sensi dell'art. 20, comma 1 del D.Lgs. n. 36/2023, prevedendo la pubblicazione sul BURP e su piattaforma certificata Em.PULIA;

PRESO ATTO CHE:

- Il CUP è il seguente: **I59I23001410006**
- Ai sensi dell'art. 2 della Consultazione (Call), A.Re.T. Pugliapromozione si riserva di attingere dalle risultanze della presente consultazione di mercato per gli affidamenti che riterrà opportuno realizzare nel biennio 2024-2025 (fino al 31.12.2025);
- Ai sensi dell'art. 7 della Consultazione, la partecipazione alla consultazione preliminare di mercato non determina l'insorgere di alcun diritto contrattuale e negoziale in capo ai soggetti che manifestano interesse (candidatura), né costituisce invito a presentare offerta o impegna ad alcun titolo l'A.Re.T. Pugliapromozione nei confronti degli operatori economici interessati;
- I CIG con riguardo alle procedure di acquisizione servizi saranno richiesti attraverso le piattaforme certificate, sulle quali saranno avviate apposite trattative dirette, che garantiranno la pubblicità legale secondo le modalità definite dalla delibera ANAC n. 263/2023;

VISTA E ACCERTATA:

- La regolare istruttoria eseguita;

D E T E R M I N A

Per i motivi espressi in narrativa e che qui si intendono integralmente riportati:

- 1) Di dare seguito all'attuazione del progetto esecutivo "Innovazione della destinazione Puglia" nell'ambito della sottovoce 04.01 "Indagini e ricerche";
- 2) Di approvare il **verbale** allegato (prot.n. 0030116-U-2024-2024-09-02) di cui sono parte integrante il documento estratto da Em.PULIA sulle candidature pervenute (allegato A) e candidatura pervenuta fuori Em.PULIA (allegato A1) e la tabella verifica (allegato n. 2);
- 3) Di approvare l'**elenco ammessi** degli operatori candidati a seguito della "Consultazione preliminare di mercato (Call), ex art. 77 del D.lgs n. 36/2023 per l'acquisizione di documentazione tecnica e informazioni utili per la realizzazione di Studi, Ricerche e Indagini e per il reperimento di nuove fonti informative sulla Destinazione Turistica Puglia, denominato "Allegato B";
- 4) Di riservarsi di attingere dalle risultanze della consultazione di mercato per gli affidamenti che l'A.Re.T. Pugliapromozione riterrà opportuno realizzare nel biennio 2024-2025 (fino al 31.12.2025) secondo le disposizioni contenute nel punto 2 della Consultazione e fermo restando quanto specificato nel punto 7 dello stesso atto;
- 5) Di dare atto che con la determinazione n. 261/2024 si è provveduto all'impegno di spesa n. 351/2024 di € 223.260,00, a valere sul Capitolo n. 11053 denominato "POC 2014/2020. PARTE FESR - AZIONE 6.8 INTERVENTI PER IL RIPOSIZIONAMENTO COMPETITIVO DELLE DESTINAZIONI TURISTICHE. CONTRIBUTI AGLI INVESTIMENTI A AMMINISTRAZIONI LOCALI" del Bilancio di Previsione Pluriennale 2024 -2026
- 6) La presente determinazione non comporta alcun onere finanziario a carico del B.P. 2024- 2026;
- 7) Che il presente provvedimento è adottato nel rispetto del Piano Triennale per la Prevenzione della Corruzione e della Trasparenza dell'A.RE.T. 2023-2025, aggiornato al 31.01.2024;
- 8) Di dare atto che il presente provvedimento è adottato nel rispetto delle Misure Speciali del Processi P10 e P11 e Area di rischio n.3 del Piano triennale per la Prevenzione della Corruzione e per la Trasparenza 2023-2025, aggiornato al 31.01.2024;
- 9) Di dare atto che il presente provvedimento è adottato in assenza di conflitto di interesse ai sensi dell'art. 6 bis della Legge n. 241/1990 e ss.mm.ii. e dell'art. 16 del D.Lgs. n. 36/2023
- 10) Di dare atto che saranno rispettati tutti gli adempimenti informativi in materia di trasparenza amministrativa di cui agli artt. 20, 27 e 28 del D.Lgs. n. 36/2023;
- 11) Di dare atto che i dati contenuti nel presente provvedimento saranno pubblicati nella Sezione Amministrazione Trasparente del sito ARET secondo quanto previsto dall'Allegato 2 del PTPCT sopra citato;
- 12) Di dare atto che il coordinatore del Piano Strategico del Turismo è l'avv. Miriam Giorgio, funzionario direttivo P.O. dell'A.RE.T.;
- 13) Di dare atto che il RUP è la dott.ssa Olga Buono, funzionario direttivo P.O. dell'A.RE.T.;

- 14) Di dare atto che il Responsabile dell'Ufficio Innovazione e Osservatorio ad interim è la dott.ssa Bianca Bronzino, funzionario direttivo P.O. dell'A.RE.T.;
- 15) Di dare atto che supporto al RUP è la dott.ssa Maria Luisa Caringella, funzionario dell'A.RE.T.;
- 16) Di dare atto che Responsabile Pianificazione strategica Data driven è dott.ssa Annamaria Maggiore, funzionario direttivo dell'A.RE.T.;
- 17) Il presente provvedimento:
 - a) è immediatamente esecutivo ai sensi dell'art. 16 comma 3, del Regolamento di organizzazione e funzionamento di Pugliapromozione;
 - b) viene pubblicato sul portale istituzionale www.aret.regione.puglia.it, nell'Area Amministrazione Trasparente – sezione Provvedimenti Amministrativi;
 - c) i dati contenuti nel presente provvedimento saranno pubblicati nella Sezione Amministrazione Trasparente del sito ARET secondo quanto previsto dall'Allegato 2 del PTPCT sopra citato;
 - d) viene trasmesso al Dipartimento turismo, economia della cultura e valorizzazione del territorio così come previsto dall'art.11 della L.R. n.1 del 2002;
 - e) É composto da n. 9 facciate ed n. 5 pagine di allegato è adottato in originale.

ADEMPIMENTI CONTABILI DI CUI ALLA L.R. 28/2011 e s.m.i.

Bilancio di previsione pluriennale 2024-2026;

Esercizio finanziario: 2024;

Il presente provvedimento non comporta oneri a carico del B.P. 2024-2026;

Visto di regolarità contabile

Il Funzionario Responsabile E.Q. "Ufficio Bilancio e contabilità"

Dott.ssa Maria Lidia Labianca

REGOLARITÀ TECNICO AMMINISTRATIVA

La sottoscritta attesta che il procedimento istruttorio è stato espletato nel rispetto della vigente normativa nazionale, regionale ed europea, nonché delle Misure previste nel PTPCT dell'ARET, e che il presente schema di provvedimento, ai fini dell'adozione dell'atto finale da parte del Direttore Generale, è conforme alle risultanze istruttorie.

Il RUP

Dott.ssa Olga Buono

IL DIRETTORE GENERALE

Dott. Luca Scandale



POC PUGLIA 2014-2020 - ASSE VI "TUTELA DELL'AMBIENTE E PROMOZIONE DELLE RISORSE NATURALI E CULTURALI" - AZIONE 6.8 "INTERVENTI PER IL RIPOSIZIONAMENTO COMPETITIVO DELLE DESTINAZIONI TURISTICHE" - PROGETTO ESECUTIVO "INNOVAZIONE DELLA DESTINAZIONE PUGLIA".

CONSULTAZIONE PRELIMINARE DI MERCATO (CALL) EX ART. 77 DEL D.LGS N. 36/2023, PER L'ACQUISIZIONE DI INFORMAZIONI UTILI PER LA REALIZZAZIONE DI STUDI, RICERCHE E INDAGINI E PER IL REPERIMENTO DI NUOVE FONTI INFORMATIVE SULLA DESTINAZIONE TURISTICA PUGLIA, APPROVATA CON D.D.G. N. 261 DEL 04/07/2024

Registro di sistema Em.PULIA n. PE208026-24
CUP I59I23001410006

VERBALE

Seduta del 27.08.2024

L'anno 2024, il giorno 27 agosto, il RUP, alle ore 9:00, coadiuvata dalla dott. Maria Luisa Caringella, Funzionario direttivo dell'A.Re.T., a seguito della scadenza del termine per la presentazione delle candidature, fissato alle ore 18:00 del 05.08.2024, ha esaminato le istanze/candidature presentate sulla piattaforma certificata EmPULIA.

Si prende atto del file xlsx esportato dalla piattaforma certificata Empulia relativo alla procedura n. **PE208026-24** (prot. n. 0028156 del 06/08/2024) che contiene le candidature inviate (cioè caricate) e annullate dalla stessa piattaforma documento allegato denominato "allegato A" parte integrante e sostanziale del presente verbale.

Si accerta che le candidature nello stato "inviate" nel documento di cui sopra sono n. 23 riferite agli operatori economici ai sensi dell'art. 65 del D lgs. n. 36/2023.

Si prende atto che è stata inviata una candidatura (operatore economico ai sensi dell'art. 65 del D lgs. n. 36/2023) tramite e-mail in data 05.08.2024 ore 17:51 acquisita agli atti giusto prot. n. 0028084-E-2024-2024-08-05 dalla società SOJERN LIMITED, con sede al n. 5 di St. John's Lane, 3r Fl. Farringdon - London, che ha allegato una relazione con cui documenta le impossibilità tecniche di inviare la candidatura tramite piattaforma certificata in quanto non in possesso di firma digitale riconosciuta da AGID. La stessa ha provveduto secondo le indicazioni di Em.PULIA (help desk) ad avviare le procedure di accreditamento con firma olografa non confermata entro della chiusura della consultazione.

Seguendo la giurisprudenza consolidata (cfr. TAR Milano, 10.03.2022 n. 571) che fissa il principio che la Stazione Appaltante, in presenza di problemi legati all'invio delle domande con modalità telematiche documentati dagli operatori, ammette anche le candidature inviate fuori dalla procedura telematica, si procede, quindi, all'ammissione dell'operatore su citato e riportato nell'allegato A bis "Risposte fuori Em.PULIA", cioè candidatura inviata per posta elettronica, parte integrante e sostanziale del presente verbale.

Pertanto, le candidature in stato "Inviate", in considerazione di quanto sopra indicato, sono n. 24 riferite agli operatori economici ai sensi dell'art. 65 del D lgs. n. 36/2023.

Si procede, per i 24 operatori, alla verifica giuridico formale sulla completezza della documentazione richiesta.

La Consultazione prevede obbligatoriamente la presentazione di:

ARET PUGLIA PROMUZIONE
Direzione Generale
agenziapugliapromozione.it
direzione.generale@aret.regione.puglia.it

Fiera del Levante, PAD. 172
Lungomare Starita, 70122 Bari
Tel. +39 080 5821411
Fax +39 080 5821429

Uffici Amministrativi
Piazza Aldo Moro 33/A, 70122 Bari
Tel/fax +39 080 5242361
C.F. 93402500727



- Visura camerale aggiornata al 2024;
- Curriculum aziendale/company profile;
- DgUE;
- Istanza di candidatura

per ogni ambito di cui all'istanza di candidatura, inoltre, è richiesta la presentazione di:

- Portfolio/company profile dei servizi degli ultimi tre anni;
- Estratti ricerca max n. 5;
- Listino prezzi.

A seguito della verifica della completezza della documentazione suindicata si è proceduto a chiedere chiarimenti, tramite pec del 27/08/2024, a LUM Enterprise con riguardo al DGUE.

Si sospende la seduta, in attesa di chiarimenti.

Seduta del 30/08/2024

L'anno 2024, il giorno 30 del mese di agosto, il RUP, alle ore 9:30, coadiuvata dalla dott. Maria Luisa Caringella, Funzionario direttivo dell'A.Re.T., prende atto della presentazione della integrazione richiesta a LUM Enterprise con riguardo al DGUE, acquisito corretto in data 29/08/2024 (prot.n. 29863-E-2024-2024-08-29).

Tutti gli operatori che hanno presentato la candidatura sono ammessi.

Le valutazioni sono sintetizzate nella scheda denominata "Allegato B tabella verifica" che è parte integrante e sostanziale del presente verbale.

Si chiude la seduta alle ore 11:30, con la redazione del presente verbale che acclude: Allegato A Risposte Em.PULIA" - Allegato A1 Risposte fuori Em.PULIA" - Allegato B Tabella verifica". Tutti gli allegati sono parti integranti del presente verbale.

Il RUP provvede a trasmettere tutti gli atti della presente procedura al Direttore Generale, per l'adozione della determinazione finale e l'approvazione dell'elenco degli ammessi.

Il R.U.P.
Dott.ssa Olga Buono



ARET PUGLIAPROMOZIONE
Direzione Generale

agenziapugliapromozione.it
direzione.generale@aret.regione.puglia.it

Fiera del Levante, PAD. 172
Lungomare Starita, 70122 Bari

Tel. +39 080 5821411
Fax +39 080 5821429

Uffici Amministrativi
Piazza Aldo Moro 33/A, 70122 Bari
Tel/fax +39 080 5242361
C.F. 93402500727

ALLEGATO A - RISPOSTE DA EMPULIA						
Operatore Economico	Codice Fiscale	Comune	Mail	Data invio	Registro di Sistema	Stato
JFC SRL UNIPERSONALE	02229820390	Faenza	postacertificata@pec.jfc.it	24/07/2024 15:21:46	PE220519-24	Inviato
HENCHMARK SRL	03998320240	Altavilla Vicentina	hbenchmark@legalmail.it	25/07/2024 17:22:46	PE221815-24	Annullato
HENCHMARK SRL	03998320240	Altavilla Vicentina	hbenchmark@legalmail.it	25/07/2024 17:23:27	PE221816-24	Annullato
HENCHMARK SRL	03998320240	Altavilla Vicentina	hbenchmark@legalmail.it	30/07/2024 09:40:24	PE223578-24	Inviato
SWG	00532540325	Trieste	segreteria.societaria@pec.swg.it	31/07/2024 17:41:29	PE226799-24	Inviato
Studio Giaccardi & Associati	01859560904	Ravenna	giaccardiassociati@pec.it	31/07/2024 20:11:59	PE226827-24	Inviato
IPSO	01702460153	Milano	ipsos@pec.it	01/08/2024 10:15:04	PE226943-24	Inviato
LATTANZIO KIBS S.p.A. Benefit Corporation	10115670969	Milano	kibs@pec.lattanzioigroup.eu	01/08/2024 17:39:32	PE227486-24	Inviato
THE DATA APPEAL COMPANY SPA	04633420262	Firenze	travelappeal@legalmail.it	02/08/2024 08:58:19	PE227580-24	Inviato
ROBERTA GARIBALDI		Bergamo	robertagaribaldi@pec.it	02/08/2024 11:15:39	PE227739-24	Annullato
ROBERTA GARIBALDI		Bergamo	robertagaribaldi@pec.it	02/08/2024 11:16:43	PE227740-24	Inviato
LUM Enterprise	07764040726	Casamassima	info.enterprise@lum.it	02/08/2024 12:29:46	PE227896-24	Annullato
LUM Enterprise	07764040726	Casamassima	info.enterprise@lum.it	02/08/2024 12:32:12	PE227901-24	Annullato
LUM Enterprise	07764040726	Casamassima	info.enterprise@lum.it	02/08/2024 12:49:35	PE227946-24	Annullato
LUM Enterprise	07764040726	Casamassima	info.enterprise@lum.it	02/08/2024 12:50:17	PE227949-24	Annullato
LUM Enterprise	07764040726	Casamassima	info.enterprise@lum.it	02/08/2024 12:57:01	PE227971-24	Annullato
Questlab	03448440275	Venezia	questlab@pec.questlab.it	02/08/2024 13:00:17	PE227976-24	Inviato
LUM Enterprise	07764040726	Casamassima	info.enterprise@lum.it	02/08/2024 13:10:23	PE228007-24	Inviato
SCENARI SRL	06637800639	Napoli	scenari@pec.scenari.it	02/08/2024 13:45:39	PE228066-24	Inviato
LUM Strategy Innovation S.r.l.	08728290720	Casamassima	lumsi@pec.it	02/08/2024 17:42:31	PE230923-24	Inviato
Ck Associati	06817480152	Potenza	ckassociati@pec.it	03/08/2024 16:49:25	PE230969-24	Inviato
IZI S.p.A.	04062060589	Roma	izips@pec.wmail.it	05/08/2024 10:03:32	PE231150-24	Inviato
Yoodata	10438680968	Milano	yoodata srl@pec.it	05/08/2024 10:21:47	PE231165-24	Inviato
Target Research sas	02164270122	Milano	target.research@pec.t-research.it	05/08/2024 10:35:24	PE231174-24	Inviato
SI&A	04559961000	Roma	slea@pec.it	05/08/2024 11:58:35	PE231421-24	Inviato
Strategy Innovation Srl	04323680274	Venezia	strategyinnovation@legalmail.it	05/08/2024 13:28:43	PE231858-24	Annullato
Strategy Innovation Srl	04323680274	Venezia	strategyinnovation@legalmail.it	05/08/2024 13:30:07	PE231861-24	Inviato
Nota Sondaggi Srl	14444351002	ROMA	notosondaggi srl@pec.it	05/08/2024 14:12:53	PE231897-24	Inviato
Wind Tre	02517580920	Rho	wind_direzione_enterprisesales@mailcert.it	05/08/2024 15:02:06	PE231942-24	Inviato
Side Note Scc	05918330829	Firenze	sidenote@pec.net	05/08/2024 17:23:55	PE232010-24	Inviato
Just Good Tourism Srl	05303870280	Padova	justgood.tourism@legalmail.it	05/08/2024 17:46:49	PE232013-24	Inviato
RISPOSTE TURISMO	03249370275	Venezia	risposteturismosrl@pec.it	05/08/2024 17:52:38	PE232014-24	Annullato
RISPOSTE TURISMO	03249370275	Venezia	risposteturismosrl@pec.it	05/08/2024 17:54:28	PE232015-24	Inviato



**OGGETTO: POC PUGLIA 2014-2020 - ASSE VI "TUTELA DELL'AMBIENTE E PROMOZIONE DELLE RISORSE NATURALI E CULTURALI" - AZIONE 6.8 "INTERVENTI PER IL RIPOSIZIONAMENTO COMPETITIVO DELLE DESTINAZIONI TURISTICHE" - PROGETTO ESECUTIVO "INNOVAZIONE DELLA DESTINAZIONE PUGLIA".
CONSULTAZIONE PRELIMINARE DI MERCATO (CALL) EX ART. 77 DEL D.LGS N. 36/2023, PER L'ACQUISIZIONE DI INFORMAZIONI UTILI PER LA REALIZZAZIONE DI STUDI, RICERCHE E INDAGINI E PER IL REPERIMENTO DI NUOVE FONTI INFORMATIVE SULLA DESTINAZIONE TURISTICA PUGLIA, APPROVATA CON D.D.G. N.261 DEL 04.07.2024**

CUP I59I23001410006

ALLEGATO A1 RISPOSTE FUORI EMPULIA

Di seguito la candidatura inviata tramite posta elettronica

Operatore economico	Codice fiscale/IVA	Nazionalità	Mail	Data invio	Protocollo
SOJERN LIMITED	EC4V 6JA	ENGLAND	daniele.manetti@sojern.com	5 agosto 2024	0028084-E-2024-2024-08-05

Bari 27.08.2024

IL RUP

Olga Buono

Concorsi e avvisi relativi alle procedure di reclutamento del personale

REGIONE PUGLIA - DETERMINAZIONE DEL DIRETTORE AMMINISTRATIVO DEL GABINETTO 2 settembre 2024, n. 70

DGR n. 1930/2022 e DGR n. 937/2023 - approvazione avviso pubblico finalizzato alla individuazione del Direttore Generale della "Puglia Life Science Foundation" riapertura termini.

IL DIRIGENTE DELLA STRUTTURA PROPONENTE***Il Direttore Amministrativo del Gabinetto***

- Visti gli articoli 4 e 5 della L.R. n. 7/97 "Norme in materia di organizzazione dell'amministrazione regionale;
- Visti gli artt. 4 e 16 del D. Lgs. 165/2001 " Norme generali sull'ordinamento del lavoro alle dipendenze delle amministrazioni pubbliche";
- Visto l'art. 32 della legge 18 giugno 2009, n. 69 "Eliminazione degli sprechi relativi al mantenimento di documenti in forma cartacea";
- Visto l'art. 18 del D.Lgs. 196/03 "Codice in materia di protezione dei dati personali";
- Visto il D.P.G.R. 22/2021 con cui la Regione Puglia approva il modello organizzativo denominato "Modello Ambidestro per l'Innovazione della macchina amministrativa regionale - MAIA". Approvazione Atto di Alta Organizzazione";
- Visto il DPGR n. 453 del 28/09/2023 di conferimento dell'incarico di Direttore Amministrativo del Gabinetto, al dott. Crescenzo Antonio MARINO.

Premesso che:

- Con deliberazione della Giunta regionale n. 1930 del 22 dicembre 2022 si procedeva alla Costituzione della Fondazione "Puglia Life Science Foundation" attraverso l'approvazione dello schema di statuto e attribuzione finanziaria.
- Con deliberazione della Giunta regionale n. 937 del 3 luglio 2023 venivano approvate le modifiche allo Statuto della predetta fondazione. Con successive deliberazioni di Giunta regionale n. 1781 del 07 dicembre 2023 e n. 236 del 5 marzo 2024 venivano posti in essere taluni adempimenti propedeutici all'avvio dell'attività dell'Ente consistenti nella nomina di un facente funzioni di Direttore Generale e di un facente funzioni di Direttore Amministrativo.
- Con successiva DGR Puglia n. 394 del 28 Marzo 2024 si procedeva all'approvazione dello schema di avviso pubblico finalizzato alla individuazione del Direttore Generale della "Puglia Life Science Foundation".
- A mente della deliberazione ut supra riportata si deliberava di *dare mandato alla Direzione Amministrativa del Gabinetto del Presidente di provvedere agli adempimenti amministrativi di competenza;*
- Preso atto della nota a firma del Capo di Gabinetto, asseverata al protocollo regionale al N.0342488-2024, a mente della quale si segnalava "al fine di disporre di un ventaglio più ampio di candidature per l'assegnazione dell'incarico - di notevole rilevanza sotto il profilo gestionale e tecnico - [l'opportunità di] procedere alla riapertura dei termini dell'avviso pubblico già adottato, prevedendo un congruo termine per la presentazione delle istanze di partecipazione."
- Con DGR n. 1118 del 31 luglio 2024 si disponeva di "di dare mandato alla Direzione Amministrativa del Gabinetto del Presidente di provvedere, in ossequio a quanto dedotto nella citata nota prot. n. 0342488-2024, agli adempimenti amministrativi di competenza e nello specifico di procedere alla riapertura dei termini della procedura, non inferiori ai trenta giorni, previsti per la presentazione delle candidature allo scopo di consentire una più ampia partecipazione di candidati.

**VERIFICA AI SENSI DEL REGOLAMENTO (UE) 2016/679 E DEL D.Lgs. 196/03
come modificato dal D.Lgs. 101/2018 Garanzie alla riservatezza.**

La pubblicazione del presente atto all'albo, salve le garanzie previste dalla Legge 7 agosto 1990, n. 241 e ss.mm.ii. in tema di accesso ai documenti amministrativi, avviene nel rispetto della tutela alla riservatezza dei cittadini, secondo quanto disposto dal D.Lgs. 196/2003 in materia di protezione dei dati personali, nonché dal vigente regolamento regionale n.5/2006 per il trattamento dei dati sensibili e giudiziari. Ai fini della pubblicità legale, il presente atto destinato alla pubblicazione, è redatto in modo da evitare la diffusione di dati personali identificativi non necessari ovvero il riferimento a dati sensibili che, in quanto indispensabili, sono trasferiti in documenti separati, esplicitamente richiamati.

Valutazione di impatto di genere

*Ai sensi della D.G.R. n. 938 del 03/07/2023 la presente Determinazione è stata sottoposta a Valutazione di impatto di genere. L'impatto di genere stimato risulta: **NEUTRO***

DETERMINA

Di prendere atto di quanto espresso in narrativa, che costituisce parte integrante e sostanziale del presente atto e che qui si intende integralmente riportato.

1. Di riaprire i termini e nel contempo riapprovare l'avviso di selezione, modificato rispetto alla tempistica di presentazione delle istanze di partecipazione, allegato alla presente determinazione per costituirne parte integrante e sostanziale, finalizzato all'individuazione del direttore generale della fondazione Puglia Life Science Foundation, a mente del combinato disposto di cui agli artt. 12 e 20 dello Statuto dell'Ente;
2. Dare atto che le candidature già pervenute in sede di prima pubblicazione dell'avviso saranno ritenute regolarmente acquisite;
3. Di pubblicare, ai sensi dell'art. 20, comma 3 del Decreto del Presidente della Giunta Regionale n. 443 del 31 luglio 2015, nell'Albo on-line della Regione Puglia;
4. Di pubblicare sul BURP il presente provvedimento.

ALLEGATI INTEGRANTI

Documento - Impronta (SHA256)
avviso pubblico direttore generale fondazione Life Science.pdf - 53610763dd59aad09165890695271ef311c69d7577783abf95750885c6a33eee

Il presente Provvedimento è direttamente esecutivo.

Basato sulla proposta n. 174/DIR/2024/00092 dei sottoscrittori della proposta:

E.Q. Rapporti con il C.R. - Redazione e Gestione Accordi di Programma, Protocolli
d'Intesa e Internazionali
Giovanni Rotondi

Firmato digitalmente da:

Il Direttore Amministrativo del Gabinetto
Crescenzo Antonio Marino

AVVISO PUBBLICO PER L'ACQUISIZIONE DI CANDIDATURE PER LA NOMINA A DIRETTORE GENERALE DELLA FONDAZIONE "PUGLIA LIFE SCIENCE FOUNDATION".

Art. 1

Oggetto dell'incarico

La Regione Puglia intende procedere alla selezione di candidati aventi i requisiti richiesti per ricoprire l'incarico di Direttore Generale della fondazione Puglia Life Science Foundation.

La fondazione Life Science Foundation (da ora Fondazione) è stata istituita con DGR 1930 del 22 dicembre 2022.

L'incarico è conferito, ai sensi dell'art. 12 dello statuto della Fondazione ad un soggetto dotato di elevata qualificazione professionale, con competenza specifica nel campo gestionale, che abbia maturato esperienza, almeno quinquennale, in posizioni di responsabilità presso enti pubblici o privati di dimensioni adeguate. Egli dovrà

- a) predisporre i programmi e gli obiettivi, da presentare annualmente all'approvazione del Consiglio di Amministrazione;
- b) predisporre i bilanci preventivo e consuntivo da sottoporre all'approvazione del Consiglio di Amministrazione;
- c) partecipare alle riunioni del Consiglio di Amministrazione senza diritto di voto; d) collabora con il Presidente per il raggiungimento dello scopo della Fondazione;
- e) coordinare e sovrintendere alla gestione delle risorse umane di cui la Fondazione si avvale con tutti i conseguenti poteri e responsabilità;
- f) svolgere le funzioni di ordinaria e straordinaria amministrazione non espressamente previste dal presente statuto e demandati dal Consiglio di Amministrazione;
- g) In sinergia con il Direttore Scientifico, definire le relative attività tecnico scientifiche;
- h) assumere poteri di firma nell'ambito delle funzioni e dei poteri attribuitigli dal presente Statuto;

Nei casi in cui ricorrano gravi motivi o la gestione presenti una situazione di grave disavanzo o in caso di violazioni di leggi o di principi di buon andamento e di imparzialità dell'amministrazione, nonché in caso di mancato raggiungimento degli obiettivi per due anni consecutivi, la Giunta Regionale potrà proporre al Consiglio di Amministrazione della Fondazione la sostituzione del Direttore Generale con un preavviso di minimo 7 giorni e massimo 30 giorni.

Articolo 2

Requisiti personali e professionali

Possono candidarsi e sono ritenuti idonei alla nomina di Direttore Generale coloro i quali, alla data di pubblicazione dell'avviso sulla Gazzetta Ufficiale, siano in possesso dei seguenti requisiti personali e professionali:

- Cittadinanza italiana o di altro paese UE;
- Laurea magistrale ai sensi del D.M. n. 270/2004, oppure laurea specialistica ai sensi del D.M. n. 509/1999, oppure diploma di laurea conseguito ai sensi dell'ordinamento previgente al D.M. n. 509/1999. I titoli di studio conseguiti all'estero devono avere ottenuto l'equipollenza corrispondenti titoli italiani o comunque essere stati riconosciuti validi dalle competenti autorità;
- Riconosciuta professionalità e competenza nonché specifici requisiti, previsti all'art. 12 dello statuto della Fondazione, coerenti rispetto alle funzioni da svolgere ed attestanti qualificata formazione e capacità tecnica, amministrativa e manageriale nel settore dei servizi pubblici.

I candidati devono dichiarare nella domanda di partecipazione l'insussistenza delle condizioni d'incompatibilità nonché l'insussistenza delle cause di inconfiribilità ed incompatibilità di incarichi presso le pubbliche amministrazioni, di cui al decreto legislativo 8 aprile 2013, n. 39 e le cause di inconfiribilità di cui all'art. 7 del D.L.gs. 235/2012 e 2 del D.P.R. n. 3/1957.

Art. 3

Modalità di presentazione della domanda

La candidatura, redatta in carta semplice secondo le prescrizioni di cui al D.P.R. 445/2000 deve essere presentata esclusivamente al seguente indirizzo di posta elettronica certificata: *diramm.gabinetto.regione@pec.rupar.puglia.it* I candidati dovranno indicare nell'oggetto la seguente dicitura: **"Avviso pubblico per la nomina di Direttore Generale della fondazione Puglia Life Science Foundation- Proposta di candidatura"**. I candidati nella domanda dovranno rilasciare le seguenti dichiarazioni sotto la propria responsabilità:

- a. cognome e nome, luogo e data di nascita, codice fiscale;
- b. il Comune nelle cui liste elettorali è iscritto ovvero il motivo della non iscrizione o cancellazione;
- c. indirizzo pec al quale dovranno essere inviate le comunicazioni relative alla presente procedura;
- d. di possedere laurea magistrale, specialistica ovvero diploma di laurea conseguito ai sensi dell'ordinamento universitario previgente al D.M. 3.11.1999, n. 509. Nel caso di laurea magistrale, specialistica ovvero diploma di laurea conseguiti all'estero, devono aver ottenuto l'equipollenza a corrispondenti titoli italiani o comunque essere stati riconosciuti validi dalle competenti autorità;
- e. di possedere riconosciuta professionalità e competenza nonché specifici requisiti coerenti rispetto alle funzioni da svolgere ed attestanti qualificata formazione e capacità tecnica, amministrativa e manageriale nel settore dei servizi pubblici, desumibile dal curriculum allegato;

- f. di non essere in quiescenza;
- g. di avere adeguata conoscenza della lingua inglese, indicando, nel caso di possesso di specifiche certificazioni, l'ente certificatore e la data di conseguimento del relativo attestato;
- h. di essere in possesso degli eventuali altri titoli e dell'esperienza dettagliata nel curriculum allegato;
- i. di avere un'età anagrafica che possa consentire un periodo di permanenza in servizio non inferiore a tre anni;
- j. di non aver riportato condanne penali, fermo restando, in caso contrario, l'obbligo di indicarle e specificarne la tipologia.
- k. di non aver/aver in corso procedimenti penali, fermo restando, in caso contrario, l'obbligo di indicarli e specificarne la tipologia;
- l. di non aver/aver in corso procedimenti disciplinari, fermo restando, in caso contrario, l'obbligo di indicarle e specificarne la tipologia;
- m. di non essere stato licenziato per giusta causa o giustificato motivo soggettivo, ovvero dispensato o destituito dall'impiego presso una Pubblica Amministrazione per insufficiente rendimento o per comportamenti comunque in contrasto con l'ordinamento giuridico;
- n. di non essere stato dichiarato decaduto da un impiego presso una Pubblica Amministrazione per aver dolosamente conseguito la nomina mediante produzione di documenti falsi o viziati da invalidità insanabile; o. di non essere stato dispensato o destituito dall'impiego presso una pubblica amministrazione;
- p. di non essere stato interdetto dai pubblici uffici con sentenza passata in giudicato;
- q. l'insussistenza delle cause di inconferibilità o di incompatibilità di cui al D.lgs. n. 39/2013 (o l'eventuale sussistenza di cause di incompatibilità da specificare ed impegnarsi a rimuovere in caso di conferimento dell'incarico);
- r. l'insussistenza delle cause di conflitto di interesse di cui all'art. 7 delle Misure organizzative per la prevenzione della corruzione e per la trasparenza "Linee per il conferimento da parte della Regione di incarichi in enti, istituzioni e organismi di diritto pubblico", allegate alla DGR n. 24/2017;
- s. di aver preso visione dell'avviso pubblico e delle norme in esso contenute e di accettarle incondizionatamente;
- t. di essere consapevole che il proprio curriculum sarà pubblicato ai sensi del d.lgs. n.33/2013 unitamente alla dichiarazione sull'insussistenza delle cause di inconferibilità e incompatibilità di cui al D.lgs. 39/2013;
- u. di essere consapevole che i propri dati personali saranno trattati nell'ambito della procedura e per le finalità di cui al presente avviso pubblico, nel rispetto di quanto stabilito nel D.Lgs. n. 196/2003 come novellato dal D.lgs. 101/2018.

Alla domanda di candidatura, deve essere allegato curriculum formativo e professionale, autocertificato ai sensi degli artt. 46 e 47 del D.P.R. n. 445/2000, con espressa dichiarazione di essere consapevole delle conseguenze derivanti da dichiarazioni mendaci ai sensi degli articoli 75 e 76 del D.P.R. n. 445/2000, dal quale si evincano chiaramente i requisiti richiesti dall'art. 2 del presente avviso. L'accertamento della mancanza di uno dei requisiti prescritti per l'ammissione comporterà comunque, in qualunque momento, la risoluzione del rapporto di lavoro. Alla domanda di candidatura deve inoltre essere allegata una fotocopia del documento di riconoscimento in corso di validità, nonché la dichiarazione sull'insussistenza delle cause di inconfiribilità o di incompatibilità di cui al D.lgs. n. 39/2013. La domanda di candidatura, il curriculum formativo e professionale e la dichiarazione devono essere sottoscritti con firma per esteso e autocertificate ai sensi degli artt. 46 e 47 del D.P.R. n. 445/2000, con espressa dichiarazione di essere consapevole delle conseguenze derivanti da dichiarazioni mendaci ai sensi degli articoli 75 e 76 del D.P.R. n. 445/2000. Qualora il candidato apponga all'istanza, al curriculum e alla dichiarazione la propria firma digitale, quest'ultima integra il requisito della sottoscrizione autografa e non è necessario allegare copia di un documento di identità in corso di validità. Laddove il candidato non disponga di firma digitale, la domanda di partecipazione, il curriculum e la dichiarazione, dovranno risultare sottoscritti (firmati in calce) e corredati da un documento di identità in corso di validità. **La proposta di candidatura, il curriculum formativo e professionale e la dichiarazione devono essere presentati esclusivamente con le modalità indicate al comma 1, con invio entro e non oltre il termine di giorni 45 (quarantacinque) naturali e consecutivi, a pena di decadenza, decorrenti dal giorno successivo alla data di pubblicazione del presente avviso sul Bollettino Ufficiale della regione Puglia. Non sono ammesse e quindi saranno tassativamente escluse dalla procedura le domande presentate oltre il termine di scadenza di 45 giorni indicato.**

Art. 4

Natura della procedura, affidamento dell'incarico e rapporto di lavoro

Le domande di candidatura avanzate ai sensi del presente avviso non danno luogo ad alcuna procedura concorsuale e l'affidamento dell'incarico, ferma restando la sussistenza dei requisiti e delle condizioni innanzi indicati, è oggetto di atti di designazione e di conferimento nei quali trova espressione la libera determinazione degli organi competenti.

Il Direttore Generale della Puglia Life Science Foundation è indicato dalla Giunta Regionale attraverso procedure di evidenza pubblica, su proposta del Presidente della Regione Puglia.

L'indicazione *de qua* sarà perfezionata attraverso la nomina del Direttore Generale dal Consiglio di Amministrazione dell'Ente a mente dell'art. 12 dello Statuto.

Il rapporto di lavoro del Direttore è disciplinato con contratto di natura privatistica della durata di cinque anni.

Art. 5**Trattamento Economico**

Il Trattamento economico, posto integralmente a carico della Fondazione, sarà, per la fase transitoria iniziale di cui all'art. 20 dello statuto, di € 40.000 (al netto di tutti gli oneri).

Art. 6**Osservanza delle disposizioni in materia di inconferibilità e incompatibilità di incarichi presso le pubbliche amministrazioni**

Ai sensi dell'art. 8, comma 5 della D.G.R. n. 24 del 24 gennaio 2017 con cui sono state approvate le "Linee guida per il conferimento da parte della Regione di incarichi in enti, istituzioni e organismi di diritto pubblico o privato": "Laddove la nomina sia disposta direttamente con deliberazione di Giunta regionale senza un previo atto di designazione, la struttura amministrativa regionale competente per materia acquisisce, di regola, nell'ambito dell'attività istruttoria finalizzata alla predisposizione ed adozione della stessa deliberazione, i *curricula* e le dichiarazioni sulla insussistenza di cause di inconferibilità e di incompatibilità resa ai sensi del D.Lgs. 8 aprile 2013 n. 39, della specifica normativa di settore e delle vigenti disposizioni anticorruzione. Nei casi in cui non sia possibile o sia eccessivamente oneroso o difficoltoso per l'Amministrazione acquisire previamente le dichiarazioni sulla assenza di cause di inconferibilità o di incompatibilità, la deliberazione di nomina è sottoposta a condizione sospensiva, subordinando l'efficacia della nomina all'acquisizione di tale dichiarazione da parte dell'interessato entro 15 giorni dalla notificazione del provvedimento di nomina". Nel corso dell'incarico l'interessato presenta annualmente una dichiarazione sulla insussistenza di una delle cause di incompatibilità di cui al d.lgs. n. 39/2013 e ss.mm.ii.. Ferma restando ogni altra responsabilità, la dichiarazione mendace, accertata dalla stessa Amministrazione, nel rispetto del diritto di difesa e del contraddittorio dell'interessato, comporta la risoluzione del contratto di lavoro.

Art. 7**Comunicazioni e informazioni**

Il presente avviso è pubblicato per estratto sulla Gazzetta Ufficiale della Repubblica Italiana, integrale sul Bollettino Ufficiale della Regione Puglia, sul sito web istituzionale della Regione Puglia, www.regione.puglia.it, alla Sezione "Concorsi-Avvisi di selezione pubblica", e sul sito web www.trasparenza.regione.puglia.it.

Il candidato è tenuto a comunicare tempestivamente l'eventuale cambiamento del recapito presso il quale vuole ricevere ogni comunicazione inerente alla presente selezione. L'Amministrazione regionale declina, sin d'ora, ogni responsabilità per la dispersione di comunicazioni dipendenti da inesatte o incomplete indicazioni del recapito da parte dell'aspirante, o da mancata oppure tardiva comunicazione del

cambiamento di indirizzo indicato nella domanda, o per eventuali disguidi postali non imputabili all'Amministrazione medesima.

Art. 8

Invalidità e decadenza

Gli atti di conferimento di incarichi, adottati in violazione delle disposizioni del D.lgs. n. 39/2013, sono nulli. Lo svolgimento di incarichi dirigenziali in una delle situazioni di incompatibilità di cui al D.lgs. n. 39/2013 comporta la decadenza dall'incarico, decorso il termine perentorio di quindici giorni dalla contestazione all'interessato dell'insorgere della causa di incompatibilità.

Art. 9

Pari Opportunità

L'Amministrazione garantisce pari opportunità di genere per l'accesso agli incarichi dirigenziali.

Art. 10

Trattamento dei dati personali

Ai sensi dell'art. 13 del Reg. UE 2016/679 (GDPR) si informano i candidati della presente procedura che i dati raccolti saranno trattati esclusivamente per le finalità connesse all'espletamento della procedura stessa e per le successive attività inerenti all'eventuale nomina, nel rispetto della vigente normativa specifica e con l'impiego di misure di sicurezza atte a garantirne la riservatezza. Nello specifico:

Finalità del trattamento I dati forniti verranno utilizzati per la gestione del procedimento nell'ambito dell'esecuzione dei compiti di interesse pubblico della Regione Puglia o comunque connessi all'esercizio dei propri pubblici poteri.

Modalità del trattamento e conservazione Il trattamento verrà effettuato con procedure prevalentemente informatizzate (e solo in via residuale procedure manuali e/o cartacee), idonee a garantire la sicurezza e riservatezza dei dati, da parte del Titolare/Designato al trattamento, del Responsabile del trattamento, nonché di tutti i soggetti preposti alla procedura di reclutamento – ivi compresa la commissione esaminatrice – opportunamente autorizzati ed istruiti dai predetti soggetti. Nel rispetto dei principi di liceità, limitazione delle finalità e minimizzazione dei dati, ai sensi dell'articolo 5 del Regolamento UE 2016/679, i dati saranno conservati per il tempo necessario alla conclusione del procedimento e dei successivi adempimenti ed, in ogni caso, nei modi e nei limiti previsti dalla vigente normativa in materia.

Conferimento dei dati Il conferimento dei dati richiesti è obbligatorio ed il rifiuto di fornire gli stessi comporta l'impossibilità di dar corso alla valutazione della domanda di partecipazione alla selezione.

Natura dei dati trattati I dati oggetto di trattamento per le finalità sopra specificate, sono della seguente natura: i) dati personali comuni (es. anagrafici e di contatto); ii) dati relativi a condanne penali e a reati (cd.

“giudiziari”) di cui all’art. 10 Regolamento UE, limitatamente allo scopo di valutare il possesso dei requisiti e delle qualità previsti dalla vigente normativa applicabile ai fini della partecipazione alla selezione. Non vengono, invece, richiesti i dati rientranti nelle “categorie particolari di dati personali” (cd. “sensibili”) di cui all’art. 9 Regolamento UE.

Comunicazione e diffusione dei dati I dati trattati saranno accessibili esclusivamente ai dipendenti della Regione Puglia e potranno essere oggetto di comunicazione a soggetti esterni all’Amministrazione Regionale competenti in ordine alla verifica circa il possesso dei requisiti previsti dal presente avviso e/o competenti in materia di controlli amministrativi e/o contabili previsti per legge; i dati raccolti non saranno oggetto di diffusione né di comunicazione a ulteriori soggetti, salvo i casi previsti da specifiche disposizioni di legge. I dati raccolti non saranno trasferiti in altri Stati membri dell’Unione Europea né in Paesi terzi extra-UE.

Presenza di processi decisionali automatizzati Il trattamento non comporta processi decisionali automatizzati (compresa la profilazione)

Titolare del trattamento Il Titolare del trattamento dei dati personali è la Regione Puglia, nella persona del Capo di Gabinetto del Presidente della Giunta Regionale PEC: diramm.gabinetto.regione@pec.rupar.puglia.it

Responsabile del trattamento Il Responsabile del trattamento è il Gabinetto del Presidente della Giunta Regionale.

Responsabile della protezione dei dati (DPO) Il responsabile della protezione dei dati della Regione Puglia è contattabile al seguente indirizzo: rpdp@regione.puglia.it

Diritti dell’interessato Ai candidati sono riconosciuti i diritti di cui agli artt. 15 e seguenti del Regolamento UE 2016/679, in particolare il diritto di accedere ai propri dati personali, di chiederne la rettifica, la cancellazione, la limitazione del trattamento, nonché di opporsi al loro trattamento, per l’esercizio dei quali è possibile rivolgere apposita richiesta scritta al Titolare del Trattamento nella persona del Designato o al Responsabile della Protezione dei dati personali ai punti di contatto innanzi indicati.

Modalità di esercizio dei diritti Ricorrendo i presupposti, si potrà proporre eventuale reclamo al Garante per la protezione dei dati personali ai sensi dell’articolo 77 del Regolamento UE 2016/679. Il reclamo potrà essere consegnato a mano presso gli uffici del Garante Privacy (all’indirizzo di seguito indicato) ovvero mediante l’inoltro di: a) raccomandata A/R indirizzata al Garante per la protezione dei dati personali, Piazza Venezia, 11 - 00187 Roma; b) messaggio di posta elettronica certificata indirizzata a protocollo@pec.gdpd.it. Ai sensi del Decreto legislativo n. 196/2003, il trattamento dei dati personali forniti dai candidati sarà improntato ai principi di correttezza, liceità, trasparenza, tutelando la riservatezza ed i diritti dei candidati medesimi. I dati saranno trattati con l’ausilio di procedure anche informatizzate e verranno conservati in archivi informatici e cartacei. Il conferimento di tali dati è obbligatorio ai fini della valutazione dei requisiti di partecipazione, pena l’esclusione dalla selezione.

Art. 11 Responsabile del procedimento

Ai sensi della legge 241/1990 il Responsabile del Procedimento del presente avviso di selezione è: *dott.*

Giovanni Rotondi – e mail: g.rotondi@regione.puglia.it tel. 0805406221.

REGIONE PUGLIA - DETERMINAZIONE DEL DIRIGENTE SEZIONE STRATEGIE E GOVERNO DELL'OFFERTA 3 settembre 2024, n. 390

Costituzione della commissione per la prova finale del Corso triennale di Formazione Specifica in Medicina Generale della Regione Puglia 2020-2023.

IL DIRIGENTE DELLA STRUTTURA PROPONENTE

- Visti gli articoli 4 e 5 della L.R. n. 7/97
- Visti gli artt. 4 e 16 del D. Lgs. 165/01;
- Visto l'art. 32 della legge 18 giugno 2009, n. 69 che prevede l'obbligo di sostituire la pubblicazione tradizionale all'Albo Ufficiale con la pubblicazione di documenti digitali sui siti informatici;
- Visto l'art.18 del D.Lgs 196/03 " Codice in materia di protezione dei dati personali"
- Viste le Determinazioni del Direttore dell'Area Politiche per la promozione della Salute delle Persone e delle Pari Opportunità n. 3 del 9/9/2009 e n. 4 dell'11/9/2009;
- Vista la D.G.R. n. 2271 del 31.10.2014 di Organizzazione dei Servizi dell'Area Politiche per la promozione della Salute delle Persone e delle pari Opportunità e la conseguente ratifica con D.P.G.R. n.743 del 12.11.2014 di Organizzazione dei Servizi dell'Area Politiche per la promozione della Salute delle Persone e delle pari Opportunità

- Vista la D.D. n. 9 del 20.04.2015 del Direttore dell'Area Organizzazione e Riforma dell'Amministrazione di Riassetto organizzativo dell'Area Politiche per la promozione della Salute delle Persone e delle pari Opportunità;
- Visto il DPGR 31 luglio 2015 n. 443 di adozione del modello organizzativo denominato "Modello Ambidestro per l'Innovazione della macchina Amministrativa regionale – MAIA";
- Vista la Determinazione dirigenziale n. 29 del 29.09.2020 di conferimento incarico di Dirigente del Servizio di Strategie e Governo dell'Assistenza Ospedaliera-Gestione Rapporti Convenzionali;
- Visto il D.P.G.R. n. 22/2021 relativo all'adozione del modello organizzativo denominato "Modello Ambidestro per l'Innovazione della macchina Amministrativa regionale – MAIA 2.0";
- Vista la Deliberazione di Giunta Regionale n. 322 del 07/03/2022, di conferimento delle funzioni di Direzione della Sezione Strategia e Governo dell'Offerta del Dipartimento Promozione della Salute e del Benessere Animale;
- Vista la Determinazione dirigenziale n. 23 del 24.07.2023 di proroga incarico di direzione del Servizio Strategie e Governo dell'Assistenza Ospedaliera- Gestione Rapporti Convenzionali della Sezione Strategie e Governo dell'Offerta afferente al Dipartimento Promozione della Salute e del Benessere Animale;
- Vista la D.G.R. 15 settembre 2021, n.1466 recante l'approvazione della Strategia regionale per la parità, denominata "Agenda di Genere";

Vista la D.G.R. del 03/07/2023, n. 938 recante "D.G.R. n. 302/2022 Valutazione di impatto di genere. Sistema di gestione e monitoraggio. Revisione degli allegati.

Sulla base dell'istruttoria espletata dal Funzionario istruttore e confermata dal Responsabile E.Q. riceve la seguente relazione.

Premesso che:

- il Decreto Legislativo 17 Agosto 1999 n. 368 disciplina, al Titolo IV, Capo I, la Formazione Specifica in Medicina Generale, prevedendo:
- agli artt. 21 e 24 che per l'esercizio dell'attività di medico chirurgo di Medicina Generale nell'ambito

del S.S.N. è necessario il possesso del diploma di formazione specifica in Medicina Generale rilasciato a seguito della frequenza del relativo Corso di Formazione della durata di tre anni (36 mesi);

- all'art. 25, co.2, che le Regioni e le Province autonome emanano ogni anno *“i bandi di concorso per l'ammissione al corso triennale di formazione specifica in medicina generale, in conformità ai principi fondamentali definiti dal Ministero della Salute, per la disciplina unitaria del sistema”*;
- all'art. 28 che l'istituzione e l'organizzazione del citato Corso di Formazione spettano alle Regioni e alle Province Autonome.

Il D.M. Salute del 7 marzo 2006 definisce i principi fondamentali per la disciplina unitaria in materia di Formazione Specifica in Medicina Generale, prevedendo:

all'art. 1, che:

- le Regioni e le Province autonome emanano ogni anno bandi di concorso per l'ammissione ai Corsi triennali di Formazione Specifica in Medicina Generale;
- i contingenti numerici da ammettere annualmente ai corsi sono determinati dai medesimi Enti sulla base delle proprie esigenze e delle proprie necessità formative evidenziate nelle rilevazioni dei fabbisogni, tenendo conto delle risorse disponibili e dei limiti concordati con il Ministero della Salute;
- i bandi di concorso per l'accesso al Corso di Formazione in esame devono essere approvati da ciascuna Regione e/o Provincia Autonome e devono contenere le medesime disposizioni.
- al successivo art. 5, gli specifici requisiti di ammissione al concorso.

L'art.3 della Legge n.401 del 29 dicembre 2000 prevede poi un'ulteriore modalità di ammissione al corso di formazione specifica in medicina generale, su semplice domanda del medico interessato (c.d. ammissione in soprannumero), riservata ai laureati in medicina e chirurgia iscritti al corso universitario di laurea prima del 31/12/1991 ed abilitati all'esercizio professionale;

Il D.L. del 30 aprile 2019, n. 35 (c.d. Decreto Calabria), convertito con modificazione con Legge n. 60/2019, all'art. 12, co. 3, ha introdotto, una nuova modalità di ammissione al Corso di formazione in esame, tramite graduatoria riservata e senza borsa di studio, per i medici abilitati che:

- siano *“già risultati idonei al concorso per l'ammissione al corso triennale di formazione specifica in medicina generale;*
- siano stati incaricati, nell'ambito delle funzioni convenzionali previste dall'accordo collettivo nazionale per la disciplina dei rapporti con i medici di medicina generale per almeno ventiquattro mesi, anche non continuativi, nei dieci anni antecedenti alla data di scadenza della presentazione della domanda di partecipazione al concorso per l'accesso al corso di formazione specifica in medicina generale”.

la Regione Puglia, in attuazione delle citate disposizioni normative:

- con Deliberazione di Giunta n. 1510 del 10 settembre 2020 (pubblicata sul B.U.R.P. n. 133 del 22 settembre 2020) ha indetto pubblico concorso per l'ammissione di n. 100 medici al Corso Triennale di Formazione Specifica in Medicina Generale 2020-2023;
- con determinazione dirigenziale n. 130 del 11/05/2021 della Sezione Strategia e Governo dell'Offerta ha approvato l'avviso pubblico per l'ammissione in soprannumero al Corso di Formazione Specifica in Medicina Generale della Regione Puglia 2020-2023;
- con Deliberazione di Giunta n. 1500 del 10 settembre 2020 (pubblicata sul B.U.R.P. n. 133 del 22 settembre 2020) ha approvato l'avviso pubblico per l'ammissione mediante graduatoria riservata di n. 33 medici al Corso di Formazione Specifica in Medicina Generale della Regione Puglia per il triennio 2020-2023;

Visto l'art. 4 del richiamato D.M. Salute del 7 marzo 2006, che reca previsioni in materia di composizione di

esame per l'ammissione al citato Corso, in base al quale la commissione esaminatrice è costituita:

1. dal Presidente dell'Ordine dei medici chirurghi e degli odontoiatri della provincia in cui insiste il capoluogo della Regione o da un suo delegato che la presiede;
2. da un Dirigente di struttura complessa di medicina interna designato dalla Regione o Provincia autonoma;
3. da un medico di medicina generale, designato dall'Ordine;
4. da un funzionario amministrativo regionale o provinciale, con funzioni di segretario;

Considerato l'art. 16 del D.M. 7 marzo 2006 che stabilisce: *“Per la prova finale, la commissione di cui all'art.4 del presente decreto, è ricostituita nella medesima composizione normativa ed integrata da un rappresentante del Ministero della Salute e da un Professore ordinario di medicina interna o disciplina equipollente, designato dal Ministero della Salute, a seguito di sorteggio tra i nominativi inclusi in appositi elenchi predisposti dal Ministero dell'istruzione, dell'Università e della Ricerca”.*

Preso atto che:

- occorre provvedere alla costituzione della Commissione per la prova finale- seduta ordinaria che si terrà nei giorni 11 e 12 settembre 2024;
- per la prova di ammissione sono state costituite, con D.D. n. 112 del 15/04/2021, n. 4 commissioni esaminatrici.

La prima Commissione, in particolare, risultava così composta:

- Dr. Scalera Pietro – Presidente – delegato del Presidente dell'Ordine dei Medici Chirurghi ed Odontoiatri della Provincia, in cui insiste il capoluogo di Regione;
- Dr. Denora Antonio Maria – componente – medico di medicina generale, designato dall'Ordine dei Medici di Bari;
- Dr. Bartucci Giuseppe – componente – Direttore di Struttura Complessa di Medicina Interna, in servizio presso l'ASL BT, designato dalla Regione;
- Dott. Capaldo Giuseppe – segretario – funzionario regionale.

Considerato che:

- con nota prot. n. 277763 del 07/06/2024 la Regione Puglia ha chiesto al Ministero della Salute di procedere alla designazione dei componenti per la costituzione della Commissione incaricata di formulare il giudizio finale di idoneità al Corso di Formazione Specifica in Medicina Generale;
- con nota prot. n. 37668 del 18/06/2024 – DGPROF-MDS-P, il Ministero della Salute ha provveduto a detta designazione;

Rilevato che occorre sostituire:

- il Dr. Bartucci Giuseppe, che ha cessato il rapporto di lavoro con la ASL BT, con il Dr. De Fini Michele, Dirigente di struttura complessa di Medicina Interna in servizio presso l'ASL BA, designato dalla Regione, il quale con mail acquisita al prot. n. 385805 del 30/07/2024, ha manifestato la propria disponibilità a ricoprire l'incarico di componente della commissione esaminatrice;
- il Dott. Capaldo Giuseppe, per attribuzione di altri incarichi, con il Dott. Grieco Cosimo, in qualità di segretario per la seduta ordinaria per la prova finale del triennio CFSMG 2020-2023, con l'indicazione del Dott. Ranieri Gianluca, quale componente supplente, entrambi incardinati nel Servizio di Strategie e Governo dell'Assistenza Ospedaliera – Gestione Rapporti Convenzionali, a cui è stata attribuita la materia per competenza.

Si propone, pertanto, di:

1. Costituire la commissione esaminatrice per l'esame finale del Corso di Formazione Specifica in Medicina Generale, come di seguito composta:
 - Dr. Scalera Pietro – Presidente – delegato del Presidente dell'Ordine dei Medici Chirurghi ed Odontoiatri della Provincia, in cui insiste il capoluogo di Regione;
 - Dr. Denora Antonio Maria – componente – medico di medicina generale, designato dall'Ordine dei Medici di Bari;
 - Dr. De Fini Michele – componente - Direttore di Struttura Complessa di Medicina Interna in servizio presso l'ASL BA;
 - Prof. Solfrizzi Vincenzo – Professore in servizio presso l'Università degli Studi di Bari "Aldo Moro", designato dal Ministero della Salute;
 - Dott.ssa Festuccia Laura – assistente di amministrazione in servizio presso il Ministero della Salute, designato dal Ministero della Salute;
 - Dott. Grieco Cosimo, segretario titolare – funzionario regionale;
 - Dott. Ranieri Gianluca, segretario supplente – funzionario regionale.
2. Riconoscere ai componenti della Commissione aventi diritto, i compensi di cui al combinato disposto del Decreto del Presidente del Consiglio dei Ministri 23 marzo 1995 e dell'art.24 co.3 del D.lgs. n.165/2001, oltre al rimborso delle spese documentate;
3. Rinviare a separato provvedimento l'assunzione dell'impegno di spesa avente ad oggetto il riconoscimento dei compensi ai componenti della Commissione aventi diritto, ai sensi del combinato disposto del Decreto del Presidente del Consiglio dei Ministri 23 marzo 1995 e dell'art.24 co.3 del D.lgs. n.165/2001, oltre al rimborso delle spese documentate;
4. Prevedere che la Commissione costituita con il presente provvedimento rimanga in carica anche per le sessioni di esame straordinarie del corso 2020- 2023, onde consentire il conseguimento del diploma anche ai tirocinanti che abbiano iniziato a frequentare il succitato corso successivamente all'avvio del medesimo oppure che abbiano sospeso la frequenza per le ipotesi consentite dalla normativa di settore;
5. Demandare al Servizio Strategie e Governo dell'Assistenza Ospedaliera – Gestione Rapporti Convenzionali, l'espletamento degli adempimenti conseguenti all'adozione del presente provvedimento.

VERIFICA AI SENSI DEL D.LGS. 196/03

GARANZIE ALLA RISERVATEZZA

La pubblicazione dell'atto all'albo, salve le garanzie previste dalla legge 241/90 in tema di accesso ai documenti amministrativi, avviene nel rispetto della tutela della riservatezza dei cittadini, secondo quanto disposto dal D.lgs. 196/03 in materia di protezione dei dati personali, nonché del vigente regolamento regionale n.5/2006 per il trattamento dei dati sensibili e giudiziari.

Ai fini della pubblicità legale, l'atto destinato alla pubblicazione è redatto in modo da evitare diffusione di dati personali identificativi non necessari ovvero il riferimento a dati sensibili; qualora tali dati fossero indispensabili per l'adozione dell'atto, essi sono trasferiti in documenti separati, esplicitamente richiamati.

Valutazione di impatto di genere

La presente determinazione è stata sottoposta a Valutazione di impatto di genere ai sensi della DGR n. 938 del 03/07/2023.

L'impatto di genere stimato è:

diretto

indiretto

neutro

non rilevato

Adempimenti contabili ai sensi del D. Lgs. n. 118/2011 e ss. mm. e ii.

Si rinvia a separato provvedimento l'assunzione dell'impegno di spesa avente ad oggetto il riconoscimento dei compensi ai componenti della Commissione aventi diritto, ai sensi del combinato disposto del Decreto del Presidente del Consiglio dei Ministri 23 marzo 1995 e dell'art.24 co.3 del D.lgs. n.165/2001, oltre al rimborso delle spese documentate.

DETERMINA

Di prendere atto di quanto espresso in narrativa, che costituisce parte integrante e sostanziale del presente atto e che qui si intende integralmente riportato.

1. Costituire la commissione esaminatrice per l'esame finale del Corso di Formazione Specifica in Medicina Generale, come di seguito composta:
 - Dr. Scalera Pietro – Presidente – delegato del Presidente dell'Ordine dei Medici Chirurghi ed Odontoiatri della Provincia, in cui insiste il capoluogo di Regione;
 - Dr. Denora Antonio Maria – componente – medico di medicina generale, designato dall'Ordine dei Medici di Bari;
 - Dr. De Fini Michele – componente - Direttore di Struttura Complessa di Medicina Interna in servizio presso l'ASL BA;
 - Prof. Solfrizzi Vincenzo – Professore in servizio presso l'Università degli Studi di Bari "Aldo Moro", designato dal Ministero della Salute;
 - Dott.ssa Festuccia Laura – assistente di amministrazione in servizio presso il Ministero della Salute, designato dal Ministero della Salute;
 - Dott. Grieco Cosimo, segretario titolare – funzionario regionale;
 - Dott. Ranieri Gianluca, segretario supplente – funzionario regionale.
2. Riconoscere ai componenti della Commissione aventi diritto, i compensi di cui al combinato disposto del Decreto del Presidente del Consiglio dei Ministri 23 marzo 1995 e dell'art.24 co.3 del D.lgs. n.165/2001, oltre al rimborso delle spese documentate;
3. Rinviare a separato provvedimento l'assunzione dell'impegno di spesa avente ad oggetto il riconoscimento dei compensi ai componenti della Commissione aventi diritto, ai sensi del combinato disposto del Decreto del Presidente del Consiglio dei Ministri 23 marzo 1995 e dell'art.24 co.3 del D.lgs. n.165/2001, oltre al rimborso delle spese documentate;
4. Prevedere che la Commissione costituita con il presente provvedimento rimanga in carica anche per le sessioni di esame straordinarie del corso 2020- 2023, onde consentire il conseguimento del diploma anche ai tirocinanti che abbiano iniziato a frequentare il succitato corso successivamente all'avvio del medesimo oppure che abbiano sospeso la frequenza per le ipotesi consentite dalla normativa di settore;
5. Demandare al Servizio Strategie e Governo dell'Assistenza Ospedaliera – Gestione Rapporti Convenzionali, l'espletamento degli adempimenti conseguenti all'adozione del presente provvedimento.

Il presente provvedimento:

- a. è unicamente formato con mezzi informatici e firmato digitalmente;
- b. è stato elaborato attraverso la piattaforma CIFRA2, composto da pagine tutte progressivamente numerate, firmato digitalmente e adottato in unico originale;
- c. sarà pubblicato nella sezione "Amministrazione Trasparente", sottosezione "Provvedimenti dirigenti" del sito www.regione.puglia.it;
- d. sarà pubblicato sul Burp, ai sensi della Legge Regionale 15 giugno 2023, n. 18.

Il presente Provvedimento è direttamente esecutivo.

Firmato digitalmente da:

Funzionario Amministrativo

Cosimo Grieco

EQ Gestione e Monitoraggio degli Accordi Collettivi Nazionali (AA.CC.NN.) rivenienti
dall'art.8 del D.Lgs. n. 502/1992 e s.m.i.

Emanuele Carbonara

Il Dirigente della Sezione Strategie e Governo dell'Offerta

Mauro Nicastro

ARPA PUGLIA - AGENZIA REGIONALE PER LA PREVENZIONE E LA PROTEZIONE DELL'AMBIENTE

Selezione pubblica, per titoli ed esami, per il reclutamento a tempo determinato di unità di personale - in qualità di Collaboratore Tecnico Professionale (Area degli Assistenti, Allegato A C.C.N.L. Sanità 02/11/2022) per l'espletamento di attività nei laboratori chimici dell'Agenzia. GRADUATORIE PER AMBITO TERRITORIALE.

IL DIRETTORE GENERALE

rende noto che con deliberazione n. 378 del 12.08.2024 sono state approvate le seguenti graduatorie per ambito territoriale relative alla selezione pubblica, per titoli ed esami, per il reclutamento a tempo determinato di unità di personale – in qualità di Collaboratore Tecnico Professionale (Area degli Assistenti, Allegato A C.C.N.L. Sanità 02/11/2022) per l'espletamento di attività nei laboratori chimici dell'Agenzia:

GRADUATORIA DI MERITO AMBITO TERRITORIALE N. 1 BARI/ BARLETTA

Codice Candidatura	Punteggio prova scritta	Punteggio prova orale	Idoneità inglese	Idoneità informatica	Valutazione titoli	Punteggio totale
XDNXWQ7M13	28/30	17/20	Idonea/o	Idonea/o	7,500	52,500
VP2G8RC4AY	28/30	19/20	Idonea/o	Idonea/o	5,223	52,223
XYGNNNS77Z	27/30	18/20	Idonea/o	Idonea/o	3,950	48,950
NXZQRBCAZQ	23/30	19/20	Idonea/o	Idonea/o	6,865	48,865
ZW994FCT6K	26/30	17/20	Idonea/o	Idonea/o	5,792	48,792
KZ4D4FPHBM	24/30	14/20	Idonea/o	Idonea/o	7,018	45,018

GRADUATORIA DI MERITO AMBITO TERRITORIALE N. 2 BRINDISI

Codice Candidatura	Punteggio prova scritta	Punteggio prova orale	Idoneità inglese	Idoneità informatica	Valutazione titoli	Punteggio totale
9KXCRRRC6CN	26/30	20/20	Idonea/o	Idonea/o	6,150	52,150
RU6Z6XYMV8	27/30	20/20	Idonea/o	Idonea/o	2,050	49,050
FMHFK1SBGX	25/30	16/20	Idonea/o	Idonea/o	6,050	47,050

GRADUATORIA DI MERITO AMBITO TERRITORIALE N. 3 FOGGIA

Codice Candidatura	Punteggio prova scritta	Punteggio prova orale	Idoneità inglese	Idoneità informatica	Valutazione titoli	Punteggio totale
XKE3AYGP3Y	30/30	19/20	Idonea/o	Idonea/o	6,300	55,300
V3EDYK4BHA	23/30	16/20	Idonea/o	Idonea/o	6,050	45,050
WRGFCPR1TD	23/30	17/20	Idonea/o	Idonea/o	4,650	44,650

GRADUATORIA DI MERITO AMBITO TERRITORIALE N. 4 LECCE

Codice Candidatura	Punteggio prova scritta	Punteggio prova orale	Idoneità inglese	Idoneità informatica	Valutazione titoli	Punteggio totale
XF6ZCQU172	29/30	18/20	Idonea/o	Idonea/o	6,300	53,300

R3TF65N52B	26/30	16/20	Idonea/o	Idonea/o	8,400	50,400
------------	-------	-------	----------	----------	-------	--------

GRADUATORIA DI MERITO AMBITO TERRITORIALE N. 5 TARANTO

Codice Candidatura	Punteggio prova scritta	Punteggio prova orale	Idoneità inglese	Idoneità informatica	Valutazione titoli	Punteggio totale
H4B4PQMC4B	21/30	17/20	Idonea/o	Idonea/o	3,483	41,483

IL DIRETTORE GENERALE
(Avv. Vito BRUNO)

ARPA PUGLIA - AGENZIA REGIONALE PER LA PREVENZIONE E LA PROTEZIONE DELL'AMBIENTE

Selezione pubblica, per titoli ed esami, per il reclutamento a tempo determinato di unità di personale - in qualità di Collaboratore Tecnico Professionale (Area degli Assistenti, Allegato A C.C.N.L. Sanità 02/11/2022) - Biologo Junior. GRADUATORIE PER AMBITO TERRITORIALE.

IL DIRETTORE GENERALE

rende noto che con deliberazione n. 379 del 12.08.2024 sono state approvate le seguenti graduatorie per ambito territoriale relative alla selezione pubblica, per titoli ed esami, per il reclutamento a tempo determinato di unità di personale – in qualità di Collaboratore Tecnico Professionale (Area degli Assistenti, Allegato A C.C.N.L. Sanità 02/11/2022) – Biologo Junior:

GRADUATORIA DI MERITO AMBITO TERRITORIALE N. 1 BARI/BARLETTA

N.	Codice candidatura	Prova scritta	Prova orale	Valutazione titoli	Punteggio totale
1	SBX2NSQUA8	27	20	8,100	55,100
2	GGVV6VG7HS	28	20	2,007	50,007
3	QD85D755VS	24	15	8,200	47,200
4	AM85F9RSUU	25	15	6,300	46,300
5	VZZ39WVK1C	26	14	3,568	43,568
6	KUTMZSBD4E	23	17	1,599	41,599
7	ZG7STAD9CB	24	15	1,602	40,602
8	BEQDFSG72H	23	15	2,050	40,050

GRADUATORIA DI MERITO AMBITO TERRITORIALE N. 2 BRINDISI

N.	Codice candidatura	Prova scritta	Prova orale	Valutazione titoli	Punteggio totale
1	UH9QY6XQM7	29	18	8,250	55,250

GRADUATORIA DI MERITO AMBITO TERRITORIALE N. 3 FOGGIA

N.	Codice candidatura	Prova scritta	Prova orale	Valutazione titoli	Punteggio totale
1	SZZEXZGX8Q	28	19	6,900	53,900
2	VUGGPHDX8	27	19	6,834	52,834
3	2955BAG4DV	26	16	5,200	47,200

GRADUATORIA DI MERITO AMBITO TERRITORIALE N. 4 LECCE

Codice candidatura	Prova scritta	Prova orale	Valutazione titoli	Punteggio totale
ZHDHWKK1P2	27	20	7,398	54,398
SKVRCTE7C1	26	15	7,700	48,700
A7X6MVNRY8	26	16	2,996	44,996
2WQ8W7UX92	28	14	1,372	43,372
T6SBN868HE	21	15	5,686	41,686
7EVU1PRMG8	21	14	5,100	40,100

Codice candidatura	Prova scritta	Prova orale	Valutazione titoli	Punteggio totale
B36PRVXFR6	23	14	2,300	39,300

GRADUATORIA DI MERITO AMBITO TERRITORIALE N. 5 TARANTO

N.	Codice candidatura	Prova scritta	Prova orale	Valutazione titoli	Punteggio totale
1	Z8FAUVCCBH	27	16	4,000	47,000

IL DIRETTORE GENERALE
(Avv. Vito BRUNO)

ARPA PUGLIA - AGENZIA REGIONALE PER LA PREVENZIONE E LA PROTEZIONE DELL'AMBIENTE

Selezione pubblica, per titoli ed esami, per il reclutamento a tempo determinato di unità di personale - in qualità di Collaboratore Tecnico Professionale (Area degli Assistenti, Allegato A C.C.N.L. Sanità 02/11/2022) Scienze Ambientali ovvero Scienze Naturali. GRADUATORIE PER AMBITO TERRITORIALE.

IL DIRETTORE GENERALE

rende noto che con deliberazione n. 381 del 13.08.2024 sono state approvate le seguenti graduatorie per ambito territoriale relative alla selezione pubblica, per titoli ed esami, per il reclutamento a tempo determinato di unità di personale – in qualità di Collaboratore Tecnico Professionale (Area degli Assistenti, Allegato A C.C.N.L. Sanità 02/11/2022) Scienze Ambientali ovvero Scienze Naturali:

GRADUATORIA DI MERITO AMBITO TERRITORIALE N. 1 BARI/ BARLETTA

	Codice CANDIDATURA	PROVA SCRITTA	PROVA ORALE	Conoscenza lingua inglese	Conoscenze informatiche	Valutazione TITOLI	PUNTEGGIO COMPLESSIVO
1	ANH2URNK95	25/30	20/20	Idoneo/a	Idoneo/a	3,050/10	48,050/60
2	6TSY1TBBNA	26/30	14/20	Idoneo/a	Idoneo/a	0,615/10	40,615/60
3	K6PHY925RF	24/30	14/20	Idoneo/a	Idoneo/a	1,360/10	39,360/60
4	Z83PMBT2V2	23/30	14/20	Idoneo/a	Idoneo/a	0,676/10	37,676/60
5	EB46DQKAPK	22/30	14/20	Idoneo/a	Idoneo/a	1,057/10	37,057/60

GRADUATORIA DI MERITO AMBITO TERRITORIALE N. 2 BRINDISI

	Codice CANDIDATURA	PROVA SCRITTA	PROVA ORALE	Conoscenza lingua inglese	Conoscenze informatiche	Valutazione TITOLI	PUNTEGGIO COMPLESSIVO
1	X8KFH66M18	23/30	14/20	Idoneo/a	Idoneo/a	0,650/10	37,650/60

GRADUATORIA DI MERITO AMBITO TERRITORIALE N. 3 FOGGIA

	Codice CANDIDATURA	PROVA SCRITTA	PROVA ORALE	Conoscenza lingua inglese	Conoscenze informatiche	Valutazione TITOLI	PUNTEGGIO COMPLESSIVO
1	1HQZPRA928	26/30	20/20	Idoneo/a	Idoneo/a	5,367/10	51,367/60
2	V3U15CB8WZ	24/30	20/20	Idoneo/a	Idoneo/a	1,850/10	45,850/60

GRADUATORIA DI MERITO AMBITO TERRITORIALE N. 4 LECCE

	Codice CANDIDATURA	PROVA SCRITTA	PROVA ORALE	Conoscenza lingua inglese	Conoscenze informatiche	Valutazione TITOLI	PUNTEGGIO COMPLESSIVO
1	NFSDRXVRCN	27/30	20/20	Idoneo/a	Idoneo/a	4,650/10	51,650/60

2	971W2XKK6V	25/30	19/20	Idoneo/a	Idoneo/a	5,800/10	49,800/60
3	VQN1MWUA6X	26/30	14/20	Idoneo/a	Idoneo/a	6,600/10	46,600/10
4	SMXQ3SZY7C	27/30	14/20	Idoneo/a	Idoneo/a	5,050/10	46,050/60

GRADUATORIA DI MERITO AMBITO TERRITORIALE N. 5 TARANTO

	Codice CANDIDATURA	PROVA SCRITTA	PROVA ORALE	Conoscenza lingua inglese	Conoscenze informatiche	VALUTAZIONE TITOLI	PUNTEGGIO COMPLESSIVO
1	T8Y3G88F67	25/30	18/20	Idoneo/a	Idoneo/a	1,327/10	44,327/60
2	WBRY632MBK	22/30	14/20	Idoneo/a	Idoneo/a	7,133/10	43,133/60
3	YT44D8XR1F	24/30	14/20	Idoneo/a	Idoneo/a	2,00/10	40,000/60

IL DIRETTORE GENERALE
(Avv. Vito BRUNO)

ARPAL PUGLIA - DECRETO DIRETTORIALE 30 agosto 2024, n. 27

Concorso pubblico, per titoli ed esame, per la copertura, a tempo pieno e indeterminato, di n. 12 unità di "Tecnico Informatico" cat. C, CCNL Funzioni locali, presso l'Agenzia regionale - politiche attive del lavoro (ARPAL) - Puglia "Aumento dei posti a n. 20 unità e riapertura dei termini per la presentazione delle domande di partecipazione al concorso con contestuale revoca della Commissione Esaminatrice, in esecuzione della deliberazione del CdA n.12 del 07/03/2024.

Il giorno 30 agosto 2024, in Modugno nella sede operativa dell'ARPAL-Puglia, sulla scorta dell'istruttoria espletata dal personale dell'Unità Operativa Affari Generali – Personale e Formazione Interna - Contenzioso, Ufficio Concorsi, confermata dal Dirigente Dott.ssa Enrica Griesi,

IL DIRETTORE

Visti gli artt. 4, 16 e 17 del D. Lgs. n. 165/2001;

Visto l'art. 32 della legge 18 giugno 2009, n. 69, che prevede l'obbligo di sostituire la pubblicazione tradizionale all'Albo ufficiale con la pubblicazione di documenti digitali sui siti informatici;

Visto il D.Lgs. 14/03/2013 n. 33 *"Riordino della disciplina riguardante gli obblighi di pubblicità, trasparenza e diffusione di informazioni da parte delle pubbliche amministrazioni"*;

Visto il Regolamento (UE) 2016/679 relativo al trattamento dei dati personali;

Vista La Direttiva n. 3 del 24/04/2018, del Ministro per la Semplificazione e la Pubblica Amministrazione, recante: *"Linee Guida sulle procedure concorsuali"*;

Visto l'art. 7 della L.R. n. 29/2018 di *"istituzione dell'Agenzia regionale per le politiche attive del lavoro – ARPAL"*;

Vista la D.G.R. n. 91/2019 con cui è stato approvato dalla Regione Puglia lo Statuto dell'ARPAL;

Visto il provvedimento n. 1 del 15/02/2019 di approvazione dell'atto di organizzazione dell' ARPAL Puglia, approvato dalla Giunta Regionale con Deliberazione n. 318 del 21/02/2019;

Vista la D.G.R. 203/2019 con cui sono stati approvati i Regolamenti per il reclutamento del personale a tempo determinato, indeterminato e alte specializzazioni di cui, rispettivamente agli allegati A), B) e C);

Vista la D.G.R. n. 2070 del 15/12/2020 con la quale è stato nominato il Direttore Generale dell'ARPAL Puglia;

Visto il DPCM 24 aprile 2020 rubricato: *"Determinazione dei compensi da corrispondere ai componenti delle commissioni esaminatrici e della Commissione per l'attuazione del progetto di riqualificazione delle pubbliche amministrazioni"*;

Vista la Legge Regionale n. 23 del 02/11/2022 di modifica dell'art. 9 alla L.R. 29 giugno 2018, n. 29, in cui all'art. 2 co. 2 è stabilito che *"Nel periodo transitorio tra la decadenza prevista dal comma 1 e la nomina del consiglio d'amministrazione, le relative funzioni sono svolte dal direttore del dipartimento regionale politiche del lavoro, istruzione e formazione, nei limiti della gestione ordinaria e senza ulteriore compenso"*;

Vista la deliberazione della Giunta Regionale n. 342 del 21.03.2024 avente ad oggetto *"Art. 1, comma 7, legge regionale 2 novembre 2022, n. 23 - Nomina del Direttore dell'Agenzia Regionale Politiche Attive del Lavoro (ARPAL Puglia)"*;

Visto l'A.D. n. 346 del 17.04.2024 di immissione in ruolo del Direttore ARPAL Puglia a far data dal 17.04.2024;

RICHIAMATI

- La Deliberazione del Commissario Straordinario n.24 del giorno 11/05/2020 con la quale è stato approvato il Piano triennale del Fabbisogno del Personale 2020/2022 e ss.mm.ii.;
- Il D.D.G. N. 33 del 27/07/2021 recepito con D.G.R. N.1427 del 01/09/2021 con il quale è stato approvato il Piano triennale del Fabbisogno del personale 2021/2023;
- L'A.D. n. 293 del 31/03/2023, con cui viene adottato il PIAO 2023-2025;
- L'A.D. n. 476 del 07/06/2023 con il quale viene aggiornato il PIAO 2023-2025;
- La deliberazione n.13 del giorno 08 agosto 2023, del Consiglio di Amministrazione dell'ARPAL PUGLIA di ratifica del PIAO 2023-2025 e relativo primo aggiornamento;

- La deliberazione n.3 del giorno 30/01/2024, del Consiglio di Amministrazione dell'ARPAL PUGLIA di adozione del PIAO 2024-2026;
- Il piano di potenziamento dei centri per l'impiego di cui al Decreto del Ministero del Lavoro e delle Politiche Sociali n.74/2019 e ss.mm.ii, approvato con D.D.G. N.20 del 05/05/2021 e ss.mm.ii.;
- Il D.D.G. n. 104 del 25.07.2022, con cui è stato attribuito alla dott.ssa Enrica Griesi l'incarico dirigenziale relativo alla U.O "Affari Generali – Personale e Formazione interna – Contenzioso";
- L' A.D. n. 7 del 18.04.2023, con cui il Direttore del Dipartimento Politiche del Lavoro, Istruzione e Formazione – Regione Puglia, ed altresì attribuito alla dott.ssa Enrica Griesi, le seguenti e ulteriori attività: *"provvedere alle procedure concorsuali ed al reclutamento del personale, all'applicazione degli istituti giuridici derivanti dall'instaurazione dei rapporti di lavoro, quali trasferimenti, comando, mobilità interna ed esterna, autorizzazione agli incarichi esterni"*;
- la deliberazione del Consiglio di Amministrazione n. 12 del 07/03/2024 che ha espresso specifico indirizzo, nell'interesse dell'Agenzia, di provvedere alla riapertura dei termini, con aumento del numero dei posti oggetto dei concorsi banditi, in misura necessaria e sufficiente a garantire il completamento del Piano Straordinario di Potenziamento dei Centri per l'Impiego e delle Politiche Attive del Lavoro, delle procedure concorsuali di seguito specificate:
 - n. 8 unità di categoria D1 di "Specialista informatico statistico" (bando approvato con D.D.G. n. 21 del 31/01/2022);
 - n. 11 unità di categoria D1 di "Analista del mercato del lavoro" (bando approvato con D.D.G. n. 20 del 31/01/2022);
 - n. 12 unità di categoria C1 di "Tecnico informatico" (bando approvato con D.D.G. n. 22 del 31/01/2022);
- l'aggiornamento del Piano Straordinario di Potenziamento dei Centri dell'Impiego, approvato con Deliberazione di Giunta Regionale n. 962 del 08/07/2024;
- l'aggiornamento del PTFP adottato con deliberazione del CdA n.27 del 28/08/2024;
- Il bilancio preventivo annuale 2023 e pluriennale 2023-2025 istruito con A.D. n. 471/2023, adottato con nota acclarata al protocollo Arpal 08/06/2023/0058220 e approvato con D.G.R. n. 1468 del 30.10.2023;
- la Deliberazione del Consiglio di Amministrazione n. 29 del 31/10/2023, avente ad oggetto "Adozione del Bilancio previsionale pluriennale 2024/2026 e annuale 2024.";
- la Deliberazione del Consiglio di Amministrazione n. 15 del 11/04/2024, avente ad oggetto "bilancio preventivo annuale 2024 e pluriennale 2024-2026" ed in corso di approvazione da parte della Giunta Regionale;
- la variazione di bilancio adottata con deliberazione del Consiglio di Amministrazione n. 28 del 28/08/2024;

PREMESSO CHE

- Con Decreto del Direttore Generale n. 22 del 31/01/2022, si è proceduto all'approvazione del "Concorso pubblico, per titoli ed esame, per la copertura, a tempo pieno e indeterminato, di n. 12 unità di "Tecnico Informatico" cat. C, CCNL Funzioni locali, presso l'Agenzia regionale - politiche attive del lavoro (ARPAL) - Puglia", pubblicato nella Gazzetta Ufficiale, 4ª Serie Speciale - Concorsi ed Esami n. 19 del 08-03-2022 e sul B.U.R.P.;
- con Decreto del Direttore Generale n. 86 del 14/06/2022, è stata nominata la Commissione Esaminatrice per il suddetto concorso;
- con A.D. n. 849 del 13/10/2022, è stato approvato l'elenco dei candidati ammessi;
- con nota inviata a mezzo pec, del 12/10/2022, prot 74018, è stata notiziata la Commissione Esaminatrice, così come nominata, e i relativi membri, titolari e supplenti, hanno rispettivamente accettato l'incarico;
- come da aggiornamento del Piano Straordinario di Potenziamento succitato, è previsto un incremento dei posti complessivi previsti per il profilo di "Tecnico Informatico" che diventano 30;
- per detto profilo i posti attualmente ricoperti sono n.10, pertanto, allo stato insiste una copertura pari a n. 20 unità sul profilo in oggetto;

- conseguentemente, per addivenire alla completa realizzazione del Piano Straordinario di Potenziamento - 4° aggiornamento- approvato con Deliberazione di Giunta Regionale n. 962 del 08/07/2024, in ordine al profilo in oggetto, e in esecuzione della Deliberazione del CdA n.12 del 07/03/2024, risulta necessario espletare il concorso suddetto, aumentando il numero dei posti messi a Bando, portandolo a 20;
- in ragione della nuova modalità di tutela del pubblico interesse, volto alla selezione dei candidati "migliori", nonché in ragione del principio di economicità dell'azione amministrativa, la riapertura dei termini costituisce atto logicamente consequenziale per consentire la partecipazione anche a coloro i quali, pur potenzialmente interessati, non avevano presentato alcuna domanda entro la scadenza originaria;
- altresì, la riapertura dei termini del suddetto concorso consente il rispetto del principio del legittimo affidamento di coloro i quali abbiano già presentato domanda ed intendano partecipare alla predetta procedura selettiva, oltre a consentire agli stessi la possibilità di presentare nuovi titoli, qualora posseduti;
- è inoltre necessario, rilevata la possibilità di estendere la platea dei possibili partecipanti, in attuazione del principio del *favor participationis*, e, considerato il tempo trascorso rispetto alla pubblicazione del bando, e, in ossequio ai principi di trasparenza ed imparzialità della Pubblica Amministrazione, revocare la Commissione Esaminatrice già nominata;

ATTESO CHE

- in data 01/08/2024 è stata avviata la procedura di mobilità obbligatoria ai sensi dell'art. 34 bis del D.Lgs 165/2001, la quale ha dato esito negativo;
- ai sensi dell'art. 1, comma 14-ter, del DL 80/2021, convertito in Legge 113/2021, è stata estesa fino al 31.12.2024 la facoltà per le PP.AA., già prevista per il triennio 2019-2021 dall'art. 3, comma 8, della L. 56/2019, di procedere allo svolgimento delle procedure concorsuali ed alle relative assunzioni senza il previo svolgimento delle procedure di mobilità c.d . volontaria previste dall'art. 30 del D.lgs. 165/2001 e s.m.i.;

CONSIDERATO CHE

- è opportuno modificare alcuni articoli del richiamato Bando, di cui all'Allegato A del D.D.G. n. 22 del 31/01/2022, in particolare gli articoli 1 e 3, nel senso di ampliare i numeri dei posti banditi e conseguentemente il numero dei posti oggetto di riserva militare;
- è opportuno eliminare il requisito di accesso previsto all'art. 2 n. 5 del citato Bando, non prevedendo più l'esclusione dalla partecipazione dei soggetti privi della vista;
- è opportuno sostituire integralmente l'Articolo 4 del ridetto Bando, anche in considerazione della maggior tutela riconosciuta dal D.P.R. 82/2023, nei confronti di soggetti aventi specifiche necessità, per lo svolgimento delle prove concorsuali, prevedendo quale modalità di invio della domanda di partecipazione, esclusivamente l'utilizzo del Portale del Reclutamento della Funzione Pubblica "Portale inPA", mantenendo valide le domande già presentate e i pagamenti del contributo di partecipazione già effettuati alla scadenza originaria del bando di concorso;
- è opportuno adeguare ed aggiornare l'art.14, relativo al "*Responsabile del procedimento e Informativa in materia di protezione dei dati personali*".

VERIFICA AI SENSI DEL GDPR 2016/679

Garanzie alla riservatezza

La pubblicazione dell'atto, salve le garanzie previste dalla legge n. 241/1990 in tema di accesso ai documenti amministrativi, avviene nel rispetto della tutela alla riservatezza dei cittadini, secondo quanto disposto dal GDPR 2016/679 in materia di protezione dei dati personali, nonché dal vigente regolamento regionale n.5/2006 per il trattamento dei dati.

Ai fini della pubblicità legale, l'atto destinato alla pubblicazione è redatto in modo da evitare la diffusione dei dati personali identificativi non necessari ovvero il riferimento a dati sensibili; qualora tali dati fossero

indispensabili per l'adozione dell'atto, essi sono trasferiti in documenti separati, esplicitamente richiamati.

COPERTURA FINANZIARIA

Il presente atto non comporta, allo stato attuale, implicazioni di natura finanziaria, sia di entrata che di spesa, e dallo stesso non deriva alcun onere immediato a carico del Bilancio dell'Agenzia.

Si attesta che:

1. il procedimento istruttorio è stato espletato nel rispetto della vigente normativa nazionale e comunitaria e che il presente schema di decreto è conforme alle risultanze istruttorie;
2. il procedimento istruttorio è stato sottoposto a verifica per la tutela dei dati personali secondo la normativa vigente e che è stato predisposto documento che deve essere utilizzato per la pubblicità legale.
3. l'assenza di conflitto di interessi ai sensi dell'art. 6bis L. 241/1990 così come introdotto dalla L. 190/2012.

La Funzionaria

Dott.ssa Antonella Masellis

La Dirigente

Dott.ssa Enrica Griesi

IL DIRETTORE

Ritenuto di dover provvedere in merito

DECRETA

per i motivi in narrativa riportati e qui espressamente richiamati per costituirne parte integrante e sostanziale:

- di prendere atto delle risultanze dell'istruttoria espletata;
- di ampliare i posti messi a Bando e conseguentemente riaprire i termini di presentazione delle domande di partecipazione del "Concorso pubblico, per titoli ed esame, per la copertura, a tempo pieno e indeterminato, di n. 12 unità di "Tecnico Informatico" cat. C, CCNL Funzioni locali, presso l'Agenzia regionale - politiche attive del lavoro (ARPAL) - Puglia", approvato con D.D.G. n. 22 del 31/01/2022 pubblicato nella Gazzetta Ufficiale, 4° Serie Speciale - Concorsi ed Esami n. 19 del 08-03-2022 e sul B.U.R.P., elevando il numero dei posti banditi da 12 a 20;
- conseguentemente di modificare e riapprovare i seguenti articoli del predetto Bando come di seguito:

ARTICOLO 1

Procedura concorsuale e profilo professionale

"E' indetto un concorso pubblico, per titoli ed esame, per la copertura, a tempo pieno e indeterminato, di n. 20 posti di "Tecnico Informatico", cat. C, CCNL Funzioni Locali, presso l'Agenzia regionale politiche attive del lavoro (ARPAL) - Puglia. La partecipazione al concorso obbliga i candidati all'accettazione, senza riserva alcuna, di tutte le disposizioni ivi contenute che, in quanto tali, costituiscono "lex specialis" della procedura concorsuale.

Per tutto quanto non espressamente disciplinato dal presente bando di concorso trova applicazione, la normativa statale, regionale e regolamentare vigente in materia.

Tutte le informazioni del bando, come l'elenco dei candidati ammessi e dei candidati esclusi, la sede, il calendario e gli esiti dell'unica prova concorsuale scritta prevista, nonché ogni altra comunicazione inerente la procedura concorsuale in oggetto, sono resi pubblici esclusivamente mediante pubblicazione sul sito internet di Arpal Puglia all'indirizzo www.arpal.regione.puglia.it sezione "Amministrazione trasparente", sottosezione "Bandi di concorso", nonché sul portale del Reclutamento;

Tale forma di pubblicità costituisce notifica a tutti gli effetti di legge e quindi di norma non verrà inviata comunicazione scritta ai partecipanti.

La copertura dei posti è comunque subordinata alle norme sulle assunzioni che saranno vigenti al momento in

cui verrà approvata la relativa graduatoria. Nel sistema contrattuale di classificazione il profilo professionale di "Tecnico Informatico" è collocato nella Categoria C del CCNL Funzioni Locali, e, in particolare, sulla base dei profili professionali approvati con DCS n. 8 del 17.02.2020, svolge le seguenti attività:

- attività di installazione, configurazione e gestione di piattaforme server Microsoft Windows e Linux e di specifici database;
- configura gli accessi, si occupa della manutenzione del server, ivi compreso il patching e la gestione dell'hardware; gestisce le stampanti e i sistemi di rete (cablaggio, apparati LAN, WiFi, ecc);
- effettua l'assistenza agli utenti interni ed esterni;
- supporta l'attività di amministrazione dei sistemi di backup dei dati e dell'antivirus;
- contribuisce a definire le politiche di sicurezza dei sistemi e di utilizzo dei database;
- Interviene nell'attività di analisi e trattamento dati funzionali alla produzione di indicatori/misure relative all'erogazione di servizi per il lavoro e all'utilizzo di misure di politica attiva del lavoro. L'attività è realizzata a partire dagli archivi amministrativi del Sistema Informativo Regionale del Lavoro;
- Collabora alla produzione di reportistica in materia di servizi e politiche del lavoro. In particolare predispone tabelle e grafici di sintesi secondo modelli predefiniti assicurando la consistenza interna dei dati esposti/rappresentati;
- Partecipa nella produzione di adeguata documentazione delle attività realizzate garantendo completezza d'informazione circa le procedure e le tecnologie utilizzate nonché le classificazioni e altri standard utilizzati;
- Effettua il test di nuove funzionalità applicative evidenziando criticità e malfunzionamenti."

ARTICOLO 2

Requisiti per la partecipazione

"Per la partecipazione al concorso i candidati devono essere in possesso, alla data di scadenza del termine utile per la presentazione della domanda, dei seguenti requisiti:

1. titolo di studio: Diploma di scuola secondaria di secondo grado, conseguito previo superamento di un corso di studi di durata quinquennale e che consenta l'accesso a studi universitari.

Sono altresì ammessi i candidati che risultino in possesso del relativo titolo di studio conseguito all'estero a condizione che venga dichiarato "equivalente" dalle competenti Istituzioni italiane o comunque che abbiano ottenuto detto riconoscimento secondo la vigente normativa in materia (art. 38, comma 3, del D.Lgs. n. 165/2001). In tal caso è cura del candidato, pena l'esclusione, dimostrare "l'equivalenza" mediante la produzione del provvedimento che la riconosca, ovvero della dichiarazione di aver presentato la richiesta di equivalenza ai sensi delle medesime disposizioni e che sono in corso le relative procedure.

2. cittadinanza italiana ovvero di uno degli Stati membri dell'Unione Europea. Possono altresì presentare domanda i familiari dei cittadini italiani non aventi la cittadinanza di uno Stato membro dell'Unione Europea, che siano tuttavia titolari del diritto di soggiorno o del diritto di soggiorno permanente, i cittadini di Paesi terzi che siano titolari dello status di rifugiato ovvero dello status di protezione sussidiaria ovvero titolari del permesso di soggiorno CE per soggiornanti di lungo periodo;

3. godimento dei diritti civili e politici o non essere incorsi in alcuna delle cause che ne impediscano il possesso;

4. idoneità fisica all'impiego ed allo svolgimento delle funzioni relative allo specifico profilo, senza limitazioni o prescrizioni, ovvero compatibilità dell'eventuale handicap e delle residue capacità lavorative con le specifiche mansioni da svolgere: l'Agenzia ha facoltà di sottoporre a visita medica di controllo il vincitore, in base alla normativa vigente;

5. essere in posizione regolare nei riguardi degli obblighi di leva o di servizio militare (per i candidati di sesso maschile nati entro il 31/12/1985), con l'indicazione dell'anno di congedo e dell'Ufficio che ha rilasciato il foglio di congedo (Distretto Militare, Capitaneria di Porto, ecc.);

6. non aver riportato condanne penali (anche in caso di amnistia, indulto, perdono giudiziale o non menzione) e non avere carichi pendenti (procedimenti penali in corso di istruzione o pendenti per il giudizio) che impediscano, ai sensi delle vigenti disposizioni, la costituzione del rapporto di lavoro con la Pubblica Amministrazione. Si precisa che, ai sensi della legge 475/99, la sentenza prevista dall'art. 444 del Codice di

Procedura Penale (cd. patteggiamento) è equiparata a condanna;

7. non essere incorsi nella destituzione o licenziamento per motivi disciplinari; nella dispensa dall'impiego presso la Pubblica Amministrazione per persistente insufficiente rendimento; nella decadenza da precedente rapporto di pubblico impiego a seguito dell'accertamento che l'impiego medesimo è stato conseguito mediante la produzione di documenti falsi o viziati da invalidità insanabile. Nei casi di destituzione, licenziamento o dispensa devono essere espressamente indicate le cause e le circostanze del provvedimento;

8. età non inferiore agli anni 18 e non superiore ai limiti previsti dalla vigente legislazione per il mantenimento in servizio.

I partecipanti cittadini degli Stati membri dell'Unione Europea devono possedere, oltre ai requisiti di cui sopra, i seguenti ulteriori requisiti:

- godere dei diritti politici e civili anche negli stati di appartenenza o di provenienza;
- avere adeguata conoscenza della lingua italiana che verrà accertata durante lo svolgimento delle prove.

L'accertamento della mancanza di uno solo dei requisiti prescritti per l'ammissione al concorso o per l'assunzione comporta, in qualunque tempo, l'esclusione dal concorso o la risoluzione del contratto individuale di lavoro. Tutti i requisiti di ammissione devono essere posseduti alla data di scadenza del termine per la presentazione della domanda di ammissione, nonché al momento dell'assunzione. È facoltà di Arpal Puglia disporre, in qualsiasi momento, anche successivamente all'espletamento della prova scritta ed alla eventuale valutazione dei titoli, l'esclusione dal concorso per difetto dei prescritti requisiti ovvero per la mancata o incompleta presentazione della documentazione prevista.

Ferme restando le sanzioni penali previste dall'art. 76 del D.P.R. n. 445/2000, qualora dai controlli, effettuati anche a campione, emerga la non veridicità della dichiarazione resa dal candidato, il medesimo decade dai benefici eventualmente conseguenti al provvedimento emanato sulla base della dichiarazione non veritiera (art. 75 D.P.R. n. 445/2000). Arpal Puglia garantisce, inoltre, pari opportunità tra uomini e donne per l'accesso al lavoro ed il trattamento sul lavoro, nel rispetto del D.Lgs. 30 marzo 2001 n. 165."

ARTICOLO 3

Riserva posti e titoli di preferenza

"Sui posti oggetto della presente procedura di concorso opera la riserva del 30%, pari a n. 6 posti, a favore dei militari volontari di cui all'art. 1014, comma 3 e 4 dell'art. 678, comma 9 del D.lgs. n.66/2010 e successive modificazioni ed integrazioni (CO.M.), nonché, nei limiti della complessiva quota d'obbligo di cui all'art. 3 Legge 68/99, la riserva per n. 1 posto a favore dei soggetti disabili di cui all'art. 8, comma 2, della stessa legge. Nel caso non vi siano candidati idonei appartenente/i alla suddetta categoria, il/i posto/i sarà/nno assegnato ad altro candidato utilmente collocato in graduatoria. La mancata dichiarazione all'atto di presentazione della domanda equivale a rinuncia ad usufruire dei benefici.

A parità di merito e di titoli la preferenza sarà determinata in conformità all'art. 5, commi 4 e 5, del D.P.R. n. 487/1994, nella formulazione vigente alla data di approvazione del Bando (31/01/2022), come modificato e integrato dal D.P.R. n. 693/1996, dalla legge n. 127/1997 e dalla Legge n. 191/98.

Gli eventuali titoli di preferenza a parità di merito e a parità di titoli di cui al precedente comma per poter essere oggetto di valutazione devono essere posseduti alla data di scadenza del termine utile per la presentazione della domanda di partecipazione ed espressamente menzionati nella stessa, nonché essere prodotti secondo le modalità di cui al successivo art. 10.";

- di sostituire integralmente l'Articolo 4 del ridetto Bando, con il seguente articolo:

ARTICOLO 4

Domanda e modalità di presentazione

Pubblicazione del bando e presentazione della domanda. Termini e modalità

"Gli interessati possono presentare la candidatura entro il termine perentorio fissato nel presente avviso, e precisamente entro e non oltre il termine di venti giorni decorrenti dalla data di pubblicazione del presente

avviso sul Portale unico del Reclutamento, alle ore 23:59. La domanda di ammissione alla procedura selettiva dovrà essere prodotta secondo le seguenti modalità: tramite il portale di Reclutamento della Funzione Pubblica "Portale inPA" raggiungibile al link <https://www.inpa.gov.it/> secondo le regole tecniche indicate dal medesimo, al quale si accede previa autenticazione personale attraverso SPID, CIE, CNS o altre modalità consentite dallo stesso. Non sono ammesse altre modalità di invio. La registrazione al Portale comporta il consenso al trattamento dei dati personali nel rispetto della disciplina del regolamento (UE) n. 2016/679 del Parlamento europeo e del Consiglio, del 27 aprile 2016, e del decreto legislativo 30 giugno 2003, n. 196. All'interno del portale l'interessato compila il proprio curriculum vitae, completo di tutte le generalità ivi richieste, con valore di dichiarazione sostitutiva di certificazione ai sensi dell'art. 46 del DPR n. 445/2000, indicando un indirizzo PEC o un domicilio digitale a lui intestato al quale intende ricevere ogni comunicazione relativa alla presente procedura, unitamente ad un recapito telefonico. La domanda di ammissione non deve essere sottoscritta in quanto l'inoltro della stessa avviene tramite l'applicativo on-line che richiede l'autenticazione mediante Spid (Sistema pubblico di identità digitale). Nella domanda di partecipazione i candidati autocertificano i propri dati personali e il possesso dei requisiti di ammissione alla procedura. Nel curriculum vitae autocertificano il possesso dei requisiti professionali specifici oggetto di valutazione. La data di presentazione online della domanda di partecipazione alla selezione è certificata e comprovata da apposita ricevuta elettronica scaricabile, al termine della procedura di invio, dal portale inPA. Alle domande nuove, al pari di quelle già presentate, sarà attribuito un codice ID associato in maniera univoca alla singola candidatura, che verrà utilizzato dall'Ente per tutte le comunicazioni inerenti alla procedura. Il candidato ha la possibilità di integrare e/o modificare la domanda di partecipazione entro la data di scadenza dei termini. In caso di più invii, si terrà conto unicamente dell'ultima domanda inviata. Allo scadere del termine ultimo per la presentazione della domanda, non sarà più permesso l'accesso alla procedura di candidatura e l'invio del modulo elettronico. Non saranno prese in considerazione le domande che, per qualsiasi causa, non esclusa la forza maggiore o il fatto di terzi, non siano pervenute entro le ore 23:59 del termine sopraindicato. In caso di malfunzionamento del servizio telematico, fermo restando il termine di scadenza originario al fine del possesso dei requisiti di partecipazione previsti dal presente avviso, l'Amministrazione si riserva di prorogare il termine di invio della domanda per un numero di giorni pari a quelli di mancata operatività del sistema. Verranno prese in considerazione dall'amministrazione solo le domande di partecipazione "concluse" nella procedura on line entro il termine di scadenza. Le domande di partecipazione compilate solo parzialmente e non "concluse" non saranno ritenute valide ai fini dell'ammissione. L'Ente non assume alcuna responsabilità per la dispersione di comunicazioni dipendenti da inesatte indicazioni del recapito da parte del/la candidato/a e neppure per eventuali problemi ancorché imputabili a terzi, a caso fortuito o forza maggiore che possano determinare l'impossibilità o il tardivo inoltro dell'istanza di partecipazione al concorso nei termini previsti. I soggetti diversamente abili, beneficiari delle disposizioni di cui alla legge n. 104/1992, devono indicare gli eventuali ausili e/o tempi aggiuntivi necessari allo svolgimento della prova d'esame in relazione al proprio handicap. I soggetti con diagnosi di disturbi specifici di apprendimento (DSA) devono fare esplicita richiesta dello strumento compensativo necessario in funzione della propria difficoltà (di lettura, di scrittura e/o di calcolo), che deve essere opportunamente documentata ed esplicitata con apposita dichiarazione resa dalla Commissione medico-legale dell'ASL di riferimento o da equivalente struttura pubblica. L'adozione delle misure sarà determinata ad insindacabile giudizio della Commissione giudicatrice sulla scorta della documentazione esibita. Nel caso in cui eventuali gravi limitazioni fisiche, che potrebbero prevedere la concessione di ausili, siano sopravvenute successivamente alla data di scadenza dell'avviso, le stesse dovranno essere documentate con certificazione medica, che sarà valutata dalla competente Commissione la cui decisione resta insindacabile e inoppugnabile. L'Amministrazione assicura la partecipazione alla prova, senza pregiudizio alcuno, alle candidate che risultino impossibilitate al rispetto del calendario previsto dall'avviso a causa dello stato di gravidanza o allattamento. A tal fine le candidate nelle condizioni di cui sopra dovranno far pervenire all'indirizzo di posta elettronica concorsi.arpal@pec.rupar.puglia.it almeno 10 giorni prima della data prevista per l'espletamento della prova d'esame, apposita comunicazione/certificazione, per consentire all'Amministrazione di adottare adeguate misure di carattere organizzativo. L'eventuale documentazione relativa a quanto dichiarato nella domanda di partecipazione, concernente le sezioni sotto riportate, dovrà

essere allegata nel Portale inPA: a) documentazione comprovante i requisiti che consentono ai soggetti non italiani e non comunitari di partecipare alla presente selezione (permesso di soggiorno CE per soggiornanti di lungo periodo o la titolarità dello status di rifugiato, ovvero dello status di protezione sussidiaria); b) riconoscimento o richiesta di riconoscimento del titolo di studio conseguito all'estero, secondo la procedura di cui all'art. 38 del D.Lgs. 165/2001; c) certificazione medica attestante lo stato di disabilità comprovante la necessità di ausili (con indicazione degli ausili necessari) e/o di tempi aggiuntivi (con indicazione del tempo aggiuntivo necessario); d) dichiarazione resa dalla commissione medico-legale dell'ASL di riferimento o da equivalente struttura pubblica comprovante la necessità di ausili (con indicazione degli ausili necessari) e/o di tempi aggiuntivi oppure della misura dispensativa per i soggetti disabili oppure con disturbi specifici dell'apprendimento (DSA). Non si terrà conto delle iscrizioni che non contengano tutte le indicazioni circa il possesso dei requisiti richiesti per la registrazione al Portale o dall'avviso pubblico e neppure di quelle che non verranno integrate o regolarizzate entro il termine assegnato.

Fermo restando la validità delle domande regolarmente concluse e già presentate entro la precedente data di scadenza, considerata la riapertura dei termini e la nuova scadenza per la presentazione delle candidature, coloro che avessero già presentato domanda di partecipazione, potranno – qualora lo ritengano - presentarne una nuova con le modalità innanzi indicate. In tale nuova domanda i candidati potranno produrre nuovi titoli e documentazione, posseduti alla nuova data di scadenza innanzi prevista, che si intende sottoporre a valutazione della commissione esaminatrice. L'agenzia provvederà ad escludere per lo stesso candidato la domanda più datata.

Per la partecipazione alla procedura di selezione dovrà essere effettuato preventivamente un versamento, non rimborsabile, del contributo di € 10,33, esclusivamente attraverso la piattaforma informatica PagoPA, in ossequio all'art. 5 del Decreto Legislativo 07/03/2005, n.82, come aggiornato al Decreto Legislativo 12/12/2017, n.217. Il versamento dovrà essere effettuato entro la data di scadenza dell'Avviso pubblico a pena di esclusione. Il servizio è raggiungibile dal seguente link <https://pagamenti.regione.puglia.it/fe-cittadino/home> → altre tipologie di pagamento. Il candidato dovrà allegare la ricevuta di pagamento nell'apposita sezione dedicata, del Portale del Reclutamento, all'atto dell'invio della domanda di partecipazione. Altresì coloro che abbiano già presentato domanda ed effettuato il pagamento, qualora ritengano di ripresentare una nuova domanda sul Portale del Reclutamento, non saranno tenuti ad effettuare un nuovo pagamento, ma dovranno allegare la ricevuta del pagamento già effettuato;

- di adeguare e aggiornare il seguente articolo:

ARTICOLO 14

Responsabile del procedimento e Informativa in materia di protezione dei dati personali

“Il responsabile del procedimento di cui al presente Bando di Concorso, ai sensi e per gli effetti di cui alla Legge 7 agosto 1990, n. 241, e ss.mm.ii è il Dirigente dell' Unità Operativa Affari Generali - Personale e Formazione Interna - Contenzioso.

INFORMATIVA SULLA PRIVACY (art. 13 del Reg. UE n. 2016/679 del 27 aprile 2016) Finalità del trattamento: I dati forniti sono trattati esclusivamente per le finalità istituzionali di acquisizione e di pubblicazione dei dati di cui all'art. 14, co. 1, 1-bis ed 1-ter del D.Lgs. 33/2013 e s.m.i. ed all'art. 13, co. 1 del D.L. 24/04/2014 n. 66, convertito con modificazioni dalla L. 23.06.2014 n. 89. Base giuridica: Il trattamento dei dati per la finalità di cui sopra viene effettuato – secondo le condizioni di cui all'art. 6, co. 1, lett. e) del Regolamento (UE) 679/2016 – per adempiere un obbligo legale al quale è soggetta la Regione. Titolare del trattamento dei dati è l'Arpal Puglia, con sede legale in Viale Corigliano 1 - 70136 Bari e sede operativa in Via delle Magnolie 6 – 70026 Modugno (BA) Responsabile della protezione dei dati: Punti di contatto – privacy@arpal.regione.puglia.it e dpo@arpal.regione.puglia.it Modalità del trattamento: Il trattamento è effettuato con modalità cartacea e con l'ausilio di mezzi elettronici o comunque automatizzati anche a fini di archiviazione (protocollo e conservazione documentale) da persone autorizzate e impegnate alla riservatezza. Il trattamento dei dati avverrà, comunque, in modo tale da garantire la sicurezza, la protezione e la riservatezza dei dati medesimi. I dati raccolti non sono trasferiti all'estero, all'interno o all'esterno dell'Unione europea, e potranno essere comunicati ad altre amministrazioni per le verifiche di veridicità delle informazioni rese secondo le

previsioni di cui al D.P.R. n. 445/2000. Periodo di conservazione: I dati forniti saranno pubblicati nella Sezione "Amministrazione Trasparente". I dati, le informazioni e i documenti oggetto di pubblicazione obbligatoria, ai sensi dell'art. 8 co. 3 del D.Lgs. 33/2013, sono pubblicati per un periodo di 5 anni, decorrenti dal 1 gennaio dell'anno successivo a quello da cui decorre l'obbligo di pubblicazione, e comunque fino a che gli atti pubblicati producono i loro effetti, fatti salvi i diversi termini previsti dalla normativa in materia di trattamento dei dati personali e quanto previsto dagli artt. 14 co. 2 e 15 co. 4. Decorsi detti termini, i relativi dati e documenti sono accessibili ai sensi dell'art. 5 del D.Lgs.33/2013. Diritti degli interessati: Gli interessati hanno il diritto di ottenere dall'Arpal Puglia l'accesso ai propri dati personali e la rettifica o la cancellazione degli stessi o la limitazione del trattamento che li riguarda o di opporsi al trattamento (artt. 15 e ss. del GDPR). L'apposita istanza all'Agenzia è presentata al punto di contatto del Responsabile della protezione dei dati innanzi indicato. Gli interessati hanno altresì diritto alla comunicazione della violazione ai sensi dell'art. 34 del medesimo GDPR. Diritto di reclamo: Gli interessati che ritengono che il presente trattamento dei dati personali avvenga in violazione di quanto previsto dal GDPR hanno il diritto di proporre reclamo al Garante per la Protezione dei dati personali come previsto dall'art. 77 del Regolamento stesso, o di adire le opportune sedi giudiziarie ai sensi dell'art. 79 del medesimo Regolamento.”;

- di rinviare, per quanto non espressamente previsto nel presente provvedimento, al bando di concorso, pubblicato nella Gazzetta Ufficiale, 4ª Serie Speciale - Concorsi ed Esami n. 19 del 08-03-2022 e sul B.U.R.P.;
- di revocare, per l'effetto, la Commissione Esaminatrice del predetto Concorso, nominata con D.D.G. n. 81 del 14/06/2022;
- di notificare il presente provvedimento ai membri della Commissione Esaminatrice così come nominati;
- di pubblicare l'avviso in oggetto sul Portale del Reclutamento (www.inpa.gov.it) e sul B.U.R.P.;
- di notificare il presente decreto al Consiglio di Amministrazione dell'ARPAL PUGLIA;
- di pubblicare il presente provvedimento all'Albo Pretorio online dell'Arpal – Puglia, nonché nella sezione "Amministrazione Trasparente" → "Provvedimenti Dirigenti Amministrativi" e "Bandi di Concorso";
- di dare atto che il sottoscritto non versa in situazioni di conflitto di interesse ai sensi dell'art. 6 bis della L.241/90, così come introdotto dalla L. 190/2012.

Il presente provvedimento è composto da n. 16 (sedici) facciate, ed è adottato in originale.

IL DIRETTORE
Cav. Prof. Gianluca Budano

ARPAL PUGLIA - DECRETO DIRETTORIALE 30 agosto 2024, n. 28

Concorso pubblico, per titoli ed esame, per la copertura, a tempo pieno e indeterminato, di n. 11 unità di “Analista Mercato del Lavoro” cat. D1, CCNL Funzioni locali, presso l’Agenzia regionale - politiche attive del lavoro (ARPAL) - Puglia”. Aumento dei posti a n. 17 unità e riapertura dei termini per la presentazione delle domande di partecipazione al concorso con contestuale revoca della Commissione Esaminatrice, in esecuzione della deliberazione del CdA n.12 del 07/03/2024.

Il giorno 30 agosto 2024, in Modugno nella sede operativa dell’ARPAL-Puglia, sulla scorta dell’istruttoria espletata dal personale dell’Unità Operativa Affari Generali – Personale e Formazione Interna - Contenzioso, Ufficio Concorsi, confermata dal Dirigente Dott.ssa Enrica Griesi,

IL DIRETTORE

Visti gli artt. 4, 16 e 17 del D. Lgs. n. 165/2001;

Visto l’art. 32 della legge 18 giugno 2009, n. 69, che prevede l’obbligo di sostituire la pubblicazione tradizionale all’Albo ufficiale con la pubblicazione di documenti digitali sui siti informatici;

Visto il D.Lgs. 14/03/2013 n. 33 *“Riordino della disciplina riguardante gli obblighi di pubblicità, trasparenza e diffusione di informazioni da parte delle pubbliche amministrazioni”*;

Visto il Regolamento (UE) 2016/679 relativo al trattamento dei dati personali;

Vista La Direttiva n. 3 del 24/04/2018, del Ministro per la Semplificazione e la Pubblica Amministrazione, recante: *“Linee Guida sulle procedure concorsuali”*;

Visto l’art. 7 della L.R. n. 29/2018 di *“istituzione dell’Agenzia regionale per le politiche attive del lavoro – ARPAL”*;

Vista la D.G.R. n. 91/2019 con cui è stato approvato dalla Regione Puglia lo Statuto dell’ARPAL;

Visto il provvedimento n. 1 del 15/02/2019 di approvazione dell’atto di organizzazione dell’ ARPAL Puglia, approvato dalla Giunta Regionale con Deliberazione n. 318 del 21/02/2019;

Vista la D.G.R. 203/2019 con cui sono stati approvati i Regolamenti per il reclutamento del personale a tempo determinato, indeterminato e alte specializzazioni di cui, rispettivamente agli allegati A), B) e C);

Vista la D.G.R. n. 2070 del 15/12/2020 con la quale è stato nominato il Direttore Generale dell’ARPAL Puglia;

Visto il DPCM 24 aprile 2020 rubricato: *“Determinazione dei compensi da corrispondere ai componenti delle commissioni esaminatrici e della Commissione per l’attuazione del progetto di riqualificazione delle pubbliche amministrazioni”*;

Vista la Legge Regionale n. 23 del 02/11/2022 di modifica dell’art. 9 alla L.R. 29 giugno 2018, n. 29, in cui all’art. 2 co. 2 è stabilito che *“Nel periodo transitorio tra la decadenza prevista dal comma 1 e la nomina del consiglio d’amministrazione, le relative funzioni sono svolte dal direttore del dipartimento regionale politiche del lavoro, istruzione e formazione, nei limiti della gestione ordinaria e senza ulteriore compenso”*;

Vista la deliberazione della Giunta Regionale n. 342 del 21.03.2024 avente ad oggetto *“Art. 1, comma 7, legge regionale 2 novembre 2022, n. 23 - Nomina del Direttore dell’Agenzia Regionale Politiche Attive del Lavoro (ARPAL Puglia)”*;

Visto l’A.D. n. 346 del 17.04.2024 di immissione in ruolo del Direttore ARPAL Puglia a far data dal 17.04.2024;

RICHIAMATI

- La Deliberazione del Commissario Straordinario n.24 del giorno 11/05/2020 con la quale è stato approvato il Piano triennale del Fabbisogno del Personale 2020/2022 e ss.mm.ii.;
- Il D.D.G. N. 33 del 27/07/2021 recepito con D.G.R. N.1427 del 01/09/2021 con il quale è stato approvato il Piano triennale del Fabbisogno del personale 2021/2023;
- L’A.D. n. 293 del 31/03/2023, con cui viene adottato il PIAO 2023-2025;
- L’A.D. n. 476 del 07/06/2023 con il quale viene aggiornato il PIAO 2023-2025;
- La deliberazione n.13 del giorno 08 agosto 2023, del Consiglio di Amministrazione dell’ARPAL PUGLIA di ratifica del PIAO 2023-2025 e relativo primo aggiornamento;

- La deliberazione n.3 del giorno 30/01/2024, del Consiglio di Amministrazione dell'ARPAL PUGLIA di adozione del PIAO 2024-2026;
- Il piano di potenziamento dei centri per l'impiego di cui al Decreto del Ministero del Lavoro e delle Politiche Sociali n.74/2019 e ss.mm.ii, approvato con D.D.G. N.20 del 05/05/2021 e ss.mm.ii.;
- Il D.D.G. n. 104 del 25.07.2022, con cui è stato attribuito alla dott.ssa Enrica Griesi l'incarico dirigenziale relativo alla U.O "Affari Generali – Personale e Formazione interna – Contenzioso";
- L' A.D. n. 7 del 18.04.2023, con cui il Direttore del Dipartimento Politiche del Lavoro, Istruzione e Formazione – Regione Puglia, ed altresì attribuito alla dott.ssa Enrica Griesi, le seguenti e ulteriori attività: *"provvedere alle procedure concorsuali ed al reclutamento del personale, all'applicazione degli istituti giuridici derivanti dall'instaurazione dei rapporti di lavoro, quali trasferimenti, comando, mobilità interna ed esterna, autorizzazione agli incarichi esterni"*;
- la deliberazione del Consiglio di Amministrazione n. 12 del 07/03/2024 che ha espresso specifico indirizzo, nell'interesse dell'Agenzia, di provvedere alla riapertura dei termini, con aumento del numero dei posti oggetto dei concorsi banditi, in misura necessaria e sufficiente a garantire il completamento del Piano Straordinario di Potenziamento dei Centri per l'Impiego e delle Politiche Attive del Lavoro, delle procedure concorsuali di seguito specificate:
 - n. 8 unità di categoria D1 di "Specialista informatico statistico" (bando approvato con D.D.G. n. 21 del 31/01/2022);
 - n. 11 unità di categoria D1 di "Analista del mercato del lavoro" (bando approvato con D.D.G. n. 20 del 31/01/2022);
 - n. 12 unità di categoria C1 di "Tecnico informatico" (bando approvato con D.D.G. n. 22 del 31/01/2022);
- l'aggiornamento del Piano Straordinario di Potenziamento dei Centri dell'Impiego, approvato con Deliberazione di Giunta Regionale n. 962 del 08/07/2024;
- l'aggiornamento del PTFP adottato con deliberazione del CdA n. 27 del 28/08/2024;
- Il bilancio preventivo annuale 2023 e pluriennale 2023-2025 istruito con A.D. n. 471/2023, adottato con nota acclarata al protocollo Arpal 08/06/2023/0058220 e approvato con D.G.R. n. 1468 del 30.10.2023;
- la Deliberazione del Consiglio di Amministrazione n. 29 del 31/10/2023, avente ad oggetto "Adozione del Bilancio previsionale pluriennale 2024/2026 e annuale 2024.";
- la Deliberazione del Consiglio di Amministrazione n. 15 del 11/04/2024, avente ad oggetto "bilancio preventivo annuale 2024 e pluriennale 2024-2026" ed in corso di approvazione da parte della Giunta Regionale;
- la variazione di bilancio adottata con deliberazione del Consiglio di Amministrazione n. 28 del 28/08/2024;

PREMESSO CHE

- Con Decreto del Direttore Generale n. 20 del 31/01/2022, si è proceduto all'approvazione del "Concorso pubblico, per titoli ed esame, per la copertura, a tempo pieno e indeterminato, di n. 11 unità di "Analista Mercato del Lavoro" cat. D1, CCNL Funzioni locali, presso l'Agenzia regionale - politiche attive del lavoro (ARPAL) - Puglia", pubblicato nella Gazzetta Ufficiale, 4° Serie Speciale - Concorsi ed Esami n. 19 del 08-03-2022 e sul B.U.R.P.;
- con Decreto del Direttore Generale n. 81 del 14/06/2022, è stata nominata la Commissione Esaminatrice per il suddetto concorso;
- come da aggiornamento del Piano Straordinario di Potenziamento succitato, è previsto un incremento dei posti complessivi previsti per il profilo di "Analista del Mercato del Lavoro" che diventano 30;
- per detto profilo i posti attualmente ricoperti sono n.13, pertanto, allo stato insiste una scoperta pari a n. 17 unità;
- conseguentemente, per addivenire alla completa realizzazione del Piano Straordinario di Potenziamento - 4° aggiornamento- approvato con Deliberazione di Giunta Regionale n. 962 del 08/07/2024, in ordine al profilo in oggetto, e in esecuzione della Deliberazione del CdA n.12 del 07/03/2024, risulta necessario espletare il concorso suddetto, aumentando il numero dei posti messi a Bando, portandolo a 17;
- in ragione della nuova modalità di tutela del pubblico interesse, volto alla selezione dei candidati

“migliori”, nonchè in ragione del principio di economicità dell’azione amministrativa, la riapertura dei termini costituisce atto logicamente consequenziale per consentire la partecipazione anche a coloro i quali, pur potenzialmente interessati, non avevano presentato alcuna domanda entro la scadenza originaria;

- altresì, la riapertura dei termini del succitato concorso consente il rispetto del principio del legittimo affidamento di coloro i quali abbiano già presentato domanda ed intendano partecipare alla predetta procedura selettiva, oltre a consentire agli stessi la possibilità di presentare nuovi titoli, qualora posseduti;
- è inoltre necessario, rilevata la possibilità di estendere la platea dei possibili partecipanti, in attuazione del principio del *favor participationis*, anche in considerazione del tempo trascorso dalla pubblicazione del richiamato bando, nonchè, in ossequio ai principi di trasparenza ed imparzialità della Pubblica Amministrazione, revocare la Commissione Esaminatrice già nominata;

ATTESO CHE

- in data 19/07/2024 è stata avviata la procedura di mobilità obbligatoria ai sensi dell’art. 34 bis del D.Lg.s 165/2001, la quale ha dato esito negativo;
- ai sensi dell’art. 1, comma 14-ter, del DL 80/2021, convertito in Legge 113/2021, è stata estesa fino al 31.12.2024 la facoltà per le PP.AA., già prevista per il triennio 2019-2021 dall’art. 3, comma 8, della L. 56/2019, di procedere allo svolgimento delle procedure concorsuali ed alle relative assunzioni senza il previo svolgimento delle procedure di mobilità c.d. volontaria previste dall’art. 30 del D.lgs. 165/2001 e s.m.i.;

CONSIDERATO CHE

- è opportuno modificare alcuni articoli del richiamato Bando, di cui all’Allegato A del D.D.G. n. 20 del 31/01/2022, in particolare gli articoli 1 e 3, nel senso di ampliare i numeri dei posti banditi e conseguentemente il numero dei posti oggetto di riserva militare;
- è opportuno eliminare il requisito di accesso previsto all’art. 2 n. 5 del citato Bando, non prevedendo più l’esclusione dalla partecipazione dei soggetti privi della vista;
- è opportuno sostituire integralmente l’Articolo 4 del ridetto Bando, anche in considerazione della maggior tutela riconosciuta dal D.P.R. 82/2023, nei confronti di soggetti aventi specifiche necessità, per lo svolgimento delle prove concorsuali, prevedendo quale modalità di invio della domanda di partecipazione, esclusivamente l’utilizzo del Portale del Reclutamento della Funzione Pubblica “Portale inPA”, mantenendo validi le domande già presentate e i pagamenti del contributo di partecipazione già effettuati alla scadenza originaria del bando di concorso;
- è opportuno adeguare ed aggiornare l’art.14, relativo al “*Responsabile del procedimento e Informativa in materia di protezione dei dati personali*”.

VERIFICA AI SENSI DEL GDPR 2016/679

Garanzie alla riservatezza

La pubblicazione dell’atto, salve le garanzie previste dalla legge n. 241/1990 in tema di accesso ai documenti amministrativi, avviene nel rispetto della tutela alla riservatezza dei cittadini, secondo quanto disposto dal GDPR 2016/679 in materia di protezione dei dati personali, nonchè dal vigente regolamento regionale n.5/2006 per il trattamento dei dati.

Ai fini della pubblicità legale, l’atto destinato alla pubblicazione è redatto in modo da evitare la diffusione dei dati personali identificativi non necessari ovvero il riferimento a dati sensibili; qualora tali dati fossero indispensabili per l’adozione dell’atto, essi sono trasferiti in documenti separati, esplicitamente richiamati.

COPERTURA FINANZIARIA

Il presente atto non comporta, allo stato attuale, implicazioni di natura finanziaria, sia di entrata che di spesa, e dallo stesso non deriva alcun onere immediato a carico del Bilancio dell’Agenzia.

Si attesta che:

1. il procedimento istruttorio è stato espletato nel rispetto della vigente normativa nazionale e comunitaria e che il presente schema di decreto è conforme alle risultanze istruttorie;
2. il procedimento istruttorio è stato sottoposto a verifica per la tutela dei dati personali secondo la normativa vigente e che è stato predisposto documento che deve essere utilizzato per la pubblicità legale.
3. l'assenza di conflitto di interessi ai sensi dell'art. 6bis L. 241/1990 così come introdotto dalla L. 190/2012.

La Funzionaria

Dott.ssa Antonella Masellis

La Dirigente

Dott.ssa Enrica Griesi

IL DIRETTORE

Ritenuto di dover provvedere in merito

DECRETA

per i motivi in narrativa riportati e qui espressamente richiamati per costituirne parte integrante e sostanziale:

- di prendere atto delle risultanze dell'istruttoria espletata;
- di ampliare i posti messi a Bando e conseguentemente riaprire i termini di presentazione delle domande di partecipazione del "Concorso pubblico, per titoli ed esame, per la copertura, a tempo pieno e indeterminato, di n. 11 unità di "Analista Mercato del Lavoro" cat. 01, CCNI Funzioni locali, presso l'Agenzia regionale - politiche attive del lavoro (ARPAL) - Puglia", approvato con D.D.G. n. 20 del 31/01/2022 pubblicato nella Gazzetta Ufficiale, 4° Serie Speciale - Concorsi ed Esami n. 19 del 08-03-2022 e sul B.U.R.P., elevando il numero dei posti banditi da 11 a 17;
- conseguentemente di modificare e riapprovare i seguenti articoli del predetto Bando come di seguito:

ARTICOLO 1

Procedura concorsuale e profilo professionale

"E' indetto un concorso pubblico, per titoli ed esame, per la copertura, a tempo pieno e indeterminato, di n. 17 posti di "Analista Mercato del Lavoro", cat. D1, CCNL Funzioni Locali, presso l'Agenzia regionale politiche attive del lavoro (ARPAL) - Puglia. La partecipazione al concorso obbliga i candidati all'accettazione, senza riserva alcuna, di tutte le disposizioni ivi contenute che, in quanto tali, costituiscono "lex specialis" della procedura concorsuale.

Per tutto quanto non espressamente disciplinato dal presente bando di concorso trova applicazione, la normativa statale, regionale e regolamentare vigente in materia.

Tutte le informazioni del bando, come l'elenco dei candidati ammessi e dei candidati esclusi, la sede, il calendario e gli esiti dell'unica prova concorsuale scritta prevista, nonché ogni altra comunicazione inerente alla procedura concorsuale in oggetto, sono resi pubblici esclusivamente mediante pubblicazione sul sito internet di Arpal Puglia all'indirizzo www.arpal.regione.puglia.it sezione "Amministrazione trasparente", sottosezione "Bandi di concorso", nonché sul portale del Reclutamento;

Tale forma di pubblicità costituisce notifica a tutti gli effetti di legge e quindi di norma non verrà inviata comunicazione scritta ai partecipanti.

La copertura dei posti è comunque subordinata alle norme sulle assunzioni che saranno vigenti al momento in cui verrà approvata la relativa graduatoria. Nel sistema contrattuale di classificazione la figura professionale dell' "Analista Mercato del Lavoro" è collocata nella Categoria D1 del CCNL Funzioni Locali, così come modificato, e, in particolare, sulla base dei profili professionali approvati con DCS n. 8 del 17.02.2020, svolge le seguenti attività:

- Progetta, organizza e gestisce le attività di monitoraggio ricorrenti in relazione alle dinamiche dell'occupazione e della disoccupazione a livello territoriale tenendo conto dell'evoluzione del quadro normativo;
- Progetta, organizza e gestisce le attività di monitoraggio dei servizi e delle politiche del lavoro;

- Cura la raccolta e la sistematizzazione in chiave comparativa delle diverse fonti, amministrative e statistiche, che consentono la composizione del quadro economico e sociale all'interno del quale i fenomeni inerenti il lavoro e l'immigrazione si collocano;
- Disegna il quadro informativo al fine di realizzare valutazioni sugli impatti delle politiche del lavoro;
- Progetta, coordina e realizza analisi e ricerche su specifiche tematiche emergenti nel mercato del lavoro;
- Monitora il mercato del lavoro in tutti i suoi aspetti;
- Redige e cura le pubblicazioni che diffondono i risultati dell'attività svolta;
- Cura il disegno e le modalità di diffusione sui canali web dei prodotti realizzati e delle banche dati gestite dall'Osservatorio regionale;
- Svolge interventi di natura orientativa e di accompagnamento su progetti di particolare complessità, per i quali può effettuare la supervisione ed il monitoraggio;
- Coordina gruppi di lavoro complessi con operatori ed esperti anche esterni all'Ente;
- Nella sua attività utilizza applicativi software dei diversi sistemi informativi, come pure word processor, fogli di calcolo, programmi di elaborazione statistica, di gestione data base, di navigazione internet, di gestione di posta elettronica, per la realizzazione e gestione siti internet;
- Collabora con gli organismi dirigenziali fornendo ai decisori dati e informazioni utili a determinare le scelte politico-amministrative;
- Collabora alla predisposizione degli atti amministrativi relativi ai processi di competenza;
- Coordina il personale in relazione al modello organizzativo in essere nel servizio."

ARTICOLO 2

Requisiti per la partecipazione

"Per la partecipazione al concorso i candidati devono essere in possesso, alla data di scadenza del termine utile per la presentazione della domanda, dei seguenti requisiti:

1. titolo di studio:

a. Laurea di primo livello (DM 270/04);

b. Laurea triennale (DM 509/99)

in alternativa,

c. Diploma di laurea vecchio ordinamento (previgente al DM 509/99);

d. Laurea specialistica (DM 509/99);

e. Laurea magistrale (DM 270/04).

Sono altresì ammessi i candidati che abbiano conseguito presso un'Università straniera una laurea dichiarata "equivalente" dalle competenti Istituzioni italiane o comunque che abbiano ottenuto detto riconoscimento secondo la vigente normativa in materia (art. 38, comma 3, del D.Lgs. n. 165/2001). In tal caso è cura del candidato, pena l'esclusione, dimostrare l'equivalenza mediante la produzione del provvedimento che la riconosca, ovvero della dichiarazione di aver presentato la richiesta di equivalenza ai sensi delle medesime disposizioni e che sono in corso le relative procedure.

2. cittadinanza italiana ovvero di uno degli Stati membri dell'Unione Europea. Possono altresì presentare domanda i familiari dei cittadini italiani non aventi la cittadinanza di uno Stato membro dell'Unione Europea, che siano tuttavia titolari del diritto di soggiorno o del diritto di soggiorno permanente, i cittadini di Paesi terzi che siano titolari dello status di rifugiato ovvero dello status di protezione sussidiaria ovvero titolari del permesso di soggiorno CE per soggiornanti di lungo periodo;

3. godimento dei diritti civili e politici o non essere incorsi in alcuna delle cause che ne impediscano il possesso;

4. idoneità fisica all'impiego ed allo svolgimento delle funzioni relative allo specifico profilo, senza limitazioni o prescrizioni, ovvero compatibilità dell'eventuale handicap e delle residue capacità lavorative con le specifiche mansioni da svolgere: l'Agenzia ha facoltà di sottoporre a visita medica di controllo il vincitore, in base alla normativa vigente;

5. essere in posizione regolare nei riguardi degli obblighi di leva o di servizio militare (per i candidati di sesso maschile nati entro il 31/12/1985), con l'indicazione dell'anno di congedo e dell'Ufficio che ha rilasciato il foglio di congedo (Distretto Militare, Capitaneria di Porto, ecc.);

6. non aver riportato condanne penali (anche in caso di amnistia, indulto, perdono giudiziale o non menzione) e non avere carichi pendenti (procedimenti penali in corso di istruzione o pendenti per il giudizio) che impediscano, ai sensi delle vigenti disposizioni, la costituzione del rapporto di lavoro con la Pubblica Amministrazione. Si precisa che, ai sensi della legge 475/99, la sentenza prevista dall'art. 444 del Codice di Procedura Penale (cd. patteggiamento) è equiparata a condanna;

7. non essere incorsi nella destituzione o licenziamento per motivi disciplinari; nella dispensa dall'impiego presso la Pubblica Amministrazione per persistente insufficiente rendimento; nella decadenza da precedente rapporto di pubblico impiego a seguito dell'accertamento che l'impiego medesimo è stato conseguito mediante la produzione di documenti falsi o viziati da invalidità insanabile. Nei casi di destituzione, licenziamento o dispensa devono essere espressamente indicate le cause e le circostanze del provvedimento;

8. età non inferiore agli anni 18 e non superiore ai limiti previsti dalla vigente legislazione per il mantenimento in servizio.

I partecipanti cittadini degli Stati membri dell'Unione Europea devono possedere, oltre ai requisiti di cui sopra, i seguenti ulteriori requisiti:

- godere dei diritti politici e civili anche negli stati di appartenenza o di provenienza;
- avere adeguata conoscenza della lingua italiana che verrà accertata durante lo svolgimento delle prove.

L'accertamento della mancanza di uno solo dei requisiti prescritti per l'ammissione al concorso o per l'assunzione comporta, in qualunque tempo, l'esclusione dal concorso o la risoluzione del contratto individuale di lavoro. Tutti i requisiti di ammissione devono essere posseduti alla data di scadenza del termine per la presentazione della domanda di ammissione, nonché al momento dell'assunzione. È facoltà di Arpal Puglia disporre, in qualsiasi momento, anche successivamente all'espletamento della prova scritta ed alla eventuale valutazione dei titoli, l'esclusione dal concorso per difetto dei prescritti requisiti ovvero per la mancata o incompleta presentazione della documentazione prevista.

Ferme restando le sanzioni penali previste dall'art. 76 del D.P.R. n. 445/2000, qualora dai controlli, effettuati anche a campione, emerga la non veridicità della dichiarazione resa dal candidato, il medesimo decade dai benefici eventualmente conseguenti al provvedimento emanato sulla base della dichiarazione non veritiera (art. 75 D.P.R. n. 445/2000). Arpal Puglia garantisce, inoltre, pari opportunità tra uomini e donne per l'accesso al lavoro ed il trattamento sul lavoro, nel rispetto del D.Lgs. 30 marzo 2001 n. 165."

ARTICOLO 3

Riserva posti e titoli di preferenza

"Sui posti oggetto della presente procedura di concorso opera la riserva del 30%, pari a n. 5 posti, a favore dei militari volontari di cui all'art. 1014, comma 3 e 4 dell'art. 678, comma 9 del D.lgs. n.66/2010 e successive modificazioni ed integrazioni (CO.M.), nonché, nei limiti della complessiva quota d'obbligo di cui all'art. 3 Legge 68/99, la riserva per n. 1 posto a favore dei soggetti disabili di cui all'art. 8, comma 2, della stessa legge. Nel caso non vi siano candidati idonei appartenente/i alla suddetta categoria, il/i posto/i sarà/anno assegnato ad altro candidato utilmente collocato in graduatoria. La mancata dichiarazione all'atto di presentazione della domanda equivale a rinuncia ad usufruire dei benefici.

A parità di merito e di titoli la preferenza sarà determinata in conformità all'art. 5, commi 4 e 5, del D.P.R. n. 487/1994, nella formulazione vigente alla data di approvazione del Bando (31/01/2022), come modificato e integrato dal D.P.R. n. 693/1996, dalla legge n. 127/1997 e dalla Legge n. 191/98.

Gli eventuali titoli di preferenza a parità di merito e a parità di titoli di cui al precedente comma per poter essere oggetto di valutazione devono essere posseduti alla data di scadenza del termine utile per la presentazione della domanda di partecipazione ed espressamente menzionati nella stessa, nonché essere prodotti secondo le modalità di cui al successivo art. 10.";

- di sostituire integralmente l'Articolo 4 del ridetto Bando, con il seguente articolo:

ARTICOLO 4

Domanda e modalità di presentazione

Pubblicazione del bando e presentazione della domanda. Termini e modalità

"Gli interessati possono presentare la candidatura entro il termine perentorio fissato nel presente avviso, e

precisamente entro e non oltre il termine di venti giorni decorrenti dalla data di pubblicazione del presente avviso sul Portale unico del Reclutamento, alle ore 23:59. La domanda di ammissione alla procedura selettiva dovrà essere prodotta secondo le seguenti modalità: tramite il portale di Reclutamento della Funzione Pubblica "Portale inPA" raggiungibile al link <https://www.inpa.gov.it/> secondo le regole tecniche indicate dal medesimo, al quale si accede previa autenticazione personale attraverso SPID, CIE, CNS o altre modalità consentite dallo stesso. Non sono ammesse altre modalità di invio. La registrazione al Portale comporta il consenso al trattamento dei dati personali nel rispetto della disciplina del regolamento (UE) n. 2016/679 del Parlamento europeo e del Consiglio, del 27 aprile 2016, e del decreto legislativo 30 giugno 2003, n. 196. All'interno del portale l'interessato compila il proprio curriculum vitae, completo di tutte le generalità ivi richieste, con valore di dichiarazione sostitutiva di certificazione ai sensi dell'art. 46 del DPR n. 445/2000, indicando un indirizzo PEC o un domicilio digitale a lui intestato al quale intende ricevere ogni comunicazione relativa alla presente procedura, unitamente ad un recapito telefonico. La domanda di ammissione non deve essere sottoscritta in quanto l'inoltro della stessa avviene tramite l'applicativo on-line che richiede l'autenticazione mediante Spid (Sistema pubblico di identità digitale). Nella domanda di partecipazione i candidati autocertificano i propri dati personali e il possesso dei requisiti di ammissione alla procedura. Nel curriculum vitae autocertificano il possesso dei requisiti professionali specifici oggetto di valutazione. La data di presentazione online della domanda di partecipazione alla selezione è certificata e comprovata da apposita ricevuta elettronica scaricabile, al termine della procedura di invio, dal portale inPA. Alle domande nuove, al pari di quelle già presentate, sarà attribuito un codice ID associato in maniera univoca alla singola candidatura, che verrà utilizzato dall'Ente per tutte le comunicazioni inerenti alla procedura. Il candidato ha la possibilità di integrare e/o modificare la domanda di partecipazione entro la data di scadenza dei termini. In caso di più invii, si terrà conto unicamente dell'ultima domanda inviata. Allo scadere del termine ultimo per la presentazione della domanda, non sarà più permesso l'accesso alla procedura di candidatura e l'invio del modulo elettronico. Non saranno prese in considerazione le domande che, per qualsiasi causa, non esclusa la forza maggiore o il fatto di terzi, non siano pervenute entro le ore 23:59 del termine sopraindicato. In caso di malfunzionamento del servizio telematico, fermo restando il termine di scadenza originario al fine del possesso dei requisiti di partecipazione previsti dal presente avviso, l'Amministrazione si riserva di prorogare il termine di invio della domanda per un numero di giorni pari a quelli di mancata operatività del sistema. Verranno prese in considerazione dall'amministrazione solo le domande di partecipazione "concluse" nella procedura on line entro il termine di scadenza. Le domande di partecipazione compilate solo parzialmente e non "concluse" non saranno ritenute valide ai fini dell'ammissione. L'Ente non assume alcuna responsabilità per la dispersione di comunicazioni dipendenti da inesatte indicazioni del recapito da parte del/la candidato/a e neppure per eventuali problemi ancorché imputabili a terzi, a caso fortuito o forza maggiore che possano determinare l'impossibilità o il tardivo inoltro dell'istanza di partecipazione al concorso nei termini previsti. I soggetti diversamente abili, beneficiari delle disposizioni di cui alla legge n. 104/1992, devono indicare gli eventuali ausili e/o tempi aggiuntivi necessari allo svolgimento della prova d'esame in relazione al proprio handicap. I soggetti con diagnosi di disturbi specifici di apprendimento (DSA) devono fare esplicita richiesta dello strumento compensativo necessario in funzione della propria difficoltà (di lettura, di scrittura e/o di calcolo), che deve essere opportunamente documentata ed esplicitata con apposita dichiarazione resa dalla Commissione medico-legale dell'ASL di riferimento o da equivalente struttura pubblica. L'adozione delle misure sarà determinata ad insindacabile giudizio della Commissione giudicatrice sulla scorta della documentazione esibita. Nel caso in cui eventuali gravi limitazioni fisiche, che potrebbero prevedere la concessione di ausili, siano sopravvenute successivamente alla data di scadenza dell'avviso, le stesse dovranno essere documentate con certificazione medica, che sarà valutata dalla competente Commissione la cui decisione resta insindacabile e inoppugnabile. L'Amministrazione assicura la partecipazione alla prova, senza pregiudizio alcuno, alle candidate che risultino impossibilitate al rispetto del calendario previsto dall'avviso a causa dello stato di gravidanza o allattamento. A tal fine le candidate nelle condizioni di cui sopra dovranno far pervenire all'indirizzo di posta elettronica concorsi.arpal@pec.rupar.puglia.it almeno 10 giorni prima della data prevista per l'espletamento della prova d'esame, apposita comunicazione/certificazione, per consentire all'Amministrazione di adottare adeguate misure di carattere organizzativo. L'eventuale documentazione

relativa a quanto dichiarato nella domanda di partecipazione, concernente le sezioni sotto riportate, dovrà essere allegata nel Portale inPA: a) documentazione comprovante i requisiti che consentono ai soggetti non italiani e non comunitari di partecipare alla presente selezione (permesso di soggiorno CE per soggiornanti di lungo periodo o la titolarità dello status di rifugiato, ovvero dello status di protezione sussidiaria); b) riconoscimento o richiesta di riconoscimento del titolo di studio conseguito all'estero, secondo la procedura di cui all'art. 38 del D.Lgs. 165/2001; c) certificazione medica attestante lo stato di disabilità comprovante la necessità di ausili (con indicazione degli ausili necessari) e/o di tempi aggiuntivi (con indicazione del tempo aggiuntivo necessario); d) dichiarazione resa dalla commissione medico-legale dell'ASL di riferimento o da equivalente struttura pubblica comprovante la necessità di ausili (con indicazione degli ausili necessari) e/o di tempi aggiuntivi oppure della misura dispensativa per i soggetti disabili oppure con disturbi specifici dell'apprendimento (DSA). Non si terrà conto delle iscrizioni che non contengano tutte le indicazioni circa il possesso dei requisiti richiesti per la registrazione al Portale o dall'avviso pubblico e neppure di quelle che non verranno integrate o regolarizzate entro il termine assegnato.

Fermo restando la validità delle domande regolarmente concluse e già presentate entro la precedente data di scadenza, considerata la riapertura dei termini e la nuova scadenza per la presentazione delle candidature, coloro che avessero già presentato domanda di partecipazione, potranno – qualora lo ritengano - presentarne una nuova con le modalità innanzi indicate. In tale nuova domanda i candidati potranno produrre nuovi titoli e documentazione, posseduti alla nuova data di scadenza innanzi prevista, che si intende sottoporre a valutazione della commissione esaminatrice. L'agenzia provvederà ad escludere per lo stesso candidato la domanda più datata.

Per la partecipazione alla procedura di selezione dovrà essere effettuato preventivamente un versamento, non rimborsabile, del contributo di € 10,33, esclusivamente attraverso la piattaforma informatica PagoPA, in ossequio all'art. 5 del Decreto Legislativo 07/03/2005, n.82, come aggiornato al Decreto Legislativo 12/12/2017, n.217. Il versamento dovrà essere effettuato entro la data di scadenza dell'Avviso pubblico a pena di esclusione. Il servizio è raggiungibile dal seguente link <https://pagamenti.regione.puglia.it/fe-cittadino/home> → altre tipologie di pagamento. Il candidato dovrà allegare la ricevuta di pagamento nell'apposita sezione dedicata, del Portale del Reclutamento, all'atto dell'invio della domanda di partecipazione. Altresì coloro che abbiano già presentato domanda ed effettuato il pagamento, qualora ritengano di ripresentare una nuova domanda sul Portale del Reclutamento, non saranno tenuti ad effettuare un nuovo pagamento, ma dovranno allegare la ricevuta del pagamento già effettuato;

- di adeguare ed aggiornare il seguente articolo:

ARTICOLO 14

Responsabile del procedimento e Informativa in materia di protezione dei dati personali

“ Il responsabile del procedimento di cui al presente Bando di Concorso, ai sensi e per gli effetti di cui alla Legge 7 agosto 1990, n. 241, e ss.mm.ii è il Dirigente dell' Unità Operativa Affari Generali - Personale e Formazione Interna - Contenzioso. INFORMATIVA SULLA PRIVACY (art. 13 del Reg. UE n. 2016/679 del 27 aprile 2016) Finalità del trattamento: I dati forniti sono trattati esclusivamente per le finalità istituzionali di acquisizione e di pubblicazione dei dati di cui all'art. 14, co. 1, 1-bis ed 1-ter del D.Lgs. 33/2013 e s.m.i. ed all'art. 13, co. 1 del D.L. 24/04/2014 n. 66, convertito con modificazioni dalla L. 23.06.2014 n. 89. Base giuridica: Il trattamento dei dati per la finalità di cui sopra viene effettuato – secondo le condizioni di cui all'art. 6, co. 1, lett. e) del Regolamento (UE) 679/2016 – per adempiere un obbligo legale al quale è soggetta la Regione. Titolare del trattamento dei dati è l'Arpal Puglia, con sede legale in Viale Corigliano 1 - 70136 Bari e sede operativa in Via delle Magnolie 6 – 70026 Modugno (BA) Responsabile della protezione dei dati: Punt di contatto – privacy@arpal.regione.puglia.it e dpo@arpal.regione.puglia.it Modalità del trattamento: Il trattamento è effettuato con modalità cartacea e con l'ausilio di mezzi elettronici o comunque automatizzati anche a fini di archiviazione (protocollo e conservazione documentale) da persone autorizzate e impegnate alla riservatezza. Il trattamento dei dati avverrà, comunque, in modo tale da garantire la sicurezza, la protezione e la riservatezza dei dati medesimi. I dati raccolti non sono trasferiti all'estero, all'interno o all'esterno dell'Unione europea, e potranno essere comunicati ad altre amministrazioni per le verifiche di veridicità delle informazioni rese secondo le previsioni di cui al D.P.R. n. 445/2000. Periodo di conservazione: I dati forniti saranno pubblicati

nella Sezione "Amministrazione Trasparente". I dati, le informazioni e i documenti oggetto di pubblicazione obbligatoria, ai sensi dell'art. 8 co. 3 del D.Lgs. 33/2013, sono pubblicati per un periodo di 5 anni, decorrenti dal 1 gennaio dell'anno successivo a quello da cui decorre l'obbligo di pubblicazione, e comunque fino a che gli atti pubblicati producono i loro effetti, fatti salvi i diversi termini previsti dalla normativa in materia di trattamento dei dati personali e quanto previsto dagli artt. 14 co. 2 e 15 co. 4. Decorsi detti termini, i relativi dati e documenti sono accessibili ai sensi dell'art. 5 del D.Lgs.33/2013. Diritti degli interessati: Gli interessati hanno il diritto di ottenere dall'Arpal Puglia l'accesso ai propri dati personali e la rettifica o la cancellazione degli stessi o la limitazione del trattamento che li riguarda o di opporsi al trattamento (artt. 15 e ss. del GDPR). L'apposita istanza all'Agenzia è presentata al punto di contatto del Responsabile della protezione dei dati innanzi indicato. Gli interessati hanno altresì diritto alla comunicazione della violazione ai sensi dell'art. 34 del medesimo GDPR. Diritto di reclamo: Gli interessati che ritengono che il presente trattamento dei dati personali avvenga in violazione di quanto previsto dal GDPR hanno il diritto di proporre reclamo al Garante per la Protezione dei dati personali come previsto dall'art. 77 del Regolamento stesso, o di adire le opportune sedi giudiziarie ai sensi dell'art. 79 del medesimo Regolamento.”;

- di rinviare, per quanto non espressamente previsto nel presente provvedimento, al bando di concorso approvato con D.D.G. n. 20 del 31/01/2022, pubblicato nella Gazzetta Ufficiale, 4°Serie Speciale - Concorsi ed Esami n. 19 del 08-03-2022 e sul B.U.R.P.;
- di revocare, per l'effetto, la Commissione Esaminatrice del predetto Concorso, nominata con D.D.G. n. 81 del 14/06/2022;
- di pubblicare l'avviso in oggetto sul Portale del Reclutamento (www.inpa.gov.it) e sul B.U.R.P.;
- di notificare il presente decreto al Consiglio di Amministrazione dell'ARPAL PUGLIA;
- di pubblicare il presente provvedimento all'Albo Pretorio online dell'Arpal – Puglia, nonché nella sezione "Amministrazione Trasparente" → "Provvedimenti Dirigenti Amministrativi" e "Bandi di Concorso";
- di dare atto che il sottoscritto non versa in situazioni di conflitto di interesse ai sensi dell'art. 6 bis della L.241/90, così come introdotto dalla L. 190/2012.

Il presente provvedimento è composto da n. 16(sedici) facciate, ed è adottato in originale.

IL DIRETTORE
Cav. Prof. Gianluca Budano

ARPAL PUGLIA - DECRETO DIRETTORIALE 30 agosto 2024, n. 29

Concorso pubblico, per titoli ed esame, per la copertura, a tempo pieno e indeterminato, di n. 8 unità di "Specialista Informatico Statistico" cat. D1, CCNL Funzioni locali, presso l'Agenzia regionale - politiche attive del lavoro (ARPAL) - Puglia". Aumento dei posti a n. 13 unità e riapertura dei termini per la presentazione delle domande di partecipazione al concorso con contestuale revoca della Commissione Esaminatrice, in esecuzione della deliberazione del CdA n.12 del 07/03/2024.

Il giorno 30 agosto 2024, in Modugno nella sede operativa dell'ARPAL-Puglia, sulla scorta dell'istruttoria espletata dal personale dell'Unità Operativa Affari Generali – Personale e Formazione Interna - Contenzioso, Ufficio Concorsi, confermata dal Dirigente Dott.ssa Enrica Griesi,

IL DIRETTORE

Visti gli artt. 4, 16 e 17 del D. Lgs. n. 165/2001;

Visto l'art. 32 della legge 18 giugno 2009, n. 69, che prevede l'obbligo di sostituire la pubblicazione tradizionale all'Albo ufficiale con la pubblicazione di documenti digitali sui siti informatici;

Visto il D.Lgs. 14/03/2013 n. 33 *"Riordino della disciplina riguardante gli obblighi di pubblicità, trasparenza e diffusione di informazioni da parte delle pubbliche amministrazioni"*;

Visto il Regolamento (UE) 2016/679 relativo al trattamento dei dati personali;

Vista La Direttiva n. 3 del 24/04/2018, del Ministro per la Semplificazione e la Pubblica Amministrazione, recante: *"Linee Guida sulle procedure concorsuali"*;

Visto l'art. 7 della L.R. n. 29/2018 di *"istituzione dell'Agenzia regionale per le politiche attive del lavoro – ARPAL"*;

Vista la D.G.R. n. 91/2019 con cui è stato approvato dalla Regione Puglia lo Statuto dell'ARPAL;

Visto il provvedimento n. 1 del 15/02/2019 di approvazione dell'atto di organizzazione dell' ARPAL Puglia, approvato dalla Giunta Regionale con Deliberazione n. 318 del 21/02/2019;

Vista la D.G.R. 203/2019 con cui sono stati approvati i Regolamenti per il reclutamento del personale a tempo determinato, indeterminato e alte specializzazioni di cui, rispettivamente agli allegati A), B) e C);

Vista la D.G.R. n. 2070 del 15/12/2020 con la quale è stato nominato il Direttore Generale dell'ARPAL Puglia;

Visto il DPCM 24 aprile 2020 rubricato: *"Determinazione dei compensi da corrispondere ai componenti delle commissioni esaminatrici e della Commissione per l'attuazione del progetto di riqualificazione delle pubbliche amministrazioni"*;

Vista la Legge Regionale n. 23 del 02/11/2022 di modifica dell'art. 9 alla L.R. 29 giugno 2018, n. 29, in cui all'art. 2 co. 2 è stabilito che *"Nel periodo transitorio tra la decadenza prevista dal comma 1 e la nomina del consiglio d'amministrazione, le relative funzioni sono svolte dal direttore del dipartimento regionale politiche del lavoro, istruzione e formazione, nei limiti della gestione ordinaria e senza ulteriore compenso"*;

Vista la deliberazione della Giunta Regionale n. 342 del 21.03.2024 avente ad oggetto *"Art. 1, comma 7, legge regionale 2 novembre 2022, n. 23 - Nomina del Direttore dell'Agenzia Regionale Politiche Attive del Lavoro (ARPAL Puglia)"*;

Visto l'A.D. n. 346 del 17.04.2024 di immissione in ruolo del Direttore ARPAL Puglia a far data dal 17.04.2024;

RICHIAMATI

- La Deliberazione del Commissario Straordinario n.24 del giorno 11/05/2020 con la quale è stato approvato il Piano triennale del Fabbisogno del Personale 2020/2022 e ss.mm.ii.;
- Il D.D.G. N. 33 del 27/07/2021 recepito con D.G.R. N.1427 del 01/09/2021 con il quale è stato approvato il Piano triennale del Fabbisogno del personale 2021/2023;
- L'A.D. n. 293 del 31/03/2023, con cui viene adottato il PIAO 2023-2025;
- L'A.D. n. 476 del 07/06/2023 con il quale viene aggiornato il PIAO 2023-2025;
- La deliberazione n.13 del giorno 08 agosto 2023, del Consiglio di Amministrazione dell'ARPAL PUGLIA di ratifica del PIAO 2023-2025 e relativo primo aggiornamento;
- La deliberazione n.3 del giorno 30/01/2024, del Consiglio di Amministrazione dell'ARPAL PUGLIA di

adozione del PIAO 2024-2026;

- Il piano di potenziamento dei centri per l'impiego di cui al Decreto del Ministero del Lavoro e delle Politiche Sociali n.74/2019 e ss.mm.ii, approvato con D.D.G. N.20 del 05/05/2021 e ss.mm.ii.;
- Il D.D.G. n. 104 del 25.07.2022, con cui è stato attribuito alla dott.ssa Enrica Griesi l'incarico dirigenziale relativo alla U.O "Affari Generali – Personale e Formazione interna – Contenzioso";
- L' A.D. n. 7 del 18.04.2023, con cui il Direttore del Dipartimento Politiche del Lavoro, Istruzione e Formazione – Regione Puglia, ed altresì attribuito alla dott.ssa Enrica Griesi, le seguenti e ulteriori attività: *"provvedere alle procedure concorsuali ed al reclutamento del personale, all'applicazione degli istituti giuridici derivanti dall'instaurazione dei rapporti di lavoro, quali trasferimenti, comando, mobilità interna ed esterna, autorizzazione agli incarichi esterni"*;
- la deliberazione del Consiglio di Amministrazione n. 12 del 07/03/2024 che ha espresso specifico indirizzo, nell'interesse dell'Agenzia, di provvedere alla riapertura dei termini, con aumento del numero dei posti oggetto dei concorsi banditi, in misura necessaria e sufficiente a garantire il completamento del Piano Straordinario di Potenziamento dei Centri per l'Impiego e delle Politiche Attive del Lavoro, delle procedure concorsuali di seguito specificate:
 - n. 8 unità di categoria D1 di "Specialista informatico statistico" (bando approvato con D.D.G. n. 21 del 31/01/2022);
 - n. 11 unità di categoria D1 di "Analista del mercato del lavoro" (bando approvato con D.D.G. n. 20 del 31/01/2022);
 - n. 12 unità di categoria C1 di "Tecnico informatico" (bando approvato con D.D.G. n. 22 del 31/01/2022);
- l'aggiornamento del Piano Straordinario di Potenziamento dei Centri dell'Impiego, approvato con Deliberazione di Giunta n. 962 del 08/07/2024;
- l'aggiornamento del PTFP adottato con deliberazione del CdA n. 27 del 28.08.2024;
- Il bilancio preventivo annuale 2023 e pluriennale 2023-2025 istruito con A.D. n. 471/2023, adottato con nota acclarata al protocollo Arpal 08/06/2023/0058220 e approvato con D.G.R. n. 1468 del 30.10.2023;
- la Deliberazione del Consiglio di Amministrazione n. 29 del 31/10/2023, avente ad oggetto "Adozione del Bilancio previsionale pluriennale 2024/2026 e annuale 2024.";
- la Deliberazione del Consiglio di Amministrazione n. 15 del 11/04/2024, avente ad oggetto "bilancio preventivo annuale 2024 e pluriennale 2024-2026" ed in corso di approvazione da parte della Giunta Regionale;
- la variazione di bilancio adottata con deliberazione del Consiglio di Amministrazione n. 28 del 28.08.2024;

PREMESSO CHE

- Con Decreto del Direttore Generale n. 21 del 31/01/2022, si è proceduto all'approvazione del *"Concorso pubblico, per titoli ed esame, per la copertura, a tempo pieno e indeterminato, di n. 8 unità di "Specialista Informatico Statistico" cat. D1, CCNL Funzioni locali, presso l'Agenzia regionale - politiche attive del lavoro (ARPAL) - Puglia"*, pubblicato nella Gazzetta Ufficiale, 4° Serie Speciale - Concorsi ed Esami n. 19 del 08-03-2022 e sul B.U.R.P.;
- con Decreto del Direttore Generale n. 83 del 14/06/2022, è stata nominata la Commissione Esaminatrice per il suddetto concorso;
- come da aggiornamento del Piano Straordinario di Potenziamento succitato, è previsto un incremento dei posti complessivi previsti per il profilo di "Specialista Informatico Statistico" che diventano 23;
- per detto profilo i posti attualmente ricoperti sono n. 10, pertanto, allo stato, insiste una copertura pari a n. 13 unità;
- conseguentemente, per addivenire alla completa realizzazione del Piano Straordinario di Potenziamento - 4° aggiornamento, approvato con Deliberazione di Giunta Regionale n. 962 del 08/07/2024, in ordine al profilo in oggetto, e in esecuzione della Deliberazione del CdA n.12 del 07/03/2024, risulta necessario espletare il concorso suddetto, aumentando il numero dei posti messi a Bando, portandolo a 13;
- in ragione della nuova modalità di tutela del pubblico interesse, volto alla selezione dei candidati "migliori", nonché in ragione del principio di economicità dell'azione amministrativa, la riapertura dei

termini costituisce atto logicamente consequenziale per consentire la partecipazione anche a coloro i quali, pur potenzialmente interessati, non avevano presentato alcuna domanda entro la scadenza originaria;

- altresì, la riapertura dei termini del succitato concorso consente il rispetto del principio del legittimo affidamento di coloro i quali abbiano già presentato domanda ed intendano partecipare alla predetta procedura selettiva, oltre a consentire agli stessi la possibilità di presentare nuovi titoli, qualora posseduti;
- è inoltre necessario, rilevata la possibilità di estendere la platea dei possibili partecipanti, in attuazione del principio del *favor participationis*, anche in considerazione del tempo trascorso dalla pubblicazione del richiamato bando, nonché in ossequio ai principi di trasparenza ed imparzialità della Pubblica Amministrazione, revocare la Commissione Esaminatrice già nominata.

ATTESO CHE

- in data 19/07/2024 è stata avviata la procedura di mobilità obbligatoria ai sensi dell'art. 34 bis del d. lgs. n. 165/2001, la quale ha dato esito negativo;
- ai sensi dell'art. 1, comma 14-ter, del DL 80/2021, convertito in Legge 113/2021, è stata estesa fino al 31.12.2024 la facoltà per le PP.AA., già prevista per il triennio 2019-2021 dall'art. 3, comma 8, della L. 56/2019, di procedere allo svolgimento delle procedure concorsuali ed alle relative assunzioni senza il previo svolgimento delle procedure di mobilità c.d. volontaria previste dall'art. 30 del D.lgs. 165/2001 e s.m.i.;

CONSIDERATO CHE

- è opportuno modificare alcuni articoli del richiamato Bando, di cui all'Allegato A del D.D.G. n. 21 del 31/01/2022, in particolare è gli articoli nn. 1 e 3, nel senso di ampliare i numeri dei posti banditi e conseguentemente il numero dei posti oggetto di riserva militare ;
- è opportuno eliminare il requisito di accesso previsto all'art. 2 n. 5 del citato Bando, non prevedendo più l'esclusione dalla partecipazione dei soggetti privi della vista;
- è opportuno sostituire integralmente l'Articolo 4 del ridetto Bando, anche in considerazione della maggior tutela riconosciuta dal D.P.R. n. 82/2023, nei confronti dei soggetti aventi specifiche necessità, per lo svolgimento delle prove concorsuali, prevedendo quale modalità di invio della domanda di partecipazione esclusivamente l'utilizzo del portale del Reclutamento della funzione pubblica " Portale inPa", mantenendo validi le domande già presentate e i pagamenti del contributo di partecipazione già effettuati alla scadenza originaria del bando di concorso;
- è opportuno adeguare ed aggiornare l'art.14, relativo al "*Responsabile del procedimento e Informativa in materia di protezione dei dati personali*".

VERIFICA AI SENSI DEL GDPR 2016/679

Garanzie alla riservatezza

La pubblicazione dell'atto, salve le garanzie previste dalla legge n. 241/1990 in tema di accesso ai documenti amministrativi, avviene nel rispetto della tutela alla riservatezza dei cittadini, secondo quanto disposto dal GDPR 2016/679 in materia di protezione dei dati personali, nonché dal vigente regolamento regionale n.5/2006 per il trattamento dei dati.

Ai fini della pubblicità legale, l'atto destinato alla pubblicazione è redatto in modo da evitare la diffusione dei dati personali identificativi non necessari ovvero il riferimento a dati sensibili; qualora tali dati fossero indispensabili per l'adozione dell'atto, essi sono trasferiti in documenti separati, esplicitamente richiamati.

COPERTURA FINANZIARIA

Il presente atto non comporta, allo stato attuale, implicazioni di natura finanziaria, sia di entrata che di spesa, e dallo stesso non deriva alcun onere immediato a carico del Bilancio dell'Agenzia.

Si attesta che:

1. il procedimento istruttorio è stato espletato nel rispetto della vigente normativa nazionale e comunitaria e che il presente schema di decreto è conforme alle risultanze istruttorie;
2. il procedimento istruttorio è stato sottoposto a verifica per la tutela dei dati personali secondo la normativa vigente e che è stato predisposto documento che deve essere utilizzato per la pubblicità legale.
3. l'assenza di conflitto di interessi ai sensi dell'art. 6bis L. 241/1990 così come introdotto dalla L. 190/2012.

La Funzionaria

Dott.ssa Antonella Masellis

La Dirigente
Dott.ssa Enrica Griesi

IL DIRETTORE

Ritenuto di dover provvedere in merito

DECRETA

per i motivi in narrativa riportati e qui espressamente richiamati per costituirne parte integrante e sostanziale:

- di prendere atto delle risultanze dell'istruttoria espletata;
- di ampliare i posti messi a Bando e conseguentemente riaprire i termini di presentazione delle domande di partecipazione del "Concorso pubblico, per titoli ed esami, per la copertura, a tempo pieno e indeterminato, di n. 8 unità di "Specialista Informatico Statistico" cat. D1, CCNL Funzioni locali, presso l'Agenzia regionale - politiche attive del lavoro (ARPAL) - Puglia", approvato con D.D.G. n. 20 del 31/01/2022 pubblicato nella Gazzetta Ufficiale, 4ª Serie Speciale - Concorsi ed Esami n. 19 del 08-03-2022 e sul B.U.R.P., elevando il numero dei posti banditi da 8 a 13;
- conseguentemente di modificare e riapprovare i seguenti articoli del predetto Bando come di seguito:

ARTICOLO 1

Procedura concorsuale e profilo professionale

"E' indetto un concorso pubblico, per titoli ed esame, per la copertura, a tempo pieno e indeterminato, di n. 13 posti di "Specialista Informatico Statistico", cat. D1, CCNL Funzioni Locali, presso l'Agenzia regionale politiche attive del lavoro (ARPAL) - Puglia. La partecipazione al concorso obbliga i candidati all'accettazione, senza riserva alcuna, di tutte le disposizioni ivi contenute che, in quanto tali, costituiscono "lex specialis" della procedura concorsuale.

Per tutto quanto non espressamente disciplinato dal presente bando di concorso trova applicazione, la normativa statale, regionale e regolamentare vigente in materia.

Tutte le informazioni del bando, come l'elenco dei candidati ammessi e dei candidati esclusi, la sede, il calendario e gli esiti dell'unica prova concorsuale scritta prevista, nonché ogni altra comunicazione inerente la procedura concorsuale in oggetto, sono resi pubblici esclusivamente mediante pubblicazione sul sito internet di Arpal Puglia all'indirizzo www.arpal.regione.puglia.it sezione "Amministrazione trasparente", sottosezione "Bandi di concorso", nonché sul portale del Reclutamento;

Tale forma di pubblicità costituisce notifica a tutti gli effetti di legge e quindi di norma non verrà inviata comunicazione scritta ai partecipanti.

La copertura dei posti è comunque subordinata alle norme sulle assunzioni che saranno vigenti al momento in cui verrà approvata la relativa graduatoria. Nel sistema contrattuale di classificazione la figura professionale dello "Specialista Informatico Statistico" è collocata nella Categoria D1 del CCNL Funzioni Locali, e, in particolare, sulla base dei profili professionali approvati con DCS n. 8 del 17.02.2020, svolge le seguenti attività:

- Effettua l'estrazione di dati da grandi archivi relazionali di natura amministrativa e procede alla normalizzazione degli stessi;
- Elabora analisi dei dati e produce reportistica a supporto dei processi decisionali;
- Presidia le diverse attività connesse all'attuazione dei progetti, compresa la produzione di materiale documentale;
- Gestisce le attività di monitoraggio dello stato di attuazione e di verifica degli esiti dei progetti;
- Progetta, organizza e gestisce database statistici per le attività di ricerca e monitoraggio dell'andamento

dell'occupazione e della disoccupazione nel mercato del lavoro nazionale e locale (con particolare riferimento alle posizioni lavorative e ai movimenti occupazionali a livello di impresa a partire dal Sistema Informativo lavoro regionale), dei servizi e delle politiche del lavoro a livello territoriale tenendo conto dell'evoluzione del quadro normativo;

- Predisporre i database sottostanti e creazione di cubi OLAP per alimentare le sezioni dei portali istituzionali dedicate alla diffusione dei dati;
- Definisce e costruisce il Public Use file per scopi di ricerca;
- Cura l'integrazione di banche dati provenienti da sistemi gestionali di amministrazioni diversificate (Regione, Camere di Commercio, Inps, ecc.);
- Individua i modelli statistici da applicarsi ai fini della valutazione delle politiche del lavoro;
- Utilizza le piattaforme hardware e software in ambiente Linux e Windows degli ambienti virtualizzati, dei database Oracle 11.2, Microsoft SQLServer, MySQL;
- Sviluppa applicazioni web su piattaforme open source.

ARTICOLO 2

Requisiti per la partecipazione

Per la partecipazione al concorso i candidati devono essere in possesso, alla data di scadenza del termine utile per la presentazione della domanda, dei seguenti requisiti:

1. titolo di studio:

- a. Laurea di primo livello (DM 270/04);
- b. Laurea triennale (DM 509/99)

in alternativa,

- c. Diploma di laurea vecchio ordinamento (previgente al DM 509/99);
- d. Laurea specialistica (DM 509/99);
- e. Laurea magistrale (DM 270/04).

Sono altresì ammessi i candidati che abbiano conseguito presso un'Università straniera una laurea dichiarata "equivalente" dalle competenti Istituzioni italiane o comunque che abbiano ottenuto detto riconoscimento secondo la vigente normativa in materia (art. 38, comma 3, del D.Lgs. n. 165/2001). In tal caso è cura del candidato, pena l'esclusione, dimostrare l'equivalenza mediante la produzione del provvedimento che la riconosca, ovvero della dichiarazione di aver presentato la richiesta di equivalenza ai sensi delle medesime disposizioni e che sono in corso le relative procedure.

2. cittadinanza italiana ovvero di uno degli Stati membri dell'Unione Europea. Possono altresì presentare domanda i familiari dei cittadini italiani non aventi la cittadinanza di uno Stato membro dell'Unione Europea, che siano tuttavia titolari del diritto di soggiorno o del diritto di soggiorno permanente, i cittadini di Paesi terzi che siano titolari dello status di rifugiato ovvero dello status di protezione sussidiaria ovvero titolari del permesso di soggiorno CE per soggiornanti di lungo periodo;

3. godimento dei diritti civili e politici o non essere incorsi in alcuna delle cause che ne impediscano il possesso;

4. idoneità fisica all'impiego ed allo svolgimento delle funzioni relative allo specifico profilo, senza limitazioni o prescrizioni, ovvero compatibilità dell'eventuale handicap e delle residue capacità lavorative con le specifiche mansioni da svolgere: l'Agenzia ha facoltà di sottoporre a visita medica di controllo il vincitore, in base alla normativa vigente;

5. essere in posizione regolare nei riguardi degli obblighi di leva o di servizio militare (per i candidati di sesso maschile nati entro il 31/12/1985), con l'indicazione dell'anno di congedo e dell'Ufficio che ha rilasciato il foglio di congedo (Distretto Militare, Capitaneria di Porto, ecc.);

6. non aver riportato condanne penali (anche in caso di amnistia, indulto, perdono giudiziale o non menzione) e non avere carichi pendenti (procedimenti penali in corso di istruzione o pendenti per il giudizio) che impediscano, ai sensi delle vigenti disposizioni, la costituzione del rapporto di lavoro con la Pubblica Amministrazione. Si precisa che, ai sensi della legge 475/99, la sentenza prevista dall'art. 444 del Codice di Procedura Penale (cd. patteggiamento) è equiparata a condanna;

7. non essere incorsi nella destituzione o licenziamento per motivi disciplinari; nella dispensa dall'impiego

presso la Pubblica Amministrazione per persistente insufficiente rendimento; nella decadenza da precedente rapporto di pubblico impiego a seguito dell'accertamento che l'impiego medesimo è stato conseguito mediante la produzione di documenti falsi o viziati da invalidità insanabile. Nei casi di destituzione, licenziamento o dispensa devono essere espressamente indicate le cause e le circostanze del provvedimento;

8. età non inferiore agli anni 18 e non superiore ai limiti previsti dalla vigente legislazione per il mantenimento in servizio.

I partecipanti cittadini degli Stati membri dell'Unione Europea devono possedere, oltre ai requisiti di cui sopra, i seguenti ulteriori requisiti:

- godere dei diritti politici e civili anche negli stati di appartenenza o di provenienza;
- avere adeguata conoscenza della lingua italiana che verrà accertata durante lo svolgimento delle prove.

L'accertamento della mancanza di uno solo dei requisiti prescritti per l'ammissione al concorso o per l'assunzione comporta, in qualunque tempo, l'esclusione dal concorso o la risoluzione del contratto individuale di lavoro. Tutti i requisiti di ammissione devono essere posseduti alla data di scadenza del termine per la presentazione della domanda di ammissione, nonché al momento dell'assunzione. È facoltà di Arpal Puglia disporre, in qualsiasi momento, anche successivamente all'espletamento della prova scritta ed alla eventuale valutazione dei titoli, l'esclusione dal concorso per difetto dei prescritti requisiti ovvero per la mancata o incompleta presentazione della documentazione prevista.

Ferme restando le sanzioni penali previste dall'art. 76 del D.P.R. n. 445/2000, qualora dai controlli, effettuati anche a campione, emerga la non veridicità della dichiarazione resa dal candidato, il medesimo decade dai benefici eventualmente conseguenti al provvedimento emanato sulla base della dichiarazione non veritiera (art. 75 D.P.R. n. 445/2000). Arpal Puglia garantisce, inoltre, pari opportunità tra uomini e donne per l'accesso al lavoro ed il trattamento sul lavoro, nel rispetto del D.Lgs. 30 marzo 2001 n. 165.

ARTICOLO 3

Riserva posti e titoli di preferenza

"Sui posti oggetto della presente procedura di concorso opera la riserva del 30%, pari a n. 4 posti, a favore dei militari volontari di cui all'art. 1014, comma 3 e 4 dell'art. 678, comma 9 del D.lgs. n.66/2010 e successive modificazioni ed integrazioni (CO.M.).

Nel caso non vi siano candidati idonei appartenente/i alla suddetta categoria, il/i posto/i sarà/nno assegnato ad altro candidato utilmente collocato in graduatoria. La mancata dichiarazione all'atto di presentazione della domanda equivale a rinuncia ad usufruire dei benefici.

A parità di merito e di titoli la preferenza sarà determinata in conformità all'art. 5, commi 4 e 5, del D.P.R. n. 487/1994, nella formulazione vigente alla data di approvazione del bando (31.01.2022), come modificato e integrato dal D.P.R. n. 693/1996, dalla legge n. 127/1997 e dalla Legge n. 191/98.

Gli eventuali titoli di preferenza a parità di merito e a parità di titoli di cui al precedente comma per poter essere oggetto di valutazione devono essere posseduti alla data di scadenza del termine utile per la presentazione della domanda di partecipazione ed espressamente menzionati nella stessa, nonché essere prodotti secondo le modalità di cui al successivo art. 10.";

- di sostituire integralmente l'Articolo 4 del ridetto Bando, con il seguente articolo:

ARTICOLO 4

Domanda e modalità di presentazione

Pubblicazione del bando e presentazione della domanda. Termini e modalità

"Gli interessati possono presentare la candidatura entro il termine perentorio fissato nel presente avviso, e precisamente entro e non oltre il termine di venti giorni decorrenti dalla data di pubblicazione del presente avviso sul Portale unico del Reclutamento, alle ore 23:59. La domanda di ammissione alla procedura selettiva dovrà essere prodotta secondo le seguenti modalità: tramite il portale di Reclutamento della Funzione Pubblica "Portale inPA" raggiungibile al link <https://www.inpa.gov.it/> secondo le regole tecniche indicate dal medesimo, al quale si accede previa autenticazione personale attraverso SPID, CIE, CNS o altre modalità

consentite dallo stesso. Non sono ammesse altre modalità di invio. La registrazione al Portale comporta il consenso al trattamento dei dati personali nel rispetto della disciplina del regolamento (UE) n. 2016/679 del Parlamento europeo e del Consiglio, del 27 aprile 2016, e del decreto legislativo 30 giugno 2003, n. 196. All'interno del portale l'interessato compila il proprio curriculum vitae, completo di tutte le generalità ivi richieste, con valore di dichiarazione sostitutiva di certificazione ai sensi dell'art. 46 del DPR n. 445/2000, indicando un indirizzo PEC o un domicilio digitale a lui intestato al quale intende ricevere ogni comunicazione relativa alla presente procedura, unitamente ad un recapito telefonico. La domanda di ammissione non deve essere sottoscritta in quanto l'inoltro della stessa avviene tramite l'applicativo on-line che richiede l'autenticazione mediante Spid (Sistema pubblico di identità digitale). Nella domanda di partecipazione i candidati autocertificano i propri dati personali e il possesso dei requisiti di ammissione alla procedura. Nel curriculum vitae autocertificano il possesso dei requisiti professionali specifici oggetto di valutazione. La data di presentazione online della domanda di partecipazione alla selezione è certificata e comprovata da apposita ricevuta elettronica scaricabile, al termine della procedura di invio, dal portale inPA. Alle domande nuove, al pari di quelle già presentate, sarà attribuito un codice ID associato in maniera univoca alla singola candidatura, che verrà utilizzato dall'Ente per tutte le comunicazioni inerenti alla procedura. Il candidato ha la possibilità di integrare e/o modificare la domanda di partecipazione entro la data di scadenza dei termini. In caso di più invii, si terrà conto unicamente dell'ultima domanda inviata. Allo scadere del termine ultimo per la presentazione della domanda, non sarà più permesso l'accesso alla procedura di candidatura e l'invio del modulo elettronico. Non saranno prese in considerazione le domande che, per qualsiasi causa, non esclusa la forza maggiore o il fatto di terzi, non siano pervenute entro le ore 23:59 del termine sopraindicato. In caso di malfunzionamento del servizio telematico, fermo restando il termine di scadenza originario al fine del possesso dei requisiti di partecipazione previsti dal presente avviso, l'Amministrazione si riserva di prorogare il termine di invio della domanda per un numero di giorni pari a quelli di mancata operatività del sistema. Verranno prese in considerazione dall'amministrazione solo le domande di partecipazione "concluse" nella procedura on line entro il termine di scadenza. Le domande di partecipazione compilate solo parzialmente e non "concluse" non saranno ritenute valide ai fini dell'ammissione. L'Ente non assume alcuna responsabilità per la dispersione di comunicazioni dipendenti da inesatte indicazioni del recapito da parte del/la candidato/a e neppure per eventuali problemi ancorché imputabili a terzi, a caso fortuito o forza maggiore che possano determinare l'impossibilità o il tardivo inoltro dell'istanza di partecipazione al concorso nei termini previsti. I soggetti diversamente abili, beneficiari delle disposizioni di cui alla legge n. 104/1992, devono indicare gli eventuali ausili e/o tempi aggiuntivi necessari allo svolgimento della prova d'esame in relazione al proprio handicap. I soggetti con diagnosi di disturbi specifici di apprendimento (DSA) devono fare esplicita richiesta dello strumento compensativo necessario in funzione della propria difficoltà (di lettura, di scrittura e/o di calcolo), che deve essere opportunamente documentata ed esplicitata con apposita dichiarazione resa dalla Commissione medico-legale dell'ASL di riferimento o da equivalente struttura pubblica. L'adozione delle misure sarà determinata ad insindacabile giudizio della Commissione giudicatrice sulla scorta della documentazione esibita. Nel caso in cui eventuali gravi limitazioni fisiche, che potrebbero prevedere la concessione di ausili, siano sopravvenute successivamente alla data di scadenza dell'avviso, le stesse dovranno essere documentate con certificazione medica, che sarà valutata dalla competente Commissione la cui decisione resta insindacabile e inoppugnabile. L'Amministrazione assicura la partecipazione alla prova, senza pregiudizio alcuno, alle candidate che risultino impossibilitate al rispetto del calendario previsto dall'avviso a causa dello stato di gravidanza o allattamento. A tal fine le candidate nelle condizioni di cui sopra dovranno far pervenire all'indirizzo di posta elettronica concorsi.arpal@pec.rupar.puglia.it almeno 10 giorni prima della data prevista per l'espletamento della prova d'esame, apposita comunicazione/certificazione, per consentire all'Amministrazione di adottare adeguate misure di carattere organizzativo. L'eventuale documentazione relativa a quanto dichiarato nella domanda di partecipazione, concernente le sezioni sotto riportate, dovrà essere allegata nel Portale inPA: a) documentazione comprovante i requisiti che consentono ai soggetti non italiani e non comunitari di partecipare alla presente selezione (permesso di soggiorno CE per soggiornanti di lungo periodo o la titolarità dello status di rifugiato, ovvero dello status di protezione sussidiaria); b) riconoscimento o richiesta di riconoscimento del titolo di studio conseguito all'estero, secondo la procedura

di cui all'art. 38 del D.Lgs. 165/2001; c) certificazione medica attestante lo stato di disabilità comprovante la necessità di ausili (con indicazione degli ausili necessari) e/o di tempi aggiuntivi (con indicazione del tempo aggiuntivo necessario); d) dichiarazione resa dalla commissione medico-legale dell'ASL di riferimento o da equivalente struttura pubblica comprovante la necessità di ausili (con indicazione degli ausili necessari) e/o di tempi aggiuntivi oppure della misura dispensativa per i soggetti disabili oppure con disturbi specifici dell'apprendimento (DSA). Non si terrà conto delle iscrizioni che non contengano tutte le indicazioni circa il possesso dei requisiti richiesti per la registrazione al Portale o dall'avviso pubblico e neppure di quelle che non verranno integrate o regolarizzate entro il termine assegnato.

Fermo restando la validità delle domande regolarmente concluse e già presentate entro la precedente data di scadenza, considerata la riapertura dei termini e la nuova scadenza per la presentazione delle candidature, coloro che avessero già presentato domanda di partecipazione, potranno – qualora lo ritengano - presentarne una nuova con le modalità innanzi indicate. In tale nuova domanda i candidati potranno produrre nuovi titoli e documentazione, posseduti alla nuova data di scadenza innanzi prevista, che si intende sottoporre a valutazione della commissione esaminatrice. L'agenzia provvederà ad escludere per lo stesso candidato la domanda più datata.

Per la partecipazione alla procedura di selezione dovrà essere effettuato preventivamente un versamento, non rimborsabile, del contributo di € 10,33, esclusivamente attraverso la piattaforma informatica PagoPA, in ossequio all'art. 5 del Decreto Legislativo 07/03/2005, n.82, come aggiornato al Decreto Legislativo 12/12/2017, n.217. Il versamento dovrà essere effettuato entro la data di scadenza dell'Avviso pubblico a pena di esclusione. Il servizio è raggiungibile dal seguente link <https://pagamenti.regione.puglia.it/fe-cittadino/home> → altre tipologie di pagamento. Il candidato dovrà allegare la ricevuta di pagamento nell'apposita sezione dedicata, del Portale del Reclutamento, all'atto dell'invio della domanda di partecipazione. Altresì coloro che abbiano già presentato domanda ed effettuato il pagamento, qualora ritengano di ripresentare una nuova domanda sul Portale del Reclutamento, non saranno tenuti ad effettuare un nuovo pagamento, ma dovranno allegare la ricevuta del pagamento già effettuato;

- di adeguare ed aggiornare il seguente articolo:

ARTICOLO 14

Responsabile del procedimento e Informativa in materia di protezione dei dati personali

“ Il responsabile del procedimento di cui al presente Bando di Concorso, ai sensi e per gli effetti di cui alla Legge 7 agosto 1990, n. 241, e ss.mm.ii è il Dirigente dell' Unità Operativa Affari Generali - Personale e Formazione Interna - Contenzioso.

INFORMATIVA SULLA PRIVACY (art. 13 del Reg. UE n. 2016/679 del 27 aprile 2016) Finalità del trattamento: I dati forniti sono trattati esclusivamente per le finalità istituzionali di acquisizione e di pubblicazione dei dati di cui all'art. 14, co. 1, 1-bis ed 1-ter del D.Lgs. 33/2013 e s.m.i. ed all'art. 13, co. 1 del D.L. 24/04/2014 n. 66, convertito con modificazioni dalla L. 23.06.2014 n. 89. Base giuridica: Il trattamento dei dati per la finalità di cui sopra viene effettuato – secondo le condizioni di cui all'art. 6, co. 1, lett. e) del Regolamento (UE) 679/2016 – per adempiere un obbligo legale al quale è soggetta la Regione. Titolare del trattamento dei dati è l'Arpal Puglia, con sede legale in Viale Corigliano 1 - 70136 Bari e sede operativa in Via delle Magnolie 6 – 70026 Modugno (BA) Responsabile della protezione dei dati: Punti di contatto – privacy@arpal.regione.puglia.it e dpo@arpal.regione.puglia.it Modalità del trattamento: Il trattamento è effettuato con modalità cartacea e con l'ausilio di mezzi elettronici o comunque automatizzati anche a fini di archiviazione (protocollo e conservazione documentale) da persone autorizzate e impegnate alla riservatezza. Il trattamento dei dati avverrà, comunque, in modo tale da garantire la sicurezza, la protezione e la riservatezza dei dati medesimi. I dati raccolti non sono trasferiti all'estero, all'interno o all'esterno dell'Unione europea, e potranno essere comunicati ad altre amministrazioni per le verifiche di veridicità delle informazioni rese secondo le previsioni di cui al D.P.R. n. 445/2000. Periodo di conservazione: I dati forniti saranno pubblicati nella Sezione “Amministrazione Trasparente”. I dati, le informazioni e i documenti oggetto di pubblicazione obbligatoria, ai sensi dell'art. 8 co. 3 del D.Lgs. 33/2013, sono pubblicati per un periodo di 5 anni, decorrenti dal 1 gennaio

dell'anno successivo a quello da cui decorre l'obbligo di pubblicazione, e comunque fino a che gli atti pubblicati producono i loro effetti, fatti salvi i diversi termini previsti dalla normativa in materia di trattamento dei dati personali e quanto previsto dagli artt. 14 co. 2 e 15 co. 4. Decorsi detti termini, i relativi dati e documenti sono accessibili ai sensi dell'art. 5 del D.Lgs.33/2013. Diritti degli interessati: Gli interessati hanno il diritto di ottenere dall'Arpal Puglia l'accesso ai propri dati personali e la rettifica o la cancellazione degli stessi o la limitazione del trattamento che li riguarda o di opporsi al trattamento (artt. 15 e ss. del GDPR). L'apposita istanza all'Agenzia è presentata al punto di contatto del Responsabile della protezione dei dati innanzi indicato. Gli interessati hanno altresì diritto alla comunicazione della violazione ai sensi dell'art. 34 del medesimo GDPR. Diritto di reclamo: Gli interessati che ritengono che il presente trattamento dei dati personali avvenga in violazione di quanto previsto dal GDPR hanno il diritto di proporre reclamo al Garante per la Protezione dei dati personali come previsto dall'art. 77 del Regolamento stesso, o di adire le opportune sedi giudiziarie ai sensi dell'art. 79 del medesimo Regolamento.”

- di rinviare, per quanto non espressamente previsto nel presente provvedimento, al bando di concorso pubblicato nella Gazzetta Ufficiale, 4ª Serie Speciale - Concorsi ed Esami n. 19 del 08-03-2022 e sul B.U.R.P.;
- di revocare, per l'effetto, la Commissione Esaminatrice del predetto Concorso, nominata con D.D.G. n. 83 del 14/06/2022;
- di pubblicare l'avviso in oggetto sul Portale del Reclutamento (www.inpa.gov.it) e sul B.U.R.P.;
- di notificare il presente decreto al Consiglio di Amministrazione dell'ARPAL PUGLIA;
- di pubblicare il presente provvedimento all'Albo Pretorio online dell'Arpal – Puglia, nonché nella sezione “Amministrazione Trasparente” → “Provvedimenti Dirigenti Amministrativi” e “Bandi di Concorso”;
- di dare atto che il sottoscritto non versa in situazioni di conflitto di interesse ai sensi dell'art. 6 bis della L.241/90, così come introdotto dalla L. 190/2012.

Il presente provvedimento è composto da n. 16 (sedici) facciate, ed è adottato in originale.

IL DIRETTORE
Cav. Prof. Gianluca Budano

ASL BA

Avviso pubblico di selezione per solo colloquio, per il conferimento di n. 3 incarichi a tempo determinato della durata di 48 settimane, per Dirigenti Psicologi, specialisti in Psicoterapia, per le attività progettuali relative al Piano regionale di utilizzazione del Fondo per "Promozione del benessere psicologico per i soggetti in età scolare e per i pazienti oncologici della Regione Puglia"

In esecuzione della deliberazione n° 1669 del 09/08/2024 è indetto Avviso pubblico di selezione per solo colloquio, per il conferimento di n. 3 incarichi a tempo determinato della durata di 48 settimane, per Dirigenti Psicologi, specialisti in Psicoterapia, per le attività progettuali relative al Piano regionale di utilizzazione del Fondo per "*Promozione del benessere psicologico per i soggetti in età scolare e per i pazienti oncologici della Regione Puglia*".

L'Azienda garantisce, ai sensi della L. 125/91 e dell'art.35 comma 3 lett. c) del D.Lgs. n. 165/01, pari opportunità e parità di trattamento tra uomini e donne nelle procedure di accesso e nello svolgimento dell'attività lavorativa.

Ai sensi della L. 127/97 è abolito il limite di età per la partecipazione a pubblici concorsi. Si precisa che ai sensi del parere della Funzione Pubblica del 26/01/2022 non possono essere ammessi ai concorsi pubblici coloro che hanno raggiunto il 65 anno di età in quanto limite ordinamentale per la permanenza in servizio di tutte le amministrazioni pubbliche.

Si applica il DPR 445/00 in materia di documentazione amministrativa.

Per tutto quanto non espressamente disciplinato nel presente bando si intendono richiamate a tutti gli effetti le vigenti norme legislative ed in modo particolare:

- i CCNL del personale della Dirigenza Area Sanità;
- le disposizioni di cui al D.Lgs n. 502/1992 e s.m. e i.;
- le disposizioni di cui al D.P.R. 483/97;
- le disposizioni di cui al D. Lgs. 165/2001 e s.m. e i.;

Il trattamento giuridico ed economico è regolato e stabilito dalle norme legislative e contrattuali vigenti per il personale della Dirigenza Area Sanità.

Il rapporto di lavoro conseguente al presente bando è disciplinato dal CCNL della Dirigenza Area Sanità; Lo stesso prevede un impegno di n. 25 ore settimanali, per un periodo di 48 settimane, ed è incompatibile con qualsiasi altro rapporto o incarico, sia pubblico che privato, anche se di natura convenzionale, fatto salvo quanto diversamente disciplinato da norme specifiche applicabili.

Art. 1

Possono partecipare all'Avviso coloro che sono in possesso dei seguenti requisiti generali e specifici:

REQUISITI GENERALI:

- a) Essere cittadini di uno degli Stati membri dell'Unione Europea, o loro familiari non aventi la cittadinanza di uno Stato membro che siano titolari del diritto di soggiorno o del diritto di soggiorno permanente, ovvero cittadini di Paesi terzi che siano titolari del permesso di soggiorno CE per soggiornanti di lungo periodo o che siano titolari dello status di rifugiato o di protezione sussidiaria (art. 38 D.Lgs. 165/2001 e s.m.i.);

- b) idoneità fisica all'impiego nell'osservanza di quanto previsto dall'art. 26 del D.lgs n. 106/2009. L'accertamento della idoneità fisica all'impiego, tenuto conto delle norme in materia di categorie protette, sarà effettuato, a cura dell'Azienda, prima dell'immissione in servizio, fatta salva l'osservanza di disposizioni derogatorie;
- c) Godimento dei diritti politici anche negli Stati di appartenenza o provenienza;
- d) Non aver riportato condanne penali e non avere procedimenti penali in corso che impediscano, ai sensi delle vigenti disposizioni in materia, la costituzione di rapporto di impiego con la Pubblica Amministrazione;
- e) Non essere stati destituiti o dispensati dall'impiego presso una pubblica amministrazione per persistente insufficiente rendimento, ovvero non essere stati dichiarati decaduti dall'impiego;

REQUISITI SPECIFICI:

- **Diploma di Laurea in Psicologia** ovvero corrispondente Laurea Specialistica (LS) o Laurea Magistrale (LM) secondo le equiparazioni di cui al D.M. 09.07.2009 e s.m.i. e di cui alla vigente normativa;
- **Specializzazione in Psicoterapia** ovvero in disciplina equipollente, come stabilito dai DD.MM. 30 e 31.01.1998 e successive modificazioni e integrazioni,
- **Esperienza certificata** nella psicopatologia dell'età evolutiva di almeno 3 (tre) anni, maturata in strutture del settore privato-sociale e/o pubbliche;
- **Iscrizione** al corrispondente Albo professionale;

I requisiti prescritti devono essere posseduti alla data di scadenza del termine stabilito nel bando per la presentazione della domanda di ammissione.

Nel caso di conseguimento del titolo di studio all'estero, il candidato dovrà indicare, ai sensi dell'art. 38 del D.Lgs. 165/2001, gli estremi del decreto di riconoscimento del titolo di studio abilitante all'esercizio dell'attività professionale.

Non possono accedere agli impieghi coloro che siano stati esclusi dall'elettorato attivo, nonché coloro che siano stati dispensati dall'impiego presso una Pubblica Amministrazione per aver conseguito l'impiego stesso mediante la produzione di documenti falsi o viziati da invalidità non sanabile.

Si precisa che è inderogabilmente richiesta la disponibilità a spostarsi autonomamente nel territorio della U.O.C. NPIA, coordinandosi con i competenti referenti.

Art. 2

La domanda di partecipazione all'avviso, dovrà essere redatta in carta semplice e sottoscritta dal concorrente, a pena di esclusione, secondo lo schema di domanda allegato al presente bando (allegato A).

La firma in calce alla domanda, ai sensi dell'art. 39 del D.p.r. n. 445/2000, non necessita di autenticazione.

La domanda dovrà essere indirizzata al Direttore Generale f.f. ASL BA – U.O. Concorsi e Assunzioni – Lungomare Starita, 6 - 70132 Bari (BA)”, **entro e non oltre il 15 ^ giorno dalla data di pubblicazione** sul Bollettino Ufficiale della Regionale Puglia e sul sito portale aziendale – albo pretorio, **a pena di esclusione**, e inoltrata con la seguente modalità:

- **Posta Elettronica Certificata (PEC)** all'indirizzo: agruconcorsi.aslbari@pec.rupar.puglia.it (esclusivamente in formato “pdf”) secondo quanto previsto dall'art. 65 del D.Lgs. 82/2005 e s.m.i.; nell'oggetto della mail dovrà essere riportata la dicitura (*Domanda di partecipazione all'Avviso per il Fondo “Promozione del benessere psicologico*). La validità di tale invio, così come stabilito dalla normativa vigente, è subordinata all'utilizzo da parte del candidato di casella di **posta elettronica certificata personale. Non sarà ritenuto valido l'invio da casella di posta elettronica semplice/ordinaria anche se indirizzata alla PEC aziendale ovvero da PEC non personale.** La domanda (debitamente sottoscritta) e gli allegati devono essere inviati in formato pdf, inserendo il tutto, ove possibile, in un unico file.

Qualora il suddetto giorno sia festivo, il termine s'intende prorogato al primo giorno successivo non festivo.

Il termine fissato per la presentazione delle domande e dei documenti **è perentorio**; l'eventuale riserva di invio documenti è priva di effetto.

L'Azienda declina ogni responsabilità per eventuale smarrimento delle domande o dei documenti spediti a mezzo servizio postale, nonché nel caso di irreperibilità presso l'indirizzo comunicato.

ART. 3

Nella domanda, redatta secondo l'allegato modello A, debitamente datata e sottoscritta, il candidato dovrà dichiarare, sotto la propria responsabilità e consapevole delle sanzioni penali previste dall'art. 76 del D.P.R. n. 445/2000 per le ipotesi di falsità in atti e dichiarazioni mendaci, quanto segue:

- a) cognome e nome;
- b) luogo e data di nascita;
- c) **indirizzo di posta elettronica certificata alla quale questa Amministrazione potrà inviare ogni comunicazione finalizzata all'assunzione;**
- d) residenza e/o recapito cui inviare le eventuali comunicazioni relative all'Avviso;
- e) numero di un documento di identità in corso di validità;
- f) codice fiscale;
- g) essere cittadini di uno degli Stati membri dell'Unione Europea, o loro familiari non aventi la cittadinanza di uno Stato membro che siano titolari del diritto di soggiorno o del diritto di soggiorno permanente, ovvero cittadini di Paesi terzi che siano titolari del permesso di soggiorno CE per soggiornanti di lungo periodo o che siano titolari dello status di rifugiato o di protezione sussidiaria (art. 38 D. Lgs. 165/2001 e s.m.i.)
- h) titolo di studio di cui all'art. 1;
- i) possesso dei requisiti richiesti dal bando all'art. 1;
- j) iscrizione all'albo professionale, di cui all'art. 1;
- k) idoneità fisica all'impiego ed alle specifiche mansioni del posto da ricoprire senza limitazioni;
- l) di non essere stati esclusi dall'elettorato politico attivo e destituiti o dispensati dall'impiego presso una pubblica amministrazione e licenziati per persistente insufficiente rendimento o per aver conseguito l'impiego mediante la produzione di documenti falsi e comunque con mezzi fraudolenti;
- m) l'assenza di condanne penali, provvedimenti di interdizione o misure restrittive; in caso positivo devono essere dichiarate le condanne penali riportate e i provvedimenti di interdizione o le misure restrittive applicate ovvero non aver riportato condanne penali e non aver procedimenti penali in corso che comportino ipotesi di inconferibilità;
- n) di essere in posizione regolare nei confronti dell'obbligo di leva e di quelli relativi al servizio militare volontario (per i candidati cittadini italiani di sesso maschile nati entro il 31/12/1985);
- o) i titoli eventualmente posseduti che danno diritto a fruire della preferenza, a parità di merito, con altri concorrenti;
- p) di aver preso visione del presente bando e di sottostare a tutte le condizioni in esso stabilite;
- q) di accettare che le modalità di notifica rivenienti dalla procedura selettiva avvengano anche tramite pubblicazione sul sito Aziendale della ASL consultabile all'indirizzo www.sanita.puglia.it/web/asl-bari – sezione "Albo Pretorio" – "Concorsi e Avvisi";
- r) di autorizzare l'ASL Bari al trattamento e utilizzo dei dati personali di cui al D. Lgs. n. 196/2003;
- s) di autorizzare la pubblicazione del proprio nominativo sul sito internet dell'ASL Bari per tutte le comunicazioni inerenti l'avviso pubblico;

I cittadini degli Stati membri dell'Unione Europea devono inoltre dichiarare, a pena di esclusione:

- di avere adeguata conoscenza della lingua italiana;

- di essere in possesso di titolo di studio riconosciuto in Italia.

L'Amministrazione declina fin d'ora ogni responsabilità per dispersione di comunicazioni dipendenti da inesatta indicazione del recapito da parte dell'aspirante, da mancata oppure tardiva comunicazione del cambiamento di indirizzo indicato nella domanda, o per eventuali disguidi postali o telegrafici o altri motivi non imputabili a colpa dell'Azienda.

Le domande già pervenute in Azienda o che perverranno prima della pubblicazione dell'avviso sul Bollettino Ufficiale della Regione Puglia, non verranno prese in considerazione e saranno archiviate senza alcuna comunicazione agli interessati, in quanto la pubblicazione dell'avviso costituisce a tutti gli effetti notifica agli interessati.

Art. 4

Alla domanda di partecipazione, il candidato dovrà allegare i seguenti documenti, **a pena di esclusione**:
Dovranno altresì allegare:

1. Curriculum professionale datato e sottoscritto;
2. Titolo di studio conseguito, autocertificato secondo la normativa vigente;
3. Documentazione riguardante gli altri requisiti specifici di ammissione, autocertificati secondo la normativa vigente;
4. Fotocopia di un documento di identità in corso di validità;
5. Elenco dei documenti e dei titoli presentati

Si ricorda che ai sensi dell'art. 15 della Legge 183 del 12 novembre 2011 e della direttiva del Ministero della Pubblica Amministrazione e della Semplificazione n. 61547 del 22.12.2011, a far data dal 1 gennaio 2012, l'Azienda potrà accettare esclusivamente le dichiarazioni sostitutive rese ai sensi degli art. 46 e 47 del D.P.R. 445/00.

Le certificazioni rilasciate dalla P.A. in ordine a stati, qualità personali e fatti sono valide soltanto nei rapporti fra privati.

I candidati devono attenersi scrupolosamente a tali disposizioni nella predisposizione della domanda di partecipazione alla presente procedura.

L'amministrazione a campione, ovvero laddove sussistano ragionevoli dubbi sulla veridicità del contenuto delle dichiarazioni, si riserva di effettuare idonei controlli. Qualora emerga la non veridicità del contenuto della dichiarazione, il partecipante decadrà dai benefici eventualmente conseguiti al provvedimento emanato sulla base della dichiarazione non veritiera e **sarà segnalato all'autorità giudiziaria per dichiarazioni mendace.**

ART. 5

Saranno ammessi, con riserva di accertamento dei requisiti di accesso, tutti i candidati la cui domanda di partecipazione all'Avviso è pervenuta entro i termini e con le modalità previste dal presente bando.

L'accertamento del reale possesso dei requisiti dichiarati dai candidati verrà effettuato in qualsiasi momento e comunque prima di procedere all'assunzione.

Con provvedimento motivato, in qualsiasi momento, si potrà disporre l'esclusione dei candidati per difetto o mancanza dei prescritti requisiti rilevati dall'autodichiarazione.

Costituisce motivo di non ammissione:

- il mancato possesso di uno o più requisiti previsti per l'ammissione (Art. 1);
- l'invio della candidatura senza aver allegato la scansione del documento di identità in corso di validità;
- domanda spedita fuori termine
- omissione della firma in calce alla domanda

Si rammenta che saranno effettuate, anche a campione, verifiche e controlli sulla veridicità del contenuto delle dichiarazioni sostitutive ricevute. In caso di dichiarazioni non veritiere, oltre alla decadenza dell'interessato dalla procedura concorsuale nonché da qualsiasi beneficio conseguito, gli atti saranno trasmessi all'Autorità Giudiziaria competente.

ART. 6

La Commissione esaminatrice del presente avviso sarà nominata con deliberazione del Direttore Generale, dopo la scadenza del bando, nel rispetto delle composizioni e procedure previste dal D.P.R. 483/1997, nonché di quanto disposto dall'art. 35 bis del D. Lgs. n. 165/2001 in materia di prevenzione del fenomeno della corruzione nella formazione delle Commissioni.

La commissione esaminatrice provvederà all'ammissione dei candidati che hanno prodotto istanza di partecipazione, nonché alla valutazione della prova colloquio.

La selezione è prevista solo tramite colloquio, ed è effettuata dalla Commissione Esaminatrice che valuterà, in termini comparativi, la prova dei singoli candidati.

La suddetta prova d'esame pertanto in un colloquio durante il quale il candidato dovrà dimostrare di essere a conoscenza ed aver compreso il rationale del progetto di Ricerca per cui sono conferiti gli incarichi.

La commissione, ai sensi del D.P.R. 483/97, dispone per la valutazione della prova colloquio, di 30 punti complessivi.

Sarà dichiarato NON idoneo il candidato che abbia ottenuto nel colloquio un punteggio inferiore a 21/30.

In caso di parità, fra due o più candidati verrà preferito il candidato più giovane di età, come previsto dall'art. 2, comma 9, della Legge 16.06.1998, n. 191.

Al termine dei lavori la Commissione formulerà una graduatoria finale sulla base dei punteggi ottenuti da ciascun candidato, per la prova sostenuta.

Tale graduatoria verrà resa disponibile esclusivamente tramite pubblicazione sul sito internet istituzionale www.sanita.puglia.it/web/asl-bari.

L'Amministrazione approva gli atti della Commissione Esaminatrice e procede alla dichiarazione dei vincitori, secondo la graduatoria formulata.

Art.7

Luogo, data e ora del colloquio saranno resi noti esclusivamente mediante avviso di convocazione dei candidati pubblicato sul sito istituzionale sito internet istituzionale www.sanita.puglia.it/web/asl-bari con un preavviso di almeno 10 giorni, ovvero tramite invio di comunicazione personale a mezzo PEC ai concorrenti.

I candidati dovranno presentarsi al colloquio muniti di idoneo documento di riconoscimento, in corso di validità.

I candidati che per qualsiasi motivo non saranno presenti all'ora e nel giorno fissati per lo svolgimento della prova colloquio, saranno dichiarati decaduti dalla selezione, qualunque sia la causa dell'assenza, anche se non dipendente dalla volontà dei singoli concorrenti.

Art.8

Il contratto potrà essere sottoscritto soltanto previa verifica documentale del possesso dei requisiti prescritti e dei titoli che hanno consentito l'accesso alle procedure selettive. L'accertamento del mancato possesso dei requisiti pregiudica l'assunzione.

I candidati a cui verrà conferito l'incarico, secondo la graduatoria formulata, saranno sottoposti a visita medica preventiva e, a seguito di idoneità, saranno invitati a sottoscrivere un contratto di lavoro a tempo determinato con decorrenza pressoché immediata.

Gli incarichi saranno conferiti per la durata di 48 settimane e prevedono accessi per un massimo di 25 ore settimanali.

Le attività da svolgere sono relative alle specifiche finalità del piano regionale ***Promozione del benessere psicologico per i soggetti in età scolare e per i pazienti oncologici della Regione Puglia***, approvato con DGR 8/8/2023 n. 1201, nel rispetto dei vincoli generali previsti dalla normativa vigente in ordine all'impiego di detta tipologia di personale.

Gli incarichi conferibili, saranno finanziati con le risorse di cui al Decreto del Ministro della Salute, di concerto con il Ministro dell'Economia e delle Finanze, del 30 novembre 2021, recante "Fondo per la promozione del benessere e della persona finalizzato a favorire l'accesso ai servizi psicologici";

Gli incarichi cesseranno con la conclusione delle attività relative al piano regionale.

In caso di rinuncia o di decadenza di uno dei vincitori, anche dopo il parziale godimento del contratto, l'Azienda si riserva la facoltà di conferire il contratto per il periodo residuo, al candidato risultato idoneo, secondo l'ordine della graduatoria di merito

I vincitori dell'Avviso, all'atto della stipula del contratto individuale, devono dichiarare, sotto la propria responsabilità, di non avere altri rapporti di impiego pubblico e privato e di non trovarsi in nessuna delle situazioni di incompatibilità richiamate dall'art. 53 del D. Lgs. 30/03/2001, n.165.

L'Azienda, verificata la sussistenza dei requisiti prescritti, procederà alla stipula del contratto individuale di lavoro nel quale sarà indicata la data di inizio del rapporto di lavoro e la scadenza ed il numero massimo di ore settimanali previste.

La data di assunzione verrà concordata fra le parti ma, in ogni caso, salvo giustificati e documentati motivi, essa dovrà essere stabilita entro i 30 giorni successivi dalla comunicazione di assunzione. Gli effetti economici decorrono dalla data di effettiva assunzione in servizio.

E' in ogni modo condizione risolutiva del contratto in qualsiasi momento senza obbligo di preavviso, la presentazione di documenti falsi o dichiarazioni non veritiere viziati da invalidità.

E' previsto il periodo di prova di cui alla vigente normativa contrattuale.

ART. 9

Per tutto quanto non previsto si fa riferimento alla normativa contrattuale ed a quella vigente in materia.

Con la partecipazione al presente avviso è implicita da parte dei concorrenti l'accettazione, senza riserve, di tutte le disposizioni contenute nel bando stesso.

Il Direttore Generale si riserva, comunque, la facoltà di modificare, prorogare, sospendere o revocare il presente bando, per legittimi ed insindacabili motivi, senza l'obbligo di comunicarli e senza che i concorrenti possano accampare pretese o diritti di sorta anche in caso di presentazione delle domande.

Per ottenere **informazioni riguardanti l'avviso, i requisiti per partecipare e quant'altro non sia legato alla compilazione della domanda**, gli aspiranti potranno rivolgersi all'Azienda ASL BA - Area Gestione Risorse Umane - Ufficio Concorsi – Lungomare Starita, 6 - 70132 Bari - nelle ore di ricevimento dell'ufficio (*martedì e giovedì dalle 11.00 alle 13.00 e dalle 15.30 alle 17.30*), oppure potranno consultare il sito Internet: www.sanita.puglia.it/web/asl-bari - sezione "Albo Pretorio" – Concorsi e Avvisi".

Per quanto non previsto dal presente bando, valgono le norme di legge.

ART. 10

Ai sensi dell'art. 13 del Codice in materia di protezione dei dati personali (decreto legislativo 30 giugno 2003, n. 196), si informano i candidati che il trattamento dei dati personali da essi forniti in sede di partecipazione all'avviso comunque acquisiti a tal fine dall' AZIENDA SANITARIA PROVINCIALE DI BARI è finalizzato unicamente all'espletamento delle attività concorsuali o selettive ed avverrà a cura delle persone preposte al procedimento selettivo, anche da parte della commissione esaminatrice, presso l'ufficio preposto dall'Azienda (Area Gestione Risorse Umane), con l'utilizzo di procedure anche informatizzate, nei modi e nei limiti necessari per perseguire le predette finalità, anche in caso di eventuale comunicazione a terzi. Il conferimento di tali dati è necessario per valutare i requisiti di partecipazione e il possesso di titoli e la loro mancata indicazione può precludere tale valutazione.

Ai candidati sono riconosciuti i diritti di cui all'art. 7 del citato Codice (D.lgs. n. 196/2003), in particolare, il diritto di accedere ai propri dati personali, di chiederne la rettifica, l'aggiornamento e la cancellazione, se incompleti, erronei o raccolti in violazione della Legge, nonché di opporsi al loro trattamento per motivi legittimi rivolgendo le richieste al Direttore Area Gestione Risorse Umane.

ART. 11

Il Presente bando è pubblicato sul Bollettino Ufficiale della Regione Puglia, e sul sito web della ASL BA, quale allegato al provvedimento deliberativo.

Il Direttore Generale F.F.
Luigi FRUSCIO

Domanda di partecipazione

Allegato "A"



AL DIRETTORE GENERALE ASL BA
LUNGOMARE STARITA, 6
70132 BARI (BA)

Il sottoscritto __ (cognome) _____ (nome) _____,

CHIEDE

di essere ammesso a partecipare all' Avviso pubblico di selezione per solo **colloquio**, per il conferimento di **n. 3** incarichi a tempo determinato della durata di **48 settimane** per Dirigenti Psicologi, specialisti in Psicoterapia, per le attività progettuali relative al Piano regionale di utilizzazione del Fondo per "**Promozione del benessere psicologico per i soggetti in età scolare e per i pazienti oncologici della Regione Puglia**", sul B.U.R.P. n. ____ del _____.

A tale scopo, il sottoscritto, consapevole delle responsabilità penali cui può andare incontro in caso di dichiarazioni mendaci, ai sensi e per gli effetti dell'art. 76 del DPR 445/2000, dichiara sotto la propria responsabilità:

1. di essere nat ____ a _____ il _____ e di risiedere attualmente _____ in Via _____ n. _____ cap _____;
2. di essere di stato civile: _____ e di avere n. _____ figli;
3. di essere in possesso della cittadinanza _____ (specificare se italiana o di altro Stato);
4. di essere/non essere iscritt_ nelle liste elettorali del Comune di _____ (1);
5. di avere/non avere riportato condanne penali e di avere/non avere procedimenti penali in corso (2);
6. di _____ avere/non avere _____ procedimenti disciplinari in corso _____;
7. di essere in possesso del diploma di laurea: _____ conseguito in data _____ (gg/mm/aa) presso _____;
8. di essere in possesso della specializzazione in: _____ conseguita in data _____ (gg/mm/aa) presso _____;
9. di avere esperienza certificata nella psicopatologia dell'età evolutiva di almeno 3 Anni maturata in _____ dal _____ al _____ (gg/mm/aa);
10. di essere iscritto all'Albo _____ in data _____ al numero _____;
11. di essere disponibile a spostarsi autonomamente nel territorio della UOC NPIA, coordinandosi con i competenti referenti;
12. di essere nella seguente posizione nei riguardi degli obblighi militari: _____;
13. di accettare tutte le indicazioni contenute nel bando anche con espresso riferimento alle norme di salvaguardia;
14. che l'indirizzo al quale deve essere fatta ogni comunicazione relativa al presente avviso è il seguente:

Sig. _____ Via _____ C.A.P. _____ Comune _____ Prov. _____

Tel. _____ Cellulare _____ e-mail _____;

15. di aver effettuato il versamento del contributo di partecipazione pari a 20,00 euro (venti/00 euro), non rimborsabili, esclusivamente mediante il Portale Pagamenti della Regione Puglia.

Allega alla presente domanda i seguenti documenti e titoli:

- 1) curriculum formativo e professionale datato e firmato autocertificato ai sensi di legge secondo l'allegato modello "B";
- 2) fotocopia fronte-retro del seguente documento di identità in corso di validità _____
N° _____ rilasciato il _____ dal _____ con scadenza
il _____
- 3) elenco, in carta semplice, dei documenti ed eventuali titoli presentati datato e firmato
- 4) copia della ricevuta di pagamento: nome intestatario _____, data di esecuzione il

(luogo, data)

Firma

(firma per esteso e leggibile)

(1) in caso positivo, specificare in quale Comune; in caso negativo, indicare i motivi della non iscrizione o della cancellazione dalle liste medesime;

(2) in caso affermativo, specificare quali.



ALLEGATO "B"

CURRICULUM FORMATIVO E PROFESSIONALE

Il sottoscritto/a _____ con riferimento all'Avviso pubblico di selezione per solo colloquio, per il conferimento di n. 3 incarichi a tempo determinato della durata di 48 settimane per Dirigenti Psicologi, specialisti in Psicoterapia, per le attività progettuali relative al Piano regionale di utilizzazione del Fondo per "Promozione del benessere psicologico per i soggetti in età scolare e per i pazienti oncologici della Regione Puglia", ai sensi e per gli effetti dell'art. 46 e 47 del D.P.R. n. 445/2000, richiamate dall'art. 76, sotto la propria responsabilità e consapevole delle sanzioni penali in caso di dichiarazioni mendaci e della decadenza dei benefici eventualmente conseguiti al provvedimento emanato sulla base di dichiarazioni non veritiere di cui all'art. 75 del succitato D.P.R. e, informato su quanto previsto dal D.Lgs. 196/2003,

DICHIARA

quanto segue:

DATI PERSONALI

Nome
 Cognome
 Data nascita
 Luogo di nascita
 Residenza
 Recapiti telefonici
 E-mail:
 Stato civile

FORMAZIONE

Diploma di Laurea

conseguito presso l'Università

nell'anno accademico _____ (GG/MM/AA) con votazione

_____;

Abilitazione all'esercizio della Professione _____ conseguita _____ (GG/MM/AA)

con votazione _____;

Iscrizione all'Ordine dei _____ della Provincia di _____ con

anzianità dal _____ (GG/MM/AA) al n. _____;

POST-LAUREAM

Diploma di Specializzazione _____
conseguito presso l'Università _____
nell'anno accademico _____ (GG/MM/AA) con votazione _____ e di anni _____
_____;

Corso di Perfezionamento in _____

conseguito presso l'Università _____

nell'anno accademico _____ (GG/MM/AA) con votazione _____ e di anni _____
_____;

Master di I livello in _____

conseguito presso l'Università _____

nell'anno accademico _____ (GG/MM/AA) con votazione _____ e di anni _____;

Master di II livello in _____

conseguito presso l'Università _____

nell'anno accademico _____ (GG/MM/AA) con votazione _____ e di anni _____
_____;

Dottorato di Ricerca in _____

conseguito presso l'Università _____

nell'anno accademico _____ (GG/MM/AA) con votazione _____ e di anni _____;

Borsa di studio in _____

conseguito presso l'Università _____

nell'anno accademico _____ (GG/MM/AA) con votazione _____ e di anni _____
_____;

Certificazione di competenza in _____

conseguito presso l'Università/Ente _____

nell'anno accademico _____ (GG/MM/AA) con votazione _____ e di anni _____;

ATTIVITA' DIDATTICA (strettamente inerente al profilo professionale messo a selezione)**DOCENZE**Ente
_____corso di Laurea o altro _____
durata dal _____ al _____ ore _____ crediti _____;**RELATORE**Ente
_____corso di Laurea o altro _____
durata dal _____ al _____ ore _____ crediti _____;**MODERATORE**Ente
_____corso di Laurea o altro _____
durata dal _____ al _____ ore _____ crediti _____;**ORGANIZZATORE DI EVENTI SCIENTIFICI**Ente
_____corso di Laurea o altro _____
durata dal _____ al _____ ore _____ crediti _____;**INIZIATIVE DI AGGIORNAMENTO E FORMAZIONE****PARTECIPAZIONE A CORSI IN QUALITA' DI Uditore**

Organizzato da _____

dove si è svolto (località) _____

sul tema _____

crediti _____ periodo dal _____ al _____

CONVEGNO

Organizzato da _____

dove si è svolto (località) _____

sul tema _____

crediti _____ periodo dal _____ al _____

CONGRESSO- MEETING

Organizzato da _____
dove si è svolto (località) _____
sul tema _____
crediti _____ periodo dal _____ al _____

SEMINARIO

Organizzato da _____
dove si è svolto (località) _____
sul tema _____
crediti _____ periodo dal _____ al _____

ALTRO

Organizzato da _____
dove si è svolto (località) _____
sul tema _____
crediti _____ periodo dal _____ al _____

ATTIVITA' SCIENTIFICA**PUBBLICAZIONI SU RIVISTE NAZIONALI**

autori _____
titolo del lavoro _____
rivista _____ data _____

PUBBLICAZIONI SU RIVISTE INTERNAZIONALI

autori _____
titolo del lavoro _____
rivista _____ data _____

COMUNICAZIONI

autori _____
titolo del lavoro _____
rivista _____ data _____

ABSTRACTS

autori _____
titolo del lavoro _____
rivista _____ data _____

POSTER

autori _____
titolo del lavoro _____
rivista _____ data _____

ATTIVITA' PROFESSIONALE

Di **prestare attualmente** servizio con contratto di lavoro subordinato a tempo indeterminato in nel profilo professionale di _____ dell'Azienda Sanitaria Locale di _____ ovvero dell'Ente/Azienda _____ con sede legale alla Via _____ cap _____ città _____, a decorrere dal _____ e con prestazione oraria settimanale pari a _____, con le seguenti interruzioni del servizio:

- dal _____ al _____ per motivi di _____;
- dal _____ al _____ per motivi di _____;

Di **aver prestato** i seguenti servizi nel medesimo profilo (precisare presso quale Ente/Azienda, se accreditato e/o convenzionato con SSN, natura del rapporto se subordinato, convenzionato, coordinato e continuativo, libero professionale, decorrenza del rapporto di lavoro e fine rapporto di lavoro, orario di lavoro settimanale, eventuali interruzioni del servizio:

- Ente _____ accreditato e/o convenzionato _____ (SI, se accreditato e/o convenzionato, oppure NO) con sede legale alla Via _____ città _____ dal _____ al _____ in qualità di _____ presso l'unità operativa/servizio/reparto _____ con contratto di lavoro di tipo _____ e con prestazione oraria settimanale pari a _____ nonché con le seguenti interruzioni del servizio:
 - dal _____ al _____ per motivi di _____;
 - dal _____ al _____ per motivi di _____;

ALTRO

(Altra idonea documentazione da cui sia possibile dedurre attitudini professionali in relazione alle mansioni da svolgere)

Le dichiarazioni sopraindicate devono essere redatte in modo analitico e contenere tutti gli elementi necessari per una corretta valutazione del curriculum formativo e professionale (date precise dei servizi, eventuali periodi di aspettativa, part time, qualifiche ricoperte, Unità Operative presso le quali i servizi sono stati prestati, argomenti dei corsi, data di svolgimento, durata, ente organizzatore, esame finale, crediti formativi conseguiti, ecc...).

(luogo, data)

Firma

(firma per esteso e leggibile)



ENELCO DEI TITOLI
(in triplice copia)

Il sottoscritto/a _____
preso visione dell'Avviso pubblico di selezione per solo **colloquio**, per il conferimento di **n. 3** incarichi a tempo determinato della durata di **48 settimane** per Dirigenti Psicologi, specialisti in Psicoterapia, per le attività progettuali relative al Piano regionale di utilizzazione del Fondo per "**Promozione del benessere psicologico per i soggetti in età scolare e per i pazienti oncologici della Regione Puglia**", elenca i seguenti documenti e titoli:

- 1) _____
- 2) _____
- 3) _____

(luogo, data)

Firma

(firma per esteso e leggibile)

ASL BA

Avviso pubblico, per colloquio e titoli, di mobilità volontaria tra enti del comparto sanità del servizio sanitario nazionale per la copertura a tempo indeterminato di n. 3 posti di Dirigente Amministrativo.

IL DIRETTORE GENERALE F.F.

Rende noto che

in esecuzione della D.D.G. n. 1668 del 09/08/2024, è indetto avviso pubblico, per colloquio e titoli, di mobilità nazionale tra Enti pubblici del Comparto Sanità del Servizio Sanitario Nazionale, per la copertura a tempo indeterminato, di n. 3 posti di Dirigente Amministrativo, ai sensi dell'art.30 del D. Lgs 165/2001 s.m.i. e del Regolamento Aziendale sulla mobilità in entrata dell'Area della Dirigenza dei ruoli Sanitario, Professionale, Tecnico ed Amministrativo, approvato con deliberazione n. 2690 del 16/12/2009.

Art. 1 - REQUISITI DI AMMISSIONE

Possono partecipare alla presente procedura di mobilità coloro che sono in possesso dei seguenti requisiti generali e specifici di ammissione:

- a) essere dipendente con rapporto di lavoro a tempo indeterminato e a tempo pieno presso Enti e Aziende del Servizio Sanitario Nazionale o presso le pubbliche Amministrazioni di cui all'art. 1 comma 2 del D.Lgs 165/2001 inquadrati nel profilo professionale oggetto del presente avviso (Dirigente Amministrativo);
- b) di aver superato il periodo di prova;
- c) di non aver subito sanzioni disciplinari nell'ultimo biennio dalla data di pubblicazione dell'avviso di mobilità e non avere procedimenti disciplinari in corso;
- d) di non avere cause ostative al mantenimento del rapporto del pubblico impiego;
- e) non aver riportato condanne penali anche non definitive e di non avere procedimenti penali in corso per reati contro la pubblica amministrazione o per reati commessi nello svolgimento dell'attività oggetto del presente avviso, per i quali è già stato disposto il rinvio a giudizio.
- f) possesso dell'idoneità fisica all'esercizio delle mansioni proprie del profilo di appartenenza che verrà verificato all'atto del trasferimento.

L'Amministrazione si riserva di verificare il possesso dei requisiti dichiarati dai candidati nella domanda e può disporre, in ogni momento, l'esclusione dalla procedura per la mancanza anche di uno solo dei requisiti suddetti. L'esclusione è disposta, con motivato provvedimento. Nelle more della verifica del possesso dei requisiti tutti i candidati partecipano con riserva alla procedura.

I requisiti devono essere posseduti alla data di scadenza del termine stabilito dal presente avviso di mobilità oltre che all'atto del trasferimento. Il mancato possesso anche di uno solo dei requisiti sopra richiamati comporterà l'esclusione dalla procedura di mobilità ovvero, in caso di carenza riscontrata all'atto del trasferimento, la decadenza dal diritto al trasferimento stesso.

Art. 2 - MODALITÀ E TERMINE DI PRESENTAZIONE DELLE DOMANDE

La domanda di partecipazione all'avviso di mobilità, dovrà essere redatta in carta semplice e sottoscritta dal concorrente, a pena di esclusione, secondo lo schema di domanda allegato al presente bando (allegato A).

La firma in calce alla domanda, ai sensi dell'art. 39 del D.p.r. n. 445/2000, non necessita di autenticazione.

La domanda dovrà essere indirizzata al Direttore Generale f.f. ASL BA – U.O.S. Concorsi e Assunzioni – Lungomare Starita, 6 - 70132 Bari (BA)”, **entro e non oltre il 30 ^ giorno dalla data di pubblicazione dell’estratto del presente bando sulla Gazzetta Ufficiale 4ª Serie Speciale – Concorsi**; il bando verrà pubblicato integralmente sul Bollettino Ufficiale della Regionale Puglia e sul sito portale aziendale – albo pretorio, **a pena di esclusione**, e inoltrata con la seguente modalità:

- **Posta Elettronica Certificata** (PEC) all’indirizzo: agruconcorsi.aslbari@pec.rupar.puglia.it (esclusivamente in formato “pdf”) secondo quanto previsto dall’art. 65 del D.Lgs. 82/2005 e s.m.i.; nell’oggetto della mail dovrà essere riportata la dicitura (*Domanda di partecipazione avviso di mobilità per n. 3 posti di Dirigente Amministrativo*). La validità di tale invio, così come stabilito dalla normativa vigente, è subordinata all’utilizzo da parte del candidato di casella di **posta elettronica certificata personale. Non sarà ritenuto valido l’invio da casella di posta elettronica semplice/ordinaria anche se indirizzata alla PEC aziendale ovvero da PEC non personale.** La domanda (debitamente sottoscritta) e gli allegati devono essere inviati in formato pdf, inserendo il tutto, ove possibile, in un unico file.

Qualora il suddetto giorno sia festivo, il termine s’intende prorogato al primo giorno successivo non festivo.

Il termine fissato per la presentazione delle domande e dei documenti **è perentorio**; l’eventuale riserva di invio documenti è priva di effetto.

L’Azienda declina ogni responsabilità per eventuale smarrimento delle domande o dei documenti spediti a mezzo servizio postale, nonché nel caso di irreperibilità presso l’indirizzo comunicato.

ART. 3 - DOMANDA DI PARTECIPAZIONE E CONTRIBUTO DI PARTECIPAZIONE AL CONCORSO

Nella domanda, redatta secondo l’allegato modello A, debitamente datata e sottoscritta, il candidato dovrà dichiarare, sotto la propria responsabilità e consapevole delle sanzioni penali previste dall’art. 76 del D.P.R. n. 445/2000 per le ipotesi di falsità in atti e dichiarazioni mendaci, quanto segue:

- 1) il cognome e il nome;
- 2) la procedura di mobilità alla quale si partecipa;
- 3) la data, il luogo di nascita e la residenza;
- 4) la situazione familiare e/o sociale;
- 5) il possesso della cittadinanza italiana (sono equiparati ai cittadini italiani, gli italiani non appartenenti alla repubblica) ovvero della cittadinanza di uno Stato membro dell’Unione Europea purché in possesso dei diritti civili e politici negli stati di appartenenza;
- 6) il Comune o Stato estero di iscrizione nelle liste elettorali, ovvero i motivi della non iscrizione o della cancellazione dalle liste medesime;
- 7) l’aver/ non aver riportato condanne penali e l’aver/non aver procedimenti penali in corso;
- 8) l’aver/non aver subito sanzioni disciplinari nel corso dell’ultimo biennio;
- 9) di essere in possesso del diploma di laurea _____ conseguito in data _____ presso _____;
- 10) di essere attualmente dipendente a tempo indeterminato della seguente Azienda/Ente del Comparto Sanità _____ nel profilo professionale di DIRIGENTE AMMINISTRATIVO dal _____ con rapporto di lavoro a tempo pieno;
- 11) di aver superato il periodo di prova nel profilo professionale attualmente ricoperto;
- 12) la posizione nei riguardi degli obblighi militari;
- 13) di accettare tutte le indicazioni contenute nel bando e dare espresso assenso al trattamento dei dati personali, finalizzato alla gestione della procedura e degli adempimenti conseguenti;
- 14) il domicilio presso il quale deve essere fatta ogni comunicazione; in caso di mancata indicazione vale

la residenza indicata. Il candidato assume l'onere di comunicare tempestivamente ogni successivo cambiamento del suddetto domicilio.

- 15) di aver effettuato il versamento del contributo di partecipazione pari a 20,00 euro (venti/00 euro), non rimborsabili, esclusivamente mediante il Portale Pagamenti della Regione Puglia https://pagopa.rupar.puglia.it/pa/public/richiestaPagamentoSpontaneo.html?codTipo=TASSA_CONCORSO.

Il contributo di partecipazione dovrà essere pagato entro e non oltre i termini di scadenza del presente avviso, allegando copia del versamento al modello "A".

Il versamento deve riportare nella causale la dicitura: **"Avviso Pubblico di mobilità per Dirigente Amministrativo"**.

L'Amministrazione declina fin d'ora ogni responsabilità per dispersione di comunicazioni dipendenti da inesatta indicazione del recapito da parte dell'aspirante, da mancata oppure tardiva comunicazione del cambiamento di indirizzo indicato nella domanda, o per eventuali disguidi postali o telegrafici o altri motivi non imputabili a colpa dell'Azienda.

Le domande di mobilità già pervenute in Azienda o che perverranno prima della pubblicazione dell'avviso di mobilità sulla Gazzetta Ufficiale 4ª Serie Speciale – Concorsi, non verranno prese in considerazione e saranno archiviate senza alcuna comunicazione agli interessati, in quanto la pubblicazione dell'avviso costituisce a tutti gli effetti notifica agli interessati.

Coloro che avessero già inviato la domanda di trasferimento all'Azienda al di fuori della procedura descritta, dovranno ripresentare istanza di partecipazione all'avviso di mobilità in argomento.

Art. 4: DOCUMENTAZIONE DA ALLEGARE ALLA DOMANDA

Alla domanda di partecipazione, il candidato dovrà allegare i seguenti documenti, **a pena di esclusione**:

- 1) un dettagliato curriculum professionale, redatto secondo lo schema allegato B, dal quale si evincano, in particolare, gli studi e i titoli professionali, l'esperienza maturata in funzioni dirigenziali, gli incarichi di responsabilità ricoperti. Il curriculum formativo e professionale, qualora non reso con finalità di autocertificazione, ha unicamente uno scopo informativo e, pertanto, non produrrà attribuzione di alcun punteggio;
- 2) copia fotostatica fronte retro di un documento di identità in corso di validità;
- 3) elenco, in carta semplice, datato e firmato, dei documenti e titoli presentati (mentre dei documenti serve una sola copia), numerati progressivamente in relazione al corrispondente documento o titolo;
- 4) copia della ricevuta di pagamento pari a € 20,00 (venti/00 euro).

Si ricorda che ai sensi dell'art. 15 della Legge 183 del 12 novembre 2011 e della direttiva del Ministero della Pubblica Amministrazione e della Semplificazione n. 61547 del 22.12.2011, a far data dal 1 gennaio 2012, l'Azienda potrà accettare esclusivamente le dichiarazioni sostitutive rese ai sensi degli art. 46 e 47 del D.P.R. 445/00.

Le certificazioni rilasciate dalla P.A. in ordine a stati, qualità personali e fatti sono valide soltanto nei rapporti fra privati.

I candidati devono attenersi scrupolosamente a tali disposizioni nella predisposizione della domanda di partecipazione alla presente procedura.

L'amministrazione a campione, ovvero laddove sussistano ragionevoli dubbi sulla veridicità del contenuto

delle dichiarazioni, si riserva di effettuare idonei controlli. Qualora emerga la non veridicità del contenuto della dichiarazione, il partecipante decadrà dai benefici eventualmente conseguiti al provvedimento emanato sulla base della dichiarazione non veritiera e **sarà segnalato all'autorità giudiziaria per dichiarazioni mendace.**

Art. 5 - VALUTAZIONE DEI TITOLI

Per una corretta valutazione dei titoli di carriera, accademici e di studio, titoli scientifici, partecipazioni a congressi, convegni o seminari, ecc., la dichiarazione resa dal candidato mediante curriculum formativo e professionale datato e firmato, autocertificato ai sensi di legge, secondo l'allegato modello "B", dovrà contenere tutti gli elementi conoscitivi essenziali del certificato originale, **pena la non valutazione.**

Per i servizi prestati, pena la non valutazione, l'interessato è tenuto a specificare:

✓ la tipologia della struttura presso la quale il servizio è attualmente svolto; per eventuali altri servizi la tipologia della struttura presso la quale gli stessi sono stati prestati (se pubblica, privata convenzionata e/o accreditata con il Servizio Sanitario Nazionale, privata non convenzionata);

✓ il rapporto di lavoro a tempo indeterminato indicando la denominazione e sede dell'Amministrazione, il profilo professionale e disciplina di inquadramento, ed eventuali altri rapporti di lavoro a tempo determinato;

✓ l'orario di lavoro svolto, se a tempo pieno, definito o parziale (in questo caso indicarne la percentuale);

✓ il preciso periodo del servizio con l'indicazione della data di inizio e dell'eventuale cessazione e con la precisazione di eventuali interruzioni del rapporto di impiego per aspettative non retribuite;

✓ per i periodi di servizio prestato all'estero o presso organismi internazionali, valutabili nei titoli di carriera, è necessario che gli interessati specifichino la data di inizio e di eventuale cessazione, eventuali interruzioni del rapporto di impiego, i motivi della cessazione, ed il profilo professionale e la disciplina di inquadramento. Il predetto servizio deve altresì avere ottenuto, ai fini della valutazione, il necessario riconoscimento rilasciato dalle competenti autorità ai sensi della normativa vigente (indicare estremi del provvedimento di riconoscimento), entro e non oltre il termine utile per la presentazione delle domande di partecipazione alla selezione.

L'interessato inoltre è tenuto ad indicare, pena la non valutazione:

- le attività svolte in regime di libera professione o di collaborazione coordinata e continuativa o a progetto, con l'esatta denominazione e indirizzo del committente, il profilo professionale e l'eventuale disciplina di inquadramento, la struttura presso la quale l'attività è stata svolta, la data di inizio della collaborazione e l'eventuale data di termine della stessa, l'impegno orario settimanale e/o mensile, l'oggetto del contratto o del progetto;

- i titoli di studio posseduti, l'indicazione completa della data, sede e denominazione dell'Istituto in cui gli stessi sono stati conseguiti. Il titolo di studio conseguito all'estero deve aver ottenuto il riconoscimento di equipollenza ai diplomi italiani, rilasciata dalle competenti autorità (indicare estremi del Decreto Ministeriale di riconoscimento), entro e non oltre il termine utile per la presentazione delle domande di partecipazione alla selezione;

- la frequenza a corsi di aggiornamento, con indicazione della denominazione dell'Ente che ha organizzato il corso, oggetto del corso, data di svolgimento e se trattasi di eventi conclusi con verifica finale o con conseguimento di crediti formativi (in questo caso indicare il numero dei crediti);

- partecipazione in qualità di uditore/moderatore/relatore in corsi/convegni attinenti il profilo;
- gli incarichi di docenza conferiti da Enti pubblici con indicazione della denominazione dell'ente che ha conferito l'incarico, oggetto della docenza e ore effettive di lezione svolte.
- Incarichi di responsabilità attinenti il profilo e conferiti con atto formale deliberativo

I lavori scientifici (articoli, comunicazioni, abstracts, poster, ecc.) devono essere editi a stampa e sono valutati solo se presentati in originale, in copia autentica ovvero in copia dichiarata conforme all'originale (con le modalità di cui agli artt. 19 e 47 del D.p.r. 445/00). I partecipanti devono presentare i lavori avendo cura di evidenziare il proprio nome e indicando il numero progressivo con cui sono riportati nell'allegato elenco dei documenti.

Art.6 - AMMISSIONE E/O ESCLUSIONE DEI CANDIDATI

Il Direttore Generale con provvedimento motivato provvederà all'ammissione o l'eventuale esclusione dei candidati dalla procedura di mobilità.

Alla selezione saranno ammessi tutti coloro che presenteranno domanda di partecipazione in regola con i requisiti richiesti dal bando.

La mancata sottoscrizione della domanda costituisce motivo di esclusione dal presente avviso.

Non saranno prese in considerazione le istanze di coloro che:

1. Abbiano riportato nell'ultimo biennio antecedente alla data di pubblicazione del presente Avviso, sanzioni disciplinari superiori alla censura scritta ed abbiano procedimenti disciplinari in corso;
2. siano dipendenti inquadrati in aree o qualifiche non corrispondenti alla posizione oggetto del presente avviso.
3. Siano stati dichiarati dal medico competente fisicamente "non idonei" ovvero "idonei con prescrizioni particolari" alle mansioni relative al profilo oggetto della mobilità o per i quali, comunque, risultino formalmente delle limitazioni al normale svolgimento delle mansioni proprie del profilo stesso;

Saranno altresì esclusi dalla procedura di mobilità:

- a) i candidati che non sottoscrivono la domanda di partecipazione;
- b) i candidati che non allegano copia fotostatica fronte retro di un documento di identità in corso di validità;
- c) i candidati che non allegano curriculum formativo e professionale datato e firmato;
- d) i candidati che non allegano elenco, in carta semplice, datato e firmato, dei documenti e titoli presentati;
- e) i candidati che non allegano copia della ricevuta di pagamento dei € 20,00 (venti/00 euro) nei modi e tempi stabili;
- f) i candidati che presentano la domanda di mobilità oltre il termine stabilito sulla Gazzetta Ufficiale 4ª Serie Speciale – Concorsi;
- g) i candidati che non rispettano le modalità di trasmissione della domanda stabilite dal bando;
- h) i candidati che non dichiarano nella domanda di partecipazione l'accettazione di tutte le condizioni stabilite dal bando di selezione;
- i) i candidati che sono stati esclusi dall'elettorato attivo, nonché coloro che sono stati dispensati dall'impiego presso PP.AA., per aver conseguito l'impiego stesso mediante la produzione di documenti falsi o viziati da invalidità non sanabile;

L'esclusione verrà notificata agli interessati nei termini stabiliti dalle vigenti disposizioni di legge.

Art. 7 - COMMISSIONE DI VALUTAZIONE

La valutazione dei titoli e l'accertamento delle competenze professionali dei candidati, verrà effettuata da una apposita Commissione Esaminatrice, nominata con apposito provvedimento ad insindacabile giudizio dal Direttore Generale, composta da tre membri, di cui due componenti fissi ed uno afferente al profilo professionale messo a selezione.

La Commissione è presieduta dal Direttore Amministrativo, ovvero da un Dirigente da lui delegato, quale primo componente fisso; il secondo componente (fisso) è il Direttore dell'Area Gestione Risorse Umane, o Dirigente dell'Area, o suo delegato. Il terzo componente è un Direttore di S.C. nel profilo messo a selezione. Le funzioni di segretario sono svolte da un dipendente amministrativo dell'U.O.S. Concorsi ed Assunzioni, appartenente ad un profilo professionale non inferiore alla categoria "C".

ART. 8 - VALUTAZIONE DEI CANDIDATI

La Commissione Esaminatrice procederà alla valutazione dei candidati ammessi alla mobilità sulla base della:

- 1 – prova colloquio;
- 2 –anzianità di servizio, strettamente relativa all'area, ruolo e profilo messo a selezione, prestato con rapporto di lavoro a tempo determinato o indeterminato, esclusivamente a rapporti di lavoro dipendente;
- 3 –numero dei figli;
- 4 –avvicinamento al coniuge oppure al proprio nucleo familiare;
- 5 –curriculum formativo e professionale.

Per la valutazione dei candidati la Commissione dispone di complessivi 60 punti così suddivisi:

- a) 30 punti per la prova colloquio;
- b) 30 punti per i titoli;

I **30 punti** per la valutazione dei titoli sono così ripartiti:

a) Anzianità di servizio prestato nella stessa posizione funzionale in Aziende Sanitarie e/o Ospedaliere e/o Enti pubblici: per il servizio nel profilo e disciplina messa a selezione, la Commissione assegnerà al candidato 1,00 per anno, per **un massimo 10 punti**; punti 0,08 a mese trascurando la frazione inferiore ai 15 giorni (ed arrotondandola viceversa);

b) Curriculum formativo e professionale per un massimo di 15 punti.

La Commissione assegnerà i 15 punti tenendo presente:

1. Incarichi di responsabilità;
2. Soggiorni di studio o di addestramento professionale attinenti la disciplina messa a selezione;
3. Attività didattica nella disciplina messa a selezione presso corsi di studio per il conseguimento di diploma universitario di laurea o di specializzazione presso scuole di formazione del personale sanitario con indicazione delle ore annue di insegnamento;
4. Partecipazione a corsi di aggiornamento professionale che abbiano finalità di formazione;
5. Attività di ricerca;
6. Pubblicazioni e produzione scientifica prettamente pertinente al settore su riviste italiane ed estere;
7. Formazione post laurea e specialistica;

c) Per la situazione personale e/o familiare: fino ad un massimo di 5 punti.

- **Per i figli**, punti 0,100 per ciascun figlio e punteggio di 0,500 nel caso di situazione di handicap dello stesso;

- **Per l'avvicinamento**, indistintamente al coniuge o al nucleo familiare, punti 0,100 e punti 0,500 nel caso di situazione di handicap del coniuge o di un componente il proprio nucleo familiare;

La prova colloquio è diretto alla valutazione della professionalità in possesso dell'aspirante.

La Commissione per il colloquio dispone di **30 punti** e il colloquio si intende superato con un punteggio uguale o superiore a 21/30; un punteggio inferiore pertanto comporterà la mera apposizione della formula di giudizio di "non idoneità" e, quindi, la consequenziale esclusione dalla graduatoria di merito.

La data e il luogo del colloquio verranno comunicate ai candidati con Avviso, pubblicato almeno 5 giorni prima della data fissata, sul sito web aziendale www.sanita.puglia.it/web/asl-bari, considerato quale notifica ufficiale a tutti i partecipanti. I candidati dovranno presentarsi nel giorno e nell'ora stabilite, con un documento valido di riconoscimento. La mancata presenza al colloquio nel giorno, nell'ora e nella sede stabilita, determina l'esclusione dalla procedura di mobilità.

Art.9 - GRADUATORIA E ASSUNZIONE IN SERVIZIO

La graduatoria dei candidati risultati idonei alla prova colloquio verrà formulata dalla Commissione Esaminatrice, secondo l'ordine dei punteggi conseguiti da ciascun candidato.

Il Direttore Generale provvederà con proprio atto deliberativo all'approvazione della graduatoria ed alla nomina dei vincitori. Si precisa che, sulla base di quanto stabilito dall'art. 8 del Regolamento Regionale n. 28 del 17/10/2012, la nomina del vincitore è subordinata all'esito della verifica negativa, da parte del competente organismo, sull'esistenza di Dirigenti in esubero, in eccedenza o in disponibilità, nel profilo/disciplina messa in mobilità.

Il trasferimento resta comunque vincolato all'esito della visita medica di idoneità (piena ed incondizionata) alla specifica mansione, da parte del Medico competente di questa ASL, nonché al rilascio del nulla osta definitivo da parte dell'Azienda di provenienza nei termini contrattuali e, comunque, non oltre un termine ragionevole per l'Amministrazione ricevente.

L'effettiva immissione in servizio rimane subordinata alla verifica dei requisiti previsti dalle disposizioni vigenti, nonché di quelli previsti dal presente avviso ed avverrà previa sottoscrizione del contratto individuale di lavoro per l'immissione nei ruoli della ASL BA. In caso di mancata presentazione in servizio alla data della convocazione, senza giustificato motivo, ovvero in caso di mancata presentazione alla data medesima dell'autorizzazione dell'amministrazione di appartenenza, il dipendente selezionato sarà considerato rinunciatario.

I vincitori del presente avviso di mobilità non potranno chiedere trasferimento ad altra Azienda per un periodo di due anni, a decorrere dalla data di effettivo trasferimento presso questa ASL, così come disposto dall'art. 12, comma 1, della Legge Regionale 12/05/2005.

Art. 10 - TRATTAMENTO DEI DATI PERSONALI

Ai sensi degli artt. 13-14 del Regolamento Generale sulla Protezione dei Dati (Regolamento UE 2016/679 del Parlamento europeo e del Consiglio del 27 aprile 2016), si informano gli interessati che il trattamento dei dati personali forniti dai candidati in sede di partecipazione al presente bando/avviso saranno raccolti dall'ASL BA, in qualità di Titolare del trattamento dei dati.

I dati personali dei candidati saranno trattati, anche attraverso sistemi informatizzati, per le finalità di reclutamento di personale e dell'eventuale instaurazione del rapporto di lavoro.

I dati saranno trattati esclusivamente dal personale e da collaboratori dell'ASL BA o delle società di servizi

espressamente designate come responsabili del trattamento. Al di fuori di queste ipotesi, i dati non saranno diffusi, né saranno comunicati a terzi, fatti salvi i casi in cui si renda necessario comunicarli ad altri soggetti coinvolti nell'attività istruttoria e nei casi specificamente previsti dal diritto nazionale o dell'Unione Europea.

Gli interessati hanno il diritto di ottenere dall'ASL BA, nei casi previsti, l'accesso ai dati personali e la rettifica o la cancellazione degli stessi o la limitazione del trattamento che li riguarda o di opporsi al trattamento (artt. 15 e ss. del Regolamento UE 2016/679).

L'apposita istanza è presentata contattando il Titolare del trattamento (ASL BA, con sede in Lungomare Starita, 6, 70123 Bari; PEC: protocollo.asl.bari@pec.rupar.puglia.it; email: direzione.generale@asl.bari.it, tel. 080.5842568) o il Responsabile della protezione dei dati (DPO) email: dpo@asl.bari.it; PEC: protocollo.asl.bari@pec.rupar.puglia.it, 080.5842565).

Gli interessati che ritengono che il trattamento dei dati personali a loro riferiti avvenga in violazione di quanto previsto dalla disciplina in materia di protezione dei dati personali hanno il diritto di proporre reclamo al Garante, come previsto dall'art. 77 del Regolamento (UE) 2016/679, o di adire le opportune sedi giudiziarie ai sensi dell'art. art. 79 del Regolamento citato.

Per ulteriori informazioni sul trattamento dei dati personali si rinvia all'informativa specifica resa disponibile sul sito web nell'apposita sezione - Privacy - Informative Privacy - del sito internet istituzionale all'indirizzo www.asl.bari.it.

Art. 11 – DISPOSIZIONI FINALI E NORME DI SALVAGUARDIA

Per tutto quanto non contemplato dal presente avviso si intendono qui richiamate, a tutti gli effetti, le disposizioni di legge e regolamentari vigenti in materia.

Con la partecipazione al presente Avviso di mobilità, è implicita da parte dei concorrenti l'accettazione, senza riserve, di tutte le disposizioni contenute nel bando stesso.

Il Direttore Generale si riserva, comunque, la facoltà di modificare, prorogare, sospendere o revocare il presente bando, per legittimi ed insindacabili motivi, senza l'obbligo di comunicarli e senza che i concorrenti possano accampare pretese o diritti di sorta anche in caso di presentazione delle domande.

Per eventuali informazioni, gli aspiranti potranno rivolgersi alla U.O.S. Assunzioni e Concorsi – Settore Mobilità, sito in Bari, Lungomare Starita, 6, tel. 080/5842582 – 080/5842491.

Il Direttore Generale f.f.
Luigi FRUSCIO

Domanda di partecipazione
Allegato "A"



AL DIRETTORE GENERALE ASL BA
LUNGOMARE STARITA, 6
70132 BARI (BA)

Il sottoscritto __ (cognome) _____ (nome) _____,

CHIEDE

di essere ammesso a partecipare all'avviso pubblico di mobilità per l'assunzione a tempo indeterminato, mediante trasferimento tra Enti pubblici del Comparto Sanità del Servizio Sanitario Nazionale, di n. 3 posti di Dirigente Amministrativo, ai sensi dell'art.30 del D. Lgs 165/2001, pubblicato per estratto sulla Gazzetta Ufficiale 4ª Serie Speciale – Concorsi n. _____ del _____ e pubblicato sul B.U.R.P. n. _____ del _____.

A tale scopo, il sottoscritto, consapevole delle responsabilità penali cui può andare incontro in caso di dichiarazioni mendaci, ai sensi e per gli effetti dell'art. 76 del DPR 445/2000, dichiara sotto la propria responsabilità:

1. di essere nat _____ a _____ il _____ e di risiedere attualmente _____ in Via _____ n. _____ cap _____;
2. di essere di stato civile: _____ e di avere n. _____ figli;
3. di essere in possesso della cittadinanza _____ (specificare se italiana o di altro Stato);
4. di essere/non essere iscritt_ nelle liste elettorali del Comune di _____ (1);
5. di avere/non avere riportato condanne penali e di avere/non avere procedimenti penali in corso (2);
6. di avere/non avere procedimenti disciplinari in corso _____;
7. di essere in possesso del diploma di laurea: _____ conseguito in data _____ (gg/mm/aa) presso _____;
8. di essere attualmente dipendente a tempo indeterminato della seguente Azienda/Ente del Comparto Sanità _____ nel profilo professionale di **Dirigente Amministrativo** dal _____ (gg/mm/aa) con rapporto di lavoro a tempo pieno;
9. di aver superato il periodo di prova nel profilo professionale attualmente ricoperto dal _____ (gg/mm/aa);
10. di essere nella seguente posizione nei riguardi degli obblighi militari: _____;
11. di accettare tutte le indicazioni contenute nel bando anche con espresso riferimento alle norme di salvaguardia;
12. che l'indirizzo al quale deve essere fatta ogni comunicazione relativa al presente avviso è il seguente:
Sig. _____ Via _____ C.A.P. _____ Comune _____ Prov. _____ Tel. _____
_____ Cellulare _____ e-mail _____;
15. di aver effettuato il versamento del contributo di partecipazione pari a 20,00 euro (venti/00 euro), non rimborsabili, esclusivamente mediante il Portale Pagamenti della Regione Puglia.

Allega alla presente domanda i seguenti documenti e titoli:

- 1) curriculum formativo e professionale datato e firmato autocertificato ai sensi di legge secondo l'allegato modello "B";

- 2) fotocopia fronte-retro del seguente documento di identità in corso di validità _____
N° _____ rilasciato il _____ dal _____ con scadenza il _____
- 3) elenco, in carta semplice, dei documenti ed eventuali titoli presentati datato e firmato
- 4) copia della ricevuta di pagamento: nome intestatario _____, data di esecuzione il _____

(luogo, data)

Firma

(firma per esteso e leggibile)

- (1) in caso positivo, specificare in quale Comune; in caso negativo, indicare i motivi della non iscrizione o della cancellazione dalle liste medesime;
(2) in caso affermativo, specificare quali.



ALLEGATO "B"

CURRICULUM FORMATIVO E PROFESSIONALE

Il sottoscritto/a _____ con riferimento all'avviso pubblico di mobilità per l'assunzione a tempo indeterminato, mediante trasferimento tra Enti pubblici del Comparto Sanità del Servizio Sanitario Nazionale, di n. 3 posti di Dirigente Amministrativo, ai sensi e per gli effetti dell'art. 46 e 47 del D.P.R. n. 445/2000, richiamate dall'art. 76, sotto la propria responsabilità e consapevole delle sanzioni penali in caso di dichiarazioni mendaci e della decadenza dei benefici eventualmente conseguiti al provvedimento emanato sulla base di dichiarazioni non veritiere di cui all'art. 75 del succitato D.P.R. e, informato su quanto previsto dal D.Lgs. 196/2003,

DICHIARA

quanto segue:

DATI PERSONALI

Nome

Cognome

Data nascita

Luogo di nascita

Residenza

Recapiti telefonici

E-mail:

Stato civile

SITUAZIONE FAMILIARE

La **propria famiglia** è residente a _____ provincia (_____) indirizzo _____ ed è così composta:

1) _____ **intestataria scheda**
(cognome nome)

(nato a) (il) _____ (stato civile)

(particolare situazione personale)

2) _____
(cognome nome)

(nato a) (il) _____ (stato civile)

(particolare situazione personale)

3) _____
(cognome nome)

(nato a) (il) _____ (stato civile)

4) _____
(cognome nome)

(nato a) (il)

(stato civile)

(particolare situazione personale)

di avere ***l'esigenza di avvicinarsi al proprio coniuge*** _____ oppure
 (nome e cognome)

al ***proprio nucleo familiare*** _____
 (nome e cognome)

residente _____ provincia (_____) indirizzo _____ n. _____

FORMAZIONE

Diploma di Laurea _____
 conseguito presso l'Università _____
 nell'anno accademico _____ (GG/MM/AA) con votazione _____;

Abilitazione all'esercizio della Professione _____ conseguita _____ (GG/MM/AA) con
 votazione _____;

Iscrizione all'Ordine dei _____ della Provincia di _____ con anzianità
 dal _____ (GG/MM/AA) al n. _____;

POST-LAUREAM

Corso di Perfezionamento in _____
 conseguito presso l'Università _____
 nell'anno accademico _____ (GG/MM/AA) con votazione _____ e di anni _____;

Master di I livello in _____
 conseguito presso l'Università _____
 nell'anno accademico _____ (GG/MM/AA) con votazione _____ e di anni _____;

Master di II livello in _____
 conseguito presso l'Università _____
 nell'anno accademico _____ (GG/MM/AA) con votazione _____ e di anni _____;

Dottorato di Ricerca in _____
 conseguito presso l'Università _____
 nell'anno accademico _____ (GG/MM/AA) con votazione _____ e di anni _____;

Borsa di studio in _____
 conseguito presso l'Università _____

nell'anno accademico _____ (GG/MM/AA) con votazione _____ e di anni _____;

Diploma di Specializzazione _____

conseguito presso l'Università _____

nell'anno accademico _____ (GG/MM/AA) con votazione _____ e di anni _____;

Certificazione di competenza in _____

conseguito presso l'Università/Ente _____

nell'anno accademico _____ (GG/MM/AA) con votazione _____ e di anni _____;

ATTIVITA' DIDATTICA (strettamente inerente al profilo professionale messo a selezione)

DOCENZE

Ente _____

corso di Laurea o altro _____

durata dal _____ al _____ ore _____ crediti _____;

RELATORE

Ente _____

corso di Laurea o altro _____

durata dal _____ al _____ ore _____ crediti _____;

MODERATORE

Ente _____

corso di Laurea o altro _____

durata dal _____ al _____ ore _____ crediti _____;

ORGANIZZATORE DI EVENTI SCIENTIFICI

Ente _____

corso di Laurea o altro _____

durata dal _____ al _____ ore _____ crediti _____;

INIZIATIVE DI AGGIORNAMENTO E FORMAZIONE

PARTECIPAZIONE A CORSI IN QUALITA' DI UDITORE

Organizzato da _____

dove si è svolto (località) _____

sul tema _____

crediti _____ periodo dal _____ al _____

CONVEGNO

Organizzato da _____

dove si è svolto (località) _____
sul tema _____
crediti _____ periodo dal _____ al _____

CONGRESSO- MEETING

Organizzato da _____
dove si è svolto (località) _____
sul tema _____
crediti _____ periodo dal _____ al _____

SEMINARIO

Organizzato da _____
dove si è svolto (località) _____
sul tema _____
crediti _____ periodo dal _____ al _____

ALTRO

Organizzato da _____
dove si è svolto (località) _____
sul tema _____
crediti _____ periodo dal _____ al _____

ATTIVITA' SCIENTIFICA**PUBBLICAZIONI SU RIVISTE NAZIONALI**

autori _____
titolo del lavoro _____
rivista _____ data _____

PUBBLICAZIONI SU RIVISTE INTERNAZIONALI

autori _____
titolo del lavoro _____
rivista _____ data _____

COMUNICAZIONI

autori _____
titolo del lavoro _____
rivista _____ data _____

ABSTRACTS

autori _____

titolo del lavoro _____
 rivista _____ data _____

POSTER

autori _____
 titolo del lavoro _____
 rivista _____ data _____

ATTIVITA' PROFESSIONALE

Di **prestare attualmente** servizio con contratto di lavoro subordinato a tempo indeterminato in nel profilo professionale di DIRIGENTE AMMINISTRATIVO presso l'Unità Operativa _____ dell'Azienda Sanitaria Locale di _____

ovvero dell'Ente/Azienda _____ con sede legale alla Via _____ cap _____ città _____, a decorrere dal _____ e con prestazione oraria settimanale pari a _____, con le seguenti interruzioni del servizio:

- dal _____ al _____ per motivi di _____;
- dal _____ al _____ per motivi di _____;

Di **aver prestato** i seguenti servizi nel medesimo profilo (precisare presso quale Ente/Azienda, se accreditato e/o convenzionato con SSN, natura del rapporto se subordinato, convenzionato, coordinato e continuativo, libero professionale, decorrenza del rapporto di lavoro e fine rapporto di lavoro, orario di lavoro settimanale, eventuali interruzioni del servizio) :

- Ente _____ accreditato e/o convenzionato _____ (SI, se accreditato e/o convenzionato, oppure NO) con sede legale alla Via _____ città _____ dal _____ al _____ in qualità di _____ presso l'unità operativa/servizio/reparto _____

con contratto di lavoro di tipo _____ e con prestazione oraria settimanale pari a _____ nonché con le seguenti interruzioni del servizio:

- dal _____ al _____ per motivi di _____;
- dal _____ al _____ per motivi di _____;

Di **svolgere o di aver svolto i seguenti incarichi di responsabilità** (indicare la tipologia dell'incarico e gli estremi del provvedimento)

ALTRO

(Altra idonea documentazione da cui sia possibile dedurre attitudini professionali in relazione alle mansioni da svolgere)

Le dichiarazioni sopraindicate devono essere redatte in modo analitico e contenere tutti gli elementi necessari per una corretta valutazione del curriculum formativo e professionale (date precise dei servizi, eventuali periodi di aspettativa, part time, qualifiche ricoperte, Unità Operative presso le quali i servizi sono stati prestati, argomenti dei corsi, data di svolgimento, durata, ente organizzatore, esame finale, crediti formativi conseguiti, ecc...).

(luogo, data)

Firma

(firma per esteso e leggibile)



ELENCO DEI TITOLI
(in triplice copia)


Il sottoscritto/a _____
preso visione dell'avviso pubblico di mobilità per l'assunzione a tempo indeterminato, mediante trasferimento tra Enti pubblici del Comparto Sanità del Servizio Sanitario Nazionale, di n. 3 posti di Dirigente Amministrativo, ai sensi dell'art.30 del D. Lgs 165/2001, elenca i seguenti documenti e titoli:

- 1) _____
- 2) _____
- 3) _____

(luogo, data)

Firma

(firma per esteso e leggibile)

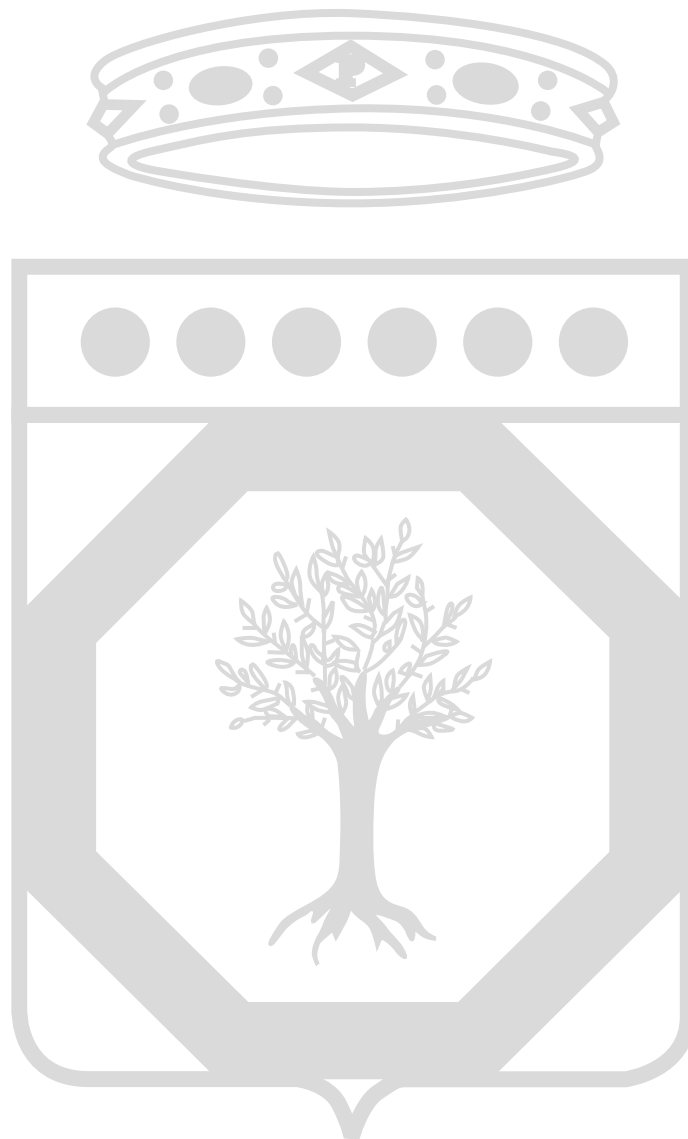

BOLLETTINO UFFICIALE

della Regione Puglia

Direzione e Redazione: Lungomare Nazario Sauro, 33 - 70121 Bari

Tel. 080 540 6372

Sito internet: <http://burp.regione.puglia.it>

e-mail: burp@pec.rupar.puglia.it - burp@regione.puglia.it

Responsabile **Dott. Francesco Monaco**

Edipress dei f.lli Caraglia & C. s.a.s. - 83031 Ariano Irpino (AV)