

SOCIETA' GINOSA 6

Procedura abilitativa semplificata (PAS) ai sensi dell'art. 6 del D.Lgs. 3 marzo 2011, n. 28. Lavori di realizzazione di un impianto di produzione di energia elettrica da fonte rinnovabile di tipo solare di potenza pari a 6, 1056 MW su area di cava dismessa, con relative infrastrutture elettriche di collegamento alla rete elettrica nazionale, da realizzarsi nel Comune di Ginosa (TA) in Località Lama delle Pere.

Elenco Elaborati

- Elaborati Grafici opere di connessione;
 - DS1Q6C1_Planimetria Generale_Tav.1a.
 - DS1Q6C1_Planimetria Generale su catastale_Tav.1b.
 - DS1Q6C1_elaboratoparticolarestruttura_Tav.6.
 - DS1Q6C1_elaboratoparticolarerecinzione_Tav.7.
 - DS1Q6C1_Cabineutente_Tav.2.
 - DS1Q6C1_Cabinesezionamento_Tav.3.
 - DS1Q6C1_Cabinediconsegna_Tav.4.
- Elaborati Grafici;
 - DS1Q6C1_PlanimetriaInterferenzaReticololdrografico_15.
 - DS1Q6C1_PlanimetriaImpiantoFotovoltaico_06.
 - DS1Q6C1_PlanimetriaGM Impianto2000_05.
 - DS1Q6C1_PlanimetriaDettaglioCTR2000_07.
 - DS1Q6C1_PlanimetriaCatastaleGenerale_03.
 - DS1Q6C1_PlanimetriaCatastaledettagliIngressoCP_19.
 - DS1Q6C1_PlanimetriaCatastaleDettaglioImpianto_20.
 - DS1Q6C1_PlanimetriaCatastaleDettaglioCabine_18.
 - DS1Q6C1_PlanimetriaBaseOrtofoto_04.
 - DS1Q6C1_PlanimetriaBaselGM_02.
 - DS1Q6C1_Planimetria di InterferenzaPAI_08.
 - DS1Q6C1_InterferenzaSitiReteNatura2000_16.
 - DS1Q6C1_InterferenzaPPTR_6_3_2_Percettive_14.
 - DS1Q6C1_InterferenzaPPTR_6_3_1_Culturali_13.
 - DS1Q6C1_InterferenzaPPTR_6_2_2_Aree_Protette_12.
 - DS1Q6C1_InterferenzaPPTR_6_2_1_Botanico_Vegetazionali_11.
 - DS1Q6C1_InterferenzaPPTR_6_1_2_Idrologiche_10.
 - DS1Q6C1_InterferenzaPPTR_6_1_1_Geomorfologiche_09.
 - DS1Q6C1_InterferenzaAreeIBA_17.
 - DS1Q6C1_Buffer_Cave Aree Idonee_22.
 - DS1Q6C1_Accesso_Cabine_PPTR_20.
 - DS1Q6C1_Accesso_Cabine_Catastale_21.
- Elaborati strutturali;
 - Piano di manutenzione.

nomina_collaudatore.
istanza_deposito_sismico.
DS1Q6C1_RelazioneRibaltamento_06.
DS1Q6C1_RelazioneGeotecnica.
DS1Q6C1_RelazioneFondazioni_09.
DS1Q6C1_Relazione Geologica.
DS1Q6C1_CalcoliPreliminariImpianti_04.
DS1Q6C1_CalcoliPreliminariFV_01.
DS1Q6C1_CalcoliPreliminariCabine_02.
DS1Q6C1_CalcoliPreliminariAltreStrutture_03.

➤ Documentazione progettuale;
Relazione tecnica asseverata.
Preliminare Erimar Sarim.
Pareri e nulla osta.
Notifica preliminare localia lama delle pere 6 mw.
MA_Datasheet_Vertex_DEG20C.20_202011.
Durc_INPS_p4energy.
DS1Q6C1_TerreRocceScavo_03.pdf.
DS1Q6C1_studioprevisionaleacustico_01.
DS1Q6C1_studioimpattielettromagnetici_02.
DS1Q6C1_Stralcio_PRG.
DS1Q6C1_schemielettrici_Tav.5.
DS1Q6C1_RelazionePaesaggistica_01.
DS1Q6C1_RelazioneLuminoso_07.
DS1Q6C1_RelazioneIdrologica.
DS1Q6C1_RelazioneIdraulica.
DS1Q6C1_RelazioneCumulativa_05.
DS1Q6C1_RelazioneCompatibilitaPTA.
DS1Q6C1_RelazioneAreePerorseFuoco_08.
DS1Q6C1_Relazione Descrittiva.
DS1Q6C1_Planimetria Generale su catastale_Tav.1b.
Dichiarazione impresa esecutrice.
Denuncia di esercizio cava.
Contratto Pepe Carmela - Ferrandina Energy Industrial.
contratto erimar - ferrandina.

Comunicazione Ufficio Attività estrattive.
Cessazione cava Girifalco.
Autocertificazione PAS.

Lucera 01/09/2023

Il Rappresentante Legale


AP ENGINEERS SRL
Via dell'Artigianato 13
71036 LUCERA (FG)
P.IVA 03943370712



Pratica edilizia	_____
del	_____
Protocollo	_____

RELAZIONE TECNICA DI ASSEVERAZIONE

DATI DEL PROGETTISTA

Cognome e Nome	<i>Piacquadio Umberto</i>			
codice fiscale				
nato a	prov.	<i>EE</i>	stato	<i>Italia</i>
nato il				
residente in	prov.		stato	
indirizzo				C.A.P.
con studio in	<i>Lucera</i>	prov.	<i>FG</i>	stato <i>Italia</i>
indirizzo	<i>Viale dell'Artigianato n. 13</i>			C.A.P. <i>71036</i>
Iscritto all'ordine/collegio	<i>Ordine degli Ingegneri</i>	di	<i>Foggia</i>	al n. <i>1840</i>
Telefono				fax.
posta elettronica certificata	<i>umberto.piacquadio@ingpec.eu</i>			

N.b. I dati del progettista coincidono con quelli già indicati, nella sezione 2 dell'Allegato "Soggetti coinvolti", per il progettista delle opere architettoniche

DICHIARAZIONI

Il progettista, in qualità di tecnico asseverante, preso atto di assumere la qualità di persona esercente un servizio di pubblica necessità ai sensi degli articoli 359 e 481 del Codice Penale, consapevole che le dichiarazioni false, la falsità negli atti e l'uso di atti falsi comportano l'applicazione delle sanzioni penali previste dagli artt. 75 e 76 del d.P.R. n. 445/2000 e di quelle di cui all'art. 19, comma 6, della legge n. 241/1990, sotto la propria responsabilità

DICHIARA

1) Tipologia di intervento e descrizione sintetica delle opere

che i lavori riguardano l'immobile/il terreno individuato nella PAS di cui la presente relazione costituisce parte integrante e sostanziale;

che le opere in progetto sono subordinate a **PAS** in quanto rientrano nella seguente **tipologia di intervento**:

- | | |
|--------------------------|--|
| <input type="checkbox"/> | collocato su edifici, tettoie, serre o pensiline e da realizzarsi con tegole fotovoltaiche o altri elementi innovativi; |
| <input type="checkbox"/> | collocato su edifici o loro pertinenze (realizzati all'interno della zona A di cui al D.M. 1444/1968) e da realizzarsi con tegole fotovoltaiche o altri elementi innovativi; |
| <input type="checkbox"/> | Impianto solare fotovoltaico non integrato ubicato al suolo con potenza inferiore a 20 kW; |

- Impianto solare fotovoltaico ubicato a suolo su terreni agricoli (max 10% del terreno agricolo e distanza superiore a 2000 mt. da altri terreni dello stesso proprietario), non ricadenti fra quelli di cui al punto 12.1 e 12.2 lettera a) del D.M. 10/09/2010, aventi capacità di generazione inferiore alla soglia indicata alla tabella A allegata al D.Lgs n. 387 del 29/12/2003, cioè con potenza inferiore a 20 kW, e che faccia capo ad un unico punto di connessione ed ad un unico soggetto;
- Impianto solare fotovoltaico ubicato su aree già degradate da attività antropiche, pregresse o in atto, tra cui siti industriali, cave, discariche, siti contaminati, con potenza non superiore a 1 MW e direttamente su suolo;
- Impianto eolico di potenza inferiore a 200 kW con max 4 generatori eolici;
- Impianti Biomassa, gas di discarica, gas residuati dai processi di depurazione, operanti in assetto cogenerativi con potenza > 50 ≤ 1000 kW ovvero 3000 kWt;
- Impianti alimentati da biomassa e biogas con potenza max 200 kW;
- Impianti da gas di discarica, gas residuati con potenza inferiore a 1 MW;
- Impianti non cogenerativi con potenza ≤ 250kW;
- Impianti idroelettrici e geotermoelettrici realizzati su edifici esistenti senza variaz one planoaltimetriche, senza cambio di destinazione d'uso, senza intaccare parti strutturali, ecc., con potenza max 200 kW;
- Impianti idroelettrici e geotermoelettrici alimentati da fonte idraulica con potenza inferiore a 1 MW;
- Attività di costruzione ed esercizio di impianti fotovoltaici di **potenza sino a 10 MW** connessi alla rete elettrica di media tensione e localizzati in area a destinazione industriale, produttiva o commerciale (ai sensi del c.9 bis, dell'art.6 del D.LGS 28/2011 modificato dal D.L. 77/2021.
- Altro impianto di energia elettrica: **Impianto solare Fotovoltaico di potenza sino a 10 MW con opere di collegamento alla rete elettrica di media o alta tensione ricadenti nelle Aree idonee classificate dall'art. 20 comma 8 del Dlgs 199/2021 e s.m.i.**

e che consistono in:

Realizzazione di un impianto di produzione di energia elettrica da fonte rinnovabile di tipo solare di potenza pari a 6,1056 MW con relative opere di connessione alla rete elettrica nazionale da realizzarsi nel comune di Ginosa (TA) in località Lama delle Pere, su suolo di cava dismessa censito in catasto del medesimo comune al foglio 116 p.la 327 e foglio 124 p.lle 73, 347, 348, 105, 77, 349, 351, 353, 354, 352, 358.

2) Dati dell'immobile oggetto di intervento

che l'intervento interessa l'immobile sito in via /località Lama delle Pere n. snc interno XX avente destinazione d'uso esistente terreno agricolo (ad es. . residenziale, industriale, commerciale, ecc...) e di progetto impianto Fotovoltaico

Censito al NCEU			
Foglio	Particella	Sub	Cat

Censito in NCT		
Foglio	Particella	Sub
116	327	-
124	73	-
124	347	
124	348	-
124	105	
124	77	
124	349	
124	351	
124	353	
124	354	
124	352	
124	358	

Superfici edificio (reali e non catastali)		
coperta mq.	scoperta mq.	altezza m.
63.00	86520.00	2,60

Superfici terreno (reali e non catastali) Mq. 86583.00

3) Strumentazione urbanistica comunale vigente e in salvaguardia

che l'area/immobile oggetto di intervento risulta individuata dal/è da realizzarsi su:

	SPECIFICARE	ZONA	ART.
<input checked="" type="checkbox"/> PUG/ PRG/ PDF	PRG	E	Art. 30
<input type="checkbox"/> PIANO PARTICOLAREGGIATO			
<input type="checkbox"/> PIANO DI RECUPERO			
<input type="checkbox"/> P.I.P			
<input type="checkbox"/> P.E.E.P.			
<input type="checkbox"/> ALTRO:			

4) Variazioni catastali (L. n. 331/2004 art.1 comma 332)

che l'immobile oggetto dei lavori

4.1 **non necessita di alcuna variazione catastale**

4.2 **necessita di variazione catastale** che sarà eseguita ad ultimazione lavori e trasmessa, unitamente alla nuova planimetria alla Amministrazione Comunale

5) Tutela dall'inquinamento acustico

che l'intervento

5.1 **non rientra** nell'ambito di applicazione dell'articolo 8 della l. n. 447/1995

5.2 **rientra** nell'ambito di applicazione dell'articolo 8 della l. n. 447/1995, integrato con i contenuti dell'articolo 4 del d.P.R. n. 227/2011 e pertanto **si allega:**

5.2.1 documentazione di impatto acustico (art. 8, commi 2 e 4, legge n. 447/1995)

5.2.2 valutazione previsionale di clima acustico (art. 8, comma 3, legge n. 447/1995)

5.2.3 autocertificazione a firma del tecnico abilitato competente in acustica ambientale in cui si attesta il rispetto dei requisiti di protezione acustica in relazione alla zonizzazione acustica di riferimento (art. 8, comma 3-

bis, legge n. 447/1995)

5.2.4 dichiarazione sostitutiva dell'atto di notorietà, a firma del titolare, relativa al rispetto dei limiti stabiliti dal documento di classificazione acustica del territorio comunale di riferimento ovvero, ove questo non sia stato adottato, ai limiti individuati dal d.P.C.M. 14 novembre 1997 (art. 4, commi 1 e 2, d.P.R. n. 227/2011)

che è stata presentata alla Provincia competente apposita relazione tecnica asseverata da un tecnico competente, che documenti il rispetto dei limiti di cui alla presente normativa, per l'esercizio di nuove attività imprenditoriali, ovvero per ampliamenti o modifiche di attività esistenti, che determinano un livello di rumore ambientale superiore a 40 dB(A) durante il periodo diurno e superiore a 30 dB(A) durante il periodo notturno (art.12 LEGGE REGIONALE 12 febbraio 2002, N. 3 "Norme di indirizzo per il contenimento e la riduzione dell'inquinamento acustico").

6) Produzione di materiali di risulta

che le opere

6.1 non sono soggette alla normativa relativa ai materiali da scavo (art. 41-bis D.L. n. 69 del 2013 e art. 184-bis d.lgs. n. 152 del 2006)

6.2 **comportano** la produzione di materiali da scavo **considerati come sottoprodotti** ai sensi dell'articolo 184-bis, comma 1, del d.lgs. n. 152/2006 o dell'articolo 41-bis, comma 1, D.L. n. 69 del 2013, e inoltre

6.2.1 **le opere comportano** la produzione di materiali da scavo per un **volume superiore a 6000 mc e sono soggette a VIA o AIA**, e pertanto, ai sensi dell'art. 184-bis, comma 2-bis, e del d.m. n. 161/2012

6.2.1.1. **si allega/ si comunicano gli estremi del** Provvedimento di VIA o AIA, comprensivo dell'assenso al Piano di Utilizzo dei materiali da scavo, rilasciato da _____ con prot. _____ in data _____

(*) (variabile, solo nel caso di richiesta contestuale di atti di assenso presupposti alla SCIA)

6.2.2 le opere comportano la produzione di materiali da scavo per un **volume inferiore o uguale a 6000 mc** ovvero **(pur superando tale soglia) non sono soggette a VIA o AIA**, e pertanto

6.2.2.1 **allega autocertificazione del titolare** resa all'ARPA ai sensi del comma 2 dell'art. 41-bis D.L. n. 69 del 2013 (**ARTICOLO ABROGATO**)

6.3 **comportano** la produzione di materiali da scavo che saranno riutilizzati nello stesso luogo di produzione e pertanto

6.3.1 **allega autocertificazione del titolare (che i materiali da scavo saranno riutilizzati nello stesso luogo di produzione)**

6.4 riguardano interventi di **demolizione di edifici o altri manufatti preesistenti e producono rifiuti** la cui gestione è disciplinata ai sensi della parte quarta del d.lgs. n. 152/2006

6.5 **comportano** la produzione di **materiali da scavo che saranno gestiti dall'interessato come rifiuti**

6.6 **Ai sensi del RR n.6/2006 si allega bilancio di produzione**

7) Prevenzione incendi

che l'intervento

7.1 non è soggetto alle norme di prevenzione incendi

7.2 è soggetto alle norme tecniche di prevenzione incendi e le stesse sono rispettate

nel progetto

- 7.3 presenta caratteristiche tali da non consentire l'integrale osservanza delle regole tecniche di prevenzione incendi e pertanto
- 7.3.1 **si allega la documentazione necessaria** all'ottenimento della deroga (*) (variabile, solo nel caso di richiesta contestuale di atti di assenso presupposti alla SCIA)
- 7.3.2 la relativa deroga è stata ottenuta con prot. _____
in data _____

e che l'intervento

- 7.4 **non è soggetto alla valutazione del progetto** da parte del Comando Provinciale dei Vigili del Fuoco ai sensi del d.P.R. n. 151/2011
- 7.5 **è soggetto alla valutazione del progetto** da parte del Comando Provinciale dei Vigili del Fuoco, ai sensi dell'articolo 3 del d.P.R. n. 151/2011 e pertanto
- 7.5.1 **si allega la documentazione necessaria** alla valutazione del progetto (*) (variabile, solo nel caso di richiesta contestuale di atti di assenso presupposti alla SCIA)
- 7.5.2 la valutazione del progetto è stata effettuata con prot. _____
in data _____
- 7.6 **costituisce variante e il sottoscritto assevera che le modifiche non costituiscono variazione dei requisiti di sicurezza antincendio** già approvati con parere del Comando Provinciale dei Vigili del fuoco rilasciato con prot. _____ in data _____

8) Amianto

che le opere

- 8.1 **non interessano** parti di edifici con presenza di fibre di amianto
- 8.2 **interessano** parti di edifici con presenza di fibre di amianto e che pertanto il datore di lavoro, prima dell'inizio di lavori di demolizione o di rimozione dell'amianto o di materiali contenenti amianto da edifici, strutture, apparecchi e impianti, nonché dai mezzi di trasporto, predispone, ai sensi dei commi 2 e 5 dell'articolo 256 del d.lgs. n. 81/2008, il **Piano di Lavoro di demolizione o rimozione dell'amianto**
- 8.2.1 **in allegato** alla presente relazione di asseverazione (*) (variabile, solo nel caso di richiesta contestuale di atti di assenso presupposti alla SCIA)
- 8.2.2 presentato con prot. _____ in data _____

9) Interventi strutturali e/o in zona sismica

che l'intervento

- 9.1 **non prevede** la realizzazione di **opere di conglomerato cementizio armato**, normale e precompresso ed a struttura metallica
- 9.2 **prevede** la realizzazione di opere di **conglomerato cementizio armato**, normale e precompresso ed a struttura metallica; pertanto
- 9.2.1 **si allega la documentazione** relativa alla denuncia di cui all'articolo 65 del d.P.R. n. 380/2001 (**trattasi di opere non rilevanti per cui si prevede il deposito allo sportello unico**)
- 9.2.2 la denuncia di cui all'articolo 65 del d.P.R. n. 380/2001 è già stata depositata con prot. _____ in data _____

9.2.3 la denuncia di cui all'articolo 65 del d.P.R. n. 380/2001 verrà depositata prima dell'inizio dei lavori

e che l'intervento

9.3 **non prevede opere** da denunciare o autorizzare ai sensi degli articoli 93 e 94 del d.P.R. n. 380/2001 o della corrispondente normativa regionale

9.4 **prevede opere che non richiedono il deposito dei calcoli strutturali al SUE, trattandosi di opere minore priva di rilevanza per la pubblica incolumità** di cui alla Deliberazione della Giunta Regionale 3 giugno 2010, n. 1309, elenco:

"A1" PUNTO _____

"A2" PUNTO _____

All'uopo si allega:

- 1) relazione tecnica esplicativa: contenente le informazioni relative alla tipologia della costruzione o del manufatto, le dimensioni dell'intervento proposto, la destinazione d'uso ed il contesto in cui viene realizzato, indicando espressamente a quali punti degli elenchi A.1 e A.2 si fa riferimento. In tutti i casi occorre valutare e dimostrare analiticamente che vengono rispettati i limiti di carico prescritti ed ogni altro requisito o condizione indicati nei medesimi elenchi. Nel caso si utilizzino strutture prefabbricate e/o modulari, occorre allegare i certificati di origine rilasciati dal produttore;
- 2) elaborato grafico: comprensivo di piante e sezioni, quotato ed in scala commisurata all'entità dell'intervento, contenente le informazioni necessarie a dimostrare che i parametri dimensionali rientrano tra i limiti indicati negli elenchi sopra citati.

9.5 costituisce una **variante non sostanziale riguardante parti strutturali** relativa ad un progetto esecutivo delle strutture precedentemente presentato con prot. _____ in data _____

9.6 prevede il deposito dei calcoli strutturali prima dell'inizio dei lavori (art. 93 e 94 d. P.R. n. 380/01), il successivo deposito della "relazione sismica a struttura ultimata" (art.6 L. 1086/1971), infine, del collaudo statico. Pertanto

si allega la documentazione relativa ai calcoli strutturali (**trattasi di opere non rilevanti per cui si prevede il deposito allo sportello unico**)

la relativa denuncia dei lavori in zona sismica è già stata depositata con prot. _____ in data _____

la denuncia di cui all'articolo 93 e 94 del d.P.R. n. 380/2001 verrà depositata prima dell'inizio dei lavori

9.7 **prevede opere strutturali soggette ad autorizzazione sismica** ai sensi dell'articolo 94 del d.P.R. n. 380/2001 o della corrispondente normativa regionale e pertanto

9.7.1 **si allega** la documentazione necessaria per il rilascio dell'**autorizzazione sismica**

(*) (variabile, solo nel caso di richiesta contestuale di atti di assenso presupposti alla SCIA)

9.7.2 **la relativa autorizzazione è già stata ottenuta** con prot. _____ in data _____

9.7.3 la denuncia di cui all'articolo 93 e 94 del d.P.R. n. 380/2001 verrà depositata prima dell'inizio dei lavori

10) Qualità ambientale dei terreni

che l'intervento, in relazione alla qualità ambientale dei terreni,

- 10.1 **non richiede indagini ambientali preventive** in relazione alle attività finora svolte sull'area interessata dall'intervento
- 10.2 a seguito delle preventive analisi ambientali effettuate, **non necessita di bonifica**, pertanto
- 10.2.1 **si allegano i risultati delle analisi ambientali dei terreni**

DICHIARAZIONI RELATIVE AI VINCOLI

TUTELA STORICO-AMBIENTALE

11) Bene sottoposto al Piano Paesaggistico Territoriale Regionale della Puglia

che l'immobile oggetto dei lavori con riferimento al PPTR approvato Con delibera n. 176 del 16 febbraio 2015, pubblicata sul BURP n. 40 del 23.03.2015

- 11.1 **non è sottoposto a tutela**
- 11.2 **è sottoposto a tutela ma l'intervento non richiede il rilascio dell'autorizzazione/accertamento di compatibilità paesaggistica**
- 11.3 **è sottoposto a tutela e pertanto**
- 11.3.1 **è assoggettato al procedimento semplificato di autorizzazione paesaggistica**, in quanto di lieve entità, secondo quanto previsto dal d.P.R. n. 139/2010, e pertanto
- 11.3.1.1 **si allega la relazione paesaggistica semplificata e la documentazione necessaria ai fini del rilascio dell'autorizzazione paesaggistica semplificata**
(* (variabile, solo nel caso di richiesta contestuale di atti di assenso presupposti alla SCIA)
- 11.3.1.2 l'autorizzazione paesaggistica semplificata è stata rilasciata con prot. _____ in data _____
- 11.3.2 **è assoggettato al procedimento ordinario di autorizzazione paesaggistica, e pertanto**
- 11.3.2.1 **si allega la relazione paesaggistica e la documentazione necessaria ai fini del rilascio dell'autorizzazione paesaggistica**
(* (variabile, solo nel caso di richiesta contestuale di atti di assenso presupposti alla SCIA)
- 11.3.2.2 l'autorizzazione paesaggistica è stata rilasciata con prot. _____ in data _____
- 11.3.3 **è assoggettato al procedimento di accertamento di compatibilità paesaggistica**
- 11.3.1 **si allega la documentazione necessaria ai fini dell'accertamento di compatibilità paesaggistica**
(* (variabile, solo nel caso di richiesta contestuale di atti di assenso presupposti alla SCIA)
- 11.3.4 **accertamento di compatibilità paesaggistica**

è stato rilasciato il parere positivo

12) Bene sottoposto a parere della Soprintendenza

che l'immobile oggetto dei lavori, ai sensi del Parte II, Titolo I, Capo I del d.lgs. n. 42/2004,

12.1 **non è sottoposto a tutela**

12.2 **è sottoposto a tutela e pertanto**

12.2.1 **si allega la documentazione necessaria** ai fini del rilascio del parere/nulla osta
 (*) (variabile, solo nel caso di richiesta contestuale di atti di assenso presupposti alla SCIA)

12.2.2 il parere/nulla osta è stato rilasciato con prot. _____ in data _____

13) Bene inserito in zona del Centro Storico

che l'immobile oggetto dei lavori ricade:

13.1 **ZONA 1 – Rilascio parere Soprintendenza Archeologica per opere implicante lavori di scavo;**

13.2 **ZONA 2 – Preavviso di almeno 10gg. Prima esecuzione scavi alla Soprintendenza Archeologica per esecuzione saggi;**

12.2.3 **ZONA 3 – Comunicazione data inizio lavori scavo con almeno 10gg di anticipo alla Soprintendenza Archeologica**

12.3 **non rientra all'interno del centro storico**

14) Bene inserito in area di interesse archeologica (D.G.C. n. 126/89)

che l'immobile oggetto dei lavori è sottoposto a

14.1 **zona archeologica 1 – Rilascio parere Soprintendenza Archeologica per opere implicante lavori di scavo;**

14.2 **zona archeologica 2 – Preavviso di almeno 10gg prima dell'esecuzione scavi alla Soprintendenza Archeologica per esecuzione saggi;**

14.3 **zona archeologica 3 – Comunicazione data inizio lavori scavo con almeno 10gg di anticipo alla Soprintendenza Archeologica.**

14.4 **Area di intervento non sottoposta in area archeologica**

15) Bene in area protetta

che l'immobile oggetto dei lavori, ai sensi della legge n. 394/1991 (Legge quadro sulle aree protette) e della corrispondente normativa regionale,

15.1 **non ricade in area tutelata**

15.2 **ricade in area tutelata, ma le opere non comportano alterazione dei luoghi o dell'aspetto esteriore degli edifici**

15.3 è sottoposto alle relative disposizioni e pertanto

15.3.1 si allega la documentazione necessaria ai fini del rilascio del parere/nulla osta (*) (variabile, solo nel caso di richiesta contestuale di atti di assenso presupposti alla SCIA)

15.3.2 il parere/nulla osta è stato rilasciato con prot. [] in data []

TUTELA ECOLOGICA

16) Bene sottoposto a vincolo idrogeologico con riferimento al Piano Assetto Idrogeologico

che, ai fini del vincolo idrogeologico, l'area oggetto di intervento

16.1 non ricade in area vincolata e si allega stralcio carta idrogeomorfologica e IGM estratta dal sito dell'AdB Puglia sottoposta a tutela

16.2 ricade in area a pericolosità di frana e pertanto

16.2.1 si allega la documentazione necessaria ai fini del rilascio del parere AdB Puglia (*) (variabile, solo nel caso di richiesta contestuale di atti di assenso presupposti alla SCIA)

16.2.2 l'autorizzazione è stata rilasciata con prot. [] in data []

16.3 ricade in area a pericolosità idraulica e pertanto

16.3.1 si allega la documentazione necessaria ai fini del rilascio del parere AdB Puglia (*) (variabile, solo nel caso di richiesta contestuale di atti di assenso presupposti alla SCIA)

16.3.2 l'autorizzazione è stata rilasciata con prot. **3308/2022** in data **08/02/2022**

16.4 pur non ricadendo in area vincolata, è interessata da reticolo AdB non riportato nella carta IGM ma presente nella carta idrogeomorfologica, pertanto alla presente è allegato studio di compatibilità.

17) Bene sottoposto a vincolo idraulico

che, ai fini del vincolo idraulico, l'area oggetto di intervento

17.1 non è sottoposta a tutela

17.2 è sottoposta a tutela ed è necessario il rilascio dell'autorizzazione di cui al comma 2 dell'articolo 115 del d.lgs. n. 152/2006 e al r.d. 523/1904, pertanto

17.2.1 si allega la documentazione necessaria ai fini del rilascio dell'autorizzazione (*) (variabile, solo nel caso di richiesta contestuale di atti di assenso presupposti alla SCIA)

17.2.2 l'autorizzazione è stata rilasciata con prot. 2721 in data 14/02/2022

18) Zona di conservazione "Natura 2000"

che, ai fini della zona speciale di conservazione appartenente alla rete "Natura 2000" (d.P.R. n. 357/1997 e d.P.R. n. 120/2003) l'intervento

18.1 **non è soggetto a Valutazione d'incidenza (VINCA)**

18.2 **è soggetto a Valutazione d'incidenza (VINCA), pertanto**

18.2.1 **si allega la documentazione necessaria** all'approvazione del progetto

(*) (variabile, solo nel caso di richiesta contestuale di atti di assenso presupposti alla SCIA)

18.2.2 la valutazione è stata effettuata con prot. _____ in data _____

19) Fascia di rispetto cimiteriale

che in merito alla fascia di rispetto cimiteriale (articolo 338, testo unico delle leggi sanitarie 1265/1934)

19.1 **l'intervento non ricade nella fascia di rispetto**

19.2 **l'intervento ricade nella fascia di rispetto ed è consentito**

19.3 **l'intervento ricade in fascia di rispetto cimiteriale e non è consentito, pertanto**

19.3.1 **si allega la documentazione necessaria** per la richiesta di deroga

(*) (variabile, solo nel caso di richiesta contestuale di atti di assenso presupposti alla SCIA)

19.3.2 la relativa deroga è stata ottenuta con prot. _____
in data _____

20) Aree a rischio di incidente rilevante

che in merito alle attività a rischio d'incidente rilevante (d.lgs. n. 334/1999 e d.m. 9 maggio 2001):

20.1 **nel comune non è presente un'attività a rischio d'incidente rilevante**

20.2 **nel comune è presente un'attività a rischio d'incidente rilevante la relativa "area di danno" è individuata nella pianificazione comunale**

20.2.1 **l'intervento non ricade nell'area di danno**

20.2.2 **l'intervento ricade in area di danno, pertanto**

20.2.2.1 **si allega la documentazione necessaria** alla valutazione del progetto dal Comitato Tecnico Regionale

(*) (variabile, solo nel caso di richiesta contestuale di atti di assenso presupposti alla SCIA)

20.2.2.2 la valutazione del Comitato Tecnico Regionale è stata rilasciata con prot. _____ in data _____

20.3 **nel comune è presente un'attività a rischio d'incidente rilevante e la relativa "area di danno" non è individuata nella pianificazione comunale, pertanto**

20.3.1 **si allega la documentazione necessaria** alla valutazione del progetto dal Comitato Tecnico Regionale

21) Smaltimento delle Acque di Prima Pioggia

che, in base a quanto previsto dal d. lgs. n. 152/2006 e al Piano di Tutela delle Acque della Regione Puglia approvato dal Consiglio della Regione Puglia, con Deliberazione n. 230 del 20/10/2009 l'intervento

21.1 **non è soggetto alla normativa citata**

21.2 **è soggetto pertanto**

21.2.1 **si allega la documentazione necessaria per il rilascio dell'autorizzazione**

da parte della Provincia

(*) (variabile, solo nel caso di richiesta contestuale di atti di assenso presupposti alla SCIA)

21.2.2 la comunicazione, riguardanti superfici dei piazzali e coperture dei fabbricati da smaltire < 2000 mq è stata effettuata alla Provincia con prot. _____ in data _____

22) Altri vincoli di tutela ecologica

che l'area/immobile oggetto di intervento risulta assoggettata ai seguenti vincoli:

22.1 **fascia di rispetto dei depuratori** (punto 1.2, allegato 4 della deliberazione 4 febbraio 1977 del Comitato dei Ministri per la tutela delle acque)

22.2 Altro (specificare) _____

In caso di area/immobile assoggettato ad uno o più dei sopracitati vincoli

22.2.1 **si allegano le autocertificazioni** relative alla conformità dell'intervento per i relativi vincoli

22.2.2 **si allega la documentazione necessaria** ai fini del rilascio dei relativi atti di assenso
(*) (variabile, solo nel caso di richiesta contestuale di atti di assenso presupposti alla SCIA)

22.2.3 il relativo atto di assenso è stato rilasciato con prot. _____ in data _____
(l'opzione è ripetibile in base al numero di vincoli che insistono sull'area/immobile)

TUTELA FUNZIONALE

23) Vincoli per garantire il coerente uso del suolo e l'efficienza tecnica delle infrastrutture (*)

che l'area/immobile oggetto di intervento risulta assoggettata ai seguenti vincoli:

23.1 **stradale** (d.m. n. 1404/1968, d.P.R. n. 495/92) (specificare) _____

23.2 **ferroviario** (d.P.R. n. 753/1980)

23.3 **elettrodotta** (d.P.C.M. 23 aprile 1992)

23.4 **gasdotta** (d.m. 24 novembre 1984)

23.5 **militare** (d.lgs. n. 66/2010)

23.6 **aeroportuale** (piano di rischio ai sensi dell'art. 707 del Codice della navigazione, specifiche tecniche ENAC)

23.7 Altro (specificare) **Gasdotto SNAM; autorizzazione provinciale per parallelismo e attraversamento di pubbliche vie**

In caso di area/immobile assoggettato ad uno o più dei sopracitati vincoli

23.7.1 **si allegano le autocertificazioni** relative alla conformità dell'intervento per i relativi vincoli

23.7.2 **si allega la documentazione necessaria** ai fini del rilascio dei relativi atti di assenso
(*) (variabile, solo nel caso di richiesta contestuale di atti di assenso presupposti alla SCIA)

23.7.3.1 il relativo atto di assenso è stato rilasciato con prot. 0009295/2022 in data 22/03/2022 – Provincia di Taranto – Viabilità;

23.7.3.2 il relativo atto di assenso è stato rilasciato con prot. 109 in data 02/05/2022 – SNAM Rete Gas

(l'opzione è ripetibile in base al numero di vincoli che insistono sull'area/immobile)

ASSEVERAZIONE

Tutto ciò premesso, il sottoscritto tecnico, in qualità di persona esercente un servizio di pubblica necessità ai sensi degli artt.359 e 481 del Codice Penale, esperiti i necessari accertamenti di carattere urbanistico, edilizio, statico, igienico ed a seguito del sopralluogo, consapevole di essere passibile dell'ulteriore sanzione penale nel caso di falsa asseverazione circa l'esistenza dei requisiti o dei presupposti di cui al comma 1 dell'art. 19 della L. N. 241/90

ASSEVERA

ai sensi dell'art. 20 comma 1 del DPR 380/2001

la conformità del progetto agli strumenti urbanistici approvati ed adottati, ai regolamenti edilizi vigenti, e alle altre normative di settore aventi incidenza sulla disciplina dell'attività edilizia e, in particolare, alle norme antisismiche, di sicurezza, antincendio, igienico-sanitarie nel caso in cui la verifica in ordine a tale conformità non comporti valutazioni tecnico-discrezionali, alle norme relative all'efficienza energetica.

Il sottoscritto dichiara inoltre che l'allegato progetto è compilato in piena conformità alle norme di legge e dei vigenti regolamenti comunali, nei riguardi pure delle proprietà confinanti essendo consapevole che la presente PAS non può comportare limitazione dei diritti dei terzi, fermo restando quanto previsto dall'articolo 19, comma 6-ter, della l. n. 241/1990.

Data e luogo
4 ottobre 2022

il progettista
Ing. Umberto Piacquadio

INFORMATIVA SULLA PRIVACY (ART. 13 del d.lgs. n. 196/2003)

Ai sensi dell'art. 13 del codice in materia di protezione dei dati personali si forniscono le seguenti informazioni:

Finalità del trattamento: I dati personali dichiarati saranno utilizzati dagli uffici nell'ambito del procedimento per il quale la presente PAS viene resa.

Modalità: Il trattamento avverrà sia con strumenti cartacei sia su supporti informatici a disposizione degli uffici.

Ambito di comunicazione: I dati verranno comunicati a terzi ai sensi della l. n. 241/1990, ove applicabile, e in caso di verifiche ai sensi dell'art. 71 del d.P.R. n. 445/2000.

Diritti: Il sottoscrittore può in ogni momento esercitare i diritti di accesso, rettifica, aggiornamento e integrazione dei dati ai sensi dell'art. 7 del d.lgs. n. 196/2003 rivolgendo le richieste al SUAP/SUE.

Titolare: SUE di GINOSA

ALLEGATI di cui all'art. 6 del D.Lgs. n. 28 del 03.03.2011

Documentazione obbligatoria:

- Copia fotostatica di documento di identità;
- Relazione dettagliata a firma di un progettista abilitato che descriva l'intervento;
- Opportuni elaborati progettuali a firma di un progettista abilitato che attestino la compatibilità del progetto con gli strumenti urbanistici approvati e i regolamenti edilizi vigenti e la non contrarietà agli strumenti urbanistici adottati, nonché il rispetto delle norme di sicurezza e' di quelle igienico-sanitarie;
- Elaborati tecnici per la connessione redatti dal gestore di rete;
- Pareri, autorizzazioni, nulla osta, rilasciati dai soggetti competenti
 - Soprintendenza
 - VV.FF.
 - Consorzio di Bonifica
 - Amministrazione Provinciale
 - Altro (specificare)

SNAM rete Gas;

Regione Puglia – Autorità Idraulica

Autorità di Bacino;

- Presentazione degli schemi impianti di cui al DM 37/2008;
- Scheda tecnica impianti di energia da fonti rinnovabili;
- Documentazione catastale costituita da estratto di mappa in scala 1:2000 / 1:1000 con individuazione del nuovo intervento, autenticata dal progettista, e con aggiornamento non anteriore a mesi 6;
- Estratto del P.R.G. con evidenziato l'immobile e/o l'area di intervento;
- DICHIARAZIONE CHE L'IMPIANTO NON SI TROVI ALL'INTERNO DI AREE FRA QUELLE SPECIFICAMENTE ELENcate E INDIVIDUATE DALL'ALLEGATO 3) LETTERA f), AL DECRETO DEL MINISTERO DELLO SVILUPPO ECONOMICO DEL 10/09/2010 PUBBLICATO NELLA GAZZETTA UFFICIALE N.219 DEL 18/09/2010 (comma 9 BIS DELL'ART.6 D.LEGS 28/11)
- Dichiarazione dell'impresa esecutrice dei lavori;
- D.U.R.C. (Documento Unico di Regolarità Contributiva);
- Versamento Diritti di Segreteria

Documentazione eventuale (in relazione alla tipologia dell'intervento):

- Deposito documentazione norma sismica, ovvero asseverazione tecnico;
- Autorizzazione allo Scarico
- Notifica preliminare (Azienda USL e Direzione Provinciale del Lavoro)
- Altro (specificare)
 - Relazione descrittiva;
 - Relazione terre e rocce di scavo;
 - Cartografia di inquadramento e vincolistica;
 - Elaborati grafici;
 - Relazione Paesaggistica;
 - Relazione di calcolo;
 - Relazione geotecnica;
 - Relazione sulle fondazioni;
 - Relazione impatto acustico;
 - Relazione impatto elettromagnetico
 - Buffer 500 m dalle cave
 - Relazione impatto cumulativo;
 - Relazione aree percorse dal fuoco;
 - Relazione sul ribaltamento
 - Relazione geologica;
 - Relazione compatibilità PTA;

Relazione Paesaggistica;
Relazione Vegetazionale e Faunistica;

Data e luogo
Lucera, 4 ottobre 2022

Il/i dichiaranti
Ing. Umberto Piacquadio



M_D ABA001 REG2021 0050824 28-10-2021

V. Di Tiro



AERONAUTICA MILITARE
Comando Scuole dell'A.M. / 3^a Regione Aerea
Ufficio Territorio e Patrimonio
Sezione Servizi e Limitazioni

P.d.c.: M.Ilo 1^a Cl. SGOBBA
Tel. 0805418636

S.M. Capo LOPARCO
Tel. 0805418422

Pratica: **I1.21.795**

A Provincia di Taranto
5^a Settore – Ambiente
settore.ambiente@pec.provincia.taranto.gov.it

Oggetto: Ginosa (TA), località "Lama delle Pere", fogli n. 116 e 124. Proponente: Ferrandina Energy Industrial S.r.l. P.A.U.R. ex art. 27 bis del D.lgs. n. 152/06 per la realizzazione di un impianto fotovoltaico da 6,1056 MW e delle relative opere di connessione alla rete.

e. per conoscenza:

Ferrandina Energy Industrial S.r.l.

ferrandinaenergysrl@pec.it

Riferimento: Foglio n. 22997 del 08.07.2021.

In esito a quanto comunicato con il foglio in riferimento, relativo alla realizzazione dell'impianto fotovoltaico in oggetto, verificato che l'intervento non interferisce con compendi militari di questa F.A. né con vincoli eventualmente imposti a loro tutela, si esprime il parere favorevole dell'A.M. alla realizzazione di quanto in oggetto, ai sensi dell'art. 334, comma 1, del D. Lgs. 66/2010.

d'ordine
Il Capo Ufficio f.f.
(T. Col. G.A.r.n. DI GENNARO ing. Roberto)



10° REPARTO INFRASTRUTTURE

Corso Malta, 91- 80143 Napoli

Indirizzo telegrafico: REPAINFRA NAPOLI

Indirizzo di PEI: infrastrutture_napoli@esercito.difesa.it – Indirizzo di PEC: infrastrutture_napoli@postacert.difesa.it

Allegati: 0 (zero)
Annessi: //

Napoli
Funz. Tec. ing. E. FARINA , 0961725183
10geni00@geniocz.191.it
casezbcm@dlgm10.esercito.difesa.it

OGGETTO: **Proponente: Ferrandina Energy Industrial S.r.l.** – Istanza ai sensi dell'art. 27 bis del D.Lgs. 152/06 s.m.i per Provvedimento Autorizzatorio Unico Regionale “*Impianto Fotovoltaico da realizzare in agro del Comune di Ginosa (TA) in località “Lama delle Pere”, potenza nominale pari a 6,1056 MW. ed opere connesse*”. **Convocazione Conferenza dei servizi ex art. 27bis co. 7 del D.Lgs. 152/06 s.m.i e art. 14- ter della L. 241/1990 per il giorno 22.02.2022 ore 10.30.**

A PROVINCIA DI TARANTO
5° Settore – Pianificazione e Ambiente
Via Anfiteatro, n. 8
PEC: settore.ambiente@pec.provincia.taranto.gov.it
PEC: protocollo@pec.provincia.taranto.gov.it

TARANTO

FERRANDINA ENERGY INDUSTRIAL SRL
PEC: ferrandinaenergysrl@pec.it

~~~~~  
Rif.: Fg. Prot. N.0002599/2022 del 27/01/2022 ricevuto con f. n. M\_D ABAE837 REG2022 0001220, in data 27/01/2022.  
~~~~~

- Con lettera in riferimento codesto Ente ha indetto una Conferenza di Servizi decisoria, simultanea in modalità sincrona (mediante collegamento alla piattaforma telematica predisposta dall’Ente), nell’ambito della procedura di cui all’intervento in oggetto per il quale si intendono acquisire gli atti di consenso prescritti dalla normativa vigente necessari al prosieguo dell’istruttoria. Tenuto conto che l’Ufficio BCM di questo Reparto è stato convocato per discutere degli aspetti relativi alla bonifica ordigni bellici, si esprimono le considerazioni che di seguito si riportano.
- La **bonifica** ordigni bellici non costituisce attività obbligatoria per legge, ma discrezionale ove i soggetti deputati a farlo abbiano valutato l’esistenza di un rischio per la possibile presenza di ordigni bellici interrati.
Di contro, la **valutazione del rischio bellico** costituisce attività obbligatoria in quanto deriva dall’osservanza del **D.Lgs. n. 81/2008 e s.m.i.** (Testo Unico sulla Salute e Sicurezza nei luoghi di lavoro, “T.U.”), che all’art. 28 prevede, nella valutazione di tutti i rischi, anche quelli “*derivanti dal possibile rinvenimento di ordigni bellici inesplosi nei cantieri temporanei o mobili, (...), interessati da attività di scavo*”. Inoltre, la **Legge n. 177 del 01/10/2012** (che modifica il T.U. con efficacia dal 26/06/2016) fa carico al “**Coordinatore per la sicurezza in fase di progettazione**” la **valutazione di tale rischio** (“*Fatta salva l’idoneità tecnico-*

professionale in relazione al piano operativo di sicurezza redatto dal datore di lavoro dell'impresa esecutrice, la valutazione del rischio dovuto alla presenza di ordigni bellici inesplosi rinvenibili durante le attività di scavo nei cantieri è eseguita dal coordinatore per la progettazione. Quando il coordinatore per la progettazione intenda procedere alla bonifica preventiva del sito nel quale è collocato il cantiere, il committente provvede ad incaricare un'impresa specializzata, in possesso dei requisiti di cui all'articolo 104, comma 4-bis. L'attività di bonifica preventiva e sistematica è svolta sulla base di un parere vincolante dell'autorità militare competente per territorio in merito alle specifiche regole tecniche da osservare in considerazione della collocazione geografica e della tipologia dei terreni interessati, nonché mediante misure di sorveglianza dei competenti organismi del Ministero della difesa, del Ministero del lavoro e delle politiche sociali e del Ministero della salute» - art. 91 c. 2-bis).

2. Nel caso di specie, senza entrare nel merito della necessità ed indifferibilità della bonifica, la cui valutazione rimane di esclusiva competenza del Coordinatore per la Sicurezza in fase di Progettazione (CSP), occorre tuttavia tener presente che il rischio di presenza ordigni bellici interrati è inesistente soltanto laddove esiste un verbale di constatazione/validazione dell'Autorità Militare competente per territorio, che attesti la corretta esecuzione del servizio di bonifica bellica sistematica.
3. Premesso quanto sopra, si rappresenta che sulla base del combinato disposto dell'art. 22 del D. Lgs. 66/2010 e della L. 177/2012, tutte le attività di bonifica sistematica terrestre sono soggette all'emissione del "**Parere Vincolante**" da parte dell'Autorità Militare, che valuterà caso per caso le situazioni rappresentate, in modo da fornire le giuste prescrizioni sulla base della tipologia di lavori principali che i "soggetti interessati" dovranno realizzare. Il sopraccitato iter autorizzativo implica l'instaurazione di un **procedimento amministrativo ad istanza di parte**, così come regolamentato dalla legge 7 agosto 1990, n. 241 e ss.mm.ii., **che vede quali attori esclusivi il Reparto Infrastrutture territorialmente competente ed il soggetto interessato**.
4. Prima di poter ottenere il "parere vincolante" (rilasciato da questo Reparto entro il termine di 30 giorni dalla data di acquisizione al protocollo) che consente di iniziare le operazioni di bonifica bellica, il "Soggetto Interessato" (l'Entità che intende effettuare la bonifica bellica e pertanto incaricare la ditta BCM specializzata) dovrà presentare una opportuna istanza corredata di tutta una serie di documenti obbligatori elencati nella Direttiva GEN-BST-001 Ed. 2020 2[^] Serie Aggiunte e Varianti del 20 gennaio 2020, emanata dal Ministero della Difesa - DIREZIONE DEI LAVORI E DEL DEMANIO e reperibile al seguente link:

http://www.difesa.it/SGD-DNA/Staff/DT/GENIODIFE/Pagine/bonifica_ordigni.aspx

(allo stesso link è reperibile anche l'Albo aggiornato delle ditte BCM specializzate).

Tra gli allegati richiesti vi sono in particolare i seguenti documenti:

- a) Relazione illustrativa delle opere principali;
- b) Planimetria generale delle opere principali;
- c) Documento Unico di Bonifica (DUB);
- d) Progetto di Bonifica bellica.
- e) ... altro ...

Mentre il documento di cui alla lettera c) contiene anche i dati della ditta specializzata prescelta per il servizio di bonifica, il documento di cui alla lettera d) contiene il Progetto di bonifica bellica elaborato dalla ditta specializzata sulla base degli allegati di cui alle lettere a) e b).

Per quanto appena affermato, questo Ufficio BCM non può emettere un parere vincolante senza i necessari documenti richiesti dalla Direttiva GEN-BST-001 (Ed. 2020 2[^] Serie

Aggiunte e Varianti del 20 gennaio 2020) e senza che sia stata scelta la ditta specializzata che avrà l'onere di redigere il progetto di bonifica da sottoporre all'approvazione.

Al riguardo si precisa che la scelta della ditta BCM da parte del Soggetto Interessato (S.I.) è un atto unilaterale col quale viene dato mandato all'impresa specializzata per l'esecuzione del servizio BST attraverso l'instaurazione di un rapporto giuridico-contrattuale i cui contraenti sono il S.I. e la ditta BCM.

5. Alla luce delle considerazioni sopra espresse e considerato che codesto Ente necessita comunque di ricevere quantomeno dei parametri indicativi al fine di proseguire l'iter autorizzativo dell'intervento in oggetto, si riportano di seguito una serie di informazioni generali che consentiranno di effettuare le necessarie valutazioni tecnico economiche inerenti gli aspetti della bonifica bellica.
6. Sulla base della Determinazione n.19 del 27/09/2001 dell'Autorità di Vigilanza sui Lavori Pubblici, la bonifica ordigni bellici non costituisce un "lavoro" ma un "servizio" e pertanto rientrando nelle definizioni di "servizio" incluse nel D.lgs 50/2016 e s.m.i.. Come tale, la bonifica bellica non rientra nel progetto esecutivo e non rientra nemmeno nell'appalto principale, ma costituisce un'attività preventiva che si dovrà effettuare, ove ritenuto opportuno, prima dei lavori dell'appalto stesso.

Sul cantiere di bonifica bellica non hanno competenze né il progettista delle opere, né il coordinatore per la sicurezza, né il direttore dei lavori, in quanto trattasi di attività speciale e rischiosa per la sua fattispecie, pertanto riservata esclusivamente alla ditta specializzata sotto la vigilanza e controllo dell'Ufficio BCM del Reparto Infrastrutture competente per territorio (nel caso in oggetto trattasi del 10° Reparto Infrastrutture).

Prima di iniziare il servizio di bonifica, la ditta BCM incaricata ed il soggetto interessato dovranno ricevere il parere vincolante positivo dell'Ufficio BCM. Tale parere sarà emesso sulla base del tipo di opere che il soggetto interessato manifesterà l'intenzione di realizzare e sulla base del progetto di bonifica elaborato dalla ditta specializzata prescelta.

7. **Nel caso in esame, non è ancora stata scelta una ditta, non c'è ancora una istruttoria di bonifica presentata e non c'è quindi neanche un progetto di bonifica da esaminare, pertanto, questo Ufficio BCM non può emettere alcun parere vincolante o nulla osta o autorizzazione preventiva alla realizzazione delle opere in argomento.**
8. Al fine di agevolare le attività istruttorie dell'Ente che ha indetto la Conferenza dei Servizi, si riportano di seguito le prescrizioni generali che questo Ufficio BCM adotta ai sensi della Direttiva GEN-BST-001 (Ed. 2020 2^ Serie Aggiunte e Varianti del 20 gennaio 2020) attualmente in vigore.
 - *Dovunque vi sia rischio presenza ordigni bellici si dovrà eseguire **preventivamente una bonifica superficiale** comprensiva dell'**eventuale taglio della vegetazione** (ove presente) a cura esclusiva dello stesso personale della ditta BCM specializzata.*
 - *Qualunque attività di scavo delle opere principali dovrà comportare una **bonifica profonda fino alla profondità della quota di scavo con garanzia di un ulteriore metro di profondità.***
 - *La **massima bonifica profonda** che si prescriverà raggiungerà la profondità di **7 metri** con garanzia di un ulteriore metro aggiuntivo nonostante il raggiungimento di profondità maggiori negli scavi delle opere principali.*
 - *Qualora sulla quota di scavo delle opere principali è prevista la posa di fondazione di una **infrastruttura rilevante** (ponte, edificio superiore a 2 piani, edificio suscettibile di grande*

*affollamento, ecc..) si prescriverà comunque la **bonifica massima alla profondità di 7+1 metri anche per scavi a profondità inferiore.***

- *Dovunque sia previsto il **passaggio di automezzi pesanti e mezzi meccanici** si prescriverà una bonifica a **3 metri di profondità.***
- *Su tutte le aree che diventeranno **carrabili**, si prescriverà una bonifica a **3 metri di profondità.***
- *Qualora siano previste attività di scavo per la realizzazione di parcheggi ovvero aree carrabili, si prescriverà una bonifica non minore della **somma della profondità dello scavo e dei 3 metri previsti sulle aree carrabili** (una bonifica maggiore sarà prevista in caso di infrastrutture rilevanti).*
- *La bonifica profonda generalmente prescritta sarà quella con il metodo delle trivellazioni salvo i casi in cui il terreno dovesse presentare **diffuse anomalie ferromagnetiche** che non consentono tale metodologia. In tal caso sarà prescritta una **bonifica con il metodo dello scavo a strati successivi.***

*Se saranno osservate tutte le prescrizioni sopra riportate e sarà consegnata la documentazione completa e correttamente compilata così come previsto dalla Direttiva GEN-BST-001, questo Ufficio BCM produrrà **PARERE VINCOLANTE POSITIVO.***

9. A tutela di codesto Ente è utile sapere che, in caso di bonifiche belliche su aree caratterizzate da forte presenza di materiale ferromagnetico che disturbi il funzionamento dei metal detector, non consentendo di utilizzare il classico metodo delle trivellazioni, sarà prevista una modifica delle prescrizioni anche in corso d'opera prevedendo il metodo dello scavo per strati successivi. Tale metodologia, certamente più lenta e accurata potrebbe portare ad un incremento dei costi iniziali previsti qualora non contemplata anticipatamente in contratto. Non è preventivamente prevedibile se si renderà necessaria tale metodologia in quanto dipenderà dalla presenza o meno di interferenze ferromagnetiche di disturbo dovute a eventuali sottoservizi, strutture in CLS armato adiacenti, infrastrutture limitrofe contenenti parti metalliche, terreno contenente minerale ferroso, materiale di risulta, etc..
10. A completamento delle informazioni fornite, si precisa infine che, in caso di rinvenimento di eventuali ordigni, questi ultimi non dovranno essere assolutamente né toccati né maneggiati, ma dovranno essere tempestivamente denunciati per conoscenza alle autorità militari (incluso questo Reparto) e per competenza ai Carabinieri territoriali al fine di non incorrere nel reato penale di detenzione illegale di sostanze esplosive. L'attività di neutralizzazione (rimozione e brillamento) degli ordigni ritrovati è esclusiva competenza dell'Autorità Militare e sarà attivata dagli stessi carabinieri lungo la via gerarchica. Tale attività di neutralizzazione comporta oneri esclusivamente a carico del Ministero della Difesa.
11. Questo Ufficio resta a disposizione per qualsiasi ulteriore chiarimento ai seguenti recapiti telefonici:
 - 081-7080873 (Capo Ufficio BCM Funz. Spec. tec. t.ISSMI Ing. Dario IELPO);
 - 081-7080871; 081-7080869; 081-7080870.

IL COMANDANTE
Col. ing. t. ISSMI Luigi MIRONE

Acquedotto Pugliese S.P.A. - Registro Protocollo 2021 N. 0047487 - U 20/07/2021



acquedotto
pugliese

l'acqua, bene comune

Direzione Reti ed Impianti
Struttura Territoriale Operativa Brindisi-Taranto
Area Manutenzione Straordinaria

Taranto,

Provincia di Taranto
5° Settore - Pianificazione ed Ambiente
settore.ambiente@pec.provincia.taranto.gov.it
protocollo.generale@pec.provincia.taranto.gov.it

Ferrandina Energy Industrial srl
ferrandinaenergysrl@pec.it

E
Provincia di Taranto
Protocollo N.0024639/2021 del 21/07/2021

Oggetto: Ferrandina Energy Industrial srl – Istanza ai sensi dell'art. 27 bis del D.Lgs. 152/06 smi per Provvedimento Autorizzativo Unico Regionale "Impianto fotovoltaico da realizzare in agro del Comune di Ginosa (TAS) in località Lama delle Pere, potenza nominale pari a 6,1056 MW ed opere connesse - Parere

Si fa seguito alla nota della Provincia di Taranto- 5° Settore Pianificazione ed Ambiente prot. 22997 del 08.07.2021 di cui all'oggetto e si comunica che l'area interessata dall'intervento dell'impianto fotovoltaico ed opere connesse ricadenti nel comune di Ginosa (TA) in Località Lama delle Pere, non presentano opere gestite da questa Società.

Si esprime, pertanto, il "nulla osta" di competenza per l'intervento di cui sopra.

Si porgono con l'occasione i più cordiali saluti.

Il Tecnico
Donato Palazzo

Responsabile AMS
Giovanni Bramante

Il Dirigente
Emilio Tarquinio

Acquedotto Pugliese S.p.A. con unico azionista Regione Puglia
Via Cognetti, 36 - 70121 Bari - Cap. soc. € 41.385.573,60
C.F. e P.I. 00347000721 - REA C.C.I.A.A. di Bari n. 414092
acquedotto.pugliese@pec.aqp.it - www.aqp.it

AQP
Acquedotto Pugliese



N° 180413 - N° IT242226/UK - N° IT274902/UK



Ministero dell'Interno
COMANDO PROVINCIALE VIGILI DEL FUOCO
TARANTO
Ufficio Prevenzione Incendi

Modello VFTA1

PROVINCIA DI TARANTO
5° SETTORE
Pianificazione e Ambiente
74100 TARANTO
settore.ambiente@pec.provincia.taranto.gov.it

Allegati n.

FERRANDINA ENERGY INDUSTRIAL s.r.l.
ferrandinaenergysrl@pec.it

OGGETTO: Proponente: Ferrandina Energy Industrial S.r.l. – Istanza ai sensi dell'art. 27 bis del D. Lgs. 152/06 s.m.i. per Provvedimento Autorizzatorio Unico Regionale “Impianto Fotovoltaico da realizzare in agro del Comune di Ginosa (TA) in località “Lama delle Pere”, potenza nominale pari a 6,1056 MW. ed opere connesse”. **Comunicazione ex art. 27 bis co.3 del D. Lgs. 152/06 s.m.i**

Si comunica che in data 16/07/2021 è stata acclarata al protocollo n. 11472 di questo Comando una dichiarazione della Soc. FERRANDINA ENERGY INDUSTRIAL SRL. che si allega in copia con la quale dichiara la non assoggettabilità ai controlli di prevenzione incendi dell'attività in oggetto.

Ciò stante, si comunica che per l'attività in questione non è richiesto l'espressione di alcun parere antincendio ai sensi del D.P.R. 151/2011.

Tanto si rappresenta onde tenere conto nell'ambito dei lavori della prossima Conferenza di Servizi.


GN/mg

IL COMANDANTE
DIRIGENTE SUPERIORE
(PATRIZIETTI)

GISTRO UFFICIALE.0011472.16-07-2021.h.12:08.
PROVINCIALE VVF TARANTO.COM-TA-PRVINC

AL Comando Provinciale Dei Vigili Del Fuoco Di Taranto
Ufficio Prevenzione Incendi
com.prev.taranto@cert.vigilfuoco.it

e.p.c. ALLA

Provincia di Taranto
5° Settore
Pianificazione e Ambiente
74100 TARANTO
settore.ambiente@pec.provincia.taranto.gov.it

OGGETTO: "Progetto per la Realizzazione di un impianto fotovoltaico di potenza pari a 6,1056 MW con relative opere di connessione alla rete elettrica nazionale da realizzarsi nel Comune di Ginosa in località Lama delle Pere su suolo di cava dismessa".

In merito alla vostra richiesta inoltrata a mezzo PEC a questo proponente si fa presente che l'attività in oggetto non rientra tra quelle soggette alle visite e ai controlli di Prevenzione Incendi ossia tra quelle elencate nell'Allegato 1 al D.P.R. 01/08/2011 n. 151.

Pertanto non si necessita attivare le procedure di cui allo stesso D.P.R. ovvero acquisire parere.

Cordialmente.

Lucera

16/07/2021

Il Proponente


Ferrandina Energy Industrial s.r.l.

Ferrandina Energy Industrial srl
Viale dell'Artigianato 13
71036 Lucera (FG)
P. IVA 04330040710

Il Progettista

AP ENGINEERS SRL Ap Engineers s.r.l.
Via dell'Artigianato, 13
71036 LUCERA (FG)
P. IVA 03943370712

Il direttore Tecnico della Ap Engineers Ing. U. Piacquadio

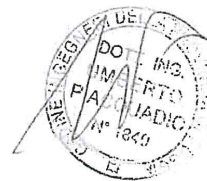

Stampa del 27-01-2022

REGISTRO PUBBLICAZIONI ANNO 2021

Num. pubblicazione: 3441
Numero protocollo: 35339 del: 30-11-2021
Trasmesso da: Provincia di Taranto
Numero atto esterno: del: 29-11-2021
Tipo atto: AVVISO PUBBLICO
Numero atto interno: del: Registro generale:
Oggetto: COD. REGIONE PUGLIA ? DS1Q6C1. PROPONENTE: FERRANDINA ENERGY INDUSTRIAL S.R.L.? ISTANZA AI SENSI DELL'ART. 27 BIS DEL D.LGS. 152/06 SMI PER PROVVEDIMENTO AUTORIZZATORIO UNICO REGIONALE ?IMPIANTO FOTOVOLTAICO

Publicato dal: 30-11-2021 al: 30-12-2021 luogo: Casa comunale
Stato pubblicazione: Pubblicata
Restituito a:
Data restituzione
relata:
Messo responsabile: BONELLI NICOLA
Annotazioni:



B.U. Esercizio Infrastruttura

La Responsabile

Prot. BUEI/ING/253

Data: 3 Marzo 2022

PROVINCIA DI TARANTO

5° Settore Pianificazione e Ambiente

settore.ambiente@pec.provincia.taranto.gov.it

protocollo@pec.provincia.ta.it

p.c. **Ferrandina Energy Industrial S.r.l.**

Viale dell'Artigianato, 13

70136 – Lucera (FG)

ferrandinaenergysrl@pec.it

Oggetto: **Rif. Pratica CdS 92/2021** – Istanza ai sensi dell'art. 27 bis del D.Lgs. 152/06 smi per Provvedimento Autorizzatorio Unico Regionale “Impianto Fotovoltaico da realizzare in agro del Comune di Ginosa (TA) in località “Lama delle Pere”, potenza nominale pari a 6,1056 MW ed opere connesse”.

Riscontro nota cod. id. DS1Q6C1 del 25/02/2022.

Con riferimento alla nota cod. id. DS1Q6C1 trasmessa mezzo pec dall'ing. Umberto Piacquadio in data 25/02/2022, con la quale si conferma l'inesistenza di interferenze fra l'intervento in oggetto e la rete FSE, si chiede a codesto Ente di non inviare a queste Ferrovie gli atti relativi alla prosecuzione di detto procedimento.

Distinti saluti

Valeria Greco



**REGIONE
PUGLIA**

DIPARTIMENTO Bilancio, Affari Generali e Infrastrutture

**SEZIONE Demanio e Patrimonio
SERVIZIO Amministrazione Beni del Demanio
Armentizio, ONC e Riforma Fondiaria**

Struttura Provinciale di Taranto

AOO_108/00 13462

Data

PROTOCOLLO USCITA

28 LUG 2021

Trasmissione a mezzo

Fax e posta elettronica ai sensi dell'art. 47
del D.Lgs n. 82/2005 e s.m.i.

PROVINCIA DI TARANTO

5 °Settore

Pianificazione e Ambiente

Pec: settore.ambiente@pec.provincia.taranto.gov.it;

Ferrandina Energy Industrial S.r.l.

Pec: ferrandinaenergysrl@pecc.it;

E

Provincia di Taranto

Protocollo N.0026197/2021 del 30/07/2021

OGGETTO: Ferrandina Energy Industrial S.r.l. – Cod. DS1Q6C1 - Istanza ai sensi dell'art. 27 bis Del DLgs 152/06 s.m.i per Provvedimento Autorizzatorio Unico Regionale *“progetto per la realizzazione di un impianto fotovoltaico della potenza pari a 6,1056 MW con relative opere di connessione alla rete elettrica nazionale da realizzare nel Comune di Ginosa (TA) in località Lama di Pere, su suolo di cava dismessa”* Comunicazione ex art. 27 bis co. 3 Del DLgs 152/06 s.m.i. - Verifica adeguatezza e completezza della documentazione.

Riscontro la nota prot. n. 22997 del 08.07.2021, asservita al protocollo AOO_108/12943 del 19.07.2021 della scrivente Struttura, per rappresentarVi che, dalla consultazione degli elaborati messi a disposizione sulla piattaforma informatica dall' Amministrazione competente, non si evidenziano interferenze con beni di proprietà regionale, atteso che la superficie su cui si intende realizzare l'impianto fotovoltaico non rientra nella proprietà di questo ente.

Cordialità

L'istruttore

(P.I. Paolo BACCARO)

La Responsabile di Struttura

(Avv. Maria Carmela MAZZARANO)

www.regione.puglia.it

SEZIONE Demanio e Patrimonio – SERVIZIO Amministrazione Beni del Demanio Armentizio, ONC e Riforma Fondiaria -

P.O. Struttura Provinciale di Taranto - Via Tirrenia n. 4 - 74121 Taranto - Fax: 0997307360

Responsabile Struttura: Avv. Maria Carmela MAZZARANO - Tel. 0997307356 - Mail: mc.mazzarano@regione.puglia.it

E-mail - pec: riformafondiaria.sta@pec.rupar.puglia.it



**REGIONE
PUGLIA**

DIPARTIMENTO Risorse Finanziarie e
Strumentali, Personale ed Organizzazione

SEZIONE Demanio e Patrimonio

SERVIZIO Amministrazione del Patrimonio

Trasmissione a mezzo
P.E.C. e a mezzo mail
ai sensi dell'art. 47
D.Lgs. n. 82/2005

Regione Puglia
Sezione Demanio e Patrimonio

UD: Demanio e Patrimonio - Bari

ADO_108/PROT
17/02/2021 - 0003175

Prot.: Uscita - Registro: Protocollo Generale

REGIONE PUGLIA Sezione Autorizzazioni Ambientali
servizio.ecologia@pec.rupar.puglia.it
Sezione Infrastrutture Energetiche e Digitali
servizio.energieinnovabili@pec.rupar.puglia.it

**Ufficio del Commissario Straordinario Delegato per
l'Attuazione degli Interventi per la Mitigazione del
Rischio Idrogeologico nella Regione Puglia**
info@pec.dissestopuglia.it

**CITTA' METROPOLITANA DI BARI Servizio Tutela e
valorizzazione dell'Ambiente**
ambienterifiuti.provincia.bari@pec.rupar.puglia.it

PROVINCIA DI FOGGIA Ufficio Ambiente
protocollo@cert.provincia.foggia.it

**PROVINCIA BARLETTA-ANDRIA-TRANI
Servizio Ambiente**
ambiente.energia@cert.provincia.bt.it

PROVINCIA DI BRINDISI Settore Ambiente
provincia@pec.provincia.brindisi.it

**PROVINCIA DI TARANTO Settore Pianificazione e
Ambiente**
settore.ambiente@pec.provincia.taranto.gov.it

**PROVINCIA DI LECCE
Servizio Tutela e Valorizzazione Ambiente**
ambiente@cert.provincia.le.it

**Oggetto: Istanze P.A.U.R. e V.I.A. ai sensi del D.lgs. 152/2006 e s.m.i. e autorizzazione
unica ai sensi del D.lgs. 387/2003. Comunicazioni.**

In riferimento all'oggetto, si segnala che pervengono alla Sezione Demanio e Patrimonio ed a questo Servizio, da parte di Codeste Amministrazioni competenti, numerose istanze i cui progetti non interessano immobili di proprietà regionale, alla cui tutela dominicale e gestione questo ufficio è preposto.

www.regione.puglia.it

Via Gentile, 52 - 70126 (BA) mail: a.dedomizio@regione.puglia.it;
pec:patrimonioarchivi.bari@pec.rupar.puglia.it; serviziodemaniopatrimonio.bari@pec.rupar.puglia.it

E
Provincia di Taranto
Protocollo N.0023384/2021 del 12/07/2021

**REGIONE
PUGLIA****DIPARTIMENTO Risorse Finanziarie e
Strumentali, Personale ed Organizzazione
SEZIONE Demanio e Patrimonio
SERVIZIO Amministrazione del Patrimonio**

Al fine di agevolare i proponenti nell'individuazione dei beni di proprietà regionale, si comunica che all'indirizzo <http://www.sit.puglia.it/> è possibile consultare il Catalogo Patrimoniale Regionale.

Si comunica, dunque, di escludere la scrivente Sezione dal coinvolgimento nei procedimenti in oggetto, in quanto anche nel caso in cui il progetto interferisca con proprietà regionali, questa Sezione non è tenuta a rilasciare in tale procedimento alcun parere.

Mentre il rilascio di eventuale concessione per l'uso dei beni ovvero il consenso per l'instaurazione di un diritto di attraversamento segue le modalità disciplinate dalla Legge Regionale n. 27/1995 e dal R. R. n. 23/2011 "Regolamento per l'uso dei beni immobili regionali". Solo in caso di interessamento di beni di proprietà regionale, il proponente potrà produrre specifica istanza, contenente l'esatta individuazione catastale del bene regionale, che dovrà essere inoltrata al seguente indirizzo pec:

serviziodemaniopatrimonio.bari@pec.rupar.puglia.it

Cordiali Saluti

La Dirigente del Servizio

(dott.ssa Anna De Domizio)

La Dirigente di Sezione

(Avv. Costanza Moreo)

www.regione.puglia.it

Via Gentile, 52 - 70126 (BA) mail: a.dedomizio@regione.puglia.it;
pec: patrimonioarchivi.bari@pec.rupar.puglia.it; serviziodemaniopatrimonio.bari@pec.rupar.puglia.it

CONSORZIO DI BONIFICA ARNEO - con_sba - 0001708 - Uscita - 14/02/2022 - 15:28



CONSORZIO SPECIALE PER LA BONIFICA DI ARNEO

via XX Settembre, 69 73048 - NARDO' (LE)

R.D. 1742 DEL 14.04.1927 - D.P.R. 836 DEL 05.03.1971 e Delibera G.R. n.4785 del 30.05.1980

C.F. 82001150752



Certificato ISO 9001: 2015 n°1126/A/2019

Centralino: 0833/876111 (r.a.)

Fax: 0833/876276

E mail: protocollo@consorziobonificadiarneo.it

PEC: protocollo@pec.consorziobonificadiarneo.it

Alla Provincia di Taranto
5° Settore
Pianificazione e Ambiente
Via Anfiteatro, 8 - 74123 Taranto (TA)
protocollo@pec.provincia.ta.it

Spett.le Ferrandina Energy Industrial Srl
ferrandinaenergysrl@pec.it

OGGETTO: (ID_PAUR: Cod. Regione Puglia – DS1Q6C1) - Proponente: Ferrandina Energy Industrial Srl - Istanza ai sensi dell'art. 27 bis del D.Lgs. 152/06 s.m.i per Provvedimento Autorizzatorio Unico Regionale "Impianto Fotovoltaico da realizzare in agro del Comune di Ginosa (TA) in località "Lama delle Pere", potenza nominale pari a 6,1056 MW. ed opere connesse".

Con riferimento alla procedura autorizzativa indicata in oggetto e alla Vs nota prot. n. 2599/2022 del 27/01/2022, ns prot. ingr. 832 del 27/01/2022, sulla base degli elaborati progettuali posti in visione al link indicato da codesto Settore, con la presente si comunica che l'intervento non ricade nel Comprensorio di competenza di questo Consorzio.

Distinti saluti.

Il Direttore Generale
(Dott. Vito Caputo)

**REGIONE
PUGLIA****DIPARTIMENTO Bilancio, Affari Generali e Infrastrutture
SEZIONE Demanio e Patrimonio
SERVIZIO Amministrazione Beni del Demanio
Armentizio, ONC e Riforma Fondiaria****Struttura Provinciale di Taranto****AOO_108/0001633**

PROTOCOLLO USCITA

2 FEB 2022

Trasmissione a mezzo

Fax e posta elettronica ai sensi dell'art. 47
del D.Lgs n. 82/2005 e s.m.i.**PROVINCIA DI TARANTO**

5 °Settore

Pianificazione e AmbientePec:settore.ambiente@pec.provincia.taranto.gov.it;**Ferrandina Energy Industrial Srl**Pec: ferrandinaenergy srl@pec.it;

OGGETTO: COD. REGIONE PUGLIA ? DS1Q6C1. PROPONENTE: FERRANDINA ENERGY INDUSTRIAL S.R.L. ? ISTANZA AI SENSI DELL'ART. 27 BIS DEL D.LGS. 152/06 SMI PER PROVVEDIMENTO AUTORIZZATORIO UNICO REGIONALE ?IMPIANTO FOTOVOLTAICO DA REALIZZARE IN AGRO DEL COMUNE DI GINOSA (TA) IN LOCALITÀ ?LAMA DELLE PERE?, POTENZA NOMINALE PARI A 6,1056 MW. ED OPERE CONNESSE?. CONVOCAZIONE CONFERENZA DEI SERVIZI EX ART. 27BIS CO. 7 DEL D.LGS. 152/06 SM– Risccontro nota.

Risccontro la nota prot n. 2599/2022 dell'27.01.2022, asservita al protocollo della scrivente Struttura in data 28.01.2022 al n. 1325, per rappresentarVi che, dalla consultazione degli elaborati messi a disposizione sulla piattaforma informatica dall'Amministrazione competente, non si evidenziano interferenze con beni di proprietà della Struttura, atteso che la superficie su cui si intende realizzare l'impianto fotovoltaico non rientra nella proprietà dell'ente.

Non si rileva, pertanto la competenza della scrivente ai fini della partecipazione alla Conferenza di servizi.

Cordialità

La Responsabile di Struttura
(Avv. Maria Carmela MAZZARANO)

www.regione.puglia.itSEZIONE Demanio e Patrimonio – SERVIZIO Amministrazione Beni del Demanio Armentizio, ONC e Riforma Fondiaria -
P.O. Struttura Provinciale di Taranto - Via Tirrenia n.4 - 74121 Taranto - Fax: 0997307360Responsabile Struttura: Avv. Maria Carmela MAZZARANO - Tel. 0997307356 - Mail: mc.mazzarano@regione.puglia.it
E-mail - pec: riformafondiaria.sta@pec.rupar.puglia.it



Direzione Operativa Infrastrutture Territoriale Bari
Il Responsabile

Pr. 4287 CDS/2021-200 SE

Ferrovie dello Stato Italiane
UA 4/8/2021
RFI-DOIT.BA\A0011\PA\2021\0
000273

Provincia di Taranto
5° Settore - Pianificazione e Ambiente
PEC: settore.ambiente@pec.provincia.taranto.gov.it

pc **Ferrandina Energy Industrial S.r.l.**
PEC: ferrandinaenergysrl@pec.it

Regione Puglia
Sezione Infrastrutture Energetiche e Digitali
PEC: ufficio.energia@pec.rupar.puglia.it
c.a. Laura Liddo

Oggetto: Cod. Regione Puglia - DS1Q6C1

Proponente: Ferrandina Energy Industrial S.r.l. - Istanza ai sensi dell'art. 27 bis del D.Lgs. 152/06 smi per Provvedimento Autorizzatorio Unico Regionale "Impianto Fotovoltaico da realizzare in agro del Comune di Ginosa (TA) in località "Lama delle Pere", potenza nominale pari a 6.1056 MW, ed opere connesse". Comunicazione ex art. 27bis co. 3 del D.Lgs. 152/06 smi - verifica adeguatezza e completezza della documentazione.

Rif.: 1) Istanza Ferrandina Energy Industrial Srl, acquisita al prot. prov.le n. 792 del 12.01.2021.

2) Sollecito Ferrandina Energy Industrial Srl, acquisito al prot. prov.le n. 6438 del 25.01.2021

In riscontro alla nota pari oggetto di Codesto Ente, trasmessa a mezzo PEC, nostro protocollo RFI-DOIT.BA.ING\PEC\A\2021\59 del 22/7/2021, si comunica quanto segue.

Dall'esame degli elaborati progettuali trasmessi, non si riscontra alcuna interferenza con la linea ferroviaria ricadente nella giurisdizione di questa Direzione, pertanto si comunica a Codesto Ente di escludere dai destinatari del procedimento l'indirizzo di Rete Ferroviaria Italiana S.p.A..

Al solo fine di agevolare la gestione documentale, si chiede espressamente di non inviare a questa Sede gli atti relativi alla prosecuzione di detto procedimento, a meno che non siano presentate varianti sostanziali al progetto che possano interessare opere ferroviarie.

Ringraziando anticipatamente per la collaborazione, si porgono cordiali saluti.

Giuseppe Marta

Piazza Aldo Moro - Strada int. FS n.57- 70122 Bari
Pec: rfi-dpr-dtp.ba.staff@pec.rfi.it

Rete Ferroviaria Italiana - Società per Azioni - Gruppo Ferrovie dello Stato Italiane
Società con sede in Bari, soggetta all'attività di direzione e coordinamento di
Ferrovie dello Stato Italiane S.p.A. (in forma dell'art. 2407-sexies del
cod. civ. e del D.Lgs. n. 212/2015)

Sede legale: Piazza Aldo Moro, Bari - 70122 Bari
Cap. Sociale: 12.225.425.000
Registro: Registro della Imprese di Bari
C.A. n. 01553570801 - P. n. 01553570801 - R.I.A. n. 0819





**REGIONE
PUGLIA**

**DIPARTIMENTO AMBIENTE, PAESAGGIO E
QUALITÀ URBANA**
SEZIONE TUTELA E VALORIZZAZIONE DEL PAESAGGIO

Servizio Osservatorio e Pianificazione Paesaggistica

Trasmissione a mezzo
posta elettronica ai sensi
dell'art.48 del D. Lgs n. 82/2005

PROVINCIA DI TARANTO
Servizio Pianificazione ed Ambiente
protocollo@pec.provincia.ta.it

e p.c.
Ferrandina Energy Industrial Srl
ferrandinaenergy srl@pec.it

Oggetto: Proponente: Ferrandina Energy Industrial S.r.l. – Istanza ai sensi dell'art. 27 bis del D.Lgs. 152/06 smi per Provvedimento Autorizzatorio Unico Regionale "Impianto Fotovoltaico da realizzare in agro del Comune di Ginosa (TA) in località "Lama delle Pere", potenza nominale pari a 6,1056 MW. ed opere connesse".

Con nota prot. n. 12920 del 21.04.2022, acquisita al prot. n. 145/3718 del 22.04.2022, la Provincia di Taranto ha comunicato l'indizione della Conferenza di servizi in data 09.05.2022 e invitato gli Enti e le Amministrazioni in indirizzo a trasmettere il proprio parere di competenza per l'intervento in oggetto con documentazione di progetto resa disponibile dall'Autorità Competente sul portale ambientale della Provincia di Taranto, al link:

<http://old.provincia.taranto.it/accesso-rapido/trasparenza-amministrativa/item/paur-ferrandina-energy-industrial-srl>

Successivamente sono state inviate con pec del 21.02.2022, acquisita al protocollo regionale con n.145/1636 del 21.02.2022, integrazioni documentali in seguito alla richiesta di questa Sezione di cui alla nota prot. n. 145/1497 del 16.02.2022, che consistono in:

Nome file	Impronta MD5
DS1Q6C1_RelazionePaesaggistica_01 REV. 2-signed.pdf	28bfcc8898b42add6c5394696de1e6e2
Istanza di accertamento compatibilit� paesaggistica-signed.pdf	173006de0ac9d694fd8589dab7259166
Oneri istruttori.pdf	51ffe0d69bb457f8d8dd640f996361b7

E le successive integrazioni spontanee del proponente, inviate con pec del 15.03.2022, acquisita al prot. regionale con n.145/2504 del 16.03.2022:

Nome file	Impronta MD5
Istanza Integrativa.pdf.p7m	aa0c3f9a0a5cb7d416f7b30231232d05
Sezione 1.pdf.p7m	6ca2c021f22d5d5912305c90181baf38
Sezione 2.pdf.p7m	9876b9aa0c9121a177a6c271e619a665
Sezione 3.pdf.p7m	cad73b89d6db11c07ce2062e1d57471f

Infine, con pec del 06.05.2022, il proponente ha inviato i seguenti documenti:

www.regione.puglia.it

Via Gentile, 52 - 70126 Bari
pec: sezione.paesaggio@pec.rupar.puglia.it



**REGIONE
PUGLIA**

**DIPARTIMENTO AMBIENTE, PAESAGGIO E
QUALITÀ URBANA**

SEZIONE TUTELA E VALORIZZAZIONE DEL PAESAGGIO

Servizio Osservatorio e Pianificazione Paesaggistica

Nome file	Impronta MD5
Cessazione cava Girifalco.pdf	2875b171e72fdd3f8389d9a55de38a06
Denuncia di esercizio.pdf	79aa3856c4445d56702f563a27dfe414
Ufficio Attivit... estrattive.pdf	ff31aa6cb352ca89f20e9f978a4066fa

Con nota prot. n. 145/4176 del 09.05.2022 questa Sezione ha rilasciato il proprio parere di competenza concludendo che *“valutando l'impianto nella complessità delle relazioni con l'ambito territoriale in cui si inserisce, attraverso l'interferenza diretta ed indiretta con i beni paesaggistici e gli ulteriori contesti presenti, si ritiene che la proposta progettuale alteri significativamente la percezione del paesaggio rurale e agevoli i processi di frammentazione ed artificializzazione.*

Risulta in contrasto con quanto previsto dalla Sezione C2 della Scheda D'Ambito dell'“Arco ionico tarantino” relativamente agli obiettivi di qualità e alla normativa d'uso e non coerente con le “Linee Guida sulla progettazione e localizzazione di impianti di energia rinnovabile”.

Si esprime pertanto parere non favorevole al progetto.”

Si riportano alcune parti significative del parere di cui sopra, in cui questa Sezione ha rappresentato i motivi ostativi al rilascio del parere favorevole al progetto:

*“Dalla relazione pedo-agronomica allegata si rileva che **“l'area oggetto di studio ricade in una zona agricola attualmente adibita ad uso seminativo, ove in passato si è svolta un'attività di estrazione da cava, subendo così modifiche rispetto alla morfologia originaria del sito. L'area interessata dall'impianto è delimitata ad Ovest e ad Est da scarpate subverticali dell'altezza di 15m circa, a Sud da una cava ancora in attività e a Nord da un fondo agricolo coltivato a vigneto. [...] Dall'esame della carta dell'uso del suolo Regionale si evince che tutti i terreni sono classificati come “seminativi semplici in aree irrigue”, pur essendo tutta l'area di interesse adibita a cava estrattiva esaurita. Da una panoramica delle coltivazioni presenti nella zona, si evince come il terreno sia dotato di un normale livello di fertilità. [...] Al momento del sopralluogo i terreni risultavano seminati con colture orticole a pieno campo”.***

Il proponente dichiara che l'area su cui è prevista l'installazione dei moduli fotovoltaici è attualmente utilizzata per scopi agricoli, anche se trattasi di aree da cava esaurita e ripristinata.”

*“Per quanto l'intervento non presenti significative interferenze dirette con le componenti di paesaggio individuate dal PPTR, il contesto paesaggistico in cui ricade si presenta ricco di numerose componenti paesaggistiche (beni ed ulteriori contesti) presenti nell'immediato intorno dell'area oggetto di intervento come elencato nel paragrafo TUTELE DEFINITE DAL PIANO PAESAGGISTICO TERRITORIALE - PPTR. **La presenza di alcuni detrattori ambientali, quali le cave ed i tendoni per la coltivazione della vite per uva da tavola, non può giustificare un approccio meno rigoroso ed attento alla salvaguardia dei valori paesaggistici che ancora saldamente definiscono l'identità dell'ambito rurale oggetto di intervento. A tal riguardo basti citare, a titolo esemplificativo e non certo esaustivo, la recente sentenza del TAR Puglia, Sez. Terza, n. 765 del 29.04.2021 che ha ribadito che “la tutela del bene paesaggistico prescinde dalla condizione di degrado ambientale della zona che si intende vincolare, nel senso che il degrado ambientale non legittima la dequotazione delle prescrizioni di tutela che, semmai, vanno rafforzate”.** Infatti, la trasformazione di un contesto rurale ad opera di impianti FV, seppur definibile in linea di principio come “temporanea” e per quanto realizzata con tutte le cautele del caso (mitigazioni, compensazioni, contestuale realizzazione di impianti agronomici integrati), mette in atto,*

www.regione.puglia.it

Via Gentile, 52 - 70126 Bari
pec: sezione.paesaggio@pec.rupar.puglia.it



**REGIONE
PUGLIA**

**DIPARTIMENTO AMBIENTE, PAESAGGIO E
QUALITÀ URBANA**

SEZIONE TUTELA E VALORIZZAZIONE DEL PAESAGGIO

Servizio Osservatorio e Pianificazione Paesaggistica

*inevitabilmente, un pericoloso **processo di “emulazione” che si autoalimenta (le future trasformazioni trovano giustificazione in quelle già avvenute)**, esponendo quel contesto ad **una lenta e inesorabile modificazione che rischia di divenire inarrestabile** e di alterare in maniera definitiva ed irreversibile quel paesaggio che il PPTR intende tutelare e salvaguardare”.*

*“Con specifico riferimento alle **Componenti antropiche e storico – culturali** ed, in particolare, alle **Componenti dei Paesaggi Rurali**, il progetto compromette la conservazione della trama agraria.*

*L’impianto fotovoltaico è collocato in zone agricole che non hanno perso i propri caratteri di naturalità e la sua realizzazione comporterebbe ulteriore consumo di suolo con una forte trasformazione mediante un intervento a lunga durata temporale. **L’intervento ricade in un’area di fatto agricola, come risulta dalle coltivazioni orticole in atto e non può considerarsi area di cava dismessa nella sua totalità, considerando la continuità orografica con i terreni limitrofi”.***

*“**L’intervento è in contrasto con la Normativa d’uso e con gli Obiettivi di qualità della relativa Scheda d’Ambito.** In relazione alla realizzazione di campi fotovoltaici a terra in aree rurali gli Obiettivi di Qualità, gli Indirizzi e le Direttive di cui alla Sezione C2 della Scheda d’Ambito richiedono che le proposte siano orientate a piccole realizzazioni - non ricomprese nelle opere di rilevante trasformazione territoriale – e che insistano su aree già inficiate dal punto di vista paesaggistico e ambientale, e che, ancorché agricole, **abbiano perso i caratteri di naturalità**, per le quali una proposta progettuale in tal senso non pregiudichi la qualità del territorio, nonché la connettività e la biodiversità del sistema ambientale regionale. **L’area in oggetto, come sopra rappresentato, si può ritenere agricola a tutti gli effetti ed è ha subito un processo di rinaturalizzazione”.***

Nel verbale della Cds del 09.05.2022, trasmesso con nota prot. n. 15556 del 13.05.2022 dalla Provincia di Taranto, è stato riportato che:

“A parere della società questa considerazione, di fatto, non è corretta: risulta del tutto evidente che l’orografia dell’area è stata artefatta dallo svolgimento di attività estrattive; difatti il sito è sottoposto a più di 20 m rispetto alla strada provinciale, ed è percepibile dalle pareti di scavo, la quota originaria del terreno. Inoltre, non si comprende la posizione dell’ufficio regionale in merito alla definizione di “area di cava dismessa”, ovvero in quale stato debba trovarsi il suolo, atteso che nello stesso non si possono più eseguire attività estrattive e quindi si debba necessariamente tornare alla destinazione originaria. Il rappresentante della Provincia specifica che se il parere della Regione-Ufficio paesaggio dovesse rimanere negativo, stante la prevalenza del suddetto parere rispetto a quello del MIC (favorevole), proporrà al proprio Dirigente una VIA negativa”

Infine con pec del 24.05.2022, acquisita al prot. regionale con prot. n. 145/4581 del 24.05.2022, il proponente ha trasmesso le sue controdeduzioni al parere negativo di cui alla nota prot. 145/4176 del 09.05.2022 di cui sopra.

In particolar modo si riportano le osservazioni più significative:

- *“L’area ricade in un sito molto più esteso, delimitato da un fronte di scavo “pregresso” (iniziato negli anni ‘70), profondo 15 metri in media a Nord, e “attuale” di circa 20 metri a Sud in quanto contiguo ad un’area ancora attiva dal punto di vista dello sfruttamento minerario: sono visibili infatti enormi cumuli di materiale lapideo che insieme a mezzi e macchinari idonei alla*

www.regione.puglia.it

Via Gentile, 52 - 70126 Bari
pec: sezione.paesaggio@pec.rupar.puglia.it



**REGIONE
PUGLIA**

**DIPARTIMENTO AMBIENTE, PAESAGGIO E
QUALITÀ URBANA**

SEZIONE TUTELA E VALORIZZAZIONE DEL PAESAGGIO

Servizio Osservatorio e Pianificazione Paesaggistica

lavorazione mineraria rendono il sito più vicino ad uno scenario Industriale piuttosto che uno scenario naturalistico da tutelare”.

- *“L’area di progetto dell’impianto fotovoltaico, come indicato nella relazione pedo-agronomica allegata menzionata risulta “coltivata e dotata di un livello normale di fertilità”, pertanto risulta innegabile l’uso “Agricolo” post-sfruttamento minerario e attuale del sito, ciò non implica automaticamente che abbia riacquisito i caratteri di naturalità tipici dell’ambito di riferimento e del sito pre-sfruttamento. L’area di cui trattasi è un’ex cava sfruttata a ridosso degli anni settanta con attività di estrazione della cava cessata prima della L.R. n. 37/85 non ha mai subito un percorso di rinaturalizzazione in quanto per la normativa vigente all’epoca della realizzazione dell’attività estrattiva non vi era tale obbligo”.*
- *“[...] Le coltivazioni stagionali per essere attuate necessitano di apporti cospicui di azoto, fosforo e potassio tanto da risultare antieconomiche e oltremodo inquinanti per le falde”.*
- *“non vi è una continuità orografica con i terreni limitrofi, anzi al contrario l’area è delimitata da fronti di scavo profondi 15 metri, non rinaturalizzati e che già hanno compromesso la trama agraria, inoltre lo scenario Industriale contiguo (seppur orograficamente depresso) ha già compromesso l’integrità paesaggista dell’ambito di riferimento”.*

Inoltre nella documentazione trasmessa il 06.05.2022 si rileva che la cava ex Sarim SpA è stata in esercizio dal 30 gennaio 1976 fino al 16 giugno 1979.

Ciò premesso considerato che:

- le Linee Guida del PPTR (Elaborato 4.4.1) privilegiano la localizzazione di impianti fotovoltaici *“nelle aree estrattive dismesse ove non sia già presente un processo di rinaturalizzazione”*;
- le osservazioni del proponente che chiariscono che in detta area di cava non è presente un processo di rinaturalizzazione;
- le disposizioni in materia di aree idonee di cui al D. Lgs. n. 199 dell’08.11.2021 che prevedono all’art. 20 comma 8 lett. c) come area idonea *“le cave e miniere cessate, non recuperate o abbandonate o in condizioni di degrado ambientale”*;
- il progetto non prevede più la realizzazione dell’impianto nelle porzioni ricadenti sulle particelle catastali n. 358, n. 352 e n. 354 del foglio di mappa n. 124;
- l’art. 46 delle NTA del PPTR al punto a10) ritiene *“ammissibili tutti gli impianti a rete se interrati sotto strada esistente ovvero in attraversamento trasversale utilizzando tecniche non invasive che interessino il percorso più breve possibile”* e il proponente dichiara che il cavidotto sarà realizzato tramite TOC con immersione ed emersione;
- la cabina di sezionamento e consegna è prevista al di fuori dell’UCP *“Area di rispetto delle componenti culturali insediative”*.

Visti i foto-inserimenti georeferenziati su modello altimetrico dal quale si rileva che il progetto si pone in un’area morfologicamente *“a conca”* rispetto alla SP9 (*“Istanza Integrativa”*), si ritiene di poter esprimere parere positivo per il progetto in oggetto con le seguenti prescrizioni:

1. Le opere di mitigazione dovranno prevedere l’infittimento della fascia arbustiva perimetrale ampia minimo 5 mt mediante la piantumazione di una cortina realizzata con specie arboree autoctone e al di sotto di queste alberature arbusti di specie autoctone in modo tale che la barriera vegetale risulti compatta e continua pur mantenendo un andamento naturale e non lineare;
2. le previste piantumazioni a mitigazione dovranno essere eseguite sulla base di un progetto botanico-vegetazionale asseverato da un tecnico competente (agronomo, forestale, architetto

www.regione.puglia.it

Via Gentile, 52 - 70126 Bari
pec: sezione.paesaggio@pec.rupar.puglia.it



**REGIONE
PUGLIA**

**DIPARTIMENTO AMBIENTE, PAESAGGIO E
QUALITÀ URBANA**

SEZIONE TUTELA E VALORIZZAZIONE DEL PAESAGGIO

Servizio Osservatorio e Pianificazione Paesaggistica

paesaggista, ecc.) che assicuri il corretto inserimento dell'intervento nel contesto paesaggistico di riferimento, completo di impianto di irrigazione per assicurare il corretto mantenimento delle essenze arbustive;

3. l'interramento del cavidotto dovrà avvenire sotto strada esistente ovvero in attraversamento trasversale utilizzando tecniche non invasive (TOC) e interessare il percorso più breve possibile;
4. siano escluse recinzioni in grigliati tipo orso grill, in prefabbricati o in rete metallica in ferro zincato, la recinzione sistemata dopo la fascia di mitigazione arbustiva, dovrà essere di tonalità neutre (verdone – marrone) adatte al contesto;
5. in seguito alla dismissione i terreni dovranno essere restituiti alla funzione agricola.

Al termine della procedura di PAUR con esito positivo, si procederà al rilascio del provvedimento di accertamento di compatibilità paesaggistica ai sensi dell'art. 91 delle NTA del PPTR e secondo quanto disposto dall'art. 27 bis del D.Lgs 152/2006.

Il funzionario istruttore
(Ing. Marina Mazzeo)



Marina
Mazzeo
22.06.2022
12:11:46
GMT+01:00

Il Dirigente
(Arch. Vincenzo Lasorella)



Vincenzo
Lasorella
21.06.2022
16:20:53
GMT+01:00

www.regione.puglia.it

Via Gentile, 52 - 70126 Bari
pec: sezione.paesaggio@pec.rupar.puglia.it



A G E N Z I A D E L D E M A N I O

Direzione Regionale Puglia e Basilicata

Bari, data del protocollo

Alla Provincia di Taranto
5° SETTORE – Pianificazione e Ambiente
Pec: settore.ambiente@pec.provincia.taranto.gov.it

Rif. nota prot. 22997 del 08/07/2021

Oggetto: **FERRANDINA ENERGY INDUSTRIAL S.R.L. - ISTANZA AI SENSI DELL'ART. 27 BIS DEL D.LGS. 152/06 SMI PER PROVVEDIMENTO AUTORIZZATORIO UNICO REGIONALE "IMPIANTO FOTOVOLTAICO DA REALIZZARE IN AGRO DEL COMUNE DI GINOSA (TA) IN LOCALITA' LAMA DELLE PERE, POTENZA NOMINALE PARI A 6,1056 MW. ED OPERE CONNESSE". COMUNICAZIONE EX ART. 27BIS CO. 3 DEL D.LGS. 152/06 SMI - VERIFICA ADEGUATEZZA E COMPLETEZZA DELLA DOCUMENTAZIONE – Riscontro.**

Si fa seguito alla nota richiamata in epigrafe, con la quale codesto Settore Provinciale trasmetteva l'avviso di istanza presentata dalla società Ferrandina Energy Industrial s.r.l. e il link dal quale scaricare la documentazione per la verifica di adeguatezza e completezza della documentazione.

Nel merito si rappresenta che, dall'analisi degli elaborati caricati al predetto link, risulta mancante un Piano Particellare dal quale evincere eventuali coinvolgimenti di aree demaniali e/o statali ma, al contempo, all'interno dell'elaborato "Relazione Descrittiva", nello specifico al Capitolo 6 "Disponibilità delle aree ed espropri", è specificato che le aree interessate dal progetto ricadono esclusivamente nella proprietà di soggetti privati.

Pertanto si conclude che per il procedimento in questione nessun parere è dovuto da parte di questa Agenzia.

Con il consueto spirito di collaborazione, l'occasione è gradita per inviare i più cordiali saluti.

Il Direttore Regionale
Vincenzo Capobianco

Il Responsabile S.T. BA3: Ing. Massimo D'Andria
Il Referente della pratica: Eva Velluso – 080/5467856

Provincia di Taranto
Protocollo N.0024950/2021 del 23/07/2021

**REGIONE
PUGLIA****DIPARTIMENTO BILANCIO, AFFARI GENERALI
E INFRASTRUTTURE
SEZIONE OPERE PUBBLICHE E INFRASTRUTTURE
SERVIZIO AUTORITÀ IDRAULICA**

Trasmissione a mezzo pec ai sensi
dell'art.47 del D.Lgs. n.82/2005

Spett.le **Ferrandina Energy Industrial Srl**
PEC: ferrandinaenergysrl@pec.it

Alla **PROVINCIA DI TARANTO**
5° SETTORE – Pianificazione e Ambiente
PEC: settore.ambiente@pec.provincia.taranto.gov.it

Oggetto : **Proponente: Ferrandina Energy Industrial S.r.l.** – Istanza ai sensi dell'art. 27 bis del D.Lgs. 152/06 s.m.i. per Provvedimento Autorizzatorio Unico Regionale “*Impianto Fotovoltaico da realizzare in agro del Comune di Ginosa (TA) in località “Lama delle Pere”, potenza nominale pari a 6,1056 MW. ed opere connesse*”.
- Parere Autorità Idraulica -

Con nota prot.n.0022997 del 08/07/2021 (acquisita al prot. regionale AOO_64/10591 del 08/07/2021) la Provincia di Taranto, in riferimento alla procedura in oggetto chiedeva di verificare la completezza documentale di quanto prodotto dalla società **Ferrandina Energy Industrial S.r.l.** (*Proponente*). L'Autorità Idraulica scrivente, con propria nota prot.n.AOO_64/12635 del 18/08/2021 formulava espressa richiesta di integrazioni al *Proponente* invitandolo:

1. A rispettare le disposizioni del R.D. n.523/1904 spostando la recinzione ricadente sulle particelle 327 del Foglio 116 e 352, 353 e 354 del Foglio 124, ad almeno 10 metri di distanza dall'argine del reticolo idrografico ad esse finitimo.
2. In riferimento alle interferenze relative:
 - ad un ramo relitto, ma attivo, dell'alveo originario della “Lama di Pozzo” che sottopassa la SP2;
 - ad un canale artificiale denominato “*Sub-Colatore 2*”, di competenza del Consorzio di Bonifica Stornara;ad integrare la *Relazione Idraulica* con la verifica della idoneità del franco di sicurezza di 1,00 metri della T.O.C. rispetto ai fenomeni erosivi del fondo alveo del reticolo idrografico oggetto di attraversamento.

Il *Proponente*, con nota pec acquisita al prot.n.AOO_64/13829 del 17/09/2021 riscontrava quanto richiesto trasmettendo i seguenti elaborati:

- Relazione Tecnica e Rilievo Fotografico;
- Relazione Integrativa sui Fenomeni Erosivi di Fondo Alveo;
- Planimetria su base CTR impianto – scala 1:2000;

www.regione.puglia.it

Sezione Opere Pubbliche e Infrastrutture – Struttura Tecnica Provinciale (STP)
P.O. Sede Provinciale TA
Via Dante 63 – 74121 TARANTO (TA) - Tel: 099 730 73 12
email: f.sebastio@regione.puglia.it - pec: ufficio.coord.stp.ta@pec.rupar.puglia.it




**REGIONE
PUGLIA**

**DIPARTIMENTO BILANCIO, AFFARI GENERALI
E INFRASTRUTTURE
SEZIONE OPERE PUBBLICHE E INFRASTRUTTURE
SERVIZIO AUTORITÀ IDRAULICA**

- Tavola 1A: Planimetria con distanza Recinzione-Piede Argine - Scala 1:500;
- Tavola 1B: Planimetria con distanza Recinzione-Piede Argine - Scala 1:500;
- Tavola 1C: Planimetria con distanza Recinzione-Piede Argine - Scala 1:500;
- Quadro delle Unioni – scala 1:1000;
- Planimetria Catastale d'insieme – scala 1:25000;
- Planimetria Catastale impianto – scala 1:1500.

La Provincia di Taranto con nota prot.n.2599 del 27/01/2022 ha indetto specifica conferenza di servizi decisoria per il giorno 22/02/2022 in merito all'intervento in oggetto.

Dall'esame della documentazione integrativa trasmessa dal *Proponente* si rileva che il perimetro della recinzione del campo fotovoltaico è stato modificato per rispettare la distanza di 10 metri dall'argine del reticolo idrografico ad essa finitimo, come si rileva dalla *Planimetria su base CTR impianto – scala 1:2000* di seguito riportata, redatta dal *Proponente*:

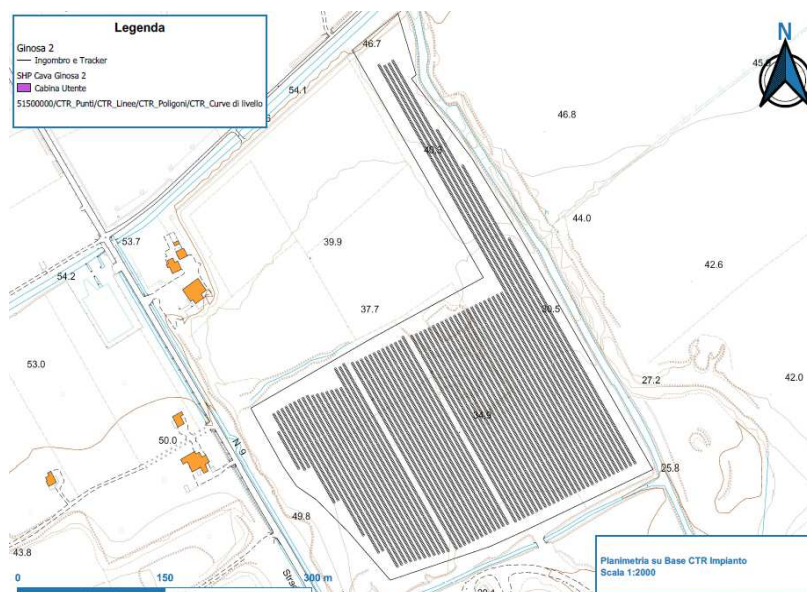

Inoltre è stato interamente rimosso il campo fotovoltaico proposto nella precedente versione sulle particelle 352 e 354 del Foglio 124, come si evince sia

www.regione.puglia.it

Sezione Opere Pubbliche e Infrastrutture – Struttura Tecnica Provinciale (STP)
P.O. Sede Provinciale TA
Via Dante 63 – 74121 TARANTO (TA) - Tel: 099 730 73 12
email: f.sebastio@regione.puglia.it - pec: ufficio.coord.stp.ta@pec.rupar.puglia.it



**REGIONE
PUGLIA**

**DIPARTIMENTO BILANCIO, AFFARI GENERALI
E INFRASTRUTTURE
SEZIONE OPERE PUBBLICHE E INFRASTRUTTURE
SERVIZIO AUTORITÀ IDRAULICA**

dalla planimetria innanzi riportata, sia come dichiarato nella *Relazione Tecnica e Rilievo Fotografico* (cfr. pag.2) integrativa, ove si precisa che detta modifica è stata operata proprio per recepire le osservazioni fatte dall'Autorità Idraulica scrivente.

In riferimento alle interferenze relative:

- ad un ramo relitto, ma attivo, dell'alveo originario della "Lama di Pozzo" che sottopassa la SP2;
- ad un canale artificiale denominato "Sub-Colatore 2", di competenza del Consorzio di Bonifica Stornara;

il Proponente ha provveduto a redigere una *Relazione Integrativa sui Fenomeni Erosivi di Fondo Alveo*, dalla quale si evince che il franco di sicurezza minimo assunto pari ad 1,00 m della T.O.C. rispetto al fondo alveo del reticolo idrografico risulta verificato nei confronti dei fenomeni erosivi di fondo alveo che sono stati determinati in circa 0,20 m. Tale verifica è stata effettuata per la prima interferenza, mentre per quella che sottopassa il "Sub-Colatore 2" non è stata eseguita, in quanto detto canale è interamente in calcestruzzo armato.

Per tutto quanto innanzi premesso e considerato, da ritenersi parte sostanziale ed integrante del presente parere;

Vista la Legge n.241/1990 e ss.mm.ii.;

Visto l'art.27, comma 2-bis della L.R. n.13/2001 e ss.mm.ii.;

con la presente, ai soli fini idraulici, si esprime parere favorevole ai sensi della Legge n.112/1998 e del R.D. n.523/1904 all'esecuzione dell'intervento in parola purché siano rispettate le seguenti prescrizioni e condizioni:

1. Le recinzioni dei campi fotovoltaici dovranno essere collocate a distanza non inferiore a 10 metri rispetto al piede dell'argine dei corsi d'acqua così come meglio dettagliato nella tavola integrativa denominata "Planimetria su base CTR impianto – scala 1:2000" redatta dal *Proponente*.
2. Al termine delle complessive lavorazioni di scavo dovrà essere ripristinato l'originario stato dei luoghi.
3. Dovranno essere garantite le condizioni adeguate di sicurezza durante la permanenza di cantieri mobili, in modo che i lavori si svolgano senza creare, neppure temporaneamente, un significativo aumento del livello di pericolosità idraulica e geomorfologica dei siti interessati dagli interventi.
4. Le operazioni di scavo e l'esecuzione delle trivellazioni orizzontali controllate si dovranno svolgere sia nel pieno rispetto delle vigenti norme di sicurezza sui cantieri che delle Norme Tecniche per le Costruzioni (Decreto Ministeriale 17 gennaio 2018).

www.regione.puglia.it

Sezione Opere Pubbliche e Infrastrutture – Struttura Tecnica Provinciale (STP)

P.O. Sede Provinciale TA

Via Dante 63 – 74121 TARANTO (TA) - Tel: 099 730 73 12

email: f.sebastio@regione.puglia.it - pec: ufficio.coord.stp.ta@pec.rupar.puglia.it



**REGIONE
PUGLIA**

**DIPARTIMENTO BILANCIO, AFFARI GENERALI
E INFRASTRUTTURE
SEZIONE OPERE PUBBLICHE E INFRASTRUTTURE
SERVIZIO AUTORITÀ IDRAULICA**

5. **Gli attraversamenti del demanio idrico dovranno essere sottoposti a specifici atti di concessione (onerosa) come prescritto dalla legislazione vigente attivandone il relativo procedimento.**
6. **Sono fatti salvi ed impregiudicati i diritti dei terzi.**

Il Responsabile STP Taranto
Ing. Francesco SEBASTIO

Il Dirigente *ad interim*
Servizio Autorità Idraulica
Dott. Antonio LACATENA

www.regione.puglia.it

Sezione Opere Pubbliche e Infrastrutture – Struttura Tecnica Provinciale (STP)
P.O. Sede Provinciale TA
Via Dante 63 – 74121 TARANTO (TA) - Tel: 099 730 73 12
email: f.sebastio@regione.puglia.it - pec: ufficio.coord.stp.ta@pec.rupar.puglia.it

ELENCO INDIRIZZI

al f. n. (vds. segnatura) in data (vds. segnatura) di CME Puglia

1. ENTI PER COMPETENZA

**PRESIDENTE DEL CO.MI.PA. REGIONE PUGLIA
COMANDO SCUOLE AM / 3^ REGIONE AEREA
(aeroscuoleaeroregione3@postacert.difesa.it)**

BARI**2. ENTI PER CONOSCENZA****REGIONE PUGLIA**

Ufficio Energia e Reti Energetiche
(ufficio.energia@pec.rupar.puglia.it)

BARI**PROVINCIA DI TARANTO**

(protocollo.generale@pec.provincia.taranto.gov.it)

TARANTO**COMANDO FORZE OPERATIVE SUD**

(comfopsud@postacert.difesa.it)

NAPOLI**10° REPARTO INFRASTRUTTURE**

(infrastrutture_napoli@postacert.difesa.it)

NAPOLI**15° REPARTO INFRASTRUTTURE**

(infrastrutture_bari@postacert.difesa.it)

BARI**FERRANDINA ENERGY INDUSTRIAL S.r.l.**

(ferrandinaenergysrl@pec.it)

**PROVINCIA DI TARANTO**

codice fiscale 80004930733 partita I.V.A. 03003400730

4° SETTORE VIABILITA'

Alla
Ferrandina Energy Industrial Srl
ferrandinaenergysrl@pec.it

e,p.c. 5° Settore Pianificazione ed Ambiente

Regione Puglia
Dipartimento Sviluppo Economico,
Servizio Energia e fonti alternative rinnovabili
servizio.energiesinnovabili@pec.rupar.puglia.it

U

Provincia di Taranto

Protocollo N.0009295/2022 del 22/03/2022

OGGETTO: Istanza ai sensi dell'art. 27 bis del D.Lgs 156/06 s.m.i per Provvedimento Autorizzatorio Unico Regionale "Impianto fotovoltaico da realizzare in agro del Comune di Ginosa (TA) in località Lama delle Pere", potenza nominale pari a 6,1056 MW ed opere connesse.
Proponente: Ferrandina Energy Industrial Srl
Codice Regione Puglia: DS1Q6C1
Parere: Provincia di Taranto Settore Viabilità.

Con riferimento alla nota del 27/01/2022 prot. 2599/2022 del 5° Settore Pianificazione e Ambiente con la quale è stato comunicato l'avvio della procedura riferita all'oggetto, attivata su istanza della Ferrandina Energy Industrial Srl (Proponente), ed alla nota del Proponente del 21/03/2022 prot. n. 9202, ricadente nella Regione Puglia, Provincia di Taranto, Comune Ginosa, ad integrazione della nota di questo Settore del 27/01/2022 prot. 2623/2022, si esprime parere di massima favorevole per le interferenze sulle SS. PP. 2-9-10 e 11, subordinata alla successiva regolarizzazione da parte del proponente, per l'ottenimento delle concessioni per eseguire i lavori sulle citate Strade Provinciali.

Distinti saluti

Funzionario Tecnico,
geom. Mario Sini

Il Dirigente
*Ing. Aniello Polignano

**(firma autografa sostituita da indicazione a mezzo stampa ai sensi dell'art.3 d.lgs 39/1993)*

M_D E24472 REG2021 0028881 27-12-2021



COMANDO MILITARE ESERCITO PUGLIA SM-Ufficio Personale Logistico e Servitù Militari

Caserma "D. PICCA", Piazza Luigi di Savoia, 44 – 70121 BARI
Indirizzo PEI: cme_puglia@esercito.difesa.it - Indirizzo PEC: cme_puglia@postacert.difesa.it

Protocollo e data: (vds. *segnatura*)

All. =; ann. =.

BARI,

Pdc: Magg. DIAMANTE D. (Tel. 080/5240799)
(Sotrin 1532766)

OGGETTO: Impianto Fotovoltaico da realizzare in agro del Comune di GINOSA (TA) in località LAMA DEL PERE, potenza nominale pari a 6,1056 MW, ed opere connesse. Proponente: Ferrandina Energy Industrial s.r.l. Comune di: GINOSA (TA). Cod. Regione Puglia: DS1Q6C1.

Rilascio parere di competenza ESERCITO.

A (VEDASI ELENCO INDIRIZZI)

^^^^^^^^^^^^^^

Riferimenti:

- a. let. n. 0022997 del 08 lug. 2021 di PROVINCIA DI TARANTO (non a tutti);
- b. let. n. M_D E26348 REG2021 0117095 del 07 ott. 2021 di COMFOP SUD NAPOLI (non a tutti);
- c. let. n. M_D E23667 REG2021 0008722 del 12 ott. 2021 di 15° REPAINFRA BARI (non a tutti).

^^^^^^^^^^^^^^

1. In relazione al procedimento amministrativo indicato in oggetto, **questo Comando:**
 - **ESAMINATA** l'istanza della **PROVINCIA DI TARANTO**;
 - **VISTI** i pareri favorevoli del Comando Forze Operative Sud di Napoli e del 15° Reparto Infrastrutture di Bari;
 - **TENUTO CONTO** che l'impianto in argomento non interferisce con immobili militari, zone soggette a vincoli di servitù militari o poligoni di tiro,**ESPRIME**, limitatamente agli aspetti di propria competenza, il **PARERE FAVOREVOLE** per l'esecuzione dell'opera.

2. Al riguardo, poiché non è noto se la zona interessata ai lavori sia stata oggetto di bonifica sistematica, ai fini della valutazione di tutti i rischi per la salute e la sicurezza nei luoghi di lavoro di cui all'art. 15 del D.Lgs. 81/2008 e alla L. 177/2012, **questo Comando ritiene opportuno evidenziare il rischio di presenza di ordigni residuati bellici interrati.**

Tale rischio potrebbe essere totalmente eliminato mediante una bonifica da ordigni bellici per la cui esecuzione è possibile interessare l'Ufficio BCM del 10° Reparto Infrastrutture di Napoli tramite apposita istanza della ditta proponente corredata dei relativi allegati e redatta secondo il modello GEN-BST-001 reperibile unitamente all'elenco delle ditte specializzate BCM abilitate dal Ministero della Difesa al seguente link:

http://www.difesa.it/SGD-DNA/Staff/DT/GENIODIFE/Pagine/bonifica_ordigni.aspx.

IL COMANDANTE
Col. f. t. ISSMI Pietro MARAGLINO

ELENCO INDIRIZZI

al f. n. (vds. segnatura) in data (vds. segnatura) di CME Puglia

1. ENTI PER COMPETENZA

**PRESIDENTE DEL CO.MI.PA. REGIONE PUGLIA
COMANDO SCUOLE AM / 3^ REGIONE AEREA
(aerescuoleaeroregione3@postacert.difesa.it)**

BARI

2. ENTI PER CONOSCENZA

**REGIONE PUGLIA
Ufficio Energia e Reti Energetiche
(ufficio.energia@pec.rupar.puglia.it)**

BARI

**PROVINCIA DI TARANTO
(protocollo.generale@pec.provincia.taranto.gov.it)**

TARANTO

**COMANDO FORZE OPERATIVE SUD
(comfopsud@postacert.difesa.it)**

NAPOLI

**10° REPARTO INFRASTRUTTURE
(infrastrutture_napoli@postacert.difesa.it)**

NAPOLI

**15° REPARTO INFRASTRUTTURE
(infrastrutture_bari@postacert.difesa.it)**

BARI

**FERRANDINA ENERGY INDUSTRIAL S.r.l.
(ferrandinaenergysrl@pec.it)**



**REGIONE
PUGLIA**

**DIPARTIMENTO AMBIENTE, PAESAGGIO E
QUALITA' URBANA**
SEZIONE URBANISTICA
**SERVIZIO OSSERVATORIO ABUSIVISMO E USI
CIVICI**

Alla PROVINCIA DI TARANTO
5° Settore – Pianificazione e Ambiente
protocollo.generale@pec.provincia.taranto.gov.it

Regione Puglia
Servizio Riqualf. Urb. e Progr. Negoziata
a.cistulli@regione.puglia.it

OGGETTO: *L.R. n. 7 del 28/01/1998 e ss.mm.ii., L. n. 1766 del 16/06/1927 e R.D. n. 332 del 26/02/1928.*

Proponente: Ferrandina Energy Industrial S.r.l. – Istanza ai sensi dell'art. 27 bis del D.Lgs. 152/06 smi per Provvedimento Autorizzatorio Unico Regionale "Impianto Fotovoltaico da realizzare in agro del Comune di Ginosa (TA) in località "Lama delle Pere", potenza nominale pari a 6,1056 MW. ed opere connesse".

Si fa riferimento alla nota prot. n. 22997 del 08.07.2021, acquisita in pari data al prot. n. A00 079/8388, relativa al procedimento in oggetto.

Preliminarmente si rappresenta che, con riguardo ai procedimenti autorizzativi di cui all'oggetto, come già più volte evidenziato, afferisce alla competenza del Servizio scrivente il rilascio dell'attestazione di vincolo demaniale di uso civico di cui all'art. 5 comma 2 della L.R. n. 7/98.

Poiché, i terreni coinvolti dall'intervento, secondo quanto riportato nella suddetta nota, appaiono interessare il Comune di Ginosa, a seguito dell'attività istruttoria e di consultazione effettuata dagli addetti al Servizio sugli atti di verifica e sistemazione demaniale di cui alla Legge n. 1766/1927, R.D. n. 332/1928 e L.R. n. 7/98 e ss.mm.ii., si attesta che per il Comune di Ginosa non risultano terreni gravati da Uso Civico.

Si evidenzia, altresì, che con nota prot. n. A00 079/877 del 26.01.2021 questo Servizio ha comunicato l'avvenuta pubblicazione sul sito istituzionale della Regione Puglia dell'elenco (trasmesso anche in allegato alla predetta nota) aggiornato a dicembre 2020 dei Comuni, ripartiti per aree (ex) provinciali, con territorio non gravato da usi civici, tra i quali risulta anche Ginosa.

L' Istr. Amm.vo
Dott. Pagano Gaetano

P.O. Usi Civici
Arch. Giuseppe D'Arienzo

Il Dirigente del Servizio
Dott.ssa Giovanna LABATE

www.regione.puglia.it

Servizio Osservatorio Abusivismo e Usi Civici
Via Lungomare N. Sauro, 45/47 - 70121 Bari - Tel: 080 540 5250
pec: serviziourbanistica.regione@pec.rupar.puglia.it

E
Provincia di Taranto
COPIA CONFORME ALL' ORIGINALE DIGITALE
Protocollo N. 0026432/2021 del 02/08/2021 Firmatario: Gaetano Pagano, Giuseppe D'Arienzo, Giovanna Labate



Ministero della cultura
SOPRINTENDENZA NAZIONALE
PER IL PATRIMONIO CULTURALE SUBACQUEO
- TARANTO -

Lettera inviata solo tramite e-mail.
Sostituisce l'originale ai sensi dell'art.43, comma 6,
DPR 445/2000 e dell'art. 47 commi 1 e 2, D. Lgs. 82/2005

Prot. n. 12920/2022 del 21/04/2022

Ref. prot. n. 3088-A del 26/04/2022

Class. 34.43.01/9/2021

M

Provincia di Taranto
4° settore Pianificazione e Ambiente
Via Anfiteatro 8
74123 TARANTO
protocollo@pec.provincia.ta.it

E.p.c.

Ferrandina Energy Srl
ferrandinaenergysrl@pec.it

Oggetto: GINOSA (TA), loc. Lama delle pere

Istanza ai sensi dell'art. 27 bis del D.Lgs. 152/06 smi per Provvedimento Autorizzatorio Unico Regionale "Impianto Fotovoltaico da realizzare in agro del Comune di Ginosa (TA) in località "Lama delle Pere", potenza nominale pari a 6,1056 MW ed opere connesse".

Proponente: Ferrandina Energy Srl

Cod. Regione Puglia – DS1Q6C1

Convocazione Conferenza dei servizi ex art. 27bis co. 7 del D.Lgs. 152/06 smi e art. 14-ter della L. 241/1990 per il giorno 9.05.2022

Valutazioni di competenza

In riscontro alla nota indicata a margine con cui codesto Servizio provinciale ha richiesto alla Scrivente di esprimere il proprio parere in relazione alla Procedura in oggetto, si rendono di seguito le valutazioni di competenza di questa Soprintendenza.

- **vista** la nota di codesto Ente prot. n. 12920 del 21.04.2022, acquisita al ns. prot. n. 0003088 del 26.04.2022 e relativa alla convocazione della Conferenza di Servizi per il giorno 09.05.2022;
- **vista** la nota prot. 0008503/2022 del 15.03.2022 "Osservazioni nota n. prot. 0001336-P del 21.02.2022 del Ministero della Cultura Soprintendenza nazionale per il patrimonio Culturale Subacqueo – Taranto" trasmessa in relazione al P.A.U.R. in oggetto, quale relazione integrativa;
- **vista** la documentazione integrativa relativa al progetto in argomento, trasmessa agli atti della Conferenza di Servizi, acquisita consultando il link: <https://cutt.ly/tmvhzzQ> indicato sulla nota acquisita al ns. prot. 3088 del 26.04.2022 e, in particolare, gli elaborati Sezione_1.stamped, Sezione_2.stamped e Sezione_3.stamped;
- **atteso** che il progetto prevede, complessivamente, la realizzazione di: i) recinzione con cancelli di ingresso degli impianti; ii) impianti di produzione di energia elettrica consistenti in strutture di sostegno infisse al suolo, moduli fotovoltaici, inverter, collegamenti elettrici in CC e AC e 1 Cabine utente prefabbricate in CAV; iii) impianto di videosorveglianza e antintrusione; iv) strade a servizio dell'impianto; v) elettrodotto utente interrato in media tensione a 20 kV della lunghezza complessiva pari a 7857 m; vi) 2 cabine di sezionamento e 1 cabina di consegna; vii) elettrodotto interrato per opere di rete alla connessione in media tensione a 20 kV realizzati per conto di E-distribuzione della lunghezza complessiva non meglio precisata; viii) richiusura in entra e esci su linea MT esistente Girasole;
- **considerato** altresì che i) l'impianto di produzione sarà collegato alla cabina primaria esistente Ginosa Marina (TRB) ubicata su terreno censito al Catasto Fabbricati del medesimo comune al foglio 130 p.la 138 e che il cavidotto



SOPRINTENDENZA NAZIONALE PER IL PATRIMONIO CULTURALE SUBACQUEO
Via Duomo, 33, 74123 Taranto (TA) Tel. 099/4713511 Fax 099/4713126 – 132
C.F. 90267250737 - Codice Univoco iPA: TYLIJN
Via Luigi Viola, 12 - 74121 (TA) Tel. 099/4525982
PEC: mbac-sn-sub@mailcert.beniculturali.it
PEO: sn-sub@beniculturali.it

interrato di collegamento percorrerà le strade provinciali n.9, n.10, n.2, n.11 e strada comunale Tuffarelle; ii) la cabina di sezionamento e la cabina di consegna saranno ubicate su terreno censito al Catasto Terreni del comune di Ginosa al foglio n.129 p.la 183;

- **tenuto conto** del parere di questo Ufficio trasmesso con nota prot. n. 1336-P del 21.02.2022, le cui valutazioni si intendono richiamate;

- **viste** le norme regionali vigenti in materia di Valutazione di Impatto Ambientale;

- **considerato** che, nelle aree direttamente interessate dall'impianto per la produzione di energia elettrica da fonte solare fotovoltaica non insistono vincoli inerenti beni archeologici ai sensi degli art. 10, 12, 13, e 45 del D.Lgs 42/2004 o procedimenti di vincolo in itinere, né Beni Paesaggistici o Ulteriori Contesti Paesaggistici di interesse archeologico censiti dal PPTR vigente, così come il sito interessato dall'impianto di progetto non coinvolge direttamente beni o aree di interesse monumentale vincolati architettonicamente a norma della Parte II del D.Lgs. 42/2004;

- **considerato**, altresì, che l'impianto con le sue opere accessorie (elettrorodotti interrati, realizzazione di cabine, etc.) si inserisce in un contesto territoriale del quale sono note le frequentazioni antropiche e le dinamiche insediative riferibili a diverse epoche storiche, particolarmente tra età greco-romana e medioevo, e che diversi sono i siti noti agli Atti d'Ufficio e le segnalazioni archeologiche desumibili dalla bibliografia specialistica, anche se non recepiti nel PPTR, a testimoniare l'elevato grado di frequentazione insediativa del territorio circostante, così come già analizzato ed esplicitato nella nota di questo Ufficio prot. n. 1336-P 21.02.2022, per cui non può essere escluso il rischio archeologico;

- **considerato** che la ricognizione effettuata nel contesto d'inserimento mette in evidenza l'unitarietà delle componenti paesaggistiche dell'area e attesta la persistenza e la rilevanza dei valori identitari, articolati in aspetti geomorfologici, naturalistici, monumentali e del paesaggio agrario, che hanno determinato la struttura paesaggistica dell'area nell'ambito di un processo di antropizzazione di lungo periodo e definiscono un paesaggio ancora caratterizzato da elementi di naturalità, quali i BP *Fiumi e torrenti* Torrente Il Galaso, l'UCP *Formazioni arbustive in evoluzione naturale*, localizzato in prossimità dell'impianto, i lembi di aree boscate (BP *Boschi*) nei pressi dell'UCP *Testimonianze della stratificazione storico culturale* Masseria Orsanese, e da elementi della stratificazione antropica storica come l'UCP *Testimonianze della stratificazione storico culturale* Masseria Stivaletta;

- **considerato** che le osservazioni presentate, a seguito delle criticità rilevate nel parere di questo ufficio prot. 1336-P del 21/02/2022, specificano, ad integrazione del progetto, che lo stesso è previsto *"in una zona geomorfologicamente depressa (- 15 m in media) rispetto al profilo naturale originale"* e definita *"a conca"*, *"...in quanto oggetto di intenso sfruttamento minerario in passato che ha lasciato dei segni inequivocabili in situ..."* *"... a ridosso degli anni settanta"* e comunque *"... cessata prima della L.R. 37/85"*, nonché che le *"attività pregresse di estrazione hanno compromesso ... l'omogeneità pedologica dello strato superficiale del terreno"* annullando *"... lo strato vegetale e organico superficiale indispensabile alla coltivazione, presentandosi anche ad un occhio non esperto con una granulometria del tutto uguale al misto di cava estratto, pertanto le coltivazioni stagionali necessitano di apporti enormi di azoto, fosforo e potassio tanto da risultare antieconomiche e oltremodo inquinanti per le falde"*, come visibile negli allegati (documentazione fotografica, foto-inserimento georeferenziato su modello altimetrico, simulazioni di intervisibilità, "Sezioni"- profilo altimetrico di dettaglio);

- **considerato**, inoltre, che *"Tale area di "ex-cava", (dallo studio precedentemente allegato) attualmente non consente la visuale oltre il limite del versante coincidente con il limite della cava ..."*;

- **rilevato** dalle planimetrie di riferimento per le sezioni e dalle immagini allegate alle osservazioni, che il progetto non prevede più la realizzazione dell'impianto nelle porzioni particellari n. 358, n. 352 e n. 354 del Foglio 124;

- **rilevato** che viene *"prevista la piantumazione di una siepe perimetrale (specie locale) di altezza idonea a nascondere (altezza min 1.8 metri) la parte di impianto visibile dalla S.P. 9."* al fine di mitigare l'impatto dell'impianto da questo specifico punto di osservazione;

- **visti** gli indirizzi delle Linee Guida del PPTR (Elaborato 4.4.1) che privilegiano la localizzazione di impianti fotovoltaici *"nelle aree estrattive dismesse ove non sia già presente un processo di rinaturalizzazione"*;

Questa **Soprintendenza**, in ragione di quanto sopra elencato e preso atto delle precisazioni e osservazioni esposte nella documentazione integrativa, ritenuto il progetto, nel complesso, compatibile con la salvaguardia dei valori paesaggistici e culturali dell'area, esprime **parere favorevole**, nel rispetto delle seguenti condizioni:



SOPRINTENDENZA NAZIONALE PER IL PATRIMONIO CULTURALE SUBACQUEO

Via Duomo, 33, 74123 Taranto (TA) Tel. 099/4713511 Fax 099/4713126 – 132

C.F. 90267250737 - Codice Univoco iPA: TYLIJN

Via Luigi Viola, 12 - 74121 (TA) Tel. 099/4525982

PEC: mbac-sn-sub@mailcert.beniculturali.it

PEO: sn-sub@beniculturali.it

Ai fini della tutela paesaggistica:

1. La siepe dovrà essere piantata lungo il perimetro esterno della rete, che dovrà essere inverdita e realizzata con pali in legno di castagno;
2. Il fondo dell'area di installazione dovrà essere livellato e le pareti esterne della "cava" dovranno essere risagomate con l'ausilio di tecniche di ingegneria naturalistica;
3. Il fondo dell'area di installazione dovrà essere stabilizzato mediante materiale inerte costipato, composto da materiale di cava locale con cromia riferibile alla gamma dei terreni interessati dall'intervento (non bianco o grigio). Dovrà comunque essere garantito un elevato livello di permeabilità e drenaggio del suolo.

Ai fini della tutela archeologica:

1. I lavori di scavo e movimentazione dei terreni sotto l'attuale piano di calpestio nelle zone esterne all'area di cava, dovranno essere effettuati con controllo archeologico continuativo da affidare ad archeologo (o a società/cooperativa di archeologi) con adeguata formazione professionale e da svolgersi sotto le direttive di questo Ufficio;
2. qualora si preveda di realizzare contemporaneamente scavi in diversi settori dell'area oggetto dei lavori, dovranno essere incaricati più archeologi in numero idoneo a garantire il controllo dei diversi settori di intervento;
3. nel caso di rinvenimenti di stratigrafie e/o strutture archeologiche, i lavori dovranno essere sospesi nei tratti interessati per le valutazioni di questo Ufficio, che potranno comportare eventuali ampliamenti di indagine nonché modifiche nei lavori progettati, in ordine alla tutela, alla messa in sicurezza ed alla conservazione dei manufatti antichi, ai sensi della vigente normativa in materia di Beni Culturali;
4. l'archeologo o gli archeologi incaricati dovranno redigere la documentazione cartacea, grafica (informatizzata e georeferenziata) e fotografica secondo gli standard metodologici correnti e le indicazioni fornite da questo Ufficio;
5. la documentazione dovrà essere consegnata a questa Soprintendenza entro trenta giorni dalla conclusione delle attività archeologiche;
6. gli oneri derivanti dalle prescrizioni di questa Soprintendenza devono considerarsi a carico della committenza, essendo questo Ufficio sprovvisto di fondi per interventi non programmati;
7. la data di inizio dei lavori e i nominativi degli archeologi incaricati dovranno essere comunicati a questo Ufficio con congruo anticipo, in modo da consentire al personale competente per il territorio di effettuare i necessari sopralluoghi ed indicare le modalità di controllo adeguate.

Si resta in attesa di conoscere le determinazioni di competenza di codesta Amministrazione e della trasmissione del verbale della Conferenza di Servizi.

Il Soprintendente
Dott.ssa Barbara Davide*

Il responsabile del procedimento
Funzionario architetto
Arch. Simonetta MONTONATO
Funzionario archeologo
Dott. Roberto ROTONDO

*Documento firmato digitalmente ai sensi del D. Lgs. 82/2005 s.m.i. e norme collegate, sostituisce il documento cartaceo e la firma autografa.



SOPRINTENDENZA NAZIONALE PER IL PATRIMONIO CULTURALE SUBACQUEO

Via Duomo, 33, 74123 Taranto (TA) Tel. 099/4713511 Fax 099/4713126 – 132

C.F. 90267250737 - Codice Univoco iPA: TYLIJN

Via Luigi Viola, 12 - 74121 (TA) Tel. 099/4525982

PEC: mbac-sn-sub@mailcert.beniculturali.it

PEO: sn-sub@beniculturali.it



Autorità di Bacino Distrettuale dell'Appennino Meridionale

www.distrettoappenninomeridionale.it - PEC: protocollo@pec.distrettoappenninomeridionale.it

Alla Provincia di Taranto

5° Settore - Pianificazione e Ambiente

pec: settore.ambiente@pec.provincia.taranto.gov.it

e, p.c. Alla Ferrandina Energy Industrial Srl

pec: ferrandinaenergysrl@pec.it

OGGETTO: *Proponente: Ferrandina Energy Industrial S.r.l. – Istanza ai sensi dell'art. 27 bis del D.Lgs. 152/06 smi per Provvedimento Autorizzatorio Unico Regionale "Impianto Fotovoltaico da realizzare in agro del Comune di Ginosa (TA) in località "Lama delle Pere", potenza nominale pari a 6,1056 MW ed opere connesse". Convocazione Conferenza dei servizi ex art. 27bis co. 7 del D.Lgs. 152/06 smi e art. 14-ter della L. 241/1990 per il giorno 22.02.2022 ore 10.30. Codice telematico pratica Regione Puglia – DS1Q6C1. Rif. Vs. nota prot. n. 2599 del 27/01/2022. Parere di competenza [NP23-22].*

AUTORITA' DI BACINO DISTRETTUALE DELL'APENNINO MERIDIONALE
Protocollo Partenza N. 3308/2022 del 08-02-2022
Doc. Principale - Copia Documento

Come riferimento alla procedura autorizzativa in oggetto, relativa al progetto per la costruzione ed all'esercizio dell'impianto di produzione di energia elettrica di tipo fotovoltaico Impianto Fotovoltaico da realizzare in agro del Comune di Ginosa (TA) in località "Lama delle Pere", con potenza nominale pari a 6,1056 MW ed opere connesse, proposto da Ferrandina Energy Industrial S.r.l., con la presente si riscontra la nota di codesto Settore di convocazione della Conferenza di Servizi prevista il giorno 22.02.2022, richiamata in oggetto, acquisita agli atti in pari data al n. 2158, e si rappresenta quanto segue.

Si premette che con D.Lgs. 152/2006 e s.m.i. sono state soppresse le Autorità di Bacino di cui alla L. 183/89 e contestualmente istituite le Autorità di Bacino Distrettuali, tra le quali quella relativa al Distretto Idrografico dell'Appennino Meridionale, che con la pubblicazione del DPCM 04/04/2018 sulla G.U. n. 135 del 13/06/2018, ha avuto piena operatività.

L'esame istruttorio delle richieste di parere formulate a questa Autorità di Bacino Distrettuale è condotto con riferimento ai Piani di Gestione Distrettuali per il rischio alluvioni (PGRA)¹ e per le acque (PGA)², nonché ai piani stralcio per l'assetto idrogeologico (PAI)³, redatti dalle ex-Autorità di Bacino comprese nel Distretto Idrografico dell'Appennino Meridionale, vigenti per lo specifico ambito territoriale d'intervento.

¹ Piano di Gestione Rischio di Alluvioni del Distretto Appennino Meridionale (PGRA), elaborato ai sensi dell'art. 7 della direttiva 2007/60/CE e dell'art. 7 comma 8 del d.lgs. 49/2010. Primo ciclo del PGRA (2010-2015) con la relativa procedura VAS adottato con Delibera n°2 del Comitato Istituzionale Integrato del 3/03/2016 e approvato con DPCM del 27/10/2016 G.U.-Serie generale n°28 del 03/02/2017. Secondo ciclo del PGRA (2016-2021) – I Aggiornamento di Piano ai sensi dell'Art. 14, comma 3 Direttiva 2007/60/CE, adottato ai sensi degli artt. 65 e 66 del D. Lgs. 152 del 2006 con Delibera n° 2 della Conferenza Istituzionale Permanente del 20 dicembre 2021. In attesa del DPCM di approvazione, ai sensi dell'art. 4 comma 3 del d.lgs. 219/2010.

² Piano di Gestione Acque del Distretto Appennino Meridionale (PGA), elaborato ai sensi dell'art. 13 della direttiva 2000/60/CE e dell'art. 17 del d.lgs. 152/2006. Primo ciclo del PGA (2005-2010) con la relativa procedura VAS, approvato con DPCM del 10 aprile 2013 e pubblicato sulla G.U. n. 160 del 10/07/2013. Secondo ciclo del PGA (2010-2015) approvato con DPCM del 27 ottobre 2016 G.U. e pubblicato sulla GU - Serie generale n°25 del 31/01/2017. Terzo ciclo del PGA (2016-2021) – Il Aggiornamento di Piano - ai sensi degli artt. 65 e 66 del D. Lgs. 152/2006 e delle relative misure di salvaguardia ai sensi dell'art. 65 c. 7 e 8 del medesimo decreto - adottato, ai sensi dell'art. 66 del d.lgs. 152/2006, con Delibera n°1 della Conferenza Istituzionale Permanente del 20 dicembre 2021. In attesa del DPCM di approvazione, ai sensi dell'art. 4 comma 3 del d.lgs. 219/2010.

³ Territorio dell'UOM Puglia: Piano di Bacino stralcio Assetto idrogeologico (PAI), approvato con Delibera del Comitato Istituzionale dell'Autorità di Bacino della Puglia n. 39 del 30 novembre 2005 e successivi aggiornamenti.



Autorità di Bacino Distrettuale dell'Appennino Meridionale

www.distrettoappenninomeridionale.it – PEC: protocollo@pec.distrettoappenninomeridionale.it

Tutto ciò premesso, e con specifico riferimento al nuovo progetto oggetto della presente procedura, dalla consultazione degli elaborati tecnici dello stesso progetto, relativi all'intervento avente codice pratica "DS1Q6C1", acquisiti dal link <https://cutt.ly/tmvhzzQ>, si prende atto che il progetto prevede l'installazione, nel territorio comunale di Ginosa, dell'impianto di produzione di energia elettrica di tipo fotovoltaico, della potenza nominale pari a 6,1056 MW, costituito da:

- recinzione con cancelli di ingresso degli impianti;
- impianti di produzione di energia elettrica consistenti in strutture di sostegno infisse al suolo, moduli fotovoltaici, inverter, collegamenti elettrici in CC e AC
- n. 1 Cabina utente prefabbricate in CAV;
- impianto di videosorveglianza e antintrusione;
- strade a servizio dell'impianto;
- elettrodotto utente interrato in media tensione a 20 kV della lunghezza complessiva pari a 7857 m;
- n. 2 cabine di sezionamento;
- n. 1 cabina di consegna;
- elettrodotto interrato per opere di rete alla connessione in media tensione a 20 kV realizzati per conto di E-distribuzione;
- richiusura in entra e esci su linea MT esistente Girasole;

il tutto come nel dettaglio illustrato nei relativi elaborati tecnici acquisiti e consultati.

Preso atto ed esaminata la documentazione progettuale del layout progettuale dell'impianto complessivamente resa disponibile e innanzi richiamata, questa Autorità di Bacino Distrettuale evidenzia che, in rapporto alla Pianificazione di Bacino stralcio Assetto Idrogeologico (PAI), approvata dal Comitato Istituzionale dell'Autorità di Bacino della Puglia con Delibera n. 39 del 30.11.2005 e vigente alla data di formulazione del presente atto, alcune delle opere previste nel predetto progetto appaiono interferire con le aree disciplinate dalle Norme Tecniche di Attuazione (N.T.A.) del richiamato PAI.

In particolare, si rileva che il settore orientale dell'area di imposta dell'impianto fotovoltaico e un tratto del cavidotto interrato in media tensione a 20 kV di collegamento alla cabina di consegna, intersecano o sono prossimi al "reticolo idrografico" (insieme dei corsi d'acqua comunque denominati), riportato su cartografie ufficiali, tra cui le Mappe del Piano di Gestione Rischio di Alluvioni (PGRA) - II° ciclo e la Carta Idrogeomorfologica della Regione Puglia, interessando pertanto aree assimilabili ad "Alveo fluviale in modellamento attivo ed aree golenali" e "Fasce di pertinenza fluviale", ove vigono, in destra e sinistra idraulica, le disposizioni degli artt. 4, 6, 10 delle N.T.A. allegate al PAI.

Inoltre, lo stesso cavidotto interrato interessa in ulteriori n. 2 tratti il "reticolo idrografico" come innanzi richiamato, ove sono perimetrate aree classificate in parte ad "Alta pericolosità idraulica (AP)", in parte a "Media pericolosità idraulica (MP)" e in parte a "Bassa Pericolosità idraulica (BP)", ai sensi degli artt. 4, 7, 8 e 9 delle N.T.A. allegate al PAI.

In tutte le predette aree prossime ai corsi d'acqua o classificate a pericolosità idraulica, gli interventi consentiti sono subordinati alla redazione di uno studio di compatibilità idrologica ed idraulica che ne analizzi compiutamente gli effetti sul regime idraulico a monte e a valle dell'area interessata.

Tutto ciò premesso, in relazione agli aspetti di compatibilità idraulica rispetto al PAI delle opere in progetto, si prende atto di quanto illustrato nell'elaborato "Relazione Idraulica", redatto dal tecnico Ing.



Autorità di Bacino Distrettuale dell'Appennino Meridionale

www.distrettoappenninomeridionale.it – PEC: protocollo@pec.distrettoappenninomeridionale.it

Umberto Piacquadio e datato Gennaio 2021, nel quale sono riportate valutazioni in relazione alla compatibilità idraulica delle opere interferenti con le aree disciplinate dalle NTA del PAI, ovvero descritte le soluzioni progettuali proposte per assicurare la compatibilità idraulica.

Nello specifico, in rapporto all'area dell'impianto fotovoltaico è stata eseguita la verifica idraulica dei reticoli posti in prossimità dell'area di intervento al fine di verificarne le condizioni di sicurezza idraulica in corrispondenza di un evento meteorico avente Tr 200 anni, mentre per l'intersezione del cavidotto con il reticolo idrografico la verifica idraulica ha consentito di valutare l'impronta delle aree inondate in corrispondenza di un evento meteorico avente Tr 200 anni; per le intersezioni del cavidotto con le aree perimetrate nel PAI, non è stata eseguita una ulteriore verifica idraulica.

All'esito delle verifiche condotte, sono state prodotte mappe dei risultati, in termini di tirante idrico e velocità della corrente idrica, sulla base delle quali il redattore della "Relazione Idraulica" asserisce che "omissis... l'area di intervento sia posta abbondantemente in condizioni di sicurezza idraulica". Con riferimento al cavidotto, invece, si procederà a realizzare il passaggio senza interferire con il compluvio, attraverso il sistema TOC, con punti di immersione ed emersione distanti 10 metri dall'argine del perimetro esterno dello stesso reticolo oppure 10 metri dalla perimetrazione attuale, e profondità pari a minimo m 1,00 del piano terreno o fondo alveo.

Preso atto dell'intera documentazione progettuale dell'intervento in oggetto, e sulla scorta delle analisi e verifiche idrologiche e idrauliche redatte dai progettisti e innanzi sintetizzate, questa Autorità di Bacino Distrettuale, in considerazione di tutto quanto sopra esposto e allo stato attuale degli atti complessivamente acquisiti e valutati, ritiene di poter esprimere parere di compatibilità della progettazione definitiva delle opere di cui alla procedura in oggetto con le N.T.A. del Piano di Bacino Stralcio Assetto Idrogeologico (PAI) vigente alla data di formulazione del presente atto, a condizione che, nella successiva progettazione esecutiva delle stesse opere, siano integrate le seguenti prescrizioni di carattere vincolante:

- il layout dell'impianto fotovoltaico sia definito in modo che le aree di realizzazione dei pannelli fotovoltaici e di ogni opera tecnologica ad esso connesso siano esterne alle aree interessate da deflussi idrici come risultanti dalla mappa "battente idrico Tr200 su ORTOFOTO" allegata alla Relazione Idraulica" (cfr. pag. 14), al fine di assicurare le adeguate condizioni di sicurezza idraulica e funzionalità per l'intera opera in progetto;
- tutti gli attraversamenti dei cavidotti elettrici previsti mediante tecnica della Trivellazione Orizzontale Controllata (T.O.C.), siano realizzati senza compromettere la stabilità delle opere sovrastanti e in modo da non ostacolare eventuali futuri interventi di sistemazione idraulica e/o mitigazione del rischio; inoltre i punti di inizio/fine perforazione siano, per quanto possibile, esterni alle aree allagabili individuate con tempo di ritorno di 200 anni e la posa dei cavidotti venga effettuata con modalità tali che gli stessi non risentano degli effetti erosivi di piene conseguenti a eventi meteorici con tempo di ritorno duecentennale; al termine dei lavori si ripristini l'iniziale altimetria dei luoghi;

Ad ogni modo, fermo restando il parere di compatibilità rispetto al P.A.I. innanzi espresso, subordinato alle condizioni innanzi indicate, ai fini di una corretta realizzazione ed esercizio di tutte le opere previste nel progetto di impianto fotovoltaico in oggetto, questa Autorità di Bacino Distrettuale ritiene necessario anche l'inserimento delle seguenti prescrizioni di carattere generale nell'eventuale atto autorizzativo finale delle opere stesse.

*Autorità di Bacino Distrettuale dell'Appennino Meridionale*

www.distrettoappenninomeridionale.it – PEC: protocollo@pec.distrettoappenninomeridionale.it

- 1) le attività si svolgano in maniera tale da non incrementare il livello di pericolosità idraulica e geomorfologica presente, né compromettere eventuali futuri interventi di sistemazione idraulica e geomorfologica finalizzati alla mitigazione del rischio;
- 2) nell'ipotesi che siano rilevati, nel corso della realizzazione degli interventi in oggetto o del loro esercizio, movimenti di versante di entità tale che possano far presagire possibili dissesti o cedimenti alle opere di progetto, dovrà essere immediatamente adottata da parte del Soggetto esecutore dei lavori o gestore degli impianti ogni opportuna azione e/o intervento di messa in sicurezza delle opere e delle aree di pertinenza, al fine di impedire qualunque danno o disservizio;
- 3) si garantisca la sicurezza, evitando sia l'accumulo di materiale, sia qualsiasi altra forma di ostacolo al regolare deflusso delle acque;
- 4) gli scavi siano tempestivamente richiusi e ripristinati a regola d'arte, evitando l'infiltrazione di acqua all'interno degli scavi sia durante i lavori e sia in fase di esercizio;
- 5) il materiale di risulta, qualora non riutilizzato, sia conferito in ossequio alla normativa vigente in materia.

La presente valutazione è rilasciata, per quanto di competenza, quale atto endoprocedimentale; sono fatti salvi i diritti dei terzi, le determinazioni delle altre autorità competenti per quanto attiene la valutazione complessiva, compresa quella relativa all'applicazione del Regolamento Regionale 30 dicembre 2010, n. 24, con riferimento agli interventi in progetto.

Il Dirigente Tecnico
dott. geol. *Gennaro Capasso*

Il Segretario Generale
dott.ssa geol. *Yeka Corbelli*

Referente pratica
Geol. *Nicola Bahumbo*

AUTORITA' DI BACINO DISTRETTUALE DELL'APENNINO MERIDIONALE
Protocollo Partenza N. 3308/2022 del 08-02-2022
Doc. Principale - Copia Documento



Ministero dello Sviluppo Economico

DIREZIONE GENERALE PER LE ATTIVITÀ TERRITORIALI
Divisione III – Ispettorato Territoriale Puglia, Basilicata e Molise

Prot. ITBA/4503/2021/QL/
(da citare nella risposta)

del

Allegati n. 2

Rif.:

Al **FERRANDINA ENERGY INDUSTRIAL srl**
VIALE DELL'ARTIGIANATO, 13
71036 LUCERA (FG)
ferrandinaenergysrl@pec.it

p.c. **PROVINCIA DI TARANTO**
5° SETTORE
Pianificazione e Ambiente
Via Anfiteatro, 8
74123 - TARANTO
settore.ambiente@pec.provincia.taranto.gov.it

Provincia di Taranto
E
 COPIA CONFORME ALL'ORIGINALE DIGITALE
 Protocollo N. 0042344/2021 del 06/12/2021
 Firmatario: NICOLA ALTAMURA, AMERIGO SPLENDORI, Segretario Protocollo

OGGETTO: Rilascio N.O. alla costruzione e esercizio di un elettrodotto in MT interrato alla tensione di 20 kV per la connessione alla rete elettrica nazionale dell'impianto di produzione di energia elettrica da fonte fotovoltaica con potenza nominale pari a 6,1056 MW sito nel Comune di Ginosa (TA) alla località "Lama delle Pere"

Si trasmette in allegato il Nulla Osta alla Costruzione (all.1) dell'elettrodotto interrato di cui l'oggetto, che sarà realizzato dalla Società **FERRANDINA ENERGY INDUSTRIAL srl** come da documentazione progettuale presentata.

Si precisa che l'allegato nulla osta deve intendersi solo per la parte di elettrodotto non soggetta all'art. 95 comma 2/bis per la quale invece il nulla osta è sostituito da un'attestazione di conformità del gestore.

Al riguardo si rileva che il legale rappresentante pro-tempore della Società **FERRANDINA ENERGY INDUSTRIAL srl** ha presentato una dichiarazione sostitutiva di atto notorio del 25/06/2021, attestante che nell'area interessata alla costruzione dell'elettrodotto in questione non sono presenti linee di comunicazione elettronica.

Si informa altresì che l'allegato Nulla Osta consente l'esercizio, ovvero, l'allaccio delle opere di cui all'oggetto alla Rete Elettrica Nazionale.

L'Ispettorato resta in attesa della comunicazione di ultimazione dei lavori (all.2), da parte della Società **FERRANDINA ENERGY INDUSTRIAL srl** ai fini della dichiarazione di esecuzione nel rispetto delle norme. La comunicazione dovrà pervenire entro 30 giorni dalla connessione delle opere alla Rete Elettrica Nazionale.

Si avvisa che il Nulla Osta alla costruzione dell'elettrodotto di cui all'oggetto è rilasciato esclusivamente a favore della società **FERRANDINA ENERGY INDUSTRIAL srl** eventuali passaggi della titolarità dell'impianto a favore di altro soggetto dovranno essere tempestivamente comunicati allo scrivente Ispettorato, pena l'applicazione delle sanzioni previste dall'art. 98 del D.lgs 259/03.

Il Responsabile del U.O. III
(Nicola ALTAMURA)

Firma elettronica digitale apposta ai sensi dell'articolo 21,
comma 2-bis, del CAD, DLgs 82 del 07/03/2005 e s.m.i.



Il Direttore della Divisione III
Isp.to Ter.le Puglia Basilicata e Molise
(Dott. Amerigo SPLENDORI)

Firma elettronica digitale apposta ai sensi dell'articolo 21,
comma 2-bis, del CAD, DLgs 82 del 07/03/2005 e s.m.i.

Via G. Amendola, 116 - 70126 Bari
tel. +39 080 5557248 - fax +39 080 5586395
e-mail: it.pugliabasilicata@mise.gov.it
PEC: dgat.div03.isppbm@pec.mise.gov.it

P.F. REGISTRO UFFICIALE U.0183231.03-12-2021



Ministero dello Sviluppo Economico

DIREZIONE GENERALE PER LE ATTIVITÀ TERRITORIALI
Divisione III – Ispettorato Territoriale Puglia, Basilicata e Molise

Prot. ITBA/4503/2021/QL/
(da citare nella risposta)

del

Allegati n. 2

Rif.:

Al **FERRANDINA ENERGY INDUSTRIAL srl**
VIALE DELL'ARTIGIANATO, 13
71036 LUCERA (FG)
ferrandinaenergysrl@pec.it

p.c. **PROVINCIA DI TARANTO**
5° SETTORE
Pianificazione e Ambiente
Via Anfiteatro, 8
74123 - TARANTO
settore.ambiente@pec.provincia.taranto.gov.it

OGGETTO: Rilascio N.O. alla costruzione e esercizio di un elettrodotto in MT interrato alla tensione di 20 kV per la connessione alla rete elettrica nazionale dell'impianto di produzione di energia elettrica da fonte fotovoltaica con potenza nominale pari a 6,1056 MW sito nel Comune di Ginosa (TA) alla località "Lama delle Pere"

Si trasmette in allegato il Nulla Osta alla Costruzione (all.1) dell'elettrodotto interrato di cui l'oggetto, che sarà realizzato dalla Società **FERRANDINA ENERGY INDUSTRIAL srl** come da documentazione progettuale presentata.

Si precisa che l'allegato nulla osta deve intendersi solo per la parte di elettrodotto non soggetta all'art. 95 comma 2/bis per la quale invece il nulla osta è sostituito da un'attestazione di conformità del gestore.

Al riguardo si rileva che il legale rappresentante pro-tempore della Società **FERRANDINA ENERGY INDUSTRIAL srl** ha presentato una dichiarazione sostitutiva di atto notorio del 25/06/2021, attestante che nell'area interessata alla costruzione dell'elettrodotto in questione non sono presenti linee di comunicazione elettronica.

Si informa altresì che l'allegato Nulla Osta consente l'esercizio, ovvero, l'allaccio delle opere di cui all'oggetto alla Rete Elettrica Nazionale.

L'Ispettorato resta in attesa della comunicazione di ultimazione dei lavori (all.2), da parte della Società **FERRANDINA ENERGY INDUSTRIAL srl** ai fini della dichiarazione di esecuzione nel rispetto delle norme. La comunicazione dovrà pervenire entro 30 giorni dalla connessione delle opere alla Rete Elettrica Nazionale.

Si avvisa che il Nulla Osta alla costruzione dell'elettrodotto di cui all'oggetto è rilasciato esclusivamente a favore della società **FERRANDINA ENERGY INDUSTRIAL srl** eventuali passaggi della titolarità dell'impianto a favore di altro soggetto dovranno essere tempestivamente comunicati allo scrivente Ispettorato, pena l'applicazione delle sanzioni previste dall'art. 98 del D.lgs 259/03.

Il Responsabile del U.O. III
(Nicola ALTAMURA)

Firma elettronica digitale apposta ai sensi dell'articolo 21,
comma 2-bis, del CAD, DLgs 82 del 07/03/2005 e s.m.i.



Il Direttore della Divisione III
Isp.to Ter.le Puglia Basilicata e Molise
(Dott. Amerigo SPLENDORI)

Firma elettronica digitale apposta ai sensi dell'articolo 21,
comma 2-bis, del CAD, DLgs 82 del 07/03/2005 e s.m.i.

Via G. Amendola, 116 - 70126 Bari
tel. +39 080 5557248 - fax +39 080 5586395
e-mail: it.pugliabasilicata@mise.gov.it
PEC: dgat.div03.isppbm@pec.mise.gov.it



Ministero dello Sviluppo Economico

DIREZIONE GENERALE PER LE ATTIVITÀ TERRITORIALI
Divisione III – Ispettorato Territoriale Puglia, Basilicata e Molise

Imposta di bollo assolta con
Autocertificazione:
marca nr. 01201492606763
del 21/07/2021

IL DIRETTORE DELL'ISPETTORATO

(prat. fasc. n. 4503/2021/QL)

Visto il Regio Decreto 11 dicembre 1933, n. 1775;

Visto l'art. 95 del D.L.vo 1 agosto 2003 n. 259 (Codice delle Comunicazioni Elettroniche);

Visto il DM del 4 luglio 2005 del Ministero delle Comunicazioni (Delega ai Direttori degli Ispettorati Territoriali in materia di interferenze elettriche);

Vista l'istanza del 01/12/2021, presentata dalla **FERRANDINA ENERGY INDUSTRIAL srl** con sede legale in 71036 Lucera (FG) – Viale dell'Artigianato, 13 (C.F./P.I.: 04330040710) riguardante la richiesta di N.O. alla costruzione ed esercizio di un di un elettrodotto in MT interrato alla tensione di 20 kV per la connessione alla rete elettrica nazionale dell'impianto di produzione di energia elettrica da fonte fotovoltaica con potenza nominale pari a 6,1056 MW sito nel Comune di Ginosa (TA) alla località Lama delle Pere;

Vista la documentazione progettuale allegata alla suddetta istanza;

Vista la dichiarazione di atto notorio, rilasciata dalla Società medesima in data 25/06/2021, attestante che nell'area interessata alla costruzione dell'elettrodotto di cui trattasi e delle opere connesse non risultano interferenze con linee di telecomunicazioni;

sussistendone i presupposti di legge si rilascia alla suddetta Società **FERRANDINA ENERGY INDUSTRIAL srl** il

NULLA OSTA

alla costruzione, secondo il progetto presentato, ed esercizio di un di un elettrodotto in MT interrato alla tensione di 20 kV per la connessione alla rete elettrica nazionale dell'impianto di produzione di energia elettrica da fonte fotovoltaica con potenza nominale pari a 6,1056 MW sito nel Comune di Ginosa (TA) alla località Lama delle Pere, subordinandolo all'osservanza che tutte le opere siano realizzate in conformità alla normativa vigente e alla documentazione progettuale presentata.

Il presente Nulla Osta è concesso in dipendenza dell'atto di sottomissione redatto dalla **FERRANDINA ENERGY INDUSTRIAL srl** e registrato presso l'Agenzia delle Entrate di Lucera (FG), in data 07/06/2021 al n° 377, serie 3, senza alcun pregiudizio delle clausole in esso contenute e fatti salvi i diritti che derivano al Ministero dello Sviluppo Economico dal R.D. n. 1775 dell'11/12/1933.

Il Responsabile del U.O. III
(Nicola ALTAMURA)

Firma elettronica digitale apposta ai sensi dell'articolo 21,
comma 2-bis, del CAD, DLgs 82 del 07/03/2005 e s.m.i.

Firmato digitalmente
Nicola ALTAMURA
MISE: 80230390587
03 dic 2021 13:40



Il Direttore della Divisione III

Isp. Ter. Le Puglia Basilicata e Molise
Firmato digitalmente da **Armenegh Splendori**
Organizzazione MISE/80230390587

Firma elettronica digitale apposta ai sensi dell'articolo 21,
comma 2-bis, del CAD, DLgs 82 del 07/03/2005 e s.m.i.

Data: 03/12/2021 14:36:16



energy to inspire the world

Matera 02/05/2022

DISOR/MT/INT. 591 /IAC/PROT. n. 109

EAM37191

Spett.le
PROVINCIA DI TARANTO
5° SETTORE
Pianificazione e Ambiente
 Via Anfiteatro, 8
 74123 Taranto

PEC: settore.ambiente@pec.provincia.taranto.gov.it

e.p.c.
Snam Rete Gas S.p.A.
Distretto Sud Orientale
 Vico Capurso, 3
 70126 Bari (BA)

Cod. Regione Puglia – DS1Q6C1

Oggetto: Proponente: Ferrandina Energy Industrial srl – Istanza ai sensi dell'art. 27 bis del D.Lgs. 152/06 s.m.i per Provvedimento Autorizzatorio Unico Regionale "Impianto fotovoltaico da realizzare in agro del Comune di Ginosa (TA) in località "Lama delle Pere", potenza nominale pari a 6,1056 MW ed opere connesse". Convocazione seconda riunione di conferenza di servizi ex art. 27bis co. 7 del D.Lgs. 152/06 s.m.i e art. 14- ter della Legge 241/1990 per il giorno 09.05.2022 ore 10.30.

Metanodotti: 6250260 BERNALDA-PALAGIANO DN 1050
4500410 POLICORO – PALAGIANO DN 500

Nulla Osta:

Con riferimento alla Vs. richiesta con Protocollo N.0012920/2022 del 21/04/2022 corredata da elaborati grafici denominati "Integrazioni Snam" a firma dell'ing U. Piacquadio riguardanti l'Opera e l'interferenza in oggetto, Snam Rete Gas (Soggetto proprietario e gestore del metanodotto interferito, opera destinata ad attività di trasporto del gas naturale dichiarata ai sensi dell'art. 8, comma 1 del D. Lgs. 23 maggio 2000 N. 164 e dell'art. 1, comma 2 lettera b, della legge n. 239/2004 "attività di interesse pubblico") precisa quanto segue.

L'attività di trasporto del gas naturale svolta dalla scrivente Società è disciplinata dalle vigenti norme di sicurezza del Decreto 24.11.84 del Ministero degli Interni e s.m.i. (*Norme di sicurezza antincendio per il trasporto, la distribuzione, l'accumulo e l'utilizzazione del gas naturale con densità non superiore a 0,8*) e del Decreto 17.04.08 del Ministero dello Sviluppo Economico (*Regola tecnica per la progettazione, costruzione, collaudo, esercizio e sorveglianza delle opere e degli impianti di trasporto di gas naturale con densità non superiore a 0,8 - pubblicato sul S.O. della G.U. n. 107 del 08.05.08*) nonché in accordo alle normative tecniche italiane ed internazionali.

Nei citati Decreti Ministeriali sono stabilite, tra l'altro, le norme e le condizioni che regolano la coesistenza dei gasdotti con altre infrastrutture o servizi.

Centro di Matera
 Via del Commercio, 83
 75100 Matera (MT)
 Tel. 0835-262811/12
 Fax 0835-389260
 www.snam.it

snam rete gas S.p.A.
 Sede legale: San Donato Milanese (MI), Piazza Santa Barbara, 7
 Capitale sociale Euro 1.200.000.000,00 i.v.
 Codice Fiscale e iscrizione al Registro Imprese della CCIAA
 di Milano, Monza Brianza, Lodi n. 10238291008
 R.E.A. Milano n. 1964271, Partita IVA n. 10238291008
 Società soggetta all'attività di direzione e coordinamento di snam S.p.A.
 Società con unico socio

Provincia di Taranto
 Protocollo N.0014079/2022 del 03/05/2022

Internal



In relazione alle predette normative, Snam Rete Gas a tutela delle proprie infrastrutture ha acquisito preventive autorizzazioni/permessi/concessioni e, in terreni privati, costituito idonei titoli opponibili a terzi (servitù di metanodotto).

Atteso quanto sopra, limitatamente all'attraversamento della linea MT, Vi concediamo Nulla Osta, per quanto di nostra competenza, alla realizzazione delle opere in oggetto a condizione che, vengano realizzate come da progetto allegato alla Vs. predetta nota e che siano rispettate le seguenti inderogabili condizioni.

- a) L'inizio dei Vostri lavori nei tratti interferenti la nostra condotta dovrà essere preventivamente concordato con il nostro ufficio (tel. 0835 - 262812), che provvederà alla stesura del verbale di riunione riguardante i rischi specifici, al picchettamento della condotta e alla stesura del relativo verbale in cui, tra l'altro, è previsto il nominativo della Vostra impresa esecutrice dei lavori e quello della compagnia assicuratrice fornendo, anche durante la fase esecutiva dei lavori stessi, la necessaria assistenza con proprio personale;
- b) Dovrà essere garantita la possibilità di accesso in ogni tempo con il personale ed i mezzi necessari, alle opere ed agli impianti qualora la scrivente Società abbia la necessità di eseguire lavori di manutenzione ordinaria e/o straordinaria su tale tratto di metanodotto; Le opere in progetto potranno essere realizzate in attraversamento dei metanodotti " **BERNALDA-PALAGIANO DN 1050 e POLICORO – PALAGIANO DN 500**" purché, nel punto di interferenza, sia assicurato il rispetto della normativa vigente (D.M.17.04.08 art.2.7) nonché mantenere una distanza minima di sicurezza, misurata in senso verticale non inferiore metri 1,50 (*unovirgolacinquanta*). Tale condizione dovrà mantenersi per l'intera fascia asservita pari a metri 20,00 (*venti*) per parte dall'asse della condotta denominata **Metanodotto BERNALDA-PALAGIANO DN 1050** e metri 18.50 (*diciottovirgolacinquanta*) per parte dall'asse della condotta denominata **Metanodotto POLICORO – PALAGIANO DN 500**.
- c) l'esecuzione delle Vs. opere e/o le eventuali attività di scavo in prossimità della nostra condotta potranno essere effettuate mediante l'utilizzo di mezzi meccanici di dimensione e potenza ridotta con peso complessivo a pieno carico non superiore a 15 t dotati di benna liscia fino ad una distanza di metri 0,50 m dal metanodotto, la restante parte dello scavo dovrà essere effettuata a mano, il tutto alla presenza del ns. personale. Resta inteso che dovranno essere rispettate tutte le modalità operative eventualmente richieste dal ns. personale presente sul posto, atte a garantire la sicurezza del metanodotto;
- d) qualora in corso di esecuzione dei Vs. lavori non siano rispettate le condizioni di cui ai punti precedenti, gli stessi dovranno essere interrotti e Snam Rete Gas dovrà provvedere con proprie imprese idoneamente qualificate - ma a spese di Ginosa Srl - ad eseguire gli interventi necessari per l'adeguamento dei propri impianti. In tal caso sarà cura della stessa Snam Rete Gas, a fronte di Vs. specifica richiesta, formalizzare il preventivo dei costi di addebito e dei tempi necessari alla risoluzione dell'interferenza;



- e) prima dell'inizio di qualsiasi attività cantieristica e/o operativa Ginosa Srl dovrà/dovrete trasmettere, tra l'altro, alla scrivente unità operativa Snam Rete Gas il crono-programma dei propri lavori;
- f) Ginosa Srl - si obbliga, a sua volta, a trasferire le informazioni di cui al punto (a) a tutto il proprio personale ivi compreso quello di eventuali appaltatori o subappaltatori;
- g) dovrà essere garantita la possibilità di accesso in ogni tempo con il personale ed i mezzi necessari, alle opere ed agli impianti qualora la scrivente Società abbia la necessità di eseguire lavori di manutenzione ordinaria e/o straordinaria su tale tratto di metanodotto.

Resta, altresì, inteso che le fasce asservite dei nostri metanodotti, pari a metri 20,00 per parte dall'asse della condotta sul Met. **BERNALDA-PALAGIANO DN 1050** e metri 18,50 per parte dall'asse della condotta Met. **POLICORO – PALAGIANO DN 500** dovrà essere lasciata a terreno agrario, non potrà essere pavimentata né adibita a deposito di materiali e/o di mezzi ed apparecchiature in genere, né potrà essere alterata la quota di posa della condotta.

Resta infine inteso che, qualora dovesse essere disattesa anche solo una delle condizioni sopra esposte o la realizzazione delle Vostre opere avvenga in difformità al D.M. 17.04.2008, nonché al progetto allegato alla Vs. nota sopracitata, il presente Nulla Osta dovrà intendersi nullo e immediatamente revocato, con l'obbligo - da parte Sua - di ripristinare i terreni allo stato "quo ante" ed in linea con i patti e le condizioni contrattuali previste dall'atto di servitù in essere.

In ogni caso, la scrivente Società si ritiene sollevata e malleata da qualsiasi responsabilità per i danni che possano derivare al metanodotto, persone e/o cose a causa di eventi dipendenti dalla realizzazione delle Vostre opere.

Il predetto Centro Snam Rete Gas S.p.A. di Matera tel. 0835 - 262812 resta a Vostra disposizione per gli eventuali ulteriori chiarimenti al riguardo.

Copia del presente Nulla Osta, dovrà esserci restituito controfirmato per accettazione prima dell'inizio dei Vs. lavori; inoltre, trascorsi 3 mesi dalla data della presente in mancanza di tale accettazione, il presente Nulla Osta sarà da ritenersi automaticamente revocato.

Distinti saluti.

Snam Rete Gas S.p.A.
Responsabile Centro di Matera
Francesco Paolo Minecchia

Timbro e Firma per Accettazione

Ferrandina Energy Industrial srl
Viale dell'Artigianato 13
71036 Lucera (FG)
P. IVA 04330040710

Pratica n° 04330040710-30092022-1743

Suap di GINOSA in delega alla CCIAA di TA

CHIEDE	Procedimento
Procedura abilitativa semplificata (P.A.S.) per l'installazione di impianti alimentati da energia rinnovabile	Procedura abilitativa semplificata (P.A.S.) per l'installazione di impianti alimentati da energia rinnovabile ((ai sensi dell'art. 6 del D. Lgs 28 del 03/03/2011 - art. 6 della L.R. n. 25 del 24/09/2012)

Scheda anagrafica

<input checked="" type="checkbox"/> DITTA/SOCIETA'/IMPRESA	<input type="checkbox"/> PERSONA (Privato)
---	--

<input checked="" type="checkbox"/> ISCRITTA ALLA CCIAA
--

Codice Fiscale
04330040710

(compilare per effettuare il recupero dei dati dal registro imprese)

Informazioni relative all'iscrizione al Registro Imprese

Camera di commercio di:	Numero REA	Data
FOGGIA	319068	

<input type="checkbox"/> NON ANCORA ISCRITTA
--

<input type="checkbox"/> NON NECESSITA DI ISCRIZIONE AL RI DELLA CCIAA
--

DATI DEL DICHIARANTE

Nome	Cognome	Cod.Fiscale
UMBERTO	PIACQUADIO	
Sesso	Data nascita	Cittadinanza
Maschile		ITALIA

Luogo di nascita:

Stato
Germania

Località estera

<input type="checkbox"/> Se cittadino non UE
--

Informazioni relative alla residenza :

Stato	Provincia

Comune

Toponimo (DUG)

Denominazione stradale			
Numero civico	CAP	eMail/PEC	Telefono fisso/cellulare

Carica

AMMINISTRATORE UNICO

DATI DELLA DITTA/SOCIETA'/IMPRESA

Denominazione (nome della ditta o azienda o ragione sociale)		
FERRANDINA ENERGY INDUSTRIAL S.R.L.		
Forma giuridica	Codice Fiscale	P.IVA
SOCIETA' A RESPONSABILITA' LIMITATA	04330040710	04330040710

Dati relativi alla sede legale della ditta/società/impresa

Stato	Provincia	
Italia	FOGGIA	
Comune		
LUCERA		
Toponimo (DUG)		
VIALE		
Denominazione stradale	Numero civico	CAP
DELL'ARTIGIANATO-CISAPI	13	71036
Telefono fisso/Cellulare	Fax	PEC
		ferrandinaenergysrl@pec.it

Qualifica e dati del procuratore

Qualifica del procuratore
PROFESSIONISTA INCARICATO

Il procuratore:

Nome	Cognome	Sesso	Cittadinanza
UMBERTO	PIACQUADIO	Maschio	ITALIA

Nato a	il

	Provincia		Stato
[] in Italia		[X] all'Estero	

Cod.Fiscale

Informazioni relative alla residenza del procuratore:

Residente in	Provincia	CAP

Indirizzo	Tel	Fax

eMail PEC

umberto.piacquadio@ingpec.eu

Oggetto della pratica

descrizione sintetica

Lavori di realizzazione di un impianto di produzione di energia elettrica da fonte rinnovabile di tipo solare di potenza pari a 6,1056 MW su area di cava dismessa, con relative infrastrutture elettriche di collegamento alla rete elettrica nazionale, da realizzarsi in Località Lama delle Pere.

DOMICILIO ELETTRONICO

Ai fini delle comunicazioni relative al presente procedimento si elegge il proprio domicilio elettronico presso la seguente casella di posta elettronica (domicilio elettronico)

DOMICILIO ELETTRONICO: (N.B. Inserire l'indirizzo della casella PEC a cui lo Sportello dovrà inviare la ricevuta e le altre comunicazioni relative alla pratica)

ferrandinaenergysrl@pec.it

[X] Si dichiara di essere consapevoli che nel caso non venga indicata una casella di posta elettronica certificata (PEC), non si avrà la certezza del buon esito dell' eventuale scambio di comunicazioni che seguiranno la presente istanza

Dichiarazione di consapevolezza ex artt. 46 e 47 DPR 445/2000

[X] Dichiara di essere consapevole che le dichiarazioni false, la falsità negli atti e l'uso di atti falsi comportano l'applicazione delle sanzioni penali previste dall'art. 76 del D.P.R. 445/2000 e la decadenza dai benefici eventualmente conseguenti al provvedimento emanato sulla base della dichiarazione non veritiera nonché il divieto di accesso a contributi, finanziamenti e agevolazioni per un periodo di 2 anni decorrenti da quando l'amministrazione ha adottato l'atto di decadenza, come previsto dall'art. 75 del D.P.R. 445/2000.

INFORMATIVA SULLA PRIVACY (Art. 13 del Reg. UE n. 2016/679 del 27 aprile 2016)

Il Reg. UE n. 2016/679 del 27 aprile 2016 stabilisce norme relative alla protezione delle persone fisiche con riguardo al trattamento dei dati personali. Pertanto, come previsto dall'art. 13 del Regolamento, si forniscono le seguenti informazioni:

Titolare del trattamento:

Comune di GINOSA

indirizzo pec suap.comuneginosa@pec.rupar.puglia.it

Finalità del trattamento.

Il trattamento dei dati è necessario per l'esecuzione di un compito di interesse pubblico o connesso all'esercizio di pubblici poteri di cui è investito il titolare del trattamento. Pertanto i dati personali saranno utilizzati dal titolare del trattamento nell'ambito del procedimento per il quale la dichiarazione viene resa.

Modalità del trattamento.

I dati saranno trattati da persone autorizzate, con strumenti cartacei e informatici.

Destinatari dei dati.

I dati potranno essere comunicati a terzi nei casi previsti della Legge 7 agosto 1990, n. 241 ("Nuove norme in materia di procedimento amministrativo e di diritto di accesso ai documenti amministrativi"), ove applicabile, e in caso di controlli sulla veridicità delle dichiarazioni (art. 71 del D.P.R. 28 dicembre 2000 n. 445 ("Testo unico delle disposizioni legislative e regolamentari in materia di documentazione amministrativa")). Responsabili del trattamento la Camera di Commercio competente per territorio e InfoCamere S.c.p.A.

Diritti.

L'interessato può in ogni momento esercitare i diritti di accesso e di rettifica dei dati personali nonché ha il diritto di presentare reclamo al Garante per la protezione dei dati personali. Ha inoltre il diritto alla cancellazione dei dati e alla limitazione al loro trattamento nei casi previsti dal Regolamento. Per esercitare tali diritti tutte le richieste devono essere rivolte al Comune di GINOSA indirizzo mail suap.comuneginosa@pec.rupar.puglia.it. Il responsabile della protezione dei dati è contattabile all'indirizzo mail c.venneri@comune.ginosa.ta.it.

Periodo di conservazione dei dati.

I dati personali saranno conservati per un periodo non superiore a quello necessario per il perseguimento delle finalità sopra menzionate o comunque non superiore a quello imposto dalla legge per la conservazione dell'atto o del documento che li contiene. I dati sono altresì trasmessi alla Camera di Commercio competente per territorio per la raccolta nel Fascicolo informativo di impresa di cui all'art. 43-bis del D.P.R. 445/2000 e s.m.i.

[X] Il/la sottoscritto/a dichiara di aver letto l'informativa sul trattamento dei dati personali.
CHIEDE a: UFFICI COMUNE DI GINOSA

Procedura abilitativa semplificata (P.A.S.) per l'installazione di impianti alimentati da energia rinnovabile ((ai sensi dell'art. 6 del D. Lgs 28 del 03/03/2011 - art. 6 della L.R. n. 25 del 24/09/2012)

Localizzazione dell'intervento

Comune	Frazione	Prov.	CAP
GINOSA		TA	74013

ATTENZIONE - l'ubicazione dell'attività o intervento coincide con il Comune a cui è destinata la pratica

Via, Viale, Piazza	n° civico
Località Lama delle Pere	snc

scala	piano	interno

dati catastali		
<input type="checkbox"/> NCEU		<input checked="" type="checkbox"/> NCT
foglio	particella/mappale	subalterno
123	347	
sezione Censuaria (Terreni)		
foglio	particella/mappale	subalterno
123	73	
sezione Censuaria (Terreni)		
foglio	particella/mappale	subalterno
123	360	
sezione Censuaria (Terreni)		
foglio	particella/mappale	subalterno
123	349	
sezione Censuaria (Terreni)		
foglio	particella/mappale	subalterno
123	351	
sezione Censuaria (Terreni)		
foglio	particella/mappale	subalterno
123	353	
sezione Censuaria (Terreni)		
foglio	particella/mappale	subalterno
116	327	
sezione Censuaria (Terreni)		
foglio	particella/mappale	subalterno
123	105	
sezione Censuaria (Terreni)		
foglio	particella/mappale	subalterno
129	183	
sezione Censuaria (Terreni)		

foglio	particella/mappale	subalterno
129	228	

sezione Censuaria (Terreni)		

foglio	particella/mappale	subalterno
129	51	

sezione Censuaria (Terreni)		

foglio	particella/mappale	subalterno
129	229	

sezione Censuaria (Terreni)		

foglio	particella/mappale	subalterno
129	230	

sezione Censuaria (Terreni)		

<input checked="" type="checkbox"/> NCEU	<input type="checkbox"/> NCT
---	-------------------------------------

foglio	particella/mappale	subalterno
129	138	1

sezione Amministrativa (Fabbricati)	sezione Urbana (Fabbricati)	classe

categoria
D01 Opifici

ulteriori dati relativi alla localizzazione dell'intervento

Superfici edificio (reali e non catastali)

coperta mq	scoperta mq	altezza m
63.00	86520.00	2.60

Superfici terreno (reali e non catastali) mq.
86583.00

a) Titolarità dell'intervento

Il richiedente dichiara di avere titolo alla presentazione di questa pratica edilizia in quanto

proprietario esclusivo

rappresentante legale

Amministratore/delegato dal Condominio

comproprietario con il/i soggetto/i elencato/i nella sezione "SOGGETTI COINVOLTI";

	specificare
<input checked="" type="checkbox"/> locatario/comodatario (a tale scopo autorizzato dai proprietari nella sezione "SOGGETTI COINVOLTI")	preliminare compravendita

dell'immobile interessato dall'intervento e di

avere titolarità esclusiva all'esecuzione dell'intervento

non avere titolarità esclusiva all'esecuzione dell'intervento, ma di disporre comunque della dichiarazione di assenso dei terzi titolari di altri diritti reali o obbligatori

Soggetti coinvolti

TITOLARI

Cognome	Nome
Ielli	Marco

C.F.

Data di nascita	Cittadinanza	Sesso
	ITALIA	Maschio

Luogo di nascita:

Stato	Provincia
ITALIA	

Comune italiano o Località estera

Residenza:

Stato	Provincia

Comune italiano o Località estera

Via, Piazza, ecc.	N.	C.A.P.

PEC / posta elettronica	Telefono fisso / cellulare

Da compilare solo nel caso in cui il titolare sia una ditta o società:

in qualità di	
legale rappresentante	
della ditta / società	con codice fiscale / p. IVA
SARIM SRL	00092130731

TITOLARI

Cognome		Nome	
Pepe		Carmela	
C.F.			
Data di nascita	Cittadinanza	Sesso	
	ITALIA	Femmina	

Luogo di nascita:

Stato	Provincia
Comune italiano o Località estera	

Residenza:

Stato	Provincia	
ITALIA		
Comune italiano o Località estera		
Via, Piazza, ecc.	N.	C.A.P.
PEC / posta elettronica		Telefono fisso / cellulare

[] Da compilare solo nel caso in cui il titolare sia una ditta o società:

in qualità di	
della ditta / società	con codice fiscale / p. IVA

b) Presentazione della PAS

Dichiara di presentare la PAS

in assenza di atti di assenso presupposti, in quanto l'intervento oggetto della PAS non necessita di atti o pareri che non possono essere sostituiti dalle autocertificazioni, attestazioni e asseverazioni o certificazioni di tecnici abilitati

essendo già in possesso di tutti gli atti di assenso presupposti, comunque denominati, rilasciati dalle competenti amministrazioni

Il titolare dichiara che i lavori potranno iniziare trascorsi 30 gg dalla data di acquisizione della presente al protocollo comunale

richiedendo contestualmente l'acquisizione d'ufficio degli atti di assenso presupposti, comunque denominati, alle competenti amministrazioni. Il titolare dichiara di essere a conoscenza che l'attività oggetto della PAS può essere iniziata dopo il rilascio dei relativi atti di assenso

c) Tipologia di impianto alimentato da fonti rinnovabili oggetto di PAS

Installazione di pannelli fotovoltaici, su edificio esistente, con qualsiasi potenza, non ricadenti fra quelli di cui al punto 12.1 del D.M. 10/09/2010 aventi TUTTE le seguenti caratteristiche: i. moduli fotovoltaici collocati nei tetti di edifici esistenti; ii. la superficie complessiva dei moduli fotovoltaici dell'impianto non sia superiore a quella del tetto dell'edificio sul quale i moduli sono collocati

collocato su edifici, tettoie, serre o pensiline e da realizzarsi con tegole fotovoltaiche o altri elementi innovativi;

collocato su edifici o loro pertinenze (realizzati all'interno della zona A di cui al D.M. 1444/1968) e da realizzarsi con tegole fotovoltaiche o altri elementi innovativi;

Impianto solare fotovoltaico non integrato ubicato al suolo con potenza inferiore a 20 kW;

Impianto solare fotovoltaico ubicato a suolo su terreni agricoli (max 10% del terreno agricolo e distanza superiore a 2000 mt. da altri terreni dello stesso proprietario), non ricadenti fra quelli di cui al punto 12.1 e 12.2 lettera a) del D.M. 10/09/2010, aventi capacità di generazione inferiore alla soglia indicata alla tabella A allegata al D.Lgs n. 387 del 29/12/2003, cioè con potenza inferiore a 20 kW, e che faccia capo ad un unico punto di connessione ed ad un unico soggetto;

Impianto solare fotovoltaico ubicato su aree già degradate da attività antropiche, pregresse o in atto, tra cui siti industriali, cave, discariche, siti contaminati, con potenza non superiore a 1 MW e direttamente su suolo;

Impianto eolico di potenza inferiore a 200 kW con max 4 generatori eolici;

Impianti Biomassa, gas di discarica, gas residuati dai processi di depurazione, operanti in assetto cogenerativi con potenza > 50 1000 kW ovvero 3000 kWt;

Impianti alimentati da biomassa e biogas con potenza max 200 kW;

Impianti da gas di discarica, gas residuati con potenza inferiore a 1 MW;

Impianti non cogenerativi con potenza 250kW;

Impianti idroelettrici e geotermoelettrici realizzati su edifici esistenti senza variazione planoaltimetriche, senza cambio di destinazione d'uso, senza intaccare parti strutturali, ecc., con potenza max 200 kW;

Impianti idroelettrici e geotermoelettrici alimentati da fonte idraulica con potenza inferiore a 1 MW;

Attività di costruzione ed esercizio di impianti fotovoltaici di potenza sino a 10 MW connessi alla rete elettrica di media tensione e localizzati in area a destinazione industriale, produttiva o commerciale (ai sensi del c.9 bis, dell'art.6 del D.LGS 28/2011 modificato dal D.L. 77/2021.

Altro impianto di energia elettrica

specificare

Impianto fotovoltaico superiore ad 1 MW e fino a 10 MW ubicato nel buffer di 500 m da cave e miniere ai sensi dell'Art. 20 comma 8 del Dlgs 199/2021 e s.m.i. e art. 9 bis del Dlgs 28/2011 e s.m.i..

e) Opere su parti comuni o modifiche esterne

Le opere previste

non riguardano parti comuni

riguardano le parti comuni di un fabbricato condominiale

riguardano parti comuni di un fabbricato con più proprietà, non costituito in condominio, e dichiara che l'intervento è stato approvato dai comproprietari delle parti comuni, come risulta da atto consegnato al progettista ovvero dalla sottoscrizione degli elaborati da parte di tutti i comproprietari corredata da copia di documento d'identità

riguardano parti dell'edificio di proprietà comune ma non necessitano di assenso perché, secondo l'art. 1102 c.c., apportano, a spese del titolare, le modificazioni necessarie per il miglior godimento delle parti comuni non alterandone la destinazione e senza impedire agli altri partecipanti di usufruirne secondo il loro diritto

f) Descrizione sintetica dell'intervento

Dichiara che i lavori per i quali viene inoltrata la presente PAS consistono in:

Lavori di realizzazione di un impianto di produzione di energia elettrica da fonte rinnovabile di tipo solare fotovoltaica di potenza pari a 6,105 MW circa, su area di cava dismessa non recuperata, con relative infrastrutture elettriche di collegamento alla rete elettrica nazionale, da realizzarsi in Località Lama delle Pere del comune di Ginosà. L'impianto prevede, altresì, la realizzazione di opere connesse per l'allaccio dell'impianto alla rete elettrica nazionale mediante la realizzazione di una cabina di consegna e sezionamento sul foglio 129 p.lla 183. Per l'impianto di cui trattasi è stato preventivamente richiesto il PAUR consegnato presso la provincia di Taranto in data 30/12/2020 e contestualmente è stata presentata la richiesta di autorizzazione unica ai sensi del dlgs 387/2003 e s.m.i., a cui è stato assegnato il numero di pratica DS1Q36C1. A seguito dell'entrata in vigore del decreto-legge 1° marzo 2022, n. 17 (in Gazzetta Ufficiale - Serie Generale - n. 50 del 1° marzo 2022), coordinato con la legge di conversione 27 aprile 2022, n. 34 è stata effettuata la revoca del procedimento di VIA nell'ambito del PAUR e si è richiesto di procedere con l'Autorizzazione Unica. Considerati i tempi non compatibili con le necessità della proponente per il rilascio dell'Autorizzazione è stata intrapresa la scelta di presentare la presente PAS. Benché l'area di ingombro dell'impianto fotovoltaico è un'ex cava dismessa ante 1985, per cui non vi era obbligo di recupero dell'area di cava e pertanto non rientrante a pieno in quanto previsto all'art. 9 comma 9 bis del Dlgs 28/2011 e s.m.i.; è possibile comunque applicare la PAS con aumento della soglia di assoggettabilità a VIA fino a 10 MW in quanto l'impianto oggetto della presente rientra nel raggio di 500 da cave e miniere, così come previsto dal comma 8 dell'art. 20 del Dlgs 199/2021 e s.m.i. Decorsi trenta giorni dalla presente l'autorizzazione all'esercizio delle opere di rete sarà emessa a favore di E-distribuzione S.p.A. Le opere di rete, una volta realizzate, saranno inserite nel perimetro della rete di distribuzione dell'energia elettrica di proprietà di E-distribuzione S.p.A. e che pertanto non saranno soggette a dismissione, ovvero all'obbligo di rimozione delle stesse e di ripristino dei luoghi contestualmente all'impianto di produzione.

g) Regolarità urbanistica e precedenti edilizi

lo stato attuale dell'immobile risulta pienamente conforme alla documentazione dello stato di fatto legittimato dal seguente titolo/pratica edilizia (o, in assenza, dal primo accatastamento)

legittimato da

	n.	del	
<input type="checkbox"/> titolo unico (SUAP)			
	n.	del	
<input type="checkbox"/> permesso di costruire / licenza edil. / concessione edilizia			
	n.	del	
<input type="checkbox"/> autorizzazione edilizia			
	n.	del	
<input type="checkbox"/> accertamento di conformità ex art. 36 d.P.R. n.380/2001			
	Legge	n.	del
<input type="checkbox"/> condono edilizio			
	Legge	n.	del
<input type="checkbox"/> C.E. o P.d.C. in sanatoria			
	n.	del	
<input type="checkbox"/> P.d.C. in sanatoria			
	n.	del	
<input type="checkbox"/> D.I.A. / S.C.I.A			
	n.	del	
<input type="checkbox"/> DIA/SCIA alternativa al permesso di costruire			
	n.	del	
<input type="checkbox"/> C.I.L./C.I.L.A.			
	estremi della denuncia catastale n.	del	
<input type="checkbox"/> primo accatastamento			
<input type="checkbox"/> Preesistente al 1942			
(Allegare planimetria catastale originale)			
<input type="checkbox"/> Preesistente al 1967			
(Allegare planimetria catastale originale)			
	specificare	n.	del
<input checked="" type="checkbox"/> altro	area libera	XXXXX	01/01/1938

h) calcolo del contributo di costruzione

l'intervento da realizzare è a titolo gratuito

ai sensi della seguente normativa

impianto fotovoltaico su area libera

l'intervento da realizzare è a titolo oneroso e pertanto

allega il prospetto di calcolo preventivo del contributo di costruzione, a firma di tecnico abilitato, e la ricevuta di versamento del contributo di costruzione

richiede il reperimento degli standard in quanto intervento che comporta aumento del carico urbanistico

richiede il reperimento degli standard in quanto intervento che comporta aumento del carico urbanistico, per i quali con relazione asseverata si richiede la monetizzazione

i) tecnici incaricati

dichiara di aver incaricato, in qualità di progettista, il tecnico indicato nella sezione seguente

PROGETTISTA DELLE OPERE ARCHITETTONICHE

non è colui che presenta la pratica

colui che presenta la pratica

incaricato anche come direttore dei lavori delle opere architettoniche

se il direttore dei lavori delle opere architettoniche è diverso dal progettista delle opere architettoniche

e dichiara inoltre

di aver incaricato, in qualità di direttori dei lavori e di altri tecnici, i soggetti indicati alla sezione seguente

Studio in:

Stato	Provincia
ITALIA	FOGGIA

Comune italiano o Località estera

Lucera

Via, Piazza, ecc.	N.	C.A.P.
Viale dell'Artigianato	13	71036

Iscritto all'ordine/collegio	di	al n.
Ordine Ingegneri	Foggia	1840

Telefono	fax

cell.	posta elettronica certificata
	umberto.piacquadio@ingpec.eu

che il/i direttore/i dei lavori e gli altri tecnici incaricati saranno individuati prima dell'inizio dei lavori

Impresa esecutrice dei lavori

l'impresa esecutrice/impreses esecutrici dei lavori sarà/saranno individuata/e prima dell'inizio dei lavori

i lavori, in quanto opere di modesta entità che non interessano le specifiche normative di settore, sono eseguiti/sono stati eseguiti in prima persona, senza alcun affidamento a ditte esterne

i lavori sono eseguiti/sono stati eseguiti dalla/e impresa/e indicata/e alla seguente sezione

IMPRESE ESECUTRICI

(compilare in caso di affidamento dei lavori ad una o più imprese)

Ragione sociale		codice fiscale / p. IVA	
P4 Energy srl		06718660720	
Iscritta alla C.C.I.A.A. di		n.	
FOGGIA		06718660720	
con sede in	provincia	stato	
Lucera	FOGGIA	ITALIA	
Via, Piazza, ecc.	N.	C.A.P.	
Viale dell'Artigianato	13	71036	

il cui legale rappresentante è:

Cognome		Nome	
Piacquadio		Michele	
codice fiscale			
nato a		stato	
nato il			
Telefono	fax	cell.	posta elettronica
			p4energy@pec.it

Dati per la verifica della regolarità contributiva

<input type="checkbox"/> Cassa edile	
	sede di
<input checked="" type="checkbox"/> INPS	Foggia
Matr./Pos. Contr. n.	
3105874558	
	sede di
<input checked="" type="checkbox"/> INAIL	Foggia
codice impresa n.	pos. assicurativa territoriale n.
014641446/81	92489030/10

m) **R**ispetto degli obblighi in materia di salute e sicurezza nei luoghi di lavoro (vedi allegata tabella ADEMPIMENTI PREVISTI DAL D. LGS. N.81/2008)

che l'intervento

non ricade nell'ambito di applicazione delle norme in materia di salute e sicurezza nei luoghi di lavoro (d.lgs. n. 81/2008)

ricade nell'ambito di applicazione delle norme in materia di salute e sicurezza nei luoghi di lavoro (d.lgs. n. 81/2008) e pertanto:

relativamente alla documentazione delle imprese esecutrici:

dichiara che l'entità presunta del cantiere è inferiore a 200 uomini-giorno ed i lavori non comportano i rischi particolari di cui all'allegato XI del d.lgs. n. 81/2008 e di aver verificato il certificato di iscrizione alla Camera di commercio, il documento unico di regolarità contributiva, corredato da autocertificazione in ordine al possesso degli altri requisiti previsti dall'allegato XVII del d.lgs. n. 81/2008, e l'autocertificazione relativa al contratto collettivo applicato

dichiara che l'entità presunta del cantiere è pari o superiore a 200 uomini-giorno o i lavori comportano i rischi particolari di cui all'allegato XI del d.lgs. n. 81/2008 e di aver verificato la documentazione di cui alle lettere a) e b) dell'art. 90 comma 9 prevista dal d.lgs. n. 81/2008 circa l'idoneità tecnico professionale della/e impresa/e esecutrice/i e dei lavoratori autonomi, l'organico medio annuo distinto per qualifica, gli estremi delle denunce dei lavoratori effettuate all'Istituto nazionale della previdenza sociale (INPS), all'Istituto nazionale assicurazione infortuni sul lavoro (INAIL) e alle casse edili, nonché il contratto collettivo applicato ai lavoratori dipendenti, della/e impresa/e esecutrice/i

relativamente alla notifica preliminare di cui all'articolo 99 del d.lgs. n. 81/2008

dichiara che l'intervento non è soggetto all'invio della notifica

dichiara che l'intervento è soggetto all'invio della notifica

e allega alla presente PAS la documentazione necessaria per la notifica, il cui contenuto sarà riprodotto su apposita tabella, esposta in cantiere per tutta la durata dei lavori, in luogo visibile dall'esterno

indica gli estremi della notifica, il cui contenuto sarà riprodotto su apposita tabella, esposta in cantiere per tutta la durata dei lavori, in luogo visibile dall'esterno

già trasmessa in data

05/10/2022

con prot./cod.

6248/2022

ricade nell'ambito di applicazione delle norme in materia di salute e sicurezza sul luogo di lavoro (d.lgs. n. 81/2008), ma si riserva di presentare le dichiarazioni di cui al presente quadro prima dell'inizio lavori, poiché i dati dell'impresa esecutrice saranno forniti prima dell'inizio lavori

di essere a conoscenza che l'efficacia della presente PAS è sospesa qualora sia assente il piano di sicurezza e coordinamento di cui all'articolo 100 del d.lgs. n. 81/2008 o il fascicolo di cui all'articolo 91, comma 1, lettera b), quando previsti, oppure in assenza di notifica di cui all'articolo 99, quando prevista, oppure in assenza di documento unico di regolarità contributiva

n) **D**iritti di terzi

dichiara di essere consapevole che la presente segnalazione non può comportare limitazione dei diritti dei terzi, fermo restando quanto previsto dall'articolo 19, comma 6-ter, della l. n. 241/1990

gli eventuali soggetti cointeressati, titolari di diritti reali di godimento su beni confinanti e risultanti da registrazioni catastali ed estremi catastali dei fondi confinanti a quelli oggetto dell'intervento, sono:

SARIM SRL e PEPE Carmela

o) Avvertenze generali

Dichiara di essere informato che, ai sensi dell'art. 23 d.P.R. n.380/2001:

- i lavori in oggetto possono avere inizio trascorsi 30 gg dalla data di acquisizione della presente al protocollo comunale o dopo l'acquisizione degli atti di assenso presupposti;
- la durata degli stessi non potrà superare il termine di tre anni dalla data della sua presentazione;
- è tenuto a comunicare al SUE la data della fine lavori;

Quando ultimato l'intervento, il progettista o un tecnico abilitato rilascia un certificato di collaudo finale, allegato alla comunicazione di fine lavori, che va presentato allo sportello unico, con il quale si attesta la conformità dell'opera al progetto presentato. Contestualmente presenta ricevuta dell'avvenuta presentazione della variazione catastale conseguente alle opere realizzate ovvero dichiarazione che le stesse non hanno comportato modificazioni del classamento. In assenza di tale documentazione si applica la sanzione di cui all'art. 37, c 5, d. P.R. n.380/2001.

Dichiara di essere informato che, nei casi disciplinati dall'art. 24 del d.P.R. n. 380/01, entro quindici giorni dalla data dell'ultimazione dei lavori di finitura dell'intervento, è tenuto a presentare all'ufficio comunale competente domanda di rilascio della segnalazione certificata di agibilità con le modalità di cui all'art. 24 d.P.R. n.380/01 oppure la dichiarazione del direttore dei lavori o, qualora non nominato, di un professionista abilitato, con la quale si attesta la conformità dell'opera al progetto presentato e la sua agibilità (art. 24 comma 5 d.P.R. n. 380/2001 e LR n° 12/2014). Dovrà essere inoltrata la dichiarazione del direttore dei lavori al SUAP - Sportello unico per le attività produttive - con la quale si attesta la conformità dell'opera al progetto presentato e la sua agibilità (art. 10 d.P.R. n.160/2010) ove trattasi di impianto produttivo;

Dichiara di provvedere al pagamento delle imposte dovute al momento del rilascio dell'atto autorizzativo

PRESA VISIONE

Dichiarazione relativa ai diritti di segreteria/istruttori

VERSAMENTO DIRITTI O SPESE

<input checked="" type="checkbox"/> non sono dovuti oneri quali diritti o spese	
<input type="checkbox"/> poiché non previsti dal tariffario	<input checked="" type="checkbox"/> poiché esentati
specificare la motivazione	
Il comune di Ginosa non ha previsto spese di istruttoria per le PAS.	
<input type="checkbox"/> sono dovuti oneri quali diritti o spese	
per un totale di Euro	
<input type="checkbox"/> pagamento on line alla pagina successiva 'Pagamento oneri'	
<input type="checkbox"/> versamento su conto corrente postale (vedere le istruzioni di ogni SUAP)	
in data	ufficio postale di
Allegata qui la ricevuta di versamento tramite conto corrente postale	
<input type="checkbox"/> pagamento pagoPA / bonifico bancario (vedere le istruzioni di ogni SUAP)	
in data	indicare il codice IUV / codice TRN
Allega qui l'attestazione del pagamento pagoPA o del bonifico bancario (in caso di bonifico, non è valida la ricevuta di presa in carico del bonifico)	

Dichiarazione relativa all'assolvimento dell'imposta di bollo

VERSAMENTO DELL'IMPOSTA DI BOLLO

E' obbligatorio selezionare una delle seguenti quattro opzioni:

Il pagamento è dovuto e si intende assolvere l'obbligo tramite il circuito digitale pagoPA [NB: questa opzione è possibile solo se lo Sportello Unico aderisce a pagoPA] ...

Il pagamento è dovuto e si intende assolvere l'obbligo con marche da bollo di cui si riportano i numeri di serie identificativi (le marche da bollo utilizzate saranno poi annullate e conservate in originale) ...

Marca da € 16,00 per la domanda:

numero seriale (1)	data
01181388631021	21/09/2022

E' obbligatorio selezionare una delle seguenti due opzioni:

Marca da €16,00 per l'autorizzazione...

Non è richiesta alcuna marca da bollo per l'autorizzazione perché il procedimento può concludersi con il silenzio assenso dell'Amministrazione o con rilascio di Nulla Osta...

per la seguente motivazione

procedura abilitativa semplificata e comunicazione per gli impianti alimentati da energia rinnovabile - Impianti fotovoltaici di potenza inferiore ad 1 MW (ex art. 6 D.Lgs. 28/2011)

(1) Inserire i quattordici numeri presenti appena sopra il codice a barre, nella parte bassa del contrassegno

NOTA BENE: Le domande devono essere regolarizzate in misura forfettaria con una marca da bollo da €16,00 - Aggiungere una marca da bollo per il provvedimento autorizzatorio (in seguito alle modifiche apportate al DPR n. 642/1972 dalla legge n. 147/2013, le istanze trasmesse per via telematica e i provvedimenti rilasciati per via telematica sono soggetti all'imposta di bollo forfettaria di €16,00)

Per gli Enti autorizzati, l'imposta di bollo è assolta in modo virtuale ai sensi del D.M. 10/11/2011 o ai sensi dell'art. 15 D.P.R. 642/1972 ...

Il pagamento non è dovuto poiché esentati ...

Suap di GINOSA in delega alla CCIAA di TA
Identificativo elenco nazionale SUAP: 5579

Sportello Unico per le Attività Produttive (art. 38 L133/2008)

Distinta del modello di riepilogo pratica SUAP (art.5 commi 3-4 allegato tecnico DPR160/2010 Versione 1.0)

Comune/SUAP destinatario

Comune Destinatario	GINOSA	Provincia Comune Destinatario	TA
Identificativo SUAP secondo quanto indicato nell'elenco nazionale dei SUAP	5579	Ufficio Destinatario	Suap di GINOSA in delega alla CCIAA di TA

Informazioni anagrafiche dell'impresa che invia la comunicazione o istanza

Denominazione:	FERRANDINA ENERGY INDUSTRIAL S.R.L.
Codice fiscale	04330040710
Forma giuridica	SOCIETA' A RESPONSABILITA' LIMITATA
Provincia e Numero Rea della sede legale	FG 319068

Oggetto della comunicazione o istanza

Tipologia Adempimento	Ordinario	Codice pratica	04330040710-30092022-1743
Descrizione	Lavori di realizzazione di un impianto di produzione di energia elettrica da fonte rinnovabile di tipo solare di potenza pari a 6,1056 MW su area di cava dismessa, con relative infrastrutture elettriche di collegamento alla rete elettrica nazionale, da realizzarsi in Località Lama delle Pere.		

Procura speciale

Procura speciale

Nome file allegato	Descrizione
04330040710-30092022-1743.070.PDF.P7M	Procura speciale

Estremi del dichiarante (titolare, legale rappresentante, notaio, intermediario, delegato)

Cognome	PIACQUADIO	Nome	UMBERTO
Qualifica	PROFESSIONISTA INCARICATO	Cod. Fiscale	
Indirizzo email o PEC	umberto.piacquadio@ingpec.eu	Telefono	

Domicilio elettronico (Posta Elettronica Certificata) dell'impresa dove notificare le ricevute

Domicilio di Posta Elettronica Certificata dell'impresa	ferrandinaenergysrl@pec.it
---	----------------------------

Elenco dei documenti informatici allegati

Nome file allegato	Descrizione
04330040710-30092022-1743.001.MDA.PDF.P7M	MDA Pratica
04330040710-30092022-1743.069.PDF	Fotocopia di un documento di identita' del soggetto
04330040710-30092022-1743.099.PDF.P7M	Pareri, autorizzazioni, nulla osta, rilasciati dai soggetti
04330040710-30092022-1743.079.PDF.P7M	Deposito documentazione norma sismica, ovvero
04330040710-30092022-1743.080.PDF.P7M	Deposito documentazione norma sismica, ovvero
04330040710-30092022-1743.081.PDF.P7M	Deposito documentazione norma sismica, ovvero
04330040710-30092022-1743.082.PDF.P7M	Deposito documentazione norma sismica, ovvero
04330040710-30092022-1743.083.PDF.P7M	Deposito documentazione norma sismica, ovvero
04330040710-30092022-1743.084.PDF.P7M	Deposito documentazione norma sismica, ovvero
04330040710-30092022-1743.085.PDF.P7M	Deposito documentazione norma sismica, ovvero
04330040710-30092022-1743.086.PDF.P7M	Deposito documentazione norma sismica, ovvero
04330040710-30092022-1743.090.PDF.P7M	Deposito documentazione norma sismica, ovvero
04330040710-30092022-1743.100.PDF.P7M	Deposito documentazione norma sismica, ovvero
04330040710-30092022-1743.101.PDF.P7M	Deposito documentazione norma sismica, ovvero
04330040710-30092022-1743.102.PDF.P7M	Deposito documentazione norma sismica, ovvero
04330040710-30092022-1743.103.PDF.P7M	Deposito documentazione norma sismica, ovvero
04330040710-30092022-1743.104.PDF.P7M	Deposito documentazione norma sismica, ovvero
04330040710-30092022-1743.105.PDF.P7M	Deposito documentazione norma sismica, ovvero
04330040710-30092022-1743.106.PDF.P7M	Deposito documentazione norma sismica, ovvero
04330040710-30092022-1743.107.PDF.P7M	Deposito documentazione norma sismica, ovvero
04330040710-30092022-1743.108.PDF.P7M	Deposito documentazione norma sismica, ovvero
04330040710-30092022-1743.109.PDF	Deposito documentazione norma sismica, ovvero
04330040710-30092022-1743.078.PDF	D.U.R.C. (Documento Unico di Regolarità
04330040710-30092022-1743.001.PDF	Elaborati tecnici per la connessione redatti dal
04330040710-30092022-1743.002.PDF	Elaborati tecnici per la connessione redatti dal
04330040710-30092022-1743.003.PDF	Elaborati tecnici per la connessione redatti dal
04330040710-30092022-1743.004.PDF	Elaborati tecnici per la connessione redatti dal
04330040710-30092022-1743.005.PDF	Elaborati tecnici per la connessione redatti dal
04330040710-30092022-1743.006.PDF	Elaborati tecnici per la connessione redatti dal
04330040710-30092022-1743.007.PDF	Elaborati tecnici per la connessione redatti dal
04330040710-30092022-1743.008.PDF	Elaborati tecnici per la connessione redatti dal
04330040710-30092022-1743.009.PDF	Elaborati tecnici per la connessione redatti dal
04330040710-30092022-1743.010.PDF	Elaborati tecnici per la connessione redatti dal
04330040710-30092022-1743.011.PDF	Elaborati tecnici per la connessione redatti dal
04330040710-30092022-1743.012.PDF	Elaborati tecnici per la connessione redatti dal
04330040710-30092022-1743.013.PDF	Elaborati tecnici per la connessione redatti dal

04330040710-30092022-1743.014.PDF	Elaborati tecnici per la connessione redatti dal
04330040710-30092022-1743.015.PDF	Elaborati tecnici per la connessione redatti dal
04330040710-30092022-1743.016.PDF	Elaborati tecnici per la connessione redatti dal
04330040710-30092022-1743.017.PDF	Elaborati tecnici per la connessione redatti dal
04330040710-30092022-1743.018.PDF	Elaborati tecnici per la connessione redatti dal
04330040710-30092022-1743.019.PDF	Elaborati tecnici per la connessione redatti dal
04330040710-30092022-1743.020.PDF	Elaborati tecnici per la connessione redatti dal
04330040710-30092022-1743.021.PDF	Elaborati tecnici per la connessione redatti dal
04330040710-30092022-1743.022.PDF	Elaborati tecnici per la connessione redatti dal
04330040710-30092022-1743.023.PDF	Elaborati tecnici per la connessione redatti dal
04330040710-30092022-1743.024.PDF	Elaborati tecnici per la connessione redatti dal
04330040710-30092022-1743.025.PDF	Elaborati tecnici per la connessione redatti dal
04330040710-30092022-1743.026.PDF	Elaborati tecnici per la connessione redatti dal
04330040710-30092022-1743.027.PDF	Elaborati tecnici per la connessione redatti dal
04330040710-30092022-1743.028.PDF	Elaborati tecnici per la connessione redatti dal
04330040710-30092022-1743.029.PDF	Elaborati tecnici per la connessione redatti dal
04330040710-30092022-1743.030.PDF	Elaborati tecnici per la connessione redatti dal
04330040710-30092022-1743.031.PDF	Elaborati tecnici per la connessione redatti dal
04330040710-30092022-1743.032.PDF	Elaborati tecnici per la connessione redatti dal
04330040710-30092022-1743.033.PDF	Elaborati tecnici per la connessione redatti dal
04330040710-30092022-1743.034.PDF.P7M	Opportuni elaborati progettuali a firma di un
04330040710-30092022-1743.035.PDF.P7M	Opportuni elaborati progettuali a firma di un
04330040710-30092022-1743.036.PDF.P7M	Opportuni elaborati progettuali a firma di un
04330040710-30092022-1743.037.PDF.P7M	Opportuni elaborati progettuali a firma di un
04330040710-30092022-1743.038.PDF.P7M	Opportuni elaborati progettuali a firma di un
04330040710-30092022-1743.039.PDF.P7M	Opportuni elaborati progettuali a firma di un
04330040710-30092022-1743.040.PDF.P7M	Opportuni elaborati progettuali a firma di un
04330040710-30092022-1743.071.PDF.P7M	Estratto del P.R.G. con evidenziato l'immobile e/o l'
04330040710-30092022-1743.041.PDF.P7M	Documentazione catastale costituita da estratto di
04330040710-30092022-1743.044.PDF.P7M	Corografia IGM
04330040710-30092022-1743.045.PDF.P7M	Planimetria catastale generale
04330040710-30092022-1743.046.PDF.P7M	Planimetria su base Ortofoto
04330040710-30092022-1743.047.PDF.P7M	Impianto FV su IGM
04330040710-30092022-1743.048.PDF.P7M	Impianto FV su base Ortofoto
04330040710-30092022-1743.049.PDF.P7M	Carta tecnica Regionale
04330040710-30092022-1743.050.PDF.P7M	Interferenze PAI
04330040710-30092022-1743.051.PDF.P7M	PPTR Componenti Geomorfologiche
04330040710-30092022-1743.052.PDF.P7M	PPTR Componenti Idrologiche
04330040710-30092022-1743.053.PDF.P7M	PPTR Componenti Botanico Vegetazionali

04330040710-30092022-1743.054.PDF.P7M	PPTR Componenti Aree Protette
04330040710-30092022-1743.055.PDF.P7M	PPTR Componenti Culturali
04330040710-30092022-1743.056.PDF.P7M	PPTR Componenti Valori Percettivi
04330040710-30092022-1743.057.PDF.P7M	Interferenze Reticolo Idrografico
04330040710-30092022-1743.058.PDF.P7M	Interferenze Siti rete Natura 2000
04330040710-30092022-1743.059.PDF.P7M	Interferenze Aree IBA
04330040710-30092022-1743.060.PDF.P7M	Planimetria Catastale Cabine
04330040710-30092022-1743.061.PDF.P7M	Planimetria Catastale CP
04330040710-30092022-1743.062.PDF.P7M	Planimetria Catastale Impianto
04330040710-30092022-1743.063.PDF.P7M	Relazione compatibilità al piano di tutela delle Acque
04330040710-30092022-1743.064.PDF.P7M	Relazione Idraulica
04330040710-30092022-1743.065.PDF.P7M	Relazione Idrologica
04330040710-30092022-1743.066.PDF.P7M	Stralcio PPTR Accesso Cabine
04330040710-30092022-1743.067.PDF.P7M	Stralcio Catastale Accesso Cabine
04330040710-30092022-1743.068.PDF.P7M	Buffer Aree idonee 500 m cave
04330040710-30092022-1743.072.PDF.P7M	Relazione tecnica Descrittiva
04330040710-30092022-1743.075.PDF	Denuncia di attivazione cava
04330040710-30092022-1743.076.PDF	Comunicazione cessazione cava
04330040710-30092022-1743.077.PDF	Comunicazione ufficio attività estrattive
04330040710-30092022-1743.087.PDF.P7M	Relazione impatti cumulativi
04330040710-30092022-1743.088.PDF	Contratto Erimar Bio - Sarim
04330040710-30092022-1743.089.PDF	Contratto Erimar Bio - Ferrandina Energy Industrial
04330040710-30092022-1743.091.PDF.P7M	Relazione Paesaggistica
04330040710-30092022-1743.092.PDF.P7M	Relazione sul riutilizzo di terre e rocce di scavo
04330040710-30092022-1743.093.PDF	Studio Previsionale Impatto Acustico
04330040710-30092022-1743.094.PDF	Studio impatto elettromagnetico
04330040710-30092022-1743.095.PDF.P7M	Relazione di esclusione dalle aree percorse dal fuoco
04330040710-30092022-1743.096.PDF	Relazione sull'impatto luminoso
04330040710-30092022-1743.098.PDF	Contratto Pepe Carmela - Ferrandina Energy
04330040710-30092022-1743.097.PDF.P7M	Dichiarazione dell'impresa esecutrice dei lavori
04330040710-30092022-1743.073.PDF.P7M	DICHIARAZIONE CHE L'IMPIANTO NON SI TROVI ALL'
04330040710-30092022-1743.074.PDF.P7M	relazione tecnica di asseverazione
04330040710-30092022-1743.042.PDF	Scheda tecnica impianti di energia da fonti rinnovabili
04330040710-30092022-1743.043.PDF.P7M	Presentazione degli schemi impianti di cui al DM

Data di creazione della presente ricevuta: 19/12/2023

Sportello Unico per le Attività Produttive di
Suap di GINOSA in delega alla CCIAA di TA
Identificativo nazionale SUAP: 5579 - Ufficio SUAP di: GINOSA
(art. 38 DL 112/2008 convertito in legge L133/2008)
Ricevuta (art. 6 e 7 allegato tecnico DPR 160/2010)
Attestazione ricezione documentazione dall' impresa

COMUNICAZIONE DEL 19/12/2023 RELATIVA ALLA PRATICA SUAP 04330040710-30092022-1743

La presente ricevuta attesta l'avvenuta ricezione della documentazione inviata da PIACQUADIO UMBERTO in qualità di PROFESSIONISTA INCARICATO e relativa alla pratica 04330040710-30092022-1743.

La comunicazione è stata protocollata con protocollo SUAP: del 19/12/2023 e inserita nella documentazione della pratica SUAP 04330040710-30092022-1743 protocollo REP_PROV_TA/TA-SUPRO/0172365 del 06/10/2022.

Di seguito il riepilogo della comunicazione ricevuta.

Si ricorda che l'accesso alla pratica SUAP è disponibile, previa autenticazione, in via telematica all'indirizzo <https://www.impresainungiorno.gov.it/scrivania-utente>

NOTE DELLA COMUNICAZIONE

Si trasmette la comunicazione di cambio direzione lavori.

PROTOCOLLO DELLA COMUNICAZIONE

REP_PROV_TA/TA-SUPRO/0225089 del 19/12/2023

ALLEGATI PERVENUTI CON LA COMUNICAZIONE

- Comunicazione-cambio-direzione-lavori.pdf.p7m (Comunicazione cambio direzione dei lavori)

PRATICA DI RIFERIMENTO**ESTREMI DICHIARANTE**

Cognome e Nome: **PIACQUADIO UMBERTO**

Codice fiscale:

Qualifica: **PROFESSIONISTA INCARICATO**

Domicilio elettronico: **ferrandinaenergysrl@pec.it**

IMPRESA RICHIEDENTE

Denominazione impresa: **FERRANDINA ENERGY INDUSTRIAL S.R.L.**

Codice fiscale impresa: **04330040710**

Provincia sede legale: **FOGGIA**

PROTOCOLLO SUAP DELLA PRATICA

Oggetto: **Lavori di realizzazione di un impianto di produzione di energia elettrica da fonte rinnovabile di tipo solare di potenza pari a 6,1056 MW su area di cava dismessa, con relative infrastrutture elettriche di collegamento alla rete elettrica nazionale, da realizzarsi in Località Lama delle Pere.**

Codice pratica:

Estremi protocollo:

04330040710-30092022-1743

REP_PROV_TA/TA-SUPRO/0172365 del 06/10/2022

RESPONSABILE SUAP

Cognome e nome: **Veneri Cosimo**

Data di creazione della presente ricevuta: 21/02/2023

Sportello Unico per le Attività Produttive di
Suap di GINOSA in delega alla CCIAA di TA
Identificativo nazionale SUAP: 5579 - Ufficio SUAP di: GINOSA
(art. 38 DL 112/2008 convertito in legge L133/2008)
Ricevuta (art. 6 e 7 allegato tecnico DPR 160/2010)
Attestazione ricezione documentazione dall' impresa

COMUNICAZIONE DEL 21/02/2023 RELATIVA ALLA PRATICA SUAP 04330040710-30092022-1743

La presente ricevuta attesta l'avvenuta ricezione della documentazione inviata da PIACQUADIO UMBERTO in qualità di PROFESSIONISTA INCARICATO e relativa alla pratica 04330040710-30092022-1743.

La comunicazione è stata protocollata con protocollo SUAP: del 21/02/2023 e inserita nella documentazione della pratica SUAP 04330040710-30092022-1743 protocollo REP_PROV_TA/TA-SUPRO/0172365 del 06/10/2022.

Di seguito il riepilogo della comunicazione ricevuta.

Si ricorda che l'accesso alla pratica SUAP è disponibile, previa autenticazione, in via telematica all'indirizzo <https://www.impresainungiorno.gov.it/scrivania-utente>

NOTE DELLA COMUNICAZIONE

Nell'istanza di PAS è stato indicato il numero di foglio errato; gli elaborati e le relazioni sono corrette. Si prega pertanto di prendere atto del file allegato.

PROTOCOLLO DELLA COMUNICAZIONE

REP_PROV_TA/TA-SUPRO/0031890 del 21/02/2023

ALLEGATI PERVENUTI CON LA COMUNICAZIONE

- Comunicazione-errore.pdf.p7m (Comunicazione erronea indicazione del foglio catastale)

PRATICA DI RIFERIMENTO**ESTREMI DICHIARANTE**

Cognome e Nome:	PIACQUADIO UMBERTO
Codice fiscale:	
Qualifica:	PROFESSIONISTA INCARICATO
Domicilio elettronico:	ferrandinaenergysrl@pec.it

IMPRESA RICHIEDENTE

Denominazione impresa:	FERRANDINA ENERGY INDUSTRIAL S.R.L.
Codice fiscale impresa:	04330040710
Provincia sede legale:	FOGGIA

PROTOCOLLO SUAP DELLA PRATICA

Oggetto:	Lavori di realizzazione di un impianto di produzione di energia elettrica da fonte rinnovabile di tipo solare di potenza pari a 6,1056 MW su area di cava dismessa, con relative infrastrutture elettriche di collegamento alla rete elettrica nazionale, da realizzarsi in Località Lama delle Pere.
Codice pratica:	04330040710-30092022-1743
Estremi protocollo:	04330040710-30092022-1743
	REP_PROV_TA/TA-SUPRO/0172365 del 06/10/2022

RESPONSABILE SUAP

Cognome e nome:	Veneri Cosimo
-----------------	----------------------

Sportello Unico per le Attività Produttive
Ricevuta
(art. 5, comma 4 DPR 160/2010 e art. 18-bis L. 241/1990)



1 - SUAP competente

Suap di GINOSA in delega alla CCIAA di TA			
del comune di:	GINOSA	Id:	5579
Responsabile SUAP:	Veneri	Cosimo	

2 - Riferimenti della pratica SUAP

Codice Pratica:	04330040710-30092022-1743
Protocollo SUAP:	REP_PROV_TA/TA-SUPRO/0172365 del 06/10/2022
Domicilio elettronico dichiarato:	ferrandinaenergysrl@pec.it

3 - Impresa o soggetto economico

Denominazione:	FERRANDINA ENERGY INDUSTRIAL S.R.L.		
Codice Fiscale:	04330040710	Sede legale provincia:	FOGGIA
Presso il comune di:	LUCERA		
via, viale, piazza ...:	DELL'ARTIGIANATO-CISAPI	n.	13

4 - Estremi del dichiarante

Cognome:	PIACQUADIO	Nome:	UMBERTO
Qualifica:	PROFESSIONISTA INCARICATO	Codice Fiscale:	

5 - Indirizzo dell'impianto

del comune	GINOSA		
via, viale, piazza ...:	N.D. Località Lama delle Pere	n.	snc

6 - Termini del procedimento/controllo

Entro 90 giorni dalla data della presente ricevuta, salvo indizione della conferenza dei servizi ai sensi dell'art. 7, comma 3, del DPR 160/2010, l'amministrazione competente adotta un provvedimento espresso ovvero, in caso di SCIA condizionata, acquisisce gli atti di assenso o i pareri di altri uffici e amministrazioni o esegue le verifiche preventive previste dalla normativa

vigente.

7 - Accesso visione atti del procedimento

Il responsabile del SUAP costituisce il referente per l'esercizio del diritto di accesso agli atti e documenti detenuti dal SUAP, anche se provenienti da altre amministrazioni o da altri uffici comunali (art. 4, co.4 DPR n. 160/2010).

Ufficio in cui si può prendere visione degli atti:

Suap di GINOSA in delega alla CCIAA di TA
--

Indirizzo:	PIAZZA MARCONI n. 1 74013 - GINOSA (TA)
------------	--

Altre info:	vedere sito istituzionale del comune
-------------	--------------------------------------

8- Interventi attivati nel procedimento ed amministrazioni competenti

Intervento	Amministrazione competente
Procedura abilitativa semplificata (P.A.S.) per l'installazione di impianti alimentati da energia rinnovabile	UFFICI COMUNE DI GINOSA

9 - Elenco dei documenti informatici allegati

- 04330040710-30092022-1743.SUAP.PDF.P7M (Riepilogo Pratica SUAP)
- 04330040710-30092022-1743.073.PDF.P7M (DICHIARAZIONE CHE L'IMPIANTO NON SI TROVI ALL'INTERNO DI AREE FRA QUELLE SPECIFICAMENTE ELENcate E INDIVIDUATE DALL'ALLEGATO 3) LETTERA f), AL DECRETO DEL MINISTERO DELLO SVILUPPO ECONOMICO DEL 10)
- 04330040710-30092022-1743.089.PDF (Contratto Erimar Bio - Ferrandina Energy Industrial)
- 04330040710-30092022-1743.045.PDF.P7M (Planimetria catastale generale)
- 04330040710-30092022-1743.011.PDF (Elaborati tecnici per la connessione redatti dal gestore di rete)
- 04330040710-30092022-1743.058.PDF.P7M (Interferenze Siti rete Natura 2000)
- 04330040710-30092022-1743.103.PDF.P7M (Deposito documentazione norma sismica, ovvero asseverazione tecnico)
- 04330040710-30092022-1743.054.PDF.P7M (PPTR Componenti Aree Protette)
- 04330040710-30092022-1743.039.PDF.P7M (Opportuni elaborati progettuali a firma di un progettista abilitato che attestino la compatibilità del progetto con gli strumenti urbanistici approvati e i regolamenti edilizi vigenti e la non contrar)
- 04330040710-30092022-1743.060.PDF.P7M (Planimetria Catastale Cabine)
- 04330040710-30092022-1743.099.PDF.P7M (Pareri, autorizzazioni, nulla osta, rilasciati dai soggetti competenti (ad es. Soprintendenza, VV.FF.,Consorzio bonifica, Amministrazione Provinciale ecc.))
- 04330040710-30092022-1743.086.PDF.P7M (Deposito documentazione norma sismica, ovvero asseverazione tecnico)
- 04330040710-30092022-1743.005.PDF (Elaborati tecnici per la connessione redatti dal gestore di rete)
- 04330040710-30092022-1743.041.PDF.P7M (Documentazione catastale costituita da estratto di mappa in scala 1:2000 / 1:1000 con individuazione del nuovo intervento, autenticata dal progettista, e con aggiornamento non anteriore a mesi 6)
- 04330040710-30092022-1743.001.PDF (Elaborati tecnici per la connessione redatti dal gestore di rete)
- 04330040710-30092022-1743.035.PDF.P7M (Opportuni elaborati progettuali a firma di un progettista abilitato che attestino la compatibilità del progetto con gli strumenti urbanistici approvati e i regolamenti edilizi vigenti e la non contrar)
- 04330040710-30092022-1743.050.PDF.P7M (Interferenze PAI)
- 04330040710-30092022-1743.049.PDF.P7M (Carta tecnica Regionale)
- 04330040710-30092022-1743.083.PDF.P7M (Deposito documentazione norma sismica, ovvero asseverazione tecnico)
- 04330040710-30092022-1743.013.PDF (Elaborati tecnici per la connessione redatti dal gestore di rete)
- 04330040710-30092022-1743.007.PDF (Elaborati tecnici per la connessione redatti dal gestore di rete)

- 04330040710-30092022-1743.042.PDF (Scheda tecnica impianti di energia da fonti rinnovabili)
- 04330040710-30092022-1743.107.PDF.P7M (Deposito documentazione norma sismica, ovvero asseverazione tecnico)
- 04330040710-30092022-1743.064.PDF.P7M (Relazione Idraulica)
- 04330040710-30092022-1743.095.PDF.P7M (Relazione di esclusione dalle aree percorse dal fuoco)
- 04330040710-30092022-1743.104.PDF.P7M (Deposito documentazione norma sismica, ovvero asseverazione tecnico)
- 04330040710-30092022-1743.057.PDF.P7M (Interferenze Reticolo Idrografico)
- 04330040710-30092022-1743.074.PDF.P7M (relazione tecnica di asseverazione)
- 04330040710-30092022-1743.017.PDF (Elaborati tecnici per la connessione redatti dal gestore di rete)
- 04330040710-30092022-1743.044.PDF.P7M (Corografia IGM)
- 04330040710-30092022-1743.069.PDF (Fotocopia di un documento di identita' del soggetto che conferisce la procura speciale)
- 04330040710-30092022-1743.026.PDF (Elaborati tecnici per la connessione redatti dal gestore di rete)
- 04330040710-30092022-1743.075.PDF (Denuncia di attivazione cava)
- 04330040710-30092022-1743.091.PDF.P7M (Relazione Paesaggistica)
- 04330040710-30092022-1743.032.PDF (Elaborati tecnici per la connessione redatti dal gestore di rete)
- 04330040710-30092022-1743.053.PDF.P7M (PPTR Componenti Botanico Vegetazionali)
- 04330040710-30092022-1743.009.PDF (Elaborati tecnici per la connessione redatti dal gestore di rete)
- 04330040710-30092022-1743.085.PDF.P7M (Deposito documentazione norma sismica, ovvero asseverazione tecnico)
- 04330040710-30092022-1743.068.PDF.P7M (Buffer Aree idonee 500 m cave)
- 04330040710-30092022-1743.040.PDF.P7M (Opportuni elaborati progettuali a firma di un progettista abilitato che attestino la compatibilità del progetto con gli strumenti urbanistici approvati e i regolamenti edilizi vigenti e la non contrar)
- 04330040710-30092022-1743.023.PDF (Elaborati tecnici per la connessione redatti dal gestore di rete)
- 04330040710-30092022-1743.100.PDF.P7M (Deposito documentazione norma sismica, ovvero asseverazione tecnico)
- 04330040710-30092022-1743.036.PDF.P7M (Opportuni elaborati progettuali a firma di un progettista abilitato che attestino la compatibilità del progetto con gli strumenti urbanistici approvati e i regolamenti edilizi vigenti e la non contrar)
- 04330040710-30092022-1743.065.PDF.P7M (Relazione Idrologica)
- 04330040710-30092022-1743.028.PDF (Elaborati tecnici per la connessione redatti dal gestore di rete)
- 04330040710-30092022-1743.015.PDF (Elaborati tecnici per la connessione redatti dal gestore di rete)
- 04330040710-30092022-1743.061.PDF.P7M (Planimetria Catastale CP)
- 04330040710-30092022-1743.108.PDF.P7M (Deposito documentazione norma sismica, ovvero asseverazione tecnico)
- 04330040710-30092022-1743.048.PDF.P7M (Impianto FV su base Ortofoto)
- 04330040710-30092022-1743.082.PDF.P7M (Deposito documentazione norma sismica, ovvero asseverazione tecnico)
- 04330040710-30092022-1743.021.PDF (Elaborati tecnici per la connessione redatti dal gestore di rete)
- 04330040710-30092022-1743.077.PDF (Comunicazione ufficio attività estrattive)
- 04330040710-30092022-1743.109.PDF (Deposito documentazione norma sismica, ovvero asseverazione tecnico)
- 04330040710-30092022-1743.094.PDF (Studio impatto elettromagnetico)
- 04330040710-30092022-1743.098.PDF (Contratto Pepe Carmela - Ferrandina Energy Industrial)
- 04330040710-30092022-1743.043.PDF.P7M (Presentazione degli schemi impianti di cui al DM 37/2008)
- 04330040710-30092022-1743.105.PDF.P7M (Deposito documentazione norma sismica, ovvero asseverazione tecnico)
- 04330040710-30092022-1743.071.PDF.P7M (Estratto del P.R.G. con evidenziato l'immobile e/o l'area di intervento)
- 04330040710-30092022-1743.020.PDF (Elaborati tecnici per la connessione redatti dal gestore di rete)

- 04330040710-30092022-1743.004.PDF (Elaborati tecnici per la connessione redatti dal gestore di rete)
- 04330040710-30092022-1743.084.PDF.P7M (Deposito documentazione norma sismica, ovvero asseverazione tecnico)
- 04330040710-30092022-1743.002.PDF (Elaborati tecnici per la connessione redatti dal gestore di rete)
- 04330040710-30092022-1743.090.PDF.P7M (Deposito documentazione norma sismica, ovvero asseverazione tecnico)
- 04330040710-30092022-1743.010.PDF (Elaborati tecnici per la connessione redatti dal gestore di rete)
- 04330040710-30092022-1743.088.PDF (Contratto Erimar Bio - Sarim)
- 04330040710-30092022-1743.096.PDF (Relazione sull'impatto luminoso)
- 04330040710-30092022-1743.101.PDF.P7M (Deposito documentazione norma sismica, ovvero asseverazione tecnico)
- 04330040710-30092022-1743.056.PDF.P7M (PPTR Componenti Valori Percettivi)
- 04330040710-30092022-1743.019.PDF (Elaborati tecnici per la connessione redatti dal gestore di rete)
- 04330040710-30092022-1743.066.PDF.P7M (Stralcio PPTR Accesso Cabine)
- 04330040710-30092022-1743.006.PDF (Elaborati tecnici per la connessione redatti dal gestore di rete)
- 04330040710-30092022-1743.037.PDF.P7M (Opportuni elaborati progettuali a firma di un progettista abilitato che attestino la compatibilità del progetto con gli strumenti urbanistici approvati e i regolamenti edilizi vigenti e la non contrar)
- 04330040710-30092022-1743.030.PDF (Elaborati tecnici per la connessione redatti dal gestore di rete)
- 04330040710-30092022-1743.097.PDF.P7M (Dichiarazione dell'impresa esecutrice dei lavori)
- 04330040710-30092022-1743.052.PDF.P7M (PPTR Componenti Idrologiche)
- 04330040710-30092022-1743.047.PDF.P7M (Impianto FV su IGM)
- 04330040710-30092022-1743.062.PDF.P7M (Planimetria Catastale Impianto)
- 04330040710-30092022-1743.012.PDF (Elaborati tecnici per la connessione redatti dal gestore di rete)
- 04330040710-30092022-1743.081.PDF.P7M (Deposito documentazione norma sismica, ovvero asseverazione tecnico)
- 04330040710-30092022-1743.008.PDF (Elaborati tecnici per la connessione redatti dal gestore di rete)
- 04330040710-30092022-1743.033.PDF (Elaborati tecnici per la connessione redatti dal gestore di rete)
- 04330040710-30092022-1743.059.PDF.P7M (Interferenze Aree IBA)
- 04330040710-30092022-1743.025.PDF (Elaborati tecnici per la connessione redatti dal gestore di rete)
- 04330040710-30092022-1743.076.PDF (Comunicazione cessazione cava)
- 04330040710-30092022-1743.102.PDF.P7M (Deposito documentazione norma sismica, ovvero asseverazione tecnico)
- 04330040710-30092022-1743.024.PDF (Elaborati tecnici per la connessione redatti dal gestore di rete)
- 04330040710-30092022-1743.093.PDF (Studio Previsionale Impatto Acustico)
- 04330040710-30092022-1743.038.PDF.P7M (Opportuni elaborati progettuali a firma di un progettista abilitato che attestino la compatibilità del progetto con gli strumenti urbanistici approvati e i regolamenti edilizi vigenti e la non contrar)
- 04330040710-30092022-1743.087.PDF.P7M (Relazione impatti cumulativi)
- 04330040710-30092022-1743.031.PDF (Elaborati tecnici per la connessione redatti dal gestore di rete)
- 04330040710-30092022-1743.055.PDF.P7M (PPTR Componenti Culturali)
- 04330040710-30092022-1743.018.PDF (Elaborati tecnici per la connessione redatti dal gestore di rete)
- 04330040710-30092022-1743.027.PDF (Elaborati tecnici per la connessione redatti dal gestore di rete)
- 04330040710-30092022-1743.072.PDF.P7M (Relazione tecnica Descrittiva)
- 04330040710-30092022-1743.014.PDF (Elaborati tecnici per la connessione redatti dal gestore di rete)
- 04330040710-30092022-1743.080.PDF.P7M (Deposito documentazione norma sismica, ovvero asseverazione tecnico)
- 04330040710-30092022-1743.022.PDF (Elaborati tecnici per la connessione redatti dal gestore di rete)

- 04330040710-30092022-1743.034.PDF.P7M (Opportuni elaborati progettuali a firma di un progettista abilitato che attestino la compatibilità del progetto con gli strumenti urbanistici approvati e i regolamenti edilizi vigenti e la non contrar)
- 04330040710-30092022-1743.051.PDF.P7M (PPTR Componenti Geomorfologiche)
- 04330040710-30092022-1743.078.PDF (D.U.R.C. (Documento Unico di Regolarità Contributiva))
- 04330040710-30092022-1743.067.PDF.P7M (Stralcio Catastale Accesso Cabine)
- 04330040710-30092022-1743.092.PDF.P7M (Relazione sul riutilizzo di terre e rocce di scavo)
- 04330040710-30092022-1743.046.PDF.P7M (Planimetria su base Ortofoto)
- 04330040710-30092022-1743.079.PDF.P7M (Deposito documentazione norma sismica, ovvero asseverazione tecnico)
- 04330040710-30092022-1743.063.PDF.P7M (Relazione compatibilità al piano di tutela delle Acque)
- 04330040710-30092022-1743.003.PDF (Elaborati tecnici per la connessione redatti dal gestore di rete)
- 04330040710-30092022-1743.016.PDF (Elaborati tecnici per la connessione redatti dal gestore di rete)
- 04330040710-30092022-1743.106.PDF.P7M (Deposito documentazione norma sismica, ovvero asseverazione tecnico)
- 04330040710-30092022-1743.029.PDF (Elaborati tecnici per la connessione redatti dal gestore di rete)
- 04330040710-30092022-1743.070.PDF.P7M (Procura speciale)
- 04330040710-30092022-1743.001.MDA.PDF.P7M (MDA Pratica)

10 - Promemoria per controllo domicilio elettronico

Tutte le comunicazioni verranno inviate al seguente indirizzo fornito dal richiedente:	ferrandinaenergysrl@pec.it
--	-----------------------------------

11 - Estremi emissione della ricevuta:

Data di emissione:	06/10/2022
--------------------	-------------------

Spett.le
Comune di Ginosa

OGGETTO: COMUNICAZIONE CAMBIO DIRETTORE LAVORI E NOMINA CSE

Lavori di realizzazione di un impianto di produzione di energia elettrica da fonte rinnovabile di tipo solare di potenza pari a 6,1056 MW con relative opere di connessione alla rete elettrica nazionale da realizzarsi nel comune di Ginosa (TA) in località Lama delle Pere, su suolo di cava dismessa censito in catasto del medesimo comune al foglio 116 p.lla 327 e foglio 124 p.lle 73, 347, 348, 105, 77, 349, 351, 353, 354, 352, 358 e su suolo, censito al foglio 124 p.lla 360 (ex plla 74), ricadente nel raggio di 500mt da cave attive.

Il sottoscritto PACE FRANCESCO C.F. , nato a (, il e residente in , n. telefono in qualità di legale rappresentante della Ginosa 6 s.r.l. C. F/P.IVA 04383690718 con sede a . VIA ENRICO DE NICOLA SNC ZONA PIP 85021 TITO(PZ), pec_ginosa6@pec.it

in qualità di proprietario del titolo abilitativo Procedura Abilitata Semplificata(P.A.S) N. REP_PROV-TA/TA-SUPRO/0172365 del 06/10/2022 relativo realizzazione degli interventi riportati in epigrafe, e proprietaria delle aree oggetto di intervento;

COMUNICA

- Il cambio del Direttore Lavori a far data dal 18/12/2023; dall' ing Umberto Piacquadio al nuovo Direttore Lavori: Ing. Maoloni Mirko, C.F. , con studio a San Benedetto Del Tronto, Prov. (AP), CAP 63074 in Via C.da San Giovanni snc, P.IVA/C.F. 01518090442, pec: areaengineering@pec.it, iscritto/a all'ordine degli ingegneri della Provincia di Ascoli Piceno al n° 1248 ;
- il Coordinatore in fase di esecuzione (CSE) nella persona di Per. ind. Marco Benigni, C.F. , con studio a San Benedetto Del Tronto, Prov. (AP), CAP 63074 in Via C.da San Giovanni snc, P.IVA/C.F. 01518090442, pec: areaengineering@pec.it iscritto all'ordine periti industriali Ascoli Piceno n° 487.

Il sottoscritto Ing. Maoloni Mirko, C.F. con studio a San Benedetto Del Tronto, Prov. (AP), CAP 63074 in Via C.da San Giovanni snc, P.IVA/C.F. 01518090442, pec: areaengineering@pec.it, iscritto/a all'ordine degli ingegneri della Provincia di Ascoli Piceno al n° 1248

DICHIARA

di aver preso visione del titolo abilitativo con i relativi elaborati grafici e di aver preso atto dei lavori ad oggi svolti.

Data 18/12/2023

GINOSA S.p.A.
L'AMMINISTRATORE


Firma del CSE



Firma del Direttore Lavori (per
assenso)


ORDINE INGEGNERI DELLA PROV. DI FOGGIA
DOTT. ING.
UMBERTO
PIACQUADIO
N° 1840

Firma del Nuovo Direttore
Lavori

ORDINE DEGLI INGEGNERI
Dott. Ing. MIRKO MAGLONI
N° 1248 del'Albo Prof. Le
DELLA PROV. DI ASSOLI PIEMONTE


Sportello Unico Attività Produttive

Comune di Ginosa

sue.comuneginosa@pec.rupar.puglia.it

comune.ginosa@pec.rupar.puglia.it

suap.comuneginosa@pec.rupar.puglia.it

Ferrandina Energy Srl S.R.L.

PEC: ferrandinaenergysrl@pec.it

Oggetto: PAS codice Pratica **04330040710-30092022-1743 - REP_PROV_TA/TA-SUPRO/0172365 del 06/10/2022** relativa al progetto, denominato "**Ginosa 2**", per la "Realizzazione di un impianto fotovoltaico della potenza pari a 6,1056 MW con relative opere di connessione alla rete elettrica nazionale da realizzarsi nel comune di Ginosa (TA) in località Lama delle Pere, su suolo di cava dismessa censito in catasto del medesimo comune al Foglio n.116 p.lla 327 e al foglio 124 p.lle 73, 74, 347, 349, 351, 353".

Il sottoscritto Umberto Piacquadio, nato a (Germania) il esidente a in , in qualità di amministratore unico della **Ferrandina Energy Industrial srl**, con sede legale in Viale dell'Artigianato n. 13 -71036 Lucera (FG) C.F./P.I. 04330040710, in qualità di richiedente del Procedura Abilitativa Semplificata finalizzata alla realizzazione dell'opera in oggetto;

PREMESSO CHE

La scrivente ha provveduto in data 06/10/2022 alla trasmissione della PAS (codice Pratica **04330040710-30092022-1743 – REP_PROV_TA/TA-SUPRO/0172365 del 06/10/2022**) mediante il portale SUAP del Vs comune specificando che trascorsi 30 gg dalla presentazione avrebbero avuto inizio i lavori di cui all'oggetto; riportando nell'elenco particelle dell'istanza, il seguente elenco:

dati catastali		
<input type="checkbox"/> NCEU		<input checked="" type="checkbox"/> NCT
foglio	particella/mappale	subalterno
123	347	
sezione Censuaria (Terreni)		
foglio	particella/mappale	subalterno
123	73	
sezione Censuaria (Terreni)		
foglio	particella/mappale	subalterno
123	360	
sezione Censuaria (Terreni)		
foglio	particella/mappale	subalterno
123	349	
sezione Censuaria (Terreni)		
foglio	particella/mappale	subalterno
123	351	
sezione Censuaria (Terreni)		
foglio	particella/mappale	subalterno
123	353	
sezione Censuaria (Terreni)		
foglio	particella/mappale	subalterno
116	327	
sezione Censuaria (Terreni)		
foglio	particella/mappale	subalterno
123	105	
sezione Censuaria (Terreni)		
foglio	particella/mappale	subalterno
129	183	
sezione Censuaria (Terreni)		

foglio	particella/mappale	subalterno
129	228	
sezione Censuaria (Terreni)		
foglio	particella/mappale	subalterno
129	51	
sezione Censuaria (Terreni)		
foglio	particella/mappale	subalterno
129	229	
sezione Censuaria (Terreni)		
foglio	particella/mappale	subalterno
129	230	
sezione Censuaria (Terreni)		

<input checked="" type="checkbox"/> NCEU		<input type="checkbox"/> NCT
foglio	particella/mappale	subalterno
129	138	1
sezione Amministrativa (Fabbricati)	sezione Urbana (Fabbricati)	classe
categoria		
D01 Opifici		

Tutto ciò premesso

COMUNICA

Di aver indicato erroneamente, nell'elenco particelle interessate dall'impianto il foglio catastale 123, in realtà l'impianto così come correttamente indicato nelle particelle riportate negli elaborati grafici e negli altri elaborati di progetto nonché nel contratto preliminare allegato, il foglio catastale interessato dall'impianto è il foglio 124; pertanto il riepilogo delle particelle interessate dall'impianto è il seguente:

dati catastali		
<input type="checkbox"/> NCEU		<input checked="" type="checkbox"/> NCT
foglio	particella/mappale	subalterno
124	347	
sezione Censuaria (Terreni)		
foglio	particella/mappale	subalterno
124	73	
sezione Censuaria (Terreni)		
foglio	particella/mappale	subalterno
124	360	
sezione Censuaria (Terreni)		
foglio	particella/mappale	subalterno
124	349	
sezione Censuaria (Terreni)		
foglio	particella/mappale	subalterno
124	351	
sezione Censuaria (Terreni)		
foglio	particella/mappale	subalterno
124	353	
sezione Censuaria (Terreni)		
foglio	particella/mappale	subalterno
116	327	
sezione Censuaria (Terreni)		
foglio	particella/mappale	subalterno
123	105	
sezione Censuaria (Terreni)		
foglio	particella/mappale	subalterno
129	183	
sezione Censuaria (Terreni)		

foglio	particella/mappale	subalterno
129	228	
sezione Censuaria (Terreni)		
foglio	particella/mappale	subalterno
129	51	
sezione Censuaria (Terreni)		
foglio	particella/mappale	subalterno
129	229	
sezione Censuaria (Terreni)		
foglio	particella/mappale	subalterno
129	230	
sezione Censuaria (Terreni)		

<input checked="" type="checkbox"/> NCEU		<input type="checkbox"/> NCT
foglio	particella/mappale	subalterno
129	138	1
sezione Amministrativa (Fabbricati)	sezione Urbana (Fabbricati)	classe
categoria		
D01 Opifici		

Si coglie l'occasione per porgere cordiali saluti.

Lucera, 21/02/2023

In fede
Ferrandina Energy Srl
 Ing. Umberto Piacquadio

Ginosa 6 srl
Via Enrico De Nicola, sn – Zona PIP
85050 Tito (PZ)
ginosa6@pec.it

Spett.le
Comune di Ginosa,

OGGETTO: - Realizzazione di un impianto fotovoltaico della potenza di 6,1056 MW nel Comune di Ginosa – Località Lama delle Pere - Esclusione di verifica di assoggettabilità a Valutazione di Impatto Ambientale – VIA. PAS codice Pratica 04330040710-30092022-1743 - REP_PROV_TA/TA-SUPRO/0172365 del 06/10/2022

Il sottoscritto FRANCESCO PACE, nato a _____, il _____ residente a _____ alla via _____ – CF _____, in qualità di legale rappresentante della Ginosa 6 s.r.l. con sede legale in Tito (PZ) (C.F./P.I. 04383690718),

In relazione alla Procedura Abilitativa Semplificata (PAS) presentata da Ferrandina Energy Industrial s.r.l., Codice Fiscale 04330040710 e **volturata a favore di GINOSA 6 S.R.L.** in data 3 marzo 2023, relativa all'impianto fotovoltaico della potenza pari a 6,1056 MW

Sito in località:

CONTRADA “LAMA DELLE PERE”

Catasto Terreni foglio di mappa 116 part. 327 e foglio di mappa 124 particelle 347, 73, 360, 349, 351, 353, 105

Premesso:

- (i) in data 6 ottobre 2022 la società Ferrandina Energy Industrial s.r.l., con sede legale in Viale dell'Artigianato n. 13 - 71036 Lucera (FG) – P. Iva 04330040710 ha presentato la Procedura Abilitativa Semplificata di cui all'oggetto per la realizzazione di un impianto fotovoltaico della potenza pari a 6,1056 MW da installarsi nel Comune di Ginosa, Località Lama delle Pere;
- (ii) l'articolo 6 comma bis D. Lgs. 28/2011 – nella formulazione allora vigente – prevedeva che per gli impianti da realizzarsi in aree considerate idonee ai sensi dell'art. 20 D. Lgs. 199/2021 *“il limite relativo agli impianti fotovoltaici per la produzione di energia elettrica con potenza complessiva superiore a 10 MW, di cui al punto 2) dell'allegato II alla parte seconda del decreto legislativo 3 aprile 2006, n. 152, e il limite di cui alla lettera b) del punto 2 dell'allegato IV alla medesima parte seconda del decreto legislativo 3 aprile 2006, n. 152, per il procedimento di verifica di assoggettabilità alla valutazione di impatto ambientale di cui all'articolo 19 del medesimo decreto, sono elevati a 20 MW per queste tipologie di impianti, purché il proponente alleggi alla dichiarazione di cui al comma 2 del presente articolo un'autodichiarazione dalla quale risulti che l'impianto non si trova all'interno di aree comprese tra quelle specificamente elencate e individuate ai sensi della lettera f) dell'allegato 3 annesso al decreto del Ministro dello sviluppo economico 10 settembre 2010, pubblicato nella Gazzetta Ufficiale n. 219 del 18 settembre 2010”;*
- (iii) in conformità a tale previsione, la società proponente ha depositato un'attestazione datata 3/10/2022 e allegata alla PAS, in cui ha dichiarato che l'impianto fotovoltaico non si trova all'interno di aree fra quelle specificamente elencate e individuate dall'Allegato 3, lettera f) al D.M. Sviluppo Economico 10 settembre 2010;
- (iv) tale dichiarazione veniva effettuata espressamente in relazione all'intero impianto fotovoltaico, seppur, per un mero errore, non veniva in essa indicata la particella 360 (ex part. 74) del foglio di mappa 124 del Catasto Terreni del Comune di Ginosa;

- (v) trattasi con evidenza di un mero errore materiale privo di effetti sostanziali in considerazione sia del fatto che tale dichiarazione ineriva espressamente all'intero impianto fotovoltaico e sia in quanto la particella 360 (derivata dal frazionamento della particella 74) del foglio di mappa 124 era comunque indicata nella PAS a cui tale dichiarazione afferiva, nonché in tutti i documenti e gli elaborati progettuali alla stessa allegati.

Tanto sopra premesso, la scrivente società, come sopra rappresentata, effettua la presente comunicazione di rettifica di errore materiale per quanto attiene all'attestazione allegata alla PAS denominata "Autocertificazione PAS" e per gli effetti:

- (i) conferma che tale autocertificazione si intende riferita all'intera area occupata dall'impianto, ivi compresa la particella 360 del foglio di mappa 124 del Catasto Terreni del Comune di Ginosa;
- (ii) rettifica e precisa la suddetta comunicazione dichiarando ai sensi dell'art. 47 - D.P.R. 28 dicembre 2000, n. 445 che l'area di impianto, identificata al Catasto Terreni del Comune di Ginosa al foglio di mappa 116 part. 327 e foglio di mappa 124 particelle 347, 73, 360, 349, 351, 353, 105 non si trova all'interno di aree fra quelle specificamente elencate e individuate dall'Allegato 3, lettera f), al decreto del Ministro dello sviluppo economico 10 settembre 2010, pubblicato nella Gazzetta Ufficiale n. 219 del 18 settembre 2010.

Cordiali saluti.
Tito, 28/11/2023

In fede
Ginosa o.s.r.l.
GINOSA O.S.R.L.
L'AMMINISTRATORE

Ginosa 6 srl
Via Enrico De Nicola, sn – Zona PIP
85050 Tito (PZ)
ginosa6@pec.it

Spett.le
Comune di Ginosa

OGGETTO: - Realizzazione di un impianto fotovoltaico della potenza di 6,1056 MW nel Comune di Ginosa – Località Lama delle Pere - PAS codice Pratica 04330040710-30092022-1743 - REP_PROV_TA/TA-SUPRO/0172365 del 06/10/2022

Il sottoscritto FRANCESCO PACE, nato a _____, il _____ residente a _____ alla via _____ – CF _____, in qualità di legale rappresentante della società Ginosa 6 s.r.l. con sede legale in Tito (PZ) (C.F./P.I. 04383690718),

In relazione alla Procedura Abilitativa Semplificata (PAS) presentata da Ferrandina Energy Industrial s.r.l., Codice Fiscale 04330040710 e volturata a favore di GINOSA 6 S.R.L. in data 3 marzo 2023, relativa all'impianto fotovoltaico della potenza pari a 6,1056 MW

Sito in località:

CONTRADA “LAMA DELLE PERE”

Premesso:

- (i) che in data 6 ottobre 2022 la società Ferrandina Energy Industrial s.r.l., con sede legale in Viale dell'Artigianato n. 13 - 71036 Lucera (FG) – P. Iva 04330040710 ha presentato la Procedura Abilitativa Semplificata di cui all'oggetto per la realizzazione di un impianto fotovoltaico della potenza pari a 6,1056 MW e delle relative opere connesse da installarsi nel Comune di Ginosa, Località Lama delle Pere;
- (ii) che in data 6 febbraio 2023, la proponente Ferrandina Energy Industrial s.r.l. inviava una comunicazione di rettifica inerente ai dati catastali relativi all'area di impianto, rilevando che, per mero errore materiale, nella PAS veniva indicato il foglio di mappa 123 anziché il foglio di mappa nr. 124 del Catasto Terreni del Comune di Ginosa;
- (iii) che tuttavia, nella suddetta comunicazione di rettifica, la particella 105 veniva ancora indicata come inerente al foglio 123 anziché al foglio di mappa 124 del CT Comune di Ginosa, inoltre la p.lla 138 sub 1 veniva erroneamente riportata nel foglio 129 anziché nel foglio 130;
- (iv) che trattasi con evidenza di mero errore materiale, come desumibile da tutti i documenti progettuali e dalle planimetrie allegati alla PAS originaria in cui viene sempre indicato, quale foglio di riferimento della particella 105, il foglio di mappa 124 del Catasto Terreni del Comune di Ginosa e per la 138 sub 1 del foglio 130 del medesimo comune.

Tanto sopra premesso, la scrivente società, come sopra rappresentata, effettua la presente comunicazione di rettifica di errore materiale per quanto attiene ai dati catastali inerenti all'area di impianto e per gli effetti:

- (i) precisa che anche la particella 105 insiste sul foglio di mappa 124 del Catasto Terreni del Comune di Ginosa;
- (ii) precisa che la p.lla 138 sub 1 insiste sul foglio 130 del Catasto Edilizio Urbano del comune di Ginosa;

- (iii) riporta di seguito la corretta individuazione catastale delle aree private interessate dall'impianto e dalle opere connesse: Catasto Terreni del Comune di Ginosa: al Catasto terreni del comune di Ginosa: foglio di mappa 116 part. 327; foglio di mappa 124 particelle 347, 73, 360, 349, 351, 353, 105; foglio di mappa 129 particelle 410, 411, 228, 51, 229, 230; NCEU del Comune di Ginosa: Foglio 130, part. 138 sub 1; inoltre sono interessate le seguenti strade pubbliche Strade Provinciali n. 9, 10, 2, 11; Strada Comunale Tuffarelle.

Cordiali saluti.
Tito, 28/11/2023

In fede
Ginosa 6 s.r.l.

GINOSA 6 s.r.l.
L'AMMINISTRATORE

**Al Sig. Sindaco
del Comune di Ginosa (TA)
Portare SUAP**

GINOSA 6 SRL
ginosa6@pec.it

OGGETTO: VOLTURA della PAS – Procedura Abilitativa Semplificata, codice pratica n. 04330040710-30092022-1743 e protocollo SUAP REP_PROV_TA/TA-SUPRO/0172365 del 06/10/2022.

Il sottoscritto Ing. Umberto Piacquadio, nato a _____ il _____ (C.F.); in qualità di legale rappresentante della **FERRANDINA ENERGY INDUSTRIAL SRL**, con sede a Lucera (FG) in Viale dell'Artigianato n. 13 (C.F./P.I. 04330040710)

COMUNICA

LA VOLTURA DELLA PAS – Procedura Abilitativa Semplificata, codice pratica n. 04330040710-30092022-1743 e protocollo SUAP REP_PROV_TA/TA-SUPRO/0172365 del 06/10/2022, relativa ai Lavori di realizzazione di un impianto di produzione di energia elettrica da fonte rinnovabile di tipo solare di potenza pari a 6,1056 MW su area di cava dismessa, con relative infrastrutture elettriche di collegamento alla rete elettrica nazionale, da realizzarsi in Località Lama delle Pere;

IN FAVORE

della **GINOSA 6 s.r.l.**, con sede legale in Lucera (FG) – Viale dell'Artigianato n.13, p.i. 04383690718 – REA n. FG - 323265 che accetta.

A TAL FINE

Il sottoscritto Ing. Luigi Piacquadio, nato a _____ il _____ C.F. ; in qualità di legale rappresentante della società **GINOSA 6 s.r.l.**, con sede legale in Lucera (FG) Viale dell'Artigianato n. 13, p.i. 04383690718 – REA n. FG – 323265; consapevoli delle sanzioni penali, nel caso di dichiarazioni non veritiere, di formazione o uso di atti falsi, richiamate dall'art. 76 del DPR 445 del 28/12/2000 e del fatto che le dichiarazioni false comportano la perdita del beneficio ottenuto; con la presente

DICHIARA:

1. di essere legale rappresentante della società
2. di aver titolo ad accettare la voltura della Procedura Abilitativa Semplificata, in qualità di titolare del contratto di cessione dei diritti sottoscritto con la società Ferrandina Energy Industrial;

3. di impegnarsi a comunicare tempestivamente ogni eventuale variazione rispetto a quanto sopra.

Lucera , 27/02/2023

per accettazione

GINOSA 6 s.r.l



GINOSA 6 S.R.L.
Viale dell'Artigianato 13
71036 Lucera (FG)
P.IVA 04383690718

In fede

FERRANDINA ENERGY INDUSTRIAL SRL



Ferrandina Energy Industrial srl

Viale dell'Artigianato 13

71036 Lucera (FG)

P. IVA 04330040710