

SEZIONE SECONDA

Atti degli Enti locali e degli enti pubblici e privati

PAP PROJECT STUDIO SRL

Pubblicazione ai sensi dell'articolo 6, comma 7-bis, del D. Lgs. n. 28/2011. Procedura Abilitativa Semplificata – PAS - Realizzazione di un impianto di produzione di energia elettrica da fonte rinnovabile di tipo solare di potenza pari a 986,24 KW circa con relative opere di connessione alla rete elettrica nazionale da realizzarsi nel comune di Gioia Del Colle (BA) in strada vicinale Ciccotonno, in area buffer 500 m da stabilimenti esistenti ai sensi dell'art. 20, comma 8, lett. c-ter punto 2, censito in catasto del medesimo comune al foglio 14 p.lla 288 e Fog 15 p.la 279.

Spett.le Comune di Gioia del Colle
SUAP

PAP PROJECT STUDIO SRL

Procedura Abilitativa Semplificata – PAS - Realizzazione di un impianto di produzione di energia elettrica da fonte rinnovabile di tipo solare di potenza pari a 986,24 KW circa con relative opere di connessione alla rete elettrica nazionale da realizzarsi nel comune di Gioia Del Colle (BA) in strada vicinale Ciccotonno, in area buffer 500 m da stabilimenti esistenti ai sensi dell'art. 20, comma 8, lett. c-ter punto 2, censito in catasto del medesimo comune al foglio 14 p.lla 288 e Fog 15 p.la 279

Il sottoscritto Luigi Piacquadio in qualità di legale rappresentante dell'impresa PAP PROJECT STUDIO SRL, con sede legale in viale dell'Artigianato n. 13

P.IVA/C.F. 02563800735, in riferimento alla richiesta di integrazioni REP_PROV_BA/BA-SUPRO 0215374/22-10-2024, si trasmette in allegato alla presente:

- Dichiarazione in merito alla presentazione del progetto delle opere di rete;
- Preliminare diritto di superficie;
- Nota di trascrizione dell'atto di provenienza;
- dichiarazione di assenso dei terzi titolari relativamente ai lavori da eseguirsi unitamente alla copia fotostatica di un documento d'identità;
- documentazione fotografica dell'area interessata dell'installazione dei moduli fotovoltaici;
- documento d'identità in corso di validità del tecnico progettista;
- lettera di affidamento dell'incarico sottoscritta dal committente unitamente alla copia fotostatica di un documento d'identità in conformità alle disposizioni del D.P.R. 445/2000, resa ai sensi dell'art. 2 della L.R. Puglia n° 30/2019;
- dichiarazione del professionista, redatta nelle forme di cui al d.p.r. 445/2000, attestante il pagamento da parte del/i committente/i, resa ai sensi dell'art. 3 della L.R. 30/2019;
- dichiarazione del progettista abilitato che asseveri la conformità delle opere agli strumenti urbanistici approvati ed adottati, ai regolamenti edilizi vigenti, e alle altre normative di settore aventi incidenza sulla disciplina dell'attività edilizia, di sicurezza e igienico-sanitarie;
- relazione tecnica contenente il piano di dismissione degli impianti e di ripristino dello stato dei luoghi con relativa stima dei costi;
- Dichiarazione di impegno alla presentazione della fidejussione a garanzia della dismissione;

- dichiarazione resa ai sensi del D.P.R. 445/2000, con cui si comunicano tutti gli impianti di produzione appartenenti al richiedente e facenti capo al medesimo punto di connessione del presente impianto
- elaborato del bilancio di produzione di materiale da scavo e/o da demolizione e/o rifiuti ai sensi del Regolamento Regionale n° 6 del 12/06/2006;
- Dichiarazione di assenza di elementi arborei;
- dichiarazione del conduttore dei terreni agrari ricadenti sull'area interessata dall'impianto che lo stesso non comporta l'espianto di impianti arborei oggetto di produzioni agricole di qualità;
- Elaborati a dimostrazione che trattasi di interventi privi di rilevanza per la pubblica incolumità ai fini sismici allegando in quest'ultimo caso la documentazione prevista dal punto 3 dell'allegato E.

Lucera, 15/11/2024

PAP Project Studio srl

PAP PROJECT STUDIO SRL
Viale dell'Artigianato 13
71036 Lucera (FG)
P.IVA 02563800735

Pratica edilizia	_____
del	_____
Protocollo	_____

RELAZIONE TECNICA DI ASSEVERAZIONE

DATI DEL PROGETTISTA

Cognome e Nome	<i>Piacquadio Umberto</i>		
codice fiscale			
nato a	prov.	stato	
nato il			
residente in	prov.	stato	
indirizzo	C.A.P.		
con studio in	prov.	stato	
indirizzo	C.A.P.		
Iscritto all'ordine/collegio	<i>Ordine degli Ingegneri</i>	di	<i>Foggia</i> al n. <i>1840</i>
Telefono	<i>0881545252</i>	fax.	<i>0881548541</i>
posta elettronica certificata	<i>umberto.piacquadio@ingpec.eu</i>		

N.b. I dati del progettista coincidono con quelli già indicati, nella sezione 2 dell'Allegato "Soggetti coinvolti", per il progettista delle opere architettoniche

DICHIARAZIONI

Il progettista, in qualità di tecnico asseverante, preso atto di assumere la qualità di persona esercente un servizio di pubblica necessità ai sensi degli articoli 359 e 481 del Codice Penale, consapevole che le dichiarazioni false, la falsità negli atti e l'uso di atti falsi comportano l'applicazione delle sanzioni penali previste dagli artt. 75 e 76 del d.P.R. n. 445/2000 e di quelle di cui all'art. 19, comma 6, della legge n. 241/1990, sotto la propria responsabilità

DICHIARA

1) Tipologia di intervento e descrizione sintetica delle opere

che i lavori riguardano l'immobile/il terreno individuato nella PAS di cui la presente relazione costituisce parte integrante e sostanziale;

che le opere in progetto sono subordinate a **PAS** in quanto rientrano nella seguente **tipologia di intervento**:

- | |
|---|
| ☐ collocato su edifici, tettoie, serre o pensiline e da realizzarsi con tegole fotovoltaiche o altri elementi innovativi; |
| ☐ collocato su edifici o loro pertinenze (realizzati all'interno della zona A di cui al D.M. 1444/1968) e da realizzarsi con tegole fotovoltaiche o altri elementi innovativi; |
| ☐ Impianto solare fotovoltaico non integrato ubicato al suolo con potenza inferiore a 20 kW; |

- ☐ Impianto solare fotovoltaico ubicato a suolo su terreni agricoli (max 10% del terreno agricolo e distanza superiore a 2000 mt. da altri terreni dello stesso proprietario), non ricadenti fra quelli di cui al punto 12.1 e 12.2 lettera a) del D.M. 10/09/2010, aventi capacità di generazione inferiore alla soglia indicata alla tabella A allegata al D.Lgs n. 387 del 29/12/2003, cioè con potenza inferiore a 20 kW, e che faccia capo ad un unico punto di connessione ed ad un unico soggetto;
- ☐ Impianto solare fotovoltaico ubicato su aree già degradate da attività antropiche, pregresse o in atto, tra cui siti industriali, cave, discariche, siti contaminati, con potenza non superiore a 1 MW e direttamente su suolo;
- ☐ Impianto eolico di potenza inferiore a 200 kW con max 4 generatori eolici;
- ☐ Impianti Biomassa, gas di discarica, gas residuati dai processi di depurazione, operanti in assetto cogenerativi con potenza $> 50 \leq 1000$ kW ovvero 3000 kWt;
- ☐ Impianti alimentati da biomassa e biogas con potenza max 200 kW;
- ☐ Impianti da gas di discarica, gas residuati con potenza inferiore a 1 MW;
- ☐ Impianti non cogenerativi con potenza ≤ 250 kW;
- ☐ Impianti idroelettrici e geotermoelettrici realizzati su edifici esistenti senza variaz one planoaltimetriche, senza cambio di destinazione d'uso, senza intaccare parti strutturali, ecc., con potenza max 200 kW;
- ☐ Impianti idroelettrici e geotermoelettrici alimentati da fonte idraulica con potenza inferiore a 1 MW;
- ☐ Attività di costruzione ed esercizio di impianti fotovoltaici di **potenza sino a 10 MW** connessi alla rete elettrica di media tensione e localizzati in area a destinazione industriale, produttiva o commerciale (ai sensi del c.9 bis, dell'art.6 del D.LGS 28/2011 modificato dal D.L. 77/2021).
- ☒ Altro impianto di energia elettrica ☐ Impianto fotovoltaico da 986.24 KW ubicato in area idonea ai sensi dell'art. 20 comma 8, lett. c-ter punto 2 del dlgs 199/2021 su area di buffer 500 m da stabilimenti esistenti.

e che consistono in:

Realizzazione di un impianto fotovoltaico della potenza pari a 986.24 Kw, con relative opere di connessione alla rete elettrica nazionale da realizzarsi nel comune di Gioia Del Colle (BA) in strada vicinale Ciccotonno, in area idonea posta a 500 m da stabilimenti ai sensi dell'art. 20 comma 8 lett c ter punto 2.

2) Dati dell'immobile oggetto di intervento

che l'intervento interessa l'immobile sito in via /località Lama delle Pere n. snc interno XX avente destinazione d'uso esistente terreno agricolo (ad es. . residenziale, industriale, commerciale, ecc...) e di progetto impianto Fotovoltaico

Censito al NCEU			
Foglio	Particella	Sub	Cat
14	288		
15	279		

Superfici edificio (reali e non catastali)

coperta mq.	scoperta mq.	altezza m.
50	17000,00	2.90

Superfici terreno (reali e non catastali) Mq. 17.050,00

3) Strumentazione urbanistica comunale vigente e in salvaguardia

che l'area/immobile oggetto di intervento risulta individuata dal/è da realizzarsi su:

		SPECIFICARE	ZONA	ART.
☒	PUG/ PRG/ PDF	PRG	E	30
☐	PIANO PARTICOLAREGGIATO			
☐	PIANO DI RECUPERO			
☐	P.I.P.			
☐	P.E.E.P.			
☐	ALTRO:			

4) Variazioni catastali (L n. 331/2004 art.1 comma 332)

che l'immobile oggetto dei lavori

4.1 ☐ non necessita di alcuna variazione catastale4.2 ☒ necessita di variazione catastale che sarà eseguita ad ultimazione lavori e trasmessa, unitamente alla nuova planimetria alla Amministrazione Comunale

5) Tutela dall'inquinamento acustico

che l'intervento

5.1 ☒ non rientra nell'ambito di applicazione dell'articolo 8 della l. n. 447/19955.2 ☐ rientra nell'ambito di applicazione dell'articolo 8 della l. n. 447/1995, integrato con i contenuti dell'articolo 4 del d.P.R. n. 227/2011 e pertanto **si allega**:5.2.1 ☐ documentazione di impatto acustico (art. 8, commi 2 e 4, legge n. 447/1995)5.2.2 ☐ valutazione previsionale di clima acustico (art. 8, comma 3, legge n. 447/1995)5.2.3 ☐ autocertificazione a firma del tecnico abilitato competente in acustica ambientale in cui si attesta il rispetto dei requisiti di protezione acustica in relazione alla zonizzazione acustica di riferimento (art. 8, comma 3-bis, legge n. 447/1995)5.2.4 ☐ dichiarazione sostitutiva dell'atto di notorietà, a firma del titolare, relativa al rispetto dei limiti stabiliti dal documento di classificazione acustica del territorio comunale di riferimento ovvero, ove questo non sia stato adottato, ai limiti individuati dal d.P.C.M. 14 novembre 1997 (art. 4, commi 1 e 2, d.P.R. n. 227/2011)

☐ che è stata presentata alla Provincia competente apposita relazione tecnica asseverata da un tecnico competente, che documenti il rispetto dei limiti di cui alla presente normativa, per l'esercizio di nuove attività imprenditoriali, ovvero per ampliamenti o modifiche di attività esistenti, che determinano un livello di rumore ambientale superiore a 40 dB(A) durante il periodo diurno e superiore a 30 dB(A) durante il periodo notturno (art.12 LEGGE REGIONALE 12 febbraio 2002, N. 3 "Norme di indirizzo per il contenimento e la riduzione dell'inquinamento acustico".

6) Produzione di materiali di risulta**che le opere**

- 6.1 ☐ non sono soggette alla normativa relativa ai materiali da scavo (art. 41-bis D.L. n. 69 del 2013 e art. 184-bis d.lgs. n. 152 del 2006)
- 6.2 ☒ **comportano** la produzione di materiali da scavo **considerati come sottoprodotti** ai sensi dell'articolo 184-bis, comma 1, del d.lgs. n. 152/2006 o dell'articolo 41-bis, comma 1, D.L. n. 69 del 2013, e inoltre
- 6.2.1 ☐ **le opere comportano** la produzione di materiali da scavo per un **volume superiore a 6000 mc e sono soggette a VIA o AIA**, e pertanto, ai sensi dell'art. 184-bis, comma 2-bis, e del d.m. n. 161/2012
- 6.2.1.1 ☐ **si allega/ si comunicano gli estremi del** . Provvedimento di VIA o AIA, comprensivo dell'assenso al Piano di Utilizzo dei materiali da scavo, rilasciato da [] con prot. [] in data []
- (*) (variabile, solo nel caso di richiesta contestuale di atti di assenso presupposti alla SCIA)
- 6.2.2 ☒ **le opere comportano** la produzione di materiali da scavo per un **volume inferiore o uguale a 6000 mc** ovvero **(pur superando tale soglia) non sono soggette a VIA o AIA**, e pertanto
- 6.2.2.1 ☐ **allega autocertificazione del titolare** resa all'ARPA ai sensi del comma 2 dell'art. 41-bis D.L. n. 69 del 2013
- 6.3 ☒ **comportano** la produzione di materiali da scavo che saranno riutilizzati nello stesso luogo di produzione e pertanto
- 6.3.1 ☒ **allega autocertificazione del titolare (che i materiali da scavo saranno riutilizzati nello stesso luogo di produzione)**
- 6.4 ☐ riguardano interventi di **demolizione di edifici o altri manufatti preesistenti e producono rifiuti** la cui gestione è disciplinata ai sensi della parte quarta del d.lgs. n. 152/ 2006
- 6.5 ☒ **comportano** la produzione di **materiali da scavo che saranno gestiti dall'interessato come rifiuti**
- 6.6 ☐ **Ai sensi del RR n.6/2006 si allega bilancio di produzione**

7) Prevenzione incendi**che l'intervento**

- 7.1 ☒ non è soggetto alle norme di prevenzione incendi
- 7.2 ☐ è soggetto alle norme tecniche di prevenzione incendi e le stesse sono rispettate nel progetto
- 7.3 ☐ presenta caratteristiche tali da non consentire l'integrale osservanza delle regole tecniche di prevenzione incendi e pertanto
- 7.3.1 ☐ **si allega la documentazione necessaria** all'ottenimento della deroga (*) (variabile, solo nel caso di richiesta contestuale di atti di assenso presupposti alla SCIA)
- 7.3.2 ☐ la relativa deroga è stata ottenuta con prot. [] in data []

e che l'intervento

- 7.4 ☒ **non è soggetto alla valutazione del progetto** da parte del Comando Provinciale dei Vigili del Fuoco ai sensi del d.P.R. n. 151/2011
- 7.5 ☐ **è soggetto alla valutazione del progetto** da parte del Comando Provinciale dei Vigili del Fuoco, ai sensi dell'articolo 3 del d.P.R. n. 151/2011 e pertanto
- 7.5.1 ☐ **si allega la documentazione necessaria** alla valutazione del progetto

(*) (variabile, solo nel caso di richiesta contestuale di atti di assenso presupposti alla SCIA)

7.5.2 ☐ la valutazione del progetto è stata effettuata con prot. _____
in data _____

7.6 ☐ **costituisce variante e il sottoscritto assevera che le modifiche non costituiscono variazione dei requisiti di sicurezza antincendio** già approvati con parere del Comando Provinciale dei Vigili del fuoco rilasciato con prot. _____ in data _____

8) Amianto

che le opere

8.1 ☒ **non interessano** parti di edifici con presenza di fibre di amianto

8.2 ☐ **interessano** parti di edifici con presenza di fibre di amianto e che pertanto il datore di lavoro, prima dell'inizio di lavori di demolizione o di rimozione dell'amianto o di materiali contenenti amianto da edifici, strutture, apparecchi e impianti, nonché dai mezzi di trasporto, predispone, ai sensi dei commi 2 e 5 dell'articolo 256 del d.lgs. n. 81/2008, il **Piano di Lavoro di demolizione o rimozione dell'amianto**

8.2.1 ☐ **in allegato** alla presente relazione di asseverazione

(*) (variabile, solo nel caso di richiesta contestuale di atti di assenso presupposti alla SCIA)

8.2.2 ☐ presentato con prot. _____ in data _____

9) Interventi strutturali e/o in zona sismica

che l'intervento

9.1 ☐ **non prevede** la realizzazione di **opere di conglomerato cementizio armato**, normale e precompresso ed a struttura metallica

9.2 ☒ **prevede** la realizzazione di opere di **conglomerato cementizio armato**, normale e precompresso ed a struttura metallica; pertanto

9.2.1 ☐ si allega la documentazione relativa alla denuncia di cui all'articolo 65 del d.P.R. n. 380/2001

9.2.2 ☐ la denuncia di cui all'articolo 65 del d.P.R. n. 380/2001 è già stata depositata con prot. _____ in data _____

9.2.3 ☐ la denuncia di cui all'articolo 65 del d.P.R. n. 380/2001 verrà depositata prima dell'inizio dei lavori

9.2.4 ☒ l'intervento rientra tra quelli privi di rilevanza nei riguardi della pubblica incolumità:

- Punto 3.2 e 4.7 della Deliberazione della Giunta Regionale del 29 novembre 2022, n. 1663

e che l'intervento

9.3 ☐ **non prevede opere** da denunciare o autorizzare ai sensi degli articoli 93 e 94 del d.P.R. n. 380/2001 o della corrispondente normativa regionale

9.4 ☒ **prevede opere che non richiedono il deposito dei calcoli strutturali al SUE, trattandosi di opere minore priva di rilevanza per la pubblica incolumità di cui alla Deliberazione della Giunta Regionale del 29 novembre 2022, n. 1663, elenco:**

☐ "A1" PUNTO

☐ "A2" PUNTO

All'uopo si allega:

1) relazione tecnica esplicativa: contenente le informazioni relative alla tipologia della costruzione o del manufatto, le dimensioni dell'intervento proposto, la destinazione d'uso ed il contesto in cui viene realizzato, indicando espressamente a quali punti degli elenchi A.1 e A.2 si fa riferimento. In tutti i casi occorre valutare e dimostrare analiticamente che vengono rispettati i limiti di carico prescritti ed ogni altro requisito o condizione indicati nei medesimi elenchi. Nel caso si utilizzino strutture prefabbricate e/o modulari, occorre allegare i certificati di origine rilasciati dal produttore;

2) elaborato grafico: comprensivo di piante e sezioni, quotato ed in scala commisurata all'entità dell'intervento, contenente le informazioni necessarie a dimostrare che i parametri dimensionali rientrano tra i limiti indicati negli elenchi sopra citati.

☐ Allegato A

☐ Allegato B;

☒ Allegato C; **Punto 3.2 e punto 4.7**

9.5 ☐ costituisce una **variante non sostanziale riguardante parti strutturali** relativa ad un progetto esecutivo delle strutture precedentemente presentato con prot. in data

9.6 ☐ prevede il deposito dei calcoli strutturali prima dell'inizio dei lavori (art. 93 e 94 d. P.R. n. 380/01), il successivo deposito della "relazione sismica a struttura ultimata" (art.6 L. 1086/1971), infine, del collaudo statico. Pertanto

☐ **si allega** la documentazione relativa ai calcoli strutturali

☐ **la relativa denuncia dei lavori in zona sismica è già stata depositata** con prot. in data

☐ la denuncia di cui all'articolo 93 e 94 del d.P.R. n. 380/2001 verrà depositata prima dell'inizio dei lavori

9.7 ☐ **prevede opere strutturali soggette ad autorizzazione sismica** ai sensi dell'articolo 94 del d.P.R. n. 380/2001 o della corrispondente normativa regionale e pertanto

9.7.1 ☐ **si allega** la documentazione necessaria per il rilascio dell'**autorizzazione sismica**

(*) (variabile, solo nel caso di richiesta contestuale di atti di assenso presupposti alla SCIA)

9.7.2 ☐ **la relativa autorizzazione è già stata ottenuta** con prot. in data

9.7.3 ☐ la denuncia di cui all'articolo 93 e 94 del d.P.R. n. 380/2001 verrà depositata prima dell'inizio dei lavori

10) Qualità ambientale dei terreni

che l'intervento, in relazione alla qualità ambientale dei terreni,

10.1 ☒ **non richiede indagini ambientali preventive** in relazione alle attività finora svolte sull'area interessata dall'intervento

10.2 ☐ a seguito delle preventive analisi ambientali effettuate, **non necessita di bonifica**, pertanto

10.2.1 ☐ **si allegano i risultati delle analisi ambientali dei terreni**

DICHIARAZIONI RELATIVE AI VINCOLI**TUTELA STORICO-AMBIENTALE****11) Bene sottoposto al Piano Paesaggistico Territoriale Regionale della Puglia**

che l'immobile oggetto dei lavori con riferimento al PPTR approvato Con delibera n. 176 del 16 febbraio 2015, pubblicata sul BURP n. 40 del 23.03.2015

11.1 ☒ **non è sottoposto a tutela**

11.2 ☐ **è sottoposto a tutela ma l'intervento non richiede il rilascio dell'autorizzazione/accertamento di compatibilità paesaggistica**

11.3 ☐ **è sottoposto a tutela e pertanto**

11.3.1 ☐ **è assoggettato al procedimento semplificato di autorizzazione paesaggistica**, in quanto di lieve entità, secondo quanto previsto dal d.P.R. n. 139/2010, e pertanto

11.3.1.1 ☐ **si allega la relazione paesaggistica semplificata** e la documentazione necessaria ai fini del rilascio dell'autorizzazione paesaggistica semplificata
(*) (variabile, solo nel caso di richiesta contestuale di atti di assenso presupposti alla SCIA)

11.3.1.2 ☐ l'autorizzazione paesaggistica semplificata è stata rilasciata con prot. _____ in data _____

11.3.2 ☐ **è assoggettato al procedimento ordinario di autorizzazione paesaggistica**, e pertanto

11.3.2.1 ☐ **si allega la relazione paesaggistica** e la documentazione necessaria ai fini del rilascio dell'autorizzazione paesaggistica
(*) (variabile, solo nel caso di richiesta contestuale di atti di assenso presupposti alla SCIA)

11.3.2.2 ☐ l'autorizzazione paesaggistica è stata rilasciata con prot. _____ in data _____

11.3.3 ☐ **è assoggettato al procedimento di accertamento di compatibilità paesaggistica**

11.3.3.1 ☐ **si allega la documentazione necessaria** ai fini dell'accertamento di compatibilità paesaggistica
(*) (variabile, solo nel caso di richiesta contestuale di atti di assenso presupposti alla SCIA)

11.3.4 ☐ **accertamento di compatibilità paesaggistica**
è stato rilasciato con prot. _____ in data _____

12) Bene sottoposto a parere della Soprintendenza

che l'immobile oggetto dei lavori, ai sensi del Parte II, Titolo I, Capo I del d.lgs. n. 42/2004,

12.1 ☒ **non è sottoposto a tutela**

12.2 ☐ **è sottoposto a tutela e pertanto**

12.2.1 ☐ **si allega la documentazione necessaria** ai fini del rilascio del parere/nulla osta
(*) (variabile, solo nel caso di richiesta contestuale di atti di assenso presupposti alla SCIA)

12.2.2 ☐ il parere/nulla osta è stato rilasciato con prot. _____ del _____

13) Bene inserito in zona del Centro Storico

che l'immobile oggetto dei lavori ricade:

- 13.1 ☐ ZONA 1 – Rilascio parere Soprintendenza Archeologica per opere implicante lavori di scavo;
- 13.2 ☐ ZONA 2 – Preavviso di almeno 10gg. Prima esecuzione scavi alla Soprintendenza Archeologica per esecuzione saggi;
- 12.2.3 ☐ ZONA 3 – Comunicazione data inizio lavori scavo con almeno 10gg di anticipo alla Soprintendenza Archeologica
- 12.3 ☒ non rientra all'interno del centro storico

14) Bene inserito in area di interesse archeologica (D.G.C. n. 126/89)

che l'immobile oggetto dei lavori è sottoposto a

- 14.1 ☐ zona archeologica 1 – Rilascio parere Soprintendenza Archeologica per opere implicante lavori di scavo;
- 14.2 ☐ zona archeologica 2 – Preavviso di almeno 10gg prima dell'esecuzione scavi alla Soprintendenza Archeologica per esecuzione saggi;
- 14.3 ☐ zona archeologica 3 – Comunicazione data inizio lavori scavo con almeno 10gg di anticipo alla Soprintendenza Archeologica.
- 14.4 ☒ Area di intervento non sottoposta in area archeologica

15) Bene in area protetta

che l'immobile oggetto dei lavori, ai sensi della legge n. 394/1991 (Legge quadro sulle aree protette) e della corrispondente normativa regionale,

- 15.1 ☒ non ricade in area tutelata
- 15.2 ☐ ricade in area tutelata, ma le opere non comportano alterazione dei luoghi o dell'aspetto esteriore degli edifici
- 15.3 ☐ è sottoposto alle relative disposizioni e pertanto
- 15.3.1 ☐ si allega la documentazione necessaria ai fini del rilascio del parere/nulla osta (*) (variabile, solo nel caso di richiesta contestuale di atti di assenso presupposti alla SCIA)
- 15.3.2 ☐ il parere/nulla osta è stato rilasciato con prot. [] in data []

TUTELA ECOLOGICA**16) Bene sottoposto a vincolo idrogeologico con riferimento al Piano Assetto Idrogeologico**

che, ai fini del vincolo idrogeologico, l'area oggetto di intervento

- 16.1 ☒ non ricade in area vincolata e si allega stralcio carta idrogeomorfologica e IGM

estratta dal sito dell'AdB Puglia sottoposta a tutela

16.2 ☐ **ricade in area a pericolosità di frana e pertanto**

16.2.1 ☐ **si allega la documentazione necessaria** ai fini del rilascio del parere AdB Puglia
(*) (variabile, solo nel caso di richiesta contestuale di atti di assenso presupposti alla SCIA)

16.2.2 ☐ l'autorizzazione è stata rilasciata con prot. [] in data []

16.3 ☐ **ricade in area a pericolosità idraulica e pertanto**

16.3.1 ☐ **si allega la documentazione necessaria** ai fini del rilascio del parere AdB Puglia
(*) (variabile, solo nel caso di richiesta contestuale di atti di assenso presupposti alla SCIA)

16.3.2 ☐ l'autorizzazione è stata rilasciata con prot. [] in data []

16.4 ☐ **pur non ricadendo in area vincolata, è interessata da reticolo AdB** non riportato nella carta IGM ma presente nella carta idrogeomorfologica, pertanto alla presente è allegato studio di compatibilità.

17) Bene sottoposto a vincolo idraulico

che, ai fini del vincolo idraulico, l'area oggetto di intervento

17.1 ☒ **non è sottoposta a tutela**

17.2 ☐ **è sottoposta a tutela** ed è necessario il rilascio dell'autorizzazione di cui al comma 2 dell'articolo 115 del d.lgs. n. 152/2006 e al r.d. 523/1904, pertanto

17.2.1 ☐ **si allega la documentazione necessaria** ai fini del rilascio dell'autorizzazione
(*) (variabile, solo nel caso di richiesta contestuale di atti di assenso presupposti alla SCIA)

17.2.2 ☐ l'autorizzazione è stata rilasciata Autorizzazione Autorità Idraulica della Regione Puglia

18) Zona di conservazione "Natura 2000"

che, ai fini della zona speciale di conservazione appartenente alla rete "Natura 2000" (d.P.R. n. 357/1997 e d.P.R. n. 120/2003) l'intervento

18.1 ☒ **non è soggetto a Valutazione d'incidenza (VINCA)**

18.2 ☐ **è soggetto a Valutazione d'incidenza (VINCA)**, pertanto

18.2.1 ☐ **si allega la documentazione necessaria** all'approvazione del progetto
(*) (variabile, solo nel caso di richiesta contestuale di atti di assenso presupposti alla SCIA)

18.2.2 ☐ la valutazione è stata effettuata con prot. [] in data []

19) Fascia di rispetto cimiteriale

che in merito alla fascia di rispetto cimiteriale (articolo 338, testo unico delle leggi sanitarie 1265/1934)

19.1 ☒ **l'intervento non ricade nella fascia di rispetto**

19.2 ☐ **l'intervento ricade nella fascia di rispetto ed è consentito**

19.3 ☐ **l'intervento ricade in fascia di rispetto cimiteriale e non è consentito, pertanto**

19.3.1 ☐ **si allega la documentazione necessaria** per la richiesta di deroga
(*) (variabile, solo nel caso di richiesta contestuale di atti di assenso presupposti alla SCIA)

19.3.2 ☐ la relativa deroga è stata ottenuta con prot. _____
in data _____

20) Aree a rischio di incidente rilevante

che in merito alle attività a rischio d'incidente rilevante (d.lgs. n. 334/1999 e d.m. 9 maggio 2001):

20.1 ☒ **nel comune non è presente un'attività a rischio d'incidente rilevante**

20.2 ☐ **nel comune è presente un'attività a rischio d'incidente rilevante la relativa "area di danno" è individuata** nella pianificazione comunale

20.2.1 ☐ **l'intervento non ricade nell'area di danno**

20.2.2 ☐ **l'intervento ricade in area di danno, pertanto**

20.2.2.1 ☐ **si allega la documentazione necessaria** alla valutazione del progetto dal Comitato Tecnico Regionale
(*) (variabile, solo nel caso di richiesta contestuale di atti di assenso presupposti alla SCIA)

20.2.2.2 ☐ la valutazione del Comitato Tecnico Regionale è stata rilasciata con prot. _____ in data _____

20.3 ☐ **nel comune è presente un'attività a rischio d'incidente rilevante e la relativa "area di danno" non è individuata** nella pianificazione comunale, pertanto

20.3.1 ☐ **si allega la documentazione necessaria** alla valutazione del progetto dal Comitato Tecnico Regionale

21) Smaltimento delle Acque di Prima Pioggia

che, in base a quanto previsto dal d. lgs. n. 152/2006 e al Piano di Tutela delle Acque della Regione Puglia approvato dal Consiglio della Regione Puglia, con Deliberazione n. 230 del 20/10/2009 l'intervento

21.1 ☒ **non è soggetto alla normativa citata**

21.2 ☐ **è soggetto** pertanto

21.2.1 ☐ **si allega la documentazione necessaria per il rilascio dell'autorizzazione** da parte della
(*) (variabile, solo nel caso di richiesta contestuale di atti di assenso presupposti alla SCIA)

21.2.2 ☐ la comunicazione, riguardanti superfici dei piazzali e coperture dei fabbricati da smaltire < 2000 mq è stata effettuata alla Provincia con prot. _____ in data _____

22) Altri vincoli di tutela ecologica

che l'area/immobile oggetto di intervento risulta assoggettata ai seguenti vincoli:

22.1 ☐ **fascia di rispetto dei depuratori** (punto 1.2, allegato 4 della deliberazione 4 febbraio 1977 del Comitato dei Ministri per la tutela delle acque)

22.2 ☒ Altro (specificare) AREA ZPS Tipo B del PTA

In caso di area/immobile assoggettato ad uno o più dei sopracitati vincoli

22.2.1 ☐ **si allegano le autocertificazioni** relative alla conformità dell'intervento per i relativi vincoli

- 22.2.2 ☒ **si allega la documentazione necessaria** ai fini del rilascio dei relativi atti di assenso
 (*) (variabile, solo nel caso di richiesta contestuale di atti di assenso presupposti alla SCIA)
- 22.2.3 ☐ il relativo atto di assenso è stato rilasciato con prot. _____ in data _____
(l'opzione è ripetibile in base al numero di vincoli che insistono sull'area/immobile)

TUTELA FUNZIONALE**23) Vincoli per garantire il coerente uso del suolo e l'efficienza tecnica delle infrastrutture (*)**

che l'area/immobile oggetto di intervento risulta assoggettata ai seguenti vincoli:

- 23.1 ☐ **stradale** (d.m. n. 1404/1968, d.P.R. n. 495/92) (specificare)
- 23.2 ☐ **ferroviario** (d.P.R. n. 753/1980)
- 23.3 ☐ **elettrodotto** (d.P.C.M. 23 aprile 1992)
- 23.4 ☐ **gasdotto** (d.m. 24 novembre 1984)
- 23.5 ☐ **militare** (d.lgs. n. 66/2010)
- 23.6 ☐ **aeroportuale** (piano di rischio ai sensi dell'art. 707 del Codice della navigazione, specifiche tecniche ENAC)
- 23.7 ☐ Altro (specificare)

In caso di area/immobile assoggettato ad uno o più dei sopracitati vincoli

- 23.7.1 ☐ **si allegano le autocertificazioni** relative alla conformità dell'intervento per i relativi vincoli
- 23.7.2 ☐ **si allega la documentazione necessaria** ai fini del rilascio dei relativi atti di assenso
 (*) (variabile, solo nel caso di richiesta contestuale di atti di assenso presupposti alla SCIA)
- 23.7.3 ☐ il relativo atto di assenso è stato rilasciato con prot. _____ in data _____

ASSEVERAZIONE

Tutto ciò premesso, il sottoscritto tecnico, in qualità di persona esercente un servizio di pubblica necessità ai sensi degli artt. 359 e 481 del Codice Penale, esperiti i necessari accertamenti di carattere urbanistico, edilizio, statico, igienico ed a seguito del sopralluogo, consapevole di essere passibile dell'ulteriore sanzione penale nel caso di falsa asseverazione circa l'esistenza dei requisiti o dei presupposti di cui al comma 1 dell'art. 19 della L. N. 241/90

ASSEVERA

ai sensi dell'art. 20 comma 1 del DPR 380/2001

la conformità del progetto agli strumenti urbanistici approvati ed adottati, ai regolamenti edilizi vigenti, e alle altre normative di settore aventi incidenza sulla disciplina dell'attività edilizia e, in particolare, alle norme antisismiche, di sicurezza, antincendio, igienico-sanitarie nel caso in cui la verifica in ordine a tale conformità non comporti valutazioni tecnico-discrezionali, alle norme relative all'efficienza energetica.

Il sottoscritto dichiara inoltre che l'allegato progetto è compilato in piena conformità alle norme di legge e dei vigenti regolamenti comunali, nei riguardi pure delle proprietà confinanti essendo consapevole che la presente PAS non può comportare limitazione dei diritti dei terzi, fermo restando quanto previsto dall'articolo 19, comma 6-ter, della l. n. 241/1990.

Data e luogo
23 settembre 2024

il progettista
Ing. Umberto Piacquadio

INFORMATIVA SULLA PRIVACY (ART. 13 del d.lgs. n. 196/2003)

Ai sensi dell'art. 13 del codice in materia di protezione dei dati personali si forniscono le seguenti informazioni:

Finalità del trattamento: I dati personali dichiarati saranno utilizzati dagli uffici nell'ambito del procedimento per il quale la presente PAS viene resa.

Modalità: Il trattamento avverrà sia con strumenti cartacei sia su supporti informatici a disposizione degli uffici.

Ambito di comunicazione: I dati verranno comunicati a terzi ai sensi della l. n. 241/1990, ove applicabile, e in caso di verifiche ai sensi dell'art. 71 del d.P.R. n. 445/2000.

Diritti: Il sottoscrittore può in ogni momento esercitare i diritti di accesso, rettifica, aggiornamento e integrazione dei dati ai sensi dell'art. 7 del d.lgs. n. 196/2003 rivolgendo le richieste al SUAP/SUE.

Titolare: SUE di GIOIA DEL COLLE

ALLEGATI di cui all'art. 6 del D.Lgs. n. 28 del 03.03.2011

Documentazione obbligatoria:

- ☒ Copia fotostatica di documento di identità;
- ☒ Relazione dettagliata a firma di un progettista abilitato che descriva l'intervento;
- ☒ Opportuni elaborati progettuali a firma di un progettista abilitato che attestino la compatibilità del progetto con gli strumenti urbanistici approvati e i regolamenti edilizi vigenti e la non contrarietà agli strumenti urbanistici adottati, nonché il rispetto delle norme di sicurezza e' di quelle igienico-sanitarie;
- ☒ Elaborati tecnici per la connessione redatti dal gestore di rete;
- ☒ Pareri, autorizzazioni, nulla osta, rilasciati dai soggetti competenti
 - ☐ Soprintendenza
 - ☐ VV.FF.
 - ☐ Consorzio di Bonifica
 - ☐ Amministrazione Provinciale
 - ☐ Altro (specificare)

Regione Puglia – Servizio Sistema Idrico integrato e tutela delle Acque

- ☒ Presentazione degli schemi impianti di cui al DM 37/2008;
- ☒ Scheda tecnica impianti di energia da fonti rinnovabili;
- ☒ Documentazione catastale costituita da estratto di mappa in scala 1:2000 / 1:1000 con individuazione del nuovo intervento, autenticata dal progettista, e con aggiornamento non anteriore a mesi 6;
- ☒ Estratto del P.R.G. con evidenziato l'immobile e/o l'area di intervento;


- ☒ DICHIARAZIONE CHE L'IMPIANTO NON SI TROVI ALL'INTERNO DI AREE FRA QUELLE SPECIFICAMENTE ELENCAE E INDIVIDUATE DALL'ALLEGATO 3) LETTERA f), AL DECRETO DEL MINISTERO DELLO SVILUPPO ECONOMICO DEL 10/09/2010 PUBBLICATO NELLA GAZZETTA UFFICIALE N.219 DEL 18/09/2010 (comma 9 BIS DELL'ART.6 D.LEGS 28/11)
- ☐ Dichiarazione dell'impresa esecutrice dei lavori;
- ☐ D.U.R.C. (Documento Unico di Regolarità Contributiva);
- ☐ Versamento Diritti di Segreteria

Documentazione eventuale (in relazione alla tipologia dell'intervento):

- ☐ Deposito documentazione norma sismica, ovvero asseverazione tecnico;
- ☐ Autorizzazione allo Scarico
- ☐ Notifica preliminare (Azienda USL e Direzione Provinciale del Lavoro)
- ☐ Altro (specificare)

Data e luogo
Lucera, 23 settembre 2024

il/i dichiaranti
Ing. Umberto Piacquadio

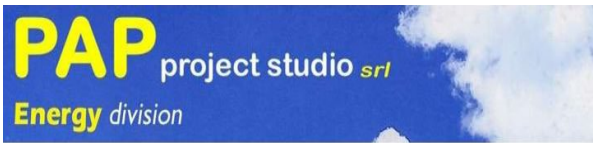		PAP PROJECT STUDIO SRL Viale dell'Artigianato n.13 Lucera (FG) P.I. 02563800735		
PROGETTO: IMPIANTO FOTOVOLTAICO POTENZA NOMINALE 986,24 KW				
LOCALIZZAZIONE: Strada vicinale Ciccotonno COMUNE DI GIOIA DEL COLLE (BA)				
Codice elaborato: FV Gioia del Colle 1_01 Elenco elaborati		Descrizione elaborato: Elenco elaborati		
Data: SETTEMBRE 2024				
FIRME: Il committente PAP PROJECT STUDIO SRL				
PROGETTAZIONE:  AP Engineers s.r.l. Viale dell'Artigianato 13 Lucera (FG)				
	05			
	04			
	03			
	02			
	01			
	00	SETTEMBRE 2024	Prima Emissione – REV 0	Geom. S. Silvestre Ing. U. Piacquadio
	N.	DATA	DESCRIZIONE	REDATTO VERIFICATO

Elenco Elaborati

1. Tavola 1 Elenco degli elaborati del progetto;
2. Tavola 2 Relazione tecnica descrittiva;
3. Tavola 3 Stralcio P.A.I. – Piano assetto idrogeologico:
 - a. *Stralcio P.A.I.* scala 1:10000;
4. Tavola 4 Inquadramento territoriale:
 - a. *Stralcio ortofoto* scala 1:10000;
 - b. *Stralcio ortofoto* scala 1:4000;
 - c. *Stralcio catastale* scala 1:4000;
5. Tavola 5 Corografia su base IGM e CTR:
 - a. *Corografia su base CTR* scala 1:4000;
 - b. *Corografia su base CTR* scala 1:2000;
 - c. *Corografia su base IGM* scala 1:25000;
 - d. *Corografia su base IGM* scala 1:50000;
6. Tavola 6 Elaborati grafici:
 - a. *Estratto di mappa catastale con sovrapposizione opere da realizzare* scala 1:4000;
 - b. *Planimetria recinzione* scala 1:2000;
 - c. *Planimetria stringhe* scala 1:2000;
 - d. *Planimetria strutture* scala 1:2000;
 - e. *Particolare Tracker* scala 1:50;
 - f. *Cabina di consegna* scala 1:100;
 - g. *Cabina trasformazione* scala 1:100;
7. Tavola 7 Stralcio P.P.T.R.: scala 1:10000;
8. Tavola 8 Stralcio Piano Regolatore Generale scala 1:4000;
9. Tavola 9 Stralci Aree Idonee
 1. *Stralcio Buffer stabilimenti esistenti Dlgs 199/2021* scala 1:10000;
10. Tavola 10 Stralcio Aree non Idonee scala 1:10000;
11. Tavola 11 Schema unifilare.

Suap di GIOIA DEL COLLE in delega alla CCIAA di BARI
Identificativo elenco nazionale SUAP: 9509

Sportello Unico per le Attività Produttive (art. 38 L133/2008)

Distinta del modello di riepilogo pratica SUAP (art.5 commi 3-4 allegato tecnico DPR160/2010 Versione 1.0)

Comune/SUAP destinatario

Comune Destinatario	GIOIA DEL COLLE	Provincia Comune Destinatario	BA
Identificativo SUAP secondo quanto indicato nell'elenco nazionale dei SUAP	9509	Ufficio Destinatario	Suap di GIOIA DEL COLLE in delega alla CCIAA di BARI

Informazioni anagrafiche dell'impresa che invia la comunicazione o istanza

Denominazione:	P.A.P. PROJECT STUDIO S.R.L.
Codice fiscale	02563800735
Forma giuridica	SOCIETA' A RESPONSABILITA' LIMITATA
Provincia e Numero Rea della sede legale	FG 261007

Oggetto della comunicazione o istanza

Tipologia Adempimento	Ordinario	Codice pratica	02563800735-11092024-1630
Descrizione	Realizzazione di un impianto di produzione di energia elettrica da fonte rinnovabile di tipo solare di potenza pari a 986,24 KW circa con relative opere di connessione alla rete elettrica nazionale da realizzarsi nel comune di Gioia Del Colle (BA) in strada vicinale Ciccotonno.		

Procura speciale

Procura speciale ☒

Nome file allegato	Descrizione
02563800735-11092024-1630.001.PDF.P7M	Procura speciale

Estremi del dichiarante (titolare, legale rappresentante, notaio, intermediario, delegato)

Cognome	PIACQUADIO	Nome	UMBERTO
Qualifica	PROFESSIONISTA INCARICATO	Cod. Fiscale	
Indirizzo email o PEC	apengineers@pec.it	Telefono	0881545252

Domicilio elettronico (Posta Elettronica Certificata) dell'impresa dove notificare le ricevute

Domicilio di Posta Elettronica Certificata dell'impresa	apengineers@pec.it
---	--------------------

Elenco dei documenti informatici allegati

Nome file allegato	Descrizione
02563800735-11092024-1630.001.MDA.PDF.P7M	MDA Pratica
02563800735-11092024-1630.003.PDF.P7M	Fotocopia di un documento di identità del soggetto
02563800735-11092024-1630.005.PDF.P7M	Allega qui l'attestazione del pagamento pagoPA o del
02563800735-11092024-1630.015.PDF.P7M	Pareri, autorizzazioni, nulla osta, rilasciati dai soggetti
02563800735-11092024-1630.019.PDF.P7M	D.U.R.C. (Documento Unico di Regolarità
02563800735-11092024-1630.004.PDF.P7M	Elaborati tecnici per la connessione redatti dal
02563800735-11092024-1630.006.PDF.P7M	Opportuni elaborati progettuali a firma di un
02563800735-11092024-1630.007.PDF.P7M	Opportuni elaborati progettuali a firma di un
02563800735-11092024-1630.008.PDF.P7M	Opportuni elaborati progettuali a firma di un
02563800735-11092024-1630.009.PDF.P7M	Opportuni elaborati progettuali a firma di un
02563800735-11092024-1630.010.PDF.P7M	Opportuni elaborati progettuali a firma di un
02563800735-11092024-1630.011.PDF.P7M	Opportuni elaborati progettuali a firma di un
02563800735-11092024-1630.016.PDF.P7M	Opportuni elaborati progettuali a firma di un
02563800735-11092024-1630.017.PDF.P7M	Opportuni elaborati progettuali a firma di un
02563800735-11092024-1630.012.PDF.P7M	Estratto del P.R.G. con evidenziato l'immobile e/o l'
02563800735-11092024-1630.013.PDF.P7M	Documentazione catastale costituita da estratto di
02563800735-11092024-1630.020.PDF.P7M	Dichiarazione dell'impresa esecutrice dei lavori
02563800735-11092024-1630.021.PDF	Preliminare diritto di superficie
02563800735-11092024-1630.022.PDF.P7M	DICHIARAZIONE CHE L'IMPIANTO NON SI TROVA ALL'
02563800735-11092024-1630.014.PDF.P7M	relazione tecnica di asseverazione
02563800735-11092024-1630.002.PDF.P7M	Scheda tecnica impianti di energia da fonti rinnovabili
02563800735-11092024-1630.018.PDF.P7M	Presentazione degli schemi impianti di cui al DM

Pratica n° 02563800735-11092024-1630

Suap di GIOIA DEL COLLE in delega alla CCIAA di BARI

CHIEDE	Procedimento
Procedura abilitativa semplificata (P.A.S.) per l'installazione di impianti alimentati da energia rinnovabile	Procedura abilitativa semplificata (P.A.S.) per l'installazione di impianti alimentati da energia rinnovabile ((ai sensi dell'art. 6 del D. Lgs 28 del 03/03/2011 - art. 6 della L.R. n. 25 del 24/09/2012)

Scheda anagrafica

☒ **DITTA/SOCIETA'/IMPRESA**☐ **PERSONA (Privato)**☒ **ISCRITTA ALLA CCIAA**

Codice Fiscale

02563800735

(compilare per effettuare il recupero dei dati dal registro imprese)

Informazioni relative all'iscrizione al Registro Imprese

Camera di commercio di:	Numero REA	Data
FOGGIA	261007	

☐ **NON ANCORA ISCRITTA**☐ **NON NECESSITA DI ISCRIZIONE AL RI DELLA CCIAA**

DATI DEL DICHIARANTE

Nome	Cognome	Cod.Fiscale
LUIGI	PIACQUADIO	
Sesso	Data nascita	Cittadinanza
Maschile		ITALIA

Luogo di nascita:

Stato

Località estera

☐ **Se cittadino non UE**

Informazioni relative alla residenza :

Stato	Provincia
Italia	

Comune

Toponimo (DUG)

Denominazione stradale

Numero civico	CAP	eMail/PEC	Telefono fisso/cellulare

Carica
PRESIDENTE CONSIGLIO AMMINISTRAZIONE

DATI DELLA DITTA/SOCIETA'/IMPRESA

Denominazione (nome della ditta o azienda o ragione sociale)		
P.A.P. PROJECT STUDIO S.R.L.		
Forma giuridica	Codice Fiscale	P.IVA
SOCIETA' A RESPONSABILITA' LIMITATA	02563800735	02563800735

Dati relativi alla sede legale della ditta/società/impresa

Stato	Provincia
Italia	FOGGIA

Comune
LUCERA

Toponimo (DUG)
VIALE

Denominazione stradale	Numero civico	CAP
DELL'ARTIGIANATO	13	71036

Telefono fisso/Cellulare	Fax	PEC
		PAPPROJECT@PEC.IT

Qualifica e dati del procuratore

Qualifica del procuratore
PROFESSIONISTA INCARICATO

Il procuratore:

Nome	Cognome	Sesso	Cittadinanza
UMBERTO	PIACQUADIO	Maschio	ITALIA

Nato a	il

Provincia	Stato
[] in Italia	

Cod.Fiscale

Informazioni relative alla residenza del procuratore:

Residente in	Provincia	CAP

Indirizzo	Tel	Fax
Viale dell'Artigianato n. 13		0881548541

eMail PEC

apengineers@pec.it

Oggetto della pratica

descrizione sintetica

Realizzazione di un impianto di produzione di energia elettrica da fonte rinnovabile di tipo solare di potenza pari a 986,24 KW circa con relative opere di connessione alla rete elettrica nazionale da realizzarsi nel comune di Gioia Del Colle (BA) in strada vicinale Ciccotonno.

DOMICILIO DIGITALE

Il/La sottoscritto/a, consapevole che il domicilio digitale è l'indirizzo elettronico eletto presso un servizio di posta elettronica certificata o un servizio elettronico di recapito certificato qualificato, come definito dal regolamento (UE) 23 luglio 2014 n. 910 – eIDAS valido ai fini delle comunicazioni avente valore legale,

COMUNICA

ai sensi dell'art. 3 3-bis e dell'art. 6 del D.lgs lgs. n. 82/2005 2005,

[] il seguente domicilio digitale inserito in INAD (art.6 -quater, D.lgs lgs. n. 82/2005):

[] il seguente domicilio digitale inserito in INI-PEC (art. 6-bis, D.lgs lgs. n. 82/2005) :

Che cos'è il domicilio digitale ?

- Il domicilio digitale è un indirizzo elettronico eletto presso un servizio di posta elettronica certificata o un servizio elettronico di recapito certificato qualificato, come definito dal regolamento (UE) 23 luglio 2014 n. 910 del Parlamento europeo e del Consiglio in materia di identificazione elettronica e servizi fiduciari per le transazioni elettroniche nel mercato interno e che abroga la direttiva 1999/93/CE 'Regolamento valido ai fini delle comunicazioni elettroniche aventi valore legale. (Art. 1, comma 1, lett. n ter del D. lgs . 82/2005 (Codice dell'amministrazione digitale, CAD)).

- I soggetti tenuti all'iscrizione nel registro delle imprese e i professionisti tenuti all'iscrizione in albi ed elenchi hanno l'obbligo di dotarsi di un domicilio digitale iscritto nell'Indice nazionale dei domicili digitali (INI PEC) delle imprese e dei professionisti (Art. 3 bis , comma 1 del CAD)

- Le persone fisiche e i professionisti non iscritti in albi, registri o elenchi professionali possono iscrivere un loro domicilio elettronico nell' elenco dei domicili digitali delle persone fisiche, dei professionisti e degli altri enti di diritto privato (INAD) (Art. 3 bis , comma 1 bis del CAD).

- È possibile eleggere anche un domicilio digitale speciale per determinati atti, procedimenti o affari. In tal caso, ferma restando la validità ai fini delle comunicazioni elettroniche aventi valore legale, colui che lo ha eletto non può opporre eccezioni relative alla forma e alla data della spedizione e del ricevimento delle comunicazioni o notificazioni ivi indirizzate (Art. 3 bis , comma 4 quinquies del CAD).

- Le comunicazioni tramite i domicili digitali sono effettuate agli indirizzi inseriti in INI-PEC o INAD o a quello eletto come domicilio speciale per determinati atti o affari. Le comunicazioni elettroniche trasmesse a uno di questi domicili digitali producono, al momento della spedizione e del ricevimento, gli stessi effetti giuridici delle comunicazioni a mezzo raccomandata con ricevuta di ritorno ed equivalgono alla notificazione per mezzo della posta salvo che la legge disponga diversamente. Le suddette comunicazioni si intendono spedite dal mittente se inviate al proprio gestore e si intendono consegnate se rese disponibili al domicilio digitale del destinatario, salva la prova che la mancata consegna sia dovuta a fatto non imputabile al destinatario medesimo(Art. 6del CAD).

DOMICILIO ELETTRONICO (DOMICILIO DIGITALE SPECIALE)

Per tutti gli atti e le comunicazioni inerenti il procedimento ELEGGE il seguente domicilio digitale speciale (art. 3-bis, comma 4-quinquies del D.lgs. n. 82/2005):

N.B. Inserire l'indirizzo della casella PEC a cui lo Sportello dovrà inviare la ricevuta e le altre comunicazioni relative alla pratica

apengineers@pec.it

[X] Si dichiara di essere consapevole che nel caso non venga indicata una casella di posta elettronica certificata (PEC), non si avra' la certezza del buon esito dell' eventuale scambio di comunicazioni che seguiranno la presente istanza

Dichiarazione di consapevolezza ex artt. 46 e 47 DPR 445/2000

[X] Dichiara di essere consapevole che le dichiarazioni false, la falsità negli atti e l'uso di atti falsi comportano l'applicazione delle sanzioni penali previste dall'art. 76 del D.P.R. 445/2000 e la decadenza dai benefici eventualmente conseguenti al provvedimento emanato sulla base della dichiarazione non veritiera nonché il divieto di accesso a contributi, finanziamenti e agevolazioni per un periodo di 2 anni decorrenti da quando l'amministrazione ha adottato l'atto di decadenza, come previsto dall'art. 75 del D.P.R. 445/2000.

INFORMATIVA SULLA PRIVACY (Art. 13 del Reg. UE n. 2016/679 del 27 aprile 2016)

Il Reg. UE n. 2016/679 del 27 aprile 2016 stabilisce norme relative alla protezione delle persone fisiche con riguardo al trattamento dei dati personali. Pertanto, come previsto dall'art. 13 del Regolamento, si forniscono le seguenti informazioni:

Titolare del trattamento:

Comune di GIOIA DEL COLLE

indirizzo pec protocollogenerale.gioiadelcolle@pec.rupar.puglia.it

Finalità del trattamento.

Il trattamento dei dati è necessario per l'esecuzione di un compito di interesse pubblico o connesso all'esercizio di pubblici poteri di cui è investito il titolare del trattamento. Pertanto i dati personali saranno utilizzati dal titolare del trattamento nell'ambito del procedimento per il quale la dichiarazione viene resa.

Modalità del trattamento.

I dati saranno trattati da persone autorizzate, con strumenti cartacei e informatici.

Destinatari dei dati.

I dati potranno essere comunicati a terzi nei casi previsti della Legge 7 agosto 1990, n. 241 ("Nuove norme in materia di procedimento amministrativo e di diritto di accesso ai documenti amministrativi"), ove applicabile, e in caso di controlli sulla veridicità delle dichiarazioni (art. 71 del D.P.R. 28 dicembre 2000 n. 445 ("Testo unico delle disposizioni legislative e regolamentari in materia di documentazione amministrativa")). Responsabili del trattamento la Camera di Commercio competente per territorio e InfoCamere S.c.p.A.

Diritti.

L'interessato può in ogni momento esercitare i diritti di accesso e di rettifica dei dati personali nonché ha il diritto di presentare reclamo al Garante per la protezione dei dati personali. Ha inoltre il diritto alla cancellazione dell'atto o alla limitazione al loro trattamento nei casi previsti dal Regolamento. Per esercitare tali diritti tutte le richieste devono essere rivolte al Comune di GIOIA DEL COLLE indirizzo mail protocollogenerale.gioiadelcolle@pec.rupar.puglia.it. Il responsabile della protezione dei dati è contattabile all'indirizzo mail .

Periodo di conservazione dei dati.

I dati personali saranno conservati per un periodo non superiore a quello necessario per il perseguimento delle finalità sopra menzionate o comunque non superiore a quello imposto dalla legge per la conservazione dell'atto o del documento che li contiene. I dati sono altresì trasmessi alla Camera di Commercio competente per territorio per la raccolta nel Fascicolo informativo di impresa di cui all'art. 43-bis del D.P.R. 445/2000 e s.m.i.

[X] Il/la sottoscritto/a dichiara di aver letto l'informativa sul trattamento dei dati personali.

CHIEDE A UFFICI COMUNE DI GIOIA DEL COLLE

Procedura abilitativa semplificata (P.A.S.) per l'installazione di impianti alimentati da energia rinnovabile ((ai sensi dell'art. 6 del D. Lgs 28 del 03/03/2011 - art. 6 della L.R. n. 25 del 24/09/2012)

Localizzazione dell'intervento

Comune	Frazione	Prov.	CAP
GIOIA DEL COLLE		BA	70023

ATTENZIONE - l'ubicazione dell'attività o intervento coincide con il Comune a cui è destinata la pratica

Via, Viale, Piazza		n° civico
STRADA COMUNALE CICCOTONNO		snc
scala	piano	interno

dati catastali

☐ NCEU		☒ NCT
foglio	particella/mappale	subalterno
14	288	
sezione Censuaria (Terreni)		
foglio	particella/mappale	subalterno
15	279	
sezione Censuaria (Terreni)		

ulteriori dati relativi alla localizzazione dell'intervento

Superfici edificio (reali e non catastali)

coperta mq	scoperta mq	altezza m
50.00	17000.00	2.90
Superfici terreno (reali e non catastali) mq.		
17050.00		

a) Titolarità dell'intervento

Il richiedente dichiara di avere titolo alla presentazione di questa pratica edilizia in quanto

☐ proprietario esclusivo

☒ **rappresentante legale**

☐ Amministratore/delegato dal Condominio

☐ comproprietario con il/i soggetto/i elencato/i nella sezione "SOGGETTI COINVOLTI";

☐ locatario/comodatario (a tale scopo autorizzato dai proprietari nella sezione "SOGGETTI COINVOLTI")

dell'immobile interessato dall'intervento e di

☒ **avere titolarità esclusiva all'esecuzione dell'intervento**

☐ non avere titolarità esclusiva all'esecuzione dell'intervento, ma di disporre comunque della dichiarazione di assenso dei terzi titolari di altri diritti reali o obbligatori

b) Presentazione della PAS

Dichiara di presentare la PAS

☐ in assenza di atti di assenso presupposti, in quanto l'intervento oggetto della PAS non necessita di atti o pareri che non possono essere sostituiti dalle autocertificazioni, attestazioni e asseverazioni o certificazioni di tecnici abilitati

☐ essendo già in possesso di tutti gli atti di assenso presupposti, comunque denominati, rilasciati dalle competenti amministrazioni

☒ **richiedendo contestualmente l'acquisizione d'ufficio degli atti di assenso presupposti, comunque denominati, alle competenti amministrazioni. Il titolare dichiara di essere a conoscenza che l'attività oggetto della PAS può essere iniziata dopo il rilascio dei relativi atti di assenso**

c) Tipologia di impianto alimentato da fonti rinnovabili oggetto di PAS

☐ Installazione di pannelli fotovoltaici, su edificio esistente, con qualsiasi potenza, non ricadenti fra quelli di cui al punto 12.1 del D.M. 10/09/2010 aventi TUTTE le seguenti caratteristiche: i. moduli fotovoltaici collocati nei tetti di edifici esistenti; ii. la superficie complessiva dei moduli fotovoltaici dell'impianto non sia superiore a quella del tetto dell'edificio sul quale i moduli sono collocati

☐ collocato su edifici, tettoie, serre o pensiline e da realizzarsi con tegole fotovoltaiche o altri elementi innovativi;

☐ collocato su edifici o loro pertinenze (realizzati all'interno della zona A di cui al D.M. 1444/1968) e da realizzarsi con tegole fotovoltaiche o altri elementi innovativi;

☐ Impianto solare fotovoltaico non integrato ubicato al suolo con potenza inferiore a 20 kW;

☐ Impianto solare fotovoltaico ubicato a suolo su terreni agricoli (max 10% del terreno agricolo e distanza superiore a 2000 mt. da altri terreni dello stesso proprietario), non ricadenti fra quelli di cui al punto 12.1 e 12.2 lettera a) del D.M. 10/09/2010, aventi capacità di generazione inferiore alla soglia indicata alla tabella A allegata al D.Lgs n. 387 del 29/12/2003, cioè con potenza inferiore a 20 kW, e che faccia capo ad un unico punto di connessione ed ad un unico soggetto;

☐ Impianto solare fotovoltaico ubicato su aree già degradate da attività antropiche, pregresse o in atto, tra cui siti industriali, cave, discariche, siti contaminati, con potenza non superiore a 1 MW e direttamente su suolo;

☐ Impianto eolico di potenza inferiore a 200 kW con max 4 generatori eolici;

☐ Impianti Biomassa, gas di discarica, gas residuati dai processi di depurazione, operanti in assetto cogenerativi con potenza > 50 1000 kW ovvero 3000 kWt;

☐ Impianti alimentati da biomassa e biogas con potenza max 200 kW;

☐ Impianti da gas di discarica, gas residuati con potenza inferiore a 1 MW;

☐ Impianti non cogenerativi con potenza 250kW;

☐ Impianti idroelettrici e geotermoelettrici realizzati su edifici esistenti senza variazione planoaltimetriche, senza cambio di destinazione d'uso, senza intaccare parti strutturali, ecc., con potenza max 200 kW;

☐ Impianti idroelettrici e geotermoelettrici alimentati da fonte idraulica con potenza inferiore a 1 MW;

☐ Attività di costruzione ed esercizio di impianti fotovoltaici di potenza sino a 10 MW connessi alla rete elettrica di media tensione e localizzati in area a destinazione industriale, produttiva o commerciale (ai sensi del c.9 bis, dell'art.6 del D.LGS 28/2011 modificato dal D.L. 77/2021.

☒ Altro impianto di energia elettrica

specificare

Realizzazione di un impianto di produzione di energia elettrica da fonte rinnovabile di tipo solare di potenza pari a 986,24 KW circa con relative opere di connessione alla rete elettrica nazionale da realizzarsi nel comune di Gioia Del Colle (BA) in strada vicinale Ciccotonno, in area buffer 500 m da stabilimenti esistenti ai sensi dell'art. 20, comma 8, lett. c-ter punto 2, censito in catasto del medesimo comune al foglio 14 p.IIa 288 e Fog 15 p.IIa 279.

e) Opere su parti comuni o modifiche esterne

Le opere previste

☒ non riguardano parti comuni

☐ riguardano le parti comuni di un fabbricato condominiale

☐ riguardano parti comuni di un fabbricato con più proprietà, non costituito in condominio, e dichiara che l'intervento è stato approvato dai comproprietari delle parti comuni, come risulta da atto consegnato al progettista ovvero dalla sottoscrizione degli elaborati da parte di tutti i comproprietari corredata da copia di documento d'identità

☐ riguardano parti dell'edificio di proprietà comune ma non necessitano di assenso perché, secondo l'art. 1102 c.c., apportano, a spese del titolare, le modificazioni necessarie per il miglior godimento delle parti comuni non alterandone la destinazione e senza impedire agli altri partecipanti di usufruirne secondo il loro diritto

f) Descrizione sintetica dell'intervento

Dichiara che i lavori per i quali viene inoltrata la presente PAS consistono in:

Realizzazione di un impianto di produzione di energia elettrica da fonte rinnovabile di tipo solare di potenza pari a 986,24 KW circa con relative opere di connessione alla rete elettrica nazionale da realizzarsi nel comune di Gioia Del Colle (BA) in strada vicinale Ciccotonno, in area buffer 500 m da stabilimenti esistenti ai sensi dell'art. 20, comma 8, lett. c-ter punto 2, censito in catasto del medesimo comune al foglio 14 p.la 288, con cabine di consegna e sezionamento su suoli censiti in catasto al Fog 15 p.la 279. Le opere da realizzare oltre alla realizzazione dell'impianto fotovoltaico prevedono el infrastrutture di connessione alla rete elettriche, distinta in linea di connessione utente che interesserà le strade pubbliche e la realizzazione di una linea di connessione per conto di E-distribuzione. L'autorizzazione alla realizzazione sarà emessa a favore della scrivente, mentre quella all'esercizio delle opere di rete saranno emesse a favore di e-distribuzione S.p.A. Le opere di rete, una volta realizzate, saranno inserite nel perimetro della rete di distribuzione dell'energia elettrica di proprietà di E-distribuzione S.p.A. e che pertanto non saranno soggette a dismissione, ovvero all'obbligo di rimozione delle stesse e di ripristino dei luoghi, anche qualora dovesse essere dismesso l'impianto di produzione. Le opere di connessione sono considerate opera di pubblica utilità indifferibili ed urgenti ed ai sensi dell'Art. 9 comma 9-undecies del DECRETO-LEGGE 9 dicembre 2023, n. 181 e s.m.i. come aggiornato dalla LEGGE 2 febbraio 2024, n. 11, il progetto è presentato in assenza del parere di conformità tecnica sulle soluzioni progettuali degli impianti di rete per la connessione da parte di E-distribuzione spa, pertanto ai sensi del medesimo comunica che verrà acquisito prima del rilascio del provvedimento finale.

g) Regolarità urbanistica e precedenti edilizi

[X] lo stato attuale dell'immobile risulta pienamente conforme alla documentazione dello stato di fatto legittimato dal seguente titolo/pratica edilizia (o, in assenza, dal primo accatastamento)

[X] legittimato da

	n.	del	
[] titolo unico (SUAP)			
	n.	del	
[] permesso di costruire / licenza edil. / concessione edilizia			
	n.	del	
[] autorizzazione edilizia			
	n.	del	
[] accertamento di conformità ex art. 36 d.P.R. n.380/2001			
	Legge	n.	del
[] condono edilizio			
	Legge	n.	del
[] C.E. o P.d.C. in sanatoria			
	n.	del	
[] P.d.C. in sanatoria			
	n.	del	
[] D.I.A. / S.C.I.A			
	n.	del	
[] DIA/SCIA alternativa al permesso di costruire			
	n.	del	
[] C.I.L./C.I.L.A.			
	estremi della denuncia catastale n.		del
[] primo accatastamento			
[] Preesistente al 1942			
(Allegare planimetria catastale originale)			
[] Preesistente al 1967			
(Allegare planimetria catastale originale)			
	specificare	n.	del
[X] altro	terreno libero	00	07/01/1939

h) Calcolo del contributo di costruzione☒ **[X] l'intervento da realizzare è a titolo gratuito**

ai sensi della seguente normativa

impianti fer ai sensi della normativa nazionale☐ l'intervento da realizzare è a titolo oneroso e pertanto

allega il prospetto di calcolo preventivo del contributo di costruzione, a firma di tecnico abilitato, e la ricevuta di versamento del contributo di costruzione

☐ richiede il reperimento degli standard in quanto intervento che comporta aumento del carico urbanistico☐ richiede il reperimento degli standard in quanto intervento che comporta aumento del carico urbanistico, per i quali con relazione asseverata si richiede la monetizzazionei) Tecnici incaricati

dichiara di aver incaricato, in qualità di progettista, il tecnico indicato nella sezione seguente

PROGETTISTA DELLE OPERE ARCHITETTONICHE

☐ non è colui che presenta la pratica☐ colui che presenta la pratica☒ **[X] incaricato anche come direttore dei lavori delle opere architettoniche**☐ se il direttore dei lavori delle opere architettoniche è diverso dal progettista delle opere architettoniche

e dichiara inoltre

☐ di aver incaricato, in qualità di direttori dei lavori e di altri tecnici, i soggetti indicati alla sezione seguente☒ **[X] che il/i direttore/i dei lavori e gli altri tecnici incaricati saranno individuati prima dell'inizio dei lavori**l) Impresa esecutrice dei lavori☒ **[X] l'impresa esecutrice/imprese esecutrici dei lavori sarà/saranno individuata/e prima dell'inizio dei lavori**☐ i lavori, in quanto opere di modesta entità che non interessano le specifiche normative di settore, sono eseguiti/sono stati eseguiti in prima persona, senza alcun affidamento a ditte esterne☐ i lavori sono eseguiti/sono stati eseguiti dalla/e impresa/e indicata/e alla seguente sezione

m) **Rispetto degli obblighi in materia di salute e sicurezza nei luoghi di lavoro (vedi allegata tabella ADEMPIMENTI PREVISTI DAL D. LGS. N.81/2008)**

che l'intervento

☐ non ricade nell'ambito di applicazione delle norme in materia di salute e sicurezza nei luoghi di lavoro (d.lgs. n. 81/2008)

☐ ricade nell'ambito di applicazione delle norme in materia di salute e sicurezza nei luoghi di lavoro (d.lgs. n. 81/2008) e pertanto:

relativamente alla documentazione delle imprese esecutrici:

☐ dichiara che l'entità presunta del cantiere è inferiore a 200 uomini-giorno ed i lavori non comportano i rischi particolari di cui all'allegato XI del d.lgs. n. 81/2008 e di aver verificato il certificato di iscrizione alla Camera di commercio, il documento unico di regolarità contributiva, corredato da autocertificazione in ordine al possesso degli altri requisiti previsti dall'allegato XVII del d.lgs. n. 81/2008, e l'autocertificazione relativa al contratto collettivo applicato

☐ dichiara che l'entità presunta del cantiere è pari o superiore a 200 uomini-giorno o i lavori comportano i rischi particolari di cui all'allegato XI del d.lgs. n. 81/2008 e di aver verificato la documentazione di cui alle lettere a) e b) dell'art. 90 comma 9 prevista dal d.lgs. n. 81/2008 circa l'idoneità tecnico professionale della/e impresa/e esecutrice/i e dei lavoratori autonomi, l'organico medio annuo distinto per qualifica, gli estremi delle denunce dei lavoratori effettuate all'Istituto nazionale della previdenza sociale (INPS), all'Istituto nazionale assicurazione infortuni sul lavoro (INAIL) e alle casse edili, nonché il contratto collettivo applicato ai lavoratori dipendenti, della/e impresa/e esecutrice/i

relativamente alla notifica preliminare di cui all'articolo 99 del d.lgs. n. 81/2008

☐ dichiara che l'intervento non è soggetto all'invio della notifica

☐ dichiara che l'intervento è soggetto all'invio della notifica

☒ **ricade nell'ambito di applicazione delle norme in materia di salute e sicurezza sul luogo di lavoro (d.lgs. n. 81/2008), ma si riserva di presentare le dichiarazioni di cui al presente quadro prima dell'inizio lavori, poiché i dati dell'impresa esecutrice saranno forniti prima dell'inizio lavori**

di essere a conoscenza che l'efficacia della presente PAS è sospesa qualora sia assente il piano di sicurezza e coordinamento di cui all'articolo 100 del d.lgs. n. 81/2008 o il fascicolo di cui all'articolo 91, comma 1, lettera b), quando previsti, oppure in assenza di notifica di cui all'articolo 99, quando prevista, oppure in assenza di documento unico di regolarità contributiva

n) **Diritti di terzi**

☒ **dichiara di essere consapevole che la presente segnalazione non può comportare limitazione dei diritti dei terzi, fermo restando quanto previsto dall'articolo 19, comma 6-ter, della l. n. 241/1990**

gli eventuali soggetti cointeressati, titolari di diritti reali di godimento su beni confinanti e risultanti da registrazioni catastali ed estremi catastali dei fondi confinanti a quelli oggetto dell'intervento, sono:

nessun soggetto interessato

o) Avvertenze generali

Dichiara di essere informato che, ai sensi dell'art. 23 d.P.R. n.380/2001:

- i lavori in oggetto possono avere inizio trascorsi 30 gg dalla data di acquisizione della presente al protocollo comunale o dopo l'acquisizione degli atti di assenso presupposti;

- la durata degli stessi non potrà superare il termine di tre anni dalla data della sua presentazione;

- è tenuto a comunicare al SUE la data della fine lavori;

- che ultimato l'intervento, il progettista o un tecnico abilitato rilascia un certificato di collaudo finale, allegato alla comunicazione di fine lavori, che va presentato allo sportello unico, con il quale si attesta la conformità dell'opera al progetto presentato. Contestualmente presenta ricevuta dell'avvenuta presentazione della variazione catastale conseguente alle opere realizzate ovvero dichiarazione che le stesse non hanno comportato modificazioni del classamento. In assenza di tale documentazione si applica la sanzione di cui all'art. 37, c 5, d. P.R. n.380/2001.

Dichiara di essere informato che, nei casi disciplinati dall'art. 24 del d.P.R. n. 380/01, entro quindici giorni dalla data dell'ultimazione dei lavori di finitura dell'intervento, è tenuto a presentare all'ufficio comunale competente domanda di rilascio della segnalazione certificata di agibilità con le modalità di cui all'art. 24 d.P.R. n.380/01 oppure la dichiarazione del direttore dei lavori o, qualora non nominato, di un professionista abilitato, con la quale si attesta la conformità dell'opera al progetto presentato e la sua agibilità (art. 24 comma 5 d.P.R. n. 380/2001 e LR n° 12/2014). Dovrà essere inoltrata la dichiarazione del direttore dei lavori al SUAP - Sportello unico per le attività produttive - con la quale si attesta la conformità dell'opera al progetto presentato e la sua agibilità (art. 10 d.P.R. n.160/2010) ove trattasi di impianto produttivo;

Dichiara di provvedere al pagamento delle imposte dovute al momento del rilascio dell'atto autorizzativo

[X] PRESA VISIONE**Dichiarazione relativa ai diritti di segreteria/istruttori****VERSAMENTO DIRITTI O SPESE**

☐ non sono dovuti oneri quali diritti o spese

☐ poiché non previsti dal tariffario

☐ poiché esentati

[X] sono dovuti oneri quali diritti o spese

per un totale di Euro

55.00

☐ pagamento on line alla pagina successiva 'Pagamento oneri'

☐ versamento su conto corrente postale (vedere le istruzioni di ogni SUAP)

in data

ufficio postale di

Allegata qui la ricevuta di versamento tramite conto corrente postale

[X] pagamento pagoPA / bonifico bancario (vedere le istruzioni di ogni SUAP)

in data

indicare il codice IUV / codice TRN

12/09/2024

Allega qui l'attestazione del pagamento pagoPA o del bonifico bancario (in caso di bonifico, non è valida la ricevuta di presa in carico del bonifico)

Dichiarazione relativa all'assolvimento dell'imposta di bollo

VERSAMENTO DELL'IMPOSTA DI BOLLO

E' obbligatorio selezionare una delle seguenti quattro opzioni:

☐ Il pagamento è dovuto e si intende assolvere l'obbligo tramite il circuito digitale pagoPA [NB: questa opzione è possibile solo se lo Sportello Unico aderisce a pagoPA] ...

☒ Il pagamento è dovuto e si intende assolvere l'obbligo con marche da bollo di cui si riportano i numeri di serie identificativi (le marche da bollo utilizzate saranno poi annullate e conservate in originale) ...

Marca da € 16,00 per la domanda:

numero seriale (1)	data
01220384825605	29/08/2024

E' obbligatorio selezionare una delle seguenti due opzioni:

☐ Marca da €16,00 per l'autorizzazione...

☒ Non è richiesta alcuna marca da bollo per l'autorizzazione perché il procedimento può concludersi con il silenzio assenso dell'Amministrazione o con rilascio di Nulla Osta...

per la seguente motivazione

procedura abilitativa semplificata e comunicazione per gli impianti alimentati da energia rinnovabile - Impianti fotovoltaici di potenza inferiore ad 1 MW (ex art. 6 D.Lgs. 28/2011)

(1) Inserire i quattordici numeri presenti appena sopra il codice a barre, nella parte bassa del contrassegno

NOTA BENE: Le domande devono essere regolarizzate in misura forfettaria con una marca da bollo da €16,00 - Aggiungere una marca da bollo per il provvedimento autorizzatorio (in seguito alle modifiche apportate al DPR n. 642/1972 dalla legge n. 147/2013, le istanze trasmesse per via telematica e i provvedimenti rilasciati per via telematica sono soggetti all'imposta di bollo forfettaria di €16,00)

☐ Per gli Enti autorizzati, l'imposta di bollo è assolta in modo virtuale ai sensi del D.M. 10/11/2011 o ai sensi dell'art. 15 D.P.R. 642/1972 ...

☐ Il pagamento non è dovuto poiché esentati ...

Sportello Unico per le Attività Produttive
Ricevuta
(art. 5, comma 4 DPR 160/2010 e art. 18-bis L. 241/1990)



1 - SUAP competente

Suap di GIOIA DEL COLLE in delega alla CCIAA di BARI			
del comune di:	GIOIA DEL COLLE	Id:	9509
Responsabile SUAP:	STELLA	OTTORINO	

2 - Riferimenti della pratica SUAP

Codice Pratica:	02563800735-11092024-1630
Protocollo SUAP:	REP_PROV_BA/BA-SUPRO/0188873 del 23/09/2024
Domicilio elettronico dichiarato:	apengineers@pec.it

3 - Impresa o soggetto economico

Denominazione:	P.A.P. PROJECT STUDIO S.R.L.		
Codice Fiscale:	02563800735	Sede legale provincia:	FOGGIA
Presso il comune di:	LUCERA		
via, viale, piazza ...:	DELL'ARTIGIANATO	n.	13

4 - Estremi del dichiarante

Cognome:	PIACQUADIO	Nome:	UMBERTO
Qualifica:	PROFESSIONISTA INCARICATO	Codice Fiscale:	

5 - Indirizzo dell'impianto

del comune di:	GIOIA DEL COLLE		
via, viale, piazza ...:	STRADA COMUNALE CICCOTONNO	n.	snc

6 - Termini del procedimento/controllo

Entro 90 giorni dalla data della presente ricevuta, salvo indizione della conferenza dei servizi ai sensi dell'art. 7, comma 3, del DPR 160/2010, l'amministrazione competente adotta un provvedimento espresso ovvero, in caso di SCIA condizionata, acquisisce gli atti di assenso o i

pareri di altri uffici e amministrazioni o esegue le verifiche preventive previste dalla normativa vigente.

7 - Accesso visione atti del procedimento

Il responsabile del SUAP costituisce il referente per l'esercizio del diritto di accesso agli atti e documenti detenuti dal SUAP, anche se provenienti da altre amministrazioni o da altri uffici comunali (art. 4, co.4 DPR n. 160/2010).

Ufficio in cui si può prendere visione degli atti:

Suap di GIOIA DEL COLLE in delega alla CCIAA di BARI

Indirizzo: **PIAZZA MARGHERITA DI SAVOIA n. 10 70023 - GIOIA DEL COLLE (BA)**

Altre info: **vedere sito istituzionale del comune**

8- Interventi attivati nel procedimento ed amministrazioni competenti

Intervento	Amministrazione competente
Procedura abilitativa semplificata (P.A.S.) per l'installazione di impianti alimentati da energia rinnovabile	UFFICI COMUNE DI GIOIA DEL COLLE

9 - Elenco dei documenti informatici allegati

- 02563800735-11092024-1630.SUAP.PDF.P7M (Riepilogo Pratica SUAP)
- 02563800735-11092024-1630.005.PDF.P7M (Allega qui l'attestazione del pagamento pagoPA o del bonifico bancario (in caso di bonifico, non è valida la ricevuta di presa in carico del bonifico))
- 02563800735-11092024-1630.004.PDF.P7M (Elaborati tecnici per la connessione redatti dal gestore di rete)
- 02563800735-11092024-1630.003.PDF.P7M (Fotocopia di un documento di identità del soggetto che conferisce la procura speciale)
- 02563800735-11092024-1630.008.PDF.P7M (Opportuni elaborati progettuali a firma di un progettista abilitato che attestino la compatibilità del progetto con gli strumenti urbanistici approvati e i regolamenti edilizi vigenti e la non contrar)
- 02563800735-11092024-1630.018.PDF.P7M (Presentazione degli schemi impianti di cui al DM 37/2008)
- 02563800735-11092024-1630.009.PDF.P7M (Opportuni elaborati progettuali a firma di un progettista abilitato che attestino la compatibilità del progetto con gli strumenti urbanistici approvati e i regolamenti edilizi vigenti e la non contrar)
- 02563800735-11092024-1630.020.PDF.P7M (Dichiarazione dell'impresa esecutrice dei lavori)
- 02563800735-11092024-1630.019.PDF.P7M (D.U.R.C. (Documento Unico di Regolarità Contributiva))
- 02563800735-11092024-1630.010.PDF.P7M (Opportuni elaborati progettuali a firma di un progettista abilitato che attestino la compatibilità del progetto con gli strumenti urbanistici approvati e i regolamenti edilizi vigenti e la non contrar)
- 02563800735-11092024-1630.007.PDF.P7M (Opportuni elaborati progettuali a firma di un progettista abilitato che attestino la compatibilità del progetto con gli strumenti urbanistici approvati e i regolamenti edilizi vigenti e la non contrar)
- 02563800735-11092024-1630.022.PDF.P7M (DICHIARAZIONE CHE L'IMPIANTO NON SI TROVI ALL'INTERNO DI AREE FRA QUELLE SPECIFICAMENTE ELENATE E INDIVIDUATE DALL'ALLEGATO 3) LETTERA f), AL DECRETO DEL MINISTERO DELLO SVILUPPO ECONOMICO DEL 10)
- 02563800735-11092024-1630.006.PDF.P7M (Opportuni elaborati progettuali a firma di un progettista abilitato che attestino la compatibilità del progetto con gli strumenti urbanistici approvati e i regolamenti edilizi vigenti e la non contrar)
- 02563800735-11092024-1630.012.PDF.P7M (Estratto del P.R.G. con evidenziato l'immobile e/o l'area di intervento)
- 02563800735-11092024-1630.013.PDF.P7M (Documentazione catastale costituita da estratto di mappa in scala 1:2000 / 1:1000 con individuazione del nuovo intervento, autenticata dal progettista, e con aggiornamento non anteriore a mesi 6)
- 02563800735-11092024-1630.011.PDF.P7M (Opportuni elaborati progettuali a firma di un progettista abilitato che attestino la compatibilità del progetto con gli strumenti urbanistici approvati e i regolamenti edilizi vigenti e la non contrar)
- 02563800735-11092024-1630.021.PDF (Preliminare diritto di superficie)
- 02563800735-11092024-1630.017.PDF.P7M (Opportuni elaborati progettuali a firma di un progettista abilitato che attestino la compatibilità del progetto con gli strumenti urbanistici approvati e i regolamenti edilizi vigenti e la non contrar)
- 02563800735-11092024-1630.002.PDF.P7M (Scheda tecnica impianti di energia da fonti rinnovabili)
- 02563800735-11092024-1630.016.PDF.P7M (Opportuni elaborati progettuali a firma di un progettista abilitato che attestino la compatibilità del progetto con gli strumenti urbanistici approvati e i regolamenti edilizi vigenti e la non contrar)
- 02563800735-11092024-1630.015.PDF.P7M (Pareri, autorizzazioni, nulla osta, rilasciati dai soggetti competenti (ad es. Soprintendenza, VV.FF., Consorzio bonifica, Amministrazione Provinciale ecc.))

- 02563800735-11092024-1630.014.PDF.P7M (relazione tecnica di asseverazione)

- 02563800735-11092024-1630.001.PDF.P7M (Procura speciale)

- 02563800735-11092024-1630.001.MDA.PDF.P7M (MDA Pratica)
--

10 - Promemoria per controllo domicilio elettronico

Tutte le comunicazioni verranno inviate al seguente indirizzo fornito dal richiedente:	apengineers@pec.it
--	---------------------------

11 - Estremi emissione della ricevuta:

Data di emissione:	23/09/2024
--------------------	-------------------

Spett.le Comune di Gioia del Colle
SUAP

PAP PROJECT STUDIO SRL

OSSERVAZIONI al Preavviso di Diniego di cui all'Art. 10 bis - Procedura Abilitativa Semplificata – PAS -

Realizzazione di un impianto di produzione di energia elettrica da fonte rinnovabile di tipo solare di potenza pari a 986,24 kW KW circa con relative opere di connessione alla rete elettrica nazionale da realizzarsi nel comune di Gioia Del Colle (BA) in strada vicinale Ciccotonno, in area buffer 500 m da stabilimenti esistenti ai sensi dell'art. 20, comma 8, lett. c-ter punto 2, censito in catasto del medesimo comune al foglio 14 p.la 288 e Foglio 15 p.la 279

Il sottoscritto Luigi Piacquadio in qualità di legale rappresentante della società PAP PROJECT STUDIO SRL, con sede legale in viale dell'Artigianato n. 13, P.IVA/C.F. 02563800735,

PREMESSO CHE

- In data 26/09/2024 la scrivente società presentava sul portale SUAP la pratica **02563800735-11092024-1630** prot. SUAP **REP_PROV_BA/BA-SUPRO/0188873 del 23/09/2024**;
- In data 22/10/2024 è pervenuta la richiesta di integrazioni da parte del SUAP del comune di Gioia del Colle, prot. REP_PROV_BA/BA-SUPRO 0215374/22-10-2024;
- In data 18/11/2024 la scrivente provvedeva ad integrare la pratica con le integrazioni richieste con nota prot. REP_PROV_BA/BA-SUPRO 0238762/18-11-2024; , ad eccezione del progetto definitivo vidimato da E-DISTRIBUZIONE spa, in quanto con la legge 2 febbraio 2024 n. 11 è stato introdotto il seguente comma:
 - o *9-undecies. Al fine di garantire la realizzazione degli impianti di produzione di energia alimentati da fonti rinnovabili e dei sistemi di accumulo elettrochimico, ivi comprese le relative opere connesse, l'autorità competente ai sensi dell'articolo 12, comma 3, del decreto legislativo 29 dicembre 2003, n. 387, avvia il relativo procedimento su istanza del proponente, corredata del progetto delle opere di connessione, suddiviso tra impianti di utenza e impianti di rete ai sensi del testo integrato delle connessioni attive (TICA), di cui alla deliberazione dell'Autorità di regolazione per energia, reti e ambiente 23 luglio 2008, ARG/el 99/08, redatto in coerenza con il preventivo per la connessione predisposto dal gestore di rete e accettato dal proponente, anche in assenza del parere di conformità tecnica sulle soluzioni progettuali degli impianti di rete per la connessione da parte del gestore medesimo, che è comunque acquisito nel corso del procedimento di autorizzazione ai fini dell'adozione del provvedimento finale*

- In data 16/12/2024 la scrivente società con nota prot. REP_PROV_BA/BA-SUPRO/0265499 del 16/12/2024 provvedeva a trasmettere il Progetto definitivo delle opere di rete approvato da E-distribuzione in data 25/11/2024;
- In data 21/02/2025 il SUAP del comune di Gioia del Colle provvedeva a trasmettere nota prot. REP_PROV_BA/BA-SUPRO/0047739 del 21/02/2025 contenente comunicazione ex art. 10-bis della Legge 241/1990 in cui si ripota:
 - o *Rilevato che con le note del 19/11/2024 e del 16/12/2024, risulta trasmessa soltanto una parte della documentazione integrativa richiesta da questo ufficio, giusta nota prot. n. REP_PROV_BA/BA-SUPRO 0215374/22-10-2024 del 22/10/2024 e che, pertanto, ai sensi del richiamato art. 15, co. 2, la PAS di che trattasi ricade nell'ambito di applicazione del succitato D.Lgs. n. 190/2024;*
 - o *Rilevato inoltre che, nei termini assegnati dalla suddetta nota prot. n. REP_PROV_BA/BA-SUPRO 0215374/22-10-2024 del 22/10/2024, non risultano trasmesse tutte le integrazioni richieste e che, pertanto, ai sensi del co. 6 dell'art. 8 del D.Lgs. n. 190/2024, ciò equivale a rinuncia alla realizzazione degli interventi;*
 - o *Verificato altresì che la PAS di cui all'oggetto, alla data odierna risulta carente di idoneo titolo attestante la disponibilità delle superfici per l'installazione dell'impianto, in carenza del quale, ai sensi del comma 2 dell'art. 8, il ricorso alla PAS risulta precluso;*

CONSIDERATO CHE

- Nella nota del SUAP contenente il preavviso di diniego ai sensi dell'ex art. 10 bis della Legge 241/90 non riporta quale documentazione non è stata allegata, ma riporta genericamente che le integrazioni sono state trasmesse "in parte"; pertanto non presenta le condizioni di chiarezza imposta dalla norma per consentire al proponente di effettuare le opportune osservazioni;
- Non ricorrono le esclusioni di cui al comma 8 dell'art. 2 del Dlgs 190/2024 in quanto la società Proponente scrivente ha comunque provveduto a trasmettere la dichiarazione del proprietario dei suoli in cui si autorizza la scrivente alla presentazione della domanda di autorizzazione ed alla realizzazione dell'impianto; nonché apposita scrittura privata per preliminarne di diritto di superficie. A tal proposito si evidenzia che è stato ritenuto legittimato a proporre il titolo autorizzativo anche **il titolare di diritto di opzione all'acquisto** dell'immobile interessato dall'intervento - opzionario - (TAR Puglia-Lecce sentenza 18/07/2011, n. 1365) e **il promissario acquirente** (TAR Sardegna-Cagliari sentenza 11/05/2017, n. 332; C. Stato 16/03/2012, n. 1488; anche TAR Puglia-Bari 18/06/2012, n. 1195; TAR Abruzzo-Pescara 01/09/2011, n. 504) laddove il proprietario abbia assentito alla presentazione della domanda oppure l'obbligo di acquisto dell'immobile sia subordinato all'ottenimento del titolo autorizzativo. Senonché, in questi casi, la legittimazione a chiedere l'autorizzazione trova fondamento non tanto nella posizione giuridica soggettiva di promissario acquirente in sé, quanto **nell'autorizzazione o delega del promittente venditore**, effettivo proprietario dell'immobile fino alla sua definitiva vendita o trasferimento di diritto di superficie.
- il preavviso di diniego è pervenuto oltre il termine previsto dal Dlgs 190/2024 e del Dlgs 28/2011, atteso che l'art. 8 comma 6 del Dlgs n. 190/2024 così recita: ...Fuori dai casi di cui ai commi 7 e 8, qualora non venga comunicato al soggetto proponente un espresso provvedimento di diniego entro il termine di trenta giorni dalla presentazione del progetto, il titolo abilitativo si intende perfezionato senza prescrizioni. Il predetto termine può essere sospeso una sola volta qualora, entro trenta giorni dalla data di ricezione del progetto, il comune rappresenti, con motivazione puntuale, al soggetto proponente la necessità di integrazioni documentali o di approfondimenti istruttori, assegnando un termine non superiore a trenta giorni. In tal caso, il termine per la conclusione della PAS riprende a decorrere dal trentesimo giorno o, se anteriore, dalla data di presentazione delle integrazioni o degli

approfondimenti richiesti.

La mancata presentazione delle integrazioni o degli approfondimenti entro il termine assegnato equivale a rinuncia alla realizzazione degli interventi di cui al comma 1...

- L'art. 8 comma 4 del lgs n.190 / 2024 riporta che alla Domanda di autorizzazione si alleggi: *dichiarazione di legittima disponibilità, a qualunque titolo e per tutta la durata della vita utile dell'intervento, della superficie su cui realizzare l'impianto e, qualora occorra, della risorsa interessata dagli interventi nonché della correlata documentazione*. Pertanto si ritiene legittimo allegare alla richiesta anche la sola dichiarazione del soggetto titolare delle aree; tant'è che il medesimo decreto prevede anche la possibilità di ricorrere alla procedura espropriativa;
- L'art. 1 comma 3 del Dlgs 190/2024 dispone che: *...Le regioni e gli enti locali si adeguano ai principi di cui al presente decreto entro il termine di centottanta giorni dalla data della sua entrata in vigore. Nelle more dell'adeguamento di cui al primo periodo, si applica la disciplina previgente. In caso di mancato rispetto del termine di cui al primo periodo, si applica il presente decreto. In sede di adeguamento ai sensi del primo periodo, le regioni e gli enti locali possono stabilire regole particolari per l'ulteriore semplificazione dei regimi amministrativi disciplinati dal presente decreto, anche consistenti nell'innalzamento delle soglie di potenza previste per gli interventi di cui agli allegati A e B, che costituiscono parte integrante del presente decreto, fermo restando quanto previsto all'articolo 13, comma 1...* Ad oggi non risulta alla scrivente che il comune abbia deliberato nulla di attinente alle disposizioni di cui al Dlgs 190/2024 e che prevedano l'adeguamento delle disposizioni comunali in materia;

Tutto ciò premesso e considerato con la presente

CHIEDE

In virtù di tali considerazioni e osservazioni il rilascio dell'attestazione di validità della PAS.

Ad ogni buon conto si trasmettono in allegato alla presente, l'assenso dei proprietari dei suoli delle aree, atti a dimostrare la legittima diponibilità delle stesse.

Lucera, 26/02/2025

PAP Project Studio srl

PAP PROJECT STUDIO SRL
Viale dell'Artigianato 13
71036 Lucera (FG)
P. IVA 02563800735



**COMUNE DI
GIOIA DEL COLLE**
(Area Metropolitana di Bari)

**AREA URBANISTICA
SPORTELLO UNICO ATTIVITA' PRODUTTIVE**

GIOIA DEL COLLE, 22/10/2024

N°

PROTOCOLLO USCITA

Trasmissione a mezzo posta elettronica
ai sensi dell'art.47 del D.Lgs n. 82/2005

Spett.le **PIACQUADIO Luigi**

PRESIDENTE CONSIGLIO

AMMINISTRAZIONE

P.A.P. PROJECT STUDIO S.R.L.

paproject@pec.it

c/o ing. PIACQUADIO Umberto

apengineers@pec.it

OGGETTO: Pratica impresainungiorno n°: 02563800735-11092024-1630

Procedura Abilitativa Semplificata – PAS

pervenuta al SUAP del Comune di Gioia del Colle il 23/09/2024,
Protocollo n. REP_PROV_BA/BA-SUPRO 188873/23-09-2024,
per la realizzazione a terra di impianto di produzione di energia elettrica, delle
opere connesse e delle infrastrutture indispensabili con potenza nominale pari a
986,24 KW da ubicare in zona E2 del vigente PRG.

Dati catastali: Foglio 14, particella 288 e Foglio 15, particella 279.

Richiesta di Integrazioni

Con riferimento alla pratica in oggetto indicata, si invita codesta Ditta a integrare la stessa producendo la seguente documentazione firmata digitalmente:

- a) elaborati tecnici per la connessione redatti dal gestore di rete, ai sensi dell'art.6, comma 2, secondo capoverso del d.lgs. 28/2011, e delle infrastrutture indispensabili alla costruzione e all'esercizio degli stessi impianti con l'esatta individuazione del/i punto/i di connessione alla rete elettrica e contestuale verifica dei vincoli insistenti sulle aree interessate dalle opere;
- b) documentazione da cui risulti la disponibilità dell'area interessata dalla realizzazione dell'impianto e delle opere connesse per la connessione alla rete, delle altre infrastrutture indispensabili previste (es. strada di accesso all'area d'impianto, posizionamento cabine elettriche, ecc.);
- c) atto notarile comprovante la titolarità delle aree oggetto di intervento.;
- d) dichiarazione di assenso dei terzi titolari relativamente ai lavori da eseguirsi unitamente alla copia fotostatica di un documento d'identità;
- e) documentazione fotografica dell'area interessata dell'installazione dei moduli fotovoltaici;
- f) documento d'identità in corso di validità del tecnico progettista;
- g) lettera di affidamento dell'incarico sottoscritta dal committente unitamente alla copia fotostatica di un documento d'identità in conformità alle disposizioni del D.P.R. 445/2000, resa ai sensi dell'art. 2 della L.R. Puglia n° 30/2019;
- h) dichiarazione del professionista, redatta nelle forme di cui al d.p.r. 445/2000, attestante il pagamento da parte del/i committente/i, resa ai sensi dell'art. 3 della L.R. 30/2019;
- i) dichiarazione del progettista abilitato che asseveri la conformità delle opere agli strumenti urbanistici approvati ed adottati, ai regolamenti edilizi vigenti, e alle altre normative di settore aventi incidenza sulla disciplina dell'attività edilizia, di sicurezza e igienico-sanitarie;
- j) relazione tecnica contenente il piano di dismissione degli impianti e di ripristino dello stato dei luoghi con relativa stima dei costi;
- k) polizza fideiussoria a garanzia della esecuzione degli interventi di dismissione e delle opere di messa in pristino dello stato dei luoghi a fine esercizio dell'impianto;
- l) dichiarazione resa ai sensi del D.P.R. 445/2000, con cui si comunicano tutti gli impianti di produzione appartenenti al richiedente e facenti capo al medesimo punto di connessione del presente impianto, ciò al fine di procedere con le verifiche di cui al paragrafo 11.6 del D.Lgs. 387/2003 e s.m.i. (analisi degli impatti cumulativi degli impianti FER, di cui all'art. 4, co. 3 del

www.comune.gioiadelcolle.ba.it

Ripartizione URBANISTICA

SUAP - Piazza Margherita di Savoia, 10 – 70023 Gioia del Colle (Ba)

Direttore di Area Tel 080 3494211

Unità Operativa 080 3494-253/264/227/290/269

suap.gioiadelcolle@pec.rupar.puglia.it



**COMUNE DI
GIOIA DEL COLLE**
(Area Metropolitana di Bari)

**AREA URBANISTICA
SPORTELLO UNICO ATTIVITA' PRODUTTIVE**

D.Lgs. 28/2011 in combinato disposto con la DGR 2122/2012 e delle Direttive Tecniche di cui alla determinazione del dirigente Servizio Ecologia della Regione Puglia 6 giugno 2014, n. 162).

- m) elaborato che indichi il bilancio di produzione di materiale da scavo e/o da demolizione e/o rifiuti ai sensi del Regolamento Regionale n° 6 del 12/06/2006;
- n) parere reso dall'Ufficio Provinciale Agricoltura per l'espianto di essenze arboree o dichiarazione di intervento non soggetto a parere;
- o) dichiarazione del conduttore dei terreni agrari ricadenti sull'area interessata dall'impianto che lo stesso non comporta l'espianto di impianti arborei oggetto di produzioni agricole di qualità;
- p) elaborato che indichi il bilancio di produzione di materiale da scavo e/o da demolizione e/o rifiuti ai sensi del Regolamento Regionale n° 6 del 12/06/2006;
- q) adempimenti simici, di cui alla Deliberazione G.R. n° 1663 del 29/11/2022 o dimostrazione che trattasi di interventi privi di rilevanza per la pubblica incolumità ai fini sismici allegando in quest'ultimo caso la documentazione prevista dal punto 3 dell'allegato E;

Si invita, pertanto con la presente a conformare, entro il termine di trenta giorni dalla data di ricevimento della presente, l'istanza in oggetto con la documentazione richiesta, significando che nelle more è sospesa a tutti gli effetti di legge l'efficacia della Procedura Abilitativa Semplificata – PAS.

Si rappresenta che decorso il termine di cui sopra senza che si sia provveduto a quanto richiesto, la stessa sarà archiviata.

La S.V. potrà rivolgersi presso lo Sportello SUAP del Comune di GIOIA DEL COLLE per eventuali informazioni e per prendere visione degli atti.

IL TECNICO ISTRUTTORE
Geom. Gianpiero Scarano

IL DIRETTORE AREA URBANISTICA
Ing. Ottorino Stella

www.comune.gioiadelcolle.ba.it

Ripartizione URBANISTICA
SUAP - Piazza Margherita di Savoia, 10 – 70023 Gioia del Colle (Ba)
Direttore di Area Tel 080 3494211
Unità Operativa 080 3494-253/264/227/290/269
suap.gioiadelcolle@pec.rupar.puglia.it

Data di creazione della presente ricevuta: 18/11/2024

Sportello Unico per le Attività Produttive di
Suap di GIOIA DEL COLLE in delega alla CCIAA di BARI
Identificativo nazionale SUAP: 9509 - Ufficio SUAP di: GIOIA DEL COLLE

*(art. 38 DL 112/2008 convertito in legge L133/2008)***Ricevuta (art. 6 e 7 allegato tecnico DPR 160/2010)***Attestazione ricevuta documentazione dall' impresa***COMUNICAZIONE DEL 18/11/2024 RELATIVA ALLA PRATICA SUAP 02563800735-11092024-1630**

La presente ricevuta attesta l'avvenuta ricezione della documentazione inviata da PIACQUADIO UMBERTO in qualità di PROFESSIONISTA INCARICATO e relativa alla pratica 02563800735-11092024-1630.

La comunicazione è stata protocollata con protocollo SUAP: del 18/11/2024 e inserita nella documentazione della pratica SUAP 02563800735-11092024-1630 protocollo REP_PROV_BA/BA-SUPRO/0188873 del 23/09/2024.

Di seguito il riepilogo della comunicazione ricevuta.

Si ricorda che l'accesso alla pratica SUAP è disponibile, previa autenticazione, in via telematica all'indirizzo <https://www.impresainungiorno.gov.it/scrivania-utente>

NOTE DELLA COMUNICAZIONE

Si trasmettono integrazioni in riferimento alla richiesta REP_PROV_BA/BA-SUPRO 0215374/22-10-2024.
Cordiali saluti.

PROTOCOLLO DELLA COMUNICAZIONE

REP_PROV_BA/BA-SUPRO/0238762 del 18/11/2024

ALLEGATI PERVENUTI CON LA COMUNICAZIONE

- Istanza-trasmissione.pdf.p7m (Istanza Integrazioni)
- Allegato-Fotografico.pdf.p7m (Allegato Fotografico)
- Asseverazione-del-progettista.pdf.p7m (Asseverazione del progettista)
- C.I.-Luigi-Piacquadio.pdf.p7m (Documento di identità Amministratore)
- carta-identita-Umberto.pdf.p7m (Documento di identità Progettista)
- Dichiarazione-assenza-elementi-arborei.pdf.p7m (Dichiarazione assenso elementi arborei)
- Dichiarazione-di-assenso-opere-Flli-STASI-di-GIOIA-del-COLLE-PAS-1-Mwatt.pdf.p7m (Dichiarazione assenso opere)
- Dichiarazione-elementi-arborei-Flli-STASI-di-GIOIA-del-COLLE-PAS-1-Mwatt.pdf.p7m (Dichiarazione assenza elementi arborei Stasi)
- Dichiarazione-impegno-alla-presentazione-della-polizza.pdf.p7m (Dichiarazione di impegno alla presentazione della polizza fidejussoria)
- Dichiarazione-opere-di-rete.pdf.p7m (Dichiarazione in merito alle opere di rete)
- Dichiarazione-presenza-impianti.pdf.p7m (Dichiarazione sulla presenza di impianti)
- LETTERA-DI-INCARICO-PROFESSIONALE.pdf.p7m (Incarico professionale)
- Dichiarazione-pagamento.pdf.p7m (Dichiarazione pagamento)
- Asseverazione-opere-prive-di-rilevanza.pdf.p7m (Asseverazione opere prove di rilevanza)
- Elaborati-grafici-OPR.pdf.p7m (Elaborati grafici opere prive di rilevanza)
- Relazione-opere-prive-di-rilevanza.pdf.p7m (Relazione opere prive di rilevanza)
- MODELLO-BILANCIO-PRODUZIONE-RIFIUTI-GIOIA-DEL-COLLE-1.pdf.p7m (Bilancio produzione materiali di risulta)
- Piano-di-dismissione-Gioia-del-Colle-1.pdf.p7m (Piano e computo di dismissione)
- Nota-di-trascrizione-Stasi.pdf.p7m (Nota di trascrizione Stasi)

RIEPILOGO PRATICA	
ESTREMI DICHIARANTE	
Cognome e Nome:	PIACQUADIO UMBERTO
Codice fiscale:	
Qualifica:	PROFESSIONISTA INCARICATO
Domicilio elettronico:	apengineers@pec.it
IMPRESA RICHIEDENTE	
Denominazione impresa:	P.A.P. PROJECT STUDIO S.R.L.
Codice fiscale:	02563800735
Provincia sede legale:	FOGGIA
PROTOCOLLO SUAP DELLA PRATICA	
Oggetto:	Realizzazione di un impianto di produzione di energia elettrica da fonte rinnovabile di tipo solare di potenza pari a 986,24 KW circa con relative opere di connessione alla rete elettrica nazionale da realizzarsi nel comune di Gioia Del Colle (BA) in strada vicinale Ciccotonno.
Codice pratica:	
Estremi protocollo:	02563800735-11092024-1630
	REP_PROV_BA/BA-SUPRO/0188873 del 23/09/2024
RESPONSABILE SUAP	
Cognome e Nome:	STELLA OTTORINO

Data di creazione della presente ricevuta: 16/12/2024

Sportello Unico per le Attività Produttive di
Suap di GIOIA DEL COLLE in delega alla CCIAA di BARI
Identificativo nazionale SUAP: 9509 - Ufficio SUAP di: GIOIA DEL COLLE

*(art. 38 DL 112/2008 convertito in legge L133/2008)***Ricevuta (art. 6 e 7 allegato tecnico DPR 160/2010)***Attestazione ricevuta documentazione dall' impresa***COMUNICAZIONE DEL 16/12/2024 RELATIVA ALLA PRATICA SUAP 02563800735-11092024-1630**

La presente ricevuta attesta l'avvenuta ricezione della documentazione inviata da PIACQUADIO UMBERTO in qualità di PROFESSIONISTA INCARICATO e relativa alla pratica 02563800735-11092024-1630.

La comunicazione è stata protocollata con protocollo SUAP: del 16/12/2024 e inserita nella documentazione della pratica SUAP 02563800735-11092024-1630 protocollo REP_PROV_BA/BA-SUPRO/0188873 del 23/09/2024.

Di seguito il riepilogo della comunicazione ricevuta.

Si ricorda che l'accesso alla pratica SUAP è disponibile, previa autenticazione, in via telematica all'indirizzo <https://www.impresainungiorno.gov.it/scrivania-utente>

NOTE DELLA COMUNICAZIONE

Si allega il progetto definitivo delle pere di rete approvato da E-distribuzione SPA. Cordiali saluti.

PROTOCOLLO DELLA COMUNICAZIONE

REP_PROV_BA/BA-SUPRO/0265499 del 16/12/2024

ALLEGATI PERVENUTI CON LA COMUNICAZIONE

- Progetto-definitivo-validato-da-E-distribuzione.pdf.p7m (Progetto definitivo validato da E-distribuzione spa)

- Approvazione-progetto-definitivo.pdf.p7m (Ricevuta di approvazione)

RIEPILOGO PRATICA**ESTREMI DICHIARANTE**

Cognome e Nome: **PIACQUADIO UMBERTO**

Codice fiscale:

Qualifica: **PROFESSIONISTA INCARICATO**

Domicilio elettronico: **apengineers@pec.it**

IMPRESA RICHIEDENTE

Denominazione impresa: **P.A.P. PROJECT STUDIO S.R.L.**

Codice fiscale: **02563800735**

Provincia sede legale: **FOGGIA**

PROTOCOLLO SUAP DELLA PRATICA

Oggetto: **Realizzazione di un impianto di produzione di energia elettrica da fonte rinnovabile di tipo solare di potenza pari a 986,24 KW circa con relative opere di connessione alla rete elettrica nazionale da realizzarsi nel comune di Gioia Del Colle (BA) in strada vicinale Ciccotonno.**

Codice pratica:

Estremi protocollo: **02563800735-11092024-1630**

REP_PROV_BA/BA-SUPRO/0188873 del 23/09/2024

RESPONSABILE SUAP

Cognome e Nome: **STELLA OTTORINO**



**COMUNE DI
GIOIA DEL COLLE**
(Area Metropolitana di Bari)

**AREA URBANISTICA
SPORTELLO UNICO ATTIVITA' PRODUTTIVE**

N°

PROTOCOLLO USCITA

Trasmissione a mezzo posta elettronica
ai sensi dell'art.47 del D.Lgs n. 82/2005

GIOIA DEL COLLE, 04/03/2025

Spett.le **PIACQUADIO Luigi**
PRESIDENTE CONSIGLIO
AMMINISTRAZIONE
P.A.P. PROJECT STUDIO S.R.L.
paproject@pec.it

c/o ing. PIACQUADIO Umberto
apengineers@pec.it

OGGETTO: Pratica impresainungiorno n°: 02563800735-11092024-1630

Procedura Abilitativa Semplificata – PAS

pervenuta al SUAP del Comune di Gioia del Colle il 23/09/2024, Protocollo n. REP_PROV_BA/BA-SUPRO 188873/23-09-2024, per la realizzazione a terra di impianto di produzione di energia elettrica, delle opere connesse e delle infrastrutture indispensabili con potenza nominale pari a 986,24 kW da ubicare in zona E2 del vigente PRG. Dati catastali: Foglio 14, particella 288 e Foglio 15, particella 279.

Comunicazione

Con riferimento alla Procedura Abilitativa Semplificata pervenuta al SUAP del Comune di Gioia del Colle il 23/09/2024, con prot. REP_PROV_BA/BA-SUPRO 188873/23-09-2024, per la realizzazione a terra di impianto di produzione di energia elettrica (fotovoltaico), delle opere connesse e delle infrastrutture indispensabili con potenza nominale pari a 986,24 kW da ubicare in zona E2 del vigente PRG e individuato in catasto al foglio 14, particella 288 e al foglio 15, particella 279.

Viste:

- la richiesta di integrazioni da parte di questo ufficio, del 22/10/2024 prot. REP_PROV_BA/BA-SUPRO 0215374/22-10-2024;
- le integrazioni pervenute in data 18/11/2024 con prot. REP_PROV_BA/BA-SUPRO 0238762/18-11-2024;
- le integrazioni pervenute in data 16/12/2024 con prot. REP_PROV_BA/BA-SUPRO 0265499/16-12-2024;
- la comunicazione ex art. 10-bis della Legge 241/1990 da parte di questo ufficio, del 21/02/2025 prot. REP_PROV_BA/BA-SUPRO 0047739/21-02-2025;
- le osservazioni alla comunicazione ex art. 10-bis della Legge 241/1990 pervenute in data 26/02/2025 con prot. REP_PROV_BA/BA-SUPRO 0051874/26-02-2025, corredate da ulteriore documentazione integrativa pervenuta in data 28/02/2025 con prot. REP_PROV_BA/BA-SUPRO 0054556/28-02-2025;

Ritenute condivisibili le osservazioni in riscontro ai motivi ostativi di cui alla nota prot. REP_PROV_BA/BA-SUPRO 0047739/21-02-2025;

Vista la completezza della documentazione presentata;

Visto l'avvenuto pagamento dei diritti di segreteria;

si comunica che, dai controlli eseguiti, non sono emerse carenze documentali o difetto di sussistenza delle condizioni di cui all'art. 8 del d. lgs. n.190/2024.

Pertanto, si prende atto di quanto asseverato e si dichiara concluso il procedimento con **esito favorevole** alle seguenti condizioni:

documentazione da trasmettere prima dell'inizio dei lavori:

- adempimenti ai sensi del D.lgs. 81/2008 e ss.mm.ii - prevenzione infortuni ed igiene sul posto di lavoro;
- trasmissione della polizza fideiussoria a garanzia della esecuzione degli interventi di dismissione e delle opere di messa in pristino dello stato dei luoghi a fine esercizio dell'impianto;

www.comune.gioiadelcolle.ba.it

Ripartizione URBANISTICA

SUAP - Piazza Margherita di Savoia, 10 – 70023 Gioia del Colle (Ba)

Direttore di Area Tel 080 3494211

Unità Operativa 080 3494-253/264/227/290/269

suap.gioiadelcolle@pec.rupar.puglia.it



**COMUNE DI
GIOIA DEL COLLE**
(Area Metropolitana di Bari)

**AREA URBANISTICA
SPORTELLO UNICO ATTIVITA' PRODUTTIVE**

- trasmissione dell'atto notarile attestante la titolarità delle aree interessate dall'intervento, così come indicate nella dichiarazione allegata alla pratica in oggetto;
- i lavori devono avere inizio, previa comunicazione obbligatoria da inviare al SUAP, entro un anno dalla data di perfezionamento della presente procedura abilitativa semplificata;

La S.V. potrà rivolgersi presso lo Sportello SUAP del Comune di GIOIA DEL COLLE per eventuali informazioni e per prendere visione degli atti.

IL TECNICO ISTRUTTORE

Geom. Gianpiero Scarano

IL RESPONSABILE AREA URBANISTICA

Ing. Ottorino Stella

www.comune.gioiadelcolle.ba.it

Ripartizione URBANISTICA

SUAP - Piazza Margherita di Savoia, 10 – 70023 Gioia del Colle (Ba)

Direttore di Area Tel 080 3494211

Unità Operativa 080 3494-253/264/227/290/269

suap.gioiadelcolle@pec.rupar.puglia.it



**COMUNE DI
GIOIA DEL COLLE**
(Area Metropolitana di Bari)

**AREA URBANISTICA
SPORTELLO UNICO ATTIVITA' PRODUTTIVE**

N°

PROTOCOLLO USCITA

Trasmissione a mezzo posta elettronica
ai sensi dell'art.47 del D.Lgs n. 82/2005

GIOIA DEL COLLE, 21/02/2025

Spett.le **PIACQUADIO Luigi**
PRESIDENTE CONSIGLIO
AMMINISTRAZIONE
P.A.P. PROJECT STUDIO S.R.L.
paproject@pec.it

c/o ing. PIACQUADIO Umberto
apengineers@pec.it

OGGETTO: Pratica impresainungiorno n°: 02563800735-11092024-1630

Procedura Abilitativa Semplificata – PAS

pervenuta al SUAP del Comune di Gioia del Colle il 23/09/2024, Protocollo n. REP_PROV_BA/BA-SUPRO 188873/23-09-2024, per la realizzazione a terra di impianto di produzione di energia elettrica, delle opere connesse e delle infrastrutture indispensabili con potenza nominale pari a 986,24 kW da ubicare in zona E2 del vigente PRG. Dati catastali: Foglio 14, particella 288 e Foglio 15, particella 279.

Comunicazione ex art. 10-bis della Legge 241/1990

Con riferimento alla Procedura Abilitativa Semplificata pervenuta al SUAP del Comune di Gioia del Colle il 23/09/2024, con prot. REP_PROV_BA/BA-SUPRO 188873/23-09-2024, per la realizzazione a terra di impianto di produzione di energia elettrica (fotovoltaico), delle opere connesse e delle infrastrutture indispensabili con potenza nominale pari a 986,24 kW da ubicare in zona E2 del vigente PRG e individuato in catasto al foglio 14, particella 288 e al foglio 15, particella 279.

Viste:

- la richiesta di integrazioni da parte di questo ufficio, del 22/10/2024 prot. REP_PROV_BA/BA-SUPRO 0215374/22-10-2024;
- le integrazioni pervenute in data 18/11/2024 con prot. REP_PROV_BA/BA-SUPRO 0238762/18-11-2024;
- le ulteriori integrazioni pervenute in data 16/12/2024 con prot. REP_PROV_BA/BA-SUPRO 0265499/16-12-2024;

Preso atto che:

- in data 30/12/2024, con l'entrata in vigore del D.Lgs. 25 novembre 2024, n. 190, veniva abrogato l'art. 6 del D.Lgs. 3 marzo 2011, n. 28;
- che l'art. 15, comma 2 del suddetto D.Lgs. n. 190/2024 dispone che "A far data dall'entrata in vigore del presente decreto ai sensi dell'articolo 17, le disposizioni di cui all'allegato D continuano ad applicarsi alle procedure in corso, fatta salva la facoltà del soggetto proponente di optare per l'applicazione delle disposizioni di cui al presente decreto. Ai fini di cui al primo periodo, per procedure in corso si intendono quelle abilitative o autorizzatorie per le quali la verifica di completezza della documentazione presentata a corredo del progetto risulti compiuta alla data di entrata in vigore del presente decreto";

Rilevato che con le note del 18/11/2024 e del 16/12/2024, risulta trasmessa soltanto una parte della documentazione integrativa richiesta da questo ufficio, giusta nota prot. n. REP_PROV_BA/BA-SUPRO 0215374/22-10-2024 del 22/10/2024 e che, pertanto, ai sensi del richiamato art. 15, co. 2, la PAS di che trattasi ricade nell'ambito di applicazione del succitato D.Lgs. n. 190/2024;

Rilevato inoltre che, nei termini assegnati dalla suddetta nota prot. n. REP_PROV_BA/BA-SUPRO 0215374/22-10-2024 del 22/10/2024, non risultano trasmesse tutte le integrazioni richieste e che, pertanto, ai sensi del co. 6 dell'art. 8 del D.Lgs. n. 190/2024, ciò equivale a rinuncia alla realizzazione degli interventi;

www.comune.gioiadelcolle.ba.it

Ripartizione URBANISTICA

SUAP - Piazza Margherita di Savoia, 10 – 70023 Gioia del Colle (Ba)

Direttore di Area Tel 080 3494211

Unità Operativa 080 3494-253/264/227/290/269

suap.gioiadelcolle@pec.rupar.puglia.it



**COMUNE DI
GIOIA DEL COLLE**
(Area Metropolitana di Bari)

**AREA URBANISTICA
SPORTELLO UNICO ATTIVITA' PRODUTTIVE**

Verificato altresì che la PAS di cui all'oggetto, alla data odierna risulta carente di idoneo titolo attestante la disponibilità delle superfici per l'installazione dell'impianto, in carenza del quale, ai sensi del comma 2 dell'art. 8, il ricorso alla PAS risulta precluso;

Ai sensi e per gli effetti delle disposizioni di cui all'art. 10-bis della Legge 241/90, la S.V. può presentare le proprie controdeduzioni, a mezzo di osservazioni scritte eventualmente corredate da documentazione integrativa.

In mancanza di presentazione delle osservazioni di cui innanzi, decorsi 10 giorni dal ricevimento della presente, o nell'impossibilità del loro accoglimento, si procederà all'adozione del provvedimento finale di diniego alla esecuzione dell'intervento di cui alla Procedura Abilitativa Semplificata "PAS" richiamata in oggetto.

La S.V. potrà rivolgersi presso lo Sportello SUAP del Comune di GIOIA DEL COLLE per eventuali informazioni e per prendere visione degli atti.

Avverso il presente provvedimento è ammesso ricorso giurisdizionale al Tribunale Amministrativo Regionale (TAR) entro 60 giorni dalla data di notificazione, di comunicazione o di piena conoscenza comunque acquisita, oppure, in alternativa ricorso straordinario al Presidente della Repubblica entro 120 giorni dalla data di notificazione, di comunicazione o di piena conoscenza comunque acquisita.

IL TECNICO ISTRUTTORE
Geom. Gianpiero Scarano

IL RESPONSABILE AREA URBANISTICA
Ing. Ottorino Stella

www.comune.gioiadelcolle.ba.it

Ripartizione URBANISTICA
SUAP - Piazza Margherita di Savoia, 10 – 70023 Gioia del Colle (Ba)
Direttore di Area Tel 080 3494211
Unità Operativa 080 3494-253/264/227/290/269
suap.gioiadelcolle@pec.rupar.puglia.it

Data di creazione della presente ricevuta: 26/02/2025

Sportello Unico per le Attività Produttive di
Suap di GIOIA DEL COLLE in delega alla CCIAA di BARI
Identificativo nazionale SUAP: 9509 - Ufficio SUAP di: GIOIA DEL COLLE

*(art. 38 DL 112/2008 convertito in legge L133/2008)***Ricevuta (art. 6 e 7 allegato tecnico DPR 160/2010)***Attestazione ricevuta documentazione dall'impresa***COMUNICAZIONE DEL 26/02/2025 RELATIVA ALLA PRATICA SUAP 02563800735-11092024-1630**

La presente ricevuta attesta l'avvenuta ricezione della documentazione inviata da PIACQUADIO UMBERTO in qualità di PROFESSIONISTA INCARICATO e relativa alla pratica 02563800735-11092024-1630.

La comunicazione è stata protocollata con protocollo SUAP: del 26/02/2025 e inserita nella documentazione della pratica SUAP 02563800735-11092024-1630 protocollo REP_PROV_BA/BA-SUPRO/0188873 del 23/09/2024.

Di seguito il riepilogo della comunicazione ricevuta.

Si ricorda che l'accesso alla pratica SUAP è disponibile, previa autenticazione, in via telematica all'indirizzo <https://www.impresainungiorno.gov.it/scrivania-utente>

NOTE DELLA COMUNICAZIONE

Si trasmettono in allegato le osservazioni alla Comunicazione ex art. 10 bis della Legge 241/90.
Cordiali saluti.

PROTOCOLLO DELLA COMUNICAZIONE

REP_PROV_BA/BA-SUPRO/0051874 del 26/02/2025

ALLEGATI PERVENUTI CON LA COMUNICAZIONE

- rev3-Osservazioni-preavviso-di-diniego.pdf.p7m (Osservazioni alla Comunicazione)

- Assenso-De-Tintis.pdf.p7m (Assenso Area Cabine)

- Assenso-Stasi.pdf.p7m (Assenso Area Impianto FV)

RIEPILOGO PRATICA	
ESTREMI DICHIARANTE	
Cognome e Nome:	PIACQUADIO UMBERTO
Codice fiscale:	
Qualifica:	PROFESSIONISTA INCARICATO
Domicilio elettronico:	apengineers@pec.it
IMPRESA RICHIEDENTE	
Denominazione impresa:	P.A.P. PROJECT STUDIO S.R.L.
Codice fiscale:	02563800735
Provincia sede legale:	FOGGIA
PROTOCOLLO SUAP DELLA PRATICA	
Oggetto:	Realizzazione di un impianto di produzione di energia elettrica da fonte rinnovabile di tipo solare di potenza pari a 986,24 KW circa con relative opere di connessione alla rete elettrica nazionale da realizzarsi nel comune di Gioia Del Colle (BA) in strada vicinale Ciccotonno.
Codice pratica:	
Estremi protocollo:	02563800735-11092024-1630
	REP_PROV_BA/BA-SUPRO/0188873 del 23/09/2024
RESPONSABILE SUAP	
Cognome e Nome:	STELLA OTTORINO

Data di creazione della presente ricevuta: 28/02/2025

Sportello Unico per le Attività Produttive di
Suap di GIOIA DEL COLLE in delega alla CCIAA di BARI
Identificativo nazionale SUAP: 9509 - Ufficio SUAP di: GIOIA DEL COLLE

*(art. 38 DL 112/2008 convertito in legge L133/2008)***Ricevuta (art. 6 e 7 allegato tecnico DPR 160/2010)***Attestazione ricevuta documentazione dall'impresa***COMUNICAZIONE DEL 28/02/2025 RELATIVA ALLA PRATICA SUAP 02563800735-11092024-1630**

La presente ricevuta attesta l'avvenuta ricezione della documentazione inviata da PIACQUADIO UMBERTO in qualità di PROFESSIONISTA INCARICATO e relativa alla pratica 02563800735-11092024-1630.

La comunicazione è stata protocollata con protocollo SUAP: del 28/02/2025 e inserita nella documentazione della pratica SUAP 02563800735-11092024-1630 protocollo REP_PROV_BA/BA-SUPRO/0188873 del 23/09/2024.

Di seguito il riepilogo della comunicazione ricevuta.

Si ricorda che l'accesso alla pratica SUAP è disponibile, previa autenticazione, in via telematica all'indirizzo <https://www.impresainungiorno.gov.it/scrivania-utente>

NOTE DELLA COMUNICAZIONE

Come da accordi intercorsi, si trasmette in allegato la dichiarazione dei proprietari delle aree sulla legittima disponibilità, il preliminare recentemente sottoscritto e i bonifici versati ai proprietari dei suoli. Cordiali saluti.

PROTOCOLLO DELLA COMUNICAZIONE

REP_PROV_BA/BA-SUPRO/0054556 del 28/02/2025

ALLEGATI PERVENUTI CON LA COMUNICAZIONE

- Assenso-disponibilita-Stasi-1-MW-Firmato-Tot.pdf.p7m (Assenso legittima disponibilità)
- preliminare-Pap-vs-f.Ili-Stasi-Gioia-del-Colle.pdf.p7m (Contratto preliminare di compravendita)
- Stasi-Giovanni.pdf.p7m (Bonifico a Giovanni Stasi)
- Stasi-Vito.pdf.p7m (Bonifico a Vito Stasi)

RIEPILOGO PRATICA	
ESTREMI DICHIARANTE	
Cognome e Nome:	PIACQUADIO UMBERTO
Codice fiscale:	
Qualifica:	PROFESSIONISTA INCARICATO
Domicilio elettronico:	apengineers@pec.it
IMPRESA RICHIEDENTE	
Denominazione impresa:	P.A.P. PROJECT STUDIO S.R.L.
Codice fiscale:	02563800735
Provincia sede legale:	FOGGIA
PROTOCOLLO SUAP DELLA PRATICA	
Oggetto:	Realizzazione di un impianto di produzione di energia elettrica da fonte rinnovabile di tipo solare di potenza pari a 986,24 KW circa con relative opere di connessione alla rete elettrica nazionale da realizzarsi nel comune di Gioia Del Colle (BA) in strada vicinale Ciccotonno.
Codice pratica:	
Estremi protocollo:	02563800735-11092024-1630
	REP_PROV_BA/BA-SUPRO/0188873 del 23/09/2024
RESPONSABILE SUAP	
Cognome e Nome:	STELLA OTTORINO

CDG.ST BA AAG SP.REGISTRO UFFICIALE.U.0217069.11-03-2025



Area Amministrativa Gestionale
Licenze e Concessioni

paproject@pec.it

Spett.le PAP Project Studio S.r.l.
Viale dell'Artigianato, 13
71036 - Lucera (FG)

e, p.c. Al Capo del Centro di Manutenzione

OGGETTO: Costruzione di linea elettrica in attraversamento sotterraneo alla S.S. 100 di Gioia del Colle al km 34+870. Contratto: 7000000279023 (da citare sempre in corrispondenza). Concessione.

In relazione alla Vs. istanza del 13/12/2024, acquisita agli atti in data 16/12/2024 al n. 1091410, relativa alla realizzazione delle opere in oggetto, Anas S.p.A.

VISTO

il vigente Codice della Strada (Decreto Legislativo 30 aprile 1992, n. 285) ed il relativo Regolamento di esecuzione e di attuazione (D.P.R. 16 dicembre 1992, n. 495);

C O N S I D E R A T O

che il richiedente in data 20/01/2025 ha provveduto al pagamento delle spese di istruttoria e sopralluogo, ed ha prodotto la documentazione necessaria;
che l'Area Gestione Rete Anas Puglia in data 18/02/2025 ha espresso parere tecnico positivo sulla realizzazione dell'opera in questione;
che il disciplinare debitamente sottoscritto dalla parte istante è stato acquisito in data 10/03/2025,

Struttura Territoriale Puglia

Viale L. Einaudi, 15 - 70125 Bari T [+39] 080 5091111 - F [+39] 080 5091404
Pec anas.puglia@postacert.stradeanas.it - www.stradeanas.it

Anas S.p.A. - Gruppo Ferrovie dello Stato Italiane

Società con socio unico soggetta all'attività di direzione e coordinamento di Rete Ferroviaria Italiana S.p.A. e concessionaria ai sensi del D.L. 138/2002 (convertito con L. 178/2002)

Sede Legale: Via Monzambano, 10 - 00185 Roma T [+39] 06 44461 - F [+39] 06 4456224
Pec anas@postacert.stradeanas.it
Cap. Soc. Euro 2.269.892.000,00 Iscr. R.E.A. 1024951 P.IVA 02133681003 C.F. 80208450587





C O N C E D E

ai sensi degli artt. 26 e 27 del Codice della Strada, fatti salvi i diritti di terzi e l'eventuale competenza di ogni altro Ente e/o Amministrazione per il rilascio di ulteriori autorizzazioni e/o licenze prescritte dalle norme vigenti, a PAP Project Studio S.r.l. l'autorizzazione all'esecuzione dei lavori per la costruzione di linea elettrica in attraversamento sotterraneo alla S.S. 100 *di Gioia del Colle* al km 34+870, secondo le prescrizioni contenute nel disciplinare allegato sub A) e B), facente parte integrante della presente concessione.

La presente concessione è subordinata all'osservanza oltreché delle norme di cui al Codice della Strada e relativo Regolamento anche di tutta la normativa a tutela della circolazione stradale, e di tutte le condizioni e prescrizioni tecniche specifiche di cui agli Allegati A) e B), e delle eventuali ulteriori prescrizioni che potranno essere impartite da Anas S.p.A.

Il titolare della presente concessione conferma l'impegno ad adibire l'opera esclusivamente all'uso concesso restandone tassativamente vietato ogni altro, pena la revoca della presente concessione oltre all'applicazione delle sanzioni previste dall'articolo 25 del Codice della Strada.

L'esecuzione dei lavori dovrà essere effettuata in conformità agli elaborati tecnici/progetto allegati alla domanda, sui quali è stato espresso parere tecnico positivo da parte dell'Area Gestione Rete Anas, e che fanno parte integrante del presente atto, e subordinatamente all'osservanza delle prescrizioni e nei termini di cui al disciplinare allegato sub lettere A) e B) al presente atto.

La concessione avrà la durata di anni 29 (ventinove) a decorrere dalla data del presente atto. Alla scadenza, la concessione si intenderà cessata, salvo rinnovo con le modalità di cui all'allegato A).

Il canone sarà calcolato in base al prezzario che sarà pubblicato entro il 31 dicembre di ogni anno sulla Gazzetta Ufficiale della Repubblica Italiana, oltre che sul sito www.stradeanas.it sezione "I servizi"/"Licenze e Concessioni"/"leggi e normative".

Gli oneri e gli obblighi concessori in relazione alla presente sono riportati nel disciplinare allegato e devono intendersi qui integralmente trascritti.

Per quanto non espressamente indicato nel presente atto e nel disciplinare allegato sub lettere A) e B), si fa riferimento alle disposizioni e prescrizioni di cui al Codice della Strada e al relativo Regolamento di esecuzione.

Il Responsabile
Area Amministrativa Gestionale
Avv. Giuseppe SCISCI

Firmato da
Giuseppe Scisci
Data: 11/03/2025
11:23:41 CET

Giuseppe Scisci



All. A)

Contratto: 7000000279023

DISCIPLINARE

contenente le disposizioni di carattere generale e specifico per la costruzione di linea elettrica in attraversamento sotterraneo alla S.S. 100 *di Gioia del Colle* al km 34+870, prescritte sulla base del vigente Codice della Strada (D.Lgs. 30 aprile 1992, n. 285) e del relativo Regolamento di esecuzione (D.P.R. 16 dicembre 1992, n. 495) a seguito di domanda acquisita da Anas S.p.A. in data 16/12/2024;

- da PAP Project Studio S.r.l. - P.Iva 02563800735, con sede in viale dell'Artigianato, 13 - 71036 Lucera (FG),

corredata dalla relativa documentazione tecnica sulla quale è stato espresso il parere positivo dalla competente struttura tecnica dell'Area Gestione Rete Anas Puglia.

ARTICOLO 1

Uso dell'opera

Il Concessionario si impegna ad adibire l'opera esclusivamente all'uso che sarà concesso restandone tassativamente vietato ogni altro, pena la revoca della concessione oltre all'applicazione delle sanzioni previste dall'art. 25 del Codice della Strada.

ARTICOLO 2

Modalità di esecuzione dei lavori

L'esecuzione dei lavori dovrà essere effettuata in conformità agli elaborati tecnici e di progetto allegati alla domanda, sui quali è stato espresso parere tecnico positivo da parte dell'Area Gestione Rete Anas Puglia, che fanno parte integrante del presente atto, e subordinatamente all'osservanza delle prescrizioni di cui al disciplinare tecnico allegato al presente atto sotto la lettera B) che ne fa parte integrante.

ARTICOLO 3

Termini per l'esecuzione dei lavori

I lavori per la realizzazione dell'opera dovranno essere ultimati entro giorni 180 (centottanta), naturali e consecutivi, dal rilascio dell'atto autorizzativo, pena la decadenza della concessione.

Le date di inizio e ultimazione dei lavori dovranno essere tempestivamente comunicate all'Area Gestione Rete Anas Puglia per gli adempimenti di competenza. La messa in esercizio e l'utilizzo dell'opera sono subordinate all'esito positivo del sopralluogo da parte dei funzionari tecnici Anas, finalizzato alla verifica della conformità dei lavori eseguiti alle prescrizioni tecniche generali e specifiche contenute nel presente disciplinare.



ARTICOLO 4

Durata della concessione

La concessione avrà la durata di anni 29 (ventinove) e verrà rilasciata solo dopo la firma per accettazione, da parte del richiedente, del presente disciplinare e il pagamento del rateo del 1° canone.

Alla scadenza la concessione si intenderà cessata, salvo rinnovo che potrà essere richiesto ad Anas S.p.A. con apposita istanza in bollo, da presentare almeno 90 (novanta) giorni prima della scadenza. Il rinnovo sarà concesso previa verifica da parte di Anas S.p.A. della persistenza delle condizioni previste dal Codice della Strada e dal Regolamento.

Resta comunque nella facoltà di Anas S.p.A. non concedere il rinnovo o richiedere la rimozione dell'opera qualora la situazione dei luoghi dovesse risultare modificata anche in presenza di pagamento già effettuato per spese di istruttoria e sopralluogo.

La concessione potrà essere altresì revocata o non rinnovata, anche in parte, su motivato giudizio di Anas S.p.A. per ragioni di pubblico interesse o per la tutela della sicurezza del transito e del patrimonio stradale. In tal caso nessun indennizzo sarà dovuto da parte di Anas, restando obbligato il Concessionario all'immediato ripristino dei luoghi.

ARTICOLO 5

Canone

Ai sensi dell'art. 27 del Codice della Strada è dovuto un canone annuo determinato/aggiornato ogni anno ai sensi della Legge 449/97 art. 55, comma 23. Il relativo prezzario sarà pubblicato entro il 31 dicembre di ogni anno sulla Gazzetta Ufficiale della Repubblica Italiana, oltre che sul sito www.stradeanas.it sezione "I servizi"/"Licenze e concessioni"/"Leggi e normative".

Il canone annuo dovuto per la concessione di cui al presente disciplinare è di € 738,10 (settecentotrentotto/10) soggetto a IVA, determinato secondo la tariffa allegata al provvedimento dell'Amministratore Anas del 18/09/2024, pubblicato sulla G.U. n. 126 del 26/10/2024.

Anas S.p.A. si riserva la facoltà di variare, in qualunque tempo, la misura del canone senza che il Concessionario possa opporsi in alcun modo.

Il canone dovrà essere corrisposto, tramite bollettino premarcato, in via anticipata per quanto riguarda il rateo del primo anno, e a seguito dell'invio della relativa fattura per le annualità successive.

Il mancato pagamento del canone entro i termini indicati da Anas S.p.A. decorrenti dall'invio di regolare fattura, determinerà l'addebito delle spese per il recupero delle somme stesse oltre ad eventuali oneri aggiuntivi ivi inclusi gli interessi moratori nella misura stabilita dal D. Lgs. 9 ottobre 2002 n. 231.

Il permanere non giustificato della morosità determinerà:

- l'avvio del procedimento di revoca dell'autorizzazione cui si riferisce la morosità, che verrà comunicato con le formalità e la tempistica di cui alla Legge 241/1990;
- l'impossibilità di ottenere nuove concessioni o rinnovi su tutto il territorio nazionale.



ARTICOLO 6

Garanzie

A garanzia dell'esatto adempimento di tutte le prescrizioni tecniche contenute nel presente disciplinare e della copertura di eventuali danni al patrimonio stradale, il Concessionario ha prestato regolare cauzione mediante fideiussione assicurativa/bancaria.

Detta cauzione sarà svincolata dietro richiesta dell'interessato, a lavori ultimati, a seguito dell'esito positivo del sopralluogo di cui al precedente articolo 3.

Tale cauzione viene prestata con espressa indicazione:

- a) della rinuncia al beneficio della preventiva escussione del debitore principale;
- b) della rinuncia ai termini di cui al comma 1 di cui all'art. 1957 del Codice Civile;
- c) della rinuncia all'eccezione di cui al comma 2 dell'art. 1957 del Codice Civile;
- d) della operatività della garanzia entro giorni 15 (quindici) a semplice richiesta da parte di Anas S.p.A.

ARTICOLO 7

Oneri ed obblighi per il Concessionario

Le dimensioni, le caratteristiche e la destinazione d'uso dell'opera, come descritte, non possono essere variate senza la preventiva autorizzazione di Anas S.p.A.

Non possono altresì essere variati i termini accordati con il presente atto.

Eventuali difformità per mancata tempestiva comunicazione della variazione e qualsiasi irregolarità rispetto a quanto prescritto con il presente disciplinare, rilevate da Anas S.p.A., saranno verbalizzate al Concessionario ai sensi del Codice della Strada e relativo Regolamento, e addebitate allo stesso anche se comportanti errato calcolo del canone annuale.

E' fatto obbligo al titolare della concessione di mantenere l'opera, a suo totale carico o dei suoi aventi causa, in condizioni ottimali in modo che ne sia sempre assicurata la perfetta funzionalità e stabilità.

Il Concessionario resta in ogni caso unico responsabile della sicurezza del transito e di eventuali danni a persone, animali o cose in genere. E' obbligo del Concessionario risarcire tutti i danni derivanti dall'esecuzione dei lavori o dall'esercizio della concessione, nei riguardi sia di Anas S.p.A. sia dei privati ed Enti diversi, con l'obbligo di riparare e/o risarcire tali danni e tenere questa Società ed i suoi funzionari indenni da ogni pretesa e/o richiesta, anche giudiziaria, che per dato o fatto della concessione possa provenire da terzi.

Durante l'esecuzione dei lavori dovrà provvedersi alle prescritte segnalazioni diurne e notturne e, in particolare, dovranno essere rispettate le prescrizioni di cui all'art. 21 del Codice della Strada, e non dovrà essere in nessun modo ostacolato il libero transito né dovranno depositarsi materiali e attrezzi sul piano viabile.

Il mancato effettivo utilizzo dell'opera oggetto della concessione non è rilevante al fine della determinazione del canone.

In caso di trasferimento a terzi della titolarità dell'opera alla quale la concessione si riferisce o dell'esercizio dell'attività (per compravendita, donazione, ecc.) il Concessionario dovrà farne immediata denuncia ad Anas S.p.A. allegando la documentazione necessaria a comprovare l'avvenuto trasferimento di titolarità.



Nelle more del procedimento di subentro, il Concessionario rimarrà obbligato ad osservare tutte le prescrizioni del presente disciplinare, ivi compresa quella relativa al pagamento del canone, fino alla formalizzazione del provvedimento di subentro del nuovo titolare.

La sottoscrizione del presente atto comporta l'obbligo per il Concessionario di attenersi a nuove eventuali successive prescrizioni che Anas S.p.A. potrà impartire per ragioni di carattere tecnico o di viabilità, anche se tali prescrizioni possano comportare la modificazione o la demolizione delle opere consentite nel presente atto.

ARTICOLO 8

Modifica - Revoca - Rinuncia

La concessione non costituisce servitù permanente sulla strada, nel senso che Anas S.p.A. si riserva il diritto di revocarla in qualunque tempo, ovvero di modificare, su motivato giudizio e per ragioni di pubblico interesse in tutto o in parte le clausole in essa contenute o di imporre altre e ulteriori condizioni di tutela senza che il Concessionario o i suoi subentranti possano pretendere compensi o indennità di sorta.

Anas S.p.A. conserva, inoltre, in ogni tempo, il pieno e insindacabile diritto di modificare, in qualsiasi modo, la strada e i suoi manufatti, preavvisando in tal caso il Concessionario che provvederà, a propria cura e spese, entro 30 (trenta) giorni dalla relativa comunicazione, alla eventuale richiesta di soppressione, rimozione o variazione dell'opera in piena conformità alle prescrizioni che saranno impartite da Anas S.p.A. in base al nuovo stato dei luoghi ovvero alle nuove esigenze della viabilità, senza che possa essere eccepito alcunché o reclamati compensi o rimborsi di sorta.

In caso di inadempienza i lavori verranno eseguiti direttamente da Anas S.p.A. a spese del Concessionario.

Nessun compenso potrà essere riconosciuto al Concessionario in dipendenza del mancato utilizzo dell'opera durante i lavori che eseguirà Anas S.p.A.

Il presente atto è suscettibile di revoca da parte di Anas S.p.A. ai sensi dell'articolo 27, comma 5, del Codice della Strada, per sopravvenuti motivi di pubblico interesse o di tutela della sicurezza stradale ovvero nel caso di accertata insolvenza rispetto al pagamento di quanto dovuto a titolo di canone secondo quanto precisato al precedente articolo 5, senza che Anas S.p.A. sia tenuta a corrispondere alcun indennizzo.

In caso di revoca il Concessionario dovrà eseguire sul corpo stradale, a propria cura e spese, tutte le opere necessarie per eliminare ogni soggezione derivante dalla concessione. In caso di inadeguatezza dei lavori eseguiti, Anas S.p.A. provvederà direttamente a cura e spese del Concessionario.

Il Concessionario potrà rinunciare in ogni tempo ai diritti riconosciuti con il presente atto e, in tal caso, dovrà inoltrare specifica comunicazione ad Anas S.p.A.

Nelle more del procedimento di rinuncia, il Concessionario rimarrà obbligato ad osservare tutte le prescrizioni del presente disciplinare, ivi compresa quella relativa al pagamento del canone, fino alla formalizzazione del provvedimento di rinuncia e di cancellazione della relativa utenza negli applicativi aziendali.

ARTICOLO 9

Vigilanza

La concessione dovrà essere esibita, se richiesta, ai funzionari addetti alla vigilanza identificabili attraverso l'apposita tessera di riconoscimento per l'abilitazione al Servizio di Polizia Stradale.



Questi vigileranno affinché non vengano commessi abusi o irregolarità rispetto a quanto prescritto. Ove vengano accertate irregolarità o abusi, si darà avvio alla procedura di contestazione della violazione ai sensi del Codice della Strada e relativo Regolamento.

ARTICOLO 10

Domicilio

Il Concessionario, per ogni effetto del presente atto elegge domicilio in viale dell'Artigianato, 13 - 71036 Lucera (FG), e si impegna a comunicare tempestivamente ad Anas S.p.A. eventuali variazioni dello stesso entro 30 giorni dalla variazione medesima.

Tutte le spese dipendenti dalla stipula del presente atto, e per tutta la durata della concessione, sono a carico del Concessionario.

Anas S.p.A. assicura il trattamento dei dati personali in conformità a quanto previsto dal Decreto Legislativo 196/2003 ed il loro utilizzo per fini esclusivamente istituzionali.

Per quanto non espressamente indicato, si fa riferimento alle disposizioni e prescrizioni di cui al Codice della Strada e relativo Regolamento.

Il Responsabile

Area Amministrativa Gestionale

Avv. Giuseppe SCISCI

IL SOGGETTO RICHIEDENTE

accettazione

3

Il Soggetto Richiedente per esplicita accettazione, ai sensi degli artt. 1341 e 1342 c.c., delle clausole di cui agli artt. 3, 4, 5, 6, 7, 8.

IL SOGGETTO RICHIEDENTE

Per accettazione



All. B)

Contratto: 7000000279023

Oggetto: Costruzione di linea elettrica in attraversamento sotterraneo alla S.S. 100 di Gioia del Colle al km 34+870.

Prescrizioni tecniche specifiche

La data di inizio dei lavori dovrà essere comunicata con congruo anticipo alla Sala Operativa Compartimentale Anas (tel. 080.5648657) e al Sorvegliante Anas sig. Antonio Mastropasqua (tel. 339.8753473) unitamente agli estremi dell'impresa esecutrice e al recapito telefonico del responsabile di cantiere.

L'attraversamento trasversale della S.S. 100 di Gioia del Colle al km 34+870 dovrà essere realizzato mediante scavo con la tecnica della trivellazione orizzontale controllata (TOC) conformemente a quanto rappresentato negli elaborati grafici prodotti.

Il Concessionario dovrà verificare preliminarmente se siano presenti alloggiamenti disponibili ed appositamente predisposti all'interno della sede della infrastruttura stradale (cunicoli, cavidotti, intercapedini o gallerie di servizi già utilizzati per il passaggio di altri sottoservizi) che consentano la posa della nuova linea elettrica purché ciò risulti compatibile con le specifiche norme di settore.

Prima dell'inizio dei lavori le aree interessate dalle operazioni di scavo dovranno essere sottoposte ad indagini e accertamenti, a cura, spese e responsabilità del Concessionario, al fine di individuare la presenza di eventuali sottoservizi interferenti o per l'accertamento di particolari caratteristiche del sottosuolo.

Le buche di ingresso e di uscita per il posizionamento della macchina perforatrice e per la posa dei cavi dovranno essere realizzate ad una distanza dal confine stradale non inferiore alla profondità massima di scavo e, comunque, a non meno di m 3,00, secondo quanto disposto dall'art. 26 comma 1 del Regolamento di esecuzione del Codice della Strada (D.P.R. 495 del 16/12/1992).

La profondità dell'estradosso del cavidotto rispetto al piano stradale dovrà essere previamente approvata da Anas S.p.A. in relazione alla condizione morfologica del suolo, alle condizioni di traffico e alla presenza di eventuali opere d'arte (cunette in c.a., tombini, ecc.).

La profondità del cavo, misurata dal piano viabile di rotolamento, dovrà essere superiore a m 1,50 così come rappresentato negli elaborati grafici e, comunque, in nessun caso dovrà essere inferiore a m 1,00 (in conformità a quanto prescritto dall'art. 66 comma 3 del Regolamento di esecuzione del Codice della Strada).

Durante l'esecuzione dei lavori dovranno essere adottati tutti gli accorgimenti necessari ad evitare cedimenti differenziati in prossimità della pavimentazione stradale, e dovranno essere utilizzati tutti i dispositivi previsti dal Codice della Strada e dal relativo Regolamento di esecuzione per la salvaguardia dell'utenza stradale.

La condotta sottoposta al piano viabile non dovrà prevedere pozzetti di ispezione con relativi chiusini a vista.

Durante l'esecuzione dei lavori Anas S.p.A. avrà facoltà di impartire ulteriori prescrizioni necessarie per la sicurezza della circolazione stradale e per la conservazione del patrimonio stradale.



Qualora fosse necessario procedere alla chiusura di tratti parziali della carreggiata o di altre temporanee limitazioni alla circolazione stradale il Concessionario, prima dell'esecuzione dei lavori e con congruo anticipo, dovrà richiedere ad Anas S.p.A. l'emissione di apposita ordinanza di limitazione alla circolazione.

Nel corso dei lavori saranno eseguite verifiche e ispezioni al fine di accertare la conformità degli interventi eseguiti alle indicazioni tecniche prescritte.

L'attraversamento trasversale sulla viabilità di svincolo della S.S. 100 in corrispondenza del km 34+800 circa (direz. Gioia del Colle) dovrà essere eseguito sempre con la tecnica della trivellazione orizzontale controllata (TOC) osservando le suddette prescrizioni al fine di salvaguardare il patrimonio stradale e l'incolumità dell'utenza stradale (All. 1).

In caso di futuri lavori di ammodernamento e di manutenzione straordinaria della strada statale che dovessero interessare le opere in oggetto, il Concessionario dovrà, a propria cura e spese, spostare le opere realizzate ed eseguire tutti i lavori eventualmente richiesti da Anas S.p.A. ottemperando a tutte le disposizioni impartite in merito.

Qualora nel corso del tempo si verificassero cedimenti in corrispondenza dei lavori eseguiti, anche laddove fossero state utilizzate le migliori tecniche di esecuzione dei lavori, il Concessionario dovrà provvedere, a propria cura e spese, ai continui ripristini delle pertinenze stradali sino al perfetto assestamento dell'intera sagoma stradale, precisando che le opere da realizzare e il relativo ripristino dovranno essere, comunque, idonei ad assorbire le sollecitazioni derivanti dalla circolazione stradale.

Il Concessionario dovrà provvedere a quanto sopra a propria cura e spese e, pertanto, sarà unico responsabile di eventuali danni o incidenti che dovessero verificarsi in conseguenza della realizzazione delle opere in oggetto, sollevando completamente Anas S.p.A. da qualsivoglia responsabilità.


A fine giornata i cantieri temporanei dovranno essere chiusi e sgombri da materiali, ripristinando il senso di marcia e rendendo transitabile il tratto di strada interessato dai lavori.

Eventuali difformità per mancata tempestiva comunicazione di variazione e qualsiasi irregolarità rispetto a quanto prescritto saranno verbalizzate al Concessionario ai sensi del Codice della Strada e del relativo Regolamento di esecuzione.

Per quanto non espressamente prescritto nel presente atto dovranno essere, comunque, rispettate tutte le norme contenute nel Codice della Strada e nel relativo Regolamento di esecuzione.

IL SOGGETTO RICHIEDENTE

Per accettazione

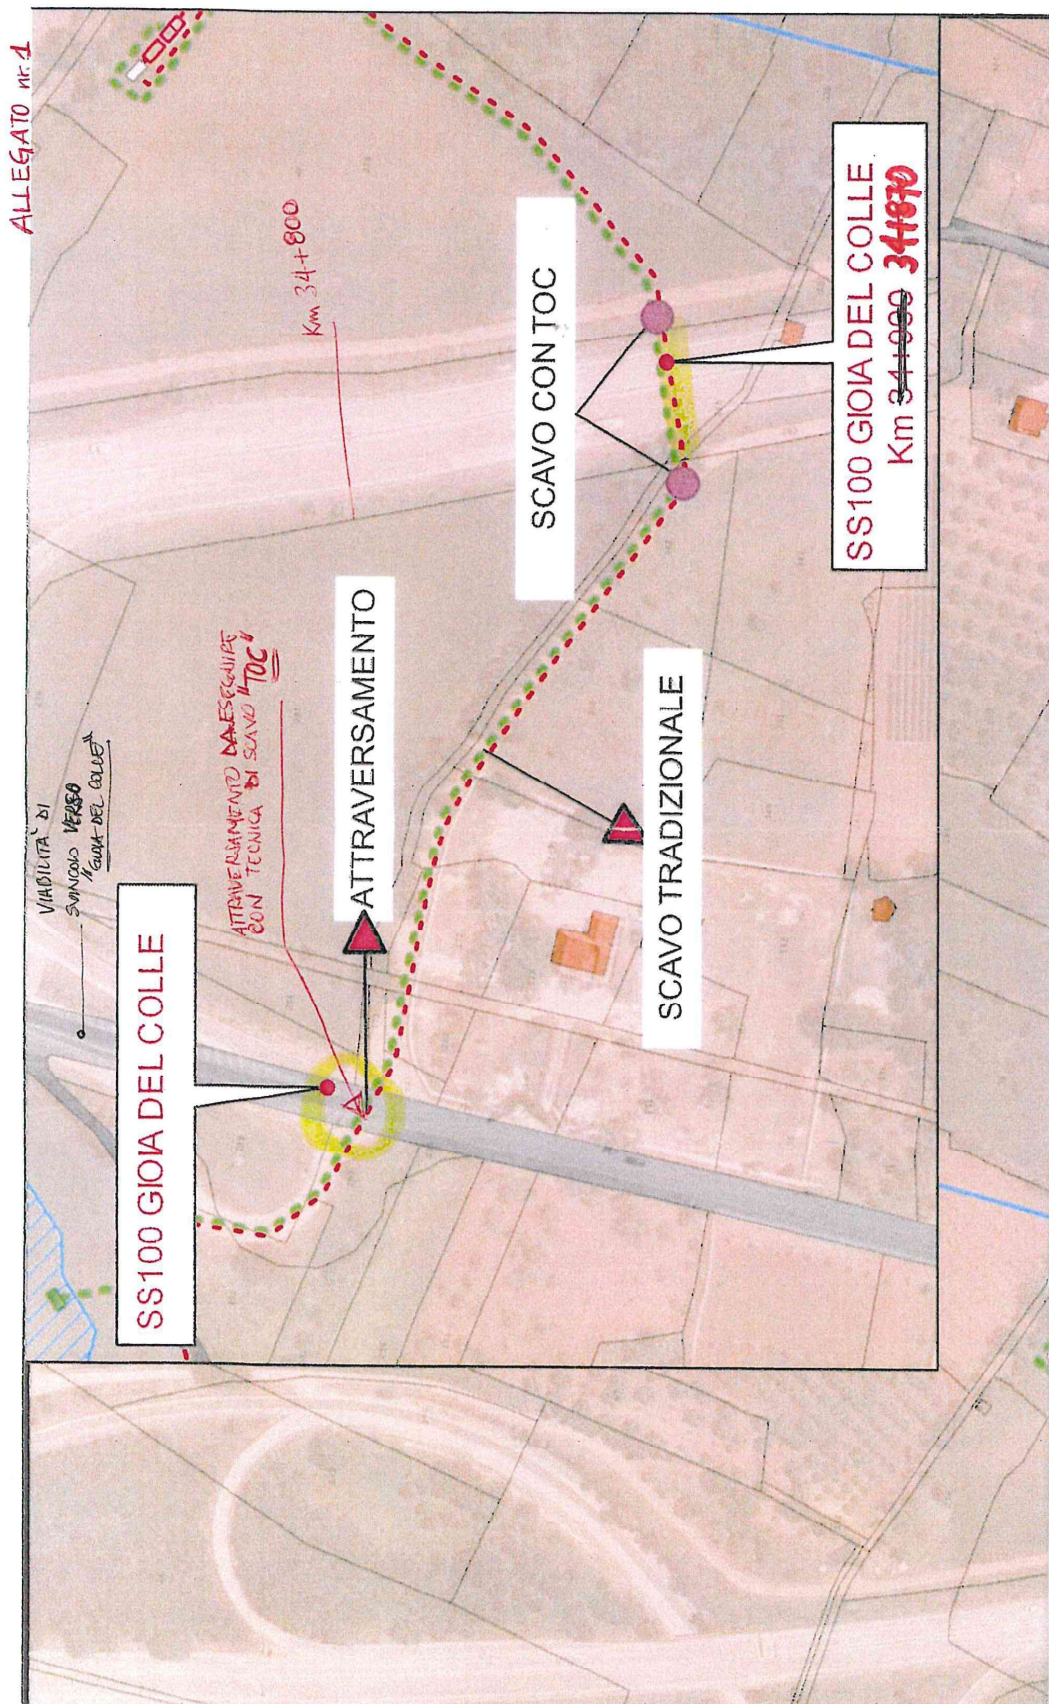

[Signature]

IL RESPONSABILE
SOPRINTENDENTE
(Ing. VITO RICCIARDI)