

REPUBBLICA ITALIANA

# BOLLETTINO UFFICIALE DELLA REGIONE PUGLIA

Poste Italiane S.p.A. - Spedizione in Abbonamento Postale - 70% - DCB S1/PZ

Anno XLIV

BARI, 21 MARZO 2013

N. 43



*Sede Presidenza Giunta Regionale*

*Deliberazioni del Consiglio  
Atti regionali  
Atti e comunicazioni degli Enti Locali*

*Appalti - Bandi  
Concorsi  
Avvisi  
Rettifiche*

**Il Bollettino Ufficiale della Regione Puglia si pubblica con frequenza infrasettimanale ed è diviso in due parti.**

***Nella parte I sono pubblicati:***

- a) sentenze ed ordinanze della Corte Costituzionale riguardanti leggi della Regione Puglia;
- b) ricorsi e sentenze di Organi giurisdizionali che prevedono un coinvolgimento della Regione Puglia;
- c) leggi e regolamenti regionali;
- d) deliberazioni del Consiglio Regionale riguardanti la convalida degli eletti;
- e) atti e circolari aventi rilevanza esterna;
- f) comunicati ufficiali emanati dal Presidente della Regione e dal Presidente del Consiglio Regionale;
- g) atti relativi all'elezione dell'Ufficio di Presidenza dell'Assemblea, della Giunta regionale, delle Commissioni permanenti e loro eventuali dimissioni;
- h) deliberazioni, atti e provvedimenti generali attuativi delle direttive ed applicativi dei regolamenti della Comunità Europea;
- i) disegni di legge ai sensi dell'art. 8 della L.R. n. 19/97;
- j) lo Statuto regionale e le sue modificazioni;
- k) richieste di referendum con relativi risultati;
- l) piano di sviluppo regionale con aggiornamenti o modifiche.

***Nella parte II sono pubblicati:***

- a) decreti ed ordinanze del Presidente della Giunta regionale;
- b) deliberazioni della Giunta regionale;
- c) determinazioni dirigenziali;
- d) decreti ed ordinanze del Presidente della Giunta regionale in veste di Commissario delegato;
- e) atti del Difensore Civico regionale come previsto da norme regionali o su disposizioni del Presidente o della Giunta;
- f) atti degli Enti Locali;
- g) deliberazioni del Consiglio Regionale;
- h) statuti di enti locali;
- i) concorsi;
- j) avvisi di gara;
- k) annunci legali;
- l) avvisi;
- m) rettifiche;
- n) atti di organi non regionali, di altri enti o amministrazioni, aventi particolare rilievo e la cui pubblicazione non è prescritta.

***INSERZIONI***

Gli atti da pubblicare devono essere inviati almeno 3 giorni prima della scadenza del termine utile per la pubblicazione alla Direzione del Bollettino Ufficiale - Lungomare N. Sauro, 33 - 70121 Bari.

Il testo originale su carta da bollo da € 14,62 salvo esenzioni di legge, deve essere corredato da 1 copia in carta uso bollo, dall'attestazione del versamento della tassa di pubblicazione prevista e da 1 copia in formato elettronico firmata con procedura digitale.

Gli avvisi da pubblicare ai sensi della L.R. n. 11/2001 sono gratuiti.

L'importo della tassa di pubblicazione è di € 185,93 comprensivo di IVA, per ogni inserzione il cui contenuto non sia superiore, nel testo, a quattro cartelle dattiloscritte pari a 100 righe per 60 battute (o frazione) e di € 13,63 comprensivo di IVA, per ogni ulteriore cartella dattiloscritta di 25 righe per 50 battute (o frazione).

Il versamento deve essere effettuato sul c/c/p n. **60225323** intestato a **Regione Puglia - Tasse, Tributi e Proventi regionali - Codice 3119**.

Non si darà corso alla pubblicazione senza la predetta documentazione.

***ABBONAMENTI***

L'abbonamento, esclusivamente annuo, è di € 134,28 da versare su c/c/p n. **60225323** intestato a **Regione Puglia - Tasse, Tributi e Proventi regionali - Codice 3119**.

I versamenti effettuati entro il 15° giorno di ogni mese avranno validità dal 1° giorno del mese successivo, mentre i versamenti effettuati dopo il 15° giorno e comunque entro il 3° giorno di ogni mese avranno validità dal 15° giorno del mese successivo.

**Costo singola copia € 1,34.**

**Il Bollettino Ufficiale è in vendita presso:**

**Libreria Piazza - Piazza Vittoria, 4 - Brindisi;**

**Libreria Patierno Antonio - Via Dante, 21 - Foggia;**

**Libreria Casa del Libro - Mandese R. - Viale Liguria, 80 - Taranto.**



## SOMMARIO

*“Avviso per i redattori e per gli Enti:*

*Il Bollettino Ufficiale della Regione Puglia si attiene alle regole della Legge 150/2000 per la semplificazione del linguaggio e per la facilitazione dell'accesso dei cittadini alla comprensione degli atti della Pubblica Amministrazione. Tutti i redattori e gli Enti inserzionisti sono tenuti ad evitare sigle, acronimi, abbreviazioni, almeno nei titoli di testa dei provvedimenti”.*

### PARTE PRIMA

#### **Deliberazioni del Consiglio**

DELIBERAZIONE DEL CONSIGLIO REGIONALE  
12 marzo 2013, n. 141

**Dimissioni del dott. Patrizio Mazza dalla carica di Consigliere regionale. Presa d'atto.**

Pag. 10133

DELIBERAZIONE DEL CONSIGLIO REGIONALE  
12 marzo 2013, n. 142

**Surrogazione del Consigliere dimissionario Patrizio Mazza e convalida del successore.**

Pag. 10133

### PARTE SECONDA

#### **Atti regionali**

DECRETO DEL PRESIDENTE DELLA GIUNTA REGIONALE 18 marzo 2013, n. 158

**Seguito e modifica DPGR n. 145 del 13 marzo 2013. Nomina e sostituzione componente Giunta Regionale.**

Pag. 10135

DETERMINAZIONE DEL DIRETTORE AREA ORGANIZZAZIONE E RIFORMA DELL'AMMINISTRAZIONE 5 marzo 2013, n. 7

**Art. 18 comma 3 del D.P.G.R. 22 febbraio 2008, n. 161. Proroga degli incarichi dirigenziali degli Uffici delle Aree di Coordinamento.**

Pag. 10135

DETERMINAZIONE DEL DIRETTORE AREA ORGANIZZAZIONE E RIFORMA DELL'AMMINISTRAZIONE 6 marzo 2013, n. 8

**Conferimento dell'incarico di direzione dell'Ufficio Produzioni Animali, incardinato presso il Servizio Agricoltura dell'Area Politiche per lo Sviluppo Rurale.**

Pag. 10139

DETERMINAZIONE DEL DIRETTORE AREA ORGANIZZAZIONE E RIFORMA DELL'AMMINISTRAZIONE 6 marzo 2013, n. 9

**Razionalizzazione competenze degli uffici dell'Area Politiche per lo sviluppo economico, il lavoro e l'innovazione - seguito DDA n. 36 del 21/12/2011.**

Pag. 10140

DETERMINAZIONE DEL DIRIGENTE SERVIZIO AGRICOLTURA 13 marzo 2013, n. 116

**Norme eco sostenibili per la difesa fitosanitaria e il controllo delle infestanti delle colture agrarie - Aggiornamento 2013.**

Pag. 10146

DETERMINAZIONE DEL DIRIGENTE SERVIZIO ATTIVITA' ECONOMICHE - CONSUMATORI 12 marzo 2013, n. 67

**Atto dirigenziale n. 516/2012: modifica termini presentazione domande.**

Pag. 10510

DETERMINAZIONE DEL DIRIGENTE SERVIZIO COMPETITIVITA 15 marzo 2013, n. 461

**“PO FESR 2007/2013 - Asse VI. Linea di intervento 6.1 - Azione 6.1.15 - Reg. Regionale n. 36/2009 e s.m. e i. - Titolo IV - Modifica Avviso per l'erogazione di “Aiuti alle grandi imprese per Contratti di Programma Turismo”.**”

Pag. 10512

DETERMINAZIONE DEL DIRIGENTE SERVIZIO POLITICHE DI BENESSERE SOCIALE E PARI OPPORTUNITA' 15 marzo 2013, n. 230

**Legge regionale 30 settembre 2004. n. 15 e s.m.i. - Regolamento regionale n. 1/2008. Art. 7, comma 1 - ASP “ISPE” con sede in Lecce. Modifica Statuto.**

Pag. 10515

DETERMINAZIONE DEL DIRIGENTE SERVIZIO POLITICHE PER IL LAVORO 28 febbraio 2013, n. 66

**POR PUGLIA - F.S.E. 2007/2013 - Ob. 1 Convergenza - Asse II - Occupabilità: Avviso pubblico n. 10/2009 - 20ª GRADUATORIA. Chiusura Bando e dichiarazione economie vincolate.**

Pag. 10525

DETERMINAZIONE DEL DIRIGENTE SERVIZIO POLITICHE PER IL LAVORO 13 marzo 2013, n. 84

**CIG in deroga 2012. Mancata ammissione al trattamento.**

Pag. 10532

DETERMINAZIONE DEL DIRIGENTE SERVIZIO POLITICHE PER IL LAVORO 13 marzo 2013, n. 85

**CIG in deroga 2012. Revoca ammissione al trattamento.**

Pag. 10550

DETERMINAZIONE DEL DIRIGENTE SERVIZIO POLITICHE PER IL LAVORO 18 marzo 2013, n. 93  
**POR PUGLIA F.S.E. 2007/2013 - Obiettivo 1 Convergenza, approvato con Decisione C(2007)5767 del 21/11/2007 (2007IT051PO005). "Tirocini formativi e di inserimento/reinserimento ed incentivi all'occupazione stabile - Avviso n. 4/2011" - Approvazione esiti esame di ammissibilità istanze pervenute entro il 28.02.2013.**

Pag. 10553

DETERMINAZIONE DEL DIRIGENTE SERVIZIO PROGRAMMAZIONE ASSISTENZA OSPEDALIERA E SPECIALISTICA 12 marzo 2013, n. 82  
**Art. 15 dell'A.C.N. per la disciplina dei rapporti con i Medici di Medicina Generale reso esecutivo con intesa sancita in Conferenza Stato/Regioni rep. Atti n. 93/CSR/ del 29/07/2009. Graduatoria regionale di medicina generale per l'anno 2012. Approvazione definitiva.**

Pag. 10561

DETERMINAZIONE DEL DIRIGENTE SERVIZIO PROTEZIONE CIVILE 27 febbraio 2013, n. 27  
**Programma comunitario in Cooperazione CBC IPA Adriatico - Progetto HAZADR. Approvazione atti di gara per l'affidamento dei servizi di assistenza tecnica per l'attuazione del progetto. Impegno di spesa.**

Pag. 10643

DETERMINAZIONE DEL DIRIGENTE SERVIZIO RICERCA INDUSTRIALE E INNOVAZIONE 12 marzo 2013, n. 36  
**P.O. FESR 2007-2013 - Asse I - Linea di Intervento 1.4 - Azione 1.4.2 - A. D. n. 307 del 31/07/2012 - "Bando per la presentazione delle domande di agevolazione" in attuazione del Progetto Esecutivo Apulian ICT Living Labs di supporto alla crescita e sviluppo di PMI specializzate nell'offerta di contenuti e servizi digitali - Approvazione delle risultanze istruttorie e delle graduatorie provvisorie**

Pag. 10696

DETERMINAZIONE DEL DIRIGENTE SERVIZIO RISCHIO INDUSTRIALE 25 febbraio 2013, n. 14  
**D.lgs. n. 334/1999 e smi. - Applicazione DDGR Puglia nn. 801/2010 e 1553/2010. Tariffa in acconto di € 5.000,00 per spese istruttorie e di controllo. Stabilimento "Fracasso Antonio" con sede in Morciano di Leuca (LE).**

Pag. 10704

DETERMINAZIONE DEL DIRIGENTE SERVIZIO RISCHIO INDUSTRIALE 25 febbraio 2013, n. 15  
**D.lgs. n. 334/1999 e smi. - Applicazione DDGR Puglia nn. 801/2010 e 1553/2010. Tariffa in acconto di € 5.000,00 per spese istruttorie e di controllo. Stabilimento "Palmarini Augusto & C. S.r.l." con sede in Lizzanello (LE).**

Pag. 10707

DETERMINAZIONE DEL DIRIGENTE SERVIZIO RISCHIO INDUSTRIALE 12 marzo 2013, n. 16  
**D.lgs. 334/1999 e smi, art. 25 "Misure di controllo". "Sanofi Aventis S.p.A" - Stabilimento di Brindisi. "Prescrizioni impartite".**

Pag. 10710

DETERMINAZIONE DEL DIRIGENTE UFFICIO INQUINAMENTO E GRANDI IMPIANTI 20 febbraio 2013, n. 13  
**AGECOS spa - Impianto complesso di trattamento e smaltimento per rifiuti non pericolosi, a servizio del bacino ex ATO FG/5, ubicata in Deliceto in loc. Catenaccio, con codice attività IPPC 5.3 - 5.4. All. VIII alla parte seconda del D.Lgs. 152/06 e smi. Integrazioni alla DD n. 167/2009 del Settore Ecologia della Regione Puglia- Fascicolo 110 MOD1. Aggiornamento dell'AIA per modifica sostanziale.**

Pag. 10718

DETERMINAZIONE DEL DIRIGENTE UFFICIO PROGRAMMAZIONE POLITICHE ENERGETICHE VIA E VAS 18 febbraio 2013, n. 44  
**"Valorizzazione turistico-ricreativa dei boschi in due aree del Parco Naturale Regionale "Litorale di Ugento" - Asse II Misura 227 Azione 3 - Proponente: Comune di Ugento. Valutazione di Incidenza. ID4509.**

Pag. 10801

DETERMINAZIONE DEL DIRIGENTE UFFICIO PROGRAMMAZIONE POLITICHE ENERGETICHE VIA E VAS 18 febbraio 2013, n. 46  
**Sostegno agli investimenti non produttivi - foreste - Azione 1 Supporto alla rinaturalizzazione di boschi per finalità non produttive in località Lago Salinella nel Comune di Ginosa" - Proponente: "Bluserena Spa" Maresca Silvio. Valutazione di Incidenza. ID4508.**

Pag. 10805

DETERMINAZIONE DEL DIRIGENTE UFFICIO PROGRAMMAZIONE POLITICHE ENERGETICHE VIA E VAS 19 febbraio 2013, n. 47  
**Riesame della D.D. 342/2008 in ottemperanza alla sentenza del Tar di Bari n. 1176/2011 per la realizzazione di un impianto eolico nei Comuni di Ascoli Satriano e Candela (Fg) in loc. "Piana di Candela", di potenza pari a 132,5 MW. Proponente: Farpower2 Srl con sede legale in Roma in Viale delle Milizie n. 38**

Pag. 10808

DETERMINAZIONE DEL DIRIGENTE UFFICIO PROGRAMMAZIONE POLITICHE ENERGETICHE VIA E VAS 21 febbraio 2013, n. 48  
**Reg. (CE) n. 1234/2007 e ss.mm.ii. - OCM Vino "miglioramento fondiario nell'agro di Corato" - Proponente: SOC. AGR. DEL SOLE. Valutazione di Incidenza, livello I "fase di screening" ai sensi della DGR 304/06. ID\_4464.**

Pag. 10816

DETERMINAZIONE DEL DIRIGENTE UFFICIO PROGRAMMAZIONE POLITICHE ENERGETICHE VIA E VAS 21 febbraio 2013, n. 49

**PSR 2007-2013 - Misura 227 Azione 3 "realizzazione di percorsi in bosco di alto fusto" - Comune di Ischitella (FG) - Proponente: Ditta GIORDANO Francesco. Valutazione di Incidenza, livello I "fase di screening". ID\_4475**

Pag. 10819

DETERMINAZIONE DEL DIRIGENTE UFFICIO PROGRAMMAZIONE POLITICHE ENERGETICHE VIA E VAS 21 febbraio 2013, n. 50

**PSR 2007-2013 - Misura 227 Azione 3 "realizzazione di percorsi in bosco di alto fusto" - Comune di Peschici (FG) - Proponente: Ditta CIAMPOLI Vincenzo. Valutazione di Incidenza, livello I "fase di screening". ID\_4472**

Pag. 10823

DETERMINAZIONE DEL DIRIGENTE UFFICIO PROGRAMMAZIONE POLITICHE ENERGETICHE VIA E VAS 21 febbraio 2013, n. 51

**D.Lgs. 152/2006 e s.m.i. L.R. n. 11/01 e s.m.i. - Procedura di V.I.A. - Impianto di produzione di energia da fonte eolica di potenza prevista pari a 30 MW da realizzare in agro di Lucera (FG), loc. "Borgo San Giusto" - proponente: SEA S.p.A., con sede legale in via Uberti, 37 - 20129 Milano.**

Pag. 10826

DETERMINAZIONE DEL DIRIGENTE UFFICIO PROGRAMMAZIONE POLITICHE ENERGETICHE VIA E VAS 21 febbraio 2013, n. 53

**PSR 2007-2013 - Misura 227 Azione 3 "Valorizzazione turistico ricreativa dei boschi". Proponente: Ugento S.r.l. Valutazione di Incidenza. ID\_4458.**

Pag. 10829

DETERMINAZIONE DELL'AUTORITA' DI GESTIONE P.O. FESR 2007-2013 15 marzo 2013, n. 16

**"PO FESR 2007/2013 - Asse VI. Linea di Intervento 6.1 - Azione 6.1.15 - Reg. Regionale n. 36/2009 e s.m. e i. - Titolo IV - Impegno di spesa e pubblicazione Avviso per l'erogazione di "Aiuti alle grandi imprese per Contratti di Programma Turismo". Ripubblicazione Determinazione n. 70 del 09.08.2012."**

Pag. 10832

DETERMINAZIONE DELL'AUTORITA' DI GESTIONE PSR 2007-2013 14 marzo 2013, n. 58

**Reg. CE 1698/05 - P.S.R. Puglia 2007/2013 - Misura 214 Azione 7 "Tutela della biodiversità animale" Approvazione del Bando pubblico per la presentazione delle domande di aiuto.**

Pag. 10917

DETERMINAZIONE DELL'AUTORITA' DI GESTIONE PSR 2007-2013 14 marzo 2013, n. 59

**Reg. CE 1698/05 - P.S.R. Puglia 2007/2013 - Misura 221 "Primo imboschimento di terreni agricoli" Presentazione domande di conferma/variazione annualità 2013 - Prosecuzione impegni (ex Reg. CE 1257/99 ed ex Reg. CE 2080/92) - Misura Forestazione.**

Pag. 10936

DETERMINAZIONE DELL'AUTORITA' DI GESTIONE PSR 2007-2013 14 marzo 2013, n. 60

**P.S.R. Puglia 2007/2013 - Misura 214 Azione 2 "Miglioramento della qualità dei suoli" e Azione 5 "Inerbimento superfici arboree". Presentazione domande di conferma/variazione annualità 2013 - Prosecuzione impegni 2011.**

Pag. 10938

DETERMINAZIONE DEL DIRETTORE GENERALE DI PUGLIAPROMOZIONE 11 marzo 2013, n. 100

**P.O. FESR UE 2007/2013 Asse IV linea di intervento 4.1 - Azione 4.1.2**

**Procedura negoziata telematica ex art. 125 d.lgs. n. 163/2006 e s.m.i per l'affidamento del servizio di logistica, movimentazione e spedizione materiali di rilevanza turistica e promozionale, con stoccaggio e gestione del magazzino presso i locali di Pugliapromozione per conto dell'Aret Pugliapromozione. approvazione atti ed indizione gara.**

Pag. 10942

DETERMINAZIONE DEL DIRETTORE GENERALE DI PUGLIAPROMOZIONE 11 marzo 2013, n. 101

**P.O. FESR UE 2007/2013 asse IV linea di intervento 4.1 - azione 4.1.2**

**Procedura aperta, indetta ai sensi dell'art. 55 del d.lgs. n. 163/06, per l'affidamento del servizio di organizzazione, realizzazione e gestione di educational tour e press trip a favore di specifici target e destinatari, in linea con gli indirizzi della Regione Puglia per conto dell'Aret Pugliapromozione. Approvazione atti ed indizione gara.**

Pag. 11025

DETERMINAZIONE DEL DIRETTORE GENERALE DI PUGLIAPROMOZIONE 11 marzo 2013, n. 102

**P.O. FESR UE 2007/2013 asse IV linea di intervento 4.1 - azione 4.1.1**

**Procedura negoziata telematica ex art. 125 del d.lgs. n. 163/2006, co. 11, per l'affidamento del servizio di ideazione di una campagna di comunicazione del territorio di Taranto per conto dell'Aret Pugliapromozione. Aggiudicazione definitiva.**

Pag. 11157

#### ***Atti e comunicazioni degli Enti Locali***

REGIONE PUGLIA UFFICIO ESPROPRI

Determina 15 febbraio 2013, n. 81

**Occupazione anticipata e indennità.**

Pag. 11162

REGIONE PUGLIA UFFICIO ESPROPRI

Determina 15 febbraio 2013, n. 82

**Occupazione anticipata e indennità.**

Pag. 11164

REGIONE PUGLIA UFFICIO ESPROPRI

Determina 15 febbraio 2013, n. 83

**Occupazione temporanea e indennità.**

Pag. 11166

## AMMINISTRAZIONE PROVINCIALE DI BARI

Decreto 22 gennaio 2013, n. 1

**Asservimento coattivo.**

Pag. 11168

## AMMINISTRAZIONE PROVINCIALE DI BARI

Ordinanza 11 marzo 2013, n. 3

**Indennità d'esproprio.**

Pag. 11170

## COMUNE DI BARI

Delibera G.C. 27 luglio 2012, n. 450

**Approvazione P. di L. n. 187/2007.**

Pag. 11172

***Appalti - Bandi, Concorsi e Avvisi******Appalti***

## COMUNE DI BARLETTA

**Bando di gara per affidamento servizio vigilanza immobili comunali.**

Pag. 11172

## COMUNE DI CURSI

**Avviso di asta pubblica per alienazione immobile comunale**

Pag. 11172

## COMUNE DI SAN MICHELE SALENTINO

**Avviso di gara appalto lavori relativi al Programma di riqualificazione urbana per alloggi a canone sostenibile.**

Pag. 11174

## COMUNE DI SAN SEVERO

**Avviso di gara appalto lavori riqualificazione strada interna con realizzazione pista ciclabile e mercato.**

Pag. 11175

***Concorsi***

## AMMINISTRAZIONE PROVINCIALE BT

**PO PUGLIA - F.S.E. 2007/2013 - Asse II - Occupabilità: Avviso pubblico n. BT/02/2012 "Orientamento, formazione, accompagnamento al lavoro". Approvazione graduatoria finale dei progetti ammessi e finanziabili.**

Pag. 11175

## GAL CONCA BARESE

**Bando Misura 311 azioni 1,2, 3,4 e 313 azioni 4-5 e 312 azioni 1-2-3-4: Riapertura bandi.**

Pag. 11184

## GAL TERRA DEI MESSAPI

**Bando Misura 321 azioni 1,2, 3,4 - Misura 313 azione 5 e Misura 311 azione 1- Graduatorie.**

Pag. 11187

***Avvisi***

## AUTORITA' DI BACINO DELLA PUGLIA

**Nuove perimetrazioni Piano Assetto Idrogeologico.**

Pag. 11189

## COMUNE DI GINOSA

**Avviso di deposito variante PRG, rapporto ambientale e sintesi non tecnica.**

Pag. 11189

## CONSORZIO BONIFICA STORNARA E TARA

**Indizione Conferenza di Servizi.**

Pag. 11190

## SOCIETA' INERZIA

**Avviso di deposito studio impatto ambientale.**

Pag. 11190

## SOCIETA' S.I.A.

**Avviso di deposito studio impatto ambientale.**

Pag. 11190

## STUDIO LEGALE GALEONE

**Tribunale Taranto - Sez. Manduria - Decreto n. 199/2012.**

Pag. 11191

***Rettifiche***

## LEGGE REGIONALE 3 luglio 2012, n. 17

**"Rendiconto generale della Regione Puglia per l'esercizio finanziario 2011"**

Pag. 11192

REGOLAMENTO REGIONALE 30 novembre 2012, n. 29

**Modifiche urgenti, ai sensi dell'art. 44 comma 3 dello Statuto della Regione Puglia (L. R. 12 maggio 2004, n. 7), del Regolamento Regionale 30 dicembre 2012, n. 24 "Regolamento attuativo del Decreto del Ministero dello Sviluppo del 10 settembre 2010 Linee Guida per l'autorizzazione degli impianti alimentati da fonti rinnovabili, recante la individuazione di aree e siti non idonei alla installazione di specifiche tipologie di impianti alimentati da fonti rinnovabili nel territorio della Regione Puglia."**

Pag. 11192



## PARTE PRIMA

*Deliberazioni del Consiglio*

DELIBERAZIONE DEL CONSIGLIO REGIONALE 12 marzo 2013, n. 141

**Dimissioni del dott. Patrizio Mazza dalla carica di Consigliere regionale. Presa d'atto.**

L'anno duemilatrecento, il giorno dodici del mese di marzo, alle ore 10:30, in Bari, nella Sala delle adunanze del Consiglio regionale, in seduta pubblica, si è riunito il

## CONSIGLIO REGIONALE

sotto la Presidenza di Onofrio Introna

Vice Presidenti: Antonio Maniglio - Nicola Marmo

Consiglieri segretari: Andrea Caroppo - Giuseppe Longo e con l'assistenza:

dei Segretario generale del Consiglio: Silvana Vernola

Consiglieri presenti: ALFARANO Giovanni; AMATI Fabiano; BARBA Antonio; BELLOMO Davide; BLASI Sergio; BOCCARDI Michele; BRIGANTE Giovanni; BUCCOLIERO Antonio; CAMPOREALE Antonio; CANONICO Nicola; CAPONE Loredana; CARACIOLO Filippo; CARO PPO Andrea; CASSANO Massimo; CERVELLERA Alfredo; CHIARELLI Gianfranco Giovanni; CONGEDO Saverio; CURTO Euprepio; DAMONE Francesco Maria; DE BIASI Francesco; DE GENNARO Gerardo; DE LEONARDIS Giovanni; DECARO Antonio; DI GIOIA Leonardo; DISABATO Angelo; EPIFANI Giovanni; FORTE Giacinto; FRIOLO Maurizio Nunzio; GATTA Giacomo Diego; GENTILE Elena; GIANFREDI Aurelio Antonio; GRECO Salvatore; INTRONA Onofrio; IURLARO

Pietro; LADDOMADA Francesco; LANZILLOTTA Domenico; LOIZZO Mario Cosimo; LONGO Giuseppe; LONIGRO Giuseppe; LOSAPPIO Michele; LOSPINUSO Pietro; MANIGLIO Antonio; MARINO Leonardo; MARMO Nicola; MARTI Roberto; MATARELLI Antonio; MAZZARANO Michele; MENNEA Ruggiero; MINERVINI Guglielmo; NEGRO Salvatore; NICASTRO Lorenzo; NUZZIELLO Anna; OGNISSANTI Francesco; PALESE Rocco; PASTORE Francesco; PELILLO Michele; PELLEGRINO Donato; PENTASSUGLIA Donato; ROMANO Giuseppe; SALA Arnaldo; SANNICANDRO Arcangelo; SCHIAVONE Orazio; STEFANO Dario; SURICO Giammarco; TARQUINIO Lucio Rosario Filippo; VADRUCCI Mario; VENDOLA Nicola; VENTRICELLI Michele; ZULLO Ignazio.

Consiglieri assenti: Patrizio MAZZA.

A relazione del Signor Presidente, il quale informa l'Assemblea che primo argomento in discussione è: "Dimissioni del dott. Patrizio Mazza dalla carica di Consigliere regionale. Presa d'atto".

Egli comunica, che in data 01/03/2013 sono pervenute alla Presidenza del Consiglio le dimissioni del dott. Patrizio Mazza dalla carica di Consigliere regionale.

Il Consiglio all'unanimità prende atto.

Il Presidente del Consiglio  
Onofrio Introna

DELIBERAZIONE DEL CONSIGLIO REGIONALE 12 marzo 2013, n. 142

**Surrogazione del Consigliere dimissionario Patrizio Mazza e convalida del successore.**

L'anno duemilatrecento, il giorno dodici del mese di marzo, alle ore 10:30, in Bari, nella Sala delle adunanze del Consiglio regionale, in seduta pubblica, si è riunito il

**CONSIGLIO REGIONALE**

sotto la Presidenza di Onofrio Introna

Vice Presidenti: Antonio Maniglio - Nicola Marmo

Consiglieri segretari: Andrea Caroppo - Giuseppe Longo e con l'assistenza:

del Segretario generale del Consiglio: Silvana Vernola

Consiglieri presenti: ALFARANO Giovanni; AMATI Fabiano; BARBA Antonio; BELLOMO Davide; BLASI Sergio; BOCCARDI Michele; BRIGANTE Giovanni; BUCCOLIERO Antonio; CAMPOREALE Antonio; CANONICO Nicola; CAPONE Loredana; CARACIOLO Filippo; CAROPPO Andrea; CASSANO Massimo; CERVELLERA Alfredo; CHIARELLI Gianfranco Giovanni; CONGEDO Saverio; CURTO Euprepio; DAMONE Francesco Maria; DE BIASI Francesco; DE GENNARO Gerardo; DE LEONARDIS Giovanni; DECARO Antonio; DI GIOIA Leonardo; DISABATO Angelo; EPIFANI Giovanni; FORTE Giacinto; FRIOLO Maurizio Nunzio Cesare; GATTA Giacomo Diego; GENTILE Elena; GIANFREDA Aurelio Antonio; GRECO Salvatore; INTRONA Onofrio; IURLARO Pietro; LADDOMADA Francesco; LANZILLOTTA Domenico; LOIZZO Mario Cosimo; LONGO Giuseppe; LONIGRO Giuseppe; LOSAPPIO Michele; LOSPINUSO Pietro; MANIGLIO Antonio; MARINO Leonardo; MARMO Nicola; MARTI Roberto; MATARRELLI Antonio; MAZZARANO Michele; MENNEA Ruggiero; MINERVINI Guglielmo; NEGRO Salvatore; NICASTRO Lorenzo; NUZZIELLO Anna; OGNISSANTI Francesco; PALESE Rocco; PASTORE Francesco; PELILLO Michele; PELLEGRINO Donato; PENTASSUGLIA Donato; ROMANO Giuseppe; SALA Arnaldo; SANNICANDRO Arcangelo; SCHIAVONE Orazio; STEFANO Dario; SURICO Giammarco; TARQUINIO Lucio Rosario Filippo; VADRUCCI Mario; VENDOLA Nicola; VENTRICELLI Michele; ZULLO Ignazio.

A relazione del Signor Presidente, il quale informa l'Assemblea che secondo argomento in discussione è: "Surrogazione del Consigliere dimissionario Patrizio Mazza e convalida del successore".

Il Consiglio ha testé preso atto, con deliberazione n. 141, delle dimissioni dalla carica di Consigliere regionale del dott. Patrizio Mazza. Deve ora procedere alla surrogazione dello stesso e alla convalida del successore.

A norma dell'art. 16 della legge 17 febbraio 1968, n. 108, la surrogazione si realizza per ogni effetto di legge, per cui il seggio deve essere attribuito al candidato che nella stessa lista e circoscrizione segue immediatamente.

Dal verbale dell'Ufficio centrale circoscrizionale presso il Tribunale di Taranto, Mod. 267-AR, risulta che nella circoscrizione di Taranto il primo dei non eletti nella lista n. 9, avente per contrassegno "Di Pietro - Italia dei Valori", è il sig. Antonio Martucci nato a Martina Franca (Ta) il 19/07/1956 e ivi residente alla via Porcile Palesi, n. 90.

Ai sensi del combinato disposto degli artt. 17 della legge 17 febbraio 1968, n. 108, 24 dello Statuto della Regione Puglia e 1 del regolamento interno del Consiglio, si deve procedere alla convalida del predetto sig. Antonio Martucci.

Il Consiglio regionale, constatato che il sig. Antonio Martucci non si trova in alcuno dei casi di incompatibilità o ineleggibilità previsti dalle vigenti disposizioni di legge, all'unanimità, convalida l'elezione a consigliere regionale del suddetto sig. Antonio Martucci, nato a Martina Franca (Ta) il 19/07/1956 e ivi residente alla via Porcile Palesi, n. 90.

Il Presidente del Consiglio  
Onofrio Introna

## PARTE SECONDA

---

*Atti regionali*

---

DECRETO DEL PRESIDENTE DELLA GIUNTA REGIONALE 18 marzo 2013, n. 158

**Seguito e modifica DPGR n. 145 del 13 marzo 2013. Nomina e sostituzione componente Giunta Regionale.**

**IL PRESIDENTE DELLA REGIONE**

VISTI gli artt. 41 e segg. dello Statuto della Regione Puglia (l.r. 12 maggio 2004, n. 7);

VISTO il Decreto del Presidente della Giunta Regionale n. 145 del 13 marzo 2013;

VISTE le comunicazioni presentate dalla dott.ssa Rosa Stanisci e dall'Ing. Antonio De Caro;

RITENUTO di dover procedere alla loro sostituzione, nonché alla redistribuzione delle deleghe, finalizzate alla ulteriore razionalizzazione dell'attività di governo;

*DECRETA*

Di prendere atto delle rinunce comunicate dalla Dott.ssa Rosa Stanisci e dall'Ing. Antonio De Caro;

Di nominare l'Avv. Giovanni GIANNINI, nato a Bari il 23.01.1953, Assessore alle infrastrutture e Mobilità con delega Reti e Infrastrutture per la mobilità, Verifiche e Controlli dei Servizi TPL, Lavori Pubblici;

Di revocare la nomina della dott.ssa Rosa Stanisci ad Assessore alle Risorse Umane, ex DPGR n. 145/2013;

Di riservare alla propria competenza le funzioni di cui al DPGR n. 145/2013, relative all'Assessorato alle Risorse Umane con delega al Personale e Organizzazione, fino a nuovo provvedimento.

Di confermare ogni altra funzione già attribuita con DPGR n. 145/2013.

Il presente Decreto verrà pubblicato nel Bollettino Ufficiale della Regione Puglia.

*Bari, lì 18 marzo 2013*

VENDOLA

---

DETERMINAZIONE DEL DIRETTORE AREA ORGANIZZAZIONE E RIFORMA DELL'AMMINISTRAZIONE 5 marzo 2013, n. 7

**Art. 18 comma 3 del D.P.G.R. 22 febbraio 2008, n. 161. Proroga degli incarichi dirigenziali degli Uffici delle Aree di Coordinamento.**

L'anno 2013 addì 5 del mese di marzo in BARI, nella sede degli uffici della Direzione dell'Area Organizzazione e riforma dell'Amministrazione.

**IL DIRETTORE**

Visto l'art. 18 commi 3 e 8 del Decreto del Presidente della Giunta Regionale 22 febbraio 2008 n° 161 - art. 16, comma 3;

Vista la deliberazione n. 3033 del 27 dicembre 2012.

Viste le determinazioni dei Direttori di Area, con le quali hanno conferito i diversi incarichi di direzione degli Uffici afferenti la Giunta Regionale.

Visto il mandato affidato dalla Conferenza di Direzione al Direttore dell'Area Organizzazione e Riforma dell'Amministrazione e al dirigente del Servizio Personale e Organizzazione.

Vista la relazione espletata dalla dirigente dell'Ufficio Reclutamento Mobilità e Contrattazione.

**Premesso che**

che con Deliberazione della Giunta Regionale

n. 1451 del 4 agosto 2009 è stata recepita la direttiva della Conferenza di direzione relativa alla durata di tre anni di tutti gli incarichi dirigenziali di Servizio e di Ufficio ( verbali n. 4 del 16 luglio 2009 e n. 5 del 27 luglio 2009).

Rilevato che numerosi incarichi dirigenziali risultano essere in scadenza a partire dal 1° febbraio 2013.

Considerato che in sede di prima applicazione del nuovo modello organizzativo degli Uffici della Giunta della Regione Puglia, la Conferenza di Direzione, con i verbali n. 4 del 16.07.2009 e n. 5 del 27.07.2009, ai sensi degli artt. 18 e 20 del DPGR n. 161/2008, ha stabilito in tre anni la durata degli incarichi dirigenziali.

Già con determinazione dirigenziale n. 40 del 14 settembre 2012 , altri incarichi di direzione di Uffici sono stati prorogati per altri 24 mesi.

*Approssimandosi la scadenza di altri incarichi dirigenziali si evidenzia che i tempi necessari alle procedure di adozione di numerosi e coevi avvisi interni ed alla selezione delle candidature per tutti i suddetti incarichi rappresenterebbero un vulnus all'efficiente svolgimento dell'azione amministrativa per tutti quegli uffici che rimarrebbero altrimenti scoperti.*

*Peraltro, ai sensi dell'art. 20, co. 1, del DPGR n. 161/2008 "Gli incarichi dirigenziali hanno una durata minima di un anno e massima di cinque anni e sono rinnovabili".*

*Emerge chiara l'opportunità di garantire la continuità amministrativa utilizzando il termine massimo previsto dall'Atto di organizzazione della Presidenza e della Giunta Regionale.*

*Viste le richieste in atti dei direttori delle seguenti Aree di coordinamento:*

- Politiche per la promozione del territorio dei saperi e dei talenti;
- Politiche per sviluppo rurale;
- Politiche per la Mobilità e qualità urbana;
- Politiche per la riqualificazione, la tutela e la sicurezza ambientale e per l'attuazione delle opere pubbliche;
- Finanza e Controlli

**si procede a prorogare gli incarichi dirigenziali in scadenza, per un periodo di 24 mesi, fatta salva l'indicazione di procedere all'indizione di specifici avvisi per casi di motivata necessità".**

#### **Adempimenti contabili di cui alla L.R. 28/01 e successive modifiche e integrazioni:**

La spesa riveniente dal presente provvedimento trova copertura con gli impegni assunti con determinazione del 21/01/2013 n. 16 sui capitoli 3029 e 3031 e con determinazione del 21/01/2013 n. 17 sul capitolo 3365 del Bilancio per l'esercizio finanziario 2013.

#### **DETERMINA**

per quanto riportato in premessa e che, qui s'intende integralmente accolto:

- a) di prorogare i seguenti incarichi dirigenziali, con scadenza il 1° febbraio 2013, di ulteriori 24 mesi, decorrenti dalla data della prevista conclusione dell'incarico:



**AREA Politiche per la promozione del territorio dei saperi e dei talenti:**

| Cognome   | Nome      | Data aff. Incarico | atto | n. | Del  | Natura Ufficio                 |
|-----------|-----------|--------------------|------|----|------|--------------------------------|
| PERRONE   | ANNA VITA | 01/02/2010         | DDA  | 3  | 2010 | UFFICIO ATT.CULT.E AUDIOVISIVI |
| CHIRIANNI | FLAVIA    | 01/02/2010         | DDA  | 3  | 2010 | UFF.PACE, INTERCULTURA, RETI E |

**AREA Politiche per sviluppo rurale:**

| Cognome | Nome     | Data aff. Incarico | atto | n. | Del  | Natura Ufficio                  |
|---------|----------|--------------------|------|----|------|---------------------------------|
| GUARIO  | ANTONIO  | 01/02/2010         | DDA  | 3  | 2010 | UFF.OSSERV.FITOSANITARIO        |
| SOLAZZO | PASQUALE | 01/02/2010         | DDA  | 3  | 2010 | UFF.INCREMENTO IPPICO FOGGIA    |
| DRAGONE | LEONARDO | 01/02/2010         | DDA  | 3  | 2010 | UFF.INFR.RURALI,BONIFICA,IR RIG |

**AREA Politiche per la Mobilità e qualità urbana:**

| Cognome  | Nome     | Data aff. Incarico | atto | n. | Del  | Natura Ufficio                 |
|----------|----------|--------------------|------|----|------|--------------------------------|
| BRIZZI   | LUIGIA   | 01/02/2010         | DDA  | 4  | 2010 | UFF.OSSERV.,CONDIZIONE ABITAT. |
| DI TRANI | FERNANDO | 01/02/2010         | DDA  | 4  | 2010 | UFF.STRUMENTAZIONE URBANISTICA |

**AREA Politiche per la riqualificazione, la tutela e la sicurezza ambientale e per l'attuazione delle opere pubbliche:**

| Cognome   | Nome     | Data aff. Incarico | atto | n. | Del  | Natura Ufficio               |
|-----------|----------|--------------------|------|----|------|------------------------------|
| ZOTTI     | ANDREA   | 01/02/2010         | DDA  | 4  | 2010 | UFF.ATTUAZIONE E GESTIONE    |
| CICCHETTI | LUIGI    | 01/02/2010         | DDA  | 4  | 2010 | UFF.DIFESA DEL SUOLO         |
| PASTORE   | GIUSEPPE | 01/02/2010         | DDA  | 4  | 2010 | UFF.UTILIZZ. RISORSE IDRICHE |

L'incarico di direzione dell'Ufficio Difesa del Suolo, conferito al dott. Cicchetti Luigi, è prorogato fino all'esito dell'Avviso interno per l'acquisizione di candidature per la direzione del medesimo Ufficio, richiesto dal Direttore dell'Area con nota in atti.

- b) di prorogare i seguenti incarichi dirigenziali, con scadenza il 18 febbraio 2013, di ulteriori 24 mesi, decorrenti dalla data della prevista conclusione dell'incarico:

**AREA Finanza e Controlli:**

| Cognome   | Nome          | Data aff. Incarico | atto | n. | Del  | Natura Ufficio                 |
|-----------|---------------|--------------------|------|----|------|--------------------------------|
| CARBONE   | AMALIA        | 18/02/2010         | DDA  | 52 | 2010 | UFF.PATRIMONIO E ARCHIVI       |
| DE FEUDIS | SERGIO        | 18/02/2010         | DDA  | 52 | 2010 | UFF.DEMANIO MARITTIMO          |
| DI RIENZO | SILVIO MARINO | 18/02/2010         | DDA  | 52 | 2010 | UFF.ATTIV. TECN. ED ESTIMATIVE |

**AREA Organizzazione e Riforma dell'Amministrazione:**

| Cognome   | Nome     | Data aff. Incarico | atto | n. | Del  | Natura Ufficio                 |
|-----------|----------|--------------------|------|----|------|--------------------------------|
| DE CILLIS | ATTILIO  | 18/02/2010         | DDA  | 52 | 2010 | UFF.COORD.PUGLIA MERIDIONALE   |
| BRANDI    | ANGELICA | 18/02/2010         | DDA  | 52 | 2010 | UFF.AMMINISTR. E FORMAZ. PERS. |

- c) di dare atto che, trattandosi di proroga degli incarichi dirigenziali già comunicati alla Giunta regionale, non è necessaria nuova comunicazione nei termini previsti dall'art. 18 comma 8 del Decreto del Presidente della Giunta Regionale n. 161 del 22 febbraio 2008.

Il presente provvedimento:

- sarà affisso all'Albo della Direzione dell'Area Organizzazione e Riforma dell'Amministrazione;
  - sarà notificato agli interessati;
  - sarà trasmesso in copia, per il seguito di competenza, al dirigente del Servizio "Personale e organizzazione";
  - sarà pubblicato sul Bollettino Ufficiale della Regione Puglia;
  - sarà trasmesso alle OO.SS. aziendali della Regione Puglia;
- adottato in unico originale è composto di n° 4 fasciate.

Avv. Domenica Gattulli

DETERMINAZIONE DEL DIRETTORE AREA ORGANIZZAZIONE E RIFORMA DELL'AMMINISTRAZIONE 6 marzo 2013, n. 8

**Conferimento dell'incarico di direzione dell'Ufficio Produzioni Animali, incardinato presso il Servizio Agricoltura dell'Area Politiche per lo Sviluppo Rurale.**

Il giorno 6/3/2013, nella sede dell' Area Organizzazione e Riforma dell'amministrazione in via Celso Ulpiani, 10 Bari

**IL DIRETTORE**

Visti gli artt. 4 e 16 del D.L.vo n. 165/2001 e succ. modificazioni;

Visti gli artt. 4 e 5 della Legge Regionale n.7/1997;

Visto il Decreto del Presidente della Giunta regionale del 22 febbraio 2008 n. 161;

Vista la deliberazione di Giunta regionale n. 3033 del 27 dicembre 2012;

Visto l'art. 32 della legge 18 giugno 2009, n. 69, che prevede l'obbligo di sostituire la pubblicazione tradizionale all'Albo ufficiale con la pubblicazione di documenti digitali sui siti informatici;

Visto l'art. 18 del Dlgs 196/03 "Codice in materia di protezione dei dati personali" in merito ai Principi applicabili ai trattamenti effettuati dai soggetti pubblici;

Vista l'istruttoria compiuta dal Dirigente dell'Ufficio Reclutamento Mobilità e Contrattazione, confermata dal Dirigente del Servizio Personale e Organizzazione;

**Premesso:**

Con nota prot. AOO\_001-264 del 31/01/2013, il Direttore dell'Area Politiche di Sviluppo Rurale ha chiesto di procedere al ripristino della responsabilità dirigenziale dell'Ufficio Produzioni Animali, incardinato presso il Servizio Agricoltura, al dott.

Silvio Schito, con decorrenza dalla data di notificazione al medesimo della nota innanzi citata.

Vista la determinazione n. 973 del 17/12/2012 del dirigente del Servizio Personale e Organizzazione, con la quale si è provveduto a revocare la precedente determinazione n. 532 del 28/06/2012, occorre procedere alla formalizzazione del conferimento dell'incarico di direzione dell'Ufficio Produzione Animali al dott. Silvio Schito, in conformità alla proposta del direttore dell'Area Politiche per lo Sviluppo Rurale con decorrenza dal 01/02/2013, data di notificazione al medesimo dirigente della nota innanzi citata.

Il tutto, in applicazione di quanto previsto dall'art. 18, co. 3 del DPGR n. 161 del 22 febbraio 2008 e alle indicazioni della Conferenza di direzione di cui al verbale n. 28 del 27/12/2010.

**VERIFICA AI SENSI DEL DLGs 196/03**

**Garanzie alla riservatezza**

La pubblicazione dell'atto all'albo, salve le garanzie previste dalla legge 241/90 in tema di accesso ai documenti amministrativi, avviene nel rispetto della tutela alla riservatezza dei cittadini, secondo quanto disposto dal Dlgs 196/03 in materia di protezione dei dati personali, nonché dal vigente regolamento regionale n. 5/2006 per il trattamento dei dati sensibili e giudiziari

**ADEMPIMENTI CONTABILI DI CUI ALLA L.R. N. 28/01 E SUCCESSIVE MODIFICHE ED INTEGRAZIONI**

"Si dichiara che il presente provvedimento non comporta alcun mutamento qualitativo e quantitativo di entrata o di spesa a carico del bilancio regionale né a carico degli enti per i cui debiti i creditori potrebbero rivalersi sulla regione e che è escluso ogni ulteriore onere aggiuntivo rispetto a quelli autorizzati a valere sullo stanziamento previsto dal bilancio regionale."

**DETERMINA**

Per quanto esposto in premessa, che qui si intende integralmente riportato:

1. di procedere alla formalizzazione del conferimento dell'incarico di direzione dell'Ufficio

Produzioni Animali al dott. Silvio Schito, in conformità alla proposta del Direttore dell'Area Politiche per lo Sviluppo Rurale con decorrenza dal 01/02/2013, data di notificazione al medesimo dirigente della proposta del predetto Direttore;

2. di dare atto dell'avvenuta comunicazione alla Giunta regionale nei termini previsti dall'art. 18 comma 8 del Decreto del Presidente della Giunta regionale 22/2/2008, n.161/2008;
3. di dare mandato al Dirigente del Servizio Personale e Organizzazione di porre in essere tutti gli adempimenti consequenziali all'adozione del presente atto;
4. di notificare il presente atto alle OO.SS. a cura del Servizio Personale e Organizzazione;
5. di pubblicare il presente atto integrale sul Bollettino Ufficiale della Regione Puglia.

Il presente provvedimento:

- sarà pubblicato all'Albo dell'Area Organizzazione e Riforma dell'Amministrazione;
- sarà notificato agli Uffici competenti per i consequenziali adempimenti;
- sarà trasmesso in copia conforme all'originale al Segretariato della Giunta Regionale;
- sarà trasmesso in copia all'Assessore alla Risorse Agroalimentari e all'Assessore alle Risorse Umane;
- composto da n. 3 facciate, è adottato in originale.

Avv. Domenica Gattulli

---

**DETERMINAZIONE DEL DIRETTORE AREA ORGANIZZAZIONE E RIFORMA DELL'AMMINISTRAZIONE 6 marzo 2013, n. 9**

**Razionalizzazione competenze degli uffici dell'Area Politiche per lo sviluppo economico, il lavoro e l'innovazione - seguito DDA n. 36 del 21/12/2011.**

L'anno 2013 addì 6 del mese di marzo in Bari,

nella sede degli uffici della Direzione dell'Area Organizzazione e riforma dell'amministrazione, alla via Celso Ulpiani, 10 - Bari.

#### **IL DIRETTORE**

Visti gli artt. 4 e 16 del decreto legislativo 30 marzo 2001 n. 165;

visto il Decreto del Presidente della Giunta regionale n. 161 del 22 febbraio 2008;

visto l'art.32 della legge 18 giugno 2009 n.69 che prevede l'obbligo di sostituire la pubblicazione tradizionale all'Albo ufficiale con la pubblicazione di documenti digitali sui siti informatici;

vista la deliberazione di Giunta regionale n. 3033/2012;

visto il Decreto del Presidente della Giunta regionale n. 675 del 17 giugno 2011;

vista la propria determinazione n. 1 del 28/1/2011;

vista la deliberazione di Giunta Regionale n.1112 del 19/05/2011;

vista le proprie determinazioni n. 36 del 21/12/2011, n.4/2012, n.10/2012, n.62/2012 aventi ad oggetto la razionalizzazione dei Servizi e degli uffici dell'Area Politiche per lo sviluppo economico, il lavoro e l'organizzazione;

visto il documento organizzativo del Direttore dell'Area Politiche per lo sviluppo economico, il lavoro e l'innovazione, prot. n. AOO\_002-24 del 23/01/2013, come modificato e integrato dalla nota prot. n.AOO\_002-28 del 24/01/2013 e dalla nota prot. n. AOO\_002-77 del 26/02/2013, in atti;

sentita la relazione dell'Alta Professionalità "Organizzazione" che riferisce:

*"A seguito della decisione della Conferenza di direzione del 27/12/2010 n.28, il direttore dell'Area Organizzazione e riforma dell'amministrazione è delegato a formalizzare gli atti istitutivi di cui all'art.12 del DPGR n. 161/2008.*

*Ciò premesso, il direttore dell'Area Politiche per lo sviluppo economico, il lavoro e l'innovazione, ai sensi degli art.12 comma 2 e 18 comma 3 del DPGR n.161/2008, ha fatto pervenire il documento organizzativo prot.n. AOO\_002-24 del 23/01/201, come integrato dalla nota prot.n. AOO\_002-28 del 24/01/2013 e dalla nota prot. n. AOO\_002-77 del 26/02/2013, i cui contenuti sono di seguito riportati:*

## **SERVIZIO RICERCA INDUSTRIALE E INNOVAZIONE**

### **1) Ufficio Ricerca Industriale e Innovazione**

#### **Funzioni:**

- *Propone ed attua le azioni di sostegno alle attività di ricerca delle imprese ( PO 2007-2013 Linea 1.1. \_misura 3.13 Por Puglia 2000-2006)*
- *Propone ed attua le azioni di rafforzamento del potenziale scientifico-tecnologico della Regione a sostegno della domanda delle imprese anche da parte del sistema pubblico (Università, CNR e Centri di ricerca)(PO FESR 2007-2013-Linea di azione 1.2; PAR FAS 2007-2013-Linea di azione 1.2)*
- *In coordinamento con la Direzione di Area, svolge le attività assegnate alle Regioni in attuazione del PON Ricerca e Competitività (2009) e delle relative funzioni di Segreteria Tecnica;*
- *Attua specifici interventi compresi nell'APQ Ricerca Scientifica (2005)*
- *Esercita le funzioni amministrative previste dalla Legge regionale n. 23/07 "Promozione e riconoscimento dei Distretti Produttivi";*
- *Supporta il Servizio nei rapporti con i distretti di Alta Tecnologia*
- *Supporta il Servizio nei rapporti con l'ARTI.*

*Alla dott.ssa Adriana Agrimi, nelle more del compimento della prevista procedura di avviso, è conferita la responsabilità di direzione ad interim.*

### **2) Ufficio Servizi e-government e ICT**

#### **Funzioni:**

- *Definizione, gestione e coordinamento delle attività di sviluppo della ICT nella Amministrazione Regionale;*
- *Promozione di progetti di innovazione tecnologica relativi all'informatizzazione dei servizi*

*regionali, all'integrazione dei sistemi informativi esistenti e allo sviluppo dell'interazione telematica all'interno della regione, con le altre amministrazioni pubbliche e con i cittadini;*

- *Definizione e gestione delle attività di implementazione dei servizi ICT nella Pubblica Amministrazione Locale;*
- *Definizione e gestione delle attività finalizzate a sviluppare la trasparenza nelle attività della Pubblica Amministrazione, alla informazione e alla partecipazione dei cittadini;*
- *Promozione di progetti di innovazione tecnologica relativi all'informatizzazione dei servizi regionali, all'integrazione dei sistemi informativi esistenti e allo sviluppo dell'interazione telematica all'interno della regione, con le altre amministrazioni pubbliche e con i cittadini;*
- *Organizzazione delle attività di supporto, rispetto alle strutture centrali e periferiche della regione, nei processi di cambiamento richiesti dall'attuazione di progetti di innovazione tecnologica;*
- *Attuazione di specifici interventi compresi nell'APQ "E-Government e società dell'informazione" II Atto integrativo;*
- *Attuazione degli Interventi delibera CIPE n. 35/2005. Accordo di Programma Quadro "Studi di fattibilità".*
- *Completamento della Misura 6.2 - azione C) - Por Puglia 2000/2006;*
- *Gestione e coordinamento fondi FAS in materia di Società dell'Informazione - APQ Società dell'Informazione e della Conoscenza in ambito e-Government e ICT;*
- *Interventi per la promozione dell'offerta di servizi digitali innovativi da parte della PA ai cittadini, imprese e della stessa PA (PO FESR 2007-2013 - Linea 1.5; PAR FAS 2007-2013 Linea d'azione 1.5);*
- *Propone ed attua le azioni per il sostegno delle attività in materia di TIC da parte delle imprese e del sistema pubblico di ricerca (POR 2000-2006); PO 2007-2013-Linea di azione 1.4; PAR FAS 2007-2013 Linea d'azione 1.4;*
- *Cura i rapporti con le strutture del Ministero della Funzione Pubblica e Innovazione nell'ambito della Società dell'Informazione su delega del dirigente del Servizio nell'ambito delle funzioni assegnate;*



- Cura i rapporti con il CISIS su delega del dirigente del Servizio nell'ambito delle funzioni assegnate.

E' confermata la direzione dell'ufficio alla dott.ssa Maria CONTE.

### 3) Ufficio infrastrutture info-telematiche

#### Funzioni:

- Promozione, programmazione, realizzazione e sviluppo della ICT nel territorio regionale, con particolare riferimento al completamento ed alla gestione delle infrastrutture di larga banda e Reti Informatiche.
- Programmazione e realizzazione dello sviluppo dei servizi Info - telematici, ICT e dei contenuti digitali;
- Definizione e gestione delle attività di implementazione delle infrastrutture ICT nella Pubblica Amministrazione Locale.
- Organizzazione delle attività di supporto, rispetto alle strutture centrali e periferiche della regione, nei processi di cambiamento richiesti dall'attuazione di progetti di innovazione tecnologica.
- Completamento della Misura 6.3 del POR Puglia 2000-2006;
- Gestione e coordinamento fondi FAS in materia di Società dell'Informazione - APQ Società dell'Informazione e della Conoscenza in ambito infrastrutturale;
- Interventi per il potenziamento di infrastrutture digitali (PO FESR 2007-2013 - Linea 1.3; PAR FAS 2007-2013 Linea d'azione 1.3);
- Cura i rapporti con le strutture del Ministero della Funzione Pubblica e Innovazione nell'ambito della Società dell'Informazione su delega del dirigente del Servizio nell'ambito delle funzioni assegnate;

Alla dott.ssa Maria CONTE è conferita la responsabilità di direzione ad interim in considerazione delle funzioni già svolte nel precedente incarico assolto all'interno dell'Area di coordinamento, nelle more del compimento della prevista procedura di avviso.

### SERVIZIO COMPETITIVITA'

#### 1) Ufficio Incentivi alle PMI

##### Funzioni:

- Programmazione, realizzazione, gestione e pro-

mozione del sistema degli incentivi per tutte le PMI tra i quali:

- Interventi per la competitività delle imprese (PO 2007/2013 - Linea 6.1 azioni: 6.1.2 - 6.1.3 - 6.1.4 - 6.1.5 - 6.1.8 - 6.1.9 - 6.1.10 - PAR FAS 2007-2013 Linea di azione 6.1);
- Interventi per l'utilizzo di fonti energetiche rinnovabili e per l'adozione di tecniche per il risparmio energetico nei diversi settori d'impiego (PO 2007/2013 - Linea di Azione 2.4);
- Completamento degli interventi delle Misure 1.9 - 4.1 - 4.14 del Por Puglia 2000/2006);
- Interventi di cui alla L. 215/92 "Azioni positive per l'imprenditoria femminile";
- Interventi di cui alla L.R. n. 10/2004 ed ai relativi regimi di aiuto previsti dai regolamenti attuativi compatibili con la funzione complessiva dell'Ufficio.
- Svolge le attività affidate alle Regioni dal D.lgs. 185/2000 "Incentivi alla autoimprenditorialità e all'autoimpiego in attuazione dell'art. 45, comma 1, della legge 17/5/1999 n. 144."
- Svolge le attività relative all'adozione dei provvedimenti di sostegno ai Consorzi di import/export.
- Attua specifici interventi ricompresi negli APQ Sviluppo Locale.

Al dott. Pasquale ORLANDO è conferita la responsabilità di direzione ad interim, in considerazione del ruolo di dirigente del Servizio Competitività, nelle more del compimento della prevista procedura di avviso.

### SERVIZIO ATTIVITA' ECONOMICHE CONSUMATORI

#### 1) Ufficio Controllo e Gestione del P.R.A.E.

- Adempimenti rivenienti dalla applicazione della L.R. 37/85 e ss.mm.ii. in materia di rilascio autorizzazione mineraria, proroga, cessazione, trasferimento e ampliamento autorizzazione;
- Collaudo opere di recupero ambientale delle aree oggetto di attività estrattiva;
- Statistica mineraria, realizzazione del catasto cave e del censimento cave dismesse;
- Partecipazione all'attività di Comitato (CTRAE) secondo le previsioni della l.r. 37/85;
- Redazione e aggiornamento PRAE e Organizzazione dello Sportello Unico Attività estrattive (SURA);

- Accertamento infrazioni e applicazione sanzioni amministrative, vigilanza e controllo e verifica dei programmi di recupero ambientale;
- Adempimenti rivenienti dal R.D. 1447/27 e l.r. 44/75 e s.m.i. in materia di rilascio, rinnovo e ampliamenti permessi e concessione alla coltivazione di ricerca acque minerali e termali e di ricerca e/o concessione mineraria,;
- Catasto acque minerali e termali e statistica mineraria;
- Vigilanza e controllo e accertamento infrazioni;
- Adempimenti in materia di Idrocarburi di cui all'Intesa Stato Regioni per la ricerca di idrocarburi su territorio regionale - rilascio Parere;
- Adempimenti di cui al R.D. 1443/27 in materia di rilascio concessione mineraria ex art. 45 e T.U. 1775/33 e l.r. 18/1999 - D.lgs. 387/2003 - l.r. 31/2008 - DGR 35/2007
- Rilascio nulla osta realizzazione linee elettriche, pozzi emungimento acqua per fini domestici e/o agricoli;
- Compiti di Polizia Mineraria di cui al D.P.R. 128/59 - D.Lgs 624/96 - D.Lgs. 81/2008 - D.lgs. 179/2009 - D.lgs. 758/96 ecc, sicurezza sul lavoro.

*Al dott. Angelo LEFONS è conferita la direzione per le funzioni similari già svolte nel precedente incarico nel Servizio.*

## **SERVIZIO INTERNAZIONALIZZAZIONE**

### **1) Ufficio Marketing territoriale e internazionalizzazione**

*Alla dott.ssa Giovanna GENCHI è conferita la direzione ad interim, in considerazione del ruolo di dirigente del Servizio Internazionalizzazione, nelle more del compimento della prevista procedura di avviso.*

### **2) Ufficio Pugliesi nel mondo**

*Alla dott.ssa Giovanna GENCHI è conferita la direzione ad interim, in considerazione del ruolo di dirigente del Servizio Internazionalizzazione, nelle more del compimento della prevista procedura di avviso.*

Occorre, dunque, procedere all'assunzione formale delle decisioni organizzative del direttore dell'Area Politiche per lo sviluppo economico, il lavoro e l'innovazione, nei termini sopradetti.

## **VERIFICA AI SENSI DEL D.lgs. 196/03**

### **Garanzie alla riservatezza**

La pubblicazione dell'atto all'albo, salve le garanzie previste dalla legge 241/90 in tema di accesso ai documenti amministrativi, avviene nel rispetto della tutela alla riservatezza dei cittadini, secondo quanto disposto dal Dlgs 196/03 in materia di protezione dei dati personali, nonché dal vigente regolamento regionale n.5/2006 per il trattamento dei dati sensibili e giudiziari.

### **ADEMPIMENTI CONTABILI DI CUI ALLA L.R. N. 28/01 E SUCCESSIVE MODIFICHE ED INTEGRAZIONI**

“Si dichiara che il presente provvedimento non comporta alcun mutamento qualitativo e quantitativo di entrata o di spesa a carico del bilancio regionale né a carico degli enti per i cui debiti i creditori potrebbero rivalersi sulla regione e che è escluso ogni ulteriore onere aggiuntivo rispetto a quelli autorizzati a valere sullo stanziamento previsto dal bilancio regionale.”

### **DETERMINA**

per quanto riportato in premessa e che qui s'intende integralmente riportato di:

- a) cessare gli Uffici del Servizio Ricerca Industriale e innovazione come precedentemente istituiti e, in luogo di quelli istituire, dalla data di adozione del presente atto, i sottoelencati uffici:

## **SERVIZIO RICERCA INDUSTRIALE E INNOVAZIONE**

### **1) Ufficio Ricerca Industriale e Innovazione**

#### **Funzioni:**

- Propone ed attua le azioni di sostegno alle attività di ricerca delle imprese ( PO 2007-2013 Linea 1.1. \_misura 3.13 Por Puglia 2000-2006)
- Propone ed attua le azioni di rafforzamento del potenziale scientifico-tecnologico della Regione a sostegno della domanda delle imprese anche da parte del sistema pubblico (Università, CNR e Centri di ricerca) (PO FESR 2007-2013-Linea di azione 1.2; PAR FAS 2007-2013-Linea di azione 1.2);

- In coordinamento con la Direzione di Area, svolge le attività assegnate alle Regioni in attuazione del PON Ricerca e Competitività (2009) e delle relative funzioni di Segreteria Tecnica;
- Attua specifici interventi compresi nell'APQ Ricerca Scientifica (2005)
- Esercita le funzioni amministrative previste dalla Legge regionale n. 23/07 "Promozione e riconoscimento dei Distretti Produttivi";
- Supporta il Servizio nei rapporti con i distretti di Alta Tecnologia
- Supporta il Servizio nei rapporti con l'ARTI.

Alla dott.ssa Adriana Agrimi è conferita la responsabilità di direzione ad interim dell'ufficio predetto, nelle more della prevista procedura di avviso.

## **2) Ufficio Servizi e-government e ICT**

### **Funzioni:**

- Definizione, gestione e coordinamento delle attività di sviluppo della ICT nella Amministrazione Regionale;
- Promozione di progetti di innovazione tecnologica relativi all'informatizzazione dei servizi regionali, all'integrazione dei sistemi informativi esistenti e allo sviluppo dell'interazione telematica all'interno della regione, con le altre amministrazioni pubbliche e con i cittadini;
- Definizione e gestione delle attività di implementazione dei servizi ICT nella Pubblica Amministrazione Locale;
- Definizione e gestione delle attività finalizzate a sviluppare la trasparenza nelle attività della Pubblica Amministrazione, alla informazione e alla partecipazione dei cittadini;
- Promozione di progetti di innovazione tecnologica relativi all'informatizzazione dei servizi regionali, all'integrazione dei sistemi informativi esistenti e allo sviluppo dell'interazione telematica all'interno della regione, con le altre amministrazioni pubbliche e con i cittadini;
- Organizzazione delle attività di supporto, rispetto alle strutture centrali e periferiche della regione, nei processi di cambiamento richiesti dall'attuazione di progetti di innovazione tecnologica;

- Attuazione di specifici interventi compresi nell'APQ "E-Government e società dell'informazione" II Atto integrativo;
- Attuazione degli Interventi delibera CIPE n. 35/2005. Accordo di Programma Quadro "Studi di fattibilità".
- Completamento della Misura 6.2 - azione C) - Por Puglia 2000/2006;
- Gestione e coordinamento fondi FAS in materia di Società dell'Informazione - APQ Società dell'Informazione e della Conoscenza in ambito e-Government e ICT;
- Interventi per la promozione dell'offerta di servizi digitali innovativi da parte della PA ai cittadini, imprese e della stessa PA (PO FESR 2007-2013 - Linea 1.5; PAR FAS 2007-2013 Linea d'azione 1.5);
- Propone ed attua le azioni per il sostegno delle attività in materia di TIC da parte delle imprese e del sistema pubblico di ricerca (POR 2000-2006) ; PO 2007-2013-Linea di azione 1.4; PAR FAS 2007-2013 Linea d'azione 1.4;
- Cura i rapporti con le strutture del Ministero della Funzione Pubblica e Innovazione nell'ambito della Società dell'Informazione delega del dirigente del Servizio nell'ambito delle funzioni assegnate;
- Cura i rapporti con il CISIS su delega del dirigente del Servizio nell'ambito delle funzioni assegnate.

E' confermata la direzione dell'ufficio predetto alla dott.ssa Maria CONTE.

## **3) Ufficio infrastrutture info-telematiche**

### **Funzioni:**

- Promozione, programmazione, realizzazione e sviluppo della ICT nel territorio regionale, con particolare riferimento al completamento ed alla gestione delle infrastrutture di larga banda e Reti Informatiche.
- Programmazione e realizzazione dello sviluppo dei servizi Info - telematici, ICT e dei contenuti digitali;
- Definizione e gestione delle attività di implementazione delle infrastrutture ICT nella Pubblica Amministrazione Locale.

- Organizzazione delle attività di supporto, rispetto alle strutture centrali e periferiche della regione, nei processi di cambiamento richiesti dall'attuazione di progetti di innovazione tecnologica.
- Completamento della Misura 6.3 del POR Puglia 2000-2006;
- Gestione e coordinamento fondi FAS in materia di Società dell'Informazione - APQ Società dell'Informazione e della Conoscenza in ambito infrastrutturale;
- Interventi per il potenziamento di infrastrutture digitali (PO FESR 2007-2013 - Linea 1.3; PAR FAS 2007-2013 Linea d'azione 1.3);
- Cura i rapporti con le strutture del Ministero della Funzione Pubblica e Innovazione nell'ambito della Società dell'Informazione su delega del dirigente del Servizio nell'ambito delle funzioni assegnate;
- Alla dott.ssa Maria CONTE è conferita la responsabilità di direzione - ad interim - dell'Ufficio infrastrutture info-telematiche, nelle more della prevista procedura di avviso.

b) modificare la sola declaratoria delle funzioni degli uffici sotto riportati:

#### **Servizio Competitività:**

##### **1) Ufficio Incentivi alle PMI**

- Programmazione, realizzazione, gestione e promozione del sistema degli incentivi per tutte le PMI tra i quali:
- Interventi per la competitività delle imprese (PO 2007/2013 - Linea 6.1 azioni: 6.1.2 - 6.1.3 - 6.1.4 - 6.1.5 - 6.1.8 - 6.1.9 - 6.1.10 - PAR FAS 2007-2013 Linea di azione 6.1);
- Interventi per l'utilizzo di fonti energetiche rinnovabili e per l'adozione di tecniche per il risparmio energetico nei diversi settori d'impiego (PO 2007/2013 - Linea di Azione 2.4);
- Completamento degli interventi delle Misure 1.9 - 4.1 - 4.14 del Por Puglia 2000/2006);
- Interventi di cui alla L. 215/92 "Azioni positive per l'imprenditoria femminile";
- Interventi di cui alla L.R. n. 10/2004 ed ai relativi regimi di aiuto previsti dai regolamenti attuativi compatibili con la funzione complessiva dell'Ufficio.

- Svolge le attività affidate alle Regioni dal D.lgs. 185/2000 "Incentivi alla autoimprenditorialità e all'autoimpiego in attuazione dell'art. 45, comma 1, della legge 17/5/1999 n. 144."
- Svolge le attività relative all'adozione dei provvedimenti di sostegno ai Consorzi di import/export.
- Attua specifici interventi ricompresi negli APQ Sviluppo Locale.

Al dott. Pasquale ORLANDO è conferita la direzione ad interim dell'Ufficio predetto, nelle more della prevista procedura di avviso.

#### **SERVIZIO ATTIVITA' ECONOMICHE CONSUMATORI**

##### **1) Ufficio Controllo e Gestione del P.R.A.E.**

- Adempimenti rivenienti dalla applicazione della L.R. 37/85 e ss.mm.ii. in materia di rilascio autorizzazione mineraria, proroga, cessazione, trasferimento e ampliamento autorizzazione;
- Collaudo opere di recupero ambientale delle aree oggetto di attività estrattiva;
- Statistica mineraria, realizzazione del catasto cave e del censimento cave dismesse;
- Partecipazione all'attività di Comitato (CTRAE) secondo le previsioni della l.r. 37/85;
- Redazione e aggiornamento PRAE e Organizzazione dello Sportello Unico Attività estrattive (SURAE);
- Accertamento infrazioni e applicazione sanzioni amministrative, vigilanza e controllo e verifica dei programmi di recupero ambientale;
- Adempimenti rivenienti dal R.D. 1447/27 e l.r. 44/75 e s.m.i. in materia di rilascio, rinnovo e ampliamenti permessi e concessione alla coltivazione di ricerca acque minerali e termali e di ricerca e/o concessione mineraria;
- Catasto acque minerali e termali e statistica mineraria;
- Vigilanza e controllo e accertamento infrazioni;
- Adempimenti in materia di Idrocarburi di cui all'Intesa Stato Regioni per la ricerca di idrocarburi su territorio regionale - rilascio Parere;



- Adempimenti di cui al R.D. 1443/27 in materia di rilascio concessione mineraria ex art. 45 e T.U. 1775/33 e l.r. 18/1999 - D.lgs. 387/2003 - l.r. 31/2008 - DGR 35/2007
- Rilascio nulla osta realizzazione linee elettriche, pozzi emungimento acqua per fini domestici e/o agricoli;
- Compiti di Polizia Mineraria di cui al D.P.R. 128/59 - D.Lgs. 624/96 - D.Lgs. 81/2008 - D.lgs. 179/2009 - D.lgs. 758/96 ecc, sicurezza sul lavoro.

Al dott. Angelo LEFONS è conferita la direzione del predetto ufficio.

- c) Conferire alla dott. Giovanna GENCHI la direzione - ad interim - degli uffici Marketing territoriale e internazionalizzazione e Pugliesi nel mondo, nelle more della prevista procedura di avviso.
- d) Fissare la decorrenza delle modifiche delle funzioni degli uffici prima indicati e dei nuovi conferimenti di incarico di direzione, coincidente con la data di adozione del presente provvedimento.

Il presente provvedimento è composto di 8 facciate e:

- sarà affisso all'Albo della Direzione dell'Area Organizzazione e riforma dell'amministrazione;
- sarà notificato al Direttore dell'Area Politiche per lo sviluppo economico, il lavoro e l'innovazione;
- sarà pubblicato sul Bollettino Ufficiale della Regione Puglia;
- sarà trasmesso alle OO.SS. aziendali della Regione Puglia;
- sarà trasmesso al Servizio Personale e organizzazione;
- sarà trasmesso ai dirigenti dei Servizi dell'Area Politiche per lo sviluppo economico, il lavoro e l'innovazione e, per il loro tramite, notificato ai dipendenti interessati;
- sarà trasmesso in copia conforme al Segretariato della Giunta Regionale e in copia all'Assessore al Federalismo, sistema conferenze, enti locali, risorse umane.

Avv. Domenica Gattulli

DETERMINAZIONE DEL DIRIGENTE SERVIZIO AGRICOLTURA 13 marzo 2013, n. 116

**Norme eco sostenibili per la difesa fitosanitaria e il controllo delle infestanti delle colture agrarie - Aggiornamento 2013.**

L'anno 2013 addì 13 marzo in Bari, nella sede Area Politiche per lo Sviluppo Rurale - Servizio Agricoltura, Lungomare N. Sauro n. 45-47. in Bari.

*Il Dirigente dell'Ufficio Osservatorio Fitosanitario di Bari, sulla base dell'istruttoria espletata riferisce quanto segue:*

L'impiego dei prodotti fitofarmaci per la difesa delle colture dalle avversità consente di migliorare le produzioni agricole al fine di consentire una commercializzazione del prodotto conforme agli standard richiesti dal mercato.

L'obiettivo di una migliore competitività dei prodotti agro-alimentari, che giungono sui mercati nazionali, europeo e internazionale, rende più che mai necessario il ricorso a sistemi di qualificazione e valorizzazione delle produzioni.

Per raggiungere tale obiettivo è necessario adottare norme di produzione che tengano in considerazione l'uso di mezzi tecnici nel rispetto dell'uomo e dell'ambiente.

In particolare la scelta delle sostanze attive per la difesa contro le avversità delle colture agrarie rappresenta condizione rilevante per evitare l'immissione di sostanze dannose, per cui sono state imposte strategie di difesa che prevedono in alcuni casi l'esclusione dell'impiego di sostanze attive con frasi di rischio particolarmente dannosi all'uomo, in altri una limitazione degli stessi e in molti casi l'adozione di sostanze biologiche.

Le norme eco-sostenibili per la difesa fitosanitaria predisposte dall'Osservatorio fanno riferimento ai criteri di produzione integrata definiti nel documento: *"INTEGRATED PRODUCTION - Principles and tecnica guidelines (bollettino IOBC/WPKS - Vol. 16 (1) 1993)"* che costituisce la base di riferimento della difesa integrata, la quale vuole proseguire i seguenti obiettivi:

- riduzione dei residui tossici nell'ambiente e nelle varie catene alimentari;



- maggiore salubrità dell'aria e delle acque superficiali e di falda;
- risparmio energetico per la riduzione della produzione di sostanze chimiche di sintesi;
- miglioramento delle qualità nutritive degli alimenti e quindi delle condizioni di salute dei consumatori;
- miglioramento dello stato di salute degli operatori agricoli derivanti dalla riduzione dell'impiego di sostanze tossiche;
- conservare un reddito soddisfacente per l'imprenditore agricolo.

Le **“Norme eco-sostenibili per la difesa fitosanitaria e il controllo delle infestanti delle colture agrarie”** possono integrare i disciplinari di produzione adottati nei programmi orientati verso la valorizzazione delle produzioni agricole nel territorio regionale, attuati da diversi Enti quali:

- la stessa Regione Puglia mediante l'applicazione del marchio collettivo dei Prodotti tipici pugliesi **“Prodotti di Puglia”**, **“OCM Ortofrutta”**, ecc.;
- le Istituzioni a partecipazioni Pubbliche come il Centro di Ricerca e Sperimentazione in Agricoltura **“Basile Caramia”**, Consorzi di Difesa delle Produzioni Intensive”, ecc.;
- gli Organismi di Certificazione impegnati nei controlli dei sistemi di produzione per la grande distribuzione organizzata, ecc.;
- le Organizzazioni dei Produttori, Associazioni e Consorzi di gestione DOP, IGP. **“Miglioramento della Qualità dell'Olio d'Oliva”**, ecc., nell'ambito della valorizzazione di marchi produzione e di regolamenti comunitari;
- le singole aziende che con un proprio marchio commercializzano la loro produzione.

Visto il parere di conformità, espresso dal Comitato Tecnico Scientifico Nazionale del Ministero delle Politiche Agricole Alimentari e Forestali nella seduta del 12/02/2013, sulle proposte presentate dall'Ufficio Osservatorio Fitosanitario, si propone di approvare per la adozione sul territorio regionale **“Norme eco-sostenibili per la difesa fitosanitaria e il controllo delle infestanti delle colture agrarie” - Aggiornamento 2013** - riportate nell'Allegato A e facente parte integrante del presente provvedimento.

#### **Adempimenti Contabili ai sensi della L. R. n.28/01 e s.m.i.**

Il presente provvedimento non comporta alcun mutamento qualitativo e quantitativo di entrata o di spesa né a carico del bilancio regionale né a carico degli Enti per i cui debiti i creditori potrebbero rivalersi sulla Regione e che è escluso ogni onere aggiuntivo rispetto a quelli già autorizzati a valere sullo stanziamento previsto dal bilancio regionale.

Il sottoscritto attesta che il provvedimento istruttorio affidatogli, è stato espletato nel pieno rispetto della vigente normativa regionale, nazionale e comunitaria e che il presente schema di provvedimento, dagli stessi predisposto ai fini dell'adozione dell'atto, è conforme alle risultanze istruttorie.

Il Dirigente dell'Ufficio Osservatorio Fitosanitario  
Dr. Antonio Guarino

#### **IL DIRIGENTE DEL SERVIZIO AGRICOLTURA**

**VISTO** il Decreto legislativo del 3/2/1993 n.29 e successive modificazioni ed integrazioni;

**VISTE** la L.R. n. 7/97 e la D.G.R. n.3261 del 28/7/98;

**RITENUTO** per le motivazioni indicate in premessa e che vengono condivise, di adottare il presente provvedimento;

#### **DETERMINA**

- di prendere atto di quanto indicato nelle premesse;
- di adottare le **“Norme eco-sostenibili per la difesa fitosanitaria e il controllo delle infestanti delle colture agrarie” - Aggiornamento 2013** - riportate nell'Allegato A e facente parte integrante del presente provvedimento;
- di incaricare il Dirigente dell'Osservatorio Fitosanitario Regionale ad inviare copia del presente atto all'Ufficio del Bollettino per la pubblicazione nel Bollettino Ufficiale della Regione Puglia;

- di dare atto che il presente provvedimento è immediatamente esecutivo.

Il presente atto, composto da 3 (tre) facciate, e da un allegato A costituito da 452 facciate, è stato redatto in un unico originale che rimarrà agli atti del Servizio Agricoltura. Copia conforme all'originale sarà trasmessa alla Segreteria Generale della Giunta Regionale, copia all'Assessore alle Risorse

Agroalimentari ed all'Ufficio proponente, non viene trasmesso all'Area Programmazione e Finanze - Servizio Ragioneria - in quanto non sussistono adempimenti contabili.

Il presente atto verrà pubblicato nell'albo istituito presso il Servizio Agricoltura .

Il Dirigente del Servizio  
Dr. Giuseppe D'Onghia



**R E G I O N E P U G L I A**

**AREA POLITICHE PER LO SVILUPPO RURALE**

**SERVIZIO AGRICOLTURA**

**OSSERVATORIO FITOSANITARIO**

**B A R I**

***NORME ECO-SOSTENIBILI  
PER LA DIFESA FITOSANITARIA  
E IL CONTROLLO DELLE INFESTANTI  
DELLE COLTURE AGRARIE***



**AGGIORNAMENTO 2013**

**R E G I O N E    P U G L I A**  
**AREA POLITICHE PER LO SVILUPPO RURALE**  
**SERVIZIO AGRICOLTURA**  
**OSSERVATORIO FITOSANITARIO**

*Testo elaborato da Dr. Antonio Guario*  
*Dirigente Ufficio Osservatorio Fitosanitario*

*Si ringraziano tutti coloro che hanno contribuito alla realizzazione del documento.*

Foto in copertina :  
*Paesaggio dei monti Dauni (FG)*

## ***Presentazione***

L'obiettivo di una migliore competitività dei prodotti agro-alimentari, che giungono sui mercati nazionale, europeo e internazionale, rende più che mai necessario il ricorso a sistemi di qualificazione e valorizzazione delle produzioni. È una competitività legata non solo alla capacità delle aziende di adattarsi alle nuove esigenze, attraverso il miglioramento della tecnologia produttiva e della organizzazione aziendale e la riduzione dei costi di produzione, ma anche alla necessità di migliorare la qualità dei prodotti, in funzione delle diverse esigenze dei consumatori rivolti sempre più verso la salubrità, la garanzia delle capacità nutrizionali e della tracciabilità.

Così come si rende necessaria una maggiore integrazione delle aziende produttive nel contesto sociale, turistico ed economico del territorio, cercando di interferire il meno possibile sull'uomo e sull'ambiente, utilizzando al meglio strumenti che sono in grado di dare tali garanzie sostenibili secondo criteri e obiettivi ben chiari e comprensibili.

L'adozione, inoltre, di particolari sistemi di tracciabilità, potrà rendere più affidabile e credibile l'offerta dei prodotti agro-alimentari, dando certezza ai produttori e ai consumatori sul conseguimento dei requisiti di qualità.

Per tali scopi, l'implementazione di sistemi di qualità di filiera, finalizzata alla certificazione di processi produttivi e dei prodotti, costituisce una via indispensabile per la qualificazione e la valorizzazione delle produzioni.

La certificazione richiede però che le procedure per l'ottenimento di un prodotto siano ben chiare e definite, al fine di individuare i punti critici oggetto di controllo.

È anche su tale obiettivi che l'Assessorato ha tarato le iniziative per la valorizzazione dei "Prodotti di Puglia" attraverso il marchio ad indicazione territoriale che oltre ai criteri di tracciabilità impone l'uso di tali nome di controllo delle avversità delle colture.

Questo documento, che stabilisce la gestione delle avversità con criteri eco-sostenibili da tempo in applicazione nel territorio pugliese, è ormai il riferimento tecnico regionale che consente di poter programmare la produzione agricola ai fini delle contrattazioni di mercato ma anche per le certificazioni di prodotto.

Il testo costituisce un valido supporto tecnico-scientifico di consultazione da parte dei tecnici che operano in agricoltura e svolgono assistenza tecnica alle aziende ma anche un riferimento per tutti i disciplinari di produzione che intendono commercializzare prodotti di qualità garantiti da un marchio.

Gli obiettivi che si intendono perseguire con l'applicazione del presente documento sono:

- riduzione dei residui tossici nell'ambiente e nelle varie catene alimentari;
- maggiore salubrità dell'aria e delle acque superficiali e di falda;
- risparmio energetico per la riduzione della produzione di sostanze chimiche di sintesi;
- miglioramento delle qualità nutritive degli alimenti e quindi delle condizioni di salute dei consumatori;
- miglioramento dello stato di salute degli operatori agricoli derivante dalla riduzione dell'impiego di sostanze tossiche;

Fondamentale l'esperienza maturata dall'Osservatorio Fitosanitario Regionale attivo sul territorio in materia di difesa, che ha permesso di trasferire il suo bagaglio di esperienza nella predisposizione delle seguenti "Norme Eco-Sostenibili per la Difesa Fitosanitaria e controllo delle Infestanti delle colture agrarie".

L'ASSESSORE ALLE RISORSE AGROALIMENTARI

(Dr. Dario STEFANO)



## INDICE

*Presentazione.....*

*1 - Criteri generali di applicazione delle Norme eco-sostenibili  
per la difesa fitosanitaria e il controllo delle infestanti*

### **2 - DIFESA FITOSANITARIA**

#### **2.1 - Difesa colture arboree**

Actinidia.....  
Agrumi.....  
Albicocco.....  
Ciliegio.....  
Mandorlo.....  
Melo.....  
Olivo.....  
Pero.....  
Pesco.....  
Susino .....  
Vite da tavola.....  
Vite da vino.....

#### **2.2 - Difesa Fragola**

Pre-Impianto.....  
Post-Impianto.....  
Produzione Autunnale.....  
Ripresa Vegetativa - Coltura Protetta.....  
Ripresa Vegetativa - Pieno Campo.....

#### **2.3 - Difesa Colture ortive**

Aglione.....  
Anguria o Cocomero.....  
Asparago.....  
Basilico.....  
Bietola da costa e Bietola da foglia.....  
Bietola rossa.....  
Carciofo.....  
Carota.....  
Cavoli a foglia.....  
Cavolo a infiorescenza.....  
Cavolo a testa.....  
Cavolo rapa.....  
Cetriolo.....  
Cicoria.....  
Cipolla.....  
Dolcetta in pieno campo.....  
Erbe fresche.....  
Fagiolino da consumo fresco e da industria.....  
Fagiolo.....  
Fava.....  
Finocchio.....  
Indivia.....  
Lattuga.....  
Melanzana.....  
Melone.....  
Patata.....

Peperone.....  
 Pisello.....  
 Pomodoro.....  
 Porro.....  
 Prezzemolo.....  
 Radicchio.....  
 Ravanello.....  
 Rucola pieno campo.....  
 Scalogno.....  
 Scarola.....  
 Sedano.....  
 Spinacio.....  
 Zucchini.....

#### **2.4 - Difesa Colture di IV Gamma**

Bietola da foglia in coltura protetta.....  
 Brassica in foglie e germogli in coltura protetta.....  
 Cicorino in coltura protetta.....  
 Dolcetta in coltura protetta.....  
 Lattughino .....  
 Rucola in coltura protetta.....  
 Spinacino .....

#### **2.5 - Difesa Colture erbacee**

Avena - Segale - Triticale.....  
 Barbabietola da zucchero.....  
 Colza.....  
 Erba medica.....  
 Favino.....  
 Frumento.....  
 Girasole.....  
 Orzo.....  
 Soia.....  
 Sorgo.....  
 Tabacco.....

### **3 – CONTROLLO DELLE ERBE INFESTANTI**

#### **3.1 - Diserbo Colture arboree**

Olivo .....  
 Agrumi.....  
 Albicocco .....  
 Ciliegio.....  
 Mandorlo.....  
 Pesco.....  
 Susino .....  
 Vite da tavola.....  
 Vite da vino.....  
 Melo.....  
 Pero.....

#### **3.2 - Diserbo Fragola**

Fragola.....

#### **3.3 - Diserbo Colture ortive**

|                                                   |
|---------------------------------------------------|
| Aglione.....                                      |
| Anguria o Cocomero e Melone.....                  |
| Asparago.....                                     |
| Bietola da costa e da foglia e Bietola rossa..... |
| Carciofo.....                                     |
| Carota.....                                       |
| Cavoli.....                                       |
| Cetriolo.....                                     |
| Cipolla e Porro.....                              |
| Fagiolino.....                                    |
| Fagiolo.....                                      |
| Fava.....                                         |
| Finocchio.....                                    |
| Insalate.....                                     |
| Melanzana.....                                    |
| Patata.....                                       |
| Peperone.....                                     |
| Pisello.....                                      |
| Pomodoro.....                                     |
| Prezzemolo.....                                   |
| Sedano.....                                       |
| Spinacio.....                                     |
| Zucchini.....                                     |

### **3.4 - Diserbo Colture IV Gamma**

|                                                        |
|--------------------------------------------------------|
| Bietola da foglia in coltura protetta.....             |
| Brassica in foglie e germogli in coltura protetta..... |
| Cicorino in coltura protetta.....                      |
| Dolcetta in coltura protetta.....                      |
| Lattughino .....                                       |
| Rucola in coltura protetta.....                        |
| Spinacino .....                                        |

### **3.5 - Diserbo Colture erbacee**

|                                 |
|---------------------------------|
| Avena - Segale - Triticale..... |
| Barbabietola da zucchero.....   |
| Colza.....                      |
| Erba medica.....                |
| Favino.....                     |
| Fumento e Orzo.....             |
| Girasole.....                   |
| Soia.....                       |
| Sorgo.....                      |
| Tabacco.....                    |

## **4 - FITOREGOLATORI**

### **4.1 - Fitoregolatori**

|                                |
|--------------------------------|
| Fitoregolatori Frutticole..... |
| Fitoregolatori Orticole.....   |
| Fitoregolatori Tabacco.....    |

***CRITERI GENERALI  
DI APPLICAZIONE DELLE NORME ECO-SOSTENIBILI  
PER LA DIFESA FITOSANITARIA  
E IL CONTROLLO DELLE INFESTANTI***

### ***Criteri generali di applicazione delle Norme eco-sostenibili per la difesa fitosanitaria e il controllo delle infestanti***

Nello spirito di quanto indicato nella richiamata Decisione 3864/96 del Comitato Star della UE, la difesa integrata si deve sviluppare valorizzando prioritariamente tutte le soluzioni alternative alla difesa chimica che possano consentire di razionalizzare gli interventi salvaguardando la salute degli operatori e dei consumatori e allo stesso tempo limitando i rischi per l'ambiente, in un contesto di agricoltura sostenibile.

Particolare importanza va quindi riposta, nel rispetto della normativa vigente, nell'attuazione di interventi tesi a:

- adottare sistemi di monitoraggio razionali che consentano di valutare adeguatamente la situazione fitosanitaria delle coltivazioni;
- favorire l'utilizzo degli ausiliari;
- promuovere la difesa fitosanitaria attraverso metodi biologici, biotecnologici, fisici, agronomici in alternativa alla lotta chimica;
- limitare l'esposizione degli operatori ai rischi derivanti dall'uso dei prodotti fitosanitari, (dispositivi di protezione personale, DPI, ecc.) vedi allegato 3;
- razionalizzare la distribuzione dei prodotti fitosanitari limitandone la quantità lo spreco e le perdite per deriva: definizione di volumi d'acqua di riferimento e metodiche per il collaudo e la taratura delle attrezzature(ecc.) vedi allegato 3;
- limitare gli inquinamenti puntiformi derivanti da una non corretta preparazione delle soluzioni da distribuire e dal non corretto smaltimento delle stesse;
- ottimizzare la gestione dei magazzini in cui si conservano i prodotti fitosanitari;
- smaltire adeguatamente i contenitori dei prodotti fitosanitari.

Sulla base dei principi generali richiamati nella "Premessa" vengono proposte delle specifiche strategie di difesa e controllo delle infestanti per ciascuna delle colture considerate.

In caso di eventi straordinari che determinano situazioni fitosanitarie tali da richiedere un impiego di prodotti fitosanitari non previsto nelle schede di coltura, possono essere concesse deroghe di carattere aziendale o, se la problematica coinvolge ampi territori, di valenza territoriale.

Ogni Regione potrà quindi prevedere specifiche procedure per la gestione di questi provvedimenti. Prima di autorizzare l'esecuzione di un trattamento in deroga occorre verificare che la situazione fitosanitaria presenti condizioni problematiche straordinarie che non possono essere risolte adottando le strategie di difesa previste dalle Norme tecniche regionali. Le deroghe possono essere concesse solo su situazioni accertate e mai in modo preventivo rispetto al manifestarsi della problematica fitosanitaria.

L'uso dei fitoregolatori deve essere normato e regolamentato nel rispetto dei principi di necessità per cui sono previsti solo per quelle colture per le quali l'applicazione di questi prodotti fitosanitari sia tecnicamente indispensabile per l'ottenimento della produzione.

Considerato che l'efficacia dal punto di vista ambientale e per la valorizzazione del prodotto, anche in prospettiva di una prossima istituzione di sistemi di qualità, risulteranno ancora più evidenti nelle realtà in cui la gestione organizzata della produzione attraverso l'azione di forme associate dei produttori, ove possibile si dovrà consentire una applicazione su scala territoriale della produzione integrata e sostenibile.

#### **NORME COMUNI DI CULTURA**

Per ciascuna coltura di interesse produttivo per il territorio Pugliese sono state predisposte norme tecniche per la difesa delle colture e il controllo delle infestanti. Tali norme vengono presentate in schede tecniche che sono state predisposte secondo le modalità riportate nell'allegato n. 2.

Normalmente per ciascuna coltura è stata predisposta una singola scheda.

Qualora la gestione delle colture renda necessario adottare soluzioni diverse, sia nelle strategie di difesa che nella scelta dei prodotti, nelle schede sono state evidenziate tali differenze.



Solo nel caso in cui la gestione della coltura protetta o la particolare destinazione delle produzioni (es. colture per la IV gamma, colture da seme) renda necessario un ciclo colturale diverso da quello "ordinario", esponendole a particolari avversità, sono state predisposte specifiche e differenti schede di difesa.

Per tutte le colture vengono adottate le misure di seguito riportate.

### **1. Concia delle sementi e materiale di moltiplicazione**

E' consentita la concia di tutte le sementi ed il trattamento del materiale di moltiplicazione con i prodotti registrati per tali impieghi, tranne per le colture per le quali tali impiego è specificatamente vietato.

**1-bis** E' consentito l'impiego di ratticidi regolarmente registrati per questo impiego, quali il Bromadiolone. Si raccomanda di disporre le esche in modo che siano inaccessibili ai bambini ed a specie diverse dal bersaglio quali animali domestici o uccelli selvatici. Tabellare le aree trattate con cartelli indicanti "Attenzione derattizzazione in corso". Terminata la disinfestazione le esche residue devono essere distrutte o eliminate secondo le norme previste

### **2. Scelta del materiale di propagazione**

Per la realizzazione di nuovi impianti fruttiferi e per i reinnesti è preferibile l'impiego di materiale di propagazione di categoria "certificato".

### **3. Vincoli e consigli nella scelta dei prodotti fitosanitari**

Adesione ai principi e ai criteri definiti nella "Decisione n. 3864" del 31 dicembre 1996 del Comitato STAR della Commissione Europea. In particolare per quanto riguarda il punto B.1.1 ("tossicità per l'uomo") di tale decisione, è stata adottata la seguente interpretazione:

- Esclusione o forte limitazione, in caso di mancanza di alternative valide, dei prodotti tossici e molto tossici;
- Esclusione o forte limitazione, in caso di mancanza di alternative valide, di prodotti Xn con frasi di rischio relative ad effetti cronici sull'uomo (R40, R60, R61, R62, R63, R68);
- Obbligo di dare preferenza alle formulazioni Nc, Xi e Xn quando della stessa sostanza attiva esistano anche formulazioni di classe tossicologica T o T+ ;
- Obbligo di dare preferenza alle formulazioni Nc e Xi quando della stessa sostanza attiva esistano formulazioni a diversa classe tossicologica (Xn, T o T+) con frasi di rischio relative ad effetti cronici sull'uomo (R40, R60, R61, R62, R63, R68); vedi tabella n. 1, che dovrà essere periodicamente aggiornata.

### **4. Livello applicativo dei disciplinari**

L'applicazione delle presenti Linee Guida Nazionali è normalmente prevista a livello aziendale o per singolo appezzamento. Nelle aree in cui la dimensione media degli appezzamenti è molto ridotta e l'attuazione è garantita da adeguati livelli di assistenza tecnica organizzata e di conoscenza del territorio, forme associate di produttori possono subentrare all'agricoltore nella applicazione dei disciplinari regionali/provinciali. Le Regioni e Province autonome stabiliscono le aree nelle quali tali modalità gestionali possono essere utilizzate.

### **5. Prodotti autorizzati in agricoltura biologica**

Possono essere utilizzate tutte le sostanze attive previste dal Reg. CEE n. 834/2007 e successive modifiche, a condizione che siano regolarmente registrati in Italia, con eccezione per quanto si riferisce ai formulati classificati come T e T+ che potranno essere utilizzati solo se specificatamente indicati nelle norme tecniche di coltura.

Tabella 1:

**SOSTANZE ATTIVE PRESENTI NELLE SCHEDE CON FRASI DI RISCHIO CRONICHE**  
**INDICAZIONE DELLE S.A. PER LE QUALI OCCORRE DARE PREFERENZA A FORMULAZIONI Xi o Nc**

|                  | SOSTANZA ATTIVA    | R40 | R60 | R61 | R62 | R63 | R68 | Formulazioni alternative |     | COLTURE SULLE QUALI<br>E' PREVISTO L'IMPIEGO |
|------------------|--------------------|-----|-----|-----|-----|-----|-----|--------------------------|-----|----------------------------------------------|
|                  |                    |     |     |     |     |     |     | Si                       | No  |                                              |
| <b>D</b>         | CLORPROPHAM        |     |     |     |     | X   |     |                          | X   | Orticole varie                               |
|                  | FLUAZIFOP-P-BUTILE |     |     |     |     | X   |     |                          | X   | Orticole varie                               |
|                  | IOXINIL            |     |     |     |     | X   |     |                          | X   | Cipolla e Aglio                              |
|                  | LINURON            |     |     |     |     | X   |     |                          | X   | Varie                                        |
|                  | PROFOXYDIM         | X   |     |     |     | X   |     |                          | X   | Riso                                         |
|                  | PROPIZAMIDE        | X   |     |     |     |     |     |                          | X   | Bietola, Erba medica, Insalate               |
| <b>FUNGICIDI</b> | CAPTANO (*)        | X   |     |     |     |     |     | X*                       | X** | Melo, Pero e Pesco                           |
|                  | CIPROCONAZOLO      |     |     |     |     | X   |     | X                        |     | Varie                                        |
|                  | CLOROTALONIL       | X   |     |     |     |     |     |                          | X   | Floricole                                    |
|                  | MANCOZEB           |     |     |     |     | X   |     |                          | X   | Vite, Tabacco                                |
|                  | IPRODIONE          | X   |     |     |     |     |     |                          | X   | Dolcetta, Rucola e Actinidia                 |
|                  | MICLOBUTANIL       |     |     |     |     | X   |     | X                        |     | Varie                                        |
|                  | TEBUCONAZOLO       |     |     |     |     | X   |     | X                        |     | Varie                                        |
|                  | TIOFANATE METILE   |     |     |     |     |     | X   |                          | X   | Pesco post raccolta                          |
| <b>INS.</b>      | PIMETROZINE        | X   |     |     |     |     |     |                          | X   | Varie                                        |
|                  | ABAMECTINA (*)     |     |     |     |     |     |     | X*                       |     | Varie                                        |

(\*) **Prodotti classificati come Xn o T: occorre dare preferenza agli Xn**

(\*\*) **Non esistono formulazioni alternative senza frasi di rischio legate ad effetti cronici**

Evidenziate in giallo le sostanze attive per le quali sono disponibili formulazioni Xi o Nc alternative

R40 Possibilità di effetti cancerogeni (Xn)

R60 Può ridurre la fertilità (T)

R61 Può danneggiare i bambini non ancora nati (T)

R62 Possibile rischio di ridotta fertilità (Xn)

R63 Possibile rischio di danni ai bambini non ancora nati (Xn)

R68 Possibilità di effetti irreversibili (Xn)

## 6. Smaltimento scorte

E' autorizzato l'impiego dei prodotti fitosanitari previsti nelle norme tecniche stabilite per un anno, ma esclusi nell'anno seguente. Tale indicazione deve intendersi valida esclusivamente per l'esaurimento delle scorte presenti e registrate nelle schede di magazzino alla data dell'entrata in vigore delle nuove norme o per le quali sia dimostrabile l'acquisto prima di tale data. Tale autorizzazione, valida solo per una annata agraria, non può intendersi attuabile qualora siano venute meno le autorizzazioni all'impiego e può essere applicata utilizzando le sostanze interessate secondo le modalità previste nelle norme tecniche nell'anno precedente. Per il 2012 tale autorizzazione riguarda:

- Mancozeb su melo, pero, patata, pomodoro e floreali/ornamentali
- Mepanipyrn su vite, pomodoro e fragola
- Pimetrozine in pieno campo su: arancio, clementino, limone, mandarino, cocomero, tabacco, melo, pero, pesco, Cicoria, Indivia riccia, Indivia scarola, Radicchio, Lattughino pc e cp, Rucola cp, Foglie e germogli di brassica cp.;
- Pimetrozine in coltura protetta di: cetriolo, melone, zucchino, melanzana, peperone, pomodoro, floricole e ornamentali
- Teflubenzuron da tutti gli impieghi previsti esclusivamente in coltura protetta

**7. Uso delle trappole**

L'impiego delle trappole è obbligatorio tutte le volte che le catture sono ritenute necessarie per giustificare l'esecuzione di un trattamento. Le aziende che non installano le trappole obbligatorie per accertare la presenza di un fitofago non potranno richiedere nessuna deroga specifica. L'installazione a carattere aziendale non è obbligatoria quando per la giustificazione di un trattamento sia possibile fare riferimento a monitoraggi comprensoriali previsti nelle norme tecniche regionali. Inoltre l'installazione non è obbligatoria quando per la giustificazione di un trattamento sia previsto, in alternativa, il superamento di una soglia d'intervento (es. trentadue del pero e del susino).

**8. Vincoli da etichetta**

Nell'applicazione delle norme tecniche devono comunque sempre essere rispettate le indicazioni riportate sulle etichette dei formulati commerciali approvate con decreto del Ministero della Salute. In caso di contraddizione devono sempre essere rispettate le indicazioni riportate sulle etichette.

**9. Sostanze attive revocate**

Nelle linee guida sono al momento inserite sostanze attive che, a seguito del processo di revisione previsto dalla Direttiva CEE 91/414, saranno revocate o hanno modificato il loro campo di impiego, ma che potranno essere utilizzate nei primi mesi del 2012 con le vecchie autorizzazioni :

| Sostanza attiva    | Data ultimo impiego |
|--------------------|---------------------|
| Acetoclor          | 23/6/2013           |
| Cloropicrina       | 23/6/2013           |
| Metam Na e Metam K | 31/12/2014          |

| Sostanza attiva    | Data ultimo impiego con vecchia etichetta                      |
|--------------------|----------------------------------------------------------------|
| Azadiractina       | solo come insetticida e non come nematocida dal 30/11/2012     |
| Fluazifop-p-butyle | solo sulle colture frutticole (1 all'anno) dal 30/11/2012      |
| Fenbutatin ossido  | solo su colture ornamentali in coltura protetta dal 30/11/2012 |
| Bitertanolo        | solo per la concia delle sementi dal 01/01/2013                |
| Cletodim           | solo su bietola dal 30/11/2012                                 |
| Fenazaquin         | impiegabile solo sulle colture orticole dal 30/11/2012         |
| Acrinatrina        | la dose ridotta dal 01/07/2012 a 22,5 g/ha di s.a.             |
| Procloraz          | la dose viene ridotta dal 01/07/2012 (?)                       |
| Polisolfuro di Ca  | utilizzabile solo come fungicida dal 30/11/2012                |

### 10. Utilizzo del *Bacillus thuringiensis*

Al fine di ottimizzare l'utilizzo del *Bacillus thuringiensis* in relazione all'efficacia dei diversi ceppi nei confronti delle diverse avversità si consiglia di seguire le indicazioni riportate nella tabella seguente n.

#### 3. Modalità d'impiego:

- Il *Bacillus thuringiensis* agisce per ingestione ed esplica la massima attività se applicato quando le larve sono nei primi stadi di sviluppo.
- Si raccomanda di ripetere l'applicazione e di utilizzare formulati di recente produzione e ben conservati.
- In presenza di acque con pH superiore ad 8 è necessario acidificare preventivamente l'acqua prima di preparare la miscela.
- Non miscelare con prodotti a reazione alcalina (calce e poltiglia Bordolese).
- Assicurare una completa e uniforme bagnatura della vegetazione da proteggere

Tabella n. 3

| Ceppo                             | Prodotto Commerciale          | % a.i. | Attività (UI/mg)       | <i>Lobesia botrana</i> | <i>Pandemis cerasana</i> | <i>Anarsia lineatella</i> | <i>Mamestra brassicae</i> | <i>Autographa gamma</i> | <i>Helicoverpa armigera</i> |
|-----------------------------------|-------------------------------|--------|------------------------|------------------------|--------------------------|---------------------------|---------------------------|-------------------------|-----------------------------|
| <i>B.t. kurstaki</i> HD1          | - DIPEL DF - PRIMIAL - BIOBIT | 6,4    | 32.000 <sup>1</sup>    | +++                    | +++                      | +++                       | ++                        | ++                      | ++                          |
| <i>B.t. kurstaki</i> SA11         | - DELFIN- - ABLE              | 6,4    | 53.000 US <sup>2</sup> | +++                    | +++                      | +++                       | ++                        | ++                      | +++                         |
| <i>B.t. kurstaki</i> SA12         | - COSTAR                      | 18     | 90.000 <sup>1</sup>    | +++                    | +++                      | +++                       | ++                        | ++                      | ++                          |
| <i>B.t. kurstaki</i> EG2348       | - LEPINOX PLUS                | 15     | 32.000 <sup>1</sup>    | +++                    | +++                      | +                         | ++                        | ++                      | ++                          |
| <i>B.t. aizawai/kurstaki</i> GC91 | - AGREE - TUREX               | 3,8    | 25.000 <sup>1</sup>    | ++                     | ++                       | ++                        | +++                       | +++                     | +++                         |
| <i>B.t. aizawai</i> H7            | - XENTARI - FLORBAC           | 10,3   | 35,000 UP <sup>3</sup> | ++                     | ++                       | ++                        | +++                       | +++                     | +++                         |

+ sufficiente; ++ discreto; +++ buono

1 Unità internazionali basate su prove biologiche sulle larve di *Trichoplusia ni*. Il valore di riferimento è stato ottenuto tramite un saggio biologico nei confronti di uno standard di riferimento fornito dall'Istituto Pasteur (ceppo E61) il cui titolo è stato fissato in 1.000 Unità di Attività per mg.

2 Unità internazionali basate su prove biologiche sulle larve di *Spodoptera exigua*

3 Unità internazionali basate sulle larve di *Plutella xylostella*

## 11. Utilizzo Di sostanze microbiologiche

Al fine di ottimizzare l'utilizzo di diverse sostanze microbiologiche, quali *trichoderma spp.*, *coniothyrium* e *bacillus subtilis*, si segnalano nelle tabelle n. 4, 5, 6 e 7 le registrazioni al momento disponibili. Nella tabella n. 9 si riporta una sintesi degli insetti utili consigliati nelle norme di coltura.

Tabella n. 4

| <b>Microrganismo</b>                      | <b>Ceppo</b>                                    | <b>Prodotto commerciale</b>                    |
|-------------------------------------------|-------------------------------------------------|------------------------------------------------|
| <b>Trichoderma harzianum</b>              | <b>Rifai ceppo KRL-AG2<br/>(noto come T-22)</b> | <b>Rootshield,<br/>Trianum G<br/>Trianum P</b> |
| <i>T. harzianum</i> +<br><i>T. viride</i> | <b>ICC 012<br/>ICC 080</b>                      | <b>Radix<br/>Remedier</b>                      |
| <i>T. asperellum</i>                      | <b>TV 1</b>                                     | <b>Xedavir<br/>Xedadrim<br/>Xedasper</b>       |
| <i>Coniothyrium minitans</i>              |                                                 | <b>Contans wg</b>                              |
| <i>B. subtilis</i>                        | <b>QST 713</b>                                  | <b>Serenade Max<br/>Serenade Wp</b>            |

Tabella n. 5 - Registrazioni

| Specie<br>(F.C. o ceppo) | <i>Tricoderma<br/>harzianum</i><br>(Triatum G<br>RootShield) | <i>Tricoderma<br/>harzianum</i><br>(Triatum P) | <i>T. harzianum</i><br>+ <i>T. viride</i><br>(Radix, Remedier) | <i>Tricoderma<br/>asperellum</i><br>Ceppo TV 1 | <i>Coniothyrium<br/>minitans</i> | <i>Bacillus<br/>subtilis</i><br>QST 713 |
|--------------------------|--------------------------------------------------------------|------------------------------------------------|----------------------------------------------------------------|------------------------------------------------|----------------------------------|-----------------------------------------|
| Aglio                    | X                                                            | X                                              |                                                                | X                                              | X                                |                                         |
| Asparago                 |                                                              |                                                |                                                                | X                                              | X                                |                                         |
| Basilico                 | X                                                            | X                                              | X                                                              | X                                              | X                                |                                         |
| Bietola da costa         |                                                              |                                                |                                                                | X                                              | X                                |                                         |
| Bietola da foglia        |                                                              |                                                |                                                                | X                                              | X                                |                                         |
| Carciofo                 |                                                              |                                                | X                                                              | X                                              | X                                |                                         |
| Cardo                    |                                                              |                                                |                                                                | X                                              | X                                |                                         |
| Carota                   |                                                              |                                                |                                                                | X                                              | X                                |                                         |
| Cavolo                   | X                                                            |                                                |                                                                | X                                              | X                                |                                         |
| Cetriolo                 | X                                                            | X                                              | X                                                              | X                                              | X                                |                                         |
| Cicoria                  | X                                                            | X                                              |                                                                | X                                              | X                                |                                         |
| Cipolla                  | X                                                            | X                                              |                                                                | X                                              | X                                |                                         |
| Cocomero                 |                                                              | X                                              |                                                                | X                                              | X                                |                                         |
| Erbe aromatiche          | X                                                            | X                                              | X                                                              | X                                              | X                                |                                         |
| Fagiolino                |                                                              |                                                | X                                                              | X                                              | X                                |                                         |
| Fagiolo                  | X                                                            | X                                              | X                                                              | X                                              | X                                |                                         |
| Finocchio                | X                                                            | X                                              | X                                                              | X                                              | X                                |                                         |
| Floricole e ornam.       | X                                                            | X                                              |                                                                |                                                | X                                |                                         |
| Fragola                  | X                                                            | X                                              |                                                                | X                                              | X                                | X                                       |
| Indivia riccia           |                                                              | X                                              | X                                                              | X                                              | X                                |                                         |
| Indivia scarola          |                                                              | X                                              | X                                                              | X                                              | X                                |                                         |
| Lampone                  | X                                                            | X                                              |                                                                |                                                |                                  |                                         |
| Lattuga                  | X                                                            | X                                              | X                                                              | X                                              | X                                |                                         |
| Lattuga e simili         |                                                              |                                                |                                                                |                                                | X                                | X                                       |
| Melanzana                | X                                                            | X                                              | X                                                              | X                                              | X                                | X                                       |
| Melone                   | X                                                            | X                                              | X                                                              | X                                              | X                                |                                         |
| Mirtillo                 | X                                                            | X                                              |                                                                |                                                |                                  |                                         |
| More                     | X                                                            | X                                              |                                                                |                                                |                                  |                                         |
| Patata                   | X                                                            | X                                              |                                                                | X                                              | X                                |                                         |
| Peperone                 | X                                                            | X                                              | X                                                              | X                                              | X                                | X                                       |
| Pisello                  | X                                                            | X                                              |                                                                |                                                | X                                |                                         |
| Pomodoro                 | X                                                            | X                                              | X                                                              | X                                              | X                                | X                                       |
| Porro                    | X                                                            | X                                              |                                                                | X                                              | X                                |                                         |
| Prezzemolo               |                                                              |                                                |                                                                | X                                              | X                                |                                         |
| Radicchio                |                                                              | X                                              | X                                                              | X                                              | X                                |                                         |
| Rapa                     |                                                              |                                                |                                                                | X                                              | X                                |                                         |
| Ravanello                |                                                              |                                                |                                                                | X                                              | X                                |                                         |
| Ribes e uva spina        | X                                                            | X                                              |                                                                |                                                |                                  |                                         |
| Rucola                   |                                                              | X                                              | X                                                              | X                                              | X                                |                                         |
| Scalogno                 |                                                              |                                                |                                                                | X                                              | X                                |                                         |
| Sedano                   | X                                                            | X                                              | X                                                              | X                                              | X                                |                                         |
| Spinacio                 |                                                              |                                                |                                                                | X                                              | X                                |                                         |
| Tabacco                  |                                                              |                                                |                                                                | X                                              | X                                |                                         |
| Valerianella             |                                                              | X                                              |                                                                | X                                              | X                                |                                         |
| Zucca                    |                                                              |                                                |                                                                | X                                              | X                                |                                         |
| Zucchino                 | X                                                            | X                                              | X                                                              | X                                              | X                                |                                         |
| Drupacee                 |                                                              |                                                |                                                                |                                                |                                  | X                                       |
| Pomacee                  |                                                              |                                                |                                                                |                                                |                                  | X                                       |
| Vite                     |                                                              |                                                |                                                                |                                                |                                  | X                                       |



Tabella 6 - Impieghi

| COLTURA                      | AVVERSITA'                                  | Microrganismi                                         |                                             |                              |                                                                               |                                     |
|------------------------------|---------------------------------------------|-------------------------------------------------------|---------------------------------------------|------------------------------|-------------------------------------------------------------------------------|-------------------------------------|
|                              |                                             | <i>Trichoderma harzianum</i><br>KRL-AG2<br>ceppo T-22 | <i>Trichoderma asperellum</i><br>ceppo TV 1 | <i>Coniothyrium minitans</i> | <i>T. harzianum</i><br>ceppo ICC 012<br>+ <i>T. viride</i><br>ceppo (ICC 080) | <i>Bacillus subtilis</i><br>QST 713 |
| Aglio                        | Fusarium, ecc.                              | X                                                     |                                             |                              |                                                                               |                                     |
| Aglio                        | Sclerotinia                                 | X                                                     |                                             | X                            |                                                                               |                                     |
| Aglio                        | Patogeni responsabili dei marciumi radicali |                                                       | X                                           |                              |                                                                               |                                     |
| Albicocco                    | Monilinia e Xanthomonas                     |                                                       |                                             |                              |                                                                               | X                                   |
| Asparago                     | Patogeni responsabili dei marciumi radicali |                                                       | X                                           |                              |                                                                               |                                     |
| Basilico                     | Pythium                                     | X                                                     | X                                           |                              |                                                                               |                                     |
| Basilico                     | Fusarium                                    | X                                                     |                                             |                              |                                                                               |                                     |
| Basilico                     | Rhizoctonia                                 | X                                                     | X                                           |                              | X                                                                             |                                     |
| Basilico                     | Sclerotinia                                 | X                                                     |                                             | X                            | X                                                                             |                                     |
| Bietola da costa e da foglia | Rhizoctonia solani                          |                                                       | X                                           |                              |                                                                               |                                     |
| Bietola da costa e da foglia | Pythium                                     |                                                       | X                                           |                              |                                                                               |                                     |
| Carciofo                     | Rhizoctonia solani                          |                                                       | X                                           |                              | X                                                                             |                                     |
| Carciofo                     | Sclerotinia                                 |                                                       |                                             | X                            | X                                                                             |                                     |
| Carota                       | Rhizoctonia solani                          |                                                       | X                                           |                              |                                                                               |                                     |
| Carota                       | Sclerotinia                                 |                                                       |                                             | X                            |                                                                               |                                     |
| Cavoli a testa               | Rhizoctonia                                 | X                                                     | X                                           |                              |                                                                               |                                     |
| Cavoli a testa               | Pythium                                     | X                                                     | X                                           |                              |                                                                               |                                     |
| Cavoli a testa               | Sclerotinia                                 | X                                                     |                                             | X                            |                                                                               |                                     |
| Cavoli a infior.             | Rhizoctonia                                 | X                                                     | X                                           |                              |                                                                               |                                     |
| Cavoli a infior.             | Pythium                                     | X                                                     | X                                           |                              |                                                                               |                                     |
| Cavoli a infior.             | Sclerotinia                                 | X                                                     |                                             | X                            |                                                                               |                                     |
| Cavoli a foglia              | Sclerotinia                                 | X                                                     |                                             | X                            |                                                                               | X                                   |
| Cavoli a foglia              | Rhizoctonia                                 | X                                                     | X                                           |                              |                                                                               |                                     |
| Cetriolo                     | Sclerotinia                                 | X                                                     |                                             | X                            | X                                                                             |                                     |
| Cicoria                      | Sclerotinia                                 | X                                                     |                                             | X                            |                                                                               |                                     |
| Cicoria                      | Pythium                                     | X                                                     | X                                           |                              |                                                                               |                                     |
| Cipolla                      | Fusarium                                    | X                                                     |                                             |                              |                                                                               |                                     |
| Ciliegio                     | Monilinia e Xanthomonas                     |                                                       |                                             |                              |                                                                               | X                                   |
| Cocomero                     | Sclerotinia                                 | X                                                     |                                             | X                            |                                                                               |                                     |
| Cocomero                     | Patogeni responsabili dei marciumi radicali |                                                       | X                                           |                              |                                                                               |                                     |
| Erbe aromatiche              | Rhizoctonia                                 | X                                                     | X                                           |                              |                                                                               |                                     |
| Erbe aromatiche              | Pythium                                     | X                                                     | X                                           |                              |                                                                               |                                     |
| Erbe aromatiche              | Sclerotinia                                 | X                                                     |                                             | X                            | X                                                                             |                                     |
| Fagiolo                      | Rhizoctonia                                 | X                                                     | X                                           |                              | X                                                                             |                                     |
| Fagiolo                      | Fusarium                                    | X                                                     |                                             |                              |                                                                               |                                     |
| Fagiolino                    | Rhizoctonia                                 |                                                       | X                                           |                              | X                                                                             |                                     |
| Finocchio                    | Rhizoctonia                                 | X                                                     | X                                           |                              | X                                                                             |                                     |
| Finocchio                    | Pythium                                     | X                                                     | X                                           |                              |                                                                               |                                     |
| Finocchio                    | Sclerotinia                                 | X                                                     |                                             | X                            | X                                                                             |                                     |
| Fragola                      | Pythium                                     | X                                                     | X                                           |                              |                                                                               |                                     |
| Fragola                      | Rhizoctonia                                 | X                                                     | X                                           |                              |                                                                               |                                     |
| Fragola                      | Sclerotinia                                 | X                                                     |                                             | X                            |                                                                               |                                     |
| Fragola                      | Botrite                                     |                                                       |                                             |                              |                                                                               | X                                   |
| Indivia riccia               | Sclerotinia                                 | X                                                     |                                             | X                            | X                                                                             | X                                   |
| Indivia riccia               | Pythium                                     | X                                                     | X                                           |                              |                                                                               |                                     |
| Indivia scarola              | Sclerotinia                                 | X                                                     |                                             | X                            | X                                                                             | X                                   |
| Indivia scarola              | Pythium                                     | X                                                     | X                                           |                              |                                                                               |                                     |

Tabella 6 – Impieghi (*continua*)

| COLTURA       | AVVERSITA'              | Microrganismi                                         |                                             |                              |                                                                               |                                     |
|---------------|-------------------------|-------------------------------------------------------|---------------------------------------------|------------------------------|-------------------------------------------------------------------------------|-------------------------------------|
|               |                         | <i>Trichoderma harzianum</i><br>KRL-AG2<br>ceppo T-22 | <i>Trichoderma asperellum</i><br>ceppo TV 1 | <i>Coniothyrium minitans</i> | <i>T. harzianum</i><br>ceppo ICC 012<br>+ <i>T. viride</i><br>ceppo (ICC 080) | <i>Bacillus subtilis</i><br>QST 713 |
| Lampone       | Rhizoctonia             | X                                                     |                                             |                              |                                                                               |                                     |
| Lattuga       | Pythium                 | X                                                     | X                                           |                              |                                                                               |                                     |
| Lattuga       | Rhizoctonia             | X                                                     | X                                           |                              | X                                                                             |                                     |
| Lattuga       | Fusarium                | X                                                     |                                             |                              |                                                                               |                                     |
| Lattuga       | Sclerotinia             | X                                                     |                                             | X                            | X                                                                             | X                                   |
| Melanzana     | Botrite                 |                                                       |                                             |                              |                                                                               | X                                   |
| Melanzana     | Verticillium            |                                                       | X                                           |                              | X                                                                             |                                     |
| Melanzana     | Sclerotinia             | X                                                     |                                             | X                            | X                                                                             |                                     |
| Melanzana     | Thielaviopsis           | X                                                     |                                             |                              | X                                                                             |                                     |
| Melanzana     | Phytophthora            |                                                       | X                                           |                              | X                                                                             |                                     |
| Melo          | Erwinia amylovora       |                                                       |                                             |                              |                                                                               | X                                   |
| Melone        | Fusarium                | X                                                     |                                             |                              |                                                                               |                                     |
| Melone        | Sclerotinia             | X                                                     |                                             | X                            | X                                                                             |                                     |
| Patata        | Rhizoctonia             | X                                                     | X                                           |                              |                                                                               |                                     |
| Patata        | Fusarium                | X                                                     |                                             |                              |                                                                               |                                     |
| Peperone      | Phytophthora            |                                                       | X                                           |                              | X                                                                             |                                     |
| Peperone      | Pythium                 | X                                                     | X                                           |                              |                                                                               |                                     |
| Peperone      | Botrite                 |                                                       |                                             |                              |                                                                               | X                                   |
| Pero          | Erwinia amylovora       |                                                       |                                             |                              |                                                                               | X                                   |
| Pesco         | Monilinia, Xanthomonas  |                                                       |                                             |                              |                                                                               | X                                   |
| Pisello       | Rhizoctonia             | X                                                     |                                             |                              |                                                                               |                                     |
| Pisello       | Fusarium                | X                                                     |                                             |                              |                                                                               |                                     |
| Pomodoro C.P. | Fusarium                | X                                                     |                                             |                              |                                                                               |                                     |
| Pomodoro C.P. | Verticillium            |                                                       | X                                           |                              | X                                                                             |                                     |
| Pomodoro C.P. | Botrite                 |                                                       |                                             |                              |                                                                               | X                                   |
| Pomodoro C.P. | Pythium                 | X                                                     | X                                           |                              |                                                                               |                                     |
| Pomodoro C.P. | Sclerotinia             | X                                                     |                                             | X                            | X                                                                             |                                     |
| Pomodoro C.P. | Pseudomonas             |                                                       |                                             |                              |                                                                               | X                                   |
| Prezzemolo    | Sclerotinia             |                                                       |                                             | X                            |                                                                               |                                     |
| Prezzemolo    | Pythium                 |                                                       | X                                           |                              |                                                                               |                                     |
| Prezzemolo    | Rhizoctonia             |                                                       | X                                           |                              |                                                                               |                                     |
| Radicchio     | Sclerotinia             | X                                                     |                                             | X                            | X                                                                             |                                     |
| Radicchio     | Rhizoctonia             | X                                                     | X                                           |                              | X                                                                             |                                     |
| Radicchio     | Pythium                 | X                                                     | X                                           |                              |                                                                               |                                     |
| Rucola        | Sclerotinia             | X                                                     |                                             | X                            | X                                                                             | X                                   |
| Rucola        | Rhizoctonia             | X                                                     | X                                           |                              | X                                                                             |                                     |
| Sedano        | Pythium                 | X                                                     | X                                           |                              |                                                                               |                                     |
| Sedano        | Rhizoctonia             | X                                                     | X                                           |                              | X                                                                             |                                     |
| Spinacio      | Sclerotinia             |                                                       |                                             | X                            |                                                                               |                                     |
| Susino        | Monilinia e Xanthomonas |                                                       |                                             |                              |                                                                               | X                                   |
| Valerianella  | Pythium                 |                                                       | X                                           |                              |                                                                               |                                     |
| Valerianella  | Rhizoctonia solani      |                                                       | X                                           |                              |                                                                               |                                     |
| Valerianella  | Sclerotinia             |                                                       |                                             | X                            |                                                                               | X                                   |
| Vite          | Botrite                 |                                                       |                                             |                              |                                                                               | X                                   |
| Zucca         | Pythium                 |                                                       | X                                           |                              |                                                                               |                                     |
| Zucchini      | Sclerotinia             | X                                                     |                                             | X                            | X                                                                             |                                     |
| Zucchini      | Rhizoctonia             | X                                                     | X                                           |                              | X                                                                             |                                     |
| Zucchini      | Pythium                 | X                                                     | X                                           |                              |                                                                               |                                     |
| Zucchini      | Phytophthora            |                                                       | X                                           |                              | X                                                                             |                                     |



***ALLEGATI***

## **Allegato 1**

**Allegato alla “Decisione della UE” - N. C(96) 3864 del 30/12/96**

### **CRITERI PER LA DEFINIZIONE DELLE NORME TECNICHE DI DIFESA DELLE COLTURE E IL CONTROLLO DELLE INFESTANTI**

#### **OBIETTIVI**

La difesa fitosanitaria deve essere attuata impiegando, nella minore quantità possibile (quindi solo se necessario e alle dosi minori), i prodotti a minor impatto verso l'uomo e l'ambiente scelti fra quelli aventi caratteristiche di efficacia sufficienti ad ottenere la difesa delle produzioni a livelli economicamente accettabili e tenendo conto della loro persistenza.

Quando sono possibili tecniche o strategie diverse occorre privilegiare quelle agronomiche e/o biologiche in grado di garantire il minor impatto ambientale, nel quadro di una agricoltura sostenibile. Il ricorso a prodotti chimici di sintesi andrà limitato ai casi dove non sia disponibile un'efficace alternativa biologica o agronomica.

#### **NORME TECNICHE**

In conformità agli obiettivi richiamati ed ai criteri, successivamente precisati, ciascuna Regione dovrà definire specifiche “Norme tecniche”.

Le norme tecniche fanno riferimento ai principi della lotta integrata, tenendo conto che tale strategia si inserisce nel contesto più ampio della produzione integrata. In questo senso punto di riferimento sono le linee guida contenute nel documento “INTEGRATED PRODUCTION - Principles and technical guidelines” pubblicato sul bollettino - IOBC/WPRS - Vol. 16 (1) 1993, riportato in allegato.

Tali “Norme tecniche” riguardano le principali colture presenti nel territorio pugliese per le quali sono riportate le avversità riconosciute come pericolose e per le quali sono definiti:

1. i criteri di intervento in base ai quali valutare la presenza ed il livello di pericolosità delle avversità; tali criteri devono essere funzionali alla giustificazione del ricorso agli interventi di difesa.
2. i prodotti fitosanitari selezionati che possono essere utilizzati per la difesa.
3. le note sull'impiego ed eventuali limitazioni d'uso dei prodotti fitosanitari.

### **CRITERI**

Le “Norme tecniche” sono impostate in modo da consentire una corretta gestione fitoiatrica che si basi su due specifici momenti decisionali:

- A) necessità o meno di intervenire e scelta del momento ottimale ;
- B) individuazione dei mezzi di difesa.

#### **A) NECESSITA' O MENO DI INTERVENIRE E SCELTA DEL MOMENTO OTTIMALE**

Gli interventi fitoiatrici devono essere giustificati in funzione della stima del rischio di danno. La valutazione del rischio deve avvenire attraverso adeguati sistemi di accertamento e di monitoraggio che dipendono dalle variabili bio-epidemiologiche e di pericolosità degli agenti dannosi. L'individuazione dei momenti e delle strategie di intervento più opportune variano in relazione alla natura ed alle caratteristiche delle avversità. La giustificazione degli interventi deve essere conseguente ad osservazioni aziendali o a valutazioni di carattere zonale per aree omogenee.

##### **A.1) CRITERI FONDAMENTALI PER LA DIFESA DAI FITOFAGI**

1. E' necessario individuare per ciascuna coltura i fitofagi maggiormente pericolosi e altri, di minore importanza, a diffusione occasionale e/o caratteristici di specifici ambiti territoriali.
2. E' necessario valutare la presenza degli stadi dannosi dei fitofagi e, soprattutto, il relativo livello di densità attraverso specifici metodi di campionamento. Questo criterio si traduce nell'applicazione del concetto di “soglia economica di intervento”. Tali soglie si dovranno riferire a condizioni “normali” delle colture, intendendo così una condizione di ordinarietà a livello di vigore vegetativo, produzione, bilancio idrico, pressione parassitaria negli anni precedenti ecc. .
3. E' necessario verificare la presenza di eventuali antagonisti naturali e del rapporto che intercorre con la specie fitofaga. Questo aspetto va enfatizzato e sviluppato anche in relazione alla scelta di principi attivi selettivi .
4. E' necessario individuare il momento ottimale di intervento in relazione a :
  - andamento delle infestazioni;
  - stadio di sviluppo della specie dannosa e suo grado di pericolosità;
  - presenza contemporanea di più specie dannose;
  - caratteristiche dei principi attivi, loro efficacia e meccanismo d'azione in relazione ai diversi stadi di sviluppo dei fitofagi;
  - andamento meteorologico e previsioni del tempo.
5. E' necessario privilegiare le tecniche di lotta biologica o integrata e i mezzi agronomici a basso impatto ambientale.

##### **A.2) CRITERI FONDAMENTALI PER LA DIFESA DALLE MALATTIE**

L'elevata pericolosità di alcune malattie infettive rende quasi sempre impossibile subordinare i trattamenti all'accertamento dei sintomi macroscopici dell'avversità e obbliga alla messa in atto di valutazioni previsionali, riservando la strategia dell'inizio dei trattamenti dopo la comparsa dei sintomi ai patogeni a basso rischio epidemico .

Diversi sono quindi gli approcci sulla base dei quali si devono impostare i conseguenti programmi di difesa:

1. **Modelli previsionali** - Si basano su considerazioni e calcoli impostati fondamentalmente sull'analisi combinata della sensibilità fenologica e degli eventi meteo-climatici necessari per la manifestazione dei processi infettivi o ne valutino il successivo sviluppo. Differenti sono i modelli previsionali utilizzabili, alcuni in grado di stimare il livello di rischio (es. mod. IPI per la peronospora del pomodoro) e altri il momento ottimale per l'esecuzione dell'intervento anticrittogamico (es. Tabella di Mills per la ticchiolatura del melo e “regola dei tre dieci “ per la peronospora) .

2. **Valutazioni previsionali empiriche.** Relativamente ai patogeni per i quali non sono disponibili precise correlazioni fra fattori meteo-climatici e inizio dei processi infettivi possono



essere messe in atto valutazioni empiriche, meno puntuali, ma sempre impiegate sull'influenza che l'andamento climatico esercita sull'evoluzione della maggior parte delle malattie (es.: moniliosi, muffa grigia) e utili per la razionalizzazione dei trattamenti. Strumenti fondamentali per l'applicazione di tali strategie sono la disponibilità di attendibili previsioni meteorologiche e efficaci strumenti per la diffusione delle informazioni.

**3. Accertamento dei sintomi delle malattie** - Questa strategia, che sarebbe risolutiva per la riduzione dei trattamenti cautelativi, può essere applicata per i patogeni caratterizzati da un'azione dannosa limitata e comunque non troppo repentina (es. oidio su colture erbacee e anche su colture arboree in condizioni non favorevoli allo sviluppo delle epidemie, ruggini, cercosporiosi, alternariosi, septoriosi) . Lo sviluppo di tale strategia è condizionato dalla disponibilità di anticrittogamici endoterapici e dalla definizione di soglie di intervento che consentono un'ulteriore ottimizzazione dei programmi di difesa .

**4. Privilegiare la utilizzazione di varietà resistenti o tolleranti** alle malattie e/o gli anticrittogamici ammessi dal regolamento (CE) n°. 2092/91.

### **A.3) CRITERI FONDAMENTALI PER IL CONTROLLO DELLE INFESTANTI**

Anche per il controllo delle infestanti occorre orientare gli interventi nei confronti di bersagli precisamente individuati e valutati.

Due sono i criteri di valutazione da seguire:

**1. Previsione della composizione floristica** - Si basa su osservazioni fatte nelle annate precedenti e/o su valutazioni di carattere zonale sulle infestanti che maggiormente si sono diffuse sulle colture in atto. Con questo metodo si dovrebbe definire la probabile composizione floristica nei confronti della quale impostare le strategie di diserbo più opportune . Tale approccio risulta indispensabile per impostare eventuali interventi di diserbo nelle fasi di pre semina e pre emergenza.

**2. Valutazione della flora infestante effettivamente presente** - E' da porre in relazione alla previsione e serve per verificare il tipo di infestazione effettivamente presente e per la scelta delle soluzioni e dei prodotti da adottare, in particolare in funzione dei trattamenti di post emergenza.

**3. Privilegiare gli interventi di diserbo meccanico e fisico, o interventi chimici localizzati** (es.: diserbo sulle file nel caso delle sarchiate).

### **B) INDIVIDUAZIONE DEI MEZZI DI DIFESA**

La scelta e l'applicazione dei mezzi di intervento non devono tenere conto solo degli aspetti fitoiatrici ed economici, ma devono essere subordinati ai possibili effetti negativi sull'uomo e sugli ecosistemi.

Possono essere individuati due livelli di scelta:

- selezione qualitativa dei mezzi di difesa;
- ottimizzazione delle quantità e delle modalità di distribuzione.

#### **B.1) SELEZIONE QUALITATIVA DEI MEZZI DI DIFESA**

Nella individuazione dei mezzi di intervento dovranno essere privilegiati seguenti i aspetti:

1. scelta di varietà resistenti o tolleranti alle avversità
2. utilizzazione di materiale di propagazione sano
3. adozione di pratiche agronomiche in grado di creare condizioni sfavorevoli agli organismi dannosi (es: ampie rotazioni, concimazioni equilibrate, irrigazioni localizzate, adeguate lavorazioni del terreno, ecc.)
4. mezzi fisici (es. solarizzazione del terreno)
5. mezzi biotecnici (es. antagonisti, attrattivi, ecc.)

6. prodotti naturali a basso impatto ambientale. A tale proposito si precisa che potranno essere utilizzati tutti i principi attivi previsti dal Reg. CEE n. 2092/91 a condizione che siano regolarmente registrati in Italia.

Per quanto riguarda i prodotti di sintesi, la selezione dovrà essere imperniata sulla considerazione dei diversi aspetti che concorrono a definirne il profilo.

Nella scelta dei fitofarmaci occorre:

- individuare quelli che possiedono una buona efficacia nei confronti della avversità e che si inseriscono, per le loro caratteristiche tecniche, nella strategia di intervento specificamente individuata;
- minimizzare i rischi per la salute dell'uomo e per l'ambiente selezionando i fitofarmaci che risultano a minor impatto;
- enfatizzare l'attività degli organismi utili, ricorrendo ai fitofarmaci più selettivi;

In particolare le caratteristiche dei fitofarmaci che devono essere considerate allo scopo di individuare il miglior compromesso fra la salvaguardia dell'ambiente, la tutela della salute dell'uomo e le esigenze applicative sono:

- ✓ efficacia nei confronti dell'avversità;
- ✓ selettività per la coltura;
- ✓ rischio tossicologico per l'uomo sia per quanto riguarda gli effetti a breve termine (tossicità acuta) che quelli a lungo termine (tossicità cronica);
- ✓ selettività nei confronti degli organismi utili;
- ✓ persistenza nell'ambiente e sugli organi vegetali;
- ✓ mobilità nel suolo;
- ✓ residualità sulla coltura con particolare riferimento alla parte edule;
- ✓ rischi di resistenza;
- ✓ formulazione;
- ✓ miscibilità.

In particolare, per quanto riguarda gli aspetti ecotossicologici gli elementi che occorre considerare sono i seguenti:

1. **Tossicità per l'uomo.** Per il rischio tossicologico acuto è obbligatorio escludere o limitare fortemente i prodotti "tossici" e "molto tossici" (ex prima classe), e limitare quelli "nocivi" (ex seconda classe) preferendo l'impiego di prodotti meno tossici (ex terza e quarta classe). Relativamente al rischio di tossicità cronica occorre porre limitazioni, sia qualitative che quantitative, all'uso dei prodotti per i quali non siano chiaramente esclusi "*indizi di pericolosità*". Nelle valutazioni inoltre potranno essere considerate significative differenze nei valori dell'ADI (acceptable daily intake).
2. **Dannosità all'agroecosistema.** Da considerare in particolare la selettività per gli organismi utili specie per quelli dotati di un ruolo attivo nella regolazione delle popolazioni dannose, nonché sulla produttività (pronubi); dovranno inoltre essere limitati i fitofarmaci che hanno evidenziato problemi di inquinamento ad ampio raggio da deriva.
3. **Residualità sui prodotti alimentari** - Tale aspetto costituisce un elemento di utile valutazione per il posizionamento dei principi attivi nell'ambito delle strategie di intervento; occorre, perciò dare preferenza a quei principi attivi che abbiano minore periodo di carenza o adottare un periodo di sicurezza più cautelativo rispetto a quello definito in etichetta.
4. **Comportamento nell'ambiente** - Si considera la persistenza di un principio attivo nel terreno insieme alle caratteristiche di mobilità nel suolo nonché nelle acque. Tali aspetti risultano determinanti per gli erbicidi, per i quali occorre orientarsi verso prodotti a limitata persistenza che assicurino l'attività solo per il periodo necessario a garantire il contenimento delle infestanti

sulla coltura in atto. Questo criterio di selezione si ripercuote anche sulla scelta delle strategie d'intervento. Infatti, quando tecnicamente praticabile, al fine di contenere l'impiego dei prodotti residuali si tende a preferire gli interventi di post-emergenza (per lo più fogliari e sistemici) a quelli di pre-emergenza.

## **B.2) OTTIMIZZAZIONE DELLE QUANTITA' E DELLE MODALITA' DI DISTRIBUZIONE**

I diversi mezzi di lotta devono essere applicati adottando tecniche che consentano di ridurre al minimo indispensabile le quantità necessarie per l'espletamento dell'attività fitoiatrica nonché la dispersione nell'ambiente. Questo obiettivo può essere perseguito attraverso l'ottimizzazione dei parametri di distribuzione.

A tale fine il più efficace e immediato modo per ridurre la quantità di fitofarmaco impiegata è sicuramente rappresentato dal ricorso a macchine irroratrici efficienti e correttamente tarate e regolate sia per ridurre la dispersione fuori bersaglio sia per consentire un'ottimale azione antiparassitaria. In generale la giustificazione degli interventi e di per se l'intera applicazione dei criteri generali deve determinare una riduzione delle quantità di p.a. impiegate per unità di superficie, attraverso una riduzione del numero complessivo degli interventi.

Per quanto riguarda il diserbo è obbligatorio, quando tecnicamente e operativamente fattibile, ridurre la quantità di principio attivo per unità di superficie ricorrendo a distribuzioni tempestive (es. microdosi) e localizzate sul bersaglio (es. pre-emergenza di alcune sarchiate).

"INTEGRATED PRODUCTION - Principles and technical guidelines" - IOBC/WPRS  
Bulletin - Vol. 16 (1) 1993) - Modificato ed ampliato

| <b>ARGOMENTO</b>          | <b>VINCOLI O DIVIETI</b>   | <b>RACCOMANDAZIONI</b>   |
|---------------------------|---|---|
| <i>Principi generali:</i> | La lotta integrata è la strategia di base per la protezione delle colture nell'ambito della produzione integrata.<br><i>Conseguentemente occorre inserire le strategie di difesa integrata nel quadro completo delle scelte agronomiche preliminari e di gestione.</i><br>I problemi devono essere prevenuti per mezzo di meccanismi di regolazione naturali (= misure di protezione indiretta delle piante). |   |
| <i>Misure indirette</i>   | Cultivar o miscele di cultivar resistenti o tolleranti alle avversità devono essere selezionate e devono avere la maggior diffusione possibile.   |   |
| Organismi antagonisti     | I principali antagonisti di importanza regionale per ciascuna coltura devono essere specificati e la loro protezione ed incremento devono essere dichiarati come importanti. <i>(almeno 2 organismi nella versione originale OILB)</i>   | Una lista di organismi antagonisti in ordine di importanza a livello regionale stimola la loro promozione e facilita la scelta di mezzi di difesa selettivi. |

|                                                                |   |   |
|----------------------------------------------------------------|---|---|
| <p>Stima dei rischi</p> <p><b>Misure dirette di difesa</b></p> | <p>Devono essere impiegati metodi di avvertimento, previsione e di diagnosi precoce scientificamente validi. Essi sono importanti per le decisioni quando sono necessari degli interventi diretti di difesa. Soglie di intervento scientificamente valide sono componenti essenziali del processo decisionale.</p> <p><i>Per la gestione delle erbe infestanti:</i><br/> - <i>previsione della composizione floristica;</i><br/> - <i>valutazione della flora infestante effettivamente presente</i></p> <p>Le misure di difesa dirette vengono applicate contro le avversità solo oltre i livelli di soglia critici (regionali, aziendali, di appezzamento)</p> <p>Sono da preferire i metodi di difesa ecologicamente più sicuri quali quelli biologici, biotecnologici, fisici ed agronomici a quelli chimici.</p> | <p>In assenza di soglie scientificamente valide, possono essere adottate soglie di intervento empiriche da sostituire con parametri scientificamente più validi appena possibile.</p> <p>Sono raccomandate liste di metodi e di prodotti per la difesa selettivi.</p>                                          |
| Antiparassitari                                                | <p>E' permesso l'impiego dei soli prodotti ufficialmente registrati e selezionati nell'ambito dei disciplinari di produzione.</p> <p>In presenza di soluzioni alternative, tecnicamente ed economicamente valide, sono proibiti prodotti non selettivi, a lunga persistenza, alta volatilità, lisciviabili o aventi altre caratteristiche negative (es. stimolazione di avversità non-bersaglio).</p> <p>Le norme per l'impiego sicuro degli antiparassitari devono essere enfatizzate.</p>   | <p>Riduzione della dose se possibile; riduzione dell'area trattata.</p> <p>Piccole zone non trattate (nessun trattamento o "finestre di trattamento") in ciascun appezzamento delle principali colture ad eccezione delle avversità considerate "altamente dannose / contagiose" dalle autorità nazionali.</p> |
| Attrezzature per la distribuzione                              | <p>La regolare taratura delle attrezzature da parte dell'agricoltore è un requisito basilare.</p> <p>Regolare taratura e completa revisione delle attrezzature (specialmente manometri ed ugelli) <i>(da parte di una stazione di servizio autorizzata come minimo ogni 4 anni)</i></p>   | <p>Taratura di campo delle attrezzature come parte dei programmi di formazione in produzione integrata.</p> <p>Dovrebbe essere incoraggiato l'impiego di attrezzature che provocano minore deriva e perdita di antiparassitari</p>                                                                             |

**Allegato 2****IMPOSTAZIONE E MODALITA' DI LETTURA DELLE SCHEDE RELATIVE ALLE NORME ECO-SOSTENIBILI PER LA DIFESA FITOSANITARIA E IL CONTROLLO DELLE INFESTANTI*****DIFESA FITOSANITARIA***

Le strategie di difesa delle singole colture sono sviluppate in schede che sono impostate con le seguenti modalità (colonne):

- Avversità: vengono riportate le avversità, con indicazione in italiano e nome scientifico, nei confronti delle quali si propongono le strategie di difesa; vengono considerate le principali avversità normalmente diffuse in ambito nazionale; la trattazione di specifiche avversità tipiche di ristretti ambiti territoriali viene rimandata alle norme delle singole regioni.
- Criteri di intervento: per ciascuna avversità vengono specificati i criteri di intervento che si propone di adottare per una corretta difesa integrata. In particolare si evidenziano eventuali soglie economiche di intervento.
- Mezzi di difesa: per ciascuna avversità vengono indicati: mezzi di difesa da utilizzare tra cui gli ausiliari, esche proteiche, sistemi di disorientamento, confusione sessuale e prodotti fitosanitari.
- Note e limitazioni d'uso: vengono riportate indicazioni (es. rischi di fitotossicità, effetti sull'entomofauna utile, effetti su altri parassiti ecc.) e limitazioni d'uso dei mezzi di difesa richiamati nella colonna precedente.

Per distinguere i consigli tecnici riportati nelle schede da quelli proposti come vincoli, questi ultimi sono evidenziati in grassetto su sfondo giallo o, nelle versioni in bianco e nero, ombreggiato come sotto indicato a titolo di esempio:

**Al massimo due interventi all'anno indipendentemente dall'avversità**

È ammesso l'uso delle sole sostanze attive indicate nella colonna "Mezzi di difesa". La singola sostanza attiva potrà essere utilizzata da sola o in varie combinazioni con altre sostanze attive presenti nella stessa colonna nelle diverse formulazioni disponibili sul mercato senza limitazioni se non per quanto specificamente indicato.

Nella colonna "Mezzi di difesa", i numeri riportati a fianco di alcune sostanze attive (s.a.), indicano il corrispondente numero della nota, riportata nella colonna "Limitazioni d'uso e note", da riferirsi a quella specifica sostanza.

Le limitazioni d'uso delle singole s.a. sono riportate nella colonna "Limitazioni d'uso e Note" e sono evidenziate in grassetto.

Le singole sostanze attive sono utilizzabili solo contro le avversità per le quali sono stati indicati nella tabella "Difesa integrata" e non contro qualsiasi avversità. Possono essere impiegati anche prodotti fitosanitari pronti all'impiego o miscele estemporanee contenenti una miscela di sostanze attive purché queste siano indicate per la coltura e per l'avversità.

Le dosi di impiego delle sostanze attive sono quelle previste nell'etichetta dei formulati commerciali. Ove tecnicamente possibile si utilizzeranno preferibilmente le dosi minori.

***CONTROLLO DELLE INFESTANTI***

Le strategie per il controllo delle infestanti delle singole colture vengono sviluppate in schede che sono impostate con le seguenti modalità (colonne):

- Epoca: viene riportata la fase fenologica a cui si riferisce la strategia di controllo delle infestanti consigliata (pre semina, pre emergenza della coltura, post emergenza della coltura, pre trapianto della coltura, post trapianto della coltura);
- Infestanti: sono riportate le tipologie delle infestanti nei confronti delle quali viene impostata la strategia di controllo proposta;

- Criteri di intervento: per ciascuna avversità vengono specificati i criteri di intervento che si propone di adottare per una corretta difesa integrata. In particolare si evidenzieranno eventuali soglie economiche di intervento;
- Mezzi di difesa: per ciascuna infestante (o gruppo di infestanti) viene indicato il mezzo di difesa da utilizzare tra cui in particolare i prodotti fitosanitari;
- % di s.a.: viene indicata la percentuale di sostanza attiva sulla base della quale viene impostata la dose di intervento; questa indicazione, non vincolante, viene individuata tenendo come riferimento uno dei formulati commerciali contenenti la s.a. in oggetto e normalmente utilizzati;
- l o kg/ha: in relazione alla colonna precedente viene indicata la dose di utilizzo a cui possono essere impiegate le s.a. per ciascuna applicazione;
- Note e limitazioni d'uso: vengono riportate indicazioni e limitazioni d'uso dei mezzi di difesa richiamati nelle colonne precedenti.

Per quanto riguarda gli erbicidi, la quantità complessiva di sostanza attiva impiegabile ad ettaro è quella indicata nelle schede, a prescindere dalle formulazioni utilizzate. Questa indicazione vale anche per l'utilizzo di formulati commerciali con concentrazioni di sostanza attiva diverse da quelle indicate nelle schede stesse.

Per quanto riguarda le modalità di lettura delle schede valgono le modalità già richiamate per la interpretazione delle schede di "Difesa Integrata".

**Allegato 3****“MACCHINE DISTRIBUTTRICI DEI PRODOTTI FITOSANITARI,  
IMPIEGO DPI E SMALTIMENTO CONFEZIONI”*****SCelta DELLE MACCHINE DISTRIBUTTRICI DEI PRODOTTI FITOSANITARI***

- Le nuove macchine devono essere scelte in base alle caratteristiche dell'azienda e delle colture da trattare (specie, forme di allevamento, tipologie di impianto ecc.), ed alla facilità e flessibilità d'uso e di regolazione.
- Quando possibile si dovranno acquistare nuove macchine dotate di certificazione (ENAMA/ENTAM-EN 12761).
- E' importante la scelta di attrezzature adeguatamente predisposte per contenere l'effetto deriva (dispositivi di avvicinamento dell'attrezzatura alla vegetazione, meccanismi di recupero, deflettori, ugelli antideriva ecc.).

***MANUTENZIONE E GESTIONE DELLE MACCHINE DISTRIBUTTRICI***

- L'azienda agricola deve mantenere le attrezzature di distribuzione in uno stato di funzionamento efficiente e sottoporle a manutenzione almeno annuale, o comunque cadenzati in funzione della frequenza dell'utilizzo. Allo scopo andranno effettuate verifiche aziendali, successivamente registrati, sulla regolare funzionalità dei principali componenti, con particolare riguardo per gli ugelli di distribuzione, manometro, pompa, portata ugelli, agitatore.
- L'attrezzatura deve essere regolarmente sottoposta ad una adeguata pulizia per garantire il mantenimento del corretto funzionamento e per evitare imbrattamenti accidentali di persone, animali e cose.
- L'attrezzatura deve essere comunque accuratamente bonificata in ogni sua parte ogni qualvolta ci sia il rischio di possibili contaminazioni con sostanze attive non ammesse dal piano di protezione per la coltura che ci si accinge a trattare.

***REVISIONE PERIODICA DELLE MACCHINE DISTRIBUTTRICI***

- Al fine di verificare se le attrezzature sono mantenute in corretto stato di efficienza si deve prevedere un controllo della funzionalità con una periodicità di almeno 5 anni da parte di una struttura terza, riconosciuta da autorità Regionali e/o Provinciali.
- In coerenza con quanto stabilito dalla Direttiva 2009/128/CE del 21 ottobre 2009, “Direttiva sull'uso sostenibile dei pesticidi”, art. 8, tutte le attrezzature utilizzate per la distribuzione dei prodotti fitosanitari dovranno essere sottoposte a controllo funzionale entro il 14 dicembre 2016.
- Le attrezzature nuove dovranno essere ispezionate entro 30 mesi dall'acquisto.
- Sono esonerate dalle ispezioni le irroratrici spalleggiate e le attrezzature fisse.
- L'ispezione delle attrezzature per l'applicazione dei prodotti fitosanitari deve riguardare tutti gli aspetti importanti per ottenere un elevato livello di sicurezza e di tutela della salute e dell'ambiente nelle diverse fasi operative (riempimento, preparazione della miscela, trasporto, distribuzione, svuotamento, lavaggio). Occorre dedicare particolare attenzione ai seguenti elementi: elementi di trasmissione, pompa, agitazione, serbatoio per l'irrorazione di prodotti liquidi, sistemi di misura, controllo e regolazione, tubi, filtraggio, barra irrorante (per le attrezzature che irrorano prodotti fitosanitari mediante una barra orizzontale situata in prossimità della coltura o del materiale da trattare), ugelli, distribuzione e ventilatore (per le attrezzature che distribuiscono i pesticidi con sistema pneumatico).

Per quel che riguarda le modalità per l'esecuzione dei controlli funzionali si rimanda indicativamente a:

- ENAMA, documenti approvati dal gruppo di lavoro nell'ambito del “Programma per il coordinamento delle attività di controllo delle macchine per la protezione delle colture in uso presso le aziende agricole”, disponibili sul sito [www.enama.it/it/irroratrici.php](http://www.enama.it/it/irroratrici.php)
- nota del MIPA del 23.02.1999 prot. n. 50659 relativa a: “Metodologia per il controllo meccanico funzionale delle irroratrici” formalizzata e definita nell'ambito del Comitato Tecnico-scientifico



previsto dalla Misura 4 "Verifica dell'efficienza distributiva delle macchine irroratrici" del Programma interregionale "Agricoltura e Qualità", approvato dal Comitato Permanente delle Politiche Agricole, Agroalimentari e Forestali nella seduta del 22 maggio 1997.

- Direttiva 2009/128/CE del 21 ottobre 2009 che istituisce un quadro per l'azione comunitaria ai fini dell'utilizzo sostenibile dei pesticidi, Capo III, Articolo 8 e relativo ALLEGATO II: Requisiti riguardanti la salute, la sicurezza e l'ambiente con riferimento all'ispezione delle attrezzature per l'applicazione di pesticidi.

#### ***CORRETTO IMPIEGO***

- Per il corretto impiego delle macchine distributrici di PF è importante che le macchine stesse siano sottoposte a periodici controlli di taratura, al fine di stabilire i parametri operativi più adeguati in funzione delle colture presenti in azienda, delle forme di allevamento, dei sistemi di impianto, dello stadio fenologico.
- La preparazione della miscela dovrà essere effettuata con la massima attenzione a non determinare inquinamenti puntiformi.
- L'esecuzione dei trattamenti dovrà avvenire nel rispetto delle precauzioni operative orientate alla minimizzazione degli effetti deriva. Ad esempio: trattare in assenza di vento, mantenere adeguata distanza da corpi idrici dalle strade e dalle abitazioni.
- Lo smaltimento dei residui del trattamento e delle acque di lavaggio dovrà essere attuato in modo da evitare contaminazioni puntiformi di prodotti fitosanitari nell'ambiente. Può a questo proposito essere opportuno gestire lo smaltimento aziendale dei residui di trattamento e di lavaggio attraverso vasche attrezzate per la raccolta e/o sistemi bio-bed.

#### ***IMPIEGO DEI DISPOSITIVI DI PROTEZIONE INDIVIDUALE***

- In merito all'impiego di DPI (dispositivi di protezione individuale), in tutte le fasi operative, dal prelievo del prodotto fitosanitario (PF) fino allo smaltimento del residuo di miscela, il personale addetto alla preparazione ed alla distribuzione delle miscele deve operare nel rispetto delle indicazioni riportate nelle schede di sicurezza dei singoli prodotti fitosanitari impiegati, adottando adeguate protezioni a difesa dei rischi derivanti da assorbimento cutaneo, contaminazione oculare, assorbimento per inalazione e orale.
- I DPI (tute, stivali, guanti ecc.) devono essere mantenuti in idonee condizioni di pulizia e conservate in luogo separato rispetto ai PF. I filtri per maschere e cabine pressurizzate vanno periodicamente sostituiti, con frequenza proporzionata al periodo d'uso.

## ACTINIDIA

| AVVERSITÀ                                                                 | CRITERI DI INTERVENTO   | SOSTANZE ATTIVE E AUSILIARI     | NOTE E LIMITAZIONE D'USO                                                                              |
|---------------------------------------------------------------------------|---|---------------------------------|---|
| <b>Muffa grigia</b><br>( <i>Botrytis cinerea</i> )                        | INTERVENTI AGRONOMICI <ul style="list-style-type: none"> <li>• Si consiglia di intervenire solo con condizioni climatiche particolarmente favorevoli alla malattia.</li> </ul>   | Iprodione                       | Al massimo 1 intervento all'anno contro questa avversità                                              |
| <b>Marciume del colletto</b><br>( <i>Phytophthora spp.</i> )              | INTERVENTI CHIMICI <ul style="list-style-type: none"> <li>• Intervenire solo sugli impianti colpiti.</li> </ul>   | Prodotti Rameici<br>Metalaxyl M |   |
| <b>BATTERIOSI</b><br>( <i>Pseudomonas spp.</i> )                          | INTERVENTI AGRONOMICI<br>Disinfettare accuratamente i grossi tagli di potatura. Asportare e distruggere i rami colpiti.   | Prodotti rameici                |   |
| <b>Cancro batterico</b><br>( <i>Pseudomonas syringae pv. actinidiae</i> ) | INTERVENTI AGRONOMICI <ul style="list-style-type: none"> <li>- impiegare esclusivamente materiale di propagazione prodotto da aziende vivaistiche autorizzate ai sensi dell'art. 19 del D.Lgs 214/2005;</li> <li>- effettuare concimazioni equilibrate;</li> <li>- effettuare una potatura che consenta un buon arieggiamento della chioma;</li> <li>- effettuare la disinfezione degli attrezzi da taglio con sali di ammonio quaternari (benzalconio cloruro);</li> <li>- disinfettare le superfici di taglio e ricoprirle con mastici protettivi</li> <li>- evitare irrigazioni sovra chioma;</li> <li>- monitorare frequentemente gli impianti ;</li> <li>- tagliare ed eliminare le parti infette ad una distanza di almeno 60 cm. al disotto dell'area colpita</li> </ul><br>INTERVENTI CHIMICI <ul style="list-style-type: none"> <li>- Intervenire dopo la raccolta fino a fine inverno.</li> </ul> | Prodotti rameici                | Dalla ripresa vegetativa in poi il rame può dare fenomeni di fitotossicità soprattutto su kiwi giallo |

| AVVERSITÀ                                                  | CRITERI DI INTERVENTO   | SOSTANZE ATTIVE E AUSILIARI   | NOTE E LIMITAZIONE D'USO                                                                             |
|------------------------------------------------------------|---|-------------------------------|---|
| <b>Cocciniglia</b><br>( <i>Pseudaulacaspis pentagona</i> ) | <u>Soglia:</u><br>Presenza   | Olio bianco<br>Buprofezin (1) | (1) intervenire preferibilmente nella fase di migrazione della prima generazione dell'anno (maggio). |
| <b>Eulia</b><br>( <i>Argyrotaenia pulchellana</i> )        | <u>Soglia:</u><br>Trattare al superamento della soglia di 50 adulti per trappola catturati dall'inizio del II e III volo, oppure su segnalazione di bollettini, determinarti sulla base di monitoraggi interaziendali per comprensori omogenei o di limitata dimensione | <i>Bacillus thuringiensis</i> |   |
| <b>Metcalfa</b><br>( <i>Metcalfa pruinosa</i> )            | INTERVENTI CHIMICI<br>Intervenire solo in caso di infestazioni in atto   | Etiofenprox (1)               | (1) Al massimo 1 intervento all'anno, indipendentemente dall'avversità.                              |

# A G R U M I

| AVVERSITÀ   | CRITERI DI INTERVENTO   | SOSTANZE ATTIVE E AUSILIARI                                           | NOTE E LIMITAZIONE D'USO   |
|---|---|-----------------------------------------------------------------------|---|
| <b>CRITTOGAME</b><br><b>Marciumi radicali</b><br><i>(Phytophthora spp.)</i><br><b>Gommosi del colletto</b><br><i>(Phytophthora spp.)</i> | <p>INTERVENTI AGRONOMICI</p> <ul style="list-style-type: none"> <li>• Rimuovere le cause predisponenti e tenere bassa la frequenza degli adacquamenti.</li> <li>• Evitare la bagnatura del colletto e/o la persistenza di umidità;</li> <li>• Tenere sconcate le piante.</li> </ul> <p>INTERVENTI CHIMICI</p> <p><b>Vanno effettuati solo su piante con sintomi</b></p> <p>Intervenire con due applicazioni, dopo la ripresa vegetativa, nei seguenti periodi:</p> <ul style="list-style-type: none"> <li>• maggio – giugno</li> <li>• agosto – settembre</li> </ul> | <p>Rame metallico (1)<br/> Fosetil - Al (2)<br/> Metalaxil- M (3)</p> | <p>Limitare gli interventi preventivi alle piante situate nelle aree dove sono più frequenti i casi della malattia</p> <p>(1) Spennellature al tronco<br/> (2) Irrorazioni alla chioma. Registrato solo su arancio limone mandarino e pompelmo<br/> (3) Da utilizzare alla base del tronco e al terreno interessato alla proiezione della chioma.</p> |
| <b>Marciume bruno</b><br><i>Allupatura</i><br><i>(Phytophthora spp.)</i>                                                                 | <p>INTERVENTI AGRONOMICI</p> <p>Sulle cultivar a raccolta invernale non effettuare il diserbo o le lavorazioni al terreno lungo il filare, al fine di evitare i ristagni idrici e che i germi, presenti sul terreno, possano essere trasportati sui frutti dagli schizzi di pioggia.</p> <p>INTERVENTI CHIMICI</p> <p>Solo nelle annate piovose e limitatamente alla parte bassa della chioma effettuare un trattamento all' invaatura dei frutti</p>   | <p>Composti rameici</p>                                               |   |

| AVVERSITÀ                                                                                        | CRITERI DI INTERVENTO   | SOSTANZE ATTIVE E AUSILIARI                                                                         | NOTE E LIMITAZIONE D'USO   |
|--------------------------------------------------------------------------------------------------|---|---|---|
| <b>BATTERIOSI</b><br>( <i>Pseudomonas syringae</i> pv. <i>syringae</i> )                         | INTERVENTI AGRONOMICI<br>Si consiglia di adottare idonee misure di difesa dalle avversità climatiche soprattutto per il vento, in tal caso predisporre opportuni frangivento.<br>Evitare concimazioni azotate tardive.<br><br>INTERVENTI CHIMICI<br>Si consiglia di effettuare un solo intervento agli inizi di novembre nelle zone a maggiore rischio di infezione.   | Composti rameici                                                                                    | Alla lotta chimica si deve far ricorso solo in caso di eventi meteorologici che favoriscono le infezioni.   |
| <b>Fumaggine</b><br>( <i>Capnodium citri</i> ed altri)                                           | INTERVENTI AGRONOMICI<br>Si consiglia di favorire una buona aerazione della chioma e di evitare concimazioni azotate eccessive.   |   | In genere il corretto controllo di afidi cocciniglia e di Aleurodidi è sufficiente per prevenirne la diffusione.   |
| <b>VIROSI</b><br><b>Tristezza (CTV)</b><br>( <i>Citrus Tristeza Virus</i> )                      | INTERVENTI AGRONOMICI<br>- impiegare materiale vivaistico certificato esente da CTV ( <i>Citrus Tristeza Virus</i> )<br>- effettuare controlli periodici<br>- in applicazione del D.M. 22/11/1996 di lotta obbligatoria contro CTV, segnalare tempestivamente al Servizio Fitosanitario Regionale l'eventuale presenza di sintomi sospetti della malattia, allo scopo di poter eseguire gli opportuni accertamenti di laboratorio<br>- applicare rigorosamente le prescrizioni previste nel D.M. 22/11/1997 |   |   |
| <b>FITOFAGI</b><br><b>Acari</b><br>( <i>Tetranychus urticae</i> )<br>( <i>Panonychus citri</i> ) | SOGLIA DI INTERVENTO<br>• <b>Infestazione del 5% dei frutti e/o del 10% di foglie</b><br>• <b>3 acari/foglia e/o 30% di foglie infestate.</b>   | Olio bianco<br>Abamectina (1)<br>Clofentezine<br>Ectiazox<br>Tebufenpirad<br>Etoxazole<br>Pyridaben | <b>Al massimo 1 intervento per tale avversità;</b><br>L'uso dell'olio minerale per il trattamento contro le cocciniglie riesce anche a contenere le popolazioni di acari.<br><b>(1) Ammesso su arancio, limone e mandarino</b> |

| AVVERSITÀ   | CRITERI DI INTERVENTO   | SOSTANZE ATTIVE E AUSILIARI                                                                         | NOTE E LIMITAZIONE D'USO   |
|---|---|---|---|
| <b>Afide verde</b><br><i>(Aphis citricola)</i><br><br><b>Altri afidi</b><br><i>(Aphis gossypii)</i><br><i>(Toxoptera aurantii)</i>                              | SOGLIA DI INTERVENTO <ul style="list-style-type: none"> <li>• Per l'<b>afide verde</b> infestazione del <b>5% dei germogli su mandarino e clementine</b>; <b>10% su arancio e pompelmo</b>.</li> <li>• Per <b>altri afidi</b> infestazione del <b>25% dei germogli abbassando tale soglia nei casi di piante in accrescimento</b>.</li> </ul> Su piante adulte monitorare le popolazioni di <i>Chrysopa</i> spp., Coccinella spp. e <i>Syrphus</i> spp. prima di programmare l'intervento.   | Imidacloprid (1)<br>Thiamethoxam (1) (3)<br>Acetamiprid (1)<br>Fluralinate (2)<br>Spirotetramat (4) | Localizzare gli interventi chimici preferibilmente sulle piante giovani.<br><b>Al massimo 2 interventi per tale avversità</b><br><b>(1) Prodotti in alternativa tra loro per 1 intervento all'anno indipendentemente dalla avversità.</b><br><b>(2) Ammesso su arancio e mandarino</b><br><b>(3) Registrato solo su arancio, limone e mandarino e clementino</b><br><b>(4) Al massimo 2 interventi indipendentemente dalla avversità</b> |
| <b>Cimicetta</b><br><i>(Calocoris trivialis)</i>   | SOGLIA DI INTERVENTO<br><b>20% dei germogli colpiti</b><br>Intervenire solo nei casi di scarsa presenza di boccioli fiorali e prima che essi abbiano superato i 6 mm di diametro   | Fosmet (1)<br>Acetamiprid (2)                                                                       | <b>Al massimo 1 intervento per tale avversità</b><br><b>(1) Al massimo 2 interventi indipendentemente dalla avversità. Si consiglia di acidificare acqua</b><br><b>(2) Al massimo 1 intervento indipendentemente dalla avversità</b>   |
| <b>Altri diaspini</b><br><i>(Parlatoria pergandei)</i><br><i>(Chrysomphalus dictyospermi)</i><br><br><b>Cocciniglia asiatica</b><br><i>(Unaspis yamanensis)</i> | INTERVENTI AGRONOMICI <ul style="list-style-type: none"> <li>- Ridurre la presenza di polvere sulla chioma.</li> <li>- Lavorare il terreno per disturbare i nidi delle formiche.</li> </ul> INTERVENTI CHIMICI <p>Intervenire al raggiungimento della soglia:<br/> <b>1 femmina adulta/cm di rametto e/o 2-4 individui/frutto.</b><br/>           Le osservazioni vanno effettuate su 4 rametti di 10 cm per pianta e/o su 10 frutti per pianta sul 5% delle piante (200 frutti).</p> <p>Ridurre l'attività delle formiche (vedi interventi su formiche).<br/>           Intervenire sulle formiche (vedi avversità).</p> | Olio bianco<br>Pyriproxifen (1)<br>Fosmet (2)<br>Buprofezin                                         | <b>Al massimo 2 interventi per tale avversità</b><br><b>(1) Al massimo 1 intervento all'anno indipendentemente dall'avversità.</b><br><b>(2) Al massimo 2 interventi all'anno indipendentemente dall'avversità</b>   |

| AVVERSITÀ   | CRITERI DI INTERVENTO   | SOSTANZE ATTIVE E AUSILIARI   | NOTE E LIMITAZIONE D'USO   |
|---|---|---|---|
| <b>Cocciniglia rossaforte</b><br><i>(Aonidiella auranti)</i>                                                                                  | <p><b>INTERVENTI AGRONOMICI</b></p> <ul style="list-style-type: none"> <li>- Ridurre le potature.</li> <li>- Ridurre la presenza di polvere sulla chioma.</li> </ul> <p><b>INTERVENTI CHIMICI</b></p> <p>Intervenire al raggiungimento della soglia: 10% di frutti infestati ad agosto e 20 % a settembre, con uno o più individui vivi non parassitizzati/frutto.</p> <p>Si consiglia di collocare trappole al feromone gialle o bianche in ragione di due per appezzamento omogeneo. Superata la soglia, intervenire 2-4 settimane dopo il picco delle catture dei maschi sulle trappole.</p> <p><b>INTERVENTI BIOLOGICI</b></p> <p>Lanci di <i>Aphytis melinus</i> in quantità totale variabile da 50.000 a 200.000 individui/ha, non superando comunque un massimo per lancio di 20.000 individui/ha. Introdurre il 50% della quantità totale in primavera su tutta la superficie con una cadenza quindicinale (iniziando alle prime catture di maschi svernanti e interrompendo alla fine delle catture degli stessi). Il restante 50% va lanciato solo sui focolai della cocciniglia rossa forte. E' utile effettuare lanci anche dopo il verificarsi di condizioni sfavorevoli per l'entomofauna utile (gelate, elevate temperature, trattamenti chimici non selettivi).</p> | <p><i>Aphytis melinus</i></p> <p>Olio bianco</p> <p>Clorpirifos-metile</p> <p>Clorpirifos-etile (4)</p> <p>Pyriproxifen (1)</p> <p>Fosmet (2)</p> <p>Spirotetramat (3)</p> <p>Buprofezin</p> | <p>Sono consentiti 2 trattamenti annuali con prodotti chimici per tale avversità</p> <p>(1) Al massimo 1 intervento all'anno indipendentemente dall'avversità.</p> <p>(2) Al massimo 1 intervento all'anno indipendentemente dall'avversità. Impiegare in attivazione con olio bianco.</p> <p>(3) Al massimo 2 interventi indipendentemente dalla avversità</p> <p>(4) Al massimo 1 intervento all'anno e comunque fino al 30 giugno</p> |
| <b>Cocciniglia mezzo grano di pepe</b><br><i>(Saissetia oleae)</i><br><b>Ceroplaste</b><br><i>(Ceroplastes rusci)</i><br><i>(C. sinensis)</i> | <p><b>SOGLIA DI INTERVENTI</b></p> <p><b>4 adulti per 40 cm di rametto o 3-5 neanidi/foglia.</b></p> <p><b>INTERVENTI CHIMICI</b></p> <p>Da effettuare al superamento della soglia nel periodo della massima schiusura delle uova e migrazione delle neanidi (periodo estivo).</p>   | <p>Olio bianco</p> <p>Pyriproxifen (1)</p> <p>Fosmet (1)</p> <p>Spirotetramat (2)</p> <p>Buprofezin</p>                                                                                      | <p>Si consiglia prima di intervenire di valutare con un monitoraggio l'attività di contenimento dei parassitoidi <i>Metaphycus</i> spp., <i>Scutellista cyanea</i> e di altri entomofagi.</p> <p>(1) Al massimo 1 intervento all'anno indipendentemente dall'avversità</p> <p>(2) Al massimo 2 interventi indipendentemente dalla avversità</p>                                                                                          |



| AVVERSITÀ                                                                       | CRITERI DI INTERVENTO   | SOSTANZE ATTIVE E AUSILIARI   | NOTE E LIMITAZIONE D'USO   |
|---------------------------------------------------------------------------------|---|---|---|
| <b>Cocciniglia farinosa</b><br>o <b>Cotonello</b><br><i>(Planococcus citri)</i> | SOGLIA DI INTERVENTO<br>• <b>Periodo estivo</b> = <b>5% dei frutti infestati</b><br>• <b>Periodo autunnale</b> = <b>10 % -15 dei frutti infestati</b><br><br>INTERVENTI BIOLOGICI<br>Effettuare i lanci al rilevamento delle prime catture nelle trappole<br><br>INTERVENTI CHIMICI<br>Vanno effettuati solo in caso di effettiva necessità e comunque in maniera localizzata. | Lanci in campo di<br><i>Leptomastix</i><br><i>dactylopii</i> (1)<br><i>Cryptolaemus</i><br><i>montrouzieri</i> (2)<br><br>Olio bianco<br>Spirotetramat (1)<br>Buprofezin | Con l'impiego dei parassitoidi si consiglia di posizionare entro maggio le trappole innescate con feromone<br>(1) Si consigliano 2-3 lanci fino a un max di 5.000 individui/ha e con una temperatura media superiore ai 18°C.<br>(2) Si consigliano 1-2 lanci con un max di 600 individui/ha<br><br>E' necessario supportare l'intervento con la lotta alle formiche le quali limitano l'azione degli entomofagi indigeni o introdotti <ul style="list-style-type: none"> <li>• Rompendo la formazione dei formicai</li> <li>• Utilizzando sostanze collanti al tronco</li> <li>• Intervendo chimicamente con Clorpirifos-etile da solo o in miscela con olio minerale bianco per la formica argentina localizzandolo sui formicai e alla base del tronco.</li> </ul> (1) <b>Al massimo 2 interventi indipendentemente dalla avversità</b> |
| <b>Mosca bianca</b><br><i>(Dialeurodes citri)</i>                               | TRATTAMENTI CHIMICI<br>Intervenire solo in caso di effettiva presenza del parassita monitorato da tecnici del servizio di assistenza.   | Encarsia lahorensis<br>e altri Afelinidi.<br><br>Olio bianco<br>Imidacloprid (1)<br>Buprofezin                                                                           | E' consentito un massimo di un trattamento all'anno.<br>(1) Da non impiegare per tale avversità nel caso è stato già impiegato per la Mosca bianca fioccosa   |

| AVVERSITÀ                                                          | CRITERI DI INTERVENTO   | SOSTANZE ATTIVE E AUSILIARI   | NOTE E LIMITAZIONE D'USO   |
|--------------------------------------------------------------------|---|---|---|
| <b>Mosca della frutta</b><br>( <i>Ceratitis capitata</i> )         | <p>SOGLIA DI INTERVENTO</p> <p>Interventi preventivi:</p> <p>Per arancio = 40-50 adulti/trappola/ settimana</p> <p>Per clementine = 20 adulti/trappola/ settimana</p> <p>Interventi curativi</p> <p>2-3% dei frutti colpiti</p> <p>INTERVENTI CHIMICI</p> <p>Interventi preventivi</p> <p>Al superamento della soglia effettuare interventi con esche proteiche avvelenate irrorando su un filare ogni 3-4 la parte della chioma esposta a sud.</p> <p>Interventi curativi</p> <p>Al superamento della soglia intervenire tempestivamente.</p> | <p>Esche proteiche avvelenate con</p> <p>Etofenprox (1)</p> <p>Fosmet (1)</p> <p>Spinosad (1) (3)</p> <p>Etofenprox (2)</p> <p>Fosmet (2)</p> <p>Deltametrina (4)</p> <p>Lufenuron (5)</p> | <p>E' obbligatorio l'uso delle trappole cromotropiche in caso di interventi preventivi</p> <p>(1) Prodotti in alternativa fra loro.</p> <p>(2) E' consentito effettuare al massimo 1 trattamento per gli interventi curativi prodotti in alternativa fra loro.</p> <p>(3) Solo esche proteiche pronte all'uso per un massimo 5 applicazioni all'anno</p> <p>(4) Utilizzata come sistema Attract and Kill con attrattivi alimentari</p> <p>(5) Da utilizzare con esca pronta all'uso mediante appositi attrattivi.</p> |
| <b>Mosca bianca fioccosa</b><br>( <i>Aleurothrixus floccosus</i> ) | <p>SOGLIA DI INTERVENTO</p> <p><b>Arancio = 30 individui di I e II età/foglia.</b></p> <p><b>Clementine = 5-10 individui di I e II età/foglia</b></p> <p>INTERVENTI BIOLOGICI</p> <p>Introdurre mazzetti di rami con presenza <i>Cales noacki</i> e <i>Amitus spiniferus</i> in presenza di livelli di parassitizzazione inferiori al 5%</p> <p>INTERVENTI CHIMICI</p> <p>Da effettuare in presenza di neanidi di 1<sup>a</sup> e 2<sup>a</sup> età preferibilmente dopo un accurato lavaggio della chioma.</p>                                | <p><i>Cales noacki</i></p> <p><i>Amitus spiniferus</i></p> <p>Olio bianco</p> <p>Imidacloprid (1)</p> <p>Acetamiprid (1)</p> <p>Spirotetramat (2)</p> <p>Buprofezin</p>                    | <p>Gli interventi chimici vanno effettuati solo quando l'azione dei parassitoidi risulti insufficiente.</p> <p>(1) Prodotti in alternativa fra loro . Al massimo 1 intervento all'anno indipendentemente dall'avversità.</p> <p>(2) Al massimo 2 interventi indipendentemente dalla avversità</p>   |

| AVVERSITÀ                                                      | CRITERI DI INTERVENTO   | SOSTANZE ATTIVE E AUSILIARI   | NOTE E LIMITAZIONE D'USO   |
|----------------------------------------------------------------|---|---|---|
| <b>Minatrice serpentina</b><br><i>(Phyllocnistis citrella)</i> | <p>SOGLIA DI INTERVENTO<br/> <b>30 % dei germogli attaccati.</b></p> <p>INTERVENTI AGRONOMICI</p> <ul style="list-style-type: none"> <li>• anticipare la potatura preferibilmente rimuovendo la vegetazione giovane interna alla chioma, quando si notano su di essa le tipiche mine fogliari.</li> <li>• evitare eccessi di concimazione, potature drastiche ed eccessi di adacquamenti.</li> <li>• piccole superfici possono essere protette con “reti antinsetto” o “tessuto non tessuto”</li> </ul> <p>INTERVENTI CHIMICI<br/> <b>Giovani impianti e reinnesti</b><br/> In coincidenza dei flussi vegetativi e al raggiungimento della soglia.</p> | <p>Olio bianco<br/> Metossifenozide (1)<br/> Tebufenozide (1)<br/> Imidacloprid (2) (3)<br/> Azadiractina<br/> Abamectina (2)<br/> Acetamiprid (3)<br/> Clorantpriliprole (4)<br/> Emamectina (5)</p> | <p><b>Non sono autorizzati interventi chimici su piante in produzione</b></p> <p>L'olio va impiegato alla dose dello 0,5%</p> <p>(1) Al massimo 4 interventi con i regolatori di crescita.<br/> (2) ammesso su arancio, limone, mandarino e pompelmo<br/> (3) Prodotti in alternativa fra loro . Al massimo 1 intervento all'anno indipendentemente dall'avversità<br/> (4) Al massimo 2 interventi all'anno, solo su colture non in produzione di arancio, limone e mandarino.<br/> (5) Al massimo 2 interventi all'anno</p> |
| <b>Oziorrinco</b><br><i>(Otiorrhynchus cribricollis)</i>       | <p>INTERVENTI AGRONOMICI<br/> Applicare intorno al tronco barriere di fibre sintetiche per impedire la salita degli adulti</p>   |   |   |

| AVVERSITÀ   | CRITERI DI INTERVENTO   | SOSTANZE ATTIVE E AUSILIARI | NOTE E LIMITAZIONE D'USO                                     |
|---|---|-----------------------------|--------------------------------------------------------------|
| <b>Fetola</b><br><i>Asymmetrasca</i><br>(= <i>Empoasca decedens</i> )                                                                                    | SOGLIA DI INTERVENTO<br><b>Trattare in presenza del 2% dei frutti danneggiati</b><br>TRATTAMENTI CHIMICI<br>Si consiglia di effettuare gli interventi chimici all'inizio delle infestazioni   | Etofenprox (1)              | (1) al massimo 1 intervento indipendentemente dall'avversità |
| <b>Tripidi</b><br>( <i>Heliothrips haemorrhoidalis</i> ,<br><i>Pezothrips kellyanus</i> ,<br><i>Frankliniella occidentalis</i> ,<br><i>Thrips spp.</i> ) | INTERVENTI AGRONOMICI<br>Ridurre le potature.<br><br>INTERVENTI CHIMICI<br>Si consiglia di collocare trappole cromato-attrattive bianche per intervenire una-due settimane dopo il picco di cattura degli adulti.<br>- Intervenire al raggiungimento del 5 % (10 % per il limone) di frutti infestati da maggio a luglio.<br>Campionare 5 frutticini/pianta ogni settimana dalla "caduta dei petali" fino al raggiungimento del diametro di 2.5 cm dei frutticini, con un minimo di 50 frutti per appezzamento omogeneo. | Acrinatrina                 | Contro questa avversità al massimo 1 intervento all'anno     |

**E consentito max 1 intervento con acido giberellico per l'arancio e max 2 per i clementini**

# ALBICOCCO

| AVVERSITÀ                                                             | CRITERI DI INTERVENTO   | SOSTANZE ATTIVE E AUSILIARI   | LIMITAZIONI D'USO E NOTE   |
|-----------------------------------------------------------------------|---|---|---|
| <b>CRITTOGAME</b><br><b>Corineo</b><br><i>(Coryneum beijerinckii)</i> | <p><b>INTERVENTI AGRONOMICI</b></p> <p>Concimazioni equilibrate, Asportazione e bruciatura dei rametti colpiti.</p> <p><b>INTERVENTI CHIMICI</b></p> <p>Intervenire a caduta foglie. Negli impianti colpiti da Corineo si può intervenire anche nella fase di scamicatura.</p>   | <p>Prodotti rameici (1)<br/>Thiram (2)</p>   | <p>(1) Ammessi interventi solo autunnali e invernali "al bruno". Non ammessi interventi in post fioritura</p> <p>(2) Al massimo 2 interventi all'anno</p>   |
| <b>Mal bianco</b><br><i>(Sphaerotheca pannosa)</i>                    | <p><b>INTERVENTI CHIMICI</b></p> <p>Negli impianti solitamente colpiti intervenire preventivamente nella fase di inizio ingrossamento frutti. Successivi interventi andranno effettuati alla comparsa delle prime macchie di oidio.</p>   | <p>Zolfo</p> <p>Quinoxifen (1)</p> <p>Boscalid + Piraclostrobin (2)</p> <p>IBE (3):</p> <p>Bupirimate</p> <p>Fenbuconazolo</p> <p>Miclobutanil</p> <p>Ciproconazolo</p> <p>Tebuconazolo (4)</p>                                                         | <p>(1) Al massimo 3 interventi all'anno</p> <p>(2) Al massimo 2 interventi all'anno indipendentemente dall'avversità</p> <p>(3) Indipendentemente dall'avversità con IBE al massimo 3 interventi all'anno. Non ammesse formulazioni Xn</p> <p>(4) Al massimo 2 interventi all'anno indipendentemente dall'avversità</p>                                                                                                 |
| <b>Monilia</b><br><i>(Monilinia laxa - Monilinia fructigena)</i>      | <p><b>INTERVENTI AGRONOMICI</b></p> <p>All'impianto scegliere appropriati sesti tenendo conto della vigoria di ogni singolo portinnesto e di ogni singola varietà. Successivamente proporzionare adeguatamente gli apporti di azoto e gli interventi irrigui in modo da evitare una eccessiva vegetazione. L'esecuzione di potature verdi migliora l'areggiamento della pianta creando condizioni meno favorevoli allo sviluppo dei marciumi. Asportare e bruciare i frutti mummificati.</p> <p><b>INTERVENTI CHIMICI</b></p> <p>E' opportuno trattare in pre-fioritura. Se durante la fioritura si verificano condizioni climatiche particolarmente favorevoli alla malattia (elevata umidità e prolungata bagnatura della pianta) si consiglia di ripetere il trattamento in post-fioritura.</p> | <p><i>Bacillus subtilis</i></p> <p>Cyprodinil + Fludioxonil (1)</p> <p>Ciprodinil (1)</p> <p>Fenexamide (2)</p> <p>Boscalid + Piraclostrobin (3)</p> <p>IBE (4)</p> <p>Bupirimate</p> <p>Fenbuconazolo</p> <p>Propiconazolo</p> <p>Tebuconazolo (5)</p> | <p>Al massimo 3 interventi annui contro questa avversità</p> <p>(1) Al massimo 2 interventi annui</p> <p>(2) Al massimo 2 interventi annui</p> <p>(3) Al massimo 2 interventi annui indipendentemente dall'avversità</p> <p>(4) Indipendentemente dall'avversità con IBE al massimo 3 interventi all'anno. Non ammesse formulazioni Xn</p> <p>(5) Al massimo 2 interventi all'anno indipendentemente dall'avversità</p> |

| AVVERSITÀ                                                                          | CRITERI DI INTERVENTO   | SOSTANZE ATTIVE E AUSILIARI   | LIMITAZIONI D'USO E NOTE   |
|------------------------------------------------------------------------------------|---|---|---|
| <b>BATTERIOSI</b><br>( <i>Xanthomonas pruni</i> ;<br><i>Pseudomonas syringae</i> ) |   | Prodotti rameici   | Ammessi interventi solo autunnali e invernali "al bruno". Non ammessi interventi in post fioritura   |
| <b>FITOFAGI</b><br><b>Anarsia</b><br>( <i>Anarsia lineatella</i> )                 | <b>SOGLIA</b><br><b>7 catture per trappola a settimana o 10 catture per trappola in 2 settimane</b><br><br>INTERVENTI CHIMICI<br>Contro le larve della prima generazione intervenire dopo 15 giorni dal superamento della soglia ; per le successive generazioni intervenire dopo 6 giorni . Seguire comunque le indicazioni dei bollettini tecnici fitosanitari | <i>Bacillus thuringiensis</i><br>Disorientamento e Confusione sessuale<br><br>Etofenprox (1)<br>Thiacloprid (2)<br>Indoxacarb (3)<br>Spinosad (4)<br>Clorantpriliprole (5)<br>Emamectina (6)<br>Metossifenozide (7) | L'Anarsia è dannosa soprattutto sugli impianti giovani<br><br>(1) Al massimo di 1 intervento all'anno indipendentemente dall'avversità<br>(2) Indipendentemente dall'avversità al massimo 1 intervento all'anno tra Imidacloprid, Acetamiprid e Thiacloprid<br>(3) Al massimo 1 intervento all'anno<br>(4) Al massimo 3 interventi all'anno indipendentemente dall'avversità<br>(5) Al massimo 2 interventi all'anno<br>(6) Al massimo 2 interventi all'anno<br>(7) Al massimo 3 interventi all'anno |
| <b>Eulia</b><br>( <i>Argyrotaenia pulchellana</i> )                                | <b>SOGLIA</b><br><b>I Generazione non sono ammessi interventi</b><br><b>II Generazione. presenza di larve giovani con danni iniziali sui frutti</b><br><br>INTERVENTI CHIMICI<br>Intervenire nei confronti delle larve della seconda generazione con 1-2 trattamenti                                                                                             | <i>Bacillus thuringiensis</i>   |   |
| <b>Cocciniglia di S. José</b><br>( <i>Comstockaspis perniciososa</i> )             | <b>SOGLIA</b><br><b>Presenza</b><br><br>INTERVENTI CHIMICI<br>Intervenire sulle forme svernanti   | Olio bianco<br>Pyriproxyfen (1)<br>Buprofezin   | (1) Al massimo 1 intervento prima della fioritura   |

| AVVERSITÀ   | CRITERI DI INTERVENTO   | SOSTANZE ATTIVE E AUSILIARI                                                               | LIMITAZIONI D'USO E NOTE   |
|---|---|-------------------------------------------------------------------------------------------|---|
| <b>Tignola delle gemme</b><br><i>(Recurvaria nanella)</i><br><b>Cheimatobia o Falena</b><br><i>(Operophtera brumata)</i><br><b>Archips rosana</b><br><i>(Archips rosanus)</i> | <b>INTERVENTI CHIMICI</b><br>In relazione all'eccezionalità dei danni, verificare la loro presenza per valutare l'opportunità dell'intervento.   | <i>Bacillus thuringiensis</i>                                                             |   |
| <b>Afidi</b><br><i>(Hyalopterus amygdali;</i><br><i>Myzus persicae)</i>   | <b>SOGLIA</b><br><b>Presenza</b>   | Imidacloprid (1)<br>Acetamiprid (1)<br>Pirimicarb<br>Clotianidim (1)<br>Spirotetramat (2) | <b>Al massimo 1 trattamento all'anno contro questa avversità</b><br>Ove possibile intervenire in maniera localizzata sulle piante colpite.<br><b>(1) Indipendentemente dall'avversità al massimo 1 intervento all'anno tra Imidacloprid, Acetamiprid e Thiacloprid</b><br><b>(2) Al massimo 1 interventi indipendentemente dalla avversità</b>                                                       |
| <b>Mosca</b><br><i>(Ceratitis capitata)</i>   | <b>SOGLIA D'INTERVENTO</b><br><b>presenza</b><br><b>INTERVENTI CHIMICI</b><br>Uso di trappole al trimedure per il monitoraggio dei voli da fine aprile fino alla raccolta.<br>Per interventi su base comprensoriale si consiglia il metodo delle "esche avvelenate".<br>Irrorare le esche avvelenate su parte di chioma ogni tre filari e sulle fasce frangivento | Etofenprox (1)<br>Lambdaialotrina (2)<br>Deltametrina (3)<br>Lufenuron (4)                | <b>Al massimo 2 interventi contro questa avversità</b><br><b>(1) Al massimo 1 intervento l'anno indipendentemente dall'avversità</b><br><b>(2) Al massimo 1 intervento l'anno con piretroidi indipendentemente dall'avversità</b><br><b>(3) Utilizzata come sistema Attract and Kill con attrattivi alimentari</b><br><b>(4) Da utilizzare con esca pronta all'uso mediante appositi attrattivi.</b> |



| AVVERSITÀ                                                        | CRITERI DI INTERVENTO   | SOSTANZE ATTIVE E AUSILIARI | LIMITAZIONI D'USO E NOTE   |
|------------------------------------------------------------------|---|-----------------------------|---|
| <b>NEMATODI</b><br>( <i>Meloidogyne spp.</i> )                   | L'albicocco è molto sensibile agli attacchi di nematodi galligeni nella fase di allevamento in vivaio. Si consiglia pertanto di acquistare piante certificate, di controllare lo stato fitosanitario delle radici e di evitare il ristoppio.<br>In presenza di nematodi galligeni si raccomanda di utilizzare portinnesti resistenti (compatibili) del pesco.   |                             |   |
| <b>Capnode</b><br>( <i>Capnodis tenebrionis</i> )                | INTERVENTI AGRONOMICI<br>- impiegare materiale di propagazione che risponda alle norme di qualità<br>- garantire un buon vigore delle piante per renderle meno suscettibili agli attacchi<br>- evitare stress idrici e nutrizionali<br>- migliorare le condizioni vegetative delle piante moderatamente infestate<br>- accertata la presenza del coleottero, eseguire frequenti irrigazioni estive per uccidere le larve nate nel terreno in prossimità del tronco, evitando tuttavia condizioni di asfissia per le radici<br>- quando possibile, dissotterrare il colletto delle piante con sintomi localizzati di deperimento della chioma ed applicare intorno alla base della pianta una rete metallica a maglia fitta, per catturare gli adulti emergenti<br>- scalzare le piante con sintomi di sofferenza generale e bruciare repentinamente la parte basale del tronco e le radici principali<br>- in impianti giovani e frutteti di piccole dimensioni raccogliere manualmente gli adulti<br><br>INTERVENTI CHIMICI<br>Intervenire nel periodo primaverile-estivo alla presenza degli adulti | Spinosad (1)                | (1) Al massimo 3 interventi all'anno indipendentemente dall'avversità                                                                   |
| <b>Moscerino dei piccoli frutti</b><br><i>Drosophyla suzukii</i> | INTERVENTI AGRONOMICI: -<br>Si consiglia il monitoraggio con trappole innescate con esche di aceto di succo di mele - si consiglia di eliminare tempestivamente tutti i frutti colpiti.   |                             | I piretroidi e gli esteri fosforici previsti per la difesa da altre avversità possono essere efficaci anche contro la <i>Drosophyla</i> |

## C I L I E G I O

| AVVERSIÀ   | CRITERI DI INTERVENTO   | SOSTANZE ATTIVE E AUSILIARI   | NOTE E LIMITAZIONE D'USO   |
|---|---|---|---|
| <b>CRITTOGAME</b><br><b>Corineo</b><br><i>(Coryneum beijerinckii)</i>                                                                       | <b>INTERVENTI AGRONOMICI</b><br>Equilibrare le concimazioni azotate e favorire la penetrazione della luce e la circolazione dell'aria nella chioma<br>Asportare con la potatura rami e/o branche infette<br><br><b>INTERVENTI CHIMICI</b><br>Intervenire nelle fasi di caduta foglie e ripresa vegetativa.<br>In casi di condizione favorevole eccezionalmente si può effettuare un intervento nella fase di comparsa tra la caduta petali e scamicatura.                                | Composti rameici (1)<br>Ziram (2)<br>Thiram (2)   | <b>(1) Ammessi interventi solo autunnali e invernali "al bruno". Non ammessi interventi in post fioritura</b><br><b>(2) Sostanze attive in alternativa fra loro applicabili al massimo 1 intervento l'anno indipendentemente dalle avversità.</b>                                                                 |
| <b>Monilia</b><br><i>(Monilia laxa)</i><br><i>(Monilia fructigena)</i>                                                                      | <b>INTERVENTI AGRONOMICI</b><br>Equilibrare le concimazioni azotate e favorire la penetrazione della luce e la circolazione dell'aria nella chioma<br>Asportare con la potatura rami e/o branche infetti.<br><b>INTERVENTI CHIMICI</b><br>Vanno effettuati in casi eccezionali nella fase di pre-fioritura, in presenza di condizioni meteorologiche favorevoli alla malattia (piogge e umidità elevata), specialmente se il frutteto ha già subito attacchi da parte di questa malattia | <i>Bacillus subtilis</i><br>Propiconazolo (1)<br>Fenbuconazolo (1) (2)<br>Tebuconazolo (1) (2)<br>Boscalid +<br>Pyraclostobin (3)<br>Fludioxinil +<br>Ciprodinil (4)<br>Fenexamide | <b>Al massimo 3 interventi all'anno per tale avversità</b><br><b>(1) Al massimo 2 interventi all'anno con IBE</b><br><b>(2) Al massimo 2 interventi all'anno; ammessi solo formulati senza frase di rischio R63</b><br><b>(3) Al massimo 2 interventi all'anno</b><br><b>(4) Al massimo 2 interventi all'anno</b> |
| <b>Nebbia o</b><br><b>Secume delle foglie</b><br><i>(Gnomonia erythrostoma)</i><br><b>Cilindrosporiosi</b><br><i>(Cylindrosporium padi)</i> | <b>INTERVENTI AGRONOMICI</b><br>Equilibrare le concimazioni azotate e favorire la penetrazione della luce e la circolazione dell'aria nella chioma<br><br><b>INTERVENTI CHIMICI</b><br><b>Interviene solo in presenza dei primi sintomi</b>   | Composti rameici (1)<br>Dodina   | <b>(1) Ammessi interventi solo autunnali e invernali "al bruno". Non ammessi interventi in post fioritura</b><br>I trattamenti eseguiti contro le altre crittogame riescono a contenere anche questi parassiti.                                                                                                   |
| <b>Marciumi del colletto e delle radici</b><br><i>(Phytophthora spp)</i>                                                                    | <b>INTERVENTI AGRONOMICI</b><br>- Al momento dell'impianto impiegare materiale di propagazione sano<br>- Sistemare il terreno in modo da evitare ristagni idrici specialmente in terreni pesanti<br>- Limitare gli apporti irrigui<br>- Operare una sconcatura delle piante malate   |   |   |

| AVVERSITÀ   | CRITERI DI INTERVENTO   | SOSTANZE ATTIVE E AUSILIARI                                                                                  | NOTE E LIMITAZIONE D'USO   |
|---|---|---|---|
| <b>Cancro batterico delle drupacee</b><br>( <i>Xanthomonas syringae</i> pv <i>syringae</i> )                                                  | INTERVENTI AGRONOMICI <ul style="list-style-type: none"> <li>- Utilizzare piante certificate per i nuovi impianti</li> <li>- Eliminare i residui di potatura</li> </ul> INTERVENTI CHIMICI <ul style="list-style-type: none"> <li>- Gli interventi vanno effettuati solo negli impianti in cui è stata accertata la presenza della malattia</li> <li>- I trattamenti sono consigliati dopo la potatura invernale</li> </ul> | Composti rameici (1)                                                                                         | (1) Ammessi interventi solo autunnali e invernali "al bruno". Non ammessi interventi in post fioritura   |
| <b>FITOFAGI</b><br><b>Afide nero</b><br>( <i>Myzus cerasi</i> )                                                                               | SOGLIA DI INTERVENTO<br><b>3% dei germogli infestati</b><br><br><b>Sulle varietà più precoci gli interventi devono essere più tempestivi</b>   | Azadiractina A<br>Pirimicarb<br>Piretrine naturali<br>Imidacloprid (1)<br>Acetamiprid (1)<br>Thiametoxam (1) | (1) Indipendentemente dall'avversità al massimo 2 interventi all'anno con neonicotinoidi dei quali non più di 1 con Imidacloprid o Thiametoxan   |
| <b>Cocciniglia di San José</b><br>( <i>Comstockaspis perniciososa</i> )<br><br><b>Cocciniglia del corniolo</b><br>( <i>Eulecanium corni</i> ) | SOGLIA DI INTERVENTO<br><b>Presenza rilevata su rami e branche</b><br><br>INTERVENTI AGRONOMICI<br>Eliminare con la potatura i rami maggiormente infestati<br><br>INTERVENTI CHIMICI<br>Intervenire in casi di accertata presenza alla rottura gemme contro le neanidi svernanti   | Olio bianco<br>Fosmet (1)<br>Buprofezin (2)                                                                  | La presenza delle cocciniglie è molto limitata e circoscritta quasi sempre a poche piante pertanto gli interventi chimici vanno effettuati solo in condizioni di infestazione accertata<br>Al massimo 1 trattamento per tale avversità<br>(1) Al massimo 1 intervento indipendentemente dall'avversità<br>Si consiglia di acidificare l'acqua<br>Valutare con attenzione possibili rischi di fitotossicità sulle cultivar<br>(2) Intervenire nella fase di bottoni rosa su larve di prima e di seconda età. |

| AVVERSIÀ   | CRITERI DI INTERVENTO   | SOSTANZE ATTIVE E AUSILIARI                     | NOTE E LIMITAZIONE D'USO   |
|---|---|-------------------------------------------------|---|
| <b>Cocciniglia bianca</b><br>( <i>Pseudaulacaspis pentagona</i> )   | SOGLIA DI INTERVENTO<br><b>Presenza rilevata su rami e branche</b><br><br>INTERVENTI CHIMICI<br>Intervenire solo in caso di necessità sulle neanidi delle diverse generazioni (I II e III) in funzione del periodo di raccolta   | Olio bianco<br>Fosmet (1)<br>Spirotetramat (2)  | Al massimo 1 intervento contro tale avversità<br>(1) Al massimo 1 intervento indipendentemente dall'avversità.<br>Si consiglia di acidificare l'acqua.<br><b>Valutare con attenzione possibili rischi di fitotossicità sulle cultivar</b><br>(2) Al massimo 1 intervento indipendentemente dall'avversità   |
| <b>Mosca delle ciliegie</b><br>( <i>Rhagoletis cerasi</i> )   | SOGLIA DI INTERVENTO<br><b>Presenza di adulti e di punture</b><br><br>INTERVENTI CHIMICI<br>Intervenire nella fase "pre-invaiaura" dopo aver accertato la presenza degli adulti mediante trappole cromotropiche gialle e di punture sui frutti in ogni caso seguire anche le indicazione dei bollettini fitosanitari provinciali. | Etofenprox (1)<br>Fosmet (2)<br>Thiametoxam (3) | Collocare le trappole cromotropiche alla fine di aprile<br>(1) Al massimo 1 intervento all'anno indipendentemente dall'avversità<br>(2) Al massimo 1 intervento indipendentemente dall'avversità<br>Si consiglia di acidificare l'acqua.<br><b>Valutare con attenzione possibili rischi di fitotossicità sulle cultivar</b><br>(3) Indipendentemente dall'avversità al massimo 2 interventi all'anno con neonicotinoidi dei quali non più di 1 con Imidacloprid o Thiametoxam |
| <b>Tripidi</b><br>( <i>Taeniothrips meridionalis</i> )<br>( <i>Thrips major</i> )<br>( <i>Frankliniella occidentalis</i> )                                                                       | SOGLIA DI INTERVENTO<br><b>Presenza</b>   | Spinosad (1)                                    | (1) Al massimo 3 interventi all'anno indipendentemente dall'avversità   |
| <b>Cheimatobia o Falena</b><br>( <i>Operophtera brumata</i> )<br><b>Tignola delle gemme</b><br>( <i>Argyrestia ephipella</i> )<br><b>Tignola dei fruttiferi</b><br>( <i>Recurvaria nanella</i> ) | SOGLIA DI INTERVENTO<br><b>5% di organi infestati</b><br>INTERVENTI AGRONOMICI<br>Contro Cheimatobia, in autunno applicare sul tronco strisce collate per catturare le femmine attere che risalgono verso la chioma per deporre le uova<br>INTERVENTI CHIMICI<br>Intervenire in post-floritura                                    | <i>Bacillus thuringiensis</i>                   |   |

| AVVERSAITÀ                                                               | CRITERI DI INTERVENTO   | SOSTANZE ATTIVE E AUSILIARI                     | NOTE E LIMITAZIONE D'USO   |
|--------------------------------------------------------------------------|---|-------------------------------------------------|---|
| <b>Archips rosana</b><br>( <i>Archips rosanus</i> )                      | SOGLIA DI INTERVENTO<br>Zone a bassa infestazione<br>⇒ <b>5 % di organi infestati</b><br>Zone alta infestazione<br>⇒ <b>presenza di ovature a placche</b><br><br>INTERVENTI CHIMICI<br>Intervenire prima della fioritura al raggiungimento della soglia o alla fuoriuscita delle larve dalle ovature a placche   | <i>Bacillus thuringiensis</i><br>Indoxacarb (1) | (1) Al massimo 2 applicazioni all'anno   |
| <b>Piccolo scolitide dei fruttiferi</b><br>( <i>Scolytus rugulosus</i> ) | INTERVENTI AGRONOMICI<br>Asportare con la potatura rami secchi e deperiti o che portano i segni: (fori) dell'infestazione e bruciarli prima della fuoriuscita degli adulti (aprile).   |                                                 | Evitare cataste di rami, branche o tronchi residui di potatura o di espianti in prossimità dei frutteti                                        |
| <b>Tropinota</b><br><i>Tropinota hirta</i>                               | INTERVENTI AGRONOMICI<br>L'insetto è sensibile al riverbero della luce per cui ponendo della plastica bianca sul terreno si limita fortemente l'inserimento dell'insetto nel ciliegeto<br>La semina di favino consente di spostare la presenza dell'insetto su quest'ultimo senza interessare il ciliegio.<br>Anche il passaggio a vuoto con la sola ventola dell'atomizzatore in funzione disturba fortemente la presenza e la permanenza dell'insetto sulle piante. |                                                 | L'impiego di Spinosad utilizzato per le altre avversità consente anche di controllare questa avversità                                         |
| <b>Cimicetta</b><br>( <i>Monosteira unicomata</i> )                      | INTERVENTI CHIMICI<br>Intervenire nel periodo in cui le nascite sono più frequenti   | Thiacloprid (1)                                 | (1) Indipendentemente dall'avversità al massimo 2 interventi all'anno con neonicotinoidi dei quali non più di 1 con Imidacloprid o Thiametoxam |

| AVVERSITÀ                                         | CRITERI DI INTERVENTO   | SOSTANZE ATTIVE E AUSILIARI                           | NOTE E LIMITAZIONE D'USO   |
|---------------------------------------------------|---|-------------------------------------------------------|---|
| <b>Cicaline</b><br>( <i>Empoasca spp</i> )        | Interventi per gli impianti in allevamento   | Imidacloprid (1)<br>Thiametoxam (1)<br>Etofenprox (2) | (1) Indipendentemente dall'avversità al massimo 2 interventi all'anno con neonicotinoidi dei quali non più di 1 con Imidacloprid o Thiametoxan<br>(2) Al massimo 1 intervento all'anno indipendentemente dall'avversità |
| <b>Capnode</b><br>( <i>Capnodis tenebrionis</i> ) | INTERVENTI AGRONOMICI<br>- impiegare materiale di propagazione che risponda alle norme di qualità<br>- garantire un buon vigore delle piante per renderle meno suscettibili agli attacchi<br>- evitare stress idrici e nutrizionali<br>- migliorare le condizioni vegetative delle piante moderatamente infestate<br>- accertata la presenza del coleottero, eseguire frequenti irrigazioni estive per uccidere le larve nate nel terreno in prossimità del tronco, evitando tuttavia condizioni di asfissia per le radici<br>- quando possibile, dissotterrare il colletto delle piante con sintomi localizzati di deperimento della chioma ed applicare intorno alla base della pianta una rete metallica a maglia fitta, per catturare gli adulti emergenti<br>- scalzare le piante con sintomi di sofferenza generale e bruciare repentinamente la parte basale del tronco e le radici principali<br>- in impianti giovani e frutteti di piccole dimensioni raccogliere manualmente gli adulti<br><br>INTERVENTI CHIMICI<br>Intervenire nel periodo primaverile-estivo alla presenza degli adulti | Spinosad (1)                                          | (1) Al massimo 3 interventi all'anno indipendentemente dall'avversità   |

| AVVERSITÀ                                                        | CRITERI DI INTERVENTO   | SOSTANZE ATTIVE E AUSILIARI             | NOTE E LIMITAZIONE D'USO   |
|------------------------------------------------------------------|---|-----------------------------------------|---|
| <b>Arvicole</b>                                                  | Applicazione delle esche nelle gallerie frequentate dalle arvicole e smuovere il terreno sotto le piante con frequenti epiculture   | Bromadiolone                            |   |
| <b>Spacco delle ciliegie</b>                                     | L'intervento è giustificato dal fatto che le ciliegie sono molto sensibili allo spacco (cracking) dovuto alle piogge nel periodo prossimo alla maturazione<br>Gli interventi vanno effettuati nella fase di ingrossamento del frutto |                                         | Sono ammessi trattamenti fogliari con Sali o Chelati di calcio.                                                                         |
| <b>Rodilegno rosso</b><br>( <i>Cossus cossus</i> )               | INTERVENTI AGRONOMICI<br>Utilizzare alla base del tronco solfato di ferro per evitare le ovideposizioni delle femmine   | Catture massali con trappole a feromoni |   |
| <b>Moscerino dei piccoli frutti</b><br><i>Drosophyla suzukii</i> | INTERVENTI AGRONOMICI: -<br>Si consiglia il monitoraggio con trappole innescate con esche di aceto di succo di mele - si consiglia di eliminare tempestivamente tutti i frutti colpiti.                                              |                                         | I piretroidi e gli esteri fosforici previsti per la difesa da altre avversità possono essere efficaci anche contro la <i>Drosophyla</i> |

**DURANTE LA FIORITURA E' FATTO DIVIETO DI UTILIZZARE QUALSIASI PRODOTTI FITOSANITARIO**



## M A N D O R L O

| AVVERSITÀ                                                                                         | CRITERI DI INTERVENTO   | SOSTANZE ATTIVE E AUSILIARI               | NOTE E LIMITAZIONE D'USO   |
|---------------------------------------------------------------------------------------------------|---|-------------------------------------------|---|
| <b>CRITTOGAME</b><br><b>Marciumi Radicali</b><br><i>(Rosellinia necatrix e Armillaria mellea)</i> | <b>INTERVENTI AGRONOMICI</b> <ul style="list-style-type: none"> <li>• Accertamento preventivo della sanità del terreno e rimozione dei residui della coltura precedente. Eventuale coltivazione con cereali per alcuni anni.</li> <li>• Irrigazioni non eccessive.</li> </ul>   |                                           | La malattia è difficilmente sanabile. Si tratta di svelle e bruciare le piante infette e disinfettare la buca con calce viva o solfato di rame o di ferro    |
| <b>Corineo</b><br><i>(Coryneum beijerinckii)</i>                                                  | <b>INTERVENTI AGRONOMICI</b> <ul style="list-style-type: none"> <li>• Concimazioni equilibrate, asportazione e bruciatura dei rametti colpiti.</li> </ul> <b>INTERVENTI CHIMICI</b> <ul style="list-style-type: none"> <li>• Intervenire a caduta foglie.</li> </ul>   | Prodotti Rameici                          | <b>Ammessi interventi solo autunnali e invernali "al bruno". Non ammessi interventi in post fioritura</b>                                                    |
| <b>Monilia</b><br><i>(Monilinia laxa - Monilinia fructigena)</i>                                  | <b>INTERVENTI AGRONOMICI</b> <ul style="list-style-type: none"> <li>• all'impianto scegliere appropriati sesti tenendo conto della vigoria di ogni portinnesto e di ogni varietà. Successivamente proporzionare adeguatamente gli apporti di azoto e gli interventi irrigui in modo da evitare una eccessiva vegetazione. Eliminare e bruciare i rametti colpiti dalla monilia</li> </ul> <b>INTERVENTI CHIMICI</b> <ul style="list-style-type: none"> <li>• E' opportuno trattare in pre-fioritura.</li> <li>• Se durante la fase della fioritura si verificano condizioni climatiche particolarmente favorevoli alla malattia (elevata umidità e prolungata bagnatura della pianta) si consiglia di ripetere il trattamento in post-fioritura.</li> </ul> | Prodotti rameici (1)<br>Ciproconazolo (2) | <b>(1) Ammessi interventi solo autunnali e invernali "al bruno". Non ammessi interventi in post fioritura</b><br><b>(2) Al massimo 2 interventi all'anno</b> |
| <b>Cancro dei nodi</b><br><i>(Fusicoccum amygdali)</i>                                            | Su varietà recettive (Tuono, Fragiulio) intervenire tempestivamente alla caduta foglie e durante il riposo vegetativo. Importante è anche l'eliminazione mediante bruciatura del materiale infetto.   | Prodotti Rameici                          | <b>Ammessi interventi solo autunnali e invernali "al bruno". Non ammessi interventi in post fioritura</b>                                                    |

| AVVERSITÀ                                                                                               | CRITERI DI INTERVENTO   | SOSTANZE ATTIVE E AUSILIARI                           | NOTE E LIMITAZIONE D'USO   |
|---|---|-------------------------------------------------------|---|
| <b>Gommosi parassitaria</b><br>( <i>Stigmina carpophila</i> )                                           | Le infezioni sulle foglie, le più dannose, si manifestano in presenza di umidità e di Temperatura. pari a 15-20 °C   |                                                       |   |
| <b>VIROSI</b><br>Il complesso virale del Mosaico (ApMV, PNRV, PDV, ACLSV)                               | La virosi si propaga principalmente per innesto. E' necessario, quindi, disporre di materiale sicuramente sano o risanato.   |                                                       |   |
| <b>BATTERIOSI</b><br><b>Cancro batterico delle drupacee</b><br>( <i>Agrobacterium tumefaciens</i> )     | INTERVENTI AGRONOMICI<br>• Usare materiale di propagazione certificato   |                                                       |   |
| <b>FITOFAGI</b><br><b>Cimicetta del mandorlo</b><br>( <i>Monosteira unicostata</i> )                    | SOGLIA<br>In presenza diffusa del fitofago nel periodo primaverile.   | Piretrine naturali<br>Imidacloprid (1)<br>Thiacloprid | Massimo 2 trattamenti all'anno contro questa avversità.<br>(1) Massimo 1 intervento l'anno indipendentemente all'avversità ed in alternativa tra Thiacloprid |
| <b>Afidi</b><br>( <i>Brachycaudus</i> spp)<br>( <i>Myzus persicae</i> )<br>( <i>Hyalopterus pruni</i> ) | SOGLIA<br><b>Presenza</b>   | Thiacloprid (1)<br>Imidacloprid (1)<br>Pirimicarb     | (1) Massimo 1 intervento l'anno indipendentemente all'avversità ed in alternativa                                                                            |
| <b>NEMATODI</b><br>( <i>Meloidogyne spp</i> )                                                           | Il mandorlo è molto sensibile agli attacchi di nematodi galligeni nella fase di allevamento in vivaio. Si consiglia pertanto di acquistare piante certificate, di controllare lo stato fitosanitario delle radici e di evitare il ristoppio.<br>In presenza di nematodi galligeni si raccomanda di utilizzare portinnesti resistenti (compatibili). |                                                       |   |

| AVVERSITÀ                                       | CRITERI DI INTERVENTO   | SOSTANZE ATTIVE<br>E AUSILIARI | NOTE E LIMITAZIONE D'USO |
|-------------------------------------------------|---|--------------------------------|--------------------------|
| <b>Capnode</b><br><i>(Capnodis tenebrionis)</i> | <p><b>INTERVENTI AGRONOMICI</b></p> <ul style="list-style-type: none"> <li>- impiegare materiale di propagazione che risponda alle norme di qualità</li> <li>- garantire un buon vigore delle piante per renderle meno suscettibili agli attacchi</li> <li>- evitare stress idrici e nutrizionali</li> <li>- migliorare le condizioni vegetative delle piante moderatamente infestate</li> <li>- accertata la presenza del coleottero, eseguire frequenti irrigazioni estive per uccidere le larve nate nel terreno in prossimità del tronco, evitando tuttavia condizioni di asfissia per le radici</li> <li>- quando possibile, dissotterrare il colletto delle piante con sintomi localizzati di deperimento della chioma ed applicare intorno alla base della pianta una rete metallica a maglia fitta, per catturare gli adulti emergenti</li> <li>- scalzare le piante con sintomi di sofferenza generale e bruciare repentinamente la parte basale del tronco e le radici principali</li> <li>- in impianti giovani e frutteti di piccole dimensioni raccogliere manualmente gli adulti</li> </ul> |                                |                          |

# M E L O

| AVVERSITÀ                                                                            | CRITERI DI INTERVENTO   | SOSTANZE ATTIVE E AUSILIARI   | NOTE E LIMITAZIONE D'USO   |
|--------------------------------------------------------------------------------------|---|---|---|
| <b>Ticchiolatura</b><br>( <i>Venturia inaequalis</i> )                               | INTERVENTI CHIMICI<br>Cadenzare i trattamenti a turno biologico, oppure adottare un turno fisso o allungato in funzione dell'andamento climatico e della persistenza del fungicida. Interrompere i trattamenti anticicchiolatura, o ridurli sensibilmente, dopo la fase del frutto noce se nel frutteto non si rilevano attacchi di ticchiolatura.                | Prodotti rameici<br>Polisolfuro di Ca<br>Dodina<br>Tifloxystrobin (1)<br>Pyraclostrobin (1) +<br>Boscalid (2)<br>Ditianon<br>IBE in nota (3)<br>Primetanil (4)<br>Ciprodinil (4)<br>Propineb (5)<br>Metiram (5)<br>Fluazinam (6)<br>Pyraclostrobin (2) | (1) Al massimo 3 interventi all'anno indipendentemente dall'avversità in alternativa fra loro<br>Se ne consiglia l'utilizzo in miscela con prodotti a diverso meccanismo d'azione e se ne sconsiglia l'utilizzo con infezioni in atto<br>(2) Al massimo 3 interventi all'anno indipendentemente dall'avversità<br>(3) Al massimo 4 interventi all'anno indipendentemente dall'avversità con gli IBE. Ammesse solo formulazioni non classificate come Xn<br>Si consiglia l'uso degli IBE in miscela con altri fungicidi<br>(4) Al massimo 4 interventi all'anno<br>Se ne consiglia l'utilizzo in miscela con altri fungicidi<br>(5) I Ditiocarbammati non possono essere utilizzati dopo la fase del frutto noce.<br>(6) Fare attenzione al tempo di carenza (60 giorni) |
| <b>Mal bianco</b><br>( <i>Podosphaera leucotricha</i> ,<br><i>Oidium farinosum</i> ) | INTERVENTI AGRONOMICI<br>Asportare durante la potatura invernale i rametti con gemme oiliate ed eliminare in primavera - estate i germogli colpiti.<br><br>INTERVENTI CHIMICI<br>Sulle varietà più recettive e nelle aree di maggior rischio intervenire preventivamente sin dalla prefloritura, mentre negli altri casi attendere la comparsa dei primi sintomi. | Zolfo<br>Pyraclostrobin (1)<br>Trifloxystrobin (1)<br>Pyraclostrobin (1) +<br>Boscalid (2)<br>IBE in nota (3)<br>Quinoxifen (4)<br>Bupirimate<br>Cyflufenamide (5)                                                                                     | (1) Al massimo 3 interventi all'anno indipendentemente dall'avversità<br>(2) Al massimo 3 interventi all'anno indipendentemente dall'avversità<br>(3) Al massimo 4 interventi all'anno con IBE<br>(4) Al massimo 3 interventi all'anno indipendentemente dall'avversità<br>Fitotossico su cultivar "Imperatore"<br>(5) Al massimo 2 interventi all'anno   |

NOTA: IBE ammessi: Ciproconazolo, Difenconazolo, Fenbuconazolo, Miclobutanil, Penconazolo, Tebuconazolo, Tetraconazolo.

| AVVERSITÀ                                                                                  | CRITERI DI INTERVENTO   | SOSTANZE ATTIVE E AUSILIARI   | NOTE E LIMITAZIONE D'USO   |
|--------------------------------------------------------------------------------------------|---|---|---|
| <b>Cancri e disseccamenti rameali</b><br>( <i>Nectria galligena</i> )                      | INTERVENTI CHIMICI<br>Di norma si prevede una applicazione autunnale poco prima della defogliazione ed una primaverile, ad ingrossamento gemme.<br>Nei frutteti giovani od in quelli gravemente colpiti è opportuno intervenire in autunno anche a metà caduta foglie. | Prodotti rameici<br>Dithianon   |   |
| <b>Marciume del colletto</b><br>( <i>Phytophthora spp.</i> )                               | INTERVENTI CHIMICI<br><b>Intervenire in modo localizzato solo nelle aree colpite</b><br>Intervenire dopo la ripresa vegetativa. Evitare i ristagni idrici, favorire i drenaggi.                                                                                        | Fosetil Al<br>Metalaxyl-m<br>Prodotti rameici                                                                                             | Al massimo 2 interventi all'anno contro questa avversità   |
| <b>Marciumi</b><br>( <i>Gloeosporium album</i> )                                           | INTERVENTI CHIMICI<br><b>Solo in pre raccolta</b>   | Pyraclostrobin (1) +<br>Boscalid (2)<br>Fludioxinil (3)                                                                                   | (1) Tra Pyraclostrobin e Tryfloxystrobin al massimo 3 interventi all'anno indipendentemente dall'avversità<br>(2) Al massimo 3 interventi all'anno indipendentemente dall'avversità<br>(3) Al massimo 2 interventi all'anno indipendentemente dall'avversità |
| <b>FITOFAGI</b><br><b>Cocciniglia di San José</b><br>( <i>Comstockaspis perniciososa</i> ) | <u>Soglia</u><br>- Presenza<br>- A fine inverno, in caso di presenza, trattare alla migrazione delle neanidi   | Polisolfuro di Ca<br>Olio minerale<br>Fosmet (1) (*)<br>Clorpirifos metile (1) (*)<br>Pyreproxyfen (2)<br>Spirotetramat (3)<br>Buprofezin | (1) Contro questa avversità al massimo 2 interventi all'anno.<br>(2) Al massimo 1 intervento all'anno prima della fioritura<br>(3) Al massimo 1 intervento indipendentemente dall'avversità                                                                  |
| <b>Orgia</b><br>( <i>Orgyia antiqua</i> )                                                  | <u>Soglia:</u><br>Presenza di attacchi larvali   | Confusione sessuale<br><i>Bacillus thuringiensis</i><br>Diflubenzuron (**)                                                                | Fare attenzione ad utilizzare solo formulati commerciali specificatamente registrati per questi impieghi.   |

| AVVERSITÀ                                                                             | CRITERI DI INTERVENTO   | SOSTANZE ATTIVE E AUSILIARI   | NOTE E LIMITAZIONE D'USO   |
|---------------------------------------------------------------------------------------|---|---|---|
| <b>Afide grigio</b><br>( <i>Dysaphis plantaginea</i> )                                | <u>Soglia</u><br>- Presenza   | Sali potassici di acidi grassi<br>Imidacloprid (1)<br>Thiamethoxam (1)<br>Acetamiprid (1)<br>Clotianidin (1)<br>Flonicamid (2)<br>Azadiractina<br>Pirimicarb<br>Spirotetramat (3)   | (1) Tra Acetamiprid, Thiamethoxam, Clotianidin e Imidacloprid al massimo 1 intervento all'anno indipendentemente dall'avversità.<br>Prodotti in alternativa fra loro<br>(2) Al massimo 1 intervento all'anno indipendentemente dall'avversità<br>(3) Al massimo 1 intervento indipendentemente dall'avversità                                                                                       |
| <b>Pandemis e Archips</b><br>( <i>Pandemis cerasana</i> ,<br><i>Archips podanus</i> ) | <u>Soglia</u><br>- Generazione svernante 20 % degli organi occupati dalle larve<br>- Generazioni successive<br><br>15 adulti di Pandemis per trappola in due settimane<br>o 30 adulti come somma delle due specie<br>o con il 5% dei germogli infestati. | <i>Bacillus thuringiensis</i><br>Tebufenozide (**)<br>Metoxifenozide (**)<br>Clorpirifos metile (1)(*)<br>Spinosad (2)<br>Indoxacarb (3)<br>Enamectina (4)<br>Clorantniliprole (4)  | Trappole aziendali o reti di monitoraggio<br>(1) Al massimo 2 interventi all'anno indipendentemente dall'avversità<br>(2) Al massimo 3 interventi all'anno indipendentemente dall'avversità<br>(3) Al massimo 4 interventi all'anno indipendentemente dall'avversità<br>Prodotto attivo anche nei confronti della piralide<br>(4) Al massimo 2 interventi all'anno indipendentemente dall'avversità |
| <b>Eulia</b><br>( <i>Argyrotaenia pulchellana</i> )                                   | <u>Soglia</u><br>- I Generazione: 5% di getti infestati<br>- II e III Generazione : 50 adulti per trappola<br>o con il 5% dei germogli infestanti.   | <i>Bacillus thuringiensis</i><br>Tebufenozide (**)<br>Metoxifenozide (**)<br>Clorpirifos metile (1) (*)<br>Spinosad (2)<br>Indoxacarb (3)<br>Enamectina (4)<br>Clorantniliprole (4) | (1) Al massimo 2 interventi all'anno indipendentemente dall'avversità<br>(2) Al massimo 3 interventi all'anno indipendentemente dall'avversità<br>(3) Al massimo 4 interventi all'anno indipendentemente dall'avversità<br>Prodotto attivo anche nei confronti della piralide<br>(4) Al massimo 2 interventi all'anno indipendentemente dall'avversità                                              |

| AVVERSITÀ                                     | CRITERI DI INTERVENTO   | SOSTANZE ATTIVE E AUSILIARI   | NOTE E LIMITAZIONE D'USO   |
|-----------------------------------------------|---|---|---|
| <b>Carpocapsa</b><br><i>(Cydia pomonella)</i> | <p>Ove possibile da privilegiare l'impostazione della difesa sul metodo della confusione e del disorientamento sessuale</p> <p><b>Soglia</b><br/> - 2 adulti per trappola catturati in 1 o 2 settimane<br/> - Per la I e la II generazione in base alle indicazioni dei bollettini di assistenza tecnica<br/> - 0,5 - 1% di forti iniziali di penetrazione (verifiche su almeno 100 - 500 frutti/ha)<br/> <b>Soglie non vincolanti per le aziende che applicano i metodi della Confusione o del Disorientamento sessuale</b></p> <p>Ove possibile da privilegiare l'impostazione della difesa sul metodo della confusione e del disorientamento sessuale</p> | <p>Confusione e disorientamento sessuale</p> <p>Virus della granulosi</p> <p>Diflubenzuron (**)</p> <p>Metoxifenozide (**)</p> <p>Tebufenozide (**)</p> <p>Spinosad (1)</p> <p>Etofenprox (2)</p> <p>Clorpirifos etile (3) (*)</p> <p>Fosmet (4) (*)</p> <p>Thiacloprid (5)</p> <p>Rynaxypyr (6)</p> <p>Emamectina (6)</p> | <p>Trappole aziendali o reti di monitoraggio registrati per questi impieghi.</p> <p>(1) Al massimo 3 interventi all'anno indipendentemente dall'avversità</p> <p>(2) Al massimo 1 intervento all'anno indipendentemente dall'avversità</p> <p>(3) Al massimo 1 interventi all'anno indipendentemente dall'avversità</p> <p>(4) Al massimo 3 interventi all'anno indipendentemente dall'avversità</p> <p>(5) Al massimo 1 intervento all'anno. Non ammesso contro la I generaz.</p> <p>Solo nel caso in cui sulla coltura non siano impiegati altri neonicotinoidi (Imidacloprid, Thiametoxam, Acetamiprid, Clothianidin):</p> <ul style="list-style-type: none"> <li>- impiegabile anche in 1 generazione</li> <li>- impiegabile 2 volte all'anno</li> <li>- nella stessa annata non può comunque essere impiegato su 2 generazioni consecutive</li> </ul> <p>(6) Al massimo 2 interventi all'anno indipendentemente dall'avversità</p> |



| AVVERSITÀ                                              | CRITERI DI INTERVENTO                                                                                        | SOSTANZE ATTIVE E AUSILIARI   | NOTE E LIMITAZIONE D'USO   |
|--------------------------------------------------------|---|---|---|
| <b>Cidia del Pesco</b><br>( <i>Cydia molesta</i> )     | <u>Soglia</u><br>Ovideposizioni o 1% di fori di penetrazione verificati su almeno 100 frutti a ettaro.       | <i>Bacillus thuringiensis</i><br>Confusione e disorientamento sessuale<br>Metoxifenozide (**)<br>Etofenprox (1)<br>Spinosad (2)<br>Enamectina (3)<br>Clorantraniliprole (3) | (1) Al massimo 1 intervento all'anno indipendentemente dall'avversità<br>(2) Al massimo 3 interventi all'anno indipendentemente dall'avversità<br>(3) Al massimo 2 interventi all'anno indipendentemente dall'avversità                                                                       |
| <b>Litocollete</b><br>( <i>Phyllonorycter spp.</i> )   | <u>Soglia:</u><br>2 mine con larve vive per foglia giustificano il trattamento sulla generazione successiva. | Acetamiprid (1)<br>Imidacloprid (1)<br>Spinosad (3)<br>Enamectina (4)<br>Clorantraniliprole (4)                                                                             | Trattamento ammesso solo contro la seconda e la terza generazione.<br>(1) Al massimo 1 intervento all'anno indipendentemente dall'avversità<br>(2) Al massimo 3 interventi all'anno indipendentemente dall'avversità<br>(3) Al massimo 4 interventi all'anno indipendentemente dall'avversità |
| <b>Cemiosoma</b><br>( <i>Leucoptera malifoliella</i> ) | <u>Soglie alternative fra loro:</u><br><u>Soglia</u>                                                         | Acetamiprid (1)<br>Imidacloprid (1)<br>Thiamethoxam (1)<br>Spinosad (2)<br>Enamectina (3)<br>Clorantraniliprole (3)                                                         | (1) Tra Acetamiprid, Thiamethoxam, Clotianidin e Imidacloprid al massimo 1 intervento all'anno indipendentemente dall'avversità<br>(2) Al massimo 3 interventi all'anno indipendentemente dall'avversità<br>(3) Al massimo 2 interventi all'anno indipendentemente dall'avversità             |
| <b>Rodilegno giallo</b><br>( <i>Zeuzera pyrina</i> )   |   | Catture massali con trappole a feromoni   |   |

| AVVERSAITÀ                                                 | CRITERI DI INTERVENTO   | SOSTANZE ATTIVE E AUSILIARI   | NOTE E LIMITAZIONE D'USO   |
|------------------------------------------------------------|---|---|---|
| <b>Ragnetto rosso</b><br>( <i>Panonychus ulmi</i> )        | <u>Soglia:</u><br>- 90% di foglie occupate dal fitofago.<br><b>Prima di trattare verificare la presenza di predatori.</b><br>(indicativamente un individuo di <i>Stethorus</i> ogni 2-3 foglie è sufficiente a far regredire l'infestazione). | Clofentezine<br>Piridaben<br>Etoxazole<br>Exitiadox<br>Tebufenpirad<br>Abamectina<br>Mylbemectina<br>Acequinocyl                                                 | Contro questa avversità al massimo 1 intervento all'anno.   |
| <b>Afide verde</b><br>( <i>Aphis pomi</i> )                | <u>Soglia:</u><br><b>Presenza di danni da melata.</b>   | Sali potassici di acidi grassi<br>Pirimicarb<br>Azadiractina<br>Thiamethoxam (1)<br>Acetamiprid (1)<br>Clotianidin (1)(2)<br>Flonicamid (3)<br>Spirotetramat (4) | (1) Tra Acetamiprid, Thiamethoxam, Clotianidin e Imidacloprid al massimo 1 intervento all'anno indipendentemente dall'avversità<br>(2) Ammesso in post fioritura<br>(3) Al massimo 1 intervento all'anno indipendentemente dall'avversità<br>(4) Al massimo 1 intervento indipendentemente dall'avversità |
| <b>Afide lanigero</b><br>( <i>Eriosoma lanigerum</i> )     | <u>Soglia:</u><br>- 10 colonie vitali su 100 organi controllati con infestazioni in atto.<br>Verificare la presenza di <i>Aphelinus mali</i> che può contenere efficacemente le infestazioni                                                  | Sali potassici di acidi grassi<br>Thiamethoxam (1)<br>Acetamiprid (1)<br>Imidacloprid (1)<br>Spirotetramat (2)                                                   | (1) Tra Acetamiprid, Thiamethoxam, Clotianidin e Imidacloprid al massimo 1 intervento all'anno indipendentemente dall'avversità<br>(2) Al massimo 1 intervento indipendentemente dall'avversità   |
| <b>Mosca delle frutta</b><br>( <i>Ceratitis capitata</i> ) | <u>Soglia</u><br><b>Presenza di prime punture fertile</b>   | Deltametrina (1)<br>Ciflutrin<br>Lufenuron (2)   | Al massimo 1 intervento all'anno.<br>(1) Utilizzata come sistema Attract and Kill con attrattivi alimentari<br>(2) Da utilizzare con esca pronta all'uso mediante appositi attrattivi.   |

(\*) Indipendentemente dalla avversità ammessi complessivamente 4 interventi all'anno con: Clorpirifos etile (max 1), Fosmet (max 3), Clorpirifos metile (max 2)

(\*\*) Indipendentemente dalla avversità ammessi complessivamente 3 interventi all'anno con: Diflubenzuron, Metoxifenozide e Tebufenozide

## O L I V O

| AVVERSITÀ                                                                                | CRITERI DI INTERVENTO   | SOSTANZE ATTIVE E AUSILIARI    | NOTE E LIMITAZIONI D'USO   |
|------------------------------------------------------------------------------------------|---|--------------------------------|---|
| <b>CRITTOGAME</b><br><b>Occhio di pavone o Cicloconio</b><br><i>(Spilocaea oleagina)</i> | <b>INTERVENTI AGRONOMICI</b><br>Eliminare o ridurre al minimo le influenze negative dell'ambiente praticando tutte le operazioni per migliorare le condizioni di massima aerazione della chioma.<br><b>INTERVENTI CHIMICI</b><br>1. <i>Nelle zone e per le cultivar suscettibili alle infezioni</i><br>⇒ Effettuare un trattamento prima del risveglio vegetativo;<br>⇒ Effettuare un secondo trattamento alla formazione del 3-4 nodo fogliare (circa a metà dello sviluppo vegetativo).<br>Eseguire la "diagnosi precoce" in luglio e agosto per verificare la presenza di nuove infezioni non ancora evidenti. In caso di esito positivo attendere la comparsa delle macchie sulle foglie (settembre) ed effettuare un terzo trattamento.<br>2. <i>Nelle zone e per le cultivar poco suscettibili alle infezioni:</i><br>⇒ Trattare alla formazione del 3-4 nodo fogliare;<br>Procedere successivamente come nel caso precedente. | Composti rameici<br>Dodina (1) | La "diagnosi precoce" consiste nell'immergere il campione di foglie in una soluzione con soda caustica (NaOH) al 5% per 2-3 minuti a temperatura ambiente per le foglie giovani e alla temperatura di 50-60 °C per le foglie vecchie.<br>In presenza di attacco, si noteranno sulla pagina superiore delle foglie delle macchioline circolari scure (esaminandole controllate le macchie da Cicloconio sono opache, mentre quelle di altra natura sono traslucide). |
| <b>Cercosporiosi o Piombatura</b><br><i>(Mycocentrospora cladosporioides)</i>            | <b>INTERVENTI AGRONOMICI</b><br>Mantenere un buono stato vegetativo delle piante e una buona aerazione della chioma<br>Evitare apporti di acqua superiori a quanto richiesto dalla coltura   | Composti rameici               | Gli interventi effettuati contro l'Occhio di pavone sono anche in grado di controllare questa malattia   |
| <b>Fumaggine</b>                                                                         | Essendo una conseguenza della produzione di melata emessa dalla <i>Saissetia</i> il controllo va indirizzato verso questo insetto<br>E' necessario effettuare una buona aerazione della chioma.   |                                |   |

| AVVERSITÀ                                                                        | CRITERI DI INTERVENTO   | SOSTANZE ATTIVE E AUSILIARI | NOTE E LIMITAZIONI D'USO                                             |
|----------------------------------------------------------------------------------|---|-----------------------------|----------------------------------------------------------------------|
| <b>Lebbra</b><br><i>Colletotrichum gloeosporioides</i>                           | <b>INTERVENTI AGRONOMICI</b><br>Effettuare operazioni di rimonda e di arieggiamento della chioma<br><br><b>INTERVENTI CHIMICI</b><br>Nelle zone di maggiore presenza effettuare interventi mirati sin dal mese giugno.   | Composti rameici            | Risultano validi i trattamenti effettuati contro l'Occhio di pavone. |
| <b>Verticilliosi</b><br><i>Verticillium</i> spp.                                 | <b>INTERVENTI AGRONOMICI</b> <ul style="list-style-type: none"> <li>Asportazione e distruzione dei rami disseccati al di sotto di 20-30 cm del punto di infezione</li> <li>Evitare consociazioni con solanacee</li> <li></li> </ul>   |                             |                                                                      |
| <b>Carie</b>                                                                     | <b>Interventi agronomici</b> <ul style="list-style-type: none"> <li>Effettuare interventi meccanici di asportazione delle parti infette e disinfettare con prodotti rameici</li> <li>con il fuoco o applicando mastici cicatrizzanti.</li> <li>Proteggere i grossi tagli effettuati con la potatura con mastici cicatrizzanti.</li> </ul>                                                          |                             |                                                                      |
| <b>BATTERIOSI</b><br><b>Rogna</b><br><i>(Pseudomonas syringae pv savastanoi)</i> | <b>INTERVENTI AGRONOMICI</b><br>Eliminare e distruggere i rami colpiti<br>Evitare dove è possibile la formazione di microferite nel periodo autunnale specialmente durante le operazioni di raccolta.<br><br><b>INTERVENTI CHIMICI</b><br>Intervenire chimicamente esclusivamente in presenza di forte inoculo sulle piante, soprattutto al verificarsi di gelate o grandinate o in post-raccolta. | Composti rameici            |                                                                      |

| AVVERSA'                                                                 | CRITERI DI INTERVENTO   | SOSTANZE ATTIVE E AUSILIARI   | NOTE E LIMITAZIONI D'USO   |
|--------------------------------------------------------------------------|---|---|---|
| <b>FITOFAGI</b><br><br><b>Tignola dell'olivo</b><br><i>(Prays oleae)</i> | <p><b>SOGLIA DI INTERVENTO (solo per la generazione carpofaga)</b></p> <ul style="list-style-type: none"> <li>• <b>Per le olive da olio: 10 - 15% di uova e/o di larvette in fase di penetrazione nelle olive.</b></li> <li>• <b>Per le olive da tavola: 2-3%%</b></li> </ul> <p><b>INTERVENTI CHIMICI</b></p> <p>Sulla base delle catture a mezzo di trappole a feromoni tracciare la curva di volo degli adulti della generazione antofaga che danno origine alla generazione carpofaga.</p> <p>Intervenire quasi alla fine della curva di volo della generazione antofaga e comunque prima dell'indurimento del nocciolo al superamento della soglia di intervento.</p>   | <p>Dimetoato (1)</p>   | <p>(1) Al massimo 2 interventi all'anno indipendentemente dall'avversità</p> <p>E' obbligatorio collocare la trappola innescata con feromoni sessuali.</p> <p>Gli interventi chimici sono giustificati solo per le varietà a drupa grossa e per la sola generazione carpofaga per un max di 1 trattamento.</p>   |
| <b>Mosca delle olive</b><br><i>(Bactrocera oleae)</i>                    | <p><b>SOGLIA DI INTERVENTO</b></p> <ul style="list-style-type: none"> <li>• <b>Per le olive da tavola: quando si nota la presenza delle prime punture.</b></li> <li>• <b>Per le olive da olio: in funzione delle varietà 10-15% di infestazione attiva (sommatoria di uova e larve)</b></li> </ul> <p><b>INTERVENTI CHIMICI</b></p> <p>Nelle olive da mensa anche la sola puntura può determinare deformazione della drupa, pertanto l'intervento deve essere tempestivo al rilievo delle prime punture.</p> <p>Nelle olive da olio effettuare interventi</p> <ul style="list-style-type: none"> <li>➤ <b>preventivi</b> ad ulticidi con esche proteiche avvelenate intervenendo alle primissime infestazioni o applicando il metodo "Attract and Kill" utilizzando trappole innescate con feromone e impregnate con deltametrina o lambda-cialotrina</li> <li>➤ <b>curativi</b> nei confronti delle larve al superamento della soglia intervenire, nelle prime fasi di sviluppo della mosca (uovo e larva di 1° età)</li> </ul> | <p><i>Opius concolor</i>(1)</p> <p><i>Beauveria bassiana</i></p> <p>Dispositivi di:<br/>"Attract and Kill" (2)</p> <p>Esche proteiche avvelenate con (3):<br/>Dimetoato<br/>Spinosad (4)</p> <p>Trattamento a tutta chioma con (5)<br/>Dimetoato (6)<br/>Fosmet (7)<br/>Imidacloprid (8)</p> | <p>In caso di infestazioni tardive anticipare la raccolta senza intervenire chimicamente.</p> <p>(1) I lanci di questo parassitoide vanno programmati con i centri di assistenza tecnica regionali o zonali.</p> <p>(2) Si consiglia di adottare tale controllo preventivo con la stretta collaborazione dei tecnici</p> <p>(3) <b>Con esche proteiche sono autorizzati al massimo 5 interventi</b></p> <p>(4) <b>Applicazioni con specifica esca pronta all'uso.</b></p> <p>(5) <b>Sono autorizzati al massimo 2 interventi per la difesa curativa (controllo delle larve)</b></p> <p>(6) Al massimo 2 interventi all'anno indipendentemente dall'avversità</p> <p>(7) Al massimo 2 interventi all'anno indipendentemente dall'avversità Si consiglia di acidificare l'acqua.</p> <p>(8) Al massimo 1 intervento l'anno,</p> |

| AVVERSITA'                                                                                                   | CRITERI DI INTERVENTO   | SOSTANZE ATTIVE E AUSILIARI                 | NOTE E LIMITAZIONI D'USO   |
|---|---|---------------------------------------------|---|
| <b>Oziorrinco</b><br>( <i>Otiorrhynchus cribricollis</i> )                                                   | INTERVENTI AGRONOMICI<br>Su piante adulte lasciare alla base del tronco i polloni e sul tronco e sulle branche i succhioni, sui quali si soffermano gli adulti.<br>Collocare intorno al tronco delle piante giovani delle fasce di resinato o manicotti di plastica per impedire la salita degli adulti nel periodo di massima attività dell'insetto (maggio - giugno e settembre - ottobre)   |                                             | <b>Non sono autorizzati interventi chimici</b>   |
| <b>Cocciniglia mezzo grano di pepe</b><br>( <i>Saissetia oleae</i> )                                         | SOGLIA DI INTERVENTO<br><b>5 - 10 neanidi vive per foglia (nel periodo estivo)</b><br><br>INTERVENTI AGRONOMICI<br>Potatura con asportazione delle parti più infestate e bruciatura delle stesse<br><br>INTERVENTI CHIMICI<br><b>Vanno effettuati al superamento della soglia e nel momento di massima schiusura delle uova e fuoriuscita delle neanidi (orientativamente da luglio a agosto)</b><br>La presenza della cocciniglia non è mai generalizzata, pertanto è preferibile limitare gli interventi alle zone più infestate dell'oliveto e prima di qualsiasi intervento chimico verificare la presenza di antagonisti naturali come il <i>Metaphichus</i> , <i>Scutellista</i> , ecc. In caso di elevata presenza utilizzare solo olio minerale | Olio bianco<br>Fosmet (1)<br>Buprofezin (2) | Temperature superiori ai 38 °C o inferiori a 0 °C determinano mortalità delle uova e delle neanidi di I età.<br><b>(1) Al massimo 2 trattamenti l'anno indipendentemente dall'avversità.</b><br>Si consiglia l'uso di tale sostanza attiva in miscela con olio bianco.<br><b>(2) Al massimo 1 intervento all'anno</b> |
| <b>Fleotribo</b><br>( <i>Phloeotribus scarabeoides</i> )<br><b>Ilesino</b><br>( <i>Hylesinus oleiperda</i> ) | INTERVENTI AGRONOMICI<br>Eliminare i rami e le branche deperiti e infestati mantenendo l'oliveto in buono stato vegetativo<br>Subito dopo la potatura lasciare nell'oliveto "rami esca" da asportare dopo l'ovodeposizione, quando si notano le tipiche rosure degli insetti.   |                                             | <b>Non sono autorizzati interventi chimici</b>   |

| AVVERSA'                                                     | CRITERI DI INTERVENTO   | SOSTANZE ATTIVE E AUSILIARI                      | NOTE E LIMITAZIONI D'USO   |
|--------------------------------------------------------------|---|--------------------------------------------------|---|
| <b>Margaronia</b><br>( <i>Palpita unionalis</i> )            | INTERVENTI CHIMICI<br>Intervenire alla presenza dei primi stadi larvali sugli impianti giovani<br>Eccezionalmente deve essere consentito l'intervento sulle piante adulte in piena produzione a seguito di accertato consistente attacco.   | <i>Bacillus thuringiensis</i>                    |   |
| <b>Cotonello dell'olivo</b><br>( <i>Euphyllura olivina</i> ) | INTERVENTI AGRONOMICI<br>Effettuare un maggiore arieggiamento della chioma e una minore condizione di umidità sotto la chioma.   |                                                  | <b>Non sono ammessi interventi chimici</b>                                                                                                  |
| <b>Rodilegno giallo</b><br>( <i>Zeuzera pyrina</i> )         | INTERVENTI AGRONOMICI<br>Durante la potatura eliminare le parti infestate e individuare le larve nell'interno dei rami.<br>In primavera, seguendo lo sfarfallamento a mezzo delle trappole a feromone controllare sui rami la formazione delle gallerie.<br>In caso di galleria appena iniziata, utilizzare un fil di ferro<br>Cercare di non far sviluppare molto le larve in quanto risulta difficile raggiungerle per la sinuosità delle gallerie.<br><br>INTERVENTI BIOTECNICI<br>Utilizzare trappole a feromoni per la cattura massale posizionando mediamente 10 trappole/ha<br>Impiego del metodo della confusione sessuale utilizzando 300-400 diffusori/ha | Diffusori di feromone per la confusione sessuale | In caso di infestazioni su ampie aree è necessario un coordinamento con le strutture che operano sul territorio per una azione programmata. |



## P E R O

| AVVERSITÀ                                          | CRITERI DI INTERVENTO   | SOSTANZE ATTIVE E AUSILIARI   | NOTE E LIMITAZIONE D'USO   |
|----------------------------------------------------|---|---|---|
| <b>Ticchiolatura</b><br>( <i>Venturia pirina</i> ) | INTERVENTI CHIMICI<br>Cadenzare i trattamenti a turno biologico, oppure adottare un turno fisso o allungato in funzione dell'andamento climatico e della persistenza del fungicida. Interrompere i trattamenti antiticchiolatura, o ridurli sensibilmente, dopo la fase del frutto noce se nel frutteto non si rilevano attacchi di ticchiolatura. | Prodotti rameici<br>Polisolfuro di Ca<br>Ditianon<br>Dodina<br>Tifloxytrobina (1)<br>(Pyraclostrobin (1) +<br>Boscalid (2)<br>Pyraclostrobin (2)<br>IBE in nota (3)<br><br>Primetanil (4)<br>Ciprodinil (4)<br>Propineb (5)<br>Metiram (5)<br>Tiram (5) (6)<br>Ziram (5) (6) | (1) Al massimo 3 interventi all'anno<br><b>indipendentemente dall'avversità</b><br>Se ne consiglia l'uso con prodotti a diverso meccanismo d'azione e se ne sconsiglia l'utilizzo con infezioni in atto<br><br>(2) Al massimo 3 interventi all'anno<br><b>indipendentemente dall'avversità</b><br><br>(3) Al massimo 4 interventi all'anno con<br><b>IBE indipendentemente dall'avversità</b><br>Ammesse solo formulazioni non classificate come Xn<br><br>(4) Al massimo 4 interventi all'anno<br><b>indipendentemente dall'avversità</b><br>Se consiglia l'uso con prodotti a diverso meccanismo d'azione<br><br>(5) I Ditiocarbammati non possono essere utilizzati dopo frutto noce<br>Solo nei frutteti colpiti dalla maculatura bruna e limitatamente alle varietà sensibili è consentito l'uso fino a 40 giorni dalla raccolta delle Cvs sensibili riportate a fondo pagina.<br><br>(6) Al massimo 3 interventi all'anno in alternativa fra loro |

IBE ammessi: Ciproconazolo, Penconazolo, Tetraconazolo, Difenconazolo, Tebuconazolo, Mielobutanil, Fenbuconazolo.

Cvs sensibili alla maculatura: Abate Fetel, Decana, Kaiser, Passa Crassana, Harrow sweet, Rosada, Conference, General Leclerc, Pakam's triumph, Decana di inverno, Cascade e Ercole

| AVVERSITÀ                                                           | CRITERI DI INTERVENTO   | SOSTANZE ATTIVE E AUSILIARI   | NOTE E LIMITAZIONE D'USO   |
|---------------------------------------------------------------------|---|---|---|
| <b>Maculatura bruna</b><br><i>(Stemphylium vesicarium)</i>          | <p>INTERVENTI AGRONOMICI</p> <p>Limitare l'irrigazione, in particolare quella soprachiuma</p> <p>Interrare le foglie colpite trattate preventivamente con urea</p> <p>Raccogliere e distruggere i frutti colpiti.</p> <p>INTERVENTI CHIMICI</p> <p>Nei pereti colpiti in forma grave nell'anno precedente si prevedono interventi a cadenza di 6 - 8 giorni con particolare attenzione nei periodi caratterizzati da prolungata bagnatura. Per contro, nei pereti ancora indenni, si consiglia di effettuare rilievi settimanali allo scopo di poter intervenire alla comparsa delle prime macchie.</p> <p>Il momento preciso per l'intervento è indicato dai bollettini tecnici provinciali sulla base delle indicazioni dei modelli previsionali</p> | <p><i>Bacillus amyloliquefaciens</i></p> <p>Prodotti rameici</p> <p>Tebuconazolo (1)</p> <p>Trifloxystrobin (2)</p> <p>Pyraclostrobin (2)</p> <p>Boscalid (3)</p> <p>Fludioxonil (7)+Ciprodinil (4)</p> <p>Fludioxonil (7)</p> <p>Tiram (5)</p> <p>Ziram (6)</p> <p>Fluazinam (8)</p> | <p>(1) Al massimo 4 interventi all'anno con IBE indipendentemente dall'avversità</p> <p>(2) Al massimo 3 interventi all'anno indipendentemente dall'avversità</p> <p>Se ne consiglia l'uso con prodotti a diverso meccanismo d'azione e se ne sconsiglia l'utilizzo con infezioni in atto</p> <p>(3) Al massimo 3 interventi all'anno indipendentemente dall'avversità</p> <p>(4) Tra Pirimetanil e Ciprodinil al massimo 4 interventi all'anno indipendentemente dall'avversità</p> <p>(5) Limitare a 4 interventi all'anno</p> <p>(6) Al massimo 3 interventi all'anno in alternativa fra loro</p> <p>(7) Al massimo 2 interventi all'anno indipendentemente dall'avversità se coformulato con Ciprodinil, 2 se da solo</p> <p>(8) 3 interventi all'anno</p> |
| <b>Cancri e disseccamenti rameali</b><br><i>(Nectria galligena)</i> |   | Prodotti rameici   | Trattamenti validi anche nei confronti della necrosi batterica delle gemme e dei fiori   |
| <b>Marciumi</b><br><i>(Gloeosporium album)</i>                      |   | <p>Pyraclostrobin + Boscalid (1) (2)</p> <p>Fludioxonil (3)</p>   | <p>(1) Tra Tryfloxistrobin e Pyraclostrobin al massimo 3 interventi all'anno indipendentemente dall'avversità</p> <p>(2) Al massimo 3 interventi all'anno indipendentemente dall'avversità</p> <p>(3) Al massimo 2 interventi all'anno indipendentemente dall'avversità se coformulato con Ciprodinil, 2 se da solo</p>   |
| <b>Marciume del colletto</b><br><i>(Phytophthora cactorum)</i>      |   | Fosetil Al   | Trattamento valido anche nei fenomeni di disseccamento delle gemme   |

| AVVERSITÀ                                                                              | CRITERI DI INTERVENTO   | SOSTANZE ATTIVE E AUSILIARI   | NOTE E LIMITAZIONE D'USO   |
|----------------------------------------------------------------------------------------|---|---|---|
| <b>BATTERIOSI</b><br><b>Colpo di fuoco</b><br><i>(Erwinia amylovora)</i>               | <p>Nel rispetto e in applicazione del D.M. n. 356 del 10/09/99 di lotta obbligatoria:</p> <p>INTERVENTI AGRONOMICI</p> <p>Asportare le parti colpite con tagli da realizzarsi almeno 50 cm. al di sotto del punto in cui si sono riscontrati i sintomi della malattia. Provvedere sempre alla disinfezione degli attrezzi utilizzati nelle potature. Bruciare immediatamente il materiale vegetale asportato. Asportare tempestivamente le fioriture secondarie.</p> <p><b>Eseguire periodici rilievi. Comunicare al Servizio Fitosanitario competente l'eventuale presenza di sintomi sospetti.</b></p> | <p>Prodotti rameici (1)</p> <p>Acibenzolar-S-metile (2)</p> <p><i>Bacillus subtilis</i> (3)</p> <p><i>Bacillus amyloliquefaciens</i></p> <p>Fosetil Al</p>                         | <p>(1) Evitare l'impiego di prodotti rameici nel periodo della fioritura</p> <p>(2) <b>Al massimo 6 interventi all'anno</b></p> <p>(3) <b>Al massimo 4 interventi all'anno</b></p>   |
| <b>FITOFAGI</b><br><b>Cocciniglia di San José</b><br><i>(Comstockaspis pernicioso)</i> | <p>INTERVENTI AGRONOMICI</p> <p>- Per i trattamenti di fine inverno: intervenire se ci sono stati danni alla raccolta nell'anno precedente o se si è osservata la presenza dell'insetto sul legno di potatura o sulle piante.</p> <p>INTERVENTI CHIMICI</p> <p>- <b>A completamento della difesa anticoccidica, di fine inverno, in caso di presenza, trattare alla migrazione delle neanidi.</b></p>   | <p>Polisolfuro di Ca</p> <p>Olio minerale (1)</p> <p>Clorpirifos metile (2)</p> <p>(3)</p> <p>Pyriproxyfen (4)</p> <p>Fosmet (5)(6)</p> <p>Spirotetramat (7)</p> <p>Buprofezin</p> | <p>Il trattamento con polisolfuro è attivo anche contro la ticchiolatura e i cancri rameali.</p> <p>(1) Ammessi anche interventi nel periodo primaverile-estivo</p> <p>(2) <b>Al massimo 2 interventi all'anno indipendentemente dall'avversità</b></p> <p>Si consiglia l'impiego a migrazione delle neanidi della 1ª generazione.</p> <p>Attivo anche nei confronti della carpocapsa</p> <p>(3) <b>Tra Clorpirifos etile, Fosmet e Clorpirifos metile al massimo 6 interventi all'anno indipendentemente dall'avversità</b></p> <p>(4) <b>Al massimo 1 intervento all'anno prima della fioritura</b></p> <p>(5) <b>Al massimo 3 interventi all'anno indipendentemente dall'avversità</b></p> <p>(6) <b>Tra Clorpirifos etile, Fosmet e Clorpirifos metile al massimo 4 interventi all'anno indipendentemente dall'avversità</b></p> <p>(7) <b>Al massimo 1 intervento indipendentemente dall'avversità</b></p> |

| AVVERSITÀ                                                                 | CRITERI DI INTERVENTO   | SOSTANZE ATTIVE E AUSILIARI   | NOTE E LIMITAZIONE D'USO   |
|---------------------------------------------------------------------------|---|---|---|
| <b>Psilla</b><br>( <i>Cacopsylla pyri</i> )                               | <u>Soglia</u><br>Prevalente presenza di uova gialle<br>Si consigliano lavaggi della vegetazione   | Sali potassici di acidi grassi<br>Abamectina (1)<br>Olio minerale<br>Spirotetramat (2)   | (1) Al massimo 2 interventi all'anno entro la fine di giugno<br>(2) Al massimo 2 interventi indipendentemente dall'avversità al massimo 1 intervento per questa avversità<br>Si consiglia di posizionare l'Abamectina e Spirotetramat in prevalenza di uova bianche e primissime neanidi.   |
| <b>Carpocapsa</b><br>( <i>Cydia pomonella</i> )                           | <u>Soglia</u><br>Trattare al superamento della soglia indicativa di 2 adulti per trappola catturati in una o due settimane o, per la I e la II generazione in base alle indicazioni dei Bollettini di assistenza tecnica<br>- Verificare su almeno 100 frutti a ha la presenza di fori iniziali di penetrazione e trattare al superamento della soglia dell'1% .<br>Tali soglie non sono vincolanti per le aziende che applicano i metodi della Confusione o del Disorientamento sessuale.<br>Installare la Confusione o il Disorientamento sessuale all'inizio del volo. | Confusione e disorientamento sessuale<br>Virus della granulosa<br>Diflubenzuron (1)<br>Metoxifenozone (1)<br>Tebufenozide (1)<br>Spinosad (2)<br>Clorpirifos etile (3) (5)<br>Fosmet (4) (5)<br>Clorantniliprole (6)<br>Emamectina (6) | Trappole aziendali o reti di monitoraggio<br>(1) Al massimo 3 interventi all'anno indipendentemente dall'avversità<br>(2) Al massimo 3 interventi all'anno indipendentemente dall'avversità<br>(3) Al massimo 1 intervento all'anno<br>(4) Al massimo 3 interventi all'anno indipendentemente dall'avversità<br>(5) Tra Clorpirifos etile, Fosmet e Clorpirifos metile al massimo 4 interventi all'anno indipendentemente dall'avversità<br>(6) Al massimo 2 interventi all'anno indipendentemente dall'avversità |
| <b>Necrosi batterica gemme e fiori</b><br>( <i>Pseudomonas syringae</i> ) | <u>INTERVENTI AGRONOMICI</u><br><u>Bruciare il legno di potatura</u>   | Prodotti rameici<br>Fosetil Al   |   |

| AVVERSIÀ                                                                              | CRITERI DI INTERVENTO   | SOSTANZE ATTIVE E AUSILIARI   | NOTE E LIMITAZIONE D'USO   |
|---------------------------------------------------------------------------------------|---|---|---|
| <b>Cidia del Pesco</b><br>( <i>Cydia molesta</i> )                                    | <u>Soglia</u><br>Trattare solo dopo aver accertato ovodeposizioni o fori di penetrazione su almeno l'1% dei frutti verificato su almeno 100 frutti a ha.<br><br>Al fine di limitare i rischi di resistenza si invita ad usare con cautela gli IGR (*) ed in particolare si consiglia di evitarne l'impiego ripetuto.<br><br>Si consiglia di installare, entro il 15 luglio, almeno 2 trappole per azienda                                                                           | <i>Bacillus thuringiensis</i><br>Confusione e disorientamento sessuale<br>Metoxifenozide (1)<br>Fosmet (2)<br>Spinosad (3)<br>Emamectina (4)<br>Clorantniliprole (4)              | (1) Tra Diflubenzuron, Metoxifenozide e Tebufenozide al massimo 3 interventi all'anno indipendentemente dall'avversità<br><br>(2) Al massimo 3 interventi all'anno indipendentemente dall'avversità. Tra Clorpirifos etile, Fosmet e Clorpirifos metile al massimo 4 interventi all'anno indipendentemente dall'avversità<br><br>(3) Al massimo 3 interventi all'anno indipendentemente dall'avversità<br><br>(4) Al massimo 2 interventi all'anno indipendentemente dall'avversità   |
| <b>Pandemis e Archips</b><br>( <i>Pandemis cerasana</i> ,<br><i>Archips podanus</i> ) | <u>Soglia:</u><br>- Generazione svernante<br>Intervenire al superamento del 10 % degli organi occupati dalle larve<br>- Generazioni successive<br>Trattare al superamento della soglia di 15 adulti di Pandemis catturati per trappola in due settimane o 30 adulti come somma<br>delle due specie o con il 5% dei germogli infestati<br>Il momento preciso per l'intervento è indicato dai bollettini tecnici<br>provinciali sulla base delle indicazioni dei modelli previsionali | <i>Bacillus thuringiensis</i><br>Tebufenozide (1)<br>Metoxifenozide (1)<br>Clorpirifos metile (2) (3)<br>Spinosad (4)<br>Indoxacarb (5)<br>Emamectina (6)<br>Clorantniliprole (6) | Trappole aziendali o reti di monitoraggio<br>(1) Tra Diflubenzuron, Metoxifenozide e Tebufenozide al massimo 3 interventi all'anno indipendentemente dall'avversità<br>(2) Al massimo 2 interventi all'anno indipendentemente dall'avversità<br>(3) Tra Clorpirifos etile, Fosmet e Clorpirifos metile al massimo 4 interventi all'anno indipendentemente dall'avversità<br>(4) Al massimo 3 interventi all'anno indipendentemente dall'avversità<br>(5) Al massimo 4 interventi all'anno. Attivo anche nei confronti della piralide<br>(6) Al massimo 2 interventi all'anno indipendentemente dall'avversità |

| AVVERSITÀ                                            | CRITERI DI INTERVENTO   | SOSTANZE ATTIVE E AUSILIARI                | NOTE E LIMITAZIONE D'USO   |
|------------------------------------------------------|---|--------------------------------------------|---|
| <b>Tentredine</b><br>( <i>Hoplocampa brevis</i> )    | <u>Soglia:</u><br>- 20 adulti per trappola catturati dall'inizio del volo o 10% di corimbi infestati.   | Acetamiprid (1)<br>Thiametoxam (1)         | Trappole aziendali o reti di monitoraggio<br>Contro questa avversità al massimo 1 trattamento in post fioritura<br>(1) Al massimo 1 intervento all'anno indipendentemente dall'avversità<br>Per Abate e Decana se si supera la soglia delle catture in prefioritura si può trattare in tale epoca. |
| <b>Rodilegno rosso</b><br>( <i>Cossus cossus</i> )   | <u>Soglia</u><br>- In presenza di infestazione effettuare la cattura in massa dei maschi con non meno di 5-10 trappole/ha   | Catture massali<br>con trappole a feromoni |   |
| <b>Rodilegno giallo</b><br>( <i>Zeuzera pyrina</i> ) | INTERVENTI AGRONOMICI<br>- Si consiglia l'installazione delle trappole sessuali per catture di massa non meno di 5-10 trappole/ha<br><br>INTERVENTI CHIMICI<br>- Intervenire dopo 3 settimane dall'inizio del volo, rilevato per mezzo di trappole sessuali.<br>- Oppure, in alternativa, intervenire seguendo le indicazioni derivanti dai dati raccolti da una rete di monitoraggio di almeno 20 trappole sessuali distribuite sul territorio provinciale<br>Eventualmente ripetere il trattamento dopo 20 giorni. | Catture massali<br>con trappole a feromoni | Installare all'inizio di maggio 1 trappola/ha.<br><br>Al fine di limitare i rischi di resistenza si invita ad usare con cautela gli IGR (*) ed in particolare si consiglia evitare l'impiego ripetuto                                                                                              |

| AVVERSITÀ                                           | CRITERI DI INTERVENTO   | SOSTANZE ATTIVE E AUSILIARI   | NOTE E LIMITAZIONE D'USO   |
|-----------------------------------------------------|---|---|---|
| <b>Eulia</b><br>( <i>Argyrotaenia pulchellana</i> ) | <u>Soglia:</u><br>- I Generazione: 5% di getti infestati<br>- II e III Generazione : Trattare al superamento della soglia di 50 adulti per trappola o con il 5% dei germogli infestanti.                     | <i>Bacillus thuringiensis</i><br>Tebufenozide (1)<br>Metoxifenozide (1)<br>Clorpirifos metile (2)<br>Spinosad (3)<br>Indoxacarb (4)<br>Emamectina (5)<br>Clorantniliprole (5) | Trappole aziendali o reti di monitoraggio<br>(1) Tra Diflubenzuron, Metoxifenozide e Tebufenozide al massimo 3 interventi all'anno indipendentemente dall'avversità<br>(2) Al massimo 2 interventi all'anno indipendentemente dall'avversità.<br>(3) Tra Clorpirifos etile, Fosmet e Clorpirifos metile al massimo 4 interventi all'anno indipendentemente dall'avversità<br>(4) Al massimo 3 interventi all'anno indipendentemente dall'avversità<br>Attivo anche nei confronti della piralide<br>(5) Al massimo 2 interventi all'anno indipendentemente dall'avversità |
| <b>Orgia</b><br>( <i>Orgyia antiqua</i> )           | <u>Soglia</u><br>- Trattare al rilevamento degli attacchi larvali.<br>- Durante la potatura asportare le ovature.                                                                                            | <i>Bacillus thuringiensis</i> (1)<br>Diflubenzuron (2)   | (1) Da preferirsi in presenza di larve di età superiore alla 1°.<br>(2) Tra Diflubenzuron, Metoxifenozide e Tebufenozide al massimo 3 interventi all'anno indipendentemente dall'avversità   |
| <b>Ragnetto rosso</b><br>( <i>Panonychus ulmi</i> ) | <u>Soglia</u><br>- 60% di foglie occupate.<br>- Su William, Conference, Kaiser e Packam's Triumph, Guyot e Butirra precoce Morettini con temperature superiori ai 28 gradi la soglia è uguale alla presenza. | Sali potassici di acidi grassi<br><br>Etoxazole<br>Clofentezine<br>Pyridaben<br>Exitiadox<br>Tebufenpirad<br>Acequinocyl (1)<br>Abamectina                                    | Al massimo 2 interventi all'anno contro questa avversità   |



| AVVERSITÀ                                                  | CRITERI DI INTERVENTO                                                                                   | SOSTANZE ATTIVE E AUSILIARI                                                              | NOTE E LIMITAZIONE D'USO   |
|------------------------------------------------------------|---|------------------------------------------------------------------------------------------|---|
| <b>Eriofide rugginoso</b><br>( <i>Epirimerus pyri</i> )    | <u>Soglia</u><br>- Se nell'annata precedente si sono verificati attacchi                                | Zolfo proteinato<br>Exitiazox (1)<br>Olio minerale (2)<br>Abamectina                     | (1) Al massimo 1 intervento all'anno contro questa avversità<br>(2) Si consiglia di non impiegare oltre lo stadio di gemme gonfie.   |
| <b>Eriofide vescicoso</b><br>( <i>Eryophis pyri</i> )      | <u>Soglia</u> :<br>- Se nell'annata precedente si sono verificati attacchi intervenire a rottura gemme. | Zolfo proteinato<br>Olio minerale (1)<br>Abamectina                                      | (1) Si consiglia di non impiegare oltre lo stadio di gemme gonfie.   |
| <b>Afide verde</b><br>( <i>Aphis pomi</i> )                | <u>Soglia</u> :<br>Presenza di danni da melata.                                                         | Sali potassici di acidi grassi<br>Flonicamid (1)<br>Spirotetramat (2)                    | (1) Al massimo 1 intervento all'anno indipendentemente dall'avversità<br>(2) Al massimo 2 interventi indipendentemente dall'avversità al massimo 1 intervento per questa avversità                                                                          |
| <b>Afide Grigio</b><br>( <i>Dysaphis pyri</i> )            | <u>Soglia</u><br>- Trattare al superamento della soglia del 5% di piante colpite                        | Sali potassici di acidi grassi<br>Acetamiprid (1)<br>Flonicamid (2)<br>Spirotetramat (3) | (1) Al massimo 1 intervento all'anno indipendentemente dall'avversità<br>(2) Al massimo 1 intervento all'anno indipendentemente dall'avversità<br>(3) Al massimo 2 interventi indipendentemente dall'avversità al massimo 1 intervento per questa avversità |
| <b>Mosca delle frutta</b><br>( <i>Ceratitis capitata</i> ) | <u>Soglia</u><br>Presenza di prime punture fertile                                                      | Deltametrina (1)<br>Ciflutrin<br>Lufenuron (2)                                           | Al massimo 1 intervento all'anno.<br>(1) Utilizzata come sistema Attract and Kill con attrattivi alimentari<br>(2) Da utilizzare con esca pronta all'uso mediante appositi attrattivi.                                                                      |

(\*) Indipendentemente dalla avversità ammessi complessivamente 4 interventi all'anno con: Clorpirifos etile (max 1), Fosmet (max 3), Clorpirifos metile (max 2)

# P E S C O

| AVVERSITÀ   | CRITERI DI INTERVENTO   | SOSTANZE ATTIVE E AUSILIARI   | NOTE E LIMITAZIONE D'USO   |
|---|---|---|---|
| <b>CRITTOGAME</b><br><b>Bolla del pesco</b><br><i>(Taphrina deformans)</i>                                                             | <p>INTERVENTI AGRONOMICI</p> <ul style="list-style-type: none"> <li>• Scelta di semi idonei in funzione del portinnesto e della cultivar.</li> <li>• Somministrazioni equilibrate di concimi azotati e di apporti idrici.</li> </ul> <p>INTERVENTI CHIMICI</p> <p>Effettuare interventi:</p> <ul style="list-style-type: none"> <li>• alla caduta delle foglie (novembre - dicembre);</li> <li>• verso la fine dell'inverno alla rottura delle gemme.</li> </ul> <p>Ove la malattia si è manifestata in forma grave negli anni precedenti e con andamento climatico umido o piovoso può essere giustificato un ulteriore intervento nella fase di bottone rosa.</p> | <p>Ziram (1)</p> <p>Thiram (1)</p> <p>Captano (1)</p> <p>Dodina</p> <p>Ditanon</p> <p>Difenconazolo (2)</p> <p>Tebuconazolo +</p> <p>Zolfo (2)</p> <p>Prodotti rameici (3)</p> | <p>(1) <b>Prodotti in alternativa tra loro al massimo 2 interventi all'anno indipendentemente dalla avversità.</b></p> <p>Si sconsiglia l'impiego di Ziram su varietà sensibili (es. "Red Haven") prima della completa defogliazione.</p> <p>E' preferibile usare i preparati cuprici solo nel periodo autunnale e negli impianti colpiti da batteriosi.</p> <p>(2) <b>Al massimo 2 interventi l'anno e 4 con IBE indipendentemente dall'avversità</b></p> <p>(3) <b>Ammessi interventi solo autunnali e invernali "al bruno".</b></p> |
| <b>Corineo</b><br><b>o Gommosi parassitaria</b><br><i>(Coryneum beijerinckii)</i>                                                      | <p>INTERVENTI AGRONOMICI</p> <ul style="list-style-type: none"> <li>• Nei pescheti colpiti da Corineo è necessario limitare le concimazioni azotate.</li> <li>• Asportare e bruciare i rami colpiti sia nel periodo invernale che durante la vegetazione.</li> </ul> <p>INTERVENTI CHIMICI</p> <p>Gli stessi interventi eseguiti per la bolla sono efficaci anche contro il Corineo. Nei pescheti colpiti dalla malattia intervenire anche durante le prime fasi vegetative primaverili.</p>   | <p>Prodotti rameici (1)</p> <p>Dodina</p> <p>Ziram (2)</p> <p>Ditanon</p>   | <p>(1) <b>Ammessi interventi solo autunnali e invernali "al bruno".</b></p> <p>(2) <b>Al massimo 2 interventi all'anno indipendentemente dalla avversità</b></p> <p>I preparati cuprici non vanno utilizzati su piante vegetanti. Su alcune varietà anche i trattamenti invernali possono causare effetti fitotossici.</p>   |
| <b>Cancro dei nodi e rameali</b><br><i>(Fusicoccum amygdali)</i><br><i>Botryosphaeria dothidea</i><br><i>(f.c. Fusicoccum aesculi)</i> | <p>INTERVENTI AGRONOMICI</p> <ul style="list-style-type: none"> <li>➤ Ricorrere a varietà poco suscettibili.</li> <li>➤ Limitare gli apporti di fertilizzanti azotati.</li> <li>➤ Raccogliere e bruciare i rami infetti.</li> </ul> <p>INTERVENTI CHIMICI</p> <ul style="list-style-type: none"> <li>➤ Vanno effettuati solo in caso di accertata presenza nel periodo di:</li> <li>➤ da bottini rosa a fine scamicatura</li> <li>➤ fase di diradamento dei frutti (infezioni di <i>Botryosphaeria dothidea</i>)</li> <li>➤ inizio e metà caduta foglie.</li> </ul>                                                                                                 | <p>Ditanon (1)</p> <p>Tiofanate metile (2)</p> <p>Prodotti rameici (3)</p>   | <p>I preparati cuprici non vanno utilizzati su piante vegetanti. Su alcune varietà anche i trattamenti invernali possono causare effetti fitotossici.</p> <p>(1) <b>Attivo anche contro la bolla</b></p> <p>(2) <b>Al massimo 2 interventi all'anno</b></p> <p>(3) <b>Ammessi interventi solo autunnali e invernali "al bruno".</b></p>   |

| AVVERSITÀ   | CRITERI DI INTERVENTO   | SOSTANZE ATTIVE E AUSILIARI   | NOTE E LIMITAZIONE D'USO   |
|---|---|---|---|
| <b>Mal bianco</b><br>( <i>Sphaerotheca pannosa</i> )                                                           | INTERVENTI AGRONOMICI<br>Nelle aree ad alto rischio, al momento dell'impianto utilizzare varietà poco suscettibili.<br>Eseguire concimazioni equilibrate.<br><br>INTERVENTI CHIMICI<br>Vanno limitati ad un massimo di 1-2 nel caso delle pesche e di 4-5 nel caso delle nettarine (a partire dall'allegagione).   | Zolfo<br>Bupirimate<br>Boscalid +<br>Piraclostrobin (2)<br>Quinoxifen (2)<br><i>IBE</i> (1)<br>* (vedi nota)                                                          | Evitare l'uso ripetuto di antioidici in assenza di infezioni.<br>(1) <b>Impiegare al massimo 4 interventi indipendentemente dalla avversità. Ammesse solo formulazioni non Xn per il ciproconazolo</b><br>(2) <b>Al massimo 3 interventi</b>   |
| <b>Monilia</b><br>( <i>Monilia laxa</i> )<br>( <i>Monilia fructigena</i> )                                     | INTERVENTI AGRONOMICI<br>➤ All'impianto scegliere appropriati sedi tenendo conto della vigoria del singolo portinnesto e della varietà.<br>➤ Successivamente proporzionare adeguatamente gli apporti di azoto e gli interventi irrigui in modo da evitare una eccessiva vegetazione.<br>➤ Durante la potatura asportare e bruciare le parti infette.<br><br>INTERVENTI CHIMICI<br>Sono da effettuare solo nei casi, poco frequenti, in cui la malattia raggiunge livelli di dannosità economica.<br>Nella fase di pre-floritura intervenire preventivamente su cv suscettibili.<br>Su varietà a maturazione medio - tardiva particolarmente recettive, al fine di proteggere i frutti, intervenire rispettando rigorosamente il tempo di carenza dei prodotti impiegati. | <i>Bacillus subtilis</i><br>Fludioxonil +<br>Ciprodinil (1)<br>Fenexamide(1)<br>Boscalid +<br>Piraclostrobin (3)<br>Ciprodinil (1)<br><i>IBE</i> (2)<br>* (vedi nota) | <b>Al massimo 3 interventi all'anno per tale avversità.</b><br><br>(1) <b>Al massimo 2 interventi all'anno</b><br>(2) <b>Impiegare massimo 4 interventi con IBE indipendentemente dalla avversità. Ammesse solo formulazioni non Xn per il ciproconazolo</b><br>(3) <b>Al massimo 2 interventi indipendentemente dalla avversità</b><br>(4) <b>Al massimo 2 interventi l'anno</b> |
| <b>BATTERIOSI</b><br><br><b>Cancro batterico delle drupacee</b><br>( <i>Xanthomonas campestris pv. pruni</i> ) | INTERVENTI AGRONOMICI<br>- Utilizzare per i nuovi impianti piante sane e certificate<br>- Bruciare i residui della potatura<br>INTERVENTI CHIMICI<br>La lotta va effettuata solo negli impianti in cui è stata accertata la malattia<br>I trattamenti sono consigliati nel periodo di caduta foglie con intervalli di 8-10 giorni, dopo la potatura e/o nella fase di ingrossamento gemme   | Prodotti rameici<br>Acybenzolar methyle   | <b>Ammessi interventi solo autunnali e invernali "al bruno".</b>   |

\* IBE ammessi su oidio e monilia e solo formulazioni non Xn = Ciproconazolo, Fenbuconazolo, Miclobutanil, Penconazolo, Propiconazolo, Tebuconazolo, Tetraconazolo, Difenoconazolo (non ammesso su oidio)

| AVVERSIÀ                                                                                    | CRITERI DI INTERVENTO   | SOSTANZE ATTIVE E AUSILIARI   | NOTE E LIMITAZIONE D'USO   |
|---------------------------------------------------------------------------------------------|---|---|---|
| <b>FITOFAGI</b><br><b>Afide verde</b><br><i>(Myzus persicae)</i><br><i>(Aphis gossypii)</i> | SOGLIA DI INTERVENTO<br><b>Nella fase di punta rosa: presenza delle fondatrici</b><br><b>Nella fase di post-floritura:</b><br><b>7-10% dei germogli su pesche e percoche</b><br><b>3% per le nettarine</b><br><br>INTERVENTI CHIMICI<br>In vegetazione si consiglia di intervenire prima dell'accartoccamento delle foglie alternando i principi attivi in caso di più interventi. | Sali potassici di acidi grassi<br>Imidacloprid (1)<br>Thiamethoxam (1)<br>Acetamiprid (1)<br>Clotianidim (1)<br>Flonicamid (2)<br>Spirotetramat (3) | <b>(1) Prodotti in alternativa fra loro per un massimo di 1 trattamento indipendentemente dall'avversità.</b><br><b>(2) Al massimo 1 intervento l'anno,</b><br><b>(3) Al massimo 1 intervento indipendentemente dall'avversità</b>   |
| <b>Afide farinoso</b><br><i>(Hyalopterus amygdali)</i>                                      | INTERVENTI CHIMICI<br>Intervenire alla presenza.   | Sali potassici di acidi grassi<br>Imidacloprid (1)<br>Thiamethoxam (1)<br>Acetamiprid (1)<br>Flonicamid (1)<br>Spirotetramat (2)                    | <b>(1) Prodotti in alternativa fra loro per un massimo di 1 trattamento indipendentemente dall'avversità.</b><br><b>(2) Al massimo 1 intervento indipendentemente dall'avversità</b><br>Si consiglia di intervenire, ove è possibile, in maniera localizzata sulle piante colpite.   |
| <b>Cocciniglia di S. José</b><br><i>(Comstockaspis perniciosus)</i>                         | SOGLIA DI INTERVENTO<br><b>Presenza</b><br>INTERVENTI CHIMICI<br>Intervenire contro le forme svernanti e a completamento della difesa sulle neanidi di prima età della prima generazione   | Polisolfuri di Ca<br>Olio bianco<br>Clorpirifos-metile (1)<br>Fosmet (1)<br>Pyriproxyfen (2)<br>Spirotetramat (3)<br>Buprofezin                     | Gli interventi con polisolfuri vanno fatti solo nel periodo invernale specialmente nei casi di riscontrata infezione di crittogame.<br><b>(1) Al massimo 2 trattamenti all'anno indipendentemente dall'avversità.</b><br><b>Complessivamente con esteri fosforici massimo 4 interventi all'anno indipendentemente dall'avversità</b><br><b>(2) Al massimo 1 intervento prima della fioritura</b><br><b>(3) Al massimo 1 intervento indipendentemente dall'avversità</b> |

| AVVERSITÀ                                                       | CRITERI DI INTERVENTO   | SOSTANZE ATTIVE E AUSILIARI   | NOTE E LIMITAZIONE D'USO   |
|-----------------------------------------------------------------|---|---|---|
| <b>Cocciniglia bianca</b><br><i>(Pseudaulacaspis pentagona)</i> | SOGLIA DI INTERVENTO<br><b>Presenza</b><br>INTERVENTI CHIMICI<br>Intervenire alla fuoriuscita delle neanidi della prima generazione ed eventualmente della seconda e terza generazione in funzione del periodo di raccolta al fine di rispettare i tempi di carenza   | Olio bianco<br>Clorpirifos-metile (1)(2)<br>Fosmet (1) (3)<br>Pyriproxyfen (4)<br>Spirotetramat (5)<br>Buprofezin   | (1) Complessivamente con esteri fosforici massimo 4 interventi all'anno indipendentemente dall'avversità.<br>(2) Al massimo 2 trattamenti all'anno indipendentemente dall'avversità<br>(3) Al massimo 2 trattamenti all'anno indipendentemente dall'avversità.<br>Complessivamente con esteri fosforici massimo 4 interventi all'anno indipendentemente dall'avversità<br>Si consiglia l'uso di tale sostanza in miscela con l'olio bianco<br>(4) Al massimo 1 intervento prima della fioritura<br>(5) Al massimo 1 intervento indipendentemente dall'avversità                                                                        |
| <b>Cidia</b><br><i>(Cydia molesta)</i>                          | SOGLIA DI INTERVENTO<br>• 10 individui catturati per trappola e per settimana a partire dal secondo volo (per l'impiego di <i>Bacillus</i> e degli I.S.C.)<br>• o 1-2 % dei frutti attaccati (per l'impiego degli insetticidi tradizionali)<br>MEZZI BIOTECNICI<br>Si consiglia l'applicazione del metodo della confusione sessuale rispettando gli accorgimenti tecnici operativi necessari al buon funzionamento del metodo stesso.<br>INTERVENTI CHIMICI<br>Con l'impiego dei regolatori di crescita intervenire dopo 7-8 giorni dal superamento della soglia per la seconda generazione e 4-6 giorni per le successive. | Confusione e Disorientamento sessuale<br><i>Bacillus thuringiensis</i><br>Metossifenozone (1)<br>Clorpirifos etile (2) (3)<br>Fosmet (2) (3)<br>Etofenprox (3)<br>Spinosad (5)<br>Indoxacarb (5)<br>Thiacloprid (4)<br>Acetaminofen (6)<br>Emamectina (7)<br>Clorantropilprole (7) | Le trappole vanno posizionate 2-3/zone omogenee a partire dalla scamicatura.<br>(1) Al massimo 4 interventi all'anno indipendentemente dall'avversità<br>(2) Complessivamente con esteri fosforici massimo 4 interventi all'anno indipendentemente dall'avversità.<br>(3) Al massimo 1 intervento l'anno indipendentemente dalla avversità e non oltre il 30 giugno<br>(4) Al massimo 1 intervento all'anno.<br>(5) Al massimo 3 interventi l'anno indipendentemente dalla avversità<br>(6) Al massimo 2 interventi all'anno indipendentemente dall'avversità<br>(7) Al massimo 2 interventi all'anno indipendentemente dall'avversità |

| AVVERSITÀ   | CRITERI DI INTERVENTO   | SOSTANZE ATTIVE E AUSILIARI   | NOTE E LIMITAZIONE D'USO   |
|---|---|---|---|
| <b>Anarsia</b><br><i>(Anarsia lineatella)</i>                                                                             | SOGLIA DI INTERVENTO:<br>• 7 catture per trappola a settimana o 10 catture per trappola in due settimane oppure il 10% dei germogli colpiti. (per l'impiego di <i>Bacillus</i> e degli L.S.C.)<br>• o 1-2 % dei frutti attaccati (per l'impiego degli insetticidi tradizionali)<br><br>Risulta valido l'applicazione del metodo della confusione sessuale combinato con la <i>Cydia</i> .<br><br>INTERVENTI CHIMICI<br>Contro le larve svernanti intervenire solo nei giovani impianti e per gli innesti subito dopo il risveglio vegetativo.<br>Per le successive generazioni intervenire dopo 6 giorni tenendo in considerazione i trattamenti effettuati contro <i>Cydia</i> . | Confusione e Disorientamento sessuale<br><i>Bacillus thuringiensis</i><br><br>Metossifenozide (1)<br>Etofenprox (3)<br>Indoxacarb (3)<br>Thiacloprid (4)<br>Spinosad (5)<br>Emamectina (6)<br>Clorantropilprole (6) | Le trappole vanno posizionate 2-3/zone omogenee a partire dalla scamicatura.<br><br>(1) Al massimo 4 interventi all'anno indipendentemente dall'avversità<br>(2) Complessivamente con esteri fosforici massimo 4 interventi all'anno indipendentemente dall'avversità.<br>(3) Al massimo 4 interventi l'anno indipendentemente dalla avversità<br>(4) Al massimo 1 intervento l'anno<br>(5) Al massimo 3 interventi l'anno indipendentemente dalla avversità<br>(6) Al massimo 2 interventi l'anno indipendentemente dall'avversità<br><br>L'uso dei regolatori di crescita prevede l'impiego delle trappole e il rispetto dei tempi di applicazione secondo le schede tecniche dei prodotti.. |
| <b>Ragnetto rosso dei fruttiferi</b><br><i>(Panonychus ulmi)</i><br><b>Ragnetto rosso</b><br><i>(Tetranychus urticae)</i> | SOGLIA DI INTERVENTO<br><b>60 % delle foglie con le forme mobili</b><br><br>Generalmente è sufficiente l'azione di contenimento svolta dagli antagonisti naturali.<br><br>INTERVENTI CHIMICI<br>Occasionalmente può essere necessario intervenire chimicamente; in tal caso valutare il livello di infestazione (60% di foglie attaccate con presenza di forme mobili) in riferimento al periodo e al momento della raccolta.   | Sali potassici di acidi grassi<br><br>Exitiadox<br>Etoxazole<br>Pyridaben<br>Tebufenpirad<br>Abamectina<br>Acequinocyl (1)                                                                                          | Al massimo 1 trattamento l'anno per tale avversità   |

| AVVERSITÀ   | CRITERI DI INTERVENTO   | SOSTANZE ATTIVE E AUSILIARI   | NOTE E LIMITAZIONE D'USO   |
|---|---|---|---|
| <b>Tripidi</b><br><i>(Taeniothrips meridionalis)</i><br><i>(Thrips major)</i><br><i>(Frankliniella occidentalis)</i> | SOGLIA DI INTERVENTO<br><b>Presenza</b><br>INTERVENTI CHIMICI<br>Sulle nettarine intervenire alla caduta dei petali dopo aver verificato la presenza in fioritura.<br>Sulle pesche i danni da tripidi sono molto rari per cui gli interventi vanno effettuati solo dopo aver riscontrato le infestazioni.   | Alfacipermetrina (1)<br>Ciflutrin (1)<br>Cipermetrina (1)<br>Deltametrina (1)<br>Lambda-cialotrina (1)<br>Zeta-cipermetrina (1)<br>Etofenprox (2)<br>Spinosad (3)<br>Acinatrina (4) | Nelle aziende in cui è nota una elevata attività del fitofago, possono essere necessari due interventi (in pre – fioritura e alla caduta dei petali); fra i due interventi effettuare comunque un rilievo.<br><b>Contro questa avversità nella fase primaverile al massimo 2 interventi all'anno. Ammesso un ulteriore intervento per il tripide estivo</b><br>(1) Al massimo 2 interventi l'anno con piretroidi di cui massimo 1 in pre-fioritura<br>(2) Al massimo 2 interventi all'anno indipendentemente dall'avversità<br>(3) Al massimo 3 interventi all'anno indipendentemente dall'avversità<br>(4) Al massimo 2 interventi all'anno indipendentemente dall'avversità |
| <b>Mosca mediterranea</b><br><i>(Ceratitis capitata)</i>                                                             | SOGLIA DI INTERVENTO<br><b>2% di frutti con punture fertili; 10 catture di adulto per trappola per settimana.</b><br>INTERVENTI CHIMICI<br>In caso di controllo larvicida intervenire al superamento della soglia<br>In caso di controllo larvicida impiegare le esche proteiche avvelenate alle prime catture irrorando a filari alterni la parte più soleggiata delle piante, utilizzando 200 litri/ha di soluzione | Fosmet (1)<br>Alfacipermetrina (2)<br>Lambda-cialotrina (2)<br>Ciflutrin (2)<br>Deltametrina (3)<br>Etofenprox (2)<br>Zeta-cipermetrina (2)<br>Lufenuron (4)                        | Installare trappole cromotropiche gialle.<br><b>Al massimo 2 interventi per tale avversità</b><br>(1) Complessivamente con esteri fosforici massimo 4 interventi all'anno indipendentemente dall'avversità<br>(2) Al massimo 2 interventi all'anno<br>(3) Utilizzata come sistema Attract and Kill con attrattivi alimentari<br>(4) Da utilizzare con esca pronta all'uso mediante appositi attrattivi   |



| AVVERSITÀ                                         | CRITERI DI INTERVENTO   | SOSTANZE ATTIVE E AUSILIARI                                                 | NOTE E LIMITAZIONE D'USO   |
|---------------------------------------------------|---|-----------------------------------------------------------------------------|---|
| <b>Cicaline</b><br>( <i>Empoasca spp.</i> )       | Interventi per gli impianti in allevamento (al massimo 2 anni)   | Imidacloprid (1) (2)<br>Thiametoxam (1) (2)<br>Etofenprox (3)<br>Buprofezin | (1) Al massimo 1 intervento all'anno con Imidacloprid, Thiametoxam e Acetamiprid indipendentemente dall'avversità<br>(2) Solo negli impianti in allevamento (2 anni) ammessi al massimo 2 interventi all'anno<br>(3) Al massimo 2 interventi all'anno indipendentemente dall'avversità |
| <b>Capnode</b><br>( <i>Capnodis tenebrionis</i> ) | INTERVENTI AGRONOMICI<br>- impiegare materiale di propagazione che risponda alle norme di qualità<br>- garantire un buon vigore delle piante per renderle meno suscettibili agli attacchi<br>- evitare stress idrici e nutrizionali<br>- migliorare le condizioni vegetative delle piante moderatamente infestate<br>- accertata la presenza del coleottero, eseguire frequenti irrigazioni estive per uccidere le larve nate nel terreno in prossimità del tronco, evitando tuttavia condizioni di asfissia per le radici<br>- quando possibile, dissotterrare il colletto delle piante con sintomi localizzati di deperimento della chioma ed applicare intorno alla base della pianta una rete metallica a maglia fitta, per catturare gli adulti emergenti<br>- scalzare le piante con sintomi di sofferenza generale e bruciare repentinamente la parte basale del tronco e le radici principali<br>- in impianti giovani e frutteti di piccole dimensioni raccogliere manualmente gli adulti<br><br>INTERVENTI CHIMICI<br>Intervenire nel periodo primaverile-estivo alla presenza degli adulti | Spinosad (1)                                                                | (1) Al massimo 3 interventi all'anno indipendentemente dall'avversità   |
| <b>Miridi</b>                                     | SOGLIA DI INTERVENTO<br>Presenza   | Etofenprox (1)                                                              | (1) Al massimo 2 interventi all'anno indipendentemente dall'avversità   |

Per gli impianti in allevamento (massimo 2 anni) è consentito ne confronti di *Cydia* e cicaline un numero massimo di 6 interventi con esteri fosforici.



## S U S I N O

| AVVERSITÀ                                                                  | CRITERI DI INTERVENTO   | SOSTANZE ATTIVE E AUSILIARI   | LIMITAZIONI D'USO E NOTE   |
|----------------------------------------------------------------------------|---|---|---|
| <b>CRITTOGAME</b><br><b>Corineo</b><br>( <i>Coryneum beijerinckii</i> )    | INTERVENTI AGRONOMICI<br>Concimazioni equilibrate,<br>Asportazione e bruciatura dei rametti colpiti.<br><br>INTERVENTI CHIMICI<br>Intervenire a caduta foglie.   | Prodotti rameici (1)<br>Ziram (2)   | (1) Ammessi interventi solo autunnali e invernali "al bruno". Non ammessi interventi in post fioritura<br>(2) Al massimo 2 interventi anno                                                                               |
| <b>Monilia</b><br>( <i>Monilinia laxa</i><br><i>Monilinia fructigena</i> ) | INTERVENTI AGRONOMICI<br>All'impianto scegliere appropriati sedi tenendo conto della vigoria di ogni singolo portinnesto e di ogni singola varietà. Successivamente proporzionare adeguatamente gli apporti di azoto e gli interventi irrigui in modo da evitare una eccessiva vegetazione.<br><br>INTERVENTI CHIMICI<br>E' opportuno trattare in pre-fioritura.<br>Se durante la fase della fioritura si verificano condizioni climatiche particolarmente favorevoli alla malattia (elevata umidità e prolungata bagnatura della pianta) si consiglia di ripetere il trattamento in post-fioritura.<br>In condizioni climatiche favorevoli, su cultivar ad elevata suscettibilità si può intervenire anche in pre- raccolta. | <i>Bacillus subtilis</i><br><br>Propiconazolo (1)<br>Tebuconazolo (1)<br>Fenbuconazolo (1)<br>Ciproconazolo (1)<br><br>Fludioxonil +<br>Ciprodinil (2)<br>Fenexamide (2)<br>Boscalid +<br>Piraclostrobin (3) | Al massimo 3 interventi contro questa avversità<br>(1) Al massimo 3 volte all'anno con prodotti IBE. Per il ciproconazolo non ammessi formulati Xn<br>(2) Al massimo 2 volte all'anno<br>(3) Al massimo 2 volte all'anno |
| <b>Ruggine</b><br>( <i>Tranzschelia pruni-spinosae</i> )                   | SOGLIA E CAMPIONAMENTI<br>Su varietà recettive intervenire tempestivamente alla comparsa delle prime pustole.<br>Successivamente ripetere le applicazioni una o due volte a distanza di 8 - 12 giorni se permangono condizioni climatiche che mantengono la vegetazione bagnata.   | Zolfo   |   |
| <b>Oidio</b>                                                               | INTERVENTI AGRONOMICI<br>Nelle aree ad alto rischio, al momento dell'impianto utilizzare varietà poco suscettibili.<br>Eseguire concimazioni equilibrate.   | Ciproconazolo (1)<br>Zolfo   | (1) Al massimo 3 volte all'anno con prodotti IBE. Per il ciproconazolo non ammessi formulati Xn   |

| AVVERSITÀ   | CRITERI DI INTERVENTO   | SOSTANZE ATTIVE E AUSILIARI                                                                                 | LIMITAZIONI D'USO E NOTE   |
|---|---|---|---|
| <b>FITOFAGI</b><br><br><b>Cocciniglia di S. José</b><br><i>(Comstockaspis pernicios)</i>                                      | <b>SOGLIA</b><br><b>Presenza diffusa</b><br><br><b>INTERVENTI AGRONOMICI</b><br>Intervenire sulle neanidi svernanti   | Olio bianco<br>Fosmet (1)<br>Spirotetramat (2)<br>Buprofezin (3)                                            | Intervenire da rottura gemme a bottone bianco<br>(1) Al massimo 3 interventi all'anno indipendentemente dall'avversità. Si consiglia l'uso di tale sostanza in miscela con olio bianco.<br>(2) Al massimo 1 intervento indipendentemente dall'avversità<br>(3) Intervenire nella fase di bottoni rosa su larve di prima e di seconda età<br>Effettuare trattamenti localizzati sulle piante colpite.<br>(1) Prodotti in alternativa tra loro. Al massimo 1 trattamento annuo.<br>(2) Al massimo 1 trattamento annuo<br>(3) Al massimo 1 intervento indipendentemente dall'avversità |
| <b>Afidi</b><br><i>(Brachycaudus helychrisi,</i><br><i>Phorodon humuli,</i><br><i>Hyalopterus pruni,</i><br><i>Myzus spp)</i> | <b>SOGLIA</b><br><b>Infestazione presente su almeno il 10% dei germogli o frutticini</b>   | Imidacloprid (1)<br>Acetamiprid (1)<br>Thiametoxam (1)<br>Pirimicarb<br>Flonicamid (2)<br>Spirotetramat (3) | (1) Al massimo 3 trattamenti all'anno indipendentemente dall'avversità<br>(2) Al massimo 1 trattamento all'anno indipendentemente dall'avversità<br>(3) Al massimo 2 trattamenti all'anno indipendentemente dall'avversità   |
| <b>Cidia</b><br><i>(Cydia molesta)</i>                                                                                        | <b>SOGLIA</b><br><b>Presenza</b>   | Confusione sessuale<br>Spinosad (1)<br>Acrinatrina (2)<br>Clorantraniliprole (3)                            | (1) Al massimo 3 trattamenti all'anno indipendentemente dall'avversità<br>(2) Al massimo 1 trattamento all'anno indipendentemente dall'avversità<br>(3) Al massimo 2 trattamenti all'anno indipendentemente dall'avversità   |
| <b>Cidia</b><br><i>(Cydia funebrana)</i>                                                                                      | <b>SOGLIA</b><br><b>10 catture per trappola sulle larve di II e III generazione.</b><br>Le trappole vanno posizionate dal mese di aprile (2-3 per appezzamento)<br><br><b>INTERVENTI CHIMICI</b><br><b>Intervenire al superamento della soglia:</b><br>Esaminare, inoltre, eventuali frutticini bucati e/o caduti. | Etofenprox (1)<br>Fosmet (2)<br>Spinosad (2)<br>Thiacloprid (3)<br>Clorantraniliprole (4)<br>Emamectina(1)  | (1) Al massimo 2 interventi all'anno<br>(2) Al massimo 3 trattamenti all'anno indipendentemente dall'avversità<br>Si consiglia di acidificare l'acqua per il fosmet<br>(3) Al massimo 1 intervento all'anno in alternativa con gli altri neonicotinoidi<br>(4) Al massimo 2 trattamenti all'anno indipendentemente dall'avversità   |

| AVVERSIÀ   | CRITERI DI INTERVENTO   | SOSTANZE ATTIVE E AUSILIARI                                                  | LIMITAZIONI D'USO E NOTE   |
|---|---|------------------------------------------------------------------------------|---|
| <b>Tentredini</b><br>( <i>Hoplocampa flava</i> ,<br><i>Hoplocampa minuta</i> ,<br><i>Hoplocampa rutilicornis</i> ) | Per maggiore sicurezza è consigliabile ricorrere all'uso di trappole cromotropiche bianche (modello rebbell) da posizionare prima della fioritura.<br>Considerare validi i trattamenti eseguiti contro gli afidi verdi se è stato utilizzato Acetamiprid e con i fosfororganici contro la prima generazione di <i>Cydia funebrana</i> .          | Imidacloprid                                                                 | Al massimo 1 intervento all'anno con neonicotinoidi compreso il Thiametoxan indipendentemente dall'avversità.   |
| <b>Tripidi</b><br>( <i>Thrips major</i> , ecc.)                                                                    | SOGLIA<br><b>Punta rosa: presenza</b><br><b>Caduta petali: presenza</b>   | Acrinatrina (1)<br>Deltametrina(2)<br>Ciflutrin (2)<br>Lambda-cialotrina (2) | (1) Al massimo 1 intervento all'anno indipendentemente dall'avversità<br>(2) Con piretroidi al massimo 1 intervento all'anno   |
| <b>Tortricidi ricamatori</b><br>( <i>Orgyia antiqua</i> )                                                          | SOGLIA<br><b>Presenza</b>   | <i>Bacillus thuringiensis</i>                                                |   |
| <b>Ragnetto rosso</b><br>( <i>Panonychus ulmi</i> )                                                                | SOGLIA<br><b>60 % delle foglie infestate</b>   | Clofentezine<br>Pyridaben<br>Etoxazole<br>Abamectina                         | Al massimo 1 intervento all'anno contro questa avversità   |
| <b>Mosca</b><br>( <i>Ceratitis capitata</i> )                                                                      | SOGLIA<br><b>Prime punture.</b>   | Deltametrina (3)<br>Ciflutrin (1)<br>Fosmet (2)                              | Installare trappole cromotropiche gialle all'inizio della prematurazione<br>(1) Al massimo 1 intervento all'anno contro questa avversità<br>(2) Al massimo 3 interventi all'anno indipendentemente dall'avversità<br>(3) Utilizzata come sistema Attract and Kill con attrattivi alimentari |
| <b>NEMATODI</b><br>( <i>Meloidogyne spp</i> )                                                                      | Il susino è molto sensibile agli attacchi di nematodi galligeni nella fase di allevamento in vivaio. Si consiglia pertanto di acquistare piante certificate di controllare lo stato fitosanitario delle radici e di evitare il ristoppio.<br>In presenza di nematodi galligeni si raccomanda di utilizzare portinnesti resistenti (compatibili). |                                                                              |   |

| AVVERSITÀ                                               | CRITERI DI INTERVENTO   | SOSTANZE ATTIVE E AUSILIARI | LIMITAZIONI D'USO E NOTE                                                     |
|---------------------------------------------------------|---|-----------------------------|------------------------------------------------------------------------------|
| <p><b>Capnode</b><br/>(<i>Capnodis tenebrionis</i>)</p> | <p><b>INTERVENTI AGRONOMICI</b></p> <ul style="list-style-type: none"> <li>- impiegare materiale di propagazione che risponda alle norme di qualità</li> <li>- garantire un buon vigore delle piante per renderle meno suscettibili agli attacchi</li> <li>- evitare stress idrici e nutrizionali</li> <li>- migliorare le condizioni vegetative delle piante moderatamente infestate</li> <li>- accertata la presenza del coleottero, eseguire frequenti irrigazioni estive per uccidere le larve nate nel terreno in prossimità del tronco, evitando tuttavia condizioni di asfissia per le radici</li> <li>- quando possibile, dissotterrare il colletto delle piante con sintomi localizzati di deperimento della chioma ed applicare intorno alla base della pianta una rete metallica a maglia fitta, per catturare gli adulti emergenti</li> <li>- scalzare le piante con sintomi di sofferenza generale e bruciare repentinamente la parte basale del tronco e le radici principali</li> <li>- in impianti giovani e frutteti di piccole dimensioni raccogliere manualmente gli adulti</li> </ul> <p><b>INTERVENTI CHIMICI</b></p> <p>Intervenire nel periodo primaverile-estivo alla presenza degli adulti</p> | <p>Spinosad (1)</p>         | <p>(1) Al massimo 3 interventi all'anno indipendentemente dall'avversità</p> |

## VITE DA TAVOLA

| AVVERSIÀ                                                                | CRITERI DI INTERVENTO   | SOSTANZE ATTIVE E AUSILIARI   | NOTE E LIMITAZIONE D'USO   |
|-------------------------------------------------------------------------|---|---|---|
| <b>CRITTOGAME</b><br><b>Peronospora</b><br><i>(Plasmopara viticola)</i> | <p>Fino alla pre-fioritura se non compaiono le prime "macchie d'olio" non effettuare alcun intervento; in caso contrario intervenire subito dopo la comparsa dei sintomi</p> <p>Successivamente sono consigliati due trattamenti cautelativi con antiperonosporici endoterapici (fenilammidi)</p> <ul style="list-style-type: none"> <li>• subito prima della fioritura;</li> <li>• a fine fioritura allo scadere del periodo di persistenza del prodotto impiegato.</li> </ul> <p>Nelle altre fasi vegetative, se non sono ancora comparse le prime "macchie d'olio" non eseguire alcun intervento, in caso contrario è importante la tempestività degli interventi adottando strategie di controllo in relazione alla comparsa o meno della malattia e all'andamento delle condizioni climatiche</p> <p>Curare la distribuzione delle s.a. impiegando 800-1000 l/ha di acqua nei vigneti a tendone.</p> | <p>Composti rameici<br/> Mancozeb (1) (8)<br/> Metiram (1)<br/> Propineb (1)<br/> Ditanon<br/> Fosetil Al<br/> Dimetomorf (2)<br/> Iprovalicarb (2)<br/> Mandipropamide (2)<br/> Famoxadone (3)<br/> Fenamidone (3)<br/> Piraclostrobin (3)<br/> Cimoxanil (4)<br/> Zoxamide (6)<br/> Cyazofamid (7)<br/> Fluopicolide (9)<br/> Amisulbrom (7)<br/> Ametoctradina + Metiram (10) (1)</p> <p>FENILAMMIDI (5)<br/> Metalaxil<br/> Benalaxil<br/> Benalaxil M<br/> Metalaxil -M</p> | <p>(1) Vanno impiegati fino all'allegagione.<br/> (2) Prodotti (CAA) in alternativa fra loro per un massimo di 4 interventi l'anno<br/> (3) Prodotti (QoI) in alternativa fra loro per un massimo 3 interventi all'anno indipendentemente dall'avversità.<br/> (4) Al massimo 3 interventi l'anno<br/> (5) Al massimo 3 interventi l'anno con Fenilammidi<br/> (6) Massimo 3 interventi all'anno<br/> (7) Al massimo 3 interventi all'anno prodotti in alternativa tra di loro<br/> (8) Massimo 3 interventi all'anno indipendentemente dall'avversità<br/> (9) Massimo 3 interventi all'anno<br/> (10) Al massimo 3 interventi all'anno.</p> |

| AVVERSITÀ                                                           | CRITERI DI INTERVENTO   | SOSTANZE ATTIVE E AUSILIARI   | NOTE E LIMITAZIONE D'USO   |
|---------------------------------------------------------------------|---|---|---|
| <b>Escoriosi</b><br>( <i>Phomopsis viticola</i> )                   | INTERVENTI AGRONOMICI <ul style="list-style-type: none"> <li>• Durante la potatura asportare le parti infette;</li> <li>• Non effettuare la trinciatura dei sarmenti o l'accantonamento degli stessi, ma raccogliarli e bruciarli.</li> </ul> INTERVENTI CHIMICI Vanno effettuati nelle seguenti fasi fenologiche: <ul style="list-style-type: none"> <li>• inizio del germogliamento;</li> <li>• dopo 8-12 giorni dal trattamento precedente.</li> </ul>   | Mancozeb (1) (2)<br>Metiram (2)<br>Propineb (2)(4)<br>Piraclostrobin (3)+<br>Metiram (2)   | I dosaggi dei prodotti applicati contro l'Escoriosi sono più elevati rispetto a quelli riportati per la lotta contro la peronospora.<br>(1) 1 massimo 3 interventi all'anno indipendentemente dall'avversità<br>(2) Non applicabili oltre l'allegagione<br>(3) Prodotti in alternativa con Azoxystrobin, Famoxadone, Fenamidone per un massimo 3 interventi l'anno indipendentemente dall'avversità<br>(4) Non ammesso in fioritura                   |
| <b>Oidio</b><br>( <i>Uncinula necator</i> = <i>Oidium tuckeri</i> ) | Per le uve da tavola non sono tollerate bacche infette a causa del deprezzamento del prodotto.<br><br>INTERVENTI CHIMICI<br>Nei casi in cui sia necessario eseguire trattamenti nelle fasi comprese fra risveglio vegetativo e fioritura, intervenire con Zolfo.<br>Eseguire 2 trattamenti cautelativi in miscela con gli antiperonosporici nelle fasi di:<br>➤ subito prima della fioritura;<br>➤ a fine fioritura allo scadere del periodo di persistenza del prodotto impiegato<br>Nelle fasi comprese fra post-allegagione e invaiatura, alternare le sostanze attive, a diverso meccanismo d'azione, adottando intervalli inferiori (max 10 giorni) in corrispondenza delle fasi di maggiore accrescimento degli acini.<br>Curare la distribuzione delle s.a. impiegando 800-1000 l/ha di acqua nei vigneti a tendone | <i>Ampelomyces quisqualis</i><br><br>Zolfo<br>Azoxystrobin (1)<br>Pyraclostrobin (1)<br>Pyraclostrobin (1) +<br>Metiram (2)<br>Trifloxystrobin (1)<br>Bupirimate (4)<br>Quinoxifen (4)<br>Spiroxamina (4)<br>Boscalid (5)<br>Meptildinocap (6)<br>Cyflufenamide (8)<br>Metrafenone (9)<br><br><i>IBE</i> (3)<br>*(vedi nota) | (1) Prodotti in alternativa fra loro per un massimo 3 interventi l'anno indipendentemente dall'avversità.<br>(2) Non applicabili oltre l'allegagione<br>(3) Al massimo 3 interventi con gli IBE<br>(4) Al massimo 3 interventi<br>(5) Al massimo 1 intervento indipendentemente dall'avversità<br>(6) Al massimo 2 interventi<br>(7) Ammessi solo formulazioni non Xn<br>(8) Al massimo 2 interventi all'anno<br>(9) Al massimo 3 interventi all'anno |

\* IBE ammessi : Difenoconazolo, Ciproconazolo, Miclobutanil, Penconazolo, Propiconazolo, Tetraconazolo, Triadimenol,

| AVVERSIÀ   | CRITERI DI INTERVENTO   | SOSTANZE ATTIVE E AUSILIARI   | NOTE E LIMITAZIONE D'USO   |
|---|---|---|---|
| <b>Muffa grigia</b><br><i>(Botryotinia fuckeliana = Botrytis cinerea)</i>                                           | <p>Non sono tollerate bacche infette</p> <p>INTERVENTI AGRONOMICI</p> <ul style="list-style-type: none"> <li>➤ equilibrate concimazioni e irrigazioni;</li> <li>➤ carichi produttivi equilibrati;</li> <li>➤ idonea preparazione dei grappoli;</li> <li>➤ potatura verde e sistemazione dei tralci;</li> <li>➤ efficace protezione da oidio, tignoletta e tripidi e altre avversità.</li> </ul> <p>INTERVENTI CHIMICI</p> <p>Per le cultivars</p> <ul style="list-style-type: none"> <li>➤ a maturazione precoce non va effettuato alcun intervento chimico</li> <li>➤ a maturazione media effettuare due trattamenti nelle seguenti fasi fenologiche: <ul style="list-style-type: none"> <li>pre-chiusura del grappolo;</li> <li>invaiatura.</li> </ul> </li> <li>➤ a maturazione tardiva (Italia, ecc.), e per i tendoni coperti per ritardare la raccolta può ritenersi necessario proseguire gli interventi indicati per le varietà a maturazione media sulla base dell'andamento meteorologico e della persistenza dei fungicidi.</li> </ul> | <p><i>Bacillus subtilis</i><br/> <i>Bacillus amyloliquefaciens</i></p> <p>Pyrinethanil (1)<br/> Fludioxonil +<br/> Ciprodinil (2)<br/> Boscalid (3)<br/> Fenexamide (4)<br/> Fludioxonil (5)<br/> Fenpyrazamine (6)<br/> Fluopyram (7)</p> | <p>Non effettuare più di 3 interventi per i tendoni scoperti e non più di 4 per le uve coperte per la raccolta in novembre – dicembre</p> <p>(1) Al massimo 2 interventi per tendoni coperti e 1 per quelli scoperti</p> <p>(2) Al massimo 2 interventi all'anno indipendentemente dall'avversità</p> <p>(3) Al massimo 1 intervento all'anno indipendentemente dall'avversità</p> <p>(4) Al massimo 3 interventi l'anno</p> <p>(5) Al massimo 2 interventi l'anno</p> <p>(6) Al massimo 2 interventi all'anno</p> <p>(7) Al massimo 2 interventi all'anno in alternativa al Boscalid.</p> |
| <b>Mal dell'esca</b><br><i>(Phaeoacremonium aleophilum, Phaeoacremonia chlamydospora, Fomitiporia mediterranea)</i> | <p>INTERVENTI AGRONOMICI</p> <p>In caso di piante fortemente infette procedere all'estirpazione e alla rimozione delle stesse fuori dal vigneto per la successiva bruciatura</p> <p>In caso di piante parzialmente infette solo in parte, asportare le parti invase dal fungo, procedere alla loro bruciatura e allevare dal legno sano un nuovo germoglio, previa disinfezione della superficie di taglio (mastici difettanti)</p> <p>Segnare in estate le piante infette e potarle separatamente dalle altre per limitare l'ulteriore diffusione della malattia per mezzo degli attrezzi di taglio che vanno disinfettate</p>   |   | <p>I trattamenti con Prodotti rameici eseguiti contro la peronospora hanno un'azione protettiva</p> <p>La disinfezione degli attrezzi va effettuata con ipoclorito di sodio.</p>   |

| AVVERSITÀ                                                                                       | CRITERI DI INTERVENTO   | SOSTANZE ATTIVE<br>E AUSILIARI   | NOTE E LIMITAZIONE D'USO   |
|-------------------------------------------------------------------------------------------------|---|---|---|
| <b>Marciume degli acini</b><br><b>(<i>Penicillium</i> spp</b><br><b><i>Aspergillus</i> spp)</b> | <b>INTERVENTI AGRONOMICI</b><br>➤ equilibrate concimazioni e irrigazioni;<br>➤ carichi produttivi equilibrati;<br>➤ idonea preparazione dei grappoli;<br>➤ potatura verde e sistemazione dei tralci;<br>➤ efficace protezione da oidio, tignoletta e tripidi.   | <i>Bacillus amyloliquefaciens</i><br><br>Cyprodinil + Fludioxonil(1)<br>Primetanil (1)   | Al massimo 2 interventi all'anno per questa avversità<br>Al massimo 2 interventi per tendoni coperti e 1 per quelli scoperti<br>(1) Al massimo 2 interventi all'anno indipendentemente dall'avversità<br>(2) Al massimo 2 interventi all'anno indipendentemente dall'avversità   |
| <b>FITOFAGI</b><br><br><b>Tignoletta dell'uva</b><br><b>(<i>Lobesia botrana</i>)</b>            | <b>INTERVENTI CHIMICI</b><br><b>Per la prima generazione antofaga non si effettua alcun trattamento</b><br><br>Per la II e III generazione, il momento dell'intervento va determinato in relazione alla curva di volo registrata con le trappole a feromoni e al fitofarmaco scelto per il controllo, e ove è disponibile all'andamento delle ovideposizioni rivelate con specifici rilievi e/modelli previsionali:<br>➤ Esteri fosforici: dopo 7-8 giorni dall'inizio delle catture ;<br>➤ Regolatori di crescita: 3-4 dall'inizio delle catture;<br>➤ <i>Bacillus thuringiensis</i> , Indoxacarb, Spinosad, Enamectina, Clorantraniliprole 4-5 giorni delle catture<br><br>L'intervento va ripetuto a distanza di 10 giorni dal primo | Confusione sessuale<br><br><i>BIOLOGICI</i><br><i>Bacillus thuringiensis</i><br><br><i>ESTERI FOSFORICI (1)</i><br>Clorpirifos metile<br>Clorpirifos<br><br><i>ALTRI PRODOTTI DI SINTESI</i><br>Spinosad (2)<br>Tebufenozide<br>Metossifenozide<br>Enamectina (3)<br>Clorantraniliprole (4)<br>Indoxacarb (5) | <b>E' obbligatorio installare la trappola a feromone</b><br>Si consiglia di collocare i dispenser secondo le disposizioni previste dalle case distributrici.<br><br>L'uso del <i>B. thuringiensis</i> richiede massima tempestività ed accuratezza nell'esecuzione dell'intervento. E' sempre raccomandabile portare il pH della miscela a 6-6,5<br>In caso di pioggia ripetere l'intervento.<br>(1) <b>Max-3 esteri fosforici con limitazione per il clorpirifos ad 1 intervento l'anno indipendentemente dall'avversità e per la sola II generazione e comunque non oltre il 30 giugno.</b><br>(2) Al massimo 3 interventi l'anno indipendentemente dall'avversità<br>(3) Al massimo 2 interventi l'anno<br>(4) Al massimo 2 interventi l'anno<br>(5) Al massimo 3 interventi l'anno indipendentemente dall'avversità |



| AVVERSITÀ   | CRITERI DI INTERVENTO   | SOSTANZE ATTIVE<br>E AUSILIARI                                                                                      | NOTE E LIMITAZIONE D'USO   |
|---|---|---|---|
| <b>Tripide della vite</b><br>( <i>Drepanothrips reuteri</i> )                                                 | Interventi chimici<br><br>Nei confronti del D. reuteri intervenire solo dopo aver rilevato sulla vegetazione una forte infestazione diffusa   | Spinosad (1)   | (1) Al massimo 3 interventi l'anno indipendentemente dall'avversità   |
| <b>Tripide occidentale</b><br>( <i>Frankliniella occidentalis</i> )                                           | INTERVENTI CHIMICI<br>Rilevare la presenza dei tripidi (monitorando precocemente anche sulla flora spontanea presente) con:<br>➤ Trappole cromotropiche di colore azzurro;<br>➤ Scuotimento delle infiorescenze su cartone scuro.<br><b>Il primo intervento chimico va effettuato nell'immediata pre-fioritura; i successivi dopo 5-7 giorni, in base all'entità dell'attacco e alla scalarità della fioritura</b>   | Methiocarb (1)<br>Acrinatrina<br>Spinosad (2)                                                                       | Al massimo 3 interventi l'anno contro questa avversità<br>(1) Al massimo 1 intervento l'anno<br>(2) Al massimo 3 interventi l'anno indipendentemente dall'avversità   |
| <b>Cocciniglie</b><br>( <i>Targionia vitis</i> )<br>( <i>Planococcus</i> spp.)<br>( <i>Pseudococcus</i> spp.) | INTERVENTI AGRONOMICI<br>Effettuare una scortecciatura e uno spazzolamento dei ceppi nelle zone dove inizia a manifestarsi l'infestazione.<br>Impiego di calore da localizzare sui ceppi.<br>Evitare eccessi di concimazione che predispongono maggiormente la pianta alle infestazioni<br><br>INTERVENTI CHIMICI<br>Alla comparsa delle prime infestazioni intervenire localmente solo sui ceppi infestati; solo in caso di attacchi generalizzati trattare l'intera superficie vitata.<br>Il periodo più idoneo per la <i>T. vitis</i> è in corrispondenza della fuoriuscita delle neanidi (maggio - giugno). | Olio bianco (1%)<br>+ Clorpirifos - metile<br>Clorpirifos (1)<br>Thiametoxam (2)<br>Spirotetramat (3)<br>Buprofezin | Sono autorizzati al massimo 2 trattamenti l'anno per tale avversità<br>(1) Al massimo 1 intervento all'anno indipendentemente dall'avversità e comunque non oltre il 30 giugno.<br>(2) Al massimo 1 intervento all'anno indipendentemente dall'avversità<br>(3) Al massimo 1 intervento indipendentemente dall'avversità.<br>Registrato solo su <i>Planococcus</i> spp |

| AVVERSITÀ                                                     | CRITERI DI INTERVENTO   | SOSTANZE ATTIVE<br>E AUSILIARI                                     | NOTE E LIMITAZIONE D'USO   |
|---------------------------------------------------------------|---|--------------------------------------------------------------------|---|
| <b>Ragnetto rosso</b><br>( <i>Panonychus ulmi</i> )           | SOGLIA DI INTERVENTO<br>➤ <b>inizio vegetazione: 60-70 % di foglie con forme mobili presenti</b><br>➤ <b>piena estate: 30-45 % di foglie con forme mobili presenti</b><br>La presenza di predatori naturali e l'impiego di sostanze attive selettivi nei confronti di tali predatori contribuiscono al contenimento degli acari nel vigneto. | Exitiazox<br>Tebufenpirad<br>Abamectina<br>Etoxazole<br>Pyridaben  | <b>E' autorizzato al massimo 1 trattamento acaricida all'anno.</b><br>L'impiego dello zolfo come antiodico può contenere le popolazioni degli acari a livelli accettabili   |
| <b>Acariosi della vite</b><br>( <i>Calepitrimerus vitis</i> ) | INTERVENTI CHIMICI<br><b>Intervenire solo in caso di forte attacco</b><br>➤ all'inizio della ripresa vegetativa se si è verificata la presenza nella annata precedente<br>➤ in caso di accertata presenza sulle foglie per evitare danni sui grappoli                                                                                        | Zolfo<br>Pyridaben                                                 | <b>Al massimo 2 interventi per questa avversità</b>   |
| <b>Mosca</b><br>( <i>Ceratitis capitata</i> )                 | <b>Uso di trappole al trimedlure per il monitoraggio dei voli.</b>   | Esche o trappole attivate con<br>Deltametrina (1)<br>Lufenuron (2) | I trattamenti contro la terza generazione della tignoletta con esteri fosforici riescono a controllare anche le infestazioni di Mosca mediterranea<br>(1) <b>Utilizzata come sistema Attract and Kill con attrattivi alimentari</b><br>(2) <b>Da utilizzare con esca pronta all'uso mediante appositi attrattivi</b> |
| <b>Oziorrinco</b><br>( <i>Otiorrhynchus spp</i> )             | INTERVENTI MECCANICI<br>Utilizzare barriere di protezione(resinato acrilico ) per evitare la salita degli adulti<br>INTERVENTI CHIMICI<br>Intervenire alla comparsa degli adulti   | Spinosad (1)                                                       | <b>(1) Al massimo 3 interventi l'anno indipendentemente dall'avversità</b>   |

| AVVERSITÀ                                                           | CRITERI DI INTERVENTO   | SOSTANZE ATTIVE<br>E AUSILIARI   | NOTE E LIMITAZIONE D'USO   |
|---------------------------------------------------------------------|---|---|---|
| <b>Cicaline</b><br><i>(Empoasca vitis,</i><br><i>Zygina rhanni)</i> | <p><b>INTERVENTI AGRONOMICI</b></p> <p>Evitare l'eccessiva vigoria e le forme di allevamento ricadenti</p> <p>Razionale sistemazione dei tralci</p> <p>Concimazioni e irrigazioni equilibrate</p> <p>Leggere sfogliature attorno ai grappoli</p> <p><b>INTERVENTI CHIMICI</b></p> <p><b>Intervenire solo in caso di accertata presenza sulle trappole</b></p> <p>Accertata la presenza degli adulti sulle trappole, monitorare la presenza delle forme giovanili sulla pagina inferiore di 100 foglie/ha, scelte tra quelle medie e basali dei germogli</p> | <p>Sali potassici di acidi grassi</p> <p>Thiametoxam (1)</p> <p>Indoxacarb (2)</p> <p>Azadiractina</p> <p>Piretrine naturali</p> <p>Olio minerale</p> <p>Buprofezin</p> | <p>Contro questa avversità al massimo 1 intervento all'anno</p> <p>(1) Al massimo 1 intervento all'anno indipendentemente dall'avversità</p> <p>(2) Al massimo 2 interventi all'anno indipendentemente dall'avversità</p> |

## V I T E D A V I N O

| AVVERSITÀ   | CRITERI DI INTERVENTO   | SOSTANZE ATTIVE E AUSILIARI   | NOTE E LIMITAZIONE D'USO   |
|---|---|---|---|
| <b>CRITTOGAME</b><br><b>Mal dell'esca</b><br><i>(Phaeoacremonium aleophilum, Phaeoemoniella chlamydospora, Fomitiporia mediterranea)</i> | <b>INTERVENTI AGRONOMICI</b><br>In caso di piante fortemente infette procedere all'estirpazione e alla rimozione delle stesse fuori del vigneto per la successiva bruciatura<br>Le piante parzialmente infette vanno potate separatamente dalle altre per evitare il diffondersi della malattia per mezzo delle forbici che vanno disinfettate.   |   | La disinfezione degli attrezzi va effettuata con ipoclorito di sodio.   |
| <b>Peronospora</b><br><i>(Plasmopara viticola)</i>                                                                                       | Fino alla pre-floritura se non compaiono le prime "macchie d'olio" non effettuare alcun intervento; in caso contrario intervenire subito dopo la comparsa dei sintomi<br>Successivamente sono consigliati due trattamenti cautelativi con antiperonosporici endoterapici (fenilammidi)<br>➤ subito prima della fioritura;<br>➤ a fine fioritura allo scadere del periodo di persistenza del prodotto impiegato.<br>Nelle altre fasi vegetative, se non sono ancora comparse le prime "macchie d'olio" non eseguire alcun intervento, in caso contrario è importante la tempestività degli interventi. Sono consigliabili 1-2 trattamenti con Cimoxanil entro 2-3 giorni dalla pioggia infettante (persistenza 3-5 giorni), per sfruttare la capacità di bloccare infezioni in atto, da far seguire, se necessario, da applicazioni di fenilammidi (persistenza circa 12-giorni); i trattamenti devono essere cadenzati sulla base della pressione della malattia e proseguiti sino a quando le condizioni meteorologiche sono favorevoli alla malattia (pioggia e/o alta umidità relativa)<br>Nel mese di agosto-settembre, 1-2 applicazioni di derivati rameici controllano le infezioni tardive ("macchie a mosaico") ed aiutano anche a limitare le varie forme di marciume dei grappoli. | Composti rameici<br>Mancozeb (1) (8)<br>Metiram (1)<br>Propineb (1) (10)<br>Ditanon (1)<br>Fosetil Al<br>Dimetomorf (2)<br>Iprovalicarb (2)<br>Mandipropamide (2)<br>Famoxadone (3)<br>Fenamidone (3)<br>Piraclostrobin +<br>Metiram (3) (1)<br>Cimoxanil (4)<br>Zoxamide (6)<br>Cyazofamid (7)<br>Fluopicolide (7)<br>Amisulbrom (7)<br>Ametotradina +<br>Metiram (9) (1)<br>FENILAMMIDI (5)<br>Benalaxil<br>Matalaxil<br>Benalaxil M<br>Metalaxil –M | Curare la distribuzione degli antiperonosporici impiegando 800-1000 l/ha di sospensione fungicida nei vigneti a tendone.<br>(1) Vanno impiegati fino all'allegagione.<br>(2) Prodotti (CAA) in alternativa fra loro per un massimo di 4 interventi l'anno<br>(3) Prodotti (QoI) in alternativa fra loro per un massimo 3 interventi l'anno indipendentemente dall'avversità.<br>(4) Al massimo 3 interventi l'anno<br>(5) Al massimo 3 interventi l'anno con Fenilammidi<br>(6) Solo in miscela con rame e con mancozeb per un massimo 3 interventi con la limitazione fenologica del mancozeb.<br>(7) Al massimo 3 interventi<br>(8) Massimo 3 interventi all'anno<br>(9) Al massimo 3 interventi all'anno.<br>(10) Non utilizzare in fioritura |

| AVVERSITÀ                                                  | CRITERI DI INTERVENTO   | SOSTANZE ATTIVE E AUSILIARI   | NOTE E LIMITAZIONE D'USO   |
|------------------------------------------------------------|---|---|---|
| <b>Escoriosi</b><br><i>(Phomopsis viticola)</i>            | <p>INTERVENTI AGRONOMICI</p> <ul style="list-style-type: none"> <li>➤ Durante la potatura asportare le parti infette;</li> <li>➤ Non effettuare la trinciatura dei sarmenti o l'accantonamento degli stessi, ma raccogliarli e bruciarli.</li> </ul> <p>INTERVENTI CHIMICI</p> <p>Vanno effettuati nelle seguenti fasi fenologiche:</p> <ul style="list-style-type: none"> <li>➤ inizio del germogliamento;</li> <li>➤ dopo 8-12 giorni dal trattamento precedente.</li> </ul>   | <p>Mancozeb (1) (2)</p> <p>Metiram (2)</p> <p>Propineb (2) (4)</p> <p>Piraclostrobin + Metiram (3)</p>   | <p>La difesa va effettuata solo per le varietà sensibili</p> <p>I dosaggi dei prodotti applicati contro l'Escoriosi sono più elevati rispetto a quelli riportati per la lotta contro la peronospora.</p> <p>(1) <b>1 massimo 3 interventi all'anno indipendentemente dall'avversità</b></p> <p>(2) <b>Non applicabili oltre l'allegagione</b></p> <p>(3) <b>Prodotti in alternativa con</b><br/> Azoxystrobin Famoxadone<br/> Fenamidone massimo 3 interventi l'anno indipendentemente dall'avversità</p> <p>(4) <b>Non ammesso in fioritura</b></p>                                                                         |
| <b>Oidio</b><br><i>(Uncinula necator = Oidium tuckeri)</i> | <p>INTERVENTI CHIMICI</p> <p>Nei rari casi in cui sia necessario eseguire trattamenti nelle fasi comprese fra risveglio vegetativo e fioritura, intervenire con prodotti di contatto.</p> <p>Eseguire 2 trattamenti cautelativi con gli inibitori della biosintesi degli steroli (IBE), in miscela con gli antiperonosporici:</p> <ul style="list-style-type: none"> <li>➤ subito prima della fioritura;</li> <li>➤ a fine fioritura allo scadere del periodo di persistenza del prodotto impiegato</li> </ul> <p>Nelle fasi comprese fra post-allegagione e invaiatura, applicare IBE alternandoli con prodotti di contatto. Adottare intervalli inferiori in corrispondenza delle fasi di maggiore accrescimento degli acini.</p> | <p><i>Ampelomyces quisqualis</i></p> <p>Zolfo</p> <p>Azoxystrobin (1)</p> <p>Pyraclostrobin (1)</p> <p>Pyraclostrobin + Metiram (1)</p> <p>Trifloxystrobin (1)</p> <p>Quinoxifen (3)</p> <p>Spiroxamina (3)</p> <p>Bupirimate (3)</p> <p>Boscalid (4)</p> <p>Meptildinocap (5)</p> <p>Cyflufenamide (7)</p> <p>Metrafenone (8)</p> <p>IBE (2)<br/> *(vedi nota)</p> | <p>Curare la distribuzione dei fungicidi, impiegando 800-1000 l/ha di sospensione fungicida nei vigneti a tendone.</p> <p>(1) <b>Prodotti in alternativa fra loro per un massimo 3 interventi l'anno indipendentemente dall'avversità.</b></p> <p>(2) <b>Al massimo 3 interventi con gli IBE</b></p> <p>(3) <b>Al massimo 3 interventi</b></p> <p>(4) <b>Al massimo 1 intervento indipendentemente dall'avversità</b></p> <p>(5) <b>Al massimo 2 interventi</b></p> <p>(6) <b>Ammessi solo formulazioni non Xn</b></p> <p>(7) <b>Al massimo 2 interventi all'anno</b></p> <p>(8) <b>Al massimo 3 interventi all'anno</b></p> |

\* IBE ammessi : Difenoconazolo Ciproconazolo (6), Fenbuconazolo, Miclobutanil, Penconazolo, Propiconazolo, Tebuconazolo, Tetraconazolo, Triadimenol,

| AVVERSITÀ                                                                             | CRITERI DI INTERVENTO   | SOSTANZE ATTIVE E AUSILIARI   | NOTE E LIMITAZIONE D'USO   |
|---------------------------------------------------------------------------------------|---|---|---|
| <b>Muffa grigia</b><br>( <i>Botryotinia fuckeliana</i> =<br><i>Botrytis cinerea</i> ) | INTERVENTI AGRONOMICI<br>➤ equilibrate concimazioni e irrigazioni;<br>➤ carichi produttivi equilibrati;<br>➤ idonea preparazione dei grappoli;<br>➤ potatura verde e sistemazione dei tralci;<br>➤ efficace protezione da oidio, tignoletta e tripidi.<br><br>INTERVENTI CHIMICI<br>Effettuare due trattamenti nelle seguenti fasi fenologiche:<br>➤ pre-chiusura del grappolo;<br>➤ invaiatura - maturazione | <i>Bacillus subtilis</i><br><i>Bacillus amyloliquefaciens</i><br><br>Pyrimethanil (1)<br>Fludioxonil +<br>Ciprodinil (2)<br>Fenexamide<br>Boscalid (2)<br>Fluazinam<br>Fludioxonil(3)<br>Fenpirazamine (4)<br>Fluopyram (5) | (1) Al massimo 2 interventi<br>(2) Al massimo 1 intervento all'anno<br>RIVEDERE LE LIMITAZIONI CO IL NAZIONALE<br>3) Al massimo 2 interventi l'anno<br>4) Al massimo 2 interventi all'anno<br>5) Al massimo 2 interventi all'anno in alternativa al Boscalid |
| <b>Marciume degli acini</b><br><i>Penicillium</i> spp <i>Aspergillus</i> spp.         | INTERVENTI AGRONOMICI<br>➤ equilibrate concimazioni e irrigazioni;<br>➤ carichi produttivi equilibrati;<br>➤ idonea preparazione dei grappoli;<br>➤ potatura verde e sistemazione dei tralci;<br>➤ efficace protezione da oidio, tignoletta e tripidi.   | <i>Bacillus amyloliquefaciens</i><br><br>Cyprodinil +<br>Fludioxonil   | Al massimo 2 interventi all'anno indipendentemente dall'avversità   |
| <b>FITOFAGI</b><br><b>Tripidi</b><br>( <i>Drepanothrips reuteri</i> )                 | Intervenire solo dopo aver rilevato sulla vegetazione una rilevante infestazione   | Spinosad (1)   | Contro tale avversità al massimo 1 intervento l'anno<br>(1) Al massimo 3 interventi l'anno indipendentemente dall'avversità   |

| AVVERSITÀ                                                                   | CRITERI DI INTERVENTO   | SOSTANZE ATTIVE<br>E AUSILIARI                                                                                    | NOTE E LIMITAZIONE D'USO   |
|-----------------------------------------------------------------------------|---|---|---|
| <b>Cocciniglie</b><br><i>(Targionia vitis)</i><br><i>(Planococcus spp.)</i> | <p><b>INTERVENTI MECCANICI</b><br/>           Effettuare una scortecciatura e uno spazzolamento dei ceppi nelle zone dove inizia a manifestarsi l'infestazione.<br/>           Utilizzare anche forme di calore sui ceppi interessati</p> <p><b>INTERVENTI CHIMICI</b><br/>           Intervenire localmente solo sui ceppi infestati; solo in caso di attacchi generalizzati trattare l'intera superficie vitata.<br/>           Per la <i>T. vitis</i> il periodo più idoneo è in corrispondenza della fuoriuscita delle neanidi (maggio - giugno).</p> | Olio bianco (1%) +<br>Clorpirifos-metile<br>Thiametoxam (1)<br>Clorpirifos (2)<br>Spirotetramat (3)<br>Buprofezin | Evitare eccessi di concimazione che predispongono maggiormente la pianta alle infestazioni.<br><b>Max 1 intervento per tale avversità</b><br><br><b>Alla comparsa delle prime infestazioni localizzare gli interventi alle sole piante interessate</b><br>(1) Al massimo 1 intervento l'anno<br>(2) Al massimo 1 intervento l'anno indipendentemente dall'avversità e comunque non impiegabile oltre il 30 giugno<br>(3) Al massimo 1 interventi indipendentemente dall'avversità.<br>Registrato solo su <i>Planococcus</i> spp. |

| AVVERSITÀ                                                | CRITERI DI INTERVENTO   | SOSTANZE ATTIVE E AUSILIARI   | NOTE E LIMITAZIONE D'USO   |
|----------------------------------------------------------|---|---|---|
| <b>Tignoletta dell'uva</b><br>( <i>Lobesia botrana</i> ) | INTERVENTI CHIMICI<br><b>Per la prima generazione antofaga non si effettua alcun trattamento</b><br><br>Per la II e III generazione, il momento dell'intervento va determinato in relazione alla curva di volo registrato con le trappole a feromoni e del fitofarmaco scelto per il controllo:<br><ul style="list-style-type: none"> <li>➤ Insetticidi tradizionali: dopo 8-12 giorni dall'inizio del volo;</li> <li>➤ Regolatori di crescita: 4-5 giorni dall'inizio del volo;</li> <li>➤ <i>Bacillus thuringiensis</i>: 5-7 giorni dall'inizio del volo e ripetuto dopo 7-10 giorni dal primo trattamento</li> </ul> | Confusione sessuale<br><br><i>BIOLOGICI</i><br><i>Bacillus thuringiensis</i><br><br><i>ESTERI FOSFORICI (1)</i><br>Clorpirifos metile<br>Clorpirifos<br><br><i>ALTRI PRODOTTI DI SINTESI</i><br>Indoxacarb<br>Tebufenozide<br>Metossifenozide<br>Emamectina (2)<br>Clorantniliprole (3)<br>Spinosad (4) | <b>E' obbligatorio installare la trappola a feromone</b><br><br>L'uso del <i>B. thuringiensis</i> richiede massima tempestività ed accuratezza nell'esecuzione dell'intervento. In ogni caso è sempre raccomandabile portare il pH della miscela a 6-6,5. In caso di pioggia ripetere l'intervento.<br><br>(1) <b>Max-3 esteri fosforici con limitazione per il clorpirifos ad 1 intervento l'anno indipendentemente dall'avversità e per la sola II generazione e comunque non oltre il 30 giugno</b><br>(2) <b>Al massimo 2 interventi l'anno</b><br>(3) <b>Al massimo 1 intervento l'anno</b><br>(4) <b>Al massimo 3 interventi l'anno indipendentemente dall'avversità</b> |
| <b>Ragnetto rosso</b><br>( <i>Panonychus ulmi</i> )      | <b>SOGLIA DI INTERVENTO</b><br><ul style="list-style-type: none"> <li>➤ <b>inizio vegetazione: 60-70 % di foglie con forme mobili presenti</b></li> <li>➤ <b>piena estate: 30-45 % di foglie con forme mobili presenti</b></li> </ul><br>La presenza di predatori naturali e l'impiego di principi attivi selettivi nei confronti di tali predatori contribuiscono al contenimento degli acari nel vigneto.   | Clofentezine<br>Exitiazox<br>Tebufenpirad<br>Abamectina<br>Etoxazole<br>Pyridaben   | <b>E' autorizzato al massimo 1 trattamento acaricida all'anno.</b><br>L'impiego dello zolfo come antiodico può contenere le popolazioni degli acari a livelli accettabili   |



| AVVERSITÀ                                                              | CRITERI DI INTERVENTO   | SOSTANZE ATTIVE E AUSILIARI                                     | NOTE E LIMITAZIONE D'USO   |
|------------------------------------------------------------------------|---|-----------------------------------------------------------------|---|
| <b>Acariosi della vite</b><br>( <i>Calepitrimerus vitis</i> )          | Interventi chimici<br>Intervenire solo in caso di forte attacco <ul style="list-style-type: none"> <li>➤ all'inizio della ripresa vegetativa se si è verificata la presenza nella annata precedente</li> <li>➤ in caso di accertata presenza sulle foglie per evitare danni sui grappoli</li> </ul> | Zolfo<br>Pyridaben                                              | Al massimo 1 intervento per tale avversità                                                                                        |
| <b>Oziorrinco</b><br>( <i>Otiorrhynchus</i> spp)                       | Intervenire alla comparsa degli adulti   | Spinosad (1)                                                    | Contro questa avversità al massimo 1 intervento all'anno<br>(1) Al massimo 3 interventi l'anno indipendentemente dall'avversità   |
| <b>Cicaline</b><br>( <i>Empoasca vitis</i> ,<br><i>Zygina rhamni</i> ) | INTERVENTI CHIMICI<br>Intervenire solo in caso di accertata presenza sulle trappole   | Sali potassici di acidi grassi<br>Thiametoxam (1)<br>Buprofezin | Contro questa avversità al massimo 1 intervento all'anno<br>(1) Al massimo 1 intervento all'anno indipendentemente dall'avversità |

# *Difesa della Fragola*

**F R A G O L A**  
**Pre Impianto in Coltura Protetta e Pieno Campo**

| AVVERSITÀ   | CRITERI DI INTERVENTO   | SOSTANZE ATTIVE E AUSILIARI                        | NOTE E LIMITAZIONE D'USO   |
|---|---|----------------------------------------------------|---|
| <b>FITOFAGI</b><br><b>Nematodi galligeni</b><br><i>(Meloidogyne spp.)</i><br><br><b>Nematodi fogliari</b><br><i>(Ditylenchus dispaci,</i><br><i>Aphelenchoides fragariae,</i><br><i>A. ritzenabosi)</i> | INTERVENTI AGRONOMICI<br>- Utilizzare materiale vivaistico sano e certificato.<br><br>INTERVENTI CHIMICI<br>- solo in caso di accertata presenza del nematode | Dazomet (1) (2)                                    | I Nematodi galligeni sono presenti nei terreni prevalentemente sabbiosi.<br><br>(1) Da effettuarsi previa autorizzazione dell'organo tecnico competente per territorio<br><br>(2) Al massimo 1 intervento all'anno alla dose di 40 - 50 g/mq                                                                                              |
| <b>Patogeni tellurici</b>   |   | Metam Na (1)<br>Metam K (1)<br><br>Dazomet (2) (3) | 1) Impiegabile solo una volta ogni 3 anni.<br>L'applicazione in serra solo per irrigazione a goccia e con l'impiego di pellicola di materia plastica a tenuta di gas<br><br>2) Da effettuarsi previa autorizzazione dell'organo tecnico competente per territorio<br><br>3) Al massimo 1 intervento ogni 3 anni alla dose di 40 - 50 g/mq |

## F R A G O L A

### Post Impianto in Coltura Protetta e Pieno Campo

| AVVERSITÀ   | CRITERI DI INTERVENTO   | SOSTANZE ATTIVE E AUSILIARI   | NOTE E LIMITAZIONE D'USO   |
|---|---|---|---|
| <b>CRITTOGAME</b><br><br><b>Oidio</b><br><i>(Sphaeroteca macularis-Oidium fragariae)</i>                                                                   | <b>INTERVENTI CHIMICI</b><br>- sulle cultivar più sensibili (es. Addie) intervenire preventivamente dopo 25-30 giorni dal trapianto con zolfo; il trattamento va ripetuto ogni 7-14 giorni;<br>- a comparsa sintomi intervenire, su tutte le cultivars, con prodotti endoterapici evitando di ripeterli a turni ravvicinati.                                  | Zolfo bagnabile<br>Bupirimate<br>Penconazolo (1) (2)<br>Miclobutanil (1)<br>Azoxystrobin (3)<br>(Pyraclostrobin + Boscalid) (3)<br>Quinoxifen (4)<br>Meptyldinocap (5) | (1) Al massimo 2 interventi con IBE<br>(2) Al massimo 1 intervento all'anno<br>(3) Al massimo 2 interventi all'anno indipendentemente dall'avversità<br>(4) Al massimo 3 interventi all'anno<br>(5) Al massimo 2 interventi all'anno |
| <b>Vaiolatura</b><br><i>(Mycosphaerella fragariae-Ramularia tulasnei, Phomopsis obscurans)</i><br><b>Maculatura zonata</b><br><i>(Diplocarpon eariana)</i> | <b>INTERVENTI CHIMICI</b><br>- intervenire a comparsa sintomi;<br>- gli interventi vanno eventualmente ripetuti ad intervalli di circa 10-15 giorni con condizioni climatiche favorevoli (temperature comprese tra i 18-25 °C ed umidità molto elevata).   | Prodotti rameici   | Prodotti efficaci contro batteriosi.<br><br>Si consiglia di seguire le indicazioni dei Bollettini Provinciali settimanali   |
| <b>Marciume bruno</b><br><i>(Phytophthora cactorum)</i><br><i>(Phytophthora fragariae)</i>                                                                 | <b>INTERVENTI AGRONOMICI</b><br>- utilizzo di materiale di propagazione sano; evitare il ristoppio<br>- baulature alte e accurata sistemazione del terreno per evitare ristagni idrici.<br><br><b>INTERVENTI CHIMICI</b><br>- Si consiglia di intervenire a comparsa sintomi ed eventualmente ripetere il trattamento in relazione alla gravità dell'attacco. | Fosetil-Al<br>Propamocarb<br>Metalaxyl<br>Metalaxil -M   |   |
| <b>Antracnosi</b><br><i>(Colletotrichum acutatum)</i>   | <b>INTERVENTI AGRONOMICI</b><br>- utilizzo di materiale di propagazione sano;<br>- ricorso a varietà poco suscettibili ;<br>- eliminazione delle piante infette.<br><br><b>INTERVENTI CHIMICI</b><br>- Non sono ammessi interventi chimici in questa fase   |   |   |

| POST IMPIANTO   |  | CRITERI DI INTERVENTO   | SOSTANZE ATTIVE E AUSILIARI   | NOTE E LIMITAZIONE D'USO   |
|---|--|---|---|---|
| <b>AVVERSITÀ</b><br><b>BATTERIOSI</b><br>( <i>Xanthomonas arboricola</i><br><i>pv. fragariae</i> )   |  | INTERVENTI AGRONOMICI<br>- Impiego di stoloni controllati<br>- eliminare la vegetazione infetta; ampie rotazioni (3-4 anni); concimazione equilibrata.<br><br>INTERVENTI CHIMICI<br>- intervenire preventivamente a partire da 10 giorni dopo il superamento della crisi di trapianto e effettuare indicativamente 3 interventi ad intervalli variabili di 8 - 15 giorni. | Prodotti rameici   | Prodotti efficaci contro Vaiolettura.   |
| <b>FITOFAGI</b><br><b>Nottue fogliari</b><br>( <i>Mamestra brassicae</i> ,<br><i>Spodoptera exigua</i> ,<br><i>S. littoralis</i><br><i>Heliothis armigera</i> ,<br><i>M. oleracea</i> , <i>M. suasa</i> ,<br><i>Acronicta rumicis</i> ) |  | INTERVENTI CHIMICI<br>- <b>Infestazione generalizzata</b>   | <i>Bacillus thuringiensis</i><br><i>Spodoptera littoralis</i><br>Nucleopolydiovirus (SpliNPV)<br><br>Clorpirifos metile (1)<br>Spinosad (2)<br>Emamectina (3) | (1) Al massimo 2 interventi all'anno indipendentemente dall'avversità<br>(2) Al massimo 3 interventi all'anno indipendentemente dall'avversità<br>(3) Contro <i>Heliothis</i> e <i>Spodoptera</i> al massimo 2 interventi all'anno |
| <b>Lumache, Limacce</b><br>( <i>Helix</i> spp.,<br>( <i>Cantareus aperta</i> ,<br>( <i>Helicella variabilis</i> ,<br>( <i>Limax</i> spp.,<br>( <i>Agriolimax</i> spp.)                                                                  |  | INTERVENTI CHIMICI<br>- <b>Impiegare i preparati sotto forma di esca.</b>   | Metaldeide esca<br>Ortofosfato di ferro esca   |   |
| <b>Nottue terricole</b><br>( <i>Agrotis ipsilon</i> ,<br><i>A. segetum</i> )   |  | Indicazione d'intervento:<br><b>Presenza larvale e danni nel periodo successivo al trapianto.</b><br>Essendo gli attacchi il più delle volte localizzati si consiglia di intervenire solo nelle zone infestate.   |   |   |

## POST IMPIANTO

| AVVERSITÀ   | CRITERI DI INTERVENTO   | SOSTANZE ATTIVE E AUSILIARI   | NOTE E LIMITAZIONE D'USO   |
|---|---|---|---|
| <b>Oziorrinco</b><br>( <i>Othiorrhynchus spp.</i> )   | INTERVENTI CHIMICI<br>- <b>Intervenire, in ottobre-novembre, solo negli impianti contigui ad appezzamenti in cui si è registrato l'attacco l'anno precedente e se la coltura in atto presenta erosioni fogliari.</b> | Nematodi entomopatogeni<br>(30.000-50.000/pianta)   | Distribuire la sospensione su terreno umido ed effettuare un intervento irriguo qualora non siano previste piogge a brevissima scadenza.   |
| <b>Cicaline</b><br>( <i>Empoasca spp.</i> )   | INTERVENTI CHIMICI<br>- <b>Intervenire solo in caso di forte attacco.</b>   | Piretro naturale   |   |
| <b>Afidi</b><br>( <i>Macrosiphus euphorbiae</i> ,<br><i>Choetosiphon fragaefolii</i> ,<br><i>Aphis gossypii</i> )                                                                      | INTERVENTI CHIMICI<br>Presenza   | Clorpirifos metile (1)<br>Fluvalinate (2) (4)<br>Etofenprox (2)<br>Lambdacialotrina (2)<br>Imidacloprid (3)<br>Azadiractina   | (1) <b>Al massimo 2 interventi all'anno indipendentemente dall'avversità</b><br>(2) <b>Al massimo 1 intervento all'anno</b><br>Trattamento efficace anche contro l'altica<br>(3) <b>Al massimo 1 intervento all'anno.</b><br><b>Distribuibile solo con irrigazioni per manichetta.</b><br>(4) <b>Non ammesso in coltura protetta</b> |
| <b>Ragnetto rosso</b><br>( <i>Tetranychus urticae</i> )<br><b>Ragnetto giallo</b><br>( <i>Eotetranychus carpini</i> )                                                                  | INTERVENTI BIOLOGICI<br>Per infestazioni tardive effettuare lanci alla dose di 5-6 predatori/mq.<br><br>INTERVENTI CHIMICI<br>Intervenire con acaracidi solo nelle prime fasi vegetative                             | <i>Phytoseiulus persimilis</i><br><i>Amblyseius californicus</i><br>(Exitiatrix )<br>Abamectina<br>Clofentezine<br>Exitox<br>Fenpiroximate<br>Bifenazate<br>Etoxazole<br>Milbemectina<br>Tebufenpirad<br>Pyradaben<br>Spiromesifen | <b>Al massimo 2 interventi contro questa avversità</b>   |
| <b>Nematodi galligeni</b><br>( <i>Meloidogyne spp.</i> )<br><b>Nematodi fogliari</b><br>( <i>Ditylenchus dipsaci</i> ,<br><i>Aphelenchoides fragariae</i> ,<br><i>A. ritzemabosi</i> ) | INTERVENTI AGRONOMICI<br>- utilizzare materiale vivaistico sano e certificato<br><br>INTERVENTI CHIMICI<br>- non sono ammessi interventi chimici                                                                     |   | Presente nei terreni prevalentemente sabbiosi.   |

## F R A G O L A

### Produzione Autunnale in Coltura Protetta e Pieno Campo

| AVVERSA                                                          | CRITERI DI INTERVENTO   | SOSTANZE ATTIVE E AUSILIARI   | NOTE E LIMITAZIONE D'USO   |
|------------------------------------------------------------------|---|---|---|
| <b>Antracnosi</b><br>( <i>Colletotrichum acutatum</i> )          | INTERVENTI AGRONOMICI<br>-utilizzo di materiale di propagazione sano;<br>-ricorso a varietà poco suscettibili ;<br>-eliminazione delle piante infette.<br><br>INTERVENTI CHIMICI<br>- In presenza di sintomi   | (Pyraclostrobin + Boscalid) (1)   | (1) Tra Azoxystrobin e Pyraclostrobin al massimo 2 interventi all'anno indipendentemente dall'avversità   |
| <b>Muffa grigia</b><br>( <i>Botrytis cinerea</i> )               | INTERVENTI AGRONOMICI<br>- evitare irrigazione soprachioma (utilizzare le manichette);<br>-evitare eccessive concimazioni azotate;<br>-asportare ed allontanare la vecchia vegetazione;<br>-allontanare i frutti colpiti;<br>-utilizzare cultivar poco suscettibili.<br><br>INTERVENTI CHIMICI<br>- cadenzare gli interventi in funzione dell'andamento climatico:<br>- se l'andamento climatico è asciutto durante la fioritura si consiglia un unico intervento in pre-raccolta;<br>- in condizioni di elevata piovosità e umidità si consiglia di eseguire un primo intervento ad inizio fioritura e uno, o due, in pre-raccolta. | <i>Bacillus subtilis</i><br><i>Bacillus amyloliquefaciens</i><br>Pyrimetanil (1) (2)<br>Fludioxonil + Cyprodinil (2)<br>Fenexamid<br>(Pyraclostrobin + Boscalid) (3) | Sono ammessi al massimo 3 interventi antibotritici<br>Il terzo intervento è ammesso solo in caso di condizioni climatiche particolarmente favorevoli al patogeno.<br>Si consiglia di alternare i prodotti<br>(1) Al massimo 1 intervento all'anno<br><br>(2) Al massimo 2 interventi all'anno con Anilinoipirimidine<br>(3) Tra Azoxystrobin e Pyraclostrobin al massimo 2 interventi all'anno indipendentemente dall'avversità |
| <b>Moscerino dei piccoli frutti</b><br><i>Drosophila suzukii</i> | INTERVENTI AGRONOMICI<br>Si consiglia il monitoraggio con trappole innescate con esche di aceto di succo di mele - si consiglia di eliminare tempestivamente tutti i frutti colpiti.   |   | I piretroidi e gli esteri fosforici previsti per la difesa da altre avversità possono essere efficaci anche contro la <i>Drosophila</i>   |

## F R A G O L A

### Ripresa Vegetativa - Raccolta Coltura Protetta

| AVVERSITÀ   | CRITERI DI INTERVENTO   | SOSTANZE ATTIVE E AUSILIARI   | NOTE E LIMITAZIONE D'USO   |
|---|---|---|---|
| <b>CRITTOGAME</b><br><br><b>Oidio</b><br><i>(Sphaerotheca macularis-Oidium fragariae)</i>                            | <p>INTERVENTI AGRONOMICI</p> <ul style="list-style-type: none"> <li>- evitare eccessive concimazioni azotate</li> </ul> <p>INTERVENTI CHIMICI</p> <ul style="list-style-type: none"> <li>- si consiglia un intervento dopo la ripresa vegetativa da ripetersi a partire dalla fioritura fino alla raccolta ogni 7-8 giorni sulle cultivar sensibili, con minore frequenza sulle altre.</li> </ul>                                                  | <p>Zolfo bagnabile</p> <p>Bupirimate</p> <p>Penconazolo (1) (2)</p> <p>Miclobutanil (1)</p> <p>Azoxystrobin (3)</p> <p>(Pyraclostrobin + Boscalid) (3)</p> <p>Quinoxifen (4)</p> <p>Meptyldinocap (5)</p> | <p>(1) Al massimo 2 interventi con IBE</p> <p>(2) Al massimo 1 intervento all'anno</p> <p>(3) Al massimo 2 interventi all'anno indipendentemente dall'avversità</p> <p>(4) Al massimo 3 interventi all'anno</p> <p>(5) Al massimo 2 interventi all'anno</p>                               |
| <b>Muffa grigia</b><br><i>(Botrytis cinerea)</i>                                                                     | <p>INTERVENTI AGRONOMICI</p> <ul style="list-style-type: none"> <li>- curare l'arieggiamento del tunnel fin dalle prime ore del mattino;</li> <li>- evitare eccessive concimazioni azotate;</li> <li>- asportare ed allontanare la vecchia vegetazione;</li> <li>- allontanare i frutti colpiti;</li> <li>- utilizzare cultivar poco suscettibili.</li> </ul>                                                                                      | <p><i>Bacillus subtilis</i></p> <p><i>Bacillus amyloliquefaciens</i></p> <p>Pyrimetanil</p> <p>Fludioxonil+Cyprodinil</p> <p>Fenexamid</p> <p>(Pyraclostrobin + Boscalid) (1)</p>                         | <p>Contro questa avversità ammessi al massimo 2 interventi all'anno, elevabili a 3 con bollettini territoriali in caso di andamento climatico favorevole all'avversità</p> <p>(1) Tra Pyraclostrobin e Azoxystrobin al massimo 2 interventi all'anno indipendentemente dall'avversità</p> |
| <b>Violtatura</b><br><i>(Mycosphaerella fragariae-Ramularia tulasnei, Diplocarpon earliana, Phomopsis obscurans)</i> | <p>INTERVENTI CHIMICI</p> <ul style="list-style-type: none"> <li>- intervenire alla comparsa sintomi;</li> <li>- il trattamento va ripetuto a distanza di 10-15 giorni su cultivar sensibili (es. Dana), con andamento stagionale piovoso.</li> </ul>   | <p>Prodotti rameici</p>   | <p>Prodotti efficaci contro batteriosi.</p>   |
| <b>Marciume bruno</b><br><i>(Phytophthora cactorum) (Phytophthora fragariae)</i>                                     | <p>INTERVENTI AGRONOMICI</p> <ul style="list-style-type: none"> <li>- impiegare materiale di propagazione sano e certificato ai sensi della normativa vigente</li> <li>- raccogliere e distruggere le piante infette</li> <li>- evitare i ristagni idrici in prossimità del colletto</li> </ul> <p>INTERVENTI CHIMICI</p> <ul style="list-style-type: none"> <li>- in pre-trapianto con disinfezione delle piantine e in post-trapianto</li> </ul> | <p>Prodotti rameici</p> <p>Fosetil-Al</p> <p>Propamocarb</p> <p>Metaxyl</p> <p>Metaxil -M</p>   |   |



## RIPR VEG – RACCOLTA C. PROTETTA

| AVVERSITÀ                                                                                                | CRITERI DI INTERVENTO   | SOSTANZE ATTIVE E AUSILIARI   | NOTE E LIMITAZIONE D'USO   |
|---|---|---|---|
| <b>BATTERIOSI</b><br><i>(Xanthomonas arboricola</i><br><i>pv. fragariae)</i>                             | INTERVENTI AGRONOMICI<br>- evitare eccessive concimazioni azotate<br>- favorire l'arieggiamento<br>- eliminare la vecchia vegetazione<br><br>INTERVENTI CHIMICI<br>- un intervento preventivo dopo la pulizia delle foglie ed un secondo a distanza di 20-25 giorni.   | Prodotti rameici   |   |
| <b>FITOFAGI</b><br><b>Afidi</b><br><i>(Macrosiphum euphorbiae,</i><br><i>Chaetosiphon fragaefolii)</i>   | INTERVENTI BIOLOGICI<br>- Lanciare 18-20 larve/mq.;<br>l'azione del predatore si esplica dopo 8-10 giorni dal lancio.<br>- Si consiglia un secondo eventuale lancio nel caso di reinfestazione.<br><u>Soglia:</u><br>- <b>in prefioritura 10-15% di foglioline semiaperte infestate;</b><br>- <b>dalla fioritura in poi 25-30% di foglioline semiaperte infestate.</b><br>INTERVENTI CHIMICI<br>- Infestazioni generalizzate | Piretro naturale (1)<br>Clorpirifos metile<br>Deltametrina<br>Imidacloprid (2)<br>Azadiractina<br>Lambdaialotrina   | <b>Contro questa avversità ammesso al massimo 1 intervento</b><br><b>(1)</b> Il prodotto è tossico per gli stadi mobili di Fitoide e per le larve di Crisopa. Si consiglia di distanziare di almeno due giorni l'eventuale trattamento dall'introduzione dei predatori.<br><b>(2)</b> Al massimo 1 intervento all'anno indipendentemente dall'avversità. Distribuibile solo con irrigazioni per manichetta. |
| <b>Acari</b><br><i>(Tetranychus urticae)</i><br><b>Ragnetto giallo</b><br><i>(Eotetranychus carpini)</i> | INTERVENTI BIOLOGICI<br>Introdurre 5-8 predatori / mq.<br>Se si riscontra la presenza di Fitoide selvatico si può ridurre il quantitativo di lancio<br><br>INTERVENTI CHIMICI<br>- Infestazione generalizzata   | <i>Phytoseiulus persimilis</i><br><i>Beauveria bassiana</i><br><i>Amblyseius californicus</i><br><br>Exitiazox<br>Abamectina<br>Clofentezine<br>Exitiazox<br>Fenproxiimate<br>Bifenazate<br>Etoxazole<br>Milbemectina<br>Tebufenpirad<br>Pyridaben<br>Spiromesifen | <b>Al massimo 2 interventi contro questa avversità</b>   |

## RIPR VEG – RACCOLTA C. PROTETTA

| AVVERSITÀ   | CRITERI DI INTERVENTO   | SOSTANZE ATTIVE E AUSILIARI                                                                                         | NOTE E LIMITAZIONE D'USO   |
|---|---|---|---|
| <b>Nottue fogliari</b><br>( <i>Phlogophora meticulosa</i> ,<br><i>Xestia c-nigrum</i> ,<br><i>Noctua pronuba</i> ,<br><i>Agrochola licti</i> , <i>Heliothis armigera</i> , <i>Spodoptera spp</i> ) | INTERVENTI CHIMICI<br>- <b>Presenza</b>   | <i>Bacillus thuringiensis</i><br><i>Spodoptera littoralis</i><br>Nucleopolydiovirus (SpliNPV)<br>Emamectina (1)     | (1) Contro <i>Heliothis</i> e <i>Spodoptera</i> al massimo 2 interventi all'anno   |
| <b>Tripidi</b><br>( <i>Thrips tabaci</i> ,<br><i>Frankliniella occidentalis</i> )   | INTERVENTI BIOLOGICI<br>- Introdurre 1-2 predatori per mq in più lanci: 2-4 lanci di <i>Orius levigatus</i><br><br>INTERVENTI CHIMICI<br>- <b>Presenza</b>   | <i>Beauveria bassiana</i><br><i>Orius laevigatus</i><br><i>Amblyseius swirskii</i><br>Lufenuron (1)<br>Spinosad (2) | (1) Al massimo 2 interventi all'anno indipendentemente dall'avversità<br>(2) Al massimo 3 interventi all'anno indipendentemente dall'avversità                                                     |
| <b>Aleurodidi</b><br>( <i>Bemisia tabaci</i> ,<br><i>Trialeurodes vaporariorum</i> )   | INTERVENTI MECCANICI<br>- utilizzare idonee reti per schermare tutte le aperture delle serre al fine di impedire l'ingresso degli adulti di aleirodidi<br>- esporre pannelli gialli invischiati di colla per il monitoraggio degli adulti di aleirodidi<br><br>INTERVENTI FISICI<br>- utilizzare plastiche fotoselettive con effetto repellente per gli insetti<br><br>INTERVENTI CHIMICI<br>- nelle altre aree, intervenire alla presenza di 10 neanidi per foglia | <i>Beauveria bassiana</i><br>Azadiractina<br>Piretro naturale<br>Imidacloprid (1)<br>Spiromesifen (2)               | (1) Al massimo 1 intervento all'anno indipendentemente dall'avversità.<br>Distribubile solo con irrigazioni per manichetta.<br>(2) Al massimo 2 interventi l'anno indipendentemente dall'avversità |
| <b>Nematodi galligeni</b><br>( <i>Meloidogyne spp.</i> )   | INTERVENTI CHIMICI<br>- <b>Ammessi solo in terreni sabbiosi</b><br>- <b>Presenza accertata o se nell'anno precedente ci siano stati danni</b>   | Azadiractina (1)   | Presente nei terreni prevalentemente sabbiosi.<br>(1) Se ne consiglia l'utilizzo solo in colture pacciamate                                                                                        |
| <b>Moscerino dei piccoli frutti</b><br><i>Drosophyla suzukii</i>   | INTERVENTI AGRONOMICI<br>Si consiglia il monitoraggio con trappole innescate con esche di aceto di succo di mele - si consiglia di eliminare tempestivamente tutti i frutti colpiti.   |   | I piretroidi e gli esteri fosforici previsti per la difesa da altre avversità possono essere efficaci anche contro la <i>Drosophyla</i>                                                            |

## ***F R A G O L A***

### ***Ripresa Vegetativa - Raccolta Pieno Campo***

| AVVERSITÀ                                                                                  | CRITERI DI INTERVENTO   | SOSTANZE ATTIVE E AUSILIARI   | NOTE E LIMITAZIONE D'USO   |
|--------------------------------------------------------------------------------------------|---|---|---|
| <b>CRITTOGAME</b><br><br><b>Oidio</b><br><i>(Sphaerotheca macularis- Oidium fragariae)</i> | <p>INTERVENTI AGRONOMICI</p> <ul style="list-style-type: none"> <li>- evitare eccessive concimazioni azotate</li> </ul> <p>INTERVENTI CHIMICI</p> <ul style="list-style-type: none"> <li>- si consiglia un intervento dopo la ripresa vegetativa da ripetersi a partire dalla fioritura fino alla raccolta ogni 7-8 giorni sulle cultivar sensibili, con minore frequenza sulle altre.</li> </ul>   | <p>Zolfo bagnabile</p> <p>Bupirimate</p> <p>Penconazolo (1) (2)</p> <p>Miclobutanil (1)</p> <p>Azoxystrobin (3)</p> <p>(Pyraclostrobin + Boscalid) (3)</p> <p>Quinoxifen (4)</p> <p>Meptyldinocap (5)</p> | <p>(1) Al massimo 2 interventi con IBE</p> <p>(2) Al massimo 1 intervento all'anno</p> <p>(3) Al massimo 2 interventi all'anno indipendentemente dall'avversità</p> <p>(4) Al massimo 3 interventi all'anno</p> <p>(5) Al massimo 2 interventi all'anno</p>                                                                         |
| <b>Muffa grigia</b><br><i>(Botrytis cinerea)</i>                                           | <p>INTERVENTI AGRONOMICI</p> <ul style="list-style-type: none"> <li>- evitare irrigazione soprachiuma (utilizzare le manichette);</li> <li>- evitare eccessive concimazioni azotate; utilizzare cultivar poco suscettibili;</li> <li>- asportare ed allontanare la vecchia vegetazione;</li> <li>- allontanare i frutti colpiti:</li> </ul> <p>INTERVENTI CHIMICI</p> <ul style="list-style-type: none"> <li>- cadenzare gli interventi in funzione dell'andamento climatico: -se l'andamento climatico è asciutto durante la fioritura si consiglia un unico intervento in pre-raccolta;</li> <li>- in condizioni di elevata piovosità e umidità si consiglia di eseguire un primo intervento ad inizio fioritura e uno, o due, in pre-raccolta.</li> </ul> | <p><i>Bacillus subtilis</i></p> <p><i>Bacillus amyloliquefaciens</i></p> <p>Pyrimetamil (1) (2)</p> <p>Fludioxonil +</p> <p>Cyprodinil (2)</p> <p>Fenexamid</p> <p>Pyraclostrobin+ Boscalid) (3)</p>      | <p>Sono ammessi al massimo 3 interventi antibiotrici.</p> <p>Si consiglia di alternare i prodotti</p> <p>(1) Al massimo 1 intervento all'anno</p> <p>(2) Al massimo 2 interventi all'anno con Anilinoipirimidine</p> <p>(3) Tra Azoxystrobin e Pyraclostrobin al massimo 2 interventi all'anno indipendentemente dall'avversità</p> |
| <b>Vaiolatura</b><br><i>(Mycosphaerella fragariae, Ramularia tulasnei)</i>                 | <p>INTERVENTI CHIMICI</p> <ul style="list-style-type: none"> <li>- intervenire alla comparsa sintomi;</li> <li>- il trattamento va ripetuto a distanza di 10-15 giorni su cultivar sensibili, o nel caso di andamento stagionale piovoso.</li> </ul>   | <p>Prodotti rameici</p>   | <p>Prodotti efficaci contro batteriosi.</p>   |

## RIPR VEG – RACCOLTA P. CAMPO

| AVVERSITÀ   | CRITERI DI INTERVENTO   | SOSTANZE ATTIVE E AUSILIARI   | NOTE E LIMITAZIONE D'USO   |
|---|---|---|---|
| <b>Marcume bruno</b><br>( <i>Phytophthora cactorum</i> )<br>( <i>Phytophthora fragariae</i> )   | INTERVENTI AGRONOMICI<br>- evitare irrigazione soprachioma (utilizzare le manichette);<br>INTERVENTI CHIMICI<br>- Si consiglia di trattare solo su varietà sensibili o negli impianti dove si è verificato l'attacco l'anno precedente.                        | Prodotti rameici<br>Fosetil-Al<br>Propamocarb<br>Metalaxyl<br>Metalaxil -M                                                                                |   |
| <b>Antracnosi</b><br>( <i>Colletotrichum acutatum</i> )   | INTERVENTI AGRONOMICI<br>- evitare irrigazione soprachioma (utilizzare le manichette);<br>INTERVENTI CHIMICI<br>- <b>In presenza di sintomi</b>   | (Pyraclostrobin+Boscalid)<br>(1)   | (1) Tra Azoxystrobin e Pyraclostrobin al massimo 2 interventi all'anno indipendentemente dall'avversità                                                   |
| <b>BATTERIOSI</b><br>( <i>Xanthomonas arboricola</i><br>pv. <i>fragariae</i> )   | INTERVENTI AGRONOMICI<br>- evitare irrigazioni soprachioma ed eccessive concimazioni azotate<br>- eliminare la vegetazione vecchia<br>INTERVENTI CHIMICI<br>- un intervento preventivo dopo la pulizia delle foglie e un secondo a distanza di 20 - 25 giorni. | Prodotti rameici   | Prodotti efficaci contro Vaiolettura.   |
| <b>FITOFAGI</b><br><b>Nottue fogliari</b><br>( <i>Phlogophora meticulosa</i> ,<br><i>Xestia c-nigrum</i> ,<br><i>Agrochola lyncidis</i> ,<br><i>Spodoptera exigua</i> ,<br><i>S. littoralis</i><br><i>Heliothis armigera</i> ,<br><i>Noctua pronuba</i> ) | INTERVENTI CHIMICI<br>- <b>Presenza</b>   | <i>Bacillus thuringiensis</i><br><i>Spodoptera littoralis</i><br>Nucleopolydiovirus<br>(SpliNPV)<br><br>Methiocarb esca<br>Spinosad (1)<br>Enamectina (2) | (1) Al massimo 3 interventi all'anno indipendentemente dall'avversità<br>(2) Contro <i>Heliothis</i> e <i>Spodoptera</i> al massimo 2 interventi all'anno |

## RIPR VEG – RACCOLTA P. CAMPO

| AVVERSITÀ   | CRITERI DI INTERVENTO   | SOSTANZE ATTIVE E AUSILIARI   | NOTE E LIMITAZIONE D'USO   |
|---|---|---|---|
| <b>FITOFAGI OCCASIONALI</b><br><b>Afidi</b><br><i>(Macrosiphum euphorbiae,</i><br><i>Chaetosiphon fragaefolii,</i><br><i>Aphis gossypii)</i>                | INTERVENTI CHIMICI<br>Alla comparsa degli afidi.<br>- Lanciare 18-20 larve/mq; l'azione del predatore si esplica dopo 8-10 giorni dal lancio;<br>- Si consiglia un secondo eventuale lancio in caso di reinfestazione.<br>INTERVENTI CHIMICI<br>Soglia: presenza generalizzata | Estratto di piretro (1)<br>Clorpirifos metile<br>Fluvalinate<br>Deltametrina<br>Imidacloprid (2)<br>Azadiractina<br>Lambdaialotrina | <b>Contro questa avversità al massimo 1 intervento all'anno</b><br>(1) Prodotto tossico per gli stadi mobili di Fitoseide e per le larve di Crisopa.<br><b>(2) Al massimo 1 intervento all'anno. Distribuibile solo con irrigazioni per manichetta.</b> |
| <b>Lumache, Limacce</b><br><i>(Helix spp.,</i><br><i>Cantareus aperta,</i><br><i>Helicella variabilis,</i><br><i>Limax spp.,</i><br><i>Agriolimax spp.)</i> | INTERVENTI CHIMICI<br><b>- In caso di elevata infestazione impiegare i preparati sotto forma di esca</b>   | Metaldeide esca<br>Ortosfato di ferro esca                                                                                          |   |
| <b>Oziorinco</b><br><i>(Othiorrhynchus spp.)</i>   | INTERVENTI CHIMICI<br><b>- Intervenire in presenza delle larve</b>   | Nematodi entomopatogeni<br>(30.000-50.000/pianta)                                                                                   | Distribuire la sospensione su terreno umido ed effettuare un intervento irriguo qualora non siano previste piogge a brevissima scadenza.   |
| <b>Sputacchine</b><br><i>(Philaenus spumarius)</i>   |   |   | Gli interventi contro gli afidi con estratto di Piretro sono efficaci anche contro questa avversità   |

## RIPR VEG – RACCOLTA P. CAMPO

| AVVERSITÀ   | CRITERI DI INTERVENTO   | SOSTANZE ATTIVE E AUSILIARI   | NOTE E LIMITAZIONE D'USO   |
|---|---|---|---|
| <b>Ragnetto rosso</b><br>( <i>Tetranychus urticae</i> )<br><b>Ragnetto giallo</b><br>( <i>Eotetranychus carpinii</i> ) | INTERVENTI BIOLOGICI<br>Introdurre 5-8 predatori / mq.<br>Se si riscontra la presenza di Fitoseide selvatico si può ridurre il quantitativo di lancio<br><br>INTERVENTI CHIMICI<br><b>Infestazione generalizzata</b>   | <i>Phytoseiulus persimilis</i><br><i>Amblyseius californicus</i><br><br>(Exitiatox )<br>Abamectina<br>Clofentezine<br>Exitox<br>Fenproxiimate<br>Bifenazate<br>Etoxazole<br>Milbemectina<br>Tebufenpirad<br>Pyridaben<br>Spiromesifen | Al massimo 1 intervento all'anno contro questa avversità   |
| <b>Aleurodidi</b><br>( <i>Bemisia tabaci</i> ,<br><i>Trialeurodes vaporariorum</i> )                                   | INTERVENTI MECCANICI<br>- utilizzare idonee reti per schermare tutte le aperture delle serre al fine di impedire l'ingresso degli adulti di aleirodidi<br>- esporre pannelli gialli invischianti di colla per il monitoraggio degli adulti di aleirodidi<br><br>INTERVENTI FISICI<br>- utilizzare plastiche fotosellettive con effetto repellente per gli insetti<br><br>INTERVENTI CHIMICI<br>- nelle altre aree, intervenire alla presenza di 10 neanidi per foglia | <i>Beauveria bassiana</i><br>Azadiractina<br>Piretrine naturali<br>Spiromesifen (1)   | (1) Al massimo 2 interventi l'anno indipendentemente dall'avversità   |
| <b>Nematodi galligeni</b><br>( <i>Meloidogyne</i> spp.)                                                                | INTERVENTI CHIMICI<br>- Ammessi solo in terreni sabbiosi<br>- Presenza accertata o se nell'anno precedente ci siano stati danni   | Azadiractina (1)<br>Fenamifos (2)   | Presente nei terreni prevalentemente sabbiosi.<br>(1) Se ne consiglia l'utilizzo solo in colture pacciamate<br>(2) Da effettuarsi previa autorizzazione dell'organo tecnico competente per territorio<br>- Ammesso solo ad anni alterni<br>- In formulazioni liquide<br>- Rispettando i 60 gg di carenza |

## RIPR VEG – RACCOLTA P. CAMPO

| AVVERSITÀ                                                 | CRITERI DI INTERVENTO   | SOSTANZE ATTIVE E AUSILIARI | NOTE E LIMITAZIONE D'USO   |
|-----------------------------------------------------------|---|-----------------------------|---|
| Moscerino dei piccoli frutti<br><b>Drosophyla suzukii</b> | INTERVENTI AGRONOMICI<br>Si consiglia il monitoraggio con trappole innescate con esche di aceto di succo di mele - si consiglia di eliminare tempestivamente tutti i frutti colpiti. |                             | I piretroidi e gli esteri fosforici previsti per la difesa da altre avversità possono essere efficaci anche contro la <i>Drosophyla</i> |

## A G L I O

| AVVERSITÀ   | CRITERI DI INTERVENTO   | SOSTANZE ATTIVE E AUSILIARI                                                                       | NOTE E LIMITAZIONE D'USO                                                                                |
|---|---|---------------------------------------------------------------------------------------------------|---|
| <b>CRITTOGAME</b><br><b>Ruggine</b><br>( <i>Puccinia spp.</i> )                                                                                 | INTERVENTI AGRONOMICI<br>• distruzione del materiale infetto;<br>• lunghe rotazioni;<br>INTERVENTI CHIMICI<br>2-3 interventi preventivi in funzione dell'andamento climatico.                                                                                          | Prodotti rameici<br>Azoxystrobin (1)<br>Zolfo<br>Tebuconazolo<br>Boscalid +<br>Pyraclostrobin (2) | (1) Al massimo 2 interventi<br>(2) Al massimo 2 interventi all'anno indipendentemente dall'avversità    |
| <b>Marciume dei bulbi</b><br>( <i>Fusarium spp.</i><br><i>Helminthosporium spp.</i><br><i>Sclerotium cepivorum</i><br><i>Penicillium spp.</i> ) | INTERVENTI AGRONOMICI<br>• evitare ristagni idrici<br>• utilizzare materiale di propagazione sano;<br>• sgranatura dei bulbi dopo adeguato riscaldamento per evitare possibili ferite;<br>• zappatura tra le file;<br>INTERVENTI CHIMICI<br>disinfezione dei bulbilli. | Tolclofos methile (1)<br>Boscalid +<br>Pyraclostrobin (2)                                         | (1) Applicazione al terreno<br>(2) Al massimo 2 interventi all'anno indipendentemente dall'avversità    |
| <b>Peronospora</b><br>( <i>Peronospora schleideni</i> )                                                                                         | INTERVENTI CHIMICI<br>I trattamenti vanno iniziati quando le condizioni termoisigrometriche risultano favorevoli allo sviluppo della peronospora (piogge ripetute e alta umidità relativa)                                                                             | Pyraclostrobin +<br>Dimetomorf (1)                                                                | (1) Con Azoxystrobin e Pyraclostrobin al massimo 2 interventi all'anno indipendentemente dall'avversità |
| <b>BATTERIOSI</b><br>( <i>Pseudomonas flavescentis</i> )                                                                                        | INTERVENTI AGRONOMICI<br>• ampie rotazioni colturali;<br>• utilizzare aglio da seme esente da batteri;<br>• eliminazione di residui infetti;   |                                                                                                   |   |
| <b>VIROSI</b><br>(Potyvirus)   | Utilizzare bulbilli virus-esenti   |                                                                                                   |   |



| AVVERSITÀ                                                   | CRITERI DI INTERVENTO   | SOSTANZE ATTIVE E AUSILIARI | NOTE E LIMITAZIONE D'USO                                  |
|-------------------------------------------------------------|---|-----------------------------|-----------------------------------------------------------|
| <b>FITOFAGI</b><br><b>Mosca</b><br><i>Suilla univittata</i> | INTERVENTI AGRONOMICI <ul style="list-style-type: none"> <li>• catture con attrattivi alimentari degli adulti svernanti.</li> </ul> <i>Interventi chimici:</i><br>Interventi precoci contro gli adulti svernanti e contro larve appena nate.   | Azadiractina                | Al massimo 1 intervento all'anno contro questa avversità. |
| <b>Verme rosso</b><br><i>(Dispezza ulula)</i>               | INTERVENTI AGRONOMICI <ul style="list-style-type: none"> <li>• distruzione dei bulbi infetti al momento della raccolta.</li> </ul>   | Etofenprox                  | Sostanza attiva efficace anche contro la mosca            |
| <b>NEMATODI</b><br><i>(Ditylenchus dipsaci)</i>             | INTERVENTI AGRONOMICI <ul style="list-style-type: none"> <li>• rotazioni quinquennali con piante che, generalmente, non sono attaccate dal nematode (cereali, barbabietola, ecc.) ed evitare avvicendamenti con erba medica, fragola, spinacio, cipolla, lattuga (piante ospiti del nematode)</li> <li>• utilizzare per la semina bulbi certificati esenti dal nematode</li> </ul> |                             |                                                           |

# ANGURIA O COCOMERO

| AVVERSITÀ                                                                               | CRITERI DI INTERVENTO   | SOSTANZE ATTIVE E AUSILIARI   | NOTE E LIMITAZIONE D'USO   |
|-----------------------------------------------------------------------------------------|---|---|---|
| <b>CRITTOGAME</b><br><b>Peronospora</b><br><i>(Pseudoperonospora cubensis)</i>          | INTERVENTI AGRONOMICI <ul style="list-style-type: none"> <li>• Distruggere i residui delle colture precedenti infette</li> <li>• Favorire l'arieggiamento delle piante coltivate in ambienti confinati</li> <li>• Limitare le irrigazioni, soprattutto alla parte aerea delle piante</li> </ul> INTERVENTI CHIMICI <p>Vanno effettuati solo in caso di condizioni climatiche favorevoli. In serra non sono necessari interventi chimici</p> | Composti rameici<br>Fosetil Al<br>Propancarb<br>Metalaxil- M (1)<br>Metalaxil (1)<br>Azoxytrobina (2)<br>Iprovalicarb (2)<br>Cyazofamid (3)<br>Propineb<br><i>Ampelomyces quisqualis</i>                                 | (1) Al massimo 2 interventi con fenilammidi<br>(2) Al massimo 2 interventi all'anno indipendentemente dall'avversità<br>(3) Al massimo 3 interventi all'anno                                             |
| <b>Mal bianco</b><br><i>(Erysiphe cichoracearum)</i><br><i>(Sphaerotheca fuliginea)</i> | INTERVENTI CHIMICI <ul style="list-style-type: none"> <li>• Si consiglia di intervenire alla comparsa dei primi sintomi ripetendo il trattamento ad intervalli variabili da 7 a 10 giorni in relazione all'andamento stagionale e alla persistenza del principio attivo.</li> </ul>   | Zolfo<br>Quinoxifen<br>Azoxytrobina (2)<br>Trifloxystrobin (2)<br>Meptyldinocap (3)<br>Ciflufenamid (4)<br><i>IBE (1)</i><br>Fenbuconazolo<br>Miclobutanil<br>Bupirimate<br>Penconazolo<br>Tetraconazolo<br>Tebuconazolo | (1) Non effettuare più di 3 trattamenti con IBE<br>(2) Al massimo 2 interventi all'anno indipendentemente dall'avversità<br>(3) Al massimo 2 interventi all'anno<br>(4) Al massimo 2 interventi all'anno |
| <b>Cancro gommoso</b><br><i>(Dichymella brioniae)</i>                                   | INTERVENTI AGRONOMICI <ul style="list-style-type: none"> <li>• impiego di seme sano</li> <li>• Impiegare varietà resistenti o tolleranti a questa malattia</li> </ul> INTERVENTI CHIMICI <p>Intervenire tempestivamente in caso di infezioni in atto per limitare i danni e la diffusione del patogeno</p>   | Prodotti rameici<br>Azoxytrobina (1)   | (1) Al massimo 2 interventi all'anno indipendentemente dall'avversità   |

| AVVERSITÀ   | CRITERI DI INTERVENTO   | SOSTANZE ATTIVE E AUSILIARI | NOTE E LIMITAZIONE D'USO   |
|---|---|-----------------------------|---|
| <b>Tracheomicosi</b><br><i>(Fusarium oxysporum f.sp. melonis, cucumerinum, niveum)</i><br><i>(Verticillium spp.)</i> | INTERVENTI AGRONOMICI <ul style="list-style-type: none"> <li>• ricorso a varietà resistenti</li> <li>• innesto su specie erbacee resistenti</li> <li>• trapianto delle piantine allevate in vasetto di torba per evitare che si producano lesioni sull'apparato radicale</li> </ul>   |                             |   |
| <b>Sclerotinia</b><br><i>(Sclerotinia spp)</i>                                                                       | INTERVENTI AGRONOMICI <ul style="list-style-type: none"> <li>• arieggiamento dei tunnel</li> <li>• limitare le irrigazioni</li> <li>• eliminare le piante ammalate</li> <li>• evitare se possibile lesioni alle piante</li> </ul> INTERVENTI CHIMICI<br>Intervenire alla comparsa dei primi sintomi   | <i>Trichoderma</i> spp      |   |
| <b>VIROSI</b><br>(CMV,ZYMV,WMV-2)                                                                                    | Per tutte le virosi trasmesse da afidi in modo non persistente (virus del mosaico del cetriolo CMV, virus del mosaico giallo dello zuccchino ZYMV, virus 2 del mosaico del cocomero WMV-2) i trattamenti aficidi diretti sulla coltura non sono in grado di prevenire la trasmissione di virus, in quanto l'afide infetto può trasmettere i virus in tempo brevissimo. Per il trapianto è importante usare piantine ottenute in semenzali prodotti in vivai con sicura protezione dagli afidi |                             | Nel rispetto delle norme generali relative al diserbo eliminare la erbe infestanti all'interno ed attorno alla coltura, che potrebbero essere serbatoio di virus, dei vettori o di entrambe. |

| AVVERSITÀ                                                                                           | CRITERI DI INTERVENTO   | SOSTANZE ATTIVE E AUSILIARI   | NOTE E LIMITAZIONE D'USO   |
|---|---|---|---|
| <b>FITOFAGI</b><br><b>Afidi</b><br><i>(Aphis gossypii, A. frangulae)</i><br><i>(Myzus persicae)</i> | SOGLIA DI INTERVENTO <ul style="list-style-type: none"> <li>• 50 % delle piante infestate da Aphis</li> <li>• 10 % delle piante infestate da Myzus</li> <li>• In caso di presenza di piante virosate abbassare la soglia all'1%</li> </ul> Dove è possibile effettuare la lotta biologica con lanci di Crisope o Aphidoletes.                                              | Azadiractina<br>Imidacloprid (1)<br>Thiamethoxam (1)<br>Acetamiprid (5)<br>Imidacloprid (1) +<br>Ciflutrin (2)<br>Flonicamid (3)<br>Etofenprox (4)<br>Spirotetramat (6) | (1) Al massimo 1 intervento all'anno; prodotti in alternativa fra loro<br>(2) Al massimo 1 intervento all'anno con piretroidi indipendentemente dall'avversità<br>(3) Massimo 2 interventi l'anno indipendentemente dall'avversità<br>(4) Al massimo 1 intervento all'anno<br>(5) Al massimo 2 interventi all'anno<br>(6) Al massimo 2 interventi all'anno indipendentemente dall'avversità |
| <b>Ragnetto rosso</b><br><i>(Tetranychus urticae)</i>                                               | Dove è possibile effettuare lanci di ausiliari alla prima comparsa del fitofago.<br>In pieno campo sono possibili lanci localizzati (su focolai isolati) con rapporto preda - predatori di 4-5:1.<br>In caso di attacco generalizzato o in serra impiegare almeno 8 predatori / mq.<br>INTERVENTI CHIMICI<br>In presenza di focolai di infestazione con foglie decolorate. | <i>Amblyseius californicus</i><br><i>Phytoseiulus persimilis</i><br><i>Beauveria bassiana</i><br>Tebufenpirad<br>Exitiadox<br>Abamectina<br>Etoxazole                   | Al massimo 2 trattamenti all'anno contro questa avversità   |
| <b>Liriomiza</b><br><i>(Liriomyza spp.)</i>                                                         | Si consiglia il monitoraggio con trappole cromotropiche<br>INTERVENTI CHIMICI :<br>- Intervenire solo in caso di scarsa parassitizzazione di <i>Diglyphus isaea</i>   | Azadiractina<br>Spinosad (1)   | Contro questa avversità al massimo 1 intervento<br>(1) Al massimo 3 interventi all'anno indipendentemente dall'avversità   |

| AVVERSITÀ   | CRITERI DI INTERVENTO   | SOSTANZE ATTIVE E AUSILIARI   | NOTE E LIMITAZIONE D'USO   |
|---|---|---|---|
| <b>Aleurodidi</b><br><i>(Trialeurodes vaporariorum)</i>   | <p>INTERVENTI AGRONOMICI</p> <ul style="list-style-type: none"> <li>• Interrare o bruciare i residui colturali, se non ci sono pupari parassitizzati dagli ausiliari</li> <li>• eliminare le infestanti dentro e fuori la serra</li> <li>• usare reti di protezione</li> <li>• limitare le concimazioni azotate</li> </ul> <p>INTERVENTI BIOLOGICI</p> <ul style="list-style-type: none"> <li>• Controllare gli apici vegetativi e alla comparsa dei primi adulti si consiglia di effettuate lanci di <i>Encarsia formosa</i>,</li> </ul> <p>INTERVENTI CHIMICI</p> <ul style="list-style-type: none"> <li>• <b>In serra va effettuato solo in caso di mancato controllo biologico</b></li> <li>• <b>In pieno campo va eseguito in presenza di più di 10 stadi giovanili per foglia.</b></li> </ul> | <i>Encarsia formosa</i><br>Imidacloprid(1)<br>Thiamethoxam (1)<br>Thiacloprid (1)<br>Acetamiprid (4)<br>Flonicamid (2)<br>Etofenprox (3) | <p>(1) Al massimo 1 intervento all'anno indipendentemente dall'avversità prodotti in alternativa fra loro</p> <p>(2) Massimo 2 interventi l'anno indipendentemente dall'avversità</p> <p>(3) Al massimo 1 intervento all'anno</p> <p>(4) Al massimo 2 interventi all'anno</p>                                                                          |
| <b>Elatерidi</b><br><i>(Agriotes spp.)</i>   | <p>INTERVENTI AGRONOMICI</p> <p>Le lavorazioni superficiali modificano le condizioni igrometriche del terreno e favoriscono l'approfondimento delle larve.</p> <p>INTERVENTI CHIMICI</p> <p>Intervenire in modo localizzato al trapianto ove è stata accertata la presenza o nei terreni in cui, da osservazioni precedenti, si è certi della presenza.</p>   | Teflutrin (1)   | <p>Usare geodisinfestanti in formulazioni di terza classe tossicologica.</p> <p>In caso di attacchi consistenti evitare la successione della coltura.</p> <p>(1) <b>Da applicare solo al terreno al momento del trapianto lungo la fila.</b></p>   |
| <b>Noftue fogliari</b><br><i>(Autographa gamma,</i><br><i>Mamestra brassicae,</i><br><i>Heliothis harmigera</i><br><i>Udea ferrugalis,</i><br><i>Spodoptera esigua)</i> | <p>INTERVENTI CHIMICI</p> <p>PRESENZA GENERALIZZATA.</p>   | Lambdaialotrina (1)<br>Indoxacarb (2)<br>Clorantniliprole (3)<br>Spinosad (2)<br>Cipermetrina (4)<br>Emamectina (3)                      | <p>(1) Al massimo 1 intervento all'anno con piretroidi, indipendentemente dall'avversità</p> <p>(2) Al massimo 3 interventi all'anno indipendentemente dall'avversità</p> <p>(3) Al massimo 2 interventi all'anno</p> <p>(4) 2 interventi all'anno in alternativa e nei limiti previsti per gli altri piretroidi. Non ammesso in coltura protetta.</p> |
| <b>NEMATODI</b><br><i>(Meloidogyne spp.)</i>   | <p>INTERVENTI AGRONOMICI</p> <ul style="list-style-type: none"> <li>• Effettuare larghe rotazioni con esclusione delle Curcubitacee e delle solanacee</li> <li>• Uso di varietà di cv. Resistenti</li> </ul>   |   |   |

## A S P A R A G O

| AVVERSITÀ                                                         | CRITERI DI INTERVENTO   | SOSTANZE ATTIVE E AUSILIARI   | NOTE E LIMITAZIONE D'USO   |
|-------------------------------------------------------------------|---|---|---|
| <b>CRITTOGAME</b><br><b>Ruggine</b><br><i>(Puccinia asparagi)</i> | <b>INTERVENTI AGRONOMICI</b> <ul style="list-style-type: none"> <li>➤ adottare varietà resistenti o tolleranti</li> <li>➤ raccolta e distruzione della vegetazione colpita</li> <li>➤ in autunno distruzione della parte aerea dell'asparagiaia</li> <li>➤ eliminazione delle piante selvatiche di asparago in vicinanza della coltivazione</li> </ul> <b>INTERVENTI CHIMICI</b> <ul style="list-style-type: none"> <li>➤ 20 - 30 giorni dopo la raccolta e proseguiti fino ad agosto - settembre</li> </ul> | Composti rameici<br>Difenoconazolo (1)<br>Tebuconazolo (1)<br>Ciproconazolo (1) (3)<br>Azoxystrobin (2)<br>Boscalid +<br>Pyraclostrobin (2) | (1) Al massimo 2 interventi con IBE<br>(2) Con Azoxystrobin e Pyraclostrobin al massimo 2 interventi all'anno indipendentemente dall'avversità<br>(3) Solo formulazioni non Xn                                                   |
| <b>Stemfiliosi</b><br><i>(Stemphylium vesicarium)</i>             | <b>INTERVENTI AGRONOMICI</b> <ul style="list-style-type: none"> <li>➤ adozione di ampi sesti di impianto per ridurre i ristagni di umidità</li> <li>➤ a fine ciclo vegetativo eliminazione dei residui colturali mediante asportazione e bruciatura</li> </ul>   | Difenoconazolo (1)<br>Tebuconazolo (1)<br>Azoxystrobin (2)<br>Boscalid +<br>Pyraclostrobin (2)                                              | Gli interventi chimici sono ammessi solo in presenza accertata della malattia.<br>(1) Al massimo 2 interventi con IBE<br>(2) Con Azoxystrobin e Pyraclostrobin al massimo 2 interventi all'anno indipendentemente dall'avversità |
| <b>Fusariosi</b><br><i>(Fusarium spp.)</i>                        | <b>INTERVENTI AGRONOMICI</b> <ul style="list-style-type: none"> <li>➤ impiego di materiale di moltiplicazione sano</li> <li>➤ adozione di tecniche di coltivazione che evitino l'indebolimento delle piante.</li> </ul>   |   |   |
| <b>Mal vinato</b><br><i>(Rhizoctonia violacea)</i>                | <b>INTERVENTI AGRONOMICI</b> <ul style="list-style-type: none"> <li>➤ evitare il ritorno della coltura sullo stesso terreno</li> <li>➤ impiego di materiale sano</li> <li>➤ raccogliere e distruggere tempestivamente le piante malate</li> </ul>   |   |   |

| AVVERSITÀ   | CRITERI DI INTERVENTO   | SOSTANZE ATTIVE E AUSILIARI           | NOTE E LIMITAZIONE D'USO   |
|---|---|---------------------------------------|---|
| <b>FITOFAGI</b><br><b>Mosca grigia dei semi</b><br>( <i>Delia platura</i> )   | INTERVENTI CHIMICI<br>➤ Intervenire 20 giorni prima della presumibile epoca di inizio dell'emergenza dei turioni   | Teflutrin (1)                         | (1) Distribuzione microgranulare localizzata lungo le file in pre emergenza.<br>Al massimo 1 intervento contro tale avversità |
| <b>Mosca</b><br>( <i>Platyparea poeciloptera</i> )<br>( <i>Ophiomyia simplex</i> )                                                                                             | INTERVENTI AGRONOMICI<br>➤ Impiegare trappole cromotropiche   | Deltametrina                          | Al massimo 2 interventi   |
| <b>Criocere</b><br>( <i>Crioceris spp.</i> )   | SOGLIA<br>Elevata presenza di larve e/o adulti durante i primi due anni di impianto   | Spinosad (1)                          | (1) Al massimo 3 interventi l'anno                                                                                            |
| <b>Afidi</b><br>( <i>Brachycorynella asparagi</i> )   | INTERVENTI AGRONOMICI<br>➤ bruciatura dei resti della vegetazione per eliminare le uova durevoli<br><br>INTERVENTI CHIMICI<br>➤ Intervenire alla comparsa delle infestazioni in modo localizzato o in pieno campo in funzione del grado di infestazione | Estratto di piretro                   |   |
| <b>Chioccioline e limacce</b><br>( <i>Helix spp</i> )<br>( <i>Cantareus aperta</i> )<br>( <i>Helicella variabilis</i> )<br>( <i>Limax spp.</i> )<br>( <i>Agriolimax spp.</i> ) | INTERVENTI AGRONOMICI<br>Circoscrivere il campo con calce per evitare la migrazione da zone esterne<br><br>INTERVENTI CHIMICI<br>Sono limitati al solo uso di esche avvelenate in presenza di elevate infestazioni.                                     | Metaldeide (1)<br>Fosfato ferrico (1) | (1) Impiegare con esca   |
| <b>VIROSI</b><br>(AV 1, AV 2)   | Utilizzare materiale sano ottenuto da micropropagazione in vitro da piante madri virus-esenti   |                                       |   |

# BASILICO

| AVVERSIÀ                                                             | CRITERI DI INTERVENTO   | SOSTANZE ATTIVE E AUSILIARI                                                   | NOTE E LIMITAZIONE D'USO   |
|----------------------------------------------------------------------|---|-------------------------------------------------------------------------------|---|
| <b>CRITTOGAME</b><br><b>Peronospora</b><br><i>(Peronospora spp.)</i> | <b>INTERVENTI AGRONOMICI</b> <ul style="list-style-type: none"> <li>• ampie rotazioni</li> <li>• distruggere i residui delle colture ammalate</li> <li>• favorire il drenaggio del suolo</li> <li>• distanziare maggiormente le piante</li> <li>• aerare oculatamente serre e tunnel</li> <li>• uso di varietà tolleranti</li> </ul> <b>INTERVENTI CHIMICI</b> <ul style="list-style-type: none"> <li>• i trattamenti vanno programmati in funzione delle condizioni climatiche (piogge frequenti e alta umidità) predisponenti la malattia</li> </ul> | Prodotti rameici<br>Metalaxil-M (1)<br>Azoxystrobin (2)<br>Mandipropamide (3) | I prodotti rameici sono efficaci anche contro le batteriosi<br><b>(1) Al massimo 2 interventi per taglio</b><br><b>(2) Al massimo 2 interventi all'anno, non ammesso in serra. Tra Azoxystrobin e Pyraclostrobin al massimo 2 interventi all'anno indipendentemente dall'avversità</b><br><b>(3) Al massimo 2 trattamenti per ciclo culturale in pieno campo, 1 in coltura protetta</b> |
| <b>Alternaria</b>                                                    |   | Prodotti rameici                                                              |   |
| <b>Oidio</b><br><i>(Erysiphe cichoracearum)</i>                      | <b>INTERVENTI CHIMICI</b><br>Da eseguire tempestivamente in funzione dell'andamento climatico trattamenti alla comparsa dei primi sintomi   | Zolfo                                                                         |   |
| <b>Fusariosi</b><br><i>(Fusarium oxysporum f. sp. basilici)</i>      | <b>INTERVENTI AGRONOMICI</b> <ul style="list-style-type: none"> <li>• ampi avvicendamenti culturali</li> <li>• ricorso a varietà tolleranti</li> <li>• impiego di semi sicuramente sani</li> </ul>   | Trichoderma harzianum                                                         |   |
| <b>Marciume del colletto</b><br><i>(Rhizoctonia solani)</i>          | <b>INTERVENTI AGRONOMICI</b> <ul style="list-style-type: none"> <li>• ampi avvicendamenti culturali</li> <li>• impiego di semi o piantine sane</li> <li>• uso limitato dei fertilizzanti azotati</li> <li>• accurato drenaggio del terreno</li> <li>• ricorso alle irrigazioni solo nei casi indispensabili</li> </ul> <b>INTERVENTI CHIMICI</b><br>Intervenire alla semina   | Tolclofos-metile (1)                                                          | <b>(1) Al massimo 1 intervento per ciclo culturale</b>   |



| AVVERSITÀ                                                                         | CRITERI DI INTERVENTO   | SOSTANZE ATTIVE E AUSILIARI                                                    | NOTE E LIMITAZIONE D'USO   |
|-----------------------------------------------------------------------------------|---|--------------------------------------------------------------------------------|---|
| <b>Marciumi molli</b><br>( <i>Sclerotinia</i> spp.,<br><i>Botrytis squamosa</i> ) | INTERVENTI AGRONOMICI <ul style="list-style-type: none"> <li>• uso limitato dei fertilizzanti azotati</li> <li>• accurato drenaggio del terreno</li> <li>• ricorso alle irrigazioni solo nei casi indispensabili</li> </ul> INTERVENTI CHIMICI <ul style="list-style-type: none"> <li>• Intervenire alla semina</li> </ul>   | <i>Trichoderma</i> spp.<br><br>Pyraclostrobin + Boscalid (1)<br>Fenexamide (2) | (1) Tra Azoxystrobin e Pyraclostrobin al massimo 2 interventi all'anno indipendentemente dall'avversità<br>(2) al massimo 2 interventi all'anno |
| <b>Macchia nera</b><br>( <i>Colletotrichum gloeosporioides</i> )                  | INTERVENTI CHIMICI <ul style="list-style-type: none"> <li>• Intervenire alla comparsa dei sintomi o preventivamente</li> </ul>   | Prodotti rameici                                                               |   |
| <b>Moria delle piante</b><br>( <i>Pythium</i> spp.)                               |   | <i>Trichoderma</i> spp.<br>Propamocarb                                         |   |
| <b>Batteriosi</b><br>( <i>Erwinia</i> spp.,<br><i>Pseudomonas</i> spp.)           | INTERVENTI AGRONOMICI <ul style="list-style-type: none"> <li>• effettuare avvicendamenti colturali ampi</li> <li>• evitare di provocare lesioni alle piante</li> <li>• allontanare e distruggere le piante infette</li> <li>• effettuare concimazioni azotate equilibrate</li> <li>• non irrigare per asperzione</li> <li>• non irrigare con acque provenienti da canali o bacini di raccolta periodicamente non ripuliti dai residui organici</li> </ul> | Prodotti rameici                                                               |   |
| <b>FITOFAGI</b><br><b>Notte terricole</b><br>( <i>Agrotis</i> spp.)               | INTERVENTI AGRONOMICI <ul style="list-style-type: none"> <li>• effettuare avvicendamenti colturali ampi</li> </ul> SOGLIA<br><b>Infestazione larvale diffusa a pieno campo</b>   | Methiocarb esca                                                                |   |

| AVVERSITÀ   | CRITERI DI INTERVENTO   | SOSTANZE ATTIVE E AUSILIARI   | NOTE E LIMITAZIONE D'USO   |
|---|---|---|---|
| <b>Notte fogliari</b><br>( <i>Spodoptera</i> spp.,<br><i>Autographa gamma</i> ,<br><i>Heliothis armigera</i> ) | SOGLIA<br>Intervenire in caso di presenza di focolai   | <i>Bacillus thuringiensis</i><br>Azadiractina<br>Piretro naturale<br>Etofenprox (1)<br>Spinosad (2)<br>Deltametrina (3)<br>Lambdaciotaltrina +<br>Clorantpriliprole (4) | (1) Al massimo 1 intervento per ciclo colturale<br>(2) Al massimo 3 interventi all'anno indipendentemente dall'avversità<br>(3) Al massimo 2 interventi all'anno indipendentemente dall'avversità<br>(4) Al massimo 2 interventi all'anno |
| <b>Minatrice fogliare</b><br>( <i>Lyriomiza</i> spp.)                                                          | INTERVENTI BIOLOGICI<br>In presenza di adulti in serra lancio di 0,1 -0,2 individui per metro quadrato di <i>Dygliphus isaea</i><br><br>INTERVENTI CHIMICI<br>Intervenire in presenza di infestazioni | Spinosad (1)   | (1) Al massimo 3 interventi all'anno indipendentemente dall'avversità   |
| <b>Afidi</b><br>( <i>Myzus persicae</i> ,<br><i>Macrosiphum euphorbiae</i> )                                   | INTERVENTI CHIMICI<br>Intervenire in presenza di infestazioni   | Sali potassici di acidi grassi<br>Piretro naturale<br>Imidacloprid (1)<br>Azadiractina<br>Deltametrina (2)                                                              | (1) Al massimo 1 intervento all'anno<br>(2) Al massimo 2 interventi all'anno indipendentemente dall'avversità   |
| <b>Tripidi</b><br>( <i>Frankliniella occidentalis</i> )                                                        | INTERVENTI CHIMICI<br>Intervenire in presenza di infestazione   | Piretro naturale<br>Spinosad (1)<br>Deltametrina (2)   | (1) Al massimo 3 interventi all'anno indipendentemente dall'avversità<br>(2) Al massimo 2 interventi all'anno indipendentemente dall'avversità                                                                                            |

|                                                                                            |   |   |   |
|--------------------------------------------------------------------------------------------|---|---|---|
| <p><b>Aleurodidi</b><br/>(<i>Trialeurodes vaporariorum</i>,<br/><i>Bemisia tabaci</i>)</p> | <p>INTERVENTI AGRONOMICI<br/>Si consiglia di utilizzare idonee reti da installare all'inizio del ciclo colturale, per limitare la diffusione degli adulti<br/>SOGLIA INTERVENTO BIOLOGICO<br/>Installare trappole cromotropiche gialle .</p> <ul style="list-style-type: none"> <li>• Alle prime catture di <i>T. vaporariorum</i> effettuare: lanci 12-20 pupari/mq di <i>Encarsia formosa</i> ripartiti in 4 lanci settimanali</li> <li>• Alle prime catture di <i>Bemisia tabaci</i> effettuare: lanci 1 individuo/mq di <i>Macrolophus caliginosus</i> ripartiti in 2-3 lanci settimanali. In caso di utilizzo di <i>Eremocerus mundus</i>: effettuare i lanci in ragione di 8-16 pupari/mq ripartiti in 4 lanci settimanali.</li> </ul> | <p><i>Macrolophus caliginosus</i><br/><i>Ambliseius swirskii</i><br/><i>Eremocerus mundus</i><br/><i>Encarsia formosa</i></p> | <p>Il controllo di altre avversità con sostanze attive in grado di controllare gli aleurodidi contribuiscono al contenimento dei tale parassita</p> |
| <p><b>Nematodi fogliari</b><br/>(<i>Ditylenchus dipsaci</i>)</p>                           | <p>INTERVENTI AGRONOMICI</p> <ul style="list-style-type: none"> <li>• effettuare ampi avvicendamenti</li> <li>• impiegare seme esente dal nematode</li> </ul>   |   |   |

## BIETOLA DA COSTA E DA FOGLIA

| AVVERSITÀ   | CRITERI DI INTERVENTO   | SOSTANZE ATTIVE E AUSILIARI                                          | NOTE E LIMITAZIONE D'USO                     |
|---|---|----------------------------------------------------------------------|----------------------------------------------|
| <b>CRITTOGAME</b><br><b>Cercospora</b><br><i>(Cercospora beticola)</i>                                                                                     | INTERVENTI AGRONOMICI <ul style="list-style-type: none"> <li>• Rotazioni</li> <li>• distruzioni dei residui della vegetazione infetta</li> <li>• impiego di seme sano</li> </ul> INTERVENTI CHIMICI <ul style="list-style-type: none"> <li>• intervenire alla comparsa delle prime macchie</li> </ul> | Prodotti rameici                                                     |                                              |
| <b>Mal del piede</b><br><i>(Phoma betae)</i><br><b>Mal vinato</b><br><i>(Rhizoctonia violacea)</i><br><b>Marciume secco</b><br><i>(Rhizoctonia solani)</i> | INTERVENTI AGRONOMICI <ul style="list-style-type: none"> <li>• Adottare idonee rotazioni</li> <li>• impiego di seme sano</li> <li>• assicurare un buon drenaggio del terreno</li> <li>• allontanare e distruggere le piante infette</li> <li>• solarizzazione</li> </ul>                              | <i>Trichoderma</i> spp                                               |                                              |
| <b>Oidio</b><br><i>(Erysiphe betae)</i>   | INTERVENTI CHIMICI <ul style="list-style-type: none"> <li>• intervenire alla comparsa delle prime sintomi</li> </ul>   | Zolfo                                                                |                                              |
| <b>Peronospora</b><br><i>(Peronospora farinosa f.sp - betae)</i>                                                                                           | INTERVENTI CHIMICI <ul style="list-style-type: none"> <li>• intervenire alla comparsa delle prime sintomi</li> </ul>   | Prodotti rameici<br>Propamocarb (1)                                  | (1) Massimo 2 interventi per ciclo culturale |
| <b>Ruggine</b><br><i>(Uromyces betae)</i>   | INTERVENTI CHIMICI <ul style="list-style-type: none"> <li>• intervenire alla comparsa delle prime sintomi</li> </ul>   | Prodotti rameici                                                     |                                              |
| <b>Moria delle Pianta</b><br><i>(Pythium)</i>   |   | <i>Trichoderma</i> spp<br>Propamocarb<br>Fosetil Al +<br>Propamocarb |                                              |
| <b>Botrite</b><br><i>(Muffa grigia)</i>   |   | Boscalid +<br>Pyraclostrobin                                         | Al massimo 2 trattamenti all'anno            |

| AVVERSITÀ   | CRITERI DI INTERVENTO   | SOSTANZE ATTIVE E AUSILIARI                                                            | NOTE E LIMITAZIONE D'USO   |
|---|---|----------------------------------------------------------------------------------------|---|
| <b>FITOFAGI</b><br><b>Afidi</b><br>( <i>Aphis fabae</i> , <i>Myzus persicae</i> )                                                          | INTERVENTI CHIMICI<br>• intervenire con trattamento localizzato o in pieno campo in funzione della distribuzione delle infestazioni   | Estratto di piretro<br>Azadiractina<br>Lamdacialotrina (1)                             | (1) Al massimo 2 interventi per ciclo colturale indipendentemente dall'avversità. Non ammesso in coltura protetta.   |
| <b>Mosca</b><br>( <i>Pegomya betae</i> )                                                                                                   | INTERVENTI AGRONOMICI<br>• asportare e distruggere le foglie infestate<br>INTERVENTI CHIMICI<br>• catturare con vaschette riempite di acqua addolcita con zucchero ed avvelenare con Piretrine naturali<br>Eventuali trattamenti fogliari vanno eseguiti con tempestività alla nascita delle larve o sulle mine iniziali | Estratto di piretro                                                                    | (1) Al massimo 1 intervento   |
| <b>Mosca minatrice</b><br>( <i>Liriomyza spp.</i> )                                                                                        | INTERVENTI CHIMICI<br>Intervenire se si riscontrano mine o punture di alimentazione e/o ovideposizione   | Estratto di piretro<br>Azadiractina                                                    |   |
| <b>Altica</b><br>( <i>Phyllotreta spp.</i> )                                                                                               | INTERVENTI CHIMICI<br>Intervenire se si riscontrano rosure   | Estratto di piretro                                                                    |   |
| <b>Nottue fogliari</b><br>( <i>Autographa gamma</i> ,<br><i>Mamestra brassicae</i><br><i>Heliothis armigera</i><br><i>Spodoptera spp</i> ) | <b>Soglia</b><br>Presenza   | <i>Bacillus thuringiensis</i><br>Etofenprox (1)<br>Spinosad (2)<br>Lamdacialotrina (3) | (1) Al massimo 2 interventi<br>(2) Indipendentemente dall'avversità al massimo 3 interventi all'anno.<br>Sostanza attiva registrata solo per <i>Heliothis armigera</i> e <i>Spodoptera spp</i><br>(3) Al massimo 2 interventi per ciclo colturale indipendentemente dall'avversità. |

## BIETOLA ROSSA

| AVVERSITÀ   | CRITERI DI INTERVENTO   | SOSTANZE ATTIVE E AUSILIARI | NOTE E LIMITAZIONE D'USO |
|---|---|-----------------------------|--------------------------|
| <b>CRITTOGAME</b><br><b>Cercospora</b><br><i>(Cercospora beticola)</i>                                                                                     | INTERVENTI AGRONOMICI <ul style="list-style-type: none"> <li>• Rotazioni</li> <li>• distruzioni dei residui della vegetazione infetta</li> <li>• impiego di seme sano</li> </ul> INTERVENTI CHIMICI <ul style="list-style-type: none"> <li>• intervenire alla comparsa delle prime macchie</li> </ul> | Prodotti rameici            |                          |
| <b>Mal del piede</b><br><i>(Phoma betae)</i><br><b>Mal vinato</b><br><i>(Rhizoctonia violacea)</i><br><b>Marciume secco</b><br><i>(Rhizoctonia solani)</i> | INTERVENTI AGRONOMICI <ul style="list-style-type: none"> <li>• Adottare idonee rotazioni</li> <li>• impiego di seme sano</li> <li>• assicurare un buon drenaggio del terreno</li> <li>• allontanare e distruggere le piante infette</li> <li>• solarizzazione</li> </ul>                              | <i>Trichoderma</i> spp      |                          |
| <b>Oidio</b><br><i>(Erysiphe betae)</i>   | INTERVENTI CHIMICI <ul style="list-style-type: none"> <li>• intervenire alla comparsa delle prime sintomi</li> </ul>   | Zolfo                       |                          |
| <b>Peronospora</b><br><i>(Peronospora farinosa f.sp - betae)</i>                                                                                           | INTERVENTI CHIMICI <ul style="list-style-type: none"> <li>• intervenire alla comparsa delle prime sintomi</li> </ul>   | Prodotti rameici            |                          |
| <b>Ruggine</b><br><i>(Uromyces betae)</i>   | INTERVENTI CHIMICI <ul style="list-style-type: none"> <li>• intervenire alla comparsa delle prime sintomi</li> </ul>   | Prodotti rameici            |                          |
| <b>Moria delle Piante</b><br><i>(Pythium)</i>   |   | <i>Trichoderma</i> spp      |                          |

| AVVERSITÀ   | CRITERI DI INTERVENTO   | SOSTANZE ATTIVE E AUSILIARI                       | NOTE E LIMITAZIONE D'USO             |
|---|---|---------------------------------------------------|--------------------------------------|
| <b>FITOFAGI</b><br><b>Afidi</b><br>( <i>Aphis fabae</i> , <i>Myzus persicae</i> )                                                          | INTERVENTI CHIMICI<br>• intervenire con trattamento localizzato o in pieno campo in funzione della distribuzione delle infestazioni   | Piretrine<br>Pirimcarb                            |                                      |
| <b>Mosca</b><br>( <i>Pegomya betae</i> )                                                                                                   | INTERVENTI AGRONOMICI<br>• asportare e distruggere le foglie infestate<br>INTERVENTI CHIMICI<br>• catturare con vaschette riempite di acqua addolcita con zucchero ed avvelenare con Piretrine naturali<br>Eventuali trattamenti fogliari vanno eseguiti con tempestività alla nascita delle larve o sulle mine iniziali | Piretrine<br>Dimetoato (1)                        | (1) Al massimo 2 interventi          |
| <b>Mosca minatrice</b><br>( <i>Liriomyza spp.</i> )                                                                                        | INTERVENTI CHIMICI<br>Intervenire se si riscontrano mine o punture di alimentazione e/o ovideposizione   | Piretrine                                         |                                      |
| <b>Altica</b><br>( <i>Phyllotreta spp.</i> )                                                                                               | INTERVENTI CHIMICI<br>Intervenire se si riscontrano rosure   | Piretrine                                         |                                      |
| <b>Nottue fogliari</b><br>( <i>Autographa gamma</i> ,<br><i>Mamestra brassicae</i><br><i>Heliothis armigera</i><br><i>Spodoptera spp</i> ) | <b>Soglia</b><br>Presenza   | <i>Bacillus thuringiensis</i><br>Cipermetrina (1) | (1) al massimo 2 interventi all'anno |

## C A R C I O F O

| AVVERSITÀ   | CRITERI DI INTERVENTO   | SOSTANZE ATTIVE E AUSILIARI   | NOTE E LIMITAZIONE D'USO   |
|---|---|---|---|
| <b>CRITTOGAME</b><br><b>Peronospora</b><br>( <i>Bremia lactucae</i> )                                                                 | INTERVENTI CHIMICI<br>Gli interventi vanno effettuati sulla base delle informazioni dei bollettini settimanali fitosanitari poiché le infezioni risultano di carattere eccezionale.   | Composti rameici<br>Cimoxanil(1)<br>Fosetil Al<br>Metalaxil -M<br>Metalaxil<br>Azoxystrobin (1)                                                                    | (1) Al massimo 2 interventi all'anno indipendentemente dall'avversità   |
| <b>Oidio</b><br>( <i>Leveillula taurica</i><br>f.sp. <i>Cynarae</i> = <i>Ovulariopsis cynarae</i> )                                   | INTERVENTI CHIMICI<br>Gli interventi vanno programmati solo quando le infezioni interessano le foglie situate nella parte mediana della pianta e, comunque, mai quando le piante sono nelle prime fasi di sviluppo vegetativo.<br>Vanno utilizzati prodotti sistemici e, in fase di raccolta, quelli a più breve tempo di carenza. | Zolfo<br>Quinoxifen<br>Azoxystrobin (1)<br>Ciproconazolo (2)<br>Pencconazolo (2)<br>Propiconazolo(2)<br>Tebuconazolo (2)<br>Micllobutanil (2)<br>Tetraconazolo (2) | Al massimo 2 interventi contro tale avversità<br><br>(1) Al massimo 2 interventi all'anno indipendentemente dall'avversità<br>(2) Al massimo 2 interventi l'anno non ammesse formulazioni Xn |
| <b>Marciume dei Capolini</b><br>( <i>Botryotinia fuckeliana</i> )                                                                     | INTERVENTI AGRONOMICI<br>➤ Asportare dal campo capolini infetti evitando la dispersione dei conidi   | <i>Coniothyrium minitans</i>   |   |
| <b>Marciumi del colletto</b><br>( <i>Sclerotinia sclerotiorum</i> )<br>( <i>Sclerotium rolfsii</i> )<br>( <i>Rhizoctonia solani</i> ) | INTERVENTI AGRONOMICI<br>➤ Estirpare le piante sospette o infette.<br>➤ Evitare impianti in terreni già infetti.<br>➤ Evitare di prelevare carducci da carciofaie infette.<br><br>INTERVENTI MICROBIOLOGICI<br>• vanno effettuati prima del trapianto.                                                                             | <i>Coniothyrium minitans</i><br><i>Tricoderma</i> spp.   | Impiegabile solo contro le Sclerotinie   |



| AVVERSITÀ                                                                                 | CRITERI DI INTERVENTO   | SOSTANZE ATTIVE E AUSILIARI   | NOTE E LIMITAZIONE D'USO   |
|-------------------------------------------------------------------------------------------|---|---|---|
| <b>Verticilliosi</b><br><i>(Verticillium dahliae)</i><br><i>(Verticillium albo-atrum)</i> | <p>INTERVENTI PREVENTIVI</p> <ul style="list-style-type: none"> <li>➤ Non impiantare carciofaie in terreni infetti.</li> <li>➤ Non prelevare gli organi di riproduzione da carciofaie sospette o che mostrano sintomi della malattia.</li> <li>➤ Distruggere i residui di vegetazione infetta, o le piante di focolai isolati.</li> <li>➤ Effettuare una lunga rotazione con colture non suscettibili (es. graminacee).</li> <li>➤ Effettuare la solarizzazione.</li> </ul>   |   |   |
| <b>VIROSI</b><br><i>(ALV, AILV, AMCV, TSWV)</i>                                           | <p>INTERVENTI PREVENTIVI</p> <ul style="list-style-type: none"> <li>➤ Impiego per l'impianto di piantine certificate virus esenti.</li> <li>➤ Intervenire con tempestività sul controllo dei vettori (afidi - tripidi).</li> <li>➤ Evitare il reimpianto in casi di infezione accertata di <i>AMCV</i> e <i>TSWV</i>.</li> </ul>   |   |   |
| <b>FITOFAGI</b><br><b>Gortina</b><br><i>(Gortyna xanthenes)</i>                           | <p>INTERVENTI AGRONOMICI</p> <ul style="list-style-type: none"> <li>➤ Eliminare le vecchie ceppaie nelle quali si annidano le larve mature e le crisalidi.</li> <li>➤ Prima dell'impianto, nei casi sospetti di infestazione dei carducci, immergere gli stessi in acqua, per favorire la fuoriuscita delle larve.</li> </ul> <p><b>Installare le trappole a feromoni nella prima settimana di settembre per individuare il volo degli adulti.</b></p> <p>INTERVENTI CHIMICI</p> <p>Vanno effettuati:</p> <ul style="list-style-type: none"> <li>➤ alla fine del volo riscontrato con le trappole a feromone (novembre)</li> <li>➤ prima che le larve penetrino nello stelo (gennaio)</li> </ul> | <p><i>Bacillus thuringiensis</i></p> <p>Alfacipermetrina (1)</p> <p>Deltametrina (1)</p> <p>Cipermetrina (1)</p> <p>Lambda cialotrina (1)</p> <p>Spinosad (2)</p> | <p><b>Al massimo 2 interventi all'anno contro questa avversità.</b></p> <p><b>(1) Al massimo 2 interventi con piretroidi indipendentemente dall'avversità</b></p> <p><b>(2) Al massimo 3 interventi l'anno indipendentemente dall'avversità</b></p> <p>E' importante bagnare bene tutta la pianta e in particolar modo la parte bassa.</p> |

| AVVERSITÀ                                                                                       | CRITERI DI INTERVENTO   | SOSTANZE ATTIVE E AUSILIARI   | NOTE E LIMITAZIONE D'USO   |
|-------------------------------------------------------------------------------------------------|---|---|---|
| <b>Depressaria</b><br><i>(Depressaria erinaceella)</i>                                          | <p>INTERVENTI AGRONOMICI</p> <p>Per una buona riduzione della popolazione distruggere i capolini attaccati, che risultano non idonei alla commercializzazione.</p> <p>INTERVENTI CHIMICI</p> <p>Intervenire in ottobre - novembre quando le larve incominciano a penetrare nelle foglie o risalgono lungo lo stelo per portarsi sul capolino.</p>                   | <i>Bacillus thuringiensis</i><br>Spinosad (1)<br>Deltametrina (2)<br>Emamectina (3)                                                  | <p>(1) Al massimo 3 interventi l'anno indipendentemente dall'avversità</p> <p>(2) Al massimo 2 interventi con piretroidi indipendentemente dall'avversità</p> <p>(3) Al massimo 2 interventi l'anno indipendentemente dall'avversità</p>   |
| <b>Nottue</b><br><i>(Scotia segetum)</i><br><i>(Scotia ypsilon)</i><br><i>(Plusia gamma)</i>    | <p>INTERVENTI CHIMICI</p> <p>Localizzare gli interventi lungo le file</p>   | <i>Bacillus thuringiensis</i> (1)<br>Deltametrina (2)<br>Lambda-cialotrina (2)<br>Cipermetrina (2)<br>Spinosad (3)<br>Emamectina (4) | <p>(1) Indicato all'impianto della carciofaia contro le larve giovani, a vita epigea, che si nutrono di foglie.</p> <p>(2) Al massimo 2 interventi con piretroidi indipendentemente dall'avversità</p> <p>(3) Al massimo 3 interventi l'anno indipendentemente dall'avversità</p> <p>(4) Ammesso solo su Plusia, al massimo 2 interventi l'anno indipendentemente dall'avversità</p> |
| <b>Afidi</b><br><i>(Brachycaudus cardui)</i><br><i>(Aphis fabae)</i><br><i>(Myzus persicae)</i> | <p>SOGLIA DI INTERVENTI</p> <p><b>10- 20 % delle di piante attaccate</b></p> <p>La loro presenza è spesso limitata solo ad alcune piante e non è mai generalizzata, inoltre l'attività dei predatori (<i>Sirfidi</i>, <i>Crisope</i>, <i>Coccinellidi</i>) è ancora buona fino a ottobre. Pertanto va effettuato un accurato monitoraggio prima di intervenire.</p> | Piretro naturale<br>Pirimicarb<br>Lambda-cialotrina (1)<br>Deltametrina (1)<br>Cipermetrina (1)<br>Imidacloprid (2)                  | <p>I prodotti utilizzati per la Gortina e la Depressaria controllano anche gli afidi.</p> <p>(1) Al massimo 2 interventi l'anno con piretroidi indipendentemente dall'avversità</p> <p>(2) Al massimo 1 intervento l'anno</p>   |
| <b>Arvicole</b><br><i>(Pitymys savii)</i><br><i>(Apodemus sylvaticus)</i>                       | <p>Intervenire con esche avvelenate in estate, quando la coltura non è in vegetazione e le arvicole escono all'aperto e hanno scarso alimento.</p> <p><b>Utilizzare esche già confezionate in bustine pronte per l'uso collocandole in prossimità dei fori di uscita delle gallerie e nascoste alla vista degli uccelli.</b></p>                                    | Bromadiolone   |   |

| AVVERSITÀ   | CRITERI DI INTERVENTO   | SOSTANZE ATTIVE E AUSILIARI                 | NOTE E LIMITAZIONE D'USO                                                                                           |
|---|---|---------------------------------------------|---|
| <b>Chioccioline e limacce</b><br>( <i>Helix spp</i> )<br>( <i>Cantareus aperta</i> )<br>( <i>Helicella variabilis</i> )<br>( <i>Limax spp.</i> )<br>( <i>Agriolimax spp.</i> ). | INTERVENTI AGRONOMICI<br>Circoscrivere il campo con calce per evitare la migrazione da zone esterne<br><br>INTERVENTI CHIMICI<br><b>Sono limitati al solo uso di esche avvelenate in presenza di elevate infestazioni.</b> | Metaldeide (1)<br>Fosfato ferrico (1)       | L'uso di calcio cianammide come concime contribuisce alla loro riduzione.<br>(1) Impiegare con esca                |
| <b>Vanessa</b><br>( <i>Vanessa cardui</i> )   | Ha importanza trascurabile.<br>Può determinare in alcuni anni forti infestazioni per le migrazioni di massa.   | <i>Bacillus thuringiensis</i><br>Indoxacarb | <b>Gli interventi sono ammessi solo in caso di accertata presenza su informazione dei bollettini fitosanitari.</b> |

E' consentito l'uso dell'acido giberellico per un massimo di 3 interventi

## C A R O T A

| AVVERSITÀ   | CRITERI D'INTERVENTO   | SOSTANZE ATTIVE E AUSILIARI                                                                                       | LIMITAZIONE D'USO E NOTE   |
|---|---|---|---|
| <b>CRITTOGAME</b><br><b>Alternariosi</b><br>( <i>Alternaria dauci</i> )                                              | INTERVENTI AGRONOMICI<br>- interrimento profondo dei residui colturali<br>- ampie rotazioni<br>- favorire il drenaggio del suolo<br><br>INTERVENTI CHIMICI<br><b>Intervenire alla comparsa dei primi sintomi</b> | Prodotti rameici<br>Difenconazolo (1)<br>Azoxystrobin (1)<br>Pirimethanil (2)<br>Boscalid +<br>Pyraclostrobin (3) | (1) Al massimo 2 interventi all'anno indipendentemente dall'avversità<br>(2) Al massimo 1 intervento all'anno<br>(3) Al massimo 2 interventi all'anno indipendentemente dall'avversità                                     |
| <b>Oidio</b><br>( <i>Erysiphe spp.</i> )                                                                             | INTERVENTI CHIMICI<br><b>Intervenire alla comparsa dei primi sintomi</b>   | Zolfo<br>Azoxystrobin (1)<br>Difenconazolo (2)<br>Boscalid +<br>Pyraclostrobin (3)                                | (1) Al massimo 2 interventi per ciclo indipendentemente dall'avversità.<br>(2) Al massimo 2 interventi per ciclo indipendentemente dall'avversità<br>(3) Al massimo 2 interventi all'anno indipendentemente dall'avversità |
| <b>Marciumi basali</b><br>( <i>Sclerotinia minor</i> , <i>Sclerotinia sclerotiorum</i> e <i>Rhizoctonia solani</i> ) | INTERVENTI AGRONOMICI<br>- evitare i ristagni idrici<br>- rotazione con colture poco recettive come i cereali<br><br>INTERVENTI CHIMICI<br>Le infezioni sono generalmente sempre limitate a piccole superfici    | Tolclofos metile                                                                                                  | Al massimo 1 intervento per questa avversità   |
| <b>FITOFAGI</b><br><b>Afidi</b><br>( <i>Semiaphis dauci</i> )                                                        | SOGLIA<br><b>Presenza accertata su piante in fase di accrescimento</b>   | Piretro naturale<br>Azadiractina (1)<br>Lambda-cialotrina (1)<br>Deltametrina (1)<br>Cipermetrina (1)             | (1) Al massimo 2 interventi per ciclo indipendentemente dall'avversità.   |

| AVVERSITÀ   | CRITERI DI INTERVENTO   | SOSTANZE ATTIVE E AUSILIARI          | NOTE E LIMITAZIONE D'USO   |
|---|---|--------------------------------------|---|
| <b>Mosca</b><br>( <i>Psila rosae</i> )   | INTERVENTI CHIMICI<br>Solo nelle zone dove sono ricorrenti attacchi del dittero   | Piretro naturale                     | (1) Trattamento localizzato al terreno.   |
| <b>Elateridi</b><br>( <i>Agriotes spp.</i> )   | SOGLIA<br>- Accertata presenza mediante specifici monitoraggi   | Teflutrin                            | Consentito 1 trattamento localizzato al terreno con prodotti granulari   |
| <b>Nottue fogliari</b><br>( <i>Heliothis armigera</i> ,<br><i>Autographa gamma</i> )   | INTERVENTI CHIMICI<br>- solo in caso di accertata presenza   | Deltametrina (1)<br>Cipermetrina (1) | (1) Al massimo 2 interventi per ciclo indipendentemente dall'avversità   |
| <b>NEMATODI</b><br>( <i>Meloidogyne spp</i> )   | INTERVENTI AGRONOMICI<br>- Ampie rotazioni con esclusione delle cucurbitacee e delle solanacee<br>- Impiegare CV resistenti<br>- Solarizzare il terreno con telo di P.E. trasparente dello spessore di mm 0,050 durante i mesi di giugno-agosto per almeno 50 giorni<br>- Utilizzo di piante biocide (rucola, senape, rapisto, senape indiana, rafano)<br><br>INTERVENTI CHIMICI<br>- solo in caso di accertata presenza del nematode | Oxamyl<br>Dazomet (1) (2)            | (1) Gli interventi chimici nei singoli appezzamenti sono ammessi solo ogni tre anni In alternativa al Metam Na e Metam K.<br>(2) Al massimo 1 intervento all'anno alla dose di 40 - 50 g/mq |
| <b>Patogeni tellurici</b><br><b>Sclerotinia</b><br>( <i>Sclerotinia spp.</i> )<br><b>Rhizoctonia</b><br>( <i>Rhizoctonia solani</i> )<br><b>Moria delle piantine</b><br>( <i>Pythium spp.</i> ) | INTERVENTI CHIMICI<br>- solo in caso di accertata presenza negli anni precedenti   | Metam Na (1)<br>Metam K (1)          | (1) Impiegabile solo una volta ogni 3 anni. L'applicazione in serra solo per irrigazione a goccia e con l'impiego di pellicola di materia plastica a tenute di gas                          |

**CAVOLI A FOGLIA**  
*Cavoli Cinesi (Senape cinese, Pak choy, Cavolo cinese a foglia liscia, Tai Goo Choi, Cavolo cinese, Pe-Tsai)*  
*Cavolo Nero (a foglie increspate)*

| AVVERSITÀ                                                                                                   | CRITERI DI INTERVENTO   | SOSTANZE ATTIVE E AUSILIARI                                                    | NOTE E LIMITAZIONE D'USO                                               |
|---|---|--------------------------------------------------------------------------------|------------------------------------------------------------------------|
| <b>Peronospora</b><br><i>(Peronospora brassicae, Peronospora parassitica)</i>                               | INTERVENTI AGRONOMICI <ul style="list-style-type: none"> <li>• Favorire il drenaggio del suolo</li> <li>• Allontanare le piante e le foglie infette</li> <li>• Effettuare ampie rotazioni</li> <li>• Distruggere i residui delle colture malate</li> <li>• Non adottare alte densità d'impianto</li> </ul> INTERVENTI CHIMICI<br>Intervenire alle prime infezioni tempestivamente e proseguire i trattamenti in relazione all'andamento climatico (piogge frequenti, alta umidità, temperature non molto alte) | Composti rameici (1)<br>Propamocarb<br>Azoxistrobin                            | <b>(1) I prodotti rameici sono efficaci anche contro le Batteriosi</b> |
| <b>Marciume basale</b><br><i>(Sclerotinia spp.)</i><br><i>(Rhizoctonia solani)</i><br><i>(Phoma lingam)</i> | INTERVENTI AGRONOMICI <ul style="list-style-type: none"> <li>• Eliminare le piante ammalate.</li> <li>• Arieggiare le serre e i tunnel</li> <li>• Effettuare ampie rotazioni</li> <li>• Utilizzare varietà poco suscettibili.</li> </ul> INTERVENTI CHIMICI<br>Intervenire durante le prime fasi vegetative   | <i>Trichoderma</i> spp<br><i>Coniothyrium minitans</i><br>Tolclofos metile (1) | <b>(1) Al massimo 1 intervento per ciclo colturale</b>                 |
| <b>Oidio</b><br><i>(Erysiphe cruciferarum)</i>                                                              | INTERVENTI CHIMICI<br>Intervenire alla comparsa dei primi sintomi   | Zolfo                                                                          |                                                                        |

| AVVERSIÀ   | CRITERI DI INTERVENTO   | SOSTANZE ATTIVE E AUSILIARI                                                                                    | NOTE E LIMITAZIONE D'USO   |
|---|---|---|---|
| <b>FITOFAGI</b><br><b>Afidi</b><br>( <i>Myzus persicae</i> )<br>( <i>Brevicoryne brassicae</i> )                   | INTERVENTI AGRONOMICI<br>Distruggere in inverno i fusti di cavolo dopo la raccolta<br><br>INTERVENTI CHIMICI<br>Intervenire alla comparsa delle infestazioni | Pirimicarb<br>Piretro naturale<br>Deltametrina (1)<br>Fluvalinate (1)<br>Imidacloprid (2)<br>Lambda cialotrina | (1) Al massimo 2 interventi con piretro idi indipendentemente dall'avversità<br>(2) Al massimo 1 intervento all'anno          |
| <b>Tripidi</b><br>( <i>Thrips tabaci</i> , <i>Frankliniella occidentalis</i> )                                     | INTERVENTI CHIMICI<br><b>Intervenire solo in caso di presenza</b>                                                                                            | Deltametrina(1)                                                                                                | (1) Al massimo 2 interventi per ciclo con piretroidi indipendentemente dall'avversità                                         |
| <b>Altica</b><br>( <i>Phyllotreta spp</i> )                                                                        | INTERVENTI CHIMICI<br>Intervenire solo su piante giovani ed in presenza di infestazioni diffuse                                                              | Deltametrina (1)                                                                                               | (2) Al massimo 2 interventi per ciclo con piretroidi indipendentemente dall'avversità                                         |
| <b>Tentredini</b><br>( <i>Athalia rosae</i> )                                                                      | INTERVENTI CHIMICI<br><b>Intervenire su giovani larve</b>   | Deltametrina (1)                                                                                               | (1) Al massimo 2 interventi per ciclo con piretroidi indipendentemente dall'avversità                                         |
| <b>Noctue e Cavolaia</b><br>( <i>Mamestra brassicae</i> )<br>( <i>M. oleracea</i> )<br>( <i>Pieris brassicae</i> ) | INTERVENTI CHIMICI<br>Trattare alla comparsa dei primi danni                                                                                                 | <i>Bacillus thuringiensis</i><br>Piretro naturale<br>Deltametrina (1)<br>Indoxacarb (2)<br>Lambda cialotrina   | (1) Al massimo 2 interventi per ciclo con piretroidi indipendentemente dall'avversità<br>(2) Al massimo 3 interventi all'anno |

| AVVERSITÀ   | CRITERI DI INTERVENTO   | SOSTANZE ATTIVE E AUSILIARI        | NOTE E LIMITAZIONE D'USO                                                              |
|---|---|------------------------------------|---------------------------------------------------------------------------------------|
| <b>Mosca del cavolo</b><br>( <i>Delia radicum</i> )                                                                                                 | INTERVENTI AGRONOMICI <ul style="list-style-type: none"> <li>• Eliminare le crucifere spontanee</li> <li>• Distruggere i residui delle colture di cavolo durante l'inverno</li> </ul> INTERVENTI CHIMICI<br>Intervenire in base al controllo del le ovo deposizioni | Deltametrina (1)                   | (1) Al massimo 2 interventi per ciclo con piretroidi indipendentemente dall'avversità |
| <b>Limacce</b><br>( <i>Helix spp.</i> , <i>Cantareus aperta</i> ,<br><i>Helicella variabilis</i> , <i>Limax spp.</i> ,<br><i>Agrilolimax spp.</i> ) | INTERVENTI CHIMICI<br>Trattare alla comparsa   | Metaldeide esca<br>Fosfato ferrico | Distribuire le esche lungo le fasce interessate                                       |



**CAVOLI A INFIORESCENZA**  
**Cavolfiore, Cavolo Broccolo (Broccolo calabrese, Broccolo Cinese, Cime di rapa)**

| AVVERSITÀ   | CRITERI DI INTERVENTO   | SOSTANZE ATTIVE E AUSILIARI                                                                | NOTE E LIMITAZIONE D'USO   |
|---|---|--------------------------------------------------------------------------------------------|---|
| <b>CRITTOGAME</b><br><b>Alternariosi</b><br>( <i>Alternaria brassicae</i> )                                       | INTERVENTI AGRONOMICI <ul style="list-style-type: none"> <li>• Non Adottare ampie alte densità d'impianto</li> <li>• Effettuare ampie rotazioni</li> </ul> INTERVENTI CHIMICI<br>Intervenire alla comparsa dei primi sintomi                                                                                | Composti rameici<br>Difenconazolo (1)<br>Azoxistrobin (2)<br>Pyraclostrobin + Boscalid (2) | (1) Al massimo 2 interventi per ciclo colturale con IBE. Ammesso solo su cavolfiore<br>(2) Al massimo 2 interventi con prodotti QoI indipendentemente dall'avversità       |
| <b>Marciumi radicali</b><br>( <i>Pythium spp</i> )                                                                | Intervenire durante le prime fasi vegetative<br>Evitare ristagni idrici nel terreno   | <i>Trichoderma</i> spp<br>Propamocarb                                                      |   |
| <b>Oidio</b><br>( <i>Erysiphe cruciferarum</i> )                                                                  | INTERVENTI CHIMICI<br>Intervenire alla comparsa dei primi sintomi   | Zolfo<br>Difenconazolo (1)                                                                 | (1) Al massimo 2 interventi per ciclo colturale con IBE. Ammesso solo su cavolfiore                                                                                        |
| <b>Peronospora</b><br>( <i>Peronospora brassicae</i> ,<br><i>Peronospora parassitica</i> )                        | INTERVENTI AGRONOMICI <ul style="list-style-type: none"> <li>• Favorire il drenaggio del suolo</li> <li>• Allontanare le piante e le foglie infette</li> <li>• Effettuare ampie rotazioni</li> <li>• Distruggere i residui delle colture malate</li> <li>• Non adottare alte densità d'impianto</li> </ul>  | Composti rameici<br>Propamocarb<br>Metalaxil-M (1)                                         | (1) Al massimo 2 interventi per ciclo colturale   |
| <b>Marciume basale</b><br>( <i>Sclerotinia spp.</i> )<br>( <i>Rhizoctonia solani</i> )<br>( <i>Phoma lingam</i> ) | INTERVENTI AGRONOMICI <ul style="list-style-type: none"> <li>• Eliminare le piante ammalate.</li> <li>• Arieggiare le serre e i tunnel</li> <li>• Effettuare ampie rotazioni</li> <li>• Utilizzare varietà poco suscettibili.</li> </ul> INTERVENTI CHIMICI<br>Intervenire durante le prime fasi vegetative | <i>Trichoderma</i> spp<br><br>Tolclofos metile (1)<br>Pyraclostrobin + Boscalid (2)        | (1) Al massimo 1 intervento per ciclo colturale<br>(2) Al massimo 2 interventi all'anno indipendentemente dall'avversità con prodotti QoI. Ammesso solo su cavolo broccolo |

| AVVERSITÀ                                                                                        | CRITERI DI INTERVENTO   | SOSTANZE ATTIVE E AUSILIARI   | NOTE E LIMITAZIONE D'USO   |
|--------------------------------------------------------------------------------------------------|---|---|---|
| <b>Micosferella del cavolo</b><br>( <i>Mycosphaerella brassicicola</i> )                         | INTERVENTI AGRONOMICI <ul style="list-style-type: none"> <li>• Eliminare le piante ammalate.</li> <li>• Effettuare ampie rotazioni</li> </ul> INTERVENTI CHIMICI <p>Intervenire in funzione di condizioni climatiche favorevoli: alta umidità e T 16-20°C</p>                                                                          | Prodotti rameici<br>Difenconazolo (1)<br>Azoxystrobin (2)   | (1) Al massimo 2 interventi per ciclo culturale con IBE. Ammesso solo su cavolfiore<br>(2) Al massimo 2 interventi per ciclo culturale indipendentemente dall'avversità con prodotti QoI. Ammesso solo su cavolfiore   |
| <b>BATTERIOSI</b><br>( <i>Xanthomonas campestris</i> )<br>( <i>Erwinia carotovora</i> )          | INTERVENTI AGRONOMICI <ul style="list-style-type: none"> <li>• Impiegare seme sano.</li> <li>• Ampie rotazioni colturali (almeno 4 anni)</li> <li>• Concimazioni azotate equilibrate, eliminazione della vegetazione infetta</li> <li>• Evitare ferite durante i periodi particolarmente umidi e di irrigare per asperzione</li> </ul> | Prodotti rameici   |   |
| <b>FITOFAGI</b><br><b>Afidi</b><br>( <i>Myzus persicae</i> )<br>( <i>Brevicoryne brassicae</i> ) | INTERVENTI AGRONOMICI <p>Distruggere in inverno i fusti di cavolo dopo la raccolta</p> INTERVENTI CHIMICI <p>Intervenire alla comparsa delle infestazioni</p>   | Pirimicarb (1)<br>Piretro naturale<br>Cipermetrina (2)<br>Lambda-cialotrina (2) (5)<br>Zeta cipermetrina (2)<br>Deltametrina (2)<br>Ciflutrin (2)<br>Imidacloprid (3)<br>Thiametoxam (3) (7)<br>Azadiractina (4)<br>Acetamiprid (6) | (1) Al massimo 2 interventi per ciclo culturale<br>(2) Al massimo 2 interventi per ciclo culturale con piretroidi indipendentemente dalla avversità. E' consentito un terzo intervento per cicli superiori a 70 giorni<br>(3) Prodotti in alternativa per un massimo di 1 intervento all'anno indipendentemente dalla avversità<br>(4) Ammesso solo su cavolfiore<br>(5) Non ammesso in coltura protetta<br>(6) Al massimo 2 interventi all'anno<br>(7) Ammesso solo su cavolo broccolo |
| <b>Altica</b><br>( <i>Phyllotreta spp.</i> )                                                     | INTERVENTI CHIMICI <p>Intervenire solo su piante giovani e in presenza di infestazioni diffuse</p>   | Deltametrina (1)<br>Thiametoxam (2)<br>Acetamiprid (3)   | (1) Al massimo 2 interventi per ciclo culturale con piretroidi indipendentemente dalla avversità. E' consentito un terzo intervento per cicli superiori a 70 giorni<br>(2) Al massimo di 1 intervento all'anno indipendentemente dalla avversità<br>(3) Al massimo 2 interventi all'anno   |

| AVVERSITÀ   | CRITERI DI INTERVENTO   | SOSTANZE ATTIVE E AUSILIARI   | NOTE E LIMITAZIONE D'USO   |
|---|---|---|---|
| <b>Tripidi</b><br>( <i>Thrips tabaci</i> , <i>Frankliniella occidentalis</i> )   | INTERVENTI CHIMICI<br><b>Intervenire solo in caso di presenza</b>   | Spinosad (1)   | (1) Al massimo 3 interventi all'anno indipendentemente dall'avversità   |
| <b>Tentredini</b><br>( <i>Athalia rosae</i> )   | INTERVENTI CHIMICI<br><b>Intervenire su giovani larve</b>   | Deltametrina (1)<br>Ciflutrin (1)   | (1) Al massimo 2 interventi per ciclo colturale con piretroidi indipendentemente dalla avversità. E' consentito un terzo intervento per cicli superiori a 70 giorni   |
| <b>Aleurodidi</b><br>( <i>Aleyrodes proletella</i> )   | INTERVENTI CHIMICI<br><b>Intervenire in presenza del 10% di piante infestate</b>   | Deltametrina (1)<br>Ciflutrin (1)<br>Zetacipermetrina (1)   | (1) Al massimo 2 interventi per ciclo colturale con piretroidi indipendentemente dalla avversità. E' consentito un terzo intervento per cicli superiori a 70 giorni   |
| <b>Mosca del cavolo</b><br>( <i>Delia radicum</i> )   | INTERVENTI AGRONOMICI<br>• Eliminare le crucifere spontanee<br>• Distruggere i residui delle colture di cavolo durante l'inverno<br><br>INTERVENTI CHIMICI<br>Intervenire in base al controllo del le ovo deposizioni | Deltametrina (1)<br>Teflutrin (2)   | (1) Al massimo 2 interventi per ciclo colturale con piretroidi indipendentemente dall'avversità. E' consentito un terzo intervento per cicli superiori a 70 giorni<br>(2) Da distribuire localizzato per questa avversità   |
| <b>Nottue, Cavolaia e Tignole</b><br>( <i>Mamestra brassicae</i> )<br>( <i>Mamestra oleracea</i> )<br>( <i>Pieris brassicae</i> )<br>( <i>Plutella xylostella</i> )<br>( <i>Spodoptera</i> spp) | INTERVENTI CHIMICI<br>Trattare alla comparsa dei primi danni   | <i>Bacillus thuringiensis</i><br>Alfacypermetrina (2) (1)<br>Deltametrina (2)<br>Cipermetrina (2)<br>Lambda-cialotrina(2)(5)<br>Zetacipermetrina (2)<br>Azadiractina (3)<br>Indoxacarb (3)<br>Emamectina (4)(5)<br>Spinosad (6)<br>Clorantraniliprole (6) | (1) Ammesso solo su cavolfiore<br>(2) Al massimo 2 interventi per ciclo colturale con piretroidi indipendentemente dalla avversità. E' consentito un terzo intervento per cicli superiori a 70 giorni<br>(3) Al massimo 3 interventi all'anno<br>(4) Ammesso solo per Pieris, Plutella e Spodoptera, al massimo 2 interventi all'anno<br>(5) Non ammesso in coltura protetta<br>(6) Al massimo 2 interventi all'anno indipendentemente dall'avversità |

| AVVERSIÀ   | CRITERI DI INTERVENTO                                              | SOSTANZE ATTIVE E AUSILIARI   | NOTE E LIMITAZIONE D'USO   |
|---|--------------------------------------------------------------------|---|---|
| <b>Tignola delle crucifere</b><br>( <i>Plutella xylostella</i> )                                                                                   | INTERVENTI CHIMICI<br>Trattare alla comparsa dei primi danni;      | <i>Bacillus thuringiensis</i><br>Azadiractina (1)<br>Deltametrina (2)(7)<br>Indoxacarb (3)<br>Spinosad (4)<br>Emamectina (5)(6)<br>Clorantpriliprole (8) | (1) Ammesso solo su cavolfiore<br>(2) Al massimo 2 interventi per ciclo con piretroidi indipendentemente dall'avversità. 3 per cicli sopra i 70 gg.<br>(3) Al massimo 3 interventi all'anno, indipendentemente dall'avversità.<br>(4) Al massimo 3 interventi all'anno indipendentemente dall'avversità.<br>(5) Al massimo 2 interventi all'anno indipendentemente dall'avversità<br>(6) Non ammesso in coltura protetta<br>(7) Al massimo 2 interventi all'anno indipendentemente dall'avversità<br>(8) Al massimo 2 interventi all'anno indipendentemente dall'avversità |
| <b>Elateridi</b><br>( <i>Agriotes spp.</i> )   | INTERVENTI CHIMICI<br>Infestazione accertata negli anni precedenti | Teflutrin (1)<br>Zeta-cipermetrina   | Prodotti da utilizzare solo in formulazione granulare da distribuire al terreno<br>(1) Ammesso solo su cavolfiore   |
| <b>Limacce</b><br>( <i>Helix spp.</i> , <i>Cantareus aperta</i> ,<br><i>Helicella variabilis</i> , <i>Limax spp.</i> ,<br><i>Agriolimax spp.</i> ) | INTERVENTI CHIMICI<br>Trattare alla comparsa                       | Metaldeide esca<br>Fosfato ferrico   | Distribuire le esche lungo le fasce interessate   |

## CAVOLO A TESTA

*Cavolo cappuccio (Cavolo Cappuccio appuntito, Cavolo rosso, Cavolo verza, Cavolo Bianco),  
Cavolo di Bruxelles*

| AVVERSITÀ                                                                                                   | CRITERI DI INTERVENTO   | SOSTANZE ATTIVE E AUSILIARI                           | NOTE E LIMITAZIONE D'USO   |
|---|---|-------------------------------------------------------|---|
| <b>CRITTOGAME</b><br><b>Alternariosi</b><br><i>(Alternaria brassicae)</i>                                   | INTERVENTI AGRONOMICI <ul style="list-style-type: none"> <li>• Non Adottare ampie alte densità d'impianto</li> <li>• Effettuare ampie rotazioni</li> <li>• Concimazioni equilibrate</li> <li>• Distruggere residui delle piante infette</li> </ul> INTERVENTI CHIMICI<br>Intervenire alla comparsa dei primi sintomi | Composti rameici<br>Iprodione (1)<br>Azoxystrobin (2) | (1) Al massimo 1 intervento per ciclo culturale. Non autorizzato su cavolo di Bruxelles<br>(2) Al massimo 2 interventi all'anno indipendentemente dall'avversità |
| <b>Pythium</b><br><i>(Pythium spp)</i>                                                                      | Intervenire durante le prime fasi vegetative<br>Evitare ristagni idrici nel terreno   | <i>Trichoderma</i> spp<br>Propamocarb                 | Al massimo 1 intervento per ciclo culturale   |
| <b>Oidio</b><br><i>(Erysiphe cruciferarum)</i>                                                              | INTERVENTI CHIMICI<br>Intervenire alla comparsa dei primi sintomi   | Zolfo                                                 |   |
| <b>Peronospora</b><br><i>(Peronospora brassicae, Peronospora parassitica)</i>                               | INTERVENTI AGRONOMICI <ul style="list-style-type: none"> <li>• Favorire il drenaggio del suolo</li> <li>• Allontanare le piante e le foglie infette</li> <li>• Effettuare ampie rotazioni</li> <li>• Distruggere i residui delle colture malate</li> <li>• Non adottare alte densità d'impianto</li> </ul>           | Prodotti rameici<br>Propamocarb                       |   |
| <b>Marciume basale</b><br><i>(Sclerotinia spp.)</i><br><i>(Rhizoctonia solani)</i><br><i>(Phoma lingam)</i> | INTERVENTI AGRONOMICI <ul style="list-style-type: none"> <li>• Eliminare le piante ammalate.</li> <li>• Arieggiare le serre e i tunnel</li> <li>• Effettuare ampie rotazioni</li> <li>• Utilizzare varietà poco suscettibili.</li> </ul> INTERVENTI CHIMICI<br>Intervenire durante le prime fasi vegetative          | <i>Trichoderma asperellum</i><br>Tolclofos metile (1) | (1) Al massimo 1 intervento per ciclo culturale   |

| AVVERSITÀ                                                                                        | CRITERI DI INTERVENTO   | SOSTANZE ATTIVE E AUSILIARI   | NOTE E LIMITAZIONE D'USO   |
|--------------------------------------------------------------------------------------------------|---|---|---|
| <b>Micosferella del cavolo</b><br>( <i>Mycosphaerella brassicicola</i> )                         | INTERVENTI AGRONOMICI <ul style="list-style-type: none"> <li>• Eliminare le piante ammalate.</li> <li>• Effettuare ampie rotazioni</li> </ul> INTERVENTI CHIMICI<br>Intervenire in funzione di condizioni climatiche favorevoli: alta umidità e T 16-20°C                                                                              | Prodotti rameici<br>Azoxystrobin (1)   | (1) Al massimo 2 interventi all'anno indipendentemente dall'avversità   |
| <b>BATTERIOSI</b><br>( <i>Xanthomonas campestris</i> )<br>( <i>Erwinia carotovora</i> )          | INTERVENTI AGRONOMICI <ul style="list-style-type: none"> <li>• Impiegare seme sano.</li> <li>• Ampie rotazioni colturali (almeno 4 anni)</li> <li>• Concimazioni azotate equilibrate, eliminazione della vegetazione infetta</li> <li>• Evitare ferite durante i periodi particolarmente umidi e di irrigare per asperzione</li> </ul> | Prodotti rameici   |   |
| <b>FITOFAGI</b><br><b>Afidi</b><br>( <i>Myzus persicae</i> )<br>( <i>Brevicoryne brassicae</i> ) | INTERVENTI AGRONOMICI<br>Distuggere in inverno i fusti di cavolo dopo la raccolta<br><br>INTERVENTI CHIMICI<br>Intervenire alla comparsa delle infestazioni   | Pirimicarb<br>Piretro naturale<br>Etofenprox (1)<br>Azadiractina (3)<br>Fluvalinate (2) (6)<br>Cipermetrina (2) (6)<br>Lambdacialotrina (2) (4)<br>Zeta cipermetrina (2) (6)<br>Deltametrina (2)<br>Imidacloprid (5)<br>Acetamiprid (7)<br>Spirotetramat (8) | Al massimo 2 interventi contro questa avversità<br><br>(1) Al massimo 2 interventi per ciclo colturale<br>(2) Al massimo 2 interventi per ciclo colturale con piretroidi indipendentemente dalla avversità. E' consentito un terzo intervento per cicli superiori a 70 giorni.<br>(3) Non ammesso su cavolo di Bruxelles<br>(4) Non ammesso in coltura protetta<br>(5) Al massimo di 1 intervento all'anno indipendentemente dalla avversità<br>(6) Non autorizzato su cavolo di bruxelles<br>(7) Al massimo 2 interventi all'anno<br>(8) Al massimo 2 interventi indipendentemente dall'avversità |

| AVVERSITÀ                                                              | CRITERI DI INTERVENTO                                                                                 | SOSTANZE ATTIVE E AUSILIARI                                                   | NOTE E LIMITAZIONE D'USO   |
|------------------------------------------------------------------------|---|-------------------------------------------------------------------------------|---|
| <b>Altica</b><br>( <i>Phyllotreta spp.</i> )                           | INTERVENTI CHIMICI<br><b>Intervenire solo su piante giovani e in presenza di infestazioni diffuse</b> | Deltametrina (1)<br>Acetamiprid (2)                                           | (1) Al massimo 2 interventi per ciclo colturale con piretroidi indipendentemente dalla avversità.<br>E' consentito un terzo intervento per cicli superiori a 70 giorni<br>(2) Prodotto in alternativa all'Imidacloprid per un massimo di 2 interventi all'anno indipendentemente dalla avversità |
| <b>Tripidi</b><br>( <i>Thrips tabaci, Frankliniella occidentalis</i> ) | INTERVENTI CHIMICI<br><b>Intervenire solo in caso di presenza</b>                                     | Piretro naturale<br>Spinosad (1)                                              | (1) Al massimo 3 interventi all'anno indipendentemente dall'avversità   |
| <b>Tentredini</b><br>( <i>Athalia rosae</i> )                          | INTERVENTI CHIMICI<br><b>Intervenire su giovani larve</b>                                             | Deltametrina (1)                                                              | (1) Al massimo 2 interventi per ciclo colturale con piretroidi indipendentemente dalla avversità.<br>E' consentito un terzo intervento per cicli superiori a 70 giorni   |
| <b>Aleurodidi</b><br>( <i>Aleyrodes proletella</i> )                   | INTERVENTI CHIMICI<br><b>Intervenire in presenza del 10% di piante infestate</b>                      | Deltametrina (1)<br>Zetacipermetrina (1)<br>Cipermetrina (1)<br>Spirotetramat | (1) Al massimo 2 interventi per ciclo colturale con piretroidi indipendentemente dalla avversità.<br>E' consentito un terzo intervento per cicli superiori a 70 giorni.   |

| AVVERSITÀ   | CRITERI DI INTERVENTO   | SOSTANZE ATTIVE E AUSILIARI   | NOTE E LIMITAZIONE D'USO   |
|---|---|---|---|
| <b>Nottue Cavolaie</b><br><i>(Mamestra brassicae)</i><br><i>(M. oleracea)</i><br><i>(Pieris brassicae)</i><br><i>(Plutella xylostella)</i><br><i>(Spodoptera spp.)</i> | <b>INTERVENTI CHIMICI</b><br>Trattare alla comparsa dei primi danni   | <i>Bacillus thuringiensis</i><br>Alfacypermetrina (1) (8)<br>Deltametrina (1)<br>Cipermetrina (1)<br>Lambda-cialotrina (1) (5)<br>Zetacypermetrina (1) (4)<br>Etofenprox (3)<br>Azadiractina (4)<br>Spinosad (6)<br>Indoxacarb (2)<br>Emamectina (7)(5)<br>Metaflumizone (2)<br>Clorantniliprole (2) (8)<br>Lambda-cialotrina +<br>Clorantniliprole(1)(2)(8) | (1) Al massimo 2 interventi per ciclo culturale con piretroidi indipendentemente dalla avversità. E' consentito un terzo intervento per cicli superiori a 70 giorni<br>(2) Al massimo 2 interventi all'anno indipendentemente dalla avversità<br>(3) Al massimo 2 interventi per ciclo culturale indipendentemente dalla avversità<br>(4) Non ammesso su cavolo di Bruxelles<br>(5) Non ammesso in coltura protetta<br>(6) Al massimo 3 interventi all'anno indipendentemente dall'avversità<br>(7) Ammesso solo per <i>Pieris</i> , <i>Plutella</i> e <i>Spodoptera</i> , al massimo 2 interventi all'anno<br>(8) Ammesso solo su cavolo cappuccio |
| <b>Mosca del cavolo</b><br><i>(Delia radicum)</i>   | <b>INTERVENTI AGRONOMICI</b> <ul style="list-style-type: none"> <li>• Eliminare le crucifere spontanee</li> <li>• Distruggere i residui delle colture di cavolo durante l'inverno</li> <li>• Controllare le ovo deposizioni con trappole-uova</li> </ul> | Teflutrin (1) (2)   | Al massimo 1 intervento contro questa avversità<br>(1) Da distribuire localizzato per questa avversità<br>(2) Non ammesso contro cavolo di Bruxelles   |
| <b>Limacce</b><br><i>(Helix spp. Cantareus aperta, Helicella variabilis, Limax spp., Agrilimax spp.)</i>                                                               | <b>INTERVENTI CHIMICI</b><br>Trattare alla comparsa   | Metaldeide esca<br>Fosfato ferrico   | Distribuire le esche lungo le fasce interessate   |
| <b>Elateridi</b><br><i>(Agriotes spp.)</i>   | <b>INTERVENTI CHIMICI</b><br>Infestazione accertata negli anni precedenti   | Teflutrin (1)<br>Zeta-cipermetrina   | Prodotti da utilizzare solo in formulazione granulare da distribuire al terreno<br>(1) Non ammesso contro cavolo di Bruxelles   |



**CAVOLO RAPA**  
(*Brassica oleracea acephala gongyloides*)

| AVVERSITÀ   | CRITERI DI INTERVENTO   | SOSTANZE ATTIVE E AUSILIARI                    | NOTE E LIMITAZIONE D'USO                        |
|---|---|------------------------------------------------|-------------------------------------------------|
| <b>Peronospora</b><br>( <i>Peronospora brassicae</i> ,<br><i>Peronospora parasitica</i> )                         | INTERVENTI AGRONOMICI <ul style="list-style-type: none"> <li>• Favorire il drenaggio del suolo</li> <li>• Allontanare le piante e le foglie infette</li> <li>• Effettuare ampie rotazioni</li> <li>• Distruggere i residui delle colture malate</li> <li>• Non adottare alte densità d'impianto</li> </ul>                                                                                        | Prodotti rameici<br>Propamocarb                |                                                 |
| <b>Marciume basale</b><br>( <i>Sclerotinia spp.</i> )<br>( <i>Rhizoctonia solani</i> )<br>( <i>Phoma lingam</i> ) | INTERVENTI AGRONOMICI <ul style="list-style-type: none"> <li>• Impiegare seme conciato; Effettuare ampie rotazioni</li> <li>• Limitare le irrigazioni ed evitare i ristagni idrici</li> <li>• Distruggere i residui della vegetazione</li> <li>• Concimazioni adeguate</li> <li>• Densità delle piante non elevata.</li> </ul> INTERVENTI CHIMICI<br>Intervenire durante le prime fasi vegetative | <i>Trichoderma spp</i><br>Tolclofos metile (1) | (1) Al massimo 1 intervento per ciclo culturale |
| <b>BATTERIOSI</b><br>( <i>Xanthomonas campestris</i> )<br>( <i>Erwinia carotovora</i> )                           | INTERVENTI AGRONOMICI<br>Effettuare ampie rotazioni; effettuare concimazioni azotate equilibrate; non irrigare per asperzione; evitare ferite alle piante durante i periodi umidi; eliminare la vegetazione infetta   | Prodotti rameici                               |                                                 |
| <b>Ruggine</b><br>( <i>Albugo candida</i> )                                                                       | Intervenire alle prime infezioni   | Composti rameici                               |                                                 |

| AVVERSITÀ   | CRITERI DI INTERVENTO   | SOSTANZE ATTIVE E AUSILIARI          | NOTE E LIMITAZIONE D'USO                                                                              |
|---|---|--------------------------------------|---|
| <b>FITOFAGI</b><br><b>Afidi</b><br>( <i>Myzus persicae</i> )<br>( <i>Brevicoryne brassicae</i> )                                                   | INTERVENTI CHIMICI<br>Intervenire alla comparsa delle infestazioni   | Pirimicarb (1)<br>Imidacloprid (2)   | (1) Al massimo 2 interventi per ciclo contro questa avversità<br>(2) Al massimo 1 intervento all'anno |
| <b>Nottue Cavolaia</b><br>( <i>Mamestra brassicae</i> )<br>( <i>M. oleracea</i> )<br>( <i>Pieris brassicae</i> )                                   | INTERVENTI CHIMICI<br>Trattare alla comparsa dei prime infestazioni   | Piretro naturale<br>Deltametrina (1) | (1) Al massimo 2 interventi con piretro idi<br>(2) Al massimo 2 interventi per ciclo culturale        |
| <b>Mosca del cavolo</b><br>( <i>Delia radicum</i> )                                                                                                | INTERVENTI AGRONOMICI<br>Distruzione dei residui della coltura invernale; Eliminare le crucifere spontanee; lavorazione dell'interfila per limitare la fuoriuscita degli adulti in aprile   | Piretro naturale                     | Al massimo 1 intervento per ciclo contro questa avversità                                             |
| <b>Insetti terricoli</b><br>( <i>Agroites spp</i> )                                                                                                | INTERVENTI AGRONOMICI<br>Eseguire lavorazioni superficiali nell'interfila che modificando l'umidità del terreno favoriscono la discesa delle larve negli strati più profondi; solarizzazione; asportare i residui di coltivazione; le lavorazioni superficiali sono utili nell'impedire la schiusura delle uova; adottare ampie rotazioni |                                      |   |
| <b>Limacce</b><br>( <i>Helix spp.</i> , <i>Cantareus aperta</i> ,<br><i>Helicella variabilis</i> , <i>Limax spp.</i> ,<br><i>Agriolimax spp.</i> ) | INTERVENTI CHIMICI<br>Trattare alla comparsa   | Metaldeide esca<br>Fosfato ferrico   | Distribuire le esche lungo le fasce interessate                                                       |

# C E T R I O L O

| AVVERSITÀ                                                                          | CRITERI DI INTERVENTO   | SOSTANZE ATTIVE E AUSILIARI   | NOTE E LIMITAZIONE D'USO   |
|------------------------------------------------------------------------------------|---|---|---|
| <b>CRITTOGAME</b><br><br><b>Peronospora</b><br><i>(Peronospora cubensis)</i>       | <p>INTERVENTI AGRONOMICI</p> <ul style="list-style-type: none"> <li>in serra.</li> <li>favorire l'arieggiamento</li> </ul> <p>serra e in pieno campo:</p> <ul style="list-style-type: none"> <li>distuggere i residui delle colture infetti</li> <li>limitare l'irrigazione evitando di bagnare la parte aerea</li> </ul> <p>INTERVENTI CHIMICI</p> <ul style="list-style-type: none"> <li>intervenire quando sono presenti i sintomi e/o si instaurano le condizioni climatiche favorevoli allo sviluppo del fungo.</li> <li></li> </ul> | Prodotti rameici<br>Propamocarb<br>Fosetil Al<br>Azoxystrobin (1)<br>Famoxadone +<br>Cimoxanil<br>Flupicolid (1)<br>Cyazofamide (2)<br>Ametotradina<br>Dimetomorf (3)<br>Pyraclostrobin<br>Dimetomorf (4)<br>Propineb                                                                    | (1) Al massimo 2 interventi all'anno indipendentemente dall'avversità<br>(2) Al massimo 2 interventi all'anno<br>(3) Al massimo 2 interventi all'anno.<br>(4) Al massimo 3 interventi all'anno e comunque nei limiti di max 3 con gli QoI (es. Azoxystrobin) |
| <b>Oidio</b><br><i>(Erysiphe cichoracearum)</i><br><i>(Sphaerotheca fuliginea)</i> | <p>INTERVENTI AGRONOMICI</p> <ul style="list-style-type: none"> <li>in serra.</li> <li>favorire l'arieggiamento</li> </ul> <p>serra e in pieno campo:</p> <ul style="list-style-type: none"> <li>distuggere i residui delle colture infetti</li> <li>limitare l'irrigazione evitando di bagnare la parte aerea</li> </ul> <p>INTERVENTI CHIMICI</p> <ul style="list-style-type: none"> <li>intervenire alla comparsa dei sintomi</li> </ul>                                                                                               | <i>Amelomyces quisqualis</i><br>Zolfo<br><br>Fenbuconazolo (1)<br>Miclobutanil (1)<br>Penconazolo (1)<br>Tetraconazolo (1)<br>Triadimenol (1)<br>Difenconazolo (1)<br>Tebuconazolo (1)<br>Bupirimate<br>Azoxystrobin (2)<br>Trifloxystrobin (2)<br>Meptyldinocap (3)<br>Ciflufenamid (4) | (1) Con gli IBE al massimo 2 interventi all'anno<br>(2) Al massimo 2 interventi all'anno indipendentemente dall'avversità in alternativa fra loro<br>(3) Al massimo 2 interventi all'anno<br>(4) Al massimo 2 interventi l'anno                              |
| <b>Sclerotinia</b><br><i>(Sclerotinia sclerotiorum)</i>                            | <p>INTERVENTI AGRONOMICI</p> <ul style="list-style-type: none"> <li>curare l'arieggiamento della serra</li> <li>limitare le irrigazioni</li> <li>evitare le lesioni alle piante</li> </ul> <p>distuggere i residui della coltura infetti</p> <p>INTERVENTI CHIMICI</p> <ul style="list-style-type: none"> <li>intervenire alla comparsa dei sintomi</li> </ul>   | <i>Trichoderma spp</i>   |   |

| AVVERSITÀ   | CRITERI DI INTERVENTO   | SOSTANZE ATTIVE E AUSILIARI                 | NOTE E LIMITAZIONE D'USO                                 |
|---|---|---------------------------------------------|----------------------------------------------------------|
| <b>Moria delle piante</b><br>( <i>Phyium spp.</i><br><i>Phytophthora spp.</i><br><i>Rhizoctonia solani</i> )                            | INTERVENTI AGRONOMICI<br>in serra.<br>• favorire l'arieggiamento<br><br>serra e in pieno campo:<br>• distruggere i residui delle colture infetti<br>• limitare l'irrigazione evitando di bagnare la parte aerea                                                                                               | <i>Trichoderma spp</i>                      |                                                          |
| <b>Antracnosi</b><br>( <i>Colletotrichum lagenarium</i> )                                                                               | INTERVENTI AGRONOMICI<br>in serra.<br>• favorire l'arieggiamento<br><br>in serra e in pieno campo:<br>• distruggere i residui delle colture infetti<br>• limitare l'irrigazione evitando di bagnare la parte aerea                                                                                            |                                             |                                                          |
| <b>Muffa grigia</b><br>( <i>Botrytis cinerea</i> )                                                                                      | INTERVENTI AGRONOMICI<br>- irrigazione per manichetta<br>- sesti d'impianto non troppo fitti<br><br>INTERVENTI CHIMICI<br>- Intervenire alla comparsa dei primi sintomi   | Pyrimethanil<br>Ciprodinil +<br>Fludioxonil | Al massimo 2 interventi all'anno contro questa avversità |
| <b>BATTERIOSI</b><br>( <i>Pseudomonas syringae pv</i><br><i>Lachrymans</i> ,<br><i>Erwinia carotovora, subsp</i><br><i>carotovora</i> ) | INTERVENTI AGRONOMICI<br>• adottare ampie rotazioni<br>• impiegare seme sano<br>• effettuare concimazioni equilibrate<br>• arieggiare le serre<br>• distruggere le piante infette<br>• evitare gli eccessi idrici e le lesioni alle piante<br>• distanziare le piante in campo<br>• disinfettare gli attrezzi | Prodotti rameici                            |                                                          |

| AVVERSITÀ   | CRITERI DI INTERVENTO   | SOSTANZE ATTIVE E AUSILIARI   | NOTE E LIMITAZIONE D'USO   |
|---|---|---|---|
| <b>VIROSI</b><br><b>CMV</b> - virus del mosaico del cetriolo,<br><b>ZYMV</b> - virus del mosaico giallo del zuccchino -,<br><b>WMV12</b> virus 1e2 del mosaico del cocomero<br><b>MYSV</b> - virus del nanismo del giallo del melone | <b>INTERVENTI AGRONOMICI</b> <ul style="list-style-type: none"> <li>• impiegare seme sano</li> <li>• adottare materiale di propagazione provenienti da vivai con sicura protezione degli afidi</li> <li>• effettuare concimazioni equilibrate</li> <li>• distruggere le piante infette</li> <li>• programmare la coltura lontano da altre suscettibili</li> <li>• eliminare le infestanti dai bordi degli appezzamenti o in prossimità delle serre</li> <li>• lotta ai vettori(afidi): frangiventi, siepi, reti antiafidi</li> </ul> |   |   |
| <b>FITOFAGI</b><br><b>Afide delle cucurbitacee</b><br><i>(Aphis gossypii)</i><br><b>Altri afidi</b>   | <b>SOGLIA PER LANCI IN SERRA:</b><br><b>Presenza</b><br><b>INTERVENTI BIOLOGICI</b><br><i>Chrysoperla carnea</i><br>10-30 larve per metro quadro in uno o più lanci<br><i>Aphidius colemani</i><br>4-8 individui per metro quadro in 4-6 lanci a cadenza settimanale<br><i>Harmonia axyridis</i><br>20-30 larve per focolaio di infestazione<br><b>INTERVENTI CHIMICI</b><br><b>Presenza generalizzata con colonie in accrescimento</b>                                                                                              | <i>Aphydus colemani</i><br><i>Chrysoperla carnea</i><br><i>Lysiphlebus testaceipes</i><br>Sali potassici di acidi grassi<br>Azadiractina A<br>Piretrine naturali<br>Flonicamid (2)<br>Fluvalinate (1) (4)<br>Zeta Cipermetrina (1)<br>Lambda-cialotrina (1)<br>Imidacloprid (3)<br>Pimetrozina (5)<br>Deltametrina (6)<br>Acetamiprid (7)<br>Spirotetramat (8) | (1) Al massimo 2 interventi all'anno prodotti in alternativa tra loro<br>(2) Al massimo 2 interventi all'anno indipendentemente dall'avversità<br>(3) Al massimo 1 intervento all'anno indipendentemente dall'avversità prodotti in alternativa fra loro<br>(4) Non ammesso in coltura protetta<br>(5) Al massimo 2 interventi all'anno, solo in coltura protetta e solo se si fa il lancio di insetti utili<br>(6) Al massimo 3 interventi all'anno in pieno campo e 4 in coltura protetta<br>(7) Al massimo 2 interventi all'anno<br>(8) Al massimo 2 interventi all'anno indipendentemente dall'avversità |
| <b>Tripide americano</b><br><i>(Frankliniella occidentalis)</i>   | <b>SOGLIA PER LANCI IN SERRA</b><br><b>Presenza</b><br>Impiegare trappole cromotopiche (azzurre o gialle) per il monitoraggio (una ogni 50 mq)<br><b>INTERVENTI BIOLOGICI</b><br><i>Orius laevigatus</i> :<br>1-2 predatori per metro quadro distribuiti in più lancia   | <i>Beauveria bassiana</i><br><i>Amblyseius swirskii</i><br><i>Orius laevigatus</i><br>Spinosad (1)   | (1) Al massimo 3 interventi all'anno indipendentemente dall'avversità   |

| AVVERSITÀ   | CRITERI DI INTERVENTO   | SOSTANZE ATTIVE<br>E AUSILIARI   | NOTE E LIMITAZIONE D'USO   |
|---|---|---|---|
| <b>Aleuroidi</b><br>( <i>Trialeurodes vaporariorum</i> ,<br><i>Bemisia tabaci</i> )                                                                                         | INTERVENTI AGRONOMICI <ul style="list-style-type: none"> <li>• interrare o bruciare i residui colturali, se non ci sono pupari parassitizzati dagli ausiliari</li> <li>• eliminare le infestanti ( potenziali focolai di infestazioni) fuori e dentro la serra</li> <li>• usare reti anti insetto</li> <li>• limitare le concimazioni azotate</li> </ul> INTERVENTI BIOLOGICI <ul style="list-style-type: none"> <li>• effettuare lanci di <i>Encarsia formosa</i>, quando la temperatura notturna della serra è di almeno di 16°C ed alla comparsa dei primi adulti</li> </ul> INTERVENTI CHIMICI <ul style="list-style-type: none"> <li>• <b>solo in caso di infestazioni non controllate dagli ausiliari</b></li> </ul> | <i>Encarsia formosa</i><br>Sali potassici di acidi grassi<br>Piretrine naturali<br>Thiamethoxam (1)<br>Acetamiprid (4) (2)<br>Imidacloprid (1)<br>Pyriproxifen (2)<br>Flonicamid (3) | (1) Al massimo 1 intervento indipendentemente dall'avversità prodotti in alternativa fra loro<br>(2) Ammesso solo in coltura protetta<br>(3) Al massimo 2 interventi indipendentemente dall'avversità<br>(4) Al massimo 2 interventi all'anno |
| <b>Ragnetto rosso</b><br>( <i>Tetranychus urticae</i> )   | INTERVENTI BIOLOGICI <ul style="list-style-type: none"> <li>• in serra effettuare 1 o2 lanci, in relazione al livello di infestazione. Tali lanci vanno realizzati soprattutto sulle file esterne ed in vicinanza dei pali di sostegno</li> </ul> INTERVENTI CHIMICI <ul style="list-style-type: none"> <li>• <b>Intervenire alla presenza di focolai di infestazione con un inizio di decolorazione delle foglie</b></li> </ul>   | <i>Beauveria bassiana</i><br><i>Amblyseius californicus</i><br><i>Phytoseiulus persimilis</i><br><br>Abamectina<br>Exitiazox<br>Fenproxiimate (1)<br>Bifenazate                      | Al massimo 1 intervento chimico all'anno contro questa avversità<br>(1) Divieto in serra   |
| <b>Nottue fogliari</b><br>( <i>Autographa gamma</i> ,<br><i>Mamestra brassicae</i> ,<br><i>Heliothis armigera</i><br><i>Udea ferrugalis</i> ,<br><i>Spodoptera esigua</i> ) | INTERVENTI CHIMICI<br><b>Presenza generalizzata.</b>   | <i>Bacillus thuringiensis</i><br>Lambdacialotrina (1)<br>Indoxacarb (2)<br>Clorantniliprole (3)<br>Emamectina (3)                                                                    | (1) Al massimo 2 interventi all'anno con piretroidi, indipendentemente dall'avversità<br>(2) Al massimo 3 interventi all'anno<br>(3) Al massimo 2 interventi all'anno                                                                         |

| AVVERSITÀ                                         | CRITERI DI INTERVENTO   | SOSTANZE ATTIVE<br>E AUSILIARI                                                           | NOTE E LIMITAZIONE D'USO   |
|---------------------------------------------------|---|------------------------------------------------------------------------------------------|---|
| <b>NEMATODI</b><br><i>(Meloidogyne spp.)</i>      | <p><b>INTERVENTI AGRONOMICI:</b></p> <ul style="list-style-type: none"> <li>- effettuare rotazioni con specie poco sensibili</li> <li>- eliminare e distruggere i residui della coltura precedente</li> <li>- evitare ristagni idrici</li> <li>- utilizzo di pannelli di semi di brassica (1)</li> </ul> <p><b>INTERVENTI FISICI:</b></p> <ul style="list-style-type: none"> <li>- solarizzare il terreno con telo di P.E. trasparente dello spessore di mm 0,050 durante i mesi di giugno-agosto per almeno 50 giorni</li> </ul> | <p><i>Paecilomyces lilacinus</i></p> <p>Fenamifos (2)<br/>Oxamyl (3)<br/>Dazomet (4)</p> | <p>Presente nei terreni prevalentemente sabbiosi.</p> <p>(1) Ad esempio la miscela di olio di tagete (<i>T. erecta</i>) e alghe o estratti di piante. Trattamenti in drip irrigation ogni 15 gg. alla dose di 15-20 l/ha.</p> <p>(2) <b>Ammesso solo in coltura protetta in strutture permanenti. Ammesso solo distribuito per irrigazione. Fare attenzione ai 60 gg di tempo di carenza. Al massimo 1 intervento all'anno.</b></p> <p>(3) <b>Intervenire in modo localizzato tramite impianto di irrigazione con la coltura in atto con formulati liquidi. Al massimo 20 litri di formulato commerciale per ciclo.</b></p> <p>(4) <b>Effettuare 1 intervento ogni 3 anni</b></p> |
| <b>Afidi</b><br><b>Nottue</b><br><b>Elateridi</b> | <p><u>Interventi chimici:</u></p> <p>- Immersione delle piantine prima del trapianto</p>   | <p>Thiametoxam (1)</p>                                                                   | <p>(1) <b>Da effettuarsi prima del trapianto</b></p>   |

## C I C O R I A

| AVVERSITÀ   | CRITERI DI INTERVENTO   | SOSTANZE ATTIVE E AUSILIARI   | NOTE E LIMITAZIONE D'USO   |
|---|---|---|---|
| <b>CRITTOGAME</b><br><b>Peronospora</b><br><i>(Bremia lactucae)</i>                                                    | INTERVENTI AGRONOMICI<br>Ampie rotazioni<br>Distruggere i residui delle colture ammalate<br>Distanziare maggiormente le piante<br>Uso di varietà resistenti<br>INTERVENTI CHIMICI<br>I trattamenti vanno programmati in funzione delle condizioni climatiche (piogge frequenti e alta umidità) predisponenti la malattia                                            | Composti rameici<br>Propamocarb<br>Iprovalicarb<br>Metalaxil M (3)<br>Azoxistrobin (2)<br>Propamocarb + Fosetil Al (1)             | Al massimo 2 interventi per tale avversità<br>(1) Al massimo 2 interventi per ciclo<br>(2) Con Azoxystrobin e Pyraclostrobin al massimo 2 interventi all'anno indipendentemente dall'avversità<br>(3) Al massimo 2 interventi per ciclo |
| <b>Alternaria</b><br><i>(Alternaria porri)</i>                                                                         | INTERVENTI CHIMICI<br>Alla comparsa dei primi sintomi   | Prodotti rameici   |   |
| <b>Marciume basale</b><br><i>(Sclerotinia sclerotiorum)</i><br><i>(Sclerotinia minor)</i><br><i>(Botrytis cinerea)</i> | INTERVENTI AGRONOMICI <ul style="list-style-type: none"> <li>• Utilizzare varietà poco suscettibili</li> <li>• Eliminare le piante ammalate</li> <li>• Limitare le irrigazioni ed evitare ristagni idrici</li> <li>• Ricorrere alla solarizzazione</li> </ul> INTERVENTI CHIMICI<br>Intervenire durante le prime fasi vegetative bagnando bene la base delle piante | <i>Trichoderma spp.</i><br><i>Bacillus subtilis</i><br>Piraclostrobin (1) + Boscalid<br>Cyprodinil + Fludioxonil<br>Fenexamide (2) | Al massimo 3 interventi per tale avversità<br>(1) Con Azoxystrobin e Pyraclostrobin al massimo 2 interventi all'anno indipendentemente dall'avversità<br>(2) Massimo 2 interventi all'anno indipendentemente dall'avversità             |
| <b>Oidio</b><br><i>(Erysiphe cichoracearum)</i>                                                                        | INTERVENTI CHIMICI<br>Intervenire alla comparsa dei primi sintomi ed al perdurare delle condizioni climatiche favorevoli   | Zolfo<br>Azoxistrobin (1)   | (1) Con Azoxystrobin e Pyraclostrobin al massimo 2 interventi all'anno indipendentemente dall'avversità   |
| <b>Cercosporiosi</b><br><i>(Cercospora longissima)</i>                                                                 | INTERVENTI CHIMICI <ul style="list-style-type: none"> <li>• alla comparsa dei primi sintomi</li> </ul>   | Prodotti rameici   |   |
| <b>BATTERIOSI</b><br><i>(Pseudomonas cichorii)</i><br><i>(Erwinia carotovora subsp. Carotovora)</i>                    | INTERVENTI AGRONOMICI <ul style="list-style-type: none"> <li>• Ampie rotazioni colturali (almeno 4 anni)</li> <li>• Concimazioni azotate e potassiche equilibrate</li> <li>• Eliminazione della vegetazione infetta, che non va comunque interrata</li> </ul>   | Prodotti rameici   |   |



| AVVERSITÀ   | CRITERI DI INTERVENTO   | PRINCIPI ATTIVI E AUSILIARI   | NOTE E LIMITAZIONE D'USO   |
|---|---|---|---|
| <b>VIROSI</b><br>(CMV, LeMV)   | Per le virosi trasmesse da afidi in modo non persistente (tra cui il virus del mosaico del cetriolo, CMV) valgono le stesse considerazioni generali di difesa dagli afidi.<br>Per le virosi trasmesse per seme (virus del mosaico della lattuga) è fondamentale utilizzare seme controllato, sano (virus-esente) |   |   |
| <b>FITOFAGI</b><br><b>Afidi</b><br>( <i>Myzus persicae</i> )<br>( <i>Uroleucon sonchii</i> )<br>( <i>Acyrtosiphon lactucae</i> )<br>ecc. | <b>SOGLIA</b><br><b>Presenza.</b><br><b>INTERVENTI CHIMICI</b><br>Intervenire nelle prime fasi di sviluppo della pianta.   | Azadiractina<br>Imidacloprid (1)<br>Thiametoxam (1)<br>Acetamiprid (4)<br>Imidacloprid (1) +<br>Ciflutrin (2)<br>Lambda-cialotrina (2)<br>Zeta-cipermetrina (2)<br>Deltametrina (3)                               | (1) Prodotti in alternativa fra loro per un ammasso di 1 trattamento per ciclo colturale e per non più di 3 interventi l'anno.<br>(2) Al massimo 2 interventi con piretroidi per ciclo colturale<br>(3) Al massimo 3 interventi all'anno<br>(4) Al massimo 2 interventi all'anno   |
| <b>Nottue fogliari</b><br>( <i>Heliothis armigera</i> )<br>( <i>Autographa gamma</i> )<br>( <i>Spodoptera</i> spp.)<br>ecc.              | <b>SOGLIA</b><br><b>Presenza diffusa delle larve</b><br><b>INTERVENTI CHIMICI</b><br>Intervenire nelle prime fasi di infestazione in presenza di focolai   | <i>Bacillus thuringiensis</i><br><br>Azadiractina<br>Etofenprox (1)<br>Lambda-cialotrina (1)<br>Deltametrina (1)<br>Spinosad (2)<br>Indoxacarb (3)<br>Emamectina (4)<br>Metaflumizone (5)<br>Clorantniliprole (5) | (1) Al massimo 2 interventi con piretroidi per ciclo colturale indipendentemente dall'avversità<br>(2) Al massimo 3 interventi all'anno. Ammesso solo su <i>Spodoptera</i> ed <i>Heliothis</i><br>(3) Al massimo 3 interventi all'anno<br>(4) Ammesso solo su <i>Spodoptera</i> , al massimo 2 interventi all'anno<br>(5) Al massimo 2 interventi all'anno indipendentemente dall'avversità |
| <b>Nottue terricole</b><br>( <i>Agrotis</i> spp.)                                                                                        | <b>INTERVENTI CHIMICI</b><br><b>Intervenire solo in caso di accertata presenza e con diffuse infestazioni.</b>   | Deltametrina (1)   | (1) Al massimo 2 interventi con piretroidi per ciclo colturale indipendentemente dall'avversità   |

| AVVERSITÀ   | CRITERI DI INTERVENTO   | PRINCIPIATTIVI<br>E AUSILIARI                                                               | NOTE E LIMITAZIONE D'USO   |
|---|---|---------------------------------------------------------------------------------------------|---|
| <b>Tripidi</b><br>( <i>Thrips tabaci</i> ,<br><i>Frankliniella occidentalis</i> )                                                                                              | INTERVENTI CHIMICI<br>Intervenire in presenza di infestazione                                                                                                | Acrinatrina (1)<br>Spinosad (2)<br>Acetamiprid (3)<br>Abamectina (1)<br>Lambdacialotrina(4) | (1) Al massimo 1 intervento per ciclo<br>colturale<br>(2) Al massimo 3 interventi all'anno<br>(3) Al massimo 2 interventi all'anno<br>(4) Al massimo 2 interventi con<br>piretroidi per ciclo colturale<br>indipendentemente dall'avversità |
| <b>Elateridi</b><br>( <i>Agriotes spp.</i> )   | INTERVENTI AGRONOMICI<br>Effettuare rotazioni con colture meno suscettibili ad attacchi di elateridi                                                         |                                                                                             |   |
| <b>Chioccioline e limacce</b><br>( <i>Helix spp</i> )<br>( <i>Cantareus aperta</i> )<br>( <i>Helicella variabilis</i> )<br>( <i>Limax spp.</i> )<br>( <i>Agriolimax spp.</i> ) | INTERVENTI CHIMICI<br><b>Solo in caso di infestazione generalizzata</b><br>distribuendo il prodotto sulle fasce perimetrali o solo nelle zone<br>interessate | Metaldeide-esca<br>Fosfato ferrico                                                          |   |
| <b>NEMATODI</b><br>( <i>Meloidogyne spp.</i> )   | INTERVENTI AGRONOMICI<br>• Effettuare larghe rotazioni con esclusione delle Curcubitacee e delle<br>solanacee<br>• Uso di varietà di cv. resistenti          |                                                                                             |   |
| <b>Afidi</b><br><b>Nottue</b><br><b>Elateridi</b>   | <b>Interventi chimici:</b><br><b>- Immersione delle piantine prima del trapianto</b>                                                                         | Thiametoxam (1)                                                                             | (1) Da effettuarsi prima del trapianto   |

## CIPOLLA

| AVVERSITÀ                                                                    | CRITERI DI INTERVENTO   | SOSTANZE ATTIVE E AUSILIARI   | NOTE E LIMITAZIONE D'USO   |
|------------------------------------------------------------------------------|---|---|---|
| <b>CRITTOGAME</b><br><b>Peronospora</b><br><i>(Peronospora schleideni)</i>   | <b>INTERVENTI AGRONOMICI</b> <ul style="list-style-type: none"> <li>• curare un accurato drenaggio del terreno;</li> <li>• limitare le concimazioni azotate;</li> <li>• ridurre le irrigazioni;</li> <li>• impiego di bulbi sani;</li> <li>• distruggere i residui colturali infetti;</li> </ul> <b>INTERVENTI CHIMICI</b><br>Intervenire solo in caso di condizioni climatiche predisponenti (piogge persistenti o elevata umidità) | Prodotti rameici<br>Benalaxil(1)<br>Metalaxil M (1)<br>Cimoxanil(2)<br>Azoxystrobin (3)<br>Iprovalicarb (3)<br>Pyraclostrobin +<br>Dimetomorf (3) | (1) Con le Fenilammidi al massimo 2 interventi all'anno<br>(2) Al massimo 3 interventi all'anno<br>(3) Al massimo 3 interventi all'anno indipendentemente dall'avversità nel numero max di 3 interventi con i QoI |
| <b>Ruggine</b><br><i>(Puccinia porri)</i>                                    | <b>INTERVENTI AGRONOMICI</b> <ul style="list-style-type: none"> <li>• scegliere le varietà evitando quelle a maturità tardiva</li> <li>• effettuare lunghe rotazioni</li> <li>• distruggere i residui colturali</li> </ul> <b>INTERVENTI CHIMICI</b> <ul style="list-style-type: none"> <li>• intervenire alla comparsa delle prime pustole o preventivamente solo su piante in vivaio o colture porta-seme</li> </ul>               | Prodotti rameici<br>Azoxystrobin (1)<br>Boscalid +<br>Pyraclostrobin (1)                                                                          | (1) Al massimo 2 interventi all'anno indipendentemente dall'avversità nel numero max di 3 interventi con i QoI   |
| <b>Muffa grigia</b><br><i>(Botrytis squamosa)</i><br><i>(Botrytis allii)</i> | <b>INTERVENTI AGRONOMICI</b> <ul style="list-style-type: none"> <li>• Evitare gli eccessi di umidità</li> <li>• Evitare gli eccessi di concimazione azotata</li> </ul> <b>INTERVENTI CHIMICI</b> <ul style="list-style-type: none"> <li>• Intervenire alla comparsa dei primi sintomi</li> <li>• ripetere il trattamento al persistere delle condizioni climatiche favorevoli</li> </ul>                                             | Pyrimethanil (1)<br>Ciprodinil +<br>Fludioxonil (1)<br>Boscalid +<br>Pyraclostrobin (2)<br>Fenexamide (3)                                         | (1) Al massimo 2 interventi<br>(2) Al massimo 2 interventi all'anno indipendentemente dall'avversità nel numero max di 3 interventi con i QoI<br>(3) Al massimo 3 interventi all'anno                             |

| AVVERSIÀ                                                                                          | CRITERI DI INTERVENTO   | SOSTANZE ATTIVE E AUSILIARI   | NOTE E LIMITAZIONE D'USO   |
|---------------------------------------------------------------------------------------------------|---|---|---|
| <b>Fusariosi</b><br>( <i>Fusarium oxysporum f.sp. cepae</i> )                                     | INTERVENTI AGRONOMICI<br>- ampi avvicendamenti colturali tali da evitare il ritorno della coltura sullo stesso terreno contaminato per almeno 8-10 anni<br>- impiego di semi e bulbi sicuramente sani<br>- ricorso a varietà tolleranti<br>- per prevenire lo sviluppo dei marciumi durante la conservazione è necessario che i bulbi siano bene asciutti quando vengono immagazzinati |   |   |
| <b>FITOFAGI</b><br><b>Mosca dei bulbi</b><br>( <i>Delia antiqua</i> )<br>( <i>Delia platura</i> ) | INTERVENTI CHIMICI<br>• intervenire ai primi danni   | Piretrine naturali<br>Deltametrina (1)                                                                                                 | (1) Al massimo 2 interventi all'anno con Piretroidi e Etofenprox indipendentemente dall'avversità   |
| <b>Afidi</b><br>( <i>Myzus ascalonicus</i> )                                                      | SOGLIA<br>Accertata presenza mediante monitoraggio specifici.   | Piretro naturale   |   |
| <b>Tripide</b><br>( <i>Thrips tabaci</i> )                                                        | INTERVENTI CHIMICI<br>• intervenire con una infestazione media di 15-20 individui/pianta   | Deltametrina (1)<br>Lambda-cialotrina (1)<br>Alfapermetrina (1)<br>Cipermetrina (1)<br>Acrinatrina (1)<br>Azadiractina<br>Spinosad (2) | Contro questa avversità al massimo 2 interventi all'anno<br>(1) Al massimo 2 interventi all'anno con Piretroidi e Etofenprox indipendentemente dall'avversità<br>(2) Al massimo 3 interventi all'anno indipendentemente dall'avversità |
| <b>Nematodi</b><br>( <i>Ditylenchus dipsaci</i> )                                                 | INTERVENTI AGRONOMICI<br>• ricorrere a seme, bulbi o piantine esenti da nematodi<br>• si consigliano lunghe rotazioni (quinquennali) con piante non ospiti del nematode (cereali, barbabietola da zucchero, soia)   |   |   |

| AVVERSITÀ                                          | CRITERI DI INTERVENTO   | SOSTANZE ATTIVE E AUSILIARI             | NOTE E LIMITAZIONE D'USO   |
|----------------------------------------------------|---|-----------------------------------------|---|
| <b>Nottue</b><br>( <i>Spodoptera esigua</i> )      | SOGLIA:<br><ul style="list-style-type: none"> <li>Infestazione diffusa a pieno campo</li> </ul>   | Etofenprox (1)<br>Lambda-cialotrina (1) | (1) Al massimo 2 interventi all'anno con Piretroidi e Etofenprox indipendentemente dall'avversità.                                                                |
| <b>Nottue terricole</b><br>( <i>Agrotis spp.</i> ) | INTERVENTI CHIMICI <ul style="list-style-type: none"> <li>Utilizzare piante esca per il rilevamento delle prime infestazioni</li> <li><b>intervenire in presenza di larve nel terreno e in relazione agli attacchi dell'annata precedente</b></li> <li>effettuare interventi localizzati</li> </ul> | Deltametrina (1)<br>Cipermetrina (1)    | Contro questa avversità al massimo 1 intervento all'anno<br><br>(1) Al massimo 2 interventi all'anno con Piretroidi e Etofenprox indipendentemente dall'avversità |
| <b>Elateridi</b><br>( <i>Agriotes spp.</i> )       | INTERVENTI CHIMICI <ul style="list-style-type: none"> <li><b>Dopo accertata presenza con accurato monitoraggio</b></li> </ul>   | Clorpirifos (1)                         | (1) Solo trattamenti al terreno   |

# D O L C E T T A I N P I E N O C A M P O

| AVVERSITÀ   | CRITERI DI INTERVENTO   | SOSTANZE ATTIVE E AUSILIARI   | NOTE E LIMITAZIONE D'USO   |
|---|---|---|---|
| <b>CRITTOGAME</b><br><b>Peronospora</b><br><i>(Bremia lactucae)</i>                                             | INTERVENTI AGRONOMICI<br>Ampie rotazioni<br>Distruggere i residui delle colture ammalate<br>Distanziare maggiormente le piante<br>Uso di varietà resistenti<br>INTERVENTI CHIMICI<br>I trattamenti vanno programmati in funzione delle condizioni climatiche (piogge frequenti e alta umidità) predisponenti la malattia; di norma non si deve intervenire nei cicli estivi, fatta eccezione per cultivar sensibili in caso di piogge ripetute                                                                                     | Composti rameici<br>Propamocarb+Fosetil (4)<br>Metalaxil- M + Rame (1)<br>Iprovalicarb + Rame (2)<br>Azoxistrobin (3)                                                                  | I prodotti rameici sono efficaci anche contro le Batteriosi.<br>(1) Non effettuare più di 1 trattamento con fenilammidi per ciclo colturale<br>(2) Al massimo 1 intervento per ciclo colturale<br>(3) Al massimo 2 interventi all'anno indipendentemente dall'avversità<br>(4) Al massimo 2 interventi per ciclo indipendentemente dall'avversità                                                                        |
| <b>Alternaria</b><br><i>(Alternaria spp.)</i>                                                                   | INTERVENTI AGRONOMICI<br>- Impiego di seme sano<br>- adottare ampi avvicendamenti colturali<br>- allontanare i residui di piante infette<br>INTERVENTI CHIMICI<br>- In presenza di sintomi   | Composti rameici<br>Metalaxil- M + Rame (1)   |   |
| <b>Marciume basale e Rizoctonia</b><br><i>(Sclerotinia sclerotiorum, Sclerotinia minor, Rhizoctonia solani)</i> | INTERVENTI AGRONOMICI <ul style="list-style-type: none"> <li>• Utilizzare varietà poco suscettibili</li> <li>• Eliminare le piante ammalate</li> <li>• Limitare le irrigazioni ed evitare ristagni idrici</li> <li>• Ricorrere alla solarizzazione</li> <li>• Evitare di lesionare le piante</li> <li>• Avvicendamenti colturali con specie poco suscettibili</li> <li>• Effettuare pacciamature e prosature alte</li> </ul> INTERVENTI CHIMICI<br>Intervenire durante le prime fasi vegetative bagnando bene la base delle piante | <i>Trichoderma spp</i><br><i>Bacillus subtilis</i> (1)<br>Azoxistrobin (1)(2)<br>Fenexamide (1)<br>Ciprodinil+Fludioxonil (1)(3)<br>Boscalid + Piraclostrobin (1) (4)<br>Iprodione (5) | (1) Autorizzato solo su sclerotinia<br>(2) Al massimo 2 interventi all'anno indipendentemente dall'avversità<br>(3) Al massimo 3 interventi all'anno indipendentemente dall'avversità<br>(4) Al massimo 2 interventi per ciclo con Azoxystrobin e Piraclostrobin indipendentemente dall'avversità<br>(5) Al massimo 1 intervento per ciclo indipendentemente dall'avversità, fino ad un massimo di 4 interventi all'anno |

| AVVERSITÀ                                                                        | CRITERI DI INTERVENTO   | SOSTANZE ATTIVE E AUSILIARI                                                                                                  | NOTE E LIMITAZIONE D'USO   |
|----------------------------------------------------------------------------------|---|---|---|
| <b>Oidio</b><br>( <i>Erysiphe cichoracearum</i> )                                | INTERVENTI CHIMICI<br>Intervenire alla comparsa dei primi sintomi ed al perdurare delle condizioni climatiche favorevoli   | Zolfo<br>Azoxistrobin (1)   | (1) Al massimo 2 interventi all'anno indipendentemente dall'avversità   |
| <b>Phoma valerianella</b>                                                        | INTERVENTI AGRONOMICI<br>- utilizzare semente certificata   |   |   |
| <b>Fusarium</b><br>( <i>Fusarium oxysporum</i> )                                 | Si consiglia l'utilizzo di sementi selezionate   |   |   |
| <b>Botrite</b><br>( <i>Botryotinia fuckeliana</i> -<br><i>Botrytis cinerea</i> ) | INTERVENTI AGRONOMICI<br>- irrigazione per manichetta<br>- sesti d'impianto non troppo fitti<br><br>INTERVENTI CHIMICI<br>I trattamenti vanno programmati in funzione delle irrigazioni e delle condizioni predisponenti la malattia.   | <i>Bacillus subtilis</i><br>Boscalid + Pyraclostrobin (1)<br>Iprodione (2)<br>Ciprodinil + Fludioxonil (3)<br>Fenexamide (4) | (1) Al massimo 2 interventi per ciclo con Azoxystrobin e Pyraclostrobin indipendentemente dall'avversità<br>(2) Al massimo 1 intervento per ciclo indipendentemente dall'avversità, fino ad un massimo di 4 interventi all'anno<br>(3) Al massimo 3 interventi all'anno indipendentemente dall'avversità<br>(4) Al massimo 2 trattamenti all'anno indipendentemente dall'avversità |
| <b>BATTERIOSI</b><br>( <i>Acidovorax valerianellae</i> )                         | INTERVENTI AGRONOMICI <ul style="list-style-type: none"> <li>• Ampie rotazioni colturali (almeno 4 anni)</li> <li>• Concimazioni azotate e potassiche equilibrate</li> <li>• Eliminazione della vegetazione infetta, che non va comunque interrata</li> <li>• E' sconsigliato irrigare con acque provenienti da canali o bacini di raccolta i cui fondali non vengano periodicamente ripuliti dai residui organici</li> <li>• Non irrigare per asperzione</li> </ul> | Prodotti rameici   |   |

| AVVERSITÀ   | CRITERI DI INTERVENTO   | SOSTANZE ATTIVE E AUSILIARI   | NOTE E LIMITAZIONE D'USO   |
|---|---|---|---|
| <b>FITOFAGI</b><br><b>Afidi</b><br><i>(Nasonovia ribis nigri,</i><br><i>Myzus persicae,</i><br><i>Uroleucon sonchi,</i><br><i>Acyrtosiphon lactucae)</i> | <b>SOGLIA</b><br><b>Presenza.</b><br><b>INTERVENTI CHIMICI</b><br>Le infestazioni sono rilevanti in primavera ed in autunno; in estate si verifica un abbassamento naturale delle popolazioni.   | Piretro naturale<br>Deltametrina (1)<br>Fluvalinate (2)<br>Lambda-cialotrina (2)<br>Acrinatrina (2)<br>Pimetrozine<br>Imidacloprid (3) +<br>Ciflutrin (2)<br>Thiamethoxam (3)(4)<br>Imidacloprid (3)(5)<br>Acetamiprid (3) (6) | (1) Al massimo 3 interventi all'anno nel limite dei piretroidi<br>(2) Al massimo 2 interventi per ciclo culturale indipendentemente dall'avversità<br>(3) Prodotti in alternativa fra loro per un massimo di 1 intervento per ciclo culturale indipendentemente dall'avversità<br>(4) Al massimo 4 interventi all'anno<br>(5) Al massimo 1 intervento all'anno se impiegato non in miscela con formulati con Ciflutrin<br>(6) Al massimo 2 interventi all'anno |
| <b>Mosca minatrice</b><br><i>(Liriomyza spp.)</i>   | <b>INTERVENTI BIOLOGICI</b><br>Lanci di 0,2 individui/mq alla comparsa di almeno 20 adulti del fitofago catturati con trappole cromotropiche.<br>In caso di presenza nei cicli precedenti procedere al lancio del parassitoide dopo 7-10 giorni dal trapianto.<br><b>INTERVENTI CHIMICI :</b><br><b>Soglia:</b><br>Accertata presenza di mine sotto epidermiche o punture di nutrizione e/o ovodeposizioni. | <i>Diglyphus isaea</i><br>Abamectina (1)<br>Spinosad (2)<br>Deltametrina (3)<br>Acetamiprid (4)   | (1) Al massimo 1 intervento per ciclo culturale indipendentemente dall'avversità<br>(2) Al massimo 3 interventi all'anno indipendentemente dall'avversità<br>(3) Al massimo 3 interventi all'anno nel limite dei piretroidi<br>(4) Al massimo 2 interventi all'anno   |
| <b>Tripidi</b><br><i>(Thrips tabaci,</i><br><i>Frankliniella occidentalis)</i>                                                                           | <b>INTERVENTI CHIMICI</b><br><b>Intervenire tempestivamente sulle giovani larve dopo aver accertato la presenza</b>   | <i>Diglyphus isaea</i><br>Acrinatrina (1)<br>Fluvalinate (1)<br>Lambda-cialotrina (1)<br>Acetamiprid (2)<br>Deltametrina (3)<br>Spinosad (3)<br>Abamectina (4)                                                                 | (1) Al massimo 2 interventi per ciclo culturale in alternativa ai piretroidi indipendentemente dall'avversità<br>(2) Al massimo 1 intervento con neonicotinoidi per ciclo indipendentemente dall'avversità. Prodotti in alternativa fra loro<br>(3) Al massimo 3 interventi all'anno indipendentemente dall'avversità<br>(4) Al massimo 1 intervento per ciclo culturale indipendentemente dall'avversità                                                      |



| AVVERSITÀ                                                                                                  | CRITERI DI INTERVENTO   | SOSTANZE ATTIVE E AUSILIARI   | NOTE E LIMITAZIONE D'USO   |
|---|---|---|---|
| <b>Nottue fogliari</b><br><i>(Mamestra brassicae, Autographa gamma, Spodoptera, Heliothis)</i>             | INTERVENTI CHIMICI<br><b>Intervenire dopo aver rilevato la presenza diffusa di larve e dei relativi danni iniziali.</b>   | <i>Bacillus thuringiensis</i><br>Pirithione<br>Lambda-cialotrina (1)<br>Imidacloprid (2) + Ciflutrin (1)<br>Deltametrina (3)<br>Spinosad (3)<br>Metaflumizone (4)<br>Etofenprox (5)<br>Emamectina (6)<br>Clorantraniliprole (7) | (1) Al massimo 2 interventi con piretroidi per ciclo colturale indipendentemente dall'avversità<br>(2) Prodotti in alternativa fra loro per un massimo di 1 intervento per ciclo colturale indipendentemente dall'avversità<br>(3) Al massimo 3 interventi all'anno indipendentemente dall'avversità<br>(4) Al massimo 2 interventi all'anno. Non ammesso su Autographa<br>(5) Al massimo 1 intervento per ciclo<br>(6) Ammesso solo su Spodoptera, al massimo 2 interventi all'anno<br>(7) Al massimo 2 interventi all'anno |
| <b>Aleurodidi</b><br><i>(Trialeurodes vaporariorum, Bemisia Tabaci)</i>                                    | INTERVENTI FISICI<br>- esporre pannelli gialli invischiati di colla per il monitoraggio degli adulti di aleurodidi<br>- utilizzare plastiche fotoselettive con effetto repellente per gli insetti<br>INTERVENTI CHIMICI<br><b>Intervenire solo in caso di accertata presenza</b> | <i>Diglyphus isaea</i><br>Piretro naturale<br>Deltametrina (1)<br>Lambda-cialotrina (2)<br>Imidacloprid (3) + Ciflutrin (2)   | (1) Al massimo 3 interventi all'anno nel limite dei piretroidi<br>(2) Al massimo 2 interventi con piretroidi per ciclo colturale indipendentemente dall'avversità<br>(3) Al massimo 1 intervento per ciclo con neonicotinoidi indipendentemente dall'avversità   |
| <b>Limacce</b><br><i>(Helix spp., Cantareus aperta, Helicella variabilis, Limax spp., Agriolimax spp.)</i> | INTERVENTI CHIMICI<br><b>Solo in caso di infestazione generalizzata</b><br>distribuendo il prodotto sulle fasce perimetrali o solo nelle zone interessate   | Metaldeide-esca<br>Fosfato di ferro   |   |

| AVVERSITÀ   | CRITERI DI INTERVENTO   | SOSTANZE ATTIVE E AUSILIARI                  | NOTE E LIMITAZIONE D'USO   |
|---|---|----------------------------------------------|---|
| <b>Nematodi galligeni</b><br><i>(Meloidogyne spp.)</i>   | <b>INTERVENTI AGRONOMICI</b> <ul style="list-style-type: none"> <li>• Effettuare larghe rotazioni con esclusione delle Curcubitacee e delle solanacee</li> <li>• Uso di varietà di cv. Resistenti</li> <li>• eliminare e distruggere i residui della coltura precedente</li> <li>• utilizzo di panelli di semi di brassica (1)</li> </ul> <b>INTERVENTI CHIMICI</b><br><b>Presenza accertata nella coltura precedente</b> | <i>Paecilomyces lilacinus</i><br>Dazomet (2) | Presente nei terreni prevalentemente sabbiosi.<br>(1) Da utilizzare alla dose di 2,5 t/ha, 7-10 giorni prima del trapianto, con interrimento a 15-20 cm e bagnatura successiva.<br>(2) <b>Al massimo 1 intervento all'anno alla dose di 40-50 g/mq</b> |
| <b>Patogeni tellurici</b><br><b>Sclerotinia</b><br><i>(Sclerotinia spp.)</i><br><b>Rhizoctonia</b><br><i>(Rhizoctonia solani)</i><br><b>Moria delle piantine</b><br><i>(Pythium spp.)</i> | <b>INTERVENTI CHIMICI</b><br><b>Solo in caso di accertata presenza negli anni precedenti</b>   | Metam Na (1)<br>Metam K (1)                  | (1) <b>Impiegabile solo una volta ogni 3 anni. L'applicazione in serra solo per irrigazione a goccia e con l'impiego di pellicola di materia plastica a tenute di gas</b>                                                                              |

**ERBE FRESCHE**  
(*Salvia*, *Rosmarino*, *Alloro*, *Cerfoglio*, *Erba cipollina*, *Timo*, *Dragoncello*, *Coriandolo*, *Aneto*, ecc)

| AVVERSITÀ                                                                                            | CRITERI DI INTERVENTO   | SOSTANZE ATTIVE E AUSILIARI                                                  | NOTE E LIMITAZIONE D'USO   |
|---|---|------------------------------------------------------------------------------|---|
| <b>Peronospora</b><br>( <i>Peronospora spp</i> )                                                     | INTERVENTI AGRONOMICI <ul style="list-style-type: none"> <li>• eliminazione dei residui colturali;</li> <li>• effettuare ampie rotazioni;</li> <li>• non adottare alte densità di impianto;</li> <li>• corretta sistemazione del terreno;</li> <li>• aerazione degli ambienti protetti;</li> <li>• corretta gestione dell'irrigazione.</li> </ul> | Prodotti rameici<br>Azoxytrobin (1)<br>Metalaxil-M (2)<br>Mandipropamide (3) | (1) Tra Azoxytrobin e Pyraclostrobin al massimo 2 interventi per ciclo colturale indipendentemente dall'avversità<br>(2) Al massimo 2 interventi per ciclo colturale indipendentemente dall'avversità<br>(3) Al massimo 2 interventi per ciclo. In serra al massimo 1 intervento per ciclo e 4 in un anno |
| <b>Marciume basale</b><br>( <i>Sclerotinia spp.</i> )                                                | INTERVENTI AGRONOMICI <ul style="list-style-type: none"> <li>• Intervenire durante le prime fasi vegetative.</li> <li>• Evitare ristagni idrici riducendo allo stretto necessario le irrigazioni.</li> </ul>   | <i>Coniothyrium minitans</i><br>Pyraclostrobin (1) (2) +<br>Boscalid         | (1) Tra Azoxytrobin e Pyraclostrobin al massimo 2 interventi per ciclo colturale indipendentemente dall'avversità<br>(2) Al massimo 2 interventi all'anno indipendentemente dall'avversità   |
| <b>Moria delle piante</b><br>( <i>Pythium spp.</i> )                                                 |   | <i>Trichoderma viride</i>                                                    |   |
| <b>Botrite</b><br>( <i>Botrytis cinerea</i> )<br><b>Rhizoctonia</b><br>( <i>Rhizoctonia solani</i> ) | INTERVENTI AGRONOMICI <ul style="list-style-type: none"> <li>• Evitare ristagni idrici riducendo allo stretto necessario le irrigazioni</li> </ul> INTERVENTI CHIMICI<br>Da eseguire tempestivamente   | Pyraclostrobin (1) (2) +<br>Boscalid<br>Fenexamide (2)                       | (1) Tra Azoxytrobin e Pyraclostrobin al massimo 2 interventi per ciclo colturale indipendentemente dall'avversità<br>(2) Al massimo 2 interventi all'anno indipendentemente dall'avversità   |

| AVVERSITÀ   | CRITERI DI INTERVENTO   | SOSTANZE ATTIVE E AUSILIARI   | NOTE E LIMITAZIONE D'USO   |
|---|---|---|---|
| <b>Oidio</b><br>( <i>Erysiphe cichoracearum</i> )<br>( <i>Erysiphe spp</i> )                                                                               | INTERVENTI CHIMICI<br>Da eseguire tempestivamente in funzione dell'andamento climatico<br>trattamenti alla comparsa dei primi sintomi                             | Zolfo   |   |
| <b>Ruggine</b><br>( <i>Puccinia cichorii</i> ,<br><i>Puccinia spp</i> )                                                                                    | INTERVENTI AGRONOMICI<br>Eliminazione dei residui colturali infetti<br><br>INTERVENTI CHIMICI<br>Da eseguire tempestivamente in funzione dell'andamento climatico | Prodotti rameici   |   |
| <b>Alternaria</b><br>( <i>Alternaria porri f.sp. cichorii</i> )                                                                                            | INTERVENTI CHIMICI<br>Da eseguire tempestivamente in funzione dell'andamento climatico                                                                            | Prodotti rameici<br>Metalaxil-M - rame (1)                                                                                         | (1) Al massimo 2 interventi per ciclo<br>colturale indipendentemente<br>dall'avversità<br>(2)                                                                                          |
| <b>FITOFAGI</b><br><b>Afidi</b>   | INTERVENTI CHIMICI<br>Intervenire alla comparsa delle prime infestazioni                                                                                          | Piretro naturale<br>Imidacloprid (1)<br>Deltametrina (2)                                                                           | (1) Al massimo 1 intervento all'anno<br>(2) Al massimo 2 interventi al'anno<br>indipendentemente dall'avversità                                                                        |
| <b>Nottue e altri lepidotteri</b><br>( <i>Mamestra brassicae</i> ,<br><i>Phalonia contractana</i> ,<br><i>Autographa gamma</i> )<br><i>Spodoptera spp.</i> | INTERVENTI CHIMICI<br>Intervenire alla comparsa delle prime infestazioni                                                                                          | <i>Bacillus thuringiensis</i><br>Etofenprox (1)<br>Spinosad (2)<br>Clorantniliprole +<br>Lambda-cialotrina (3)<br>Deltametrina (3) | (1) Al massimo 2 interventi per ciclo<br>colturale<br>(3) Al massimo 3 interventi per ciclo<br>colturale<br>(2) Al massimo 2 interventi al'anno<br>(3) Al massimo 2 interventi al'anno |

| AVVERSITÀ                                                                            | CRITERI DI INTERVENTO   | SOSTANZE ATTIVE E AUSILIARI                                                                                          | NOTE E LIMITAZIONE D'USO   |
|--------------------------------------------------------------------------------------|---|---|---|
| <b>Limacce</b><br>( <i>Helix spp.</i> , <i>Limax spp.</i> )                          | INTERVENTI CHIMICI<br>Intervenire solo in caso di infestazione generalizzata o sulle fasce perimetrali   | Metaldeide esca<br>Fosfato ferrico                                                                                   | Distribuire le esche lungo le fasce interessate                                                                                              |
| <b>Aleurodidi</b><br>( <i>Trialeurodes vaporariorum</i> ,<br><i>Bemisia tabaci</i> ) | INTERVENTI AGRONOMICI<br>Si consiglia di utilizzare idonee reti da installare all'inizio del ciclo colturale, per limitare la diffusione degli adulti<br>SOGLIA INTERVENTO BIOLOGICO<br>Installare trappole cromotropiche gialle .<br><ul style="list-style-type: none"> <li>Alle prime catture di <i>T. vaporariorum</i> effettuare: lanci 12-20 pupari mq di <i>Encarsia formosa</i> ripartiti in 4 lanci settimanali</li> <li>Alle prime catture di <i>Bemisia tabaci</i> effettuare: lanci 1 individuo/mq di <i>Macrolophus caliginosus</i> ripartiti in 2-3 lanci settimanali. In caso di utilizzo di <i>Eretmocerus mundus</i>: effettuare i lanci in ragione di 8-16 pupari/mq ripartiti in 4 lanci settimanali.</li> </ul> | <i>Macrolophus caliginosus</i><br><i>Amblyseius swirskii</i><br><i>Eretmocerus mundus</i><br><i>Encarsia formosa</i> | Il controllo di altre avversità con sostanze attive in grado di controllare gli aleurodidi contribuiscono al contenimento dei tale parassita |

## FAGIOLINO DA CONSUMO FRESCO E DA INDUSTRIA

| AVVERSITÀ   | CRITERI DI INTERVENTO   | SOSTANZE ATTIVE E AUSILIARI                             | NOTE E LIMITAZIONE D'USO                                                                       |
|---|---|---------------------------------------------------------|------------------------------------------------------------------------------------------------|
| <b>CRITTOGAME</b><br><b>Rizotonia</b><br>( <i>Rhizoctonia</i> spp.<br><i>Fusarium</i> spp)                                                  | INTERVENTI AGRONOMICI<br><ul style="list-style-type: none"> <li>ricorso a seme sano proveniente da colture non colpite dalla malattia oppure conciato</li> </ul>   |                                                         | Ammessa solo la concia delle sementi                                                           |
| <b>Antracnosi</b><br>( <i>Colletotrichum lindemuthianum</i> )                                                                               | INTERVENTI AGRONOMICI<br><ul style="list-style-type: none"> <li>ricorso a varietà resistenti o poco suscettibili</li> <li>ampie rotazioni colturali</li> <li>distruzioni dei residui della vegetazione infetta</li> <li>ricorso a seme sano proveniente da colture non colpite dalla malattia oppure conciato</li> </ul> | Prodotti rameici                                        | (1) Al massimo 2 interventi indipendentemente dall'avversità                                   |
| <b>Oidio</b><br>( <i>Erysiphe polygoni</i> )                                                                                                |   | Zolfo                                                   |                                                                                                |
| <b>Ruggine</b><br>( <i>Uromyces appendiculatus</i> )                                                                                        | INTERVENTI CHIMICI<br><ul style="list-style-type: none"> <li>da effettuarsi su coltivazioni autunnali in caso di persistente umidità e piogge frequenti</li> </ul>   | Prodotti rameici<br>Zolfo<br>Azoxistrobin (1)           | (1) Al massimo 2 interventi indipendentemente dall'avversità.                                  |
| <b>Muffa grigia</b><br>( <i>Botrytis cinerea</i> )                                                                                          | INTERVENTI CHIMICI<br><ul style="list-style-type: none"> <li>da effettuarsi su coltivazioni autunnali in caso di persistente umidità e piogge frequenti</li> </ul>   | Prodotti rameici<br>Pyrimethanil (1)<br>Fenhexamide (2) | (1) Al massimo 2 interventi l'anno solo coltura protetta<br>(2) Massimo 3 trattamenti all'anno |
| <b>BATTERIOSI</b><br>( <i>Pseudomonas syringae</i><br>pv. <i>phaseolicola</i> )<br>( <i>Xanthomonas campestris</i><br>pv. <i>phaseoli</i> ) | INTERVENTI AGRONOMICI<br><ul style="list-style-type: none"> <li>impiego di seme sano</li> <li>ampie rotazioni colturali almeno 3-4 anni</li> <li>concimazioni azotate e potassiche equilibrate</li> <li>eliminazione della vegetazione in fetta che non va comunque interrata</li> <li>varietà tolleranti</li> </ul>     | Prodotti rameici                                        |                                                                                                |

| AVVERSITÀ                                                  | CRITERI DI INTERVENTO   | SOSTANZE ATTIVE E AUSILIARI   | NOTE E LIMITAZIONE D'USO   |
|------------------------------------------------------------|---|---|---|
| <b>VIROSI</b><br>CMV- BYMV-BCMV                            | Per le virosi trasmesse da afidi in modo non persistente(virus del mosaico del cetriolo CMV, virus del mosaico giallo del fagiolo BYMV, virus del mosaico comune del fagiolo BCMV) i trattamenti aficidi diretti sulla coltura non sono in grado di prevenire la trasmissione dei virus in quanto l'afide infetto può trasmettere i virus in tempo brevissimo<br>Per il virus del mosaico comune del fagiolo BCMV, trasmesso anche per seme , è importante utilizzare seme controllato (virus- esente) e varietà resistenti |   |   |
| <b>FITOFAGI</b><br><b>Afidi</b><br>( <i>Aphis fabae</i> .) | INTERVENTI CHIMICI<br>● intervenire alla comparsa delle prime colonie in accrescimento   | Etofenprox (1)<br>Cipermetrina (1)<br>Fluvalinate (1)<br>Deltametrina (1)<br>Lambda-cialotrina (1)<br>Zeta-cipermetrina (1)<br>Imidacloprid (2)<br>Acetamiprid (2) (3) | Al massimo 2 interventi all'anno contro questa avversità<br>(1) Al massimo 2 interventi all'anno nel limite dei piretroidi e comunque non superare cumulativamente i 3 interventi per ciclo culturale con Piretroidi e Etofenprox. Prodotti in alternativa fra loro<br>(2) Al massimo 1 intervento per ciclo culturale indipendentemente dall'avversità prodotti in alternativa fra loro<br>(3) Al massimo 2 interventi all'anno |
| <b>Tripide</b><br>( <i>Frankliniella intonsa</i> )         | SOGLIA DI INTERVENTO<br><b>Presenza</b>   | Lambda-cialotrina (1)<br>Deltametrina(1)<br>Fluvalinate (1)<br>Cipermetrina (1)<br>Acrinatrina (2)<br>Acetamiprid (3)                                                  | (1) Al massimo 2 interventi all'anno nel limite dei piretroidi e comunque non superare cumulativamente i 3 interventi per ciclo culturale con Piretroidi e Etofenprox<br>(2) A massimo 1 intervento indipendentemente dall'avversità in alternativa all'imidacloprid<br>(3) Al massimo 2 interventi all'anno   |

| AVVERSITÀ                                                                                              | CRITERI DI INTERVENTO   | SOSTANZE ATTIVE E AUSILIARI   | NOTE E LIMITAZIONE D'USO   |
|---|---|---|---|
| <b>Ragnetto rosso</b><br>( <i>Tetranychus urticae</i> )                                                | INTERVENTI CHIMICI<br>• <b>Intervenire in caso di attacchi precoci (pre-floritura) con 2-3 forme mobili/foglia</b>   | Exitiazox<br>Fenpiroximate   | A massimo 1 intervento all'anno contro questa avversità   |
| <b>Mosca</b><br>( <i>Delia platura</i> )                                                               | INTERVENTI AGRONOMICI:<br>- impiegare seme con buona energia germinativa<br>- effettuare semine non troppo precoci<br>- adottare semine non profonde<br>- seminare su terreno ben preparato e con omogenea profondità di semina<br>INTERVENTI CHIMICI<br>Nelle aziende in cui le infestazioni sono ricorrenti | Teflutrin (1)   | (1) Al massimo 2 interventi per ciclo colturale contro questa avversità e comunque non superare Cumulativamente i 3 interventi per ciclo colturale con Piretroidi e Etofenprox, non ammesso in serra.   |
| <b>Nottue fogliari</b><br>( <i>Mamestra oleracea</i> ,<br><i>Polia pisi</i> ,<br><i>Plusia gamma</i> ) | SOGLIA DI INTERVENTO<br>Presenza accertata   | Deltametrina (1)<br>Lambdacialotrina (2)<br>Zetacipermetrina (2)<br>Cipermetrina (2)<br>Etofenprox (2)<br>Emamectina (3)                                                                             | (1) Al massimo 2 interventi all'anno nel limite dei piretroidi<br>(2) Non superare cumulativamente i 3 interventi per ciclo colturale con Piretroidi e Etofenprox<br>(3) Al massimo 2 interventi l'anno indipendentemente dall'avversità. Ammesso solo in pieno campo   |
| <b>Piralide</b><br>( <i>Ostrinia nubilalis</i> )                                                       | INTERVENTI CHIMICI<br>- <b>intervenire nelle zone soggette ad infestazione, dalla fase di formazione del baccello fino in prossimità della raccolta.</b>   | <i>Bacillus thuringiensis</i><br>Etofenprox (1)<br>Deltametrina (1)<br>Zetacipermetrina (1)<br>Cipermetrina (1)<br>Lambdacialotrina (1)<br>Spinosad (2)<br>Emamectina (3)<br>Chlorantraniliprole (4) | (1) Al massimo 2 interventi per ciclo colturale contro questa avversità e comunque non superare cumulativamente i 3 interventi per ciclo colturale con Piretroidi e Etofenprox<br>(2) Al massimo 3 interventi all'anno<br>(3) Al massimo 2 interventi l'anno indipendentemente dall'avversità. Ammesso solo in pieno campo<br>(4) Al massimo 2 interventi l'anno indipendentemente dall'avversità |



# F A G I O L O

| AVVERSITÀ                                                                                  | CRITERI DI INTERVENTO   | SOSTANZE ATTIVE E AUSILIARI          | NOTE E LIMITAZIONE D'USO             |
|--------------------------------------------------------------------------------------------|---|--------------------------------------|--------------------------------------|
| <b>CRITTOGAME</b><br><b>Patogeni tellurici</b><br><i>(Rhizoctonia spp., Fusarium spp.)</i> | Si consiglia di impiegare seme conciato   |                                      |                                      |
| <b>Antracnosi</b><br><i>(Colletotrichum lindemuthianum)</i>                                | <b>INTERVENTI AGRONOMICI</b> <ul style="list-style-type: none"> <li>- ricorso a varietà resistenti o poco sensibili</li> <li>- ampie rotazioni colturali</li> <li>- distruzione dei residui colturali</li> <li>- ricorso a seme sano proveniente da colture non colpite dalla malattia oppure conciato</li> </ul> <b>INTERVENTI CHIMICI</b> <ul style="list-style-type: none"> <li>- 2-3 interventi distanziati di una settimana con condizioni particolarmente favorevoli alla malattia (piogge persistenti ed elevata umidità)</li> </ul> | Prodotti rameici                     |                                      |
| <b>Ruggine</b><br><i>(Uromyces appendiculatus)</i>                                         | <b>INTERVENTI CHIMICI</b> <ul style="list-style-type: none"> <li>- da effettuarsi a partire dalla fioritura con andamento stagionale favorevole alla malattia (elevata umidità e temperature da 20 a 24°C)</li> </ul>   | Prodotti rameici<br>Azoxystrobin (I) | (1) Al massimo 2 interventi all'anno |
| <b>Muffa grigia</b><br><i>(Botrytis cinerea)</i>                                           | <b>INTERVENTI CHIMICI</b> <ul style="list-style-type: none"> <li>- da effettuarsi su coltivazioni autunnali in caso di persistente umidità e piogge frequenti</li> </ul>   | Prodotti rameici                     |                                      |

| AVVERSITÀ   | CRITERI DI INTERVENTO   | SOSTANZE ATTIVE E AUSILIARI   | NOTE E LIMITAZIONE D'USO   |
|---|---|---|---|
| <b>BATTERIOSI</b><br>( <i>Pseudomonas syringae</i><br>pv. <i>phaseolicola</i> ,<br><i>Xanthomonas campestris</i><br>pv. <i>phaseoli</i> ) | INTERVENTI AGRONOMICI<br>- impiego di seme controllato<br>- ampie rotazioni colturali (almeno 4 anni)<br>- concimazioni azotate e potassiche equilibrate<br>- eliminazione della vegetazione infetta, che non va comunque interrata<br>- è sconsigliato irrigare con acque provenienti da canali o bacini di raccolta i cui fondali non vengano periodicamente ripuliti da residui organici<br>- varietà tolleranti<br><br>INTERVENTI CHIMICI<br>Intervenire alla comparsa dei primi sintomi | Prodotti rameici   |   |
| <b>VIROSI</b><br>(CMV, BYMV, BCMV)   | Per le virosi trasmesse da afidi in modo non persistente (virus del mosaico del cetriolo CMV, virus del mosaico giallo del fagiolo BYMV, virus del mosaico comune del fagiolo BCMV) valgono le stesse considerazioni generali di difesa dagli afidi.<br>Per il virus del mosaico comune del fagiolo BCMV, trasmesso anche per seme, è importante utilizzare seme controllato (virus-esente) e varietà resistenti                                                                             |   |   |
| <b>FITOFAGI</b><br><b>Afidi</b><br>( <i>Aphis fabae</i> )                                                                                 | INTERVENTI CHIMICI<br>- alla comparsa delle prime colonie in accrescimento   | Alfacypermetrina (1)<br>Ciflutrin (1)<br>Deltametrina (1)<br>Fluvalinate (1)<br>Cipermetrina (1)<br>Lambdacialotrina (1)<br>Imidacloprid (2)<br>Acetamiprid (3) | Gli afidi oltre che provocare danni diretti sono potenziali vettori di virosi<br>(1) Al massimo 2 interventi con Piretroidi indipendentemente dall'avversità<br>(2) Al massimo 1 intervento all'anno prodotti in alternativa fra loro<br>(3) Al massimo 2 interventi all'anno |
| <b>Ragnetto rosso</b><br>( <i>Tetranychus urticae</i> )                                                                                   | Adottare strategie di difesa che non favoriscano lo sviluppo dell'avversità   |   |   |

| AVVERSITÀ                                                                             | CRITERI DI INTERVENTO   | SOSTANZE ATTIVE E AUSILIARI                                                                     | NOTE E LIMITAZIONE D'USO   |
|---------------------------------------------------------------------------------------|---|-------------------------------------------------------------------------------------------------|---|
| <b>Mosca</b><br>( <i>Delia platura</i> )                                              | INTERVENTI AGRONOMICI<br>- impiegare seme con buona energia germinativa<br>- effettuare semine non troppo precoci<br>- adottare semine non profonde<br>- seminare su terreno ben preparato e con omogenea profondità di semina<br><br>INTERVENTI CHIMICI<br>Nelle aziende in cui le infestazioni sono ricorrenti | Teflutrin                                                                                       | Al massimo 1 intervento localizzato con prodotti granulari   |
| <b>FITOFAGI OCCASIONALI</b><br><br><b>Nottue terricole</b><br>( <i>Agrotis spp.</i> ) | INTERVENTI CHIMICI<br><u>Soglia:</u><br>Infestazione diffusa a pieno campo su larve ancora in piena attività, se non si sono approfondite nel terreno.   | Ciflutrin (1)<br>Deltametrina (1)                                                               | Al massimo 1 intervento contro questa avversità<br>Con larve quasi mature l'intervento è scarsamente efficace ed è pertanto sconsigliato.<br>(1) Al massimo 2 interventi con Piretroidi indipendentemente dall'avversità           |
| <b>Nottue fogliari</b><br><i>Spodoptera spp.</i><br>e <b>Piralide</b>                 | INTERVENTI CHIMICI<br><u>Soglia:</u><br>Infestazione diffusa   | Spinosad (1)<br>Emamectina (2)<br>Indoxacarb (1)<br>Cipermetrina (3)                            | (1) Al massimo 3 interventi all'anno<br>(2) Al massimo 2 interventi l'anno<br>Amnesso solo in pieno campo<br>(3) Al massimo 2 interventi con Piretroidi indipendentemente dall'avversità                                           |
| <b>Tripide</b><br>( <i>Frankliniella intonsa</i> )                                    | INTERVENTI CHIMICI<br>Intervenire solo con infestazione generalizzata, su colture di secondo raccolto di fagiolino, nel periodo agosto settembre.<br>Soglia indicativa 8-10 individui per fiore.   | Acrinatrina (1)<br>Ciflutrin (1)<br>Deltametrina (1)<br>Fluvalinate (1)<br>Lambdacialotrina (1) | Contro questa avversità 1 intervento dopo la formazione del baccello, e comunque non superare cumulativamente i 2 interventi nel corso dell'annata.<br>(1) Al massimo 2 interventi con Piretroidi indipendentemente dall'avversità |

# FAVA

| AVVERSITÀ                                                        | CRITERI DI INTERVENTO                                                                                           | SOSTANZE ATTIVE E AUSILIARI                                       | NOTE E LIMITAZIONI D'USO                                                             |
|------------------------------------------------------------------|---|-------------------------------------------------------------------|--------------------------------------------------------------------------------------|
| <b>CRITTOGAME</b><br><b>Ruggine</b><br>( <i>Uromyces fabae</i> ) | INTERVENTI CHIMICI<br>Da effettuare dopo la fioritura con andamento stagionale favorevole                       | Prodotti rameici                                                  |                                                                                      |
| <b>Muffa grigia</b><br>( <i>Botrytis fabae</i> )                 | INTERVENTI CHIMICI<br>Da effettuare su coltivazione autunnali in caso di persistente umidità e piogge frequenti |                                                                   |                                                                                      |
| <b>FITOFAGI</b><br><b>Afide nero</b><br>( <i>Aphis fabae</i> )   | INTERVENTI CHIMICI<br><b>Alla comparsa delle prime colonie in accrescimento</b>                                 | Piretrine naturali<br>Pirimicarb<br>Etofenprox<br>Acetamiprid (1) | Al massimo 1 intervento per questa avversità<br>(1) Al massimo 1 intervento all'anno |
| <b>Tonchio della fava</b><br>( <i>Bruchus rufimanus</i> )        | Utilizzare per la semina semi non infestati                                                                     |                                                                   |                                                                                      |
| <b>FANEROGAMA PARASSITA</b><br><b>Orobanche</b>                  | <b>Ritardare l'epoca di semina</b>                                                                              |                                                                   | Ritardare l'epoca di semina                                                          |

# FINOCCHIO

| AVVERSITÀ                                                                                                  | CRITERI DI INTERVENTO   | SOSTANZE ATTIVE E AUSILIARI | NOTE E LIMITAZIONE D'USO |
|---|---|-----------------------------|--------------------------|
| <b>CRITTOGAME</b><br><br><b>Peronospora</b><br><i>(Phytophthora syringae)</i><br><i>(Plasmopara nivea)</i> | INTERVENTI AGRONOMICI <ul style="list-style-type: none"> <li>ricorso ad ampie rotazioni;</li> <li>impiego di seme sano;</li> <li>uso razionale di concimazioni e irrigazioni.</li> </ul> INTERVENTI CHIMICI<br>Intervenire alla comparsa dei primi sintomi                                            | Prodotti rameici            |                          |
| <b>Alternaria</b><br><i>(Alternaria spp)</i>                                                               | INTERVENTI AGRONOMICI <ul style="list-style-type: none"> <li>effettuare ampi avvicendamenti</li> <li>impiego di seme sano o conciato</li> <li>realizzare le irrigazioni evitando di causare prolungata bagnatura delle piante</li> </ul> INTERVENTI CHIMICI:<br>Intervenire alla comparsa dei sintomi | Prodotti rameici            |                          |
| <b>Cercosporiosi</b><br><i>(Cercospora foeniculi)</i>                                                      | INTERVENTI AGRONOMICI<br>Impiego di seme sano<br><br>INTERVENTI CHIMICI<br>Intervenire alla comparsa dei primi sintomi   | Prodotti rameici            |                          |
| <b>Ramularia</b><br><i>(Ramularia spp)</i>                                                                 | INTERVENTI CHIMICI<br>Intervenire alla comparsa dei primi sintomi   | Difenconazolo               |                          |
| <b>Oidio</b><br><i>(Erisiphe ombrelli ferarum)</i>                                                         | INTERVENTI CHIMICI<br>Intervenire alla comparsa dei primi sintomi   | Zolfo                       |                          |
| <b>Moria delle piante</b><br><i>(Pythium spp.)</i>                                                         | INTERVENTI AGRONOMICI<br>- effettuare ampi avvicendamenti   | <i>Trichoderma spp</i>      |                          |

| AVVERSITÀ                                                                  | CRITERI DI INTERVENTO   | PRINCIPI ATTIVI E AUSILIARI                                                              | NOTE E LIMITAZIONE D'USO   |
|----------------------------------------------------------------------------|---|------------------------------------------------------------------------------------------|---|
| <b>Sclerotinia</b><br>( <i>Sclerotinia spp</i> )                           | INTERVENTI AGRONOMICI <ul style="list-style-type: none"> <li>evitare eccessi di azoto;</li> <li>avvicindamenti con colture poco recettive, quali cereali;</li> <li>bassa densità di impianto;</li> <li>moderare le irrigazioni</li> </ul> INTERVENTI CHIMICI <ul style="list-style-type: none"> <li>intervenire solo in caso di accertata presenza, prima della rincalzatura</li> </ul> | <i>Trichoderma</i> spp<br><i>Coniothyrium minitans</i><br><br>Cyprodinil+<br>Fludioxonil | Al massimo 2 trattamenti per tale avversità                                                                                                 |
| <b>BATTERIOSI</b><br>( <i>Erwinia carotovora</i><br>v. <i>carotovora</i> ) | INTERVENTI AGRONOMICI <ul style="list-style-type: none"> <li>impiegare seme sano;</li> <li>evitare eccessi di azoto;</li> <li>non irrigare per asperzione;</li> <li>bassa densità di impianto;</li> <li>evitare ferite durante i periodi particolarmente umidi;</li> <li>Asportare ed eliminare i residui della coltura dopo la raccolta.</li> </ul>                                    | Composti rameici                                                                         |   |
| <b>FITOFAGI</b><br><br><b>Afidi</b><br>( <i>Dysaphis spp</i> )             | Intervenire alla comparsa delle prime infezioni   | Lambda-cialotrina<br>Piretrine naturali                                                  | Al massimo 1 intervento per tale avversità                                                                                                  |
| <b>Nottue fogliari</b><br>( <i>Mamestra brassicae</i> )                    | Utilizzare trappole a feromoni per verificare la loro presenza<br><b>Intervenire solo in caso di attacchi consistenti</b>   | <i>Bacillus thuringiensis</i><br>Spinosad (1)<br>Lambda-cialotrina (2)                   | (1) Al massimo 3 interventi indipendentemente dall'avversità<br>(2) Al massimo 2 interventi indipendentemente dall'avversità con piretroidi |

| AVVERSITÀ                                    | CRITERI DI INTERVENTO   | PRINCIPI ATTIVI<br>E AUSILIARI | NOTE E LIMITAZIONE D'USO                                       |
|----------------------------------------------|---|--------------------------------|----------------------------------------------------------------|
| <b>Elateridi</b><br>( <i>Agriotes spp.</i> ) | INTERVENTI CHIMICI<br>Intervenire in modo localizzato al trapianto o semina ove è stata accertata la presenza o nei terreni in cui, da osservazioni precedenti, si è certi della presenza. | Teflutrin                      | Da impiegare solo al terreno al momento del trapianto o semina |

## I N D I V I A

| AVVERSITÀ   | CRITERI DI INTERVENTO   | SOSTANZE ATTIVE E AUSILIARI   | NOTE E LIMITAZIONE D'USO   |
|---|---|---|---|
| <b>CRITTOGAME</b><br><br><b>Peronospora</b><br><i>(Bremia lactucae)</i>                                                | INTERVENTI AGRONOMICI<br>Ampie rotazioni<br>Distruggere i residui delle colture ammalate<br>Distanziare maggiormente le piante<br>Uso di varietà resistenti<br>INTERVENTI CHIMICI<br>I trattamenti vanno programmati in funzione delle condizioni climatiche (piogge frequenti e alta umidità) predisponenti la malattia                                            | Composti rameici<br>Propamocarb<br>Iprovalicarb<br>Metalaxil M (1)<br>Azoxistrobin (2) (3)<br>Mandipropamide (2)<br>Propamocarb + Fosetil Al (4)                    | (1) Al massimo 2 interventi<br>(2) Al massimo 2 interventi indipendentemente dall'avversità<br>(3) Tra Azoxystrobin e Pyraclostrobin al massimo 2 interventi all'anno<br>(4) Al massimo 2 interventi indipendentemente dall'avversità per ciclo |
| <b>Marciume basale</b><br><i>(Sclerotinia sclerotiorum)</i><br><i>(Sclerotinia minor)</i><br><i>(Botrytis cinerea)</i> | INTERVENTI AGRONOMICI <ul style="list-style-type: none"> <li>● Utilizzare varietà poco suscettibili</li> <li>● Eliminare le piante ammalate</li> <li>● Limitare le irrigazioni ed evitare ristagni idrici</li> <li>● Ricorrere alla solarizzazione</li> </ul> INTERVENTI CHIMICI<br>Intervenire durante le prime fasi vegetative bagnando bene la base delle piante | <i>Tricoderma</i> spp<br><i>Bacillus subtilis</i><br><i>Coniothyrium minitans</i><br><br>Cyprodinil + Fludioxonil<br>Boscalid + Pyraclostrobin (1)<br>Fenexamid (2) | Al massimo 2 interventi per tale avversità, 3 per i cicli lunghi<br>(1) Tra Azoxystrobin e Pyraclostrobin al massimo 2 interventi all'anno<br>(2) Al massimo 2 trattamenti all'anno indipendentemente dall'avversità                            |
| <b>Oidio</b><br><i>(Erysiphe cichoracearum)</i>                                                                        | INTERVENTI CHIMICI<br>Intervenire alla comparsa dei primi sintomi ed al perdurare delle condizioni climatiche favorevoli   | Zolfo<br>Azoxistrobin (1)   | (1) Al massimo 2 interventi indipendentemente dall'avversità   |
| <b>BATTERIOSI</b><br><i>(Pseudomonas cichorii)</i><br><i>(Erwinia carotovora subsp. Carotovora)</i>                    | INTERVENTI AGRONOMICI <ul style="list-style-type: none"> <li>● Ampie rotazioni colturali (almeno 4 anni)</li> <li>● Concimazioni azotate e potassiche equilibrate</li> <li>● Eliminazione della vegetazione infetta, che non va comunque interrata</li> </ul>   | Prodotti rameici   |   |
| <b>Moria delle piante</b><br><i>(Pythium spp.)</i>                                                                     | INTERVENTI AGRONOMICI<br>- evitare ristagni idrici<br>- effettuare ampi avvicendamenti   | <i>Trichoderma</i> spp   |   |



| AVVERSIÀ   | CRITERI DI INTERVENTO   | SOSTANZE ATTIVE<br>E AUSILIARI   | NOTE E LIMITAZIONE D'USO   |
|---|---|---|---|
| <b>VIROSI</b><br>(CMV, LeMV)   | Per le virosi trasmesse da afidi in modo non persistente (tra cui il virus del mosaico del cetriolo, CMV) valgono le stesse considerazioni generali di difesa dagli afidi.<br>Per le virosi trasmesse per seme (virus del mosaico della lattuga) è fondamentale utilizzare seme controllato, sano (virus-esente) |   |   |
| <b>FITOFAGI</b><br><b>Afidi</b><br>( <i>Myzus persicae</i> )<br>( <i>Uroleucon sonchi</i> )<br>( <i>Acyrtosiphon lactucae</i> )<br>ecc. | SOGLIA<br><b>Presenza.</b><br>INTERVENTI CHIMICI<br>Intervenire nelle prime fasi di sviluppo della pianta.   | Azadiractina<br>Piretrine naturali<br>Deltametrina (1) (3)<br>Lambda-cialotrina (1)<br>Zeta-Cipermetrina (1)<br>Imidacloprid (2)<br>Thiametoxam (2)<br>Acetamiprid (2)<br>Imidacloprid (2) +<br>Ciflutrin (1)            | (1) Al massimo 2 interventi con piretroidi per ciclo colturale indipendentemente dall'avversità<br>(2) Al massimo 3 interventi all'anno. Al massimo 1 per ciclo, 2 per cicli sopra i 120 giorni prodotti in alternativa fra loro<br>(3) Nel limite dei piretroidi al massimo 3 interventi all'anno   |
| <b>Nottue fogliari</b><br>( <i>Heliothis armigera</i> )<br>( <i>Autographa gamma</i> )<br>( <i>Spodoptera</i> spp)<br>ecc.              | INTERVENTI CHIMICI<br>Intervenire nelle prime fasi di infestazione in presenza di focolai   | <i>Bacillus thuringiensis</i><br>Azadiractina A<br>Deltametrina (1)(2)<br>Zeta-Cipermetrina (1)<br>Lambda-cialotrina (1)<br>Indoxacarb (2)<br>Etofenprox (3)<br>Spinosad (4)<br>Emamectina (5) (6)<br>Clorantraniliprole | (1) Al massimo 2 interventi con piretroidi per ciclo colturale indipendentemente dall'avversità<br>(2) Al massimo 3 interventi all'anno<br>(3) Al massimo 2 interventi per ciclo indipendentemente dall'avversità, in alternativa ai piretroidi<br>(4) Al massimo 3 interventi l'anno indipendentemente dall'avversità<br>(5) Non ammesso in coltura protetta<br>(6) Ammesso solo su <i>Spodoptera</i> , al massimo 2 interventi all'anno<br>(7) Al massimo 2 interventi all'anno |

| AVVERSITÀ                                                                            | CRITERI DI INTERVENTO   | SOSTANZE ATTIVE<br>E AUSILIARI                                                               | NOTE E LIMITAZIONE D'USO   |
|--------------------------------------------------------------------------------------|---|----------------------------------------------------------------------------------------------|---|
| <b>Nottue terricole</b><br>( <i>Agrotis spp.</i> )                                   | INTERVENTI CHIMICI<br><b>Intervenire solo in caso di accertata presenza e con diffuse infestazioni.</b>                   | Deltametrina (1)(2)<br>Zeta-Cipermetrina(1)                                                  | (1) Al massimo 2 interventi con piretroidi per ciclo culturale indipendentemente dall'avversità<br>Non ammesso su indivia scarola<br>(2) Al massimo 3 interventi all'anno   |
| <b>Tripidi</b><br>( <i>Thrips tabaci</i> ,<br><i>Frankliniella occidentalis</i> )    | INTERVENTI CHIMICI<br>Soglia: presenza                                                                                    | Acrinatrina (1)<br>Abamectina (5)<br>Spinosad (2)<br>Acetamiprid (3)<br>Lambdacialotrina (4) | (1) Al massimo 1 intervento nel numero complessivo di 2 interventi per ciclo culturale con Piretroidi, indipendentemente dall'avversità<br>(2) Al massimo 3 interventi all'anno indipendentemente dall'avversità<br>(3) Al massimo 1 intervento per ciclo culturale indipendentemente dall'avversità<br>(4) Al massimo 2 interventi con piretroidi per ciclo culturale indipendentemente dall'avversità<br>(5) Al massimo 2 interventi all' anno indipendentemente dall'avversità |
| <b>Liriomyza</b><br>( <i>Liriomyza huidobrensis</i> ,<br><i>Liriomyza trifolii</i> ) | Utilizzare trappole cromotropiche per i monitoraggio<br><br>INTERVENTI CHIMICI<br>Intervenire in presenza di infestazioni | Azadiractina<br>Spinosad (1)<br>Abamectina (2)<br>Acetamiprid (3)                            | (1) Al massimo 3 interventi all'anno indipendentemente dall'avversità<br>(2) Al massimo 2 interventi all' anno indipendentemente dall'avversità<br>(3) Al massimo 1 interventi all' anno indipendentemente dall'avversità   |

| AVVERSITÀ   | CRITERI DI INTERVENTO   | SOSTANZE ATTIVE E AUSILIARI        | NOTE E LIMITAZIONE D'USO                      |
|---|---|------------------------------------|-----------------------------------------------|
| <b>Chioccioline e limacce</b><br>( <i>Helix spp</i> )<br>( <i>Cantareus aperta</i> )<br>( <i>Helicella variabilis</i> )<br>( <i>Limax spp.</i> )<br>( <i>Agrionimax spp.</i> ). | INTERVENTI CHIMICI<br><b>Solo in caso di infestazione generalizzata</b><br>distribuendo il prodotto sulle fasce perimetrali o solo nelle zone interessate | Metaldeide-esca<br>Fosfato ferrico |                                               |
| <b>NEMATODI</b><br>( <i>Meloidogyne spp.</i> )   | INTERVENTI AGRONOMICI<br>• Effettuare lunghe rotazioni con esclusione delle Cucurbitacee e delle solanacee<br>• Uso di varietà di cv. resistenti          |                                    |                                               |
| <b>Afidi</b><br><b>Nottue</b><br><b>Elateeridi</b>   | INTERVENTI CHIMICI:<br>- immersione delle piantine prima del trapianto                                                                                    | Thiametoxam (1)                    | <b>(1) Da effettuarsi prima del trapianto</b> |

## L A T T U G A

| AVVERSITÀ   | CRITERI DI INTERVENTO   | SOSTANZE ATTIVE E AUSILIARI   | NOTE E LIMITAZIONE D'USO   |
|---|---|---|---|
| <b>CRITTOGAME</b><br><br><b>Peronospora</b><br><i>(Bremia lactucae)</i>                                                | <p>INTERVENTI AGRONOMICI</p> <p>Ampie rotazioni</p> <p>Distruggere i residui delle colture ammalate</p> <p>Distanziare maggiormente le piante</p> <p>Uso di varietà resistenti</p> <p>INTERVENTI CHIMICI</p> <p>I trattamenti vanno programmati in funzione delle condizioni climatiche (piogge frequenti e alta umidità) predisponenti la malattia</p>                                 | <p><i>Bacillus amyloliquefaciens</i></p> <p>Composti rameici</p> <p>Fosetil - Al</p> <p>Metaxil- M (1)</p> <p>Metaxil (1)</p> <p>Benalaxil + Rame (1)</p> <p>Cimoxanil (2)</p> <p>Iprovalicarb (3)</p> <p>Mandipropamide (3)</p> <p>Propamocarb (5)</p> <p>Propamocarb+Fosetil</p> <p>Azoxistrobin (4)</p> <p>Pyraclostrobin +</p> <p>Dimetomorf (4)</p> <p>Fenamidone+Fosetil Al (4)</p> <p>Ametoctradina +</p> <p>Dimetomorf (7)</p> | <p>I prodotti rameici sono efficaci anche contro le Batteriosi.</p> <p>(1) Non effettuare più di 1 trattamento con fenilammidi per ciclo culturale</p> <p>(2) Al massimo 1 intervento per ciclo culturale</p> <p>(3) Al massimo 1 intervento per ciclo culturale</p> <p>(4) Al massimo 3 interventi all'anno e comunque nei limiti previsti per i Qol ( es. Azoxystrobin) e per i CAA ( es. Iprovalicarb e Mandipropamide ecc.)</p> <p>(5) Efficace anche contro <i>Pythium</i>, al massimo 2 trattamenti per ciclo indipendentemente dall'avversità</p> <p>(6) Al massimo 2 interventi per ciclo</p> <p>(7) Al massimo 2 interventi all'anno nei limiti dei CAA</p> |
| <b>Moria delle piante</b><br><i>(Pythium spp.)</i>                                                                     | <p>INTERVENTI AGRONOMICI</p> <p>- effettuare ampi avvicendamenti</p>   | <p><i>Trichoderma spp</i></p> <p>Propamocarb (1)</p>   | <p>(1) Al massimo 2 trattamenti per ciclo indipendentemente dall'avversità</p>   |
| <b>Marciume basale</b><br><i>(Sclerotinia sclerotiorum)</i><br><i>(Sclerotinia minor)</i><br><i>(Botrytis cinerea)</i> | <p>INTERVENTI AGRONOMICI</p> <ul style="list-style-type: none"> <li>• Utilizzare varietà poco suscettibili</li> <li>• Eliminare le piante ammalate</li> <li>• Limitare le irrigazioni ed evitare ristagni idrici</li> <li>• Ricorrere alla solarizzazione -</li> </ul> <p>INTERVENTI CHIMICI</p> <p>Intervenire durante le prime fasi vegetative bagnando bene la base delle piante</p> | <p><i>Trichoderma spp</i></p> <p><i>Bacillus subtilis</i></p> <p><i>Bacillus amyloliquefaciens</i></p> <p><i>Coniothyrium minitans</i></p> <p>Pyrimethanil (1)</p> <p>Tolclofos metile (2)</p> <p>Ciprodinil+Fludioxonil</p> <p>Boscalid + Piraclostrobin</p> <p>Fenexamide (3)</p>   | <p>Al massimo 2 interventi per tale avversità, 3 per i cicli lunghi</p> <p>(1) Autorizzato solo su botrite, vietato in serra</p> <p>(2) Autorizzato solo su sclerotinia</p> <p>(3) Al massimo 2 interventi all'anno indipendentemente dall'avversità</p>   |

| AVVERSITÀ                                         | CRITERI DI INTERVENTO   | SOSTANZE ATTIVE E AUSILIARI | NOTE E LIMITAZIONE D'USO                                     |
|---------------------------------------------------|---|-----------------------------|--------------------------------------------------------------|
| <b>Oidio</b><br>( <i>Erysiphe cichoracearum</i> ) | INTERVENTI CHIMICI<br>Intervenire alla comparsa dei primi sintomi ed al perdurare delle condizioni climatiche favorevoli | Zolfo<br>Azoxistrobin (1)   | (1) Al massimo 2 interventi indipendentemente dall'avversità |

| AVVERSITÀ   | CRITERI DI INTERVENTO   | SOSTANZE ATTIVE E AUSILIARI   | NOTE E LIMITAZIONE D'USO   |
|---|---|---|---|
| <b>BATTERIOSI</b><br><i>(Pseudomonas cichorii)</i><br><i>(Erwinia carotovora subsp. Carotovora)</i>                                | INTERVENTI AGRONOMICI <ul style="list-style-type: none"> <li>• Ampie rotazioni colturali (almeno 4 anni)</li> <li>• Concimazioni azotate e potassiche equilibrate</li> <li>• Eliminazione della vegetazione infetta, che non va comunque interrata</li> </ul>   | Prodotti rameici   |   |
| <b>VIROSI</b><br>(CMV, LeMV)   | Per le virosi trasmesse da afidi in modo non persistente (tra cui il virus del mosaico del cetriolo, CMV) valgono le stesse considerazioni generali di difesa dagli afidi.<br>Per le virosi trasmesse per seme (virus del mosaico della lattuga) è fondamentale utilizzare seme controllato, sano (virus-esente)                                                                                                 |   |   |
| <b>FITOFAGI</b><br><b>Afidi</b><br><i>(Myzus persicae)</i><br><i>(Uroleucon sonchi)</i><br><i>(Acyrthosiphon lactucae)</i><br>ecc. | <b>SOGLIA</b><br><b>Presenza.</b><br><br><b>INTERVENTI CHIMICI</b><br>Intervenire nelle prime fasi di sviluppo della pianta.   | Alfametrina<br>(=Alfacipermetrina) (1)<br>Deltametrina (1)(3)<br>Ciflutrin (1)<br>Fluvalinate (1)<br>Zeta-Cipermetrina (1)<br>Lambda-cialotrina (1)<br>Pimetrozine<br>Imidacloprid (2)<br>Thiamethoxam (2)<br>Acetamiprid (2) | <b>(1) Al massimo 2 interventi con piretroidi per ciclo colturale indipendentemente dall'avversità</b><br><b>(2) Prodotti in alternativa fra loro per un massimo di 1 intervento per ciclo colturale indipendentemente dall'avversità</b><br><b>(3) Al massimo 3 interventi all'anno</b>                                                                                            |
| <b>Liriomyza</b><br><i>(Liriomyza huidobrensis)</i>                                                                                | <b>INTERVENTI BIOLOGICI</b><br>Lanci di 0,2 individui/mq alla comparsa di almeno 20 adulti del fitofago catturati con trappole cromotropiche.<br>In caso di presenza nei cicli precedenti procedere al lancio del parassito ide dopo 7-10 giorni dal trapianto.<br><br><b>INTERVENTI CHIMICI :</b><br><b>Soglia:</b><br>Accertata presenza di mine sotto epidermiche o punture di nutrizione e/o ovodeposizioni. | <i>Diglyphus isaea</i><br>Abamectina (1)<br>Acetamiprid (1)<br>Spinosad (2)   | Si consiglia di installare trappole cromotropiche gialle.<br>L'uso di piretroidi non è compatibile con il lancio degli ausiliari.<br>Contro questa avversità al massimo 2 interventi per ciclo colturale<br><b>(1) Al massimo 1 intervento per ciclo colturale indipendentemente dall'avversità</b><br><b>(2) Al massimo 3 interventi all'anno indipendentemente dall'avversità</b> |

| AVVERSITÀ   | CRITERI DI INTERVENTO   | SOSTANZE ATTIVE E AUSILIARI   | NOTE E LIMITAZIONE D'USO   |
|---|---|---|---|
| <b>Tripidi</b><br>( <i>Frankliniella occidentalis</i> )                                                         | INTERVENTI CHIMICI<br><b>Intervenire tempestivamente dopo aver accertato la presenza</b>                                                                         | Acinatrina (1)<br>Abamectina (2)<br>Acetamiprid (2)<br>Spinosad (3)<br>Lambdacialotrina (4)   | (1) Al massimo 2 interventi per ciclo colturale in alternativa ai piretroidi indipendentemente dall'avversità<br>(2) Al massimo 1 intervento per ciclo indipendentemente dall'avversità.<br>Prodotti in alternativa fra loro<br>(3) Al massimo 3 interventi all'anno indipendentemente dall'avversità<br>(4) Al massimo 2 interventi con piretroidi per ciclo colturale indipendentemente dall'avversità                            |
| <b>Nottue fogliari</b><br>( <i>Heliothis armigera</i> ,<br><i>Autographa gamma</i> ,<br><i>Spodoptera spp</i> ) | INTERVENTI CHIMICI<br>Intervenire nelle prime fasi di infestazione<br>Per le varietà come "Trogadero, Iceberg, ecc." intervenire prima che le foglie si chiudono | <i>Bacillus thuringiensis</i><br>Azadiractina A<br>Alfametrina<br>(=Alfacipermetrina) (1)<br>Deltametrina (1)(4)<br>Ciflutrin (1)<br>Zeta-Cipermetrina (1)<br>Lambda-cialotrina (1)<br>Spinosad (2)<br>Metaflumizone (3)<br>Indoxacarb (4)<br>Emamectina (5)<br>Clorantniliprole (6)<br>Spodoptera littoralis<br>Nucleopolydiovirus<br>(SpliNPV) | (1) Al massimo 2 interventi con piretroidi per ciclo colturale indipendentemente dall'avversità<br>(2) Al massimo 3 interventi all'anno indipendentemente dall'avversità<br>(3) Al massimo 2 interventi all'anno indipendentemente dall'avversità.<br>Non ammesso su Autographa<br>(4) Al massimo 3 interventi all'anno<br>(5) Ammesso solo su Spodoptera, al massimo 2 interventi all'anno<br>(6) Al massimo 2 interventi all'anno |
| <b>Nottue terribile</b><br>( <i>Agrotis spp.</i> )                                                              | INTERVENTI CHIMICI<br><b>Intervenire solo in caso di accertata presenza e con diffuse infestazioni.</b>                                                          | Alfametrina<br>(=Alfacipermetrina) (1)<br>Deltametrina (1)(3)<br>Ciflutrin (1)<br>Zeta-Cipermetrina(1)<br>Teflutrin (1)<br>Metaflumizone   | (1) Al massimo 2 interventi con piretroidi per ciclo colturale indipendentemente dall'avversità<br>(2) Al massimo 2 interventi all'anno indipendentemente dall'avversità<br>(3) Al massimo 3 interventi all'anno   |

| AVVERSITÀ   | CRITERI DI INTERVENTO   | SOSTANZE ATTIVE E AUSILIARI           | NOTE E LIMITAZIONE D'USO                |
|---|---|---------------------------------------|-----------------------------------------|
| <b>Elatерidi</b><br>( <i>Agrotis spp.</i> )   | INTERVENTI CHIMICI<br><b>Intervenire prima di trapiantare solo in caso di infestazione generalizzata riscontrata sul ciclo precedente mediante specifici monitoraggi</b> | Teflutrin (1)<br>Zeta-cipermetrina(1) | Da utilizzare in formulazione granulare |
| <b>Chioccioline e limacce</b><br>( <i>Helix spp.</i> )<br>( <i>Cantareus aperta</i> )<br>( <i>Helicella variabilis</i> )<br>( <i>Limax spp.</i> )<br>( <i>Agriolimax spp.</i> ). | INTERVENTI CHIMICI<br><b>Solo in caso di infestazione generalizzata</b><br>distribuendo il prodotto sulle fasce perimetrali o solo nelle zone interessate                | Metaldeide-esca<br>Fosfato di ferro   |                                         |
| <b>NEMATODI</b><br>( <i>Meloidogyne spp.</i> )   | INTERVENTI AGRONOMICI<br>• Effettuare larghe rotazioni con esclusione delle Curcubitacee e delle solanacee<br>• Uso di varietà di cv. Resistenti                         | <i>Paecilomyces liliacinus</i>        |                                         |
| <b>Afidi</b><br><b>Nottue</b><br><b>Elatерidi</b>   | <b>Interventi chimici:</b><br><b>- Immersione delle piantine prima del trapianto</b>                                                                                     | Thiametoxam (1)                       | (1) Da effettuarsi prima del trapianto  |



# MELANZANA

| AVVERSITÀ                                                                                              | CRITERI DI INTERVENTO   | SOSTANZE ATTIVE E AUSILIARI   | LIMITAZIONI D'USO E NOTE                                                                                                 |
|---|---|---|---|
| <b>CRITTOGAME</b><br><br><b>Marciume pedale</b><br><i>(Phytophthora capsici)</i>                       | INTERVENTI AGRONOMICI<br>- impiego di seme sano<br>- utilizzare acqua di irrigazione non contaminata<br>- disinfettare i terrici per semenzai con mezzi fisici o chimici<br>- utilizzo di varietà poco suscettibili<br>INTERVENTI CHIMICI<br>- Intervenire alla comparsa dei primi sintomi con trattamenti localizzati alla base del fusto<br>- si può intervenire direttamente sulla pianta per prevenire infezioni all'apparato aereo. | <i>Trichoderma</i> spp<br><br>Composti rameici<br>Propamocarb                                                                                |   |
| <b>Tracheoverticilliosi</b><br><i>(Verticillium dahliae, Verticillium albo-atrum)</i>                  | INTERVENTI AGRONOMICI<br>- ampie rotazioni<br>- innesto su cv di pomodoro resistenti<br>- raccolta e distruzione delle piante infette   |   |   |
| <b>Marciumi basali</b><br><i>(Phoma lycopersici, Sclerotinia sclerotiorum, Thielaviopsis basicola)</i> | INTERVENTI AGRONOMICI<br>- ampie rotazioni<br>- raccolta e distruzione delle piante infette<br>- accurato drenaggio<br>- concimazioni equilibrate<br>- evitare sesti troppo fitti<br>INTERVENTI CHIMICI<br>- Intervenire alla comparsa dei primi sintomi   | <i>Trichoderma</i> spp<br><br>Prodotti rameici<br>Tolclofos metile (1)                                                                       | Irrorare accuratamente la base del fusto<br>(1) Al massimo 1 intervento per ciclo culturale                              |
| <b>Muffa grigia</b><br><i>(Botrytis cinerea)</i>                                                       | INTERVENTI AGRONOMICI<br>- arieggiamento della serra<br>- irrigazione per manichetta<br>- sesti d'impianto non troppo fitti<br>INTERVENTI CHIMICI<br>- Intervenire alla comparsa dei primi sintomi   | <i>Bacillus subtilis</i><br><i>Bacillus amyloliquefaciens</i><br><br>Fenexamide<br>Ciprodinil + Fludioxonil<br>Pyraclostrobin + Boscalid (1) | Al massimo 2 interventi contro questa avversità<br>(1) Al massimo 2 interventi all'anno indipendentemente dall'avversità |

| AVVERSIÀ                                                                   | CRITERI DI INTERVENTO   | SOSTANZE ATTIVE E AUSILIARI   | LIMITAZIONI D'USO E NOTE   |
|----------------------------------------------------------------------------|---|---|---|
| <b>Oidio</b><br>( <i>Erysiphe spp.</i> )                                   | INTERVENTI CHIMICI<br>Intervenire alla comparsa dei sintomi   | Zolfo<br>Azoxystrobin (1)<br>Pyraclostrobin + Boscalid (1)   | (1) Al massimo 2 interventi all'anno indipendentemente dall'avversità   |
| <b>VIROSI</b><br>(CMV, AMV)                                                | INTERVENTI PREVENTIVI<br>- Utilizzare materiale certificato virus esente<br>- Intervenire con tempestività sul controllo dei vettori (afidi e tripidi)<br>- Evitare il reimpianto in caso di infezioni accertata per più anni                                                                                         |   |   |
| <b>FITOFAGI</b><br><b>Dorifora</b><br>( <i>Leptinotarsa decemlineata</i> ) | SOGLIA DI INTERVENTO<br><b>Presenza di larve giovani</b><br><br>INTERVENTI CHIMICI<br>- si consiglia un intervento sulle larve di prima generazione ed uno sulle larve di seconda;<br>- sulla terza generazione larvale non sempre è necessario intervenire                                                           | <i>Bacillus thuringiensis</i><br>(var <i>tenebrionis</i> e var. <i>Kurstaki EG 2424</i> )<br>Azadiractina A<br><br>Imidacloprid (1)<br>Thiamethoxam (1)<br>Acetamiprid (1)(3)<br>Metaflumizone (2)                                                                           | (1) Al massimo 1 intervento all'anno indipendentemente dall'avversità prodotti in alternativa tra loro.<br>(2) Al massimo 2 interventi all'anno indipendentemente dall'avversità<br>(3) Al massimo 2 interventi all'anno   |
| <b>Afidi</b><br>( <i>Aphis gossypii</i> )                                  | SOGLIA PER LANCI IN SERRA<br><b>Presenza</b><br><br>INDICAZIONE D'INTERVENTO (IN SERRA)<br><b>Grave infestazione</b><br>- in presenza di ausiliari i trattamenti indicati vanno usati unicamente per trattamenti localizzati<br>- può essere utile per contenere le infestazioni effettuare dei lavaggi con bagnanti. | <i>Chrysoperla carnea</i><br><i>Aphidius colemani</i><br>Sali potassici di acidi grassi<br><br>Piretrine naturali<br>Pirimicarb<br>Imidacloprid (1)<br>Thiamethoxam (1)<br>Acetamiprid (4)<br>Deltametrina (2)<br>Etofenprox (2)<br>Zeta-cipermetrina (2)<br>Pimetrozina (3) | Nel caso di lanci l'effettuazione di interventi chimici va distanziata opportunamente<br><br>(1) Al massimo 1 intervento indipendentemente dall'avversità<br>(2) Al massimo 1 intervento all'anno in alternativa fra loro<br>(3) Al massimo 2 interventi indipendentemente dall'avversità all'anno<br>(4) Al massimo 2 interventi all'anno |

| AVVERSITÀ   | CRITERI DI INTERVENTO   | SOSTANZE ATTIVE E AUSILIARI   | LIMITAZIONI D'USO E NOTE   |
|---|---|---|---|
| <b>Afidi</b><br><i>(Myzus persicae,</i><br><i>Macrosiphum euphorbiae)</i>                                                                                  | SOGLIA PER LANCI IN SERRA<br><b>Presenza</b><br><br>INTERVENTI BIOLOGICI<br><i>Chrysoperla carnea</i><br>15-20 larve per metro quadro<br><i>Aphidius colemani</i><br>6-8 individui per metro quadro in 4 lanci a cadenza settimanale<br><br>SOGLIA DI INTERVENTO PER TRATTAMENTI CHIMICI<br><b>Grave infestazione</b> | <i>Chrysoperla carnea</i><br><i>Aphidius colemani</i><br>Sali potassici di acidi grassi<br><br>Piretrine naturali<br>Azadiractina A<br>Pirimicarb<br>Imidacloprid (1)<br>Thiamethoxam (1)<br>Acetamiprid (3)<br>Pimetrozine (2) | Nel caso di lanci l'effettuazione di interventi chimici va opportunamente distanziata<br><br>(1) Al massimo 1 intervento indipendentemente dall'avversità<br>(2) Al massimo 2 interventi indipendentemente dall'avversità all'anno<br>(3) Al massimo 2 interventi all'anno                                                             |
| <b>Nottue terricole</b><br><i>(Agrotis spp.)</i>   | INTERVENTI CHIMICI:<br>Intervenire in modo localizzato lungo la fila   | Deltametrina (1)<br>Zetacipermetrina (1)<br>Cipermetrina (1)   | (1) Al massimo 1 intervento all'anno con piretroidi indipendentemente dall'avversità   |
| <b>Nottue fogliari</b><br><i>(Spodoptera littoralis,</i><br><i>Helicoverpa armigera,</i><br><i>Chrysodeixis chalcites,</i><br><i>Heliolithis armigera)</i> | Si consiglia di controllare l'andamento dei voli con trappole a feromoni<br><br>SOGLIA<br><b>Presenza</b>   | <i>Bacillus thuringiensis</i><br>Spinosad (1)<br>Metaflumizone (1)<br>Lambdaialotrina (2)<br>Indoxacarb (3)<br>Emamectina (4)<br>Clorantniliprole (5)<br>Spodoptera littoralis<br>Nucleopolydiovirus<br>(SpliNPV)               | (1) Al massimo 2 interventi all'anno indipendentemente dall'avversità<br>(2) Al massimo 1 intervento all'anno indipendentemente dall'avversità<br>(3) Al massimo 4 interventi all'anno indipendentemente dall'avversità<br>(4) Al massimo 3 interventi l'anno indipendentemente dall'avversità<br>(5) Al massimo 2 interventi all'anno |

| AVVERSITÀ                                                         | CRITERI DI INTERVENTO   | SOSTANZE ATTIVE E AUSILIARI   | LIMITAZIONI D'USO E NOTE   |
|-------------------------------------------------------------------|---|---|---|
| <b>Tripide americano</b><br>( <i>Frankliniella occidentalis</i> ) | <p>SOGLIA PER LANCI IN SERRA</p> <p><b>Presenza</b></p> <ul style="list-style-type: none"> <li>- impiegare trappole cromotropiche (azzurre o gialle) per il monitoraggio (una ogni 50mq)</li> </ul> <p>INTERVENTI BIOLOGICI</p> <p><i>Orius laevigatus</i> :</p> <ul style="list-style-type: none"> <li>2-3 predatori per metro quadro ripartiti in più lanci</li> </ul> <p>INTERVENTI CHIMICI</p> <p><b>Intervenire alla comparsa dei primi individui</b></p>   | <p><i>Beauveria bassiana</i></p> <p><i>Orius laevigatus</i></p> <p>Acinatrina(1)</p> <p>Azadiractina A</p> <p>Spinosad (2)</p>               | <p>E' importante limitare il più possibile gli interventi chimici al fine di permettere l'insediamento delle popolazioni selvatiche di <i>Orius</i> spp. e di altri eventuali predatori che possono essere determinanti nel contenimento del tripide.</p> <p>(1) Al massimo 1 intervento</p> <p>(2) Al massimo 3 interventi all'anno indipendentemente dall'avversità</p>                                                                                        |
| <b>Tignola del pomodoro</b><br>( <i>Tuta absoluta</i> )           | <p>INTERVENTI BIOTECNICI:</p> <p>Impiegare trappole a feromone per monitorare la presenza del parassita.</p> <p>INTERVENTI BIOLOGICI:</p> <p>Salvaguardare l'azione dei nemici naturali, tra quali risultano efficaci alcuni Eterotteri predatori <i>Macrolophus caliginosus</i> e <i>Nesidiocoris tenuis</i> e alcuni Imenotteri parassitoidi di uova (<i>Tricogramma</i> spp.)</p> <p>SOGLIA DI INTERVENTO</p> <p><b>Presenza del fitofago</b></p> <p>INTERVENTI CHIMICI:</p> <ul style="list-style-type: none"> <li>- Si consiglia di intervenire al manifestarsi delle prima gallerie sulle foglie</li> <li>- Ogni s.a. va ripetuta due volte a distanza di 7-10 giorni</li> <li>- Alternare le ss.aa. disponibili per evitare fenomeni di resistenza</li> </ul> | <p>Azadiractina (1)</p> <p>Spinosad (2)</p> <p>Indoxacarb (3)</p> <p>Emamectina (4)</p> <p>Metaflumizone (5)</p> <p>Clorantniliprole (6)</p> | <p>(1) Al momento sono autorizzati solo formulati commerciali impiegabili in fertirrigazione</p> <p>(2) Al massimo 3 interventi all'anno indipendentemente dall'avversità</p> <p>(3) Al massimo 4 interventi all'anno indipendentemente dall'avversità</p> <p>(4) Al massimo 3 interventi all'anno indipendentemente dall'avversità</p> <p>(5) Al massimo 2 interventi all'anno indipendentemente dall'avversità</p> <p>(6) Al massimo 2 interventi all'anno</p> |

| AVVERSITÀ                                                                           | CRITERI DI INTERVENTO   | SOSTANZE ATTIVE E AUSILIARI   | LIMITAZIONI D'USO E NOTE   |
|-------------------------------------------------------------------------------------|---|---|---|
| <b>Aleurodidi</b><br><i>(Trialeurodes vaporariorum;</i><br><i>Bemisia tabaci)</i>   | SOGLIA PER LANCI IN SERRA<br><b>Presenza</b><br>INTERVENTI BIOLOGICI<br>- <i>Encarsia formosa</i> :<br>12-20 pupari per metro quadro ripartiti in almeno 4 lanci settimanali<br>- <i>Macrolophus caliginosus</i><br>2-3 predatori per metro quadro<br>- <i>Eretmocerus mundus</i> :<br>8-16 pupari per metro quadro ripartiti in almeno 4 lanci settimanali<br>INTERVENTI CHIMICI<br>In coltura protetta e in pieno campo<br>Soglia di intervento<br><b>10 stadi giovanili/foglia</b> | <i>Beauveria bassiana</i><br><i>Macrolophus caliginosus</i><br><i>Eretmocerus mundus</i><br><i>Amblyseius swirskii</i><br>Sali potassici di acidi grassi<br>Piretrine naturali<br>Imidacloprid (1)<br>Thiamethoxam (1)<br>Thiacloprid (1)<br>Acetamiprid (4)<br>Pimetrozina (2)<br>Pyriproxyfen (3)<br>Azadiractina A | Nel caso di lanci l'effettuazione di interventi chimici va opportunamente distanziata<br>(1) Al massimo 1 intervento indipendentemente dall'avversità nei limiti previsti per i neonicotinoidi<br>(2) Al massimo 2 interventi indipendentemente dall'avversità<br>(3) Solo in serra per un massimo di 1 intervento all'anno<br>(4) Al massimo 2 interventi all'anno |
| <b>Minatrice fogliare</b><br><i>(Liriomyza huidobrensis,</i><br><i>L. trifolii)</i> | SOGLIA DI INTERVENTO<br><b>Presenza</b><br>Intervenire solo in presenza di mine ai primi stadi di sviluppo   | <i>Diglyphus isaea</i><br>Azadiractina A<br>Spinosad (1)<br>Acetamiprid (2)   | Ammesso un unico trattamento chimico e solo in serra<br>(1) Al massimo 3 interventi all'anno indipendentemente dall'avversità<br>(2) Al massimo 2 interventi all'anno indipendentemente dall'avversità nel limite dei neonicotinoidi   |

| AVVERSITÀ                                             | CRITERI DI INTERVENTO   | SOSTANZE ATTIVE E AUSILIARI   | LIMITAZIONI D'USO E NOTE   |
|-------------------------------------------------------|---|---|---|
| <b>Ragnetto rosso</b><br><i>(Tetranychus urticae)</i> | SOGLIA PER LANCI IN SERRA<br><b>Presenza</b><br>INTERVENTI BIOLOGICI<br><i>Phytoseiulus persimilis</i><br>introdurre con lanci ripetuti 12-16 predatori/mq<br>INTERVENTI CHIMICI<br>Presenza di focolai di infestazione con inizio di foglie decolorate | <i>Beauveria bassiana</i><br>Fitoidei<br><i>(Phytoseiulus persimilis e Amblyseius californicus)</i><br>Sali potassici di acidi grassi<br>Fenproxiimate<br>Bifenazate<br>Abamectina (1)<br>Tebufenpirad<br>Exitiazox<br>Etoxazole (1)<br>Acequinocyl | Nel caso di lanci l'effettuazione di interventi chimici va opportunamente distanziata<br><b>Al massimo 2 interventi l'anno contro questa avversità</b><br><b>(1) Prodotti in alternativa tra loro per un massimo di 1 intervento</b> |
| <b>Afidi</b><br><b>Nottue</b><br><b>Elateridi</b>     | Interventi chimici:<br>- Immersione delle piantine prima del trapianto   | Sali potassici di acidi grassi<br>Thiametoxam (1)   | <b>(1) Da effettuarsi prima del trapianto</b>   |

## M E L O N E

| AVVERSITÀ                                                                               | CRITERI DI INTERVENTO   | SOSTANZE ATTIVE E AUSILIARI   | NOTE E LIMITAZIONE D'USO   |
|-----------------------------------------------------------------------------------------|---|---|---|
| <b>CRITTOGAME</b><br><b>Peronospora</b><br><i>(Pseudoperonospora cubensis)</i>          | <b>INTERVENTI AGRONOMICI</b> <ul style="list-style-type: none"> <li>• Distruggere i residui delle colture precedenti infette</li> <li>• Favorire l'arieggiamento delle piante coltivate in ambienti confinati</li> <li>• Limitare le irrigazioni, soprattutto alla parte aerea delle piante</li> </ul> <b>INTERVENTI CHIMICI</b><br>V'anno effettuati solo in caso le condizioni climatiche sono favorevoli.<br>In serra non sono necessari interventi chimici | Composti rameici<br>Cimoxanil (1)<br>Fenamidone (2)<br>Famoxadone (2)<br>Azoxystrobin (2)<br>Metalaxil- M (3)<br>Metalaxil (3)<br>Dimetomorf (4)<br>Iprovalicarb (4)<br>Mandipropamide (4)<br>Cyazofamide (5)<br>Fosetil Al<br>Propamocarb<br>Ametotradina +<br>Dimetomorf (6)<br>Pyraclostrobin +<br>Dimetomorf (7)<br>Propineb | (1) Al massimo 2 interventi all'anno<br>(2) Prodotti in alternativa fra loro per un massimo di 2 interventi l'anno indipendentemente dall'avversità<br>(3) Al massimo 2 interventi l'anno con fenilammidi<br>(4) Con prodotti CAA al massimo 4 interventi all'anno<br>(5) Al massimo 2 interventi all'anno<br>(6) Al massimo 2 interventi all'anno.<br>Nei limiti dei CAA<br>(7) Al massimo 3 interventi all'anno e comunque nei limiti di max 3 con gli QoI (es. Azoxystrobin) e max 4 per CAA (es. Iprovalicarb e Mandipropamide ecc.) |
| <b>Mal bianco</b><br><i>(Erysiphe cichoracearum)</i><br><i>(Sphaerotheca fuliginea)</i> | <b>INTERVENTI CHIMICI</b> <ul style="list-style-type: none"> <li>• Si consiglia di intervenire alla comparsa dei primi sintomi ripetendo il trattamento ad intervalli variabili da 7 a 10 giorni in relazione all'andamento stagionale e alla persistenza del principio attivo.</li> </ul>   | <i>Ampelomyces quisqualis</i><br>Zolfo<br>Azoxystrobin (2)<br>Trifloxystrobin (2)<br>Meptyldinocap (3)<br>Quinoxifen (4)<br>Ciflufenamid (5)<br><br><i>IBE (1)</i><br>*(vedi nota)   | (1) Non effettuare più di 3 trattamenti con IBE<br>(2) Al massimo 2 trattamenti all'anno indipendentemente dall'avversità; prodotti in alternativa fra loro.<br>(3) Al massimo 2 interventi l'anno<br>(4) Al massimo 3 interventi l'anno<br>(5) Al massimo 2 interventi l'anno   |

| AVVERSITÀ                                              | CRITERI DI INTERVENTO   | SOSTANZE ATTIVE E AUSILIARI          | NOTE E LIMITAZIONE D'USO                                               |
|--------------------------------------------------------|---|--------------------------------------|------------------------------------------------------------------------|
| <b>Cancro gommoso</b><br>( <i>Didymella bryoniae</i> ) | INTERVENTI AGRONOMICI <ul style="list-style-type: none"> <li>• impiego di seme sano</li> <li>• Impiegare varietà resistenti o tolleranti a questa malattia</li> </ul> INTERVENTI CHIMICI<br>Intervenire tempestivamente in caso di infezioni in atto per limitare i danni e la diffusione del patogeno | Prodotti rameici<br>Azoxystrobin (1) | (1) Al massimo 2 trattamenti all'anno indipendentemente dall'avversità |

\* IBE ammessi : Bubirimate, Fenbuconazolo, Miclobutanil, Penconazolo, Propiconazolo, Tetraconazolo, Triadimenol



| AVVERSITÀ   | CRITERI DI INTERVENTO   | SOSTANZE ATTIVE E AUSILIARI                                                     | NOTE E LIMITAZIONE D'USO   |
|---|---|---------------------------------------------------------------------------------|---|
| <b>Tracheomicosi</b><br>( <i>Fusarium oxysporum f.sp. melonis/ cucumerinum/ niveum</i> )<br>( <i>Verticillium spp.</i> )                               | INTERVENTI AGRONOMICI <ul style="list-style-type: none"> <li>• ricorso a varietà resistenti</li> <li>• innesto su specie erbacee resistenti</li> <li>• trapianto delle piantine allevate in vasetto di torba per evitare che si producano lesioni sull'apparato radicale</li> </ul>   | <i>Trichoderma harzianum</i>                                                    |   |
| <b>Sclerotinia</b><br>( <i>Sclerotinia spp</i> )   | INTERVENTI AGRONOMICI <ul style="list-style-type: none"> <li>• arieggiamento dei tunnel</li> <li>• limitare le irrigazioni</li> <li>• eliminare le piante ammalate</li> <li>• evitare se possibile lesioni alle piante</li> </ul> INTERVENTI BIOLOGICI<br>Intervenire prima e dopo il trapianto   | <i>Coniothyrium minitans</i><br><i>Trichoderma spp.</i>                         |   |
| <b>VIROSI</b><br>(CMV,ZYMV,WMV-2)   | Per tutte le virosi trasmesse da afidi in modo non persistente (virus del mosaico del cetriolo CMV, virus del mosaico giallo dello zucchini ZYMV, virus 2 del mosaico del cocomero WMV-2) i trattamenti aficidi diretti sulla coltura non sono in grado di prevenire la trasmissione di virus, in quanto l'afide infetto può trasmettere i virus in tempo brevissimo. Per il trapianto è importante usare piantine ottenute in sementali prodotti in vivai con sicura protezione dagli afidi |                                                                                 | Nel rispetto delle norme generali relative al diserbo eliminare la erbe infestanti all'interno ed attorno alla coltura, che potrebbero essere serbatoio di virus, dei vettori o di erbe ammalate. |
| <b>FITOFAGI</b><br><b>Tripidi</b><br>( <i>Frankliniella occidentalis</i> ,<br><i>Thrips tabaci</i> ,<br><i>Heliothrips</i><br><i>haemorrhoidales</i> ) | INTERVENTI BIOLOGICI<br>Istallare trappole cromotropiche azzurre. Alla comparsa dei primi adulti effettuare uno o più lanci (3-4) di Orius con 1-2 individui/mq.   | <i>Amblyseius swirskii</i><br><i>Orius spp.</i><br>Spinosad (1)<br>Azadiractina | <b>(1) Al massimo 3 interventi all'anno indipendentemente dall'avversità</b>   |

| AVVERSITÀ                                                                        | CRITERI DI INTERVENTO   | SOSTANZE ATTIVE E AUSILIARI   | NOTE E LIMITAZIONE D'USO   |
|----------------------------------------------------------------------------------|---|---|---|
| <b>Afidi</b><br><i>(Aphis gossypii, A. frangulae)</i><br><i>(Myzus persicae)</i> | SOGLIA DI INTERVENTO <ul style="list-style-type: none"> <li>• 50 % delle piante infestate da <i>Aphis</i></li> <li>• 10 % delle piante infestate da <i>Myzus</i></li> <li>• In caso di presenza di piante virosate abbassare la soglia all'1%</li> </ul> Dove è possibile effettuare la lotta biologica con lanci di Crisope o <i>Aphidoletes</i> .                                                                                         | Sali potassici di acidi grassi<br><i>Aphidoletes aphidimyza</i><br><i>Chrysoperla carnea</i><br><i>Beauveria bassiana</i><br>Imidacloprid (1)<br>Thiamethoxam (1)<br>Acetamiprid (5)<br>Zeta-cipermetrina (2)<br>Azadiractina<br>Flonicamid (3)<br>Etofenprox (4)<br>Fluvalinate (4)<br>Spirotetramat (6) | (1) Al massimo 1 intervento all'anno principi attivi in alternativa fra loro<br>(2) Al massimo 2 interventi all'anno; principi attivi in alternativa fra loro<br>(3) Al massimo 2 interventi all'anno indipendentemente dall'avversità<br>(4) Al massimo 1 intervento all'anno indipendentemente dall'avversità in alternativa ai piretroidi<br>(5) Al massimo 2 interventi all'anno<br>(6) Al massimo 2 interventi all'anno indipendentemente dall'avversità |
| <b>Ragnetto rosso</b><br><i>(Tetranychus urticae)</i>                            | Dove è possibile effettuare lanci di ausiliari alla prima comparsa del fitofago.<br>In pieno campo sono possibili lanci localizzati (su focolai isolati) con rapporto preda - predatori di 4-5:1.<br>In caso di attacco generalizzato o in serra impiegare almeno 8 predatori / mq.<br>INTERVENTI CHIMICI<br>1) In presenza di focolai di infestazione con foglie decolorate.<br>2) In concomitanza o in prossimità di trattamenti aficidi. | <i>Amblyseius californicus</i><br><i>Phytoseiulus persimilis</i><br><i>Beauveria bassiana</i><br><i>Amblyseius andersoni</i><br>Clofentezine<br>Exitiazox<br>Abamectina<br>Tebufenpirad<br>Etoxazole   | Al massimo 2 trattamenti all'anno contro questa avversità   |
| <b>Minatori fogliari</b><br><i>(Liriomyza trifolii)</i>                          | INTERVENTO BIOLOGICO<br>Installare trappole cromotropiche. Alle prime catture o alla comparsa delle prime mine fogliari effettuare lanci con <i>Dyglifus isaea</i> 0,1-0,2 individui/mq in uno o due lanci.<br>INTERVENTO CHIMICO .<br>Soglia: 2-3 mine per foglia   | <i>Dygliphus isaea</i><br>Spinosad (1)<br>Azadiractina   | (1) Al massimo 3 interventi all'anno indipendentemente dall'avversità   |

| AVVERSITÀ   | CRITERI DI INTERVENTO   | SOSTANZE ATTIVE E AUSILIARI   | NOTE E LIMITAZIONE D'USO   |
|---|---|---|---|
| <b>Nottue fogliari</b><br><i>(Autographa gamma,</i><br><i>Manestra brassicae,</i><br><i>Heliothis armigera</i><br><i>Udea ferrugalis,</i><br><i>Spodoptera esigua)</i> | INTERVENTI CHIMICI<br><b>Presenza generalizzata.</b>   | <i>Bacillus thuringiensis</i><br>Lambdacialotrina (1)<br>Indoxacarb (2)<br>Spinosad (3)<br>Clorantpriliprole (4)<br>Cipermetrina (5)<br>Emamectina (4)                                                                                       | (1) Tra Etofenprox e Fluvalinate al massimo 1 intervento all'anno indipendentemente dall'avversità<br>(2) Al massimo 3 interventi all'anno<br>(3) Al massimo 3 interventi all'anno indipendentemente dall'avversità<br>(4) Al massimo 2 interventi all'anno<br>(5) 2 all'anno in alternativa e nei limiti previsti per gli altri piretroidi. Non ammesso in coltura protetta.                    |
| <b>Aleurodidi</b><br><i>(Trialeurodes vaporariorum)</i>   | INTERVENTI AGRONOMICI <ul style="list-style-type: none"> <li>• Interrare o bruciare i residui colturali, se non ci sono pupari parassitizzati dagli ausiliari</li> <li>• eliminare le infestanti dentro e fuori la serra</li> <li>• usare reti di protezione</li> <li>• limitare le concimazioni azotate</li> </ul> INTERVENTI BIOLOGICI <ul style="list-style-type: none"> <li>• Controllare gli apici vegetativi e alla comparsa dei primi adulti si consiglia di effettuate lanci di <i>Encarsia formosa</i></li> </ul> INTERVENTI CHIMICI <ul style="list-style-type: none"> <li>• <b>In serra va effettuato solo in caso di mancato controllo biologico</b></li> <li>• <b>In pieno campo va eseguito in presenza di più di 10 stadi giovanili per foglia.</b></li> </ul> | Sali potassici di acidi grassi<br><i>Encarsia formosa</i><br><i>Beauveria bassiana</i><br>Azadiractina<br>Etofenprox (1)<br>Imidacloprid (2)<br>Acetamiprid (5)<br>Thiamethoxam (2)<br>Thiacloprid (2)<br>Flonicamid (3)<br>Pyriproxifen (4) | (1) Al massimo 1 intervento all'anno indipendentemente dall'avversità in alternativa ai piretroidi<br>(2) Al massimo 1 intervento all'anno indipendentemente dall'avversità prodotti in alternativa fra loro<br>(3) Al massimo 2 interventi indipendentemente dall'avversità<br>(4) Al massimo 1 intervento all'anno<br>(5) Ammesso solo in coltura protetta<br>Al massimo 2 interventi all'anno |
| <b>Elateridi</b><br><i>(Agriotes spp.)</i>   | INTERVENTI CHIMICI<br>Intervenire in modo localizzato al trapianto ove è stata accertata la presenza o nei terreni in cui, da osservazioni precedenti, si è certi della presenza.   | Teflutrin (1)<br>Zeta-cipermetrina (1)   | In caso di attacchi consistenti evitare la successione della coltura.<br>Le lavorazioni superficiali modificano le condizioni igrometriche del terreno e favoriscono l'approfondimento delle larve.<br>(1) <b>Da applicare solo al terreno prima o al momento del trapianto lungo la fila.</b>                                                                                                   |

| AVVERSITÀ                                         | CRITERI DI INTERVENTO   | SOSTANZE ATTIVE E AUSILIARI | NOTE E LIMITAZIONE D'USO   |
|---------------------------------------------------|---|-----------------------------|---|
| <b>NEMATODI</b><br><i>(Meloidogyne spp.)</i>      | <p><b>INTERVENTI AGRONOMICI:</b></p> <ul style="list-style-type: none"> <li>- effettuare rotazioni con specie poco sensibili</li> <li>- eliminare e distruggere i residui della coltura precedente</li> <li>- evitare ristagni idrici</li> <li>- impiegare portinnesti tolleranti/resistenti</li> <li>- utilizzo di panelli di semi di brassica (2)</li> </ul> <p><b>INTERVENTI FISICI:</b></p> <ul style="list-style-type: none"> <li>- solarizzare il terreno con telo di P.E. trasparente dello spessore di mm. 0,05 durante i mesi di giugno-agosto per almeno 50 giorni</li> </ul> |                             | <p>Presente nei terreni prevalentemente sabbiosi.</p> <p>(1) Se ne consiglia l'utilizzo solo in colture pacciamate</p> <p>(2) Da utilizzare alla dose di 2,5 t/ha, 7-10 giorni prima del trapianto, con interrimento a 15-20 cm e bagnatura successiva.</p> |
| <b>Afidi</b><br><b>Nottue</b><br><b>Elateridi</b> | <p>Interventi chimici:</p> <ul style="list-style-type: none"> <li>- Immersione delle piantine prima del trapianto</li> </ul>   | Thiametoxam (1)             | <p>(1) <b>Da effettuarsi prima del trapianto</b></p>   |

# P A T A T A

| AVVERSITÀ                                                                  | CRITERI DI INTERVENTO   | SOSTANZE ATTIVE E AUSILIARI   | NOTE E LIMITAZIONE D'USO   |
|----------------------------------------------------------------------------|---|---|---|
| <b>CRITTOGAME</b><br><b>Peronospora</b><br><i>(Phytophthora infestans)</i> | <p><b>INTERVENTI AGRONOMICI</b></p> <ul style="list-style-type: none"> <li>• impiego di tuberi-seme sani</li> <li>• scelta di varietà poco suscettibili</li> <li>• Equilibrare le concimazione specialmente quelle azotate</li> <li>• eliminazione dei tuberi e delle piante infette rimaste nel terreno dopo la raccolta</li> </ul> <p><b>INTERVENTI CHIMICI</b></p> <ul style="list-style-type: none"> <li>• Al verificarsi delle condizioni favorevoli all'infezione (piogge, nebbie, elevata umidità relativa e temperature comprese tra 10 e 25°C) effettuare un primo trattamento</li> <li>• Successivamente se le condizioni favorevoli al fungo persistono effettuare ulteriori applicazioni adottando un turno di 6-10 giorni, in relazione alla persistenza dei prodotti impiegati. In caso contrario, seguire l'evoluzione della malattia sulla base di parametri climatici</li> </ul> | <p>Composti rameici</p> <p>Cimoxanil (1)</p> <p>Ditanon</p> <p>Dimetomorf (3)</p> <p>Iprovalicarb (3)</p> <p>Mandipropamide (3)</p> <p>Pyraclostrobin(5) +</p> <p>Dimetomorf (3)</p> <p>Zoxamide (4)</p> <p>Cyazofamide (4)</p> <p>Fluopicolide (6)</p> <p>Famoxadone(5)</p> <p>Propamocarb (7)</p> <p>Fosetil –Al</p> <p>Fluazinam</p> <p>Ametoctradina +</p> <p>Dimetomorf (8)</p> <p>Dimetomorf +</p> <p>Metiram (9)</p><br><p><i>FENILAMMIDI</i> (2)</p> <p>Benalaxil</p> <p>Metaxil</p> <p>Benalaxil-M</p> <p>Metaxil - M</p> | <p>(1) Al massimo 3 interventi all'anno</p> <p>(2) Al massimo 3 interventi all'anno con Fenilammidi</p> <p>(3) Max 4 trattamenti all'anno complessivamente per i CAA indipendentemente dall'avversità</p> <p>(4) Al massimo 3 interventi all'anno</p> <p>(5) Al massimo 3 interventi indipendentemente dall'avversità</p> <p>prodotti in alternativa tra loro</p> <p>(6) Al massimo 3 interventi all'anno</p> <p>(7) Al massimo 3 interventi all'anno</p> <p>(8) Al massimo 3 interventi all'anno.</p> <p>Nei limiti dei CAA</p> <p>(9) Nei limiti dei CAA e dei ditiocarbammati</p> |

| AVVERSITÀ                                          | CRITERI DI INTERVENTO   | SOSTANZE ATTIVE E AUSILIARI                      | NOTE E LIMITAZIONE D'USO                             |
|----------------------------------------------------|---|--------------------------------------------------|------------------------------------------------------|
| <b>Rizottoniosi</b><br><i>(Rhizoctonia solani)</i> | <p>INTERVENTI AGRONOMICI</p> <ul style="list-style-type: none"> <li>• Impiego di tuberi-seme sani</li> <li>• Ampie rotazioni in modo che la patata o altre colture altamente recettive non tornino sullo stesso terreno prima di 4 o 5 anni</li> <li>• Ricorso al pre-germogliamento e a semine poco profonde per accelerare lo sviluppo della pianta nelle prime fasi di accrescimento</li> <li>• Eliminare e distruggere le piante infette</li> </ul> <p>INTERVENTI CHIMICI</p> <p>Vanno effettuati sui tuberi in presenza di croste nere al fine di evitare la diffusione della malattia.</p> | <p>Tolclofos-metil (1)</p> <p>Pencicuron (1)</p> | <p>(1) Autorizzati solo per la concia dei tuberi</p> |

| AVVERSITÀ                                           | CRITERI DI INTERVENTO   | SOSTANZE ATTIVE E AUSILIARI                                                    | NOTE E LIMITAZIONE D'USO   |
|-----------------------------------------------------|---|--------------------------------------------------------------------------------|---|
| <b>Alternariosi</b><br>( <i>Alternaria solani</i> ) | INTERVENTI AGRONOMICI <ul style="list-style-type: none"> <li>• Ampie rotazioni</li> <li>• Impiego di tuberi-seme sani</li> </ul> INTERVENTI CHIMICI<br>Vanno effettuati sono in caso di infezioni su piante giovani, poiché i prodotti antiperonosporici usualmente impiegati sono efficaci anche contro malattia.   | Composti rameici<br>Pyraclostrobin (1)+<br>Dimetomorf (2)<br>Difenconazolo (3) | (1) Al massimo 3 interventi all'anno indipendentemente dall'avversità<br>(2) Max 4 trattamenti all'anno complessivamente per i CAA<br>(3) Al massimo 3 interventi all'anno |
| <b>Marciume secco</b><br>( <i>Fusarium solani</i> ) | INTERVENTI AGRONOMICI <ul style="list-style-type: none"> <li>• Impiego di tuberi-seme sani</li> <li>• Usare tutte le precauzioni onde evitare di lesionare i tuberi durante la raccolta</li> <li>• Non destinare alla moltiplicazione i tuberi infetti</li> </ul>   |                                                                                |   |
| <b>Cancrena secca</b><br>( <i>Phoma exigua</i> )    | INTERVENTI AGRONOMICI <ul style="list-style-type: none"> <li>• Impiego di tuberi-seme sani</li> <li>• Limitare le lesioni al tubero</li> <li>• Distruzione tempestiva dei residui contaminati</li> <li>• Nelle zone ad alto rischio è buona norma ricorrere a varietà poco suscettibili</li> </ul>   |                                                                                |   |
| <b>VIROSI</b><br>(PVX, PVY, PLRV)                   | <ul style="list-style-type: none"> <li>• Uso di tuberi seme qualificati sanitariamente (seme certificato con basso livello di infezione virale)</li> <li>• Anticipare o ritardare la semina per sfasare il ciclo colturale rispetto al momento di massima presenza di afidi vettori</li> <li>• Eliminazione delle piante originate da tuberi residui di colture precedenti</li> <li>• Eliminazione delle piante spontanee</li> <li>• Eliminare e distruggere piante con sospetta presenza di virosi</li> <li>• Rotazioni colturali</li> </ul> |                                                                                |   |

| AVVERSITÀ                                                                | CRITERI DI INTERVENTO   | SOSTANZE ATTIVE E AUSILIARI   | NOTE E LIMITAZIONE D'USO   |
|--------------------------------------------------------------------------|---|---|---|
| <b>FITOFAGI</b><br><b>Dorifora</b><br><i>(Leptinotarsa decemlineata)</i> | SOGLIA DI INTERVENTO<br><b>Infestazione generalizzata</b>   | <i>Bacillus thuringiensis</i><br><i>(var. tenebrionis e var. Kurstaki EG 2424)</i><br><i>(1)</i><br>Azadiractina<br>Imidacloprid (2)<br>Acetamiprid (2)(6)<br>Thiamethoxan (2)<br>Clotiadimim (2)<br>Nuvaluron<br>Metaflumizone (3)<br>Spinosad (4)<br>Fosmet (5)<br>Clorantraniliprole (6) | (1) Da impiegare, preferibilmente, contro larve giovani<br>(2) Al massimo 1 intervento all'anno prodotti in alternativa fra loro<br>(3) Al massimo 2 interventi all'anno indipendentemente dall'avversità<br>(4) Al massimo 3 interventi all'anno indipendentemente dall'avversità<br>(5) Al massimo 1 intervento all'anno indipendentemente dall'avversità<br>(6) Al massimo 2 interventi all'anno |
| <b>Tignola</b><br><i>(Phthorimaea operculella)</i>                       | INTERVENTI AGRONOMICI <ul style="list-style-type: none"> <li>• Utilizzare tuberi sani per la semina</li> <li>• Impiegare varietà precoci a tuberificazione profonda</li> <li>• favorire semine anticipate</li> <li>• effettuare frequenti rincalzature</li> <li>• raccogliere precocemente</li> <li>• distruggere subito dopo la raccolta i residui colturali</li> <li>• Trasportare in tempi brevi i tuberi nei locali di conservazione</li> <li>• proteggere le aperture dei locali di conservazione</li> <li>• disinfestare i locali di conservazione</li> <li>• tenere la Temperatura dei magazzini al di sotto dei 10 °C</li> </ul> | <i>Bacillus thuringiensis</i><br>Deltametrina (1)<br>Lambdaialotrina (1)<br>Cipermetrina (1)<br>Fosmet (2)<br>Spinosad (3)   | (1) Al massimo 2 interventi all'anno con Piretroidi indipendentemente dall'avversità. Ammessi 3 interventi all'anno nelle aziende che negli anni passati abbiano avuto gravi problemi di tignola<br>(2) Al massimo 1 intervento all'anno indipendentemente dall'avversità<br>(3) Al massimo 3 interventi all'anno indipendentemente dall'avversità                                                  |
| <b>Nottue terricole</b><br><i>(Agrotis spp.)</i>                         | SOGLIA:<br>Presenza diffusa delle prime larve giovani   | Alfacipermetrina (1)<br>Ciflutrin (1)<br>Deltametrina (1)<br>Zetacipermetrina (1)<br>Cipermetrina (1)   | (1) Al massimo 2 interventi all'anno con Piretroidi indipendentemente dall'avversità. Ammessi 3 interventi all'anno nelle aziende che negli anni passati abbiano avuto gravi problemi di tignola   |



| AVVERSITÀ   | CRITERI DI INTERVENTO   | SOSTANZE ATTIVE E AUSILIARI                                                                                         | NOTE E LIMITAZIONE D'USO   |
|---|---|---|---|
| <b>Elateridi</b><br>( <i>Agriotes spp.</i> )                                                                   | INTERVENTI AGRONOMICI<br>Evitare irrigazioni tardive in prossimità della raccolta per limitare la risalita degli Elateridi<br><br>INTERVENTI CHIMICI<br><b>Vanno effettuati solo in caso di accertata presenza nell'annata precedente (autunno) distribuendo i principi attivi al momento della semina</b>   | Teflutrin (1) (3)<br>Thiamethoxan (2) (3)<br>Etoprofos (3)                                                          | (1) Impiegabile anche alla rincalzatura<br>(2) Impiegabile come conciante dei tuberi<br>(3) Da impiegare alla semina   |
| <b>Afidi</b><br>( <i>Myzus persicae</i> )<br>( <i>Macrosiphum euphorbiae</i> )<br>( <i>Aphis fabae</i> ) ecc., | SOGLIA DI INTERVENTO<br><b>Infestazione generalizzata</b>   | Piretrine naturali<br>Azadiractina<br>Imidacloprid (1)<br>Acetamiprid (1)(2)<br>Thiamethoxan (1)<br>Clotianinim (1) | (1) Al massimo 1 intervento all'anno indipendentemente dall'avversità prodotti in alternativa fra loro<br>(2) Al massimo 2 interventi all'anno                                                                                                   |
| <b>NEMATODI</b><br>( <i>Globodera rostochiensis</i> )<br>( <i>Globodera pallida</i> )                          | INTERVENTI AGRONOMICI <ul style="list-style-type: none"> <li>• Coltivare la patata in larghe rotazioni con piante non ospiti (cereali, leguminose composite, liliacee, ombrellifere).</li> <li>• Non coltivare la patata in rotazioni con melanzana e pomodoro (piante ospiti)</li> <li>• Uso di varietà di patata resistenti al biotipo Ro1 di <i>G. rostochiensis</i></li> </ul> <b>Gli interventi chimici in pieno campo vanno giustificati per comprovata necessità con analisi di laboratori e autorizzati da parte di un tecnico impegnato nei programmi di assistenza tecnica</b> | Fosthiazate (1)<br>Fenamifos (1)<br>Oxamyl (2)                                                                      | (1) Al massimo 1 intervento ad anni alterni<br>(2) In alternativa con altri nematocidi I trattamenti sono consentiti nelle zone dove è stata accertata la presenza di <i>Globodera</i> spp. E secondo le indicazioni dei bollettini fitosanitari |

# P E P E R O N E

| AVVERSITÀ                                                                    | CRITERI DI INTERVENTO   | SOSTANZE ATTIVE E AUSILIARI   | LIMITAZIONI D'USO E NOTE   |
|------------------------------------------------------------------------------|---|---|---|
| <b>CRITTOGAME</b><br><b>Cancrena pedale</b><br><i>(Phytophthora capsici)</i> | <p>INTERVENTI AGRONOMICI</p> <ul style="list-style-type: none"> <li>- impiego di seme sano</li> <li>- utilizzare acqua di irrigazione non contaminata</li> <li>- disinfettare i terricci per semenzai con mezzi fisici o chimici ricorrendo a fungicidi che possono essere distribuiti con l'acqua di irrigazione</li> <li>- utilizzo di varietà resistenti</li> <li>- innesto di cv sensibili su portinnesti resistenti</li> </ul> <p>INTERVENTI CHIMICI</p> <ul style="list-style-type: none"> <li>- Intervenire alla comparsa dei primi sintomi con trattamenti localizzati alla base del fusto</li> <li>- si può intervenire direttamente sulla pianta per prevenire infezioni all'apparato aereo</li> </ul> | <p><i>Trichoderma</i> spp</p> <p>Prodotti rameici<br/> Propamocarb<br/> Benalaxil (1)<br/> Metalaxil-M (1)</p>   | <p>(1) Al massimo 1 intervento con fenilammidi.</p>   |
| <b>Oidio</b><br><i>(Leveillula taurica)</i>                                  | <p>Interventi chimici<br/> Alla comparsa dei primi sintomi</p>   | <p><i>Ampelomyces quisqualis</i><br/> Zolfo<br/> Azoxyastrobin (1)<br/> Triadimenol (2)<br/> Penconazolo (2)<br/> Miclobutanil (2)<br/> Tetraconazolo (2)<br/> Tebuconazolo (2)<br/> Boscalid +<br/> Pyraclostrobin (1)<br/> Bupirimate (3)<br/> Ciflufenamid (4)</p> | <p>(1) Con strobilurine al massimo 2 trattamenti l'anno indipendentemente dall'avversità</p> <p>(2) Con gli IBE al massimo 2 trattamenti all'anno</p> <p>(3) Al massimo 2 interventi all'anno</p> <p>(4) Al massimo 2 interventi all'anno</p> |

| AVVERSITÀ                                        | CRITERI DI INTERVENTO   | SOSTANZE ATTIVE E AUSILIARI   | LIMITAZIONI D'USO E NOTE   |
|--------------------------------------------------|---|---|---|
| <b>Muffa grigia</b><br><i>(Botrytis cinerea)</i> | <p>Agrochimico:</p> <ul style="list-style-type: none"> <li>• assicurare un'adeguata aerazione degli ambienti protetti;</li> <li>• allontanare e distruggere gli organi colpiti;</li> <li>• limitare le concimazioni azotate;</li> <li>• evitare l'irrigazione sopra chioma.</li> </ul> <p>Chimico:</p> <ul style="list-style-type: none"> <li>• intervenire ai primi sintomi, esclusivamente laddove negli anni precedenti sono state registrate forti infestazioni non controllate con il mezzo agronomico.</li> </ul> | <p><i>Bacillus subtilis</i></p> <p>Bacillus amyloliquefaciens</p> <p>Fludioxonil + Cyprodinil</p> <p>Pirimetanil</p> <p>Boscalid + Pyraclostrobin (1)</p> <p>Fenexamide (2)</p> | <p>Al massimo 2 interventi all'anno contro questa avversità</p> <p>(1) Con strobilurine al massimo 2 l'anno</p> <p>trattamenti indipendentemente dall'avversità</p> <p>(2) Al massimo 3 trattamenti all'anno indipendentemente dall'avversità</p> |

|                                                                                  |   |   |   |
|----------------------------------------------------------------------------------|---|---|---|
| <b>BATTERIOSI</b><br>( <i>Xanthomonas campestris</i><br>pv. <i>Vesicatoria</i> ) | INTERVENTI AGRONOMICI<br>- impiego di seme sano<br>- ampie rotazioni colturali<br>- concimazioni azotate e potassiche equilibrate<br>- eliminazione della vegetazione infetta che non va però interrata   | Prodotti rameici   |   |
| <b>VIROSI</b><br>(CMV, PVY, TMV,<br>ToMV)                                        | INTERVENTI PREVENTIVI<br>- Utilizzare materiale certificato virus esente<br>- Intervenire con tempestività sul controllo dei vettori (afidi e tripidi)<br>- Evitare il reimpianto in caso di infezioni accertate per più anni   |   |   |
| <b>VVERSIÀ</b>                                                                   | <b>CRITERI DI INTERVENTO</b>   | <b>SOSTANZE ATTIVE<br/>E AUSILIARI</b>   | <b>LIMITAZIONI D'USO E NOTE</b>   |
| <b>FITOFAGI</b><br><b>Piralide</b><br>( <i>Ostrinia nubilalis</i> )              | SOGLIA<br><b>Presenza</b><br><br>INTERVENTI AGRONOMICI<br>• Effettuare la copertura delle serre con reti e lasciarla per tutto il ciclo colturale.<br>• Disporre le trappole a feromoni per verificare l'introduzione accidentali dell'adulto, comparandole con altre poste all'esterno<br>• E' importante eliminare le bacche con i fori.<br><br>INTERVENTI CHIMICI<br>• In assenza di rete o in pieno campo è necessario installare le trappole a feromone ed intervenire<br>➤ sulla prima generazione quando aumenta il numero di individui catturati;<br>➤ sulla seconda generazione eseguire trattamenti cautelativi subito dopo le prime catture. | <i>Bacillus thuringiensis</i><br><br>Ciflutrin (1)<br>Deltametrina (1)<br>Zeta-Cipermetrina (1)<br>Lambda-cialotrina (1)<br>Etofenprox (1)<br>Indoxacarb (2)<br>Spinosad (3)<br>Imidacloprid +<br>Ciflutrin (4)<br>Metaflumizone (5)<br>Emamectina benzoato (6) | (1) Al massimo 2 interventi all'anno con piretroidi<br>(2) Al massimo 3 interventi all'anno<br>(3) Al massimo 3 interventi all'anno indipendentemente dall'avversità<br>(4) Al massimo 1 intervento indipendentemente dall'avversità<br>(5) Al massimo 2 interventi all'anno indipendentemente dall'avversità.<br>Ammesso solo in serra<br>(6) Al massimo 3 interventi all'anno indipendentemente dall'avversità |

| <p><b>Afidi</b><br/>(<i>Myzus persicae</i>,<br/><i>Macrosiphum euphorbiae</i>,<br/><i>Aphis gossypii</i>)</p> | <p>SOGLIA PER LANCI IN SERRA<br/><b>Presenza</b><br/><br/>INTERVENTI BIOLOGICI<br/><i>Chrysoperla carnea</i><br/>10-30 larve per metro quadro in uno o più lanci<br/><i>Aphidius colemani</i><br/>4-8 individui per metro quadro in 4-6 lanci a cadenza settimanale<br/><br/>INTERVENTI CHIMICI<br/><b>Presenza generalizzata con colonie in accrescimento</b></p> | <p><i>Chrysoperla carnea</i><br/><i>Aphidius colemani</i><br/>Sali potassici di acidi grassi<br/><br/>Azadiractina<br/>Piretro naturale<br/>Imidacloprid (1)<br/>Thiamethoxan (1)<br/>Acetamiprid (2)<br/>Pirimicarb<br/>Spirotetramat (3)<br/>Chlorantraniliprole (4)</p>                                                                                               | <p>(1) Prodotti in alternativa fra loro per un massimo di 1 intervento all'anno indipendentemente dall'avversità.<br/>(2) Al massimo 2 interventi all'anno<br/>(3) Al massimo 2 interventi all'anno<br/>(4) Al massimo 2 interventi all'anno indipendentemente dall'avversità</p>                           |
|---|---|---|---|
| AVVERSITÀ   | CRITERI DI INTERVENTO   | SOSTANZE ATTIVE E AUSILIARI   | LIMITAZIONI D'USO E NOTE   |
| <p><b>Aleurodidi</b><br/>(<i>Bemisia tabaci</i>)</p>                                                          | <p>SOGLIA PER LANCI IN SERRA<br/><b>Presenza</b><br/><br/>INTERVENTI BIOLOGICI<br/><i>Eretmocerus mundus</i>:<br/>8-16 pupari per metro quadro ripartiti in almeno 4 lanci a cadenza settimanale</p>   | <p><i>Amblyseius swirskii</i><br/><i>Eretmocerus mundus</i><br/><i>Beauveria bassiana</i><br/><i>Encarsia Formosa</i><br/><i>Macrolophus caliginous</i><br/><br/>Sali potassici di acidi grassi<br/><br/>Azadiractina<br/>Piretrine naturali<br/>Thiamethoxan (1)<br/>Acetamiprid (4)<br/>Thiacloprid (1)<br/>Pymetrozine (2)<br/>Pyriproxyfen (3)<br/>Spirotetramat</p> | <p>(1) Prodotti in alternativa fra loro per un massimo di 1 intervento all'anno indipendentemente dall'avversità<br/>(2) Al massimo 2 interventi all'anno indipendentemente dall'avversità<br/>(3) Al massimo 1 intervento all'anno e solo in coltura protetta<br/>(4) Al massimo 2 interventi all'anno</p> |

|                                                                      |   |   |   |
|----------------------------------------------------------------------|---|---|---|
| <b>Tripidi</b><br><i>(Thrips tabaci, Frankliniella occidentalis)</i> | <p><b>SOGLIA PER LANCI IN SERRA</b><br/> <b>Presenza</b><br/> - impiegare trappole cromotropiche (azzurre o gialle) per il monitoraggio (una ogni 50mq)</p> <p><b>INTERVENTI BIOLOGICI</b><br/> <i>Orius laevigatus</i>:<br/> 1-2 predatori per metro quadro distribuiti in più lanci</p>                                                | <p><i>Orius laevigatus</i><br/> <i>Orius majusculus</i><br/> <i>Beauveria bassiana</i><br/> <i>Amblyseius swirkii</i><br/> Azadiractina<br/> Acrinatrina (1)<br/> Spinosad (2)</p>                    | <p>(1) Al massimo 2 interventi all'anno<br/> (2) Al massimo 3 interventi all'anno indipendentemente dall'avversità</p> |
| <b>Ragnetto rosso</b><br><i>(Tetranychus urticae)</i>                | <p><b>SOGLIA PER LANCI IN SERRA</b><br/> <b>Presenza</b></p> <p><b>INTERVENTI BIOLOGICI</b><br/> <i>Phytoseiulus persimilis</i><br/> introdurre con lanci ripetuti 8-12 predatori/mq<br/> distanziare il lancio almeno 4 giorni dai trattamenti aficidi</p> <p><b>INTERVENTI CHIMICI</b><br/> Localizzare gli interventi sui focolai</p> | <p><i>Phytoseiulus persimilis</i><br/> <i>Amblyseius californicus</i> (1)<br/> Sali potassici di acidi grassi<br/> Exitiadox<br/> Fenproxiimate<br/> Bifenazate<br/> Tebufenpirad<br/> Abamectina</p> | <p>Al massimo 1 intervento all'anno contro tale avversità<br/> (1) 4-10 individui / mq</p>                             |

| AVVERSITÀ   | CRITERI DI INTERVENTO   | SOSTANZE ATTIVE E AUSILIARI   | LIMITAZIONI D'USO E NOTE   |
|---|---|---|---|
| <b>Lepidotteri nottuidi</b><br><i>(Autographa gamma)</i><br><i>Mamestra brassicae</i><br><i>Spodoptera littoralis</i><br><i>Udea ferruginalis</i> ecc.) | <b>INTERVENTI CHIMICI</b><br>Gli interventi sono generalmente occasionali e vanno comunque effettuati contro le larve giovani   | <i>Bacillus thuringiensis</i><br>Spodoptera littoralis<br>Nucleopolydiovirus (SpliNPV)<br>Azadiractina<br>Indoxacarb (1)<br>Spinosad (2)<br>Lambda cialotrina (3)<br>Metaflumizone (4)<br>Emamectina (5)<br>Chlorantraniliprole (6) | (1) Al massimo 4 interventi indipendentemente dall'avversità<br>(2) Al massimo 3 interventi all'anno indipendentemente dall'avversità<br>(3) Al massimo 1 intervento all'anno prodotti in alternativa fra loro<br>(4) Ammesso solo su Spodoptera, al massimo 2 interventi indipendentemente dall'avversità.<br>Ammesso solo in serra<br>(5) Ammesso solo su Spodoptera, al massimo 3 interventi indipendentemente dall'avversità<br>(6) Al massimo 2 interventi all'anno indipendentemente dall'avversità. |
| <b>Tignola del pomodoro</b><br><i>(Tuta absoluta)</i>                                                                                                   | <b>INTERVENTI BIOTECNICI:</b><br>Impiegare trappole a feromone per monitorare la presenza del parassita.<br><b>INTERVENTI BIOLOGICI:</b><br>Salvaguardare l'azione dei nemici naturali, tra quali risultano efficaci alcuni Eterotteri predatori <i>Macrolophus caliginosus</i> e <i>Nesidiocoris tenuis</i> e alcuni Imenotteri parassitoidi di uova ( <i>Tricogramma</i> spp.)<br><b>SOGLIA DI INTERVENTO</b><br><b>Presenza del fitofago</b><br><b>INTERVENTI CHIMICI:</b><br>- Si consiglia di intervenire al manifestarsi delle prima gallerie sulle foglie<br>- Ogni s.a. va ripetuta due volte a distanza di 7-10 giorni<br>- Alternare le ss.aa. disponibili per evitare fenomeni di resistenza | Azadiractina (1)<br>Spinosad (2)<br>Indoxacarb (3)<br>Emamectina (4)<br>Metaflumizone (5)<br>Chlorantraniliprole (5)   | (1) Al momento sono autorizzati solo formulati commerciali impiegabili in fertirrigazione<br>(2) Al massimo 3 interventi all'anno indipendentemente dall'avversità<br>(3) Al massimo 4 interventi all'anno indipendentemente dall'avversità<br>(4) Al massimo 3 interventi all'anno indipendentemente dall'avversità<br>(5) Al massimo 2 interventi all'anno indipendentemente dall'avversità   |

| AVVERSITÀ                                          | CRITERI DI INTERVENTO                                                 | SOSTANZE ATTIVE E AUSILIARI              | LIMITAZIONI D'USO E NOTE                                                                   |
|----------------------------------------------------|-----------------------------------------------------------------------|------------------------------------------|--------------------------------------------------------------------------------------------|
| <b>Nottue terricole</b><br>( <i>Agrotis spp.</i> ) | INTERVENTI CHIMICI:<br>Intervenire in modo localizzato lungo la fila  | Deltametrina (1)<br>Zetacipermetrina (1) | (1) Al massimo 1 intervento all'anno<br>con piretroidi indipendentemente<br>dall'avversità |
| <b>Afidi</b><br><b>Nottue</b><br><b>Elateridi</b>  | INTERVENTI CHIMICI<br>- Immersione delle piantine prima del trapianto | Thiametoxam (1)                          | (1) Da effettuarsi prima del trapianto                                                     |



# PISELLO

| AVVERSITÀ                                                                                                   | CRITERI D'INTERVENTO   | SOSTANZE ATTIVE E AUSILIARI                                       | LIMITAZIONI D'USO E NOTE                                                                                                   |
|---|---|-------------------------------------------------------------------|---|
| <b>CRITTOGAME</b><br><b>Peronospora e Antracnosi</b><br><i>(Peronospora pisi)</i><br><i>(Ascochyta spp)</i> | <p>INTERVENTI AGRONOMICI</p> <ul style="list-style-type: none"> <li>• impiego di varietà resistenti</li> <li>• ricorso a seme proveniente da colture non colpite dalla malattia oppure conciato</li> <li>• ampie rotazioni colturali</li> </ul> <p>INTERVENTI CHIMICI</p> <p>Intervenire in caso di attacchi precoci con 2-3 interventi distanziati di 7-8 giorni</p> | Prodotti rameici<br>Cimoxanil (1)<br>Difianon<br>Azoxistrobin (2) | (1) Al massimo 4 interventi all'anno<br>(2) Al massimo 2 interventi indipendentemente dall'avversità.                      |
| <b>Fusariosi</b><br><i>(Fusarium oxysporum)</i>                                                             | <p>INTERVENTI AGRONOMICI:</p> <ul style="list-style-type: none"> <li>• impiego di varietà resistenti</li> <li>• ricorso a seme conciato</li> </ul>   |                                                                   |   |
| <b>Mal bianco</b><br><i>(Erysiphe polygoni)</i>                                                             | <p>INTERVENTI AGRONOMICI</p> <p>Impiego di varietà resistenti</p> <p>INTERVENTI CHIMICI</p> <p>Si giustificano solo in caso di attacchi elevati</p>   | Zolfo<br>Azoxistrobin (1)<br>Penconazolo (2)<br>Ciproconazolo (2) | (1) Al massimo 2 interventi indipendentemente dall'avversità<br>(2) Al massimo 2 interventi e solo con formulazioni non Xn |
| <b>BATTERIOSI</b><br><i>(Pseudomonas syringae pv. pisi)</i>                                                 | <p>INTERVENTI AGRONOMICI</p> <ul style="list-style-type: none"> <li>• impiego di seme controllato</li> <li>• ampie rotazioni colturali</li> <li>• concimazioni azotate e potassiche equilibrate</li> <li>• eliminazione delle vegetazione infetta, che comunque non va interrata</li> </ul>                                                                           | Prodotti rameici                                                  |   |

| AVVERSITÀ   | CRITERI D'INTERVENTO                                                                          | SOSTANZE ATTIVE E AUSILIARI                                                                      | LIMITAZIONI D'USO E NOTE   |
|---|-----------------------------------------------------------------------------------------------|--------------------------------------------------------------------------------------------------|---|
| <b>FITOFAGI</b><br><br><b>Afide verde e Afide nero</b><br><i>(Acyrthosiphon pisum )</i><br><i>(Aphis fabae)</i> | INTERVENTI CHIMICI<br><b>Intervenire in presenza di infestazione diffusa in accrescimento</b> | Ciflutrin (1)<br>Deltametrina (1)<br>Lambda cialotrina (1)<br>Cipermetrina(1)<br>Fluvalinate (1) | Al massimo 1 intervento l'anno contro questa avversità<br><b>(1) I Piretroidi sono impiegabili al massimo 1 volta l'anno indipendentemente dall'avversità</b> |
| <b>Mamestra</b><br><i>(Mamestra brassicae)</i>                                                                  | INTERVENTI CHIMICI<br><b>Intervenire in presenza di infestazione diffusa</b>                  | Cipermetrina (1)<br>Ciflutrin (1)<br>Deltametrina (1)<br>Lambda cialotrina (1)<br>Spinosad (2)   | <b>(1) I Piretroidi sono impiegabili al massimo 1 volta l'anno indipendentemente dall'avversità</b><br><b>(2) Al massimo 3 interventi all'anno</b>            |

## POMODORO IN PIENO CAMPO

| AVVERSITÀ                                                                        | CRITERI DI INTERVENTO   | SOSTANZE ATTIVE E AUSILIARI   | NOTE E LIMITAZIONE D'USO   |
|----------------------------------------------------------------------------------|---|---|---|
| <b>CRITTOGAME</b><br><br><b>Peronospora</b><br><i>(Phytophthora infestans)</i>   | <b>INTERVENTI CHIMICI</b><br>Al verificarsi delle condizioni favorevoli per lo sviluppo delle infezioni intervenire con prodotti di copertura ad azione preventiva di contatto<br>In condizioni di elevata umidità e ad infezione avvenuta (massimo tre giorni) impiegare prodotti ad azione preventiva antispurulante e curativa o con attività curativa e persistenza prolungata | Composti rameici<br>Fosetil Al<br>Ditanon<br>Metalaxil (1)<br>Metalaxil-M (1)<br>Benalaxil (1)<br>Cimoxanil (2)<br>Cyazofamide (2)<br>Azoxystrobin (3) (4)<br>Pyraclostrobin (4)<br>Propamocarb (5)<br>Iprovalicarb (6)<br>Dimetomorf (6)<br>Mandipropamide (6)<br>Zoxamide (7)<br>Metiram (8)<br>Propineb (9)<br>Famoxadone (4)<br>Ametoctradina + Dimetomorf (10) | E' consigliabile non impiegare i composti rameici nella fase di piena fioritura.<br><br>(1) Al massimo 3 interventi all'anno con fenilammidi<br>(2) Al massimo 3 interventi all'anno<br>(3) Al massimo 2 interventi all'anno indipendentemente dall'avversità<br>(4) Indipendentemente dall'avversità tali prodotti (QoI) non possono essere complessivamente impiegati più di 3 volte all'anno<br>(5) Al massimo 2 interventi all'anno indipendentemente dall'avversità<br>(6) Con i CAA al massimo 4 interventi all'anno<br>(7) Al massimo 3 interventi all'anno indipendentemente dall'avversità<br>(8) Prodotti in alternativa fra loro per un massimo 3 interventi all'anno indipendentemente dall'avversità<br>(9) Nei limiti previsti per i ditiocarbammati<br>(10) Al massimo 3 interventi all'anno. Nei limiti dei CAA |
| <b>Marciumi del colletto</b><br><i>(Pythium spp.</i><br><i>Phytophthora spp)</i> | <b>INTERVENTI AGRONOMICI</b><br>- impiego di seme sano;<br>- adottare ampie rotazioni;<br>- ridurre eccessi di umidità;<br>- preferire metodi d'irrigazione a goccia.   | Propamocarb (1)   | (1) Soltanto formulati autorizzati per trattamenti fogliari in pieno campo.<br><b>Al massimo 2 interventi all'anno indipendentemente dall'avversità</b>   |
| <b>Marciumi radicali</b><br><i>(Pyrenochaeta lycopersici)</i>                    | <b>INTERVENTI AGRONOMICI</b><br>- scelte di varietà resistenti;<br>- ampie rotazioni;<br>- eliminazione delle piante malate.   | Trichoderma viride<br>Trichoderma harzianum   |   |

| AVVERSIÀ                                                                                       | CRITERI DI INTERVENTO   | SOSTANZE ATTIVE E AUSILIARI   | NOTE E LIMITAZIONE D'USO   |
|------------------------------------------------------------------------------------------------|---|---|---|
| <b>Alternariosi</b><br><i>(Alternaria alternata)</i><br><i>(Alternaria porri f.sp. solani)</i> | <p>INTERVENTI AGRONOMICI</p> <ul style="list-style-type: none"> <li>• Impiego di seme sano;</li> <li>• Ampie rotazioni colturali;</li> <li>• Evitare ristagni idrici e limitare le irrigazioni.</li> </ul> <p>INTERVENTI CHIMICI</p> <p>Solitamente non sono necessari interventi specifici poiché gli antiperonosporici di contatto sono attivi anche verso questo patogeno. Per attacchi gravi e in zone particolarmente umide è consigliabile un trattamento alla comparsa dei primi sintomi seguito, se necessario, da un altro dopo 8-10 giorni.</p> | <p>Composti rameici<br/> Azoxystrobin (1) (2)<br/> Pyraclostrobin (2) +<br/> Metiram/dimetomorf (5)<br/> Difenconazolo (3)<br/> Zoxamide (4)<br/> Propineb</p> | <p>(1) Al massimo 2 interventi all'anno indipendentemente dall'avversità</p> <p>(2) Indipendentemente dall'avversità Azoxystrobin e Pyraclostrobin non possono essere complessivamente impiegati più di 3 volte all'anno</p> <p>(3) Indipendentemente dall'avversità al massimo 3 interventi all'anno con IBE</p> <p>(4) Al massimo 3 interventi all'anno indipendentemente dall'avversità</p> <p>(5) Indipendentemente dall'avversità tali prodotti (QoI) non possono essere complessivamente impiegati più di 3 volte all'anno</p> |
| <b>Septoriosi</b><br><i>(Septoria lycopersici)</i>                                             | <p>INTERVENTI AGRONOMICI</p> <ul style="list-style-type: none"> <li>• Impiego di seme sano;</li> <li>• Ampie rotazioni colturali;</li> <li>• Evitare ristagni idrici e limitare le irrigazioni.</li> </ul> <p>INTERVENTI CHIMICI</p> <p>Solitamente non sono necessari interventi specifici poiché gli antiperonosporici di contatto sono attivi anche verso questo patogeno. Per attacchi gravi e in zone particolarmente umide è consigliabile un trattamento alla comparsa dei primi sintomi seguito, se necessario, da un altro dopo 8-10 giorni.</p> | <p>Composti rameici<br/> Pyraclostrobin (1) +<br/> Metiram (4)<br/> Difenconazolo (2)<br/> Zoxamide (3)</p>                                                    | <p>(1) Indipendentemente dall'avversità Azoxystrobin e Pyraclostrobin non possono essere complessivamente impiegati più di 3 volte all'anno</p> <p>(2) Indipendentemente dall'avversità. Al massimo 3 interventi all'anno con IBE.</p> <p>(3) Al massimo 3 interventi all'anno indipendentemente dall'avversità</p> <p>(4) Interventi da sospendere a 21 giorni dalla raccolta</p>   |

| AVVERSITÀ   | CRITERI DI INTERVENTO   | SOSTANZE ATTIVE<br>E AUSILIARI                                                | NOTE E LIMITAZIONE D'USO   |
|---|---|-------------------------------------------------------------------------------|---|
| <b>Tracheomicosi</b><br><i>(Fusarium oxysporum</i><br><i>f.sp. lycopersici)</i><br><br><i>(Verticillium dahliae)</i><br><i>(Verticillium albo-atrum)</i> | <b>INTERVENTI AGRONOMICI</b> <ul style="list-style-type: none"> <li>• Distruggere i residui della vegetazione infetta.</li> <li>• Effettuare lunghe rotazioni (almeno 4 anni) con qualsiasi coltura nel caso di tracheofusariosi, con colture non suscettibili (graminacee) nel caso di tracheovorticilliosi.</li> <li>• Impiego di cultivar tolleranti o resistenti.</li> </ul>      | <i>Trichoderma viride</i><br><i>Trichoderma</i><br><i>harzianum</i>           |   |
| <b>Cladosporiosi</b><br><i>(Cladosporium fulvia fulvum)</i>                                                                                              | <b>INTERVENTI AGRONOMICI</b> <ul style="list-style-type: none"> <li>- adottare ampie rotazioni;</li> <li>- ridurre eccessi di umidità;</li> <li>- preferire metodi d'irrigazione a goccia.</li> </ul> <b>INTERVENTI CHIMICI</b> <ul style="list-style-type: none"> <li>- intervenire in presenza di sintomi; la malattia provoca danni economici soltanto eccezionalmente.</li> </ul> | Composti rameici<br>Boscalid (1) +<br>Pyraclostrobin (2)<br>Ciproconazolo (3) | In genere è controllata dai trattamenti antiperonosporici.<br>(1) Al massimo 3 interventi all'anno indipendentemente dall'avversità<br>(2) Indipendentemente dall'avversità Azoxystrobin e Pyraclostrobin non possono essere complessivamente impiegati più di 3 volte all'anno<br>(3) Con IBE al massimo 3 interventi indipendentemente dall'avversità<br>Ammesse solo formulazioni non Xn |
| <b>MUFFA GRIGIA</b><br><i>(Botrytis cinerea)</i>   | Interventi agronomici: <ul style="list-style-type: none"> <li>- ridurre eccessi di umidità</li> <li>- preferire metodi d'irrigazione a goccia</li> </ul>   | <i>Bacillus</i><br><i>amyloliquefaciens</i><br><i>Bacillus subtilis</i>       | L'uso di sostanze attive di sintesi è consentito solo in caso di eventi grandinosi<br>In tali casi a prescindere dalla limitazione delle singole sostanze attive è possibile intervenire con s.a. inserite per altre avversità con efficacia nei confronti della <i>B.cinerea</i>   |

| AVVERSITÀ   | CRITERI DI INTERVENTO   | SOSTANZE ATTIVE E AUSILIARI   | NOTE E LIMITAZIONE D'USO   |
|---|---|---|---|
| <b>Oidio</b><br><i>(Leveillula taurica)</i>   | <p>INTERVENTI CHIMICI</p> <p>Le condizioni ottimali per l'infezione si verificano soprattutto in primavera con temperature superiori a 20 °C ed elevata umidità.</p> <p>Non essendo una malattia molto diffusa intervenire solo alla comparsa dei primi sintomi ripetendolo se le condizioni sono favorevoli al fungo dopo 8-10 giorni.</p>   | <p><i>Amelomyces quisqualis</i></p> <p>Zolfo</p> <p>Azoxystrobin (1) (2)</p> <p>Ciproconazolo (3) (6)</p> <p>Difenconazolo (3)</p> <p>Penconazolo (3)</p> <p>Tetraconazolo (3)</p> <p>Tebuconazolo (3)</p> <p>Miclobutanil (3)</p> <p>Triadimenol (3)</p> <p>Boscalid+Pyraclostrobin (1)</p> <p>Pyraclostrobin (1) +</p> <p>Metiram (4)(5)</p> <p>Bupirimate</p> <p>Ciflufenamid (7)</p> | <p>Limitazione sull'avversità: Max 2 interventi</p> <p>Per i trapianti tardivi effettuati dopo la prima decade di maggio al massimo 3 interventi</p> <p>(1) Indipendentemente dall'avversità Azoxystrobin e Pyraclostrobin non possono essere complessivamente impiegati più di 3 volte all'anno</p> <p>(2) Al massimo 2 interventi all'anno indipendentemente dall'avversità</p> <p>(3) Con IBE al massimo 3 interventi indipendentemente dall'avversità</p> <p>(4) Interventi da sospendere a 21 giorni dalla raccolta</p> <p>(5) L'applicazione di tale formulato è consigliata solo in caso di contemporanea presenza di oidio e peronospora</p> <p>(6) Ammesse solo formulazioni non Xn</p> <p>(7) Al massimo 2 interventi all'anno</p> |
| <p><b>BATTERIOSI</b></p> <p><b>Maculatura batterica</b><br/> <i>(Xanthomonas campestris pv. vesicatoria)</i></p> <p><b>Picchiattatura batterica</b><br/> <i>(Pseudomonas syringae pv. tomato)</i></p> <p><b>Cancro Batterico</b><br/> <i>(Clavibacter michiganensis sp. michiganensis)</i></p> | <p>INTERVENTI AGRONOMICI</p> <ul style="list-style-type: none"> <li>• Impiegare seme sano</li> <li>• Impiegare piantine sane</li> <li>• Evitare eccessi di umidità e metodi di irrigazione ad aspersione.</li> <li>• Effettuare rotazioni di almeno 2-3 anni.</li> <li>• Eliminare erbe infestanti</li> </ul> <p>INTERVENTI CHIMICI</p> <p>Dopo la comparsa dei primi sintomi intervenire chimicamente ogni 7-10 giorni fino alla fioritura.</p> | <p>Prodotti rameici</p> <p>Acibenzolar-s-metil (1)</p> <p><i>Bacillus subtilis</i></p>   | <p>I patogeni si conservano nel terreno sui residui colturali infetti, pertanto è consigliabile bruciare tali residui.</p> <p>(1) Da utilizzare prima della comparsa dei sintomi</p>   |

| AVVERSITÀ                                                                  | CRITERI DI INTERVENTO   | SOSTANZE ATTIVE E AUSILIARI                                                                                | NOTE E LIMITAZIONE D'USO                                                                                      |
|----------------------------------------------------------------------------|---|---|---|
| <b>FITOPLASMI</b><br>STOLBUR<br>(Virescenza ipertrofica )                  | INTERVENTI AGRONOMICI <ul style="list-style-type: none"> <li>• eliminare le piante infette</li> <li>• ampie rotazioni</li> <li>• lotta ai vettori (cicaline )</li> <li>• accurato controllo delle infestanti</li> </ul>   |   |   |
| <b>VIROSI</b><br>( <i>CMV</i> , <i>ToMV</i> , <i>PVY</i> , <i>TSWV</i> )   | INTERVENTI AGRONOMICI<br>I criteri di intervento si basano essenzialmente su azioni preventive: <ul style="list-style-type: none"> <li>• Impiego di piantine certificate virus esenti o virus controllate per il trapianto;</li> <li>• Accurato controllo delle erbe infestanti presenti in prossimità del campo prima del trapianto (da effettuare con pirodiserbo o sfalcio).</li> <li>• Nelle zone a rischio monitorare accuratamente la presenza dei vettori (Afidi - Tripidi) per un tempestivo controllo di essi.</li> </ul> |   |   |
| <b>FITOFAGI</b><br><b>Tripidi</b><br>( <i>Frankliniella occidentalis</i> ) | Uso di varietà tolleranti o resistenti al TSWV<br>INTERVENTI CHIMICI<br>Intervenire nelle prime fasi di infestazione   | <i>Beauveria bassiana</i><br><i>Orius levigatus</i><br><br>Azadiractina<br>Acetamiprid (1)<br>Spinosad (2) | (1) Al massimo 2 interventi all'anno<br>(2) Al massimo 3 interventi all'anno indipendentemente dall'avversità |

| AVVERSITÀ                                                                               | CRITERI DI INTERVENTO   | SOSTANZE ATTIVE E AUSILIARI   | NOTE E LIMITAZIONE D'USO   |
|-----------------------------------------------------------------------------------------|---|---|---|
| <b>Afidi</b><br><i>(Myzus persicae)</i><br><i>(Macrosiphum euphorbiae)</i>              | SOGLIA DI INTERVENTO <ul style="list-style-type: none"> <li>Nelle zone ad alto rischio per le virosi la soglia di intervento è rappresentata dalla sola presenza delle prime colonie.</li> <li>Nelle zone a basso rischio per le virosi si può attendere che il 10% delle piante siano infestate da colonie in accrescimento.</li> </ul>        | <i>Beauveria bassiana</i><br><br>Sali potassici di acidi grassi<br><br>Azadiractina<br>Piretrine naturali<br>Pirimicarb<br>Alfacipermetrina (1)<br>Deltametrina (1)<br>Lambda-cialotrina (1)<br>Fluvalinate (1)<br>Ciflutrin (1)<br>Cipermetrina (1)<br>Zeta-cipermerina (1)<br>Imidacloprid (2)<br>Thiamethoxam (2)<br>Acetamiprid (2) (5)<br>Flonicamid (3)<br>Etofenprox (4) | Si consiglia di controllare accuratamente la coltura subito dopo il trapianto per evitare la trasmissione di virus.<br>L'impiego di olio minerale (da solo o in miscela) determina una azione repellente nei confronti degli afidi.<br><br>(1) Al massimo 2 interventi l'anno con piretroidi indipendentemente dall'avversità<br>(2) Prodotti in alternativa tra loro per un massimo di 1 intervento all'anno indipendentemente dall'avversità<br>(3) Al massimo 2 interventi indipendentemente dall'avversità<br>(4) Al massimo 2 interventi all'anno in alternativa ai piretroidi<br>(5) Al massimo 2 interventi all'anno |
| <b>Mosca minatrice</b><br><i>(Liriomyza trifolii)</i><br><i>Liriomyza huidobrensis)</i> | INTERVENTI AGRONOMICI <ul style="list-style-type: none"> <li>allontanare e distruggere i resti della vegetazione dopo la raccolta</li> </ul> INTERVENTI CHIMICI <ul style="list-style-type: none"> <li>intervenire solo in caso di infestazione diffusa e tale a compromettere la produzione.</li> <li>Porre l'attenzione sul pelato</li> </ul> | Azadiractina<br>Spinosad (1)<br>Acetamiprid (2)   | Valutare con attenzione la presenza di tale dittero al fine di evitare la confusione con la <i>Tuta absoluta</i> ed effettuare interventi non idonei al controllo.<br>Al massimo 2 interventi per questa avversità<br>(1) Al massimo 3 interventi all'anno indipendentemente dall'avversità<br>(2) Prodotto in alternativa con Imidacloprid e Thiamethoxam per un massimo di 2 interventi all'anno   |



| AVVERSIÀ                                                                             | CRITERI DI INTERVENTO   | SOSTANZE ATTIVE E AUSILIARI   | NOTE E LIMITAZIONE D'USO   |
|--------------------------------------------------------------------------------------|---|---|---|
| <b>Elateridi</b><br>( <i>Agriotes spp.</i> )                                         | INTERVENTI AGRONOMICI<br>In caso di attacchi consistenti evitare la successione della coltura.<br>Le lavorazioni superficiali modificano le condizioni igrometriche del terreno e favoriscono l'approfondimento delle larve<br>INTERVENTI CHIMICI<br>Intervenire in modo localizzato al trapianto ove è stata accertata la presenza o nei terreni in cui, da osservazioni precedenti, si è certi della presenza. | Teflutrin<br>Clorpirifos etile<br>Zeta-cipermetrina   | Prodotti da utilizzare solo in formulazione granulare da distribuire al terreno   |
| <b>Nottue terricole</b><br>( <i>Agrotis ipsilon</i> )<br>( <i>Agrotis segetum</i> )  | SOGLIA DI INTERVENTO<br>1 larva ogni 5 m lineari lungo le diagonali dell'appezzamento in 4 punti, su piante all'inizio dello sviluppo   | Piretro naturale<br>Alfametrina o (Alfacipermetrina) (1)<br>Deltametrina (1)<br>Ciflutrin (1)<br>Cipermetrina (1)<br>Zeta-Cipermetrina (1)<br>Clorpirifos (3)                                                                 | Intervenire in maniera localizzata su banda lungo la fila<br>(1) Al massimo 2 interventi all'anno con Piretroidi indipendentemente dalla avversità<br>(2) Utilizzato in formulazione granulare non va conteggiato nel numero delle limitazioni dei piretroidi<br>E' autorizzato l'uso fino al 30 maggio 2010<br>(3) Al massimo 1 interventi indipendentemente dalla avversità |
| <b>Aleurodidi</b><br>( <i>Trialeurodes vaporariorum</i> ,<br><i>Bemisia tabaci</i> ) | INTERVENTI CHIMICI<br>Nelle aree a forte rischio di virusi intervenire all'inizio delle infestazioni<br>Nelle altre aree intervenire alla presenza di 10 neanidi per foglia   | <i>Beauveria bassiana</i><br><br>Sali potassici di acidi grassi<br><br>Azadiractina<br>Piretro naturale<br>Ciflutrin (1)<br>Zetacipermetrina (1)<br>Acetamiprid (4)<br>Imidacloprid (2)<br>Thiamethoxam (2)<br>Flonicamid (3) | (1) Al massimo 2 interventi all'anno con Piretroidi indipendentemente dall'avversità<br>(2) Al massimo 1 intervento all'anno con Neonicotinoidi indipendentemente dall'avversità<br>(3) Al massimo 2 interventi all'anno indipendentemente dall'avversità<br>(4) Al massimo 2 interventi all'anno                                                                             |

| AVVERSITÀ   | CRITERI DI INTERVENTO                                                       | SOSTANZE ATTIVE E AUSILIARI   | NOTE E LIMITAZIONE D'USO   |
|---|-----------------------------------------------------------------------------|---|---|
| <b>Nottue fogliari carpofaghe</b><br><i>(Helicoverpa (=Heliothis) armigera)</i><br><i>(Plusia gamma)</i><br><i>(Spodoptera spp)</i> | SOGLIA DI INTERVENTO<br><b>Intervenire alla presenza delle prime larve.</b> | <i>Bacillus thuringiensis</i><br>Azadiractina<br>Alfametrina o<br>Alfapipermetrina (1)<br>Cipermetrina (1)<br>Deltametrina (1)<br>Ciflutrin (1)<br>Lambda cialotrina (1)<br>Zeta-Cipermetrina (1)<br>Clorpirifos metile (2)<br>Spinosad (3)<br>Emetectina (3)<br>Metaflumizone (4)<br>Indoxacarb (5)<br>Clorantniliprole (6)<br>Spodoptera littoralis (7)<br>Nucleopolydiovirus (SpliNPV) | Si consiglia di impiegare le trappole a feromoni per una esatta indicazione della presenza degli adulti e la nascita delle larve<br><br><b>(1) Al massimo 2 interventi all'anno con Piretroidi indipendentemente dalla avversità</b><br><b>(2) Al massimo 1 intervento all'anno</b><br><b>(3) Al massimo 3 interventi l'anno indipendentemente dall'avversità</b><br><b>(4) Al massimo 2 interventi all'anno indipendentemente dall'avversità</b><br><b>(5) Al massimo 4 interventi all'anno indipendentemente dall'avversità</b><br><b>(6) Al massimo 2 interventi all'anno</b><br><b>(7) Solo contro Spodoptera littoralis.</b> |

| AVVERSITÀ                                             | CRITERI DI INTERVENTO   | SOSTANZE ATTIVE E AUSILIARI   | NOTE E LIMITAZIONE D'USO   |
|-------------------------------------------------------|---|---|---|
| <b>Tignola del pomodoro</b><br><i>(Tuta absoluta)</i> | <p>INTERVENTI BIOTECNICI</p> <p>Impiegare trappole a feromone per monitorare la presenza del parassita.</p> <p>INTERVENTI BIOLOGICI</p> <p>Salvaguardare l'azione dei nemici naturali, tra quali risultano efficaci alcuni Eterotteri predatori <i>Macrolophus caliginosus</i> e <i>Nesidiocoris tenuis</i> e alcuni Imenotteri parassitoidi di uova (<i>Tricogramma</i> spp.)</p> <p>SOGLIA DI INTERVENTO</p> <p><b>Presenza del fitofago</b></p> <p>INTERVENTI CHIMICI</p> <p>- Si consiglia di intervenire al manifestarsi delle prima gallerie sulle foglie</p> <p>- Ogni s.a. va ripetuta due volte a distanza di 7-10 giorni</p> <p>- Alternare le ss.aa. disponibili per evitare fenomeni di resistenza</p> | <p><i>Bacillus thuringiensis</i> var. <i>kurstaki</i></p> <p>Azadiractina (1)</p> <p>Spinosad (2)</p> <p>Indoxacarb (3)</p> <p>Metaflumizone (4)</p> <p>Emamectina (2)</p> <p>Chlorantraniliprole (2)</p> | <p>(1) Al momento sono autorizzati solo formulati commerciali impiegabili in fertirrigazione</p> <p>(2) Al massimo 3 interventi all'anno indipendentemente dall'avversità</p> <p>(3) Al massimo 4 interventi all'anno indipendentemente dall'avversità</p> <p>(4) Al massimo 2 interventi all'anno indipendentemente dall'avversità</p> |
| <b>Dorifora</b><br><i>(Leptinotarsa decemlineata)</i> | <p>SOGLIA DI INTERVENTO</p> <p>Infestazione generalizzata</p>   | <p><i>Bacillus thuringiensis</i> var. <i>tenebrionis</i>(1)</p> <p>Chlorantraniliprole (2)</p>   | <p>(1) Da impiegare contro larve giovani</p> <p>(2) Al massimo 2 interventi all'anno indipendentemente dall'avversità</p>   |

| AVVERSITÀ                                               | CRITERI DI INTERVENTO   | SOSTANZE ATTIVE E AUSILIARI   | NOTE E LIMITAZIONE D'USO   |
|---------------------------------------------------------|---|---|---|
| <b>Ragnetto rosso</b><br>( <i>Tetranychus urticae</i> ) | SOGLIA DI INTERVENTO<br><b>Presenza diffusa</b><br><br>E' bene alternare le diverse sostanze attive con diverso meccanismo d'azione al fine di attenuare fenomeni di resistenza (ad esempio il Clofentezine in alternativa con gli altri acaricidi)   | <i>Phytoseiulus persimilis</i><br><i>Beauveria bassiana</i><br>Sali potassici di acidi grassi<br><br>Exitiadox<br>Etoxazole<br>Abamectina (1)<br>Fenpiroximate<br>Bifenazate<br>Tebufenpirad<br>Clofentezine<br>Bifenazate<br>Acequinoyl (2)<br><br>Piretro naturale | Al massimo 2 interventi per tale avversità<br>Per i trapianti tardivi effettuati dopo la prima decade di maggio al massimo 3 interventi<br><br>(1) Al massimo 1 intervento indipendentemente dall'avversità<br>(2) Nei limiti ed in alternativa agli altri acaricidi previsti nelle norme di coltura. |
| <b>Cimice verde</b><br>( <i>Nezara viridula</i> )       | Limitare l'intervento alle sole coltivazioni ove è stata rilevata una presenza diffusa e significativa di cimici   |   | Limitare il trattamento alle fasce perimetrali dell'appezzamento, soprattutto su quelle ai lati di fossi, capezzagne e incolti.   |
| <b>Afidi</b><br><b>Elateridi</b>                        | INTERVENTI CHIMICI<br>- Immersione delle piantine prima del trapianto   | Thiametoxam (1)   | (1) Da effettuarsi prima del trapianto   |
| <b>Nematodi galligeni</b><br>( <i>Meloidogyne</i> spp.) | INTERVENTI AGRONOMICI:<br>- effettuare rotazioni con specie poco sensibili<br>- eliminare e distruggere i residui della coltura precedente<br>- evitare ristagni idrici<br>- impiegare varietà e tolleranti/resistenti<br>- utilizzo di panelli di semi di brassica (1)<br><br>INTERVENTI FISICI:<br>- solarizzare il terreno con telo di P.E. trasparente dello spessore di mm 0,050<br><b>durante i mesi di giugno-agosto per almeno 50 giorni</b> |   | Presente nei terreni prevalentemente sabbiosi.   |

# **P O R R O**

| AVVERSITÀ                                                                    | CRITERI DI INTERVENTO   | SOSTANZE ATTIVE E AUSILIARI                                          | NOTE E LIMITAZIONE D'USO                                                                                              |
|------------------------------------------------------------------------------|---|----------------------------------------------------------------------|---|
| <b>CRITTOGAME</b><br><b>Peronospora</b><br><i>(Peronospora schleideni)</i>   | <b>INTERVENTI AGRONOMICI</b> <ul style="list-style-type: none"> <li>• curare un accurato drenaggio del terreno;</li> <li>• limitare le concimazioni azotate;</li> <li>• ridurre le irrigazioni;</li> <li>• impiego di bulbi sani;</li> <li>• distruggere i residui colturali infetti;</li> </ul> <b>INTERVENTI CHIMICI</b><br>Intervenire solo in caso di condizioni climatiche predisponenti (piogge persistenti o elevata umidità) | Prodotti rameici<br>Cimoxanil (1)<br>Azoxystrobin (2)<br>Propamocarb | (1) Al massimo 3 interventi all'anno<br>(2) Al massimo 2 interventi l'anno<br><b>indipendentemente dall'avversità</b> |
| <b>Ruggine</b><br><i>(Puccinia porri)</i>                                    | <b>INTERVENTI AGRONOMICI</b> <ul style="list-style-type: none"> <li>• scegliere le varietà evitando quelle a maturità tardiva</li> <li>• effettuare lunghe rotazioni</li> <li>• distruggere i residui colturali</li> </ul> <b>INTERVENTI CHIMICI</b> <ul style="list-style-type: none"> <li>• intervenire alla comparsa delle prime pustole o preventivamente solo su piante in vivaio o colture porta-seme</li> </ul>               | Prodotti rameici<br>Azoxystrobin (1)                                 | (1) Al massimo 2 interventi l'anno<br><b>indipendentemente dall'avversità</b>                                         |
| <b>Muffa grigia</b><br><i>(Botrytis squamosa)</i><br><i>(Botrytis allii)</i> | <b>INTERVENTI AGRONOMICI</b> <ul style="list-style-type: none"> <li>• Evitare gli eccessi di umidità</li> <li>• Evitare gli eccessi di concimazione azotata</li> </ul> <b>INTERVENTI CHIMICI</b> <ul style="list-style-type: none"> <li>• Intervenire alla comparsa dei primi sintomi</li> <li>• ripetere il trattamento al persistere delle condizioni climatiche favorevoli</li> </ul>                                             | Prodotti rameici                                                     |   |
| <b>Septoria</b>                                                              |   | Prodotti rameici                                                     |   |

| AVVERSIÀ                                                                                          | CRITERI DI INTERVENTO   | SOSTANZE ATTIVE E AUSILIARI                                               | NOTE E LIMITAZIONE D'USO   |
|---------------------------------------------------------------------------------------------------|---|---------------------------------------------------------------------------|---|
| <b>FITOFAGI</b><br><b>Mosca dei bulbi</b><br>( <i>Delia antiqua</i> )<br>( <i>Delia platura</i> ) | INTERVENTI CHIMICI<br>• intervenire ai primi danni   | Piretrine naturali<br>Deltametrina (1)<br>Spinosad (2)<br>Azadiractina    | (1) Al massimo 2 interventi all'anno con piretroidi indipendentemente dall'avversità<br>(2) Al massimo 3 trattamenti all'anno indipendentemente dall'avversità                                                          |
| <b>Tripide</b><br>( <i>Thrips tabaci</i> )                                                        | INTERVENTI CHIMICI<br>• intervenire con una infestazione media di 15-20 individui/pianta   | Lambda-cialotrina (1)<br>Azadiractina<br>Deltametrina (1)<br>Spinosad (2) | Contro questa avversità al massimo 2 interventi all'anno<br>(1) Al massimo 2 interventi all'anno con Piretroidi indipendentemente dall'avversità<br>(2) Al massimo 3 interventi l'anno indipendentemente dall'avversità |
| <b>Nottue terricole</b><br>( <i>Agrotis spp.</i> )                                                | INTERVENTI CHIMICI<br>• Utilizzare piante esca per il rilevamento delle prime infestazioni<br>• intervenire in presenza di larve nel terreno e in relazione agli attacchi dell'annata precedente<br>• effettuare interventi localizzati | Deltametrina (1)                                                          | Contro questa avversità al massimo 1 intervento all'anno<br>(1) Al massimo 2 interventi all'anno con Piretroidi indipendentemente dall'avversità                                                                        |
| <b>Elateridi</b><br>( <i>Agriotes spp.</i> )                                                      | INTERVENTI AGRONOMICI<br>• Effettuare lunghe rotazioni   |                                                                           |   |
| <b>NEMATODI</b><br>( <i>Ditylenchus dipsaci</i> )                                                 | INTERVENTI AGRONOMICI<br>• ricorrere a seme o piantine sane   |                                                                           |   |

## PREZZEMOLO

| AVVERSITÀ                                                                        | CRITERI DI INTERVENTO   | SOSTANZE ATTIVE E AUSILIARI                                             | LIMITAZIONI D'USO E NOTE   |
|----------------------------------------------------------------------------------|---|-------------------------------------------------------------------------|---|
| <b>CRITTOGAME</b><br><b>Septoriosi</b><br>( <i>Septoria petroselini</i> )        | INTERVENTI AGRONOMICI<br>- effettuare avvicendamenti ampi (almeno 2 anni)<br>- utilizzare varietà tolleranti<br>- utilizzare seme sano o conciato<br>- allontanare i residui colturali infetti<br>INTERVENTI CHIMICI:<br>- intervenire al verificarsi delle condizioni favorevoli alla malattia o ai primi sintomi (elevata umidità e prolungata bagnatura fogliare);<br>- dalla comparsa dei primi sintomi in poi intervenire osservando turni di 7 - 10 gg. in relazione all'andamento climatico | Azoxystrobin (1)<br>Prodotti rameici                                    | (1) Al massimo 2 interventi per ciclo colturale indipendentemente dall'avversità                                                    |
| <b>Peronospora</b><br>( <i>Phytophthora parasitica</i> )                         |   | Composti del rame<br>Azoxystrobin (1)<br>Metalaxil-M (2)<br>Propamocarb | (1) Al massimo 2 interventi per ciclo colturale indipendentemente dall'avversità<br>(2) Al massimo 1 intervento per ciclo colturale |
| <b>Mal bianco</b><br>( <i>Erysiphe umbrelliferarum</i> )                         | INTERVENTI AGRONOMICI:<br>- utilizzare varietà tolleranti<br>INTERVENTI CHIMICI:<br>- intervenire alla comparsa dei sintomi   | Zolfo                                                                   |   |
| <b>Alternariosi</b><br>( <i>Alternaria radicina</i><br>var. <i>petroselini</i> ) | INTERVENTI AGRONOMICI:<br>- evitare elevate densità d'impianto<br>- utilizzare varietà tolleranti e utilizzare seme sano<br>INTERVENTI CHIMICI:<br>- intervenire alla comparsa dei primi sintomi   | Prodotti rameici<br>Metalaxyl M (1)                                     | (1) Al massimo 1 intervento per ciclo colturale indipendentemente dall'avversità, non ammesso in coltura protetta                   |

| AVVERSITÀ   | CRITERI DI INTERVENTO   | SOSTANZE ATTIVE E AUSILIARI                                                                                | LIMITAZIONI D'USO E NOTE                                                                                     |
|---|---|---|---|
| <b>Sclerotinia</b><br>( <i>Sclerotinia sclerotiorum</i> ,<br><i>sclerotinia minor</i> )                           | INTERVENTI AGRONOMICI:<br>- effettuare avvicendamenti ampi<br>- evitare eccessi di azoto<br>- evitare elevate densità d'impianto<br>INTERVENTI CHIMICI:<br>- intervenire alla comparsa dei sintomi   | <i>Trichoderma</i> spp<br>Prodotti a base di micorrize<br>Boscalid + Pyraclostrobin (1)<br>Fenhexamide (2) | (1) Al massimo 2 interventi l'anno<br>(2) Al massimo 2 trattamenti all'anno indipendentemente dall'avversità |
| <b>Moria delle piante</b><br>( <i>Pythium</i> spp.)                                                               | INTERVENTI AGRONOMICI:<br>- evitare ristagni idrici<br>- effettuare avvicendamenti ampi<br>INTERVENTI CHIMICI:<br>- intervenire alla comparsa dei sintomi   | <i>Trichoderma</i> spp<br>Propamocarb                                                                      |   |
| <b>Rizotтонiosi</b><br>( <i>Rhizoctonia solani</i> )                                                              | INTERVENTI AGRONOMICI:<br>- effettuare avvicendamenti ampi<br>- evitare ristagni idrici<br>- allontanare e distruggere le piante malate<br>- ricorrere alla solarizzazione   | <i>Trichoderma</i> spp                                                                                     |   |
| <b>Batteriosi</b><br>( <i>Erwinia carotovora</i><br><i>subsp. carotovora</i> ,<br><i>Pseudomonas marginalis</i> ) | INTERVENTI AGRONOMICI:<br>- effettuare avvicendamenti ampi<br>- evitare di provocare lesioni alle piante<br>- allontanare e distruggere le piante infette<br>- concimazioni azotate equilibrate<br>- sconsigliato irrigare con acque provenienti da canali o bacini di raccolta i cui fondali non vengano periodicamente ripuliti dai residui organici<br>INTERVENTI CHIMICI:<br>- effettuare interventi prima della chiusura del cespo | Prodotti rameici                                                                                           |   |



| AVVERSITÀ   | CRITERI DI INTERVENTO   | SOSTANZE ATTIVE E AUSILIARI   | LIMITAZIONI D'USO E NOTE   |
|---|---|---|---|
| <b>VIROSI</b><br>(CMV, CEMV, RLV)                                                                                   | INTERVENTI AGRONOMICI:<br>- utilizzare piante sane<br>- eliminare le piantine virosate<br>- eliminare le ombrellifere spontanee (cemv)<br>- effettuare ampie rotazioni colturali<br>- per queste virosi trasmesse da afidi in modo non persistente (virus del mosaico B del cetriolo e virus del mosaico del sedano) valgono le stesse considerazioni generali di difesa dagli afidi |   |   |
| <b>FITOFAGI</b><br><b>Mosca del sedano</b><br>( <i>Philophylla heraclei</i> )                                       | INTERVENTI CHIMICI:<br>- non sono ammessi interventi chimici   |   |   |
| <b>Lepidotteri</b><br>( <i>Udea ferrugalis</i> )                                                                    | INTERVENTI CHIMICI:<br>- infestazione generalizzata   | <i>Bacillus thuringiensis</i><br>Spinosad (1)<br>Azadiractina                                                                                                 | (1) Al massimo 3 interventi all'anno indipendentemente dall'avversità   |
| <b>Mosca minatrice</b><br>( <i>Liriomyza huidobrensis</i> )                                                         | INTERVENTI BIOLOGICI:<br>introdurre con uno o più lanci da 0,2 a 0,5 adulti/mq<br>INTERVENTI CHIMICI:<br>- in presenza di punture di alimentazione e/o ovideposizione   | <i>Diglyphus isaea</i><br>Spinosad (1)<br>Azadiractina   | Si consiglia di installare trappole cromotropiche di colore giallo per il monitoraggio<br>(1) Al massimo 3 interventi per ciclo culturale indipendentemente dall'avversità                                                                                     |
| <b>Noftue fogliari</b><br>( <i>Mamestra spp.</i> ,<br><i>Spodoptera littoralis</i> ,<br><i>Heliothis armigera</i> ) | INTERVENTI CHIMICI:<br>In caso di presenza di focolai   | <i>Bacillus thuringiensis</i><br>Spinosad (1) (4)<br>Azadiractina<br>Etofenprox (2)<br>Deltametrina (2)(3)<br>Clorantnilprole +<br>Lambdacialotrina)(2)(4)(5) | (1) Al massimo 3 interventi all'anno indipendentemente dall'avversità<br>(2) Al massimo 1 intervento per ciclo prodotti in alternativa<br>(3) Al massimo 1 intervento all'anno<br>(4) Non ammessi su <i>Mamestra</i> spp<br>(5) al massimo 2 interventi l'anno |
| <b>Noftue terricole</b><br>( <i>Agrotis ipsilon</i> , <i>A. segetum</i> )                                           | INTERVENTI CHIMICI:<br>- infestazione generalizzata   | Azadiractina   |   |

| AVVERSITÀ   | CRITERI DI INTERVENTO   | SOSTANZE ATTIVE<br>E AUSILIARI                                             | LIMITAZIONI D'USO E NOTE   |
|---|---|----------------------------------------------------------------------------|---|
| <b>Afidi</b><br>( <i>Myzus persicae</i> ,<br><i>dysaphis spp.</i> )                                                    | INTERVENTI CHIMICI:<br>- in presenza di infestazione   | Piretro naturale<br>Azadiractina<br>Imidacloprid (1)<br>Acetamiprid (1)(2) | (1) Al massimo 1 intervento per ciclo<br>colturale indipendentemente<br>dall'avversità. Prodotti in<br>alternativa fra loro<br>(2) Al massimo 2 interventi all'anno |
| <b>Limacce e lumache</b><br>( <i>Helix spp.</i> ,<br><i>Limax spp.</i> )                                               | INTERVENTI CHIMICI:<br>- infestazione generalizzata   | Metaldeide esca<br>Fosfato ferrico                                         |   |
| <b>Nematodi galligeni</b><br>( <i>Meloidogyne spp.</i> )<br><b>Nematodi fogliari</b><br>( <i>Ditylenchus dipsaci</i> ) | INTERVENTI AGRONOMICI:<br>- effettuare ampi avvicendamenti<br>- impiegare piante sane<br>- utilizzo di pannelli di semi di brassica (1)<br>INTERVENTI FISICI:<br>- solarizzare il terreno con telo di p.e. trasparente dello spessore di mm<br>0,050 durante i mesi di giugno-agosto per almeno 50 giorni |                                                                            | (1) Da utilizzare alla dose di 2,5 t/ha, 7-<br>10 giorni prima del trapianto, con<br>interramento a 15-20 cm e<br>bagnatura successiva.                             |

# R A D I C C H I O

| AVVERSITÀ   | CRITERI DI INTERVENTO   | SOSTANZE ATTIVE E AUSILIARI   | NOTE E LIMITAZIONE D'USO   |
|---|---|---|---|
| <b>Alternaria</b><br>( <i>Alternaria porrii</i> f.sp. <i>cichorii</i> )                                                      | INTERVENTI CHIMICI<br>alla comparsa dei primi sintomi   | Prodotti rameici   | Conciare il seme di produzione aziendale   |
| <b>Cercosporiosi</b><br>( <i>Cercospora longissima</i> )                                                                     | INTERVENTI CHIMICI<br>alla comparsa dei primi sintomi   | Prodotti rameici   |   |
| <b>Peronospora</b><br>( <i>Bremia lactucae</i> )                                                                             | INTERVENTI AGRONOMICI<br>- ampie rotazioni<br>- ampi sesti di impianto maggiori<br>- uso di varietà resistenti<br><br>INTERVENTI CHIMICI<br>programmare i trattamenti in funzione delle condizioni climatiche favorevoli alla malattia                                                                    | Prodotti rameici<br>Azoxystrobin (1)<br>Metalaxil-M (2)<br>Iprovalicarb (3)<br>Propamocarb +<br>Fosetil Al (4)                                                                                        | (1) Tra Azoxystrobin e Pyraclostrobin al massimo 2 interventi all'anno indipendentemente dall'avversità. Non ammesso in serra<br>(2) Al massimo 1 intervento per ciclo culturale non ammesso in coltura protetta<br>(3) Al massimo 1 intervento per ciclo culturale non ammesso in coltura protetta.<br>(4) Al massimo 2 interventi per ciclo                                                |
| <b>Marciume basale</b><br>( <i>Sclerotinia sclerotiorum</i> )<br>( <i>Sclerotinia minor</i> )<br>( <i>Botrytis cinerea</i> ) | INTERVENTI AGRONOMICI<br>• Utilizzare varietà poco suscettibili<br>• Eliminare le piante ammalate<br>• Limitare le irrigazioni ed evitare ristagni idrici<br>• Ricorrere alla solarizzazione<br><br>INTERVENTI CHIMICI<br>Intervenire durante le prime fasi vegetative bagnando bene la base delle piante | <i>Trichoderma</i> spp.<br><i>Coniothyrium minitum</i> (4)<br><i>Bacillus subtilis</i> (4)<br>Cyprodinil +<br>Fludioxonil (1)<br>Boscalid +<br>Pyraclostrobin (2)<br>Fenexamid<br>Tolclofos-metil (3) | Contro questa avversità al massimo 3 interventi per ciclo culturale<br>(1) Al massimo 3 interventi all'anno<br>(2) Tra Azoxystrobin e Pyraclostrobin al massimo 2 interventi all'anno indipendentemente dall'avversità<br>(3) Al massimo 1 intervento all'anno in pieno campo, 2 all'anno in coltura protetta indipendentemente dall'avversità<br>(4) Autorizzato solo su <i>Sclerotinia</i> |

| AVVERSITÀ   | CRITERI DI INTERVENTO   | SOSTANZE ATTIVE E AUSILIARI   | NOTE E LIMITAZIONE D'USO   |
|---|---|---|---|
| <b>Oidio</b><br>( <i>Erysiphe cichoracearum</i> )                                                                               | INTERVENTI CHIMICI<br>Intervenire alla comparsa dei primi sintomi ed al perdurare delle condizioni climatiche favorevoli   | Zolfo<br>Azoxistrobin (1)   | (1) Tra Azoxystrobin e Pyraclostrobin al massimo 2 interventi all'anno indipendentemente dall'avversità   |
| <b>Marciume del colletto</b><br>( <i>Rhizoctonia solani</i> )                                                                   | INTERVENTI AGRONOMICI<br>- ampi avvicendamenti colturali<br>- impiego di semi o piantine sane<br>- uso limitato dei fertilizzanti azotati<br>- accurato drenaggio del terreno<br>- ricorso alle irrigazioni solo nei casi indispensabili   | Tolclofos-metile (1)   | (1) Al massimo 1 intervento all'anno in pieno campo, 2 all'anno in coltura protetta indipendentemente dall'avversità   |
| <b>BATTERIOSI</b><br>( <i>Pseudomonas cichorii</i> )<br>( <i>Erwinia carotovora</i><br><i>subsp. carotovora</i> )               | INTERVENTI CHIMICI<br>- intervenire alla semina   | Prodotti rameici   |   |
| <b>VIROSI</b><br>(CMV, LeMV)   | INTERVENTI AGRONOMICI<br>• Ampie rotazioni colturali (almeno 4 anni)<br>• Concimazioni azotate e potassiche equilibrate<br>• Eliminazione della vegetazione infetta, che non va comunque interrata<br><br>Per le virosi trasmesse da afidi in modo non persistente (tra cui il virus del mosaico del cetriolo, CMV) valgono le stesse considerazioni generali di difesa dagli afidi.<br>Per le virosi trasmesse per seme (virus del mosaico della lattuga) è fondamentale utilizzare seme controllato, sano (virus-esente) |   |   |
| <b>FITOFAGI</b><br><b>Afidi</b><br>( <i>Myzus persicae</i> )<br>( <i>Uroleucon sonchi</i> )<br>( <i>Acyrtosiphon lactucae</i> ) | SOGLIA<br><b>Presenza.</b><br><br>INTERVENTI CHIMICI<br>Intervenire nelle prime fasi di sviluppo della pianta.   | <i>Beauveria bassiana</i><br>Piretrine naturali<br>Deltametrina (1)(4)<br>Zeta-cipermetrina (1)<br>Lambda-cialotrina (1)(3)<br>Imidacloprid (2)<br>Acetamiprid (2)<br>Imidacloprid + Ciflutrin (2)<br>Thiametoxam (2) | Al massimo 2 interventi contro questa avversità<br><br>(1) Al massimo 2 interventi con piretroidi per ciclo colturale<br>(2) Con neonicotinoidi al massimo 1 intervento per ciclo colturale indipendentemente dall'avversità<br>(3) Non ammesso in serra<br>(4) Al massimo 3 interventi all'anno |

| AVVERSITÀ   | CRITERI DI INTERVENTO                                                                            | SOSTANZE ATTIVE<br>E AUSILIARI   | NOTE E LIMITAZIONE D'USO   |
|---|--------------------------------------------------------------------------------------------------|---|---|
| <b>Nottue fogliari</b><br>( <i>Heliothis armigera</i> )<br>( <i>Autographa gamma</i> )<br>( <i>Spodoptera</i> spp)<br>ecc. | INTERVENTI CHIMICI<br>Intervenire nelle prime fasi di infestazione in presenza di focolai        | <i>Bacillus thuringiensis</i><br><br>Deltametrina (1)(4)<br>Lambdacialotrina<br>(1)(5)<br>Zeta-cipermetrina (1)<br>Etofenprox (2)<br>Spinosad (3)<br>Indoxacarb (4)<br>Emamectina (5)(6)<br>Clorantniliprole (7) | (1) Al massimo 2 interventi con piretroidi per ciclo colturale<br>(2) Al massimo 1 intervento per ciclo colturale indipendentemente dall'avversità<br>(3) Al massimo 3 interventi all'anno indipendentemente dall'avversità<br>(4) Al massimo 3 interventi all'anno<br>(5) Non ammesso in serra<br>(6) Ammesso solo su Spodoptera, al massimo 2 interventi all'anno<br>(7) Al massimo 2 interventi all'anno |
| <b>Nottue terricole</b><br>( <i>Agrotis</i> spp.)                                                                          | INTERVENTI CHIMICI<br>Intervenire solo in caso di accertata presenza e con diffuse infestazioni. | <i>Bacillus thuringiensis</i><br><br>Deltametrina (1)(3)<br>Etofenprox (2)   | (1) Al massimo 2 interventi con piretroidi per ciclo colturale<br>(2) Al massimo 1 intervento per ciclo colturale indipendentemente dall'avversità<br>(3) Al massimo 3 interventi all'anno   |
| <b>Tripidi</b><br>( <i>Thrips tabaci</i> ,<br><i>Frankliniella occidentalis</i> )                                          | INTERVENTI CHIMICI<br>Soglia: presenza                                                           | Acrinatrina (1)<br>Spinosad (2)<br>Acetamiprid (3)<br>Abamectina (1)<br>Lambdacialotrina(4)   | (1) Al massimo 1 intervento nel numero complessivo di 2 interventi per ciclo colturale con Piretroidi, indipendentemente dall'avversità<br>(2) Al massimo 3 interventi all'anno indipendentemente dall'avversità<br>(3) Al massimo 1 intervento indipendentemente dall'avversità<br>(4) Al massimo 2 interventi con piretroidi per ciclo colturale indipendentemente dall'avversità                         |

| AVVERSITÀ   | CRITERI DI INTERVENTO   | SOSTANZE ATTIVE E AUSILIARI                                       | NOTE E LIMITAZIONE D'USO   |
|---|---|-------------------------------------------------------------------|---|
| <b>Ragno rosso</b><br>( <i>Tetranychus urticae</i> )   | INTERVENTI CHIMICI<br>Soglia: 4 - 6 individui per foglia                                                                                                  | <i>Beauveria bassiana</i>                                         |   |
| <b>Miridi</b><br>( <i>Lygus rugulipennis</i> )   | INTERVENTI CHIMICI<br>Soglia: presenza   | Etofenprox (1)                                                    | (1) Al massimo 1 intervento per ciclo colturale indipendentemente dall'avversità   |
| <b>Liriomyza</b><br>( <i>Liriomyza huidobrensis</i> ,<br><i>Liriomyza trifolii</i> )                                                                                           | INDICAZIONI AGRONOMICHE<br>utilizzare trappole cromotropiche in serra<br><br>INTERVENTI CHIMICI<br>Intervenire in presenza di infestazione                | Azadiractina<br>Spinosad (1)<br>Abamectina (2)<br>Acetamiprid (3) | Al massimo 1 intervento all'anno contro questa avversità<br>(1) Al massimo 3 interventi all'anno indipendentemente dall'avversità<br>(2) Al massimo 2 interventi per ciclo colturale<br>(3) Al massimo 1 intervento indipendentemente dall'avversità |
| <b>Elateridi</b><br>( <i>Agriotes spp.</i> )   | INTERVENTI AGRONOMICI<br>Effettuare lunghe rotazioni   |                                                                   |   |
| <b>Chioccioline e limacce</b><br>( <i>Helix spp</i> )<br>( <i>Cantareus aperta</i> )<br>( <i>Helicella variabilis</i> )<br>( <i>Limax spp.</i> )<br>( <i>Agriolimax spp.</i> ) | INTERVENTI CHIMICI<br><b>Solo in caso di infestazione generalizzata</b><br>distribuendo il prodotto sulle fasce perimetrali o solo nelle zone interessate | Metaldeide-esca<br>Fosfato ferrico                                |   |
| <b>NEMATODI</b><br>( <i>Meloidogyne spp.</i> )   | INTERVENTI AGRONOMICI<br>• Effettuare larghe rotazioni con esclusione delle Curcubitacee e delle solanacee<br>• Uso di varietà di cv. resistenti          |                                                                   |   |
| <b>Afidi</b><br><b>Notte</b><br><b>Elateridi</b>   | INTERVENTI CHIMICI:<br>- immersione delle piantine prima del trapianto                                                                                    | Thiametoxam (1)                                                   | (1) Da effettuarsi prima del trapianto   |

# R A V A N E L L O

| AVVERSITÀ                                                                 | CRITERI DI INTERVENTO   | SOSTANZE ATTIVE E AUSILIARI                                        | NOTE E LIMITAZIONE D'USO   |
|---------------------------------------------------------------------------|---|--------------------------------------------------------------------|---|
| <b>CRITTOGAME</b><br><b>Peronospora</b><br><i>(Peronospora brassicae)</i> | INTERVENTI AGRONOMICI <ul style="list-style-type: none"> <li>• adottare ampi avvicendamenti colturali</li> <li>• impiegare seme sano</li> <li>• allontanare le piante ammalate</li> </ul> INTERVENTI CHIMICI <ul style="list-style-type: none"> <li>• Intervenire in caso di attacchi precoci</li> </ul>      | Prodotti rameici                                                   |   |
| <b>Alternariosi</b><br><i>(Alternaria raphani)</i>                        | INTERVENTI AGRONOMICI <ul style="list-style-type: none"> <li>• Impiego di seme sano</li> <li>• adottare ampi avvicendamenti colturali</li> <li>• allontanare i residui di piante infette</li> </ul> INTERVENTI CHIMICI <ul style="list-style-type: none"> <li>• intervenire in presenza di sintomi</li> </ul> | Prodotti rameici                                                   |   |
| <b>FITOFAGI</b><br><b>Mosca del cavolo</b><br><i>(Delia radicum)</i>      | INTERVENTI CHIMICI<br>Nelle aziende ove sono ricorrenti gli attacchi del fitofago e per le colture realizzate nei periodi di rischio   |                                                                    |   |
| <b>Afidi</b>                                                              | SOGLIA<br>Intervenire solo in caso di infestazione generalizzata   | Deltametrina (1) (2)<br>Cipermetrina (1)                           | (1) Al massimo 2 interventi all'anno con i piretroidi<br>(2) Non ammesso in coltura protetta                                         |
| <b>Nottue fogliari</b>                                                    | SOGLIA<br>Intervenire solo in caso di infestazione generalizzata   | Lambdacialotrina (1)<br>Cipermetrina (1)<br>Clorpirifos metyle (2) | (1) Al massimo 2 interventi all'anno con i piretroidi<br>Non ammesso in coltura protetta<br>(2) Autorizzato solo in coltura protetta |

| AVVERSITÀ   | CRITERI DI INTERVENTO                                                                        | SOSTANZE ATTIVE E AUSILIARI          | NOTE E LIMITAZIONE D'USO                        |
|---|----------------------------------------------------------------------------------------------|--------------------------------------|-------------------------------------------------|
| <b>Altica</b><br>( <i>Phyllotreta spp.</i> )   | SOGLIA<br>Intervenire solo in caso di infestazione generalizzata nelle prime ore del mattino | Piretro naturale<br>Deltametrina (1) | (1) Non ammesso in coltura protetta             |
| <b>Limacce</b><br>( <i>Helix spp.</i> )<br>( <i>Cantareus aperta</i> )<br>( <i>Helicella variabilis</i> )<br>( <i>Limax spp.</i> )<br>( <i>Agriolimax spp.</i> ) | INTERVENTI CHIMICI<br>• <b>trattare alla comparsa</b>                                        | Metaldeide esca<br>Fosfato ferrico   | Distribuire le esche lungo le fasce interessate |



## RUCOLA IN PIENO CAMPO

| AVVERSITÀ                                                                                  | CRITERI DI INTERVENTO   | SOSTANZE ATTIVE E AUSILIARI   | NOTE E LIMITAZIONE D'USO   |
|--------------------------------------------------------------------------------------------|---|---|---|
| <b>CRITTOGAME</b><br><b>Peronospora</b><br><i>(Peronospora brassicae, Bremia luctucae)</i> | <b>INTERVENTI AGRONOMICI</b> <ul style="list-style-type: none"> <li>• ampie rotazioni</li> <li>• distruggere i residui delle colture ammalate</li> <li>• favorire il drenaggio del suolo</li> <li>• distanziare maggiormente le piante</li> <li>• aerare oculatamente serre e tunnel</li> <li>• uso di varietà resistenti</li> </ul> <b>INTERVENTI CHIMICI</b><br>In pieno campo i trattamenti vanno programmati in funzione delle condizioni climatiche (piogge frequenti e alta umidità) predisponenti la malattia. | Prodotti rameici (1)<br>Azoxystrobin (2)<br>Mandipropamide (3)(4)<br>Iprovalicarb (3)<br>Metalaxyl-M (5)<br>Propamocarb +<br>Fosetil Al (6) | (1) I prodotti rameici sono efficaci anche contro le batteriosi<br>(2) Al massimo 2 interventi all'anno<br>(3) Al massimo 1 trattamento per taglio, fino ad un massimo di 3 interventi l'anno<br>(4) Max 4 trattamenti all'anno complessivamente per i CAA<br>(5) Al massimo 2 interventi per taglio<br>(6) Al massimo 2 trattamenti per ciclo indipendentemente dall'avversità |
| <b>Alternaria</b><br><i>(Alternaria spp)</i>                                               | <b>INTERVENTI AGRONOMICI</b> <ul style="list-style-type: none"> <li>• Impiego di seme sano</li> <li>• adottare ampi avvicendamenti culturali</li> <li>• allontanare i residui di piante infette</li> </ul> <b>INTERVENTI CHIMICI</b><br>Intervenire in presenza di sintomi   | Prodotti rameici<br>Metalaxyl-M (1)   | (1) Al massimo 2 interventi per taglio   |
| <b>Botrite</b><br><i>(Botryotinia fuckeliana, Botrytis cinerea)</i>                        | <b>INTERVENTI AGRONOMICI</b> <ul style="list-style-type: none"> <li>• arieggiamento della serra</li> <li>• irrigazione per manichetta</li> <li>• sesti d'impianto non troppo fitti</li> </ul> <b>INTERVENTI CHIMICI</b><br>I trattamenti vanno programmati in funzione dell'andamento climatico e delle condizioni predisponenti la malattia.   | Ciprodinil +<br>Fludioxonil (1)<br>Fenexamide (4)<br>Pyraclostrobin +<br>Boscalid (3)<br>Iprodione (4)                                      | (1) Al massimo 3 interventi all'anno indipendentemente dalle avversità<br>(2) interventi per ciclo indipendentemente dalle avversità<br>(3) Al massimo 2 interventi all'anno<br>(4) Al massimo 2 interventi all'anno indipendentemente dalle avversità   |

| AVVERSITÀ                                                                | CRITERI DI INTERVENTO   | SOSTANZE ATTIVE E AUSILIARI   | NOTE E LIMITAZIONE D'USO   |
|--------------------------------------------------------------------------|---|---|---|
| <b>Oidio</b><br>( <i>Erysiphe cichoracearum</i> ,<br><i>Oidium spp</i> ) | INTERVENTI CHIMICI<br>I trattamenti vanno programmati in funzione dell'andamento climatico alla comparsa dei primi sintomi   | Zolfo<br>Azoxystrobin (1)   | (1) Tra Azoxystrobin e Pyraclostrobin al massimo 2 interventi per ciclo indipendentemente dall'avversità   |
| <b>Fusarium</b><br>( <i>Fusarium oxysporum</i> )                         | INTERVENTI AGRONOMICI<br>Si consiglia l'utilizzo di sementi selezionate   | <i>Trichoderma harzianum</i>                                                                                                   |   |
| <b>Sclerotinia</b><br>( <i>Sclerotinia spp</i> )                         | INTERVENTI AGRONOMICI <ul style="list-style-type: none"> <li>• limitare le irrigazioni ed evitare ristagni idrici</li> <li>• eliminare le piante ammalate</li> <li>• utilizzare varietà poco suscettibili</li> <li>• evitare di lesionare le piante</li> <li>• avvicendamenti colturali con specie poco suscettibili</li> <li>• ricorrere alla solarizzazione</li> <li>• effettuare pacciamature e prosature alte</li> </ul> INTERVENTI CHIMICI<br>Intervenire durante le prime fasi vegetative alla base delle piante | <i>Trichoderma spp</i><br>Iprodione (1)<br>Pyraclostrobin + Boscalid (2) (3)<br>Ciprodinil + Fludioxonil (4)<br>Fenexamide (1) | (1) Al massimo 2 interventi per anno indipendentemente dalle avversità<br>(2) Tra Azoxystrobin e Pyraclostrobin al massimo 2 interventi per taglio indipendentemente dalle avversità<br>(3) Al massimo 2 interventi all'anno<br>(4) Al massimo 3 interventi all'anno |
| <b>Rhizoctonia</b><br>( <i>Rhizoctonia solani</i> )                      | INTERVENTI AGRONOMICI <ul style="list-style-type: none"> <li>• limitare le irrigazioni ed evitare ristagni idrici</li> <li>• eliminare le piante ammalate</li> <li>• utilizzare varietà poco suscettibili</li> <li>• evitare di lesionare le piante</li> <li>• avvicendamenti colturali con specie poco suscettibili</li> <li>• ricorrere alla solarizzazione</li> <li>• effettuare pacciamature e prosature alte</li> </ul> INTERVENTI CHIMICI<br>Intervenire durante le prime fasi vegetative alla base delle piante | <i>Trichoderma harzianum</i><br>Iprodione (1)                                                                                  | (1) Al massimo 2 interventi per anno indipendentemente dalle avversità   |

| AVVERSITÀ                                                                         | CRITERI DI INTERVENTO   | SOSTANZE ATTIVE E AUSILIARI   | NOTE E LIMITAZIONE D'USO   |
|-----------------------------------------------------------------------------------|---|---|---|
| <b>Pythium</b><br><i>(Pythium spp.)</i>                                           | <b>INTERVENTI AGRONOMICI</b> <ul style="list-style-type: none"> <li>• limitare le irrigazioni ed evitare ristagni idrici</li> <li>• eliminare le piante ammalate</li> <li>• utilizzare varietà poco suscettibili</li> <li>• evitare di lesionare le piante</li> <li>• avvicendamenti colturali con specie poco suscettibili</li> <li>• ricorrere alla solarizzazione</li> <li>• effettuare pacciamature e prosature alte</li> </ul> <b>INTERVENTI CHIMICI</b><br>Intervenire durante le prime fasi vegetative alla base delle piante | <i>Trichoderma</i> spp<br>Propamocarb + Fosetil Al<br>(1)   | (1) Al massimo 2 interventi per ciclo indipendentemente dall'avversità   |
| <b>FITOFAGI</b><br><b>Afidi</b><br><i>(Myzus persicae, Brevicoryne brassicae)</i> | <b>SOGLIA</b><br><b>Presenza</b><br>Le infestazioni sono rilevanti in primavera ed in autunno; in estate si verifica un abbassamento naturale delle popolazioni.   | Azadiractina<br>Deltametrina (1)(5)<br>Bifentrin (1)<br>Fluvalinate (1)<br>Thiamethoxam (2) (4)<br>Imidacloprid (2) (3)<br>Imidacloprid +<br>Ciflutrin (1)(2)<br>Acetamiprid (6) | (1) Al massimo 2 interventi per taglio con Piretroidi indipendentemente dall'avversità<br>(2) Al massimo 1 intervento con neonicotinoidi per taglio/ciclo indipendentemente dall'avversità<br>(3) Al massimo 1 intervento all'anno se impiegato non in miscela coformulata con Ciflutrin<br>(4) Al massimo 4 interventi all'anno<br>(5) Al massimo 3 interventi all'anno<br>(6) In alternativa e nei limiti già previsti per i neonicotinoidi sulla coltura |
| <b>Altiche</b><br><i>(Phyllotreta spp.)</i>                                       | <b>SOGLIA</b><br><b>Presenza</b>   | Deltametrina (1)(2)<br>Acetamiprid (3)   | (1) Al massimo 2 interventi per taglio con piretroidi indipendentemente dall'avversità,<br>(2) Al massimo 3 interventi all'anno<br>(3) In alternativa e nei limiti già previsti per i neonicotinoidi sulla coltura   |

| AVVERSITÀ   | CRITERI DI INTERVENTO   | SOSTANZE ATTIVE E AUSILIARI   | NOTE E LIMITAZIONE D'USO   |
|---|---|---|---|
| <b>Aleurodidi</b><br><i>(Trialeurodes vaporariorum,</i><br><i>Bemisia tabaci)</i>                               | <p><b>INTERVENTI MECCANICI</b></p> <ul style="list-style-type: none"> <li>• utilizzare idonee reti per schermare tutte le aperture delle serre al fine di impedire l'ingresso degli adulti di aleirodidi</li> <li>• esporre pannelli gialli invischiati di colla per il monitoraggio degli adulti di aleirodidi</li> </ul> <p><b>INTERVENTI FISICI</b></p> <ul style="list-style-type: none"> <li>• utilizzare plastiche fotoselettive con effetto repellente per gli insetti</li> </ul> <p><b>SOGLIA</b><br/> <b>Presenza</b></p> | Piretro naturale<br>Azadiractina<br>Imidacloprid +<br>Ciflutrin (1)   | (1) Al massimo 1 intervento all'anno indipendentemente dall'avversità   |
| <b>Nottue fogliari</b><br>(Mamestra brassicae,<br>Phalonia contractana,<br>Autographa gamma,<br>Spodoptera spp) | <p><b>INTERVENTI CHIMICI</b><br/>           Infestazione generalizzata</p>   | <i>Bacillus thuringiensis</i><br>Azadiractina<br>Piretro naturale<br>Deltametrina (1)(6)<br>Bifentrin (1)<br>Etofenprox (2)<br>Imidacloprid +<br>Ciflutrin (2)<br>Spinosad (3)<br>Emamectina benzoato (4)<br>Clorantpriliprole (5) | (1) Al massimo 2 interventi per taglio indipendentemente dall'avversità<br>(2) Al massimo 1 intervento per taglio indipendentemente dalle avversità<br>(3) Al massimo 3 interventi all'anno indipendentemente dall'avversità<br>(4) Ammesso solo su Spodoptera, al massimo 2 interventi all'anno<br>(5) Al massimo 2 interventi all'anno<br>(6) Al massimo 3 interventi all'anno |
| <b>Tentredinidi</b><br><i>(Athalia rosae)</i>                                                                   | <p><b>INTERVENTI CHIMICI</b><br/>           Intervenire su giovani larve</p>   | Deltametrina (1)(2)   | (1) Al massimo 2 interventi per taglio con piretroidi indipendentemente dall'avversità<br>(2) Al massimo 3 interventi all'anno   |

| AVVERSITÀ   | CRITERI DI INTERVENTO   | SOSTANZE ATTIVE E AUSILIARI                                 | NOTE E LIMITAZIONE D'USO   |
|---|---|-------------------------------------------------------------|---|
| <b>Tripidi</b><br>( <i>Thrips tabaci</i> , <i>Frankliniella occidentalis</i> )                                                                     | INTERVENTI CHIMICI<br>Intervenire su giovani larve                                                                                                   | Acrinatrina (1)<br>Spinosad (2)<br>Abamectina (3)           | (1) Al massimo 2 interventi per taglio con piretroidi indipendentemente dall'avversità<br>(2) Al massimo 3 interventi all'anno indipendentemente dall'avversità<br>(3) Al massimo 1 intervento per taglio indipendentemente dall'avversità                   |
| <b>Miridi</b><br>( <i>Lygus rugulipennis</i> )   | INTERVENTI AGRONOMICI<br>Evitare lo sfalcio dei fossi e dei prati adiacenti le colture nel periodo Luglio - Agosto.<br><br>SOGLIA<br><b>Presenza</b> | Etiofenprox (1)                                             | (1) Al massimo 1 intervento per ciclo culturale   |
| <b>Liriomiza</b><br>( <i>Liriomyza huidobrensis</i> )                                                                                              | SOGLIA<br>Accertata presenza di mine sotto epidermiche o punture di nutrizione e/o ovodeposizioni.                                                   | Abamectina (1)<br>Azadiractina<br>Piretrine<br>Spinosad (2) | Si consiglia di installare trappole cromotropiche gialle.<br>Contro questa avversità al massimo 2 interventi per ciclo culturale<br>(1) Al massimo 1 intervento per ciclo culturale<br>(2) Al massimo 3 interventi all'anno indipendentemente dall'avversità |
| <b>Mosca</b><br>( <i>Delia radicum</i> )   | INTERVENTI CHIMICI<br>Intervenire solo in caso di grave infestazione sulle giovani piantine trapiantate                                              | Deltametrina (1)(2)                                         | (1) Al massimo 2 interventi per taglio con piretroidi indipendentemente dall'avversità<br>(2) Al massimo 3 interventi all'anno   |
| <b>Limacce</b><br>( <i>Helix</i> spp.,<br><i>Cantareus aperta</i> ,<br><i>Helicella variabilis</i> ,<br><i>Limax</i> spp., <i>Agriolimax</i> spp.) | INTERVENTI CHIMICI<br>Trattare alla comparsa   | Metaldeide esca<br>Fosfato ferrico                          | Distribuire le esche lungo le fasce interessate   |

## SCALOGNO

| AVVERSAITÀ                                                                     | CRITERI DI INTERVENTO   | SOSTANZE ATTIVE E AUSILIARI                                                | NOTE E LIMITAZIONE D'USO   |
|--------------------------------------------------------------------------------|---|----------------------------------------------------------------------------|---|
| <b>CRITTOGAME</b><br><br><b>Peronospora</b><br><i>(Peronospora schleideni)</i> | <p><b>INTERVENTI AGRONOMICI</b></p> <ul style="list-style-type: none"> <li>• uso limitato dei fertilizzanti azotati</li> <li>• accurato drenaggio del terreno</li> <li>• ricorso alle irrigazioni solo nei casi indispensabili</li> <li>• destinare alla riproduzione solamente bulbi sani</li> <li>• raccogliere e distruggere i residui delle colture precedenti colpite da peronospora</li> </ul> <p><b>INTERVENTI CHIMICI</b></p> <ul style="list-style-type: none"> <li>• i trattamenti vanno iniziati quando le condizioni di temperatura e umidità risultano favorevoli allo sviluppo della peronospora (piogge ripetute e alta umidità relativa) e poi proseguiti con turni di 7-10 giorni in relazione alla persistenza del prodotto e all'andamento climatico</li> </ul> | Prodotti rameici<br>Azoxystrobin (1)<br>Pyraclostrobin (1) +<br>Dimetomorf | Prodotti rameici efficaci anche contro la ruggine.<br><br><b>(1) Con Azoxystrobin e Pyraclostrobin al massimo 2 interventi all'anno indipendentemente dall'avversità</b> |
| <b>Botrite</b><br><i>(Botrytis squamosa)</i>                                   | <p><b>INTERVENTI AGRONOMICI</b></p> <ul style="list-style-type: none"> <li>• uso limitato dei fertilizzanti azotati</li> <li>• accurato drenaggio del terreno</li> <li>• ricorso alle irrigazioni solo nei casi indispensabili</li> <li>• destinare alla riproduzione solamente bulbi sani</li> </ul>   | Boscalid +<br>Pyraclostrobin (1)                                           | <b>(1) Al massimo 2 interventi all'anno indipendentemente dall'avversità</b>                                                                                             |
| <b>Fusariosi</b><br><i>(Fusarium oxysporum f.sp. cepae)</i>                    | <p><b>INTERVENTI AGRONOMICI</b></p> <ul style="list-style-type: none"> <li>• ampi avvicendamenti colturali tali da evitare il ritorno della coltura sullo stesso terreno contaminato per almeno 8-10 anni</li> <li>• impiego di semi e bulbi sicuramente sani</li> <li>• ricorso a varietà tolleranti</li> <li>• per prevenire lo sviluppo dei marciumi durante la conservazione è necessario che i bulbi siano bene asciugati quando vengono immagazzinati</li> </ul>   |                                                                            |   |

| AVVERSITÀ                                                                                     | CRITERI DI INTERVENTO   | SOSTANZE ATTIVE E AUSILIARI                         | NOTE E LIMITAZIONE D'USO                                                              |
|-----------------------------------------------------------------------------------------------|---|-----------------------------------------------------|---------------------------------------------------------------------------------------|
| <b>Batteriosi</b><br><i>(Erwinia spp., Pseudomonas spp.)</i>                                  | INTERVENTI AGRONOMICI <ul style="list-style-type: none"> <li>• effettuare avvicendamenti culturali ampi</li> <li>• evitare di provocare lesioni alle piante</li> <li>• allontanare e distruggere le piante infette</li> <li>• effettuare concimazioni azotate equilibrate</li> <li>• non irrigare per asperzione</li> <li>• non irrigare con acque provenienti da canali o bacini di raccolta</li> <li>• periodicamente non ripuliti dai residui organici</li> <li>• assicurare una buona essiccazione dei bulbi dopo la raccolta,</li> <li>• prima della loro conservazione in magazzino</li> </ul> | Prodotti rameici                                    |                                                                                       |
| <b>FITOFAGI</b><br><b>Mosca dei bulbi</b><br><i>(Delia antiqua)</i><br><i>(Delia platura)</i> | Prestare attenzione se le temperature dopo le semine sono miti e intervenire tempestivamente solo dopo aver accertato la presenza dei primi danni, su coltivazioni con investimento non ottimale e se sono prevedibili inaccettabili diradamenti della coltura.   |                                                     |                                                                                       |
| <b>Afidi</b><br><i>(Myzus ascalonicus)</i>                                                    | SOGLIA<br>Presenza diffusa su giovani impianti   | Piretro naturale                                    |                                                                                       |
| <b>Tripide</b><br><i>(Thrips tabaci)</i>                                                      | SOGLIA<br>• intervenire alla presenza   | Piretro naturale<br>Spinosad (1)<br>Cipermetrina(2) | (1) Al massimo 3 interventi all'anno<br>(2) Al massimo 2 interventi all'anno all'anno |
| <b>Nematodi fogliari</b><br><i>(Ditylenchus dipsaci)</i>                                      | INTERVENTI AGRONOMICI <ul style="list-style-type: none"> <li>• ricorrere a seme, bulbi o piantine esenti da nematodi</li> <li>• si consigliano lunghe rotazioni (quinquennali) con piante non ospiti del nematode (cereali, barbabietola da zucchero, soia)</li> </ul>   |                                                     |                                                                                       |

## S C A R O L A

| AVVERSITÀ   | CRITERI DI INTERVENTO   | SOSTANZE ATTIVE E AUSILIARI   | NOTE E LIMITAZIONE D'USO   |
|---|---|---|---|
| <b>CRITTOGAME</b><br><br><b>Peronospora</b><br><i>(Bremia lactucae)</i>                                                | <p>INTERVENTI AGRONOMICI</p> <p>Ampie rotazioni</p> <p>Distruggere i residui delle colture ammalate</p> <p>Distanziare maggiormente le piante</p> <p>Uso di varietà resistenti</p> <p>INTERVENTI CHIMICI</p> <p>I trattamenti vanno programmati in funzione delle condizioni climatiche (piogge frequenti e alta umidità) predisponenti la malattia</p>                               | <p>Composti rameici</p> <p>Azoxystrobin (1)</p> <p>Metaxil M (2)</p> <p>Iprovalicarb (3)</p> <p>Mandipropamide (4)</p> <p>Propamocarb+ fosetil Al (5)</p>                                                    | <p>Max 2 interventi per tale avversità</p> <p>(1) Tra Azoxystrobin e Pyraclostrobin al massimo 2 interventi all'anno indipendentemente dall'avversità</p> <p>(2) Al massimo 1 intervento per ciclo culturale</p> <p>(3) Al massimo 1 intervento per ciclo culturale</p> <p>(4) Al massimo 2 interventi per ciclo culturale</p> <p>(5) Al massimo 2 interventi per ciclo</p> |
| <b>Marciume basale</b><br><i>(Sclerotinia sclerotiorum)</i><br><i>(Sclerotinia minor)</i><br><i>(Botrytis cinerea)</i> | <p>INTERVENTI AGRONOMICI</p> <ul style="list-style-type: none"> <li>• Utilizzare varietà poco suscettibili</li> <li>• Eliminare le piante ammalate</li> <li>• Limitare le irrigazioni ed evitare ristagni idrici</li> <li>• Ricorrere alla solarizzazione</li> </ul> <p>INTERVENTI CHIMICI</p> <p>Intervenire durante le prime fasi vegetative bagnando bene la base delle piante</p> | <p><i>Bacillus subtilis</i></p> <p><i>Trichoderma</i> spp</p> <p><i>Coniothyrium minitum</i></p> <p>Boscalid +</p> <p>Pyraclostrobin (1)</p> <p>Cyprodinil +</p> <p>Fludioxanil (2)</p> <p>Fenexamid (3)</p> | <p>Max 2 interventi per tale avversità, 3 per i cicli lunghi</p> <p>(1) Tra Azoxystrobin e Pyraclostrobin al massimo 2 interventi all'anno indipendentemente dall'avversità</p> <p>(2) Al massimo 3 interventi l'anno</p> <p>(3) Al massimo 2 trattamenti all'anno indipendentemente dall'avversità</p>                                                                     |
| <b>Oidio</b><br><i>(Erysiphe cichoracearum)</i>                                                                        | <p>INTERVENTI CHIMICI</p> <p>Intervenire alla comparsa dei primi sintomi ed al perdurare delle condizioni climatiche favorevoli</p>   | <p>Zolfo</p> <p>Azoxistrobin (1)</p>   | <p>(1) Tra Azoxystrobin e Pyraclostrobin al massimo 2 interventi all'anno indipendentemente dall'avversità</p>   |
| <b>BATTERIOSI</b><br><i>(Pseudomonas cichorii)</i><br><i>(Erwinia carotovora subsp. Carotovora)</i>                    | <p>INTERVENTI AGRONOMICI</p> <ul style="list-style-type: none"> <li>• Ampie rotazioni culturali (almeno 4 anni)</li> <li>• Concimazioni azotate e potassiche equilibrate</li> <li>• Eliminazione della vegetazione infetta, che non va comunque interrata</li> </ul>   | <p>Prodotti rameici</p>   |   |



| AVVERSITÀ   | CRITERI DI INTERVENTO   | SOSTANZE ATTIVE E AUSILIARI   | NOTE E LIMITAZIONE D'USO   |
|---|---|---|---|
| <b>VIROSI</b><br>(CMV, LeMV)   | Per le virosi trasmesse da afidi in modo non persistente (tra cui il virus del mosaico del cetriolo, CMV) valgono le stesse considerazioni generali di difesa dagli afidi.<br>Per le virosi trasmesse per seme (virus del mosaico della lattuga) è fondamentale utilizzare seme controllato. sano (virus-esente) |   |   |
| <b>FITOFAGI</b><br><br><b>Afidi</b><br>( <i>Myzus persicae</i> )<br>( <i>Uroleucon sonchi</i> )<br>( <i>Acyrtosiphon lactucae</i> )<br>ecc. | SOGLIA<br>Presenza<br><br>INTERVENTI CHIMICI<br>Intervenire nelle prime fasi di sviluppo della pianta.   | Azadiractina<br>Deltametrina (1)(3)<br>Zetacipermetrina (1)<br>Lambdacialotrina (1)<br>Imidacloprid (2)<br>Thiametoxam (2)<br>Acetamiprid (2)<br>Imidacloprid +<br>Ciflutrin (2)                | (1) Al massimo 2 interventi con piretroidi per ciclo colturale<br>(2) Con neonicotinoidi al massimo 3 interventi all'anno e 1 per ciclo colturale<br>(3) Al massimo 3 interventi all'anno   |
| <b>Nottue fogliari</b><br>( <i>Heliothis armigera</i> )<br>( <i>Autographa gamma</i> )<br>( <i>Spodoptera</i> spp)<br>ecc.                  | INTERVENTI CHIMICI<br>Intervenire nelle prime fasi di infestazione in presenza di focolai   | <i>Bacillus thuringiensis</i><br>Azadiractina<br><br>Deltametrina (1)(2)<br>Lambdacialotrina (1)<br>Indoxacarb (2)<br>Etofenprox (3)<br>Spinosad (4)<br>Emamectina (5)<br>Clorantpriliprole (6) | (1) Al massimo 2 interventi con piretroidi per ciclo colturale<br>(2) Al massimo 3 interventi all'anno<br>(3) Al massimo 1 intervento all'anno<br>(4) Al massimo 3 interventi indipendentemente dall'avversità<br>(5) Ammesso solo su <i>Spodoptera</i> , al massimo 2 interventi all'anno. Non ammesso in coltura protetta<br>(6) Al massimo 2 interventi all'anno |
| <b>Lirionmyza</b><br>( <i>Lirionmyza huidobrensis</i> ,<br><i>Lirionmyza trifolii</i> )                                                     | INDICAZIONI AGRONOMICHE<br>Utilizzare trappole cromotropiche<br><br>INTERVENTI CHIMICI<br>Intervenire in presenza di infestazioni   | Azadiractina<br>Spinosad (1)<br>Abamectina (2)<br>Acetamiprid (3)   | Al massimo 1 intervento all'anno contro questa avversità<br>(1) Al massimo 3 interventi all'anno indipendentemente dall'avversità<br>(2) Al massimo 2 interventi per ciclo colturale<br>(3) Al massimo 1 intervento all'anno indipendentemente dall'avversità   |

| AVVERSITÀ   | CRITERI DI INTERVENTO   | SOSTANZE ATTIVE E AUSILIARI                        | NOTE E LIMITAZIONE D'USO   |
|---|---|----------------------------------------------------|---|
| <b>Notte terriole</b><br>( <i>Agrotis spp.</i> )   | INTERVENTI CHIMICI<br>Intervenire solo in caso di accertata presenza e con diffuse infestazioni.   | Deltametrina (1)                                   | (1) Al massimo 3 interventi all'anno   |
| <b>Elateridi</b><br>( <i>Agriotes spp.</i> )   | INTERVENTI AGRONOMICI<br>Effettuare lunghe rotazioni   |                                                    |   |
| <b>Tripidi</b><br>( <i>Thrips tabaci</i> ,<br><i>Frankliniella occidentalis</i> )                                                                                               | INTERVENTI CHIMICI<br><b>Soglia: presenza</b>   | Acrinatrina (1)<br>Spinosad (2)<br>Acetamiprid (3) | (1) Al massimo 1 intervento nel numero complessivo di 2 interventi per ciclo colturale con Piretroidi, indipendentemente dall'avversità<br>(2) Al massimo 3 interventi all'anno indipendentemente dall'avversità<br>(3) Al massimo 1 intervento all'anno indipendentemente dall'avversità |
| <b>Chioccioline e limacce</b><br>( <i>Helix spp.</i> )<br>( <i>Cantareus aperta</i> )<br>( <i>Helicella variabilis</i> )<br>( <i>Limax spp.</i> )<br>( <i>Agriolimax spp.</i> ) | INTERVENTI CHIMICI<br><b>Solo in caso di infestazione generalizzata</b><br>distribuendo il prodotto sulle fasce perimetrali o solo nelle zone interessate                                             | Metaldeide-esca<br>Fosfato ferrico                 |   |
| <b>NEMATODI</b><br>( <i>Meloidogyne spp.</i> )   | INTERVENTI AGRONOMICI <ul style="list-style-type: none"> <li>• Effettuare lunghe rotazioni con esclusione delle Curcubitacee e delle solanacee</li> <li>• Uso di varietà di cv. resistenti</li> </ul> |                                                    |   |
| <b>Afidi</b><br><b>Nottue</b><br><b>Elateridi</b>   | INTERVENTI CHIMICI:<br>- Immersione delle piantine prima del trapianto   | Thiametoxam (1)                                    | (1) Da effettuarsi prima del trapianto   |

## S E D A N O

| AVVERSITÀ                                                             | CRITERI DI INTERVENTO   | SOSTANZE ATTIVE E AUSILIARI                                | NOTE E LIMITAZIONE D'USO                                              |
|-----------------------------------------------------------------------|---|------------------------------------------------------------|-----------------------------------------------------------------------|
| <b>CRITTOGAME</b><br><b>Septoriosi</b><br>( <i>Septoria apicola</i> ) | INTERVENTI AGRONOMICI <ul style="list-style-type: none"> <li>• adottare razionali avvicendamenti culturali;</li> <li>• scegliere varietà poco suscettibili;</li> <li>• disinfettare i semenzai</li> <li>• impiego di seme sano;</li> <li>• evitare il transito nell'interno della coltivazione e l'irrigazione per asperione con le infezioni in atto;</li> </ul> INTERVENTI CHIMICI <ul style="list-style-type: none"> <li>• Intervenire alla comparsa dei primi sintomi e ripetere le applicazioni ad intervalli di 7-10 giorni</li> </ul> | Composti rameici<br>Difenoconazolo (1)<br>Azoxistrobin (1) | (1) Al massimo 2 interventi indipendentemente dall'avversità          |
| <b>Cercosporiosi</b><br>( <i>Cercospora apii</i> )                    | INTERVENTI AGRONOMICI <ul style="list-style-type: none"> <li>• adottare razionali avvicendamenti culturali;</li> <li>• disinfettare i semenzai</li> <li>• impiego di seme sano;</li> </ul> INTERVENTI CHIMICI <ul style="list-style-type: none"> <li>Intervenire alla comparsa dei primi sintomi</li> </ul>   | Composti rameici<br>Azoxistrobin (1)                       | (1) Al massimo 2 interventi indipendentemente dall'avversità          |
| <b>Alternariosi</b><br>( <i>Alternaria radicina</i> )                 | INTERVENTI AGRONOMICI <ul style="list-style-type: none"> <li>• evitare elevate densità d'impianto</li> <li>• utilizzare varietà tolleranti e utilizzare seme sano</li> </ul> INTERVENTI CHIMICI: <ul style="list-style-type: none"> <li>• intervenire alla comparsa dei primi sintomi</li> </ul>   | Prodotti rameici<br>Difenoconazolo (1)                     | (1) Al massimo 2 interventi all'anno indipendentemente dall'avversità |
| <b>Rizottoniosi</b><br>( <i>Rhizoctonia solani</i> )                  | INTERVENTI FISICI <ul style="list-style-type: none"> <li>• solarizzazione per ridurre la carica dell'inoculo nel terreno</li> </ul> INTERVENTI AGRONOMICI <ul style="list-style-type: none"> <li>• effettuare ampie rotazioni</li> <li>• allontanare le piante infette</li> <li>• evitare ristagni di acqua</li> </ul>   | <i>Trichoderma</i> spp                                     |                                                                       |

| AVVERSIÀ   | CRITERI DI INTERVENTO   | SOSTANZE ATTIVE E AUSILIARI | NOTE E LIMITAZIONE D'USO                                                                                     |
|---|---|-----------------------------|---|
| <b>Sclerotinia</b><br>( <i>Sclerotinia sclerotiorum</i><br>e <i>S. minor</i> )                                    | INTERVENTI AGRONOMICI <ul style="list-style-type: none"> <li>evitare eccessi di azoto;</li> <li>avvicendamenti con colture poco recettive, quali cereali;</li> <li>bassa densità di impianto;</li> <li>moderare le irrigazioni</li> </ul> INTERVENTI MICROBIOLOGICI <ul style="list-style-type: none"> <li>intervenire solo in caso di accertata presenza</li> </ul>   | <i>Trichoderma</i> spp      |   |
| <b>Oidio</b><br>( <i>Erysiphe</i> spp.)                                                                           | INTERVENTI AGRONOMICI <ul style="list-style-type: none"> <li>impiegare varietà resistenti o tolleranti alla avversità.</li> </ul> INTERVENTI CHIMICI <ul style="list-style-type: none"> <li>intervenire solo in caso di gravi attacchi</li> </ul>   | Zolfo<br>Difenoconazolo (1) | (1) Al massimo 2 interventi per ciclo indipendentemente dall'avversità per un massimo di 4 trattamenti annui |
| <b>BATTERIOSI</b><br>( <i>Erwinia carotovora</i><br>subsp. <i>carotovora</i> ,<br><i>Pseudomonas marginalis</i> ) | INTERVENTI AGRONOMICI: <ul style="list-style-type: none"> <li>effettuare avvicendamenti ampi</li> <li>evitare di provocare lesioni alle piante</li> <li>allontanare e distruggere le piante infette</li> <li>concimazioni azotate equilibrate</li> <li>sconsigliato irrigare con acque provenienti da canali o bacini di raccolta i cui fondali non vengano periodicamente ripuliti dai residui organici</li> </ul> INTERVENTI CHIMICI: <ul style="list-style-type: none"> <li>effettuare interventi prima della chiusura del cespo</li> </ul>             | Prodotti rameici            |   |
| <b>VIROSI</b><br>(CeMV, CMV ecc.)                                                                                 | INTERVENTI AGRONOMICI<br>I criteri di intervento si basano essenzialmente su azioni preventive: <ul style="list-style-type: none"> <li>Utilizzare seme sano</li> <li>Impiego di piantine certificate virus esenti o virus controllate per il trapianto;</li> <li>Accurato controllo delle erbe infestanti presenti in prossimità del campo prima del trapianto (da effettuare con pirodiserbo o sfalcio).</li> <li>Nelle zone a rischio monitorare accuratamente la presenza dei vettori (Afidi - Tripidi) per un tempestivo controllo di essi.</li> </ul> |                             |   |

| AVVERSIÀ                                                                                                   | CRITERI DI INTERVENTO   | SOSTANZE ATTIVE E AUSILIARI                                            | NOTE E LIMITAZIONE D'USO   |
|---|---|------------------------------------------------------------------------|---|
| <b>FITOFAGI</b><br><b>Mosca minatrice</b><br><i>(Liriomyza trifolii)</i><br><i>Liriomyza hiudubrensis)</i> | INTERVENTI AGRONOMICI<br>• allontanare e distruggere i resti della vegetazione dopo la raccolta<br><br>INTERVENTI CHIMICI<br>• intervenire in presenza di infestazioni che interessano le foglie centrali utili per la commercializzazione. | <i>Diglyphus isaea</i><br>Abamectina (1)<br>Azadiractina               | L'impiego di tale ausiliario va effettuata su programmi coordinati da tecnici<br><b>Al massimo 2 interventi per questa avversità</b><br>(1) Al massimo 1 intervento indipendentemente dall'avversità |
| <b>Afidi</b><br><i>(Dysaphis spp.- Myzus persicae)</i><br><i>Cavariella aegopodi)</i>                      | INTERVENTI CHIMICI<br>• Intervenire in presenza di infestazioni   | Deltametrina (1)<br>Lambda cialotrina (1)<br>Pirimicarb                | (1) Al massimo 2 interventi con piretroidi indipendentemente dall'avversità   |
| <b>Mosca del sedano</b><br><i>(Philophylla heraclei)</i>                                                   | INTERVENTI CHIMICI<br>• Intervenire solo in caso di forti infestazioni   | Deltametrina (1)                                                       | (1) Al massimo 2 interventi con piretroidi indipendentemente dall'avversità   |
| <b>Nottue fogliari</b><br><i>(Mamestra spp.,)</i><br><i>Spodoptera spp)</i>                                | INTERVENTI CHIMICI:<br>Intervenire in caso di presenza di focolai   | <i>Bacillus thuringiensis</i><br>Lambda cialotrina (1)<br>Spinosad (2) | (1) Al massimo 2 interventi all'anno con Piretroidi indipendentemente dall'avversità<br>(2) Al massimo 3 interventi all'anno indipendentemente dall'avversità                                        |
| <b>Nottue terricole</b><br><i>(Agrotis ipsilon, A. segetum)</i>                                            | INTERVENTI CHIMICI:<br>- infestazione generalizzata   | Deltametrina (1)<br>Teflutrin (5)                                      | (3) Al massimo 2 interventi all'anno con Piretroidi indipendentemente dall'avversità   |
| <b>Tripidi</b><br><i>(Thrips tabaci ,)</i><br><i>Frankliniella occidentalis)</i>                           | INTERVENTI CHIMICI:<br>- Intervenire sulle giovani larve in presenza di infestazione   | Abamectina (1)<br>Spinosad (2)                                         | (1) Al massimo 1 intervento all'anno indipendentemente dall'avversità<br>(2) Al massimo 3 interventi all'anno indipendentemente dall'avversità                                                       |

| AVVERSITÀ                                                                | CRITERI DI INTERVENTO   | SOSTANZE ATTIVE E AUSILIARI        | NOTE E LIMITAZIONE D'USO                                              |
|--------------------------------------------------------------------------|---|------------------------------------|-----------------------------------------------------------------------|
| <b>Ragnetto rosso</b><br>( <i>Tetranychus urticae</i> )                  | INTERVENTI CHIMICI:<br>- infestazione generalizzata                                                                                              | Abamectina (1)                     | (1) Al massimo 1 intervento all'anno indipendentemente dall'avversità |
| <b>Limacce e Lumache</b><br>( <i>Helix spp.</i> ,<br><i>Limax spp.</i> ) | INTERVENTI CHIMICI:<br>- infestazione generalizzata                                                                                              | Metaldeide esca<br>Fosfato ferrico |                                                                       |
| <b>NEMATODI</b><br>( <i>Meloidogyne</i> sp.)                             | INTERVENTI AGRONOMICI<br>• Effettuare lunghe rotazioni con esclusione delle Curcubitacee e delle solanacee<br>• Uso di varietà di cv. Resistenti |                                    |                                                                       |

# S P I N A C I O

| AVVERSITÀ                                                                      | CRITERI DI INTERVENTO   | SOSTANZE ATTIVE E AUSILIARI                                                                      | NOTE E LIMITAZIONE D'USO   |
|--------------------------------------------------------------------------------|---|--------------------------------------------------------------------------------------------------|---|
| <b>CRITTOGAME</b><br><b>Peronospora</b><br><i>(Peronospora farinosa)</i>       | <b>INTERVENTI AGRONOMICI</b> <ul style="list-style-type: none"> <li>raccolta e distruzione delle piante infette</li> <li>Impiego delle cv resistenti</li> <li>Impiego di seme sano</li> </ul> <b>INTERVENTI CHIMICI</b><br>Intervenire quando si verificano condizioni climatiche risultano favorevoli alle infezioni (piogge abbondanti e ripetute, prolungata bagnatura delle foglie.) | Composti rameici<br>Propamocarb<br>Fosetil Al<br>Metalaxil-M (1)<br>Cimoxanil (2)<br>Ditanon (3) | (1) Al massimo 2 trattamenti con fenilammidi per ciclo colturale<br>(2) Al massimo 3 interventi per ciclo colturale<br>(3) Al massimo 2 interventi per ciclo colturale |
| <b>Antracnosi</b><br><i>(Colletotrichum dematium</i><br><i>f.s. spinaciae)</i> | <b>INTERVENTI AGRONOMICI</b> <ul style="list-style-type: none"> <li>raccolta e distruzione delle piante infette</li> <li>Impiego delle cv resistenti</li> <li>Impiego di seme sano</li> </ul> <b>INTERVENTI CHIMICI</b> <ul style="list-style-type: none"> <li>Alla comparsa dei sintomi.</li> </ul>                                                                                     | Composti rameici                                                                                 |   |
| <b>Oidio</b><br><i>(Erysiphe betae)</i>                                        | <b>INTERVENTI CHIMICI</b><br>da eseguire tempestivamente in funzione dell'andamento climatico trattamenti alla comparsa dei primi sintomi   | Zolfo                                                                                            |   |
| <b>Botrite</b><br><i>(Botryotinia fuckeliana,</i><br><i>Botrytis cinerea)</i>  | <b>INTERVENTI AGRONOMICI</b> <ul style="list-style-type: none"> <li>arieggiamento della serra</li> <li>irrigazione per manichetta</li> <li>sesti d'impianto non troppo fitti</li> </ul> <b>INTERVENTI CHIMICI</b><br>I trattamenti vanno programmati in funzione dell'andamento climatico e delle condizioni predisponenti la malattia.                                                  | Boscalid + Pyraclostrobin (1)                                                                    | (1) Al massimo 2 interventi all'anno   |
| <b>Cercosporiosi</b><br><i>(Cercospora apii)</i>                               | <b>INTERVENTI AGRONOMICI</b> <ul style="list-style-type: none"> <li>evitare di favorire con le irrigazioni prolungate bagnature fogliari</li> </ul> <b>INTERVENTI CHIMICI</b> <ul style="list-style-type: none"> <li>intervenire alla comparsa dei primi sintomi</li> </ul>   | Prodotti rameici                                                                                 |   |

| AVVERSITÀ   | CRITERI DI INTERVENTO   | SOSTANZE ATTIVE E AUSILIARI   | NOTE E LIMITAZIONE D'USO   |
|---|---|---|---|
| <b>FITOFAGI</b><br><b>Afidi</b><br>( <i>Myzus persicae</i><br><i>Aphis fabae</i> )                                              | SOGLIA<br>In presenza di numerose colonie   | Azadiractina<br>Piretrine naturali<br>Deltametrina (1)<br>Lamda-cialotrina (1)(2)                                                              | Al massimo 2 interventi per questa avversità<br>(1) Tra Piretroidi e Etofenprox al massimo 3 interventi per ciclo culturale indipendentemente dall'avversità<br>(2) Non ammesso in coltura protetta                                                                              |
| <b>Nottue fogliari</b><br>( <i>Mamestra brassicae</i> ,<br><i>Autographa gamma</i> ,<br><i>Agrotis</i> spp, <i>Scotia</i> spp.) | INTERVENTI CHIMICI<br>• Vanno effettuati dopo aver rilevato una presenza di focolai, trattamenti giustificati solo sulle colture da industria.   | <i>Bacillus thuringiensis</i><br>Azadiractina A<br>Spinosad (2)<br>Deltametrina (3)<br>Etofenprox (3)<br>Lamda-cialotrina (3)(4)<br>Indoxacarb | (1) Al massimo 1 intervento con esteri fosforici<br>(2) Al massimo 3 interventi all'anno indipendentemente dall'avversità<br>(3) Tra Piretroidi e Etofenprox al massimo 3 interventi per ciclo culturale indipendentemente dall'avversità<br>(4) Non ammesso in coltura protetta |
| <b>Tripidi</b><br>( <i>Thrips tabaci</i> ,<br><i>Frankliniella occidentalis</i> )                                               | INTERVENTI CHIMICI:<br>- Intervenire sulle giovani larve   | Spinosad (1)   | (1) Al massimo 3 interventi all'anno indipendentemente dall'avversità   |
| <b>Mamestra</b><br>( <i>Mamestra brassicae</i> )                                                                                | SOGLIA<br>Presenza   | Indoxacarb   |   |
| <b>Mosca</b><br>( <i>Pegomyia betae</i> )                                                                                       | INTERVENTI AGRONOMICI<br>• Asportare e distruggere le piante infette<br><br>INTERVENTI CHIMICI<br>• Installare le trappole a feromone per individuare la presenza del fitofago<br>• intervenire tempestivamente dopo aver verificato la presenza di larve | <i>Bacillus thuringiensis</i><br>Deltametrina (1)                                                                                              | (1) Tra Piretroidi e Etofenprox al massimo 3 interventi per ciclo culturale indipendentemente dall'avversità   |



# ZUCCHINO

| AVVERSITÀ                                                                          | CRITERI DI INTERVENTO   | SOSTANZE ATTIVE E AUSILIARI   | LIMITAZIONI D'USO E NOTE   |
|------------------------------------------------------------------------------------|---|---|---|
| <b>CRITTOGAME</b><br><br><b>Cladosporiosi</b><br><i>(Cladosporium cucumerinum)</i> | <b>INTERVENTI AGRONOMICI</b> <ul style="list-style-type: none"> <li>• raccogliere e distruggere i residui delle colture precedenti infette</li> <li>• favorire l'areggiamento delle piante coltivate in ambienti confinanti</li> <li>• limitare le irrigazioni, soprattutto alla parte area delle piante</li> <li>• impiego di varietà resistenti</li> <li>• disinfezione del seme</li> </ul> | Prodotti rameici   |   |
| <b>Oidio</b><br><i>(Erysiphe cichoracearum)</i><br><i>(Sphaerotheca fuliginea)</i> | <b>INTERVENTI CHIMICI</b> <ul style="list-style-type: none"> <li>• i trattamenti devono essere effettuati alla comparsa dei primi sintomi e ripetuti ad intervalli variabili da 7 a 14 giorni in relazione alla persistenza del principio attivo ed all'andamento stagionale</li> <li>• è ottima norma alternare fungicidi a differente meccanismo di azione.</li> </ul>                      | Zolfo<br>Bupirimate (1)<br>Tebuconazolo (1)<br>Fenbuconazolo (1)<br>Miclobutanil (1)<br>Penconazolo (1)<br>Tetraconazolo (1)<br>Azoxytrobina (2) (3)<br>Trifloxystrobin (2)<br>Meptyldinocap (4)<br>Ciflufenamid (5)<br>Quinoxifen + zolfo(6) | (1) Prodotti in alternativa fra loro per un massimo di 2 interventi l'anno<br>(2) Prodotti in alternativa fra loro per un massimo di 3 interventi l'anno indipendentemente dall'avversità.<br>(3) Al massimo 2 interventi indipendentemente dall'avversità<br>(4) Al massimo 2 interventi indipendentemente dall'avversità<br>(5) Al massimo 2 interventi<br>(6) Al massimo 3 interventi                                  |
| <b>Peronospora</b><br><i>(Pseudoperonospora cubensis)</i>                          |   | Prodotti Rameici<br>Azoxytrobina (1)<br>Cimoxanil (2)<br>Propamocarb<br>Mandipropamide (3)<br>Cyazofamid (3)<br>Famoxadone<br>Ametoctradina +<br>Dimetomorf (4)<br>Pyraclostrobin +<br>Dimetomorf (5)<br>Propineb                             | (1) Al massimo 2 interventi indipendentemente dall'avversità e complessivamente massimo 3 con i Qoi (Trifloxystrobin)<br>(2) Al massimo 2 interventi all'anno<br>(3) Al massimo 2 interventi all'anno<br>(4) Al massimo 2 interventi all'anno nei limiti del CAA<br>(5) Al massimo 3 interventi all'anno e comunque nei limiti previsti per i Qoi (es. Azoxytrobina) e per i CAA (es. Iprovalicarb e Mandipropamide ecc.) |

| AVVERSITÀ   | CRITERI DI INTERVENTO   | SOSTANZE ATTIVE E AUSILIARI                                                    | LIMITAZIONI D'USO E NOTE   |
|---|---|--------------------------------------------------------------------------------|---|
| <b>Fusariosi</b><br>( <i>Fusarium solani</i> )                                                                                             | INTERVENTI AGRONOMICI <ul style="list-style-type: none"> <li>• Impiego di seme sano</li> <li>• Impiego di terriccio disinfettato nel caso che si producano piantine in semenzaio</li> <li>• Rotazioni</li> <li>• Solarizzazione</li> </ul>   |                                                                                |   |
| <b>Sclerotinia e Muffa grigia</b><br>( <i>Sclerotinia spp.</i><br>( <i>Botryotinia fuckeliana</i> ))                                       | INTERVENTI AGRONOMICI <ul style="list-style-type: none"> <li>• Arieggiamento delle serre</li> <li>• Limitare le irrigazioni</li> <li>• Eliminare le piante ammalate</li> <li>• Evitare che si producano lesioni alle piante</li> </ul> INTERVENTI CHIMICI <ul style="list-style-type: none"> <li>• Intervenire alla comparsa dei sintomi</li> </ul>   | <i>Trichoderma</i> spp<br>Ciprodinil+<br>Fludioxonil (1)<br>Fenexamide (2) (3) | (1) Al massimo 1 intervento per ciclo colturale<br>(2) Solo per <i>Botritis</i><br>(3) Al massimo 3 interventi all'anno indipendentemente dall'avversità |
| <b>BATTERIOSI</b><br>( <i>Pseudomonas syringae</i><br>pv. <i>lachrymans</i> )<br>( <i>Erwinia carotovora</i><br>subsp. <i>carotovora</i> ) | INTERVENTI AGRONOMICI <ul style="list-style-type: none"> <li>• impiego di seme sano (solo per P. syringae)</li> <li>• ampie rotazioni colturali</li> <li>• concimazioni azotate e potassiche equilibrate</li> <li>• eliminazione della vegetazione infetta, che non va comunque interrata</li> <li>• si consiglia di irrigare con acque provenienti da canali o bacini di raccolta i cui fondali non vengano periodicamente ripuliti da residui organici</li> </ul> | Prodotti rameici                                                               |   |

| AVVERSITÀ                                                                              | CRITERI DI INTERVENTO   | SOSTANZE ATTIVE E AUSILIARI   | LIMITAZIONI D'USO E NOTE   |
|----------------------------------------------------------------------------------------|---|---|---|
| <b>VIROSI</b><br>(CMV, ZYMV, WMV-2)                                                    | Per tutte le virosi trasmesse da afidi in modo non persistente (virus del mosaico del cetriolo CMV, virus del mosaico giallo dello zucchino ZYMV, virus 2 del mosaico del cocomero WMV-2) valgono le considerazioni generali di prevenzione<br>Per il trapianto è importante usare piantine ottenute in semenzali prodotti in vivai con sicura protezione dagli afidi.                                                     |   |   |
| <b>FITOFAGI</b><br><b>Afide delle curcubitacee</b><br>( <i>Aphis gossypii</i> )        | INTERVENTI AGRONOMICI<br>Protezione delle piante, nel periodo del volo, con film di tessuto-non tessuto<br><br>INTERVENTI BIOLOGICI<br><i>Chrysoperla carnea</i><br>18-20 larve si seconda età/mq in uno due lanci<br><br>INTERVENTI CHIMICI<br><b>Intervenire in presenza di colonie in accrescimento e in maniera localizzata</b>                                                                                        | <i>Chrysoperla carnea</i><br><i>Beauveria bassiana</i><br><br>Piretrine naturali<br>Azadiractina<br>Deltametrina (1)<br>Lambdacialotrina (1)<br>Flonicamid (2)<br>Pirimicarb<br>Thiamethoxam (3)<br>Imidacloprid (3)<br>Acetamiprid (4)<br>Spirotetramat (5) | (1) Al massimo 2 interventi con piretroidi all'anno<br>(2) Al massimo 1 intervento l'anno indipendentemente dall'avversità<br>(3) Al massimo 1 intervento l'anno prodotti in alternativa fra loro indipendentemente dall'avversità<br>(4) Al massimo 2 interventi all'anno<br>(5) Al massimo 2 interventi all'anno                    |
| <b>Aleurodidi</b><br>( <i>Trialeurodes vaporariorum</i> )<br>( <i>Bemisia tabaci</i> ) | INTERVENTI AGRONOMICI<br>- Ripulire le serre da ogni forma di vegetazione<br>- Impiego di trappole cromotropiche gialle per il monitoraggio<br><br>INTERVENTI BIOLOGICI<br>Effettuare lanci con <i>Encarsia formosa</i> e di <i>Eretmocerus mundum</i> quando la temperatura notturna della serra è di almeno 16 °C ed alla comparsa dei primi adulti.<br><br>INTERVENTI CHIMICI<br><b>In caso di infestazioni diffuse</b> | <i>Beauveria bassiana</i><br><i>Encarsia Formosa</i><br><i>Eretmocerus mundum</i><br><br>Azadiractina A<br>Piriproxifen (1)<br>Imidacloprid (2)<br>Thiametoxam (2)<br>Acetamiprid (5)<br>Flonicamid (3)<br>Lambdacialotrina (4)                              | (1) Al massimo 1 intervento all'anno indipendentemente dall'avversità<br>(2) Al massimo 1 intervento prodotti in alternativa fra loro indipendentemente dall'avversità<br>(3) Al massimo 2 interventi indipendentemente dall'avversità<br>(4) Al massimo 2 interventi con piretroidi all'anno<br>(5) Al massimo 2 interventi all'anno |

| AVVERSITÀ   | CRITERI DI INTERVENTO   | SOSTANZE ATTIVE<br>E AUSILIARI                                                                                               | LIMITAZIONI D'USO E NOTE   |
|---|---|---|---|
| <b>Ragnetto rosso</b><br>( <i>Tetranychus urticae</i> )   | SOGLIA PER LANCI IN SERRA<br><b>Presenza</b><br><br>INTERVENTI BIOLOGICI<br><i>Phytoseiulus persimilis</i><br>introdurre con lanci ripetuti 12-16 predatori/mq<br><br>INTERVENTI CHIMICI<br><i>Presenza di focolai di infestazione con inizio di foglie decolorate</i>   | <i>Beauveria bassiana</i><br><i>Phytoseiulus persimilis</i><br><i>Amblyseius californicus</i><br><br>Exitiазox<br>Bifenazate | Nel caso di lanci l'effettuazione di interventi chimici va opportunamente distanziata<br><br><b>Al massimo 2 interventi per ciclo culturale con prodotti chimici contro questa avversità</b> |
| <b>Tripidi</b><br>( <i>Frankliniella occidentalis</i> )   | SOGLIA DI INTERVENTO:<br>- Presenza   | Azadiractina<br>Spinosad (1)                                                                                                 | <b>(1) Al massimo 3 interventi all'anno indipendentemente dall'avversità</b>   |
| <b>Nottue fogliari</b><br>( <i>Autographa gamma</i> ,<br><i>Mamestra brassicae</i> ,<br><i>Heliothis virescens</i> ,<br><i>Udea ferrugalis</i> ,<br><i>Spodoptera esigua</i> ) | INTERVENTI CHIMICI<br><b>Presenza generalizzata.</b>   | Spinosad (1)<br>Indoxacarb (2)<br>Clorantprilprole (3)<br>Emamectina (3)                                                     | <b>(1) Al massimo 3 interventi all'anno indipendentemente dall'avversità</b><br><b>(2) Al massimo 3 interventi all'anno</b><br><b>(3) Al massimo 2 interventi all'anno</b>                   |
| <b>NEMATODI</b><br>( <i>Meloidogone spp.</i> )   | INTERVENTI AGRONOMICI:<br>- effettuare rotazioni con specie poco sensibili<br>- eliminare e distruggere i residui della coltura precedente<br>- evitare ristagni idrici<br>- impiegare portinnesti tolleranti/resistenti<br>- utilizzo di pannelli di semi di brassica (1)<br><br>INTERVENTI FISICI:<br>- solarizzare il terreno con telo di P.E. trasparente dello spessore di mm. 0,05 durante i mesi di giugno-agosto per almeno 50 giorni |   | Presente nei terreni prevalentemente sabbiosi.<br><b>(1) Da utilizzare alla dose di 2,5 t/ha, 7-10 giorni prima del trapianto, con interrimento a 15-20 cm e bagnatura successiva.</b>       |
| <b>Afidi</b><br><b>Nottue</b><br><b>Elateridi</b>   | Interventi chimici:<br>- Immersione delle piantine prima del trapianto   | Thiametoxam (1)   | <b>(1) Da effettuarsi prima del trapianto</b>   |

***Difesa delle  
Colture di IV Gamma***

| BIETOLA DA FOGLIA IN COLTURA PROTETTA (IV gamma)                            |   |                                 |                          |
|-----------------------------------------------------------------------------|---|---------------------------------|--------------------------|
| AVVERSAITA'                                                                 | CRITERI DI INTERVENTO   | S.a. e AUSILIARI                | LIMITAZIONI D'USO E NOTE |
| <b>CRITTOGAME</b><br><b>Cercospora</b><br>( <i>Cercospora beticola</i> )    | <u>Interventi agronomici:</u><br>- effettuare ampi avvicendamenti<br>- eliminare la vegetazione infetta<br><u>Interventi chimici:</u><br>- intervenire alla comparsa delle prime pustole sulle foglie esterne; successivamente adottare un turno di 10-15 giorni in relazione all'andamento climatico | Prodotti rameici                |                          |
| <b>Peronospora</b><br>( <i>Peronospora farinosa</i><br>f.sp. <i>betae</i> ) | <u>Interventi agronomici:</u><br>- ampie rotazioni colturali<br><u>Interventi chimici:</u><br>- Intervenire alla comparsa dei primi sintomi   | Prodotti rameici<br>Propamocarb |                          |
| <b>Phoma beta</b>                                                           | <u>Interventi chimici:</u><br>- utilizzare semente certificata   |                                 |                          |
| <b>Ruggine</b><br>( <i>Uromyces betae</i> )                                 | <u>Interventi chimici:</u><br>- Intervenire alla comparsa dei primi sintomi   | Prodotti rameici                |                          |
| <b>Alternaria</b><br>( <i>Alternaria</i> spp.)                              | <u>Interventi agronomici:</u><br>- Impiego di seme sano<br>- adottare ampi avvicendamenti colturali<br>- allontanare i residui di piante infette<br><u>Interventi chimici:</u><br>- In presenza di sintomi                                                                                            | Prodotti rameici                |                          |

| AVVERSA'                                                                          | CRITERI DI INTERVENTO   | S.a. e AUSILIARI                      | LIMITAZIONI D'USO E NOTE             |
|-----------------------------------------------------------------------------------|---|---------------------------------------|--------------------------------------|
| <b>Moria delle piante</b><br>( <i>Pythium</i> spp.)                               | Interventi agronomici:<br>- evitare ristagni idrici<br>- effettuare avvicendamenti ampi<br>Interventi chimici:<br>- intervenire alla comparsa dei sintomi   | <i>Trichoderma</i> spp<br>Propamocarb |                                      |
| <b>Rhizoctonia</b><br>( <i>Rhizoctonia solani</i> )                               | Interventi agronomici:<br>- ampie rotazioni colturali alternando colture poco recettive<br>- utilizzare seme sano oppure conciato<br>- evitare ristagni idrici<br>- allontanare e distruggere sia le piante malate che quelle vicine                            | <i>Trichoderma harzianum</i>          |                                      |
| <b>Botrite</b><br>( <i>Botryotinia fuckeliana</i> -<br><i>Botrytis cinerea</i> )  | Interventi agronomici:<br>arieggiamento della serra<br>irrigazione per manichetta<br>sesti d'impianto non troppo fitti<br>Interventi chimici:<br>I trattamenti vanno programmati in funzione delle<br>irrigazioni e delle condizioni predisponenti la malattia. | Boscalid + Pyraclostrobin (1)         | (1) Al massimo 2 interventi all'anno |
| <b>Oidio</b><br>( <i>Erysiphe betae</i> )                                         | Interventi chimici:<br>da eseguire tempestivamente in funzione dell'andamento<br>climatico trattamenti alla comparsa dei primi sintomi   | Zolfo                                 |                                      |
| <b>FITOFAGI</b><br><b>Afidi</b><br>( <i>Aphis fabae</i> , <i>Myzus persicae</i> ) | Interventi chimici:<br>- intervenire in presenza di infestazioni   | Azadiractina<br>Piretro naturale      |                                      |

| AVVERSITA'   | CRITERI DI INTERVENTO                                                                                | S.a. e AUSILIARI                                                                | LIMITAZIONI D'USO E NOTE   |
|---|---|---------------------------------------------------------------------------------|---|
| <b>Altiche</b><br>( <i>Chaetocnema tibialis</i> )   | <u>Interventi chimici:</u><br>- se si riscontrano mine o punture di alimentazione e/o ovideposizione |                                                                                 |   |
| <b>Mosca minatrice</b><br>( <i>Liriomyza huidobrensis</i> )                                                                                              | <u>Interventi chimici:</u><br>- se si riscontrano mine o punture di alimentazione e/o ovideposizione | Piretro naturale<br>Azadiractina                                                |   |
| <b>Mosca</b><br>( <i>Pegomyia betae</i> )   | <u>Interventi chimici:</u><br>- solo in caso di grave infestazione                                   | Piretro naturale<br>Azadiractina                                                |   |
| <b>Nottue fogliari</b><br>( <i>Autographa gamma</i> ,<br><i>Mamestra brassicae</i> )                                                                     | <u>Soglia</u><br><b>In caso di presenza di focolai</b>                                               | Azadiractina<br><i>Bacillus thuringiensis</i><br>Etofenprox (1)<br>Spinosad (2) | (1) Al massimo 1 intervento per tagli<br>indipendentemente dall'avversità<br>(2) Al massimo 3 interventi all'anno<br>indipendentemente dall'avversità |
| <b>Limacce</b><br>( <i>Helix spp.</i> ,<br><i>Cantareus aperta</i> ,<br><i>Helicella variabilis</i> ,<br><i>Limax spp.</i> ,<br><i>Agriolimax spp.</i> ) | <u>Interventi chimici</u><br>Trattare alla comparsa                                                  | Metaldeide esca                                                                 | Distribuire le esche lungo le fasce interessate   |



| BRASSICA IN FOGLIE E GERMOGLI IN CULTURA PROTETTA (IV gamma)   |   |                                                                              |   |
|---|---|------------------------------------------------------------------------------|---|
| (TATSOI <i>brassica rapa</i> var. <i>rosularis</i> , MIZUNA <i>Brassica rapa</i> var. <i>nipposonica</i> , RED MUSTARD <i>brassica juncea</i> var. <i>rugosa</i> ) |   |                                                                              |   |
| AVVERSITA'   | CRITERI DI INTERVENTO   | S.a. e AUSILIARI                                                             | LIMITAZIONI D'USO E NOTE   |
| <b>CRITTOGAME</b><br><b>Peronospora</b>   | Interventi agronomici:<br>- effettuare ampie rotazioni<br>- favorire il drenaggio del suolo<br>- allontanare le piante e le foglie infette<br>- distruggere i residui delle colture malate<br>- non adottare alta densità d'impianto                               | Prodotti rameici<br>Propamocarb + Fosetil AI (1)<br>Metalaxyl-M (2)          | (1) Al massimo 2 interventi per ciclo indipendentemente dall'avversità<br>(2) Al massimo 1 intervento per taglio                                                                                        |
| <b>Marciumi basali</b><br>( <i>Sclerotinia</i> spp.,<br><i>Rhizoctonia</i> spp.,<br><i>Phoma lingam</i> )                                                          | Interventi agronomici:<br>- effettuare ampie rotazioni<br>- arieggiare le serre e i tunnel<br>- eliminare le piante ammalate<br>- utilizzare varietà poco suscettibili<br>Interventi chimici:<br>Intervenire durante le prime fasi vegetative                      | Boscalid + Pyraclostrobin (1)*<br>Cyprodinil + Fludioxinil (2)<br>Fenexamid* | (1) Al massimo 2 interventi all'anno indipendentemente dall'avversità in alternativa ad Azoxystrobin<br>(2) Al massimo 3 interventi all'anno indipendentemente dall'avversità<br>* Solo per Sclerotinia |
| <b>Botrite</b><br>( <i>Botryotinia fuckeliana</i> -<br><i>Botrytis cinerea</i> )                                                                                   | Interventi agronomici:<br>- arieggiamento della serra<br>- irrigazione per manichetta<br>- sesti d'impianto non troppo fitti<br>Interventi chimici:<br>I trattamenti vanno programmati in funzione delle irrigazioni e delle condizioni predisponenti la malattia. | Boscalid + Pyraclostrobin (1)<br>Cyprodinil + Fludioxinil (2)<br>Fenexamide  | (1) Al massimo 2 interventi all'anno indipendentemente dall'avversità<br>(2) Al massimo 3 interventi all'anno indipendentemente dall'avversità                                                          |
| <b>Oidio</b><br>( <i>Erysiphe betae</i> )   | Interventi chimici:<br>da eseguire tempestivamente in funzione dell'andamento climatico trattamenti alla comparsa dei primi sintomi   | Zolfo                                                                        |   |

| AVVERSAITA'                                                                                    | CRITERI DI INTERVENTO   | S.a. e AUSILIARI   | LIMITAZIONI D'USO E NOTE   |
|------------------------------------------------------------------------------------------------|---|---|---|
| <b>Moria delle piante</b><br>( <i>Pythium</i> spp.)                                            | Interventi agronomici:<br>- evitare ristagni idrici<br>- effettuare avvicendamenti ampi<br>Interventi chimici:<br>- intervenire alla comparsa dei sintomi | Propamocarb +<br>Fosetil Al (1)   | (1) Al massimo 2 interventi per ciclo<br>indipendentemente dall'avversità   |
| <b>FITOFAGI</b><br><b>Afidi</b><br>( <i>Brevicoryne brassicae</i> ,<br><i>Myzus persicae</i> ) | Interventi chimici:<br>Intervenire alla comparsa delle infestazioni                                                                                       | Deltametrina (1) (4)<br>Lambdacialotrina (1)<br>Imidacloprid (2)<br>Imidacloprid +<br>Ciflutrin(1)(2)<br>Thiamethoxam (2) (3)<br>Acetamiprid (2)(5)<br>Piretro naturale<br>Spirotetramat (6) | (1) Al massimo 2 interventi con Piretroidi per<br>taglio indipendentemente dall'avversità<br>(2) Al massimo 1 intervento per taglio con<br>neonicotinoidi indipendentemente<br>dall'avversità<br>(3) Al massimo 1 intervento all'anno<br>(4) Al massimo 3 interventi all'anno nel limite dei<br>piretroidi<br>(5) Al massimo 2 interventi all'anno<br>(6) Al massimo 2 interventi all'anno<br>indipendentemente dall'avversità |
| <b>Tripidi</b><br>( <i>Thrips tabaci</i> ,<br><i>Frankliniella occidentalis</i> )              | Interventi chimici<br><b>Intervenire in caso di presenza</b>                                                                                              | Deltametrina (1)(3)<br>Lambdacialotrina (1)<br>Piretro naturale<br>Abamectina (2)   | (1) Al massimo 2 interventi con Piretroidi per<br>taglio indipendentemente dall'avversità<br>(2) Al massimo 1 intervento per taglio<br>indipendentemente dall'avversità<br>(3) Al massimo 3 interventi all'anno   |
| <b>Altica</b><br>( <i>Phyllotreta</i> spp.)                                                    | Interventi chimici<br>Intervenire solo su piante giovani ed in accertata presenza                                                                         | Imidacloprid + Ciflutrin<br>(1)(2)   | (1) Al massimo 2 interventi con piretroidi per<br>taglio indipendentemente dall'avversità<br>(2) Al massimo 1 intervento per taglio con<br>neonicotinoidi indipendentemente<br>dall'avversità   |
| <b>Tentredini</b><br>( <i>Athalia rosae</i> )                                                  | Interventi chimici<br><b>Intervenire sulle giovani larve</b>                                                                                              | Deltametrina (1)(2)<br>Piretro naturale   | (1) Al massimo 2 interventi con Piretroidi per<br>taglio indipendentemente dall'avversità<br>(2) Al massimo 3 interventi all'anno   |

| AVVERSITA'   | CRITERI DI INTERVENTO   | S.a. e AUSILIARI                                                                          | LIMITAZIONI D'USO E NOTE   |
|---|---|-------------------------------------------------------------------------------------------|---|
| <b>Nottue fogliari</b><br>( <i>Autographa gamma</i> ,<br><i>Mamestra brassicae</i> )<br>( <i>Spodoptera</i> spp.)                                     | <u>Soglia</u><br><b>In caso di presenza di focolai</b>   | <i>Bacillus thuringensis</i><br>Piretro naturale<br>Deltametrina (1)(3)<br>Emamectina (2) | (1) Al massimo 2 interventi con Piretroidi per taglio indipendentemente dall'avversità<br>(2) Ammesso solo su Spodoptera, al massimo 2 interventi all'anno<br>(3) Al massimo 3 interventi all'anno                                                        |
| <b>Mosca del cavolo</b><br>( <i>Delia radicum</i> )                                                                                                   | <u>Interventi agronomici</u><br>Eliminare le crucifere spontanee;<br>distruggere i residui delle colture di cavolo durante l'inverno<br><br><u>Interventi chimici</u><br>Intervenire in base al controllo delle ovodeposizioni                       | Deltametrina (1)(2)<br>Piretro naturale                                                   | (1) Al massimo 2 interventi con Piretroidi per taglio indipendentemente dall'avversità<br>(2) Al massimo 3 interventi all'anno   |
| <b>Limacce</b><br>( <i>Helix</i> spp.,<br><i>Cantareus aperta</i> ,<br><i>Helicella variabilis</i> ,<br><i>Limax</i> spp.,<br><i>Agriolimax</i> spp.) | <u>Interventi chimici</u><br>Trattare alla comparsa   | Metaldeide esca                                                                           | Distribuire le esche lungo le fasce interessate   |
| <b>Nematodi galligeni</b><br>( <i>Meloidogyne</i> spp.)                                                                                               | <b><u>Interventi agronomici:</u></b><br>- eliminare e distruggere i residui della coltura precedente<br>- utilizzo di panelli di semi di brassica (1)<br><br><b><u>Interventi chimici:</u></b><br><b>Presenza accertata nella coltura precedente</b> | <i>Paecilomyces lilacinus</i><br><br>Dazomet (2)                                          | Presente nei terreni prevalentemente sabbiosi.<br>(1) Da utilizzare alla dose di 2,5 t/ha, 7-10 giorni prima del trapianto, con interrimento a 15-20 cm e bagnatura successiva.<br>(4) <b>Al massimo 1 intervento ogni 3 anni alla dose di 40-50 g/mq</b> |

| CICORINO CULTURA PROTETTA (IV gamma)                                                                                  |   |                                                                         |   |
|---|---|-------------------------------------------------------------------------|---|
| AVVERSITA'   | CRITERI DI INTERVENTO   | S.a. e AUSILIARI                                                        | LIMITAZIONI D'USO E NOTE                                                                                              |
| <b>CRITTOGAME</b><br><b>Peronospora</b><br>( <i>Bremia lactucae</i> )                                                 | Interventi agronomici:<br>Distruggere i residui delle colture ammalate;<br>ampie rotazioni;<br>favorire il drenaggio del suolo;<br>aerare serre e tunnel;<br>utilizzare varietà resistenti<br>Interventi chimici:<br>di norma non si deve intervenire nei cicli estivi, fatta eccezione per cv sensibili in caso di piogge ripetute. | Prodotti rameici<br><br>Propamocarb<br><br>Propamocarb + Fosetil Al (1) | (1) Al massimo 2 interventi per ciclo indipendentemente dall'avversità                                                |
| <b>Oidio</b><br>( <i>Erysiphe cichoracearum</i> )                                                                     | Interventi chimici:<br>Intervenire alla comparsa dei sintomi.   | Zolfo                                                                   | Si ricorda che lo zolfo è inefficace a temperature inferiori a 10-15 °C e può risultare fitotossico alte temperature. |
| <b>Alternaria</b><br>( <i>Alternaria porri</i> )<br><b>Ruggine</b><br>( <i>Puccinia cichorii</i> , <i>P. opizii</i> ) | Interventi agronomici:<br>- Impiego di seme sano<br>- adottare ampi avvicendamenti colturali<br>- allontanare i residui di piante infette<br>Interventi chimici:<br>- In presenza di sintomi   | Prodotti rameici                                                        |   |
| <b>Septoria</b><br>( <i>Septoria lactucae</i> )<br><b>Antracnosi</b><br>( <i>Marssonina panatoliana</i> )             | Interventi chimici:<br>- In presenza di sintomi   | Prodotti rameici                                                        |   |
| <b>Rizoctonia</b><br>( <i>Rhizoctonia solani</i> )                                                                    | Interventi agronomici:<br>- ampie rotazioni colturali alternando colture poco recettive<br>- utilizzare seme sano oppure conciato<br>- evitare ristagni idrici<br>- allontanare e distruggere sia le piante malate che quelle vicine                                                                                                 | <i>Trichoderma</i> spp                                                  |   |

| AVVERSITA'   | CRITERI DI INTERVENTO   | S.a. e AUSILIARI                                                           | LIMITAZIONI D'USO E NOTE   |
|---|---|----------------------------------------------------------------------------|---|
| <b>Moria delle piantine</b><br>( <i>Pythium</i> spp.)                                                           | Interventi agronomici:<br>- evitare ristagni idrici<br>- effettuare avvicendamenti ampi<br><br>Interventi chimici:<br>- intervenire alla comparsa dei sintomi   | <i>Trichoderma harzianum</i><br><br>Propamocarb + Fosetyl Al<br>(1)        | (1) Al massimo 2 interventi per ciclo   |
| <b>Marciume basale</b><br>( <i>Sclerotinia</i> spp.,<br><i>Botrytis cinerea</i> )                               | Interventi chimici:<br>Intervenire durante le prime fasi vegetative.<br><br>Interventi agronomici:<br>- arieggiare le serre e i tunnel;<br>- utilizzare varietà poco suscettibili;<br>- eliminare le piante ammalate.   | Boscalid + Pyraclostrobin (1)<br>Cyprodinil + Fludioxonil (2)<br>Fenexamid | (1) Al massimo 2 interventi all'anno<br>indipendentemente dall'avversità<br>(2) Al massimo 3 interventi all'anno<br>indipendentemente dall'avversità                                         |
| <b>BATTERIOSI</b><br>( <i>Pseudomonas cichorii</i> ,<br><i>Erwinia carotovora</i> subsp.<br><i>carotovora</i> ) | Interventi agronomici:<br>- ampie rotazioni culturali (almeno 4 anni),<br>- concimazioni azotate e potassiche equilibrate,<br>- eliminazione della vegetazione infetta, che non va comunque interrata;<br>- non irrigare per aspersione e con acque provenienti da canali o bacini di raccolta i cui fondali non vengano periodicamente ripuliti da residui organici.<br><br>Interventi chimici:<br>da effettuare dopo operazioni che possono causare ferite alle piante | Prodotti rameici                                                           |   |
| <b>VIROSI</b><br>(CMV, LeMV)                                                                                    | Per le virosi trasmesse da afidi in modo non persistente (tra cui il virus del mosaico del cetriolo, CMV) i trattamenti aficidi diretti sulla coltura non sono in grado di prevenire la trasmissione del virus.   |                                                                            | Nel rispetto delle norme generali relative al diserbo eliminare le erbe infestanti all'interno ed attorno alla coltura, che potrebbero essere serbatoio di virus, dei vettori o di entrambi. |

| AVVERSAITA'   | CRITERI DI INTERVENTO                                                                                | S.a. e AUSILIARI   | LIMITAZIONI D'USO E NOTE   |
|---|---|---|---|
| <b>FITOFAGI</b><br><b>Afidi</b><br><i>(Myzus persicae,</i><br><i>Uroleucon spp.,</i><br><i>Aphis intybi,</i><br><i>Acythosiphon lactucae)</i> | Interventi chimici:<br><b>Intervenire alla comparsa delle infestazioni</b>                           | Estratto di piretro<br>Deltametrina (1)<br>Zeta cipermetrina (2)<br>Thiametoxam (3) (4)<br>Imidacloprid + Ciflutrin (3)<br>Imidacloprid (3) (5)<br>Acetamiprid (3) (6)<br>Spirotetramat (7) | (1) Al massimo 3 interventi all'anno<br>(2) Al massimo 2 interventi all'anno<br>(3) Al massimo 1 intervento per taglio con neonicotinoidi indipendentemente dall'avversità<br>(4) Al massimo 4 interventi all'anno<br>(5) Al massimo 1 intervento all'anno se impiegato non in miscela coformulata con Ciflutrin<br>(6) Al massimo 2 interventi all'anno<br>(7) Al massimo 2 interventi all'anno indipendentemente dall'avversità |
| <b>Nottue fogliari</b><br><i>(Heliothis armigera,</i><br><i>Autographa gamma,</i><br><i>Scotia spp.)</i>                                      | Interventi chimici:<br><b>In caso di presenza di focolai</b><br><b>Intervenire su larve giovani.</b> | <i>Bacillus thuringiensis</i><br>Deltametrina (1)<br>Etofenprox (2)<br>Imidacloprid + Ciflutrin (1) (3)<br>Indoxacarb (4) (6)<br>Spinosad (5) (6)<br>Clorantpriliprole (7)                  | (1) Al massimo 3 interventi all'anno<br>(2) Al massimo 2 interventi per taglio indipendentemente dall'avversità in alternativa ai piretroidi<br>(3) Al massimo 1 intervento per taglio con neonicotinoidi indipendentemente dall'avversità<br>(4) Al massimo 3 interventi all'anno<br>(5) Al massimo 3 interventi all'anno<br>(6) Ammessi solo su <i>Heliothis</i><br>(7) Al massimo 2 interventi all'anno                        |
| <b>Nottue terricole</b><br><i>(Agrotis spp.)</i>                                                                                              | Interventi chimici:<br><b>Soglia: Infestazione generalizzata.</b>                                    | Deltametrina (1)<br>Etofenprox (2)<br><i>Bacillus thuringiensis</i><br>Spinosad (3)   | (1) Al massimo 3 interventi all'anno<br>(2) Al massimo 2 interventi per taglio in alternativa ai piretroidi indipendentemente dall'avversità<br>(3) Al massimo 3 interventi all'anno indipendentemente dall'avversità   |

| AVVERSAITA'                                                                          | CRITERI DI INTERVENTO   | S.a. e AUSILIARI                                                                             | LIMITAZIONI D'USO E NOTE   |
|--------------------------------------------------------------------------------------|---|----------------------------------------------------------------------------------------------|---|
| <b>Acari</b><br>( <i>Tetranychus urticae</i> )                                       | Interventi biologici:<br>- lanciare <i>Phytoseiulus persimilis</i> in presenza di 3-4 acari fitofagi per foglie<br>- realizzare almeno 3 lanci a cadenza quindicinale, distribuendo 2 individui per pianta e per lancio<br><br><b>Soglia:</b><br><b>In presenza di precoci focolai di infestazione con evidenti aree decolorate delle foglie in assenza di predatori</b>                                          | <i>Phytoseiulus persimilis</i><br>Abamectina (1)                                             | (1) Al massimo 1 intervento per tagli indipendentemente dall'avversità   |
| <b>Tripidi</b>                                                                       | Interventi chimici<br><b>Intervenire sulle giovani larve in presenza di infestazione</b>   | Deltametrina (1)<br>Lambdaialotrina (1)<br>Acrinatrina (2)<br>Spinosad (3)<br>Abamectina (4) | (1) Al massimo 3 interventi all'anno con i piretroidi<br>(2) Al massimo 2 interventi all'anno<br>(3) Al massimo 3 interventi all'anno indipendentemente dall'avversità<br>(4) Al massimo 1 intervento per taglio indipendentemente dall'avversità |
| <b>Aleurodidi</b><br>( <i>Trialeurodes vaporariorum</i> ,<br><i>Bemisia tabaci</i> ) | Interventi meccanici:<br>- utilizzare idonee reti per schermare tutte le aperture delle serre al fine di impedire l'ingresso degli adulti di aleirodidi<br>- esporre pannelli gialli invischiati di colla per il monitoraggio degli adulti di aleirodidi<br><br>Interventi fisici:<br>- utilizzare plastiche fotoselettive con effetto repellente per gli insetti<br><br>Interventi chimici:<br><b>- presenza</b> | Piretro naturale<br>Imidacloprid + Ciflutrin (1)<br>Azadiractina                             | (1) Al massimo 1 intervento per taglio con neonicotinoidi e 2 per taglio con piretroidi indipendentemente dall'avversità   |

| AVVERSA'   | CRITERI DI INTERVENTO   | S.a. e AUSILIARI                                            | LIMITAZIONI D'USO E NOTE   |
|---|---|-------------------------------------------------------------|---|
| <b>Minatori fogliari</b><br>( <i>Lyrtemiza huidobrensis</i> )   | <u>Interventi biologici:</u><br>Introdurre con uno o più lanci da 0,2 a 0,5 adulti/mq<br><br><u>Interventi chimici:</u><br>- se si riscontrano mine o punture di alimentazione e/o ovideposizioni                                | <i>Dygliphus isaea</i><br>Abamectina (1)<br>Spinosad (2)    | (1) Al massimo 1 intervento per taglio indipendentemente dall'avversità<br>(2) Al massimo 3 interventi all'anno indipendentemente dall'avversità                                                                                                  |
| <b>Mosca</b><br>( <i>Ophiomya pinguis</i> )   | Si consiglia di interrare in profondità i residui colturali.   | Deltametrina (1)                                            | (1) Al massimo 3 interventi all'anno   |
| <b>Limacce</b><br>( <i>Helix</i> spp.,<br><i>Cantareus aperta</i> ,<br><i>Helicella variabilis</i> ,<br><i>Limax</i> spp.,<br><i>Agriolimax</i> spp.)                                         | <u>Interventi chimici</u><br>Trattare alla comparsa   | Metaldeide esca                                             | Distribuire le esche lungo le fasce interessate   |
| <b>Nematodi galligeni</b><br>( <i>Meloidogyne</i> spp.)   | <u>Interventi agronomici:</u><br>- eliminare e distruggere i residui della coltura precedente<br>- utilizzo di pannelli di semi di brassica (1)<br><br><u>Interventi chimici:</u><br>Presenza accertata nella coltura precedente | <i>Paecilomyces lilacinus</i><br><br>Dazomet (2)            | Presente nei terreni prevalentemente sabbiosi.<br>(1) Da utilizzare alla dose di 2,5 t/ha, 7-10 giorni prima del trapianto con interrimento a 15-20 cm e bagnatura successiva.<br>(2) Al massimo 1 intervento ogni 3 anni alla dose di 40-50 g/mq |
| <b>Patogeni tellurici</b><br><b>Sclerotinia</b><br>( <i>Sclerotinia</i> spp.)<br><b>Rhizoctonia</b><br>( <i>Rhizoctonia solani</i> )<br><b>Moria delle piantine</b><br>( <i>Pythium</i> spp.) | INTERVENTI CHIMICI<br>- solo in caso di accertata presenza negli anni precedenti   | <i>Trichoderma harzianum</i><br>Metam Na (1)<br>Metam K (1) | (1) Impiegabile solo una volta ogni 3 anni.<br>L'applicazione in serra solo per irrigazione a goccia e con l'impiego di pellicola di materia plastica a tenute di gas                                                                             |



| <b>DOLCETTA in COLTURA PROTETTA (Valerianella locusta, Songino)</b> |   |                                                  |                                                                        |
|---------------------------------------------------------------------|---|--------------------------------------------------|------------------------------------------------------------------------|
| <b>AVVERSITA'</b>                                                   | <b>CRITERI DI INTERVENTO</b>   | <b>S.a. e AUSILIARI</b>                          | <b>LIMITAZIONI D'USO E NOTE</b>                                        |
| <b>CRITTOGAME</b><br><b>Peronospora</b><br><i>(Bremia lactucae)</i> | <u>Interventi agronomici:</u><br>- ampie rotazioni<br>- distruggere i residui delle colture ammalate<br>- favorire il drenaggio del suolo<br>- distanziare maggiormente le piante<br>- aerare oculatamente serre e tunnel<br>- uso di varietà resistenti<br><u>Interventi chimici:</u><br>1-2 applicazioni in semenzaio;<br>In pieno campo i trattamenti vanno programmati in funzione delle condizioni climatiche (piogge frequenti e alta umidità) predisponenti la malattia; di norma non si deve intervenire nei cicli estivi, fatta eccezione per cultivar sensibili in caso di piogge ripetute. | Prodotti rameici<br>Propamocarb + Fosetil Al (1) | (1) Al massimo 2 interventi per ciclo indipendentemente dall'avversità |
| <b>Alternaria</b><br><i>(Alternaria spp.)</i>                       | <u>Interventi agronomici:</u><br>- Impiego di seme sano<br>- adottare ampi avvicendamenti colturali<br>- allontanare i residui di piante infette<br><u>Interventi chimici:</u><br>- In presenza di sintomi   | Prodotti rameici                                 |                                                                        |
| <b>Oidio</b><br><i>(Erysiphe cichoracearum)</i>                     | <u>Interventi chimici:</u><br>- intervenire solo alla comparsa dei sintomi   | Zolfo                                            |                                                                        |

| AVVERSITA'   | CRITERI DI INTERVENTO   | S.a. e AUSILIARI   | LIMITAZIONI D'USO E NOTE   |
|---|---|---|---|
| <b>Phoma valerianella</b>   | <u>Interventi agronomici:</u><br>- utilizzare semente certificata   |   |   |
| <b>Marciume basale e Rizoctonia</b><br>( <i>Sclerotinia sclerotiorum</i> ,<br><i>Sclerotinia minor</i> ,<br><i>Rhizoctonia solani</i> ) | <u>Interventi agronomici:</u><br>- arieggiare le serre<br>- limitare le irrigazioni ed evitare ristagni idrici<br>- eliminare le piante ammalate<br>- utilizzare varietà poco suscettibili<br>- evitare di lesionare le piante<br>- avvicendamenti culturali con specie poco suscettibili<br>- ricorrere alla solarizzazione<br><br><u>Interventi chimici:</u><br>- intervenire durante le prime fasi vegetative alla base delle piante | <i>Trichoderma harzianum</i><br><br>Boscalid + Pyraclostrobin (1)<br>Ciprodinil + Fludioxonil (2)<br>Iprodione (3)<br>Fenexamid (4) | (1) Al massimo 2 interventi per ciclo con Azoxystrobin e Pyraclostrobin indipendentemente dall'avversità. Non autorizzato su rizoctonia<br>(2) Al massimo 3 interventi all'anno indipendentemente dall'avversità. Autorizzato solo su sclerotinia<br>(3) Al massimo 1 intervento per ciclo indipendentemente dall'avversità, fino ad un massimo di 4 interventi all'anno<br>(4) Autorizzato solo su sclerotinia |
| <b>Fusarium</b><br>( <i>Fusarium oxysporum</i> )                                                                                        | Si consiglia l'utilizzo di sementi selezionate   | <i>Trichoderma harzianum</i>   |   |
| <b>Botrite</b><br>( <i>Botryotinia fuckeliana</i> -<br><i>Botrytis cinerea</i> )                                                        | <u>Interventi agronomici:</u><br>- arieggiamento della serra<br>- sesti d'impianto non troppo fitti<br><br><u>Interventi chimici</u><br>I trattamenti vanno programmati in funzione delle irrigazioni e delle condizioni predisponenti la malattia.   | Boscalid + Pyraclostrobin (1)<br>Iprodione (2)<br>Ciprodinil + Fludioxonil (3)<br>Fenexamid                                         | (1) Al massimo 2 interventi per ciclo con Azoxystrobin e Pyraclostrobin indipendentemente dall'avversità<br>(2) Al massimo 1 intervento per ciclo indipendentemente dall'avversità, fino ad un massimo di 4 interventi all'anno<br>(3) Al massimo 3 interventi all'anno indipendentemente dall'avversità   |

| AVVERSITA'   | CRITERI DI INTERVENTO   | S.a. e AUSILIARI   | LIMITAZIONI D'USO E NOTE   |
|---|---|---|---|
| <b>BATTERIOSI</b><br>( <i>Acidovorax valerianelle</i> )   | Interventi agronomici:<br>- ampie rotazioni colturali (almeno 4 anni)<br>- concimazioni azotate e potassiche equilibrate<br>- eliminazione della vegetazione infetta, che non va comunque interrata<br>- è sconsigliato irrigare con acque provenienti da canali o bacini di raccolta i cui fondali non vengano periodicamente ripuliti dai residui organici<br>- non irrigare per aspersione | Prodotti rameici   |   |
| <b>FITOFAGI</b><br><b>Afidi</b><br>( <i>Nasonovia ribis nigris</i> ,<br><i>Myzus persicae</i> ,<br><i>Uroleucon sonchi</i> ,<br><i>Acyrtosiphon lactucae</i> ) | Interventi chimici:<br>Soglia: <b>Presenza</b> .<br>Le infestazioni sono rilevanti in primavera ed in autunno; in estate si verifica un abbassamento naturale delle popolazioni.   | Deltametrina (1)<br>Imidacloprid (2) +<br>Ciflutrin (2)<br>Thiamethoxam (3) (4)<br>Imidacloprid (3) (5)<br>Acetamiprid (3)(6)<br>Piretro naturale<br>Spirotetramat (7) | (1) Al massimo 3 interventi all'anno nel limite dei piretroidi<br>(2) Al massimo 2 interventi per ciclo con Piretroidi indipendentemente dall'avversità<br>(3) Al massimo 1 intervento con neonicotinoidi per ciclo indipendentemente dall'avversità<br>(4) Al massimo 4 interventi all'anno<br>(5) Al massimo 1 intervento all'anno se impiegato non in miscela con formulati con Ciflutrin<br>(6) Al massimo 2 interventi all'anno<br>(7) Al massimo 2 interventi all'anno indipendentemente dall'avversità |
| <b>Tripidi</b><br>( <i>Thrips tabaci</i> ,<br><i>Frankliniella occidentalis</i> )                                                                              | Interventi chimici<br><b>Intervenire sulle giovani larve in presenza di infestazione</b>   | <i>Dygliphus</i><br>Acrinatrina (1)<br>Lambdacialotrina (1)<br>Spinosad (2)<br>Abamectina (3)                                                                          | (1) Al massimo 2 interventi per ciclo con piretroidi indipendentemente dall'avversità<br>(2) Al massimo 3 interventi all'anno indipendentemente dall'avversità<br>(3) Al massimo 1 intervento per taglio indipendentemente dall'avversità   |

| AVVERSITA'   | CRITERI DI INTERVENTO   | S.a. e AUSILIARI   | LIMITAZIONI D'USO E NOTE   |
|---|---|---|---|
| <b>Nottue fogliari</b><br>( <i>Manestra brassicae</i> ,<br><i>Autographa gamma</i> ,<br><i>Spodoptera</i> , <i>Heliothis</i> ) | <u>Interventi chimici</u><br><b>Intervenire in caso di presenza di focolai</b>   | <i>Bacillus thuringiensis</i><br>Etofenprox (1)<br>Deltametrina (2)<br>Spinosad (3)<br>Emamectina (4)<br>Piretrine<br>Clorantniliprprolo (5) | (1) Al massimo 1 intervento per ciclo indipendentemente dall'avversità<br>(2) Al massimo 3 interventi all'anno nel limite dei piretroidi indipendentemente dall'avversità<br>(3) Al massimo 3 interventi all'anno indipendentemente dall'avversità<br>(4) Ammesso solo su <i>Spodoptera</i> , al massimo 2 interventi all'anno<br>(5) Al massimo 2 trattamenti per ciclo |
| <b>Mosca minatrice</b><br>( <i>Liriomyza</i> spp.)                                                                             | <u>Interventi biologici:</u><br>Introdurre con uno o più lanci da 0,2 a 0,5 adulti/mq<br><br><u>Interventi chimici:</u><br>- se si riscontrano mine o punture di alimentazione e/o ovideposizioni   | <i>Dygliphus</i><br>Abamectina (1)<br>Deltametrina (2)<br>Spinosad (3)                                                                       | (1) Al massimo 1 intervento per ciclo indipendentemente dall'avversità<br>(2) Al massimo 3 interventi all'anno nel limite dei piretroidi indipendentemente dall'avversità<br>(3) Al massimo 3 interventi all'anno indipendentemente dall'avversità   |
| <b>Aleurodidi</b><br>( <i>Trialeurodes vaporariorum</i> ,<br><i>Bemisia Tabaci</i> )                                           | <u>Interventi meccanici:</u><br>- utilizzare idonee reti per schermare tutte le aperture delle serre al fine di impedire l'ingresso degli adulti di aleurodidi<br>- esporre pannelli gialli invischiati di colla per il monitoraggio degli adulti di aleurodidi<br><u>Interventi fisici:</u><br>- utilizzare plastiche fotosellettive con effetto repellente per gli insetti<br><u>Interventi chimici:</u><br>- <b>presenza</b> | <i>Dygliphus</i><br>Piretro naturale<br>Imidacloprid + Ciflutrin (1)<br>Azadiractina                                                         | (1) Al massimo 1 intervento per ciclo con neonicotinoidi indipendentemente dall'avversità   |

| AVVERSITA'   | CRITERI DI INTERVENTO   | S.a. e AUSILIARI                                                                         | LIMITAZIONI D'USO E NOTE   |
|---|---|------------------------------------------------------------------------------------------|---|
| <b>Limacce</b><br>( <i>Helix</i> spp.,<br><i>Cantareus aperta</i> ,<br><i>Helicella variabilis</i> ,<br><i>Limax</i> spp.,<br><i>Agriolimax</i> spp.)                                         | <u>Interventi chimici</u><br><b>Trattare alla comparsa</b>   | Metaldeide esca                                                                          | Distribuire le esche lungo le fasce interessate   |
| <b>Nematodi galligeni</b><br>( <i>Meloidogyne</i> spp.)   | <u>Interventi agronomici:</u><br>- eliminare e distruggere i residui della coltura precedente<br>- utilizzo di pannelli di semi di brassica (1)<br><u>Interventi chimici:</u><br><b>Presenza accertata nella coltura precedente</b> | <i>Paecilomyces lilacinus</i><br>Dazomet (2)                                             | Presente nei terreni prevalentemente sabbiosi.<br>(1) Da utilizzare alla dose di 2,5 t/ha, 7-10 giorni prima del trapianto, con interrimento a 15-20 cm e bagnatura successiva.<br>(2) Al massimo 1 intervento ogni 3 anni alla dose di 40-50 g/mq                          |
| <b>Patogeni tellurici</b><br><b>Sclerotinia</b><br>( <i>Sclerotinia</i> spp.)<br><b>Rhizoctonia</b><br>( <i>Rhizoctonia solani</i> )<br><b>Moria delle piantine</b><br>( <i>Pythium</i> spp.) | <u>Interventi chimici</u><br><b>- solo in caso di accertata presenza negli anni precedenti</b>   | <i>Trichoderma gamsii</i><br>Metam Na (1)<br>Metam K (1)<br>Propamocarb + Fosetyl Al (2) | (1) Impiegabile solo una volta ogni 3 anni.<br>L'applicazione in serra solo per irrigazione a goccia e con l'impiego di pellicola di materia plastica a tenute di gas<br>(2) Al massimo 2 trattamenti per ciclo contro <i>Pythium</i> spp. indipendentemente dall'avversità |

| LATTUGHINO (Lattuga da taglio destinata alla IV Gamma)                                                                 |   |   |   |
|---|---|---|---|
| Si intende lattuga in coltura protetta e quindi la scheda riguarda sia lattughino che lattuga a cespo                  |   |   |   |
| AVVERSITA'   | CRITERI DI INTERVENTO   | S.a. e AUSILIARI   | LIMITAZIONI D'USO E NOTE   |
| <b>CRITTOGAME</b><br><b>Peronospora</b><br><i>(Bremia lactucae)</i>                                                    | <u>Interventi agronomici:</u><br>- ampie rotazioni<br>- distruggere i residui delle colture ammalate<br>- favorire il drenaggio del suolo<br>- distanziare maggiormente le piante<br>- aerare oculatamente serre e tunnel<br>- uso di varietà resistenti<br><br><u>Interventi chimici</u><br>1-2 applicazioni in semenzaio;<br>In pieno campo i trattamenti vanno programmati in funzione delle condizioni climatiche (piogge frequenti e alta umidità) predisponenti la malattia; di norma non si deve intervenire nei cicli estivi, fatta eccezione per cultivar sensibili in caso di piogge ripetute. | Prodotti rameici<br><br>Cimoxanil (1)<br>Propamocarb (8)<br>Fenamidone (2)<br>Azoxystrobin (2)<br>Pyraclostrobin + Dimetomorf (9)<br>Iprovalicarb (3) (4)<br>Fosetil Al<br>Mandipropamide (5)<br>Fenamidone + Fosetil Al (2)<br>Ametoctradina + Dimetomorf (7)<br><br><i>Fenilammidi</i> (1)<br>Benalaxyl<br>Metalaxil-M | (1) Al massimo 2 interventi per taglio<br>(2) Al massimo 2 interventi con fenilammidi per taglio indipendentemente dall'avversità<br>(3) Al massimo 2 interventi per taglio con QOI indipendentemente dall'avversità<br>(4) Al massimo 2 interventi per taglio<br>(5) Non impiegabile in serra<br>(6) Al massimo 1 intervento per taglio, fino ad un massimo di 4 interventi l'anno<br>(7) Al massimo 2 interventi all'anno. Nei limiti dei CAA<br>(8) Al massimo 2 trattamenti per ciclo indipendentemente dall'avversità<br>(9) Al massimo 3 interventi all'anno e comunque nei limiti previsti per i QOI (es. Azoxystrobin) e per i CAA (es. Iprovalicarb e Mandipropamide ecc.) |
| <b>Marciume basale</b><br><i>(Sclerotinia sclerotiorum)</i><br><i>(Sclerotinia minor)</i><br><i>(Botrytis cinerea)</i> | <u>Interventi agronomici:</u><br>- arrieggiare le serre<br>- limitare le irrigazioni ed evitare ristagni idrici<br>- eliminare le piante ammalate<br>- utilizzare varietà poco suscettibili<br>- evitare di lesionare le piante<br>- avvicendamenti culturali con specie poco suscettibili<br>- ricorrere alla solarizzazione<br>- effettuare pacciamature e prosature alte<br><br><u>Interventi chimici:</u><br>- intervenire in caso di accertata presenza nei cicli precedenti   | <i>Tricoderma</i> spp<br>Cyprodinil+fludioxinil (1)<br>Tolclofos (2)<br>Boscalid+Pyraclostrobin (3)<br>Pyrimetanil (4)<br>Bacillus subtilis (5)<br>Fenhexamide (6)   | (1) Al massimo 3 interventi all'anno indipendentemente dall'avversità<br>(2) Al massimo 2 interventi all'anno indipendentemente dall'avversità e 1 per taglio con applicazione al terreno, da effettuarsi in pre-semina o pre-trapianto<br>(3) Al massimo 2 interventi all'anno indipendentemente dall'avversità in alternativa a Fenamidone<br>(4) Al massimo 2 trattamenti all'anno indipendentemente dall'avversità<br>(5) Ammesso solo contro Sclerotinia<br>(6) Al massimo 2 interventi all'anno solo contro Botrite   |

| AVVERSITA'                                          | CRITERI DI INTERVENTO   | S.a. e AUSILIARI                                                                                   | LIMITAZIONI D'USO E NOTE   |
|-----------------------------------------------------|---|---|---|
| <b>Rizoctonia</b><br>( <i>Rhizoctonia</i> spp.)     | <u>Interventi agronomici:</u><br>- arrieggiare le serre<br>- limitare le irrigazioni ed evitare ristagni idrici<br>- eliminare le piante ammalate<br>- utilizzare varietà poco suscettibili<br>- evitare di lesionare le piante<br>- avvicendamenti colturali con specie poco suscettibili<br>- ricorrere alla solarizzazione<br>- effettuare pacciamature e prosature alte<br><br><u>Interventi chimici:</u><br>- intervenire in caso di accertata presenza nei cicli precedenti | <i>Tricoderma</i> spp<br>Cyprodinil+fludioxinil (1)<br>Tolclofos (2) (3)<br>Pencicuron (2) (3)     | (1) Al massimo 3 interventi all'anno indipendentemente dall'avversità<br>(2) Interventi in pre-senina o pre-trapianto<br>(3) Al massimo 1 intervento per ciclo e solo applicazioni al terreno in assenza di coltura |
| <b>Oidio</b><br>( <i>Erysiphe cichoracearum</i> )   | <u>Interventi chimici:</u><br>- intervenire solo alla comparsa dei sintomi   | Azoxystrobin (1)<br>Zolfo                                                                          | (1) Al massimo 2 interventi per taglio con QOI indipendentemente dall'avversità<br>Si ricorda che lo zolfo è efficace a temperature inferiori a 10-15 °C e può risultare fitotossico ad alte temperature.           |
| <b>Alternaria</b><br>( <i>Alternaria</i> spp.)      | <u>Interventi agronomici:</u><br>- Impiego di seme sano<br>- adottare ampi avvicendamenti colturali<br>- allontanare i residui di piante infette<br><u>Interventi chimici:</u><br>- In presenza di sintomi   | Prodotti rameici                                                                                   |   |
| <b>Moria delle piante</b><br>( <i>Pythium</i> spp.) | <u>Interventi agronomici:</u><br>- evitare ristagni idrici<br>- effettuare avvicendamenti ampi<br><u>Interventi chimici:</u><br>- intervenire alla comparsa dei primi sintomi   | <i>Trichoderma harzianum</i><br>Metalaxil-M (1)<br>Propamocarb + Fosetil Al (2)<br>Propamocarb (3) | (1) Al massimo 2 interventi per taglio con fenilammidi indipendentemente dall'avversità<br>(2) Al massimo 2 interventi per ciclo<br>(3) Al massimo 2 trattamenti per ciclo indipendentemente dall'avversità         |

| AVVERSITA'   | CRITERI DI INTERVENTO   | S.a. e AUSILIARI   | LIMITAZIONI D'USO E NOTE   |
|---|---|---|---|
| <b>Ruggine</b><br>( <i>Puccinia cichorii</i> P. opizii)   | <u>Interventi chimici:</u><br>- intervenire alla comparsa dei primi sintomi   | Prodotti rameici   |   |
| <b>Fusarium</b>   | Utilizzare seme sano   |   |   |
| <b>BATTERIOSI</b><br>( <i>Pseudomonas cichorii</i> )<br>( <i>Erwinia carotovora</i><br>subsp. <i>carotovora</i> )                                             | <u>Interventi agronomici:</u><br>- ampie rotazioni colturali (almeno 4 anni)<br>- concimazioni azotate e potassiche equilibrate<br>- eliminazione della vegetazione infetta, che non va comunque interrata<br>- è sconsigliato irrigare con acque provenienti da canali o bacini di raccolta i cui fondali non vengano periodicamente ripuliti dai residui organici | Prodotti rameici   |   |
| <b>VIROSI</b><br>(CMV, LeMV)<br>TSWV – <b>Tospovirus</b>   | Per le virosi trasmesse da afidi in modo non persistente (tra cui il virus del mosaico del cetriolo, CMV) i trattamenti aficidi diretti sulla coltura non sono sufficienti per prevenire la trasmissione del virus.<br>Verificare la presenza di tripidi al momento del trapianto                                                                                   |   | Nel rispetto delle norme generali relative al diserbo eliminare le erbe infestanti all'interno ed attorno alla coltura, che potrebbero essere serbatoio di virus, dei vettori o di entrambi.   |
| <b>FITOFAGI</b><br><b>Afidi</b><br>( <i>Nasonovia ribis nigri</i> ,<br><i>Myzus persicae</i> ,<br><i>Uroleucon sonchi</i> ,<br><i>Acyrtosiphon lactucae</i> ) | <u>Interventi chimici:</u><br>Soglia: <b>Presenza.</b><br>Le infestazioni sono rilevanti in primavera ed in autunno; in estate si verifica un abbassamento naturale delle popolazioni.   | Alfapirimetrina (1)<br>Ciflutrin (1)<br>Deltametrina (1)(6)<br>Zeta cipermetrina (1)<br>Thiamethoxam (2) (3)<br>Acetamiprid (2) (4)<br>Imidacloprid (2) (5)<br>Azadiractina<br>Spirotetramat (7) | (1) Al massimo 2 interventi con Piretroidi per taglio indipendentemente dall'avversità<br>(2) Al massimo 1 intervento con neonicotinoidi per taglio indipendentemente dall'avversità<br>(3) Al massimo 4 interventi all'anno<br>(4) Al massimo 2 interventi all'anno<br>(5) Al massimo 1 intervento all'anno se impiegato non in miscela coformulata con Ciflutrin<br>(6) Al massimo 3 interventi all'anno<br>(7) Al massimo 2 interventi all'anno indipendentemente dall'avversità |



| AVVERSA'                                                                                        | CRITERI DI INTERVENTO   | S.a. e AUSILIARI   | LIMITAZIONI D'USO E NOTE   |
|-------------------------------------------------------------------------------------------------|---|---|---|
| <b>Mosca minatrice</b><br>( <i>Liriomyza</i> spp.)                                              | <u>Interventi biologici:</u><br>Introdurre con uno o più lanci da 0,2 a 0,5 adulti/mq<br><br><u>Interventi chimici:</u><br>- se si riscontrano mine o punture di alimentazione e/o ovideposizioni | <i>Diglyphus isaea</i><br>Abamectina (1)<br>Spinosad (2)<br>Ciromazina (3)   | Si consiglia di installare trappole cromotropiche di colore giallo per il monitoraggio<br>(1) Al massimo 1 intervento per taglio<br>(2) Al massimo 3 interventi all'anno indipendentemente dall'avversità<br>(3) Ammessa solo in coltura protetta   |
| <b>Nottue fogliari</b><br>( <i>Autographa gamma</i> ,<br><i>Spodoptera</i> , <i>Heliothis</i> ) | <u>Interventi chimici</u><br>In caso di presenza di focolai   | <i>Bacillus thuringiensis</i><br>Alfacypermetrina (1)<br>Zeta cipermetrina (1)<br>Deltametrina (1)(4)<br>Ciflutrin (1)<br>Etofenprox (2)<br>Spinosad (3)<br>Indoxacarb (4)<br>Emamectina (5)<br>Azadiractina<br>Clorantniliprole (6)<br>Spodoptera littoralis<br>Nucleopoliedrovirus<br>(SpliNPV) | (1) Al massimo 2 interventi con Piretroidi per ciclo/taglio per cicli brevi; 3 per cicli lunghi indipendentemente dall'avversità<br>(2) Al massimo 1 intervento per taglio indipendentemente dall'avversità<br>(3) Al massimo 3 interventi all'anno indipendentemente dall'avversità<br>(4) Al massimo 3 interventi all'anno<br>(5) Ammesso solo su <i>Spodoptera</i> , al massimo 2 interventi all'anno<br>(6) Al massimo 2 interventi all'anno |
| <b>Nottue terricole</b><br>( <i>Agrotis</i> spp.)                                               | <u>Interventi chimici</u><br>Infestazione generalizzata.   | Alfacypermetrina (1)<br>Deltametrina (1)(3)<br>Ciflutrin (1)<br>Etofenprox (2)   | (1) Prodotti in alternativa. Al massimo 2 interventi con Piretroidi per taglio indipendentemente dall'avversità<br>(2) Al massimo 1 trattamento per taglio indipendentemente dall'avversità<br>(3) Al massimo 3 interventi all'anno   |
| <b>Tripidi</b><br>( <i>Thrips tabaci</i> ,<br><i>Frankliniella occidentalis</i> )               | <u>Interventi chimici</u><br><b>Intervenire sulle giovani larve in presenza di infestazione</b>                                                                                                   | Deltametrina (1)(4)<br>Lambdacialotrina (1)<br>Ciflutrin (1)<br>Acrinatrina (1)<br>Spinosad (2)<br>Abamectina (3)   | (1) Prodotti in alternativa. Al massimo 2 interventi con Piretroidi per taglio indipendentemente dall'avversità<br>(2) Al massimo 3 interventi all'anno indipendentemente dall'avversità<br>(3) Al massimo 1 intervento per taglio indipendentemente dall'avversità<br>(4) Al massimo 3 interventi all'anno   |

| AVVERSITA'   | CRITERI DI INTERVENTO   | S.a. e AUSILIARI                                                             | LIMITAZIONI D'USO E NOTE   |
|---|---|------------------------------------------------------------------------------|---|
| <b>Aleurodidi</b><br>( <i>Trialeurodes vaporariorum</i> ,<br><i>Bemisia Tabaci</i> )                                                                          | Interventi agronomici<br>- utilizzare idonee reti per schermare tutte le aperture delle serre<br>al fine di impedire l'ingresso degli adulti di aleurodidi<br>- esportare pannelli gialli invischiati di colla per il monitoraggio degli adulti di aleurodidi<br>Interventi fisici:<br>- utilizzare plastiche fotoselettive con effetto repellente per gli insetti<br>Interventi chimici:<br><b>- presenza</b> | Piretro naturale<br>Imidacloprid+Ciflutrin (1)<br>Azadiractina<br>Buprofezin | (1) Al massimo 1 intervento per ciclo/taglio con neonicotinoidi indipendentemente dall'avversità.   |
| <b>Acari</b><br>( <i>Tetranychus urticae</i> )   | Interventi biologici:<br>- lanciare <i>Phytoseiulus persimilis</i> in presenza di 3-4 acari fitofagi per foglie<br>- realizzare almeno 3 lanci a cadenza quindicinale, distribuendo 2 individui per pianta e per lancio   | <i>Phytoseiulus persimilis</i><br>Abamectina (1)                             | (1) Al massimo 1 intervento per ciclo indipendentemente dall'avversità.   |
| <b>Limacce</b><br>( <i>Helix</i> spp.)<br>( <i>Cantareus aperta</i> )<br>( <i>Helicella variabilis</i> )<br>( <i>Limax</i> spp.)<br>( <i>Agriolimax</i> spp.) | Interventi chimici<br>Trattare alla comparsa   | Metaldeide esca                                                              | Distribuire le esche lungo le fasce interessate   |
| <b>Nematodi galligeni</b><br>( <i>Meloidogyne</i> spp.)   | <b>Interventi agronomici:</b><br>- eliminare e distruggere i residui della coltura precedente<br>- utilizzo di pannelli di semi di brassica (1)<br><b>Interventi chimici:</b><br><b>Presenza accertata nella coltura precedente</b>   | <i>Paecilomyces lilacinus</i><br>Dazomet (2)                                 | Presente nei terreni prevalentemente sabbiosi.<br>(1) Da utilizzare alla dose di 2,5 t/ha, 7-10 giorni prima del trapianto con interrimento a 15-20 cm e bagnatura successiva.<br>(2) Al massimo 1 intervento ogni 3 anni alla dose di 40-50 g/mq |

| AVVERSITA'   | CRITERI DI INTERVENTO                                                                   | S.a. e AUSILIARI                                | LIMITAZIONI D'USO E NOTE   |
|---|-----------------------------------------------------------------------------------------|-------------------------------------------------|---|
| <b>Patogeni tellurici</b><br><b>Sclerotinia</b><br><i>(Sclerotinia spp.)</i><br><b>Rhizoctonia</b><br><i>(Rhizoctonia solani)</i><br><b>Moria delle piantine</b><br><i>(Pythium spp.)</i> | <u>Interventi chimici</u><br>- solo in caso di accertata presenza negli anni precedenti | Metam Na (1)<br>Metam K (1)<br>Pyrimethanil (2) | (1) Impiegabile solo una volta ogni 3 anni.<br>L'applicazione in serra solo per irrigazione a goccia e con l'impiego di pellicola di materia plastica a tenuta di gas<br>(2) Al massimo 2 interventi all'anno indipendentemente dall'avversità |
| <b>Elateridi</b><br><i>(Agriotes spp.)</i><br><b>Afidi</b>   | <u>Interventi chimici</u><br>Immersione delle piantine prima del trapianto              | Thiametoxam (1)                                 | (1) Da effettuarsi prima del trapianto.   |

| RUCOLA IN COLTURA PROTETTA (IV gamma)                                       |   |                                                                                               |   |
|-----------------------------------------------------------------------------|---|-----------------------------------------------------------------------------------------------|---|
| AVVERSITA'                                                                  | CRITERI DI INTERVENTO   | S.a. e AUSILIARI                                                                              | LIMITAZIONI D'USO E NOTE   |
| <b>CRITTOGAME</b><br><b>Peronospora</b><br><i>(Peronospora parassitica)</i> | <u>Interventi agronomici:</u><br>- ampie rotazioni<br>- distruggere i residui delle colture ammalate<br>- favorire il drenaggio del suolo<br>- distanziare maggiormente le piante<br>- aerare oculatamente serre e tunnel<br>- uso di varietà resistenti<br><u>Interventi chimici</u><br>I trattamenti vanno programmati in funzione delle irrigazioni e delle condizioni predisponenti la malattia. | Prodotti rameici<br>Propamocarb + Fosetil Al(3)<br>Mandipropamide (1)(2)<br>Metalaxyl – M (4) | (1) Al massimo 1 trattamento per taglio, fino ad un massimo di 3 interventi l'anno<br>(2) Max 4 trattamenti all'anno complessivamente per i CAA<br>(3) Al massimo 2 interventi per ciclo indipendentemente dall'avversità<br>(4) Al massimo 2 interventi per taglio |
| <b>Alternaria</b><br><i>(Alternaria spp.)</i>                               | <u>Interventi agronomici:</u><br>- Impiego di seme sano<br>- adottare ampi avvicendamenti colturali<br>- allontanare i residui di piante infette<br><u>Interventi chimici:</u><br>- In presenza di sintomi   | Prodotti rameici<br>Metalaxyl – M (1)                                                         | (1) Al massimo 2 interventi per taglio   |
| <b>Botrite</b><br><i>(Botryotinia fuckeliana - Botrytis cinerea)</i>        | <u>Interventi agronomici:</u><br>- arieggiamento della serra<br>- irrigazione per manichetta<br>- sesti d'impianto non troppo fitti<br><u>Interventi chimici</u><br>I trattamenti vanno programmati in funzione delle irrigazioni e delle condizioni predisponenti la malattia.   | Ciprodinil + Fludioxonil (1)<br>Boscalid + Pyraclostrobin (2)<br>Iprodione (3)<br>Fenexamide  | (1) Al massimo 3 interventi all'anno indipendentemente dall'avversità<br>(2) Al massimo 2 interventi all'anno indipendentemente dall'avversità<br>(3) Al massimo 2 interventi all'anno indipendentemente dall'avversità                                             |
| <b>Oidio</b><br><i>(Erysiphe cichoracearum)</i>                             | <u>Interventi chimici:</u><br>Da eseguire tempestivamente in funzione dell'andamento ciclamatico trattamenti alla comparsa dei primi sintomi   | Zolfo                                                                                         |   |

| AVVERSITA'                                          | CRITERI DI INTERVENTO   | S.a. e AUSILIARI                                                                                | LIMITAZIONI D'USO E NOTE   |
|-----------------------------------------------------|---|-------------------------------------------------------------------------------------------------|---|
| <b>Fusarium</b><br>( <i>Fusarium oxysporum</i> )    | Si consiglia l'utilizzo di sementi selezionate   | <i>Trichoderma harzianum</i>                                                                    |   |
| <b>Sclerotinia</b><br>( <i>Sclerotinia</i> spp.)    | <u>Interventi agronomici:</u><br>- arieggiare le serre<br>- limitare le irrigazioni ed evitare ristagni idrici<br>- eliminare le piante ammalate<br>- utilizzare varietà poco suscettibili<br>- evitare di lesionare le piante<br>- avvicindamenti culturali con specie poco suscettibili<br>- ricorrere alla solarizzazione<br>- effettuare pacciamature e prosature alte<br><br><u>Interventi chimici:</u><br>- intervenire durante le prime fasi vegetative alla base delle piante | Boscalid + Pyraclostrobin (1)<br>Ciprodinil + Fludioxonil (2)<br>Iprodione (3)<br>Fenexamid (1) | (1) Al massimo 2 interventi all'anno indipendentemente dall'avversità<br>(2) Al massimo 3 interventi all'anno indipendentemente dall'avversità<br>(3) Al massimo 2 interventi all'anno indipendentemente dall'avversità |
| <b>Rhizoctonia</b><br>( <i>Rhizoctonia solani</i> ) | <u>Interventi agronomici:</u><br>- arieggiare le serre<br>- limitare le irrigazioni ed evitare ristagni idrici<br>- eliminare le piante ammalate<br>- utilizzare varietà poco suscettibili<br>- evitare di lesionare le piante<br>- avvicindamenti culturali con specie poco suscettibili<br>- ricorrere alla solarizzazione<br>- effettuare pacciamature e prosature alte<br><br><u>Interventi chimici:</u><br>- intervenire durante le prime fasi vegetative alla base delle piante | Fenexamid                                                                                       |   |

| AVVERSAITA'                                                                                    | CRITERI DI INTERVENTO   | S.a. e AUSILIARI   | LIMITAZIONI D'USO E NOTE   |
|------------------------------------------------------------------------------------------------|---|---|---|
| <b>Pythium</b><br>( <i>Pythium</i> spp.)                                                       | Interventi agronomici:<br>- arrieggiare le serre<br>- limitare le irrigazioni ed evitare ristagni idrici<br>- eliminare le piante ammalate<br>- utilizzare varietà poco suscettibili<br>- evitare di lesionare le piante<br>- avvicendamenti colturali con specie poco suscettibili<br>- ricorrere alla solarizzazione<br>- effettuare pacciamature e prosature alte<br><br>Interventi chimici:<br>- intervenire durante le prime fasi vegetative alla base delle piante | <i>Trichoderma</i> spp<br>Propamocarb + Fosetil Al (1)<br>Fenexamid                                                                                               | (1) Al massimo 2 interventi per ciclo indipendentemente dall'avversità   |
| <b>FITOFAGI</b><br><b>Afidi</b><br>( <i>Myzus persicae</i> ,<br><i>Brevicoryne brassicae</i> ) | Interventi chimici:<br><b>Soglia: Presenza.</b><br>Le infestazioni sono rilevanti in primavera ed in autunno; in estate si verifica un abbassamento naturale delle popolazioni.   | Deltametrina (1)(5)<br>Thiamethoxam (2)(3)<br>Imidacloprid (2) (4)<br>Acetamiprid (2)(6)<br>Imidacloprid (2) + Ciflutrin (1)<br>Azadiractina<br>Spirotetramat (7) | (1) Al massimo 2 interventi per taglio con piretroidi indipendentemente dall'avversità<br>(2) Al massimo 1 intervento per taglio con neonicotinoidi indipendentemente dall'avversità<br>(3) Al massimo 4 interventi all'anno<br>(4) Al massimo 1 intervento all'anno se impiegato non in miscela coformulata con Ciflutrin<br>(5) Al massimo 3 interventi all'anno<br>(6) Al massimo 2 interventi all'anno<br>(7) Al massimo 3 interventi all'anno indipendentemente dall'avversità |
| <b>Tripidi</b><br>( <i>Thrips tabaci</i> ,<br><i>Frankliniella occidentalis</i> )              | Interventi chimici<br><b>Intervenire sulle giovani larve in presenza di infestazione</b>   | Acrinatrina (1)<br>Spinosad (2)<br>Abamectina (3)   | (1) Al massimo 2 interventi per taglio con piretroidi indipendentemente dalle avversità<br>(2) Al massimo 3 interventi all'anno indipendentemente dall'avversità<br>(3) Al massimo 1 intervento per taglio indipendentemente dall'avversità   |

| AVVERSITA'   | CRITERI DI INTERVENTO   | S.a. e AUSILIARI   | LIMITAZIONI D'USO E NOTE   |
|---|---|---|---|
| <b>Altiche</b><br>( <i>Phyllotreta spp.</i> )   | <u>Soglia:</u><br><b>Presenza.</b>   | Imidacloprid + Ciflutrin   |   |
| <b>Aleurodidi</b><br>( <i>Trialeurodes vaporariorum</i> ,<br><i>Bemisia tabaci</i> )                                                             | <u>Interventi meccanici:</u><br>- utilizzare idonee reti per schermare tutte le aperture delle serre al fine di impedire l'ingresso degli adulti di aleirodidi<br>- esporre pannelli gialli invischianti di colla per il monitoraggio degli adulti di aleirodidi<br><u>Interventi fisici:</u><br>- utilizzare plastiche fotoselettive con effetto repellente per gli insetti<br><u>Interventi chimici:</u><br>- <b>Presenza</b> | Piretrine naturali<br>Azadiractina<br>Imidacloprid + Ciflutrin (1)                                                                                                   | (1) Al massimo 1 intervento per taglio con neonicotinoidi indipendentemente dall'avversità   |
| <b>Nottue fogliari</b><br>( <i>Mamestra brassicae</i> ,<br><i>Phalonia contractana</i> ,<br><i>Autographa gamma</i> ,<br><i>Spodoptera spp</i> ) | <u>Indicazione d'intervento:</u><br><b>In caso di presenza di focolai</b>   | Azadiractina<br><i>Bacillus thuringiensis</i><br>Piretro naturale<br>Deltametrina (1)(6)<br>Etofenprox (2)<br>Spinosad (3)<br>Enamectina (4)<br>Clorantroliprole (5) | (1) Al massimo 2 interventi per taglio con piretroidi indipendentemente dall'avversità<br>(2) Al massimo 1 intervento per taglio indipendentemente dall'avversità<br>(3) Al massimo 3 interventi all'anno indipendentemente dall'avversità<br>(4) Ammesso solo su Spodoptera, al massimo 2 interventi all'anno<br>(5) Al massimo 2 interventi all'anno<br>(6) Al massimo 3 interventi all'anno |
| <b>Tentredini</b><br>( <i>Athalia rosae</i> )   | <u>Interventi chimici</u><br><b>Intervenire sulle giovani larve</b>   | Deltametrina (1)(2)   | (1) Al massimo 2 interventi per taglio con piretroidi indipendentemente dalle avversità,<br>(2) Al massimo 3 interventi all'anno   |

| AVVERSITA'                                            | CRITERI DI INTERVENTO   | S.a. e AUSILIARI                                                                                 | LIMITAZIONI D'USO E NOTE   |
|-------------------------------------------------------|---|--------------------------------------------------------------------------------------------------|---|
| <b>Acari</b><br>( <i>Tetranychus urticae</i> )        | Interventi biologici:<br>- lanciare <i>Phytoseiulus persimilis</i> in presenza di 3-4 acari fitofagi per foglie<br>- realizzare almeno 3 lanci a cadenza quindicinale, distribuendo 2 individui per pianta e per lancio<br><br><u>Soglia:</u><br><b>In presenza di precoci focolai di infestazione con evidenti aree decolorate delle foglie in assenza di predatori</b>          | <i>Phytoseiulus persimilis</i>                                                                   |   |
| <b>Miridi</b><br>( <i>Lygus rugulipennis</i> )        | Interventi agronomici:<br>Evitare lo sfalcio dei fossi e dei prati adiacenti le colture nel periodo Luglio-Agosto.<br><br><u>Soglia :</u><br><b>Presenza.</b>   | Etiofenprox (1)                                                                                  | (1) Al massimo 1 intervento per taglio   |
| <b>Liriomiza</b><br>( <i>Liriomyza huidobrensis</i> ) | Interventi biologici<br>Lanci di 0,2 individui/mq. alla comparsa di almeno 20 adulti del fitofago catturati con trappole cromotropiche.<br>In caso di presenza nei cicli precedenti procedere al lancio del parassitoide dopo 7-10 giorni dall'impianto.<br><br><u>Soglia:</u><br><b>Accertata presenza di mine sotto epidermiche o punture di nutrizione e/o ovodeposizioni.</b> | <i>Diglyphus isaea</i><br><br>Abamectina (1)<br>Azadiractina<br>Piretro naturale<br>Spinosad (2) | Si consiglia di installare trappole cromotropiche gialle.<br>L'uso di piretroidi non è compatibile con il lancio degli ausiliari.<br><b>Contro questa avversità al massimo 2 interventi per taglio</b><br>(1) Al massimo 1 intervento per taglio<br>(2) Al massimo 3 interventi all'anno indipendentemente dall'avversità |
| <b>Mosca</b><br>( <i>Delia radicum</i> )              | Interventi chimici:<br>- solo in caso di grave infestazione   | Deltametrina (1)(2)                                                                              | (1) Al massimo 2 interventi per taglio con piretroidi indipendentemente dall'avversità,<br>(2) Al massimo 3 interventi all'anno   |



| AVVERSA'   | CRITERI DI INTERVENTO   | S.a. e AUSILIARI                                            | LIMITAZIONI D'USO E NOTE   |
|---|---|-------------------------------------------------------------|---|
| <b>Limacce</b><br>( <i>Helix</i> spp.<br><i>Cantareus aperta</i> ,<br><i>Helicella variabilis</i> ,<br><i>Limax</i> spp.,<br><i>Agriolimax</i> spp.)                                          | Interventi chimici<br>Trattare alla comparsa   | Metaldeide esca                                             | Distribuire le esche lungo le fasce interessate   |
| <b>Nematodi galligeni</b><br>( <i>Meloidogyne</i> spp.)   | <u><b>Interventi agronomici:</b></u><br>- eliminare e distruggere i residui della coltura precedente<br>- utilizzo di panelli di semi di brassica (1)<br><br><u><b>Interventi chimici:</b></u><br><b>Presenza accertata nella coltura precedente</b> | <i>Paecilomyces lilacinus</i><br><br>Dazomet (2)            | Presente nei terreni prevalentemente sabbiosi.<br>(1) Da utilizzare alla dose di 2,5 t/ha, 7-10 giorni prima del trapianto con interrimento a 15-20 cm e bagnatura successiva.<br>(2) Al massimo 1 intervento ogni 3 anni alla dose di 40-50 g/mq |
| <b>Patogeni tellurici</b><br><b>Sclerotinia</b><br>( <i>Sclerotinia</i> spp.)<br><b>Rhizoctonia</b><br>( <i>Rhizoctonia solani</i> )<br><b>Moria delle piantine</b><br>( <i>Pythium</i> spp.) | Interventi chimici<br>- solo in caso di accertata presenza negli anni precedenti   | Metam Na (1)<br>Metam K (1)<br>Propamocarb + Fosetil Al (2) | (3) Impiegabile solo una volta ogni 3 anni.<br>L'applicazione in serra solo per irrigazione a goccia e con l'impiego di pellicola di materia plastica a tenute di gas<br>(4) Al massimo 2 trattamenti per ciclo indipendentemente dall'avversità  |

| SPINACINO (IV gamma)   |   |                                                                                               |   |
|---|---|-----------------------------------------------------------------------------------------------|---|
| AVVERSITA'   | CRITERI DI INTERVENTO   | S.a. e AUSILIARI                                                                              | LIMITAZIONI D'USO E NOTE   |
| <b>CRITTOGAME</b><br><b>Peronospora</b><br>( <i>Peronospora farinosa</i> )                                                             | <u>Interventi agronomici:</u><br>- rotazioni molto ampie<br>- allontanamento delle piante o delle foglie infette<br>- distruzione dei residui delle colture ammalate<br>- impiego di semi sani o concitati<br>- favorire l'arieggiamento della vegetazione<br>- ricorso a varietà resistenti<br><u>Interventi chimici</u><br>La difesa va iniziata quando si verificano condizioni climatiche favorevoli all'infezione (piogge abbondanti e ripetute, prolungata bagnatura fogliare).<br>I trattamenti vanno ripetuti ad intervalli di 7 - 10 giorni | Prodotti rameici<br>Metalaxil-M (1)<br>Cimoxanil (2)<br>Ditianon<br>Propamocarb<br>Fosetil AI | (1) Al massimo 2 interventi per taglio<br>indipendentemente dall'avversità<br>(2) Al massimo 2 interventi per taglio<br>indipendentemente dall'avversità |
| <b>Antracnosi</b><br>( <i>Colletotrichum dematium</i><br>f.sp. <i>spinaciae</i> )<br><b>Cercosporiosi</b><br>( <i>Cercospora</i> spp.) | <u>Interventi agronomici:</u><br>- impiego di seme sano o conciato<br>- ampi avvicendamenti culturali<br>- distruzione dei residui delle colture ammalate<br>- favorire l'arieggiamento della vegetazione<br>- ricorrere a varietà poco suscettibili<br><u>Interventi chimici:</u><br>- in presenza di attacchi precoci interventi tempestivi   | Prodotti rameici                                                                              |   |
| <b>Sclerotinia</b><br>( <i>Sclerotinia</i> spp.)<br><b>Rhizoctonia</b><br>( <i>Rhizoctonia solani</i> )                                | <u>Interventi agronomici:</u><br>- ampie rotazioni culturali alternando colture poco recettive<br>- utilizzare seme sano oppure conciato<br>- evitare ristagni idrici<br>- allontanare e distruggere sia le piante malate che quelle vicine   | <i>Trichoderma</i> spp                                                                        | Solo per <i>Rhizoctonia</i>   |
| <b>Botrite</b><br>( <i>Botryotinia fuckeliana</i> -<br><i>Botrytis cinerea</i> )                                                       | <u>Interventi agronomici:</u><br>- arieggiamento della serra<br>- irrigazione per manichetta<br>- sesti d'impianto non troppo fitti<br><u>Interventi chimici</u><br>I trattamenti vanno programmati in funzione delle irrigazioni e delle condizioni predisponenti la malattia.   | Pyraclostrobin +<br>Boscalid (1)<br>Fenexamide                                                | (1) Al massimo 2 interventi all'anno   |

| AVVERSITA'   | CRITERI DI INTERVENTO   | S.a. e AUSILIARI   | LIMITAZIONI D'USO E NOTE   |
|---|---|---|---|
| <b>Oidio</b><br>( <i>Erysiphae betae</i> )                                                                                              | Interventi chimici:<br>da eseguire tempestivamente in funzione dell'andamento climatico trattamenti alla comparsa dei primi sintomi                       | Zolfo   |   |
| <b>Moria delle piante</b><br>( <i>Pythium</i> spp.)                                                                                     | Interventi agronomici:<br>- evitare ristagni idrici<br>- effettuare avvicendamenti ampi<br>Interventi chimici:<br>- intervenire alla comparsa dei sintomi | <i>Trichoderma</i> spp<br>Propamocarb   |   |
| <b>VIROSI</b><br>(CMV)   | Per i virus trasmessi da afidi in modo non persistente, tra cui il virus del mosaico del cetriolo (CMV). Uso di varietà resistenti                        |   |   |
| <b>FITOFAGI</b><br><b>Afidi</b><br>( <i>Myzus persicae</i> )<br>( <i>Aphis fabae</i> )                                                  | Interventi chimici:<br>- intervenire in presenza di infestazioni                                                                                          | Azadiractina<br>Piretro naturale   |   |
| <b>Nottue fogliari</b><br>( <i>Mamestra brassicae</i> ,<br><i>Autographa gamma</i> ,<br><i>Spodoptera</i> spp.,<br><i>Helotis</i> spp.) | Interventi chimici<br>Intervenire in caso di presenza di focolai                                                                                          | <i>Bacillus thuringiensis</i><br>Azadiractina<br>Etofenprox (1)<br>Indoxacarb (2)<br>Spinosad (3)<br>Spodoptera littoralis<br>Nucleopolydnavirus<br>(SpliNPV) | (1) Al massimo 1 intervento per taglio<br>indipendentemente dall'avversità<br>(2) Al massimo 2 interventi per taglio con<br>piretroidi indipendentemente dall'avversità<br>(3) Al massimo 3 interventi all'anno |
| <b>Tentredini</b><br>( <i>Athalia rosae</i> )                                                                                           | Interventi chimici<br><b>Intervenire sulle giovani larve</b>                                                                                              |   |   |
| <b>Mosca</b><br>( <i>Pegomya betae</i> )                                                                                                | Interventi chimici:<br>Nelle aziende ove sono ricorrenti gli attacchi del fitofago e per le colture realizzate nei periodi di rischio                     |   |   |

| AVVERSA'   | CRITERI DI INTERVENTO   | S.a. e AUSILIARI                             | LIMITAZIONI D'USO E NOTE   |
|---|---|----------------------------------------------|---|
| <b>Limacce</b><br><i>(Helix spp.,</i><br><i>Cantareus aperta,</i><br><i>Helicella variabilis,</i><br><i>Limax spp.,</i><br><i>Agriolimax spp.)</i> | <u>Interventi chimici</u><br>Trattare alla comparsa   | Metaldeide esca                              | <b>Distribuire le esche lungo le fasce interessate</b>   |
| <b>Nematodi galligeni</b><br><i>(Meloidogyne spp.)</i>                                                                                             | <u>Interventi agronomici:</u><br>- eliminare e distruggere i residui della coltura precedente<br>- utilizzo di pannelli di semi di brassica (1)<br><u>Interventi chimici:</u><br><b>Presenza accertata nella coltura precedente</b> | <i>Paecilomyces lilacinus</i><br>Dazomet (2) | Presente nei terreni prevalentemente sabbiosi.<br>(1) Da utilizzare alla dose di 2,5 t/ha, 7-10 giorni prima del trapianto con interrimento a 15-20 cm e bagnatura successiva.<br>(2) <b>Al massimo 1 intervento ogni 5 anni alla dose di 40-50 g/mq</b> |

***Difesa delle  
Colture Erbacee***

***A V E N A   S E G A L E   T R I T I C A L E***

**Non sono ammesse applicazioni con prodotti chimici sulla coltura in atto  
ma solo concia delle sementi**

## BARBABIETOLA DA ZUCCHERO

| AVVERSITÀ                                                                                   | CRITERI DI INTERVENTO   | SOSTANZE ATTIVE E AUSILIARI   | NOTE E LIMITAZIONE D'USO                                                                                            |
|---------------------------------------------------------------------------------------------|---|---|---|
| <b>Cercospora</b><br><i>(Cercospora beticola)</i>                                           | <p>INTERVENTI AGRONOMICI</p> <ul style="list-style-type: none"> <li>• Impiego di varietà tolleranti</li> </ul> <p>INTERVENTI CHIMICI</p> <ul style="list-style-type: none"> <li>• <b>iniziare i trattamenti al raggiungimento dello stadio di confluenza delle macchie necrotiche sulle foglie in almeno il 40% delle piante</b></li> </ul> | <p>Composti rameici<br/>Azoxystrobin (1)<br/><i>IBE</i></p> <p>Difenconazolo<br/>Flutriafol<br/>Procloraz<br/>Propiconazolo<br/>Tetraconazolo<br/>Fenpropidin<br/>Fenbuconazolo<br/>Ciproconazolo + Procloraz</p> | <p>(1) <b>Al massimo 2 interventi</b></p> <p>Gli IBE controllano contemporaneamente anche le infezioni di Oidio</p> |
| <b>Mal Bianco</b><br><i>(Erysiphe betae)</i>                                                | <p>INTERVENTI CHIMICI</p> <ul style="list-style-type: none"> <li>• Intervenire in presenza di sintomi molto diffusi o di infezioni in forma epidemica</li> </ul>   | Zolfo   |   |
| <b>Marciume del fittone</b><br><i>(Rhizoctonia solani, R. violacea, Sclerotium rolfsii)</i> | <p>INTERVENTI AGRONOMICI</p> <ul style="list-style-type: none"> <li>• effettuare ampi avvicendamenti culturali escludendo prati e leguminose</li> <li>• evitare ristagni di acqua</li> <li>• eseguire ordinarie lavorazioni</li> <li>• razionalizzare l'irrigazione</li> </ul>                                                              |   |   |
| <b>Virus della rizomania</b><br><i>(BNYVV)</i>                                              | <p>INTERVENTI AGRONOMICI</p> <ul style="list-style-type: none"> <li>• Utilizzare cv tolleranti o resistenti</li> <li>• effettuare lunghe rotazioni</li> </ul>   |   |   |

| AVVERSITÀ   | CRITERI DI INTERVENTO   | SOSTANZE ATTIVE<br>E AUSILIARI   | NOTE E LIMITAZIONE D'USO   |
|---|---|---|---|
| <b>Altiche</b><br>( <i>Chaetocnema tibialis</i> ,<br><i>Longitarsus sp.</i> ,<br><i>Phyllotreta vittula</i> ) | SOGLIA DI INTERVENTO<br>- 2 fori/foglia su piante con 2 foglie<br>- 4 fori/foglia su piante con 4 foglie   | Carbosulfan(1)<br>Teflutrin(1)<br>Alfametrina<br>Ciflutrin<br>Deltametrina<br>Cipermetrina<br>Lambda-cialotrina<br>Zetacipermetrina | Al massimo 3 interventi all'anno con<br><b>Piretroidi</b><br>(1) Localizzati alla semina. Usare uno solo<br>tra i p.a. indicati |
| <b>Atomaria</b><br>( <i>Atomaria linearis</i> )                                                               | Temibile solo in casi di risemine   | Imidacloprid (1)<br>Thiametoxam (1)                                                                                                 | (1) Al massimo 1 intervento all'anno<br>indipendentemente dall'avversità                                                        |
| <b>Elateridi</b><br>( <i>Agriotes spp.</i> )                                                                  | SOGLIA DI INTERVENTO<br>- 15 larve a m <sup>2</sup><br><br>INTERVENTI AGRONOMICI<br>• evitare la mono successione<br>• evitare la coltura in successione al prato o alla medica per almeno<br>due anni<br>• con infestazioni in atto effettuare sarchiature ripetute<br><br>INTERVENTI CHIMICI<br>Intervenire alla semina localizzando i geodisinfestanti | Teflutrin<br>Zeta-cipermetrina<br><br>Concianti del seme<br>Clothianidin,<br>Thiamethoxam,<br>Imidacloprid,<br>Fipronil             | <b>Impiego al suolo in formulazione granulare</b>                                                                               |



| AVVERSITÀ                                              | CRITERI DI INTERVENTO   | SOSTANZE ATTIVE<br>E AUSILIARI                                                                                          | NOTE E LIMITAZIONE D'USO   |
|--------------------------------------------------------|---|---|---|
| <b>Cleono</b><br>( <i>Conorhynchus mendicus</i> )      | SOGLIA DI INTERVENTO<br>- erosioni fogliari causate da adulti sul 10% delle piante delle file più esterne   | Alfametrina<br>Ciflutrin<br>Cipermetrina<br>Deltametrina<br>Fluvalinate<br>Lambda-cialotrina<br>Zetacipermetrina        | Al massimo 2 interventi contro questa avversità.<br>Al massimo 3 interventi all'anno con <b>Piretroidi</b><br><br>Effettuare il primo trattamento sui bordi dell'appezzamento, poi intervenire a pieno campo contro gli adulti. |
| <b>Mamestra</b><br>( <i>Mamestra brassicae</i> )       | SOGLIA DI INTERVENTO<br><br><b>Con piretroidi:</b><br><b>2-3 larve/pianta, con distruzione del 30% dell'apparato fogliare;</b><br><b>Con Bacillus thuringiensis</b><br><b>1-2 larve/pianta, con distruzione del 15% dell'apparato fogliare</b> | <i>Bacillus thuringiensis</i><br><br>Ciflutrin<br>Cipermetrina<br>Deltametrina<br>Lambda-cialotrina<br>Zetacipermetrina | Al massimo 1 intervento all'annuo contro questa avversità con prodotti chimici   |
| <b>Nottua fogliare</b><br>( <i>Spodoptera exigua</i> ) |   | Bacillus thuringiensis<br>Cipermetrina (1)<br>Zetacipermetrina (1)<br>Indoxacarb (2)                                    | (1) Al massimo 3 interventi all'anno con <b>Piretroidi</b><br>(2) Al massimo 3 interventi all'anno   |
| <b>Afide nero</b><br>( <i>Aphis fabae</i> )            | SOGLIA DI INTERVENTO<br><br><b>50% delle piante con colonie in rapido accrescimento e con mancanza di ausiliari</b>   | Pirimicarb   | Al massimo 1 intervento all'anno   |

| AVVERSITÀ                                                                         | CRITERI DI INTERVENTO   | SOSTANZE ATTIVE E AUSILIARI                                                 | NOTE E LIMITAZIONE D'USO   |
|-----------------------------------------------------------------------------------|---|-----------------------------------------------------------------------------|---|
| <b>Nottue terricole</b><br>( <i>Agrotis segetum</i> ,<br><i>Agrotis ipsilon</i> ) | SOGLIA DI INTERVENTO<br><b>1-2 larve di terza o quarta età, o 1-2 piante danneggiate per m<sup>2</sup></b>   | Alfametrina<br>Ciflutrin<br>Deltametrina<br>Cipermetrina                    | Al massimo 3 interventi all'anno con<br><b>Piretroidi</b>   |
| <b>Cassida</b><br>( <i>Cassida vittata</i> ),<br>( <i>Cassida nobilis</i> )       | Individuare i focolai iniziali all'interno e sui bordi dell'appezzamento   | Alfametrina<br>Ciflutrin<br>Cipermetrina<br>Fluvalinate<br>Deltametrina (1) | Al massimo 3 interventi all'anno con<br><b>Piretroidi</b><br>(1) Al massimo 1 intervento all'anno   |
| <b>Nematode cisti</b><br>( <i>Heterodera schachtii</i> )                          | INTERVENTI AGRONOMICI <ul style="list-style-type: none"> <li>• Programmare una rotazione almeno quadriennale con cereali, soia liliacee e, nei terreni fortemente infestati, integrare l'avvicendamento con colture intercalari di piante esca di rafano o di senape bianca: <ul style="list-style-type: none"> <li>⇒ in estate (dopo grano o orzo)</li> <li>⇒ in febbraio-marzo seguite da una coltura primaverile estiva</li> <li>⇒ in primavera nei terreni messi a riposo</li> </ul> </li> <li>• Le colture di piante esca devono essere trinciate e poi interrate dopo circa 40-50 giorni dalla semina per evitare la deiscenza dei semi e favorire un inerbimento del terreno o solamente trinciate nel caso di intenda favorire un ricaccio della coltura nei terreni messi a riposo.</li> </ul> |                                                                             | Non usare in rotazione crucifere (colza ravizzone ravanello da seme cavolo) poiché suscettibili al nematode.- Fanno eccezione le cv resistenti di Rafano oleifero e Senape bianca<br><br>Porre attenzione nelle successioni con pomodoro e spinacio<br>In caso di infestazione pari o superiori a 4 cisti vitali con 100 uova-larve per 100 g di terreno essiccato all'aria, è sconsigliata la coltura in quanto ne viene compromessa la produzione. |

Ad esclusione del *Bacillus thuringiensis* non vanno effettuati più di 3 interventi con prodotti insetticidi

# COLZA

| AVVERSITÀ   | CRITERI DI INTERVENTO   | SOSTANZE ATTIVE<br>E AUSILIARI                                                 | NOTE E LIMITAZIONE D'USO   |
|---|---|--------------------------------------------------------------------------------|---|
| <b>CRITTOGAME</b><br><br><b>Peronospora</b><br>( <i>Peronospora parasitica</i> )<br><b>Sclerotinia</b><br>( <i>Sclerotinia sclerotiorum</i> )<br><b>Alternaria</b><br>( <i>Alternaria brassicae</i> ) | INTERVENTI AGRONOMICI<br>Evitare l'avvicendamento con soia, girasole e barbabietola<br><br>INTERVENTI CHIMICI<br><b>Non ammessi</b> |                                                                                | .   |
| <b>FITOFAGI</b><br><br><b>Meligete</b><br>( <i>Meligetes aeneus</i> )   | SOGLIA<br><b>3 individui per pianta, intervenire prima dell'apertura dei fiori</b>                                                  | Acetamiprid (1)<br>Cipermetrina (2)<br>Fluvalinate(2)                          | Al massimo 1 intervento all'anno<br>(1) Al massimo 2 interventi all'anno indipendentemente dall'avversità<br>(2) Al massimo 2 interventi all'anno con piretroidi indipendentemente dall'avversità |
| <b>Afidi</b><br>( <i>Brevicoryne brassicae</i> )   | SOGLIA<br><b>2 colonie/mq</b>   | Deltametrina (1)<br>Fluvalinate (1)<br>Lambdacialotrina (1)                    | (1) Al massimo 1 intervento all'anno con piretroidi indipendentemente dall'avversità   |
| <b>Altiche</b>   | SOGLIA<br><b>Presenza accertata</b>                                                                                                 | Deltametrina(1)<br>Lambdacialotrina (1)<br>Cipermetrina (1)<br>Acetamiprid (2) | (1) Al massimo 2 interventi all'anno con piretroidi indipendentemente dall'avversità<br>(2) Al massimo 2 interventi all'anno indipendentemente dall'avversità                                     |
| <b>Punteruolo</b><br><b>Ceutorrinchi</b>   |   | Bifentrin<br>Deltametrina                                                      |   |
| <b>Notte fogliari</b>   |   | Lambdacialotrina                                                               | Al massimo 1 intervento all'anno   |

## ***ERBA MEDICA***

**Non sono ammesse applicazioni con prodotti chimici sulla coltura in atto  
ma solo concia delle sementi**

***F A V I N O***

**Non sono ammesse applicazioni con prodotti chimici sulla coltura in atto  
ma solo concia delle sementi**

## ***F R U M E N T O (Duro e Tenero)***

| AVVERSITÀ                                                                                              | CRITERI DI INTERVENTO                                                                    | SOSTANZE ATTIVE<br>E AUSILIARI   | NOTE E LIMITAZIONE D'USO                                              |
|---|------------------------------------------------------------------------------------------|---|-----------------------------------------------------------------------|
| <b>Carbone</b><br>( <i>Ustilago tritici</i> )                                                          | INTERVENTI CHIMICI<br><b>Solo per la concia del seme.</b>                                | Carboxim + Thiram<br>Tebuconazolo<br>Tebuconazolo + Thiram<br>Tebuconazolo + Imazamil<br>Triticonazolo + Guazatina<br>Triticonazolo + Iprodione                                                                | .                                                                     |
| <b>Carie</b><br>( <i>Tilletia spp.</i> )                                                               | INTERVENTI CHIMICI<br><b>Solo per la concia del seme.</b>                                | Guazatina<br>Carboxim + Thiram<br>Tebuconazolo<br>Tebuconazolo + Thiram<br>Tebuconazolo + Imazamil<br>Fludioxonil<br>Triticonazolo + Guazatina<br>Triticonazolo + Iprodione                                    |                                                                       |
| <b>Fusariosi</b><br>( <i>Fusarium spp.</i> )                                                           | INTERVENTI CHIMICI<br><b>Solo per la concia del seme.</b>                                | Guazatina<br>Carbossina + Thiram<br>Fludioxonil<br>Procloraz + Mancozeb<br>Tebuconazolo + Thiram<br>Tebuconazolo Procloraz<br>Triticonazolo + Guazatina<br>Triticonazolo + Iprodione<br><br>Pyraclostrobin (1) | (1) Al massimo 1 intervento all'anno indipendentemente dall'avversità |
| <b>Nerume</b><br>( <i>Alternaria spp.</i><br><i>Cladosporium herbarum</i><br><i>Epicoccum nigrum</i> ) | INTERVENTI AGRONOMICI<br>• Evitare le semine fitte<br>• Concimazioni azotate equilibrate |   |                                                                       |

| AVVERSITÀ   | CRITERI DI INTERVENTO   | SOSTANZE ATTIVE E AUSILIARI                                                           | LIMITAZIONI D'USO E NOTE                                                                                    |
|---|---|---------------------------------------------------------------------------------------|---|
| <b>Oidio</b><br>( <i>Erysiphe graminis</i> )                                                                 | INTERVENTI AGRONOMICI <ul style="list-style-type: none"> <li>• Evitare le semine fitte</li> <li>• Concimazioni azotate equilibrate</li> <li>• Varietà resistenti e tolleranti</li> </ul>                                                                       | Pyraclotrobin<br>Picoxystrobin (1)                                                    | (1) Al massimo 1 intervento all'anno indipendentemente dall'avversità.                                      |
| <b>Ruggini</b><br>( <i>Puccinia graminis</i><br><i>P. recondita</i><br><i>P. striiformis</i> )               | INTERVENTI AGRONOMICI <ul style="list-style-type: none"> <li>• Evitare le semine fitte</li> <li>• Concimazioni azotate equilibrate</li> <li>• Varietà resistenti e tolleranti</li> <li>• Varietà precoci</li> </ul>                                            | Pyraclotrobin (1)<br>Picoxystrobin (1)                                                | (1) Al massimo 1 intervento all'anno indipendentemente dall'avversità.                                      |
| <b>Septoria</b><br>( <i>Septoria nodorum</i><br><i>Septoria tritici</i> )                                    | INTERVENTI AGRONOMICI <ul style="list-style-type: none"> <li>• Evitare le semine fitte</li> <li>• Concimazioni azotate equilibrate</li> </ul>   | Tebuconazolo<br>Tebuconazolo + Imazamil<br><br>Pyraclotrobin (1)<br>Picoxystrobin (1) | (1) Al massimo 1 intervento all'anno indipendentemente dall'avversità                                       |
| <b>Afidi</b><br>( <i>Rhopalosiphum padi</i> ,<br><i>Metopolophium dirhodum</i> ,<br><i>Sitobion avenae</i> ) | INTERVENTI AGRONOMICI <ul style="list-style-type: none"> <li>• Evitare le semine fitte</li> <li>• Concimazioni azotate equilibrate</li> </ul> <p>La presenza nelle nostre aree di numerosi predatori naturali riesce a limitare fortemente le infestazioni</p> | Pirimicarb (1)<br>Fluvininate (1)                                                     | (1) Al massimo 1 intervento all'anno alla dose massima di 0,5 Kg/ha<br>(1) Al massimo 1 intervento all'anno |
| <b>NEMATODI</b><br>( <i>Pratylenchus thornei</i> )                                                           | INTERVENTI AGRONOMICI <ul style="list-style-type: none"> <li>• effettuare avvicendamenti</li> <li>• limitare le concimazioni di azoto e fosforo</li> </ul>   |                                                                                       |   |

## ***GIRASOLE***

**Non sono ammesse applicazioni con prodotti chimici sulla coltura in atto,  
ma solo la concia delle sementi**



# **O R Z O**

| AVVERSITÀ                                                                                  | CRITERI DI INTERVENTO   | SOSTANZE ATTIVE<br>E AUSILIARI                                                | NOTE E LIMITAZIONE D'USO |
|--------------------------------------------------------------------------------------------|---|-------------------------------------------------------------------------------|--------------------------|
| <b>Carbone</b><br>( <i>Ustilago tritici</i> )                                              | INTERVENTI CHIMICI<br><b>Solo per la concia del seme</b>                                                                                           | Carboxim + Thiram<br>Tebuconazolo<br>Triticonazolo + Iprodione                | .                        |
| <b>Elmintosporiosi</b><br>( <i>Drechslera sorokiniana</i><br><i>Helminthosporium</i> spp.) | INTERVENTI AGRONOMICI<br>• Evitare i ristoppi<br><br>INTERVENTI CHIMICI<br><b>Solo per la concia del seme</b>                                      | Carboxim + Thiram<br>Tebuconazolo<br>Fludioxonil<br>Triticonazolo + Iprodione |                          |
| <b>Oidio</b><br>( <i>Erysiphe graminis</i> )                                               | INTERVENTI AGRONOMICI<br>• Evitare le semine fitte<br>• Concimazioni azotate equilibrate<br>• Varietà resistenti e tolleranti                      |                                                                               |                          |
| <b>Ruggini</b><br>( <i>Puccinia</i> spp)                                                   | INTERVENTI AGRONOMICI<br>• Evitare le semine fitte<br>• Concimazioni azotate equilibrate<br>• Varietà resistenti e tolleranti<br>• Varietà precoci |                                                                               |                          |

| AVVERSITÀ   | CRITERI DI INTERVENTO   | SOSTANZE ATTIVE<br>E AUSILIARI | NOTE E LIMITAZIONE D'USO |
|---|---|--------------------------------|--------------------------|
| <b>Septoria</b><br>( <i>Septoria spp</i> )                                                                                 | INTERVENTI AGRONOMICI <ul style="list-style-type: none"> <li>• Evitare le semine fitte</li> <li>• Concimazioni azotate equilibrate</li> </ul>   |                                |                          |
| <b>Maculatura reticolare</b><br>( <i>Drechslera teres</i> )<br><b>Striatura fogliare</b><br>( <i>Drechslera graminea</i> ) | INTERVENTI AGRONOMICI <ul style="list-style-type: none"> <li>• Evitare le semine fitte</li> <li>• Concimazioni azotate equilibrate</li> <li>• Varietà resistenti e tolleranti</li> <li>• Varietà precoci</li> </ul> INTERVENTI CHIMICI<br><b>Solo per la concia del seme</b> | Carboxim + Thiram              |                          |
| <b>Virosi</b>   | INTERVENTI AGRONOMICI <ul style="list-style-type: none"> <li>• Evitare i ristoppi</li> <li>• Varietà resistenti e tolleranti</li> </ul>   |                                |                          |
| <b>Afidi</b><br>( <i>Rhopalosiphum padi</i> ,<br><i>Metopolosiphum dirhodum</i> ,<br><i>Sitobion avenae</i> )              | INTERVENTI AGRONOMICI <ul style="list-style-type: none"> <li>• Evitare le semine fitte</li> <li>• Concimazioni azotate equilibrate</li> </ul> La presenza nelle nostre aree di numerosi predatori naturali riescono a limitare fortemente le infestazioni                    |                                |                          |

***S O I A***

**Vanno esclusi interventi con fungicidi e insetticidi sulla coltura in atto,  
in quanto l'adozione di buone ed equilibrate pratiche agronomiche,  
è sufficiente a difenderla senza rilevanti danni produttivi**

Sono autorizzati solo interventi con acaricida (Exitiazox)  
fino alla seconda decade di luglio.

Possono essere utilizzati prodotti per la concia del seme prima dell'interramento,  
con l'avvertenza di non interferire con l'azione del Rizobio.

***S O R G O***

| AVVERSITÀ   | CRITERI DI INTERVENTO                               | SOSTANZE ATTIVE E AUSILIARI | NOTE E LIMITAZIONE D'USO                             |
|---|-----------------------------------------------------|-----------------------------|------------------------------------------------------|
| <b>FITOFAGI</b><br><b>Afidi dei cereali</b><br><i>(Rhopalosiphum padi)</i><br><i>(Metopolophium dirhodum)</i> | SOGLIA<br>Forte presenza su piante ad inizio levata | Pirimicarb                  | Al massimo 1 intervento l'anno contro tale avversità |

## T A B A C C O

| AVVERSITÀ   | CRITERI DI INTERVENTO   | SOSTANZE ATTIVE<br>E AUSILIARI   | NOTE E LIMITAZIONE D'USO   |
|---|---|---|---|
| <b>CRITTOGAME</b><br><b>Peronospora</b><br><i>(Peronospora tabacina)</i>                                                                        | <p>INTERVENTI AGRONOMICI</p> <ul style="list-style-type: none"> <li>• scegliere cv resistenti</li> </ul> <p>INTERVENTI CHIMICI</p> <ul style="list-style-type: none"> <li>• in presenza di condizioni climatiche predisponenti eseguire interventi con finalità preventiva usando prodotti di copertura in miscela a prodotti sistemici e/o alla comparsa dei primi sintomi usando solo prodotti citotropici o sistemici con finalità curativa</li> </ul> | <p>Mancozeb (1)<br/> Cimoxanil (1)<br/> Benalaxil (2)<br/> Metalaxil (2)<br/> Metalaxil-M(2)<br/> Acibenzolar-s-methyl<br/> Fenamidone (3)<br/> Fosetil Al<br/> Propineb</p> | <p>(1) Al massimo 2 interventi all'anno<br/> (2) Al massimo 2 interventi all'anno con Fenilammidi<br/> (3) Al massimo 2 interventi all'anno</p> |
| <b>Oidio</b><br><i>(Erysiphe cichoracearum)</i>                                                                                                 | <p>INTERVENTI AGRONOMICI</p> <ul style="list-style-type: none"> <li>• Adozione di opportuni sedi di impianto</li> <li>• eliminazione delle erbe infestanti e dei residui della coltura precedente</li> <li>• sbrancatura</li> </ul> <p>INTERVENTI CHIMICI</p> <ul style="list-style-type: none"> <li>• ai primi sintomi</li> </ul>   | <p>Zolfo<br/> Penconazolo (1)</p>   | <p>(1) Al massimo 2 interventi all'anno</p>   |
| <b>Marciumi radicali</b><br><i>(Pythium spp,</i><br><i>Thielaviopsis Basicola,</i><br><i>Olpidium brassicae,</i><br><i>Alternaria tabacina)</i> | <p>INTERVENTI AGRONOMICI</p> <ul style="list-style-type: none"> <li>• eliminare i fattori che determinano l'eziolatura (eccessi di, semine fitte)</li> <li>• effettuare rotazioni di almeno 3-4 anni</li> <li>• Effettuare l'eradicazione e la bruciatura delle piante malate</li> </ul>   |   |   |

| AVVERSITÀ   | CRITERI DI INTERVENTO   | SOSTANZE ATTIVE<br>E AUSILIARI                                                                           | NOTE E LIMITAZIONE D'USO   |
|---|---|---|---|
| <b>Fusariosi e Verticilliosi</b><br>( <i>Fusarium spp.</i><br><i>Verticillium spp.</i> )                                                                              | INTERVENTI AGRONOMICI <ul style="list-style-type: none"> <li>• impiegare piante sane</li> <li>• eliminare dal campo le piante malate</li> <li>• adottare rotazioni culturali adeguate</li> </ul>                                         |   |   |
| <b>BATTERIOSI</b><br>( <i>Pseudomonas spp.</i> )   | INTERVENTI AGRONOMICI <ul style="list-style-type: none"> <li>• impiegare piante sane</li> <li>• eliminare dal campo le piante malate e i residui infetti</li> <li>• effettuare rotazioni adeguate</li> </ul>                             |   |   |
| <b>VIROSI</b><br><b>CMV</b> - virus del mosaico del<br>cetriolo;<br><b>TMV</b> - virus del mosaico del<br>tabacco;<br><b>TNV</b> - virus della necrosi del<br>tabacco | INTERVENTI AGRONOMICI <ul style="list-style-type: none"> <li>• impiegare piante sane</li> <li>• eliminare dal campo le piante malate e i residui infetti</li> <li>• effettuare rotazioni adeguate</li> <li>• lotta agli afidi</li> </ul> |   |   |
| <b>FITOFAGI</b><br><b>Afidi</b><br>( <i>Dysaphis spp.</i> )<br><b>Tripidi</b><br>( <i>Thrips tabaci</i> )                                                             | INTERVENTI CHIMICI<br>in presenza di forti infestazioni o di focolai di virusi   | Lambda-cialotrina(1)<br>Zeta-Cipermetrina (1)<br>Imidacloprid (2)<br>Thiamethoxan (2)<br>Acetamiprid (3) | (1) Al massimo 2 interventi all'anno<br>con Piretroidi indipendentemente<br>dall'avversità<br>(2) Al massimo 1 intervento all'anno<br>indipendentemente dall'avversità.<br>Prodotti in alternativa fra loro<br>(3) Al massimo 2 interventi all'anno |

| AVVERSIÀ                                                         | CRITERI DI INTERVENTO   | SOSTANZE ATTIVE<br>E AUSILIARI                                                                       | NOTE E LIMITAZIONE D'USO   |
|------------------------------------------------------------------|---|---|---|
| <b>Pulce - Altica</b><br>( <i>Epithrix hirtipennis</i> )         | INTERVENTI CHIMICI<br>alla comparsa dei primi danni o in presenza di 4 adulti/pianta (0,5-1 adulto/pianta per le varietà Kentachy) previo controllo di almeno 100 piante/ha scelte a caso                                     | Lambda-cialotrina (1)<br>Zeta-Cipermetrina (1)<br>Pirimicarb<br>Imidacloprid (2)<br>Thiamethoxan (2) | (1) Al massimo 2 interventi all'anno<br>con Piretroidi indipendentemente<br>dall'avversità<br>(2) Al massimo 1 intervento all'anno<br>indipendentemente dall'avversità.<br>Prodotti in alternativa fra loro |
| <b>Nottue</b><br>( <i>Scotia ipsilon</i> , <i>Agrotis spp.</i> ) | INTERVENTI CHIMICI<br>• Utilizzare piante "esca" per il rilevamento delle prime infestazioni<br>• intervenire se viene evidenziata la presenza di larve nel terreno<br>con piante esca<br>• effettuare interventi localizzati | Ciflutrin (1)<br>Zeta-Cipermetrina (1)<br>Lambda-cialotrina (1)                                      | (1) Al massimo 2 interventi all'anno<br>con Piretroidi indipendentemente<br>dall'avversità   |
| <b>Elateridi</b><br>( <i>Agriotes spp.</i> )                     | INTERVENTI CHIMICI<br>Intervenire in presenza di larve nel terreno   | Teflutrin (1)<br>Clorpirifos (1)<br>Zeta-cipermetrina                                                | Ammesso 1 solo intervento localizzato<br>alla semina<br>(1) Da applicare al terreno prima o al<br>momento del trapianto lungo la fila                                                                       |
| <b>NEMATODI</b>                                                  | INTERVENTI AGRONOMICI<br>• adottare specie resistenti ed ampie rotazioni   | Azadiractina (1)<br>Oxamyl                                                                           | (1) Se ne consiglia l'utilizzo solo in<br>colture pacciamate   |

**DISERBO**  
*Colture Arboree*



# DISERBO ACTINIDIA

Operare con sfalci, trinciature e/o lavorazioni del terreno.

Sono ammessi interventi chimici localizzati su chiazze di infestazione costituita da malerbe perenni o localizzati sotto i filari.

[illegible]

Il diserbo deve essere localizzato sulla fila. L'area trattata non deve quindi superare il 50% dell'intera superficie.

(1) Negli impianti in allevamento (3 anni) al massimo 2 l/ha all'anno

**AGRUMI**

Sono ammessi interventi chimici localizzati su chiazze di infestazione costituita da malerbe perenni o localizzati sotto i filari.

| INFESTANTI                         | CRITERI DI INTERVENTO   | SOSTANZA ATTIVA   | % S.a. | DOSE l/ha ANNO   |
|------------------------------------|---|-------------------|--------|---|
| Erbe infestanti annuali e perenni. | <p>Interventi agronomici</p> <ul style="list-style-type: none"> <li>- Falcature, trinciature e/o lavorazioni del terreno.</li> <li>- Potatura della chioma a contatto del terreno per agevolare il passaggio dell'organo lavorante.</li> </ul> <p>Interventi chimici:</p> <p>Ammessi solo in aree non accessibili ai mezzi meccanici (terreni fortemente declivi, terrazze, scarpate, fossati, irrigatori e ali piovane fuori terra, terreno attorno al tronco, ecc.)</p> <p>In impianti giovani (4-5 anni) in produzione il diserbo deve essere localizzato sulla fila.</p> <p>In ogni caso la superficie trattata non deve superare il 50% dell'intera superficie</p> | Glifosate (1)     | 30,40  | <p>Al massimo 1 intervento all'anno, prodotti in alternativa tra loro.</p> <p><b>Dosi d'impiego</b></p> <p>(1) 2-6 Kg/ha di formulato commerciale. Le dosi massime vanno utilizzate in presenza di rovi, graminacee perenni, e altre infestanti particolarmente resistenti.</p> <p>(2) 1/ha = 1 Per ogni singolo intervento la dose è di 0,3 l/ha</p> |
|                                    |   | Carfentrazone (2) | 6,45   |   |

## **DRUPACEE (ALBICOCCO - CILIEGIO - MANDORLO - PESCO – SUSINO)**

Operare con sfalci, trinciature e/o lavorazioni del terreno.  
Sono ammessi interventi chimici localizzati su chiazze di infestazione costituita da malerbe perenni o localizzati sotto i filari.

| INFESTANTI                      | CRITERI DI INTERVENTO   | SOSTANZA ATTIVA                                                                                             | % S.a.                                             | DOSE l/ha ANNO   |
|---------------------------------|---|---|----------------------------------------------------|---|
| Graminacee<br>e<br>Dicotiledoni | <p><b>Interventi agronomici:</b><br/>Operare con inerbimenti, sfalci, trinciature e/o lavorazioni del terreno</p> <p><b>Interventi chimici:</b><br/>Non ammessi interventi chimici nelle interfile<br/>Interventi localizzati sulle file , operando con microdosi su infestanti nei primi stadi di sviluppo. Ripetere le applicazioni in base alle necessità. Consigliabili le applicazioni nel periodo autunnale.<br/>L'uso di diserbanti può essere opportuno quando :<br/>- Vi siano rischi di erosione (es. pendenze superiori al 5%)<br/>- Vi siano impianti con impalcature basse e di dimensioni tali da limitare la possibilità di intervenire con organi meccanici.</p> | <p>Glifosate</p> <p>Oxifluorfen (1)<br/>Pendimetalin (5)<br/>Carfentrazone (3)<br/>Pyraflufen-etile (6)</p> | <p>30,4</p> <p>22,9<br/>38,72<br/>6,45<br/>0,8</p> | <p>Indipendentemente dal numero delle applicazioni sono annualmente ammessi:<br/>l/ha = 9</p> <p>l/ha = 1<br/>l/ha = 2<br/>l/ha = 1</p> |
| Graminacee                      | Interventi chimici<br>Vedi nota precedente   | Ciclossidim (2)<br>Fluazifop-p-butile (4)                                                                   | 10,9<br>13,40                                      | 2 - 4<br>2   |

Il diserbo deve essere localizzato sulla fila. L'area trattata non deve quindi superare il 50% dell'intera superficie .

- (1) Da utilizzarsi a dosi ridotte (1 0,3 - 0,45 per intervento) in miscela con i prodotti sistemici
- (2) Solo per albicocco e pesco
- (3) Solo per pesco e susino. Negli impianti in allevamento (3 anni) al massimo 2 l/ha all'anno
- (4) Solo per pesco e ciliegio. Per ogni singolo intervento la dose è di 1 l/ha
- (5) Solo per pesco e albicocco negli impianti in allevamento (3anni)
- (6) **Da usare in alternativa al Carfentrazone**

**OLIVO**

| EPOCA        | INFESTANTI                    | SOSTANZE ATTIVE (1)                                              | DOSE DIF.C.<br>(L o KG/HA)                                                                                    | LIMITAZIONI<br>D'USO E NOTE   |
|--------------|-------------------------------|------------------------------------------------------------------|---|---|
| Pre-raccolta | Monocotiledoni e dicotiledoni | Glifosate (30,4 %)                                               | 9 l/ha   | (1) Non è consentito superare i dosaggi massimi annui riportati indipendentemente dal numero delle applicazioni.   |
|              |                               | Oxadiazon (34,1%)                                                | 4   | (2) Le dosi massime sono riferite all'ettaro di superficie effettivamente trattata e non coltivata.   |
|              |                               | Carfentrazzone (6,45%)                                           | (impiego 0,3 l/ha per ciascun intervento).<br>Indipendentemente dall'utilizzo al massimo 1 litro/ha all'anno. | (3) Gli interventi vanno localizzati nella parte sottostante della chioma.   |
|              |                               | Fluroxypir (20,6 %)                                              | 1,5   | (4) In caso di presenza di infestanti perennanti, sono ammessi interventi localizzati sulle chiazze.   |
|              |                               | Oxifluorfen (22,9%)<br>(Esclusivamente in miscela con Glifosate) | 1 l/ha   | (5) L'Oxadiazon va impiegato:<br>➤ esclusivamente negli oliveti in cui si preparano le piazzole per la raccolta da terra;<br>➤ in alternativa alle altre s.a. per un massimo di 1 intervento all'anno;<br>➤ solo in formulazione acquosa.<br>(6) Il Carfentrazzone è impiegabile anche come spollonante |

(1) Tra le parentesi è indicata la percentuale di s.a. nel formulato commerciale.

# POMACEE

| INFESTANTI                   | CRITERI D'INTERVENTO   | SOSTANZE ATTIVE<br>(1)    | DOSE DI F.C.<br>(L o KG/HA)                                               | LIMITAZIONI<br>D'USO E NOTE   |
|------------------------------|---|---------------------------|---------------------------------------------------------------------------|---|
| Graminacee e<br>dicotiledoni | <u>Interventi agronomici:</u><br>Operare con inerbimenti, sfalci, trinciature e/o lavorazioni del terreno<br><b>Non ammesse:</b><br>- Lavorazioni nelle interfile di impianti dotati di sistemi di irrigazione                                                                                       |                           | Indipendentemente dal numero delle applicazioni sono annualmente ammessi: | <b>Il diserbo deve essere localizzato sulla fila. L'area trattata non deve quindi superare il 50% dell'intera superficie .</b><br>Es. In un ettaro di frutteto si possono complessivamente utilizzare in un anno: litri 3,75 di Glifosate, o litri 9 di Glufosinate ammonio |
|                              | <u>Interventi chimici:</u><br><b>Non ammessi interventi chimici nelle interfile</b><br>Interventi localizzati sulle file, operando con microdosi su infestanti nei primi stadi di sviluppo. Ripetere le applicazioni in base alle necessità.<br>Consigliabili le applicazioni nel periodo autunnale. | Glifosate (30,4 %)        | l/ha = 9                                                                  |   |
|                              |   | Fluroxypir (20,6 %) (3)   | l/ha = 1,5                                                                |   |
|                              |   | MCPA (25 %)               | l/ha = 1,5                                                                |   |
|                              |   | Oxifluorfen (22,9 %) (1)  | l/ha = 1                                                                  | (1) Da utilizzarsi a dosi ridotte (litri 0,3 - 0,45 per intervento) in miscela con i prodotti sistemici   |
|                              |   | Carfentrazone (6,45%) (4) | l/ha = 1 (*)                                                              | (2) <b>Impiegabile solo su astoni e non su piante innestate</b>   |
|                              |   | Pyraflufen-etile (5)      | 0,8                                                                       |   |
| Graminacee                   | <u>Interventi chimici:</u><br>Vedi nota precedente   | Oxadiazon (10,9)          | 2 - 4                                                                     | (3) <b>Impiegabile solo su melo</b><br>(4) <b>Impiegabile anche come spollonante con un dosaggio massimo di 1 litro/ettaro</b>   |
|                              |   | Pendimetanil (38,72%)     | 2                                                                         | (5) <b>Da usare in alternativa al Carfentrazone</b>   |
|                              |   | Ciclossidim (10,9 %)      | 2 - 4                                                                     |   |
|                              |   | Oxifluorfen (22,9 %)      | l/ha = 2                                                                  | (*) <b>Dose annua massima consentita. Si consiglia 0,3 litri/ha per intervento</b>   |

(1) Tra le parentesi è indicata la percentuale di s.a. nel formulato commerciale.

## VITE DA VINO E DA TAVOLA

Operare con sfalci, trinciature e/o lavorazioni del terreno.

Sono ammessi interventi chimici localizzati su chiazze di infestazione costituita da malerbe perenni o localizzati sotto i filari.

| INFESTANTI                | SOSTANZE ATTIVE (1)                                              | DOSE DIF.C.<br>(L o KG/HA)                                                                                     | LIMITAZIONI<br>D'USO E NOTE   |
|---------------------------|------------------------------------------------------------------|---|---|
| Dicotiledoni e graminacee | Glifosate (30,4 %)                                               | 5 oppure 3 + solfato ammonico (2%)                                                                             | (1) Sono ammessi solo interventi localizzati sulle chiazze.   |
|                           | Carfentrazone (6,45%) (5)                                        | (impiego 0,3 l./ha per ciascun intervento).<br>Indipendentemente dall'utilizzo al massimo 1 litro/ha all'anno. | (2) Non è consentito superare i dosaggi massimi annui riportati indipendentemente dal numero delle applicazioni.                                                                                                |
|                           | Pyraflufen-etile (2,6%) (6)                                      | 0,8   | (3) Non sono ammessi interventi nelle interfile   |
|                           | Oxifluorfen (23,60%)                                             | 1 all'anno<br>Trattamenti localizzati solo sotto i filari                                                      | (4) Come dose complessiva in un anno pertanto va utilizzato a dosi ridotte (0,3 - 0,5 per intervento) in miscela con i prodotti sistemici localizzato solo sotto i filari                                       |
| Graminacee                | Flazasulfuron (25%)                                              | 0,07   | (5) Impiegabile anche su vite come spollonante con un dosaggio massimo di 1 litro/ettaro<br>(6) Da usare in alternativa al Carfentrazone<br>(*) Solo su vite nelle aree colpite da giallumi virotico della vite |
|                           | Ciclossidin (10,9%)                                              | 2   | Solo su vite. Impiegabile solo ad anni alterni. Non ammesso su terreni sabbiosi. Da utilizzarsi in miscela con i prodotti sistemici nel periodo inverno-inizio primavera                                        |
|                           | Pendimetalin (38,72%)<br>Isoxaben (45,5%)<br>Ciclossidin (10,9%) | 2<br>2<br>2   | Su vite, pesco e albicocco<br><br>Su vite nei primi 2 anni   |

(1) Tra le parentesi è indicata la percentuale di s.a. nel formulato commerciale.

**DISERBO**

*Fragola*

***FRAGOLA***

| EPOCA                                                                                    | INFESTANTI                | SOSTANZE ATTIVE (1)                | DOSE DI F.C.<br>(L o KG/HA) | LIMITAZIONI<br>D'USO E NOTE |
|------------------------------------------------------------------------------------------|---------------------------|------------------------------------|-----------------------------|-----------------------------|
| Pre-semina<br>e<br>interventi<br>localizzati<br><b>nelle interfile</b><br>Post Trapianto | Graminacee e dicotiledoni | Glifosate (30,4 %)                 | 1,5 - 3                     |                             |
|                                                                                          | Graminacee                | Quizalofop etile isomero D (4,9 %) | 1 - 1,5                     |                             |

(1) Tra le parentesi è indicata la percentuale di s.a. nel formulato commerciale.



**DISERBO**  
*Colture Orticole*

**AGLIO**

| <b>EPOCA</b>                  | <b>INFESTANTI</b>         | <b>SOSTANZE ATTIVE (1)</b>                                                             | <b>DOSE DI F.C.<br/>(L O KG/HA)</b>           | <b>LIMITAZIONI<br/>D'USO E NOTE</b> |
|-------------------------------|---------------------------|----------------------------------------------------------------------------------------|-----------------------------------------------|-------------------------------------|
| Pulizia del letto di impianto |                           | Glifosate (30,4%)                                                                      | 1,5-3 oppure 1-1,5 + solfato<br>ammonico (2%) |                                     |
| Pre-emergenza                 | Dicotiledoni e graminacee | Pendimetalin (31,7%) (*)                                                               | 1,5                                           |                                     |
|                               |                           | Oxadiazon (34,1% s.a.)<br>Metazaclo (43,1%)                                            | 1<br>1,5                                      |                                     |
| Post-emergenza                | Graminacee                | Oxyfluorfen (22%)<br>Ioxinil (33,2%)<br>Metazaclo (43,1%)<br>Piridate (45%)            | 0,1 - 0,5<br>0,1 - 0,6<br>1,5<br>1,3 - 2      |                                     |
|                               |                           | Propaquizafop (9,7%)<br>Quizalofop-p-etile (5%)<br>Quizalofop-p-etile esomero D (4,9%) | 1<br>1 - 1,5<br>1 - 1,5                       |                                     |

(1) Tra le parentesi è indicata la percentuale di s.a. nel formulato commerciale.

## ***ANGURIA O Cocomero e Melone***

| <b>EPOCA</b>                                   | <b>INFESTANTI</b>         | <b>SOSTANZE ATTIVE (1)</b>   | <b>DOSE DI F.C.<br/>(L o KG/HA)</b>           | <b>LIMITAZIONI<br/>D'USO E NOTE</b>   |
|------------------------------------------------|---------------------------|---|-----------------------------------------------|---|
| Pre-seminal<br>(Pulizia del letto di impianto) | Dicotiledoni e graminacee | Glifosate (30,4 %)   | 1,5-3 oppure 1-1,5 + solfato<br>ammonico (2%) |   |
| Post-emergenza                                 | Graminacee                | Fenoxaprop-p-etile (6,6%) (1)<br>Propaquizafop (10 %) (1)<br>Quizalofop-p-etile (5%) (1)<br>Quizalofop-etile isomero D (4,9%) (1) | 1-1,5<br>1<br>1-1,5<br>1-1,5                  | (1) Autorizzato solo su melone<br><b>Per tutti i graminicidi di post-emergenza gli interventi chimici sono ammessi solo quando lo sviluppo della coltura non consente più l'accesso ai mezzi meccanici</b> |

(1) Tra le parentesi è indicata la percentuale di s.a. nel formulato commerciale.

**ASPARAGO**

| EPOCA                                          | INFESTANTI                | SOSTANZE ATTIVE(1)                                              | DOSE DI F.C.<br>(L O KG/HA)                   | LIMITAZIONI<br>D'USO E NOTE   |
|------------------------------------------------|---------------------------|-----------------------------------------------------------------|-----------------------------------------------|---|
| Pre-trapianto<br>Pre-ricaccio<br>Post-raccolta | Dicotiledoni e graminacee | Glifosate (30,4 %)                                              | 1,5-3 oppure 1-1,5 + solfato<br>ammonico (2%) |   |
| Pre-ricaccio<br>Post-raccolta                  |                           | Dicamba (21%)<br>Pendimetalin (31,7 %) (1)<br>Oxadiazon (34,1%) | 0,2 - 0,5<br>1,5<br>1,5                       | E' opportuno alternare i prodotti nella<br>fase di pre-ricaccio per evitare che si<br>selezionino specifiche malerbe.<br>(1) Rispettare 60 gg di carenza |
| Post-raccolta                                  |                           | Metribuzin (35%)<br>Ciclossidim (10,9%)<br>Propaquizafop (9,7%) | 0,4 - 0,7<br>1,5 - 2,5<br>1                   |   |

(1) Tra le parentesi è indicata la percentuale di s.a. nel formulato commerciale.

## ***B I E T O L A R O S S A E D A C O S T A***

| <b>EPOCA</b>                | <b>INFESTANTI</b>         | <b>SOSTANZE ATTIVE (1)</b>               | <b>DOSE DI F.C.<br/>(L o KG/HA)</b>           | <b>LIMITAZIONI<br/>D'USO E NOTE</b>                                                                           |
|-----------------------------|---------------------------|------------------------------------------|-----------------------------------------------|---|
| Pulizia del letto di semina | Graminacee e dicotiledoni | Glifosate (30,4%)                        | 1,5-3 oppure 1-1,5 + solfato<br>ammonico (2%) |   |
|                             |                           | Metamitron (50%)                         | 2-3                                           |   |
|                             |                           | Cloridazon (65%)                         | 3 - 4                                         |   |
|                             |                           | Metamitron (50%)                         | 2-3                                           |   |
| Pre-emergenza               |                           | S Metolactor (87,3%)                     | 1 - 1,5                                       | Limitazione d'impiego<br>come in etichetta da<br>febbraio ad agosto con un<br>max ogni 3 anni di 2,6<br>kg/ha |
| Post -emergenza             | Dicotiledoni              | Clopiralid (75%) (1)<br>Metamitron (50%) | 0,16<br>2-3                                   | (1) Ammesso solo su<br>bietola da orto                                                                        |

(1) Tra le parentesi è indicata la percentuale di s.a. nel formulato commerciale

**C A R C I O F O**

| <b>EPOCA</b>                                    | <b>INFESTANTI</b>         | <b>SOSTANZE ATTIVE (1)</b>                                                                                   | <b>DOSE DI F.C.<br/>(L o KG/HA)</b>                  | <b>LIMITAZIONI<br/>D'USO E NOTE</b>                                                         |
|-------------------------------------------------|---------------------------|---|------------------------------------------------------|---------------------------------------------------------------------------------------------|
| Pulizia del letto di impianto<br>Pre-trapianto  |                           | Glifosate (30,4%)                                                                                            | 1,5-3 oppure 1-1,5 + solfato<br>ammonico (2%)        |                                                                                             |
| Post-trapianto<br>Pre-ricaccio<br>Post-ricaccio | Dicotiledoni e graminacee | Oxifluorfen (23,6 %)<br>Oxadiazon (35,87%)<br>Pendimethalin (31,7 %)<br>Metazachlor (43,1%)<br>Piridate(45%) | 1-2<br>1-2<br>2 - 3<br>1,5 - 2<br>1,3 - 2<br>1,3 - 2 | Proteggere le foglie con opportuna<br>schermatura;<br>utilizzabile su chiazze di acetosella |
| Post-trapianto<br>Post-ricaccio                 | Graminacee                | Fenoxaprop-p-etile (6,6 %)<br>Propaquizafop (9,7%)<br>Quizalofop-p-etile (5%)<br>Ciclossidim (10,9%)         | 1 - 1,5<br>1<br>1 - 1,5<br>1,5                       |                                                                                             |

(1) Tra le parentesi è indicata la percentuale di s.a. nel formulato commerciale.

## C A R O T A

| EPOCA                       | INFESTANTI                | SOSTANZE ATTIVE (1)                                                                 | DOSE DI F.C.<br>(L o KG/HA)                   | LIMITAZIONI<br>D'USO E NOTE |
|-----------------------------|---------------------------|-------------------------------------------------------------------------------------|-----------------------------------------------|-----------------------------|
| Pulizia del letto di semina |                           | Glifosate (30,4%)                                                                   | 1,5-3 oppure 1-1,5 + solfato<br>ammonico (2%) |                             |
| Pre-emergenza               | Graminacee e dicotiledoni | Pendimetalin (31,7%)                                                                | 2 - 3                                         |                             |
|                             |                           | Clomazone (31,4%)                                                                   | 0,25                                          |                             |
|                             |                           | Linuron (37,6%)                                                                     | 0,5 - 1                                       |                             |
|                             |                           | Aclonifen (49%)                                                                     | 2                                             |                             |
| Post-emergenza              | Dicotiledoni              | Linuron (37,6%)                                                                     | 0,5 - 1                                       |                             |
|                             |                           | Metribuzin (35%)                                                                    | 0,5                                           |                             |
|                             |                           | Pendimetalin (31,7%)                                                                | 1,5                                           |                             |
|                             | Graminacee                | Propaquizafop (9,7%)                                                                | 1                                             |                             |
|                             |                           | Quizalofop-etile isomero D (4,9%)<br>Quizalofop-p-etile (5%)<br>Ciclodissim (10,9%) | 1 - 1,5<br>1 - 1,5<br>1,5 - 2,5               |                             |

(1) Tra le parentesi è indicata la percentuale di s.a. nel formulato commerciale.

## **CAVOLI**

*(Cavolfiore, Cavolo bianco, Cavolo broccolo, Cavolo cappuccio, Cavolo cinese, Cavolo di Bruxelles, Cavolo nero, Cavolo rapa, Cavolo rosso, Cavolo verza)*

| EPOCA                         | INFESTANTI                | SOSTANZE ATTIVE(1)   | DOSE DI F.C.<br>(L o KG/HA)                   | LIMITAZIONI<br>D'USO E NOTE   |
|-------------------------------|---------------------------|---|-----------------------------------------------|---|
| Pulizia del letto di impianto | Dicotiledoni e graminacee | Glifosate (30,4 %)   | 1,5-3 oppure 1-1,5 + solfato<br>ammonico (2%) |   |
| Pre-trapianto                 |                           | Napropamide (41,85 %)   | 2-3                                           | Autorizzato solo su cavolo cappuccio e<br>Cavolfiore   |
|                               |                           | Oxifluorfen (23,6 %)<br>Pendimethalin (31,7 %)                                                                                | 1,5 - 2,5<br>2 - 3                            |   |
| Post-emergenza                | Dicotiledoni              | Clopiralid (75%)<br>Piridate (45%) (1)                                                                                        | 0,16<br>1,3 - 2                               | (1) Al massimo 2 kg. all'anno   |
| Post-trapianto                | Graminacee                | Propaquizafop (9,7%) (3)<br>Quizalofop-p-etile (5%) (5)<br>Ciclossidim (10,9%) (1)<br>Metazaclo (43,1%)<br>Piridate (45%) (4) | 1<br>1 - 1,5<br>1,5<br>1,5<br>1,3 - 2         | (1) Non ammesso su Cavolo di<br>Bruxelles<br>(2) Non ammesso su Cavoli Ricci<br>(3) autorizzato solo su cavolo<br>broccolo e cavolo cappuccio<br>(4) Al massimo 2 kg. all'anno<br>(5) Ammesso solo su cavolfiore e<br>cavolo cappuccio |



## *C E T R I O L O*

| EPOCA                       | INFESTANTI                | SOSTANZE ATTIVE (1)      | DOSE DI F.C.<br>(L o KG/HA)                   | LIMITAZIONI<br>D'USO E NOTE                              |
|-----------------------------|---------------------------|--------------------------|-----------------------------------------------|----------------------------------------------------------|
| Pulizia del letto di semina | Graminacee e dicotiledoni | Glifosate (30,4%)        | 1,5-3 oppure 1-1,5 + solfato<br>ammonico (2%) | (1) Non ammesse formulazioni<br>classificate come Xn/R40 |
| Post-emergenza              | Graminacee                | Fenoxaprop-p-etyl (6,6%) | 1 - 1,5                                       |                                                          |

(1) Tra le parentesi è indicata la percentuale di s.a. nel formulato commerciale.

## CIPOLLA E PORRO

| EPOCA                                       | INFESTANTI                | SOSTANZE ATTIVE(1)   | DOSE DI F.C.<br>(L o KG/HA)                   | LIMITAZIONI<br>D'USO E NOTE                                |
|---------------------------------------------|---------------------------|---|-----------------------------------------------|------------------------------------------------------------|
| Pulizia del letto di impianto<br>Pre-semina |                           | Glifosate (30,4%)   | 1,5-3 oppure 1-1,5 + solfato<br>ammonico (2%) |                                                            |
| Post-trapianto                              | Dicotiledoni e graminacee | Cloprofam (40%) (**)<br>Piridate (45%)   | 4 - 6<br>1,3 - 2                              |                                                            |
| Pre-emergenza                               |                           | Pendimetalin (31,7%) (*)<br>Ioxinil (33,22%) (*)<br>Cloridazon (65%) (*) (1)                                                                     | 1,5<br>0,1 - 0,6<br>1                         |                                                            |
| Post-emergenza                              | Dicotiledoni              | Clorpiralid (75%) (*)<br>Oxifluofen (22%)(*)<br>Piridate (45%)                                                                                   | 0,15<br>0,05-0,5<br>1,3 - 2                   | (1) Al massimo 2,6 Kg/ha di sostanza<br>attiva ogni 3 anni |
|                                             | Graminacee                | Fenoxaprop-p-etile (6,77%) (*)<br>Quizalofop-p-etile (5%) (*)<br>Quizalofop-etile isomero D (*)<br>Propaquizafop (9,7%) (*)<br>Ciclossidim (21%) | 1 - 1,50<br>1 - 1,5<br>1 - 1,5<br>1<br>1-2    | (*) Solo su cipolla<br>(**) solo porro                     |

(1) Tra le parentesi è indicata la percentuale di s.a. nel formulato commerciale.

## *FAGIOLINO*

| EPOCA                       | INFESTANTI                | SOSTANZE ATTIVE (1)                                      | DOSE DI F.C.<br>(L o KG/HA)                | LIMITAZIONI<br>D'USO E NOTE |
|-----------------------------|---------------------------|----------------------------------------------------------|--------------------------------------------|-----------------------------|
| Pulizia del letto di semina |                           | Glifosate (30,4%)                                        | 1,5-3 oppure 1-1,5 + solfato ammonico (2%) |                             |
| Pre-emergenza               | Graminacee e dicotiledoni | Clomazone (36 %)                                         | 0,2 - 0,3                                  |                             |
|                             |                           | Linuron (37,6%)<br>Pendimetanil (31,7%)                  | 0,5 - 1<br>1,5                             |                             |
| Post-emergenza              | Dicotiledoni              | Imazamox (3,7%)<br>Piridate (45%)                        | 0,5 - 0,75<br>1,3 - 2                      |                             |
|                             | Graminacee                | Fenoxaprop-p-etile (86,6%)<br>Quizalofop-p-etile (5%)    | 1 - 1,5<br>1 - 1,5                         |                             |
|                             |                           | Ciclossidim (10,9%)<br>Quizalofop-etile isomero D (4,9%) | 0,75 - 1,25<br>1 - 1,5                     |                             |

(1) Tra le parentesi è indicata la percentuale di s.a. nel formulato commerciale.

**F A G I O L O**

| EPOCA          | INFESTANTI                | SOSTANZE ATTIVE(1)                                              | DOSE DIF.C.<br>(L o KG/HA) | LIMITAZIONI<br>D'USO E NOTE |
|----------------|---------------------------|-----------------------------------------------------------------|----------------------------|-----------------------------|
| Pre-semina     |                           | Glifosinate (30,4%)                                             | 1,5 - 3                    |                             |
| Pre-emergenza  | Dicotiledoni e graminacee | Clomazone (36%)                                                 | 0,2 - 0,3                  |                             |
|                |                           | Linuron (37,6%)<br>Pendimetalin (31,7%)<br>S-Metolaclo (86,49%) | 0,5 - 1<br>1,5<br>1        |                             |
| Post-emergenza | Dicotiledoni              | Imazamox (3,7%)<br>Piridate (45%)                               | 0,5 - 0,75<br>1,3 - 2      |                             |
|                | Graminacee                | Ciclossidim (21%)<br>Propaquizafop (9,7%)<br>Piridate           | 0,75 - 1,25<br>1           |                             |

(1) Tra le parentesi è indicata la percentuale di s.a. nel formulato commerciale.

# F A V A

| EPOCA                       | INFESTANTI                | SOSTANZE ATTIVE (1)                                       | DOSE DI F.C.<br>(L o KG/HA)                   | LIMITAZIONI<br>D'USO E NOTE |
|-----------------------------|---------------------------|-----------------------------------------------------------|-----------------------------------------------|-----------------------------|
| Pulizia del letto di semina |                           | Glifosate (30,4%)                                         | 1,5-3 oppure 1-1,5 + solfato<br>ammonico (2%) |                             |
| Pre-emergenza               | Graminacee e dicotiledoni | Pendimetalin (31,7%)                                      | 1,5                                           |                             |
|                             |                           | Imazamox (1,60%)+ Pendimetalin (23,50)<br>Imazamox (3,7%) | 3<br>0,75                                     |                             |
| Post-emergenza              | Graminacee                | Fenoxaprop-p-etile (6,6%)                                 | 1 - 1,5<br>1 - 1,5                            |                             |
|                             | Dicotiledoni e graminacee | Imazamox (3,7%)                                           | 0,75                                          |                             |

(1) Tra le parentesi è indicata la percentuale di s.a. nel formulato commerciale.

***FINOCCHIO***

| EPOCA                                             | INFESTANTI                | SOSTANZE ATTIVE (1)                                         | DOSE DI F.C.<br>(L o KG/HA)                   | LIMITAZIONI<br>D'USO E NOTE                    |
|---------------------------------------------------|---------------------------|-------------------------------------------------------------|-----------------------------------------------|------------------------------------------------|
| Pre-semina<br>Pre-trapianto                       | Graminacee e dicotiledoni | Glifosate (30,4 %)                                          | 1,5-3 oppure 1-1,5 + solfato<br>ammonico (2%) | Pulizia del letto di impianto della<br>coltura |
| Pre-emergenza                                     |                           | Pendimetalin (31,7%)                                        | 1,5                                           |                                                |
| Pre-trapianto<br>Post-trapianto<br>Post-emergenza |                           | Pendimetalin (31,7 %)<br>Linuron (37,6%)<br>Clomazone (36%) | 1,5<br>0,5 - 1<br>0,30                        |                                                |
| Pre-emergenza<br>Pre-trapianto                    | Dicotiledoni              | Oxadiazon (34,1 %)                                          | 1 - 1,5                                       |                                                |
| Post-emergenza<br>Post-trapianto                  |                           | Fenoxaprop-p-etile (6,6 %)<br>Ciclossidim (10,9%)           | 1 - 1,5<br>1,5 - 2,5                          |                                                |

(1) Tra le parentesi è indicata la percentuale di s.a. nel formulato commerciale.

### ***INSALATE (lattuga, scarola, radicchio, indivia, cicoria)***

| EPOCA                                         | INFESTANTI                | SOSTANZE ATTIVE(1)                        | DOSE DI F.C.<br>(L o KG/HA)                   | LIMITAZIONI<br>D'USO E NOTE                                  |
|-----------------------------------------------|---------------------------|-------------------------------------------|-----------------------------------------------|--------------------------------------------------------------|
| Pulizia del letto di impianto                 | Graminacee e dicotiledoni | Glifosate (30,4 %)                        | 1,5-3 oppure 1-1,5 + solfato<br>ammonico (2%) |                                                              |
|                                               |                           | Oxadiazon (34,1 %)                        | 1                                             | Effettuare l'interramento<br>Solo su lattuga indivia cicoria |
| Benfluralin (19,20%)<br>Pendimetanil (38,72%) |                           | 6,5<br>1-1,5                              |                                               |                                                              |
| Propizamide (35,5 %)                          |                           | 2,5-3,5                                   |                                               |                                                              |
| Post-trapianto                                | Graminacee                | Ciclossidim (21%)<br>Propaquizafop (9,7%) | 0,75 -1,25<br>1                               | Solo su lattuga e cicoria                                    |
|                                               |                           |                                           |                                               |                                                              |

(1) Tra le parentesi è indicata la percentuale di s.a. nel formulato commerciale.

**MELANZANA**

| EPOCA                       | INFESTANTI                | SOSTANZE ATTIVE (1)                               | DOSE DI F.C.<br>(L o KG/HA)                   | LIMITAZIONI<br>D'USO E NOTE |
|-----------------------------|---------------------------|---------------------------------------------------|-----------------------------------------------|-----------------------------|
| Pulizia del letto di semina | Graminacee e dicotiledoni | Glifosate (30,4%)                                 | 1,5-3 oppure 1-1,5 + solfato<br>ammonico (2%) |                             |
| Pre-trapianto               |                           | Napropamide (41,85%)                              | 2-3                                           |                             |
| Post-trapianto              |                           | Oxadiazon (34,1%)<br>Pendimetalin (31,7%)         | 1,5<br>1,5                                    |                             |
|                             | Graminacee                | Fenoxaprop-p-etile (6,77%)<br>Ciclossidim (10,9%) | 1 - 1,5<br>1,5 - 2,5                          |                             |

(1) Tra le parentesi è indicata la percentuale di s.a. nel formulato commerciale.



**P A T A T A**

| <b>EPOCA</b>                                  | <b>INFESTANTI</b>         | <b>SOSTANZE ATTIVE(1)</b>                | <b>DOSE DI F.C.<br/>(L o KG/HA)</b>           | <b>LIMITAZIONI<br/>D'USO E NOTE</b> |
|-----------------------------------------------|---------------------------|------------------------------------------|-----------------------------------------------|-------------------------------------|
| Pre-semina<br>(Pulizia del letto di impianto) | Dicotiledoni e graminacee | Glifosate (30,4 %)                       | 1,5-3 oppure 1-1,5 +<br>solfato ammonico (2%) |                                     |
|                                               |                           | Napropamide (41,85%)                     | 2 - 3                                         |                                     |
| Pre-emergenza                                 | Dicotiledoni e graminacee | Metribuzin (35 %)                        | 2 - 1,2                                       |                                     |
|                                               |                           | Pendimetalin (31,7 %)                    | 1,5                                           |                                     |
| Post-emergenza                                | Graminacee                | Metazachlor (43,5%)                      | 1 - 1,5                                       |                                     |
|                                               |                           | Aclonifen (49%)                          | 1,5 - 2                                       |                                     |
|                                               |                           | Flufenacet (42%)                         | 2 - 1,2                                       |                                     |
|                                               |                           | Clomazone (31,4%)                        | 0,3                                           |                                     |
|                                               |                           | Flufenacet+Metribuzin                    |                                               |                                     |
|                                               |                           | Metribuzin (14 %)                        | 2 - 1,2                                       |                                     |
| Post-emergenza                                | Graminacee                | Rimsulfuron (25 %)                       | 0,02 - 0,04                                   |                                     |
|                                               |                           | Metribuzin + Clomazone<br>(19,3% + 4,97) | 1,5                                           |                                     |
|                                               |                           | Flufenacet+Metribuzin                    |                                               |                                     |
|                                               |                           | Fenoxaprop-p-etile (6,6 %)               | 1 - 1,5                                       |                                     |
| Post-emergenza                                | Graminacee                | Ciclossidim (21%)                        | 0,75 - 1,25                                   |                                     |
|                                               |                           | Propaquizafop (9,7 %)                    | 1                                             |                                     |

|              |                           |                                                   |                                                                          |                                                    |
|--------------|---------------------------|---------------------------------------------------|--------------------------------------------------------------------------|----------------------------------------------------|
| Pre Raccolta | Disseccamento Parte aerea | Carfentrazone (6,45%)<br>Pyraflufen-ethile (2,6%) | 1<br>0,8 l/ha per trattamento,<br>con il limite di;<br>1,6 l/ha all'anno | Applicare il prodotto 10gg prima della<br>raccolta |
|--------------|---------------------------|---------------------------------------------------|--------------------------------------------------------------------------|----------------------------------------------------|

(1) Tra le parentesi è indicata la percentuale di s.a. nel formulato commerciale.

## ***P E P E R O N E***

| EPOCA                         | INFESTANTI                | SOSTANZE ATTIVE (1)                                | DOSE DI F.C.<br>(L o KG/HA)                | LIMITAZIONI<br>D'USO E NOTE   |
|-------------------------------|---------------------------|----------------------------------------------------|--------------------------------------------|---|
| Pulizia del letto di impianto | Dicotiledoni e Graminacee | Glifosate (30,4%)                                  | 1,5-3 oppure 1-1,5 + solfato ammonico (2%) | (1) Su infestanti pre-emergenza/post-emergenza (2 foglie vere) localizzato sulla fila.<br>(2) La dose più alta in presenza di infestanti dicotiledoni. |
| Pre-trapianto                 |                           | Oxadiazon (34,1%)<br>Pendimetalin (31,7%)          | 1,5<br>1,5                                 |   |
| Post-trapianto                | Dicotiledoni e Graminacee | Clomazone (31,4%) (1)                              | 0,4 - 0,6 (2)                              |   |
|                               | Graminacee                | Fenoxaprop-p- etile (6,77%)<br>Ciclossidim (10,9%) | 1 - 1,5<br>1,5 - 2,5                       |   |

(1) Tra le parentesi è indicata la percentuale di s.a. nel formulato commerciale.

**PISELLO**

| EPOCA                       | INFESTANTI                | SOSTANZE ATTIVE (1)                                          | DOSE DI F.C.<br>(L o KG/HA)                | LIMITAZIONI<br>D'USO E NOTE |
|-----------------------------|---------------------------|--------------------------------------------------------------|--------------------------------------------|-----------------------------|
| Pulizia del letto di semina |                           | Glifosate (30,4%)                                            | 1,5-3 oppure 1-1,5 + solfato ammonico (2%) |                             |
| Pre-emergenza               | Graminacee e dicotiledoni | Pendimetalin (31,7%)                                         | 1,5                                        |                             |
|                             |                           | Pendimetalin (31,7%) + Aclonifen (49%)                       | 1,5 - 2 + 1,5 - 2                          |                             |
|                             |                           | Clomazone (36%)                                              | 0,2 - 0,3                                  |                             |
| Post-emergenza              | Dicotiledoni              | Imazamox (3,7%)                                              | 1                                          |                             |
|                             |                           | Bentazone (87%)                                              | 0,75                                       |                             |
|                             |                           | Piridate (45%)                                               | 1,3 - 2                                    |                             |
|                             | Graminacee                | Propaquizafop (9,7%)                                         | 1                                          |                             |
|                             |                           | Quizalofop-etile isomero D (4,9%)<br>Quizalofop-p-etile (5%) | 1 - 1,5<br>1 - 1,5                         |                             |

(1) Tra le parentesi è indicata la percentuale di s.a. nel formulato commerciale.

## POMODORO

| EPOCA                            | INFESTANTI                | SOSTANZE ATTIVE (1)   | DOSE DI F.C.<br>(L o KG/HA)                           | LIMITAZIONI<br>D'USO E NOTE   |
|----------------------------------|---------------------------|---|-------------------------------------------------------|---|
| Pre-semina<br>Pre-trapianto      | Dicotiledoni e graminacee | Glifosate (30,4 %)   | 1,5-3 oppure 1-1,5 + solfato<br>ammonico (2%)<br>2 -3 | Da soli o in miscela tra di loro<br>intervenire precocemente alla prima<br>emergenza delle infestanti, anche a<br>basse dosi e con eventuali applicazioni<br>ripetute. |
| Pre-trapianto                    |                           | Napropamide (41,85%)<br>Flufenacet+Metribuzin                                                                                     |                                                       |   |
|                                  |                           | Oxadiazon (34,1 %)<br>Pendimetalin (31,7 %)<br>Metribuzin (35 %)<br>Aclonifen (49 %)<br>Flufenacet (60%)<br>S-metolachlor (86,5%) | 1<br>1,5<br>0,3 - 0,5<br>1,5 - 2<br>0,8<br>1 - 1,5    |   |
| Post-emergenza<br>Post-trapianto | Graminacee                | Ciclossidim (21 %)<br>Cletodim (25 %)<br>Propaquizafop (9,7 %)<br>Quizalofop-p-etile (5%)<br>Quizalofop-etile isomero D (4,9%)    | 1 - 1,2<br>0,6<br>1<br>1 - 1,5<br>1 - 1,5             |   |
|                                  | Dicotiledoni e graminacee | Metribuzin (35 %)<br>Rimsulfuron (25 %)                                                                                           | 0,4 - 0,5<br>0,03 - 0,05                              |   |

(1) Tra le parentesi è indicata la percentuale di s.a. nel formulato commerciale.

## **P R E Z Z E M O L O**

| <b>EPOCA</b>                | <b>INFESTANTI</b>         | <b>SOSTANZE ATTIVE (1)</b> | <b>DOSE DI F.C.<br/>(L o KG/HA)</b>           | <b>LIMITAZIONI<br/>D'USO E NOTE</b> |
|-----------------------------|---------------------------|----------------------------|-----------------------------------------------|-------------------------------------|
| Pre-semina<br>Pre-trapianto | Dicotiledoni e graminacee | Glifosate (30,4 %)         | 1,5-3 oppure 1-1,5 + solfato<br>ammonico (2%) |                                     |

(1) Tra le parentesi è indicata la percentuale di s.a. nel formulato commerciale.

***RUCOLA***

| EPOCA         | INFESTANTI                | SOSTANZE ATTIVE (1)  | DOSE DI F.C.<br>(L o KG/HA)                   | LIMITAZIONI<br>D'USO E NOTE |
|---------------|---------------------------|----------------------|-----------------------------------------------|-----------------------------|
| Pre-semina    | Dicotiledoni e graminacee | Glifosate (30,4 %)   | 1,5-3 oppure 1-1,5 + solfato<br>ammonico (2%) |                             |
|               |                           | Benfluralin (19,2)   | 5-6                                           |                             |
| Pre-trapianto | Graminacee                | Ciclossidim (10,9%)  | 2-3                                           |                             |
|               |                           | Propaquizafop (9,7%) | 1                                             |                             |

(1) Tra le parentesi è indicata la percentuale di s.a. nel formulato commerciale.

## S E D A N O

| EPOCA                         | INFESTANTI                   | SOSTANZE ATTIVE(1)                | DOSE DI F.C.<br>(L o KG/HA)                   | LIMITAZIONI<br>D'USO E NOTE   |
|-------------------------------|------------------------------|-----------------------------------|-----------------------------------------------|-------------------------------|
| Pulizia del letto di impianto | Graminacee e dicotiledoni    | Glifosate (30,4 %)                | 1,5-3 oppure 1-1,5 +<br>solfato ammonico (2%) | (1) Al massimo 2 kg. all'anno |
| Pre ricaccio<br>Pre trapianto |                              | Pendimetamil (31,7%)              | 2,5-3                                         |                               |
| Post - trapianto              |                              | Linuron (37,6%)<br>Piridate (45%) | 0,5 - 1,5<br>1,3 - 2                          |                               |
| Post-emergenza                | Graminacee annuali e perenni | Piridate (1)                      | 1 1,5                                         |                               |
| Pre-Post-emergenza            | Graminacee e dicotiledoni    | Linuron (37,6%)<br>Piridate (45%) | 0.5 – 1<br>1,3 - 2                            |                               |

(1) Tra le parentesi è indicata la percentuale di s.a. nel formulato commerciale.



## SPINACIO

| EPOCA                         | INFESTANTI                | SOSTANZE ATTIVE (1)                      | DOSE DI F.C.<br>(L o KG/HA)                   | LIMITAZIONI<br>D'USO E NOTE                                           |
|-------------------------------|---------------------------|------------------------------------------|-----------------------------------------------|-----------------------------------------------------------------------|
| Pulizia del letto di impianto | Graminacee e dicotiledoni | Glifosate (30,4 %)                       | 1,5-3 oppure 1-1,5 + solfato<br>ammonico (2%) |                                                                       |
| Pre-emergenza                 | Monocotiledoni            | Lenacil (81,48 %)                        | 0,5 - 0,7                                     |                                                                       |
|                               |                           | Metamitron (50%)                         | 2-3                                           |                                                                       |
| Post-emergenza                | Graminacee e dicotiledoni | S-Metolaclo (87,3 %)                     | 1 - 1,5                                       | Limitazione d'impiego come in etichetta<br>da febbraio ad agosto      |
|                               |                           | Cloridazon (25%) +<br>Metamitron (37)    | 2,5 - 3                                       | Impiegabile solo una volta ogni tre anni<br>nello stesso appezzamento |
|                               | Dicotiledoni              | Fenmedifam (15,9 %)                      | 1-2,5                                         |                                                                       |
|                               |                           | Fenmedifam (15,9%) + Lenacil<br>(81,48%) | 1-2 + 0,3 - 0,5                               |                                                                       |
|                               | Graminacee                | Propaquizafop (9,7 %)                    | 1                                             |                                                                       |
|                               |                           | Quizalofop-p-etile (5%)                  | 1 - 1,5                                       |                                                                       |
|                               |                           | Ciclossidim (10,9%)                      | 1,5 - 2,5                                     |                                                                       |

(1) Tra le parentesi è indicata la percentuale di s.a. nel formulato commerciale.

**ZUCCHINO**

| <b>Epoca</b>                  | <b>Infestanti</b>                                                                   | <b>Sostanze attive(1)</b>                                    | <b>Dose di f.c.<br/>(l o Kg/ha)</b>        | <b>Limitazioni<br/>d'uso e note</b>                         |
|-------------------------------|-------------------------------------------------------------------------------------|--------------------------------------------------------------|--------------------------------------------|-------------------------------------------------------------|
| Pulizia del letto di impianto | Dicotiledoni e Graminacee                                                           | Glifosate (30,4%)                                            | 1,5-3 oppure 1-1,5 + solfato ammonico (2%) | (1) La dose più alta in presenza di infestanti dicotiledoni |
| Pre-emergenza                 | Dicotiledoni e Graminacee                                                           | Clomazone (31,4%) (1)                                        | 0,3 - 0,4                                  |                                                             |
| Post-emergenza                | Dicotiledoni e Graminacee<br>(infestanti a 2 foglie vere)<br>localizzato sulla fila | Clomazone (31,4%) (1)                                        | 0,3 - 0,4                                  |                                                             |
|                               | Graminacee                                                                          | Quizalofop-etile isomero D (4,9%)<br>Quizalofop-p-etile (5%) | 1 - 1,5<br>1 - 1,5                         |                                                             |

(1) Tra le parentesi è indicata la percentuale di p.a. nel formulato commerciale.

**DISERBO**  
*Colture IV Gamma*

**BIETOLA DA FOGLIA IN COLTURA PROTETTA (IV gamma)**

| EPOCA         | INFESTANTI                | SOSTANZE ATTIVE (1)                       | DOSE DI F.C.<br>(L o KG/HA) | LIMITAZIONI<br>D'USO E NOTE                                                |
|---------------|---------------------------|-------------------------------------------|-----------------------------|----------------------------------------------------------------------------|
| Pre-semina    | Graminacee e dicotiledoni | Glifosate (30,1 %)                        | 1,5-3                       |                                                                            |
| Pre-emergenza |                           | S-Metolaclo (87,3 %)<br>Metramitron (50%) | 1 - 1,5<br>2 - 3            | Limitazioni d'impiego come in etichetta, impiegabile da febbraio ad agosto |

(1) Tra le parentesi è indicata la percentuale di s.a. nel formulato commerciale.

**BRASSICA IN FOGLIE E GERMOGLI IN COLTURA PROTETTA (IV gamma)**  
 (TATSOI *brassica rapa* var. *rosularis*, MIZUNA *Brassica rapa* var. *nipposonica*, RED MUSTARD *brassica juncea* var. *rugosa* )

| EPOCA          | INFESTANTI                | SOSTANZE ATTIVE (1)                                                         | DOSE DIF.C.<br>(L o KG/HA) | LIMITAZIONI<br>D'USO E NOTE |
|----------------|---------------------------|-----------------------------------------------------------------------------|----------------------------|-----------------------------|
| Pre-semina     | Graminacee e dicotiledoni | Glifosate (30,4 %)                                                          | 1,5-3                      |                             |
|                |                           | Benfluralin (19,02%)                                                        | 5 - 6                      |                             |
| Post-emergenza | Graminacee                | Ciclodissim (21%)<br>Propaquizafop<br>Quizalofop – P – Etile<br>Propizamide | 1 - 1,5                    |                             |

(1) Tra le parentesi è indicata la percentuale di s.a. nel formulato commerciale.

***CICORINO COLTURA PROTETTA (IV gamma)***

| EPOCA                      | INFESTANTI                | SOSTANZE ATTIVE (1)                                             | DOSE DI F.C.<br>(L o KG/HA) | LIMITAZIONI<br>D'USO E NOTE |
|----------------------------|---------------------------|-----------------------------------------------------------------|-----------------------------|-----------------------------|
| Pre-semina                 | Graminacee e dicotiledoni | Glifosate (30,1 %)                                              | 1,5-3                       |                             |
| Pre-semina o pre-trapianto |                           | Oxadiazon (25,5%)<br>Benfluralin (19,2%)<br>Clorprofam (40,8 %) | 1 - 1,5<br>5 - 6<br>4       |                             |
|                            |                           | Pre e post-trapianto                                            | Propizamide (35,5%)         |                             |
| Post-trapianto             | Dicotiledoni e graminacee | Clorprofam (40,8%)                                              | 4                           |                             |
|                            | Graminacee                | Propaquizafop (9,7%)<br>Ciclossidim (10,9%)                     | 1<br>2,5                    |                             |

(1) Tra le parentesi è indicata la percentuale di s.a. nel formulato commerciale.

***DOLCETTA IN COLTURA PROTETTA (IV gamma)***  
***(valerianella locusta, songino)***

| EPOCA          | INFESTANTI                | SOSTANZE ATTIVE (1)                                          | DOSE DI F.C.<br>(L o KG/HA) | LIMITAZIONI<br>D'USO E NOTE  |
|----------------|---------------------------|--------------------------------------------------------------|-----------------------------|------------------------------|
| Pre-semina     | Graminacee e dicotiledoni | Glifosate (30,4 %)                                           | 1,5-3                       |                              |
| Post-semina    |                           | Propizamide (36,5%)                                          | 2,5 - 3,5                   |                              |
|                |                           | Propizamide (36,5%)                                          | 2,5 - 3,5                   | Entro 15 giorni dalla semina |
| Pre-emergenza  | Graminacee                | Propizamide (36%)                                            | 2,5 - 3,5                   |                              |
| Post-emergenza |                           | Benfluarin (19,02 %)                                         | 5 - 6                       |                              |
|                |                           | Ciclossidim (10,09%)<br>Propaquizafop<br>Quizalofop -P-Etile | 3                           |                              |

(1) Tra le parentesi è indicata la percentuale di s.a. nel formulato commerciale.

**LATTUGHINO PER IV GAMMA**

| EPOCA                           | INFESTANTI                       | SOSTANZE ATTIVE (1)                        | DOSE DI F.C.<br>(L o KG/HA) | LIMITAZIONI<br>D'USO E NOTE            |
|---------------------------------|----------------------------------|--------------------------------------------|-----------------------------|----------------------------------------|
| Pre-semmina                     | Graminacee e dicotiledoni        | Glifosate (30,1 %)                         | 1,5-3                       |                                        |
| Post-semmina                    |                                  |                                            |                             |                                        |
| Pre-trapianto                   |                                  | Propizamide (36%)                          | 2,5 - 3,5                   | Entro 15 giorni dalla semina           |
| Pre-trapianto                   | Graminacee e alcune dicotiledoni | Oxadiazon (25,5%)<br>Benfluralin (19,2%)   | 1,5<br>5 - 6                | Attenzione alle colture in successione |
|                                 |                                  | Propizamide (36%)                          | 2,5 - 3,5                   |                                        |
| Pre-emergenza<br>Post-trapianto | Graminacee e dicotiledoni        | Clorprofam (40,8%)                         | 4                           |                                        |
|                                 | Graminacee                       | Propaquizafop (9,7%)<br>Cicloxidim (10,9%) | 1<br>2,5<br>1,5             |                                        |

(1) Tra le parentesi è indicata la percentuale di s.a. nel formulato commerciale.



### ***RUCOLA IN COLTURA PROTETTA (IV gamma)***

| <b>EPOCA</b>   | <b>INFESTANTI</b>         | <b>SOSTANZE ATTIVE (1)</b>                                  | <b>DOSE DI F.C.<br/>(L o KG/HA)</b> | <b>LIMITAZIONI<br/>D'USO E NOTE</b> |
|----------------|---------------------------|-------------------------------------------------------------|-------------------------------------|-------------------------------------|
| Pre-semina     | Graminacee e dicotiledoni | Glifosate (30,4 %)                                          | 1,5-3                               |                                     |
|                |                           | Propizamide (36,5%)                                         | 4                                   |                                     |
|                |                           | Benfluralin (19,02%)                                        | 5 - 6                               |                                     |
| Post-emergenza | Graminacee                | Cicloxiidim (21%)<br>Propaquizafop<br>Quizalofop – P- Etile | 1 - 1,5                             |                                     |

(1) Tra le parentesi è indicata la percentuale di s.a. nel formulato commerciale.

***SPINACINO (IV gamma)***

| EPOCA                      | INFESTANTI                | SOSTANZE ATTIVE (1)               | DOSE DI F.C.<br>(L o KG/HA) | LIMITAZIONI<br>D'USO E NOTE                                                |
|----------------------------|---------------------------|-----------------------------------|-----------------------------|----------------------------------------------------------------------------|
| Pre-semina                 | Graminacee e dicotiledoni | Glifosate (30,1 %)                | 1,5 - 3                     |                                                                            |
| Pre-semina e pre-emergenza | Graminacee e dicotiledoni | S-Metolaclo (87,3 %)              | 1 - 1,5                     | Limitazioni d'impiego come in etichetta, impiegabile da febbraio ad agosto |
|                            | Dicotiledoni              | Lenacil (81,48%)                  | 0,5 - 0,7                   | Non controlla Amaranto, Veronica e Solanum                                 |
|                            |                           | Fenmedifan (15,09%)               | 1 - 2,5                     |                                                                            |
| Post-emergenza             | Graminacee                | Propaquizafop (9,7%)              | 1                           |                                                                            |
|                            |                           | Ciclossidim (10,9%)               | 2,5                         |                                                                            |
|                            |                           | Quizalofop p etile isomero D (5%) | 1                           |                                                                            |

(1) Tra le parentesi è indicata la percentuale di s.a. nel formulato commerciale.

**DISERBO**  
*Colture Erbacee*

***A V E N A , S E G A L E , T R I T I C A L E***

| EPOCA                                                       | INFESTANTI   | SOSTANZE ATTIVE (1) | DOSE DIF.C.<br>(L o KG/HA)                    | LIMITAZIONI<br>D'USO E NOTE |
|-------------------------------------------------------------|--------------|---------------------|-----------------------------------------------|-----------------------------|
| Pulizia del letto di semina                                 | Dicotiledoni | Glifosate (30,4%)   | 1,5-3 oppure 1-1,5 + solfato<br>ammonico (2%) |                             |
|                                                             |              |                     |                                               |                             |
| Clopiralid (1,8%) + MCPA (18,2%)<br>+ Fluroxipir (3,6%) (*) |              | 4                   | (*) Non ammesso su tritcale                   |                             |
| Triasulfuron (20%)                                          |              | 0,037               |                                               |                             |
| Fluroxipir (17,16%) (*)                                     |              | 0,8 - 1,0           |                                               |                             |
| Amidosulfuron (75%) (*)                                     |              | 0,02 - 0,04         |                                               |                             |
| Fine accestimento - fine levata                             |              |                     |                                               |                             |

(1) Tra le parentesi è indicata la percentuale di s.a. nel formulato commerciale.

## **BARBABIETOLA DA ZUCCHERO**

*Diserbo di pre-semina o pre-emergenza*

| EPOCA         | INFESTANTI                | SOSTANZE ATTIVE(1)                                                                            | DOSE DI F.C.<br>(L O KG/HA)                   | LIMITAZIONI<br>D'USO E NOTE   |
|---------------|---------------------------|-----------------------------------------------------------------------------------------------|-----------------------------------------------|---|
| Pre-semina    | Dicotiledoni e graminacee | Glifosate (30,4%)                                                                             | 1,5-3 oppure 1-1,5 + solfato<br>ammonico (2%) | Pulizia del letto di impianto della coltura<br><br>Si consiglia di aggiungere bagnante (2%)   |
| Pre-emergenza | Dicotiledoni              | Metamitron (70%)<br><br>Lenacil (80%)<br><br>Cloridazon (65%) (*)<br><br>Etofumesate (44,64%) | 2<br><br>0,25<br><br>2<br><br>1               | 1) <b>In caso miscele, ridurre le dosi dei singoli principi attivi almeno del 30%.</b><br>2) <b>Obbligo di localizzazione sulla fila.</b><br>La dose in tabella è riferita alla sola superficie effettivamente coperta dal diserbante che deve essere sempre inferiore almeno al 50% della superficie complessiva (Es. : in un ettaro di bietola si potranno usare kg 1,5 di cloridazon al 65%).<br><br>(*) <b>Al massimo 2,6 kg/ha di sostanza attiva ogni 3 anni</b> |

(1) Tra le parentesi è indicata la percentuale di p.a. nel formulato commerciale.

**BARBABIETOLA DA ZUCCHERO**  
*Diserbo di post-emergenza*

| EPOCA                                              | INFESTANTI                         | SOSTANZE ATTIVE (1)                                                                                | DOSE DI F.C.<br>(L o KG/HA)     | LIMITAZIONI<br>D'USO E NOTE   |
|----------------------------------------------------|------------------------------------|---|---------------------------------|---|
| Post-emergenza con microdosi<br>(Programma A)      | Dicotiledoni e graminacee          | Fenmedifam (15,9%) + Etofumesate (21,1%) + metamitron (70%)                                        | 0,5-1 + 0,5 + 0,5               | Trattamenti precocissimi anche con bietole in emergenza, da ripetere a cadenza di 8-10 giorni. Dosi che possono aumentare con il crescere di bietole e infestanti. Utile l'aggiunta di olio bianco (0,5 l/Ha). Con alte temperature l'olio si riduce fino ad eliminarlo. |
|                                                    |                                    | Fenmedifam (15,9%) + Etofumesate (21,1%) + Cloridazon (65,0%)                                      | 0,5-1 + 0,5 + 0,5               |   |
|                                                    |                                    | [Fenmedifam (5,9%) + desmedifam (1,5%) + Etofumesate (12,2%)] +metamitron (70%) o Cloridazon (65%) | 0,6-1,0 + 0,5 + 0,5             |   |
|                                                    |                                    | Fenmedifam (17,86) + etofumesate (17,86) Metamitron (40%)+ Cloridazon (25%)                        | 0,8 + 0,8<br>0,6-0,7 + 0,4-0,45 |   |
| Post-emergenza con dosi crescenti<br>(Programma B) |                                    | Fenmedifam (15,9%) + Etofumesate (21,1%) + metamitron (70%)                                        | 1,2 + 0,7 + 0,6-1,5             | (1) Metamitron prevalente su <i>Polygonum aviculare</i><br>(2) Cloridazon prevalente su crucifere<br>(3) Desmedifam migliora l'azione di <i>Polygonum aviculare</i> e <i>Amaranthus</i> spp.                                                                             |
|                                                    |                                    | Fenmedifam (15,9%) + Etofumesate (21,1%) + Cloridazon (65,0%)                                      | 2 + 0,7 + 0,6-1,5               |   |
|                                                    |                                    | [Fenmedifam (5,9%) + desmedifam (1,5%) + Etofumesate (12,2%)] +metamitron (70%) o Cloridazon (65%) | 1-1,5 + 0,6 o 1,5               |   |
|                                                    |                                    |   |                                 |   |
| Post-emergenza<br>(casi particolari)               | <i>Cirsium arvensis</i>            | Clopiracid (9,5%)                                                                                  | 1-1,2                           | <b>Interventi localizzati</b><br>Applicazioni ad integrazione dei normali post   |
|                                                    | <i>Xanthium</i> spp.               | Lenacil (80%)                                                                                      | 0,1-0,2                         |   |
|                                                    | Crucifere e <i>Amaranthus</i> spp. | Triflusalifuron-metile (50%) + olio                                                                | 0,04 + 0,05                     |   |
|                                                    | <i>Echinochloa crus-galli</i>      | Cletodim (25%)<br>Fenoxaprop-p-etile (12,%)<br>Quizalofop-p-etile (5%)<br>Propaquizafop (9,7%)     | 0,6<br>1<br>1-1,5<br>1          |   |
|                                                    | <i>Avena, Lolium, Echinochloa</i>  | Ciclossidim (21%)                                                                                  | 1-2                             |   |

(1) Tra le parentesi è indicata la percentuale di s.a. nel formulato commerciale.

## COLZA

| EPOCA          | INFESTANTI                | SOSTANZE ATTIVE(1)                | DOSE DI F.C.<br>(L o KG/HA) | LIMITAZIONI<br>D'USO E NOTE |
|----------------|---------------------------|-----------------------------------|-----------------------------|-----------------------------|
| Pre-emergenza  | Dicotiledoni e graminacee | Metazachlor (43,1%)               | 2,5                         |                             |
| Post-emergenza | Dicotiledoni              | Clopiralid (75%)                  | 0,13                        |                             |
|                | Graminacee                | Ciclossidim (21%)                 | 1 - 1,5                     |                             |
|                |                           | Propaquizafop (9,7%)              | 1                           |                             |
|                |                           | Quizalofop-p-etile (5%)           | 1 - 1,5                     |                             |
|                |                           | Quizalofop-etile isomero D (4,9%) | 1 - 1,5                     |                             |
|                |                           | Fenoxaprop-p-etile (6,6%)         | 1 - 1,5                     |                             |

(1) Tra le parentesi è indicata la percentuale di s.a. nel formulato commerciale.

**ERBA MEDICA**

| EPOCA                       | INFESTANTI                | SOSTANZE ATTIVE (1)                                      | DOSE DI F.C.<br>(L o KG/HA)                   | LIMITAZIONI<br>D'USO E NOTE   |
|-----------------------------|---------------------------|----------------------------------------------------------|-----------------------------------------------|---|
| Pulizia del letto di semina | Graminacee e dicotiledoni | Glifosate (30,4%)                                        | 1,5-3 oppure 1-1,5 + solfato<br>ammonico (2%) |   |
| Post-emergenza              | Cuscuta                   | Propizamide (35%)                                        | 4                                             | Impiegabile solo per il<br>contenimento della Cuscuta con<br>interventi localizzati che,<br>annualmente e complessivamente<br>non potranno superare il 15%<br>dell'intera superficie. |
|                             | Dicotiledoni              | Imazamox (3,7%)<br>Piridate (45%)                        | 0,5 - 0,75<br>1,3 - 2                         |   |
|                             | Graminacee                | Quizalop-etile-isomero D (4,9%)<br>Quizalop-p-etile (5%) | 1 - 1,5<br>1 - 1,5                            |   |

(1) Tra le parentesi è indicata la percentuale di s.a. nel formulato commerciale.



F A V I N O

| EPOCA                       | INFESTANTI                | SOSTANZE ATTIVE (1)                               | DOSE DI F.C.<br>(L o KG/HA)                   | LIMITAZIONI<br>D'USO E NOTE |
|-----------------------------|---------------------------|---------------------------------------------------|-----------------------------------------------|-----------------------------|
| Pulizia del letto di semina | Graminacee e dicotiledoni | Glifosate (30,4%)                                 | 1,5-3 oppure 1-1,5 + solfato<br>ammonico (2%) |                             |
| Pre-emergenza               |                           | Clomazone (36 %)                                  | 0,2 - 0,3                                     |                             |
|                             |                           | Pendimetalin (31,7 %)                             | 2                                             |                             |
| Post-emergenza              | Graminacee                | Fenoxaprop-p-etile (6,6%)<br>Propaquizafop (9,7%) | 1 - 1,5<br>1                                  |                             |
|                             | Dicotiledoni              | Imazamox(3,7%)                                    | 0,70 - 1                                      |                             |

(1) Tra le parentesi è indicata la percentuale di s.a. nel formulato commerciale.

**FRUMENTO E ORZO**

| EPOCA                  | INFESTANTI                | SOSTANZE ATTIVE (1)   | DOSE DIF.C.<br>(L o KG/HA)                                              | LIMITAZIONI<br>D'USO E NOTE |
|------------------------|---------------------------|---|-------------------------------------------------------------------------|-----------------------------|
| Pre-seminala           |                           | Glifosate (30,4%)   | 1,5 - 3                                                                 |                             |
| Post-emergenza precoce | Dicotiledoni e graminacee | Bifenox (40,810%)<br>Diiflufenican (42%)   | 2<br>0,3                                                                |                             |
|                        |                           | Propoxycarbazona-sodium + Iodosulfuron-metyl- sodium + Amidisulfuron + Mefenpyr Diethyl ( 14% + 0.86% + 6.00% + 6%)                                                    | 0,4                                                                     |                             |
| Post-emergenza         | Dicotiledoni              | Tifensulfuron - metile (75%)<br>Metsulfuron metile (20%)<br>Tribenuron-metile (50%)<br>Tribenuron-metile (1%) + MCP-P (73,4%)<br>Triasulfuron (20%)<br>Bentazone (87%) | 0,050 - 0,080<br>0,015 - 0,020<br>0,020 - 0,025<br>1,09<br>0,037<br>1,1 |                             |
|                        | Graminacee                | (Fenoxaprop-p-etile (5,24%) + Mefenpir-dietile) (2,86%) (1)<br>Tralkoxidim (34,67%)<br>Pinoxaden (5,10%)<br>Diclofop (27%)<br>Clodinafop (22,2%) (1)                   | 0,7 - 1,5<br>1<br>1<br>2 - 2,5<br>0,2 - 0,25                            | (1) Non ammesso su orzo     |

| EPOCA          | INFESTANTI                                     | SOSTANZE ATTIVE (1)   | DOSE DIF.C.<br>(L o KG/HA)                                                  | LIMITAZIONI<br>D'USO E NOTE                                                                                        |
|----------------|------------------------------------------------|---|-----------------------------------------------------------------------------|---|
| Post-emergenza | Dicotiledoni con<br><i>Galium</i> e graminacee | (Iodosulfuron+Fenoxaprop-p-etile<br>Mefenpir-dietile) (0,78% + 6,22% + 2,33%) (1)   | 1,25                                                                        |   |
|                |                                                | Pyroxsulam (7,08%)+ Florasulam (1,42%) (1)   | 0,265                                                                       |   |
|                |                                                | Tritosulfuron (71,40%)   | 0,05                                                                        |   |
|                |                                                | (Iodosulfuron-metil sodium +<br>Mesosulfuron metile) (0,6%+3%)(1)   | 0,5                                                                         |   |
|                | Dicotiledoni con<br><i>Galium</i>              | Florasulam (4,84%) (1)<br>(Clopirialid + MCPA + Fluroxipyr) (1,8% +<br>18,2% + 3,6%)<br>Amidosulfuron (75%)<br>Fluroxipyr (17,16%)<br>Clodinafop (3,3%)+ Pinoxaden (3,03%) +<br>Florasulam (0,76%) (1)<br>Aminopirialid (3%)+ Florasulam(1,5%) | 0,1 - 0,125<br>4<br><br>0,02 - 0,04<br>0,8 - 1,0<br>0,67 - 1,0<br><br>0,033 | (1) In presenza del Cardio mariano sono<br>consentiti i formulati commerciali<br>contenenti 2,4D – in base acquosa |

Si consiglia di utilizzare le solfoniluree secondo le dosi indicate senza adottare sottodosaggi anche per applicazioni in miscela con altri prodotti

(1) Tra le parentesi è indicata la percentuale di s.a. nel formulato commerciale.

**GIRASOLE**

| EPOCA                       | INFESTANTI                | SOSTANZE ATTIVE (1)   | DOSE DI F.C.<br>(L o KG/HA)                     | LIMITAZIONI<br>D'USO E NOTE               |
|-----------------------------|---------------------------|---|-------------------------------------------------|-------------------------------------------|
| Pulizia del letto di semina |                           | Glifosate (30,4 %)   | 1,5-3 oppure 1-1,5 +<br>solfato ammonico (2%)   |                                           |
| Pre-emergenza               | Dicotiledoni e graminacee | Oxyfluorfen (22,9%)<br>S-Metolaclof (86,49%)<br>Oxadiazon (34,1%)<br>Pendimetalin (31,7%)<br>Aclonifen (49%)                                                  | 0,5 - 0,7<br>1,25<br>1,5<br>1,5<br>2            |                                           |
| Post-emergenza              | Graminacee                | Propaquizafop (9,7 %)<br>Ciclossidim (10,9%)<br>Fenoxaprop-p- etile (6,77%)<br>Quizalofop-p-etile (5%)<br>Quizalofop-etile isomero D (4,9%)<br>Tribenuron (1) | 1<br>1,5 - 2,5<br>1 - 1,5<br>1 - 1,5<br>1 - 1,5 | (1) Impiegabile solo su cvs<br>resistenti |
|                             | Graminacee Dicotiledoni   | Imazamox (3,7%)   | 0,5 - 0,75                                      |                                           |
|                             | Dicotiledoni              | Aclonifen (49%)   | 1 - 1,5                                         |                                           |

(1) Tra le parentesi è indicata la percentuale di s.a. nel formulato commerciale.

## SOIA

| EPOCA                       | INFESTANTI                | SOSTANZE ATTIVE (1)                  | DOSE DIF.C.<br>(L o KG/HA)                    | LIMITAZIONI<br>D'USO E NOTE   |
|-----------------------------|---------------------------|--------------------------------------|-----------------------------------------------|---|
| Pulizia del letto di semina |                           | Glifosate (30,4%)                    | 1,5-3 oppure 1-1,5 +<br>solfato ammonico (2%) |   |
| Pre-emergenza               | Graminacee e dicotiledoni | Pendimetalin (31,7%)                 | 1,5                                           | (1) Va ridotta la dose a seguito<br>della modifica dell'etichetta.<br>Prima la dose era di 0,01 l/ha,<br>ma la concentrazione era del<br>75% di s.a. |
|                             |                           | S-Metolactor (86,49 %)               | 1,25                                          |   |
|                             |                           | Clomazone (31,4%)                    | 0,25 - 0,3                                    |   |
|                             |                           | Pethoxamide (60 %)                   | 2                                             |   |
|                             |                           | Oxadiazon (34,1%)                    | 1,5                                           |   |
|                             |                           | Metribuzin (35%)                     | 0,5                                           |   |
|                             |                           | Metribuzin + Clomazone (19,3 + 4,97) | 1,5                                           |   |
|                             |                           | Bentazone (87%)                      | 1 - 1,5                                       |   |
|                             |                           | Imazamox (3,7%)                      | 0,6 - 1                                       |   |
|                             |                           | Tifensulfuron metile (50%) (1)       | 0,012                                         |   |
| Post-emergenza              | Graminacee                | Oxasulfuron (75%)                    | 0,1                                           |   |
|                             |                           | Flufenacet (42%)                     | 1- 1,2 kg./ha                                 |   |
|                             |                           | Metribuzin (14%)                     | 1- 1,2 kg./ha                                 |   |
|                             |                           | Ciclossidim (10,9%)                  | 1,5 - 2,5                                     |   |
|                             |                           | Fenoxaprop-p-etile (6,6%)            | 1 - 1,5                                       |   |
|                             |                           | Quizalofop-p-etile (5%)              | 1 - 1,5                                       |   |
|                             |                           | Quizalop-etile isomero D (4,9%)      | 1 - 1,5                                       |   |
|                             |                           | Cletodim (25%)                       | 0,6                                           |   |
|                             |                           | Propaquizafop (9,7%)                 | 1                                             |   |

(1) Tra le parentesi è indicata la percentuale di s.a. nel formulato commerciale.

***S O R G O***

| EPOCA                         | INFESTANTI                | SOSTANZE ATTIVE (1)   | DOSE DI F.C.<br>(L o KG/HA)                          | LIMITAZIONI<br>D'USO E NOTE |
|-------------------------------|---------------------------|---|------------------------------------------------------|-----------------------------|
| Pulizia del letto di impianto | Dicotiledoni e graminacee | Glifosate (30,4%)   | 1,5-3 oppure 1-1,5 +<br>solfato ammonico (2%)        |                             |
| Pre-emergenza                 |                           | Terbutilazina (50%)<br>Aclonifen (49%)                                                                                             | 1,5<br>1 - 1,5                                       |                             |
| Post-emergenza                | Dicotiledoni              | 2,4 D + MCPA (31% + 25%)<br><br>Terbutilazina+ S.metalaclo (17,4 + 28,9%)<br><br>Dicamba + Prosulfuron (50 + 5)<br>Bentazone (87%) | 0,3 - 0,5<br><br>2 - 3,5<br><br>0,3 - 0,4<br>1.1-1.7 |                             |

(1) Tra le parentesi è indicata la percentuale di s.a. nel formulato commerciale.

## T A B A C C O

| EPOCA          | INFESTANTI                | SOSTANZE ATTIVE (1)         | DOSE DI F.C.<br>(L o KG/HA) | LIMITAZIONI<br>D'USO E NOTE               |
|----------------|---------------------------|-----------------------------|-----------------------------|-------------------------------------------|
| Pre-trapianto  | Dicotiledoni e Graminacee | Aclonifen (49%)             | 2,5                         | Interrare il prodotto dopo l'applicazione |
|                |                           | Oxiforfen (48%)             | 0,75 - 1                    |                                           |
|                |                           | Napropamide (41,25%)        | 2,5                         |                                           |
|                |                           | Oxadiazon (34,1%)           | 1,5                         |                                           |
|                |                           | Pendimetalin (38,7%)        | 1                           |                                           |
|                |                           | Etofumesate (21,1%)         | 2                           |                                           |
| Post-trapianto | Dicotiledoni e Graminacee | Clomazone (31,4%)           | 0,5                         |                                           |
|                | Dicotiledoni              | Oxyfluorfen (48%)           | 0,75 - 1                    |                                           |
|                |                           | Piridate (45%)              | 1,3 - 2                     |                                           |
|                | Graminacee                | Clomazone (31,4%)           | 0,5                         |                                           |
|                |                           | Propaquizafop (9,7%)        | 1                           |                                           |
|                |                           | Fenoxaprop-p- etile (6,77%) | 2                           |                                           |
|                |                           | Ciclossidim (10,9%)         | 1 - 1,5                     |                                           |
|                |                           | Quizalofop isomero D (4,9%) | 2                           |                                           |
|                |                           | Quizalofop-etile (5,27%)    | 1,5                         |                                           |
|                |                           |                             | 1,5                         |                                           |

(1) Tra le parentesi è indicata la percentuale di s.a. nel formulato commerciale.

# **FITOREGOLATORI**



| <b>FITOREGOLATORI FRUTTICOLE</b> |                                                     |                                                                      |   |                                      |
|----------------------------------|-----------------------------------------------------|----------------------------------------------------------------------|---|--------------------------------------|
| <b>COLTURA</b>                   | <b>TIPO DI IMPIEGO</b>                              | <b>S.a. IMPIEGABILE</b>                                              | <b>LIMITAZIONI D'USO E NOTE</b>   | <b>ALTERNATIVA AGRONOMICA</b>        |
| <b>ACTINIDIA</b>                 | Allegante                                           | NAA + Acido gibberellico (GA3)                                       |   | Utilizzo bombi e api                 |
| <b>ACTINIDIA</b>                 | Aumenta la pezzatura del frutto                     | Forchlorfenuron                                                      |   | Diradamento manuale                  |
| <b>ACTINIDIA</b>                 | Diradamento fiori                                   | NAA + Acido gibberellico (GA3)                                       |   | Integrazione con diradamento manuale |
| <b>AGRUMI</b>                    | Allegante                                           | Acido gibberellico (GA3)                                             | Clementino - Mandarino   |                                      |
| <b>AGRUMI</b>                    | Anticascia                                          | Triclopir                                                            | Solo su cv tarocco   |                                      |
| <b>CILIEGIO</b>                  | Allegante                                           | Acido gibberellico                                                   |   |                                      |
| <b>FRAGOLA</b>                   | Superamento stress da trapianto, anticipo fioritura | NAA                                                                  |   |                                      |
| <b>MELO</b>                      | Allegante                                           | Acido gibberellico (GA3) e Gibberelline (A4- A7) 6- Benziladenina    | Impiego limitato in caso di rischio di danno da freddo                                                                                    | Utilizzo bombi e api                 |
| <b>MELO</b>                      | Allegante                                           | NAA                                                                  |   |                                      |
| <b>MELO</b>                      | Allegante                                           | NAA + Acido gibberellico                                             |   |                                      |
| <b>MELO</b>                      | Allegante                                           | NAD + NAA                                                            |   |                                      |
| <b>MELO</b>                      | Allegante - anticascia - brachizzante               | Prohexadione calcium                                                 |   |                                      |
| <b>MELO</b>                      | Anticascia                                          | NAA                                                                  | Si raccomanda di utilizzarli solo in relazione a parametri territoriali oggettivi (Cvs, andamento climatico e/o parametri di maturazione) |                                      |
| <b>MELO</b>                      | Anticascia                                          | NAA + Acido gibberellico                                             |   |                                      |
| <b>MELO</b>                      | Anticascia                                          | NAD                                                                  |   |                                      |
| <b>MELO</b>                      | Antiruggine                                         | Acido gibberellico (GA3) e Gibberelline (A4 - A7) + 6- Benziladenina |   |                                      |
| <b>MELO</b>                      | Diradante                                           | 6-benziladenina - NAA                                                |   | Integrazione con diradamento manuale |
| <b>MELO</b>                      | Diradante                                           | NAA                                                                  |   | Integrazione con diradamento manuale |
| <b>MELO</b>                      | Diradante                                           | NAD                                                                  |   | Integrazione con diradamento manuale |
| <b>MELO</b>                      | Diradante                                           | Etefon                                                               |   | Integrazione con diradamento manuale |
| <b>MELO</b>                      | Favorisce l'uniformità dei frutti - Antiruggine     | Acido gibberellico (GA3) e Gibberelline (A4- A7) + 6- Benziladenina  |   | Integrazione con diradamento manuale |

| <b>FITOREGOLATORI FRUTTICOLE</b> |                                        |                                                                  |                                                                                      |                               |
|----------------------------------|----------------------------------------|------------------------------------------------------------------|--------------------------------------------------------------------------------------|-------------------------------|
| <b>COLTURA</b>                   | <b>TIPO DI IMPIEGO</b>                 | <b>S.a. IMPIEGABILE</b>                                          | <b>LIMITAZIONI D'USO E NOTE</b>                                                      | <b>ALTERNATIVA AGRONOMICA</b> |
| <b>MELO</b>                      | Diradante                              | 6-benziladenina                                                  |                                                                                      |                               |
| <b>PERO</b>                      | Allegante                              | Acido gibberellico (GA3) e Gibberelline (A4- A7) 6-Benziladenina |                                                                                      | Utilizzo di bombi e api       |
| <b>PERO</b>                      | Anticascola                            | NAA                                                              | Vincolante al riscontro oggettivo degli indici di maturazione (durezza e grado brix) |                               |
| <b>PERO</b>                      | Allegante                              | NAA + Acido gibberellico                                         |                                                                                      |                               |
| <b>PERO</b>                      | Allegante                              | NAD + NAA                                                        |                                                                                      |                               |
| <b>PERO</b>                      | Allegante - anticascola - brachizzante | Prohexadione calcium                                             |                                                                                      |                               |
| <b>PERO</b>                      | Anticascola                            | NAA                                                              |                                                                                      |                               |
| <b>PERO</b>                      | Anticascola                            | Gibberelline A4 e A7 + Benziladenina                             | Impiegabile in impianti con densità superiore a 3000 piante ettaro                   |                               |
| <b>PERO</b>                      | Anticascola                            | NAA + Acido gibberellico                                         |                                                                                      |                               |
| <b>PESCO</b>                     | Anticascola                            | NAA                                                              | Solo per percoche                                                                    |                               |
| <b>VITE</b>                      | Allungamento rachide                   | Acido gibberellico                                               |                                                                                      |                               |
| <b>VITE DA TAVOLA</b>            | Uva apirene                            | Acido gibberellico                                               |                                                                                      |                               |

| <b>FITOREGOLATORI ORTICOLE</b>                 |                        |                                 |   |                               |
|------------------------------------------------|------------------------|---------------------------------|---|-------------------------------|
| <b>COLTURA</b>                                 | <b>TIPO DI IMPIEGO</b> | <b>S.a. IMPIEGABILE</b>         | <b>LIMITAZIONI D'USO E NOTE</b>                                                                            | <b>ALTERNATIVA AGRONOMICA</b> |
| <b>AGLIO</b>                                   | Antigermogliante       | Idrazide maleica                |   |                               |
| <b>CIPOLLA</b>                                 | Antigermogliante       | Idrazide maleica                |   |                               |
| <b>ZUCCHINO</b>                                | Allegante              | Acido gibberellico<br>NAA - NAD | In serra con le basse o alte temperature                                                                   | Utilizzo bombi                |
| <b>MELANZANA</b>                               | Allegante              | Acido gibberellico<br>NAA -     | In serra con le basse o alte temperature                                                                   | Utilizzo bombi                |
| <b>PATATA</b>                                  | Antigermogliante       | Idrazide maleica                |   |                               |
| <b>POMODORO PIENO CAMPO</b>                    | Maturante              | Etefon                          | In condizioni climatiche avverse nei 30 gg precedenti la raccolta. Solo pomodoro destinato per l'industria |                               |
| <b>POMODORO PIENO CAMPO</b>                    | Maturante              | NAA                             | In condizioni climatiche avverse nei 30 gg precedenti la raccolta. Solo pomodoro destinato per l'industria |                               |
| <b>POMODORO PIENO CAMPO E COLTURA PROTETTA</b> | Allegante              | Acido gibberellico              | Ammesso solo per destinazione come consumo fresco                                                          | Utilizzo bombi                |
| <b>POMODORO PIENO CAMPO E COLTURA PROTETTA</b> | Allegante              | NAA                             | Ammesso solo per destinazione come consumo fresco                                                          | Utilizzo bombi                |
| <b>CARCIOFO</b>                                | Allegante              | Acido gibberellico              |   |                               |
| <b>PATATA</b>                                  | Antigermogliante       | Idrazide maleica                |   |                               |

| FITOREGOLATORI TABACCO |                  |                  |                          |
|------------------------|------------------|------------------|--------------------------|
| COLTURA                | TIPO DI IMPIEGO  | S.a. IMPIEGABILE | LIMITAZIONI D'USO E NOTE |
| TABACCO                | Antigermogliante | Idrazide maleica |                          |
| TABACCO                | Antigermogliante | N-decanolo       |                          |
| TABACCO                | Maturante        | Etefon           |                          |

DETERMINAZIONE DEL DIRIGENTE SERVIZIO ATTIVITA' ECONOMICHE - CONSUMATORI 12 marzo 2013, n. 67

**Atto dirigenziale n. 516/2012: modifica termini presentazione domande.**

Il giorno 12 marzo 2013, in Bari, nella sede di Corso Sonnino 177

**IL DIRIGENTE DI SERVIZIO**

Visti gli articoli 4 e 5 della L.R. 7/97;

Visti gli articoli 4 e 16 del D. L.vo n. 165 del 30/03/2001;

Vista la deliberazione di G.R. n. 3261 del 28/7/98, concernente "Separazione delle attività di direzione politica da quelle di gestione amministrativa - Direttive alle strutture organizzative regionali";

Visto l'art. 32 della legge 18 giugno 2009, n. 69, che prevede l'obbligo di sostituire la pubblicazione tradizionale all'Albo ufficiale con la pubblicazione di documenti digitali sui siti informatici;

Visto l'art. 18 del Dlgs 196/03 "Codice in materia di protezione dei dati personali" in merito ai Principi applicabili ai trattamenti effettuati dai soggetti pubblici;

In Bari presso la sede del Servizio Attività Economiche e Consumatori, sulla base dell'istruttoria espletata dall'Ufficio Attività commerciali e Programmazione rete distributiva, riceve dal Dirigente dello stesso la seguente relazione:

Con atto dirigenziale n. 516/2012, pubblicato sul BURP n. 5 del 10/01/2013, è stato approvato un bando teso a promuovere ed incentivare misure concrete a sostegno delle imprese commerciali attraverso la concessione di contributi in conto capitale a favore delle PMI del commercio.

Il bando prevedeva l'avvio delle procedure di compilazione delle domande a partire dalle ore 12.00 del 4 marzo con la chiusura il 4 aprile p.v. con la trasmissione della domanda attraverso Posta elettronica certificata all'indirizzo [bandocommercio.puglia@pec.rupar.puglia.it](mailto:bandocommercio.puglia@pec.rupar.puglia.it).

L'avvio della presentazione delle domande alle ore 12.00 del 4 marzo ha comportato notevoli problemi di carattere telematico come si rileva dalla relazione trasmessa da Innovapuglia in data 7 marzo che, in estrema sintesi, riferisce:

- si è verificato un elevatissimo numero di accessi concentratosi nel periodo temporale immediatamente successivo all'ora di apertura del bando. Il ritmo di richieste eccedeva la capacità della piattaforma di fornire le risposte, determinando la creazione di code di richieste inevase sui server con conseguente rallentamento di tutta l'attività;
- il fenomeno è stato peraltro esacerbato dalla comprensibile reazione dell'utenza che, a fronte di pagine Web che non restituivano e visualizzavano le risposte attese, ha iniziato a cliccare più volte rinviando le richieste;
- gli elaboratori dei database hanno sopportato un carico straordinario con una proporzione superiore a dieci volte il carico massimo registrato nei giorni anteriori all'apertura del bando.

A causa delle problematiche sopra esposte, con nota prot. n. 130305-021/2013, Innovapuglia ha comunicato la sospensione temporanea del servizio di accesso al bando telematico e la possibilità di riattivazione dello stesso in data 13 marzo dopo aver eseguito operazioni di potenziamento dei sistemi informatici.

In data 8 e 11 marzo u.s. Innovapuglia, tenuto conto dell'imminente scadenza del 13 marzo, ha trasmesso nuove relazioni sull'argomento evidenziando:

- di aver condotto vari test sul sistema e concludendo che, nella configurazione attuale, già potenziata in termini di CPU e solo parzialmente in termini di memoria, non è possibile garantire più di tremila utenti simultanei;
- un ulteriore aumento di memoria non apporterebbe sostanziali cambiamenti in quanto la capacità elaborativa della CPU è già stata portata al massimo consentito dalle attuali macchine.

Le relazioni tecniche fornite da Innovapuglia e gli esiti dei numerosi test di sistema effettuati hanno evidenziato criticità tali da non poter garantire condizioni ottimali di fruizione della piattaforma da parte delle imprese per plurime e simultanee connessioni il cui numero non è ad oggi esattamente calcolabile. Infatti, nell'ipotesi che si verificassero accessi plurimi e simultanei assai superiori al dato dei precedenti bandi del commercio, la piattaforma

reggerebbe solo con il potenziamento degli strumenti attuali.

A tal fine i responsabili di Innovapuglia, con nota prot. n. 130312/034/2013, hanno comunicato l'avvio immediato della procedura di potenziamento degli strumenti con l'acquisizione di una nuova infrastruttura tecnologica che può consentire la riapertura dei termini di presentazione della domanda a partire dalla data del 29/04/2013.

Tale ipotesi di soluzione, a confronto con tutte le altre proposte avanzate, è stata condivisa nel corso dei numerosi incontri presso la Presidenza, l'Avvocatura regionale e l'Assessorato in quanto consente di non alterare il bando di gara e di mantenere invariate le condizioni per le imprese interessate, comportando solo uno slittamento delle date del bando e assicurando, in tal modo, pari opportunità per i possibili utenti, a salvaguardia degli interessi delle imprese e nel rispetto delle disposizioni del bando.

Si ritiene di dover fornire informazioni e precisazioni, al fine di assicurare il pieno rispetto dei criteri e dei vincoli fissati dal bando, per garantire trasparenza e imparzialità per gli utenti e per evitare che le criticità tecniche sopra esposte possano avere ripercussioni sulla realizzazione dei progetti previsti dalle imprese:

1. Non devono ripresentare la domanda coloro che hanno già concluso la procedura con l'invio della PEC e sono in possesso della relativa ricevuta di trasmissione della posta elettronica certificata;
2. Coloro che sono in possesso del codice pratica generato dalla piattaforma telematica e non hanno completato la procedura con la trasmissione della domanda a mezzo PEC, possono completare la procedura sulla piattaforma telematica ed inviare a mezzo PEC il modulo di domanda generato dal sistema;
3. Coloro che non rientrano nelle condizioni di cui ai precedenti punti 1) e 2), possono avviare la compilazione di una nuova domanda con le procedure previste dal bando;
4. Coloro che, alla data del 4/03/2013, erano già in possesso di un preventivo di spesa firmato digitalmente, possono dare avvio al programma fin dal 5/03/2013.

Si propone, pertanto, di consentire la riapertura dei termini di presentazione della domanda per il bando approvato con AD n. 516/2012 alle ore 11.00 del giorno 29 aprile 2013 con chiusura della compi-

lazione della domanda alle ore 11.00 del 29 maggio 2013 e trasmissione della domanda a mezzo PEC fino alle ore 14.00 dello stesso giorno.

## **VERIFICA AI SENSI DEL D.Lgs. 196/03**

### **Garanzie alla riservatezza**

La pubblicazione dell'atto all'albo, salve le garanzie previste dalla legge 241/90 in tema di accesso ai documenti amministrativi, avviene nel rispetto della tutela alla riservatezza dei cittadini, secondo quanto disposto dal Dlgs 196/03 in materia di protezione dei dati personali, nonché dal vigente regolamento regionale n. 5/2006 per il trattamento dei dati sensibili e giudiziari.

Ai fini della pubblicità legale, l'atto destinato alla pubblicazione è redatto in modo da evitare la diffusione di dati personali identificativi non necessari ovvero il riferimento a dati sensibili; qualora tali dati fossero indispensabili per l'adozione dell'atto, essi sono trasferiti in documenti separati, esplicitamente richiamati.

Vista la sottoscrizione apposta in calce al presente provvedimento da parte del Funzionario e del Dirigente Responsabile;

Richiamato, in particolare, il disposto dell'art.6 della l.R. 4 febbraio 1997, n. 7 in materia di modalità di esercizio della funzione dirigenziale;

### **DETERMINA**

Per quanto nella premessa indicato che qui si intende integralmente riportato

- La compilazione della domanda di ammissione al contributo di cui al bando approvato con atto dirigenziale n. 516/2012 è riaperta *on-line* attraverso il portale <http://www.sistema.puglia.it>, sezione Bando in corso, Bando Commercio, a partire dalle **ore 11.00 del 29 aprile 2013** ed entro le **ore 11.00 del 29 maggio 2013**;
- Il modulo di presentazione della domanda, generato a seguito di completa e corretta compilazione *on-line*, firmato digitalmente dal legale rappresentante dell'impresa deve essere trasmesso a mezzo PEC all'indirizzo

bandocommercio.puglia@pec.rupar.puglia.it entro le **ore 14.00 del 29 maggio 2013**;

- di fornire le seguenti informazioni e precisazioni, al fine di assicurare il pieno rispetto dei criteri e dei vincoli fissati dal bando, per garantire trasparenza e imparzialità per gli utenti e per evitare che le criticità tecniche sopra esposte possano avere ripercussioni sulla realizzazione dei progetti previsti dalle imprese:
- non devono ripresentare la domanda coloro che hanno già concluso la procedura con l'invio della PEC e sono in possesso della relativa ricevuta di trasmissione della posta elettronica certificata;
- coloro che sono in possesso del codice pratica generato dalla piattaforma telematica e non hanno completato la procedura con la trasmissione della domanda a mezzo PEC, possono completare la procedura sulla piattaforma telematica ed inviare a mezzo PEC il modulo di domanda generato dal sistema;
- coloro che non rientrano nelle condizioni di cui ai precedenti punti 1) e 2) possono avviare la compilazione di una nuova domanda con le procedure previste dal bando;
- coloro che, alla data del 4/03/2013, erano già in possesso di un preventivo di spesa firmato digitalmente, possono dare avvio al programma fin dal 5/03/2013;
- sono confermati tutti i vincoli e le prescrizioni previsti dal bando;
- di disporre la pubblicazione del presente provvedimento, secondo la normativa in vigore, all'Albo del Servizio Attività Economiche e Consumatori, istituito con decreto dirigenziale n.1 del 27/8/1998;
- di trasmettere un originale del presente provvedimento, completo di attestazione di avvenuta pubblicazione all'Albo, alla Segreteria della G.R. e l'altro depositato nella raccolta dei provvedimenti dirigenziali del Servizio attività economiche;
- di dare atto che il presente provvedimento è esecutivo;
- gli adempimenti relativi al presente provvedimento sono demandati al Servizio Attività Economiche Consumatori;

- il provvedimento viene redatto in forma integrale nel rispetto della tutela alla riservatezza dei cittadini, secondo quanto disposto dal D. Lgs. 196/03 in materia di protezione dei dati personali e ss. mm. e ii;

il presente provvedimento:

- sarà pubblicato all'albo on line nelle pagine del sito [www.regione.puglia.it](http://www.regione.puglia.it) ;
- sarà trasmesso in copia conforme all'originale alla Segretariato Generale della Giunta Regionale;
- sarà disponibile nel sito ufficiale della Regione Puglia: [www.regione.puglia.it](http://www.regione.puglia.it) ;
- è composto da n° quattro facciate ed è adottato in unico originale.

*Bari, lì 12 marzo 2013*

I sottoscritti attestano che il presente procedimento istruttorio affidato è stato espletato nel rispetto delle norme vigenti e che il presente schema di determinazione è conforme alle risultanze istruttorie.

I sottoscritti attestano che il presente documento è stato sottoposto a verifica per la tutela dei dati personali secondo la normativa vigente.

Il Dirigente d'Ufficio  
Teresa Lisi

Il Dirigente di Servizio  
Pietro Trabace

---

DETERMINAZIONE DEL DIRIGENTE SERVIZIO COMPETITIVITA 15 marzo 2013, n. 461

**“PO FESR 2007/2013 - Asse VI. Linea di intervento 6.1 - Azione 6.1.15 - Reg. Regionale n. 36/2009 e s.m. e i. - Titolo IV - Modifica Avviso per l'erogazione di “Aiuti alle grandi imprese per Contratti di Programma Turismo”.”**

**IL DIRIGENTE DEL SERVIZIO**

Visti gli artt. 4, 5 e 6 della L.R. 4 febbraio 1997 n. 7;

Vista la Deliberazione della Giunta regionale 3261 del 28 luglio 1998;

Visti gli articoli 4 e 16 del Dlgs 165 del 30/03/01 e s.m.i;

Visto il D.P.G.R. n. 161 del 22 febbraio 2008 e s.m.i;

Visto l'art. 32 della legge 18 giugno 2009, n. 69, che prevede l'obbligo di sostituire la pubblicazione tradizionale all'Albo ufficiale con la pubblicazione di documenti digitali sui siti informatici;

Visto l'art. 18 del Dlgs 196/03 "Codice in materia di protezione dei dati personali" in merito ai Principi applicabili ai trattamenti effettuati dai soggetti pubblici;

Visto il PO 2007-2013 FESR della Regione Puglia, così come approvato dalla Commissione Europea con decisione C(2007) 5726 del 20.11.2007 conformemente a quanto previsto dall'art.37 del Reg. CE 1083/2006;

Vista la DGR n. 146 del 12.2.2008 con la quale la Giunta Regionale ha preso atto di detta decisione comunitaria (BURP n. 31 del 26.2.08) ed è stato definitivamente approvato il Programma Operativo FESR della Regione Puglia per il ciclo di programmazione 2007/2013;

Visto II Decreto del Presidente della Giunta Regionale n. 886 del 24.09.2008 e s.m.i. con cui è stato emanato l'Atto di Organizzazione per l'Attuazione del PO FESR 2007-13 (BURP n.149 del 25.09.2008);

Vista la D.G.R. n. 1849 del 30.09.2008 e s.m.i. con la quale sono stati nominati l'Autorità di Gestione del PO FESR 2007-2013 e i Responsabili degli Assi di cui al medesimo programma (BURP n.162 del 16.10.2008);

Vista la D.G.R. n. 165 del 17.02.09 con cui la Giunta Regionale ha approvato le "Direttive concernenti le procedure di gestione del PO FESR 2007-2013" (BURP n. 34 del 04.03.09);

Vista la D.G.R. n. 2941 del 29.12.2011 con la quale la Giunta Regionale ha preso atto delle modifiche al PO FESR 2007-2013 della Regione Puglia approvate dalla Commissione Europea con decisione C(2011) 9029 del 1 dicembre 20.11. (BURP n. 7 del 16.01.2012);

Vista la D.G.R. n. 98 del 23.01.2012 con la quale la Giunta Regionale ha adeguato gli atti di nomina dei Responsabili delle Linee di Intervento del PO FESR 2007/2013, nonché i PPA come approvati al nuovo modello organizzativo e per l'effetto ha individuato i Responsabili delle Linee di Intervento;

Visto altresì

- la Legge Regionale n. 10 del 20.06.2004, recante "Disciplina dei regimi regionali di aiuto" e successive modificazioni e integrazioni (BURP n. 84 del 02.07.2004);
- il Regolamento n.36 del 30.12.2009 "Regolamento dei regimi di aiuto in esenzione per le imprese turistiche (BURP n.210 suppl. del 31.12.2009);
- la D.G.R. n.257 del 14.02.2012 di adozione del Regolamento n.4/2012 di modifica al Regolamento n.36/09;
- il Regolamento n.4 del 20.02.2012 "Modifiche al Regolamento Regionale n.36 del 30.12.2009" (BURP n.29 del 24.02.2012), che in particolare, introduce il Titolo IV - Aiuti alle grandi imprese per Contratti di Programma Turismo;

Vista la D.G.R n. 750 del 07.05.2009, la D.G.R n. 657 del 05.04.2011 e la D.G.R n. 2574 del 22.11.2011 con le quali la Giunta Regionale ha approvato il Programma pluriennale dell'Asse VI del PO FESR 2007/2013;

Vista D.G.R n. 2632 del 28.12.2009 di adozione del Regolamento dei regimi di aiuto in esenzione per le imprese turistiche;

Vista la D.G.R n. 1577 del 31.07.2012 (BURP n.130 del 05.09.2012) di integrazione del PPA dell'Asse VI "Competitività dei sistemi produttivi e occupazione" che introduce, tra le altre, l'azione 6.1.15 "Aiuti alle grandi imprese per Contratti di Programma Turismo;



Vista la Determinazione dell'Autorità di Gestione FESR 2007/2013 n.70 del 09/08/2012 con la quale è stato approvato l'Avviso Pubblico per Contratti di Programma Turismo(BURP n. 119 del 16/08/2012).

Considerato che

- Con D.G.R. n. 252 del 19.02.2013 (BURP n.34 del 01.03.2013) avente ad oggetto " Modifiche al Regolamento Regionale 30 dicembre 2009, n.36 Regolamento dei regimi di aiuto in esenzione per le imprese turistiche" e s.m.i. è stato modificato il comma 2 dell'art.29 del citato Regionale n.36/2009 disponendo che, per i Contratti di Programma Turismo, l'importo complessivo delle spese ammissibili deve essere compreso tra 5 e 50 milioni di euro;
- il suddetto Regolamento modifica, in particolare, il comma 2 dell'art. 29 del Regolamento Regionale n.36/2009 disponendo che, per i Contratti di Programma Turismo, l'importo complessivo delle spese ammissibili deve essere compreso tra 5 e 50 milioni di euro;

Considerato altresì che

- Per effetto dell'entrata in vigore del Regolamento Regionale n. 5 del 22.02.2013, approvato con D.G.R. n. 252/2013 (BURP n. 34 del 01.03.2013), si rende necessario procedere alla modifica del comma 1 dell'art. 6 dell'Avviso per l'erogazione di " Aiuti alle grandi imprese per Contratti di Programma Turismo" (BURP n. 119 del 16/08/2012);

Vista e condivisa la Relazione n. 453 del 15 marzo 2013 sottoscritta dal Responsabile del procedimento e dal dirigente dell'ufficio Attrazione Investimenti con la quale, a seguito dell'istruttoria espletata, propongono di procedere alla modifica dell'Avviso.

#### **VERIFICA AI SENSI DEL DLGs 196/03**

##### **Garanzie alla riservatezza**

La pubblicazione dell'atto all'albo, salve le garanzie previste dalla legge 241/90 in tema di accesso ai documenti amministrativi, avviene nel rispetto della tutela alla riservatezza dei cittadini, secondo quanto disposto dal Dlgs 196/03 in materia

di protezione dei dati personali, nonché dal vigente regolamento regionale n.5/2006 per il trattamento dei dati sensibili e giudiziari.

#### **ADEMPIMENTI CONTABILI AI SENSI DELLA L.R. n. 28/01 e s.m. e i.**

Il presente provvedimento non comporta alcun mutamento qualitativo e quantitativo di entrata o di spesa né a carico del bilancio regionale né a carico degli enti per cui debiti i creditori potrebbero riversarsi sulla Regione e che è escluso ogni ulteriore onere aggiuntivo rispetto a quelli già autorizzati a valere sullo stanziamento previsto dal bilancio regionale.

Ritenuto di dover provvedere in merito

#### **DETERMINA**

- di prendere atto delle premesse che costituiscono parte integrante e sostanziale del presente atto;
- di modificare, per l'effetto dell'approvazione del Regolamento n.5 del 22.02.2013, l'Avviso per il Titolo IV del Regolamento n.36/2009 e s.m.i. "Aiuti alle grandi imprese per Contratti di Programma Turismo" (BURP n. 119 del 16/08/2012), sostituendo il comma 1 dell'art. 6 con il seguente: *"Le istanze di accesso devono riguardare Contratti di Programma Turismo di importo complessivo delle spese ammissibili compreso tra 5 e 50 milioni di euro. Nel caso di Contratti di Programma Turismo di importo superiore a 50 milioni di euro, le agevolazioni sono calcolate su un importo massimo di 50 milioni di euro"*;
- di confermare in ogni altra sua parte l'Avviso per l'erogazione di "Aiuti alle grandi imprese per Contratti di Programma Turismo", pubblicato sul BURP n. 119 del 16/08/2012;
- di pubblicare il presente atto sul Bollettino Ufficiale della Regione Puglia e sul portale ;
- di notificare il presente provvedimento a Puglia Sviluppo S.p.A.;

- il presente provvedimento, redatto in un unico esemplare è immediatamente esecutivo.

Il Dirigente del Servizio  
Pasquale Orlando

DETERMINAZIONE DEL DIRIGENTE SERVIZIO POLITICHE DI BENESSERE SOCIALE E PARI OPPORTUNITA' 15 marzo 2013, n. 230

**Legge regionale 30 settembre 2004, n. 15 e s.m.i. - Regolamento regionale n. 1/2008. Art. 7, comma 1 - ASP "ISPE" con sede in Lecce. Modifica Statuto.**

Il giorno **15/03/2013**, in Bari, nella sede del Servizio Politiche di Benessere Sociale e Pari Opportunità dell'Area Politiche Per la Promozione della Salute, delle Persone e delle Pari Opportunità

#### LA DIRIGENTE DEL SERVIZIO

Visti gli articoli 4 e 5 della L.R. n. 7/1997;

Vista la Deliberazione G.R. n. 3261 del 28/7/1998;

Visti gli artt. 4 e 16 del D. Lgs. 165/2001;

Visto l'art. 32 della legge 18 giugno 2009, n. 69, che prevede l'obbligo di sostituire la pubblicazione tradizionale all'Albo ufficiale con la pubblicazione di documenti digitali sui siti informatici;

Visto l'art. 18 del Dlgs 196/2003 "Codice in materia di protezione dei dati personali" in merito ai Principi applicabili ai trattamenti effettuati dai soggetti pubblici;

Visto richiamata la deliberazione di Giunta Regionale n. 1351 del 28/07/2008 con la quale sono stati individuati i Servizi relativi alle Aree di Coordinamento e, nella fattispecie, per l'Area di coordinamento POLITICHE PER LA PROMOZIONE DELLA SALUTE, DELLE PERSONE E DELLE

PARI OPPORTUNITA', tra cui il SERVIZIO Politiche per il Benessere Sociale e le Pari Opportunità;

Richiamata la deliberazione di Giunta Regionale n. 1829 del 25/09/2012 di conferimento dell'incarico di Dirigente del Servizio Politiche di Benessere Sociale e Pari Opportunità alla dr.ssa Francesca Zampano;

Richiamata la determinazione del Direttore dell'Area n.5 del 16/09/2009, di nomina del dirigente dell'Ufficio Governance e Terzo Settore dr. Pierluigi Ruggiero;

Visto l'art. 16, comma 2 della L. R. 30 settembre 2004 n. 15 e s. m. e i. "Riforma delle Istituzioni pubbliche di assistenza e beneficenza (IPAB) e disciplina delle aziende pubbliche dei servizi alla persona";

Visto il R. R. n. 1/2008, art.7: "Verifica delle modifiche statutarie successive al provvedimento di trasformazione";

Visti gli A. D. n° 875 del 18/11/2008 e quello successivo n° 296 del 6/03/2012 con i quali la Regione Puglia, Servizio Politiche di Benessere Sociale e Pari Opportunità, ha approvato l'attuale Statuto dell'ASP "ISPE" con sede in Lecce- via S. Lazzaro, 15 composto da n° 25 articoli;

Vista l'istanza prot. n. 1672 del 1/11/2012 con la quale il Presidente del Consiglio di Amministrazione dell'ISPE, in esecuzione della Deliberazione del C. d. A. n. 53 del 3/08/2012, ha chiesto l'approvazione delle modifiche apportate al comma 1 dell'art. 2 denominato "Attività e scopi in genere" e al comma 1 dell'art. 3 denominato "Strumenti e attività" dello Statuto vigente;

Accertato che la stessa istanza è corredata dalla documentazione prevista dall'art. 7 del R.R. n. 1/2008,

Ritenuto che l'ASP "ISPE", persegue gli scopi previsti per un'Azienda di Servizi alla persona dalla vigente legislazione, come risulta dall'art. 2 dell'attuale Statuto e che per raggiungere gli stessi, l'Ente può porre in essere molteplici attività, servizi e ini-

ziative secondo quanto definito all'art. 3 dello Statuto;

Ritenuto che le modifiche agli articoli n. 2 e 3 dello Statuto, così come approvate dalla Determinazione del C.d.A. n. 53 del 3/08/2012 ed enunciate nella relazione del Presidente, concorrono ad implementare l'offerta formativa dell'Ente e ad ampliare le categorie dei destinatari delle attività, posto che l'ISPE intende accreditarsi anche come Ente di Formazione e che, pertanto, deve porre la formazione professionale tra gli scopi statutari;

Valutata e condivisa la proposta della responsabile della P.O. di Lecce, cui è stata affidata l'istruttoria, di accogliere ed approvare la proposta di modifiche dello statuto;

#### **VERIFICA AI SENSI DEL D.Lgs. 196/2003**

##### **Garanzie alla riservatezza**

La pubblicazione dell'atto all'albo, salve le garanzie previste dalla legge 241/90 in tema di accesso ai documenti amministrativi, avviene nel rispetto della tutela alla riservatezza dei cittadini, secondo quanto disposto dal Dlgs 196/03 in materia di protezione dei dati personali, nonché dal vigente regolamento regionale n. 5/2006 per il trattamento dei dati sensibili e giudiziari.

Ai fini della pubblicità legale, l'atto destinato alla pubblicazione è redatto in modo da evitare la diffusione di dati personali identificativi non necessari ovvero il riferimento a dati sensibili; qualora tali dati fossero indispensabili per l'adozione dell'atto, essi sono trasferiti in documenti separati, esplicitamente richiamati.

#### **ADEMPIMENTI CONTABILI AI SENSI DELLA L.R. n.28/2001**

Si dichiara che il presente atto non comporta alcun mutamento qualitativo e quantitativo di entrata o di spesa a carico del bilancio regionale né a carico degli enti per i cui debiti i creditori potrebbero rivalersi sulla Regione e che è escluso ogni ulteriore onere aggiuntivo rispetto a quelli autorizzati a valere sullo stanziamento previsto dal bilancio regionale.

Tutto ciò premesso e considerato

#### **LA DIRIGENTE RESPONSABILE DEL SERVIZIO POLITICHE DI BENESSERE SOCIALE E PARI OPPORTUNITA'**

sulla base delle risultanze istruttorie di cui innanzi;

viste le attestazioni in calce al presente provvedimento;

ritenuto di dover provvedere in merito

#### **DETERMINA**

1. di prendere atto di quanto espresso in narrativa, che qui si intende integralmente riportato;
2. di approvare il nuovo statuto dell'ASP "ISPE"- Istituto per i servizi alla Persona per l'Europa, con sede in Lecce, via S. Lazzaro, 15, composto da n° 25 articoli, nel testo modificato all'art. 2, comma 1, denominato "Attività e scopi in genere" e all' art. 3, comma 1, denominato "Strumenti e attività";
3. di dare atto che le modifiche agli articoli n. 2 e 3 dello Statuto, così come approvate dalla Determinazione del C.d.A. n. 53 del 3/08/2012, concorrono ad implementare l'offerta formativa dell'Ente e ad ampliare le categorie dei destinatari delle attività, posto che l'ISPE intende accreditarsi anche come Ente di Formazione e che, pertanto, deve porre la formazione professionale tra gli scopi statutari;
4. di demandare all'Ufficio Governance e Terzo Settore gli adempimenti conseguenti l'adozione del presente atto.
5. Avverso il presente provvedimento è consentito ricorso al TAR di Puglia entro sessanta giorni dalla data di notifica.
6. Il provvedimento viene redatto in forma integrale, secondo quanto disposto dal D. Lgs 196/2003 in materia di protezione dei dati personali e s. m. i.

Il presente provvedimento:

- a) sarà pubblicato all'albo degli Atti Dirigenziali del Servizio;
- b) sarà pubblicato nel Bollettino Ufficiale della Regione Puglia;

Il presente atto, composto da n°11 fasciate, compreso l'allegato, è redatto in unico esemplare ed è esecutivo

La Dirigente Servizio Politiche  
di Benessere Sociale e P.O.  
Dott.ssa Francesca Zampano

# ISPE

**Istituto per i Servizi alla Persona per l'Europa**  
Azienda Pubblica di Servizi alla Persona

ORIGINALE

## DELIBERAZIONE DEL CONSIGLIO DI AMMINISTRAZIONE

Numero 53 Del 03-08-2012

**Oggetto: MODIFICA AGLI ARTT. 2 E 3 DELLO STATUTO DELL'ASP ISPE**

L'anno duemiladodici il giorno tre del mese di agosto alle ore 16:30, in Lecce, nella sala del Consiglio, presso gli Uffici della Direzione Amministrativa dell'Ente, siti in Via San Lazzaro n. 15, si è riunito il Consiglio di Amministrazione, previo regolare invito, nelle persone dei Signori:

|                            |   |
|----------------------------|---|
| REFOLO ANTONIO             | P |
| PANO MARIO                 | P |
| CONTE DIMITRY              | P |
| LEOMANNI ANTONIO           | P |
| TUCCARI FRANCESCO FABRIZIO | P |

Risultano presenti n. 5 e assenti n. 0.


Assistito dal Direttore Amministrativo Avv. Maria Domenica Ruggeri;

**25 SET.2012**

COPIA CONFORME  
ALL'ORIGINALE

IL DIRETTORE AMM.VO  
Avv. Maria Domenica Ruggeri

  
Il Direttore Amministrativo  
Avv. Maria Domenica Ruggeri

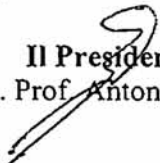  
Il Presidente  
Dott. Prof. Antonio Refolo



## IL CONSIGLIO DI AMMINISTRAZIONE

### Premesso che:

- l'ASP "ISPE" è costituita per effetto della trasformazione in Azienda Pubblica, ex art. 15 della L.R. 30 settembre 2004 n. 15 e s.m.i., dell'Istituzione Pubblica di Assistenza e Beneficenza denominata "ISPE", sorta a seguito della fusione fra l'IPAB denominata "ISPe" con sede in Maglie e l'IPAB denominata "IS&RS" con sede in Lecce;
- con atto dirigenziale n. 875 del 18.11.2008, pubblicato sul BURP n. 203 del 30.12.2008, la Regione Puglia, disponendo la citata trasformazione, ha approvato lo Statuto dell'Azienda;
- con Delibera del CdA n. 76 del 18.11.2011 si è stabilito di far coincidere in un unico indirizzo, "Lecce, via San Lazzaro, 15", la sede legale e la sede amministrativa dell'Ente, modificando conseguentemente il comma 3 dell'art. 1 dello Statuto come segue: *"L'Azienda ISPE ha sede legale e sede amministrativa in Lecce. Il servizio di Segretariato Sociale ha sede in Maglie. Le attività di ricerca, divulgazione scientifica e diffusione delle buone pratiche su temi di interesse dell'Azienda, promosse in collaborazione con l'Università e il Comune di Maglie, hanno sede operativa in Maglie"*;

### Considerato che:

- 1) la Regione Puglia con Deliberazione G.R. n. 195 del 31.01.12 e s.m.i. ha approvato le linee guida per l'accreditamento degli organismi formativi, subordinando l'avvio del processo di accreditamento ad un apposito avviso pubblico adottato con atto dirigenziale;
- 2) tale documento tiene conto della necessità di operare una revisione complessiva del sistema di accreditamento delle strutture formative della Regione Puglia, alla luce dell'esperienza maturata e dell'evoluzione dello scenario nazionale passando ad una "seconda generazione" di procedure, in linea con gli orientamenti comunitari;
- 3) destinatari della suddetta domanda di accreditamento sono, tra l'altro, gli enti pubblici e privati di qualsivoglia natura giuridica;
- 4) per richiedere l'accreditamento è necessario, tra l'altro, avere tra le proprie finalità statutarie la formazione professionale;
- 5) l'ISPE intende accreditarsi come organismo di formazione, in quanto tale ulteriore attività costituirebbe un'importante occasione di crescita per l'ente, di valorizzazione delle risorse umane, di sviluppo delle relazioni con il territorio e di promozione della cultura quale strumento di dignità e di integrazione sociale per tutti i soggetti, uomini, donne, minori, disabili, extracomunitari e in generale di tutti coloro che vivono in condizioni di emarginazione sociale e/o di disagio psico-fisico;

**Ritenuto** utile e necessario, per le motivazioni innanzi espresse, inserire il suddetto scopo all'interno delle finalità perseguite dall'Ente, modificando conseguentemente il comma 1

dell'art. 2 "Attività e scopi in genere" ed il comma 1 dell'art. 3 "Strumenti e attività" del vigente Statuto come segue:

- art. 2, comma 1: "L'Azienda ISPE persegue gli scopi assegnati all'Azienda pubblica per i servizi alla persona dalla vigente legislazione, e in particolare quelli propri dei settori dell'assistenza sociale e socio-sanitaria. In questo ambito assicura il sostegno alla famiglia e alla persona, specie se minore, anziana, diversamente abile o in condizioni di disagio psicofisico e psichiatrico, attraverso una rete di servizi, anche di tipo residenziale, articolata sul territorio e diversificata nell'offerta. Annovera fra i propri fini anche quelli culturali ed educativi in quanto strumenti di dignità e di integrazione personale e sociale, e li persegue promuovendo, anche attraverso forme di collaborazione con altri soggetti pubblici e privati, la cultura della valorizzazione e conservazione delle risorse del territorio, e in particolare di quelle ambientali, paesaggistiche e culturali. *Promuove, coordina e attua attività di orientamento e di formazione professionale mediante l'elaborazione di progetti formativi inerenti l'istruzione e la formazione dei giovani fino a 18 anni nell'ambito dei percorsi triennali di leFP; la collocazione e l'attività lavorativa dei portatori di handicap, degli immigrati e dei lavoratori disoccupati; la formazione, la qualificazione e la riqualificazione professionale dei lavoratori di tutte le categorie.* Promuove, altresì, la cultura del volontariato e della solidarietà e assicura il proprio sostegno alle relative iniziative. Può svolgere attività commerciale strumentale al perseguimento delle finalità di cui al presente Statuto";
- art. 3, comma 1: "Al fine di perseguire le finalità di cui all'art. 2, l'ISPE, nelle forme e modalità consentite, può porre in essere:
  - a) servizi, anche in forma residenziale, diretti a fornire assistenza in favore di uomini, donne o minori, anche extracomunitari, privilegiando fra essi i poveri, emarginati, abbandonati o non autosufficienti sotto il profilo psico-fisico e psichiatrico;
  - b) servizi, anche in forma residenziale, di riabilitazione psico-fisica e psichiatrica in favore di uomini, donne o minori, anche extracomunitari, affetti dalle relative patologie;
  - c) servizi diretti alla qualificazione professionale e alla istruzione di uomini, donne o minori, anche extracomunitari, e che versino in condizioni di emarginazione sociale o di non integrità psico-fisica, apprestando loro, ove necessario, assistenza in forma residenziale;
  - d) *attività di sperimentazione, studio, ricerca, documentazione in materia di informazione ed orientamento professionale;*
  - e) *attività promozionale, progettuale ed organizzativa dell'orientamento e della formazione, qualificazione e riqualificazione professionale;*
  - f) iniziative dirette all'organizzazione di seminari di studio e di corsi di specializzazione finalizzati a migliorare le specifiche professionalità del proprio personale e la qualità dei servizi erogati, assumendo ove occorra, in tutto o in parte, a proprio carico i relativi oneri;
  - g) iniziative dirette alla promozione o partecipazione a ricerche su temi di interesse dell'Azienda, specie se di carattere sperimentale ed innovativo;
  - h) iniziative dirette alla promozione culturale, formazione e aggiornamento dei soggetti che, a ~~titolo~~ <sup>titolo</sup> professionale o volontario, operano nei settori in cui l'Ente eroga i servizi.



i) iniziative dirette all'allestimento di distinti presidi e servizi per il settore dell'assistenza sociale e socio-sanitaria degli anziani e per l'educazione e l'assistenza dei minori.

l) iniziative dirette all'allestimento di presidi di carattere riabilitativo, di residenze sanitarie assistenziali, residenze socio-sanitarie assistenziali, case di riposo e, in genere, di ogni altra struttura o servizio utile per rispondere ai bisogni delle persone autosufficienti, parzialmente o totalmente non autosufficienti, ivi compresa l'organizzazione ed erogazione di servizi e prestazioni socio assistenziali e socio-sanitarie di ricovero pieno, di ospitalità diurna, di carattere ambulatoriale e domiciliare.

**Vista** la L.R. 30 settembre 2004 n. 15 *"Riforma delle Istituzioni Pubbliche di Assistenza e Beneficenza (IPAB) e disciplina delle Aziende Pubbliche dei Servizi alle Persone"* e s.m.i.;

**Visto** il reg. reg. 28 gennaio 2008 n. 1 di attuazione della citata legge regionale n. 15/2004;

**Considerato** che l'art. 7 del suddetto regolamento attuativo prevede, tra l'altro, che: "In applicazione del comma 2 dell'art. 16 "Statuti" della legge, qualora l'ASP intenda introdurre modifiche allo Statuto approvato ai fini della trasformazione, invia al Settore Sistema Integrato dei Servizi Sociali formale istanza corredata dalla seguente documentazione: a. Copia conforme all'originale della deliberazione del Consiglio di Amministrazione, esecutiva ai sensi di legge, con la quale vengono approvate le riforme proposte contenente una relazione sulle cause che rendono utile e necessario il provvedimento proposto con l'indicazione delle riforme di ordinamento e di scopo cui l'istituzione fosse stata sottoposta dalla data di trasformazione in poi; b. Copie autenticate dei prescritti pareri espressi dal Comune ove ha sede legale l'Istituzione e dal Coordinamento istituzionale del competente ambito territoriale così come individuato dall'art. 5 della L.R. n. 19/2006 o, in mancanza, dichiarazione del rappresentante legale dell'Istituzione attestante l'avvenuta presentazione al Comune ed al Coordinamento Istituzionale della delibera di trasformazione per l'espressione del parere e l'infruttuosa scadenza del termine previsto per l'espressione dello stesso; c. dichiarazione di conformità alla documentazione prodotta in occasione dell'istanza di trasformazione in ASP, ovvero relazione dettagliata delle modifiche intervenute, contenente la rinnovata documentazione di cui al punto b) dell'art. 4. "Istanza" del presente regolamento....."

**Vista** la dichiarazione posta in calce del Direttore Amministrativo che attesta la conformità del presente provvedimento alla normativa di riferimento;

A voti unanimi e palesi

#### DELIBERA

per le motivazioni indicate nella narrativa del presente provvedimento, che qui si intendono integralmente riportate;




1) di modificare gli art. 2, comma 1, e 3, comma 1, del vigente Statuto come segue:

- art. 2, comma 1: "L'Azienda ISPE persegue gli scopi assegnati all'Azienda pubblica per i servizi alla persona dalla vigente legislazione, e in particolare quelli propri dei settori dell'assistenza sociale e socio-sanitaria. In questo ambito assicura il sostegno alla famiglia e alla persona, specie se minore, anziana, diversamente abile o in condizioni di disagio psicofisico e psichiatrico, attraverso una rete di servizi, anche di tipo residenziale, articolata sul territorio e diversificata nell'offerta. Annovera fra i propri fini anche quelli culturali ed educativi in quanto strumenti di dignità e di integrazione personale e sociale, e li persegue promuovendo, anche attraverso forme di collaborazione con altri soggetti pubblici e privati, la cultura della valorizzazione e conservazione delle risorse del territorio, e in particolare di quelle ambientali, paesaggistiche e culturali. *Promuove, coordina e attua le iniziative per la formazione, l'orientamento e la qualificazione professionale dei giovani per il loro inserimento nel mercato del lavoro; la collocazione e l'attività lavorativa dei giovani portatori di handicap; la qualificazione, l'orientamento e la riqualificazione professionale dei lavoratori disoccupati ed immigrati; lo sviluppo ed il miglioramento professionale dei lavoratori di tutte le categorie, anche elevandone la loro formazione culturale generale; la formazione, la qualificazione e la riqualificazione professionale relativa al lavoro autonomo ed al lavoro dipendente.* Promuove, altresì, la cultura del volontariato e della solidarietà e assicura il proprio sostegno alle relative iniziative. Può svolgere attività commerciale strumentale al perseguimento delle finalità di cui al presente Statuto";
- art. 3, comma 1: "Al fine di perseguire le finalità di cui all'art. 2, l'ISPE, nelle forme e modalità consentite, può porre in essere:
  - a) servizi, anche in forma residenziale, diretti a fornire assistenza in favore di uomini, donne o minori, anche extracomunitari, privilegiando fra essi i poveri, emarginati, abbandonati o non autosufficienti sotto il profilo psico-fisico e psichiatrico;
  - b) servizi, anche in forma residenziale, di riabilitazione psico-fisica e psichiatrica in favore di uomini, donne o minori, anche extracomunitari, affetti dalle relative patologie;
  - c) servizi diretti alla qualificazione professionale e alla istruzione di uomini, donne o minori, anche extracomunitari, e che versino in condizioni di emarginazione sociale o di non integrità psico-fisica, apprestando loro, ove necessario, assistenza in forma residenziale;
  - d) *attività di sperimentazione, studio, ricerca, documentazione in materia di informazione ed orientamento professionale;*
  - e) *attività promozionale, progettuale ed organizzativa dell'orientamento e della formazione, qualificazione e riqualificazione professionale;*
  - f) iniziative dirette all'organizzazione di seminari di studio e di corsi di specializzazione finalizzati a migliorare le specifiche professionalità del proprio personale e la qualità dei servizi erogati, assumendo ove occorra, in tutto o in parte, a proprio carico i relativi oneri;
  - g) iniziative dirette alla promozione o partecipazione a ricerche su temi di interesse dell'Azienda, specie se di carattere sperimentale ed innovativo;


- h) iniziative dirette alla promozione culturale, formazione e aggiornamento dei soggetti che, a titolo professionale o volontario, operano nei settori in cui l'Ente eroga i servizi.
  - i) iniziative dirette all'allestimento di distinti presidi e servizi per il settore dell'assistenza sociale e socio-sanitaria degli anziani e per l'educazione e l'assistenza dei minori.
  - l) iniziative dirette all'allestimento di presidi di carattere riabilitativo, di residenze sanitarie assistenziali, residenze socio-sanitarie assistenziali, case di riposo e, in genere, di ogni altra struttura o servizio utile per rispondere ai bisogni delle persone autosufficienti, parzialmente o totalmente non autosufficienti, ivi compresa l'organizzazione ed erogazione di servizi e prestazioni socio assistenziali e socio-sanitarie di ricovero pieno, di ospitalità diurna, di carattere ambulatoriale e domiciliare”;
- 2) di trasmettere copia del presente atto al Comune di Lecce, nuova sede legale dell'Azienda, e al Coordinamento istituzionale dell'Ambito territoriale di Lecce per il parere prescritto dall'art. 7 del R.R. n. 1/2008;
  - 3) all'esito del parere di cui al punto precedente o della decorrenza dei termini di cui al citato art. 7 del R.R. n. 1/2008, di trasmettere formale istanza di modifica dell'art. 2, comma 1 e dell'art. 3, comma 1 dello Statuto dell'Azienda al Settore Sistema Integrato di Servizi Sociali della Regione Puglia;
  - 4) demandare al Direttore amministrativo gli adempimenti consequenziali e necessari per dare concreta attuazione al presente provvedimento;
  - 5) di dichiarare, con separata e unanime votazione, il presente provvedimento immediatamente eseguibile.

Il Direttore amministrativo attesta la conformità del presente provvedimento alla normativa nazionale e regionale di riferimento.

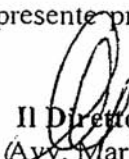  
**Il Direttore Amministrativo**  
Avv. Maria Domenica Ruggeri

Il sottoscritto attesta che il procedimento istruttorio della presente deliberazione è stato espletato nel rispetto delle norme vigenti, per quanto di propria competenza.

Vista la regolarità contabile e copertura finanziaria.

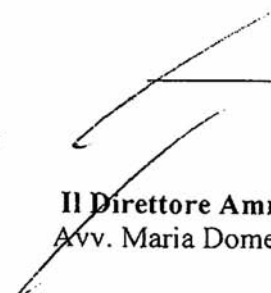  
**Il Direttore Amministrativo**  
Avv. Maria Domenica Ruggeri

#### AZIENDA PUBBLICA DI SERVIZI ALLA PERSONA


---

#### ATTESTATO DI PUBBLICAZIONE

Si attesta che il presente atto è stato pubblicato all'Albo dell'Azienda dal 7/8 al 17/8.

Lecce 3-8-2012

L'Addetto al Servizio

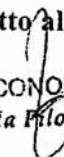  
L'ECONOMO  
Daniela Filograna



DETERMINAZIONE DEL DIRIGENTE SERVIZIO POLITICHE PER IL LAVORO 28 febbraio 2013, n. 66

**POR PUGLIA - F.S.E. 2007/2013 - Ob. 1 Convergenza - Asse II - Occupabilità: Avviso pubblico n. 10/2009 - 20ª GRADUATORIA. Chiusura Bando e dichiarazione economie vincolate.**

Il giorno 28/02/2013 presso la Sede del Servizio Politiche per il Lavoro, via Corigliano n. 1 Z.I. - Bari - è stata adottata la presente determinazione.

L'Autorità di Gestione del P.O. FSE 2007/2013, dr.ssa Giulia CAMPANIELLO, di concerto con il Dirigente del Servizio Politiche per il Lavoro, dr.ssa Luisa Anna FIORE, sulla base dell'istruttoria espletata dal Responsabile di Gestione Sig. Saverio SASSANELLI, e confermata dal Dirigente dell'Ufficio Occupazione e Cooperazione Dott. Antonella PANETTIERI,

VISTI gli artt. 3 e 16 del D.L.vo n.29/93 e successive modificazioni;

VISTI gli artt. 4 e 5 della Legge Regionale n.7/97;

VISTA la deliberazione della Giunta Regionale n.3261/98;

VISTE le direttive agli uffici impartite dal Presidente della Giunta Regionale con la nota n. 01/007689/1-5 del 31 luglio 1998;

RILEVATO che è stata espletata l'istruttoria amministrativa da parte del competente Ufficio;

RITENUTO di dover provvedere in merito, con l'adozione della presente decisione finale, in quanto trattasi di materia ricadente in quella di cui all'art. 5/comma 1 della già richiamata L.R. n. 7/97;

la G.R. con atto n. 845 del 23 marzo 2010, esecutivo, ha stabilito la gestione congiunta delle attività del "P.O. Puglia FSE 2007/2013, Asse II - Occupabilità - tra il Servizio Formazione Professionale e il Servizio Politiche per il Lavoro;

VISTA la deliberazione di Giunta Regionale n. 333 del 11/03/2009 - POR PUGLIA FSE 2007-2013. ASSE II - OCCUPABILITÀ con cui la stessa G.R. approva gli schemi di avviso pubblico, ad essa allegati;

VISTA la deliberazione di Giunta Regionale n. 501 del 01/04/2009 - avente per oggetto: RETTIFICA D.G.R. N. 333/09;

Riferisce che:

Con determinazione Dirigenziale, n. 137 del 13 marzo 2009, pubblicata sul B.U.R.P. n. 43 suppl. del 19/03/2009, è stato approvato l'Avviso pubblico avente ad oggetto: "POR PUGLIA - F.S.E. 2007/2013 - ob. 1 Convergenza - approvato con Decisione C(2007)5767 del 21/11/2007 (2007IT051PO005) ASSE II - Occupabilità: Avviso pubblico n. 10/2009 - IMPEGNO DI SPESA".

CONSIDERATO che, il Bando è aperto ed opera secondo la modalità "a sportello". Le domande di accesso agli incentivi devono essere presentate a partire dal giorno successivo alla data di pubblicazione dell'avviso e fino ad esaurimento delle risorse disponibili.

L'Ufficio competente del Settore Lavoro deve produrre mensilmente, un elenco delle imprese ammissibili al finanziamento fino all'esaurimento delle risorse disponibili.

Considerato che con Det. Dir. n. 250 del 06/05/2009, pubblicata sul B.U.R.P. n. 73 del 21/05/2009, è stata approvata la 1ª graduatoria dei progetti ammessi a finanziamento;

Considerato che con Det. Dir. n. 321 del 10/06/2009, pubblicata sul B.U.R.P. n. 109 del 16/07/2009, è stata approvata la 2ª graduatoria dei progetti ammessi a finanziamento;

Considerato che con Det. Dir. n. 459 del 08/09/2009, pubblicata sul B.U.R.P. n. 150 del 24/09/2009, è stata approvata la 3ª graduatoria dei progetti ammessi a finanziamento;

Considerato che con Det. Dir. n. 493 del 08/10/2009, pubblicata sul B.U.R.P. n. 170 del

29/10/2009, è stata approvata la 4<sup>a</sup> graduatoria dei progetti ammessi a finanziamento;

Considerato che con Det. Dir. n. 754 del 14/12/2009, pubblicata sul B.U.R.P. n. 207 del 24/12/2009, è stata approvata la 5<sup>a</sup> graduatoria dei progetti ammessi a finanziamento;

Considerato che con Det. Dir. n. 47 del 08/02/2010, pubblicata sul B.U.R.P. n. 37 del 25/02/2010, è stata approvata la 6<sup>a</sup> graduatoria dei progetti ammessi a finanziamento;

Considerato che con Det. Dir. n. 271 del 19/04/2010, pubblicata sul B.U.R.P. n. 86 del 13/05/2010, è stata approvata la 7<sup>a</sup> graduatoria dei progetti ammessi a finanziamento;

Considerato che con Det. Dir. n. 438 del 12/07/2010, pubblicata sul B.U.R.P. n. 139 del 26/08/2010, è stata approvata la 8<sup>a</sup> graduatoria dei progetti ammessi a finanziamento;

Considerato che con Det. Dir. n. 612 del 20/10/2010, pubblicata sul B.U.R.P. n. 167 del 04/11/2010, è stata approvata la 9<sup>a</sup> graduatoria dei progetti ammessi a finanziamento;

Considerato che con Det. Dir. n. 691 del 01/12/2010, pubblicata sul B.U.R.P. n. 191 del 23/12/2010, è stata approvata la 10<sup>a</sup> graduatoria dei progetti ammessi a finanziamento;

Considerato che con Det. Dir. n. 18 del 26/01/2011, pubblicata sul B.U.R.P. n. 22 del 10/02/2011, è stata approvata la 11<sup>a</sup> graduatoria dei progetti ammessi a finanziamento;

Considerato che con Det. Dir. n. 143 del 21/03/2011, pubblicata sul B.U.R.P. n. 50 del 07/04/2011, è stata approvata la 12<sup>a</sup> graduatoria dei progetti ammessi a finanziamento;

Considerato che con Det. Dir. n. 241 del 05/05/2011, pubblicata sul B.U.R.P. n. 78 del 19/05/2011, è stata approvata la 13<sup>a</sup> graduatoria dei progetti ammessi a finanziamento;

Considerato che con Det. Dir. n. 384 del

14/07/2011, pubblicata sul B.U.R.P. n. 119 del 28/07/2011, è stata approvata la 14<sup>a</sup> graduatoria dei progetti ammessi a finanziamento;

Considerato che con Det. Dir. n. 606 del 05/10/2011, pubblicata sul B.U.R.P. n. 168 del 27/10/2011, è stata approvata la 15<sup>a</sup> graduatoria dei progetti ammessi a finanziamento

Considerato che con Det. Dir. n. 16 del 16/01/2012, pubblicata sul B.U.R.P. n. 21 del 09/02/2012, è stata approvata la 16<sup>a</sup> graduatoria dei progetti ammessi a finanziamento;

Considerato che con Det. Dir. n. 829 del 03/05/2012, pubblicata sul B.U.R.P. n. 68 del 10/05/2012, è stata approvata la 17<sup>a</sup> graduatoria dei progetti ammessi a finanziamento;

Considerato che con Det. Dir. n. 1227 del 09/07/2012, pubblicata sul B.U.R.P. n. 102 del 12/07/2012, è stata approvata la 18<sup>a</sup> graduatoria dei progetti ammessi a finanziamento;

Considerato che con Det. Dir. n. 1674 del 14/11/2012, pubblicata sul B.U.R.P. n. 172 del 29/11/2012, è stata approvata la 19<sup>a</sup> graduatoria dei progetti ammessi a finanziamento;

- Ai sensi del Bando avanti citato, alla data del 14/02/2013 sono pervenute n. 7 richieste di finanziamento;
- si è provveduto ad avviare le procedure di selezione così come descritte nel medesimo bando;
- Delle 7 domande pervenute, n. 6 sono risultate ammissibili, n. 1 è risultata inammissibile per mancanza del libro unico (I.S. SALOON KITCH).
- Il Responsabile di Gestione, sulla scorta degli atti di istruttoria, ha redatto l'elenco dei progetti ammissibili a finanziamento rimettendo gli atti di propria competenza, con nota del 19/02/2013, all'Autorità di gestione FSE, al Dirigente del Servizio Politiche per il Lavoro e al Dirigente dell'Ufficio Occupazione e Cooperazione, perché le stesse provvedano, di conseguenza, ad approvare, con determinazione dirigenziale, la graduatoria di che trattasi, dalla cui data di pubblicazione sul B.U.R.P. decorrono i termini previsti per la presentazione di eventuali ricorsi, fissati dal comma 7 dell'art. 49 L.R. n. 13/2000;

Il totale complessivo degli importi ammessi a finanziamento per i progetti di cui all'allegato a), al presente atto dirigenziale, ammonta ad € 1.944.636,94.

Il relativo impegno di spesa, per la liquidazione, agli aventi diritto, è stato già assunto con precedente determina dirigenziale n. 137 del 13/03/2009;

Attualmente, per le 6 aziende ammesse a contributo sono previsti un numero complessivo di assunzioni pari a **149** donne;

**Con il presente provvedimento si procede ad effettuare la chiusura dell'Avviso Pubblico n. 10/09, al fine di assicurare la corretta certificabilità della spesa entro la fine del POR FSE 2007/2015, e a dichiarare il complessivo importo di €. 1.569.044,11 economie vincolate, ai sensi dell'art. 93 della L.R.n. 28/01 e successive modifiche ed integrazioni sull'impegno di spesa pari ad €. 10.000.000,00 assunto con D.D. n. 137 del 13/03/2009, così come riportato nei seguenti adempimenti contabili. Il predetto importo confluirà nel fondo economie vincolate al Cap. 1110060 per il successivo riutilizzo, nel rispetto delle originarie finalità.**

Infine, si precisa che le attività e le procedure poste in essere con il presente provvedimento sono ammissibili a rendicontazione e conformi ai relativi regolamenti comunitari;

VISTO il Regolamento Regionale n. 31/09, pubblicato sul B.U.R.P. n. 191 del 30/11/09 di attuazione della L.R. n. 28/06;

#### **Adempimenti Contabili L.R. n. 28/01**

Codice siope 1623

- L'U.P.B. 2.5.4 dichiara:
- che l'importo totale di €. **1.944.636,94**, di cui €. **1.750.173,25** cap. 1152500/13 R.P. 2009 ed €. **194.463,69** sul cap 1152510/13 R.P. 2009, è stato impegnato con determina dirigenziale n. 137 del 13/03/2009.
- Viene dichiarata economia vincolata, ai sensi dell'art. 93 della L.R.n. 28/01 e successive modifiche ed integrazioni, la somma di €. **1.569.044,11**, impegnata con D.D. n. 137 del 13/03/2009

Cpa. 1152500 – euro. 1.412.139,70 – ( quota FSE e STATO)

Cap. 1152510 – euro 156.904,41 – (Quota REGIONE)

Il Dirigente di Servizio  
Responsabile U.P.B.  
Dott. L.A. Fiore

#### **I DIRIGENTI**

VISTO il T.U. N. 165/01 e successive modifiche ed integrazioni;

VISTA la L.R. del 04.02.97 n. 7 contenente “norme in materia di organizzazione dell'Amministrazione Regionale”;

VISTA la deliberazione di G.R. n. 3261 del 28.07.98;

Visto l'art. 45 della L.R. n. 10/07;

Visto il D.P.G.R. n. 161/07

VISTA la sottoscrizione posta in calce al presente provvedimento dal dirigente dell'Ufficio Occupazione e Cooperazione dott. Antonella PANETTIERI e dal responsabile di Gestione sig. Saverio SASSANELLI

#### **DETERMINANO**

- Di approvare la 20<sup>a</sup> graduatoria ( allegato A e B) dei progetti pervenuti ai sensi dell'Avviso pubblico n. 10/2009 per la presentazione di progetti per attività cofinanziate dal FSE, dallo Stato e dalla Regione Puglia nell'ambito del POR PUGLIA per il Fondo Sociale Europeo 2007/2013 – Obiettivo 1 Convergenza, approvato con Decisione C(2007)5767 del 21/11/2007 (2007IT051PO005), allegata al presente atto di cui costituisce parte integrante e sostanziale;
- Di dare atto che il relativo impegno di spesa è stato assunto con determina dirigenziale n. 137 del 13/03/2009;

- di dare atto che si provvede al finanziamento dei progetti risultanti dall'allegato "a" parte integrante del presente provvedimento, per un ammontare di €. 1.944.636,94, di cui €. 1.750.173,25 sul cap. 1152500/13 R.P. 2009 ed €. 194.463,69 sul cap 1152510/13 R.P. 2009, per i quali vi è capienza di spesa dell'importo messo a Bando con l'avviso n. 10/2009 pubblicato sul BURP n. 43 suppl. del 19/03/2009;
- Di dare atto che con il presente provvedimento si procede ad effettuare la chiusura dell'Avviso Pubblico n. 10/09, al fine di assicurare la corretta certificabilità della spesa entro la fine del POR FSE 2007/2015.
- Di dare atto che a fronte dell'impegno di spesa assunto con DD. N. 137 del 13/03/2009 per un importo di €. 10.000.000,00 relativo all'avviso pubblico n. 10/09, la somma effettivamente utilizzata a copertura delle graduatorie finali ed in narrativa indicate è pari a €. **8.095.420,70**.
- Di dichiarare economia vincolata, secondo quanto riportato nella sezione contabile, ai sensi dell'art. 93 della L.R. n.28/01 e successive modifiche ed integrazioni, la complessiva somma di €. **1.569.044,11**.
- Di dichiarare che il predetto importo confluirà nel Fondo economie Vincolate al Cap. 1110060 per il successivo riutilizzo, nel rispetto delle originarie finalità.
  - Di precisare che: «È condizione essenziale per l'erogazione del beneficio economico l'applicazione integrale, da parte del beneficiario, del contratto collettivo nazionale per il settore di appartenenza e, se esistente, anche del contratto collettivo territoriale, che siano stati stipulati dalle organizzazioni sindacali dei lavoratori e dalle associazioni dei datori di lavoro comparativamente più rappresentative sul piano nazionale. Tale applicazione deve interessare tutti i lavoratori dipendenti dal beneficiario e deve aver luogo quanto meno per l'intero periodo nel quale si articola l'attività incentivata e sino all'approvazione della rendicontazione oppure per l'anno, solare o legale, al quale il beneficio si riferisce e

in relazione al quale è accordato.

Il beneficio è in ogni momento revocabile, totalmente o parzialmente, da parte del concedente allorché la violazione della clausola che precede (d'ora in poi clausola sociale) da parte del beneficiario sia stata definitivamente accertata:

- a) dal soggetto concedente;
- b) dagli uffici regionali;
- c) dal giudice con sentenza;
- d) a seguito di conciliazione giudiziale o stragiudiziale;
- e) dalle pubbliche amministrazioni istituzionalmente competenti a vigilare sul rispetto della legislazione sul lavoro o che si siano impegnate a svolgere tale attività per conto della Regione.

Il beneficio sarà revocato parzialmente, in misura pari alla percentuale di lavoratori ai quali non è stato applicato il contratto collettivo rispetto al totale dei lavoratori dipendenti dal datore di lavoro

occupati nell'unità produttiva in cui è stato accertato l'inadempimento.

Il beneficio sarà revocato totalmente qualora l'inadempimento della clausola sociale riguardi un numero di lavoratori pari o superiore al 50% degli occupati dal datore di lavoro nell'unità produttiva in cui è stato accertato l'inadempimento, nonché in caso di recidiva in inadempimenti sanzionati con la revoca parziale.

In caso di recidiva di inadempimenti sanzionati con la revoca parziale, il datore di lavoro sarà anche escluso da qualsiasi ulteriore concessione di benefici per un periodo di 1 anno dal momento dell'adozione del secondo provvedimento.

Qualora l'inadempimento della clausola sociale riguardi un numero di lavoratori pari o superiore all'80% degli occupati dal datore di lavoro nell'unità produttiva in cui è stato accertato l'inadempimento, il soggetto concedente emetterà anche un provvedimento di esclusione da qualsiasi ulteriore concessione di benefici per un periodo di 2 anni dal momento in cui è stato accertato l'inadempimento.

In caso di revoca parziale, qualora alla data della revoca stessa le erogazioni siano ancora in corso, l'ammontare da recuperare può essere detratto a valere sull'erogazione ancora da effettuare.

Qualora le erogazioni ancora da effettuare risul-

tino invece complessivamente di ammontare inferiore a quello da recuperare ovvero si sia già provveduto all'erogazione a saldo e il beneficiario non provveda all'esatta e completa restituzione nei termini fissati dal provvedimento di revoca, la Regione avvierà la procedura di recupero coattivo.

Analogamente si procederà nei casi di revoca totale, qualora il beneficiario non provveda all'esatta e completa restituzione nei termini concessi.

In casi di recupero delle somme erogate per effetto di revoca parziale o totale, ovvero di detrazione di parte delle stesse dalle erogazioni successive, le medesime somme saranno maggiorate degli interessi legali e rivalutate sulla base dell'indice ISTAT dei prezzi al consumo per le famiglie di operai e impiegati».

2. Nei medesimi bandi ed avvisi pubblici di cui alla disposizione che precede, i soggetti di cui al precedente articolo 1, comma 2, sono tenuti altresì ad inserire la seguente clausola: «Sono esclusi dalla concessione del beneficio economico coloro nei cui confronti, al momento dell'emanazione del presente atto, risulti ancora efficace un provvedimento di esclusione da qualsiasi ulteriore concessione di benefici per violazione della clausola sociale di cui all'articolo 1 della legge regionale 26 ottobre 2006, n. 28».

- Di disporre che il presente provvedimento sia pubblicato sul Bollettino Ufficiale della Regione Puglia, ai sensi della L.R. n. 13/94 – art. 6;
- Di dare atto che dalla data di pubblicazione sul BURP decorrono i 20 gg. Utili per la presentazione di eventuali ricorsi;

Il presente provvedimento, redatto in unico originale, è composto da n. 5 pagine, e da n. 2 allegati:

- è immediatamente esecutivo;
- sarà reso pubblico, ai sensi del 3° comma art.16, del Decreto del Presidente della G.R. n. 161 del 22/02/08, mediante affissione all'Albo del Settore Lavoro e Cooperazione, ove resterà affisso per n. 10 giorni consecutivi;
- sarà trasmesso per gli adempimenti di competenza all'Ufficio BURP per la pubblicazione, e all'Ufficio Relazioni con il Pubblico;
- sarà trasmesso in copia al Settore Segreteria della Giunta Regionale, ai sensi dell'art. 6, comma 5 della L.R. n. 7/97, ed in copia all'Assessore al Lavoro e all'Autorità di Gestione del F.S.E.

L'Autorità di Gestione del  
P.O. FSE 2007/2013  
Dott. Giulia Campaniello

Il Dirigente del Servizio  
Politiche per il Lavoro  
Dott. Luisa Anna Fiore



## ALLEGATO "A"

| PROGRESSIVO | PROT. N. AOO060/...     | DATA<br>RACCOMANDATA<br>ORA SPEDIZIONE | DENOMINAZIONE<br>DEL SOGGETTO<br>PROPONENTE | DOMICILIO<br>VIA/PIAZZA | SEDE              | PROV. | NUMERO<br>ASSUNZIONI | TOTALE<br>DELL'IMPORTO<br>RICHIESTO | CONTRIBUTO<br>ASSEGNA TO | CAP. N. 1152500 | CAP. N. 1152510 | NOTE                      | PARTITA IVA |
|-------------|-------------------------|----------------------------------------|---------------------------------------------|-------------------------|-------------------|-------|----------------------|-------------------------------------|--------------------------|-----------------|-----------------|---------------------------|-------------|
| 1           | 31146 DEL<br>27/11/2012 | 27/11/2012<br>12,35                    | SCUOLA SANTA<br>LAURA SOC. COOP.<br>SOC.    | VIA ROMA, 124           | LIZZANO           | TA    | 6                    | 48.290,94                           | 48.290,94                | 43.461,85       | 4.829,09        | Assunzioni<br>Part - time | 02888320732 |
| 2           | 32369 DEL<br>07/12/2012 | 07/12/2012<br>9,32                     | GLOBALCENTER                                | PIAZZALE BESTAT, 31     | TARANTO           | TA    | 50                   | 694.173,00                          | 694.173,00               | 624.755,70      | 69.417,30       |                           | 02915220731 |
| 3           | 32370 DEL<br>07/12/2012 | 07/12/2012                             | CENTER CALL                                 | VIA IV NOVEMBRE, 3      | MARTINA<br>FRANCA | TA    | 50                   | 694.173,00                          | 694.173,00               | 624.755,70      | 69.417,30       |                           | 02148210392 |
| 4           | 32616 del<br>10/12/2012 | 10/12/2012<br>11,03                    | PULITERS                                    | VIA MONFALCONE, 13      | TARANTO           | TA    | 12                   | 114.000,00                          | 114.000,00               | 102.600,00      | 11.400,00       |                           | 02812400733 |
| 5           | 3541 del<br>28/01/2013  | 28/01/2013                             | SALENTO<br>IMMOBILIARE                      | VIA ROMA, 66            | PULSANO           | TA    | 15                   | 210.000,00                          | 210.000,00               | 189.000,00      | 21.000,00       |                           | 02652390739 |
| 7           | 5155 del<br>14/02/2013  | 14/02/2013<br>11,30                    | GAME OVER                                   | V.LE P. NENNI ED. 1/E   | TARANTO           | TA    | 16                   | 184.000,00                          | 184.000,00               | 165.600,00      | 18.400,00       |                           | 02882740737 |
|             |                         |                                        |                                             |                         |                   |       |                      |                                     |                          | 0,00            | 0,00            |                           |             |

149 1.944.636,94 1.944.636,94 1.750.173,25 194.463,69

|             |   |                              |                              |                                                         |                          |              |          |                     |                                         |                      |                      |                      |      |                         |
|-------------|---|------------------------------|------------------------------|---------------------------------------------------------|--------------------------|--------------|----------|---------------------|-----------------------------------------|----------------------|----------------------|----------------------|------|-------------------------|
| PROGRESSIVO | 6 | PROT. N. 4873 DEL 12/02/2013 | DATA RACCOMANDATA 12/02/2013 | DENOMINAZIONE DEL SOGGETTO PROPONENTE I.S. SALOON KITCH | DOMICILIO VIA EMILIA, 22 | SEDE TARANTO | PROV. TA | NUMERO ASSUNZIONI 1 | TOTALE DELL'IMPORTO RICHiesto 14.000,00 | CONTRIBUTO ASSEGNATO | CAP. N. 1152500 0,00 | CAP. N. 1152510 0,00 | NOTE | PARTITA IVA 02566260739 |
|-------------|---|------------------------------|------------------------------|---------------------------------------------------------|--------------------------|--------------|----------|---------------------|-----------------------------------------|----------------------|----------------------|----------------------|------|-------------------------|

ALLEGATO "B"

DETERMINAZIONE DEL DIRIGENTE SERVIZIO POLITICHE PER IL LAVORO 13 marzo 2013, n. 84

**CIG in deroga 2012. Mancata ammissione al trattamento.**

Il giorno 13/3/2013, in Bari, nella sede del Servizio Politiche per il Lavoro, Via Corigliano, 1 – Z.I. è stata adottata la seguente Determinazione

**IL DIRIGENTE DEL SERVIZIO**

sulla base dell'istruttoria espletata dall'istruttore dott. Emidio Smaltino, verificata dalla responsabile PO sig.ra Maria Luisa Monfreda e dal Dirigente dell'Ufficio Politiche Attive e Tutela della Sicurezza e Qualità delle condizioni del Lavoro dott. Giuseppe Lella:

Visto l'art.19, comma 9, del Decreto-legge 29 Novembre 2008, n.185, convertito con modificazioni, con legge 28 Gennaio 2009, n.2, così come modificato dall'art.7-ter,comma 5, della legge 9 aprile 2009 n. 33

Visto l'art. 2, comma 36, della legge 22 dicembre 2008, n. 203 (legge finanziaria 2009);

Visto l'art. 2, commi 138 e 140, della legge 23/12/09, n. 191 (legge finanziaria 2010);

Visto l'art.1, commi da 29 a 34, legge 13/12/2010 n.220 (legge finanziaria 2011);

Visto l'accordo in sede di conferenza Stato-Regioni del 12/2/09 e del 20/4/11

Visto il decreto interministeriale n. 68002/2012 con il quale sono stati destinati alla Regione Puglia 140 milioni di euro a valere sui fondi nazionali per la concessione o per la proroga in deroga alla vigente normativa della CIG, ordinaria e/o straordinaria, di mobilità e della disoccupazione speciale in favore dei lavoratori subordinati a tempo determinato ed indeterminato, con inclusione degli apprendisti e dei lavoratori somministrati;

Visto l' Accordo sottoscritto in data 27.11.2012 ed il decreto interministeriale n. 71351 del 14 febbraio 2013, con il quale alla Regione vengono assegnati ulteriori 63 milioni di euro ;

Visto il verbale di accordo 23/04/2012 tra la Regione Puglia e le Parti Sociali e successive modificazioni;

Esaminate le domande di CIG in deroga presentate dalle aziende di cui all'allegato A del presente provvedimento;

Vagliata la documentazione prodotta a corredo delle precitate istanze;

Rilevato che, sulla base degli atti prodotti dagli istanti, non sussistono i presupposti per la richiesta del trattamento di cassa integrazione in deroga.

**VERIFICA AI SENSI DEL DLGs 196/03**

**Garanzie alla riservatezza**

La pubblicazione dell'atto all'albo, salve le garanzie previste dalla legge 241/90 in tema di accesso ai documenti amministrativi, avviene nel rispetto della tutela alla riservatezza dei cittadini, secondo quanto disposto dal Dlgs 196/03 in materia di protezione dei dati personali, nonché dal vigente regolamento regionale n.5/2006 per il trattamento dei dati sensibili e giudiziari.

Ai fini della pubblicità legale, l'atto destinato alla pubblicazione è redatto in modo da evitare la diffusione di dati personali identificativi non necessari ovvero il riferimento a dati sensibili; qualora tali dati fossero indispensabili per l'adozione dell'atto, essi sono trasferiti in documenti separati, esplicitamente richiamati.

**ADEMPIMENTI CONTABILI AI SENSI DELLA L.R. n. 28/2001**

il presente provvedimento non comporta alcun mutamento qualitativo e quantitativo di entrata o di spesa né a carico del bilancio regionale né a carico degli Enti per i cui debiti i creditori potrebbero rivalersi sulla Regione ed è escluso ogni onere aggiuntivo rispetto a quelli già autorizzati a valere sullo stanziamento previsto dal bilancio regionale.

Ritenuto di dover provvedere in merito

*DETERMINA*

1. le imprese di cui all'allegato A che fa parte integrante e sostanziale del presente provvedimento non sono ammesse a fruire del trattamento di CIG in deroga per le motivazioni indicate nel predetto allegato;
2. l'Inps non è autorizzata ad erogare il trattamento di cassa integrazione guadagni in deroga in favore delle imprese come sopra individuate
3. Il provvedimento viene redatto in forma integrale e "per estratto", con parti oscure non necessarie ai fini di pubblicità legale, nel rispetto della tutela alla riservatezza dei cittadini, secondo quanto disposto dal Dlgs 196/03 in

materia di protezione dei dati personali e ss. mm. e ii.

il presente provvedimento:

- a. è immediatamente esecutivo
- b. sarà pubblicato (per estratto) all'albo on line nelle pagine del sito [www.regione.puglia.it](http://www.regione.puglia.it);
- c. sarà pubblicato (per estratto) nel Bollettino Ufficiale della Regione Puglia;
- d. sarà trasmesso in copia conforme all'originale alla Segreteria della Giunta Regionale;
- e. sarà disponibile (per estratto) nel sito ufficiale della Regione Puglia: [www.regione.puglia.it](http://www.regione.puglia.it);
- f. sarà trasmesso in copia (per estratto) all'Assessore al Welfare;

Il presente atto, composto da n° facciate, compreso l'allegato "A", è adottato in originale.

Il Dirigente del Servizio Politiche per il Lavoro  
Dott.ssa Luisa Anna Fiore

| REF     | INVO       | DATA RTT   | PROT.   | CF          | MATRICOLA  | AZIENDA                                                     | SEDE                | CAP   | INDIRIZZO                              | PR | LAV | ORE   | INIZIO CIG | FINE CIG   | MOTIVO   |
|---------|------------|------------|---------|-------------|------------|-------------------------------------------------------------|---------------------|-------|----------------------------------------|----|-----|-------|------------|------------|---|
| RI1     | 26/06/2012 | 25/06/2012 | 1307004 | 02846560752 | 4106529786 | ACAYA SPA                                                   | SAN CESARIO DILECCE | 73016 | Via Lecce km. 3                        | LE | 13  | 220   | 31/05/2012 | 31/05/2012 | CARTACEO PERVENUTO FUORI TERMINE 02.01.2013 ARRIVO 05/02/2013                                                               |
| BR18001 | 21/06/2012 | 02/07/2012 | 19453   | 04250021211 | 5123523551 | ACCAPIRLANTE COOP. SOCIALE                                  | NAPOLI              | 80100 | VIA S. ANTONIO 3                       | NA | 12  | 223   | 31/05/2012 | 31/05/2012 | MOTIVAZIONE RICHIESTA CIG NON CONFORME AI CONTENUTI DELL'ACCORDO                                                            |
| BR18001 | 21/06/2012 | 30/11/2012 | 13148   | 04250021211 | 5123523551 | ACCAPIRLANTE COOP. SOCIALE                                  | NAPOLI              | 80100 | VIA S. ANTONIO 3                       | NA | 4   | 13    | 31/05/2012 | 31/05/2012 | MOTIVAZIONE RICHIESTA CIG NON CONFORME AI CONTENUTI DELL'ACCORDO                                                            |
| BR18001 | 21/06/2012 | 04/01/2013 | 1254    | 04250021211 | 5123523551 | ACCAPIRLANTE COOP. SOCIALE                                  | MESAGNE             | 72023 | GG COOP ALBA VIA PROV. LE SAN VITO DBR | BR | 3   | 45    | 31/11/2012 | 30/11/2012 | MOTIVAZIONE RICHIESTA CIG NON CONFORME AI CONTENUTI DELL'ACCORDO                                                            |
| BA28106 | 24/10/2012 | 30/10/2012 | 28686   | 05762320726 | 0811611586 | AGESTOUR S.R.L.                                             | BARI                | 70100 | VIA CUNIA 9                            | BA | 8   | 1456  | 30/10/2012 | 31/12/2012 | MANCANO LE DID   |
| 11      | 02/06/2012 | 24/01/2013 | 13043   | 01308440746 | 8601666536 | ALBA SOCIETA' COOPERATIVA SOCIALE ONLUS A.R.L.              | MESAGNE             | 72023 | VIA PROV. LE S. VITO DBR IN KM. 1      | BR | 22  | 10776 | 31/05/2012 | 31/12/2012 | Documentazione cartacea spedita oltre il termine fissato dal 02/01/2013.                                                    |
| LE28001 | 22/06/2012 | 30/07/2012 | 21005   | 02808730794 | 4104584132 | ANTINFORTUNISTICA GENERALE S.R.L.                           | LECCE               | 73100 | VIA TARANTO 180                        | LE | 5   | 1400  | 31/05/2012 | 31/12/2012 | MANCANO IL VERBALE DI ACCORDO ED IL MODELLO BR 100                                                                          |
| BA28206 | 22/06/2012 | 24/12/2012 | 13029   | 02170420737 | 7803577997 | AS DISTRIBUZIONI GRAFICHE SRL                               | MARTINA FRANCA      | 74015 | VIA PER MOTTOLA KM. 2.200 Z. IND.      | TA | 5   | 3400  | 31/05/2012 | 31/12/2012 | MANCANO LE DID   |
| F28005  | 28/12/2012 | 29/12/2012 | 12341   | 80002530777 | 3100000598 | ASSOCIAZIONE INDUSTRIALI DI CAPITANATA                      | FOGGIA              | 71100 | VIA V. VISTA FRANCO 1                  | FG | 12  | 1512  | 31/12/2012 | 31/12/2012 | TRATTASI DI ORGANISMO PLURILOCALIZZATO                                                                                      |
| BA28503 | 26/10/2012 | 16/11/2012 | 13026   | 07198920725 | 0816688461 | AUTOCARROZZERIA INDUSTRIALE NORBA SOCIETA' COOP. CONVERSANO | CONVERSANO          | 73014 | VIA PER PUTIGNANO KM. 1                | BA | 1   | 448   | 15/10/2012 | 31/12/2012 | OGG RICHIESTA ESCLUSIVAMENTE PER APPRENDISTATO                                                                              |
| BA28705 | 13/06/2012 | 28/06/2012 | 12173   | 07198920725 | 0816688461 | AUTOCARROZZERIA INDUSTRIALE NORBA SOCIETA' COOP. CONVERSANO | CONVERSANO          | 73014 | VIA PER PUTIGNANO KM. 1                | BA | 1   | 448   | 30/07/2012 | 30/09/2012 | OGG RICHIESTA ESCLUSIVAMENTE PER APPRENDISTATO. CARENTE INOLTRE DELLA TIPOLOGIA DELLA FORMAZIONE E DEL PIANO UTILIZZO PERNE |

|          |            |            |       |               |             |                                |              |       |                           |    |    |       |            |            |                                                                                          |
|----------|------------|------------|-------|---------------|-------------|--------------------------------|--------------|-------|---------------------------|----|----|-------|------------|------------|------------------------------------------------------------------------------------------|
| BA/4805  | 15/06/2012 | 02/07/2012 | 8376  | 033849 10729  | 0803357959  | AUTOFORNITURE SANT'ANTONIO Srl | MONOPOLI     | 70043 | VIA G. MUNNO, 15/17/18/21 | BA | 5  | 6200  | 01/06/2012 | 31/12/2012 | in attesa non conforme - manca la marca da bollo - fruizione ferie oltre il periodo c/g  |
| BA/F8118 | 24/12/2012 | 17/01/2013 | 2652  | 033849 10729  | 0803357959  | AUTOFORNITURE SANT'ANTONIO Srl | MONOPOLI     | 70043 | VIA G. MUNNO, 15/17/18/21 | BA | 6  | 360   | 10/12/2012 | 31/12/2012 | DICHIARAZIONE FRUIZIONE FERIE A GENNAIO 2013 (ORARIO A RIDUZIONE)                        |
| BA/F8119 | 28/09/2012 | 28/10/2012 | 28379 | 070061 10725  | 0911187720  | BEPI MELE & PARTNERS s.r.l.    | BARI         | 70100 | VIA DE VITOFRANCESCO 2/1  | BA | 2  | 680   | 03/09/2012 | 31/12/2012 | MANCA LA DICHIARAZIONE FRUIZIONE FERIE                                                   |
| BA/3701  | 22/05/2012 | 25/06/2012 | 18051 | 06088830721   | 0911631885  | BLITZ S.R.L.                   | BARI         | 70100 | VIA MATARRESSE 6          | BA | 10 | 15600 | 01/05/2012 | 31/12/2012 | NIR, UNITA' RICHIESTE DISCRIMINANTE CON IL NR. LAVORATORI PREVISTI NEL VERBALE D'ACCORDO |
| LE/5902  | 11/07/2012 | 30/07/2012 | 21772 | 03471570768   | 4105924432  | BLUCAPP SIDERURGICA SRL        | MURO LECCESE | 73038 | VIA ROMA, 51              | LE | 3  | 500   | 25/06/2012 | 31/12/2012 | MANCATA DICHIARAZIONE FRUIZIONE FERIE E TIPOLOGIA FORMAZIONE                             |
| BT/5002  | 20/06/2012 | 02/07/2012 | 19468 | 06288630723   | 0913112245  | CAUZ LA GIO S.R.L.             | TRANI        | 76125 | VIA SKANDERBERG, 11       | BT | 1  | 240   | 21/05/2012 | 30/09/2012 | C/G RICHIESTA ESCLUSIVAMENTE PER APPRENDISTA                                             |
| RI       | 25/10/2012 | 18/01/2013 | 2429  | CP8PNC8BP8H10 | 7805098769  | CAROBIANCO FRANCESCO PAOLO     | PULSANNO     | 74028 | VIA PERLEPORIANO SN       | TA | 2  | 795   | 17/09/2012 | 31/12/2012 | CARTACEO PRESENTATO OLTRE IL TERMINE PREVISTO DEL 21/2013. (SPEDITO IL 31/2013)          |
| BA/F8809 | 19/11/2012 | 28/11/2012 | 31060 | 06878560720   | 0915046664  | CAROZZI GIOVANNI & C. SAS      | PUTIGNANO    | 72017 | S.C. SANCA'ALDO N. 3      | BA | 1  | 320   | 05/11/2012 | 31/12/2012 | RICHIESTA C/G ESCLUSIVAMENTE PER APPRENDISTA. CARENTE, INOLTRE DEL PIANO FERIE           |
| TA/F8406 | 11/12/2012 | 04/01/2013 | 2113  | C55SDNC48H2BL | 7805056943  | CASALIA Giom. Domenico         | TARANTO      | 74100 | Via Bruno, 32             | TA | 11 | 2652  | 21/11/2012 | 31/12/2012 | MANCANO DID DI 2 LAVORATORI                                                              |
| BA/7606  | 28/09/2012 | 15/10/2012 | 27024 | 06537010729   | 09107079116 | CIRI CUTTING S.R.L.            | MONOPOLI     | 70043 | VIA E. MORIO 104          | BA | 6  | 2275  | 01/10/2012 | 31/12/2012 | DICHIARAZIONE FRUIZIONE FERIE OLTRE IL PERIODO C/GS                                      |
| RI       | 28/12/2012 | 24/01/2013 | 3037  | CO8PNC68B11A  | 0807361042  | CECERE FRANCESCO PAOLO         | ALBEROBELLO  | 72011 | VIALE G. GRONCHIN, 14     | BA | 1  | 168   | 02/11/2012 | 31/12/2012 | CARTACEO PRESENTATO OLTRE IL TERMINE PREVISTO DEL 02/01/2013 (SPEDITO IL 21/01/2013)     |

|          |            |            |       |             |             |                                                         |                     |       |                                           |    |   |      |            |            |   |  |
|----------|------------|------------|-------|-------------|-------------|---------------------------------------------------------|---------------------|-------|-------------------------------------------|----|---|------|------------|------------|---|--|
| BA03315  | 27/07/2012 | 28/08/2012 | 22437 | 04007740725 | 090577841   | centro assistenza canini edentari di ghiric. &          | BRESCOGUE           | 76011 | VIA PRAGA 20                              | BT | 9 | 8390 | 01/07/2012 | 31/12/2012 | MANCANO 7 DD   |  |
| LEF8725  | 08/11/2012 | 23/11/2012 | 30797 | 02115460793 | 4102691517  | CENTRO GOMME S.N.C.                                     | LECCE               | 73100 | VIA M. CHATANTE 26 Z. IND.LE              | LE | 3 | 780  | 01/10/2012 | 31/12/2012 | DALLA DICHIARAZIONE PIANO FERIE NON SI VINCE LA FRUIZIONE ENTRO IL PERIODO DI GIUG.                                                            |  |
| LEF8114  | 25/10/2012 | 30/10/2012 | 28659 | 04508190792 | 4109054681  | CENTRO RICERCHE BIOCIMICHE-ASSOCIAZIONE TRX PR GALLIOLI |                     | 73014 | VIA GENOVA N.8/10                         | LE | 7 | 3332 | 14/09/2012 | 31/12/2012 | MANCA LA DICHIARAZIONE DELLA COMUNICAZIONE AI LAVORATORI DI RECARSI PRESSO I CENTRI E GO DALL'INVIIO DELLA SCSPENSIONE                         |  |
| APR501   | 24/12/2012 | 17/01/2013 | 2229  | 01736050733 | 76043981816 | CHIRULLI ARREDA SRL                                     | MARTINA FRANCA      | 74015 | VIA TARANTO 21                            | TA | 2 | 234  | 12/11/2012 | 31/12/2012 | MANCANO LE DD DI L.UNITA LAVORATIVE   |  |
| BR0707   | 09/09/2012 | 28/09/2012 | 19115 | 02218860746 | 9503349194  | CESSELLE S.R.L.                                         | FRANCAVILLA FONTANA | 72021 | CONTRADA ROSEA CARLOTO Z.I.               | BR | 5 | 1769 | 01/05/2012 | 30/09/2012 | LE DD DI L.UNITA LAVORATIVE NON SONO SOTTOSCRITTE                                                                                              |  |
| BA03111  | 26/09/2012 | 18/09/2012 | 17925 | 03203830726 | 0607462264  | CO. VI. DI COSPIRO VITO & C. SAS                        | BARI                | 70100 | VIA CAMILLO ROSALBA 51                    | BA | 1 | 1360 | 01/05/2012 | 31/12/2012 | RICHIESTA NON FIRMATA   |  |
| BR1      | 11/07/2013 | 18/07/2013 | 2444  | 07164150725 | 0914469798  | CONCULIAZIONE SRL                                       | BARILETTA           | 76121 | VIA N. PAGANNI 29                         | BT | 1 | 44   | 14/07/2012 | 31/12/2012 | INVIIO TELEMATICO OLTRE IL TERMINE FISSATO DEL 31/12/2012. CARTAZZO PRESENTATO OLTRE IL 21/02/13 (SPEDITO IL 14/10/2013)                       |  |
| BR070615 | 08/09/2012 | 20/09/2012 | 22861 | 90079840729 | 0916117864  | CONFEDEAZIONE ITALIANA AGRICOLTORI C.I.A.               | BARILETTA           | 72051 | VIA MURA DI SPIRITO SANTO 74              | BT | 1 | 984  | 12/07/2012 | 31/12/2012 | MANCATA INDICAZIONE DELLA TIPOLOGIA DELLA FORMAZIONE E DEL PIANO UTILIZZO FERIE                                                                |  |
| BA04512  | 22/09/2012 | 28/09/2012 | 19132 | 06398200724 | 0911122245  | CONSORZIO BABY ITALIA FACTORIES GROUP                   | PUTIGNANO           | 72017 | VIA G.B. CARNAFA 32                       | BA | 1 | 1108 | 01/05/2012 | 31/12/2012 | DICHIARAZIONE FRUIZIONE FERIE.   |  |
| LEF8647  | 23/12/2012 | 22/01/2013 | 2653  | 00418340790 | 4101162660  | CONSORZIO VIGILANZA SUIRBO                              | SUIRBO              | 73010 | VIA APPIA ANTICA N.57                     | LE | 1 | 175  | 01/12/2012 | 31/12/2012 | MANCA VERBALE ACCORDO SOTTOSCRITTO IN SEDE PROVINCIALE                                                                                         |  |
| BA03111  | 24/07/2013 | 17/01/2013 | 2237  | 03979860726 | 0906646928  | COOPERATIVA EDILE PUGLIESE AUTOTRASPORTATORE            | BARI                | 70100 | VIA GENERALE C.A. DALLA CHIESA NR.148A/12 |    |   | 1200 | 01/12/2012 | 31/12/2012 | INVIIO TELEMATICO OLTRE IL TERMINE FISSATO DEL 31/12/2012. INOLTRE LA DOMANDA E L'ATTO NOTORIO NON SONO SOTTOSCRITTI. MANCA LA MARCA DA MOLLO. |  |

|         |            |            |       |                         |            |                                               |                      |       |                                        |    |     |            |            |                                                 |                                                                                       |
|---------|------------|------------|-------|-------------------------|------------|-----------------------------------------------|----------------------|-------|----------------------------------------|----|-----|------------|------------|-------------------------------------------------|---------------------------------------------------------------------------------------|
| BAF9509 | 24/01/2013 | 17/01/2013 | 2239  | 00070680729             | 0901924931 | COOPERATIVA TRASPORTI CALCESTRUZZO EDILE      | BARI                 | 70100 | VIA GENERALE C.A.DALLA CHIESA NR.14 BA | 4  | 960 | 01/12/2012 | 31/12/2012 | INVO TELEMATICO OLTRE IL TERMINE DEL 31/12/2012 |                                                                                       |
| FGF9603 | 24/12/2012 | 17/01/2013 | 2238  | 01633680712             | 3102837684 | COOPERATIVA VIGILANZA URBANA A.R.L.           | SAN GIOVANNI ROTONDO | 71013 | VIA M. FIORE                           | FG | 16  | 508        | 01/11/2012 | 30/11/2012                                      | NON SONO STATE ALLEGATE LE DD.                                                        |
| FGS1119 | 25/06/2012 | 06/07/2012 | 19807 | GLALCULM189H43103626551 |            | DAL PASTA LA BOUTIQUE DELLA PASTA DI GIULIANO | FOGGIA               | 71100 | VIA MANZONI 208 E.F.                   | FG | 4   | 3570       | 01/05/2012 | 31/12/2012                                      | INVO TELEMATICO OLTRE IL 31/12/2012.                                                  |
| FGS1113 | 22/06/2012 | 06/07/2012 | 19806 | DWENNNS706D3103342686   |            | DE MAD ANTONINO RAFFELE                       | FOGGIA               | 71100 | PIAZZA SINISCALCO CECI 11              | FG | 1   | 700        | 01/05/2012 | 31/12/2012                                      | LE FERIE NON RISULTANO FRUITE ENTRO IL 31/12/2012.                                    |
| BAF5808 | 17/07/2012 | 24/07/2012 | 21417 | DSLXNT77H57460912201540 |            | DE SALVATORE VALENTINA                        | BARI                 | 70100 | VIA DE RUGGERO, 7476                   | BA | 2   | 1092       | 28/06/2012 | 31/12/2012                                      | ATTO NOTORIO NON SOTTOSCRITTO                                                         |
| TA5311  | 04/07/2012 | 18/07/2012 | 20824 | DPSGNNSD13L780399H455   |            | DEPASSALE GIOVANNI NATALE                     | SAN GIORGIO IONICO   | 74027 | VIA IV NOVEMBRE, 69                    | TA | 1   | 432        | 11/06/2012 | 31/08/2012                                      | LA CIG E' RICHIESTA ESCLUSIVAMENTE PER L'APPRENDISTA.                                 |
| RI      | 08/06/2012 | 18/01/2013 | 2436  | 05388410721             | 0910523899 | DICAR S.R.L.                                  | MODUGNO              | 70006 | S.S. 96 KM. 119800                     | BA | 3   | 3120       | 01/07/2012 | 31/12/2012                                      | CARTACIO PRESENTATO OLTRE IL TERMINE PREVISTO DEL 21/2/2013 (CONSEGNA TO 10/01/2013). |
| FGF9916 | 24/12/2012 | 04/01/2013 | 302   | 01866900713             | 3103223480 | DENNER SRL                                    | LUCERA               | 71036 | VIA PORTA FOGGIA, 73                   | FG | 4   | 688        | 01/11/2012 | 31/12/2012                                      | MANCA VERBALE ACCORDO SOTTOSCRITTO IN PROVINCIA TRATTASI DI PRIMA CONCESSIONE.        |
| BAF9005 | 19/10/2012 | 05/12/2012 | 31864 | 04483770723             | 0905612795 | DPC S.R.L.                                    | BARI                 | 70100 | VIA DEI GLADIOLI LOTTO G3              | BA | 6   | 2760       | 01/09/2012 | 31/12/2012                                      | DICHIARAZIONE FRUZIONE FERIE OLTRE IL PERIODO DI CIGS                                 |
| BA3117  | 24/05/2012 | 18/09/2012 | 17927 | 01253080724             | 0904635505 | DUE EMME DI G. MENOLASCINA & C. SNC           | BARI                 | 70100 | VIA DEVOTI FRANCESCO 6/G               | BA | 2   | 2081       | 01/05/2012 | 31/12/2012                                      | RICHIESTA NON FIRMATA                                                                 |
| LEF8011 | 22/10/2012 | 25/10/2012 | 28104 | 00181300715             | 4104679498 | DURPLASTIC S.R.L.                             | SALICE SALENTO       | 72015 | S.S. SALICE SAN DONACI                 | LE | 6   | 2239       | 01/10/2012 | 31/12/2012                                      | DICHIARAZIONE FRUZIONE FERIE OLTRE PERIODO CIGS                                       |



|         |            |            |       |                         |            |                                           |                       |       |                                          |        |       |            |            |   |
|---------|------------|------------|-------|-------------------------|------------|-------------------------------------------|-----------------------|-------|------------------------------------------|--------|-------|------------|------------|---|
| FGF8413 | 22/11/2012 | 30/11/2012 | 31514 | 0305640711              | 310081477  | ECOSOLUTION S.R.L.                        | SAN PAOLO DI CIVITATE | 71010 | VA DON LUIGI STURZO 5                    | FG 2   | 164   | 03/10/2012 | 31/10/2012 | RICHIESTA, OG ESCLUSIVAMENTE PER NR. 2 APPRENDISTI.                                                                      |
| FGF8602 | 19/12/2012 | 17/01/2013 | 2229  | 0305640711              | 310081477  | ECOSOLUTION S.R.L.                        | SAN PAOLO DI CIVITATE | 71010 | VA DON LUIGI STURZO 5                    | FG 2   | 152   | 01/11/2012 | 30/11/2012 | RICHIESTA, OG ESCLUSIVAMENTE PER LAVORATORI APPRENDISTI.                                                                 |
| BA5907  | 20/07/2012 | 30/07/2012 | 21774 | 03052420726             | 031145500  | EDIL RESTAURO SRL                         | GIOIA DEL COLLE       | 70023 | VA ALDO MORO N. 64                       | BA 10  | 10314 | 28/09/2012 | 31/12/2012 | VERBALE NON SOTTOSCRITTO IN PROVINCIA                                                                                    |
| TA5509  | 18/06/2012 | 20/07/2012 | 21141 | 030529730734            | 7805627994 | EDILINT                                   | PALAGIANO             | 74019 | CANTIERI VARI EDILI                      | TA 1   | 1232  | 01/09/2012 | 30/11/2012 | RICHIESTA, OG ESCLUSIVAMENTE PER APPRENDISTA.                                                                            |
| LE5411  | 04/08/2012 | 09/09/2012 | 22897 | 03061803755             | 410472496  | EDILTUNNEL SRL                            | LECCE                 | 71930 | ZONA INDILE SETT. ROSSO V.LE PRINCIPLE 4 |        | 1820  | 16/07/2012 | 13/10/2012 | MANCA LA MARCA DA BOLLO                                                                                                  |
| BS113   | 04/04/2012 | 24/04/2012 | 13077 | PDRLGURSA17670060201834 |            | EL PE. DI PEDRONCELLI LUCA                | BARI                  | 70100 | VA CAPITANEO, 34/2                       | BA 4   | 1255  | 01/03/2012 | 30/04/2012 | DOMANDA DISCORDANTE RISPETTO AL VERBALE (RICHIESTA PER 4 UNITA' SIA A RIDUZIONE CHE A SOSPENSIONE. VERBALE PER 3 UNITA') |
| FS412   | 13/03/2012 | 04/09/2012 | 13867 | UBLMCR8050507           | 861174721  | ELLE GIOIELLO MARIA CARMELA               | FRANCAVILLA FONTANA   | 72021 | VA GAVOUR N. 66                          | BIF 16 | 2560  | 01/02/2012 | 31/01/2012 | MANCA LA MARCA DA BOLLO. PERIODO INTERVENTO OGI RICHIESTO DISCORDANTE DAL PERIODO PREVISTO NEL VERBALE D'ACCORDO.        |
| BAF5412 | 02/08/2012 | 08/09/2012 | 22498 | 04045010721             | 0300881409 | ELPENDY CONSORZIO FRA COOPERATIVE SOCIALI | MOLA DI BARI          | 70042 | VA RICCIOTTO CANUDO N.12                 | BA 6   | 1800  | 01/09/2012 | 31/12/2012 | PROGRAMMAZIONE PRUIZIONE FERE OLTR E PERIODO CIES                                                                        |
| FG5118  | 25/06/2012 | 08/07/2012 | 19808 | 034571030713            | 3105997345 | Endland S.r.l.                            | FOGGIA                | 71100 | Viale Manfredonia Km. 2,2                | FG 2   | 694   | 01/09/2012 | 31/12/2012 | PROGRAMMAZIONE PRUIZIONE FERE OLTR E PERIODO CIES                                                                        |
| BA3119  | 08/05/2012 | 18/09/2012 | 17943 | 04062390011             | 8129107484 | EPORLUX SRL UNIPERSONALE                  | BARI                  | 70100 | ST AZIONE FS                             | BA 2   | 720   | 01/09/2012 | 30/06/2012 | MANCANO LE DDO   |
| BAF5315 | 30/10/2012 | 03/11/2012 | 20048 | RMENL061RT122000540608  |            | ERAMO ANGELO DONATO                       | GIOIA DEL COLLE       | 70023 | VA GIUNONE N. 36                         | BA 1   | 165   | 15/10/2012 | 31/12/2012 | DICHIARAZIONE PRUIZIONE FERE OLTR E PERIODO CIES                                                                         |

|          |            |            |        |              |             |                                          |                |       |                                 |    |    |       |            |            |                                                                           |  |
|----------|------------|------------|--------|--------------|-------------|------------------------------------------|----------------|-------|---------------------------------|----|----|-------|------------|------------|---------------------------------------------------------------------------|--|
| BA618    | 26/03/2012 | 30/03/2012 | 11/07  | 066334071    | 08/10/24728 | ESSELE DI GORECO MARIANGELA & C. S.A.S.  | BITONTO        | 70032 | VIA GIORDANO NC                 | BA | 10 | 3440  | 01/03/2012 | 30/04/2012 | VERBALE NON CONFORME                                                      |  |
| BA470602 | 17/05/2012 | 24/05/2012 | 45/02  | 066334071    | 08/10/24728 | ESSELE DI GORECO MARIANGELA & C. S.A.S.  | BITONTO        | 70032 | VIA GIORDANO NC                 | BA | 10 | 4600  | 01/05/2012 | 31/12/2012 | VERBALE NON CONFORME                                                      |  |
| TA479323 | 30/11/2012 | 04/12/2012 | 31/8   | 02405109735  | 7804062098  | ESSETEFFE SU SERVIZI LOGISTICI INTEGRATI | TARANTO        | 74100 | PONTO MERCANTE E MOLO POLISETTA | TA | 53 | 11448 | 20/11/2012 | 31/12/2012 | MANCA DID STASOLA S                                                       |  |
| TA479233 | 23/11/2012 | 24/12/2012 | 24/07  | 02300510735  | 7803085619  | ELIACARS SRL                             | MASSAFRA       | 74016 | S.S. APPA KM 6,32               | TA | 1  | 440   | 15/10/2012 | 31/12/2012 | MANCANDO DID                                                              |  |
| BA47101  | 25/05/2012 | 18/06/2012 | 17/032 | 002006069736 | 0800581461  | FILLI MONELLI SNC                        | MODUGNO        | 70028 | S.S. 98 KM 116                  | BA | 1  | 1380  | 01/05/2012 | 31/12/2012 | RICHIESTA NON FIRMATA                                                     |  |
| BA475    | 21/09/2012 | 01/10/2012 | 25/47  | 0171500995   | 3416287634  | FALLIMENTO CULTIMO                       | TRUGLIANO      | 70019 | PONTE G. GIORGIO                | BA | 1  | 180   | 01/09/2012 | 13/10/2012 | ACCORDO MINISTERIALE                                                      |  |
| TA32141  | 17/05/2012 | 18/06/2012 | 00/33  | 02581109735  | 7804087188  | FENCE S.r.l.                             | TARANTO        | 74100 | Via De Amicis 02/18 Ss.9        | TA | 1  | 880   | 01/01/2012 | 30/04/2012 | FUORI TERMINE ELETTRONICO INVIATA IL 17/05/2012                           |  |
| LE47521  | 06/08/2012 | 01/10/2012 | 25740  | 03093400750  | 4104081249  | FIBROVER Coop.                           | LECCE          | 73100 | VIALE LEOPARDO 52               | LE | 13 | 12000 | 18/07/2012 | 31/12/2012 | MANCANDO DID                                                              |  |
| LE478823 | 20/11/2012 | 28/11/2012 | 31/082 | 0475110774   | 4104033038  | FIMAC SRLU                               | MATINO         | 73046 | CDA S. ELEUTERO                 | LE | 8  | 1500  | 15/10/2012 | 31/12/2012 | DICHIAZIONE FRUIZIONE FIERE OLTRE PERIODO CDS                             |  |
| FR8823   | 20/11/2012 | 28/11/2012 | 31/082 | 0475110774   | 4104633038  | FIMAC SRLU                               | MATINO         | 73046 | CDA S. ELEUTERO                 | LE | 8  | 1500  | 15/10/2012 | 31/12/2012 | MANCA LA POLOGIA DELLA FORMAZIONE EIL PIANO FRUIZIONE FIERE (A RIDUZIONE) |  |
| BA48512  | 08/08/2012 | 16/09/2012 | 22740  | 0818470776   | 091390718   | FILL SHOPPING SRL                        | RUVO DI PUGLIA | 70037 | VIA VALLE NCE N. 32             | BA | 5  | 6500  | 08/07/2012 | 31/12/2012 | RENUNCIATA DAL 01/12/2012                                                 |  |

[illegible]

|          |            |            |       |             |             |                                                  |                     |       |                                         |    |    |       |            |            |   |
|----------|------------|------------|-------|-------------|-------------|--------------------------------------------------|---------------------|-------|-----------------------------------------|----|----|-------|------------|------------|---|
| F09F9503 | 18/12/2012 | 18/01/2013 | 2128  | 11892120152 | 3104997599  | HDROTEC SRL                                      | ASCOLI SATRIANO     | 71022 | LOCALITA' GIARNERA GRANDE               | FG | 4  | 682   | 01/11/2012 | 30/11/2012 | RICHIESTA CIGS ESCLUSIVAMENTE PER LAVORATORI CON CONTRATTO DI APPRENDISTATO   |
| R1       | 23/01/2012 | 13/02/2013 | 4982  | 11892120152 | 3104997599  | HDROTEC SRL                                      | ASCOLI SATRIANO     | 71022 | LOCALITA' GIARNERA GRANDE               | FG | 4  | 672   | 01/11/2012 | 31/12/2012 | INVIO TELEMATICO OLTRE IL TERMINE FISSATO DEL 31/12/2012. CARTACEO Pervenuto OLTRE IL TERMINE DEL 02.01.2013. SPEDITO 28/12/2013.                                                               |
| F095005  | 21/09/2012 | 02/07/2012 | 19467 | 11892120152 | 3104997599  | HDROTEC SRL                                      | ASCOLI SATRIANO     | 71022 | LOCALITA' GIARNERA GRANDE               | FG | 4  | 704   | 01/05/2012 | 31/05/2012 | RICHIESTA CIG ESCLUSIVAMENTE PER APPRENDISTA   |
| F095206  | 23/07/2012 | 01/08/2012 | 22033 | 11892120152 | 3104997599  | HDROTEC SRL                                      | ASCOLI SATRIANO     | 71022 | LOCALITA' GIARNERA GRANDE               | FG | 4  | 688   | 01/06/2012 | 30/06/2012 | RICHIESTA CIG ESCLUSIVAMENTE PER APPRENDISTA   |
| F096416  | 03/09/2012 | 03/08/2012 | 22718 | 11892120152 | 3104997599  | HDROTEC SRL                                      | ASCOLI SATRIANO     | 71022 | LOCALITA' GIARNERA GRANDE               | FG | 4  | 704   | 01/07/2012 | 31/07/2012 | CARENTE DELLA TIPOLOGIA DELLA FORMAZIONE DEL PIANO UTILIZZO FERIE E DELLA COMUNICAZIONE DEL DATORE DI LAVORO DELL'OBBLIGO PER I LAVORATORI DI PRESENTARSI ENTRO IL 30.06. AL CPI DI COMPETENZA. |
| F09F9815 | 22/11/2012 | 30/11/2012 | 31537 | 11892120152 | 3104997599  | HDROTEC SRL                                      | ASCOLI SATRIANO     | 71022 | LOCALITA' GIARNERA GRANDE               | FG | 4  | 736   | 01/10/2012 | 31/10/2012 | RICHIESTA CIG ESCLUSIVAMENTE PER NR. 4 APPRENDISTI   |
| R1       | 28/10/2012 | 18/01/2013 | 2408  | GRNMRK002ML | 77854018668 | HIGH FLY DI GUARINO MIRKO                        | TARANTO             | 74100 | VIA DOLFO TARANTO, 7                    | TA | 6  | 1880  | 01/09/2012 | 31/12/2012 | CARTACEO SPEDITO OLTRE IL TERMINE FISSATO DEL 27/12/2013. (SPEDITO 8/12/2013)   |
| BAF60109 | 13/09/2012 | 24/12/2012 | 34232 | 06698880722 | 0914572282  | IDRO FIRE DEI F.LLI CHIMENTI G. PPE & ANGELO SNC | SANNICANDRO DI BARI | 70028 | VIA SABINO FORESE 12                    | BA | 4  | 2720  | 01/05/2012 | 31/12/2012 | CARENTE DI DID   |
| BT16509  | 17/07/2012 | 31/07/2012 | 21989 | 03893540724 | 0905748533  | IGAM S.P.A.                                      | CANOSA DI PUGLIA    | 76012 | VIA POZZILLO N.C. - ZONA INDUSTRIALE BT | BT | 68 | 73440 | 20/06/2012 | 31/12/2012 | CARENTE DI UNA DID. INOLTRE LA DID DEL LAVORATORE TERLIZZI NON E' FIRMA   |
| BAF60122 | 28/10/2012 | 24/12/2012 | 34246 | 02112380376 | 1306871208  | IMOLA LEGNO S.p.A.                               | MOLIFETTA           | 70056 | VIA DELL'ARTE BIANCA N. 4               | BA | 18 | 12816 | 28/06/2012 | 31/12/2012 | PRESENTATA FLORI TERMINE   |
| IPA      | 22/03/2012 | 04/02/2012 | 0     | 00258820726 | 090472177   | IPA SUD S.P.A.                                   | BARLETTA            | 78121 | Via Trani 239                           | BT | 81 | 17538 | 06/02/2012 | 30/04/2012 | DD 1343 DEL 3 AGOSTO 2012   |

|           |            |            |       |                      |            |                                         |              |       |                                      |       |       |            |            |   |  |
|-----------|------------|------------|-------|----------------------|------------|-----------------------------------------|--------------|-------|--------------------------------------|-------|-------|------------|------------|---|--|
| PA        | 22/05/2012 | 21/05/2012 | 0     | 023883729            | 080473177  | PA SUD S.P.A.                           | BARLETTA     | 76121 | Via Tinn 239                         | BT 81 | 46788 | 01/05/2012 | 31/12/2012 | DD 143 DEL 3 AGOSTO 2012   |  |
| LESA/18   | 22/05/2012 | 08/05/2012 | 2288  | 01434820756          | 4102623398 | ISTITUTO PER L'ECONOMIA DEL SALENTO SRL | LECCE        | 73100 | VIA VITO FORNARI 12                  | LE 4  | 1050  | 03/05/2012 | 31/12/2012 | CARENTE DI DD. DELLA TIPOLOGIA DELLA FORMAZIONE DEL PIANO UTILIZZO FERIE DEL VERBALE - DEL MODELLO SR100 E INFINE DELLA DICHIARAZIONE DEL LAVORO DI LAVORO DELL'OBBLIGO DELL'AVVANTO DI PRESENTAZIONE ENTRO AL CUI DI COMPETENZA |  |
| BA04/19   | 08/05/2012 | 21/05/2012 | 1827  | 0528223720           | 091519445  | LADISA SPA                              | BRINDISI     | 72100 | VIA DELLE PROVINCE C/O MARIABE E CBR | BR 10 | 6615  | 01/05/2012 | 31/12/2012 | CARENTE DI DD   |  |
| TA08/118  | 12/12/2012 | 17/12/2012 | 3397  | LTNTNBMASIE780239985 |            | LATRECCINA ANTONIO                      | LEZZANO      | 74020 | CORSO VITTORIO EMANUELE N.75         | TA 4  | 371   | 08/12/2012 | 31/12/2012 | ATTO NOTORIO SENZA DOCUMENTO IDENTITÀ E TIMBRO LEGALE RAPPRESENTANTE   |  |
| BA01/1030 | 24/05/2012 | 28/05/2012 | 1608  | 05400600723          | 0910307251 | LEADER SERVICE SOC. COOP. R.L.          | MODUGNO      | 76026 | VIA VIFF CADUTI IN SERVIZIO N. 54    | BA 5  | 24000 | 01/05/2012 | 31/05/2012 | CARENTE DI DD   |  |
| LEF0688   | 09/11/2012 | 20/11/2012 | 30476 | 0430800756           | 4103034805 | LINDA S.R.L.                            | LEZZANELLO   | 73023 | VIA MONTENEGRO 181                   | LE 9  | 1352  | 01/10/2012 | 31/12/2012 | DICHIARAZIONE FRUIZIONE FERIE OL TRE PERIODO CIGS   |  |
| BA01/9230 | 13/12/2012 | 24/12/2012 | 34344 | LFNTNBMASIE780239985 |            | LOFANO VITO                             | CONVERSANO   | 73014 | 09027100720                          | BA 3  | 1038  | 01/11/2012 | 31/12/2012 | ULTIMA CONSULTAZIONE PROVINCIALE NEL 2010. ULTIMO DECRETO MINISTERIALE 26/05/2009   |  |
| BA05211   | 18/05/2012 | 01/05/2012 | 22021 | MCCPAPR54F090079380  |            | MACCIO PIZZOLO                          | MONOPOLI     | 73043 | VIA ARENAZZA 129                     | BA 5  | 5200  | 01/05/2012 | 31/12/2012 | DICHIARA CHE I DIP. NON SONO RECATI AL CPI   |  |
| FT9115    | 21/05/2012 | 05/10/2012 | 26189 | MNGGLU7RE4EE         | 4107668971 | MANGIE LUIGI                            | VERNOLE      | 73029 | VIA PROV. LE PER LECCE               | LE 2  | 1030  | 03/05/2012 | 31/12/2012 | DICHIARAZIONE DI POSSIBILE FRUIZIONE FERIE OL TRE PERIODO CIGS   |  |
| LEF02005  | 30/05/2012 | 11/06/2012 | 17284 | 01174802317          | 1499941211 | MARKAS SRL                              | LECCE        | 73100 | PROVINCIALE PER ARNESANO VIA 4       | LE 12 | 3300  | 01/05/2012 | 31/12/2012 | CARENTE DI DD. DICHIARAZIONE PIANO UTILIZZO FERIE E DI MODELLO SR100   |  |
| LEF08830  | 21/11/2012 | 28/11/2012 | 31172 | 03471490759          | 4105124190 | MASTER SRL                              | SAN CASSIANO | 73020 | VIA ROMA SN                          | LE 3  | 1176  | 23/10/2012 | 31/12/2012 | RICHIESTA CIG ESCLUSIVAMENTE PER N.3 APPRENDISTI   |  |

|         |            |            |        |               |            |                                                  |                     |       |                                  |    |    |       |            |            |   |
|---------|------------|------------|--------|---------------|------------|--------------------------------------------------|---------------------|-------|----------------------------------|----|----|-------|------------|------------|---|
| BR6922  | 08/08/2012 | 14/09/2012 | 24/21  | 02260509741   | 1614034750 | MOM MULTISERVICE COOPERATIVA SOCIALE             | VILA CASTELLI       | 72029 | VIA G. MATTEOTTI N. 60/A         | BR | 5  | 4840  | 01/07/2012 | 31/12/2012 | DOMANDA E ATTO NOTORIO NON SOTTOSCRITTI                                                                                       |
| LEF8717 | 18/11/2012 | 22/11/2012 | 30/739 | 03427180751   | 4105458273 | IME TA. DI SURACI MIRKO E C. S.A.S.              | SANARICA            | 73030 | VIA TRIESTE n. 6                 | LE | 4  | 880   | 22/10/2012 | 31/12/2012 | VERBALE ACCORDO NON SOTTOSCRITTO IN SEDE PROVINCIALE (TRATTASI DI PRIMA CONCESSIONE)                                          |
| BT77530 | 04/06/2012 | 19/10/2012 | 27/045 | 03837630725   | 0908167083 | MUNDIAL GRANITI S.A.S. DI TERMINE R. & A.        | TRANI               | 76125 | S.S. 16 PER BARLETTA NM. 755.200 | BT | 5  | 2340  | 02/05/2012 | 31/07/2012 | DICHIARAZIONE FRUIZIONE FERIE OLTRE IL PERIODO CIGS                                                                           |
| F49/13  | 07/02/2012 | 09/04/2012 | 11/109 | NILGNN49P26L2 | 1602489642 | NATALINI GIOVANNI COSIMO                         | TORRE SANTA SUSANNA | 72028 | VIA G. GIUSTI 1/A                | BR | 2  | 1568  | 01/01/2012 | 30/04/2012 | MANCA VERBALE ACCORDO PER IL PERIODO DI CIGS                                                                                  |
| TA5323  | 23/05/2012 | 13/07/2012 | 20/446 | 01857370736   | 7803198777 | NATUZZI DESIGN SRL                               | MANDURIA            | 74824 | VIA ROMA ANG. VICO M. GRECIA SN  | TA | 1  | 700   | 01/05/2012 | 31/12/2012 | Lavoratore DIMESSO   |
| LEF5303 | 21/06/2012 | 04/01/2013 | 27/5   | 02123230340   | 860426468  | NEULAT S.P.A.                                    | LECCE               | 73100 | VIA VECCHIA FRIGOLE 41           | LE | 12 | 15456 | 21/05/2012 | 31/12/2012 | CARENTE DI DID   |
| TA5328  | 30/06/2012 | 18/07/2012 | 20/325 | 023911160730  | 7804793071 | NUOVA EDIL SYSTEM DI OCCHINEIRO EGIIDIO & C. SAS | TARANTO             | 74100 | VIA CARLO SFRIZZA N.6            | TA | 1  | 1150  | 14/06/2012 | 31/12/2012 | RICHIESTA CIG SOLO PER LAVORATORE CON CONTRATTO DI APPRENDISTATO                                                              |
| F420    | 14/05/2012 | 21/05/2012 | 15/611 | 02118620744   | 1603443386 | NUOVA RESIN MONTAGGI                             | BRINDISI            | 72100 | VIA I. NEWTON ZI                 | BR | 8  | 11200 | 01/05/2012 | 31/12/2012 | RINUNCIA CIG DEROGA   |
| BA5331  | 25/05/2012 | 18/07/2012 | 20/816 | 03804630725   | 0907074144 | OPRAR DIVISIONE IMPIANTI SRL                     | GRAVINA IN PUGLIA   | 70824 | VIA A. FLEMING. 11               | BA | 2  | 800   | 01/05/2012 | 07/07/2012 | DRICHIESTA CIG ESCLUSIVAMENTE PER APPRENDISTI. INOLTRE, MANCA LA TIPOLOGIA DELLA FORMAZIONE E IL PIANO UTILIZZO FERIE         |
| F52/16  | 18/06/2012 | 11/07/2012 | 20/186 | 07987420832   | 3105982742 | ORTOPEDIA SALVATI 1850 S.R.L.                    | FOGGIA              | 71100 | PIAZZA DELLA LIBERTA'. 1         | FG | 2  | 2104  | 01/05/2012 | 31/12/2012 | CARENTE DELLA COMUNICAZIONE DEL DATORE DI LAVORO DELL'OBBLIGO DEL LAVORATORE DI PRESENTARSI ENTRO 8 GG. AL C/P DI COMPETENZA. |
| FG5108  | 25/06/2012 | 08/07/2012 | 18/811 | 03119910713   | 3103824551 | PANDA SERVICE SNC DI PAOLETTI M. E FRARACCI S.   | FOGGIA              | 71100 | VIA EUGENIO MASI 9               | FG | 1  | 827   | 01/05/2012 | 31/12/2012 | DICHIARAZIONE FRUIZIONE FERIE OLTRE PERIODO CIGS                                                                              |

|           |            |            |       |                       |                                |                |       |                                  |       |       |            |            |   |
|-----------|------------|------------|-------|-----------------------|--------------------------------|----------------|-------|----------------------------------|-------|-------|------------|------------|---|
| BA/33/30  | 30/05/2012 | 20/06/2012 | 10/09 | PRCDNC28E10A809042561 | PASCULLI DOMENICO              | BITONTO        | 70032 | CONTRADA CHIASCA S.BARIATO       | BA 9  | 12800 | 01/05/2012 | 31/12/2012 | CARENTE DI DID. MANCA LA COMUNICAZIONE DEL DATORE DI LAVORO DELL'OBBLIGO DEL LAVORATORE DI PRESENTARSI ENTRO 8 GG. AL CPI DI COMPETENZA. |
| LE/59/18  | 12/07/2012 | 30/07/2012 | 21/97 | PTLRN41T03078         | PATELLA BRUNO                  | MURO LECCESE   | 73036 | VIA ROMA                         | LE 4  | 700   | 25/06/2012 | 31/12/2012 | DICHIARAZIONE FRUIZIONE FERIE. INDICAZIONE DELLA TIPOLOGIA DELLA FORMAZIONE.                                                             |
| BA/44/26  | 20/06/2012 | 28/06/2012 | 19104 | 08744870727           | PDP SOCIETA' COOPERATIVA       | BARI           | 70100 | VIA CADUTI STRAGE DI BOLOGNA, 15 | BA 9  | 9467  | 01/05/2012 | 31/12/2012 | 2 del mancanti   |
| BA/FR022  | 26/11/2012 | 30/11/2012 | 31414 | PRCFNC57H1948         | PEISCE FRANCESCO               | PUTTONANO      | 70017 | VIA MANFREDI 7                   | BA 16 | 1914  | 05/11/2012 | 31/12/2012 | DICHIARAZIONE FERIE NON ESPLICITA RISPETTO ALL'OBBLIGO DI FRUIZIONE ENTRO IL PERIODO DI CIGS                                             |
| BT/FR025  | 22/10/2012 | 25/10/2012 | 28135 | DTNMTT85C24L3         | PETIT BOTTER DI MATTEO DITONDO | FRANI          | 70059 | VIA GIURATOLO, 30 LOTTO 8        | BT 9  | 4104  | 01/10/2012 | 31/12/2012 | MANCA LA SOTTOSCRIZIONE DELL'ISTANZA.   |
| F5227     | 28/03/2012 | 13/04/2012 | 12222 | 08169480727           | PI EL. PE GL S.R.L.            | RUVO DI PUGLIA | 70037 | VIA L. CUVILLI 93                | BA 5  | 357   | 01/02/2012 | 28/02/2012 | MANCA VERBALE ACCORDO RELATIVO AL PERIODO CIGS                                                                                           |
| BA/37/09  | 19/06/2012 | 25/06/2012 | 18064 | 08147520729           | PIESSECLUE S.R.L.              | BARI           | 70100 | VIA MATTARESE                    | BA 18 | 9340  | 01/05/2012 | 31/12/2012 | CARENTE DI DID.   |
| BA/FR025  | 19/10/2012 | 25/10/2012 | 28074 | 086119880722          | POLIGAL SERVICE S.R.L.         | BARI           | 70100 | VIA N. RUFFO 48                  | BA 31 | 9300  | 17/09/2012 | 31/12/2012 | CARENTE DI NR. 2 DID.   |
| BA/37/10  | 21/06/2012 | 25/06/2012 | 18428 | 086119880722          | POLIGAL SERVICE S.R.L.         | BARI           | 70100 | VIA RUFFO 48                     | BA 12 | 16800 | 01/05/2012 | 31/12/2012 | NON INVATE LE DID. RICHIESTE   |
| LE/FR3104 | 19/12/2012 | 04/07/2013 | 278   | PRSLDA48M0785         | PRESTA ALDO                    | LECCE          | 73100 | VIA LUIGI CARLUCCIO              | LE 3  | 480   | 01/11/2012 | 30/11/2012 | CARENTE DI DID. MANCA IL VERBALE D'ACCORDO. IL MODELLO SR 100 E IL QUADRO A11, A12, A2 OLTRE ALLA FOTOCOPIA DEL DOCUMENTO                |
| LE/FR1115 | 09/10/2012 | 30/10/2012 | 28058 | PRSLDA48M0785         | PRESTA ALDO                    | LECCE          | 73100 | VIA LUIGI CARLUCCIO              | LE 3  | 480   | 01/09/2012 | 30/09/2012 | MANCANO LE DID.   |

|         |            |            |       |                          |                          |                     |       |                           |       |      |            |            |   |
|---------|------------|------------|-------|--------------------------|--------------------------|---------------------|-------|---------------------------|-------|------|------------|------------|---|
| LEF8624 | 07/11/2012 | 20/11/2012 | 30446 | PRSDM48M078410163779     | PRESTA ALDO              | LECCE               | 73100 | VIA LUIGI CARLUCCO        | LE 3  | 480  | 01/10/2012 | 31/10/2012 | CARENTE DI DID. MANCA IL VERBALE D'ACCORDO. IL MODELLO SR 100 E IL QUADRO A1/I, A12, A2, OLTRE ALLA FOTOCOPIA DEL DOCUMENTO   |
| BAF9206 | 22/05/2012 | 24/12/2012 | 34230 | 02707880736              | 7805192608               | MARTINA FRANCA      | 74015 | VIA MOTTOLA KM 2.200      | TA 4  | 3400 | 01/05/2012 | 31/12/2012 | MANCANO DID   |
| TA6016  | 25/05/2012 | 22/09/2012 | 18498 | PGLN1NSIE 14L07803361532 | PUGLIESE ANTONIO         | TARANTO             | 74100 | VIA CAMPANIA 142          | TA 1  | 1050 | 01/05/2012 | 31/12/2012 | VERBALE NON SOTTOSCRITTO IN PROVINCIA (PRIMA CONCESSIONE)   |
| TA6724  | 09/09/2012 | 26/09/2012 | 23167 | 028633380736             | 7804006042               | GROTTAGLIE          | 74023 | VIA MADONNA DI POMPEI SNC | TA 2  | 1560 | 01/07/2012 | 31/12/2012 | MANCA LA TIPOLOGIA DELLA FORMAZIONE. IL PIANO UTILIZZO FERIE E LA COMUNICAZIONE DEL DATORE DI LAVORO DELL'OBBLIGO DEL LAVORATORE DI PRESENTARSI ENTRO 8655 AL CPI DI COMPETENZA                                                |
| TA6016  | 15/06/2012 | 31/07/2012 | 22002 | CRTP1TR48A3077800478792  | QUARTO PIETRO            | MOTTOLA             | 74017 | PIAZZALE LIBERO GRASSI SN | TA 30 | 5520 | 01/05/2012 | 31/05/2012 | CARENTE DI DID. MANCA IL VERBALE D'ACCORDO. LA TIPOLOGIA DELLA FORMAZIONE. IL PIANO UTILIZZO FERIE E LA COMUNICAZIONE DEL DATORE DI LAVORO DELL'OBBLIGO DEI LAVORATORI DI PRESENTARSI ENTRO 8655 AL CPI DI COMPETENZA          |
| RI      | 14/11/2012 | 18/01/2013 | 2424  | 0627230724               | 0912835644               | BARI                | 70100 | VIA GIULIO PETRONI 57     | BA 14 | 2912 | 01/10/2012 | 31/12/2012 | CARTACEO PRESENTATO OLTRE IL TERMINE FISSATO DEL 21/10/2013 (CONSEGNA TO 10/01/2013).   |
| BA4603  | 20/09/2012 | 22/09/2012 | 23061 | 035235330725             | 0807944446               | NOCI                | 70015 | ZONA INDUSTRIALE          | BA 7  | 2580 | 01/07/2012 | 31/12/2012 | MANCA LA DID DI BOLOGNINO DIANA. E L'INDICAZIONE DELLA TIPOLOGIA DELLA FORMAZIONE   |
| BA3132  | 24/05/2012 | 18/09/2012 | 17931 | RC2DNC545396240606895248 | RECCHITO DOMENICO FELICE | NOCI DI BARI        | 70042 | P.ZZA DELLA REPUBBLICA 16 | BA 2  | 2100 | 01/05/2012 | 31/12/2012 | RICHIESTA NON FIRMAT   |
| BAF8623 | 21/11/2012 | 30/11/2012 | 31407 | 02912230725              | 0805841513               | CASSANO DELLE MURGE | 70020 | C.DA FRA DIAVOLO          | BA 3  | 486  | 01/10/2012 | 31/10/2012 | MANCANO DID   |
| BA4602  | 03/08/2012 | 23/09/2012 | 23092 | 02912230725              | 0805841513               | CASSANO DELLE MURGE | 70020 | C.DA FRA DIAVOLO          | BA 2  | 312  | 01/07/2012 | 31/07/2012 | LA DOMANDA NON E' FIRMAT. MANCANO LE DID. IL VERBALE. LA TIPOLOGIA DELLA FORMAZIONE. IL PIANO UTILIZZO FERIE. LA COMUNICAZIONE DEL DATORE DI LAVORO DELL'OBBLIGO DEI LAVORATORI DI PRESENTARSI ENTRO 8655 AL CPI DI COMPETENZA |
| BAF9209 | 13/06/2012 | 24/12/2012 | 34233 | RANP5P58L30E0809125565   | ROMANO GIUSEPPE ANTONIO  | GIOIA DEL COLLE     | 70023 | VIA CAROLI 117            | BA 2  | 1360 | 01/05/2012 | 31/12/2012 | MANCANO DID   |



|            |            |            |       |                        |                                       |                       |       |                                           |    |    |      |            |            |   |  |
|------------|------------|------------|-------|------------------------|---------------------------------------|-----------------------|-------|-------------------------------------------|----|----|------|------------|------------|---|--|
| BA/5/80/35 | 25/11/2012 | 25/11/2012 | 31/09 | RELIENBAG2014/06566225 | ROSELLI BRUNO                         | NUVO DI PUGLIA        | 70037 | VIA SAN GIOVANNI BOSCO N.3                | BA | 2  | 360  | 22/10/2012 | 31/12/2012 | FRUIZIONE DELLE FERIE OLTRE IL PERIODO D CIG   |  |
| R1         | 24/12/2012 | 14/01/2013 | 24/03 | 02403990712            | S. FRANCESCO D'ASSISI soc. coop. soc. | CERIGNOLA             | 71042 | STRADA SAN MARCO KM 1,00                  | FG | 30 | 1895 | 07/11/2012 | 31/12/2012 | CARTACEO SPEDITO OLTRE IL TERMINE DEL 21/10/13 SPEDITO 03/1/2013.   |  |
| F G/20/22  | 22/09/2012 | 11/07/2012 | 2073  | 02403990712            | S. FRANCESCO D'ASSISI soc. coop. soc. | CERIGNOLA             | 71042 | STRADA SAN MARCO KM 1,00                  | FG | 8  | 335  | 01/05/2012 | 15/06/2012 | DICHIARAZIONE FRUIZIONE FERIE OLTRE PERIODO CIGS   |  |
| F G/20/22  | 22/09/2012 | 11/07/2012 | 2075  | 02403990712            | S. FRANCESCO D'ASSISI soc. coop. soc. | CERIGNOLA             | 71042 | STRADA SAN MARCO KM 1,00                  | FG | 3  | 182  | 01/05/2012 | 30/06/2012 | DICHIARAZIONE FRUIZIONE FERIE OLTRE PERIODO CIGS   |  |
| F G/20/22  | 22/09/2012 | 11/07/2012 | 2075  | 02403990712            | S. FRANCESCO D'ASSISI soc. coop. soc. | CERIGNOLA             | 71042 | STRADA SAN MARCO KM 1,00                  | FG | 29 | 6340 | 01/05/2012 | 31/10/2012 | DICHIARAZIONE FRUIZIONE FERIE OLTRE PERIODO CIGS   |  |
| BA/44/50   | 20/09/2012 | 28/06/2012 | 1902  | 04800170724            | S.T.A.F.F.                            | MOLITETTA             | 70595 | VIA G. AGNELLI S.C. - ZONA IN - MOLITETTA |    | 2  | 2400 | 22/05/2012 | 31/12/2012 | MANCA LA COMUNICAZIONE DEL DATORE DI LAVORO DELL'OBBLIGO DEI LAVORATORI DI PRESENTARSI ENTRO 8GG AL CPI DI COMPETENZA                                                  |  |
| BA/57/14   | 17/07/2012 | 23/07/2012 | 2153  | 04800170724            | S.T.A.F.F.                            | MOLITETTA             | 70595 | VIA G. AGNELLI S.C. - ZONA IN - MOLITETTA |    | 7  | 940  | 01/07/2012 | 31/12/2012 | PIANO UTILIZZO FERIE   |  |
| F G/20/22  | 22/09/2012 | 28/06/2012 | 19189 | 05019305721            | SALIELLO DI BARTOLO SASSO & C. SNC    | BISCEGLIE             | 70611 | VIA SICILIANI 32-33                       | BT | 7  | 1570 | 04/05/2012 | 30/06/2012 | MANCA LA FORMAZIONE E IL PIANO UTILIZZO FERIE   |  |
| BA/474/27  | 20/12/2012 | 24/01/2013 | 238   | 0715660724             | SARACINELLA INPIANTI S.R.L.           | LOCROTONDO            | 70610 | VIA FEDERICO II N. 25                     | BA | 3  | 840  | 12/11/2012 | 31/12/2012 | RICHIESTA CIGS PER N. 3 APPRENDISTOSI RICHIESTA ESCLUSIVAMENTE PER APPRENDISTOSI                                                                                       |  |
| F G/28/21  | 07/09/2012 | 13/06/2012 | 17957 | 04821810716            | SDS SRL                               | FOGGIA                | 71131 | VIA TORELLI 4                             | FG | 4  | 4056 | 01/05/2012 | 31/12/2012 | MANCA IL PIANO UTILIZZO FERIE ENTRO IL PERIODO CIGS E LA DICHIARAZIONE DEL DATORE DI LAVORO DELL'OBBLIGO DEI LAVORATORI DI PRESENTARSI ENTRO 8GG AL CPI DI COMPETENZA. |  |
| BA/392/11  | 13/09/2012 | 24/12/2012 | 34236 | 0214810729             | SERRAMENTI LEO DI LEONITINO D & C     | ACQUAVIVA DELLE FONTI | 70021 | VIA CROCE DEL SUD 1/13                    | BA | 2  | 2720 | 01/05/2012 | 31/12/2012 | MANCANO DDO   |  |

|         |            |            |       |              |            |                                               |                             |       |                                |    |    |       |            |            |                                                                                    |
|---------|------------|------------|-------|--------------|------------|-----------------------------------------------|-----------------------------|-------|--------------------------------|----|----|-------|------------|------------|------------------------------------------------------------------------------------|
| FGR325  | 25/06/2012 | 08/08/2012 | 22426 | 00226580717  | 310087906  | SOC. COOP. LA RADICALE A.R.L.                 | FOGGIA                      | 71122 | VALE DEGLI AVIATORI 24         | FG | 37 | 14000 | 01/05/2012 | 31/12/2012 | DICHIARAZIONE FRUIZIONE FERIE NON ESPLICITA' RISPETTO ALLA FINE DEL PERIODO CGS    |
| TA79229 | 13/12/2012 | 24/12/2012 | 24653 | 002966450729 | 780527797  | SOC. COOP. CO.MA.TA.                          | Taranto                     | 74100 | VIA PER MARTINA FRANCA         | TA | 9  | 1800  | 01/11/2012 | 30/06/2013 | FUORI TERMINE                                                                      |
| RI1     | 20/12/2012 | 18/01/2013 | 2469  | 00859880198  | 4853087666 | SOD EXO ITALIA S.p.A.                         | LUCERA                      | 71036 | P.O. FGS1                      | FG | 12 | 1290  | 01/11/2012 | 31/12/2012 | CANTACERO SPEDITO OLTRE IL TERMINE FISSATO DEL 21/2013 (spedito 31/2013).          |
| RI1     | 21/05/2012 | 18/01/2013 | 2461  | 05473440724  | 0910664217 | SODAMI S.R.L.                                 | BARI                        | 70100 | VIA TRAVERSA E BUZZI 22,54     | BA | 30 | 42000 | 01/05/2012 | 31/12/2012 | CANTACERO CONSEGNATO OLTRE IL TERMINE DEL 21/2013 (CONSEGNA TO 19/1/2013)          |
| RI1     | 14/03/2012 | 18/01/2013 | 2463  | 05473440724  | 0910664217 | SODAMI S.R.L.                                 | BARI                        | 70100 | VIA TRAVERSA E BUZZI 22,54     | BA | 30 | 28400 | 01/02/2012 | 30/04/2012 | CANTACERO PRESENTATO OLTRE IL TERMINE FISSATO DEL 21/2013 (CONSEGNA TO 10/1/2013). |
| BA0518  | 27/12/2012 | 28/12/2012 | 2264  | 07018520721  | 0919553229 | SOTRAM LOGISTICA E DEPOSITI SRL               | MONOPOLI                    | 70043 | VIA BACONE 20                  | BA | 4  | 840   | 03/12/2012 | 31/12/2012 | FRUIZIONE FERIE OLTRE IL PERIODO DI CIG                                            |
| FG3302  | 12/06/2012 | 20/06/2012 | 18268 | 08433570710  | 3101483603 | STELLUTO                                      | FOGGIA                      | 71121 | VALE CRANTO 18/71              | FG | 3  | 2940  | 01/05/2012 | 31/12/2012 | Carenza di COMUNICAZIONE E G.G. RIANO UTILIZZO FERIE                               |
| BA7325  | 24/09/2012 | 26/09/2012 | 23515 | 08435770721  | 0909488278 | STUDIO ASS. TO COZZOLI GIANGASPERO FELLEGRINI | RUVO DI PUGLIA              | 70037 | VIA DOTT. LODICEE 14           | BA | 4  | 1280  | 10/09/2012 | 31/12/2012 | FINNA COMANDA                                                                      |
| FG3224  | 28/06/2012 | 11/07/2012 | 20121 | 03852790716  | 3101131856 | SISTEM BAR SRL                                | FOGGIA                      | 71100 | VIA DELLE CAVE 12              | FG | 3  | 2460  | 01/05/2012 | 31/12/2012 | DICHIARAZIONE FRUIZIONE FERIE ENTRO IL PERIODO D'INTERVENTO                        |
| BA0653  | 08/09/2012 | 26/09/2012 | 22936 | 08237891710  | 2005164870 | TEAM ITALIA S.R.L.                            | BITUNTO                     | 73020 | CONTRADA LA MARCHESSA KM 8,600 | BA | 8  | 2888  | 01/08/2012 | 31/12/2012 | MANCANO DID                                                                        |
|         | 17/10/2012 | 26/02/2013 | 5889  | 00276450729  | 7803443207 | TECNOECONOMICHE SRL                           | SAN MARZANO DI SAN GIUSEPPE | 71032 | VIA VITTORIO EMANUELE III,139  | TA | 8  | 2102  | 01/10/2012 | 31/12/2012 | Caricasso consegnato fuori termine 02/01/2013. Consegna to 1 29/02/2013            |

|           |            |            |                |                          |                                             |                      |       |                                   |       |       |            |            |                                                                                           |
|-----------|------------|------------|----------------|--------------------------|---------------------------------------------|----------------------|-------|-----------------------------------|-------|-------|------------|------------|-------------------------------------------------------------------------------------------|
| ---       | ---        | 26/02/2013 | 02/04/2013     | 780330366                | TECNOCELANICHE SRL                          | MARTINA FRANCA       | 74015 | VA CEDARE BATTISTI                | TA 4  | 4160  | 01/10/2012 | 31/12/2012 | Caricamento consegnato OLTRE IL TERMINE DEL 02/01/2013. (Consegnato il 20/02/2014)        |
| EGOF86/28 | 28/12/2012 | 17/01/2012 | 03/04/2012     | 3105497813               | TELEN S.N.C.                                | FOGGIA               | 71100 | VA G. IMPERIALE, 28               | FG 5  | 338   | 02/12/2012 | 31/12/2012 | RICHIESTA NON SOTTOSCRITTA                                                                |
| LE414/27  | 18/06/2012 | 28/09/2012 | 02/05/14/07/08 | 4105373306               | TESSALTECH SRL                              | CASABIANO            | 73042 | VIA NARDOT 1                      | LE 40 | 45000 | 06/06/2012 | 31/12/2012 | MANCANO LE DD E LA TIPOLOGIA DELLA FORMAZIONE                                             |
| EG56/13   | 21/06/2012 | 02/07/2012 | 02/07/2012     | 3104781417               | TNT ONE TESSILMERIDIONALI SRL               | MANFREDONA           | 71043 | ZONA INDUSTRIALE PIR LOTTI 4849   | FG 1  | 184   | 01/05/2012 | 31/05/2012 | RICHIESTA COECLUSIVAMENTE PER APPRENDISTA                                                 |
| TAF86/17  | 14/12/2012 | 17/01/2013 | 23/53          | TMSIND7M46L7805449774    | TOMASI GAETANO DOMENICO                     | TARANTO              | 74100 | VIA LOMBARDELLA, 33               | TA 3  | 840   | 05/11/2012 | 31/12/2012 | RICHIESTA NON CONFORME AL VERBALE                                                         |
| BAF856/4  | 14/12/2012 | 02/01/2013 | 23/58          | 02/07/06/00722           | TORREPIETRA DIV. PALAZZO & C. SAS           | MONOPOLI             | 70043 | CDA GROTTA DELL'ACQUA 308A        | BA 6  | 1440  | 18/11/2012 | 31/12/2012 | PRUZIONE FERIE OLTRE IL PERIODO DI CIG                                                    |
| BAF88/3   | 28/11/2012 | 02/01/2012 | 13/98          | 07/49270722              | TRADITION S.R.L.                            | LOCOROTONDO          | 70010 | S.S. 1722 CONTRADA CASALINI 30    | BA 1  | 326   | 02/11/2012 | 31/12/2012 | RICHIESTA FERIE NON ESPLICITA' RISPETTO ALLA PRUZIONE ENTRO IL TERMINE DEL PERIODO DI CIG |
| LE46/24   | 20/06/2012 | 28/09/2012 | 15/02          | MCLD.G.371214107282390   | TRANCERIAL COI                              | MELISSANO            | 73060 | VIA PROVINCIALE CASABIANO-TAVIANO | LE 4  | 4448  | 18/05/2012 | 31/12/2012 | COMUNICAZIONE LAVORATORI ENTRO 3 GG - FORMAZIONE                                          |
| BTFF84/29 | 18/12/2012 | 04/01/2013 | 14/0           | TRL.GP86L144816912417123 | TRIOLO GIUSEPPE                             | BISCEGLIE            | 70052 | SS 96 KM 770 + 800                | BT 5  | 540   | 02/11/2012 | 31/12/2012 | PRUZIONE FERIE OLTRE IL PERIODO DI CIG                                                    |
| EG51/05   | 20/06/2012 | 04/07/2012 | 16/43          | 01/824600710             | VETREBIA DI MAGGIO SNC DI DI MAGGIO P. & C. | SAN GIOVANNI ROTONDO | 71013 | V.LE DELLA GIOVENTU'              | FG 4  | 2240  | 01/05/2012 | 31/12/2012 | PRUZIONE FERIE OLTRE IL PERIODO DI CIG INDICAZIONE DELLA TIPOLOGIA DELLA FORMAZIONE       |
| BAF78/2   | 22/10/2012 | 23/12/2012 | 17/26          | 03/35030725              | ACCADUEO S.R.L.                             | BARI                 | 70100 | CO TENERBIA BARI E CONVERSANO     | BA 10 | 2187  | 01/09/2012 | 31/12/2012 | PRUZIONE FERIE OLTRE IL PERIODO DI CIG                                                    |

|          |            |            |             |                              |            |                                           |             |       |                                     |       |       |            |            |   |
|----------|------------|------------|-------------|------------------------------|------------|-------------------------------------------|-------------|-------|-------------------------------------|-------|-------|------------|------------|---|
| FG5106   | 25/02/2012 | 26/07/2012 | 1809        | 3407540719                   | 310958605  | VOLONTARI PER LA PROTEZIONE DEGLI ANIMALI | FOGGIA      | 71100 | VIA G.GRILLI 1 INT3                 | FG 2  | 3254  | 01/05/2012 | 31/12/2012 | FRUIZIONE FERIE ALTRE IL PERIODO DI CIG   |
| —        | 25/02/2012 | 24/03/2013 | 8321        | 0422380721                   | 9009802214 | CALZATURIFICIO T.LLI LOMAZZO S.N.C.       | TRANI       | 70059 | C.SO M.R. AMBRIANI 185A             | BT 4  | 3600  | 01/05/2012 | 31/12/2012 | Documentazione cartacea spedita oltre il termine fissato dal 02/01/2013   |
| —        | 20/12/2012 | 24/03/2013 | 8274        | PR1MTM31S8BAIPRT1M31960A166U |            | PARTITULO MARTA MARIA                     | ALBEROBELLO | 70011 | CORSO VITTORIO EMANUELE N. 9        | BA 8  | 1081  | 02/11/2012 | 31/12/2012 | Documentazione cartacea spedita oltre il termine fissato dal 02/01/2013   |
| —        | 20/11/2012 | 24/03/2013 | 8276        | 02303080735                  | 7864246753 | Dagogen Srl                               | CRISPANO    | 74016 | S.S. APPRA MASSAFRATIMANTO          | TA 7  | 3249  | 22/12/2012 | 31/12/2012 | Documentazione cartacea spedita oltre il termine fissato dal 02/01/2013   |
| —        | 21/11/2012 | 24/03/2013 | 8275        | 02684430732                  | 7865942198 | PROFIL MACC SRL                           | CRISPANO    | 74012 | CONTRADA ALEZZA ZONA INDUSTRIALE TA | TA 4  | 2108  | 01/10/2012 | 31/12/2012 | Documentazione cartacea spedita oltre il termine fissato dal 02/01/2013   |
| —        | 30/09/2012 | 24/03/2013 | 8316        | GRIGIPR4P13C1                | 7863187150 | G. IMEL DI GIANNO GIUSEPPE ROCCO          | CASTELANETA | 74011 | VIA UGO LA MALFA 12                 | TA 14 | 4816  | 12/09/2012 | 31/12/2012 | Documentazione cartacea spedita oltre il termine fissato dal 02/01/2013   |
| —        | 07/12/2012 | 24/03/2014 | 8295        | PL1SNTM4450L350910079804     |            | PELEGRINO SANTE                           | TRANI       | 78225 | S.S. 130 PER ANDRIA KM. 1           | BT 10 | 2400  | 19/11/2012 | 31/12/2012 | Documentazione cartacea spedita oltre il termine fissato dal 02/01/2013   |
| FG5B401  | 21/11/2012 | 28/11/2012 | 31298       | 02572710711                  | 3105463703 | MI FRACAR SRL                             | LUCERA      | 71036 | V.LE ARTIGIANATO, Z.NA GISAPI       | FG 3  | 480   | 02/11/2012 | 31/12/2012 | MANCANO IL VERBALE D'ACCORDO, LA DICHIARAZIONE PER LA FRUIZIONE FERIE E LA DICHIARAZIONE DEL DATORE DI LAVORO DELL'OBBLIGO DEL LAVORATORE DI PRESENTARSI ENTRO 8GG AL CPI DI COMPETENZA. |
| TA5FB445 | 19/11/2012 | 28/11/2012 | 31047       | 02072710733                  | 7863302525 | TECHNICAL SRL ENGINEERING SERVICE         | TARANTO     | 74100 | VIALE TRENITINO 48                  | TA 3  | 1440  | 11/10/2012 | 31/12/2012 | MANCA IL VERBALE DI ACCORDO STILATO PRESSO AMMINISTRAZIONE PROVINCIALE. (prattica di prima concessione)                                                                                  |
| BR1F1512 | 24/05/2012 | 24/09/2012 | 10578       | 020371980741                 | 1003373719 | ITALIA FASHION SRL                        | CISTERMINO  | 72014 | VIA STRADA POZZO AMBROGLA, 16       | BR 38 | 32500 | 01/05/2012 | 31/12/2012 | MANCA LA DICHIARAZIONE DEL DATORE DI LAVORO DELL'OBBLIGO DEL LAVORATORE DI PRESENTARSI ENTRO 8GG AL CPI DI COMPETENZA.                                                                   |
| —        | 19/11/2012 | 08/01/2013 | 08225110724 | 0910827206                   |            | ELETTROMECCANICA COLA S.N.C.              | TRANI       | 78225 | S.P. 130 TRANI - ANDRIA KM 1,300    | BT 2  | 1040  | 01/10/2012 | 31/12/2012 | Documentazione cartacea spedita oltre il termine fissato dal 02/01/2013   |

DETERMINAZIONE DEL DIRIGENTE SERVIZIO POLITICHE PER IL LAVORO 13 marzo 2013, n. 85

**CIG in deroga 2012. Revoca ammissione al trattamento.**

Il giorno 13/3/2013, in Bari, nella sede del Servizio Politiche per il Lavoro, Via Corigliano, 1 – Z.I. è stata adottata la seguente Determinazione

**IL DIRIGENTE DEL SERVIZIO**

sulla base dell'istruttoria espletata dall'istruttore dott. Emidio Smaltino, verificata dalla responsabile PO sig.ra Maria Luisa Monfreda e dal Dirigente dell'Ufficio Politiche Attive e Tutela della Sicurezza e Qualità delle condizioni del Lavoro dott. Giuseppe Lella:

Visto l'art.19, comma 9, del Decreto-legge 29 Novembre 2008, n.185, convertito con modificazioni, con legge 28 Gennaio 2009, n.2, così come modificato dall'art.7-ter,comma 5, della legge 9 aprile 2009 n. 33

Visto l'art. 2, comma 36, della legge 22 dicembre 2008, n. 203 (legge finanziaria 2009);

Visto l'art. 2, commi 138 e 140, della legge 23/12/09, n. 191 (legge finanziaria 2010);

Visto l'art.1, commi da 29 a 34, legge 13/12/2010 n.220 (legge finanziaria 2011);

Visto l'accordo in sede di conferenza Stato-Regioni del 12/2/09 e del 20/4/11

Visto il decreto interministeriale n. 68002/2012 con il quale sono stati destinati alla Regione Puglia 140 milioni di euro a valere sui fondi nazionali per la concessione o per la proroga in deroga alla vigente normativa della CIG, ordinaria e/o straordinaria, di mobilità e della disoccupazione speciale in favore dei lavoratori subordinati a tempo determinato ed indeterminato, con inclusione degli apprendisti e dei lavoratori somministrati;

Visto l' Accordo sottoscritto in data 27.11.2012 ed il decreto interministeriale n. 71351 del 14 febbraio 2013, con il quale alla Regione vengono assegnati ulteriori 63 milioni di euro ;

Visto il verbale di accordo 23/04/2012 tra la Regione Puglia e le Parti Sociali e successive modificazioni;

Esaminate le domande di CIG in deroga presentate dalle aziende di cui all'allegato A del presente provvedimento;

Vagliata la documentazione prodotta a corredo delle precitate istanze;

Considerato che le aziende di cui all'allegato A sono state precedentemente ammesse al trattamento di cig in deroga;

Rilevato che, sulla base degli atti prodotti dagli istanti, non sussistono i presupposti per la richiesta del trattamento di cassa integrazione in deroga.

**VERIFICA AI SENSI DEL DLGs 196/03**

**Garanzie alla riservatezza**

La pubblicazione dell'atto all'albo, salve le garanzie previste dalla legge 241/90 in tema di accesso ai documenti amministrativi, avviene nel rispetto della tutela alla riservatezza dei cittadini, secondo quanto disposto dal Dlgs 196/03 in materia di protezione dei dati personali, nonché dal vigente regolamento regionale n.5/2006 per il trattamento dei dati sensibili e giudiziari.

Ai fini della pubblicità legale, l'atto destinato alla pubblicazione è redatto in modo da evitare la diffusione di dati personali identificativi non necessari ovvero il riferimento a dati sensibili; qualora tali dati fossero indispensabili per l'adozione dell'atto, essi sono trasferiti in documenti separati, esplicitamente richiamati.

**ADEMPIMENTI CONTABILI AI SENSI DELLA L.R. n.28/2001**

il presente provvedimento non comporta alcun mutamento qualitativo e quantitativo di entrata o di spesa né a carico del bilancio regionale né a carico degli Enti per i cui debiti i creditori potrebbero riva-

lersi sulla Regione ed è escluso ogni onere aggiuntivo rispetto a quelli già autorizzati a valere sullo stanziamento previsto dal bilancio regionale.

Ritenuto di dover provvedere in merito

*DETERMINA*

1. di revocare alle imprese di cui all'allegato A che fa parte integrante e sostanziale del presente provvedimento il trattamento di CIG in deroga per le motivazioni indicate nel predetto allegato;
2. l'Inps non è autorizzata ad erogare il trattamento di cassa integrazione guadagni in deroga in favore delle imprese come sopra individuate
3. Il provvedimento viene redatto in forma integrale e "per estratto", con parti oscure non necessarie ai fini di pubblicità legale, nel

rispetto della tutela alla riservatezza dei cittadini, secondo quanto disposto dal Dlgs 196/03 in materia di protezione dei dati personali e ss. mm. e ii.

il presente provvedimento:

- a. è immediatamente esecutivo
- b. sarà pubblicato (per estratto) all'albo on line nelle pagine del sito [www.regione.puglia.it](http://www.regione.puglia.it);
- c. sarà pubblicato (per estratto) nel Bollettino Ufficiale della Regione Puglia;
- d. sarà trasmesso in copia conforme all'originale alla Segreteria della Giunta Regionale;
- e. sarà disponibile (per estratto) nel sito ufficiale della Regione Puglia: [www.regione.puglia.it](http://www.regione.puglia.it);
- f. sarà trasmesso in copia (per estratto) all'Assessore al Welfare;

Il presente atto, composto da n° facciate, compreso l'allegato "A", è adottato in originale.

Il Dirigente del Servizio Politiche per il Lavoro  
Dott.ssa Luisa Anna Fiore

| NUMERO<br>REF. | NUMERO<br>BO<br>DET.<br>MINA<br>APPROV.<br>APPROV.<br>APPROV.<br>APPROV. | DATA<br>DETERMINAZIONE<br>APPROVAZIONE | PROT.<br>STANZA<br>PROT.<br>STANZA | PIVA O C.F. | TIPOLOGIA       | MATRICOLO<br>INPS | DENOMINAZIONE AZIENDA                          | SEDE OPERATIVA C.A.P. | INDIRIZZO                        | PROV. | N. LAV. | TOTALE<br>ORE | DATA<br>INIZIO CIG | DATA<br>FINE CIG | IMPORTO<br>AUTORIZZAT<br>O | MOTIVO<br>RIGETTO   | NOTE   |
|----------------|--------------------------------------------------------------------------|----------------------------------------|------------------------------------|-------------|-----------------|-------------------|------------------------------------------------|-----------------------|----------------------------------|-------|---------|---------------|--------------------|------------------|----------------------------|---|---|
| BAF5806        | 1955                                                                     | 28/12/2012                             | 21543                              | 26/07/2012  |                 | 80004470726       | CASSA EDILE DELLA PROVINCIA DI BARI            | BARI                  | VIA PIETRO LEONIDA LA FORGIA, 24 | BA    | 10      | 840           | 28/09/2012         | 09/07/2012       | € 0.272.000                | Purificata   | Trabasi di organismo purificato   |
| BAF7525        | 1955                                                                     | 28/12/2012                             | 29668                              | 01/10/2012  |                 | 80004470726       | CASSA EDILE DELLA PROVINCIA DI BARI            | BARI                  | VIA PIETRO LEONIDA LA FORGIA, 24 | BA    | 30      | 4800          | 10/09/2012         | 31/12/2012       | € 4.1.040.000              | Purificata   | L'ultimo verbale di accordo in sede provinciale è stato sottoscritto in data 12 aprile 2010 per il periodo dal 03/05/2010 al 31/12/2010. I successivi sono verbali di consultazione sindacale sottoscritti in sede aziendale. |
| BAF4326        | 1428                                                                     | 20/09/2012                             | 10279                              | 23/03/2012  | LFNYTH6438C975S | ARTIGIANA         | LOFANO VITO                                    | CONVERSANO            | C.DA CASOPIETRO, 1               | BA    | 3       | 1538          | 01/02/2012         | 30/04/2012       | € 15.072.400               | Verbale accordo non in sede provinciale                                                                               | Inoltre per il mese di gennaio 2012, antecedente al periodo dell'assenza in oggetto, non risulta sul portale SINTESI alcuna istanza.                                                                                          |
|                |                                                                          |                                        |                                    |             |                 |                   |                                                |                       |                                  |       |         |               |                    |                  |                            |   | Inoltre per il mese di gennaio 2012, antecedente al periodo dell'assenza in oggetto, non risulta sul portale SINTESI alcuna istanza.                                                                                          |
| BAF3224        | 1946                                                                     | 21/12/2012                             | 18044                              | 19/06/2012  | LFNYTH6438C975S | ARTIGIANA         | LOFANO VITO                                    | CONVERSANO            | C.DA CASOPIETRO, 1               | BA    | 3       | 3120          | 01/05/2012         | 31/10/2012       | € 30.576.000               | Verbale accordo non in sede provinciale                                                                               | L'ultimo verbale di accordo in sede provinciale è stato sottoscritto in data 12 aprile 2010 per il periodo dal 03/05/2010 al 31/12/2010. I successivi sono verbali di consultazione sindacale sottoscritti in sede aziendale. |
|                |                                                                          |                                        |                                    |             |                 |                   |                                                |                       |                                  |       |         |               |                    |                  |                            |   | Inoltre per il mese di gennaio 2012, antecedente al periodo dell'assenza in oggetto, non risulta sul portale SINTESI alcuna istanza.                                                                                          |
| BAF8412        | 1955                                                                     | 28/12/2012                             | 29347                              | 07/11/2012  |                 |                   |                                                | MONOPOLI              | 70043                            | BA    | 3       | 400           | 02/11/2012         | 31/12/2012       | € 3.920.000                | Dichiarazione in funzione ferie oltre periodo CIGS                                                                    | La domanda di assunzione è stata presentata in data 12 aprile 2010 per il periodo dal 03/05/2010 al 31/12/2010. I successivi sono verbali di consultazione sindacale sottoscritti in sede aziendale.                          |
| LEF6405        | 1955                                                                     | 28/12/2012                             | 22586                              | 06/08/2012  | 06145310727     | SERVIZI           | DI MINIO VIAGGI SAS                            | LECCE                 | VIA MAZZINI 35/37                | LE    | 7       | 1680          | 01/05/2012         | 31/12/2012       | € 19.464.000               | Purificata   | Trabasi di organismo purificato   |
| LEF4304        | 1428                                                                     | 20/09/2012                             | 10267                              | 23/03/2012  | 0318720757      | SERVIZI           | ASSOCIAZIONE INDUSTRIALE LECCE                 | LECCE                 | VIA VITO FORNARI 12              | LE    | 7       | 840           | 01/01/2012         | 30/04/2012       | € 8.232.000                | Purificata   | Trabasi di organismo purificato   |
| LEF4016        | 1289                                                                     | 25/07/2012                             | 9404                               | 15/03/2012  |                 | COMMERIO          |                                                | TARANTO               | 74100                            | TA    | 1       | 987           | 01/01/2012         | 30/04/2012       | € 6.732.600                | Richiesta per appendice                                                                                               | Richiesta presentata per un'unica unità lavorativa con contratto di apprendistato professionalizzante; non risultano altre richieste per lo stesso periodo per unità lavorative con contratto a tempo indeterminato.          |
|                |                                                                          |                                        |                                    |             |                 |                   |                                                |                       |                                  |       |         |               |                    |                  |                            |   | Richiesta presentata per un'unica unità lavorativa con contratto di apprendistato professionalizzante; non risultano altre richieste per lo stesso periodo per unità lavorative con contratto a tempo indeterminato.          |
| LEF2411        | 1838                                                                     | 30/11/2012                             | 17165                              | 11/06/2012  | 02591160730     | COMMERIO          | NUOVA EDIL SYSTEM DI OCCHINEGRO EGIDIO & C. S. | TARANTO               | 74100                            | TA    | 1       | 280           | 01/05/2012         | 13/06/2012       | € 2.744.000                | Richiesta per appendice                                                                                               | Richiesta presentata per un'unica unità lavorativa con contratto di apprendistato professionalizzante; non risultano altre richieste per lo stesso periodo per unità lavorative con contratto a tempo indeterminato.          |
| BRF5701        | 1428                                                                     | 20/09/2012                             | 16055                              | 20/05/2012  | 04250021211     | SERVIZI           | ACCAPARLANTE COOP. SOCIALE                     | NAPOLI                | 80100                            | NA    | 12      | 254           | 01/04/2012         | 30/04/2012       | € 2.489.200                | Sede fuori regione e motivazione ricorso CIGS (r. diminuzione utenti e delle ore lavorative da parte dell'Ambito B14) | Sede di lavoro fuori regione e motivazione ricorso CIGS (r. diminuzione utenti e delle ore lavorative da parte dell'Ambito B14)                                                                                               |
| BRF7701        | 1950                                                                     | 28/12/2012                             | 28620                              | 10/10/2012  | 04250021211     | SERVIZI           | ACCAPARLANTE COOP. SOCIALE                     | NAPOLI                | 80100                            | NA    | 4       | 78            | 01/08/2012         | 31/08/2012       | € 764.400                  | Sede fuori regione e motivazione ricorso CIGS (r. diminuzione utenti e delle ore lavorative da parte dell'Ambito B14) | Sede di lavoro fuori regione e motivazione ricorso CIGS (r. diminuzione utenti e delle ore lavorative da parte dell'Ambito B14)                                                                                               |
| BRF8104        | 1952                                                                     | 28/12/2012                             | 28586                              | 30/10/2012  | 04250021211     | SERVIZI           | ACCAPARLANTE COOP. SOCIALE                     | NAPOLI                | 80100                            | NA    | 5       | 128           | 01/09/2012         | 30/09/2012       | € 1.254.400                | Sede fuori regione e motivazione ricorso CIGS (r. diminuzione utenti e delle ore lavorative da parte dell'Ambito B14) | Sede di lavoro fuori regione e motivazione ricorso CIGS (r. diminuzione utenti e delle ore lavorative da parte dell'Ambito B14)                                                                                               |
| FGF4125        | 1955                                                                     | 28/12/2012                             | 18823                              | 26/06/2012  | 02016640712     | COMMERIO          | ACCAPARLANTE COOP. SOCIALE                     | SAN SEVERO            | 71016                            | FG    | 7       | 3000          | 15/03/2012         | 31/12/2012       | € 29.460.000               | Purificata   | Trabasi di società purificata   |
| FGF4127        | 1289                                                                     | 23/07/2012                             | 9459                               | 18/03/2012  | 02016640712     | COMMERIO          | SANNI SRL                                      | SAN SEVERO            | 71016                            | FG    | 7       | 1100          | 01/02/2012         | 30/04/2012       | € 10.760.000               | Purificata   | Trabasi di società purificata   |

DETERMINAZIONE DEL DIRIGENTE SERVIZIO POLITICHE PER IL LAVORO 18 marzo 2013, n. 93

**POR PUGLIA F.S.E. 2007/2013 - Obiettivo 1 Convergenza, approvato con Decisione C(2007)5767 del 21/11/2007 (2007IT051PO005). “Tirocini formativi e di inserimento/reinserimento ed incentivi all’occupazione stabile - Avviso n. 4/2011” - Approvazione esiti esame di ammissibilità istanze pervenute entro il 28.02.2013.**

Il giorno 18 marzo 2013, in Bari, nella sede del Servizio Politiche per il Lavoro, Via Corigliano, 1 – Z.I. è stata adottata la seguente Determinazione

#### LA DIRIGENTE DELLA STRUTTURA

Visti gli articoli 4 e 5 della L.R. n. 7/97;

Vista la Deliberazione G.R. n. 3261 del 28/7/98;

Visti gli artt. 4 e 16 del D. Lgs. 165/01 e successive modificazioni e integrazioni;

Visto il PO Puglia per il Fondo Sociale Europeo 2007/2013 – Obiettivo 1 Convergenza, approvato dalla Commissione Europea con Decisione C(2007)5767 del 21.11.2007 (2007IT51PO005);

Vista la Delibera n. 2282 del 29.12.2007 con la quale la Giunta Regionale ha preso atto di detta decisione comunitaria;

Vista la legge Regionale n.10 del 20.06.2004, recante “Disciplina dei regimi regionali di aiuto” e successive modificazioni e integrazioni;

Visto il Regolamento Regionale 9 febbraio 2009, n. 2, avente ad oggetto la “L.R. n. 10/2004;

Visto l’art. 32 della legge 18 giugno 2009, n. 69, che prevede l’obbligo di sostituire la pubblicazione tradizionale all’Albo ufficiale con la pubblicazione di documenti digitali sui siti informatici;

Dall’attività istruttoria espletata dal funzionario istruttore e dal responsabile di gestione emerge quanto segue:

- con determinazione dirigenziale n. 677 del 27.10.2011, pubblicata sul Bollettino Ufficiale della Regione Puglia n. 171 del 3.11.2011, è stato approvato l’**Avviso Pubblico n. 4/2011 – “Tirocini formativi e di inserimento/reinserimento ed incentivi all’occupazione stabile”**, per finanziare la attivazione di tirocini formativi e di inserimento/reinserimento finalizzati all’occupazione stabile di giovani inoccupati/e e disoccupati/e.
- Il finanziamento complessivo disponibile per gli interventi di cui a tale Avviso pubblico è pari ad euro 15.000.000,00, di cui euro 5.000.000,00 per l’Intervento 1 -“Tirocini formativi e di inserimento/reinserimento finalizzati all’occupazione in favore di giovani/e inoccupati/e e disoccupati/e” ed euro 10.000.000,00 per l’Intervento 2 - “Incentivi all’assunzione a tempo indeterminato dei tirocinanti a conclusione del progetto formativo di cui all’Intervento 1”.
- Il paragrafo I) dell’Avviso, rubricato “*Tempi ed esiti delle istruttorie*”, prevede, in relazione all’Intervento 1 - “Tirocini formativi e di inserimento / reinserimento finalizzati all’occupazione in favore di giovani/e inoccupati/e e disoccupati/e”, che “*l’esame di ammissibilità delle istanze è a cura del Servizio Politiche per il lavoro della Regione Puglia [...]. Il Responsabile del procedimento provvede a stilare la graduatoria delle domande ammesse a finanziamento, tenendo conto del punteggio attribuito ai progetti formativi in sede di validazione[...]*”.
- Il citato paragrafo I) dispone che “*L’istanza di partecipazione all’INTERVENTO 1, corredata della prescritta documentazione, potrà essere presentata, pena l’esclusione, solo a partire dal giorno successivo alla pubblicazione del presente avviso sul Bollettino Ufficiale della Regione Puglia ed entro il termine del 31.12.2011, fatta salva la riapertura del medesimo avviso ai sensi del paragrafo G)*”.
- Ai sensi del paragrafo G dell’avviso pubblico in parola, con atto dirigenziale n. 1112 del 15.06.2012, pubblicato sul Bollettino Ufficiale della Regione Puglia n. 89 del 21.06.2012, è stata disposta la riapertura dei termini per la presentazione delle istanze di partecipazione fino ad esaurimento delle risorse disponibili.



Considerato che:

- con A.D. n. 1860 del 6.12.2012 sono stati approvati gli esiti dell'esame di ammissibilità svolto sulle istanze pervenute, a seguito della riapertura dei termini, entro la data del 10.10.2012;
- in relazione al medesimo avviso, dopo la data del 10.10.2012 sono pervenuti presso il Servizio Politiche per il lavoro n. 19 plichi contenenti un pari numero di istanze per l'attivazione di uno o più tirocini nelle forme di cui all'Intervento 1 del citato avviso;
- all'esito dell'esame di ammissibilità delle istanze pervenute, effettuato dal funzionario istruttore e dal responsabile di gestione al fine di verificare la sussistenza dei requisiti prescritti dall'avviso in oggetto, ai sensi del paragrafo I) dell'Avviso, sono emerse le risultanze di seguito precisate:
  1. **n. 7 istanze sono risultate ammissibili** all'Intervento 1 per il numero di tirocini e per una spesa complessiva di € 164.400,00 (euro centosessantaquattromilaquattrocento/00), come riportato nell'**Allegato A**, quale parte integrante e sostanziale del presente provvedimento;
  2. **n. 4 istanze sono risultate inammissibili**, in quanto prive dei requisiti prescritti dal paragrafo H) e per le ragioni meglio specificate nell'**Allegato B**, quale parte integrante e sostanziale del presente provvedimento;
  3. **n. 8 istanze**, indicate nell'**Allegato C**, quale parte integrante e sostanziale del presente provvedimento, **sono state dichiarate sospese**, essendo emersa la necessità di chiedere chiarimenti e/o integrazioni al c.p.i. validente e/o al soggetto istante, come precisato nel medesimo allegato.

Ciò premesso, con il presente atto:

- si approva la graduatoria delle istanze ammesse all'Intervento 1 - "Tirocini formativi e di inserimento/reinserimento finalizzati all'occupazione in favore di giovani/e inoccupati/e e disoccupati/e", individuate nell'**Allegato A**, quale parte integrante e sostanziale del presente provvedimento;
- si dà atto delle istanze non ammesse, riportate nell'**Allegato B**, quale parte integrante e sostanziale del presente provvedimento;

- si dà atto delle istanze per le quali l'esame di ammissibilità è stato sospeso, indicate nell'**Allegato C**, quale parte integrante e sostanziale del presente provvedimento.

#### **ADEMPIMENTI CONTABILI DI CUI ALLA L.R. N. 28/01 E SUCC. MODIFICAZIONI ED INTEGRAZIONI**

Il presente provvedimento non comporta alcun mutamento qualitativo o quantitativo di entrata o di spesa a carico del Bilancio regionale né a carico di altri enti per cui i creditori potrebbero rivalersi sulla Regione.

Ritenuto di dover provvedere in merito

#### **DETERMINA**

- di prendere atto di quanto indicato in premessa, che qui si intende integralmente riportato;
- di approvare la graduatoria delle istanze ammesse all'Intervento 1 - "Tirocini formativi e di inserimento/reinserimento finalizzati all'occupazione in favore di giovani/e inoccupati/e e disoccupati/e", individuate nell'**Allegato A**, quale parte integrante e sostanziale del presente provvedimento, per una spesa complessiva di € **164.400,00 (euro centosessantaquattromilaquattrocento/00)**;
- di dare atto delle istanze non ammesse e dei motivi di esclusione, come indicato nell'**Allegato B**, quale parte integrante e sostanziale del presente provvedimento;
- di dare atto delle istanze per le quali l'esame di ammissibilità è stato sospeso e delle ragioni di sospensione, come precisato nell'**Allegato C**, quale parte integrante e sostanziale del presente provvedimento;
- il provvedimento viene redatto in forma integrale;
- avverso il presente provvedimento è ammesso ricorso entro il termine perentorio di 30 giorni dalla pubblicazione nel Bollettino Ufficiale della Regione Puglia.

Il presente provvedimento, redatto in unico originale, è composto da n. 5 pagine e da n. 3 Allegati (A, B e C), di n. 3 pagine, per complessive n. 8 pagine:

- è immediatamente esecutivo non comportando ulteriori adempimenti contabili;
- sarà pubblicato all'albo *on line* nelle pagine del sito [www.regione.puglia.it](http://www.regione.puglia.it);
- sarà pubblicato, unitamente agli Allegati A, B e C, nel Bollettino Ufficiale della Regione Puglia;
- sarà trasmesso in copia conforme all'originale alla Segreteria della Giunta Regionale;
- sarà disponibile sui siti

<http://pianolavoro.regione.puglia.it> e  
[www.sistema.puglia.it](http://www.sistema.puglia.it);

- sarà trasmesso in copia all'Assessore al Welfare – Lavoro;

la pubblicazione del presente provvedimento sul Bollettino Ufficiale della Regione Puglia equivale a notifica agli interessati.

La Dirigente del Servizio Politiche per il Lavoro  
D.ssa Luisa Anna Fiore

L'Autorità di Gestione PO F.S.E. 2007 - 2013  
D.ssa Giulia Campaniello

**ALLEGATO 1: ISTANZE PRESENTATE**

|    | <b>Numero</b> | <b>Data</b> | <b>Oggetto</b>   | <b>Data Arrivo</b> | <b>Corrispondenti</b>                                                                        | <b>Protocollo Mittente</b> |
|----|---------------|-------------|---|--------------------|----------------------------------------------------------------------------------------------|----------------------------|
| 1  | 27257         | 17/10/2012  | P.O. FSE 2007/2013 - Asse II "Occupabilità - Avviso 04/11 - Tirocini Formativi - Invio istanza di partecipazione. | 16/10/2012         | MT SERVICE soc. coop a r.l. Via F.lli Cairoli 79 San Giovanni Rotondo (FG)                   | Racc. del 12/10/2012       |
| 2  | 27256         | 17/10/2012  | P.O. FSE 2007/2013 - Asse II "Occupabilità - Avviso 04/11 - Tirocini Formativi - Invio istanza di partecipazione. | 16/10/2012         | LA SALA MASSIMO Stazione di rifornimento Viale Aldo Moro P.V. 9383 San Giovanni Rotondo (FG) | Racc. del 12/10/2012       |
| 3  | 27258         | 17/10/2012  | P.O. FSE 2007/2013 - Asse II "Occupabilità - Avviso 04/11 - Tirocini Formativi - Invio istanza di partecipazione. | 16/10/2012         | THERMOIL sas di Gisolfi gaetana Corso Matteotti 56 San Marco in Lamis (FG)                   | Racc. del 12/10/2012       |
| 4  | 27252         | 17/10/2012  | P.O. FSE 2007/2013 - Asse II "Occupabilità - Avviso 04/11 - Tirocini Formativi - Invio istanza di partecipazione. | 16/10/2012         | VERDE MELA di Nardella Grazia Via Grandi 1 San Marco in Lamis (FG)                           | Racc. del 13/10/2012       |
| 5  | 27603         | 19/10/2012  | P.O. FSE 2007/2013 - Asse II "Occupabilità - Avviso 04/11 - Tirocini Formativi - Invio istanza di partecipazione. | 19/10/2012         | Progetto Danza di Daniela Parisi Cortile Corso Roma 16 Foggia (FG)                           | Racc. del 18/10/2012       |
| 6  | 28169         | 26/10/2012  | P.O. FSE 2007/2013 - Asse II "Occupabilità - Avviso 04/11 - Tirocini Formativi - Invio istanza di partecipazione. | 25/10/2012         | Cooperativa Sociale ORSARARCOBALENO a r.l. Via Vittorio Emanuele 3 Orsara di Puglia (FG)     | Racc. del 24/10/2012       |
| 7  | 28887         | 02/11/2012  | P.O. FSE 2007/2013 - Asse II "Occupabilità - Avviso 04/11 - Tirocini Formativi - Invio istanza di partecipazione. | 02/11/2012         | Profumeria Campanella di Michele Campanella Via Einaudi snc Torremaggiore (FG)               | Racc. del 29/10/2012       |
| 8  | 29597         | 12/11/2012  | P.O. FSE 2007/2013 - Asse II "Occupabilità - Avviso 04/11 - Tirocini Formativi - Invio istanza di partecipazione. | 09/11/2012         | GESTIMPRESA srl Via Lazio 7 Francavilla Fontana (BR)                                         | Racc. del 07/11/2012       |
| 9  | 29919         | 14/11/2012  | P.O. FSE 2007/2013 - Asse II "Occupabilità - Avviso 04/11 - Tirocini Formativi - Invio istanza di partecipazione. | 14/11/2012         | La Meccanica Agricola di Orlando Antonio Via Foggia km 1,500 c.p.61 San Severo (FG)          | Racc. del 13/11/2012       |
| 10 | 29990         | 15/11/2012  | P.O. FSE 2007/2013 - Asse II "Occupabilità - Avviso 04/11 - Tirocini Formativi - Invio istanza di partecipazione. | 14/11/2012         | Studio Antonucci Via Taranto 50 Brindisi (BR)                                                | Racc. del 13/11/2012       |
| 11 | 31894         | 04/12/2012  | P.O. FSE 2007/2013 - Asse II "Occupabilità - Avviso 04/11 - Tirocini Formativi - Invio istanza di partecipazione. | 04/12/2012         | CONFOSER Via Marinaccio 4/D, Foggia (FG)                                                     | Racc. del 30/11/2012       |
| 12 | 32052         | 05/12/2012  | P.O. FSE 2007/2013 - Asse II "Occupabilità - Avviso 04/11 - Tirocini Formativi - Invio istanza di partecipazione. | 05/12/2012         | SANITA' PIU' Soc. Coop. Sociale Via Mandara 28/A Foggia (FG)                                 | Racc. del 03/12/2012       |
| 13 | 523           | 07/01/2013  | P.O. FSE 2007/2013 - Asse II "Occupabilità - Avviso 04/11 - Tirocini Formativi - Invio istanza di partecipazione. | 03/01/2013         | KOINE' Terra d'Otranto Coop. Soc. Onlus Via Colaci 96 Copertino (LE)                         | Racc. del 28/12/2012       |

|    | Numero | Data       | Oggetto   | Data Arrivo | Corrispondenti                                                                                               | Protocollo Mittente            |
|----|--------|------------|---|-------------|---|--------------------------------|
| 14 | 639    | 08/01/2013 | P.O. FSE 2007/2013 - Asse II "Occupabilità - Avviso 04/11 - Tirocini Formativi - Invio istanza di partecipazione. | 08/01/2013  | Studio Commerciale di Consulenza Fiscale e Tributaria Dott. Lorenzo Valentino Via Podgora 11 San Severo (FG) | Racc. del 29/12/2012           |
| 15 | 652    | 08/01/2013 | P.O. FSE 2007/2013 - Asse II "Occupabilità - Avviso 04/11 - Tirocini Formativi - Invio istanza di partecipazione. | 08/01/2013  | Business Exchange di CAPOSIENA Felice, Via Solferino 54 San Severo (FG)                                      | Racc. del 29/12/2012           |
| 16 | 638    | 08/01/2013 | P.O. FSE 2007/2013 - Asse II "Occupabilità - Avviso 04/11 - Tirocini Formativi - Invio istanza di partecipazione. | 08/01/2013  | ALTEREGO snc di Lamarra Antonio & C. Viale 2 Giugno 266 A/B San Severo (FG)                                  | Racc. del 29/12/2012           |
| 17 | 643    | 08/01/2013 | P.O. FSE 2007/2013 - Asse II "Occupabilità - Avviso 04/11 - Tirocini Formativi - Invio istanza di partecipazione. | 08/01/2013  | Ludoteca Hakuna Matata di Romano Vittoria Elena Via Pietro Nenni 56/I Foggia (FG)                            | Racc. del 31/12/2012           |
| 18 | 4818   | 11/02/2013 | P.O. FSE 2007/2013 - Asse II "Occupabilità - Avviso 04/11 - Tirocini Formativi - Invio istanza di partecipazione. | 08/02/2013  | ALENIA AERMACCHI s.p.a. S.P. Grottaglie-Monteiasi 83 Grottaglie (TA)                                         | consegna a mano del 08/02/2013 |
| 19 | 5476   | 19/02/2013 | P.O. FSE 2007/2013 - Asse II "Occupabilità - Avviso 04/11 - Tirocini Formativi - Invio istanza di partecipazione. | 18/02/2013  | Farmacia dr. V. Cavaliere del dr. Alessandro Cavaliere Largo osanna snc San Pietro Vernotico (BR)            | Racc. del 13/02/2013           |

**ALLEGATO A: ISTANZE AMMESSE**

[illegible]

**ALLEGATO B: ISTANZE ESCLUSE**

| Numero d'ordine | Protocollo | Data prot. | Data arrivo | Istante                                                                                           | Causa esclusione   |
|-----------------|------------|------------|-------------|---------------------------------------------------------------------------------------------------|---|
| 1               | 29990      | 15/11/2012 | 14/11/2012  | Studio Antonucci Via Taranto 50 Brindisi (BR)                                                     | Manca sulla busta la dicitura dell'avviso, richiesta a pena di esclusione dal paragrafo H dell'avviso   |
| 2               | 523        | 07/01/2013 | 03/01/2013  | KOINE' Terra d'Otranto Coop. Soc. Onlus Via Colaci 96 Copertino (LE)                              | Manca sulla busta la dicitura dell'avviso, richiesta a pena di esclusione dal paragrafo H dell'avviso   |
| 3               | 643        | 08/01/2013 | 08/01/2013  | Ludoteca Hakuna Matata di Romano Vittoria Elena Via Pietro Nenni 56/I Foggia (FG)                 | Manca sulla busta la dicitura dell'avviso, richiesta a pena di esclusione dal paragrafo H dell'avviso   |
| 4               | 5476       | 19/02/2013 | 18/02/2013  | Farmacia dr. V. Cavaliere del dr. Alessandro Cavaliere Largo osanna snc San Pietro Vernotico (BR) | Mancano all'interno del progetto formativo i contenuti prescritti dal paragrafo H dell'avviso e necessari ai fini della validazione: descrizione competenze di partenza del tirocinante; fabbisogni specifici; tempistica delle attività formative; metodologia da adottare; supporti tecnologici; sussidi didattici messi a disposizione; indicazione del tutor didattico-organizzativo, del relativo ruolo e impegno. |

**ALLEGATO C: ISTANZE SOSPESE**

| Numero d'ordine | Numero | Data       | Data Arrivo | Istanti                                                                                      | Causa sospensione   |
|-----------------|--------|------------|-------------|----------------------------------------------------------------------------------------------|---|
| 1               | 27252  | 17/10/2012 | 16/10/2012  | VERDE MELA di Nardella Grazia Via Grandi 1 San Marco in Lamis (FG)                           | richiesta chiarimenti al c.p.i. validante di Manfredonia in ordine alle modalità di attribuzione del punteggio relativo alle priorità "pari opportunità e non discriminazione" e "sviluppo sostenibile"                                                                                       |
| 2               | 27256  | 17/10/2012 | 16/10/2012  | LA SALA MASSIMO Stazione di rifornimento Viale Aldo Moro P.V. 9383 San Giovanni Rotondo (FG) | richiesta chiarimenti al c.p.i. validante di Manfredonia in ordine alle modalità di attribuzione del punteggio relativo alle priorità "pari opportunità e non discriminazione" e "sviluppo sostenibile"                                                                                       |
| 3               | 27257  | 17/10/2012 | 16/10/2012  | MT SERVICE soc. coop a r.l. Via F.lli Cairoli 79 San Giovanni Rotondo (FG)                   | richiesta chiarimenti al c.p.i. validante di Manfredonia in ordine alle modalità di attribuzione del punteggio relativo alle priorità "pari opportunità e non discriminazione" e "sviluppo sostenibile"                                                                                       |
| 4               | 27258  | 17/10/2012 | 16/10/2012  | THERMOIL sas di Gisolfi gaetana Corso Matteotti 56 San Marco in Lamis (FG)                   | richiesta chiarimenti al c.p.i. validante di Manfredonia in ordine alle modalità di attribuzione del punteggio relativo alle priorità "pari opportunità e non discriminazione" e "sviluppo sostenibile"                                                                                       |
| 5               | 27603  | 19/10/2012 | 19/10/2012  | Progetto Danza di Daniela Parisi Cortile Corso Roma 16 Foggia (FG)                           | richiesta integrazione relativa all'apposizione del timbro del soggetto ospitante su ogni pagina del progetto; richiesta chiarimenti al c.p.i. validante di Foggia in merito al punteggio relativo alla individuazione del tirocinante tra i soggetti iscritti negli elenchi di disponibilità |
| 6               | 28887  | 02/11/2012 | 02/11/2012  | Profumeria Campanella di Michele Campanella Via Einaudi snc Torremaggiore (FG)               | richiesta chiarimenti al c.p.i. validante di San Severo in ordine alle modalità di attribuzione del punteggio relativo alle priorità "pari opportunità e non discriminazione" e "sviluppo sostenibile"                                                                                        |
| 7               | 29597  | 12/11/2012 | 09/11/2012  | GESTIMPRESA srl Via Lazio 7 Francavilla Fontana (BR)                                         | richiesta chiarimenti al c.p.i. validante di Francavilla Fontana in ordine alle modalità di attribuzione del punteggio relativo alle priorità "pari opportunità e non discriminazione" e "sviluppo sostenibile"                                                                               |
| 8               | 29919  | 14/11/2012 | 14/11/2012  | La Meccanica Agricola di Orlando Antonio Via Foggia km 1,500 c.p.61 San Severo (FG)          | richiesta chiarimenti al c.p.i. validante di San Severo in ordine alle modalità di attribuzione del punteggio relativo alle priorità "pari opportunità e non discriminazione" e "sviluppo sostenibile"                                                                                        |

DETERMINAZIONE DEL DIRIGENTE SERVIZIO PROGRAMMAZIONE ASSISTENZA OSPEDALIERA E SPECIALISTICA 12 marzo 2013, n. 82

**Art. 15 dell'A.C.N. per la disciplina dei rapporti con i Medici di Medicina Generale reso esecutivo con intesa sancita in Conferenza Stato/Regioni rep. Atti n. 93/CSR/ del 29/07/2009. Graduatoria regionale di medicina generale per l'anno 2012. Approvazione definitiva.**

**IL DIRIGENTE DEL SETTORE  
PROGRAMMAZIONE ASSISTENZA  
TERRITORIALE PREVENZIONE**

Visto il D.Lgs. 3 Febbraio 1993 n.29;

Visto il D.Lgs. 31 Marzo 1998 n.80;

Vista la Legge Regionale 24 Marzo 1974 n.18;

Vista la Legge Regionale 4 Febbraio 1997 n.7;

Vista la Deliberazione di Giunta Regionale 28 Luglio 1998 n. 3261 e successive integrazioni;

Visto il d.lgs. 30 Marzo 2001 n. 165 e s.m. e i.

In Bari presso la sede del Settore Programmazione Assistenza Territoriale Prevenzione, sulla base dell'istruttoria espletata dai funzionari in staff all' Ufficio di direzione del Servizio, riceve dal responsabile del procedimento la seguente relazione:

L'accordo collettivo nazionale per la disciplina dei rapporti con i medici di medicina generale, reso esecutivo con Intesa sancita in Conferenza Stato/Regioni rep. Atti n. 93/CSR/ del 29/7/2009, all'art. 15 stabilisce che le Regioni predispongono, annualmente, singole graduatorie per titoli per ciascuna delle attività di cui all'art. 13 del medesimo Accordo, salvo diversa decisione assunta in sede di Accordo decentrato.

Il predetto art. 13 identifica i seguenti settori d'intervento:

- assistenza primaria (AS);
- continuità assistenziale (CA);
- medicina dei servizi territoriali (MS);
- emergenza sanitaria territoriale (ES 118).

In linea con le predette disposizioni normative e, in particolare, con i criteri richiamati dall'art. 15 — 8° comma dell'Intesa, si è proceduto alla definizione ed approvazione della graduatoria regionale provvisoria di medicina generale, suddivisa in singole "attività di settore", valida per l'anno 2012 e pubblicata sul Bollettino Ufficiale della Regione Puglia n. 162 del 9.11.2012.

L'art. 15 — 9° comma del citato ACN stabilisce tra l'altro, "che entro 30 giorni dalla pubblicazione i medici interessati possono presentare, al competente Assessorato Regionale alle Politiche della Salute, istanza di riesame della loro posizione in graduatoria".

Nel termine ultimo di scadenza, fissato all'8 dicembre 2012, sono pervenute, da parte dei medici interessati, complessivamente n. 47 istanze di richiesta riesame della posizione in graduatoria.

Dopo attenta e puntuale verifica delle istanze pervenute, ovvero mediante revisione d'ufficio delle singole schede istruttorie ( n. 1 posizioni ), si è giunti alle seguenti determinazioni:

- 1) di accogliere le n. 41 istanze dei sotto elencati medici a seguito di riesame dei titoli di servizio e/o di studio dichiarati e documentati in domanda ( di cui n. 40 istanze di riesame e n.1 istanza valutata d'ufficio :

---

1. ALBA ANNA

---

2. BELLO MARINO

---

3. BIANCO GIUSEPPE

---

4. CARANGELO ROCCO

---

5. COLUCCI MICHELE

---

6. DEL POZZO SALVATORE

---

7. DELLA VALLE MARCELLO

---

8. DI BITONTO NUNZIO

---

9. DI NOIA DOMENICO

---

10. IACOBELLIS SILVIO

---

11. INNO CENZI GIUSEPPE

---

12. MACI ORONZO

---

13. MANFREDONIA GIUSEPPE

---



|                                                                                            |
|--------------------------------------------------------------------------------------------|
| 14. MARCHELLO SILVERIO                                                                     |
| 15. MARCOTRIGIANO TOMMASO                                                                  |
| 16. MARSELLA DANIELA                                                                       |
| 17. MARTINO MARCELLO                                                                       |
| 18. MAURO GIORGIO LUIGI                                                                    |
| 19. MAZZARELLA PAOLO                                                                       |
| 20. MOSCARELLI MICHELE                                                                     |
| 21. OROFINO CONCETTA                                                                       |
| 22. PADOVANO VINCENZO                                                                      |
| 23. PAGLIARA MARIA ROSARIA                                                                 |
| 24. PEDONE FRANCESCO                                                                       |
| 25. PELLICCIOTTI ROSA                                                                      |
| 26. PICCINNO PIERCOSIMO                                                                    |
| 27. POTENZA CIRO MARCELLO                                                                  |
| 28. PUTIGNANO GIOVANNI                                                                     |
| 29. RE ELISABETTA                                                                          |
| 30. RICCI VINCENZO                                                                         |
| 31. RIZZO ORAZIO                                                                           |
| 32. RUSSO ANTONIO GUIDO                                                                    |
| 33. RUSSO GIUSEPPINA CRESCENZA                                                             |
| 34. SARACINO PAOLO                                                                         |
| 35. SCARDIGNO SEBASTIANO                                                                   |
| 36. SERIO PIERA                                                                            |
| 37. SOLINA GIOVANNI                                                                        |
| 38. SPADA DOMENICO                                                                         |
| 39. TOTA MICHELE (rilevato d'ufficio il mancato inserimento nella graduatoria provvisoria) |
| 40. TRIVELLONI PIERANDREA                                                                  |

2) di non accogliere le istanze dei sotto elencati medici in quanto si è accertata che tutti i titoli di servizio e/o di studio sono stati correttamente valutati nella fase di formazione della graduatoria provvisoria e/o che i titoli di servizio vantati non sono, ai sensi di quanto disposto dal

comma 5 dell'art. 15 dell' Accordo, sottoscritto il 29 luglio 2009, valutabili nella presente graduatoria. Sull'esito negativo dei singoli ricorsi si è data comunicazione, a ciascuno dei seguenti ricorrenti, mediante nota del competente ufficio:

1. ATTOLICO FILOMENA
2. BELLO SANDRO
3. BONANNO GIUSEPPE
4. CARAMIA LOREDANA
5. MARINO FRANCESCO
6. SPAMPANI ELIDE
7. TOMASONE LUCIA

Per la posizione della dr.ssa PESCE ROSA VINCENZA, si è proceduto d'ufficio alla ricollocazione nella graduatoria definitiva, tenuto conto che in precedenza impropriamente era stato attribuito un punteggio correlato al servizio svolto in una Casa di Cura privata in regime di convenzione.

Preso atto delle risultanze di cui innanzi e, ai sensi di quanto disposto dall'art. 15 — co. 10 del vigente ACN 29/07/2009, si propone di procedere all'approvazione, in via definitiva della

graduatoria unica di medicina generale, valevole per l'anno 2012 , suddivisa per singoli settori d'intervento, come da (All. A) composto di n. 47 pagine contenente 1454 medici, in ordine di punteggio, parte integrante e sostanziale del presente provvedimento.

ADEMPIMENTI CONTABILI DI CUI ALLA L.R. 28/2001 e S.M.I.

Si dichiara che il presente provvedimento non comporta alcun mutamento qualitativo e quantitativo di entrata o di spesa né a carico del bilancio regionale né a carico degli enti per i cui debiti i creditori potrebbero rivalersi sulla regione e che è escluso ogni ulteriore onere aggiuntivo rispetto a quelli già autorizzati a valere sullo stanziamento previsto dal bilancio regionale.

Il Dirigente del Settore ATP  
Dr. Fulvio Longo

**IL DIRIGENTE DEL SETTORE  
ASSISTENZA TERRITORIALE PREVENZIONE**

sulla base delle risultanze istruttorie come innanzi illustrate, letta la proposta formulata dal responsabile del procedimento;

vista la sottoscrizione posta in calce al presente provvedimento dal Dirigente del Settore;

Richiamato, in particolare il disposto dell'art. 6 della L.R. 4 Febbraio 1997 n. 7 in materia di modalità di esercizio della funzione dirigenziale;

**DETERMINA**

Per le motivazioni in narrativa esposte:

- Di approvare, ai sensi di quanto disposto dall'art.

15 co. 10 dell'A.C.N. 29/07/2009, la graduatoria regionale unica e definitiva di medicina generale — anno 2012, suddivisa per singoli settori di intervento come si rileva dall'allegato elenco (All. A) ed in ordine di punteggio, composto di n. 47 pagine, contenete n. 1454 medici, parte integrante e sostanziale del presente provvedimento.

- Di allegare al presente atto l'elenco alfabetico dei medici inseriti in graduatoria (All. B) composto da n. 32 pagine contenenti i nominativi dei medici inseriti in graduatoria.
- Di disporre la pubblicazione del presente atto nel Bollettino Ufficiale della Regione ai sensi e per gli effetti di quanto disposto dall'art. 15 comma 10 dell'ACN 29/07/2009.

Il Dirigente del Settore PATP  
Dr. Fulvio Longo

Allegato "A"



**REGIONE PUGLIA ASSESSORATO ALLA SANITA'**  
**ATTIVITA' DI MEDICINA GENERALE E GUARDIA MEDICA**  
**GRADUATORIA REGIONALE PER L'ANNO 2012**

| POSIZIONE | NOMINATIVO<br>E INDIRIZZO                               | DATA DI NASCITA<br>E RESIDENZA         | PUNTEGGIO | DATA<br>E VOTO DI LAUREA | ATT | AS | CA | ES | MS |
|-----------|---------------------------------------------------------|----------------------------------------|-----------|--------------------------|-----|----|----|----|----|
| 1         | CASELLA POTITO<br>VIA GRAMSCI, 12                       | 06/12/1947<br>FOGGIA                   | 136,40    | 17/07/1972<br>110/110 L  | NO  | NO | NO | NO | SI |
| 2         | FANIA LEONARDO<br>VIA CROCE, 46/A                       | 14/10/1953<br>RIGNANO GARGANICO        | 107,30    | 27/10/1979<br>106/110    | NO  | NO | SI | NO | SI |
| 3         | CASAMASSIMA GIUSEPPE VITO NICOLA<br>VIA MASTROROCCO 48  | 30/04/1949<br>ACQUAVIVA DELLE FONTI    | 100,70    | 28/02/1979<br>92/110     | NO  | NO | SI | NO | SI |
| 4         | SCOGLIETTI DOMENICO<br>VIA CAVOUR, 58                   | 02/10/1952<br>ORSARA DI PUGLIA         | 99,50     | 23/10/1981<br>84/110     | NO  | NO | SI | NO | NO |
| 5         | CARBONE COSIMO<br>VIA D'ANNUNZIO, N. 5                  | 01/02/1956<br>LATIANO                  | 92,40     | 15/01/1982<br>110/110    | NO  | NO | SI | NO | SI |
| 6         | ORESTE ISABELLA<br>CEGLIE-P.ZZA VITT. EMANUELE 32       | 17/05/1956<br>BARI                     | 92,00     | 09/07/1981<br>110/110    | NO  | NO | SI | NO | SI |
| 7         | NETTIS NICOLA<br>VIA L. ENAUDI SCALA V/I                | 26/03/1955<br>ACQUAVIVA DELLE FONTI    | 89,70     | 19/06/1982<br>99/110     | NO  | NO | SI | NO | SI |
| 8         | GORGOGNONE MICHELE<br>VIA MONTEGRAPPA, N.24             | 01/05/1954<br>SAN GIOVANNI ROTONDO     | 88,80     | 14/04/1982<br>97/110     | NO  | NO | SI | NO | SI |
| 9         | GATTI EMANUELE<br>VIA FANELLI 215                       | 21/01/1955<br>BARI                     | 85,10     | 12/11/1982<br>100/110    | NO  | NO | SI | NO | SI |
| 10        | SCARDICCHIO ALFREDO<br>VIA DI TULLIO 6                  | 18/09/1956<br>BARI                     | 84,60     | 07/03/1983<br>110/110 L  | NO  | NO | SI | NO | SI |
| 11        | VENNERI MARIA IMMACOLATA<br>VIA DE SIATI, 14            | 19/09/1957<br>SAN GIORGIO IONICO       | 83,00     | 03/11/1981<br>110/110 L  | NO  | SI | SI | NO | SI |
| 12        | PECCARISI LUIGI<br>VIA SABOTINO, 49                     | 18/07/1955<br>SQUINZANO                | 81,70     | 19/07/1983<br>101/110    | NO  | NO | NO | NO | SI |
| 13        | PIEMONTESE LINA<br>VIA DI VITTORIO 21                   | 04/09/1955<br>MANFREDONIA              | 80,80     | 17/12/1982<br>102/110    | NO  | NO | NO | NO | SI |
| 14        | LOLATTE VINCENZO<br>VIA BORGO NUOVO 12                  | 30/07/1957<br>BOVINO                   | 80,20     | 11/04/1985<br>100/110    | NO  | NO | SI | NO | SI |
| 15        | MARGARI NATALINA<br>VIA PAOLOVA                         | 25/12/1955<br>GALATINA                 | 80,10     | 22/07/1983<br>86/110     | NO  | NO | SI | NO | SI |
| 16        | MANGIALETTO CARMELA<br>VIA PIAVE 78                     | 18/12/1958<br>FOGGIA                   | 79,40     | 02/12/1985<br>93/110     | NO  | NO | SI | NO | SI |
| 17        | TOZZI PIERO<br>VIA ALESSANDRO VOLTA, 94                 | 29/07/1949<br>FIRENZE                  | 78,30     | 13/04/1978<br>108/110    | NO  | NO | NO | NO | SI |
| 18        | RENNA FRANCESCO BENENUTO<br>VIA DELLA REPUBBLICA N 7    | 21/11/1957<br>MORCIANO DI LEUCA        | 77,70     | 04/11/1986<br>110/110    | NO  | NO | SI | NO | SI |
| 19        | PRIGIONIERI GIOVANNI GIUSEPPE<br>VIA VASCO DE GAMA N.45 | 18/01/1951<br>CISTERNINO               | 77,60     | 26/11/1981<br>91/110     | NO  | NO | NO | NO | SI |
| 20        | MELE FRANCESCO<br>VIA TASSO 66                          | 28/04/1948<br>SPONGANO                 | 77,60     | 17/07/1984<br>90/110     | NO  | NO | NO | NO | SI |
| 21        | DI BICCARI ANTONIO<br>VIA SAN ROCCO, 16                 | 01/06/1956<br>CASTELLUCCIO VALMAGGIORE | 77,20     | 31/03/1983<br>101/110    | NO  | NO | SI | NO | SI |
| 22        | VAIRO GIUSEPPE<br>VIA GIOTTO 2/A                        | 18/03/1963<br>MANFREDONIA              | 76,60     | 16/03/1988<br>102/110    | NO  | NO | SI | NO | SI |
| 23        | D'AGOSTINO MARIA VINCENZA<br>VIA S. FILIPPO, 10/A       | 02/05/1955<br>VALENZANO                | 76,50     | 15/04/1983<br>110/110    | NO  | NO | NO | NO | SI |
| 24        | CAPODIFERRO VITANTONIO<br>VIA GIOBERTI 46               | 26/08/1949<br>GIOIA DEL COLLE          | 74,70     | 20/12/1979<br>105/110    | NO  | SI | NO | NO | NO |
| 25        | GENNARI COSIMO ANTONIO<br>VIA SAC. S. GRECO, 8          | 03/01/1950<br>MANDURIA                 | 74,10     | 19/07/1985<br>95/110     | NO  | SI | SI | NO | SI |
| 26        | PETITTI GIOVANNI<br>VIA A. MANZONI, 8                   | 10/06/1957<br>SAN PAOLO DI CIVITATE    | 74,00     | 28/10/1985<br>110/110    | NO  | NO | SI | NO | SI |
| 27        | STRANIERI GIUSEPPE<br>VICO DEL MACELLO 2/A              | 19/07/1960<br>MANDURIA                 | 73,20     | 29/10/1987<br>110/110 L  | SI  | NO | SI | NO | SI |
| 28        | BINI ANTONIO PIO<br>GEN. DALLA CHIESA, 112              | 27/05/1954<br>MOLFETTA                 | 73,20     | 11/11/1980<br>94/110     | NO  | SI | NO | NO | NO |
| 29        | CORSO AUGUSTO<br>VIA PAPADIA, 5                         | 28/03/1956<br>LECCE                    | 72,90     | 30/10/1984<br>96/110     | NO  | NO | SI | NO | SI |
| 30        | CONGEDD MICHELE<br>CORSO PIAVE 47                       | 04/05/1954<br>CUTROFIANO               | 72,70     | 28/10/1986<br>88/110     | NO  | NO | SI | NO | SI |
| 31        | CECINATO LUIGI<br>VIALE VIRGILIO 76                     | 16/04/1955<br>TARANTO                  | 72,10     | 26/06/1981<br>101/110    | NO  | SI | NO | NO | NO |

AS - ASSISTENZA PRIMARIA ES - EMERGENZA SANITARIA TERRITORIALE 118

CA - CONTINUITA' ASSISTENZIALE MS - MEDICINA DEI SERVIZI TERRITORIALI

ATT - IN POSSESSO DI ATTESTATO DI FORMAZIONE IN MEDICINA GENERALE (ART.1 COMMA 2  
E ART. 2 COMMA 2, DEL DECRETO LEGISLATIVO N. 256/91 E SUCC. MOD.)

| POSIZIONE | NOMINATIVO<br>E INDIRIZZO                              | DATA DI NASCITA<br>E RESIDENZA     | PUNTEGGIO | OATA<br>E VOTO DI LAUREA | ATT | AS | CA | ES | MS |
|-----------|--------------------------------------------------------|------------------------------------|-----------|--------------------------|-----|----|----|----|----|
| 32        | CIUFFREDA ANGELA MARIA<br>VIA G. DI VITTORIO 33        | 19/11/1958<br>MANFREDONIA          | 71,20     | 07/12/1984<br>110/110 L  | NO  | ND | SI | NO | SI |
| 33        | CREMIS MAURIZIO<br>VIA BACHELET, 5                     | 25/08/1956<br>POGGIARDO            | 71,20     | 22/02/1984<br>102/110    | NO  | NO | SI | NO | SI |
| 34        | VIRGILIO ANTONIO<br>VIA G. MATTEOTTI, 6                | 13/06/1960<br>TDRREMAGGIDRE        | 71,10     | 16/12/1985<br>94/110     | NO  | ND | SI | NO | NO |
| 35        | MEZZINA VINCENZO<br>VIA CELENZA, 29/D                  | 18/07/1961<br>SAN SEVERO           | 71,00     | 29/10/1986<br>110/110 L  | SI  | NO | SI | NO | NO |
| 36        | DELMEDICO PASQUALE<br>POGGIO DELLE GINESTRE 13         | 15/03/1954<br>NOICATTARD           | 71,00     | 18/03/1981<br>99/110     | NO  | SI | NO | NO | NO |
| 37        | CALABRESE FILIPPO<br>VIA G. PASTORE, 1120              | 18/04/1955<br>GIOIA DEL COLLE      | 70,70     | 22/12/1980<br>104/110    | NO  | SI | SI | NO | SI |
| 38        | TOCCI DAGOBERTO MARIO<br>VIA MONTEGRAPPA, 6            | 22/10/1956<br>FOGGIA               | 69,90     | 17/10/1988<br>100/110    | NO  | NO | NO | NO | SI |
| 39        | COLELLA GIUSEPPE<br>UDINE, 3                           | 12/02/1955<br>MODUGNO              | 69,80     | 08/04/1982<br>98/110     | NO  | SI | NO | NO | NO |
| 40        | MILO GIOVANNI<br>GIULIANO VIA MAZZINI, 56              | 01/10/1959<br>CASTRIGNANO DEL CAPO | 69,60     | 15/04/1988<br>100/110    | ND  | NO | SI | NO | SI |
| 41        | TDNDO GIOVANNI<br>VIA TARANTINO N.13                   | 31/03/1961<br>PORTO CESAREO        | 69,20     | 30/07/1987<br>99/110     | NO  | NO | SI | NO | SI |
| 42        | RICCIARDI ANTONIETTA<br>VIA LUIGI GISSI 46             | 17/01/1959<br>FODGIA               | 69,00     | 20/10/1988<br>110/110 L  | SI  | NO | NO | NO | SI |
| 43        | CATANZARD ALFONSO FRANCESCO<br>VIA FRANCESCO CRISPI 65 | 14/04/1959<br>FODGIA               | 68,70     | 30/03/1987<br>110/110    | NO  | ND | SI | ND | ND |
| 44        | PARENTE FILIPPO<br>VIA TRIESTE, 7 SC/D                 | 06/11/1955<br>FOGGIA               | 68,60     | 08/04/1987<br>90/110     | NO  | NO | NO | NO | SI |
| 45        | PRENCIPE MICHELE<br>VIA SAN FRANCESCO 47               | 01/09/1957<br>MANFREDDONIA         | 68,00     | 11/11/1988<br>92/110     | NO  | NO | ND | ND | SI |
| 46        | TORLONTANO DANTE<br>VIALE RUSSIA, 37                   | 17/11/1961<br>CERIGNOLA            | 67,60     | 13/11/1987<br>108/110    | SI  | NO | SI | NO | SI |
| 47        | DALOISO LUIGI<br>VIA ALBEROLONGO, 12                   | 22/06/1959<br>TRANI                | 67,50     | 30/10/1984<br>110/110    | NO  | SI | NO | SI | SI |
| 48        | RUSSO ANTONIO<br>VIA CAPOZZI, 45                       | 13/10/1958<br>ABANO TERME          | 66,30     | 26/10/1987<br>106/110    | NO  | ND | SI | NO | SI |
| 49        | PONTONIO ALFONSO<br>VIA LUDFREDO 42                    | 01/09/1950<br>FOGGIA               | 66,30     | 20/07/1988<br>90/110     | NO  | ND | ND | NO | SI |
| 50        | CALDARAZZO MARCELLA<br>VIA DEGLI ORDELLAI 1            | 14/01/1957<br>LECCE                | 66,00     | 17/07/1984<br>110/110 L  | NO  | SI | NO | NO | ND |
| 51        | TORTORELLA NICOLA<br>MARCONI, 14                       | 06/11/1958<br>ADELFIA              | 64,80     | 04/04/1984<br>98/110     | NO  | ND | NO | NO | SI |
| 52        | BASILE GIANCARLO<br>V.LE UNICEF, 40                    | 15/09/1958<br>TARANTO              | 64,70     | 23/07/1984<br>110/110    | NO  | SI | NO | NO | NO |
| 53        | DI SANTO ANTONIO<br>VIA TRICARICO, 22                  | 18/09/1960<br>TROIA                | 64,00     | 10/11/1988<br>110/110 L  | NO  | NO | NO | SI | SI |
| 54        | MANTA GIOVANNI<br>VIA CESARE PAVESE 31                 | 04/05/1958<br>CASSANO DELLE MURGE  | 63,80     | 10/11/1987<br>105/110    | NO  | NO | NO | NO | SI |
| 55        | CROVASCE GIUSEPPE<br>VIA MONTE GRAPPA N.2              | 05/04/1954<br>FOGGIA               | 63,70     | 24/06/1988<br>86/110     | ND  | NO | NO | NO | SI |
| 56        | BERTOLDI GIOVANNI<br>VIA AURELIO CARRANTE 11           | 11/01/1963<br>BARI                 | 63,60     | 06/11/1989<br>108/110    | ND  | NO | SI | NO | SI |
| 57        | BARBARD ROSA<br>VIA ASSISI, 9                          | 29/02/1964<br>CERIGNOLA            | 63,40     | 31/05/1989<br>105/110    | NO  | NO | NO | NO | SI |
| 58        | CEA FRANCESCO<br>VIA FANELLI TRAV.206 N. 16            | 30/10/1957<br>BARI                 | 62,00     | 07/03/1983<br>110/110    | ND  | SI | NO | ND | NO |
| 59        | VALENTE ANNALISA<br>VIALE MIRAMARE, 14/A               | 14/10/1961<br>MANFREDONIA          | 61,20     | 22/03/1986<br>110/110    | NO  | SI | SI | NO | SI |
| 60        | SCARPELLO MARCANTONIO<br>VIA C. PALMA 62               | 01/06/1955<br>MAGLIE               | 61,20     | 25/02/1988<br>88/110     | NO  | NO | SI | NO | SI |
| 61        | BIANCHI ANTONIO<br>VICI ROMANELLI S.N.                 | 23/07/1954<br>MODONOLI             | 60,70     | 28/03/1983<br>105/110    | NO  | SI | SI | NO | NO |
| 62        | RICCIARDI TIZIANA ANGELA<br>VIA F. LA GUARDIA, 6 SC/I  | 04/05/1961<br>FOGGIA               | 60,20     | 18/10/1989<br>108/110    | SI  | ND | ND | NO | SI |

AS - ASSISTENZA PRIMARIA ES - EMERGENZA SANITARIA TERRITORIALE 118

CA - CONTINUITA' ASSISTENZIALE MS - MEDICINA DEI SERVIZI TERRITORIALI

ATT - IN POSSESSO DI ATTESTATO DI FORMAZIONE IN MEDICINA GENERALE (ART.1 COMMA 2  
E ART. 2 COMMA 2, DEL DECRETO LEGISLATIVO N. 256/91 E SUCC. MOD.)



| POSIZIONE | NOMINATIVO<br>E INDIRIZZO                              | DATA DI NASCITA<br>E RESIDENZA      | PUNTEGGIO | DATA<br>E VOTO DI LAUREA | ATT | AS | CA | ES | MS |
|-----------|--------------------------------------------------------|-------------------------------------|-----------|--------------------------|-----|----|----|----|----|
| 63        | LOMURNO ANTONIETTA<br>TOMMASO GROSSI 94                | 29/12/1959<br>ALTAMURA              | 60,20     | 12/04/1988<br>110/110 L  | NO  | NO | SI | NO | SI |
| 64        | SCIANNAMEO GIUSEPPE<br>VIA DONATO IALIA,4              | 31/07/1959<br>CONVERSANO            | 59,70     | 10/04/1985<br>110/110    | NO  | SI | NO | NO | NO |
| 65        | DE BELLIS ANGELA<br>VIA C. ALBERTO 90                  | 06/02/1960<br>BITRITTO              | 58,90     | 21/07/1987<br>106/110    | NO  | NO | NO | NO | SI |
| 66        | MIGLIETTA GIOVANNI<br>VIA PAPA GIOVANNI XXIII 75       | 10/03/1957<br>TREPZZI               | 58,80     | 22/07/1988<br>102/110    | NO  | NO | NO | SI | SI |
| 67        | MARRA DAVIDE<br>CASTROMEDIAND VIA RAFFAELLO 8          | 03/10/1961<br>CAVALLINO             | 58,60     | 17/03/1987<br>110/110 L  | NO  | SI | NO | NO | NO |
| 68        | CROSA ROCCO<br>II VICO CORSO UMBERTO I. 3              | 01/04/1949<br>SANNICANDRO GARGANICO | 58,40     | 06/12/1974<br>107/110    | NO  | SI | SI | NO | NO |
| 69        | TURSO ANNA<br>VIA T.TASSO,7                            | 20/02/1957<br>LECCE                 | 58,30     | 07/11/1989<br>106/110    | NO  | NO | NO | SI | SI |
| 70        | MOTTOLA MARIA GRAZIA<br>C.DA PIANA DELL'ARENA 3        | 11/02/1957<br>TROIA                 | 58,10     | 15/07/1983<br>105/110    | NO  | SI | NO | NO | SI |
| 71        | MEO FILOMENA MARIA<br>VIA A.GRANDI, STR.PR.6           | 11/05/1954<br>MONOPOLI              | 57,70     | 09/11/1989<br>100/110    | NO  | SI | NO | NO | SI |
| 72        | BIANCO SALVATORE<br>VIA UGO LA MALFA 5                 | 16/07/1954<br>SOGLIANO CAVOUR       | 57,30     | 24/03/1981<br>98/110     | NO  | NO | NO | NO | SI |
| 73        | CONVERSANO ANASTASIA ANNA ROSARIA<br>VIALE VIRGILIO 55 | 02/10/1958<br>CALIMERA              | 56,70     | 15/10/1987<br>99/110     | NO  | NO | NO | NO | SI |
| 74        | LIOTINO MARIA DONATA<br>VIA APULA FLAVA, 18            | 17/12/1963<br>SANNICHIÈLE DI BARI   | 56,60     | 11/11/1991<br>108/110    | SI  | NO | SI | NO | SI |
| 75        | BINDO PASQUALE<br>VIA MADONNA DI POMPEI 22             | 23/09/1961<br>GROTTAGLIE            | 56,50     | 18/07/1987<br>102/110    | NO  | SI | NO | NO | NO |
| 76        | GIURATO DOMENICO<br>VIA MANZONI 62                     | 12/12/1959<br>CERIGNOLA             | 56,50     | 30/10/1987<br>99/110     | NO  | NO | NO | NO | SI |
| 77        | NESTOLA MARIA<br>VIA AMATORE SCIESA 5/7                | 01/08/1963<br>COPERTINO             | 56,30     | 13/10/1989<br>107/110    | SI  | NO | NO | NO | SI |
| 78        | DE PALO ROCCO<br>VIA DE TURCOLIS,42/A                  | 26/02/1959<br>GIOVINAZZO            | 56,20     | 26/07/1983<br>110/110    | NO  | SI | NO | NO | NO |
| 79        | ARMIDA GIOVANNA<br>VIA M. D'AZEGLIO 9/A                | 24/06/1958<br>CASARANO              | 56,20     | 15/03/1989<br>89/110     | NO  | SI | SI | NO | SI |
| 80        | NIGRO VITO ANTONIO<br>VIA CAV.DI V.VENETO 3            | 09/07/1950<br>ACCADIA               | 56,20     | 29/05/1981<br>85/110     | NO  | SI | SI | NO | SI |
| 81        | RUSSO LEONARDO<br>VIA SANTA LUCIA, 27                  | 06/01/1956<br>MANDURIA              | 55,80     | 29/10/1987<br>91/110     | NO  | NO | NO | NO | SI |
| 82        | GARGIULI RAFFAELE<br>VIA ABDIGENI, 9                   | 05/09/1953<br>LATERZA               | 55,40     | 12/11/1983<br>100/110    | NO  | NO | NO | NO | SI |
| 83        | TRANFAGLIA BATTISTA ANTONIO<br>VIA PIETRO NENNI,19     | 02/11/1960<br>FOGGIA                | 55,30     | 28/10/1986<br>110/110 L  | NO  | NO | NO | NO | SI |
| 84        | AMMIRABILE ANTONELLA<br>VIA PRINCIPE AMEDEO 39         | 02/07/1960<br>BARI                  | 55,30     | 22/10/1987<br>102/110    | NO  | NO | NO | NO | SI |
| 85        | LAMANNA GAETANO<br>VIA REGINA ELENA N 24               | 19/01/1956<br>TARANTO               | 55,30     | 09/03/1984<br>105/110    | NO  | NO | SI | NO | NO |
| 86        | MILO POMPEA<br>VIA BENEDETTO CROCE 13                  | 04/12/1959<br>CASTRIGNANO DEL CAPO  | 55,00     | 13/07/1988<br>106/110    | NO  | NO | NO | SI | SI |
| 87        | INNOCENZI GIUSEPPE<br>VIA EPIFANIO FERDINANDO 66       | 21/12/1955<br>MESAGNE               | 55,00     | 14/07/1980<br>107/110    | NO  | SI | SI | NO | SI |
| 88        | BARBONE COSTANTINO<br>VIA PAPA GIOV.PAOLO I 6/M-A      | 10/03/1952<br>BARI                  | 54,90     | 17/07/1987<br>95/110     | NO  | NO | NO | NO | SI |
| 89        | SCUDIERI NICOLA<br>VIA IMPERIALE,13/H                  | 03/03/1950<br>FOGGIA                | 54,70     | 19/07/1976<br>110/110 L  | NO  | SI | NO | NO | NO |
| 90        | VAIRA MARIA GRAZIA<br>VIA DON STURZO, 10               | 14/09/1953<br>MANFREDONIA           | 54,60     | 26/10/1984<br>105/110    | NO  | SI | NO | NO | SI |
| 91        | TRAMONTANA SANTA<br>VIA D.ALIGHIERI,6                  | 03/03/1960<br>TAURIANOVA            | 54,50     | 29/10/1987<br>107/110    | NO  | SI | SI | NO | SI |
| 92        | PELLEGRINO MAURO<br>VIA L. ZUPPETTA 46                 | 06/07/1958<br>MONTE SANT'ANGELO     | 54,30     | 23/10/1990<br>110/110    | SI  | NO | NO | NO | SI |
| 93        | LUBELLO GIUSEPPE<br>VIA PUGLIA 41                      | 19/07/1958<br>PRESICCE              | 54,00     | 10/03/1986<br>110/110    | NO  | SI | NO | NO | SI |

AS - ASSISTENZA PRIMARIA ES - EMERGENZA SANITARIA TERRITORIALE 118

CA - CONTINUITA' ASSISTENZIALE MS - MEDICINA DEI SERVIZI TERRITORIALI

ATT - IN POSSESSO DI ATTESTATO DI FORMAZIONE IN MEDICINA GENERALE (ART.1 COMMA 2  
E ART. 2 COMMA 2, DEL DECRETO LEGISLATIVO N. 256/91 E SUCC. MOD.)

| POSIZIONE | NOMINATIVO<br>E INDIRIZZO                             | DATA DI NASCITA<br>E RESIDENZA       | PUNTEGGIO | DATA<br>E VOTO DI LAUREA | ATT | AS | CA | ES | MS |
|-----------|-------------------------------------------------------|--------------------------------------|-----------|--------------------------|-----|----|----|----|----|
| 94        | LEPRE CARMELA<br>VIA MARCO LUPO 8                     | 01/08/1955<br>MOTTOLA                | 53,80     | 02/12/1986<br>104/110    | NO  | NO | SI | NO | SI |
| 95        | LUBELLI GIOVANNI<br>VIA MARCO BASSEFO, 10             | 04/05/1953<br>LECCE                  | 53,80     | 09/11/1987<br>90/110     | NO  | SI | NO | NO | SI |
| 96        | PINCIO NELLA LUCIGIA<br>VIA MACCHIAVELLI, 44          | 28/02/1959<br>SALVE                  | 53,70     | 22/07/1988<br>102/110    | SI  | NO | NO | NO | SI |
| 97        | MINERVA TIZIANA<br>VIA SCATEGNI 8                     | 24/02/1957<br>TAVIANO                | 53,40     | 07/04/1987<br>90/110     | NO  | NO | SI | SI | SI |
| 98        | DE SANTIS ALFREDO LUIGI<br>VIA PETRARCA, 3            | 17/09/1961<br>GUGLIONESI             | 53,30     | 29/10/1986<br>110/110 L  | NO  | SI | NO | NO | SI |
| 99        | SOLIDA DANIELE<br>VIA CAVOUR 111                      | 27/09/1960<br>ALEZIO                 | 53,30     | 05/11/1987<br>108/110    | NO  | NO | SI | NO | SI |
| 100       | VIGLIOGLIA LUCIANA<br>ABATE FORNARI 23                | 14/02/1962<br>PALO DEL COLLE         | 53,20     | 13/11/1989<br>96/110     | NO  | NO | NO | SI | SI |
| 101       | MAGGIO PIETRO<br>VIA DANTE, 3                         | 09/07/1960<br>ROCCAFORZATA           | 53,20     | 15/07/1987<br>110/110    | SI  | SI | NO | NO | NO |
| 102       | ESPOSITO COSIMO DAMIANO ANTONIO<br>GARIBALDI, 19      | 16/10/1955<br>ISOLE TREMITI          | 53,10     | 25/10/1985<br>100/110    | NO  | SI | NO | SI | SI |
| 103       | GRECO SILVANA<br>VIA MOLINARI 26                      | 07/01/1956<br>CASTELVETRO PIACENTINO | 52,80     | 30/11/1984<br>106/110    | NO  | NO | SI | NO | SI |
| 104       | MANCA GRAZIANO<br>VIA G. BODINI N. 19                 | 27/07/1961<br>SURBO                  | 52,70     | 12/11/1991<br>106/110    | SI  | NO | NO | SI | SI |
| 105       | VALZANO FERNANDO<br>VIA S. GIOVANNI 105               | 24/12/1957<br>SQUINZANO              | 52,50     | 10/03/1987<br>102/110    | NO  | SI | NO | NO | NO |
| 106       | DE PAOLIS PIERLUIGI NICOLA<br>VIA A. MORO, 27 SC. I   | 04/08/1957<br>TROIA                  | 52,50     | 09/04/1991<br>110/110    | SI  | NO | NO | SI | SI |
| 107       | TRAETTA ANNA MARIA ROSARIA<br>C. DA SERRA LAPILLO SNC | 22/12/1963<br>LATERZA                | 52,30     | 09/04/1991<br>108/110    | SI  | NO | SI | NO | SI |
| 108       | GLORIA ANDREINA<br>VIA IMMACOLATA, 45                 | 24/09/1961<br>CARMIANO               | 52,30     | 28/02/1990<br>110/110    | SI  | NO | NO | NO | SI |
| 109       | TONDI ANTONIO<br>VIA VITO CHIGA 16                    | 04/02/1956<br>ZOLLINO                | 52,30     | 15/11/1985<br>110/110    | NO  | SI | NO | NO | SI |
| 110       | GALASSO FRANCO<br>VIA G. DI VITTORIO 33               | 04/10/1954<br>MANFREDONIA            | 52,20     | 07/04/1986<br>99/110     | SI  | SI | NO | SI | SI |
| 111       | CARAGNANO VITO<br>VIA C. BATTISTI 8                   | 20/08/1959<br>MOTTOLA                | 52,00     | 07/11/1984<br>110/110    | NO  | SI | NO | NO | NO |
| 112       | LOIUDICE VINCENZO GIUSEPPE<br>VIA VITTORIO VENETO 91  | 19/03/1964<br>ALTAMURA               | 51,85     | 19/10/1989<br>107/110    | NO  | NO | ND | NO | SI |
| 113       | PALESE PIERLUIGI<br>VIA IMP. COSTANTINO, 7            | 13/07/1959<br>BRINDISI               | 51,80     | 10/04/1987<br>110/110 L  | NO  | SI | SI | NO | SI |
| 114       | VALENTE LUCA<br>VIALE VIRGILIO N. 104 PAL. C          | 09/06/1962<br>TARANTO                | 51,70     | 21/06/1990<br>98/110     | NO  | SI | NO | NO | NO |
| 115       | TISO GERARDO ROSARIO<br>VIA RIPPA 5                   | 01/04/1958<br>MANTOVA                | 51,60     | 31/03/1987<br>110/110    | NO  | NO | SI | NO | SI |
| 116       | FERSURELLA NICOLA P<br>VIA TRIESTE 34                 | 30/07/1955<br>CASTRIGNANO DEL CAPO   | 51,60     | 29/07/1985<br>90/110     | NO  | SI | SI | NO | NO |
| 117       | SORDILLI LUIGI FRANCESCO<br>VIA MATTEO TONDI, N. 58   | 01/01/1955<br>SAN SEVERO             | 51,50     | 07/04/1987<br>101/110    | NO  | SI | SI | NO | SI |
| 118       | BARDNE SERGIO ANTONIO<br>VIA RATTAZZI, 32             | 25/03/1962<br>RUFFANO                | 51,40     | 16/07/1991<br>100/110    | NO  | NO | NO | NO | SI |
| 119       | CAPPUCCI ANTONIO<br>VIA ALBERTI 8                     | 04/05/1957<br>SAN GIOVANNI ROTONDO   | 51,40     | 16/03/1988<br>90/110     | NO  | SI | SI | NO | SI |
| 120       | D'AMATO LUIGI<br>VIA GALILEO GALILEI 16               | 15/01/1955<br>MONOPOLI               | 51,40     | 20/03/1986<br>100/110    | NO  | NO | NO | SI | SI |
| 121       | SARACINO PAOLO<br>CORSO REGINA ELENA, 75              | 27/03/1963<br>TRANI                  | 51,30     | 13/11/1991<br>108/110    | SI  | NO | NO | SI | SI |
| 122       | MANGO FRANCESCO<br>VIA G. GIUSTI, 16                  | 02/01/1965<br>ANDRIA                 | 51,10     | 13/10/1992<br>107/110    | SI  | SI | SI | NO | SI |
| 123       | MADDALENA PONZIANO<br>VIA KENNEDY, 10                 | 26/05/1952<br>TROIA                  | 51,10     | 14/12/1977<br>110/110 L  | NO  | SI | NO | NO | NO |
| 124       | VALZANO SALVATORE<br>VIA RISORGIMENTO 51              | 22/08/1955<br>NOVOLI                 | 50,80     | 28/06/1986<br>90/110     | NO  | NO | NO | NO | SI |

AS - ASSISTENZA PRIMARIA ES - EMERGENZA SANITARIA TERRITORIALE 118

CA - CONTINUITA' ASSISTENZIALE MS - MEDICINA DEI SERVIZI TERRITORIALI

ATT - IN POSSESSO DI ATTESTATO DI FORMAZIONE IN MEDICINA GENERALE (ART.1 COMMA 2 E ART. 2 COMMA 2, DEL DECRETO LEGISLATIVO N. 256/91 E SUCC. MOD.)

| POSIZIONE | NOMINATIVO<br>E INDIRIZZO                            | DATA DI NASCITA<br>E RESIDENZA   | PUNTEGGIO | DATA<br>E VOTO DI LAUREA | ATT | AS | CA | ES | MS |
|-----------|------------------------------------------------------|----------------------------------|-----------|--------------------------|-----|----|----|----|----|
| 125       | TORRACO PATRIZIA ANNA MARIA<br>VIA VITTIME CIVILI 56 | 02/05/1956<br>FOGGIA             | 50,50     | 31/03/1987<br>100/110    | NO  | SI | NO | NO | SI |
| 126       | GRECO FABRIZIO<br>VIA ROMA 98                        | 31/05/1965<br>MARTIGNANO         | 50,20     | 16/07/1991<br>105/110    | NO  | NO | NO | NO | SI |
| 127       | DIVINCENZO RAFFAELE<br>VIA DEI GERANI, 23            | 01/12/1960<br>BARLETTA           | 50,10     | 28/10/1986<br>110/110    | NO  | NO | NO | SI | SI |
| 128       | MARASCO ANNA MARIA<br>VIA DONATO MENICHELLA, 16      | 06/10/1959<br>FOGGIA             | 50,10     | 19/02/1988<br>107/110    | SI  | SI | NO | NO | SI |
| 129       | GALANTINO MAURO<br>VIA MONTE PASUBIO 29              | 06/05/1956<br>BISCEGLIE          | 50,10     | 07/04/1987<br>102/110    | NO  | SI | SI | NO | SI |
| 130       | TAVAGLIDNE ELDA ANGELA MARIA<br>VIA CAVOUR 23        | 10/12/1955<br>CARPINO            | 49,90     | 11/11/1988<br>95/110     | ND  | NO | NO | SI | SI |
| 131       | GIDRDANO VITO<br>PIAZZA D'ANNUNZIO,16                | 03/12/1955<br>CERIGNOLA          | 49,90     | 20/07/1989<br>105/110    | NO  | SI | NO | SI | SI |
| 132       | LEO MARIA ROSARIA<br>PIAZZA MARIA AUSILIATRICE 7     | 08/05/1960<br>MANDURIA           | 49,80     | 23/02/1989<br>105/110    | NO  | NO | NO | NO | SI |
| 133       | DORIA MARCELLO<br>VIA FRA V. DI TONNO 8              | 16/01/1960<br>MANDURIA           | 49,80     | 23/07/1987<br>99/110     | NO  | NO | ND | ND | SI |
| 134       | MARINO MICHELE<br>VIALE DUE GIUGNO,5                 | 28/01/1955<br>TORREMAGGIORE      | 49,80     | 31/03/1987<br>93/110     | NO  | SI | NO | NO | SI |
| 135       | AQUILAND PAOLD<br>VIA DON F. CANELLI 107             | 02/10/1963<br>SAN SEVERO         | 49,60     | 18/10/1989<br>98/110     | NO  | NO | NO | SI | SI |
| 136       | ABBATTISTA LINDA<br>VIA BARTOLO LONGO 22             | 20/05/1963<br>BARI               | 49,55     | 23/02/1989<br>110/110 L  | SI  | NO | ND | NO | SI |
| 137       | NEGRO SANTO<br>VIA C. BALBO, 28/A                    | 27/02/1956<br>CUTROFIANO         | 49,50     | 16/02/1989<br>90/110     | NO  | NO | ND | ND | SI |
| 138       | LATORRE ROSA MARIA<br>VIA L. EINAUDI 8               | 13/12/1959<br>FASANO             | 49,25     | 04/07/1990<br>106/110    | NO  | NO | SI | NO | SI |
| 139       | VAIRA LUCIA<br>LARGO SEMINARIO 2                     | 19/10/1963<br>MANFREDONIA        | 49,20     | 11/12/1990<br>110/110 L  | SI  | NO | SI | NO | SI |
| 140       | MARTIRIGGIANO ANNA MARIA<br>VIA MATTEO TAFURI 37     | 16/10/1963<br>SOLETO             | 49,20     | 20/07/1989<br>110/110    | SI  | NO | NO | NO | SI |
| 141       | DI LELLA SALVATORE<br>VIA C. BATTISTI 49/B           | 04/09/1958<br>LESINA             | 49,15     | 18/07/1985<br>106/110    | NO  | SI | NO | NO | SI |
| 142       | RIZZO ANTONELLO<br>PIAVE,108                         | 01/06/1953<br>BARI               | 49,10     | 22/07/1977<br>110/110    | NO  | SI | NO | ND | NO |
| 143       | PERRUCCI SALVATORE<br>VIA DANTE N.275                | 12/03/1964<br>TARANTO            | 49,00     | 04/03/1991<br>110/110 L  | NO  | SI | SI | NO | NO |
| 144       | BASTA DARIO<br>VIA GOBETTI 18                        | 29/01/1957<br>MANFREDONIA        | 49,00     | 14/11/1984<br>108/110    | NO  | SI | NO | SI | SI |
| 145       | RUBINO STELLA<br>VIA CAPITANO VERRI 1/D              | 19/11/1957<br>TRIGGIANO          | 48,80     | 28/03/1988<br>110/110    | NO  | NO | NO | SI | SI |
| 146       | VILEI PIETRO FRANCESCO<br>PIAZZA CADUTI,3            | 04/08/1957<br>GIURDIGNANO        | 48,80     | 17/04/1984<br>98/110     | ND  | SI | SI | NO | SI |
| 147       | DESIATI ORAZIO<br>VIA N.SAURO,3                      | 11/02/1964<br>TARANTO            | 48,70     | 15/11/1989<br>106/110    | NO  | SI | SI | ND | SI |
| 148       | VENTICINQUE MARINELLA<br>VIA B.CANTABELLI 65/C       | 23/12/1958<br>LECCE              | 48,60     | 05/12/1990<br>96/110     | SI  | NO | NO | NO | SI |
| 149       | VERRI LORETA LUCIA<br>VIA MART. D'UNGHERIA, 23       | 02/12/1953<br>MARTANO            | 48,60     | 20/07/1991<br>108/110    | SI  | NO | NO | NO | SI |
| 150       | MASCELLARO VINCENZO<br>VIALE VIRGILIO,129            | 06/07/1964<br>TARANTO            | 48,50     | 20/03/1989<br>110/110    | NO  | SI | ND | NO | ND |
| 151       | BOZZA MICHELE GIULIANO<br>LARGO MARCO POLO 1         | 04/11/1956<br>LATERZA            | 48,45     | 28/02/1990<br>94/110     | NO  | SI | NO | NO | SI |
| 152       | CARETTO GIOVANNI<br>VIA FRATELLI BANDIERA,12         | 21/02/1961<br>SQUINZANO          | 48,40     | 23/07/1987<br>110/110    | ND  | SI | SI | ND | NO |
| 153       | SANTORD VINCENZO<br>VIA S.GIOVANNI BOSCO 14          | 22/04/1958<br>MONTEDONE DI LECCE | 48,30     | 29/03/1990<br>104/110    | NO  | SI | NO | SI | SI |
| 154       | CAPUTO LUIGI<br>VIA CONVENTO N. 43                   | 21/06/1962<br>SECLI              | 48,25     | 12/07/1993<br>107/110    | SI  | NO | NO | NO | SI |
| 155       | SCARPELLO CESARE<br>VIA A. CECI 54                   | 01/06/1955<br>PISA               | 48,20     | 18/07/1986<br>92/110     | NO  | SI | NO | ND | SI |

AS - ASSISTENZA PRIMARIA ES - EMERGENZA SANITARIA TERRITORIALE 118

CA - CONTINUITA' ASSISTENZIALE MS - MEDICINA DEI SERVIZI TERRITORIALI

ATT - IN POSSESSO DI ATTESTATO DI FORMAZIONE IN MEDICINA GENERALE (ART.1 COMMA 2 E ART. 2 COMMA 2, DEL DECRETO LEGISLATIVO N. 256/91 E SUCC. MOD.)



| POSIZIONE | NOMINATIVO<br>E INDIRIZZO                           | DATA DI NASCITA<br>E RESIDENZA      | PUNTEGGIO | DATA<br>E VOTO DI LAUREA | ATT | AS | CA | ES | MS |
|-----------|-----------------------------------------------------|-------------------------------------|-----------|--------------------------|-----|----|----|----|----|
| 156       | LOMBARDI ANTONIO<br>VIA M.D'AZEGLIO 3               | 04/01/1958<br>LESINA                | 48,15     | 25/07/1986<br>101/110    | NO  | SI | SI | NO | NO |
| 157       | CARRETTI VITA MICHELA<br>VIA GRASSI, 28             | 15/06/1964<br>MARTANO               | 48,10     | 26/10/1991<br>101/110    | SI  | NO | NO | NO | SI |
| 158       | CORRADO BRUNO<br>VIA RAFFAELLO, 5                   | 19/03/1962<br>SUPERSANO             | 48,00     | 21/03/1991<br>94/110     | NO  | NO | SI | SI | SI |
| 159       | MAGHERNINO ANTONIO<br>VIA MORGAGNI 9                | 14/09/1960<br>SAN SEVERO            | 48,00     | 28/02/1990<br>96/110     | NO  | SI | NO | SI | SI |
| 160       | MARINO FRANCESCO<br>VIA VIRGILIO, N.7               | 03/12/1960<br>SAN PAOLO DI CIVITATE | 47,90     | 26/03/1990<br>107/110    | ND  | SI | SI | ND | SI |
| 161       | IORIO GIUSEPPE<br>VIA CARDUCCI 17                   | 24/02/1959<br>LUCERA                | 47,80     | 07/03/1991<br>82/110     | NO  | SI | NO | NO | ND |
| 162       | BRUNETTI NICOLA<br>VIA ERICO TDI, 23                | 02/02/1958<br>MDLA DI BARI          | 47,75     | 12/11/1991<br>100/110    | NO  | ND | ND | NO | SI |
| 163       | GUERRA GIUSEPPE LUIGI<br>VIA RISDRGIMENTO 21        | 17/03/1959<br>SAN MARCO IN LAMIS    | 47,70     | 13/07/1988<br>93/110     | NO  | NO | ND | ND | NO |
| 164       | TILLI EUGENIO<br>VIA LUCANIA, 60                    | 26/04/1965<br>GROTTAGLIE            | 47,60     | 24/02/1992<br>106/110    | SI  | NO | SI | ND | SI |
| 165       | CDNTE LUIGI<br>VIA L.DA VINCI 14                    | 14/05/1961<br>AVETRANA              | 47,60     | 19/02/1988<br>96/110     | NO  | SI | NO | NO | SI |
| 166       | DE GIRDAMO MAURIZIO<br>VIA SABOTINO 4               | 19/04/1958<br>SAN SEVERO            | 47,60     | 26/06/1990<br>88/110     | NO  | SI | SI | NO | SI |
| 167       | SIMONETTI MICHELE<br>VIA NICOLA CALIPARI N.10       | 01/01/1955<br>GROTTAGLIE            | 47,60     | 05/07/1990<br>96/110     | NO  | SI | SI | ND | SI |
| 168       | PIERRO ALFREDO<br>VIA ROSSINI 10                    | 07/11/1962<br>LUCERA                | 47,55     | 23/02/1989<br>103/110    | NO  | SI | NO | NO | SI |
| 169       | SCIMENES GIOVANNI AURELIO<br>VIA SOCCORSO,360       | 28/03/1955<br>SAN SEVERO            | 47,50     | 26/10/1991<br>86/110     | SI  | NO | NO | ND | SI |
| 170       | MEO DANIELA CARMELA<br>VIA SALVATORE NAHI.33 SCALAD | 22/08/1961<br>LECCE                 | 47,40     | 13/11/1991<br>106/110    | SI  | NO | NO | ND | SI |
| 171       | PALAZZO FRANCESCO<br>SPORTELLI,30                   | 03/09/1951<br>MOLA DI BARI          | 47,40     | 20/10/1977<br>90/110     | NO  | SI | NO | NO | NO |
| 172       | BORDASCO RAFFAELE<br>VIALE C. COLOMBO 231/A         | 25/11/1960<br>FOGGIA                | 47,35     | 15/06/1992<br>108/110    | SI  | NO | NO | NO | SI |
| 173       | PADULA VINCENZO<br>VIA MATTEDDTI 251                | 25/08/1963<br>GINOSA                | 47,30     | 28/02/1990<br>97/110     | ND  | NO | NO | SI | SI |
| 174       | ANTONACI ANTONIO<br>VIA SOLETO 54                   | 21/03/1964<br>GALATINA              | 47,20     | 22/07/1994<br>101/110    | SI  | NO | SI | SI | SI |
| 175       | DE BELLIS SAVERIO<br>VIA V.EMANUELE, 300            | 13/11/1954<br>SAVA                  | 47,20     | 20/10/1988<br>95/110     | NO  | SI | NO | ND | SI |
| 176       | ANTONAZZO FRANCESCO<br>VIA RINTONE, 59 -74121-      | 03/06/1964<br>TARANTO               | 46,70     | 12/11/1991<br>93/110     | NO  | SI | NO | NO | SI |
| 177       | TRIVELLONI PIERANDREA<br>VIA GRANDE,22              | 31/01/1961<br>LECCE                 | 46,70     | 23/06/1987<br>110/110 L  | NO  | SI | NO | NO | SI |
| 178       | GRAVILI GIULIO MAURO<br>VIA G. OBERDAN N. 56        | 15/01/1961<br>LECCE                 | 46,70     | 18/03/1988<br>109/110    | NO  | NO | NO | SI | SI |
| 179       | CURCI MATTEO<br>VIA A.CIANO, 20                     | 13/11/1954<br>FOGGIA                | 46,70     | 02/04/1985<br>100/110    | NO  | SI | NO | NO | SI |
| 180       | SIMEONE FRANCESCO<br>TR GEN T FRANCAVILLA 39        | 12/03/1969<br>CASTELLANA GROTTA     | 46,50     | 04/11/1994<br>110/110    | SI  | NO | SI | SI | SI |
| 181       | CASTRIDTD MARIA FIDRELLA<br>PIAZZA F. CESARI 17     | 20/01/1961<br>GALATINA              | 46,50     | 14/10/1988<br>101/110    | NO  | NO | SI | ND | SI |
| 182       | RICUCCI LUIGINA FRANCA<br>VIA BIANCA CN             | 18/05/1959<br>SAN GIOVANNI ROTONDO  | 46,50     | 24/10/1986<br>100/110    | NO  | SI | NO | SI | SI |
| 183       | PANUNZIO MICHELE<br>PALESE VIA VALLE 1              | 21/05/1963<br>BARI                  | 46,40     | 08/11/1994<br>105/110    | SI  | ND | NO | SI | SI |
| 184       | PRESICCE SALVATORE<br>VIA LECCE - LEUCA 88          | 29/11/1953<br>SCORRANO              | 46,40     | 05/11/1993<br>105/110    | NO  | SI | ND | NO | SI |
| 185       | CDRIANO' UMBERTO LUIGI<br>VIA M. POLO, 6            | 13/12/1960<br>CALIMERA              | 46,35     | 20/03/1989<br>94/110     | NO  | SI | ND | ND | SI |
| 186       | CANTATORE FELICE<br>VIA NAPOLI 8/A                  | 26/12/1960<br>BARI                  | 46,30     | 21/06/1988<br>108/110    | ND  | SI | SI | ND | SI |

AS - ASSISTENZA PRIMARIA ES - EMERGENZA SANITARIA TERRITORIALE 118

CA - CONTINUITA' ASSISTENZIALE MS - MEDICINA DEI SERVIZI TERRITORIALI

ATT - IN POSSESSO OI ATTESTATO DI FORMAZIONE IN MEDICINA GENERALE (ART.1 COMMA 2  
E ART. 2 COMMA 2, DEL DECRETO LEGISLATIVO N. 256/91 E SUCC. MOD.) /



| POSIZIONE | NOMINATIVO<br>E INDIRIZZO                                     | DATA DI NASCITA<br>E RESIDENZA      | PUNTEGGIO | DATA<br>E VOTO DI LAUREA | ATT | AS | CA | ES | MS |
|-----------|---------------------------------------------------------------|-------------------------------------|-----------|--------------------------|-----|----|----|----|----|
| 187       | MODICA VINCENZA<br>VIA D. MARCELLINO 4                        | 22/09/1961<br>ACQUAVIVA DELLE FONTI | 46,20     | 09/11/1987<br>108/110    | SI  | NO | SI | NO | SI |
| 188       | CORSO BIAGIO COSIMO<br>VIA 24 MAGGIO 63                       | 30/05/1961<br>ALESSANO              | 46,20     | 30/03/1988<br>101/110    | NO  | SI | SI | NO | SI |
| 189       | SCOLLATO GIUSEPPE<br>C.SO PIAVE 4                             | 29/05/1956<br>CUTROFIANO            | 46,20     | 20/03/1990<br>90/110     | NO  | SI | NO | NO | SI |
| 190       | SANTAGATA FERDINANDO<br>VIA MARTIRI DELLA RESISTENZA 7        | 04/11/1955<br>SAN PAOLO DI CIVITATE | 46,20     | 11/04/1988<br>90/110     | NO  | SI | NO | NO | SI |
| 191       | MAGGIALETTI VINCENZO<br>VIA PASCOLI GIOVANNI N. 2 INT. 2      | 10/03/1951<br>TORITTO               | 46,20     | 12/07/1990<br>103/110    | NO  | NO | NO | SI | SI |
| 192       | PALAZZO GIUSEPPE<br>VIA BONITO, 73                            | 12/07/1965<br>ACCAOIA               | 46,10     | 31/10/1990<br>106/110    | NO  | SI | SI | NO | NO |
| 193       | MURCIANO GIULIETTA<br>VIA ASSISI, 18                          | 13/01/1957<br>COPERTINO             | 46,10     | 19/07/1985<br>100/110    | NO  | SI | NO | NO | SI |
| 194       | FORNARO COSIMO<br>VIA AZALEE                                  | 11/07/1958<br>LEPORANO              | 46,00     | 13/07/1989<br>93/110     | NO  | NO | NO | NO | SI |
| 195       | ALESSANDRINO LUIGIA<br>VIA MADONNA DELLA CROCE N. 136         | 09/09/1957<br>ALTAMURA              | 46,00     | 16/12/1985<br>110/110 L  | NO  | SI | NO | NO | NO |
| 196       | TORSELLO PIERPAOLO<br>VIA DELLE INDUSTRIE, 41                 | 18/05/1962<br>CASARANO              | 45,90     | 05/04/1989<br>110/110 L  | NO  | SI | NO | NO | NO |
| 197       | NICOLI ANTONIO<br>VIA ROMA, 192                               | 04/05/1961<br>CALIMERA              | 45,90     | 12/07/1988<br>89/110     | NO  | SI | NO | NO | SI |
| 198       | LAMPUGNANI ANNA<br>VIA ORIANI 18                              | 29/04/1959<br>BARI                  | 45,90     | 10/06/1991<br>103/110    | SI  | NO | NO | SI | SI |
| 199       | MAGGI GIUSEPPE<br>VIA SANFELICE 6                             | 10/05/1963<br>GIOIA DEL COLLE       | 45,80     | 05/11/1992<br>101/110    | SI  | NO | NO | NO | SI |
| 200       | DELLA PENNA MICHELE<br>VIA VITTIME CIVILI 56                  | 28/09/1955<br>FOGGIA                | 45,80     | 27/07/1988<br>98/110     | NO  | SI | NO | NO | SI |
| 201       | MANGIACAVALLI ALBERTO<br>C.SO VITT. EMANUELE N. 79            | 01/01/1961<br>LIZZANO               | 45,70     | 26/03/1992<br>102/110    | NO  | NO | NO | SI | NO |
| 202       | D'APOLITO ANGELO RAFFAELE<br>VIA ALBERTO TESTI, 22            | 22/03/1959<br>FOGGIA                | 45,60     | 21/06/1990<br>110/110 L  | SI  | SI | NO | SI | SI |
| 203       | LOMBARDI GIUSEPPE ANTONIO<br>VIA TEVERE, 55 SCALA C INT. 9    | 09/02/1957<br>MARANO DI NAPOLI      | 45,60     | 30/07/1990<br>98/110     | NO  | SI | SI | NO | SI |
| 204       | FORNARO FRANCESCO PAOLO<br>VIA GIAND. PETRONI 51              | 21/05/1966<br>BARI                  | 45,50     | 10/07/1990<br>108/110    | NO  | SI | SI | NO | SI |
| 205       | DI TARANTO MAURIZIO<br>VIA A. DE GASPERI 10                   | 08/12/1961<br>L'AQUILA              | 45,50     | 16/03/1989<br>100/110    | NO  | SI | SI | NO | SI |
| 206       | LONGO MARIA ANGELA<br>VIA CONVENTO 55, MARITTIMA              | 29/01/1959<br>DISO                  | 45,50     | 19/10/1988<br>100/110    | NO  | SI | NO | NO | SI |
| 207       | DI NAPOLI ANTONIO<br>CORSO ROMA, 71 P. 7                      | 18/11/1956<br>FOGGIA                | 45,40     | 22/07/1988<br>90/110     | NO  | SI | NO | SI | SI |
| 208       | SERINI GIACINTO VITO PAOLO<br>P.ZA V. EMANUELE 107            | 26/01/1951<br>LATERZA               | 45,40     | 21/03/1987<br>94/110     | NO  | SI | NO | NO | SI |
| 209       | DE NUZZO ANNUNZIATA<br>VICO DEL MACELLO, 2/A                  | 15/03/1963<br>MANDURIA              | 45,30     | 28/10/1988<br>92/110     | NO  | NO | NO | NO | SI |
| 210       | CAMPI RICCARDO<br>VIA DON STURZO 14, CASTIGLIONE              | 19/12/1960<br>ANDRANO               | 45,10     | 11/11/1988<br>96/110     | NO  | SI | NO | NO | SI |
| 211       | VANTAGGIATO PAOLO<br>VIA A. MARIO 15                          | 16/06/1957<br>CUTROFIANO            | 45,10     | 21/02/1986<br>89/110     | NO  | SI | NO | NO | SI |
| 212       | LAPADULA ANGELO RAFFAELE<br>VIA P. INNOCENZO XII, 65          | 20/03/1961<br>BARI                  | 45,00     | 06/04/1990<br>110/110    | NO  | SI | NO | SI | SI |
| 213       | CAMPANOZZI SALVATORE FRANCESCO<br>VIA MARTIRI DEL FASCISMO 55 | 15/12/1958<br>ADELFIA               | 45,00     | 12/04/1988<br>110/110    | SI  | NO | NO | NO | SI |
| 214       | MONTANARO GIOVANNI<br>VIA MOGADISCIO, 57                      | 19/10/1960<br>COPERTINO             | 44,90     | 10/11/1989<br>102/110    | NO  | SI | NO | SI | SI |
| 215       | MACI ORONZO<br>VIA S. ROCCO, N. 7                             | 29/04/1958<br>SURANO                | 44,90     | 25/07/1986<br>100/110    | NO  | SI | NO | NO | SI |
| 216       | VERRI GIUSEPPE ARCANGELO<br>VIA VITTORIO VENETO 3             | 20/09/1957<br>LECCE                 | 44,90     | 13/07/1983<br>100/110    | NO  | SI | NO | NO | SI |
| 217       | SANTORO GIUSEPPE MARIO<br>VIA VITTIME CIVILI 64               | 17/12/1956<br>FOGGIA                | 44,85     | 23/07/1987<br>92/110     | NO  | SI | NO | SI | SI |

AS - ASSISTENZA PRIMARIA ES - EMERGENZA SANITARIA TERRITORIALE 118

CA - CONTINUITA' ASSISTENZIALE MS - MEDICINA DEI SERVIZI TERRITORIALI

ATT - IN POSSESSO DI ATTESTATO DI FORMAZIONE IN MEDICINA GENERALE (ART. 1 COMMA 2 E ART. 2 COMMA 2, DEL DECRETO LEGISLATIVO N. 256/91 E SUCC. MOD.)

/ 2

| POSIZIONE | NOMINATIVO<br>E INDIRIZZO                               | DATA DI NASCITA<br>E RESIDENZA     | PUNTEGGIO | DATA<br>E VOTO DI LAUREA | ATT | AS | CA | ES | MS |
|-----------|---------------------------------------------------------|------------------------------------|-----------|--------------------------|-----|----|----|----|----|
| 218       | RUBICHI MARIA TERESA<br>VIA FAZZI 96 - BORGAGNE         | 01/05/1949<br>MELENDUGNO           | 44,80     | 30/10/1985<br>93/110     | NO  | NO | SI | NO | NO |
| 219       | DAINI MAURO<br>VIA CORLEANS 105                         | 01/01/1960<br>AOSTA                | 44,70     | 09/11/1988<br>100/110    | NO  | NO | SI | SI | SI |
| 220       | FIORÉ ELEONORA<br>VIA FERDINANDO D'ARAGONA, 157         | 27/03/1957<br>BARLETTA             | 44,70     | 10/04/1989<br>100/110    | NO  | SI | NO | NO | SI |
| 221       | QUARTA LORENZO GIOVANNI<br>VIA S. ROCCO 39              | 28/08/1953<br>LEVERANO             | 44,70     | 28/10/1986<br>90/110     | NO  | SI | NO | NO | SI |
| 222       | MONOPOLI MARIA LUISA PIERA BR<br>VIA E. TOTI, 26        | 08/10/1952<br>FASANO               | 44,70     | 15/03/1994<br>99/110     | SI  | NO | NO | SI | SI |
| 223       | NESTOLA GIUSEPPE ANTONIO<br>VIA S. PELLICO 27           | 12/06/1962<br>COPERTINO            | 44,60     | 14/07/1989<br>98/110     | NO  | SI | NO | NO | SI |
| 224       | BRACCIALE ARTURO<br>VIA G. GARIBOLDI, 23                | 27/02/1959<br>SAN PIETRO VERNOTICO | 44,60     | 15/06/1988<br>102/110    | NO  | SI | NO | NO | NO |
| 225       | DE BLASI ANTONIETTA<br>VIA FERNANDO MANNO 11            | 17/09/1957<br>LECCE                | 44,60     | 29/10/1987<br>90/110     | NO  | SI | NO | NO | SI |
| 226       | PAZIENZA RAFFAELE<br>VIA C. COLOMBO 28                  | 25/10/1960<br>APRICENA             | 44,55     | 15/02/1990<br>101/110    | NO  | SI | NO | SI | SI |
| 227       | MAGLIOCCO FRANCESCO<br>VIA UGO FOSCOLO, 39              | 05/06/1964<br>LECCE                | 44,50     | 08/11/1991<br>105/110    | NO  | SI | SI | NO | SI |
| 228       | FONZETTI MARILENA<br>VIA MARTIRI 16.3.78 N. 18          | 04/11/1961<br>MONOPOLI             | 44,50     | 16/07/1992<br>108/110    | SI  | SI | SI | NO | SI |
| 229       | STODUTO CIRO<br>S. LORENZO, 9                           | 12/08/1960<br>BELLUNO              | 44,50     | 13/11/1989<br>100/110    | NO  | SI | SI | SI | SI |
| 230       | AQUILINO MARIA ROSARIA<br>VIA MICHELE RUSSO, 3          | 28/07/1960<br>FOGGIA               | 44,50     | 16/02/1989<br>108/110    | NO  | SI | NO | NO | SI |
| 231       | FORNARO PAOLO<br>VIA AZALEE 32                          | 21/06/1967<br>LEPORANO             | 44,40     | 03/11/1993<br>105/110    | SI  | NO | SI | NO | SI |
| 232       | CARBONE MARIA<br>VIA TRIESTE 101                        | 21/07/1961<br>LATIANO              | 44,40     | 25/10/1990<br>98/110     | NO  | SI | SI | NO | SI |
| 233       | BONATESTA PASQUA LINA ADDOLORATA<br>VIA L. DA VINCI, 25 | 16/04/1960<br>MURO LECCESE         | 44,30     | 23/03/1990<br>106/110    | NO  | SI | NO | NO | SI |
| 234       | COCCIA MATTEO MARIA<br>VIA S.O'ACQUISTO 3               | 12/05/1958<br>SAN SEVERO           | 44,30     | 02/11/1989<br>106/110    | NO  | SI | SI | SI | SI |
| 235       | STAFFIERI VALTER ANTONIO<br>VIA GUGLIEMAZZI 48          | 04/03/1956<br>VERBANIA             | 44,30     | 12/11/1991<br>105/110    | SI  | SI | SI | NO | SI |
| 236       | VANTAGGIATO SALVATORE<br>VIA FOGGIARI 26 - (GALUGNANO)  | 09/05/1957<br>SAN DONATO DI LECCE  | 44,20     | 08/07/1991<br>98/110     | NO  | SI | NO | NO | NO |
| 237       | MARCHESE GIOVANNI<br>VIA S. ANGELO 30                   | 20/10/1964<br>COPERTINO            | 44,10     | 22/10/1990<br>110/110 L  | NO  | SI | SI | NO | SI |
| 238       | SORAGNESE FILOMENO FERNANDO P<br>VIA G.DI VITTORIO, 1   | 16/11/1962<br>BOVINO               | 44,00     | 25/02/1992<br>95/110     | NO  | SI | NO | SI | SI |
| 239       | NUPIERI NICOLA<br>VIA VITTORIO VENETO 38                | 18/08/1959<br>AMENDOLARA           | 44,00     | 20/11/1986<br>110/110    | NO  | SI | SI | NO | SI |
| 240       | PORTALURI ANNA ROSA<br>VIA CARDUCCI 64 SC. E/2          | 26/11/1957<br>MAGLIE               | 44,00     | 10/07/1989<br>94/110     | NO  | SI | NO | SI | SI |
| 241       | PACENTRA VINCENZO MATTEO<br>VIA RAFFAELE IACOVINO 9     | 21/09/1952<br>SAN SEVERO           | 44,00     | 24/10/1991<br>92/110     | NO  | SI | NO | SI | SI |
| 242       | FENECH PIETRO ANTONIO<br>VIA RINTONE 65                 | 22/06/1966<br>TARANTO              | 43,90     | 05/11/1992<br>107/110    | SI  | NO | NO | NO | SI |
| 243       | DE MATTEIS PIERGIOSEPPE<br>VIA MADONNA DEL PANE, 18     | 02/08/1962<br>NOVOLI               | 43,90     | 20/07/1990<br>103/110    | NO  | NO | NO | NO | SI |
| 244       | RIZZI RUGGIERO<br>VIA DON MINZONI, 72 SCALA C           | 22/10/1955<br>SAN SEVERO           | 43,90     | 13/11/1989<br>100/110    | NO  | SI | NO | SI | SI |
| 245       | INNOCENTI GRAZIELLA<br>VIA CAMPO 24                     | 05/07/1963<br>AIELLO CALABRO       | 43,80     | 17/03/1989<br>110/110    | NO  | SI | NO | SI | SI |
| 246       | COTUGNO DEPALMA NICOLA<br>VIA PASTORE 3                 | 23/07/1961<br>PALO DEL COLLE       | 43,80     | 04/11/1988<br>105/110    | NO  | SI | NO | NO | SI |
| 247       | GRIECO PIETRO<br>VIA MIRABELLA 33                       | 21/01/1961<br>ACCADIA              | 43,80     | 16/10/1989<br>105/110    | NO  | SI | SI | NO | SI |
| 248       | BISCEGLIA MARIA ANTONIETTA<br>VIA ZARA, 15              | 22/09/1956<br>FOGGIA               | 43,80     | 05/07/1991<br>110/110 L  | SI  | SI | SI | SI | SI |

AS - ASSISTENZA PRIMARIA ES - EMERGENZA SANITARIA TERRITORIALE 118

CA - CONTINUITA' ASSISTENZIALE MS - MEDICINA DEI SERVIZI TERRITORIALI

ATT - IN POSSESSO DI ATTESTATO DI FORMAZIONE IN MEDICINA GENERALE (ART.1 COMMA 2

E ART. 2 COMMA 2, DEL DECRETO LEGISLATIVO N. 256/91 E SUCC. MOD.) / ,

| POSIZIONE | NOMINATIVO<br>E INDIRIZZO                              | DATA DI NASCITA<br>E RESIDENZA      | PUNTEGGIO | DATA<br>E VOTO DI LAUREA | ATT | AS | CA | ES | MS |
|-----------|--------------------------------------------------------|-------------------------------------|-----------|--------------------------|-----|----|----|----|----|
| 249       | BOZZA MICHELE<br>LARGO MARCO POLO,N.1                  | 19/05/1956<br>LATERZA               | 43,80     | 22/03/1991<br>96/110     | NO  | SI | NO | NO | SI |
| 250       | FERRAMOSCA ANTONIO<br>VIA CAPOZZA N.7                  | 14/01/1964<br>VERNOLE               | 43,70     | 14/07/1992<br>108/110    | SI  | NO | NO | NO | SI |
| 251       | PERFETTO GIOVANNI<br>VIA CAPRERA,22                    | 04/09/1958<br>CUTROFIANO            | 43,70     | 30/10/1993<br>107/110    | SI  | NO | NO | NO | SI |
| 252       | PERNA ASSUNTA<br>VIA DELL'ARCANGELO MICHELE, 41        | 06/05/1966<br>FOGGIA                | 43,60     | 19/12/1991<br>110/110    | SI  | SI | NO | NO | SI |
| 253       | DI CESARE GIANNA<br>VIA GOLDONI 30                     | 03/12/1958<br>GALLIPOLI             | 43,60     | 15/02/1989<br>110/110 L  | NO  | SI | SI | NO | SI |
| 254       | ALBANESE ANGELINA LAURA<br>VIA GUGLIELMO OBERDAN N. 22 | 06/09/1956<br>LECCE                 | 43,60     | 17/07/1987<br>95/110     | NO  | SI | NO | NO | SI |
| 255       | CORDELLA COSIMA<br>VIA PISA 20                         | 14/03/1956<br>CASTRIGNANO DEL CAPO  | 43,60     | 13/11/1989<br>95/110     | NO  | SI | SI | NO | SI |
| 256       | MONTENERO SABATINA<br>VIA DELLA REPUBBLICA 34          | 20/08/1959<br>MINERVINO MURGE       | 43,50     | 07/11/1989<br>104/110    | NO  | NO | NO | SI | SI |
| 257       | NARDONE TOMMASO<br>VIA E. SCARPETTA 34                 | 02/01/1957<br>SANNICANDRO GARGANICO | 43,50     | 29/01/1992<br>106/110    | NO  | SI | SI | NO | SI |
| 258       | VALLARELLI NICOLO'<br>VIA P LEMBO 30                   | 11/08/1953<br>BARI                  | 43,50     | 16/03/1985<br>100/110    | SI  | SI | NO | NO | SI |
| 259       | RIZZO ORAZIO ALBERTO<br>VIA C.DE GIORGI,45(SALESIANI)  | 23/01/1964<br>LECCE                 | 43,40     | 09/10/1989<br>109/110    | SI  | SI | NO | NO | SI |
| 260       | FAGGIANO SERGIO<br>VIA TOMMASEO,16                     | 10/04/1961<br>TAVIANO               | 43,40     | 16/06/1989<br>91/110     | NO  | SI | NO | SI | SI |
| 261       | TRAZZA GASPARO<br>VIA G. GIUSTI 26                     | 05/05/1955<br>CASTRIGNANO DEL CAPO  | 43,40     | 15/03/1990<br>86/110     | NO  | SI | NO | SI | SI |
| 262       | MARSEGLIA ANTONIO<br>VIA A.LA ROVERE 3/8               | 28/11/1960<br>ORTA NOVA             | 43,30     | 10/04/1992<br>101/110    | NO  | NO | NO | NO | SI |
| 263       | RICCHIUTI ANTONIO<br>VIA EMILIO PERRONE,11             | 25/11/1960<br>FOGGIA                | 43,30     | 07/04/1992<br>107/110    | SI  | SI | NO | SI | SI |
| 264       | LEO DONATO<br>VIA MOLFETTA 15                          | 13/03/1965<br>FOGGIA                | 43,20     | 22/10/1990<br>108/110    | NO  | SI | NO | NO | SI |
| 265       | MICHELI ALBERTO<br>VIA PERCOZZONE,186                  | 18/07/1963<br>PERGOLA               | 43,20     | 27/02/1989<br>110/110 L  | NO  | SI | NO | NO | NO |
| 266       | SGOBBA GIACOMO<br>VIA LUCCA 14/A SANTO SPIRITO         | 16/06/1952<br>BARI                  | 43,10     | 14/12/1978<br>110/110    | NO  | SI | NO | NO | ND |
| 267       | BARONE RAIMONDO FERNANDO<br>VIA TEANO APULA 8          | 15/04/1961<br>SAN SEVERO            | 43,00     | 11/11/1991<br>82/110     | NO  | SI | NO | NO | SI |
| 268       | D'APRILE MARIA DONATA<br>VIA SUPERSANO 12              | 16/11/1957<br>CASARANO              | 43,00     | 15/02/1989<br>94/110     | NO  | SI | SI | NO | SI |
| 269       | MARGILIO FRANCESCO<br>VIA REGINA MARGHERITA, 54        | 19/11/1954<br>MAGLIE                | 43,00     | 21/07/1989<br>94/110     | NO  | SI | NO | NO | SI |
| 270       | PUTIGNANO GIOVANNI PAOLO<br>VIA M.PAGANO N.8           | 02/08/1962<br>OSTUNI                | 42,95     | 24/07/1991<br>97/110     | NO  | NO | SI | SI | SI |
| 271       | SPINELLI CARLO<br>TRAV.76 DI VIA TRAIANA, 15           | 15/07/1965<br>BITONTO               | 42,80     | 11/04/1995<br>104/110    | SI  | NO | NO | SI | SI |
| 272       | URSITTI QUINTINO POMPEO<br>VIA ALDO MORO, 21           | 17/12/1954<br>RIGNANO GARGANICO     | 42,80     | 16/04/1986<br>92/110     | NO  | SI | SI | NO | SI |
| 273       | NEGRO ADOLFO<br>VIA S. MARINA 8/8                      | 03/08/1953<br>SALVE                 | 42,80     | 14/10/1988<br>85/110     | NO  | SI | NO | NO | NO |
| 274       | DEVICIENTI MIRO<br>VIA PACINOTTI 30                    | 26/06/1966<br>MESAGNE               | 42,70     | 04/11/1992<br>109/110    | SI  | SI | NO | NO | SI |
| 275       | RUBERTI MAURO<br>VIA M. A. VALENTE 25                  | 17/02/1957<br>MAGLIE                | 42,70     | 12/04/1989<br>103/110    | NO  | SI | NO | NO | SI |
| 276       | CANTARELLA POTITO<br>VIA ALFONSO TORELLI 4             | 02/08/1964<br>FOGGIA                | 42,50     | 30/03/1994<br>103/110    | SI  | NO | NO | SI | SI |
| 277       | SCARDIGNO SEBASTIANO<br>VIA IGLESIAS 29                | 06/01/1962<br>CERIGNOLA             | 42,50     | 21/03/1989<br>103/110    | NO  | SI | NO | NO | SI |
| 278       | DE MATTEIS MAURIZIO<br>VIA CHIESA, 113                 | 22/08/1961<br>SPONGANO              | 42,50     | 20/07/1989<br>100/110    | NO  | SI | ND | NO | SI |
| 279       | ROMANELLI DOMENICA<br>VIA MADONNA DEL POZZO 130        | 05/12/1964<br>CAPURSO               | 42,40     | 12/11/1990<br>108/110    | NO  | SI | NO | NO | SI |

AS - ASSISTENZA PRIMARIA ES - EMERGENZA SANITARIA TERRITORIALE 118

CA - CONTINUITA' ASSISTENZIALE MS - MEDICINA DEI SERVIZI TERRITORIALI

ATT - IN POSSESSO OI ATTESTATO DI FORMAZIONE IN MEDICINA GENERALE (ART.1 COMMA 2  
E ART. 2 COMMA 2, DEL DECRETO LEGISLATIVO N. 256/91 E SUCC. MOD.)



| POSIZIONE | NOMINATIVO<br>E INDIRIZZO                              | DATA DI NASCITA<br>E RESIDENZA     | PUNTEGGIO | DATA<br>E VOTO DI LAUREA | ATT | AS | CA | ES | MS |
|-----------|--------------------------------------------------------|------------------------------------|-----------|--------------------------|-----|----|----|----|----|
| 280       | MENDRANO MARIA CRISTINA<br>VIA LECCE 21                | 31/12/1962<br>NOVDLI               | 42,40     | 15/07/1992<br>110/110    | SI  | SI | SI | NO | SI |
| 281       | GIORDANO GIUSEPPE<br>VIA R. MDRANDI 9                  | 05/11/1959<br>BITONTO              | 42,40     | 18/10/1990<br>96/110     | NO  | SI | NO | NO | SI |
| 282       | MASCOLO MARIO<br>VIA A. MORD 35                        | 19/10/1958<br>ORSARA DI PUGLIA     | 42,40     | 15/07/1992<br>90/110     | NO  | SI | NO | SI | SI |
| 283       | MARROCCO SONIA<br>VIA UNITA' D'ITALIA 104              | 24/01/1966<br>MAGLIE               | 42,30     | 07/04/1994<br>110/110    | SI  | NO | NO | SI | SI |
| 284       | REFOLO VINCENZO<br>VIA PITAGORA 5                      | 12/08/1962<br>CALIMERA             | 42,10     | 24/04/1996<br>104/110    | SI  | NO | NO | NO | SI |
| 285       | MARAGLINO EMILIANO<br>VIA TRIESTE 26                   | 24/01/1958<br>PADOVA               | 42,10     | 30/03/1993<br>100/110    | SI  | SI | NO | NO | ND |
| 286       | DI BELLA MAURIZIO<br>VIA EMILIA 117                    | 22/10/1963<br>TARANTO              | 42,00     | 27/02/1992<br>110/110 L  | ND  | SI | SI | NO | SI |
| 287       | MAURD GIDRGIO<br>VIA DON BOSCO, 7                      | 18/02/1960<br>MATINO               | 42,00     | 28/06/1991<br>99/110     | SI  | SI | ND | SI | SI |
| 288       | PESTILLI GERARDO<br>VIA STELLA N.25                    | 20/11/1950<br>CERIGNOLA            | 42,00     | 04/11/1992<br>88/110     | NO  | SI | NO | NO | SI |
| 289       | VILEI PIETRO LUIGI<br>P/ZA MUNICIPIO, 13               | 16/07/1955<br>GIURDIGNANO          | 41,90     | 24/03/1993<br>92/110     | ND  | SI | NO | ND | SI |
| 290       | MANGIONE LUIGI SALVATORE PANTALEO<br>VIA D. D'AOSTA 57 | 27/07/1959<br>SOLETO               | 41,80     | 19/06/1990<br>96/110     | NO  | SI | NO | NO | SI |
| 291       | GRECO VINCENZA<br>VIA C. DRAGO 30                      | 13/08/1957<br>STERNATIA            | 41,80     | 19/10/1989<br>88/110     | NO  | SI | NO | NO | SI |
| 292       | VALENZANO ORONZO<br>VIA BORSELLINO, 22/8               | 20/05/1953<br>RUTIGLIANO           | 41,80     | 29/06/1979<br>103/110    | NO  | SI | NO | NO | ND |
| 293       | LIOTINO GIUSEPPE<br>VIA ROMA, 164                      | 29/04/1953<br>LATERZA              | 41,80     | 25/07/1983<br>96/110     | NO  | SI | NO | NO | SI |
| 294       | ELIA ALBERTO<br>VIA GIUSEPPE ZANARDELLI, N.4           | 21/04/1965<br>LECCE                | 41,70     | 17/03/1990<br>108/110    | NO  | SI | NO | NO | SI |
| 295       | ROTELLI ORFEO<br>VIA GIANCANE 15                       | 29/06/1963<br>MANDURIA             | 41,70     | 06/03/1991<br>101/110    | NO  | NO | SI | SI | SI |
| 296       | INGROSSO GAETANO<br>VIA M. SILVESTRO 36                | 07/02/1966<br>CAVALLINO            | 41,60     | 29/03/1994<br>110/110    | NO  | SI | SI | NO | SI |
| 297       | MARINELLI ANNA TERESA<br>VIA AMELIO 6                  | 02/09/1960<br>SAMMICHELE DI BARI   | 41,60     | 06/04/1987<br>103/110    | ND  | SI | NO | NO | SI |
| 298       | PRENCIPE LORENZO<br>VIA TORRE DELL'ASTROLOGO N.15      | 03/01/1960<br>MANFREDONIA          | 41,60     | 04/11/1992<br>96/110     | NO  | SI | NO | SI | SI |
| 299       | LEPORE RAFFAELLA<br>VIA I.D'ADDEDDA 38/8 COOPCIGNO     | 09/01/1959<br>FOGGIA               | 41,60     | 10/07/1990<br>104/110    | SI  | SI | NO | NO | SI |
| 300       | DE BENEDICTIS ENZO<br>VIA MILELLA 35                   | 19/08/1952<br>BARI                 | 41,60     | 10/07/1990<br>110/110    | NO  | SI | NO | NO | SI |
| 301       | MENNUTI ROSA<br>VIA BUCCI 2/8                          | 09/04/1963<br>VICO DEL GARGANO     | 41,50     | 12/03/1992<br>108/110    | NO  | SI | NO | SI | SI |
| 302       | COSTA FERNANDO ANTONIO<br>VIA G. LEOPARDI 7            | 19/01/1963<br>CASARANO             | 41,50     | 25/03/1992<br>92/110     | NO  | SI | NO | SI | SI |
| 303       | MARTINO MARCELLO<br>VIA FIRENZE 2                      | 12/10/1961<br>LECCE                | 41,50     | 08/11/1989<br>107/110    | NO  | SI | NO | NO | SI |
| 304       | CORDELLA ANTONIO<br>VIA MACHIAVELLI 44                 | 09/08/1956<br>SALVE                | 41,50     | 28/10/1988<br>101/110    | SI  | NO | NO | NO | SI |
| 305       | DIRIENZO ANNA MARIA<br>VIA PORTELLA S.ANDREA 30        | 27/09/1965<br>SANT'AGATA DI PUGLIA | 41,45     | 07/04/1993<br>107/110    | SI  | NO | NO | SI | SI |
| 306       | POTITO ANTONIETTA<br>VIA ROVERETO, N.3                 | 29/08/1959<br>LUCERA               | 41,45     | 03/04/1990<br>104/110    | SI  | SI | NO | NO | SI |
| 307       | LONGO PIERPAOLO<br>VIA LUIGI TASSELLI 22               | 20/04/1963<br>LECCE                | 41,40     | 23/10/1989<br>110/110    | NO  | SI | SI | NO | NO |
| 308       | CENTOLANZA CLEMENTE<br>VIA SANDRO PERTINI, 32          | 07/03/1959<br>FOGGIA               | 41,40     | 04/07/1991<br>110/110    | NO  | SI | NO | NO | SI |
| 309       | DI LAURO MARIANNA<br>VIA DANIMARCA, 13/A               | 01/04/1964<br>FOGGIA               | 41,30     | 30/07/1992<br>93/110     | SI  | NO | NO | SI | SI |
| 310       | PAPALATO EUGENIA ROSARIA<br>VIALE ROSSINI N.130        | 10/07/1963<br>LECCE                | 41,30     | 08/11/1991<br>97/110     | SI  | NO | NO | NO | SI |

AS - ASSISTENZA PRIMARIA ES - EMERGENZA SANITARIA TERRITORIALE 118

CA - CONTINUITA' ASSISTENZIALE MS - MEDICINA DEI SERVIZI TERRITORIALI

ATT - IN POSSESSO DI ATTESTATO DI FORMAZIONE IN MEDICINA GENERALE (ART.1 COMMA 2  
E ART. 2 COMMA 2, DEL DECRETO LEGISLATIVO N. 256/91 E SUCC. MOD.)

| POSIZIONE | NOMINATIVO<br>E INDIRIZZO                               | DATA DI NASCITA<br>E RESIDENZA     | PUNTEGGIO | DATA<br>E VOTO DI LAUREA | ATT | AS | CA | ES | MS |
|-----------|---------------------------------------------------------|------------------------------------|-----------|--------------------------|-----|----|----|----|----|
| 311       | TIENE GAETANO<br>VIA G. CAPALDI, 6                      | 22/09/1962<br>BITONTO              | 41,20     | 08/04/1993<br>98/110     | NO  | SI | NO | SI | SI |
| 312       | COLASANTI ADELE<br>C.SO ROMA 176                        | 13/02/1962<br>FOGGIA               | 41,20     | 10/03/1989<br>110/110 L  | NO  | SI | ND | NO | SI |
| 313       | CAZZA MARIA LUCIA BRUNA<br>VIA MAURO MANIERI 19         | 21/08/1960<br>NARDO'               | 41,20     | 16/02/1991<br>101/110    | NO  | SI | NO | NO | SI |
| 314       | COLUCCI MICHELE<br>PIAZZA MARCONI 2                     | 12/05/1965<br>CISTERNINO           | 41,10     | 12/07/1990<br>110/110 L  | NO  | SI | NO | NO | SI |
| 315       | PUTIGNANO MARIA<br>VIA E. TAZZOLI 10                    | 16/11/1961<br>OSTUNI               | 41,10     | 24/02/1992<br>101/110    | ND  | SI | NO | NO | SI |
| 316       | MORCIAND MARIA ANTONIA<br>VIA F.BARACCA, 3              | 22/09/1961<br>TRICASE              | 41,10     | 26/07/1990<br>103/110    | ND  | SI | SI | ND | SI |
| 317       | ORLANDO GIOVANNI<br>VIA LUCANIA, 116 - SCALA B          | 24/06/1961<br>TARANTO              | 41,10     | 12/11/1990<br>100/110    | NO  | SI | NO | NO | ND |
| 318       | RUSSI PASQUALE<br>VIA MICHELE D'ADDETTA C.N.            | 24/10/1960<br>CARPINO              | 41,10     | 19/07/1988<br>106/110    | NO  | SI | SI | NO | SI |
| 319       | STASI PALMA AGATA<br>VIA S.MARIA DI LEUCA               | 30/04/1959<br>RUFFANO              | 41,10     | 25/03/1991<br>93/110     | NO  | SI | SI | ND | SI |
| 320       | DE BENEDICTIS GIUSEPPE<br>VIA GABRIELI 21               | 05/08/1954<br>BARI                 | 41,10     | 07/04/1992<br>110/110    | SI  | NO | NO | NO | SI |
| 321       | LA TORRE GIUSEPPE<br>VIA STRADA 15 N. 3                 | 01/12/1958<br>MONTE SANT'ANGELO    | 41,05     | 23/10/1990<br>91/110     | NO  | SI | NO | SI | SI |
| 322       | MELILEO NICOLA<br>VIA APPIA N. 276/A                    | 12/12/1966<br>BRINDISI             | 41,00     | 22/07/1993<br>105/110    | SI  | NO | NO | ND | SI |
| 323       | RUBINO ANTONELLA<br>VIA VECCHIA SALICE, 19              | 13/10/1964<br>GUAGNANO             | 41,00     | 14/10/1991<br>110/110    | ND  | SI | NO | SI | SI |
| 324       | COSTANTINI VINCENZO<br>VIA CHIATONE 63                  | 23/07/1966<br>PALAGIANO            | 40,80     | 16/06/1992<br>110/110    | NO  | SI | NO | NO | SI |
| 325       | PIGNATELLI ARCANGELO<br>VIA GIORDANO 24                 | 20/11/1965<br>GROTTAGLIE           | 40,80     | 05/11/1991<br>110/110 L  | ND  | SI | NO | NO | NO |
| 326       | RIZZO ANTONIO<br>VIA TACITO 23                          | 18/02/1955<br>GALATINA             | 40,80     | 22/09/1989<br>95/110     | NO  | SI | ND | NO | SI |
| 327       | VILLANI BRIGIDA<br>VIA IGNAZIO D'ADDETTA N.336          | 22/06/1965<br>FOGGIA               | 40,70     | 12/11/1990<br>100/110    | NO  | SI | NO | NO | SI |
| 328       | PATRON ANDREA<br>VIA TOMMASO TRAETTA N.4                | 06/06/1965<br>LECCE                | 40,70     | 22/10/1991<br>110/110 L  | SI  | NO | NO | NO | SI |
| 329       | LEGROTTAGLIE FRANCESCO<br>LARGO RISORGIMENTO 52         | 19/04/1961<br>OSTUNI               | 40,70     | 03/11/1992<br>97/110     | ND  | SI | NO | SI | SI |
| 330       | FERRERO SILVANA<br>VIA V. BACHELET 9                    | 27/03/1960<br>SERRACAPRIOLA        | 40,70     | 25/07/1991<br>100/110    | NO  | SI | NO | NO | SI |
| 331       | COSTANTINI VINCENZO<br>VIA S.CATERINA 42                | 03/01/1959<br>TORREMAGGIORE        | 40,70     | 24/07/1987<br>100/110    | NO  | SI | SI | NO | ND |
| 332       | SCATIGNA GIUSEPPINA<br>VIA MARCHE N.1                   | 28/01/1960<br>GROTTAGLIE           | 40,60     | 24/05/1990<br>110/110    | SI  | NO | ND | ND | SI |
| 333       | ORLANDO GIOVANNI<br>VIA FEDERICO II 2/4                 | 04/10/1955<br>TARANTO              | 40,60     | 21/02/1991<br>90/110     | NO  | SI | NO | NO | NO |
| 334       | TRICARICO TOMMASO NINO<br>P.ZZA MARCONI 51              | 24/11/1952<br>CAPURSO              | 40,60     | 04/07/1984<br>93/110     | NO  | SI | NO | NO | SI |
| 335       | PAOLO MARCO<br>VIA CESARE BATTISTI, 6                   | 26/04/1963<br>CAMPI SALENTINA      | 40,50     | 04/11/1992<br>100/110    | ND  | SI | NO | ND | NO |
| 336       | RUSSO GIUSEPPE<br>VIA CASERTA 52                        | 08/12/1959<br>CERIGNOLA            | 40,50     | 17/10/1988<br>105/110    | NO  | SI | SI | SI | SI |
| 337       | PAVONE DOMENICO RICCARDO MARIA<br>VIA SALVATORE ERAMO 5 | 20/06/1959<br>GIOIA DEL COLLE      | 40,50     | 24/07/1991<br>103/110    | ND  | SI | NO | ND | SI |
| 338       | GIUSTINIANO ROSALIA FRANCESCA<br>VIA F.VALENTE 43       | 20/04/1964<br>CASTELLANA GROTTA    | 40,40     | 29/02/1992<br>100/110    | SI  | NO | ND | NO | SI |
| 339       | MORELLI RAFFAELLA<br>VIA S. VITO, 4                     | 28/01/1963<br>CORIGLIANO D'OTRANTO | 40,40     | 20/07/1990<br>94/110     | NO  | SI | NO | SI | SI |
| 340       | DE SANTIS GIOVANNA<br>VIA GIOVANNI GENTILE, N.276       | 09/12/1962<br>FOGGIA               | 40,30     | 06/04/1992<br>100/110    | NO  | SI | NO | NO | SI |
| 341       | MILANO BEATRICE<br>CORSO ALCIDE DE GASPERI 312/V        | 09/05/1960<br>BARI                 | 40,30     | 14/11/1986<br>110/110    | ND  | SI | ND | ND | SI |

AS - ASSISTENZA PRIMARIA ES - EMERGENZA SANITARIA TERRITORIALE 118

CA - CONTINUITA' ASSISTENZIALE MS - MEDICINA DEI SERVIZI TERRITORIALI

ATT - IN POSSESSO DI ATTESTATO DI FORMAZIONE IN MEDICINA GENERALE (ART.1 COMMA 2  
E ART. 2 COMMA 2, DEL DECRETO LEGISLATIVO N. 256/91 E SUCC. MOD.)

| POSIZIONE | NOMINATIVO<br>E INDIRIZZO                                     | DATA DI NASCITA<br>E RESIDENZA      | PUNTEGGIO | DATA<br>E VOTO DI LAUREA | ATT | AS | CA | ES | MS |
|-----------|---------------------------------------------------------------|-------------------------------------|-----------|--------------------------|-----|----|----|----|----|
| 342       | CALASSO PADLO<br>VIA MALENNIO 11                              | 07/07/1958<br>LECCE                 | 40,30     | 06/12/1986<br>95/110     | NO  | SI | NO | NO | SI |
| 343       | BORINATO DANIELE<br>DONIZETTI, 105                            | 28/04/1957<br>CATANIA               | 40,30     | 08/11/1982<br>105/110    | NO  | SI | NO | SI | SI |
| 344       | LOGGISCI FRANCESCO<br>VIA GUARDIALTO 46                       | 24/10/1962<br>GRAVINA IN PUGLIA     | 40,20     | 07/11/1989<br>96/110     | NO  | SI | NO | NO | SI |
| 345       | FISCHETTI ANTONIO<br>VIA C. PISACANE 19                       | 28/07/1957<br>FRANCAVILLA FONTANA   | 40,10     | 26/10/1990<br>90/110     | NO  | SI | NO | NO | NO |
| 346       | QUITADAMO RAFFAELE<br>LGO SEMINARIO 2                         | 25/07/1961<br>MANFREDDIA            | 40,00     | 19/07/1991<br>108/110    | SI  | SI | NO | NO | ND |
| 347       | TORTORELLA MARIA ELENA<br>VIA BATTAGLINI 36                   | 01/12/1956<br>LECCE                 | 40,00     | 15/10/1990<br>105/110    | NO  | SI | NO | ND | SI |
| 348       | TUDISCO ANTONIO<br>PIAZZALE DEI CADUTI, 10                    | 29/09/1963<br>BICCARI               | 39,95     | 03/11/1989<br>110/110 L  | ND  | SI | SI | NO | SI |
| 349       | PICCINNO PIERCOSIMO<br>VIA REDIPUGLIA N. 10                   | 22/10/1964<br>NOVOLI                | 39,90     | 23/07/1993<br>98/110     | NO  | SI | NO | NO | SI |
| 350       | SIMONE DOMENICO<br>VIA CARACCIULO 1                           | 23/09/1959<br>PALO DEL COLLE        | 39,90     | 08/07/1991<br>110/110 L  | SI  | NO | NO | NO | SI |
| 351       | TENORE MARIA ANTONIETTA<br>VIA FRANCIA, 46/B                  | 17/01/1959<br>FOGGIA                | 39,90     | 26/03/1992<br>96/110     | ND  | SI | NO | SI | SI |
| 352       | SANCESARIO FRANCESCA ANNA MARIA<br>VIA KENNEDY 3B             | 02/02/1956<br>TREPUSZI              | 39,90     | 27/07/1987<br>102/110    | NO  | SI | NO | NO | SI |
| 353       | GRECO MARIA GIOVANNA<br>VIA NEVIERA 52                        | 24/06/1961<br>STERNATIA             | 39,80     | 28/03/1990<br>90/110     | NO  | SI | ND | SI | SI |
| 354       | NETTI NICOLA<br>PIAZZA XX SETTEMBRE 4                         | 11/12/1956<br>PUTIGNANO             | 39,80     | 13/07/1989<br>94/110     | NO  | SI | NO | NO | SI |
| 355       | ORSI FLORIANO<br>VIA CASTIGLIONE N. 52                        | 24/05/1964<br>FOGGIA                | 39,70     | 27/03/1993<br>105/110    | SI  | SI | NO | SI | SI |
| 356       | NOVIA ROCCO<br>CDR SO UMBERTO I, 44                           | 18/04/1963<br>MONTELEDONE DI PUGLIA | 39,70     | 12/12/1992<br>107/110    | NO  | SI | ND | NO | SI |
| 357       | BRACUTI ANGELA MARIA G<br>VIA ANDREOTTI 40                    | 28/05/1962<br>SAN FEDELE INTELVI    | 39,70     | 29/09/1992<br>100/110    | NO  | NO | SI | SI | SI |
| 358       | MAGGI ENRICO ROSARIO GIUSEPPE<br>PIAZZA ALCIDE DE GASPERI, 13 | 27/10/1961<br>FOGGIA                | 39,70     | 29/10/1990<br>91/110     | ND  | SI | NO | NO | SI |
| 359       | NAPOLITANO VINCENZO<br>VIA MONTERONI, 11                      | 30/08/1966<br>LECCE                 | 39,50     | 30/10/1993<br>108/110    | NO  | SI | SI | NO | SI |
| 360       | DE VINCENTIS ORSOLA<br>VIA UGO LA MALFA N. 2                  | 21/08/1965<br>GRATAGLIE             | 39,50     | 07/04/1994<br>105/110    | SI  | NO | NO | NO | SI |
| 361       | TRIPALDI VITO<br>VIA LOMBARDIA, 71                            | 09/11/1964<br>TARANTO               | 39,50     | 15/07/1991<br>103/110    | ND  | SI | NO | NO | SI |
| 362       | RIZZI RUGGIERO<br>VIA R. SANZIO 18                            | 31/12/1962<br>BARLETTA              | 39,50     | 12/07/1990<br>100/110    | NO  | SI | ND | NO | NO |
| 363       | DE LUCA DANIELE<br>VIA MICHELE ARCIBOLI, 11                   | 03/10/1962<br>MAGLIE                | 39,40     | 19/03/1992<br>99/110     | SI  | NO | ND | NO | SI |
| 364       | INCORDNATO VINCENZO<br>VIA SILVIO PELLICO, 41                 | 22/03/1961<br>SAN PAOLO DI CIVITATE | 39,40     | 19/07/1991<br>95/110     | NO  | SI | SI | NO | SI |
| 365       | CARUCCI MICHELE ANGELO<br>VIA FOGGIA, 141                     | 13/01/1958<br>CRISPIANO             | 39,40     | 17/03/1993<br>93/110     | ND  | SI | NO | ND | NO |
| 366       | NERI ANTONIA<br>VIA COLOMBO, 4                                | 25/07/1953<br>TODRREMAGGIORE        | 39,30     | 20/06/1991<br>100/110    | SI  | SI | NO | SI | SI |
| 367       | DELL'AGLIO ANGELA TERESA<br>VIA M. SALZA 4                    | 14/10/1965<br>MURO LECCESE          | 39,20     | 10/04/1995<br>96/110     | SI  | NO | SI | ND | SI |
| 368       | CALVI CARMELO<br>VIA DANTE DE BLASI, 26                       | 11/10/1960<br>LECCE                 | 39,20     | 14/07/1988<br>110/110 L  | SI  | SI | SI | NO | SI |
| 369       | MOSSI FABIO<br>VIA XX SETTEMBRE 132                           | 10/02/1960<br>MANDURIA              | 39,20     | 14/11/1985<br>93/110     | NO  | SI | SI | NO | SI |
| 370       | CENDAMO VINCENZO<br>VIA G. PAPINI LOTTO A INT. 3              | 27/01/1960<br>SANNICANDRO GARGANICO | 39,20     | 07/04/1992<br>100/110    | SI  | NO | NO | SI | SI |
| 371       | FAGGIANO MARIA ANTONIETTA<br>1 TRAV. SX. 18 DI VIA CARELLA    | 26/01/1960<br>LECCE                 | 39,20     | 25/10/1991<br>100/110    | SI  | NO | NO | SI | SI |
| 372       | DE LEO ANTONIO<br>VIA XX SETTEMBRE N. 86                      | 04/12/1957<br>SAN PIETRO IN LAMA    | 39,20     | 15/02/1989<br>91/110     | NO  | SI | NO | NO | SI |

AS - ASSISTENZA PRIMARIA ES - EMERGENZA SANITARIA TERRITORIALE 118

CA - CONTINUITA' ASSISTENZIALE MS - MEDICINA DEI SERVIZI TERRITORIALI

ATT - IN POSSESSO DI ATTESTATO DI FORMAZIONE IN MEDICINA GENERALE (ART.1 COMMA 2

E ART. 2 COMMA 2, DEL DECRETO LEGISLATIVO N. 256/91 E SUCC. MOD.)



| POSIZIONE | NOMINATIVO<br>E INDIRIZZO                       | DATA DI NASCITA<br>E RESIDENZA         | PUNTEGGIO | DATA<br>E VOTO DI LAUREA | ATT | AS | CA | ES | MS |
|-----------|-------------------------------------------------|----------------------------------------|-----------|--------------------------|-----|----|----|----|----|
| 373       | PALAZZO NICOLA MICHELE<br>VICO 1° ROMA,1        | 27/12/1956<br>ALIANO                   | 39,20     | 12/03/1987<br>95/110     | NO  | SI | NO | SI | SI |
| 374       | BUFO ROBERTO<br>VIA XXV APRILE, 17              | 30/11/1953<br>CERIGNOLA                | 39,20     | 30/06/1980<br>103/110    | NO  | SI | NO | NO | NO |
| 375       | PIACQUADDIO SALVATORE<br>VIA A.DIAZ 41          | 26/09/1965<br>LESINA                   | 39,10     | 11/04/1994<br>103/110    | SI  | NO | NO | SI | SI |
| 376       | RUSSO GIUSEPPINA CRESCENZA<br>VIA OSPEDALE,116  | 03/11/1959<br>CASTELLANETA             | 39,10     | 13/11/1991<br>103/110    | NO  | SI | NO | NO | SI |
| 377       | LASORSA GIUSEPPE<br>VIA TEN. C. SUGLIA 29 70126 | 23/12/1956<br>BARI                     | 39,10     | 14/11/1984<br>108/110    | NO  | SI | NO | NO | NO |
| 378       | MESSA MAURIZIO<br>VIA VENEZIA N. 22/A           | 18/05/1958<br>BRINDISI                 | 39,00     | 07/04/1989<br>110/110    | NO  | SI | NO | NO | SI |
| 379       | PRIMICERI FERNANDO<br>VIA D'AZEGLIO 9/A         | 01/06/1957<br>CASARANO                 | 39,00     | 29/10/1990<br>88/110     | NO  | SI | SI | NO | SI |
| 380       | GRECO FRANCESCO<br>VIA ROMA 98                  | 21/02/1967<br>MARTIGNANO               | 38,90     | 28/10/1993<br>102/110    | NO  | SI | NO | NO | NO |
| 381       | NACCI GIUSEPPE<br>VIA S.ANTONIO 98              | 12/06/1961<br>LATIANO                  | 38,90     | 06/04/1993<br>100/110    | NO  | SI | NO | NO | SI |
| 382       | CAZZATO FULVIO<br>PIAZZA INDIPENDENZA 13        | 13/04/1959<br>ORTELLE                  | 38,90     | 12/11/1991<br>86/110     | NO  | SI | SI | NO | NO |
| 383       | MASTRAPASQUA LUCREZIA<br>VIA L.ARIOSTO 18       | 16/01/1960<br>MANFREDONIA              | 38,85     | 18/03/1988<br>99/110     | SI  | SI | SI | NO | SI |
| 384       | MEO ANGELA<br>VIA S. FRANCESCO 38               | 12/11/1960<br>CASTELLANETA             | 38,80     | 15/07/1989<br>96/110     | NO  | SI | NO | SI | SI |
| 385       | TANZARELLA FRANCESCO<br>VIA OSANNA N. 61        | 27/05/1966<br>BRINDISI                 | 38,70     | 14/07/1994<br>105/110    | SI  | SI | NO | NO | SI |
| 386       | PREITE LUIGI<br>VIA DIAZ, 44                    | 12/03/1965<br>UGENTO                   | 38,70     | 13/11/1991<br>103/110    | NO  | SI | SI | NO | SI |
| 387       | CASELLA FRANCESCO PAOLO<br>VIALE LILLA 58       | 29/12/1963<br>FRANCAVILLA FONTANA      | 38,70     | 14/10/1993<br>100/110    | NO  | SI | SI | NO | SI |
| 388       | DE CICCIO MARIA LUIGIA<br>VIA ABATE BRUNI 16    | 08/11/1961<br>BISCEGLIE                | 38,70     | 11/07/1988<br>110/110    | NO  | SI | NO | NO | SI |
| 389       | PANNA CARMELO<br>VICO MANCINI,2                 | 18/12/1956<br>VILLA CASTELLI           | 38,70     | 15/02/1985<br>94/110     | NO  | SI | NO | NO | SI |
| 390       | COCOMAZZI PIO<br>VIA M.CAMMISA 36               | 15/09/1957<br>TORREMAGGIORE            | 38,65     | 23/03/1987<br>90/110     | NO  | SI | NO | NO | SI |
| 391       | CASTRIOTTA GAETANO<br>VIA LAMARMORA 50          | 03/03/1965<br>MANFREDONIA              | 38,60     | 23/10/1992<br>100/110    | NO  | SI | SI | SI | SI |
| 392       | RIZZO DORIANA<br>VIA STAZIONE 14                | 11/07/1960<br>CAMPI SALENTINA          | 38,60     | 15/02/1988<br>100/110    | NO  | SI | NO | NO | SI |
| 393       | RESCIO BIAGIO<br>VIA BELLUNO, 20                | 08/11/1957<br>GALATINA                 | 38,60     | 22/07/1986<br>92/110     | NO  | SI | SI | NO | SI |
| 394       | VITTO FLAVIO<br>VIA TERAMO 1                    | 12/01/1953<br>ORIA                     | 38,60     | 15/03/1991<br>92/110     | NO  | SI | NO | NO | SI |
| 395       | VANIA NICOLA<br>M. D'AZEGLIO, 19 71046          | 07/09/1958<br>SAN FERDINANDO DI PUGLIA | 38,50     | 20/10/1994<br>105/110    | NO  | SI | NO | NO | NO |
| 396       | MARINO MARCELLO<br>VIA BENGASI,16               | 02/10/1964<br>FOGGIA                   | 38,40     | 19/07/1993<br>107/110    | SI  | SI | NO | SI | SI |
| 397       | DI DIO SALVATORE<br>VIA CARDI 84                | 09/12/1963<br>CATANIA                  | 38,40     | 25/03/1991<br>110/110 L  | NO  | SI | NO | NO | NO |
| 398       | ROSSI DONATO<br>V.STRADA CASAMASSIMA N.124      | 30/04/1960<br>TURI                     | 38,40     | 16/04/1996<br>110/110    | SI  | NO | NO | SI | SI |
| 399       | BONANNO GIUSEPPE<br>VIA G.SALVEMINI 7           | 18/01/1959<br>CAROVIGNO                | 38,40     | 21/07/1989<br>96/110     | NO  | SI | NO | SI | SI |
| 400       | MAZZOTTA ITALO<br>VIA PRINCIPE UMBERTO. 21/B    | 28/08/1956<br>PARABITA                 | 38,40     | 14/07/1989<br>100/110    | NO  | SI | NO | SI | SI |
| 401       | BARNABA BIAGIO<br>VIA TENENTE SPECCHIA SC. D    | 04/09/1960<br>OSTUNI                   | 38,35     | 03/11/1992<br>103/110    | NO  | SI | NO | NO | SI |
| 402       | METTI LUCA<br>VIA POTENZA 8                     | 06/10/1969<br>GALLIPOLI                | 38,30     | 28/09/1995<br>106/110    | SI  | NO | NO | NO | SI |
| 403       | GOBBI AUGUSTO<br>VIA ROVERETO 3                 | 10/11/1957<br>CERIGNOLA                | 38,30     | 16/03/1993<br>100/110    | NO  | SI | NO | NO | SI |

AS - ASSISTENZA PRIMARIA ES - EMERGENZA SANITARIA TERRITORIALE 118

CA - CONTINUITA' ASSISTENZIALE MS - MEDICINA DEI SERVIZI TERRITORIALI

ATT - IN POSSESSO DI ATTESTATO DI FORMAZIONE IN MEDICINA GENERALE (ART.1 COMMA 2  
E ART. 2 COMMA 2, DEL DECRETO LEGISLATIVO N. 256/91 E SUCC. MOD.)

| POSIZIONE | NOMINATIVO<br>E INDIRIZZO                                | DATA DI NASCITA<br>E RESIDENZA     | PUNTEGGIO | DATA<br>E VOTO DI LAUREA | ATT | AS | CA | ES | MS |
|-----------|----------------------------------------------------------|------------------------------------|-----------|--------------------------|-----|----|----|----|----|
| 404       | PRONTERA CARMELA<br>VIA LILLA' 33 LAMA                   | 01/10/1965<br>TARANTO              | 38,20     | 11/12/1991<br>96/110     | NO  | SI | NO | SI | SI |
| 405       | PEPE GABRIELLA<br>VIA FEDERICO II, 19                    | 27/04/1965<br>LUCERA               | 38,20     | 23/07/1993<br>110/110 L  | SI  | SI | NO | SI | SI |
| 406       | SPADA DOMENICO<br>VIA C. FARINA 14218                    | 03/12/1964<br>STATTE               | 38,20     | 08/04/1993<br>110/110    | NO  | SI | SI | NO | SI |
| 407       | TARANTINO CALCAGNILE ANNA ANGELA<br>VIA TEN. COLACI 125  | 23/08/1958<br>COPERTINO            | 38,20     | 24/07/1991<br>91/110     | NO  | SI | SI | SI | SI |
| 408       | INFANTINO RITA<br>VIA LUIGI LA VISTA, 7                  | 22/05/1958<br>RIONERO IN VULTURE   | 38,20     | 11/11/1988<br>91/110     | NO  | SI | NO | SI | SI |
| 409       | MONTENEGRO VITO BERARDINO<br>VIA GASPARRI 7              | 21/11/1946<br>TARANTO              | 38,20     | 09/04/1990<br>86/110     | NO  | SI | NO | NO | SI |
| 410       | RUSSO MICHELE<br>VIA DOMENICO CARDPRESE, 4               | 26/09/1963<br>FOGGIA               | 38,10     | 19/10/1994<br>104/110    | SI  | ND | ND | SI | SI |
| 411       | TROMBACCO ALFREDO<br>VIA MILANO 33                       | 08/01/1954<br>LESINA               | 38,10     | 19/07/1990<br>86/110     | ND  | SI | SI | NO | SI |
| 412       | CANTACESSI GIOVANNI<br>VIA CARDUCCI 30                   | 02/12/1963<br>ADELFIA              | 38,00     | 04/04/1991<br>110/110    | SI  | SI | NO | NO | SI |
| 413       | CARLINO FERNANDO<br>PIAZZA MADONNA DEI GRECI S.N.        | 12/02/1960<br>VEGLIE               | 38,00     | 10/03/1987<br>96/110     | NO  | SI | SI | NO | ND |
| 414       | RIZZO ROBERTO<br>VIA QUINTO ENNIO 50                     | 07/03/1955<br>FRANCAVILLA FONTANA  | 38,00     | 02/03/1994<br>90/110     | NO  | SI | NO | SI | SI |
| 415       | CARANGELO ROCCO<br>CORSO VANINI, 45                      | 28/10/1965<br>TAURISANO            | 37,90     | 23/10/1992<br>100/110    | NO  | SI | NO | NO | SI |
| 416       | MANGIALARDI ANNA MARIA<br>VIA A. DE PASCALE 13-S.SPIRITO | 10/04/1963<br>BARI                 | 37,90     | 14/10/1993<br>100/110    | SI  | NO | NO | NO | SI |
| 417       | SABATO ADRIANA<br>VIA ZARA, 94                           | 06/07/1960<br>ERCHIE               | 37,90     | 12/11/1991<br>102/110    | NO  | SI | NO | NO | SI |
| 418       | MARTELLA LUCE<br>CORSO G. MAZZINI, 141                   | 15/12/1959<br>TAURISANO            | 37,90     | 13/11/1995<br>107/110    | SI  | SI | NO | NO | SI |
| 419       | QUARTA GIUSEPPE<br>VIA OFANTO S.N.C.                     | 21/09/1957<br>LEVERANO             | 37,90     | 05/11/1986<br>89/110     | NO  | SI | NO | NO | SI |
| 420       | TREVISI DANIELA<br>VIA MAZZOTTI 35/C                     | 14/04/1956<br>NDVOLI               | 37,90     | 28/02/1986<br>97/110     | NO  | SI | NO | NO | SI |
| 421       | D'AMICIS FRANCESCO<br>VIA VITT. VENETO 13                | 01/07/1957<br>ARADEO               | 37,80     | 23/03/1991<br>97/110     | NO  | SI | NO | NO | SI |
| 422       | AVANTAGGIATO ANTONELLA<br>POZZELLE, 40                   | 19/09/1962<br>CORIGLIANO D'OTRANTO | 37,70     | 06/04/1993<br>102/110    | NO  | SI | NO | NO | SI |
| 423       | SCHIRALDI FRANCESCO<br>VIA TENENTE MDDUGND 39/B          | 15/08/1956<br>BITONTO              | 37,70     | 09/04/1986<br>105/110    | NO  | SI | NO | SI | SI |
| 424       | TAMBORINO GIAN PAOLO<br>VIALE ITALIA 170                 | 21/11/1958<br>ZOLLINO              | 37,60     | 17/03/1989<br>90/110     | ND  | NO | SI | NO | SI |
| 425       | CLEMENTE ROSSANA<br>VIA G. MATTEOTTI 18 C                | 01/10/1957<br>ADELFIA              | 37,60     | 13/11/1987<br>98/110     | NO  | SI | ND | NO | NO |
| 426       | CHERICONI GIANCARLO<br>VIALE UNITA' D'ITALIA 672         | 09/11/1956<br>TARANTO              | 37,60     | 16/07/1992<br>95/110     | NO  | SI | ND | ND | SI |
| 427       | PREVITI ANTONELLA<br>VIA DELLA REPUBBLICA, B2            | 28/08/1962<br>FOGGIA               | 37,50     | 08/04/1993<br>108/110    | SI  | SI | ND | ND | SI |
| 428       | LED ANTONIO<br>VIA TEN. ISABELLA N.4                     | 07/03/1958<br>SAN SEVERO           | 37,50     | 14/06/1990<br>103/110    | SI  | SI | ND | SI | SI |
| 429       | D'ELIA PASQUALE<br>VIA NAPOLI 299                        | 27/06/1966<br>BARI                 | 37,40     | 07/11/1992<br>106/110    | SI  | NO | NO | NO | SI |
| 430       | MASSIMEO LUIGI<br>VIA DI VAGNO 10                        | 02/02/1959<br>MDLA DI BARI         | 37,40     | 14/07/1989<br>107/110    | NO  | SI | NO | NO | SI |
| 431       | SERRONE ANTONIO<br>VIA GIUSEPPE VILLANI 19               | 14/04/1956<br>CANNDLE              | 37,40     | 04/11/1993<br>96/110     | SI  | SI | NO | NO | SI |
| 432       | SOLDO PIERPAOLO<br>VIA GARIBOLDI,8                       | 12/07/1965<br>SANT'AGATA DI PUGLIA | 37,35     | 12/04/1994<br>104/110    | NO  | SI | NO | NO | ND |
| 433       | SALAMINO SANTA ROSA<br>VIA ROCCAFORZATA N. 28            | 29/03/1963<br>MONTEPARANO          | 37,30     | 22/10/1990<br>100/110    | NO  | SI | NO | NO | SI |
| 434       | TOMA MARID<br>VIA PIAVE, 74                              | 28/08/1960<br>MAGLIE               | 37,30     | 30/03/1988<br>100/110    | NO  | SI | NO | NO | SI |

AS - ASSISTENZA PRIMARIA ES - EMERGENZA SANITARIA TERRITORIALE 118

CA - CONTINUITA' ASSISTENZIALE MS - MEDICINA DEI SERVIZI TERRITORIALI

ATT - IN POSSESSO DI ATTESTATO DI FORMAZIONE IN MEDICINA GENERALE (ART.1 COMMA 2  
E ART. 2 COMMA 2, DEL DECRETO LEGISLATIVO N. 256/91 E SUCC. MOD.)



| POSIZIONE | NOMINATIVO<br>E INDIRIZZO                                 | DATA DI NASCITA<br>E RESIDENZA     | PUNTEGGIO | DATA<br>E VOTO DI LAUREA | ATT | AS | CA | ES | MS |
|-----------|-----------------------------------------------------------|------------------------------------|-----------|--------------------------|-----|----|----|----|----|
| 435       | TURTUR MARIANNA<br>VIA CROCIFFISSO N. 5                   | 02/10/1956<br>MOLFETTA             | 37,30     | 12/10/1992<br>100/110    | SI  | SI | NO | NO | SI |
| 436       | GIURGOLA GIANFRANCO<br>VIA SESIA 7                        | 29/01/1956<br>LECCE                | 37,30     | 20/07/1989<br>92/110     | NO  | SI | NO | NO | SI |
| 437       | CALORO DANIELA<br>VIA LEVI CIVITA 1                       | 02/12/1964<br>TRICASE              | 37,20     | 19/03/1992<br>110/110    | SI  | SI | NO | SI | SI |
| 438       | MINERVINI MARCO IGNAZIO<br>VIA MONTEVERDI 12              | 25/11/1964<br>MOLFETTA             | 37,20     | 23/07/1993<br>105/110    | SI  | NO | NO | SI | SI |
| 439       | MASUCCI MARIA GIANCARLA<br>VIA S. GIUSEPPE 12             | 05/08/1962<br>SAN SEVERO           | 37,20     | 30/03/1993<br>110/110 L  | SI  | SI | NO | SI | SI |
| 440       | SANTACROCE FRANCESCO<br>VIA MARTIRI MAGIARI, 21           | 03/11/1967<br>MOTTA MONTECORVINO   | 37,10     | 12/10/1994<br>101/110    | SI  | SI | NO | SI | SI |
| 441       | PRASTARO SERGIO<br>VIA PLINIO, 65                         | 21/09/1965<br>TARANTO              | 37,10     | 14/10/1992<br>105/110    | SI  | SI | SI | NO | SI |
| 442       | MARSELLA DANIELA<br>VIA L. CONDDRELLI N. 12               | 18/07/1963<br>LECCE                | 37,10     | 21/10/1992<br>110/110 L  | SI  | SI | ND | SI | SI |
| 443       | FASCICOLO ANNA<br>VIA CELLINI N.8                         | 19/03/1957<br>TRIGGIANO            | 37,10     | 16/03/1992<br>105/110    | NO  | SI | NO | SI | SI |
| 444       | ELETTI MARIA ANTONIETTA<br>VIA PUGLIA 42                  | 30/04/1958<br>TARANTO              | 37,05     | 10/04/1989<br>96/110     | NO  | SI | NO | NO | SI |
| 445       | BRUNO NICOLA<br>VIALE EUROPA, 135/27-TALSANO              | 03/12/1957<br>TARANTO              | 37,00     | 11/11/1988<br>92/110     | NO  | SI | NO | NO | SI |
| 446       | BELLOFATTO FRANCESCO MICHELE VI<br>VIA S.ANTONIO ABATE 21 | 11/03/1955<br>SAN SEVERO           | 36,95     | 19/10/1988<br>95/110     | NO  | SI | NO | NO | SI |
| 447       | RANIERI VITO<br>VIA TORRE MARINARA, 3B                    | 27/09/1965<br>CAPURSO              | 36,90     | 07/11/1994<br>100/110    | SI  | SI | NO | NO | NO |
| 448       | LAVECCHIA CARMINA<br>VIA ANITRA 11                        | 18/04/1963<br>FOGGIA               | 36,90     | 28/01/1994<br>104/110    | ND  | SI | NO | SI | SI |
| 449       | DIANA MARIA PIA<br>VIALE EURIPA 42                        | 01/12/1961<br>FOGGIA               | 36,90     | 10/11/1994<br>105/110    | SI  | SI | NO | NO | SI |
| 450       | ALOISIO ANNA RITA<br>VIA C. PESCE, 62                     | 11/05/1964<br>COLLEPASSO           | 36,80     | 13/07/1995<br>109/110    | SI  | NO | NO | NO | SI |
| 451       | DECAROLIS QUIRICO<br>VIA LECCE, 1                         | 22/09/1963<br>FASANO               | 36,80     | 07/11/1994<br>98/110     | NO  | SI | SI | NO | SI |
| 452       | CRISTALLI DANIELA<br>VIA MASCAGNI, 13                     | 11/10/1962<br>PORTO CESAREO        | 36,80     | 12/07/1990<br>92/110     | SI  | SI | SI | NO | SI |
| 453       | CAMMISA MARIA<br>VIA A. GRANDI-ST. PRIV.4                 | 30/01/1959<br>MONOPOLI             | 36,80     | 15/12/1987<br>104/110    | NO  | NO | NO | NO | SI |
| 454       | AUTORINO CARLO<br>3 TRAV NAZIONALE N 3 - PALESE           | 22/05/1966<br>BARI                 | 36,70     | 12/07/1994<br>106/110    | SI  | SI | NO | NO | SI |
| 455       | NARDELLA FERDINANDO<br>VIA MATTEOTTI, 10                  | 13/04/1962<br>VIESTE               | 36,70     | 14/12/1993<br>88/110     | NO  | SI | NO | NO | SI |
| 456       | SAPONARO NICOLETTA<br>VIA E. ROGADEO 14                   | 09/08/1960<br>BITONTO              | 36,70     | 28/02/1990<br>110/110    | NO  | SI | NO | NO | NO |
| 457       | RUBINO FURIO<br>VIA G.FALCONE 3                           | 28/04/1959<br>LECCE                | 36,70     | 21/06/1990<br>103/110    | NO  | SI | NO | NO | SI |
| 458       | MONTANARI ANTONIO<br>VIA DELL'OLIO, 6/A PALESE            | 09/09/1967<br>BARI                 | 36,60     | 07/11/1992<br>110/110    | NO  | SI | SI | NO | NO |
| 459       | REDDAVIDE MARIA<br>VIA L.GO SPONTA VOMERO 5               | 25/05/1962<br>CERIGNOLA            | 36,60     | 11/10/1993<br>110/110 L  | SI  | NO | NO | NO | SI |
| 460       | DONGIOVANNI GIUSEPPE<br>VIA VIRGILIO, 234                 | 11/07/1965<br>TRIGGIANO            | 36,55     | 19/07/1993<br>105/110    | SI  | SI | NO | ND | NO |
| 461       | SCRIMITORE CARMINE<br>VIA FILZI, 13                       | 17/02/1966<br>ISERA                | 36,50     | 18/04/1996<br>103/110    | SI  | NO | SI | NO | SI |
| 462       | PALUMBO PIERLUIGI<br>C.SO A. DE GASPERI 336               | 10/02/1966<br>BARI                 | 36,50     | 06/11/1993<br>110/110    | NO  | SI | SI | NO | SI |
| 463       | IEZZONI ALBERTO<br>VIA ALESSANDRO MANZONI 109             | 22/07/1964<br>BARI                 | 36,50     | 06/11/1995<br>106/110    | SI  | NO | ND | NO | SI |
| 464       | PIZZULLI FRANCESCO<br>VIA VITERBO SNC                     | 14/12/1962<br>GINOSA               | 36,50     | 24/07/1987<br>110/110    | NO  | SI | SI | NO | SI |
| 465       | RITROVATO SALVATORE<br>VIA BIANCA CN                      | 19/09/1958<br>SAN GIOVANNI ROTONDO | 36,50     | 26/07/1985<br>99/110     | NO  | SI | SI | NO | SI |

AS - ASSISTENZA PRIMARIA ES - EMERGENZA SANITARIA TERRITORIALE 118

CA - CONTINUITA' ASSISTENZIALE MS - MEDICINA DEI SERVIZI TERRITORIALI

ATT - IN POSSESSO DI ATTESTATO DI FORMAZIONE IN MEDICINA GENERALE (ART.1 COMMA 2  
E ART. 2 COMMA 2, DEL DECRETO LEGISLATIVO N. 256/91 E SUCC. MOD.)

| POSIZIONE | NOMINATIVO<br>E INDIRIZZO                            | DATA DI NASCITA<br>E RESIDENZA     | PUNTEGGIO | DATA<br>E VOTO DI LAUREA | ATT | AS | CA | ES | MS |
|-----------|------------------------------------------------------|------------------------------------|-----------|--------------------------|-----|----|----|----|----|
| 466       | BERNARDINI DANIELA<br>VIA LUPIAE, 27                 | 27/10/1961<br>LECCE                | 36,40     | 14/11/1987<br>98/110     | NO  | SI | NO | NO | SI |
| 467       | COLICA GIUSEPPE<br>VIA L'EREDE 2                     | 07/06/1958<br>PALAGIANO            | 36,40     | 21/02/1991<br>90/110     | NO  | SI | NO | NO | SI |
| 468       | CDRDA CINZIA<br>VIA MADDALENA, N.16                  | 25/12/1956<br>SAN GIOVANNI ROTONDO | 36,40     | 07/04/1987<br>102/110    | NO  | SI | SI | SI | SI |
| 469       | MUROLO SALVATORE<br>CORSD UMBERTO 94                 | 06/06/1956<br>MOLFETTA             | 36,40     | 12/03/1990<br>93/110     | NO  | SI | NO | NO | SI |
| 470       | RUGGERI DOMENICA RITA<br>VIA LIGURIA N. 11           | 16/06/1955<br>SAN CESARIO DI LECCE | 36,40     | 27/07/1990<br>88/110     | NO  | SI | SI | NO | SI |
| 471       | CARRATTA PIETRO TARQUINIO<br>VIA ROMA 19             | 27/05/1955<br>ARADEO               | 36,40     | 21/10/1996<br>110/110    | SI  | SI | NO | NO | NO |
| 472       | MAGGIO ROSANNA<br>VIA PRINCIPE AMEDEO 164            | 19/06/1966<br>BARI                 | 36,30     | 06/11/1992<br>104/110    | SI  | SI | NO | NO | SI |
| 473       | RIZZO PIETRO ROCCO<br>VIA GAETANO DONIZETTI, 29      | 18/10/1962<br>SPIDRANO             | 36,30     | 06/11/1995<br>102/110    | SI  | SI | NO | NO | SI |
| 474       | PICCOLI FIORENTINA<br>CDRSD ITALIA, 134              | 08/04/1958<br>AMANTEA              | 36,30     | 29/10/1991<br>103/110    | SI  | SI | SI | NO | SI |
| 475       | MONOPOLI ANTONIO MARIA CLAUDIO<br>C.DA FOGLIANO, 107 | 22/03/1956<br>CRISPANO             | 36,30     | 21/07/1987<br>103/110    | NO  | SI | NO | SI | SI |
| 476       | MARCOTRIGIANO TOMMASO<br>VIA TOSELLI 44/3            | 08/02/1967<br>GIOVINAZZO           | 36,20     | 13/04/1993<br>110/110    | SI  | SI | NO | SI | SI |
| 477       | LECCI MICHELE<br>VIA VERDI 2                         | 18/04/1964<br>MORCIANO DI LEUCA    | 36,20     | 27/10/1994<br>94/110     | ND  | SI | NO | NO | NO |
| 478       | FRANZOSO ACHILLE PAOLO COSIMO<br>VIA G.D'ANNUNZIO 11 | 25/04/1955<br>TORRE SANTA SUSANNA  | 36,20     | 23/05/1989<br>92/110     | NO  | ND | SI | ND | NO |
| 479       | ZANASI MASSIMO DAVIDE<br>VIA LA ROSA, 8              | 07/05/1954<br>FOGGIA               | 36,20     | 10/03/1979<br>110/110 L  | NO  | SI | ND | NO | ND |
| 480       | TRITTO VINCENZO<br>VIA G. PETRONI 53                 | 02/12/1959<br>BARI                 | 36,15     | 09/11/1987<br>101/110    | SI  | SI | ND | NO | SI |
| 481       | MDRETTI DANIELA<br>VIA GUARINI 37/8                  | 16/04/1971<br>BISCEGLIE            | 36,10     | 22/03/1997<br>110/110 L  | SI  | ND | ND | SI | SI |
| 482       | VERNOLE GIACOMO<br>VIA DANIELE PETRERA PAL. C/C      | 23/06/1964<br>BARI                 | 36,10     | 13/11/1991<br>106/110    | SI  | SI | NO | NO | SI |
| 483       | GIUZIO PAOLA<br>VIA NINO SANDONE 35                  | 12/04/1962<br>OSTUNI               | 36,10     | 25/03/1992<br>100/110    | NO  | SI | NO | ND | SI |
| 484       | DE LUCA MARIO<br>VIA PISA 27                         | 08/10/1963<br>SAN PIETRO VERNOTICO | 36,05     | 13/03/1990<br>102/110    | SI  | SI | NO | SI | SI |
| 485       | MILIZIA FRANCESCA<br>VIA MAZZINI, 58                 | 25/03/1966<br>SAVA                 | 36,00     | 22/02/1993<br>110/110    | NO  | SI | NO | NO | NO |
| 486       | GRIMALDI RICCARDO<br>VIALE ALDO MORO 52              | 03/07/1965<br>TRIGGIANO            | 36,00     | 24/10/1995<br>103/110    | SI  | SI | NO | NO | SI |
| 487       | MATTIOLI LUCIO<br>VIA DE PERNA 3                     | 10/04/1958<br>CARPINO              | 36,00     | 17/03/1993<br>95/110     | NO  | SI | NO | NO | SI |
| 488       | FABRI CALANDRINI ENRICA<br>VIA LUIGI TREGGIARI, N.28 | 19/03/1958<br>FOGGIA               | 36,00     | 03/04/1995<br>110/110    | SI  | SI | SI | NO | SI |
| 489       | RESTA TOMMASO SALVATORE<br>VIA KASALA 23             | 13/02/1952<br>MANDURIA             | 36,00     | 29/07/1987<br>94/110     | NO  | SI | NO | NO | SI |
| 490       | SPAMPANI ELIDE<br>VIA P. LEMBO 46                    | 28/04/1961<br>BARI                 | 35,95     | 19/06/1990<br>106/110    | NO  | SI | NO | NO | SI |
| 491       | ALBANO ROBERTO<br>VIA NICOLA CAMPANILE, 60 P/2       | 09/10/1960<br>LUCERA               | 35,95     | 16/06/1994<br>100/110    | NO  | SI | NO | SI | SI |
| 492       | SPADA DOMENICO<br>VIA G. DI VITTORIO 3               | 02/07/1956<br>LUCERA               | 35,95     | 08/11/1991<br>106/110    | NO  | SI | NO | SI | SI |
| 493       | DE LUCA LAURA<br>VIA STEFANO JACINI 46               | 29/06/1965<br>BARI                 | 35,85     | 10/06/1991<br>110/110    | SI  | SI | SI | NO | SI |
| 494       | POVERO CORRADO<br>VIA ALDO VALLONE 7                 | 12/04/1960<br>LECCE                | 35,80     | 07/11/1992<br>90/110     | NO  | SI | SI | NO | NO |
| 495       | FANULI GIUSEPPE<br>VIA DI SANTA BARBARA              | 07/12/1959<br>COPERTINO            | 35,80     | 29/10/1988<br>97/110     | NO  | SI | NO | NO | SI |
| 496       | VERNA MARIA ANTONIETTA<br>VIA DON MINZONI 54         | 17/10/1958<br>CASAMASSIMA          | 35,80     | 11/04/1994<br>110/110    | NO  | SI | SI | SI | SI |

AS - ASSISTENZA PRIMARIA ES - EMERGENZA SANITARIA TERRITORIALE 118

CA - CONTINUITA' ASSISTENZIALE MS - MEDICINA DEI SERVIZI TERRITORIALI

ATT - IN POSSESSO DI ATTESTATO DI FORMAZIONE IN MEDICINA GENERALE (ART.1 COMMA 2 E ART. 2 COMMA 2, DEL DECRETO LEGISLATIVO N. 256/91 E SUCC. MOD.)

| POSIZIONE | NOMINATIVO<br>E INDIRIZZO                            | DATA DI NASCITA<br>E RESIDENZA         | PUNTEGGIO | DATA<br>E VOTO DI LAUREA | ATT | AS | CA | ES | MS |
|-----------|------------------------------------------------------|----------------------------------------|-----------|--------------------------|-----|----|----|----|----|
| 497       | CARCHIA CARLO<br>P.ZZA PADRE PIO 8                   | 17/07/1964<br>FOGGIA                   | 35,70     | 08/11/1989<br>103/110    | NO  | NO | NO | SI | SI |
| 498       | MISCIA DOMENICO<br>VI TRAV.VIA FORTUNATO 111         | 26/10/1959<br>BELVEDERE MARITTIMO      | 35,70     | 11/04/1989<br>110/110    | NO  | SI | SI | SI | SI |
| 499       | CDLAVITA MARIA LUISA<br>CDRSO STRASBURGO, N.7        | 10/07/1958<br>MONTE SILVANO            | 35,70     | 25/10/1993<br>107/110    | SI  | NO | NO | SI | SI |
| 500       | DELLA VALLE MARCELLO<br>VIA G. ROHLES, 2             | 17/03/1958<br>LECCE                    | 35,70     | 21/07/1989<br>100/110    | NO  | SI | NO | NO | SI |
| 501       | DE MATTEIS MARIO<br>VIA B. MAZZARELLA 25             | 30/09/1964<br>LECCE                    | 35,60     | 18/02/1991<br>110/110    | SI  | SI | NO | NO | SI |
| 502       | ARMILLOTTA ANGELO<br>VIA SAN MICHELE ARCANGELO, 46   | 04/08/1964<br>MATTINATA                | 35,60     | 31/10/1995<br>110/110    | SI  | SI | ND | SI | SI |
| 503       | VANGI CATALDO<br>VIA DELLE MARGHERITE, 16            | 10/02/1959<br>SAN FERDINANDO 01 PUGLIA | 35,60     | 12/07/1994<br>93/110     | NO  | SI | NO | NO | SI |
| 504       | GALASSO DONATO<br>VIA DI VAGNO 2 70010               | 14/07/1962<br>VALENZANO                | 35,50     | 06/11/1993<br>108/110    | SI  | SI | ND | NO | SI |
| 505       | GALLONE ANTONIA<br>VIA BOTTEGA DI MISCO S.N.         | 10/10/1960<br>CEGLIE MESSAPICA         | 35,50     | 15/04/1995<br>101/110    | SI  | SI | SI | NO | SI |
| 506       | JARBAN BASSEM<br>VIA LATTANZIO 24                    | 11/07/1960<br>BARI                     | 35,50     | 17/07/1992<br>102/110    | SI  | SI | NO | NO | NO |
| 507       | GRECO FRANCO<br>VIA GORIZIA B/A                      | 17/03/1955<br>NDVOLI                   | 35,50     | 08/04/1991<br>105/110    | NO  | NO | NO | ND | NO |
| 508       | CAPODIECI GIAMPIERO<br>VIA BASILICATA 09             | 27/07/1968<br>SQUINZANO                | 35,40     | 19/07/1994<br>110/110    | NO  | SI | SI | NO | SI |
| 509       | ANELLI MARIA GRAZIA ADELE<br>VIA CESARE SUGLIA, 9    | 05/04/1968<br>BARI                     | 35,40     | 23/10/1995<br>110/110 L  | SI  | SI | NO | NO | SI |
| 510       | LAMBIASE ANTONELLA<br>II TRAV.V.CASTELLUCCIO POD 599 | 15/06/1966<br>FOGGIA                   | 35,40     | 04/11/1994<br>105/110    | SI  | SI | NO | NO | SI |
| 511       | DE PINTO MICHELE<br>VIA CAMERE DEL CAPITULO 79       | 30/05/1961<br>BISCEGLIE                | 35,40     | 19/06/1990<br>110/110    | NO  | SI | SI | SI | SI |
| 512       | GUASTADISEGNI FELICIANA<br>VIA F.SCO PETRARCA, 27    | 14/11/1967<br>GIOVINAZZO               | 35,30     | 14/03/1994<br>102/110    | SI  | SI | NO | SI | SI |
| 513       | PELLEGRINO GIUSEPPE<br>VIA PAPA GIOVANNI, 103        | 28/08/1967<br>TREPUGGI                 | 35,30     | 23/02/1994<br>109/110    | NO  | SI | NO | NO | SI |
| 514       | MASSARI MARINO<br>VIA F. BARI EVOLI, 4               | 19/02/1967<br>FASANO                   | 35,30     | 21/10/1995<br>106/110    | SI  | SI | NO | NO | SI |
| 515       | DE CRESCENZO ANNA MARIA<br>VIA VITT.EMANUELE N.11    | 07/03/1962<br>CASTELLANETA             | 35,30     | 12/11/1991<br>106/110    | ND  | SI | NO | NO | NO |
| 516       | STRAZIOTA VITO<br>VICO DBERDAN,16 CARBONARA          | 02/06/1957<br>BARI                     | 35,30     | 13/11/1995<br>104/110    | SI  | NO | NO | SI | NO |
| 517       | MORETTI ROBERTO<br>VIA A. DE PASCALE 2- S.SPIRITO    | 28/12/1962<br>BARI                     | 35,15     | 12/03/1990<br>110/110    | NO  | NO | SI | ND | SI |
| 518       | DRAGONE LUIGI<br>ALLE CASERME 9                      | 25/06/1967<br>VERBANIA                 | 35,10     | 10/07/1995<br>100/110    | SI  | SI | SI | NO | SI |
| 519       | ELIA MARCELLA<br>VIA ALFIERI N.5                     | 21/08/1966<br>TREPUGGI                 | 35,10     | 22/05/1993<br>105/110    | SI  | SI | SI | NO | SI |
| 520       | GUARAGNA CARMELA<br>VIA B.E. DE BALAGUER,6           | 17/07/1962<br>FRANCAVILLA FONTANA      | 35,10     | 15/03/1994<br>101/110    | NO  | SI | SI | NO | SI |
| 521       | FALCO FABIO<br>VIA GARIBOLDI,29                      | 02/08/1963<br>CAMPI SALENTINA          | 35,00     | 20/10/1988<br>110/110 L  | SI  | NO | SI | NO | SI |
| 522       | GIANNATTASIO SERAFINA<br>VIA DE AMICIS 2             | 02/10/1961<br>BARI                     | 35,00     | 10/07/1990<br>107/110    | NO  | SI | NO | NO | SI |
| 523       | NOTARANGELO ANTONIO<br>VIA SAN MARCO 2.TRAVERSA 11   | 16/06/1963<br>MONOPOLI                 | 34,90     | 06/04/1990<br>100/110    | ND  | SI | SI | NO | SI |
| 524       | DE SIMONE DARIO<br>VIA G. D'ORJA, 50/1               | 16/03/1963<br>ORJA                     | 34,90     | 08/04/1994<br>104/110    | NO  | SI | SI | NO | SI |
| 525       | MARANGIONE MAURO<br>VIA DON MINZONI 13               | 06/01/1965<br>LIZZANELLO               | 34,80     | 03/11/1992<br>100/110    | SI  | SI | NO | SI | SI |
| 526       | GENOVESE ANTONIO<br>VIA FIRENZE 28                   | 28/04/1963<br>BARI                     | 34,80     | 22/02/1994<br>93/110     | SI  | SI | NO | SI | SI |
| 527       | BRACCIALE EMILIO<br>VIA GDRIZIA N. 32                | 04/10/1954<br>SAN PIETRO VERNOTICO     | 34,75     | 25/06/1994<br>107/110    | SI  | SI | NO | SI | SI |

AS - ASSISTENZA PRIMARIA ES - EMERGENZA SANITARIA TERRITORIALE 118

CA - CONTINUITA' ASSISTENZIALE MS - MEDICINA DEI SERVIZI TERRITORIALI

ATT - IN POSSESSO DI ATTESTATO DI FORMAZIONE IN MEDICINA GENERALE (ART.1 COMMA 2

E ART. 2 COMMA 2, DEL DECRETO LEGISLATIVO N. 256/91 E SUCC. MOD.)



| POSIZIONE | NOMINATIVO<br>E INDIRIZZO                                   | DATA DI NASCITA<br>E RESIDENZA         | PUNTEGGIO | DATA<br>E VOTO DI LAUREA | ATT | AS | CA | ES | MS |
|-----------|-------------------------------------------------------------|----------------------------------------|-----------|--------------------------|-----|----|----|----|----|
| 528       | LOPOPOLD GIULIANO<br>VIA BOVIO 220                          | 20/02/1956<br>BISCEGLIE                | 34,70     | 28/10/1987<br>97/110     | NO  | SI | SI | SI | SI |
| 529       | RENNI NICLA<br>VIA T.FIORE 7                                | 15/12/1952<br>VALENZANO                | 34,70     | 23/06/1987<br>100/110    | NO  | SI | SI | ND | SI |
| 530       | PALOMBO SALVATORE<br>VIA PAPALIA PAL. B/25, 7 70126         | 11/12/1963<br>BARI                     | 34,60     | 08/07/1991<br>110/110    | SI  | SI | NO | NO | NO |
| 531       | LABIANCA LUCIANNA<br>VIA E. DUSE 8                          | 18/06/1961<br>NARDO'                   | 34,60     | 04/11/1992<br>96/110     | NO  | SI | NO | NO | ND |
| 532       | MARTIRIGGIANO ANNA CHIARA<br>VIA CAFARI 21                  | 14/03/1953<br>ARADEO                   | 34,60     | 14/09/1984<br>110/110    | NO  | SI | NO | NO | SI |
| 533       | ROTUNNO LUCIO<br>VIA F.LLI RDSSELLI, 30                     | 13/03/1970<br>FASANO                   | 34,50     | 28/04/1995<br>105/110    | SI  | SI | NO | SI | SI |
| 534       | LOFINO PIETRO<br>C/DA COLACURTO S.N.                        | 17/10/1966<br>CAROVIGNO                | 34,50     | 14/07/1994<br>104/110    | SI  | SI | SI | ND | NO |
| 535       | GIDVE MARIA<br>VIA D.PETRELLA N.76                          | 04/07/1965<br>BARI                     | 34,50     | 12/11/1991<br>110/110    | SI  | SI | NO | SI | SI |
| 536       | MUSCA ALESSANDRO<br>VIA A. PAGLIARULO,81                    | 18/10/1962<br>GALATONE                 | 34,50     | 19/10/1989<br>110/110    | NO  | SI | SI | NO | SI |
| 537       | RENNI ANTONELLA<br>VIALE MARTIRI DI VIA FANI, 21            | 19/10/1959<br>MINERVINO MURGE          | 34,50     | 19/02/1991<br>101/110    | NO  | SI | SI | NO | NO |
| 538       | NATOLI CATERINA<br>VIA LEGNAGO 14                           | 07/05/1967<br>BRINDISI                 | 34,40     | 12/12/1995<br>110/110 L  | SI  | SI | NO | NO | SI |
| 539       | RE ELISABETTA<br>VIA SPEZZERIE VECCHIE 6                    | 26/05/1963<br>LEVERANO                 | 34,40     | 04/04/1992<br>100/110    | SI  | SI | SI | NO | SI |
| 540       | PERRONE TEODORO ALESSANDRO<br>VIA G. PUCCINI N.25           | 11/12/1965<br>TREPUGLIE                | 34,30     | 01/07/1992<br>90/110     | SI  | SI | NO | NO | SI |
| 541       | RAGNO NUNZIO<br>VIA BARLETTA, 44                            | 25/09/1965<br>SAN FERDINANDO DI PUGLIA | 34,30     | 18/04/1996<br>107/110    | SI  | NO | NO | NO | SI |
| 542       | NOVIELLO ANTONIO MARIO MASSIMO<br>VIA FRANCESCO CAMPIONE 29 | 05/03/1960<br>BARI                     | 34,30     | 09/11/1989<br>105/110    | NO  | SI | SI | NO | SI |
| 543       | MAZZOTTA NINI<br>VIA PDENZA 18                              | 18/04/1964<br>LECCE                    | 34,20     | 03/11/1992<br>110/110 L  | NO  | SI | SI | NO | NO |
| 544       | LOZUPONE AGATA<br>VIA NDI CATTARO 125                       | 30/12/1962<br>RUTIGLIANO               | 34,20     | 15/10/1991<br>110/110    | SI  | SI | SI | NO | SI |
| 545       | TRABACE GIANLUCA<br>VIA S.FRANCESCO 13                      | 05/07/1955<br>CASTELLANETA             | 34,20     | 20/02/1989<br>96/110     | NO  | SI | NO | NO | SI |
| 546       | TOMACIELLO GENNARO<br>PIAZZA DE GASPERI 13                  | 22/05/1965<br>FOGGIA                   | 34,10     | 31/10/1991<br>106/110    | SI  | NO | NO | NO | SI |
| 547       | RUSCITO DONATO GRAZIANO<br>VIA ISDNZO 16                    | 23/02/1965<br>FOGGIA                   | 34,00     | 23/10/1995<br>110/110    | SI  | SI | NO | ND | SI |
| 548       | FALCO MATTEO<br>VIA ROVERETO, 3                             | 12/09/1964<br>CERIGNOLA                | 34,00     | 13/07/1995<br>110/110    | SI  | SI | SI | NO | SI |
| 549       | FUCCIO DIEGO MAURO BIAGIO<br>VIA LEONARDO DADDABBO, 1       | 08/04/1960<br>SAMMICHELE DI BARI       | 34,00     | 21/02/1994<br>95/110     | NO  | SI | NO | NO | ND |
| 550       | MINERVA GIOVANNI BATTISTA<br>VIA C. GOLDDNI, 14             | 30/03/1954<br>CANOSA DI PUGLIA         | 34,00     | 18/07/1988<br>97/110     | NO  | SI | NO | NO | NO |
| 551       | STEFANELLI LUIGI<br>VIA LAGO DI NEMI 86/H                   | 02/02/1958<br>TARANTO                  | 33,95     | 13/12/1985<br>101/110    | NO  | NO | NO | NO | SI |
| 552       | DURSO MARIA<br>VIA LAZIO,3                                  | 02/02/1969<br>ROSETO CAPO SPULICO      | 33,90     | 05/10/1995<br>104/110    | SI  | SI | SI | SI | SI |
| 553       | VANTAGGIATO DONATA MARIA<br>VIA S.GIUSEPPE N.2              | 12/07/1966<br>COPERTINO                | 33,90     | 30/10/1991<br>110/110 L  | NO  | SI | NO | NO | SI |
| 554       | MONACO ROSA<br>VIA VITANTONIO TRIA 43                       | 29/09/1963<br>ACQUAVIVA DELLE FONTI    | 33,90     | 15/10/1992<br>108/110    | SI  | NO | NO | ND | SI |
| 555       | LAPOMARDA VINCENZO<br>VIA QUASIMODO 75/B                    | 13/11/1961<br>VIESTE                   | 33,90     | 12/07/1989<br>105/110    | NO  | SI | ND | NO | SI |
| 556       | CASSANELLI MARIA<br>VIA A.MORO,27 SCALA/14                  | 12/10/1960<br>TROIA                    | 33,90     | 22/12/1992<br>102/110    | SI  | SI | NO | NO | SI |
| 557       | QUITADAMO ANNAMARIA<br>VIA PELLEGRINO GRAZIANI N.1          | 28/07/1962<br>FOGGIA                   | 33,80     | 10/10/1994<br>95/110     | NO  | SI | NO | SI | SI |
| 558       | DI MUZIO SALVATORE<br>VIA STAZIONE, N.74                    | 23/12/1957<br>ASCOLI SATTIAND          | 33,80     | 02/11/1994<br>95/110     | NO  | SI | SI | ND | SI |

AS - ASSISTENZA PRIMARIA ES - EMERGENZA SANITARIA TERRITORIALE 118

CA - CONTINUITA' ASSISTENZIALE MS - MEDICINA DEI SERVIZI TERRITORIALI

ATT - IN POSSESSO DI ATTESTATO DI FORMAZIONE IN MEDICINA GENERALE (ART.1 COMMA 2  
E ART. 2 COMMA 2, DEL DECRETO LEGISLATIVO N. 256/91 E SUCC. MOD.)

| POSIZIONE | NOMINATIVO<br>E INDIRIZZO                           | DATA DI NASCITA<br>E RESIDENZA    | PUNTEGGIO | DATA<br>E VOTO DI LAUREA | ATT | AS | CA | ES | MS |
|-----------|-----------------------------------------------------|-----------------------------------|-----------|--------------------------|-----|----|----|----|----|
| 559       | RUGGERI ORESTE<br>VIA TITO SCHIPA N. 34             | 22/06/1951<br>LEQUILE             | 33,80     | 18/02/1988<br>91/110     | NO  | SI | NO | NO | SI |
| 560       | PEZZA GIOVANNA<br>VIA BENIGNO CELLIE N. 39          | 31/05/1957<br>BRINDISI            | 33,75     | 18/01/1985<br>103/110    | NO  | SI | NO | NO | NO |
| 561       | DE SIATO LUCA<br>VIA TRIESTE N.99                   | 14/07/1968<br>LEQUILE             | 33,70     | 21/10/1996<br>106/110    | SI  | SI | SI | NO | SI |
| 562       | OSTELLO MARIANNA<br>VIA DALMAZIA 105                | 16/09/1963<br>BARI                | 33,70     | 08/11/1994<br>108/110    | SI  | SI | NO | NO | NO |
| 563       | FRASSANITO PIETRO<br>VIA MORANE 76                  | 25/11/1960<br>MODENA              | 33,70     | 22/03/1991<br>84/110     | NO  | SI | SI | SI | SI |
| 564       | ELIA MICHELE ANGELO<br>VIA ISONZO 7                 | 25/04/1954<br>SAN DONACI          | 33,70     | 11/10/1993<br>100/110    | NO  | SI | NO | NO | SI |
| 565       | GALANTE VITO<br>VIA LAVIGNA 80                      | 23/05/1967<br>MASSAFRA            | 33,60     | 03/11/1993<br>110/110    | NO  | SI | NO | NO | SI |
| 566       | MUOLO LEONILDE LIDIA<br>VIA LUCARELLI 62/D          | 27/04/1966<br>BARI                | 33,60     | 15/10/1991<br>110/110 L  | SI  | SI | SI | NO | SI |
| 567       | VIZZIELLO GIOVANNI<br>P.ZZA SINISGALLI,8            | 23/10/1961<br>MATERA              | 33,60     | 25/06/1987<br>110/110 L  | NO  | NO | SI | NO | NO |
| 568       | D'APRILE BEATRICE<br>VIA OBERDAN 7/D                | 23/09/1961<br>MONOPOLI            | 33,60     | 16/07/1992<br>100/110    | SI  | NO | NO | NO | SI |
| 569       | TENACE GIOVANNI<br>VIA POTENZA 10                   | 05/07/1955<br>CAGNANO VARAND      | 33,60     | 18/10/1990<br>97/110     | NO  | SI | SI | NO | SI |
| 570       | DI BITONTO NUNZIO<br>VIA COSENZ, 104 71049          | 20/04/1966<br>TRINITAPOLI         | 33,50     | 24/06/1993<br>107/110    | SI  | SI | NO | SI | SI |
| 571       | CATALDI FILOMENA<br>VIA RODI, 28                    | 03/08/1957<br>BARI                | 33,50     | 10/11/1995<br>106/110    | SI  | SI | NO | NO | SI |
| 572       | MAIANO FRANCESCO<br>VIA DOMENICO FONTANA,5          | 18/11/1953<br>TARANTO             | 33,50     | 25/02/1992<br>92/110     | NO  | SI | NO | SI | SI |
| 573       | MUSDLINO ESPEDITO<br>CORSO ITALIA, 345              | 28/09/1967<br>TARANTO             | 33,40     | 23/07/1993<br>110/110    | NO  | SI | NO | NO | NO |
| 574       | TAMBORINO ROBERTO<br>VIA VENETO, 10B                | 28/02/1965<br>TARANTO             | 33,35     | 04/11/1993<br>103/110    | NO  | SI | NO | NO | SI |
| 575       | SPINA MARINA<br>VIA LA SIEPE 25                     | 13/09/1962<br>FOGGIA              | 33,30     | 19/07/1991<br>106/110    | SI  | SI | NO | NO | SI |
| 576       | LASORELLA FRANCESCO<br>VIA GRAMSCI 145              | 19/11/1960<br>MOLA DI BARI        | 33,30     | 19/07/1993<br>102/110    | SI  | SI | NO | NO | SI |
| 577       | CIOCIOLA MARIA GIUSEPPA<br>VIA G. MAZZINI 39        | 26/06/1954<br>MATTINATA           | 33,30     | 19/03/1992<br>90/110     | NO  | SI | SI | NO | SI |
| 578       | LILLO GIUSEPPINA<br>VIA UGO FOSCOLO 8               | 12/03/1966<br>MONOPOLI            | 33,20     | 20/02/1997<br>110/110 L  | SI  | NO | NO | SI | SI |
| 579       | IACDNISI GIUSEPPA<br>VIA RE GALANTUOMO SCA.E INT.55 | 17/09/1963<br>COPERTINO           | 33,20     | 19/07/1991<br>95/110     | SI  | SI | SI | NO | SI |
| 580       | LORUSSO NICOLA<br>VIA FRINGUELLO 11                 | 11/10/1960<br>TRIGGIAND           | 33,20     | 10/04/1992<br>110/110    | NO  | SI | NO | NO | SI |
| 581       | GALASSI ANNA CIRA<br>VIA GRAMSCI B2                 | 24/02/1966<br>APRICENA            | 33,10     | 24/07/1996<br>110/110    | SI  | SI | NO | NO | SI |
| 582       | GRANDE MICHELE<br>VIA DE MICHELE N.44               | 27/04/1965<br>PIETRAMONTECORVINO  | 33,10     | 28/07/1992<br>95/110     | NO  | SI | NO | NO | SI |
| 583       | VILLACARO PAOLA TIZIANA<br>VIA DE CUBERTIS,19       | 02/11/1964<br>CARAPELLE           | 33,10     | 11/10/1993<br>104/110    | NO  | SI | NO | SI | SI |
| 584       | LOPEZ FRANCESCHINA<br>VIA PASUBIO 194               | 28/03/1963<br>BARI                | 33,10     | 21/12/1992<br>102/110    | NO  | SI | SI | NO | NO |
| 585       | DISTASO ANTONIO<br>VIA FIRENZE 87                   | 07/01/1962<br>BARLETTA            | 33,10     | 10/10/1991<br>100/110    | NO  | SI | SI | NO | SI |
| 586       | CAPRIO FRANCO<br>VIA PORTA ANTICA DELLA CITTÀ 29    | 09/05/1961<br>TURI                | 33,10     | 22/02/1994<br>105/110    | SI  | SI | SI | NO | SI |
| 587       | MILANO ANTONIO<br>VIA OGNISSANTI, 57/A              | 25/11/1964<br>CAPURSO             | 33,05     | 16/06/1992<br>110/110 L  | SI  | SI | NO | NO | SI |
| 588       | CHIMIENTI VINCENZA<br>VIA KENNEDY 36                | 28/04/1964<br>SANNICANDRO DI BARI | 33,00     | 24/03/1995<br>110/110    | SI  | SI | NO | NO | NO |
| 589       | CATALDI GLORIA MAURIZIA<br>VIA DEL ORTENSIE 5       | 24/04/1962<br>MARTINA FRANCA      | 33,00     | 06/11/1992<br>103/110    | SI  | NO | NO | NO | SI |

AS - ASSISTENZA PRIMARIA ES - EMERGENZA SANITARIA TERRITORIALE 118

CA - CONTINUITA' ASSISTENZIALE MS - MEDICINA DEI SERVIZI TERRITORIALI

ATT - IN POSSESSO DI ATTESTATO DI FORMAZIONE IN MEDICINA GENERALE (ART.1 COMMA 2  
E ART. 2 COMMA 2, DEL DECRETO LEGISLATIVO N. 256/91 E SUCC. MOD.)

| POSIZIONE | NOMINATIVO<br>E INDIRIZZO                              | DATA DI NASCITA<br>E RESIDENZA        | PUNTEGGIO | DATA<br>E VOTO DI LAUREA | ATT | AS | CA | ES | MS |
|-----------|--------------------------------------------------------|---------------------------------------|-----------|--------------------------|-----|----|----|----|----|
| 590       | PUTINO CARMINE<br>VIA MANZONI 15                       | 23/11/1959<br>MOTTOLA                 | 33,00     | 14/06/1994<br>97/110     | NO  | NO | SI | NO | NO |
| 591       | MEDAGLI GIORGIO<br>VIA C. ALBERTO 194/A                | 24/01/1963<br>TRIGGIANO               | 32,90     | 04/11/1994<br>107/110    | SI  | SI | SI | NO | SI |
| 592       | DE MARCO SERGIO<br>VIA A. ANFOSSI, 11                  | 24/10/1953<br>PADOVA                  | 32,90     | 18/07/1991<br>104/110    | SI  | SI | SI | SI | SI |
| 593       | TRICARICO LORENZO<br>PIAZZA MARCONI, 10                | 14/01/1968<br>MANFREDONIA             | 32,85     | 12/04/1994<br>110/110    | SI  | SI | SI | NO | SI |
| 594       | POMARICO LUIGI<br>VIA AGNESI 16                        | 22/11/1971<br>CASARANO                | 32,80     | 14/04/1997<br>110/110 L  | SI  | SI | SI | NO | NO |
| 595       | COLUCCIA ROBERTO<br>VIA CIRO MENOTTI, 28               | 04/09/1965<br>UGGIANO LA CHIESA       | 32,80     | 21/12/1994<br>93/110     | NO  | SI | SI | NO | SI |
| 596       | VANTAGGIATO TEMISTOCLE COSIMO<br>VIA NIZZA N. 12       | 03/03/1962<br>CUTROFIANO              | 32,80     | 07/04/1989<br>100/110    | NO  | SI | NO | SI | SI |
| 597       | PACE PIERINA<br>VIA VIRGILIO N. 26/D SCALA C           | 28/07/1961<br>VALENZANO               | 32,80     | 08/11/1990<br>107/110    | NO  | SI | NO | SI | SI |
| 598       | FRANCONE FRANCO<br>TRIESTE, 35                         | 13/09/1952<br>SAN PANCRAZIO SALENTINO | 32,80     | 30/10/1996<br>95/110     | SI  | SI | SI | NO | NO |
| 599       | PINTO LAURA<br>VIA PIRANDELLO 31                       | 13/02/1965<br>LUCERA                  | 32,70     | 13/11/1990<br>100/110    | NO  | SI | SI | NO | NO |
| 600       | RENZULLO MICHELE<br>VIA MADDALENA 76                   | 18/12/1964<br>MANFREDONIA             | 32,70     | 14/11/1997<br>108/110    | SI  | SI | SI | NO | SI |
| 601       | CAFIRO NICOLA<br>VIA DEGLI IRIS 26                     | 16/09/1964<br>MANFREDONIA             | 32,70     | 05/04/1996<br>105/110    | SI  | SI | SI | NO | SI |
| 602       | TAMBORRINO VITALBA<br>VIA ROMA 47                      | 19/06/1964<br>NOVA SIRI               | 32,70     | 11/11/1994<br>104/110    | NO  | SI | SI | SI | NO |
| 603       | MELE MARIA SOFIA<br>CORSO VITT. EMANUELE 8             | 10/07/1963<br>FOGGIA                  | 32,70     | 08/11/1991<br>108/110    | SI  | SI | NO | NO | SI |
| 604       | NESTOLA GIOVANNI<br>CORSICA, 121                       | 19/04/1966<br>COPERTINO               | 32,60     | 14/11/1997<br>110/110    | SI  | SI | SI | NO | NO |
| 605       | BORLIZZI MICHELE<br>VIA POZZELLE 40                    | 09/05/1963<br>CORIGLIANO D'OTRANTO    | 32,60     | 08/04/1991<br>99/110     | NO  | SI | NO | NO | SI |
| 606       | PERRUCCI ELIANA<br>VIA RINTONE 59                      | 18/07/1962<br>TARANTO                 | 32,60     | 11/04/1994<br>92/110     | NO  | SI | NO | NO | SI |
| 607       | PROCACCI ANNA<br>VIA RAFFAELE PAOLUCCI 2               | 01/04/1962<br>CORATO                  | 32,60     | 05/11/1996<br>110/110 L  | SI  | NO | NO | SI | SI |
| 608       | DE MATTEO VILMA<br>VIA TITO LIVIO 32                   | 01/12/1961<br>TARANTO                 | 32,60     | 18/03/1993<br>98/110     | NO  | SI | NO | NO | NO |
| 609       | URBANO GIACOMO<br>VIA E. MOLA, 9                       | 23/02/1955<br>BARI                    | 32,60     | 10/11/1988<br>94/110     | NO  | SI | NO | NO | SI |
| 610       | PEZZUTO ORONZO<br>VIA MAGENTA 30                       | 27/05/1958<br>SALICE SALENTINO        | 32,55     | 14/10/1991<br>110/110    | NO  | SI | SI | NO | SI |
| 611       | PALUMBO ROSA MARIA<br>VIALE EUROPA 27/B                | 19/09/1968<br>FOGGIA                  | 32,50     | 22/03/1996<br>105/110    | SI  | SI | NO | NO | SI |
| 612       | LOVINO NICOLA FRANCESCO<br>OSPEDALE S. MICHELE, 65     | 04/10/1966<br>GEMONA DEL FRIULI       | 32,50     | 17/06/1996<br>101/110    | SI  | SI | SI | SI | SI |
| 613       | DI LALLO GIOVANNA<br>C.SO VENEZIA, 73                  | 18/06/1964<br>MORCIANO DI LEUCA       | 32,50     | 28/07/1993<br>96/110     | NO  | SI | NO | NO | SI |
| 614       | BIANCO GIUSEPPE<br>V.LE J. F. KENNEDY 50               | 16/01/1964<br>BARI                    | 32,40     | 20/03/1989<br>110/110    | NO  | SI | NO | NO | NO |
| 615       | MASCOLI PASQUALE<br>VIALE CADORNA, 54                  | 31/07/1966<br>CORATO                  | 32,30     | 20/10/1997<br>106/110    | SI  | NO | NO | SI | SI |
| 616       | NANNA DOMENICA MARIA<br>VIA MANDRAGORA 13              | 28/12/1959<br>BARI                    | 32,30     | 17/07/1989<br>107/110    | SI  | SI | NO | NO | SI |
| 617       | PALUMMIERI BIAGIO<br>VIA MILANO N.19                   | 15/04/1958<br>AVETRANA                | 32,30     | 21/03/1985<br>100/110    | NO  | SI | SI | NO | SI |
| 618       | LIPPOLIS LORENZO<br>VIA SANSONETTI, 6                  | 17/02/1957<br>MOTTOLA                 | 32,30     | 14/04/1998<br>103/110    | SI  | NO | NO | SI | SI |
| 619       | DAMBRA FRANCESCA<br>VIA MARONCELLI 86/A-MONTALBANO     | 27/11/1954<br>FASANO                  | 32,30     | 24/03/1992<br>96/110     | NO  | SI | SI | NO | SI |
| 620       | GABRIELE GIOVANNI DONATO<br>VIA VITTIME DELLE FOIBE 14 | 07/08/1958<br>SAN PAOLO DI CIVITATE   | 32,25     | 20/07/1990<br>95/110     | NO  | SI | NO | NO | SI |

AS - ASSISTENZA PRIMARIA ES - EMERGENZA SANITARIA TERRITORIALE 118

CA - CONTINUITA' ASSISTENZIALE MS - MEDICINA DEI SERVIZI TERRITORIALI

ATT - IN POSSESSO DI ATTESTATO DI FORMAZIONE IN MEDICINA GENERALE (ART.1 COMMA 2  
E ART. 2 COMMA 2, DEL DECRETO LEGISLATIVO N. 256/91 E SUCC. MOD.)



| POSIZIONE | NOMINATIVO<br>E INDIRIZZO                         | DATA DI NASCITA<br>E RESIDENZA       | PUNTEGGIO | DATA<br>E VOTO DI LAUREA | ATT | AS | CA | ES | MS |
|-----------|---------------------------------------------------|--------------------------------------|-----------|--------------------------|-----|----|----|----|----|
| 621       | POSSIDENTE MARISA<br>VIA TEVERE 55 PARCO CLELIA   | 10/10/1962<br>MARANO DI NAPOLI       | 32,20     | 13/11/1991<br>110/110    | NO  | SI | NO | SI | SI |
| 622       | GUADALUPI EUPREMIO<br>VIA OTTAVIANO 34            | 09/07/1961<br>BRINDISI               | 32,20     | 21/07/1993<br>106/110    | SI  | SI | NO | SI | SI |
| 623       | SCHIRINZI ATTILIO<br>VIA RUFFANO N.29/B           | 30/10/1969<br>CASARANO               | 32,10     | 25/02/1995<br>106/110    | SI  | SI | SI | NO | NO |
| 624       | TORELLI GIANCARLO<br>VIA CASTEL DEL MONTE 166/C   | 04/05/1966<br>CORATO                 | 32,10     | 16/06/1994<br>102/110    | NO  | SI | SI | NO | SI |
| 625       | ANTONUCCI ANTONIO<br>VIA INDIPENDENZA N. 11       | 10/02/1962<br>BRINDISI               | 32,10     | 29/02/1996<br>106/110    | SI  | SI | SI | NO | SI |
| 626       | ALFONSO LUCIA<br>CORSO CARLO ALBERTO N.1          | 03/04/1958<br>CASALNUOVO MONTEROTARO | 32,10     | 07/04/1993<br>100/110    | NO  | SI | NO | NO | NO |
| 627       | GRECOLINI MAURIZIO<br>VIA P.R. GIULIANI 35        | 01/10/1955<br>SOLETO                 | 32,10     | 23/06/1994<br>105/110    | NO  | SI | SI | NO | NO |
| 628       | COLUCCIA CLAUDIO<br>VIA MAGGI 13                  | 04/11/1948<br>SQUINZANO              | 32,10     | 21/03/1996<br>108/110    | SI  | SI | NO | NO | NO |
| 629       | CASARDI PASQUA MARIA<br>VIA PONCHIELLI, 6/D       | 24/07/1967<br>BARLETTA               | 32,00     | 11/10/1996<br>110/110    | SI  | SI | SI | NO | NO |
| 630       | NUZZO MIRIAM<br>VIA POLIBIO, 75                   | 24/01/1966<br>TARANTO                | 32,00     | 28/10/1996<br>110/110 L  | SI  | SI | SI | NO | NO |
| 631       | SERGI FRANCESCO<br>VIA DELLA CHIESA               | 02/03/1962<br>GALLIPOLI              | 32,00     | 27/07/1994<br>90/110     | NO  | SI | NO | NO | SI |
| 632       | LASALANDRA ANGELO<br>VIA G. ALCHIMIA 14           | 19/02/1960<br>GRAVINA IN PUGLIA      | 32,00     | 10/07/1990<br>110/110    | NO  | SI | SI | SI | SI |
| 633       | MASTRODOMENICO GENNARO<br>VIA DELLA PACE, 35      | 20/06/1959<br>GINOSA                 | 32,00     | 14/11/1989<br>83/110     | NO  | SI | SI | NO | SI |
| 634       | CAVALERA FEDERICO<br>VIA PUCCINI, 32              | 28/10/1966<br>TAVIANO                | 31,90     | 30/06/1997<br>108/110    | SI  | SI | NO | NO | SI |
| 635       | CIOTTA FERNANDO<br>VIA NUMA POMPILO 107           | 02/05/1965<br>BRINDISI               | 31,90     | 05/11/1992<br>106/110    | NO  | SI | SI | NO | SI |
| 636       | SALVATORE ERICO<br>VIA F. LA GUARDIA, 6 SCALA 1   | 28/07/1964<br>FOGGIA                 | 31,90     | 13/10/1997<br>108/110    | SI  | SI | NO | SI | SI |
| 637       | LONGO PATRIZIA<br>VIA MONTENEGRO, 31 -MERINE -    | 07/04/1962<br>LIZZANELLO             | 31,85     | 19/07/1993<br>99/110     | SI  | SI | SI | SI | SI |
| 638       | MAZZARELLA NICOLA<br>VIA 18 GENNAIO 1761 N.7      | 18/07/1964<br>POGGIO IMPERIALE       | 31,80     | 28/02/1990<br>98/110     | NO  | SI | NO | NO | SI |
| 639       | VENTIMIGLIA GIUSEPPE<br>PAPA GIOVANNI XXIII 49    | 08/04/1964<br>VALSINNI               | 31,80     | 14/04/1997<br>110/110    | SI  | SI | NO | SI | SI |
| 640       | PAGLIARA MARIA ROSARIA<br>V.LE FRANCIA 49         | 24/07/1961<br>BRINDISI               | 31,80     | 09/11/1995<br>95/110     | SI  | SI | NO | NO | SI |
| 641       | NASSI ANNA<br>VIA PODGORA 94                      | 29/11/1959<br>BARI                   | 31,70     | 22/06/1987<br>110/110    | SI  | SI | NO | SI | SI |
| 642       | D'IGNAZIO MARIA ANTONIA<br>VIA GENOVA 28          | 26/09/1957<br>TARANTO                | 31,70     | 09/12/1987<br>102/110    | NO  | SI | NO | NO | SI |
| 643       | DADDABBO MARGHERITA<br>VIA L. DADDABBO 1          | 12/08/1957<br>SAMMICHELE DI BARI     | 31,70     | 04/11/1993<br>95/110     | NO  | SI | NO | NO | NO |
| 644       | PACIFICO CONCETTA<br>VIA MICHELE MENICHELLA, 10/A | 25/04/1962<br>FOGGIA                 | 31,60     | 22/02/1994<br>98/110     | NO  | SI | SI | SI | SI |
| 645       | RUTA SAVINO<br>VIA BARLETTA, 125                  | 08/01/1959<br>ANDRIA                 | 31,60     | 28/10/1988<br>99/110     | NO  | SI | NO | NO | SI |
| 646       | FICARELLA ANTONIO<br>VIA G. PUCCINI, 5 SC. C      | 11/09/1962<br>BARI                   | 31,50     | 08/04/1993<br>102/110    | SI  | SI | SI | NO | NO |
| 647       | LAMORGESE MARIO<br>VIA CAVOUR, 47                 | 29/12/1960<br>LUCERA                 | 31,50     | 15/04/1997<br>106/110    | SI  | SI | NO | SI | SI |
| 648       | BERTERAMO ROCCO<br>VIA PORTA NUOVA, 10            | 23/11/1959<br>FORENZA                | 31,50     | 08/04/1993<br>104/110    | NO  | SI | SI | SI | SI |
| 649       | BALENZANO TERESA<br>VIA CAMPANIA 63 - C/O ROSSI   | 10/07/1960<br>TARANTO                | 31,45     | 02/11/1989<br>110/110 L  | SI  | NO | NO | NO | SI |
| 650       | MOLENDINI CINZIA<br>VIA DON CARLO GNOCCHI N.4     | 22/01/1969<br>LECCE                  | 31,40     | 10/11/1997<br>110/110    | SI  | SI | SI | NO | SI |
| 651       | MOSCARIELLI MICHELE<br>VIA E. FERMI, 1/D          | 28/08/1966<br>BARLETTA               | 31,40     | 20/10/1997<br>110/110    | SI  | SI | NO | SI | SI |

AS - ASSISTENZA PRIMARIA ES - EMERGENZA SANITARIA TERRITORIALE 118

CA - CONTINUITA' ASSISTENZIALE MS - MEDICINA DEI SERVIZI TERRITORIALI

ATT - IN POSSESSO DI ATTESTATO DI FORMAZIONE IN MEDICINA GENERALE (ART.1 COMMA 2  
E ART. 2 COMMA 2, DEL DECRETO LEGISLATIVO N. 256/91 E SUCC. MOD.)

| POSIZIONE | NOMINATIVO<br>E INDIRIZZO                                       | DATA DI NASCITA<br>E RESIDENZA         | PUNTEGGIO | DATA<br>E VOTO DI LAUREA | ATT | AS | CA | ES | MS |
|-----------|-----------------------------------------------------------------|----------------------------------------|-----------|--------------------------|-----|----|----|----|----|
| 652       | PERNA FILOMENA<br>VIA V. ROMANO SNC C.MASTROMINI                | 30/04/1965<br>SANTA MARIA CAPUA VETERE | 31,40     | 29/03/1995<br>100/110    | SI  | SI | SI | NO | SI |
| 653       | TRICARICO MARIA<br>VIA F.SPERANZA 14 S.SPIRITO                  | 10/10/1964<br>BARI                     | 31,40     | 21/07/1997<br>110/110    | SI  | SI | NO | SI | SI |
| 654       | POMES BENIAMINO<br>VIA CARABELLESE,40                           | 21/09/1963<br>BARI                     | 31,40     | 15/04/1997<br>110/110 L  | SI  | SI | SI | NO | SI |
| 655       | PICCINNI TANIA<br>VIA PASUBIO 35 70125                          | 09/03/1968<br>BARI                     | 31,30     | 02/11/1993<br>106/110    | SI  | SI | NO | SI | SI |
| 656       | SELICATO GIANFRANCO<br>VIA ROMA,144                             | 26/10/1966<br>MONOPOLI                 | 31,30     | 07/11/1994<br>104/110    | NO  | SI | SI | NO | SI |
| 657       | FALCONIERI VANIA<br>VIA CORRADO GIAQUINTO, 3/A                  | 10/07/1963<br>LECCE                    | 31,30     | 22/07/1997<br>100/110    | SI  | SI | SI | NO | SI |
| 658       | ROTUNNO ROSA<br>VIA PISANELLI 9                                 | 09/03/1962<br>OSTUNI                   | 31,30     | 10/04/1997<br>103/110    | SI  | SI | NO | SI | SI |
| 659       | DE FRENZA MICHELE DARIO<br>VIA CAVOUR, 35                       | 30/11/1959<br>VALENZANO                | 31,30     | 15/03/1994<br>103/110    | SI  | SI | NO | NO | NO |
| 660       | DEL POZZO SALVATORE ANTONIO<br>VIA BELL 7, TALSANO              | 19/12/1951<br>TARANTO                  | 31,30     | 11/04/1994<br>106/110    | NO  | SI | NO | NO | SI |
| 661       | BISSANTI GIOVANNI ITALO<br>VIA MAGENTA C.N.                     | 23/03/1958<br>SERRACAPRIOLA            | 31,20     | 13/03/1996<br>100/110    | SI  | SI | NO | SI | SI |
| 662       | BASCIA' SANTO<br>VIA DE CRISTOFORIS 9                           | 16/07/1957<br>SAN PANCRAZIO SALENTINO  | 31,20     | 28/07/1994<br>97/110     | SI  | SI | NO | SI | SI |
| 663       | BALDARI VALENTINO<br>VIA CIRO MENOTTI 5/3                       | 28/01/1956<br>CISTERNINO               | 31,20     | 20/10/1998<br>110/110    | SI  | SI | SI | NO | SI |
| 664       | CAPODIFERRI DONATO<br>VIA MATERA,77                             | 16/04/1948<br>LATERZA                  | 31,15     | 06/11/1993<br>105/110    | NO  | SI | SI | NO | SI |
| 665       | CIRILLO GAETANO<br>VIA VITTORIO VENETO, 108                     | 19/01/1968<br>TRINITAPOLI              | 31,10     | 06/07/1995<br>107/110    | SI  | SI | NO | SI | SI |
| 666       | BRIGA ANGELO<br>VIA MONTEGRAPPA, 34                             | 05/05/1964<br>MASSAFRA                 | 31,10     | 23/02/1994<br>100/110    | NO  | SI | NO | NO | SI |
| 667       | ABRUZZESE DE NAPOLI DUILIO ALESSANDRO<br>VIA GIORGIO LA PIRA 24 | 10/01/1961<br>BITONTO                  | 31,10     | 02/11/1993<br>106/110    | NO  | SI | NO | NO | SI |
| 668       | COVIELLO CATERINA TIZIANA<br>VIA GIORGIO LA PIRA 24             | 05/01/1961<br>BITONTO                  | 31,10     | 02/11/1993<br>100/110    | NO  | SI | NO | NO | SI |
| 669       | MARROCCHIELLO CIRO<br>VICD VZ GARIBALDI, N.8                    | 16/05/1958<br>SANNICANDRO GARGANICO    | 31,10     | 13/06/1988<br>89/110     | NO  | SI | SI | NO | NO |
| 670       | MANFREDI MARIANNA<br>VIA RE DAVID 21                            | 20/12/1956<br>BARI                     | 31,10     | 18/02/1991<br>102/110    | SI  | SI | SI | NO | SI |
| 671       | ANDRIANI ANNAMARIA<br>VIA MARCO AURELIO N.20                    | 29/10/1966<br>BRINDISI                 | 31,05     | 21/03/1995<br>106/110    | SI  | SI | NO | SI | SI |
| 672       | TRIA ANGELA<br>VIA ROMA 52                                      | 09/05/1967<br>PUTIGNANO                | 31,00     | 25/07/1997<br>110/110 L  | SI  | NO | NO | NO | SI |
| 673       | MATERA GIOVANNI<br>VIA CDRMONS 27                               | 13/02/1964<br>LATERZA                  | 31,00     | 11/11/1991<br>105/110    | NO  | SI | SI | SI | SI |
| 674       | CUSANO FELICE<br>C.SO V.EMANUELE, 26                            | 21/02/1962<br>MONTECALVO IRPINO        | 31,00     | 21/07/1993<br>94/110     | NO  | SI | SI | SI | NO |
| 675       | PELUSO VINCENZO<br>VIA S. D'ACQUISTO, 11/C LAMA                 | 18/11/1965<br>TARANTO                  | 30,90     | 18/03/1997<br>105/110    | SI  | NO | NO | SI | SI |
| 676       | PERULLI ALBERTO<br>FONDO IMPRESA S.N.                           | 25/07/1964<br>ARADEO                   | 30,90     | 11/11/1997<br>108/110    | SI  | SI | NO | NO | SI |
| 677       | MASIELLO NICOLA<br>VIA A.DE PACE,9                              | 09/05/1963<br>LECCE                    | 30,90     | 22/06/1992<br>96/110     | NO  | SI | NO | SI | SI |
| 678       | CHIARELLA GIAN CLAUDIO<br>VIA FORLEO, 21                        | 07/11/1962<br>TARANTO                  | 30,90     | 21/10/1994<br>100/110    | NO  | SI | NO | NO | SI |
| 679       | ROMANO ELDA<br>CORSO CAPO DI LEUCA 21                           | 24/10/1964<br>GALLIPOLI                | 30,80     | 25/10/1990<br>110/110 L  | NO  | SI | NO | NO | SI |
| 680       | DE BELLIS ANTONIO<br>VIA CAMPANIA, 5                            | 28/06/1955<br>ORTA NOVA                | 30,80     | 10/10/1996<br>90/110     | SI  | NO | NO | NO | SI |
| 681       | PALMIOTTO CRISTINA<br>VIA PALESTRO, 6                           | 21/04/1966<br>GIOVINAZZO               | 30,70     | 24/02/1995<br>104/110    | SI  | SI | NO | NO | SI |
| 682       | PATIMO MARIA<br>P.ZZA GARIBALDI, 61 70056                       | 17/11/1961<br>MOLFETTA                 | 30,70     | 06/04/1990<br>106/110    | SI  | SI | SI | NO | NO |

AS - ASSISTENZA PRIMARIA ES - EMERGENZA SANITARIA TERRITORIALE 118

CA - CONTINUITA' ASSISTENZIALE MS - MEDICINA DEI SERVIZI TERRITORIALI

ATT - IN POSSESSO DI ATTESTATO DI FORMAZIONE IN MEDICINA GENERALE (ART.1 COMMA 2  
E ART. 2 COMMA 2, DEL DECRETO LEGISLATIVO N. 256/91 E SUCC. MOD.)



| POSIZIONE | NOMINATIVO<br>E INDIRIZZO                                | DATA DI NASCITA<br>E RESIDENZA      | PUNTEGGIO | DATA<br>E VOTO DI LAUREA | ATT | AS | CA | ES | MS |
|-----------|----------------------------------------------------------|-------------------------------------|-----------|--------------------------|-----|----|----|----|----|
| 683       | RDNONE SILVESTRO<br>VIA ARCHITA PAL. L/1                 | 11/02/1960<br>BARI                  | 30,70     | 12/10/1992<br>102/110    | SI  | SI | NO | NO | NO |
| 684       | PASTORE MATTED<br>XXIV MAGGIO,46                         | 14/03/1958<br>EBOLI                 | 30,70     | 29/07/1991<br>102/110    | NO  | SI | SI | SI | SI |
| 685       | PASSARD SIMONETTA BARBARA<br>VIA TEN. U. GRANAFEI, 21    | 04/12/1967<br>MESAGNE               | 30,60     | 07/04/1997<br>110/110    | SI  | SI | SI | NO | SI |
| 686       | TANZACARO GIDVANNA<br>VIA CAP. MAGRONE, 29               | 20/11/1966<br>MOLFETTA              | 30,60     | 16/11/1995<br>110/110    | SI  | SI | NO | NO | SI |
| 687       | CAMARDA MARIA CDNCETTA<br>VIA BILOTTA 28                 | 07/05/1968<br>FRANCAVILLA FONTANA   | 30,50     | 27/02/1997<br>107/110    | SI  | SI | NO | SI | SI |
| 688       | SPENNATI DOMENICO<br>VIA TORRE PALDMBA 21                | 21/09/1963<br>CORATO                | 30,50     | 11/11/1995<br>101/110    | SI  | SI | NO | NO | NO |
| 689       | QUARTA NADIA<br>VIA GIORGIONE 10                         | 26/08/1955<br>CARMIANO              | 30,50     | 22/07/1987<br>104/110    | NO  | SI | SI | NO | SI |
| 690       | CONTESSA ANNA<br>VIA SALVO D'ACQUISTO, N.2               | 14/08/1954<br>SAN MARCO IN LAMIS    | 30,50     | 22/04/1997<br>100/110    | SI  | SI | SI | NO | SI |
| 691       | CASSIANO MARIA ANTONIETTA<br>VIA DUCA D'ADSTA 2/A PALESE | 19/03/1958<br>BARI                  | 30,40     | 16/07/1987<br>108/110    | NO  | NO | SI | SI | SI |
| 692       | FANTASIA ANGELO<br>VIA CAMPO SPORTIVO N.9/A              | 25/08/1952<br>CDNVERSANO            | 30,40     | 20/07/1979<br>107/110    | NO  | SI | NO | NO | NO |
| 693       | MICCOLI ANGELO<br>VIA PAGANINI, 8                        | 08/06/1962<br>SAN MICHELE SALENTINO | 30,35     | 28/02/1996<br>108/110    | SI  | SI | NO | NO | NO |
| 694       | AMORE DANIELA<br>VIA GIUSEPPE FANELLI 222/D              | 17/01/1965<br>BARI                  | 30,30     | 08/11/1991<br>104/110    | NO  | SI | SI | NO | SI |
| 695       | SPERANZA FRANCESCO<br>VIA CDRNDLE DI RUCCIA N. 54/C      | 11/04/1964<br>MODUGND               | 30,30     | 13/11/1991<br>108/110    | NO  | SI | NO | NO | SI |
| 696       | REBOA CRISTINA<br>VIA SELVA 47/4                         | 04/03/1956<br>ALTAMURA              | 30,30     | 22/03/1983<br>110/110 L  | NO  | NO | NO | NO | SI |
| 697       | FOGLIA MICHELE<br>VIA PIAVE, 2                           | 27/10/1955<br>MOLFETTA              | 30,30     | 08/11/1988<br>103/110    | SI  | SI | SI | NO | SI |
| 698       | LIACI SANTO<br>VIA FOSCOLO 4/A                           | 01/10/1961<br>SQUINZANO             | 30,20     | 07/04/1993<br>90/110     | NO  | SI | NO | NO | SI |
| 699       | CARDANOBILE LUCIA ANNA<br>VIA PASOLINI, 30               | 02/08/1960<br>LATERZA               | 30,20     | 13/07/1996<br>103/110    | SI  | NO | NO | NO | SI |
| 700       | AULICINO GIANUARIO<br>M.VENTRE                           | 25/09/1957<br>MARSICO NUOVO         | 30,20     | 06/11/1997<br>92/110     | SI  | SI | SI | NO | NO |
| 701       | CORLIAND' ANTONIO<br>VIA GRAZIA BALSAMO N. 6             | 03/01/1948<br>BRINDISI              | 30,20     | 24/02/1988<br>80/110     | NO  | SI | NO | NO | SI |
| 702       | PEZZUTO RAFFAELE<br>VIA SAFFI N. 8                       | 16/02/1969<br>TREPULZI              | 30,10     | 15/04/1997<br>108/110    | SI  | SI | NO | NO | SI |
| 703       | CRISTANTIELLI CARMELA<br>VIA GIOSUE' CARDUCCI N 95       | 04/10/1964<br>CASAMASSIMA           | 30,10     | 17/06/1996<br>110/110    | SI  | NO | NO | NO | SI |
| 704       | BIANCO COSTANTINO BRENNIO<br>VIA FRANCIA 25              | 12/07/1964<br>FOGGIA                | 30,10     | 17/03/1993<br>105/110    | SI  | SI | SI | NO | SI |
| 705       | MASTRONARDI ROSA MARIA<br>STR.PROV. SELVA DI FASANO 41   | 12/03/1961<br>CASTELLANA GROTTE     | 30,10     | 15/03/1991<br>90/110     | NO  | SI | SI | NO | NO |
| 706       | LOVECE STEFANO<br>PIAZZA MILITE IGNOTO,11                | 07/03/1958<br>MONOPOLI              | 30,05     | 21/07/1992<br>95/110     | NO  | SI | NO | NO | SI |
| 707       | GAMBARELLI FRANCESCO PAOLO<br>VIA SAN GIUSEPPE, N.12     | 31/10/1962<br>SAN SEVERO            | 30,00     | 17/10/1989<br>96/110     | NO  | SI | SI | NO | SI |
| 708       | CAMINITI VANDA CDNCETTINA<br>VIA ROMA 44                 | 08/10/1957<br>CARPINO               | 30,00     | 24/10/1986<br>99/110     | NO  | SI | NO | SI | SI |
| 709       | FANELLI PORZIA<br>VIA FABRIZIO VENIERO 9                 | 28/01/1967<br>BARI                  | 29,90     | 17/03/1993<br>105/110    | SI  | SI | NO | NO | NO |
| 710       | SOLINA GIOVANNI<br>VIA LECCE,44/8                        | 29/04/1965<br>GALLIPOLI             | 29,90     | 20/10/1994<br>107/110    | NO  | SI | NO | SI | SI |
| 711       | ROSA LEONARDO<br>VIA NIZZA 6                             | 14/07/1959<br>GRAVINA IN PUGLIA     | 29,90     | 23/02/1994<br>100/110    | SI  | SI | SI | NO | SI |
| 712       | TOMASONE LUCIA<br>VIA LUDOVICO ARIOSTO N.30              | 23/12/1958<br>MANFREDONIA           | 29,90     | 26/02/1996<br>102/110    | SI  | SI | SI | NO | SI |
| 713       | ALBA ANNA<br>VIA BELLI 7, TALSANO                        | 12/04/1964<br>TARANTO               | 29,80     | 11/04/1994<br>110/110    | NO  | SI | NO | NO | SI |

AS - ASSISTENZA PRIMARIA ES - EMERGENZA SANITARIA TERRITORIALE 118

CA - CONTINUITA' ASSISTENZIALE MS - MEDICINA DEI SERVIZI TERRITORIALI

ATT - IN POSSESSO DI ATTESTATO DI FORMAZIONE IN MEDICINA GENERALE (ART.1 COMMA 2  
E ART. 2 COMMA 2, DEL DECRETO LEGISLATIVO N. 256/91 E SUCC. MOD.)

| POSIZIONE | NOMINATIVO<br>E INDIRIZZO                                  | DATA DI NASCITA<br>E RESIDENZA     | PUNTEGGIO | DATA<br>E VOTO DI LAUREA | ATT | AS | CA | ES | MS |
|-----------|------------------------------------------------------------|------------------------------------|-----------|--------------------------|-----|----|----|----|----|
| 714       | DI MISCIA GIOVANNI<br>STR.PROV.132 -LECCE-FRIGOLE.12       | 04/04/1955<br>LECCE                | 29,80     | 14/03/1992<br>86/110     | NO  | NO | SI | NO | NO |
| 715       | MONTAGANO ANGELO<br>VIA COLOMBO,4                          | 25/01/1953<br>TORREMAGGIORE        | 29,80     | 14/10/1991<br>93/110     | NO  | SI | NO | NO | SI |
| 716       | SVILDKOS VINCENZO LEOPOLDO<br>VIA F. D'ARAGONA 10          | 16/09/1966<br>BARLETTA             | 29,70     | 15/03/1991<br>106/110    | NO  | SI | NO | NO | SI |
| 717       | MONOPOLI MARIANO<br>VIALE MONTE ABELLA 3                   | 23/05/1965<br>FASANO               | 29,70     | 14/11/1997<br>102/110    | SI  | SI | SI | NO | SI |
| 718       | PANCALDO GIANCARLO<br>VIA IACOBELLIS,27                    | 25/07/1964<br>CASTELLANETA         | 29,70     | 04/11/1993<br>106/110    | NO  | SI | NO | NO | SI |
| 719       | BALDINETTI COSTANTINO ARNALDO<br>VIA RENATO COLETTA 33     | 11/01/1964<br>BARLETTA             | 29,60     | 04/11/1988<br>110/110 L  | NO  | SI | SI | SI | SI |
| 720       | TELERIA MARIA PIA<br>VIA MASCAGNI, 27                      | 05/08/1958<br>PERUGIA              | 29,60     | 14/07/1993<br>110/110    | SI  | SI | SI | SI | SI |
| 721       | BIANCONI ALBERTO<br>VIA GIULIO PETRONI 8/G                 | 12/12/1963<br>BARI                 | 29,50     | 25/10/1990<br>108/110    | NO  | SI | SI | NO | SI |
| 722       | GRECO MARCELLO<br>VIA C. ALBERTO 52                        | 27/01/1962<br>SAN PIETRO VERNOTICO | 29,50     | 29/02/1996<br>90/110     | SI  | SI | NO | NO | SI |
| 723       | CARLA GIALMA LUCIO<br>VIA L. CADORNA 17                    | 12/12/1960<br>MONTERONI DI LECCE   | 29,50     | 23/10/1998<br>103/110    | SI  | SI | NO | NO | SI |
| 724       | CASTELLANA CARMELA<br>VIA A. DA BRESCIA 106                | 28/03/1966<br>ALTAMURA             | 29,45     | 25/02/1993<br>110/110 L  | NO  | SI | NO | NO | SI |
| 725       | NITTI CAMILLA ELIANA<br>VIA VIRGILIO, 203/A                | 19/05/1971<br>TRIGGIANO            | 29,40     | 15/04/1997<br>110/110    | SI  | SI | NO | NO | SI |
| 726       | SICA VINCENZO<br>VIA P. TELESFORD N. 16/A                  | 17/04/1960<br>FOGGIA               | 29,40     | 13/07/1989<br>110/110    | NO  | SI | SI | NO | SI |
| 727       | ARGENTIERI RITA<br>VIA FUORTES 75                          | 26/12/1957<br>LATIANO              | 29,40     | 09/01/1984<br>95/110     | NO  | SI | NO | NO | NO |
| 728       | VALENTINO LILIANA ANGELA<br>VIA GUARINI 36                 | 25/11/1961<br>BISCEGLIE            | 29,35     | 15/07/1988<br>106/110    | NO  | NO | SI | NO | SI |
| 729       | MAZZARELLA PAOLO<br>VIA F.LLI CERVI, 4                     | 18/06/1968<br>TRICARICO            | 29,30     | 05/11/1993<br>105/110    | SI  | SI | NO | SI | SI |
| 730       | CAZZETTA MARISA<br>VIA S. ELISABETTA 29                    | 01/07/1966<br>MINERVINO DI LECCE   | 29,30     | 13/06/1995<br>105/110    | SI  | SI | NO | NO | SI |
| 731       | GIOVE EUGENIO<br>VIA DELLA COSTITUENTE 43                  | 28/01/1960<br>BARI                 | 29,30     | 25/03/1996<br>106/110    | SI  | SI | NO | NO | SI |
| 732       | ROBERTIELLO ROSARIA<br>VIA G. ZUCCARO 8                    | 11/02/1956<br>NARDÒ                | 29,30     | 21/03/1987<br>99/110     | NO  | SI | NO | NO | SI |
| 733       | MANIGRASSO VITINA<br>VIA MONTEVERDI SNC - M. DI GIN        | 18/12/1967<br>GINOSA               | 29,20     | 15/11/1997<br>110/110    | SI  | SI | NO | SI | SI |
| 734       | D'AGOSTINO LUIGI<br>C.DA COPPA S.N.                        | 04/10/1965<br>CARPINO              | 29,20     | 27/07/1998<br>100/110    | SI  | NO | NO | SI | SI |
| 735       | CERUNDOLO MARIA LUIGIA<br>VIA FAVIA                        | 20/03/1965<br>BARI                 | 29,20     | 15/07/1992<br>110/110 L  | SI  | SI | SI | NO | SI |
| 736       | DE MARCO BEATRICE<br>VIA CARMINE, 12                       | 08/02/1963<br>NOCI                 | 29,20     | 18/10/1994<br>100/110    | SI  | SI | SI | NO | SI |
| 737       | MORCIANO GIUSEPPE<br>VIA DEL MARE 36                       | 14/05/1960<br>TIGGIANO             | 29,20     | 26/07/1986<br>108/110    | NO  | SI | SI | NO | SI |
| 738       | CASCONI CIRD<br>VIA DBEROAN 42                             | 14/07/1962<br>BITRITTO             | 29,15     | 10/11/1997<br>110/110    | SI  | SI | NO | SI | SI |
| 739       | SASSO GIANGABRIELE COSIMO<br>VIA PROVINCIALE PER ERCHIE B2 | 31/05/1965<br>TORRE SANTA SUSANNA  | 29,10     | 14/10/1997<br>106/110    | SI  | SI | SI | NO | SI |
| 740       | DIMONOPOLI NICOLA<br>VIA CAVOUR 72                         | 03/01/1965<br>MANDURIA             | 29,10     | 19/10/1991<br>103/110    | NO  | SI | SI | SI | SI |
| 741       | SFORZA LUCIANO<br>VIA DELLE ORTENSIE N. 5                  | 15/04/1954<br>MARTINA FRANCA       | 29,10     | 14/03/1991<br>95/110     | NO  | SI | NO | NO | SI |
| 742       | FRACCHIOLLA MATTED<br>VIA MARCONI,23/N                     | 30/03/1970<br>RUVO DI PUGLIA       | 29,00     | 04/04/1996<br>110/110 L  | SI  | SI | NO | SI | SI |
| 743       | FERRAMOSCA MARIA<br>P.ZZA DELLA REPUBBLICA S.N.            | 06/09/1959<br>MAGLIE               | 29,00     | 14/10/1996<br>110/110    | SI  | SI | NO | NO | SI |
| 744       | TUCCI GIUSEPPE<br>VIA G. CESARE,2                          | 05/07/1955<br>GRAVINA IN PUGLIA    | 29,00     | 29/06/1982<br>108/110    | NO  | SI | SI | NO | SI |

AS - ASSISTENZA PRIMARIA ES - EMERGENZA SANITARIA TERRITORIALE 118

CA - CONTINUITA' ASSISTENZIALE MS - MEDICINA DEI SERVIZI TERRITORIALI

ATT - IN POSSESSO DI ATTESTATO DI FORMAZIONE IN MEDICINA GENERALE (ART.1 COMMA 2  
E ART. 2 COMMA 2, DEL DECRETO LEGISLATIVO N. 256/91 E SUCC. MOD.)

| POSIZIONE | NOMINATIVO<br>E INDIRIZZO                               | DATA DI NASCITA<br>E RESIDENZA         | PUNTEGGIO | DATA<br>E VOTO DI LAUREA | ATT | AS | CA | ES | MS |
|-----------|---------------------------------------------------------|----------------------------------------|-----------|--------------------------|-----|----|----|----|----|
| 745       | GALASSO OSCAR<br>LARGO POZZI 13                         | 01/07/1953<br>TORRE SANTA SUSANNA      | 29,00     | 14/11/1997<br>94/110     | SI  | SI | NO | NO | SI |
| 746       | RIZZATO ANTONIETTA CECILIA<br>VIA OLM1, 84              | 18/10/1965<br>SAN PANCRAZIO SALENTINO  | 28,90     | 13/04/1999<br>104/110    | SI  | SI | NO | SI | SI |
| 747       | PETRACCA FRANCESCA<br>VIA SAN TOMMASO                   | 06/02/1964<br>TRICASE                  | 28,90     | 04/11/1997<br>105/110    | SI  | SI | NO | NO | SI |
| 748       | PAOLETTA ANGELO<br>VIA ENRICO TOTI 62                   | 06/08/1956<br>BARI                     | 28,90     | 11/04/1994<br>108/110    | SI  | SI | NO | SI | SI |
| 749       | ALFARANO ANNA<br>VIA GIOVANNI XXIII N.173               | 03/08/1967<br>PATU'                    | 28,80     | 26/10/1995<br>99/110     | SI  | SI | NO | NO | SI |
| 750       | DE GREGORIO LUIGI ROCCO<br>VIALE VITT. VENETO           | 06/08/1964<br>SANNICANDRO GARGANICO    | 28,80     | 21/04/1999<br>110/110    | SI  | SI | SI | NO | NO |
| 751       | ROSATO ROSARIO ANTONIO<br>VIA BASTIONE S. GIORGIO N. 18 | 22/05/1964<br>BRINDISI                 | 28,80     | 22/02/1993<br>102/110    | SI  | SI | NO | NO | SI |
| 752       | BALESTRUCCI LORELLA<br>VIALE G. DI VITTORIO, 145        | 23/07/1960<br>FOGGIA                   | 28,80     | 20/10/1988<br>100/110    | NO  | SI | SI | SI | SI |
| 753       | D'AMICO FRANCESCO<br>VIA PUGLIE 5                       | 05/09/1958<br>GUAGNANO                 | 28,80     | 09/11/1995<br>99/110     | SI  | SI | NO | NO | SI |
| 754       | BARILE VITO<br>VIA P.P. PASOLINI, 13                    | 19/05/1958<br>LATERZA                  | 28,80     | 10/11/1997<br>105/110    | SI  | NO | NO | NO | SI |
| 755       | TRITTO ROCCO<br>VIA DALMAZIA, 179 (CAP.70121)           | 11/07/1958<br>BARI                     | 28,70     | 10/04/1989<br>105/110    | NO  | SI | SI | SI | SI |
| 756       | CRESCENZI ANTONIO<br>VIA PINELLI 12                     | 24/01/1956<br>CASTELNUOVO DELLA DAUNIA | 28,70     | 20/07/1989<br>101/110    | NO  | SI | NO | NO | SI |
| 757       | LA MANNA MATILDE<br>C.SO BENEDETTO CROCE 129/C          | 14/11/1955<br>BARI                     | 28,65     | 21/12/1992<br>92/110     | SI  | SI | NO | NO | SI |
| 758       | MORTELLA ANTONINO<br>VIA NINO BIXIO, 19                 | 27/01/1961<br>LECCE                    | 28,60     | 14/04/1989<br>110/110    | NO  | SI | NO | NO | NO |
| 759       | ALOE ANTONIO<br>VIA SALVEMINI                           | 03/06/1959<br>CARDSINO                 | 28,60     | 26/10/1990<br>88/110     | NO  | SI | NO | NO | NO |
| 760       | LORUSSO NICOLA<br>VIA MESSENAPE, 24 C.D                 | 28/09/1955<br>BARI                     | 28,60     | 30/06/1997<br>110/110    | SI  | SI | NO | SI | SI |
| 761       | BADOLATO GIUSEPPE<br>VICOLO CARELLI, 3                  | 18/08/1969<br>ROCCCELLA IONICA         | 28,50     | 24/02/1997<br>100/110    | SI  | SI | SI | SI | SI |
| 762       | CAMPANELLA VINCENZO<br>VIA MARTIRI DI NASSIRIYA, 30     | 24/06/1968<br>ADELFIA                  | 28,50     | 13/10/1997<br>108/110    | SI  | SI | SI | NO | SI |
| 763       | PETRAROTA SIMONA<br>VIA DDN MINZONI, 2                  | 17/09/1958<br>ORTA NOVA                | 28,50     | 05/11/1993<br>106/110    | NO  | SI | NO | NO | SI |
| 764       | DELLANNO GREGORIO DOMENICO<br>VIA DOMENICO DE MITO, 21  | 04/02/1966<br>MASSAFRA                 | 28,40     | 29/10/1999<br>110/110 L  | SI  | SI | SI | NO | SI |
| 765       | CERRACCHIO GUSTAVO<br>SANTA MARIA, 192                  | 09/06/1964<br>QUARTO                   | 28,40     | 21/07/1998<br>96/110     | SI  | SI | NO | NO | SI |
| 766       | SAPIO ARCANGELO<br>CORSO UMBERTO 8                      | 07/07/1956<br>SAN GIORGIO IONICO       | 28,40     | 11/11/1983<br>110/110 L  | NO  | SI | SI | NO | SI |
| 767       | FINELLI VITTORIO<br>VIA ANTONIO PRIMALDO N.147          | 18/01/1970<br>OTRANTO                  | 28,30     | 25/07/1996<br>102/110    | SI  | SI | NO | SI | SI |
| 768       | SCARANO MARIA<br>LUNGOMARE NAZARIO SAURO. N.8           | 14/11/1964<br>MANFRECONIA              | 28,30     | 18/02/1993<br>103/110    | SI  | SI | NO | NO | SI |
| 769       | NOCERA FIORE<br>PIAZZA S. BIAGIO, 15                    | 02/01/1961<br>SANNICOLA                | 28,30     | 06/10/1995<br>103/110    | SI  | SI | NO | NO | NO |
| 770       | CAPUTO SAMUELE<br>VIA NICOLA MELODIA 8                  | 01/06/1968<br>ALTAMURA                 | 28,25     | 05/11/1993<br>110/110    | NO  | SI | NO | NO | SI |
| 771       | TARDIO MASSIMO PIO<br>LARGO SAN FRANCESCO, 27           | 05/05/1960<br>MANFREDONIA              | 28,25     | 21/06/1989<br>99/110     | NO  | SI | NO | NO | SI |
| 772       | O'ANCONA MARGHERITA<br>VIA TRIESTE 5                    | 07/10/1959<br>LATIANO                  | 28,20     | 30/10/1986<br>110/110    | NO  | SI | SI | SI | SI |
| 773       | LEONE NICOLA<br>VIALE FRANCIA 46/B                      | 10/03/1955<br>FOGGIA                   | 28,20     | 22/03/1991<br>91/110     | NO  | SI | SI | NO | SI |
| 774       | ZANNELLA ANNAMARIA<br>C/OA CARDITO, 2/2                 | 11/05/1954<br>ARIANO IRPINO            | 28,20     | 18/03/1991<br>97/110     | NO  | SI | SI | SI | SI |
| 775       | STRANIERO MONICA<br>VIA CALEFATI, 372                   | 25/07/1965<br>BARI                     | 28,10     | 10/11/1994<br>110/110 L  | SI  | SI | SI | NO | SI |

AS - ASSISTENZA PRIMARIA ES - EMERGENZA SANITARIA TERRITORIALE 118

CA - CONTINUITA' ASSISTENZIALE MS - MEDICINA DEI SERVIZI TERRITORIALI

ATT - IN POSSESSO DI ATTESTATO DI FORMAZIONE IN MEDICINA GENERALE (ART.1 COMMA 2  
E ART. 2 COMMA 2, DEL DECRETO LEGISLATIVO N. 256/91 E SUCC. MOD.)



| POSIZIONE | NOMINATIVO<br>E INDIRIZZO                          | DATA DI NASCITA<br>E RESIDENZA      | PUNTEGGIO | DATA<br>E VOTO DI LAUREA | ATT | AS | CA | ES | MS |
|-----------|----------------------------------------------------|-------------------------------------|-----------|--------------------------|-----|----|----|----|----|
| 776       | GIULIANI ANGELA<br>VIA RAGAZZI DEL 99 N.20         | 04/05/1968<br>SAN GIOVANNI ROTONDO  | 28,00     | 07/04/1993<br>110/110 L  | NO  | NO | NO | NO | NO |
| 777       | BERLOCO ROCCO<br>VIALE DE LAURENTIS 3              | 29/06/1967<br>BARI                  | 28,00     | 18/10/1996<br>98/110     | SI  | NO | NO | NO | SI |
| 778       | TURI ROSSANA<br>V.LE C.VATICANO II 130             | 20/04/1964<br>BARI                  | 28,00     | 14/07/1992<br>107/110    | SI  | SI | NO | NO | SI |
| 779       | SCANNICCHIO GIUSEPPE<br>VIA C. GIUSSO, 13/A        | 15/01/1963<br>BARI                  | 28,00     | 13/11/1995<br>95/110     | SI  | SI | SI | NO | SI |
| 780       | FRAGASSI RDBERTA<br>CORTE DEI BALDUINI 4           | 28/12/1961<br>LECCE                 | 28,00     | 06/03/1989<br>106/110    | NO  | SI | NO | NO | SI |
| 781       | ZITO ROBERTO GIUSEPPE MARIA<br>VIA GUICCIARDINI, 1 | 21/01/1966<br>BDRGONOV VAL TIOONE   | 27,90     | 15/12/1997<br>100/110    | SI  | SI | NO | NO | NO |
| 782       | GALATI ANTONIO<br>VIA CALABRIA 4                   | 06/04/1964<br>CAMPI SALENTINA       | 27,90     | 08/11/1991<br>101/110    | NO  | SI | NO | NO | NO |
| 783       | SEMERARO ANGELA<br>V.S.ILARIO 3 CASALDI CISTERN    | 13/03/1963<br>CISTERNINO            | 27,90     | 05/11/1992<br>110/110    | NO  | SI | SI | NO | SI |
| 784       | FRANCHINO ISABELLA<br>VIA FIORELLI, 4              | 25/11/1960<br>LUCERA                | 27,80     | 23/02/1994<br>104/110    | NO  | NO | SI | NO | NO |
| 785       | CASELLA ROSALIA<br>CARDUCCI N.26                   | 22/01/1956<br>RUTIGLIANO            | 27,80     | 30/05/1987<br>90/110     | NO  | NO | NO | NO | SI |
| 786       | ARNO' GIUSEPPE<br>PIAZZA ALDO MORO N.12            | 24/03/1964<br>NOVOLI                | 27,70     | 11/07/1996<br>104/110    | SI  | SI | NO | NO | SI |
| 787       | COFANO MARIA<br>VIA LECORDONDO, 70                 | 25/12/1959<br>CISTERNINO            | 27,70     | 14/11/1997<br>103/110    | SI  | SI | SI | NO | SI |
| 788       | TRIGGIANI PIETRANTONIO<br>VIA FANIA, 33            | 20/03/1957<br>VICI DEL GARGANO      | 27,60     | 17/07/1991<br>90/110     | NO  | SI | SI | SI | SI |
| 789       | COLAVITTI LUCREZIA<br>CONTRADA CACAVECCIA S. N.    | 07/03/1967<br>MONOPOLI              | 27,50     | 15/03/2000<br>104/110    | SI  | NO | NO | SI | SI |
| 790       | PASTORE BIAGIO ANTONIO<br>VIA M.D'AZEGLIO 48       | 11/01/1956<br>CAROSINO              | 27,45     | 22/03/1989<br>88/110     | NO  | SI | NO | NO | SI |
| 791       | MALAGNINI DARIO<br>VIA PISANELLI, 21               | 18/12/1965<br>TARANTO               | 27,40     | 23/02/1995<br>110/110    | SI  | NO | NO | NO | SI |
| 792       | CALABRESE RITA MARIA LDRA<br>VIA NICOLAI 385       | 09/07/1962<br>BARI                  | 27,40     | 06/11/1992<br>109/110    | NO  | SI | NO | NO | SI |
| 793       | CAIAZZO MAURO<br>CORSO ROMA 31                     | 12/05/1958<br>FODGIA                | 27,40     | 11/11/1991<br>110/110 L  | NO  | SI | NO | NO | SI |
| 794       | MARTANO SALVATORE<br>VIA TOLMED, 66                | 08/04/1966<br>TRANI                 | 27,30     | 09/11/1999<br>103/110    | SI  | SI | SI | NO | SI |
| 795       | D'AMELI PIERLUIGI<br>VIA UGO LA MALFA N.21         | 02/02/1965<br>MOLA DI BARI          | 27,30     | 17/10/1997<br>103/110    | SI  | SI | SI | SI | SI |
| 796       | DAINI ERMETE DANIELE<br>VIA P. MICELLI N. 1        | 09/10/1964<br>LECCE                 | 27,30     | 16/03/1993<br>100/110    | NO  | SI | NO | NO | SI |
| 797       | MELIOTA NICOLA<br>VIA A. DIAZ, 59                  | 27/05/1963<br>RUTIGLIANO            | 27,30     | 16/11/1998<br>102/110    | SI  | SI | SI | NO | SI |
| 798       | SABETTA MARCO<br>VIA UNITA' D'ITALIA, 2            | 23/07/1967<br>SAN CESARIO DI LECCE  | 27,20     | 20/07/1995<br>110/110 L  | SI  | SI | SI | NO | SI |
| 799       | SABATINO LUCIANA<br>VIA CESARE BATTISTI 15         | 26/08/1950<br>TARANTO               | 27,20     | 04/10/1994<br>98/110     | NO  | SI | NO | SI | SI |
| 800       | VERGARI ANTONELLA<br>VIA ROMA, 44                  | 22/12/1969<br>NARDÒ                 | 27,10     | 18/03/1996<br>104/110    | SI  | SI | SI | NO | NO |
| 801       | CORVAGLIA MARCO GIUSEPPE<br>VIA ZARA, 11           | 21/07/1968<br>VERDLE                | 27,10     | 29/06/1998<br>100/110    | SI  | SI | SI | NO | SI |
| 802       | TERMITE LUCIANO<br>VIA GORIZIA N. 48               | 22/11/1965<br>MASSAFRA              | 27,10     | 27/02/2001<br>105/110    | SI  | NO | NO | NO | SI |
| 803       | CENDAMO GIUSEPPE<br>VIA DI LEO 54                  | 16/09/1963<br>SANNICANDRO GARGANICO | 27,10     | 07/04/1997<br>104/110    | SI  | SI | NO | NO | NO |
| 804       | SERGIO ISABELLA<br>VIA O. MARTINELLI N. 9          | 18/07/1961<br>MOLA DI BARI          | 27,10     | 20/06/1989<br>104/110    | NO  | NO | NO | SI | NO |
| 805       | SCHIRALDI FILIPPO<br>VIA VERDI, 25                 | 13/11/1957<br>ARNESAND              | 27,10     | 12/07/1994<br>103/110    | NO  | SI | NO | NO | SI |
| 806       | GESMUNDO MICHELE<br>VIA VINCENZO ROGADEO 35        | 23/11/1968<br>BITUNTO               | 27,00     | 20/03/1997<br>95/110     | SI  | SI | NO | NO | SI |

AS - ASSISTENZA PRIMARIA ES - EMERGENZA SANITARIA TERRITORIALE 118

CA - CONTINUITA' ASSISTENZIALE MS - MEDICINA DEI SERVIZI TERRITORIALI

ATT - IN POSSESSO DI ATTESTATO DI FORMAZIONE IN MEDICINA GENERALE (ART.1 COMMA 2  
E ART. 2 COMMA 2, DEL DECRETO LEGISLATIVO N. 256/91 E SUCC. MOD.)

| POSIZIONE | NOMINATIVO<br>E INDIRIZZO                               | DATA DI NASCITA<br>E RESIDENZA | PUNTEGGIO | DATA<br>E VOTO DI LAUREA | ATT | AS | CA | ES | MS |
|-----------|---------------------------------------------------------|--------------------------------|-----------|--------------------------|-----|----|----|----|----|
| 807       | MODUGNO CATERINA<br>VIA PASSO DEL GABBIANO 16/05        | 08/04/1967<br>MELENOUGNO       | 27,00     | 03/11/1992<br>110/110    | NO  | SI | NO | NO | SI |
| 808       | KUSHTA GAZMIR<br>VIA A. DE GASPERI 10/A                 | 08/02/1966<br>LECCE            | 27,00     | 14/11/1997<br>80/110     | SI  | SI | SI | NO | SI |
| 809       | D'ANTUONO TIZIANA<br>VIA GIACOMO NEGRI, N.2B            | 06/10/1965<br>TORREMAGGIORE    | 27,00     | 26/03/1999<br>110/110 L  | SI  | SI | NO | SI | SI |
| 810       | QUATTROMINI SAVERIO<br>VIA GUERRAZZI 75                 | 16/08/1965<br>ALTAMURA         | 27,00     | 19/03/1999<br>110/110    | SI  | SI | SI | NO | SI |
| 811       | COCOLA MARIA IMMACOLATA<br>VIA FOGGIARI,13              | 25/11/1969<br>MELPIGNANO       | 26,90     | 30/10/1996<br>107/110    | SI  | SI | NO | NO | NO |
| 812       | PANEBIANCO SERGIO WALTER<br>VIA CESARE DIOMEDE FRESA, 4 | 02/10/1967<br>BARI             | 26,90     | 19/03/1998<br>105/110    | SI  | SI | NO | NO | SI |
| 813       | RANIERI MARIAROSARIA<br>VIA NICOLAI N.63                | 01/10/1967<br>BARI             | 26,90     | 28/02/1996<br>108/110    | SI  | SI | SI | SI | SI |
| 814       | RIZZO GIOVANNI<br>VIA SIRACUSA 12B                      | 14/11/1966<br>LECCE            | 26,90     | 16/03/1992<br>105/110    | SI  | SI | NO | NO | NO |
| 815       | CONTE NAOMI ANNA AOELE<br>VIA LA GRECA,12               | 29/06/1963<br>FOGGIA           | 26,90     | 07/11/1995<br>105/110    | SI  | SI | SI | NO | SI |
| 816       | LEO NICOLA<br>C.SO VITTORIO EMANUELE 173                | 13/07/1961<br>LESINA           | 26,90     | 25/03/1999<br>102/110    | SI  | SI | SI | NO | SI |
| 817       | VALLARELLI LETIZIA<br>VIA DALMAZIA 10/A - S.SPIRITO     | 09/08/1951<br>BARI             | 26,90     | 08/04/1982<br>95/110     | SI  | SI | NO | NO | SI |
| 818       | PERRONE CARLO<br>VIA PRINCIPE AMESEO,133                | 11/07/1967<br>TARANTO          | 26,80     | 11/04/1996<br>107/110    | SI  | SI | SI | NO | NO |
| 819       | SALVEMINI LUGIA<br>VIA DELLE CISTERNE, 24               | 11/09/1960<br>MANFRECONJA      | 26,80     | 13/07/1998<br>110/110    | SI  | SI | SI | NO | SI |
| 820       | BASILE ANTONIO<br>VIA PAPA GIOVANNI XXIII 137           | 01/04/1959<br>VICO DEL GARGANO | 26,80     | 26/03/1992<br>90/110     | NO  | SI | SI | NO | SI |
| 821       | TANGARI FRANCESCO<br>VIA RESTA,7                        | 12/04/1955<br>BARI             | 26,80     | 06/04/1992<br>91/110     | NO  | SI | NO | NO | SI |
| 822       | COLAPIETRO BARTOLOMEO<br>VIA TAVERNA DEL PIFFERO, 5     | 27/01/1960<br>MOTTOLA          | 26,70     | 27/02/1997<br>110/110    | SI  | SI | NO | NO | SI |
| 823       | ARNO' FLAVIO<br>VIA LUPIAE 29                           | 08/02/1955<br>LECCE            | 26,65     | 17/03/1993<br>107/110    | NO  | SI | NO | NO | SI |
| 824       | NACCI GRAZIA<br>STR. GIRONDA N. 22                      | 25/06/1968<br>BARI             | 26,60     | 21/07/1993<br>110/110 L  | NO  | SI | SI | NO | SI |
| 825       | CARRIERO ORONZO<br>VIA APRILIA 52                       | 04/10/1965<br>BRINDISI         | 26,60     | 22/10/1998<br>103/110    | SI  | SI | NO | NO | SI |
| 826       | SERIO PIERA<br>VIA TARANTO N.22B                        | 28/08/1959<br>CAMPI SALENTINA  | 26,60     | 25/07/1991<br>99/110     | NO  | NO | SI | NO | NO |
| 827       | DI RUPO CAMILLO<br>VIA G. SARAGAT,S.N.C.                | 15/07/1959<br>CAVALLINO        | 26,60     | 25/03/1999<br>110/110 L  | SI  | SI | SI | NO | SI |
| 828       | VETRUGNO VALTER<br>VIA TEVERE N.30                      | 12/05/1958<br>NOVOLI           | 26,60     | 24/02/1992<br>108/110    | SI  | SI | SI | SI | SI |
| 829       | TRINCHERA ALDO<br>VIA RE GALANTUOMO"IL PORTICO"         | 25/09/1953<br>COPERTINO        | 26,60     | 26/06/1997<br>84/110     | SI  | SI | SI | NO | NO |
| 830       | NUZZO LUIGI<br>VIA UGO LISI 18                          | 02/03/1951<br>GALATINA         | 26,60     | 04/03/1996<br>95/110     | SI  | NO | SI | NO | SI |
| 831       | PALMISANO MARGHERITA<br>STRADA PER MOLA 60              | 14/02/1968<br>TURI             | 26,50     | 25/07/1997<br>104/110    | SI  | SI | NO | NO | NO |
| 832       | PALERMO AGNESE ROSARIA<br>VIA A PORTA CROCE, 12         | 08/11/1964<br>LUCERA           | 26,50     | 28/05/1996<br>104/110    | SI  | SI | NO | NO | SI |
| 833       | CIRULLI LIVIO<br>VIA P. SPECCHIO, N. 11                 | 01/01/1964<br>CERIGNOLA        | 26,50     | 26/07/1994<br>96/110     | NO  | SI | SI | NO | SI |
| 834       | BELAROU MAURIZIO<br>C.BATTISTI,18                       | 28/09/1962<br>PATERNOPOLE      | 26,50     | 21/07/1995<br>100/110    | SI  | SI | SI | NO | SI |
| 835       | FINIZIO POMPILO MERCURIO<br>VIA GARIBOLDI, N.6          | 04/12/1958<br>ISOLE TREMITI    | 26,50     | 28/03/1997<br>103/110    | SI  | SI | SI | SI | SI |
| 836       | PINTO ANNA MARIA<br>VIA DE AMICIS,13                    | 08/02/1963<br>LATERZA          | 26,40     | 07/04/1997<br>110/110    | SI  | SI | SI | NO | SI |
| 837       | LOMANGINO MARIA<br>VIA PIO XII, 6                       | 15/09/1962<br>GIOIA DEL COLLE  | 26,40     | 07/04/1993<br>99/110     | SI  | NO | SI | SI | SI |

AS - ASSISTENZA PRIMARIA ES - EMERGENZA SANITARIA TERRITORIALE 118

CA - CONTINUITA' ASSISTENZIALE MS - MEDICINA DEI SERVIZI TERRITORIALI

ATT - IN POSSESSO DI ATTESTATO DI FORMAZIONE IN MEDICINA GENERALE (ART.1 COMMA 2  
E ART. 2 COMMA 2, DEL DECRETO LEGISLATIVO N. 256/91 E SUCC. MOD.)

| POSIZIONE | NOMINATIVO<br>E INDIRIZZO                              | DATA DI NASCITA<br>E RESIDENZA   | PUNTEGGIO | DATA<br>E VOTO DI LAUREA | ATT | AS | CA | ES | MS |
|-----------|--------------------------------------------------------|----------------------------------|-----------|--------------------------|-----|----|----|----|----|
| 838       | DELLI SANTI FORTUNATO<br>VIA MANZONI, 65               | 27/07/1957<br>BARI               | 26,40     | 08/11/1996<br>110/110    | SI  | SI | NO | SI | SI |
| 839       | SCIRANO MICHELE<br>VIA C. MENOTTI 27                   | 07/10/1961<br>STORNARELLA        | 26,30     | 21/10/1992<br>109/110    | NO  | SI | NO | SI | NO |
| 840       | SCAGLIARINI TOMMASO<br>VIA BACHELET 45                 | 08/09/1953<br>TRANI              | 26,30     | 22/10/1990<br>105/110    | NO  | SI | SI | NO | SI |
| 841       | DONNO ARCANGELA<br>VIA DEL LAVORO 28/D                 | 16/01/1968<br>BRINDISI           | 26,20     | 15/11/1996<br>110/110    | SI  | SI | NO | NO | SI |
| 842       | DE BENEDITTIS ANTONIO<br>VIA ARMANDO DIAZ, 9           | 24/07/1967<br>COPERTINO          | 26,20     | 21/10/1999<br>97/110     | SI  | SI | NO | NO | SI |
| 843       | GIANNANDREA MILEVA<br>VIA MONTEGRAPPA 170              | 09/03/1967<br>BARI               | 26,20     | 15/04/1998<br>110/110    | SI  | SI | NO | SI | SI |
| 844       | D'ELIA DOMENICO<br>VIA DONIZETTI N. 11                 | 28/05/1966<br>MOTTOLA            | 26,20     | 13/07/1995<br>105/110    | SI  | NO | NO | NO | SI |
| 845       | DELLOMONACO EZIO LUIGI<br>VIA DEVICIENTI, 20           | 13/02/1960<br>MESAGNE            | 26,20     | 22/03/1995<br>85/110     | SI  | SI | NO | NO | SI |
| 846       | NITTI FRANCESCO SAVERIO<br>VIA PERRONE 19              | 18/03/1956<br>BARI               | 26,20     | 23/06/1983<br>110/110    | NO  | SI | NO | NO | SI |
| 847       | BISANTI ANNA MARIA<br>VIA G. MATTEOTTI, 27             | 11/12/1950<br>PRESICCE           | 26,10     | 31/03/1998<br>106/110    | SI  | SI | SI | SI | NO |
| 848       | SCHIRIZZI MARIA COSIMA<br>VIA FRATELLI ROSSELLI 41/43  | 25/04/1965<br>CONVERSANO         | 26,00     | 24/02/1997<br>110/110 L  | SI  | SI | SI | NO | SI |
| 849       | DI BARI SEBASTIANO<br>P.ZZA UMBERTO I N. 43            | 25/09/1960<br>NOICATTARO         | 26,00     | 15/03/1991<br>90/110     | NO  | SI | SI | NO | SI |
| 850       | GRECO ANTONIO<br>VIA CAPITANO LEGA 78                  | 07/08/1959<br>CAMPI SALENTINA    | 26,00     | 11/10/1993<br>95/110     | NO  | SI | NO | NO | SI |
| 851       | ROMANO PASQUA MARIA<br>VIA T. FIORE 41                 | 10/01/1970<br>CASTELLANA GROTTE  | 25,90     | 13/10/1997<br>103/110    | SI  | SI | NO | SI | SI |
| 852       | PORFIDO GIUSEPPE<br>VIA GIOVANNI XXIII, 32             | 24/07/1958<br>SANTERAMO IN COLLE | 25,90     | 08/04/1991<br>104/110    | NO  | SI | NO | NO | SI |
| 853       | NOVIELLO FRANCESCA<br>VIA PERTINI N. 63 INT.D          | 08/02/1973<br>MARTANO            | 25,80     | 23/06/1998<br>110/110    | SI  | SI | NO | NO | SI |
| 854       | POTENZA CIRO MARCELLO<br>CORSO ITALIA, 89              | 24/09/1971<br>BARI               | 25,80     | 19/10/1999<br>110/110    | SI  | SI | NO | NO | SI |
| 855       | SARDARO VITO<br>VIA PATALINI, 1                        | 16/12/1965<br>BARLETTA           | 25,70     | 28/10/1999<br>108/110    | SI  | SI | SI | NO | NO |
| 856       | SPINELLI DOMENICO<br>V. SALVO D'ACQUISTO 26 TRAVERSA   | 13/03/1964<br>GIOIA DEL COLLE    | 25,70     | 08/11/1992<br>108/110    | SI  | SI | SI | NO | SI |
| 857       | RUTA LUIGIA<br>VIA C. DI RUCCIA, 47/B                  | 02/07/1968<br>MODUGNO            | 25,65     | 17/04/1996<br>110/110 L  | SI  | SI | NO | NO | SI |
| 858       | GIANCASPRO ROSA<br>VIA MICHIELLO, 59                   | 15/06/1971<br>MOLFETTA           | 25,60     | 26/10/1998<br>110/110    | SI  | SI | NO | NO | SI |
| 859       | RAIMONDI DONATO<br>VIA FIRENZE, 74                     | 05/10/1966<br>ANDRIA             | 25,60     | 23/07/1993<br>110/110    | NO  | SI | SI | NO | SI |
| 860       | LOSITO FRANCESCO<br>VIA EUGENIO IV 31                  | 23/03/1964<br>ROMA               | 25,60     | 18/07/1990<br>110/110 L  | NO  | SI | SI | NO | NO |
| 861       | MECCA CARMINE<br>VIA C. VECCHIO, C.N.                  | 23/05/1955<br>LUCERA             | 25,60     | 05/04/1990<br>98/110     | NO  | SI | SI | NO | NO |
| 862       | DI NOIA DOMENICO EMANUELE<br>VIA MARTIRI D'AVOLA, 17/D | 27/07/1952<br>BARI               | 25,60     | 20/10/1994<br>96/110     | SI  | SI | NO | SI | SI |
| 863       | TANZARELLA PAOLO<br>VIA BERARDI, 5                     | 09/05/1975<br>TARANTO            | 25,50     | 13/04/2000<br>107/110    | SI  | SI | NO | NO | SI |
| 864       | TORTELLO CANNATA ANTONIO<br>VIA CICERONE, 12           | 14/08/1963<br>TARANTO            | 25,50     | 02/04/1990<br>107/110    | NO  | SI | NO | NO | SI |
| 865       | BELLO SANDRO<br>VIA NAPOLI 4                           | 18/06/1962<br>BRINDISI           | 25,50     | 10/11/1989<br>108/110    | SI  | SI | NO | SI | SI |
| 866       | FIRENTI ROSA<br>VIA BITETTO, 65                        | 16/08/1967<br>BITRITTO           | 25,30     | 20/10/1998<br>105/110    | SI  | SI | NO | SI | SI |
| 867       | D'AIELLO MARCO<br>SANNITICA, 124                       | 31/03/1967<br>CASTELVENERE       | 25,30     | 09/03/2000<br>100/110    | SI  | SI | SI | NO | SI |
| 868       | MARSICO ANNA<br>VIA A. DIAZ 4 PALESE                   | 30/01/1966<br>BARI               | 25,30     | 15/03/1994<br>110/110    | NO  | SI | SI | NO | SI |

AS - ASSISTENZA PRIMARIA ES - EMERGENZA SANITARIA TERRITORIALE 118

CA - CONTINUITA' ASSISTENZIALE MS - MEDICINA DEI SERVIZI TERRITORIALI

ATT - IN POSSESSO DI ATTESTATO DI FORMAZIONE IN MEDICINA GENERALE (ART.1 COMMA 2  
E ART. 2 COMMA 2, DEL DECRETO LEGISLATIVO N. 256/91 E SUCC. MOD.)



| POSIZIONE | NOMINATIVO<br>E INDIRIZZO                            | DATA DI NASCITA<br>E RESIDENZA       | PUNTEGGIO | DATA<br>E VOTO DI LAUREA | ATT | AS | CA | ES | MS |
|-----------|------------------------------------------------------|--------------------------------------|-----------|--------------------------|-----|----|----|----|----|
| 869       | DE RDMA FRANCESCO<br>VIA DELLA PACE N.12             | 27/12/1965<br>GROTTAGLIE             | 25,30     | 20/07/1998<br>100/110    | SI  | NO | NO | NO | SI |
| 870       | PALLARA GIUSEPPE<br>VIA DDNATELLO,3                  | 30/04/1960<br>LECCE                  | 25,30     | 27/10/1994<br>101/110    | NO  | SI | NO | NO | SI |
| 871       | LASSANDRO MARIA<br>VIA DE GIOSA 98                   | 11/04/1965<br>BARI                   | 25,25     | 12/07/1994<br>110/110 L  | NO  | SI | NO | NO | SI |
| 872       | DEL MASTRO RAFFAELA<br>VIA TRIESTE N.23              | 09/10/1966<br>SAN MARCO IN LAMIS     | 25,10     | 07/07/1995<br>100/110    | SI  | SI | SI | SI | SI |
| 873       | LEO FAVORITA<br>VIA DENTICE, 4/8                     | 05/08/1959<br>TARANTO                | 25,10     | 24/02/1998<br>103/110    | SI  | SI | ND | NO | SI |
| 874       | TDTA MICHELE<br>VIA VERGA N.52                       | 28/01/1959<br>GRAVINA IN PUGLIA      | 25,10     | 13/10/1992<br>105/110    | NO  | NO | SI | SI | SI |
| 875       | LICCIARDI ALDO<br>VIA PAPA GIOVANNI XXIII. N.30      | 13/07/1955<br>LUCERA                 | 25,10     | 28/07/1995<br>105/110    | SI  | SI | NO | NO | SI |
| 876       | DE FAZIO FRANCESCO<br>VIA PIETA' 44A                 | 24/12/1959<br>CASAMASSIMA            | 25,00     | 12/11/1999<br>110/110 L  | SI  | SI | NO | NO | SI |
| 877       | PAOLANGELO GIUSEPPE VITO<br>VIA SOCRATE 60           | 11/09/1947<br>SANTERAMO IN COLLE     | 25,00     | 18/02/1991<br>100/110    | NO  | SI | NO | ND | NO |
| 878       | BELLACOSA CHIARA<br>VIA PAPA GIOVANNI XXIII N.20     | 04/10/1967<br>VALENZANO              | 24,80     | 23/07/1999<br>106/110    | SI  | SI | NO | SI | SI |
| 879       | FERRARA LUCIA<br>VIA XXIV MAGGIO N.4                 | 05/08/1961<br>ZAPPALATA              | 24,80     | 28/03/1988<br>110/110 L  | SI  | SI | NO | NO | SI |
| 880       | CARDUCCI GIUSEPPINA<br>VIA ALDO MORO, 19             | 19/03/1960<br>ISOLE TREMITI          | 24,80     | 27/03/1991<br>110/110 L  | SI  | SI | SI | SI | SI |
| 881       | LIGUIGLI VITO MASSIMO<br>VIA MELE, 123               | 13/04/1965<br>ACQUAVIVA DELLE FONTI  | 24,70     | 03/11/1993<br>100/110    | ND  | SI | NO | NO | SI |
| 882       | MADDUGNO ROSA<br>VIALE COMMENDA N. 26/A              | 24/03/1965<br>BRINDISI               | 24,70     | 17/03/1997<br>107/110    | SI  | SI | NO | NO | NO |
| 883       | CUOMO ROBERTA<br>VIA PASQUALE FIDRE, 14              | 23/04/1965<br>BARI                   | 24,60     | 22/10/1999<br>110/110 L  | SI  | SI | NO | NO | SI |
| 884       | PEZZOLLA LUCIANA<br>VIA PETROLINI N. 6               | 13/02/1961<br>FASANO                 | 24,60     | 09/11/1999<br>110/110    | SI  | SI | SI | NO | SI |
| 885       | FANELLI LORENZO<br>VIA F. D'ARAGONA, 141             | 01/03/1957<br>BARLETTA               | 24,60     | 19/06/1990<br>110/110    | NO  | SI | SI | ND | SI |
| 886       | ESPOSITO MARIA LETIZIA<br>VIA A. VOLTA, 46           | 25/08/1968<br>TRIGGIANO              | 24,55     | 23/02/1995<br>101/110    | SI  | SI | NO | SI | SI |
| 887       | BELVISO ANNA ELISABETTA<br>VIA GIOVANNI PASCOLI N. 3 | 17/06/1966<br>PUTIGNANO              | 24,55     | 29/10/1999<br>106/110    | SI  | SI | ND | SI | SI |
| 888       | CAFOLLA MARIA<br>VIA MALTA, 19                       | 16/05/1962<br>MARTINA FRANCA         | 24,55     | 11/10/1993<br>107/110    | NO  | SI | SI | NO | SI |
| 889       | CIUFFREDA MARIA MICHELA<br>VIA DELLA CROCE 61        | 31/01/1958<br>MANFREDONIA            | 24,55     | 14/04/1995<br>106/110    | SI  | SI | NO | NO | SI |
| 890       | SABBA FRANCESCO<br>VIA G.BONIFACIO, 18               | 31/05/1968<br>DRIA                   | 24,50     | 21/07/1997<br>89/110     | SI  | SI | ND | ND | NO |
| 891       | ROGGIA IMMACOLATA<br>VIALE FERROVIA N.16/18          | 23/05/1962<br>ORTA NOVA              | 24,50     | 18/04/1998<br>103/110    | SI  | SI | SI | SI | SI |
| 892       | LANTONE GIUSEPPE<br>VIA CAGLIARI, 8                  | 14/12/1960<br>TARANTO                | 24,50     | 07/04/1988<br>100/110    | SI  | SI | SI | NO | ND |
| 893       | BASILE VALENTINO<br>VIA LUCA CUVILLI 70              | 26/05/1967<br>RUVO DI PUGLIA         | 24,40     | 07/04/1994<br>110/110    | NO  | SI | SI | NO | SI |
| 894       | PARISI ANNA ROSARIA<br>VIA FANELLI N.218/A           | 08/05/1966<br>BARI                   | 24,40     | 10/11/2000<br>110/110 L  | SI  | SI | SI | ND | SI |
| 895       | VERRASTRO LEONARDO<br>C.SO NOVIELLO,30               | 06/02/1962<br>AVIGLIANO              | 24,40     | 14/04/1995<br>110/110    | SI  | SI | SI | NO | ND |
| 896       | MOTTOLA ARMANDO<br>FALCONE BORSELLINO,8              | 14/09/1960<br>SAN GIORGIO DEL SANNIO | 24,40     | 28/02/2000<br>92/110     | SI  | SI | SI | ND | SI |
| 897       | BIANCDFIORE SALVATORE<br>VIA SARAGAT N.1             | 02/03/1957<br>SAN GIOVANNI ROTONDO   | 24,40     | 24/07/1991<br>93/110     | NO  | SI | SI | SI | SI |
| 898       | RADOGLIA NICOLA<br>DON CATALDO 22                    | 17/03/1959<br>ADELFI                 | 24,35     | 18/10/1990<br>104/110    | SI  | SI | ND | NO | SI |
| 899       | DALFINO TIZIANO<br>VIA VERDI, 21                     | 07/12/1972<br>SAMMICHELE DI BARI     | 24,30     | 23/03/2000<br>104/110    | SI  | SI | NO | NO | SI |

AS - ASSISTENZA PRIMARIA ES - EMERGENZA SANITARIA TERRITORIALE 118

CA - CONTINUITA' ASSISTENZIALE MS - MEDICINA DEI SERVIZI TERRITORIALI

ATT - IN POSSESSO DI ATTESTATO DI FORMAZIONE IN MEDICINA GENERALE (ART.1 COMMA 2  
E ART. 2 COMMA 2, DEL DECRETO LEGISLATIVO N. 256/91 E SUCC. MOD.)

| POSIZIONE | NOMINATIVO<br>E INDIRIZZO                            | DATA DI NASCITA<br>E RESIDENZA      | PUNTEGGIO | DATA<br>E VOTO DI LAUREA | ATT | AS | CA | ES | MS |
|-----------|------------------------------------------------------|-------------------------------------|-----------|--------------------------|-----|----|----|----|----|
| 900       | PEDONE FRANCESCO<br>VIA MARINA PORTO N.27            | 12/10/1970<br>TRICASE               | 24,30     | 27/10/2000<br>100/110    | SI  | SI | SI | SI | NO |
| 901       | GRECO STEFANIA<br>VIA CUDRE DI MARIA 43              | 16/05/1968<br>CAMPI SALENTINA       | 24,30     | 16/04/1998<br>109/110    | SI  | SI | NO | SI | NO |
| 902       | D'AVANZO VINCENZA<br>VIA BARLETTA, 156               | 27/03/1963<br>ANDRIA                | 24,30     | 20/07/1998<br>104/110    | SI  | SI | NO | NO | SI |
| 903       | DE FILIPPIS PASQUALE<br>VIA NICOLA FERRAMOSCA, 47    | 21/05/1962<br>MAGLIE                | 24,30     | 18/04/2001<br>101/110    | SI  | SI | NO | SI | SI |
| 904       | LUDOVIC FILIPPO MARIO<br>VIA LEPRE N. 27             | 12/02/1961<br>GIOIA DEL COLLE       | 24,30     | 07/04/1994<br>102/110    | NO  | SI | SI | SI | SI |
| 905       | MATARRESE FRANCESCO<br>VIA ANFITEATRO, 94            | 20/04/1971<br>TARANTO               | 24,20     | 27/02/1998<br>110/110 L  | SI  | SI | NO | NO | SI |
| 906       | DI VENERE STELLA<br>P.ZZA VANVITELLI,5               | 31/07/1949<br>CASAMASSIMA           | 24,20     | 13/12/1977<br>87/110     | NO  | SI | SI | NO | NO |
| 907       | BASILE ANASTASIO<br>VIA A. DE GASPERI 28             | 15/10/1968<br>NOCI                  | 24,00     | 12/11/1994<br>110/110 L  | SI  | SI | SI | NO | SI |
| 908       | AJROLDI DOMENICO<br>VIA RESPA,23                     | 23/09/1965<br>MOLFETTA              | 24,00     | 22/03/1999<br>110/110    | SI  | SI | SI | SI | SI |
| 909       | BARSDNE PRUDENZA TIZIANA<br>VIA DANTE ALIGHIERI, 353 | 20/06/1969<br>BARI                  | 23,90     | 28/10/1999<br>106/110    | SI  | SI | NO | SI | SI |
| 910       | GILBERTI SAVERIO<br>VIA L. PINTO 34                  | 04/04/1958<br>PUTIGNANO             | 23,90     | 28/02/1990<br>106/110    | NO  | SI | NO | NO | NO |
| 911       | LONGO ROSA<br>C.SO VITT. EMANUELE II. 180            | 27/09/1957<br>BARI                  | 23,80     | 11/10/1996<br>97/110     | SI  | SI | SI | NO | SI |
| 912       | SARLI ROBERTO<br>VIA CUGINI 7                        | 17/09/1957<br>TARANTO               | 23,80     | 23/10/1993<br>107/110    | NO  | SI | SI | NO | SI |
| 913       | BINETTI STEFANO<br>VIA GUIDO DORSO 30 70125          | 16/06/1969<br>BARI                  | 23,70     | 29/10/1999<br>100/110    | SI  | SI | NO | NO | NO |
| 914       | MASCIA ANTONIO<br>VIA MARTIRI DI BOLDIGNA,32         | 22/06/1968<br>SAN MARCO DEI CAVOTTI | 23,60     | 16/04/1999<br>94/110     | SI  | SI | NO | NO | SI |
| 915       | SILVESTRI FABIO<br>VIA PERUGIA, 5                    | 03/09/1965<br>LUCERA                | 23,60     | 10/12/1998<br>92/110     | SI  | NO | SI | NO | NO |
| 916       | BOTTALICO CHIARA<br>VIA ARCIDIACONO GIOVANNI 7       | 15/07/1965<br>BARI                  | 23,60     | 11/11/1994<br>110/110 L  | NO  | SI | SI | SI | SI |
| 917       | MARZO ANTONELLA<br>VIA TRIESTE 32                    | 08/10/1963<br>MORCIANO DI LEUCA     | 23,60     | 19/07/1993<br>110/110    | NO  | NO | NO | NO | SI |
| 918       | BELMONTE ANNA<br>VIA FIRENZE N. 63                   | 30/07/1959<br>LUCERA                | 23,60     | 20/10/1994<br>95/110     | NO  | SI | SI | NO | SI |
| 919       | FERRARA ANTONIO<br>VIA XX SETTEMBRE 37               | 22/02/1959<br>BARLETTA              | 23,60     | 23/02/1995<br>99/110     | SI  | SI | SI | NO | SI |
| 920       | LAPORTA ANTONIO<br>VIA A. DEPRETIS, 1                | 20/06/1970<br>BARLETTA              | 23,50     | 25/02/1999<br>105/110    | SI  | SI | SI | SI | SI |
| 921       | LOIZZO PADIL<br>VIA E. CARAFA N.137                  | 03/03/1964<br>CORATO                | 23,50     | 06/11/1995<br>106/110    | SI  | SI | SI | SI | SI |
| 922       | CARRABBA MARIA POMPEA<br>VIA VANDINI 296             | 06/04/1963<br>CAMPOMARINO           | 23,50     | 16/10/2000<br>102/110    | SI  | SI | NO | NO | NO |
| 923       | DE LUCA ENRICO<br>VIA PREMUDA 3                      | 20/07/1959<br>LECCE                 | 23,45     | 13/12/1990<br>110/110    | NO  | NO | SI | NO | NO |
| 924       | ERRIQUEZ ANGELO<br>PIAZZA MATTEDDTI, 49              | 10/05/1967<br>OSTUNI                | 23,40     | 27/07/1999<br>88/110     | SI  | SI | NO | NO | SI |
| 925       | MAGLIO PAOLA<br>VIA DEI MILLE N.35                   | 11/09/1966<br>NARDÒ                 | 23,40     | 23/03/2000<br>110/110 L  | SI  | SI | NO | NO | SI |
| 926       | TORELLI RITA<br>L. GUERCIO,58                        | 25/09/1964<br>SALERNO               | 23,40     | 30/09/1997<br>95/110     | SI  | SI | SI | SI | SI |
| 927       | GALA ANTONIO<br>VIA BUCCARI 62                       | 27/06/1960<br>BARI                  | 23,40     | 14/11/1986<br>110/110    | SI  | SI | SI | SI | SI |
| 928       | SANTORSOLA TERESA<br>VIA LAZIO, 1D                   | 18/05/1964<br>CASAMASSIMA           | 23,25     | 09/11/1999<br>107/110    | SI  | NO | NO | SI | SI |
| 929       | RUSSO DANILO<br>SIPONTINO,6                          | 12/03/1965<br>BARI                  | 23,20     | 10/11/1997<br>110/110    | SI  | SI | NO | NO | NO |
| 930       | MONGELLI NICOLETTA<br>VIA PICASSO 34                 | 18/01/1957<br>MDDUGNO               | 23,20     | 24/02/1995<br>103/110    | SI  | SI | SI | NO | SI |

AS - ASSISTENZA PRIMARIA ES - EMERGENZA SANITARIA TERRITORIALE 118

CA - CONTINUITA' ASSISTENZIALE MS - MEDICINA DEI SERVIZI TERRITORIALI

ATT - IN POSSESSO DI ATTESTATO DI FORMAZIONE IN MEDICINA GENERALE (ART.1 COMMA 2  
E ART. 2 COMMA 2, DEL DECRETO LEGISLATIVO N. 256/91 E SUCC. MOD.)



| POSIZIONE | NOMINATIVO<br>E INDIRIZZO                              | DATA DI NASCITA<br>E RESIDENZA      | PUNTEGGIO | DATA<br>E VOTO DI LAUREA | ATT | AS | CA | ES | MS |
|-----------|--------------------------------------------------------|-------------------------------------|-----------|--------------------------|-----|----|----|----|----|
| 931       | FELICE GIOVANNI<br>VIA ALBEROBELLO 91/8                | 20/03/1962<br>LOCOROTONDO           | 23,10     | 13/11/1991<br>108/110    | NO  | SI | SI | NO | SI |
| 932       | GIUGNO MARIO<br>VIA COSENZA S.N.                       | 12/12/1960<br>LECCE                 | 22,90     | 19/03/1986<br>103/110    | NO  | SI | NO | NO | SI |
| 933       | GRECO COSTANTINO<br>VIA LUCANIA, 14                    | 08/11/1953<br>NOVOLI                | 22,80     | 21/12/1989<br>90/110     | NO  | SI | SI | NO | SI |
| 934       | MARZULLI LETIZIA<br>VIA LATERZA 13                     | 10/12/1964<br>BARI                  | 22,75     | 19/02/1991<br>108/110    | SI  | SI | SI | NO | SI |
| 935       | DE LEO MARIA<br>VIA DUCA DELLA VITTORIA 57             | 20/12/1958<br>RUVO DI PUGLIA        | 22,70     | 20/10/1994<br>110/110    | SI  | SI | SI | NO | SI |
| 936       | COLETTA HELENE GINETTE<br>VIA ANTONIO BUCCI, 37        | 12/06/1967<br>VICO DEL GARGANO      | 22,60     | 06/12/1999<br>110/110 L  | SI  | SI | NO | SI | SI |
| 937       | ATTILIO MICHELE<br>STRADA MARTINEZ, 24                 | 31/05/1964<br>BARI                  | 22,60     | 12/11/1994<br>106/110    | NO  | SI | SI | NO | SI |
| 938       | IUSPA FRANCESCA<br>VIALE EUROPA N.72                   | 26/03/1964<br>FOGGIA                | 22,60     | 27/02/1989<br>110/110 L  | SI  | SI | SI | NO | SI |
| 939       | DE SERIIS FRANCESCO<br>VIA L. ALLEGATO N.1             | 23/12/1958<br>APRICEA               | 22,60     | 24/07/1997<br>95/110     | SI  | SI | SI | NO | SI |
| 940       | MANGIA MAURIZIO<br>STRADA PROVINCIALE PER MARTANO      | 20/08/1964<br>CASTRIGNANO DE' GRECI | 22,50     | 30/10/1991<br>108/110    | NO  | SI | SI | NO | NO |
| 941       | LAUDISA ROBERTO<br>VIA DELLA LIBERTA', 6B              | 01/07/1959<br>LECCE                 | 22,50     | 24/02/1992<br>106/110    | NO  | SI | SI | NO | SI |
| 942       | CALZARETTI MARIA CRISTINA<br>VIALE E. FIERAMOSCA 22    | 07/07/1968<br>CORATO                | 22,30     | 27/02/1998<br>105/110    | SI  | SI | NO | NO | NO |
| 943       | ANTONACCI WALTER MARIA PIETRO<br>VIA FEDERICO SPERA 61 | 14/04/1962<br>FOGGIA                | 22,20     | 05/11/1987<br>110/110 L  | SI  | SI | SI | NO | SI |
| 944       | CAPOSENIO ALFREDO<br>VIA M. MENICHELLA, 19             | 17/03/1962<br>FOGGIA                | 22,20     | 13/04/1999<br>110/110    | SI  | SI | NO | NO | SI |
| 945       | CASCIARO GIOVANNI<br>VIA UNITA' D'ITALIA 1B            | 22/02/1961<br>ORTELLE               | 22,20     | 27/10/1993<br>95/110     | NO  | NO | SI | NO | SI |
| 946       | FUNTO' FABIO<br>VIA CAPPUCCINI 87                      | 14/09/1967<br>GALATONE              | 22,10     | 27/10/1993<br>101/110    | NO  | SI | NO | NO | NO |
| 947       | BELMONTE GIUSEPPE<br>VIA PLATEJA, 127                  | 09/05/1965<br>TARANTO               | 22,10     | 21/06/1993<br>100/110    | NO  | SI | NO | NO | SI |
| 948       | SHAFI BEHNAME<br>VIA MAIELLARO 12/E                    | 15/04/1960<br>CONVERSANO            | 22,00     | 14/07/1994<br>90/110     | NO  | SI | NO | NO | SI |
| 949       | QUARTO FRANCESCA<br>VIA CASTEL DEL MONTE 252/A         | 20/09/1959<br>CORATO                | 22,00     | 06/11/1989<br>110/110    | NO  | SI | SI | NO | SI |
| 950       | COMENTALE BRUNO<br>VIA G. MATTEOTTI 6 70121            | 28/05/1952<br>BARI                  | 22,00     | 24/10/1980<br>104/110    | NO  | NO | NO | NO | SI |
| 951       | TRIVISANO VINCENZO<br>VIA VITTORIO EMANUELE, N.62      | 18/02/1951<br>ORSARA DI PUGLIA      | 22,00     | 11/07/1994<br>88/110     | NO  | SI | NO | NO | NO |
| 952       | VIZZUSO ANTONIO<br>VIA FRANCESCO LATTANZIO 60          | 07/07/1951<br>BARI                  | 21,90     | 04/11/1988<br>101/110    | SI  | SI | SI | NO | SI |
| 953       | ASTARITA GIOVANNI<br>UGO RICCI, 19                     | 03/09/1974<br>NAPOLI                | 21,80     | 30/07/1999<br>110/110 L  | SI  | SI | SI | NO | SI |
| 954       | DI CORATO RAFFAELLA<br>VIA AMEDEO, 187                 | 16/05/1972<br>TRANI                 | 21,80     | 10/04/1997<br>110/110    | SI  | SI | NO | NO | SI |
| 955       | LDROSSO GIACOMA<br>VIA S. AGOSTINO 56                  | 01/02/1967<br>ALTAMURA              | 21,80     | 08/07/1991<br>110/110 L  | SI  | SI | SI | NO | SI |
| 956       | SABBETTI MARIA ASSUNTA<br>VIA IGNAZIO D'ADDEDA, 98     | 16/10/1964<br>FOGGIA                | 21,80     | 18/10/1994<br>101/110    | NO  | NO | NO | NO | NO |
| 957       | CARRIERO MARTINO<br>VIA ARTI, 4                        | 08/05/1968<br>MARTINA FRANCA        | 21,70     | 15/06/1995<br>106/110    | SI  | SI | NO | NO | SI |
| 958       | MORRONE BRUNO<br>S. ANTONIO, 12                        | 10/11/1968<br>TORRE ANNUNZIATA      | 21,60     | 29/03/2001<br>94/110     | SI  | SI | SI | SI | SI |
| 959       | CAZZETTA GIULIANA<br>VIA MAZZINI, 47                   | 16/02/1966<br>PALMARIGGI            | 21,60     | 01/03/1994<br>107/110    | SI  | SI | SI | SI | SI |
| 960       | LOVECCHIO MICHELE<br>VIA DELLA RESISTENZA 166          | 25/07/1963<br>BARI                  | 21,60     | 04/04/1991<br>110/110    | SI  | SI | SI | NO | SI |
| 961       | VENTRELLA MARIA<br>VIA F. LLI DE FILIPPO, 21           | 03/05/1964<br>BARI                  | 21,50     | 13/11/1991<br>108/110    | SI  | SI | NO | SI | SI |

AS - ASSISTENZA PRIMARIA ES - EMERGENZA SANITARIA TERRITORIALE 118

CA - CONTINUITA' ASSISTENZIALE MS - MEDICINA DEI SERVIZI TERRITORIALI

ATT - IN POSSESSO DI ATTESTATO DI FORMAZIONE IN MEDICINA GENERALE (ART.1 COMMA 2  
E ART. 2 COMMA 2, DEL DECRETO LEGISLATIVO N. 256/91 E SUCC. MOD.)

| POSIZIONE | NOMINATIVO<br>E INDIRIZZO                          | DATA DI NASCITA<br>E RESIDENZA   | PUNTEGGIO | DATA<br>E VOTO DI LAUREA | ATT | AS | CA | ES | MS |
|-----------|----------------------------------------------------|----------------------------------|-----------|--------------------------|-----|----|----|----|----|
| 962       | CATALDO VITO MICHELE<br>C.SO V.EMANUELE 187        | 29/08/1963<br>TRIGGIAND          | 21,50     | 07/11/1992<br>105/110    | NO  | SI | SI | NO | SI |
| 963       | ZUCCARINO MATTEO<br>C.SO VITT. VENETO 112          | 07/06/1959<br>APRICENA           | 21,50     | 29/10/1986<br>110/110 L  | SI  | SI | SI | ND | SI |
| 964       | AULISA GIUSEPPE<br>STRADA DA DENDMINARSI, N. 3     | 06/11/1965<br>MONTE SANTANGELD   | 21,35     | 12/07/1994<br>100/110    | NO  | SI | SI | NO | SI |
| 965       | CERVELLERA MARIA<br>VIA SANSDNETTI 52              | 08/03/1963<br>MOTTOLA            | 21,30     | 04/11/1988<br>105/110    | SI  | SI | SI | SI | SI |
| 966       | SIMONI LUIGI<br>VIA MACCHIE 31/B PALESE            | 23/06/1966<br>BARI               | 21,25     | 08/11/1994<br>105/110    | NO  | SI | SI | NO | SI |
| 967       | RICCI FRANCESCO<br>VIA CAVOUR 15                   | 25/10/1967<br>SAVA               | 21,10     | 30/10/1992<br>105/110    | ND  | SI | SI | NO | SI |
| 968       | LANDULFO MASSIMILIANO<br>MADONNA DEL CARMINE,122/A | 02/06/1967<br>AGRDPOLI           | 21,10     | 23/12/1997<br>97/110     | SI  | SI | SI | NO | SI |
| 969       | PETRERA ELENA<br>VIA MONTENEGRO,39                 | 21/07/1964<br>BRINDISI           | 21,10     | 16/03/1993<br>110/110    | ND  | SI | SI | NO | SI |
| 970       | MELE PAOLA<br>P.ZA RISDRGIMENTO 18                 | 26/12/1963<br>SAVA               | 21,10     | 27/10/1994<br>103/110    | NO  | SI | SI | ND | SI |
| 971       | STEFANELLI GIUSEPPE<br>VIA A. MORD 186             | 24/07/1963<br>TUGLIE             | 21,10     | 12/03/1990<br>110/110    | SI  | SI | SI | ND | SI |
| 972       | TROMBETTI LEONIDA<br>VIA PISANELLI 21              | 30/01/1959<br>TARANTO            | 21,05     | 30/06/1990<br>100/110    | ND  | SI | NO | NO | ND |
| 973       | LAMBERTI NICOLA<br>VIALE JAPIGIA 82/B              | 17/03/1963<br>BARI               | 21,00     | 20/07/1989<br>110/110    | NO  | NO | SI | NO | SI |
| 974       | ALEMANNI GIUSEPPE<br>VIA MONS. S. NESTOLA, 11      | 14/03/1957<br>COPERTINO          | 21,00     | 10/11/1994<br>/110       | NO  | SI | ND | NO | SI |
| 975       | CILENTI DOMENICO<br>VIA BUCCI, 37                  | 25/07/1967<br>VICOLI DEL GARGANO | 20,95     | 24/10/2000<br>108/110    | SI  | SI | SI | SI | SI |
| 976       | CARRIERI FRANCESCO<br>PIAZZA ACANFORA 7/B          | 21/01/1957<br>TARANTO            | 20,95     | 20/03/1989<br>86/110     | NO  | SI | NO | NO | SI |
| 977       | TAGLIANTE CATALDO<br>VIA AZALEE,21                 | 15/07/1966<br>TARANTO            | 20,80     | 28/10/1994<br>110/110    | SI  | SI | SI | SI | ND |
| 978       | SANTORO MICHELE<br>VIA S. MARIA DEL CASALE,7       | 02/12/1957<br>BRINDISI           | 20,80     | 15/04/1994<br>104/110    | ND  | SI | NO | NO | ND |
| 979       | ROTONDO LUIGI<br>VIALE OFANTO 33                   | 26/05/1962<br>FOGGIA             | 20,70     | 21/07/1992<br>108/110    | SI  | SI | SI | ND | SI |
| 980       | LARICCHIA FRANCESCO<br>VIA B.LONGO 22              | 28/08/1963<br>BARI               | 20,60     | 12/11/1994<br>110/110    | NO  | SI | SI | NO | SI |
| 981       | MARINELLI FRANCESCO<br>VIA D.S. CANTORE SC.B NR.4  | 18/03/1961<br>GRATTAGLIE         | 20,60     | 17/07/1991<br>94/110     | ND  | SI | SI | ND | SI |
| 982       | CERA CATERINA<br>VIALE PADRE MATTEO D'AGNONE,65    | 04/05/1951<br>SAN SEVERO         | 20,60     | 05/03/1986<br>94/110     | NO  | SI | SI | ND | SI |
| 983       | LASCIARREA ANDREA<br>VIA PICCINNI, 160             | 15/09/1961<br>BARI               | 20,50     | 18/10/1994<br>100/110    | ND  | SI | SI | NO | SI |
| 984       | FUSILLO MICHELE<br>PIAZZA S. MICHELE N.14          | 07/04/1958<br>MANFREDONIA        | 20,50     | 27/06/1984<br>100/110    | NO  | ND | SI | NO | SI |
| 985       | PORTALATINI PADIA ELISABETTA<br>VIA SAVOIA,15      | 11/11/1965<br>GALATONE           | 20,40     | 08/11/1991<br>110/110    | ND  | SI | NO | ND | SI |
| 986       | CUCURACHI GIUSEPPA<br>VIA V. ALFIERI N. 67         | 04/06/1967<br>VEGLIE             | 20,35     | 17/03/1995<br>97/110     | SI  | SI | SI | NO | NO |
| 987       | GIGANTE FRANCESCO<br>VIA PRINCIPE AMEDEO, 145      | 09/01/1964<br>TARANTO            | 20,30     | 17/03/1993<br>100/110    | NO  | SI | SI | NO | SI |
| 988       | CORALLO CATALDO<br>VIA BDCCACCIO 29                | 29/04/1960<br>LECCE              | 20,30     | 10/11/1988<br>101/110    | NO  | SI | NO | NO | NO |
| 989       | BIZZARRO FABIO<br>VIA AMILCARE FOSCARINI 1/A       | 21/09/1958<br>LECCE              | 20,30     | 12/10/1991<br>100/110    | ND  | SI | ND | ND | ND |
| 990       | DELL'ANNA ANNA RITA<br>CONTRADA CANERE S.N.        | 23/11/1970<br>OSTUNI             | 20,10     | 28/04/1995<br>108/110    | SI  | SI | SI | NO | SI |
| 991       | RUSSO ROBERTO<br>VIALE DELLO SPORT,22              | 24/01/1966<br>RUFFANO            | 20,00     | 16/11/2001<br>110/110    | SI  | SI | SI | NO | SI |
| 992       | GIALLONGO GIOVANNA<br>VIA MATILDE SERAO 21         | 02/12/1965<br>MOLFETTA           | 20,00     | 21/02/1994<br>110/110 L  | SI  | SI | NO | ND | NO |

AS - ASSISTENZA PRIMARIA ES - EMERGENZA SANITARIA TERRITORIALE 118

CA - CONTINUITA' ASSISTENZIALE MS - MEDICINA DEI SERVIZI TERRITORIALI

ATT - IN POSSESSO DI ATTESTATO DI FORMAZIONE IN MEDICINA GENERALE (ART.1 COMMA 2  
E ART. 2 COMMA 2, DEL DECRETO LEGISLATIVO N. 256/91 E SUCC. MOD.)

| POSIZIONE | NOMINATIVO<br>E INDIRIZZO                             | DATA DI NASCITA<br>E RESIDENZA   | PUNTEGGIO | DATA<br>E VOTO DI LAUREA | ATT | AS | CA | ES | MS |
|-----------|-------------------------------------------------------|----------------------------------|-----------|--------------------------|-----|----|----|----|----|
| 993       | LATTANZI NICOLA<br>C.SO MAZZINI, 125 70123            | 23/12/1948<br>BARI               | 20,00     | 03/07/1984<br>110/110    | NO  | SI | SI | NO | SI |
| 994       | VAGLIO GIOVANNI MOSE'<br>VIA GALLIPOLI, 6             | 07/07/1960<br>NARDO'             | 19,90     | 18/07/1996<br>92/110     | SI  | SI | NO | NO | SI |
| 995       | FALCO NUNZIATA<br>VIA DANTE 22                        | 29/03/1967<br>CORATO             | 19,80     | 21/10/1994<br>110/110 L  | NO  | SI | SI | NO | SI |
| 996       | MUMMOLD MATTEO<br>VIA TOMMASO FIDRE, 50               | 14/08/1955<br>SAN SEVERO         | 19,80     | 22/03/1991<br>94/110     | NO  | SI | SI | NO | SI |
| 997       | DEL CIELLO DOMENICO<br>VIA LECCE, 48                  | 07/11/1953<br>CARMIANO           | 19,80     | 13/12/1982<br>99/110     | NO  | SI | SI | ND | SI |
| 998       | LAURIOLA CARMINE<br>VIA LUIGI ROVELLI 13              | 23/12/1974<br>FOGGIA             | 19,70     | 24/10/2001<br>106/110    | SI  | NO | SI | NO | SI |
| 999       | PERRDNE LILIANA GIGLIOLA<br>MASSIMO D'AZEGLIO, 18     | 30/04/1974<br>TREPUSZI           | 19,70     | 25/07/2002<br>103/110    | SI  | SI | NO | SI | SI |
| 1000      | MURTHY NARESH<br>VIA MASANELLO, 16                    | 27/09/1964<br>OSTUNI             | 19,70     | 01/10/1996<br>108/110    | SI  | SI | SI | NO | SI |
| 1001      | IL PASTORE ANGELO<br>VIA REGINA ELENA 47              | 15/07/1962<br>TARANTO            | 19,60     | 12/11/1990<br>110/110    | NO  | SI | SI | ND | SI |
| 1002      | MOSTADIM FARAMARZ<br>VIA PADLO TELESFORO, N.16        | 05/04/1957<br>FOGGIA             | 19,60     | 27/10/1986<br>90/110     | ND  | SI | NO | NO | SI |
| 1003      | SCARDICCHIO ALESSANDRO<br>VIA LIMONI 226              | 23/05/1972<br>LEPORANO           | 19,50     | 21/10/1999<br>108/110    | SI  | SI | SI | ND | SI |
| 1004      | LABARILE TERESA<br>CONTRADA CASSANO, 25               | 19/05/1962<br>SANTERAMO IN COLLE | 19,50     | 11/04/1997<br>108/110    | SI  | SI | SI | NO | SI |
| 1005      | DRAICCHIO ANTONIO<br>V. DELLA CANTINA SPERIMENTALE    | 23/07/1950<br>ISOLE TREMITI      | 19,50     | 21/07/1982<br>101/110    | NO  | SI | SI | NO | SI |
| 1006      | MIGLIETTA ANTONIO<br>VIA VORE N.7                     | 21/12/1968<br>MONTERONI DI LECCE | 19,40     | 28/02/2002<br>96/110     | SI  | SI | NO | SI | SI |
| 1007      | LATERZA SALVATORE PIETRO COSIMO<br>VIA BOLZANO, 142/C | 04/01/1962<br>MASSAFRA           | 19,40     | 24/03/2003<br>110/110    | SI  | SI | NO | NO | SI |
| 1008      | GRAMIGNA MICHELE DONATO<br>VIALE SALANDRA 5/F INT.16  | 09/07/1955<br>BARI               | 19,35     | 15/01/1986<br>100/110    | NO  | SI | ND | NO | SI |
| 1009      | NASCIA STEFANO<br>MONTEDONZELLI, 5                    | 23/08/1968<br>NAPOLI             | 19,30     | 08/07/1999<br>104/110    | SI  | SI | NO | SI | SI |
| 1010      | SPEDICATO COSIMA<br>CIA CRISPI 6                      | 04/07/1968<br>CARMIANO           | 19,30     | 21/02/1994<br>110/110    | SI  | SI | SI | NO | SI |
| 1011      | CAZZATO PATRIZIA<br>VIA GIRASOLI 165                  | 01/11/1950<br>TARANTO            | 19,25     | 26/11/1987<br>100/110    | NO  | SI | NO | ND | SI |
| 1012      | SIBILANO GENNARD<br>LARGO LE CROCI N.6 INT.0          | 01/07/1968<br>RUVIO DI PUGLIA    | 19,20     | 14/11/2002<br>110/110    | SI  | SI | SI | NO | SI |
| 1013      | MINGARELLI MAURIZIO<br>VIALE ANTONIO SALANDRA 7       | 28/01/1957<br>BARI               | 19,20     | 12/11/1982<br>110/110    | NO  | SI | NO | NO | NO |
| 1014      | VERNA ANTONIA<br>VIA GIOVANNI 23°, 9                  | 03/12/1968<br>GRAVINA IN PUGLIA  | 19,10     | 15/11/1997<br>110/110    | SI  | SI | SI | NO | SI |
| 1015      | RENZULLO MARIA<br>VIALE I MAGGIO, 62                  | 08/07/1966<br>TRINITAPOLI        | 19,00     | 24/03/1994<br>110/110 L  | ND  | SI | SI | NO | SI |
| 1016      | GENTILE COSIMA<br>VIA TOSCANA, 36/F                   | 16/03/1964<br>TARANTO            | 19,00     | 26/03/1992<br>98/110     | NO  | SI | ND | NO | SI |
| 1017      | DI FILIPPO MARIATERESA<br>UMBERTO I, 7 BIS            | 21/12/1963<br>RIDNERO IN VULTURE | 19,00     | 31/10/2000<br>94/110     | SI  | SI | NO | NO | SI |
| 1018      | STRAGAPEDE SERAFINA<br>VIA BARI, 5                    | 18/04/1969<br>MOLFETTA           | 18,90     | 11/10/1993<br>110/110    | NO  | SI | SI | SI | SI |
| 1019      | CALSOLARO MARIO<br>VIA SINDACO GUARIGLIA 12           | 13/05/1966<br>LECCE              | 18,90     | 08/11/1996<br>110/110    | SI  | SI | SI | NO | SI |
| 1020      | CASILE FRANCESCO<br>PIAZZA DEL SOLE, 38               | 24/07/1965<br>CALIMERA           | 18,90     | 22/07/1994<br>98/110     | NO  | SI | SI | NO | NO |
| 1021      | CURCI VITO ANTONIO<br>ZONA B 18/C18                   | 11/11/1962<br>NOCI               | 18,90     | 06/04/1992<br>102/110    | SI  | SI | NO | NO | SI |
| 1022      | LAMONACA GRAZIA<br>VIA INGHILTERRA N. 5               | 08/10/1962<br>TRINITAPOLI        | 18,90     | 10/10/1991<br>103/110    | NO  | SI | SI | NO | SI |
| 1023      | MELE ADELE<br>VIA PASTRENGO 48                        | 08/08/1962<br>SAN DONACI         | 18,90     | 13/07/1991<br>102/110    | NO  | SI | SI | NO | SI |

AS - ASSISTENZA PRIMARIA ES - EMERGENZA SANITARIA TERRITORIALE 118

CA - CONTINUITA' ASSISTENZIALE MS - MEDICINA DEI SERVIZI TERRITORIALI

ATT - IN POSSESSO DI ATTESTATO DI FORMAZIONE IN MEDICINA GENERALE (ART.1 COMMA 2 E ART. 2 COMMA 2, DEL DECRETO LEGISLATIVO N. 256/91 E SUCC. MOD.)



| POSIZIONE | NOMINATIVO<br>E INDIRIZZO                             | DATA DI NASCITA<br>E RESIDENZA      | PUNTEGGIO | DATA<br>E VOTO DI LAUREA | ATT | AS | CA | ES | MS |
|-----------|-------------------------------------------------------|-------------------------------------|-----------|--------------------------|-----|----|----|----|----|
| 1024      | FILONI CLAUDIO ANTIMO<br>V.MICHELANGELO BUONARROTI 4  | 06/04/1959<br>TURI                  | 18,90     | 23/10/1990<br>102/110    | NO  | SI | SI | NO | SI |
| 1025      | GIACCARI VITO LUIGI PANTALEO<br>VIA ROMANO SANTO N.30 | 28/07/1959<br>NARDO                 | 18,80     | 10/04/1992<br>97/110     | NO  | NO | SI | NO | NO |
| 1026      | RUSSO FRANCESCO<br>VIALE CAVOUR, 3                    | 29/07/1961<br>STATTE                | 18,70     | 21/02/1994<br>108/110    | NO  | SI | ND | NO | SI |
| 1027      | CIACCIA AURELIO<br>VIA BERNINI 2                      | 16/07/1964<br>TRANI                 | 18,60     | 04/07/1991<br>110/110 L  | SI  | SI | SI | NO | SI |
| 1028      | SCHIAVONE GIUSEPPE<br>VIA FEDERICO II DI SVEVIA .82   | 23/05/1964<br>ANDRIA                | 18,60     | 19/10/1992<br>102/110    | NO  | NO | SI | NO | SI |
| 1029      | TROVISO CESARE<br>VIA ISIDORO CALISTO 28              | 10/04/1952<br>CDNVERSANO            | 18,60     | 22/02/1994<br>96/110     | ND  | NO | SI | ND | SI |
| 1030      | RANALDO ROSA<br>I MAGGIO, 453                         | 29/06/1960<br>SERRAMAZZONI          | 18,50     | 19/07/2001<br>100/110    | SI  | NO | NO | NO | SI |
| 1031      | RICCI VINCENZO<br>V.LE GIOVANNI XXIII, 171/B          | 07/09/1972<br>BITONTO               | 18,40     | 15/11/2002<br>/110       | SI  | SI | SI | ND | SI |
| 1032      | GIALLELLA MARIAROSARIA PDMPEA<br>PIAZZA A.MDRO 34     | 02/01/1961<br>FOGGIA                | 18,40     | 21/06/1989<br>97/110     | SI  | SI | SI | SI | SI |
| 1033      | BRESSAN EMILIO<br>VIA MAZZINI, N.1                    | 18/01/1956<br>SAN PAOLO DI CIVITATE | 18,40     | 02/11/1994<br>99/110     | NO  | NO | SI | ND | ND |
| 1034      | FDGGETTI SALVATORE LUIGI<br>VIA MAGENTA 48            | 16/04/1951<br>LEQUILE               | 18,40     | 14/10/1988<br>90/110     | NO  | SI | NO | NO | SI |
| 1035      | SPORTELLI VINCENZO<br>VIA BRANDI 36                   | 18/07/1968<br>FASANO                | 18,30     | 30/11/2002<br>100/110    | SI  | SI | SI | NO | SI |
| 1036      | SIMONE GIROLAMO<br>VIA DELL'URBANISTICA 2             | 30/03/1966<br>BISCEGLIE             | 18,20     | 23/06/2003<br>110/110 L  | SI  | SI | SI | NO | NO |
| 1037      | FRIOLO DIEGO MAURO<br>VIA DELLA RESISTENZA 26         | 28/02/1968<br>LATIANO               | 18,10     | 05/11/1993<br>108/110    | NO  | SI | SI | NO | SI |
| 1038      | SACCDNE GIUSEPPE<br>C.DA BADIA CODP LA COLLINA 32/    | 17/07/1970<br>MESSINA               | 17,90     | 14/10/1997<br>102/110    | SI  | SI | SI | SI | SI |
| 1039      | TOMACELLI VINCENZO<br>VIA ZANARDELLI, 17              | 01/02/1956<br>LECCE                 | 17,90     | 08/04/1987<br>101/110    | ND  | SI | ND | ND | SI |
| 1040      | TARRICONE ANTONIO<br>CORSO A. MORO 10                 | 15/03/1954<br>GRAVINA IN PUGLIA     | 17,90     | 06/04/1993<br>98/110     | NO  | SI | SI | NO | SI |
| 1041      | PESCE ROSA VINCENZA<br>VIA VICENZA 33                 | 18/04/1965<br>CASAMASSIMA           | 17,85     | 28/02/1997<br>110/110    | SI  | SI | SI | SI | SI |
| 1042      | VALENTE GUIDO<br>VIA XXV LUGLIO N. 12                 | 10/05/1972<br>LECCE                 | 17,80     | 17/12/2002<br>92/110     | SI  | NO | SI | ND | NO |
| 1043      | FASAND ANTONIO<br>CORSO CESARE VERGINE N. 56          | 02/01/1962<br>TUGLIE                | 17,70     | 09/11/1990<br>91/110     | ND  | SI | ND | ND | NO |
| 1044      | DENDRA DONATO<br>VIA ROVIGO 81                        | 06/11/1960<br>ALTAMURA              | 17,70     | 11/11/1991<br>95/110     | NO  | SI | SI | NO | SI |
| 1045      | URBAND RDSA<br>VIA DE MATTIA, 27                      | 01/10/1970<br>NDICATTARD            | 17,65     | 25/06/2002<br>110/110    | SI  | SI | ND | ND | SI |
| 1046      | DDNNO ANNUNZIATA<br>VIALE ITALIA 15                   | 12/03/1974<br>ZOLLINO               | 17,50     | 19/10/2002<br>106/110    | SI  | SI | ND | NO | SI |
| 1047      | BRUNO LUCREZIA MARIA<br>VIA STAZIONE, 51              | 13/08/1966<br>SAN PIETRO VERNOTICO  | 17,50     | 11/11/1995<br>105/110    | SI  | SI | ND | NO | SI |
| 1048      | CORLITO ANGELO<br>VARIANTE, 4                         | 17/11/1965<br>FLUMERI               | 17,50     | 19/10/1999<br>108/110    | SI  | SI | SI | NO | SI |
| 1049      | IACOBELLIS SILVIO<br>VIA GARRUBA 43                   | 02/11/1965<br>BARI                  | 17,50     | 08/04/1993<br>100/110    | NO  | SI | SI | NO | NO |
| 1050      | TORSELLO MARIA CRISTINA<br>ALTASETA, 7                | 10/01/1955<br>BOLOGNA               | 17,50     | 09/11/2001<br>100/110    | SI  | SI | NO | NO | ND |
| 1051      | DI PALMA ANGELA<br>VIA QUASIMODO 47                   | 26/11/1962<br>ADELFIA               | 17,40     | 14/07/1988<br>110/110 L  | SI  | SI | SI | SI | SI |
| 1052      | SCOGNAMIGLIO DIEGO<br>P.VALENTE, 36                   | 20/06/1955<br>NAPOLI                | 17,40     | 31/07/1989<br>98/110     | SI  | SI | SI | NO | NO |
| 1053      | COLELLA CARLO<br>VIA BATTISTI, 3                      | 03/06/1950<br>TARANTO               | 17,40     | 11/11/1987<br>90/110     | NO  | ND | SI | NO | ND |
| 1054      | FANIA NAZARIO<br>VIA DE FENICI 19                     | 28/02/1960<br>SANNICANDRO GARGANICO | 17,30     | 25/10/2002<br>104/110    | SI  | SI | NO | NO | SI |

AS - ASSISTENZA PRIMARIA ES - EMERGENZA SANITARIA TERRITORIALE 118

CA - CONTINUITA' ASSISTENZIALE MS - MEDICINA DEI SERVIZI TERRITORIALI

ATT - IN POSSESSO DI ATTESTATO DI FORMAZIONE IN MEDICINA GENERALE (ART.1 COMMA 2  
E ART. 2 COMMA 2, DEL DECRETO LEGISLATIVO N. 256/91 E SUCC. MDD.)

| POSIZIONE | NOMINATIVO<br>E INDIRIZZO                        | DATA DI NASCITA<br>E RESIDENZA      | PUNTEGGIO | DATA<br>E VOTO DI LAUREA | ATT | AS | CA | ES | MS |
|-----------|--------------------------------------------------|-------------------------------------|-----------|--------------------------|-----|----|----|----|----|
| 1055      | PISCIOTTA FRANCESCO<br>A. TOTARO, 120            | 25/08/1950<br>PAGANI                | 17,30     | 29/06/1982<br>100/110    | NO  | NO | SI | NO | NO |
| 1056      | BELLOMO VITO<br>VIA DE MARINIS 153 - CARONARA    | 29/03/1967<br>BARI                  | 17,20     | 20/11/1996<br>98/110     | SI  | SI | SI | NO | SI |
| 1057      | GASPARRE ANGELO<br>VIA GIAMBATTISTA VICO 36      | 04/10/1965<br>ACQUAVIVA DELLE FONTI | 17,10     | 17/03/1993<br>104/110    | NO  | SI | SI | NO | SI |
| 1058      | RICCI NUNZIA<br>VIA NICOLAI 269                  | 11/10/1962<br>BARI                  | 17,10     | 14/11/1990<br>110/110    | SI  | SI | SI | NO | SI |
| 1059      | NOLASCO ANGELO<br>VIA PESARO 3 S A P VI I 11     | 25/09/1955<br>ALTAMURA              | 17,10     | 27/02/1981<br>101/110    | NO  | SI | NO | NO | NO |
| 1060      | MARUCCI ARCANGELA<br>VIA CARMINE VECCHIO, 12     | 21/11/1975<br>LUCERA                | 17,00     | 18/11/2002<br>107/110    | SI  | SI | SI | NO | SI |
| 1061      | MASELLI RITA<br>V.LE O. FLACCO N.11/13           | 27/11/1965<br>BARI                  | 17,00     | 06/11/1992<br>107/110    | NO  | SI | SI | NO | SI |
| 1062      | MANFREDONIA GIUSEPPE<br>I.GIUFFRÈ, 8             | 26/05/1965<br>NOCERA INFERIORE      | 17,00     | 17/10/2003<br>110/110    | SI  | SI | SI | NO | SI |
| 1063      | FILOSA PIERPAOLO<br>VIA NETTUNO, 36              | 25/01/1963<br>TARANTO               | 17,00     | 15/11/2002<br>90/110     | SI  | SI | SI | NO | NO |
| 1064      | CHIRENTI PAOLO<br>VICO I CATECOMBE, 18           | 01/10/1955<br>MOLFETTA              | 17,00     | 14/07/1992<br>92/110     | NO  | SI | SI | NO | SI |
| 1065      | AMENDDLARA PIER LUIGI<br>VIA S.SEBASTIANO 47     | 01/01/1954<br>GRAVINA IN PUGLIA     | 17,00     | 17/07/1985<br>95/110     | NO  | SI | NO | NO | SI |
| 1066      | DE ROMEO ANTONIA<br>VIA CASALSERUGO, 20          | 04/10/1969<br>MASERA DI PADOVA      | 16,90     | 101/110                  | SI  | SI | NO | NO | NO |
| 1067      | SALCUNI MARIA GIUSEPPINA<br>VIA DI VITTORIO 33   | 23/10/1957<br>MANFREDDONIA          | 16,75     | 20/03/1986<br>110/110 L  | ND  | SI | SI | NO | SI |
| 1068      | D'AMONE GIUSEPPE<br>VIA V. LILLA 88              | 18/11/1965<br>FRANCAVILLA FONTANA   | 16,70     | 04/07/1990<br>105/110    | NO  | SI | SI | NO | SI |
| 1069      | SCARPA MARIA LUISA<br>VIA MERCADANTE 40          | 12/11/1968<br>TORRE SANTA SUSANNA   | 16,60     | 12/07/1994<br>110/110    | NO  | SI | SI | NO | SI |
| 1070      | REGINA PAOLO<br>VIA ARCIDIACOND GIOVANNI. 48     | 14/11/1957<br>BARI                  | 16,60     | 06/11/1993<br>110/110    | SI  | NO | SI | NO | NO |
| 1071      | SBANO EUGENIA<br>VIA MAGENTA 28                  | 06/01/1962<br>GALATONE              | 16,50     | 14/10/1991<br>106/110    | NO  | SI | SI | NO | SI |
| 1072      | RUSSO ANNA MARIA LUCIANA<br>VIA CIGNANI, 2       | 27/11/1955<br>BOLOGNA               | 16,50     | 07/11/2003<br>100/110    | SI  | SI | SI | NO | SI |
| 1073      | VACIRCA LEDA<br>VIA FLAMINIA, 356                | 03/11/1975<br>ANCONA                | 16,40     | 27/03/2003<br>100/110    | SI  | SI | NO | NO | NO |
| 1074      | CORVINO GIOVANNI<br>CORSO MANFREDI, N. 291       | 04/02/1975<br>MANFREDONIA           | 16,40     | 28/03/2003<br>98/110     | SI  | SI | NO | SI | SI |
| 1075      | SPADAVECCHIA MAURO GIUSEPPE<br>VIA L. MEZZINA, 5 | 21/01/1963<br>MOLFETTA              | 16,30     | 04/04/1991<br>95/110     | NO  | SI | NO | NO | SI |
| 1076      | TOMA CONSIGLIA<br>VIA TESSAGLIA 4                | 06/01/1956<br>TARANTO               | 16,30     | 21/02/1989<br>102/110    | NO  | SI | ND | NO | SI |
| 1077      | DE BARTOLO FRANCESCO<br>ACHILLE DANIELE, 10      | 21/12/1970<br>LECCE                 | 16,20     | 21/07/1997<br>110/110    | SI  | SI | SI | SI | SI |
| 1078      | BOLLINO PASQUALE<br>VIA A.MEUCCI, 16             | 13/01/1960<br>BARLETTA              | 16,00     | 17/11/1998<br>110/110    | SI  | SI | SI | NO | SI |
| 1079      | LICCARDO LUISA<br>DEI 4 MARTIRI, N.12/S          | 19/05/1978<br>MUGNANO DI NAPOLI     | 15,90     | 24/10/2003<br>102/110    | SI  | SI | SI | SI | SI |
| 1080      | MAIORANO OLIMPIA<br>VIA P.PAOLI 65               | 22/07/1964<br>BARI                  | 15,80     | 10/04/1992<br>110/110    | NO  | SI | SI | NO | SI |
| 1081      | EPIFANI GIUSEPPE<br>MONFALCONE, 34               | 29/09/1965<br>BARI                  | 15,70     | 29/10/1999<br>94/110     | SI  | SI | SI | NO | SI |
| 1082      | DE RONZI LILIA<br>VIA S. PELLICO 30              | 01/06/1962<br>SURBO                 | 15,70     | 14/10/1992<br>106/110    | NO  | SI | SI | ND | NO |
| 1083      | PROTA DANIELA<br>VIA MUCIACCIA 2                 | 28/12/1974<br>BITUNTO               | 15,60     | 23/10/2002<br>110/110 L  | SI  | NO | SI | NO | NO |
| 1084      | ROSELLI CORRADO<br>VIA R. KENNEDY 4              | 15/11/1962<br>BARI                  | 15,60     | 15/10/1991<br>110/110 L  | SI  | NO | SI | NO | NO |
| 1085      | SCHIUMA CARMELA<br>VICO III LEPORE 4/9 PALESE    | 07/08/1960<br>BARI                  | 15,60     | 14/10/1991<br>95/110     | NO  | SI | SI | NO | SI |

AS - ASSISTENZA PRIMARIA ES - EMERGENZA SANITARIA TERRITORIALE 118

CA - CONTINUITA' ASSISTENZIALE MS - MEDICINA DEI SERVIZI TERRITORIALI

ATT - IN POSSESSO DI ATTESTATO DI FORMAZIONE IN MEDICINA GENERALE (ART.1 COMMA 2  
E ART. 2 COMMA 2, DEL DECRETO LEGISLATIVO N. 256/91 E SUCC. MOD.)

| POSIZIONE | NOMINATIVO<br>E INDIRIZZO                                   | DATA DI NASCITA<br>E RESIDENZA  | PUNTEGGIO | DATA<br>E VOTO DI LAUREA | ATT | AS | CA | ES | MS |
|-----------|-------------------------------------------------------------|---------------------------------|-----------|--------------------------|-----|----|----|----|----|
| 1086      | SCHIRALDI MARIA STEFANIA<br>VIA PADRE N.VACCINA, N.28       | 27/05/1971<br>ANDRIA            | 15,50     | 23/03/2001<br>100/110    | SI  | SI | SI | SI | SI |
| 1087      | MANNA VINCENZO<br>VIA MARCONI 12                            | 08/06/1956<br>TRDIA             | 15,50     | 29/07/1980<br>110/110 L  | NO  | SI | SI | NO | SI |
| 1088      | VITALE GIUSEPPE<br>VIA CICERONE, 3                          | 24/02/1953<br>TARANTO           | 15,45     | 23/10/1987<br>95/110     | NO  | NO | NO | NO | SI |
| 1089      | TERRUSI VALERIA<br>VIA ROBERT SCHUMAN N 15                  | 21/05/1974<br>BARI              | 15,40     | 28/04/2003<br>110/110    | SI  | SI | SI | SI | SI |
| 1090      | NEGRO GIUSEPPE<br>VIA 24 MAGGIO 117                         | 04/03/1965<br>SALVE             | 15,40     | 13/10/1992<br>110/110    | NO  | SI | NO | NO | NO |
| 1091      | DE SANGRO MARIA ANTONIETTA<br>VIA CARLO ALBERTO             | 25/11/1961<br>SALVE             | 15,40     | 24/06/1993<br>110/110    | SI  | SI | SI | SI | SI |
| 1092      | MASI GIOVANNI<br>STRADA PR TRAV GIOVANNI XXII 7             | 03/07/1954<br>GIOIA DEL COLLE   | 15,40     | 14/11/1986<br>110/110    | NO  | SI | SI | SI | SI |
| 1093      | DELL'ANNA ELISA<br>VIA DIAZ 39                              | 13/11/1952<br>TREPUSZI          | 15,40     | 24/07/1992<br>85/110     | NO  | SI | NO | NO | SI |
| 1094      | DAMMACCO ANNALISA<br>VIA LATERZA, 6                         | 01/08/1971<br>BARI              | 15,30     | 17/11/1998<br>103/110    | SI  | SI | SI | SI | SI |
| 1095      | GUADAGNO MARIA TIZIANA<br>VICO I MIGLIORI, 5                | 29/07/1970<br>CASERTA           | 15,30     | 26/07/1994<br>107/110    | SI  | SI | SI | SI | SI |
| 1096      | PRESUTTI MANUEL<br>VIA SCIRA, 4                             | 20/11/1954<br>TARANTO           | 15,15     | 21/07/1989<br>92/110     | NO  | SI | SI | NO | SI |
| 1097      | PINZO MARCELLO ANTONIO<br>CORSO VENEZIA 73                  | 13/06/1960<br>MORCIANO DI LEUCA | 15,10     | 29/03/1993<br>100/110    | NO  | SI | NO | NO | SI |
| 1098      | SCIGLIANO MARIA<br>VIA BORGONOVO - II TRAVERSA, 11          | 06/04/1966<br>PESCHICI          | 15,00     | 30/10/2002<br>99/110     | SI  | SI | SI | SI | SI |
| 1099      | CASSESE DOMENICO<br>VIA G. MESSINA 13                       | 26/02/1958<br>TARANTO           | 15,00     | 20/03/1990<br>94/110     | NO  | SI | SI | NO | SI |
| 1100      | ROMANO MARCO<br>CARACCIOLO CARAFA, 40                       | 20/07/1966<br>NAPOLI            | 14,80     | 10/11/1994<br>96/110     | SI  | SI | SI | SI | SI |
| 1101      | RINALDI LUCIA<br>VIA G.PELLEGRINI, 45                       | 15/02/1958<br>BARI              | 14,80     | 11/04/1994<br>100/110    | NO  | SI | SI | NO | NO |
| 1102      | SANTORO PASQUA<br>VIA DANTE ALIGHIERI 341                   | 17/12/1964<br>BARI              | 14,70     | 21/03/1995<br>101/110    | SI  | SI | SI | NO | SI |
| 1103      | DIOMAJUTA ANTONIO<br>GEMITO, 5                              | 09/05/1975<br>AVERSA            | 14,60     | 27/03/2001<br>97/110     | SI  | SI | SI | NO | SI |
| 1104      | ATTOLICO FILOMENA<br>VIA MARCO PARTIPILO, 4                 | 17/11/1965<br>BARI              | 14,60     | 04/11/1994<br>110/110 L  | NO  | SI | NO | NO | SI |
| 1105      | CALOGIURI DAMIANO FRANCO<br>VIA L.MATTEOTTI, 63 T.DELL'ORSO | 19/07/1963<br>MELENDUGNO        | 14,60     | 23/07/1993<br>95/110     | NO  | SI | SI | SI | NO |
| 1106      | BELLUCCI GAETANO<br>VIA PERUGIA 52                          | 21/07/1960<br>LUCERA            | 14,40     | 13/11/1995<br>100/110    | SI  | SI | SI | NO | SI |
| 1107      | D'AMORE ROSA MARIA<br>PIAZZA GIOVANNI XXIII N.13            | 16/06/1957<br>TARANTO           | 14,40     | 19/10/1988<br>91/110     | NO  | SI | NO | NO | NO |
| 1108      | MANZO ANTONIO<br>GIUSTINIANO, 225                           | 28/07/1972<br>NAPOLI            | 14,30     | 27/06/2000<br>105/110    | SI  | SI | SI | NO | NO |
| 1109      | LARUCCIA ROSA<br>VIA FIORENTINI 51                          | 20/08/1955<br>CASAMASSIMA       | 14,30     | 14/04/1986<br>110/110    | NO  | SI | SI | NO | SI |
| 1110      | OSTUNI MICHELE<br>BISANZIO FILO, 52                         | 08/06/1977<br>ALTAMURA          | 14,20     | 24/03/2003<br>110/110    | SI  | SI | SI | NO | SI |
| 1111      | TREVIST GIOVANNA NICOLETTA<br>CORSO UMBERTO 2B3             | 26/11/1959<br>TREPUSZI          | 14,10     | 20/07/1987<br>110/110    | SI  | SI | SI | NO | SI |
| 1112      | MEMEO CARLO<br>VIA TEN. F.SCO DE LIGUORI, 25                | 13/04/1963<br>BARI              | 14,05     | 11/11/1991<br>110/110    | NO  | NO | SI | NO | SI |
| 1113      | MORISCO MARIA<br>VIA GIUSEPPE PALMIERI 31 70125             | 02/10/1966<br>BARI              | 14,00     | 28/02/1996<br>110/110 L  | SI  | SI | SI | NO | SI |
| 1114      | SANAPO LUCIA<br>FIRENZE, 18                                 | 23/07/1966<br>PERUGIA           | 14,00     | 26/02/2002<br>94/110     | SI  | SI | SI | SI | SI |
| 1115      | FRACCHIOLLA ANGELO<br>CORSO ANTONIO JATTA 98                | 30/03/1970<br>RUVO DI PUGLIA    | 13,80     | 15/04/1996<br>110/110 L  | SI  | SI | SI | NO | SI |
| 1116      | DE MASI CARLA<br>VIA ISONZO 125                             | 14/04/1962<br>BARI              | 13,80     | 15/07/1992<br>110/110    | NO  | SI | SI | NO | SI |

AS - ASSISTENZA PRIMARIA ES - EMERGENZA SANITARIA TERRITORIALE 118

CA - CONTINUITA' ASSISTENZIALE MS - MEDICINA DEI SERVIZI TERRITORIALI

ATT - IN POSSESSO DI ATTESTATO DI FORMAZIONE IN MEDICINA GENERALE (ART.1 COMMA 2  
E ART. 2 COMMA 2, DEL DECRETO LEGISLATIVO N. 256/91 E SUCC. MOD.)



| POSIZIONE | NOMINATIVO<br>E INDIRIZZO                                  | DATA DI NASCITA<br>E RESIDENZA      | PUNTEGGIO | DATA<br>E VOTO DI LAUREA | ATT | AS | CA | ES | MS |
|-----------|------------------------------------------------------------|-------------------------------------|-----------|--------------------------|-----|----|----|----|----|
| 1117      | PRECONI DAVIDE<br>VIA SERRA, N.78/D                        | 09/04/1965<br>ARIANO IRPINO         | 13,70     | 23/12/1992<br>108/110    | NO  | SI | NO | NO | NO |
| 1118      | TATULLI ISABELLA<br>VIA EMANUELE SARACINO 14               | 29/01/1961<br>BITONTO               | 13,70     | 26/02/1990<br>110/110 L  | SI  | SI | NO | NO | NO |
| 1119      | ACQUISTA CARMINE A<br>VIA S. FRANCESCO D'ASSISI 236        | 12/01/1967<br>RUTIGLIANO            | 13,50     | 11/04/1994<br>110/110    | NO  | SI | SI | NO | SI |
| 1120      | LOSO KWELUSUKILA<br>VIA VITTORIO EMANUELE III.318          | 07/12/1961<br>SAVA                  | 13,50     | 14/07/1992<br>94/110     | NO  | SI | SI | NO | SI |
| 1121      | MACCHIARULO CARMELA<br>VIA PAPA GIOVANNI XXIII 58/A        | 05/06/1960<br>BARI                  | 13,45     | 08/07/1991<br>110/110    | NO  | SI | SI | NO | SI |
| 1122      | DI MAGGIO GIUSEPPE<br>VIA F.BARACCA 54                     | 14/10/1963<br>BARI                  | 13,40     | 16/10/1997<br>110/110    | SI  | SI | SI | NO | SI |
| 1123      | BORSSELLI PIERFRANCO<br>VIA A. PESCE, 59                   | 09/10/1962<br>MONOPOLI              | 13,30     | 12/10/1993<br>95/110     | NO  | SI | SI | NO | SI |
| 1124      | MIGLIOZZI FEDERICO<br>VIA C. BATTISTI 322                  | 07/07/1965<br>TARANTO               | 13,20     | 21/07/1992<br>110/110 L  | SI  | SI | SI | NO | SI |
| 1125      | SOMMA LUIGI<br>VIA FIRENZE 51                              | 27/03/1954<br>MERCATO SAN SEVERINO  | 13,20     | 09/05/2003<br>76/110     | SI  | SI | SI | NO | SI |
| 1126      | RICCI GIOVANNI<br>VIA DE MARINIS.64 CARBONARA              | 10/08/1966<br>BARI                  | 13,00     | 19/03/1992<br>96/110     | NO  | SI | SI | NO | SI |
| 1127      | DANNOUN AHMAD<br>CORRADONI,13/C7                           | 25/05/1965<br>RICCIONE              | 13,00     | 22/10/2004<br>87/110     | SI  | SI | SI | NO | SI |
| 1128      | MARINO COSIMO<br>VIA BELGIO, N. 53                         | 22/10/1959<br>CASTRIGNANO DEL CAPD  | 13,00     | 28/02/1994<br>96/110     | NO  | SI | NO | NO | SI |
| 1129      | MASTROMAURO MARIA STEFANIA<br>VIA CAPITANEI,34/2 S.SPIRITO | 09/05/1968<br>BARI                  | 12,90     | 09/11/1998<br>105/110    | SI  | SI | SI | NO | SI |
| 1130      | NOTARISTEFANO PASQUALE<br>VIA MESSAPIA 59                  | 26/08/1961<br>TARANTO               | 12,90     | 26/06/1989<br>110/110    | NO  | SI | SI | NO | SI |
| 1131      | PANSINI VALERIA<br>VIA GOFFREDO DI CROLLALANZA 3           | 17/12/1968<br>BARI                  | 12,80     | 09/11/1995<br>110/110    | SI  | SI | SI | SI | SI |
| 1132      | D'AMORE OLIMPIA<br>VIALE VANONI, 40                        | 11/11/1961<br>TRIGGIANO             | 12,70     | 15/07/1994<br>110/110    | NO  | SI | SI | NO | NO |
| 1133      | CRAMAROSSA ALESSANDRA<br>VIA DELLA REPUBBLICA 5            | 06/05/1963<br>BISCEGLIE             | 12,60     | 07/07/1989<br>110/110 L  | NO  | SI | NO | NO | SI |
| 1134      | VIOLANTE PAOLO<br>VIA LUZZATTI,15                          | 22/06/1960<br>BARI                  | 12,60     | 21/06/1988<br>100/110    | NO  | SI | SI | NO | NO |
| 1135      | MARTUCCI GENOVEFFA<br>VIA BRINDISI,9                       | 08/04/1956<br>MESAGNE               | 12,60     | 14/04/1988<br>103/110    | SI  | SI | NO | NO | SI |
| 1136      | MANCO ROSARIO<br>VIA DENTICE 4 - SAN VITO                  | 05/02/1958<br>TARANTO               | 12,50     | 21/03/1989<br>102/110    | NO  | NO | SI | NO | SI |
| 1137      | MATRELLA PIERO<br>VIA PIO XI,145                           | 05/06/1965<br>BELLIZZI              | 12,40     | 09/04/1991<br>110/110    | NO  | SI | SI | SI | NO |
| 1138      | MIGGIANO MARIA CRISTINA<br>VIA MAZZARELLA 4                | 08/07/1963<br>GALLIPOLI             | 12,40     | 07/11/1987<br>104/110    | NO  | SI | NO | NO | SI |
| 1139      | MARCHELLO SILVERIO<br>VIA MANZONI,24                       | 10/03/1957<br>CAVALLINO             | 12,40     | 14/12/1987<br>97/110     | NO  | SI | SI | SI | SI |
| 1140      | TAMBURRINO VITALBA<br>VIA D.CHIESA 3/D                     | 26/06/1957<br>CEGLIE MESSAPICA      | 12,30     | 20/07/1984<br>108/110    | SI  | SI | NO | NO | SI |
| 1141      | DI GREGORIO GIOVANNI<br>VIA GILBERTO GOVI, N.11            | 29/07/1977<br>SANNICANDRO GARGANICO | 12,20     | 28/03/2003<br>110/110 L  | SI  | SI | SI | NO | SI |
| 1142      | PANUNZIO MAURIZIO<br>VIA G. CALVANESE, 45                  | 09/07/1976<br>FOGGIA                | 12,10     | 22/12/2004<br>100/110    | SI  | SI | SI | SI | SI |
| 1143      | ROSSIELLO ANTONIA<br>VIA MIRABELLA 60                      | 13/09/1976<br>BITONTO               | 12,00     | 26/10/2004<br>110/110    | SI  | SI | SI | SI | SI |
| 1144      | BITETTO MICHELE<br>VIA LUNGA DEI GRECI 27                  | 28/03/1959<br>PALO DEL COLLE        | 12,00     | 12/03/1986<br>110/110    | NO  | SI | SI | NO | NO |
| 1145      | ADINOLFI LUIGI<br>LUCIANO,28                               | 12/03/1979<br>POZZUOLI              | 11,90     | 22/07/2005<br>100/110    | SI  | SI | SI | NO | NO |
| 1146      | CARRANO ANNA RAFFAELLA<br>VIA CAMPANIA 14                  | 03/12/1967<br>TARANTO               | 11,90     | 18/07/1994<br>110/110 L  | NO  | SI | SI | NO | NO |
| 1147      | LADDAGA NICOLA<br>VIA E. GUIDA 84                          | 22/10/1966<br>GRAVINA IN PUGLIA     | 11,90     | 11/10/1991<br>110/110    | NO  | SI | SI | SI | SI |

AS - ASSISTENZA PRIMARIA ES - EMERGENZA SANITARIA TERRITORIALE 118

CA - CONTINUITA' ASSISTENZIALE MS - MEDICINA DEI SERVIZI TERRITORIALI

ATT - IN POSSESSO DI ATTESTATO DI FORMAZIONE IN MEDICINA GENERALE (ART.1 COMMA 2  
E ART. 2 COMMA 2, DEL DECRETO LEGISLATIVO N. 256/91 E SUCC. MOD.)

| POSIZIONE | NOMINATIVO<br>E INDIRIZZO                                  | DATA DI NASCITA<br>E RESIDENZA  | PUNTEGGIO | DATA<br>E VOTO DI LAUREA | ATT | AS | CA | ES | MS |
|-----------|------------------------------------------------------------|---------------------------------|-----------|--------------------------|-----|----|----|----|----|
| 1148      | CAFFIO GABRIELLA<br>VIA FILONIOE 1                         | 15/12/1965<br>TARANTO           | 11,90     | 24/10/1992<br>108/110    | SI  | SI | SI | NO | SI |
| 1149      | LOMBARDI MASSIMO<br>VIA AMBROSOLI 18                       | 09/02/1964<br>TORREMAGGIORE     | 11,90     | 11/03/1993<br>100/110    | SI  | SI | SI | NO | SI |
| 1150      | PORZANO ALESSANDRO P<br>VIA S. CARLINI 75                  | 19/02/1966<br>PISA              | 11,80     | 19/07/1993<br>110/110 L  | SI  | SI | SI | NO | SI |
| 1151      | MEDINA FILIPPO<br>VIA CESARE BATTISTI, 73                  | 26/11/1960<br>VIESTE            | 11,80     | 15/10/1994<br>88/110     | NO  | SI | SI | NO | NO |
| 1152      | D'APRILE GIOVANNI ANTONIO<br>VIA GIUSEPPE DI VITTORIO. 107 | 24/06/1962<br>GIOIA DEL COLLE   | 11,70     | 13/03/1990<br>110/110    | NO  | SI | SI | NO | SI |
| 1153      | MAZZOTTA LUIGI BUONAFEDE<br>VIA ED. SCOLASTICO 47          | 22/11/1955<br>TREPZZI           | 11,70     | 09/04/1983<br>102/110    | NO  | SI | SI | NO | SI |
| 1154      | LIACI LUIGI<br>70122 VIA S. VISCONTI 207                   | 13/06/1969<br>BARI              | 11,60     | 11/07/1994<br>110/110 L  | NO  | SI | SI | SI | SI |
| 1155      | LICCHELLI GIOVANNA<br>VIA CESARE BATTISTI 64               | 06/03/1963<br>MAGLIE            | 11,60     | 21/07/1989<br>110/110 L  | NO  | SI | SI | SI | SI |
| 1156      | PERRONE EGIDIO<br>LUNGOMARE VITT.EMANUELE III 15           | 27/07/1958<br>TARANTO           | 11,60     | 26/06/1989<br>98/110     | NO  | SI | SI | NO | SI |
| 1157      | SEMENTE JOAO<br>VIA DELLA REPUBBLICA 9                     | 06/08/1955<br>BINETTO           | 11,55     | 14/11/1990<br>80/110     | NO  | SI | SI | NO | SI |
| 1158      | LO STORTO MARINA<br>VIALE PRIMO MAGGIO, 2/A                | 27/08/1962<br>FOGGIA            | 11,50     | 11/04/1988<br>110/110    | SI  | SI | SI | NO | SI |
| 1159      | RUTIGLIANO IRENE<br>VIA DE LILLO,20                        | 03/11/1976<br>FOGGIA            | 11,40     | 28/03/2003<br>110/110 L  | SI  | SI | SI | NO | SI |
| 1160      | DI LERNIA PAOLO<br>V.LE G.SALVEMINI,2M/1                   | 03/12/1968<br>BARI              | 11,40     | 13/10/1997<br>106/110    | SI  | SI | SI | NO | SI |
| 1161      | LARRONE MARIA FEDELE<br>VIA FEDERICO MENINNI, 10           | 24/02/1963<br>GRAVINA IN PUGLIA | 11,40     | 08/11/1994<br>110/110    | NO  | SI | NO | SI | SI |
| 1162      | MARINI CHIARA<br>VIA PAVONCELLI 133/5                      | 08/04/1961<br>BARI              | 11,40     | 07/11/1988<br>110/110 L  | SI  | SI | SI | NO | SI |
| 1163      | FRASCA ANNA MARIA PALMA RIPALTA<br>VIA C. BATTISTI 5       | 25/04/1959<br>TURI              | 11,40     | 21/06/1990<br>110/110    | SI  | SI | SI | SI | SI |
| 1164      | PALUMBO MASSIMO<br>VIA X FANTERIA, 34                      | 23/04/1957<br>MANDURIA          | 11,40     | 02/04/1985<br>101/110    | NO  | SI | SI | NO | SI |
| 1165      | DI FILITTO GIUSEPPE<br>RICASOLI,8/B                        | 20/01/1979<br>BATTIPAGLIA       | 11,30     | 30/03/2005<br>104/110    | SI  | SI | NO | NO | NO |
| 1166      | RUBINI FRANCESCA<br>VIA PIETRO COLLETTA 6                  | 06/04/1961<br>BITONTO           | 11,30     | 26/02/1990<br>104/110    | SI  | SI | NO | NO | SI |
| 1167      | IANNUCCI CARMEN<br>C.SO ITALIA,232                         | 27/06/1971<br>SAVIANO           | 11,20     | 14/10/2004<br>86/110     | SI  | SI | SI | SI | SI |
| 1168      | RENZETTI DODA<br>PIAZZA UMBERTO I 62                       | 05/10/1962<br>BARI              | 11,20     | 15/03/1988<br>110/110    | SI  | SI | SI | NO | SI |
| 1169      | PERRINO GIOVANNI<br>VIA TORPEDINIERA CENTAURO 13/A         | 20/11/1959<br>BRINDISI          | 11,20     | 12/07/1988<br>98/110     | SI  | SI | SI | NO | SI |
| 1170      | NOVEMBRE AORIANO<br>VIA CASTELLANA 91 P 3                  | 25/08/1957<br>CONVERSANO        | 11,20     | 26/07/2005<br>110/110    | SI  | SI | SI | SI | SI |
| 1171      | MASSA MARIA<br>VIA MARIO PAGANO 130                        | 19/02/1954<br>ORIA              | 11,20     | 29/10/1987<br>110/110    | NO  | SI | NO | NO | SI |
| 1172      | IEVA GIUSEPPE<br>VIA DUCA D'AOSTA, 89                      | 20/01/1954<br>ANDRIA            | 11,20     | 30/10/1986<br>93/110     | NO  | SI | SI | NO | SI |
| 1173      | CARAMIA LOREOANA<br>VIA S. PANCRIZIO C/DA PARABITA         | 06/09/1972<br>MESAGNE           | 11,15     | 25/03/2004<br>100/110    | SI  | SI | SI | SI | SI |
| 1174      | MOFFA GUIDO<br>VERGARA,192                                 | 26/07/1975<br>FRATTAMAGGIORE    | 11,10     | 24/07/2001<br>108/110    | SI  | SI | SI | NO | NO |
| 1175      | PIATTELLI MARIA LUISA<br>C.SO ROMA,117                     | 01/08/1971<br>MANFREDONIA       | 11,10     | 24/03/2000<br>100/110    | SI  | SI | SI | SI | SI |
| 1176      | CONENNA CRESCENZA<br>VIA MAURO AMORUSO 8                   | 11/11/1962<br>BARI              | 11,10     | 14/04/1993<br>108/110    | NO  | SI | SI | NO | NO |
| 1177      | PALMISANO MARIA ANTONIETTA<br>VIA S. ELIA, 73              | 19/10/1958<br>LOCOROTONDO       | 11,10     | 11/11/1994<br>104/110    | NO  | SI | SI | NO | SI |
| 1178      | LEPORE DONATO<br>VIA FEDERICO SPERA, 28                    | 22/01/1972<br>FOGGIA            | 11,00     | 19/12/2003<br>110/110 L  | SI  | SI | SI | SI | SI |

AS - ASSISTENZA PRIMARIA ES - EMERGENZA SANITARIA TERRITORIALE i18

CA - CONTINUITA' ASSISTENZIALE MS - MEDICINA DEI SERVIZI TERRITORIALI

ATT - IN POSSESSO DI ATTESTATO DI FORMAZIONE IN MEDICINA GENERALE (ART.1 COMMA 2  
E ART. 2 COMMA 2, DEL DECRETO LEGISLATIVO N. 256/91 E SUCC. MOD.)



| POSIZIONE | NOMINATIVO<br>E INDIRIZZO                              | DATA DI NASCITA<br>E RESIDENZA       | PUNTEGGIO | DATA<br>E VOTO DI LAUREA | ATT | AS | CA | ES | MS |
|-----------|--------------------------------------------------------|--------------------------------------|-----------|--------------------------|-----|----|----|----|----|
| 1179      | MOSCA ANTONELLA<br>VIA KENNEDY, 167                    | 19/06/1962<br>TREPZZI                | 11,00     | 10/11/1995<br>110/110    | SI  | SI | SI | NO | SI |
| 1180      | BELLUCCI GIUSEPPE CARLO<br>VIALE EUROPA, 39            | 19/03/1962<br>TORRE DEL GRECO        | 11,00     | 30/07/1998<br>85/110     | SI  | SI | SI | SI | SI |
| 1181      | PATRONO CLARA<br>VIA PRINCIPE AMEDEO, 123              | 31/05/1977<br>TARANTO                | 10,90     | 19/04/2005<br>107/110    | SI  | SI | SI | NO | NO |
| 1182      | RUTIGLIANO GIOVANNA<br>AMENDOLA, 17                    | 29/03/1967<br>NOCERA INFERIDRE       | 10,90     | 31/05/2001<br>100/110    | SI  | NO | SI | NO | NO |
| 1183      | MANFREDA MANFREDDO<br>S.S. 543 S.CATALDO KM 3 PAL. 5/B | 05/11/1960<br>LECCE                  | 10,90     | 12/04/1995<br>89/110     | SI  | SI | SI | NO | SI |
| 1184      | POMANTE MIRANDA<br>VIA PISANELLI, 21                   | 21/01/1960<br>TARANTO                | 10,90     | 11/12/1989<br>100/110    | NO  | NO | SI | NO | NO |
| 1185      | COSMO CLAUDIO<br>VIA ANDONIO GALATEO                   | 25/06/1981<br>GALATINA               | 10,80     | 28/07/2005<br>110/110 L  | SI  | SI | SI | NO | SI |
| 1186      | PRONTERA MANUELA<br>CAVOUR, 35                         | 16/12/1979<br>PRESICCE               | 10,80     | 18/10/2004<br>110/110 L  | SI  | SI | NO | NO | NO |
| 1187      | ASARO IRENE<br>MAQUEDA, 165                            | 19/06/1977<br>PALERMO                | 10,80     | 27/07/2005<br>110/110 L  | SI  | SI | SI | NO | NO |
| 1188      | SANNELLI GIACOMO PASQUALE<br>VIA DELLA REPUBBLICA 91/5 | 25/07/1974<br>GRUMO APPULA           | 10,80     | 18/11/2002<br>110/110 L  | SI  | SI | SI | NO | SI |
| 1189      | CAGNAZZO GIUSEPPE<br>VIA MANZONI, 85                   | 26/06/1971<br>LEVERANO               | 10,80     | 08/11/1996<br>110/110    | SI  | SI | SI | NO | SI |
| 1190      | MIGLIETTA COSIMO<br>VIA FIRENZE, 21                    | 06/02/1954<br>TREPZZI                | 10,80     | 20/06/1989<br>91/110     | NO  | SI | NO | NO | NO |
| 1191      | MANGINI LUCREZIA<br>VIA LAUDISI, 10                    | 06/05/1948<br>BITONTO                | 10,80     | 04/12/1973<br>98/110     | SI  | SI | SI | SI | SI |
| 1192      | USTRA COSIMO<br>VIA DOTT. A. TANZARELLA 13             | 24/02/1954<br>OSTUNI                 | 10,70     | 30/05/1981<br>104/110    | NO  | SI | SI | SI | SI |
| 1193      | MATINO MARIA GIUSEPPINA<br>VIA MAREMMA N. 11           | 06/07/1972<br>LEVERANO               | 10,60     | 24/02/1998<br>110/110    | SI  | SI | NO | NO | NO |
| 1194      | PAGANO ANTONIO<br>1 TRAVESSA CUPARELLA, 30             | 02/04/1972<br>TORRE ANNUNZIATA       | 10,60     | 13/10/2004<br>110/110 L  | SI  | SI | SI | NO | SI |
| 1195      | OROFINO CONCETTA<br>VIA BELLINI 17                     | 02/01/1962<br>FRANCAVILLA FONTANA    | 10,60     | 24/07/2000<br>110/110    | SI  | SI | SI | NO | SI |
| 1196      | MARSILIO ANTONIO<br>VIA G.P. DA PALESTRINA, 14         | 30/11/1967<br>TRICASE                | 10,50     | 12/10/1994<br>100/110    | SI  | SI | SI | NO | SI |
| 1197      | GRECO MARIA ROSARIA<br>VIA BRUNO CANTABELLI N. 93      | 31/01/1964<br>LECCE                  | 10,50     | 16/12/2005<br>107/110    | SI  | SI | SI | NO | SI |
| 1198      | CAZZATO CARMELO<br>VIA CASTIGLIONE 39                  | 20/05/1960<br>MONTESANO SALENTINO    | 10,50     | 13/11/1989<br>100/110    | NO  | NO | SI | NO | NO |
| 1199      | DI CASTRI MARIA GRAZIA<br>VIALE VINCENZO LILLIA, 89    | 15/05/1972<br>FRANCAVILLA FONTANA    | 10,40     | 19/04/2002<br>99/110     | SI  | SI | SI | NO | SI |
| 1200      | IZZO CAROLINA<br>CANNETO PRIMO, 23                     | 21/06/1970<br>SANTA MARIA LA CARITA' | 10,40     | 27/03/2003<br>89/110     | SI  | NO | SI | NO | NO |
| 1201      | MELLONE ANTONIA<br>CORSO LAGO DI CECITA 19             | 22/11/1962<br>TARANTO                | 10,40     | 20/06/1988<br>110/110    | SI  | SI | SI | NO | SI |
| 1202      | COLUCCIA UMBERTO GIANCARLO<br>VIA XXIV MAGGIO 29       | 30/10/1961<br>POGGIARDO              | 10,40     | 18/07/1988<br>98/110     | NO  | SI | SI | NO | SI |
| 1203      | IACOBELLIS GRAZIA<br>VIA GIUSEPPE VERDI 69             | 29/12/1970<br>PALO DEL COLLE         | 10,35     | 22/03/2005<br>105/110    | SI  | SI | SI | SI | SI |
| 1204      | FRONZI STEFANIA<br>VIA CAMPI N. 14                     | 14/06/1979<br>TREPZZI                | 10,30     | 26/07/2004<br>104/110    | SI  | SI | SI | NO | SI |
| 1205      | ZIZZI DOMENICO<br>VIA ROSATO, 71                       | 14/07/1976<br>FASANO                 | 10,30     | 18/04/2005<br>107/110    | SI  | SI | SI | SI | SI |
| 1206      | GRECO FABIO<br>VIA BISSOLATI, 45                       | 28/08/1975<br>BARI                   | 10,30     | 04/10/2005<br>/110       | SI  | NO | SI | SI | NO |
| 1207      | SPAGNOLETTI CARLO<br>VIA G. MATTEOTTI, 13              | 23/02/1975<br>ARIANO IRPINO          | 10,30     | 30/07/2001<br>101/110    | SI  | SI | SI | NO | NO |
| 1208      | CARDONE VALERIA<br>VIA BELVEDERE N. 12                 | 16/10/1968<br>POLICORO               | 10,30     | 20/07/1993<br>105/110    | SI  | NO | SI | NO | NO |
| 1209      | CASAVOLA FELICE<br>VIA GIULIO PETRONI 104 4            | 30/01/1961<br>BARI                   | 10,30     | 12/07/1988<br>105/110    | NO  | SI | SI | NO | SI |

AS - ASSISTENZA PRIMARIA ES - EMERGENZA SANITARIA TERRITORIALE 118

CA - CONTINUITA' ASSISTENZIALE MS - MEDICINA DEI SERVIZI TERRITORIALI

ATT - IN POSSESSO DI ATTESTATO DI FORMAZIONE IN MEDICINA GENERALE (ART.1 COMMA 2  
E ART. 2 COMMA 2, DEL DECRETO LEGISLATIVO N. 256/91 E SUCC. MOD.)

| POSIZIONE | NOMINATIVO<br>E INDIRIZZO                             | DATA DI NASCITA<br>E RESIDENZA          | PUNTEGGIO | DATA<br>E VOTO DI LAUREA | ATT | AS | CA | ES | MS |
|-----------|-------------------------------------------------------|-----------------------------------------|-----------|--------------------------|-----|----|----|----|----|
| 1210      | SANTORO FRANCO<br>VIA A. GRAMSCI 169                  | 07/07/1950<br>LIZZANELLO                | 10,25     | 26/02/1987<br>90/110     | ND  | ND | SI | NO | SI |
| 1211      | ROMANO ANTONIETTA<br>CARFORA,20                       | 18/04/1978<br>ACERRA                    | 10,20     | 25/03/2003<br>97/110     | SI  | SI | SI | NO | SI |
| 1212      | CALDAROLA VINCENZO<br>VIA A. MORO 41/B                | 19/10/1966<br>RUVI DI PUGLIA            | 10,20     | 28/07/1998<br>110/110 L  | SI  | SI | SI | NO | SI |
| 1213      | PASCULLI GIOVANNA<br>PIO X,12                         | 10/12/1963<br>BISCEGLIE                 | 10,20     | 28/02/1997<br>110/110    | SI  | SI | NO | NO | NO |
| 1214      | LAMANNA CARLO<br>VIA C. NITTI 31                      | 05/07/1963<br>TARANTO                   | 10,20     | 25/02/1992<br>110/110 L  | SI  | SI | SI | NO | NO |
| 1215      | CALABRESE DANIELE E210<br>VIA STAZIONE, 13            | 13/05/1962<br>CAMPI SALENTINA           | 10,20     | 26/10/1990<br>94/110     | NO  | SI | NO | NO | NO |
| 1216      | MACCHIA PAOLO<br>VIA PADRE DIEGO 71                   | 29/06/1961<br>LEQUILE                   | 10,20     | 23/06/1987<br>110/110 L  | SI  | NO | SI | ND | SI |
| 1217      | DE MATTEIS VANESSA<br>LARGO LDRETO N.1                | 31/03/1973<br>CAVALLINO                 | 10,10     | 28/10/2003<br>106/110    | SI  | NO | ND | NO | NO |
| 1218      | DAMIANI STEFANO<br>PADRE M.KOLBE,4                    | 21/09/1972<br>BARI                      | 10,10     | 07/07/2005<br>100/110    | SI  | SI | SI | SI | ND |
| 1219      | FELICETTA LIVIA<br>RDSSELLI,12                        | 24/02/1967<br>SAN SEBASTIANO AL VESUVIO | 10,10     | 29/03/1996<br>108/110    | SI  | SI | SI | NO | NO |
| 1220      | BATTISTA ANTONELLA<br>VIA M. G. BARONE 33             | 06/05/1962<br>FOGGIA                    | 10,10     | 12/11/1991<br>110/110    | NO  | SI | SI | SI | SI |
| 1221      | FERRARA MICHELE<br>MANZONI,14                         | 06/12/1976<br>MADDALONI                 | 10,00     | 18/03/2004<br>110/110 L  | SI  | SI | SI | ND | SI |
| 1222      | MANSI ANTONELLA<br>TRINITA',37                        | 07/04/1965<br>RAVELLO                   | 10,00     | 31/05/2001<br>100/110    | SI  | SI | SI | NO | ND |
| 1223      | PLACENTINO ROBERTA ANNA<br>VIA SPARTACO, N.40         | 20/09/1975<br>SAN GIOVANNI ROTONDO      | 9,90      | 20/03/2001<br>105/110    | SI  | SI | SI | NO | SI |
| 1224      | ACQUAVIVA ROBERTO<br>VIALE FRANCIA,30                 | 15/10/1971<br>FOGGIA                    | 9,90      | 27/10/2005<br>108/110    | SI  | SI | SI | NO | NO |
| 1225      | TATOLI EMANUELE<br>VIA F. D'ARAGONA 26                | 23/03/1968<br>BARLETTA                  | 9,90      | 22/06/1993<br>110/110    | SI  | SI | SI | NO | SI |
| 1226      | CASSANO LEONARDO<br>VIA FRANCAVILLA.35 SC.B INT.10    | 02/09/1956<br>CORATO                    | 9,90      | 31/10/2005<br>100/110    | SI  | SI | SI | SI | SI |
| 1227      | BRUNO SANTE<br>VIA ASTRONAUTA GAGARIN 17              | 12/04/1954<br>APRICENA                  | 9,90      | 26/10/1983<br>106/110    | NO  | SI | SI | NO | SI |
| 1228      | BELLO MARINO<br>VIA OLBIA 29 INT. 9                   | 17/09/1963<br>BARI                      | 9,85      | 14/11/2002<br>98/110     | SI  | SI | SI | ND | SI |
| 1229      | LADDAGA ROCCO<br>VIA MENINNI 133                      | 01/08/1965<br>GRAVINA IN PUGLIA         | 9,80      | 25/02/1992<br>95/110     | ND  | SI | SI | SI | SI |
| 1230      | RUSCO ANTONIO GUIDO<br>LARGO COLONNA, 4               | 25/07/1956<br>SANNICANDRO GARGANICO     | 9,80      | 22/07/1983<br>89/110     | NO  | SI | NO | NO | SI |
| 1231      | SANTORO FELICE ALESSANDRO<br>VIA G.FALCONE E SCORTA 4 | 10/11/1971<br>BITRITTO                  | 9,70      | 20/04/2005<br>100/110    | SI  | SI | SI | NO | SI |
| 1232      | STASOLA MARIA<br>VIA FANELLI 239                      | 06/03/1962<br>BARI                      | 9,70      | 12/11/1990<br>110/110 L  | SI  | SI | SI | NO | SI |
| 1233      | ROTUNDO CATERINA<br>VIA BENEDETTO CATROLI 125         | 25/01/1973<br>BARI                      | 9,65      | 13/10/1997<br>110/110 L  | SI  | SI | SI | NO | SI |
| 1234      | TORRE DARIO<br>VIA C.PISACANE,2                       | 13/06/1980<br>SANTARCANGELO DI ROMAGNA  | 9,60      | 14/12/2005<br>110/110 L  | SI  | SI | NO | NO | NO |
| 1235      | DE ROSA CLEMENTE<br>DEI PLATANI, 24/G                 | 20/10/1976<br>PIANO DI SORRENTO         | 9,60      | 18/03/2004<br>95/110     | SI  | SI | SI | NO | NO |
| 1236      | IACOBELLIS VALERIO IVAN<br>P.O. LA TORRE,4            | 12/12/1971<br>NOVA SIRA                 | 9,60      | 26/10/1999<br>110/110    | SI  | SI | SI | SI | SI |
| 1237      | DAGOSTINO MARIA LUISA<br>VIA EUSTACHIO, 43            | 15/09/1965<br>GROVINOZZO                | 9,60      | 05/07/1991<br>110/110 L  | SI  | SI | SI | NO | SI |
| 1238      | MAGGIO PATRIZIA<br>VIA ALBERTO DA ZARA, 3             | 05/04/1979<br>FOGGIA                    | 9,50      | 06/07/2005<br>105/110    | SI  | SI | SI | ND | SI |
| 1239      | PADOVANO VINCENZO<br>VIA A.MORD 49                    | 08/07/1963<br>FRANCAVILLA FONTANA       | 9,50      | 13/11/1990<br>108/110    | NO  | SI | SI | NO | SI |
| 1240      | TRAVERSA ANDREA<br>WESTERHOUT,61                      | 09/11/1961<br>BARI                      | 9,50      | 11/04/1994<br>110/110    | SI  | SI | SI | NO | NO |

AS - ASSISTENZA PRIMARIA ES - EMERGENZA SANITARIA TERRITORIALE 118

CA - CONTINUITA' ASSISTENZIALE MS - MEDICINA DEI SERVIZI TERRITORIALI

ATT - IN POSSESSO DI ATTESTATO DI FORMAZIONE IN MEDICINA GENERALE (ART.1 COMMA 2 E ART. 2 COMMA 2, DEL DECRETO LEGISLATIVO N. 256/91 E SUCC. MOD.)

| POSIZIONE | NOMINATIVO<br>E INDIRIZZO                              | DATA DI NASCITA<br>E RESIDENZA      | PUNTEGGIO | DATA<br>E VOTO DI LAUREA | ATT | AS | CA | ES | MS |
|-----------|--------------------------------------------------------|-------------------------------------|-----------|--------------------------|-----|----|----|----|----|
| 1241      | CALAMITA LEONARDO<br>VIA MORETTI N.12                  | 12/04/1959<br>STORNARA              | 9,50      | 17/07/1987<br>91/110     | NO  | SI | NO | NO | NO |
| 1242      | NARCOTINO ANTONIO<br>VIA CAPOTAGLIATA 12               | 29/12/1968<br>TARANTO               | 9,40      | 23/06/2003<br>102/110    | SI  | SI | SI | NO | SI |
| 1243      | ALLEGRI BARTOLOMEO<br>VIA TURATI 24                    | 27/08/1964<br>MONOPOLI              | 9,40      | 04/04/1995<br>110/110    | SI  | SI | SI | NO | NO |
| 1244      | MASCOLO LUCA<br>VIALE ENAUDI 4 8/9                     | 29/01/1959<br>BARI                  | 9,40      | 16/02/1987<br>110/110    | SI  | NO | SI | NO | SI |
| 1245      | CARNEVALE LIBERO MICHELE<br>VIA PADRE PIO, 19          | 26/03/1969<br>RODI GARGANICO        | 9,20      | 28/10/2004<br>88/110     | SI  | SI | SI | NO | SI |
| 1246      | MARAGO CONCETTINA<br>C.DA MANNA, 10                    | 22/07/1976<br>SANT'ONOFRIO          | 9,10      | 20/10/2005<br>103/110    | SI  | SI | SI | NO | SI |
| 1247      | PAGANO LUGIA<br>VIA ANSERAMO DA TRANI 9                | 19/02/1976<br>TERLIZZI              | 9,10      | 28/07/2005<br>108/110    | SI  | SI | SI | SI | SI |
| 1248      | DITURI GIOVANNI<br>PIAZZA DELLA REPUBBLICA 2           | 27/01/1965<br>MOLA DI BARI          | 9,10      | 02/11/1993<br>105/110    | NO  | SI | SI | NO | SI |
| 1249      | FERRO SILVIO<br>VICO TRENTO,9                          | 18/07/1975<br>FRATTAMAGGIORE        | 9,00      | 13/10/2004<br>93/110     | SI  | SI | SI | NO | SI |
| 1250      | AMENDOLA VINCENZO<br>VIA GIOVANNI AMENDOLA N 89        | 22/06/1975<br>BARI                  | 9,00      | 09/11/2000<br>110/110    | SI  | SI | SI | NO | SI |
| 1251      | ERRICO DANIELA<br>PIAZZA PADRE A. DA OLIVADI, 53       | 24/07/1972<br>FOGGIA                | 9,00      | 25/07/1996<br>110/110 L  | SI  | SI | SI | SI | SI |
| 1252      | MORETTI RAFFAELE<br>VIA CIMABUE 28                     | 14/05/1963<br>GRAVINA IN PUGLIA     | 9,00      | 13/11/1991<br>105/110    | NO  | SI | NO | NO | SI |
| 1253      | DE BENEDICTIS DANIELA<br>VIA G. LATILLA 15             | 15/09/1960<br>BARI                  | 9,00      | 12/04/2004<br>110/110    | SI  | SI | NO | NO | NO |
| 1254      | CAPPELLI MARGHERITA<br>C.DA FRATTE, 78                 | 14/01/1975<br>SANT'ANGELO LE FRATTE | 8,90      | 28/06/2005<br>100/110    | SI  | SI | SI | NO | NO |
| 1255      | PIZZORUSSO VINCENZO<br>VIA CAVOUR, 29                  | 02/07/1974<br>GIUGLIANO IN CAMPANIA | 8,90      | 28/07/2001<br>105/110    | SI  | SI | SI | NO | SI |
| 1256      | SACCONE ROSANNA<br>MAZZINI, 108                        | 25/04/1974<br>BENEVENTO             | 8,90      | 28/07/2004<br>100/110    | SI  | SI | SI | NO | NO |
| 1257      | GASPARRE MARIANNA<br>VIA V. ACQUAFREDDA, 12            | 11/10/1971<br>BITONTO               | 8,90      | 17/11/1998<br>100/110    | SI  | SI | SI | SI | SI |
| 1258      | PELLICCIOTTI ROSA LUCIA<br>P.ZZA DELLA REPUBBLICA S.N. | 13/12/1959<br>MAGLIE                | 8,90      | 18/03/1993<br>101/110    | SI  | SI | SI | NO | SI |
| 1259      | VARVARA MARIA NUNZIATA<br>VICO SANTULLI 11             | 14/07/1959<br>GRAVINA IN PUGLIA     | 8,90      | 06/04/1992<br>103/110    | NO  | SI | NO | NO | NO |
| 1260      | ZIPPARRI LUIGI<br>VIA S.MARIA, 51                      | 04/04/1958<br>TRANI                 | 8,90      | 23/06/1988<br>105/110    | NO  | SI | SI | NO | SI |
| 1261      | D'ALAGNI MARINA<br>VIA BARBARISCO 12                   | 08/01/1968<br>BARLETTA              | 8,80      | 12/10/1993<br>110/110 L  | SI  | SI | SI | NO | SI |
| 1262      | SPADA CATALDO<br>VIA REGINA MARGHERITA N.120           | 29/02/1964<br>MONTEMESOLA           | 8,80      | 12/11/1990<br>98/110     | NO  | SI | SI | NO | SI |
| 1263      | MARCOLONGO SERAFINO<br>PARCO SICILIA 1                 | 25/06/1966<br>MANFREDONIA           | 8,75      | 15/07/1992<br>108/110    | NO  | SI | SI | NO | SI |
| 1264      | SOLIDORO RDSARIO<br>VIA LECCE, 73/B                    | 07/09/1965<br>GALLIPOLI             | 8,70      | 15/10/1994<br>110/110 L  | NO  | SI | SI | NO | NO |
| 1265      | SQUEGLIA CLEMENTE<br>VIA VENETO, 6                     | 15/06/1963<br>VENOSA                | 8,70      | 15/03/1993<br>94/110     | NO  | SI | NO | SI | SI |
| 1266      | MASTANDREA VINCENZO<br>VIA E.FERMI 7                   | 09/04/1961<br>RUVO DI PUGLIA        | 8,70      | 04/11/1986<br>110/110 L  | NO  | SI | NO | NO | NO |
| 1267      | CALIANDRO FILOMENA<br>VIA PAPA GIOVANNI 7              | 07/09/1957<br>GIOIA DEL COLLE       | 8,70      | 14/10/1988<br>102/110    | NO  | SI | SI | SI | SI |
| 1268      | VALENTE SALVATORE<br>VIA TEANO, 8                      | 02/12/1954<br>GINOSA                | 8,70      | 28/07/1987<br>96/110     | NO  | SI | SI | NO | SI |
| 1269      | PAPALILLO VINCENZO<br>VIA DE NITTIS, 9                 | 18/12/1982<br>APRICENA              | 8,60      | 20/10/2006<br>110/110    | SI  | SI | SI | SI | SI |
| 1270      | NIKIFORAKI ARTEMISIA<br>OBERDAN, 63                    | 29/01/1977<br>LECCE                 | 8,60      | 14/07/2004<br>96/110     | SI  | SI | SI | NO | SI |
| 1271      | ALOISI ALESSANDRA<br>VIA TEN. SUGLIA, 52               | 21/04/1969<br>BARI                  | 8,60      | 24/10/1995<br>110/110 L  | SI  | SI | NO | NO | SI |

AS - ASSISTENZA PRIMARIA ES - EMERGENZA SANITARIA TERRITORIALE 118

CA - CONTINUITA' ASSISTENZIALE MS - MEDICINA DEI SERVIZI TERRITORIALI

ATT - IN POSSESSO DI ATTESTATO DI FORMAZIONE IN MEDICINA GENERALE (ART.1 COMMA 2  
E ART. 2 COMMA 2, DEL DECRETO LEGISLATIVO N. 256/91 E SOCC. MOD.)



| POSIZIONE | NOMINATIVO<br>E INDIRIZZO                            | DATA DI NASCITA<br>E RESIDENZA      | PUNTEGGIO | DATA<br>E VOTO DI LAUREA | ATT | AS | CA | ES | MS |
|-----------|------------------------------------------------------|-------------------------------------|-----------|--------------------------|-----|----|----|----|----|
| 1272      | LOPORCHIO GERARDO<br>VIA CESARE BATTISTI 18          | 13/02/1962<br>BITONTO               | 8,50      | 23/12/2003<br>107/110    | SI  | SI | SI | SI | SI |
| 1273      | MECCARIELLO PIERFRANCESCO<br>MARCHETTIELLO,78        | 13/06/1978<br>BENEVENTO             | 8,40      | 13/10/2005<br>85/110     | SI  | SI | SI | NO | NO |
| 1274      | ROMANO ANNA<br>VIA TOLOSA,46                         | 13/03/1972<br>ROMA                  | 8,40      | 07/11/2002<br>110/110 L  | SI  | SI | SI | NO | SI |
| 1275      | IOVINO TERESA<br>VIA ANDRIA 179                      | 16/03/1969<br>MURO LECCESE          | 8,40      | 19/10/1994<br>110/110    | NO  | NO | SI | NO | NO |
| 1276      | BOZZA FELICIA<br>VIA GENERALE GONZAGA 107            | 04/01/1967<br>LATERZA               | 8,40      | 22/03/1999<br>110/110    | SI  | SI | SI | NO | SI |
| 1277      | MALLARDI ROSA<br>VIA PIETA' 44/A                     | 08/08/1964<br>CASAMASSIMA           | 8,40      | 13/04/2000<br>110/110 L  | SI  | SI | SI | NO | SI |
| 1278      | CINQUE FELICE<br>VIA VENEZIA 15                      | 03/10/1963<br>CERIGNOLA             | 8,40      | 19/06/1990<br>110/110    | NO  | SI | SI | NO | NO |
| 1279      | MALLARDO GIUSEPPE<br>L.DA VINCI,127                  | 27/01/1971<br>VILLARICCA            | 8,30      | 31/03/2003<br>103/110    | SI  | SI | SI | NO | SI |
| 1280      | AIELLO MARIA FRANCESCA<br>VIA MARGHERITA DI SAVOIA 5 | 19/08/1961<br>PUTIGNANO             | 8,30      | 06/12/1990<br>104/110    | SI  | SI | SI | ND | SI |
| 1281      | BELLISARIO MASSIMILIANO<br>SALLUSTIO,27/B            | 03/01/1982<br>CHIETI                | 8,20      | 27/10/2006<br>110/110    | SI  | SI | SI | NO | NO |
| 1282      | CARNEVALE EMANUELE<br>G.MILANO,21                    | 01/04/1980<br>ACQUAVIVA DELLE FONTI | 8,20      | 24/10/2006<br>110/110    | SI  | SI | SI | NO | SI |
| 1283      | CUOZZO FEDERICA<br>G. D'ORSO,4                       | 18/12/1979<br>SAN SEVERO            | 8,20      | 18/10/2006<br>110/110 L  | SI  | SI | SI | NO | SI |
| 1284      | TOMASETTI TULLIA<br>VIA AMERICA,32                   | 14/03/1979<br>AVEZZANO              | 8,20      | 20/07/2006<br>110/110 L  | SI  | SI | SI | NO | SI |
| 1285      | DI GIOIA VINCENZO<br>VIA ROMA 33                     | 22/10/1974<br>CAPURSO               | 8,20      | 19/04/2001<br>110/110    | SI  | SI | SI | NO | SI |
| 1286      | CICCARESE SIMONA<br>VIA D.QUARTA,29                  | 30/07/1974<br>COPERTINO             | 8,20      | 22/03/2005<br>/110       | SI  | SI | SI | NO | SI |
| 1287      | GALLU' FEDERICA<br>ALCIDE DE GASPERI, INT. 15        | 13/03/1972<br>TORRE SANTA SUSANNA   | 8,20      | 100/110                  | SI  | SI | SI | NO | SI |
| 1288      | SASSANELLI ANNA<br>VIA MANDRAGORA 11                 | 03/12/1970<br>BARI                  | 8,20      | 29/10/1999<br>110/110    | SI  | SI | SI | ND | NO |
| 1289      | PAGLIARO ERMELINDA<br>PESCARA,83                     | 27/07/1969<br>MANDRAGONE            | 8,20      | 21/10/1998<br>95/110     | SI  | SI | SI | NO | SI |
| 1290      | CARBONARA MARIA ROSARIA<br>VIA ARIOSTO,19            | 07/10/1968<br>TRIGGIANO             | 8,20      | 10/11/1995<br>110/110 L  | SI  | SI | SI | NO | SI |
| 1291      | PALMITESSA MARIA ROSARIA<br>VIA ROMA,51              | 14/06/1967<br>BARLETTA              | 8,20      | 21/03/1997<br>110/110    | SI  | SI | NO | NO | NO |
| 1292      | CONESE MARINA<br>VIA DALMAZIA,169                    | 01/01/1965<br>BARI                  | 8,20      | 18/06/1990<br>110/110    | SI  | SI | SI | NO | SI |
| 1293      | GRANITO GIUSEPPE<br>VIA S.PERTINI,12                 | 18/04/1964<br>CAMPAGNA              | 8,20      | 23/12/1992<br>110/110 L  | SI  | SI | SI | NO | NO |
| 1294      | GRECO CHIARA<br>VIA F. RONCATI,25                    | 27/05/1978<br>ROMA                  | 8,10      | 26/07/2005<br>108/110    | SI  | SI | SI | ND | SI |
| 1295      | SCAFATO EMANUELE PASQUALE<br>VIA PUPINO, 54          | 11/01/1959<br>TARANTO               | 8,10      | 26/03/1985<br>110/110 L  | NO  | SI | NO | NO | NO |
| 1296      | MISSERE SILVIA<br>VIA DR.RAFFAELE MUSCOGIURI,114     | 01/10/1975<br>TORRE SANTA SUSANNA   | 8,00      | 19/07/2004<br>108/110    | SI  | SI | SI | SI | SI |
| 1297      | VITALE FRANCESCO<br>VIA D.PETRERA 51                 | 29/07/1955<br>BARI                  | 8,00      | 24/10/1980<br>110/110    | NO  | SI | SI | NO | SI |
| 1298      | LA SALA ROBERTA<br>VIA IGNAZIO D'ADDEDA N.6          | 20/06/1981<br>FOGGIA                | 7,90      | 25/10/2006<br>108/110    | SI  | SI | SI | NO | SI |
| 1299      | MINERVA GIANCARLO<br>VIA UGO FOSCOLO 118             | 20/09/1967<br>MOLA DI BARI          | 7,90      | 22/07/2002<br>104/110    | SI  | SI | SI | NO | SI |
| 1300      | SINIGAGLIA ANDREA<br>V. G. BOVIO 318                 | 10/02/1962<br>BISCEGLIE             | 7,90      | 26/10/1987<br>110/110    | NO  | SI | SI | NO | SI |
| 1301      | CAPUANO ANNA MARIA<br>PIAZZA I MAGGIO SC.A/1         | 20/07/1956<br>OSTUNI                | 7,90      | 23/06/1987<br>104/110    | NO  | SI | SI | NO | SI |
| 1302      | D'AMATO GIOVANNI<br>VIA S. FRANCESCO, 51             | 05/08/1974<br>LUCERA                | 7,80      | 29/07/2005<br>99/110     | SI  | SI | SI | SI | SI |

AS - ASSISTENZA PRIMARIA ES - EMERGENZA SANITARIA TERRITORIALE 118

CA - CONTINUITA' ASSISTENZIALE MS - MEDICINA DEI SERVIZI TERRITORIALI

ATT - IN POSSESSO DI ATTESTATO DI FORMAZIONE IN MEDICINA GENERALE (ART.1 COMMA 2  
E ART. 2 COMMA 2, DEL DECRETO LEGISLATIVO N. 256/91 E SUCC. MOD.)

| POSIZIONE | NOMINATIVO<br>E INDIRIZZO                            | DATA DI NASCITA<br>E RESIDENZA      | PUNTEGGIO | DATA<br>E VOTO DI LAUREA | ATT | AS | CA | ES | MS |
|-----------|------------------------------------------------------|-------------------------------------|-----------|--------------------------|-----|----|----|----|----|
| 1303      | PETITO PATRIZIA<br>VIA PUNTA 17/G                    | 30/05/1960<br>OTRANTO               | 7,80      | 30/01/1993<br>95/110     | SI  | NO | SI | NO | NO |
| 1304      | COTECCHIA CLELIA<br>CHIESA VECCHIA,25                | 17/03/1980<br>CALVI RISORTA         | 7,70      | 27/07/2006<br>107/110    | SI  | SI | SI | NO | SI |
| 1305      | BALDUCCI MARIA TERESA<br>GIOLITTI,22                 | 13/04/1975<br>RUVO DI PUGLIA        | 7,70      | 22/07/2002<br>100/110    | SI  | SI | SI | NO | SI |
| 1306      | GIULIANI STANISLAO<br>SAN FRANCESCO,18               | 02/11/1972<br>SAN GIOVANNI ROTONDO  | 7,70      | 12/10/2001<br>107/110    | SI  | SI | SI | NO | SI |
| 1307      | ALESSIO MARIO<br>VIA NICEFORO 14                     | 13/07/1959<br>BARI                  | 7,70      | 17/07/1987<br>108/110    | SI  | SI | SI | NO | NO |
| 1308      | PAGANO SILVANA AURORA<br>VIA N.DELL'OLIO 6/A PALESE  | 31/07/1966<br>BARI                  | 7,65      | 21/12/1992<br>103/110    | NO  | SI | SI | SI | SI |
| 1309      | RANUCCI STEFANIA<br>VIA CASTELLO,79                  | 24/10/1977<br>AVERSA                | 7,50      | 21/07/2003<br>104/110    | SI  | SI | SI | NO | NO |
| 1310      | MARANGI PAOLO<br>VIA GAETANO GRASSI, 14              | 08/12/1974<br>MARTINA FRANCA        | 7,50      | 28/06/2004<br>100/110    | SI  | SI | SI | NO | SI |
| 1311      | MAURANTONIO ANTONELLA<br>V.LE UNITA' D'ITALIA,48/C   | 06/12/1973<br>BARI                  | 7,50      | 29/07/2005<br>104/110    | SI  | SI | SI | NO | SI |
| 1312      | DE BLASI ARISTODEMO<br>VIA DANTE N. 47               | 19/11/1972<br>SAN CESARIO DI LECCE  | 7,50      | 20/10/2004<br>101/110    | SI  | SI | SI | NO | SI |
| 1313      | ESPOSITO ERNESTO<br>V.LE GRAMSCI,6                   | 09/04/1970<br>NAPOLI                | 7,50      | 21/11/2002<br>102/110    | SI  | SI | SI | NO | SI |
| 1314      | ROPPO ANGELA<br>VIA DELLE PETUNIE, 8 PARCHIT.        | 20/01/1968<br>NOICATTARO            | 7,50      | 17/10/1994<br>101/110    | SI  | SI | SI | NO | SI |
| 1315      | CARLUCCI MARIA GABRIELLA<br>DE BLASI,8               | 26/02/1967<br>LECCE                 | 7,50      | 30/10/1995<br>100/110    | SI  | SI | NO | NO | NO |
| 1316      | DE BIASE ANTONIO<br>C.SO SODNINO,47                  | 22/12/1964<br>BARI                  | 7,50      | 25/02/2003<br>104/110    | SI  | SI | SI | NO | SI |
| 1317      | LUCCHESE MARIA ANNA<br>C. PISACANE                   | 02/01/1963<br>MARTINA FRANCA        | 7,50      | 29/02/1996<br>100/110    | SI  | SI | SI | ND | SI |
| 1318      | ZICCOLELLA GIUSEPPE<br>VIA V.VENETO,25               | 15/05/1956<br>ACERRA                | 7,40      | 21/03/2006<br>91/110     | SI  | SI | SI | NO | ND |
| 1319      | BORRELLI PINA<br>VIALE JAPIGIA PALAZZINA E1          | 01/01/1978<br>BARI                  | 7,20      | 24/02/2005<br>98/110     | SI  | SI | SI | SI | SI |
| 1320      | DIAMANTOPOULOU KOSTOULA<br>SAN SALVATORE, 19         | 14/02/1973<br>SAN GIOVANNI ROTONDO  | 7,20      | 06/11/2000<br>91/110     | SI  | SI | NO | NO | ND |
| 1321      | SECCIA LAURA<br>VIA ACQUAVIVA, 27                    | 06/06/1968<br>FOGGIA                | 7,20      | 19/03/1999<br>95/110     | SI  | SI | SI | NO | SI |
| 1322      | BALZANO GIULIO<br>C.FORTE,6                          | 07/10/1966<br>TORRE DEL GRECO       | 7,20      | 11/11/1994<br>96/110     | NO  | SI | SI | SI | SI |
| 1323      | ABBRESCIA VINCENZO<br>VIA MIRENGHI 40/B              | 20/02/1965<br>BARI                  | 7,20      | 15/03/1994<br>96/110     | NO  | SI | NO | NO | NO |
| 1324      | NOCERA LUIGI<br>VIA DEI MILLE 140                    | 06/12/1959<br>BARI                  | 7,20      | 24/07/1986<br>110/110    | NO  | SI | NO | NO | NO |
| 1325      | NAMAVAR RAMIN<br>VIA CASTELLI, 67                    | 19/07/1965<br>MANDURIA              | 6,90      | 27/10/1993<br>100/110    | NO  | NO | SI | NO | NO |
| 1326      | DE LEONARDIS FRANCESCO<br>VIA DELLA RESISTENZA 48/A  | 29/12/1969<br>BARI                  | 6,80      | 10/07/1994<br>110/110 L  | NO  | SI | SI | NO | SI |
| 1327      | LAVIOLA MARIA<br>VIA R.ELENA 37                      | 04/10/1954<br>SAN PANCRAZIO SALENTO | 6,80      | 28/10/1983<br>90/110     | NO  | SI | SI | NO | SI |
| 1328      | GUGLIELMI VITANTONIO<br>VICO II MARTIRI DI DOGALI 18 | 15/08/1959<br>POLIGNANO A MARE      | 6,60      | 18/02/1988<br>110/110    | NO  | SI | NO | NO | NO |
| 1329      | FERULLO ELISABETTA<br>VIA LUIGI GUERRIERI, 57        | 07/06/1965<br>FOGGIA                | 6,50      | 14/12/1993<br>100/110    | ND  | SI | SI | NO | SI |
| 1330      | MELE IMMACOLATA ANNA<br>C.DA FONDO D. CARLUCCIO, 36  | 21/01/1963<br>MOLFETTA              | 6,50      | 03/11/1992<br>105/110    | NO  | NO | SI | NO | SI |
| 1331      | GIANNICO ROBERTO<br>VIA ACCLAVIO 2                   | 21/04/1960<br>GIOIA DEL COLLE       | 6,40      | 16/07/1984<br>110/110 L  | NO  | NO | SI | SI | NO |
| 1332      | FRANCHINI DONATA<br>VIA SAN FRANCESCO D'ASSISI 139   | 20/10/1958<br>RUTIGLIANO            | 6,40      | 04/11/1992<br>110/110    | ND  | SI | SI | ND | SI |
| 1333      | GIAMFORCARO CLAUDIO<br>VIA CALATAFIMI 12             | 13/01/1962<br>MONOPOLI              | 6,30      | 11/10/1991<br>102/110    | NO  | SI | SI | NO | NO |

AS - ASSISTENZA PRIMARIA ES - EMERGENZA SANITARIA TERRITORIALE 118

CA - CONTINUITA' ASSISTENZIALE MS - MEDICINA DEI SERVIZI TERRITORIALI

ATT - IN POSSESSO DI ATTESTATO DI FORMAZIONE IN MEDICINA GENERALE (ART.1 COMMA 2  
E ART. 2 COMMA 2, DEL DECRETO LEGISLATIVO N. 256/91 E SUCC. MOD.)

| POSIZIONE | NOMINATIVO<br>E INDIRIZZO                                | DATA DI NASCITA<br>E RESIDENZA     | PUNTEGGIO | DATA<br>E VOTO DI LAUREA | ATT | AS | CA | ES | MS |
|-----------|----------------------------------------------------------|------------------------------------|-----------|--------------------------|-----|----|----|----|----|
| 1334      | DE ROBERTIS FRANCESCO<br>VIA MONFALCONE 5                | 24/06/1961<br>FOGGIA               | 6,20      | 27/02/1990<br>110/110    | NO  | SI | SI | NO | NO |
| 1335      | GIOVE ELEONORA<br>VIA EINSTEIN 37/3                      | 19/03/1967<br>BARI                 | 6,05      | 05/11/1992<br>110/110 L  | NO  | SI | SI | NO | SI |
| 1336      | TOMASONE SALVATORE<br>VIA S.DANIELE, 02                  | 26/06/1968<br>TRIESTE              | 5,80      | 03/11/1992<br>98/110     | NO  | SI | SI | NO | SI |
| 1337      | FERRANTE PASQUALE MICHELE<br>VIA G. MATTEOTTI 20         | 19/05/1964<br>BITONTO              | 5,80      | 10/10/1991<br>110/110    | NO  | SI | SI | NO | SI |
| 1338      | CALABRESE GIANLUIGI<br>VIA STRADA SANTA MARIA N.126      | 03/05/1962<br>NARDÒ                | 5,80      | 06/11/1989<br>105/110    | ND  | SI | SI | ND | NO |
| 1339      | LATERZA CLAUDIA<br>VIA FOLGORE 30                        | 13/12/1966<br>BARI                 | 5,70      | 03/11/1993<br>110/110 L  | ND  | SI | NO | NO | SI |
| 1340      | TOMACELLI GIOVANNI<br>VIA IMPERATORE ADRIANO 75          | 20/01/1963<br>LECCE                | 5,70      | 30/07/1994<br>107/110    | NO  | NO | SI | NO | ND |
| 1341      | TOTARO FILA GIUSEPPE<br>DE CURTIS,19                     | 07/07/1960<br>BARI                 | 5,70      | 26/10/1987<br>110/110    | NO  | SI | NO | NO | NO |
| 1342      | SACCOTELLI TERESA<br>VIA T.MDRO 35                       | 25/10/1954<br>CORATO               | 5,70      | 12/03/1985<br>104/110    | NO  | SI | SI | ND | SI |
| 1343      | BLDCCA PAOLO ANGELO<br>VIALE UNICEF 40                   | 31/07/1956<br>TARANTO              | 5,55      | 25/07/1988<br>95/110     | NO  | SI | ND | ND | ND |
| 1344      | CELLAMARE ALESSANDRA<br>VIA B. CRDCE, 3                  | 02/08/1968<br>TERLIZZI             | 5,50      | 23/02/1994<br>110/110 L  | NO  | SI | SI | NO | SI |
| 1345      | CUCCHIARELLI STEFANIA<br>STRADA DMBROSA,55               | 30/10/1962<br>CHIETI               | 5,50      | 18/10/1989<br>107/110    | NO  | NO | SI | NO | NO |
| 1346      | IACOBELLIS MARIA ANTONIETTA<br>VIA ROBERT KENNEDY 2/C    | 10/12/1959<br>BARI                 | 5,50      | 04/07/1985<br>110/110    | ND  | SI | NO | NO | NO |
| 1347      | TAFURD SALVATORE<br>VIA SAN FRANCESCO D'ASSISI, 7        | 15/01/1958<br>LECCE                | 5,50      | 25/10/1989<br>102/110    | ND  | SI | SI | ND | SI |
| 1348      | BIANCARD MARGHERITA MARIA<br>VIA KENNEDY 5               | 07/05/1962<br>MONDOPOLI            | 5,40      | 16/07/1987<br>110/110 L  | NO  | SI | ND | ND | ND |
| 1349      | PICCINNO MARIA FRANCESCA<br>VIA KENNEDY 22               | 04/05/1961<br>NARDÒ                | 5,40      | 25/09/1986<br>108/110    | NO  | SI | NO | NO | NO |
| 1350      | INTIGLIETTA MARIA ROSA<br>VIA R. MELLI 19                | 23/04/1966<br>BRINDISI             | 5,20      | 30/10/1994<br>104/110    | NO  | NO | SI | NO | SI |
| 1351      | ADDORISIO RODRIGO<br>VIA GARIBOLDI 139                   | 27/07/1962<br>MONTELEONE DI PUGLIA | 5,20      | 26/07/1991<br>92/110     | NO  | SI | SI | NO | NO |
| 1352      | CASTELLUZZO GIUSEPPE<br>VIA TOSCANINI 4                  | 20/01/1961<br>COPERTINO            | 5,20      | 10/04/1991<br>110/110    | NO  | SI | SI | NO | SI |
| 1353      | TANZARELLA LDREDANA<br>VIA TRAPANI,20                    | 15/08/1960<br>LECCE                | 5,00      | 19/06/1993<br>99/110     | ND  | SI | SI | NO | SI |
| 1354      | GRAVILI IMMACOLATA MARIA<br>VIA MAGENTA 30               | 04/04/1960<br>SALICE SALENTINO     | 5,00      | 06/04/1992<br>95/110     | NO  | SI | SI | ND | SI |
| 1355      | SALERNO FRANCESCO GIUSEPPE<br>VIA C.BALACCO 10           | 29/07/1961<br>BARI                 | 4,90      | 25/07/1986<br>110/110 L  | NO  | SI | SI | NO | SI |
| 1356      | MARCHEGGIAND PASQUALINA<br>VIA GEN. C.A. DELLA CHIESA 11 | 06/12/1960<br>CARAPELLE            | 4,90      | 15/02/1990<br>95/110     | ND  | SI | SI | NO | SI |
| 1357      | LARICCHIA FRANCESCO<br>VIA DDN MINZONI 2/B               | 10/10/1955<br>CASAMASSIMA          | 4,80      | 12/04/1985<br>102/110    | ND  | SI | NO | NO | NO |
| 1358      | DENTE ROBERTO<br>VIA BRINDISI N. 58                      | 18/03/1948<br>TORCHIAROLO          | 4,60      | 02/12/1983<br>90/110     | ND  | NO | SI | NO | NO |
| 1359      | RELLA CESARE<br>VIA NICOLA 240                           | 01/04/1965<br>BARI                 | 4,50      | 15/03/1994<br>100/110    | ND  | SI | ND | ND | NO |
| 1360      | PARTIPILO LUIGI<br>VIA C. COLDIMBDO 47 - CARBONARA       | 15/12/1959<br>BARI                 | 4,30      | 21/07/1992<br>110/110    | NO  | ND | SI | NO | NO |
| 1361      | D'URSI RAFFAELE<br>VIA IATTA 11/F                        | 09/07/1957<br>BARI                 | 4,30      | 04/07/1986<br>110/110    | NO  | SI | SI | NO | SI |
| 1362      | FERRARA SERAFINA ANGELA<br>VIA GIUSEPPE DI VITTORIO 9    | 26/05/1962<br>TRIGGIANO            | 4,20      | 12/11/1994<br>98/110     | ND  | NO | SI | ND | SI |
| 1363      | D'IMPERIO MARIO<br>VIA MERCADANTE 37                     | 06/03/1960<br>CORATO               | 4,20      | 12/10/1992<br>80/110     | ND  | SI | SI | NO | SI |
| 1364      | ROSELLI PIETRO<br>VIA BARI 6                             | 23/08/1966<br>MOLFETTA             | 4,00      | 12/11/1991<br>103/110    | ND  | SI | SI | NO | SI |

AS - ASSISTENZA PRIMARIA ES - EMERGENZA SANITARIA TERRITORIALE 118

CA - CONTINUITA' ASSISTENZIALE MS - MEDICINA DEI SERVIZI TERRITORIALI

ATT - IN POSSESSO DI ATTESTATO DI FORMAZIONE IN MEDICINA GENERALE (ART.1 COMMA 2  
E ART. 2 COMMA 2, DEL DECRETO LEGISLATIVO N. 256/91 E SUCC. MOD.)



| POSIZIONE | NOMINATIVO<br>E INDIRIZZO                          | DATA DI NASCITA<br>E RESIDENZA   | PUNTEGGIO | DATA<br>E VOTO DI LAUREA | ATT | AS | CA | ES | MS |
|-----------|----------------------------------------------------|----------------------------------|-----------|--------------------------|-----|----|----|----|----|
| 1365      | MASSARI FRANCO<br>VIA ANTONACI 6                   | 14/07/1955<br>LECCE              | 4,00      | 14/03/1988<br>100/110    | NO  | SI | SI | NO | SI |
| 1366      | ARBORE SAVINO<br>VIA GIORDANI, 31                  | 02/01/1969<br>CORATO             | 3,80      | 10/11/1994<br>110/110 L  | NO  | SI | SI | NO | SI |
| 1367      | MASI ANDREANA<br>VIA G. MEZZETTI, 37               | 07/07/1964<br>TARANTO            | 3,80      | 03/04/1990<br>110/110    | NO  | SI | SI | NO | SI |
| 1368      | BIANCO ROSANNA<br>VIA PAOLO TELESFORD, 134         | 08/11/1960<br>FOGGIA             | 3,80      | 14/12/1993<br>103/110    | NO  | SI | SI | NO | SI |
| 1369      | DEL CURATOLD GIUSEPPE<br>CORSO VITT. EMANUELE 65   | 17/03/1959<br>BARLETTA           | 3,80      | 25/06/1987<br>110/110 L  | NO  | SI | SI | NO | SI |
| 1370      | NESTA VINCENZO<br>VIA CASTELFIDARDO 124            | 19/08/1963<br>SAN SEVERO         | 3,65      | 20/07/1990<br>95/110     | NO  | SI | SI | NO | SI |
| 1371      | SEMERANO TOBIA GABRIELE<br>VIA CESARE BATTISTI 32  | 17/03/1961<br>OSTUNI             | 3,60      | 08/04/1987<br>99/110     | NO  | SI | NO | NO | NO |
| 1372      | DI LELLA SILVANA<br>VIALE CANDELARO 10 (PALAZZO RU | 17/11/1959<br>FOGGIA             | 3,55      | 16/02/1989<br>100/110    | NO  | SI | SI | NO | SI |
| 1373      | FORMISANO LUIGI<br>VIA DON L. STURZO 26            | 17/01/1963<br>LECCE              | 3,50      | 20/07/1990<br>105/110    | NO  | SI | SI | NO | SI |
| 1374      | TENI ARTURO<br>VIA VERGA, 23                       | 02/12/1960<br>NOVOLI             | 3,50      | 21/06/1988<br>104/110    | NO  | SI | NO | NO | NO |
| 1375      | CALASSO GIUSEPPE<br>VIA TRENTO, 80                 | 05/09/1957<br>COPERTINO          | 3,50      | 27/09/1985<br>101/110    | NO  | SI | NO | NO | SI |
| 1376      | SAVINO TERESA<br>VIA PAPA URBANO VI 18             | 10/10/1955<br>BARI               | 3,50      | 19/07/1984<br>110/110 L  | NO  | SI | SI | NO | SI |
| 1377      | DE FRANCESCO GIUSEPPE<br>VIA D.T. ALBANESE 8       | 30/04/1966<br>LECCE              | 3,40      | 21/07/1993<br>110/110    | NO  | SI | SI | NO | SI |
| 1378      | FRACASSO RODOLFO<br>VIA PARINI 8                   | 25/08/1951<br>TRICASE            | 3,40      | 08/03/1983<br>105/110    | NO  | SI | NO | NO | NO |
| 1379      | SASSO ZAIRA SOFIA<br>VIA ALEZIO, 69                | 07/02/1956<br>TAVIANO            | 3,30      | 16/11/1984<br>107/110    | NO  | SI | SI | NO | SI |
| 1380      | ROSSINI NICOLANGELO<br>PAR.FOLGORE 30/B            | 22/04/1958<br>BARI               | 3,00      | 09/11/1990<br>110/110    | NO  | SI | NO | NO | SI |
| 1381      | CILIO ANTONIO<br>VIA G. CESARE, 119                | 10/02/1957<br>NAPOLI             | 3,00      | 23/07/1984<br>98/110     | NO  | SI | SI | SI | SI |
| 1382      | ALFARANO CESARIA<br>VIA FL. JAIA 47                | 09/07/1966<br>CONVERSANO         | 2,90      | 14/06/1994<br>102/110    | NO  | SI | SI | NO | SI |
| 1383      | PASSARELLA MARIA GRAZIA<br>VIALE J.F.KENNEDY 50    | 23/04/1965<br>BARI               | 2,90      | 04/11/1992<br>100/110    | NO  | SI | SI | NO | SI |
| 1384      | PEDICO MICHELE<br>VIA ROMA 124                     | 09/06/1964<br>BARLETTA           | 2,90      | 21/02/1994<br>107/110    | NO  | SI | SI | NO | SI |
| 1385      | MASI CONCETTA<br>VIA PLINIO 65                     | 19/04/1957<br>TARANTO            | 2,80      | 27/02/1990<br>95/110     | NO  | SI | SI | NO | SI |
| 1386      | RUBANO PELLEGRINO<br>VIALE EUROPA 31               | 31/05/1956<br>FOGGIA             | 2,80      | 24/07/1987<br>96/110     | NO  | SI | SI | SI | SI |
| 1387      | D'ARPA MARIA ROSARIA<br>VIA CAPPUCCINI 21          | 11/03/1959<br>PUTIGNANO          | 2,70      | 12/11/1987<br>104/110    | NO  | SI | SI | NO | SI |
| 1388      | MARRA COSIMO DAMIANO<br>PIAZZA S.MATTEO 9          | 05/08/1961<br>NARDÒ              | 2,50      | 24/07/1987<br>107/110    | NO  | SI | NO | NO | NO |
| 1389      | MAIURI MAURO<br>MANFREDI, 12                       | 09/04/1967<br>PIACENZA           | 2,40      | 30/10/1991<br>110/110 L  | NO  | SI | SI | NO | SI |
| 1390      | MICOLI ANTONIO<br>VIA A. BRUNI 7                   | 20/10/1965<br>MARTINA FRANCA     | 2,40      | 12/11/1991<br>110/110 L  | NO  | SI | SI | NO | NO |
| 1391      | DIFONZO ISABELLA VITA<br>VIA F.LLI CERVÌ 27        | 11/08/1965<br>SANTERAMO IN COLLE | 2,40      | 04/11/1992<br>110/110    | NO  | SI | SI | NO | SI |
| 1392      | RAONE FRANCESCO<br>VIA TRIESTE, 32                 | 12/03/1955<br>MORCIANO DI LEUCA  | 2,40      | 24/06/1988<br>89/110     | NO  | NO | SI | NO | SI |
| 1393      | ROLLO VINCENZO<br>VIA VANINI 64                    | 23/06/1966<br>SQUINZANO          | 2,20      | 17/12/1992<br>110/110    | NO  | SI | NO | NO | NO |
| 1394      | PARISI ANNAMARIA<br>VIA F.LLI KENNEDY 1            | 21/01/1965<br>GALATONE           | 2,20      | 18/10/1994<br>110/110    | NO  | SI | NO | NO | NO |
| 1395      | MONTINARO VINCENZA<br>VIA MATARRESE 2/G            | 09/12/1959<br>BARI               | 2,10      | 17/07/1989<br>105/110    | NO  | SI | SI | NO | SI |

AS - ASSISTENZA PRIMARIA ES - EMERGENZA SANITARIA TERRITORIALE 118

CA - CONTINUITA' ASSISTENZIALE MS - MEDICINA DEI SERVIZI TERRITORIALI

ATT - IN POSSESSO DI ATTESTATO DI FORMAZIONE IN MEDICINA GENERALE (ART.1 COMMA 2  
E ART. 2 COMMA 2, DEL DECRETO LEGISLATIVO N. 256/91 E SECC. MOD.)

| POSIZIONE | NOMINATIVO<br>E INDIRIZZO                              | DATA DI NASCITA<br>E RESIDENZA     | PUNTEGGIO | DATA<br>E VOTO DI LAUREA | ATT | AS | CA | ES | MS |
|-----------|--------------------------------------------------------|------------------------------------|-----------|--------------------------|-----|----|----|----|----|
| 1396      | PASCALI MARIA VINCENZA DAMIANA<br>VIA SILVESTRO 5      | 24/05/1962<br>CAVALLINO            | 1,90      | 14/03/1991<br>107/110    | NO  | SI | SI | NO | NO |
| 1397      | MANCINI MICHELE<br>VIA S. PERTINI 15                   | 27/01/1959<br>VIESTE               | 1,90      | 25/07/1985<br>106/110    | NO  | SI | SI | NO | SI |
| 1398      | SIMONE ANTONIA<br>VIA CARDUCCI 21                      | 21/02/1957<br>MONTE SANT'ANGELO    | 1,85      | 25/02/1983<br>99/110     | NO  | NO | SI | NO | SI |
| 1399      | VERDEROSA LAURA<br>C.SO S.CROCE 55                     | 23/05/1955<br>BARI                 | 1,80      | 20/02/1989<br>110/110    | NO  | SI | SI | NO | SI |
| 1400      | CONVERTINO CATALDO<br>RAFFAELLO SANZIO,46              | 01/04/1953<br>AREZZO               | 1,80      | 23/10/1979<br>96/110     | NO  | SI | SI | NO | SI |
| 1401      | RUSSO ROSARIA<br>VIA CAVOUR 93                         | 08/10/1965<br>SANTAGATA DI PUGLIA  | 1,70      | 08/04/1992<br>110/110    | NO  | SI | SI | NO | SI |
| 1402      | PIGNANELLI MARISA ENRICA<br>VIA G.DORSO 30             | 15/07/1959<br>BARI                 | 1,70      | 21/12/1984<br>110/110 L  | NO  | SI | SI | NO | SI |
| 1403      | CENTARO GRAZIA MARIA<br>VIA M. DELLA CROCE, 123        | 17/11/1958<br>BARLETTA             | 1,70      | 29/03/1983<br>110/110    | NO  | SI | NO | NO | NO |
| 1404      | CORTESI MARIA GRAZIA<br>C.SO PORTA NUOVA,42            | 15/08/1957<br>VERONA               | 1,70      | 24/07/1986<br>100/110    | NO  | SI | NO | NO | NO |
| 1405      | SERRA MARIA<br>C.SO ITALIA, 304/D1                     | 11/04/1961<br>TARANTO              | 1,60      | 13/11/1990<br>108/110    | NO  | SI | SI | NO | SI |
| 1406      | VETRUGNO MAURO<br>VIA GIUSEPPE CANDIDO,26              | 06/01/1950<br>LECCE                | 1,50      | 16/12/1975<br>110/110 L  | NO  | SI | NO | NO | SI |
| 1407      | DI MACCHIA CATTIA ADDOLORATA<br>VIALE OFANTO, 329      | 07/11/1963<br>FOGGIA               | 1,40      | 12/10/1993<br>110/110 L  | NO  | SI | SI | NO | SI |
| 1408      | SIMONI ANTONIO<br>VIA RE DAVID 116                     | 26/01/1962<br>BARI                 | 1,40      | 10/04/1989<br>95/110     | NO  | SI | SI | NO | SI |
| 1409      | GOZZO GIUSEPPE<br>V.LE BORSELLINO FALCONE 23\B         | 30/11/1968<br>BARI                 | 1,30      | 20/10/1994<br>110/110    | NO  | SI | SI | NO | NO |
| 1410      | MARTELLA MARIA CRISTINA<br>VIA GIOACCHINO TOMA 69      | 26/04/1961<br>LECCE                | 1,20      | 21/11/1986<br>110/110    | NO  | SI | SI | ND | SI |
| 1411      | GIORDANO CHIARA<br>VIA MASCHERPA 8                     | 24/09/1959<br>TARANTO              | 1,20      | 16/03/1992<br>104/110    | NO  | SI | NO | ND | NO |
| 1412      | FRASSANITO PIERO<br>VIA P. BORSELLINO, 20              | 13/05/1962<br>SANTA CESAREA TERME  | 1,10      | 14/04/1993<br>107/110    | NO  | SI | NO | ND | SI |
| 1413      | MEZZOLLA GAETANO<br>VIA IMMACOLATA 22                  | 15/02/1958<br>SAVA                 | 1,10      | 27/02/1990<br>100/110    | NO  | SI | SI | NO | SI |
| 1414      | NATILE ROBERTO<br>VIA CAPPUCCINI 21                    | 02/01/1968<br>PUTIGNANO            | 1,00      | 12/07/1994<br>108/110    | NO  | SI | SI | NO | SI |
| 1415      | DE SALVO ANTONINA<br>VIA FORCELLARA SAN SERGIO 42      | 12/02/1961<br>MASSAFRA             | 1,00      | 31/10/1990<br>110/110 L  | NO  | SI | NO | NO | NO |
| 1416      | LA TORRETTA GIACOMO ANDREA CARM<br>VIALE C.COLOMBO 103 | 11/02/1959<br>FOGGIA               | 1,00      | 25/07/1986<br>110/110    | NO  | SI | SI | NO | SI |
| 1417      | SIBILANO LUISA<br>VIA F.SCO CRISPI 145/D               | 14/08/1957<br>BARI                 | 1,00      | 16/10/1989<br>108/110    | NO  | SI | SI | NO | SI |
| 1418      | FIORETTO ANTONIO<br>VIA DEI GLICINI 29-PARCHITELLO     | 15/08/1956<br>NDICATTARD           | 1,00      | 20/07/1989<br>110/110 L  | NO  | NO | SI | NO | SI |
| 1419      | CANTATORE VITTONICOLA<br>CORSO CAVOUR 142              | 29/03/1956<br>BARI                 | 1,00      | 20/11/1986<br>110/110    | NO  | NO | NO | NO | SI |
| 1420      | DI PALO ROSA MARIA LUISA<br>VIA XX SETTEMBRE 12        | 25/09/1955<br>TURI                 | 1,00      | 14/04/1982<br>110/110    | NO  | SI | SI | NO | SI |
| 1421      | GIULIANO DIOMIRA<br>VIA VERGA 20                       | 18/02/1955<br>TRINITAPOLI          | 1,00      | 05/03/1984<br>110/110 L  | NO  | SI | SI | SI | SI |
| 1422      | GIACCHETTA SAVINO<br>VIALE COLOMBO 193                 | 13/10/1953<br>FOGGIA               | 1,00      | 27/07/1984<br>101/110    | ND  | SI | SI | NO | SI |
| 1423      | MAZZARELLA GIUSEPPE<br>MARCHE,43                       | 10/11/1952<br>GALATONE             | 1,00      | 07/11/1977<br>110/110 L  | NO  | SI | SI | NO | SI |
| 1424      | CROSA LUIGIA<br>VIA FIORELLI 13                        | 05/06/1950<br>LUCERA               | 1,00      | 22/10/1976<br>110/110 L  | NO  | SI | SI | NO | SI |
| 1425      | RUSSO MARIA LAZZARINA<br>VIALE ALDO MORO, 39           | 14/07/1966<br>SAN GIOVANNI ROTONDO | 0,90      | 06/11/1993<br>102/110    | NO  | SI | SI | NO | SI |
| 1426      | VITELLIO LUCIA<br>VIA MARIO RULLA, 24                  | 14/04/1964<br>TARANTO              | 0,90      | 21/03/1997<br>105/110    | NO  | NO | NO | NO | SI |

AS - ASSISTENZA PRIMARIA ES - EMERGENZA SANITARIA TERRITORIALE 118

CA - CONTINUITA' ASSISTENZIALE MS - MEDICINA DEI SERVIZI TERRITORIALI

ATT - IN POSSESSO DI ATTESTATO DI FORMAZIONE IN MEDICINA GENERALE (ART.1 COMMA 2  
E ART. 2 COMMA 2, DEL DECRETO LEGISLATIVO N. 256/91 E SUCC. MOD.)



| POSIZIONE | NOMINATIVO<br>E INDIRIZZO                                    | DATA DI NASCITA<br>E RESIDENZA     | PUNTEGGIO | DATA<br>E VOTO DI LAUREA | ATT | AS | CA | ES | MS |
|-----------|--------------------------------------------------------------|------------------------------------|-----------|--------------------------|-----|----|----|----|----|
| 1427      | PIRONTI TERESA RITA<br>VIALE G. MAZZINI, 16/A                | 11/12/1960<br>FOGGIA               | 0,90      | 13/11/1987<br>100/110    | NO  | NO | SI | NO | SI |
| 1428      | RIZZO MARIA ILARIA<br>VIA PUCCINI 20                         | 13/05/1968<br>LECCE                | 0,80      | 11/11/1994<br>104/110    | NO  | SI | SI | NO | SI |
| 1429      | GIOVINAZZI MARIA GIOVANNA<br>VIA GORIZIA 88                  | 05/11/1966<br>MASSAFRA             | 0,80      | 19/07/1994<br>96/110     | NO  | SI | SI | NO | SI |
| 1430      | FINALOI ANTONIO<br>VIA FIORELLI 4                            | 31/08/1960<br>LUCERA               | 0,80      | 27/10/1989<br>97/110     | NO  | SI | SI | NO | SI |
| 1431      | GARGIULO PATRIZIO<br>VIA VANONI 21                           | 06/11/1958<br>CAVALLINO            | 0,80      | 16/07/1987<br>98/110     | NO  | SI | SI | NO | SI |
| 1432      | BARLETTA FEDELE<br>VIA P. GATTI 22                           | 23/11/1958<br>CEGLIE MESSAPICA     | 0,70      | 15/04/1994<br>106/110    | NO  | SI | SI | NO | SI |
| 1433      | DE MITRI KATIUSCIA<br>V.LE ALFA, 131                         | 12/09/1972<br>POMIGLIANO D'ARCO    | 0,60      | 22/10/2002<br>98/110     | NO  | SI | SI | NO | NO |
| 1434      | BARLETTA MARIA TERESA<br>VIA REGINA ISABELLA S.N.            | 29/02/1956<br>COPERTINO            | 0,60      | 11/04/1988<br>98/110     | NO  | SI | SI | NO | NO |
| 1435      | PELLEGRINO CRISTINA<br>VIA MONTEGRAPPA 39                    | 23/10/1962<br>NEVIANO              | 0,50      | 07/11/1992<br>106/110    | NO  | SI | SI | NO | SI |
| 1436      | LAMANNA ANTONIO<br>VIA MEZZANONE (BORGO) N.17088             | 15/04/1961<br>FOGGIA               | 0,50      | 26/06/1991<br>90/110     | NO  | SI | SI | NO | SI |
| 1437      | CIRELLA OVIDE<br>VIA IMPASTATO, 2                            | 12/01/1958<br>SAN GIOVANNI ROTONDO | 0,50      | 26/07/1985<br>105/110    | NO  | SI | SI | NO | SI |
| 1438      | LA VOLPE SABINA<br>TR.SA V. SCALA, 30                        | 24/09/1955<br>NAPOLI               | 0,50      | 26/07/1982<br>108/110    | NO  | SI | SI | NO | SI |
| 1439      | COCLITE GIORGIO<br>PIAZZA MAZZINI N. 64                      | 16/11/1953<br>LECCE                | 0,40      | 25/07/1983<br>96/110     | NO  | SI | SI | SI | SI |
| 1440      | PASSARELLA ANNA MARIA CARMELA<br>VIA J.F.KENNEDY, 50         | 18/09/1963<br>BARI                 | 0,30      | 17/10/1994<br>102/110    | NO  | SI | SI | NO | SI |
| 1441      | BALDUCCI LEONARDA<br>PETRARCA, 5                             | 20/04/1963<br>MONTESILVANO         | 0,30      | 02/03/1994<br>103/110    | NO  | SI | SI | SI | SI |
| 1442      | PRESICCE MARID NICOLINO<br>VIA G.DI VITTORIO                 | 01/03/1960<br>MURO LECCESE         | 0,30      | 30/06/1994<br>102/110    | NO  | SI | NO | NO | NO |
| 1443      | GRECO MARINA<br>VIA VECCHIA FRIGOLE COOP.BERNI               | 26/11/1959<br>LECCE                | 0,30      | 24/07/1987<br>100/110    | NO  | SI | SI | NO | SI |
| 1444      | LA TORRETTA ANTONIO CARMINE G<br>VIA PADRE A. DELLA BELLA 13 | 20/02/1957<br>FOGGIA               | 0,30      | 17/02/1987<br>102/110    | NO  | SI | SI | ND | SI |
| 1445      | TAMMA NICOLA<br>CHE GUEVARA 8                                | 28/10/1955<br>BARI                 | 0,30      | 14/04/1993<br>101/110    | NO  | SI | SI | NO | SI |
| 1446      | SAMPAOLO FRANCO<br>VIA VOLTURNO 19                           | 12/05/1953<br>SANTERAMO IN COLLE   | 0,30      | 23/06/1988<br>100/110    | ND  | SI | SI | ND | SI |
| 1447      | MARINIELLO GABRIELE<br>PICASSO, 10                           | 21/07/1964<br>NAPOLI               | 0,00      | 11/11/1991<br>98/110     | ND  | NO | SI | SI | NO |
| 1448      | LOMUSCIO LUIGI<br>VIA PAPA GIOVANNI XXIII 38                 | 05/09/1959<br>RUVO DI PUGLIA       | 0,00      | 08/11/1988<br>86/110     | NO  | SI | SI | NO | SI |
| 1449      | D'ABBICCO FRANCESCO<br>VIA MILELLA 57                        | 04/02/1959<br>BARI                 | 0,00      | 11/11/1994<br>97/110     | NO  | SI | SI | NO | SI |
| 1450      | SCHIAVONE GIORGIO<br>VIA SORCINELLI 22                       | 10/03/1958<br>TARANTO              | 0,00      | 13/11/1989<br>92/110     | NO  | SI | NO | NO | NO |
| 1451      | MASSARI ANTONIO<br>VIALE DELL'UNIVERSITA' 85                 | 19/11/1955<br>LECCE                | 0,00      | 14/04/1983<br>98/110     | NO  | SI | SI | NO | SI |
| 1452      | PETRUZZELLI VITO<br>VIA SARDEGNA 4                           | 02/05/1954<br>TARANTO              | 0,00      | 12/06/1986<br>93/110     | NO  | SI | SI | NO | SI |
| 1453      | LICCI ANGELO<br>ZIMARA, 16                                   | 10/08/1952<br>GALATINA             | 0,00      | 15/04/1983<br>97/110     | NO  | SI | NO | NO | NO |
| 1454      | DE PASCALIS PIERO ANTONIO<br>V.LE ORAZIO FLACCO 13           | 12/02/1939<br>BARI                 | 0,00      | 02/07/1977<br>88/110     | NO  | SI | SI | NO | SI |

AS - ASSISTENZA PRIMARIA ES - EMERGENZA SANITARIA TERRITORIALE 118

CA - CONTINUITA' ASSISTENZIALE MS - MEDICINA DEI SERVIZI TERRITORIALI

ATT - IN POSSESSO DI ATTESTATO DI FORMAZIONE IN MEDICINA GENERALE (ART.1 COMMA 2  
E ART. 2 COMMA 2, DEL DECRETO LEGISLATIVO N. 256/91 E SUCC. MOD.)



**REGIONE PUGLIA ASSESSORATO ALLA SANITA'**  
**ATTIVITA' DI MEDICINA GENERALE E GUARDIA MEDICA**  
**GRADUATORIA REGIONALE PER L'ANNO 2012**

**Allegato "B"**

| PROGRESSIVO | NOMINATIVO                            | DATA NASCITA | AS | CA | ES | MS |
|-------------|---------------------------------------|--------------|----|----|----|----|
| 136         | ABBATTISTA LINDA                      | 20/05/1963   | NO | NO | NO | SI |
| 1323        | ABBRESCIA VINCENZO                    | 20/02/1965   | SI | NO | NO | NO |
| 667         | ABRUZZESE DE NAPOLI DUILIO ALESSANDRO | 10/01/1961   | SI | NO | NO | SI |
| 1224        | ACQUAVIVA ROBERTO                     | 15/10/1971   | SI | SI | NO | NO |
| 1119        | ACQUISTA CARMINE A                    | 12/01/1967   | SI | SI | NO | SI |
| 1351        | ADDORISIO RODRIGO                     | 27/07/1962   | SI | SI | NO | NO |
| 1145        | ADINOLFI LUIGI                        | 12/03/1979   | SI | SI | NO | NO |
| 1280        | AIELLO MARIA FRANCESCA                | 19/08/1961   | SI | SI | NO | SI |
| 908         | AIROLOI DOMENICO                      | 23/09/1965   | SI | SI | SI | SI |
| 713         | ALBA ANNA                             | 12/04/1964   | SI | NO | NO | SI |
| 254         | ALBANESE ANGELINA LAURA               | 06/09/1956   | SI | NO | NO | SI |
| 491         | ALBANO ROBERTO                        | 09/10/1960   | SI | NO | SI | SI |
| 974         | ALEMANNO GIUSEPPE                     | 14/03/1957   | SI | NO | NO | SI |
| 195         | ALESSANDRINO LUIGIA                   | 09/09/1957   | SI | NO | NO | NO |
| 1307        | ALESSIO MARIO                         | 13/07/1959   | SI | SI | NO | NO |
| 749         | ALFARANO ANNA                         | 03/08/1967   | SI | NO | NO | SI |
| 1382        | ALFARANO CESARIA                      | 09/07/1966   | SI | SI | NO | SI |
| 626         | ALFONSO LUCIA                         | 03/04/1958   | SI | NO | NO | NO |
| 1243        | ALLEGRI BARTOLOMEO                    | 27/08/1964   | SI | SI | NO | NO |
| 759         | ALOE ANTONIO                          | 03/06/1959   | SI | NO | NO | NO |
| 1271        | ALOISI ALESSANDRA                     | 21/04/1969   | SI | NO | NO | SI |
| 450         | ALOISIO ANNA RITA                     | 11/05/1964   | NO | NO | NO | SI |
| 1250        | AMENDOLA VINCENZO                     | 22/06/1975   | SI | SI | NO | SI |
| 1065        | AMENDOLARA PIER LUIGI                 | 01/01/1954   | SI | NO | NO | SI |
| 84          | AMMIRABILE ANTONELLA                  | 02/07/1960   | NO | NO | NO | SI |
| 694         | AMORE DANIELA                         | 17/01/1965   | SI | SI | NO | SI |
| 671         | ANDRIANI ANNAMARIA                    | 29/10/1966   | SI | NO | SI | SI |
| 509         | ANELLI MARIA GRAZIA ADELE             | 05/04/1968   | SI | NO | NO | SI |
| 943         | ANTONACCI WALTER MARIA PIETRO         | 14/04/1962   | SI | SI | NO | SI |
| 174         | ANTONACI ANTONIO                      | 21/03/1964   | NO | SI | SI | SI |
| 176         | ANTONAZZO FRANCESCO                   | 03/06/1964   | SI | NO | NO | SI |
| 625         | ANTONUCCI ANTONIO                     | 10/02/1962   | SI | SI | NO | SI |
| 135         | AQUILANO PAOLO                        | 02/10/1963   | NO | NO | SI | SI |
| 230         | AQUILINO MARIA ROSARIA                | 28/07/1960   | SI | NO | NO | SI |
| 1366        | ARBORE SAVINO                         | 02/01/1969   | SI | SI | NO | SI |
| 727         | ARGENTIERI RITA                       | 26/12/1957   | SI | NO | NO | NO |
| 79          | ARMIDA GIOVANNA                       | 24/06/1958   | SI | SI | NO | SI |
| 502         | ARMILLOTTA ANGELO                     | 04/08/1964   | SI | NO | SI | SI |
| 823         | ARNO' FLAVIO                          | 08/02/1955   | SI | NO | NO | SI |
| 786         | ARNO' GIUSEPPE                        | 24/03/1964   | SI | NO | NO | SI |
| 1187        | ASARO IRENE                           | 19/06/1977   | SI | SI | NO | NO |
| 953         | ASTARITA GIOVANNI                     | 03/09/1974   | SI | SI | NO | SI |
| 1104        | ATTOLICO FILOMENA                     | 17/11/1965   | SI | NO | NO | SI |
| 937         | ATTOLICO MICHELE                      | 31/05/1964   | SI | SI | NO | SI |
| 700         | AULICINO GIANUARIO                    | 25/09/1957   | SI | SI | NO | NO |
| 964         | AULISA GIUSEPPE                       | 06/11/1965   | SI | SI | NO | SI |

AS - ASSISTENZA PRIMARIA  
CA - CONTINUITA' ASSISTENZIALE

ES - EMERGENZA SANITARIA TERRITORIALE 118  
MS - MEDICINA DEI SERVIZI TERRITORIALI

| PROGRESSIVO | NOMINATIVO                      | DATA NASCITA | AS | CA | ES | MS |
|-------------|---------------------------------|--------------|----|----|----|----|
| 454         | AUTORINO CARLO                  | 22/05/1966   | SI | NO | NO | SI |
| 422         | AVANTAGGIATO ANTONELLA          | 19/09/1962   | SI | NO | NO | SI |
| 761         | BADOLATO GIUSEPPE               | 18/08/1969   | SI | SI | SI | SI |
| 663         | BALDARI VALENTINO               | 28/01/1956   | SI | SI | NO | SI |
| 719         | BALDINETTI COSTANTINO ARNALDO   | 11/01/1964   | SI | SI | SI | SI |
| 1441        | BALDUCCI LEONARDA               | 20/04/1963   | SI | SI | SI | SI |
| 1305        | BALDUCCI MARIA TERESA           | 13/04/1975   | SI | SI | NO | SI |
| 649         | BALENZANO TERESA                | 10/07/1960   | NO | NO | NO | SI |
| 752         | BALESTRUCCI LORELLA             | 23/07/1960   | SI | SI | SI | SI |
| 1322        | BALZANO GIULIO                  | 07/10/1966   | SI | SI | SI | SI |
| 57          | BARBARO ROSA                    | 29/02/1964   | NO | NO | NO | SI |
| 88          | BARBONE COSTANTINO              | 10/03/1952   | NO | NO | NO | SI |
| 909         | BARBONE PRUDENZA TIZIANA        | 20/06/1969   | SI | NO | SI | SI |
| 754         | BARILE VITO                     | 19/05/1958   | NO | NO | NO | SI |
| 1432        | BARLETTA FEDELE                 | 23/11/1958   | SI | SI | NO | SI |
| 1434        | BARLETTA MARIA TERESA           | 29/02/1956   | SI | SI | NO | NO |
| 401         | BARNABA BIAGIO                  | 04/09/1960   | SI | NO | NO | SI |
| 267         | BARDNE RAIMONDO FERNANDO        | 15/04/1961   | SI | NO | NO | SI |
| 118         | BARONE SERGIO ANTONIO           | 25/03/1962   | NO | NO | NO | SI |
| 662         | BASCIA' SANTO                   | 16/07/1957   | SI | NO | SI | SI |
| 907         | BASILE ANASTASIO                | 15/10/1968   | SI | SI | NO | SI |
| 820         | BASILE ANTONIO                  | 01/04/1959   | SI | SI | NO | SI |
| 52          | BASILE GIANCARLO                | 15/09/1958   | SI | NO | NO | NO |
| 893         | BASILE VALENTINO                | 26/05/1967   | SI | SI | NO | SI |
| 144         | BASTA DARIO                     | 29/01/1957   | SI | NO | SI | SI |
| 1220        | BATTISTA ANTONELLA              | 06/05/1962   | SI | SI | SI | SI |
| 834         | BELARDO MAURIZIO                | 28/09/1962   | SI | SI | NO | SI |
| 878         | BELLACOSA CHIARA                | 04/10/1967   | SI | NO | SI | SI |
| 1281        | BELLISARIO MASSIMILIANO         | 03/01/1982   | SI | SI | NO | NO |
| 1228        | BELLO MARINO                    | 17/09/1963   | SI | SI | NO | SI |
| 865         | BELLO SANDRO                    | 18/06/1962   | SI | NO | SI | SI |
| 446         | BELLOFATTO FRANCESCO MICHELE VI | 11/03/1955   | SI | NO | NO | SI |
| 1056        | BELLOMO VITO                    | 29/03/1967   | SI | SI | NO | SI |
| 1106        | BELLUCCI GAETANO                | 21/07/1960   | SI | SI | NO | SI |
| 1180        | BELLUCCI GIUSEPPE CARLO         | 19/03/1962   | SI | SI | SI | SI |
| 918         | BELMONTE ANNA                   | 30/07/1959   | SI | SI | NO | SI |
| 947         | BELMONTE GIUSEPPE               | 09/05/1965   | SI | NO | NO | SI |
| 887         | BELVISO ANNA ELISABETTA         | 17/06/1966   | SI | NO | SI | SI |
| 777         | BERLOCO ROCCO                   | 29/06/1967   | NO | NO | NO | SI |
| 466         | BERNARDINI DANIELA              | 27/10/1961   | SI | NO | NO | SI |
| 648         | BERTERAMO ROCCO                 | 23/11/1959   | SI | SI | SI | SI |
| 56          | BERTOLDI GIOVANNI               | 11/01/1963   | NO | SI | NO | SI |
| 61          | BIANCHI ANTONIO                 | 23/07/1954   | SI | SI | NO | NO |
| 704         | BIANCO COSTANTINO BRENNIO       | 12/07/1964   | SI | SI | NO | SI |
| 614         | BIANCO GIUSEPPE                 | 16/01/1964   | SI | NO | NO | NO |
| 1348        | BIANCO MARGHERITA MARIA         | 07/05/1962   | SI | NO | NO | NO |

AS - ASSISTENZA PRIMARIA

CA - CONTINUITA' ASSISTENZIALE

ES - EMERGENZA SANITARIA TERRITORIALE 118

MS - MEDICINA DEI SERVIZI TERRITORIALI

| PROGRESSIVO | NOMINATIVO                      | DATA NASCITA | AS | CA | ES | MS |
|-------------|---------------------------------|--------------|----|----|----|----|
| 1368        | BIANCO ROSANNA                  | 08/11/1960   | SI | SI | NO | SI |
| 72          | BIANCO SALVATORE                | 16/07/1954   | NO | NO | NO | SI |
| 897         | BIANCOFIORE SALVATORE           | 02/03/1957   | SI | SI | SI | SI |
| 721         | BIANCONI ALBERTO                | 12/12/1963   | SI | SI | NO | SI |
| 75          | BINDO PASQUALE                  | 23/09/1961   | SI | NO | NO | NO |
| 913         | BINETTI STEFANO                 | 16/06/1969   | SI | NO | NO | NO |
| 28          | BINI ANTONIO PIO                | 27/05/1954   | SI | NO | NO | NO |
| 847         | BISANTI ANNA MARIA              | 11/12/1950   | SI | SI | SI | NO |
| 248         | BISCEGLIA MARIA ANTONIETTA      | 22/09/1956   | SI | SI | SI | SI |
| 661         | BISSANTI GIOVANNI ITALO         | 23/03/1958   | SI | NO | SI | SI |
| 1144        | BITETTO MICHELE                 | 28/03/1959   | SI | SI | NO | NO |
| 989         | BIZZARRO FABIO                  | 21/09/1958   | SI | NO | NO | NO |
| 1343        | BLOCCA PAOLO ANGELO             | 31/07/1956   | SI | NO | NO | NO |
| 1078        | BOLLINO PASQUALE                | 13/01/1960   | SI | SI | NO | SI |
| 399         | BONANNO GIUSEPPE                | 18/01/1959   | SI | NO | SI | SI |
| 233         | BONATESTA PASQUALINA ADDOLORATA | 16/04/1960   | SI | NO | NO | SI |
| 172         | BORDASCO RAFFAELE               | 25/11/1960   | NO | NO | NO | SI |
| 343         | BORINATO DANIELE                | 28/04/1957   | SI | NO | SI | SI |
| 605         | BORLIZZI MICHELE                | 09/05/1963   | SI | NO | NO | SI |
| 1319        | BORRELLI PINA                   | 01/01/1978   | SI | SI | SI | SI |
| 1123        | BORSELLI PIERFRANCO             | 09/10/1962   | SI | SI | NO | SI |
| 916         | BOTTALICO CHIARA                | 15/07/1965   | SI | SI | SI | SI |
| 1276        | BOZZA FELICIA                   | 04/01/1967   | SI | SI | NO | SI |
| 249         | BOZZA MICHELE                   | 19/05/1956   | SI | NO | NO | SI |
| 151         | BOZZA MICHELE GIULIANO          | 04/11/1956   | SI | NO | NO | SI |
| 224         | BRACCIALE ARTURO                | 27/02/1959   | SI | NO | NO | NO |
| 527         | BRACCIALE EMILIO                | 04/10/1954   | SI | NO | SI | SI |
| 357         | BRACUTI ANGELA MARIA G          | 28/05/1962   | NO | SI | SI | SI |
| 1033        | BRESSAN EMILIO                  | 18/01/1956   | NO | SI | NO | NO |
| 666         | BRIGA ANGELO                    | 05/05/1964   | SI | NO | NO | SI |
| 162         | BRUNETTI NICOLA                 | 02/02/1958   | NO | NO | NO | SI |
| 1047        | BRUNO LUCREZIA MARIA            | 13/08/1966   | SI | NO | NO | SI |
| 445         | BRUNO NICOLA                    | 03/12/1957   | SI | NO | NO | SI |
| 1227        | BRUNO SANTE                     | 12/04/1954   | SI | SI | NO | SI |
| 374         | BUFO ROBERTO                    | 30/11/1953   | SI | NO | NO | NO |
| 1148        | CAFFIO GABRIELLA                | 15/12/1965   | SI | SI | NO | SI |
| 601         | CAFIERO NICOLA                  | 16/09/1964   | SI | SI | NO | SI |
| 888         | CAFODLA MARIA                   | 16/05/1962   | SI | SI | NO | SI |
| 1189        | CAGNAZZO GIUSEPPE               | 26/06/1971   | SI | SI | NO | SI |
| 793         | CAIAZZO MAURO                   | 12/05/1958   | SI | NO | NO | SI |
| 1215        | CALABRESE DANIELE EZIO          | 13/05/1962   | SI | NO | NO | NO |
| 37          | CALABRESE FILIPPO               | 18/04/1955   | SI | SI | NO | SI |
| 1338        | CALABRESE GIANLUIGI             | 03/05/1962   | SI | SI | NO | NO |
| 792         | CALABRESE RITA MARIA LORA       | 09/07/1962   | SI | NO | NO | SI |
| 1241        | CALAMITA LEONARDO               | 12/04/1959   | SI | NO | NO | NO |
| 1375        | CALASSO GIUSEPPE                | 05/09/1957   | SI | NO | NO | SI |

AS - ASSISTENZA PRIMARIA  
CA - CONTINUITA' ASSISTENZIALE

ES - EMERGENZA SANITARIA TERRITORIALE 118  
MS - MEDICINA DEI SERVIZI TERRITORIALI



| PROGRESSIVO | NOMINATIVO                     | DATA NASCITA | AS | CA | ES | MS |
|-------------|--------------------------------|--------------|----|----|----|----|
| 342         | CALASSO PAOLO                  | 07/07/1958   | SI | NO | NO | SI |
| 50          | CALDARAZZO MARCELLA            | 14/01/1957   | SI | NO | NO | NO |
| 1212        | CALOAROLA VINCENZO             | 19/10/1966   | SI | SI | NO | SI |
| 1267        | CALIANORO FILOMENA             | 07/09/1957   | SI | SI | SI | SI |
| 1105        | CALOGIURI DAMIANO FRANCO       | 19/07/1963   | SI | SI | SI | NO |
| 437         | CALORO DANIELA                 | 02/12/1964   | SI | NO | SI | SI |
| 1019        | CALSOLARO MARIO                | 13/05/1966   | SI | SI | NO | SI |
| 368         | CALVI CARMELO                  | 11/10/1960   | SI | SI | NO | SI |
| 942         | CALZARETTI MARIA CRISTINA      | 07/07/1968   | SI | NO | NO | NO |
| 687         | CAMAROA MARIA CONCETTA         | 07/05/1968   | SI | NO | SI | SI |
| 708         | CAMINITI VANDA CONCETTINA      | 08/10/1957   | SI | NO | SI | SI |
| 453         | CAMMISA MARIA                  | 30/01/1959   | NO | NO | NO | SI |
| 762         | CAMPANELLA VINCENZO            | 24/06/1968   | SI | SI | NO | SI |
| 213         | CAMPANOZZI SALVATORE FRANCESCO | 15/12/1958   | NO | NO | NO | SI |
| 210         | CAMPI RICCARDO                 | 19/12/1960   | SI | NO | NO | SI |
| 412         | CANTACESSI GIOVANNI            | 02/12/1963   | SI | NO | NO | SI |
| 276         | CANTARELLA POTITO              | 02/08/1964   | NO | NO | SI | SI |
| 186         | CANTATORE FELICE               | 26/12/1960   | SI | SI | NO | SI |
| 1419        | CANTATORE VITONICOLA           | 29/03/1956   | NO | NO | NO | SI |
| 508         | CAPODIECI GIAMPIERO            | 27/07/1968   | SI | SI | NO | SI |
| 664         | CAPOOIFERRO DONATO             | 16/04/1948   | SI | SI | NO | SI |
| 24          | CAPOOIFERRO VITANTONIO         | 26/08/1949   | SI | NO | NO | NO |
| 944         | CAPOSENO ALFREDO               | 17/03/1962   | SI | NO | NO | SI |
| 1254        | CAPPELLI MARGHERITA            | 14/01/1975   | SI | SI | NO | NO |
| 119         | CAPPUCCI ANTONIO               | 04/05/1957   | SI | SI | NO | SI |
| 586         | CAPRIO FRANCO                  | 09/05/1961   | SI | SI | NO | SI |
| 1301        | CAPUANO ANNA MARIA             | 20/07/1956   | SI | SI | NO | SI |
| 154         | CAPUTO LUIGI                   | 21/06/1962   | NO | NO | NO | SI |
| 770         | CAPUTO SAMUELE                 | 01/06/1968   | SI | NO | NO | SI |
| 111         | CARAGNANO VITO                 | 20/08/1959   | SI | NO | NO | NO |
| 1173        | CARAMIA LOREOANA               | 06/09/1972   | SI | SI | SI | SI |
| 415         | CARANGELO ROCCO                | 28/10/1965   | SI | NO | NO | SI |
| 1290        | CARBONARA MARIA ROSARIA        | 07/10/1968   | SI | SI | NO | SI |
| 5           | CARBONE COSIMO                 | 01/02/1956   | NO | SI | NO | SI |
| 232         | CARBONE MARIA                  | 21/07/1961   | SI | SI | NO | SI |
| 497         | CARCHIA CARLO                  | 17/07/1964   | NO | NO | SI | SI |
| 699         | CAROANOBILE LUCIA ANNA         | 02/08/1960   | NO | NO | NO | SI |
| 1208        | CAROONE VALERIA                | 16/10/1968   | NO | SI | NO | NO |
| 880         | CAROUCCI GIUSEPPINA            | 19/03/1960   | SI | SI | SI | SI |
| 152         | CARETTO GIOVANNI               | 21/02/1961   | SI | SI | NO | NO |
| 723         | CARLA' GIALMA LUCIO            | 12/12/1960   | SI | NO | NO | SI |
| 413         | CARLINO FERNANDO               | 12/02/1960   | SI | SI | NO | NO |
| 1315        | CARLUCCIO MARIA GABRIELLA      | 26/02/1967   | SI | NO | NO | NO |
| 1282        | CARNEVALE EMANUELE             | 01/04/1980   | SI | SI | NO | SI |
| 1245        | CARNEVALE LIBERO MICHELE       | 26/03/1969   | SI | SI | NO | SI |
| 922         | CARRABBA MARIA POMPEA          | 06/04/1963   | SI | NO | NO | NO |

AS - ASSISTENZA PRIMARIA

CA - CONTINUITA' ASSISTENZIALE

ES - EMERGENZA SANITARIA TERRITORIALE 118

MS - MEDICINA DEI SERVIZI TERRITORIALI

| PROGRESSIVO | NOMINATIVO                       | DATA NASCITA | AS | CA | ES | MS |
|-------------|----------------------------------|--------------|----|----|----|----|
| 1146        | CARRAND ANNA RAFFAELLA           | 03/12/1967   | SI | SI | NO | NO |
| 471         | CARRATTA PIETRO TARQUINID        | 27/05/1955   | SI | NO | NO | NO |
| 157         | CARRETTI VITA MICHELA            | 15/06/1964   | NO | ND | NO | SI |
| 976         | CARRIERI FRANCESCO               | 21/01/1957   | SI | NO | NO | SI |
| 957         | CARRIERO MARTINO                 | 08/05/1968   | SI | NO | NO | SI |
| 825         | CARRIERO DRONZO                  | 04/10/1965   | SI | NO | NO | SI |
| 365         | CARUCCI MICHELE ANGELO           | 13/01/1958   | SI | NO | NO | NO |
| 3           | CASAMASSIMA GIUSEPPE VITO NICOLA | 30/04/1949   | ND | SI | NO | SI |
| 629         | CASARDI PASQUA MARIA             | 24/07/1967   | SI | SI | NO | NO |
| 1209        | CASAVOLA FELICE                  | 30/01/1961   | SI | SI | NO | SI |
| 945         | CASCIARO GIOVANNI                | 22/02/1961   | NO | SI | NO | SI |
| 738         | CASCONI CIRO                     | 14/07/1962   | SI | NO | SI | SI |
| 387         | CASELLA FRANCESCO PAOLO          | 29/12/1963   | SI | SI | NO | SI |
| 1           | CASELLA POTITO                   | 06/12/1947   | NO | NO | NO | SI |
| 785         | CASELLA ROSALIA                  | 22/01/1956   | NO | ND | NO | SI |
| 1020        | CASILE FRANCESCO                 | 24/07/1965   | SI | SI | ND | NO |
| 556         | CASSANELLI MARIA                 | 12/10/1960   | SI | NO | NO | SI |
| 1226        | CASSANO LEONARDO                 | 02/09/1956   | SI | SI | SI | SI |
| 1099        | CASSESE DOMENICO                 | 26/02/1958   | SI | SI | NO | SI |
| 691         | CASSIANO MARIA ANTONIETTA        | 19/03/1958   | NO | SI | SI | SI |
| 724         | CASTELLANA CARMELA               | 28/03/1966   | SI | NO | NO | SI |
| 1352        | CASTELLUZZO GIUSEPPE             | 20/01/1961   | SI | SI | NO | SI |
| 181         | CASTRIOTO MARIA FIORELLA         | 20/01/1961   | NO | SI | NO | SI |
| 391         | CASTRIOTTA GAETANO               | 03/03/1965   | SI | SI | SI | SI |
| 571         | CATALDI FILOMENA                 | 03/08/1957   | SI | NO | NO | SI |
| 589         | CATALDI GLORIA MAURIZIA          | 24/04/1962   | NO | NO | ND | SI |
| 962         | CATALDO VITO MICHELE             | 29/08/1963   | SI | SI | NO | SI |
| 43          | CATANZARO ALFONSO FRANCESCO      | 14/04/1959   | NO | SI | NO | ND |
| 634         | CAVALERA FEDERICO                | 28/10/1966   | SI | ND | NO | SI |
| 313         | CAZZA MARIA LUCIA BRUNA          | 21/08/1960   | SI | NO | NO | SI |
| 1198        | CAZZATO CARMELO                  | 20/05/1960   | NO | SI | NO | NO |
| 382         | CAZZATO FULVIO                   | 13/04/1959   | SI | SI | NO | NO |
| 1011        | CAZZATO PATRIZIA                 | 01/11/1960   | SI | NO | ND | SI |
| 959         | CAZZETTA GIULIANA                | 16/02/1966   | SI | SI | SI | SI |
| 730         | CAZZETTA MARISA                  | 01/07/1966   | SI | ND | NO | SI |
| 58          | CEA FRANCESCO                    | 30/10/1957   | SI | NO | NO | ND |
| 31          | CECINATO LUIGI                   | 16/04/1955   | SI | ND | NO | NO |
| 1344        | CELLAMARE ALESSANDRA             | 02/08/1968   | SI | SI | NO | SI |
| 803         | CENDAMO GIUSEPPE                 | 16/09/1963   | SI | NO | NO | ND |
| 370         | CENDAMO VINCENZO                 | 27/01/1960   | NO | NO | SI | SI |
| 1403        | CENTARO GRAZIA MARIA             | 17/11/1958   | SI | NO | ND | NO |
| 308         | CENTOLANZA CLEMENTE              | 07/03/1959   | SI | ND | NO | SI |
| 982         | CERA CATERINA                    | 04/05/1951   | SI | SI | NO | SI |
| 765         | CERRACCHIO GUSTAVO               | 09/06/1964   | SI | ND | NO | SI |
| 735         | CERUNDOLO MARIA LUIGIA           | 20/03/1965   | SI | SI | NO | SI |
| 965         | CERVELLERA MARIA                 | 08/03/1963   | SI | SI | SI | SI |

AS - ASSISTENZA PRIMARIA  
CA - CONTINUITA' ASSISTENZIALE

ES - EMERGENZA SANITARIA TERRITORIALE 118  
MS - MEDICINA DEI SERVIZI TERRITORIALI

| PROGRESSIVO | NOMINATIVO                        | DATA NASCITA | AS | CA | ES | MS |
|-------------|-----------------------------------|--------------|----|----|----|----|
| 426         | CHERICONI GIANCARLO               | 09/11/1956   | SI | ND | NO | SI |
| 678         | CHIARELLA GIAN CLAUDIO            | 07/11/1962   | SI | NO | NO | SI |
| 588         | CHIMIENTI VINCENZA                | 28/04/1964   | SI | NO | NO | NO |
| 1064        | CHIRENTI PADLO                    | 01/10/1955   | SI | SI | NO | SI |
| 1027        | CIACCIA AURELIO                   | 16/07/1964   | SI | SI | NO | SI |
| 1286        | CICCARESE SIMONA                  | 30/07/1974   | SI | SI | NO | SI |
| 975         | CILENTI DOMENICO                  | 25/07/1967   | SI | SI | SI | SI |
| 1381        | CILIO ANTONIO                     | 10/02/1957   | SI | SI | SI | SI |
| 1278        | CINQUE FELICE                     | 03/10/1963   | SI | SI | NO | NO |
| 577         | CIOCIOLA MARIA GIUSEPPA           | 26/06/1954   | SI | SI | NO | SI |
| 635         | CIOTTA FERNANDO                   | 02/05/1965   | SI | SI | NO | SI |
| 1437        | CIRELLA DAVIDE                    | 12/01/1958   | SI | SI | NO | SI |
| 665         | CIRILLO GAETANO                   | 19/01/1968   | SI | ND | SI | SI |
| 833         | CIRULLI LIVIO                     | 01/01/1964   | SI | SI | NO | SI |
| 32          | CIUFFREDA ANGELA MARIA            | 19/11/1958   | NO | SI | NO | SI |
| 889         | CIUFFREDA MARIA MICHELA           | 31/01/1958   | SI | NO | NO | SI |
| 425         | CLEMENTE ROSSANA                  | 01/10/1957   | SI | NO | ND | NO |
| 234         | COCCIA MATTEO MARIA               | 12/05/1958   | SI | SI | SI | SI |
| 1439        | CDCLITE GIORGIO                   | 16/11/1953   | SI | SI | SI | SI |
| 811         | CDCOLA MARIA IMMACOLATA           | 25/11/1969   | SI | NO | NO | NO |
| 390         | COCOMAZZI PIO                     | 15/09/1957   | SI | NO | ND | SI |
| 787         | COFANO MARIA                      | 25/12/1959   | SI | SI | NO | SI |
| 822         | COLAPIETRO BARTOLOMEO             | 27/01/1960   | SI | NO | NO | SI |
| 312         | COLASANTI ADELE                   | 13/02/1962   | SI | ND | NO | SI |
| 499         | COLAVITA MARIA LUISA              | 10/07/1958   | ND | NO | SI | SI |
| 789         | COLAVITTI LUCREZIA                | 07/03/1967   | NO | NO | SI | SI |
| 1053        | COLELLA CARLO                     | 03/06/1950   | NO | SI | NO | ND |
| 39          | COLELLA GIUSEPPE                  | 12/02/1955   | SI | NO | NO | NO |
| 936         | COLETTA HELENE GINETTE            | 12/06/1967   | SI | NO | SI | SI |
| 467         | COLICA GIUSEPPE                   | 07/06/1958   | SI | NO | ND | SI |
| 314         | COLUCCI MICHELE                   | 12/05/1965   | SI | NO | NO | SI |
| 628         | COLUCCIA CLAUDIO                  | 04/11/1948   | SI | NO | NO | NO |
| 595         | COLUCCIA ROBERTO                  | 04/09/1965   | SI | SI | NO | SI |
| 1202        | COLUCCIA UMBERTO GIANCARLO        | 30/10/1961   | SI | SI | NO | SI |
| 950         | COMENTALE BRUNO                   | 28/05/1952   | ND | ND | NO | SI |
| 1176        | CONENNA CRESCENZA                 | 11/11/1962   | SI | SI | NO | ND |
| 1292        | CONESE MARINA                     | 01/01/1965   | SI | SI | NO | SI |
| 30          | CONGEDO MICHELE                   | 04/05/1954   | NO | SI | NO | SI |
| 165         | CONTE LUIGI                       | 14/05/1961   | SI | ND | ND | SI |
| 815         | CONTE NADIA ANNA ADELE            | 29/06/1963   | SI | SI | ND | SI |
| 690         | CONTESSA ANNA                     | 14/08/1954   | SI | SI | ND | SI |
| 73          | CONVERSANO ANASTASIA ANNA ROSARIA | 02/10/1958   | NO | NO | NO | SI |
| 1400        | CONVERTINO CATALDO                | 01/04/1953   | SI | SI | NO | SI |
| 988         | CDRALLO CATALDO                   | 29/04/1960   | SI | NO | NO | NO |
| 468         | CDRDA CINZIA                      | 25/12/1956   | SI | SI | SI | SI |
| 304         | CORDELLA ANTONIO                  | 09/08/1956   | ND | ND | NO | SI |

AS - ASSISTENZA PRIMARIA

CA - CONTINUITA' ASSISTENZIALE

ES - EMERGENZA SANITARIA TERRITORIALE 118

MS - MEDICINA DEI SERVIZI TERRITORIALI

| PROGRESSIVO | NOMINATIVO                | DATA NASCITA | AS | CA | ES | MS |
|-------------|---------------------------|--------------|----|----|----|----|
| 255         | CORDELLA CDSIMA           | 14/03/1956   | SI | SI | NO | SI |
| 701         | CORLIANO' ANTONIO         | 03/01/1948   | SI | ND | ND | SI |
| 185         | CORLIANO' UMBERTO LUIGI   | 13/12/1960   | SI | ND | ND | SI |
| 1048        | CDRLTD ANGELO             | 17/11/1965   | SI | SI | ND | SI |
| 158         | CORRADD BRUND             | 19/03/1962   | NO | SI | SI | SI |
| 29          | CORSO AUGUSTO             | 28/03/1956   | NO | SI | ND | SI |
| 188         | CDRSO BIAGIO COSIMO       | 30/05/1961   | SI | SI | NO | SI |
| 1404        | CORTESI MARIA GRAZIA      | 15/08/1957   | SI | ND | ND | NO |
| 801         | CORVAGLIA MARCO GIUSEPPE  | 21/07/1968   | SI | SI | NO | SI |
| 1074        | CORVINO GIOVANNI          | 04/02/1975   | SI | NO | SI | SI |
| 1185        | COSMO CLAUDIO             | 25/06/1981   | SI | SI | ND | SI |
| 302         | CDSTA FERNANDO ANTONIO    | 19/01/1963   | SI | NO | SI | SI |
| 324         | CDSTANTINI VINCENZO       | 23/07/1966   | SI | ND | NO | SI |
| 331         | CDSTANTINO VINCENZO       | 03/01/1959   | SI | SI | NO | ND |
| 1304        | CDTECCHIA CLELIA          | 17/03/1980   | SI | SI | NO | SI |
| 246         | COTUGND DEPALMA NICOLA    | 23/07/1961   | SI | NO | ND | SI |
| 668         | COVIELLO CATERINA TIZIANA | 05/01/1961   | SI | NO | NO | SI |
| 1133        | CRAMAROSSA ALESSANDRA     | 06/05/1963   | SI | NO | ND | SI |
| 33          | CREMIS MAURIZIO           | 25/08/1956   | NO | SI | NO | SI |
| 756         | CRESCENZI ANTONIO         | 24/01/1956   | SI | NO | ND | SI |
| 452         | CRISTALLI DANIELA         | 11/10/1962   | SI | SI | NO | SI |
| 703         | CRISTANTIELLI CARMELA     | 04/10/1964   | NO | NO | NO | SI |
| 1424        | CRDSA LUIGIA              | 05/06/1950   | SI | SI | NO | SI |
| 68          | CRDSA ROCCO               | 01/04/1949   | SI | SI | ND | NO |
| 55          | CROVASCE GIUSEPPE         | 05/04/1954   | NO | NO | NO | SI |
| 1345        | CUCCHIARELLI STEFANIA     | 30/10/1962   | ND | SI | ND | NO |
| 986         | CUCURACHI GIUSEPPA        | 04/06/1967   | SI | SI | NO | ND |
| 883         | CUOMO ROBERTA             | 23/04/1965   | SI | NO | NO | SI |
| 1283        | CUDZZO FEDERICA           | 18/12/1979   | SI | SI | NO | SI |
| 179         | CURCI MATTEO              | 13/11/1954   | SI | ND | NO | SI |
| 1021        | CURCI VITO ANTONIO        | 11/11/1962   | SI | NO | NO | SI |
| 674         | CUSANO FELICE             | 21/02/1962   | SI | SI | SI | ND |
| 1449        | D'ABBICCO FRANCESCO       | 04/02/1959   | SI | SI | NO | SI |
| 643         | DADDABBO MARGHERITA       | 12/08/1957   | SI | NO | ND | ND |
| 734         | D'AGOSTINO LUIGI          | 04/10/1965   | NO | NO | SI | SI |
| 23          | D'AGOSTINO MARIA VINCENZA | 02/05/1955   | NO | NO | ND | SI |
| 1237        | DAGOSTINO MARIA LUISA     | 15/09/1965   | SI | SI | ND | SI |
| 867         | D'AIELLO MARCO            | 31/03/1967   | SI | SI | NO | SI |
| 796         | DAINI ERMETE DANIELE      | 09/10/1964   | SI | NO | ND | SI |
| 219         | DAINI MAURO               | 01/01/1960   | NO | SI | SI | SI |
| 1261        | D'ALAGNI MARINA           | 08/01/1968   | SI | SI | ND | SI |
| 899         | DALFIND TIZIANO           | 07/12/1972   | SI | NO | ND | SI |
| 47          | DALOISO LUIGI             | 22/06/1959   | SI | NO | SI | SI |
| 1302        | D'AMATO GIOVANNI          | 05/08/1974   | SI | SI | SI | SI |
| 120         | D'AMATO LUIGI             | 15/01/1955   | ND | ND | SI | SI |
| 619         | DAMBRA FRANCESCA          | 27/11/1954   | SI | SI | NO | SI |

AS - ASSISTENZA PRIMARIA  
CA - CONTINUITA' ASSISTENZIALE

ES - EMERGENZA SANITARIA TERRITORIALE 118  
MS - MEDICINA DEI SERVIZI TERRITORIALI



| PROGRESSIVO | NOMINATIVO                | DATA NASCITA | AS | CA | ES | MS |
|-------------|---------------------------|--------------|----|----|----|----|
| 795         | D'AMELI PIERLUIGI         | 02/02/1965   | SI | SI | SI | SI |
| 1218        | DAMIANI STEFANO           | 21/09/1972   | SI | SI | SI | NO |
| 421         | D'AMICIS FRANCESCO        | 01/07/1957   | SI | NO | NO | SI |
| 753         | D'AMICO FRANCESCO         | 05/09/1958   | SI | NO | NO | SI |
| 1094        | DAMMACCO ANNALISA         | 01/08/1971   | SI | SI | SI | SI |
| 1068        | D'AMONE GIUSEPPE          | 18/11/1965   | SI | SI | NO | SI |
| 1132        | D'AMORE OLIMPIA           | 11/11/1961   | SI | SI | NO | NO |
| 1107        | D'AMORE ROSA MARIA        | 16/06/1957   | SI | NO | NO | NO |
| 772         | D'ANCONA MARGHERITA       | 07/10/1959   | SI | SI | SI | SI |
| 1127        | DANNOUN AHMAD             | 25/05/1965   | SI | SI | NO | SI |
| 809         | D'ANTUONO TIZIANA         | 06/10/1965   | SI | NO | SI | SI |
| 202         | D'APOLITO ANGELO RAFFAELE | 22/03/1959   | SI | NO | SI | SI |
| 568         | D'APRILE BEATRICE         | 23/09/1961   | NO | NO | NO | SI |
| 1152        | D'APRILE GIOVANNI ANTONIO | 24/06/1962   | SI | SI | NO | SI |
| 268         | D'APRILE MARIA DONATA     | 16/11/1957   | SI | SI | NO | SI |
| 1387        | D'ARPA MARIA ROSARIA      | 11/03/1959   | SI | SI | NO | SI |
| 902         | D'AVANZO VINCENZA         | 27/03/1963   | SI | NO | NO | SI |
| 1077        | DE BARTOLO FRANCESCO      | 21/12/1970   | SI | SI | SI | SI |
| 65          | DE BELLIS ANGELA          | 06/02/1960   | NO | NO | NO | SI |
| 680         | DE BELLIS ANTONIO         | 28/06/1955   | NO | NO | NO | SI |
| 175         | DE BELLIS SAVERIO         | 13/11/1954   | SI | NO | NO | SI |
| 1253        | DE BENEDICTIS DANIELA     | 15/09/1960   | SI | NO | NO | NO |
| 300         | DE BENEDICTIS ENZO        | 19/08/1952   | SI | NO | NO | SI |
| 320         | DE BENEDICTIS GIUSEPPE    | 05/08/1954   | NO | NO | NO | SI |
| 842         | DE BENEDITTIS ANTONIO     | 24/07/1967   | SI | NO | NO | SI |
| 1316        | DE BIASI ANTONIO          | 22/12/1964   | SI | SI | NO | SI |
| 225         | DE BLASI ANTONIETTA       | 17/09/1957   | SI | NO | NO | SI |
| 1312        | DE BLASI ARISTODEMO       | 19/11/1972   | SI | SI | NO | SI |
| 388         | DE CICCIO MARIA LUIGIA    | 08/11/1961   | SI | NO | NO | SI |
| 515         | DE CRESCENZO ANNA MARIA   | 07/03/1962   | SI | NO | NO | NO |
| 876         | DE FAZIO FRANCESCO        | 24/12/1959   | SI | NO | NO | SI |
| 903         | DE FILIPPIS PASQUALE      | 21/05/1962   | SI | NO | SI | SI |
| 1377        | DE FRANCESCO GIUSEPPE     | 30/04/1966   | SI | SI | NO | SI |
| 659         | DE FRENZA MICHELE DARIO   | 30/11/1959   | SI | NO | NO | NO |
| 166         | DE GIRDAMO MAURIZIO       | 19/04/1958   | SI | SI | NO | SI |
| 750         | DE GREGORIO LUIGI ROCCO   | 06/08/1964   | SI | SI | NO | NO |
| 372         | DE LEO ANTONIO            | 04/12/1957   | SI | NO | NO | SI |
| 935         | DE LED MARIA              | 20/12/1958   | SI | SI | NO | SI |
| 1326        | DE LEONARDIS FRANCESCO    | 29/12/1969   | SI | SI | NO | SI |
| 363         | DE LUCA DANIELE           | 03/10/1962   | NO | NO | NO | SI |
| 923         | DE LUCA ENRICO            | 20/07/1959   | NO | SI | NO | NO |
| 493         | DE LUCA LAURA             | 29/06/1965   | SI | SI | NO | SI |
| 484         | DE LUCA MARIO             | 08/10/1963   | SI | NO | SI | SI |
| 736         | DE MARCO BEATRICE         | 08/02/1963   | SI | SI | NO | SI |
| 592         | DE MARCO SERGIO           | 24/10/1953   | SI | SI | SI | SI |
| 1116        | DE MASI CARLA             | 14/04/1962   | SI | SI | NO | SI |

AS - ASSISTENZA PRIMARIA  
CA - CONTINUITA' ASSISTENZIALE

ES - EMERGENZA SANITARIA TERRITORIALE 118  
MS - MEDICINA DEI SERVIZI TERRITORIALI

| PROGRESSIVO | NOMINATIVO                  | DATA NASCITA | AS | CA | ES | MS |
|-------------|-----------------------------|--------------|----|----|----|----|
| 501         | DE MATTEIS MARIO            | 30/09/1964   | SI | NO | NO | SI |
| 278         | DE MATTEIS MAURIZIO         | 22/08/1961   | SI | NO | NO | SI |
| 243         | DE MATTEIS PIERGIUSEPPE     | 02/08/1962   | NO | NO | NO | SI |
| 1217        | DE MATTEIS VANESSA          | 31/03/1973   | NO | NO | NO | NO |
| 608         | DE MATTEO VILMA             | 01/12/1961   | SI | NO | NO | NO |
| 1433        | DE MITRI KATIUSCIA          | 12/09/1972   | SI | SI | NO | NO |
| 209         | DE NUZZO ANNUNZIATA         | 15/03/1963   | NO | NO | NO | SI |
| 78          | DE PALO ROCCO               | 26/02/1959   | SI | NO | NO | NO |
| 106         | DE PADLIS PIERLUIGI NICOLA  | 04/08/1957   | NO | NO | SI | SI |
| 1454        | DE PASCALIS PIERO ANTONIO   | 12/02/1939   | SI | SI | NO | SI |
| 511         | DE PINTO MICHELE            | 30/05/1961   | SI | SI | SI | SI |
| 1334        | DE ROBERTIS FRANCESCO       | 24/06/1961   | SI | SI | NO | NO |
| 869         | DE ROMA FRANCESCO           | 27/12/1965   | NO | NO | NO | SI |
| 1066        | DE ROMEO ANTONIA            | 04/10/1969   | SI | NO | NO | NO |
| 1082        | DE RONZI LILIA              | 01/06/1962   | SI | SI | NO | NO |
| 1235        | DE ROSA CLEMENTE            | 20/10/1976   | SI | SI | NO | NO |
| 1415        | DE SALVO ANTONINA           | 12/02/1961   | SI | NO | NO | NO |
| 1091        | DE SANGRO MARIA ANTONIETTA  | 25/11/1961   | SI | SI | SI | SI |
| 98          | DE SANTIS ALFREDO LUIGI     | 17/09/1961   | SI | NO | NO | SI |
| 340         | DE SANTIS GIOVANNA          | 09/12/1962   | SI | NO | NO | SI |
| 939         | DE SERIIS FRANCESCO         | 23/12/1958   | SI | SI | NO | SI |
| 561         | DE SIATO LUCA               | 14/07/1968   | SI | SI | NO | SI |
| 524         | DE SIMONE DARIO             | 16/03/1963   | SI | SI | NO | SI |
| 360         | DE VINCENTIS ORSOLA         | 21/08/1965   | NO | NO | NO | SI |
| 451         | DECAROLIS QUIRICO           | 22/09/1963   | SI | SI | NO | SI |
| 997         | DEL CIELLO DOMENICO         | 07/11/1953   | SI | SI | NO | SI |
| 1369        | DEL CURATOLO GIUSEPPE       | 17/03/1959   | SI | SI | NO | SI |
| 872         | DEL MASTRO RAFFAELA         | 09/10/1966   | SI | SI | SI | SI |
| 660         | DEL PDZZO SALVATORE ANTONIO | 19/12/1951   | SI | NO | NO | SI |
| 844         | D'ELIA DOMENICO             | 28/05/1966   | NO | NO | NO | SI |
| 429         | D'ELIA PASQUALE             | 27/06/1966   | NO | NO | NO | SI |
| 200         | DELLA PENNA MICHELE         | 28/09/1955   | SI | NO | NO | SI |
| 500         | DELLA VALLE MARCELLO        | 17/03/1958   | SI | NO | NO | SI |
| 990         | DELL'ANNA ANNA RITA         | 23/11/1970   | SI | SI | NO | SI |
| 1093        | DELL'ANNA ELISA             | 13/11/1952   | SI | NO | NO | SI |
| 764         | DELL'ANNO GREGORIO DOMENICO | 04/02/1966   | SI | SI | NO | SI |
| 838         | DELLI SANTI FORTUNATO       | 27/07/1957   | SI | NO | SI | SI |
| 367         | DELL'OGGIO ANGELA TERESA    | 14/10/1965   | NO | SI | NO | SI |
| 845         | DELL'OMONACO EZIO LUIGI     | 13/02/1960   | SI | NO | NO | SI |
| 36          | DELMEDICO PASQUALE          | 15/03/1954   | SI | NO | NO | NO |
| 1044        | DENORA DONATO               | 06/11/1960   | SI | SI | NO | SI |
| 1358        | DENTE ROBERTO               | 18/03/1948   | NO | SI | NO | NO |
| 147         | DESIATI ORAZIO              | 11/02/1964   | SI | SI | NO | SI |
| 274         | DEVICENTI MIRO              | 26/06/1966   | SI | NO | NO | SI |
| 849         | DI BARI SEBASTIANO          | 25/09/1960   | SI | SI | NO | SI |
| 286         | DI BELLA MAURIZIO           | 22/10/1963   | SI | SI | NO | SI |

AS - ASSISTENZA PRIMARIA  
CA - CONTINUITA' ASSISTENZIALE

ES - EMERGENZA SANITARIA TERRITORIALE 118  
MS - MEDICINA DEI SERVIZI TERRITORIALI

| PROGRESSIVO | NOMINATIVO                  | DATA NASCITA | AS | CA | ES | MS |
|-------------|-----------------------------|--------------|----|----|----|----|
| 21          | DI BICCARI ANTONIO          | 01/06/1956   | NO | SI | NO | SI |
| 570         | DI BITONTO NUNZIO           | 20/04/1966   | SI | NO | SI | SI |
| 1199        | DI CASTRI MARIAGRAZIA       | 15/05/1972   | SI | SI | NO | SI |
| 253         | DI CESARE GIANNA            | 03/12/1958   | SI | SI | NO | SI |
| 954         | DI CDRATO RAFFAELLA         | 16/05/1972   | SI | NO | NO | SI |
| 397         | DI DIO SALVATORE            | 09/12/1963   | SI | NO | NO | NO |
| 1017        | DI FILIPPO MARIATERESA      | 21/12/1963   | SI | NO | NO | SI |
| 1165        | DI FILITTO GIUSEPPE         | 20/01/1979   | SI | NO | NO | NO |
| 1285        | DI GIOIA VINCENZO           | 22/10/1974   | SI | SI | NO | SI |
| 1141        | DI GREGORIO GIOVANNI        | 29/07/1977   | SI | SI | NO | SI |
| 613         | DI LALLO GIOVANNA           | 18/06/1964   | SI | NO | NO | SI |
| 309         | DI LAURO MARIANNA           | 01/04/1964   | NO | NO | SI | SI |
| 141         | DI LELLA SALVATORE          | 04/09/1958   | SI | NO | NO | SI |
| 1372        | DI LELLA SILVANA            | 17/11/1959   | SI | SI | NO | SI |
| 1160        | DI LERNIA PAOLO             | 03/12/1968   | SI | SI | NO | SI |
| 1407        | DI MACCHIA CATIA ADDOLORATA | 07/11/1963   | SI | SI | NO | SI |
| 1122        | DI MAGGIO GIUSEPPE          | 14/10/1963   | SI | SI | NO | SI |
| 714         | DI MISCIA GIOVANNI          | 04/04/1955   | NO | SI | NO | NO |
| 558         | DI MUZIO SALVATORE          | 23/12/1957   | SI | SI | NO | SI |
| 207         | DI NAPOLI ANTONIO           | 18/11/1956   | SI | NO | SI | SI |
| 862         | DI NOIA DOMENICO EMANUELE   | 27/07/1952   | SI | NO | SI | SI |
| 1051        | DI PALMA ANGELA             | 26/11/1962   | SI | SI | SI | SI |
| 1420        | DI PALO ROSA MARIA LUISA    | 25/09/1955   | SI | SI | NO | SI |
| 827         | DI RUPO CAMILLO             | 15/07/1959   | SI | SI | NO | SI |
| 53          | DI SANTO ANTONIO            | 18/09/1960   | NO | NO | SI | SI |
| 205         | DI TARANTO MAURIZIO         | 08/12/1961   | SI | SI | NO | SI |
| 906         | DI VENERE STELLA            | 31/07/1949   | SI | SI | NO | NO |
| 1320        | DIAMANTOPOULOU KOSTDULA     | 14/02/1973   | SI | NO | NO | NO |
| 449         | DIANA MARIA PIA             | 01/12/1961   | SI | NO | NO | SI |
| 1391        | DIFONZO ISABELLA VITA       | 11/08/1965   | SI | SI | NO | SI |
| 642         | D'IGNAZIO MARIA ANTONIA     | 26/09/1957   | SI | NO | NO | SI |
| 740         | DIMONOPOLI NICOLA           | 03/01/1965   | SI | SI | SI | SI |
| 1363        | D'IMPERIO MARIO             | 06/03/1960   | SI | SI | NO | SI |
| 1103        | DIOMAJUTA ANTONIO           | 09/05/1975   | SI | SI | NO | SI |
| 305         | DIRIENZO ANNA MARIA         | 27/09/1965   | NO | NO | SI | SI |
| 585         | DISTASO ANTONIO             | 07/01/1962   | SI | SI | NO | SI |
| 1248        | DITURI GIOVANNI             | 27/01/1965   | SI | SI | NO | SI |
| 127         | DIVINCENZO RAFFAELE         | 01/12/1960   | NO | NO | SI | SI |
| 460         | DONGIOVANNI GIUSEPPE        | 11/07/1965   | SI | NO | NO | NO |
| 1046        | DONNO ANNUNZIATA            | 12/03/1974   | SI | NO | NO | SI |
| 841         | DONNO ARCANGELA             | 16/01/1968   | SI | NO | NO | SI |
| 133         | DORIA MARCELLO              | 16/01/1960   | NO | NO | NO | SI |
| 518         | DRAGONE LUIGI               | 25/06/1967   | SI | SI | NO | SI |
| 1005        | DRAICCHIO ANTONIO           | 23/07/1950   | SI | SI | NO | SI |
| 1361        | D'URSI RAFFAELE             | 09/07/1957   | SI | SI | NO | SI |
| 552         | DURSO MARIA                 | 02/02/1969   | SI | SI | SI | SI |

AS - ASSISTENZA PRIMARIA

CA - CONTINUITA' ASSISTENZIALE

ES - EMERGENZA SANITARIA TERRITORIALE 119

MS - MEDICINA DEI SERVIZI TERRITORIALI

| PROGRESSIVO | NOMINATIVO                      | DATA NASCITA | AS | CA | ES | MS |
|-------------|---------------------------------|--------------|----|----|----|----|
| 444         | ELETTI MARIA ANTONIETTA         | 30/04/1958   | SI | NO | NO | SI |
| 294         | ELIA ALBERTO                    | 21/04/1965   | SI | NO | NO | SI |
| 519         | ELIA MARCELLA                   | 21/08/1966   | SI | SI | NO | SI |
| 564         | ELIA MICHELE ANGELO             | 25/04/1954   | SI | NO | NO | SI |
| 1081        | EPIFANI GIUSEPPE                | 29/09/1965   | SI | SI | NO | SI |
| 1251        | ERRICO DANIELA                  | 24/07/1972   | SI | SI | SI | SI |
| 924         | ERRIQUEZ ANGELO                 | 10/05/1967   | SI | NO | NO | SI |
| 102         | ESPOSITO COSIMO DAMIANO ANTONIO | 16/10/1955   | SI | NO | SI | SI |
| 1313        | ESPOSITO ERNESTO                | 09/04/1970   | SI | SI | NO | SI |
| 886         | ESPOSITO MARIA LETIZIA          | 25/08/1968   | SI | NO | SI | SI |
| 488         | FABRI CALANDRINI ENRICA         | 19/03/1958   | SI | SI | NO | SI |
| 371         | FAGGIANO MARIA ANTONIETTA       | 26/01/1960   | NO | NO | SI | SI |
| 260         | FAGGIAND SERGIO                 | 10/04/1961   | SI | NO | SI | SI |
| 521         | FALCO FABIO                     | 02/08/1963   | NO | SI | NO | SI |
| 548         | FALCO MATTEO                    | 12/09/1964   | SI | SI | NO | SI |
| 995         | FALCO NUNZIATA                  | 29/03/1967   | SI | SI | NO | SI |
| 657         | FALCONIERI VANIA                | 10/07/1963   | SI | SI | NO | SI |
| 885         | FANELLI LORENZO                 | 01/03/1957   | SI | SI | NO | SI |
| 709         | FANELLI PORZIA                  | 28/01/1967   | SI | NO | NO | NO |
| 2           | FANIA LEONARDO                  | 14/10/1953   | NO | SI | NO | SI |
| 1054        | FANIA NAZARIO                   | 28/02/1960   | SI | NO | NO | SI |
| 692         | FANTASIA ANGELO                 | 25/08/1952   | SI | NO | NO | NO |
| 495         | FANULI GIUSEPPE                 | 07/12/1959   | SI | NO | NO | SI |
| 1043        | FASANO ANTONIO                  | 02/01/1962   | SI | NO | NO | NO |
| 443         | FASCICOLO ANNA                  | 19/03/1957   | SI | NO | SI | SI |
| 931         | FELICE GIOVANNI                 | 20/03/1962   | SI | SI | NO | SI |
| 1219        | FELICETTA LIVIA                 | 24/02/1967   | SI | SI | NO | NO |
| 242         | FENECH PIETRO ANTONIO           | 22/06/1966   | NO | NO | NO | SI |
| 250         | FERRAMOSCA ANTONIO              | 14/01/1964   | NO | NO | NO | SI |
| 743         | FERRAMOSCA MARIA                | 06/09/1959   | SI | NO | NO | SI |
| 1337        | FERRANTE PASQUALE MICHELE       | 19/05/1964   | SI | SI | NO | SI |
| 919         | FERRARA ANTONIO                 | 22/02/1959   | SI | SI | NO | SI |
| 879         | FERRARA LUCIA                   | 05/08/1961   | SI | NO | NO | SI |
| 1221        | FERRARA MICHELE                 | 06/12/1976   | SI | SI | NO | SI |
| 1362        | FERRARA SERAFINA ANGELA         | 26/05/1962   | NO | SI | NO | SI |
| 330         | FERRERO SILVANA                 | 27/03/1960   | SI | NO | NO | SI |
| 1249        | FERRO SILVIO                    | 18/07/1975   | SI | SI | NO | SI |
| 116         | FERSURELLA NICOLA P             | 30/07/1955   | SI | SI | NO | NO |
| 1329        | FERULLO ELISABETTA              | 07/06/1965   | SI | SI | NO | SI |
| 646         | FICARELLA ANTONIO               | 11/09/1962   | SI | SI | NO | NO |
| 1024        | FILONI CLAUDIO ANTIMO           | 06/04/1959   | SI | SI | NO | SI |
| 1063        | FILOSA PIERPAOLO                | 25/01/1963   | SI | SI | NO | NO |
| 1430        | FINALDI ANTONIO                 | 31/08/1960   | SI | SI | NO | SI |
| 767         | FINELLI VITTORIO                | 18/01/1970   | SI | NO | SI | SI |
| 835         | FINIZIO POMPILO MERCURIO        | 04/12/1958   | SI | SI | SI | SI |
| 220         | FIDRE ELEONORA                  | 27/03/1957   | SI | NO | NO | SI |

AS - ASSISTENZA PRIMARIA

CA - CONTINUITA' ASSISTENZIALE

ES - EMERGENZA SANITARIA TERRITORIALE 118

MS - MEDICINA DEI SERVIZI TERRITORIALI



| PROGRESSIVO | NOMINATIVO                      | DATA NASCITA | AS | CA | ES | MS |
|-------------|---------------------------------|--------------|----|----|----|----|
| 1418        | FIORETTO ANTONIO                | 15/08/1956   | NO | SI | NO | SI |
| 866         | FIRENTI ROSA                    | 16/08/1967   | SI | NO | SI | SI |
| 345         | FISCHETTI ANTONIO               | 28/07/1957   | SI | NO | NO | NO |
| 1034        | FOGGETTI SALVATORE LUIGI        | 16/04/1951   | SI | NO | NO | SI |
| 697         | FOGLIA MICHELE                  | 27/10/1955   | SI | SI | NO | SI |
| 228         | FONZETTI MARILENA               | 04/11/1961   | SI | SI | NO | SI |
| 1373        | FORMISANO LUIGI                 | 17/01/1963   | SI | SI | NO | SI |
| 194         | FORNARO COSIMO                  | 11/07/1958   | NO | NO | NO | SI |
| 204         | FORNARO FRANCESCO PAOLO         | 21/05/1966   | SI | SI | NO | SI |
| 231         | FORNARO PAOLO                   | 21/06/1967   | NO | SI | NO | SI |
| 1378        | FRACASSO RODOLFO                | 25/08/1951   | SI | NO | NO | NO |
| 1115        | FRACCHIOLLA ANGELO              | 30/03/1970   | SI | SI | NO | SI |
| 742         | FRACCHIOLLA MATTEO              | 30/03/1970   | SI | NO | SI | SI |
| 780         | FRAGASSI ROBERTA                | 28/12/1961   | SI | NO | NO | SI |
| 1332        | FRANCHINI DONATA                | 20/10/1958   | SI | SI | NO | SI |
| 784         | FRANCHINO ISABELLA              | 25/11/1960   | NO | SI | NO | NO |
| 598         | FRANCONE FRANCO                 | 13/09/1952   | SI | SI | NO | NO |
| 478         | FRANZOSO ACHILLE PAOLO COSIMO   | 25/04/1955   | NO | SI | NO | NO |
| 1163        | FRASCA ANNA MARIA PALMA RIPALTA | 25/04/1959   | SI | SI | SI | SI |
| 1412        | FRASSANITO PIERO                | 13/05/1962   | SI | NO | NO | SI |
| 563         | FRASSANITO PIETRO               | 25/11/1960   | SI | SI | SI | SI |
| 1037        | FRIOLO DIEGO MAURO              | 28/02/1968   | SI | SI | NO | SI |
| 1204        | FRONZI STEFANIA                 | 14/06/1979   | SI | SI | NO | SI |
| 549         | FUCCILO DIEGO MAURO BIAGIO      | 08/04/1960   | SI | NO | NO | NO |
| 946         | FUNTO' FABIO                    | 14/09/1967   | SI | NO | NO | NO |
| 984         | FUSILLO MICHELE                 | 07/04/1958   | NO | SI | NO | SI |
| 620         | GABRIELE GIOVANNI DONATO        | 07/08/1958   | SI | NO | NO | SI |
| 927         | GALA ANTONIO                    | 27/06/1960   | SI | SI | SI | SI |
| 565         | GALANTE VITO                    | 23/05/1967   | SI | NO | NO | SI |
| 129         | GALANTINO MAURO                 | 06/05/1956   | SI | SI | NO | SI |
| 581         | GALASSI ANNA CIRA               | 24/02/1966   | SI | NO | NO | SI |
| 504         | GALASSO DONATO                  | 14/07/1962   | SI | NO | NO | SI |
| 110         | GALASSO FRANCO                  | 04/10/1954   | SI | NO | SI | SI |
| 745         | GALASSO OSCAR                   | 01/07/1953   | SI | NO | NO | SI |
| 782         | GALATI ANTONIO                  | 06/04/1964   | SI | NO | NO | NO |
| 505         | GALLONE ANTONIA                 | 10/10/1960   | SI | SI | NO | SI |
| 1287        | GALLU' FEDERICA                 | 13/03/1972   | SI | SI | NO | SI |
| 707         | GAMBARELLI FRANCESCO PAOLO      | 31/10/1962   | SI | SI | NO | SI |
| 82          | GARGIULI RAFFAELE               | 05/09/1953   | NO | NO | NO | SI |
| 1431        | GARGIULO PATRIZIO               | 06/11/1958   | SI | SI | NO | SI |
| 1057        | GASPARRE ANGELO                 | 04/10/1965   | SI | SI | NO | SI |
| 1257        | GASPARRE MARIANNA               | 11/10/1971   | SI | SI | SI | SI |
| 9           | GATTI EMANUELE                  | 21/01/1955   | NO | SI | NO | SI |
| 25          | GENNARI COSIMO ANTONIO          | 03/01/1950   | SI | SI | NO | SI |
| 526         | GENOVESE ANTONIO                | 28/04/1963   | SI | NO | SI | SI |
| 1016        | GENTILE COSIMA                  | 16/03/1964   | SI | NO | NO | SI |

AS - ASSISTENZA PRIMARIA

CA - CONTINUITA' ASSISTENZIALE

ES - EMERGENZA SANITARIA TERRITORIALE 118

MS - MEDICINA DEI SERVIZI TERRITORIALI

| PROGRESSIVO | NOMINATIVO                    | DATA NASCITA | AS | CA | ES | MS |
|-------------|-------------------------------|--------------|----|----|----|----|
| 806         | GESMUNDO MICHELE              | 23/11/1968   | SI | ND | NO | SI |
| 1025        | GIACCARI VITO LUIGI PANTALEO  | 28/07/1959   | ND | SI | ND | ND |
| 1422        | GIACCHETTA SAVINO             | 13/10/1953   | SI | SI | NO | SI |
| 1032        | GIALLELLA MARIAROSARIA PDMPEA | 02/01/1961   | SI | SI | SI | SI |
| 992         | GIALLONGO GIOVANNA            | 02/12/1965   | SI | NO | NO | NO |
| 1333        | GIAMPORCARO CLAUDIO           | 13/01/1962   | SI | SI | NO | NO |
| 858         | GIANCASPRO ROSA               | 15/06/1971   | SI | NO | ND | SI |
| 843         | GIANNANDREA MILEVA            | 09/03/1967   | SI | NO | SI | SI |
| 522         | GIANNATTASIO SERAFINA         | 02/10/1961   | SI | NO | NO | SI |
| 1331        | GIANNICÒ ROBERTO              | 21/04/1960   | NO | SI | SI | NO |
| 987         | GIGANTE FRANCESCO             | 09/01/1964   | SI | SI | NO | SI |
| 910         | GILIBERTI SAVERIO             | 04/04/1958   | SI | NO | ND | NO |
| 1411        | GIORDANO CHIARA               | 24/09/1959   | SI | NO | ND | NO |
| 281         | GIORDANO GIUSEPPE             | 05/11/1959   | SI | NO | ND | SI |
| 131         | GIORDANO VITO                 | 03/12/1955   | SI | ND | SI | SI |
| 1335        | GIOVE ELEONORA                | 19/03/1967   | SI | SI | NO | SI |
| 731         | GIOVE EUGENIO                 | 28/01/1960   | SI | NO | NO | SI |
| 535         | GIOVE MARIA                   | 04/07/1965   | SI | ND | SI | SI |
| 1429        | GIOVINAZZI MARIA GIOVANNA     | 05/11/1966   | SI | SI | NO | SI |
| 932         | GIUGNO MARIO                  | 12/12/1960   | SI | NO | ND | SI |
| 776         | GIULIANI ANGELA               | 04/05/1968   | NO | NO | ND | NO |
| 1306        | GIULIANI STANISLAO            | 02/11/1972   | SI | SI | NO | SI |
| 1421        | GIULIANO DIOMIRA              | 18/02/1955   | SI | SI | SI | SI |
| 76          | GIURATO DOMENICO              | 12/12/1959   | NO | NO | ND | SI |
| 436         | GIURGOLA GIANFRANCO           | 29/01/1956   | SI | NO | NO | SI |
| 338         | GIUSTINIANO ROSALIA FRANCESCA | 20/04/1964   | ND | NO | NO | SI |
| 483         | GIUZIO PADIA                  | 12/04/1962   | SI | NO | ND | SI |
| 108         | GLORIA ANDREINA               | 24/09/1961   | NO | NO | NO | SI |
| 403         | GOBBI AUGUSTO                 | 10/11/1957   | SI | NO | NO | SI |
| 8           | GORGOLIONE MICHELE            | 01/05/1954   | NO | SI | NO | SI |
| 1409        | GOZZO GIUSEPPE                | 30/11/1968   | SI | SI | NO | ND |
| 1008        | GRAMIGNA MICHELE DONATO       | 09/07/1955   | SI | NO | NO | SI |
| 582         | GRANDE MICHELE                | 27/04/1965   | SI | NO | NO | SI |
| 1293        | GRANITO GIUSEPPE              | 18/04/1964   | SI | SI | NO | ND |
| 178         | GRAVILI GIULIO MAURO          | 15/01/1961   | NO | NO | SI | SI |
| 1354        | GRAVILI IMMACOLATA MARIA      | 04/04/1960   | SI | SI | NO | SI |
| 850         | GRECO ANTONIO                 | 07/08/1959   | SI | NO | NO | SI |
| 1294        | GRECO CHIARA                  | 27/05/1978   | SI | SI | ND | SI |
| 933         | GRECO COSTANTINO              | 08/11/1953   | SI | SI | ND | SI |
| 1206        | GRECO FABIO                   | 28/08/1975   | NO | SI | SI | ND |
| 126         | GRECO FABRIZIO                | 31/05/1965   | NO | NO | NO | SI |
| 380         | GRECO FRANCESCO               | 21/02/1967   | SI | ND | NO | NO |
| 507         | GRECO FRANCO                  | 17/03/1955   | ND | ND | NO | NO |
| 722         | GRECO MARCELLO                | 27/01/1962   | SI | ND | NO | SI |
| 353         | GRECO MARIA GIOVANNA          | 24/06/1961   | SI | NO | SI | SI |
| 1197        | GRECO MARIA ROSARIA           | 31/01/1964   | SI | SI | NO | SI |

AS - ASSISTENZA PRIMARIA

CA - CONTINUITA' ASSISTENZIALE

ES - EMERGENZA SANITARIA TERRITORIALE 118

MS - MEDICINA DEI SERVIZI TERRITORIALI

| PROGRESSIVO | NOMINATIVO                         | DATA NASCITA | AS | CA | ES | MS |
|-------------|------------------------------------|--------------|----|----|----|----|
| 1443        | GRECO MARINA                       | 26/11/1959   | SI | SI | NO | SI |
| 103         | GRECO SILVANA                      | 07/01/1956   | NO | SI | NO | SI |
| 901         | GRECO STEFANIA                     | 16/05/1968   | SI | NO | SI | NO |
| 291         | GRECO VINCENZA                     | 13/08/1957   | SI | NO | NO | SI |
| 627         | GRECOLINI MAURIZIO                 | 01/10/1955   | SI | SI | NO | NO |
| 247         | GRIECO PIETRO                      | 21/01/1961   | SI | SI | NO | SI |
| 486         | GRIMALDI RICCARDO                  | 03/07/1965   | SI | NO | NO | SI |
| 1095        | GUADAGNO MARIA TIZIANA             | 29/07/1970   | SI | SI | SI | SI |
| 622         | GUADALUPI EUPREMIO                 | 09/07/1961   | SI | NO | SI | SI |
| 520         | GUARAGNA CARMELA                   | 17/07/1962   | SI | SI | NO | SI |
| 512         | GUASTADISEGNI FELICIANA            | 14/11/1967   | SI | NO | SI | SI |
| 163         | GUERRA GIUSEPPE LUIGI              | 17/03/1959   | NO | NO | NO | NO |
| 1328        | GUGLIELMI VITANTONIO               | 15/08/1959   | SI | NO | NO | NO |
| 1203        | IACOBELLIS GRAZIA                  | 29/12/1970   | SI | SI | SI | SI |
| 1346        | IACOBELLIS MARIA ANTONIETTA        | 10/12/1959   | SI | NO | NO | NO |
| 1049        | IACOBELLIS SILVIO                  | 02/11/1965   | SI | SI | NO | NO |
| 1236        | IACOBELLIS VALERIO IVAN            | 12/12/1971   | SI | SI | SI | SI |
| 579         | IACONISI GIUSEPPA                  | 17/09/1963   | SI | SI | NO | SI |
| 1167        | IANNUCCI CARMEN                    | 27/06/1971   | SI | SI | SI | SI |
| 1172        | IEVA GIUSEPPE                      | 20/01/1954   | SI | SI | NO | SI |
| 463         | IEZZONI ALBERTO                    | 22/07/1964   | NO | NO | NO | SI |
| 1001        | IL PASTORE ANGELO                  | 15/07/1962   | SI | SI | NO | SI |
| 364         | INCORONATO VINCENZO                | 22/03/1961   | SI | SI | NO | SI |
| 408         | INFANTINO RITA                     | 22/05/1958   | SI | NO | SI | SI |
| 296         | INGROSSO GAETANO                   | 07/02/1966   | SI | SI | NO | SI |
| 245         | INNOCENTI GRAZIELLA                | 05/07/1963   | SI | NO | SI | SI |
| 87          | INNOCENZI GIUSEPPE                 | 21/12/1955   | SI | SI | NO | SI |
| 1350        | INTIGLIETTA MARIA ROSA             | 23/04/1966   | NO | SI | NO | SI |
| 161         | IORIO GIUSEPPE                     | 24/02/1959   | SI | NO | NO | NO |
| 1275        | IOVINO TERESA                      | 16/03/1969   | NO | SI | NO | NO |
| 938         | IUSPA FRANCESCA                    | 26/03/1964   | SI | SI | NO | SI |
| 1200        | IZZO CAROLINA                      | 21/06/1970   | NO | SI | NO | NO |
| 506         | JARBAN BASSEM                      | 11/07/1960   | SI | NO | NO | NO |
| 808         | KUSHTA GAZMIR                      | 08/02/1966   | SI | SI | NO | SI |
| 757         | LA MANNA MATILDE                   | 14/11/1955   | SI | NO | NO | SI |
| 1298        | LA SALA ROBERTA                    | 20/06/1981   | SI | SI | NO | SI |
| 321         | LA TORRE GIUSEPPE                  | 01/12/1958   | SI | NO | SI | SI |
| 1444        | LA TORRETTA ANTONIO CARMINE G      | 20/02/1957   | SI | SI | NO | SI |
| 1416        | LA TORRETTA GIACOMO ANDREA CARMINE | 11/02/1959   | SI | SI | NO | SI |
| 1438        | LA VOLPE SABINA                    | 24/09/1955   | SI | SI | NO | SI |
| 1004        | LABARILE TERESA                    | 19/05/1962   | SI | SI | NO | SI |
| 531         | LABIANCA LUCIANNA                  | 18/06/1961   | SI | NO | NO | NO |
| 1147        | LADDAGA NICOLA                     | 22/10/1966   | SI | SI | SI | SI |
| 1229        | LADDAGA ROCCO                      | 01/08/1965   | SI | SI | SI | SI |
| 1436        | LAMANNA ANTONIO                    | 15/04/1961   | SI | SI | NO | SI |
| 1214        | LAMANNA CARLO                      | 05/07/1963   | SI | SI | NO | NO |

AS - ASSISTENZA PRIMARIA  
CA - CONTINUITA' ASSISTENZIALE

ES - EMERGENZA SANITARIA TERRITORIALE 118  
MS - MEDICINA DEI SERVIZI TERRITORIALI

| PROGRESSIVO | NOMINATIVO                      | DATA NASCITA | AS | CA | ES | MS |
|-------------|---------------------------------|--------------|----|----|----|----|
| 85          | LAMANNA GAETANO                 | 19/01/1956   | NO | SI | NO | NO |
| 973         | LAMBERTI NICOLA                 | 17/03/1963   | NO | SI | NO | SI |
| 510         | LAMBIASE ANTONELLA              | 15/06/1966   | SI | NO | NO | SI |
| 1022        | LAMONACA GRAZIA                 | 08/10/1962   | SI | SI | NO | SI |
| 647         | LAMORGESE MARIO                 | 29/12/1960   | SI | NO | SI | SI |
| 198         | LAMPUGNANI ANNA                 | 29/04/1959   | NO | NO | SI | SI |
| 968         | LANDULFO MASSIMILIANO           | 02/06/1967   | SI | SI | NO | SI |
| 892         | LANTONE GIUSEPPE                | 14/12/1960   | SI | SI | NO | NO |
| 212         | LAPADULA ANGELO RAFFAELE        | 20/03/1961   | SI | NO | SI | SI |
| 555         | LAPDMARDA VINCENZO              | 13/11/1961   | SI | NO | NO | SI |
| 920         | LAPORTA ANTONIO                 | 20/06/1970   | SI | SI | SI | SI |
| 980         | LARICCHIA FRANCESCO             | 28/08/1963   | SI | SI | NO | SI |
| 1357        | LARICCHIA FRANCESCO             | 10/10/1955   | SI | NO | NO | NO |
| 1161        | LARRONE MARIA FEDELE            | 24/02/1963   | SI | NO | SI | SI |
| 1109        | LARUCCIA ROSA                   | 20/08/1955   | SI | SI | NO | SI |
| 632         | LASALANDRA ANGELO               | 19/02/1960   | SI | SI | SI | SI |
| 983         | LASCIARREA ANDREA               | 15/09/1961   | SI | SI | NO | SI |
| 576         | LASORELLA FRANCESCO             | 19/11/1960   | SI | NO | NO | SI |
| 377         | LASORSA GIUSEPPE                | 23/12/1956   | SI | NO | NO | NO |
| 871         | LASSANDRO MARIA                 | 11/04/1965   | SI | NO | NO | SI |
| 1339        | LATERZA CLAUDIA                 | 13/12/1966   | SI | NO | NO | SI |
| 1007        | LATERZA SALVATORE PIETRO COSIMO | 04/01/1962   | SI | NO | NO | SI |
| 138         | LATORRE ROSA MARIA              | 13/12/1959   | NO | SI | NO | SI |
| 993         | LATTANZI NICOLA                 | 23/12/1948   | SI | SI | NO | SI |
| 941         | LAUDISA ROBERTO                 | 01/07/1959   | SI | SI | NO | SI |
| 998         | LAURIOLA CARMINE                | 23/12/1974   | NO | SI | NO | SI |
| 448         | LAVECCHIA CARMINA               | 18/04/1963   | SI | NO | SI | SI |
| 1327        | LAVIOLA MARIA                   | 04/10/1954   | SI | SI | NO | SI |
| 477         | LECCI MICHELE                   | 18/04/1964   | SI | NO | NO | NO |
| 329         | LEGROTTagLIE FRANCESCO          | 19/04/1961   | SI | NO | SI | SI |
| 428         | LEO ANTONIO                     | 07/03/1958   | SI | NO | SI | SI |
| 264         | LEO DONATO                      | 13/03/1965   | SI | NO | NO | SI |
| 873         | LEO FAVORITA                    | 05/08/1959   | SI | NO | NO | SI |
| 132         | LEO MARIA ROSARIA               | 08/05/1960   | NO | NO | NO | SI |
| 816         | LEO NICOLA                      | 13/07/1961   | SI | SI | NO | SI |
| 773         | LEONE NICOLA                    | 10/03/1955   | SI | SI | NO | SI |
| 1178        | LEPORE DONATO                   | 22/01/1972   | SI | SI | SI | SI |
| 299         | LEPORE RAFFAELLA                | 09/01/1959   | SI | NO | NO | SI |
| 94          | LEPRE CARMELA                   | 01/08/1955   | NO | SI | NO | SI |
| 1154        | LIACI LUIGI                     | 13/06/1969   | SI | SI | SI | SI |
| 698         | LIACI SANTO                     | 01/10/1961   | SI | NO | NO | SI |
| 1079        | LICCARDO LUISA                  | 19/05/1978   | SI | SI | SI | SI |
| 1155        | LICCHELLI GIOVANNA              | 06/03/1963   | SI | SI | SI | SI |
| 1453        | LICCI ANGELO                    | 10/08/1952   | SI | NO | NO | NO |
| 875         | LICCIARDI ALDO                  | 13/07/1955   | SI | NO | NO | SI |
| 881         | LIGUIGLI VITO MASSIMO           | 13/04/1965   | SI | NO | NO | SI |

AS - ASSISTENZA PRIMARIA  
CA - CONTINUITA' ASSISTENZIALE

ES - EMERGENZA SANITARIA TERRITORIALE 118  
MS - MEDICINA DEI SERVIZI TERRITORIALI



| PROGRESSIVO | NOMINATIVO                    | DATA NASCITA | AS | CA | ES | MS |
|-------------|-------------------------------|--------------|----|----|----|----|
| 578         | LILLO GIUSEPPINA              | 12/03/1966   | NO | NO | SI | SI |
| 293         | LIOTINO GIUSEPPE              | 29/04/1953   | SI | NO | NO | SI |
| 74          | LIOTINO MARIA DONATA          | 17/12/1963   | NO | SI | NO | SI |
| 618         | LIPPOLIS LORENZO              | 17/02/1957   | NO | NO | SI | SI |
| 1158        | LO STORTO MARINA              | 27/08/1962   | SI | SI | ND | SI |
| 534         | LOFIND PIETRO                 | 17/10/1966   | SI | SI | NO | NO |
| 344         | LOGLISCI FRANCESCO            | 24/10/1962   | SI | NO | NO | SI |
| 112         | LOIUDICE VINCENZO GIUSEPPE    | 19/03/1964   | NO | NO | NO | SI |
| 921         | LOIZZO PADLO                  | 03/03/1964   | SI | SI | SI | SI |
| 14          | LOLATTE VINCENZO              | 30/07/1957   | NO | SI | NO | SI |
| 837         | LOMANGIND MARIA               | 15/09/1962   | NO | SI | SI | SI |
| 156         | LOMBARDI ANTONIO              | 04/01/1958   | SI | SI | NO | ND |
| 203         | LDMBARDI GIUSEPPE ANTONIO     | 09/02/1957   | SI | SI | NO | SI |
| 1149        | LOMBARDI MASSIMO              | 09/02/1964   | SI | SI | NO | SI |
| 63          | LDMURNO ANTONIETTA            | 29/12/1959   | NO | SI | NO | SI |
| 1448        | LOMUSCIO LUIGI                | 05/09/1959   | SI | SI | NO | SI |
| 206         | LONGO MARIA ANGELA            | 29/01/1959   | SI | NO | NO | SI |
| 637         | LONGO PATRIZIA                | 07/04/1962   | SI | SI | SI | SI |
| 307         | LONGO PIERPAOLO               | 20/04/1963   | SI | SI | NO | NO |
| 911         | LONGO ROSA                    | 27/09/1957   | SI | SI | NO | SI |
| 584         | LOPEZ FRANCESCHINA            | 28/03/1963   | SI | SI | ND | NO |
| 528         | LDPOPOLO GIULIANO             | 20/02/1956   | SI | SI | SI | SI |
| 1272        | LOPORCHIO GERARDO             | 13/02/1962   | SI | SI | SI | SI |
| 955         | LORUSSO GIACOMA               | 01/02/1967   | SI | SI | ND | SI |
| 760         | LORUSSO NICOLA                | 28/09/1955   | SI | NO | SI | SI |
| 580         | LORUSSO NICOLA                | 11/10/1960   | SI | NO | NO | SI |
| 860         | LOSITO FRANCESCO              | 23/03/1964   | SI | SI | NO | NO |
| 1120        | LOSO KWELUSUKILA              | 07/12/1961   | SI | SI | ND | SI |
| 960         | LOVECCHIO MICHELE             | 25/07/1963   | SI | SI | NO | SI |
| 706         | LOVECE STEFANO                | 07/03/1958   | SI | NO | NO | SI |
| 612         | LOVINO NICOLA FRANCESCO       | 04/10/1966   | SI | SI | SI | SI |
| 544         | LOZUPONE AGATA                | 30/12/1962   | SI | SI | NO | SI |
| 95          | LUBELLI GIOVANNI              | 04/05/1953   | SI | NO | NO | SI |
| 93          | LUBELLO GIUSEPPE              | 19/07/1958   | SI | NO | NO | SI |
| 1317        | LUCCHESI MARIA ANNA           | 02/01/1963   | SI | SI | NO | SI |
| 904         | LUDDVICO FILIPPO MARIO        | 12/02/1961   | SI | SI | SI | SI |
| 1216        | MACCHIA PAOLO                 | 29/06/1961   | NO | SI | NO | SI |
| 1121        | MACCHIARULO CARMELA           | 05/06/1960   | SI | SI | NO | SI |
| 215         | MACI ORONZO                   | 29/04/1958   | SI | NO | NO | SI |
| 123         | MADDALENA PONZIANO            | 26/05/1952   | SI | NO | NO | NO |
| 358         | MAGGI ENRICO ROSARIO GIUSEPPE | 27/10/1961   | SI | NO | NO | SI |
| 199         | MAGGI GIUSEPPE                | 10/05/1963   | NO | NO | NO | SI |
| 191         | MAGGIALETTI VINCENZO          | 10/03/1951   | NO | NO | SI | SI |
| 1238        | MAGGIO PATRIZIA               | 05/04/1979   | SI | SI | NO | SI |
| 101         | MAGGIO PIETRO                 | 09/07/1960   | SI | ND | NO | ND |
| 472         | MAGGIO ROSANNA                | 19/06/1966   | SI | NO | NO | SI |

AS - ASSISTENZA PRIMARIA

CA - CONTINUITA' ASSISTENZIALE

ES - EMERGENZA SANITARIA TERRITORIALE 118

MS - MEDICINA DEI SERVIZI TERRITORIALI

| PROGRESSIVO | NOMINATIVO                        | DATA NASCITA | AS | CA | ES | MS |
|-------------|-----------------------------------|--------------|----|----|----|----|
| 159         | MAGHERNINO ANTONIO                | 14/09/1960   | SI | NO | SI | SI |
| 925         | MAGLIO PAOLA                      | 11/09/1966   | SI | NO | NO | SI |
| 227         | MAGLIOCCO FRANCESCO               | 05/06/1964   | SI | SI | NO | SI |
| 572         | MAIANO FRANCESCO                  | 18/11/1953   | SI | NO | SI | SI |
| 1080        | MAIORANO OLIMPIA                  | 22/07/1964   | SI | SI | NO | SI |
| 1389        | MATURI MAURO                      | 09/04/1967   | SI | SI | NO | SI |
| 791         | MALAGNINI DARIO                   | 18/12/1965   | NO | NO | NO | SI |
| 1277        | MALLARDI ROSA                     | 08/08/1964   | SI | SI | NO | SI |
| 1279        | MALLARDO GIUSEPPE                 | 27/01/1971   | SI | SI | NO | SI |
| 104         | MANCA GRAZIANO                    | 27/07/1961   | NO | NO | SI | SI |
| 1397        | MANCINI MICHELE                   | 27/01/1959   | SI | SI | NO | SI |
| 1136        | MANCO ROSARIO                     | 05/02/1958   | NO | SI | NO | SI |
| 1183        | MANFREDA MANFREDO                 | 05/11/1960   | SI | SI | NO | SI |
| 670         | MANFREDI MARIANNA                 | 20/12/1956   | SI | SI | NO | SI |
| 1062        | MANFREDONIA GIUSEPPE              | 26/05/1965   | SI | SI | NO | SI |
| 940         | MANGIA MAURIZIO                   | 20/08/1964   | SI | SI | NO | NO |
| 201         | MANGIACAVALLI ALBERTO             | 01/01/1961   | NO | NO | SI | NO |
| 416         | MANGIALARDI ANNA MARIA            | 10/04/1963   | NO | NO | NO | SI |
| 16          | MANGIALETTO CARMELA               | 18/12/1958   | NO | SI | NO | SI |
| 1191        | MANGINI LUCREZIA                  | 06/05/1948   | SI | SI | SI | SI |
| 290         | MANGIONE LUIGI SALVATORE PANTALEO | 27/07/1959   | SI | NO | NO | SI |
| 122         | MANGO FRANCESCO                   | 02/01/1965   | SI | SI | NO | SI |
| 733         | MANIGRASSO VITINA                 | 18/12/1967   | SI | NO | SI | SI |
| 1087        | MANNA VINCENZO                    | 08/06/1956   | SI | SI | NO | SI |
| 1222        | MANSI ANTONELLA                   | 07/04/1965   | SI | SI | NO | NO |
| 54          | MANTA GIOVANNI                    | 04/05/1958   | NO | NO | NO | SI |
| 1108        | MANZO ANTONIO                     | 28/07/1972   | SI | SI | NO | NO |
| 285         | MARAGLINO EMILIANO                | 24/01/1958   | SI | NO | NO | NO |
| 1246        | MARAGO' CONCETTINA                | 22/07/1976   | SI | SI | NO | SI |
| 1310        | MARANGI PAOLO                     | 08/12/1974   | SI | SI | NO | SI |
| 525         | MARANGIONE MAURO                  | 06/01/1965   | SI | NO | SI | SI |
| 128         | MARASCO ANNA MARIA                | 06/10/1959   | SI | NO | NO | SI |
| 1356        | MARCHEGGIANO PASQUALINA           | 06/12/1960   | SI | SI | NO | SI |
| 1139        | MARCHELLO SILVERIO                | 10/03/1957   | SI | SI | SI | SI |
| 237         | MARCHESE GIOVANNI                 | 20/10/1964   | SI | SI | NO | SI |
| 1263        | MARCOLONGO SERAFINO               | 25/06/1966   | SI | SI | NO | SI |
| 476         | MARCOTRIGIANO TOMMASO             | 08/02/1967   | SI | NO | SI | SI |
| 15          | MARGARI NATALINA                  | 25/12/1955   | NO | SI | NO | SI |
| 269         | MARGILID FRANCESCO                | 19/11/1954   | SI | NO | NO | SI |
| 297         | MARINELLI ANNA TERESA             | 02/09/1960   | SI | NO | NO | SI |
| 981         | MARINELLI FRANCESCO               | 18/03/1961   | SI | SI | NO | SI |
| 1162        | MARINI CHIARA                     | 08/04/1961   | SI | SI | NO | SI |
| 1447        | MARINIELLO GABRIELE               | 21/07/1964   | NO | SI | SI | NO |
| 1128        | MARINO COSIMO                     | 22/10/1959   | SI | NO | NO | SI |
| 160         | MARINO FRANCESCO                  | 03/12/1960   | SI | SI | NO | SI |
| 396         | MARINO MARCELLO                   | 02/10/1964   | SI | NO | SI | SI |

AS - ASSISTENZA PRIMARIA  
CA - CONTINUITA' ASSISTENZIALE

ES - EMERGENZA SANITARIA TERRITORIALE 118  
MS - MEDICINA DEI SERVIZI TERRITORIALI

| PROGRESSIVO | NOMINATIVO                 | DATA NASCITA | AS | CA | ES | MS |
|-------------|----------------------------|--------------|----|----|----|----|
| 134         | MARINO MICHELE             | 28/01/1955   | SI | NO | NO | SI |
| 1388        | MARRA COSIMO DAMIANO       | 05/08/1961   | SI | NO | NO | NO |
| 67          | MARRA DAVIDE               | 03/10/1961   | SI | NO | NO | NO |
| 669         | MARROCCHIELLA CIRO         | 16/05/1958   | SI | SI | NO | NO |
| 283         | MARROCCO SONIA             | 24/01/1966   | NO | NO | SI | SI |
| 262         | MARSEGLIA ANTONIO          | 28/11/1960   | NO | NO | NO | SI |
| 442         | MARSELLA DANIELA           | 18/07/1963   | SI | NO | SI | SI |
| 868         | MARSICO ANNA               | 30/01/1966   | SI | SI | NO | SI |
| 1196        | MARSILIO ANTONIO           | 30/11/1967   | SI | SI | NO | SI |
| 794         | MARTANO SALVATORE          | 08/04/1966   | SI | SI | NO | SI |
| 418         | MARTELLA LUCE              | 15/12/1959   | SI | NO | NO | SI |
| 1410        | MARTELLA MARIA CRISTINA    | 26/04/1961   | SI | SI | NO | SI |
| 303         | MARTINO MARCELLO           | 12/10/1961   | SI | NO | NO | SI |
| 532         | MARTIRIGGIANO ANNA CHIARA  | 14/03/1953   | SI | NO | NO | SI |
| 140         | MARTIRIGGIANO ANNA MARIA   | 16/10/1963   | NO | NO | NO | SI |
| 1135        | MARTUCCI GENOVEFFA         | 08/04/1956   | SI | NO | NO | SI |
| 1060        | MARUCCI ARCANGELA          | 21/11/1975   | SI | SI | NO | SI |
| 917         | MARZO ANTONELLA            | 08/10/1963   | NO | NO | NO | SI |
| 934         | MARZULLI LETIZIA           | 10/12/1964   | SI | SI | NO | SI |
| 150         | MASCELLARO VINCENZO        | 06/07/1964   | SI | NO | NO | NO |
| 914         | MASCIA ANTONIO             | 22/06/1968   | SI | NO | NO | SI |
| 615         | MASCOLI PASQUALE           | 31/07/1966   | NO | NO | SI | SI |
| 1244        | MASCOLO LUCA               | 29/01/1959   | NO | SI | NO | SI |
| 282         | MASCOLO MARIO              | 19/10/1958   | SI | NO | SI | SI |
| 1061        | MASELLI RITA               | 27/11/1965   | SI | SI | NO | SI |
| 1367        | MASI ANDREANA              | 07/07/1964   | SI | SI | NO | SI |
| 1385        | MASI CONCETTA              | 19/04/1957   | SI | SI | NO | SI |
| 1092        | MASI GIOVANNI              | 03/07/1954   | SI | SI | SI | SI |
| 677         | MASIELLO NICOLA            | 09/05/1963   | SI | NO | SI | SI |
| 1171        | MASSA MARIA                | 19/02/1954   | SI | NO | NO | SI |
| 1451        | MASSARI ANTONIO            | 19/11/1955   | SI | SI | NO | SI |
| 1365        | MASSARI FRANCO             | 14/07/1955   | SI | SI | NO | SI |
| 514         | MASSARI MARINO             | 19/02/1967   | SI | NO | NO | SI |
| 430         | MASSIMEO LUIGI             | 02/02/1959   | SI | NO | NO | SI |
| 1266        | MASTANDREA VINCENZO        | 09/04/1961   | SI | NO | NO | NO |
| 383         | MASTRAPASQUA LUCREZIA      | 16/01/1960   | SI | SI | NO | SI |
| 633         | MASTRODOMENICO GENNARO     | 20/06/1959   | SI | SI | NO | SI |
| 1129        | MASTROMAURO MARIA STEFANIA | 09/05/1968   | SI | SI | NO | SI |
| 705         | MASTRONARDI ROSA MARIA     | 12/03/1961   | SI | SI | NO | NO |
| 439         | MASUCCI MARIA GIANCARLA    | 05/08/1962   | SI | NO | SI | SI |
| 905         | MATARRESE FRANCESCO        | 20/04/1971   | SI | NO | NO | SI |
| 673         | MATERA GIOVANNI            | 13/02/1964   | SI | SI | SI | SI |
| 1193        | MATINO MARIA GIUSEPPINA    | 06/07/1972   | SI | NO | NO | NO |
| 1137        | MATRELLA PIERO             | 05/06/1965   | SI | SI | SI | NO |
| 487         | MATTIOLI LUCIO             | 10/04/1958   | SI | NO | NO | SI |
| 1311        | MAURANTONIO ANTONELLA      | 06/12/1973   | SI | SI | NO | SI |

AS - ASSISTENZA PRIMARIA

CA - CONTINUITA' ASSISTENZIALE

ES - EMERGENZA SANITARIA TERRITORIALE 118

MS - MEDICINA DEI SERVIZI TERRITORIALI

| PROGRESSIVO | NOMINATIVO                | DATA NASCITA | AS | CA | ES | MS |
|-------------|---------------------------|--------------|----|----|----|----|
| 287         | MAURO GIORGIO             | 18/02/1960   | SI | NO | SI | SI |
| 1423        | MAZZARELLA GIUSEPPE       | 10/11/1952   | SI | SI | NO | SI |
| 638         | MAZZARELLA NICOLA         | 18/07/1964   | SI | NO | NO | SI |
| 729         | MAZZARELLA PAOLO          | 18/06/1968   | SI | NO | SI | SI |
| 400         | MAZZOTTA ITALO            | 28/08/1956   | SI | NO | SI | SI |
| 1153        | MAZZOTTA LUIGI BUONAFEDE  | 22/11/1955   | SI | SI | NO | SI |
| 543         | MAZZOTTA NINI'            | 18/04/1964   | SI | SI | NO | NO |
| 861         | MECCA CARMINE             | 23/05/1955   | SI | SI | NO | NO |
| 1273        | MECCARIELLO PIERFRANCESCO | 13/06/1978   | SI | SI | NO | ND |
| 591         | MEDAGLI GIORGIO           | 24/01/1963   | SI | SI | NO | SI |
| 1151        | MEDINA FILIPPO            | 26/11/1960   | SI | SI | NO | NO |
| 1023        | MELE ADELE                | 08/08/1962   | SI | SI | NO | SI |
| 20          | MELE FRANCESCO            | 28/04/1948   | NO | NO | NO | SI |
| 1330        | MELE IMMACOLATA ANNA      | 21/01/1963   | ND | SI | NO | SI |
| 603         | MELE MARIA SOFIA          | 10/07/1963   | SI | NO | NO | SI |
| 970         | MELE PADLA                | 26/12/1963   | SI | SI | NO | SI |
| 322         | MELILEO NICOLA            | 12/12/1966   | NO | NO | NO | SI |
| 797         | MELIDTA NICOLA            | 27/05/1963   | SI | SI | NO | SI |
| 1201        | MELLONE ANTONIA           | 22/11/1962   | SI | SI | NO | SI |
| 1112        | MEMEO CARLO               | 13/04/1963   | NO | SI | ND | SI |
| 280         | MENDRANO MARIA CRISTINA   | 31/12/1962   | SI | SI | NO | SI |
| 301         | MENNUZI ROSA              | 09/04/1963   | SI | NO | SI | SI |
| 384         | MEO ANGELA                | 12/11/1960   | SI | ND | SI | SI |
| 170         | MEO DANIELA CARMELA       | 22/08/1961   | ND | ND | NO | SI |
| 71          | MEO FILOMENA MARIA        | 11/05/1954   | SI | NO | ND | SI |
| 378         | MESSA MAURIZIO            | 18/05/1958   | SI | NO | NO | SI |
| 402         | METTI LUCA                | 06/10/1969   | NO | NO | ND | SI |
| 35          | MEZZINA VINCENZO          | 18/07/1961   | NO | SI | NO | ND |
| 1413        | MEZZDILLA GAETANO         | 15/02/1958   | SI | SI | NO | SI |
| 693         | MICCOLI ANGELO            | 08/06/1962   | SI | NO | NO | NO |
| 265         | MICHELI ALBERTO           | 18/07/1963   | SI | NO | NO | NO |
| 1390        | MICOLI ANTONIO            | 20/10/1965   | SI | SI | ND | NO |
| 1138        | MIGGIANO MARIA CRISTINA   | 08/07/1963   | SI | NO | NO | SI |
| 1006        | MIGLIETTA ANTONIO         | 21/12/1968   | SI | NO | SI | SI |
| 1190        | MIGLIETTA COSIMO          | 06/02/1954   | SI | ND | ND | NO |
| 66          | MIGLIETTA GIOVANNI        | 10/03/1957   | NO | NO | SI | SI |
| 1124        | MIGLIOZZI FEDERICO        | 07/07/1965   | SI | SI | NO | SI |
| 587         | MILANO ANTONIO            | 25/11/1964   | SI | ND | NO | SI |
| 341         | MILANO BEATRICE           | 09/05/1960   | SI | NO | ND | SI |
| 485         | MILIZIA FRANCESCA         | 25/03/1966   | SI | ND | NO | NO |
| 40          | MILO GIOVANNI             | 01/10/1959   | NO | SI | ND | SI |
| 86          | MILIO PDMPEA              | 04/12/1959   | NO | NO | SI | SI |
| 1299        | MINERVA GIANCARLO         | 20/09/1967   | SI | SI | NO | SI |
| 550         | MINERVA GIOVANNI BATTISTA | 30/03/1954   | SI | NO | ND | NO |
| 97          | MINERVA TIZIANA           | 24/02/1957   | NO | SI | SI | SI |
| 438         | MINERVINI MARCO IGNAZIO   | 25/11/1964   | NO | NO | SI | SI |

AS - ASSISTENZA PRIMARIA

CA - CONTINUITA' ASSISTENZIALE

ES - EMERGENZA SANITARIA TERRITORIALE 118

MS - MEDICINA DEI SERVIZI TERRITORIALI



| PROGRESSIVO | NOMINATIVO                     | DATA NASCITA | AS | CA | ES | MS |
|-------------|--------------------------------|--------------|----|----|----|----|
| 1013        | MINGARELLI MAURIZIO            | 28/01/1957   | SI | NO | NO | NO |
| 498         | MISCIA DOMENICO                | 26/10/1959   | SI | SI | SI | SI |
| 1296        | MISSERE SILVIA                 | 01/10/1975   | SI | SI | SI | SI |
| 187         | MODICA VINCENZA                | 22/09/1961   | NO | SI | NO | SI |
| 807         | MODUGNO CATERINA               | 08/04/1967   | SI | NO | NO | SI |
| 882         | MODUGNO ROSA                   | 24/03/1965   | SI | NO | NO | NO |
| 1174        | MOFFA GUIDO                    | 26/07/1975   | SI | SI | NO | NO |
| 650         | MOLENDINI CINZIA               | 22/01/1969   | SI | SI | NO | SI |
| 554         | MONACO ROSA                    | 29/09/1963   | NO | NO | NO | SI |
| 930         | MONGELLI NICOLETTA             | 18/01/1957   | SI | SI | NO | SI |
| 475         | MONDPOLI ANTONIO MARIA CLAUDIO | 22/03/1956   | SI | NO | SI | SI |
| 222         | MONOPOLI MARIA LUISA PIERA BR  | 08/10/1952   | NO | NO | SI | SI |
| 717         | MONOPOLI MARIANO               | 23/05/1965   | SI | SI | NO | SI |
| 715         | MONTAGANO ANGELO               | 25/01/1953   | SI | NO | NO | SI |
| 458         | MONTANARI ANTONIO              | 09/09/1967   | SI | SI | NO | NO |
| 214         | MONTANARO GIOVANNI             | 19/10/1960   | SI | NO | SI | SI |
| 409         | MONTENEGRO VITO BERARDINO      | 21/11/1946   | SI | NO | NO | SI |
| 256         | MONTENERO SABATINA             | 20/08/1959   | NO | NO | SI | SI |
| 1395        | MONTINARO VINCENZA             | 09/12/1959   | SI | SI | NO | SI |
| 737         | MORCIANO GIUSEPPE              | 14/05/1960   | SI | SI | NO | SI |
| 316         | MORCIANO MARIA ANTONIA         | 22/09/1961   | SI | SI | NO | SI |
| 339         | MORELLI RAFFAELLA              | 28/01/1963   | SI | NO | SI | SI |
| 481         | MORETTI DANIELA                | 16/04/1971   | NO | NO | SI | SI |
| 1252        | MORETTI RAFFAELE               | 14/05/1963   | SI | NO | NO | SI |
| 517         | MORETTI ROBERTO                | 28/12/1962   | NO | SI | NO | SI |
| 1113        | MORISCO MARIA                  | 02/10/1966   | SI | SI | NO | SI |
| 958         | MORRONE BRUNO                  | 10/11/1968   | SI | SI | SI | SI |
| 758         | MORTELLA ANTONINO              | 27/01/1961   | SI | NO | NO | NO |
| 1179        | MOSCA ANTONELLA                | 19/06/1962   | SI | SI | NO | SI |
| 651         | MOSCARELLI MICHELE             | 28/08/1966   | SI | NO | SI | SI |
| 369         | MOSSI FABIO                    | 10/02/1960   | SI | SI | NO | SI |
| 1002        | MOSTADIM FARAMARZ              | 05/04/1957   | SI | NO | NO | SI |
| 896         | MOTTOLA ARMANDO                | 14/09/1960   | SI | SI | NO | SI |
| 70          | MOTTOLA MARIA GRAZIA           | 11/02/1957   | SI | NO | NO | SI |
| 996         | MUMMOLO MATTEO                 | 14/08/1955   | SI | SI | NO | SI |
| 566         | MUDLO LEONILDE LIDIA           | 27/04/1966   | SI | SI | NO | SI |
| 193         | MURCIANO GIULIETTA             | 13/01/1957   | SI | NO | NO | SI |
| 469         | MUROLO SALVATORE               | 06/06/1956   | SI | NO | NO | SI |
| 1000        | MURTHY NARESH                  | 27/09/1964   | SI | SI | NO | SI |
| 536         | MUSCA ALESSANDRO               | 18/10/1962   | SI | SI | NO | SI |
| 573         | MUSOLINO ESPEDITO              | 28/09/1967   | SI | NO | NO | NO |
| 381         | NACCI GIUSEPPE                 | 12/06/1961   | SI | NO | NO | SI |
| 824         | NACCI GRAZIA                   | 25/06/1968   | SI | SI | NO | SI |
| 1325        | NAMAVAR RAMIN                  | 19/07/1965   | NO | SI | NO | NO |
| 616         | NANNA DOMENICA MARIA           | 28/12/1959   | SI | NO | NO | SI |
| 359         | NAPOLITANO VINCENZO            | 30/08/1966   | SI | SI | NO | SI |

AS - ASSISTENZA PRIMARIA  
CA - CONTINUITA' ASSISTENZIALE

ES - EMERGENZA SANITARIA TERRITORIALE 118  
MS - MEDICINA DEI SERVIZI TERRITORIALI

| PROGRESSIVO | NOMINATIVO                     | DATA NASCITA | AS | CA | ES | MS |
|-------------|--------------------------------|--------------|----|----|----|----|
| 1242        | NARCOTINO ANTONIO              | 29/12/1968   | SI | SI | NO | SI |
| 455         | NARDELLA FERDINANDO            | 13/04/1962   | SI | NO | NO | SI |
| 257         | NARDONE TOMMASO                | 02/01/1957   | SI | SI | NO | SI |
| 1009        | NASCIA STEFANO                 | 23/08/1968   | SI | NO | SI | SI |
| 641         | NASSI ANNA                     | 29/11/1959   | SI | NO | SI | SI |
| 1414        | NATILE ROBERTO                 | 02/01/1968   | SI | SI | NO | SI |
| 538         | NATOLI CATERINA                | 07/05/1967   | SI | NO | NO | SI |
| 273         | NEGRO ADDLFO                   | 03/08/1953   | SI | NO | NO | NO |
| 1090        | NEGRO GIUSEPPE                 | 04/03/1965   | SI | NO | NO | NO |
| 137         | NEGRD SANTO                    | 27/02/1956   | NO | NO | NO | SI |
| 366         | NERI ANTONIA                   | 25/07/1953   | SI | NO | SI | SI |
| 1370        | NESTA VINCENZO                 | 19/08/1963   | SI | SI | NO | SI |
| 604         | NESTOLA GIOVANNI               | 19/04/1966   | SI | SI | NO | NO |
| 223         | NESTOLA GIUSEPPE ANTONIO       | 12/06/1962   | SI | NO | NO | SI |
| 77          | NESTOLA MARIA                  | 01/08/1963   | NO | NO | NO | SI |
| 354         | NETTI NICOLA                   | 11/12/1956   | SI | NO | NO | SI |
| 7           | NETTIS NICOLA                  | 26/03/1955   | NO | SI | NO | SI |
| 197         | NICOLI ANTONIO                 | 04/05/1961   | SI | NO | NO | SI |
| 80          | NIGRO VITO ANTONIO             | 09/07/1950   | SI | SI | NO | SI |
| 1270        | NIKIFRAKI ARTEMISIA            | 29/01/1977   | SI | SI | NO | SI |
| 725         | NITTI CAMILLA ELIANA           | 19/05/1971   | SI | NO | NO | SI |
| 846         | NITTI FRANCESCO SAVERIO        | 18/03/1956   | SI | NO | NO | SI |
| 769         | NOCERA FIORE                   | 02/01/1961   | SI | NO | NO | NO |
| 1324        | NOCERA LUIGI                   | 06/12/1959   | SI | NO | NO | NO |
| 1059        | NOLASCO ANGELO                 | 25/09/1955   | SI | NO | NO | NO |
| 523         | NOTARANGELO ANTONIO            | 16/06/1963   | SI | SI | NO | SI |
| 1130        | NOTARISTEFANO PASQUALE         | 26/08/1961   | SI | SI | NO | SI |
| 1170        | NOVEMBRE ADRIANO               | 25/08/1957   | SI | SI | SI | SI |
| 356         | NOVIA ROCCO                    | 18/04/1963   | SI | NO | NO | SI |
| 542         | NOVIELLO ANTONIO MARIO MASSIMO | 05/03/1960   | SI | SI | NO | SI |
| 853         | NOVIELLO FRANCESCA             | 08/02/1973   | SI | NO | NO | SI |
| 239         | NUPIERI NICOLA                 | 18/08/1959   | SI | SI | NO | SI |
| 830         | NUZZO LUIGI                    | 02/03/1951   | NO | SI | NO | SI |
| 630         | NUZZO MIRIAM                   | 24/01/1966   | SI | SI | NO | NO |
| 6           | ORESTE ISABELLA                | 17/05/1956   | NO | SI | NO | SI |
| 333         | ORLANDO GIOVANNI               | 04/10/1955   | SI | NO | NO | NO |
| 317         | ORLANDO GIOVANNI               | 24/06/1961   | SI | NO | NO | NO |
| 1195        | OROFINO CONCETTA               | 02/01/1962   | SI | SI | NO | SI |
| 355         | ORSI FLORIANO                  | 24/05/1964   | SI | NO | SI | SI |
| 562         | OSTELLO MARIANNA               | 16/09/1963   | SI | NO | NO | NO |
| 1110        | OSTUNI MICHELE                 | 08/06/1977   | SI | SI | NO | SI |
| 597         | PACE PIERINA                   | 28/07/1961   | SI | NO | SI | SI |
| 241         | PACENTRA VINCENZO MATTEO       | 21/09/1952   | SI | NO | SI | SI |
| 644         | PACIFICO CONCETTA              | 25/04/1962   | SI | SI | SI | SI |
| 1239        | PADOVANO VINCENZO              | 08/07/1963   | SI | SI | NO | SI |
| 173         | PADULA VINCENZO                | 25/08/1963   | NO | NO | SI | SI |

AS - ASSISTENZA PRIMARIA

CA - CONTINUITA' ASSISTENZIALE

ES - EMERGENZA SANITARIA TERRITORIALE 118

MS - MEDICINA DEI SERVIZI TERRITORIALI

| PROGRESSIVO | NOMINATIVO                     | DATA NASCITA | AS | CA | ES | MS |
|-------------|--------------------------------|--------------|----|----|----|----|
| 1194        | PAGANO ANTONIO                 | 02/04/1972   | SI | SI | NO | SI |
| 1247        | PAGANO LUIGIA                  | 19/02/1976   | SI | SI | SI | SI |
| 1308        | PAGANO SILVANA AURORA          | 31/07/1966   | SI | SI | SI | SI |
| 640         | PAGLIARA MARIA ROSARIA         | 24/07/1961   | SI | NO | NO | SI |
| 1289        | PAGLIARO ERMELINDA             | 27/07/1969   | SI | SI | NO | SI |
| 171         | PALAZZO FRANCESCO              | 03/09/1951   | SI | NO | NO | NO |
| 192         | PALAZZO GIUSEPPE               | 12/07/1965   | SI | SI | NO | NO |
| 373         | PALAZZO NICOLA MICHELE         | 27/12/1956   | SI | NO | SI | SI |
| 832         | PALERMO AGNESE ROSARIA         | 08/11/1964   | SI | NO | NO | SI |
| 113         | PALESE PIERLUIGI               | 13/07/1959   | SI | SI | NO | SI |
| 870         | PALLARA GIUSEPPE               | 30/04/1960   | SI | NO | NO | SI |
| 681         | PALMIOTTO CRISTINA             | 21/04/1966   | SI | NO | NO | SI |
| 831         | PALMISANO MARGHERITA           | 14/02/1968   | SI | NO | NO | NO |
| 1177        | PALMISANO MARIA ANTONIETTA     | 19/10/1958   | SI | SI | NO | SI |
| 1291        | PALMITESSA MARIA ROSARIA       | 14/06/1967   | SI | NO | NO | NO |
| 530         | PALOMBO SALVATORE              | 11/12/1963   | SI | NO | NO | NO |
| 1164        | PALUMBO MASSIMO                | 23/04/1957   | SI | SI | NO | SI |
| 462         | PALUMBO PIERLUIGI              | 10/02/1966   | SI | SI | NO | SI |
| 611         | PALUMBO ROSA MARIA             | 19/09/1968   | SI | NO | NO | SI |
| 617         | PALUMMIERI BIAGIO              | 15/04/1958   | SI | SI | NO | SI |
| 718         | PANCALLO GIANCARLO             | 25/07/1964   | SI | NO | NO | SI |
| 812         | PANEBIANCO SERGIO WALTER       | 02/10/1967   | SI | NO | NO | SI |
| 389         | PANNA CARMELO                  | 18/12/1956   | SI | NO | NO | SI |
| 1131        | PANSINI VALERIA                | 17/12/1968   | SI | SI | SI | SI |
| 1142        | PANUNZIO MAURIZIO              | 09/07/1976   | SI | SI | SI | SI |
| 183         | PANUNZIO MICHELE               | 21/05/1963   | NO | NO | SI | SI |
| 877         | PAOLANGELO GIUSEPPE VITO       | 11/09/1947   | SI | NO | NO | NO |
| 748         | PAOLETTA ANGELO                | 06/08/1956   | SI | NO | SI | SI |
| 335         | PAOLO MARCO                    | 26/04/1963   | SI | NO | NO | NO |
| 310         | PAPALATO EUGENIA ROSARIA       | 10/07/1963   | NO | NO | NO | SI |
| 1269        | PAPALILLO VINCENZO             | 18/12/1982   | SI | SI | SI | SI |
| 44          | PARENTE FILIPPO                | 06/11/1955   | NO | NO | NO | SI |
| 894         | PARISI ANNA ROSARIA            | 08/05/1966   | SI | SI | NO | SI |
| 1394        | PARISI ANNAMARIA               | 21/01/1965   | SI | NO | NO | NO |
| 1360        | PARTIPILO LUIGI                | 15/12/1959   | NO | SI | NO | NO |
| 1396        | PASCALI MARIA VINCENZA DAMIANA | 24/05/1962   | SI | SI | NO | NO |
| 1213        | PASCULLI GIOVANNA              | 10/12/1963   | SI | NO | NO | NO |
| 1440        | PASSARELLA ANNA MARIA CARMELA  | 18/09/1963   | SI | SI | NO | SI |
| 1383        | PASSARELLA MARIA GRAZIA        | 23/04/1965   | SI | SI | NO | SI |
| 685         | PASSARO SIMONETTA BARBARA      | 04/12/1967   | SI | SI | NO | SI |
| 790         | PASTORE BIAGIO ANTONIO         | 11/01/1956   | SI | NO | NO | SI |
| 684         | PASTORE MATTEO                 | 14/03/1958   | SI | SI | SI | SI |
| 682         | PATIMO MARIA                   | 17/11/1961   | SI | SI | NO | NO |
| 328         | PATRON ANDREA                  | 06/06/1965   | NO | NO | NO | SI |
| 1181        | PATRONO CLARA                  | 31/05/1977   | SI | SI | NO | NO |
| 337         | PAVONE DOMENICO RICCARDO MARIA | 20/06/1959   | SI | NO | NO | SI |

AS - ASSISTENZA PRIMARIA

CA - CONTINUITA' ASSISTENZIALE

ES - EMERGENZA SANITARIA TERRITORIALE 115

MS - MEDICINA DEI SERVIZI TERRITORIALI

| PROGRESSIVO | NOMINATIVO                 | DATA NASCITA | AS | CA | ES | MS |
|-------------|----------------------------|--------------|----|----|----|----|
| 226         | PAZIENZA RAFFAELE          | 25/10/1960   | SI | NO | SI | SI |
| 12          | PECCARISI LUIGI            | 18/07/1955   | ND | NO | NO | SI |
| 1384        | PEDICO MICHELE             | 09/06/1964   | SI | SI | NO | SI |
| 900         | PEDDNE FRANCESCO           | 12/10/1970   | SI | SI | SI | ND |
| 1435        | PELLEGRIND CRISTINA        | 23/10/1962   | SI | SI | NO | SI |
| 513         | PELLEGRINO GIUSEPPE        | 28/08/1967   | SI | NO | NO | SI |
| 92          | PELLEGRINO MAURO           | 06/07/1958   | NO | NO | NO | SI |
| 1258        | PELLICCIOTTI ROSA LUCIA    | 13/12/1959   | SI | SI | NO | SI |
| 675         | PELUSD VINCENZO            | 18/11/1965   | NO | NO | SI | SI |
| 405         | PEPE GABRIELLA             | 27/04/1965   | SI | NO | SI | SI |
| 251         | PERFETTO GIOVANNI          | 04/09/1958   | NO | NO | NO | SI |
| 252         | PERNA ASSUNTA              | 06/05/1966   | SI | NO | NO | SI |
| 652         | PERNA FILOMENA             | 30/04/1965   | SI | SI | NO | SI |
| 1169        | PERRIND GIOVANNI           | 20/11/1959   | SI | SI | ND | SI |
| 818         | PERRDNE CARLO              | 11/07/1967   | SI | SI | NO | NO |
| 1156        | PERRONE EGIDIO             | 27/07/1958   | SI | SI | NO | SI |
| 999         | PERRDNE LILIANA GIGLIOLA   | 30/04/1974   | SI | NO | SI | SI |
| 540         | PERRDNE TEODORO ALESSANDRO | 11/12/1965   | SI | ND | NO | SI |
| 606         | PERRUCCI ELIANA            | 18/07/1962   | SI | NO | NO | SI |
| 143         | PERRUCCI SALVATORE         | 12/03/1964   | SI | SI | NO | NO |
| 676         | PERULLI ALBERTO            | 25/07/1964   | SI | ND | NO | SI |
| 1041        | PESCE ROSA VINCENZA        | 18/04/1965   | SI | SI | SI | SI |
| 288         | PESTILLI GERARDO           | 20/11/1950   | SI | NO | NO | SI |
| 1303        | PETITO PATRIZIA            | 30/05/1960   | NO | SI | NO | NO |
| 26          | PETITTI GIOVANNI           | 10/06/1957   | NO | SI | NO | SI |
| 747         | PETRACCA FRANCESCA         | 06/02/1964   | SI | NO | NO | SI |
| 763         | PETRARDI SIMONA            | 17/09/1958   | SI | NO | NO | SI |
| 969         | PETRERA ELENA              | 21/07/1964   | SI | SI | NO | SI |
| 1452        | PETRUZZELLI VITO           | 02/05/1954   | SI | SI | NO | SI |
| 560         | PEZZA GIOVANNA             | 31/05/1957   | SI | NO | NO | NO |
| 884         | PEZZOLLA LUCIANA           | 13/02/1961   | SI | SI | NO | SI |
| 610         | PEZZUTO DORAZZO            | 27/05/1958   | SI | SI | ND | SI |
| 702         | PEZZUTO RAFFAELE           | 16/02/1969   | SI | NO | NO | SI |
| 375         | PIACQUADDIO SALVATORE      | 26/09/1965   | NO | NO | SI | SI |
| 1175        | PIATTELLI MARIA LUISA      | 01/08/1971   | SI | SI | SI | SI |
| 655         | PICCINNI TANIA             | 09/03/1968   | SI | NO | SI | SI |
| 1349        | PICCINNO MARIA FRANCESCA   | 04/05/1961   | SI | NO | NO | NO |
| 349         | PICCINNO PIERCOSIMO        | 22/10/1964   | SI | ND | NO | SI |
| 474         | PICCOLO FIDRENTINA         | 08/04/1958   | SI | SI | ND | SI |
| 13          | PIEMONTESE LINA            | 04/09/1955   | ND | ND | NO | SI |
| 168         | PIERRO ALFREDO             | 07/11/1962   | SI | NO | ND | SI |
| 1402        | PIGNANELLI MARISA ENRICA   | 15/07/1959   | SI | SI | ND | SI |
| 325         | PIGNATELLI ARCANGELO       | 20/11/1965   | SI | ND | NO | NO |
| 96          | PINCIO NELLA LUIGIA        | 28/02/1959   | NO | NO | NO | SI |
| 836         | PINTO ANNA MARIA           | 08/02/1963   | SI | SI | NO | SI |
| 599         | PINTO LAURA                | 13/02/1965   | SI | SI | NO | NO |

AS - ASSISTENZA PRIMARIA

CA - CONTINUITA' ASSISTENZIALE

ES - EMERGENZA SANITARIA TERRITORIALE 118

MS - MEDICINA DEI SERVIZI TERRITORIALI



| PROGRESSIVO | NOMINATIVO                    | DATA NASCITA | AS | CA | ES | MS |
|-------------|-------------------------------|--------------|----|----|----|----|
| 1097        | PINZO MARCELLO ANTONIO        | 13/06/1960   | SI | NO | NO | SI |
| 1427        | PIRDNTI TERESA RITA           | 11/12/1960   | NO | SI | NO | SI |
| 1055        | PISCIOTTA FRANCESCO           | 25/08/1950   | ND | SI | NO | NO |
| 1255        | PIZZORUSSO VINCENZO           | 02/07/1974   | SI | SI | NO | SI |
| 464         | PIZZULLI FRANCESCO            | 14/12/1962   | SI | SI | NO | SI |
| 1223        | PLACENTINO ROBERTA ANNA       | 20/09/1975   | SI | SI | NO | SI |
| 1184        | POMANTE MIRANDA               | 21/01/1960   | NO | SI | ND | NO |
| 594         | POMARICO LUIGI                | 22/11/1971   | SI | SI | NO | ND |
| 654         | POMES BENIAMINO               | 21/09/1963   | SI | SI | NO | SI |
| 49          | PONTONID ALFONSO              | 01/09/1950   | NO | NO | ND | SI |
| 852         | PORFIDO GIUSEPPE              | 24/07/1958   | SI | NO | NO | SI |
| 985         | PORLATINI PAOLA ELISABETTA    | 11/11/1965   | SI | ND | NO | SI |
| 240         | PORTALURI ANNA ROSA           | 26/11/1957   | SI | NO | SI | SI |
| 1150        | PORZANO ALESSANDRO P          | 19/02/1966   | SI | SI | NO | SI |
| 621         | POSSIDENTE MARISA             | 10/10/1962   | SI | NO | SI | SI |
| 854         | POTENZA CIRD MARCELLO         | 24/09/1971   | SI | NO | NO | SI |
| 306         | POTITO ANTONIETTA             | 29/08/1959   | SI | NO | NO | SI |
| 494         | POVERO CORRADO                | 12/04/1960   | SI | SI | NO | NO |
| 441         | PRASTARD SERGIO               | 21/09/1965   | SI | SI | NO | SI |
| 1117        | PREONE DAVIDE                 | 09/04/1965   | SI | NO | ND | NO |
| 386         | PREITE LUIGI                  | 12/03/1965   | SI | SI | NO | SI |
| 298         | PRENCIPE LDRENZO              | 03/01/1960   | SI | ND | SI | SI |
| 45          | PRENCIPE MICHELE              | 01/09/1957   | NO | NO | NO | SI |
| 1442        | PRESICCE MARID NICOLINO       | 01/03/1960   | SI | NO | NO | NO |
| 184         | PRESICCE SALVATORE            | 29/11/1953   | SI | NO | NO | SI |
| 1096        | PRESUTTI MANUEL               | 20/11/1954   | SI | SI | ND | SI |
| 427         | PREVITI ANTONELLA             | 28/08/1962   | SI | ND | NO | SI |
| 19          | PRIGIDNIERI GIOVANNI GIUSEPPE | 18/01/1951   | NO | NO | ND | SI |
| 379         | PRIMICERI FERNANDO            | 01/06/1957   | SI | SI | NO | SI |
| 607         | PROCACCI ANNA                 | 01/04/1962   | NO | ND | SI | SI |
| 404         | PRONTERA CARMELA              | 01/10/1965   | SI | NO | SI | SI |
| 1186        | PRONTERA MANUELA              | 16/12/1979   | SI | ND | NO | NO |
| 1083        | PROTA DANIELA                 | 28/12/1974   | NO | SI | ND | NO |
| 270         | PUTIGNANO GIOVANNI PADLO      | 02/08/1962   | ND | SI | SI | SI |
| 315         | PUTIGNANO MARIA               | 16/11/1961   | SI | NO | NO | SI |
| 590         | PUTINO CARMINE                | 23/11/1959   | NO | SI | ND | NO |
| 419         | QUARTA GIUSEPPE               | 21/09/1957   | SI | ND | NO | SI |
| 221         | QUARTA LORENZO GIOVANNI       | 28/08/1953   | SI | NO | ND | SI |
| 689         | QUARTA NADIA                  | 26/08/1955   | SI | SI | NO | SI |
| 949         | QUARTO FRANCESCA              | 20/09/1959   | SI | SI | NO | SI |
| 810         | QUATTROMINI SAVERIO           | 16/08/1965   | SI | SI | ND | SI |
| 557         | QUITADAMO ANNAMARIA           | 28/07/1962   | SI | ND | SI | SI |
| 346         | QUITADAMO RAFFAELE            | 25/07/1961   | SI | NO | NO | NO |
| 898         | RADOGNA NICOLA                | 17/03/1959   | SI | ND | NO | SI |
| 541         | RAGNO NUNZIO                  | 25/09/1965   | ND | NO | NO | SI |
| 859         | RAIMONDI DONATO               | 05/10/1966   | SI | SI | NO | SI |

AS - ASSISTENZA PRIMARIA

CA - CONTINUITA' ASSISTENZIALE

ES - EMERGENZA SANITARIA TERRITORIALE 118

MS - MEDICINA DEI SERVIZI TERRITORIALI

| PROGRESSIVO | NOMINATIVO                 | DATA NASCITA | AS | CA | ES | MS |
|-------------|----------------------------|--------------|----|----|----|----|
| 1030        | RANALDO ROSA               | 29/06/1960   | NO | NO | NO | SI |
| 813         | RANIERI MARIAROSARIA       | 01/10/1967   | SI | SI | SI | SI |
| 447         | RANIERI VITO               | 27/09/1965   | SI | NO | NO | NO |
| 1309        | RANUCCI STEFANIA           | 24/10/1977   | SI | SI | NO | NO |
| 1392        | RAONE FRANCESCO            | 12/03/1955   | NO | SI | NO | SI |
| 539         | RE ELISABETTA              | 26/05/1963   | SI | SI | NO | SI |
| 696         | REBOA CRISTINA             | 04/03/1956   | NO | NO | NO | SI |
| 459         | REDDAVIDE MARIA            | 25/05/1962   | NO | NO | NO | SI |
| 284         | REFOLO VINCENZO            | 12/08/1962   | NO | NO | NO | SI |
| 1070        | REGINA PAOLO               | 14/11/1957   | NO | SI | NO | NO |
| 1359        | RELLA CESARE               | 01/04/1965   | SI | NO | NO | NO |
| 537         | RENNA ANTONELLA            | 19/10/1959   | SI | SI | NO | NO |
| 18          | RENNA FRANCESCO BENVENUTO  | 21/11/1957   | NO | SI | NO | SI |
| 529         | RENNA NICLA                | 15/12/1952   | SI | SI | NO | SI |
| 1168        | RENZETTI DOOA              | 05/10/1962   | SI | SI | NO | SI |
| 1015        | RENZULLO MARIA             | 08/07/1966   | SI | SI | NO | SI |
| 600         | RENZULLO MICHELE           | 18/12/1964   | SI | SI | NO | SI |
| 393         | RESCIO BIAGIO              | 08/11/1957   | SI | SI | NO | SI |
| 489         | RESTA TOMMASO SALVATORE    | 13/02/1952   | SI | NO | NO | SI |
| 263         | RICCHIUTI ANTONIO          | 25/11/1960   | SI | NO | SI | SI |
| 967         | RICCI FRANCESCO            | 25/10/1967   | SI | SI | NO | SI |
| 1126        | RICCI GIOVANNI             | 10/08/1966   | SI | SI | NO | SI |
| 1058        | RICCI NUNZIA               | 11/10/1962   | SI | SI | NO | SI |
| 1031        | RICCI VINCENZO             | 07/09/1972   | SI | SI | NO | SI |
| 42          | RICCIARDI ANTONIETTA       | 17/01/1959   | NO | NO | NO | SI |
| 62          | RICCIARDI TIZIANA ANGELA   | 04/05/1961   | NO | NO | NO | SI |
| 182         | RICUCCI LUGINA FRANCA      | 18/05/1959   | SI | NO | SI | SI |
| 1101        | RINALDI LUCIA              | 15/02/1958   | SI | SI | NO | NO |
| 465         | RITROVATO SALVATORE        | 19/09/1958   | SI | SI | NO | SI |
| 746         | RIZZATO ANTONIETTA CECILIA | 18/10/1965   | SI | NO | SI | SI |
| 244         | RIZZI RUGGIERO             | 22/10/1955   | SI | NO | SI | SI |
| 362         | RIZZI RUGGIERO             | 31/12/1962   | SI | NO | NO | NO |
| 142         | RIZZO ANTONELLO            | 01/06/1953   | SI | NO | NO | NO |
| 326         | RIZZO ANTONIO              | 18/02/1955   | SI | NO | NO | SI |
| 392         | RIZZO DORIANA              | 11/07/1960   | SI | NO | NO | SI |
| 814         | RIZZO GIOVANNI             | 14/11/1966   | SI | NO | NO | NO |
| 1428        | RIZZO MARIA ILARIA         | 13/05/1968   | SI | SI | NO | SI |
| 259         | RIZZO ORAZIO ALBERTO       | 23/01/1964   | SI | NO | NO | SI |
| 473         | RIZZO PIETRO ROCCO         | 18/10/1962   | SI | NO | NO | SI |
| 414         | RIZZO ROBERTO              | 07/03/1955   | SI | NO | SI | SI |
| 732         | ROBERTIELLO ROSARIA        | 11/02/1956   | SI | NO | NO | SI |
| 891         | ROGGIA IMMACOLATA          | 23/05/1962   | SI | SI | SI | SI |
| 1393        | ROLLO VINCENZO             | 23/06/1966   | SI | NO | NO | NO |
| 279         | ROMANELLI DOMENICA         | 05/12/1964   | SI | NO | NO | SI |
| 1274        | ROMANO ANNA                | 13/03/1972   | SI | SI | NO | SI |
| 1211        | ROMANO ANTONIETTA          | 18/04/1978   | SI | SI | NO | SI |

AS - ASSISTENZA PRIMARIA  
CA - CONTINUITA' ASSISTENZIALE

ES - EMERGENZA SANITARIA TERRITORIALE 118  
MS - MEDICINA DEI SERVIZI TERRITORIALI

| PROGRESSIVO | NOMINATIVO                 | DATA NASCITA | AS | CA | ES | MS |
|-------------|----------------------------|--------------|----|----|----|----|
| 679         | ROMANO ELDA                | 24/10/1964   | SI | NO | NO | SI |
| 1100        | ROMANO MARCO               | 20/07/1966   | SI | SI | SI | SI |
| 851         | ROMANO PASQUA MARIA        | 10/01/1970   | SI | NO | SI | SI |
| 683         | RONCONE SILVESTRO          | 11/02/1960   | SI | NO | NO | NO |
| 1314        | ROPPO ANGELA               | 20/01/1968   | SI | SI | NO | SI |
| 711         | ROSA LEONARDO              | 14/07/1959   | SI | SI | NO | SI |
| 751         | ROSATO ROSARIO ANTONIO     | 22/05/1964   | SI | NO | NO | SI |
| 1084        | ROSELLI CORRADO            | 15/11/1962   | NO | SI | NO | NO |
| 1364        | ROSELLI PIETRO             | 23/08/1966   | SI | SI | NO | SI |
| 398         | ROSSI DONATO               | 30/04/1960   | NO | NO | SI | SI |
| 1143        | ROSSIELLO ANTONIA          | 13/09/1976   | SI | SI | SI | SI |
| 1380        | ROSSINI NICOLANGELO        | 22/04/1958   | SI | NO | NO | SI |
| 295         | ROTELLI ORFEO              | 29/06/1963   | NO | SI | SI | SI |
| 979         | ROTONDO LUIGI              | 26/05/1962   | SI | SI | NO | SI |
| 1233        | ROTUNNO CATERINA           | 25/01/1973   | SI | SI | NO | SI |
| 533         | ROTUNNO LUCIO              | 13/03/1970   | SI | NO | SI | SI |
| 658         | ROTUNNO ROSA               | 09/03/1962   | SI | NO | SI | SI |
| 1386        | RUBANO PELLEGRINO          | 31/05/1956   | SI | SI | SI | SI |
| 275         | RUBERTI MAURO              | 17/02/1957   | SI | NO | NO | SI |
| 218         | RUBICHI MARIA TERESA       | 01/05/1949   | NO | SI | NO | NO |
| 1166        | RUBINI FRANCESCA           | 06/04/1961   | SI | NO | NO | SI |
| 323         | RUBINO ANTONELLA           | 13/10/1964   | SI | NO | SI | SI |
| 457         | RUBINO FURIO               | 28/04/1959   | SI | NO | NO | SI |
| 145         | RUBINO STELLA              | 19/11/1957   | NO | NO | SI | SI |
| 470         | RUGGERI DOMENICA RITA      | 16/06/1955   | SI | SI | NO | SI |
| 559         | RUGGERI ORESTE             | 22/06/1951   | SI | NO | NO | SI |
| 547         | RUSCITO DONATO GRAZIANO    | 23/02/1965   | SI | NO | NO | SI |
| 318         | RUSSI PASQUALE             | 24/10/1960   | SI | SI | NO | SI |
| 1072        | RUSSO ANNA MARIA LUCIANA   | 27/11/1955   | SI | SI | NO | SI |
| 48          | RUSSO ANTONIO              | 13/10/1958   | NO | SI | NO | SI |
| 1230        | RUSSO ANTONIO GUIDO        | 25/07/1956   | SI | NO | NO | SI |
| 929         | RUSSO DANILO               | 12/03/1965   | SI | NO | NO | NO |
| 1026        | RUSSO FRANCESCO            | 29/07/1961   | SI | NO | NO | SI |
| 336         | RUSSO GIUSEPPE             | 08/12/1959   | SI | SI | SI | SI |
| 376         | RUSSO GIUSEPPINA CRESCENZA | 03/11/1959   | SI | NO | NO | SI |
| 81          | RUSSO LEONARDO             | 06/01/1956   | NO | NO | NO | SI |
| 1425        | RUSSO MARIA LAZZARINA      | 14/07/1966   | SI | SI | NO | SI |
| 410         | RUSSO MICHELE              | 26/09/1963   | NO | NO | SI | SI |
| 991         | RUSSO ROBERTO              | 24/01/1966   | SI | SI | NO | SI |
| 1401        | RUSSO ROSARIA              | 08/10/1965   | SI | SI | NO | SI |
| 857         | RUTA LUIGIA                | 02/07/1968   | SI | NO | NO | SI |
| 645         | RUTA SAVINO                | 08/01/1959   | SI | NO | NO | SI |
| 1182        | RUTIGLIANO GIOVANNA        | 29/03/1967   | NO | SI | NO | NO |
| 1159        | RUTIGLIANO IRENE           | 03/11/1976   | SI | SI | NO | SI |
| 799         | SABATINO LUCIANA           | 26/08/1950   | SI | NO | SI | SI |
| 417         | SABATO ADRIANA             | 06/07/1960   | SI | NO | NO | SI |

AS - ASSISTENZA PRIMARIA  
CA - CONTINUITA' ASSISTENZIALE

ES - EMERGENZA SANITARIA TERRITORIALE 118  
MS - MEDICINA DEI SERVIZI TERRITORIALI

| PROGRESSIVO | NOMINATIVO                      | DATA NASCITA | AS | CA | ES | MS |
|-------------|---------------------------------|--------------|----|----|----|----|
| 890         | SABBA FRANCESCO                 | 31/05/1968   | SI | NO | NO | NO |
| 956         | SABBETTI MARIA ASSUNTA          | 16/10/1964   | NO | NO | NO | NO |
| 798         | SABETTA MARCO                   | 23/07/1967   | SI | SI | NO | SI |
| 1038        | SACCONI GIUSEPPE                | 17/07/1970   | SI | SI | SI | SI |
| 1256        | SACCONI ROSANNA                 | 25/04/1974   | SI | SI | NO | NO |
| 1342        | SACCOTELLI TERESA               | 25/10/1954   | SI | SI | NO | SI |
| 433         | SALAMINO SANTA ROSA             | 29/03/1963   | SI | NO | NO | SI |
| 1067        | SALCUNI MARIA GIUSEPPINA        | 23/10/1957   | SI | SI | NO | SI |
| 1355        | SALERNO FRANCESCO GIUSEPPE      | 29/07/1961   | SI | SI | NO | SI |
| 636         | SALVATORE ERICO                 | 28/07/1964   | SI | NO | SI | SI |
| 819         | SALVEMINI LUIGIA                | 11/09/1960   | SI | SI | NO | SI |
| 1446        | SAMPAOLO FRANCO                 | 12/05/1953   | SI | SI | NO | SI |
| 1114        | SANAPO LUCIA                    | 23/07/1966   | SI | SI | SI | SI |
| 352         | SANCESARIO FRANCESCA ANNA MARIA | 02/02/1956   | SI | NO | NO | SI |
| 1188        | SANNELLI GIACOMO PASQUALE       | 25/07/1974   | SI | SI | NO | SI |
| 440         | SANTACROCE FRANCESCO            | 03/11/1967   | SI | NO | SI | SI |
| 190         | SANTAGATA FERDINANDO            | 04/11/1955   | SI | NO | NO | SI |
| 1231        | SANTORO FELICE ALESSANDRO       | 10/11/1971   | SI | SI | NO | SI |
| 1210        | SANTORO FRANCO                  | 07/07/1950   | NO | SI | NO | SI |
| 217         | SANTORD GIUSEPPE MARIO          | 17/12/1956   | SI | NO | SI | SI |
| 978         | SANTORO MICHELE                 | 02/12/1957   | SI | NO | NO | NO |
| 1102        | SANTORO PASQUA                  | 17/12/1964   | SI | SI | NO | SI |
| 153         | SANTORO VINCENZO                | 22/04/1958   | SI | NO | SI | SI |
| 928         | SANTORSOLA TERESA               | 18/05/1964   | NO | NO | SI | SI |
| 766         | SAPIO ARCANGELO                 | 07/07/1956   | SI | SI | NO | SI |
| 456         | SAPONARO NICOLETTA              | 09/08/1960   | SI | NO | NO | NO |
| 121         | SARACINO PAOLO                  | 27/03/1963   | NO | NO | SI | SI |
| 855         | SARDARO VITO                    | 16/12/1965   | SI | SI | NO | NO |
| 912         | SARLI ROBERTO                   | 17/09/1957   | SI | SI | NO | SI |
| 1288        | SASSANELLI ANNA                 | 03/12/1970   | SI | SI | NO | NO |
| 739         | SASSO GIANGABRIELE COSIMO       | 31/05/1965   | SI | SI | NO | SI |
| 1379        | SASSO ZAIRA SOFIA               | 07/02/1956   | SI | SI | NO | SI |
| 1376        | SAVINO TERESA                   | 10/10/1955   | SI | SI | NO | SI |
| 1071        | SBANO EUGENIA                   | 06/01/1962   | SI | SI | NO | SI |
| 1295        | SCAFATO EMANUELE PASQUALE       | 11/01/1959   | SI | NO | NO | NO |
| 840         | SCAGLIARINI TOMMASO             | 08/09/1953   | SI | SI | NO | SI |
| 779         | SCANNICCHIO GIUSEPPE            | 15/01/1963   | SI | SI | NO | SI |
| 768         | SCARAND MARIA                   | 14/11/1964   | SI | NO | NO | SI |
| 1003        | SCARDICCHIO ALESSANDRO          | 23/05/1972   | SI | SI | NO | SI |
| 10          | SCARDICCHIO ALFREDO             | 18/09/1956   | NO | SI | NO | SI |
| 277         | SCARDIGNO SEBASTIANO            | 06/01/1962   | SI | NO | NO | SI |
| 1069        | SCARPA MARIA LUISA              | 12/11/1968   | SI | SI | NO | SI |
| 155         | SCARPELLO CESARE                | 01/06/1955   | SI | NO | NO | SI |
| 60          | SCARPELLO MARCANTONIO           | 01/06/1955   | NO | SI | NO | SI |
| 332         | SCATIGNA GIUSEPPINA             | 28/01/1960   | NO | NO | NO | SI |
| 1450        | SCHIAVONE GIORGIO               | 10/03/1958   | SI | NO | NO | NO |

AS - ASSISTENZA PRIMARIA  
CA - CONTINUITA' ASSISTENZIALE

ES - EMERGENZA SANITARIA TERRITORIALE 118  
MS - MEDICINA DEI SERVIZI TERRITORIALI

| PROGRESSIVO | NOMINATIVO                 | DATA NASCITA | AS | CA | ES | MS |
|-------------|----------------------------|--------------|----|----|----|----|
| 1028        | SCHIAVONE GIUSEPPE         | 23/05/1964   | NO | SI | NO | SI |
| 805         | SCHIRALDI FILIPPO          | 13/11/1957   | SI | NO | NO | SI |
| 423         | SCHIRALDI FRANCESCO        | 15/08/1956   | SI | NO | SI | SI |
| 1086        | SCHIRALDI MARIA STEFANIA   | 27/05/1971   | SI | SI | SI | SI |
| 623         | SCHIRINZI ATTILIO          | 30/10/1969   | SI | SI | NO | NO |
| 848         | SCHIRIZZI MARIA CDSIMA     | 25/04/1965   | SI | SI | NO | SI |
| 1085        | SCHIUMA CARMELA            | 07/08/1960   | SI | SI | NO | SI |
| 64          | SCIANNAMEO GIUSEPPE        | 31/07/1959   | SI | NO | NO | NO |
| 1098        | SCIGLIANO MARIA            | 06/04/1966   | SI | SI | SI | SI |
| 169         | SCIMENES GIOVANNI AURELIO  | 28/03/1955   | NO | NO | NO | SI |
| 839         | SCIRANO MICHELE            | 07/10/1961   | SI | NO | SI | NO |
| 4           | SCOGLIETTI DOMENICO        | 02/10/1952   | NO | SI | NO | NO |
| 1052        | SCOGNAMIGLIO DIEGO         | 20/06/1955   | SI | SI | NO | NO |
| 189         | SCOLLATO GIUSEPPE          | 29/05/1956   | SI | NO | NO | SI |
| 461         | SCRIMITORE CARMINE         | 17/02/1966   | NO | SI | NO | SI |
| 89          | SCUDIERI NICOLA            | 03/03/1950   | SI | NO | NO | NO |
| 1321        | SECCIA LAURA               | 06/06/1968   | SI | SI | NO | SI |
| 656         | SELICATO GIANFRANCO        | 26/10/1966   | SI | SI | NO | SI |
| 1157        | SEMENTE JOAO               | 06/08/1955   | SI | SI | NO | SI |
| 1371        | SEMERANO TOBIA GABRIELE    | 17/03/1961   | SI | NO | NO | NO |
| 783         | SEMERARO ANGELA            | 13/03/1963   | SI | SI | NO | SI |
| 631         | SERGI FRANCESCO            | 02/03/1962   | SI | NO | NO | SI |
| 804         | SERGIO ISABELLA            | 18/07/1961   | NO | NO | SI | NO |
| 208         | SERINI GIACINTO VITO PAOLO | 26/01/1951   | SI | NO | NO | SI |
| 826         | SERIO PIERA                | 28/08/1959   | NO | SI | NO | NO |
| 1405        | SERRA MARIA                | 11/04/1961   | SI | SI | NO | SI |
| 431         | SERRONE ANTONIO            | 14/04/1956   | SI | NO | NO | SI |
| 741         | SFORZA LUCIANO             | 15/04/1954   | SI | NO | NO | SI |
| 266         | SGOBBA GIACOMO             | 16/06/1952   | SI | NO | NO | NO |
| 948         | SHAFI BEHNAM               | 15/04/1960   | SI | NO | NO | SI |
| 1012        | SIBILANO GENNARO           | 01/07/1968   | SI | SI | NO | SI |
| 1417        | SIBILANO LUISA             | 14/08/1957   | SI | SI | NO | SI |
| 726         | SICA VINCENZO              | 17/04/1960   | SI | SI | NO | SI |
| 915         | SILVESTRI FABIO            | 03/09/1965   | NO | SI | NO | NO |
| 180         | SIMEONE FRANCESCO          | 12/03/1969   | NO | SI | SI | SI |
| 1398        | SIMONE ANTONIA             | 21/02/1957   | NO | SI | NO | SI |
| 350         | SIMONE DOMENICO            | 23/09/1959   | NO | NO | NO | SI |
| 1036        | SIMONE GIROLAMO            | 30/03/1966   | SI | SI | NO | NO |
| 167         | SIMONETTI MICHELE          | 01/01/1955   | SI | SI | NO | SI |
| 1408        | SIMONI ANTONIO             | 26/01/1962   | SI | SI | NO | SI |
| 966         | SIMONI LUIGI               | 23/06/1966   | SI | SI | NO | SI |
| 1300        | SINIGAGLIA ANDREA          | 10/02/1962   | SI | SI | NO | SI |
| 432         | SOLDO PIERPAOLO            | 12/07/1965   | SI | NO | NO | NO |
| 99          | SOLIDA DANIELE             | 27/09/1960   | NO | SI | NO | SI |
| 1264        | SOLIDORO ROSARIO           | 07/09/1965   | SI | SI | NO | NO |
| 710         | SOLINA GIOVANNI            | 29/04/1965   | SI | NO | SI | SI |

AS - ASSISTENZA PRIMARIA  
CA - CONTINUITA' ASSISTENZIALE

ES - EMERGENZA SANITARIA TERRITORIALE 118  
MS - MEDICINA DEI SERVIZI TERRITORIALI



| PROGRESSIVO | NOMINATIVO                       | DATA NASCITA | AS | CA | ES | MS |
|-------------|----------------------------------|--------------|----|----|----|----|
| 1125        | SOMMA LUIGI                      | 27/03/1954   | SI | SI | NO | SI |
| 238         | SORAGNESE FILOMENO FERNANDO P    | 16/11/1962   | SI | NO | SI | SI |
| 117         | SORDILLI LUIGI FRANCESCO         | 01/01/1955   | SI | SI | NO | SI |
| 1262        | SPADA CATALDO                    | 29/02/1964   | SI | SI | NO | SI |
| 492         | SPADA DOMENICO                   | 02/07/1956   | SI | NO | SI | SI |
| 406         | SPADA DOMENICO                   | 03/12/1964   | SI | SI | NO | SI |
| 1075        | SPADAVECCHIA MAURD GIUSEPPE      | 21/01/1963   | SI | NO | NO | SI |
| 1207        | SPAGNOLETTI CARLO                | 23/02/1975   | SI | SI | NO | NO |
| 490         | SPAMPANI ELIDE                   | 28/04/1961   | SI | NO | NO | SI |
| 1010        | SPEDICATO CDSIMA                 | 04/07/1968   | SI | SI | NO | SI |
| 688         | SPENNATI DOMENICO                | 21/09/1963   | SI | NO | NO | NO |
| 695         | SPERANZA FRANCESCO               | 11/04/1964   | SI | NO | NO | SI |
| 575         | SPINA MARINA                     | 13/09/1962   | SI | NO | NO | SI |
| 271         | SPINELLI CARLO                   | 15/07/1965   | NO | NO | SI | SI |
| 856         | SPINELLI DOMENICO                | 13/03/1964   | SI | SI | NO | SI |
| 1035        | SPORTELLI VINCENZO               | 18/07/1968   | SI | SI | NO | SI |
| 1265        | SQUEGLIA CLEMENTE                | 15/06/1963   | SI | NO | SI | SI |
| 235         | STAFFIERI VALTER ANTONIO         | 04/03/1956   | SI | SI | NO | SI |
| 319         | STASI PALMA AGATA                | 30/04/1959   | SI | SI | NO | SI |
| 1232        | STASOLLA MARIA                   | 06/03/1962   | SI | SI | NO | SI |
| 971         | STEFANELLI GIUSEPPE              | 24/07/1963   | SI | SI | NO | SI |
| 551         | STEFANELLI LUIGI                 | 02/02/1958   | NO | NO | NO | SI |
| 229         | STODUTO CIRO                     | 12/08/1960   | SI | SI | SI | SI |
| 1018        | STRAGAPEDE SERAFINA              | 18/04/1969   | SI | SI | SI | SI |
| 27          | STRANIERI GIUSEPPE               | 19/07/1960   | NO | SI | NO | SI |
| 775         | STRANIERO MONICA                 | 25/07/1965   | SI | SI | NO | SI |
| 516         | STRAZIOTA VITO                   | 02/06/1957   | NO | NO | SI | NO |
| 716         | SVILOKOS VINCENZO LEOPOLDO       | 16/09/1966   | SI | NO | NO | SI |
| 1347        | TAFURO SALVATORE                 | 15/01/1958   | SI | SI | NO | SI |
| 977         | TAGLIENTE CATALDO                | 15/07/1966   | SI | SI | SI | NO |
| 424         | TAMBRINO GIAN PAOLO              | 21/11/1958   | NO | SI | NO | SI |
| 574         | TAMBORINO ROBERTO                | 28/02/1965   | SI | NO | NO | SI |
| 602         | TAMBORRINO VITALBA               | 19/06/1964   | SI | SI | SI | NO |
| 1140        | TAMBURRINO VITALBA               | 26/06/1957   | SI | NO | NO | SI |
| 1445        | TAMMA NICOLA                     | 28/10/1955   | SI | SI | NO | SI |
| 821         | TANGARI FRANCESCO                | 12/04/1955   | SI | NO | NO | SI |
| 686         | TANZACARO GIOVANNA               | 20/11/1966   | SI | NO | NO | SI |
| 385         | TANZARELLA FRANCESCO             | 27/05/1966   | SI | NO | NO | SI |
| 1353        | TANZARELLA LOREDANA              | 15/08/1960   | SI | SI | NO | SI |
| 863         | TANZARELLA PAOLO                 | 09/05/1975   | SI | NO | NO | SI |
| 407         | TARANTINO CALCAGNILE ANNA ANGELA | 23/08/1958   | SI | SI | SI | SI |
| 771         | TARDIO MASSIMO PIO               | 05/05/1960   | SI | NO | NO | SI |
| 1040        | TARRICONE ANTONIO                | 15/03/1954   | SI | SI | NO | SI |
| 1225        | TATO EMANUELE                    | 23/03/1968   | SI | SI | NO | SI |
| 1118        | TATULLI ISABELLA                 | 29/01/1961   | SI | NO | NO | NO |
| 130         | TAVAGLIONE ELDA ANGELA MARIA     | 10/12/1955   | NO | NO | SI | SI |

AS - ASSISTENZA PRIMARIA

CA - CONTINUITA' ASSISTENZIALE

ES - EMERGENZA SANITARIA TERRITORIALE 116

MS - MEDICINA DEI SERVIZI TERRITORIALI

| PROGRESSIVO | NOMINATIVO                  | DATA NASCITA | AS | CA | ES | MS |
|-------------|-----------------------------|--------------|----|----|----|----|
| 720         | TELERA MARIA PIA            | 05/08/1958   | SI | SI | SI | SI |
| 569         | TENACE GIOVANNI             | 05/07/1955   | SI | SI | NO | SI |
| 1374        | TENI ARTURO                 | 02/12/1960   | SI | NO | NO | NO |
| 351         | TENORE MARIA ANTONIETTA     | 17/01/1959   | SI | NO | SI | SI |
| 802         | TERMITE LUCIANO             | 22/11/1965   | NO | NO | NO | SI |
| 1089        | TERRUSI VALERIA             | 21/05/1974   | SI | SI | SI | SI |
| 311         | TIENE GAETANO               | 22/09/1962   | SI | NO | SI | SI |
| 164         | TILLI EUGENIO               | 26/04/1965   | NO | SI | NO | SI |
| 115         | TISO GERARDO ROSARIO        | 01/04/1958   | NO | SI | NO | SI |
| 38          | TOCCI DAGOBERTO MARIO       | 22/10/1956   | NO | NO | NO | SI |
| 1076        | TOMA CONSIGLIA              | 06/01/1956   | SI | NO | NO | SI |
| 434         | TOMA MARIO                  | 28/08/1960   | SI | NO | NO | SI |
| 1340        | TOMACELLI GIOVANNI          | 20/01/1963   | NO | SI | NO | NO |
| 1039        | TOMACELLI VINCENZO          | 01/02/1956   | SI | NO | NO | SI |
| 546         | TOMACIELLO GENNARO          | 22/05/1965   | NO | NO | NO | SI |
| 1284        | TOMASETTI TULLIA            | 14/03/1979   | SI | SI | NO | SI |
| 712         | TOMASONE LUCIA              | 23/12/1958   | SI | SI | NO | SI |
| 1336        | TOMASONE SALVATORE          | 26/06/1968   | SI | SI | NO | SI |
| 109         | TONDI ANTONIO               | 04/02/1956   | SI | NO | NO | SI |
| 41          | TONDO GIOVANNI              | 31/03/1961   | NO | SI | NO | SI |
| 1234        | TORDI DARIO                 | 13/06/1980   | SI | NO | NO | NO |
| 624         | TORELLI GIANCARLO           | 04/05/1966   | SI | SI | NO | SI |
| 926         | TORELLI RITA                | 25/09/1964   | SI | SI | SI | SI |
| 46          | TORLONTANO DANTE            | 17/11/1961   | NO | SI | NO | SI |
| 125         | TORRACO PATRIZIA ANNA MARIA | 02/05/1956   | SI | NO | NO | SI |
| 1050        | TORSELLO MARIA CRISTINA     | 10/01/1955   | SI | NO | NO | NO |
| 196         | TORSELLO PIERPAOLO          | 18/05/1962   | SI | NO | NO | NO |
| 864         | TORTELO CANNATA ANTONIO     | 14/08/1963   | SI | NO | NO | SI |
| 347         | TORTORELLA MARIA ELENA      | 01/12/1956   | SI | NO | NO | SI |
| 51          | TORTORELLA NICOLA           | 06/11/1958   | NO | NO | NO | SI |
| 874         | TOTA MICHELE                | 28/01/1959   | NO | SI | SI | SI |
| 1341        | TOTARO FILA GIUSEPPE        | 07/07/1960   | SI | NO | NO | NO |
| 17          | TOZZI PIERO                 | 29/07/1949   | NO | NO | NO | SI |
| 545         | TRABACE GIANLUCA            | 05/07/1955   | SI | NO | NO | SI |
| 107         | TRAETTA ANNA MARIA ROSARIA  | 22/12/1963   | NO | SI | NO | SI |
| 91          | TRAMONTANA SANTA            | 03/03/1960   | SI | SI | NO | SI |
| 83          | TRANFAGLIA BATTISTA ANTONIO | 02/11/1960   | NO | NO | NO | SI |
| 1240        | TRAVERSA ANDREA             | 09/11/1961   | SI | SI | NO | NO |
| 261         | TRAZZA GASPARE              | 05/05/1955   | SI | NO | SI | SI |
| 420         | TREVISI DANIELA             | 14/04/1956   | SI | NO | NO | SI |
| 1111        | TREVISI GIOVANNA NICOLETTA  | 26/11/1959   | SI | SI | NO | SI |
| 672         | TRIA ANGELA                 | 09/05/1967   | NO | NO | NO | SI |
| 593         | TRICARICO LORENZO           | 14/01/1968   | SI | SI | NO | SI |
| 653         | TRICARICO MARIA             | 10/10/1964   | SI | NO | SI | SI |
| 334         | TRICARICO TOMMASO NINO      | 24/11/1952   | SI | NO | NO | SI |
| 788         | TRIGGIANI PIETRANTONIO      | 20/03/1957   | SI | SI | SI | SI |

AS - ASSISTENZA PRIMARIA  
CA - CONTINUITA' ASSISTENZIALE

ES - EMERGENZA SANITARIA TERRITORIALE 118  
MS - MEDICINA DEI SERVIZI TERRITORIALI

| PROGRESSIVO | NOMINATIVO                    | DATA NASCITA | AS | CA | ES | MS |
|-------------|-------------------------------|--------------|----|----|----|----|
| 829         | TRINCHERA ALDO                | 25/09/1953   | SI | SI | NO | NO |
| 361         | TRIPALDI VITO                 | 09/11/1964   | SI | NO | NO | SI |
| 755         | TRITTO ROCCO                  | 11/07/1958   | SI | SI | SI | SI |
| 480         | TRITTO VINCENZO               | 02/12/1959   | SI | NO | NO | SI |
| 177         | TRIVELLONI PIERANDREA         | 31/01/1961   | SI | NO | NO | SI |
| 951         | TRIVISANO VINCENZO            | 18/02/1951   | SI | NO | NO | NO |
| 411         | TROMBACCO ALFREDO             | 08/01/1954   | SI | SI | NO | SI |
| 972         | TROMBETTI LEONIDA             | 30/01/1959   | SI | NO | NO | NO |
| 1029        | TROVISO CESARE                | 10/04/1952   | NO | SI | NO | SI |
| 744         | TUCCI GIUSEPPE                | 05/07/1955   | SI | SI | NO | SI |
| 348         | TUDISCO ANTONIO               | 29/09/1963   | SI | SI | NO | SI |
| 778         | TURI ROSSANA                  | 20/04/1964   | SI | NO | NO | SI |
| 69          | TURSO ANNA                    | 20/02/1957   | NO | NO | SI | SI |
| 435         | TURTUR MARIANNA               | 02/10/1956   | SI | NO | NO | SI |
| 609         | URBANO GIACOMO                | 23/02/1955   | SI | NO | NO | SI |
| 1045        | URBANO ROSA                   | 01/10/1970   | SI | NO | NO | SI |
| 272         | URSITTI QUINTINO POMPEO       | 17/12/1954   | SI | SI | NO | SI |
| 1192        | USTRA COSIMO                  | 24/02/1954   | SI | SI | SI | SI |
| 1073        | VACIRCA LEDA                  | 03/11/1975   | SI | NO | NO | NO |
| 994         | VAGLIO GIOVANNI MOSE'         | 07/07/1960   | SI | NO | NO | SI |
| 139         | VAIRA LUCIA                   | 19/10/1963   | NO | SI | NO | SI |
| 90          | VAIRA MARIA GRAZIA            | 14/09/1953   | SI | NO | NO | SI |
| 22          | VAIRO GIUSEPPE                | 18/03/1963   | NO | SI | NO | SI |
| 59          | VALENTE ANNALISA              | 14/10/1961   | SI | SI | NO | SI |
| 1042        | VALENTE GUIDO                 | 10/05/1972   | NO | SI | NO | NO |
| 114         | VALENTE LUCA                  | 09/06/1962   | SI | NO | NO | NO |
| 1268        | VALENTE SALVATORE             | 02/12/1954   | SI | SI | NO | SI |
| 728         | VALENTINO LILIANA ANGELA      | 25/11/1961   | NO | SI | NO | SI |
| 292         | VALENZANO ORONZO              | 20/05/1953   | SI | NO | NO | NO |
| 817         | VALLARELLI LETIZIA            | 09/08/1951   | SI | NO | NO | SI |
| 258         | VALLARELLI NICOLO'            | 11/08/1953   | SI | NO | NO | SI |
| 105         | VALZANO FERNANDO              | 24/12/1957   | SI | NO | NO | NO |
| 124         | VALZANO SALVATORE             | 22/08/1955   | NO | NO | NO | SI |
| 503         | VANGI CATALDO                 | 10/02/1959   | SI | NO | NO | SI |
| 395         | VANIA NICOLA                  | 07/09/1958   | SI | NO | NO | NO |
| 553         | VANTAGGIATO OONATA MARIA      | 12/07/1966   | SI | NO | NO | SI |
| 211         | VANTAGGIATO PAOLO             | 16/06/1957   | SI | NO | NO | SI |
| 236         | VANTAGGIATO SALVATORE         | 09/05/1957   | SI | NO | NO | NO |
| 596         | VANTAGGIATO TEMISTOCLE COSIMO | 03/03/1962   | SI | NO | SI | SI |
| 1259        | VARVARA MARIA NUNZIATA        | 14/07/1959   | SI | NO | NO | NO |
| 11          | VENNERI MARIA IMMACOLATA      | 19/09/1957   | SI | SI | NO | SI |
| 148         | VENTICINQUE MARINELLA         | 23/12/1958   | NO | NO | NO | SI |
| 639         | VENTIMIGLIA GIUSEPPE          | 08/04/1964   | SI | NO | SI | SI |
| 961         | VENTRELLA MARIA               | 03/05/1964   | SI | NO | SI | SI |
| 1399        | VERDEROSA LAURA               | 23/05/1955   | SI | SI | NO | SI |
| 800         | VERGARI ANTONELLA             | 22/12/1969   | SI | SI | NO | NO |

AS - ASSISTENZA PRIMARIA

CA - CONTINUITA' ASSISTENZIALE

ES - EMERGENZA SANITARIA TERRITORIALE 118

MS - MEDICINA DEI SERVIZI TERRITORIALI



| PROGRESSIVO | NOMINATIVO                     | DATA NASCITA | AS | CA | ES | MS |
|-------------|--------------------------------|--------------|----|----|----|----|
| 1014        | VERNA ANTONIA                  | 03/12/1968   | SI | SI | NO | SI |
| 496         | VERNA MARIA ANTONIETTA         | 17/10/1958   | SI | SI | SI | SI |
| 482         | VERNOLE GIACOMO                | 23/06/1964   | SI | NO | NO | SI |
| 895         | VERRASTRO LEONARDO             | 06/02/1962   | SI | SI | NO | NO |
| 216         | VERRI GIUSEPPE ARCANGELO       | 20/09/1957   | SI | NO | NO | SI |
| 149         | VERRI LORETA LUCIA             | 02/12/1953   | NO | NO | NO | SI |
| 1406        | VETRUGNO MAURO                 | 06/01/1950   | SI | NO | NO | SI |
| 828         | VETRUGNO VALTER                | 12/05/1958   | SI | SI | SI | SI |
| 100         | VIGLIOGLIA LUCIANA             | 14/02/1962   | NO | NO | SI | SI |
| 146         | VILEI PIETRO FRANCESCO ANTONIO | 04/08/1957   | SI | SI | NO | SI |
| 289         | VILEI PIETRO LUIGI             | 16/07/1955   | SI | NO | NO | SI |
| 583         | VILLACARO PAOLA TIZIANA        | 02/11/1964   | SI | NO | SI | SI |
| 327         | VILLANI BRIGIOA                | 22/06/1965   | SI | NO | NO | SI |
| 1134        | VIOLANTE PAOLO                 | 22/06/1960   | SI | SI | NO | NO |
| 34          | VIRGILIO ANTONIO               | 13/06/1960   | NO | SI | NO | NO |
| 1297        | VITALE FRANCESCO               | 29/07/1955   | SI | SI | NO | SI |
| 1088        | VITALE GIUSEPPE                | 24/02/1953   | NO | NO | NO | SI |
| 1426        | VITELLIO LUCIA                 | 14/04/1964   | NO | NO | NO | SI |
| 394         | VITTO FLAVIO                   | 12/01/1953   | SI | NO | NO | SI |
| 567         | VIZZIELLO GIOVANNI             | 23/10/1961   | NO | SI | NO | NO |
| 952         | VIZZUSO ANTONIO                | 07/07/1951   | SI | SI | NO | SI |
| 479         | ZANASI MASSIMO DAVIDE          | 07/05/1954   | SI | NO | NO | NO |
| 774         | ZANNELLA ANNAMARIA             | 11/05/1954   | SI | SI | SI | SI |
| 1318        | ZICCOLELLA GIUSEPPE            | 15/05/1956   | SI | SI | NO | NO |
| 1260        | ZIPPARRI LUIGI                 | 04/04/1958   | SI | SI | NO | SI |
| 781         | ZITO ROBERTO GIUSEPPE MARIA    | 21/01/1966   | SI | NO | NO | NO |
| 1205        | ZIZZI DOMENICO                 | 14/07/1976   | SI | SI | SI | SI |
| 963         | ZUCCARINO MATTEO               | 07/06/1959   | SI | SI | NO | SI |

AS - ASSISTENZA PRIMARIA  
CA - CONTINUITA' ASSISTENZIALE

ES - EMERGENZA SANITARIA TERRITORIALE 118  
MS - MEDICINA DEI SERVIZI TERRITORIALI

DETERMINAZIONE DEL DIRIGENTE SERVIZIO PROTEZIONE CIVILE 27 febbraio 2013, n. 27

**Programma comunitario in Cooperazione CBC IPA Adriatico - Progetto HAZADR. Approvazione atti di gara per l'affidamento dei servizi di assistenza tecnica per l'attuazione del progetto. Impegno di spesa.**

Il giorno 27 del mese di febbraio dell'anno 2013, in Bari, nella sede del Servizio in via Enzo Ferrari s.n. Bari-Palese

**IL DIRIGENTE DEL  
SERVIZIO PROTEZIONE CIVILE**

Visti gli articoli 4 e 5 della L.R. n. 7/97.

Vista la Deliberazione G.R. n. 3261 del 28/7/98.

Visti gli artt. 4 e 16 del D. Lgs. 165/01.

Visto l'art. 32 della legge 18 giugno 2009, n. 69, che prevede l'obbligo di sostituire la pubblicazione tradizionale all'Albo ufficiale con la pubblicazione di documenti digitali sui siti informatici.

Visto l'art. 18 del Dlgs 196/03 "Codice in materia di protezione dei dati personali" in merito ai Principi applicabili ai trattamenti effettuati dai soggetti pubblici.

Vista la deliberazione di Giunta regionale n. 2072 del 22 ottobre 2012, con la quale si è preso atto dell'avvenuta approvazione e ammissione a finanziamento nell'ambito del Programma comunitario di cooperazione IPA Adriatico 2007 -2013, del progetto "HAZADR" del quale la Regione — Servizio Protezione Civile è Leader Partner progettuale.

Vista la stessa deliberazione di Giunta regionale n. 2072/2012, con la quale è stata operata la variazione del bilancio vincolato con l'istituzione del capitolo in entrata 2033870 e del capitolo in uscita 533000, entrambi con una dotazione di

€ 3.291.127,90, corrispondente al finanziamento accordato dall'Autorità di gestione del Programma IPA Adriatico per la realizzazione del progetto "HAZADR".

Sulla base dell'istruttoria espletata dallo stesso dirigente, responsabile del procedimento amministrativo, dalla quale emerge quanto segue.

Considerato che:

- per la corretta attuazione del progetto HAZADR, soprattutto in riferimento allo svolgimento del ruolo di Leader Partner affidato al Servizio Protezione Civile, è utile e necessario acquisire servizi specializzati di assistenza tecnica che assicurino:
- il supporto tecnico per le funzioni di "project manager", "financial manager";
- il supporto al Segretariato Tecnico del progetto, per il coordinamento delle attività proprie e del partenariato;
- il supporto alla partecipazione allo Steering Committee e al Quality Management Board;
- il supporto allo svolgimento delle attività di monitoraggio e di certificazione telematica sul sistema MIS ;
- il Servizio Protezione Civile ha messo a punto gli atti di gara per la selezione del , soggetto specializzato per la fornitura del servizio di assistenza tecnica di che trattasi, per un importo a base di gara di € 120.000,00 oltre Iva 21%;
- trattasi di gara sottosoglia comunitaria per attività consulenziali e di assistenza tecnica comunque ricomprese tra le categorie presenti sulla piattaforma regionale Empulia e in particolare cod. 331100000 "servizi di consulenza per la gestione dei progetti".

Ritenuto necessario provvedere:

- all'avvio della gara telematica sulla piattaforma regionale Empulia per la selezione del soggetto specializzato per la fornitura del servizio di assistenza tecnica al Servizio Protezione Civile per l'attuazione del progetto HAZADR, mediante criterio dell'offerta economicamente più vantaggiosa;
- all'impegno della somma di € 145.200,00 a copertura dei relativi oneri derivanti dal suddetto affidamento di servizi.

**VERIFICA AI SENSI DEL DLGs 196/03****Garanzie alla riservatezza**

La pubblicazione dell'atto all'albo, salve le garanzie previste dalla legge 241/90 in tema di accesso ai documenti amministrativi, avviene nel rispetto della tutela alla riservatezza dei cittadini, secondo quanto disposto dal DLgs 196/03 in materia di protezione dei dati personali, nonché dal vigente regolamento regionale n.5/2006 per il trattamento dei dati sensibili e giudiziari.

Ai fini della pubblicità legale, l'atto destinato alla pubblicazione è redatto in modo da evitare la diffusione di dati personali identificativi non necessari ovvero il riferimento a dati sensibili; qualora tali dati fossero indispensabili per l'adozione dell'atto, essi sono trasferiti in documenti separati, esplicitamente richiamati.

**ADEMPIMENTI CONTABILI AI SENSI DELLA L.R. n.28/2001 SIOPE: 1364 (Altre spese per servizi)**

COD. PSI: 290 spese correlate a programmi comunitari.

Programma CBC IPA Adriatico. Spesa corrente

- CUP B51J12000520006
- bilancio vincolato
- esercizio finanziario 2013
- Competenza residui stanziamento 2012
- UPB di spesa 9.2.1
- capitolo di spesa 533000
- corrispondente capitolo di entrata 2033870
- somma da impegnare : 145.200,00 (€ 120.000,00 + Iva 21%)
- causale: acquisizione servizi di assistenza tecnica per l'attuazione del progetto HAZADR
- creditori: soggetto aggiudicatario della gara telematica su piattaforma Empulia  
dichiarazioni e/o attestazioni:
- sussiste la disponibilità finanziaria sul capitolo 533000, destinato all'attuazione del progetto HAZADR

Visto di attestazione disponibilità finanziaria

Firma Responsabile UPB 9.2.1

Firma Dirigente Servizio

Ritenuto di dover provvedere in merito

**DETERMINA**

1. di approvare gli allegati atti di gara telematica per la categoria 331100000 "servizi di consulenza per la gestione dei progetti" su piattaforma Empulia, per l'affidamento del servizio di assistenza tecnica al Servizio Protezione Civile per l'attuazione del progetto HAZADR :

A) Lettera invito, con allegati modello di istanza e dichiarazione, modello eventuale dichiarazione ex art. 38, comma 1 lett. b), c) e m-ter) del D.lgs n. 163/2006, modello di dichiarazione d'offerta economica

B) Capitolato di gara

2. Di nominare il RUP nella persona del dr. Luca Limongelli
3. di impegnare la somma di € 145.200,00 sul capitolo del bilancio vincolato 533000, così come indicato nella sezione contabile

- il presente provvedimento è redatto in forma integrale ai fini di pubblicità legale secondo quanto disposto dal D.lvo 196/2003 in materia di protezione dei dati personali e ss. mm. e i.

Il presente provvedimento:

- a) sarà pubblicato all'albo on line nelle pagine del sito ;
- b) sarà pubblicato sul BURP
- c) sarà trasmesso in copia conforme all'originale alla Segreteria della Giunta Regionale;
- d) sarà trasmesso in copia al Direttore dell'Area di coordinamento per le politiche per la riqualificazione, la tutela e la sicurezza ambientale e per l'attuazione delle opere pubbliche e all'Assessore Opere Pubbliche e Protezione Civile;
- e) Il presente atto, composto da n° 4 facciate oltre alla scheda anagrafico contabile e agli allegati atti di gara per complessive n. 51 (cinquantuno) facciate, è adottato in originale.

Il Dirigente del  
Servizio Protezione Civile  
Luca Limongelli

**REGIONE PUGLIA**

Area politiche per la riqualificazione, la tutela e la sicurezza ambientale e per l'attuazione delle opere pubbliche  
Servizio Protezione Civile

*Scheda anagrafico-contabile allegata alla Determinazione dirigenziale*

N. *27* di repertorio del **27 FEB. 2013**

Codice Cifra 026/DIR/2013/000 *27*

Oggetto: Programma comunitario di Cooperazione CBC IPA Adriatico - Progetto HAZADR.  
Approvazione atti di gara per l'affidamento dei servizi di assistenza tecnica per l'attuazione del progetto.

**ADEMPIMENTI CONTABILI AI SENSI DELLA L.R. n.28/2001**

SIOPE: 1364 (Altre spese per servizi)  
COD. PSI: 290 spese correlate a programmi comunitari.  
Programma CBC IPA Adriatico. Spesa corrente

- CUP B51J12000520006
- bilancio vincolato
- esercizio finanziario 2013
- Competenza residui stanziamento 2012
- UPB di spesa 9.2.1
- capitolo di spesa 533000
- corrispondente capitolo di entrata 2033870
- somma da impegnare: € 145.200,00 (€ 120.000,00 + Iva 21%)
- causale: acquisizione servizi di assistenza tecnica per l'attuazione del progetto HAZADR
- creditori: soggetto aggiudicatario della gara telematica su piattaforma Empulia

dichiarazioni e/o attestazioni:

- sussiste la disponibilità finanziaria sul capitolo 533000, destinato all'attuazione del progetto HAZADR

Il responsabile dell'UPB 9.2.1  
(Luca Limongelli)

**DIRIGENTE  
DEL SERVIZIO PROTEZIONE CIVILE  
(Luca Limongelli)**



|   |   |   |
|---|---|---|
| <br><b>CBC IPA ADRIATIC</b> | <br><b>REGIONE PUGLIA</b> | <br><b>SERVIZIO PROTEZIONE CIVILE</b> |
| Tipo di documento: <b>Modulo</b>                                                                             |   | Codice: SAG.SGQ.MOD.09.03                                                                                                |
| Titolo: <b>Lettera di invito/Disciplinare</b>                                                                |   |   |

**Spett.le Ditta**

Prot. AOO\_

**OGGETTO: PROCEDURA NEGOZIATA**

**CIG:**

Con Determinazione dirigenziale n. \_\_\_\_\_ del \_\_\_\_\_, il Servizio Protezione Civile ha ritenuto provvedere alla selezione del soggetto a cui affidare il servizio di supporto tecnico per le funzioni di "project manager", "financial manager", oltreché di supporto alla Segreteria Tecnica del progetto, di monitoraggio e certificazione sul sistema MIS, al Servizio Protezione Civile della Regione Puglia, Leader Partner del progetto "Strengthening common reaction capacity to fight sea pollution of oil, toxic and hazardous substances in Adriatic Sea – HAZADR" (di seguito HAZADR), finanziato con il codice 2° ord/092 nell'ambito del programma comunitario CBC IPA Adriatic, da realizzare in partenariato con le Regioni Marche ed Emilia Romagna, le Contee Primorsko-Goranska, Zadar, Split-Dalmazia e Istria della Repubblica di Croazia, con il Ministero dei Lavori e Pubblici e dei Trasporti della Repubblica di Albania, con gli Istituti scientifici: CNR IRSA - Sezione di Bari, OGS (Oceanografia e Geofisica) di Trieste, Oceanografia e Pesca di Spalato (Croazia), NIB (Biologia marina) di Pirano (Slovenia), IBMK (Biologia marina) di Kotor - Università del Montenegro, ciascuno titolare di uno specifico modulo di attività.

Il prezzo posto a base di gara, per l'attuazione dell'appalto di cui trattasi, è di **€ 120.000,00 IVA esclusa**, a valere sui fondi di cui al cap. 533000 U.P.B. 9.2.1 del Bilancio di esercizio 2013 – residui di stanziamento 2012.

I servizi minimi dovranno essere conformi a quelli elencati nel capitolato tecnico allegato.

**Pertanto, la S.V. è invitata a formulare una offerta per eseguire il servizio/fornitura in oggetto, rispondendo alla presente lettera.**

Le prestazioni di cui alla presente indagine di mercato non comportano rischi da interferenza per i lavoratori della Regione Puglia.

I costi per la sicurezza da interferenze, pertanto, sono pari a zero.

**Responsabile del procedimento:**

**Sig. Luca Limongelli**

- 70128 Bari Palese

Telefono: 0805802218

Fax: 0805372310

E-mail: servizio.protezionecivile@regione.puglia.it

*Il presente Allegato, costituito da:*

- modello lettera di invito
- modello istanza di partecipazione e dichiarazione unico
- modello dichiarazione ex art. 38 comma 2 lett. b) e) m. 14/16/2006
- modello dichiarazione di offerta economica
- Capitolato tecnico
- Computo dei complessivi n. 51 (cinquantuno) prezzi

*Luca Limongelli*

La S.V. è invitata a partecipare alla gara in oggetto indicata mediante procedura di cottimo fiduciario di cui all'art. 125 del D.Lgs. 163/2006 e s.m.i. con aggiudicazione ai sensi dell' art. 83 del D.Lgs. 163/2006, con il **criterio dell'offerta economicamente più vantaggiosa**, dopo avere verificato se l'offerta sia conforme ai requisiti richiesti.

La qualificazione richiesta, l'oggetto della fornitura, i requisiti minimi qualitativi e quantitativi e ogni altro elemento essenziale sono fissati:

- nella presente lettera-invito;
- nel capitolato tecnico

### 1. CHIARIMENTI SULLA DOCUMENTAZIONE DI GARA

Eventuali informazioni complementari e/o chiarimenti sulla documentazione di gara, formulate in lingua italiana, potranno essere trasmesse direttamente attraverso il Portale EmPULIA utilizzando l'apposita funzione "**Per inviare un quesito sulla procedura clicca qui**" presente all'interno dell'invito relativo alla procedura di gara in oggetto e dovranno pervenire **entro e non oltre** \_\_\_\_\_ ore \_\_\_\_\_.

La richiesta dovrà indicare necessariamente il riferimento al documento di gara (Lettera invito, capitolato tecnico), pagina, paragrafo e testo su cui si richiede il chiarimento.

Non saranno prese in considerazione le richieste di chiarimenti pervenute oltre il termine stabilito.

Le risposte ad eventuali quesiti in relazione alla presente gara saranno pubblicate entro il \_\_\_\_\_ e saranno accessibili nell'area riservata del portale EMPULIA all'interno dell'invito relativo alla procedura di gara in oggetto.

L'avvenuta pubblicazione del chiarimento richiesto sarà notificata, come avviso, all'indirizzo email del legale rappresentante della ditta che ha proposto il quesito, così come risultante dai dati presenti sul Portale.

### 2. TEMPI E MODI DI REALIZZAZIONE DEL SERVIZIO / FORNITURA


Le caratteristiche generali della fornitura, la natura ed entità dei beni e le modalità e luoghi di consegna della fornitura sono indicate nel capitolato tecnico allegato alla presente lettera invito.

La fornitura di cui trattasi dovrà essere effettuata dall'appaltatore, nel pieno rispetto delle norme, patti, condizioni e modalità stabilite nella presente lettera – invito e nel citato capitolato.

### 3. REQUISITI DI ORDINE GENERALE E SPECIALE

Gli operatori economici invitati alla presente procedura dovranno essere in possesso dei requisiti di seguito elencati; tali requisiti, a pena esclusione, devono essere posseduti dall'operatore economico al momento della scadenza del termine di presentazione delle offerte e dovranno perdurare per tutto lo svolgimento della procedura di gara fino alla stipula del contratto.

Il concorrente dovrà attestarne il possesso mediante dichiarazioni rilasciate in conformità del D.P.R. 445/2000 che possono essere contenute in un unico documento (Allegato 1).

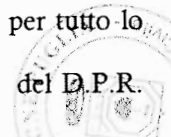

### 3.1 Requisiti di ordine generale

Il concorrente non deve trovarsi, a pena di esclusione, in alcuna delle situazioni di esclusione dalla partecipazione alla procedura di affidamento previste dall'art. 38 del D.Lgs. n. 163/2006.

### 3.2 Requisiti di idoneità professionale

Il concorrente, a pena di esclusione, deve essere iscritto, se dovuto, nel registro della Camera di Commercio, Industria, Artigianato e Agricoltura con attività esercitata relativa all'oggetto della gara, pertinente alla categoria merceologica in cui risulta iscritto.

### 3.3 Requisiti minimi di partecipazione relativi alla capacità economico – finanziaria e tecnico - professionale

Il concorrente deve aver eseguito, a pena di esclusione, nell'ultimo triennio almeno una attività di supporto alla gestione di progetti di cooperazione internazionale.

## 4. MODALITA' DI PRESENTAZIONE DELL'OFFERTA

L'offerta, redatta in lingua italiana, dovrà essere inviata esclusivamente per via telematica, a pena esclusione, tramite il Portale EmPULIA [www.empulia.it](http://www.empulia.it), seguendo la procedura ivi prevista e descritta in sintesi nel presente documento.

Gli operatori economici invitati a partecipare alla gara riceveranno un invito che sarà visualizzabile nell'apposita cartella **INVITI**, personale per ogni ditta registrata, nonché all'indirizzo di posta elettronica del legale rappresentante da loro indicato sul Portale EmPULIA in sede di iscrizione all'Albo.

Per partecipare alla gara gli operatori economici concorrenti, a pena di esclusione, devono far pervenire esclusivamente tramite il Portale EmPULIA la propria offerta **entro le ore \_\_\_\_ del giorno \_\_\_\_\_**, pena l'irricevibilità dell'offerta e la non ammissione dell'operatore economico alla gara, secondo la seguente procedura:

- 1) accedere al sito [www.empulia.it](http://www.empulia.it) e cliccare su Entra (presente in alto a destra); inserire la propria terna di valori (codice di accesso, nome utente e password) e cliccare su **ACCEDI**;
- 2) cliccare sulla sezione **INVITI**;
- 3) cliccare sulla lente "**VEDI**" situata nella colonna "**DETTAGLIO**" in corrispondenza del bando di gara oggetto della procedura;
- 4) visualizzare gli atti di gara con gli eventuali allegati (presenti nella sezione **ATTI DI GARA**) e gli eventuali chiarimenti pubblicati;
- 5) creare la propria offerta telematica cliccando sul link **PARTECIPA** (tale link scomparirà automaticamente al raggiungimento del termine di scadenza previsto per la presentazione delle offerte);
- 6) compilare la sezione **BUSTA DOCUMENTAZIONE** redatta con le indicazioni di cui al successivo art. 5.1;
- 7) compilare la sezione **BUSTA TECNICA** redatta con le indicazioni di cui al successivo art. 5.2;



- 8) compilare la sezione **BUSTA ECONOMICA** redatta con le indicazioni di cui al successivo art. 5.3;
- 9) denominare la propria offerta attribuendogli un nome;
- 10) cliccare su **CONFERMA**, verificare la correttezza della propria offerta ed il corretto caricamento degli allegati nella maschera di riepilogo che apparirà a video, ed infine cliccare su **INVIA** per inviare la propria offerta: al termine dell'invio si aprirà una pagina riproducente l'offerta inviata, completa di data di ricezione e protocollo attribuito dal sistema. E' possibile stampare tale pagina cliccando sull'icona della stampante posta in alto a sinistra.

E' sempre possibile verificare direttamente sul Portale il corretto invio della propria offerta seguendo la seguente procedura:

- 1) inserire i propri codici di accesso;
- 2) cliccare sul link **INVITI**;
- 3) cliccare sulla lente "**APRI**" situata nella colonna "**DOC.COLLEGATI**" in corrispondenza del bando di gara oggetto della procedura;
- 4) cliccare sulla riga blu dove è riportata la scritta "**OFFERTE**";
- 5) visualizzare la propria **OFFERTA**. Dalla stessa maschera è possibile visualizzare se l'offerta è solo salvata o anche inviata (in tale ultimo caso si potrà visualizzare anche il numero di protocollo assegnato).

L'operatore economico invitato ha la facoltà di presentare offerta per sé o quale mandatario di operatori riuniti; in caso di raggruppamenti temporanei di imprese e consorzi da costituirsi ai sensi dell'articolo 37 co.8 del d.lgs. 163/06, l'offerta telematica deve essere presentata esclusivamente dal legale rappresentante dell'impresa che assumerà il ruolo di capogruppo, a ciò espressamente delegato da parte delle altre imprese del raggruppamento/consorzio; a tal fine le imprese raggruppande/consorziande dovranno espressamente delegare, nell'istanza di partecipazione, la capogruppo che, essendo in possesso della terna di chiavi per accedere alla piattaforma, provvederà all'invio telematico di tutta la documentazione richiesta per la partecipazione alla gara.

L'invio on-line dell'offerta telematica è ad esclusivo rischio e pericolo del mittente per tutte le scadenze temporali relative alle gare telematiche; l'unico calendario e l'unico orario di riferimento sono quelli di sistema.

Il sistema rifiuterà le offerte telematiche pervenute oltre i termini previsti dalla presente lettera d'invito, informando l'impresa con un messaggio di notifica ed attraverso l'indicazione dello stato dell'offerta come "Rifiutata".

Qualora, entro il termine previsto, una stessa ditta invii più offerte telematiche, sarà presa in considerazione ai fini della presente procedura solo l'ultima offerta telematica pervenuta, che verrà considerata sostitutiva di ogni altra offerta telematica precedente.

Si evidenzia quanto segue:

- l'istanza di partecipazione alla gara e dichiarazione unica (riferimento allegato 1), l'offerta tecnica, l'offerta economica (riferimento allegato 2) e ogni eventuale ulteriore documentazione relativa alla Busta Documentazione deve essere sottoscritta, **a pena di esclusione**, con apposizione di firma digitale del soggetto legittimato (o dei soggetti legittimati come, ad esempio, nel caso di società con



amministratori a firma congiunta), rilasciata da un Ente accreditato presso l'Agenzia per l'Italia Digitale (ex DigitPA); l'elenco dei certificatori è accessibile all'indirizzo:

<http://www.digitpa.gov.it/firma-digitale/certificatori-accreditati/certificatori-attivi>.

Per l'apposizione della firma digitale i concorrenti devono utilizzare un certificato qualificato non scaduto di validità, non sospeso o revocato al momento dell'inoltro. Si invita pertanto a verificarne la corretta apposizione con gli strumenti allo scopo messi a disposizione dal proprio Ente certificatore.

Si invitano gli operatori partecipanti a controllare, prima dell'inoltro dell'istanza e/o offerta, la pagina del portale [www.empulia.it](http://www.empulia.it) all'interno dell'invito relativo alla procedura di gara in oggetto per verificare la presenza di eventuali chiarimenti.

Per quanto riportato nella presente lettera di invito si precisa che:

1. per Portale si intende il Portale EmPULIA raggiungibile all'indirizzo Internet [www.empulia.it](http://www.empulia.it), dove sono resi disponibili agli utenti i servizi e gli strumenti tecnologici della Centrale di acquisto territoriale della Regione Puglia denominata EmPULIA;
2. per offerta telematica si intende l'offerta inviata attraverso il Portale e comprensiva dell'istanza di partecipazione alla gara e dichiarazione unica (riferimento allegato1), l'eventuale dichiarazione ex art. 38 (riferimento allegato 1 bis), l'offerta tecnica, l'offerta economica (riferimento allegato 2) e ogni ulteriore eventuale documento.

Si evidenziano di seguito le seguenti prescrizioni vincolanti per ciascun fornitore:

- 1) utilizzare una stazione di lavoro connessa ad internet rispondente ai requisiti minimi indicati nella sezione FAQ del portale EmPULIA;
- 2) non utilizzare file nel cui nome siano presenti accenti, apostrofi e caratteri speciali;
- 3) non utilizzare file presenti in cartelle nel cui nome siano presenti accenti, apostrofi e caratteri speciali;
- 4) utilizzare nomi brevi e senza accenti, apostrofi e caratteri speciali per nominare i documenti inviati o creati tramite il Portale.

#### Articolo 4.1. Busta Documentazione

L'operatore economico dovrà inserire, **a pena di esclusione**, nella sezione BUSTA DOCUMENTAZIONE la seguente documentazione *in formato elettronico*, cliccando sul pulsante 'Allegato' e caricando il documento firmato digitalmente sulla piattaforma;

**A. Documentazione obbligatoria:** istanza di partecipazione alla gara e dichiarazione unica (rif. **allegato 1**), rese ai sensi degli artt. 46 e 47 del D.P.R. 445/2000, che deve essere, **pena l'esclusione dalla gara**, firmata digitalmente dal legale rappresentante dell'operatore economico. Con la citata istanza e dichiarazione il soggetto che la sottoscrive digitalmente può rendere la dichiarazione di insussistenza delle clausole di esclusione ex art. 38, comma 1, lettere b), c) e m)-ter del D.Lgs. n. 163/2006 oltre che per sé stesso anche per i soggetti sotto elencati – se presenti - per quanto a propria conoscenza:

- i titolari ed i direttori tecnici, ove presenti (se si tratta di impresa individuale);
- i soci ed i direttori tecnici, ove presenti (se si tratta di società in nome collettivo);

- i soci accomandatari ed i direttori tecnici, ove presenti (se si tratta di società in accomandita semplice);
- gli amministratori muniti di potere di rappresentanza ed i direttori tecnici, ove presenti (se si tratta di ogni altro tipo di società o consorzio);
- il socio unico o il socio di maggioranza in caso di società con meno di quattro soci nelle società di capitali;
- gli institutori, i procuratori dotati di poteri decisionali rilevanti e sostanziali nei rapporti con la pubblica amministrazione che non siano di sola rappresentanza esterna (ove presenti);
- i sopra citati soggetti cessati dalla carica nell'anno antecedente l'indizione della presente gara (per tali soggetti la dichiarazione di insussistenza è riferita ai casi previsti dall'art. 38 comma 1 lett. c e m-ter);

**B. Documentazione eventuale:** da allegare solo nel caso in cui il soggetto che ha sottoscritto, con firma digitale, la dichiarazione di cui al precedente paragrafo non rilasci la dichiarazione dell'insussistenza delle clausole di esclusione ex art.38 co. 1 lett. b) c) m-ter) del D.Lgs. 163/06 oltre che per se stesso anche per i soggetti sopra elencati (se presenti). In tal caso, **a pena di esclusione**, la dichiarazione deve essere resa da tutti i soggetti a cui spetta renderla e sottoscritta con firma digitale degli stessi dichiaranti (**rif. allegato 1 bis**);

**C.** Si precisa che, a pena di esclusione:

- In caso di R.T.I. già costituito la mandataria dovrà trasmettere il mandato collettivo irrevocabile con rappresentanza conferito – digitalizzato tramite scanner e firmato digitalmente dal legale rappresentante dell'impresa mandataria o da persona munita di comprovati poteri di firma - ai sensi dell'art.37 co. 14 e 15 del D.Lgs. 163/06; in alternativa potrà essere allegata, in formato elettronico e sottoscritta digitalmente dal legale rappresentante dell'impresa mandataria o da persona munita di comprovati poteri di firma, una dichiarazione sostitutiva di certificazione resa ai sensi del D.P.R. 445/00 contenente gli estremi dell'atto costitutivo e del mandato; in ogni caso dovranno essere espressamente specificate, ai sensi del comma 4 dell'art.37 del citato decreto Lgs., le prestazioni che ciascuna impresa si impegna ad eseguire;

- In caso di R.T.I. non ancora costituito si dovranno trasmettere le dichiarazioni, firmate digitalmente, dal legale rappresentante di ogni operatore economico raggruppando o da persona munita di comprovati poteri di firma attestanti:

- l'operatore economico al quale sarà conferito mandato speciale con rappresentanza, in caso di aggiudicazione;
- l'impegno, in caso di aggiudicazione, ad uniformarsi alla disciplina prevista dagli artt. 36 e 37 del D.Lgs. n.163/06 e s.m.i.;
- le parti del servizio e/o della fornitura che saranno eseguite dai singoli operatori economici;

- In caso di Consorzio già costituito si dovrà trasmettere copia autenticata nei modi di legge – firmata digitalmente dal legale rappresentante del Consorzio o da persona munita di comprovati poteri di firma - dell'atto costitutivo e del verbale dell'organo deliberativo nel quale siano indicate, tra l'altro, le imprese consorziate per le quali il consorzio medesimo concorre alla presente gara;

- In caso di Consorzio ordinario non ancora costituito si dovranno trasmettere le dichiarazioni – firmate digitalmente - dal legale rappresentante di ogni operatore economico consorziando o da persona munita di comprovati poteri attestanti:

- l'impegno, in caso di aggiudicazione, ad uniformarsi alla disciplina prevista dall'art. 37 del D.Lgs. n.163/06 e s.m.i.;
- le parti del servizio e/o della fornitura che saranno eseguite dai singoli operatori economici.

**D.** In caso di ricorso all'istituto dell'AVVALIMENTO si dovranno produrre, a pena di esclusione, le dichiarazioni e il contratto di avvalimento come previsti dall'art. 49, comma 2, del D.Lgs. n. 163/2006; tale documentazione allegata deve essere firmata digitalmente dai legali rappresentanti ovvero da persone munite di comprovati poteri di firma;

In tutti i casi in cui gli atti partecipazione alla presente gara siano sottoscritti digitalmente da soggetto diverso dal legale rappresentante, dovrà, a pena di esclusione, essere allegata – digitalizzata tramite scanner - la documentazione che attesti la legittimità del 'potere di firma' sottoscritta digitalmente dal soggetto legittimato.

Si precisa che per inserire documentazione si potrà utilizzare la funzione 'Inserisci allegato' contenuta nella busta "DOCUMENTAZIONE" e cliccare sul pulsante 'Allegato' per caricare il documento; ogni documento – pena l'esclusione - deve essere sottoscritto con firma digitale.

Si rammenta che la falsa dichiarazione:

- a) comporta responsabilità e sanzioni civili e penali ai sensi dell'art. 76 D.P.R. 445/2000;
- b) induce la Stazione Appaltante a darne segnalazione all'Autorità di Vigilanza per i Contratti Pubblici ai sensi dell'art. 38 comma 1 ter.

**E. (obbligatorio ma solo per contratti di servizi e forniture di importo superiore ad euro 150.000,00=Iva esclusa)** Documento scannerizzato – firmato digitalmente - comprovante l'avvenuto versamento della somma di **euro 20,00 (venti)** a favore dell'Autorità per la Vigilanza sui contratti pubblici di lavori, servizi e forniture, ai sensi dell'art. 1 comma 67 della L. n. 266/2005 e dell'Avviso del 31.03.2010 della medesima Autorità di Vigilanza(in caso di RTI o di Consorzio, il versamento dovrà essere effettuato dalla mandataria o dal consorzio medesimo in nome e per conto delle imprese raggruppate o consorziate).

Per eseguire il pagamento sarà comunque necessario iscriversi *on line* all'indirizzo <http://contributi.avcp.it>

L'utente iscritto per conto dell'operatore economico dovrà collegarsi al servizio con le credenziali da questo rilasciate e inserire il codice CIG che identifica la procedura alla quale l'operatore economico rappresentato intende partecipare. Il sistema consentirà il pagamento diretto mediante carta di credito oppure la produzione di un modello da presentare a uno dei punti vendita Lottomatica Servizi, abilitati a ricevere il pagamento. Pertanto sono consentite le seguenti modalità di pagamento della contribuzione:

- On line mediante carta di credito dei circuiti VISA, Mastercard, Diners, American Express.



Per eseguire il pagamento sarà necessario collegarsi al "Servizio riscossione" e seguire le istruzioni a video.

A riprova dell'avvenuto pagamento, l'utente otterrà la ricevuta di pagamento che sarà consegnata all'indirizzo di cui posta elettronica indicato in sede di iscrizione. La ricevuta potrà, inoltre, essere stampata in qualunque momento, accedendo alla lista dei "pagamenti effettuati" disponibile *on line* sul "servizio di riscossione";

- In contanti, muniti del modello di pagamento rilasciati dal servizio di riscossione, presso tutti i punti vendita, della rete dei tabaccai lottisti abilitati al pagamento di bollette e bollettini. All'indirizzo <http://www.lottomatica.servizi.it> e disponibile la funzione "Cerca il punto vendita più vicino a te".

Per i soli operatori economici esteri sarà possibile effettuare il pagamento anche tramite bonifico bancario internazionale sul conto corrente bancario n. 4806788, aperto presso il Monte dei Paschi di Siena (IBAN: IT 770 01030 03200 0000 04806788), (BIC: PASCITMMROM) intestato all'Autorità per la Vigilanza sui Contratti pubblici di lavori, servizi e forniture. La causale del versamento deve riportare esclusivamente il codice identificativo ai fini fiscali utilizzato nel Paese di residenza o di sede del partecipante e il codice CIG che identifica la procedura alla quale si intende partecipare.

Si ribadisce di prestare massima attenzione ad inserire tutta la documentazione amministrativa sottoscritta con firma digitale, che è richiesta a pena di esclusione, posto che il sistema consente di caricare un documento in formato .pdf anche se sprovvisto di firma digitale.


L'offerente dovrà, inoltre, dichiarare nell'offerta di assumere a proprio carico tutti gli oneri assicurativi e previdenziali di legge, di osservare le norme vigenti in materia di sicurezza sul lavoro e di retribuzione dei lavoratori dipendenti, nonché di accettare condizioni contrattuali e penalità.

**F.** cauzione provvisoria, scannerizzata e firmata digitalmente, conforme alle prescrizioni dell'art. 75 del D.Lgs. n. 163/2006, a garanzia dell'offerta, pari al 2% dell'importo a base d'asta.

Ai sensi dell'art. 75 - comma 7 - del D.Lgs. n. 163/2006, l'importo della garanzia è ridotto del 50% per gli operatori economici che documentino il possesso della certificazione del sistema di qualità, rilasciata da organismi accreditati; in caso di R.T.I. e/o Consorzio per poter usufruire di detta riduzione è necessario che tutte le imprese raggruppande o raggruppate, ovvero consorziate o consorziande siano in possesso della suddetta certificazione.

La garanzia, a pena di esclusione, dovrà:

- avere validità per almeno 180 giorni dalla data di presentazione dell'offerta;
- essere incondizionata e prevedere espressamente la rinuncia al beneficio della preventiva escussione del debitore principale e l'immediata operatività su semplice richiesta scritta della REGIONE PUGLIA nonché con esplicita rinuncia ad eccepire il decorso del termine ex art. 1957 co. 2 codice civile;

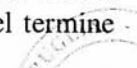

- essere corredata dall'impegno di un fideiussore a rilasciare la garanzia fideiussoria per l'esecuzione del contratto, di cui all'art. 113 del D.Lgs. n. 163/06, qualora l'offerente risultasse affidatario.

N.B.: Per i contratti fideiussori ed assicurativi potranno essere utilizzati gli schemi di polizza tipo approvati con Decreto del Ministero delle Attività produttive 12 marzo 2004, n. 123 (art. 1 – commi 1 e 3), purché integrati con le clausole previste nel presente disciplinare e dall'art. 75 del D.Lgs. n. 163/2006. E' consentito, pertanto, allegare appendici alle polizze al fine di contenere tutte le condizioni per la cauzione provvisoria previste dal presente disciplinare e dal citato art. 75 del D.Lgs. n. 163/2006.

Alternativamente, in caso di costituzione in contanti della suddetta cauzione, il concorrente dovrà effettuare il relativo versamento sul conto corrente postale n. 60225323, intestato a REGIONE PUGLIA, Tasse Tributi e Proventi Regionali – BARI, con l'indicazione del codice 6144 "Depositi cauzionali – gare per beni e servizi", dell'anno in cui avviene il versamento e il capitolo di entrata 6151600.

La cauzione provvisoria dei concorrenti non aggiudicatari della presente gara sarà svincolata dopo l'aggiudicazione definitiva, mentre al concorrente aggiudicatario all'atto della stipulazione del contratto, previa costituzione della cauzione definitiva.

#### Articolo 4.2. Busta Tecnica

L'operatore economico, **a pena di esclusione**, dovrà inserire nella sezione **BUSTA TECNICA**: la propria offerta TECNICA - firmata digitalmente, *in formato elettronico*, - cliccando sul pulsante 'Allegato' e caricando il relativo documento costituito, **a pena di esclusione**, dai seguenti documenti,:

- a) la descrizione analitica delle modalità con cui verranno svolte le varie fasi delle attività che saranno realizzate e della metodologia che si intende adottare per l'esecuzione del servizio;
- b) il Piano di Lavoro Operativo in cui definire gli obiettivi da raggiungere, i servizi da erogare, le modalità operative, gli strumenti, le risorse da impiegare e la relativa tempistica e articolazione annua delle giornate uomo per ciascuna linea di attività;
- c) *curricula* dei componenti coordinatore, esperti senior e consulenti esperti il Gruppo di lavoro;
- d) attestazione delle competenze degli esperti junior proposti.

L'offerta tecnica, redatta in lingua italiana e contenuta in massimo 20 cartelle, escluse le tabelle, gli elaborati grafici e i *curricula*, dovrà essere siglata su ogni pagina e, a pena di esclusione, firmata, datata e sottoscritta per esteso in calce nell'ultima pagina dal legale rappresentante dell'operatore economico o persona munita da comprovati poteri di firma.

In caso di RTI o di Consorzio la predetta documentazione dovrà essere siglata su ogni pagina e, a pena di esclusione, firmata datata e sottoscritta per esteso in calce nell'ultima pagina:

- dal legale rappresentante o dal procuratore speciale dell'Impresa mandataria in caso di RTI costituiti o del Consorzio che partecipa alla gara;
- dal legale rappresentante o dal procuratore speciale di tutte le Imprese raggruppande o costituende in caso di RTI e Consorzi non costituiti al momento della presentazione dell'offerta.

Tutte le informazioni ed indicazioni riportate all'interno della proposta tecnica dovranno essere prive di qualsivoglia indicazione, diretta o indiretta, di carattere economico, pena la non valutazione della gara.

La proposta tecnica dovrà essere redatta tenendo conto delle indicazioni di cui agli articoli 3, 4 e 5 del capitolato tecnico.

Atteso che tutti i concorrenti potranno, ai sensi di quanto meglio espresso dalla Legge n. 241/1990 e s.m.i., esercitare il diritto di accesso agli atti di gara, **i concorrenti sono invitati a dichiarare ai sensi di legge, in calce all'offerta tecnica, eventuali atti o informazioni per i quali vietano l'accesso, fornendo la relativa motivazione.**

Si raccomanda di prestare massima attenzione ad inserire l'offerta tecnica sottoscritta con firma digitale, che è richiesta a pena di esclusione, posto che il sistema consente di caricare un documento in formato .pdf anche se sprovvisto di firma digitale.

Nel caso in cui fosse necessario inserire ulteriore documentazione tecnica bisognerà cliccare su "Inserisci allegato" indicando nel campo "Descrizione" il contenuto del documento allegato e cliccare sul pulsante "Allegato" per eseguire il caricamento (upload) del documento sulla piattaforma.

#### Articolo 4.3. Busta Economica

L'operatore economico, a **pena di esclusione**, dovrà inserire nella sezione **BUSTA ECONOMICA**:

1. l'importo offerto, in cifre, - al netto dell'IVA - nell'apposito campo denominato "Valore offerto" posto di fianco al campo "Importo posto a base d'asta";
2. la propria dichiarazione d'offerta (riferimento allegato 2) - firmata digitalmente, *in formato elettronico*, contenente il medesimo importo, in cifre e in lettere, già inserito nel campo denominato "Valore offerto" - cliccando sul pulsante 'Allegato' e caricando il relativo documento nella sezione **BUSTA ECONOMICA**;

Si ribadisce che, a **pena di esclusione**, l'importo offerto dovrà essere inserito sia nel campo denominato "Valore offerto" che risultare nella dichiarazione di offerta - sottoscritta digitalmente - e inserita come allegato sulla piattaforma.

In caso di discordanza tra l'importo inserito nel campo denominato "Valore offerto" e quello contenuto nella dichiarazione di offerta, sottoscritta digitalmente, prevale quest'ultima.

Si raccomanda di prestare massima attenzione ad inserire l'offerta economica sottoscritta con firma digitale, che è richiesta a pena di esclusione, posto che il sistema consente di caricare un documento in formato .pdf anche se sprovvisto di firma digitale.

La validità dell'Offerta è di 180 giorni dalla data di scadenza per la presentazione dell'offerta.

L'offerta economica si intende fissa ed invariata per tutta la durata del contratto e non vincolerà in alcun modo la Regione Puglia.

Si precisa infine che l'offerta economica sarà dichiarata inammissibile, determinando conseguentemente l'esclusione dalla gara:

- se parziale;



- se condizionata;
- se indeterminata;
- se superiore al prezzo complessivo posto a base di gara.

#### **5. PARTECIPAZIONE DI RAGGRUPPAMENTI TEMPORANEI DI IMPRESE (R.T.I.) E DI CONSORZI DI IMPRESE**

È ammessa la presentazione di offerte da parte di Imprese temporaneamente raggruppate o raggruppande con l'osservanza della disciplina di cui all'art. 37 del D.Lgs. n. 163/2006, ovvero per le imprese stabilite in altri Stati membri dell'UE, nelle forme previste nei Paesi di stabilimento.

E' ammessa la partecipazione di Consorzi di imprese con l'osservanza della disciplina di cui agli articoli 34, 35, 36 e 37 del D.Lgs. n. 163/2006.

I Consorzi di cui all'art. 34, comma 1, lettere b) e c) del D.Lgs. n. 163/2006, sono tenuti ad indicare per quali consorziati il consorzio concorre; a questi ultimi è fatto divieto di partecipare alla presente gara in qualsiasi altra forma (Individuale o associata), pena l'esclusione dalla procedura stessa sia del consorzio che dei consorziati.

**I requisiti di ordine generale** devono essere posseduti, a pena di esclusione, da ciascun operatore economico partecipante alla gara, ancorché raggruppando, raggruppato, consorziando o consorziato; detti requisiti devono, altresì, essere posseduti dai consorzi di cui all'art. 34, comma 1, lettere b) e c), del D.Lgs. n. 163/2006 e dalle consorziate per le quali essi eventualmente concorrono.

**I requisiti di idoneità professionale** devono essere posseduti, se dovuti, a pena di esclusione, da ciascun operatore economico partecipante alla gara in raggruppamento di imprese già costituito o costituendo, ovvero in consorzio già costituito o costituendo, in ragione delle attività che saranno eseguite dallo stesso; detti requisiti devono, altresì, essere posseduti dai consorzi di cui all'art. 34, comma 1, lettere b) e c), del D.Lgs. n. 163/06 e da ciascuna delle consorziate per le quali essi eventualmente concorrono, relativamente all'oggetto dell'attività prestata.

**I requisiti di capacità economico- finanziaria e tecnico-professionale** devono essere posseduti, a pena di esclusione:

per i R.T.I. costituiti o costituendi, nella percentuale non inferiore al 60% dall'impresa mandataria o designata tale e la restante percentuale almeno nella misura minima del 10% dalla o dalle Imprese mandanti, a condizione che le Imprese raggruppate o raggruppande nel loro complesso possiedano cumulativamente l'intero 100% del requisito richiesto; in ogni caso la quota di partecipazione di ciascuna impresa del R.T.I. dovrà corrispondere esattamente, pena l'esclusione, sia quantitativamente che qualitativamente alla tipologia dei servizi da eseguire;

per i consorzi dal Consorzio medesimo a condizione che le Imprese consorziate o consorziande possiedano cumulativamente l'intero 100% del requisito richiesto.

**Gli operatori economici che intendano presentare un'offerta per la presente gara in R.T.I. o consorzio ordinario di concorrenti o con l'impegno di costituire un R.T.I. o un consorzio ordinario di concorrenti dovranno osservare, a pena di esclusione, le seguenti condizioni:**

**per la "BUSTA DOCUMENTAZIONE":**

- l'istanza di partecipazione e la dichiarazione unica (allegato 1) e dovranno essere firmate digitalmente, a pena di esclusione,
  - da tutte le Imprese raggruppande o consorziande secondo le modalità di invio indicate al punto 4;



- dalla mandataria nel caso di R.T.I. già costituito;
- dal consorzio nel caso di consorzio già costituito;

**per la "BUSTA TECNICA":**

- l'Offerta tecnica deve essere firmata digitalmente, pena esclusione:
  - dal legale rappresentante, o da persona munita di comprovati poteri di firma, dell'Impresa mandataria, in caso di R.T.I. costituito;
  - dal legale rappresentante, o da persona munita di comprovati poteri di firma, del Consorzio già costituito;
  - dal legale rappresentante, o da persona munita di comprovati poteri di firma, di ogni Impresa raggruppanda, in caso di R.T.I. non costituito al momento della presentazione dell'offerta;
  - dal legale rappresentante, o da persona munita di comprovati poteri di firma, di tutti gli operatori economici consorziandi.

**per la "BUSTA ECONOMICA":**

- l'Offerta economica dovrà essere firmata digitalmente, pena esclusione:
  - dal legale rappresentante, o da persona munita di comprovati poteri di firma, dell'Impresa mandataria, in caso di R.T.I. costituito;
  - dal legale rappresentante, o da persona munita di comprovati poteri di firma, del Consorzio già costituito;
  - dal legale rappresentante, o da persona munita di comprovati poteri di firma, di ogni Impresa raggruppanda, in caso di R.T.I. non costituito al momento della presentazione dell'offerta;
  - dal legale rappresentante, o da persona munita di comprovati poteri di firma, di tutti gli operatori economici consorziandi.

## **6. AVVALIMENTO**

Il concorrente, singolo o consorziato o raggruppato ai sensi dell'art. 34 del D.Lgs. n. 163/2006, può soddisfare la richiesta relativa al possesso dei requisiti di carattere economico-finanziario e tecnico-professionale avvalendosi dei requisiti di un altro soggetto.

In tal caso il concorrente dovrà produrre la seguente documentazione sottoscritta, a pena di esclusione, con firma digitale:

- a) una sua dichiarazione attestante l'avvalimento dei requisiti necessari per la partecipazione alla gara, con specifica indicazione dei requisiti stessi e dell'impresa ausiliaria;
- b) una sua dichiarazione circa il possesso da parte del concorrente medesimo dei requisiti generali di cui all'articolo 38 del D.Lgs. n. 163/2006;
- c) una dichiarazione sottoscritta digitalmente da parte dell'impresa ausiliaria attestante il possesso da parte di quest'ultima dei requisiti generali di cui all'articolo 38 del D.Lgs. n. 163/2006 nonché il possesso dei requisiti tecnici e delle risorse oggetto di avvalimento;
- d) una dichiarazione sottoscritta digitalmente dall'impresa ausiliaria con cui quest'ultima si obbliga verso il concorrente e verso la stazione appaltante a mettere a disposizione per tutta la durata dell'appalto le risorse necessarie di cui è carente il concorrente;
- e) una dichiarazione sottoscritta digitalmente dall'impresa ausiliaria con cui questa attesta che non partecipa alla gara in proprio o associata o consorziata ai sensi dell'articolo 34 del D.Lgs. n. 163/2006;

f) il contratto, allegato in formato elettronico e sottoscritto digitalmente dagli operatori economici, in virtù del quale l'impresa ausiliaria si obbliga nei confronti del concorrente a fornire i requisiti e a mettere a disposizione le risorse necessarie per tutta la durata dell'appalto;

g) nel caso di avvalimento nei confronti di una ditta che appartiene al medesimo gruppo in luogo del contratto di cui alla lettera f), l'impresa concorrente può presentare una dichiarazione sostitutiva – sottoscritta digitalmente - attestante il legame giuridico ed economico esistente nel gruppo.

La mancanza di una delle dichiarazioni o del contratto di avvalimento comporterà l'esclusione per mancanza dei requisiti del concorrente.

Gli obblighi previsti dalla normativa antimafia a carico del concorrente si applicano anche nei confronti del soggetto ausiliario.

## 7. COMMISSIONE GIUDICATRICE

La Stazione Appaltante, scaduti i termini per la presentazione delle offerte, nominerà per la valutazione delle offerte, la Commissione Giudicatrice, ai sensi dell'art. 84 del D.Lgs. n. 163/2006, composta da tre (3) membri effettivi di cui uno con funzioni di Presidente, oltre ad un Segretario.

Il provvedimento di nomina della Commissione Giudicatrice verrà pubblicato sul sito [www.empulia.it](http://www.empulia.it), sulla medesima pagina ove risultano pubblicati gli atti di gara

I lavori della Commissione dovranno rispettare i termini di cui all'art.15 co.1 lett. e) della L.R. n. 15/2008.

## 8. MODALITA' DI AGGIUDICAZIONE DELLA GARA

La presente gara verrà aggiudicata, ai sensi dell'art. 83 D.Lgs. n. 163/2006, a favore dell'offerta economicamente più vantaggiosa, secondo i criteri di valutazione e i relativi pesi/punteggi di seguito elencati:

| Criterio                                 | Peso       |
|------------------------------------------|------------|
| Qualità complessiva dell'Offerta tecnica | 60         |
| Prezzo riportato nell'Offerta economica  | 40         |
| <b>Totale</b>                            | <b>100</b> |

| Criteri di qualità             |   |           |
|--------------------------------|---|-----------|
| Criterio                       | Sub Criterio   | Max punti |
| Qualità tecnica del progetto   | Coerenza del processo di lavoro descritto per la realizzazione del servizio in rapporto agli obiettivi e alle specifiche indicate nel presente capitolato | 15        |
|                                | Adeguatezza delle metodologie/strumenti e output di servizio desumibile dal Piano di Lavoro Operativo                                                     | 15        |
| Organizzazione complessiva del | Modalità di coordinamento del gruppo di lavoro e di controllo per il raggiungimento degli obiettivi                                                       | 8         |
|                                | Articolazione delle attività in capo al gruppo di lavoro                                                                                                  | 5         |
|                                | Competenza ed esperienza delle risorse professionali proposte                                                                                             |           |



|                                                        |                                                                      |                     |
|--------------------------------------------------------|----------------------------------------------------------------------|---------------------|
| <b>servizio</b>                                        | per la costituzione del gruppo d lavoro                              | 12                  |
|                                                        | Servizi aggiuntivi rispetto alle ore/uomo/anno di assistenza in situ | 5                   |
| <b>Totale Qualità complessiva dell'Offerta tecnica</b> |                                                                      | <b>Max punti 60</b> |

Per l'attribuzione a ciascuna proposta tecnica dei punteggi relativi a ciascun parametro, si terrà conto della relazione tra il giudizio qualitativo di valutazione e i coefficienti di seguito specificati, che dovranno essere moltiplicati per il corrispondente punteggio massimo stabilito per ciascun criterio di valutazione:

## GIUDIZIO QUALITATIVO COEFFICIENTE

|                   |     |
|-------------------|-----|
| Eccellente        | 1,0 |
| Ottimo            | 0,9 |
| Buono             | 0,8 |
| Discreto          | 0,7 |
| Sufficiente       | 0,6 |
| Quasi sufficiente | 0,5 |
| Mediocre          | 0,4 |
| Scarso            | 0,3 |
| Insufficiente     | 0,2 |
| Inadeguato        | 0,1 |
| Non valutabile    | 0,0 |

Il punteggio complessivo di ciascuna offerta sarà dato dalla somma algebrica dei punteggi relativi ottenuti per ciascun parametro.

Le offerte tecniche che riporteranno un punteggio complessivo inferiore a 35 saranno escluse dalla gara e non si procederà per le stesse all'apertura dell'offerta economica.

Saranno esclusi dalla gara gli operatori economici che presentino offerte nelle quali fossero sollevate eccezioni e/o riserve di qualsiasi natura alle condizioni di servizio specificate nella documentazione di gara, offerte che siano sottoposte a condizione e/o che sostituiscano, modifichino e/o integrino le predette condizioni, nonché offerte incomplete e/o parziali.

Si precisa che:

- si procederà all'aggiudicazione anche in presenza di una sola offerta valida, sempre che sia ritenuta congrua e conveniente;
- nel caso in cui due o più concorrenti conseguano lo stesso punteggio finale, si procederà all'aggiudicazione in conformità a quanto previsto dall'articolo 77 comma 2 del R.D. n.827/1924.

Il Presidente della Commissione, il giorno \_\_\_\_\_ alle ore \_\_\_\_\_, presso gli uffici \_\_\_\_\_, accertata la regolare costituzione della Commissione stessa, dichiarerà aperta la gara e, in seduta pubblica, procederà:

1. all'ammissione dei plichi telematici pervenuti regolarmente entro il termine di scadenza della gara;
2. all'apertura delle BUSTE DOCUMENTAZIONE di tutte le offerte ammesse;
3. a verificare la correttezza formale della documentazione contenuta nella predetta busta contenente

la documentazione amministrativa.

Ogni comunicazione inerente la presente procedura di gara potrà essere notificata a mezzo fax o p.e.c. o posta.

Si precisa che i requisiti di sicurezza previsti sul portale non consentono l'apertura delle offerte tecniche se non sono prima state aperte tutte le sezioni **BUSTA DOCUMENTAZIONE** presenti in ciascuna offerta presentata.

*Alle sedute pubbliche della Commissione potranno assistere i titolari e/o gli incaricati degli operatori economici concorrenti, purché muniti di apposita delega, con allegata fotocopia di un documento di identificazione con fotografia del legale rappresentante del concorrente medesimo.*

*L'accesso e la permanenza del rappresentante dell'operatore economico concorrente nei locali ove si procederà alle operazioni di gara sono subordinati all'esibizione dell'originale del proprio documento di identità. Al fine di consentire al personale della Regione Puglia di procedere alla sua identificazione, l'incaricato dell'operatore economico concorrente dovrà presentarsi almeno quindici minuti prima dell'orario fissato per la seduta aperta al pubblico.*

La Commissione, nel corso dell'esame del contenuto dei documenti delle BUSTE DOCUMENTAZIONE, in caso di irregolarità formali, non compromettenti la par condicio fra i concorrenti e nell'interesse della Regione Puglia, si riserva di richiedere ai concorrenti, a mezzo a mezzo fax o p.e.c., di completare o chiarire la documentazione presentata, conformemente a quanto previsto dall'art.46 del D.Lgs. n. 163/2006.

Di seguito la Commissione, nella medesima seduta pubblica o in una successiva - di cui sarà dato avviso a tutti i concorrenti ammessi - provvederà all'apertura delle buste telematiche contenenti l'offerta tecnica dei concorrenti ammessi a partecipare alle successive fasi di gara, al fine di accertare **la presenza** dei documenti prescritti. Le buste "OFFERTA TECNICA" delle offerte precedentemente escluse saranno accantonate e non saranno aperte.

In una o più sedute riservate, la Commissione procederà alla valutazione delle offerte tecniche dei concorrenti ammessi secondo i criteri di valutazione stabiliti dalla presente lettera invito, attribuendo i relativi punteggi.

In seduta pubblica, di cui sarà dato avviso a tutti i concorrenti ammessi la Commissione procederà:

1. alla comunicazione dell'esito della valutazione delle offerte tecniche;
2. all'apertura delle buste telematiche contenenti l'offerta economica e alla lettura delle offerte economiche presentate; le buste "OFFERTA ECONOMICA" delle offerte precedentemente escluse saranno accantonate e non saranno aperte.

Il contenuto delle offerte economiche sarà valutato nel modo seguente.

La Commissione provvederà preliminarmente a inserire in un'apposita tabella le offerte economiche presentate da ogni concorrente.





**Successivamente in relazione al prezzo complessivo offerto**, al netto di IVA, la Commissione attribuirà alla migliore offerta (**P<sub>min</sub>** prezzo più basso offerto in gara) il punteggio massimo pari a **40** punti, mentre agli altri concorrenti il punteggio attribuito sarà in base alla seguente formula:

$$(P_{\min}/P_X) \cdot 40$$

dove:

P<sub>min</sub>: è il prezzo più basso presentato

P<sub>X</sub>: è il prezzo dell'offerta economica in esame.

La Commissione, avvalendosi della procedura telematica, procederà a sommare i punteggi attribuiti all'Offerta tecnica e all'Offerta economica per ciascun concorrente e a determinare la graduatoria finale, con aggiudicazione provvisoria a favore del concorrente che avrà conseguito il punteggio più elevato; è fatta salva l'applicazione del terzo comma dell'art.86 del D.Lgs. n. 163/2006;

Ove più concorrenti si collochino ex aequo, si procederà, in seduta pubblica, in conformità a quanto previsto dall'articolo 77, comma 2, del R.D. n. 827/1924.

Redatta la graduatoria finale e proclamato l'aggiudicatario provvisorio, la Commissione giudicatrice trasmetterà tutti gli atti di gara alla Stazione Appaltante.

La Stazione Appaltante, effettuati gli adempimenti di competenza sulla regolarità dell'aggiudicazione, procederà quindi:

- ad approvare la graduatoria e l'aggiudicazione provvisoria a termini dell'art. 12 del D.Lgs. n. 163/2006;

- ad aggiudicare definitivamente l'appalto.

L'aggiudicazione definitiva diventerà efficace, previa verifica ex art. 48 co.2 del D.Lgs. n. 163/06 del possesso dei requisiti dei concorrenti classificatisi al primo e secondo nella graduatoria finale e secondo i termini stabiliti dall'art.11 commi 8 e 11 del citato decreto.

La Stazione Appaltante provvederà a comunicare l'avvenuta aggiudicazione definitiva nei termini e con le modalità dell'articolo 79, comma 5, del D.Lgs. n. 163/2006.

La Stazione Appaltante si riserva la facoltà di verificare nel suo complesso, attraverso controlli a campione, la moralità e la capacità economica e finanziaria e/o tecnica e professionale del concorrente (qualunque sia la forma di partecipazione alla gara) e di escluderlo dalla gara qualora non ritenuto moralmente e professionalmente adeguato. Si provvederà, di conseguenza, alle opportune segnalazioni alle Autorità.

## 9. SUBAPPALTO

Il subappalto è ammesso in conformità all'art. 118 del D.Lgs. n. 163/2006. In tal caso l'operatore economico concorrente dovrà indicare nell'offerta i servizi che intende eventualmente subappaltare.

Il subappalto non comporta alcuna modificazione agli obblighi e agli oneri dell'aggiudicatario che rimane unico e solo responsabile nei confronti della Regione Puglia delle prestazioni subappaltate.

Si precisa che le prestazioni affidate in subappalto non possono formare oggetto di ulteriore subappalto.

L'affidamento in subappalto è sottoposto alle condizioni meglio indicate nel richiamato art. 118,

comma 2, del D.Lgs. n. 163/2006.

Il subappalto dovrà essere autorizzato dalla Regione Puglia, con specifico provvedimento, previo:

- a) deposito della copia autentica del contratto di subappalto con allegata la dichiarazione ex art. 118, comma 8, del D.Lgs. n. 163/2006 circa la sussistenza o meno di eventuali forme di collegamento o controllo tra l'affidatario e il subappaltatore;
- b) verifica del possesso in capo alla subappaltatrice dei medesimi requisiti di carattere morale indicati nel presente disciplinare (cause ostative di cui all'art. 38 del D.Lgs. n.163/2006).

#### 10. STIPULA DEL CONTRATTO

La stipula del contratto è subordinata alla presentazione, da parte del soggetto definitivamente aggiudicatario:

- a) **(per contratti di importo superiore ad € 40.000,00=IVA esclusa)** della cauzione definitiva, costituita nei termini e con le modalità di cui all'art. 113 del D.Lgs. n. 163/2006;
- B) del deposito delle spese contrattuali consistenti in marche da bollo e un originale del mod. F23 relativo alla prova del versamento dell'imposta di registro;

Con l'aggiudicatario definitivo verrà stipulato un Contratto del quale faranno parte l'Offerta Tecnica e l'Offerta Economica oltre al Capitolato d'oneri, allorché non materialmente allegati.

Il Contratto sarà stipulato nei termini di cui all'art. 10, commi 9 e 10, del D.Lgs. n. 163/2006. Resta fermo il disposto dei commi 10-bis e 10-ter dell'articolo da ultimo citato.

Della stipula del Contratto sarà data comunicazione nei termini e con le modalità di cui all'art.79, comma 5, del D.Lgs. n. 163/2006.

#### 11. SPESE CONTRATTUALI

Le spese tutte relative alla registrazione ed alla regolarizzazione fiscale del contratto a stipularsi saranno a carico dell'aggiudicatario che assumerà ogni onere relativo alla mancata o inesatta osservanza delle norme in materia.

#### 12 . VALIDITÀ DELL'OFFERTA

L'offerta presentata è irrevocabile, impegnativa e valida per almeno 180 giorni naturali consecutivi a far data dal giorno fissato come scadenza per la presentazione della stessa.

#### 13. RISERVE DELLA STAZIONE APPALTANTE

La stazione appaltante si riserva il diritto di:

- a) non procedere all'aggiudicazione se nessuna offerta risulti conveniente o idonea in relazione all'oggetto contrattuale, in conformità a quanto previsto dall'art. 81, comma 3, del D.Lgs. n. 163/2006;
- b) procedere all'aggiudicazione anche in presenza di una sola offerta valida **OVVERO** di non procedere all'aggiudicazione ne caso di una sola offerta valida;
- c) sospendere, reindire o non aggiudicare la gara motivatamente;

- d) non stipulare motivatamente il contratto anche qualora sia intervenuta in precedenza l'aggiudicazione.

#### **14. MODALITA' DI PAGAMENTO**

Il pagamento dei corrispettivi avverrà, come specificato all'art. 8 del capitolato, nel rispetto dei seguenti criteri:

- a) il 20% del corrispettivo contrattuale a titolo di anticipazione; l'erogazione dell'anticipazione rimane comunque subordinata all'effettivo avvio del servizio;
- b) il 70% del corrispettivo contrattuale con cadenza semestrale commisurata agli stati di avanzamento effettivi delle attività presentati dall'aggiudicatario;
- c) il 10% del corrispettivo contrattuale a saldo delle attività entro trenta giorni, previa verifica della regolare esecuzione delle prestazioni attese, in termini di corrispondenza, completezza, adeguatezza e tempestività.

#### **15. PENALI**

Per ogni giorno di ritardo nell'espletamento del servizio rispetto ai tempi concordati con l'Amministrazione, con particolare riferimento alla scadenza dei termini per la certificazione periodica della spesa, sarà applicata una penale giornaliera pari all'1% dell'importo contrattuale. Le somme dovute a titolo di penale saranno trattenute dall'amministrazione sugli importi dovuti a titolo di corrispettivo.

#### **16 . CONTROVERSIE E FORO COMPETENTE**

L'Organo Giurisdizionale competente per le procedure di ricorso è il Tribunale Amministrativo Regionale per la Puglia – Piazza Massari – Bari.

#### **17. RINVIO A NORME VIGENTI**

Per quanto non risulta contemplato si fa rinvio alle leggi e regolamenti vigenti che disciplinano la materia.

#### **18 . CLAUSOLA FINALE**

La partecipazione alla gara comporta la piena e incondizionata accettazione di tutte le disposizioni contenute nella presente documentazione di gara, nel Capitolato d'onori.

Per quanto non espressamente previsto si applicano tutte le norme vigenti in materia di contratti pubblici e quelle del codice civile in quanto applicabili.

#### **19. RISERVATEZZA DELLE INFORMAZIONI**

Per la presentazione dell'offerta, nonché per la stipula del contratto, è richiesto ai concorrenti di fornire dati ed informazioni, anche sotto forma documentale, che rientrano nell'ambito di applicazione della



legge n.196/2003 ("legge sulla privacy").

Ai sensi e per gli effetti della citata normativa, alla Regione Puglia compete l'obbligo di fornire alcune informazioni riguardanti il loro utilizzo.

#### Finalità del trattamento.

In relazione alle finalità del trattamento dei dati forniti si precisa che:

- i dati inseriti nelle buste telematiche vengono acquisiti ai fini della partecipazione ed in particolare ai fini della effettuazione della verifica dei requisiti di carattere generale, di idoneità professionale, di capacità economica-finanziaria e tecnico-professionale del concorrente all'esecuzione della fornitura nonché dell'aggiudicazione e, per quanto riguarda la normativa antimafia, in adempimento di precisi obblighi di legge;
- i dati da fornire da parte del concorrente aggiudicatario vengono acquisiti ai fini della stipula e dell'esecuzione del contratto, ivi compresi gli adempimenti contabili ed il pagamento del corrispettivo contrattuale.

#### Dati sensibili.

Di norma i dati forniti dai concorrenti e dall'aggiudicatario non rientrano tra i dati classificabili come "sensibili", ai sensi della citata legge.

#### Modalità del trattamento dei dati.

Il trattamento dei dati verrà effettuato in modo da garantire la sicurezza e la riservatezza e potrà essere attuato mediante strumenti manuali, informatici e telematici idonei a memorizzarli, gestirli e trasmetterli. Tali dati potranno essere anche abbinati a quelli di altri soggetti in base a criteri qualitativi, quantitativi e temporali di volta in volta individuati.

#### Categorie di soggetti ai quali i dati possono essere comunicati.

I dati inseriti nelle buste telematiche potranno essere comunicati a:

- soggetti esterni, i cui nominativi sono a disposizione degli interessati, facenti parte delle Commissioni di aggiudicazione ;
- altri concorrenti che facciano richiesta di accesso ai documenti di gara nei limiti consentiti ai sensi della legge n.241/1990.

#### Diritti del concorrente interessato.

Relativamente ai suddetti dati, al concorrente, in qualità di interessato, vengono riconosciuti i diritti di cui alla citata legge n. 196/2003.

Acquisite le suddette informazioni, ai sensi della legge n. 196/2003, con la presentazione dell'offerta e la sottoscrizione del contratto, il concorrente acconsente espressamente al trattamento dei dati personali secondo le modalità indicate precedentemente.

## **20. ACCESSO AGLI ATTI**

I concorrenti potranno, ai sensi dell'art.13 del d.lgs 163/06, esercitare il diritto di accesso agli atti di gara. La Stazione Appaltante procederà ai sensi dell'art. 3 del D.P.R. n. 184/2006.

## **21. ALLEGATI**

- **Capitolato tecnico.**

La seguente modulistica allegata non è vincolante né costituisce elemento essenziale per la partecipazione alla procedura di gara posto che gli elementi essenziali sono contenuti nella presente lettera invito e nel capitolato tecnico:

- **Allegato 1:**           **modello di istanza di partecipazione e dichiarazione unica;**
- **Allegato 1bis:**       **modello per eventuale dichiarazione ex art. 38, comma 1, lettere b), c) e m- ter) del D.Lgs. n. 163/2006;**
- **Allegato 2:**           **modello di offerta economica.**

**Il Dirigente**

**ALLEGATO 1****Fac-simile di istanza di  
partecipazione e dichiarazione**

**Procedura negoziata per l'affidamento del servizio di supporto tecnico alle funzioni di leader partner del progetto HAZADR finanziato nell'ambito del programma comunitario CBC IPA Adriatico**

**CIG :**

**Fac-simile**Spett.le  
**REGIONE PUGLIA**

Area .....

Servizio .....

Via .....

70126 Bari

**PROCEDURA NEGOZIATA PER L'AFFIDAMENTO DEL SERVIZIO DI SUPPORTO TECNICO ALLE FUNZIONI DI LEADER PARTNER DEL PROGETTO HAZADR FINANZIATO NELL'AMBITO DEL PROGRAMMA COMUNITARIO CBC IPA ADRIATIC**

**CIG****ISTANZA DI PARTECIPAZIONE ALLA GARA E DICHIARAZIONE UNICA**

Il sottoscritto \_\_\_\_\_, nato a \_\_\_\_\_ il \_\_\_\_\_ codice fiscale n. \_\_\_\_\_ domiciliato per la carica presso la sede societaria ove appresso, nella sua qualità di \_\_\_\_\_ e legale rappresentante della \_\_\_\_\_, con sede in \_\_\_\_\_, Via \_\_\_\_\_, e partita IVA n. \_\_\_\_\_.

*consapevole delle responsabilità e delle conseguenze civili e penali previsti in caso di dichiarazioni mendaci e/o formazione od uso di atti falsi, anche ai sensi e per gli effetti dell'art.76 del D.P.R. 445/2000, nonché in caso di esibizione di atti contenenti dati non più corrispondenti a verità, e consapevole, altresì, che qualora emerga la non veridicità del contenuto della presente dichiarazione questa impresa decadrà dai benefici e dalle autorizzazioni per le quali la dichiarazione è stata rilasciata*

**CHIEDE**

di partecipare alla procedura negoziata indetta da codesta Stazione Appaltante per la fornitura dei servizi di supporto tecnico alle funzioni di leader partner del progetto HAZADR offerti da \_\_\_\_\_

in qualità di (*barrare il caso ricorrente*)

- ☐ - Unica impresa concorrente;
- ☐ - Raggruppamento temporaneo di imprese costituito ai sensi dell'art. 37 del d.lgs. 163/06;
- ☐ - Capogruppo del Raggruppamento Temporaneo di Imprese non costituito, obbligandosi in caso di aggiudicazione a conformarsi a quanto disposto dall'art.37 co. 8 del d.lgs. 163/2006
- ☐ - Mandante del Raggruppamento Temporaneo di Imprese, obbligandosi in caso di aggiudicazione a conformarsi a quanto disposto dall'art. 37 co. 8 del d.lgs. 163/06;
- ☐ - Consorzio;
- ☐ - Consorziata appartenente al costituendo consorzio ordinario ex art. 34 co. 1 lett. e) del d.lgs. 163/06;
- ☐ - GEIE;
- ☐ - operatore economico, ai sensi dell'articolo 3, comma 22, stabilito in altro Stati membro, costituito conformemente alla legislazione vigente nel rispettivo Paese;
- ☐ - operatore economico, ai sensi della Direttiva 2004/18/CE.

Per la ricezione di ogni eventuale comunicazione inerente la gara in oggetto e/o di richieste di chiarimento e/o integrazione della documentazione presentata si autorizza la Stazione Appaltante ad utilizzare i seguenti riferimenti:

\_\_\_\_\_ Via \_\_\_\_\_, tel. \_\_\_\_\_,  
\_\_\_\_\_, fax \_\_\_\_\_ posta elettronica \_\_\_\_\_.

*(In caso di R.T.I. non ancora costituito dovranno essere forniti solo i dati relativi alla società mandataria).*





Inoltre, ai sensi degli artt. 46 e 47 del D.P.R. 445/2000

**DICHIARA**

sotto la propria responsabilità

1) che questa Impresa è iscritta dal \_\_\_\_\_ al Registro delle Imprese di \_\_\_\_\_, al numero \_\_\_\_\_, tenuto dalla C.C.I.A.A. di \_\_\_\_\_, con sede in \_\_\_\_\_ Via \_\_\_\_\_, n. \_\_\_\_\_, CAP \_\_\_\_\_, costituita con atto del \_\_\_\_\_, capitale sociale deliberato € \_\_\_\_\_, capitale sociale sottoscritto € \_\_\_\_\_, capitale sociale versato € \_\_\_\_\_, termine di durata della società \_\_\_\_\_, che ha ad oggetto sociale \_\_\_\_\_

che l'amministrazione è affidata a: (*Amministratore Unico, o Consiglio di Amministrazione composto da n. \_\_ membri*), i cui titolari o membri sono:

nome, cognome, nato a \_\_\_\_\_, il \_\_\_\_\_, codice fiscale \_\_\_\_\_, residente in \_\_\_\_\_, carica (*Amministratore Unico, Presidente del Consiglio di Amministrazione, Amministratore Delegato*), nominato il \_\_\_\_\_ fino al \_\_\_\_\_, con i seguenti poteri associati alla carica: \_\_\_\_\_

\_\_\_\_\_

nome, cognome, nato a \_\_\_\_\_, il \_\_\_\_\_, codice fiscale \_\_\_\_\_, residente in \_\_\_\_\_, carica (*Presidente del Consiglio di Amministrazione, Amministratore Delegato*), nominato il \_\_\_\_\_ fino al \_\_\_\_\_ con i seguenti poteri associati alla carica: \_\_\_\_\_

\_\_\_\_\_

\_\_\_\_\_,  
 nome, cognome, nato a \_\_\_\_\_, il \_\_\_\_\_, codice fiscale \_\_\_\_\_, residente  
 in \_\_\_\_\_, carica (*Consigliere*), nominato il \_\_\_\_\_ fino al \_\_\_\_\_,  
 con i seguenti poteri associati alla carica: \_\_\_\_\_

\_\_\_\_\_,  
 che la/e sede/i secondaria/e e unità locali è/sono:

\_\_\_\_\_;  
 che nel libro soci della medesima \_\_\_\_\_ figurano i soci sotto elencati, titolari  
 delle azioni/quote di capitale riportate a fianco di ciascuno di essi:

..... %  
 ..... %  
 ..... %

\_\_\_\_\_  
 totale 100 %

che in base alle risultanze del libro soci, nonché a seguito di comunicazioni ricevute  
 dai titolari delle stesse partecipazioni, risultano esistenti i seguenti diritti reali di  
 godimento o di garanzia sulle azioni/quote aventi diritto di voto:

..... a favore di .....  
 ..... a favore di .....

che nelle assemblee societarie svoltesi nell'ultimo esercizio sociale, antecedente alla  
 data della presente dichiarazione, hanno esercitato il diritto di voto in base a procura  
 irrevocabile o ne hanno avuto comunque diritto, le seguenti persone:

..... per conto di .....



..... per conto di .....

..... per conto di .....

che la Società è amministrata da un amministratore unico nella persona di  
.....[nome e cognome; data di nascita; residenza; codice fiscale]

**oppure**

che la Società è amministrata da un Consiglio di Amministrazione composta da n. ....  
membri nelle persone di .....(nome e cognome; data di nascita; residenza;  
codice fiscale; indicazione della carica rivestita, ad es. Presidente, Vice Presidente,  
Amministratore Delegato, ecc.);

*(ai fini dell'acquisizione in via telematica del DURC da parte della Stazione Appaltante)*

- **che la sede operativa dell'IMPRESA è .....**;
- **di avere le sotto elencate posizioni INPS e INAIL:**
  - INPS matricola n.....;**
  - Settore CCNL applicato .....**;
  - INAIL matricola n.....;**
- **di avere n..... dipendenti;**

- 2) di aver preso piena conoscenza dei documenti di gara nonché delle norme che regolano la procedura di aggiudicazione e l'esecuzione del relativo contratto e di accettarne in pieno il loro contenuto, nonché di obbligarsi, in caso di aggiudicazione, ad osservarli in ogni loro parte;
- 3) che i servizi offerti rispettano tutti i requisiti minimi in esso indicati;
- 4) di aver considerato e valutato tutte le condizioni, incidenti sulle prestazioni oggetto della gara, che possono influire sulla determinazione dell'offerta e delle condizioni contrattuali e di aver preso conoscenza di tutte le circostanze, generali e specifiche, relative all'esecuzione del contratto e di averne tenuto conto nella formulazione dell'offerta economica;

5) che l'Impresa non si trova in alcuna delle situazioni di esclusione dalla partecipazione alla gara di cui all'art. 38 del D.Lgs. n. 163/2006, e specificatamente:

- a) che non si trova in stato di fallimento, di liquidazione coatta, concordato preventivo, o nei cui riguardi sia in corso un procedimento per la dichiarazione di una di tali situazioni ovvero di altra situazione equivalente;
- b) che non è pendente alcun procedimento per l'applicazione di una delle misure di prevenzione di cui all'articolo 6 del D.Lgs. n.159/2011 o di una delle cause ostative previste dall'articolo 67 del medesimo decreto nei confronti del sottoscritto e **(se del caso)** nei confronti dei soggetti di seguito indicati:  
..... (in tal caso dovranno essere indicati nome, cognome, luogo e data di nascita e qualifica rivestita dei soggetti interessati);

*(N.B.: l'esclusione e il divieto operano se la pendenza del procedimento riguarda il titolare o il direttore tecnico, se si tratta di impresa individuale; i soci o il direttore tecnico se si tratta di società in nome collettivo, i soci accomandatari o il direttore tecnico se si tratta di società in accomandita semplice, gli amministratori muniti di poteri di rappresentanza o il direttore tecnico, o il socio unico, ovvero il socio di maggioranza in caso di società con meno di quattro soci, se si tratta di altro tipo di società; **al fine di dimostrare l'insussistenza delle clausole di esclusione ex art. 38, comma 1, lettera b) del D.Lgs. n. 163/2006, il soggetto che sottoscrive la presente dichiarazione può rendere la dichiarazione dell'insussistenza di tali clausole di esclusione oltre che per sé stesso anche per i soggetti sopra indicati, a condizione che ne abbia diretta conoscenza; nel caso in cui non ne abbia conoscenza, la dichiarazione dovrà essere resa dai soggetti sopra elencati, secondo l'Allegato 1bis alla lettera d'invito).***

- c) che non è stata pronunciata sentenza di condanna passata in giudicato, o emesso decreto penale di condanna divenuto irrevocabile, oppure sentenza di applicazione della pena su richiesta, ai sensi dell'articolo 444 del codice di procedura penale, per reati gravi in danno dello Stato o della Comunità che incidono sulla moralità professionale, o condanna con sentenza passata in giudicato per uno o più reati di partecipazione ad un'organizzazione criminale, corruzione, frode, riciclaggio, quali definiti dagli atti comunitari citati all'art.45, par.1, direttiva CE 2004/18 nei confronti del sottoscritto e **(se del caso)** nei confronti dei soggetti di seguito indicati: ..... (in tal caso dovranno essere indicati nome, cognome, luogo e data di nascita e qualifica

*rivestita dei soggetti interessati));*

**ovvero**

sono state pronunciate, con sentenza passata in giudicato, o emessi decreti penali di condanna divenuti irrevocabili, oppure sentenze di applicazione della pena su richiesta ai sensi dell'art. 444 c.p.p. le condanne che seguono:

1. \_\_\_\_\_
2. \_\_\_\_\_
3. \_\_\_\_\_

*(N.B.: Al fine di consentire alla Regione Puglia di valutare l'incidenza dei reati sulla moralità professionale il concorrente è tenuto ad indicare, allegando ogni documentazione utile, tutti i provvedimenti di condanna passati in giudicato compresi quelli per cui si sia beneficiato della non menzione, riferiti a qualsivoglia fattispecie di reato, fatti salvi esclusivamente i casi di estinzione del reato dichiarata dal giudice dell'esecuzione, nonché di riabilitazione pronunciata dal Tribunale di sorveglianza;*

*(l'esclusione e il divieto operano se la sentenza o il decreto sono stati emessi nei confronti: del titolare o del direttore tecnico se si tratta di impresa individuale; dei soci o del direttore tecnico, se si tratta di società in nome collettivo; dei soci accomandatari o del direttore tecnico se si tratta di società in accomandita semplice; degli amministratori muniti di potere di rappresentanza o del direttore tecnico o il socio unico, ovvero il socio di maggioranza in caso di società con meno di quattro soci, se si tratta di altro tipo di società o consorzio. In ogni caso l'esclusione e il divieto operano anche nei confronti dei soggetti cessati dalla carica nell'anno antecedente la data di pubblicazione del bando di gara, qualora l'impresa non dimostri **che vi sia stata completa ed effettiva dissociazione della condotta penalmente sanzionata; l'esclusione e il divieto in ogni caso non operano quando il reato è stato depenalizzato ovvero quando è intervenuta la riabilitazione ovvero quando il reato è stato dichiarato estinto dopo la condanna ovvero in caso di revoca della condanna medesima; al fine di dimostrare l'insussistenza della suddetta clausola di esclusione ex art. 38, comma 1, lettera c) del D.Lgs. n. 163/2006, il soggetto che sottoscrive la presente dichiarazione può rendere la dichiarazione dell'insussistenza di tali clausole di esclusione oltre che per sé stesso anche per i soggetti sopra indicati, a condizione che ne abbia diretta conoscenza; nel caso in cui non ne abbia conoscenza, la dichiarazione dovrà essere resa dai soggetti sopra elencati, secondo l'Allegato 1bis alla lettera d'invito).***

- d) che non è stato violato il divieto di intestazione fiduciaria posto all'articolo 17 della legge 19 marzo 1990, n. 55;
- e) che non ha commesso gravi infrazioni, definitivamente accertate, alle norme in materia di sicurezza e a ogni altro obbligo derivante dai rapporti di lavoro;
- f) che, secondo motivata valutazione della stazione appaltante, l'Impresa non ha commesso grave negligenza o malafede nell'esecuzione delle prestazioni affidate dalla stazione appaltante che bandisce la gara; che non ha commesso un errore grave nell'esercizio della sua attività professionale;

*214 - 001*



- g) che non ha commesso violazioni gravi, definitivamente accertate, rispetto agli obblighi relativi al pagamento delle imposte e tasse, secondo la legislazione italiana o di quella dello Stato in cui è stabilita;
- h) che , ai sensi del comma 1-ter, non risulta l'iscrizione nel casellario informatico di cui all'articolo 7, comma 10, per aver presentato falsa dichiarazione o falsa documentazione in merito a requisiti e condizioni rilevanti per la partecipazione a procedure di gara e per l'affidamento dei subappalti;
- i ) che non ha commesso violazioni gravi, definitivamente accertate, alle norme in materia di contributi previdenziali e assistenziali, secondo la legislazione italiana o dello Stato in cui è stabilita;
- l) che è in regola con le norme che disciplinano il diritto al lavoro dei disabili (L. 12/03/1999 n.68);
- m) che non è stata applicata la sanzione interdittiva di cui all'articolo 9, comma 2, lettera c), del decreto legislativo del 8 giugno 2001 n. 231 o altra sanzione che comporta il divieto di contrarre con la pubblica amministrazione, compresi i provvedimenti interdittivi di cui all'art.14 del d.lgs. n.81/2008;
- m-bis) (**eventuale**) che nei propri confronti, ai sensi dell'art. 40 co. 9 quater del Codice dei contratti, non risulta alcuna iscrizione nel casellario informatico di cui all'art. 7 co. 10 del citato Codice per aver presentato falsa dichiarazione o falsa documentazione ai fini del rilascio dell'attestazione SOA;
- m-ter) (**eventuale**) che nei confronti del sottoscritto e (**se del caso**) nei confronti dei soggetti di seguito indicati: ..... (*in tal caso dovranno essere indicati nome, cognome, luogo e data di nascita e qualifica rivestita dei soggetti interessati*), pur essendo stato/stati vittima/e dei reati previsti e puniti dagli art.317 e 629 del codice penale aggravati ai sensi dell'art.7 del decreto-legge 13 maggio 1991, n.152, convertito, con modificazioni, dalla legge 12 luglio 1991, n.203, ha/hanno tuttavia denunciato i

fatti all'autorità giudiziaria;

*(N.B.: l'esclusione e il divieto operano se la pendenza del procedimento riguarda il titolare o il direttore tecnico, se si tratta di impresa individuale; i soci o il direttore tecnico se si tratta di società in nome collettivo, i soci accomandatari o il direttore tecnico se si tratta di società in accomandita semplice, gli amministratori muniti di poteri di rappresentanza o il direttore tecnico, o il socio unico, ovvero il socio di maggioranza in caso di società con meno di quattro soci se si tratta di altro tipo di società; **al fine di dimostrare l'insussistenza delle clausole di esclusione ex art. 38, comma 1, lettera m-ter) del D.Lgs. n. 163/2006, il soggetto che sottoscrive la presente dichiarazione può rendere la dichiarazione dell'insussistenza di tali clausole di esclusione oltre che per sé stesso anche per i soggetti sopra indicati, a condizione che ne abbia diretta conoscenza; nel caso in cui non ne abbia conoscenza, la dichiarazione dovrà essere resa dai soggetti sopra elencati, secondo l'Allegato 1bis alla lettera d'invito).***

m-quater) che non si trova, in alcuna situazione di controllo di cui all'articolo 2359 del codice civile con alcun altro soggetto partecipante alla presente procedura di gara, e di aver formulato l'offerta autonomamente;

**oppure**

di non essere a conoscenza della partecipazione alla medesima procedura di soggetti che si trovano, rispetto al concorrente, in una delle situazioni di controllo di cui all'articolo 2359 del codice civile, e di aver formulato l'offerta autonomamente;

**oppure**

di essere a conoscenza della partecipazione alla medesima procedura dei seguenti soggetti che si trovano, rispetto al concorrente, in situazione di controllo di cui all'articolo 2359 del codice civile:

\_\_\_\_\_ e di aver formulato l'offerta autonomamente;

6) che il concorrente ha eseguito nell'ultimo triennio le seguenti attività di supporto alla gestione di progetti di cooperazione internazionale (almeno uno):

- a) progetto: \_\_\_\_\_;  
programma \_\_\_\_\_, anno \_\_\_\_\_;  
soggetto titolare del progetto \_\_\_\_\_;

- 7) di assumere a proprio carico tutti gli oneri assicurativi e previdenziali di legge, di osservare le norme vigenti in materia di sicurezza sul lavoro e di retribuzione dei lavoratori dipendenti, nonché di accettare condizioni contrattuali e penalità indicati negli atti di gara;
- 8) che il concorrente non presenterà offerta per la gara in oggetto al contempo singolarmente e quale componente di un RTI o di un Consorzio, ovvero che non parteciperà a più RTI e/o Consorzi;

**9) (eventuale, in caso di Cooperativa o Consorzio tra Cooperative)** che l'Impresa in quanto costituente cooperativa, è iscritta nell'apposito Registro prefettizio al n. \_\_\_\_\_, **ovvero**

in quanto costituente consorzio fra cooperative, è iscritta nello Schedario generale della cooperazione presso il Ministero del Lavoro al n. \_\_\_\_\_;

**10) (eventuale, in caso di soggetto non residente e senza stabile organizzazione in Italia)** che l'Impresa si uniformerà alla disciplina di cui agli artt. 17 comma 2 e 53 comma 3 D.P.R. 633/72 e comunicherà alla REGIONE PUGLIA - Servizio Affari Generali - in caso di aggiudicazione, la nomina del rappresentante fiscale nelle forme di legge;

11) di essere informato, ai sensi e per gli effetti dell'art. 4 del DL 196/2003, che i dati personali raccolti saranno trattati, anche con strumenti informatici, esclusivamente nell'ambito del procedimento per il quale la presente dichiarazione viene resa, anche in virtù di quanto espressamente specificato nella lettera d'invito;

12) di essere consapevole che, qualora fosse accertata la non veridicità del contenuto della presente dichiarazione, l'Impresa verrà esclusa dalla presente procedura di gara, per la quale è rilasciata, o, se risultata aggiudicataria, decadrà dalla aggiudicazione medesima; inoltre, di essere consapevole che, qualora la non veridicità del contenuto della presente dichiarazione fosse accertata dopo la stipula del contratto, questo s'intenderà risolto ai sensi degli artt. 1456 e ss. cod. civ.

Luogo \_\_\_\_\_, data \_\_\_\_\_

Firma

\_\_\_\_\_

**N.B.: La presente dichiarazione deve essere prodotta unitamente a copia fotostatica non autenticata di un documento di identità del sottoscrittore, ai sensi dell'art. 38 D.P.R. n. 445/2000, pena l'esclusione dalla gara.**

**ALLEGATO 1 Bis****fac-simile dichiarazione  
ex art. 38, comma 1, lettere b), c) e  
m-ter) del D.Lgs. n. 163/2006**

**Procedura negoziata per l'affidamento del servizio di supporto tecnico alle funzioni di leader partner del progetto HAZADR finanziato nell'ambito del programma comunitario CBC IPA Adriatico**

**CIG :**



**Fac-simile**

Spett.le  
**REGIONE PUGLIA**  
Area Organizzazione e Riforma dell'Amministrazione  
Servizio Affari Generali  
Viale Caduti di tutte le guerre n.15  
70126 Bari

**PROCEDURA NEGOZIATA PER L'AFFIDAMENTO DEL SERVIZIO DI  
SUPPORTO TECNICO ALLE FUNZIONI DI LEADER PARTNER DEL  
PROGETTO HAZADR FINANZIATO NELL'AMBITO DEL  
PROGRAMMA COMUNITARIO CBC IPA ADRIATICO**

**DICHIARAZIONE AI SENSI DEGLI ARTT. 46 E 47 DEL D.P.R. 445/2000**

Il sottoscritto \_\_\_\_\_, nato a \_\_\_\_\_ il \_\_\_\_\_ codice fiscale n. \_\_\_\_\_, nella sua qualità di \_\_\_\_\_ della \_\_\_\_\_, con sede in \_\_\_\_\_, Via \_\_\_\_\_, e partita IVA n. \_\_\_\_\_,

*consapevole delle responsabilità e delle conseguenze civili e penali previsti in caso di dichiarazioni mendaci e/o formazione od uso di atti falsi, anche ai sensi e per gli effetti dell'art.76 del D.P.R. 445/2000, nonché in caso di esibizione di atti contenenti dati non più corrispondenti a verità, e consapevole, altresì, che qualora emerga la non veridicità del contenuto della presente dichiarazione questa impresa decadrà dai benefici e dalle autorizzazioni per le quali la dichiarazione è stata rilasciata*

DICHIARA PER LA PARTECIPAZIONE ALLA PRESENTE GARA E SOTTO LA PROPRIA  
RESPONSABILITÀ

1. che nei propri confronti:

- a) non è pendente alcun procedimento per l'applicazione di una delle misure di prevenzione di cui all'articolo 3 della legge 27 dicembre 1956, n. 1423 o di una delle cause ostative previste dall'articolo 10 della legge 31 maggio 1965, n. 575;

- b) non è stata pronunciata sentenza di condanna passata in giudicato, o emesso decreto penale di condanna divenuto irrevocabile, oppure sentenza di applicazione della pena su richiesta, ai sensi dell'articolo 444 del codice di procedura penale, per reati gravi in danno dello Stato o della Comunità che incidono sulla moralità professionale, o condanna con sentenza passata in giudicato per uno o più reati di partecipazione ad un'organizzazione criminale, corruzione, frode, riciclaggio, quali definiti dagli atti comunitari citati all'art.45, par.1, direttiva CE 2004/18;

**ovvero**

sono state pronunciate, con sentenza passata in giudicato, o emessi decreti penali di condanna divenuti irrevocabili, oppure sentenze di applicazione della pena su richiesta ai sensi dell'art. 444 c.p.p. le condanne che seguono:

1. \_\_\_\_\_
2. \_\_\_\_\_
3. \_\_\_\_\_

*(N.B.: Al fine di consentire alla Regione Puglia di valutare l'incidenza dei reati sulla moralità professionale il concorrente è tenuto ad indicare, allegando ogni documentazione utile, tutti i provvedimenti di condanna passati in giudicato compresi quelli per cui si sia beneficiato della non menzione, riferiti a qualsivoglia fattispecie di reato, fatti salvi esclusivamente i casi di estinzione del reato dichiarata dal giudice dell'esecuzione, nonché di riabilitazione pronunciata dal Tribunale di sorveglianza).*

- c) **(se del caso)** nelle ipotesi di cui alla lett. a), pur essendo stato vittima dei reati previsti e puniti dagli art.317 e 629 del codice penale aggravati ai sensi dell'art.7 del decreto-legge 13 maggio 1991, n.152, convertito, con modificazioni, dalla legge 12 luglio 1991, n.203, ha tuttavia denunciato i fatti all'autorità giudiziaria;
- d) di essere consapevole che, qualora fosse accertata la non veridicità del

contenuto della presente dichiarazione, l'Impresa verrà esclusa dalla presente procedura di gara, per la quale è rilasciata, o, se risultata aggiudicataria, decadrà dalla aggiudicazione medesima; inoltre, di essere consapevole che, qualora la non veridicità del contenuto della presente dichiarazione fosse accertata dopo la stipula del contratto, questo s'intenderà risolto ai sensi degli artt. 1456 e ss. cod. civ.

Luogo \_\_\_\_\_, Data \_\_\_\_\_

Firma

\_\_\_\_\_

***N.B.: La presente dichiarazione deve essere prodotta unitamente a copia fotostatica non autenticata di un documento di identità del sottoscrittore, ai sensi dell'art. 38 D.P.R. n. 445/2000, pena l'esclusione dalla gara.***

**ALLEGATO 2****Fac-simile di dichiarazione d'offerta  
economica**

**Procedura negoziata per l'affidamento del servizio di supporto tecnico alle funzioni di leader partner del progetto HAZADR finanziato nell'ambito del programma comunitario CBC IPA Adriatico**

**CIG :**

FAC – SIMILE

Spett.le  
**REGIONE PUGLIA**  
Servizio .....  
Via .....  
70100 Bari

**DICHIARAZIONE D'OFFERTA ECONOMICA**

**Servizi di supporto tecnico alle funzioni di leader partner del progetto HAZADR finanziato nell'ambito del programma comunitario CBC IPA ADRIATIC**

**– Richiesta di preventivo. CIG :**

La \_\_\_\_\_, con sede in \_\_\_\_\_, Via \_\_\_\_\_, tel. \_\_\_\_\_, fax \_\_\_\_\_  
mail \_\_\_\_\_ codice fiscale \_\_\_\_\_, partita IVA n. \_\_\_\_\_, rappresentata da  
\_\_\_\_\_ nella sua qualità di \_\_\_\_\_,

si impegna ad adempiere tutte le obbligazioni previste nel Capitolato tecnico, nella lettera d'invito e nello Schema di Contratto.

**A TAL FINE OFFRE:**

|                                                                     |       |
|---------------------------------------------------------------------|-------|
| <b>PREZZO TOTALE OFFERTO € IVA ESCLUSA (IN CIFRE ED IN LETTERE)</b> | _____ |
|---------------------------------------------------------------------|-------|

*(€ 0,00 IVA esclusa per oneri relativi alla sicurezza non soggetti a ribasso).*

I sopra indicati prezzi, espressi in euro, al netto dell'Imposta sul valore aggiunto, sono comprensivi di trasporto e consegna.

*(N.B.: Solo in caso di R.T.I. e/o Consorzio indicare, a pena esclusione, le parti del servizio e/o della Fornitura che saranno eseguite dai singoli operatori economici riuniti o consorziati).*

La \_\_\_\_\_ dichiara, inoltre, di accettare tutte le condizioni specificate nella documentazione di gara e dichiara altresì:

- che l'offerta è irrevocabile ed impegnativa sino al 180° (centottantesimo) giorno successivo alla data della presentazione della stessa;
- che detta offerta non vincolerà in alcun modo la REGIONE PUGLIA;
- di aver preso cognizione di tutte le circostanze generali e speciali che possono interessare l'esecuzione di tutte le prestazioni oggetto del contratto e che di tali circostanze ha tenuto conto nella determinazione del compenso richiesto, ritenuto remunerativo;
- di applicare le medesime condizioni per attività integrative, entro i limiti in vigore per la Pubblica Amministrazione, se richieste dalla REGIONE PUGLIA;
- di essere consapevole che i termini per l'espletamento del servizio sono da considerarsi a tutti gli effetti essenziali ai sensi dell'articolo 1457 cod. civ.;
- (eventuale) di subappaltare i seguenti servizi: \_\_\_\_\_

La \_\_\_\_\_ prende infine atto che:

- il Capitolato tecnico costituirà parte inscindibile e sostanziale delle obbligazioni assunte;

Il pagamento del corrispettivo contrattuale dovrà avvenire sul conto corrente intestato alla \_\_\_\_\_, n° \_\_\_\_\_, presso la Banca \_\_\_\_\_, Agenzia \_\_\_\_\_, Codice IBAN \_\_\_\_\_.

Luogo \_\_\_\_\_, data \_\_\_\_\_

**FIRMA DIGITALE**  
**DEL LEGALE RAPPRESENTANTE**



## CAPITOLATO TECNICO

### PROCEDURA APERTA PER L'AFFIDAMENTO SOTTO SOGLIA DEI SERVIZI DI SUPPORTO TECNICO ALLE FUNZIONI DI LEADER PARTNER DEL PROGETTO HAZADR FINANZIATO NELL'AMBITO DEL PROGRAMMA COMUNITARIO CBC IPA ADRIATIC

#### Art. 1 – OGGETTO DELL’AFFIDAMENTO

La gara ha per oggetto l'affidamento del servizio:

- di supporto tecnico per le funzioni di “project manager”, “financial manager”;
- di supporto al Segretariato Tecnico del progetto, per il coordinamento delle attività proprie e del partenariato;
- di supporto alla partecipazione allo Steering Committee e al Quality Management Board;
- di svolgimento delle attività di monitoraggio e di certificazione telematica sul sistema MIS, a favore del Servizio Protezione Civile della Regione Puglia, Leader Partner del progetto “Strengthening common reaction capacity to fight sea pollution of oil, toxic and hazardous substances in Adriatic Sea – HAZADR” (di seguito HAZADR), finanziato con il codice 2° ord/092 nell'ambito del programma comunitario CBC IPA Adriatic, da realizzare in partenariato con le Regioni Marche ed Emilia Romagna, le Contee Primorsko-Goranska, Zadar, Split-Dalmazia e Istria della Repubblica di Croazia, con il Ministero dei Lavori e Pubblici e dei Trasporti della Repubblica di Albania, con gli Istituti scientifici: CNR IRSA - Sezione di Bari, OGS (Oceanografia e Geofisica) di Trieste, Oceanografia e Pesca di Spalato (Croazia), NIB (Biologia marina) di Pirano (Slovenia), IBMK (Biologia marina) di Kotor - Università del Montenegro, ciascuno titolare di uno specifico modulo di attività.

La scheda progettuale “HAZADR” è consultabile sulla specifica sezione del sito [www.protezionecivile.puglia.it](http://www.protezionecivile.puglia.it)

#### Art. 2 – DURATA DEL SERVIZIO E IM PORTO A BASE DI GARA

La durata del contratto è prevista per l'intera durata del progetto HAZADR, dalla data di sottoscrizione fino a tutto 31 marzo 2015.

L'importo a base d'asta complessivo dell'appalto per tutta la durata del contratto ammonta ad € 120.000,00 (euro centoventimila/00), IVA esclusa.

#### Art. 3 - ARTICOLAZIONE DEI SERVIZI DI SUPPORTO TECNICO

Il supporto tecnico richiesto è riferito allo sviluppo dei seguenti “work packages” del progetto HAZADR, affidati al Leader Partner:

- WP1: 1.1 cura attività dello Steering Committee (SC), del Quality Management Board (QMB) e del Segretariato Tecnico del progetto
- 1.2 coordinamento generale del progetto
- 1.3 rendicontazione e certificazione delle spese





WP2: supporto alla collaborazione con gli altri partners del Servizio Protezione Civile alle attività del Work Package

2.4 organizzazione e svolgimento di workshop locali e supporto all'organizzazione visita agli uffici di protezione civile della UE di Bruxelles

WP3: supporto alla collaborazione con gli altri partners del Servizio Protezione Civile alle attività del Work Package

WP4: coordinamento generale del Work Package finalizzato al miglioramento del livello di equipaggiamento e preparazione trasfrontaliera in caso di incidente in mare e definizione ed organizzazione delle esercitazioni in mare e dei successivi de-briefing

WP5: supporto alla collaborazione con gli altri partners del Servizio Protezione Civile alle attività del Work Package

L'offerente dovrà provvedere alla definizione del disegno di supporto tecnico e alla descrizione dell'approccio metodologico che si intende utilizzare per l'espletamento del servizio richiesto dal bando di gara e dal capitolato d'oneri. L'offerente dovrà, inoltre, definire la tipologia, i contenuti e la periodicità degli output connessi all'espletamento del servizio, nonché la previsione, nell'ambito della più complessiva azione di supporto, di specifica assistenza in situ programmata nei tempi e nei modi in relazione alle periodiche attività di certificazione della spesa oltreché in relazione allo sviluppo dei meeting di progetto programmati

#### **Art. 4 - CONDIZIONI E MODALITÀ DI EROGAZIONE DELLE ATTIVITÀ**

La natura dei servizi da erogare implica che il soggetto aggiudicatario debba operare in stretto raccordo con il Committente e con la struttura di staff costituita presso lo stesso Committente per la realizzazione del progetto. Al fine di potenziare la capacità di supporto tecnico per coprire le esigenze della committenza, l'aggiudicatario in sede di offerta tecnica dovrà predisporre un **Piano di Lavoro Operativo** in cui definire gli obiettivi da raggiungere, i servizi da erogare, le modalità operative, gli strumenti, le risorse da impiegare e la relativa tempistica e articolazione annua delle giornate uomo per ciascuna linea di attività di cui al precedente art. 3.

L'aggiudicatario, allo scopo di favorire la più ampia condivisione degli obiettivi e delle modalità operative di organizzazione del servizio, dovrà garantire la propria presenza ai meetings programmati, alle riunioni dello Steering Committee, nonché, secondo le forme più opportune indicate nel Piano di Lavoro Operativo, agli eventuali ulteriori incontri tra i partners del progetto e ai momenti di raccordo della struttura di staff del Leader Partner,

Il servizio potrà essere erogato in forma mista: sia in remoto, sia in back-office presso la sede del committente con la relativa attivazione di almeno una e non oltre tre postazioni di lavoro presso la sede del Servizio Protezione Civile per almeno 250 ore/uomo/anno complessive.

**Il servizio offerto in back-office presso la sede del committente, ove verranno rese disponibili le attrezzature informatiche necessarie allo svolgimento delle relative attività, dovrà essere programmato, articolato e garantito in relazione alle periodiche attività di certificazione della spesa oltreché in relazione allo sviluppo dei meeting di progetto programmati. L'aggiudicatario dovrà comunque rendersi disponibile per l'assistenza in situ nei casi di necessità rappresentati dal committente**

Il soggetto aggiudicatario si impegna a tener conto delle procedure in uso e degli strumenti predisposti dall'Autorità di Certificazione e dall'Autorità di Audit del programma comunitario IPA CBC Adriatico, così come riportate nel *Programme Management and Control Manual*

(PMCM), riportato sul sito [www.adriaticipacbc.org](http://www.adriaticipacbc.org). Al fine di assicurare la completezza e la qualità del servizio, l'aggiudicatario dovrà costantemente monitorare e rendicontare al committente l'avanzamento delle proprie attività, il raggiungimento dei risultati attesi, ed assicurare tempestivamente l'adozione di opportuni interventi correttivi atti a garantire l'efficacia del servizio.

**Il corrispettivo di cui al precedente art. 2, così come ridotto dell'eventuale ribasso d'asta, si intende remunerativo delle spese sostenute dall'aggiudicatario in relazione ad eventuali missioni in Italia e all'estero, nel limite massimo di dieci giorni anno, nonché delle coperture assicurative del personale costituente il gruppo di lavoro, ancorché impegnato nei compiti di back-office presso la sede del committente**

#### **Art. 5 - COMPOSIZIONE E REQUISITI DEL GRUPPO DI LAVORO**

Il concorrente è tenuto a garantire un **Gruppo di lavoro** avente i seguenti requisiti quantitativi e qualitativi minimi:

- **un coordinatore** di progetto con almeno 4 anni di esperienza nel ruolo e adeguata conoscenza della lingua inglese;
- **un esperto senior project manager**, con almeno 3 anni di esperienza nella gestione di progetti comunitari di cooperazione internazionale e adeguata conoscenza della lingua inglese;
- **un esperto senior financial manager**, con almeno 3 anni di esperienza nella gestione finanziaria di progetti comunitari di cooperazione internazionale e adeguata conoscenza della lingua inglese;
- **almeno un consulente esperto** sulle specifiche tematiche connesse al rischio di inquinamento marino da idrocarburi o di altre sostanze nocive e ai relativi piani di emergenza;
- **almeno due esperti junior**, da impegnare anche nelle attività di back office presso la sede del committente, con specifica competenza nelle attività di certificazione della spesa ed assistenza in situ, e con adeguata conoscenza della lingua inglese.

Per il coordinatore, gli esperti senior e i consulenti esperti componenti il gruppo di lavoro deve essere prodotto il relativo *curriculum*.

La composizione del gruppo di lavoro presentata in sede di gara, nelle componenti del coordinatore, degli esperti senior e dei consulenti esperti, dovrà rimanere invariata in caso di aggiudicazione dell'appalto. Il gruppo di lavoro non potrà essere modificato né nel numero complessivo, né nelle qualifiche professionali indicate, se non previo consenso dell'Amministrazione.

Qualora il soggetto aggiudicatario, durante lo svolgimento delle prestazioni, dovesse essere costretto a sostituire uno o più componenti del gruppo di lavoro, dovrà formulare specifica e motivata richiesta scritta all'Amministrazione, indicando i nominativi e le referenze dei componenti che intenderà proporre in sostituzione di quelli indicati in sede d'offerta. Al riguardo si precisa che tali nuovi eventuali componenti dovranno avere requisiti equivalenti o superiori a quelli posseduti dai componenti da sostituire, motivo per cui dovrà essere fornita, in sede di richiesta, la documentazione comprovante il possesso dei requisiti suddetti.



**Art. 6 - INCOMPATIBILITÀ**

Costituisce causa d'incompatibilità, per tutta la durata dell'appalto, l'essere beneficiari e/o attuatori di servizi diretti a favore delle Autorità di gestione, di certificazione e di controllo del programma IPA CBC Adriatico 2007 -2013

Il soggetto Aggiudicatario si impegna, quindi, a non includere nel gruppo di lavoro, soggetti portatori delle stesse incompatibilità sopra descritte derivanti da conflitto di interesse.

**Art. 7 - CONSUNTIVAZIONE DELLE ATTIVITÀ**

Le attività svolte dovranno essere oggetto di analitica relazione con cadenza semestrale da parte del soggetto aggiudicatario; detta relazione dovrà svilupparsi lungo le medesime direttrici di servizio previste nel presente capitolato nonché nell'offerta tecnica, così da permettere un agevole e puntuale raffronto fra l'andamento delle attività programmato e l'andamento invece concretamente registrato dalle medesime.

Nella stessa relazione dovrà essere puntualmente ed analiticamente rendicontato l'impiego delle risorse professionali registrato nel periodo di riferimento. Tali relazioni dovranno essere sottoposte all'approvazione dell'Amministrazione entro trenta giorni naturali e consecutivi dall'inizio del semestre successivo.

Nel caso in cui l'approvazione delle relazioni non possa essere disposta, per obiettiva inadeguatezza delle relazioni medesime o anche per obiettiva inadeguatezza dei servizi e prodotti forniti nel periodo di riferimento, l'Amministrazione sospenderà il pagamento relativo sino a completa eliminazione delle carenze riscontrate.

**Art. 8 - MODALITÀ DI PAGAMENTO**

Le modalità di pagamento saranno meglio specificate nel contratto; esse, comunque, saranno conformi ai seguenti criteri:

- a) il 20% del corrispettivo contrattuale a titolo di anticipazione; l'erogazione dell'anticipazione rimane comunque subordinata all'effettivo avvio del servizio;
- b) il 70% del corrispettivo contrattuale con cadenza semestrale commisurata agli stati di avanzamento effettivi delle attività presentati dall'aggiudicatario;
- c) il 10% del corrispettivo contrattuale a saldo delle attività entro trenta giorni, previa verifica della regolare esecuzione delle prestazioni attese, in termini di corrispondenza, completezza, adeguatezza e tempestività.

I pagamenti saranno effettuati su presentazione di regolare fattura alla quale, ad esclusione di quella relativa all'anticipazione, va allegata la relazione semestrale o finale sull'attività svolta sottoscritta dal legale rappresentante contenente:

- una descrizione delle attività realizzate e l'indicazione del gruppo di lavoro impiegato;
- l'elenco dei documenti prodotti, con le relative lettere di trasmissione alla regione;
- una tabella contenente l'indicazione delle giornate/uomo impiegate, ripartita per ciascuna professionalità indicata in sede di offerta (coordinatore, senior, junior ecc.) e l'avanzamento delle prestazioni;
- autocertificazione, indirizzata al Responsabile dell'esecuzione ai sensi del d.p.r. 445/2000 secondo il modello allegato al presente capitolato, attestante lo svolgimento delle attività oggetto di rendicontazione da parte di ciascuna risorsa impiegata;
- fattura redatta nei modi di legge.



La liquidazione avverrà, previo accertamento d'ufficio ai fini della regolarità contributiva (DURC), mediante accredito su conto corrente bancario intestato all'Aggiudicatario. Tale modalità di pagamento, nonché il numero del conto e le coordinate bancarie, devono sempre essere indicate nelle fatture.

Il concorrente aggiudicatario, sotto la propria responsabilità, si impegna a rendere tempestivamente note le eventuali variazioni in ordine alle modalità di pagamento, alla propria rappresentanza e, in particolare, alla facoltà di riscuotere e quietanzare, e dichiara che, in difetto di tale notificazione, anche se le variazioni venissero pubblicate nei modi di legge, esonera l'Amministrazione regionale da ogni responsabilità per i pagamenti effettuati.

#### **Art. 9 - PROPRIETÀ DEI PRODOTTI**

L'Amministrazione regionale acquisisce la piena titolarità, nessun diritto o facoltà esclusa, di tutti i prodotti e documenti realizzati in esecuzione del contratto discendente dal presente capitolato.

#### **Art. 10 - TRACCIABILITÀ DEI FLUSSI FINANZIARI**

L'appaltatore assume tutti gli obblighi di tracciabilità dei flussi finanziari di cui all'art.3 della legge 13 agosto 2010, n.136 e successive modifiche.

L'appaltatore, inoltre, si impegna a dare immediata comunicazione alla Stazione Appaltante ed alla prefettura-ufficio territoriale del Governo di Bari della notizia dell'inadempimento della eventuale propria controparte (subappaltatore/subcontraente) agli obblighi di tracciabilità finanziaria.

#### **Art. 11 - DISPOSIZIONI GENERALI PER L'ESECUZIONE DEL SERVIZIO**

Per l'adempimento dell'incarico il dirigente del Servizio Protezione Civile della Regione Puglia accrediterà l'Aggiudicatario presso la propria struttura di staff e presso i partners italiani e stranieri del progetto HAZADR.

L'Aggiudicatario potrà accedere ai documenti ed alle informazioni relative al progetto HAZADR in possesso della Regione - Servizio Protezione Civile .

#### **Art. 12- OBBLIGHI ED ONERI DELL'AGGIUDICATARIO NELL'ESECUZIONE DELLE PRESTAZIONI**

L'appaltatore è obbligato a:

- a) garantire la continuità operativa del servizio e l'esecuzione delle attività previste dall'incarico in stretto contatto con il Servizio Protezione Civile e le altre strutture interessate alla specifica attività secondo i tempi, le modalità e le esigenze da questi manifestati;
- b) assicurare la ripetizione di quei servizi oggetto del Contratto che a giudizio del Committente non risultassero eseguiti a regola d'arte;
- c) farsi carico di ogni eventuale spesa od onere derivante dall'espletamento del servizio presso le sedi previste;
- d) svolgere, senza oneri aggiuntivi per l'Amministrazione, le attività necessarie alla produzione di documenti, atti, relazioni, pubblicazioni, etc. di propria pertinenza connessi allo svolgimento del Servizio;
- e) mantenere la massima riservatezza sulle informazioni acquisite nell'espletamento dell'incarico e rispettare le norme in materia di trattamento dei dati personali;





f) non far uso, né direttamente, né indirettamente per proprio tornaconto o per quello di terzi, del mandato affidato e delle informazioni di cui verrà a conoscenza in relazione ad esso, e ciò anche dopo la scadenza del contratto;

g) comunicare tempestivamente alla Regione, ai sensi dell' art. 7, comma 11, della Legge 19/03/1990, n° 55 e successive integrazioni, ogni modificazione intervenuta negli assetti societari, nella struttura d'Impresa e negli organismi tecnici ed amministrativi;

h) non modificare il gruppo di lavoro e non sostituirne i componenti nel corso dell'esecuzione del servizio, se non per cause di forza maggiore riconducibili a motivazioni oggettive e comunque a seguito di una procedura concordata con la Regione;

i) consentire gli opportuni controlli ai funzionari della Regione Puglia gli opportuni controlli ed ispezioni sulle attività svolte nel contesto del Servizio;

j) segnalare, per iscritto e immediatamente, alla Regione ogni circostanza o difficoltà relativa alla realizzazione di quanto previsto.

Inoltre, l'appaltatore, nell'esecuzione del servizio, si obbliga a:

- applicare o far applicare integralmente nei confronti di tutti i lavoratori dipendenti, impiegati nell'esecuzione dell'appalto, le condizioni economiche e normative previste dai contratti collettivi nazionali e territoriali di categoria, vigenti nel territorio pugliese;

- garantire l'assolvimento di tutti gli obblighi assicurativi e previdenziali per il proprio personale e per i collaboratori impiegati nelle prestazioni oggetto del contratto, secondo quanto previsto dalle disposizioni legislative e regolamentari vigenti in materia di lavoro e di assicurazioni sociali, assumendo a proprio carico tutti gli oneri relativi;

- eseguire i servizi con personale di livello professionale adeguato, fornendo a richiesta della Regione, l'elenco del personale e dei collaboratori addetti all'esecuzione dell'appalto;

- adottare tutte le cautele necessarie a garantire la sicurezza e l'incolumità delle persone addette all'esecuzione delle prestazioni e dei terzi, ed evitare danni ai beni di proprietà della Regione Puglia o di terzi.

L'appaltatore assume ogni responsabilità per i casi di infortunio e per i danni arrecati alla Regione Puglia e ai terzi durante l'espletamento dei servizi oggetto del contratto.

L'appaltatore, in relazione agli obblighi assunti con l'accettazione del presente capitolato e/o derivanti dal contratto, solleva Regione Puglia, per quanto di rispettiva competenza, da qualsiasi responsabilità in caso di infortuni o danni eventualmente subiti da persone o cose della suddetta Regione Puglia e/o dell'appaltatore medesimo e/o di terzi in occasione dell'esecuzione del presente appalto.

L'appaltatore si impegna espressamente a tenere indenne l'Amministrazione appaltante da tutte le conseguenze derivanti dall'eventuale inosservanza delle norme e prescrizioni tecniche, di sicurezza, di igiene e sanitarie vigenti.

In ogni caso, nell'esecuzione delle prestazioni contrattuali, l'appaltatore si obbliga ad osservare tutte le norme e tutte le prescrizioni tecniche e di sicurezza in vigore, nonché quelle che dovessero essere successivamente emanate. Gli eventuali maggiori oneri derivanti dalla necessità di osservare le norme e le prescrizioni di cui sopra, anche se entrate in vigore successivamente alla stipula del contratto, restano ad esclusivo carico dell'aggiudicatario, intendendosi in ogni caso remunerati con il corrispettivo offerto in sede di gara. L'aggiudicatario non potrà, pertanto, avanzare pretesa di compensi, a tale titolo, nei confronti della Regione Puglia, assumendosene ogni relativa alea.

L'appaltatore terrà sollevata ed indenne la Regione Puglia da ogni controversia e conseguenti eventuali oneri che possano derivare da contestazioni, riserve e pretese di terzi in ordine a tutto quanto ha diretto od indiretto riferimento all'espletamento delle attività al medesimo affidate.

L'appaltatore si impegna ad effettuare - a sua cura e spese - tutti gli interventi di assistenza necessari per eliminare errori, incompletezze e non rispondenze alle prescrizioni della presente gara.

La Regione Puglia potrà in ogni momento verificare il rispetto degli obblighi previsti dal presente articolo.

#### **Art. 13 - DIVIETO DI CESSIONE DEL CONTRATTO**

E' fatto espresso divieto all'appaltatore di cedere in tutto o in parte il contratto.

. Per le cessioni di azienda e gli atti di trasformazione, fusione e scissione che interessano l'Appaltatore, si applicherà l'articolo 116 del D.Lgs. 12 aprile 2006, n.163.

#### **Art. 14 - SUBAPPALTO**

L'affidamento in subappalto è sottoposto alle condizioni di cui all'art. 118 del D.Lgs. 163/2006.

In caso di sub-appalto è fatto obbligo agli affidatari di trasmettere, entro 20 giorni dalla data di ciascun pagamento effettuato nei loro confronti, copia delle fatture quietanzate relative ai pagamenti da essi corrisposti al subappaltatore, con l'indicazione delle ritenute di garanzia effettuate.

L'esecuzione delle prestazioni affidate in subappalto non può formare oggetto di ulteriore subappalto.

Si precisa che le seguenti categorie di servizi, per le loro specificità, non si configurano come attività affidate in subappalto:

- a) l'affidamento di attività specifiche a lavoratori autonomi;
- b) la subfornitura a catalogo di prodotti informatici.

#### **Art. 15 - CAUZIONE DEFINITIVA**

L'aggiudicatario, deve produrre, in sede di stipulazione del contratto, una cauzione definitiva pari al 10% dell'importo contrattuale.

Tale cauzione, costituita secondo le forme e le modalità stabilite dalla L. 348/1982 s.m.i., dall'art. 113 del D.Lgs. 163/06 e secondo le prescrizioni del D.M. 12.3.2004 n. 123, garantisce l'adempimento delle obbligazioni oggetto del contratto e varrà svincolata all'atto del regolare completamento di tutte le attività contrattuali, sulla base di apposita relazione esecuzione finale del responsabile dell'esecuzione

Qualora sia prestata mediante fidejussione bancaria o polizza assicurativa o rilasciata da Intermediari finanziari iscritti nell'elenco di cui all'articolo 107 del D.Lgs. 385/93, essa dovrà contenere l'espressa esclusione della preventiva escussione ex art. 1944 C.C. e della decadenza ex art.1957 C.C. nonché la clausola di operatività, entro 15 giorni, a semplice richiesta della Regione.

Dovrà altresì provvedersi alla costituzione di analoga cauzione rispetto a quella innanzi indicata al fine di garantire l'effettivo avvio delle attività oggetto del presente contratto. Tale cauzione dovrà essere di importo pari all'anticipazione di cui all'art. 7 lett. a) e verrà svincolata dall'Amministrazione all'atto della regolare esecuzione del (n. SAL / 2).



**Art. 16 - STIPULA DEL CONTRATTO**

Fanno parte integrante del contratto di appalto:

- a) il bando di gara;
- b) il capitolato d'oneri;
- c) l'offerta dal soggetto aggiudicatario, corredata di tutta la documentazione presentata.

Successivamente all'aggiudicazione definitiva, e prima della sottoscrizione del contratto, l'Amministrazione regionale verificherà il possesso dei requisiti dichiarati in sede di gara, compresi quelli relativi alla capacità tecnica ed economica. La mancanza dei requisiti dichiarati in sede di partecipazione alla gara comporteranno la decadenza dall'aggiudicazione.

Nel caso in cui il soggetto aggiudicatario sia costituito in forma di raggruppamento temporaneo, avrà l'obbligo di costituire il raggruppamento prima della sottoscrizione del contratto.

Il soggetto aggiudicatario è tenuto a presentare, prima della sottoscrizione del contratto, le una cauzione definitiva secondo le modalità previste dall'art. 113 del D.Lgs. 163/2006. La mancata costituzione della cauzione definitiva determina la revoca dell'affidamento e l'escussione della cauzione provvisoria da parte della stazione appaltante, che potrà aggiudicare l'appalto al concorrente che segue nella graduatoria. La cauzione definitiva copre gli oneri per il mancato o inesatto adempimento e cessa di avere effetto solo alla data di emissione del certificato di regolare esecuzione del servizio.

L'aggiudicazione e l'esecuzione del servizio sono soggette alla normativa vigente in materia di lotta alla delinquenza mafiosa.

**Art. 17 - DISCIPLINA IN MATERIA DI CONTRASTO AL LAVORO NON REGOLARE**

Ai sensi dell'art. 1, comma 2, della legge della Regione Puglia 26 ottobre 2006, n. 28 recante la "disciplina in materia di contrasto al lavoro non regolare", con la sottoscrizione del contratto l'appaltatore si obbliga ad applicare nei confronti dei lavoratori dipendenti, quale sia la qualificazione giuridica del rapporto di lavoro intercorrente, i contratti collettivi nazionali e territoriali del settore di appartenenza, stipulati dalle organizzazioni sindacali dei lavoratori e dalle associazioni dei datori di lavoro comparativamente più rappresentative sul piano nazionale. Ogni infrazione al suddetto obbligo comporterà l'applicazione delle sanzioni previste dalla citata L.R. Puglia n. 28/2006, così come disposto dal Regolamento Regionale n.31 del 2009.

L'appaltatore si obbliga, altresì, fatto in ogni caso salvo il trattamento di miglior favore per il dipendente, a continuare ad applicare i suindicati contratti collettivi anche dopo la loro scadenza e fino alla loro sostituzione.

Gli obblighi relativi ai contratti collettivi nazionali di lavoro precedentemente indicati vincolano l'aggiudicatario anche nel caso in cui questo non aderisca alle associazioni stipulanti o receda da esse, per tutta la validità del contratto.

L'appaltatore si impegna ed obbliga, altresì, al pieno e totale rispetto delle leggi e delle norme in vigore, inerenti agli obblighi di cui al presente articolo, anche se non espressamente indicate e citate.

Per ogni inadempimento rispetto agli obblighi di cui al presente articolo, la Regione Puglia effettuerà trattenute su qualsiasi credito maturato a favore dell'appaltatore per l'esecuzione del presente contratto e procederà, in caso di crediti insufficienti allo scopo, all'escussione della garanzia fideiussoria.



**Art. 18 - VARIAZIONI RECESSO DAL SERVIZIO E INADEMPIENZE**

Il prezzo complessivo della fornitura dei servizi richiesti, alle condizioni tutte del Disciplinare di gara e dell'Offerta tecnica presentata in sede di gara, si intende accettato dall'appaltatore in base a calcoli di propria convenienza e a suo rischio, ed è quindi invariabile ed indipendente da qualsiasi eventualità.

La Regione si riserva di concordare, con l'appaltatore, le variazioni di servizio che riterrà opportune, in relazione alle esigenze che potranno emergere in corso di realizzazione.

La Regione si riserva la facoltà di recedere unilateralmente dal contratto in qualunque momento, anche se siano già iniziate le relative prestazioni, qualora intervengano provvedimenti o circostanze che modifichino la situazione esistente all'atto della stipula del contratto stesso e/o ne rendano impossibile la continuazione.

Tale facoltà viene esercitata mediante invio, da parte dell'Amministrazione, di apposita comunicazione scritta a mezzo di raccomandata a/r.

Il recesso non ha effetto prima che siano decorsi 30 giorni dalla data di ricezione della comunicazione prevista dal comma precedente.

Dalla data di efficacia del recesso l'appaltatore dovrà cessare tutte le prestazioni contrattuali, assicurando che tale cessazione non comporti danno alcuno per l'Amministrazione appaltante.

La Regione Puglia, qualora intenda avvalersi della facoltà di recedere dal contratto, si obbliga a pagare all'appaltatore unicamente le prestazioni già eseguite o in corso di esecuzione al momento del recesso e le spese sostenute alla data di comunicazione dello stesso, restando esclusa ogni altra eventuale pretesa risarcitoria, e qualsiasi ulteriore compenso, indennizzo e/o rimborso spese.

La Regione Puglia accerta, tramite il Responsabile Unico del Procedimento, la conformità delle prestazioni rese dall'Appaltatore alle prescrizioni contrattuali.

Il responsabile dell'esecuzione del contratto provvede all'immediata contestazione all'appaltatore di inadempienze o carenze rispetto alle attività contrattualmente previste, tramite raccomandata a/r anticipata via fax. Non sarà motivo d'applicazione di penalità il ritardo espressamente autorizzato dalla Regione appaltante per cause non imputabili all'appaltatore.

Per quanto attiene ad attività ripetitive e/o non caratterizzate da scadenze prestabilite, il livello di servizio richiesto sarà considerato garantito ove, a seguito di richiesta scritta da parte del Responsabile del Procedimento, a fronte di inadempimenti o inefficienze, siano attuate, entro i successivi 15 gg. dalla messa in mora, opportune azioni ritenute correttive a ristabilire la continuità e l'efficienza del Servizio, dallo stesso Responsabile del Procedimento. In caso contrario, per ritardi non giustificati e non giustificabili nell'espletamento delle azioni correttive richieste, fatto salvo il risarcimento del maggior danno, la Regione irrognerà, previa contestazione all'Aggiudicatario, una penale pari a euro 150,00 (centocinquanta/00), per ogni giorno di ritardo sul termine di cui sopra.

Nel caso di attività che debbano concludersi entro data certa e la cui realizzazione sia di esclusiva competenza dell'aggiudicatario, in attuazione di quanto previsto dai Regolamenti di gestione dei Fondi comunitari, o in relazione a scadenze individuate dalla Regione e previste nel Piano Operativo di Lavoro, la Regione irrognerà, previa contestazione all'Aggiudicatario, una penale pari a euro 500,00 (cinquecento/00) per ogni giorno di ritardo sul termine di cui sopra naturale e consecutivo.

La suddetta penale è trattenuta, a scelta della Regione, dallo stato di avanzamento successivo al verificarsi dell'inadempimento o dalla fidejussione salva, in ogni caso, la facoltà per la Regione di

risolvere il contratto stesso previa diffida ad adempiere come previsto dal Codice Civile e salvo il risarcimento dei maggiori danni subiti a causa del ritardo.

La richiesta e/o il pagamento delle penali non esonerano l'Appaltatore dall'adempimento dell'obbligazione per la quale si è reso inadempiente e che ha fatto sorgere l'obbligo di pagamento della medesima penale.

L'applicazione delle suddette penali non preclude il diritto della Regione Puglia di richiedere il risarcimento degli eventuali maggiori danni subiti.

La Regione Puglia si riserva il diritto di verificare in ogni momento l'adeguatezza del servizio prestato dall'appaltatore. Nel caso di esecuzione irregolare del servizio, di mancato rispetto delle disposizioni contenute nel presente disciplinare o di prestazione del servizio insufficiente, la Regione Puglia procederà a fissare all'appaltatore un termine congruo per la regolarizzazione delle inadempienze, decorso inutilmente il quale avrà facoltà di risolvere il contratto, fermo restando il diritto al risarcimento del danno.

#### **Art. 19 - CLAUSOLA RISOLUTIVA ESPRESSA**

Le parti, ai sensi e per gli effetti dell'art. 1456 c.c., convengono la risoluzione espressa dal contratto nel caso in cui ricorra una delle seguenti ipotesi:

- sospensione del servizio senza giustificato motivo;
- gravi e reiterate inadempienze nella esecuzione delle prestazioni commissionate, tali da aver comportato l'irrogazione di penali pari al 10% dell'importo contrattuale;
- inadeguatezza dell'aggiudicatario ad eseguire le prestazioni oggetto del contratto accertata durante l'esecuzione del medesimo;
- venir meno in capo all'appaltatore, durante l'esecuzione del servizio, dei requisiti prescritti nel presente disciplinare.

Il contratto deve intendersi, inoltre, automaticamente risolto, salvo il diritto al risarcimento del danno, al verificarsi anche di una soltanto delle seguenti condizioni:

- esito negativo degli accertamenti previsti dalla normativa vigente in materia di lotta alla mafia;
- non veridicità delle dichiarazioni fornite ai fini della partecipazione alla gara ed alla fase contrattuale;
- mancanza, anche sopravvenuta in fase successiva all'affidamento del servizio, dei requisiti minimi di ammissibilità indicati nel disciplinare di gara;
- mancato avviso di sostituzione dei componenti del gruppo di lavoro;
- reiterata presentazione di relazioni o elaborati non conformi a quanto stabilito dal contratto;
- frode o grave negligenza nell'esecuzione degli obblighi e delle condizioni contrattuali;
- violazione dell'obbligo di riservatezza;
- cessione in tutto o in parte, a qualsiasi titolo o ragione, direttamente o indirettamente, del contratto di appalto;
- sospensione nell'erogazione dei servizi, senza la previa autorizzazione della Regione.

Nelle ipotesi sopra indicate il contratto sarà risolto di diritto con effetto immediato a seguito della dichiarazione della Regione Puglia, in forma di lettera raccomandata, di volersi avvalere della clausola risolutiva.

La risoluzione darà diritto alla Regione Puglia di affidare a terzi l'esecuzione dei servizi in danno all'appaltatore, con addebito ad esso dei maggiori costi sostenuti dalla Regione Puglia rispetto a quanto previsto nel contratto di appalto sottoscritto.



In caso di fallimento dell'appaltatore o di risoluzione del contratto, la Regione Puglia si riserva la facoltà di interpellare progressivamente i soggetti che hanno partecipato all'originaria procedura di gara, risultanti dalla relativa graduatoria, sul modello di quanto disposto dall'art. 140 del decreto legislativo n.163/2006.

#### **Art. 20 - RISOLUZIONE PER INADEMPIMENTO**

Il contratto potrà, altresì, risolversi, oltre che nei casi di inosservanza degli obblighi di cui dalla lettera a), alla lettera g) dell'art. 12 del presente Capitolato, nel caso di singole inadempienze e/o casi di inefficienza e di inadeguatezza dei servizi prestati, allorquando l'appaltatore, ricevuta dal Responsabile dell'esecuzione del contratto, a mezzo raccomandata A.R., l'intimazione ad adempiere a quanto necessario, non ottemperi entro il termine perentorio di 30 gg. (trenta) giorni. In tutti i casi di cui al presente articolo, la risoluzione si verificherà di diritto, mediante unilaterale dichiarazione della Regione e comporterà l'incameramento della cauzione definitiva oltre il risarcimento del maggior danno.

#### **Art. 21- RECESSO UNILATERALE**

L'Amministrazione si riserva altresì la facoltà di risolvere di diritto il contratto al verificarsi di circostanze che rendano non opportuna la sua prosecuzione. Il provvedimento di risoluzione del contratto sarà oggetto di notifica al soggetto aggiudicatario secondo le vigenti disposizioni di legge. In tal caso l'appaltatore ha diritto al pagamento di un corrispettivo commisurato alla parte del servizio prestato, escluso ogni risarcimento o indennizzo.

#### **Art. 22-PENALI**

Per ogni giorno di ritardo nell'espletamento del servizio rispetto ai tempi concordati con l'Amministrazione, con particolare riferimento alla scadenza dei termini per certificazione periodica della spesa, sarà applicata una penale giornaliera pari all'1% dell'importo contrattuale. Le somme dovute a titolo di penale saranno trattenute dall'amministrazione sugli importi dovuti a titolo di corrispettivo.

#### **Art. 23 - RISERVATEZZA**

Il soggetto aggiudicatario e gli eventuali subappaltatori non potranno far uso, né direttamente né indirettamente, per proprio tornaconto o per quello di terzi, del mandato affidato e delle informazioni di cui verrà a conoscenza in relazione ad esso, e ciò anche dopo la scadenza del contratto. Il soggetto aggiudicatario non potrà divulgare, comunicare o diffondere le informazioni e i dati dei quali verrà a conoscenza durante l'espletamento delle attività.

A tal fine il soggetto aggiudicatario e gli eventuali subappaltatori non potranno divulgare, comunicare o diffondere le informazioni e i dati dei quali verrà a conoscenza durante l'espletamento delle attività.

Il soggetto affidatario si impegna a rispettare, nello svolgimento delle attività oggetto dell'appalto, tutti i principi contenuti nelle disposizioni normative vigenti, relativi al trattamento dei dati personali e in particolare quelli contenuti nel D.Lgs. 196/03 e a garantire che le informazioni personali, patrimoniali, statistiche, anagrafiche e/o di qualunque altro genere, di cui verrà a conoscenza in conseguenza dei servizi resi, in qualsiasi modo acquisite, vengano

considerati riservati e come tali trattati, pur assicurando nel contempo la trasparenza delle attività svolte.

L'affidatario del servizio deve impegnarsi formalmente a dare istruzioni al proprio personale affinché tutti i dati e le informazioni vengano trattati nel rispetto della normativa di riferimento.

L'aggiudicatario del servizio si impegna ad utilizzare i dati e le informazioni di cui sopra esclusivamente ai fini e nell'ambito delle attività previste dal presente capitolato.

#### **Art. 24 - RESPONSABILITÀ**

L'appaltatore solleva la Regione da ogni eventuale responsabilità penale e civile, diretta o indiretta, verso terzi, comunque connessa alla esecuzione delle attività di servizio affidate.

La Regione Puglia, ad aggiudicazione avvenuta, nominerà un proprio funzionario/dirigente quale Responsabile dell'esecuzione del contratto.

Il soggetto aggiudicatario riconosce a suo carico tutti gli oneri inerenti l'assicurazione delle risorse umane occupate nelle attività e assumerà in proprio ogni responsabilità in caso di infortuni e di danni arrecati eventualmente dal proprio personale a persone e a cose, sia dell'Amministrazione che di terzi, in dipendenza di colpa o negligenza nell'esecuzione delle prestazioni stabilite.

Nessun ulteriore onere potrà, derivare, pertanto, a carico della Regione, oltre al pagamento del corrispettivo contrattuale.

#### **Art. 25 - RINVIO A NORME VIGENTI**

Per quanto non risulta contemplato nel presente Capitolato d'oneri e nel contratto, si fa rinvio alle leggi e regolamenti vigenti che disciplinano la materia.

#### **Art. 26 - SPESE CONTRATTUALI**

Le spese tutte relative alla registrazione ed alla regolarizzazione fiscale del contratto a stipularsi saranno a carico dell'aggiudicatario.

#### **Art. 27 - CLAUSOLA FINALE**

La partecipazione alla gara comporta la piena e incondizionata accettazione di tutte le disposizioni contenute nel presente Capitolato d'oneri, nel bando, nel disciplinare di gara.

#### **Art. 28 – FORO COMPETENTE**

Qualsiasi controversia dovesse sorgere in merito all'interpretazione, esecuzione, validità o efficacia del contratto in questione sarà di competenza esclusiva del Foro di Bari .

DETERMINAZIONE DEL DIRIGENTE SERVIZIO RICERCA INDUSTRIALE E INNOVAZIONE 12 marzo 2013, n. 36

**P.O. FESR 2007-2013 - Asse I - Linea di Intervento 1.4 - Azione 1.4.2 - A. D. n. 307 del 31/07/2012 - “Bando per la presentazione delle domande di agevolazione” in attuazione del Progetto Esecutivo Apulian ICT Living Labs di supporto alla crescita e sviluppo di PMI specializzate nell’offerta di contenuti e servizi digitali - Approvazione delle risultanze istruttorie e delle graduatorie provvisorie**

Il giorno 12 marzo 2013, in Bari, nella sede

#### LA DIRIGENTE DEL SERVIZIO

Visti gli artt. 4, 5 e 6 della L.R. 4 febbraio 1997 n. 7;

Vista la Deliberazione della Giunta regionale n. 3261 del 28 luglio 1998;

Visti gli articoli 4 e 16 del D.lgs 165 del 30/03/01;

Visto l’art. 32 della legge 18 giugno 2009, n. 69, che prevede l’obbligo di sostituire la pubblicazione tradizionale all’Albo Ufficiale con la pubblicazione di documenti digitali sui siti informatici;

Visto l’art. 18 del D.Lgs. 196/03 “Codice in materia di protezione dei dati personali” in merito ai Principi applicabili ai trattamenti effettuati dai soggetti pubblici;

Visto il D.P.G.R. 22 febbraio 2008, n. 161 con cui è stato adottato l’atto di alta Organizzazione della Presidenza e della Giunta della Regione Puglia che ha provveduto a ridefinire le strutture amministrative susseguenti al processo riorganizzativo “Gaia”, - Aree di Coordinamento - Servizi – Uffici;

Visto il D.P.G.R. 30 luglio 2009 n. 787 con cui sono stati istituiti i Servizi ricadenti nelle otto aree

di coordinamento della Presidenza e della Giunta della Regione Puglia;

Vista la D.G.R. del 29 dicembre 2011, n. 3044 e il DPGR n. 1 del 02/01/2012 con cui è stato individuato il Servizio Ricerca Industriale ed Innovazione nell’ambito della razionalizzazione organizzativa dell’Area Politiche per lo Sviluppo, il Lavoro e l’Innovazione;

Vista la D.G.R. n. 338 del 20/02/2012 con cui è stata nominata la Dirigente del Servizio Ricerca Industriale e Innovazione;

Visto l’A.D. del Direttore di Area n. 14 del 16.09.2009 con il quale è stato conferito l’incarico di dirigente dell’Ufficio Ricerca Industriale e Innovazione Tecnologica;

Visto il P.O. FESR 2007-2013 della Regione Puglia, così come approvato dalla Commissione Europea con C(2007) 5726 del 20/11/2007;

Vista la D.G.R. n. 146 del 12.2.2008 con la quale la Giunta Regionale ha preso atto di detta decisione comunitaria (Burp n. 31 del 26/08/08);

Visto il Decreto del Presidente della Giunta Regionale n. 886 del 24/09/2008 con cui è stato emanato l’Atto di Organizzazione per l’Attuazione del P.O. FESR 2007-2013 (Burp n. 149 del 25/09/08);

Vista la Delibera di Giunta Regionale n. 1849 del 30/09/2008 con la quale sono stati nominati l’Autorità di Gestione del P.O. FESR 2007-2013, nonché i Responsabili degli Assi di cui al medesimo programma (Burp n. 162 del 16/10/08);

Vista la delibera di Giunta Regionale n. 165 del 17/02/09 con la quale la Giunta Regionale ha approvato le “*Direttive concernenti le procedure di gestione del P.O. FESR 2007-2013*” (Burp n. 34 del 04/03/09);

Vista la delibera di Giunta Regionale n. 185 del 17/02/09 con la quale sono stati nominati i Responsabili di Linea (Burp n. 33 del 03/03/09) modificata dalla Delibera di giunta regionale n. 2157 del 17/11/2009;



Vista la Deliberazione di Giunta Regionale n. 2424 del 08/11/2011 con cui si è proceduto ad aggiornare le nomine dei Responsabili delle Linee di Intervento del P.O. FESR 2007 - 2013 (Burp n. 183 del 23/11/2011);

Vista la delibera di Giunta Regionale n. 1779 del 02/08/2011 ad oggetto *PO FESR 2007-2013. Asse I "Promozione, valorizzazione e diffusione della ricerca e dell'innovazione per la competitività" – Modifiche al Programma Pluriennale di Attuazione 2007-2013 e variazioni di bilancio* (BURP n. 132 del 30.08.2011);

Visto l'A.D. del Dirigente del Servizio Ricerca e Competitività n. 822 del 31.8.2010 con il quale è stato nominato il Responsabile dell'azione 1.4.1, Asse I, Linea di intervento 1.4;

Visto il Decreto Legislativo n. 123 del 31/03/1998 recante le disposizioni per la razionalizzazione degli interventi di sostegno pubblico alle imprese";

Vista la Legge Regionale n. 10 del 29/06/2004, recante "Disciplina dei regimi regionali di aiuto" e successive modificazioni e integrazioni (Burp. n. 84 del 02/07/04);

Visto il Regolamento generale dei regimi di aiuto in esenzione n. 1 del 19 gennaio 2009 e s.m.i.;

Vista la Deliberazione della Giunta Regionale n. 2208 del 04.10.2011 con cui è stato approvato il nuovo schema di convenzione per disciplinare i rapporti tra Regione Puglia e la società in house InnovaPuglia S.p.A. per lo svolgimento da parte di quest'ultima delle attività di organismo intermedio e di supporto operativo nell'ambito del quadro di attuazione del P.O. FESR 2007-2013;

Vista la nuova "Convenzione per lo svolgimento di attività di Organismo Intermedio e di supporto operativo nel quadro della programmazione regionale" tra Regione Puglia e InnovaPuglia S.p.A. firmata il 10/10/2011, repertoriata in pari data al n. 013227;

Vista la Deliberazione di Giunta Regionale n.

2348 del 24/10/2011 con cui la Giunta Regionale ha autorizzato il dirigente del Servizio Attuazione del Programma ad operare sull'U.P.B.02.09 relativo ai capitoli di bilancio sul P.O. FESR 2007-2013;

Vista la Deliberazione di Giunta Regionale n. 2424 del 08/11/2011, modificata dalla D.G.R. n. 98 del 23/01/2012, con cui la Giunta Regionale ha autorizzato i Responsabili di ciascuna Linea di Intervento ad operare, in via esclusiva, attraverso propri provvedimenti riferiti a ciascuna Linea di Intervento;

Vista l'A.D. n. 14 del 17/02/2012 di approvazione del Progetto Esecutivo "Apulian ICT Living Labs" di supporto alla crescita e sviluppo di PMI specializzate nell'offerta di contenuti e servizi digitali;

Vista l'A.D. n. 33 del 23/03/2012 (BURP n. 46 del 29/03/2012) di approvazione dell'Avviso Pubblico per la mappatura dei fabbisogni dell'Utenza finale e per l'attivazione del Catalogo Partner Living Lab in attuazione del Progetto Esecutivo Apulian ICT Living Labs;

Vista l'Analisi di temi, esigenze e problematiche manifestate dall'Utenza Finale e raccolte nella fase di Mappatura dei Fabbisogni prevista nell'iniziativa Apulian ICT Living Labs – Report di sintesi relativo ad informazioni censite sul database al 27/07/2012 ore 17.30 elaborata da InnovaPuglia e disponibile sul portale [www.sistema.puglia.it](http://www.sistema.puglia.it) ;

Vista la nota di proposta del Bando all'Autorità Ambientale P.O. FESR 2007-2013 e alla referente Pari Opportunità, prot. AOO\_144 del 23/07/2012 n. 0001554.

### **Considerato che**

La linea di intervento 1.4 – Azione 1.4.2 del Programma Pluriennale dell'Asse I, modificato da ultimo con la citata D.G.R. 1779/2011, prevede il supporto alla crescita e sviluppo di PMI specializzate nell'offerta di contenuti e servizi digitali;

Nel rispetto di quanto previsto dalle *Modalità di attuazione e finanziamento degli interventi* dell'azione 1.4.2 del suddetto Programma Pluriennale di Attuazione e in osservanza della Scheda INP

002/2011 della Convenzione tra Regione Puglia e InnovaPuglia (D.G.R. n. 2208 del 4/10/2011), quest'ultima ha trasmesso a mezzo posta elettronica il progetto esecutivo di attuazione dell'azione 1.4.2;

Con A.D. n. 14 del 17/02/2012 è stato approvato il Progetto Esecutivo "*Apulian ICT Living Labs*" di supporto alla crescita e sviluppo di PMI specializzate nell'offerta di contenuti e servizi digitali.

Il suddetto progetto esecutivo prevede l'implementazione degli *Apulian ICT Living Labs* attraverso 2 fasi:

1. Fase 1 distinta in:

*Azione A* che prevede la mappatura dei fabbisogni dell'Utenza finale e la Raccolta e catalogazione di temi, esigenze e problematiche manifestate dall'Utenza finale;

*Azione B* che prevede la qualificazione dell'Utenza finale e dei Laboratori di ricerca e l'attivazione del *Catalogo Partner Living Lab*;

2. Fase 2 consistente nella selezione e cofinanziamento dei progetti di sperimentazione dei *ICT Living Labs*;

Con A.D. n. 33 del 23/03/2012 (BURP n. 46 del 29/03/2012), in esecuzione della suddetta fase 1, è stato approvato l'*Avviso Pubblico per la mappatura dei fabbisogni dell'Utenza finale e per l'attivazione del Catalogo Partner Living Lab* in attuazione del Progetto Esecutivo *Apulian ICT Living Labs*.

Con A.D. n. 307 del 31/07/2012 (BURP n.118 del 09/08/2012), è stato approvato il "Bando per la presentazione delle domande di agevolazione" in attuazione del Progetto Esecutivo *Apulian ICT Living Labs* di supporto alla crescita e sviluppo di PMI specializzate nell'offerta di contenuti e servizi digitali, nonché disposto il relativo impegno di spesa;

Con A.D. n. 371 del 04/10/2012 (BURP n.148 dell'11/10/2012), A.D. n. 404 del 29/10/2012 (BURP n.158 del 31/10/2012), A.D. n. 480 del 10/12/2012 (BURP n. 181 del 13/12/2012) e A.D. n. 13 del 28/01/2013 (BURP n. 20 del 07/02/2013) sono state approvate modifiche al "Bando per la presentazione delle domande di agevolazione".

### Considerato altresì che

Il Responsabile del Procedimento per InnovaPuglia Spa con lettera del 07/03/2013 prot. 130307-009, acquisita agli atti per consegna a mano in data 08/03/2013 al prot. AOO\_144 n. 635 – ha trasmesso

i risultati dell'istruttoria di valutazione delle candidature al Bando in oggetto;

La suddetta documentazione è contenuta in 4 verbali di riunione del "Nucleo di valutazione dei progetti candidati", da cui si evince che l'attività istruttoria è stata articolata nelle seguenti fasi:

- insediamento del Nucleo di Valutazione (verbale n° 1 del 23/01/2013);
- Discussione esiti delle verifiche di idoneità, analisi dei progetti e attribuzione punteggi (verbale n° 2 del 28/02/2013);
- Approvazione della graduatoria e documentazione allegata (verbale n° 3 del 05/03/2013);
- Trasmissione Atti del processo di valutazione dei progetti candidati (verbale n° 4 del 06/03/2013) consistenti in:

- Tabella punteggi attribuiti nella Valutazione Tecnico Economica;
- Graduatoria Candidature con 11 candidature ammissibili;

le 11 suddette Candidature ammissibili e finanziabili comportano un contributo totale ammissibile pari a € 2.339.052,74 che trova completa copertura finanziaria nell'impegno assunto con A.D. n. 307 del 31/07/2012 (BURP n.118 del 09/08/2012).

### Ritenuto

- di procedere all'approvazione delle risultanze dell'istruttoria effettuata da InnovaPuglia SpA relativa alle istanze di agevolazione presentate ai sensi dell'Atto Dirigenziale n. 307 del 31/07/2012 (BURP n.118 del 09/08/2012) e sue modificazioni, per la presentazione delle domande di agevolazione in attuazione del Progetto Esecutivo *Apulian ICT Living Labs* di supporto alla crescita e sviluppo di PMI specializzate nell'offerta di contenuti e servizi digitali.

### VERIFICA AI SENSI DEL D.Lgs. 196/03

#### Garanzie alla riservatezza

La pubblicazione dell'atto all'albo, salve le garanzie previste dalla legge 241/90 in tema di accesso ai documenti amministrativi, avviene nel rispetto della tutela alla riservatezza dei cittadini, secondo quanto disposto dal D.Lgs. 196/03 in materia di protezione dei dati personali, nonché dal vigente regolamento regionale n. 5/2006 per il trattamento dei dati sensibili e giudiziari.



**ADEMPIMENTI CONTABILI AI SENSI DELLA L.R. N. 28/01 e s.m.i.**

La presente deliberazione non comporta implicazioni di natura finanziaria sia di entrata che di spesa e dalla stessa non deriva alcun onere a carico del bilancio regionale.

Ritenuto di dover provvedere in merito,

**DETERMINA**

- di prendere atto delle premesse che costituiscono parte integrante e sostanziale del presente atto;
- di approvare le risultanze dell'istruttoria effettuata dal "Nucleo di valutazione dei progetti candidati" di InnovaPuglia SpA relativa alle istanze di agevolazione presentate ai sensi dell'Atto Dirigenziale n. 307 del 31/07/2012 (BURP n.118 del 09/08/2012) e sue modificazioni per la presentazione delle domande di agevolazione in attuazione del Progetto Esecutivo *Apulian ICT Living Labs* di supporto alla crescita e sviluppo di PMI specializzate nell'offerta di contenuti e servizi digitali, secondo le motivazioni esplicitate nei verbali del Nucleo di Valutazione che, pur non allegate al presente atto per motivi di riservatezza, sono comunque disponibili ai sensi della L. 241/1990 e secondo le modalità previste dalla L. R. n. 15 del 20/06/2008 e dal Regolamento Regionale n. 20 del 29/09/2009;
- di approvare la graduatoria provvisoria di cui all'allegato n° 1, parte integrante del presente provvedimento, relativa all'**Elenco delle candidature pervenute**;
- di approvare la graduatoria provvisoria di cui all'allegato n° 2, parte integrante del presente provvedimento, relativa alle **Candidature ammissibili e finanziabili**;
- di approvare la graduatoria provvisoria di cui all'allegato n° 3, parte integrante del presente provvedimento, relativa alle **Candidature non idonee a valutazione**;
- di stabilire che dalla data di pubblicazione sul Burp del presente Atto Dirigenziale decorre il termine di **trenta giorni** per la presentazione di eventuale ricorso gerarchico indirizzato al Dirigente del Servizio Ricerca Industriale e Innovazione: **Regione Puglia – Area Politiche per lo Sviluppo Economico, il Lavoro e l'Innovazione – Servizio Ricerca Industriale e Innovazione – Corso Sonnino 177 – 70126 Bari** – munito di marca da bollo secondo quanto previsto dall'art. 3 della tariffa allegata al D.P.R. n. 642/1972, concernente l'imposta di bollo;
- di provvedere successivamente all'approvazione delle graduatorie definitive;
- di trasmettere il presente provvedimento in forma integrale in copia conforme all'originale:
  - al Segretariato della Giunta Regionale;
- di pubblicare il presente provvedimento sul Bollettino Ufficiale della Regione Puglia e sul portale **www.sistema.puglia.it**;
- di rendere il presente provvedimento, redatto in un unico esemplare, immediatamente esecutivo.

La Dirigente del Servizio  
Adriana Agrimi



**REGIONE PUGLIA**  
Area Politiche per lo Sviluppo, il Lavoro e l'Innovazione  
Servizio Ricerca Industriale e Innovazione

**ALLEGATO N. 1**

## ELENCO CANDIDATURE PERVENUTE

**P.O. FESR 2007-2013 - Asse I - Linea di Intervento 1.4 - Azione 1.4.2**  
**Bando per la presentazione delle domande di agevolazione" in attuazione del Progetto Esecutivo Apulian ICT Living Labs di supporto alla crescita e sviluppo di PMI specializzate nell'offerta di contenuti e servizi digitali**

| Fascicolo<br>29.2013A<br>(diogene) | CODICE<br>PRATICA<br>(procedura<br>telematica) | DENOMINAZIONE                             | indirizzo pec<br>(metadato informazione diogene) | data<br>accettazione<br>pec<br>(datacert.xml) | orario<br>accettazione<br>pec<br>(datacert.xml) | numero di protocollo assegnato<br>(metadato informazione<br>diogene) |
|------------------------------------|------------------------------------------------|-------------------------------------------|--------------------------------------------------|-----------------------------------------------|-------------------------------------------------|----------------------------------------------------------------------|
| 39.2013A                           | ROFTZ07                                        | AGILEX S.R.L.                             | agilex@legalmail.it                              | 19/12/12                                      | 12:42:02                                        | AOO_144/11/01/2013/00001011                                          |
| 38.2013A                           | JVAA2K6                                        | eResult s.r.l.                            | eresult@pec.it                                   | 19/12/12                                      | 12:41:21                                        | AOO_144/11/01/2013/00001001                                          |
| 47.2013A                           | 6SPGSW7                                        | eResult                                   | eresult@pec.it                                   | 19/12/12                                      | 13:02:05                                        | AOO_144/11/01/2013/00001091                                          |
| 37.2013A                           | WS7PSV5                                        | LINKS MANAGEMENT AND<br>TECHNOLOGY S.P.A. | links@legalmail.it                               | 19/12/12                                      | 12:08:36                                        | AOO_144/11/01/2013/00000991                                          |
| 41.2013A                           | 08WWE43                                        | Clio SpA                                  | clio@cert.clio.it                                | 19/12/12                                      | 13:50:29                                        | AOO_144/11/01/2013/00001031                                          |
| 36.2013A                           | J6MBAE6                                        | Openwork S.r.l.                           | openwork@pec.it                                  | 19/12/12                                      | 12:01:32                                        | AOO_144/11/01/2013/00000971                                          |
| 42.2013A                           | UT97NB2                                        | CONTRATTO DI RETE<br>MUNICIP@ZIONE        | parsec326@legalmail.it                           | 19/12/12                                      | 13:15:29                                        | AOO_144/11/01/2013/00001041                                          |
| 40.2013A                           | 6PU4NK7                                        | ASSETTO                                   | ietservizi@legalmail.it                          | 19/12/12                                      | 12:53:28                                        | AOO_144/11/01/2013/00001021                                          |
| 34.2013A                           | X3Q5LD2                                        | Clio                                      | clio@cert.clio.it                                | 19/12/12                                      | 10:28:55                                        | AOO_144/11/01/2013/00000981                                          |
| 35.2013A                           | MKK19C2                                        | PARSEC 3.26 SRL                           | parsec326@legalmail.it                           | 19/12/12                                      | 10:33:35                                        | AOO_144/15/02/2013/00004601                                          |
| 33.2013A                           | ZQGZJ66                                        | CONSORZIO WEBSTUDIO<br>LABS               | webstudioilivinglab@legalmail.it                 | 18/12/12                                      | 19:00:38                                        | AOO_144/11/01/2013/00000961                                          |
| 32.2013A                           | W9I5D46                                        | MASMEC S.p.A.                             | vinci@pec.masmec.net                             | 18/12/12                                      | 13:12:03                                        | AOO_144/11/01/2013/00000951                                          |
| 31.2013A                           | X3EXJA6                                        | INTEC                                     | iet@legalmail.it                                 | 18/12/12                                      | 12:31:55                                        | AOO_144/11/01/2013/00000941                                          |
| 30.2013A                           | EJLW316                                        | Alba Project S.r.l.                       | amministrazione@pec.albaproject.it               | 09/12/12                                      | 16:43:02                                        | AOO_144/11/01/2013/00000931                                          |



REGIONE PUGLIA

Area Politiche per lo Sviluppo, il Lavoro e l'Innovazione  
Servizio Ricerca Industriale e Innovazione

ALLEGATO N. 2

**CANDIDATURE AMMISSIBILI A FINANZIAMENTO****P.O. FESR 2007-2013 - Asse I - Linea di Intervento 1.4 - Azione 1.4.2****Bando per la presentazione delle domande di agevolazione" in attuazione del Progetto Esecutivo  
Apulian ICT Living Labs di supporto alla crescita e sviluppo di PMI specializzate nell'offerta di  
contenuti e servizi digitali**

| Posi<br>zion<br>e | Codice<br>Pratica | Denominazione<br>proponente                  | Singola<br>/Raggru<br>pp. | Dominio di<br>Riferimento                       | Punteggio<br>Totale<br>(Sez. A +<br>Sez. B) | Punteggi<br>o<br>Sez. A | Punteg<br>gio<br>Sez. B | Costo<br>richiesto<br>(Euro) | Costo<br>approvato<br>(Euro) | Contributo<br>richiesto<br>(Euro) | Contributo<br>approvato<br>(Euro) |
|-------------------|-------------------|----------------------------------------------|---------------------------|-------------------------------------------------|---------------------------------------------|-------------------------|-------------------------|------------------------------|------------------------------|-----------------------------------|-----------------------------------|
| <b>1</b>          | ROFTZ07           | AGILEX S.R.L.                                | S                         | VII-Istr. ed<br>Educ.                           | <b>108,2</b>                                | 108,2                   | 0                       | 100.704,92                   | 100.704,92                   | 45.317,21                         | <b>45.317,21</b>                  |
| <b>2</b>          | EJLW3I6           | Alba Project S.r.l.                          | S                         | VII-Istr. ed<br>Educ.                           | <b>107,9</b>                                | 105,4                   | 2,5                     | 60.000,00                    | 60.000,00                    | 27.000,00                         | <b>27.000,00</b>                  |
| <b>3</b>          | JVAA2K6           | eResult s.r.l.                               | S                         | V-Incl. Soc. e<br>invec.. attivo e<br>in salute | <b>102,2</b>                                | 102,2                   | 0                       | 333.311,36                   | 333.311,36                   | 149.990,11                        | <b>149.990,11</b>                 |
| <b>4</b>          | 6PU4NK7           | ASSETTO                                      | R                         | II-Beni cult.                                   | <b>101,9</b>                                | 100,8                   | 1,1                     | 728.599,26                   | 728.599,26                   | 404.974,77                        | <b>404.974,77</b>                 |
| <b>5</b>          | X3EXJA6           | INTEC                                        | R                         | II-Beni cult.                                   | <b>100</b>                                  | 99,4                    | 0,6                     | 450.000,00                   | 450.000,00                   | 270.000,00                        | <b>270.000,00</b>                 |
| <b>6</b>          | ZQGZL66           | CONSORZIO<br>WEBSTUDIO LABS                  | R                         | II-Beni cult.                                   | <b>99,8</b>                                 | 99,2                    | 0,6                     | 748.116,85                   | 748.116,85                   | 448.870,11                        | <b>448.870,11</b>                 |
| <b>7</b>          | MKK19C2           | PARSEC 3.26 SRL                              | S                         | II-Beni cult.                                   | <b>99,2</b>                                 | 99,2                    | 0                       | 250.002,57                   | 250.002,57                   | 112.501,16                        | <b>112.501,16</b>                 |
| <b>8</b>          | J6MBAE6           | Openwork S.r.l.                              | R                         | IV-Gov. Elet.<br>per la PA                      | <b>98,3</b>                                 | 95                      | 3,3                     | 830.339,99                   | 830.339,99                   | 449.154,09                        | <b>449.154,09</b>                 |
| <b>9</b>          | WS7PSV5           | LINKS MANAGEMENT<br>AND TECHNOLOGY<br>S.p.A. | S                         | II-Beni cult.                                   | <b>95,8</b>                                 | 94,8                    | 1                       | 428.383,55                   | 428.383,55                   | 149.934,24                        | <b>149.934,24</b>                 |
| <b>10</b>         | W9I5D46           | MASMEC S.p.A.                                | S                         | V-Incl. Soc. e<br>invec.. attivo e<br>in salute | <b>93</b>                                   | 92                      | 1                       | 375.847,00                   | 375.847,00                   | 131.546,45                        | <b>131.546,45</b>                 |


**REGIONE PUGLIA**

Area Politiche per lo Sviluppo, il Lavoro e l'Innovazione  
Servizio Ricerca Industriale e Innovazione

**ALLEGATO N. 2**
**CANDIDATURE AMMISSIBILI A FINANZIAMENTO**

**P.O. FESR 2007-2013 - Asse I - Linea di Intervento 1.4 - Azione 1.4.2**  
**Bando per la presentazione delle domande di agevolazione" in attuazione del Progetto Esecutivo**  
***Apulian ICT Living Labs* di supporto alla crescita e sviluppo di PMI specializzate nell'offerta di**  
**contenuti e servizi digitali**

|           |         |      |   |                            |             |      |     |            |            |            |                   |
|-----------|---------|------|---|----------------------------|-------------|------|-----|------------|------------|------------|-------------------|
| <b>11</b> | X3Q5LD2 | Clio | S | IV-Gov. Elet.<br>per la PA | <b>89,1</b> | 86,6 | 2,5 | 332.810,22 | 332.810,22 | 149.764,60 | <b>149.764,60</b> |
|-----------|---------|------|---|----------------------------|-------------|------|-----|------------|------------|------------|-------------------|



**REGIONE PUGLIA**  
Area Politiche per lo Sviluppo, il Lavoro e l'Innovazione  
Servizio Ricerca Industriale e Innovazione

**ALLEGATO N. 3**

### **CANDIDATURE NON IDONEE A VALUTAZIONE**

**P.O. FESR 2007-2013 - Asse I - Linea di Intervento 1.4 - Azione 1.4.2**

**Bando per la presentazione delle domande di agevolazione" in attuazione del Progetto Esecutivo *Apulian ICT Living Labs* di supporto alla crescita e sviluppo di PMI specializzate nell'offerta di contenuti e servizi digitali**

| <b>Codice Pratica</b> | <b>Denominazione impresa (capofila)</b> | <b>Singola/Raggrupp.</b> | <b>Motivo della NON IDONEITA'</b>   |
|-----------------------|-----------------------------------------|--------------------------|---|
| 6SPGSW7               | eResult                                 | R                        | Candidatura non conforme per violazione dei termini di presentazione della domanda di agevolazione a mezzo PEC (modello di autocertificazione), ai sensi dell'Art. 10 del bando pubblicato sul B.U.R.P n. 158 del 31-10-2012 |
| 08IWE43               | Clio SpA                                | R                        | Candidatura non conforme per violazione dei termini di presentazione della domanda di agevolazione a mezzo PEC (modello di autocertificazione), ai sensi dell'Art. 10 del bando pubblicato sul B.U.R.P n. 158 del 31-10-2012 |
| UT97NB2               | CONTRATTO DI RETE<br>MUNICIP@ZIONE      | R                        | Candidatura non conforme per violazione dei termini di presentazione della domanda di agevolazione a mezzo PEC (modello di autocertificazione), ai sensi dell'Art. 10 del bando pubblicato sul B.U.R.P n. 158 del 31-10-2012 |

DETERMINAZIONE DEL DIRIGENTE SERVIZIO RISCHIO INDUSTRIALE 25 febbraio 2013, n. 14

**D.lgs. n. 334/1999 e smi. - Applicazione DDGR Puglia nn. 801/2010 e 1553/2010. Tariffa in acconto di € 5.000,00 per spese istruttorie e di controllo. Stabilimento "Fracasso Antonio" con sede in Morciano di Leuca (LE).**

Il giorno **25** febbraio 2013, in Modugno presso la sede del Servizio Rischio Industriale,

**IL DIRIGENTE DEL SERVIZIO  
RISCHIO INDUSTRIALE,**

**visti** gli artt. 4 e 5 della LR Puglia n. 7 del 04/02/1997;

**vista** la DGR Puglia n. 3261 del 28/07/1998;

**visti** gli artt. 14 e 16 del D.lgs. 165 del 30/03/2001;

**visto** l'art. 32 della L. n. 69 del 18/06/2009, che prevede l'obbligo di sostituire la pubblicazione tradizionale all'Albo ufficiale con la pubblicazione di documenti digitali sui siti informatici;

**visto** l'art. 18 del D.lgs. 196 del 30/06/03, recante «*Codice in materia di protezione dei dati personali*» in merito ai principi applicabili ai trattamenti effettuati dai soggetti pubblici;

**vista** la DGR Puglia n. 767 del 26/04/2011 di organizzazione dei servizi di Presidenza e della Giunta Regionale, con cui è stato istituito il Servizio Rischio Industriale;

**Sulla base** dell'istruttoria espletata dal Funzionario Istruttore e qui di seguito riportata:

**visto** il Decreto Ministeriale del 5 novembre 1997 che riporta i criteri e metodi per l'effettuazione delle ispezioni agli stabilimenti di cui al DPR del 17 maggio 1988, n. 175, e smi.;

**visto** il Decreto del Ministero dell'Ambiente e della Tutela del Territorio e del Mare del 25 Marzo 2009, n. 232 recante «Linee guida recanti criteri e procedure per la conduzione, nelle more del decreto previsto dall'art.25, comma3 del D.lgs. 334/99, delle verifiche ispettive di cui al decreto del Ministero dell'Ambiente 5 novembre 1997 e al citato articolo 25 del D.Lgs. 334/99, come modificato dal D.lgs. 238/05.»;

**visto** il D.lgs. 17 Agosto 1999, n.334 e smi. ed in particolare l'art.25 che attribuisce alle regioni l'effettuazione delle verifiche ispettive relative agli stabilimenti di cui agli artt. 6 e 7 (nelle more e nella piena attuazione del procedimento previsto dall'art. 72 del D.lgs n.112 del 1998) e l'art. 29 il quale prevede che gli oneri relativi ai controlli siano posti a carico dei soggetti gestori;

**vista** la DGR Puglia del 23/03/2010 n. 801, con la quale è stato stabilito di dare avvio, in attuazione di quanto disposto dal D.lgs. n. 334/1999 e smi., alle attività di controllo (art. 25 del medesimo D.lgs) finalizzate ad accertare l'adeguatezza della politica di prevenzione degli incidenti rilevanti e dei relativi sistemi di gestione della sicurezza presso gli stabilimenti di cui agli artt. 6 e 7 del richiamato D.lgs. n. 334/1999 e smi;

**vista** la DGR n. 1553 del 05/07/2010 con la quale è stato istituito l'inventario regionale degli stabilimenti a rischio di incidenti rilevanti ed è stata stabilita, nelle more dello specifico decreto ministeriale, in Euro 5.000,00 la tariffa che i soggetti Gestori degli stabilimenti devono versare contestualmente all'avvio delle verifiche ispettive, a titolo di acconto, per le spese istruttorie e di controllo con rinvio del pagamento del saldo, se dovuto, alla determinazione della richiamata tariffa da parte dello Stato. Inoltre con la suddetta DGR è stato stabilito che la Regione adotta i provvedimenti discendenti dalle verifiche ispettive sui sistemi di gestione della sicurezza degli stabilimenti di cui agli artt. 6 e 7 del D.lgs. 334/99 e smi. non soggetti alla presentazione del rapporto di sicurezza di cui all'art.8 del richiamato D.lgs.;

**vista** la Deliberazione della Giunta Regionale 5 Giugno 2012, n.1097 «*Misure di controllo di cui*

*all'art. 25 del D.Lgs. 334/99 e smi. (incidenti rilevanti). DGR 1553 in data 05.07.2010. Precisazioni.»;*

**vista** la Determinazione Dirigenziale n.10 del 01.02.2013 con la quale è stato aggiornato a gennaio 2013, l'inventario regionale degli stabilimenti suscettibili di causare incidenti rilevanti di cui agli artt. 6 e 7 del D.Lgs. 334/99 e smi. e si è preso atto dell'inventario nazionale del MATTM (aggiornato a Dicembre 2012) contenente gli stabilimenti di cui agli artt. 6,7 e 8 del predetto D.Lgs., entrambi riferiti al territorio pugliese.

**Visto altresì:**

- la LR Puglia n. 38 del 30/12/2011, recante *«Disposizioni per la formazione del bilancio di previsione 2012 e bilancio pluriennale 2012-2014 della Regione Puglia»* che, all'art. 21 (*«Attività di competenza regionale in materia di controllo dei pericoli di incidente rilevante»*) comma 1, lettera "a", prevede l'istituzione nel bilancio regionale autonomo – parte entrata, UPB 3.3.1. *«proventi e diritti per prestazioni rese da uffici e servizi regionali»* – del nuovo Cap. 3062120 denominato *«Proventi derivanti dall'esercizio delle attività di controllo di competenza regionale sugli stabilimenti a rischio di incidente rilevante ai sensi dell'art. 25 del D.Lgs 334/1999 e s.m.i. collegato ai capitoli 641010, 641015»*;
- il Bilancio di Previsione per l'esercizio finanziario 2013 e bilancio pluriennale 2013-2016 della Regione Puglia, approvato con LR n. 46 del 28/12/2012, che nello stato di previsione delle entrate riferite alla UPB 3.3.1. riporta il Capitolo 3062120, connesso a quelli di uscita 641010 e 641015 ascritti alla UPB 9.7.1. dello stato di previsione delle spese;

**Considerato che:**

- con DGR 801/2010 è stato stabilito che le verifiche ispettive devono essere effettuate dall'ARPA Puglia. Nel caso di specie il Ministero dell'Ambiente e della Tutela del Territorio e del Mare (di seguito MATTM) con proprio Decreto prot. n. DVA-DEC/ 2011/475 del 13.09.2011 ha affidato ad una Commissione (di cui al punto 2 del Decreto del Ministero dell'Ambiente 5 novembre 1997), l'incarico di svolgere presso lo

stabilimento "Fracasso Antonio", con sede legale in Via Roma n.70 - Morciano di Leuca (LE), la visita ispettiva per accertare l'adeguatezza della politica di prevenzione degli incidenti rilevanti posta in atto dal Gestore conducendo un esame pianificato e sistematico dei sistemi tecnici, organizzativi e di gestione, di cui al D.Lgs. 334/99 e smi. ed al decreto del Ministero dell'Ambiente del 9 agosto 2000;

- la suddetta Commissione, costituita anche da rappresentanti dell'ARPA Puglia, ha effettuato la visita ispettiva articolata in tre sopralluoghi nei giorni 24-25/01/2012 e 09/02/2012, producendo il "Rapporto Finale di Ispezione", articolato in una relazione di 37 pagine e 15 allegati;
- il Ministero dell'Ambiente e della Tutela del Territorio e del Mare tramite posta elettronica certificata (P.E.C) in data 03.12.2012, acquisita dal Servizio Rischio Industriale al prot. n. 4202 del 05/12/2012, ha trasmesso il "Rapporto Finale di Ispezione" redatto con le modalità riportate dal Decreto Direttoriale prot. n. DSA/DEC / 2009/00232 del 25 Marzo 2009;
- alla data del presente provvedimento non si ha notizia in merito all'adozione, da parte del suddetto Ministero, di alcun provvedimento amministrativo finalizzato alla definizione della tariffa per lo svolgimento delle attività di cui innanzi;
- agli atti di questo Servizio non risulta che il Gestore dello stabilimento "Fracasso Antonio" abbia versato contestualmente all'avvio delle verifiche ispettive l'importo in acconto di € 5.000,00 per lo svolgimento della predetta attività, così come prescritto dalla richiamata DGR n.1553/2010.

Il Funzionario istruttore, sulla base dell'istruttoria sopra riportata, propone l'adozione del presente provvedimento.

**Verifica ai sensi del d.lgs 196/03**

**Garanzie alla riservatezza**

La pubblicazione dell'atto all'albo, salve le garanzie previste dalla legge 241/90 in tema di accesso ai documenti amministrativi, avviene nel rispetto della tutela alla riservatezza dei cittadini, secondo quanto disposto dal DLgs 196/03 in materia di protezione dei dati personali, nonché dal



vigente regolamento regionale n. 5/2006 per il trattamento dei dati sensibili e giudiziari.

**Adempimenti contabili di cui alla LR Puglia n. 28/2001 e smi.**

**CODICE SIOPE: 3240 “Altre entrate correnti: Altre”**

Dal presente provvedimento deriva una entrata economica di € 5.000,00 a favore del Bilancio Regionale UPB 3.3.1. «Proventi e diritti per prestazioni rese da uffici e servizi regionali» da imputare sul nuovo Cap. 3062120 denominato «Proventi derivanti dall'esercizio delle attività di controllo di competenza regionale sugli stabilimenti a rischio di indidente rilevante ai sensi dell'art. 25 del D.Lgs 334/1999 e s.m.i. collegato ai capitoli 641010, 641015».

Tutto ciò premesso,

**DETERMINA**

1. di quantificare, ai sensi delle DDGR nn. 801/2010 e 1553/2010, in **€ 5.000,00 (cinquemila euro)**, la tariffa provvisoria a carico del Gestore dello stabilimento “Fracasso Antonio”, con sede legale in Via Roma n.70 Morciano di Leuca (LE), per lo svolgimento, ai sensi dell'art. 25 del D.lgs. n. 334/1999, delle attività di controllo finalizzate ad accertare l'adeguatezza della politica di prevenzione degli incidenti rilevanti e dei relativi sistemi di gestione della sicurezza presso gli stabilimenti assoggettati ai disposti di cui agli art. 6 e 7 del medesimo D.lgs. n. 334/1999;
2. il Gestore “Fracasso Antonio” è tenuto a versare **€ 5.000,00** sul c/c 60225323, intestato a «Regione Puglia – Tasse, tributi e proventi regionali» (IBAN IT94 D076 0104 0000 0006 0225 323), con la causale «Tariffa 334/1999 – Capitolo 3062120», entro 30 giorni dalla comunicazione del presente provvedimento e che, in caso di ritardo nell'effettuazione del versamento il Gestore dello stabilimento sarà tenuto al pagamento degli interessi nella misura del tasso legale vigente, con decorrenza dal primo giorno successivo alla scadenza sopra fissata;
3. di stabilire che il Gestore, entro i successivi dieci giorni dalla predetta scadenza, dovrà trasmettere al Servizio Rischio Industriale della Regione Puglia, copia del versamento;
4. di stabilire che il suddetto importo è da considerarsi in acconto sulla tariffa, con rinvio del saldo (positivo o negativo), successivamente alla definizione da parte dello Stato delle tariffe per lo svolgimento delle suddette attività;
5. di dare atto che sono esclusi dalla quantificazione della tariffa sopra individuata, gli oneri per le eventuali ispezioni straordinarie non programmate e disposte dall'Autorità competente;
6. di comunicare a mezzo raccomandata il presente provvedimento al Gestore;

Ai sensi dell'art. 3, co. 4, della L. n. 241/90 e smi, avverso il presente provvedimento potrà essere presentato ricorso giurisdizionale al Tribunale Amministrativo Regionale entro 60 (sessanta) giorni dalla data di comunicazione dello stesso, ovvero ricorso straordinario al Presidente della Repubblica entro 120 (centoventi) giorni.

Il provvedimento viene redatto in forma integrale, nel rispetto della tutela alla riservatezza dei cittadini, secondo quanto disposto dal D.lgs. n. 196/03 in materia di protezione dei dati personali e s.m.i..

Il presente provvedimento:

- a. sarà pubblicato nel Bollettino Ufficiale della Regione Puglia;
- b. sarà trasmesso in copia conforme all'originale al Segretariato della Giunta Regionale;
- c. sarà trasmesso in copia all'Assessore alla Qualità dell'Ambiente.
- d. sarà trasmesso al Servizio Bilancio e Ragioneria, Ufficio Entrate, della Regione Puglia;
- e. sarà disponibile nel sito ufficiale della Regione Puglia: [www.regione.puglia.it](http://www.regione.puglia.it);

Il Dirigente del Servizio  
ing. Giuseppe Tedeschi

DETERMINAZIONE DEL DIRIGENTE SERVIZIO RISCHIO INDUSTRIALE 25 febbraio 2013, n. 15

**D.lgs. n. 334/1999 e smi. - Applicazione DDGR Puglia nn. 801/2010 e 1553/2010. Tariffa in acconto di € 5.000,00 per spese istruttorie e di controllo. Stabilimento “Palmarini Augusto & C. S.r.l.” con sede in Lizzanello (LE).**

Il giorno **25** febbraio 2013, in Modugno presso la sede del Servizio Rischio Industriale,

**IL DIRIGENTE DEL SERVIZIO  
RISCHIO INDUSTRIALE,**

**visti** gli artt. 4 e 5 della LR Puglia n. 7 del 04/02/1997;

**vista** la DGR Puglia n. 3261 del 28/07/1998;

**visti** gli artt. 14 e 16 del D.lgs. 165 del 30/03/2001;

**visto** l'art. 32 della L. n. 69 del 18/06/2009, che prevede l'obbligo di sostituire la pubblicazione tradizionale all'Albo ufficiale con la pubblicazione di documenti digitali sui siti informatici;

**visto** l'art. 18 del D.lgs. 196 del 30/06/03, recante «*Codice in materia di protezione dei dati personali*» in merito ai principi applicabili ai trattamenti effettuati dai soggetti pubblici;

**vista** la DGR Puglia n. 767 del 26/04/2011 di organizzazione dei servizi di Presidenza e della Giunta Regionale, con cui è stato istituito il Servizio Rischio Industriale;

**Sulla base** dell'istruttoria espletata dal Funzionario Istruttore e qui di seguito riportata:

**visto** il Decreto Ministeriale del 5 novembre 1997 che riporta i criteri e metodi per l'effettuazione delle ispezioni agli stabilimenti di cui al DPR del 17 maggio 1988, n. 175, e smi.;

**visto** il Decreto del Ministero dell'Ambiente e della Tutela del Territorio e del Mare del 25 Marzo 2009, n. 232 recante «Linee guida recanti criteri e procedure per la conduzione, nelle more del decreto previsto dall'art.25, comma3 del D.lgs. 334/99, delle verifiche ispettive di cui al decreto del Ministero dell'Ambiente 5 novembre 1997 e al citato articolo 25 del D.Lgs. 334/99, come modificato dal D.lgs. 238/05.»;

**visto** il D.lgs. 17 Agosto 1999, n.334 e smi. ed in particolare l'art.25 che attribuisce alle regioni l'effettuazione delle verifiche ispettive relative agli stabilimenti di cui agli artt. 6 e 7 (nelle more e nella piena attuazione del procedimento previsto dall'art. 72 del D.lgs n.112 del 1998) e l'art. 29 il quale prevede che gli oneri relativi ai controlli siano posti a carico dei soggetti gestori;

**vista** la DGR Puglia del 23/03/2010 n. 801, con la quale è stato stabilito di dare avvio, in attuazione di quanto disposto dal D.lgs. n. 334/1999 e smi., alle attività di controllo (art. 25 del medesimo D.lgs) finalizzate ad accertare l'adeguatezza della politica di prevenzione degli incidenti rilevanti e dei relativi sistemi di gestione della sicurezza presso gli stabilimenti di cui agli artt. 6 e 7 del richiamato D.lgs. n. 334/1999 e smi;

**vista** la DGR n. 1553 del 05/07/2010 con la quale è stato istituito l'inventario regionale degli stabilimenti a rischio di incidenti rilevanti ed è stata stabilita, nelle more dello specifico decreto ministeriale, in Euro 5.000,00 la tariffa che i soggetti Gestori degli stabilimenti devono versare contestualmente all'avvio delle verifiche ispettive, a titolo di acconto, per le spese istruttorie e di controllo con rinvio del pagamento del saldo, se dovuto, alla determinazione della richiamata tariffa da parte dello Stato. Inoltre con la suddetta DGR è stato stabilito che la Regione adotta i provvedimenti discendenti dalle verifiche ispettive sui sistemi di gestione della sicurezza degli stabilimenti di cui agli artt. 6 e 7 del D.lgs. 334/99 e smi. non soggetti alla presentazione del rapporto di sicurezza di cui all'art.8 del richiamato D.lgs.;

**vista** la Deliberazione della Giunta Regionale 5 Giugno 2012, n.1097 «*Misure di controllo di cui*

*all'art. 25 del D.Lgs. 334/99 e smi. (incidenti rilevanti). DGR 1553 in data 05.07.2010. Precisazioni.»;*

**vista** la Determinazione Dirigenziale n.10 del 01.02.2013 con la quale è stato aggiornato a gennaio 2013, l'inventario regionale degli stabilimenti suscettibili di causare incidenti rilevanti di cui agli artt. 6 e 7 del D.Lgs. 334/99 e smi. e si è preso atto dell'inventario nazionale del MATTM (aggiornato a Dicembre 2012) contenente gli stabilimenti di cui agli artt. 6,7 e 8 del predetto D.Lgs., entrambi riferiti al territorio pugliese.

**Visto altresì:**

- la LR Puglia n. 38 del 30/12/2011, recante *«Disposizioni per la formazione del bilancio di previsione 2012 e bilancio pluriennale 2012-2014 della Regione Puglia»* che, all'art. 21 (*«Attività di competenza regionale in materia di controllo dei pericoli di incidente rilevante»*) comma 1, lettera "a", prevede l'istituzione nel bilancio regionale autonomo – parte entrata, UPB 3.3.1. *«proventi e diritti per prestazioni rese da uffici e servizi regionali»* – del nuovo Cap. 3062120 denominato *«Proventi derivanti dall'esercizio delle attività di controllo di competenza regionale sugli stabilimenti a rischio di incidente rilevante ai sensi dell'art. 25 del D.Lgs 334/1999 e s.m.i. collegato ai capitoli 641010, 641015»*;
- il Bilancio di Previsione per l'esercizio finanziario 2013 e bilancio pluriennale 2013-2016 della Regione Puglia, approvato con LR n. 46 del 28/12/2012, che nello stato di previsione delle entrate riferite alla UPB 3.3.1. riporta il Capitolo 3062120, connesso a quelli di uscita 641010 e 641015 ascritti alla UPB 9.7.1. dello stato di previsione delle spese;

**Considerato che:**

- con DGR 801/2010 è stato stabilito che le verifiche ispettive devono essere effettuate dall'ARPA Puglia. Nel caso di specie il Ministero dell'Ambiente e della Tutela del Territorio e del Mare (di seguito MATTM) con proprio Decreto prot. n. DVA-DEC/ 2011/478 del 13.09.2011 ha affidato ad una Commissione (di cui al punto 2 del Decreto del Ministero dell'Ambiente 5 novembre 1997), l'incarico di svolgere presso lo

stabilimento "Palmarini Augusto & C. S.r.l.", con sede legale in Loc. Fornello del Basso - Lizzanello (LE), la visita ispettiva per accertare l'adeguatezza della politica di prevenzione degli incidenti rilevanti posta in atto dal Gestore conducendo un esame pianificato e sistematico dei sistemi tecnici, organizzativi e di gestione, di cui al D.Lgs. 334/99 e smi. ed al decreto del Ministero dell'Ambiente del 9 agosto 2000;

- la suddetta Commissione, costituita anche da rappresentanti dell'ARPA Puglia, ha effettuato la visita ispettiva articolata in tre sopralluoghi nei giorni 8-9/02/2012 e 22/02/2012, producendo il "Rapporto Finale di Ispezione", articolato in una relazione di 41 pagine e 7 allegati;
- il Ministero dell'Ambiente e della Tutela del Territorio e del Mare tramite posta elettronica certificata (P.E.C) in data 03.12.2012, acquisita dal Servizio Rischio Industriale al prot. n. 4201 del 05/12/2012, ha trasmesso il "Rapporto Finale di Ispezione" redatto con le modalità riportate dal Decreto Direttoriale prot. n. DSA/DEC/2009 /00232 del 25 Marzo 2009;
- alla data del presente provvedimento non si ha notizia in merito all'adozione, da parte del suddetto Ministero, di alcun provvedimento amministrativo finalizzato alla definizione della tariffa per lo svolgimento delle attività di cui innanzi;
- agli atti di questo Servizio non risulta che il Gestore dello stabilimento "Palmarini Augusto & C. S.r.l." abbia versato contestualmente all'avvio delle verifiche ispettive l'importo in acconto di € 5.000,00 per lo svolgimento della predetta attività, così come prescritto dalla richiamata DGR n.1553/2010.

Il Funzionario istruttore, sulla base dell'istruttoria sopra riportata, propone l'adozione del presente provvedimento.

**Verifica ai sensi del d.lgs 196/03**

**Garanzie alla riservatezza**

La pubblicazione dell'atto all'albo, salve le garanzie previste dalla legge 241/90 in tema di accesso ai documenti amministrativi, avviene nel rispetto della tutela alla riservatezza dei cittadini, secondo quanto disposto dal DLgs 196/03 in materia di protezione dei dati personali, nonché dal

vigente regolamento regionale n. 5/2006 per il trattamento dei dati sensibili e giudiziari.

**Adempimenti contabili di cui alla LR Puglia n. 28/2001 e smi.**

**CODICE SIOPE: 3240 “Altre entrate correnti: Altre”**

Dal presente provvedimento deriva una entrata economica di € 5.000,00 a favore del Bilancio Regionale UPB 3.3.1. «Proventi e diritti per prestazioni rese da uffici e servizi regionali» da imputare sul nuovo Cap. 3062120 denominato «Proventi derivanti dall'esercizio delle attività di controllo di competenza regionale sugli stabilimenti a rischio di indidente rilevante ai sensi dell'art. 25 del D.Lgs 334/1999 e s.m.i. collegato ai capitoli 641010, 641015».

Tutto ciò premesso,

**DETERMINA**

1. di quantificare, ai sensi delle DDGR nn. 801/2010 e 1553/2010, in **€ 5.000,00 (cinquemila euro)**, la tariffa provvisoria a carico del Gestore dello stabilimento “Palmarini Augusto & C. S.r.l.”, con sede legale in Loc. Fornello del Basso - Lizzanello (LE), per lo svolgimento, ai sensi dell'art. 25 del D.lgs. n. 334/1999, delle attività di controllo finalizzate ad accertare l'adeguatezza della politica di prevenzione degli incidenti rilevanti e dei relativi sistemi di gestione della sicurezza presso gli stabilimenti assoggettati ai disposti di cui agli art. 6 e 7 del medesimo D.lgs. n. 334/1999;
2. il Gestore dello stabilimento “Palmarini Augusto & C. S.r.l.” è tenuto a versare **€ 5.000,00** sul c/c 60225323, intestato a «Regione Puglia – Tasse, tributi e proventi regionali» (IBAN IT94 D076 0104 0000 0006 0225 323), con la causale «Tariffa 334/1999 – Capitolo 3062120», entro 30 giorni dalla comunicazione del presente provvedimento e che, in caso di ritardo nell'effettuazione del versamento il Gestore dello stabilimento sarà tenuto al pagamento degli interessi nella misura del tasso

legale vigente, con decorrenza dal primo giorno successivo alla scadenza sopra fissata;

3. di stabilire che il Gestore, entro i successivi dieci giorni dalla predetta scadenza, dovrà trasmettere al Servizio Rischio Industriale della Regione Puglia, copia del versamento;
4. di stabilire che il suddetto importo è da considerarsi in acconto sulla tariffa, con rinvio del saldo (positivo o negativo), successivamente alla definizione da parte dello Stato delle tariffe per lo svolgimento delle suddette attività;
5. di dare atto che sono esclusi dalla quantificazione della tariffa sopra individuata, gli oneri per le eventuali ispezioni straordinarie non programmate e disposte dall'Autorità competente;
6. di comunicare a mezzo raccomandata il presente provvedimento al Gestore;

Ai sensi dell'art. 3, co. 4, della L. n. 241/90 e smi, avverso il presente provvedimento potrà essere presentato ricorso giurisdizionale al Tribunale Amministrativo Regionale entro 60 (sessanta) giorni dalla data di comunicazione dello stesso, ovvero ricorso straordinario al Presidente della Repubblica entro 120 (centoventi) giorni.

Il provvedimento viene redatto in forma integrale, nel rispetto della tutela alla riservatezza dei cittadini, secondo quanto disposto dal D.lgs. n. 196/03 in materia di protezione dei dati personali e s.m.i..

Il presente provvedimento:

- a. sarà pubblicato nel Bollettino Ufficiale della Regione Puglia;
- b. sarà trasmesso in copia conforme all'originale al Segretariato della Giunta Regionale;
- c. sarà trasmesso in copia all'Assessore alla Qualità dell'Ambiente.
- d. sarà trasmesso al Servizio Bilancio e Ragioneria, Ufficio Entrate, della Regione Puglia;
- e. sarà disponibile nel sito ufficiale della Regione Puglia: [www.regione.puglia.it](http://www.regione.puglia.it);

Il Dirigente del Servizio  
Ing. Giuseppe Tedeschi



DETERMINAZIONE DEL DIRIGENTE SERVIZIO RISCHIO INDUSTRIALE 12 marzo 2013, n. 16

**D.lgs. 334/1999 e smi, art. 25 “Misure di controllo”. “Sanofi Aventis S.p.A” - Stabilimento di Brindisi. “Prescrizioni impartite”.**

Il giorno **12** marzo 2013, in Modugno presso la sede del Servizio Rischio Industriale,

**IL DIRIGENTE DEL SERVIZIO  
RISCHIO INDUSTRIALE,**

**visti** gli artt. 4 e 5 della LR Puglia n. 7 del 04/02/1997;

**vista** la DGR Puglia n. 3261 del 28/07/1998;

**visti** gli artt. 14 e 16 del D.lgs. 165 del 30/03/2001;

**visto** l'art. 32 della L. n. 69 del 18/06/2009, che prevede l'obbligo di sostituire la pubblicazione tradizionale all'Albo ufficiale con la pubblicazione di documenti digitali sui siti informatici;

**visto** l'art. 18 del D.lgs. 196 del 30/06/03, recante «Codice in materia di protezione dei dati personali» in merito ai principi applicabili ai trattamenti effettuati dai soggetti pubblici;

**vista** la DGR Puglia n. 767 del 26/04/2011 di organizzazione dei servizi di Presidenza e della Giunta Regionale, con cui è stato istituito il Servizio Rischio Industriale;

**visto** il D.lgs. 17 Agosto 1999, n.334 e smi. «Attuazione della direttiva 96/82/CE relativa al controllo dei pericoli di incidenti rilevanti connessi con determinate sostanze pericolose»;

**visto** il Decreto Ministeriale del 5 novembre 1997 «Criteri e metodi per l'effettuazione delle ispezioni agli stabilimenti di cui al decreto del Presidente della Repubblica del 17 maggio 1988, n. 175, e successive modificazioni»;

**visto** il Decreto del Ministero dell'Ambiente e della Tutela del Territorio e del Mare del 25 Marzo 2009, n. 232 recante «Linee guida recanti criteri e procedure per la conduzione, nelle more del decreto previsto dall'art.25, comma3 del D.lgs. 334/99, delle verifiche ispettive di cui al decreto del Ministero dell'Ambiente 5 novembre 1997 e al citato articolo 25 del D.Lgs. 334/99, come modificato dal D.lgs. 238/05.»;

**vista** la Deliberazione della Giunta Regionale 23 Marzo 2010, n.801 «Attuazione del D.lgs334/99 e smi.. Avvio delle attività di controllo finalizzate ad accertare l'adeguamento della politica di prevenzione degli incidenti rilevanti e dei relativi sistemi di gestione della sicurezza presso gli stabilimenti di cui agli artt. 6 e 7 del D.lgs. 334/99 e smi. non soggetti alla presentazione del Rapporto di Sicurezza»;

**vista** la Deliberazione della Giunta Regionale 5 Luglio 2010, n.1553 «Attuazione del D.lgs334/99 e smi.. Istituzione dell'Elenco Regionale degli stabilimenti a rischio di incidente rilevante e Linee di indirizzo per l'effettuazione delle attività di controllo finalizzate ad accertare l'adeguatezza della politica di prevenzione degli incidenti rilevanti e dei relativi sistemi di gestione della sicurezza presso gli stabilimenti di cui agli artt. 6 e.....»;

**vista** la Deliberazione della Giunta Regionale 5 Giugno 2012, n.1097 «Misure di controllo di cui all'art. 25 del D.lgs. 334/99 e smi. (incidenti rilevanti). DGR 1553 in data 05.07.2010. Precisioni.»;

sulla base dell'istruttoria espletata dal Funzionario Istruttore,

**considerato che,**

- l'art. 25 del D.lgs. n. 334/1999 e smi. individua la Regione quale Autorità competente per lo svolgimento delle verifiche ispettive finalizzate ad accertare l'adeguatezza della politica di prevenzione degli incidenti rilevanti posta in atto dal Gestore e dei relativi sistemi di gestione della sicurezza per gli stabilimenti di cui agli artt. 6 e 7 del D.lgs. 334/99 e smi. non soggetti alla presentazione del rapporto di sicurezza di cui all'art.8 del richiamato D.lgs.;

- con DDGR n. 801 del 23/03/2010 e n. 1553 del 05/07/2010, la Regione Puglia ha disciplinato le modalità di svolgimento di dette verifiche ed ha demandando ad Arpa Puglia l'effettuazione delle stesse. Quest'ultima in accordo con questo Servizio ed in esecuzione delle DDGR sopra citate ha effettuato apposita visita ispettiva presso lo stabilimento in oggetto;
- ARPA Puglia con nota prot. n. 9527 del 12/02/2013, acquisita dal Servizio Rischio Industriale al prot. n. 806 del 19/02/2013, ha trasmesso il "*Rapporto Finale di Ispezione*" relativo all'attività ispettiva svolta ai sensi dell'art. 25 del D.lgs. 334/1999 e smi. e della DGR Puglia n. 1553/2010, presso lo stabilimento Sanofi Aventis S.p.A, sito in Brindisi;
- l'Arpa Puglia per lo svolgimento delle suddette attività ha costituito una Commissione ispettiva, composta da dirigenti e funzionari tecnici, che ha effettuato un unico sopralluogo in data 10/12/2012, producendo il "*Rapporto Finale di Ispezione*" di cui innanzi, articolato in una relazione di 34 pagine e 10 allegati;
- con le già citate DDGR Puglia n. 801/2010 e 1553/2010 è stato stabilito che la Regione adotta i provvedimenti discendenti dalle verifiche ispettive sui sistemi di gestione della sicurezza degli stabilimenti di cui agli artt. 6 e 7 del D.lgs. 334/99 e smi. non soggetti alla presentazione del rapporto di sicurezza di cui all'art.8 del richiamato D.lgs.;

**ritenuto pertanto,**

- di procedere ai sensi di quanto disposto dalla DGR Puglia n. 1553/2010 all'adozione dei provvedimenti di competenza prendendo atto e facendo proprie le risultanze dell'attività di verifica svolta da Arpa Puglia, così come descritte nel "*Rapporto Finale di Ispezione*" su menzionato e che qui si intendono integralmente riportate;

il Funzionario istruttore propone l'adozione del presente provvedimento.

**Verifica ai sensi del d.lgs 196/03**

**Garanzie alla riservatezza**

La pubblicazione dell'atto all'albo, salve le garanzie previste dalla legge 241/90 in tema di

accesso ai documenti amministrativi, avviene nel rispetto della tutela alla riservatezza dei cittadini, secondo quanto disposto dal DLgs 196/03 in materia di protezione dei dati personali, nonché dal vigente regolamento regionale n. 5/2006 per il trattamento dei dati sensibili e giudiziari.

**Adempimenti contabili di cui alla LR Puglia n. 28/2001 e smi**

Dal presente provvedimento non deriva alcun onere economico a carico del Bilancio Regionale

Tutto ciò premesso,

**DETERMINA**

per quanto rappresentato nelle premesse che qui si intendono integralmente riportate:

1. di prendere atto del "*Rapporto Finale di Ispezione*", trasmesso da ARPA con nota prot. n. 9527 del 12/02/2013 e relativo alla visita ispettiva condotta ai sensi dell'art. 25 del D.lgs. 334/99 e smi. e con le modalità stabilite dal Decreto Direttoriale prot. n. DSA/DEC/2009/00232 del 25 marzo 2009, presso lo stabilimento Sanofi Aventis S.p.A, sito in Brindisi, che, in atti presso il Servizio Rischio Industriale, si intende qui integralmente riportato per farne parte sostanziale del presente atto;
2. di stabilire che il Gestore dello stabilimento dovrà ottemperare, entro 60 giorni dalla data di comunicazione (anticipata via fax) del presente provvedimento, alle raccomandazioni e prescrizioni formulate dalla Commissione ispettiva e riportate nel Capitolo 12 "*Conclusioni*" del "*Rapporto Finale di Ispezione*" allegate al presente provvedimento per farne parte integrante;
3. di stabilire che, ai fini di quanto disposto al precedente punto 2, il Gestore dovrà trasmettere ad Arpa Puglia e al Servizio Rischio Industriale, entro i predetti 60 giorni, una relazione dettagliata recante la puntuale indicazione degli interventi/iniziative di adeguamento attuati in recepimento delle prescrizioni e delle raccomandazioni formulate nel Rapporto Finale d'Ispe-

zione. La relazione dovrà essere accompagnata da una dichiarazione, sottoscritta dal Gestore ai sensi degli artt. 46, 47 e 76 del DPR n. 445 del 28/12/2000, in merito all'avvenuta attuazione degli interventi di adeguamento alle prescrizioni;

4. di demandare ad Arpa Puglia, sulla scorta di quanto prodotto dal Gestore e di eventuali ulteriori sopralluoghi (ove necessari), la verifica ed il controllo sull'avvenuto adempimento alle prescrizioni impartite con il presente provvedimento, nonché sull'accoglimento delle raccomandazioni;
5. di richiamare, in via precauzionale e preventiva, il contenuto dell'art. 27 del D.lgs. n. 334/1999 e s.m.i., per quanto attiene il mancato adempimento alle prescrizioni;
6. di fare salve le competenze di altri Enti;
7. di stabilire che a conclusione del procedimento avviato ex D.lgs. 334/99 e s.m.i., le eventuali prescrizioni saranno comunicate all'autorità competente AIA ai sensi del co. 8, art. 29-sexies del D.lgs. 152/2006;
8. di comunicare il presente provvedimento alla Sanofi Aventis S.p.A con sede operativa in Zona ex Punto Franco – 72100 Brindisi e sede legale

via Viale Luigi Bodio, 37/b – 20158 Milano;

9. di trasmettere il presente provvedimento al Ministero dell'Ambiente e della Tutela del Territorio e del Mare, alla Prefettura di Brindisi, al Presidente del Comitato Tecnico Regionale presso la Direzione Regionale VV.F. Puglia, al Comando Provinciale VV.F. di Brindisi, alla Provincia di Brindisi, al Comune di Brindisi, all'ASL di Brindisi, all'Arpa Puglia Direzione Generale e DAP-Brindisi;
10. di dichiarare il presente provvedimento immediatamente esecutivo.

Il presente provvedimento viene redatto in forma integrale, nel rispetto della tutela alla riservatezza dei cittadini, secondo quanto disposto dal D.lgs. n. 196/03 e s.m.i. in materia di protezione dei dati personali.

Il presente provvedimento:

- a) sarà pubblicato nel Bollettino Ufficiale della Regione Puglia;
- b) sarà trasmesso in copia conforme all'originale al Segretariato della Giunta Regionale;
- c) sarà disponibile nel sito ufficiale della Regione Puglia: [www.regione.puglia.it](http://www.regione.puglia.it);
- d) sarà trasmesso in copia all'Assessore alla Qualità dell'Ambiente.

Il Dirigente del Servizio Rischio Industriale  
Ing. Giuseppe Tedeschi



## ALLEGATO

“Estratto dal Rapporto Finale d’ispezione – ARPA Puglia prot. 9527 del 12.02.2013”



**ARPA PUGLIA**  
Agenzia Regionale per la Prevenzione  
e la Protezione dell'Ambiente

Corso Trieste 27, 70126 Bari  
Tel. 080 5460111 Fax 080 5460150  
[www.arpapuglia.it](http://www.arpapuglia.it)  
C.F. e P.IVA. 05830420724

## 12.1 ESITO DELL'ESAME PIANIFICATO DEI SISTEMI ORGANIZZATIVI E DI GESTIONE

Il SGS, così come attualmente riscontrato, risulta sostanzialmente adeguato e rispondente, nei suoi elementi essenziali a quanto previsto dalla normativa e dal Documento di Politica. Esso risulta pertanto attuato, sebbene siano state rilevate alcune non conformità secondo i criteri e le definizioni contenute nel punto 2.4.2 delle linee guida MATTM del 25 marzo 2009.

Riguardo ai rilievi e alle non conformità riscontrate e puntualmente documentate nel capitolo 7 di questo Rapporto, la Commissione ritiene necessario proporre raccomandazioni al Gestore finalizzate al miglioramento del SGS e prescrizioni alla Regione Puglia recanti azioni correttive, riepilogate nel paragrafo seguente 12.1.1.

### 12.1.1 RACCOMANDAZIONI DELLA COMMISSIONE

Si riportano, di seguito, le raccomandazioni della Commissione riscontrate, durante l'attività ispettiva, a seguito dell'evidenza di non conformità nell'ambito dell'attuazione del SGS.

#### 1. Documento sulla Politica di Prevenzione, Struttura del SGS e sua integrazione con la Gestione Aziendale.

##### 1.i Definizione della Politica di Prevenzione

La Commissione raccomanda che la consultazione degli Rappresentanti dei Lavoratori per la Sicurezza (RLS) sia formalizzata in tutte le fasi operative in cui è prevista la partecipazione nell'ambito delle attività di revisione ed aggiornamento del documento di Politica e relativo SGS.

#### 2. Organizzazione e personale

##### 2.i Definizione delle responsabilità, delle risorse e della pianificazione delle attività

La Commissione raccomanda di esplicitare formalmente ruoli, compiti e responsabilità correlati alle figure del Direttore Stabilimento e del Responsabile del Servizio di Prevenzione e Protezione per quanto attiene l'attuazione del SGS.

Inoltre, la Commissione raccomanda di identificare la figura responsabile dell'individuazione degli interventi annuali di miglioramento nell'ambito del MSGS e del Responsabile della redazione del Piano Formazione, Informazione Addestramento, precisando ruoli, compiti e responsabilità del RSPP e dei Responsabili d'Area per quanto attiene gli aspetti di informazione, formazione ed addestramento dei dipendenti.

### 2.iii Attività di formazione ed addestramento

La Commissione raccomanda di aggiornare la procedura H-35 al fine di definire la responsabilità dei Capi Area rispetto all'individuazione fabbisogni formativi dei lavoratori operanti presso i reparti di propria competenza.

## **3. Identificazione e valutazione dei pericoli rilevanti**

### 3.i Identificazione delle pericolosità delle sostanze e definizione di criteri e requisiti di sicurezza

La Commissione raccomanda che il Gestore provvedi a fornire una relazione di dettaglio in merito ai quantitativi effettivi delle sostanze dichiarate nella Notifica e movimentate nell'anno 2011 e che lo stesso adotti adeguate procedure per il controllo dei quantitativi di sostanze pericolose detenute e gestite in stabilimento.

## **4. Controllo operativo**

### 4.i Identificazione degli impianti e delle apparecchiature soggette ai piani di verifica

La Commissione raccomanda di predisporre una procedura, all'interno del SGS, relativa alla Pianificazione della Manutenzione di Stabilimento cui sia allegato il "Manuale della Manutenzione".

### 4.iii Procedure operative e istruzioni nelle condizioni normali, anomale e di emergenza

La Commissione raccomanda al Gestore di provvedere al completamento delle attività di revisione dei Manuali Operativi attualmente in corso.

### 4.iv Le procedure di manutenzione

La Commissione raccomanda al Gestore di revisionare la Procedura H-49 in modo che in essa sia definito, in modo dettagliato, l'iter autorizzativo relativo all'effettuazione dei lavori di manutenzione con il coinvolgimento della Direzione e del Responsabile SGS in relazione agli aspetti di valutazione dei rischi ed individuazione delle misure di prevenzione e protezione.

### 4.v Approvvigionamento di beni e servizi

La Commissione raccomanda di predisporre una procedura operativa che regolamenti le attività da effettuarsi a seguito della dismissione o messa fuori servizio degli impianti.

## **5. Gestione delle modifiche**

### 5.i Modifiche tecnico impiantistiche, procedurali ed organizzative

La Commissione raccomanda che la procedura H-24 sia aggiornata in modo da definire un sistema di registrazione di tutte le modifiche effettuate presso lo stabilimento e di trasmissione delle stesse alle Autorità Competenti, provvedendo ad aggiornare l'Analisi di Rischio.

#### 5.ii Aggiornamento della documentazione

La Commissione raccomanda al Gestore di aggiornare tale documentazione in considerazione delle modifiche impiantistiche e gestionali occorse in stabilimento nel corso degli anni 2011 e 2012.

### **6. Pianificazione di emergenza**

#### 6.iv Sistemi di allarme e comunicazione e supporto all'intervento esterno

La Commissione raccomanda al Gestore di disciplinare le attività di salvaguardia delle prove oggettive connesse al verificarsi di un evento incidentale, nonché le attività di indagine ed analisi post-incidentale da svolgersi internamente dall'Azienda o affidate a soggetti esterni.

|                                                          |
|----------------------------------------------------------|
| <b>12.1.2 PROPOSTE DI PRESCRIZIONE DELLA COMMISSIONE</b> |
|----------------------------------------------------------|

Si riportano, di seguito, le proposte di prescrizione della Commissione riscontrate, durante l'attività ispettiva, a seguito dell'evidenza di non conformità nell'ambito dell'attuazione del SGS.

### **3. Identificazione e valutazione dei pericoli rilevanti**

#### 3.ii Identificazione dei possibili eventi incidentali ed analisi di sicurezza

La Commissione prescrive che il "*Documento di Valutazione dei Rischi d'Incidente Rilevante*" sia aggiornato rispetto a quanto emerso dalle analisi dei rischi specifiche effettuate dai consulenti tecnici aziendali al fine di ottenere un'analisi complessiva di tutti i rischi di stabilimento completa di analisi di operabilità e di tutte le modifiche occorse.

### **4. Controllo operativo**

#### 4.iv Le procedure di manutenzione

La Commissione prescrive che il Gestore provvedi all'effettuazione delle verifiche periodiche di idroestrattori a forza centrifuga che attualmente risultano scadute.

#### 12.1.3 RAPPORTO TRA STABILIMENTO E TERRITORIO CIRCOSTANTE

Per quanto concerne il rapporto tra stabilimento e territorio circostante, la Commissione ha constatato che l'attività si inserisce in una zona caratterizzata dalla presenza di altre attività industriali, artigianali e commerciali, nelle immediate vicinanze non sono presenti edifici civili.

## **12.2 ESITO DELL'ESAME PIANIFICATO E SISTEMATICO DEI SISTEMI TECNICI**

La Commissione, sulla scorta dei riscontri effettuati nel capitolo 7 ed in particolare sulle verifiche svolte puntualmente descritte nel capitolo 10, raccomanda al Gestore di provvedere alla manutenzione preventiva con periodicità definita sulla base degli esiti dell'analisi di rischio nonché all'effettuazione delle verifiche periodiche delle attrezzature di lavoro secondo quanto previsto dall'art. 71 del D.Lgs. n. 81/089 e s.m.i..



DETERMINAZIONE DEL DIRIGENTE  
UFFICIO INQUINAMENTO E GRANDI  
IMPIANTI 20 febbraio 2013, n. 13

**AGECOS spa - Impianto complesso di trattamento e smaltimento per rifiuti non pericolosi, a servizio del bacino ex ATO FG/5, ubicata in Deliceto in loc. Catenaccio, con codice attività IPPC 5.3 - 5.4. All. VIII alla parte seconda del D.Lgs. 152/06 e smi. Integrazioni alla DD n. 167/2009 del Settore Ecologia della Regione Puglia- Fascicolo 110 MOD1. Aggiornamento dell'AIA per modifica sostanziale.**

L'anno **2013** del giorno **20 Febbraio**, in Modugno presso l'Ufficio Inquinamento e Grandi Impianti

**IL DIRIGENTE DEL SERVIZIO  
RISCHIO INDUSTRIALE**

**Visti** gli articoli 4 e 5 della L.R. 4 febbraio 1997, n. 7;

**Vista** la Deliberazione G.R. n. 3261 del 28/7/98;

**Visti** gli artt. 14 e 16 del D.Lgs. 165/01

**Visto** l'art. 32 della legge 18 giugno 2009, n. 69, che prevede l'obbligo di sostituire la pubblicazione tradizionale all'Albo ufficiale con la pubblicazione di documenti digitali sui siti informatici;

**Visto** l'art. 32 della Legge 18 giugno 2009, n. 69;

**Visto** l'art. 18 del Dlgs 196/03 "Codice in materia di protezione dei dati personali" in merito ai Principi applicabili ai trattamenti effettuati dai soggetti pubblici;

**Vista** la Delibera di Giunta Regionale n. 675 del 17/06/2011 di organizzazione dei servizi di Presidenza e della Giunta Regionale con cui è stato istituito il Servizio Rischio Industriale;

**Vista** la Determinazione del Direttore dell'Area Organizzazione e Riforma dell'Amministrazione n.

17 del 24 giugno 2011 con cui l'Ufficio Inquinamento e Grandi Impianti del Servizio Ecologia è stato trasferito alle dipendenze del Servizio Rischio Industriale;

**Vista** la Determina del Direttore dell'Area organizzazione e Riforma dell'Amministrazione n. 25 del 03/07/2012 con cui è stato conferito l'incarico di Dirigente dell'Ufficio Inquinamento e Grandi Impianti al Dr. Giuseppe Maestri;

**Vista** la Determinazione Dirigenziale del Servizio Rischio Industriale n. 42 del 25/07/2012 di "Delega delle funzioni dirigenziali al Dirigente dell'Ufficio Inquinamento e Grandi Impianti, ai sensi della L.R. n. 10/2007, art. 45";

**Sulla base** dell'istruttoria espletata dall'Ufficio e di seguito riportata,

**visto** il D.Lgs. 152/06 e smi – parte seconda: *«Procedure per la valutazione ambientale strategica (VAS), per la valutazione d'impatto ambientale (VIA) e per l'autorizzazione integrata ambientale (IPPC)»;*

**Visto** il D.M. 24.4.2008, denominato "Decreto Interministeriale Tariffe";

**Vista** la Delibera di G.R. n. 1388 del 19 settembre 2006: "Decreto legislativo 18 febbraio 2005, n. 59. Attuazione integrale della direttiva 96/61/CE relativa alla prevenzione e riduzione integrate dell'inquinamento. Individuazione della "Autorità Competente - Attivazione delle procedure tecnico-amministrative connesse";

**Vista** la Delibera di G.R. n. 482 del 13 aprile 2007: "Decreto legislativo 18 febbraio 2005, n. 59 - Attuazione integrale della direttiva 96/61/CE relativa alla prevenzione e riduzione integrate dell'inquinamento - Differimento del calendario per la presentazione delle domande per il rilascio dell'Autorizzazione Integrata Ambientale, relativamente agli impianti di cui all'allegato I, a parziale modifica della D.G.R. n. 1388 del 19.09.2006, all. 3";

**Visti inoltre:**

- la Legge 241/90: "Nuove norme in materia di

procedimento amministrativo e di diritto di accesso ai documenti amministrativi” e s.m.i.;

- la L.R. 14 giugno 2007, n. 17: “Disposizioni in campo ambientale, anche in relazione al decentramento delle funzioni amministrative in materia ambientale”;
- l’articolo 35 della L.R. 19/2010 “Disposizioni per la formazione del bilancio di previsione 2011 e bilancio pluriennale 2011-2013 della Regione Puglia”
- la DGRP n. 648 del 05/04/2011 “Linee guida per l’individuazione delle modifiche sostanziali ai sensi della parte seconda del D.Lgs. 152/06 e per l’indicazione dei relativi percorsi procedurali”;
- la DGRP n. 1113 del 19/05/2011 “Modalità di quantificazione delle tariffe da versare per le istanze assoggettate a procedura di Autorizzazione Integrata Ambientale regionale e provinciale ai sensi del D.Lgs. 18 febbraio 2005, n. 59 e del D.Lgs. 152/06 e s.m.i. Integrazione della DGR 1388 del 19 settembre 2006”

#### **Premesso che:**

- il Decreto Legislativo 59/05 e s.m.i, abrogato e sostituito dalla parte seconda Titolo III-BIS “Autorizzazione Integrata Ambientale” del D.Lgs. 152/06 e s.m.i, disciplina le modalità e le condizioni per il rilascio dell’Autorizzazione Integrata Ambientale (A.I.A.) al fine di attuare a livello comunitario la prevenzione e la riduzione integrate dell’inquinamento per alcune categorie di impianti industriali;

#### **Considerato che:**

Il Decreto Legislativo 152/06 e s.m.i, alla parte seconda Titolo III-BIS “Autorizzazione Integrata Ambientale”, disciplina le modalità e le condizioni per il rilascio dell’Autorizzazione Integrata Ambientale (A.I.A.) al fine di attuare a livello comunitario la prevenzione e la riduzione integrate dell’inquinamento per alcune categorie di impianti industriali;

Per gli aspetti riguardanti da un lato, i criteri generali essenziali che esplicitano e concretizzano i principi informativi della Direttiva 96/61/CE per uno svolgimento omogeneo della procedura di autorizzazione e, dall’altro lato, la determinazione del “Piano di Monitoraggio e Controllo”, il riferi-

mento è costituito dagli allegati I e II al D.M. 31 gennaio 2005 pubblicato sul supplemento ordinario n. 107 alla G.U. – Serie Generale 135 del 13.6.2005: - “Linee guida generali per l’individuazione e l’utilizzo delle migliori tecniche per le attività esistenti di cui all’allegato I del D. Lgs. 372/99 “Linee guida in materia di sistemi di monitoraggio”;

Il Decreto Legislativo 152/06 e s.m.i all’art. 29-onies comma 1 “Modifica degli impianti o variazione del gestore” stabilisce che *Il Gestore comunica all’Autorità competente le modifiche progettate dell’impianto, come definite dall’articolo 5, comma 1, lettera l). L’autorità competente, ove lo ritenga necessario, aggiorna l’autorizzazione integrata ambientale o le relative condizioni, ovvero, se rileva che le modifiche progettate sono sostanziali ai sensi dell’articolo 5, comma 1, lettera l-bis, ne dà notizia al gestore entro sessanta giorni dal ricevimento della comunicazione ai fini degli adempimenti di cui al comma 2 del presente articolo. Decorso tale termine, il gestore può procedere alla realizzazione delle modifiche comunicate;*

La Delibera di Giunta Regionale n. 648 del 05/04/2011 “Linee guida per l’individuazione delle modifiche sostanziali ai sensi della parte seconda del D.Lgs. 152/06 e per l’indicazione dei relativi percorsi procedurali” disciplina il coordinamento fra la disciplina AIA e la disciplina specifica della VIA, nell’ambito di modifiche proposte dal Gestore di impianti soggetti ad autorizzazione integrata ambientale;

Il Decreto Legislativo n. 36 del 13 gennaio 2003 “Attuazione della direttiva 1999/31/CE relativa alle discariche di rifiuti” stabilisce i requisiti operativi e tecnici per i rifiuti e le discariche, misure, procedure e orientamenti tesi a prevenire o a ridurre il più possibile la ripercussioni negative sull’ambiente, in particolare l’inquinamento delle acque superficiali, delle acque sotterranee, del suolo e dell’atmosfera, e sull’ambiente globale, compreso l’effetto serra, nonché i rischi per la salute umana risultanti dalle discariche di rifiuti, durante l’intero ciclo di vita della discarica;

#### **Considerato che:**

Con D.Lgs. 59/05, abrogato dal D.Lgs. n. 152/06 e s.m.i, è stato introdotto l’obbligo di adozione delle BAT (migliori tecnologie disponibili) al fine di



garantire un elevato livello di prevenzione e riduzione integrata dell'inquinamento;

Le BAT di riferimento per lo specifico settore sono rappresentate dal Decreto Legislativo n. 36 del 13 gennaio 2003 "Attuazione della direttiva 1999/31/CE relativa alle discariche di rifiuti" il quale stabilisce requisiti operativi e tecnici per i rifiuti e le discariche, misure, procedure e orientamenti tesi a prevenire o a ridurre il più possibile la ripercussioni negative sull'ambiente, in particolare l'inquinamento delle acque superficiali, delle acque sotterranee, del suolo e dell'atmosfera, e sull'ambiente globale, compreso l'effetto serra, nonché i rischi per la salute umana risultanti dalle discariche di rifiuti, durante l'intero ciclo di vita della discarica;

Per gli aspetti riguardanti da un lato, i criteri generali essenziali che esplicitano e concretizzano i principi informatori della Direttiva 96/61/CE per uno svolgimento omogeneo della procedura di autorizzazione e, dall'altro lato, la determinazione del "Piano di Monitoraggio e Controllo", il riferimento è costituito dagli allegati I e II al D.M. 31 gennaio 2005 pubblicato sul supplemento ordinario n. 107 alla G.U. - Serie Generale 135 del 13.6.2005: - "Linee guida generali per l'individuazione e l'utilizzo delle migliori tecniche per le attività esistenti di cui all'allegato I del D. Lgs. 372/99 "Linee guida in materia di sistemi di monitoraggio";

In favore del Gestore AGE COS spa, con DD n. 167 del 30.03.2009 è stata rilasciata l'AIA per l'attività di Gestione di Rifiuti di cui al Codice IPPC 5.3 e 5.4 dell'allegato VIII alla parte seconda del D.Lgs. n. 152/06 e s.m.i.;

**Atteso che** con nota, acquisita al protocollo n. 1798 del 25 maggio 2012, il Gestore AGE COS spa ha inoltrato istanza per l'aggiornamento dell'AIA rilasciata con DD n. 167 del 30.03.2009 per la modifica sostanziale consistente:

1. nell'aumento della potenzialità dell'impianto di trattamento e modifica dello stesso impianto;
2. nell'aumento di volumetria di discarica mediante sopralzo;

**Considerato che** con Determina Dirigenziale n. 985/6.15 del 26.03.2012 la Provincia di Foggia esprimeva parere favorevole alla compatibilità

ambientale per la modifica proposta, chiarendo meglio con successiva DD n.2657 del 20.08.2012 che l'oggetto del provvedimento di compatibilità ambientale riguardava sia il sopralzo della discarica che la modifica impiantistica consistente nella realizzazione delle due nuove biocelle;

**Vista** la comunicazione di avvio del procedimento per la richiamata modifica trasmessa dal Servizio Rischio Industriale in data 08.06.2012 con nota prot. n. 1959;

**Ritenuto** necessario provvedere, secondo i disposti del D.Lgs. 152/06 e s.m.i., all'individuazione delle condizioni di esercizio dell'impianto in coerenza con i disposti normativi sopra richiamati tanto al fine di garantire un più elevato livello di protezione dell'ambiente;

**preso atto** degli esiti della Conferenza di Servizi tenutasi in data 22.06.2012 presso l'Ufficio Inquinamento e Grandi Impianti della Regione Puglia, durante la quale, come da verbale in atti nonché in possesso di tutti gli Enti e/o Uffici coinvolti:

- l'Ufficio Inquinamento e Grandi Impianti chiedeva alla Provincia di fornire chiarimenti circa l'oggetto del provvedimento di compatibilità ambientale rilasciato con DD n. 985/6.15 del 26/03/2012. A tal proposito La stessa Provincia *"precisa che la valutazione di impatto ambientale, seppur non espresso in maniera esplicita nell'Atto rilasciato, ha riguardato oltre che il sopralzo anche il revamping dell'impianto, la Provincia comunque si riserva di integrare la DD n. 985/6.15 del 26/03/2012 con un ulteriore Atto finalizzato a chiarire quanto appena esposto al quale allegherà anche l'elenco degli elaborati approvati"*
- la Provincia chiedeva *"alla Conferenza di prendere atto, come già accertato da indagini geologiche eseguite nell'area, che considerata la geologia dell'area che non vi è alcuna falda e che pertanto il monitoraggio dei così detti pozzi spia dovrà essere modificato prevedendo il prelievo dell'acqua da destinare ad analisi soltanto quando la stessa acqua potrà essere ritenuta significativa a valle dell'esecuzione dello spurgo dei pozzi"*.

In sede di CDS veniva chiesto al Gestore di trasmettere la documentazione tecnica allegata all'istanza a tutti gli Enti coinvolti nel procedimento.

**preso atto** degli esiti della Conferenza di Servizi tenutasi in data 26.07.2012 presso l'Ufficio Inquinamento e Grandi Impianti della Regione Puglia, durante la quale, come da verbale in atti nonché in possesso di tutti gli Enti e/o Uffici coinvolti:

- Il Comune di Deliceto rappresenta quanto segue: *“premesso che il sopralzo della discarica comporta un notevole impatto ambientale e paesaggistico con riverberi in termini di disagio economico, sociale e turistico chiede la corresponsione in un ristoro ambientale in favore del Comune di Deliceto in ragione di euro 4/tonn per tutti i rifiuti conferiti in sopralzo ed un annullamento dei costi di conferimento in discarica in favore del Comune di Deliceto. A tal proposito chiede che di detta previsione se ne possa tener conto anche nel piano Finanziario richiesto anche a seguito di trattative passate;”*
- veniva concordato, con riferimento ai pozzi di monitoraggio dei pozzi spia autorizzati, di definire *“una specifica tecnica tra Arpa e Gestore finalizzata a chiarire le modalità di spurgo e prelievo dei campioni di acqua di falda da ritenere significativi ai fini del monitoraggio previsto nel PMC approvato con DD n. 167/2009”*.
- Relativamente al progetto di discarica si è preso atto del fatto che la discarica veniva coltivata in forza di Ordinanza Provinciale n. 2012/0053117 del 17.07.2012 che consente l'abbancamento in sopralzo per 40 giorni, e venivano chiesti chiarimenti al Gestore in ordine:
  - al pacchetto di copertura proposto dal Gestore che prevede l'impiego di un geocomposito drenante in sostituzione dello strato di 0,5 m posto a protezione dello strato di argilla sottostante.
  - alle quote da raggiungere con la sopraelevazione;
  - al Piano Finanziario il Gestore;
  - al Piano di Ripristino Ambientale;
  - al materiale utilizzato per la copertura giornaliera del rifiuto;
  - al sistema impiegato per la realizzazione del sopralzo della Discarica con particolare riferimento alla scelta progettuale utilizzata che prevede l'impiego di un piede in calcestruzzo armato;

- alla gestione del biogas del lotto esaurito;
- Relativamente al progetto dell'impianto di trattamento venivano chiesti chiarimenti al Gestore in ordine:
  - la potenzialità di 100 t/giorno in ingresso alla linea di triturazione – deferrizzazione e biostabilizzazione;
  - alla Planimetria di progetto Tavola 4 – febbraio 2011 perché riportava grafismi errati;
  - a i tempi previsti per la realizzazione dell'inversione del ciclo e relativo cronoprogramma di realizzazione dei lavori di adeguamento;
  - per le emissioni odorigene generate, l'Ufficio Inquinamento e Grandi Impianti chiede ad Arpa Puglia che venga definita l'Unità di misura da utilizzare per la definizione del valore limite da considerare ai biofiltri;

In sede di CDS veniva chiesto al Gestore di trasmettere documentazione integrativa finalizzata a chiarire quanto emerso in conferenza.

**preso atto** degli esiti della Conferenza di Servizi tenutasi in data 21.08.2012 presso l'Ufficio Inquinamento e Grandi Impianti della Regione Puglia, durante la quale, come da verbale in atti nonché in possesso di tutti gli Enti e/o Uffici, il Dirigente della Provincia consegnava copia della Determina del Responsabile del Servizio Ambiente n. 2657/6.15/Reg.Det. del 20.08.2012 chiarendo l'oggetto della precedente determina VIA rilasciata con DD n. 985 del 26/03/2012.

**preso atto** degli esiti della Conferenza di Servizi tenutasi in data 28.11.2012 presso l'Ufficio Inquinamento e Grandi Impianti della Regione Puglia, durante la quale, come da verbale in atti nonché in possesso di tutti gli Enti e/o Uffici il veniva acquisito il parere favorevole con prescrizioni della ASL.

**preso atto** degli esiti della Conferenza di Servizi decisoria tenutasi in data 21.12.2012 presso l'Ufficio Inquinamento e Grandi Impianti della Regione Puglia, durante la quale, come da verbale in atti nonché in possesso di tutti gli Enti e/o Uffici il veniva stabilito:

1. *“Con riferimento al proposto impianto di produzione di energia elettrica mediante recupero energetico del biogas di discarica, l'Ufficio inquinamento e GI riferisce che, pur trattandosi*

*di attività funzionalmente connessa alle attività IPPC oggetto del presente procedimento, il necessario titolo autorizzativo deve essere ricondotto alle procedure amministrative previste dalla legislazione specifica in materia di produzione di energia elettrica da fonti rinnovabili”*

2. *“che gestore dovrà presentare entro 60 giorni un progetto per la gestione dei rifiuti a seguito dell’attivazione degli allarmi radiometrici, adeguare l’area da destinare alla gestione dei rifiuti radioattivi prevedendo la gestione delle acque di processo e di lavaggio come rifiuto da avviare ad impianti terzi di smaltimento previa caratterizzazione finalizzata alla verifica dei parametri radioattivi”.*
3. *“Il Gestore dovrà presentare a tutti gli Enti il PMC revisionato entro la prima settimana di gennaio 2013, in funzione delle osservazioni emerse nell’odierna CDS, per l’approvazione da parte del Dap – Puglia che si impegna ad effettuare la valutazione entro i successivi 5 giorni”.*

In sede di Conferenza *“Il Commissario liquidatore del Consorzio ATO bacino FG/5 in liquidazione e il rappresentante del Comune di Deliceto riferiscono che per quanto di competenza non vi sono motivi ostativi alla realizzazione e gestione della modifica impiantistica proposta, mentre con riferimento al piano finanziario il Commissario si riserva ulteriori approfondimenti, anche di natura giuridica atteso che le funzioni spettanti ai sensi della L.R. 24/2012 sono intese alla formale cessazione del Consorzio, e pertanto farà conoscere all’autorità competente il proprio parere entro il 15 gennaio 2012.”*

In sede di CDS si è data lettura della bozza di allegato tecnico predisposto dal Funzionario Istruttore dell’Ufficio Inquinamento e Grandi Impianti che riporta le prescrizioni stabilite nel corso dei precedenti conferenze e di quanto prescritto in sede di odierna conferenza. La bozza di allegato firmata e sottoscritta da tutti è stata allegata al verbale di CDS per farne parte integrante.

**Visto** che con nota del 15.01.2013 prot. n. 176/MB, acquisita al protocollo del Servizio al n. 249 del 17.01.2013, il Gestore ha trasmesso, così come stabilito in sede di CDS del 21.01.2013 il

Piano Finanziario – Adeguamento tariffe – rev 2 di Gennaio 2013 e il Piano di sorveglianza e Controllo (PSC) – Rev 2 di Gennaio 2013;

**Considerato** che in data 18.01.2013 con nota prot. n. 33, acquisita al protocollo del Servizio al n. 00363 del 24.01.2013, il Commissario Liquidatore dell’ex ATO Fg/5 ha trasmesso la formale approvazione del piano finanziario – adeguamento tariffe al protocollo dell’Ente in data 16.01.2013 al n. di prot. 27 con le seguenti indicazioni:

- €/t 11,30 per la biostabilizzazione;
- €/t 0,96 per il compostaggio;
- €/t -0,79 (meno € 0,79) per la discarica;

**Considerato** che in data 30.01.2013 con nota prot. n. 6388, acquisita al protocollo del Servizio il 30.01.2013 al n. 451 l’Arpa Puglia – Dap Foggia ha trasmesso il parere favorevole al Piano di sorveglianza e Controllo (PSC) – Rev 2 di Gennaio 2013 a condizione che *“venga contemplata la possibilità per Arpa Puglia di effettuare, a sua discrezione e con oneri a carico del Gestore, gli stessi controlli ed analisi in esso previsti”*

**Tenuto conto che** l’esercizio dell’impianto, della “AGECOS spa ” con sede legale in c.da Pietrazanta, 85050 Paterno (PZ) è già autorizzato con DD n. 167 del 30.03.2009 del Servizio Ecologia;

**Ritenuto di poter** aggiornare ai sensi dell’art. 29 *nonies* del D.Lgs. 152/06 l’Autorizzazione Integrata Ambientale, dando atto di quanto stabilito e riportato nell’allegato «Documento Tecnico», tenendo conto dei provvedimenti già rilasciati e della normativa vigente e che le condizioni, prescrizioni e limiti ivi riportati, devono essere rispettati secondo modalità e tempistiche nello stesso indicate;

Sulla base dell’istruttoria di cui sopra, il Dirigente dell’Ufficio Inquinamento e Grandi Impianti propone l’adozione del presente provvedimento.

## **VERIFICA AI SENSI DEL DLGS 196/03**

### **Garanzie alla riservatezza**

La pubblicazione dell’atto all’albo, salve le garanzie previste dalla legge 241/90 in tema di accesso ai documenti amministrativi, avviene nel

rispetto della tutela alla riservatezza dei cittadini, secondo quanto disposto dal DLgs 196/03 in materia di protezione dei dati personali, nonché dal vigente regolamento regionale n.5/2006 per il trattamento dei dati sensibili e giudiziari.

Adempimenti contabili di cui alla LR Puglia n. 28/2001 e smi

**dal presente provvedimento non deriva alcun onere a carico del bilancio regionale**

**Tutto ciò premesso**

#### DETERMINA

fatte salve le considerazioni esposte in narrativa, che qui si intendono tutte integralmente riportate e trascritte:

**di aggiornare**, ai sensi del D.Lgs. 152/06, l'**Autorizzazione Integrata Ambientale** già rilasciata al Gestore AGEOS spa con DD n. 167/2009 del Servizio Ecologia per l'impianto ubicato nel Comune di Deliceto in loc. Catenaccio, con codice attività IPPC 5.3 - 5.4. All. VIII alla parte seconda del D.Lgs. 152/06 e smi, alle condizioni e prescrizioni previste secondo tempi e modalità riportate nel presente provvedimento ed allegato "Documento Tecnico".

**Di stabilire che:**

- Il Gestore dovrà adeguare le garanzie finanziarie.
- L'Autorizzazione Integrata Ambientale non esonera la Ditta dal conseguimento di altre autorizzazioni o provvedimenti previsti dalla normativa vigente per l'esercizio delle attività in oggetto;
- Per ogni eventuale modifica impiantistica, il Gestore dovrà trasmettere a Regione e Provincia la comunicazione/richiesta di autorizzazione secondo le modalità disciplinate dalla DGRP n. 648 del 05/04/2011 "Linee guida per l'individuazione delle modifiche sostanziali ai sensi della parte seconda del D.Lgs. n.152/06 e per l'individuazione dei relativi percorsi procedurali";
- L'Autorizzazione rilasciata con DD n. 167/2009 ed aggiornata con il presente provvedimento, è soggetta a rinnovo ogni 5 anni a decorrere (DGR 648/2011) dalla data di rilascio del primo provve-

dimento, fatti salvi eventuali aggiornamenti ai sensi dell'art. 29 *octies* del D.Lgs. 152/06 e smi;

- per effetto dell'intervenuta DGRP n. 1113 del 19/05/2011 "Modalità di quantificazione delle tariffe da versare per le istanze assoggettate a procedura di Autorizzazione Integrata Ambientale regionale e provinciale ai sensi del D.Lgs. 18 febbraio 2005, n. 59 e del D.Lgs. 152/06 e smi. Integrazione della DGR 1388 del 19 settembre 2006", La Regione Puglia - Servizio Rischio Industriale, con successivi atti, si riserva di quantificare l'ammontare della tariffa relativa ai controlli derivanti dalla programmazione di prelievi ed analisi (TA) di cui all'Allegato V dal D.M. del 24 aprile 2008;
- Il "Documento Tecnico" (composto Allegato A – Allegato B "Piano di Monitoraggio e Controllo" – Allegato C "Parere ARPA PUGLIA – Dipartimento Provinciale Foggia", è parte integrante del presente provvedimento;
- L'Arpa Puglia – Dipartimento Provinciale di Foggia e la Provincia di Foggia, ognuno nell'ambito delle funzioni proprie istituzionali, svolgono il controllo della corretta gestione ambientale da parte della Ditta ivi compresa l'osservanza di quanto riportato nel presente provvedimento;
- L'Arpa Puglia, cui sono demandati i compiti di vigilanza e controllo, accerterà ai sensi dell'art. 29 *decies*, comma 3 del D.Lgs. 152/06 e s.m.i., quanto previsto e programmato nella presente Autorizzazione con oneri a carico del gestore.

Il presente provvedimento sarà trasmesso a cura del Servizio Rischio Industriale, alla Società "AGEOS spa" con sede legale in c.da Pietrazanta, 85050 Paterno (PZ);

Il provvedimento viene redatto in forma integrale, nel rispetto della tutela alla riservatezza dei cittadini, secondo quanto disposto dal D.Lgs. 196/03 in materia di protezione dei dati personali e ss. mm. e ii.

Il presente provvedimento:

- a. sarà trasmesso in copia conforme all'originale al Segretariato della Giunta Regionale;
- b. sarà disponibile nel sito ufficiale della Regione Puglia: [www.regione.puglia.it](http://www.regione.puglia.it);
- d. sarà pubblicato sul Bollettino Ufficiale della Regione Puglia

e. sarà trasmesso in copia all'Assessore alla Qualità dell'Ambiente.

Ai sensi dell'art. 3 comma 4 della L. 241/90 e smi, avverso il presente provvedimento potrà essere presentato ricorso giurisdizionale al Tribunale Amministrativo Regionale o al Presidente della Repubblica rispettivamente entro 60 giorni (sessanta) e 120 (centoventi) giorni conteggiati dalla

data di pubblicazione del presente provvedimento sul BURP.

Il sottoscritto attesta che il procedimento istruttorio è stato espletato nel rispetto della normativa nazionale e regionale vigente e che il presente schema di determinazione in uno al Documento tecnico allegato è conforme alle risultanze istruttorie.

Il Dirigente Ufficio Inquinamento e Grandi Impianti  
Dott. Giuseppe Maestri





REGIONE PUGLIA

AREA POLITICHE PER LA RIQUALIFICAZIONE, LA TUTELA E LA SICUREZZA AMBIENTALE E  
PER L'ATTUAZIONE DELLE OPERE PUBBLICHE  
SERVIZIO RISCHIO INDUSTRIALE  
UFFICIO INQUINAMENTO E GRANDI IMPIANTI

---

Autorizzazione Integrata Ambientale – A.GE.CO.S SpA – Fascicolo 110 MOD1

**Documento tecnico costituito da:**

**Allegato A**

**Allegato B**

**Allegato C**

## Allegato A

### 1.0 IDENTIFICAZIONE IMPIANTO



Ubicazione dell' impianto  
complesso



## 1. DOCUMENTI PROGETTUALI ACQUISITI DURANTE IL PROCEDIMENTO ISTRUTTORIO

| Titolo: Istanza di modifica dell'AIA rilasciata con DD n. 167/2009.<br>Documentazione acquisita al prot. n. 2306 del 09.07.2012 |   |                |
|---|---|----------------|
| Numero di riferimento   | Realizzazione di nuove biocelle per l'impianto complesso ATO Bacino Fg/5<br>Adeguamento al D.Lgs. n. 152/06 e D.M. del 27.09.2010- PROGETTO ESECUTIVO | Data emissione |
| A   | Relazione Generale   | Febbraio 2011  |
| B   | Relazione Tecnica   | Giugno 2012    |
| C   | Relazione Geologica   | Febbraio 2011  |
| D   | Elenco Prezzi   | Febbraio 2011  |
| D1   | Analisi Prezzi   | Febbraio 2011  |
| E   | Computo Metrico   | Febbraio 2011  |
| F   | Quadro economico   | Febbraio 2011  |
| G   | PSC   | Febbraio 2011  |
| Tavola 1   | Corografia – scala 1/25000   | Febbraio 2011  |
| Tavola 2   | Aerofotogrammetria – scala 1/5000   | Febbraio 2011  |
| Tavola 3   | Stralcio Catastale – Scala 1/2000   | Febbraio 2011  |
| Tavola 5   | Biocella – piante e prospetti – Scala 1/500   | Febbraio 2011  |
| Tavola 6   | Biocella – impianti tecnologici – Scala 1/50   | Febbraio 2011  |
| Tavola 7   | Biofiltro –architetonici ed impianti tecnologici Scala 1/50                                                                                           | Febbraio 2011  |
| Tavola 8   | Carpenterie Biocelle – Piante e Sezioni – Scala 1/50                                                                                                  | Febbraio 2011  |
| Tavola 8-a   | Copertura Biocelle esecutivi – Scala 1/50   | Febbraio 2011  |
| Tavola 9   | Carpenterie Biofiltro – Piante e Sezioni – Scala 17/50                                                                                                | Febbraio 2011  |
| Tavola 10   | Ventilatori – Particolari – Scala 1/10   | Febbraio 2011  |
| Numero di riferimento   | Progetto per la soprelevazione della discarica dell'ATO FG/5 – Lotti in esercizio -<br>PROGETTO ESECUTIVO                                             | Data emissione |
| Elaborato 2   | Relazione geologica   | Marzo 2011     |
| Elaborato 3   | Relazione Idraulica   | Marzo 2011     |
| Elaborato 4   | Elenco prezzi   | Marzo 2011     |
| Elaborato 5   | Computo metrico   | Marzo 2011     |
| Elaborato 6   | PSC   | Marzo 2011     |
| Tavola 1   | Corografia – scala 1/25000   | Marzo 2011     |
| Tavola 2   | Aerofotogrammetria – scala 1/5000   | Marzo 2011     |
| Tavola 3   | Stralcio Catastale – Scala 1/2000   | Marzo 2011     |
| Tavola 4   | Planimetria stato attuale – Scala 1/500   | Marzo 2011     |
| Tavola 7   | Planimetria impianto Drenaggio – scala 1/500   | Marzo 2011     |
| Tavola 8   | Planimetria Pozzi Biogas – aree influenza – scala 1/500                                                                                               | Marzo 2011     |
| Tavola 9/a   | Particolari costruttivi – raccolta acque superficiali – Scala 1/20 1/10                                                                               | Marzo 2011     |
| Tavola 9/b   | Particolari costruttivi – pozzi biogas e testate – Scala 1/20 1/10                                                                                    | Marzo 2011     |
| P-1   | Piano di Gestione Operativa   | Giugno 2012    |
| P-3   | Piano di Gestione in fase Post- Operativa   | Giugno 2012    |

| Titolo: documentazione integrativa: documentazione acquisita al prot. n. 2861 del 21.08.2012 |   |                |
|----------------------------------------------------------------------------------------------|---|----------------|
| Numero di riferimento                                                                        | Progetto per la soprelevazione della discarica dell'ATO FG/5 – Lotti in esercizio -<br>PROGETTO ESECUTIVO | Data emissione |
| Tavola Unica                                                                                 | Particolari costruttivi – area quarantena – Scala 1/50                                                    | Luglio 2012    |
| --                                                                                           | Portatale radiometrico - elenco prezzi                                                                    | Luglio 2012    |
| --                                                                                           | Portatale radiometrico – computo metrico                                                                  | Luglio 2012    |
| --                                                                                           | Cronoprogramma realizzazione lavori ed inversione del ciclo                                               | Luglio 2012    |
| --                                                                                           | Lavori di adeguamento e revamping                                                                         | Luglio 2012    |
| --                                                                                           | Lavori di adeguamento e revamping – elenco prezzi                                                         | Luglio 2012    |
| --                                                                                           | Documento sintetico di adeguamento alle BAT                                                               | Luglio 2012    |
| --                                                                                           | Lavori di adeguamento e revamping                                                                         | Luglio 2012    |

| Titolo: documentazione integrativa: documentazione acquisita al prot. n. 3494 del 18.10.2012 |   |                |
|----------------------------------------------------------------------------------------------|---|----------------|
| Numero di riferimento                                                                        | Progetto per la soprelevazione della discarica dell'ATO FG/5 – Lotti in esercizio - PROGETTO ESECUTIVO | Data emissione |
| P-2                                                                                          | Piano di ripristino ambientale (P.R.A)                                                                 | Ottobre 2012   |
| Elaborato 1                                                                                  | Relazione tecnica illustrativa                                                                         | Ottobre 2012   |

| Numero di riferimento | Titolo: documentazione integrativa: documentazione acquisita in sede di CDS del 28.11.2012 | Data emissione |
|-----------------------|--------------------------------------------------------------------------------------------|----------------|
| Tavola 6              | Sezioni e pacchetto chiusura - rev. 3                                                      | 20.11. 2012    |

| Numero di riferimento | Titolo: documentazione integrativa: documentazione acquisita al prot. n. 4273 del 10.12.2012 | Data emissione |
|-----------------------|----------------------------------------------------------------------------------------------|----------------|
| Tavola 6-bis          | SEZIONI attese a seguito di assestamento                                                     | Dicembre 2012  |

| Numero di riferimento | Titolo: documentazione integrativa: documentazione acquisita al prot. n. 4389 del 17.12.2012 | Data emissione |
|-----------------------|----------------------------------------------------------------------------------------------|----------------|
|                       | Relazione integrativa                                                                        | 03.12.2012     |
| Tavola 5              | Planimetria di progetto                                                                      | Dicembre 2012  |

| Numero di riferimento | Titolo: documentazione integrativa: documentazione acquisita al prot. n. 249 del 17.01.2013 | Data emissione |
|-----------------------|---------------------------------------------------------------------------------------------|----------------|
|                       | Piano Finanziario – Adeguamento tariffe – rev 2                                             | Gennaio 2013   |
| P - 4                 | Piano di sorveglianza e Controllo (PSC) – Rev 2                                             | Gennaio 2013   |

## 2. DESCRIZIONE DELL'IMPIANTO COMPLESSO

### 2.1. Impianto di Trattamento del Rifiuto indifferenziato

Con DD n. 167 del 30.03.2009 è stata rilasciata l'AIA per l'impianto complesso gestito dalla A.GE.CO.S spa per la gestione del rifiuto urbano indifferenziato secondo le seguenti operazioni:

- triturazione lenta del Rifiuto Indifferenziato;
- vagliatura meccanica del RI;
- biostabilizzazione del sottovaglio da conferire in discarica (RBD);
- conferimento del sopravaglio in discarica di servizio soccorso rappresentata dai 2 lotti di completamento ognuno dei quali di una volumetria paria a 130.000 mc. Nell'area è presente anche un lotto esaurito di volumetria paria a 105.000 mc attualmente in post- gestione;
- impianto di compostaggio;

Con la presente Autorizzazione il Gestore, a valle delle operazioni di pesa e accettazione del rifiuto indifferenziato, dovrà adeguare la gestione del flusso dei RSU indifferenziati allo schema di trattamento di seguito descritto in accordo con quanto previsto dal Piano di Gestione dei Rifiuti approvato con DCD n. 296 del 2002 entro un anno dalla data del presente provvedimento come stabilito in sede di CDS del 21.12.2012, secondo la tempistica indicata nel – “Cronoprogramma realizzazione opere ed inversione ciclo – Rev 26.07.2012”

**SCHEMA DI TRATTAMENTO**

- area di ricezione del rifiuto Indifferenziato;
- pretrattamento del Rifiuto Indifferenziato;
- biostabilizzazione del rifiuto Indifferenziato;
- vagliatura meccanica del Rifiuto Biostabilizzato ;
- conferimento del sottovaglio Biostabilizzato in discarica (RBD);
- avvio della frazione di sopravaglio alla produzione di CSS presso impianti terzi;

**Area ricezione del rifiuto indifferenziato**

I rifiuti in ingresso vengono processati in linea unica, con cicli giornalieri di 12,50 ore, suddivisi in due turni della durata di 6,25 ore ciascuno. I rifiuti urbani residuali, al netto dei prelievi derivanti dalle raccolte differenziate, vengono scaricati nell'area di ricezione iniziale (tipping floor), dove un operatore su pala meccanica provvede ad asportare i rifiuti ingombranti (elettrodomestici, contenitori voluminosi, etc.) ed i rifiuti pericolosi (batterie, accumulatori, etc.), ed a depositarli in una zona dedicata, ricavata nell'area di ricezione iniziale, in attesa di essere avviati allo smaltimento in impianti esterni. Lo stoccaggio dei rifiuti in ingresso è realizzato all'interno del capannone, delimitando un'area della superficie di circa 80 m<sup>2</sup>, mediante muri perimetrali di altezza pari a 5,00 m, avente capacità utile totale di circa 390 m<sup>3</sup> tale da assicurare un'autonomia di stoccaggio pari ad almeno 3 giorni.

**Pretrattamento del rifiuto indifferenziato**

I rifiuti dall'area di ricezione, al netto dei rifiuti separati, vengono ripresi da una pala meccanica e scaricati nella tramoggia di ricezione, che alimenta il trituratore primario/aprisacco della linea di pretrattamento (100 t/giorno). Tale operazione permette di ottenere granulometrie medie dell'ordine di 35÷70 mm. I rifiuti così triturati vengono scaricati nel nastro gommato esistente, che verrà integrato con un nastro nuovo e condotti alla sezione di deferrizzazione, dove il separatore elettromagnetico a nastro (esistente), provvede all'asportazione delle parti metalliche, scaricandole in un cassone dedicato per poi destinarli ad impianti terzi per l'operazione di recupero finale (R4).

**Bioossidazione accelerata del rifiuto indifferenziato**

Il rifiuto triturato indifferenziato, al netto della frazione metallica, viene ripreso da pala meccanica o altro idoneo mezzo atto al carico/scarico e trasportato nelle biocelle dedicate.

Il comparto di bioossidazione accelerata, è costituito da n. 4 biocelle a tenuta stagna, realizzate in cemento armato CL32/40 XA2 e XC2 ad alta resistenza ai solfuri, gettato in opera, dotate di un ingresso frontale con portone a scorrimento verticale, ad impiccamento rapido ciascuna delle seguenti dimensioni:

|                        |      |    |
|------------------------|------|----|
| - Larghezza            | 8    | mt |
| - Lunghezza            | 18   | mt |
| - Altezza totale       | 5,50 | mt |
| - Altezza riempimento  | 3,3  | mt |
| - Volume totale        | 790  | mc |
| - Volume utile cadauno | 480  | m  |



Il tetto del box è rivestito da un manto non traspirante, fissato a centine metalliche, ancorate ai muri perimetrali, in modo tale che la fermentazione all'interno del box possa svolgersi in modo indipendente dalle condizioni climatiche esterne.

Nelle condizioni di progetto, con un tempo di permanenza dell'ordine di 14 giorni effettivi, si ottiene un flusso giornaliero di trattamento pari a:

$$480 \text{ m}^3 \times 4 \text{ celle} \times 0,75 / 14 \text{ giorni} = 102,50 \text{ t/ giorno.}$$

Al pettine di insufflazione sono asservite n. 9 tubazioni di insufflazione, poste ad interasse di 0,75 m. Ogni tubazione è dotata di tromboncini di insufflazione spickett, ad interasse 0,40 m. Tale settorializzazione del volume interno consente di aerare anche una sola porzione del box, nel caso che questo sia riempito solo parzialmente; in tal modo, i rifiuti possono essere caricati nella biocella il giorno stesso del loro conferimento, indipendentemente dal suo grado di riempimento, evitando che, rimanendo stoccati per periodi prolungati, fino al raggiungimento delle quantità necessarie per il completo carico della biocella, possano dar luogo a emissioni maleodoranti.

Durante la fermentazione accelerata, mediante un apporto di aria controllato in relazione al processo biologico in atto, si ottiene, in un tempo brevissimo, la degradazione microbiologica spinta della maggior parte delle sostanze organiche potenzialmente fermentescibili. Come prodotti di risulta si generano gas e vapori, in particolare CO<sub>2</sub> e H<sub>2</sub>O, mentre rimangono le sostanze organiche complesse, più difficilmente degradabili.

Il processo fermentativo viene regolato in funzione del valore di temperatura, rilevata mediante sonde termometriche a termoresistenza, che interagiscono con il sistema di controllo, il quale gestisce le portate d'aria insufflate dal ventilatore dedicato (regolato tramite inverter elettronico) ed i cicli di umidificazione della biomassa.

Il rifiuto biostabilizzato avrà un IRDp <800 mg O<sub>2</sub>/Kg SV/H

#### **Vagliatura meccanica del rifiuto indifferenziato biostabilizzato;**

Il rifiuto biostabilizzato verrà successivamente avviato ad un vaglio stellare di potenzialità pari a 60 t/h dal quale si ottiene:

1. una frazione di sopravaglio da avviare alla sezione di produzione di FSC;
2. una frazione di sottovaglio (RBD) da avviare a smaltimento in discarica.

#### **Produzione di FSC da avviare alla produzione di CSS presso impianti terzi;**

La frazione di sopravaglio in uscita dal processo di vagliatura verrà pressata attraverso una pressa idraulica con capacità pari a (220 t) e stoccata, in attesa di avvio a recupero presso impianti di produzione di CSS, nell'area indicata con il n.15 nell'elaborato "Tavola 5 - Planimetria di progetto".

La frazione secca in uscita dalla sezione di vagliatura avrà le seguenti caratteristiche:

- stabilità con IRDp <800 mg O<sub>2</sub>/Kg SV/H;
- assenza di odori molesti;
- umidità inferiore al 40%

## **2.2. Impianto di Compostaggio**

La linea di compostaggio della FORSU con la presente autorizzazione non subisce modifiche rispetto a quanto già autorizzato con DD n. 167 del 30.03.2009.

## **2.3. Discarica**

Con la presente autorizzazione si autorizza il sopralzo dei due lotti di completamento già autorizzati con DD n. 167 del 30.03.2009, di volumetria complessiva pari a circa 110.000 mc, secondo i nuovi profili riportati nella tavola 6 "Sezioni e pacchetto chiusura" rev. 3 del 20.11.2012 acquisita in sede di CDS del 28.11.2012.

Attualmente la coltivazione della discarica avviene in sopralzo in forza di Ordinanze del Presidente della Provincia di Foggia. Pertanto attualmente risultano disponibili circa 90.000 dei 110.000 m<sup>3</sup> previsti da progetto.

### 3. GESTIONE RIFIUTI

La Società a valle delle operazioni di revamping dell'impianto dovrà gestire le operazioni di smaltimento e recupero previste dall'allegato B e C alla parte IV del D.Lgs. 152/06 e smi e secondo le potenzialità di seguito illustrate.

| Tipologia rifiuti                    | Operazioni Autorizzate – Allegato B e C alla parte IV del D.Lgs n.152/06 e smi | Operazione Autorizzata | Attività                                     | Capacità massima autorizzata (tonn) | Ricezione massima giornaliera (tonn/g) | Ricezione massima annua (365giorni) (tonn/anno) |
|--------------------------------------|--------------------------------------------------------------------------------|------------------------|----------------------------------------------|-------------------------------------|----------------------------------------|-------------------------------------------------|
|                                      |                                                                                | D15                    | Area ricezione compresi ingombranti          | 40                                  |                                        |                                                 |
|                                      |                                                                                | R13                    | FSC da avviare ad impianti di produzione CSS | 100                                 |                                        |                                                 |
| Rifiuti Urbani non pericolosi Solidi | Deposito sul suolo o nel suolo                                                 | D1                     | Discarica                                    |                                     | /                                      | /                                               |
|                                      | Trattamento Biologico...                                                       | D8                     | Biostabilizzazione                           |                                     | 100                                    | 36.500                                          |
|                                      | Trattamento fisico – chimico                                                   | D9                     | Vagliatura                                   |                                     | 100                                    | 36.500                                          |
|                                      |                                                                                | R12                    | Deferrizzazione                              |                                     | 1                                      | 365                                             |

#### 3.1. Linea di biostabilizzazione. Rifiuti conferibili

| Codice       | Descrizione                                     |
|--------------|-------------------------------------------------|
| <b>20 03</b> | <b>altri rifiuti urbani</b>                     |
| 20 03 01     | rifiuti urbani non differenziati                |
| 20 03 02     | rifiuti dei mercati                             |
| 20 03 03     | Rifiuti della pulizia delle strade              |
| 20 03 06     | rifiuti della pulizia delle fognature           |
| 19 05 01     | parte di rifiuti urbani e simili non compostata |

#### 3.2. Linea di vagliatura. Rifiuti conferibili

| Codice       | Descrizione                                                        |
|--------------|--------------------------------------------------------------------|
| <b>15 05</b> | <b>rifiuti prodotti dal trattamento aerobico di rifiuti solidi</b> |
| 19 05 01     | parte di rifiuti urbani e simili non compostata                    |

#### 3.3. Discarica di servizio e soccorso. Rifiuti conferibili

Di seguito sono riportati i codici CER dei rifiuti autorizzati in ingresso alla discarica che dovranno essere conferiti nel rispetto di quanto previsto del D.Lgs. 36/2003 e smi e di quanto disposto dal D.M.27 settembre 2010..

| Codice       | Descrizione   |
|--------------|---|
| <b>19 12</b> | <b>rifiuti prodotti dal trattamento meccanico dei rifiuti (ad esempio selezione, triturazione, compattazione, riduzione in pellet) non specificati altrimenti</b> |
| 19 12 12     | Altri rifiuti (compresi materiali misti) prodotti dal trattamento meccanico di rifiuti diversi di cui alla voce 19 12 11                                          |



### 3.4. PRESCRIZIONI GENERALI

Nella gestione dei rifiuti solidi urbani da avviare al trattamento il Gestore è tenuto a rispettare quanto di seguito descritto:

1. Le aree destinate al deposito preliminare e alla messa in riserva dei rifiuti dovranno essere coperte, delimitate e identificate;
2. I rifiuti da avviare a recupero non potranno essere miscelati con altre tipologie di rifiuti;
3. Dovranno essere prese tutte le precauzioni atte ad evitare ogni possibile dispersione dei rifiuti durante le fasi di movimentazione dei medesimi all'interno dello stabilimento;
4. A valle della biostabilizzazione, da effettuare nella misura minima di 14 giorni, dovrà essere garantito un indice respirometrico dinamico  $Ir_{dp} < 800 \text{ mgO}_2/\text{kgSV} \cdot \text{h}$ ;
5. La FSC da avviare agli impianti di produzione di CSS dovrà avere un valore di umidità inferiore al 40%; Qualora non dovesse essere raggiunto il valore di umidità indicato il Gestore dovrà riprocessare la FSC nel processo di biostabilizzazione;
6. Per un periodo di 3 mesi il Gestore dovrà monitorare il parametro umidità della FSC e trasmettere i risultati ad Arpa e Servizio regionale ciclo dei rifiuti e bonifica. L'Autorità competente, a seguito dello svolgimento di un tavolo tecnico convocato dal Servizio Ciclo dei rifiuti e bonifica della Regione Puglia durante il quale saranno discussi i risultati del monitoraggio, potrà stabilire valori limite più restrittivi.
7. Il Gestore dovrà, entro 60 giorni, presentare un progetto finalizzato ad adeguare l'area di stoccaggio della FSC rappresentata nella "Tavola 5 - Planimetria di progetto" con il n. 15, oggi in parte coperta da tettoie, realizzando un capannone idoneamente attrezzato per il contenimento di odori e polveri, dotato di pavimentazione di tipo industriale su massetto dello spessore minimo di 30 cm, adeguatamente impermeabilizzata e idonea al passaggio di mezzi meccanici, nonché di sistema di raccolta ed allontanamento dei reflui liquidi di lavorazione.
8. La frazione secca derivante dalla vagliatura dovrà essere avviata, ad impianti di produzione di CSS;
9. Il Gestore dovrà gestire i rifiuti in ingresso da avviare alle operazioni autorizzate in ambiente confinato prevedendone lo stoccaggio per un periodo non superiore ai 3 giorni, comunque tale da evitare l'insorgenza di problemi di carattere igienico-sanitario;
10. Al fine di controllare l'efficienza del processo di biostabilizzazione, dovrà essere verificato e certificato con frequenza mensile l'IRD secondo precise modalità (da cumuli o da sistemi chiusi, numero e dimensione dei campioni elementari prelevati, ricorso alla quartatura ecc.) che dovranno essere preventivamente concordate con ARPA mediante specifico protocollo;
11. Il Gestore dovrà monitorare durante il processo di biostabilizzazione (14 giorni) la temperatura dei cumuli e conservare le registrazioni;
12. I rifiuti ammessi alla linea di biostabilizzazione sono i rifiuti indicati al punto 3.1 (urbani o assimilati ai sensi di legge), provenienti dalla raccolta comunale dei rifiuti urbani prodotti all'interno dell'ex ATO FG/5, residui da attività di raccolta differenziata;
13. E' fatto salvo quanto disposto da eventuali provvedimenti emergenziali in merito al conferimento dei rifiuti provenienti da Comuni della Provincia di Foggia, non appartenenti all'ex ATO Fg/5.



14. Per le attività di trattamento di rifiuti non pericolosi trova applicazione il Regolamento Regionale 18/2007 in materia di garanzie finanziarie;
15. Restano valide le prescrizioni riportate ai punti 5.4 e 5.5 dell'Allegato A alla DD n. 167/2009 non in contrasto con i contenuti del presente provvedimento.

#### 4. EMISSIONI ATMOSFERICHE

Il nuovo assetto impiantistico comporta la modifica del quadro delle emissioni autorizzato con DD n. 167/2009 secondo quanto di seguito illustrato:

Si riporta nelle seguenti tabelle il quadro riassuntivo delle emissioni dei 3 biofiltri e relativi valori limite.

I punti di emissione elencati nelle seguenti tabelle sono riportati nella Tavola 5 "Planimetria di progetto" rev 3 del 28.11.2012.

Per le parti non in contrasto con il presente provvedimento vale quanto autorizzato con DD n. 167/2009.

| N.            | Provenienza<br>Reparto - Macchina            | Parametro                                       | Valore Limite           | Frequenza di<br>monitoraggio |
|---------------|----------------------------------------------|-------------------------------------------------|-------------------------|------------------------------|
| ED1<br>(14)   | Reparto di Selezione<br>e Biostabilizzazione | Polveri                                         | 5 mg/Nm <sup>3</sup>    | Trimestrale                  |
|               |                                              | Acidi Organici (acetico, butirrico, propionico) | 0,3 mg/Nm <sup>3</sup>  |                              |
|               |                                              | Mercaptani                                      | 0,02 mg/Nm <sup>3</sup> |                              |
| ED2<br>(14/N) | Nuovo Reparto di<br>Biostabilizzazione       | Ammoniaca + Ammine come NH <sub>3</sub>         | 3 mg/Nm <sup>3</sup>    |                              |
|               |                                              | H <sub>2</sub> S                                | 4 mg/Nm <sup>3</sup>    |                              |
|               |                                              | COT                                             | 16 mg/Nm <sup>3</sup>   |                              |
| ED3<br>(14/C) | Compostaggio                                 | Odori                                           | 300 UO/m <sup>3</sup>   |                              |

#### BIOGAS

In fase di post gestione della discarica dovrà essere monitorata la quantità di Biogas prodotto, mediante l'istallazione di misuratori volumetrici e dovranno essere determinati i parametri di seguito riportati secondo la relativa frequenza:

| Parametro        | Frequenza          |               |
|------------------|--------------------|---------------|
|                  | Gestione operativa | Post gestione |
| portata          | semestrale         | Annuale       |
| CH <sub>4</sub>  | Mensile            | Semestrale    |
| CO <sub>2</sub>  | Mensile            | Semestrale    |
| O <sub>2</sub>   | Mensile            | Semestrale    |
| H <sub>2</sub> S | Mensile            | Semestrale    |
| H <sub>2</sub>   | Mensile            | Semestrale    |
| Ammoniaca        | Mensile            | Semestrale    |
| Polveri totali   | Mensile            | Semestrale    |
| Mercaptani       | Mensile            | Semestrale    |

Il campione di biogas e la relativa misura volumetrica dovrà essere eseguita immediatamente prima della combustione in torcia, ed in caso di assenza di collettamento alla torcia statica in corrispondenza dei pozzi di sfiato del biogas.

#### 4.1. Prescrizioni specifiche per le emissioni in atmosfera

1) Il Gestore, a valle della realizzazione del capping del lotto in soprizzo, oggetto della presente autorizzazione, è tenuto a monitorare le emissioni diffuse provenienti dal corpo di discarica secondo quanto previsto dalla "Guidance on monitoring landfill gas surface emissions" della Environment Agency inglese, ed a trasmettere i risultati all'Arpa Puglia.

2) La stessa Arpa Puglia, analizzando i risultati del monitoraggio da effettuare sul corpo di discarica, i cui parametri da monitorare sono:

- flusso (mg/m<sup>2</sup>/secondi)
- % metano (v/v)
- %CO<sub>2</sub>(v/v)
- Metano/CO<sub>2</sub> (v/v)

nonché i risultati dell'analisi quali/quantitativa del biogas campionato in corrispondenza della camera di combustione potrà indicare, se ritenuto tecnicamente necessario, il potenziamento del sistema di aspirazione del biogas proposto.

Il monitoraggio delle emissioni diffuse sul corpo discarica dovrà essere effettuato in due periodi dell'anno, nei tre mesi estivi e nei tre mesi invernali, e preferibilmente nei periodi di bassa pressione barometrica;

3) Il Gestore è tenuto ad integrare il PMC, entro 60 giorni, prevedendo il monitoraggio delle emissioni gassose esterne al corpo della discarica al fine di individuare eventuali migrazioni di gas nel suolo e sottosuolo. Il piano, che dovrà essere sottoposto a successiva approvazione dell'Arpa, dovrà altresì indicare i livelli di guardia richiamati al punto 5.4 dell'allegato 1 del D.Lgs. n. 36/2003 e smi;

4) La Società dovrà garantire quanto previsto dal D.Lgs n. 36/2003, ovvero gestire la discarica in modo tale da ridurre al minimo il rischio per l'ambiente e per la salute umana con l'obiettivo di non far percepire la presenza della discarica al di una ristretta fascia di rispetto (punto 2.5 allegato 1), così come adottare misure idonee a ridurre al minimo i disturbi ed i rischi provenienti dalla discarica, nel rispetto della L.R. n. 7/99, e causati da:

- emissioni di odori, essenzialmente dovuti ai gas di discarica;
- produzione di polvere;
- materiali trasportati dal vento;
- rumore e traffico;
- uccelli, parassiti ed insetti;
- formazione di aerosol;
- incendi.

Il periodo che intercorre tra la data di messa in esercizio e la data di messa a regime del nuovo biofiltro ED2 (14/N) è pari a 60 giorni come stabilito in sede di CDS del 21.12.2012.

Entro i successivi 6 mesi, l'ARPA Puglia dovrà effettuare il primo accertamento circa il rispetto della presente autorizzazione ai sensi dell'articolo 269 comma 6 del D.Lgs. 152/06 e smi.

Per le misure discontinue degli autocontrolli, il Gestore deve:

- ottemperare alle disposizioni dell'Allegato VI punto 2.3 della Parte V del D.Lgs. 152/06;
  - riportare i dati dei controlli ambientali relativi su apposito registro previsto dal punto 2.7 – Allegato VI alla parte quinta del D.Lgs. 152/06 e smi.
  - trasmettere all'ARPA Puglia – DAP di Foggia e alla Provincia di Foggia i certificati d'analisi con la medesima frequenza di monitoraggio.
  - compilare ed aggiornare i DB CET (Catasto delle emissioni territoriali) residente presso il sito internet di Arpa Puglia.
  - comunicare la data di messa in esercizio e la data della messa a regime degli impianti;
  - trasmettere all'ARPA Puglia – DAP Foggia, alla Provincia, alla ASL competente e alla Regione Puglia – Ufficio Inquinamento e Grandi Impianti, entro 15 giorni dalla data di messa a regime, i certificati delle analisi relative ai 3 campionamenti che il Gestore è tenuto ad effettuare nei 10 giorni successivi alla data di messa a regime.
- 1) I valori limite di emissione fissati nel Quadro Emissioni del presente allegato rappresentano la massima concentrazione ed il massimo quantitativo in peso di sostanze che possono essere emesse in atmosfera dalle lavorazioni o dagli impianti considerati;
  - 2) Sono esclusi dall'obbligo del rispetto dei valori limite i periodi di funzionamento durante le fasi critiche di avvio e di arresto dell'impianto. Il gestore deve, comunque, adottare tutte le precauzioni opportune per ridurre al minimo le emissioni durante tali periodi;
  - 3) L'esercizio e la manutenzione degli impianti devono essere tali da garantire, in tutte le condizioni di funzionamento, il rispetto dei limiti di emissione di cui al punto precedente;
  - 4) I sistemi di contenimento degli inquinanti devono essere mantenuti in continua efficienza, in particolare per i filtri a tessuto, l'integrità delle maniche deve essere verificata con cadenza almeno quindicinale;
  - 5) Gli impianti devono essere gestiti evitando per quanto possibile che si generino emissioni diffuse dalle lavorazioni autorizzate;
  - 6) Qualunque anomalia di funzionamento o interruzione di esercizio degli impianti, tale da non garantire il rispetto dei limiti di emissione fissati, comporta la sospensione delle relative lavorazioni per il tempo necessario alla rimessa in efficienza degli impianti stessi. Tali avarie o malfunzionamenti devono essere comunicati entro 8 ore alla Provincia, all'ARPA ed al Sindaco, come disposto dall'art. 271, comma 14 del D.Lgs. 152/06;
  - 7) Gli eventuali rifiuti derivanti dai sistemi di abbattimento/contenimento delle emissioni devono essere gestiti secondo le vigenti disposizioni in materia;
  - 8) Il Gestore deve mantenere in efficienza il biofiltro garantendo in particolare le condizioni di umidità ottimali per il suo corretto funzionamento secondo quanto indicato dal fornitore;



#### **4.2. PRESCRIZIONI RELATIVE AI METODI DI PRELIEVO E ANALISI EMISSIONI**

Il Gestore è tenuto a rendere accessibili e campionabili le emissioni oggetto della autorizzazione, sulla base delle normative tecniche e delle normative vigenti sulla sicurezza ed igiene del lavoro.

In particolare devono essere soddisfatti i requisiti di seguito riportati.

##### **Punto di prelievo: attrezzatura e collocazione** (riferimento metodi UNICHIM 422 – UNI 10169 – UNI EN 13284-1)

Ogni emissione deve essere numerata ed identificata univocamente con scritta indelebile in prossimità del punto di prelievo. I punti di prelievo devono essere collocati in tratti rettilinei di condotto a sezione regolare (circolare o rettangolare), preferibilmente verticali, lontano da ostacoli, curve o qualsiasi discontinuità che possa influenzare il moto dell'effluente. Per garantire la condizione di stazionarietà necessaria alla esecuzione delle misure e campionamenti, la collocazione del punto di prelievo deve rispettare le condizioni imposte dalle norme tecniche di riferimento (UNI 10169 e UNI EN 13284-1).

E' facoltà dell'Autorità Competente richiedere eventuali modifiche del punto di prelievo scelto qualora in fase di misura se ne riscontri la inadeguatezza. In funzione delle dimensioni del condotto devono essere previsti uno o più punti di prelievo.

##### **Accessibilità dei punti di prelievo**

I sistemi di accesso degli operatori ai punti di prelievo e misura devono garantire il rispetto delle norme previste in materia di sicurezza ed igiene del lavoro (D.Lgs 81/08 e norme di buona tecnica). L'azienda dovrà fornire tutte le informazioni sui pericoli e rischi specifici esistenti nell'ambiente in cui opererà il personale incaricato di eseguire prelievi e misure alle emissioni.

L'azienda deve garantire l'adeguatezza di coperture, postazioni e piattaforme di lavoro e altri piani di transito sopraelevati, in relazione al carico massimo sopportabile. Le scale di accesso e la relativa postazione di lavoro devono consentire il trasporto e la manovra della strumentazione di prelievo e misura.

Il percorso di accesso alle postazioni di lavoro deve essere ben definito ed identificato nonché privo di buche, sporgenze pericolose o di materiali che ostacolino la circolazione. I lati aperti di piani di transito sopraelevati (tetti, terrazzi, passerelle, ecc.) devono essere dotati di parapetti normali secondo definizioni di legge.

I punti di prelievo collocati in quota devono essere accessibili mediante scale fisse a gradini oppure scale fisse a pioli: non sono considerate idonee scale portatili. Le scale fisse verticali a pioli devono essere dotate di gabbia di protezione con maglie di dimensioni adeguate ad impedire la caduta verso l'esterno.

L'accesso ai punti di campionamento può essere garantito anche a mezzo di attrezzature mobili regolarmente dotate dei necessari dispositivi di protezione.

La postazione di lavoro deve avere dimensioni, caratteristiche di resistenza e protezione verso il vuoto tali da garantire il normale movimento delle persone in condizioni di sicurezza. In particolare le piattaforme di lavoro devono essere dotate di: parapetto normale su tutti i lati, piano di calpestio orizzontale ed antisdrucciolo nonché di botola incernierata non asportabile (in caso di accesso dal basso) o cancelletto con sistema di chiusura (in caso di accesso laterale) per evitare cadute e possibilmente dotate di protezione contro gli agenti atmosferici. Per altezze non

superiori a 5 m possono essere utilizzati ponti a torre su ruote costruiti secondo i requisiti previsti dalle normative vigenti e dotati di parapetto normale su tutti i lati.

#### **Metodi di campionamento e misura**

Per la verifica dei valori limite di emissione devono essere utilizzati:

- metodi UNI EN / UNI / UNICHIM
- metodi normati e/o ufficiali
- altri metodi solo se preventivamente concordati con l'Autorità Competente
- In particolare per la misurazione dei parametri prescritti all'emissione del biofiltro, il gestore dovrà concordare prima della messa a regime dell'impianto, con Arpa Puglia della precisa metodica di campionamento che sarà successivamente comunicata all'autorità competente.

#### **Incertezza delle misurazioni**

Ai fini del rispetto dei valori limite autorizzati, i risultati analitici dei controlli/autocontrolli eseguiti con metodi normati e/o ufficiali devono riportare l'indicazione del metodo utilizzato e dell'incertezza della misurazione, così come descritta e riportata nel metodo stesso.

Il Gestore dell'impianto in oggetto è tenuto ad effettuare gli autocontrolli delle proprie emissioni atmosferiche con la periodicità stabilita nel piano di monitoraggio.

La data, l'orario, i risultati delle misure, il carico produttivo gravante nel corso dei prelievi dovranno essere annotati su apposito registro con pagine numerate firmate dal responsabile dell'impianto e mantenuti a disposizione per tutta la durata della presente AIA.

Il medesimo Gestore dovrà utilizzare modalità gestionali di conduzione dei processi produttivi e di funzionamento degli impianti, oltre che di manutenzione dei presidi di abbattimento, che garantiscano il rispetto dei limiti di emissione sopra riportati.

### **5. RECUPERO ENERGETICO DEL BIOGAS**

Il Gestore è tenuto, fino all'acquisizione del necessario titolo autorizzativo per la produzione di energia elettrica attraverso il recupero energetico del biogas, a garantire la perfetta efficienza del sistema di combustione di emergenza del biogas (torcia).

### **6. GESTIONE ACQUE**

#### **6.1. Approvvigionamento Idrico**

Resta invariato quanto approvato con DD 167/2009.

#### **6.2. Gestione Acque Meteoriche**

Resta invariato quanto approvato con DD 167/2009.

Alla luce di quanto stabilito in sede di CDS del 28.11.2012, al fine di scongiurare che le acque meteoriche dilavanti i piazzali possano invadere le aree a verde o addirittura raggiungere il fosso di guardia e allontanarsi dal perimetro della discarica, il Gestore dovrà presentare, ad Arpa Puglia e Regione Puglia – Ufficio Inquinamento e G.I. , entro 10 giorni, un elaborato tecnico specifico volto a documentare le corrette pendenze delle aree impermeabilizzate, corredato da eventuali interventi migliorativi.

Arpa Puglia, entro 30 giorni, farà conoscere all'Autorità Competente il proprio parere in merito alla proposta presentata.

#### **6.2.1. Prescrizioni di carattere generale**

1. Il Gestore è tenuto ad assicurare la corretta impermeabilizzazione dei piazzali su cui transitano i mezzi e che vengono interessate dal dilavamento delle acque meteoriche.
2. Il Gestore è tenuto ad annotare sul registro di gestione dell'impianto di trattamento, da conservare presso la sede dell'impianto a disposizione dell'autorità di controllo, le operazioni di manutenzione ordinaria e straordinaria;
3. La Società è tenuta ad eseguire periodici e adeguati interventi di manutenzione alle opere fognarie interessate dallo scorrimento delle acque piovane al fine di garantire l'efficienza del drenaggio;
4. Il Gestore è tenuto ad adottare misure gestionali e di profilassi igienico sanitarie atte a prevenire, soprattutto nel periodo estivo diffusione di odori molesti, proliferazione di insetti e larve e di ogni altra situazione pregiudizievole per i lavori e per l'ambiente;
5. Il Gestore è tenuto ad utilizzare per quanto attiene le tubazioni, materiali conformi alle normative e regolamenti vigenti.

#### **6.3. Gestione percolato e acque di processo**

Resta invariato quanto approvato con DD 167/2009. Le acque di processo provenienti sia dal processo di biostabilizzazione delle 2 nuove biocelle che dal nuovo biofiltro (ED2 14/N) vengono utilizzate all'interno del processo di biostabilizzazione per il controllo dell'umidità. Gli eventuali volumi in eccesso verranno avviate nella vasca di raccolta dei percolati di discarica (400 m<sup>3</sup>) per il successivo avvio a smaltimento come rifiuto presso impianti terzi autorizzati.

#### **6.4. Gestione acque reflue civili**

Il Gestore dovrà, entro 6 mesi, sostituire il pozzo nero esistente con una nuova fossa Imhoff avviando il procedimento di modifica ai sensi dell'art. 29-nonies del D.lgs. 152/06 e s.m.i. e dalla DGR 648/2011.

#### **6.5. Scarichi Idrici**

Il processo industriale non prevede scarichi industriali. Resta invariato quanto approvato con DD 167/2009



### 6.6. Monitoraggio Acque Sotterranee

Il monitoraggio della componente "acque sotterranee" dovrà essere condotto secondo quanto di seguito riportato e secondo le modalità e le tempistiche previste dagli elaborati progettuali approvati.

In considerazione della geologia dell'area, che non consente il monitoraggio delle acque sotterranee in quanto è stata riscontrata la presenza di depositi argillosi impermeabili per una profondità superiore ai 30 metri, il controllo dei pozzi di monitoraggio presenti in loco ed autorizzati con DD 167/2009, dovrà essere modificato prevedendo il prelievo dell'acqua da destinare ad analisi soltanto quando la stessa acqua potrà essere ritenuta significativa a valle dell'esecuzione dello spurgo dei pozzi.

Pertanto il Gestore è tenuto ad osservare quanto di seguito prescritto:

1. Il monitoraggio dell'acqua di falda dovrà essere effettuato esclusivamente quando la quantità d'acqua sarà ritenuta significativa a tali fini secondo la specifica tecnica che dovrà essere definita tra ARPA e Gestore. Tale specifica dovrà definire le modalità di spurgo, di prelievo e conservazione dei campioni.
2. Il Gestore dovrà presentare ad Arpa Puglia – DAP Foggia, entro 1 mese dalla data di rilascio del provvedimento di modifica dell'AIA rilasciata con DD 167/2009, la proposta di cui sopra unitamente alla definizione dei relativi livelli di guardia in funzione della soggiacenza della falda, delle formazioni idrogeologiche specifiche del sito e della qualità delle acque sotterranee per i vari inquinati da sotto porre ad analisi così come indicato al punto 5.1 dell'allegato 2 al D.Lgs. n. 36/2003 e smi.
3. In caso di Falda ritenuta significativa il gestore è tenuto al rispetto di quanto di seguito riportato:

| Matrice ambientale | Punto di monitoraggio |         | Parametro   | Frequenza   |               |
|--------------------|-----------------------|---------|---|-------------|---------------|
|                    | Monte                 | Valle   |   | Gestione    | Post-gestione |
| ACQUE SOTTERRANEE  | Pozzo 1               | Pozzo 2 | Livello falda   | Mensile     | Semestrale    |
|                    |                       |         | pH<br>temperatura<br>conducibilità elettrica<br>ossidabilità Kubel<br>cloruri<br>solfati<br>ferro<br>manganese<br>azoto ammoniacale<br>azoto nitrico<br>azoto nitroso                                                                    | Trimestrale | Semestrale    |
|                    |                       | Pozzo 3 | As<br>Cu<br>Cd<br>Cr totale<br>Cr VI<br>Hg<br>Ni<br>Pb, Mg, Zn   |             |               |
|                    |                       |         | BOD5<br>TOC<br>Ca, Na, K<br>Fluoruri e Cianuri<br>composti organoalogenati<br>(compreso cloruro di vinile)<br>Fenoli<br>pesticidi fosforati e totali<br>solventi organici e aromatici<br>solventi organici azotati<br>solventi clorurati |             |               |

I valori limite sono quelli riportati nella tabella 2, allegato 5 alla parte quarta del D.Lgs. n. 152/06 e smi.



## **7. GESTIONE RIFIUTI PRODOTTI**

Per quanto riguarda la gestione dei rifiuti prodotti, dovrà essere osservato quanto disposto dalla vigente normativa in materia:

1. nella gestione dei rifiuti prodotti dovranno essere rispettate le condizioni del "deposito temporaneo" di cui all'art. 183 c. 1, lett. bb) del D.lgs. 152/06 e s.m.i.;
2. i recipienti contenenti i rifiuti speciali devono possedere adeguati requisiti di resistenza in relazione alle proprietà chimico-fisiche ed alle caratteristiche del contenuto e devono essere opportunamente contrassegnati con etichette o targhe, ben visibili per dimensioni e collocazione, indicanti la natura dei rifiuti stessi. Tali recipienti devono essere provvisti sia di idonee chiusure per impedire la fuoriuscita del contenuto sia di dispositivi atti a rendere sicure ed agevoli le operazioni di riempimento, svuotamento e movimentazione;
3. i contenitori destinati allo stoccaggio dei rifiuti devono essere disposti in modo tale da garantire una facile ispezionabilità ed una sicura movimentazione;
4. lo stoccaggio dei rifiuti deve avvenire in modo tale da preservare i contenitori dall'azione degli agenti atmosferici e da impedire che eventuali perdite possano defluire in corpi recettori superficiali e/o profondi (in particolare sul terreno, in pozzi, ecc.); nel caso di utilizzo di cassoni, gli stessi devono inoltre essere obbligatoriamente dotati di sistemi di chiusura superiore;
5. tutti i piazzali interessati dalla movimentazione dei rifiuti (deposito e operazioni di carico e scarico) devono essere opportunamente impermeabilizzati;

## **8. GESTIONE ALLARMI RADIOMETRICI**

Il Gestore dovrà entro 60 giorni:

1. definire una procedura per la gestione dei rifiuti a seguito dell'attivazione degli allarmi radiometrici,
2. adeguare l'area da destinare alla gestione dei rifiuti radioattivi prevedendo la gestione delle acque di processo e di lavaggio come rifiuto da avviare ad impianti terzi di smaltimento previa caratterizzazione finalizzata alla verifica dei parametri radioattivi.

## **9. EMISSIONI DI RUMORE**

Resta invariato quanto approvato con DD 167/2009.

## **10. MONITORAGGIO AMBIENTALE**

Il piano di monitoraggio e controllo dovrà essere eseguito secondo quanto riportato nell'elaborato progettuale approvato Piano di sorveglianza e Controllo (PSC) – Rev 2 di Gennaio 2013, ed allegato al presente provvedimento salvo per le parti in contrasto con quanto riportato nel presente allegato. Si precisa che il PMC approvato sostituisce il recedente "Progetto di sistema di monitoraggio delle emissioni" approvato con DD n. 167/2009.

**11. SISTEMI DI GESTIONE**

Resta invariato quanto approvato con DD 167/2009.

**12. RISCHIO DI INCIDENTE RILEVANTE**

Resta invariato quanto approvato con DD 167/2009.



REGIONE PUGLIA

AREA POLITICHE PER LA RIQUALIFICAZIONE, LA TUTELA E LA SICUREZZA AMBIENTALE E  
PER L'ATTUAZIONE DELLE OPERE PUBBLICHE  
SERVIZIO RISCHIO INDUSTRIALE  
UFFICIO INQUINAMENTO E GRANDI IMPIANTI

---

Autorizzazione Integrata Ambientale – A.GE.CO.S SpA – Fascicolo 110 MOD1

## **Allegato B**

### **PIANO DI MONITORAGGIO E CONTROLLO**



## PROVINCIA DI FOGGIA SETTORE AMBIENTE



### CONSORZIO A.T.O. – RIFIUTI BACINO FG/5

Comuni di ACCADIA - ANZANO DI PUGLIA - ASCOLI SATRIANO - BOVINO - CANDELA - DELICETO  
MONTELEONE DI PUGLIA - PANNI - ROCCHETTA SANT'ANTONIO - SANTAGATA DI PUGLIA

(Art. 201 D.Lgs. 152/06 e art. 31 D.Lgs. 267/2000)

Corso Regina Margherita, 45 - 71026 DELICETO (FG) C.F. e P.IVA 03509550715

Centralino 0881-967411, Segr. 0881-967405, e-mail: [consorzio.atofg5@comune.deliceto.fg.it](mailto:consorzio.atofg5@comune.deliceto.fg.it)



### A.GE.CO.S. S.P.A

C.da Pietrasanta, snc - 85050 Paterno (PZ)

P.IVA 01316700762 - email: [info@agecos.it](mailto:info@agecos.it)

Tel. 0881970866 - Fax 0881970006

Regione Puglia  
Rischio Industriale

AOO\_169

17/01/2013 - 0000249

Protocollo Ingresso

## PROGETTO PER LA SOPRAELEVAZIONE DELLA DISCARICA DELL'ATO FG/5 – LOTTI IN ESERCIZIO

Ex A.I.A.-IPPC regionale n. 167 del 30.03.2009

## PROGETTO ESECUTIVO

MARZO 2011

### Piano di Sorveglianza e Controllo (P.S.C.)

Art.3 All.2 D.Lgs. 36/03

#### IL PRESIDENTE

Dott. Antonio MONTANINO – C. Regina Margherita  
45, 71026 Deliceto(FG)- 0881-914311

#### ELABORATO:

P-4

#### PROGETTAZIONE:

Ing. Michele Centola – Direttore Tecnico ATO FG/5  
Ing. Maurizio Bonassisa – Agecos Spa



| REV. | DATA        | DESCRIZIONE   | CONTR.                   |
|------|-------------|---------------|--------------------------|
| 0    | Febb. 11    | 1 Emissione   | //                       |
| 1    | Giugno 2012 | AGGIORNAMENTO | Conferenza<br>22/06/2012 |
| 2    | Genn 2013   | AGGIORNAMENTO | Conferenza<br>21/12/2012 |
|      |             |               |                          |
|      |             |               |                          |
|      |             |               |                          |

Obblighi dei lavoratori.....  
Contratto di appalto o contratto d'opera.....  
Norme interne di sicurezza ed igiene.....

*AZIONI PREVENTIVE DA RISCHIO CHIMICO E ATEX.....*

SEGNALAZIONE DI AZIONI INSICURE .....

ANALISI DELLE ACQUE SOTTERRANEE.....

PARAMETRI DA MISURARE E FREQUENZA MINIMA DELLE MISURE PER LA GESTIONE DEL PSC  
DISCARICA .....

REGISTRI PARAMETRI DA MISURARE E FREQUENZE MINIME .....

TABELLE PRELIEVI, PREPARAZIONE CAMPIONI E MODALITA' DI ANALISI.....

TAVOLA RIEPILOGATIVA DEI PUNTI DI EMISSIONI.....

## PREMESSA

Il Piano di Sorveglianza e Controllo è uno strumento per garantire che tutte le fasi di vita di un impianto avvengano nel rispetto delle condizioni concordate durante il processo autorizzativo.

Il presente Piano è conforme alle indicazioni della *linea guida* sui "sistemi di monitoraggio" (Gazzetta Ufficiale N. 135 del 13 Giugno 2005, decreto 31 gennaio 2005 recante "Emanazione di linee guida per l'individuazione e l'utilizzazione delle migliori tecniche disponibili, per le attività elencate nell'allegato I del decreto legislativo 4 agosto 1999, n. 372) tra cui il trattamento dei rifiuti ( capitolo 2 ) e secondo il decreto legislativo n. 36/03 per la sorveglianza e il controllo nell'attività di discarica dei nuovi 2 lotti ( capitolo 3). I capitoli successivi riguardano l'impianto complesso nel suo insieme.

Il PSC è articolato in 3 fasi principali:

|                       |   |
|-----------------------|---|
| <b>f a s e 1.....</b> | <b>PREDISPOSIZIONE</b><br><i>Programmazione</i>                                                        |
| <b>f a s e 2.....</b> | <b>ESECUZIONE DEL PIANO</b><br><i>Sopralluoghi in impianto, sorveglianza, controlli e verifiche...</i> |
| <b>f a s e 3.....</b> | <b>TRASMISSIONE DEI DATI</b><br><i>Validazione, archiviazione, valutazione e restituzione...</i>       |

La AGECOS SpA avvalendosi di personale qualificato e indipendente - **Team di esperti** (multidisciplinare) progetta il Piano di Sorveglianza e Controllo attraverso le seguenti fasi:

- studio documentazione di progetto
- studio del sito



- analisi del processo di smaltimento
- iter amministrativo/autorizzazioni
- analisi struttura gestionale (Sistemi di Gestione Ambientale ISO14001)
- individuazione dei punti critici, aspetti e impatti significativi sulle matrici ambientali

Inoltre individua:

- Modalità di archiviazione dati
- Modalità e frequenza delle sorveglianze da parte dei tecnici indipendenti
- Azioni da intraprendere in caso di non conformità
- Programma di formazione del personale sul PSC
- Piano d'intervento per "emergenza ambientale"
- Piano di monitoraggio analitico

Verifica della conformità (attività di sorveglianza) con:

- Visite periodiche
- Esame dei risultati dai monitoraggi
- Esame analisi da laboratorio
- Esame certificazioni di conformità e schede tecniche
- Consultazione documenti ufficiali (registro carico/scarico ecc.)
- Rilevamento diretto (ordinaria e straordinaria gestione) verifica.

## **PIANO DI SORVEGLIANZA E CONTROLLO RELATIVO AL TRATTAMENTO DEI RIFIUTI**

Come innanzi specificato il Piano di Sorveglianza e Controllo che segue, ha la finalità principale della verifica di conformità dell'esercizio dell'impianto di trattamento RSU, compostaggio e biostabilizzazione.

### **CONDIZIONI GENERALI**

La AGECOS SpA dovrà eseguire campionamenti, analisi, misure, verifiche, manutenzione e calibrazione come riportato nelle tabelle allegate al presente Piano.

Nei casi in cui la qualità e l'attendibilità della misura di un parametro è influenzata dalla miscelazione delle emissioni, il parametro dovrà essere analizzato prima di tale miscelazione.

Tutti i sistemi di monitoraggio e campionamento dovranno funzionare correttamente durante lo svolgimento dell'attività produttiva (ad esclusione dei periodi di manutenzione e calibrazione in cui l'attività stessa è condotta con sistemi di monitoraggio o campionamento alternativi per limitati periodi di tempo).

In caso di malfunzionamento di un sistema di monitoraggio "in continuo", il gestore deve tempestivamente contattare l'Autorità Competente e un sistema alternativo di misura e campionamento deve essere implementato.

Il sistema di monitoraggio e di analisi dovrà essere mantenuto in perfette condizioni di operatività al fine di avere rilevazioni sempre accurate e puntuali circa le emissioni e gli scarichi.

Campagne di misurazione parallele per calibrazione in accordo con i metodi di misura di riferimento (UNI EN 14181 o accordi con l'Autorità Competente) dovranno essere poste in essere secondo le norme specifiche di settore e, comunque, almeno una volta ogni due anni.

La frequenza, i metodi e lo scopo del monitoraggio, i campionamenti e le analisi, così come prescritti nel presente Piano, potranno essere emendati dietro permesso scritto dell'Autorità competente.

AGECOS SpA dovrà provvedere all'installazione di sistemi di campionamento su tutti i punti di emissioni, inclusi sistemi elettronici di acquisizione e raccolta di tali dati con particolare riferimento:

- effluente finale, così come scaricato all'esterno del sito,
- punti di campionamento delle emissioni aeriformi,
- punti di emissioni sonori nel sito,
- area di stoccaggio dei rifiuti nel sito,
- eventuali scarichi in acque superficiali,
- pozzi sotterranei in falda a monte e a valle del sito.

## OGGETTO DEL PIANO

I controlli più frequenti suddivisi per attività sono rappresentati nelle seguenti tabelle:

### Sezione trattamento RSU

| Tipologia               | Punto di prelievo                          | Scopo                               | Metodo misura<br>Frequenza | Unità di misura | Modalità di registrazione e trasmissione |
|-------------------------|--------------------------------------------|-------------------------------------|----------------------------|-----------------|------------------------------------------|
| Gestione trituratore    | Uscita                                     | Garanzia della continuità di marcia | Visiva giornaliera         |                 | Cartacea, elettronica                    |
| Gestione deferizzatore  | A valle                                    | Garanzia della continuità di marcia | Visiva giornaliera         |                 | Cartacea, elettronica                    |
| Gestione vagliatura     | A valle                                    | Garanzia della continuità di marcia | Visiva giornaliera         |                 | Cartacea, elettronica                    |
| Gestione frazione secca | Pressa container/<br>riduzione volumetrica | Garanzia della continuità di marcia | Visiva giornaliera         |                 | Cartacea, elettronica                    |

### Sezione Biostabilizzazione

| Tipologia            | Punto di prelievo     | Scopo                               | Tipo di misura<br>Frequenza   | Unità di misura              | Modalità di registrazione e trasmissione |
|----------------------|-----------------------|-------------------------------------|-------------------------------|------------------------------|------------------------------------------|
| Gestione cumuli      | Massa                 | Controllo strumentazione            | Temperatura giornaliera       | °C                           | elettronica                              |
| Gestione Ventilatori | Monitoraggio macchina | Garanzia della continuità di marcia | Giornaliera                   | Verifica assorbimento        | Cartacea, elettronica                    |
| Gestione processo    | Massa                 | Analitico                           | Analisi Chimico-Fisica / 20gg | IR, Umidità, pH, Temperatura | Cartacea                                 |

## Sezione Compostaggio

| Tipologia                       | Punto di prelievo      | Scopo                                                           | Tipo di misura<br>Frequenza   | Unità di misura   | Modalità di registrazione e trasmissione |         |   |             |   |              |   |               |   |               |    |          |    |        |           |
|---------------------------------|------------------------|-----------------------------------------------------------------|---|---|------------------------------------------|---------|---|-------------|---|--------------|---|---------------|---|---------------|----|----------|----|--------|-----------|
| Gestione fanghi e materie Prime | Cassone                | Controllo conformità limiti<br>D.Lgs 75/10 e s.m.i.<br>Reg. CIC | Campionamento in accordo al Regolamento CIC in funzione della numerosità delle materia prima<br><table><tr><th>Input materia prima</th><th>Campioni per anno</th></tr><tr><td>&lt; 1.000</td><td>2</td></tr><tr><td>1.000-6.000</td><td>4</td></tr><tr><td>6.000-12.000</td><td>6</td></tr><tr><td>12.000-20.000</td><td>8</td></tr><tr><td>20.000-25.000</td><td>10</td></tr><tr><td>&gt; 25.000</td><td>12</td></tr></table> | Input materia prima                                                                                                | Campioni per anno                        | < 1.000 | 2 | 1.000-6.000 | 4 | 6.000-12.000 | 6 | 12.000-20.000 | 8 | 20.000-25.000 | 10 | > 25.000 | 12 | R.d.A. | Cartacea, |
| Input materia prima             | Campioni per anno      |                                                                 |   |   |                                          |         |   |             |   |              |   |               |   |               |    |          |    |        |           |
| < 1.000                         | 2                      |                                                                 |   |   |                                          |         |   |             |   |              |   |               |   |               |    |          |    |        |           |
| 1.000-6.000                     | 4                      |                                                                 |   |   |                                          |         |   |             |   |              |   |               |   |               |    |          |    |        |           |
| 6.000-12.000                    | 6                      |                                                                 |   |   |                                          |         |   |             |   |              |   |               |   |               |    |          |    |        |           |
| 12.000-20.000                   | 8                      |                                                                 |   |   |                                          |         |   |             |   |              |   |               |   |               |    |          |    |        |           |
| 20.000-25.000                   | 10                     |                                                                 |   |   |                                          |         |   |             |   |              |   |               |   |               |    |          |    |        |           |
| > 25.000                        | 12                     |                                                                 |   |   |                                          |         |   |             |   |              |   |               |   |               |    |          |    |        |           |
| Gestione matrice                | Miscelatore            | Controllo rapporto di miscelazione                              | ogni Cumulo - Cella   | Unità di massa in SS                                                                                               | Cartacea elettronica                     |         |   |             |   |              |   |               |   |               |    |          |    |        |           |
| Gestione cumuli                 | Massa                  | Controllo strumentazione                                        | Temperatura<br>Giornaliera   | °C   | Cartacea elettronica                     |         |   |             |   |              |   |               |   |               |    |          |    |        |           |
| Gestione Ventilatori            | Monitoraggio macchina  | Garanzia della continuità di marcia                             | Giornaliera   |   | Cartacea elettronica                     |         |   |             |   |              |   |               |   |               |    |          |    |        |           |
| Gestione processo               | Massa in fermentazione | Analitico / temporale                                           | Analisi Chimico-Fisica<br>durata 14-21gg   | IR,<br>rapporto C/N (20-30)<br>Umidità (40-65%),<br>pH ( 6-7,5),<br>Temp.( >60<70°C)<br>x 3d<br>Aerazione ( 5-15%) | Cartacea / elettronica                   |         |   |             |   |              |   |               |   |               |    |          |    |        |           |
| Gestione processo               | Massa in maturazione   | Analitico / temporale                                           | Analisi Chimico-Fisica<br>Durata 60 gg   | IR,<br>Aerazione ( 1-5%)                                                                                           | Cartacea / elettronica                   |         |   |             |   |              |   |               |   |               |    |          |    |        |           |
| Gestione processo               | Raffinazione           | Analitico                                                       | Analisi Chimico-Fisica   | Conformità limiti<br>Ammendante<br>compostato misto<br>D.Lgs 75/2010 e<br>s.m.i.                                   | Cartacea / elettronica                   |         |   |             |   |              |   |               |   |               |    |          |    |        |           |

*Consumo risorse idriche*

| Tipologia         | Punto di prelievo | Fase di utilizzo<br><i>Punto di misura</i>      | Utilizzo                          | Metodo misura<br><i>Frequenza</i> | Unità di misura | Modalità di registrazione e trasmissione |
|-------------------|-------------------|-------------------------------------------------|-----------------------------------|-----------------------------------|-----------------|------------------------------------------|
| Acqua potabile    | Autobotte         | Servizi                                         | Igienico-sanitaria<br>Industriale | Quantità autobotte                | mc              | Cartacea<br>elettronica                  |
| Acqua industriale | Riciclo interno   | Reattori trattamento<br>Lavaggio pavimentazioni | Industriale                       | Lettura livello                   | mc              | Cartacea<br>elettronica                  |

Tabella 1: Risorse idriche

*Consumo energia e combustibili*

| Descrizione       | Fase di utilizzo<br><i>Punto di misura</i>                            | Tipologia | Utilizzo                    | Metodo misura<br><i>Frequenza</i>                 | Unità di misura | Modalità di registrazione e trasmissione |
|-------------------|-----------------------------------------------------------------------|-----------|-----------------------------|---------------------------------------------------|-----------------|------------------------------------------|
| Energia elettrica | Processo<br>Servizi<br><i>Contatore</i>                               | Elettrica | Utenze industriali e civili | Consuntivo<br>Fattura contatore<br><i>Mensile</i> | kWh             | Cartacea<br>elettronica                  |
| Gasolio           | Mezzi d'opera<br>Gruppo elettrogeno<br><i>Contatore di Erogazione</i> | Elettrica | Servizio Emergenza          | Contatore di Erogazione<br><i>Mensile</i>         | litri           | Cartacea /<br>elettronica                |

Tabella 2: Energia e Combustibili

AGECOS SpA, con frequenza triennale, dovrà provvedere a sviluppare un programma di audit. L'audit avrà lo scopo di identificare tutte le opportunità di riduzione del consumo energetico e di efficienza di utilizzo delle risorse. Il programma di audit dovrà essere inviato in forma scritta all'Autorità Competente almeno un mese prima che si inizi l'attività. Una copia del rapporto di audit sarà disponibile nel sito per il controllo eseguito dall'Autorità Competente ed una sintesi dell'ultimo rapporto utile, con in evidenza le peculiarità (criticità) riscontrate, farà parte della sintesi del Piano inviata annualmente all'autorità competente.



*Emissioni Convogliate - Inquinanti monitorati*

| <i>Punto<br/>emissione</i>             | <i>Parametro</i>         | <i>Limiti</i>          | <i>Metodo di<br/>misura<br/>(incertezza)</i> | <i>Prescrizione<br/>Operativa</i>   | <i>Frequenza<br/>Gestione Op.</i> | <i>Frequenza<br/>Gestione Post.<br/>Op.</i> | <i>Modalità di<br/>registrazione e<br/>trasmissione</i> |
|----------------------------------------|--------------------------|------------------------|----------------------------------------------|---|-----------------------------------|---------------------------------------------|---------------------------------------------------------|
| E1<br>Motori<br>recupero<br>energetico | Polveri Totali           | 5 mg/Nm <sup>3</sup>   | FID                                          | a) Sistema di<br>abbattimento<br>NOx e del CO<br>b) Condizioni<br>operative<br>conformi al<br>DM 5/2/98 e<br>successive<br>modificazioni | Trimestrale                       | Semestrale                                  | Cartacea /<br>elettronica                               |
|                                        | NOx come NO <sub>2</sub> | 400 mg/Nm <sup>3</sup> | FTIR                                         |   | Trimestrale                       | Semestrale                                  | Cartacea /<br>elettronica                               |
|                                        | SOx come SO <sub>2</sub> | 35 mg/Nm <sup>3</sup>  | FTIR                                         |   | Trimestrale                       | Semestrale                                  | Cartacea /<br>elettronica                               |
|                                        | CO                       | 400 mg/Nm <sup>3</sup> | FTIR                                         |   | Trimestrale                       | Semestrale                                  | Cartacea /<br>elettronica                               |
|                                        | SOT                      | 100 mg/Nm <sup>3</sup> | FTIR                                         |   | Trimestrale                       | Semestrale                                  | Cartacea /<br>elettronica                               |
|                                        | HCl                      | 10 mg/Nm <sup>3</sup>  | FTIR                                         |   | Trimestrale                       | Semestrale                                  | Cartacea /<br>elettronica                               |
|                                        | HF                       | 2 mg/Nm <sup>3</sup>   | FTIR                                         |   | Trimestrale                       | Semestrale                                  | Cartacea /<br>elettronica                               |
| E2<br>Torce<br>biogas                  | Polveri Totali           | Nessuno                | Nessuno                                      | a) Condizioni<br>operative come<br>previsto da<br>D.Lgs. 36/2003                                                                         |                                   |                                             |                                                         |



| Punto emissione                                                                                  | Parametro                                       | Limiti                  | Metodo di misura (incertezza) | Preserizione Operativa                                                                            | Frequenza Gestione Op. | Frequenza Gestione Post. Op. | Modalità di registrazione e trasmissione |
|--------------------------------------------------------------------------------------------------|-------------------------------------------------|-------------------------|-------------------------------|---------------------------------------------------------------------------------------------------|------------------------|------------------------------|------------------------------------------|
| E3<br>Biofiltri:<br>Compostaggio,<br>Biostabilizzazione,<br>Nuove Biocelle di Biostabilizzazione | Polveri Totali                                  | 5 mg/Nm <sup>3</sup>    |                               | Adeguamenti periodici al fine di assicurare in adeguato tenore di umidità del materiale filtrante | Trimestrale            |                              | Cartacea / elettronica                   |
|                                                                                                  | Acidi organici (acetico, butirrico, propionico) | 0,3 mg/Nm <sup>3</sup>  |                               |                                                                                                   | Trimestrale            | /                            | Cartacea elettronica                     |
|                                                                                                  | Mercaptani                                      | 0,02 mg/Nm <sup>3</sup> |                               |                                                                                                   | Trimestrale            | /                            | Cartacea / elettronica                   |
|                                                                                                  | Ammoniaca + ammine come NH <sub>3</sub>         | 3 mg/Nm <sup>3</sup>    |                               |                                                                                                   | Trimestrale            | /                            | Cartacea - elettronica                   |
|                                                                                                  | H <sub>2</sub> S                                | 4 mg/Nm <sup>3</sup>    |                               |                                                                                                   | Trimestrale            | /                            | Cartacea elettronica                     |
|                                                                                                  | C O T                                           | 16 mg Nm <sup>3</sup>   |                               |                                                                                                   | Trimestrale            | //                           | Cartacea Elettronica                     |
|                                                                                                  | Odori                                           | 300 UO mc               |                               |                                                                                                   | Trimestrale            | //                           | Cartacea / Elettronica                   |
|                                                                                                  |                                                 |                         |                               |                                                                                                   |                        |                              |                                          |
Tabella: Inquinanti monitorati nell'area impianto

*Emissioni in aria diffuse - Inquinanti monitorati*

| <i>Punto emissione</i>                                  | <i>Parametro</i>                       | <i>Limiti</i>               | <i>Metodo di misura (incertezza)</i> | <i>Prescrizione Operativa</i>           | <i>Frequenza Gestione Op.</i> | <i>Frequenza Gestione Post. Op.</i> | <i>Modalità di registrazione e trasmissione</i> |
|---------------------------------------------------------|----------------------------------------|-----------------------------|--------------------------------------|-----------------------------------------|-------------------------------|-------------------------------------|-------------------------------------------------|
| ED2-<br>Cultivazione /<br>Gestione Impianto<br>Diffusa* | Polveri                                | 5 mg/m <sup>3</sup>         | FID                                  | Bagnatura piste per limitare le polveri | Trimestrale (*)               | Trimestrale (*)                     | Cartacea elettronica                            |
|                                                         | Carbonio Organico Totale COI           | /                           | FID                                  |                                         | Trimestrale (*)               |                                     | Cartacea elettronica                            |
|                                                         | Metano - CH <sub>4</sub>               | /                           | FTIR                                 |                                         | Trimestrale (*)               |                                     | Cartacea elettronica                            |
|                                                         | Mercaptani                             | /                           | FTIR                                 |                                         | Trimestrale (*)               |                                     | Cartacea elettronica                            |
|                                                         | Ammine                                 | /                           | FTIR                                 |                                         | Trimestrale (*)               |                                     | Cartacea elettronica                            |
|                                                         | Deposizione di Polveri al suolo **     | 10,5 g/m <sup>3</sup> -30gg | FTIR                                 |                                         | Mensile (**)                  |                                     | Cartacea elettronica                            |
| ED3-<br>Post Gestione Impianto<br>Diffusa*              | Odori - Biogas<br>Mercaptani<br>Ammine | /                           |                                      | Nessuno                                 | /                             | /                                   |                                                 |

*Tabella: Inquinanti monitorati nell'area impianto*

(\*) Analisi da effettuare su un campione di aria prelevato lungo la direttrice principale del vento dominante al momento del campionamento, a monte e a valle della discarica e nei pressi della zona uffici.

(\*\*) Analisi da effettuare nei punti prefissati a monte e a valle della discarica e nei pressi della zona uffici.

*Emissioni in acqua- Monitoraggio acque meteoriche*

Per le emissioni in acqua il presente PSC prevede dei punti di monitoraggio, su tutte le diverse fasi di trattamento, ed un monitoraggio sullo scarico delle acque successive a quelle di prima pioggia.

Questo monitoraggio sarà effettuato da un laboratorio esterno certificato.

| Punto emissione e destinazione   | Parametro                                                               | Metodo di misura (incertezza) | Frequenza   | Limiti   | Modalità di registrazione e trasmissione |
|---|-------------------------------------------------------------------------|-------------------------------|---|---|------------------------------------------|
| <p>S1 - Pozzetto di campionamento uscita Vasca raccolta acque seconda pioggia</p> <p>a) Separazione dell'acque di prima pioggia che è accumulata ed utilizzata per il controllo dell'umidità all'interno delle biocelle. In caso di eccedenza della stessa dovrà essere smaltita in impianti terzi</p> <p>b) trattamento di grigliatura, disoleatura e dissabbiatura, dell'acque successiva a quella di prima pioggia al fine dell'eventuale riutilizzo della stessa per l'abbattimento delle polveri all'interno della discarica o per usi industriali compatibili per la qualità di tali acque o per riserva antincendio e, solo in caso di eccedenza della stessa, sarà inviata nel canale limitrofo indicato negli elaborati</p> | <p>Parametri come da D.Lgs 1512/06 Allegato 5 Parte terza Tabella 3</p> | <p>come D.Lgs 1512/06</p>     | <p>Annuale</p>   | <p>Come da D.Lgs. 152/06 Allegato 5 alla parte terza Tabella 3, in caso di immissione in acque superficiali e in fognatura</p> | <p>Cartacea / elettronica</p>            |
| <p>S2 - Canaletta perimetrale corpo discarica (eventuale run on e run off) come precedente punto b)</p>   | <p>Parametri come da D.Lgs 1512/06 Allegato 5 Parte terza Tabella 3</p> | <p>come D.Lgs 1512/06</p>     | <p>Trimestrale in fase di gestione operativa, semestrale in fase di gestione post operativa, a meno di impedimento oggettivo (*)</p> | <p>Come da D.Lgs. 152/06 Allegato 5 alla parte terza Tabella 3, in caso di immissione in acque superficiali e in fognatura</p> | <p>Cartacea / elettronica</p>            |

(\*) Il campione deve essere prelevato immediatamente prima dello scarico.

A) Le Acque di processo potranno essere riutilizzate per l'umidificazione del biotunnel o avviate a smaltimento verso impianti terzi;

B) Il Perecolato accumulato in apposte vasche di stoccaggio, verrà smaltito in impianti terzi autorizzati.

*Rumore*

Annualmente attraverso specifiche campagne di misure condotte da un tecnico competente in acustica ai sensi della L. 447/95, per verificare i limiti massimi di esposizione al rumore nell'ambiente esterno non superino i limiti assoluti, per la zona di appartenenza, e quelli differenziali di cui all'art. 6 del DPCM 1.3.1991 presso eventuali abitazioni circostanti, anche fuori della zona di appartenenza .

| Postazione di misura   | Rumore Esterno | Frequenza | Unità di misura | Modalità di registrazione e trasmissione |
|------------------------|----------------|-----------|-----------------|------------------------------------------|
| Uffici<br>Casa custode | SI             | Annuale   | dBA             | Cartacea ed elettronica                  |
| Posto di lavoro        | SI             | Annuale   | dBA             |                                          |
| Area impianto          | SI             | Annuale   | dBA             |                                          |
| Interno capannone      | SI             | Annuale   | dBA             |                                          |

*Tabella: Monitoraggio rumore*

Per la posizione delle postazioni di misura si rimanda all'indagine fonometrica.

*Rifiuti*

| Attività                           | Rifiuti prodotti<br>(Codice CER) | Metodo di smaltimento<br>/ recupero | Modalità di controllo e<br>di analisi | Modalità di registrazione e<br>trasmissione |
|------------------------------------|----------------------------------|-------------------------------------|---------------------------------------|---------------------------------------------|
| Frazione secca                     | 191210                           | Esterno                             | Analisi merceologica                  | Cartacea ed elettronica                     |
| Percolato                          | 190702<br>190703                 | Esterno                             | Analisi chimica                       | Cartacea ed elettronica                     |
| Acque di 1° pioggia                | 190899<br>161001<br>161002       | Esterno                             | Analisi chimica                       | Cartacea ed elettronica                     |
| Sabbie, inerti                     | 191209                           | Esterno                             | Analisi merceologica                  | Cartacea ed elettronica                     |
| Compost fuori<br>specifica         | 190503                           | Esterno                             | Analisi chimica                       | Cartacea ed elettronica                     |
| Scarti e sovralli                  | 191212                           | Esterno                             | Analisi merceologica                  | Cartacea ed elettronica                     |
| Ferro e acciaio                    | 170405                           | Esterno                             | Analisi Merceologica                  | Cartacea ed elettronica                     |
| Plastica                           | 170203                           | Esterno                             | Analisi Merceologica                  | Cartacea ed elettronica                     |
| Imballaggi                         | 150106                           | Esterno                             | Analisi merceologica                  | Cartacea ed elettronica                     |
| Imballaggi misti da<br>laboratorio | 150110                           | Esterno                             | Analisi merceologica                  | Cartacea ed elettronica                     |
| Oli di manutenzione                | 130208                           | Esterno                             | Analisi merceologica                  | Cartacea ed elettronica                     |
| Materiali filtranti                | 150202                           | Esterno                             | Analisi merceologica                  | Cartacea ed elettronica                     |
| Liquami civili<br>fosse settiche   | 190899<br>200304                 | Esterno                             | Analisi Merceologica                  | Cartacea ed elettronica                     |
| Toner per stampa<br>esauriti       | 080317<br>080318                 | Esterno                             | Analisi merceologica                  | Cartacea ed elettronica                     |

Tabella: Controllo rifiuti prodotti



*Suolo e acque sotterranee*

| Punti<br>Piezometro           | Frequenza<br>Gestione<br>Operativa | Frequenza<br>Gestione<br>Post-<br>Operativa | Parametri   | Limiti                                              | Modalità di<br>registrazione e<br>trasmissione |
|-------------------------------|------------------------------------|---------------------------------------------|---|-----------------------------------------------------|------------------------------------------------|
| Pozzo 1<br>Pozzo 2<br>Pozzo 3 | Trimestrale                        |                                             | Livello Freatimetrico,<br><b>qualora presente ed imputabile alla<br/>falda, da monitorare:</b><br>pH, temperatura, conducibilità elettrica,<br>ossidabilità Kubel, cloruri, solfati, Fe, Mn,<br>azoto ammoniacale, nitrico e nitroso   | Tabella 2,<br>Allegato<br>5 del<br>D.Lgs.<br>152/06 | Cartacea ed<br>elettronica                     |
| Pozzo 1<br>Pozzo 2<br>Pozzo 3 | Semestrale                         | Semestrale                                  | Livello Freatimetrico,<br><b>qualora presente ed imputabile alla<br/>falda, da monitorare:</b><br>pH, temperatura, conducibilità elettrica,<br>ossidabilità Kubel, cloruri, solfati, Fe, Mn,<br>azoto ammoniacale, nitrico e nitroso,<br>inclusi i Metalli.   | Tabella 2,<br>Allegato<br>5 del<br>D.Lgs.<br>152/06 | Cartacea ed<br>elettronica                     |
| Pozzo 1<br>Pozzo 2<br>Pozzo 3 | Annuale                            | Annuale                                     | Livello Freatimetrico,<br><b>qualora presente ed imputabile alla<br/>falda, da monitorare:</b><br>pH, temperatura, conducibilità elettrica,<br>ossidabilità Kubel, cloruri, solfati, Fe, Mn,<br>azoto ammoniacale, nitrico e nitroso,<br><b>BODs, TOC, Calcio Ca, Sodio Na,</b><br><b>Potassio K, fluoruri, IPA, Arsenico As,</b><br><b>Mercurio Hg, Rame Cu, Cadmio Cd,</b><br><b>Cromo Totale Cr tot, Cromo esavalente</b><br><b>Cr VI, Nichel Ni, Piombio Pb, Magnesio</b><br><b>Mg, Zinco Zn, cianuri, composti</b><br><b>organoalogenati (compreso il cloruro di</b><br><b>vinile), fenoli, pesticidi fosforati e totali,</b><br><b>solventi organici aromatici, solventi</b><br><b>organici azotati, solventi clorurati.</b> | Tabella 2,<br>Allegato<br>5 del<br>D.Lgs.<br>152/06 | Cartacea ed<br>elettronica                     |

*Tabella: Monitoraggio acque sotterranee o di falda*



## PIANO DI SORVEGLIANZA E CONTROLLO RELATIVO ALLA DISCARICA

### CONDIZIONI GENERALI

Un aspetto di fondamentale importanza nella progettazione di una discarica è la predisposizione del piano di sorveglianza e controllo dei principali fattori che regolano l'esercizio e l'impatto ambientale della discarica stessa.

La conoscenza e la verifica dei fondamentali parametri ambientali, geotecnici, idrogeologici e climatici, costituisce infatti un presupposto fondamentale per raggiungere una gestione ottimale dell'impianto e per un intervento efficiente nel caso di un'eventuale problema ambientale.

Inoltre, i valori ottenibili dei parametri di interesse, oltre a costituire una banca dati su cui sviluppare un eventuale modello statistico di comportamento dell'opera, possono fornire informazioni utili anche sulle scelte tecniche di progetto adottate, permettendo quindi una revisione dell'impostazione progettuale, e indicare spunti di interesse per lo sviluppo e la ricerca sulla tecnologia dello scarico controllato.

Le reti di monitoraggio possono anche essere realizzate in maniera tale da acquisire automaticamente i dati e trasmetterli ad un punto di elaborazione centrale, ubicato in loco (ad esempio in un edificio dell'area servizi) o remoto; in questo modo, con la predisposizione di un sistema automatico di gestione dei dati, l'analisi delle informazioni strumentali può essere eseguita in tempo reale.

Nel presente piano vengono illustrate le metodologie utilizzate per il monitoraggio delle componenti strutturali e ambientali di una discarica per rifiuti non pericolosi, unitamente a cenni sulle caratteristiche del relativo piano del controllo di qualità (QC) e sulle possibilità offerte dalla recente applicazione di nuove tecnologie.

Il PSC è un documento unitario, comprendente le fasi di realizzazione, gestione e post-chiusura, relativo a tutti i fattori ambientali da controllare, i parametri ed i sistemi unificati di prelevamento, trasporto e misura dei campioni, frequenze di misura e i sistemi di restituzione dei dati.

L'obiettivo del piano è quello di prevenire rischi di incidenti causati dal funzionamento della discarica con possibili danni all'ambiente e alla salute dell'uomo, e limitarne le conseguenze.

Il controllo e la sorveglianza devono essere condotti avvalendosi di personale qualificato ed indipendente.

L'Autorità, per propri doveri istituzionali, dovrà a sua volta predisporre un proprio piano di controllo per verificare che tutte le attività messe in atto dal gestore, comprese le attività di sorveglianza e monitoraggio, siano compatibili con quanto stabilito nell'autorizzazione.

In particolare il piano di cui al punto i) dell'articolo 8, comma 1 del D.Lgs. n. 36/2003 ha la finalità di garantire:

- a) *che tutte le sezioni impiantistiche assolvano alle funzioni per le quali sono state progettate in tutte le condizioni operative previste;*
- b) *che vengano adottati tutti gli accorgimenti per ridurre i rischi per l'ambiente ed i disagi per la popolazione;*
- c) *che venga assicurato un tempestivo intervento in caso di imprevisto;*
- d) *che venga garantito l'addestramento costante del personale impiegato nella gestione;*
- e) *che venga garantito l'accesso ai principali dati di funzionamento nonché ai risultati delle campagne di monitoraggio.*

Il controllo e la sorveglianza saranno condotti avvalendosi di personale altamente specializzati indipendenti e convenzionati con la società proponente aventi le seguenti competenze:

- parametri meteo-climatici;
- acque sotterranee;
- percolato;
- acque di drenaggio superficiale;
- eventuale presenza di gas di discarica;
- qualità dell'aria;
- stato del corpo della discarica.

**I tecnici esperti, benché scelti dal gestore della discarica, non saranno condizionati da quest'ultimo nel proprio lavoro di sorveglianza e controllo, da espletare secondo le previsioni dello stesso PSC.**

Per rispettare i criteri previsti, garantendo l'efficacia dello strumento, si individueranno alcuni elementi guida, da valutare caso per caso, per la scelta dei professionisti e l'attivazione del PSC garantendo la copertura di almeno i seguenti settori:

*geologico-geotecnico, ingegneristico, chimico/biologico, amministrativo.*

I laboratori utilizzati per eseguire le analisi di sorveglianza e controllo avranno certificazione *SINAL* relativi alle determinazioni oggetto del presente piano.

Appare quindi importante avere delle garanzie di qualità nella fase di controllo dei parametri oggetto di controllo per le varie matrici ambientali.

Per ogni matrice vanno definiti :

- Frequenze di misura
- Elenco dei parametri da controllare
- Metodi di campionamento
- Catena di conservazione dei campioni
- Metodi di analisi
- Sistemi di restituzione dei dati
- Sistema di interpretazione dei dati



#### *Sistemi di acquisizione dati*

Per avere una garanzia di qualità dei dati è necessario controllare il flusso dei dati dal campionamento, all'analisi fino alla restituzione del risultato analitico.

Per l'acquisizione dei dati è possibile avvalersi di:

- Sistemi tradizionali (campionamento, conservazione del campione, analisi e restituzione dei dati)
- Sistemi automatici di acquisizione dei dati:
  - parametri meteorologici (stazione meteo - anemometro ultrasonico triassiale);
  - parametri chimici: ARIA (analizzatori THC, NMHC, CH<sub>4</sub> e PM<sub>10</sub>); ACQUA - sonde (Temp e cond.) - sonde di livello.

*Garanzie di qualità dei dati*

Nella fase di Campionamento è necessario assicurarsi che i prelievi vengano eseguiti

- secondo metodi *standardizzati* o comunque secondo *procedure scritte*
- mediante l'utilizzo di personale opportunamente addestrato
- facendo riferimento a procedure standardizzate (scritte) per la *manipolazione e conservazione* dei campioni fino all'arrivo in laboratorio.

Le analisi chimiche devono essere eseguite:

- nel più breve tempo possibile e comunque non oltre i tempi previsti utilizzando metodi standardizzati e comunque idonei per la matrice in esame (EPA, ASTM, NIOSH...)
- utilizzando matrici certificate (CRM)
- garantendo la verifica, da parte del laboratorio di analisi, dei bianchi, degli standards, e della calibrazione degli strumenti (LABORATORI ACCREDITATI SINAL)

*Restituzione dei dati*

Il dato grezzo, risultante dalle analisi può essere validato o non validato.

La validazione serve ad evitare di archiviare ed utilizzare dati "non corretti".

I criteri di validazione possono essere variabili in funzione degli obiettivi.

I criteri generali di validazione sono:

*per i dati da analizzatori in continuo*

- verifica delle condizioni strumentali;
- verifica del sistema di acquisizione/trasmissione;
- verifica puntuale dei dati potenzialmente "non congrui";


*per i dati da analisi chimiche di laboratorio*

- verifica con i dati storici disponibili;
- controllo schede di campionamento;
- controllo della catena di conservazione;

- controllo delle condizioni dello strumento;
- verifica con i dati di out-put dello strumento;
- controllo sulla trascrizione dei dati- ripetizione delle analisi su un'altra aliquota di campione;
- ripetizione del campionamento.

## ELEMENTI DI DEFINIZIONE DEL PIANO DI SORVEGLIANZA E CONTROLLO

- a) *che tutte le sezioni impiantistiche assolvano alle funzioni per le quali sono state progettate in tutte le condizioni operative previste;*
- b) *che vengano adottati tutti gli accorgimenti per ridurre i rischi per l'ambiente ed i disagi per la popolazione;*
- c) *che venga garantito l'accesso ai principali dati di funzionamento nonché ai risultati delle campagne di monitoraggio.*

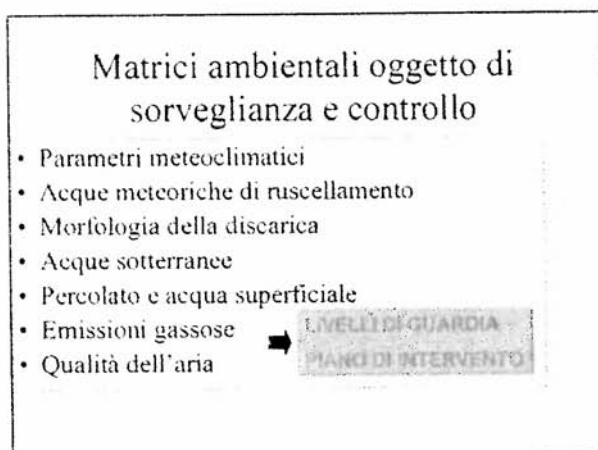

## MONITORAGGIO DEI PARAMETRI METEO-CLIMATICI

La misura dei parametri meteo-climatici permette di correlare correttamente tra loro i vari processi che si svolgono all'interno dello scarico ( p.es. la formazione di percolato in relazione agli afflussi meteorici e all'evapotraspirazione ) e di gestirne nel modo migliore l'esercizio ( prevenzione trasporto eolico delle frazioni più leggere dei rifiuti, diffusione di odori, verifica possibilità di ricircolo del percolato ecc.)



Allo scopo trattandosi di una discarica di rifiuti non pericolosi verrà installato all'esterno un rilevatore dei seguenti parametri meteo climatici:

- temperatura ;
- umidità relativa;
- altezza di pioggia con pluviometro statico manuale;
- pressione atmosferica

Tutte Le apparecchiature verranno montate su un palo di sostegno e ubicate a una certa distanza da edifici o altri elementi di potenziale disturbo.

*Parametri meteoclimatici*

| Parametri              | u.m.  |
|------------------------|-------|
| Temperatura            | °C    |
| Pressione atmosferica  | mbar  |
| Velocità del vento     | m/s   |
| Direzione del vento    | Gradi |
| Umidità relativa       | %     |
| Precipitazione         | mm    |
| Evaporazione (Calcolo) | mm    |

## MONITORAGGIO DEI PARAMETRI GEOTECNICI E IDROGEOLOGICI

L'installazione di strumenti per il monitoraggio geotecnico dell'area in cui è situata una discarica e dello stesso accumulo dei rifiuti, permette di verificare:

- la misura della pressione totale e delle pressioni neutre sul piano di appoggio del deposito dei rifiuti e a quote intermedie entro il corpo dello scarico;
- la misura degli assestamenti del fondo della discarica e dell'ammasso dei rifiuti.

Per quanto riguarda quest'ultimo punto, occorre infatti sottolineare che la degradazione della sostanza organica e il drenaggio del percolato, provocano un assestamento differenziato e progressivo ( con velocità decrescente del fenomeno al trascorrere del tempo) della superficie topografica dello scarico controllato: l'entità dei cedimenti è funzione del grado di compattazione dei rifiuti e della compressibilità del terreno di fondazione.



Il controllo della superficie del rilevato permette di fronteggiare tempestivamente eventuali danni alla barriera di superficie e la formazione di avvallamenti in cui possono ristagnare le acque di precipitazione ( con conseguente infiltrazione e formazione di percolato).

Nel caso specifico del presente progetto per misurare gli assestamenti della superficie dello scarico dopo la sistemazione finale, il sistema adottato in questa sede è rappresentato dalla realizzazione di una rete di punti per la misura topografica delle quote, appoggiati a caposaldi altimetrici.

In questo modo si tiene facilmente sotto controllo la dinamica di assestamento dell'intero ammasso di rifiuti; per rappresentare meglio il fenomeno, potrebbero essere tracciate mappe con curve di isoassestamento parziali e totali (da analizzare congiuntamente con le isopache dell'ammasso di rifiuti), analizzando l'evolversi di profili trasversali lungo sezioni significative.

## **MONITORAGGIO DEL PERCOLATO**

L'obiettivo del monitoraggio della qualità del percolato è di fornire dati sulla variazione delle sue caratteristiche qualitative con il tempo e indicazioni utili sulla gestione del sistema di trattamento.

La principale differenza tra il monitoraggio dell'acqua di falda e del percolato è che per quest'ultimo le profondità in gioco non sono molto elevate e perciò il campionamento multilivello non è in genere necessario.

Inoltre , la complessità di variazioni laterali e verticali nelle proprietà idrauliche di un acquifero sono assenti nella massa dei rifiuti nei quali è presente il percolato.

Occorre però prestare attenzione al fatto che il percolato presente all'interno di pozzi non pompati, può avere una composizione che differisce notevolmente da quella del percolato che si muove attraverso i rifiuti, a causa dell'ossidazione, precipitazione, degradazione aerobica e altre reazioni simili; è pertanto necessario che il percolato stagnante in un punto di monitoraggio venga spurgato prima del campionamento.

Le strutture che possono essere adottate per il monitoraggio del percolato variano notevolmente in funzione delle caratteristiche progettuali di uno scarico controllato.

Nel nostro caso sarà previsto un pozzo di raccolta del DN 1200 mm. in PEAD e il prelievo del percolato sarà attuato tramite pompa sommergibile antideflagrante avente un adeguata prevalenza da superare 15 m.c.l. e portata di 20 mc/h.

Per la misura della portata del percolato viene previsto un misuratore di portata elettromagnetico completo di totalizzatore e registratore da installare sulla condotta di mandata del DN 100 in prossimità della vasca di raccolta e stoccaggio liquido.

I parametri e frequenza minima delle misure sono quelle riportate nella tabella 1 e 2 allegato 2 paragrafo 5 d.lgs. n. 36/03.

Le portate del percolato vanno correlate al bilancio idrologico e alle area interessata dal deposito dei rifiuti.

| Matrice Ambientale | Parametro    | Limiti | Frequenza Gestione Op. | Frequenza Gestione Post. Op. | Modalità di registrazione e trasmissione |
|--------------------|--------------|--------|------------------------|------------------------------|------------------------------------------|
| Percolato          | Volume       | /      | Mensile                | Semestrale                   | Cartacea elettronica                     |
|                    | Composizione | /      | Trimestrale            | Semestrale                   | Cartacea elettronica                     |

## MONITORAGGIO DEL BIOGAS

E' stata prevista in alcuni punti della discarica collegamento con tubo fessurato DN 110 alla rete del percolato per la captazione di eventuale biogas prodotto. Tali tubazione, come rappresentate dalla planimetria allegata saranno adagiati lungo le scarpate ed al centro della discarica, e chiuse alla estremità superiore con particolare tappo a tenuta. Durante la gestione saranno prelevati da tali punti dei campioni di eventuale gas contenute in tubazione per valutare di che entità e qualità sarà il gas prodotto.

Dopo la chiusura si valuterà se è conveniente, in base alla quantità prodotta, utilizzare il gas prodotto oppure si convoglierà in un biofiltro per la depurazione prima dell'emissione in atmosfera. Il monitoraggio previsto è in relazione alla tipologia dei rifiuti smaltiti che saranno soltanto a matrice prettamente inorganica definiti nel D.M.A. del 13 marzo 2003.

Comunque nel presente piano sarà previsto un monitoraggio delle emissioni gassose con regolarità per i seguenti principali parametri:

*Biogas*

| Matrice Ambientale        | Parametro   | Limiti | Frequenza Gestione Op. | Frequenza Gestione Post. Op. | Modalità di registrazione e trasmissione |
|---------------------------|---|--------|------------------------|------------------------------|------------------------------------------|
| Biogas - Gas di Discarica | Composizione:<br>Metano CH <sub>4</sub><br>Anidride Carbonica CO <sub>2</sub><br>Ossigeno O <sub>2</sub>   | /      | Mensile                | Semestrale                   | Cartacea elettronica                     |
| Biogas - Gas di Discarica | Composizione:<br>Metano CH <sub>4</sub><br>Anidride Carbonica CO <sub>2</sub><br>Ossigeno O <sub>2</sub><br>Idrogeno H <sub>2</sub><br>Idrogeno solforato H <sub>2</sub> S<br>polveri totali<br>NH <sub>3</sub><br>Mercaptani<br>Composti Volatili | /      | Annuale                | Annuale                      | Cartacea elettronica                     |

**MONITORAGGIO DELLE ACQUE DI FALDA**

Lo scopo del campionamento e del monitoraggio dell'acqua di falda è determinare le caratteristiche e la tendenza nella qualità dell'acquifero.

Questi dati possono essere necessari nella gestione di uno scarico controllato per valutare se:

- la qualità dell'acqua di falda si sta deteriorando o meno;
- la discarica ha contaminato l'acquifero;
- l'acqua contaminata si sta avvicinando a una fonte di acqua potabile.

**ATTENZIONE:** stante la particolare conformazione geologica del sito, non sono presenti nell'area acque ritenibili collegate a falde freatiche come definite dalla lettera o) e dalla lettera p) dell'art. 54 del D.Lgs 152/06 e smi, per cui alla luce delle osservazioni rinvenute dalla conferenza dei servizi del giorno 22 giugno 2012, per l'accertamento ed eventuali analisi delle stesse stesse si procederà solo e solo se la quantità all'interno del pozzo potrà essere ritenuta significativa, ovvero senza possibilità di disturbo e costante.

Questi obiettivi influenzano profondamente la struttura di una rete di monitoraggio.

Il numero minimo di punti di controllo è due, uno posizionato a monte (per l'ottenimento di valori di riferimento) e l'altro a valle del sito di ubicazione dell'impianto.

In ogni caso, la localizzazione dei pozzi di monitoraggio è basata sullo studio dettagliato dell'idrologia dell'area e si costruiranno n. 3 pozzi di monitoraggio della falda: 1 a monte e 2 a valle dell'impianto.

Per il monitoraggio delle acque sotterranee in ogni pozzo sarà installata una pompa sommergibile elettrica di adeguata prevalenza con il compito di prelevare un campione rappresentativo di acqua sotterranea; la colonna di acqua stagnante sarà rimossa con lo spurgo ed avrà una portata di almeno tre volte al volume contenuto nel pozzo in un intervallo di tempo accettabile; in fase di prelievo la portata della pompa sarà comunque bassa in maniera da non disturbare le caratteristiche fisico-chimiche dell'acqua.

La misura dei livelli piezometrici sarà eseguita con il freatimetro, costituito da uno scandaglio che viene calato nel pozzo mediante un nastro graduato. Il raggiungimento del pelo libero della falda viene segnalato in superficie quando si chiude (a causa della presenza dell'acqua) il circuito elettrico posto nello scandaglio.

Verrà prestata molta attenzione nell'effettuare la misura, in quanto la presenza di schiuma o di corpi estranei all'interno del pozzo, possono fornire un falso allarme.

I parametri chimico-fisici da controllare sulle acque sotterranee con le relative frequenze minime nonché il livello di falda sono quelle riportate nella tabella 1 e 2 allegato 2 paragrafo 5 d.lgs. n. 36/03 e qui di seguito riepilogata:

*Tabella riepilogativa dei parametri oggetto di analisi per acque di falda*

| Punti Piezometrici            | Frequenza Gestione Operativa | Frequenza Gestione Post-Operativa | Parametri   | Limiti                                  | Modalità di registrazione e trasmissione |
|-------------------------------|------------------------------|-----------------------------------|---|-----------------------------------------|------------------------------------------|
| Pozzo 1<br>Pozzo 2<br>Pozzo 3 | Trimestrale                  |                                   | Livello Freatimetrico,<br><b>qualora presente ed imputabile alla falda, da monitorare:</b><br>pH, temperatura, conducibilità elettrica, ossidabilità Kubel, cloruri, solfati, Fe, Mn, azoto ammoniacale, nitrico e nitroso.                    | Tabella 2, Allegato 5 del D.lgs. 152/06 | Cartacea ed elettronica                  |
| Pozzo 1<br>Pozzo 2<br>Pozzo 3 | Semestrale                   | Semestrale                        | Livello Freatimetrico,<br><b>qualora presente ed imputabile alla falda, da monitorare:</b><br>pH, temperatura, conducibilità elettrica, ossidabilità Kubel, cloruri, solfati, Fe, Mn, azoto ammoniacale, nitrico e nitroso, inclusi i Metalli. | Tabella 2, Allegato 5 del D.lgs. 152/06 | Cartacea ed elettronica                  |
| Pozzo 1                       | Annuale                      | Annuale                           | Livello Freatimetrico.   | Tabella 2.                              | Cartacea ed                              |



|                    |  |  |   |                                       |             |
|--------------------|--|--|---|---------------------------------------|-------------|
| Pozzo 2<br>Pozzo 3 |  |  | <p>qualora presente ed imputabile alla falda, da monitorare:</p> <p>pH, temperatura, conducibilità elettrica, ossidabilità Kubel, cloruri, solfati, Fe, Mn, azoto ammoniacale, nitrico e nitroso, <b>BOD<sub>5</sub></b>, <b>TOC</b>, Calcio <b>Ca</b>, Sodio <b>Na</b>, Potassio <b>K</b>, fluoruri, <b>IPA</b>, Arsenico <b>As</b>, Mercurio <b>Hg</b>, Rame <b>Cu</b>, Cadmio <b>Cd</b>, Cromo Totale <b>Cr tot</b>, Cromo esavalente <b>Cr VI</b>, Nichel <b>Ni</b>, Piombo <b>Pb</b>, Magnesio <b>Mg</b>, Zinco <b>Zn</b>, cianuri, composti organoalogenati (compreso il cloruro di vinile), fenoli, pesticidi fosforati e totali, solventi organici aromatici, solventi organici azotati, solventi clorurati . . .</p> | <p>Allegato 5 del D.L. gs. 152/06</p> | elettronica |
|--------------------|--|--|---|---------------------------------------|-------------|

Tabella: Monitoraggio acque sotterranee o di falda

Tabella riepilogativa dei parametri oggetto di analisi per acque, superficiali e percolato

| Parametri                            | u.m.                         | Acque superficiali                                                     | Percolato |
|--------------------------------------|------------------------------|------------------------------------------------------------------------|-----------|
| pH                                   | unità pH                     | X                                                                      | X         |
| Temperatura                          | °C                           | x**                                                                    | X         |
| Conducibilità elettrica              | µS/cm                        | X                                                                      | X         |
| Ossidabilità Kubel                   |                              |                                                                        |           |
| Cloruri                              | mg/l                         | Cloruri *                                                              | X         |
| Solfati                              | mg/l                         | Solfati *                                                              | X         |
| Metalli: Fe, Mn,                     | µg/l                         |                                                                        | X         |
| Azoto ammoniacale, nitroso e nitrico | mg/l                         | <p>Azoto ammoniacale *</p> <p>Azoto nitrico</p> <p>Azoto totale **</p> |           |
| BOD <sub>5</sub>                     | mg/l O <sub>2</sub>          | X **                                                                   | X         |
| COD totale                           | mg/l O <sub>2</sub>          | X                                                                      | X         |
| Solidi sospesi                       | (mg/l)                       |                                                                        |           |
| Ossigeno disciolto                   | (mg/l)**                     | X                                                                      |           |
| Durezza                              | (mg/l di CaCO <sub>3</sub> ) | X                                                                      |           |
| TOC                                  |                              |                                                                        |           |
| Ca, Na, K                            | µg/l                         |                                                                        |           |
| Fluoruri                             |                              |                                                                        | X         |
| Cianuri                              |                              |                                                                        | X         |
| Ortofosfato                          |                              | Ortofosfato *                                                          |           |
| Fosforo totale                       |                              | Fosforo Totale **                                                      | x         |

| <i>Parametri</i>                                          | <i>u.m.</i>  | <i>Acque superficiali</i> | <i>Petroliato</i> |
|-----------------------------------------------------------|--------------|---------------------------|-------------------|
| Metalli: As, Cu, Cd, Cr totale, Cr VI, Hg, Ni, Pb, Mg, Zn | µg/l         |                           | X                 |
| MICROBIOLOGICI<br>Escherichia coli                        | (UFC/100 ml) | X                         |                   |

(\*) determinazione sulla fase disciolta

(\*\*) determinazione sul campione tal quale

## CONTROLLO DELLA QUALITÀ DELL'ARIA

Si effettuerà con frequenza trimestrale il rilevamento della qualità dell'aria intorno alla discarica e alla palazzina uffici e servizi.

Il numero dei prelievi è di 3, 2 sugli argini della discarica a monte e a valle e 1 in prossimità della palazzina uffici.

L'ubicazione terrà conto della direttrice principale del vento dominante nel momento di campionamento, a monte e a valle della discarica.

### *Parametri oggetto di analisi qualità dell'aria*

| <i>Materie Ambientali</i>               | <i>Parametro</i>             | <i>Limite</i> | <i>Prescrizione Operativa</i>           | <i>Frequenza Gestione Op.</i>                                      | <i>Frequenza Gestione Post. Op.</i>                                | <i>Modalità di registrazione e trasmissione</i> |
|-----------------------------------------|------------------------------|---------------|-----------------------------------------|--------------------------------------------------------------------|--------------------------------------------------------------------|-------------------------------------------------|
| Qualità dell'Aria<br>Emissione Diffusa* | Polveri                      | /             | Bagnatura piste per limitare le polveri | (l'attuale AIA prevede un controllo Semestrale)<br>Trimestrale (*) | (l'attuale AIA prevede un controllo Semestrale)<br>Trimestrale (*) | Cartacea elettronica                            |
|                                         | Carbonio Organico Totale COI | /             |                                         |                                                                    |                                                                    | Cartacea elettronica                            |
|                                         | Metano - CH <sub>4</sub>     | /             |                                         |                                                                    |                                                                    | Cartacea elettronica                            |
|                                         | Mercaptani                   | /             |                                         |                                                                    |                                                                    | Cartacea elettronica                            |
|                                         | Ammine                       | /             |                                         |                                                                    |                                                                    | Cartacea elettronica                            |

(\*) Analisi da effettuare su un campione di aria prelevato lungo la direttrice principale del vento dominante al momento del campionamento, a monte e a valle della discarica e nei pressi della zona uffici.

Tale monitoraggio coincide con la valutazione delle emissioni diffuse



## IMPLEMENTAZIONE DEL CONTROLLO DI QUALITÀ

I programmi di monitoraggio comportano un notevole impiego di tempo, denaro e sforzi: è perciò necessario l'ottenimento di dati validi e la conformità a una appropriata procedura di QC che definisca la strategia gestionale per assicurare la qualità del monitoraggio del sito.

In poche parole, il programma di campionamento deve definire le attività pratiche da intraprendere per assicurare che i dati ottenuti siano di adeguata accuratezza per le applicazioni previste.

Lo scopo deve quindi essere la minimizzazione dei rischi di prendere decisioni sbagliate e la valutazione di problemi ambientali utilizzando dati non validi.

Il programma di QC per il monitoraggio di uno scarico controllato deve soddisfare i seguenti obiettivi:

- identificare, quantificare e rettificare le fonti di dati non sicuri;
- assicurare che vengano seguite le corrette procedure per la raccolta dei campioni, la loro gestione e analisi;
- documentare tutte le procedure e permettere un loro controllo e miglioramento.

Per ottemperare a queste esigenze, il piano di QC deve prevedere:

- gli obiettivi globali del programma di campionamento;
- i fattori di interesse per un appropriato campionamento e le tecniche analitiche da selezionare;
- la precisione analitica richiesta e l'uso previsto dei dati;
- l'ubicazione, il periodo e la frequenza dei campionamenti;
- dettagli dei processi di campionamento;
- protocolli per appropriati campioni QC per la valutazione delle sorgenti di errore.

Le cause principali di errori nei dati analitici sono la contaminazione del campione durante il prelievo e la variazione delle sue caratteristiche durante lo stoccaggio; pertanto sono necessari campioni QC per valutare le cause di errore.

Il numero di tali campioni dovrebbe dipendere da quello dei campioni da prendere durante ogni momento di prelievo e dalla fase sfrontata dal programma di monitoraggio.

La documentazione di tutte le procedure effettuate in campo e in laboratorio è di vitale importanza, così che errori e dati puri possono essere definiti.

La possibilità di applicare metodi statistici per valutare l'accuratezza e la precisione delle analisi dipende dal numero dei campioni QC che verranno prelevati.

La frequenza e i parametri da rilevare nell'acqua di falda e nel percolato dipendono dalla fase in cui si trova la discarica; una notevole frequenza con la determinazione di un notevole numero di parametri dovrebbe essere effettuata durante la fase operativa del sito, con frequenza minore nelle fasi seguenti.

## PIANO DI EMERGENZA AZIENDALE

### SCOPO DEL PIANO

Il presente Piano di Emergenza/Evacuazione costituisce un allegato al piano di intervento atto a fronteggiare una condizione di emergenza potenzialmente in grado di svilupparsi in incendio.

Il piano stabilisce compiti e responsabilità per ciascuna funzione dei singoli impianti di depurazione e le modalità di intervento da attuare in situazioni di emergenza, definendo in particolare l'organizzazione per il coordinamento, le comunicazioni e le azioni necessarie per affrontare le emergenze.

#### *Definizione delle aree di interesse*

Ai fini del presente piano d'emergenza si definiscono:

- LUOGO SICURO: luogo dove le persone possono ritenersi al sicuro dagli effetti di un incendio;
- PERCORSO PROTETTO: percorso caratterizzato da una adeguata protezione contro effetti di un incendio o altri incidenti.
- VIA DI USCITA: (da utilizzare in caso di emergenza): percorso senza ostacoli al deflusso che consente agli occupanti un locale di raggiungere un luogo sicuro
- IMPIANTO: area che comprende tutte le attività di trattamento dei rifiuti.

*Obiettivi del piano di emergenza*

- Il presente piano tende a perseguire i seguenti obiettivi:
- Indicare le istruzioni da seguire per evidenziare l'insorgere di un'emergenza;
- Affrontare l'emergenza fin dal primo insorgere per contenere gli effetti e riportare rapidamente la situazione in condizioni di normale esercizio;
- Prevenire situazioni di confusione e di panico;
- Pianificare le azioni necessarie a proteggere eventuali persone sia all'interno che all'esterno, inclusi eventuali dipendenti di altre imprese, lavoratori autonomi e visitatori esterni;
- Informare la Direzione.

**CLASSIFICAZIONE DELL'EMERGENZA**

L'emergenza incendio viene suddivisa in due casi principali:

**minore:** è definito come tale incendio le cui dimensioni sono tali da poter essere aggredito e spento con le risorse antincendio dell'Azienda; nel caso l'incendio non fosse spento entro 10 minuti si richiederanno interventi esterni.

**maggiore:** è definito come tale un incendio le cui dimensioni non sono tali da poter essere efficacemente fronteggiato con le risorse antincendio dell'Azienda, per cui è necessario richiedere l'intervento del Corpo Nazionale dei Vigili del Fuoco.

**Caso Incendio Minore**

L'Addetto alle emergenze deve compiere i seguenti passi:

- |    |   |
|----|---|
| 1) | raduna il personale esterno eventualmente presente e lo raduna presso il luogo sicuro;                      |
| 2) | si porta presso la zona interessata dall'emergenza e valuta il tipo d'intervento da effettuare;             |
| 3) | isola il principio di incendio;                                                                             |
| 4) | libera la zona circostante l'emergenza dal materiale infiammabile che si trova in prossimità dell'incendio; |
| 5) | attiva la procedura di blocco degli impianti;                                                               |
| 6) | estingue il principio di incendio                                                                           |

**Caso Incendio Maggiore**

La gestione dell'emergenza viene affidata dal Resp. Addetto alla Emergenza fino al momento dell'intervento dei Vigili del Fuoco, momento in cui si metterà a loro completa disposizione.

*Il Responsabile della Squadra Emergenza deve compiere i seguenti passi:*

- 1) raduna il personale esterno eventualmente presente e lo raduna presso il luogo sicuro;
- 2) si porta presso la zona interessata dall'emergenza e valuta il tipo d'intervento da effettuare;
- 3) isola il principio di incendio;
- 4) libera la zona circostante l'emergenza dal materiale infiammabile che si trova in prossimità dell'incendio;
- 5) attiva la procedura di blocco degli impianti;
- 6) estingue il principio di incendio;
- 7) richiede al presidio di AGECOS S.p.a. l'intervento dei VVFF ed ne attende l'arrivo;
- 8) all'arrivo del Responsabile dei Vigili del Fuoco gli comunica tutte le informazioni necessarie e si mette a sua disposizione.

**Caso sversamento di Liquidi**

L'azienda ha valutato le situazioni anomale e di emergenza che potenzialmente si possono verificare. Al momento l'impianto è provvisto delle indispensabili misure di sicurezza previste nel caso di un accidentale sversamento di liquidi o di qualsiasi liquido inquinante presente nei serbatoi dell'impianto di trattamento

Le situazioni che si possono verificare sono:

- rottura vasche, serbatoi di accumulo o trattamento;
- urto tra mezzi di fornitori in movimento e silos ubicati nelle vicinanze ;
- rottura di tubazioni di alimentazione o scarico delle singole parti d'impianto

**Caso alluvioni e inondazioni**

La zona su cui sono ubicati i gruppi elettrogeni e relativo quadro elettrico, può essere soggetta allo straripamento di fiumi causati da smottamenti o da eventi meteorologici di eccezionale intensità.

**Cessazione dell'Emergenza**

L'Addetto alle emergenze deve compiere i seguenti passi:

- 1) Nel caso avesse richiesto personale esterno e l'emergenza si fosse risolta prima del loro arrivo, contatta immediatamente la loro sede per comunicare la cessazione dell'allarme;
- 2) Nel caso l'emergenza si fosse risolta dopo il loro arrivo deve ricevere dai Responsabili degli operatori esterni il nullaosta alla ripresa delle normali attività nell'Azienda;
- 3) Valuta assieme a loro l'entità dei danni riportati nell'impianto.
- 4) Riattiva tutti gli impianti eventualmente bloccati con la Procedura di Blocco degli Impianti;
- 5) Attende le comunicazioni di avvio impianti;
- 6) Richiama il Personale sfollato presso il Luogo Sicuro tramite avviso.

**Procedura per ripristino impianti**

Al termine dell'emergenza, o comunque all'atto del ripristino della normale attività aziendale, deve essere effettuato il ripristino degli impianti precedentemente bloccati.

L'autorizzazione al ripristino della normale funzionalità degli impianti può essere effettuata solo dall'Addetto alla Gestione dell'impianto, dopo aver considerato la non pericolosità d'itale operazione.

L'Addetto alle emergenze dovrà compiere i seguenti passi:

1. Compie un sopralluogo nella zona interessata dall'Emergenza controllando che gli impianti in questione non siano danneggiati in modo tale che la loro riattivazione comporti ulteriori pericoli;
2. Nel caso non sia in grado di valutare quanto descritto al punto 1, con il Resp. Gestione per la gestione, richiede l'intervento di Personale interno o esterno, in grado di eseguire la valutazione di cui sopra;
3. Se le condizioni si presentano tali per cui gli impianti possono essere riattivati, l'Addetto alla Gestione procede al ripristino degli stessi.;
4. All'atto del ripristino degli impianti, esegue un sopralluogo all'interno dell'Azienda con il Resp. Gestione per l'intervento, attuando la ripresa delle lavorazioni e verificando il regolare svolgimento delle attività.



### **Procedura per Verifica e Analisi dell'Emergenza**

La verifica e analisi dell'Emergenza, sia reale che risultante da attività di addestramento, deve essere fatta dal Responsabile del Servizio di Prevenzione e Protezione sentito il parere delle funzioni interne od esterne coinvolte nell'Emergenza.

Il Responsabile Tecnico redigerà comunque un verbale descrittivo in cui evidenzierà l'analisi delle cause, i danni riportati e le modalità di ripristino:

- rapporto sulla situazione presente prima dell'Emergenza
- indicazione delle cause dell'Emergenza
- indicazione di eventuali concause
- segnalazione di disfunzioni nella gestione dell'Emergenza
- segnalazione di disfunzioni riguardanti i mezzi a disposizione
- eventuali proposte di azioni correttive

### ***Uso dei mezzi di estinzione***

Per quanto l'impiego dei mezzi di estinzione deve essere evitato da parte del personale, in quanto di stretta competenza della squadra di emergenza e dei Vigili del Fuoco, si ritiene opportuno dare un breve cenno informativo sull'impiego dei mezzi di estinzione presenti in azienda. Tale impiego dovrà essere limitato esclusivamente

1. alle situazioni di incendio molto circoscritto, quando l'evacuazione del sito interessato risulti semplice e veloce anche nel caso in cui si verifichi un incremento dell'incendio
2. nel caso di aiuto ad altri colleghi di lavoro rimasti a loro volta avvolti dalle fiamme, nel qual caso l'imminente pericolo di vita può giustificare il tentativo di spegnere le fiamme.

### ***Estintori***

Sono previsti :

- estintori CO2 carrellato;
- estintori CO2 5Kg da muro;
- estintori a polvere 5Kg da muro;
- idranti;



- usare sempre l'estintore più facilmente raggiungibile, che non è detto sia sempre l'estintore più vicino;
- cercare di porsi con il vento o le correnti d'aria alle spalle in modo che il fumo non impedisca di vedere l'esatta posizione del fuoco;
- usare il getto sempre dall'alto verso il basso;
- nel caso in cui si sia riusciti a spegnere completamente le fiamme procurarsi immediatamente un altro estintore (se il primo è vuoto) e presidiare la zona per 20 minuti ad evitare una ripresa delle fiamme;
- un incendio di dimensioni più rilevanti (qualora non sia possibile la fuga) cercare di porsi sempre in più punti, con più estintori puntati in aree diverse del fuoco;
- nel caso di incendio di olio, invece, non si deve usare l'estintore dall'alto ma dirigerlo ortogonalmente alle fiamme sulla superficie del liquido;

#### *Lancia idrante*

- l'uso della lancia idrante, laddove il singolo impianto è munito, ha le stesse regole degli estintori, con l'accortezza che il getto dell'acqua (ad alta pressione) deve essere adeguatamente controllato ad evitare una inutile dispersione ed un errato puntamento;
- nel caso in cui la lancia non risponda all'apertura della manopola, evitare di restare sul posto ed informare tutti i presenti e le squadre d'emergenza.

#### *Altri mezzi*

- nel caso in cui avvengano incendi di modestissime dimensioni o in cui vi sia del personale avvolto dalle fiamme si possono impiegare teli, coperte o cappotti da gettare sopra le fiamme;
- qualora l'impiego sia per spegnere le fiamme da dosso di una persona si raccomanda di farla stendere immediatamente a terra e di coprirla completamente con speciale attenzione ai capelli ed alla testa;
- qualora si ricorra all'impiego di teli per lo spegnimento di piccoli focolai su materiali diversi, si raccomanda di fare attenzione a possibili ritorni di fiamma che possono verificarsi dopo un apparente spegnimento.
- al bordo della zona di coltivazione sono previsti cumuli di sabbia in grado di intervenire (soffocandolo) il principio di incendio.

## PROCEDURE OBBLIGATORIE E FONDAMENTALI

Tra gli obblighi fondamentale da attenersi durante le fasi operative di gestione dell'impianto citiamo:

- E' vietato fumare eccetto nei luoghi/locali autorizzati.
- E' vietato produrre e/o usare fiamme libere o altre sorgenti d'iniezione se non espressamente autorizzati.
- E' vietato l'accesso all'interno della discarica senza permesso scritto del responsabile.
- E' vietato ostruire le strade ed in particolare gli accessi alle attrezzature antincendio (A.I.), con materiali e/o automezzi.
- Velocità massima consentita in tutte le aree della discarica 10 Km/h.
- E' vietato l'ingresso in discarica e agli impianti senza i DPI minimi prescritti: elmetto, occhiali, scarpe di sicurezza per le aree operative.
- E' vietato introdurre in discarica macchine fotografiche, cineprese o equivalenti se non espressamente autorizzati.
- E' vietato introdurre bevande alcoliche, droghe, armi.
- E' obbligatorio osservare e far osservare la segnaletica di sicurezza.
- E' vietato uscire dalle aree di cantiere con gli automezzi imbrattati dai rifiuti, con particolare attenzione alle ruote.
- E' vietato scaricare rifiuti solidi e/o liquidi in qualunque area dell'impianto.

## **CORSI DI FORMAZIONE ED INFORMAZIONE**

La formazione e l'informazione dei lavoratori rappresenta uno dei principali obiettivi come previsto dalle norme di legge (D.Lgs. 81/2008 e s.m.i.), perché rappresenta uno dei principali strumenti atti a sensibilizzare tutti i lavoratori, a tutti i livelli, in quanto è lo strumento in grado di far conoscere la reale consistenza dei rischi connessi alle specifiche attività lavorative, e quindi va a completamento della conoscenza generica dei rischi legati ad un qualsiasi "cantiere tipo".

Le sedute di formazione ed informazione, dovranno essere ripetute periodicamente, in altre parole, ogniqualvolta si presentano nuovi rischi e nuove fasi operative.

Il personale addetto alla realizzazione del Progetto sarà addestrato sulle norme di Sicurezza e di Emergenza vigenti, nonché sulle procedure interne di Impresa a cura del Responsabile di Sicurezza.

L'addestramento di sicurezza dovrà essere formalizzato e sottoscritto dal Servizio Prevenzione e Protezione.

Al termine di ogni seduta di addestramento (anche denominato "indottrinamento") sarà redatto un documento che riporti sia gli argomenti trattati (i.e. Norme di comportamento generale, rischi specifici, comportamento da tenersi nei casi di emergenza, ecc...) sia l'elenco e la firma dei partecipanti.

## **PROGRAMMI DI QUALIFICAZIONE ED ADDESTRAMENTO DEL PERSONALE**

Il personale seguirà corsi di formazione sulla gestione dei rifiuti e sulla sicurezza sul lavoro (prevenzione infortuni, elettricisti, rumore, movimentazione, pronto soccorso, emergenza, ecc.) ed il datore di lavoro effettuerà le prescritte valutazioni dei rischi.

### *Sicurezza ed igiene del lavoro*

Per sicurezza ed igiene del lavoro si vuole intendere l'insieme di tutte quelle attività atte alla rimozione delle cause che possono essere alla base di infortuni sul lavoro e di malattie professionali.

Nella presente sezione si intendono indicare le principali norme di sicurezza e di igiene del lavoro, che il gestore è tenuto a rispettare. Ci si soffermerà sulle norme generali e su quelle specifiche interne per la sicurezza e l'igiene dei lavoratori. Verranno indicate le norme di utilizzo dei mezzi aziendali e di comportamento degli addetti nelle fasi di lavoro.

La AGECOS SpA. adempirà agli obblighi previsti dalla normativa sulla prevenzione degli infortuni, l'igiene sul lavoro, i rumori nonché sulla salute e sulla sicurezza del lavoro secondo quanto prescritto dalla vigente normativa ed in particolare:

- D. Lgs n. 81/08 "Testo unico sulla sicurezza sul lavoro";
- D. Lgs. 3 agosto 2009, n. 106 "aggiornamento D.Lgs. 81/08"

In base ai decreti legislativi riportati, il datore di lavoro, inteso come colui che ha la responsabilità dell'impresa, in quanto titolare dei poteri decisionali e di spesa, avrà l'incombenza di esaminare i pericoli e i relativi rischi che gravano sui lavoratori, valutare al fine di individuare ed attuare tutte le misure di prevenzione nonché di protezione per salvaguardare la salute e la sicurezza di coloro che prestano la loro opera secondo un regolare rapporto di lavoro subordinato.

La AGECOS SpA. redigerà il documento di valutazione dei rischi secondo le modalità previste dal Decreto Legislativo n.81 del 9 aprile 2008; scopo del documento sarà raccogliere in forma organica la documentazione aziendale in materia di sicurezza, comprendente le valutazioni dei pericoli e dei rischi relativi cui è esposto il personale dell'impianto.

Il documento di valutazione dei rischi sarà elaborato dal Datore di lavoro con il responsabile del Servizio di Prevenzione e Protezione e con il Medico Competente, previa consultazione del rappresentante dei lavoratori per la sicurezza.

Data la particolare natura delle attività svolte nell'impianto, assai differenti da quelle effettuate nella maggior parte delle aziende manifatturiere o di trasformazione, si perverrà alla elaborazione di una Check List così suddivisa:

- A. **Pericoli di tipo fisico-meccanico;** sotto questa voce saranno raggruppati i pericoli per la sicurezza dovuti a fattori di tipo fisico e/o meccanico, quali ad es. le cadute, le scottature, i tagli, ecc.
- B. **Elementi di tipo operativi-organizzativo;** sotto questa voce saranno stati raggruppati gli elementi relativi alla complessità delle mansioni e dell'uso delle attrezzature, al posto di lavoro, ai videoterminali, alla movimentazione manuale carichi.
- C. **Pericoli dovuti a fattori igienico-ambientali;** sotto questa voce si trovano i pericoli generalmente considerati come fattori di rischio per la salute dei lavoratori, come determinanti situazioni di rischio in funzione della prolungata esposizione.

**D. Rischio biologico / chimico,** sotto questa voce si trovano i pericoli dovuti ad attività di gestione e manutenzione che possono comportare il contatto con sostanze pericolose presenti.

**E. Argomenti di carattere generale**

**F. Impianti e strutture**

**G.** In seguito alla redazione del documento di valutazione- dei rischi, saranno poi predisposti adeguati provvedimenti atti a ridurre la probabilità di rischio per la sicurezza e la salute dei lavoratori.

*Obblighi del datore di lavoro, del dirigente, del preposto*

In relazione alla natura della attività produttiva, il datore di lavoro ha l'obbligo, nella scelta delle attrezzature di lavoro e delle *sostanze* e dei preparati chimici impiegati, nonché nella sistemazione dei locali di lavoro, della valutazione del rischio per la sicurezza e la salute dei lavoratori.

In esito ai risultati della valutazione il datore di lavoro avrà l'onere di elaborare un documento contenente:

- a) una relazione sulla valutazione dei rischi, con indicazione dei criteri seguiti;
- b) le misure di prevenzione adottate e l'individuazione di quelle da adottare.

Inoltre, il datore di lavoro (che esercita), il dirigente (che dirige) ed il preposto (che sovrintende) nell'ambito delle rispettive attribuzioni e competenze adottano le misure necessarie per la sicurezza.

In particolare:

- designano lavoratori incaricati dell'attuazione delle misure antincendio, evacuazione e pronto soccorso;
- aggiornano le misure di prevenzione in relazione all'evoluzione produttiva;
- affidano i compiti ai lavoratori tenendo conto delle loro capacità e condizioni in rapporto alla loro salute e sicurezza;
- dispongono affinché solo i lavoratori che hanno ricevuto adeguate istruzioni accedano alle zone a grave rischio specifico;
- esigono l'osservanza delle norme di sicurezza, anche aziendali, e l'uso appropriato dei mezzi individuali e collettivi e di protezione;
- richiedono dal medico competente l'adempimento dei suoi obblighi, informandolo sui processi



e sui rischi dell'attività lavorativa;

- adottano le misure per il controllo delle situazioni di emergenza e danno istruzioni per l'abbandono in sicurezza dei posti di lavoro;
- rendono edotti i lavoratori esposti a rischio grave delle procedure da adottare per operare in sicurezza;
- si astengono dal riprendere l'attività in persistenza di pericolo grave;
- permettono al rappresentante dei lavoratori di verificare l'applicazione delle misure di sicurezza;
- prendono provvedimenti per evitare che le misure tecniche adottate causino rischi per la popolazione e l'ambiente;
- tengono un registro infortuni, sul luogo di lavoro, a disposizione dell'organo di vigilanza (la disposizione, sull'obbligo del registro, è già prevista per tutte le attività lavorative ex art. 403 D.P.R. n. 547/1955 e art. 54 del D.Lgs. 81/08 e s.m.i.);
- consultano il rappresentante per la sicurezza in ordine alla: valutazione dei rischi; programmazione, realizzazione e verifica delle misure di prevenzione; organizzazione della formazione alla sicurezza; designazione degli addetti ai servizi di prevenzione, antincendio, evacuazione pronto soccorso;
- adottano le misure di prevenzione, evacuazione e pronto intervento in caso di pericolo grave, in relazione alla natura della attività produttiva, alle dimensioni aziendali ed al numero delle persone presenti.

#### *Obblighi dei lavoratori*

Ciascun lavoratore dovrà prendersi cura della propria sicurezza e della propria salute e di quella delle altre persone presenti sul luogo del lavoro, su cui possono ricadere gli effetti delle sue azioni o omissioni.

In particolare i lavoratori devono:

- osservare le disposizioni e le istruzioni impartite dal datore di lavoro, dai dirigenti e dai preposti, ai fini della protezione collettiva ed individuale;
- utilizzare correttamente i macchinari, le apparecchiature, gli utensili, le sostanze ed i preparati



pericolosi, i mezzi di trasporto e le altre attrezzature di lavoro, nonché i dispositivi di sicurezza:

- utilizzare in modo appropriato i dispositivi di protezione messi a loro disposizione;
- segnalare immediatamente al datore di lavoro, al dirigente o al preposto le deficienze dei mezzi utilizzati e dei dispositivi messi a loro disposizione, nonché le altre eventuali condizioni di pericolo di cui vengono a conoscenza, adoperandosi direttamente, in caso di urgenza, nell'ambito delle loro competenze e possibilità, per eliminare o ridurre tali deficienze o pericoli, dandone notizia al rappresentante dei lavoratori per la sicurezza;
- sottoporsi ai controlli sanitari previsti nei loro confronti;
- contribuire, insieme al datore di lavoro, ai dirigenti e ai preposti, all'adempimento di tutti gli obblighi imposti dall'autorità competente o comunque necessari per tutelare la sicurezza e la salute dei lavoratori durante il lavoro.

Al tempo stesso, i lavoratori non dovranno:

- rimuovere o modificare senza autorizzazioni i dispositivi di sicurezza o di segnalazione o (il controllo);
- compiere di propria iniziativa operazioni o manovre che non sono di loro competenza ovvero che possono compromettere la sicurezza propria o di altri lavoratori.

#### *Contratto di appalto o contratto d'opera*

Il datore di lavoro, in caso di affidamento dei lavori all'interno dell'impianto ad imprese appaltatrici o a lavoratori autonomi dovrà:

- verificare l'idoneità tecnico-professionale delle imprese appaltatrici o dei lavoratori autonomi, anche attraverso l'iscrizione alla camera di commercio, industria e artigianato;
- fornire agli stessi soggetti dettagliate informazioni sui rischi specifici esistenti nell'ambiente in cui sono destinati ad operare e stillo misure di prevenzione e di emergenza adottate in relazione alla propria attività;

Inoltre i datori di lavoro dovranno:

- cooperare all'attuazione delle misure di prevenzione e protezione dai rischi sul lavoro incidenti sull'attività lavorativa oggetto dell'appalto;
- coordinare gli interventi di protezione e prevenzione dai rischi cui sono esposti i lavoratori,

informandosi reciprocamente anche al fine di eliminare rischi dovuti alle interferenze tra i lavori delle diverse imprese coinvolto nell'esecuzione dell'opera complessiva.

#### *Norme interne di sicurezza ed igiene*

##### Norme generali di sicurezza

Di seguito riportiamo le norme generali di sicurezza che tutti i lavoratori saranno tenuti a rispettare oltre a quelle generali riportate nel paragrafo precedente:

- 1) tutti i lavoratori dovranno osservare le prescrizioni in materia di sicurezza e quelle riportate sui cartelli antinfortunistici;
- 2) sarà vietata la consumazione di vino e bevande alcoliche durante l'orario di lavoro, come pure la loro detenzione presso gli ambienti di lavoro;
- 3) sarà vietato usare sul luogo di lavoro indumenti personali o abbigliamento che, in relazione alla natura delle operazioni ed alle caratteristiche dell'impianto costituiscono pericolo per la incolumità personale.
- 4) premesso che sarà vietato l'ingresso nelle aree aziendali dei veicoli dei dipendenti ad esclusione del parcheggio interno, salvo approvazione scritta di un Dirigente, all'interno delle aree stesse la circolazione dei veicoli dovrà avvenire secondo le norme del Codice della Strada e la velocità non deve essere superiore in nessun caso a 10 km/h.
- 5) sarà fatto obbligo di rispettare i divieti di fumare ed usare fiamme libere nelle zone indicate dagli appositi cartelli ed in ogni caso in tutte le lavorazioni in cui esistono pericoli specifici di incendio.
- 6) sarà vietato usare automezzi, macchine, impianti, attrezzature senza autorizzazione dei responsabili, ed effettuare lavori che esulino dalla propria competenza;
- 7) sarà vietato eseguire lavori su macchine, apparecchi e conduttori elettrici al personale non espressamente autorizzato;
- 8) i pavimenti ed i passaggi non dovranno essere ingombrati da materiale che ostacolino la normale circolazione;
- 9) sarà vietato pulire, oliare o ingrassare a mano gli organi e gli elementi in moto dalle macchine o automezzi a meno che non sia richiesto da particolari esigenze tecniche, nel qual caso deve essere fatto uso di mezzi idonei ad evitare ogni pericolo;

10) sarà vietato compiere su organi in moto qualsiasi operazioni di registrazione o riparazione. Qualora dovesse essere necessario eseguire tali operazioni durante il moto, si dovranno adottare adeguate cautele a difesa dell'incolumità del lavoratore;

11) non dimenticare mai sui macchinari dadi, bulloni, utensili od altro che possano cadere tra rotismi e ingranaggi o essere proiettati lontano quando si inizia il movimento.

#### Igiene del lavoro

1) sarà tassativamente vietato conservare e consumare pasti e bevande nei locali di lavoro dove vi è presenza di polvere, sostanze venefiche, corrosive, infettanti, insudicianti (per locale di lavoro si intende anche la cabina dell'automezzo);

2) gli indumenti di lavoro dovranno essere conservati negli appositi armadietti, avendo cura di tenere distinti gli spazi previsti per lo "sporco" ed il "pulito";

3) sottoporsi agli esami ematochimici e alle visite mediche preventive periodicamente programmate dall'Azienda.

#### Posti di lavoro - Raccomandazioni

1) ordine e pulizia sono da considerarsi fatti di primaria importanza nel campo della sicurezza ed ognuno deve sentirsene diretto interessato e responsabile;

2) gli attrezzi, gli utensili, i mezzi devono essere disposti in modo ordinato e ragionevole;

3) non usare utensili deteriorati o in cattive condizioni;

4) il trasporto di sostanze pericolose o nocive deve essere effettuato impiegando appositi contenitori ed attrezzature e solo dal personale autorizzato che deve impiegare i mezzi di protezione personali messi a disposizione.

#### Abbigliamento da lavoro

1) i lavoratori non dovranno usare sul luogo di lavoro in indumenti personali o abbigliamento che, in relazione alla natura delle operazioni ed alle caratteristiche dell'impianto costituiscono pericolo per la incolumità personale.

2) i lavoratori saranno rigorosamente tenuti a fare uso costante dei mezzi di protezione individuale messi a disposizione dell'Azienda (guanti, tute, elmetto, occhiali, maschere, ecc.) secondo la particolarità del lavoro da svolgere e le istruzioni ricevute.

- 3) l'abbigliamento da usare nel posto di lavoro non dovrà presentare parti svolazzanti o comunque tali da offrire facile presa ad organi in movimento. Le tute e di completi giacca pantalone dovranno esser privi di risvolti ed avere maniche strette ai polsi;
- 4) sarà vietato l'uso di sandali, pantofole, ciabatte, zoccoli e simili;
- 5) sarà vietato pulire gli indumenti usando sostanze infiammabili o tossiche oppure impiegando aria compressa;
- 6) i lavoratori che operano o che transitano presso organi in rotazione che presentano pericoli di impigliamento dei capelli o presso fiamme o materiali incandescenti o che devono permanere sotto la azione prolungata dei raggi del sole, devono indossare idonei copricapi (cuffie, elmetti, berretti);
- 7) i lavoratori esposti al pericolo di offesa agli occhi per proiezioni di schegge o di materiali, dovranno munirsi di appositi occhiali e/o visiere;
- 8) i lavoratori esposti a rumori superiori ai limiti di legge, dovranno rispettare le prescrizioni e i suggerimenti previsti dall'Azienda;

#### **AZIONI PREVENTIVE DA RISCHIO CHIMICO E ATEX**

Per quanto detto sino ad ora e valevole per queste tipologie di rischi si prevede per:

Attività con formazione di possibili esplosioni (ATEX):

1. protezione tubazione adduzione gas, prova periodica della valvola d'intercettazione del gas.
2. conformità imp. elettrico e di terra, procedere di comportamento, gestione e manutenzione per l'area di ricarica delle batterie dei carrelli elevatori
3. conformità imp. elettrico e di terra, procedere di comportamento, gestione e manutenzione per l'area stoccaggio rifiuti che, a sua volta sono stati progettati considerando tutti i dispositivi di sicurezza atti a ridurre al minimo il rischio residuo di cui all'oggetto di questo paragrafo.

#### **SEGNALAZIONE DI AZIONI INSICURE**

Chiunque rilevi la sussistenza di azioni o situazioni di pericolo, è tenuto ad informarne il proprio Responsabile di cantiere.

Per i casi di minore gravità, il Responsabile provvederà a dare istruzioni verbali immediate; per i

casi di maggiore gravità il Responsabile dell'impresa dovrà compilare un rapporto scritto recante la causa, le azioni correttive atte ad evitare future ripetizioni della situazione di pericolo, le eventuali misure disciplinari. Questo rapporto potrà essere chiamato "Quasi Incidente" o "Near Miss".

Chiunque rilevi una situazione di grave ed immediato pericolo, è tenuto a fermare l'attività e ad informare tempestivamente il Responsabile di cantiere.

In ogni caso di pericolo individuato, il Responsabile dovrà consultare i lavoratori coinvolti e redigere un rapporto il più dettagliato possibile sull'accaduto. Tale rapporto sarà poi discusso con i lavoratori coinvolti e sarà anche oggetto della successiva seduta generale di formazione ed informazione.

Si costituirà un servizio di pronto intervento per emergenze ambientali attivo 24 ore su 24.

Il servizio interviene su segnalazioni di cittadini o enti pubblici e privati riguardanti

fenomeni di inquinamento o situazioni che possono arrecare gravi danni all'ambiente ed alla salute pubblica (ingenti morie di pesci, incendio di rifiuti o materiali pericolosi, anomale emissioni in atmosfera di gas e vapori irritanti, riversamenti di percolato o prodotti chimici al suolo o nei fiumi, incidenti stradali con perdita di sostanze nocive).

## **ANALISI DELLE ACQUE SOTTERRANEE**

Nell'allegata Tavola sono descritti i punti di campionamento per ciascuno dei parametri chiesti dal decreto Legislativo n. 36/03.



| Parametri                                             | * = parametri fondamentali |
|-------------------------------------------------------|----------------------------|
| *pH                                                   |                            |
| *temperatura                                          |                            |
| *conducibilità                                        |                            |
| *Ossidabilità Kübel                                   |                            |
| BOD5                                                  |                            |
| TOC                                                   |                            |
| Ca,Na,K                                               |                            |
| *Cloruri                                              |                            |
| *Solfati                                              |                            |
| Fluoruri                                              |                            |
| IPA                                                   |                            |
| *Metalli : Fe, Mn                                     |                            |
| Metalli:As,Cu,Cd,Cr totale, CrVI,                     |                            |
| Hg,Ni,Pb,Mg,Zn                                        |                            |
| Cianuri                                               |                            |
| *Azoto ammoniacale, nitroso e nitrico                 |                            |
| Composti organoalogenati (compreso cloruro di vinile) |                            |
| Fenoli                                                |                            |
| Pesticidi fosforati e totali                          |                            |
| Solventi organici aromatici                           |                            |
| Solventi organici azotati                             |                            |
| Solventi clorurati                                    |                            |

Va però considerato che, da tutte le relazioni geologiche effettuate presso l'area dell'impianto, risulta fino a quote importanti di oltre 20 metri l'assenza di acquifero, quali acqua di falda o sotterranee come definite dall'art. 54 del D.Lgs 152/06 lettere:

*o) corpo idrico sotterraneo: un volume distinto di acque sotterranee contenute da una o più falde acquifere;*

*p) falda acquifera: uno o più strati sotterranei di roccia o altri strati geologici di porosità e permeabilità sufficiente da consentire un flusso significativo di acque sotterranee o l'estrazione di quantità significative di acque sotterranee;*



| Punti<br>Piezometro           | Frequenza<br>Gestione<br>Operativa | Frequenza<br>Gestione<br>Post-<br>Operativa | Parametri   | Limiti                                              | Modalità di<br>registrazione e<br>trasmissione |
|-------------------------------|------------------------------------|---------------------------------------------|---|-----------------------------------------------------|------------------------------------------------|
| Pozzo 1<br>Pozzo 2<br>Pozzo 3 | Trimestrale                        |                                             | Livello Freatimetrico,<br><b>qualora presente ed imputabile alla<br/>falda, da monitorare:</b><br>pH, temperatura, conducibilità elettrica,<br>ossidabilità Kubel, cloruri, solfati, Fe, Mn,<br>azoto ammoniacale, nitrico e nitroso.   | Tabella 2,<br>Allegato<br>5 del<br>D.Lgs.<br>152/06 | Cartacea ed<br>elettronica                     |
| Pozzo 1<br>Pozzo 2<br>Pozzo 3 | Semestrale                         | Semestrale                                  | Livello Freatimetrico,<br><b>qualora presente ed imputabile alla<br/>falda, da monitorare:</b><br>pH, temperatura, conducibilità elettrica,<br>ossidabilità Kubel, cloruri, solfati, Fe, Mn,<br>azoto ammoniacale, nitrico e nitroso,<br>inclusi i Metalli.   | Tabella 2,<br>Allegato<br>5 del<br>D.Lgs.<br>152/06 | Cartacea ed<br>elettronica                     |
| Pozzo 1<br>Pozzo 2<br>Pozzo 3 | Annuale                            | Annuale                                     | Livello Freatimetrico,<br><b>qualora presente ed imputabile alla<br/>falda, da monitorare:</b><br>pH, temperatura, conducibilità elettrica,<br>ossidabilità Kubel, cloruri, solfati, Fe, Mn,<br>azoto ammoniacale, nitrico e nitroso,<br><b>BODs, TOC, Calcio Ca, Sodio Na,</b><br><b>Potassio K, fluoruri, IPA, Arsenico As,</b><br><b>Mercurio Hg, Rame Cu, Cadmio Cd,</b><br><b>Cromo Totale Cr tot, Cromo esavalente</b><br><b>Cr VI, Nichel Ni, Piombio Pb, Magnesio</b><br><b>Mg, Zinco Zn, cianuri, composti</b><br>organoalogenati (compreso il cloruro di<br>vinile), fenoli, pesticidi fosforati e totali,<br>solventi organici aromatici, solventi<br>organici azotati, solventi clorurati. | Tabella 2,<br>Allegato<br>5 del<br>D.Lgs.<br>152/06 | Cartacea ed<br>elettronica                     |

Tabella: Monitoraggio acque sotterranee o di falda

# PARAMETRI DA MISURARE E FREQUENZA MINIMA DELLE MISURE PER LA GESTIONE DEL PSC DISCARICA

|                                    | Parametro                                                    | Frequenza misura<br>gestione operativa | Frequenza misure<br>gestione post-operativa      |
|------------------------------------|--------------------------------------------------------------|----------------------------------------|--------------------------------------------------|
| Percolato                          | Volume                                                       | Mensile                                | Semestrale                                       |
|                                    | Composizione                                                 | Trimestrale                            | Semestrale                                       |
| Acque superficiali di<br>drenaggio | Composizione                                                 | Trimestrale                            | Semestrale                                       |
| Qualità dell'aria                  | Immissione gassose<br>potenziali e<br>Pressione atmosferica  | Semestrale                             | Semestrale                                       |
| Gas di discarica                   | composizione                                                 | Mensile                                | Semestrale                                       |
| Acque sotterranee                  | Livello di falda                                             | Mensile                                | Semestrale                                       |
|                                    | Composizione                                                 | Trimestrale                            | Semestrale                                       |
| Dati meteorologici                 | Precipitazioni                                               | Giornaliera                            | giornaliera, sommati<br>ai valori mensili        |
|                                    | Temperatura min./max                                         | Giornaliera                            | media mensile                                    |
|                                    | Direzione e velocità<br>del vento                            | Giornaliera                            | non richiesta                                    |
|                                    | Evaporazione<br>(Calcolo)                                    | Giornaliera                            | Giornaliera, sommati<br>ai valori mensili        |
|                                    | Umidità atmosferica                                          | Giornaliera                            | Media mensile                                    |
| Topografia dell'area               | Struttura e<br>composizione della<br>discarica               | Annuale                                |                                                  |
|                                    | Comportamento<br>d'assestamento del<br>corpo della discarica | Semestrale                             | Semestrale per i primi 3<br>anni, quindi annuale |

## REGISTRI PARAMETRI DA MISURARE E FREQUENZE MINIME

Qualità dell'aria – parametri da misurare e frequenza minima

XILARIA / LUIGI Inserite il ns. FORM

[illegible]

Acque sotterranee – parametri da misurare e frequenza minima

XILARIA / LUIGI Inserire il ns. FORM

[illegible]

Gas discarica – parametri da misurare e frequenza minima

X ILARIA / LUIGI Inserire il ns. FORM

| ANNO            | U.M. | gennaio | febbraio | marzo | aprile | maggio | giugno | luglio | agosto | settembre | ottobre | novembre | dicembre |
|-----------------|------|---------|----------|-------|--------|--------|--------|--------|--------|-----------|---------|----------|----------|
| Mese            |      |         |          |       |        |        |        |        |        |           |         |          |          |
| Composizione    |      |         |          |       |        |        |        |        |        |           |         |          |          |
| Temperatura     | °C   |         |          |       |        |        |        |        |        |           |         |          |          |
| CH <sub>4</sub> | %    |         |          |       |        |        |        |        |        |           |         |          |          |

Percolato – parametri da misurare e frequenza minima

X ILARIA / LUIGI Inserire il ns. FORM

| ANNO         | U.M.           | gennaio | febbraio | marzo | aprile | maggio | giugno | luglio | agosto | settembre | ottobre | novembre | dicembre |
|--------------|----------------|---------|----------|-------|--------|--------|--------|--------|--------|-----------|---------|----------|----------|
| Mese         |                |         |          |       |        |        |        |        |        |           |         |          |          |
| Volume       | m <sup>3</sup> |         |          |       |        |        |        |        |        |           |         |          |          |
| Composizione |                |         |          |       |        |        |        |        |        |           |         |          |          |
| pH           |                |         |          |       |        |        |        |        |        |           |         |          |          |

Parametri Meteo-climatici – Dati Giornalieri Registrati sulla Centralina di RilevamentoAcque superficiali – Parametri da Verificare rispetto ai Limiti del D.Lgs. 152/06 e smi

TABELLE PRELIEVI, PREPARAZIONE CAMPIONI E MODALITA' DI ANALISI

| FATTORI                                   | PARAMETRO   | PRELIEVO/RILIEVO E TRASPORTO CAMPIONI                                  | PREPARATIVA                                                   | METODI DI ANALISI                                                                                   | NOTE                                                                        |
|-------------------------------------------|---|------------------------------------------------------------------------|---------------------------------------------------------------|---|-----------------------------------------------------------------------------|
| QUALITA' ARIA ALL'INTERNO DELLA DISCARICA | COMPOSIZIONE<br>Analisi di BTX CVA<br>metanieri sostanze odorifere   | Sistema di Campionamento Passivo vedi UNI EN838 (Radiello, SKC) 24 ore | Per tutti i parametri: Metodo Interno SKC/Fondazione Mau-geri | H25: Analisi Spettrofotometria Visibile<br>Altri parametri: Analisi GC-MS in condizioni Criogeniche |                                                                             |
| QUALITA' ARIA ALL'ESTERNO DELLA DISCARICA | COMPOSIZIONE<br>Analisi di BTX CVA<br>metanieri sostanze odorifere   | Sistema di Campionamento Passivo vedi UNI EN838 (Radiello, SKC) 24 ore | Per tutti i parametri: Metodo Interno SKC/Fondazione Mau-geri | H25: Analisi Spettrofotometria Visibile<br>Altri parametri: Analisi GC-MS in condizioni Criogeniche |                                                                             |
| DATI METEO - CLIMATICI                    | PARAMETRI METEOROLOGICI<br>Precipitazioni,<br>Temp. Aria,<br>Umidità, Direzione e velocità del vento,<br>Evaporazione,<br>Pressione<br>atmosfera,<br>Radiazione solare | Rilievo diretto a cura del Gestore                                     |                                                               |   | Restituzione dei dati in forma tabellare e/o grafica                        |
| TOPOGRAFIA DELL'AREA                      | STRUTTURA E COMPOSIZIONE DELLA DISCARICA   | Rilievo diretto a cura del Gestore                                     |                                                               |   | Restituzione dei rilievi in forma di relazione sintetica come da allegato 4 |
|                                           | COMPORTAMENTO DI ASSESTAMENTO DEL CORPO DELLA DISCARICA   | Rilievo diretto a cura del Gestore                                     |                                                               |   | Restituzione dei rilievi in forma di relazione sintetica come da allegato 4 |



| FATTORI                               | PARAMETRO   | PRELIEVO/<br>RILIEVO E<br>TRASPORTO<br>CAMPIONI   | PREPARATIVA   | METODI DI ANALISI   | NOTE   |
|---------------------------------------|---|---|---|---|---|
| PERCOLATO                             | VOLUME   | Rilievo per<br>lettura da<br>asta graduata.   | pH: IRSA 2060<br>Cond El. Spec.: IRSA<br>2030<br>BOD5: IRSA 5120 Met<br>A<br>COD: IRSA 5130<br>P Tot: IRSA 4110 Met.<br>A2<br>Cloruri: IRSA 4020<br>N Ammoniacale: IRSA<br>4030 Met C<br>Metalli: Standard<br>Methods 20th 3120 B<br>As: Standard Methods<br>20th 3114-3120 B<br>Hg: Standard Methods<br>20th 3112B-3120 B | pH: pHmetro<br>Cond El. Spec.: Conduttimetro<br>BOD5: Apparecchiatura<br>Respirometrica<br>COD: Volumetrica<br>(permettizione dopo<br>ossidazione a caldo)<br>Cloruri: Cromatografia Ionica<br>P Tot: Spettrofotometria<br>Visibile previa<br>Mineralizzazione<br>N Ammoniacale: Titrimetrica<br>previa Distillazione<br>Metalli: Emissione al Plasma<br>As: Idruo-Plasma<br>Hg: Aquaplasti-Frasco | I dati sono<br>riportati in specifico prospetto<br>metallo   |
|                                       | COMPOSIZIONE<br>Analisi di: pH,<br>Cond., BOD <sub>5</sub> ,<br>COD, Cl, P Tot.,<br>NH <sub>3</sub> , As, Cd, Cr<br>Tot., Fe, Hg, Ni,<br>Pb e Zn.                                                          | Utilizzare<br>contenitori in<br>vetro o<br>plastica senza<br>alcuna<br>aggiunta di<br>stabilizzanti o<br>altre.<br>Trasporto al<br>laboratorio<br>entro 4 ore.<br>Per intervalli<br>superiori<br>effettuare un<br>trasporto<br>refrigerato. |   |   | Prelevi e analisi condotti sia da<br>gestione che da APPA. Il gestore<br>svolge tale attività nella prima<br>settimana completa di calendario<br>(da lunedì a lunedì) dei mesi di<br>febbraio, settembre e novembre,<br>mentre APPA nella prima settimana<br>completa di calendario del mese di<br>maggio. I dati sono riportati in<br>specifico prospetto |
| ACQUE<br>SUPERFICIALI<br>DI DRENAGGIO | COMPOSIZIONE<br>Analisi di: pH,<br>Cond., el., Solidi<br>sed., BOD <sub>5</sub> ,<br>COD, COD dopo<br>sed., Cl, SO <sub>4</sub> ,<br>NO <sub>3</sub> , P, NH <sub>3</sub> ,<br>Cd, Cr Tot., Cu,<br>Pb e Zn | Utilizzare<br>contenitori in<br>vetro o<br>plastica senza<br>alcuna<br>aggiunta di<br>stabilizzanti o<br>altre.<br>Trasporto al<br>laboratorio<br>entro 4 ore.<br>Per intervalli<br>superiori<br>effettuare un<br>trasporto<br>refrigerato. | pH: IRSA 2060<br>Cond El. Spec.: IRSA<br>2030<br>Solidi Sed.:<br>IRSA 2030 Met C<br>BOD5: IRSA 5120 Met.<br>A<br>COD: IRSA 5130<br>Cl, SO <sub>4</sub> , P, NO <sub>3</sub> : IRSA 40<br>20<br>NH <sub>3</sub> : IRSA 4030 Met.<br>C<br>Metalli: Standard<br>Methods 20th 3120 B                                           | pH: pHmetro<br>Solidi Sed.: An<br>Volumetrica<br>Cond El.<br>Spec.: Conduttimetro<br>BOD5: Apparecchiatura<br>Respirometrica<br>COD: Volumetrica<br>(permettizione dopo<br>ossidazione a caldo)<br>Cl, SO <sub>4</sub> , P, NO <sub>3</sub> : Cromat Ionica<br>Distillazione<br>Metalli: Emissione al Plasma                                                                                       | Prelevi di tipo istantaneo, condotti<br>dal gestore, analisi effettuate da<br>APPA. Il campionamento viene<br>effettuato quando, a causa<br>dell'evento meteorico, entrano in<br>funzione contemporaneamente i 4<br>scorichi presenti nell'area della<br>discarica                                                                                         |



| FATTORI              | FARMACETRO   | PRELIEVO/RILIEVO E TRASPORTO CAMPIONI   | PREPARATIVA   | METODI DI ANALISI   | NOTE   |
|----------------------|---|---|---|---|---|
| ACQUE<br>SOTTERRANEE | LIVELLO DI<br>FALDA   | Rilevo piezometrico con<br>sondella costruttiva e<br>sondatore acustico   |   |   | Il Gestore<br>svolge tale attività mensilmente<br>I dati sono riportati in specifico<br>prospetto   |
|                      | COMPOSIZIONE<br>Analisi dei<br>parametri<br>fondamentali di<br>salute pub. I<br>all.2 del D. Lgs.<br>36/03   | Sampio effettuato nei due<br>giorni precedenti il<br>prelievo Utilizzano contenitori<br>in vetro scuro di capacità<br>2000 cc. A parte il campione<br>la contaminazione di vetro da<br>200 cc per la misura di Fe e<br>Mn pH e Temperatura vanno<br>misurate in situ. Trasporto al<br>laboratorio entro 4 ore. Per<br>interventi temporali superiori<br>effettuare un trasporto<br>refrigerato | pH: ICSA 2060<br>Temperatura: ICSA 2190<br>Conducibilità Elettr.<br>Specifiche: ICSA 2030<br>Ossidabilità Kahl.<br>Metodo<br>Ictinosa<br>Cloruri Solforati, Nitriti, Nitro<br>amici: ICSA 4020<br>Acore Ammoniacale: ICSA<br>4030 Met. C<br>Metodo 20th 3120 B | pH: pHmetro<br>Temperatura: Termometro<br>Conducibilità: Elettro. Specifico<br>Ossidabilità Kahl.<br>Volumetrica<br>(Riduzione dopo<br>Ossidazione a caldo)<br>Cloruri, Solfori, Nitriti, Nitro<br>amici: Colorimetria Ictinosa<br>Acore<br>Ammoniacale: Titrimetrica<br>previa Distillazione<br>Metodo<br>Metodo: Estinzione al Plasma | Prelevi e analisi condotti sia da<br>Gestore sia da ASPA. Il Gestore<br>svolge tale attività solo prima<br>settimana completa di calendario<br>(da lunedì a lunedì) dei mesi di<br>febbraio, settembre e novembre.<br>mentre ASPA solo prima<br>settimana completa di calendario<br>dei mesi di maggio. I dati sono<br>riportati in specifico prospetto di<br>cal. all' allegato 3. |
| GAS DI<br>DISCARICA  | VOLUME   | Letture delle registrazioni<br>del volume captato dalle 8<br>linee in ingresso nelle<br>centrali di aspirazione.   |   |   | Con cadenza settimanale il<br>Gestore provvede alla<br>trasmissione sul registro di<br>curato-scuro. I dati mensili<br>vengono forniti dal Gestore in<br>forma tabellare di cui<br>all' allegato 3.   |
|                      | COMPOSIZIONE<br>Analisi di CH <sub>4</sub> ,<br>CO <sub>2</sub> , O <sub>2</sub>   | Campionamento Dinamico in<br>Tadler 75-10 Lt.   | Gestione Analisi di Campo<br>con Anal. Portatile<br>Metano sCO <sub>2</sub><br>Conservazione Tadler a<br>30°C   | Autore: Analisi GC-FTD,<br>GC-TO<br>Analisi Carburici: Analisi<br>GC-TO   | A cura del Gestore, i rilievi<br>condotti vengono riportati in<br>forma tabellare di cui<br>all' allegato 3.   |
|                      | COMPOSIZIONE<br>Analisi di H <sub>2</sub> ,<br>H <sub>2</sub> S, polveri,<br>composti org. non<br>aerobici<br>composti<br>inorganici, NH <sub>3</sub> ,<br>CYM, BTX,<br>Diametri solfure,<br>Diametri diossido | Idrogeno: Campionamento Di-<br>namico in Tadler 75-10 Lt.<br>Acido solfidrico: Analizzato<br>Campionamento Dinamico per<br>Gravimetrico<br>Altri: Campionamento<br>Dinamico su Fiala<br>Anossia: Carburici Attivi   | Idrogeno: Campionamento<br>Tadler a 30°C<br>Acido Solfidrico:<br>UNICHEM 634<br>Ammoniacale: UNICHEM 682<br>Altri: D.M. 25/08/2000<br>All 4 addottato   | Idrogeno: Analisi GC-TO<br>Acido Solfidrico: Analisi<br>Volumetrica di Soluzione di<br>Zincio Acetato<br>Ammoniacale: Destilazione<br>Spectrofotometrica VI-<br>sibile con Reattivo di<br>Nessler<br>Altri: Analisi GC-M6 in<br>condizioni On-line                                                                                      | Prelevi e analisi condotti dal<br>Gestore con frequenza<br>mensile sui mesi di febbraio,<br>maggio, settembre e novembre. I<br>dati sono riportati in specifico<br>prospetto di cui all' allegato 3.   |

**TAVOLA RIEPILOGATIVA DEI PUNTI DI EMISSIONI**

**LEGENDA**

- 1. PIAZZALE
- 2. PESA
- 3. CABINA ELETTRICA
- 4. VASCHE IMHOFF
- 5. ABITAZIONE DEL CUSTODE - UFFICI
- 6. IMPIANTO BIOGAS
- 7. LOCALE AUTORIZIMESSA - OFFICINA E SERVIZI
- 8. AREA DESTINATA PER SERBATOIO CARBURANTE
- 9. SERBATOIO ANTINCENDIO
- 10. POZZETTO RISERVA IDRICA - SERBATOIO (lit. 5000)

**Linea trattamento RSU**


- 11. CAPANNONE RICEZIONE E SELEZIONE
- 12. CAPANNONE TRATTAMENTI MECCANICI
- 13. BIOSTABILIZZAZIONE
- 14. BIOFILTRO
- 15. CAPANNONE STOCCAGGIO IMBALLAGGI PRESSA

**Linea compostaggio**

- 16. STOCCAGGIO LIGNOCELLULOSICI
- 17. CAPANNONE RICEZIONE E PRETRATTAMENTI
- 18. ACT
- 19. MATURAZIONE PRIMARIA
- 20. CAPANNONE MATURAZIONE SECONDARIA E RAFFINAZIONE
- 21. LOTTO - ESAURITO
- 22. LOTTO DI COMPLETAMENTO
- 23. POZZETTO DI RACCOLTA PERCOLATO CON ELETTROLITIZZAZIONE
- 24. VASCA DI RACCOLTA PERCOLATO
- 25. VASCHE DI RACCOLTA ACQUE METEORICHE

**PUNTI DI CONTROLLO EMISSION**

- ANALISI E MISURA DELLE POLVERI 1/MESE
- ANALISI PERCOLATO 1/MESE
- ANALISI ACQUE EFFLUENTI TRATTAMENTO 1/3MESE
- SCARICO GAS COMBUSTI ESAUSTI 1/MESE
- ANALISI BIOGAS 1/MESE
- ANALISI BIOFILTRO 1/MESE
- ANALISI ACQUE PRIMA PIOGGIA 1/3MESI
- ANALISI ACQUE POZZI SPIA 1/MESE

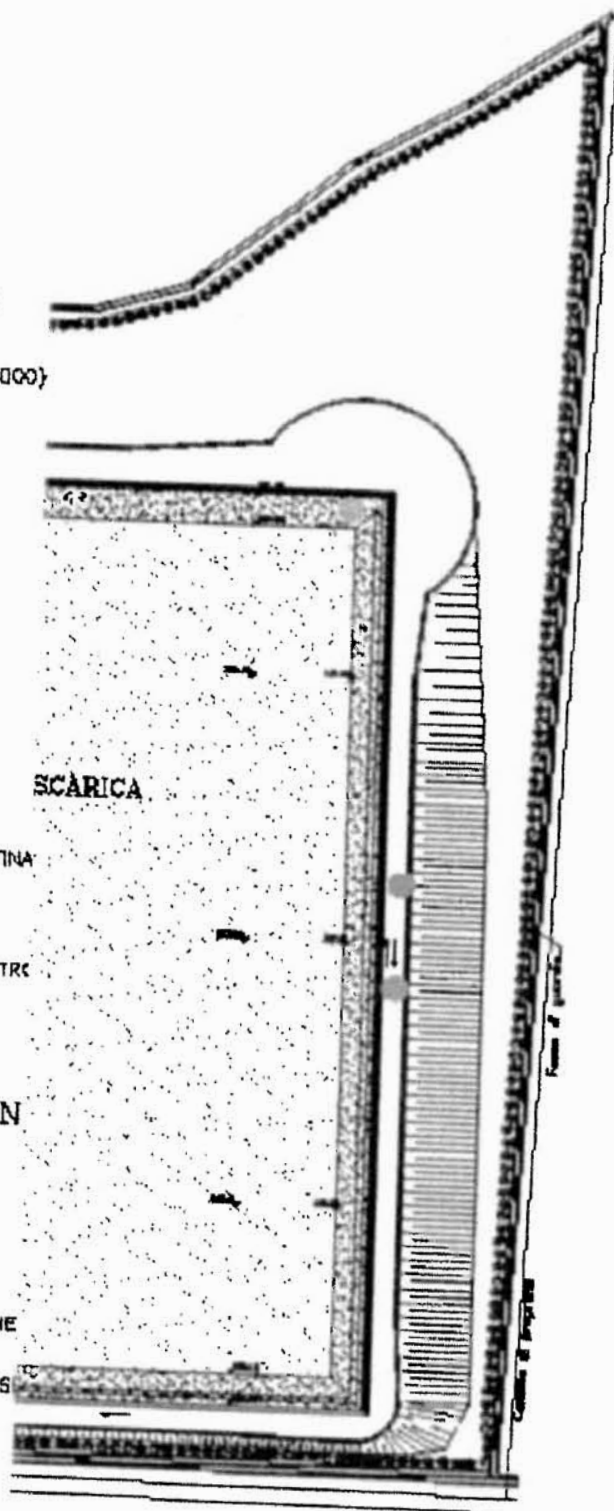



REGIONE PUGLIA

AREA POLITICHE PER LA RIQUALIFICAZIONE, LA TUTELA E LA SICUREZZA AMBIENTALE E  
PER L'ATTUAZIONE DELLE OPERE PUBBLICHE  
SERVIZIO RISCHIO INDUSTRIALE  
UFFICIO INQUINAMENTO E GRANDI IMPIANTI

---

Autorizzazione Integrata Ambientale – A.GE.CO.S SpA – Fascicolo 110 MOD1

## **Allegato C**

**PARERE ARPA PUGLIA – DIPARTIMENTO PROVINCIALE FOGGIA  
PIANO MONITORAGGIO E CONTROLLO  
(nota prot. n. 6388 del 30/01/2003)**



ARPA PUGLIA

**ARPA PUGLIA**Agenzia regionale per la prevenzione e  
la protezione dell'ambiente

Sede legale  
Corso Trieste 27, 70126 Bari  
Tel. 080 5460111 Fax 080 5460150  
[www.arpa.puglia.it](http://www.arpa.puglia.it)  
C.F. e P.IVA 05830120724

**Dipartimento Provinciale di Foggia**

Via Giuseppe Rosati, 159 71121 FOGGIA  
Tel. 0881 316200 Fax 0881 665886  
[dap.fg@arpa.puglia.it](mailto:dap.fg@arpa.puglia.it)



LAB N° 1921

SI TRASMETTE ESCLUSIVAMENTE  
VIA FAX AI SENSI DELL'ART. 43 DEL  
DPR 445/2000 E S.M.I.



Unica AOO

Protocollo 0006388 del 30/01/2013  
NR 308-210  
UNICO  
T. 011/2101113

**REGIONE PUGLIA**

Servizio Ecologia  
Ufficio Inquinamento e Grandi Impianti  
Via Delle Magnolie 6/8  
70026 MODUGNO  
Fax 080 5406838

**OGGETTO.** Procedura di aggiornamento dell'Autorizzazione Integrata Ambientale rilasciata con Determina Dirigenziale dell'Ufficio Tutela dell'Inquinamento Atmosferico IPPC-AIA n.167 del 30 marzo 2009 rilasciata alla A.GE.CO.S. S.p.a. **Parere di competenza sul Piano di Monitoraggio e controllo.**

Con riferimento alla procedura in oggetto ed al verbale della Conferenza di Servizi del 21 dicembre 2012, si trasmette, in allegato, il parere predisposto dal servizio competente.


Cordiali saluti

Il Direttore del Dipartimento  
Dott.ssa Biancamaria Cudillo

|                                       |                            |
|---------------------------------------|----------------------------|
| <b>SERVIZIO RISCHIO INDUSTRIALE</b>   |                            |
| ASSEGNATO A UFFICIO                   |                            |
| (art. 4 L. 241/1990 e s.m.i.)         |                            |
| DATA                                  | IN PRODOTTORE DEL SERVIZIO |
| ASSEGNATO A <i>A. me e V. Cudillo</i> |                            |
| (art. 5 L. 241/1990 e s.m.i.)         |                            |
| IN ARRETRATO SERVIZIO                 |                            |
| DATA                                  |                            |

Regione Puglia  
Rischio Industriale

**AOO\_169**  
**30/01/2013 - 0000451**  
Protocollo: Ingresso

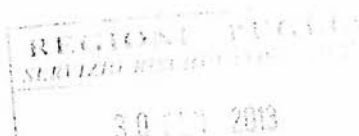



**ARPA PUGLIA**Agenzia regionale per la prevenzione e  
la protezione dell'ambienteDipartimento Provinciale di Foggia  
Servizio TerritorialeSede legale  
Corso Trieste 27, 70126 Bari  
Tel. 080 5460111 Fax 080 5460150  
[www.arpa.puglia.it](http://www.arpa.puglia.it)  
C.F. e P.IVA 05830420724Via Rosati 139, 71121 Foggia  
Via Testi 24, 71121 Foggia  
Tel. e Fax 0881 686202

Foggia, 29-01-2013



Unica AUD

Protocollo 0006388 del 30/01/2013  
UOR: M/PZ, STFC  
UOR-CC:  
T. 3157 008113

Oggetto: Procedura di aggiornamento dell'Autorizzazione Integrata Ambientale rilasciata con Determina Dirigenziale dell'Ufficio Tutela dell'Inquinamento Atmosferico IPPC-AIA n.167 del 30 marzo 2009 rilasciata alla A.GE.CO.S. S.p.a.

**Parere di competenza sul Piano di Monitoraggio e controllo.**

Premesso che, nell'ambito della procedura in oggetto, in data 21 dicembre 2012 si è riunita la Conferenza di servizi presso l'Ufficio Inquinamento e Grandi Impianti della Regione Puglia.

Nel corso della Conferenza è emersa la necessità di revisionare il Piano di Monitoraggio e Controllo.

In data 21 gennaio 2013 è stato acquisito al protocollo 4182 di Arpa Puglia il documento "Piano di sorveglianza e controllo (PSC) – Rev. 2 di Gennaio 2013" trasmesso dalla A.GE.CO.S. s.p.a.

Esaminata pertanto la documentazione pervenuta, si esprime **parere favorevole** sul Piano di sorveglianza e controllo – Rev. 2 di Gennaio 2013 - proposto dal gestore dell'impianto a condizione che venga contemplata la possibilità per ARPA Puglia di effettuare, a sua discrezione e con oneri a carico del gestore, gli stessi controlli e analisi in esso previsti.

Il Dirigente U.O. Aria  
ing. Antonio Nardella

Il Direttore del Servizio  
Ing. Giovanni Napolitano



DETERMINAZIONE DEL DIRIGENTE  
UFFICIO PROGRAMMAZIONE POLITICHE  
ENERGETICHE VIA E VAS 18 febbraio 2013,  
n. 44

**“Valorizzazione turistico-ricreativa dei boschi in  
due aree del Parco Naturale Regionale “Litorale  
di Ugento” - Asse II Misura 227 Azione 3 - Pro-  
ponente: Comune di Ugento. Valutazione di Inci-  
denza. ID4509.**

L'anno 2013 addì 18 del mese di Febbraio in  
Modugno (Bari), presso la sede dell'Assessorato  
alla Qualità dell'Ambiente, il Dirigente dell'Ufficio  
Programmazione, Politiche Energetiche, VIA e  
VAS, sulla scorta dell'istruttoria tecnico-ammini-  
strativa effettuata dal medesimo Ufficio, ha adottato  
il seguente provvedimento.

**Premesso che:**

- con nota pervenuta il 29.10.2012, acquisita al  
prot. n. 9132 del 5.11.2012 del Servizio Ecologia,  
il Comune di Ugento presentava la documenta-  
zione relativa alla procedura di Valutazione di  
incidenza riconducibile al livello 1 (screening)  
secondo quanto previsto dalla D.G.R. 304/2006;
- questo Ufficio con nota n. 306 del 16.01.2013,  
oltre alla documentazione tecnico-integrativa,  
richiedeva al Comune di Ugento, in qualità di  
Ente di gestione del parco naturale regionale  
“Litorale di Ugento”, di esprimersi come previsto  
dall'art. 6 comma 4 della l.r. 11/2001 e ss.mm.ii.  
nel caso di valutazioni di incidenza relative a pro-  
getti ricadenti altresì in aree naturali protette;
- il Comune di Ugento – Ufficio tecnico – Settore  
Urbanistica e Assetto del Territorio, con nota prot.  
n. 3371 del 6.02.2013 acquisita al protocollo del  
Servizio Ecologia al n. 1610 del 13.2.2013, rila-  
sciava parere positivo ai fini del perfezionamento  
della procedura di valutazione di incidenza  
ambientale;
- sempre il predetto Settore con nota prot. n. 2786  
del 30.01.2013, acquisita al prot. n. 1663 del  
14.02.2013, trasmetteva la documentazione inte-  
grativa richiesta, altresì il nulla osta dell'Ente di  
gestione del parco naturale regionale di cui alla  
nota prot. n. 2785 del 30.01.2013;

**considerato che:**

- nella nota prot. n. 14024 del 26.11.2012 dell'Au-  
torità di Gestione dell'Area Politiche per lo Svi-  
luppo Rurale della Regione Puglia inviata al  
Comune di Ugento si legge che *“la domanda di  
aiuto ai sensi della Misura in oggetto (ndr Misura  
227) è stata inserita nella graduatoria regionale  
definitiva e risulta collocata in posizione utile per  
l'ammissione all'aiuto pubblico”*;
- ai sensi dell'art. 23 (*progetti finanziati con fondi  
strutturali*) della l.r. n. 18 del 3.07.2012 *“Assesta-  
mento e prima variazione al bilancio di previ-  
sione per l'esercizio finanziario 2012”*: 1. *Al fine  
di accelerare la spesa sono attribuiti alla Regione  
i procedimenti di Valutazione di impatto ambien-  
tale, Valutazione di incidenza e autorizzazione  
integrata ambientale inerenti progetti finanziati  
con fondi strutturali.* 2. *I procedimenti avviati  
alla data di entrata in vigore della presente legge  
sono conclusi dalla Regione e sono abrogate tutte  
le disposizioni incompatibili o in contrasto con le  
disposizioni del presente articolo*;
- con Determinazione n. 22 dell'1.08.2011 il Diret-  
tore dell'area Organizzazione e Riforma dell'Am-  
ministrazione della Regione Puglia, in applica-  
zione di quanto stabilito con DPGR n. 675 del  
17.06.2011, ha disposto l'assegnazione dell'Uf-  
ficio Parchi e Tutela della Biodiversità al Servizio  
Assetto del Territorio attribuendo le competenze  
relative alla valutazione di incidenza in capo al  
Servizio Ecologia;
- con Determinazione n. 99 del 21.05.2012, il Diri-  
gente del Servizio Ecologia, Ing. Antonello Anto-  
nicelli, delegava le competenze relative alla Valu-  
tazione di Incidenza così come definite nella DD  
n. 22 dell'1.08.2011 alla Dirigente dell'Ufficio  
Programmazione, Politiche Energetiche, VIA e  
VAS, Ing. Caterina Dibitonto;

**si procede quindi in questa sezione, valutati gli  
atti amministrativi e la documentazione tecnica  
fornita, ad illustrare le risultanze dell'istruttoria  
relativa alla fase 1 di “screening” del procedi-  
mento in epigrafe.**

L'istanza in oggetto riguarda due aree boscate  
situate nel territorio di Ugento la prima in località  
Fontanelle e la seconda in località Astor.

L'intervento in località Fontanelle interessa le  
p.lle 911, 936 e 943 del foglio di mappa 97 che svi-

luppano una superficie complessiva di 3,61,83 Ha, di cui 2.72.00 Ha utilizzata a bosco; tale area è caratterizzata dalla presenza di Pino d'Aleppo, impiantata circa 50 anni fa, probabilmente nell'ambito di vegetazione igrofila retrodunale, macchie a ginepro e garighe, nell'attualità interessata da naturalizzazione per diffusione al loro interno di un sottobosco di sclerofille sempre verdi, nonché dalla rinnovazione della stessa pineta con presenza di nuclei di novellame (pag. 5-6 "*Relazione tecnica generale – Quadro Economico*"). "*Lo strato arboreo ha una copertura del 70% di quella totale; quello arbustivo, rappresentato da elementi tipici della macchia mediterranea, occupa prevalentemente le chiare o gli spazi in prossimità dei fusti di pino, laddove possono godere dello stemflow. Le specie presenti sono Lentisco, Mirto, Alaterno, Asparago pungente, Caprifoglio mediterraneo, Corbezzolo, Ginestrella comune, Ilatro comune, Robbia selvatica. Tale strato è presente con una copertura pari al 20%; lo strato erbaceo, comunque di altezza inferiore a 0,30 m, è composto prevalentemente da Carice mediterranea e da altre specie prevalentemente graminacee, ed occupa una copertura del 15% di quella totale*" (pag. 16, ibidem).

Qui si prevede la realizzazione di un percorso naturalistico che si svilupperà per una "*lunghezza di circa 215 m e sarà aperto sulle tracce di alcuni sentieri e viali già esistenti*", attrezzato con poster tematici (6), panchine (5), cestini, portabiciclette (2), staccionate in legno (lunghezza complessiva di 430 m). Ai margini del sentiero per una lunghezza complessiva di 430 m è previsto il contenimento dello sviluppo laterale della vegetazione presente ai margini (pag. 19-20 "*Relazione tecnica generale – Quadro Economico*").

Altresì verrà realizzato un percorso ginnico con aree attrezzate, lungo il quale verranno posizionate n. 14 stazioni, tutte dotate di un attrezzo ginnico specifico, nonché di relativo cartello esplicativo. Le 14 chiare destinate ad ospitare gli attrezzi ginnici, saranno interessate da interventi di pareggiamento, mediante apporto di ghiaia e misto cava; a valle e lateralmente di tali piazzole è stata prevista la messa in opera di barriere di contenimento da realizzarsi con semipali di castagno (altezza max fuori terra 20 cm), assemblati con viti e stabilizzati con pali verticali di castagno di diametro 10 cm. La via-

bilità individuata per la realizzazione del percorso ginnico necessita di interventi di sistemazione di alcuni tratti del piano di calpestio mediante l'apporto di mistogranulare frantumato di cava (stabilizzato), dimensioni 10-15 mm, per uno spessore di 5 cm e successiva idonea rullatura. L'intervento è da attuarsi su circa 625 m di pista al margine dei quali verrà posizionata una staccionata, avente lunghezza complessiva di 1.250 m (pag. 21-23, ibidem).

L'intervento in località Astor interessa le p.lle 44, 487, 498, 507 del foglio di mappa 97 di superficie pari a 1.56.82 Ha di cui 0.54.00 Ha utilizzati a bosco. Dal punto di vista fisionomico l'area è costituita da una fustaia matura di Pino d'Aleppo, di origine artificiale impiantata circa 50 anni fa (pag. 5-7 "*Relazione tecnica generale – Quadro Economico*"). "*Essa è rappresentata da una fustaia coetanea monoplana ben conservata, formata da elementi arborei di Pino d'Aleppo aventi un'età di circa 50 anni, ed un'altezza di circa 15 metri. Nella pineta in esame lo strato arboreo ha una copertura dell' 90% di quella totale; quello arbustivo è del tutto assente in conseguenza dell'eccessiva chiusura dello strato arboreo e dell'azione di calpestio esercitata dai fruitori dei luoghi. Anche lo strato erbaceo è quasi del tutto assente*" (pag. 16, ibidem).

Qui è prevista la realizzazione di tre percorsi ricreativi (percorsi avventura) per bambini da realizzare all'interno di un'area caratterizzata da una fustaia di Pino d'Aleppo con elementi arborei in ottimo stato vegetativo. In particolare si intende utilizzare per la collocazione dei percorsi aerei n. 26 elementi arborei aventi caratteristiche di ottima stabilità verificata attraverso l'analisi visiva e la delineaazione della situazione biomeccanica degli alberi nei loro vari apparati. La metodologia per la valutazione della stabilità degli alberi ha considerato essenzialmente gli aspetti di pericolosità, fattore di danno e fattore di contatto (pag. 24-27, ibidem). Verrà inoltre attrezzata un'area ginnica (babypark) da destinare ai bambini.

Per quel che attiene il sistema vincolistico, l'intervento, in località Fontanelle interessa un'area soggetta a vincolo ex lege 1497, a Decreti Galasso, a vincolo idrogeologico, ricadente nell'ambito territoriale esteso C del PUTT/p, classificata zona a gestione sociale e zona di contaminazione salina ai sensi del Piano di Tutela delle Acque.

Nel caso del sito in località Astor, interessa un'area soggetta a vincolo ex lege 1497, a Decreti Galasso, a vincolo idrogeologico, ricadente nell'ambito territoriale esteso B del PUTT/p, zona a gestione sociale e zona di contaminazione salina ai sensi del Piano di Tutela delle Acque.

Tutta l'area in oggetto ricade nel Parco Naturale Regionale "*Litorale d'Ugento*", mentre solo la parte localizzata in località Fontanelle ricade all'interno del Sito di Importanza Comunitaria "*Litorale d'Ugento*" **IT9150009**. Il sito in località Astor risulta limitrofo al predetto SIC caratterizzato dalla presenza dei seguenti habitat della Direttiva CEE/92/43: Foreste dunali di *Pinus pinea*, *Pinus pinaster*, *Pinus halepensis*; Vegetazione annua delle linee di deposito marine; Perticaia costiera di ginepri (*Juniperus* spp.); Erbari di posidonie; Dune mobili embrionali; Formazioni di *Euphorbia dendroides*; Versanti calcarei della Grecia mediterranea.

**ciò premesso,**

**considerato che:**

- da quanto emerge dalla descrizione riportata nella "*Relazione tecnica*" il popolamento forestale oggetto di intervento assume una notevole rilevanza naturalistica essendo, tra l'altro, connesso ecologicamente con la vegetazione presente sui cordoni dunosi situati in prossimità della pineta;
- le zone oggetto di intervento, come segnalato nella "*Relazione tecnica*" e nella "*Valutazione di incidenza*", ricadono in una porzione di territorio caratterizzata dalla compresenza di aree ad elevata naturalità, a cui lo stesso proponente riconosce diverse funzioni (idrogeologica, di protezione delle colture agricole dall'azione degli aerosol marini, paesaggistica, di conservazione del patrimonio di diversità genetica di piante ed animali, ecologica) e di porzioni di territorio in cui è notevole la presenza antropica volta alla fruizione turistica dell'area costiera, tanto che alle pinete in oggetto sempre il proponente attribuisce una funzione igienico-ricreativa-turistica che l'istanza in esame intende migliorare. Gli equilibri fra la presenza dell'uomo e la natura qui sono estremamente delicati: nella scheda bioitaly del SIC "*Litorale di Ugento*" si individua tra le cause

di vulnerabilità dello stesso Sito "[...] *l'abusivismo edilizio e l'eccessiva urbanizzazione. La pineta è sottoposta a degrado per eccessiva frequentazione*";

- nella scheda di screening non appare sufficientemente approfondita la valutazione del cumulo degli impatti generati dagli interventi già realizzati, da proposte analoghe a quella in oggetto (sottoposte a valutazione da parte di questo Ufficio), nonché degli impatti determinati, più in generale, dalla forma di gestione del territorio in oggetto con particolare riferimento alla fruizione turistica in atto nel periodo estivo;
- la realizzazione dell'intervento così proposto può causare l'aumento della pressione antropica già presente nel territorio considerato, tanto da poter determinare sottrazione o degrado di habitat e/o di habitat di specie di interesse comunitario;

**Pertanto considerati gli atti dell'Ufficio ed alla luce delle motivazioni sopra esposte, che si intendono qui integralmente richiamate, sulla base degli elementi contenuti nella documentazione presentata, si ritiene che sussistano incidenze significative sul sito Natura 2000 interessato (SIC "*Litorale d'Ugento*" **IT9150009**) e che pertanto sia necessario richiedere l'attivazione della procedura di valutazione appropriata.**

Vista la Legge Regionale 4.02.1997 n. 7 e ss.mm.ii.;

Visto l'art. 5 del D.P.R. n. 357/1997 e ss.mm.ii.;

Vista la DGR n. 3261 del 28.07.98 con la quale sono state emanate direttive per la separazione delle attività di direzione politica da quelle di gestione amministrativa;

Visto l'art. 1 c. 1 della l.r. 11/2001 e ss.mm.ii.;

Visto il D.P.G.R. 22.02.2008, n. 161 con cui è stato adottato l'atto di alta Organizzazione della Presidenza e della Giunta della Regione Puglia che ha provveduto a ridefinire le strutture amministrative susseguenti al processo riorganizzativo "Gaia",  
- Aree di Coordinamento - Servizi - Uffici;

Visto l'art. 32 della legge n. 69 del 18.06.2009

che prevede l'obbligo di sostituire la pubblicazione tradizionale all'Albo ufficiale con la pubblicazione di documenti digitali sui siti informatici;

Visto l'art. 18 del D. Lgs. n. 196/2003 "Codice in materia di protezione dei dati personali" in merito ai principi applicabili ai trattamenti effettuati dai soggetti pubblici;

Visti gli artt. 14 e 16 del D. Lgs. n. 165/2001;

Vista la D.G.R. 304/2006;

Vista la D.G.R. 2250/2010;

#### **Verifica ai sensi del D.Lgs. n. 196/2003**

##### **Garanzia della riservatezza**

La pubblicazione dell'atto all'albo, salve le garanzie previste dalla L. 241/90 e ss.mm.ii. in tema di accesso ai documenti amministrativi, avviene nel rispetto della tutela della riservatezza dei cittadini, tenuto conto di quanto disposto dal D.Lgs. 196/2003 in materia di protezione dei dati personali, nonché dal vigente Regolamento Regionale n. 5/2006 per il trattamento dei dati sensibili e giudiziari.

Ai fini della pubblicazione legale, l'atto destinato alla pubblicazione è redatto in modo da evitare la diffusione di dati personali identificativi non necessari, ovvero il riferimento a dati sensibili. Qualora tali dati fossero indispensabili per l'adozione dell'atto, essi sono trasferiti in documenti separati esplicitamente richiamati.

#### **"COPERTURA FINANZIARIA AI SENSI DELLA L.R. 28/2001 E SS.MM.II."**

**Il presente provvedimento non comporta implicazioni di natura finanziaria sia di entrata che di spesa e dallo stesso non deriva alcun onere a carico del bilancio regionale.**

la Dirigente dell'Ufficio Programmazione politiche energetiche, VIA e VAS,

##### **DETERMINA**

- di **richiedere l'attivazione della procedura di valutazione appropriata** per il progetto di "valo-

rizzazione turistico-ricreativa dei boschi in due aree del parco naturale regionale 'Litorale di Ugento'" proposto dal Comune di Ugento che beneficia di finanziamento pubblico attraverso la Misura 227 - Azione 3 "*Valorizzazione turistico ricreativa dei boschi*", per le valutazioni e le verifiche espresse in narrativa;

- di precisare che il presente provvedimento:
  - è riferito a quanto previsto dalla l.r. 11/2001 e ss.mm.ii. relativamente alla sola valutazione di incidenza e non sostituisce altri pareri e/o autorizzazioni eventualmente previsti ai sensi delle normative vigenti secondo la D.G.R. 304/2006 relativamente ai vincoli sussistenti nell'area di intervento;
  - ha carattere preventivo e si riferisce esclusivamente alle opere a farsi;
- di notificare il presente provvedimento, a cura dell'Ufficio Programmazione Politiche energetiche VIA e VAS, al soggetto proponente – Comune di Ugento;
- di trasmettere il presente provvedimento al Servizio Assetto del Territorio (Ufficio Parchi e Tutela della Biodiversità) e al Servizio Agricoltura regionali, alla Provincia di Lecce, al Corpo forestale (Coordinamento provinciale di Lecce);
- di far pubblicare il presente provvedimento sul BURP e sul Portale Ambientale dell'Assessorato alla Qualità dell'Ambiente;
- di trasmettere copia conforme del presente provvedimento al Servizio Segreteria della Giunta Regionale.

Avverso la presente determinazione l'interessato, ai sensi dell'art. 3 comma 4 della L. 241/90 e ss.mm.ii., può proporre nei termini di legge dalla notifica dell'atto ricorso giurisdizionale amministrativo o, in alternativa, ricorso straordinario (ex D.P.R. 1199/1971).

La Dirigente dell'Ufficio Programmazione,  
Politiche Energetiche V.I.A./V.A.S.  
Ing. Caterina Dibitonto



DETERMINAZIONE DEL DIRIGENTE UFFICIO PROGRAMMAZIONE POLITICHE ENERGETICHE VIA E VAS 18 febbraio 2013, n. 46

**Sostegno agli investimenti non produttivi - foreste - Azione 1 Supporto alla rinaturalizzazione di boschi per finalità non produttive in località Lago Salinella nel Comune di Ginosa” - Proponente: “Bluserena Spa” Maresca Silvio. Valutazione di Incidenza. ID4508.**

L'anno 2013 addì 18 del mese di Febbraio in Modugno (Bari), presso la sede dell'Assessorato alla Qualità dell'Ambiente, il Dirigente dell'Ufficio Programmazione, Politiche Energetiche, VIA e VAS, sulla scorta dell'istruttoria tecnico-amministrativa effettuata dal medesimo Ufficio, ha adottato il seguente provvedimento.

**Premesso che:**

- con nota pervenuta il 31.10.2012, acquisita al prot. n. 9218 del 6.11.2012 del Servizio Ecologia, il proponente presentava la documentazione relativa alla procedura di Valutazione di incidenza riconducibile al livello 1 (screening) secondo quanto previsto dalla D.G.R. 304/2006 riferita ad un intervento relativo alle azioni 1 e 3 della misura 227 del PSR 2007-2013;
- questo Ufficio con nota n. 315 del 16.01.2013 richiedeva al proponente, oltre alla marca da bollo ed all'attestazione di avvenuto pagamento degli oneri istruttori, anche documentazione tecnico-integrativa;
- il proponente, con nota pervenuta il 25.01.2013 acquisita al protocollo del Servizio Ecologia al n. 1295 del 6.2.2013, trasmetteva quanto richiesto, chiedendo contestualmente a questo Ufficio di esprimere *“il parere sulla valutazione di incidenza ambientale esclusivamente sugli interventi relativi all'azione 1 e di sospendere l'iter autorizzativo relativo ai lavori dell'Azione 3 in attesa dell'esito del ricorso gerarchico presentato all'Autorità di gestione del PSR dalla ditta beneficiaria”*;
- questo Ufficio, avendo rilevato la carenza della firma in calce alla nota di trasmissione delle integrazioni richieste, invitava, con nota prot. n. 1719

del 15.02.2013, il proponente a regolarizzare l'istanza attraverso l'apposizione della firma; in riscontro a ciò il proponente, provvedeva ad inviare nuovamente la nota integrativa che veniva acquisita al prot. n. 1774 del 18.02.2012;

**considerato che:**

- da quanto si evince dalla determinazione dell'Autorità di gestione PSR 2007-2013 15.11.2012 n. 357 la ditta in oggetto, inserita nell'allegato A alla stessa determina, è stata ammessa ai benefici della misura 227 del PSR;
- ai sensi dell'art. 23 (*progetti finanziati con fondi strutturali*) della l.r. n. 18 del 3.07.2012 *“Assestamento e prima variazione al bilancio di previsione per l'esercizio finanziario 2012”*: 1. *Al fine di accelerare la spesa sono attribuiti alla Regione i procedimenti di Valutazione di impatto ambientale, Valutazione di incidenza e autorizzazione integrata ambientale inerenti progetti finanziati con fondi strutturali.* 2. *I procedimenti avviati alla data di entrata in vigore della presente legge sono conclusi dalla Regione e sono abrogate tutte le disposizioni incompatibili o in contrasto con le disposizioni del presente articolo*;
- con Determinazione n. 22 dell'1.08.2011 il Direttore dell'area Organizzazione e Riforma dell'Amministrazione della Regione Puglia, in applicazione di quanto stabilito con DPGR n. 675 del 17.06.2011, ha disposto l'assegnazione dell'Ufficio Parchi e Tutela della Biodiversità al Servizio Assetto del Territorio attribuendo le competenze relative alla valutazione di incidenza in capo al Servizio Ecologia;
- con Determinazione n. 99 del 21.05.2012, il Dirigente del Servizio Ecologia, Ing. Antonello Antoncelli, delegava le competenze relative alla Valutazione di Incidenza così come definite nella DD n. 22 dell'1.08.2011 alla Dirigente dell'Ufficio Programmazione, Politiche Energetiche, VIA e VAS, Ing. Caterina Dibitonto;

**si procede quindi in questa sezione, valutati gli atti amministrativi e la documentazione tecnica fornita, ad illustrare le risultanze dell'istruttoria relativa alla fase 1 di “screening” del procedimento in epigrafe.**

L'area in oggetto, ricadente a Ginosa in località “Torre Mattoni-Lago Salinella”, interessa le p.lle

274, 280 del foglio 143 e parzialmente le p.lle 277, 70 e 44 del medesimo foglio di mappa (superficie vegetazionale interessata 7.74.36 ha) ed è tipizzata come “Zone agricole, Zone a vincolo di salvaguardia e rispetto – Zone boscate in particolare zone boscate a Riserva naturale integrale” dal vigente PRG del Comune di Ginosa (pagg. 2, 3, 19 “*Relazione tecnica – Azione I*”).

I terreni in questione, interessati da rimboschimenti artificiali di Pino d’aleppo e pino domestico, oltre che da formazioni vegetazionali tipiche della macchia mediterranea, sono posti in area retrostante il villaggio turistico Torre Serena (pag. 2, ibidem). Come detto lo strato arboreo è costituito prevalentemente dal Pino d’Aleppo ed in minima parte da Pino domestico con una copertura al suolo del 90%. La densità degli elementi che compongono la pineta è pari a circa 820 elementi ad ettaro con una distanza media tra le piante di 3,90 m (pag. 14, ibidem).

Come si legge nel citato elaborato alla pag. 15 lo strato arbustivo è caratterizzato da una copertura pari al 40% ed è costituito da lentisco, mirto, ilatro comune, dafne gaudella, ginepro coccolone. Lo strato erbaceo è poco sviluppato e le specie riscontrate sono l’eliantermo annuale, il trifoglio campestre e quello stellato, e quelle lianose quali la salsa-pariglia nostrana, la robbia selvatica e l’asparago. La forma di governo è del tipo “*fustaia coetanea forme di pino d’aleppo*”.

Nello specifico l’intervento prevede:

- miglioramento boschivo attraverso operazioni di diradamento selettivo e fitosanitario della fustaia di pino d’Aleppo retrodunale con operazioni selviculturali di spalcatura e potatura a carico dei rami e/o monconi di rami seccaginosi e fino ad 1/3 dell’altezza dendrometria delle piante di Pino d’Aleppo, compresa la loro cippatura (pag. 18 “*Relazione tecnica – Azione I*”). L’intervento di tipo dal basso è di intensità moderata (20% del volume dendrometrico) sarà realizzato mediante il taglio degli esemplari dominati e fortemente sottomessi, piante ammalate, blastofagate, piante morte in piedi e fortemente seccaginosi (pag. 18, ibidem). L’area basimetrica risulta pari a 28,90 m<sup>2</sup>/ha con l’intensità del prelievo legnoso pari al 20% di tale parametro (pag. 7 “*Valutazione di incidenza ambientale*”).

Per quel che attiene il sistema vincolistico, l’intervento interessa l’ambito territoriale esteso A del PUTT/p, un’area soggetta a Decreto Galasso e a vincolo idrogeologico, individuata come bosco e biotopo “Patemisco, Galli, Regina” dal PUTT/p, ricadente nell’oasi di protezione “Torre mattoni, lago salinella”, all’interno del buffer di 100 m dalla Riserva naturale dello Stato “Salinella”.

L’area di interesse ricade nel Sito di Importanza Comunitaria “*Pineta dell’arco ionico*” – cod. IT9130006.

**ciò premesso,**

**rilevato che:**

- dalla contestuale analisi delle ortofoto AIMA 1997, AGEA 2001, CGR 2005, sit Regione Puglia 2006 e dalla lettura della documentazione allegata all’istanza si evince che l’intervento riguarda un’area interessata dalla presenza di boschi di conifere alloctone;

**ritenuto che:**

- la tipologia d’intervento proposto è tale da non determinare sottrazione né degrado di habitat e/o di habitat di specie di interesse comunitario;

**considerato che:**

- il Corpo Forestale dello Stato (Coordinamento provinciale di Taranto), la Provincia di Taranto e il Comune di Ginosa, per quanto di competenza, concorrono alla verifica della corretta attuazione dell’intervento.

**Considerati gli atti dell’Ufficio ed alla luce delle motivazioni sopra esposte, che si intendono qui integralmente richiamate, sulla base degli elementi contenuti nella documentazione presentata, pur non essendo il progetto in esame direttamente connesso con la gestione e conservazione del SIC “*Pineta dell’arco ionico*” IT9130006, si ritiene che non sussistano incidenze significative sul sito Natura 2000 interessato e che pertanto non si necessario richiedere l’attivazione della procedura di valutazione appropriata a patto che si pongano in essere le seguenti prescrizioni:**

- è vietato il rinfoltimento attese le capacità di rinnovazione naturale del soprassuolo esistente;



- i residui di lavorazione non possono essere bruciati e devono essere cippati/tranciati in loco, salvo nei casi di gravi attacchi parassitari, certificati dall'Osservatorio fitopatologico regionale o in evidenti condizioni di impossibilità ad eseguire altro tipo di distruzione, certificate dal Servizio Foreste. Le operazioni di eliminazione dei residui delle operazioni selvicolturali devono essere concluse entro il 15 marzo, salvo in casi accertati e documentati con idoneo certificato di sospensione e ripresa lavori a firma della Direzione lavori, a causa di periodi di prolungata inattività dovuti ad avverse condizioni climatiche. L'eventuale proroga, tuttavia non potrà essere estesa oltre il 31 marzo e, comunque, limitata alla eliminazione dei residui delle operazioni selvicolturali;
- devono essere in ogni caso salvaguardati gli individui di grosse dimensioni con chioma ampia e ramificata. Il taglio di grossi rami è consentito solo in presenza di gravi fitopatie o danni accertati dal Servizio Foreste;
- non è consentito il rimboschimento di radure di superficie inferiore a 10.000 m<sup>2</sup> per le fustaie e a 5.000 m<sup>2</sup> per i cedui semplici o composti;
- deve essere rispettato quanto previsto dalla DGR 2250/2010 *"Indicazioni tecniche per gli interventi forestali e selvicolturali nelle aree naturali protette e nei Siti Natura 2000"*;

Vista la Legge Regionale 4.02.1997 n. 7 e ss.mm.ii.;

Visto l'art. 5 del D.P.R. n. 357/1997 e ss.mm.ii.;

Vista la DGR n. 3261 del 28.07.98 con la quale sono state emanate direttive per la separazione delle attività di direzione politica da quelle di gestione amministrativa;

Visto l'art. 1 c. 1 della l.r. 11/2001 e ss.mm.ii.;

Visto il D.P.G.R. 22.02.2008, n. 161 con cui è stato adottato l'atto di alta Organizzazione della Presidenza e della Giunta della Regione Puglia che ha provveduto a ridefinire le strutture amministrative susseguenti al processo riorganizzativo "Gaia",  
- Aree di Coordinamento - Servizi - Uffici;

Visto l'art. 32 della legge n. 69 del 18.06.2009 che prevede l'obbligo di sostituire la pubblicazione

tradizionale all'Albo ufficiale con la pubblicazione di documenti digitali sui siti informatici;

Visto l'art. 18 del D. Lgs. n. 196/2003 "Codice in materia di protezione dei dati personali" in merito ai principi applicabili ai trattamenti effettuati dai soggetti pubblici;

Visti gli artt. 14 e 16 del D. Lgs. n. 165/2001;

Vista la D.G.R. 304/2006;

Vista la D.G.R. 2250/2010;

### **Verifica ai sensi del D.Lgs. n. 196/2003**

#### **Garanzia della riservatezza**

La pubblicazione dell'atto all'albo, salve le garanzie previste dalla L. 241/90 e ss.mm.ii. in tema di accesso ai documenti amministrativi, avviene nel rispetto della tutela della riservatezza dei cittadini, tenuto conto di quanto disposto dal D.Lgs. 196/2003 in materia di protezione dei dati personali, nonché dal vigente Regolamento Regionale n. 5/2006 per il trattamento dei dati sensibili e giudiziari.

Ai fini della pubblicazione legale, l'atto destinato alla pubblicazione è redatto in modo da evitare la diffusione di dati personali identificativi non necessari, ovvero il riferimento a dati sensibili. Qualora tali dati fossero indispensabili per l'adozione dell'atto, essi sono trasferiti in documenti separati esplicitamente richiamati.

### **"COPERTURA FINANZIARIA AI SENSI DELLA L.R. 28/2001 E SS.MM.II."**

Il presente provvedimento non comporta implicazioni di natura finanziaria sia di entrata che di spesa e dallo stesso non deriva alcun onere a carico del bilancio regionale.

la Dirigente dell'Ufficio Programmazione politiche energetiche, VIA e VAS,

#### **DETERMINA**

- di **non richiedere l'attivazione della procedura di valutazione appropriata** per il progetto di "Sostegno agli investimenti non produttivi – foreste – Azione 1 Supporto alla rinaturalizza-

zione di boschi per finalità non produttive in località Lago Salinella nel Comune di Ginosa” proposto dal sig. Maresca Silvio amministratore unico “Bluserena spa” che beneficia di finanziamento pubblico attraverso la Misura 227 Azione 1 *“Supporto alla naturalizzazione dei boschi per finalità non produttive”*, per le valutazioni e le verifiche espresse in narrativa che qui si intendono integralmente riportate e a condizione che si rispettino le prescrizioni indicate in precedenza, intendendo sia le motivazioni sia le prescrizioni qui integralmente richiamate;

- di specificare che il presente parere si riferisce esclusivamente all’Azione 1 della Misura 227 del PSR sulla base di quanto rappresentato dal medesimo proponente nelle note acquisite al prot. n. 1295 del 6.02.2013 e n. 1774 del 18.02.2013 del Servizio Ecologia in cui ha chiesto a questo Ufficio di esprimere *“il parere sulla valutazione di incidenza ambientale esclusivamente sugli interventi relativi all’azione 1 e di sospendere l’iter autorizzativo relativo ai lavori dell’Azione 3 in attesa dell’esito del ricorso gerarchico presentato all’Autorità di gestione del PSR dalla ditta beneficiaria”*;
- di precisare che il presente provvedimento:
- è riferito a quanto previsto dalla l.r. 11/2001 e ss.mm.ii. relativamente alla sola valutazione di incidenza e non sostituisce altri pareri e/o autorizzazioni eventualmente previsti ai sensi delle normative vigenti secondo la D.G.R. 304/2006 relativamente ai vincoli sussistenti nell’area di intervento;
- ha carattere preventivo e si riferisce esclusivamente alle opere a farsi;
- fa salve tutte le ulteriori prescrizioni, integrazioni o modificazioni relative al progetto in oggetto introdotte dagli Uffici competenti, anche successivamente all’adozione del presente provvedimento, purché con lo stesso compatibili;
- non esonera il proponente dall’acquisizione di ogni altro parere e/o autorizzazione per norma previsti;
- è altresì subordinato alla verifica della legittimità delle procedure amministrative messe in atto;

- di notificare il presente provvedimento, a cura dell’Ufficio Programmazione Politiche energetiche VIA e VAS, al soggetto proponente – sig. Maresca Silvio amministratore unico “Bluserena spa”;
- di trasmettere il presente provvedimento al Servizio Assetto del Territorio (Ufficio Parchi e Tutela della Biodiversità) e al Servizio Agricoltura regionali, alla Provincia di Taranto, al Comune di Ginosa, al Corpo forestale (Coordinamento provinciale di Taranto);
- di far pubblicare il presente provvedimento sul BURP e sul Portale Ambientale dell’Assessorato alla Qualità dell’Ambiente;
- di trasmettere copia conforme del presente provvedimento al Servizio Segreteria della Giunta Regionale.

Avverso la presente determinazione l’interessato, ai sensi dell’art. 3 comma 4 della L. 241/90 e ss.mm.ii., può proporre nei termini di legge dalla notifica dell’atto ricorso giurisdizionale amministrativo o, in alternativa, ricorso straordinario (ex D.P.R. 1199/1971).

La Dirigente dell’Ufficio Programmazione,  
Politiche Energetiche V.I.A./V.A.S.  
Ing. Caterina Dibitonto

---

DETERMINAZIONE DEL DIRIGENTE UFFICIO  
PROGRAMMAZIONE POLITICHE ENERGETICHE VIA E VAS 19 febbraio 2013, n. 47

**Riesame della D.D. 342/2008 in ottemperanza alla sentenza del Tar di Bari n. 1176/2011 per la realizzazione di un impianto eolico nei Comuni di Ascoli Satriano e Candela (Fg) in loc. “Piana di Candela”, di potenza pari a 132,5 MW. Proponente: Farpower2 Srl con sede legale in Roma in Viale delle Milizie n. 38**

L’anno 2013 addì 19 del mese di febbraio in Modugno, nella sede del Servizio Ecologia, il Diri-

gente dell' Ufficio Programmazione e Politiche energetiche, VIA e VAS, ing. Caterina Dibitonto, sulla scorta della relazione istruttoria predisposta dal responsabile del procedimento ing. Francesco Corvace, ha adottato il seguente provvedimento.

**Premesso che:**

Con istanza del 28.11.2006 la Farpower Srl presentava istanza di verifica di assoggettabilità a VIA per la realizzazione di un insediamento eolico costituito da n. 74 aerogeneratori nei Comuni di Ascoli Satrano e Candela (Fg), suddiviso in tre lotti, per una potenza complessiva di 185 MW.

Conformemente alla normativa *ratione temporis* applicabile (R.R. n. 16/2006), con determinazione dirigenziale n. 342 del 04.06.2008 veniva disposto l'esonero parziale, con prescrizioni, dalla Valutazione di Impatto Ambientale per n. 21 aerogeneratori costituenti il progetto.

Detto provvedimento veniva impugnato dinanzi al Tar di Bari con ricorso iscritto al R.G. n. 1246/2008, nei limiti in cui veniva fatta applicazione dei criteri localizzativi e dei principi desumibili dal R.R. n. 16/2006.

Con motivi aggiunti notificati in corso di causa, la Farpower estendeva l'impugnativa alla DGR n. 1462/2008 recante direttive per l'armonizzazione dei procedimenti di rilascio dell'autorizzazione unica.

Il Tar Bari, con ordinanza n. 148/2009, sollevava la questione di legittimità costituzionale in relazione all'art. 3, comma 16, della legge reg.le n. 40/2007 e del RR n. 16/2006. La questione veniva decisa e giudicata fondata dalla Corte Costituzionale che, con sentenza n. 344 del 26.11.2010, dichiarava l'illegittimità costituzionale dell'art. 3 c. 16 della LR 40/2007 nella parte in cui richiamava gli artt. 10 e 14 cc. 2 e 7 del RR 16/2006 nonché dell'art. 3 c.16 della LR 40/2007 nella parte in cui richiama tutte le restanti disposizioni del Regolamento 16/2006.

Il Tar Bari, con sentenza n. 1176 del 27.07.2011, accoglieva il ricorso proposto dalla società e, per l'effetto, annullava sia la DGR n. 1462/2008 che la determinazione dirigenziale n. 342/2008, facendo "*salvi gli effetti favorevoli e non contestati della determina di screening*", ovvero l'esclusione da VIA di 21 aerogeneratori sui 74 costituenti la proposta progettuale.

Sia la Regione Puglia che la controinteressata Edison Energie Speciali proponevano appello al Consiglio di Stato (RG nn. 25551/2012 e 2197/2012) avverso la citata sentenza del Tar Bari ai fini della sua parziale riforma. Tali giudizi risultano ad oggi ancora pendenti.

Con determina dirigenziale di autorizzazione unica n. 12 del 15.02.2012 veniva autorizzata la realizzazione di 13 aerogeneratori rispetto ai 21 originariamente assentiti in verifica di assoggettabilità.

Il 30.07.2012 la società ricorreva nuovamente dinanzi al Tar di Bari ai fini dell'ottemperanza alla sentenza del Tar n. 1176/2011, per far dichiarare l'ottemperanza della Regione Puglia agli obblighi nascenti dalla sentenza n. 1176/2011, e al fine di far assegnare un termine massimo di trenta giorni all'Amministrazione per l'indizione della Conferenza dei Servizi ai fini del rilascio dell'autorizzazione unica ex art. 12, D.Lgs. 387/2003 per i 53.

L'Ufficio VIA/VAS, con nota prot. n. 9605 del 15.11.2012, ai sensi degli artt. n. 7 e ss. della L. 241/1990 e s.m.i., dava formale comunicazione alla Farpower2 Srl nonché alla società controinteressata Edison SpA, dell'avvio del procedimento di riesame volto alla rinnovazione dell'istruttoria sulla verifica di assoggettabilità alla VIA inerente ai 53 aerogeneratori non oggetto di parere di esclusione da VIA con la precedente determina n. 342/2008 oggetto di parziale annullamento da parte del Tar.

La Regione Puglia si costituiva in giudizio resistendo al gravame chiedendone l'integrale rigetto, alla stregua dei preliminari adempimenti amministrativi posti in essere finalizzati al riesame parziale della determinazione annullata.

Con ordinanza istruttoria n. 2027/2012 il Tar disponeva l'integrazione del contraddittorio nei confronti di Edison SpA, nella sua qualità di parte del giudizio conclusosi con la sentenza n. 1176/2011, rinviando per la trattazione alla camera di consiglio all'udienza del 06.02.2013.

Con successivo atto per motivi aggiunti la Farpower2 Srl impugnava anche la suddetta nota di avvio del procedimento di riesame prot. n. 9605/2012, previa concessione di idonee misure cautelari, chiedendo altresì di far disporre l'immediata convocazione della conferenza dei servizi finalizzata all'autorizzazione della restante parte dell'impianto eolico (ovvero i 53 aerogeneratori

che non erano stati oggetto di determinazione di esonero da VIA).

Con successiva nota acquisita agli atti del Servizio al prot. n. 1130 del 05.02.2013 la Edison Energie speciali, nella qualità di società controinteressata nell'ambito del riesame, involgendo quest'ultimo problematiche di interferenze tra i due insediamenti eolici finitimi, spiegava atto di intervento nel procedimento di riesame, deducendo essenzialmente che, in difetto dell'impugnativa dell'atto di autorizzazione unica n. 12/2012 da parte della stessa Farpower, l'assetto degli interessi così disposto (13 aerogeneratori autorizzati a fronte di un provvedimento sulla verifica di assoggettabilità che ne escludeva da VIA 21) si è cristallizzato in maniera tale che occorre una nuova domanda di autorizzazione unica che recepisca gli esiti del riesame disposto in ottemperanza alla sentenza del Tar n. 1176/2011.

Pertanto atteso l'esito dello scrutinio di costituzionalità, l'istruttoria nel seguito illustrata è basata sull'applicazione dei criteri di verifica di assoggettabilità a Valutazione d'Impatto Ambientale, di cui all'Allegato V alla Parte II del DLgs 152/2006 e all'art. 17 della LR 11/2001, come previsto all'art. 20 del DLgs 152/2006 e all'art. 16 della LR 11/2001, sui contenuti della DGR 131/2004 nonché sulle linee Guida per l'inserimento paesaggistico degli impianti eolici di accompagnamento al DPCM del 12 dicembre 2005.

Questi riferimenti richiamano la necessità di un'indagine di contesto ambientale a largo raggio, coinvolgendo aspetti ambientali di area vasta e non solo puntuali, indagando lo stato dei luoghi come consistente alla data di stesura dell'istruttoria, anche alla luce delle trasformazioni conseguenti alla presenza di altri impianti di produzione di energia per sfruttamento di fonti rinnovabili e con riferimento ai potenziali impatti cumulativi connessi.

**Espletate le procedure di rito e valutati gli atti tecnico-amministrativi, si rileva che l'intervento proposto sottoposto a riesame riveste le seguenti caratteristiche:**


Il progetto oggetto di riesame interessa porzioni di territorio dei Comuni di Ascoli Satriano e di Candela.

A valle della statuizione resa con sentenza del Tar Puglia, sezione Prima (Bari) n. 1176/2011, circa la portata del riesame, si è definito che gli aerogeneratori su cui viene espletata la procedura di verifica di assoggettabilità, caratterizzati da diametro  $D_{WTG} = 100$  m (cfr pag. 54 Elab SIA Rev A del 25.11.2006 e nota di chiarimento del progettista, in allegato a nota prot. n. 8101 del 17/06/2010) e potenza  $P_{WTG} = 2500$  kW (cfr pag. 54 Elab SIA Rev A del 25.11.2006), sono quelli identificati alla tabella seguente:



|      |         |         |      |         |         |      |         |         |
|------|---------|---------|------|---------|---------|------|---------|---------|
| A.03 | 2565983 | 4554471 | A.19 | 2568746 | 4553621 | C.01 | 2572762 | 4551925 |
| A.04 | 2566308 | 4554174 | A.20 | 2569205 | 4553564 | C.02 | 2573224 | 4551920 |
| A.05 | 2566669 | 4553859 | A.21 | 2569545 | 4553322 | C.03 | 2573622 | 4551834 |
| A.06 | 2567029 | 4553576 | A.22 | 2569892 | 4553129 | C.04 | 2574047 | 4551669 |
| A.07 | 2567420 | 4553299 | A.23 | 2570301 | 4552791 | C.05 | 2574666 | 4551409 |
| A.08 | 2567787 | 4553092 | A.24 | 2570761 | 4552816 | C.06 | 2574977 | 4551155 |
| A.09 | 2568680 | 4552952 | A.32 | 2570362 | 4553562 | C.07 | 2575265 | 4550833 |
| A.10 | 2569035 | 4552755 | B.01 | 2567276 | 4552000 | C.09 | 2573249 | 4552593 |
| A.11 | 2569236 | 4552395 | B.02 | 2567610 | 4551643 | C.10 | 2573694 | 4552523 |
| A.12 | 2565878 | 4555578 | B.03 | 2567824 | 4551102 | C.11 | 2574143 | 4552378 |
| A.13 | 2566143 | 4555280 | B.04 | 2567987 | 4550677 | C.12 | 2574787 | 4552109 |
| A.14 | 2566442 | 4554984 | B.05 | 2567959 | 4550246 | C.13 | 2575138 | 4551943 |
| A.15 | 2567096 | 4554442 | B.06 | 2569983 | 4551618 | C.14 | 2575577 | 4551672 |
| A.16 | 2567424 | 4554122 | B.07 | 2570315 | 4551339 | C.15 | 2575968 | 4551442 |
| A.17 | 2567711 | 4553833 | B.08 | 2570645 | 4551034 | C.16 | 2576328 | 4551211 |
| A.18 | 2568298 | 4553775 | B.09 | 2570794 | 4551844 | C.19 | 2574903 | 4552895 |
|      |         |         | B.10 | 2571429 | 4551417 | C.20 | 2575290 | 4552644 |
|      |         |         |      |         |         | C.22 | 2576195 | 4552207 |
|      |         |         |      |         |         | C.23 | 2576555 | 4551975 |
|      |         |         |      |         |         | C.24 | 2576953 | 4551700 |

L'immagine di seguito riportata reca l'ubicazione di massima degli aerogeneratori oggetto di riesame individuati come "respingi" nell'ambito dell'istruttoria svolta nella determina oggetto di riesame.

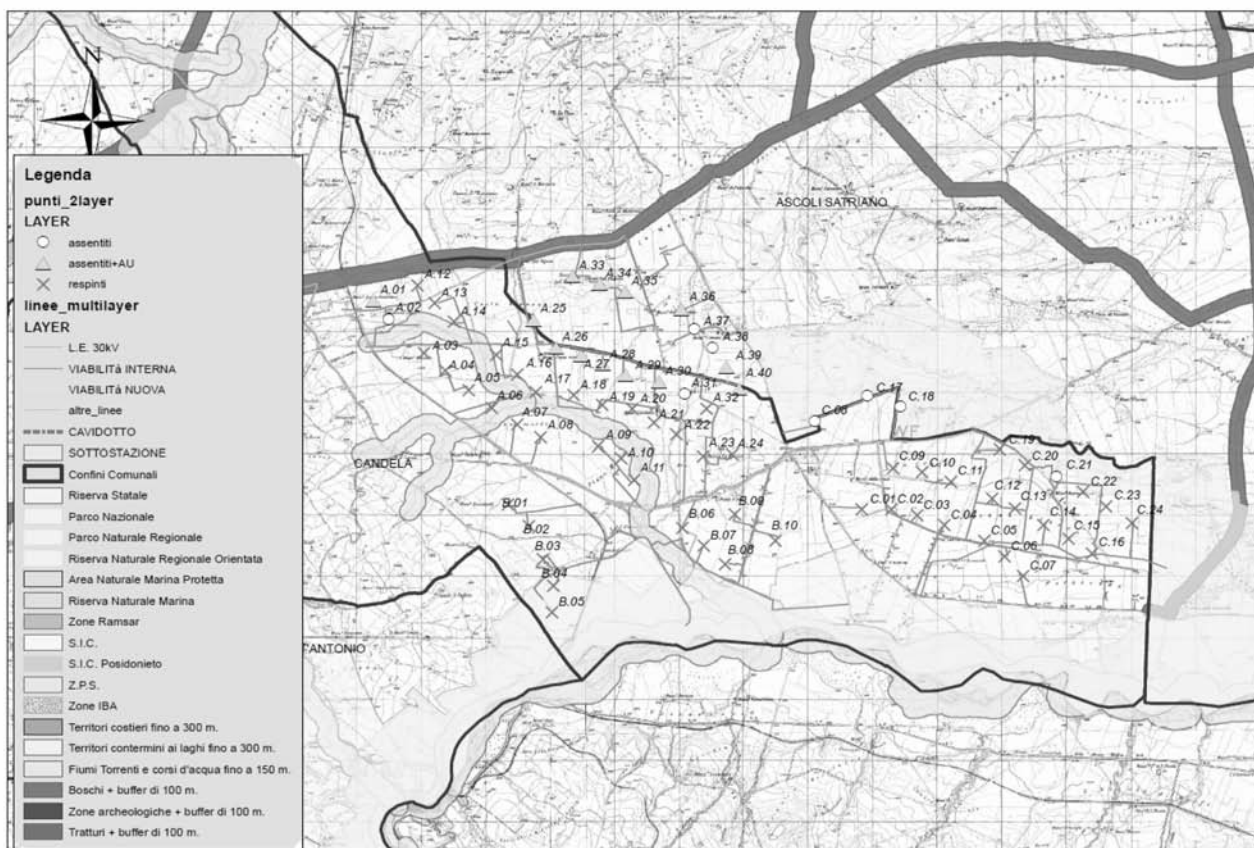

Gli elaborati posti a base del presente riesame sono quelli trasmessi in allegato all'istanza del 28/11/2006 acquisita in atti al prot. n. 14513 dell'11/12/2006, ovvero i seguenti:

- RTD\_relazione tecnica e descrittiva
- SIA\_ Studio di Impatto Ambientale
- SIA-A 1-2-3 Allegati allo Studio di Impatto Ambientale (SIC Valle Ofanto – Lago di Capaciotti; Elenco della flora censita nel Sub-Appennino Dauno; elenco della fauna censita nel Sub-Appennino Dauno); Elenco della fauna censita nel Sub-Appennino Dauno
- Altri allegati al SIA: RIA (Impatto Acustico); SGP (Studio della Gittata); SOG (Studio dell'Ombra Giornaliera)
- Elaborati tecnici specialistici:
  - SPE: studio anemologico e produzione energetica
  - DTA: Documentazione tecnica aerogeneratori
  - DAA: Documentazione Autorizzazione Aeronautica
  - CM: Computo Metrico di Massima
  - RCI: Relazione sui criteri di inserimento del Progetto
  - RG: Relazione geologica
- Elaborati grafici della “serie” SIA (da 01 a 12) con inquadramenti della planimetria del layout rispetto ai vincoli; carta della vegetazione, Fotoinserimenti da n.3 punti di vista, etc...
- Elaborati grafici della “serie” – LO (da 01 a 04): visualizzazione del layout completo
- Elaborati grafici della “serie” – OC (da 01 a 03): disegni delle opere civili
- Elaborati grafici della “serie” – AG (da 01 a 02): descrizione dell'aerogeneratore
- Elaborati grafici della “serie” – IE (da 01 a 03): dettaglio sull'impianto elettrico
- A cui si aggiunge la planimetria catastale (CT-01).

Nell'ambito del procedimento di autorizzazione unica relativo alla parte esclusa da Valutazione, il proponente ha altresì inoltrato la seguente documentazione, qui richiamata:

- I. Richiesta sostituzione modello di aerogeneratore: nota acquisita al prot. n. 8101 del 17/06/2010
- II. Studio di impatto Acustico acquisito con nota prot. n. 15247 del 30/11/2010 (“RIA: relazione di Impatto Acustico”), prodotto su richiesta di Ufficio prot. 8399 del 22/06/2010

III. Spostamento sottostazione di trasformazione: nota acquisita al prot. n. 4372 del 21/04/2011. Elaborato allegato : NTD: Nota tecnica Descrittiva: Descrizione VARIANTE PROGETTUALE; Planimetrie LO-04-a e LO-04-b: “percorso Elettrodotti interrati su CTR, tratto in media tensione”

IV. Richiesta acquisita al prot. n. 4809 del 28/04/2011; sostituzione modello di aerogeneratore (idem di quella di cui al n. 8101/2010), corredata dei seguenti elaborati:

- Sintesi risultati AEP (analisi comparativa di producibilità tra diversi modelli di aerogeneratore)
- Risultati analisi acustica
- Elaborati AG-01: Aerogeneratore – Sezione Tipo;
- Tavola SGP (Relazione di Studio Gittata Pala)

La proposta progettuale si inserisce nell'ambito territoriale della valle dell'Ofanto caratterizzato da una dominante ambientale con priorità dei caratteri idro-geomorfologici, data la caratterizzazione dell'ambito come valle fluviale; dalla totale inclusione nell'ambito della perimetrazione del Parco Regionale Naturale dell'Ofanto (lr. 37 2008); dal riconoscimento della valle come territorio di confini che ha fondamento nel suo essere mediatore di relazione e di non includerle al suo interno. Per questo motivo, il territorio della valle è soprattutto un paesaggio di natura e agricoltura.

Con riferimento alla struttura idrogeomorfologica, sia il corso d'acqua principale, che le sue numerose ramificazioni, rappresentano la più significativa e rappresentativa tipologia idrogeomorfologica presente nell'intero territorio regionale. In particolare gli aerogeneratori si addensano attorno alle connessioni fluviali impostate attorno a Rio Salso, iscritto nell'Elenco delle acque pubbliche, strettamente connesso con la Valle dell'Ofanto e sono previsti in più sezioni vari attraversamenti, non dettagliati in termini esecutivi come converrebbe, anche al fine di evidenziare la considerazione dell'impatto ambientale in fase di cantiere.

Complessivamente la proposta progettuale si colloca in un'area ecologica a valenza medio-alta corrispondente prevalentemente alle estese aree olivetate persistenti e/o coltivate con tecniche tradizionali, con presenza di zone agricole eterogenee. Sono comprese quindi aree coltivate ad uliveti in



estensivo, le aree agricole con presenza di spazi naturali, le aree agroforestali, i sistemi colturali complessi, le coltivazioni annuali associate a colture permanenti. La matrice agricola ha una sovente presenza di boschi, siepi, muretti e filari con discreta contiguità a ecotoni e biotopi. L'agroecosistema si presenta sufficientemente diversificato e complesso. In particolare l'impronta su suolo di quest'opera, complessivamente considerata includendo anche le aree intercluse tra gli aerogeneratori (calcolo dell'area di inviluppo complessiva) ed escludendo le opere di pertinenza delle opere di connessione esterna alla RTN è di ben 3110 ha, che include non solo aree a seminativo semplice, ma anche *patche* di naturalità diffusa, tra uliveti, aree a pascolo naturale e a prateria, insediamenti produttivi agricoli etc (fonte: uso del suolo derivato dalla Carta Tecnica Regionale).

Tutti gli aerogeneratori oggetto di riesame sono compresi nell'area interclusa tra i due bracci del Parco Naturale Regionale dell'Ofanto istituito con LR 37/2007 e ripерimetrato con LR 7/2009, inoltre gli aerogeneratori B04 e B05 ricadono addirittura all'interno dei confini del Parco.

Il parco eolico è ubicato in stretta prossimità rispetto al SIC Valle d'Ofanto, Lago di Capaciotti IT 9120011, tutelato dalla Giunta Regionale della Puglia, con Delibera n. 1157 dell'8 agosto 2002 (tale sito è caratterizzato da elevato valore paesaggistico, archeologico e naturalistico ed è considerato il più importante ambiente fluviale della Puglia), alcuni degli aerogeneratori oggetto di verifica sono ubicati a distanze minime di poco superiori a 200 metri dal perimetro del SIC.

La documentazione prodotta dal proponente evidenzia, seppur in maniera non esaustiva, elementi di possibile compromissione degli habitat tutelati.

La Valle dell'Ofanto merita particolare attenzione per il suo incomparabile paesaggio naturale, segnalato dalla esistenza di moltissime aree ad alta valenza naturalistica ed elevata complessità eco sistemica, pertanto con riferimento ai valori naturalistici presenti nell'area di intervento e al sistema di tutele ivi previsto, si evidenzia l'esigenza di valutare l'incidenza dell'intervento sugli habitat e le specie tutelate.

Con riferimento alla coerenza della proposta progettuale con le previsioni dei vigenti strumenti urbanistici nonché con le previsioni del PUTT/p, si rileva che il Comune di Ascoli Satriano con Delibe-

razione di CC del 2009 ha provveduto ad effettuare i primi adempimenti al PUTT/p adeguando alla scala comunale le perimetrazioni degli ambiti di tutela, tale operazione ha comportato un generale innalzamento del livello di tutela soprattutto in prossimità delle aree protette fino all'individuazione di tali aree come ATE A. Pertanto andrebbe valutata la compatibilità dell'intervento con gli strumenti di pianificazione urbanistica comunale vigenti.

Con riferimento anche alla pianificazione territoriale provinciale (idee-guida del PTCP), si deve segnalare che la proliferazione di impianti eolici potrebbe mettere in crisi un sistema di tutele e di valorizzazioni che il quadro programmatico intende invece porre in essere, tra le quali, ad esempio, la diffusione di una rete di corridoi ecologici tali da favorire lo spostamento della fauna nonché lo scambio dei patrimoni genetici tra le specie presenti aumentando il grado di biodiversità.

Con riferimento agli aspetti legati all'alterazione del valore storico insediativo dei luoghi, al rischio connesso alla salute pubblica per impatto acustico e rottura accidentale di componenti degli aerogeneratori, si evidenzia che la proposta progettuale interessa zone rurali ad alta densità abitativa quali ad esempio Posta Fissa, Acquabianca, Canesterello e Faracuso pertanto si ritiene che debbano essere valutati gli impatti connessi. Al proposito si rileva che già i documenti di progetto pongono in evidenza un impatto acustico appena rientrante (in termini di valore differenziale nel periodo notturno) nei limiti minimi previsti dalla normativa nazionale e regionale.

Con riferimento agli impatti cumulativi, l'impianto proposto determina un incremento consistente rispetto al già cospicuo affollamento di impianti di produzione di energia da fonti rinnovabili nell'area vasta con conseguenti ripercussioni negative sulle componenti ambientali. Inoltre gli aerogeneratori sottoposti al presente riesame sono da valutarsi cumulativamente anche con riferimento agli aerogeneratori autorizzati con determinazioni dell'Ufficio Industria energetica nn. 12 e 19 del 2012. Ad oggi la valutazione su questo punto non può che comportare una espressione di forte preoccupazione e criticità derivante dall'elevata concentrazione di iniziative progettuali di impianti alimentati da FER nell'area vasta di ubicazione della proposta progettuale: è opportuno che si

affronti nel merito in ambito di Valutazione di Impatto Ambientale, atteso anche che il D.lgs. 152/06 e smi all'allegato VII della parte II al punto 4 prevede che lo Studio di Impatto ambientale comprenda una descrizione dei probabili impatti rilevanti (diretti ed eventualmente indiretti, secondari, cumulativi, a breve, medio e lungo termine, permanenti e temporanei, positivi e negativi) del progetto proposto sull'ambiente, evidenziando soprattutto le ricadute in termini di impatto visivo, paesaggistico, acustico e di consumo di suolo, oltre che di incidenza sulla biodiversità e sugli ecosistemi.

Relativamente alla connessione alla RTN, la Determinazione del Servizio Energia, Reti E Infrastrutture Materiali Per Lo Sviluppo 15 Febbraio 2012, N. 12, estende gli esiti della conclusione del procedimento di Autorizzazione Unica anche alle seguenti opere:

- cavidotti interrati MT per il collegamento dell'impianto eolico alla sottostazione elettrica utente MT/AT da realizzarsi nel Comune di Deliceto (FG);
- elettrodotto interrato AT per il collegamento della sottostazione elettrica utente alla sezione 150 kV presso la stazione elettrica 380/150 kV di Deliceto, già autorizzata con Determinazione Dirigenziale n. 1367 del 12.12.2008, e successivamente oggetto di ampliamento autorizzato con Determinazione del Dirigente del Servizio Energia n. 6 del 21.01.2011, collegata in entra-esce dalla linea a 380 KV "Foggia- Candela"

Con riferimento al Piano di Sviluppo di Terna, il nodo di connessione è coerente con l'intervento denominato "*Stazioni 380 kV di raccolta di impianti da fonte rinnovabile nell'area tra Foggia e Benevento*", sottoposto ad oggi a Monitoraggio VAS rispetto al Piano di Intervento del 2011.

Dal PdS di Terna 2011 si riporta quanto segue: "*È in programma la realizzazione di una nuova stazione a 380 kV da inserire sulla linea a 380 kV "Foggia – Candela", finalizzata a raccogliere la produzione dei numerosi parchi eolici previsti nell'area compresa tra Foggia e Melfi (PZ). La nuova stazione, dotata di adeguate trasformazioni 380/150 kV, sarà inoltre opportunamente collegata alla locale rete AT. All'impianto, da localizzare nell'area del Comune di Deliceto, verrà anche raccordata la nuova linea a 380 kV, prevista per il collegamento alla stazione elettrica 380 kV di Bisaccia,*

*inserita in e-e all'elettrodotto a 380 kV "Matera – S. Sofia" e che dovrà essere raccordata opportunamente alla rete a 150 kV locale*".

Già il PdS 2011 recitava, nel sotto-paragrafo "stato di avanzamento" che risultavano già "*avviati i lavori per la nuova SE 380/150 kV di Deliceto e i relativi raccordi alla linea a 380 kV "Foggia – Candela*". In data 06/12/2010 è stata ottenuta l'autorizzazione alla realizzazione dei raccordi 150 kV Sezione II - dalla linea "Agip Deliceto – Ascoli Satriano" alla nuova SE Deliceto.

Il carico supplementare sulla RTN degli aerogeneratori di cui al presente riesame di oltre 130 MW, in aggiunta a quello connesso con l'energia prodotta da impianti già autorizzati che si connettono sulla stessa linea, è da ritenersi problematico in considerazione delle significative criticità di vettoriale dell'energia prodotta nell'area, peraltro individuata come critica nel Piano di Sviluppo della Rete. La valutazione di impatto ambientale dovrebbe pertanto estendersi a considerazioni connesse con la coerenza della proposta progettuale con la pianificazione energetica nazionale e regionale ed anche con le previsioni di sviluppo dell'infrastruttura di rete elettrica.

Anche la ricaduta in termini socio-economici è solo accennata dallo studio presentato, evidenziandone alcuni aspetti positivi attesi ma disattendendo la dovuta analisi costi- benefici che avrebbe consentito, tra l'altro, di considerare il livello di accettabilità sociale dell'intervento.

Lo studio preliminare di impatto Ambientale presentato non trascura di rilevare alcune delle considerazioni sin qui formulate, tuttavia non contestualizza in maniera adeguata gli impatti che il parco eolico in progetto, quasi eccezionale sia in termini di potenza installata, sia in termini di numerosità di aerogeneratori, potrebbe inevitabilmente determinare sulle varie componenti ambientali e che sarebbero più propriamente trattati nell'ambito di un procedimento di valutazione anziché di un procedimento di verifica. Inoltre, lo stesso studio preliminare di impatto ambientale introduce misure di mitigazione che, seppur iscritte in quadri prescrittivi generici e di letteratura, evidenziano la presenza di impatti che devono essere valutati nella appropriata fase di valutazione.

**In conclusione,**  
**alla luce delle motivazioni sopra esposte che**

rivengono da una preliminare verifica di compatibilità ambientale dell'intervento sotto i seguenti profili di analisi del contesto ambientale: stato dell'arte delle componenti, potenziali effetti sinergici dell'impatto con altre opere e interferenze con altre dominanti ambientali, impatto visivo e paesaggistico, conformità con il quadro programmatico e di pianificazione, pubblica sicurezza, geomorfologia, idrogeologia e sistema di naturalità e biodiversità; dalla valutazione delle modalità di rappresentazione del contesto e degli impatti fornite dal proponente, dei contenuti degli studi specialistici prodotti e della completezza degli elaborati forniti;

**nonché in considerazione della ricadenza (art. 3 c. 4 LR 11/2001 e s.m.i. e art. 6 c. 6 lett. b del D.Lgs. 152/06 e s.m.i.) di una porzione della proposta progettuale nel Parco Regionale Naturale del Fiume Ofanto, area naturale protetta istituita ai sensi della Legge 394/1994,**

**si ritiene che il progetto di parco eolico nei Comuni di Ascoli Satriano e Candela (Fg) in loc. "Piana di Candela", di potenza pari a 132,5 MW - Proponente: Farpower2 Srl con sede legale in Roma in Viale delle Milizie n. 38, possa comportare degli impatti negativi e significativi e si dispone l'assoggettamento del progetto in esame alla procedura di valutazione d'impatto ambientale ai sensi dell'art. 20, comma 6 del D.Lgs 152/2006.**

Tutto ciò premesso

**IL DIRIGENTE DELL'UFFICIO PROGRAMMAZIONE  
E POLITICHE ENERGETICHE, V.I.A. E V.A.S.**

**VISTA** la Legge Regionale 4 febbraio 1997 n. 7 e s.m. ed i.;

**VISTA** la deliberazione della Giunta Regionale n. 3261 del 28/7/98 con la quale sono state emanate direttive per la separazione delle attività di direzione politica da quelle di gestione amministrativa;

**VISTE** le direttive impartite dal Presidente della Giunta Regionale con nota n. 01/007689/1-5 del 31/07/98;

**VISTO** Il DLgs 152/2006 e s.m. ed i.;

**VISTA** la L.R. n. 11/2001 e s.m. ed i.;

**VISTA e CONSIDERATA** la sopra riportata istruttoria effettuata dal competente Ufficio del Servizio Ecologia;

**RICHIAMATI** gli artt. 6 e 20 del DLgs 152/2006 e s.m.i. e gli artt. 4, 16, 17 e 21 della L.R. n. 11/2001 e s.m.i.;

**VISTA** la determinazione n. 99 del 21.05.2012 con cui il Dirigente del Servizio Ecologia, ai sensi dell'art. 45 della l.r. 10/2007, ha delegato le proprie funzioni al Dirigente dell'Ufficio Programmazione Politiche energetiche VIA e VAS nonché le competenze relative alla valutazione di incidenza;

**COPERTURA FINANZIARIA AI SENSI DELLA L.R. N. 28/2001 e s.m.i.**

La presente determinazione non comporta implicazioni di natura finanziaria sia di entrata che di spesa e dalla stessa non deriva alcun onere a carico del Bilancio Regionale

#### *DETERMINA*

in ottemperanza alla sentenza del TAR Puglia Sezione Prima di Bari n. 1176/2011, di assoggettare alla procedura di valutazione di impatto ambientale ai sensi dell'art. 20, comma 6 del DLgs 152/2006 e della L.R. 11/2001 e s.m.i., per tutte le motivazioni espresse in narrativa che qui si intendono integralmente riportate, il progetto di parco eolico nei Comuni di Ascoli Satriano e Candela (Fg) in loc. "Piana di Candela", di potenza pari a 132,5 MW - Proponente: Farpower2 Srl con sede legale in Roma in Viale delle Milizie n. 38. Laddove a seguito della presente Determinazione il proponente presenti istanza di Valutazione d'Impatto Ambientale per il progetto in esame, la valutazione degli impatti potenzialmente negativi e significativi sin qui esposti dovrà ricomprendere anche i possibili effetti cumulativi in conformità alla DGR 2122 del 23/10/2012 e relativo allegato tecnico.

**di notificare** il presente provvedimento agli interessati a cura dell'Ufficio Programmazione Politiche energetiche VIA e VAS;

**di far pubblicare** il presente provvedimento sul B.U.R.P. e sul Portale Ambientale dell'Assessorato alla Qualità dell'Ambiente;

**di trasmettere** copia conforme del presente provvedimento al Servizio Segreteria della Giunta Regionale, al Servizio Energia Reti e Infrastrutture materiali per lo Sviluppo della Regione Puglia, alla Provincia di Foggia, al Comune di Ascoli Satriano, al Comune di Candela, al Servizio Assetto del Territorio della Regione Puglia, all'Avvocatura Regionale.

### **Verifica ai sensi del D.Lgs. 196/03**

#### **Garanzie della riservatezza**

La pubblicazione dell'atto all'Albo, salve le garanzie previste dalla Legge 241/90 in tema di accesso ai documenti amministrativi, avviene nel rispetto della tutela alla riservatezza dei cittadini tenuto conto di quanto disposto dal D.Lgs. 196/03 in materia di protezione dei dati personali, nonché dal vigente Regolamento regionale n. 5/2006 per il trattamento dei dati sensibili e giudiziari.

Avverso la presente determinazione l'interessato, ai sensi dell'art. 3 comma 4° della L. 241/90 e s.m.i., può proporre nei termini di legge dalla notifica dell'atto ricorso giurisdizionale amministrativo o, in alternativa, ricorso straordinario (ex D.P.R. 1199/1971).

La Dirigente dell'Ufficio Programmazione,  
Politiche Energetiche, VIA e VAS  
Ing. Caterina Dibitonto

---

DETERMINAZIONE DEL DIRIGENTE UFFICIO  
PROGRAMMAZIONE POLITICHE ENERGETICHE  
VIA E VAS 21 febbraio 2013, n. 48

**Reg. (CE) n. 1234/2007 e ss.mm.ii. - OCM Vino  
"miglioramento fondiario nell'agro di Corato" -  
Proponente: SOC. AGR. DEL SOLE. Valutazione di Incidenza, livello I "fase di screening" ai  
sensi della DGR 304/06. ID\_4464.**

L'anno 2013 addì 21 del mese di Febbraio in Modugno (Bari), presso la sede dell'Assessorato alla Qualità dell'Ambiente, la Dirigente dell'Ufficio Programmazione, Politiche Energetiche, V.I.A. e V.A.S., Ing. Caterina Dibitonto, sulla scorta

dell'istruttoria tecnico-amministrativa effettuata dal medesimo Ufficio, ha adottato il seguente provvedimento.

#### **Premesso che:**

- con nota acquisita al prot. n. 9851 del 27.11.2012 del Servizio Ecologia, il sig. Cinone Pasquale, in qualità di rappresentante legale della Società agricola Del Sole, trasmetteva la documentazione relativa alla procedura di Valutazione di Incidenza, riconducibile al livello 1 (fase di screening) secondo quanto previsto dalla D.G.R. 304/2006, per l'intervento emarginato in epigrafe;
- l'Ufficio Programmazione, Politiche Energetiche, VIA e VAS, con nota prot. 9902 del 28.11.2012, chiedeva di regolarizzare detta istanza inviando marca da bollo, certificazione di avvenuto versamento degli oneri istruttori ai sensi della Lr 17/2007, evidenza dell'avvenuta trasmissione della medesima documentazione all'Ente Parco dell'Alta Murgia ai fini degli adempimenti di competenza ai sensi dell'art. 6 comma 4 della L.r. 11/2011 e ss.mm.ii;
- il proponente con nota prot. 1307 del 07.02.2013 riscontrava le integrazioni richieste dall'Ufficio con la prefata nota;

#### **considerato che:**

- secondo quanto dichiarato nella lettera di trasmissione di cui all'istanza in oggetto, il progetto "*miglioramento fondiario nell'agro di Corato*" partecipa al Bando regionale relativo alla Misura di finanziamento "Ristrutturazione e riconversione vigneti" del Piano Nazionale di Sostegno Vitivinicolo - OCM Vino - ai sensi del Reg. CE n. 1234/07 e ss.mm.ii.;
- ai sensi dell'art. 23 della L.R. n. 18 del 3.07.2012 "*Assessment e prima variazione al bilancio di previsione per l'esercizio finanziario 2012*": 1. *Al fine di accelerare la spesa sono attribuiti alla Regione i procedimenti di Valutazione di impatto ambientale, Valutazione di incidenza e autorizzazione integrata ambientale inerenti progetti finanziati con fondi strutturali.* 2. *I procedimenti avviati alla data di entrata in vigore della presente legge sono conclusi dalla Regione e sono abrogate tutte le disposizioni incompatibili o in contrasto con le disposizioni del presente articolo;*



- con Determinazione n. 22 dell'1.08.2011 il Direttore dell'area Organizzazione e Riforma dell'Amministrazione della Regione Puglia, in applicazione di quanto stabilito con DPGR n. 675 del 17.06.2011, ha disposto l'assegnazione dell'Ufficio Parchi e Tutela della Biodiversità al Servizio Assetto del Territorio attribuendo le competenze relative alla valutazione di incidenza in capo al Servizio Ecologia;
- con Determinazione n. 99 del 21.05.2012, il Dirigente del Servizio Ecologia, Ing. Antonello Antonicelli, delegava le competenze relative alla Valutazione di Incidenza così come definite nella DD n. 22 dell'1.08.2011 alla Dirigente dell'Ufficio Programmazione, Politiche Energetiche, VIA e VAS, Ing. Caterina Dibitonto;

**si procede pertanto in questa sezione, valutati gli atti amministrativi e la documentazione tecnica fornita, ad illustrare le risultanze dell'istruttoria relativa al livello 1 della "fase di screening" del procedimento in epigrafe.**

Il presente progetto, in conformità con gli obiettivi della misura di finanziamento, consiste nella realizzazione di un nuovo impianto di vigneto, cultivar Bombino nero, dell'estensione di circa ettari 00.20.00.

Nello specifico, in base a quanto riportato nella scheda anagrafica di screening, il sistema di allevamento adottato sarà quello a spalliera, con sesti d'impianto 230 x 100. Nella medesima scheda si legge che *"le operazioni di impianto avverranno non attraverso lo scasso totale ma scavando una buca singolarmente per ogni pianta di piccolo diametro (5-6 cm)"* e che *"per la successiva conduzione verrà adottata la tecnica dell'inerbimento"*.

Nella documentazione tecnica si attesta che la superficie d'intervento è attualmente investita a seminativo.

Per quel che attiene la classificazione da P.U.T.T./P dell'area di intervento ed il sistema vincolistico, si rileva:

- un ATE di valore "C";

Si segnala la presenza dell'IBA 135 denominata "Murge".

La superficie oggetto di intervento, allibrata catastalmente in agro di Corato (BA), al FM 100,

p.lla 100, ricade nel perimetro del SIC-ZPS "Murgia Alta", **cod. IT9120007** ed in zona 2 del Parco nazionale dell'Alta Murgia.

**Tutto ciò premesso,**

**rilevato che:**

- dalla contestuale analisi delle ortofoto AIMA 1997, SIT-Puglia 2006 e 2010 e dalla disamina della documentazione allegata all'istanza, l'opera proposta interessa una superficie coltivata a seminativo già nel 1997, inserita in un contesto prettamente agricolo e confinante sul lato esposto ad ovest con un vigneto con la stessa forma di allevamento proposta per l'intervento a farsi;
- la visione dell'uso del suolo disponibile sul SIT Puglia e della documentazione fotografica prodotta a corredo di quella tecnica conferma per la superficie d'interesse la destinazione d'uso di cui al punto precedente;

**evidenziato che**

- l'Ente di gestione del P.N. dell'Alta Murgia con propria nota prot. n. 362 del 29/01/2013, agli atti di questo Servizio con prot. n. 1559 del 13/02/2013, in ottemperanza a quanto previsto dall'art. 6 c.4 della LR 11/2001 e ss.mm.ii., esprimeva parere endoprocedimentale favorevole all'intervento in oggetto;

**ritenuto che:**

- il presente progetto è tale da non determinare sottrazione né degrado di habitat e/o di habitat di specie di interesse comunitario;

**considerato che:**

- il Corpo Forestale dello Stato (Coordinamento Territoriale per l'Ambiente del P. N. dell'Alta Murgia), la Provincia di Bari, ed il Comune di Corato, per quanto di competenza, concorrono alla verifica della corretta attuazione dell'intervento.

**Considerati gli atti dell'Ufficio ed alla luce delle motivazioni sopra esposte, che si intendono qui integralmente richiamate, sulla base degli elementi contenuti nella documentazione presentata, pur non essendo il progetto in esame direttamente connesso con la gestione e conser-**

**vazione del SIC-ZPS “Murgia Alta”, cod. IT9120007, si ritiene che non sussistano incidenze significative sul sito Natura 2000 interessato e che pertanto non sia necessario richiedere l’attivazione della procedura di valutazione appropriata a patto che si pongano in essere le seguenti prescrizioni:**

1. nella realizzazione del vigneto, la messa a dimora delle barbatelle dovrà avvenire esclusivamente tramite lo scavo di singole buche;
2. una volta in produzione, il vigneto dovrà essere condotto nel rispetto delle prescrizioni dei Disciplinari Regionali di Produzione Integrata approvati con Determinazione del Dirigente del Settore Alimentazione 136 della Regione Puglia n. 152 dell’8 aprile 2008, pubblicata in BURP n. 71 del 5 maggio 2008 e ss.mm.ii.;
3. è fatto divieto di bruciare qualsiasi rifiuto derivante dall’attività agricola, come coperture in plastica, tubi di irrigazione, contenitori di fitofarmaci, cassette, ecc., a cui si applicano inderogabilmente le norme in materia di smaltimento dei rifiuti.

**VISTA** la Legge Regionale 4.02.1997 n. 7 e ss.mm.ii.;

**VISTO** l’art. 5 del D.P.R. n. 357/1997 e ss.mm.ii.;

**VISTA** la DGR n. 3261 del 28.07.98 con la quale sono state emanate direttive per la separazione delle attività di direzione politica da quelle di gestione amministrativa;

**VISTO** l’art. 1 c. 1 della L.r. 11/2001 e ss.mm.ii.;

**VISTO** il D.P.G.R. 22.02.2008, n. 161 con cui è stato adottato l’atto di alta Organizzazione della Presidenza e della Giunta della Regione Puglia che ha provveduto a ridefinire le strutture amministrative susseguenti al processo riorganizzativo “Gaia” - Aree di Coordinamento - Servizi - Uffici;

**VISTO** l’art. 32 della Legge n. 69 del 18.06.2009 che prevede l’obbligo di sostituire la pubblicazione tradizionale all’Albo ufficiale con la pubblicazione di documenti digitali sui siti informatici;

**VISTO** l’art. 18 del D. Lgs. n. 196/2003 “Codice in materia di protezione dei dati personali” in merito ai principi applicabili ai trattamenti effettuati dai soggetti pubblici;

**VISTI** gli artt. 14 e 16 del D. Lgs. n. 165/2001;

**VISTA** la D.G.R. 304/2006;

**VISTO** il RR 15/2008 e ss.mm.ii..

### **Verifica ai sensi del D.Lgs. n. 196/2003**

#### **Garanzia della riservatezza**

La pubblicazione dell’atto all’albo, salve le garanzie previste dalla L. 241/90 e s.m.i. in tema di accesso ai documenti amministrativi, avviene nel rispetto della tutela della riservatezza dei cittadini, tenuto conto di quanto disposto dal D.Lgs. 196/2003 in materia di protezione dei dati personali, nonché dal vigente Regolamento Regionale n. 5/2006 per il trattamento dei dati sensibili e giudiziari.

Ai fini della pubblicazione legale, l’atto destinato alla pubblicazione è redatto in modo da evitare la diffusione di dati personali identificativi non necessari, ovvero il riferimento a dati sensibili. Qualora tali dati fossero indispensabili per l’adozione dell’atto, essi sono trasferiti in documenti separati esplicitamente richiamati.

### **“COPERTURA FINANZIARIA AI SENSI DELLA L.R. 28/2001 E SS.MM.II.”**

Il presente provvedimento non comporta implicazioni di natura finanziaria sia di entrata che di spesa e dallo stesso non deriva alcun onere a carico del bilancio regionale.

la Dirigente dell’Ufficio Programmazione, Politiche Energetiche, V.I.A. e V.A.S.

#### **DETERMINA**

- **di non richiedere l’attivazione della procedura di valutazione appropriata** per il progetto denominato “*miglioramento fondiario in agro di Corato*” proposto dalla Soc. agr. Del Sole ed incluso nell’istanza di adesione alla Misura di



finanziamento regionale “Ristrutturazione e riconversione vigneti” del Piano Nazionale di Sostegno Vitivinicolo - OCM Vino per le valutazioni e le verifiche espresse in narrativa **e a condizione che vengano rispettate le prescrizioni indicate in precedenza**, intendendo sia le motivazioni che le prescrizioni qui integralmente richiamate;

- di precisare che il presente provvedimento:
  - è riferito a quanto previsto dalla L.R. 11/2001 e ss.mm.ii. relativamente alla sola Valutazione di incidenza e non sostituisce altri pareri e/o autorizzazioni eventualmente previsti ai sensi delle normative vigenti secondo la D.G.R. 304/2006 relativamente ai vincoli sussistenti nell'area di intervento;
  - ha carattere preventivo e si riferisce esclusivamente alle opere a farsi;
  - fa salve tutte le ulteriori prescrizioni, integrazioni o modificazioni relative al progetto in oggetto introdotte dagli Uffici competenti, anche successivamente all'adozione del presente provvedimento, purché con lo stesso compatibili;
  - è altresì subordinato alla verifica della legittimità delle procedure amministrative messe in atto;
- di notificare il presente provvedimento, a cura dell'Ufficio Programmazione Politiche energetiche, VIA e VAS, al sig. Cinone Pasquale, in qualità di rappresentante legale della Società agricola Del Sole;
- di trasmettere il presente provvedimento al Servizio Assetto del Territorio (Ufficio Parchi e Tutela della Biodiversità), all'Ente di gestione del Parco nazionale dell'Alta Murgia, al Servizio Agricoltura (Ufficio Produzioni Arboree ed Erbacee), al Comune di Corato, al Corpo Forestale dello Stato (CTA del P.N. dell'Alta Murgia);
- di far pubblicare il presente provvedimento sul BURP e sul Portale Ambientale dell'Assessorato alla Qualità dell'Ambiente;
- di trasmettere copia conforme del presente provvedimento al Servizio Segreteria della Giunta Regionale.

Avverso la presente determinazione l'interessato, ai sensi dell'art. 3 comma 4 della L. 241/90 e ss.mm.ii., può proporre nei termini di legge dalla notifica dell'atto ricorso giurisdizionale amministrativo o, in alternativa, ricorso straordinario (ex D.P.R. 1199/1971).

La Dirigente dell'Ufficio Programmazione,  
Politiche Energetiche V.I.A. e V.A.S.  
Ing. Caterina Dibitonto

DETERMINAZIONE DEL DIRIGENTE UFFICIO  
PROGRAMMAZIONE POLITICHE ENERGETICHE VIA E VAS 21 febbraio 2013, n. 49

**PSR 2007-2013 - Misura 227 Azione 3 “realizzazione di percorsi in bosco di alto fusto” - Comune di Ischitella (FG) - Proponente: Ditta GIORDANO Francesco. Valutazione di Incidenza, livello I “fase di screening”. ID\_4475**

L'anno 2013 addì 21 del mese di Febbraio in Modugno (Bari), presso la sede dell'Assessorato alla Qualità dell'Ambiente, la Dirigente dell'Ufficio Programmazione, Politiche Energetiche, V.I.A. e V.A.S., sulla scorta dell'istruttoria tecnico-amministrativa effettuata dal medesimo Ufficio, ha adottato il seguente provvedimento.

**Premesso che:**

- con nota acquisita al prot. n. 8945 del 29.10.2012 del Servizio Ecologia, il sig. Giordano Francesco, in qualità di titolare dell'omonima Ditta, presentava la documentazione relativa alla procedura di Valutazione di incidenza, riconducibile al livello 1 (fase di screening) secondo quanto previsto dalla D.G.R. 304/2006, per l'intervento emarginato in epigrafe;
- l'Ufficio Programmazione, Politiche Energetiche, VIA e VAS, con nota prot. 9709 del 21.11.2012, chiedeva di regolarizzare detta istanza trasmettendo marca da bollo e certificazione di avvenuto versamento degli oneri istruttori ai sensi della Lr 17/2007;
- il proponente con nota prot. 1112 del 05.02.2013 riscontrava le integrazioni richieste dall'Ufficio con la prefata nota;

**considerato che:**

- secondo quanto dichiarato nella lettera di trasmissione di cui all'istanza in oggetto, il progetto *“realizzazione di percorsi in bosco di alto fusto”* partecipa al Bando relativo alla Misura di finanziamento 227 Azione 3 *“Valorizzazione turistico-ricreativa dei boschi”* del PSR 2007-2013;
- ai sensi dell'art. 23 (*progetti finanziati con fondi strutturali*) della L.r. n. 18 del 3.07.2012 *“Assessment e prima variazione al bilancio di previsione per l'esercizio finanziario 2012”*: 1. *Al fine di accelerare la spesa sono attribuiti alla Regione i procedimenti di Valutazione di impatto ambientale, Valutazione di incidenza e autorizzazione integrata ambientale inerenti progetti finanziati con fondi strutturali.* 2. *I procedimenti avviati alla data di entrata in vigore della presente legge sono conclusi dalla Regione e sono abrogate tutte le disposizioni incompatibili o in contrasto con le disposizioni del presente articolo;*
- con Determinazione n. 22 dell'1.08.2011 il Direttore dell'area Organizzazione e Riforma dell'Amministrazione della Regione Puglia, in applicazione di quanto stabilito con DPGR n. 675 del 17.06.2011, ha disposto l'assegnazione dell'Ufficio Parchi e Tutela della Biodiversità al Servizio Assetto del Territorio attribuendo le competenze relative alla valutazione di incidenza in capo al Servizio Ecologia;
- con Determinazione n. 99 del 21.05.2012, il Dirigente del Servizio Ecologia, Ing. Antonello Antonicelli, delegava le competenze relative alla Valutazione di Incidenza così come definite nella DD n. 22 dell'1.08.2011 alla Dirigente dell'Ufficio Programmazione, Politiche Energetiche, VIA e VAS, Ing. Caterina Dibitonto;

**si procede pertanto in questa sezione, valutati gli atti amministrativi e la documentazione tecnica fornita, ad illustrare le risultanze dell'istruttoria relativa al livello 1 della “fase di screening” del procedimento in epigrafe.**

Oggetto del presente provvedimento è il progetto per la realizzazione di un sentiero attrezzato all'interno di un bosco di alto fusto, costituito prevalentemente da Cerro e Carpino nero, con esemplari di Acero opalo, campestre e frassino minore, di proprietà del proponente, in conformità a quanto pre-

visto dall'azione 3 della Mis. 227 del PSR 2007-13 della Regione Puglia.

In particolare, in base a quanto dichiarato negli elaborati trasmessi (*“Relazione Tecnica”*, pagg. 11 e 12), il percorso ginnico, denominato **“sentiero salute”**, sarà destinato agli ospiti dell'azienda agrituristica di cui è titolare il proponente, avrà una lunghezza di **650 ml** e sarà realizzato su un **tracciato esistente della larghezza minima di 2 metri e massima di 3 metri con fondo stabilizzato**. Il percorso sarà delimitato su di un lato da una staccionata in legno di castagno, la quale, in punti prescelti, presenterà rientranze idonee al posizionamento di n. 16 attrezzi ginnici e n. 17 cartelli.

Lungo il sentiero, è previsto anche il posizionamento di panche e cestini porta rifiuti.

Per quel che attiene la classificazione da P.U.T.T./P dell'area di intervento ed il sistema vincolistico, si rileva:

- un ATE di valore “D”;
- un ATD “zona a gestione sociale”, denominata *Civita*;
- il vincolo idrogeologico.

Si segnala la presenza dell'IBA 203 denominata *“Promontorio del Gargano e Zone Umide della Capitanata”*.

La superficie boscata oggetto di intervento è allibrata catastalmente in agro di Ischitella (FG), al FM 21, p.lle 33, 69 e 251, pari a 1,56 ettari di superficie, e ricade nel SIC *“Foresta Umbra”*, **cod. IT9110004**.

**Tutto ciò premesso,****rilevato che:**

- dalla contestuale analisi delle ortofoto AIMA 1997, SIT-Puglia 2006 e 2010 e dalla lettura della documentazione allegata all'istanza, con particolare riferimento a quella fotografica, l'opera proposta interessa un bosco di latifoglie, prossimo alla struttura agrituristica e già attraversato da un percorso pedonale;
- per la superficie in esame, l'uso del suolo disponibile sul SIT Puglia conferma la destinazione d'uso di cui sopra.

**ritenuto che:**

- la tipologia d'intervento proposto è tale da non determinare sottrazione né degrado di habitat e/o di habitat di specie di interesse comunitario;

**considerato che:**

- il Corpo Forestale dello Stato (Coordinamento provinciale di Foggia), la Provincia di Foggia e il Comune di Ischitella, per quanto di competenza, concorrono alla verifica della corretta attuazione dell'intervento.

**Considerati gli atti dell'Ufficio ed alla luce delle motivazioni sopra esposte, che si intendono qui integralmente richiamate, sulla base degli elementi contenuti nella documentazione presentata, pur non essendo il progetto in esame direttamente connesso con la gestione e conservazione del SIC "Foresta Umbra", cod. IT9110004, si ritiene che non sussistano incidenze significative sul sito Natura 2000 interessato e che pertanto non sia necessario richiedere l'attivazione della procedura di valutazione appropriata a patto che si pongano in essere le seguenti prescrizioni:**

- il sentiero salute proposto dovrà essere realizzato solo ed esclusivamente in corrispondenza del tracciato già esistente;
- le aree attrezzate per la fruizione del bosco che prevedono il posizionamento di tavoli, panche, bacheche, cartelli, cestini e staccionate devono essere realizzate rigorosamente con materiali naturali ecocompatibili ed a basso impatto paesaggistico secondo quanto previsto dal R.R. 23/2007;
- è fatto divieto di danneggiare e/o eliminare alberi e/o arbusti: pertanto, la localizzazione delle predette aree attrezzate, ivi comprese quelle destinate agli arredi ginnici, dovrà avvenire in aree idonee dal punto di vista geo-morfo-idro-geologico e già del tutto prive di soggetti arborei e/o arbustivi;
- le aree di sosta dovranno essere mantenute a fondo naturale e senza alcun apporto di materiale di natura inerte. L'eventuale diserbo delle essenze erbacee all'interno delle stesse non potrà in alcun modo essere effettuato tramite diserbanti chimici;
- in considerazione della specifica fruizione del sentiero, destinata cioè ai soli ospiti dell'azienda

agrituristica gestita dal proponente, è fatto divieto di realizzare nuove aree a parcheggio;

- i cestini porta rifiuti dovranno essere svuotati con frequenza giornaliera;
- all'interno del bosco dovrà essere vietato l'uso di apparecchi sonori che possano arrecare disturbo alla quiete dell'ambiente naturale e alla fauna, e possano provocare incremento significativo del livello di fondo naturale;
- è fatto divieto di installare alcun sistema d'illuminazione fisso per le ore notturne;
- i lavori del cantiere dovranno essere effettuati al di fuori dei periodi di riproduzione delle specie animali ornitiche e terrestri (1 marzo - 15 luglio) in modo da non arrecare disturbo alle stesse;
- dovranno essere adottate, in fase esecutiva, tutte le misure necessarie al contenimento delle emissioni di polveri e rumori;
- i mezzi d'opera da utilizzare all'interno dell'area boscata, esclusivamente di tipo gommato, avranno dimensione adeguata alla larghezza della pista già esistente.

**VISTA** la Legge Regionale 4.02.1997 n. 7 e ss.mm.ii.;

**VISTO** l'art. 5 del D.P.R. n. 357/1997 e ss.mm.ii.;

**VISTA** la DGR n. 3261 del 28.07.98 con la quale sono state emanate direttive per la separazione delle attività di direzione politica da quelle di gestione amministrativa;

**VISTO** l'art. 1 c. 1 della L.r. 11/2001 e ss.mm.ii.;

**VISTO** il D.P.G.R. 22.02.2008, n. 161 con cui è stato adottato l'atto di alta Organizzazione della Presidenza e della Giunta della Regione Puglia che ha provveduto a ridefinire le strutture amministrative susseguenti al processo riorganizzativo "Gaia"

- Aree di Coordinamento - Servizi - Uffici;

**VISTO** l'art. 32 della Legge n. 69 del 18.06.2009 che prevede l'obbligo di sostituire la pubblicazione tradizionale all'Albo ufficiale con la pubblicazione di documenti digitali sui siti informatici;

**VISTO** l'art. 18 del D. Lgs. n. 196/2003 "Codice in materia di protezione dei dati personali" in merito ai principi applicabili ai trattamenti effettuati dai soggetti pubblici;

**VISTI** gli artt. 14 e 16 del D. Lgs. n. 165/2001;

**VISTA** la D.G.R. 304/2006;

**VISTA** la D.G.R. 2464/2010

### **Verifica ai sensi del D.Lgs. n. 196/2003**

#### **Garanzia della riservatezza**

La pubblicazione dell'atto all'albo, salve le garanzie previste dalla L. 241/90 e s.m.i. in tema di accesso ai documenti amministrativi, avviene nel rispetto della tutela della riservatezza dei cittadini, tenuto conto di quanto disposto dal D.Lgs. 196/2003 in materia di protezione dei dati personali, nonché dal vigente Regolamento Regionale n. 5/2006 per il trattamento dei dati sensibili e giudiziari.

Ai fini della pubblicazione legale, l'atto destinato alla pubblicazione è redatto in modo da evitare la diffusione di dati personali identificativi non necessari, ovvero il riferimento a dati sensibili. Qualora tali dati fossero indispensabili per l'adozione dell'atto, essi sono trasferiti in documenti separati esplicitamente richiamati.

#### **"COPERTURA FINANZIARIA AI SENSI DELLA L.R. 28/2001 E SS.MM.II."**

Il presente provvedimento non comporta implicazioni di natura finanziaria sia di entrata che di spesa e dallo stesso non deriva alcun onere a carico del bilancio regionale.

la Dirigente dell'Ufficio Programmazione, Politiche Energetiche, V.I.A. e V.A.S.

#### **DETERMINA**

- **di non richiedere l'attivazione della procedura di valutazione appropriata** per il progetto di "*realizzazione di percorsi in bosco di alto fusto*" proposto dal sig. Giordano Francesco ed incluso nell'istanza di adesione al PSR 2007-2013 Misura

227 Azione 3 "*Valorizzazione turistico-ricreativa dei boschi*", per le valutazioni e le verifiche espresse in narrativa che qui si intendono integralmente riportate;

- di precisare che il presente provvedimento:
  - è riferito a quanto previsto dalla L.r. 11/2001 e ss.mm.ii. relativamente alla sola Valutazione di incidenza e non sostituisce altri pareri e/o autorizzazioni eventualmente previsti ai sensi delle normative vigenti secondo la D.G.R. 304/2006 relativamente ai vincoli sussistenti nell'area di intervento;
  - ha carattere preventivo e si riferisce esclusivamente alle opere a farsi;
  - fa salve tutte le ulteriori prescrizioni, integrazioni o modificazioni relative al progetto in oggetto introdotte dagli Uffici competenti, anche successivamente all'adozione del presente provvedimento, purché con lo stesso compatibili;
  - è altresì subordinato alla verifica della legittimità delle procedure amministrative messe in atto;
- di notificare il presente provvedimento, a cura dell'Ufficio Programmazione Politiche energetiche VIA e VAS, al soggetto proponente – sig. Giordano Francesco;
- di trasmettere il presente provvedimento al Servizio Assetto del Territorio (Ufficio Parchi e Tutela della Biodiversità), al responsabile della misura 227 del Servizio Foreste, alla Provincia di Foggia, al Comune di Ischitella, al Corpo Forestale dello Stato (Coordinamento provinciale di Foggia);
- di far pubblicare il presente provvedimento sul BURP e sul Portale Ambientale dell'Assessorato alla Qualità dell'Ambiente;
- di trasmettere copia conforme del presente provvedimento al Servizio Segreteria della Giunta Regionale.

Avverso la presente determinazione l'interessato, ai sensi dell'art. 3 comma 4° della L. 241/90 e ss.mm.ii., può proporre nei termini di legge dalla



piena conoscenza del presente atto ricorso giurisdizionale amministrativo o, in alternativa, ricorso straordinario (ex D.P.R. 1199/1971).

La Dirigente dell'Ufficio Programmazione,  
Politiche Energetiche V.I.A./V.A.S.  
Ing. Caterina Dibitonto

**DETERMINAZIONE DEL DIRIGENTE UFFICIO  
PROGRAMMAZIONE POLITICHE ENERGETICHE  
VIA E VAS 21 febbraio 2013, n. 50**

**PSR 2007-2013 - Misura 227 Azione 3 “realizzazione di percorsi in bosco di alto fusto” - Comune di Peschici (FG) - Proponente: Ditta CIAMPOLI Vincenzo. Valutazione di Incidenza, livello I “fase di screening”. ID\_4472**

L'anno 2013 addì 21 del mese di Febbraio in Modugno (Bari), presso la sede dell'Assessorato alla Qualità dell'Ambiente, la Dirigente dell'Ufficio Programmazione, Politiche Energetiche, V.I.A. e V.A.S., sulla scorta dell'istruttoria tecnico-amministrativa effettuata dal medesimo Ufficio, ha adottato il seguente provvedimento.

**Premesso che:**

- con nota acquisita al prot. n. 8926 del 29.10.2012 del Servizio Ecologia, il sig. Ciampoli Vincenzo, in qualità di titolare dell'omonima Ditta, presentava la documentazione relativa alla procedura di Valutazione di incidenza, riconducibile al livello 1 (fase di screening) secondo quanto previsto dalla D.G.R. 304/2006, per l'intervento emarginato in epigrafe;
- l'Ufficio Programmazione, Politiche Energetiche, VIA e VAS, con nota prot. 9783 del 26.11.2012, chiedeva di regolarizzare detta istanza trasmettendo marca da bollo e certificazione di avvenuto versamento degli oneri istruttori ai sensi della Lr 17/2007;
- il proponente con nota prot. 1112 del 05.02.2013 riscontrava le integrazioni richieste dall'Ufficio con la prefata nota;

**considerato che:**

- secondo quanto dichiarato nella lettera di trasmissione di cui all'istanza in oggetto, il progetto “*realizzazione di percorsi in bosco di alto fusto*” partecipa al Bando relativo alla Misura di finanziamento 227 Azione 3 “*Valorizzazione turistico-ricreativa dei boschi*” del PSR 2007-2013;
- ai sensi dell'art. 23 (*progetti finanziati con fondi strutturali*) della L.r. n. 18 del 3.07.2012 “*Assestamento e prima variazione al bilancio di previsione per l'esercizio finanziario 2012*”: 1. *Al fine di accelerare la spesa sono attribuiti alla Regione i procedimenti di Valutazione di impatto ambientale, Valutazione di incidenza e autorizzazione integrata ambientale inerenti progetti finanziati con fondi strutturali.* 2. *I procedimenti avviati alla data di entrata in vigore della presente legge sono conclusi dalla Regione e sono abrogate tutte le disposizioni incompatibili o in contrasto con le disposizioni del presente articolo;*
- con Determinazione n. 22 dell'1.08.2011 il Direttore dell'area Organizzazione e Riforma dell'Amministrazione della Regione Puglia, in applicazione di quanto stabilito con DPGR n. 675 del 17.06.2011, ha disposto l'assegnazione dell'Ufficio Parchi e Tutela della Biodiversità al Servizio Assetto del Territorio attribuendo le competenze relative alla valutazione di incidenza in capo al Servizio Ecologia;
- con Determinazione n. 99 del 21.05.2012, il Dirigente del Servizio Ecologia, Ing. Antonello Antonicelli, delegava le competenze relative alla Valutazione di Incidenza così come definite nella DD n. 22 dell'1.08.2011 alla Dirigente dell'Ufficio Programmazione, Politiche Energetiche, VIA e VAS, Ing. Caterina Dibitonto;

**si procede pertanto in questa sezione, valutati gli atti amministrativi e la documentazione tecnica fornita, ad illustrare le risultanze dell'istruttoria relativa al livello 1 della “fase di screening” del procedimento in epigrafe.**

Oggetto della presente istruttoria è il progetto per la realizzazione, in conformità a quanto previsto dall'azione 3 della Mis. 227 del PSR 2007-13 della Regione Puglia, di un sentiero attrezzato all'interno di un bosco naturale misto di Pino d'Aleppo (*Pinus halepensis*) e Leccio (*Quercus ilex*), con presenza

sporadica di altre latifoglie (*Fraxinus* sp. e *Acer* sp.) di proprietà del proponente.

In particolare, in base a quanto dichiarato negli elaborati trasmessi (*“Relazione Tecnica”, pagg. 12 e 13*), il percorso ginnico, denominato **“sentiero salute”**, sarà destinato agli ospiti del villaggio turistico “Citrigni” di cui è titolare il proponente, avrà una lunghezza di **1052 ml** e sarà realizzato su un **tracciato esistente della larghezza minima di 2 metri e massima di 3 metri con fondo stabilizzato**. Il percorso sarà delimitato su di un lato da una staccionata in legno di castagno, la quale, in punti prescelti, presenterà rientranze idonee al posizionamento di n. 16 attrezzi ginnici e n. 17 cartelli. Lungo il sentiero, è previsto anche il posizionamento di panche e cestini porta rifiuti.

Nella medesima relazione tecnica (*pag. 10*) si legge che: *“la viabilità all'interno della pineta è costituita solo da sentieri pedonali su fondo naturale che lungo la loro percorrenza si sviluppano con una pendenza media compresa tra il 10 ed il 20%”*

Per quel che attiene la classificazione da P.U.T.T./P dell'area di intervento ed il sistema vincolistico, si rileva:

- un ATE di valore “A”;
- gli ATD “bosco” e “biotopo” denominato *Foresta Umbra*;
- il vincolo paesaggistico ex L. 1497
- il vincolo idrogeologico.

Si segnala la presenza dell'IBA 203 denominata *“Promontorio del Gargano e Zone Umide della Capitanata”*.

La superficie boscata oggetto di intervento è allibrata catastalmente in agro di Peschici (FG), al FM 18, p.la 172, pari a 13,01 ettari di superficie, e ricade nel SIC *“Foresta Umbra”, cod. IT9110004*.

#### **Tutto ciò premesso,**

##### **rilevato che:**

- dalla contestuale analisi delle ortofoto AIMA 1997, SIT-Puglia 2006 e 2010 e dalla disamina della documentazione allegata all'istanza, con particolare riferimento a quella fotografica, l'opera proposta interessa un bosco di conifere, prossimo alla struttura turistica e già attraversato da percorsi pedonali;

- per la superficie in esame, l'uso del suolo disponibile sul SIT Puglia conferma la destinazione d'uso di cui sopra.

##### **ritenuto che:**

- la tipologia d'intervento proposto è tale da non determinare sottrazione né degrado di habitat e/o di habitat di specie di interesse comunitario;

##### **considerato che:**

- il Corpo Forestale dello Stato (Coordinamento provinciale di Foggia), la Provincia di Foggia e il Comune di Peschici, per quanto di competenza, concorrono alla verifica della corretta attuazione dell'intervento.

**Considerati gli atti dell'Ufficio ed alla luce delle motivazioni sopra esposte, che si intendono qui integralmente richiamate, sulla base degli elementi contenuti nella documentazione presentata, pur non essendo il progetto in esame direttamente connesso con la gestione e conservazione del SIC “Foresta Umbra”, cod. IT9110004, si ritiene che non sussistano incidenze significative sul sito Natura 2000 interessato e che pertanto non sia necessario richiedere l'attivazione della procedura di valutazione appropriata a patto che si pongano in essere le seguenti prescrizioni:**

- il sentiero salute proposto dovrà essere realizzato solo ed esclusivamente in corrispondenza di un tracciato già esistente;
- le aree attrezzate per la fruizione del bosco che prevedono il posizionamento di panche, bacheche, cartelli, cestini e staccionate devono essere realizzate rigorosamente con materiali naturali ecocompatibili ed a basso impatto paesaggistico secondo quanto previsto dal R.R. 23/2007;
- è fatto divieto di abbattimento di essenze arboree;
- dovranno essere adottate, in sede di realizzazione, tutte le misure necessarie per ridurre al minimo gli interventi di taglio delle essenze arbustive autoctone esistenti e poste lungo il percorso del sentiero e delle aree di sosta;
- la localizzazione delle predette aree attrezzate, ivi comprese quelle destinate agli arredi ginnici, dovrà avvenire in aree idonee dal punto di vista geo-morfo-idro-geologico e già del tutto prive di soggetti arborei e/o arbustivi;



- il sentiero salute e le aree di sosta dovranno essere mantenute a fondo naturale e senza alcun apporto di materiale di natura inerte. L'eventuale diserbo delle essenze erbacee all'interno delle stesse non potrà in alcun modo essere effettuato tramite diserbanti chimici;
- in considerazione della specifica fruizione del sentiero, destinata cioè ai soli ospiti del villaggio "Citrigni" gestito dal proponente, è fatto divieto di realizzare nuove aree a parcheggio;
- i cestini porta rifiuti dovranno essere svuotati con frequenza giornaliera;
- all'interno del bosco dovrà essere vietato l'uso di apparecchi sonori che possano arrecare disturbo alla quiete dell'ambiente naturale e alla fauna, e possano provocare incremento significativo del livello di fondo naturale;
- è fatto divieto di installare alcun sistema d'illuminazione fisso per le ore notturne;
- i lavori del cantiere dovranno essere effettuati al di fuori dei periodi di riproduzione delle specie animali ornamentali e terrestri (1 marzo - 15 luglio) in modo da non arrecare disturbo alle stesse;
- dovranno essere adottate, in fase esecutiva, tutte le misure necessarie al contenimento delle emissioni di polveri e rumori;
- i mezzi d'opera da utilizzare all'interno dell'area boscata, esclusivamente di tipo gommato, avranno dimensione adeguata alla larghezza delle piste già esistenti.

**VISTA** la Legge Regionale 4.02.1997 n. 7 e ss.mm.ii.;

**VISTO** l'art. 5 del D.P.R. n. 357/1997 e ss.mm.ii.:

**VISTA** la DGR n. 3261 del 28.07.98 con la quale sono state emanate direttive per la separazione delle attività di direzione politica da quelle di gestione amministrativa;

**VISTO** l'art. 1 c. 1 della L.r. 11/2001 e ss.mm.ii.;

**VISTO** il D.P.G.R. 22.02.2008, n. 161 con cui è stato adottato l'atto di alta Organizzazione della Presidenza e della Giunta della Regione Puglia che ha provveduto a ridefinire le strutture amministrative susseguenti al processo riorganizzativo "Gaia"

- Aree di Coordinamento - Servizi - Uffici;

**VISTO** l'art. 32 della Legge n. 69 del 18.06.2009 che prevede l'obbligo di sostituire la pubblicazione tradizionale all'Albo ufficiale con la pubblicazione di documenti digitali sui siti informatici;

**VISTO** l'art. 18 del D. Lgs. n. 196/2003 "Codice in materia di protezione dei dati personali" in merito ai principi applicabili ai trattamenti effettuati dai soggetti pubblici;

**VISTI** gli artt. 14 e 16 del D. Lgs. n. 165/2001;

**VISTA** la D.G.R. 304/2006;

**VISTA** la D.G.R. 2464/2010

#### **Verifica ai sensi del D.Lgs. n. 196/2003**

##### **Garanzia della riservatezza**

La pubblicazione dell'atto all'albo, salve le garanzie previste dalla L. 241/90 e s.m.i. in tema di accesso ai documenti amministrativi, avviene nel rispetto della tutela della riservatezza dei cittadini, tenuto conto di quanto disposto dal D.Lgs. 196/2003 in materia di protezione dei dati personali, nonché dal vigente Regolamento Regionale n. 5/2006 per il trattamento dei dati sensibili e giudiziari.

Ai fini della pubblicazione legale, l'atto destinato alla pubblicazione è redatto in modo da evitare la diffusione di dati personali identificativi non necessari, ovvero il riferimento a dati sensibili. Qualora tali dati fossero indispensabili per l'adozione dell'atto, essi sono trasferiti in documenti separati esplicitamente richiamati.

#### **"COPERTURA FINANZIARIA AI SENSI DELLA L.R. 28/2001 E SS.MM.II."**

Il presente provvedimento non comporta implicazioni di natura finanziaria sia di entrata che di spesa e dallo stesso non deriva alcun onere a carico del bilancio regionale.

la Dirigente dell'Ufficio Programmazione, Politiche Energetiche, V.I.A. e V.A.S.

#### **DETERMINA**

- **di non richiedere l'attivazione della procedura di valutazione appropriata** per il progetto di

*“realizzazione di percorsi in bosco di alto fusto”* proposto dal sig. Giordano Francesco ed incluso nell’istanza di adesione al PSR 2007-2013 Misura 227 Azione 3 *“Valorizzazione turistico-ricreativa dei boschi”*, per le valutazioni e le verifiche espresse in narrativa che qui si intendono integralmente riportate;

- di precisare che il presente provvedimento:
  - è riferito a quanto previsto dalla L.r. 11/2001 e ss.mm.ii. relativamente alla sola Valutazione di incidenza e non sostituisce altri pareri e/o autorizzazioni eventualmente previsti ai sensi delle normative vigenti secondo la D.G.R. 304/2006 relativamente ai vincoli sussistenti nell’area di intervento;
  - ha carattere preventivo e si riferisce esclusivamente alle opere a farsi;
  - fa salve tutte le ulteriori prescrizioni, integrazioni o modificazioni relative al progetto in oggetto introdotte dagli Uffici competenti, anche successivamente all’adozione del presente provvedimento, purché con lo stesso compatibili;
  - è altresì subordinato alla verifica della legittimità delle procedure amministrative messe in atto;
- di notificare il presente provvedimento, a cura dell’Ufficio Programmazione Politiche energetiche VIA e VAS, al soggetto proponente – sig. Ciampoli Vincenzo;
- di trasmettere il presente provvedimento al Servizio Assetto del Territorio (Ufficio Parchi e Tutela della Biodiversità), al responsabile della misura 227 del Servizio Foreste, alla Provincia di Foggia, al Comune di Peschici, al Corpo Forestale dello Stato (Coordinamento provinciale di Foggia);
- di far pubblicare il presente provvedimento sul BURP e sul Portale Ambientale dell’Assessorato alla Qualità dell’Ambiente;
- di trasmettere copia conforme del presente provvedimento al Servizio Segreteria della Giunta Regionale.

Avverso la presente determinazione l’interessato, ai sensi dell’art. 3 comma 4° della L. 241/90 e ss.mm.ii., può proporre nei termini di legge dalla piena conoscenza del presente atto ricorso giurisdizionale amministrativo o, in alternativa, ricorso straordinario (ex D.P.R. 1199/1971).

La Dirigente dell’Ufficio Programmazione,  
Politiche Energetiche V.I.A./V.A.S.  
Ing. Caterina Dibitonto

---

DETERMINAZIONE DEL DIRIGENTE UFFICIO  
PROGRAMMAZIONE POLITICHE ENERGETICHE VIA E VAS 21 febbraio 2013, n. 51

**D.Lgs. 152/2006 e s.m.i. L.R. n. 11/01 e s.m.i. - Procedura di V.I.A. - Impianto di produzione di energia da fonte eolica di potenza prevista pari a 30 MW da realizzare in agro di Lucera (FG), loc. “Borgo San Giusto” - proponente: SEA S.p.A., con sede legale in via Uberti, 37 - 20129 Milano.**

L’anno 2013 addì 21 del mese di Febbraio in Modugno, nella sede del Servizio Ecologia, , il Dirigente dell’ Ufficio Programmazione e Politiche energetiche, VIA e VAS, ing. Caterina Dibitonto, sulla scorta dell’istruttoria amministrativo-istituzionale espletata dall’Ufficio e dell’istruttoria tecnica svolta dal Comitato Reg.le per la V.I.A. (ex Regolamento Regionale 10/2011, art.1, art. 4, comma 6 e art. 11, comma 4), ha adottato il seguente provvedimento:

**Premesso che:**

Il dirigente del Settore Ecologia con determinazione dirigenziale n. 518 del 22 ottobre 2007 assegnava a Valutazione di Impatto Ambientale il parco eolico proposto dalla società SEA S.p.A., nel Comune di Lucera, costituito da 35 aerogeneratori ed una potenza complessiva di 70 MW;

Il dirigente del Settore Ecologia con determinazione dirigenziale n. 780 del 04 novembre 2008, a seguito dell’annullamento da parte del TAR Puglia della determina dirigenziale n. 518 del 22 ottobre 2007 e richiesta di riesame da parte della società proponente, escludeva dalla procedura di VIA 14 aerogeneratori su 35 proposti;

Il dirigente del Settore Ecologia con determinazione dirigenziale n. 15 del 16 gennaio 2009 escludeva dalla procedura di VIA 13 aerogeneratori su 35 proposti;

Con nota del 09.03.2009, acquisita al prot. n. 3508 del 18.03.2009 del Settore Ecologia, la società SEA S.p.A. presentava istanza di VIA per 15 aerogeneratori sui 22 assoggettati a VIA con determinazione dirigenziale n. 15 del 16 gennaio 2009;

Con nota prot. n. 4531 del 22.04.2009, ed acquisita al prot. n. 5806 del 19.05.2009 del Settore Ecologia, il Servizio Industria-Industria Energetica della Regione Puglia convocava per il 07.05.2009 la conferenza dei servizi per l'esame del progetto di che trattasi;

Con nota acquisita al prot. n. 6742 del 11.06.2009 la LIPU chiedeva chiarimenti circa l'avviso pubblico di deposito del progetto in valutazione;

Con nota del 23.12.2009, ed acquisita al prot. n. 1139 del 01.02.2010 del Settore Ecologia, la società SEA S.p.A. inviava copia delle attestazione di avvenuta pubblicazione a mezzo stampa e sul Bollettino ufficiale della Regione Puglia dell'avviso di deposito del progetto definitivo e del SIA presso l'Assessorato all'Ecologia;

Con nota del 23.12.2009, ed acquisita al prot. n. 1192 del 01.02.2010 del Settore Ecologia, la società SEA S.p.A. sollecitava l'ufficio competente a dar corso alla domanda di compatibilità ambientale;

Con nota del 18.03.2010, ed acquisita al prot. n. 4298 del 22.03.2010 del Settore Ecologia, l'Avvocatura della Regione Puglia trametteva, per quanto di competenza, copia degli atti di messa in mora da parte della società SEA;

Con nota prot. n. 5516 del 16.04.2010 il Servizio Ecologia riscontrava l'atto di diffida da parte della società SEA S.p.A.;

Con nota prot. n. 4139 del 22.05.2012 il Servizio Ecologia richiedeva alla società SEA S.p.A. attestazione dell'avvenuto pagamento degli oneri istruttori e alle Amministrazioni/Enti interessate il proprio parere di competenza;

Con nota del 26.06.2012, ed acquisita al prot. n. 5339 del 04.07.2012 del Servizio Ecologia, la società SEA S.p.A. inviava copia delle attestazioni dell'avvenuto pagamento degli oneri istruttori;

Il Comitato Reg.le per la VIA nella seduta del 11.09.2012, esaminata la documentazione ammini-

strativa e progettuale depositata, visti gli atti di Ufficio, esprimeva ai sensi dell'art. 2 comma 2 del Reg. Reg. n. 10 del 17 maggio 2011 parere sfavorevole all'intervento. L'istruttoria del Comitato è allegata al presente atto di cui forma parte integrante.

Con nota prot. n. 7885 del 01.10.2012, lo scrivente Ufficio comunicava alla società SEA S.p.A., ai sensi dell'art. 10 bis della Legge 241/90 e ss. mm. ii, gli esiti dell'istruttoria resa dal Comitato regionale per la VIA annunciando che era in procinto di adottare formale provvedimento con esito negativo e riferendo circa la possibilità di presentare le proprie eventuali osservazioni e controdeduzioni;

Con nota acquisita al prot. n. 10139 del 05.12.2012, la società SEA S.p.A. trasmetteva le proprie controdeduzioni ai motivi ostativi all'accoglimento dell'istanza di V.I.A.; le controdeduzioni erano presentate dalla Società, anche verbalmente, in audizione presso il Comitato V.I.A. regionale nella seduta del 22.01.2013.

Il Comitato Reg.le per la VIA nella seduta del 12.02.2012, esaminate le controdeduzioni depositate dalla Società, confermava il parere sfavorevole all'intervento. L'istruttoria del Comitato V.I.A. è allegata al presente atto di cui forma parte integrante.

*Medio tempore* la Sentenza della Corte Costituzionale n. 344/2010 depositata in cancelleria il 26 novembre 2010 e pubblicata in G.U. I Serie speciale n. 48 del 1 dicembre 2010, aveva dichiarato l'illegittimità costituzionale dell'art. 3 c. 16 della LR 40/2007 nella parte in cui richiamava gli artt. 10 e 14 cc. 2 e 7 del RR 16/2006, nonché dell'art. 3 c.16 della LR 40/2007 nella parte in cui richiamava tutte le restanti disposizioni del Regolamento 16/2006.

### **TUTTO CIO' PREMESSO,**

**ACQUISITO** il parere reso dal Comitato Regionale per la VIA ai sensi dell'art. 2 del R.R n. 10/2011 nella seduta del 11.09.2012 che, allegato al presente atto, ne costituisce parte integrante;

**CONSIDERATO** che, a seguito della comunicazione del preavviso di parere negativo ai sensi dell'art.10bis della L.241/1990 e ss. mm. ii., la Società proponente trasmetteva le proprie osservazioni;

**ACQUISITO** il parere reso dal Comitato Regionale per la VIA ai sensi dell'art. 2 del R.R. n. 10/2011 nella seduta del 12.02.2013, espresso a seguito dell'analisi delle controdeduzioni trasmesse dalla Società, e che, allegato al presente atto, ne costituisce parte integrante

**RITENUTO** sulla base di quanto premesso, di dover provvedere alla formulazione del giudizio di valutazione di impatto ambientale, ai sensi dell'art. 13 c.1 della LR 11/2001 e ss. mm. ii.

**IL DIRIGENTE DELL'UFFICIO PROGRAMMAZIONE,  
POLITICHE ENERGETICHE, V.I.A/V.A.S.**

**VISTA** la Legge Regionale 4 febbraio 1997 n. 7 e ss. mm. ii.;

**VISTA** la Deliberazione della Giunta Regionale n. 3261 del 28/7/98 con la quale sono state emanate direttive per la separazione delle attività di direzione politica da quelle di gestione amministrativa;

**VISTO** il D.P.G.R. 22 febbraio 2008, n. 161 con cui è stato adottato l'atto di alta Organizzazione della Presidenza e della Giunta della Regione Puglia che ha provveduto a ridefinire le strutture amministrative susseguenti al processo riorganizzativo "Gaia", - Aree di Coordinamento - Servizi - Uffici;

**VISTO** l'art. 32 della legge n. 69 del 18 giugno 2009 che prevede l'obbligo di sostituire la pubblicazione tradizionale all'Albo ufficiale con la pubblicazione di documenti digitali sui siti informatici;

**VISTO** l'art. 18 del D.lgs. n. 196/2003 "*Codice in materia di protezione dei dati personali*" in merito ai principi applicabili ai trattamenti effettuati dai soggetti pubblici;

**VISTI** gli artt. 14 e 16 del D.lgs. n. 165/2001;

**VISTA** la L.R. n. 11/2001 e ss. mm. ii.;

**VISTA** la DGR n. 1099 del 16.05.2011 con la quale è stato approvato il Regolamento Regionale n. 10 e pubblicato sul BURP n. 79 del 20.05.2011;

**VISTA** la determinazione n. 99 del 21.05.2012 con cui il Dirigente del Servizio Ecologia, ai sensi dell'art. 45 della l.r. 10/2007, ha delegato le proprie funzioni al Dirigente dell'Ufficio Programmazione Politiche energetiche VIA e VAS nonché le competenze relative alla valutazione di incidenza;

**Verifica ai sensi del D.Lgs. 196/03**

**Garanzie della riservatezza.**

La pubblicazione dell'atto all'Albo salve le garanzie previste dalla L 241/90 in tema di accesso ai documenti amministrativi, avviene nel rispetto della tutela alla riservatezza dei cittadini tenuto conto di quanto disposto dal D.lgs. 196/03 in materia di protezione dei dati personali, nonché dal vigente regolamento regionale n. 5/2006 per il trattamento dei dati sensibili e giudiziari.

Ai fini della pubblicità legale, l'atto destinato alla pubblicazione è redatto in modo da evitare la diffusione di dati personali identificativi non necessari ovvero il riferimento a dati sensibili; qualora tali dati fossero indispensabili per l'adozione dell'atto, essi sono trasferiti in documenti separati, esplicitamente richiamati.

**COPERTURA FINANZIARIA AI SENSI  
DELLA L.R. N. 28/2001 e ss. mm. ii.**

La presente determinazione non comporta implicazioni di natura finanziaria sia di entrata che di spesa e dalla stessa non deriva alcun onere a carico del Bilancio Regionale

**DETERMINA**

fatte salve le considerazioni esposte in narrativa che qui si intendono tutte integralmente riportate e trascritte,

- **di esprimere**, in conformità ai pareri del Comitato regionale per la VIA resi nelle sedute del 11.09.2012 e del 12.02.2013, **parere di valutazione di impatto ambientale negativa** per l'**impianto di produzione di energia da fonte eolica da realizzare nel Comune di Lucera (FG), località "Borgo San Giusto", di potenza totale pari a 30 MW –Proponente: SEA S.p.A. con sede legale in via Uberti, 37 – 20129 Milano.**



- **di notificare** il presente provvedimento alla società proponente a cura dell'Ufficio Programmazione, Politiche Energetiche, VIA e VAS;
- **di trasmettere** copia conforme del presente provvedimento al Servizio Segreteria della Giunta Regionale, al Servizio regionale Reti ed Infrastrutture Energetiche, al Servizio regionale di Assetto del territorio, al Comune di Lucera, alla Provincia di Foggia, all'Autorità di Bacino della Puglia, all'ARPA Puglia e alla Direzione Regione per i beni culturali e paesaggistici della Puglia;
- **di pubblicare** il presente provvedimento sul sito web istituzionale della Regione Puglia ed in particolare sul "Portale Ambientale" dell'Assessorato alla Qualità dell'Ambiente alla sezione VIA - Determinazioni Dirigenziali;
- **di far pubblicare** estratto del presente provvedimento sul B.U.R.P.

Avverso la presente determinazione l'interessato, ai sensi dell'art. 3 c.4 della L. 241/90 e ss. mm. ii., può proporre nei termini di legge dalla notifica del presente provvedimento, ricorso giurisdizionale amministrativo o, in alternativa, ricorso straordinario (ex D.P.R. 1199/1971).

La Dirigente dell'Ufficio Programmazione,  
Politiche Energetiche, VIA e VAS  
Ing. Caterina Dibitonto

---

DETERMINAZIONE DEL DIRIGENTE UFFICIO  
PROGRAMMAZIONE POLITICHE ENERGETICHE VIA E VAS 21 febbraio 2013, n. 53

**PSR 2007-2013 - Misura 227 Azione 3 "Valorizzazione turistico ricreativa dei boschi". Proponente: Ugento S.r.l. Valutazione di Incidenza. ID\_4458.**

L'anno 2013 addì 21 del mese di Febbraio in Modugno (Bari), presso la sede dell'Assessorato alla Qualità dell'Ambiente, la Dirigente dell'Ufficio Programmazione, Politiche Energetiche,

V.I.A. e V.A.S., sulla scorta dell'istruttoria tecnico-amministrativa effettuata dal medesimo Ufficio, ha adottato il seguente provvedimento.

**Premesso che:**

- con nota del 26.10.2012, acquisita al prot. n. 9126 del 05.11.2012 del Servizio Ecologia, la Società proponente presentava la documentazione relativa alla procedura di Valutazione di incidenza riconducibile al livello 1 (*screening*) secondo quanto previsto dalla D.G.R. 304/2006;
- questo Ufficio, con nota n. 359 del 17.01.2013, richiedeva l'attestazione di avvenuto pagamento degli oneri istruttori come da All. 1 della LR 17/2007, la marca da bollo da € 14,62, specifiche informazioni del medesimo percorso e dei relativi arredi in formato vettoriale shapefile, georiferito nel sistema di riferimento WGS 1984 proiezione UTM fuso 33N e di trasmettere al Comune di Ugento quale Ente gestione provvisoria del Parco naturale Regionale "Litorale di Ugento" la documentazione necessaria per l'espressione delle valutazioni di competenza propedeutiche all'espletamento della procedura di Valutazione di incidenza a cura dello scrivente Ufficio;
- il proponente, con nota del 28.01.2013 acquisita al protocollo del Servizio Ecologia al n. 1665 del 14.02.2013, trasmetteva l'attestazione del pagamento degli oneri istruttori, come richiesto;
- l'Ente gestione provvisoria del Parco naturale Regionale "Litorale di Ugento", con nota 3373 del 06.02.2013 acquisita al protocollo del Servizio Ecologia al n. 1693 del 14.02.2013, trasmetteva il proprio parere favorevole relativo all'intervento in oggetto espresso ai sensi dell'art. 6 comma 4 della L.r. 11/2011 e s.m.i.

**considerato che:**

- secondo quanto dichiarato nella lettera di trasmissione di cui alla nota in oggetto, il progetto di ricostituzione boschiva sarà incluso nell'istanza di adesione al PSR 2007-2013 Misura 227 Azione 3 "Valorizzazione turistico - ricreativa dei boschi";
- ai sensi dell'art. 23 (*progetti finanziati con fondi strutturali*) della l.r. n. 18 del 3.07.2012 "Assestamento e prima variazione al bilancio di previsione per l'esercizio finanziario 2012": 1. Al fine di accelerare la spesa sono attribuiti alla Regione

*i procedimenti di Valutazione di impatto ambientale, Valutazione di incidenza e autorizzazione integrata ambientale inerenti progetti finanziati con fondi strutturali. 2. I procedimenti avviati alla data di entrata in vigore della presente legge sono conclusi dalla Regione e sono abrogate tutte le disposizioni incompatibili o in contrasto con le disposizioni del presente articolo;*

- con Determinazione n. 22 dell'1.08.2011 il Direttore dell'area Organizzazione e Riforma dell'Amministrazione della Regione Puglia, in applicazione di quanto stabilito con DPGR n. 675 del 17.06.2011, ha disposto l'assegnazione dell'Ufficio Parchi e Tutela della Biodiversità al Servizio Assetto del Territorio attribuendo le competenze relative alla valutazione di incidenza in capo al Servizio Ecologia;
- con Determinazione n. 99 del 21.05.2012, il Dirigente del Servizio Ecologia, Ing. Antonello Antonicelli, delegava le competenze relative alla Valutazione di Incidenza così come definite nella DD n. 22 dell'1.08.2011 alla Dirigente dell'Ufficio Programmazione, Politiche Energetiche, VIA e VAS, Ing. Caterina Dibitonto;

**si procede quindi in questa sezione, valutati gli atti amministrativi e la documentazione tecnica fornita, ad illustrare le risultanze dell'istruttoria relativa alla fase 1 di "screening"**

Il presente provvedimento riguarda il progetto relativo alla realizzazione di unpercorsonaturalistico (percorso vita) e di tre percorsi ricreativi (percorsi avventura) all'interno della pineta in località "Fontanelle" individuata nelle particelle 501, 43, 908, 920, 905, 925, 902, 42, 1026, 1024, 1028, 913, 1022, del foglio 97 del Comune di Ugento. Tali particelle sono parte integrante del complesso turistico Iberotel.

La pineta, così come affermato nella "Relazione tecnica generale" (p. 15), è frutto di un rimboschimento eseguito negli anni '50 al cui interno si va diffondendo la vegetazione tipica dell'ambiente mediterraneo sublitoraneo caratterizzata dalla prevalenza di leccio e, nelle radure, di sclerofille sempreverdi quali lentisco, mirto, alaterno, fillirea, corbezzolo.

Il bosco è ricompreso nella zona 1 del Parco naturale regionale "Litorale di Ugento" e nell'omo-

nimo SIC caratterizzato dalla presenza dei seguenti habitat della Direttiva CEE/92/43: Foreste dunali di *Pinus pinea*, *Pinus pinaster*, *Pinus halepensis*(<sup>1</sup>); Vegetazione annua delle linee di deposito marine; Perticaia costiera di ginepri (*Juniperus* spp.) (\*); Erbari di posidonie (\*); Dune mobili embrionali; Formazioni di *Euphorbia dendroides*; Versanti calcarei della Grecia mediterranea.

Relativamente alla classificazione da P.U.T.T./P dell'area di intervento ed il sistema vincolistico, si rileva:

- un ATE di valore "B" e "C";
- tutela ex lege 1497/39 "Ugento - Zone costiere e parte del territorio comunale";
- tutela ex Legge 8 agosto 1985, n. 431 (Decreto Galasso);
- vincolo idrogeologico;
- ATD "buffer relativo a bosco"

Il "percorso naturalistico" descritto nella "Relazione tecnica" (pp. 20 e segg.) prevede l'installazione dei seguenti allestimenti:

1. n. 15 bacheche divulgative riportanti le informazioni essenziali per la fruizione dell'area (caratteristiche del sito, norme di comportamento);
2. n. 15 panchine dislocate al margine del percorso naturalistico;
3. n. 20 cestini portarifiuti dislocati lungo il percorso;
4. n. 5 portabici;
5. n. 1 punto di sosta attrezzato con cestini e con n. 4 tavoli e panche in legno;
6. attrezzi ginnici per bambini: ponte mobile in legno trattato, tunnel in listoni di legno, sartia a cavalletto per arrampicata, asse di equilibrio, casetta gioco in legno di pino trattato.

Il "percorso avventura", invece, è costituito da tre percorsi acrobatici di differente tipologia e difficoltà installando particolari strutture (ateliers) su 27 piante di pino d'Aleppo, aventi caratteristiche di stabilità ottimali, individuate nella predetta pineta.

Tali strutture, per ciascuno dei tre percorsi, consistono in:

- n. 1 passerella;
- n. 1 ponte tirolese;

\* Habitat definito prioritario ai sensi della Direttiva 92/43/CEE.



- n. 1 ponte tibetano;
- n. 1 tronchi oscillanti;
- n. 1 tunnel;
- n. 1 scale flottanti;
- n. 1 scale di corda;
- n. 1 pendoli;
- n. 1 rete arrampicata

**Tutto ciò premesso,**

**considerato che:**

- da quanto emerge dalla descrizione riportata nella “Relazione tecnica” il popolamento forestale oggetto di intervento assume una notevole rilevanza naturalistica essendo, tra l’altro, connesso ecologicamente con la vegetazione presente sui cordoni dunosi situati in prossimità della pineta;
- la pineta oggetto di intervento se da un lato è connessa con l’antistante sistema dunoso, dall’altro è isolata essendo inserita in un contesto notevolmente antropizzato (insediamenti turistici, parcheggi temporanei, ecc.) che ne aumentano, di fatto, la vulnerabilità così come affermato a tale riguardo nella scheda del SIC<sup>2</sup> “Litorale di Ugento” nella quale si riconosce che tra le cause di vulnerabilità dello stesso Sito vi sia “(...) l’abusivismo edilizio e l’eccessiva urbanizzazione. La pineta è sottoposta a degrado per eccessiva frequentazione”;
- nella scheda di screening non appare sufficientemente approfondita la valutazione degli impatti cumulativi che tenga conto degli impatti generati dagli interventi già realizzati e di quelli analoghi a quello in oggetto sottoposti a valutazione da parte di questo Ufficio oltre che degli impatti determinati, più in generale, dalla forma di gestione del territorio in oggetto con particolare riferimento alla fruizione turistica in atto;
- la realizzazione dell’intervento così proposto possa aumentare la pressione antropica già presente nel territorio considerato, tanto da poter determinare sottrazione o degrado di habitat e/o di habitat di specie di interesse comunitario;

**Considerati gli atti dell’Ufficio ed alla luce delle motivazioni sopra esposte, che si intendono qui integralmente richiamate e sulla base degli elementi contenuti nella documentazione presentata, non essendo il progetto in esame direttamente connesso con la gestione e conservazione del SIC “Litorale di Ugento”, cod. IT9110035, si ritiene che possano sussistere incidenze significative sul sito Natura 2000 interessato e che pertanto sia necessario richiederne l’attivazione della procedura di valutazione appropriata.**

**VISTA** la Legge Regionale 4.02.1997 n. 7 e ss.mm.ii.;

**VISTO** l’art. 5 del D.P.R. n. 357/1997 e ss.mm.ii.;

**VISTA** la DGR n. 3261 del 28.07.98 con la quale sono state emanate direttive per la separazione delle attività di direzione politica da quelle di gestione amministrativa;

**VISTO** l’art. 1 c. 1 della L.r. 11/2001 e ss.mm.ii.;

**VISTO** il D.P.G.R. 22.02.2008, n. 161 con cui è stato adottato l’atto di alta Organizzazione della Presidenza e della Giunta della Regione Puglia che ha provveduto a ridefinire le strutture amministrative susseguenti al processo riorganizzativo “Gaia” - Aree di Coordinamento - Servizi - Uffici;

**VISTO** l’art. 32 della Legge n. 69 del 18.06.2009 che prevede l’obbligo di sostituire la pubblicazione tradizionale all’Albo ufficiale con la pubblicazione di documenti digitali sui siti informatici;

**VISTO** l’art. 18 del D. Lgs. n. 196/2003 “Codice in materia di protezione dei dati personali” in merito ai principi applicabili ai trattamenti effettuati dai soggetti pubblici;

**VISTI** gli artt. 14 e 16 del D. Lgs. n. 165/2001;

**VISTA** la D.G.R. 304/2006;

**Verifica ai sensi del D.Lgs. n. 196/2003  
Garanzia della riservatezza**

<sup>1</sup> <http://93.63.84.69/ecologia/Documenti/GestioneDocumentale/Documenti/Ecologia/Parchi/natura2000/ppggle/frlece/fr0091e.htm>

La pubblicazione dell'atto all'albo, salve le garanzie previste dalla L. 241/90 e s.m.i. in tema di accesso ai documenti amministrativi, avviene nel rispetto della tutela della riservatezza dei cittadini, tenuto conto di quanto disposto dal D.Lgs. 196/2003 in materia di protezione dei dati personali, nonché dal vigente Regolamento Regionale n. 5/2006 per il trattamento dei dati sensibili e giudiziari.

Ai fini della pubblicazione legale, l'atto destinato alla pubblicazione è redatto in modo da evitare la diffusione di dati personali identificativi non necessari, ovvero il riferimento a dati sensibili. Qualora tali dati fossero indispensabili per l'adozione dell'atto, essi sono trasferiti in documenti separati esplicitamente richiamati.

#### **“COPERTURA FINANZIARIA AI SENSI DELLA L.R. 28/2001 E SS.MM.II.”**

**Il presente provvedimento non comporta implicazioni di natura finanziaria sia di entrata che di spesa e dallo stesso non deriva alcun onere a carico del bilancio regionale.**

**LA DIRIGENTE DELL'UFFICIO PROGRAMMAZIONE, POLITICHE ENERGETICHE, V.I.A. E V.A.S.**

#### **DETERMINA**

- di richiedere l'attivazione della procedura di **valutazione appropriata** per il progetto di *“Realizzazione di percorso naturalistico e dei percorsi avventura in località “Fontanelle”* incluso nell'istanza di adesione al PSR 2007-2013 Misura 227 Azione 3 *“Valorizzazione turistico ricreativa dei boschi”* per le valutazioni e le verifiche espresse in narrativa;
- di precisare che il presente provvedimento:
  - è riferito a quanto previsto dalla L.r. 11/2001 e ss.mm.ii. relativamente alla sola Valutazione di incidenza e non sostituisce altri pareri e/o autorizzazioni eventualmente previsti ai sensi delle normative vigenti secondo la D.G.R. 304/2006 relativamente ai vincoli sussistenti nell'area di intervento;
  - ha carattere preventivo e si riferisce esclusivamente alle opere a farsi;

- di notificare il presente provvedimento, a cura dell'Ufficio Programmazione Politiche energetiche VIA e VAS, al soggetto proponente – Ugento S.r.l.;
- di trasmettere il presente provvedimento al Servizio Assetto del Territorio (Ufficio Parchi e Tutela della Biodiversità), al responsabile della misura 227 del Servizio Foreste, alla Provincia di Lecce, al Corpo Forestale dello Stato (Coordinamento provinciale di Lecce);
- di far pubblicare il presente provvedimento sul BURP e sul Portale Ambientale dell'Assessorato alla Qualità dell'Ambiente;
- di trasmettere copia conforme del presente provvedimento al Servizio Segreteria della Giunta Regionale.

Avverso la presente determinazione l'interessato, ai sensi dell'art. 3 comma 4° della L. 241/90 e ss.mm.ii., può proporre nei termini di legge dalla piena conoscenza del presente atto ricorso giurisdizionale amministrativo o, in alternativa, ricorso straordinario (ex D.P.R. 1199/1971).

La Dirigente dell'Ufficio Programmazione,  
Politiche Energetiche V.I.A./V.A.S.  
Ing. Caterina Dibitonto

**DETERMINAZIONE DELL'AUTORITA' DI GESTIONE P.O. FESR 2007-2013 15 marzo 2013, n. 16**

**“PO FESR 2007/2013 - Asse VI. Linea di Intervento 6.1 - Azione 6.1.15 - Reg. Regionale n. 36/2009 e s.m. e i. - Titolo IV - Impegno di spesa e pubblicazione Avviso per l'erogazione di “Aiuti alle grandi imprese per Contratti di Programma Turismo”. Ripubblicazione Determinazione n. 70 del 09.08.2012.”**

Il giorno 15 marzo 2013, in Bari, nella sede della Regione Puglia - Servizio Attuazione del Programma, Viale Caduti di Tutte le Guerre n. 15, è stata adottata la presente determinazione

**L'AUTORITÀ DI GESTIONE  
DEL P.O. FESR 2007/2013**

Visti gli artt. 4, 5 e 6 della L.R. 4 febbraio 1997 n. 7;

Vista la Deliberazione della Giunta regionale 3261 del 28 luglio 1998;

Visti gli articoli 4 e 16 del D.I.gs 165 del 30/03/01 e s.m.i;

Visto il D.P.G.R. n. 161 del 22 febbraio 2008 e s.m.i;

Visto l'art. 32 della legge 18 giugno 2009, n. 69, che prevede l'obbligo di sostituire la pubblicazione tradizionale all'Albo ufficiale con la pubblicazione di documenti digitali sui siti informatici;

Visto l'art. 18 del Dlgs 196/03 "Codice in materia di protezione dei dati personali in merito ai Principi applicabili ai trattamenti effettuati dai soggetti pubblici;

Visto il P.O. 2007-2013 FESR della Regione Puglia, così come approvato dalla Commissione Europea con decisione C(2007) 5726 del 20.11.2007 conformemente a quanto previsto dall'art.37 del Reg. CE 1083/2006;

Vista la DGR n. 146 del 12.2.2008 con la quale la Giunta Regionale ha preso atto di detta decisione comunitaria (BURP n. 31 del 26.2.08) ed è stato definitivamente approvato il Programma Operativo FESR della Regione Puglia per il ciclo di programmazione 2007/2013;

Visto il Decreto del Presidente della Giunta Regionale n. 886 del 24.09.2008 e s.m.i. con cui è stato emanato l'Atto di Organizzazione per l'Attuazione del PO FESR 2007-13 (BURP n.149 del 25.09.2008);

Vista la D.G.R. n. 1849 del 30.09.2008 e s.m.i. con la quale sono stati nominati l'Autorità di Gestione del PO FESR 2007-2013 e i Responsabili degli Assi di cui al medesimo programma (BURP n.162 del 16.10.2008);

Vista la D.G.R. n. 165 del 17.02.09 con cui la Giunta Regionale ha approvato le "Direttive concernenti le procedure di gestione del PO FESR 2007-2013" (BURP n. 34 del 04.03.09); - Vista la D.G.R. n. 92 del 26.11.2011 con la quale è stata nominata l'Autorità di Gestione del PO FESR 2007-2013 nella persona del Dott. Pasquale Orlando;

Vista la D.G.R. n. 2941 del 29.12.2011 con la quale la Giunta Regionale ha preso atto delle modifiche al PO FESR 2007-2013 della Regione Puglia approvate dalla Commissione Europea con decisione C(2011) 9029 del 1 dicembre 2011 (BURP n. 7 del 16.01.2012);

Vista la D.G.R. n. 98 del 23.01.2012 con la quale la Giunta Regionale ha adeguato gli atti di nomina dei Responsabili delle Linee di Intervento del PO FESR 2007/2013, nonché i PPA come approvati al nuovo modello organizzativo e per l'effetto ha individuato i Responsabili delle Linee di Intervento;

Vista la D.G.R. n. 28 del 29.01.2013 con la quale la Giunta regionale ha preso atto delle modifiche al PO FESR 2007-2013 della Regione Puglia approvate dalla Commissione Europea con decisione C(2012) 9313 del 6 dicembre 2012 (BURP n. 32 del 27.02.2013);

Visto altresì

- la Legge Regionale n. 10 del 20.06.2004, recante "Disciplina dei regimi regionali di aiuto" e successive modificazioni e integrazioni (BURP n. 84 del 02.07.2004);
- il Regolamento n.36 del 30.12.2009 "Regolamento dei regimi di aiuto in esenzione per le imprese turistiche pubblicato sul BURP n.210 suppl. del 31.12.2009;
- la D.G.R. n.257 del 14.02.2012 di adozione del Regolamento n.4/2012 di modifica al Regolamento n.36/09;
- il Regolamento n.4 del 20.02.2012 "Modifiche al Regolamento Regionale n.36 del 30.12.2009", pubblicato sul BURP n.29 del 24.02.2012, che in particolare, introduce il Titolo IV — Aiuti alle grandi imprese per Contratti di Programma Turismo;

- Vista la D.G.R. n. 750 del 07.05.2009, la D.G.R. n. 657 del 05.04.2011 e la D.G.R. n. 2574 del 22.11.2011 con le quali la Giunta Regionale ha approvato il Programma pluriennale dell'Asse VI del PO FESR 2007/2013;
- Vista D.G.R. n. 2632 del 28.12.2009 di adozione del Regolamento dei regimi di aiuto in esenzione per le imprese turistiche;
- Vista la D.G.R. n. 1577 del 31.07.2012 di integrazione del PPA dell'Asse VI "Competitività dei sistemi produttivi e occupazione" che introduce, tra le altre, l'azione 6.1.15 "Aiuti alle grandi imprese per Contratti di Programma Turismo;

Considerato altresì

- che con determinazione n. 70 rep. in data 09/08/2012, è stato approvato e pubblicato l'avviso pubblico "Aiuti alle grandi imprese per Contratti di Programma Turismo" - Asse VI - Linea di Intervento 6.1 — Azione 6.1.15 — Reg. Regionale n. 36/2009 e s.m.i. — Titolo VI ed è stato assunto il contestuale impegno di spesa;
- che con lo stesso provvedimento n. 70/2012 è stata disposta la pubblicazione integrale dell'atto e di tutti gli allegati quali parti integranti;
- che da un verifica della documentazione pubblicata nel bollettino ufficiale della Regione Puglia n. 119 del 16/08/2012, è stato rilevato che, per un mero refuso informatico, è stata omessa la pubblicazione dell'allegato n. 1 "Procedure e Criteri per l'istruttoria e la valutazione delle istanze di accesso presentate nell'ambito del Titolo IV del Regolamento dei Regimi di Aiuto in esenzione per le Imprese Turistiche"

Tutto ciò premesso, si ritiene necessario procedere alla ripubblicazione integrale dell'atto n. 70/2012 e di tutti gli allegati, quali parte integrante del presente provvedimento;

#### **VERIFICA AI SENSI DEL D.LGS 196/03**

##### **Garanzie alla riservatezza**

La pubblicazione dell'atto all'albo, salve le garanzie previste dalla legge 241/90 in tema di accesso ai documenti amministrativi, avviene nel rispetto della tutela alla riservatezza dei cittadini, secondo quanto disposto dal D.lgs. 196/03 in materia di protezione dei dati personali, nonché dal

vigente regolamento regionale n.5/2006 per il trattamento dei dati sensibili e giudiziari.

#### **ADEMPIMENTI CONTABILI AI SENSI DELLA L.R. N. 28/01 e s.m.i.**

Il presente provvedimento non comporta adempimenti di natura contabile, in quanto gli stessi sono stati già assunti con il precedente provvedimento n. 70 rep. in data 9 agosto 2012. Ritenuto di dover provvedere in merito

#### **DETERMINA**

Per le motivazioni espresse in narrativa e che qui si intendono integralmente riportate:

- di procedere alla ripubblicazione della determinazione n. 70/2012 con i relativi allegati per farne parte integrante al presente provvedimento;
- di confermare in ogni altra sua parte l'atto dirigenziale n. 70 del 09.08.2012, pubblicato sul BURP n. 119 del 16/08/2012;
- di pubblicare il presente atto sul Bollettino Ufficiale della Regione Puglia;
- di notificare il presente provvedimento a Puglia Sviluppo S.p.A.

Il presente provvedimento:

- redatto in un unico esemplare è immediatamente esecutivo;
- sarà notificato in copia conforme alla Segreteria della Giunta Regionale, ai sensi dell'art. 16 comma 3 del Decreto del Presidente della G.R. n. 161 del 22.02.2008 "Organizzazione della presidenza e della Giunta della Regione Puglia";
- è conforme alle risultanze istruttorie ed è stato espletato nel rispetto della vigente normativa regionale, nazionale e comunitaria;
- sarà notificato ai soggetti interessati;
- sarà pubblicato (per estratto) all'albo del Servizio Attuazione del Programma;
- è composto dalla seguente documentazione:
  - Avviso per il Titolo IV " Aiuti alle grandi imprese per Contratti di Programma Turismo;

- Procedure e Criteri per l'istruttoria e la valutazione delle istanze di accesso presentate nell'ambito del Titolo IV del Regolamento dei Regimi di Aiuto in esenzione per le Imprese Turistiche" (All. 1);
- Modulistica per la presentazione delle istanze

di accesso nell'ambito del Titolo IV del Regolamento dei regimi di aiuto in esenzione per le imprese turistiche (All. 2).

Autorità di Gestione  
P.O. FESR 2007/2013  
Dott. Pasquale Orlando



## REGIONE PUGLIA

Area Politiche per lo Sviluppo Economico, il Lavoro e l'Innovazione

Servizio Attuazione del Programma

Autorità di Gestione P.O. FESR 2007-2013

## ATTO DIRIGENZIALE ORIGINALE

| Codifica adempimenti L.R. n. 15/2008 (Trasparenza) |   |
|----------------------------------------------------|---|
| Ufficio Istruttore                                 | Autorità di Gestione P.O. FESR 2007/2013                                                             |
| Tipo materia                                       | <input type="checkbox"/> P.O. FESR 2007/2013                                                         |
| Misura/Azione                                      | <input type="checkbox"/> Asse VI – Linea di Intervento 6.1<br><input type="checkbox"/> Azione 6.1.15 |
| Privacy                                            | <input type="checkbox"/> SI<br><input type="checkbox"/> No                                           |
| Pubblicazione integrale                            | <input type="checkbox"/> SI<br><input type="checkbox"/> No                                           |

N. 70 del repertorio 09-08-2012Codice Cifra: 165/DIR/2012/ 70

Oggetto: P.O. FESR 2007-2013 – Avviso Pubblico “Aiuti alle grandi imprese per Contratti di Programma Turismo”. Asse VI – Linea di Intervento 6.1 – Azione 6.1.15.- Reg. Regionale n. 36/2009 e s.m.i. – Titolo IV - Approvazione e Pubblicazione Avviso - Impegno di spesa.

Il giorno 09-AGOSTO-2012, in Bari, nella sede della Regione Puglia – Servizio Attuazione del Programma, Viale Caduti di Tutte le Guerre n. 15, è stata adottata la presente determinazione

## L'AUTORITÀ DI GESTIONE DEL P.O. FESR 2007/2013

- Visti gli articoli 4, 5 e 6 della L.R. n. 7 del 04/02/1997;
- Vista la D.G.R. n. 3261 del 28/07/1998;
- Visti gli artt. 4 e 16 del D.Lgs. n. 165 del 30/03/2001 e s.m.i.;
- Visto il D.P.G.R. n. 161 del 22/02/2008 e s.m.i.
- Visto l'art. 32 della legge 18 giugno 2009 n. 69, che prevede l'obbligo di sostituire la pubblicazione tradizionale all'Albo ufficiale con la pubblicazione di documenti digitali sui siti informatici;
- Visto l'art. 18 del D.lgs. 196/03 “Codice in materia di protezione dei dati personali” in merito ai Principi applicabili ai trattamenti effettuati dai soggetti pubblici;
- Visto il P.O. 2007/2013 FESR della Regione Puglia, così come approvato dalla Commissione Europea con decisione C(2007)5726 del 20/11/2007 conformemente a quanto previsto dall'art 37 del Reg. (CE) 1083/2006;
- Vista la D.G.R. n. 146 del 12/02/2008 con la quale la Giunta Regionale ha preso atto di detta decisione comunitaria (BURP n. 31 del 26/02/2008) ed è stato definitivamente



approvato il Programma Operativo FESR della Regione Puglia per il ciclo di programmazione 2007/2013;


- Visto il D.P.G.R. n. 886 del 24/09/2008 e s.m.i. con cui è stato emanato l'Atto di Organizzazione per l'Attuazione del P.O. FESR 2007-2013 (B.U.R.P. n. 149 del 25/09/2008);
- Vista la D.G.R. n. 1849 del 30/09/2008 e s.m.i., con la quale sono stati nominati l'Autorità di Gestione del P.O. FESR 2007/2013 e i Responsabili degli Assi di cui al medesimo programma (B.U.R.P. n. 162 del 16/10/2008);
- Vista la D.G.R. n. 165 del 17/02/2009 con la cui è stato adottato, tra l'altro, l'atto di indirizzo concernente le procedure di gestione del programma;
- Vista la D.G.R. n. 92 del 26/01/2011 con la quale è stata nominata l'Autorità di Gestione del P.O. FESR 2007-2013 nella persona del dott. Pasquale Orlando;
- Visto la D.G.R. n. 2941 del 29/12/2011 con la quale la Giunta Regionale ha preso atto delle modifiche al P.O. FESR 2007/2013 della Regione Puglia approvate dalla Commissione Europea con Decisione C(2011)9029 del 1 dicembre 2011 (B.U.R.P. n. 7 del 16/01/2012);
- Vista la D.G.R. n. 98 del 23/01/2012 con la quale la Giunta Regionale ha adeguato gli atti di nomina dei Responsabili delle Linee di Intervento del PO FESR 2007/2013, nonché i PPA come approvati al nuovo modello organizzativo e per l'effetto ha individuato i Responsabili delle Linee di Intervento;

#### Visto altresì

- La Legge Regionale n. 10 del 20/06/2004 recante *"Disciplina dei regimi regionali di aiuto"* e successive modificazioni e integrazioni (B.U.R.P. n. 84 del 02/07/04);
- Il Regolamento n. 36 del 30.12.2009 ***"Regolamento dei regimi di aiuto in esenzione per le imprese turistiche"*** pubblicato sul B.U.R.P. n. 210 suppl. del 31/12/2009;
- La D.G.R. n. 257 del 14/02/2012 di adozione del Regolamento n. 4/2012 di modifica del Regolamento n. 36/09;
- Il Regolamento n. 4 del 20/02/2012 *"Modifiche al Regolamento Regionale n. 36 del 30 dicembre 2009"*, pubblicato sul BURP n. 29 del 24/02/2012, che in particolare, introduce il Titolo IV – Aiuti alle grandi imprese per Contratti di Programma Turismo;
- La D.G.R. n. 750 del 07/05/2009, la D.G.R. n. 657 del 05/04/2011 e la D.G.R. n. 2574 del 22/11/2011 con le quali la Giunta Regionale ha approvato il Programma pluriennale dell'Asse VI del PO FESR 2007-2013;
- La D.G.R. 1557 del 31/07/2012 di integrazione del PPA dell'Asse VI *"Competitività dei sistemi produttivi e occupazione"* che Introduce, tra le altre, l'Azione 6.1.15 *"Aiuti alle grandi imprese per Contratti di Programma Turismo"*;

#### Considerato che:

- è stato predisposto il presente Avviso per il **Titolo IV "Aiuti alle grandi imprese per Contratti di Programma Turismo"** del su citato regolamento n. 36/09, così come modificato da ultimo dal regolamento n. 4/2012;
- detto Avviso risulta conforme:
  - alla Linea d'intervento 6.1 – Azione 6.1.15 *"Aiuti alle grandi imprese per Contratti di Programma Turismo"* del Programma Pluriennale d'Asse approvato con la citata D.G.R. n. 750/2009 e s.m.i. e come Integrato da ultimo con D.G.R. n. 1577 del 31/07/2012;
  - al Regolamento n. 4 del 20/02/2012 *"Modifiche al Regolamento Regionale n. 36 del 30 dicembre 2009"*, pubblicato sul BURP n. 29 del 24/02/2012, che in particolare, introduce il Titolo IV – Aiuti alle grandi imprese per Contratti di Programma Turismo;
- su detto Avviso è stato acquisito il parere richiesto, ai sensi dell'art. 10 del D.P.G.R. n. 886/2008, del Referente per le Pari Opportunità del PO FESR 2007/ 2013, di cui alla nota AOO\_082 prot. n. 8022 del 23/07/2012, acquisita agli atti del Servizio Attuazione del Programma in data 23/07/2012 e protocollato al n.3019 del 23/07/2012;
- l'Autorità di Gestione ha preso atto del completo recepimento delle integrazioni fornite dall'Autorità Ambientale con nota del 01/08/2012 prot. n. 6265, acquisita agli atti del Servizio Attuazione del Programma in data 02/08/2012 protocollo AOO\_165/0003189;

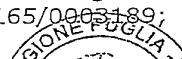

- la dotazione finanziaria per l'Azione 6.1.15 stabilita dal Programma Pluriennale d'Asse, così come integrato dalla D.G.R. n. 1577 del 31/07/2012 è pari ad euro 50.000.000,00;
- le risorse da assegnare per il Titolo IV *"Aiuti alle grandi imprese per Contratti di Programma Turismo"* ammontano a complessivi euro 50.000.000,00;

#### **Ritenuto che**

ai sensi di quanto previsto dall'articolo 6 del D.P.G.R. n. 886/2008 sono state affidate a Puglia Sviluppo S.p.A., organismo *in house* della Regione, le funzioni di organismo intermedio nell'attuazione dell'intervento e che a tal fine è stata sottoscritta apposita convenzione tra la Regione Puglia e Puglia Sviluppo S.p.A. - conforme allo schema approvato con D.G.R. n. 1454 del 17/07/2012 - che prevede, tra le altre, la funzione di organismo intermedio per l'attuazione del regime di aiuto in argomento.

#### **Tutto ciò premesso**

occorre procedere alla approvazione e alla pubblicazione del suddetto Avviso per il **TITOLO IV "Aiuti alle grandi imprese per Contratti di Programma Turismo"** al fine di attivare le risorse disponibili per la Linea d'intervento 6.1 - Azione 6.1.15 *"Aiuti alle grandi imprese per Contratti di Programma Turismo"* e impegnare la somma complessiva di **€ 50.000.000,00** sul capitolo 1156010 U.P.B. 02.09.09.

Il presente procedimento è stato espletato nel rispetto delle norme vigenti e lo schema di determinazione è conforme alle risultanze istruttorie.

Il presente documento è stato sottoposto a verifica per la tutela dei dati personali secondo la normativa vigente, ed è stato predisposto il documento "per estratto" che deve essere utilizzato per la pubblicità legale.

### **VERIFICA AI SENSI DEL D.Lgs. n. 196/2003**

#### **Garanzie alla riservatezza**

La pubblicazione dell'atto all'albo, salve le garanzie previste dalla legge 241/90 in tema di accesso ai documenti amministrativi, avviene nel rispetto della tutela alla riservatezza dei cittadini, secondo quanto disposto dal D.lgs. 196/03 in materia di protezione dei dati personali, nonché dal vigente Regolamento Regionale n. 5/2006 per il trattamento dei dati sensibili e giudiziari.

**ADEMPIMENTI CONTABILI AI SENSI DELLA L.R. n. 28/01 e s.m. e i.**

- **PO FESR 2007 – 2013**
- **Esercizio Finanziario 2012**
- **Capitoli di entrata: 2052000 e 2052400**
- **Codice SIOPE: n. 2323 denominazione "Trasferimenti in conto capitale a imprese private"**
- **Causale dell'impegno: copertura dell'Avviso Titolo IV "Aiuti alle grandi imprese per Contratti di Programma Turismo";**
- **Creditore: con successivi provvedimenti si provvederà alla formale concessione provvisoria delle agevolazioni in favore degli aventi diritto al contributo;**
- **somma complessiva da impegnare: € 50.000.000,00 così specificata:**

1) Azione 6.1.15 "Aiuti alle grandi imprese per Contratti di Programma Turismo", somma complessiva **€ 50.000.000,00**:

Bilancio **Vincolato**

U.P.B. Spesa: **02.09.09**

Capitolo di spesa **1156010**

Residui di stanziamento **2010** per **€ 50.000.000,00**


Dichiarazioni e/o attestazioni:

- l'entrata che finanzia la spesa di cui al presente provvedimento è stata accertata e permangono le ragioni del mantenimento in bilancio del relativo accertamento
- Esiste disponibilità finanziaria sui capitoli di spesa innanzi indicati;
- Le somme che si impegnano con il presente atto sono state accertate sul corrispondente capitolo di entrata;
- si attesta che la spesa, si prevede, sarà liquidata nel corrente esercizio e nei successivi esercizi 2013, 2014, 2015 e si attesta la compatibilità della predetta programmazione con i vincoli di finanza pubblica cui è assoggettata la Regione Puglia di cui all'art 9, co 1, lett a) punto 2 del D.L. n. 78 del 01/07/2009;
- Trattasi di spese escluse dal computo ai fini del patto di stabilità interno, ai sensi dell'art.32 comma 4 lettera n-bis) della Legge 12 novembre 2011 n.183.

**Visto di Attestazione Disponibilità Finanziaria**

**AUTORITÀ DI GESTIONE  
P.O. FESR 2007/2013**

**Dott. PASQUALE ORLANDO**

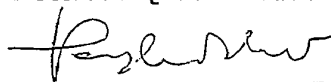

Ritenuto di dover provvedere in merito

**DETERMINA**


- di approvare e pubblicare l'Avviso per il Titolo IV *"Aiuti alle grandi imprese per Contratti di Programma Turismo"*, allegato al presente atto e di esso parte integrante, nonché l'Allegato n. 1 *"Procedure e criteri per l'istruttoria e la valutazione"* delle istanze di accesso presentate nell'ambito del Titolo IV *"Regolamento dei regimi di aiuto in esenzione per le imprese turistiche"*, anch'esso allegato al presente atto e di esso parte integrante;
- di approvare l'Allegato n. 2 *"Modulistica"* relativa all'Avviso per il Titolo IV *"Aiuti alle grandi imprese per Contratti di Programma Turismo"* allegata al presente atto e di esso parte integrante;
- di ribadire che il costo complessivo a copertura dell'intervento per il Titolo IV *"Aiuti alle grandi imprese per Contratti di Programma Turismo"* ammonta a euro 50.000.000,00;
- di impegnare la somma complessiva di € 50.000.000,00 come meglio indicato e specificato nella sezione adempimenti contabili del presente provvedimento;
- di procedere con successivi atti alla formale erogazione delle agevolazioni in favore degli aventi diritto;
- di pubblicare il presente atto ai sensi dell'art. 42, comma 7, della L.R. n. 28/01 e s.m.i. sul Bollettino Ufficiale della Regione Puglia e sul portale *"www.sistema.puglia.it"*;
- di approvare la scheda anagrafica allegata al presente provvedimento, che non sarà pubblicata in nessuna forma e che sarà disponibile al pubblico solo nei casi di richiesta di accesso agli atti, per come regolamentato dalle norme vigenti in materia.

Il presente provvedimento:

- Redatto in un unico esemplare, diventa esecutivo con l'apposizione del visto di regolarità contabile della Ragioneria che ne attesta la copertura finanziaria.
- Viene inviato al servizio bilancio e ragioneria per gli adempimenti di competenza;
- Sarà notificato in copia conforme alla Segreteria della Giunta Regionale, ai sensi dell'art 16 comma 3 del Decreto del Presidente della G.R. n. 161 del 22/02/2008 *"Organizzazione della presidenza e della Giunta della Regione Puglia"*;
- È conforme alle risultanze istruttorie ed è stato espletato nel rispetto della vigente normativa regionale, nazionale e comunitaria;
- È composto da n. 6 pagine e n. 3 allegati, più precisamente:
  - scheda anagrafico contabile;
  - Avviso;
  - Modulistica
- Sarà pubblicato all'albo del Servizio Attuazione del Programma.

**AUTORITÀ DI GESTIONE  
P.O. FESR 2007/2013**

**Dott. PASQUALE ORLANDO**

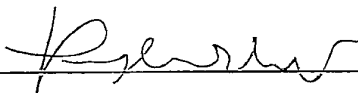


Si attesta che il presente atto, ai sensi e per gli effetti dell'art. 16 DPGR n. 161/08, è stato affisso all'Albo del Servizio Attuazione del Programma per dieci giorni lavorativi a decorrere dalla data della sua adozione:

dal 10-08-2012

al 24/08/2012

Bari, 24/08/2012

L'incaricato (Rag. Vito Radogna)

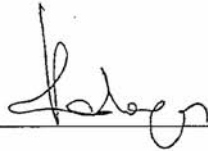

\_\_\_\_\_

“INVESTIAMO NEL VOSTRO FUTURO”

**REGIONE PUGLIA – PO FESR 2007-2013**  
**PROGRAMMA PLURIENNALE DI ATTUAZIONE PERIODO 2007/2013**  
**ASSE VI – AZIONE 6 - Azione 6.1.15 “Aiuti alle grandi imprese per Contratti di**  
**Programma Turismo”**

Regolamento dei regimi di aiuto in esenzione per le imprese turistiche n. 36 del 30 dicembre 2009 e s.m. e i. – Titolo IV “Aiuti alle grandi imprese per **Contratti di Programma Turismo**” - Avviso per la presentazione delle istanze di accesso ai sensi dell'articolo 32 del Regolamento

**Art. 1**

1. A partire dal **10/09/2012** possono essere trasmesse dalle imprese interessate le istanze alla fase di accesso agli aiuti alle grandi imprese in forma singola o nell'ambito di Consorzi composti da altre PMI per Contratti di Programma Turismo, previsti dal Titolo IV del Regolamento generale dei regimi di aiuto in esenzione per le imprese turistiche della Regione Puglia n. 36 del 30 dicembre 2009 e s.m.e i. (di seguito denominato Regolamento).
2. Detti investimenti costituiscono un importante strumento operativo nell'ambito delle politiche regionali volte alla destagionalizzazione dei flussi turistici.

**Art. 2**

1. Le risorse complessive disponibili destinate all'agevolazione dei progetti presentati a valere sul presente Avviso ammontano a Euro 50 milioni rivenienti dall'azione 6.1.15 - Aiuti alle grandi imprese per Contratti di Programma Turismo - del Programma Pluriennale d'Asse del Programma Operativo FESR 2007 – 2013.
2. Tale dotazione finanziaria potrà essere implementata da eventuali ulteriori risorse che a qualunque titolo si rendessero successivamente disponibili.

**Art. 3**

1. La gestione del presente strumento è di competenza della Regione – Area Politiche per lo Sviluppo, il Lavoro e l'Innovazione – Servizio Competitività, che, ad eccezione della fase di erogazione dei contributi, per l'attuazione si avvarrà di Puglia Sviluppo S.p.A., ai sensi dell'articolo 1, comma 5, del Regolamento e dell'art. 6 del DPGR n. 886/2008.

**Art. 4**

1. Sono ammissibili i seguenti investimenti finalizzati al miglioramento dell'offerta turistica territoriale:
  - a) realizzazione di nuove strutture turistico alberghiere, anche attraverso il recupero funzionale di immobili da destinare ad attività turistico – alberghiere, nonché l'ampliamento, l'ammodernamento e la ristrutturazione di strutture turistico alberghiere esistenti al fine dell'innalzamento degli standard di qualità e/o della classificazione (limitatamente ai codici ATECO 2007 “55.10”, “55.20.1”, “55.20.51” con esclusivo riferimento al residence);
  - b) realizzazione di strutture connesse così come definite all'art. 11, comma 1, lettera k) del Regolamento;
  - c) servizi di cui all'articolo 6, comma 2 del Regolamento.





2. Gli investimenti per strutture connesse di cui alla lettera b) devono essere riconducibili a:
- i. realizzazione campi da golf da almeno 18 buche;
  - ii. miglioramento, ampliamento e realizzazione di nuovi porti/approdi turistici e aeroclub;
  - iii. miglioramento, ampliamento e realizzazione di infrastrutture sportive idonee ad ospitare eventi agonistici nazionali e internazionali;
  - iv. miglioramento, ampliamento e realizzazione di centri congressuali o auditorium dalla capienza minima di 2.000 posti;
  - v. recupero di aree urbane degradate e/o inquinate e di aree produttive da riqualificare, da destinare alla realizzazione di strutture ricettive, congressuali, sportive, culturali e/o ricreative;
  - vi. 1. primo impianto e/o riqualificazione di un'unica area a verde della superficie di almeno 200 ettari;
  - vi. 2. primo impianto e/o riqualificazione di una rete di aree a verde, collegate mediante corridoi verdi, della superficie complessiva di almeno 200 ettari. Ciascuna delle aree deve avere una superficie non inferiore a 25 ettari.
  - vii. Parchi tematici: struttura concepita intorno ad un tema base ispirato alla storia, al cinema, all'ambiente, alla società.
  - viii. Recupero immobili di pregio:
    - realizzazione di strutture turistico - alberghiere (compresi servizi annessi, nel rispetto della normativa vigente) aventi capacità ricettiva non inferiore a n. 7 camere, ai sensi della lettera a) del comma 1 dell'art. 7 della Legge Regionale n. 11 dell'11/02/1999 attraverso il consolidamento ed il restauro e risanamento conservativo di immobili che presentano interesse artistico e storico per i quali, alla data di presentazione dell'istanza di accesso, sia intervenuta la dichiarazione di cui all'art. 13 del D. Lgs. n. 42 del 22/01/2004 (Codice dei Beni Culturali e del Paesaggio) o altro titolo a norma di legge;
    - consolidamento, restauro e risanamento conservativo di edifici rurali, masserie, trulli, torri, fortificazioni al fine della trasformazione dell'immobile in strutture alberghiere (compresi servizi annessi, nel rispetto della normativa vigente) aventi capacità ricettiva non inferiore a n. 7 camere, ai sensi della lettera a) del comma 1 dell'art. 7 della Legge Regionale n. 11 dell'11/02/1999. Ai fini di cui sopra, deve restare immutata la volumetria fuori terra esistente e fatti salvi i prospetti originari e le caratteristiche architettoniche e artistiche.
  - ix. Teatri: realizzazione, miglioramento e ampliamento di immobili adibiti stabilmente e con carattere di continuità a teatro privato in cui si presentano al pubblico spettacoli lirici, drammatici, coreografici e di rivista.
3. Relativamente ai campi da golf, gli stessi devono essere realizzati con criteri di sostenibilità (recupero e riciclo dell'acqua dell'impianto di irrigazione, recupero della vegetazione esistente e integrazione con nuovi impianti di vegetazione autoctona, discontinuità delle formazioni erbose per evitare eccessiva omologazione degli aspetti percettivi del paesaggio).
4. Relativamente alla realizzazione di porti/approdi turistici, sono ammissibili sia le opere a mare (banchine, moli) sia le opere a terra in relazione alla caratteristica da diporto ed ai servizi strettamente collegati (esercizi commerciali). Tutte le attività derivanti dagli investimenti devono essere gestite dal Soggetto beneficiario.

Inoltre, il Soggetto beneficiario, alla data di invio dell'istanza di accesso, deve essere in possesso delle concessioni delle aree demaniali marittime con riferimento al progetto da realizzare.

5. Relativamente alla realizzazione di aeroclub non sono ammesse le spese per l'acquisto dei velivoli.
6. Per infrastrutture sportive idonee ad ospitare eventi agonistici nazionali e internazionali, si intendono gli interventi approvati dal CONI e omologati dalla Federazione competente.
7. Relativamente al recupero di aree urbane degradate e/o inquinate e di aree produttive da riqualificare, da destinare alla realizzazione di strutture ricettive, congressuali, sportive, culturali e/o ricreative, non sono ammesse le spese inerenti la caratterizzazione e la bonifica dei terreni.
8. Per quanto concerne gli interventi di impianto e/o riqualificazione di aree a verde:
  - sono ammissibili a titolo esemplificativo, oltre agli interventi di impianto e ricostituzione del verde, quelli relativi alla realizzazione di piste ciclabili, sentieri attrezzati, percorsi sportivi e punti ristoro;
  - la realizzazione delle piste ciclabili e dei sentieri attrezzati deve essere attuata avuto riguardo alle Linee Guida regionali in materia (Linee Guida Cyronmed per le piste ciclabili e Regolamento per l'attuazione della rete escursionistica pugliese – Reg. Regionale 23/2007);
  - nel caso di aree di proprietà pubblica le modalità di fruizione e di gestione degli investimenti devono essere oggetto di una specifica convenzione con l'Amministrazione / Ente Pubblico proprietario.
9. Gli investimenti di cui alla lettera a) possono prevedere anche la realizzazione di "servizi funzionali".

Detti servizi sono le strutture o gli impianti attraverso i quali viene migliorata la qualità del servizio ricettivo offerto e che siano funzionalmente collegati alla struttura ricettiva principale (a titolo puramente esemplificativo, per servizi funzionali si intendono: piscine, ristoranti, bar, market, impianti sportivi, discoteche, sale da ballo, impianti ricreativi, parcheggi e garage, attrezzature e servizi per la nautica, servizi termali, centri per il benessere della persona, attrezzature idonee alla ospitalità/accoglienza di bambini e anziani, aree attrezzate e percorsi fruibili da persone disabili, ecc.). Detti servizi devono essere gestiti direttamente dal soggetto che gestisce la struttura ricettiva.
10. Le nuove costruzioni e ristrutturazioni di edifici destinati alla ricettività turistica devono essere realizzate in modo tale che:
  - si raggiunga il livello 2 del sistema di certificazione di sostenibilità per edifici residenziali di cui al Disciplinare tecnico previsto dalla L.R. 13/2008 con esclusione dei parametri riferibili alla qualità energetica (2.1 e 2.2 del sistema);
  - l'edificio ottenga l'attestato di certificazione energetica con almeno classe B;
  - la qualità prestazionale per il raffrescamento come definita dagli allegati al Decreto del Ministero dello Sviluppo Economico del 26 giugno 2009 sia almeno III.

È inoltre necessario che sia rispettato il principio di non discriminazione attraverso la previsione di interventi e/o l'adozione di misure per favorire l'accessibilità e la

fruibilità delle strutture da parte di persone con disabilità e di persone non autosufficienti.

11. I costi per investimenti in strutture connesse devono essere almeno pari al 40% del costo dell'intero Contratto di Programma Turismo.

#### Art. 5

1. Le istanze di accesso possono essere presentate da una impresa di grandi dimensioni. Nel caso in cui l'istanza di accesso sia presentata da un'impresa di grandi dimensioni non attiva e/o costituenda, entro la data di sottoscrizione del contratto, almeno il 50% del capitale sociale sottoscritto dall'impresa di grandi dimensioni controllante deve essere versato.
2. I Contratti di Programma Turismo possono prevedere, oltre al programma di investimento della grande impresa proponente, anche programmi di investimento di altre piccole e medie imprese in regime di contabilità ordinaria, nell'ambito di una compagine consortile costituita/costituenda.
3. Nel caso di compagine consortile costituita/costituenda, almeno i 2/3 delle imprese che propongono e realizzano investimenti, alla data di presentazione dell'istanza di accesso, devono avere approvato almeno 2 bilanci.
4. Il consorzio costituito o costituendo si impegna a svolgere in maniera continuativa la propria attività anche nei cinque anni successivi alla conclusione dell'investimento.
5. La verifica della disposizione di cui all'art. 2, lettera f) del Regolamento viene effettuata anche con riferimento alle imprese che, rispetto al soggetto proponente, si trovano in una delle fattispecie previste dall'art. 2359 del codice civile.

#### Art. 6

1. Le istanze di accesso devono riguardare Contratti di Programma Turismo di importo complessivo delle spese ammissibili compreso tra 10 milioni e 50 milioni di euro. Nel caso di programmi integrati di investimento di importo superiore a 50 milioni di euro, le agevolazioni sono calcolate su un importo massimo di 50 milioni di euro.
2. Nel caso in cui il Contratto di Programma Turismo sia presentato dalla grande impresa e da altre PMI nell'ambito di una compagine consortile costituita/costituenda, l'iniziativa imprenditoriale della grande impresa deve presentare spese ammissibili almeno pari al 50% dell'importo complessivo del progetto e ciascun programma di investimento realizzato da altre piccole e medie imprese deve presentare costi ammissibili non inferiori ad € 500.000,00 per ciascuna piccola e media impresa.

#### Art. 7

1. I Contratti di Programma Turismo possono riguardare investimenti in "attivi materiali e immateriali" e, relativamente alle sole PMI consorziate/consorzianti, anche investimenti per "acquisizione di servizi".
2. I progetti che prevedono la realizzazione degli investimenti in attivi materiali in diverse unità produttive devono prevedere la realizzazione di un unico marchio



distintivo, un unico piano integrato di promozione e commercializzazione e un modello di gestione integrata delle attività turistiche.

3. Solo per le PMI consorziate/consorzianti, sono ammissibili gli investimenti per acquisizione di servizi riguardanti gli ambiti di intervento "ambiente", "responsabilità sociale ed etica" e "miglioramento competitivo del sistema turistico", descritti e disciplinati nel Titolo I del Regolamento.

#### Art. 8

1. Le spese ammissibili sono quelle previste dall'articolo 6 e dall'articolo 7 del Regolamento, che di seguito si riportano.

#### Art. 6 Regolamento

1. Sono ammissibili gli investimenti iniziali in attivi materiali ed immateriali come specificamente disciplinati nei titoli che seguono.
2. Sono altresì ammissibili gli investimenti concernenti l'acquisizione di servizi riguardanti i seguenti ambiti di intervento:
  - a. ambiente;
  - b. responsabilità sociale ed etica;
  - c. miglioramento competitivo del sistema turistico.
3. Con riferimento ai servizi relativi all'ambito "ambiente" possono essere finanziate le seguenti attività:
  - a. adozione ex novo di sistemi di gestione ambientale (certificazione EMAS II, ISO 14001 ed ECOLABEL);
  - b. i servizi di consulenza per l'acquisizione di marchi di qualità ecologica, realizzazione di studi di fattibilità volti a valutare i vantaggi economici dell'impresa derivanti dall'adozione di soluzioni tecnologiche ecoefficienti (quali ad esempio: tecnologie e materiali a minor impatto ambientale, azioni di mitigazione, soluzioni per l'utilizzo efficiente dell'energia, realizzazione di azioni di prevenzione, azioni di mitigazione, soluzioni per l'utilizzo efficiente dell'energia, realizzazione di azioni di prevenzione, di mitigazione e recupero dell'inquinamento da attività produttive, soluzioni per la raccolta differenziata dei rifiuti), per i sistemi di qualità aziendale e di gestione ambientale (ISO ed EMAS).
4. Con riferimento ai servizi relativi all'ambito "responsabilità sociale ed etica" possono essere finanziate le attività riguardanti l'adozione ex novo di sistemi di gestione etica e sociale (SA8000).
5. Con riferimento all'ambito "miglioramento competitivo del sistema turistico" possono essere finanziati i servizi di consulenza per la progettazione delle seguenti attività:
  - a. organizzazione a livello aggregato di servizi di gestione delle attività turistiche (quali centri di acquisto, servizi complementari alla ricezione ed all'accoglienza, ecc.);
  - b. promozione e commercializzazione dell'offerta turistica sui mercati nazionali ed esteri (quali la progettazione e commercializzazione di nuovi prodotti o marchi turistici e pacchetti di offerta comune, la progettazione di programmi di marketing, di materiale informativo e promozionale, ecc.).
6. E' altresì compresa nell'ambito "miglioramento competitivo del sistema turistico" la partecipazione a fiere e/o eventi internazionali.
7. Gli interventi di cui al secondo comma possono essere finanziati a condizione che il beneficiario utilizzi l'agevolazione per acquistare i servizi al prezzo di mercato e, comunque, non superiore a quello indicato nei bandi o avvisi (o se il fornitore dei servizi è un ente senza scopo di lucro, a un prezzo che ne rifletta integralmente i costi maggiorati di un margine di utile ragionevole).

#### Art. 7 del Regolamento

1. [...]
  - a. acquisto del suolo aziendale e sue sistemazioni entro il limite del 10% dell'importo dell'investimento in attivi materiali;
  - b. opere murarie e assimilate;
  - c. infrastrutture specifiche aziendali, ivi compresi impianti per il risparmio energetico ed idrico.





- d. acquisto di macchinari, impianti e attrezzature varie e arredi (incluse anche le spese relative a corredi, stoviglie e posateria purché iscritte nel libro dei cespiti ammortizzabili), nuovi di fabbrica;
  - e. acquisto di programmi informatici commisurati alle esigenze produttive e gestionali dell'impresa, ivi compresi gli applicativi per la statistica e il collegamento con i sistemi regionali di tele/informazione e tele/prenotazione e la gestione e la sicurezza delle transazioni economiche su reti telematiche (ad esempio applicazioni di e-commerce, applicazioni business-to-business, ebooking, web marketing, ecc.), nonché per l'integrazione di questi con gli altri sistemi informativi aziendali (ad esempio: gestione magazzino, prenotazioni, Business Intelligence, Customer Relationship Management);
  - f. trasferimenti di tecnologia mediante l'acquisto di diritti di brevetto e licenze, connessi alle esigenze produttive e gestionali dell'impresa;
  - g. spese di studio e progettazione ingegneristica e di direzione lavori nei limiti del 5% dell'investimento.
2. In caso di acquisto di un immobile, sono ammissibili esclusivamente i costi di acquisto da terzi, purché la transazione sia avvenuta a condizioni di mercato.
3. Con riferimento agli investimenti per l'acquisizione di servizi di cui all'articolo 6, comma 2 sono ammissibili a contributo le spese per l'acquisto di servizi di consulenza specialistica su specifiche problematiche direttamente afferenti il progetto di investimento presentato. Tali servizi non devono rivestire carattere continuativo o periodico, non devono essere assicurabili dalle professionalità rinvenibili all'interno del soggetto beneficiario, né essere connessi alle normali spese di funzionamento dell'impresa, come ad esempio la consulenza fiscale ordinaria, i servizi regolari di consulenza legale e le spese di pubblicità, in conformità a quanto previsto dall'articolo 26 del Regolamento (CE) n. 800/2008 del 6 agosto 2008 della Commissione.
4. La prestazione di consulenza di cui al comma precedente deve essere effettuata attraverso l'utilizzo di soggetti organizzati ed esperti nello specifico settore di intervento richiesto a beneficio e sulla base di contratti scritti con i soggetti richiedenti il contributo. I soggetti abilitati a prestare consulenze specialistiche devono essere qualificati e possedere specifiche competenze professionali nel settore in cui prestano la consulenza e devono inoltre essere titolari di partita IVA. Non sono considerate ammissibili prestazioni di tipo occasionale.
5. Il soggetto beneficiario ed i fornitori di servizi non devono avere alcun tipo di partecipazione reciproca a livello societario. Inoltre, non viene riconosciuta la consulenza specialistica rilasciata da amministratori, soci e dipendenti del soggetto beneficiario del contributo nonché di eventuali partner, sia nazionali che esteri.
6. Per l'adozione di sistemi certificati di gestione ambientale e sistemi di certificazione etica e sociale, sono ammissibili anche le spese per:
- a. consulenze per l'addestramento del personale, nel limite del 20% dell'investimento complessivo;
  - b. costi relativi al rilascio del certificato da parte dell'Ente di certificazione (unicamente al primo rilascio).
7. Nel caso specifico di partecipazioni a fiere ed esposizioni, sono ammissibili i costi sostenuti per i servizi di locazione, allestimento e gestione dello stand. Tale incentivo si applica esclusivamente alla prima partecipazione del soggetto beneficiario dell'aiuto ad una determinata fiera o esposizione, in Italia o all'estero, di particolare rilevanza internazionale e non può superare euro 100.000,00 per impresa.
8. Non sono comunque ammissibili:
- a. le spese notarili e quelle relative a imposte e tasse;
  - b. le spese relative all'acquisto di scorte;
  - c. le spese relative all'acquisto di macchinari ed attrezzature usati;
  - d. le spese di caratterizzazione e di bonifica di aree inquinate;
  - e. i titoli di spesa regolati in contanti;
  - f. le spese di pura sostituzione;
  - g. le spese di funzionamento in generale;
  - h. le spese in leasing e quelle relative ai cosiddetti contratti chiavi in mano;
  - i. le spese di acquisto dei mezzi mobili targati;
  - j. tutte le spese non capitalizzate;
  - k. le spese sostenute con commesse interne di lavorazione, anche se capitalizzate ed indipendentemente dal settore in cui opera l'impresa;
  - l. i titoli di spesa nei quali l'importo complessivo dei beni agevolabili sia inferiore a 500,00 euro.

2. Per le grandi imprese non sono ammissibili le spese di cui al comma 2 dell'art. 6 del Regolamento.
3. Per le grandi imprese non sono ammissibili le spese di cui alla lettera g) del comma 1 dell'art. 7 del Regolamento.

**Art. 9**

1. Le modalità di rendicontazione e riconoscimento della spesa sono quelle previste dall'art. 8 del Regolamento, che di seguito si riporta:

**Art. 8 Regolamento**

1. *Le spese ammissibili dovranno derivare da atti giuridicamente vincolanti (contratti, lettere d'incarico, ecc.) da cui risulti chiaramente l'oggetto della prestazione, il suo importo, la sua pertinenza al progetto, i termini di consegna.*
2. *Nel caso di prestazioni di consulenza specialistica, queste devono essere effettuate da soggetti, pubblici e privati, che siano tecnicamente organizzati e titolari di partita IVA. Non sono ammissibili prestazioni occasionali.*
3. *L'IVA può costituire una spesa ammissibile solo se essa è realmente e definitivamente sostenuta dal singolo destinatario. L'IVA che può essere in qualche modo recuperata, non può essere considerata ammissibile anche se essa non è effettivamente recuperata dal beneficiario finale o dal singolo destinatario. Quando il beneficiario finale o il singolo destinatario è soggetto ad un regime forfetario ai sensi del Capo XIV della Sesta Direttiva sull'IVA, l'IVA pagata è considerata recuperabile ai fini di cui sopra.*
4. *Per il riconoscimento delle spese, alla certificazione di spesa dovrà essere allegata attestazione, rilasciata dal legale rappresentante o da persona delegata, del soggetto beneficiario, secondo gli schemi forniti dalla Regione, ove risulti, tra l'altro, che:*
  - a. *sono state adempiute tutte le prescrizioni di legge regionale e nazionale ed in particolare quelle in materia lavoristica, previdenziale e fiscale;*
  - b. *sono stati rispettati tutti i regolamenti e le norme comunitarie vigenti tra cui, ad esempio, quelle riguardanti gli obblighi in materia di informazione e pubblicità, quelli in materia di sicurezza dei luoghi di lavoro, d'impatto ambientale, di pari opportunità e di inclusione delle categorie sociali disabili;*
  - c. *la spesa sostenuta è ammissibile, pertinente e congrua, ed è stata effettuata entro i termini di ammissibilità previsti dal bando o avviso;*
  - d. *non sono state ottenute riduzioni e/o deduzioni I.V.A. sulle spese sostenute (ovvero sono state ottenute, su quali spese e in quale misura);*
  - e. *non sono stati ottenuti né richiesti ulteriori rimborsi, contributi ed integrazioni di altri soggetti, pubblici o privati, nazionali, regionali, provinciali e/o comunitari (ovvero sono stati ottenuti o richiesti, quali e in quale misura);*
  - f. *(solo per la certificazione di spesa finale) il completamento delle attività progettuali è avvenuto nel rispetto degli obiettivi di progetto e di misura prefissati.*
5. *Tutti i giustificativi comprovanti la spesa effettivamente sostenuta dal soggetto destinatario dell'aiuto devono essere disponibili per le attività di verifica e controllo.*

**Art. 10**

1. La forma e l'intensità delle agevolazioni concedibili sono quelle previste dall'articolo 31 e dall'articolo 20 del Regolamento, che di seguito si riportano.

**Art. 31 Regolamento**

1. *Le agevolazioni sono concesse sotto la forma di contributi in conto impianti.*
2. *Per le grandi imprese, le agevolazioni relative alle spese di cui alle lettere a), b), c), d), ed f) dell'art. 7, sono concesse nel limite del 30%;*





3. *Per le PMI, le agevolazioni sono concesse nei limiti di cui al comma 2 dell'art. 20 del Regolamento;*
4. *Per le PMI, le agevolazioni relative alle spese per gli investimenti in servizi di consulenza di cui all'art. 6, comma 2, sono concesse nei limiti di cui al comma 3 dell'art. 20 del Regolamento.*

#### Art. 20 Regolamento

1. *Le agevolazioni sono concesse sotto la forma di contributi in conto impianti.*
2. *Le agevolazioni relative alle spese di cui alle lettere a), b) c), d), e), f), e g) dell'articolo 7, comma 2, [...] sono concesse nei seguenti limiti:*
  - a. *35% per le medie imprese;*
  - b. *45% per le piccole imprese.*
3. *Le agevolazioni relative alle spese per gli investimenti in servizi di consulenza di cui all'articolo 6, comma 2, sono concesse nei seguenti limiti:*
  - a. *35% per le medie imprese;*
  - b. *45% per le piccole imprese.*

#### Art. 11

1. Il soggetto proponente deve trasmettere l'istanza di accesso, utilizzando obbligatoriamente il modulo di cui all'apposito allegato, all'Area Politiche per lo Sviluppo, il Lavoro e l'Innovazione, Servizio Competitività, Corso Sonnino, 177, 70121 BARI, esclusivamente a mezzo lettera raccomandata A.R.
2. La predetta istanza di accesso deve essere corredata da un documento che descriva le caratteristiche tecniche ed economiche del Contratto di Programma Turismo, i profili delle imprese coinvolte nella realizzazione della struttura connessa e dei singoli programmi di investimento, l'ammontare e le caratteristiche degli stessi, nonché il programma di promozione e commercializzazione dei servizi turistici offerti. Detto documento dovrà essere redatto obbligatoriamente utilizzando il modulo di cui all'apposito allegato.
3. Inoltre, dovranno essere prodotti l'atto costitutivo, lo statuto, la DSAN del certificato di iscrizione alla CCIAA con vigenza ed autocertificazione antimafia, scheda di calcolo della dimensione d'impresa completa degli allegati al DM MAP del 18/04/2005, i bilanci degli ultimi due esercizi, copia del libro soci e la copia della documentazione attestante l'avvio delle procedure relative all'ottenimento delle autorizzazioni amministrative necessarie allo svolgimento delle attività da realizzare con indicazione della tempistica relativa al rilascio delle stesse. Per avvio delle procedure relative all'ottenimento delle autorizzazioni amministrative necessarie allo svolgimento delle attività da realizzare si intende la richiesta di titolo abilitativo (D.P.R. 380/01 e s.m.e i. e L. 122/10) riferito alle opere da realizzare, accompagnata dalla dichiarazione asseverativa del progettista e corredata dall'attestazione concernente il titolo di legittimazione, degli elaborati progettuali richiesti e, quando ne ricorrano i presupposti, di altri documenti previsti dalle norme vigenti.  
Il mancato avvio di dette procedure determina la inammissibilità dell'istanza di accesso.
4. Tutta la documentazione prodotta deve essere inviata anche su supporto informatico in formato PDF.
5. A corredo dell'istanza di accesso, la Regione potrà richiedere l'ulteriore documentazione ritenuta necessaria all'espletamento dell'attività istruttoria.  
Gli allegati sono resi disponibili sul sito [www.sistema.puglia.it](http://www.sistema.puglia.it).



**Art. 12**

1. La Regione, ricevuta la documentazione di cui all'articolo precedente, avvia, se necessario, la fase dell'interlocuzione con il soggetto proponente, al fine di verificare le condizioni di ammissibilità, la praticabilità e fattibilità del progetto, anche con riferimento agli altri eventuali soggetti coinvolti nonché la coerenza delle attività di promozione e commercializzazione dei servizi turistici offerti.
2. Particolare attenzione è posta all'impatto del progetto con riferimento allo sviluppo economico ed occupazionale nei territori di riferimento ed alla tempistica di realizzazione del progetto, nonché alla sua cantierabilità ed alla copertura finanziaria. Inoltre, a cura degli uffici regionali competenti, saranno valutate le azioni volte al miglioramento delle prestazioni ambientali e sarà valutata la qualità dell'inserimento delle strutture connesse nel contesto paesaggistico.  
La Regione procederà alla verifica economica e finanziaria dei soggetti proponenti ed alla valutazione della coerenza tra la dimensione dei soggetti proponenti e gli investimenti previsti, utilizzando i seguenti criteri:
  - 1 - affidabilità del soggetto proponente sotto il profilo patrimoniale, finanziario ed economico;
  - 2 - coerenza tra dimensione del beneficiario e dimensione del progetto;
  - 3 - compatibilità dell'investimento con le strumentazioni urbanistiche e con le autorizzazioni amministrative necessarie, anche con riferimento alle tempistiche occorrenti per l'ottenimento delle stesse;
  - 4 - analisi di mercato;
  - 5 - analisi delle ricadute occupazionali;
  - 6 - analisi paesaggistica e di sostenibilità ambientale.
3. Le procedure di valutazione utilizzate sono quelle indicate nell'allegato 1.  
Sulla base delle verifiche effettuate dalla Regione, la Giunta Regionale, tenendo conto dell'ordine cronologico delle istanze di accesso (a tale scopo fa fede il timbro postale di spedizione), adotta il provvedimento di ammissione della proposta alla fase di presentazione del progetto definitivo ovvero di inammissibilità.
4. La Regione comunica ai soggetti proponenti l'esito dell'esame di cui ai punti precedenti. Detta comunicazione contiene, per le sole istanze valutate ammissibili, il termine, comunque non superiore a 60 giorni, pena la decadenza dell'istanza, entro il quale deve essere presentata la documentazione progettuale di cui al successivo articolo 13, oltre le eventuali prescrizioni.
5. Il termine previsto dall'articolo 24, comma 2, del Regolamento, per la presentazione dell'eventuale delibera del Soggetto Finanziatore relativa alla copertura finanziaria del Contratto di Programma Turismo, nonché delle eventuali autorizzazioni amministrative necessarie alla realizzazione dell'investimento, non può essere superiore a 180 giorni dalla data di ricezione della comunicazione di cui al punto precedente.  
Qualora le risorse accantonate per i provvedimenti di ammissione emessi abbiano esaurito la dotazione finanziaria di cui all'articolo 2, la Regione può inserire le eventuali altre istanze valutate ammissibili in un'apposita riserva. Tale circostanza viene tempestivamente comunicata alle imprese interessate, le quali hanno facoltà di presentare il progetto definitivo entro il termine indicato nella stessa comunicazione, pena la decadenza dell'istanza.

**Art. 13**

1. Le modalità di presentazione del progetto definitivo, di istruttoria delle proposte e di concessione delle agevolazioni sono quelle stabilite dall'articolo 32 del Regolamento.

**Art. 14**

1. Ai sensi del combinato disposto dell'articolo 2, comma 5, e dell'articolo 24, comma 2 del Regolamento, la completa copertura finanziaria del Contratto di Programma Turismo per la parte non coperta dalle agevolazioni può avvenire tramite il ricorso ad un finanziamento a m/l termine concesso da un Soggetto Finanziatore, o in alternativa, in tutto o in parte, da risorse proprie documentate (aumento capitale, versamento in conto futuro aumento di capitale, utilizzo di poste preesistenti del passivo qualora sia possibile ai sensi della normativa vigente), comunque prive di qualsiasi tipo di sostegno pubblico.

**Art. 15**

1. I Contratti di Programma turismo devono essere avviati successivamente alla data della comunicazione della Regione, di cui al precedente articolo 12. Si intende quale avvio del programma la data relativa all'inizio dei lavori di costruzione o quella relativa al primo impegno giuridicamente vincolante avente ad oggetto un ordine di acquisto di impianti, macchinari e attrezzature.
2. Qualora l'impresa proponente abbia provveduto ad avviare gli investimenti in data antecedente a quella della comunicazione di cui al precedente articolo 12, il Contratto di Programma Turismo è inammissibile.
3. Gli aiuti contemplati dal presente Avviso devono obbligatoriamente avere un effetto di incentivazione.  
Pertanto, è necessario che il Contratto di Programma Turismo soddisfi uno o più dei seguenti criteri:
  - a) che vi sia un aumento significativo, per effetto dell'aiuto, delle dimensioni del progetto o dell'attività;
  - b) che vi sia un aumento significativo, per effetto dell'aiuto, della portata del progetto o dell'attività;
  - c) che vi sia un aumento significativo, per effetto dell'aiuto, dell'importo totale speso dal beneficiario per il progetto o l'attività;
  - d) che vi sia una riduzione significativa dei tempi per il completamento del progetto o dell'attività interessati;
  - e) che, in mancanza di aiuto, il progetto di investimento non sarebbe stato eseguito in quanto tale nella regione assistita interessata.

**Art. 16**

1. I singoli Soggetti Beneficiari possono richiedere, separatamente ciascuno per la parte di propria competenza, alla Regione l'erogazione della prima quota a titolo di anticipazione delle agevolazioni, pari ad un importo non superiore al 50% dell'agevolazione massima concedibile, trasmettendo specifica richiesta, redatta secondo la modulistica fornita dall'Amministrazione Regionale ed accompagnata da fidejussione bancaria o polizza assicurativa.  
Inoltre, i singoli Soggetti Beneficiari possono richiedere, separatamente ciascuno per la parte di propria competenza, alla Regione l'erogazione della seconda quota a titolo di anticipazione delle agevolazioni, pari ad un importo non superiore al 40% dell'agevolazione massima concedibile; l'erogazione della seconda quota pari al 40%  
Puglia

a titolo di anticipazione dell'agevolazione massima concedibile può essere richiesta al raggiungimento della spesa prevista necessaria per l'erogazione della prima quota di contributo a SAL; nel caso in cui la richiesta venga avanzata successivamente all'erogazione della prima quota a titolo di SAL, il soggetto beneficiario deve presentare specifica richiesta, redatta secondo la modulistica fornita dall'Amministrazione Regionale ed accompagnata da fidejussione bancaria o polizza assicurativa.

**Art. 17**

1. La mancata realizzazione a qualsiasi titolo degli interventi di cui alla lettera b) dell'art. 4 comporta la decadenza dell'istanza di accesso.
2. Qualora nel corso della realizzazione del Contratto di Programma Turismo, l'importo dei costi riferiti alle strutture connesse sia inferiore al 40% del Contratto di Programma Turismo complessivo, le agevolazioni eventualmente concesse vengono rimodulate.
3. Nel corso dell'attuazione del Contratto di Programma Turismo, è vietato il subentro di una nuova Società a seguito di fusione, scissione, conferimento o cessione d'azienda o di ramo d'azienda, oltre che la cessione di parti di attività produttive e di cespiti agevolati, e di cessione della gestione di azienda oggetto dei cespiti agevolati. Le predette operazioni sono vietate anche se effettuate in misura parziale. Le suddette operazioni possono essere effettuate solo successivamente alla conclusione del Contratto di Programma Turismo. Nel caso in cui si intendano effettuare le suddette operazioni nel corso dei successivi cinque anni dalla data di conclusione del Contratto di Programma Turismo, è necessario ottenere l'autorizzazione della Regione.
4. Le agevolazioni sono in ogni momento revocabili, in tutto o in parte al singolo Soggetto Beneficiario, dalla Regione anche su segnalazione di Puglia Sviluppo S.p.A. e/o della Commissione, nei casi previsti dall'art. 28 del Regolamento e dall'art. 9 della Circolare MAP n. 980902 del 23 marzo 2006 e successive modifiche e integrazioni.
5. Sono revocate totalmente le agevolazioni corrispondenti all'investimento per cui si verifici anche una sola delle seguenti condizioni e in tutti gli altri casi applicabili previsti dalla Circolare MAP n. 980902/2006 e successive modifiche ed integrazioni:
  - a) per i beni oggetto del Contratto di Programma Turismo agevolato siano state assegnate agevolazioni di qualsiasi natura previste da altre norme – inquadrabili come aiuti di Stato ai sensi degli articoli 87 e 88 del Trattato di Roma – disposte da leggi nazionali statali, regionali o comunitarie o comunque concesse da enti o istituzioni pubbliche e tale circostanza venga rilevata dalla Regione, da Puglia Sviluppo S.p.A. e/o dalla Commissione nel corso delle istruttorie e/o degli accertamenti e/o delle ispezioni senza che il Soggetto Beneficiario ne abbia dato precedente segnalazione;
  - b) sia variata, senza l'autorizzazione della Regione, nel corso dell'attuazione del Contratto di Programma Turismo, la localizzazione dell'intervento rispetto a quella originariamente prevista;
  - c) non siano rispettate le condizioni di ammissibilità definite dal Regolamento e dall'Avviso Pubblico per la presentazione delle istanze di accesso;
  - d) non siano rispettati i Regolamenti UE in materia di azioni informative e pubblicitarie, con particolare riferimento al Regolamento (CE) **2006/1828** dell'8/12/2006; in particolare i Soggetti Beneficiari dovranno realizzare targhe in materiale metallico leggero o plastica di dimensioni adeguate da collocare su



- beni oggetto di investimento, contenenti "Logo dell'Unione Europea" e della "Regione Puglia" - la dicitura "Operazione cofinanziata dall'UE-PO Puglia FESR 2007-2013 Asse VI - Linea d'intervento 6.1 - Azione 6.1.15";
- e) non sia adottato e mantenuto un sistema di contabilità separata o una codificazione contabile adeguata per tutte le transazioni relative agli interventi, ferme restando le norme contabili nazionali;
  - f) non vengano osservati nei confronti dei lavoratori dipendenti i contratti collettivi di lavoro e le normative sulla salvaguardia del lavoro e dell'ambiente;
  - g) siano apportati mezzi finanziari esenti da qualunque aiuto pubblico in misura inferiore a quella necessaria alla copertura degli investimenti previsti;
  - h) sia registrato nell'esercizio a regime uno scostamento in diminuzione dell'incremento occupazionale;
  - i) non venga mantenuto l'obbligo del mantenimento dell'incremento occupazionale per n. 3 esercizi solari successivi all'esercizio a regime;
  - j) non vengano rispettate le normative edilizie e urbanistiche oggetto dell'intervento;
  - k) venga modificato, nel corso di realizzazione del Contratto di Programma Turismo agevolato, l'indirizzo produttivo dell'impianto, con il conseguimento di produzioni finali inquadrabili in una divisione della "Classificazione delle attività economiche ATECO 2007" diversa da quella relativa alle produzioni indicate nel programma approvato;
  - l) qualora nel corso dell'attuazione del Contratto di Programma Turismo, subentri una nuova Società a seguito di fusione, scissione, conferimento o cessione d'azienda o di ramo d'azienda, oltre che in caso di cessione di parti di attività produttive e di cespiti agevolati, e di cessione della gestione di azienda oggetto dei cespiti agevolati;
  - m) il Soggetto Beneficiario non trasmetta alla Regione, nei termini indicati dalla stessa, la documentazione finale comprovante l'effettuazione delle spese sostenute e pagate;
  - n) il Soggetto Beneficiario non consenta, nei modi e nei termini previsti dal presente Disciplinare, i controlli e le ispezioni sulla realizzazione del Contratto di Programma Turismo agevolato;
  - o) il Soggetto Beneficiario abbia gravemente violato specifiche norme settoriali anche appartenenti all'ordinamento comunitario;
  - p) gli investimenti non vengano ultimati entro il termine previsto;
  - q) i Soggetti Beneficiari realizzino interamente l'investimento oggetto di agevolazione con il sistema della locazione finanziaria o attraverso i cosiddetti contratti "chiavi in mano".

I Soggetti Beneficiari degli aiuti di cui al presente Avviso, in attuazione degli artt. 6 e 7, co. 2 del Reg. (CE) n. 1828/2006, accettano di venire inclusi nell'elenco dei beneficiari, nel quale sono pubblicati altresì la denominazione delle operazioni e l'importo del finanziamento pubblico destinato alle stesse.

Le agevolazioni sono revocate parzialmente al singolo Soggetto Beneficiario al verificarsi anche di una sola delle condizioni sottoelencate e in tutti gli altri casi applicabili previsti dalla Circolare MAP n. 980902/2006 e successive modifiche ed integrazioni:


- a) qualora vengano distolte, in qualsiasi forma, dall'uso previsto le immobilizzazioni materiali o immateriali, la cui realizzazione od acquisizione è stata oggetto dell'agevolazione, prima di 5 anni dalla data di ultimazione del Contratto di Programma Turismo;



- b) qualora per i singoli beni oggetto del Contratto di Programma Turismo agevolato siano state assegnate altre agevolazioni di qualsiasi natura previste da altre norme (inquadabili come aiuti di Stato ai sensi degli articoli 87 e 88 del Trattato di Roma) disposte da leggi nazionali, regionali o comunitarie o comunque concesse da enti o istituzioni pubbliche, e il cumulo sia stato oggetto di specifica dichiarazione da parte del Soggetto Beneficiario precedente all'erogazione, a qualsiasi titolo, delle agevolazioni.
8. Nell'ipotesi sub a), la revoca delle agevolazioni è commisurata alla spesa ammessa alle agevolazioni afferente, direttamente o indirettamente, all'immobilizzazione distolta e al periodo di mancato utilizzo dell'immobilizzazione medesima con riferimento al prescritto termine di mantenimento in uso; a tal fine, il Soggetto Beneficiario comunica tempestivamente alla Regione l'eventuale distrazione delle immobilizzazioni agevolate prima del suddetto termine.
- Qualora detta distrazione venga rilevata nel corso delle istruttorie e/o degli accertamenti e/o delle ispezioni senza che il Soggetto Beneficiario ne abbia dato precedente comunicazione, la revoca è comunque parziale ma commisurata all'intera spesa ammessa afferente, direttamente o indirettamente, all'immobilizzazione distratta, indipendentemente dal periodo di mancato utilizzo; nel caso in cui la distrazione dall'uso previsto delle immobilizzazioni agevolate prima del prescritto termine costituisca una variazione sostanziale del Contratto di Programma Turismo stesso, determinando, di conseguenza, il mancato raggiungimento degli obiettivi prefissati, la revoca è pari all'intero contributo concesso a fronte del Contratto di Programma Turismo approvato.
9. Nell'ipotesi sub b), la revoca delle agevolazioni è commisurata all'ammontare delle agevolazioni corrispondenti agli investimenti oggetto di cumulo.
- In caso di revoca parziale delle agevolazioni, si procederà alla rideterminazione del contributo concedibile e le maggiori agevolazioni eventualmente erogate verranno detratte dalla prima erogazione utile, ovvero recuperate.

#### Art. 18

1. È condizione essenziale per l'erogazione del beneficio economico l'applicazione integrale, da parte del beneficiario, del contratto collettivo nazionale per il settore di appartenenza e, se esistente, anche del contratto collettivo territoriale, che siano stati stipulati dalle organizzazioni sindacali dei lavoratori e dalle associazioni dei datori di lavoro comparativamente più rappresentative sul piano nazionale. Tale applicazione deve interessare tutti i lavoratori dipendenti dal beneficiario e deve aver luogo quanto meno per l'intero periodo nel quale si articola l'attività incentivata e sino all'approvazione della rendicontazione oppure per l'anno, solare o legale, al quale il beneficio si riferisce e in relazione al quale è accordato. Il beneficio è in ogni momento revocabile, totalmente o parzialmente, da parte del concedente allorché la violazione della clausola che precede (d'ora in poi clausola sociale) da parte del beneficiario sia stata definitivamente accertata:
- a. dal soggetto concedente;
  - b. dagli uffici regionali;
  - c. dal giudice con sentenza;
  - d. a seguito di conciliazione giudiziale o stragiudiziale;
  - e. dalle pubbliche amministrazioni istituzionalmente competenti a vigilare sul rispetto della legislazione sul lavoro o che si siano impegnate a svolgere tale attività per conto della Regione.

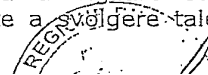



2. Il beneficio sarà revocato parzialmente, in misura pari alla percentuale di lavoratori ai quali non è stato applicato il contratto collettivo rispetto al totale dei lavoratori dipendenti dal datore di lavoro occupati nell'unità produttiva in cui è stato accertato l'inadempimento.
3. Il beneficio sarà revocato totalmente qualora l'inadempimento della clausola sociale riguardi un numero di lavoratori pari o superiore al 50% degli occupati dal datore di lavoro nell'unità produttiva in cui è stato accertato l'inadempimento, nonché in caso di recidiva in inadempimenti sanzionati con la revoca parziale.
4. In caso di recidiva di inadempimenti sanzionati con la revoca parziale, il datore di lavoro sarà anche escluso da qualsiasi ulteriore concessione di benefici per un periodo di 1 anno dal momento dell'adozione del secondo provvedimento.
5. Qualora l'inadempimento della clausola sociale riguardi un numero di lavoratori pari o superiore all'80% degli occupati dal datore di lavoro nell'unità produttiva in cui è stato accertato l'inadempimento, il soggetto concedente emetterà anche un provvedimento di esclusione da qualsiasi ulteriore concessione di benefici per un periodo di 2 anni dal momento in cui è stato accertato l'inadempimento.
6. In caso di revoca parziale, qualora alla data della revoca stessa le erogazioni siano ancora in corso, l'ammontare da recuperare può essere detratto a valere sull'erogazione ancora da effettuare. Qualora le erogazioni ancora da effettuare risultino invece complessivamente di ammontare inferiore a quello da recuperare ovvero si sia già provveduto all'erogazione a saldo e il beneficiario non provveda all'esatta e completa restituzione nei termini fissati dal provvedimento di revoca, la Regione avvierà la procedura di recupero coattivo.
7. Analogamente si procederà nei casi di revoca totale, qualora il beneficiario non provveda all'esatta e completa restituzione nei termini concessi.
8. In casi di recupero delle somme erogate per effetto di revoca parziale o totale, ovvero di detrazione di parte delle stesse dalle erogazioni successive, le medesime somme saranno maggiorate degli interessi legali e rivalutate sulla base dell'indice ISTAT dei prezzi al consumo per le famiglie di operai e impiegati".
9. Sono esclusi dalla concessione del beneficio economico coloro nei cui confronti, al momento dell'emanazione del presente atto, risulti ancora efficace un provvedimento di esclusione da qualsiasi ulteriore concessione di benefici per violazione della clausola sociale di cui all'articolo 1 della legge regionale 26 ottobre 2006, n. 28.

**Art. 19**

1. Per quanto non espressamente previsto nel presente Avviso e nel Regolamento, si fa riferimento alle disposizioni, con essi compatibili, previste per il settore "Turismo" della Circolare MICA n. 980902 del 23 marzo 2006 e successive modificazioni ed integrazioni.

**Art. 20**

1. Ai sensi della legge n. 241/1990 e s.m.i., l'unità organizzativa cui è attribuito il procedimento è:  
REGIONE PUGLIA  
Servizio Competitività – Ufficio Attrazione Investimenti  
Corso S. Sonnino, 177 – 70121 BARI  
Responsabile del procedimento: Dora Palmisano

**Art. 21**

1. Al fine di garantire il rispetto degli obblighi in materia di informazione e pubblicità previsti all'articolo 69 del Regolamento (CE) del Consiglio n. 1083/2006, il presente Avviso verrà diffuso attraverso internet mediante pubblicazione sui portali della Regione Puglia [www.regione.puglia.it](http://www.regione.puglia.it) e [www.sistema.puglia.it](http://www.sistema.puglia.it).
2. Tutte le imprese beneficiarie dovranno attenersi alle indicazioni riportate nell'Allegato N.15 del Manuale delle Procedure dell'Autorità di Gestione - PO PUGLIA FESR 2007-2013 Obiettivo "Convergenza" (disponibile sul sito [www.fesrpuglia.eu](http://www.fesrpuglia.eu)) relativamente agli obblighi di propria pertinenza.

**Art. 22**

1. Ai sensi del D. lgs. n. 196/2003 (Codice Privacy) la Regione Puglia informa che i dati forniti e richiesti dal presente Avviso e dagli allegati saranno utilizzati esclusivamente per le finalità previste dall'Avviso. Per lo svolgimento delle attività previste dall'Avviso, la Regione si avvale del supporto operativo di Puglia Sviluppo S.p.A., che interviene in qualità di Responsabile del trattamento per la gestione delle attività connesse alla disamina della domanda di ammissione alle agevolazioni. Le informazioni raccolte saranno utilizzate con strumenti informatici e non, secondo le modalità inerenti le finalità suddette. Per dare corso a quanto dichiarato, i dati potranno essere utilizzati dai dipendenti della Regione Puglia, nonché di Puglia Sviluppo, in qualità di responsabili o incaricati del trattamento e comunicati ad altri enti terzi, che prendono parte ai processi operativi, o in ottemperanza a specifici obblighi di legge.
2. Laddove l'impresa proponente risultasse beneficiaria del finanziamento, le informazioni riferite all'impresa, relative al progetto presentato, potranno essere pubblicate sul sito internet [www.sistemapuglia.it](http://www.sistemapuglia.it), in ottemperanza agli obblighi di pubblicità prescritti dalla Legge Regionale del 20 giugno 2008, n. 15 "Principi e linee guida in materia di trasparenza dell'attività amministrativa nella Regione Puglia", nonché dal Regolamento (CE) N. 1828/2006 della Commissione dell'8 dicembre 2006.
3. Per avere maggiore chiarezza di quanto riferito nonché per conoscere l'elenco aggiornato dei Responsabili e per esercitare i diritti di accesso, rettifica, opposizione al trattamento e gli altri diritti di cui all'art. 7 del D.Lgs.196/2003 (Testo Unico - Codice Privacy) ci si potrà rivolgere a: Regione Puglia, Corso Sonnino, 177 - 70121 BARI

**PER INFORMAZIONI:**


Regione Puglia – Area Politiche per lo Sviluppo Economico, Lavoro e Innovazione

Corso Sonnino, 177, 70121 BARI

Siti internet: [www.regione.puglia.it](http://www.regione.puglia.it) ; [www.sistema.puglia.it](http://www.sistema.puglia.it).

I moduli e gli allegati del presente Avviso sono resi disponibili sul sito [www.sistema.puglia.it](http://www.sistema.puglia.it).

**ALLEGATO N. 1**

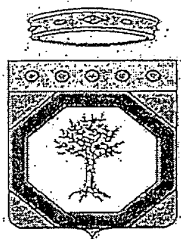

**REGIONE PUGLIA**

**PROCEDURE E CRITERI**

**PER L'ISTRUTTORIA E LA VALUTAZIONE**

**DELLE ISTANZE DI ACCESSO PRESENTATE NELL'AMBITO DEL  
TITOLO IV DEL REGOLAMENTO DEI REGIMI DI AIUTO IN  
ESENZIONE PER LE IMPRESE TURISTICHE**



**Premessa**

Nel caso in cui l'istanza di accesso venga presentata da un costituendo/constituuto Consorzio, la valutazione viene effettuata come di seguito specificato:

- nel caso in cui gli investimenti siano realizzati dal Consorzio e non anche dalle imprese consorziate, la valutazione sarà effettuata utilizzando la sommatoria dei dati riferiti alle singole imprese consorziate;
- nel caso in cui gli investimenti siano realizzati dalle singole imprese consorziate, la valutazione sarà effettuata su ciascuna impresa che realizza investimenti.

Nel caso di iniziativa consortile, qualora una o più imprese risultino escluse o rinunciatricie, il programma di investimenti non decade se l'importo dell'investimento per la realizzazione di strutture connesse presenta spese e costi ammissibili pari almeno al 40% del Contratto di Programma-Turismo residuo, se lo stesso non sia inferiore nel suo complesso ad € 10.000.000,00 e se conservi le caratteristiche di organicità e funzionalità.

**Criterio di selezione 1 - Affidabilità del soggetto proponente sotto il profilo patrimoniale, finanziario ed economico**

L'analisi prende in considerazione ed in maniera distinta gli aspetti qualitativi e gli aspetti quantitativi.

L'analisi qualitativa riguarda le caratteristiche del soggetto proponente in termini di: compatibilità del settore d'intervento con la specifica esperienza del soggetto proponente.

Relativamente agli aspetti sopra riportati, la valutazione potrà avere esito:

- > positivo;
- > negativo.

In caso di valutazione negativa, il Contratto di Programma Turismo presentato sarà escluso e non si procederà ad ulteriore valutazione.

**Aspetti patrimoniali e finanziari**

La valutazione viene effettuata sulla base di dati desumibili dai bilanci degli ultimi due esercizi, redatti ai sensi della vigente normativa.

Per l'analisi patrimoniale e finanziaria verranno calcolati i seguenti indici:

- indice di copertura delle immobilizzazioni (Y);
- indice di liquidità (Z).

*Calcolo dell'indice di copertura delle immobilizzazioni (Patrimonio netto + debiti m/l termine)/immobilizz. (Y)*

Il patrimonio netto si compone di:

- > tutte le voci di cui alla lettera A) dello Stato Patrimoniale Passivo;
- > versamenti di soci senza vincolo di restituzione a carico della società.

I debiti a m/l termine sono costituiti da:

- voci di cui alla lettera D) dello Stato Patrimoniale Passivo, classificati nella sottovoce "debiti esigibili oltre l'esercizio successivo";
- trattamento di fine rapporto di lavoro subordinato [lettera C) del passivo di Stato Patrimoniale].

Le immobilizzazioni sono costituite da:

- totale immobilizzazioni [voce B) dell'attivo di Stato Patrimoniale].

Il valore dell'indice viene poi associato a delle classi di valori a cui è assegnato un punteggio, come di seguito riportato:

| Classi di valori       | Punti |
|------------------------|-------|
| $(Y) \geq 1,25$        | 3     |
| $0,90 \leq (Y) < 1,25$ | 2     |
| $0 < (Y) < 0,90$       | 1     |
| $(Y) \leq 0$           | 0     |

*Calcolo dell'indice di liquidità (Attività correnti) / passività correnti (Z)*

Il numeratore è costituito dall'attivo circolante [voce C) dell'attivo di Stato Patrimoniale] e dai ratei e risconti attivi [voce D) dell'attivo dello Stato Patrimoniale].

Le passività correnti sono costituite da:

- voci di cui alla lettera D) dello Stato Patrimoniale Passivo, classificati nella sottovoce "debiti esigibili entro l'esercizio successivo";
- ratei e risconti passivi [voce E) del passivo di Stato Patrimoniale].

Il valore dell'indice viene poi associato a delle classi di valori a cui è assegnato un punteggio, come di seguito riportato:

| Classi di valori       | Punti |
|------------------------|-------|
| $(Z) \geq 0,70$        | 3     |
| $0,40 \leq (Z) < 0,70$ | 2     |
| $0 < (Z) < 0,40$       | 1     |

Successivamente, la somma dei valori degli indicatori sopra definiti è associata, per ciascun esercizio considerato, ad una classe di merito, come di seguito riportato:

| Classe di merito | Punteggio     |
|------------------|---------------|
| 1                | da 5 a 6      |
| 2                | da 3 a 4      |
| 3                | Inferiore a 3 |

Le classi di merito scaturite per ciascun esercizio vengono comparate. Da tale comparazione scaturisce l'esito della valutazione degli aspetti patrimoniali e finanziari, come di seguito riportato.

| Penultimo consuntivo | Ultimo consuntivo   | Classe |
|----------------------|---------------------|--------|
| Classe di merito 1.  | Classe di merito 1. | 1.     |
| Classe di merito 2.  | Classe di merito 1. | 1      |
| Classe di merito 1.  | Classe di merito 2. | 2.     |
| Classe di merito 2.  | Classe di merito 2. | 2      |
| Classe di merito 3.  | Classe di merito 2. | 2      |
| Classe di merito 3.  | Classe di merito 1. | 2.     |
| Classe di merito 1.  | Classe di merito 3. | 2.     |
| Classe di merito 2.  | Classe di merito 3. | 3.     |
| Classe di merito 3.  | Classe di merito 3. | 3      |

### Aspetti economici

Per l'analisi economica verrà calcolato il seguente indice:

➤ ROI

L'indice non viene associato a dei parametri predefiniti, ma se ne analizza la tendenza negli esercizi considerati. L'indice, pertanto, non assume una significatività autonoma, ma viene analizzato nella sua tendenza.

Calcolo del ROI (reddito operativo / capitale investito)

Il reddito operativo è dato dalla differenza tra il totale del valore della produzione (voce A del Conto Economico) e il totale dei costi della produzione (voce B del Conto Economico).

Il capitale investito è costituito dal totale attivo di Stato Patrimoniale.

| Penultimo consuntivo | Ultimo consuntivo                         | Classe |
|----------------------|-------------------------------------------|--------|
| Indice positivo      | Indice positivo                           | 1.     |
| Indice positivo      | Indice negativo maggiore o uguale a - 0,5 | 2.     |
| Indice positivo      | Indice minore di - 0,5                    | 3.     |
| Indice negativo      | Indice positivo                           | 1      |
| Indice negativo      | Indice negativo maggiore o uguale a -0,5  | 2.     |
| Indice negativo      | Indice minore di -0,5                     | 3      |

Nel caso in cui l'impresa si posiziona nella classe di merito 3 e presenta un risultato netto d'esercizio positivo in entrambi gli esercizi, verrà attribuita la classe di merito 2.

Successivamente, al fine di poter esprimere una valutazione complessiva in riferimento all'affidabilità del soggetto proponente sotto il profilo patrimoniale, finanziario ed economico, si procede alla comparazione delle valutazioni come di seguito riportato:

| Aspetti patrimoniali e finanziari - classe: | Aspetti economici - classe | Valutazione criterio di selezione 1 |
|---------------------------------------------|----------------------------|-------------------------------------|
| 1                                           | 1                          | Positivo                            |
| 1                                           | 2                          | Positivo                            |
| 1                                           | 3                          | Positivo                            |



|   |   |          |
|---|---|----------|
| 2 | 1 | Positivo |
| 2 | 2 | Positivo |
| 3 | 1 | Positivo |
| 2 | 3 | Negativo |
| 3 | 2 | Negativo |
| 3 | 3 | Negativo |

In caso di valutazione negativa, il Contratto di Programma Turismo presentato sarà escluso e non si procederà ad ulteriore valutazione.

In caso di Consorzi, relativamente alle eventuali aziende non attive e/o costituenti, la valutazione sarà effettuata sulla base delle informazioni relative all'impresa controllante.

#### **Criterio di selezione 2 – coerenza tra dimensione del beneficiario e dimensione del progetto**

Al fine di verificare la coerenza tra dimensione del beneficiario e dimensione del progetto di investimento si utilizzeranno i seguenti parametri:

##### **A) Rapporto tra investimento e valore della produzione (totale investimento / valore della produzione\*)**

| Valore rapporto             | Punteggio |
|-----------------------------|-----------|
| Rapporto $\leq 1,5$         | 3         |
| $1,5 < \text{rapporto} < 3$ | 2         |
| Rapporto $\geq 3$           | 1         |

\*Per valore della produzione si intende il totale della voce A del conto economico

##### **B) Rapporto tra investimento e patrimonio netto (totale investimento / patrimonio\*)**

| Valore rapporto             | Punteggio |
|-----------------------------|-----------|
| Rapporto $\leq 1,5$         | 3         |
| $1,5 < \text{rapporto} < 3$ | 2         |
| Rapporto $\geq 3$           | 1         |

\*patrimonio netto comprensivo di eventuali anticipi c/ sottoscrizioni e dell'apporto di nuovi mezzi propri necessari alla realizzazione del programma di investimenti.

L'apporto dei mezzi propri deve essere adeguatamente documentato affinché possa essere preso in considerazione.

Si precisa che, ai soli fini del calcolo dell'indice, i finanziamenti bancari a medio/lungo termine non saranno considerati come apporto di mezzi propri.

Il punteggio complessivo si determina sommando i punteggi ottenuti con riferimento a ciascun parametro.

Le iniziative che non raggiungono un punteggio almeno pari a 4 sono escluse e pertanto non si procederà ad ulteriore valutazione.

In caso di Consorzi, relativamente alle eventuali aziende non attive e/o costituenti, la valutazione sarà effettuata sulla base delle informazioni relative all'impresa controllante.

**Criterio di selezione 3 – cantierabilità dell'iniziativa**

L'analisi prenderà in considerazione il grado di fattibilità tecnica ed amministrativa dell'iniziativa.

L'iniziativa si considera non cantierabile e pertanto esclusa, nei seguenti casi:

- mancata individuazione del suolo/lotto ove verrà realizzato l'investimento;
- contrasto con gli strumenti urbanistici vigenti o incompatibilità con i piani territoriali vigenti o adottati (Piano Regionale delle Coste, adottato con D.G.R. n. 1392 del 28 luglio 2009; PAI; Piano di tutela delle acque; Piano Paesaggistico ecc.);
- contrasto con i Piani territoriali dei Parchi o con le norme di salvaguardia vigenti e con i Piani di gestione delle aree naturali protette e dei siti Rete Natura 2000;
- mancata presentazione della documentazione attestante l'avvio delle procedure relative all'ottenimento delle autorizzazioni amministrative necessarie allo svolgimento delle attività da realizzare con indicazione della tempistica necessaria al rilascio delle stesse.

In caso di valutazione negativa, il Contratto di Programma Turismo presentato sarà escluso e non si procederà ad ulteriore valutazione.

**Criterio di selezione 4 – analisi di mercato**

L'analisi viene effettuata sulla base delle informazioni fornite dal soggetto proponente nel progetto di massima e verrà strutturata nel modo seguente:

**Settore di riferimento**

Compatibilità della struttura del programma di investimento con il mercato di riferimento in termini di:

- caratteristiche generali;
- fattori di crescita/contrazione;
- opportunità.

**Struttura dell'investimento e ipotesi di mercato**

- mercato potenziale: segmentazione della domanda, ambito geografico, politiche commerciali e di marketing;
- evidenza dei fattori critici di successo/differenziazione;
- giustificabilità delle ipotesi di ricavo e degli obiettivi commerciali.

Relativamente al criterio di selezione 4, l'esito della valutazione dipende dall'analisi complessiva degli aspetti sopra riportati. Pertanto, l'esito potrà essere:

- positivo;
- negativo.

In caso di valutazione negativa, il Contratto di Programma Turismo presentato sarà escluso e non si procederà ad ulteriore valutazione.

**Criterio di selezione 5 – analisi delle ricadute occupazionali**

L'analisi viene effettuata sulla base delle informazioni fornite dal Soggetto proponente nel progetto di massima e sarà volta a valutare la chiarezza ed attendibilità degli effetti occupazionali con riferimento al settore in cui ricade l'iniziativa. Particolare attenzione sarà rivolta all'occupazione generata dall'intervento con riferimento all'occupazione di donne ed all'occupazione di persone disabili.

L'esito della valutazione potrà essere:

- positivo;
- negativo.

In caso di valutazione negativa, il Contratto di Programma Turismo presentato sarà escluso e non si procederà ad ulteriore valutazione.

**Criterio di selezione 6 – analisi paesaggistica e di sostenibilità ambientale**


L'analisi viene effettuata sulla base delle informazioni fornite dal Soggetto proponente nella relazione di cui all'allegato E.

Il proponente, attraverso la relazione ambientale, deve esprimere una valutazione, in termini qualitativi e quantitativi, dei principali impatti ambientali indotti dalla propria attività su una o più componenti ambientali (acqua, rifiuti, energia, suolo, ecc.); il proponente deve dimostrare, partendo da tale valutazione e tenendo conto del contesto di riferimento, quali misure ha previsto per ridurre o eliminare tali impatti.

In considerazione delle criticità ambientali rivenienti dall'attuazione dell'azione, come evidenziate all'interno del Piano di Monitoraggio Ambientale del PO FESR 2007-2013<sup>1</sup> e degli obiettivi di sostenibilità individuati all'interno dello stesso documento, saranno valutati positivamente i progetti rispondenti ai seguenti criteri:

| <b>Criteri di sostenibilità</b>   |
|---|
| Interventi che limitano il consumo di suolo, prevedendo il recupero di manufatti esistenti                                                                                      |
| Interventi che limitano il consumo di suolo, prevedendo il recupero di immobili di interesse storico-artistico e del paesaggio rurale (masserie, trulli, torri, fortificazioni) |
| Interventi localizzati fuori dall'area costiera   |
| Interventi che minimizzano il consumo di risorse naturali, con priorità per le risorse idriche (riduzione dei consumi idrici, riuso dei reflui e tutela dei corpi idrici)       |
| Produzione di energia da fonti rinnovabili utilizzata per autoconsumo   |
| Efficienza energetica delle strutture progettate   |
| Interventi che prevedono sistemi di mobilità sostenibile   |
| Interventi che prevedono la piantumazione di aree a verde con essenze autoctone e a bassa idroesigenza                                                                          |
| Possesso di certificazione ambientale e/o richiesta di certificazione nell'ambito della proposta di investimento                                                                |


<sup>1</sup> Documento disponibile sul sito web [ecologia.regione.puglia.it](http://ecologia.regione.puglia.it) – Sezione Autorità ambientale dell'Autorità Ambientale.

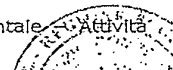

L'esito della valutazione potrà essere:

- positivo;
- negativo.

In caso di valutazione negativa, il Contratto di Programma Turismo presentato sarà escluso e non si procederà ad ulteriore valutazione.

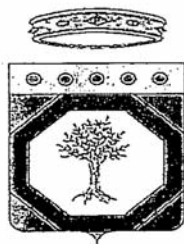**ALLEGATO N. 2****REGIONE PUGLIA**

**MODULISTICA  
PER LA PRESENTAZIONE DELLE ISTANZE DI ACCESSO  
NELL'AMBITO DEL  
TITOLO IV DEL REGOLAMENTO DEI REGIMI DI AIUTO IN  
ESENZIONE PER LE IMPRESE TURISTICHE**

*Allegato A (grande impresa)*

**Modulo per la domanda di accesso ai Contratti di Programma Turismo  
(Titolo VI del Regolamento dei regimi di aiuto in esenzione per le imprese turistiche – Reg.  
Regionale 30 dicembre 2009, n. 36 e s.m. e i.)**

Spett.le Regione Puglia  
Area politiche per lo sviluppo, il lavoro e  
l'innovazione  
Servizio Competitività  
Corso S. Sonnino 177  
70121 Bari

(riservato all'Amministrazione)

**N. Progetto**

Marca da  
bollo

Il sottoscritto.....in qualità di  
.....(1)del/della.....  
.....codice fiscale.....partita  
IVA.....forma giuridica....., con sede legale  
in....., prov. ...., CAP..... via e n.  
civ....., tel..... fax.....  
e-mail .....

quale soggetto proponente il contratto di Programma Turismo di cui all'Avviso Pubblico relativo all'attuazione del titolo IV del Reg. Regionale 30 dicembre 2009, n. 36 e s.m.e i. – Contratti di Programma Turismo - da realizzarsi nell'ambito di unità locali ubicate nel territorio della Regione Puglia, consapevole della responsabilità penale in caso di dichiarazioni mendaci, ai sensi e per gli effetti dell'art. 76 del D.P.R. 28 dicembre 2000, n. 445,

**CHIEDE**

- di accedere alle agevolazioni previste dal suddetto Avviso Pubblico per la realizzazione di un Contratto di Programma Turismo, così come dettagliato nel progetto di massima e relativa documentazione



corredo allegata alla presente domanda di accesso, dal costo complessivo previsto di  
€.....,

- le agevolazioni, relative alla realizzazione del suddetto programma di investimento, per un importo complessivo pari a €.....

A tal fine

#### DICHIARA

nella qualità di cui sopra, ai sensi e per gli effetti degli articoli 47 e 76 del DPR 445/2000:

- a) che il soggetto proponente è regolarmente costituito ed iscritto nel Registro delle Imprese;
- b) che il soggetto proponente risponde ai requisiti previsti dall'articolo 29 del Reg. Regionale 30 dicembre 2009, n. 36 e s.m. e i.;
- c) che il soggetto proponente è nel pieno e libero esercizio dei propri diritti, non è in stato liquidazione volontaria e non è sottoposto a procedure concorsuali;
- d) che il soggetto proponente si trova in regime di contabilità ordinaria;
- e) che il soggetto proponente non rientra tra coloro che hanno ricevuto e, successivamente, non rimborsato o depositato in un conto bloccato, gli aiuti individuati quali illegali o incompatibili dalla Commissione Europea;
- f) che il soggetto proponente opera nel rispetto delle vigenti norme edilizie ed urbanistiche, del lavoro, sulla prevenzione degli infortuni e sulla salvaguardia dell'ambiente, con particolare riferimento agli obblighi contributivi;
- g) che il soggetto proponente non è stato destinatario, nei sei anni precedenti la data di presentazione della domanda di agevolazione, di provvedimenti di revoca di agevolazioni pubbliche ad eccezione di quelli derivanti da rinunce da parte dell'impresa;
- h) che le imprese che si trovano rispetto al soggetto proponente in una delle fattispecie previste dall'art. 2359 del codice civile, non sono state destinatarie, nei sei anni precedenti la data di presentazione della domanda di agevolazione, di provvedimenti di revoca di agevolazioni pubbliche ad eccezione di quelli derivanti da rinunce da parte dell'impresa;
- i) che il soggetto proponente non deve restituire agevolazioni erogate per le quali è stata disposta dall'Organismo competente la restituzione;
- j) che il soggetto proponente non si trova in condizioni tali da risultare un'impresa in difficoltà così come definita dagli Orientamenti comunitari sugli aiuti di Stato per il salvataggio e la ristrutturazione delle imprese in difficoltà;
- k) che il soggetto proponente non ha goduto o non gode di altre agevolazioni a valere su normative regionali, nazionali o comunitarie per lo stesso programma di investimento o per parti di esso e non ha presentato e non intende presentare altre domande di agevolazione a valere sulla medesima procedura;
- l) che le notizie relative al soggetto proponente ed al programma di investimento sono riportate nel progetto di massima e nella relativa documentazione a corredo;





- m) che tutte le notizie fornite e i dati indicati nella presente istanza di accesso e negli allegati corrispondono al vero;

#### SI IMPEGNA

- ad operare nel pieno rispetto delle vigenti norme edilizie ed urbanistiche, sul lavoro, sulla prevenzione degli infortuni e sulla salvaguardia dell'ambiente;

#### AUTORIZZA

- la Regione Puglia ed ogni altro soggetto formalmente delegato, ad effettuare tutte le indagini tecniche e amministrative dagli stessi ritenute necessarie sia in fase di istruttoria sia dopo l'eventuale concessione delle agevolazioni richieste e l'erogazione a saldo delle stesse.

Il sottoscritto dichiara, altresì, di aver preso visione e di accettare tutti gli articoli dell'Avviso. Con particolare riferimento all'art. 22 dell'Avviso – Trattamento dei dati personali; il sottoscritto è consapevole che il conferimento dei dati è facoltativo, ma l'eventuale rifiuto di fornire alcuni dati potrebbe inficiare la corretta valutazione della domanda di agevolazione.

#### ACCETTA

- di essere incluso, in caso di esito positivo, nell'elenco dei beneficiari in cui sono pubblicati altresì la denominazione delle operazioni e l'importo del finanziamento pubblico destinato alle stesse;

#### ALLEGA

Progetto/i di massima

☐

Altra documentazione a corredo  
del/i progetto/i di massima

☐

- .....
- .....
- .....
- .....
- .....

Data .....

timbro e firma (2)



(1) Titolare, legale rappresentante o procuratore speciale (in quest'ultima ipotesi allegare la procura o copia autentica della stessa)  
(2) Sottoscrivere la presente dichiarazione con le modalità previste dall'art. 38, comma 3, del D.P.R. n. 445 del 28 dicembre 2000

*Allegato B1 (Consorzio costituito)*

**Modulo per la domanda di accesso ai Contratti di Programma Turismo  
(Titolo IV del Regolamento dei regimi di aiuto in esenzione per le imprese turistiche – Reg.  
Regionale 30 dicembre 2009, n. 36 e s.m. e i.)**

Spett.le Regione Puglia  
Area politiche per lo sviluppo, il lavoro e  
l'innovazione  
Servizio Competitività  
Corso S. Sonnino 177  
70121 Bari

(riservato all'Amministrazione)

**N. Progetto**

Marca da  
bollo

Il sottoscritto.....in qualità di  
.....(1)del/della.....  
.....codice fiscale.....partita  
IVA.....forma giuridica....., con sede legale  
in....., prov. ...., CAP..... via e n.  
civ....., tel..... fax.....  
e-mail .....

quale soggetto proponente il programma di investimenti di cui all'Avviso Pubblico relativo all'attuazione del  
titolo IV del Reg. Regionale 30 dicembre 2009, n. 36 e s.m. e i. – Contratti di Programma Turismo - da  
realizzarsi nell'ambito di unità locali ubicate nel territorio della Regione Puglia, consapevole della  
responsabilità penale in caso di dichiarazioni mendaci, ai sensi e per gli effetti dell'art. 76 del D.P.R. 28  
dicembre 2000, n. 445,

in qualità di soggetto promotore un contratto di programma turismo che prevede la realizzazione di  
investimenti da parte:

del Consorzio .....

ovvero delle seguenti imprese: ....., ....., .....

**CHIEDE**

- di accedere alle agevolazioni previste dal suddetto Avviso Pubblico per la realizzazione di un contratto  
di programma turismo, così come dettagliato nel progetto di massima e relativa documentazione



corredo allegata alla presente domanda di accesso, dal costo complessivo previsto di €....., così suddiviso per soggetto realizzatore:

| N   | Denominazione | Importo |
|-----|---------------|---------|
| 1   |               |         |
| 2   |               |         |
| ... |               |         |
| n   |               |         |

- le agevolazioni, relative alla realizzazione del suddetto programma integrato di investimenti, per un importo complessivo pari a €....., così suddivise per soggetto realizzatore:

| N   | Denominazione | Importo |
|-----|---------------|---------|
| 1   |               |         |
| 2   |               |         |
| ... |               |         |
| n   |               |         |

A tal fine

#### DICHIARA

nella qualità di cui sopra, ai sensi e per gli effetti degli articoli 47 e 76 del DPR 445/2000:

- che il soggetto proponente è regolarmente costituito ed iscritto nel Registro delle Imprese;
- che il soggetto proponente risponde ai requisiti previsti dall'articolo 29 del Reg. Regionale 30 dicembre 2009, n. 36 e s.m. e i.;
- che il soggetto proponente è nel pieno e libero esercizio dei propri diritti, non è in stato liquidazione volontaria e non è sottoposto a procedure concorsuali;
- che il soggetto si trova in regime di contabilità ordinaria;
- che il soggetto proponente non rientra tra coloro che hanno ricevuto e, successivamente, non rimborsato o depositato in un conto bloccato, gli aiuti individuati quali illegali o incompatibili dalla Commissione Europea;
- che il soggetto proponente opera nel rispetto delle vigenti norme edilizie ed urbanistiche, del lavoro, sulla prevenzione degli infortuni e sulla salvaguardia dell'ambiente, con particolare riferimento agli obblighi contributivi;
- che il soggetto proponente non è stato destinatario, nei sei anni precedenti la data di presentazione della domanda di agevolazione di provvedimenti di revoca di agevolazioni pubbliche ad eccezione di quelli derivanti da rinunce da parte delle imprese;
- che le imprese che si trovano rispetto al soggetto proponente in una delle fattispecie previste dall'art. 2359 del codice civile, non è stato destinatario, nei sei anni precedenti la data di presentazione della domanda di agevolazione, di provvedimenti di revoca di agevolazioni pubbliche ad eccezione di quelli derivanti da rinunce da parte dell'impresa;



- i) che il soggetto proponente non deve restituire agevolazioni erogate per le quali è stata disposta dall'Organismo competente la restituzione;
- j) che il soggetto proponente non si trova in condizioni tali da risultare un'impresa in difficoltà così come definita dagli Orientamenti comunitari sugli aiuti di Stato per il salvataggio e la ristrutturazione delle imprese in difficoltà;
- k) che il soggetto proponente non ha goduto o non gode di altre agevolazioni a valere su normative regionali, nazionali o comunitarie per lo stesso programma di investimento o per parti di esso e non ha presentato e non intende presentare altre domande di agevolazione a valere sulla medesima procedura;
- l) che le notizie relative al soggetto proponente ed al programma di investimento sono riportate nel progetto di massima e nella relativa documentazione a corredo;
- m) che tutte le notizie fornite e i dati indicati nella presente istanza di accesso e negli allegati corrispondono al vero;

#### SI IMPEGNA

- ad operare nel pieno rispetto delle vigenti norme edilizie ed urbanistiche, sul lavoro, sulla prevenzione degli infortuni e sulla salvaguardia dell'ambiente;

#### AUTORIZZA

- la Regione Puglia ed ogni altro soggetto formalmente delegato, ad effettuare tutte le indagini tecniche e amministrative dagli stessi ritenute necessarie sia in fase di istruttoria sia dopo l'eventuale concessione delle agevolazioni richieste e l'erogazione a saldo delle stesse.

Il sottoscritto dichiara, altresì, di aver preso visione e di accettare tutti gli articoli dell'Avviso. Con particolare riferimento all'art. 22 dell'Avviso – Trattamento dei dati personali; il sottoscritto è consapevole che il conferimento dei dati è facoltativo, ma l'eventuale rifiuto di fornire alcuni dati potrebbe inficiare la corretta valutazione della domanda di agevolazione.

#### ACCETTA

di essere incluso, in caso di esito positivo, nell'elenco dei beneficiari in cui sono pubblicati altresì la denominazione delle operazioni e l'importo del finanziamento pubblico destinato alle stesse;

#### ALLEGA

Progetto/i di massima

☐

Altra documentazione a corredo  
del/i progetto/i di massima

☐

- .....  
- .....

Data .....

timbro e firma (2)

(1) *Titolare, legale rappresentante o procuratore speciale (in quest'ultima ipotesi allegare la procura o copia autentica della stessa)*  
(2) *Sottoscrivere la presente dichiarazione con le modalità previste dall'art. 38, comma 3, del D.P.R. n. 445 del 28 dicembre 2000*

*Allegato B2 (imprese consorziate)***SCHEDA DI ADESIONE**

**Modulo per la domanda di accesso ai Contratti di Programma Turismo**  
**(Titolo IV del Regolamento dei regimi di aiuto in esenzione per le imprese turistiche – Reg. Regionale 30 dicembre 2009, n. 36 e s.m. e i.)**

Spett.le Regione Puglia  
 Area politiche per lo sviluppo, il lavoro e  
 l'innovazione  
 Servizio Competitività  
 Corso S. Sonnino 177  
 70121 Bari

(riservato all'Amministrazione)

**N. Progetto**

Marca da  
bollo

Il sottoscritto.....in qualità di  
 .....(1)del/della.....  
 .....codice fiscale.....partita  
 IVA.....forma giuridica....., con sede legale  
 in....., prov. ...., CAP..... via e n.  
 civ....., tel..... fax.....  
 e-mail .....

nel ruolo di soggetto realizzatore di un programma di investimenti nell'ambito del Contratto di Programma  
 Turismo proposto dal Consorzio costituito.....

consapevole della responsabilità penale cui può andare incontro in caso di dichiarazioni mendaci, ai sensi e  
 per gli effetti dell'art. 76 del D.P.R. del 28/12/2000 n. 445

**CHIEDE**

nell'ambito del Contratto di Programma Turismo proposto dal Consorzio costituito .....  
 agevolazioni per un importo complessivo di € .....  
 a fronte di un programma di investimenti di € .....



A tal fine

### DICHIARA

nella qualità di cui sopra, ai sensi e per gli effetti degli articoli 47 e 76 del DPR 445/2000:


- a) di essere regolarmente costituito ed iscritto nel Registro delle Imprese;
- b) di essere nel pieno e libero esercizio dei propri diritti, non è in stato liquidazione volontaria e non è sottoposto a procedure concorsuali;
- c) di essere in regime di contabilità ordinaria;
- d) di non rientrare tra coloro che hanno ricevuto e, successivamente, non rimborsato o depositato in un conto bloccato, gli aiuti individuati quali illegali o incompatibili dalla Commissione Europea;
- e) di operare nel rispetto delle vigenti norme edilizie ed urbanistiche, del lavoro, sulla prevenzione degli infortuni e sulla salvaguardia dell'ambiente, con particolare riferimento agli obblighi contributivi;
- f) di non essere stato destinatario, nei sei anni precedenti la data di presentazione della domanda di agevolazione di provvedimenti di revoca di agevolazioni pubbliche ad eccezione di quelli derivanti da rinunce da parte delle imprese;
- g) che le imprese che si trovano rispetto al soggetto dichiarante in una delle fattispecie previste dall'art. 2359 del codice civile, non è stato destinatario, nei sei anni precedenti la data di presentazione della domanda di agevolazione, di provvedimenti di revoca di agevolazioni pubbliche ad eccezione di quelli derivanti da rinunce da parte dell'impresa;
- h) di non dover restituire agevolazioni erogate per le quali è stata disposta dall'Organismo competente la restituzione;
- i) di non trovarsi in condizioni tali da risultare un'impresa in difficoltà così come definita dagli Orientamenti comunitari sugli aiuti di Stato per il salvataggio e la ristrutturazione delle imprese in difficoltà;
- j) di non aver goduto o non godere di altre agevolazioni a valere su normative regionali, nazionali o comunitarie per lo stesso programma di investimento o per parti di esso e non ha presentato e non intende presentare altre domande di agevolazione a valere sulla medesima procedura;
- k) che le notizie relative al soggetto dichiarante ed al programma di investimento sono riportate nel progetto di massima e nella relativa documentazione a corredo;
- l) che tutte le notizie fornite e i dati indicati nella presente scheda di adesione e negli allegati corrispondono al vero;

### SI IMPEGNA

- ad operare nel pieno rispetto delle vigenti norme edilizie ed urbanistiche, sul lavoro, sulla prevenzione degli infortuni e sulla salvaguardia dell'ambiente;

### AUTORIZZA

- la Regione Puglia ed ogni altro soggetto formalmente delegato, ad effettuare tutte le indagini tecniche e amministrative dagli stessi ritenute necessarie sia in fase di istruttoria sia dopo l'eventuale concessione delle agevolazioni richieste e l'erogazione a saldo delle stesse.

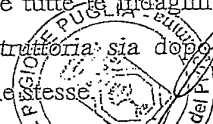



Il sottoscritto dichiara, altresì, di aver preso visione e di accettare tutti gli articoli dell'Avviso. Con particolare riferimento all'art. 22 dell'Avviso – Trattamento dei dati personali; il sottoscritto è consapevole che il conferimento dei dati è facoltativo, ma l'eventuale rifiuto di fornire alcuni dati potrebbe inficiare la corretta valutazione della domanda di agevolazione.

#### ACCETTA

di essere incluso, in caso di esito positivo, nell'elenco dei beneficiari in cui sono pubblicati altresì la denominazione delle operazioni e l'importo del finanziamento pubblico destinato alle stesse;

#### ALLEGA

Progetto/i di massima

☐

Altra documentazione a corredo  
del/i progetto/i di massima

☐

- .....

- .....

- .....

Data .....

timbro e firma (2)

.....

(1) *Titolare, legale rappresentante o procuratore speciale (in quest'ultima ipotesi allegare la procura o copia autentica della stessa)*

(2) *Sottoscrivere la presente dichiarazione con le modalità previste dall'art. 38, comma 3, del D.P.R. n. 445 del 28 dicembre 2000*

*Allegato C (Consorzio costituendo)*  
(il modulo deve essere sottoscritto da ciascun dichiarante)

**Modulo per la domanda di accesso ai Contratti di Programma Turismo**  
**(Titolo IV del Regolamento dei regimi di aiuto in esenzione per le imprese turistiche – Reg. Regionale 30 dicembre 2009, n. 36 e s.m.e i.)**

Spett.le Regione Puglia  
Area politiche per lo sviluppo, il lavoro e  
l'innovazione  
Servizio Competitività  
Corso S. Sonnino 177  
70121 Bari

(riservato all'Amministrazione)

N. Progetto

Marca da  
bollo

1. Il sottoscritto.....in qualità di  
.....(1)del/della.....  
.....codice fiscale.....partita  
IVA.....forma giuridica....., con sede legale  
in....., prov. ...., CAP..... via e n.  
civ....., tel..... fax.....  
e-mail .....

2. Il sottoscritto.....in qualità di  
.....(1)del/della.....  
.....codice fiscale.....partita  
IVA.....forma giuridica....., con sede legale  
in....., prov. ...., CAP..... via e n.  
civ....., tel..... fax.....  
e-mail .....

n. Il sottoscritto.....in qualità di  
 .....(1)del/della.....  
 .....codice fiscale.....partita  
 IVA.....forma giuridica....., con sede legale  
 in....., prov. ...., CAP..... via e n.  
 civ....., tel..... fax.....  
 e-mail .....

quali soggetti proponenti il programma di investimenti di cui all'Avviso Pubblico relativo all'attuazione del titolo IV del Reg. Regionale 30 dicembre 2009, n. 36 e s.m.e i.- Contratti di Programma Turismo - da realizzarsi nell'ambito di unità locali ubicate nel territorio della Regione Puglia, consapevole della responsabilità penale in caso di dichiarazioni mendaci, ai sensi e per gli effetti dell'art. 76 del D.P.R. 28 dicembre 2000, n. 445,

in qualità di soggetti partecipanti al Consorzio ..... in fase di costituzione

#### CHIEDONO

- di accedere alle agevolazioni previste dal suddetto Avviso Pubblico per la realizzazione di un Contratto di Programma Turismo, così come dettagliato nel progetto di massima e relativa documentazione a corredo allegata alla presente domanda di accesso, dal costo complessivo previsto di €....., così suddiviso per singolo soggetto proponente:

| N   | Denominazione | Importo |
|-----|---------------|---------|
| 1   |               |         |
| 2   |               |         |
| ... |               |         |
| n   |               |         |

- le agevolazioni, relative alla realizzazione del suddetto Contratto di Programma Turismo, per un importo complessivo pari a €....., così suddivise per singolo soggetto proponente:

| N   | Denominazione | Importo |
|-----|---------------|---------|
| 1   |               |         |
| 2   |               |         |
| ... |               |         |
| n   |               |         |

A tal fine

#### DICHIARANO

nella qualità di cui sopra, ai sensi e per gli effetti degli articoli 47 e 76 del DPR 445/2000:

- a) che i soggetti proponenti sono regolarmente costituiti ed iscritti nel Registro delle Imprese;

- b) che i soggetti proponenti rispondono ai requisiti previsti dall'articolo 29 del Reg. Regionale 30 dicembre 2009, n. 36 e s.m. e i.;
- c) che i soggetti proponenti sono nel pieno e libero esercizio dei propri diritti, non sono in stato liquidazione volontaria e non sono sottoposti a procedure concorsuali;
- d) che i soggetti proponenti si trovano in regime di contabilità ordinaria;
- e) che i soggetti proponenti non rientrano tra coloro che hanno ricevuto e, successivamente, non rimborsato o depositato in un conto bloccato, gli aiuti individuati quali illegali o incompatibili dalla Commissione Europea;
- f) che i soggetti proponenti operano nel rispetto delle vigenti norme edilizie ed urbanistiche, del lavoro, sulla prevenzione degli infortuni e sulla salvaguardia dell'ambiente, con particolare riferimento agli obblighi contributivi;
- g) che i soggetti proponenti non sono stati destinatari, nei sei anni precedenti la data di presentazione della domanda di agevolazione di provvedimenti di revoca di agevolazioni pubbliche ad eccezione di quelli derivanti da rinunce da parte delle imprese;
- h) che le imprese che si trovano rispetto ai soggetti proponenti in una delle fattispecie previste dall'art. 2359 del codice civile, non sono state destinatarie, nei sei anni precedenti la data di presentazione della domanda di agevolazione, di provvedimenti di revoca di agevolazioni pubbliche ad eccezione di quelli derivanti da rinunce da parte dell'impresa;
- i) che i soggetti proponenti non devono restituire agevolazioni erogate per le quali è stata disposta dall'Organismo competente la restituzione;
- j) che i soggetti proponenti non si trovano in condizioni tali da risultare un'impresa in difficoltà così come definita dagli Orientamenti comunitari sugli aiuti di Stato per il salvataggio e la ristrutturazione delle imprese in difficoltà;
- k) che i soggetti proponenti non hanno goduto o non godono di altre agevolazioni a valere su normative regionali, nazionali o comunitarie per lo stesso programma di investimento o per parti di esso e non hanno presentato e non intendono presentare altre domande di agevolazione a valere sulla medesima procedura;
- l) che le notizie relative ai soggetti proponenti ed al programma di investimento sono riportate nel progetto di massima e nella relativa documentazione a corredo;
- m) che tutte le notizie fornite e i dati indicati nella presente istanza di accesso e negli allegati corrispondono al vero;

#### SI IMPEGNANO

- a costituire il Consorzio nei termini previsti dal punto 3. dell'art. 32 del Reg. Regionale 30 dicembre 2009, n. 36 e s.m.e i.;
- ad operare nel pieno rispetto delle vigenti norme edilizie ed urbanistiche, sul lavoro, sulla prevenzione degli infortuni e sulla salvaguardia dell'ambiente;



**AUTORIZZANO**

- la Regione Puglia ed ogni altro soggetto formalmente delegato, ad effettuare tutte le indagini tecniche e amministrative dagli stessi ritenute necessarie sia in fase di istruttoria sia dopo l'eventuale concessione delle agevolazioni richieste e l'erogazione a saldo delle stesse.

Il sottoscritto dichiara, altresì, di aver preso visione e di accettare tutti gli articoli dell'Avviso. Con particolare riferimento all'art. 22 dell'Avviso – Trattamento dei dati personali; il sottoscritto è consapevole che il conferimento dei dati è facoltativo, ma l'eventuale rifiuto di fornire alcuni dati potrebbe inficiare la corretta valutazione della domanda di agevolazione.

**ACCETTANO**

di essere inclusi, in caso di esito positivo, nell'elenco dei beneficiari in cui sono pubblicati altresì la denominazione delle operazioni e l'importo del finanziamento pubblico destinato alle stesse;

**ALLEGANO**

Progetto/i di massima

☐

Altra documentazione a corredo  
del/i progetto/i di massima

☐

- .....  
- .....  
- .....

Data .....

timbro e firma (2)

.....

timbro e firma (2)

.....

timbro e firma (2)

.....



(1) Titolare, legale rappresentante o procuratore speciale (in quest'ultima ipotesi allegare la procura o copia autentica della stessa)  
(2) Sottoscrivere la presente dichiarazione con le modalità previste dall'art. 38, comma 3, del D.P.R. n. 445 del 28 dicembre 2000

Allegato D

## SEZIONE 1a - Soggetto Proponente

**Denominazione della  
proposta**
**Dati Grande Impresa Proponente/Consorzio**

|                 |  |                 |  |
|-----------------|--|-----------------|--|
| Ragione Sociale |  | Forma giuridica |  |
| Partita Iva     |  | C. F.           |  |

|                       |                     |  |           |  |
|-----------------------|---------------------|--|-----------|--|
| Comune e<br>Provincia | Sede Legale         |  | Provincia |  |
|                       | Sede Amministrativa |  |           |  |
|                       | Sede Operativa      |  |           |  |

|                         |                     |  |     |  |
|-------------------------|---------------------|--|-----|--|
| Indirizzo<br>(Via e n°) | Sede Legale         |  | CAP |  |
|                         | Sede Amministrativa |  |     |  |
|                         | Sede Operativa      |  |     |  |

|          |                     |  |
|----------|---------------------|--|
| Telefono | Sede Legale         |  |
|          | Sede Amministrativa |  |
|          | Sede Operativa      |  |

|                   |  |               |  |        |  |
|-------------------|--|---------------|--|--------|--|
| Data costituzione |  | Indirizzo Web |  | e-mail |  |
|-------------------|--|---------------|--|--------|--|

|                       |  |
|-----------------------|--|
| Legale Rappresentante |  |
|-----------------------|--|

|                  |  |                            |  |                              |  |
|------------------|--|----------------------------|--|------------------------------|--|
| Capitale Sociale |  | Fatturato ultimo esercizio |  | Tot. Attivo ultimo esercizio |  |
|------------------|--|----------------------------|--|------------------------------|--|

|               |  |                     |  |            |  |
|---------------|--|---------------------|--|------------|--|
| N° dipendenti |  | Attività prevalente |  | Ateco 2007 |  |
|---------------|--|---------------------|--|------------|--|

|            |          |  |    |  |     |  |
|------------|----------|--|----|--|-----|--|
| Iscrizioni | CCIAA di |  | n° |  | dal |  |
|            | R. I. di |  |    |  |     |  |
|            | INPS di  |  |    |  |     |  |

|   |  |         |  |
|---|--|---------|--|
| Referente dell'impresa per il progetto:                                                                                        |  | Sig.    |  |
| Tel.:   |  | Fax:    |  |
|   |  | e-mail: |  |
| Descrizione delle attività svolte dall'impresa (prodotti e servizi) e del relativo andamento economico degli ultimi 2 esercizi |  |         |  |
| Illustrazione dell'organizzazione aziendale                                                                                    |  |         |  |





|                                                                                         |  |
|-----------------------------------------------------------------------------------------|--|
| Descrizione della compagine societaria, elenco dei soci e percentuali di partecipazione |  |
| <b>Tipologia investimento</b>                                                           |  |

## SEZIONE 1b - Soggetto Consorziato/ando

La presente sezione deve essere compilata da ciascuna impresa consorziata/anda

**Denominazione della proposta****Dati Impresa Consorziata/anda**

|               |  |                 |  |
|---------------|--|-----------------|--|
| Linea Sociale |  | Forma giuridica |  |
| Partita Iva   |  | C. F.           |  |

|                    |                     |  |           |  |
|--------------------|---------------------|--|-----------|--|
| Comune e Provincia | Sede Legale         |  | Provincia |  |
|                    | Sede Amministrativa |  |           |  |
|                    | Sede Operativa      |  |           |  |

|                      |                     |  |     |  |
|----------------------|---------------------|--|-----|--|
| Indirizzo (Via e n°) | Sede Legale         |  | CAP |  |
|                      | Sede Amministrativa |  |     |  |
|                      | Sede Operativa      |  |     |  |

|          |                     |  |
|----------|---------------------|--|
| Telefono | Sede Legale         |  |
|          | Sede Amministrativa |  |
|          | Sede Operativa      |  |

|                   |  |               |  |        |  |
|-------------------|--|---------------|--|--------|--|
| Data costituzione |  | Indirizzo Web |  | e-mail |  |
|-------------------|--|---------------|--|--------|--|


|                       |  |
|-----------------------|--|
| Legale Rappresentante |  |
|-----------------------|--|

|                  |  |                            |  |                              |  |
|------------------|--|----------------------------|--|------------------------------|--|
| Capitale Sociale |  | Fatturato ultimo esercizio |  | Tot. Attivo ultimo esercizio |  |
|------------------|--|----------------------------|--|------------------------------|--|

|               |  |                     |  |            |  |
|---------------|--|---------------------|--|------------|--|
| N° dipendenti |  | Attività prevalente |  | Ateco 2007 |  |
|---------------|--|---------------------|--|------------|--|

|            |          |  |    |  |     |  |
|------------|----------|--|----|--|-----|--|
| Iscrizioni | CCIAA di |  | n° |  | dal |  |
|            | R. I. di |  |    |  |     |  |
|            | INPS di  |  |    |  |     |  |

|   |  |         |  |
|---|--|---------|--|
| Referente dell'impresa per il progetto:                                                                                        |  | Sig.    |  |
| Tel.:   |  | Fax:    |  |
|   |  | e-mail: |  |
| Descrizione delle attività svolte dall'impresa (prodotti e servizi) e del relativo andamento economico degli ultimi 2 esercizi |  |         |  |
| Illustrazione dell'organizzazione aziendale                                                                                    |  |         |  |

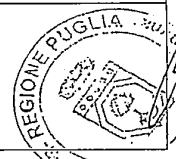

|                                                                                               |  |
|-----------------------------------------------------------------------------------------------|--|
| Descrizione della compagine societaria,<br>elenco dei soci e percentuali di<br>partecipazione |  |
| <b>Tipologia<br/>investimento</b>                                                             |  |

La presente sezione deve essere compilata dal/i soggetto/i che realizza/no la struttura connessa

**Denominazione della proposta**

## Localizzazione degli investimenti ed unità produttive coinvolte

[illegible]


| <b>Descrivere in maniera dettagliata e puntuale il programma di investimento secondo la seguente articolazione e specificando presupposti, obiettivi e azioni. Descrivere, inoltre, i collegamenti funzionali con la struttura ricettiva principale (compilare solo i campi d'interesse)</b> |   |  |
|---|---|--|
| 1   | <p>realizzazione campi da golf da almeno 18 buche [descrivere anche le modalità di realizzazione in termini di criteri di sostenibilità, recupero e riciclo dell'acqua dell'impianto di irrigazione, recupero della vegetazione esistente e integrazione con nuovi impianti di vegetazione autoctona, discontinuità delle formazioni erbose per evitare eccessiva omologazione degli aspetti percettivi del paesaggio)]</p> |  |
| 2   | <p>Porti turistici<br/>(specificare in maniera dettagliata le opere da realizzare a mare e quelle da realizzare a terra)</p>   |  |
| 3   | <p>Aeroclub</p>   |  |

|   |   |  |
|---|---|--|
| 4 | <p>Infrastrutture sportive idonee ad ospitare eventi agonistici nazionali e internazionali (Indicare anche gli eventi sportivi da ospitare)</p>   |  |
| 5 | <p>centri congressuali o auditorium dalla capienza minima di 2.000 posti</p>   |  |
| 6 | <p>primo impianto e/o riqualificazione di un'unica area a verde di almeno 200 ettari (descrivere anche la tipologia di essenze da impiantare nell'area individuata e descrivere gli interventi relativi alla realizzazione di piste ciclabili, sentieri attrezzati, percorsi sportivi, punti ristoro, ecc., anche facendo riferimento alle Linee guida Cyronmed ed al R. Reg. 23/2007)</p> |  |

|   |   |  |
|---|---|--|
| 7 | <p>recupero di aree urbane degradate e/o inquinate e di aree produttive da riqualificare, da destinare alla realizzazione di strutture ricettive, congressuali, sportive, culturali e/o ricreative (descrivere in maniera puntuale le modalità di recupero dell'area individuata e la struttura/e da realizzare in essa)</p> |  |
| 8 | <p>Parchi tematici</p>   |  |
| 9 | <p>Recupero Immobili di pregio (Indicare anche gli estremi della dichiarazione di cui all'art. 13 del D. Lgs. n. 42 del 22/01/2004 la cui copia dovrà essere allegata al presente documento)/recupero di edifici rurali, masserie, trulli, torrioni, fortificazioni</p>                                                      |  |





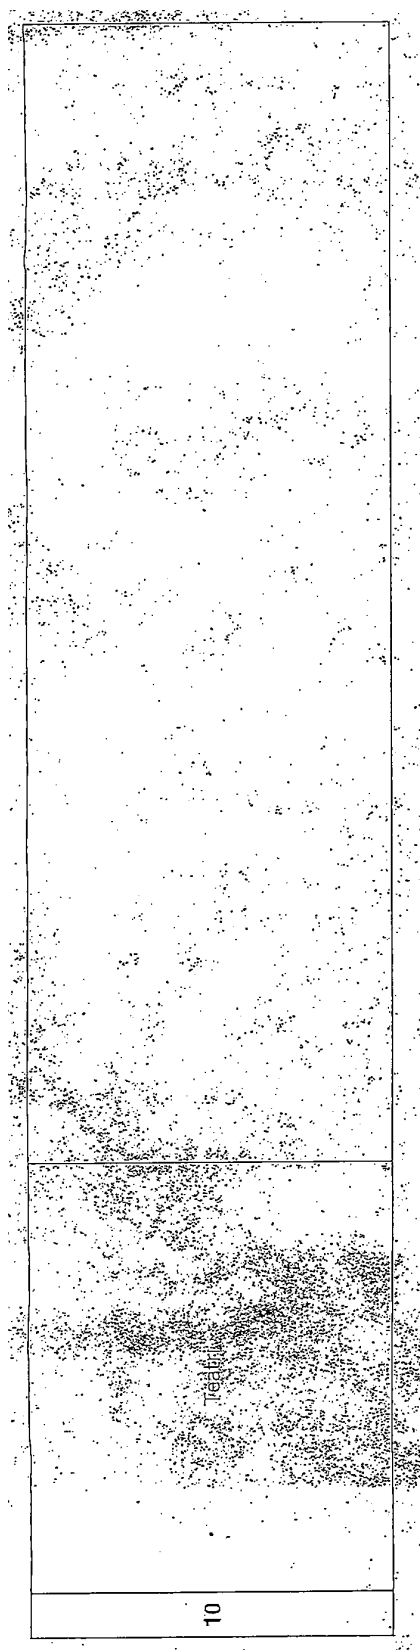

La presente sezione deve essere compilata dal/i soggetto/i che realizza/no la struttura turistico - alberghiera

[illegible]

| Descrivere in maniera dettagliata e puntuale il programma di investimento secondo la seguente articolazione e specificando presupposti, obiettivi e azioni<br>(compilare solo i campi d'interesse) |   |
|---|---|
| 1   | Realizzazione di strutture turistico-alberghiere.   |
| 2   | Realizzazione di servizi funzionali<br>(Indicare distintamente i singoli servizi funzionali da realizzare)                                                                           |
| 3   | Investimenti per acquisizione di servizi di consulenza (specificare gli interventi di cui al Titolo I del Reg. Regionale n. 36/09 che si intendono realizzare).<br>(Solo per le PMI) |

MAC  
REGIONE PUGLIA

| SEZIONE 3 - Occupazione generata dal Programma di investimenti                                                                                            |                                                                    |                                      |            |   |
|---|--------------------------------------------------------------------|--------------------------------------|------------|---|
| Aspetti qualitativi   |                                                                    |                                      |            |   |
| Descrizione degli effetti occupazionali direttamente derivanti dal programma di investimenti<br>(compilare da ciascun soggetto che realizza investimenti) |                                                                    |                                      |            |   |
| Aspetti quantitativi   |                                                                    |                                      |            |   |
| Posizione   | N. U.L.A. nei 12 mesi precedenti<br>la presentazione della domanda | N. U.L.A. nell'esercizio a<br>regime | Variazione | Indicare se<br>pertinente alla<br>struttura<br>connessa ovvero<br>alla struttura<br>turistico<br>alberghiera |
| Dirigenti   |                                                                    |                                      |            |   |
| di cui donne   |                                                                    |                                      |            |   |
| di cui disabili   |                                                                    |                                      |            |   |
| Impiegati   |                                                                    |                                      |            |   |
| di cui donne   |                                                                    |                                      |            |   |
| di cui disabili   |                                                                    |                                      |            |   |
| Operai   |                                                                    |                                      |            |   |
| di cui donne   |                                                                    |                                      |            |   |
| di cui disabili   |                                                                    |                                      |            |   |
| TOTALE   |                                                                    |                                      |            |   |
| di cui donne   |                                                                    |                                      |            |   |
| di cui disabili   |                                                                    |                                      |            |   |

| La tabella deve essere compilata da ciascun soggetto che realizza investimenti                                                         |                                                |                                                             |                                  |
|---|------------------------------------------------|-------------------------------------------------------------|----------------------------------|
| Sintesi investimenti   | Strutture connesse - ammontare (unità di euro) | Strutture turistico alberghiere - ammontare (unità di euro) | Totale ammontare (unità di euro) |
| Studio e progettazione Ingegneristica e direzione lavori (non ammissibili per le grandi imprese)                                       |                                                |                                                             |                                  |
| Suolo aziendale   |                                                |                                                             |                                  |
| Opere murarie e assimilate   |                                                |                                                             |                                  |
| Attrezzature, macchinari, impianti   |                                                |                                                             |                                  |
| Programmi informatici   |                                                |                                                             |                                  |
| Acquisto di diritti di brevetto e licenze                                                                                              |                                                |                                                             |                                  |
| Acquisizione di servizi riguardanti l'ambito "ambiente" (non ammissibili per le grandi imprese)                                        |                                                |                                                             |                                  |
| Acquisizione di servizi riguardanti l'ambito "responsabilità sociale ed etica" (non ammissibili per le grandi imprese)                 |                                                |                                                             |                                  |
| Acquisizione di servizi riguardanti l'ambito "miglioramento competitivo del sistema turistico" (non ammissibili per le grandi imprese) |                                                |                                                             |                                  |
| Partecipazione a fiere (non ammissibili per le grandi imprese)                                                                         |                                                |                                                             |                                  |
| <b>TOTALE</b>   |                                                |                                                             |                                  |

| Tempistica prevista (la tabella deve essere compilata da ciascun soggetto che realizza investimenti) |  |
|---|--|
| Data avvio                                                                                           |  |
| Data realizzazione 50%                                                                               |  |
| Data completamento                                                                                   |  |
| Esercizio "a regime"                                                                                 |  |

Da compilare solo in caso di Consorzi (riepilogare gli interventi di ciascuna impresa consorzziata/anda)

| Soggetto realizzatore  | Ammontare investimento<br>strutture connesse (unità di<br>euro) | Ammontare investimento<br>strutture turistico -<br>alberghiere (unità di euro) | Totale (unità di euro) |
|------------------------|-----------------------------------------------------------------|--------------------------------------------------------------------------------|------------------------|
|                        |                                                                 |                                                                                |                        |
| Totale (unità di euro) |                                                                 |                                                                                |                        |



| SEZIONE 4 - Descrizione delle modalità di gestione                                                                         |   |
|---|---|
| La presente sezione deve essere compilata da ciascun soggetto che realizza investimenti                                    |   |
| Denominazione della proposta                                                                                               |   |
| <p>Descrizione oggettiva e dettagliata del programma di promozione e commercializzazione dei servizi turistici offerti</p> | <p>In caso di realizzazione di investimenti in attività materiali in diverse unità produttive, descrivere in maniera organica e dettagliata le modalità di realizzazione dell'unico marchio distintivo, dell'unico piano integrato di promozione e commercializzazione e del modello di gestione integrata delle attività turistiche</p>  |

|   |  |
|---|--|
| SEZIONE 5 - Effetto di incentivazione   |  |
| La presente sezione deve essere compilata da ciascun soggetto che realizza investimenti                                                                          |  |
| <b>Denominazione della proposta</b>   |  |
| <b>Indicazione dell'effetto di incentivazione dell'aiuto (art. 15 dell'Avviso)</b><br>(indicare solo la fattispecie d'interesse)                                 |  |
| a) aumento significativo delle dimensioni del progetto<br>motivazione:                                                                                           |  |
| b) aumento significativo della portata del progetto<br>motivazione:                                                                                              |  |
| c) aumento significativo dell'importo totale speso per il progetto<br>motivazione:                                                                               |  |
| d) riduzione significativa dei tempi per il completamento del progetto<br>motivazione:                                                                           |  |
| e) realizzabilità del progetto (in mancanza di aiuto, il progetto non sarebbe stato eseguito in quanto tale nella Regione assistita interessata)<br>motivazione: |  |

| SEZIONE 6 - Analisi di Mercato   |  |
|---|--|
| La presente sezione deve essere compilata da ciascun soggetto che realizza investimenti                                                    |  |
| Denominazione della proposta   |  |
| Prodotto / Servizio   |  |
| Descrizione del settore di attività nel quale opera il soggetto proponente e principali caratteristiche sotto il profilo tecnologico       |  |
| Caratteristiche generali del mercato di sbocco (es.: dimensioni, andamento storico, barriere all'entrata, grado di internazionalizzazione) |  |
| Previsioni: fattori di crescita o di contrazione (minacce - opportunità)                                                                   |  |
| Opportunità di mercato che l'impresa ritiene di poter cogliere                                                                             |  |
| Obiettivi di mercato dell'impresa (volumi di fatturato, area geografica di riferimento, etc.)                                              |  |
| Descrizione del vantaggio competitivo del Soggetto Proponente                                                                              |  |
| Descrizione della clientela attuale e di quella potenziale a seguito dell'investimento                                                     |  |

| Sezione 7 – Qualità dell'inserimento del programma integrato di investimenti nel contesto paesaggistico   |  |
|---|--|
| La presente sezione deve essere compilata da ciascun soggetto che realizza investimenti   |  |
| Denominazione della proposta   |  |
| Qualità dell'inserimento del programma integrato di investimenti nel contesto paesaggistico   |  |
| Descrivere in maniera organica ed approfondita l'impatto del programma di investimenti sul contesto paesaggistico di riferimento (anche con riferimento alla morfologia, del terreno ed alla vegetazione presente) |  |
| Indicare e motivare in che modo l'iniziativa proposta qualifichi o migliori il contesto paesaggistico di riferimento                                                                                               |  |

Sezione 8 - Dettaglio spese del Programma di investimenti  
La presente sezione deve essere compilata da ciascun soggetto che realizza investimenti

Denominazione della proposta

La presente tabella deve essere compilata da ciascun soggetto che realizza investimenti per strutture connesse

| INVESTIMENTI PER STRUTTURE CONNESSE   |                                                                 |                         |
|---|-----------------------------------------------------------------|-------------------------|
| Tipologia   | Descrizione                                                     | Importo (unità di euro) |
| Studio e progettazioni ingegneristiche e direzione lavori (nel limite del 5% dell'inv. complessivo ammissibile) (non ammissibili per le grandi imprese) | Studi e progettazioni ingegneristiche                           |                         |
|   | Direzione lavori                                                |                         |
|   |                                                                 |                         |
|   |                                                                 |                         |
|   |                                                                 |                         |
|   |                                                                 |                         |
|   | Totale studi e progettazioni ingegneristiche e direzione lavori |                         |

|                                                                               |                        |  |
|-------------------------------------------------------------------------------|------------------------|--|
| Suolo aziendale (nel limite del 10% dell'importo dell'inv. in att. materiali) | Suolo aziendale        |  |
|                                                                               | Sistemazione del suolo |  |
|                                                                               | Totale Suoli           |  |

[illegible]



|                                           |                                                  |                                                                    |
|-------------------------------------------|--------------------------------------------------|--------------------------------------------------------------------|
| Macchinari, impianti e attrezzature varie | Macchinari                                       |                                                                    |
|                                           | Macchinario 1                                    |                                                                    |
|                                           | Macchinario 2                                    |                                                                    |
|                                           | Macchinario 3                                    |                                                                    |
|                                           | Macchinario 4                                    |                                                                    |
|                                           | Totale macchinari                                |                                                                    |
|                                           | Impianti                                         |                                                                    |
|                                           | Impianto 1                                       |                                                                    |
|                                           | Impianto 2                                       |                                                                    |
|                                           | Impianto 3                                       |                                                                    |
|                                           | Impianto 4                                       |                                                                    |
|                                           | Totale impianti                                  |                                                                    |
|                                           | Attrezzature                                     |                                                                    |
|                                           | Attrezzatura 1                                   |                                                                    |
|                                           | Attrezzatura 2                                   |                                                                    |
|                                           | Attrezzatura 3                                   |                                                                    |
|                                           | Attrezzatura 4                                   |                                                                    |
|                                           | Totale attrezzature                              |                                                                    |
|                                           | Totale macchinari, impianti e attrezzature       |                                                                    |
| Progr. Informatici                        | Software 1                                       |                                                                    |
|                                           | Software 2                                       |                                                                    |
|                                           | Software 3                                       |                                                                    |
|                                           | Totale programmi informatici                     |                                                                    |
| Acquisto di diritti di brevetto e licenze |                                                  |                                                                    |
|                                           |                                                  |                                                                    |
|                                           |                                                  |                                                                    |
|                                           | Totale acquisti di diritti di brevetto e licenze |                                                                    |
| REGIONE PUGLIA                            |                                                  | TOTALE SPESE INVESTIMENTI IN ATTIVITÀ MATERIALI STRUTTURE CONNESSE |

La presente tabella deve essere compilata da ciascun soggetto che realizza investimenti per strutture turistico - alberghiere (Indicare separatamente gli importi relativi alla realizzazione di servizi funzionali)

| INVESTIMENTI PER STRUTTURE TURISTICO - ALBERGHIERE   |   |                         |
|---|---|-------------------------|
| Tipologia   | Descrizione (specificare la tipologia di spesa e la pertinenza alla struttura turistico alberghiera ovvero ai servizi funzionali) | Importo (unità di euro) |
| Studio e progettazioni ingegneristiche e direzione lavori (nel limite del 5% dell'inv. complessivo ammissibile) (non ammissibili per le grandi imprese) | Studi e progettazioni ingegneristiche                                                                                             |                         |
|   | .....   |                         |
|   | .....   |                         |
|   | Direzione lavori   |                         |
|   | .....   |                         |
|   | .....   |                         |
| Totale studi e progettazioni ingegneristiche e direzione lavori                                                                                         |   |                         |

|                                                                  |                        |  |
|------------------------------------------------------------------|------------------------|--|
| Suolo aziendale (nel limite del 10% dell'inv. in att. materiali) | Suolo aziendale        |  |
|                                                                  | Sistemazione del suolo |  |
|                                                                  | Totale Suoli           |  |

|                                                     |                            |  |
|-----------------------------------------------------|----------------------------|--|
| Opere murarie e assimilate e impiantistica connessa | Opere murarie e assimilate |  |
|                                                     | - .....                    |  |
|                                                     | - .....                    |  |
| Totale Opere murarie e assimilate                   |                            |  |
| Impianti generali                                   | Riscaldamento              |  |
|                                                     | Condizionamento            |  |
|                                                     | Idrico                     |  |
|                                                     | Elettrico                  |  |
|                                                     | Idrotermo-pneumatico       |  |
|                                                     | Metano                     |  |
|                                                     | Aria compressa             |  |
|                                                     | Telefonico                 |  |



|                                           |                                                            |  |                          |
|-------------------------------------------|------------------------------------------------------------|--|--------------------------|
|                                           | Altri impianti generali                                    |  | Totale impianti generali |
|                                           | Totale opere murarie e assimilate e impiantistica connessa |  |                          |
| Macchinari, impianti e attrezzature varie | Macchinari                                                 |  |                          |
|                                           | Macchinario 1                                              |  |                          |
|                                           | Macchinario 2                                              |  |                          |
|                                           | Macchinario 3                                              |  |                          |
|                                           | Macchinario 4                                              |  |                          |
|                                           | Totale macchinari                                          |  |                          |
|                                           | Impianti                                                   |  |                          |
|                                           | Implanto 1                                                 |  |                          |
|                                           | Implanto 2                                                 |  |                          |
|                                           | Implanto 3                                                 |  |                          |
|                                           | Implanto 4                                                 |  |                          |
|                                           | Totale impianti                                            |  |                          |
|                                           | Attrezzature                                               |  |                          |
|                                           | Attrezzatura 1                                             |  |                          |
|                                           | Attrezzatura 2                                             |  |                          |
|                                           | Attrezzatura 3                                             |  |                          |
|                                           | Attrezzatura 4                                             |  |                          |
|                                           | Totale attrezzature                                        |  |                          |
|                                           | Totale macchinari, impianti e attrezzature                 |  |                          |
| Progr. informatici                        | Software 1                                                 |  |                          |
|                                           | Software 2                                                 |  |                          |
|                                           | Software 3                                                 |  |                          |
|                                           | Totale programmi informatici                               |  |                          |
| Acquisto di diritti di brevetto e licenze |                                                            |  |                          |
|                                           |                                                            |  |                          |
|                                           |                                                            |  |                          |
|                                           |                                                            |  |                          |
|                                           | Totale acquisto di diritti di brevetto e licenze           |  |                          |

TOTALE SPESE INVESTIMENTI IN ATTIVITÀ TURISTICO-ALBERGHIERE

La presente tabella deve essere compilata da ciascun soggetto che realizza investimenti per acquisizione di servizi e partecipazione a fiere

| INVESTIMENTI PER ACQUISIZIONE DI SERVIZI E PARTECIPAZIONE A FIERE                                                        |   |                         |
|---|---|-------------------------|
| Tipologia   | Descrizione   | Importo (unità di euro) |
| Acquisizione di servizi di consulenza per l'innovazione e partecipazione a fiere (non ammissibili per le grandi imprese) | Certificazione EMAS   |                         |
|   | Certificazione ECOLABEL   |                         |
|   | Certificazione EN UNI ISO 14001   |                         |
|   | Acquisizione di marchi di qualità ecologica                                                                                             |                         |
|   | Studi di fattibilità volti a valutare i vantaggi economici dell'impresa derivanti dall'adozione di soluzioni tecnologiche ecoefficienti |                         |
|   | Certificazione ETICA SA 8000   |                         |
|   | Organizzazione a livello aggregato di servizi di gestione delle attività turistiche                                                     |                         |
|   | Promozione e commercializzazione dell'offerta turistica sui mercati nazionali ed esteri                                                 |                         |
|   | Partecipazione a fiere e/o eventi internazionali                                                                                        |                         |
|   | TOTALE SPESE PER ACQUISIZIONE DI SERVIZI E PARTECIPAZIONE A FIERE                                                                       |                         |
| TOTALE SPESE DEL PROGRAMMA DI INVESTIMENTO                                                                               |   |                         |

| SEZIONE 9 - Scelta localizzativa e descrizione degli interventi infrastrutturali        |   |                                               |                                                                                |                                       |                                                                                               |
|-----------------------------------------------------------------------------------------|---|-----------------------------------------------|--------------------------------------------------------------------------------|---------------------------------------|-----------------------------------------------------------------------------------------------|
| La presente sezione deve essere compilata da ciascun soggetto che realizza investimenti |   |                                               |                                                                                |                                       |                                                                                               |
| Denominazione della proposta                                                            | Descrizione dell'Area individuata per la localizzazione degli interventi (suoli e immobili): destinazione, strumento urbanistico, ente gestore, ecc. | Modalità di acquisizione del suolo / immobile | Descrizione delle infrastrutture pubbliche disponibili connesse all'iniziativa | Ulteriori fabbisogni infrastrutturali | Specificare se riferita alla struttura connessa ovvero alla struttura turistico - alberghiera |
|                                                                                         |   |                                               |                                                                                |                                       |                                                                                               |
|                                                                                         |   |                                               |                                                                                |                                       |                                                                                               |


Compilare in riferimento ad ogni Unità Locale inserita nel Programma integrato di investimenti





|                                                                                         |                 |
|-----------------------------------------------------------------------------------------|-----------------|
| SEZIONE 10 - Indicazione delle procedure tecniche e amministrative                      |                 |
| La presente sezione deve essere compilata da ciascun soggetto che realizza investimenti |                 |
| <b>Denominazione della proposta</b>                                                     |                 |
| <b>Dati Impresa</b>                                                                     |                 |
| Ragione Sociale                                                                         | Forma giuridica |

|   | Fasi (specificare se riferita alla struttura connessa ovvero alla struttura turistico - alberghiera) | Procedura tecnico - amministrativa |                   |                 | Tempistica          |                              |
|---|---|------------------------------------|-------------------|-----------------|---------------------|------------------------------|
|   |   | Tipologia procedura                | Soggetto preposto | Stato procedura | Eventuali criticità | Data avvio      Data termine |
| 1 |   |                                    |                   |                 |                     |                              |
| 2 |   |                                    |                   |                 |                     |                              |
| 3 |   |                                    |                   |                 |                     |                              |
| 4 |   |                                    |                   |                 |                     |                              |
| 5 |   |                                    |                   |                 |                     |                              |
| 6 |   |                                    |                   |                 |                     |                              |
| 7 |   |                                    |                   |                 |                     |                              |

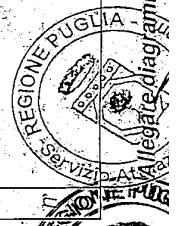

REGIONE PUGLIA  
Servizio Attività Regionali

La presente sezione deve essere compilata da ciascun soggetto che realizza investimenti


## SEZIONE 11a - Situazione Economico Finanziaria (Stato Patrimoniale)

La presente sezione deve essere compilata da ciascuna impresa partecipante

| Denominazione della proposta |  | Dati Impresa                                    |                                              |
|------------------------------|--|-------------------------------------------------|----------------------------------------------|
| Ragione Sociale              |  | Forma giuridica                                 |                                              |
| Stato Patrimoniale           |  | Penultimo bilancio consuntivo (indicare l'anno) | Ultimo bilancio consuntivo (indicare l'anno) |
|                              |  | Previsione "a regime"                           |                                              |

|        |                                                                    |  |  |  |
|--------|--------------------------------------------------------------------|--|--|--|
| ATTIVO | A) Crediti verso Soci per versamenti ancora dovuti                 |  |  |  |
|        | Immobilizzazioni immateriali                                       |  |  |  |
|        | Immobilizzazioni materiali                                         |  |  |  |
|        | Immobilizzazioni finanziarie                                       |  |  |  |
|        | B) Immobilizzazioni                                                |  |  |  |
|        | C.I) Rimanenze                                                     |  |  |  |
|        | Crediti esigibili oltre l'esercizio successivo                     |  |  |  |
|        | Crediti esigibili entro l'esercizio successivo                     |  |  |  |
|        | C.II) Crediti                                                      |  |  |  |
|        | C.III) Attività finanziarie che non costituiscono immobilizzazioni |  |  |  |
|        | C.IV) Disponibilità liquide                                        |  |  |  |
|        | C) Attivo circolante                                               |  |  |  |
|        | D) Ratei e risconti                                                |  |  |  |
|        | TOTALE ATTIVO                                                      |  |  |  |

|         |                                               |  |  |  |
|---------|-----------------------------------------------|--|--|--|
| PASSIVO | A.I) Capitale Sociale                         |  |  |  |
|         | A.II - VII) Riserve                           |  |  |  |
|         | A.VIII) Utili (perdite) portati a nuovo       |  |  |  |
|         | A.IX) Utili (perdite) dell'esercizio          |  |  |  |
|         | A) Patrimonio netto                           |  |  |  |
|         | B) Fondi per rischi e oneri                   |  |  |  |
|         | C) T.F.R.                                     |  |  |  |
|         | D4 - Debiti verso Banche                      |  |  |  |
|         | Debiti esigibili oltre l'esercizio successivo |  |  |  |
|         | Debiti esigibili entro l'esercizio successivo |  |  |  |
|         | D7 - Debiti verso fornitori                   |  |  |  |
|         | Debiti esigibili oltre l'esercizio successivo |  |  |  |
|         | Debiti esigibili entro l'esercizio successivo |  |  |  |
|         | D 1,2,3,5,6,8...14 - Altri debiti             |  |  |  |
|         | Debiti esigibili oltre l'esercizio successivo |  |  |  |
|         | Debiti esigibili entro l'esercizio successivo |  |  |  |
|         | D) Debiti                                     |  |  |  |
|         | E) Ratei e risconti                           |  |  |  |
|         | TOTALE PASSIVO                                |  |  |  |

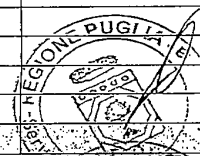

## SEZIONE 11b - Situazione Economico Finanziaria (Conto economico)

La presente sezione deve essere compilata da ciascuna impresa partecipante

Denominazione della proposta

## Dati Impresa

Ragione Sociale

Forma giuridica

## Conto Economico

Penultimo bilancio  
consuntivo  
(indicare l'anno)Ultimo bilancio  
consuntivo  
(indicare l'anno)Previsioni  
"a regime"

Ricavi da vendite e prestazioni

Variazioni rimanenze prod. in corso di lavorazione,  
semilavorati e finiti

Variazioni dei lavori in corso su ordinazione

Incrementi di immobilizzazioni per lavori interni

Altri ricavi e proventi

A) Valore della Produzione

Materie prime, sussidiarie, di consumo e merci

Servizi

Godimento di beni di terzi

Personale

Ammortamenti e svalutazioni

Variazione rimanenze materie prime

Accantonamenti per rischi

Altri accantonamenti

Oneri diversi di gestione

Altri costi della produzione

B) Costi della produzione

Risultato gestione caratteristica (A-B)

Proventi da partecipazioni

Altri proventi finanziari

Interessi e altri oneri finanziari

C) Proventi e oneri finanziari

Rivalutazioni

Svalutazioni

D) Rettifica valore attività finanziarie

E) Proventi e oneri straordinari

Risultato prima delle imposte (A-B+C+D+E)

Imposte sul reddito d'esercizio

Utile (perdita) dell'esercizio



## SEZIONE 12 - Piano finanziario per la copertura degli investimenti e calcolo agevolazioni richieste

La presente sezione deve essere compilata da ciascuna impresa partecipante

## Denominazione della proposta

| Fabbisogno                                                                                       | Anno avvio | Anno 2° | Anno 3° | Anno 4° | Anno N. | Totale |
|--------------------------------------------------------------------------------------------------|------------|---------|---------|---------|---------|--------|
| Studi e progettazioni ingegneristiche e direzione lavori (non ammissibili per le grandi imprese) |            |         |         |         |         |        |
| Suolo                                                                                            |            |         |         |         |         |        |
| Opere murarie e assimilate                                                                       |            |         |         |         |         |        |
| Impianti, macchinari e attrezzature                                                              |            |         |         |         |         |        |
| Programmi informatici                                                                            |            |         |         |         |         |        |
| Acquisto di diritti di brevetto e licenze                                                        |            |         |         |         |         |        |
| Servizi di consulenza (non ammissibili per le grandi imprese)                                    |            |         |         |         |         |        |
| Partecipazione a fiere (non ammissibili per le grandi imprese)                                   |            |         |         |         |         |        |
| IVA sugli acquisti                                                                               |            |         |         |         |         |        |
| Altro (specificare)                                                                              |            |         |         |         |         |        |
| Totale complessivo fabbisogni                                                                    |            |         |         |         |         |        |

| Fonti di copertura   | Anno avvio | Anno 2° | Anno 3° | Anno 4° | Anno N. | Totale |
|---|------------|---------|---------|---------|---------|--------|
| Apporto di mezzi propri: aumento di capitale sociale; conferimento in conto futuro aumento di capitale sociale; utilizzo poste preesistenti |            |         |         |         |         |        |
| Finanziamenti a m / l termine   |            |         |         |         |         |        |
| Totale escluso agevolazioni   |            |         |         |         |         |        |
| Ammontare agevolazioni in conto impianti   |            |         |         |         |         |        |
| Ammontare agevolazioni in conto esercizio                                                                                                   |            |         |         |         |         |        |
| Totale agevolazioni richieste   |            |         |         |         |         |        |
| Totale fonti   |            |         |         |         |         |        |

## Ammontare agevolazioni richieste

| Intervento                                      | Importo |
|-------------------------------------------------|---------|
| Investimento strutture edilizie                 |         |
| Investimento strutture tecnologiche alberghiere |         |
| Acquisizione di servizi                         |         |
| Partecipazione a fiere                          |         |
| Totale                                          |         |

## SEZIONE 13 - Riepilogo Allegati

La presente sezione deve essere compilata da ciascuna impresa partecipante

Denominazione della proposta

All'istanza di Accesso di \_\_\_\_\_  
è allegata la seguente documentazione:

| Composizione Progetto di Massima | N° e titolo sezione |                                                                                | N° allegati | Check (riservato al valutatore) |
|----------------------------------|---------------------|--------------------------------------------------------------------------------|-------------|---------------------------------|
|                                  | 1a                  | Soggetto proponente                                                            |             |                                 |
|                                  | 1b                  | Soggetto aderente                                                              |             |                                 |
|                                  | 2a                  | Sintesi Iniziativa di investimento struttura connessa                          |             |                                 |
|                                  | 2b                  | Sintesi Iniziativa di investimento struttura turistico - alberghiera           |             |                                 |
|                                  | 3                   | Effetti occupazionali                                                          |             |                                 |
|                                  | 4                   | Descrizione delle modalità di gestione                                         |             |                                 |
|                                  | 5                   | Effetto di incentivazione                                                      |             |                                 |
|                                  | 6                   | Analisi di mercato                                                             |             |                                 |
|                                  | 7                   | Qualificazione del contesto paesaggistico                                      |             |                                 |
|                                  | 8                   | Dettaglio spese                                                                |             |                                 |
|                                  | 9                   | Scelte localizzative e descrizione degli interventi infrastrutturali           |             |                                 |
|                                  | 10                  | Procedure tecnico - amministrative                                             |             |                                 |
|                                  | 11a                 | Situazione economico finanziaria (Stato patrimoniale)                          |             |                                 |
|                                  | 11b                 | Situazione economico finanziaria (Conto economico)                             |             |                                 |
|                                  | 12                  | Piano finanziario per la copertura degli investimenti e agevolazioni richieste |             |                                 |
|                                  | 13                  | Riepilogo Allegati                                                             |             |                                 |

| Altri allegati al Progetto di Massima | Descrizione Allegato   |  | N° allegati | Check (riservato al valutatore) |
|---------------------------------------|---|--|-------------|---------------------------------|
|                                       | Atto costitutivo   |  |             |                                 |
|                                       | Statuto   |  |             |                                 |
|                                       | Autocertificazione con vigenza e antimafia   |  |             |                                 |
|                                       | Bilancio ultimo esercizio Impresa   |  |             |                                 |
|                                       | Bilancio penultimo esercizio Impresa   |  |             |                                 |
|                                       | Diagramma di GANTT dell'iniziativa   |  |             |                                 |
|                                       | Documentazione attestante l'avvio delle procedure relative all'ottenimento delle autorizzazioni amministrative necessarie allo svolgimento delle attività da realizzare con indicazione della tempistica relativa al rilascio delle stesse |  |             |                                 |
|                                       | DSAN Dimensione impresa   |  |             |                                 |

Timbro e Firma del Legale Rappresentante del Soggetto proponente



**Allegato E****RELAZIONE DI SOSTENIBILITA' AMBIENTALE**

La relazione di sostenibilità ambientale deve fornire in modo sintetico ma esauriente, tecnico e con un linguaggio chiaro, tutte le informazioni necessarie per rendere possibile una valutazione della sostenibilità ambientale dell'intervento.

Il proponente, attraverso la relazione ambientale, deve:

- esprimere una valutazione, in termini qualitativi e quantitativi, dei principali impatti ambientali indotti dalla propria proposta di intervento su una o più componenti ambientali (acqua, rifiuti, energia, suolo, ecc.);
- dimostrare, partendo da tale valutazione e tenendo conto del contesto di riferimento, quali misure ha previsto per ridurre o eliminare tali impatti.

Verranno valutati positivamente i progetti che contribuiscono a migliorare la sostenibilità ambientale. Nello specifico si farà riferimento a: eco-efficienza dei beni/servizi offerti; efficienza energetica delle strutture progettate; riduzione dei consumi idrici, riutilizzo dei reflui e tutela dei corpi idrici; riduzione della quantità e della pericolosità dei rifiuti e loro recupero; prevenzione e riduzione delle emissioni di CO<sub>2</sub> in aria e prevenzione e riduzione degli inquinanti in acqua e suolo; produzione di energia da fonti rinnovabili utilizzata per autoconsumo.

La relazione di sostenibilità ambientale dovrà contenere **solo informazioni pertinenti** ed essere sintetica.

Alla presente Relazione andranno allegati, su supporto digitale (pdf), **gli elaborati grafici maggiormente significativi ed esplicativi del progetto: piante, prospetti sezioni, schemi degli impianti previsti, viste prospettiche, etc.**

**SEZIONE A - ANAGRAFICA DELL'INIZIATIVA**

**A.1 - Proponente:** "chi", indicare il soggetto che intende realizzare l'investimento, precisando se si tratta di una singola impresa o di un consorzio o di un'impresa nell'ambito di un consorzio (in tal caso indicare quale consorzio). Occorre indicare in modo chiaro ed inequivocabile il soggetto giuridico responsabile dell'intervento. Nel caso fossero intercorse modificazioni nelle ragioni sociali dei proponenti (sempre che questo sia consentito dal bando) queste devono essere chiaramente indicate, in modo che sia possibile immediatamente risalire alle precedenti denominazioni: p.es.: XXXX s.r.l. ex YYYY s.r.l.

**A.2 - Proposta:** "cosa", indicare in modo chiaro e sintetico in cosa consiste l'intervento indicandone il titolo o riassumendo in pochi righe (max 3) di cosa si tratta.

**A.3 - Ubicazione:** "dove", indicare il luogo in cui si intende realizzare l'intervento riportando l'indirizzo attraverso la via, il civico, la località, il comune, la provincia.

**A.4 - Dimensione economica:** indicare l'importo complessivo dell'investimento e l'importo per cui si richiede il finanziamento.



**SEZIONE B – NOTE TECNICHE SULL'INIZIATIVA****B.1 - Descrizione dell'iniziativa oggetto di finanziamento**

1. Descrivere in modo esaustivo in cosa consiste l'intervento. Se il proponente fa parte di un consorzio è necessario inquadrare l'interazione del singolo intervento proposto con l'iniziativa complessiva. Questa circostanza è ancora più importante nel caso in cui l'intervento proposto dalla singola impresa sia funzionalmente legato con altri interventi proposti da altri soggetti facenti parte del consorzio;
2. Indicare l'ampiezza dell'intero progetto oggetto dell'investimento, calcolata ai confini dell'insediamento stesso (per esempio la recinzione esistente o da realizzare, comprendente qualsiasi area funzionale alle attività previste e connesse con esse);
3. qualora sia prevista la realizzazione di nuovi manufatti o il recupero di immobili esistenti, indicarne le caratteristiche (superfici, volumi), i materiali da utilizzare anche in relazione al contesto di inserimento (utilizzo di materiali tipici del luogo, ecc) e le scelte progettuali adottate (edilizia sostenibile, ecc);
4. evidenziare l'integrazione del progetto con le attività di fruizione e valorizzazione ai fini turistici eventualmente già esistenti nell'area ed i benefici che l'intervento comporta ai fini della destagionalizzazione e della sostenibilità ambientale della fruizione;
5. indicare qualsiasi altra informazione utile alla valutazione della sostenibilità ambientale dell'intervento proposto.

**B.2 - Localizzazione:** le informazioni di questa sottosezione sono finalizzate alla precisa localizzazione delle iniziative nel sistema informativo geografico in uso presso l'Ufficio.

A tal fine, oltre a fornire la precisa identificazione catastale del luogo sede dell'intervento dove si realizza l'investimento, occorre produrre una adeguata rappresentazione cartografica.

In particolare, la rappresentazione deve prevedere un inquadramento generale su ortofoto (scala 1:25.000) ed una individuazione di dettaglio sulla Carta Tecnica Regionale (scala 1:5.000)<sup>1</sup>.

Su entrambe le tavole andrà individuata l'**area (o le aree) di intervento**, rappresentandone il **solo perimetro evidenziato con idonea campitura**.

In aggiunta alla indicazione cartacea (e non in sostituzione) e al fine di accelerare l'istruttoria è auspicabile sia fornita l'ubicazione precisa anche in formato digitale (dwg, dxf o shp), georeferenziato nel sistema di riferimento cartografico UTM 33N datum WGS84. In tal caso si raccomanda di fornire il solo perimetro dell'area, o delle aree, su cui si intende intervenire.

**SEZIONE C – CONTESTUALIZZAZIONE DELL'INTERVENTO E DELLE MODIFICHE INTRODOTTE SULLE**

<sup>1</sup> È possibile consultare, stampare (ed eventualmente scaricare) gratuitamente la Carta Tecnica Regionale e l'ortofoto direttamente dal sito [www.sit.puglia.it](http://www.sit.puglia.it), accedendo alla sezione "Consultazione", quindi "Dati Topografici", quindi "Carta Tecnica" ([http://www.sit.puglia.it/portal/sit\\_cittadino/Dati+Topografici/Carta+Tecnica](http://www.sit.puglia.it/portal/sit_cittadino/Dati+Topografici/Carta+Tecnica)). A questo punto è possibile rendere visibile lo strato informativo "Ortofoto" cliccando nell'apposito flag posto nella parte destra del monitor, nella sezione intitolata "Selezione dei layer": il flag diventa cliccabile quando il fattore di scala è inferiore a 1:50.000, quindi è opportuno zoomare sull'area di interesse con gli appositi tool del menù posto sulla sinistra dello schermo. Perché sia visibile l'ortofoto è opportuno deselectare il layer "DTM" e cliccare sul tasto "Aggiorna Mappa". La stampa degli elaborati richiesti può essere effettuata con l'apposito tool del menù posto sulla sinistra dello schermo. Poiché non è possibile settare con precisione il fattore di scala, è sufficiente che questo sia prossimo a 1:25.000 per l'inquadramento generale su ortofoto e a 1:5.000 per l'individuazione su CTR (che può anche conservare sullo sfondo l'ortofoto).

| COMPONENTI AMBIENTALI |           |   |
|-----------------------|-----------|---|
| Componente ambientale | STATO     | <u>Descrizione dello stato dell'ambiente<sup>2</sup></u> del contesto territoriale in cui si inserisce l'intervento, identificando la situazione <i>ex ante</i> , che consenta di analizzare le modificazioni indotte dall'investimento proposto rispetto allo stato di fatto. A tal fine si richiede di procedere analizzando le singole componenti ambientali di seguito richiamate <sup>3</sup> , <u>fornendo qualsiasi informazione ritenuta utile per poter caratterizzare il sito e il tipo di intervento in oggetto in relazione alla componente ambientale considerata.</u> |
|                       | MODIFICHE | <u>Rappresentazione delle modificazioni indotte dall'intervento</u> proposto rispetto al contesto <i>ex ante</i> relativamente alle singole componenti ambientali <sup>4</sup>   |

|                                   |           |   |
|-----------------------------------|-----------|---|
| Atmosfera/<br>Impatto<br>acustico | STATO     | si descriva qualitativamente lo stato dell'aria e la caratterizzazione meteorologica del sito in oggetto e si indichi se l'attività in oggetto è soggetta a Valutazione di Impatto Acustico ai sensi D.P.C.M. del 1° marzo 1991 della Legge Quadro sull'Inquinamento Acustico n. 447 del 26 ottobre 1995 e ss.mm.ii..   |
|                                   | MODIFICHE | si descrivano le azioni che si intendono avviare ai fini di una riduzione di emissioni di CO <sub>2</sub> e gli accorgimenti mirati alla riduzione dell'impatto acustico dell'attività proposta.   |
| Risorse<br>idriche                | STATO     | si descrivano le attuali modalità e volumi annui di approvvigionamento idrico-suddivise per fonti (acquedotto, reti idriche consortili, pozzi di emungimento, stoccaggio acque meteoriche, etc. ). Si descrivano inoltre le attuali modalità di smaltimento dei reflui (fognatura AQP, reti fognarie consortili, rete con depuratore autonomo – indicare il recapito finale, etc.). Indicare infine le attuali modalità di trattamento, recupero e recapito delle acque meteoriche. |
|                                   | MODIFICHE | si descriva come l'intervento andrà a modificare le modalità e volumi annui di approvvigionamento idrico suddivise per fonti (acquedotto, reti idriche consortili, pozzi di emungimento, stoccaggio acque meteoriche, etc. ), le modalità di smaltimento dei reflui (fognatura AQP, reti fognarie consortili, rete con depuratore autonomo – indicare il recapito finale, etc.), le modalità di trattamento, recupero e recapito delle acque meteoriche.                            |
| Suolo e<br>sottosuolo             | STATO     | si indichi qualitativamente lo stato del suolo, il suo uso e la superficie attualmente impermeabilizzata ..   |

<sup>2</sup> La richiesta di descrivere lo stato dell'ambiente facendo ricorso alla schematizzazione per componente ambientale è funzionale da un lato ad offrire una traccia di lavoro dall'altro a rendere più agevole la comprensione di quanto rappresentato. È molto importante rilevare che il livello di approfondimento dell'analisi di ciascuna componente è strettamente connesso con la specificità dell'iniziativa e con le caratteristiche del luogo in cui questa si localizza. Si raccomanda di attenersi solo agli aspetti pertinenti e di offrire un'analisi contestualizzata, evitando di dilungarsi inutilmente su improbabili ricadute ambientali e/o su analisi generali.

<sup>3</sup> Le componenti ambientali interessate dall'intervento proposto da un soggetto inserito in un consorzio devono avere una cornice che afferisca all'intero consorzio.

<sup>4</sup> Vedasi nota 3.

|                           |           |   |
|---------------------------|-----------|---|
|                           | MODIFICHE | si descriva qualitativamente lo stato di suolo e sottosuolo a seguito dell'investimento proposto, la superficie naturale e/o agricola che sarà resa impermeabile, gli aspetti positivi che gli eventuali rischi e criticità connessi indicando, per questi, le relative misure che si intende porre in atto per mitigarli.   |
| Rifiuti                   | STATO     | si descrivano le quantità di rifiuti prodotti e l'attuale sistema di raccolta e gestione, indicando qualsiasi ulteriore informazione si ritenga utile alla caratterizzazione della produzione e dello smaltimento degli stessi (es. se sono utilizzati prodotti usa e getta, se sono presenti manufatti in amianto, etc)   |
|                           | MODIFICHE | si descrivano le quantità di rifiuti previste a valle dell'intervento, e le modifiche che l'investimento proposto apporterà all'attuale sistema di gestione dei rifiuti qualora presente; qualora non presente si descriva il sistema di gestione da adottare.   |
| Energia                   | STATO     | si indichino gli attuali fabbisogni di energia, indicando le fonti energetiche primarie di approvvigionamento (metano, gpl, energia elettrica ecc.)   |
|                           | MODIFICHE | si descrivano le eventuali scelte progettuali volte a conseguire risparmio energetico nonché a garantire la produzione di quota parte del fabbisogno energetico complessivo da fonti rinnovabili.   |
| Vegetazione, flora, fauna | STATO     | si indichi qualitativamente lo stato della vegetazione, della flora e della fauna riferite al contesto dell'insediamento.   |
|                           | MODIFICHE | si descrivano qualitativamente le modifiche che l'investimento proposto apporterà alla vegetazione, flora e fauna in riferimento al contesto. In particolare si esplicitino, laddove possibile, azioni di salvaguardia/valorizzazione del contesto naturale e la eventuale creazione/ricostituzione di reti di connessione ecologica.   |
| Paesaggio                 | STATO     | si indichi qualitativamente lo stato attuale del paesaggio del sito di intervento.   |
|                           | MODIFICHE | <p>si descriva qualitativamente lo stato del paesaggio a seguito dell'investimento proposto, evidenziando sia gli aspetti positivi che gli eventuali rischi e criticità connessi indicando, per questi, le relative misure che si intende porre in atto per mitigarli. In particolare può essere utile riferirsi ai seguenti aspetti in quanto pertinenti:</p> <ul style="list-style-type: none"> <li>• adattamento alla morfologia dei luoghi e contenimento dei movimenti di terra;</li> <li>• studio delle visuali a partire da luoghi di particolare fruizione (linea di costa, strade di grande scorrimento, aree di pregio naturalistico) ai fini della riduzione dell'impatto visivo;</li> <li>• salvaguardia/valorizzazione del contesto paesaggistico;</li> <li>• salvaguardia/valorizzazione del contesto rurale;</li> <li>• rapporto superficie piantumata/superficie coperta-pavimentata (Indicare il rapporto con un numero);</li> <li>• utilizzo di pavimentazione drenante e/o di materiali naturali per gli spazi esterni;</li> <li>• utilizzo di essenze provenienti da ecotipi locali per la progettazione degli spazi</li> </ul> |



|           |           |   |
|-----------|-----------|---|
|           |           | verdi <ul style="list-style-type: none"> <li>Inquadrare l'integrazione dell'intervento proposto con la rete di elementi territoriali esistenti (tratturi, strade rurali, mulattiere, piste di servizio di canali o altre infrastrutture lineari ecc. anche riscontrabili da cartografia storica o da altro tipo di documentazione) potenzialmente utilizzabili ai fini della fruizione di aree ad elevata valenza naturalistica, storica e paesaggistica.</li> </ul> |
| Viabilità | STATO     | si indichi qualitativamente lo stato della viabilità esistente in termini di infrastrutture presenti e mezzi attratti dal comparto esistente.   |
|           | MODIFICHE | si descriva qualitativamente lo stato della viabilità a seguito dell'investimento proposto, evidenziando sia gli aspetti positivi che gli eventuali rischi e criticità connessi indicando, per questi, le relative misure che si intendono porre in atto per mitigarli come per esempio l'inserimento del progetto in reti di trasporto a basso consumo, ecc.   |

#### SEZIONE D - CRITERI DI VALUTAZIONE

|   |    |    |
|---|----|----|
| Interventi che limitano il consumo di suolo, prevedendo il recupero di manufatti esistenti                                                                                      | SI | NO |
| Interventi che limitano il consumo di suolo, prevedendo il recupero di immobili di interesse storico-artistico e del paesaggio rurale (masserie, trulli, torri, fortificazioni) | SI | NO |
| Interventi localizzati fuori dall'area costiera   | SI | NO |
| Interventi che minimizzano il consumo di risorse naturali, con priorità per le risorse idriche (riduzione dei consumi idrici, riuso dei reflui e tutela dei corpi idrici)       | SI | NO |
| Produzione di energia da fonti rinnovabili utilizzata per autoconsumo   | SI | NO |
| Efficienza energetica delle strutture progettate   | SI | NO |
| Interventi che prevedono sistemi di mobilità sostenibile   | SI | NO |
| Interventi che prevedono la piantumazione di aree a verde con essenze autoctone e a bassa idroesigenza                                                                          | SI | NO |
| Possesso di certificazione ambientale e/o richiesta di certificazione nell'ambito della proposta di investimento                                                                | SI | NO |

#### SEZIONE E - ASSOGGETTABILITÀ DEL PROGETTO ALLE NORMATIVE AMBIENTALI

**E.1 – Tipologia progetto secondo la normativa VIA:** indicare se l'attività del soggetto proponente rientra nell'ambito di applicazione della LR 12 aprile 2001, n. 11 e ss.mm.ii. e del D.Lgs. n. 152/06 e ss.mm.ii.

Va verificato, cioè, se per tipologia e dimensioni, l'intervento è riconducibile ad una delle tipologie di cui agli allegati A e B della LR 11/2001 e degli allegati II, III, IV del D.Lgs. n. 152/2006 <sup>5)</sup>

<sup>5)</sup> Nelle more dell'adeguamento normativo regionale alle disposizioni del D.Lgs. 152/06 e ss.mm.ii. la Regione Puglia ha recentemente adottato una circolare (n. 1/2009 pubblicata sul BURP n. 15 del 25.01.2010) con la quale, nel ricordare l'efficacia delle deleghe di competenza attribuite con LR 17/07, si fa presente che, in

REGIONE PUGLIA

In caso affermativo indicare la data in cui risulta avviata o conclusa la specifica procedura prevista dalla legge.

**E2 – Autorizzazione all'emungimento di acqua ed agli scarichi idrici:** indicare se l'attività è soggetta ad autorizzazione per l'emungimento di acqua da pozzo ed ad autorizzazione specifica per la gestione delle acque reflue.

**E.3 – Altre autorizzazioni:** si indichino eventuali altre autorizzazioni di tipo ambientale utili ai fini della valutazione della sostenibilità ambientale dell'intervento.

#### SEZIONE F – DOCUMENTAZIONE FOTOGRAFICA

Inserire una documentazione fotografica che aiuti nella comprensione del contesto ambientale in cui si inserisce l'iniziativa.

#### SEZIONE G – SCHEDA DI MONITORAGGIO

| Compilare la presente scheda con i dati richiesti                                      |                     | Unità di misura | Stato attuale | Previsione post investimento |
|----------------------------------------------------------------------------------------|---------------------|-----------------|---------------|------------------------------|
| Consumi energetici                                                                     |                     | Kwh/annui       |               |                              |
| Kwh/anno termici prodotti da fonti rinnovabili                                         |                     | Kwh/anno        |               |                              |
| Kwh/anno elettrici prodotti da fonti rinnovabili                                       |                     | Kwh/anno        |               |                              |
| Energia risparmiata con interventi di efficienza energetica                            |                     | kWh/anno        |               |                              |
| Consumi idrici                                                                         | Da rete AQP         | mc/anno         |               |                              |
|                                                                                        | Da falda            | mc/anno         |               |                              |
|                                                                                        | Da reti consortili  | mc/anno         |               |                              |
|                                                                                        | Altro (specificare) | mc/anno         |               |                              |
| Volume degli eventuali sistemi di raccolta delle acque meteoriche                      |                     | mc              |               |                              |
| Presenza di sistemi di monitoraggio/controllo quali-quantitativo delle risorse idriche |                     | SI/NO           |               |                              |
| Volume di reflui trattati                                                              |                     | mc              |               |                              |
| Superficie agricola/naturale impermeabilizzata                                         |                     | mq              |               |                              |
| Ha di piantumazioni realizzate                                                         |                     | Ha              |               |                              |
| Rifiuti prodotti                                                                       |                     | ton             |               |                              |

dovessero riscontrarsi differenze relative alle soglie dimensionali dell'opera da realizzare dovrà farsi riferimento al valore più restrittivo individuato tra legge regionale e lo stesso decreto. Più in generale il decreto prevede che decorso il termine di dodici mesi, in mancanza di recepimento, trovano diretta applicazione le disposizioni del presente decreto (art. 35).

|   |                                              |       |   |  |
|---|----------------------------------------------|-------|---|--|
| % di raccolta differenziata   |                                              | %     |   |  |
| Rocce da scavo   | conferite in discarica                       | mc    | / |  |
|   | Riutilizzate in situ- provenienti da riciclo | mc    | / |  |
| Possesso di certificazione ambientale da parte dell'istante (ISO 14000, EMAS...)                                                           |                                              | SI/NO |   |  |
| Previsione di sistemi di mobilità sostenibile (reti ciclo-pedonali, servizi di collegamento ai mezzi pubblici o ai centri abitati, navette |                                              | SI/NO | / |  |
| m di piste ciclabili realizzate   |                                              | m     | / |  |

La relazione deve essere redatta e firmata da un tecnico abilitato.

Luogo e data

Il professionista incaricato  
(timbro e firma)



Allegato F

**Autocertificazione attestante il regime giuridico dell'area oggetto di intervento****Dichiarazione sostitutiva di atto notorio**

(ai sensi dell'art. 46 e 47 del D.P.R. 445 del 28/12/2000)

Il sottoscritto \_\_\_\_\_ P.IVA / C.F. \_\_\_\_\_  
professionista incaricato dalla impresa \_\_\_\_\_  
con studio professionale in \_\_\_\_\_ via \_\_\_\_\_ n. \_\_\_\_\_ iscritto  
all'Ordine/Collegio dei \_\_\_\_\_ prov. di \_\_\_\_\_ al  
n. \_\_\_\_\_

consapevole che, ai sensi dell'art. 76 del DPR 445/2000, chiunque rilascia dichiarazioni mendaci, forma atti falsi o ne fa uso è punito ai sensi del codice penale e delle leggi speciali in materia

**DICHIARA**

che l'intera area di pertinenza dell'area di insediamento dell'intervento oggetto di investimento denominato \_\_\_\_\_ meglio identificato al punto A.3 della Relazione di Sostenibilità Ambientale, presenta il seguente regime giuridico:

| <i>Tipo di vincolo</i>                                                                    | <i>Presenza</i> |    | <i>note</i>   |
|-------------------------------------------------------------------------------------------|-----------------|----|---|
| <b>Aree naturali protette regionali e/o nazionali</b>                                     | NO              | SI | Indicare se l'area oggetto dell'investimento ricade anche solo parzialmente all'interno di aree naturali regionali e/o nazionali.   |
| <b>Rete Natura 2000 (SIC e ZPS)</b>                                                       | NO              | SI | In caso affermativo indicare la data in cui risulta avviata la specifica procedura di valutazione di incidenza   |
| <b>Vincoli da P.A.I.</b>                                                                  | NO              | SI | Indicare se nell'area oggetto di investimento esistono vincoli da Piano di Assetto Idrogeologico (P.A.I.)   |
| <b>Vincoli da P.U.T.T.</b>                                                                | NO              | SI | Indicare la classificazione ATE e la presenza di eventuali ATD; indicare se l'intervento ricade nei c.d. "territori costruiti" nei quali non trovano attuazione le norme del piano ai sensi dell'art. 1.03 delle NTA del PUTT; indicare se il comune in cui ricade l'intervento ha predisposto i "primi adempimenti per l'attuazione del PUTT" ai sensi dell'art. 5.05 delle NTA del PUTT e/o l'adeguamento dello strumento urbanistico al piano ai sensi dell'art. 5.06 delle NTA del PUTT, e il relativo stato nell'iter di approvazione. |
| <b>Vincoli paesaggistici ai sensi del D.Lgs 42/2004</b>                                   | NO              | SI | Indicare se sono presenti vincoli paesaggistici di cui all'art. 142 del D.Lgs 42/2004.   |
| <b>Aree ad elevato rischio di crisi ambientale (DPR 12/04/96, DLgs 112 31/03/98):</b>     | NO              | SI | Indicare se l'area oggetto dell'investimento ricade all'interno di aree ad elevato rischio di crisi ambientale.   |
| <b>Conformità Urbanistica</b>                                                             | NO              | SI | Indicare la destinazione d'uso delle aree oggetto di intervento secondo lo Strumento Urbanistico Generale (PRG, PUG) vigente e gli estremi della delibera di approvazione.   |
| <b>Altri vincoli</b>                                                                      | NO              | SI | Indicare la presenza di qualsiasi altro vincolo presente sull'area oggetto dell'investimento.   |
| Si indichi inoltre se sono state ottenute eventuali deroghe rispetto ai vincoli presenti. |                 |    |   |

Si allega copia del documento di identità.

Luogo, data

Il professionista incaricato  
(timbro e firma)

\_\_\_\_\_

DETERMINAZIONE DELL'AUTORITA' DI GESTIONE PSR 2007-2013 14 marzo 2013, n. 58

**Reg. CE 1698/05 - P.S.R. Puglia 2007/2013 - Misura 214 Azione 7 "Tutela della biodiversità animale" Approvazione del Bando pubblico per la presentazione delle domande di aiuto.**

Il giorno, 14 marzo 2013 in Bari, nella sede dell'Area Politiche per lo Sviluppo Rurale, Lungomare Nazario Sauro n. 47;

**L'AUTORITÀ DI GESTIONE  
DEL PSR 2007-2013**

VISTI gli articoli 4 e 5 della L.R. n. 7/97;

VISTA la Deliberazione G.R. n. 3261 del 28/7/98;

VISTI gli artt. 4 e 16 del D. Lgs. 165/01;

VISTO l'art. 32 della legge 18 giugno 2009, n. 69, che prevede l'obbligo di sostituire la pubblicazione tradizionale all'Albo ufficiale con la pubblicazione di documenti digitali sui siti informatici;

VISTO l'art. 18 del Dlgs 196/03 "Codice in materia di protezione dei dati personali" in merito ai Principi applicabili ai trattamenti effettuati dai soggetti pubblici;

VISTO il Regolamento (CE) n. 1698/2005 del Consiglio del 20 settembre 2005, sul sostegno allo Sviluppo Rurale da parte del FEASR che prevede la definizione di Programmi regionali di sviluppo rurale per il periodo 2007/2013;

VISTO il Regolamento (CE) n. 74/2009 del Consiglio del 19 gennaio 2009 che modifica il regolamento (CE) n. 1698/2005 sul sostegno allo sviluppo rurale da parte del Fondo europeo agricolo per lo sviluppo rurale (FEASR);

VISTO il Regolamento (CE) n. 1122/2009 recante modalità di applicazione del regolamento (CE) n. 73/2009 del Consiglio per quanto riguarda

la condizionalità, la modulazione e il sistema integrato di gestione e di controllo nell'ambito dei regimi di sostegno diretto agli agricoltori;

VISTO il Regolamento (CE) n. 1974/2006 relativo alle disposizioni di applicazione del regolamento n. 1698/2005;

VISTO il Regolamento (CE) n. 73/09 del 19 gennaio 2009 recante "Regolamento del Consiglio che stabilisce norme comuni relative ai regimi di sostegno diretto agli agricoltori nell'ambito della politica agricola comune e istituisce taluni regimi di sostegno a favore degli agricoltori, e che modifica i regolamenti (CE) n. 1290/2005, (CE) n. 247/2006, (CE) n. 378/2007 e abroga il regolamento (CE) n. 1782/2003";

VISTO il Regolamento (UE) n. 65/2011 che stabilisce modalità di applicazione del Reg. CE n.1698/2005 del Consiglio per quanto riguarda l'attuazione delle procedure di controllo e della condizionalità per le misure di sostegno dello sviluppo rurale;

VISTO il Regolamento (UE) n. 679/2011 che modifica il regolamento (CE) n. 1974/2006 recante disposizioni di applicazione del regolamento (CE) n. 1698/2005 del Consiglio sul sostegno allo sviluppo rurale da parte del Fondo europeo agricolo per lo sviluppo rurale (FEASR);

VISTO il Programma di Sviluppo Rurale 2007-2013 della Regione Puglia approvato dalla Giunta Regionale con propria Deliberazione n. 148 del 12/02/2008 (B.U.R.P. n. 34 del 29 febbraio 2008) e dalla Commissione Europea con Decisione C(2008) 737 del 18 febbraio 2008;

VISTA la Decisione C(2010) 1311 del 05/03/2010 con la quale la Commissione Europea ha approvato la revisione del programma di Sviluppo Rurale della Regione Puglia per il periodo di programmazione 2007/2013, in seguito all'implementazione dell'Healt Check e Recovery Plane. Con predetta decisione viene sostituito l'articolo 2 della Decisione C(2008) 737 del 18 febbraio 2008;

VISTA la Deliberazione della Giunta Regionale n. 1105 del 26/04/2010 pubblicata sul B.U.R.P. n.

93 del 25/05/2010 con la quale ha approvato le modifiche al PSR 2007-2013 Decisione C(2010) 1311 del 05/03/2010 della Commissione Europea;

VISTA la Decisione della Commissione C(2012) 9700 del 19/12/2012 che approva la revisione del Programma di Sviluppo Rurale della Regione Puglia per il periodo di programmazione 2007-2013 e modifica la decisione della Commissione C(2008) 737 del 18 febbraio 2008 recante approvazione del Programma di Sviluppo Rurale;

VISTO il Decreto del Ministro delle Politiche Agricole, Alimentari e Forestali n. 30125 del 22 dicembre 2009, relativo alla disciplina del regime di condizionalità ai sensi del Regolamento (CE) n. 73/2009 e delle riduzioni ed esclusioni per inadempienza dei beneficiari dei pagamenti diretti e dei programmi di Sviluppo Rurale;

VISTA la Deliberazione della Giunta regionale n. 2210 del 4 ottobre 2011 “Attuazione del Decreto Mi.P.A.A.F. n. 10346 del 13/05/2011 relativo alla modifica al D.M. n. 30125 del 22/12/09, recante “Disciplina del regime di condizionalità ai sensi del Regolamento (CE) n. 73/2009 e delle riduzioni ed esclusioni per inadempienze dei beneficiari dei pagamenti diretti e dei programmi di sviluppo rurale”;

VISTA la Legge Regionale n. 28 del 26 ottobre 2006, e Regolamento Regionale n. 31 del 27/11/2009 concernente “Disciplina in materia di contrasto al lavoro non regolare”;

VISTO il Regolamento Regionale del 22 dicembre 2008 n. 28 recante modifiche ed integrazioni al Regolamento Regionale 18/07/2008 n.15, in recepimento dei “Criteri minimi uniformi per la definizione di misure di conservazione relative a Zone Speciali di Conservazione (ZCS) e Zone di Protezione Speciale (ZPS)” introdotti con D.M. 17 ottobre 2007;

RICHIAMATO l’articolo 75 del citato Regolamento (CE) n. 1698/2005, che attribuisce all’Autorità di Gestione la responsabilità dell’efficacia, dell’efficienza e della corretta gestione del P.S.R. 2007-2013 della Regione Puglia;

RILEVATO che, in particolare, tra i compiti dell’Autorità di Gestione indicati dal P.S.R. 2007-2013 della Regione Puglia rientrano la predisposizione e l’emanazione dei Bandi attuativi delle Misure, nonché ogni altro adempimento necessario per l’attivazione degli stessi;

Sulla base dell’istruttoria espletata dal Responsabile della Misura 216, responsabile del procedimento amministrativo, dalla quale emerge quanto segue:

ESAMINATO l’Allegato A “Bando pubblico per la presentazione di domande di aiuto”, parte integrante e sostanziale del presente provvedimento;

RITENUTO di dover approvare il suddetto Allegato A “Bando pubblico per la presentazione delle domande di aiuto”, al fine di definire gli atti necessari all’attuazione della Misura 214 Azione 7;

SENTITO in merito l’Organismo pagatore AGEA, il quale è tenuto all’applicazione dei relativi provvedimenti regionali.

Tutto ciò premesso, si propone di:

- approvare l’Allegato A “Bando pubblico per la presentazione delle domande di aiuto”, parte integrante e sostanziale del presente provvedimento, al fine di definire gli atti necessari all’attuazione della Misura 214 Azione 7 “Tutela della biodiversità animale”
- stabilire che la scadenza per il rilascio della Domanda di aiuto nel portale Sian è al 15 maggio 2013;
- stabilire che la data ultima per l’invio della copia cartacea della domanda di aiuto e di tutta la documentazione a corredo della stessa sarà fissata con il provvedimento di approvazione dell’elenco delle domande ammesse alla fase di istruttoria;
- stabilire che sono escluse dalla presentazione delle domande di aiuto le aziende che sono state ammesse agli aiuti previsti dal bando 2012 ed inserite nell’elenco A della DAG n. 339/2012.

#### **VERIFICA AI SENSI DEL DLGs 196/03**

##### **Garanzie alla riservatezza**

La pubblicazione dell’atto all’albo, salve le

garanzie previste dalla legge 241/90 in tema di accesso ai documenti amministrativi, avviene nel rispetto della tutela alla riservatezza dei cittadini, secondo quanto disposto dal D. Lgs 196/03 in materia di protezione dei dati personali, nonché dal vigente regolamento regionale n.5/2006 per il trattamento dei dati sensibili e giudiziari.

#### ADEMPIMENTI CONTABILI DI CUI ALLA L.R. 28/01

Il presente provvedimento non comporta alcun mutamento qualitativo e quantitativo di entrata o di spesa né a carico del bilancio regionale né a carico degli Enti per i cui debiti i creditori potrebbero rivalersi sulla Regione e che è escluso ogni onere aggiuntivo rispetto a quelli già autorizzati a valere sullo stanziamento previsto dal bilancio regionale.

Ritenuto di dover provvedere in merito

#### *DETERMINA*

- di prendere atto di quanto indicato nelle premesse e che qui si intendono integralmente riportate;
- di approvare l'Allegato A "Bando pubblico per la presentazione delle domande di aiuto", parte integrante e sostanziale del presente provvedimento, al fine di definire gli atti necessari all'attuazione della Misura 214 Azione 7 "Tutela della biodiversità animale"
- di stabilire che la scadenza per il rilascio della Domanda di aiuto nel portale Sian è al 15 maggio 2013;

- di stabilire che la data ultima per l'invio della copia cartacea della domanda di aiuto e di tutta la documentazione a corredo della stessa sarà fissata con il provvedimento di approvazione dell'elenco delle domande ammesse alla fase di istruttoria;
- di stabilire che sono escluse dalla presentazione delle domande di aiuto le aziende che sono state ammesse agli aiuti previsti dal bando 2012 ed inserite nell'elenco A della DAG n. 339/2012;
- di dare atto che il presente provvedimento è immediatamente esecutivo;
- di dare atto che il presente provvedimento viene redatto in forma integrale;
- di dare atto che il presente provvedimento:
  - sarà pubblicato nel Bollettino Ufficiale della Regione Puglia;
  - sarà trasmesso in copia conforme all'originale alla Segreteria della Giunta Regionale;
  - sarà disponibile nel sito ufficiale della Regione Puglia; ;
  - sarà trasmesso in copia all'Assessore alle Risorse Agroalimentari;
  - sarà trasmesso all'A.G.E.A. - Ufficio Sviluppo Rurale;
- il presente atto, composto da n° 6 facciate vidimate e timbrate, e da un allegato , costituito da n. 16 pagine, timbrate e vidimate, è adottato in originale.

L'Autorità di Gestione del  
PSR 2007-2013  
Dr. Gabriele Papa Pagliardini



UNIONE EUROPEA



REGIONE PUGLIA



REPUBBLICA ITALIANA

**REGIONE PUGLIA****Area Politiche per lo Sviluppo Rurale****Programma Sviluppo Rurale****FEASR 2007-2013****Reg. (CE) 1698/05****Bando pubblico****per la presentazione delle domande di aiuto****ASSE II - Miglioramento dell'ambiente e dello spazio rurale****Misura 214 - Azione 7 - Tutela della biodiversità animale****CAMPAGNA 2013**



**PREMESSA**

*Ai sensi dell'art. 46 del Reg CE n. 1974/06, così come modificato dal Reg UE n. 679/11 (clausola di revisione), per gli impegni pluriennali assunti conformemente agli articoli 39, 40 e 47 del Reg. CE n. 1698/05, che si protraggono oltre il termine del periodo di programmazione in corso, al fine di consentire l'adeguamento al quadro di riferimento giuridico relativo al periodo di programmazione successivo, l'ammissibilità o meno dell'adeguamento in questione, sarà definita da specifiche disposizioni operative che verranno emanate entro la fine dell'attuale periodo di programmazione, ad integrazione delle disposizioni contenute nel PSR Puglia 2007-2013.*

**1. PRINCIPALE NORMATIVA DI RIFERIMENTO**

- **Regolamento (CE) n. 1698/2005** relativo al sostegno allo Sviluppo Rurale da parte del Fondo europeo agricolo per lo sviluppo rurale (FERSR);
- **Regolamento (CE) n. 1290/2005** relativo al finanziamento della politica agricola comune;
- **Regolamento (CE) n. 885/2006** recante le modalità di applicazione del Regolamento (CE) n. 1290/2005;
- **Regolamento (CE) n. 1974/2006** relativo alle disposizioni di applicazione del Regolamento (CE) n. 1698/2005;
- **Regolamento (CE) n. 883/2006** recante modalità di applicazione del Regolamento (CE) n. 1290/2005 del Consiglio, per quanto riguarda la tenuta dei conti degli organismi pagatori, le dichiarazioni delle spese e delle entrate e le condizioni di rimborso delle spese nell'ambito del FEAOG e FEASR;
- **Regolamento (CE) n. 73/2009** che stabilisce norme comuni relative ai regimi di sostegno diretto agli agricoltori nell'ambito della politica agricola comune e istituisce taluni regimi di sostegno a favore degli agricoltori, e che modifica i regolamenti (CE) n. 1290/2005, n. 247/2006, n. 378/2007 e abroga il regolamento (CE) n. 1782/2003;
- **Regolamento (CE) n. 74/2009 del Consiglio** del 19 gennaio 2009 che modifica il regolamento (CE) n. 1698/2005 sul sostegno allo sviluppo rurale da parte del Fondo europeo agricolo per lo sviluppo rurale (FEASR);
- **Regolamento (CE) n. 1122/2009** recante modalità di applicazione del regolamento (CE) n. 73/2009 del Consiglio per quanto riguarda la condizionalità, la modulazione e il sistema integrato di gestione e di controllo nell'ambito dei regimi di sostegno diretto agli agricoltori di cui al medesimo regolamento e modalità di applicazione del regolamento (CE) n. 1234/2007 del Consiglio per quanto riguarda la condizionalità nell'ambito del regime di sostegno per il settore vitivinicolo;
- **Regolamento (UE) n. 108/2010** che modifica il Reg. (CE) n. 1974/2006 recante disposizioni di applicazione del Reg. (CE) n. 1698/2005 del Consiglio sul sostegno allo sviluppo rurale da parte del Fondo Europeo Agricolo per lo Sviluppo Rurale (FEASR);
- **Direttiva 79/409/CEE** del Consiglio, del 2 aprile 1979, concernente la conservazione degli uccelli selvatici;
- **Direttiva 92/43/CEE** del Consiglio del 21 maggio 1992 relativa alla conservazione degli habitat naturali e seminaturali e della flora e della fauna selvatiche;
- **Legge 6 dicembre 1991, n. 394** "Legge quadro sulle aree protette".
- **Decisione della Commissione C(2008)737** del 18/02/2008 di approvazione del Programma di Sviluppo Rurale della Regione Puglia 2007-2013 così come modificata dalla Decisione della Commissione C(2010)1311 del 5/03/2010;
- **Deliberazione della Giunta Regionale del 26 Aprile 2010, n. 1105**, recante approvazione del "Programma di sviluppo rurale per la Puglia 2007-2013, modificato in seguito alla implementazione dell'Health Check e Recovery Plan (B.U.R.P. n.93 del 26/05/2010);
- **Decisione della Commissione C(2012) 9700** del 19/12/2012 che approva la revisione del Programma di Sviluppo Rurale della Regione Puglia per il periodo di programmazione 2007-2013 e modifica la

decisione della Commissione C(2008) 737 del 18 febbraio 2008 recante approvazione del Programma di Sviluppo Rurale;

- **Regolamento (UE) n. 65/2011** che stabilisce modalità di applicazione del regolamento (CE) n.1698/2005 del Consiglio per quanto riguarda l'attuazione delle procedure di controllo e della condizionalità per le misure di sostegno dello sviluppo rurale;
- **Legge 12 novembre 2011, n. 183** "Disposizioni per la formazione del bilancio annuale e pluriennale dello Stato (Legge di stabilità 2012);
- **Decreto del Ministero delle Politiche Agricole Alimentari e Forestali 22 dicembre 2009 n. 30125** come modificato dal DM 10346 del 13/05/2011 e successivamente dal D.M. 27417 del 22 dicembre 2011, relativo alla "disciplina del regime di condizionalità ai sensi del Reg. (CE) n. 73/2009 e delle riduzioni ed esclusioni per inadempienze dei beneficiari dei pagamenti diretti e dei programmi di sviluppo rurale";
- **Deliberazione della Giunta regionale n. 2210 del 4 ottobre 2011** "Attuazione del Decreto Mi.P.A.A.F. n. 10346 del 13/05/2011 relativo alla modifica al D.M. n. 30125 del 22/12/09, recante "Disciplina del regime di condizionalità ai sensi del Regolamento (CE) n.73/2009 e delle riduzioni ed esclusioni per inadempienze dei beneficiari dei pagamenti diretti e dei programmi di sviluppo rurale". Revoca della DGR 23/02/10 n. 525";
- **Legge Regionale Puglia n. 19 del 24 luglio 1997** "Norme per l'istituzione e la gestione delle aree naturali protette nella Regione Puglia";
- **Legge Regionale Puglia n. 28 del 26 ottobre 2006**, e Reg. Regione Puglia n. 31 del 27/11/2009 concernente "Disciplina in materia di contrasto al lavoro non regolare";
- **Determinazione n. 72 del 18 novembre 2010 dell'Organismo Pagatore Agea**, in ottemperanza a quanto previsto dal Decreto Ministeriale 4/12/2008;
- **Circolari AGEA n. 679 del 25/11/2011 e n. 28 del 25/01/2012** relative ai Titoli di conduzione delle superfici agricole;
- **Circolare AGEA n. 4 del 02/03/2012** relativa alle istruzioni applicative per la presentazione, il controllo ed il pagamento delle domande per superfici ai sensi del Reg. (CE) 1698/2005 - Campagna 2012;
- **Circolare n. 39 del 30/10/2012**, recante Istruzioni applicative generali per la presentazione ed il pagamento delle domande per superfici ai sensi del Reg. (CE) 1698/2005 e successive modifiche – Modalità di presentazione delle domande di pagamento – Campagna 2013;

## 2. OBIETTIVI DELL' AZIONE

La realtà zootecnica pugliese, si trova oggi a dover considerare come aspetto importante quello della salvaguardia di pool genici irripetibili. Infatti, a partire dalla seconda metà del secolo scorso in seguito alla prevalenza della meccanizzazione, la zootecnia nazionale ha subito una profonda rivoluzione che ha favorito la diffusione di razze specializzate con relativo sviluppo di sistemi di allevamento intensivo. Le razze locali sono risultate in generale, un po' dovunque non competitive e quelle pugliesi, la cui peculiarità consiste nel fatto di essere state selezionate nei secoli da un ambiente poco generoso e condizionato dalle malattie trasmesse da ectoparassiti, seguendo un destino comune a molte altre realtà, hanno subito una drammatica contrazione numerica che, in alcuni casi, ne minaccia la sopravvivenza.

La consapevolezza che la diversità genetica rappresenta una risorsa che deve essere preservata per le generazioni future e che gli allevatori possono svolgere in tal senso un ruolo determinante è alla base della definizione di azioni finalizzate al recupero e alla conservazione di razze animali a rischio genetico.

L'attuazione dell'Azione 7 della misura 214 è direttamente finalizzata al raggiungimento di obiettivi specifici, in linea con quanto previsto in generale dall'asse II *"Miglioramento dell'ambiente e dello spazio rurale"* del Piano di Sviluppo Rurale 2007-2013 della Regione Puglia, ed in dettaglio sono:

- conservazione e tutela delle razze animali di interesse agricolo a rischio di estinzione;
- tutela degli elementi caratteristici del paesaggio rurale.

L'obiettivo operativo di tale azione è quello di concedere un sostegno finanziario al fine di salvaguardare le razze di interesse agricolo ad alto rischio genetico, evitando la loro scomparsa, che oltre a comportare



conseguenze negative per l'ecosistema regionale, può determinare anche la scomparsa di radici culturali e territoriali ad esse legate.

### 3. SOGGETTI BENEFICIARI

Imprenditori (singoli e associati) iscritti nel Registro delle imprese agricole della CCIAA, detentori di razze animali di interesse agricolo a rischio di estinzione, iscritte ai Libri Genealogici o Registri Anagrafici. Tale requisito deve sussistere alla data di rilascio della Domanda di Aiuto e per l'intero quinquennio d'impegno.

### 4. LOCALIZZAZIONE

L'Azione sarà applicata su tutto il territorio regionale.

### 5. REQUISITI DI AMMISSIBILITÀ

I beneficiari, alla data di rilascio della Domanda di Aiuto, devono detenere le specie e le razze, iscritte ai Libri Genealogici o Registri Anagrafici, di seguito elencate:

- Pecora Altamura/Pecora Leccese/Pecora Gentile di Puglia/Capra Garganica;
- Asino di Martina Franca;
- Cavallo Murgese.

Tale requisito dovrà essere mantenuto per l'intero quinquennio di impegno.

Sono escluse dalla presentazione delle domande di aiuto le aziende che sono state ammesse agli aiuti previsti dal bando 2012 ed inserite nell'elenco A della DAG n. 339/2012.

### 6. IMPEGNI PREVISTI DALLA MISURA AI SENSI DELLA REGOLAMENTAZIONE COMUNITARIA E RELATIVA DURATA

I beneficiari si impegnano per un periodo di cinque anni a decorrere dalla data di rilascio della domanda di aiuto, all'allevamento ed alla riproduzione, in situ, di esemplari delle suddette razze e specie locali.

L'Azione prevede inoltre, per l'intero quinquennio, l'applicazione dei seguenti impegni:

- realizzazione di recinti idonei ai gruppi di monta per il mantenimento in purezza degli ovi-caprini;
- attuazione delle tecniche necessarie a garantire, non solo il mantenimento in purezza degli equidi allevati, ma anche la riduzione del tasso di consanguineità nella popolazione, trasportando le fattrici nelle aziende in cui sono presenti gli stalloni idonei alla monta.
- garantire un'adeguata gestione del pascolo mantenendo un carico di bestiame compreso tra 0,2 e 0,8 UBA/ha.

Inoltre, i beneficiari dovranno osservare le norme in materia di condizionalità in attuazione del D.M. 22 dicembre 2009 n. 30125 come modificato dal D.M. 10346 del 13/05/2011 e successivamente dal D.M. 27417 del 22 dicembre 2011, relativo alla "disciplina del regime di condizionalità ai sensi del Reg. (CE) n. 73/2009 e delle riduzioni ed esclusioni per inadempienze dei beneficiari dei pagamenti diretti e dei programmi di sviluppo rurale".

Si specifica che gli impegni vanno mantenuti anche nel caso di trasferimento della conduzione dell'allevamento, nel corso del periodo, mediante atto scritto da parte del subentrante, salvo casi di forza maggiore previsti dalla normativa e dal Manuale delle Procedure e dei Controlli A.G.E.A.

I suddetti impegni pertinenti dell'Azione saranno verificati nel corso dei "controlli in loco" previsti ed eseguiti ai sensi degli articoli 12 e 20 del Reg. (UE) n.65/2011.

### 7. ENTITÀ DEL CONTRIBUTO PUBBLICO

Le domande verranno finanziate in base alla graduatoria di ammissibilità, fino alla concorrenza della



dotazione finanziaria disponibile.

La Regione Puglia non assume impegni relativamente alle domande ritenute ammissibili ma non finanziabili per insufficienza di fondi che, pertanto, saranno archiviate e il richiedente non avrà nulla a pretendere dall'Amministrazione.

L'entità dell'aiuto concesso è così determinato:

| <i>Specie e relative razze</i> | <b>Premio<br/>(euro/UBA/anno)</b> |
|--------------------------------|-----------------------------------|
| Pecora Altamurana              | 185,00                            |
| Pecora Leccese                 | 121,00                            |
| Pecora Gentile di Puglia       | 180,00                            |
| Capra Garganica                | 180,00                            |
| Asino di Martina Franca        | 200,00                            |
| Cavallo Murgese                | 200,00                            |

Saranno ammesse a finanziamento domande con importo non inferiore a 200,00 euro.

#### **8. PROCEDURE PER LA PRESENTAZIONE DELLA DOMANDA DI AIUTO**

I soggetti che intendono presentare domanda di aiuto, sono obbligati, preventivamente, alla costituzione e/o all'aggiornamento del fascicolo aziendale sul portale SIAN per il tramite di soggetti abilitati e riconosciuti da AGEA.

Le **domande di aiuto** devono essere compilate, stampate e rilasciate in forma telematica utilizzando le funzionalità on-line messe a disposizione dall'OP AGEA sul portale SIAN ([www.sian.it](http://www.sian.it)), per il tramite di un Centro Autorizzato di Assistenza Agricola accreditato dall'OP AGEA, previo conferimento di un mandato, oppure, in alternativa, con l'assistenza di un libero professionista, accreditato dalla Regione e munito di opportuna delega (come da modello allegato 1) appositamente conferita dal richiedente gli aiuti.


La domanda di aiuto deve essere compilata, stampata e rilasciata sul portale SIAN a decorrere dalla data di pubblicazione del presente bando sul BURP.

I **termini** per il rilascio informatico della domanda di aiuto sono così fissati:

- a) domande di aiuto: **15 maggio 2013;**
- b) domande di modifica ai sensi dell'art. 14 del Reg. (CE) n. 1122/2009: **31 maggio 2013;**
- c) domande di revoca parziale ai sensi dell'art. 25 del Reg. (CE) n. 1122/2009: **fino al momento della comunicazione al beneficiario dell'irregolarità o dell'intenzione di svolgere un controllo in loco.**
- Ai sensi degli articoli 22 e. 23 del Reg. (CE) n. 1122/2009, le domande di aiuto possono essere presentate con un ritardo di 25 giorni solari successivi rispetto al termine previsto del 15 maggio 2013. In tal caso, l'importo al quale il beneficiario avrebbe avuto diritto se avesse inoltrato la domanda in tempo utile viene decurtato dell'1% per ogni giorno lavorativo di ritardo. Pertanto, per le domande di cui al precedente punto a), è consentita una tolleranza di 25 giorni solari (10 giugno 2013) tenuto conto che il 9 giugno 2013 è un giorno festivo si applica l'art. 22 del reg. (CE) 1122/2009.

La **domanda di aiuto**, redatta secondo il modello che sarà disponibile sul portale SIAN, deve essere compilata, stampata e rilasciata dallo stesso portale secondo le modalità di accesso e compilazione descritte nell'apposito manuale predisposto da AGEA.

I liberi professionisti, preliminarmente al conferimento della suddetta delega, dovranno munirsi di idonee credenziali di accesso all'area riservata del portale del SIAN, da richiedersi al Responsabile delle Utenze regionali per la fruizione dei servizi sul portale SIAN.

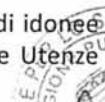



La gestione delle domande di aiuto presentate nei termini sopra indicati seguiranno le seguenti fasi:

### **8.1 Compilazione, stampa e rilascio della domanda di aiuto sul portale SIAN;**

La domanda di aiuto deve essere compilata, stampata e rilasciata sul portale SIAN entro i termini precedentemente specificati. Il possesso dei requisiti, ed il mantenimento degli impegni e degli obblighi previsti dal bando devono sussistere alla data del 15 MAGGIO 2013, sia in merito alla natura degli stessi che alla loro durata, fatto salvo quanto previsto dall'art. 23, par. 1 del reg. (CE) 1122/2009.

Il possesso dei requisiti di accesso alla misura 214 Azione 7 e le condizioni che determinano l'attribuzione di un punteggio specifico sulla base dei criteri di selezione del bando, saranno verificati, in fase di istruttoria della domanda di aiuto, anche con l'ausilio delle funzioni disponibili sul portale SIAN. Il numero dei capi delle razze interessate (trasformati in UBA nel rispetto di quanto indicato nell'allegato V al Reg. CE n.1974/06) da utilizzare per la richiesta dell'aiuto, deve essere riferito alla data di rilascio della domanda di aiuto.

Il tecnico libero professionista o operatore del CAA delegato alla compilazione, stampa e rilascio della domanda di aiuto, insieme al titolare della domanda di aiuto, si assumono la responsabilità di quanto dichiarato nel modello di domanda e negli specifici quadri di personalizzazione regionale degli impegni.

Il mancato rilascio informatico della domanda di aiuto sul Portale SIAN nei termini previsti, comporta l'esclusione dall'elenco delle domande rilasciate sul portale, di cui al successivo punto 8.2, determinando conseguentemente la non ammissibilità alle ulteriori successive fasi istruttorie.

### **8.2 Pubblicazione dell'elenco delle domande di aiuto rilasciate sul portale con relativo punteggio**

Concluse le fasi di rilascio delle domande di aiuto ed i controlli espletati dall'OP AGEA nell'ambito del Sistema Integrato di Gestione e Controllo (S.I.G.C.), la Regione Puglia, Area Politiche per lo Sviluppo Rurale, con apposito provvedimento amministrativo, approva l'elenco delle domande rilasciate sul portale SIAN ed ammissibili alla successiva fase di istruttoria, determinando gli adempimenti conseguenti. Tale elenco sarà formulato quale graduatoria di ammissibilità all'istruttoria, con inserimento del punteggio derivante dai criteri di selezione di cui al successivo punto 9.

Il provvedimento, con l'allegato elenco, sarà pubblicato sul BURP e sul portale regionale [www.svilupporurale.regione.puglia.it](http://www.svilupporurale.regione.puglia.it).

La pubblicazione avrà valore di notifica per gli interessati.

### **8.3 Presentazione della Documentazione Cartacea**

Il provvedimento che approva l'elenco delle domande rilasciate sul portale SIAN ed ammissibili alla successiva fase di istruttoria, disciplinerà anche i termini e le modalità per gli adempimenti relativi alla gestione della documentazione cartacea, così composta:

- a) Copia della Domanda di aiuto cartacea, debitamente firmata in ogni sua parte;
- b) Fotocopia di un documento di riconoscimento in corso di validità;
- c) Registro di stalla regolarmente vidimato dalla competente ASL;
- d) Certificazione dell'Associazione Allevatori che attesta un indice di fecondità annua pari allo standard di razza, relativamente alle sole razze ovicaprine allevate;
- e) Certificazione che attesti l'iscrizione al Libro Genealogico o al Registro Anagrafico dei capi oggetto di aiuto.

I titolari di domande di aiuto ammissibili alla successiva fase di istruttoria dovranno inviare, entro la data specificata nel provvedimento, la documentazione cartacea richiesta tramite Raccomandata A.R. o



tramite corriere autorizzato o tramite consegna a mano.

Ogni plico dovrà contenere una singola domanda con la relativa documentazione richiesta.

Sul plico chiuso dovrà essere riportato il nominativo e il recapito postale del richiedente, nonché la seguente dicitura relativa al destinatario ed all'oggetto:

*Regione Puglia – Area Politiche per lo Sviluppo Rurale  
Lungomare N. Sauro, 45/47 70121 BARI  
Programma di Sviluppo Rurale 2007-2013  
MISURA 214 – AZIONE 7 – Tutela della biodiversità animale - BANDO 2013  
Domanda di aiuto n. \_\_\_\_\_*

#### **8.4 Istruttoria delle Domande di Aiuto**

La Regione Puglia - Area Politiche per lo Sviluppo Rurale, successivamente alla chiusura dei termini per la ricezione della documentazione cartacea, specificata al precedente punto 8.3, con l'ausilio delle funzioni informatiche del portale [www.sian.it](http://www.sian.it) e delle banche dati disponibili per le tipologie di allevamenti eleggibili agli aiuti, avvia le verifiche di ricevibilità e, successivamente, per le domande rese ricevibili le verifiche di ammissibilità agli aiuti.

##### **8.4.1 Verifica di Ricevibilità**

La verifica di Ricevibilità consiste in:

- verifica del rispetto dei termini per la presentazione della documentazione cartacea;
- verifica della completezza della documentazione richiesta;
- verifica della presenza delle firme del titolare/legale rappresentante sulla domanda di aiuto.

La domanda di aiuto **è ritenuta non ricevibile** nei seguenti casi:

1. **Presentazione della documentazione cartacea oltre i termini di scadenza** previsti dal provvedimento che approva l'elenco delle domande rilasciate sul portale SIAN ed ammissibili alla successiva fase di istruttoria, di cui al precedente punto 8.3;
2. **Mancanza della firma del titolare/legale rappresentante sulla Domanda di aiuto**
3. **Mancanza anche solo di uno dei documenti elencati al precedente punto 8.3.**

**Esclusivamente per le domande ritenute non ricevibili, ai sensi della Legge 241/90, sarà data comunicazione all'interessato a mezzo raccomandata a/r.**

Le domande ritenute ricevibili saranno ammesse alla successiva fase di verifica dell'ammissibilità all'aiuto.

##### **8.4.2 Verifica di Ammissibilità**

La verifica di Ammissibilità consiste nell'accertamento della sussistenza delle condizioni di accesso agli aiuti della Misura 214 -azione 7, alla data di rilascio della domanda di aiuto, secondo quanto specificato nei precedenti paragrafi inerenti:

- Soggetti beneficiari (par. 3 del presente bando)
- Requisiti di ammissibilità (par. 5 del presente bando)

Inoltre saranno riattribuiti i punteggi derivanti dai Criteri di Selezione di cui al successivo par. 9.

La Regione Puglia, Area Politiche per lo Sviluppo Rurale, a seguito della verifica di ammissibilità, con appositi provvedimenti amministrativi, approva le graduatorie delle Domande ammissibili e l'elenco delle Domande non ammissibili.





**I suddetti provvedimenti saranno pubblicati sul BURP e sul portale [www.svilupporurale.regione.puglia.it](http://www.svilupporurale.regione.puglia.it). La pubblicazione sul BURP avrà valore di notifica per gli interessati.**

Esclusivamente per le domande ritenute non ammissibili, ai sensi della Legge 241/90, sarà data comunicazione all'interessato a mezzo raccomandata a/r, specificandone le motivazioni.

#### **8.5 Correttiva degli errori palesi**

Le procedure informatiche di gestione delle domande di aiuto sul portale [www.sian.it](http://www.sian.it), definite da AGEA in qualità di Organismo Pagatore, prevedono la possibilità di eseguire la correttiva delle domande di aiuto per la casistica degli errori palesi, quali la rettifica delle superfici/U.B.A. eleggibili a premio, la rettifica degli interventi, la soluzione dei superi, l'aggiornamento dei codici IBAN, l'aggiornamento del documento di identità ed altre rettifiche che non compromettano la sussistenza dei requisiti di ammissibilità della misura né i criteri di priorità alla data di rilascio della domanda di aiuto.

Tali operazioni di correttiva sono riservate unicamente alle domande non campione e vengono eseguite dagli stessi soggetti, tecnici liberi professionisti o operatori CAA, delegati alla compilazione delle domande, preliminarmente alla liquidazione dei premi per la campagna di competenza.

Le modalità ed i termini per l'esecuzione delle operazioni di correttiva degli errori palesi saranno definite annualmente dal Responsabile della Misura di concerto con AGEA quale Organismo Pagatore.

#### **8.6 Liquidazione degli aiuti**

La Regione Puglia, Area Politiche per lo Sviluppo Rurale, in virtù del provvedimento amministrativo che ha determinato la graduatoria delle domande ammissibili al pagamento degli aiuti, espletate le fasi di correttiva degli errori palesi, laddove necessarie, avvia le procedure di liquidazione degli aiuti per singola domanda fino ad esaurimento delle risorse finanziarie disponibili.

#### **8.7 Domande di Conferma/Pagamento delle annualità successive**

Relativamente ai successivi anni di impegno, ciascun beneficiario ammesso agli aiuti dovrà presentare la Domanda di Conferma/Pagamento dell'annualità.

I termini e le modalità procedurali, per la presentazione delle Domande di Conferma/Pagamento, saranno stabilite con apposito provvedimento della Regione Puglia - Area Politiche per lo Sviluppo Rurale da pubblicarsi sul B.U.R.P., oltre che con le specifiche circolari di campagna emesse dall' AGEA.

### **9 CRITERI DI SELEZIONE**

I criteri di selezione e le relative priorità, approvati dal Comitato di Sorveglianza del P.S.R. Puglia 2007-2013 del Giugno 2011, sono così fissati:

| Criteri di selezione Equidi   | Punteggio |
|---|-----------|
| Aziende agricole, con allevamenti, in forma aggregata delle razze oggetto di conservazione *   | 1         |
| Aziende, con allevamenti, site in Zone di Protezione Speciale (ZPS) e Siti di Importanza Comunitaria (SIC) individuati in applicazione delle Direttive 79/409/CEE e 92/43/CEE, aree naturali protette ai sensi della L. 394/91 "Legge quadro sulle aree protette" e L. R. 19/97 "Norme per l'istituzione e la gestione delle aree protette della Regione Puglia", che hanno stipulato con L'Ente Gestore, di loro pertinenza, una specifica convenzione per la "Corretta gestione Ambientale" ** | 2         |
| Contemporanea adesione: ***<br>- a una o più misure dell'Asse II,   |           |



| Criteri di selezione Equidi                                                                                                | Punteggio |
|---|-----------|
| - alla misura 311, per quanto attiene l'ospitalità turistica e la fornitura di servizi educativi, didattici, sociosanitari |           |
| Razze e relativo rischio genetico (classificazione FAO 2007): Asino di Martina Franca (minacciata)                         | 5         |

Il massimo punteggio attribuibile è di 10.

| Criteri di selezione Ovicapri   | Punteggio |
|---|-----------|
| Aziende agricole, con allevamenti, in forma aggregata delle razze oggetto di conservazione *   | 1         |
| Aziende, con allevamenti, site in Zone di Protezione Speciale (ZPS) e Siti di Importanza Comunitaria (SIC) individuati in applicazione delle Direttive 79/409/CEE e 92/43/CEE, aree naturali protette ai sensi della L. 394/91 "Legge quadro sulle aree protette" e L. R. 19/97 "Norme per l'istituzione e la gestione delle aree protette della Regione Puglia", che hanno stipulato con L'Ente Gestore loro afferente una specifica convenzione per la "Corretta gestione Ambientale" ** | 2         |
| Aziende con allevamenti ovicapri che hanno una consistenza complessiva almeno pari al 90% della razza oggetto di premio   | 3         |
| Aziende con allevamenti ovicapri caratterizzati da un indice di fecondità annua pari allo standard di razza (come da Banca Dati Associazione Allevatori)   | 4         |
| Contemporanea adesione: ***<br>- a una o più misure dell'Asse II,<br>- alla misura 311, per quanto attiene l'ospitalità turistica e la fornitura di servizi educativi e didattici e sociosanitari   | 2         |
| Razze e relativo rischio genetico (classificazione FAO 2007): Altamurana e Leccese (minacciate)   | 7         |

Il massimo punteggio attribuibile è di 19.

\* Il punteggio sarà attribuito ai soggetti richiedenti che presentano Domanda di aiuto e si impegnano a mantenere in allevamento più tipologie di razze a rischio genetico eleggibili agli aiuti di cui al presente bando.

\*\* Il punteggio sarà attribuito in base all'ubicazione del centro aziendale.

\*\*\* Il punteggio sarà attribuito sulla base delle domande inserite nei provvedimenti di ammissibilità agli aiuti.


Per entrambe le tipologie di allevamenti equidi ed ovicapri, a parità di punteggio sarà data priorità ai giovani imprenditori operanti nelle zone svantaggiate. Successivamente ai giovani imprenditori in zone non svantaggiate.

Per le società di persone si farà riferimento all'età media dei soci (soci accomandatari nel caso delle s.a.s.), mentre per le società di capitali si farà riferimento all'età del legale rappresentante.

## 10. RICORSI

Avverso i provvedimenti amministrativi emessi nel corso del procedimento potrà essere inoltrato ricorso gerarchico al Direttore dell'Area Politiche per lo Sviluppo Rurale Lungomare Nazario Sauro 45/47 70121 Bari, entro e non oltre giorni 30 dalla data di pubblicazione degli stessi sul BURP.

Qualora entro novanta giorni dalla data di scadenza di presentazione del ricorso non dovesse essere comunicato l'accoglimento, il ricorso presentato dovrà intendersi respinto, restando così confermato quanto stabilito nel provvedimento oggetto di ricorso.

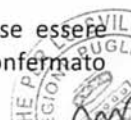



Avverso gli atti con rilevanza esterna emanati dall'Organismo Pagatore (AGEA) e dalla Regione Puglia possono essere presentati ricorsi con le modalità e con i tempi precisati dalla normativa vigente:

- ricorso giurisdizionale al T.A.R. competente entro 60 giorni dalla data di pubblicazione della graduatoria regionale definitiva nel BURP;
- ricorso straordinario al Capo dello Stato entro 120 giorni dalla data di pubblicazione della graduatoria regionale definitiva nel BURP.

#### **11. MONITORAGGIO, CONTROLLI, DECADENZA, REVOCA DELL'AIUTO E RECUPERO DEGLI IMPORTI LIQUIDATI**

Al fine di realizzare le attività di monitoraggio degli aiuti previsti dalla misura in oggetto, i beneficiari sono tenuti a fornire tutte le informazioni ed i dati che saranno richiesti, per definire periodicamente lo stato e la valutazione dell'efficacia della Misura 214 Azione 7.

I controlli tecnici e amministrativi e le eventuali sanzioni sono disciplinati dal Reg. UE n. 65/2011 che stabilisce le modalità di applicazione del Reg. CE n.1698/05 del Consiglio per quanto riguarda l'attuazione delle procedure di controllo e della condizionalità per le misure di sostegno dello sviluppo rurale.

Qualora a seguito dei controlli, a qualsiasi titolo ed in qualunque momento effettuati, dovessero essere rilevate infrazioni e/o irregolarità e/o anomalie e/o difformità, saranno applicate le riduzioni, esclusioni e/o decadenza secondo quanto previsto dalla normativa regionale di cui alla DGR n. 2210 del 04 Ottobre 2011 recante: "Attuazione del Decreto MiPAAF n. 10346 del 13/05/2011 relativo alla modifica del D.M. n.30125 del 22/12/2009 Disciplina del regime di condizionalità ai sensi del Reg. (CE) n. 73/2009 e delle riduzioni ed esclusioni per inadempienze dei beneficiari dei pagamenti diretti e dei programmi di sviluppo rurale."

Nei casi di revoca e di eventuale recupero delle somme già erogate, la Regione Puglia, Area Politiche per lo Sviluppo Rurale, con proprio atto, procede ad adottare, nei confronti del beneficiario, il conseguente provvedimento (atto di revoca, recupero). In particolare, ed in riferimento al recupero di aiuti indebitamente erogati (art. 80 Reg CE n. 1122/2009), il beneficiario ha l'obbligo di restituire il relativo importo, maggiorato degli interessi legali che decorrono dalla data di notifica dell'obbligo di restituzione sino alla data del rimborso.

#### **12. SANZIONI**

L'applicazione di sanzioni amministrative avviene secondo le modalità e con i criteri individuati nel "Manuale delle procedure e dei controlli" dell'AGEA ai sensi della normativa vigente.

Ulteriori disposizioni sanzionatorie sono disciplinate dalle schede di riduzione ed esclusione adottate con DGR n. 1734/2012 in attuazione del Decreto del Ministero delle Politiche Agricole Alimentari e Forestali n. 30125 del 22/12/2009, come modificato dal DM 10346 del 13/05/2011 e successivamente dal D.M. 27417 del 22 dicembre 2011, relativo alla "disciplina del regime di condizionalità ai sensi del Reg. (CE) n. 73/2009 e delle riduzioni ed esclusioni per inadempienze dei beneficiari dei pagamenti diretti e dei programmi di sviluppo rurale".

#### **13. RECESSO, RINUNCIA, VARIAZIONI E TRASFERIMENTO DEGLI IMPEGNI ASSUNTI**

Per recesso dagli impegni assunti si intende la rinuncia volontaria all'aiuto. L'istanza di rinuncia deve essere presentata dal beneficiario al Responsabile di Misura e all'Organismo Pagatore.

In linea generale, il recesso degli impegni assunti è possibile in qualsiasi momento del periodo d'impegno.

Il recesso per rinuncia volontaria comporta la decadenza totale dell'aiuto e il recupero delle somme già erogate, maggiorate degli interessi legali.

Il cambio del beneficiario conseguente al trasferimento degli impegni assunti o delle attività avviate con la presente Misura 214 azione 7 deve essere effettuato attraverso il modello unico di domanda informatizzata ed implica l'apertura di un nuovo procedimento; in tal caso, il beneficiario che subentra deve possedere

i requisiti soggettivi ed oggettivi posseduti dal beneficiario originario.

In ogni caso, la possibilità di effettuare il cambio di beneficiario deve essere valutata dal Responsabile del Procedimento che può non concedere il subentro, concederlo con revisione del punteggio di priorità acquisito e del contributo spettante oppure concederlo senza alcuna variazione.

In merito alle variazioni, nel corso del quinquennio, delle UBA oggetto di aiuto, non è consentito ridurre il numero oggetto di impegno oltre il 20%, fatti salvi i casi di forza maggiore previsti dalla normativa vigente. Tale riduzione comporterà comunque la restituzione dei premi già erogati per il numero di UBA sottratto all'impegno, secondo le procedure dell'Organismo Pagatore Agea.

In ogni caso, è riconosciuto, conformemente a quanto previsto dall'art. 44 par.3 del Reg. CE n. 1974/2006, come modificato dall'art.1 par.6 del Reg. UE n. 679/2011, quale mutamento non rilevante, una riduzione fino al 10 % delle UBA oggetto di impegno.

#### **14. RELAZIONI CON IL PUBBLICO**

Informazioni potranno essere acquisite collegandosi sul sito web [www.svilupporurale.regione.puglia.it](http://www.svilupporurale.regione.puglia.it), o contattando il Responsabile di Misura:

##### **Responsabile di Misura:**

**Per. Agr. Arcangelo Mariani**

tel. 080 / 5405103 Fax 080 5405397

e-mail: [a.mariani@regione.puglia.it](mailto:a.mariani@regione.puglia.it)

##### **Responsabile delle Utenze regionali per la fruizione dei servizi sul portale SIAN**

**Sig. Nicola CAVA**

Tel 080 5405148 Fax 080 5405148

e-mail: [n.cava@regione.puglia.it](mailto:n.cava@regione.puglia.it)

#### **15. INFORMATIVA E TRATTAMENTO DATI PERSONALI**

I dati acquisiti dai beneficiari nelle diverse fasi procedurali vengono trattati nel rispetto della normativa vigente ed in particolare al Decreto Legislativo n 196/2003 "Codice in materia di protezione dei dati personali".

#### **16. DISPOSIZIONI GENERALI**

Per tutto quanto non stabilito nel presente bando si rimanda al PSR Puglia 2007-2013 e, nello specifico, a quanto previsto nella scheda di Misura 214 Azione 7 e dalla normativa vigente attinente le tipologie di intervento sovvenzionabili ai sensi del presente bando.

In ottemperanza a quanto previsto dalla Determinazione n.72 del 18/11/2010 dell'Organismo Pagatore Agea ed a quanto previsto dal Decreto Ministeriale 4/12/2008, ai beneficiari viene proposta la "clausola compromissoria" riportante il seguente contenuto: "Ogni controversia relativa alla validità, interpretazione, esecuzione del presente atto è devoluta al giudizio arbitrale od alla procedura conciliativa in conformità alle determinazioni del Decreto del Ministero delle Politiche Agricole Alimentari e Forestali del 20/12/2006, pubblicato sulla Gazzetta Ufficiale del 27/02/2007 e successive modifiche ed integrazioni, che le parti dichiarano espressamente di accettare".

Tale clausola, secondo le disposizioni dell'Agea, sarà comunque riportata in calce alle domande di aiuto/pagamento, nonché in tutti gli atti amministrativi che a qualunque titolo attivino un procedimento amministrativo di erogazione degli aiuti comunitari e la sua accettazione è comunque facoltativa.

In ottemperanza alle normative comunitarie, nazionali e regionali vigenti, i beneficiari della misura 214 Azione 7 sono inoltre tenuti a:





**16.1** non percepire altre agevolazioni finanziarie per gli stessi interventi oggetto di premio con la misura 214 Azione 7;

**16.2** collaborare con le competenti autorità per l'espletamento delle attività istruttorie, di controllo e di monitoraggio;

**16.3** non produrre false dichiarazioni;

**16.4** dare comunicazione per iscritto, al massimo entro 30 giorni dal verificarsi degli eventi, di eventuali variazioni della posizione del beneficiario e/o delle condizioni di ammissibilità previste dal bando;

**16.5** garantire il rispetto delle norme vigenti in materia di igiene e sicurezza dei lavoratori dalla data di presentazione della domanda;

**16.6** rispettare la normativa vigente in materia di legale assunzione di manodopera ai sensi della L.R. n. 28/2006 ed in applicazione del Reg. Regionale n. 31 del 27/11/2009 recante, tra l'altro, i seguenti impegni: "è condizione essenziale per l'erogazione del beneficio economico l'applicazione integrale, da parte del beneficiario, del contratto collettivo nazionale per il settore di appartenenza e, se esistente, anche del contratto collettivo territoriale, che siano stati stipulati dalle organizzazioni sindacali dei lavoratori e dalle associazioni dei datori di lavoro comparativamente più rappresentative sul piano nazionale".

Tale applicazione deve interessare tutti i lavoratori dipendenti dal beneficiario e deve aver luogo quanto meno per l'intero periodo nel quale si articola l'attività incentivata e sino all'approvazione della rendicontazione oppure per l'anno, solare o legale, al quale il beneficio si riferisce e in relazione al quale è accordato.

Sono esclusi dalla concessione del beneficio economico coloro, nei cui confronti, al momento dell'emanazione del presente atto, risulti ancora efficace un provvedimento di esclusione da qualsiasi ulteriore concessione di benefici per violazione della clausola sociale di cui all'articolo 1 della legge regionale 26 ottobre 2006, n. 28".

## **17 ALLEGATI AL BANDO**

- **ALLEGATO 1:** Fac/Simile - Richiesta autorizzazione consultazione fascicoli aziendali
- **ALLEGATO 2:** Fac/Simile - Richiesta autorizzazione di primo accesso al portale SIAN

**ALLEGATO 1**

REGIONE PUGLIA

AREA POLITICHE PER LO SVILUPPO RURALE

Lungomare Nazario Sauro, 45/47- 70122 BARI

Fax: 080/5405397

E-mail: a.mariani@regione.puglia.it

|                 |   |
|-----------------|---|
| <b>OGGETTO:</b> | <b>RICHIESTA AUTORIZZAZIONE CONSULTAZIONE FASCICOLI AZIENDALI</b><br>Compilazione-Stampa e Rilascio Domande PSR 2007 2013 Regione Puglia<br><b>MISURA 214 azione 7</b> |
|-----------------|---|

Il sottoscritto \_\_\_\_\_

Nato a \_\_\_\_\_ il \_\_\_\_\_, residente in \_\_\_\_\_

Alla Via \_\_\_\_\_ n° \_\_\_\_\_ CAP \_\_\_\_\_ CF: \_\_\_\_\_

Iscritto al N° \_\_\_\_\_ dell'Albo dei \_\_\_\_\_ della Provincia di \_\_\_\_\_

TEL. \_\_\_\_\_ FAX \_\_\_\_\_ Email: \_\_\_\_\_

Essendo stato autorizzato, giusta delega allegata dalle Ditte, di seguito indicate con i rispettivi CUAA, che intendono presentare istanza PSR cui all'oggetto, alla presentazione delle domande relative al **PSR 2007 – 2013 MISURA 214 az. 7** per la campagna 2013;

**CHIEDE**

**L'AUTORIZZAZIONE** all'accesso dei dati del fascicolo aziendale, delle Ditte di seguito indicate, per l'importazione dei dati ai fini della compilazione, stampa e rilascio delle domande sul Portale Sian.

*All'uopo, fa dichiarazione di responsabilità sulle funzioni svolte su portale e nell'accesso ai dati del fascicolo aziendale, sollevando l'Amministrazione da qualsiasi responsabilità riveniente dall'uso non conforme dei dati a cui ha accesso.*

\_\_\_\_\_, li \_\_\_\_\_

Timbro e firma

\_\_\_\_\_

**Allegati:**

- *Elenco Ditte – CUAA*
- *Mandato/Delega n° \_\_\_\_\_ Ditte*
- *Supporto informatico Elenco Ditte e rispettivo CUAA*





**DELEGA**

Il sottoscritto \_\_\_\_\_  
Nato a \_\_\_\_\_ il \_\_\_\_\_, residente in \_\_\_\_\_  
Via \_\_\_\_\_ n° \_\_\_\_\_ - CAP \_\_\_\_\_  
CF: \_\_\_\_\_ P.IVA : \_\_\_\_\_  
CUAA: \_\_\_\_\_

**DELEGA**

Il Dott.Agr. /For/ \_\_\_\_\_  
Nato a \_\_\_\_\_ il \_\_\_\_\_, residente in \_\_\_\_\_  
Via \_\_\_\_\_ n° \_\_\_\_\_ CAP \_\_\_\_\_ CF: \_\_\_\_\_  
Iscritto al N° \_\_\_\_\_ dell'Albo del \_\_\_\_\_ Prov. \_\_\_\_\_  
TEL. \_\_\_\_\_ FAX \_\_\_\_\_ Email: \_\_\_\_\_

nella sua qualità di tecnico a presentare sul portale SIAN per mio conto la domanda di aiuto relativa al **PSR 2007 – 2013 MISURA 214 az. 7 per la campagna 2013;**

**AUTORIZZA**

lo stesso all'accesso del proprio fascicolo aziendale per la **Compilazione – Rilascio - Stampa** - sul portale SIAN della domanda per la **campagna 2013**.

**DICHIARA (in caso di variazione)**

**DI AVER GIA' COMUNICATO AL CAA/TECNICO PRECEDENTEMENTE AUTORIZZATO, LA REVOCA ALLA PRESENTAZIONE DELLA STESSA (come da dichiarazione allegata)**

***Consenso al trattamento dei dati personali***

Dichiara espressamente di dare il consenso al trattamento dei propri dati personali ed alla trasmissione degli stessi agli Enti, per lo svolgimento delle relative finalità istituzionali e per attività informativa sul settore di competenza, ai fini di quanto previsto dal Dec. Lgs. 196/2003.

\_\_\_\_\_, li \_\_\_\_\_

Firma

\_\_\_\_\_

**Allegati:**

- Documento di riconoscimento
- Eventuale revoca dal precedente tecnico o CAA

**Elenco Ditte – Aderenti al PSR della Regione Puglia**  
**Misura 214 az. 7 Campagna 2013**

| <b>N°</b> | <b>Intestazione Ditta</b> | <b>CUUA</b> | <b>P. IVA</b> |
|-----------|---------------------------|-------------|---------------|
| 1         |                           |             |               |
| 2         |                           |             |               |
Timbro e firma del Tecnico Incaricato

**ALLEGATO 2**

REGIONE PUGLIA

AREA POLITICHE PER LO SVILUPPO RURALE

RESPONSABILE UTENZE SIAN

Lungomare Nazario Sauro, 45/47- 70122 BARI

E-mail: n.cava@regione.puglia.it

|                 |   |
|-----------------|---|
| <b>OGGETTO:</b> | <b>PSR PUGLIA 2007-2013</b><br><b>BANDO PUBBLICO PER LA PRESENTAZIONE DELLE DOMANDE DI AIUTO – MISURA 214 az. 7</b><br><b>RICHIESTA AUTORIZZAZIONE DI PRIMO ACCESSO AL PORTALE SIAN.</b> |
|-----------------|---|

Il sottoscritto \_\_\_\_\_

Nato a \_\_\_\_\_ il \_\_\_\_\_, residente in \_\_\_\_\_

Alla Via \_\_\_\_\_ n° \_\_\_\_\_ CAP \_\_\_\_\_ CF(1): \_\_\_\_\_

TEL. \_\_\_\_\_ FAX \_\_\_\_\_ Email: \_\_\_\_\_

**CHIEDE**

LE CREDENZIALI (2) all'accesso al portale SIAN – Area riservata per la compilazione, stampa e rilascio delle domande, inviando la presente al seguente indirizzo mail: n.cava@regione.puglia.it

All'uopo fa dichiarazione di responsabilità sulle funzioni svolte sul portale sollevando l'Amministrazione da qualsiasi responsabilità riveniente dall'uso non conforme dei dati a cui ha accesso.

\_\_\_\_\_, li \_\_\_\_\_

Allega alla presente:

1. fotocopia di un documento di riconoscimento valido e del codice fiscale;

Timbro e firma

\_\_\_\_\_

<sup>1</sup> La mancata compilazione del campo comporta l'annullamento della richiesta. Nel caso di studi associati dovrà essere riportato il C.F. di uno dei soci.

<sup>2</sup> La richiesta delle credenziali deve essere presentata esclusivamente dai soggetti non autorizzati in precedenza all'accesso al portale SIAN.

DETERMINAZIONE DELL'AUTORITA' DI GESTIONE PSR 2007-2013 14 marzo 2013, n. 59

**Reg. CE 1698/05 - P.S.R. Puglia 2007/2013 - Misura 221 "Primo imboscimento di terreni agricoli" Presentazione domande di conferma/variazione annualità 2013 - Prosecuzione impegni (ex Reg. CE 1257/99 ed ex Reg. CE 2080/92) - Misura Forestazione.**

Il giorno 14 marzo 2013, in Bari, nella sede dell'Area Politiche per lo Sviluppo Rurale, Lungomare Nazario Sauro n. 47;

**L'AUTORITÀ DI GESTIONE  
DEL PSR 2007-2013**

VISTI gli articoli 4 e 5 della L.R. n. 7/97;

VISTA la Deliberazione G.R. n. 3261 del 28/7/98;

VISTI gli artt. 4 e 16 del D. Lgs. 165/01;

VISTO il Regolamento (CE) n. 1698/2005 del Consiglio del 20 settembre 2005, sul sostegno allo Sviluppo Rurale da parte del FEASR che prevede la definizione di Programmi regionali di sviluppo rurale per il periodo 2007/2013;

VISTO il Regolamento (CE) n. 1974/2006 relativo alle disposizioni di applicazione del regolamento n. 1698/2005;

VISTO il Regolamento (CE) n. 1122/2009 recante modalità di applicazione della condizionalità, la modulazione e il sistema integrato di gestione e di controllo nell'ambito dei regimi di sostegno diretto agli agricoltori di cui al medesimo regolamento.

VISTO il Regolamento (UE) n. 65/2011 che stabilisce modalità di applicazione del Reg. CE n. 1698/2005 del Consiglio per quanto riguarda l'attuazione delle procedure di controllo e della condizionalità per le misure di sostegno dello sviluppo rurale;

VISTO il D.M. 22 dicembre 2009 n. 30125, pubblicato sul supplemento ordinario n. 247 alla G. U. n. 303 del 31 dicembre 2009, relativo alla "Disciplina del regime di condizionalità ai sensi del Reg. (CE) n. 73/2009 e delle riduzioni ed esclusioni per inadempienze dei beneficiari dei pagamenti diretti e dei programmi di sviluppo rurale".

VISTO il Programma di Sviluppo Rurale 2007-2013 della Regione Puglia (di seguito indicato PSR) approvato dalla Commissione Europea con Decisione C(2008) 737 del 18 febbraio 2008 e dalla Giunta Regionale con propria Deliberazione n. 148 del 12/02/2008 (B.U.R.P. n. 34 del 29 febbraio 2008);

VISTA la Decisione C(2010) 1311 del 5 marzo 2010 con la quale la Commissione Europea approva la revisione del PSR della Regione Puglia per il periodo di programmazione 2007/2013, e modifica la decisione della Commissione C(2008) 737 del 18 febbraio 2008 recante approvazione del PSR;

VISTA la Decisione della Commissione Europea C(2012) 9700 del 19 dicembre 2012 che approva la revisione del PSR della Regione Puglia per il periodo di programmazione 2007/2013 e modifica la decisione della Commissione C(2008) 737 del 18 febbraio 2008 recante approvazione del PSR;

VISTA la scheda della Misura 221 "Primo imboscimento dei terreni agricoli", riportata nello stesso P.S.R. della Regione Puglia, aggiornato alla revisione di dicembre 2012;

VISTO il PSR della Regione Puglia 2007-2013 in attuazione del Reg. CE 1698/2005, che per l'effetto "trascinamento", gli impegni assunti relativamente alle misure forestali con i precedenti Regolamenti Comunitari (ex CEE 2080/92 ed ex CE 1257/99) sono transitati nella Misura 221 "Primo imboscimento di terreni agricoli" dell'Asse II del P.S.R. 2007-2013;

VISTA la Deliberazione della Giunta Regionale n. 2184 del 10 ottobre 2010 (pubblicata sul BURP n° 160 del 20/10/2010): Programma di Sviluppo Rurale della Regione Puglia per il periodo 2007-2013. D.M. n.30125 del 22/12/2009 "Disciplina del

regime di condizionalità ai sensi del Reg. (CE) n. 73/2009 e delle riduzioni ed esclusioni per inadempienze dei beneficiari dei pagamenti diretti e dei programmi di sviluppo rurale”;

VISTO il Bando pubblicato sul B.U.R.P. n. 80 suppl. del 01/06/1994, nel quale sono state definite le modalità di presentazione delle domande per il Programma Pluriennale regionale attuativo del Reg. CEE 2080/92;

VISTO il Bando pubblicato sul B.U.R.P. n. 42 del 17/03/2005, nel quale sono state definite le modalità di presentazione delle domande per il Programma di Sviluppo Rurale in attuazione del Reg. CE 1257/99 - Misura 4;

VISTA la Circolare A.G.E.A. n. 39 del 30 ottobre 2012, che stabilisce le modalità di presentazione delle domande di pagamento per la Campagna 2013 per la conferma degli impegni derivanti dalla vecchia programmazione;

Sulla base dell'istruttoria espletata dal Responsabile della misura 221, responsabile del procedimento amministrativo, dalla quale emerge quanto segue:

CONSIDERATO che sono attivate sul Portale SIAN dell'AGEA le procedure per la presentazione delle domande di pagamento per la Campagna 2013;

Tutto ciò premesso, si propone di:

- stabilire che i termini di rilascio informatico delle domande di conferma o modifica, per la campagna 2013, relative alla Misura Forestazione - prosecuzione impegni assunti precedentemente - decorrono dal giorno successivo alla data di pubblicazione del presente provvedimento nel B.U.R.P. e sino al 10 GIUGNO 2013 secondo le procedure stabilite dall'A.G.E.A. mediante il portale SIAN;
- stabilire che la presentazione in formato cartaceo al Servizio Foreste delle domande, stampate e rilasciate sul portale SIAN, avverrà entro il 21 GIUGNO 2013. Ogni singola domanda, correlata di relativa lettera di accompagnamento, va consegnata a mano o inviata tramite raccomandata A.R. o Corriere autorizzato alle Sezioni Provinciali del

Servizio Foreste competenti per territorio, in un plico chiuso con indicazione sulla busta della seguente dicitura:

REGIONE PUGLIA - Area Politiche per lo Sviluppo Rurale

SERVIZIO FORESTE Sezione Provinciale di

PROGRAMMA DI SVILUPPO RURALE REGIONALE 2007-2013 - DOMANDA DI CONFERMA IMPEGNI ANNO 2013 (ex Reg. CEE 2080/92 e ex Reg. CE 1257/99) MISURA 221 - Primo Imboschimento di terreni agricoli -

ADEMPIMENTI CONTABILI DI CUI ALLA L. R. 28/01

Il presente provvedimento non comporta alcun mutamento qualitativo e quantitativo di entrata o di spesa né a carico del bilancio regionale né a carico degli Enti per i cui debiti i creditori potrebbero rivalersi sulla Regione e che è escluso ogni onere aggiuntivo rispetto a quelli già autorizzati a valere sullo stanziamento previsto dal bilancio regionale.

Ritenuto di dover provvedere in merito

#### *DETERMINA*

- di prendere atto di quanto indicato nelle premesse e che qui si intendono integralmente riportate;
- di stabilire che i termini di rilascio informatico delle domande di conferma o modifica, per la campagna 2013, relative alla Misura Forestazione - prosecuzione impegni assunti precedentemente - decorrono dal giorno successivo alla data di pubblicazione del presente provvedimento nel B.U.R.P. e sino al 10 GIUGNO 2013 secondo le procedure stabilite dall'A.G.E.A. mediante il portale SIAN;
- di stabilire che la presentazione in formato cartaceo al Servizio Foreste delle domande, stampate e rilasciate sul portale SIAN, avverrà entro il 21 GIUGNO 2013. Ogni singola domanda, correlata di relativa lettera di accompagnamento, va consegnata a mano o inviata tramite raccomandata A.R. o Corriere autorizzato alle Sezioni Provinciali del Servizio Foreste competenti per territorio, in un plico chiuso con indicazione sulla busta della seguente dicitura:



REGIONE PUGLIA - Area Politiche per lo Sviluppo Rurale  
SERVIZIO FORESTE Sezione Provinciale di

PROGRAMMA DI SVILUPPO RURALE REGIONALE 2007-2013 - DOMANDA DI CONFERMA IMPEGNI ANNO 2013 (ex Reg. CEE 2080/92 e ex Reg. CE 1257/99) MISURA 221 - Primo Imboschimento di terreni agricoli -

- di dare atto che il presente provvedimento è immediatamente esecutivo;
- di dare atto che il presente provvedimento viene redatto in forma integrale;
- di dare atto che il presente provvedimento:
  - sarà pubblicato nel Bollettino Ufficiale della Regione Puglia;
  - sarà trasmesso in copia conforme all'originale alla Segreteria della Giunta Regionale;
  - sarà disponibile nel sito ufficiale della Regione Puglia;
  - sarà trasmesso in copia all'Assessore alle Risorse Agroalimentari;
  - sarà trasmesso all'A.G.E.A. - Ufficio Sviluppo Rurale;
- il presente atto, composto da n° 5 (cinque) facciate vidimate e timbrate, è adottato in originale.

L'Autorità di Gestione del  
PSR 2007-2013  
Dr. Gabriele Papa Pagliardini

DETERMINAZIONE DELL'AUTORITÀ DI GESTIONE PSR 2007-2013 14 marzo 2013, n. 60

**P.S.R. Puglia 2007/2013 - Misura 214 Azione 2 "Miglioramento della qualità dei suoli" e Azione 5 "Inerbimento superfici arboree". Presentazione domande di conferma/variazione annualità 2013 - Prosecuzione impegni 2011.**

Il giorno 14 marzo 2013, in Bari, nella sede dell'Area Politiche per lo Sviluppo Rurale, Lungomare Nazario Sauro n. 47;

#### L'AUTORITÀ DI GESTIONE DEL PSR 2007-2013

VISTI gli articoli 4 e 5 della L.R. n. 7/97.

VISTA la Deliberazione G.R. n. 3261 del 28/7/98.

VISTI gli artt. 4 e 16 del D. Lgs. 165/01.

VISTO il Regolamento (CE) n. 1698/2005 del Consiglio del 20 settembre 2005, sul sostegno allo Sviluppo Rurale da parte del FEASR che prevede la definizione di Programmi regionali di sviluppo rurale per il periodo 2007/2013.

VISTO il Regolamento (CE) n. 1974/2006 recante disposizioni di applicazione del regolamento (CE) n. 1698/2005.

VISTO il Regolamento (CE) n. 1122/2009 recante modalità di applicazione della condizionalità, la modulazione e il sistema integrato di gestione e di controllo nell'ambito dei regimi di sostegno diretto agli agricoltori di cui al medesimo regolamento.

VISTO il Reg. UE n. 65/2011 che stabilisce modalità di applicazione del Reg. (CE) n. 1698/2005 per quanto riguarda l'attuazione delle procedure di controllo e della condizionalità per le misure di sostegno dello sviluppo rurale.

VISTO il D.M. 22 dicembre 2009 n. 30125, pubblicato sul supplemento ordinario n. 247 alla G. U. n. 303 del 31 dicembre 2009, relativo alla "Disciplina del regime di condizionalità ai sensi del Reg. (CE) n. 73/2009 e delle riduzioni ed esclusioni per inadempienze dei beneficiari dei pagamenti diretti e dei programmi di sviluppo rurale".

VISTO il Programma di Sviluppo Rurale 2007-2013 della Regione Puglia (di seguito indicato PSR), approvato dalla Commissione Europea con Decisione C(2008) 737 del 18 febbraio 2008 e dalla Giunta Regionale con propria Deliberazione n. 148 del 12.02.08 (BURP n. 34/2008).

VISTA la Decisione C(2010) 1311 del



05/03/2010 con la quale la Commissione Europea ha approvato le modifiche al PSR 2007-2013 della Regione Puglia in seguito all'implementazione Check e Recovery Plan. Adottate con D.G.R. 1105 del 26/04/2010 (B.U.R.P. n. 93/2010).

VISTA la Decisione della Commissione C(2012)9700 del 19/12/2012, che approva la revisione del PSR della Regione Puglia per il periodo di programmazione 2007-2013 e modifica la Decisione della Commissione C(2008) 737/2008 ed in particolare approva l'utilizzo del letame per l'azione 2.

VISTA la Determina Dirigenziale del 18 aprile 2011 n° 359/AGR (BURP n. 60/2011), con la quale è stato approvato il Bando per la presentazione delle domande di aiuto relative alla Misura 214 - Azione 2 "Miglioramento della qualità dei suoli".

VISTA la Determina Dirigenziale del 18 aprile 2011 n° 360/AGR (BURP n. 60/2011), con la quale è stato approvato il Bando per la presentazione delle domande di aiuto relative alla Misura 214 - Azione 5 "Inerbimento superfici arboree".

VISTA la Deliberazione della Giunta Regionale n.2828 del 12 dicembre 2011 (BURP n°12/2012) "P.S.R.2007/13 della Regione Puglia - Disposizioni in materia di riduzioni ed esclusioni per inadempienze dei beneficiari di alcune misure di cui agli art. 6 e 23 del Reg. (UE) 65/2011-attuazione del D.M. n.30125 del 22/12/2009- modificato dal D.M. n. 10346 del 13/05/2011.

VISTO l'atto dirigenziale n° 44/DIR del 03 aprile 2012 (BURP n° 57/2012), con cui sono stati approvati gli elenchi delle domande ammesse agli aiuti e delle domande da sottoporre ad istruttoria manuale della Misura 214 -Azione 2.

VISTO l'atto dirigenziale n° 53/DIR del 06 aprile 2012 (BURP n° 57/2012), con cui sono stati approvati gli elenchi delle domande ammesse agli aiuti e gli elenchi delle domande da sottoporre ad istruttoria manuale della Misura 214 - Azione 5.

VISTA la circolare AGEA n. 4 del 02/03/2012, recante istruzioni applicative generali per la presen-

tazione ed il pagamento delle domande per superfici ai sensi del Reg. (CE) 1698/2005, così come integrata dalla Circolare AGEA n.19 del 3/05/2012.

VISTA la circolare AGEA n. 39 del 30/10/2012, recante istruzioni applicative generali per la presentazione ed il pagamento delle domande per superfici ai sensi del Reg. (CE) 1698/2005 per la campagna 2013.

Sulla base dell'istruttoria espletata dal Responsabile dell'Asse II e dal Responsabile della Misura 214-azioni 2 e 5, responsabili del procedimento amministrativo, dalla quale emerge quanto segue.

CONSIDERATO che sono state completate sul portale SIAN dell'AGEA, le procedure di attivazione per la presentazione delle domande.

CONSIDERATO che la verifica degli impegni previsti dal bando dell'azione 2 è possibile attraverso l'acquisizione cartacea della seguente documentazione:

- documentazione contabile attestante l'acquisto dell'ammendante con relativa scheda tecnica;
- documentazione contabile o in alternativa idonea dichiarazione di cessione a titolo gratuito del fornitore per l'impiego del letame con relative analisi di laboratorio;
- copia del quaderno di campagna aggiornato alla data del 15 maggio 2013.

CONSIDERATO che la verifica degli impegni previsti dal bando dell'azione 5 è possibile attraverso l'acquisizione cartacea della seguente documentazione:

- copia del quaderno di campagna aggiornato alla data del 15 maggio 2013.

Per quanto sopra riportato e di propria competenza si propone:

- di autorizzare le imprese agricole a presentare le domande di conferma o variazione, per l'annualità 2013, relative alla Misura 214 - Azione 2 e Azione 5 — prosecuzione impegni assunti nel 2011, entro il 15 maggio 2013, secondo le procedure stabilite da AGEA mediante il portale SIAN;
- di stabilire che le date di presentazione sul portale SIAN delle domande previste sono:

- a. domande di pagamento: 15 maggio 2013;
  - b. domande di modifica ai sensi degli articoli 14 e 25 del Reg. (CE) n. 1122/2009: 31 maggio 2013;
  - c. domande di revoca parziale ai sensi dell'art. 25 del Reg. (CE) n. 1122/2009: fino al momento della comunicazione al beneficiario dell'irregolarità o dell'intenzione di svolgere un controllo in loco.
- di stabilire che per le domande di pagamento di cui al punto a), è consentita una tolleranza di 25 giorni civili. Pertanto, il termine ultimo di presentazione sul portale SIAN è fissato al 10 giugno 2013, tenuto conto che il 9 giugno 2013 è un giorno festivo si applica l'art. 22 del reg. (CE) 1122/2009.
  - di stabilire che per tutte le domande presentate da CAA e Tecnici in proprio, deve essere presentata la domanda di conferma cartacea stampata e rilasciata sul portale SIAN, entro il 31 luglio 2013;
  - di definire che ogni singola domanda deve essere correlata da lettera di accompagnamento e dalla seguente documentazione:
    - domanda di conferma stampata e rilasciata sul portale SIAN firmata in ogni parte;
    - fotocopia del documento di riconoscimento in corso di validità;
    - autocertificazione di regolare assunzione di manodopera ai sensi della Legge Regionale n. 28 del 26 ottobre 2006, e Reg. R.P. n. 31 del 27/11/2009 in tema di "Disciplina in materia di contrasto al lavoro non regolare".
    - relazione tecnica esplicativa sottoscritta da tecnico abilitato, in caso di variazioni sullo stato aziendale rispetto agli anni precedenti (cambio beneficiario, vendita, acquisto, ecc.);
    - copia della documentazione contabile attestante l'acquisto degli ammendanti utilizzati con le relative schede tecniche;
    - copia della documentazione contabile o in alternativa idonea dichiarazione di cessione a titolo gratuito del fornitore per l'impiego del letame con relative analisi di laboratorio;
    - copia del quaderno di campagna riportante l'esecuzione delle operazioni effettuate ai sensi della misura 214 azione 2 o azione 5, aggiornato alla data del 15 maggio 2013;
  - di definire che la domanda deve essere presentata singolarmente in un plico chiuso, con indicazione sulla busta e sulla lettera di accompagnamento della seguente dicitura:  
Regione Puglia—Area Politiche per lo Sviluppo Rurale  
Ufficio Provinciale dell'Agricoltura di \_\_\_\_\_  
PSR- Puglia 2007-2013 - MISURA 214 - AZIONE 2 o 5 Domanda di Conferma 2013
  - di definire che ogni singola domanda in plico chiuso, può essere presentata tramite: Raccomandata A.R. o corriere autorizzato o consegna a mano all'U.P.A. competente per territorio. Al fine della valutazione del rispetto dei termini per la presentazione della domanda cartacea, farà fede la data del timbro dell'ufficio postale o del corriere autorizzato accentrante o in caso di recapito a mano del timbro di arrivo dell'UPA competente, apposto all'esterno del plico chiuso;
  - di dare atto che a ogni singola domanda/plico dovrà corrispondere specifico protocollo;
  - di stabilire che la mancata presentazione della domanda cartacea, nella forma ritenuta ammissibile e su descritta, comporta l'applicazione di quanto previsto dalla Deliberazione della Giunta Regionale n. 2828 del 12 dicembre 2011.
- ADEMPIMENTI CONTABILI DI CUI ALLA  
L. R. 28/01**
- Il presente provvedimento non comporta alcun mutamento qualitativo e quantitativo di entrata o di spesa né a carico del bilancio regionale né a carico degli Enti per i cui debiti i creditori potrebbero rivalersi sulla Regione e che è escluso ogni onere aggiuntivo rispetto a quelli già autorizzati a valere sullo stanziamento previsto dal bilancio regionale.
- Ritenuto di dover provvedere in merito
- DETERMINA*
- di prendere atto di quanto indicato nelle premesse e che qui si intendono integralmente riportate;
  - di autorizzare le imprese agricole a presentare le domande di conferma o variazione, per l'annua-

- lità 2013, relative alla Misura 214 - Azione 2 e Azione 5 — prosecuzione impegni assunti nel 2011, entro il 15 maggio 2013, secondo le procedure stabilite da AGEA mediante il portale SIAN;
- di stabilire che le date di presentazione sul portale SIAN delle domande previste sono:
    - d. domande di pagamento: 15 maggio 2013;
    - e. domande di modifica ai sensi degli articoli 14 e 25 del Reg. (CE) n. 1122/2009: 31 maggio 2013;
    - f. domande di revoca parziale ai sensi dell'art. 25 del Reg. (CE) n. 1122/2009: fino al momento della comunicazione al beneficiario dell'irregolarità o dell'intenzione di svolgere un controllo in loco;
  - di stabilire che per le domande di pagamento di cui al punto a), è consentita una tolleranza di 25 giorni civili. Pertanto, il termine ultimo di presentazione sul portale SIAN è fissato al 10 giugno 2013, tenuto conto che il 9 giugno 2013 è un giorno festivo si applica l'art. 22 del reg. (CE) 1122/2009;
  - di stabilire che per tutte le domande presentate da CAA e Tecnici in proprio, deve essere presentata la domanda di conferma cartacea stampata e rilasciata sul portale SIAN, entro il 31 luglio 2013;
  - di definire che ogni singola domanda deve essere correlata da: lettera di accompagnamento e dalla seguente documentazione:
    - domanda di conferma stampata e rilasciata sul portale SIAN firmata in ogni parte;
    - fotocopia del documento di riconoscimento in corso di validità;
    - autocertificazione di regolare assunzione di manodopera ai sensi della Legge Regionale n. 28 del 26 ottobre 2006, e Reg. R.P. n. 31 del 27/11/2009 in tema di "Disciplina in materia di contrasto al lavoro non regolare".
    - relazione tecnica esplicativa sottoscritta da tecnico abilitato, in caso di variazioni sullo stato aziendale rispetto agli anni precedenti (cambio beneficiario, vendita, acquisto, ecc.).
    - copia della documentazione contabili attestanti l'acquisto degli ammendanti utilizzati con le relative schede tecniche
    - copia della documentazione contabile o in alternativa idonea dichiarazione di cessione a titolo gratuito del fornitore per l'impiego del letame con relative analisi di laboratorio;
    - copia del quaderno di campagna riportante l'esecuzione delle operazioni effettuate ai sensi della misura 214 azione 2 o azione 5, aggiornato alla data del 15 maggio 2013;
  - di definire che la domanda deve essere presentata singolarmente in un plico chiuso, con indicazione sulla busta e sulla lettera di accompagnamento della seguente dicitura:  
Regione Puglia — Area Politiche per lo Sviluppo Rurale  
Ufficio Provinciale dell'Agricoltura di \_\_\_\_\_  
PSR- Puglia 2007-2013 - MISURA 214 - AZIONE 2 o 5 Domanda di Conferma 2013
  - di definire che ogni singola domanda in plico chiuso, può essere presentata tramite: Raccomandata A.R. o corriere autorizzato o consegna a mano all'U.P.A. competente per territorio. Al fine della valutazione del rispetto dei termini per la presentazione della domanda cartacea, farà fede la data del timbro dell'ufficio postale o del corriere autorizzato accentrante o in caso di recapito a mano del timbro di arrivo dell'UPA competente, apposto all'esterno del plico chiuso;
  - di dare atto che a ogni singola domanda/plico dovrà corrispondere specifico protocollo;
  - di stabilire che la mancata presentazione della domanda cartacea, nella forma ritenuta ammissibile e su descritta, comporta l'applicazione di quanto previsto dalla Deliberazione della Giunta Regionale n. n.2828 del 12 dicembre 2011;
  - di dare atto che il presente provvedimento immediatamente esecutivo.:
    - sarà pubblicato nel Bollettino Ufficiale della Regione Puglia;
    - sarà inviato ad AGEA - Ufficio Sviluppo Rurale;
    - sarà trasmesso in copia conforme all'originale alla Segreteria della Giunta Regionale;
    - sarà disponibile nel sito ufficiale della Regione Puglia; ;

- sarà trasmesso in copia all'Assessore alle Risorse Agroalimentari;
- è composto da n° 6 facciate timbrate e vidimate ed è adottato in originale.

L'Autorità di Gestione del  
PSR 2007-2013  
Dr. Gabriele Papa Pagliardini

DETERMINAZIONE DEL DIRETTORE GENERALE DI PUGLIAPROMOZIONE 11 marzo 2013, n. 100

**P.O. FESR UE 2007/2013 Asse IV linea di intervento 4.1 - Azione 4.1.2**

**Procedura negoziata telematica ex art. 125 d.lgs. n. 163/2006 e smi per l'affidamento del servizio di logistica, movimentazione e spedizione materiali di rilevanza turistica e promozionale, con stoccaggio e gestione del magazzino presso i locali di Pugliapromozione per conto dell'Aret Pugliapromozione. approvazione atti ed indizione gara.**

L'anno 2013, il giorno undici del mese di marzo, il dott. Giancarlo Piccirillo, Direttore Generale di PugliaPromozione:

VISTA la Legge Regionale 11 febbraio 2002, n.1, così come modificata dalla Legge Regionale 3 dicembre 2010, n.18;

VISTO il Decreto del Presidente della Giunta Regionale 22 febbraio 2011, n.176, "Istituzione Agenzia Regionale del Turismo (ARET) denominata "PUGLIAPROMOZIONE";

VISTO il Regolamento Regionale 13 maggio 2011, n.9 "Regolamento di organizzazione e funzionamento di PUGLIAPROMOZIONE;

VISTO l'articolo 6, comma 4, del suddetto Regolamento;

VISTA la deliberazione di Giunta regionale n. 1180 del 31 maggio 2011 con cui si procedeva alla

"Nomina Direttore Generale di Pugliapromozione", come modificata dalla successiva Deliberazione della Giunta Regionale n. 1467 del 28/06/2011;

VISTO il Decreto del Presidente della Giunta Regionale n. 736 del 07/07/2011 "Nomina del Direttore Generale di Pugliapromozione";

VISTA la Legge 7 agosto 1990 n.241 e successive modificazioni ed integrazioni;

VISTA la Legge Regionale 20 giugno 2008 n. 15;

VISTA il d.lgs. n. 163/2006 e s.m.i., nonché il regolamento per l'acquisizione di beni e servizi in economia di Pugliapromozione;

VISTO il Piano di promozione 2012-2014 approvato con DGR n. 721 del 11.04.2012;

VISTO la determinazione n. 380 del 15/11/2012 con cui si è proceduto ad approvare il bilancio di previsione 2013, nonché il bilancio pluriennale 2013 -2015;

**PREMESSO CHE**

- Con D.G.R. della Regione Puglia n. 721/2012 veniva approvato il progetto FESR "Promozione nei mercati intermediati", tra cui rientra anche il progetto relativo al mediaplanning e materiali editoriali, e con D.G.R. n. 899 del 09.05.2012 veniva approvata lo schema di convenzione relativo al predetto progetto;
- Pugliapromozione è stata ammessa al finanziamento delle attività previste dal PO FESR 2007/2013, Asse IV, Linea di Intervento 4.1, azione 4.1.2, (Progetto "Promozione nei mercati intermediati – mediaplanning e materiali editoriali", cofinanziato dall'Unione Europea nell'ambito del PO FESR 2007/13 Azione 4.1.2. Lettera E), con l'obiettivo di raggiungere il rafforzamento della notorietà della Puglia, dell'attrattività dell'intera offerta turistica regionale e dei diversi prodotti tematici, attraverso la distribuzione di materiali editoriali;
- L'ARET Pugliapromozione, in virtù del ruolo e delle funzioni che le sono state attribuite per le attività di promozione ed iniziative da sviluppare nel corso del 2012-2013 – finanziate dal PO

FESR 2007-2013, Asse IV, Linea di intervento 4.1, Azione 4.1.2 – intende procedere al potenziamento dei servizi di distribuzione e movimentazione dei materiali editoriali prodotti per Puglia-promozione;

### CONSIDERATO CHE

- Pugliapromozione, nell'espletamento delle sue attività istituzionali, intende avviare un servizio di logistica, movimentazione e spedizione materiali di rilevanza turistica e promozionale, con stoccaggio e gestione del magazzino presso i locali della stessa agenzia, per la durata di dodici mesi a decorrere dalla sottoscrizione del relativo contratto;
- In data 20.08.2012, con nota prot. n. 3235, Pugliapromozione avviava apposita indagine di mercato finalizzata a determinare la base d'asta e la relativa procedura da avviare per il servizio innanzi indicato;
- A seguito dell'indagine di mercato è emerso che è necessario indire apposita procedura negoziata ex art. 125 d.lgs. n. 163/2006 e s.m.i., per l'affidamento e la realizzazione del servizio di logistica, movimentazione e spedizione materiali di rilevanza turistica e promozionale, con stoccaggio e gestione del magazzino per conto dell'ARET Pugliapromozione;
- Questa direzione generale trasmetteva all'ufficio patrimonio ed attività negoziali il capitolato tecnico relativo ai servizi innanzi descritti, al fine di predisporre la relativa procedura di gara;
- Con opportuna istruttoria, l'ufficio patrimonio ed attività negoziali di Pugliapromozione, ricevendo il capitolato tecnico pervenuto dalla direzione generale, ha redatto apposita procedura di gara, i cui atti sono tutti allegati alla presente determinazione per farne parte integrante e sostanziale;
- Si rende necessario indire una procedura negoziata telematica ai sensi dell'art. 125 del d.lgs. n. 163/2006 e s.m.i. per la durata di dodici mesi finalizzata all'affidamento del servizio di logistica, movimentazione e spedizione materiali di rilevanza turistica e promozionale, con stoccaggio e gestione del magazzino presso i locali di Pugliapromozione per conto dell'ARET stessa, prevedendo quale importo di gara € 191.794,50 i.e., di cui € 1.794,50 quali oneri di sicurezza e quale criterio di aggiudicazione quello dell'offerta eco-

nomicamente più vantaggiosa a norma dell'art. 83 del d.lgs. n. 163/2006 e s.m.i.;

- al fine di individuare gli operatori economici che siano in grado di offrire il servizio richiesto da Pugliapromozione, si rende necessario, ai sensi dell'art. 6 del regolamento degli acquisti di questa agenzia, svolgere la predetta procedura di gara sulla piattaforma telematica di EMPULIA, invitando gli operatori economici iscritti nell'albo fornitori di Empulia alla categoria merceologica n. 240000000;
- occorre approvare la lettera invito, il capitolato speciale di appalto, il modello di istanza di partecipazione, il modello di offerta economica ed il DUVRI predisposto per la presente procedura, tutti allegati al presente provvedimento, per farne parte integrante e sostanziale;
- al fine di dare massima trasparenza e pubblicità alla presente procedura, l'agenzia procederà alla pubblicazione sul sito aziendale dell'avviso di gara, nonché dei relativi atti sul sito di EMPULIA;
- con prenotazione n. 11 del 31.01.2013, l'Ufficio Bilancio di Pugliapromozione procedeva a prenotare la spesa necessaria per la presente procedura di gara;
- il predetto bando trova copertura economica con i fondi FESR a valere per gli anni 2013 e 2014 ed in particolare sull'azione 4.1.2 nominata "media-planning e materiali editoriali";
- per il predetto servizio trova in toto applicazione il codice dei contratti pubblici, trattandosi di un servizio rientrante nell'allegato II B del d.lgs. 163/2006 e s.m.i.;

**PRECISATO**, ai sensi dell'art. 192 del Dlgs. n. 267/2000, in combinato disposto con l'art. 11 del d.lgs 163/2006, che:

- con l'esecuzione del contratto si intende potenziare l'offerta turistica regionale anche mediante la movimentazione di materiale di rilevanza turistica e promozionale per conto di Pugliapromozione;
- il contratto avrà ad oggetto il servizio di logistica, movimentazione e spedizione materiali di rilevanza turistica e promozionale con stoccaggio e gestione del magazzino presso i locali di Pugliapromozione per conto della stessa ARET per la durata di dodici mesi;



- il contratto verrà stipulato mediante scrittura privata non autenticata;
- la scelta del contraente è effettuata mediante procedura negoziata telematica a norma dell'art. 125 del d.lgs. n. 163/2006, utilizzando la piattaforma telematica regionale di EMPULIA;

**RITENUTO:**

- necessario approvare gli atti di gara allegati alla presente determinazione e contestualmente indire la procedura negoziata telematica ai sensi dell'art. 125 del d.lgs. n. 163/2006 e smi per la durata di dodici mesi finalizzata all'affidamento del servizio di logistica, movimentazione e spedizione materiali di rilevanza turistica e promozionale, con stoccaggio e gestione del magazzino presso i locali di Pugliapromozione per conto dell'ARET stessa, prevedendo quale importo di gara € 191.794,50 i.e., di cui € 1.794,50 quali oneri di sicurezza e quale criterio di aggiudicazione quello dell'offerta economicamente più vantaggiosa a norma dell'art. 83 del d.lgs. n. 163/2006 e smi;
- necessario procedere ad impegnare la complessiva somma di € 231.694,50, ovvero € 190.000,00 più iva ed oneri esenti iva per € 1.794,50 sul capitolo 11008 denominato "Progetto FESR: Comunicazione dei prodotti turistici regionali" del B.P. 2013;

**PRESO ATTO CHE:**

- il CIG della procedura aperta è il seguente: 498526854B;
- Il CUP della procedura aperta è: B39E12001270009
- tale atto è propedeutico alla procedura di gara in via di espletamento, così come dispone il comma 3 dell'art. 183 del D.Lgs. 267/2000;

**VISTO**

- il D.lgs. n. 163/2006 (Codice dei contratti pubblici) e, in particolare, l'art. 55;
- il DPR 207/2010 (Regolamento di attuazione del Codice dei contratti pubblici);
- il regolamento aziendale di Pugliapromozione approvato con determinazione n. 238/2012

**ACCERTATA:**

- la disponibilità dei fondi esistenti al capitolo 11008 denominato "Progetto FESR: Comunica-

zione dei prodotti turistici regionali" del B.P. 2013;

- la regolarità dell'istruttoria svolta dall'Ufficio Comunicazione e dall'Ufficio Patrimonio ed Attività negoziali di Pugliapromozione;

**DETERMINA2**

per i motivi espressi in narrativa e che qui si intendono integralmente riportati:

1. di approvare tutti gli atti di gara (disciplinare, bando, capitolato speciale d'appalto, allegato 1 – DUVRI, allegato 2 – istanza di partecipazione, allegato 3 – offerta economica), allegati alla presente determinazione per farne parte integrante e sostanziale e relativi all'affidamento del servizio di logistica, movimentazione e spedizione materiali di rilevanza turistica e promozionale, con stoccaggio e gestione del magazzino presso i locali di Pugliapromozione per conto della stessa Agenzia;
2. di indire la procedura negoziata telematica ai sensi dell'art. 125 del d.lgs. n. 163/2006 e smi, per la durata di dodici mesi finalizzata all'affidamento del servizio di logistica, movimentazione e spedizione materiali di rilevanza turistica e promozionale, con stoccaggio e gestione del magazzino presso i locali di Pugliapromozione per conto dell'ARET stessa, prevedendo quale importo di gara € 191.794,50 i.e., di cui € 1.794,50 quali oneri di sicurezza e quale criterio di aggiudicazione quello dell'offerta economicamente più vantaggiosa a norma dell'art. 83 del d.lgs. n. 163/2006 e smi;
3. di nominare responsabile del procedimento della gara il dott. Matteo Minchillo, direttore amministrativo di Pugliapromozione;
4. di dare atto che la predetta procedura si svolgerà sulla piattaforma regionale telematica EMPULIA;
5. di individuare, ai sensi dell'art. 6 del regolamento degli acquisti di questa agenzia, sulla piattaforma telematica di EMPULIA e invitare



alla predetta procedura di gara gli operatori economici iscritti nell'albo fornitori di Empulia nella categoria merceologica n. 240000000;

6. di dare mandato all'Ufficio Bilancio e controllo di gestione di impegnare la somma complessiva di € 233.594,50 sul capitolo 11008 denominato "Progetto FESR: Comunicazione dei prodotti turistici regionali" del B.P. 2013;
7. di procedere al perfezionamento dell'impegno di spesa giuridicamente vincolante a conclusione delle procedure di gara attraverso l'adozione dell'atto di aggiudicazione definitiva della stessa;
8. di dare atto che responsabile del procedimento del MIRWEB è il dott. Matteo Minchillo Direttore Amministrativo di Pugliapromozione;
9. di prendere atto che il presente provvedimento:
  - a) è immediatamente esecutivo ai sensi dell'art.16 comma 3, del Regolamento di organizzazione e funzionamento di Pugliapromozione;
  - b) viene pubblicato per 15 (quindici) giorni consecutivi all'indirizzo web [www.agenziapugliapromozione.it](http://www.agenziapugliapromozione.it) – albo pretorio, sezione determine,
  - c) viene pubblicato l'avviso pubblico sulla piattaforma telematica di EMPULIA;
  - d) viene trasmesso all'Assessorato Regionale al Mediterraneo, Turismo e Cultura così come previsto dall'art.11 della L.R. n.1 del 2002;
  - e) è trasmesso al Servizio "comunicazione istituzionale" della Regione Puglia per la pubblicazione sul portale della Regione Puglia e sul B.U.R.P.;
  - f) Composto da n. 6 facciate (più 109 facciate di allegato relativo agli atti di gara della procedura negoziata), è adottato in originale.

ADEMPIMENTI CONTABILI DI CUI ALLA L.R. 28/2011 e s.m.i. Bilancio autonomo/vincolato: 2013

Esercizio finanziario: 2013

#### **PARTE USCITE:**

Cap. 11008 - Impegno di spesa n. 122 di € 233.594,50;

Nome dell'intervento in contabilità:

PROCEDURA NEGOZIATA TELEMATICA EX ART. 125 D.LGS. N. 163/2006 E SMI PER

L'AFFIDAMENTO DEL SERVIZIO DI LOGISTICA, MOVIMENTAZIONE E SPEDIZIONE MATERIALI DI RILEVANZA TURISTICA E PROMOZIONALE, CON STOCCAGGIO E GESTIONE DEL MAGAZZINO PRESSO I LOCALI DI PUGLIAPROMOZIONE PER CONTO DELL'ARET PUGLIAPROMOZIONE. APPROVAZIONE ATTI ED INDIZIONE GARA.

#### *Visto di regolarità contabile*

Il Responsabile AP "Bilancio e controllo di gestione"  
dott. Antonio Giannini

#### **REGOLARITA' TECNICO-AMMINISTRATIVA**

Il sottoscritto attesta che il procedimento istruttorio affidato è stato espletato nel rispetto della vigente normativa regionale, nazionale e comunitaria e che il presente schema di provvedimento, dallo stesso predisposto ai fini dell'adozione dell'atto finale da parte del Direttore Generale, è conforme alle risultanze istruttorie.

Il Funzionario istruttore  
Avv. Anna Binetti

Il Direttore Amministrativo  
Dott. Matteo Minchillo

Il Direttore Generale  
Dott. Giancarlo Piccirillo



Unione Europea  
PO FESR PUGLIA 2007 - 2013  
Asse IV Linea 4.1 Azione 4.1.2

Regione Puglia  
Assessorato al Turismo  
Servizio Turismo

PugliaPromozione  
Agenzia Regionale del Turismo

*P.O. FERS PUGLIA 2007-2013 – ASSE IV – LINEA DI INTERVENTO 4.1 - AZIONE 4.1.2 – ATTIVITA' C - D  
PROGRAMMA TRIENNALE DI PROMOZIONE TURISTICA 2012 – 14  
Area di Intervento 3 "VALORIZZAZIONE E POTENZIAMENTO DELL'OFFERTA TURISTICA REGIONALE" - Annualità 2012  
Mediaplanning e materiali editoriali – CUP B39E12001270009*

#### **P.O. FERS PUGLIA 2007-13 - LINEA DI AZIONE 4.1.2 -**

**PROCEDURA NEGOZIATA TELEMATICA EX ART. 125 D.LGS. N. 163/2006 E SMI PER  
L'AFFIDAMENTO DEL SERVIZIO DI LOGISTICA, MOVIMENTAZIONE E SPEDIZIONE  
MATERIALI DI RILEVANZA TURISTICA E PROMOZIONALE, CON STOCCAGGIO E  
GESTIONE DEL MAGAZZINO PRESSO I LOCALI DI PUGLIAPROMOZIONE PER CONTO  
DELL'ARET PUGLIAPROMOZIONE.**

#### **CAPITOLATO SPECIALE D'APPALTO**

**CIG: 498526854B**

**CUP: B39E12001270009**

#### **PREMESSA**

La Regione Puglia ha istituito l'Agenzia Regionale del Turismo (ARET) denominata PUGLIAPROMOZIONE.

Pugliapromozione è lo strumento operativo delle politiche della Regione Puglia in materia di promozione dell'immagine unitaria della Puglia, fa riferimento alla programmazione regionale e opera in raccordo con gli enti locali nell'ottica dello sviluppo sostenibile e dei valori dell'accoglienza e dell'ospitalità.

L'Agenzia Regionale del Turismo Pugliapromozione, nell'assolvimento della propria funzione di strumento operativo delle politiche della Regione Puglia in materia di promozione dell'immagine unitaria del proprio territorio ed allo scopo di assicurare un adeguato servizio di informazione ed accoglienza turistica attraverso i propri uffici, con la presente gara intende affidare il servizio di logistica, movimentazione e spedizione materiali, con servizio di stoccaggio e gestione del magazzino presso i locali di Pugliapromozione.

#### **Art. 1**

#### **OGGETTO**

Oggetto della presente procedura è l'affidamento del servizio di logistica, movimentazione e spedizione materiali editoriali e divulgativi di rilevanza turistica e promozionale, con servizio di stoccaggio e gestione del magazzino presso i locali di Pugliapromozione.

Per materiale turistico si intende:

- 1) Cartine, mappe e cartoguide, ripiegate o a strappo
- 2) Guide e miniguide formato tascabile

- 3) Pubblicazioni, opuscoli, brochure, volumi
- 4) Materiali pubblicitari (manifesti, flyer, dépliant, cartoline, roll-up)
- 5) Merchandising (magliette, badge, gadget)

## **Art. 2**

### **DURATA DEL SERVIZIO**

Il servizio avrà la durata di dodici mesi a partire dalla data di sottoscrizione del relativo contratto e comunque fino al raggiungimento del budget messo a disposizione dall'amministrazione.

Alla data di scadenza di contratto è data comunque facoltà all'Amministrazione di prorogare il contratto per il tempo strettamente necessario all'esperimento di una nuova procedura di gara al fine dell'individuazione di un nuovo appaltatore.

Nel caso in cui l'Amministrazione si avvalga della facoltà sopra richiamata, l'appaltatore è obbligato a prorogare il contratto medesimo per un periodo massimo di sei mesi alle medesime condizioni economiche offerte in sede di gara, fatto salvo la normativa relativa all'adeguamento prezzi.

## **ART. 3**

### **IMPORTO DEL SERVIZIO**

La disponibilità finanziaria a valere sui fondi FESR complessiva per il periodo contrattuale per la presente procedura è pari ad € 191.794,50 + IVA, di cui € 1.794,50 relativi ad oneri di sicurezza non soggetti a ribasso.

Si precisa, inoltre, che la suddetta disponibilità deriva dal finanziamento europeo relativo al FESR 2012-2015, linea di intervento 4.1., azione 4.1.2.

L'Amministrazione non potrà emettere ulteriori lettere d'ordine, qualora il massimale sopra indicato sia stato interamente utilizzato.

Ai fini dell'esecuzione del contratto, il prezzo indicato nell'offerta economica costituisce il prezzo contrattuale.

I corrispettivi dovuti, sono quelli indicati nell'offerta economica e saranno determinati a proprio rischio dal fornitore in base ai propri calcoli, alle proprie indagini ed alle proprie stime.

Nel caso in cui venga attivata una convenzione CONSIP, ai sensi dell'art. 26 della legge 23/12/1999 n. 488 e s.m.i., che preveda prezzi CONSIP più bassi rispetto a quelli offerti dalla ditta che risulta provvisoriamente aggiudicataria, è facoltà di questa Amministrazione richiedere alla stessa di adeguare i prezzi offerti in gara a quelli CONSIP.

## **ART. 4**

### **DESCRIZIONE DEL SERVIZIO**

L'affidatario si obbliga a gestire il servizio in maniera coordinata con Pugliapromozione, seguendo le indicazioni strategiche e operative impartite dagli uffici dell'amministrazione.

Pugliapromozione si riserva il diritto di chiedere e concordare con l'affidatario modifiche, anche in corso d'opera, al fine di garantire funzionalità e coerenza con la programmazione complessiva delle attività e con le strategie di promozione e valorizzazione turistica dell'Agenzia.

L'affidatario si obbliga altresì a gestire il servizio per conto della Pubblica Amministrazione in modo imparziale, senza favorire o danneggiare alcun operatore della filiera turistica, in assenza di ogni possibile causa di conflitto di interessi, nel rispetto della legalità e della efficiente gestione del servizio. Pugliapromozione si riserva il diritto di interrompere in ogni momento il servizio a seguito di segnalazioni verificate circa la violazione dei principi summenzionati o l'inefficienza nella erogazione dei servizi.

A titolo meramente indicativo, si farà riferimento ad una distribuzione media bimestrale basata su una tiratura totale di 480.000 guide tascabili, e 80.000 mappe ripiegate per rifornire 22 uffici IAT e 5 sedi provinciali. Il servizio dovrà tenere in debito conto le varianti linguistiche e territoriali ricomprese nella tiratura globale, e coerentemente riportate nei piani di distribuzione al fine di organizzare la fornitura secondo gli obiettivi strategici indicati dal committente.

Il servizio richiesto è composto dalle seguenti attività:

- A. Pianificazione del servizio di distribuzione
- B. Gestione su supporto informatico del magazzino e stoccaggio materiali
- C. Movimentazione dei materiali e trasporto

Di seguito si descrivono le singole attività richieste.

#### **A. PIANIFICAZIONE DEL SERVIZIO DI DISTRIBUZIONE**

L'attività di pianificazione del servizio di movimentazione deve essere svolta di volta in volta secondo le indicazioni fornite dal committente.

Compito dell'aggiudicatario sarà quello di elaborare i piani di distribuzione per area geografica, e per diversa tipologia di materiale, istituzionale e/o di progetto, che l'ARET Pugliapromozione deciderà di distribuire sul territorio; i piani quindi integreranno anche quantitativi di materiale non direttamente movimentato dall'aggiudicatario, ma da questi opportunamente confezionato ed etichettato. I suddetti piani dovranno tener conto, altresì, del fabbisogno per fiere ed educational tour che sarà opportunamente e previamente comunicato dagli uffici di Pugliapromozione, secondo il calendario fiere annuale approvato dalla Regione Puglia.

Inoltre, l'aggiudicatario dovrà tenere in adeguata considerazione le varianti linguistiche e cartografiche del materiale prodotto in più d'una versione, nonché rifarsi ai flussi medi turistici delle singole località della Puglia.

**Pugliapromozione riserva all'aggiudicatario la possibilità di utilizzare a titolo gratuito le aree concordate all'interno dei propri locali per l'uso esclusivo del magazzino.**

**Sarà cura dell'aggiudicatario, invece, dotarsi dei mezzi tecnici necessari per l'espletamento del servizio, quali, ad esempio, carrelli elevatori, transpallet, macchine con sponda idraulica.**

#### **B. GESTIONE, SU SUPPORTO INFORMATICO, DEL MAGAZZINO E STOCCAGGIO MATERIALE**

L'attività di gestione del magazzino deve essere svolta mediante l'ausilio di supporti informatici, facilmente fruibili ed utilizzabili da tutti gli operatori di Pugliapromozione.

La tenuta e l'aggiornamento del magazzino deve avvenire con cadenza settimanale e deve riguardare:

- l'inventario,
- l'archivio modulistica e documenti di trasporto
- l'archiviazione dei materiali in giacenza presso l'ufficio spedizioni sito in Bari;

Si dovrà prevedere l'esecuzione delle seguenti attività:

- realizzazione delle maschere informatiche di gestione
- rilevazione informatica delle chiavi di ricerca delle singole unità di archivio
- verifica e controllo dei dati rilevati
- stoccaggio del materiale e confezionamento;
- servizio di call center rivolto ai destinatari del materiale (uffici di Pugliapromozione, operatori turistici);
- stoccaggio per eventi fieristici ed educational;
- contatti e prenotazione spazi affissioni con i competenti uffici comunali;
- analisi dei fabbisogni e gestione dei contatti dei punti primari di distribuzione (i 22 uffici IAT regionali più le cinque sedi territoriali), al fine di monitorare l'approvvigionamento di ogni punto di distribuzione, concordare rabbocchi programmati ed effettuare le consegne;
- contatti con le strutture ricettive per concordare il ritiro dei materiali presso i punti di raccolta;
- servizio spedizioni e pacchi con corriere in caso di richieste customizzate e/o destinate all'estero, con tenuta di registro e tracciamento colli;
- Smaltimento resi.

L'unità d'archivio minima oggetto di gestione è rappresentata da documenti cartacei.

L'archivio deve essere strutturato per mese, anno, campagna o fiera svolta e progetto sviluppato.

Dovrà essere effettuata la registrazione informatica delle chiavi di ricerca utili all'identificazione delle singole unità documentali nonché delle nuove coordinate di ubicazione fisica nelle strutture di deposito, ai fini della produzione dell'inventario del patrimonio documentale su supporto informatico e della successiva gestione della documentazione.

Copia del data base, in formato Access o Excel, dovrà essere rilasciata al Referente dell'Ente al termine dell'attività di presa in carico.

L'Impresa aggiudicataria dovrà gestire con apposite procedure i documenti di aggiornamento, ovvero i documenti che vengono prodotti dall'Ente ad integrazione delle unità documentali già presenti in archivio.

## **C. MOVIMENTAZIONE DEI MATERIALI E TRASPORTO**

### **c.1. Modalità di svolgimento del servizio.**

Il servizio di movimentazione verrà svolto secondo le modalità e le condizioni di seguito stabilite.

L'attività di trasporto deve essere effettuata dalla ditta aggiudicataria sull'intero territorio regionale, mediante personale idoneo e munito di tutte le autorizzazioni e le qualifiche di legge necessarie per l'espletamento dell'attività di trasporto in modo conforme alle specifiche di cui al presente capitolato.

Il servizio di trasporto deve essere effettuato, in linea di massima, su base bimestrale, se ben programmato, salvo casi di urgenza opportunamente e preventivamente comunicati dalla stazione appaltante con apposita nota trasmessa almeno 48 ore prima dell'intervento, dal lunedì al venerdì dalle ore 09:00 alle ore 13:00 e dalle 15:00 alle ore 17:00.

Il servizio consiste nel movimentare il materiale turistico (cartine, mappe, cartoguide, materiale pubblicitario, ... ), dai punti di prelievo indicati da Pugliapromozione, fino a destinazione.

Si precisa, in ogni caso, che i percorsi individuati sono puramente indicativi, non vincolanti e suscettibili di variazioni determinate dalle concrete esigenze che questa amministrazione di volta in volta esplicherà nelle singole richieste di attivazione del servizio da parte del responsabile dell'esecuzione.

Si prevede che il servizio si svolga contemporaneamente su più percorsi, pertanto, a tal fine, l'offerente dovrà prevedere, già in sede di offerta economica, l'utilizzo di almeno due squadre e almeno due mezzi idonei al trasporto che effettuino il menzionato servizio verso la seguente rete di distribuzione.



| PUNTO DI PARTENZA                                                                                          | PUNTO DI ARRIVO                                   |
|---|---------------------------------------------------|
| Direzione Generale<br>Pugliapromozione Fiera del<br>Levante – pad. 172 –<br>Lungomare Starita, 4 –<br>BARI | BARI - Piazza Aldo Moro 32/a                      |
|   | IAT Alberobello - via Monte Nero, 3, Alberobello  |
|   | IAT NOCI - via dei Cappuccini, 6                  |
|   | IAT BARLETTA - c.so Garibaldi, 206                |
|   | IAT MARGHERITA DI SAVOIA - via P. Amedeo, 4       |
|   | TRANI - p.zza Trieste, 10 SEDE TERRITORIALE       |
|   | FOGGIA - via E. Perrone, 17 SEDE TERRITORIALE     |
|   | IAT MANFREDONIA - p.zza della Libertà, 1          |
|   | IAT S. Giovanni Rotondo - p.zza Europa, 104       |
|   | IAT VIESTE - p.zza Kennedy                        |
|   | IAT BRINDISI - Lungomare Regina Margherita, 44    |
|   | IAT Ceglie Messapica - via G. Elia, 16            |
|   | IAT F. FONTANA – Castello Imperiale               |
|   | IAT OSTUNI – c.so Mazzini, 8                      |
|   | Taranto – C.so Umberto, 116 Sede Territoriale     |
|   | IAT di Taranto – C.so Umberto, 113                |
|   | IAT Martina Franca - p.zza XX settembre 3         |
|   | LECCE, via Monte S. Michele, 20 sede TERRITORIALE |
|   | IAT LECCE via Vittorio Emanuele, 24               |
|   | IAT GALLIPOLI via Antonietta d Pace, 86           |
|   | IAT OTRANTO Mare, via del Porto                   |
|   | IAT SANTA C. TERME, via Roma                      |

### c.2. condizioni di espletamento del servizio.

La ditta aggiudicataria deve assicurare il servizio di ritiro, trasporto e consegna del materiale, con cadenza almeno bimestrale, salvo particolari urgenze e necessità che l'Amministrazione dovesse opportunamente e preventivamente manifestare per l'esecuzione del servizio, dal lunedì al venerdì dalle ore 9:00 alle ore 13:00 e dalle ore 15:00 alle ore 17:00.

Occasionalmente, in caso di necessità e per particolari esigenze di carattere organizzativo istituzionale, potranno essere richieste prestazioni anche fuori dell'orario stabilito.

In tale ipotesi, l'impresa è tenuta ad eseguire le prestazioni richieste senza richiedere per questo alcun compenso aggiuntivo.

Il ritiro, trasporto e consegna del predetto materiale deve essere effettuato secondo le direttive emanate dall'Ufficio Comunicazione di Pugliapromozione e pianificate in accordo con la ditta fornitrice.

In caso di eventuali ritardi nella tabella di marcia, dovuti a guasti meccanici o problemi di viabilità, il vettore ha l'obbligo di informare telefonicamente l'Ufficio Comunicazione di Pugliapromozione e il punto di consegna oggetto della tappa successiva del percorso.

Il servizio deve essere svolto dalla ditta aggiudicataria con propri capitali e mezzi tecnici e con proprio personale e macchine, attraverso un'efficiente ed efficace organizzazione necessaria alle attività.

Il responsabile del punto di arrivo firma per ricevuta un apposito modulo, registrando l'ora di ricezione, lo stato di integrità dei plichi contenenti i materiali o le eventuali non conformità, il contenuto di quanto ricevuto, evidenziando, e, se del caso, contestando immediatamente eventuali difformità.

Nel servizio è ricompresa la fornitura di scatole e nastri adesivi; inoltre sono a carico del fornitore le operazioni di imballaggio, carico e scarico dei contenitori del materiale cartaceo e vario e loro sistemazione nei locali di Pugliapromozione, lo sgombero dai locali di carte e avanzi, nonché il loro smaltimento.

Tutti i lavori dovranno essere eseguiti accuratamente e con ogni attenzione, avendo cura a che non siano prodotti danni ai locali, agli arredi ed a tutti gli oggetti contenuti nei locali stessi.

In sede di formulazione dell'offerta, la ditta dovrà indicare l'elenco dettagliato delle attrezzature e dei mezzi che intende utilizzare.

Tutte le attività di cui all'oggetto che prevedono l'impiego o la movimentazione di materiale cartaceo, sia per il packaging che per lo smaltimento, dovranno essere svolte con la massima attenzione ai processi di recupero, al fine di minimizzare l'impatto ambientale.

## **ART. 5**

### **GARANZIE E ASSICURAZIONI**

A garanzia della regolare esecuzione dei servizi richiesti e del rispetto degli impegni contrattuali assunti, il soggetto aggiudicatario è obbligato a costituire una garanzia fideiussoria pari al 10% (dieci per cento) dell'importo contrattuale, ai sensi dell'art. 113 del d.lgs. n. 163/2006 e s.m.i, a favore dell'amministrazione aggiudicatrice.

In ogni caso, la garanzia fideiussoria definitiva dovrà prevedere espressamente:

- la rinuncia al beneficio della preventiva escussione del debitore principale;
- la rinuncia all'eccezione di cui all'art. 1957, co. 2, del c.c.,
- l'operatività della garanzia medesima entro 15 giorni, a semplice richiesta dell'amministrazione aggiudicatrice;
- una validità non inferiore alla durata del contratto.

La mancata costituzione della suddetta garanzia determina la revoca dell'affidamento e l'acquisizione della garanzia provvisoria da parte dell'amministrazione aggiudicatrice, che procederà ad aggiudicare l'appalto al concorrente che segue nella graduatoria.

La garanzia copre gli oneri per il mancato od inesatto adempimento contrattuale e cessa di avere effetto solo alla data di emissione del certificato di regolare esecuzione degli ultimi servizi affidati nell'ambito del contratto.

L'aggiudicatario si assume piena e diretta responsabilità civile e gestionale dei servizi e delle forniture affidati, anche nei confronti dei terzi, esonerando PugliaPromozione, da ogni responsabilità e rischio anche nei confronti dei terzi.

L'Amministrazione è esonerata da ogni responsabilità per danni, infortuni o altro che dovesse accadere al personale dipendente dell'aggiudicatario, ovvero a terzi, durante l'esecuzione della fornitura, convenendosi al riguardo che qualsiasi eventuale onere è compreso nel corrispettivo della fornitura.

Pugliapromozione è altresì esonerata da ogni responsabilità per danni, infortuni od altro che dovesse verificarsi a terzi nell'esecuzione del servizio.

Sono inoltre a carico dell'affidatario i rischi di perdita e danni ai prodotti oggetto del servizio, durante il trasporto.

A garanzia di quanto sopra, l'aggiudicatario dovrà stipulare apposita polizza di assicurazione per responsabilità civile verso terzi, PugliaPromozione compresa, con i massimali e nei termini che saranno indicati successivamente alla stipula del relativo contratto.

La costituzione della stessa polizza può essere sostituita da apposita attestazione della Compagnia presso cui è assicurato l'aggiudicatario per la responsabilità civile, da cui risulti che la polizza in corso copre i rischi per i danni a terzi conseguenti alla stipula del contratto per i massimali sopra indicati.

La polizza, debitamente quietanzata, dovrà essere presentata dall'aggiudicatario a PugliaPromozione prima della stipula del Contratto.

L'agenzia si riserva, in ogni caso, la possibilità di non procedere ad aggiudicazione se nessuna offerta risulti conveniente o idonea in relazione all'oggetto contrattuale, ovvero per sopravvenuta e diversa esigenza dell'Amministrazione o mancata attivazione del progetto, in conformità a quanto previsto dall'articolo 81, comma 3, del D. Lgs. n.163/2006. **In tal caso le ditte partecipanti alla gara non potranno vantare alcun diritto nei confronti dell'agenzia, né per danno emergente, né per lucro cessante**

L'Amministrazione si riserva la facoltà di anticipare la stipula del contratto e la relativa esecuzione, in caso di necessità ed urgenza per l'attivazione del servizio in questione.

## ART. 6

### PERSONALE DELL'APPALTATORE E SUBAPPALTO

La Ditta aggiudicatrice dovrà impiegare, per l'esecuzione dei lavori, esclusivamente il proprio personale.

Entro tre giorni dalla comunicazione di avvenuta aggiudicazione dovrà presentare agli Uffici di Pugliapromozione, l'elenco nominativo del personale che intende impiegare per l'esecuzione del servizio richiesto, di età e qualifica conforme alle vigenti disposizioni di legge. La ditta aggiudicataria esonera Pugliapromozione da qualsiasi responsabilità derivante dalla inosservanza della normativa regionale e nazionale in materia di lavoro, nonché dei contratti nazionali di riferimento.

Per il personale impiegato, la Ditta aggiudicatrice sarà tenuta al rispetto di tutte le condizioni normative e retributive dei contratti nazionali di lavoro e degli eventuali accordi sindacali stipulati in sede regionale, provinciale e comprensoriale.

Il personale deve indossare idonea divisa di lavoro con tesserino di riconoscimento della Ditta aggiudicatrice indicante:

- nome e cognome
- fotografia
- denominazione della ditta di appartenenza

e dovranno attestare la propria presenza giornaliera firmando l'apposito registro messo a disposizione dal competente ufficio.

Il personale dovrà essere di comprovata esperienza nel turismo almeno per quanto attiene alle attività di contact center e pianificazione.

L'impresa appaltatrice è responsabile di ogni infrazione o inadempimento che dovesse essere accertato dagli istituti previdenziali ed assicurativi, da altri organi di vigilanza e si impegna a mantenere indenne da ogni conseguenza la stazione appaltante.

Il subappalto è ammesso in conformità all'art. 118 del D.Lgs. n. 163/2006 e comunque nella misura massima del 30%. In tal caso l'operatore economico concorrente dovrà indicare nell'offerta i servizi che intende eventualmente subappaltare.

Il subappalto non comporta alcuna modificazione agli obblighi e agli oneri dell'aggiudicatario che rimane unico e solo responsabile nei confronti della Stazione appaltante delle prestazioni subappaltate.

Si precisa che le prestazioni affidate in subappalto non possono formare oggetto di ulteriore subappalto.

L'affidamento in subappalto è sottoposto alle condizioni meglio indicate nel richiamato art. 118, comma 2, del D.Lgs. n. 163/2006.

Il subappalto dovrà essere autorizzato dalla Stazione appaltante, con specifico provvedimento, previo:

- deposito della copia autentica del contratto di subappalto con allegata la dichiarazione ex art. 118, comma 8, del D.Lgs. n. 163/2006 circa la sussistenza o meno di eventuali forme di collegamento o controllo tra l'affidatario e il subappaltatore;
- verifica del possesso in capo alla subappaltatrice dei medesimi requisiti di carattere morale indicati nel presente disciplinare (cause ostative di cui all'art. 38 del D.Lgs. n.163/2006).

#### **ART. 7**

##### **OBBLIGHI DEL PERSONALE**

Nello svolgimento dei lavori deve evitarsi qualsiasi intralcio o disturbo al normale svolgimento delle attività istituzionale dell'amministrazione; a questo scopo il personale impiegato deve:

##### **in generale:**

- evitare di intrattenersi con l'utenza durante l'esecuzione del servizio
- mantenere un contegno decoroso
- rispettare gli eventuali divieti e le norme antinfortunistiche

##### **in particolare:**

- osservare adeguato scrupolo nelle operazioni di carico e trasporto dei materiali affidati;
- osservare eguale scrupolo nelle operazioni di scarico e risalita nei nuovi locali degli stessi materiali, nel riassetto dei locali con ritiro dei contenitori e del materiale da imballo a conclusione delle operazioni di movimentazione;
- osservare l'obbligo del segreto d'ufficio.

La Ditta aggiudicatrice impiegherà nel servizio, personale che osservi diligentemente tutte le norme di cui ai precedenti capoversi nonché tutte le norme e le disposizioni generali dell'Ente, impegnandosi nel contempo a sostituire, a richiesta di Pugliapromozione, quegli elementi che diano ragione di motivata lamentela.

#### **ART. 8**

##### **MEZZI E ATTREZZATURE**

La Ditta aggiudicataria dovrà garantire l'ottimale organizzazione tecnica del servizio, mediante:

- La messa a disposizione di cartoni, materiali da imballaggio, transpallet e quant'altro necessario alla perfetta esecuzione del servizio e nel formulare l'offerta dovrà pertanto tenere conto anche dell'incidenza dei predetti elementi;
- Predisporre l'uso e l'impiego automezzi e attrezzature idonee allo svolgimento dell'attività dettagliatamente specificate negli articoli precedenti, nel modo più

razionale, in particolare l'automezzo che verrà impiegato per i trasferimenti interni e le attrezzature messe a disposizione dalla ditta aggiudicataria e da essa utilizzate dovranno essere tali da garantire e proteggere tanto l'operatore che i terzi da eventuali infortuni e dovranno essere tecnicamente efficienti e mantenuti in perfetto stato.

**ART. 9**  
**RISPETTO DELLE NORME DI SICUREZZA SUL LAVORO**  
**(D.Lgs. n. 81 del 9 aprile 2008)**

La Ditta aggiudicatrice è tenuta all'osservanza delle disposizioni del D.Lgs n. 81 del 9 aprile 2008 relative alla salute e sicurezza dei lavoratori nei luoghi di lavoro, predisponendo, ove necessario, idonee misure collettive di protezione e dotando il personale di eventuali e appositi indumenti e mezzi di protezione individuale per garantire la massima sicurezza in relazione ai servizi svolti; dovrà adottare inoltre tutti i procedimenti e le cautele atti ad assicurare l'incolumità delle persone e dei terzi.

La Ditta, in sede di gara, dovrà presentare un Piano di sicurezza che:

- valuti i rischi specifici per i propri lavoratori per le attività oggetto del presente appalto e preveda le misure di protezione e prevenzione idonee ad eliminare o a ridurre al livello minimo tecnicamente possibile tali rischi;
- informi sui rischi di possibili interferenze tra le attività oggetto del presente appalto e la presenza di lavoratori di Pugliapromozione, lavoratori di altre aziende;

1  
–

La Ditta nella redazione del Piano di sicurezza dovrà considerare inoltre quanto riportato nel Documento Unico Valutazione Rischi Interferenze (DUVRI) allegato al presente capitolato (all. 1), in particolare:

- le comunicazioni sui rischi potenziali e specifici presenti all'interno di Pugliapromozione;
- le disposizioni, gli obblighi, i divieti e i codici di comportamento da tenere all'interno dell'Amministrazione;
- le procedure e i comportamenti da tenere in caso di emergenza incendio;
- i rischi lavorativi da interferenze con altre aziende presenti all'interno dell'amministrazione;
- le misure previste per eliminare o ridurre al minimo tali rischi.

La Ditta aggiudicatrice dovrà informare e formare i propri lavoratori impiegati presso l'amministrazione su quanto predisposto nel Piano di sicurezza e indicato nel Documento Unico di Valutazione dei Rischi Interferenze (DUVRI) allegato al presente capitolato.

La Ditta nella presentazione dell'offerta economica dovrà specificare i costi relativi alle misure di sicurezza per la riduzione rischi interferenziali indicate nel Documento Unico di Valutazione dei Rischi Interferenze (DUVRI) allegato al presente capitolato.



## **Art. 9**

### **PAGAMENTI**

Trattandosi di intervento finanziato nell'ambito PO FESR Puglia 2007/2013, i pagamenti sono subordinati all'effettiva e materiale erogazione a Pugliapromozione delle corrispondenti somme da parte della Regione Puglia, Ente finanziatore dell'intervento.

Pertanto, ogni mandato di pagamento in favore dell'assuntore sarà emesso non appena la Regione Puglia avrà provveduto all'accredito delle suddette somme.

Pugliapromozione resta esonerato da qualsiasi responsabilità derivante da eventuali ritardi nell'accredito dei fondi, per cause non ad essa imputabili. Tale clausola si intende automaticamente accettata dalle imprese con la partecipazione alla gara.

Nel caso di revoca del finanziamento da parte della Regione Puglia, il fornitore non potrà avere nulla a pretendere, né gli saranno riconosciuti indennizzi o risarcimenti, oltre ai servizi ed alle forniture effettivamente realizzate fino alla data della revoca.

Il pagamento del corrispettivo è disposto, da parte dell'Azienda su base mensile, successivamente al ricevimento di regolare fattura con allegata la reportistica delle attività svolte, vistata dal responsabile dell'esecuzione del servizio.

In conformità delle disposizioni dell'art. 3 della legge 136/2010, e ai fini dell'immediata tracciabilità dei pagamenti, il pagamento delle prestazioni avverrà da parte della Stazione appaltante su di un conto dedicato anche non in via esclusiva all'oggetto della presente gara, che dovrà essere opportunamente comunicato alla Stazione Appaltante.

Le fatture dovranno riportare il numero CIG, il n. CUP e la dicitura "Iniziativa finanziata con fondi europei".

Le fatture potranno essere emesse dall'aggiudicatario, su base mensile, previa acquisizione da parte del Responsabile dell'esecuzione del "visto" di regolare esecuzione dei servizi resi. Tale dichiarazione va obbligatoriamente allegata alla presentazione della fattura, quale condizione di liquidabilità della stessa.

La fattura deve essere intestata a ARET Pugliapromozione – P.zza Aldo Moro, 33/a – Bari (c.f. 93402500727). In caso di mancato rispetto a quanto sopra stabilito, non saranno riconosciuti eventuali interessi moratori.

In caso di ritardo nei pagamenti, il tasso di interesse potrà essere quello di cui alla direttiva europea (BCE + margine del 7%) e non come prevede il D. lgs. 231/2002 (Tasso BCE + 7 punti percentuali).

Nel caso di incompleta o erronea documentazione da parte del fornitore, i termini si intendono sospesi fino all'integrazione e completamento della stessa.

Il pagamento dei corrispettivi viene effettuato, di norma, entro e non oltre 30 giorni dalla data di ricevimento della fattura, giusta d.lgs. n. 192/2012. Si precisa che nelle fatture occorre fare

distinto ed esplicito riferimento alle singole voci di servizio di gestione magazzino, stoccaggio merci, trasporto e consegna; inoltre la fatturazione deve essere posticipata rispetto all'esecuzione delle prestazioni.

#### **Art. 10**

##### **INVARIABILITÀ DEL CORRISPETTIVO**

Il corrispettivo offerto in sede di gara non può subire variazioni per tutto il periodo contrattuale, salvo il verificarsi di quanto indicato negli articoli seguenti.

#### **Art. 11**

##### **CESSIONE DEL CONTRATTO**

E' vietata la cessione anche parziale del contratto.

#### **ART. 12**

##### **RESPONSABILITÀ VERSO TERZI**

La Ditta aggiudicatrice è sempre direttamente responsabile di tutti i danni, di qualunque natura e per qualsiasi motivo arrecati alle persone e/o alle cose nello svolgimento del servizio, sollevando Pugliapromozione da ogni qualsivoglia responsabilità.

Sono infatti a carico della Ditta aggiudicatrice:

- l'adozione, nell'esecuzione del servizio, di tutte le cautele necessarie per garantire l'incolumità delle persone addette ai lavori stessi e dei terzi, ricadendo, pertanto, ogni più ampia responsabilità sullo stesso appaltatore e restando del tutto esonerata l'Amministrazione. Fra le citate cautele vi è compresa quella conseguente all'obbligo, da parte della Ditta aggiudicatrice, di utilizzare per il servizio solo ed esclusivamente macchine ed attrezzature conformi alle prescrizioni antinfortunistiche vigenti in materia;
- la stipula di polizza assicurativa, da produrre all'inizio del servizio.

La copertura assicurativa dovrà comunque tutelare la responsabilità civile derivante all'aggiudicatario dall'esercizio delle attività oggetto dell'appalto.

La mancata stipulazione della polizza assicurativa comporterà per l'aggiudicatario la decadenza dell'aggiudicazione stessa.

L'accertamento dei danni di cui sopra viene effettuato dal Pugliapromozione in contraddittorio con la Ditta aggiudicatrice.

Qualora la Ditta aggiudicatrice non manifesti la volontà di partecipare all'accertamento, l'Amministrazione procederà autonomamente alla presenza di due testimoni.

Tale constatazione costituirà titolo sufficiente al fine del risarcimento del danno che dovrà essere corrisposto dall'appaltatore.

La ditta aggiudicatrice è tenuta a provvedere, a propria cura e spese, alla tempestiva riparazione e/o sostituzione di beni eventualmente danneggiati.

#### **Art. 13**

##### **RISOLUZIONE**

L'Amministrazione si riserva la facoltà di risolvere il contratto ai sensi degli articoli 1453 e seguenti del Codice Civile, al verificarsi di adempimenti inesatti o parziali, previa diffida ad adempiere.

L'Amministrazione si riserva, altresì, la facoltà di risolvere il contratto, avvalendosi della clausola risolutiva espressa di cui all'art. 1456 del Codice Civile, nei seguenti casi:

- gravi e/o ripetute violazioni agli obblighi contrattuali non eliminate in seguito a diffida formale da parte dell'Amministrazione;
- arbitrario abbandono o sospensione non dipendente da cause di forza maggiore, di tutti o parte dei servizi oggetto del contratto, da parte dell'affidatario;
- cessazione o fallimento dell'affidatario.

L'Amministrazione si riserva, inoltre, di risolvere il contratto, qualora accerti incapacità della ditta assuntrice a realizzare la fornitura, evidente negligenza nell'eseguirlo o difformità negli elementi installati o nei materiali impiegati, ovvero nei sistemi di realizzazione rispetto alle prescrizioni tecniche riportate nel capitolato tecnico, nel progetto, nell'offerta e/o nel contratto. In tal caso l'Amministrazione si riserva la facoltà, oltre che di agire per ottenere il risarcimento dei danni subiti, anche di operare l'eventuale esecuzione in danno del contratto, al fine di raggiungere il completamento della fornitura oggetto dell'appalto. Resta sempre salvo il diritto dell'Ente di richiedere il risarcimento dei danni subiti.

Qualora si verificassero ipotesi di grave inadempimento in pendenza della stipulazione del contratto, l'Ente procederà alla revoca dell'aggiudicazione incamerando la cauzione provvisoria prestata e facendo salva la richiesta di risarcimento dei maggiori danni.

#### **ART. 14**

##### **CONTESTAZIONI, INADEMPIENZE, RECESSO E PENALITÀ**

La Ditta aggiudicatrice è tenuta al pieno rispetto di quanto contrattualmente pattuito ed al puntuale rispetto dei termini di cui al presente Capitolato.

Sarà pertanto considerato inadempimento il ritardo nell'inizio del servizio ed ogni ritardo o difformità nell'esecuzione del servizio.

Sarà altresì considerato inadempimento la mancata messa a disposizione del materiale di imballo e di quant'altro previsto e, più in generale, ogni mancanza nella puntuale osservanza delle norme che disciplinano l'esecuzione dell'appalto.

L'eventuale inadempimento delle proprie obbligazioni da parte della Ditta aggiudicatrice, debitamente accertato da Pugliapromozione, dovrà essere formalmente contestato dalla stessa amministrazione.

L'aggiudicatario potrà comunicare le sue contro deduzioni entro 5 giorni dalla data di ricevimento della contestazione.

Al termine dell'iter di contestazione, analizzate le controdeduzioni eventualmente prodotte, l'Amministrazione potrà applicare le seguenti penalità.

In caso di mancata esecuzione del servizio, l'aggiudicatario dovrà corrispondere una penale pari al doppio del corrispettivo di una intera giornata di lavoro per l'importo complessivo di €uro 259,20=; la mancata presenza del personale durante l'orario di lavoro, per ogni unità assente, l'aggiudicatario dovrà corrispondere una penale pari ad €uro 500,00.

L'Ente si riserva la facoltà di recedere dal contratto, ai sensi dell'art. 1671 del Codice Civile, in qualunque momento e fino al termine del servizio.

Tale facoltà verrà esercitata per iscritto mediante l'invio di apposita comunicazione a mezzo di raccomandata con avviso di ricevimento, almeno 15 giorni prima della data del recesso.

In tal caso, l'Ente si obbliga a pagare all'appaltatore un'indennità corrispondente a quanto segue:

prestazioni già eseguite dall'appaltatore al momento in cui viene comunicato l'atto di recesso, così come attestate dal verbale di verifica delle stesse, redatto dall'Ente;

eventuali spese già sostenute dall'appaltatore, opportunamente documentate e riconosciute.

1  
-

#### **ART. 15**

##### **SPESE CONTRATTUALI**

Sono a carico della Ditta aggiudicatrice tutte le spese relative alla stipula del contratto, nessuna esclusa.

Sono altresì a carico della Ditta le spese relative alla pubblicazione dell'esito di gara, a titolo di rimborso per l'amministrazione, secondo quanto disposto dalla L. 134/2012.

#### **ART. 16**

##### **CONTROVERSIE E FORO COMPETENTE**

Per tutte le controversie che dovessero insorgere per l'esecuzione del presente capitolato il foro competente sarà quello di Bari.

#### **ART. 17**

##### **NORME GENERALI DI RINVIO**

Per quanto non previsto nel presente capitolato e a completamento delle disposizioni in esso contenute si applicano le disposizioni legislative in materia.

Il presente appalto è disciplinato:

1. dal contratto;
2. dalle clausole contenute nel presente capitolato speciale e nel disciplinare di gara;
3. dalle specifiche disposizioni del capitolato tecnico;
4. dalle norme del codice civile, in quanto applicabili e non espressamente derogate dalle parti;
5. da ogni altra norma dell'ordinamento a carattere imperativo e non derogabile

#### **Art. 18**

##### **INFORMATIVA PER IL TRATTAMENTO DEI DATI PERSONALI**

In ottemperanza delle disposizioni del D.Lgs. 196/2003 "Codice in materia di protezione dei dati personali", si precisa che:

- la raccolta dei dati è finalizzata esclusivamente alla scelta del contraente;
- il trattamento dei dati è effettuato con modalità manuale e/o informatizzata;
- il conferimento dei dati è obbligatorio. L'eventuale rifiuto comporterà la non considerazione dell'offerta e conseguentemente l'impossibilità di aggiudicazione della fornitura;
- i dati acquisiti potranno essere comunicati a soggetti pubblici per adempimenti di legge, indagini di mercato e a soggetti privati in caso di contenzioso;
- i diritti spettanti all'interessato sono quelli previsti dall'art. 7 del D.Lgs. 196/2003;
- il titolare e responsabile dei dati è Pugliapromozione;

Il trattamento dei dati verrà effettuato in modo da garantire la sicurezza e la riservatezza e potrà essere attuato mediante strumenti manuali, informatici e telematici idonei a trattarli nel rispetto delle regole di sicurezza previste dalla legge e/o dei regolamenti interni.

Di norma, i dati forniti dai concorrenti e dall'aggiudicatario non rientrano tra i dati classificabili come "sensibili ai sensi dell'art.4, co 1, lett. d) ed e) del Dlgs 196/2003.

I dati potranno essere comunicati:

- Al personale dell'Amministrazione aggiudicatrice che cura i procedimenti di gara;
- Ai membri della commissione aggiudicatrice nominata all'uopo per lo svolgimento della gara;
- Alle commissioni di collaudo, ove previste;
- All'Assessorato al Turismo relativamente ai dati forniti dal concorrente aggiudicatario;
- Ad altri concorrenti che facciano richiesta ai documenti di gara nei limiti consentiti dalla legge 7 agosto 1990, n.241 e dall'art.13 del Dlgs 163/2006;

Le informazioni che possono essere trattate sono quelle espressamente previste dalla normativa comunitaria, nazionale e regionale specifica, nonché dall'atto aziendale.

Vengono diffusi solo i dati relativi alla graduatoria finale di aggiudicazione, attraverso la pubblicazione della relativa delibera all'albo dell'Ente.

Con riferimento al Dlgs n. 163/2006 (codice in materia di protezione dei dati personali Pugliapromozione, in qualità di titolare del trattamento dei dati, designa l'impresa aggiudicataria quale responsabile esterno del trattamento dei dati personali strettamente inerenti allo svolgimento dei servizi di cui al presente capitolato, la quale accetta tale nomina e si impegna conseguentemente ad operare in ottemperanza alle relative disposizioni normative indicate dal predetto Dlgs e dalle sue eventuali successive modifiche ed integrazioni nonché alle disposizioni emanate da Pugliapromozione in tema di sicurezza e tutela della riservatezza.

Si possono esercitare i diritti, di cui all'art. 7, presentando istanza al Responsabile del trattamento.

IL DIRETTORE GENERALE  
Dott. Giancarlo Piccirillo



# DOCUMENTO UNICO DI VALUTAZIONE DEI RISCHI INTERFERENTI

ai sensi dell'art. 26 co. 3 del D.Lgs. n. 81/2008 e s.m.i. (D.Lgs. 106/09)

## Oggetto dell'appalto

AFFIDAMENTO DEL SERVIZIO DI LOGISTICA,  
MOVIMENTAZIONE E SPEDIZIONE MATERIALI DI  
RILEVANZA TURISTICA E PROMOZIONALE, CON  
STOCCAGGIO E GESTIONE DEL MAGAZZINO  
PRESSO I LOCALI DI PUGLIA PROMOZIONE

C I G : 4 9 8 5 2 6 8 5 4 B

C U P : B 3 9 E 1 2 0 0 1 2 7 0 0 0 9

## Azienda Committente

Agenzia Regionale del Turismo (ARET) - PUGLIA PROMOZIONE

## Datore di Lavoro Committente

IL DIRETTORE GENERALE  
Dott. Giancarlo Piccirillo

## Luoghi presso cui si svolgerà il servizio oggetto d'appalto

- c/o Fiera Del Levante – BARI  
- c/o n.22 uffici IAT e n.5 sedi provinciali

| Rev. | Motivazione | Data       |
|------|-------------|------------|
| 00   | Emissione   | 04/02/2013 |
| 01   |             |            |
| 02   |             |            |
| 03   |             |            |
| 04   |             |            |
| 05   |             |            |

|                                                    |                                                                   |       |          |
|----------------------------------------------------|-------------------------------------------------------------------|-------|----------|
| Agenzia Regionale del<br>Turismo- Pugliapromozione | <b>Documento Unico<br/>di Valutazione dei Rischi Interferenti</b> | Rev.  | 00       |
|                                                    |                                                                   | Data  | 04.02.13 |
|                                                    |                                                                   | Pag 2 |          |

### Indice

|   |    |
|---|----|
| Indice.....   | 2  |
| Premessa.....   | 4  |
| Anagrafica Azienda Committente.....   | 6  |
| Aggiornamento del DUVRI.....   | 7  |
| Dati relativi all'attività in appalto.....   | 8  |
| Elenco Aziende, Lavoratori Autonomi Appaltatori e soggetti autorizzati ad operare a vario titolo nei luoghi di svolgimento delle attività oggetto di appalto.....   | 9  |
| Macchine ed Attrezzature .....   | 9  |
| Soggetti di riferimento per la gestione delle emergenze.....   | 10 |
| L'impresa appaltatrice dovrà, come previsto dalla normativa vigente, individuare, formare ed informare le squadre di gestione delle emergenze e di pronto soccorso. Le squadre di gestione delle emergenze e di pronto soccorso individuate dalla impresa appaltatrice e quelle organizzate dall'Azienda appaltante dovranno essere coordinate in sede di riunione di coordinamento. .... | 10 |
| Numeri telefonici utili.....   | 11 |
| Cronoprogramma delle attività e servizi.....   | 16 |
| Criteri adottati per l'individuazione dei rischi conseguenti alle interferenze e la definizione delle relative misure per l'eliminazione.....   | 17 |
| Obiettivo della valutazione .....   | 18 |
| Elenco dei fattori di rischio.....   | 19 |
| Individuazione dei Soggetti Esposti.....   | 22 |
| Costi sostenuti per la sicurezza .....   | 23 |
| Analisi dei fattori di rischio correlati alle interferenze ed individuazione delle Misure per eliminare o, ove ciò non è possibile, ridurre al minimo i rischi da interferenze.....   | 24 |
| Misure integrative per la eliminazione o riduzione dai rischi da interferenze .....   | 29 |
| Documenti di riferimento .....   | 30 |
| Coordinamento delle Fasi Lavorative .....   | 30 |
| Vie di fuga e Uscite di sicurezza .....   | 30 |
| Barriere architettoniche / presenza di ostacoli.....   | 30 |
| Rischio caduta materiali dall'alto.....   | 31 |
| Proiezione di Materiali .....   | 31 |
| Accesso degli Automezzi, mezzi alimentati a gpl e macchine operatrici .....   | 31 |
| Apparecchi elettrici, collegamenti alla rete elettrica, interventi sugli impianti elettrici .....   | 31 |
| Interruzione alla Fornitura di Energia Elettrica e Acqua. ....   | 32 |

|                                                    |                                                                   |       |          |
|----------------------------------------------------|-------------------------------------------------------------------|-------|----------|
| Agenzia Regionale del<br>Turismo- Pugliapromozione | <b>Documento Unico<br/>di Valutazione dei Rischi Interferenti</b> | Rev.  | 00       |
|                                                    |                                                                   | Data  | 04.02.13 |
|                                                    |                                                                   | Pag 3 |          |

|                                                                         |  |
|-------------------------------------------------------------------------|--|
| Depositi, Magazzini e Locali in genere .....                            |  |
| Uso di Prodotti Chimici .....                                           |  |
| Emergenza per lo sversamento di sostanze chimiche .....                 |  |
| Superfici bagnate nei luoghi di lavoro .....                            |  |
| Polveri e Fibre derivanti da lavorazioni .....                          |  |
| Sviluppo fumi, gas derivanti da lavorazioni .....                       |  |
| Fiamme Libere.....                                                      |  |
| Informazione ai soggetti presenti negli ambienti di lavoro.....         |  |
| Verbale di Cooperazione e Coordinamento (e sopralluogo congiunto) ..... |  |
| Gestione dell'emergenza.....                                            |  |
| Indicazioni generali .....                                              |  |
| Assistenza sanitaria e pronto soccorso.....                             |  |
| Prevenzione Incendi.....                                                |  |
| Intossicazione .....                                                    |  |
| Allagamento.....                                                        |  |
| Seppellimento .....                                                     |  |
| Biologico .....                                                         |  |
| Evacuazione.....                                                        |  |
| Segnaletica di Sicurezza sul posto di Lavoro.....                       |  |
| Costi sostenuti per la sicurezza .....                                  |  |
| Dichiarazione .....                                                     |  |

|                                                    |                                                                   |       |          |
|----------------------------------------------------|-------------------------------------------------------------------|-------|----------|
| Agenzia Regionale del<br>Turismo- Pugliapromozione | <b>Documento Unico<br/>di Valutazione dei Rischi Interferenti</b> | Rev.  | 00       |
|                                                    |                                                                   | Data  | 04.02.13 |
|                                                    |                                                                   | Pag 4 |          |

### Premessa

Il presente documento elaborato ai sensi dell'art. 26 comma 3 del D.Lgs. n. 81 del 09/04/2008 così come modificato e integrato dall'art.16 comma 3 del D.Lgs n.106 del 03/08/2009, ha lo scopo di valutare le interferenze, e non i rischi legati alle singole attività o lavorazioni, che si possono verificare nell'affidamento di lavorazioni ad aziende appaltatrici e/o lavoratori autonomi. Nel seguito del presente documento vengono definite le misure da adottare per eliminare o dove non possibile ridurre al minimo tali interferenze, ed i relativi costi per la sicurezza, da inserire nel contratto di appalto. Sono presenti, infatti, per ogni interferenza temporale prevista delle schede nelle quali vengono individuate le attività interferenti, le aziende appaltatrici e/o i lavoratori autonomi che eseguono le attività interferenti, la data di inizio e fine della interferenza e la relativa durata, la compatibilità delle attività interferenti e le misure tecnico-organizzative da adottare al fine di eliminare o dove non possibile ridurre al minimo i rischi correlati alle interferenze.

Prima dell'affidamento di lavori in appalto, il datore di lavoro committente ha l'onere ai sensi dell'art. 26 comma 1 lettera a) di verificare, anche attraverso l'iscrizione alla camera di commercio, industria e artigianato l'idoneità tecnico-professionale delle aziende appaltatrici o dei lavoratori autonomi in relazione ai lavori da affidare in appalto o contratto d'opera.

Alle aziende appaltatrici ed ai lavoratori autonomi, inoltre, verranno richieste informazioni relative alla attività specifica finalizzate alla elaborazione del presente documento ed alla promozione della cooperazione e coordinamento. In particolare rappresentano informazioni utili alla elaborazione del Documento Unico di Valutazione dei Rischio da interferenze ed alla attività di cooperazione e coordinamento a cui hanno l'obbligo di partecipare anche i datori di lavoro delle aziende appaltatrici ed i lavoratori autonomi:

- l'organigramma della sicurezza (datore di lavoro, responsabile del servizio di prevenzione e protezione, rappresentanti per la sicurezza, medico competente)
- l'elenco dei lavoratori impiegati nelle attività previste in appalto (nominativo, mansione e qualsiasi altra informazione possa essere utile per tutelare la salute e la sicurezza di tutti i soggetti impiegati)
- l'elenco delle macchine, attrezzature ed impianti da utilizzare
- l'elenco delle sostanze, prodotti e preparati da utilizzare
- la descrizione dei rischi specifici relativi alla attività (rumore, vibrazioni, possibile propagazione negli ambienti di lavoro di prodotti chimici, etc.)
- elenco degli addetti alla gestione delle emergenze, all'antincendio ed al primo soccorso

Le aziende appaltatrici ed i lavoratori autonomi, verranno adeguatamente coordinate ed informate dal Datore di lavoro Committente attraverso riunioni di coordinamento prima e durante l'esecuzione delle opere. Durante tali riunioni, alle quali presiederanno il datore di lavoro e il rappresentante dei lavoratori per la sicurezza dell'azienda committente, i datori di lavoro ed i rappresentanti dei lavoratori per la sicurezza delle aziende appaltatrici, i lavoratori autonomi, verranno discussi il presente documento unico di valutazione del rischio, le procedure organizzative e le misure da adottare per eliminare i rischi conseguenti alle interferenze, nonché i rischi specifici esistenti nell'ambiente in cui le aziende ed i lavori autonomi sono destinati ad operare e le misure di prevenzione e di emergenza adottate in relazione alle attività previste in appalto (art. 26 comma 2 del D.Lgs. 81/08 e s.m.i.).

Durante l'esecuzione delle attività, le aziende appaltatrici ed i lavoratori autonomi avranno l'obbligo di attuare le misure di sicurezza previste e di informare preventivamente ed in tempi utili ad adottare le necessarie misure di cooperazione e coordinamento, il datore di lavoro committente, qualora sopraggiungessero esigenze di qualsiasi natura tali da rendere necessarie modifiche al presente documento ed alle misure di cooperazione e coordinamento già in atto. Non dovranno, per nessun motivo, essere eseguite attività da parte di aziende appaltatrici e lavoratori autonomi non segnalate ed autorizzate dal datore di lavoro committente o per le quali il datore di lavoro non dispone di tutte le informazioni utili alla cooperazione e coordinamento, nel rispetto di quanto previsto dall'art. 26 comma 2 del D.Lgs. 81/08 e s.m.i., che sancisce il principio della cooperazione e del coordinamento per le aziende committenti e per le aziende ed i lavoratori autonomi appaltatori.

Le aziende appaltatrici dovranno porre particolare attenzione e sensibilizzare i loro lavoratori in merito alle misure e procedure di prevenzione e protezione discusse durante le riunioni di coordinamento e presenti nei documenti di sicurezza.

In merito ai servizi di fornitura, si tratta di attività che possono generare interferenze con i lavoratori della Stazione Appaltante, altre ditte appaltatrici/lavoratori autonomi e con gli altri utenti eventualmente presenti nei luoghi di svolgimento dell'appalto (compresi i cittadini e gli utenti del servizio). Pertanto, in base alle suddette riflessioni, si ritiene necessario procedere alla redazione del DUVRI e alla conseguente stima dei costi della sicurezza.

**Anagrafica Azienda Committente**

|                                                        |                                                          |
|--------------------------------------------------------|----------------------------------------------------------|
| <b>Committente</b>                                     | Agenzia Regionale del Turismo (ARET)<br>PUGLIAPROMOZIONE |
| <b>Sede Legale</b>                                     | Piazza Aldo Moro 33/A - BARI                             |
| <b>Tel./Fax</b>                                        | Tel. 080.524.23.61 - Fax 080.524.23.29                   |
| <b>Datore di Lavoro</b>                                | IL DIRETTORE GENERALE<br>Dott. Giancarlo Piccirillo      |
| <b>Resp. del Servizio di Prev. e Prot. (R.S.P.P.)</b>  | ----                                                     |
| <b>Medico Competente</b>                               | ----                                                     |
| <b>Rappr. dei Lavoratori per la Sicurezza (R.L.S.)</b> | ----                                                     |

**Aggiornamento del DUVRI**

Il DUVRI è un documento “dinamico” per cui la valutazione dei rischi da interferenze deve essere necessariamente aggiornata al mutare delle situazioni originarie, quali l'intervento di subappalti, lavoratori autonomi, ulteriori forniture e pose in opera nonché in caso di modifiche di tipo tecnico, logistico o organizzativo che si rendessero necessarie nel corso dell'esecuzione delle attività previste.



**Dati relativi all'attività in appalto**

|   |                                                          |  |  |
|---|----------------------------------------------------------|--|--|
| Committente del servizio:   | Agenzia Regionale del Turismo (ARET)<br>PUGLIAPROMOZIONE |  |  |
| Descrizione delle attività affidate in appalto   |                                                          |  |  |
| <p>L'attività oggetto d'appalto riguarda la operazioni di logistica, movimentazione e spedizione materiali editoriali e divulgativi di rilevanza turistica e promozionale, con servizio di stoccaggio e gestione del magazzino presso i locali di Pugliapromozione.</p> <p>In particolare il servizio in oggetto richiederà l'espletamento delle seguenti attività:</p> <p>A. GESTIONE DEL MAGAZZINO</p> <ul style="list-style-type: none"><li>- tenuta ed aggiornamento settimanale dell'inventario, dell'archivio modulistica e dei documenti di trasporto, anche con l'ausilio di software gestionale o in ogni caso in formato elettronico;</li><li>- archiviazione dei materiali in giacenza;</li><li>- stoccaggio del materiale;</li><li>- contatti e prenotazione spazi affissioni con i competenti uffici comunali;</li><li>- analisi dei fabbisogni e gestione dei contatti dei punti primari di distribuzione (i 22 uffici IAT regionali più le cinque sedi territoriali), al fine di monitorare l'approvvigionamento di ogni punto di distribuzione, concordare rabbocchi programmati ed effettuare le consegne;</li><li>- servizio spedizioni e pacchi con corriere in caso di richieste customizzate e/o destinate all'estero, con tenuta di registro e tracciamento colli;</li><li>- Smaltimento resi.</li></ul> <p>B. PIANIFICAZIONE STRATEGICA</p> <p>D'intesa con gli uffici competenti di Pugliapromozione, l'aggiudicatario dovrà elaborare i piani di distribuzione per area geografica, e per diversa tipologia di materiale, istituzionale e/o di progetto, che l'ARET Pugliapromozione deciderà di distribuire sul territorio; i piani quindi integreranno anche quantitativi di materiale non direttamente movimentato dall'aggiudicatario ma da questi opportunamente confezionato ed etichettato.</p> <p>C. MOVIMENTAZIONE MATERIALI</p> <ul style="list-style-type: none"><li>- movimentazione di materiali turistici su n. 22 uffici IAT e 5 sedi provinciali;</li><li>- distribuzione dei materiali turistici con una media di n.1 approvvigionamento mensile (considerando la distribuzione stagionale più i rabbocchi).</li><li>- Distribuzione manifesti presso uffici affissioni con una media di quattro rifornimenti annuali nelle maggiori città della Puglia (circa 10).</li></ul> <p>Pugliapromozione riserva all'aggiudicatario la possibilità di utilizzare le aree concordate all'interno dei propri locali per l'uso esclusivo del magazzino.</p> |                                                          |  |  |
| Luoghi di svolgimento del servizio oggetto d'appalto   |                                                          |  |  |
| <ul style="list-style-type: none"><li>- c/o Fiera Del Levante – BARI</li><li>- c/o n.22 uffici IAT e n.5 sedi provinciali</li></ul>   |                                                          |  |  |
| Data inizio attività   | 30.04.2013                                               |  |  |
| Data fine attività   | 29.04.2014                                               |  |  |
| Durata del contratto   | Anni 1 (uno)                                             |  |  |
| Importo a base di gara dell'appalto (oneri di sicurezza compresi)   | € 190.000,00 + IVA                                       |  |  |
| Costi per la sicurezza complessivi non soggetti a ribasso   | € 1.794, 50                                              |  |  |

### **Elenco Aziende, Lavoratori Autonomi Appaltatori e soggetti autorizzati ad operare a vario titolo nei luoghi di svolgimento delle attività oggetto di appalto**

- Ditta appaltatrice del servizio di logistica, movimentazione e spedizione materiali di rilevanza turistica e promozionale, con stoccaggio e gestione del magazzino presso i locali di Pugliapromozione
- Lavoratori della Stazione Appaltante che operano presso i luoghi in cui saranno effettuate le attività oggetto d'appalto;
- Utenti dei luoghi presso i quali si svolgerà il servizio oggetto d'appalto.

### **Macchine ed Attrezzature**

La dotazione di mezzi tecnici quali carrelli elevatori, transpallet, macchine con sponda idraulica sarà a cura dell'aggiudicatario. L'impresa aggiudicataria dovrà utilizzare per l'espletamento del servizio i locali di Pugliapromozione. Tutte le macchine, attrezzature e materiali utilizzati dalla ditta appaltatrice devono essere conformi alla normativa vigente nonché alle prescrizioni antinfortunistiche vigenti in Italia e nell'UE ed essere perfettamente compatibili con l'uso dei luoghi oggetto del servizio affidato in appalto. Le attrezzature oggetto di fornitura dovranno essere collaudate ed omologate da Istituti di controllo tecnico riconosciuti legalmente. La omologazione deve risultare da apposito marchio sull'attrezzatura e da certificato di omologazione attestante il rispetto delle normative di sicurezza UNI EN 1176.

### **Soggetti di riferimento per la gestione delle emergenze**

L'impresa appaltatrice dovrà, come previsto dalla normativa vigente, individuare, formare ed informare le squadre di gestione delle emergenze e di pronto soccorso. Le squadre di gestione delle emergenze e di pronto soccorso individuate dalla impresa appaltatrice e quelle organizzate dall'Azienda appaltante dovranno essere coordinate in sede di riunione di coordinamento.

**Numeri telefonici utili**

|                                             |                            |
|---------------------------------------------|----------------------------|
| Polizia di Stato                            | 113                        |
| Polizia di Stato (postazione interna fiera) | 080-5366438                |
| Carabinieri                                 | 112                        |
| Carabinieri (postazione interna fiera)      | 080-5366436                |
| Ambulanza – Pronto Soccorso                 | 118                        |
| Pronto Soccorso (postazione interna fiera)  | 080-5366444                |
| Polizia municipale                          | 080- 5491331               |
| Vigili del Fuoco – VV.F.                    | 115                        |
| Vigili del Fuoco (postazione interna fiera) | 080-5366438                |
| AUSL                                        | 080-5538896<br>080-5583524 |
| Direzione Prov. del Lavoro                  | 080 - 546207               |
| Servizio di Prevenzione e Protezione        | 080-5366339                |
| Comune di Bari (centralino)                 | 080-5771111                |
| Acquedotto Pugliese (segnalazione guasti)   | 800735735                  |
| ENEL (segnalazione guasti)                  | 800900800                  |
| Gas (segnalazione guasti)                   | 080-5312964                |
| Telecom                                     | 080-5081111                |

**PUGLIAPROMOZIONE, DIREZIONE GENERALE**

Piazza Aldo Moro 33/A Tel. 080.524.23.61 - Fax 080.524.23.29

**SEGRETERIA GENERALE**

[direzione.generale@viaggiareinpuglia.it](mailto:direzione.generale@viaggiareinpuglia.it)

**DIREZIONE AMMINISTRATIVA**

[segreteria.amministrazione@viaggiareinpuglia.it](mailto:segreteria.amministrazione@viaggiareinpuglia.it)

[ufficiogare@viaggiareinpuglia.it](mailto:ufficiogare@viaggiareinpuglia.it)

**COMUNICAZIONE**

[comunicazione@viaggiareinpuglia.it](mailto:comunicazione@viaggiareinpuglia.it)

**EDUCATIONAL TOUR e FAM TRIPS**

[educational@viaggiareinpuglia.it](mailto:educational@viaggiareinpuglia.it)

**PUGLIAPROMOZIONE, sede di Bari**

Piazza Aldo Moro 33/A Tel. 080.524.23.61 - Fax 080.524.23.29

[bari.promozione@viaggiareinpuglia.it](mailto:bari.promozione@viaggiareinpuglia.it)

Ufficio statistica: [bari.statistica@viaggiareinpuglia.it](mailto:bari.statistica@viaggiareinpuglia.it)

Ufficio ricettività: [bari.ricettivita@viaggiareinpuglia.it](mailto:bari.ricettivita@viaggiareinpuglia.it)

**PUGLIAPROMOZIONE, sede di Barletta, Andria, Trani**

Palazzo Palmieri, Piazza Trieste 10 - 76125 Trani

Telefax 0883.588830

[bat.promozione@viaggiareinpuglia.it](mailto:bat.promozione@viaggiareinpuglia.it)

Ufficio statistica e ricettività: [bat.statistica@viaggiareinpuglia.it](mailto:bat.statistica@viaggiareinpuglia.it)

**PUGLIAPROMOZIONE, sede di Brindisi**

Lungomare Regina Margherita, 44 Tel. 0831.56.21.26 - Fax 0831.56.21.49

[brindisi.promozione@viaggiareinpuglia.it](mailto:brindisi.promozione@viaggiareinpuglia.it)

Ufficio statistica: [brindisi.statistica@viaggiareinpuglia.it](mailto:brindisi.statistica@viaggiareinpuglia.it)

Ufficio ricettività: [brindisi.ricettivita@viaggiareinpuglia.it](mailto:brindisi.ricettivita@viaggiareinpuglia.it)

**PUGLIAPROMOZIONE, sede di Vieste**

Piazza Kennedy Tel. 0884.708806 - Fax 0884.704511

[foggia.promozione@viaggiareinpuglia.it](mailto:foggia.promozione@viaggiareinpuglia.it)

Ufficio statistica: [foggia.statistica@viaggiareinpuglia.it](mailto:foggia.statistica@viaggiareinpuglia.it)

Ufficio ricettività: [foggia.ricettivita@viaggiareinpuglia.it](mailto:foggia.ricettivita@viaggiareinpuglia.it)

**PUGLIAPROMOZIONE, sede di Lecce**

via Monte San Michele, 20 a Lecce Tel. 0832.31.41.17 - Fax 0832.31.02.38

[lecce.promozione@viaggiareinpuglia.it](mailto:lecce.promozione@viaggiareinpuglia.it)

Ufficio statistica: [lecce.statistica@viaggiareinpuglia.it](mailto:lecce.statistica@viaggiareinpuglia.it)

Ufficio ricettività: [lecce.ricettivita@viaggiareinpuglia.it](mailto:lecce.ricettivita@viaggiareinpuglia.it)

**PUGLIAPROMOZIONE, sede di Taranto**

Corso Umberto I, 121 Tel. 099.453.23.97 - Fax 099.45.20.417

[taranto.promozione@viaggiareinpuglia.it](mailto:taranto.promozione@viaggiareinpuglia.it)

Ufficio statistica: [taranto.statistica@viaggiareinpuglia.it](mailto:taranto.statistica@viaggiareinpuglia.it)

Ufficio ricettività: [taranto.ricettivita@viaggiareinpuglia.it](mailto:taranto.ricettivita@viaggiareinpuglia.it)

**PORTALE DEL TURISMO - VIAGGIAREINPUGLIA**

c/o Assessorato al Turismo della Regione Puglia

Corso Sonnino, 177 - 70121 Bari

tel 080 5404738 fax 080 5404721

[redazione@viaggiareinpuglia.it](mailto:redazione@viaggiareinpuglia.it)

**UFFICI DI INFORMAZIONE E ACCOGLIENZA TURISTICA DI PUGLIA PROMozione**

**ALBEROBELLO**

Via Montenero, 3 - Alberobello

Tel. +39 080 4322060 - Fax +39 080 4324419

[info.alberobello@viaggiareinpuglia.it](mailto:info.alberobello@viaggiareinpuglia.it)

**BARI STAZIONE CENTRALE**

Stazione Centrale di Bari - Piazza Moro

Tel. +39 080 9909341

[info@infopointbari.com](mailto:info@infopointbari.com)

**BARLETTA**

Corso Garibaldi 204/206 - Barletta

Lun/Dom 09.00 - 13.30 / 17.00 - 21.00 Mon/Sat 9 am - 1.30 pm / 5 - 9 pm

Tel. +39 0883 331331 - Fax +39 0883 337304

[info.barletta@viaggiareinpuglia.it](mailto:info.barletta@viaggiareinpuglia.it)

**BRINDISI**

Lungomare Regina Margherita, 44 - Brindisi

Telefax +39 0831 523072

[info.brindisi@viaggiareinpuglia.it](mailto:info.brindisi@viaggiareinpuglia.it)

**CEGLIE MESSAPICA**

Via Giuseppe Elia 16 - Ceglie Messapica

Telefax +39 0831 371003

[info.cegliemessapica@viaggiareinpuglia.it](mailto:info.cegliemessapica@viaggiareinpuglia.it)

**FASANO**

Piazza Ciaia, 10 - Fasano

Telefax +39 080 4413086

[info.fasano@viaggiareinpuglia.it](mailto:info.fasano@viaggiareinpuglia.it)

**FOGGIA**

Via Emilio Perrone, 17 - Foggia

Tel. +39 0881 723141 - Fax +39 0881 725536

[info.foggia@viaggiareinpuglia.it](mailto:info.foggia@viaggiareinpuglia.it)

**FRANCAVILLA FONTANA**

Via Municipio, 4 c/o Castello Imperiale - Francavilla Fontana

Tel. +39 0831 811262 - Fax +39 0831 820436

[info.francavillafontana@viaggiareinpuglia.it](mailto:info.francavillafontana@viaggiareinpuglia.it)

**GALLIPOLI**

Via Antonietta De Pace, 82 Gallipoli

Telefax +39 0833 262529

[info.gallipoli@viaggiareinpuglia.it](mailto:info.gallipoli@viaggiareinpuglia.it)

**LECCE**

Corso Vittorio Emanuele 18 - Lecce

Telefax +39 0832 332463

[info.lecce@viaggiareinpuglia.it](mailto:info.lecce@viaggiareinpuglia.it)

**MANFREDONIA**

Piazza della Libertà, 1 c/o stazione ferroviaria Manfredonia

Telefax +39 0884 581998

[info.manfredonia@viaggiareinpuglia.it](mailto:info.manfredonia@viaggiareinpuglia.it)

**MARGHERITA DI SAVOIA**

Via P. Amedeo, 4 - Margherita di Savoia

Telefax+39 0883 654012

[info.margheritadisavoia@viaggiareinpuglia.it](mailto:info.margheritadisavoia@viaggiareinpuglia.it)

**MARTINA FRANCA**

Piazza XX Settembre, 3 - Martina Franca

Telefax +39 099 4805702

[info.martinafranca@viaggiareinpuglia.it](mailto:info.martinafranca@viaggiareinpuglia.it)

**NOCI**

Via Cappuccini, 6 - Noci

Telefax +39 080 4978889

[info.noci@viaggiareinpuglia.it](mailto:info.noci@viaggiareinpuglia.it)

**OSTUNI**

Corso Mazzini, 8 - Ostuni

Telefax +39 0831 301268

[info.ostuni@viaggiareinpuglia.it](mailto:info.ostuni@viaggiareinpuglia.it)

**OTRANTO CASTELLO**

Piazza Castello Aragonese - Otranto

Telefax +39 0836 801436

**OTRANTO MARINA**

Via del Porto - Otranto



Tel. +39 0836 804954

[info.otranto@viaggiareinpuglia.it](mailto:info.otranto@viaggiareinpuglia.it)

**SANTA CESAREA TERME**

Via Roma 241/h- Santa Cesarea Terme

Telefax +39 0836 944043

[info.santacesarea@viaggiareinpuglia.it](mailto:info.santacesarea@viaggiareinpuglia.it)

**SAN GIOVANNI ROTONDO**

Piazza Europa, 104 - 71013 San Giovanni Rotondo FG, Italia

Telefax +39 0882 456240

[info.sangiovannirotondo@viaggiareinpuglia.it](mailto:info.sangiovannirotondo@viaggiareinpuglia.it)

**TARANTO**

Corso Umberto, 113 - Taranto

Tel. +39 099 4532392 - Fax +39 099 4520417

[info.taranto@viaggiareinpuglia.it](mailto:info.taranto@viaggiareinpuglia.it)

**TRANI**

Palazzo Palmieri Piazza Trieste, 10 - Trani

Telefax +39 0883 588830

[info.trani@viaggiareinpuglia.it](mailto:info.trani@viaggiareinpuglia.it)

**VIESTE**

Piazza Kennedy - Vieste

Tel. +39 0884 708806 +39 0884 707495 - Fax +39 0884 704511

[info.vieste@viaggiareinpuglia.it](mailto:info.vieste@viaggiareinpuglia.it)

**Cronoprogramma delle attività e servizi**

| <b>Attività e servizi</b>                                                   | <b>Data Inizio</b> | <b>Data Fine</b> | <b>Azienda/Lavoratore Autonomo/altri soggetti</b>                      |
|-----------------------------------------------------------------------------|--------------------|------------------|------------------------------------------------------------------------|
| Gestione del magazzino                                                      | 15.04.2013         | 14.04.2014       | Ditta appaltatrice del servizio oggetto d'appalto                      |
| Pianificazione strategica                                                   | 15.04.2013         | 14.04.2014       | Ditta appaltatrice del servizio oggetto d'appalto                      |
| Movimentazione dei materiali                                                | 15.04.2013         | 14.04.2014       | Ditta appaltatrice del servizio oggetto d'appalto                      |
| Attività di verifica e controllo della fornitura                            | 15.04.2013         | 14.04.2014       | Lavoratori dell'Azienda Appaltante                                     |
| Transito pedonale e carrabile in prossimità delle aree oggetto del servizio | 15.04.2013         | 14.04.2014       | Utenti dei luoghi presso cui si svolgerà il servizio oggetto d'appalto |

### **Criteri adottati per l'individuazione dei rischi conseguenti alle interferenze e la definizione delle relative misure per l'eliminazione**

L'individuazione dei rischi di esposizione costituisce una operazione che deve portare a definire la presenza di pericoli, che possono comportare un reale rischio di esposizione per quanto attiene la sicurezza e la salute del personale addetto.

A tal proposito saranno esaminate:

- le modalità operative seguite nell'esecuzione delle attività (esempio manuale, automatica, strumentale) ovvero dell'operazione (a ciclo chiuso, in modo segregato o comunque protetto);
- l'entità delle lavorazioni in funzione dei tempi impiegati e delle quantità dei materiali utilizzati nell'arco della giornata lavorativa;
- l'organizzazione dell'attività: tempi di permanenza nell'ambiente di lavoro;
- la presenza di misure di sicurezza e/o di sistemi di prevenzione e protezione, previste per lo svolgimento delle lavorazioni.

Si sottolinea il concetto secondo cui vanno individuati i rischi che derivano non tanto dalle intrinseche potenzialità di **rischio delle sorgenti** (macchine, impianti ecc.) quanto i potenziali **rischi residui** che permangono tenuto conto delle modalità operative seguite, delle caratteristiche dell'esposizione, delle protezioni collettive e misure di sicurezza esistenti (schermatura, segregazione, protezioni intrinseche, ventilazione, isolamento acustico, segnaletica di sicurezza o di pericolo) nonché dagli ulteriori interventi di protezione.

In conclusione si vuole individuare ogni **rischio di esposizione** per il quale le modalità operative non ne consentano una **gestione controllata**: *rischi residui*.

Pertanto la valutazione dei rischi viene effettuata in modo totalmente mirato alla natura dei lavori che verranno svolti, ma limitatamente agli aspetti relativi alla gestione delle possibili interferenze lasciando ai datori di lavoro del personale impegnato i compiti di valutare i rischi specifici delle attività delle aziende.

### **Obiettivo della valutazione**

Obiettivo della presente valutazione è realizzare uno strumento in grado di permettere al Datore di Lavoro Committente di individuare i provvedimenti necessari per salvaguardare la sicurezza e la salute del lavoratore, e di pianificarne l'attuazione, il miglioramento ed il controllo al fine di verificarne l'efficacia e l'efficienza.

In tale contesto si potranno confermare le misure di prevenzione già in atto o decidere di modificarle, per migliorarle in relazione alle innovazioni di carattere tecnico od organizzativo sopravvenute in materia di sicurezza.

Tali misure di prevenzione comprendono:

- Prevenzione dei rischi professionali;
- Informazione dei lavoratori;
- Formazione professionale dei lavoratori.

Pertanto, nei casi in cui non risulti possibile eliminare i rischi, essi dovranno essere diminuiti nella misura del possibile e si dovranno tenere sotto controllo i rischi residui.

In una fase successiva, nell'ambito del programma di revisione della valutazione, tali rischi residui saranno nuovamente valutati e si prenderà in considerazione la possibilità di eliminarli o ridurli ulteriormente alla luce dei progressi sopravvenuti in materia di sicurezza.

In questo ambito, al fine di consentire il raggiungimento degli obiettivi fissati, la valutazione dei rischi si configura, quindi, come una attività continua, non fine a se stessa, ma permanente nel tempo.

### Elenco dei fattori di rischio

Nel seguito si elencano i fattori di rischio che sono stati presi in considerazione per la valutazione dei rischi conseguenti alle interferenze e per la definizione delle misure relative alla loro eliminazione o riduzione.

|                                                                                        | Rischi per la Sicurezza                                                                          |
|----------------------------------------------------------------------------------------|--------------------------------------------------------------------------------------------------|
| <b>Strutture</b><br><i>Rischi da carenze strutturali dell'Ambiente di Lavoro</i>       | Altezza dell'Ambiente                                                                            |
|                                                                                        | Superficie dell'Ambiente                                                                         |
|                                                                                        | Volume dell'Ambiente                                                                             |
|                                                                                        | Illuminazione (normale e in emergenza)                                                           |
|                                                                                        | Pavimenti (lisci o sconnessi)                                                                    |
|                                                                                        | Pareti (semplici o attrezzate: scaffalatura, apparecchiatura)                                    |
|                                                                                        | Viabilità interna, esterna; movimentazione manuale dei carichi                                   |
|                                                                                        | Solai (stabilità)                                                                                |
|                                                                                        | Soppalchi (destinazione, praticabilità, tenuta, portata)                                         |
|                                                                                        | Botole (visibili e con chiusura a sicurezza)                                                     |
|                                                                                        | Uscite (in numero sufficiente in funzione del personale)                                         |
|                                                                                        | Porte (in numero sufficiente in funzione del personale)                                          |
|                                                                                        | Locali sotterranei (dimensioni, ricambi d'aria)                                                  |
| <b>Macchine</b><br><i>Rischi da carenze di sicurezza su macchine e apparecchiature</i> | Protezione degli organi di avviamento                                                            |
|                                                                                        | Protezione degli organi di trasmissione                                                          |
|                                                                                        | Protezione degli organi di lavoro                                                                |
|                                                                                        | Protezione degli organi di comando                                                               |
|                                                                                        | Macchine con marchio CE                                                                          |
|                                                                                        | Macchine rispondenti ai requisiti di sicurezza                                                   |
|                                                                                        | Protezione nell'uso di apparecchi di sollevamento                                                |
|                                                                                        | Protezione nell'uso di ascensori e montacarichi                                                  |
|                                                                                        | Protezione nell'uso di apparecchi a pressione (bombole e circuiti)                               |
|                                                                                        | Protezione nell'accesso a vasche, serbatoi e simili                                              |
| <b>Impianti Elettrici</b><br><i>Rischi da carenze di sicurezza elettrica</i>           | Idoneità del progetto                                                                            |
|                                                                                        | Idoneità d'uso                                                                                   |
|                                                                                        | Impianti a sicurezza intrinseca in atmosfere a rischio di incendio o di esplosione               |
|                                                                                        | Impianti speciali a carattere di rindondanza                                                     |
| <b>Incendio-Esplosioni</b><br><i>Rischi da incendio e/o esplosione</i>                 | Presenza di materiali infiammabili d'uso                                                         |
|                                                                                        | Presenza di armadi di conservazione (caratteristiche strutturali e di areazione)                 |
|                                                                                        | Presenza di depositi di materiali infiammabili (caratteristiche strutturali e di ricambi d'aria) |
|                                                                                        | Carenza di sistemi antincendio                                                                   |
|                                                                                        | Carenza di segnaletica di sicurezza                                                              |

|   | Rischi per la Salute   |
|---|---|
| <b>Agenti Chimici</b>                                                                                            | <p>Rischi di esposizione connessi con l'impiego di sostanze chimiche, tossiche o nocive in relazione a:</p> <ol style="list-style-type: none"> <li>1. ingestione;</li> <li>2. contatto cutaneo;</li> <li>3. inalazione per presenza di inquinanti aerodispersi sotto forma di: <ul style="list-style-type: none"> <li>o polveri;</li> <li>o fumi;</li> <li>o nebbie;</li> <li>o gas;</li> <li>o vapori.</li> </ul> </li> </ol> |
| <b>Agenti Fisici</b><br><i>Rischi da esposizione a grandezze fisiche che interagiscono con l'organismo umano</i> | Rumore: presenza di apparecchiature rumorose durante il ciclo operativo e di funzionamento con propagazione dell'energia sonora nell'ambiente di lavoro   |
|   | Vibrazioni: presenza di apparecchiatura e/o strumenti vibranti con propagazione delle vibrazioni a trasmissione diretta o indiretta   |
|   | Radiazioni non ionizzanti: presenza di apparecchiature che impiegano radiofrequenze, microonde, radiazioni infrarosse   |
|   | Microclima: carenze nella climatizzazione dell'ambiente per quanto attiene alla temperatura: <ul style="list-style-type: none"> <li>• Umidità relativa;</li> <li>• Ventilazione;</li> <li>• Calore radiante;</li> <li>• Condizionamento.</li> </ul>   |
|   | <p>Illuminazione: carenze nei livelli di illuminamento ambientale e dei posti di lavoro (in relazione alla tipologia della lavorazione fine, finissima, ecc.)</p> <p>VDT: Non osservanza delle indicazioni tecniche previste in presenza di videoterminali:</p> <ul style="list-style-type: none"> <li>• Posizionamento;</li> <li>• Illuminotecnica;</li> <li>• Postura;</li> <li>• Microclima.</li> </ul>                     |
|   | Radiazioni ionizzanti   |
| <b>Agenti Biologici</b>                                                                                          | Emissione involontaria (impianto di condizionamento, emissioni di polveri organiche, ecc.)   |
|   | Emissione incontrollata (impianti di depurazione delle acque, manipolazione di materiali infetti in ambiente ospedaliero, impianti di trattamento e smaltimento di rifiuti ospedalieri, ecc.)   |
|   | Trattamento o manipolazione volontaria a seguito di impiego per ricerca sperimentale in 'vitro' o in sede di vera e propria attività produttiva (biotecnologie)   |
| <b>Agenti Cancerogeni</b>                                                                                        | Emissione incontrollata Materie prime nel ciclo produttivo   |
|   | Emissione incontrollata Materie Ausiliarie nel ciclo produttivo   |
|   | Trattamento o manipolazione volontaria a seguito di impiego nel ciclo produttivo   |
|   | Emissione incontrollata da componenti strutturali (Es. amianto, ecc.)   |
|   | Emissione incontrollata da componenti impiantistiche (Es. PCB, ecc.)   |



|                                        |                                                                                             |
|----------------------------------------|---------------------------------------------------------------------------------------------|
|                                        | <b>Rischi Trasversali</b>                                                                   |
| <b>Organizzazione<br/>e del Lavoro</b> | Processi di Lavoro usuranti: lavori in continuo, sistemi di turni, lavoro notturno          |
|                                        | Pianificazione degli aspetti attinenti alla sicurezza e la salute: programmi di controllo e |
|                                        | Manutenzione degli impianti, comprese le attrezzature di sicurezza                          |
|                                        | Procedure adeguate per far fronte a incidenti e a situazioni di emergenza                   |
|                                        | Movimentazione manuale dei carichi                                                          |
|                                        | Lavoro ai VDT (Data Entry)                                                                  |
| <b>Fattori<br/>Psicologici</b>         | Intensità, monotonia, solitudine, ripetitività del lavoro                                   |
|                                        | Carenze di contributo al processo decisionale e situazioni di conflittualità                |
|                                        | Complessità delle mansioni e carenza di controllo                                           |
|                                        | Reattività anomala a condizioni di emergenza                                                |
| <b>Fattori<br/>Ergonomici</b>          | Fattori Ergonomici                                                                          |
|                                        | Sistemi di sicurezza e affidabilità delle informazioni                                      |
|                                        | Conoscenze e capacità del personale                                                         |
|                                        | Norme di comportamento                                                                      |
|                                        | Soddisfacente comunicazione e istruzioni corrette in condizioni variabili                   |

### **Individuazione dei Soggetti Esposti**

Per “Soggetto Esposto” si intende qualsiasi persona presente nell’area di pertinenza di un determinato rischio e, pertanto, esposta alla probabilità di incorrere in un evento dannoso.

L’individuazione dei soggetti esposti, è valutata considerando:

- l’interazione tra i lavoratori ed i rischi in modo diretto o indiretto;
- gruppi omogenei di lavoratori esposti agli stessi rischi;
- lavoratori, o gruppi di lavoratori, esposti a rischi maggiori, in quanto:
  - o portatori di handicap;
  - o molto giovani o anziani;
  - o donne incinte o madri in allattamento;
  - o neoassunti in fase di formazione;
  - o affetti da malattie particolari;
  - o addetti ai servizi di manutenzione;
  - o addetti a mansioni in spazi confinati o scarsamente ventilati.

Per l’identificazione di tutti i soggetti esposti, occorrerà fare riferimento al seguente elenco:

- lavoratori addetti a servizi ausiliari (lavori di pulizia, manutenzione, ecc.);
- lavoratori impiegati d’ufficio;
- lavoratori di ditte appaltatrici;
- lavoratori autonomi;
- studenti, apprendisti, tirocinanti;
- visitatori ed ospiti;
- lavoratori esposti a rischi maggiori.
- soggetti autorizzati ad operare a vario titolo nell’ambito della sede dell’attività oggetto d’appalto

### **Costi sostenuti per la sicurezza**

Nel seguito per ogni interferenza si indicano i costi che verranno sostenuti per la sicurezza relativamente alle interferenze e alle caratteristiche dei lavori e dei servizi forniti.

I costi sostenuti per eliminare le interferenze e migliorare i livelli di sicurezza ed igiene del lavoro consistono in:

- fornitura di adeguati dispositivi di protezione individuale;
- attività di formazione del personale;
- procedura per la gestione delle emergenze (primo soccorso, incendio, terremoto, ecc...);
- attività di formazione degli addetti alla gestione delle emergenze;
- attività di formazione degli addetti alla gestione del pronto soccorso;
- rischi connessi all'esposizione a sostanze pericolose;
- predisposizione di adeguati mezzi da utilizzare in caso di emergenza;
- misure per eliminare o, dove ciò non fosse possibile, ridurre al minimo i rischi da interferenze.

---

*Analisi dei fattori di rischio correlati alle interferenze ed individuazione delle Misure per eliminare o, ove ciò non è possibile, ridurre al minimo i rischi da interferenze*

---

|                     |            |
|---------------------|------------|
| <b>INTERFERENZE</b> |            |
| <b>Data Inizio</b>  | 15.04.2013 |
| <b>Data Fine</b>    | 14.04.2014 |

|                                                                             |                                                                        |
|-----------------------------------------------------------------------------|------------------------------------------------------------------------|
| <b>Fase Lavorativa</b>                                                      | <b>Azienda/Lavoratore autonomo/altri soggetti</b>                      |
| Gestione del magazzino                                                      | Ditta appaltatrice del servizio oggetto d'appalto                      |
| Pianificazione strategica                                                   | Ditta appaltatrice del servizio oggetto d'appalto                      |
| Movimentazione dei materiali                                                | Ditta appaltatrice del servizio oggetto d'appalto                      |
| Attività di verifica e controllo della fornitura                            | Lavoratori dell'Azienda Appaltante                                     |
| Transito pedonale e carrabile in prossimità delle aree oggetto del servizio | Utenti dei luoghi presso cui si svolgerà il servizio oggetto d'appalto |

|                                                         |                                      |    |
|---------------------------------------------------------|--------------------------------------|----|
| <b>Interferenze dovuta a utilizzo contemporaneo di:</b> | Mezzi, Attrezzature e impianti       | SI |
|                                                         | Servizi                              | SI |
|                                                         | Apprestamenti di Sicurezza           | SI |
|                                                         | Prodotti Usati                       | SI |
|                                                         | Aree di lavoro                       | SI |
|                                                         | Vie di accesso, piazzali e parcheggi | SI |
|                                                         | Aree di stoccaggio                   | SI |

|                                                  |   |
|--------------------------------------------------|---|
| <b>Compatibilità delle Attività Interferenti</b> | Le attività sono compatibili adottando le misure di prevenzione e protezione previste dai documenti approvati assieme con le misure integrative di seguito riportate. È consigliabile tuttavia svolgere il servizio di fornitura presso i siti di distribuzione e le sedi provinciali in orari appositamente concordati con la Stazione Appaltante al fine di evitare o ridurre al minimo le interferenze con i soggetti che operano a vario titolo nei luoghi di svolgimento del servizio |
|--------------------------------------------------|---|

| <b>Misure per eliminare o, ove ciò non è possibile, ridurre al minimo i rischi da interferenze</b> |   |
|---|---|
| <b>Utilizzo di mezzi, attrezzature e impianti</b>                                                  | <p>E' vietato l'utilizzo di qualsiasi attrezzatura o macchina di proprietà del Committente se non espressamente autorizzato in forma scritta. Il personale dell'Impresa Appaltatrice, nell'ambito dei servizi oggetto d'appalto, è tenuto ad utilizzare esclusivamente il proprio materiale (macchine, attrezzature, utensili) che deve essere rispondente alle norme antinfortunistiche ed adeguatamente identificato. L'uso di macchine, materiale e attrezzature deve essere consentito solo a personale addetto ed adeguatamente addestrato.</p> <p>Se si utilizzano mezzi di sollevamento, scale o piattaforme aeree l'impresa appaltatrice dovrà richiedere la limitazione e la turnazione dei mezzi eventualmente in azione nelle vicinanze e in ogni caso segregare l'area di intervento con nastro vedo e/o transenne mobili.</p> <p>Se si rendesse necessario l'uso di prolunghe e simili la ditta appaltatrice ha l'obbligo di collocarle in modo da escludere il rischio di inciampo e/o schiacciamento dei cavi o dei tubi e di segnalare e/o utilizzare appropriate protezioni in caso di attraversamento di zone di transito pedonale e veicolare.</p> <p>L'Impresa Appaltatrice deve utilizzare componenti e apparecchi elettrici a regola d'arte ed in buono stato di conservazione; deve utilizzare l'impianto elettrico secondo quanto imposto dalla buona tecnica e dalla regola dell'arte; non deve fare uso di cavi giuntati o che presentino lesioni o abrasioni vistose.</p> <p>E' vietato attivare linee elettriche volanti senza aver verificato lo stato dei cavi e</p> |

|                                               |   |
|-----------------------------------------------|---|
|                                               | <p>senza aver avvisato il personale preposto del Committente.</p> <p>E' vietato effettuare allacciamenti provvisori di apparecchiature elettriche alle linee di alimentazione se non espressamente autorizzati.</p> <p>E' vietato utilizzare, nei lavori in luoghi bagnati o molto umidi e nei lavori a contatto o entro grandi masse metalliche, utensili elettrici portatili a tensione superiore a 50 V verso terra.</p> <p>Interruzioni dell'energia elettrica andranno sempre concordate con i preposti della Stazione Appaltante.</p> <p>L' erogazione/interruzione sarà eseguita successivamente all'accertamento che la stessa non generi condizioni di pericolo e/o danni per disservizio.</p>   |
| <b>Utilizzo di servizi</b>                    | La ditta appaltatrice dovrà utilizzare i servizi igienici messi a disposizione dall'Ente Appaltante presso i luoghi di svolgimento del servizio.   |
| <b>Utilizzo di apprestamenti di sicurezza</b> | <p>I lavoratori della Stazione Appaltante addetti alla supervisione e controllo insieme ai lavoratori della ditta appaltatrice dovranno effettuare sopralluoghi preliminari per individuare i presidi antincendio più vicini all'area di lavoro.</p> <p>L'impresa appaltatrice dovrà verificare che i mezzi di estinzione siano correttamente mantenuti e sempre facilmente raggiungibili attraverso percorsi che devono sempre rimanere sgombri e liberi.</p> <p>Evitare di manomettere o modificare gli apprestamenti di sicurezza e qualsiasi altro dispositivo atto alla eliminazione dei rischi presenti nei luoghi di lavoro.</p> <p>I lavoratori della Stazione Appaltante addetti alla supervisione ed al controllo, in caso di contemporanea presenza di altre ditte/lavoratori autonomi o di altri utenti presso le aree di lavoro dovranno far osservare agli stessi la zona di rispetto (segregazione, delimitazione e simili) che la ditta appaltatrice avrà cura di predisporre.</p>   |
| <b>Utilizzo di prodotti, materiali ecc.</b>   | <p>I lavoratori della ditta appaltatrice dovranno usare vestiti pratici, con le maniche strette ai polsi e privi di parti che si possano impigliare facilmente compromettendo l'incolumità propria e degli altri soggetti autorizzati ad operare presso le aree in cui si svolge il servizio oggetto d'appalto.</p> <p>Non depositare materiali sulle vie di circolazione, sulle vie di fuga ed in corrispondenza delle uscite di emergenza.</p> <p>Sarà cura dell'impresa Appaltatrice accertarsi che l'eventuale impiego di prodotti chimici avvenga secondo specifiche modalità operative indicate sulle schede di sicurezza e/o schede tecniche che dovranno essere presenti in situ insieme alla documentazione di sicurezza ed essere esibita su richiesta del personale addetto alla supervisione e dei componenti del Servizio Prevenzione e Protezione dell'azienda Committente.</p> <p>Qualora dipendenti della Stazione Appaltante o della ditta appaltatrice avvertissero segni di fastidio o problematiche legate allo svolgimento dei lavori che prevedono l'utilizzo di prodotti chimici, il Datore di Lavoro Committente dovrà immediatamente attivarsi convocando i responsabili dei lavori, allertando il RSPP (ed eventualmente il medico competente) al fine di fermare o di valutare al più presto la sospensione delle attività lavorative.</p> <p>Nel caso in cui nelle aree oggetto dell'attività appaltata vengano espletati interventi che prevedano lo svilupparsi di polveri, si opererà con massima cautela installando aspiratori o segregando gli spazi con teli/barriere. Tali attività saranno programmate e, salvo cause di forza maggiore (in tal caso devono essere prese misure atte a informare e tutelare le persone presenti), le stesse saranno svolte in assenza di terzi sul luogo di lavoro. Tuttavia sarà compito della ditta appaltatrice che effettuerà i suddetti interventi mettere in atto tutti i sistemi di prevenzione e protezione al fine di ridurre al minimo la produzione di polveri, ciò in relazione alla tutela della salute dei propri dipendenti e dei lavoratori e di tutti i soggetti che operano a vario titolo presso le aree in cui saranno svolte le attività oggetto del presente appalto.</p> |
| <b>Utilizzo di aree di lavoro</b>             | <p>Le aree interessate dal servizio oggetto dell'appalto dovranno essere interdette assolutamente a personale estraneo alla ditta appaltatrice e verranno adeguatamente segnalate (anche a mezzo di nastro vedo e/o delimitazione), così come i percorsi necessari per raggiungerle.</p> <p>Prima di effettuare qualsiasi attività la ditta appaltatrice dovrà effettuare dei sopralluoghi preliminari per individuare la presenza di persone estranee nelle</p>   |



|                                                               |   |
|---------------------------------------------------------------|---|
|                                                               | <p>vicinanze e dovrà in ogni caso segnalare alla Stazione Appaltante l'inizio e la fine delle attività.</p> <p>Organizzare le attività di carico, scarico e trasporto dei materiali oggetto di fornitura in assenza di personale della committente e di altri possibili utenti e in ogni caso in orari appositamente concordati al fine di evitare o ridurre al minimo le interferenze. I mezzi di trasporto a motore utilizzati per le attività di carico, scarico e trasporto dovranno essere prontamente spenti durante la sosta in prossimità delle aree di intervento.</p> <p>Prima dell'affidamento del servizio all'impresa appaltatrice dovranno essere consegnati, oltre al presente documento e alle procedure di emergenza, i layout descrittivi delle aree interessate dall'attività appaltata con indicazione dei percorsi di transito e di esodo per le emergenze.</p> <p>È fatto divieto assoluto fumare durante lo svolgimento delle attività.</p> <p>La ditta appaltatrice, prima di intraprendere qualsiasi lavoro, dovrà assicurarsi che ci sia sempre almeno una via di fuga ed in caso contrario darne immediata comunicazione alla Stazione Appaltante.</p> <p>Le vie di fuga in generale devono essere mantenute costantemente in condizioni tali da garantire una facile percorribilità delle persone in caso di emergenza; devono essere sgombre da materiale combustibile e infiammabile, da assembramenti di persone e da ostacoli di qualsiasi genere, anche se temporanei.</p> <p>L'impresa appaltatrice dovrà effettuare la pulizia dell'area di lavoro con raccolta e trasporto dei materiali di risulta a fine di ogni intervento.</p> <p>L'impresa appaltatrice dovrà segnalare ogni elemento pericolante al personale della Stazione Appaltante al fine di scongiurare infortuni, anche di terzi, legati alla caduta di materiali dall'alto.</p> <p>L'Impresa Appaltatrice non può effettuare operazioni che possano dar luogo a scintille a meno che non siano state espressamente autorizzate.</p> <p>L'Impresa Appaltatrice deve segnalare, attraverso specifica segnaletica, le superfici di transito che dovessero risultare bagnate e quindi a rischio scivolamento.</p> <p>In occasione di attività affidate ad altre imprese, sia l'impresa appaltatrice, sia la Stazione Appaltante hanno l'obbligo della reciproca comunicazione e della organizzazione della riunione di cooperazione e coordinamento. In particolare il personale delle altre ditte appaltatrici ha l'obbligo di non intralciare le attività oggetto d' appalto rispettando le disposizioni previste dal contratto di appalto in modo tale da evitare la sovrapposizione degli interventi, ed ha l'obbligo di preavvisare la Stazione Appaltante e di specificare i lavori da compiere. La Stazione Appaltante, a sua volta, dovrà informare il personale della ditta appaltatrice.</p> |
| <p><b>Utilizzo di vie di accesso, piazzali, parcheggi</b></p> | <p>La ditta appaltatrice potrà accedere presso i luoghi di svolgimento dell'appalto soltanto con automezzi autorizzati rispettando il Codice della Strada.</p> <p>Durante la riunione di coordinamento si inviterà la ditta appaltatrice ad accedere in tali luoghi nel pieno rispetto delle disposizioni concordate con la Stazione Appaltante al fine di evitare interferenze con il pubblico (cittadini) e con le attività di controllo dei lavoratori della Stazione Appaltante.</p> <p>Gli accessi alle aree di lavoro devono garantire una sufficiente visibilità della sede stradale; inoltre deve essere esposta nei pressi dell'accesso idonea cartellonistica di pericolo indicante "automezzi in manovra". Qualora la visibilità non sia sufficiente e/o la manovra del mezzo risulti difficoltosa, è necessario che un moviere, opportunamente addestrato e con abbigliamento ad alta visibilità, coordini le operazioni di manovra.</p> <p>Le aree destinate al transito dei mezzi di trasporto dovranno essere sempre mantenuti in buono stato e privi di ostacoli in modo da garantire sempre la percorribilità e lo stazionamento dei mezzi senza alcun pericolo.</p> <p>L'appaltatore ha l'obbligo di comunicare immediatamente alla Stazione Appaltante eventuali rischi legati allo stato dei percorsi di transito.</p> <p>Non depositare materiali sulle vie di circolazione, sulle vie di fuga ed in corrispondenza delle uscite di emergenza.</p>   |

|                                       |   |
|---------------------------------------|---|
| <b>Utilizzo di aree di stoccaggio</b> | Le aree adibite allo scarico dei materiali, dove avviene anche un loro deposito temporaneo, devono avere spazi delimitati ben distinti dalle zone di viabilità e di transito in modo tale che vengano recuperati spazi sufficienti ad un'agevole movimentazione dei carichi.                                          |
| <b>Documenti di riferimento</b>       | Verbale di Formazione (obbligo di informazione ai lavoratori per le attività specifiche)<br>Verbale Riunione di Coordinamento<br>Verbal di Ispezione<br>Procedure di emergenza<br>Documenti di Valutazione dei Rischi dell'azienda appaltatrice e della Stazione Appaltante<br>Lay-out descrittivi ambienti di lavoro |

## Misure integrative per la eliminazione o riduzione dai rischi da interferenze

A seguito dei rischi individuati, vengono impartite le seguenti ulteriori disposizioni a tutela della sicurezza:

- osservare la normativa che disciplina il complesso delle procedure di scelta del contraente negli appalti e nelle forniture prevedendo di applicare sempre compiutamente i principi contenuti nel D.Lgs. n. 81/2008 e s.mi. in tema di gestione della prevenzione e protezione;
- nell'ambito dello svolgimento di attività in regime di appalto, il personale occupato dall'azienda appaltatrice deve essere munito di apposita tessera di riconoscimento corredata di fotografia, contenente le generalità del lavoratore e l'indicazione del datore di lavoro. I lavoratori sono tenuti ad esporre detta tessera di riconoscimento. Tale obbligo grava anche in capo ai lavoratori autonomi che esercitano direttamente la propria attività nel medesimo luogo di lavoro, i quali sono tenuti a provvedervi per proprio conto;
- i lavoratori delle ditte appaltatrici devono essere distinguibili dalle altre persone presenti nelle strutture indossando tute da lavoro o camici riportanti indicazione relative alla univoca individuazione della ditta o eventualmente al tipo di servizio erogato;
- divieto di fumare durante le attività lavorative;
- divieto di portare sul luogo di lavoro e utilizzare attrezzature e sostanze non espressamente autorizzate dal Datore di Lavoro Committente;
- le attrezzature comunque devono essere conformi alle norme in vigore e le sostanze devono essere accompagnate dalla relative schede di sicurezza aggiornate;
- è necessario coordinare le attività oggetto d'appalto con il Responsabile dell'Azienda Committente per definire le norme comportamentali in caso di emergenza e evacuazione;
- in caso di percezione di un potenziale pericolo avvertire immediatamente gli addetti all'emergenza

Nell'ambiente di lavoro sono inoltre adottate le seguenti misure di prevenzione e protezione e di emergenza:

- percorsi di esodo sono individuati segnalati da idonea segnaletica di sicurezza con cartelli installati in numero e posizione adeguata;
- i presidi antincendio sono segnalati da idonea segnaletica di sicurezza con cartelli installati in numero e posizione adeguata ;
- i nominativi degli addetti alla gestione delle emergenze e pronto soccorso devono essere comunicati al Responsabile dei lavori ad eventuali altre aziende presenti al fine di progettare e coordinare tali lavori;
- la cassetta pronto soccorso con i contenuti previsti dal D.M. 388/03 è presente e segnalata da apposita cartellonistica

La sicurezza di un ambiente di lavoro è data dall'insieme delle condizioni relative all'incolumità degli utenti, alla difesa e alla prevenzione di danni in dipendenza di fattori accidentali. In ogni luogo di lavoro, dopo aver adottato tutte le misure necessarie alla prevenzione, è indispensabile garantire la sicurezza e l'incolumità degli operatori anche nel caso in cui dovesse verificarsi un incidente.

***Documenti di riferimento***

- Verbale di Formazione (obbligo di informazione ai lavoratori per le attività specifiche)
- Verbale Riunione di Coordinamento
- Verbali di Ispezione
- Procedure di emergenza
- Documenti di Valutazione dei Rischi dell'azienda appaltatrice e del Committente
- Lay-out descrittivi ambienti di lavoro

***Coordinamento delle Fasi Lavorative***

Si stabilisce che non potrà essere iniziata alcuna operazione d'attività in regime di appalto, da parte dell'Azienda Appaltatrice/Lavoratore Autonomo, se non a seguito di avvenuta firma, da parte del Datore di Lavoro Committente per il coordinamento dei servizi affidati in appalto dell'apposito Verbale di Cooperazione e Coordinamento e sopralluogo.

***Vie di fuga e Uscite di sicurezza***

Le Ditte che intervengono devono preventivamente prendere visione delle aree di intervento con la indicazione delle vie di fuga e della localizzazione dei presidi di emergenza comunicando al Datore di Lavoro interessato ed al Servizio Prevenzione e Protezione eventuali modifiche temporanee necessarie per lo svolgimento delle attività.

Le vie di fuga in generale devono essere mantenute costantemente in condizioni tali a garantire una facile percorribilità delle persone in caso di emergenza; devono essere sgombri da materiale combustibile e infiammabile, da assembramenti di persone e da ostacoli di qualsiasi genere, anche se temporanei.

L'azienda che svolgerà le attività dovrà preventivamente prendere visione della posizione dei presidi di emergenza e della posizione degli interruttori atti a disattivare le alimentazioni idriche ed elettriche.

I mezzi di estinzione devono essere facilmente raggiungibili attraverso percorsi che devono sempre rimanere sgombri e liberi.

Ogni svolgimento di attività deve prevedere procedure corrette per la rimozione di residui e rifiuti eventualmente prodotti nei tempi tecnici strettamente necessari.

Occorre siano definite le procedure di allarme ed informazione dei Responsabili dell'Ente Appaltante in caso di emissioni accidentali in atmosfera, nelle acque, nel terreno.

***Barriere architettoniche / presenza di ostacoli***

Tutti gli interventi operati dalla ditta appaltatrice non devono creare barriere architettoniche o ostacoli alla percorrenza dei luoghi non assoggettati all'intervento.

Segnalare adeguatamente il percorso alternativo e sicuro per gli utenti.

Attrezzature e materiali dovranno essere collocate in modo tale da non poter costituire inciampo.

Il deposito, anche se temporaneo, non dovrà avvenire presso accessi, passaggi, vie di fuga; se ne deve, inoltre, disporre l'immediata raccolta ed allontanamento al termine dell'intervento.

Nel caso di utilizzo di impianti di sollevamento o di mezzi meccanici, sarà posizionata la necessaria segnaletica di sicurezza con il divieto di accesso alle aree e alle attrezzature oggetto di intervento.

### ***Rischio caduta materiali dall'alto***

Per gli interventi eseguiti in quota o che prevedono il rischio di caduta di materiali dall'alto si deve provvedere alla segregazione, quindi al divieto di passare o sostare sotto tali postazioni.

Qualora nelle zone sottostanti i medesimi interventi sia necessario permettere la sosta ed il transito di persone terze, l'esecuzione degli stessi verrà preceduta dalla messa in atto di protezioni, delimitazioni e segnaletica richiamante il pericolo.

Tutte le opere provvisorie e le scale necessarie allo svolgimento degli interventi saranno allestite, delimitate ed usate nel rispetto dei criteri di sicurezza vigenti.

### ***Proiezione di Materiali***

Occorre pianificare le operazioni necessarie a prevenire un simile evento, delimitando e segnalando l'area di influenza. Ciò deve avvenire attraverso la predisposizione di delimitazioni, segregazioni ed opportuna segnaletica di sicurezza.

### ***Accesso degli Automezzi, mezzi alimentati a gpl e macchine operatrici***

Gli automezzi della Ditta dovranno accedere nelle aree di sosta a velocità tale da non risultare di pericolo per le persone presenti o gli altri automezzi.

Per interventi da eseguirsi con impiego di mezzi operativi, la Ditta esecutrice porrà la massima attenzione (prima, durante e dopo le manovre) affinché nessuno possa entrare, né tantomeno sostare nel raggio d'azione della macchina operatrice.

Qualora l'operatore, anche negli spostamenti, dovesse avere problemi di visibilità sarà aiutato da un secondo operatore munito di appositi D.P.I. .

La macchina operatrice dovrà essere dotata degli appositi dispositivi sonori e luminosi di segnalazione.

L'area di intervento sarà comunque interdetta al transito di persone e altri mezzi. Dovranno essere indicati i percorsi alternativi per i pedoni e per i mezzi.

### ***Apparecchi elettrici, collegamenti alla rete elettrica, interventi sugli impianti elettrici***

L'azienda deve: utilizzare componenti (conduttori, spine, prese, adattatori, etc.) e apparecchi elettrici rispondenti alla regola dell'arte (marchio CE) ed in buono stato di conservazione; utilizzare l'impianto elettrico secondo quanto imposto dalla buona tecnica e dalla regola dell'arte; non fare uso di cavi giuntati e/o che presentino lesioni o abrasioni.

E' ammesso l'uso di prese per uso domestico e similari quando l'ambiente di lavoro e l'attività in essere non presentano rischi nei confronti di presenza di acqua, polveri ed urti, contrariamente devono utilizzarsi prese a spina del tipo industriale con adeguato grado di protezione, conformi alle norme vigenti.

L'azienda deve verificare che la potenza dell'apparecchio utilizzatore sia compatibile con la sezione della conduttura che lo alimenta, anche in relazione ad altri apparecchi utilizzatori già collegati al quadro.

Ogni intervento sull'impiantistica deve essere comunicato ai competenti uffici tecnici (se l'intervento non deriva direttamente dagli stessi) ed eseguito conformemente alle norme di buona tecnica (ed in quanto tale certificato).

In linea di principio generale, comunque, utilizzatori di potenze superiori a 1000 W si ritiene che non possano essere allacciati alla rete elettrica senza che tale operazione sia preventivamente ritenuta in linea con i principi di sicurezza impiantistica e di buona tecnica, in ogni caso ogni intervento sull'impiantistica deve essere comunicato ai competenti uffici ed eseguito conformemente alle norme di buona tecnica (ed in quanto tale certificato).

### ***Interruzione alla Fornitura di Energia Elettrica e Acqua.***

Interruzioni dell'energia elettrica e delle forniture idriche per i servizi e per il funzionamento degli impianti di spegnimento antincendio, andranno sempre concordate con tutti i Datori di Lavoro delle imprese appaltatrici presenti nel luogo dove si interviene.

Le manovre di erogazione/interruzione saranno eseguite successivamente all'accertamento che le stesse non generino condizioni di pericolo e/o danni per disservizio.

### ***Depositi, Magazzini e Locali in genere***

La destinazione a deposito e/o magazzino di locali in possesso della Stazione Appaltante deve essere preventivamente autorizzata e l'esecuzione di attività all'interno di essi è subordinata al parere favorevole espresso dal Responsabile della sicurezza.

### ***Uso di Prodotti Chimici***

L'impiego di prodotti chimici da parte di Aziende appaltatrici deve avvenire secondo specifiche modalità operative indicate sulle Schede di Sicurezza e Schede Tecniche (Schede che dovranno essere presenti in situ) insieme alla documentazione di sicurezza ed essere esibita su richiesta del Datore di Lavoro e dei componenti Servizio Prevenzione e Protezione dell'azienda committente.

Per quanto possibile, gli interventi che necessitano di prodotti chimici, se non per lavori d'urgenza, saranno programmati in modo tale da non esporre persone terze al pericolo derivante dal loro utilizzo.

È fatto divieto di miscelare tra loro prodotti diversi o di travasarli in contenitori non correttamente etichettati.

L'azienda operante non deve in alcun modo lasciare prodotti chimici e loro contenitori, anche se vuoti, incustoditi.



I contenitori, esaurite le quantità contenute, dovranno essere smaltiti secondo le norme vigenti. In alcun modo dovranno essere abbandonati rifiuti provenienti dalla lavorazione effettuata al termine del lavoro/servizio.

Dovrà essere effettuata la necessaria informazione al fine di evitare disagi a soggetti asmatici o allergici eventualmente presenti, anche nei giorni successivi all'impiego delle suddette sostanze.

### ***Emergenza per lo sversamento di sostanze chimiche***

In caso di sversamento di sostanze chimiche liquide: arieggiare il locale ovvero la zona; utilizzare, secondo le istruzioni, i kit di assorbimento (che devono essere presenti qualora si utilizzino tali sostanze), e porre il tutto in contenitori all'uopo predisposti (contenitori di rifiuti compatibili), evitando di usare apparecchi alimentati ad energia elettrica che possano costituire innesco per una eventuale miscela infiammabile, ovvero esplosiva presente; comportarsi scrupolosamente secondo quanto previsto dalle istruzioni contenute nelle apposite "Schede di Sicurezza" (conformi al D.M. 04.04.97), che devono accompagnare le sostanze ed essere a disposizione per la continua consultazione da parte degli operatori.

### ***Superfici bagnate nei luoghi di lavoro***

L'azienda appaltante deve segnalare, attraverso specifica segnaletica, le superfici di transito che dovessero risultare bagnate e quindi a rischio scivolamento sia per i lavoratori che per il pubblico utente della sede di lavoro.

### ***Polveri e Fibre derivanti da lavorazioni***

Nel caso che un'attività lavorativa preveda lo svilupparsi di polveri, si opererà con massima cautela segregando gli spazi con teli/barriere. Tali attività saranno programmate e - salvo cause di forza maggiore (in tal caso devono essere prese misure atte a informare e tutelare le persone presenti) - svolte in assenza di terzi sul luogo di lavoro.

Dovrà essere effettuata la necessaria informazione al fine di evitare disagi a soggetti asmatici o allergici eventualmente presenti.

### ***Sviluppo fumi, gas derivanti da lavorazioni***

Nel caso che un'attività lavorativa preveda lo svilupparsi di fumi, gas si opererà con massima cautela garantendo una adeguata ventilazione dell'ambiente di lavoro anche installando aspiratori localizzati o segregando gli spazi con teli/barriere. Tali attività saranno programmate e - salvo cause di forza maggiore (in tal caso devono essere prese misure atte a informare e tutelare le persone presenti) - svolte in assenza di terzi sul luogo di lavoro.

Dovrà essere effettuata la necessaria informazione al fine di evitare disagi a soggetti asmatici o allergici eventualmente presenti.

***Fiamme Libere***

Le attrezzature da lavoro utilizzate dovranno essere efficienti sotto il profilo della sicurezza ed il prelievo dell'energia elettrica avverrà nel rispetto delle caratteristiche tecniche compatibili con il punto di allaccio.

Nel caso che un'attività lavorativa preveda l'impiego di fiamme libere questa sarà preceduta: dalla verifica sulla presenza di materiali infiammabili in prossimità del punto di intervento; dall'accertamento della salubrità dell'aria all'interno di vani tecnici a rischio; dall'accertamento dello svilupparsi di fumi, in tale caso si opererà con la massima cautela garantendo una adeguata ventilazione dell'ambiente di lavoro anche installando aspiratori localizzati; dalla verifica sulla presenza di un presidio antincendio in prossimità dei punti di intervento; dalla conoscenza da parte del personale della procedura di gestione dell'emergenza, comprendente, anche, l'uso dei presidi antincendio disponibili.

Comunque, per l'inizio delle lavorazioni con fiamme libere, obbligatoriamente, deve sempre essere assicurata la presenza di mezzi estinguenti efficienti a portata degli operatori.

***Informazione ai soggetti presenti negli ambienti di lavoro***

Nel caso di attività che prevedano interferenze con le attività lavorative, in particolare se comportino elevate emissioni di rumore, produzione di odori sgradevoli, produzione di polveri, fumi, etc. o limitazioni alla accessibilità dei luoghi di lavoro, in periodi o orari non di chiusura degli Uffici/Locali, dovranno essere informati il Datore di Lavoro Committente, il Preposto di Sede che, supportati dal Servizio Prevenzione e Protezione, forniranno informazioni ai dipendenti (anche per accertare l'eventuale presenza di lavoratori con problemi di disabilità, di mobilità o altro) circa le modalità di svolgimento delle lavorazioni e le sostanze utilizzate.

Il Datore di Lavoro Committente, preventivamente informato dell'intervento, dovrà avvertire il proprio personale ed attenersi alle indicazioni specifiche che vengono fornite.

Qualora dipendenti avvertissero segni di fastidio o problematiche legate allo svolgimento dei lavori (eccessivo rumore, insorgenza di irritazioni, odori sgradevoli, polveri, etc.) il Datore di Lavoro Committente dovrà immediatamente attivarsi convocando il Rappresentante della ditta appaltatrice, allertando il Servizio Prevenzione e Protezione (ed eventualmente il Medico Competente) al fine di fermare le lavorazioni o di valutare al più presto la sospensione delle attività.

***Verbale di Cooperazione e Coordinamento (e sopralluogo congiunto)***

A seguito di questo scambio di informazioni per l'attuazione degli interventi di protezione e prevenzione dai rischi e per la individuazione delle possibili interferenze dovrà essere redatto un "VERBALE DI COOPERAZIONE COORDINAMENTO e SOPRALLUOGO CONGIUNTO" tra il Datore di lavoro Committente dell'azienda appaltante e il Datore di lavoro dell'azienda appaltatrice, presso la sede della azienda Appaltante.

## **Gestione dell'emergenza**

### ***Indicazioni generali***

Sarà cura dell'appaltatore organizzare il servizio di emergenza ed occuparsi della formazione del personale addetto.

L'azienda principale dovrà assicurarsi che tutti i lavoratori presenti sul luogo di lavoro siano informati dei nominativi degli addetti e delle procedure di emergenza; dovrà inoltre esporre in posizione visibile le procedure da adottarsi unitamente ai numeri telefonici dei soccorsi esterni.

Nelle aree di lavoro dovrà essere affissa adeguata segnaletica di sicurezza per l'individuazione delle vie d'esodo.

### ***Assistenza sanitaria e pronto soccorso***

#### *Posizionamento dei presidi di pronto soccorso*

L'ubicazione dei presidi di pronto soccorso è indicata nel lay-out dei luoghi di lavoro, affissi e ben visibili.

#### *Procedure di Pronto Soccorso*

Nell'eventualità si verificasse un incidente/malore eseguire le seguenti procedure:

#### **1. PROTEGGERE**

Proteggere se stesso evitando di diventare una seconda vittima, allertare le persone presenti sul luogo di lavoro del pericolo e dare istruzioni per il loro allontanamento;

Verificare che non sussistano condizioni di ulteriore pericolo per la vittima; rimuovere la causa del pericolo e/o mettere in sicurezza la vittima.

#### **2. AVVERTIRE**

Avvertire immediatamente il "118" fornendo all'operatore i seguenti dati:

descrizione sintetica dell'infortunio/malore;

ubicazione del luogo di lavoro e modalità di raggiungimento;

altri elementi ritenuti utili per l'agevole raggiungimento dei mezzi di soccorso (area montana, presenza di fitta vegetazione, area densamente urbanizzata, ecc.);

Nel caso in cui il soccorso venga effettuato con ambulanza ed il luogo di lavoro fosse difficilmente individuabile, accordarsi con l'operatore del "118" per l'attesa del mezzo di soccorso presso un luogo di facile raggiungimento; un lavoratore, dal luogo di attesa, si incaricherà di condurre l'ambulanza presso il luogo dell'infortunio;

Nel caso in cui il soccorso venga effettuato tramite elicottero comunicare la posizione di un'area idonea all'atterraggio e prossima al luogo di lavoro; agevolare l'individuabilità dell'area da parte del mezzo di soccorso con la presenza di un lavoratore che segnali la zona di atterraggio.

#### **3. SOCCORRERE**

Indossare presidi sanitari mono-uso al fine di limitare il rischio infettivo durante il soccorso (guanti in lattice, mascherine, visiere paraschizzi);

Rassicurare la vittima qualora fosse cosciente con eventualmente la collaborazione di altri soggetti;

non spostare la persona dal luogo dell'incidente a meno di un pericolo di vita imminente;

Prestare alla vittima le prime cure in attesa del mezzo di soccorso.

#### 4. PROFILASSI

Dopo aver prestato un soccorso:

Procedere alla pulizia del proprio corpo;

Eliminare i presidi mono-uso e, se autorizzati, i liquidi biologici della vittima.

#### *Dotazioni per il pronto soccorso (aziende o unità produttive di gruppo A e B - DM 388/2003)*

La cassetta di pronto soccorso dovrà essere costantemente integrata e completa nella sua dotazione al fine di garantire il corretto stato d'uso; il contenuto minimo della cassetta di pronto soccorso è il seguente:

- guanti sterili monouso (5 paia);
- visiera paraschizzi;
- flacone di soluzione cutanea di iodopovidone al 10% di iodio da 1 litro;
- flaconi di soluzione fisiologica (sodio cloruro - 0, 9%) da 500 ml;
- compresse di garza sterile 10 x 10 in buste singole;
- compresse di garza sterile 18 x 40 in buste singole;
- teli sterili monouso;
- pinzette da medicazione sterili monouso;
- confezione di rete elastica di misura media;
- confezione di cotone idrofilo;
- confezioni di cerotti di varie misure pronti all'uso;
- rotoli di cerotto alto cm 2,5;
- un paio di forbici;
- lacci emostatici;
- ghiaccio pronto uso (due confezioni);
- sacchetti monouso per la raccolta di rifiuti sanitari;
- termometro;
- apparecchio per la misurazione della pressione arteriosa.

**Prevenzione Incendi**

Valutazione del rischio di incendio ai sensi del D.M. 10.03.1998

|                                                 |              |   |
|-------------------------------------------------|--------------|---|
| Classificazione del livello di rischio incendio | <b>MEDIO</b> | luoghi di lavoro o parte di essi, in cui sono presenti sostanze infiammabili e/o condizioni locali e/o di esercizio che possono favorire lo sviluppo di incendi, ma nei quali, in caso di incendio, la probabilità di propagazione dello stesso è da ritenersi limitata. Sono da intendersi a rischio di incendio medio tutte le attività previste dal D.M. 16.02.1982, e comunque soggette al controllo da parte del Corpo dei Vigili del Fuoco |
|-------------------------------------------------|--------------|---|

**Posizionamento dei presidi antincendio**

L'ubicazione dei presidi antincendio è indicata nei lay-out relativi a singole zone o all'intera area di lavoro.

| TIPO           | CLASSE                                                |                                              |                                                                               |                                               |
|----------------|-------------------------------------------------------|----------------------------------------------|-------------------------------------------------------------------------------|-----------------------------------------------|
|                | A                                                     | B                                            | C - E                                                                         | D                                             |
|                | solidi<br>carta, legna, gomma,<br>tessuti, lana, ecc. | liquidi<br>vernici, resine,<br>benzina, ecc. | apparecchiature<br>impianti elettrici, a<br>gas metano, ad<br>acetilene, ecc. | metalli<br>potassio, magnesio,<br>sodio, ecc. |
| <b>Polvere</b> | SI<br>buona<br>con carica<br>antibrace                | SI<br>ottima<br>anche all'aperto             | SI<br>ottima<br>anche all'aperto                                              | SI<br>ottima                                  |

**Misure preventive**

- fornire ai lavoratori una adeguata informazione e formazione sui rischi di incendio;
- ridurre la probabilità di insorgenza di incendio;
- predisporre e mantenere sempre sgombre e agibili le vie e le uscite d'emergenza;
- predisporre procedure e mezzi per una rapida segnalazione ed estinzione dell'incendio;
- delimitare/segnalare, vietare di fumare e predisporre adeguati strumenti di estinzione nei luoghi ove sussiste il pericolo di incendio/esplosione;
- non costituire depositi di sostanze infiammabili di grosse dimensioni (eventualmente frazionare i depositi in più punti adeguatamente distanziati);
- non stoccare sostanze e preparati in notevoli quantità (eventualmente frazionare i depositi in più punti adeguatamente distanziati, areati e protetti da alte temperature);
- mantenere in efficienza, tramite ispezioni periodiche, l'impianto elettrico, di messa a terra e contro le scariche atmosferiche;
- qualora vengano eseguite lavorazioni con l'uso di attrezzature che possano innescare incendi/esplosioni e/o con preparati pericolosi, assicurarsi di:
- non eseguire lavorazioni limitrofe che possano aumentare le probabilità di innesco di incendio/esplosione;

- non coinvolgere personale non addetto alla specifica lavorazione.

#### *Procedure in caso di incendio e/o esplosione*

Nell'eventualità si verificasse un incendio/esplosione eseguire le seguenti procedure:

##### 1. PROTEGGERE

Allertare le persone presenti sul luogo di lavoro del pericolo e dare istruzioni per il loro allontanamento;

Togliere tensione elettrica manovrando sul quadro principale;

Allontanare, senza mettere a repentaglio l'incolumità delle persone, mezzi/attrezzature e materiali che potrebbero alimentare l'incendio/esplosione;

Tentare di circoscrivere ed estinguere l'incendio tramite un addetto munito di estintore, posizionato a circa 3 m dall'incendio, con direzione del getto alla base delle fiamme.

##### 2. AVVERTIRE

Avvertire immediatamente i Vigili del Fuoco al numero telefonico "115".

##### 3. SOCCORRERE

Qualora ci fossero persone coinvolte nell'incendio sottrarle dalle zone di pericolo e adottare le procedure di pronto soccorso.

### ***Intossicazione***

#### *Misure preventive*

- mantenere sempre sgombre e agibili le vie e le uscite d'emergenza;
- non stoccare sostanze e preparati pericolosi in notevoli quantità (eventualmente frazionare i depositi in più punti adeguatamente distanziati, areati e protetti da alte temperature);
- in caso di lavorazioni in ambienti chiusi con l'utilizzo di materiali rilascianti sostanze volatili assicurare una adeguata ventilazione ed utilizzare idonei DPI;
- qualora vengano eseguite lavorazioni in vicinanza di impianti termici contenenti gas infiammabili segnalare l'impianto ed eseguire le lavorazioni con particolare cautela;
- le lavorazioni su impianti termici contenenti gas infiammabili devono essere eseguite da personale specializzato.

#### *Procedure in caso di esalazione di sostanze tossiche*

La presenza di gas tossici è riconoscibile qualora:

- insorgano nella vittima sintomi acuti e/o tali sintomi coinvolgano più persone;
- si utilizzino sostanze chimiche, ancorché in ambienti chiusi.

Nell'eventualità ciò si verificasse eseguire le seguenti procedure:

##### 1. PROTEGGERE

Allertare le persone presenti sul luogo di lavoro del pericolo e dare istruzioni per il loro allontanamento;

Togliere tensione elettrica manovrando sul quadro principale e non accendere fiamme;

Aerare i luoghi di lavoro



## 2. AVVERTIRE

Avvertire immediatamente i Vigili del Fuoco al numero telefonico "115" e, nel caso di vittime, il "118".

## 3. SOCCORRERE

Qualora ci fossero persone intossicate sottrarle dalle zone di pericolo, indossando appositi DPI, e adottare le procedure di pronto soccorso

### **Allagamento**

#### *Misure preventive*

- mantenere sempre sgombre e agibili le vie e le uscite d'emergenza;
- qualora vengano eseguite lavorazioni in vicinanza di reti tecnologiche di grande portata e trasportanti liquidi segnalare la condotta ed eseguire le lavorazioni con particolare cautela;
- eseguire le lavorazioni su reti tecnologiche con personale specializzato.

#### *Procedure in caso di allagamento*

Nell'eventualità si verificasse un allagamento eseguire le seguenti procedure:

## 1. PROTEGGERE

Allertare le persone presenti sul luogo di lavoro del pericolo e dare istruzioni per il loro allontanamento;

Togliere tensione elettrica manovrando sul quadro principale.

## 2. AVVERTIRE

Avvertire immediatamente i Vigili del Fuoco al numero telefonico "115" e, nel caso di vittime, il "118".

## 3. SOCCORRERE

Qualora ci fossero persone in pericolo di annegamento sottrarle dalle zone di minaccia e adottare le procedure di pronto soccorso.

### **Seppellimento**

#### *Misure preventive*

- le lavorazioni che comportano il pericolo di seppellimento devono essere costantemente monitorate da un preposto che, a distanza di sicurezza, coordini i lavori e, in caso di emergenza, avverta i soccorritori;
- mantenere sempre sgombre e agibili le vie e le uscite d'emergenza.
- le lavorazioni che comportano il pericolo di seppellimento devono essere costantemente monitorate da un preposto che, a distanza di sicurezza, coordini i lavori e, in caso di emergenza, avverta i soccorritori;
- mantenere sempre sgombre e agibili le vie e le uscite d'emergenza.

#### *Procedure in caso di seppellimento*

Nell'eventualità avvenisse il seppellimento di persone eseguire le seguenti procedure:

## 1. PROTEGGERE

Allertare le persone presentiluogo di lavoro del pericolo e dare istruzioni per il loro allontanamento.

2. AVVERTIRE

Avvertire immediatamente i Vigili del Fuoco al numero telefonico "115" ed il soccorso pubblico al numero telefonico "118

3. SOCCORRERE

Sottrarre le persone dalle zone di minaccia adottando ogni precauzione al fine di evitare pericoli per i soccorritori e adottare le procedure di pronto soccorso

## ***Biologico***

### *Definizioni*

Il D.Lgs.81/2008 e s.m.i. definisce come agente biologico qualsiasi microrganismo, anche se geneticamente modificato, coltura cellulare ed endoparassita umano che potrebbe provocare infezioni, allergie o intossicazioni.

### *Valutazione dei rischio biologico*

Il D.Lgs. 81/2008 e s.m.i. prescrive che nei luoghi di lavoro sia effettuata la valutazione del rischio biologico; il datore di lavoro, nella valutazione del rischio, tiene conto di tutte le informazioni disponibili relative alle caratteristiche dell'agente biologico e delle modalità lavorative; nei punti che seguono vengono date le indicazioni riferite all'esito della valutazione

### *Misure preventive generali*

In tutte le attività, per le quali la valutazione evidenzia rischi per la salute dei lavoratori, il datore di lavoro attua misure tecniche di prevenzione

### *Procedure in caso di contaminazione biologica*

Nell'eventualità si verificasse una grave contaminazione eseguire le seguenti procedure:

1. PROTEGGERE

Allertare le persone presenti sul luogo di lavoro del pericolo e dare istruzioni per il loro allontanamento; Assicurarsi che non vi sia personale contaminato.

2. AVVERTIRE

Avvertire immediatamente i Vigili del Fuoco al numero telefonico "115" e, nel caso di vittime, il "118"; Allertare, inoltre, il Presidio sanitario di zona.

3. SOCCORRERE

Qualora ci fossero persone contaminate sottrarle dalle zone di minaccia con l'utilizzo di idonei DPI e adottare le procedure di pronto soccorso

## ***Evacuazione***

Nei lay-out delle aree di lavoro allegati al presente documento sono indicate le vie di esodo e le uscite di sicurezza.

Per ciascuna zona di lavoro è stata prevista una idonea via di fuga sicura e chiaramente segnalata.

È necessario mantenere pulite ed in ordine le zone di lavoro per evitare intralci in caso di evacuazione.

Per ogni fase di lavoro verranno coordinate le aziende presenti (nel caso in cui siano presenti più aziende) e durante le riunioni di coordinamento verranno resi noti i nominati degli addetti alla evacuazione e coordinate fra le aziende le attività di evacuazione. Ogni azienda avrà l'onere di formare ed informare i propri lavoratori in merito alle corrette procedure di sicurezza.

Per le fasi di lavori durante le quali opera un'unica azienda, sarà compito dell'azienda stessa organizzare la squadra di evacuazione dopo aver adeguatamente informato e formato i lavoratori e gli addetti alla evacuazione sulle procedure di sicurezza.

### Segnaletica di Sicurezza sul posto di Lavoro

In conformità al Titolo V D.Lgs 81/08 e s.m.i. devono essere utilizzati colori di sicurezza e di contrasto, nonché i colori del simbolo, riportati nella seguente tabella.

| Colore                  | Forma                                                                             | Significato o Scopo                  | Indicazioni e precisazioni                                                            |
|-------------------------|-----------------------------------------------------------------------------------|--------------------------------------|---------------------------------------------------------------------------------------|
| Rosso                   |  | Segnali di divieto                   | Atteggiamenti Pericolosi                                                              |
|                         |                                                                                   | Pericolo-Allarme                     | Alt, arresto dispositivi di interruzione di emergenza<br>Sgombero                     |
|                         |  | Materiali o Attrezzature Antincendio | Identificazione e ubicazione                                                          |
| Giallo o Giallo-Arancio |  | Segnali di avvertimento              | Attenzione Cautela, Verifica                                                          |
| Azzurro                 |  | Segnali di prescrizione              | Comportamento o azione specifica - obbligo di portare un mezzo di sicurezza personale |
| Verde                   |  | Segnali di salvataggio o di soccorso | Porte, uscite, percorsi, materiali, postazioni, locali                                |
|                         |                                                                                   | Situazione di Sicurezza              | Ritorno alla normalità                                                                |

Le caratteristiche dei cartelli cambiano a seconda che si tratti di:

|                                                                                     |   |                                                                                     |                                                                                                   |
|-------------------------------------------------------------------------------------|---|-------------------------------------------------------------------------------------|---------------------------------------------------------------------------------------------------|
|  | <b>Cartelli di divieto</b><br>Forma rotonda<br>Pittogramma nero su fondo bianco, bordo e banda rossa |  | <b>Cartelli antincendio</b><br>Forma quadrata o rettangolare<br>Pittogramma bianco su fondo rosso |
|  | <b>Cartelli di avvertimento</b><br>Forma triangolare<br>Pittogramma nero su fondo giallo, bordo nero |  | <b>Cartelli di prescrizione</b><br>Forma rotonda<br>Pittogramma bianco su fondo azzurro           |
|  | <b>Cartelli di salvataggio</b><br>Forma quadrata o rettangolare<br>Pittogramma bianco su fondo verde |                                                                                     |                                                                                                   |

Negli elaborati grafici allegati al presente documento sono indicati i principali elementi della segnaletica di sicurezza installati sui luoghi di lavoro.

### Costi sostenuti per la sicurezza

Di seguito si indicano i costi che verranno sostenuti per la sicurezza relativamente alle interferenze e alle caratteristiche dei servizi forniti.

I costi sostenuti per eliminare le interferenze e migliorare i livelli di sicurezza ed igiene del lavoro consistono in:

- fornitura di adeguati dispositivi di protezione individuale;
- attività di formazione del personale;
- procedura per la gestione delle emergenze (primo soccorso, incendio, terremoto, ecc...);
- attività di formazione degli addetti alla gestione delle emergenze;
- attività di formazione degli addetti alla gestione del pronto soccorso;
- rischi connessi all'esposizione a sostanze pericolose;
- predisposizione di adeguati mezzi da utilizzare in caso di emergenza;
- misure per eliminare o, dove ciò non fosse possibile, ridurre al minimo i rischi da interferenze.

Di seguito si riporta il quadro dei costi analitici delle misure per eliminare o, ove ciò non fosse possibile, ridurre al minimo i rischi da interferenze:

| Interferenze   | Misure per eliminare o, ove ciò non è possibile, ridurre al minimo i rischi da interferenze   | U.M. | Quantità | Costo unitario <sup>1</sup> | Costo tot. |
|---|---|------|----------|-----------------------------|------------|
| ATTIVITÀ DEI LAVORATORI DELL'IMPRESA APPALTATRICE CHE INTERFERISCONO CON LE ATTIVITÀ DEI LAVORATORI DELLA STAZIONE APPALTANTE E DI ALTRI SOGGETTI E UTENTI CHE OPERANO PRESSO I LUOGHI DI LAVORO INTERESSATI DAL SERVIZIO | Cartellonistica di interdizione a personale estraneo in prossimità delle aree di lavoro   | N.   | 5        | 15,00                       | 75,00      |
|   | Nastro vedo per delimitazione aree di lavoro pericolose   | m    | 100      | 0,71                        | 71,00      |
|   | Transenne modulari per la delimitazione provvisoria di zone di lavoro pericolose   | N.   | 10       | 30,00                       | 300,00     |
|   | Coni spartitraffico per delimitazione dei mezzi di sollevamento (carrelli elevatori, trans pallet, macchine con sponda idraulica, ecc.)                                                                          | N.   | 10       | 20,00                       | 200,00     |
|   | Cartelli informativi circa norme comportamentali in caso di incendio e pronto soccorso   | N.   | 5        | 15,00                       | 75,00      |
|   | Segnale monofacciale cerchio rosso con barra a 45° con rappresentazione sigaretta in nero, sfondo bianco con scritta «VIETATO FUMARE» nei locali interessati dal servizio oggetto d'appalto(Centro di Controllo) | N.   | 5        | 12,00                       | 60,00      |
|   | Cassetta di pronto soccorso (per dotazione mezzi di trasporto)   | N.   | 3        | 94,50                       | 283,50     |
|   | Estintore antincendio a polvere capacità kg 6 (per dotazione mezzi di trasporto)   | N.   | 3        | 55,00                       | 165,00     |
|   | Tesserini di riconoscimento del personale della ditta appaltatrice   | N.   | 5        | 5,00                        | 25,00      |

|                         |                                                                                                  |        |    |        |        |
|-------------------------|--------------------------------------------------------------------------------------------------|--------|----|--------|--------|
|                         | Fornitura planimetrie e lay-out descrittivi delle aree di lavoro                                 | N.     | 28 | 5,00   | 140,00 |
|                         | Formazione ed informazione del personale (riunione di cooperazione e coordinamento) <sup>2</sup> | N. ore | 4  | 100,00 | 400,00 |
| <b>TOTALE COSTI [€]</b> | <b>1.794, 50</b>                                                                                 |        |    |        |        |

\* La stima dei costi dovrà necessariamente essere aggiornata al mutare delle situazioni originarie, quali l'intervento di subappalti, lavoratori autonomi, ulteriori forniture e pose in opera nonché in caso di modifiche di tipo tecnico, logistico o organizzativo che dovessero rendersi necessarie nel corso dell'esecuzione delle attività previste.

<sup>1</sup> La stima dei costi è stata effettuata attraverso una analisi dei costi dettagliata e desunta da indagini di mercato

<sup>2</sup> I costi relativi alle attività di formazione sono stati calcolati in funzione del costo orario di formazione (100 €/h).



### Dichiarazione

Il sottoscritto, Dott. Giancarlo Piccirillo, in qualità di Direttore Generale e datore di lavoro committente delle attività oggetto d'appalto

#### D I C H I A R A

- di aver elaborato il presente Documento Unico di Valutazione dei Rischi da interferenze,
- che provvederà alla revisione del piano per :
  - o esplicita e motivata richiesta del "datore di lavoro" dell'azienda appaltatrice/lavoratore autonomo;
  - o la necessità di operare lavori non contemplati dal presente piano;
  - o esplicita e motivata richiesta dei rappresentanti dei lavoratori delle aziende appaltatrice.
- il costo degli oneri per la sicurezza per l'eliminazione o la riduzione dei rischi da interferenze da inserire nel contratto d'appalto non soggetto a ribasso è pari a quanto riportato a pag. 8.

BARI, lì 04.02.2013

Il Datore di Lavoro Committente

\_\_\_\_\_

Per l'impresa appaltatrice

Datore di Lavoro

R.L.S.

\_\_\_\_\_

\_\_\_\_\_

All. 2)

|   |  |
|---|--|
| <b>"DICHIARAZIONE UNICA" - MODELLO PER LE DICHIARAZIONI<br/>RILASCIATE DAGLI OPERATORI ECONOMICI IN ORDINE AL<br/>POSSESSO DEI REQUISITI DI PARTECIPAZIONE ALLA GARA</b> |  |
|---|--|

|   |
|---|
| In caso di mancata apposizione della marca da bollo o in caso di marca da bollo insufficiente, si procederà, senza ulteriore avviso, ai sensi dell'art.19 e art.31 del D.P.R. 642/1972, dandone comunicazione al competente Ufficio locale delle Entrate che provvederà alla regolarizzazione e all'applicazione della relativa sanzione. |
|---|

**Spett. le ARET PugliaPromozione  
Area Gest. Patrimonio  
P.zza A. Moro, 33/a  
70121 BARI (BA)**

**Oggetto: P.O. FESR PUGLIA 2007-13 - LINEA DI AZIONE 4.1.2 -**

**PROCEDURA NEGOZIATA TELEMATICA EX ART. 125 D.LGS. N. 163/2006 E SMI PER  
L'AFFIDAMENTO DEL SERVIZIO DI LOGISTICA, MOVIMENTAZIONE E SPEDIZIONE MATERIALI DI  
RILEVANZA TURISTICA E PROMOZIONALE, CON STOCCAGGIO E GESTIONE DEL MAGAZZINO  
PRESSO I LOCALI DI PUGLIAPROMOZIONE.**

1

**CIG: 498526854B**

**CUP: B39E12001270009**

**ISTANZA DI PARTECIPAZIONE**

Il/la sottoscritto/a \_\_\_\_\_

nato/a \_\_\_\_\_ il \_\_\_\_\_

residente a \_\_\_\_\_ via \_\_\_\_\_

Codice fiscale \_\_\_\_\_

nella sua qualità di  
(legale rappresentante, procuratore, ecc.)

\_\_\_\_\_

dell'Impresa-Consorzio GEIE \_\_\_\_\_  
con sede legale in \_\_\_\_\_ cap \_\_\_\_\_  
via \_\_\_\_\_  
sede amministrativa in \_\_\_\_\_  
via \_\_\_\_\_  
telefono \_\_\_\_\_ telefax \_\_\_\_\_  
codice fiscale \_\_\_\_\_ P. IVA \_\_\_\_\_

**CHIEDE**

che la predetta Impresa da lui rappresentata

Possa presentare offerta per la procedura di gara di cui all'oggetto  
Di presentare offerta per il lotto unico

A tal fine, sotto la propria responsabilità,

- Consapevole ai sensi e per gli effetti dell'art.76 del D.P.R. 445/2000 della responsabilità e delle conseguenze civili e penali previste in caso di rilascio di dichiarazioni mendaci e/o formazione di atti falsi e/o uso degli stessi;
- Consapevole che, qualora fosse accertata ai sensi e per gli effetti dell'art.71 e 75 del D.P.R. 445/2000, la non veridicità del contenuto della presente dichiarazione, l'impresa da lui rappresentata verrà esclusa dalla procedura per la quale è rilasciata, o, se risultata aggiudicataria, decadrà dall'aggiudicazione medesima;
- Consapevole che, qualora fosse accertata la non veridicità del contenuto della presente dichiarazione dopo l'avvio della fornitura, il contratto potrà essere risolto di diritto ai sensi dell'art. 1456 del cod. civ;
- Informato, ai sensi e per gli effetti dell'art. 13 del D. Lgs. N.196/2003, che i dati personali raccolti saranno trattati, anche con strumenti informatici, esclusivamente nell'ambito del procedimento per il quale la presente dichiarazione viene resa;

**DICHIARA**

*ai sensi degli artt.46 e 47 del D.P.R. 28/12/2000 n.445*

- 1) Che l'Impresa partecipa alla procedura di gara in oggetto nella seguente forma giuridica (*fattispecie di ammissibilità alle procedure di affidamento dei contratti pubblici elencate nell'art.34, comma 1, del D.Lgs. n.163/06*):

a) Impresa singola/società commerciale/società cooperativa

**Oppure**

b) CONSORZIO fra società cooperative di produzione e lavoro/imprese artigiane:  
(Denominazione/ragione sociale) \_\_\_\_\_

|   |           |           |
|---|-----------|-----------|
| sede legale _____   | via _____ | cap _____ |
| sede amm.va _____   | via _____ | cap _____ |
| A tal proposito, si indicano le seguenti società/imprese "consorziate" per le quali il CONSORZIO concorre:                       |           |           |
| 1. (Denominazione/ragione sociale) _____                                                                                         |           |           |
| sede legale _____   | via _____ | cap _____ |
| sede amm.va _____   | via _____ | cap _____ |
| 2. (Denominazione/ragione sociale) _____                                                                                         |           |           |
| sede legale _____   | via _____ | cap _____ |
| sede amm.va _____   | via _____ | cap _____ |
| <i>[Si precisa che il numero delle società/imprese "consorziate" è stato sopra indicato a titolo meramente esemplificativo].</i> |           |           |

Oppure

|   |           |           |
|---|-----------|-----------|
| c) CONSORZIO stabile tra imprenditori individuali/società commerciali/società cooperative di produzione e lavoro: |           |           |
| (Denominazione/ragione sociale) _____                                                                             |           |           |
| sede legale _____                                                                                                 | via _____ | cap _____ |
| sede amm.va _____                                                                                                 | via _____ | cap _____ |
| A tal proposito, si indicano le seguenti società/imprese "consorziate" per le quali il CONSORZIO concorre:        |           |           |
| 1. (Denominazione/ragione sociale) _____                                                                          |           |           |
| sede legale _____                                                                                                 | via _____ | cap _____ |
| sede amm.va _____                                                                                                 | via _____ | cap _____ |
| 2. (Denominazione/ragione sociale) _____                                                                          |           |           |
| sede legale _____                                                                                                 | via _____ | cap _____ |
| sede amm.va _____                                                                                                 | via _____ | cap _____ |
| 3. (Denominazione/ragione sociale) _____                                                                          |           |           |
| sede legale _____                                                                                                 | via _____ | cap _____ |

sede amm.va \_\_\_\_\_ via \_\_\_\_\_ cap \_\_\_\_\_

*[Si precisa che il numero delle società/imprese "consorziate" è stato sopra indicato a titolo meramente esemplificativo].*

Oppure

d) RAGGRUPPAMENTO TEMPORANEO D'IMPRESA costituendo/costituito tra i seguenti operatori economici:

1. (Denominazione/ragione sociale) \_\_\_\_\_ (MANDATARIA)

sede legale \_\_\_\_\_ via \_\_\_\_\_ cap \_\_\_\_\_

sede amm.va \_\_\_\_\_ via \_\_\_\_\_ cap \_\_\_\_\_

Quota di partecipazione al Raggruppamento *(indicare la misura in percentuale: la predetta quota della mandataria dovrà essere maggioritaria e nella misura minima del 40% )*: \_\_\_\_\_

Parte della fornitura che sarà eseguita dalla mandataria *(essa dovrà eseguire la prestazione nella percentuale corrispondente alla suddetta quota di partecipazione)*: \_\_\_\_\_

2. (Denominazione/ragione sociale) \_\_\_\_\_ (MANDANTE)

sede legale \_\_\_\_\_ via \_\_\_\_\_ cap \_\_\_\_\_

sede amm.va \_\_\_\_\_ via \_\_\_\_\_ cap \_\_\_\_\_

Quota di partecipazione al Raggruppamento *(indicare la misura in percentuale: la predetta quota della mandante dovrà essere nella misura minima del 10% )*: \_\_\_\_\_

Parte della fornitura che sarà eseguita dalla mandante *(essa dovrà eseguire la prestazione nella percentuale corrispondente alla suddetta quota di partecipazione)*: \_\_\_\_\_

3. (Denominazione/ragione sociale) \_\_\_\_\_ (MANDANTE)

sede legale \_\_\_\_\_ via \_\_\_\_\_ cap \_\_\_\_\_

sede amm.va \_\_\_\_\_ via \_\_\_\_\_ cap \_\_\_\_\_

Quota di partecipazione al Raggruppamento *(indicare la misura in percentuale: la predetta quota della mandante dovrà essere nella misura minima del 10% )*: \_\_\_\_\_

Parte della fornitura che sarà eseguita dalla mandante *(essa dovrà eseguire la prestazione nella percentuale corrispondente alla suddetta quota di partecipazione)*: \_\_\_\_\_

Si precisa che:

- Il numero delle società/imprese "raggruppate" è stato sopra indicato a titolo meramente esemplificativo.
- Nell'ipotesi di raggruppamento temporaneo "costituendo", l'offerta dovrà essere sottoscritta da tutte le imprese "raggruppate" e ciascuna di esse dovrà dichiarare, per mezzo del proprio rappresentante legale/procuratore, nella presente domanda di partecipazione, il proprio impegno, in caso di aggiudicazione della gara, a conferire mandato collettivo speciale con rappresentanza all'impresa indicata e qualificata come mandataria.
- Nell'ipotesi di raggruppamento temporaneo "costituito", l'impresa mandataria dovrà produrre copia dell'atto pubblico o scrittura privata autenticata, da cui risulta il mandato collettivo irrevocabile con rappresentanza conferito alla mandataria, corredata da dichiarazione di autenticità ex art. 19 D.P.R. n.445/2000 sottoscritta con firma digitale dal legale rappresentante o dal procuratore dell'impresa mandataria.

Oppure

e) Consorzio ordinario di concorrenti.

Oppure

f) Soggetto che ha stipulato il contratto di gruppo europeo di interesse economico (GEIE).

[Si precisa che in caso di partecipazione di operatori economici, appartenenti alle suddette categorie, i dati richiesti, che dovranno essere riportati nella domanda di partecipazione, sono i medesimi che sono stati sopra indicati per i raggruppamenti temporanei d'impresa]

- 2) Che il titolare ed il direttore tecnico (se si tratta di impresa individuale / i soci ed il direttore tecnico (se si tratta di società in nome collettivo) / i soci accomandatari ed il direttore tecnico (se si tratta di società in accomandita semplice) / gli amministratori muniti di poteri di rappresentanza, il direttore tecnico, il socio unico persona fisica ed il socio di maggioranza in caso di società con meno di quattro soci (se si tratta di ogni altro tipo di società o consorzio), sono i seguenti:

| Cognome | Nome | Luogo e data di nascita | Residenza | Carica sociale | Data<br>Scadenza<br>Incarico |
|---------|------|-------------------------|-----------|----------------|------------------------------|
|         |      |                         |           |                |                              |
|         |      |                         |           |                |                              |



|  |  |  |  |  |  |
|--|--|--|--|--|--|
|  |  |  |  |  |  |
|  |  |  |  |  |  |
|  |  |  |  |  |  |
|  |  |  |  |  |  |
|  |  |  |  |  |  |

- 3) Che il titolare ed il direttore tecnico (se si tratta di impresa individuale / i soci ed il direttore tecnico (se si tratta di società in nome collettivo) / i soci accomandatari ed il direttore tecnico (se si tratta di società in accomandita semplice) / gli amministratori muniti di poteri di rappresentanza, il direttore tecnico, il socio unico persona fisica ed il socio di maggioranza in caso di società con meno di quattro soci (se si tratta di ogni altro tipo di società o consorzio), cessati dalla carica nell'anno antecedente la data di pubblicazione del bando di gara, sono i seguenti:

| Cognome | Nome | Luogo e data di nascita | Residenza | Carica sociale | Data di cessazione e Incarico |
|---------|------|-------------------------|-----------|----------------|-------------------------------|
|         |      |                         |           |                |                               |
|         |      |                         |           |                |                               |
- 4) Che l'Impresa non si trova in stato di fallimento, di liquidazione coatta, di concordato preventivo, salvo il caso di cui all'art. 186bis del Regio Decreto n. 267/1942, o nei cui riguardi sia in corso un procedimento per la dichiarazione di una di tali situazioni [art.38 comma 1 lett. a) D.Lgs. n.163/06].
- 5) Che l'Impresa non si trova in alcuna delle situazioni di esclusione previste e specificate all'art.38 comma 1 lett. b), c) ed m-ter) D.Lgs. n.163/06.

A tal proposito, si precisa che l'impresa concorrente ha l'obbligo, pena l'esclusione, di produrre separata dichiarazione di ciascuno dei soggetti indicati al precedente punto 2), sottoscritta dai medesimi e resa sempre nelle forme dell'autocertificazione, con la quale ciascuno di essi attesti:

→ che nei propri confronti non è pendente procedimento per l'applicazione di una delle

*misure di prevenzione di cui all'articolo 3 della legge 27 dicembre 1956, n. 1423 o di una delle cause ostative previste dall'articolo 10 della legge 31 maggio 1965, n. 575 l'esclusione e il divieto operano se la pendenza del procedimento riguarda il titolare o il direttore tecnico, se si tratta di impresa individuale; i soci o il direttore tecnico se si tratta di società in nome collettivo, i soci accomandatari o il direttore tecnico se si tratta di società in accomandita semplice, gli amministratori muniti di poteri di rappresentanza o il direttore tecnico o il socio unico persona fisica, ovvero il socio di maggioranza in caso di società con meno di quattro soci, se si tratta di altro tipo di società [art.38 comma 1 lett. b) D.Lgs. n.163/06 e s.m.i.];*

- *che nei propri confronti non è stata pronunciata sentenza di condanna passata in giudicato, o emesso decreto penale di condanna divenuto irrevocabile, oppure sentenza di applicazione della pena su richiesta, ai sensi dell'[articolo 444 del codice di procedura penale](#), per reati gravi in danno dello Stato o della Comunità che incidono sulla moralità professionale; è comunque causa di esclusione la condanna, passata in giudicato, per uno o più reati di partecipazione un'organizzazione criminale, corruzione, frode, riciclaggio quali definitivi dagli atti comunitari citati art.45, paragrafo 1, direttiva CE 2004/18; l'esclusione e il divieto operano se la sentenza o il decreto sono stati emessi nei confronti: del titolare o del direttore tecnico se si tratta di impresa individuale, dei soci o del direttore tecnico, se si tratta di società in nome collettivo; dei soci accomandatari o del direttore tecnico se si tratta di società in accomandita semplice; degli amministratori muniti di potere di rappresentanza o del direttore tecnico o del socio unico persona fisica, ovvero il socio di maggioranza in caso di società con meno di quattro soci se si tratta di altro tipo di società o consorzio. In ogni caso l'esclusione e il divieto operano anche nei confronti dei soggetti cessati dalla carica nell'anno antecedente la data di pubblicazione del bando di gara, qualora l'impresa non dimostri che vi sia stata completa ed effettiva dissociazione della condotta penalmente sanzionata; l'esclusione e il divieto in ogni caso non operano quando il reato è stato depenalizzato ovvero quando è intervenuta la riabilitazione ovvero quando il reato è stato dichiarato estinto dopo la condanna, ovvero in caso di revoca della condanna medesima [art.38 comma 1 lett. c) D.Lgs. citato];*
- *che pur essendo stata vittima di reati previsti e puniti dagli artt. 317 e 629 del c.p. aggravati dai sensi dell'art.7 del D.Lgs. 152/1991, convertito con modificazioni dalla Legge n. 203/1991, ha denunciato i fatti all'autorità giudiziaria, salvo che ricorrono i casi previsti dall'art.4 primo comma della Legge 689/1981 (comma 1 lett. m- ter dell'art.38 D.Lgs. 163/06).*

L'impresa concorrente ha anche l'obbligo, pena l'esclusione, di produrre: copia del documento di identità personale, in corso di validità, di ciascuno dei soggetti firmatari, sottoscrittori della dichiarazione, corredata da dichiarazione di autenticità ex art.19 D.P.R. n.445/2000 sottoscritta dal legale rappresentante o dal procuratore dell'impresa concorrente.

Per quanto concerne le situazioni di esclusione di cui alla lett. c) dell'art.38 del D.Lgs. citato, ciascuno dei soggetti dichiaranti sopra indicati ha l'obbligo di indicare tutte le condanne penali riportate, ivi comprese quelle per le quali abbia beneficiato della non menzione. I predetti soggetti non sono tenuti ad indicare nella dichiarazione le condanne per reati depenalizzati ovvero dichiarati estinti dopo la condanna stessa, né le condanne revocate, né quelle per le quali è intervenuta la riabilitazione.

Si precisa, ulteriormente, che l'impresa concorrente ha altresì l'obbligo, pena l'esclusione, di produrre alternativamente:

- a) Dichiarazione separata di ciascuno dei soggetti (*cessati dalla carica*) indicati al precedente punto 3), sottoscritta dai medesimi e resa sempre nelle forme dell'autocertificazione, attestante l'insussistenza nei confronti degli stessi delle situazioni di esclusione di cui alla lett. c) dell'art.38 del D.Lgs. n.163/06 e s.m.i., corredata da dichiarazione di autenticità ex art. 19 D.P.R. n.445/2000 sottoscritta con firma del legale rappresentante o del procuratore dell'impresa concorrente.  
oppure
- b) Dichiarazione separata di ciascuno dei soggetti (*cessati dalla carica*) indicati al precedente punto 3), sottoscritta dai medesimi e resa sempre nelle forme dell'autocertificazione, attestante la sussistenza nei confronti degli stessi delle situazioni di esclusione di cui alla lett. c) dell'art.38 del D.Lgs. n.163/06 e s.m.i., corredata da dichiarazione di autenticità ex art. 19 D.P.R. n.445/2000 sottoscritta con firma del legale rappresentante o del procuratore dell'impresa concorrente; unitamente alla Dichiarazione (*copia scannerizzata*) del legale rappresentante o del procuratore dell'impresa concorrente, sottoscritta dal medesimo con la firma e resa nelle forme dell'autocertificazione, attestante che l'impresa medesima ha adottato atti o misure di completa ed effettiva dissociazione dalla condotta penalmente sanzionata.  
oppure
- c) Dichiarazione del legale rappresentante o del procuratore dell'impresa concorrente, sottoscritta dal medesimo con la firma digitale e resa nelle forme dell'autocertificazione, attestante, "per quanto a propria conoscenza", l'insussistenza nei confronti dei predetti soggetti delle situazioni di situazioni di esclusione di cui alla lett. c) dell'art.38 del D.Lgs. n.163/06, specificando le circostanze che rendono impossibile od eccessivamente gravosa la produzione della dichiarazione da parte dei soggetti interessati.

Anche per i soggetti (*cessati in carica*), nell'ipotesi di cui alle suddette lett. a) e b), l'impresa concorrente ha l'obbligo, pena l'esclusione, di allegare documento di identità personale, in corso di validità, di ciascuno dei soggetti firmatari, sottoscrittori della dichiarazione, corredata da dichiarazione di autenticità ex art.19 D.P.R. n.445/2000 sottoscritta con firma del legale rappresentante o del procuratore dell'impresa concorrente. Ciascuno dei soggetti dichiaranti sopra indicati ha l'obbligo di indicare tutte le condanne penali riportate, ivi comprese quelle per le quali abbia beneficiato della non menzione. I predetti soggetti non sono tenuti ad indicare nella dichiarazione le condanne per reati depenalizzati ovvero dichiarati estinti dopo la condanna stessa, né le condanne revocate, né quelle per le quali è intervenuta la riabilitazione.

- 6) Che l'Impresa non ha violato il divieto di intestazione fiduciaria posto all'[articolo 17 della legge 19 marzo 1990, n. 55](#); l'esclusione ha durata di un anno decorrente dall'accertamento definitivo della violazione e va comunque disposta se la violazione non è stata rimossa [*art.38 comma 1 lett. d) D.Lgs. n.163/06*].
- 7) Che l'Impresa non ha commesso gravi infrazioni debitamente accertate alle norme in materia di sicurezza e ad ogni altro obbligo derivante dai rapporti di lavoro, risultanti

dai dati in possesso dell'Osservatorio dei Contratti pubblici di lavori, servizi e forniture [art.38 comma 1 lett. e) D.Lgs. citato].

- 8) Che l'Impresa non ha commesso grave negligenza o malafede nell'esecuzione delle prestazioni affidate dalla stazione appaltante che bandisce la gara e che non ha commesso un errore grave nell'esercizio della sua attività professionale accertata con qualsiasi mezzo di prova da parte della stazione appaltante [art.38 comma 1 lett. f) D.Lgs. citato].
- 9) Che l'Impresa non ha commesso violazioni gravi, definitivamente accertate, rispetto agli obblighi relativi al pagamento delle imposte e tasse, secondo la legislazione italiana o quella dello Stato in cui essa è stabilita [art.38 comma 1 lett. g) D.Lgs. citato].

A tal proposito si indica l'Ufficio/sede dell'Agenzia delle Entrate a cui rivolgersi ai fini della verifica:

| Ufficio | Indirizzo | CAP  | Città |
|---------|-----------|------|-------|
|         |           |      |       |
| Fax     | Tel.      | NOTE |       |
|         |           |      |       |

- 10) Che nei confronti dell'Impresa, ai sensi del comma 1-ter dell'art.38 D.Lgs. n.163/06, non risulta l'iscrizione nel casellario informatico di cui all'[articolo 7, comma 10](#), per aver presentato falsa dichiarazione o falsa documentazione in merito a requisiti e condizioni rilevanti per la partecipazione a procedure di gara e per l'affidamento dei subappalti [art.38 comma 1 lett. h) D.Lgs. citato].

- 11) Che l'Impresa non ha commesso violazioni gravi, definitivamente accertate, alle norme in materia di contributi previdenziali e assistenziali, secondo la legislazione italiana o quella dello Stato in cui essa è stabilita [art.38 comma 1 lett. i) D.Lgs. citato].

A tal proposito dichiara i seguenti riferimenti INPS e INAIL:

INPS

| Ufficio/Sede | Indirizzo | CAP               | Città |
|--------------|-----------|-------------------|-------|
|              |           |                   |       |
| Fax          | Tel.      | Matricola Azienda |       |
|              |           |                   |       |
| INAIL        |           |                   |       |
| Ufficio/Sede | Indirizzo | CAP               | Città |
|              |           |                   |       |

| Fax | Tel. | P.A.T. |
|-----|------|--------|
|     |      |        |

12) Che l'impresa è in regola con le norme che disciplinano il diritto al lavoro dei disabili [art.38 comma 1 lett. l) D.Lgs. citato], poichè:

- ha ottemperato al disposto della L. n.68/1999 art.17, in quanto con organico oltre i 35 dipendenti o con organico da 15 a 35 dipendenti che ha effettuato nuove assunzioni dopo il 18/01/2000;  
oppure
- non è assoggettabile agli obblighi derivanti dalla L. n.68/1999, in quanto con organico fino a 15 dipendenti o con organico da 15 a 35 dipendenti che non ha effettuato nuove assunzioni dopo il 18/01/2000.

A tal fine dichiara, per i necessari accertamenti, che l'Ufficio Provinciale competente è il seguente:

| Ufficio Provinciale | Indirizzo | CAP  | Città |
|---------------------|-----------|------|-------|
|                     |           |      |       |
| Fax                 | Tel.      | NOTE |       |
|                     |           |      |       |

13) Che nei confronti dell'Impresa non è stata applicata la sanzione interdittiva di cui all'[articolo 9, comma 2, lettera c\), del decreto legislativo dell'8 giugno 2001 n. 231](#) o altra sanzione che comporta il divieto di contrarre con la pubblica amministrazione compresi i provvedimenti interdittivi di cui all'[articolo 36-bis, comma 1, del decreto-legge 4 luglio 2006, n. 223, convertito, con modificazioni, dalla legge 4 agosto 2006, n. 248](#) [art.38 comma 1 lett. m) D.Lgs. citato].

14) Ai fini del comma 1 lett. m-quater dell'art.38 D.Lgs. n.163/06,

- a) Che l'Impresa non si trova in alcuna situazione di controllo di cui all'art. 2359 del codice civile o in una qualsiasi relazione, anche di fatto, se la situazione di controllo o la relazione comporti che le offerte sono imputabili ad un unico centro decisionale, e che ha formulato l'offerta autonomamente.  
oppure
- b) Che l'Impresa non è a conoscenza della partecipazione alla medesima procedura di soggetti che si trovano, rispetto al concorrente, in una delle situazioni di controllo di cui all'art. 2359 del codice civile o in una qualsiasi relazione, anche di fatto, se la situazione di controllo o la relazione comporti che le offerte sono imputabili ad un unico centro decisionale, e che ha formulato l'offerta autonomamente.  
oppure
- c) Che l'Impresa è a conoscenza della partecipazione alla medesima procedura di soggetti che si trovano, rispetto al concorrente, in situazione di controllo di cui

all'art. 2359 del codice civile o in una qualsiasi relazione, anche di fatto, se la situazione di controllo o la relazione comporti che le offerte sono imputabili ad un unico centro decisionale, e che ha formulato l'offerta autonomamente.

Nelle ipotesi di cui alle precedenti lettere a), b) e c), la stazione appaltante esclude i concorrenti per i quali accerta che le relative offerte sono imputabili ad un unico centro decisionale, sulla base di univoci elementi. La verifica e l'eventuale esclusione sono disposte dopo l'apertura delle buste contenenti l'offerta economica.

- 15) Che l'Impresa non si è avvalsa dei piani individuali di emersione di cui all'art.1 bis comma 14 della Legge n.383 del 18/10/2001, sostituito dall'art.1 della Legge n.266 del 22/11/2002;

oppure

Che l'Impresa si è avvalsa dei piani individuali di emersione di cui all'art.1 bis comma 14 della Legge n.383 del 18/10/2001, sostituito dall'art.1 della Legge n.266 del 22/11/2002, ma che il periodo di emersione si è concluso.

- 16) Che l'Impresa è iscritta nel Registro delle Imprese (*ovvero, in caso di impresa avente sede all'estero, l'iscrizione in uno dei Registri Professionali o commerciali dello Stato di residenza di cui all'art.39 D. Lgs. 163/2006*) presso la competente C.C.I.A.A. di \_\_\_\_\_ (*indicare: forma giuridica, data e numero d'iscrizione*) per l'esercizio dell'attività oggetto della presente gara (*indicare: data di inizio dell'attività d'impresa*), con apposita dicitura di essere in regola con quanto previsto dalla normativa vigente antimafia (*"NULLA OSTA ai fini dell'art.10 della Legge 31 maggio 1965 n.575 e successive modificazioni"*).

Si precisa che: se la impresa partecipante alla procedura di gara è una cooperativa, dovrà dichiarare, altresì, che è iscritta all'Albo Nazionale delle società cooperative (*istituito con Decreto del Ministero delle Attività Produttive del 23/06/2004*), indicando sezione, numero e data d'iscrizione.

- 17) Che l'Impresa non si trova in alcuna delle seguenti situazioni di divieto: 1) *divieto di partecipazione alla medesima procedura di affidamento del consorzio stabile e dei consorziati indicati dal primo in sede di offerta, per i quali il consorzio concorre (art.36, comma 5, del d.Lgs. n.163/06); 2) divieto ai concorrenti di partecipare alla gara in più di un raggruppamento temporaneo o consorzio ordinario di concorrenti, ovvero di partecipare alla gara anche in forma individuale qualora abbia partecipato alla gara medesima in raggruppamento o consorzio ordinario di concorrenti (art.37, comma 7, del D.Lgs. citato); 3) divieto di partecipare alla medesima procedura di affidamento del consorzio di cooperative e dei consorziati indicati dal primo in sede di offerta, per i quali il consorzio concorre (art.37, comma 7, del D.Lgs. citato).*

- 18) Che l'Impresa accetta, senza condizione o riserva alcuna, tutte le norme e le disposizioni contenute nel bando di gara, nel disciplinare di gara, nel capitolato speciale. L'impresa si impegna nella presente procedura ad assolvere gli obblighi di correttezza e buona fede, astenendosi da qualunque comportamento che possa, in ogni modo, direttamente o indirettamente, limitare la concorrenza o modificare le condizioni di eguaglianza nella gara o nell'esecuzione dei contratti (patto di integrità ex art. 16 della Legge Regione Puglia 20.06.2008 n. 15).



- 19) Che l'Impresa ha la perfetta conoscenza delle norme generali e particolari che regolano l'appalto oltre che di tutti gli obblighi derivanti dalle prescrizioni degli atti di gara, di tutte le condizioni locali, nonché delle circostanze generali e particolari che possono avere influito sulla determinazione dei prezzi e sulla quantificazione dell'offerta presentata.
- 20) Che l'Impresa è in regola con le norme poste a tutela della prevenzione e sicurezza sul lavoro contenute nel D. Lgs. n.81/2008 e successive modificazioni, nonché in tutta la normativa vigente in materia, ed ha tenuto conto, nel redigere l'offerta, degli obblighi connessi alle disposizioni normative di che trattasi, nonché di tutti i costi derivanti dagli obblighi imposti dalla predetta normativa.
- 21) Che l'Impresa autorizza espressamente, ai sensi dell'art.79 commi 5 e 5-bis D.Lgs. n.163/06, la Stazione Appaltante a trasmettere via fax le comunicazioni previste nella predetta normativa al seguente numero: \_\_\_\_\_ .
- 22) Che la parte della fornitura che l'Impresa intende subappaltare o concedere in cottimo è la seguente: \_\_\_\_\_; e che la quota percentuale della parte da subappaltare è contenuta entro il limite massimo del 30% dell'importo complessivo contrattuale.

Si precisa che la dichiarazione di cui al punto 24) è da fornirsi solo ed esclusivamente nell'ipotesi in cui la ditta ha intenzione di subappaltare o concedere in cottimo parte della fornitura oggetto di gara.

23) **CAPACITA' ECONOMICA E FINANZIARIA**

N.B. ai sensi dell'art. 41, comma 3 del D.lgs. n. 163/2006 e s.m.i., se il concorrente per giustificati motivi dichiarati, ivi compreso quello concernente la costituzione o l'inizio dell'attività da meno di tre anni, non è in grado di presentare le referenze richieste, può provare la propria capacità economica e finanziaria mediante la dichiarazione di almeno due istituti bancari o intermediari autorizzati ai sensi del d.lgs. n. 385/1993.

- Che l'Impresa ha un bilancio depositato presso il registro delle imprese, il cui fatturato globale di impresa realizzato negli ultimi tre esercizi, risulta non inferiore complessivamente all'importo posto a base di gara per ciascun lotto, per servizi corrispondenti e/o analoghe a quelle oggetto di gara, eseguite in favore di qualsivoglia Ente pubblico e/o privato, giusta tabella qui di seguito riportata:

| ESERCIZIO   | FATTURATO GLOBALE<br>(derivante dai bilanci) | IMPORTO A BASE D'ASTA         |
|-------------|----------------------------------------------|-------------------------------|
| <b>2009</b> |                                              | € 190.000,00<br>(IVA esclusa) |
| <b>2010</b> |                                              |                               |
| <b>2011</b> |                                              |                               |

**24)CAPACITA' TECNICA E PROFESSIONALE**

Il periodo di riferimento per il requisito della capacità tecnica e professionale è il triennio 2010-2011-2012. L'elenco dei principali servizi corrispondenti e/o analoghe a quelle oggetto di gara, eseguite dall'Impresa nell'ultimo triennio in favore di qualsivoglia Ente pubblico e/o privato, giusta tabella qui di seguito riportata:

| ANNO | IMPORTO | OGGETTO | DATA | DESTINATARIO (PUBBLICO O PRIVATO) |
|------|---------|---------|------|-----------------------------------|
| 2010 |         |         |      |                                   |
|      |         |         |      |                                   |
|      |         |         |      |                                   |
|      |         |         |      |                                   |
|      |         |         |      |                                   |
| 2011 |         |         |      |                                   |
|      |         |         |      |                                   |
|      |         |         |      |                                   |
|      |         |         |      |                                   |
|      |         |         |      |                                   |
| 2012 |         |         |      |                                   |
|      |         |         |      |                                   |
|      |         |         |      |                                   |
|      |         |         |      |                                   |
|      |         |         |      |                                   |

Di cui le seguenti attività "esemplari" realizzate nello specifico settore di gara che abbiano comportato una fatturazione di almeno € 15.000,00:

|   | DATA | IMPORTO | OGGETTO | EVENTO/FIERA/ROAD SHOW REALIZZATO | DESTINATARIO (PUBBLICO O PRIVATO) |
|---|------|---------|---------|-----------------------------------|-----------------------------------|
| 1 |      |         |         |                                   |                                   |
| 2 |      |         |         |                                   |                                   |

**AVVALIMENTO (ai sensi dell'art. 49 del D.Lgs. 163/2006)**

Il concorrente, singolo o consorziato o raggruppato ai sensi dell'art. 34 del D.Lgs. n.163/06, può soddisfare la richiesta relativa al possesso dei requisiti di carattere economico, finanziario, tecnico, organizzativo (capacità economico finanziaria e capacità tecnica), sopra descritti, avvalendosi dei requisiti di altro soggetto.

In relazione alla gara di cui trattasi non è consentito, a pena di esclusione, che della stessa impresa ausiliaria si avvalga più di un concorrente, e che partecipino sia l'impresa ausiliaria che quella che si avvale dei requisiti.

Il concorrente, al fine di avvalersi dei requisiti di altro soggetto, deve, a pena di esclusione, produrre la seguente documentazione:

- a) *Dichiarazione, resa nelle forme dell'autocertificazione e verificabile ai sensi dell'art.48 D.Lgs. n.163/06, sottoscritta con la firma del legale rappresentante o dal procuratore dell'impresa concorrente, attestante l'avvalimento dei requisiti necessari per la partecipazione alla gara, con specifica indicazione dei requisiti stessi e dell'impresa ausiliaria;*
- b) *Dichiarazione, resa nelle forme dell'autocertificazione e sottoscritta dal legale rappresentante o dal procuratore dell'impresa "ausiliaria", attestante il possesso da parte di quest'ultima dei requisiti generali di cui all'art. 38 D.Lgs. citato, nonché il possesso dei requisiti tecnici e delle risorse oggetto di avvalimento, corredata da dichiarazione di autenticità ex art. 19 D.P.R. n.445/2000 sottoscritta con firma digitale dal legale rappresentante o dal procuratore dell'impresa concorrente.*
- c) *Dichiarazione, resa nelle forme dell'autocertificazione e sottoscritta dal legale rappresentante o dal procuratore dell'impresa "ausiliaria", con cui quest'ultima si obbliga verso il concorrente e verso la stazione appaltante a mettere a disposizione per tutta la durata dell'appalto le risorse necessarie di cui è carente il concorrente, corredata dalla dichiarazione di autenticità ex art. 19 D.P.R. n.445/2000 di cui al precedente punto b).*
- d) *Dichiarazione, resa nelle forme dell'autocertificazione e sottoscritta dal legale rappresentante o dal procuratore dell'impresa "ausiliaria", con cui quest'ultima attesta che non partecipa alla gara in proprio o associata o consorziata ai sensi dell'art.34, corredata dalla dichiarazione di autenticità ex art. 19 D.P.R. n.445/2000 di cui al precedente punto b).*
- e) *Copia del contratto, in virtù del quale l'impresa ausiliaria si obbliga nei confronti del concorrente a fornire i requisiti e a mettere a disposizione le risorse necessarie per tutta la durata dell'appalto, corredata da dichiarazione di autenticità ex art. 19 D.P.R. n.445/2000 sottoscritta con firma del legale rappresentante o del procuratore dell'impresa concorrente [nel caso di avvalimento nei confronti di una impresa che appartiene al medesimo gruppo, in luogo del contratto di cui alla lett. e) l'impresa concorrente può presentare una dichiarazione sostitutiva attestante il legame giuridico ed economico esistente nel gruppo, dal quale discendono i medesimi obblighi previsti dal comma 5 dell'art. 49 D.Lgs. n.163/06 (obblighi previsti dalla normativa antimafia)].*
- f) *Copia del documento di identità personale, in corso di validità, del legale*

*rappresentante o del procuratore dell'impresa "ausiliaria", sottoscrittore delle dichiarazioni di cui sopra, corredata da dichiarazione di autenticità ex art.19 D.P.R. n.445/2000 sottoscritta dal legale rappresentante o dal procuratore dell'impresa concorrente.*

25) Che, in caso di aggiudicazione, l'Impresa, ai sensi dell'art. 3 comma 7 della L. 136/2010 e s.m.i., si obbliga a comunicare, prima dell'inizio della fornitura, alla Stazione Appaltante gli estremi identificativi dei conti correnti dedicati di cui al comma 1 dell'art. 3 Legge citata entro sette giorni dalla loro accensione o, nel caso di conti correnti già esistenti, dalla loro prima utilizzazione in operazioni finanziarie relative ad una commessa pubblica, nonché, nello stesso termine, le generalità ed il codice fiscale delle persone delegate ad operare su di essi.

26) Che l'Impresa si obbliga ad osservare integralmente il trattamento economico e normativo stabilito dai contratti collettivi nazionale e territoriale in vigore per il settore e la zona nella quale si eseguono le prestazioni oggetto dell'appalto.

\* \* \* \* \*

Il/la sottoscritto/a, altresì,

#### CHIEDE

**Di indirizzare, ogni e qualsiasi comunicazione inerente la gara in oggetto**

in Via \_\_\_\_\_, N° \_\_\_\_\_

(CAP) \_\_\_\_\_ CITTA' \_\_\_\_\_ PROV. \_\_\_\_\_

Riferimento (NOMINATIVO1SETTORE) \_\_\_\_\_;

tel. \_\_\_\_\_, fax \_\_\_\_\_ e-mail: \_\_\_\_\_

**ove si elegge domicilio, con l'impegno di comunicare tempestivamente eventuali variazioni a PugliaPromozione- BARI.**

Data

\_\_\_\_\_

**IL LEGALE RAPPRESENTANTE**

\_\_\_\_\_

**(Timbro e firma)**

#### AVVERTENZE

- 1) Non è necessaria l'autenticazione della firma qualora venga allegata, a pena di esclusione, fotocopia di entrambe le facciate di un documento di identità, del dichiarante (carta d'identità, patente di guida rilasciata dalla prefettura o passaporto).
- 2) In caso di partecipazione di raggruppamento temporaneo di impresa e/o di consorzio:  
→ La presente domanda di partecipazione (e relative dichiarazioni ai sensi degli artt.46-47 del D.P.R. n.445/2000 in ordine ai requisiti generali e speciali) dovrà essere prodotta da ogni Operatore economico raggruppato o consorziato, raggrupando o consorziando, e in caso di consorzio già costituito, dal consorzio stesso.

- a) In caso di partecipazione di RTI costituita o costituenda
- In particolare, la dichiarazione in ordine al requisito di “capacità economica e finanziaria [punto 23] ” dovrà essere prodotta nel seguente modo: *l'impresa mandataria dovrà attestare di possedere i suddetti requisiti economico-finanziari sopra richiesti nella misura minima del 40 %; per quanto concerne la restante percentuale, ciascuna delle imprese mandanti dovranno attestare di possedere i suddetti requisiti di cui sopra nella misura minima del 10 % (l'impresa mandataria in ogni caso deve possedere i predetti requisiti in misura maggioritaria).* In particolare, la dichiarazione in ordine al requisito di “capacità tecnica e professionale” [punto 24] dovrà essere prodotta nel seguente modo: *fermo restando il requisito minimo che l'intera RTI deve possedere (almeno cinque servizi identici e/o analoghi), l'impresa mandataria dovrà attestare di aver svolto i predetti servizi nella misura minima di 2 ; per quanto concerne i restanti servizi, ciascuna delle imprese mandanti o delle altre imprese consorziate dovrà attestare di aver svolto almeno 1 servizio (l'impresa mandataria in ogni caso deve aver svolto i predetti servizi in misura maggioritaria).*
- b) In caso di consorzio costituito o costituendo
- In particolare, la dichiarazione in ordine al requisito di capacità economico e finanziaria [punto 23] dovrà essere prodotta dal consorzio medesimo ovvero dalle imprese consorziate o consorziande nel loro complesso, a condizione che possiedano cumulativamente l'intero 100% del requisito richiesto (in caso di consorzio di cui alle lettere b) e c) dell'art. 34 del d.lgs. 163/2006, il requisito andrà computato con riferimento ai singoli consorziati per i quali si concorre).
  - In particolare, la dichiarazione in ordine al requisito di capacità tecnica e professionale [punto 24] dovrà essere prodotta dal consorzio medesimo ovvero dalle imprese consorziate o consorziande nel loro complesso, a condizione che possiedano cumulativamente i cinque servizi richiesti (in caso di consorzio di cui alle lettere b) e c) dell'art. 34 del d.lgs. 163/2006, il requisito andrà computato con riferimento ai singoli consorziati per i quali si concorre).
- 3) Per il concorrente appartenente ad altro stato membro della UE, le dichiarazioni dovranno essere rese a titolo di unica dichiarazione solenne, come tale da effettuarsi dinanzi ad un'autorità giudiziaria o amministrativa competente, un notaio o un organismo professionale qualificato.



Unione Europea  
PO FESR PUGLIA 2007 - 2013  
Asse IV Linea 4.1. Azione 4.1.2. Attività E

Regione Puglia  
Assessorato al Turismo  
Servizio Turismo

Pugliapromozione  
Agenzia Regionale del Turismo

*P.O. FERS PUGLIA 2007-2013 – ASSE IV – LINEA DI INTERVENTO 4.1 - AZIONE 4.1.2 – ATTIVITA' C - D  
PROGRAMMA TRIENNALE DI PROMOZIONE TURISTICA 2012 – 14  
Area di Intervento 3 “VALORIZZAZIONE E POTENZIAMENTO DELL’OFFERTA TURISTICA REGIONALE” -  
Annualità 2012  
Mediaplanning e materiali editoriali – CUP B39E12001270009*

All. 3) – OFFERTA ECONOMICA

**Marca da bollo € 14,62**

Spett.le  
ARET - Pugliapromozione  
P.zza Aldo Moro 33/a  
BARI

**Oggetto: P.O. FESR PUGLIA 2007-13. – COMUNICAZIONE DEI PRODOTTI TURISTICI REGIONALI / Media Planning e produzione di materiali editoriali - PROCEDURA NEGOZIATA TELEMATICA EX ART. 125 D.LGS. N. 163/2006 E SMI PER l'affidamento del servizio di LOGISTICA, MOVIMENTAZIONE E SPEDIZIONE MATERIALI DI RILEVANZA TURISTICA E PROMOZIONALE, CON STOCCAGGIO E GESTIONE DEL MAGAZZINO PRESSO I LOCALI DI PUGLIAPROMOZIONE PER CONTO DELL'ARET PUGLIAPROMOZIONE.**

**CIG: 498526854B**

**CUP: B39E12001270009**

#### **OFFERTA ECONOMICA.**

Il/la sottoscritto/a \_\_\_\_\_, con sede in \_\_\_\_\_, Via/piazza \_\_\_\_\_, tel. \_\_\_\_\_, Capitale sociale \_\_\_\_\_ codice fiscale \_\_\_\_\_, partita IVA n. \_\_\_\_\_ iscritta nel Registro delle Imprese di \_\_\_\_\_ al n. \_\_\_\_\_, in persona del \_\_\_\_\_ e legale rappresentante \_\_\_\_\_, (in caso di R.T.I., tutte le imprese raggruppande o raggruppate) si impegna ad adempiere a tutte le obbligazioni previste nel Disciplinare di gara e nel Capitolato d'oneri della gara in oggetto.

**A TAL FINE DICHIARA DI OFFRIRE**



## All. 3) – OFFERTA ECONOMICA

**Il prezzo complessivo di € \_\_\_\_\_ (in lettere \_\_\_\_\_) IVA esclusa, applicando una percentuale di IVA pari al \_\_\_\_%**

**Più precisamente dettaglia i costi come di seguito:**

1. Movimentazione dei materiali € \_\_\_\_\_ (in lettere \_\_\_\_\_)

A tale riguardo dichiara che nella voce di costo relativa alla movimentazione dei materiali sono comprese:

- N. \_\_\_\_\_ dipendenti regolarmente assunti
- N. \_\_\_\_\_ automezzi impiegati
- Fornitura di scatole, nastri adesivi, muletti e transpallet.

2. Gestione su supporto informatico del magazzino € \_\_\_\_\_ (in lettere \_\_\_\_\_)

3. Pianificazione del servizio di movimentazione € \_\_\_\_\_ (in lettere \_\_\_\_\_)

Inoltre, dichiara che i costi relativi alle misure di sicurezza per la riduzione rischi interferenziali indicate nel Documento Unico di Valutazione dei Rischi Interferenze (DUVRI) allegato al presente capitolato sono pari a \_\_\_\_\_.

**(N.B.: Solo in caso di R.T.I. e/o Consorzio indicare, a pena esclusione, le parti del servizio e/o della Fornitura che saranno eseguite dai singoli operatori economici riuniti o consorziati).**

Il/la sottoscritto/a \_\_\_\_\_, inoltre, nell'accettare tutte le condizioni specificate nella documentazione di gara, dichiara altresì:

- che la presente offerta è irrevocabile ed impegnativa sino al 180° (centottantesimo) giorno successivo al termine ultimo per la presentazione della stessa;
- che detta offerta non vincolerà in alcun modo Pugliapromozione;

## All. 3) – OFFERTA ECONOMICA

- di aver preso visione ed incondizionata accettazione delle clausole e condizioni riportate nel Disciplinare di gara, nel capitolato d'oneri e comunque, di aver preso cognizione di tutte le circostanze generali e speciali che possono interessare l'esecuzione di tutte le prestazioni oggetto del Contratto e che di tali circostanze ha tenuto conto nella determinazione dei prezzi/sconti richiesti e offerti, ritenuti remunerativi;
- di aver preso cognizione di tutte le circostanze generali e speciali che possono interessare l'esecuzione di tutte le prestazioni oggetto del contratto e che di tali circostanze ha tenuto conto nella determinazione del compenso richiesto, ritenuto remunerativo;
- il Capitolato d'appalto costituirà parte inscindibile e sostanziale del contratto ancorché non materialmente allegato, che verrà eventualmente stipulato con Pugliapromozione;
- di non eccepire, durante l'esecuzione del Contratto, la mancata conoscenza di condizioni o la sopravvenienza di elementi non valutati o non considerati, salvo che tali elementi si configurino come cause di forza maggiore contemplate dal codice civile e non escluse da altre norme di legge;
- di applicare le medesime condizioni per attività integrative, entro i limiti in vigore per la Pubblica Amministrazione, se richieste da Pugliapromozione;
- che accetta l'art. 311, comma 4 del DPR n. 207/2010 e s.m.i.;
- che accetta la possibilità, prevista dagli atti di gara, per Pugliapromozione di ricorrere ad apposita procedura negoziata con terzi per altri eventi e servizi diversi da quelli contrattualmente stabiliti;
- che il pagamento del corrispettivo contrattuale dovrà essere effettuato sul conto corrente intestato alla \_\_\_\_\_, presso la Banca \_\_\_\_\_, Agenzia \_\_\_\_\_, Codice IBAN \_\_\_\_\_

Il/La sottoscritta \_\_\_\_\_ prende infine atto che:

- i termini stabiliti nel disciplinare di gara sono da considerarsi a tutti gli effetti termini essenziali ai sensi e per gli effetti dell'articolo 1457 cod. civ.

\_\_\_\_\_, li \_\_\_\_\_

Firma (leggibile) e timbro del legale rappresentante

\_\_\_\_\_

DETERMINAZIONE DEL DIRETTORE GENERALE DI PUGLIAPROMOZIONE 11 marzo 2013, n. 101

**P.O. FESR UE 2007/2013 asse IV linea di intervento 4.1 - azione 4.1.2**

**Procedura aperta, indetta ai sensi dell'art. 55 del d.lgs. n. 163/06, per l'affidamento del servizio di organizzazione, realizzazione e gestione di educational tour e press trip a favore di specifici target e destinatari, in linea con gli indirizzi della Regione Puglia per conto dell'Aret Pugliapromozione. Approvazione atti ed indizione gara.**

L'anno 2013, il giorno undici del mese di marzo, il dott. Giancarlo Piccirillo, Direttore Generale di PugliaPromozione:

VISTA la Legge Regionale 11 febbraio 2002, n.1, così come modificata dalla Legge Regionale 3 dicembre 2010, n.18;

VISTO il Decreto del Presidente della Giunta Regionale 22 febbraio 2011, n.176, "Istituzione Agenzia Regionale del Turismo (ARET) denominata "PUGLIAPROMOZIONE";

VISTO il Regolamento Regionale 13 maggio 2011, n.9 "Regolamento di organizzazione e funzionamento di PUGLIAPROMOZIONE;

VISTO l'articolo 6, comma 4, del suddetto Regolamento;

VISTA la deliberazione di Giunta regionale n. 1180 del 31 maggio 2011 con cui si procedeva alla "Nomina Direttore Generale di Pugliapromozione", come modificata dalla successiva Deliberazione della Giunta Regionale n. 1467 del 28/06/2011;

VISTO il Decreto del Presidente della Giunta Regionale n. 736 del 07/07/2011 "Nomina del Direttore Generale di Pugliapromozione";

VISTA la Legge 7 agosto 1990 n.241 e successive modificazioni ed integrazioni;

VISTA la Legge Regionale 20 giugno 2008 n. 15;

VISTA il d.lgs. n. 163/2006 e s.m.i., nonché il regolamento per l'acquisizione di beni e servizi in economia di Pugliapromozione;

VISTO il Piano di promozione 2012-2014 approvato con DGR n. 721 del 11.04.2012;

VISTO la determinazione n. 380 del 15/11/2012 con cui si è proceduto ad approvare il bilancio di previsione 2013, nonché il bilancio pluriennale 2013 -2015;

VISTO il D.lgs. n. 163/2006 e s.m.i.;

VISTA la determinazione n. 415 del 12.12.2012 con cui sono stati approvati gli atti e indetta la procedura di gara relativa al servizio educationale tour e fam trip;

VISTA la determinazione n. 69 del 20.02.2013 con cui è stata annullata la procedura di gara relativa al servizio educationale tour e fam trip;

#### **PREMESSO CHE**

- Con determinazione n. 415 del 12.12.2012 questa amministrazione procedeva ad approvare gli atti ed indire la procedura di gara per il servizio di organizzazione, realizzazione e gestione di educational tour e press trip a favore di specifici target e destinatari in linea con gli indirizzi della Regione Puglia per conto dell'ARET Pugliapromozione;
- Con determinazione n. 69 del 20.02.2013 questa amministrazione procedeva ad annullare in autotutela la procedura di gara per il servizio di organizzazione, realizzazione e gestione di educational tour e press trip a favore di specifici target e destinatari in linea con gli indirizzi della Regione Puglia per conto dell'ARET Pugliapromozione;
- Con D.G.R. della Regione Puglia n. 721/2012 veniva approvato il progetto FESR "Promozione nei mercati intermediati", tra cui rientra anche il progetto relativo agli educational tour e familiarization trip, e con D.G.R. n. 899 del 09.05.2012 veniva approvata lo schema di convenzione relativo al predetto progetto;
- Pugliapromozione è stata ammessa al finanziamento delle attività previste dal PO FESR

2007/2013, Asse IV, Linea di Intervento 4.1, azione 4.1.2, (Progetto “Promozione nei mercati intermediati - Educational tour e familiarization trip”, cofinanziato dall’Unione Europea nell’ambito del PO FESR 2007/13 Azione 4.1.2. Lettera E), con l’obiettivo di raggiungere il rafforzamento della notorietà della Puglia, dell’attrattività dell’intera offerta turistica regionale e dei diversi prodotti tematici, attraverso l’organizzazione di educational e press trip;

- L’ARET Pugliapromozione, in virtù del ruolo e delle funzioni che le sono state attribuite per le attività di promozione ed iniziative da sviluppare nel corso del 2012-2013 – finanziate dal PO FESR 2007-2013, Asse IV, Linea di intervento 4.1, Azione 4.1.2 – intende procedere al potenziamento dei servizi forniti a specifici target anche mediante l’affidamento del servizio di guide turistiche;

#### CONSIDERATO CHE

- Pugliapromozione, nell’espletamento delle sue attività istituzionali, intende promuovere il turismo anche attraverso l’organizzazione di educational tour e press trip, specificatamente destinati ad operatori di settore, giornalisti ed opinion leader, al fine di permettere agli stessi la scoperta diretta del territorio pugliese, nell’ottica della promozione e della commercializzazione dell’offerta turistica della Regione.
- Questa direzione generale trasmetteva all’ufficio patrimonio ed attività negoziali il capitolato tecnico relativo ai servizi necessari all’organizzazione, realizzazione e gestione di educational tour e press trip, al fine di predisporre la relativa procedura di gara;
- Con opportuna istruttoria, l’ufficio patrimonio ed attività negoziali di Pugliapromozione, ricevendo il capitolato tecnico pervenuto dalla direzione generale, ha proceduto a redigere apposita procedura di gara, i cui atti sono tutti allegati alla presente determinazione per farne parte integrante e sostanziale;
- In particolare, tenendo conto della soglia comunitaria, si rende necessario indire una procedura aperta, ai sensi dell’art. 55 del d.lgs. n. 163/2006 e smi per la durata di diciotto mesi finalizzata all’affidamento del servizio di organizzazione, realizzazione e gestione di educational tour e press trip a favore di specifici target e destinatari

in linea con gli indirizzi della Regione Puglia per conto dell’ARET Pugliapromozione, prevedendo quale importo di gara € 1.500.000,00 i.e. e quale criterio di aggiudicazione quello dell’offerta economicamente più vantaggiosa a norma dell’art. 83 del d.lgs. n. 163/2006 e smi;

- è necessario dare idonea pubblicità alla gara de quo, ai sensi dell’art. 66 del D.Lgs n. 163/2006, pubblicando il bando di gara sulla Gazzetta Ufficiale della Comunità Europea, sulla Gazzetta Ufficiale della Repubblica Italiana, sul profilo “committente” della stazione appaltante ([www.agenziapugliapromozione.it](http://www.agenziapugliapromozione.it)) sul sito informatico del Ministero delle Infrastrutture e dei Trasporti, sul sito informatico regionale di Empulia e, per estratto, su due quotidiani a diffusione nazionale e su due quotidiani a diffusione locale;
- con determinazione n. 370/2012 Pugliapromozione procedeva ad affidare il servizio di pubblicazione delle procedure di gara in favore della ditta Publi Punto Com con sede in Barletta al c.so Cavour, 42;
- pertanto è possibile effettuare la pubblicazione del predetto bando di gara attraverso la ditta Publi Punto Com;
- Il predetto bando trova copertura finanziaria con riferimento al Piano di promozione 2012-2014 approvato con DGR n. 721 del 11.04.2012 recepita da Pugliapromozione nel Bilancio di previsione 2013, nonché il bilancio pluriennale 2013 - 2015 approvati con determinazione n. 380/2012;
- L’Ufficio Bilancio e controllo di gestione di Pugliapromozione ha provveduto con determinazione n. 415 del 12.12.2012 ad impegnare la somma complessiva di € 160.000,00 – impegno n. 176/2012 – sui residui passivi del capitolo n. 11009 denominato “Progetto Fesr: Promozione dei mercati intermediati” del B.P. 2013 ed a riservarsi di impegnare la somma complessiva di € 840.000,00 sullo stesso capitolo del B.P. 2013 e la somma di € 830.000,00 sullo stesso capitolo del B.P. 2014;
- Come disposto con determinazione n. 415/2013, l’Ufficio Bilancio e controllo di gestione di Pugliapromozione ha successivamente provveduto ad impegnare la somma di € 840.000,00 – impegno n. 43/2013 – sul capitolo n. 11009 denominato “Progetto Fesr: Promozione dei mercati intermediati” del B.P. 2013;

**PRECISATO**, ai sensi dell'art. 192 del Dlgs. n. 267/2000, in combinato disposto con l'art. 11 del d.lgs 163/2006, che:

- con l'esecuzione del contratto si intende valorizzare e potenziare l'offerta turistica regionale anche mediante l'organizzazione, realizzazione e gestione di educational tour e press tour per le esigenze di Pugliapromozione;
- il contratto avrà ad oggetto l'organizzazione, realizzazione e gestione di educational tour e press tour per le esigenze di Pugliapromozione per la durata di diciotto mesi;
- il contratto verrà stipulato mediante scrittura privata non autenticata, secondo lo schema di contratto allegato alla procedura di gara de quo, nonché alla presente determinazione;
- la scelta del contraente è effettuata mediante procedura aperta a norma dell'art. 55 del d.lgs. n. 163/2006;

**RITENUTO:**

- necessario approvare gli atti di gara allegati alla presente determinazione e contestualmente indire la procedura aperta ai sensi dell'art. 55 del d.lgs. n. 163/2006 e smi per la durata di diciotto mesi per l'affidamento del servizio di organizzazione, realizzazione e gestione di educational tour e press trip a favore di specifici target e destinatari, in linea con gli indirizzi della Regione Puglia per conto dell'ARET Pugliapromozione;
- opportuno affidare, giusta determinazione n. 370/2012, alla ditta Publi Punto Com, con sede in Barletta al C.so Cavour, 42 il servizio di pubblicazione della presente procedura di gara;

**PRESO ATTO CHE:**

- il CIG della procedura aperta è il seguente: 497809451F
- Il CUP della procedura aperta è: B39E12001570009
- tale atto è propedeutico alla procedura di gara in via di espletamento, così come dispone il comma 3 dell'art. 183 del D.Lgs. 267/2000;

**VISTO**

- il D.lgs. n. 163/2006 (Codice dei contratti pubblici) e, in particolare, l'art. 55;
- il DPR 207/2010 (Regolamento di attuazione del Codice dei contratti pubblici);

**ACCERTATA:**

- la disponibilità di fondi esistenti al cap. 11009 denominato "Progetto Fesr: Promozione dei mercati intermediati" sul Bilancio di previsione esercizio finanziario anno 2013;
- la regolarità dell'istruttoria svolta dall'Ufficio Comunicazione e dall'Ufficio Patrimonio ed Attività negoziali di Pugliapromozione;

**D E T E R M I N A**

per i motivi espressi in narrativa e che qui si intendono integralmente riportati:

1. di approvare tutti gli atti di gara (disciplinare, bando, allegato 1 – capitolato speciale, allegato 2 – istanza di partecipazione, allegato 3 – offerta economica, allegato 4 - simulazioni e allegato 5 – schema di contratto) , allegati alla presente determinazione per farne parte integrante e sostanziale, relativi all'affidamento del servizio di organizzazione, realizzazione e gestione di educational tour e press trip a favore di specifici target destinatari, in linea con gli indirizzi della Regione Puglia per conto dell'ARET Pugliapromozione;
2. di indire la procedura aperta a norma dell'art. 55 del d.lgs. n. 163/2006 e smi per l'affidamento del servizio di organizzazione, realizzazione e gestione di educational tour e press trip a favore di specifici target destinatari, in linea con gli indirizzi della Regione Puglia per conto dell'ARET Pugliapromozione, per la durata di diciotto mesi a partire dalla sottoscrizione del contratto, prevedendo quale importo presunto a base di gara € 1.500.000,00 i.e. e quale criterio di aggiudicazione il criterio dell'offerta economicamente più vantaggiosa a norma dell'art. 83 del d.lgs. n. 163/2006 e smi;
3. di nominare responsabile del procedimento della gara il dott. Matteo Minchillo, direttore amministrativo di Pugliapromozione;
4. di provvedere, per il tramite della società Publi Punto Com, con sede in Barletta al C.so Cavour, 42, alla pubblicazione del bando di gara, giusta det. N. 370/2012 e n. 24/2013 per il costo complessivo di € 1.086,25 i.i., sulla Gazzetta Ufficiale della Comunità Europea, sulla Gazzetta

Ufficiale della Repubblica Italiana, sul sito informatico del ministero delle Infrastrutture e dei Trasporti, sul sito informatico presso EMPULIA, e per estratto su due quotidiani a diffusione nazionale e su due quotidiani a diffusione locale;

5. di prendere atto degli impegni assunti con determinazione 415/2012 per la procedura aperta relativa all'affidamento del servizio Educational Tour sul capitolo n. 11009 denominato "Progetto Fesr: Promozione dei mercati intermediati" del Bilancio di previsione 2013 ovvero l'impegno n. 176/2012 di € 160.000,00 e l'impegno n. 43/2013 di € 840.000,00 nonché di riservarsi di impegnare la somma complessiva di € 830.000,00 sul capitolo n. 11009 del Bilancio di previsione 2014;
6. di procedere al perfezionamento dell'impegno di spesa giuridicamente vincolante a conclusione delle procedure di gara attraverso l'adozione dell'atto di aggiudicazione definitiva della stessa;
7. di dare atto che responsabile del procedimento del MIRWEB il dott. Matteo Minchillo Direttore Amministrativo di Pugliapromozione;
8. di prendere atto che il presente provvedimento:
  - a) è immediatamente esecutivo ai sensi dell'art.16 comma 3, del Regolamento di organizzazione e funzionamento di Pugliapromozione;
  - b) viene pubblicato per 15 (quindici) giorni consecutivi all'indirizzo web [www.agenziapugliapromozione.it](http://www.agenziapugliapromozione.it) – albo pretorio,
  - c) viene pubblicato l'avviso pubblico sulla piattaforma telematica di EMPULIA;
  - d) viene trasmesso all'Assessorato Regionale al Mediterraneo, Turismo e Cultura così come previsto dall'art.11 della L.R. n.1 del 2002;
  - e) è trasmesso al Servizio "comunicazione istituzionale" della Regione Puglia per la pubblicazione sul portale della Regione Puglia e sul B.U.R.P.;
  - f) Composto da n. 6 facciate (più 130 facciate di allegato relativo agli atti di gara della procedura aperta), è adottato in originale.

ADEMPIMENTI CONTABILI DI CUI ALLA L.R. 28/2011 e s.m.i. Bilancio autonomo/vincolato: 2013

Esercizio finanziario: 2013

#### **PARTE USCITE:**

Cap. 11009 – Residui passivi 2012 – Impegno n. 176/2012 di € 160.000,00;

Cap. 11009 – Impegno n. 43/2013 di € 840.000,00;

Cap. 11009 – Riserva d'impegno su B.P. 2014 per € 830.000,00;

Nome dell'intervento in contabilità:

**PROCEDURA APERTA, INDETTA AI SENSI DELL'ART. 55 DEL D.LGS. n. 163/06, PER**

**L'AFFIDAMENTO DEL SERVIZIO DI ORGANIZZAZIONE, REALIZZAZIONE E GESTIONE DI EDUCATIONAL TOUR E PRESS TRIP A FAVORE DI SPECIFICI TARGET E DESTINATARI, IN LINEA CON GLI INDIRIZZI DELLA REGIONE PUGLIA PER CONTO DELL'ARET PUGLIAPROMOZIONE. APPROVAZIONE ATTI ED INDIZIONE GARA.**

*Visto di regolarità contabile*

Il Responsabile AP "Bilancio e controllo di gestione"  
dott. Antonio Giannini

#### **REGOLARITA' TECNICO-AMMINISTRATIVA**

Il sottoscritto attesta che il procedimento istruttorio affidato è stato espletato nel rispetto della vigente normativa regionale, nazionale e comunitaria e che il presente schema di provvedimento, dallo stesso predisposto ai fini dell'adozione dell'atto finale da parte del Direttore Generale, è conforme alle risultanze istruttorie.

Il funzionario istruttore  
Avv. Anna Binetti

Il Direttore Amministrativo  
Dott. Matteo Minchillo

Il Direttore Generale  
Dott. Giancarlo Piccirillo



UNIONE EUROPEA

Pubblicazione del Supplemento alla Gazzetta Ufficiale dell'Unione europea

2, rue Mercier, L-2985 Lussemburgo

Fax (352) 29 29 42 670

E-mail: mp-ojs@opoce.cec.eu.int

Info e formulari on-line: <http://simap.eu.int>**BANDO DI GARA****SEZIONE I: AMMINISTRAZIONE AGGIUDICATRICE****I. 1) DENOMINAZIONE, INDIRIZZI E PUNTI DI CONTATTO**

|   |                       |               |
|---|-----------------------|---------------|
| <b>Denominazione ufficiale:</b> AGENZIA REGIONALE DEL TURISMO - PUGLIAPROMOZIONE   |                       |               |
| <b>Indirizzo postale:</b> P.ZZA ALDO MORO 33/A   |                       |               |
| Città: BARI   | Codice postale: 70121 | Paese: ITALIA |
| <b>Punti di contatto:</b><br>All'attenzione di: DOTT. MATTEO MINCHILLO   | Telefono: 366.6665498 |               |
| Posta elettronica: <a href="mailto:ufficiogare@viaggiareinpuglia.it">ufficiogare@viaggiareinpuglia.it</a> ;   | Fax: 080.5242329      |               |
| <b>Indirizzo(i) internet</b> <a href="http://www.agenziapugliapromozione.it">www.agenziapugliapromozione.it</a><br>Amministrazione aggiudicatrice (URL): AGENZIA REGIONALE DEL TURISMO<br>PUGLIAPROMOZIONE<br><br>Profilo di committente (URL):   |                       |               |
| Ulteriori informazioni sono disponibili presso:<br><div style="text-align: right;"><input checked="" type="checkbox"/> I punti di contatto sopra indicati<br/><input type="checkbox"/> Altro: <i>completare l'allegato A.I.</i></div>   |                       |               |
| Il capitolato d'oneri e la documentazione complementare (inclusi i documenti per il dialogo competitivo e per il sistema dinamico di acquisizione) sono disponibili presso:<br><div style="text-align: right;"><input checked="" type="checkbox"/> I punti di contatto sopra indicati<br/><input type="checkbox"/> Altro: <i>completare l'allegato A.II.</i></div> |                       |               |
| Le offerte o le domande di partecipazione vanno inviate a:<br><div style="text-align: right;"><input checked="" type="checkbox"/> I punti di contatto sopra indicati<br/><input type="checkbox"/> Altro: <i>completare l'allegato A.III.</i></div>   |                       |               |

**I.2) TIPO DI AMMINISTRAZIONE AGGIUDICATRICE E PRINCIPALI SETTORI DI ATTIVITA'**

|   |   |
|---|---|
| <input type="checkbox"/> Ministero o qualsiasi altra autorità nazionale o federale, inclusi gli uffici a livello locale o regionale<br><input type="checkbox"/> Agenzia/ufficio nazionale o federale<br><input type="checkbox"/> Autorità regionale o locale<br><input checked="" type="checkbox"/> Agenzia ufficio regionale o locale<br><input type="checkbox"/> Organismo di diritto pubblico<br><input type="checkbox"/> Istituzione/agenzia europea o organizzazione internazionale<br><input type="checkbox"/> Altro (specificare): _____ | <input type="checkbox"/> Servizi generali delle amministrazioni pubbliche<br><input type="checkbox"/> Difesa<br><input type="checkbox"/> Ordine pubblico e sicurezza<br><input type="checkbox"/> Ambiente<br><input type="checkbox"/> Affari economici e finanziari<br><input type="checkbox"/> Salute<br><input type="checkbox"/> Abitazioni e assetto territoriale<br><input type="checkbox"/> Protezione sociale<br><input type="checkbox"/> Ricreazione, cultura e religione<br><input type="checkbox"/> Istruzione<br><input checked="" type="checkbox"/> Altro (specificare): <b>TURISMO</b> |
|---|---|

L'amministrazione aggiudicatrice acquista per conto di altre amministrazioni aggiudicatrici sì ☐ no ☒

**SEZIONE II: OGGETTO DELL'APPALTO****II.1) DESCRIZIONE**

**II.1.1) Denominazione conferita all'appalto dall'amministrazione aggiudicatrice**  
**PROCEDURA APERTA, INDETTA AI SENSI DELL'ART. 55 DEL D.LGS. n. 163/06, PER L'AFFIDAMENTO DEL SERVIZIO DI ORGANIZZAZIONE, REALIZZAZIONE E GESTIONE DI EDUCATIONAL TOUR E PRESS TRIP A FAVORE DI SPECIFICI TARGET E DESTINATARI, IN LINEA CON GLI INDIRIZZI DELLA REGIONE PUGLIA PER CONTO DELL'ARET PUGLIAPROMOZIONE.**

**II.1.2) Tipo di appalto e luogo di esecuzione, luogo di consegna o di prestazione dei servizi**  
 (Scegliere una sola categoria — lavori, forniture o servizi che corrisponde maggiormente all'oggetto specifico dell'appalto o degli acquisti)

| (a) Lavori   | <input type="checkbox"/>      | (b) Forniture                  | <input type="checkbox"/>      | (c) Servizi                                                                       | <input checked="" type="checkbox"/> |
|---|-------------------------------|--------------------------------|-------------------------------|-----------------------------------------------------------------------------------|-------------------------------------|
| Esecuzione   | <input type="checkbox"/>      | Acquisto                       | <input type="checkbox"/>      | Categoria di servizi:                                                             | N. 20                               |
| Progettazione ed esecuzione                                                                                   | <input type="checkbox"/>      | Leasing                        | <input type="checkbox"/>      | (Per le categorie di servizi 1-27, cfr. l'allegato II della direttiva 2004/18/CE) |                                     |
| Realizzazione, con qualsiasi mezzo di lavoro, conforme alle prescrizioni delle amministrazioni aggiudicatrici | <input type="checkbox"/>      | Noleggio                       | <input type="checkbox"/>      |                                                                                   |                                     |
|   |                               | Acquisto a riscatto            | <input type="checkbox"/>      |                                                                                   |                                     |
|   |                               | Misto                          |                               |                                                                                   |                                     |
| Sito o luogo principale dei lavori:                                                                           |                               | Luogo principale di consegna:  |                               | Luogo principale di esecuzione:                                                   |                                     |
| _____   |                               | <b>DIREZIONE GENERALE</b>      |                               | _____                                                                             |                                     |
| _____   |                               | <b>DELL'ARET</b>               |                               | _____                                                                             |                                     |
| Codice NUTS                                                                                                   | <input type="text" value=""/> | <b>PUGLIAPROMOZIONE - BARI</b> |                               | Codice NUTS                                                                       | <input type="text" value=""/>       |
|   |                               | Codice NUTS                    | <input type="text" value=""/> |                                                                                   |                                     |

**II.1.3) L'avviso riguarda**

un appalto pubblico ☒ l'istituzione di un sistema dinamico di acquisizione (SDA) ☐

l'istituzione di un accordo quadro ☐

**II.1.4) Informazioni relative all'accordo quadro (se del caso)**

|   |                                                                |
|---|----------------------------------------------------------------|
| Accordo quadro con diversi operatori <input type="checkbox"/>                                                                                              | Accordo quadro con un unico operatore <input type="checkbox"/> |
| Numero _____ o, se del caso, numero massimo di partecipanti all'accordo quadro previsto <input style="width: 40px; border: 1px solid black;" type="text"/> |                                                                |
| <b>Durata dell'accordo quadro:</b> periodo in anni: _____ o mesi: <input style="width: 40px; border: 1px solid black;" type="text"/>                       |                                                                |
| Giustificazione dell'accordo quadro con una durata superiore a quattro anni: _____<br>_____<br>_____                                                       |                                                                |

|   |   |   |
|---|---|---|
| <b>Valore totale stimato degli acquisti per l'intera durata dell'accordo quadro (se del caso; indicare solo in cifre):</b>     |   |   |
| Valore stimato, IVA esclusa: _____                                                                                             |   | Moneta: EURO   |
| oppure valore tra _____ e _____                                                                                                |   | Moneta: _____   |
| Frequenza e valore degli appalti da aggiudicare (se possibile): _____                                                          |   |   |
| <b>II.1.5) Breve descrizione dell'appalto o degli acquisti</b><br>- SERVIZIO DI ORGANIZZAZIONE E REALIZZAZIONE DI EDUCATIONAL. |   |   |
| <b>II.1.6) CPV (Vocabolario comune per gli appalti)</b>                                                                        |   |   |
|   | <b>Vocabolario principale</b>   | <b>Vocabolario supplementare (se pertinente)</b>   |
| <b>Oggetto principale</b>   | 63.51.10.00-4   | <input style="width: 40px; border: 1px solid black;" type="text"/> |
| <b>Oggetti complementari</b>                                                                                                   | <input style="width: 40px; border: 1px solid black;" type="text"/> - <input style="width: 40px; border: 1px solid black;" type="text"/><br><input style="width: 40px; border: 1px solid black;" type="text"/> <input style="width: 40px; border: 1px solid black;" type="text"/> - <input style="width: 40px; border: 1px solid black;" type="text"/><br><input style="width: 40px; border: 1px solid black;" type="text"/> <input style="width: 40px; border: 1px solid black;" type="text"/> - <input style="width: 40px; border: 1px solid black;" type="text"/><br><input style="width: 40px; border: 1px solid black;" | <b>II.1.7) L'appalto rientra nel campo di applicazione dell'accordo sugli appalti pubblici (AAP)</b>                           |   |   |
|   |   | sì <input type="checkbox"/> no <input type="checkbox"/>   |
| <b>II.1.8) Divisione in lotti</b>                                                                                              |   |   |
|   |   | sì <input type="checkbox"/> no <input checked="" type="checkbox"/>   |
| (per ulteriori precisazioni sui lotti, utilizzare l'allegato B nel numero di copie necessario)                                 |   |   |
| <b>In caso affermativo, le offerte vanno presentate per (contrassegnare una sola casella):</b>                                 |   |   |
| un solo lotto <input type="checkbox"/>                                                                                         | uno o più lotti <input type="checkbox"/>   | tutti i lotti <input type="checkbox"/>   |
| <b>II.1.9) Ammissibilità di varianti</b>                                                                                       |   |   |
|   |   | sì <input type="checkbox"/> no <input checked="" type="checkbox"/>   |

**II.2) QUANTITATIVO O ENTITÀ DELL'APPALTO****II.2.1) Quantitativo o entità totale** (compresi tutti gli eventuali lotti e opzioni)

Se noto, valore stimato, IVA esclusa (indicare solo in cifre): 1.500.000,00

Moneta: Euro

oppure valore tra \_\_\_\_\_ e \_\_\_\_\_

Moneta: \_\_\_\_\_

**II.2.2) Opzioni** (eventuali)sì ☐ no ☒**In caso affermativo**, descrizione delle opzioni:

Se noto, calendario provvisorio per il ricorso a tali opzioni:

in mesi:  o giorni:  (dall'aggiudicazione dell'appalto)Numero di rinnovi possibile (se del caso):  oppure tra  e 

Se noto, nel caso di appalti rinnovabili di forniture o servizi, calendario di massima degli appalti successivi:

in mesi:  o giorni:  (dall'aggiudicazione dell'appalto)**II.3) DURATA DELL'APPALTO O TERMINE DI ESECUZIONE**Periodo in mesi: 18 mesi o giorni:  (dall'aggiudicazione dell'appalto)oppure dal / /  (gg/mm/aaaa)al / /  (gg/mm/aaaa)**SEZIONE III: INFORMAZIONI DI CARATTERE GIURIDICO, ECONOMICO, FINANZIARIO E TECNICO****III.1) CONDIZIONI RELATIVE ALL'APPALTO****III.1.1) Cauzioni e garanzie richieste**

come specificato nel Disciplinare di gara.

**III.1.2) Principali modalità di finanziamento e di pagamento e/o riferimenti alle disposizioni applicabili in materia**

Finanziamento con fondi europei

**III.1.3) Forma giuridica che dovrà assumere il raggruppamento di operatori economici aggiudicatario dell'appalto**

RTI o Consorzi nei termini di cui all'art. 37 del D.L.vo n°163/06

**III.1.4) Altre condizioni particolari cui è soggetta la realizzazione dell'appalto**sì ☐ no ☒

*(se del caso)***In caso affermativo**, descrizione delle condizioni particolari:**III.2) CONDIZIONI DI PARTECIPAZIONE****III.2.1) Situazione personale degli operatori, inclusi i requisiti relativi all'iscrizione nell'albo professionale o nel registro commerciale**

Informazioni e formalità necessarie per valutare la conformità ai requisiti:

**Come previsto dal Disciplinare di Gara****III.2.2) Capacità economica e finanziaria**

Come da disciplinare di gara e dichiarazione unica allegata

**III.2.3) Capacità tecnica**

Informazioni e formalità necessarie per valutare la conformità ai requisiti:

**come previsto dal Disciplinare di gara e dichiarazione unica allegata**Livelli  
minimi di  
capacità  
eventualme  
nte richiesti**III.2.4) Appalti riservati** *(se del caso)*sì ☐ no ☒

L'appalto è riservato ai laboratori protetti

☐

L'esecuzione dell'appalto è riservata ai programmi di lavoro protetti

☐**III.3) CONDIZIONI RELATIVE ALL'APPALTO DI SERVIZI****III.3.1) La prestazione del servizio è riservata ad una particolare professione?**sì ☐ no ☒

|   |                                                                    |
|---|--------------------------------------------------------------------|
| In caso affermativo, citare la corrispondente disposizione legislativa, regolamentare o amministrativa applicabile:                          |                                                                    |
| <hr/> <hr/>   |                                                                    |
| III.3.2) Le persone giuridiche devono indicare il nome e le qualifiche professionali delle persone incaricate della prestazione del servizio | sì <input type="checkbox"/> no <input checked="" type="checkbox"/> |

#### SEZIONE IV: PROCEDURA

|   |   |
|---|---|
| <b>IV.1) TIPO DI PROCEDURA</b>   |   |
| Aperta   | <input checked="" type="checkbox"/>   |
| Ristretta   | <input type="checkbox"/>   |
| Ristretta accelerata   | <input type="checkbox"/> Giustificazione della procedura accelerata:<br><hr/>   |
| Negoziata accelerata   | <input type="checkbox"/> Giustificazione della procedura accelerata:<br><hr/>   |
| Dialogo competitivo   | <input type="checkbox"/>   |
| Negoziata   | <input type="checkbox"/> Sono già stati scelti candidati? sì <input type="checkbox"/> no <input type="checkbox"/><br><br><i>In caso affermativo, indicare il nome e l'indirizzo degli operatori economici già selezionati nella sezione VI. 3 Altre informazioni</i> |
| <b>IV.1.2) Limiti al numero di operatori che saranno invitati a presentare un'offerta</b><br>(procedure ristrette e negoziate, dialogo competitivo) |   |
| Numero previsto di operatori   | <input type="text"/> <input type="text"/> <input type="text"/>   |
| oppure numero previsto   | <input type="text"/> <input type="text"/> <input type="text"/> e, se del caso, numero massimo <input type="text"/> <input type="text"/> <input type="text"/>   |
| Criteri obiettivi per la selezione di un numero limitato di candidati:<br><hr/> <hr/> <hr/> <hr/> <hr/>                                             |   |
| <b>IV.1.3) Riduzione del numero di operatori durante il negoziato o il dialogo</b><br>(procedura negoziata, dialogo competitivo)                    |   |
| Ricorso ad una procedura in più fasi al fine di ridurre il numero di soluzioni da discutere o di offerte da negoziare                               | sì <input type="checkbox"/> no <input type="checkbox"/>   |

#### IV.2) CRITERI DI AGGIUDICAZIONE



**IV.2.1) Criteri di aggiudicazione** (contrassegnare le caselle pertinenti)☐ Prezzo più basso☒ Offerta economicamente più vantaggiosa in base ai☐ criteri indicati di seguito (i criteri di aggiudicazione vanno indicati con la relativa ponderazione oppure in ordine discendente di importanza qualora non sia possibile la ponderazione per motivi dimostrabili)☒ criteri indicati nel disciplinare di gara allegato

| Criteri  | Ponderazione | Criteri   | Ponderazione |
|----------|--------------|-----------|--------------|
| 1. _____ | _____        | 6. _____  | _____        |
| 2. _____ | _____        | 7. _____  | _____        |
| 3. _____ | _____        | 8. _____  | _____        |
| 4. _____ | _____        | 9. _____  | _____        |
| 5. _____ | _____        | 10. _____ | _____        |

**IV.2.2) Ricorso ad un'asta elettronica**sì ☐ no ☒**In caso affermativo**, fornire ulteriori informazioni sull'asta elettronica (se del caso)

---



---



---

**IV.3) INFORMAZIONI DI CARATTERE AMMINISTRATIVO****IV.3.1) Numero di riferimento attribuito al dossier dall'amministrazione aggiudicatrice** (se del caso)

---

**IV.3.2) Pubblicazioni precedenti relative allo stesso appalto**sì ☐ no ☒**In caso affermativo:**

Avviso di preinformazione

☐

Avviso relativo al profilo di committente

☐Numero dell'avviso nella GU: /S -  del / /  (gg/mm/aaaa)

Altre pubblicazioni precedenti (se del caso)

☐Numero dell'avviso nella GU: /S -  del / /  (gg/mm/aaaa)Numero dell'avviso nella GU: /S -  del / /  (gg/mm/aaaa)**IV.3.3) Condizioni per ottenere il capitolato d'oneri e la documentazione complementare** (ad eccezione del sistema dinamico di acquisizione) oppure il documento descrittivo (nel caso di dialogo competitivo)

---

|   |            |
|---|------------|
| Termine per il ricevimento delle richieste di documenti o per l'accesso ai documenti   |            |
| Data: <b>13/04/2013</b> (gg/mm/aaaa)   | Ora: 13:00 |
| Documenti a pagamento <span style="float: right;">sì <input checked="" type="checkbox"/> no <input type="checkbox"/></span>   |            |
| <b>In caso affermativo</b> , prezzo (indicare solo in cifre): <b>10,00</b> _____ Moneta: Euro _____<br>Scaricabili dal sito <a href="http://www.agenziapugliapromozione.it">www.agenziapugliapromozione.it</a> o disponibili presso l'A.RE.T. Pugliapromozione – Area Gestione del Patrimonio, p.zza A. Moro, 33/a, 70121 Bari (BA) - possono essere ritirati a mano, presentando una richiesta scritta su carta semplice con l'indicazione della ditta richiedente, previo versamento dei diritti di segreteria o richiesti a mezzo fax, <b>per la spedizione tramite servizio postale</b> , previo versamento di € 10,00= su IBAN n. IT15 A030 3241 010000001071, per spese postali, intestato a Pugliapromozione, con la causale: "Richiesta atti gara d'appalto tipografia". |            |
| <b>IV.3.4) Termine per il ricevimento delle offerte o delle domande di partecipazione</b>   |            |
| Data: <b>13/05/2013</b> (gg/mm/aaaa)   | Ora: 13:00 |
| <b>IV.3.5) Data di spedizione ai candidati prescelti degli inviti a presentare offerte o a partecipare (se nota)</b><br>(nel caso delle procedure ristrette e negoziate e del dialogo competitivo)   |            |
| Data: <input type="text"/> / <input type="text"/> / <input type="text"/> / <input type="text"/> / <input type="text"/> / <input type="text"/> (gg/mm/aaaa)   |            |
| <b>IV.3.6) Lingue utilizzabili per la presentazione delle offerte/domande di partecipazione</b>   |            |
| ES   CS   DA   DE   ET   EL   EN   FR   IT   LV   LT   HU   MT   NL   PL   PT   SK   SL   FI   SV<br><input type="checkbox"/> <input type="checkbox"/> <input type="checkbox"/> <input type="checkbox"/> <input type="checkbox"/> <input type="checkbox"/> <input type="checkbox"/> <input type="checkbox"/> <input checked="" type="checkbox"/> <input type="checkbox"/> <input type="checkbox"/> <input type="checkbox"/> <input type="checkbox"/> <input type="checkbox"/> <input type="checkbox"/> <input type="checkbox"/> <input type="checkbox"/> <input type="checkbox"/> <input type="checkbox"/> <input type="checkbox"/> <input type="checkbox"/>   |            |
| Altra: _____   |            |
| <b>IV.3.7) Periodo minimo durante il quale l'offerente è vincolato alla propria offerta (procedure aperte)</b>   |            |
| Fino al: <input type="text"/> / <input type="text"/> / <input type="text"/> / <input type="text"/> / <input type="text"/> / <input type="text"/> (gg/mm/aaaa)   |            |
| oppure periodo in mesi: <input type="text"/> o giorni: 180 (dal termine ultimo per il ricevimento delle offerte)   |            |
| <b>IV.3.8) Modalità di apertura delle offerte</b>   |            |
| Data: <b>15/05/2013</b> (gg/mm/aaaa) Ora: 10:00   |            |
| Luogo: Direzione Generale di Pugliapromozione, p.zza A. Moro, 33/a   |            |
| Persone ammesse ad assistere all'apertura delle offerte <span style="float: right;">sì <input checked="" type="checkbox"/> no <input type="checkbox"/></span>   |            |
| Chiunque abbia interesse   |            |

**SEZIONE VI: ALTRE INFORMAZIONI**

|   |                                                                    |
|---|--------------------------------------------------------------------|
| <b>VI.1) TRATTASI DI UN APPALTO PERIODICO (se del caso)</b>   | sì <input type="checkbox"/> no <input checked="" type="checkbox"/> |
| <b>In caso affermativo</b> , indicare il calendario di massima per la pubblicazione dei prossimi avvisi:   |                                                                    |
| <b>VI.2) APPALTO CONNESSO AD UN PROGETTO E/O PROGRAMMA FINANZIATO DAI FONDI COMUNITARI</b>   | sì <input checked="" type="checkbox"/> no <input type="checkbox"/> |
| <b>In caso affermativo</b> , indicare il progetto/programma:<br>P.O FESR PUGLIA 2007-2013 ASSE IV – LINEA DI INTERVENTO 4.1 – AZIONE 4.1.2 – ATTIVITA' C – D<br>PROGRAMMA TRIENNALE DI PROMOZIONE TURISTICA 2012-2014. AREA DI INTERVENTO 3 "Promozione nei mercati intermediati" Educational tour e familiarization trip CUP B39E12001570009 |                                                                    |

**VI.3) INFORMAZIONI COMPLEMENTARI** *(se del caso)***CODICE CIG: 497809451F**

E' facoltà di questa Agenzia a procedere all'aggiudicazione anche in presenza di una sola offerta o una sola offerta risultata valida, purchè congrua.

Eventuali richieste di chiarimenti e/o quesiti dovranno essere inoltrate all'indirizzo e-mail: [ufficiogare@viaggiareinpuglia.it](mailto:ufficiogare@viaggiareinpuglia.it) fino a dieci giorni prima della scadenza della gara e mentre i relativi riscontri saranno pubblicati esclusivamente nell'apposito spazio del sito internet aziendale: [www.agenziapugliapromozione.it](http://www.agenziapugliapromozione.it) entro sette giorni prima della scadenza della gara.

**VI.4) PROCEDURE DI RICORSO****VI.4.1) Organismo responsabile delle procedure di ricorso**

Denominazione ufficiale: T.A.R. PUGLIA

Indirizzo postale: PIAZZA MASSARI, 14

Città: BARI

Codice postale: 70051

Paese: ITALIA

Posta elettronica:

Telefono: 080-5733111

Indirizzo Internet (URL):

Fax:

**Organismo responsabile delle procedure di mediazione** *(se del caso)*

Denominazione ufficiale:

Indirizzo postale:

Città:

Codice postale:

Paese:

Posta elettronica:

Telefono:

Indirizzo Internet (URL):

Fax:

**VI.4.2) Presentazione di ricorso** *(compilare il punto VI.4.2 OPPURE, all'occorrenza, il punto VI.4.3)*

Informazioni precise sui termini di presentazione di ricorso: 60 giorni dalla pubblicazione sulla G.U.R.I. ovvero 120 gg. per il ricorso al Presidente della Repubblica Italiana.

**VI.4.3) Servizio presso il quale sono disponibili informazioni sulla presentazione di ricorso**

Denominazione ufficiale:

Indirizzo postale:

Città:

Codice postale:

Paese:

Posta elettronica:

Telefono:

Indirizzo Internet (URL):

Fax:

**VI.5) DATA DI SPEDIZIONE DEL PRESENTE AVVISO:**








 (gg/mm/aaaa)

IL DIRETTORE GENERALE DELL'ARET  
DOTT. GIANCARLO PICCIRILLO

**ALLEGATO A****ALTRI INDIRIZZI E PUNTI DI CONTATTO****I) INDIRIZZI E PUNTI DI CONTATTO PRESSO I QUALI SONO DISPONIBILI ULTERIORI INFORMAZIONI**

|                                                |                       |                           |
|------------------------------------------------|-----------------------|---------------------------|
| Denominazione ufficiale: ARET PUGLIAPROMOZIONE |                       |                           |
| Indirizzo postale: P.ZZA ALDO MORO 33/A        |                       |                           |
| Città: BARI                                    | Codice postale: 70121 | Paese: ITALIA             |
| Punti di contatto: 080.5242361                 |                       | Telefono:<br><b>(+39)</b> |
| All’attenzione di: dott. MATTEO MINCHILLO      |                       |                           |
| Posta elettronica:                             |                       | Fax: <b>(+39)</b>         |
| Indirizzo Internet (URL):                      |                       |                           |

**II) INDIRIZZI E PUNTI DI CONTATTO PRESSO I QUALI SONO DISPONIBILI IL CAPITOLATO D'ONERI E LA DOCUMENTAZIONE COMPLEMENTARE (INCLUSI I DOCUMENTI PER IL DIALOGO COMPETITIVO E PER IL SISTEMA DINAMICO DI ACQUISIZIONE)**

|                                                       |                              |                                       |
|-------------------------------------------------------|------------------------------|---------------------------------------|
| Denominazione ufficiale: <b>ARET PUGLIAPROMOZIONE</b> |                              |                                       |
| Indirizzo postale: P.ZZA ALDO MORO, 33/A              |                              |                                       |
| Città: <b>BARI</b>                                    | Codice postale: <b>70121</b> | Paese: <b>ITALIA</b>                  |
| Punti di contatto: AREA PATRIMONIO                    |                              | Telefono:<br><b>(+39) 080-5242361</b> |
| All’attenzione di: avv. Anna Binetti                  |                              |                                       |
| Posta elettronica:                                    |                              | Fax: <b>(+39)</b>                     |
| Indirizzo Internet (URL):                             |                              |                                       |

**III) INDIRIZZI E PUNTI DI CONTATTO AI QUALI INVIARE LE OFFERTE/DOMANDE DI PARTECIPAZIONE**

|   |                     |                           |
|---|---------------------|---------------------------|
| Denominazione ufficiale: <b>ARET PUGLIAPROMOZIONE</b>                                                                  |                     |                           |
| Indirizzo postale: P.ZZA ALDO MORO, 33/A                                                                               |                     |                           |
| Città: <b>BARI</b>   | Città: <b>70121</b> | Città: <b>ITALIA</b>      |
| Punti di contatto: AREA PATRIMONIO                                                                                     |                     | Telefono:<br><b>(+39)</b> |
| All’attenzione di: avv. ANNA BINETTI                                                                                   |                     |                           |
| Posta elettronica: <b>ufficiogare@viaggiareinpuglia.it</b>                                                             |                     | Fax: <b>(+39)</b>         |
| Indirizzo Internet (URL): <a href="http://www.viaggiareinpuglia.it">www.viaggiareinpuglia.it</a> – area gare e appalti |                     |                           |

**ALLEGATO B**  
**INFORMAZIONI SUI LOTTI**

**Lotto unico**  
**SERVIZIO DI ORGANIZZAZIONE, REALIZZAZIONE E GESTIONE DI EDUCATIONAL**  
**TOUR E PRESS TRIP A FAVORE DI SPECIFICI TARGET E DESTINATARI, IN LINEA**  
**CON GLI INDIRIZZI DELLA REGIONE PUGLIA PER CONTO DELL'ARET**  
**PUGLIAPROMOZIONE.**



**Unione Europea**  
**PO FESR PUGLIA 2012 - 2014**  
**Asse IV Linea 4.1 Azione 4.1.2 Attività E**



**Regione Puglia**  
**Assessorato al Turismo**  
**Servizio Turismo**



**PugliaPromozione**  
**Agenzia Regionale del Turismo**

---

**PROGRAMMA TRIENNALE DI PROMOZIONE TURISTICA 2012 – 14**  
**Annualità 2012 "Promozione nei mercati intermediati"**  
**Educational tour e familiarization trip**  
**CUP B39E12001570009**

---

Prot. n.  
Bari,

**DISCIPLINARE DI GARA**  
(DET. N. \_\_\_\_/2013)

**PROCEDURA APERTA, INDETTA AI SENSI DELL'ART. 55 DEL D.LGS. n. 163/06, PER L'AFFIDAMENTO DEL SERVIZIO DI ORGANIZZAZIONE, REALIZZAZIONE E GESTIONE DI EDUCATIONAL TOUR E PRESS TRIP A FAVORE DI SPECIFICI TARGET E DESTINATARI, IN LINEA CON GLI INDIRIZZI DELLA REGIONE PUGLIA PER CONTO DELL'ARET PUGLIAPROMOZIONE.**

**CIG: 497809451F**  
**CUP: B31E12001570009**



1. Oggetto
2. Importo di gara
3. Caratteristiche del servizio
4. Durata del servizio e adeguamento prezzi
5. Richiesta di chiarimenti
6. Requisiti di partecipazione
7. Requisiti di ordine generale e speciale
  - 7.1 Requisiti di ordine generale
  - 7.2 Requisiti di idoneità professionale
  - 7.3 Requisiti minimi di partecipazione relativi alla capacità economica e finanziaria
  - 7.4 Requisiti minimi di partecipazione relativi alla capacità tecnica e professionale
  - 7.5 Partecipazione di raggruppamenti temporanei di imprese (RTI) e di consorzi di imprese
  - 7.6 Avvalimento
8. Modalità di presentazione dell'offerta
  - 8.1 termini e modalità di presentazione dell'offerta
  - 8.2 Contenuto dell'offerta
9. Commissione Giudicatrice
10. Modalità di aggiudicazione della gara
11. Valutazione economica e determinazione del punteggio finale
12. Ammissione ditte e apertura delle buste
13. Subappalto
14. Stipula del contratto
15. Validità dell'offerta
16. Comunicazioni
17. Riserve della Stazione Appaltante
18. Controversie
19. Clausola finale
20. Informativa sulla privacy
21. Accesso agli atti
22. Allegati

**PREMESSA**

L'Agenzia Regionale del Turismo "Pugliapromozione", con sede in Bari, alla p.zza A. Moro, 33/a, con determina del D.G. n. xx del 00/00/2013 ha indetto ai sensi dell'art. 55 del d.lgs. n. 163/2006, procedura aperta per l'affidamento del servizio di organizzazione, realizzazione e gestione di educational tour e press trip a favore di specifici target e destinatari, in linea con gli indirizzi della Regione Puglia per conto dell'ARET Pugliapromozione, con durata di diciotto mesi a partire dalla sottoscrizione del contratto, prevedendo quale importo complessivo a base d'asta € 1.500.000,00 i.e.

Il relativo bando di gara è stato trasmesso al supplemento della Gazzetta Ufficiale dell'Unione Europea.

I documenti di gara sono pubblicati sul sito internet di Pugliapromozione (Area gare e appalti attivi), nonché sulla piattaforma Empulia, sulla GURI, sulla GUCE, nonché su due quotidiani a diffusione locale e due quotidiani a diffusione nazionale.

Il presente disciplinare contiene le informazioni e le prescrizioni relative alle modalità di presentazione di tutta la documentazione di gara.

Sono designati, ai sensi e per gli effetti dell'art. 10 del D.Lgs. n. 163/2006:

- Responsabile del procedimento: dott. Matteo Minchillo, e.mail [ufficiogare@viaggiareinpuglia.it](mailto:ufficiogare@viaggiareinpuglia.it), tel.: +39 080 5242361;
- Responsabile dell'esecuzione del contratto: dott.ssa Nadia Fortunato.

|                                 |
|---------------------------------|
| <b>1. OGGETTO DELL'APPALTO.</b> |
|---------------------------------|

La gara ha per oggetto l'affidamento del servizio di organizzazione, realizzazione e gestione di educational tour e press trip a favore di specifici target e destinatari, in linea con gli indirizzi della Regione Puglia per conto dell'ARET Pugliapromozione.

L'appalto, in particolare, costituito da un unico lotto non frazionabile, comprende i servizi raggruppati in due macrocategorie:

TIP A) SERVIZIO DI ORGANIZZAZIONE E GESTIONE DELLE VISITE

TIP B) SERVIZIO DI EROGAZIONE DELL'OSPITALITA' / REALIZZAZIONE DEGLI ITINERARI DI VISITA

Le caratteristiche tecniche dei succitati servizi sono specificatamente indicati e descritti nel capitolato speciale d'appalto.

**Si precisa che i servizi indicati nella TIP A) sono richiesti da Pugliapromozione in via obbligatoria e regolare, per ogni educational; mentre i servizi indicati nella TIP B) saranno suscettibili di variazione.**

**Si precisa che, fatta salva la disponibilità complessiva dell'appalto, come specificata nell'art. 2 del presente disciplinare, l'amministrazione si riserva la possibilità di richiedere all'appaltatore, durante il periodo contrattuale, un ammontare di servizi inferiore al budget disponibile per la presente procedura.**

**Ad ogni buon conto, si precisa che valutati gli educational tour e fam trip già previsti per il periodo contrattuale, l'Amministrazione si impegna comunque a richiedere una consistenza dei servizi di tipologia B non inferiore ad € 500.000,00.**

Le prestazioni richieste devono essere svolte in favore di buyers – tour operator e/o agenti di viaggio italiani e/o stranieri (anche accreditati dall'ENIT), opinion-leader, giornalisti, redattori, autori, blogger italiani e/o stranieri, nonché scrittori, fotografi, truppe televisive e cinematografiche italiane e/o straniere, con interesse a recensire la destinazione Puglia, delegazioni estere e istituzionali, atleti, artisti, esperti del settore turistico, rappresentanti di agenzie di pubblicità e comunicazione, ed ogni altro diverso soggetto che si valuti possa assicurare effetti positivi per l'immagine turistica pugliese, attraverso la conoscenza della regione e la permanenza sul territorio regionale, anche in relazione a convegni e congressi ivi organizzati.

**2. IMPORTO DI GARA**

La disponibilità finanziaria complessiva riservata al presente affidamento di servizi e forniture, per il periodo contrattuale, a valere sui fondi FESR, è pari ad € 1.500.000,000 oltre IVA.

Si precisa che la suddetta disponibilità deriva dal finanziamento europeo relativo al FESR 2012-2015, linea di intervento 4.1., azione 4.1.2.

L'Amministrazione non potrà emettere ulteriori lettere d'ordine, qualora il massimale sopra indicato sia stato interamente utilizzato.

Ai fini dell'esecuzione del contratto, la percentuale indicata nell'offerta economica costituisce il prezzo contrattuale.

I corrispettivi dovuti, sono quelli indicati nell'offerta economica e saranno determinati a proprio rischio dal fornitore in base ai propri calcoli, alle proprie indagini ed alle proprie stime.

**Al riguardo, si precisa che il fee d'agenzia offerto vale quale compenso onnicomprensivo di tutti i servizi di cui alla TIP A) e viene calcolato quale percentuale sull'ammontare dei costi sostenuti, rendicontati, quietanzati e rimborsati per l'erogazione dei servizi di cui alla TIP B).**

A titolo esemplificativo si riporta il seguente esempio che chiarisce il calcolo del fee di agenzia:

COSTI SERVIZI RICHIESTI PER LA TIP. B) pari ad € 10.000;  
FEE D'AGENZIA OFFERTA IN SEDE DI GARA APPLICATA SUI SERVIZI RICHIESTI PER LA  
TIP. B): 10%  
CORRISPETTIVO DOVUTO: € 10.000 (quale rimborso delle somme rendicontate) + €  
1.000,00 (fee d'agenzia quale compenso per i servizi e comprensivo dei servizi di cui alla  
TIP A).

Nel caso in cui venga attivata una convenzione CONSIP, ai sensi dell'art. 26 della legge 23/12/1999 n. 488 e s.m.i., che preveda prezzi CONSIP più bassi rispetto a quelli offerti

dalla ditta che risulta provvisoriamente aggiudicataria, è facoltà di questa Amministrazione richiedere alla stessa di adeguare i prezzi offerti in gara a quelli CONSIP.

Costi della sicurezza pari a euro 0,00 (zero/00): l'attività non comporta rischi di per il lavoratori di Pugliapromozione in quanto tutti i servizi saranno svolti fuori dalle sedi dell'agenzia ed effettuati esclusivamente da personale dell'appaltatore, non dipendente da Pugliapromozione.

### **3. CARATTERISTICHE GENERALI DEL SERVIZIO**

L'appalto è costituito da un unico lotto, comprendente due tipologie di servizi raggruppati in due macrocategorie, TIP A) e TIP B), come dettagliati nell'allegato capitolato speciale cui espressamente si rinvia.

I servizi di cui alla tipologia A) attengono ai servizi generali di organizzazione e gestione delle attività, di competenza dell'Appaltatore.

I servizi di cui alla tipologia B) attengono alla fase di realizzazione delle attività e vengono richiesti, di volta in volta, a seconda delle esigenze del Committente per ciascuna attività.

Le caratteristiche dei servizi richiesti sono indicati nel capitolato speciale, cui espressamente si rinvia

### **4. DURATA DEL SERVIZIO e ADEGUAMENTO PREZZI**

Il presente appalto ha la durata massima di diciotto mesi a decorrere dalla data di sottoscrizione del contratto.

Si precisa che il contratto potrebbe essere concluso prima della scadenza del termine indicato, in caso di esaurimento anticipato della disponibilità finanziaria riservata al presente appalto.

Alla scadenza del contratto, l'appaltatore si impegna a proseguire le attività disposte e autorizzate da Pugliapromozione per ulteriori sei mesi, qualora si verificassero eventuali

economie sulla disponibilità finanziaria riservata al presente affidamento di servizi.

In ottemperanza alle disposizioni di cui all'art. 115 del d.lgs. n. 163/2006 rubricato "adeguamento prezzi" a partire dal secondo anno contrattuale si darà luogo alla revisione dei prezzi con le modalità e sulla base delle procedure prescritte dalla medesima disposizione.

Alla data di scadenza del contratto è data comunque facoltà all'Amministrazione di prorogare il contratto per il tempo strettamente necessario all'esperimento di una nuova procedura di gara al fine di individuare il nuovo appaltatore.

Nel caso in cui l'Amministrazione si avvalga della facoltà sopra richiamata, l'appaltatore è obbligato a prorogare il contratto medesimo per un periodo massimo di sei mesi alle medesime condizioni economiche offerte in sede di gara, fatto salvo la normativa relativa all'adeguamento dei prezzi.

#### **5. RICHIESTA DI CHIARIMENTI**

Le richieste di chiarimento e/o informazioni complementari, formulate in lingua italiana, dovranno essere trasmesse dal lunedì al venerdì esclusivamente a mezzo e.mail all'indirizzo [ufficiogare@viaggiareinpuglia.it](mailto:ufficiogare@viaggiareinpuglia.it), indicando l'oggetto della gara, e dovranno pervenire entro e non oltre 10 giorni prima della scadenza del termine stabilito per la ricezione delle offerte e saranno riscontrate sul sito aziendale entro sette giorni prima della scadenza della gara. Oltre le suddette date, le ulteriori richieste di chiarimenti non saranno prese in considerazioni, in quanto tardive.

Il termine per il ricevimento delle richieste di documenti o per l'accesso di documenti è fissato fino al giorno indicato nel bando di gara.

Questa amministrazione appaltante pubblicherà sul sito web [www.agenziapugliapromozione.it](http://www.agenziapugliapromozione.it), nella sezione "gare e appalti", il contenuto delle risposte ai quesiti ed alle richieste di chiarimento che perverranno dalle ditte in relazione ad informazioni complementari e/o chiarimenti sul contenuto dei documenti di gara, nonché qualsiasi comunicazione attinente la presente procedura di gara.

Si precisa che ai fini della presente gara faranno fede solo i chiarimenti pubblicati sul sito



aziendale.

## 6. REQUISITI DI PARTECIPAZIONE

Sono ammessi a partecipare alla gara tutti i soggetti di cui all'art. 34 del Decreto Legislativo 163/2006, anche in forma di raggruppamento di imprese (in seguito anche R.T.I.) o consorzio, con l'osservanza della disciplina di cui agli art. 34, 35, 36 e 37 del D.lgs. 163/2006 che siano in possesso dei requisiti di qualificazione previsti dall'art. 38 del d.lgs. n. 163/2006 e smi.

Tali requisiti, a pena esclusione, devono essere posseduti dall'operatore economico al momento della scadenza del termine di presentazione delle offerte e dovranno perdurare per tutto lo svolgimento della procedura di gara fino alla stipula del contratto.

Il concorrente dovrà attestare il possesso dei requisiti, di ordine generale e di ordine speciale, preferibilmente mediante dichiarazione conforme al fac-simile allegato al presente disciplinare, che comunque fa parte integrante del presente disciplinare di gara e lo integra. Sono escluse dalla gara le Società, a capitale interamente pubblico o misto, costituite o partecipate dalle amministrazioni pubbliche regionali e locali per la produzione di beni e servizi strumentali all'attività di tali Enti, ai sensi dell'art. 13 del D.L. n. 223 del 4 luglio 2006, convertito con Legge 4 agosto 2006, n.248.

Non possono partecipare alla gara – se non a mezzo di offerta comune – i soggetti che si trovino, rispetto ad un altro partecipante alla medesima procedura di affidamento, in una situazione di controllo di cui all'art. 2359 del codice civile o in qualsiasi relazione, anche di fatto, se la situazione di controllo o la relazione comporti che le offerte siano imputabili ad un unico centro decisionale.

E' fatto, altresì, divieto di partecipare alla gara agli operatori economici aventi identico legale rappresentante, pena l'esclusione dalla stessa di ciascuno di essi.

Inoltre, è fatto divieto agli operatori economici di partecipare alla gara in più di un raggruppamento temporaneo o consorzio ordinario di concorrenti, ovvero di partecipare alla gara anche in forma individuale qualora abbiano partecipato alla gara medesima in raggruppamento o in consorzio ordinario di concorrenti.

ε  
—

Nel caso in cui si dovesse accertare – sulla base di univoci elementi - la partecipazione simultanea alla gara, a mezzo di offerte distinte, da parte di concorrenti fra i quali sussistano i suddetti legami, le relative offerte saranno escluse dalla gara.

Nel caso in cui la doppia partecipazione alla gara, sotto qualsiasi forma, fosse rilevata dopo l'aggiudicazione o l'affidamento dei servizi, essa comporterà l'annullamento dell'aggiudicazione e la revoca in danno dell'affidamento, nonché la conseguente aggiudicazione al concorrente che segue in graduatoria.

La mancata osservanza delle prescrizioni sopra riportate determina l'esclusione dalla gara del concorrente e di tutti i raggruppamenti temporanei e/o consorzi ordinari di concorrenti cui lo stesso partecipi.

## **7. REQUISITI DI ORDINE GENERALE E SPECIALE**

### **7.1 Requisiti di ordine generale**

Il concorrente non deve trovarsi, a pena di esclusione, in alcuna delle situazioni di esclusione dalla partecipazione alla procedura di affidamento previste dall'art. 38 del D.Lgs. n. 163/2006.

Più precisamente sono esclusi dalla partecipazione alle procedure di affidamento delle concessioni e degli appalti di lavori, forniture e servizi, né possono essere affidatari di subappalti, e non possono stipulare i relativi contratti i soggetti:

- a) che si trovano in stato di fallimento, di liquidazione coatta, di concordato preventivo, salvo il caso di cui all'articolo 186-bis del regio decreto 16 marzo 1942, n. 267, o nei cui riguardi sia in corso un procedimento per la dichiarazione di una di tali situazioni;
- b) nei cui confronti è pendente procedimento per l'applicazione di una delle misure di prevenzione di cui all'articolo 3 della legge 27 dicembre 1956, n. 1423 (ora art. 6 del decreto legislativo n. 159 del 2011 - n.d.r.) o di una delle cause ostative previste dall'articolo 10 della legge 31 maggio 1965, n. 575 (ora art. 67 del decreto legislativo n. 159 del 2011 - n.d.r.); l'esclusione e il divieto operano se la pendenza del

procedimento riguarda il titolare o il direttore tecnico, se si tratta di impresa individuale; i soci o il direttore tecnico se si tratta di società in nome collettivo, i soci accomandatari o il direttore tecnico se si tratta di società in accomandita semplice, gli amministratori muniti di poteri di rappresentanza o il direttore tecnico o il socio unico persona fisica, ovvero il socio di maggioranza in caso di società con meno di quattro soci, se si tratta di altro tipo di società;

- c) nei cui confronti è stata pronunciata sentenza di condanna passata in giudicato, o emesso decreto penale di condanna divenuto irrevocabile, oppure sentenza di applicazione della pena su richiesta, ai sensi dell'articolo 444 del codice di procedura penale, per reati gravi in danno dello Stato o della Comunità che incidono sulla moralità professionale; è comunque causa di esclusione la condanna, con sentenza passata in giudicato, per uno o più reati di partecipazione a un'organizzazione criminale, corruzione, frode, riciclaggio, quali definiti dagli atti comunitari citati all'articolo 45, paragrafo 1, direttiva Ce 2004/18; l'esclusione e il divieto operano se la sentenza o il decreto sono stati emessi nei confronti: del titolare o del direttore tecnico se si tratta di impresa individuale; dei soci o del direttore tecnico, se si tratta di società in nome collettivo; dei soci accomandatari o del direttore tecnico se si tratta di società in accomandita semplice; degli amministratori muniti di potere di rappresentanza o del direttore tecnico o del socio unico persona fisica, ovvero del socio di maggioranza in caso di società con meno di quattro soci, se si tratta di altro tipo di società o consorzio. In ogni caso l'esclusione e il divieto operano anche nei confronti dei soggetti cessati dalla carica nell'anno antecedente la data di pubblicazione del bando di gara, qualora l'impresa non dimostri che vi sia stata completa ed effettiva dissociazione della condotta penalmente sanzionata; l'esclusione e il divieto in ogni caso non operano quando il reato è stato depenalizzato ovvero quando è intervenuta la riabilitazione ovvero quando il reato è stato dichiarato estinto dopo la condanna ovvero in caso di revoca della condanna medesima;
- d) che hanno violato il divieto di intestazione fiduciaria posto all'articolo 17 della legge 19 marzo 1990, n. 55; l'esclusione ha durata di un anno decorrente

dall'accertamento definitivo della violazione e va comunque disposta se la violazione non è stata rimossa;

- e) che hanno commesso gravi infrazioni debitamente accertate alle norme in materia di sicurezza e a ogni altro obbligo derivante dai rapporti di lavoro, risultanti dai dati in possesso dell'Osservatorio;
- f) che, secondo motivata valutazione della stazione appaltante, hanno commesso grave negligenza o malafede nell'esecuzione delle prestazioni affidate dalla stazione appaltante che bandisce la gara; o che hanno commesso un errore grave nell'esercizio della loro attività professionale, accertato con qualsiasi mezzo di prova da parte della stazione appaltante;
- g) che hanno commesso violazioni gravi, definitivamente accertate, rispetto agli obblighi relativi al pagamento delle imposte e tasse, secondo la legislazione italiana o quella dello Stato in cui sono stabiliti;
- h) nei cui confronti, ai sensi del comma 1-ter, risulta l'iscrizione nel casellario informatico di cui all'articolo 7, comma 10, per aver presentato falsa dichiarazione o falsa documentazione in merito a requisiti e condizioni rilevanti per la partecipazione a procedure di gara e per l'affidamento dei subappalti;
- i) che hanno commesso violazioni gravi, definitivamente accertate, alle norme in materia di contributi previdenziali e assistenziali, secondo la legislazione italiana o dello Stato in cui sono stabiliti;
- j) che non presentino la certificazione di cui all'articolo 17 della legge 12 marzo 1999, n. 68, salvo il disposto del comma 2;
- k) nei cui confronti è stata applicata la sanzione interdittiva di cui all'articolo 9, comma 2, lettera c), del decreto legislativo dell'8 giugno 2001 n. 231 o altra sanzione che comporta il divieto di contrarre con la pubblica amministrazione compresi i provvedimenti interdittivi di cui all'articolo 36-bis, comma 1, del decreto-legge 4 luglio 2006, n. 223, convertito, con modificazioni, dalla legge 4 agosto 2006, n. 248;
- l) di cui alla precedente lettera b) che, pur essendo stati vittime dei reati previsti e puniti dagli articoli 317 e 629 del codice penale aggravati ai sensi dell'articolo 7 del decreto-legge 13 maggio 1991, n. 152, convertito, con modificazioni, dalla legge 12

luglio 1991, n. 203, non risultino aver denunciato i fatti all'autorità giudiziaria, salvo che ricorrano i casi previsti dall'articolo 4, primo comma, della legge 24 novembre 1981, n. 689. La circostanza di cui al primo periodo deve emergere dagli indizi a base della richiesta di rinvio a giudizio formulata nei confronti dell'imputato nell'anno antecedente alla pubblicazione del bando e deve essere comunicata, unitamente alle generalità del soggetto che ha omissso la predetta denuncia, dal procuratore della Repubblica procedente all'Autorità di cui all'articolo 6, la quale cura la pubblicazione della comunicazione sul sito dell'Osservatorio;

- m) che si trovino, rispetto ad un altro partecipante alla medesima procedura di affidamento, in una situazione di controllo di cui all'articolo 2359 del codice civile o in una qualsiasi relazione, anche di fatto, se la situazione di controllo o la relazione comporti che le offerte sono imputabili ad un unico centro decisionale.

## **7.2 Requisiti di idoneità professionale**

Il concorrente, a pena di esclusione, deve essere iscritto nel registro della Camera di Commercio, Industria, Artigianato e Agricoltura con attività esercitata relativa all'oggetto della gara.

I soggetti aventi sede legale nei territori dei paesi membri dell'U.E., autorizzati all'esercizio dell'attività relativa all'oggetto della gara secondo legislazione dello Stato membro dell'Unione europea, rendono documentazione equivalente secondo la legislazione dello stato di appartenenza.

## **7.3 Requisiti minimi di partecipazione relativi alla capacità economica e finanziaria.**

I concorrenti per partecipare alla gara, a pena di esclusione, devono:

- Dimostrare che il fatturato globale di impresa realizzato negli ultimi tre esercizi (2009-2010-2011), non sia inferiore complessivamente all'importo posto a base di gara;

MOTIVAZIONE AI SENSI DELLA L. 135/2012:

Si evidenzia che l'individuazione del requisito della capacità economico-finanziaria legata al fatturato globale aziendale è ritenuto congruo da questa amministrazione ai sensi e per gli

effetti dell'art. 41, co.2, ultimo periodo del d.lgs. n. 163/2006 e smi, in quanto Pugliapromozione ritiene necessario attivare una partnership con un player autorevole, di rilevante solidità economica a causa delle attività previste dal capitolato di gara.

Pertanto i requisiti di cui al presente paragrafo sono definiti nel rispetto del principio di proporzionalità. Pugliapromozione, per la tipologia del servizio richiesto e la delicatezza del medesimo, ritiene di estrema necessità che gli operatori partecipanti alla gara possano vantare un'esperienza consolidata nell'ultimo triennio, attestata ex multis dal fatturato globale.

Il partecipante, qualora ai sensi dell'art. 41, comma 3 del d.lgs. 163/2006 e smi, per giustificati motivi dichiarati, ivi compreso quello concernente la costituzione o l'inizio dell'attività da meno di tre anni, non è in grado di presentare le referenze richieste può provare la propria capacità economica e finanziaria mediante dichiarazione di almeno due istituti bancari o intermediari autorizzati ai sensi del d.lgs. n. 385/1993.

#### **7.4 Requisiti minimi di partecipazione relativi alla capacità tecnica e professionale**

I concorrenti, a norma dell'art. 42, co. 1, d.lgs. 163/2006, devono presentare l'elenco dei principali servizi o forniture degli ultimi tre anni (2010-2011-2012) con indicazione degli importi, delle date e dei destinatari, pubblici o privati, dei servizi o forniture stessi.

Inoltre i concorrenti devono dimostrare, nel rispetto dell'art. 42 del d.lgs. 163/2006 e smi, a pena di esclusione di aver effettuato almeno cinque servizi identici e/o analoghi a quelli previsti dalla presente gara, e relativi all'organizzazione e realizzazione di educational tour e press trip, per conto di soggetti pubblici o privati prestati nel triennio precedente alla presente gara (2010, 2011 e 2012), indicando gli importi, le date e i destinatari, pubblici o privati, dei servizi stessi.

#### **7.5 PARTECIPAZIONE DI RAGGRUPPAMENTI TEMPORANEI DI IMPRESE (R.T.I.) E DI CONSORZI DI IMPRESE**

I requisiti di ordine generale devono essere posseduti, a pena di esclusione, da ciascun operatore economico partecipante alla gara, ancorché raggruppando, raggruppato,



consorziando o consorziato; detti requisiti devono, altresì, essere posseduti dai consorzi di cui all'art.34, comma 1, lettere b) e c), del D.Lgs n. 163/2006 e dalle consorziate per le quali essi eventualmente concorrono.

**I requisiti di idoneità professionale** devono essere posseduti, a pena di esclusione, da ciascun operatore economico partecipante alla gara in raggruppamento di imprese già costituito o costituendo, ovvero in consorzio già costituito o costituendo, in ragione delle attività che saranno eseguite dallo stesso; detti requisiti devono, altresì, essere posseduti dai consorzi di cui all'art. 34, comma 1, lettere b) e c), del D.Lgs n. 163/06 e da ciascuna delle consorziate per le quali essi eventualmente concorrono, relativamente all'oggetto dell'attività prestata.

**I requisiti di capacità economica e finanziaria** devono essere posseduti, a pena di esclusione:

per i R.T.I. costituiti o costituendi, nella misura maggioritaria o comunque almeno pari al 40% dall'impresa mandataria o designata tale, e la restante percentuale cumulativamente dalla o dalle imprese mandanti, a condizione che: ciascuna mandante possieda i requisiti nella misura minima del 10%; che le imprese raggruppate o raggruppande nel loro complesso possiedano cumulativamente l'intero 100% del requisito richiesto; che l'impresa mandataria possieda i predetti requisiti in misura maggioritaria;

per i consorzi, dal consorzio medesimo ovvero dalle Imprese consorziande o consorziate nel loro complesso a condizione che possiedano cumulativamente l'intero 100% del requisito richiesto.

**I requisiti di capacità tecnica e professionale** devono essere posseduti, a pena di esclusione:

per i R.T.I. costituiti o costituendi, dal raggruppamento: In tal caso l'impresa mandataria deve aver svolto almeno 2 dei servizi indicati dalla RTI; mentre i restanti 3 dovranno risultare svolti dalle imprese mandanti con un minimo di uno per ciascuna. L'impresa mandataria in ogni caso deve aver svolto i predetti servizi in misura maggioritaria.

per i consorzi, dal consorzio medesimo ovvero dalle Imprese consorziande o consorziate nel loro complesso a condizione che possiedano cumulativamente l'intero 100% del requisito richiesto.

**7.6 AVVALIMENTO**

Il concorrente, singolo o consorziato o raggruppato ai sensi dell'art. 34 del D.Lgs. n. 163/2006, può soddisfare la richiesta relativa al possesso dei requisiti di carattere economico-finanziario e tecnico-professionale avvalendosi dei requisiti di un altro soggetto. In tal caso il concorrente dovrà produrre:

- a) una sua dichiarazione, verificabile ai sensi dell'articolo 48 del D.Lgs. n. 163/2006, attestante l'avvalimento dei requisiti necessari per la partecipazione alla gara, con specifica indicazione dei requisiti stessi e dell'impresa ausiliaria;
- b) una sua dichiarazione circa il possesso da parte del concorrente medesimo dei requisiti generali di cui all'articolo 38 del D.Lgs. n. 163/2006;
- c) una dichiarazione sottoscritta da parte dell'impresa ausiliaria attestante il possesso da parte di quest'ultima dei requisiti generali di cui all'articolo 38 del D.Lgs. n. 163/2006;
- d) una dichiarazione sottoscritta dall'impresa ausiliaria con cui quest'ultima si obbliga verso il concorrente e verso la stazione appaltante a mettere a disposizione per tutta la durata dell'appalto le risorse necessarie di cui è carente il concorrente;
- e) una dichiarazione sottoscritta dall'impresa ausiliaria con cui questa attesta che non partecipa alla gara in proprio o associata o consorziata ai sensi dell'articolo 34 del D.Lgs. n. 163/2006;
- f) originale o copia autentica del contratto in virtù del quale l'impresa ausiliaria si obbliga nei confronti del concorrente a fornire i requisiti e a mettere a disposizione le risorse necessarie per tutta la durata dell'appalto;
- g) nel caso di avvalimento nei confronti di una ditta che appartiene al medesimo gruppo in luogo del contratto di cui alla lettera f), l'impresa concorrente può presentare una dichiarazione sostitutiva attestante il legame giuridico ed economico esistente nel gruppo.

Gli obblighi previsti dalla normativa antimafia a carico del concorrente si applicano anche nei confronti del soggetto ausiliario.

La mancanza dei requisiti o di uno dei documenti su indicati o la irregolarità o la incompletezza degli stessi ovvero la presentazione di dichiarazioni non conformi alle prescrizioni dell'art. 49 del D.Lgs. n. 163/2006 comporterà l'esclusione dalla gara.

**Possono costituire oggetto di avvalimento anche le certificazioni di qualità.**

## **8. MODALITA' DI PRESENTAZIONE DELL'OFFERTA**

### **8.1) Termine e modalità di presentazione dell'offerta**

L'offerta, redatta in lingua italiana o, nel caso sia redatta in lingua diversa dall'italiano, corredata da traduzione giurata, sottoscritta dal legale rappresentante della ditta/società partecipante, dovrà pervenire, a pena di esclusione, in plico sigillato, controfirmato sui lembi di chiusura in modo da assicurarne la provenienza e la segretezza, entro le ore 13.00 del giorno indicato nel bando di gara mezzo posta oppure consegnata a mano (dal lunedì al venerdì nell'orario 9:00/13:00) al seguente indirizzo:

Agenzia Regionale Pugliapromozione, p.zza A. Moro, 33/A, 70121, Bari.

Il plico contenente tale offerta dovrà pervenire integro e sigillato (*si precisa che con le espressioni "plico sigillato" e "busta sigillata" di cui si sopra si intende che la busta e/o il plico, oltre la normale chiusura sua propria, deve essere chiusa mediante l'applicazione su tutti i lembi di chiusura di una qualsiasi impronta o segno impresso su un materiale plastico, ovvero di una striscia di carta incollata sui lembi di chiusura, o sigillatura equivalente, atta in ogni caso ad assicurare la segretezza dell'offerta e nello stesso tempo a confermare l'autenticità della chiusura originaria*) nonché controfirmato dal legale rappresentante dell'Impresa sui lembi di chiusura, direttamente all'Ufficio Protocollo ovvero spedito a mezzo del Servizio Postale o di corriere autorizzato e dovrà recare l'indicazione del mittente e la dicitura: ***"Procedura aperta per l'affidamento del servizio di organizzazione, realizzazione e gestione di educational per Pugliapromozione. C.a. Ufficio Patrimonio"***.

Non saranno in alcun caso presi in considerazione i plichi pervenuti oltre il suddetto termine perentorio di scadenza, anche se spediti prima del termine medesimo; ciò vale anche per i plichi inviati a mezzo raccomandata con avviso di ricevimento, a nulla valendo la

data di spedizione risultante dal timbro postale dell'agenzia accettante; tali plichi non verranno aperti e verranno considerati come non consegnati.

L'invio del plico contenente l'offerta è a totale ed esclusivo rischio del mittente, restando esclusa qualsivoglia responsabilità dell'amministrazione appaltante ove per qualsiasi motivo, il plico non pervenga all'indirizzo di destinazione entro il termine di scadenza fissato nel bando.

La documentazione ufficiale di gara è integralmente disponibile in formato elettronico scaricabile dal sito web [www.agenziapugliapromozione.it](http://www.agenziapugliapromozione.it) sul profilo del committente, alla sezione "Gare e Appalti".

Ai fini della predetta scadenza faranno fede la data e l'ora apposte sul plico dall'Ufficio Protocollo dell'ARET Pugliapromozione.

Per le offerte pervenute in ritardo, rispetto alla predetta data, non saranno ammessi reclami anche se spedite prima della scadenza.

L'offerta e tutta la documentazione richiesta dovranno essere contenute, a pena di esclusione dalla gara, in un unico plico sigillato.

### **8.2) Contenuto dell'offerta.**

Il suddetto plico deve contenere al suo interno, tre buste integre, sigillate e non trasparenti, contenenti rispettivamente la documentazione amministrativa, la documentazione tecnica e l'offerta economica.

Ciascuna delle tre buste contenute nell'unico plico, dovranno riportare la seguente dicitura:

**BUSTA A** – Procedura aperta per l'affidamento del servizio di organizzazione, realizzazione e gestione di educational per Pugliapromozione- Documentazione amministrativa.

**BUSTA B** – Procedura aperta per l'affidamento del servizio di organizzazione, realizzazione e gestione di educational per Pugliapromozione- Documentazione tecnica.

**BUSTA C** – Procedura aperta per l'affidamento del servizio di organizzazione, realizzazione e gestione di educational per Pugliapromozione - Offerta economica.

Le offerte non possono essere sottoposte a condizioni e termini non espressamente previsti dai documenti di gara.

**(BUSTA A) Documentazione amministrativa**

La Busta A “Procedura aperta per l’affidamento del servizio di organizzazione, realizzazione e gestione di educational – Documentazione amministrativa” dovrà contenere un indice completo del proprio contenuto nonché, a pena di esclusione, i seguenti documenti rilegati in un unico fascicolo:

- Copia del disciplinare di gara, del Capitolato Speciale d’appalto e di tutti gli altri allegati, ivi compresi anche eventuali chiarimenti che verranno forniti da questa stazione appaltante nel corso della procedura, senza aggiunte, modificazioni o integrazioni, debitamente sottoscritto in modo leggibile per accettazione dal legale rappresentante della società, e in caso di RTI o consorzi non costituiti dal legale rappresentante di tutte le imprese raggruppande o consorziande; in caso di RTI o consorzio costituito, se costituiti prima della presentazione dell’offerta, dal legale rappresentante dell’impresa mandataria della RTI o da consorzio;
- Istanza di partecipazione alla gara, mediante dichiarazione resa ai sensi degli art. 46 e 47 del DPR 445/2000, utilizzando preferibilmente l’apposito modello, allegato al presente disciplinare (ALLEGATO 2), “Modello Unico” o un facsimile assolutamente conforme allo stesso, compilato in ogni sua parte e sottoscritto dal legale rappresentante o dal procuratore autorizzato, completo di copia fotostatica del documento d’identità del sottoscrittore in corso di validità. La medesima dichiarazione è resa con la consapevolezza delle sanzioni penali previste per le dichiarazioni mendaci, ai sensi dell’art. 76 del medesimo DPR 445/2000. Si precisa che l’istanza dev’essere corredata di tutte le dichiarazioni e documentazioni ivi richieste, Per i raggruppamenti temporanei d’impresa o Consorzi, la dichiarazione deve essere fornita con le stesse modalità, a pena di esclusione della gara, da ogni Operatore economico raggruppato o consorziato, raggruppando o consorziando, e in caso di consorzio già costituito, dal consorzio stesso;

- deposito cauzionale provvisorio pari ad 2% del valore complessivo della gara, ovvero dell'1% nel caso in cui l'Operatore Economico sia in possesso della certificazione del sistema di qualità rilasciata da organismi accreditati ai sensi delle norme europee della serie UNI CEI EN 45000 e della serie UNI CEI EN ISO/IEC 17000, la Certificazione del Sistema di qualità conforme alle norme europee della serie UNI CEI ISO 9000. In caso di RTI per poter usufruire di detta riduzione è necessario che tutte le imprese raggruppande o raggruppate siano in possesso della suddetta certificazione. Detto deposito dovrà essere valido per un periodo di 180 giorni naturali e consecutivi a far tempo dalla data fissata per la presentazione delle offerte. Tra le condizioni di rilascio del deposito cauzionale deve essere menzionato l'impegno del garante a rinnovare la garanzia nel caso in cui al momento della sua scadenza non sia ancora stato stipulato il contratto. Nel caso in cui il concorrente intenda usufruire del beneficio della riduzione dell'importo della cauzione secondo quanto sopra indicato, dovrà allegare la certificazione di qualità conforme alle norme europee UNI CEI EN 45000 e della serie UNI CEI EN ISO/IEC 17000, la Certificazione del Sistema di qualità conforme alle norme europee della serie UNI CEI ISO 9000 (ovvero copia conforme all'originale della detta certificazione) o, diversamente, la dichiarazione, di cui all'art.75 comma 7, del D. Lgs. 163/2006, resa ai sensi dell'art.47 del D.P.R. 445/2000.

In caso di RTI costituito la cauzione dovrà essere costituita dall'impresa mandataria con indicazione che il soggetto garantito è il raggruppamento.

In caso di RTI costituendo la cauzione dovrà essere costituita dall'impresa mandataria con indicazione che il soggetto garantito sono tutte le imprese raggruppande; in caso di consorzio ordinario di concorrenti costituito o dei consorzi di cui alle lettere b) e c) dell'art. 34, co. 1 dlgs 163/2006, dal consorzio medesimo.

In caso di consorzio ordinario di concorrenti non ancora costituito da una delle imprese consorzianti con l'indicazione che i soggetti garantiti sono tutte le imprese che intendono costituirsi in consorzio.

- Dichiarazione, ai sensi dell'art. 75, comma 8, del D. Lgs. 163/2006, rilasciata da un fideiussore (istituto bancario o assicurativo o intermediario finanziario iscritti



nell'elenco speciale di cui all'art. 106 del D.LGS. n. 385/1993, come modificato dal d.lgs. n. 169/2012 che svolgono in via esclusiva o prevalente attività di rilascio di garanzie e che sono sottoposti a revisione contabile da parte di una società di revisione iscritta nell'albo previsto dall'art. 161 del d.lgs. n. 58/1998, in cui venga attestato l'impegno a rilasciare la garanzia per l'esecuzione delle prestazioni contrattuali oggetto della presente procedura qualora il concorrente risultasse aggiudicatario;

- la ricevuta o lo scontrino in originale rilasciato dal punto vendita della rete dei tabaccai lottisti abilitati al pagamento di bollette e bollettini attestante l'avvenuto versamento del contributo di € 140,00 (non rimborsabile) quale contributo di partecipazione alla presente gara a favore della AVCP, come disposto dall'articolo 1, lett. b) della deliberazione del 10.1.2007, dalla successiva deliberazione del 15.02.2010 dell'Autorità stessa e dall'art. 4 della deliberazione del 3.11.2010.

Il pagamento della contribuzione deve avvenire con le seguenti modalità:

- ✓ on line mediante versamento collegandosi al portale web al nuovo "servizio di riscossione" all'indirizzo <http://contributi.avcp.it> seguendo le istruzioni disponibili sul portale. A riprova dell'avvenuto pagamento il concorrente deve allegare copia stampata della e-mail di conferma, trasmessa dal sistema di riscossione;
- ✓ in contanti, muniti del modello di pagamento rilasciato dal Servizio di riscossione, presso tutti i punti vendita della rete dei tabaccai lottisti abilitati al pagamento di bollette e bollettini. A riprova dell'avvenuto pagamento il concorrente deve allegare lo scontrino rilasciato dal punto vendita.

Non sono accettati versamenti effettuati con modalità diverse da quelle sopra riportate. In caso di R.T.I. o di consorzio il versamento del contributo deve essere effettuato dalla mandataria o dal consorzio nella sua autonomia strutturale.

- copia del documento di riconoscimento del sottoscrittore dell'istanza di partecipazione.

**N.B.:** Al fine di abbreviare i tempi di gara e nell'ottica di uno snellimento della procedura, i concorrenti, in via collaborativa, potranno inserire nella busta A – per la verifica del possesso dei requisiti ex art.48 del D.Lgs. n. 163/2006, la documentazione di seguito elencata:

- per quanto attiene la capacità economica e finanziaria: copia conforme all'originale, resa ai sensi del D.P.R. n. 445/2000, dei bilanci depositati presso il registro delle imprese relativi all'ultimo triennio precedente all'indizione della presente gara
  - per quanto attiene la capacità tecnica e professionale: la dichiarazione, ai sensi dell'art. 15, comma 1, della L. n. 183 del 12.11.2011, con cui si indicano gli elementi essenziali per il reperimento delle informazioni e dei dati relativi a identici servizi e forniture prestati a favore di amministrazioni o enti pubblici.
- La succitata documentazione, trattandosi di documentazione probatoria ex art. 48 del d.lgs. n. 163/2006 dovrà essere presentata da tutti gli operatori economici che hanno dichiarato il possesso dei requisiti di capacità economico – finanziaria e di capacità tecnica – professionale.

PER I RAGGRUPPAMENTI TEMPORANEI DI IMPRESE, oltre alla documentazione innanzi richiesta si richiede:

in caso di R.T.I. già costituito:

- copia autenticata nei modi di legge del mandato collettivo irrevocabile con rappresentanza, conferito alla mandataria; in tale atto dovranno essere espressamente specificate, ai sensi del comma 2 dell'art.37 del D.Lgs. n. 163/2006, le prestazioni che ciascuna impresa si impegna ad eseguire;

in caso di R.T.I. non ancora costituito,

- dichiarazioni, rese anche in forma congiunta, del legale rappresentante di ogni operatore economico raggruppando attestanti:
    - l'operatore economico al quale sarà conferito mandato speciale con rappresentanza,
- in caso di aggiudicazione;

- l'impegno, in caso di aggiudicazione, ad uniformarsi alla disciplina prevista dagli artt.

36 e 37 del D.Lgs. n.163/06 e s.m.i.;

- le parti del servizio e/o della fornitura che saranno eseguite dai singoli operatori economici;

in caso di Consorzio già costituito:

- copia autenticata nei modi di legge dell'atto costitutivo e del verbale dell'organo deliberativo nel quale siano indicate, tra l'altro, le imprese consorziate per le quali il consorzio medesimo concorre alla presente gara;

in caso di Consorzio ordinario non ancora costituito:

- dichiarazioni, rese anche in forma congiunta, del legale rappresentante di ogni operatore economico consorziando, attestanti:
  - l'impegno, in caso di aggiudicazione, ad uniformarsi alla disciplina prevista dall'art. 37 del D.Lgs. n.163/06 e s.m.i.;
  - le parti del servizio e/o della fornitura che saranno eseguite dai singoli operatori economici.
- l'autocertificazione di cui sopra relativa a ciascuna Società facente parte del raggruppamento;
- una dichiarazione congiunta sottoscritta dai rappresentanti di tutte le imprese che indichi la mandataria, specifichi le parti dei servizi che saranno eseguite da ciascuna impresa e contenga l'impegno che, in caso di aggiudicazione della gara, le stesse imprese si conformeranno alla disciplina prevista dall'art. 37 del D.L.vo n. 163/2006.

In caso di ricorso al c.d. AVVALIMENTO, inoltre si richiede: tutte le dichiarazioni e il contratto di avvalimento previsti dall'art. 49, comma 2, del D.Lgs. n. 163/2006. La documentazione deve essere firmata dal legale rappresentante ovvero da persona munita dei poteri di firma del soggetto che rende le dichiarazioni.

#### **BUSTA B) OFFERTA TECNICA.**

La Busta B "Procedura aperta per l'affidamento del servizio di organizzazione, realizzazione

e gestione di educational – Offerta Tecnica” dovrà contenere, a pena di esclusione:

1. Indice dei documenti allegati
2. relazione, di massimo venti pagine, contenente un piano di lavoro illustrativo, esplicativo delle attività che saranno realizzate e della metodologia che si intende adottare per l'esecuzione delle prestazioni innanzi indicate, specificando in particolare:
  - modello organizzativo per l'espletazione dei servizi sub A).
  - modalità di coordinamento e gestione operativa delle stesse in linea con quanto previsto e richiesto nella documentazione di gara;
  - modalità e termini del monitoraggio di risultati e gestione delle attività post evento (soddisfazione, effetti, immagine, aspetti amministrativi, ecc...);
2. descrizione del gruppo di lavoro, con appositi c.v., contenente specifica indicazione del profilo professionale di ciascun componente, del grado di conoscenza del territorio pugliese e del numero di anni di esperienza maturata dallo stesso nel settore di riferimento.
3. n. 5 schede progettuali di simulazione (max 4 cartelle di testo per ogni scheda), come indicato nell'allegato 4;
4. scheda illustrativa (max 6 cartelle) delle esperienze pregresse del concorrente nella organizzazione e realizzazione di attività simili (itinerari di visita di stakeholders finalizzati al marketing territoriale);
5. eventuali prestazioni migliorative rispetto a quelle minime indicate nella documentazione di gara senza oneri aggiuntivi per Pugliapromozione.

L'offerta tecnica, unitamente ai relativi progetti ed elaborati, a pena di esclusione, dovrà essere firmata in ogni pagina e, in calce, datata e sottoscritta dal legale rappresentante dell'operatore economico o persona munita da comprovati poteri di firma dell'impresa concorrente o del consorzio costituito. In caso di RTI costituito la firma dovrà essere apposta dal legale rappresentante o persona munita di comprovati poteri di firma dell'impresa mandataria. In caso di RTI o consorzio non costituito al momento della presentazione dell'offerta la firma dovrà essere apposta dal legale rappresentante o da

persona munita da comprovati poteri di firma di tutte le imprese raggruppande o consorziande.

I CV, in originale, dovranno essere resi in formato europeo, datati e firmati dal soggetto che rende le dichiarazioni e contenenti l'autorizzazione al trattamento dei dati personali ai sensi del D.lgs. n. 196/2003.

Atteso che ciascun concorrente potrà esercitare il proprio diritto di accesso agli atti di gara, ai sensi dell'art. 241/1990 e s.m.i., i concorrenti hanno l'obbligo di indicare con estrema precisione e dettaglio, in calce all'offerta tecnica, fornendo adeguata motivazione, che sarà in ogni caso soggetta a valutazione da parte del RUP, quali parti dell'offerta tecnica contengano informazioni che, ove divulgate, possano ledere il legittimo interesse della tutela della proprietà intellettuale della ditta.

Atteso che tutti i concorrenti potranno, ai sensi di quanto meglio espresso dalla Legge n. 241/1990 e s.m.i., esercitare il diritto di accesso agli atti di gara, i concorrenti sono invitati a dichiarare espressamente, ai sensi di legge, in calce all'offerta tecnica, eventuali atti o informazioni per i quali vietano l'accesso, fornendo una precisa e dettagliata motivazione.

Non saranno prese in considerazione generiche formule di divieto di accesso.

#### **BUSTA C) OFFERTA ECONOMICA.**

La Busta C) "Procedura aperta per l'affidamento del servizio di organizzazione, realizzazione e gestione di educational – Offerta economica" dovrà contenere, a pena di esclusione:

- dichiarazione d'offerta, redatta in carta da bollo secondo lo schema allegato alla presente gara (allegato 3), firmata in ogni pagina e in calce datata e sottoscritta dal legale rappresentante dell'operatore economico o persona munita da comprovati poteri di firma dell'impresa concorrente o del consorzio costituito (in caso di RTI costituito la firma dovrà essere apposta dal legale rappresentante o persona munita di comprovati poteri di firma dell'impresa mandataria. In caso di RTI o consorzio non costituito al momento della presentazione dell'offerta la firma dovrà essere apposta dal legale rappresentante o da persona munita da comprovati poteri di firma di

ciascuna delle imprese raggruppande o consorziande) contenente l'indicazione, in cifre ed in lettere, della percentuale offerta (fee di agenzia).

**Al riguardo, si precisa che il fee d'agenzia offerto vale quale compenso onnicomprensivo di tutti i servizi di cui alla TIP A) e viene calcolato quale percentuale sull'ammontare dei costi sostenuti, rendicontati, quietanzati e rimborsati per l'erogazione dei servizi di cui alla TIP B).**

In caso di discordanza fra l'offerta in cifre e quella in lettere prevarrà quella più favorevole per la Stazione Appaltante.

La validità dell'Offerta è di 180 giorni dalla data di scadenza per la presentazione dell'offerta.

L'offerta economica si intende fissa ed invariata per tutta la durata del contratto.

**La percentuale d'agenzia indicata in offerta dovrà comprendere obbligatoriamente tutte le voci di cui alla TIP.A), inclusi i costi relativi alla sicurezza specifici (o aziendali), non saranno riconosciuti altri compensi, diritti o percentuali di agenzia diversi da quelli indicati nell'offerta economica presentata.**

L'offerta si intenderà onnicomprensiva di tutti gli oneri e spese, anche se non espressamente menzionati nei documenti di gara e nell'offerta economica del concorrente, necessari per la corretta esecuzione delle prestazioni contrattuali.

La percentuale richiesta quale compenso d'agenzia non potrà essere espressa con valori pari o uguali a zero (0) e saranno prese in considerazione solo due cifre decimali dopo la virgola, senza arrotondamenti. Le ulteriori cifre riportate saranno troncate a due.

Si precisa inoltre che l'offerta economica sarà dichiarata inammissibile, determinando conseguentemente l'esclusione dalla gara:

- **se mancante anche di una sola delle dichiarazioni prescritte;**
- **se parziale;**
- **se condizionata;**
- **se indeterminata;**
- **se pari o uguali a zero.**



**9. COMMISSIONE GIUDICATRICE**

La Stazione Appaltante, scaduti i termini per la presentazione delle offerte procederà alla nomina del Seggio di gara e della Commissione tecnica, ai sensi dell'art. 84 del D.Lgs. n. 163/2006, composta da tre (3) membri di cui uno con funzioni di Presidente, oltre ad un Segretario, la quale procederà alla valutazione tecnica delle offerte secondo i criteri previsti nel presente disciplinare.

I lavori della Commissione tecnica dovranno rispettare i termini di cui all'art.15 co.1 lett. e) della L.R. n. 15/2008 e non dovranno superare comunque sessanta (60) giorni dalla data di insediamento.

**10. MODALITA' DI AGGIUDICAZIONE DELLA GARA**

La presente gara verrà aggiudicata, ai sensi dell'art. 83 D.Lgs. n. 163/2006, a favore dell'offerta economicamente più vantaggiosa, secondo i criteri di valutazione e i relativi pesi/punteggi di seguito elencati:

|                           |                     |
|---------------------------|---------------------|
| <b>OFFERTA TECNICA:</b>   | <b>MAX 80 PUNTI</b> |
| <b>OFFERTA ECONOMICA:</b> | <b>MAX 20 PUNTI</b> |

I punteggi relativi all'offerta tecnica saranno attribuiti secondo i seguenti criteri di valutazione:

**VALUTAZIONE TECNICA (max 80 punti)**

| Valutazione offerta tecnica (parametri) |                                                                |      |
|-----------------------------------------|----------------------------------------------------------------|------|
| OGGETTO DELLA VALUTAZIONE               | PARAMETRI                                                      | PESO |
| A1 - MODELLO ORGANIZZATIVO              | Livello di efficienza delle modalità operative e organizzative | 30   |

|                                             |                                                                 |           |
|---------------------------------------------|-----------------------------------------------------------------|-----------|
| A2 – CARATTERISTICHE TECNICHE E QUALITATIVE | Qualità ed efficacia della proposta tecnica.                    | 25        |
| A3 – SERVIZI MIGLIORATIVI PROPOSTI          | Grado di interesse delle caratteristiche migliorative proposte. | 15        |
| A4 – ESPERIENZE PREGRESSE                   | Valore delle maggiori esperienze pregresse accumulate.          | 10        |
| <b>TOTALE</b>                               |                                                                 | <b>80</b> |

Che viene ulteriormente affinata nel seguente modo:

|           | Parametro                                                      | Peso | Misura/Criterio di valutazione                                                       | Modalità di attribuzione giudizio                                                                           |
|-----------|----------------------------------------------------------------|------|--------------------------------------------------------------------------------------|---|
| <b>A1</b> | <b>MODELLO ORGANIZZATIVO – max 30 punti</b>                    |      |                                                                                      |   |
| A1a       | Livello di efficienza delle modalità operative e organizzative | 15   | Coerenza, adeguatezza ed efficienza del piano di lavoro per l'erogazione dei servizi | Eccellente<br>Ottimo<br>Buono<br>Discreto<br>Sufficiente<br>Insufficiente<br>Non adeguato<br>Non valutabile |
| A1b       |                                                                | 15   | Consistenza e curriculum del gruppo di lavoro                                        | Eccellente<br>Ottimo<br>Buono<br>Discreto<br>Sufficiente<br>Insufficiente<br>Non adeguato<br>Non valutabile |
| <b>A2</b> | <b>CARATTERISTICHE TECNICHE E QUALITATIVE - MAX 25 PUNTI</b>   |      |                                                                                      |   |

|     |                                                                 |    |   |   |
|-----|-----------------------------------------------------------------|----|---|---|
| A2a | Qualità ed efficacia della proposta tecnica                     | 15 | Qualità ed efficacia complessiva delle simulazioni progettuali presentate rispetto agli obiettivi promozionali del territorio | Eccellente<br>Ottimo<br>Buono<br>Discreto<br>Sufficiente<br>Insufficiente<br>Non adeguato<br>Non valutabile |
| A2b |                                                                 | 10 | Presenza di elementi di originalità ed innovatività nella proposta tecnica                                                    | Eccellente<br>Ottimo<br>Buono<br>Discreto<br>Sufficiente<br>Insufficiente<br>Non adeguato<br>Non valutabile |
| A3  | <b>SERVIZI MIGLIORATIVI PROPOSTI - MAX 15 PUNTI</b>             |    |   |   |
| A3  | Grado di interesse delle caratteristiche migliorative proposte. | 15 | Adeguatezza del curriculum aziendale rispetto alle esigenze del Committente.                                                  | Eccellente<br>Ottimo<br>Buono<br>Discreto<br>Sufficiente<br>Insufficiente<br>Non adeguato<br>Non valutabile |
| A4  | <b>ESPERIENZE PREGRESSE - MAX 10 PUNTI</b>                      |    |   |   |
| A4  | Valore delle maggiori esperienze pregresse accumulate.          | 10 | Valutazione del grado di interesse delle caratteristiche migliorative proposte in rapporto alle esigenze                      | Eccellente<br>Ottimo<br>Buono<br>Discreto<br>Sufficiente<br>Insufficiente                                   |

|  |  |  |                            |                                |
|--|--|--|----------------------------|--------------------------------|
|  |  |  | della Stazione Appaltante. | Non adeguato<br>Non valutabile |
|--|--|--|----------------------------|--------------------------------|

Saranno escluse le offerte tecniche che abbiano ottenuto un punteggio tecnico di qualità inferiore a 40/80 punti.

In una o più sedute riservate, la Commissione procederà alla valutazione delle offerte tecniche dei concorrenti ammessi secondo i criteri di valutazione stabiliti dal presente disciplinare, attribuendo i relativi punteggi.

La Commissione giudicatrice, per l'attribuzione dei punteggi relativi a ciascun criterio di natura qualitativa, terrà conto della relazione tra giudizio qualitativo di valutazione e punteggi secondo i coefficienti, che dovranno essere moltiplicati per il corrispondente punteggio massimo stabilito, di seguito specificati:

| GIUDIZIO QUALITATIVO | COEFFICIENTI |
|----------------------|--------------|
| Eccellente           | 1,0          |
| Ottimo               | 0,9          |
| Buono                | 0,8          |
| Discreto             | 0,7          |
| Sufficiente          | 0,6          |
| Insufficiente        | 0,4          |
| Non adeguato         | 0,2          |
| Non valutabile       | 0            |

L'attribuzione del punteggio di qualità sarà determinato secondo la formula n. II) di cui all'allegato P) del DPR n. 207/2012, metodo della media dei coefficienti attribuiti discrezionalmente dai commissari.

#### **11. VALUTAZIONE ECONOMICA E DETERMINAZIONE DEL PUNTEGGIO FINALE**

Saranno escluse dalla valutazione economiche le offerte che abbiano ottenuto un punteggio tecnico di qualità inferiore a 40/80.

Il contenuto delle offerte economiche sarà valutato nel modo seguente.

| CRITERI DI VALUTAZIONE                                                                     | Punteggio massimo attribuibile |
|--------------------------------------------------------------------------------------------|--------------------------------|
| <b>Offerta economica</b>                                                                   |                                |
| Fee di agenzia (espressa in percentuale) da applicare sui costi soggetti a rendicontazione | <b>20</b>                      |

Il punteggio verrà attribuito rispettivamente secondo le seguenti modalità:

Nell'ambito delle offerte verrà assegnato il punteggio massimo pari a 20 all'offerta che presenterà la fee di agenzia più bassa. Agli altri concorrenti il punteggio sarà attribuito in base alla seguente formula:

$$P_f = (O_{fmin} \times 20) / O_f$$

dove:

$P_f$  = punteggio fee da attribuire al concorrente in esame;

$O_{fmin}$  = percentuale fee minima offerta;

$O_f$  = percentuale fee offerta del concorrente in esame;

**20** = punteggio massimo attribuibile.

Si precisa che l'offerta economica va indicata esente IVA, senza costi specifici della sicurezza.

**Inoltre l'offerta potrà avere massimo due cifre decimali dopo la virgola, e non potrà avere un valore pari o uguale a zero (0).**

Non sono ammesse offerte incomplete, sottoposte a termini o condizioni.

Qualora ricorrano le condizioni di cui all'art. 86, comma 2 del D. Lgs 163/2006, si procederà ai sensi dello stesso articolo e degli artt. 87 e 88 del D. Lgs. medesimo.

L'Azienda non procederà all'aggiudicazione in caso di:

- offerte con prezzi superiori a quelli applicati da convenzioni CONSIP attive;
- assoluta parità di due o più offerte presentate per il lotto;

Mentre:

- procederà all'aggiudicazione anche in presenza di una sola offerta valida;
- potrà sospendere, reindire e/o non aggiudicare la gara, dando congrua motivazione.

|                                                    |
|----------------------------------------------------|
| <b>12. AMMISSIONE DITTE e APERTURA DELLE BUSTE</b> |
|----------------------------------------------------|

Nel giorno e nell'ora indicata nel bando di gara, in seduta pubblica presso gli uffici di Pugliapromozione, Area Patrimonio e attività negoziali, siti in Bari, alla p.zza A. Moro, 33/A, verrà aperta la documentazione amministrativa inviata dalle imprese partecipanti e si procederà con le seguenti operazioni:

- verifica dei plichi pervenuti all'Ufficio Protocollo;
- esame della documentazione amministrativa;
- esclusione dalla gara dei fornitori che hanno presentato documentazione amministrativa incompleta o non conforme;
- apertura e verifica della documentazione tecnica contenuta nella Busta B);

Alle sedute pubbliche della Commissione potranno assistere i legali rappresentanti e/o gli incaricati degli operatori economici concorrenti, purché muniti di apposita delega, con allegata fotocopia di un documento di identificazione con fotografia del legale rappresentante del concorrente medesimo.

Di seguito si procederà, per le finalità dell'art. 48, comma 1 del d. lgs. 163/2006, al sorteggio di un numero di operatori economici non inferiori al 10% arrotondato all'unità superiore, tra gli Operatori rimasti abilitati.

**A pena di esclusione**, i concorrenti sorteggiati dovranno provvedere ad inviare, all'indirizzo della stazione appaltante entro il termine perentorio di 10 (dieci) giorni lavorativi dalla richiesta inoltrata, la documentazione probatoria a conferma delle dichiarazioni rese in sede di gara inerenti i predetti requisiti speciali.



In particolare:

1. bilancio dell'impresa depositato presso il registro delle imprese, da cui risulti il fatturato globale di impresa realizzato negli ultimi tre esercizi, il cui totale realizzato negli ultimi tre esercizi, risulta non inferiore complessivamente all'importo posto a base di gara per ciascun lotto, per servizi corrispondenti e/o analoghe a quelle oggetto di gara, eseguite in favore di qualsivoglia Ente pubblico e/o privato.
2. elenco dei servizi corrispondenti e/o analoghi al settore oggetto di gara per gli esercizi di competenza nei tre anni precedenti alla presente procedura.

Se trattasi di servizi prestate a favore di amministrazioni od enti pubblici, esse, a norma dell'art. 15 della L. 12.11.2011 n. 183, deve essere provata mediante produzione di elencazione con i dati necessari al fine di consentire alla P.A. di reperire la certificazione dichiarata dal fornitore.

**Qualora tali prove non dovessero essere fornite dall'operatore economico sorteggiato, ovvero non vengano fornite nel termine dei 10 giorni fissati, ovvero esse non confermino il contenuto dell'autodichiarazione presentata in sede di gara, si procederà all'esclusione del concorrente dalla gara, a comunicare il risultato del controllo del possesso dei requisiti, ad escutere la cauzione provvisoria e a segnalare il fatto all'Autorità di Vigilanza per l'adozione dei provvedimenti di cui all'art. 6 del d. lgs. 163/2006.**

Successivamente all'esame della documentazione amministrativa e all'esito del sorteggio, la documentazione tecnica presentata dai concorrenti ammessi verrà trasmessa alla Commissione di gara, appositamente nominata, la quale, in seduta privata, procederà alla valutazione delle offerte, mediante l'esame delle buste B e secondo i parametri innanzi indicati, procedendo all'attribuzione del relativo punteggio.

Successivamente, verrà comunicata, a mezzo raccomandata a/r, ovvero a mezzo fax o e-mail, da parte del Responsabile del Procedimento, il giorno e l'ora in cui si procederà alla lettura dei punteggi di qualità ed all'apertura delle offerte economiche, delle sole ditte partecipanti e ammesse che abbiano superato la fase di verifica della documentazione amministrativa e tecnica.

Successivamente alla lettura dei punteggi di qualità e all'apertura delle offerte economiche, quindi alla somma dei punteggi di qualità e del punteggio prezzo, si procederà alla verifica della soglia di anomalia a norma dell'art. 86, co. 2 del d.lgs. n. 163/2006 e smi.

Ai sensi dell'art. 86 del d.lgs. n. 163/2006 si procederà alla verifica dell'anomalia dell'offerta e ove ricorrano le condizioni di cui all'art. 87 e all'art. 88 del d.lgs. n. 163/2006 si procederà all'esclusione delle offerte anomale.

A parità di punteggio complessivo si proporrà l'aggiudicazione a favore della società che avrà il maggior punteggio tecnico. A parità anche del punteggio tecnico si procederà a sorteggio.

Redatta la proposta di graduatoria provvisoria, la Commissione Giudicatrice, previa verifica del possesso dei requisiti ex art. 48 del D.Lgs. n. 163/06 in capo ai concorrenti risultati primo e secondo, trasmetterà tutti gli atti di gara alla Stazione Appaltante.

La Stazione Appaltante, effettuati gli adempimenti di competenza sulla regolarità dell'aggiudicazione, procederà quindi:

- ad approvare la graduatoria e l'aggiudicazione provvisoria a termini dell'art. 12 del D.Lgs. n. 163/2006;
- ad aggiudicare definitivamente l'appalto.

La Stazione Appaltante provvederà a comunicare l'avvenuta aggiudicazione definitiva nei termini e con le modalità dell'articolo 79, comma 5, del D.Lgs. n. 163/2006.

33

L'aggiudicazione definitiva diventerà efficace, previa verifica ex art. 48 co.2 del D.Lgs. n. 163/06 del possesso dei requisiti dei concorrenti classificatisi al primo e secondo nella graduatoria finale, a termini dell'art.11 co. 8 del citato decreto.

La Stazione Appaltante provvederà a comunicare l'avvenuta aggiudicazione definitiva nei termini e con le modalità dell'articolo 79, comma 5, del D.Lgs. n. 163/2006.

### **13. SUBAPPALTO**

Il subappalto è ammesso in conformità all'art. 118 del D.Lgs. n. 163/2006, comunque nella misura non superiore al 30%, fermo restano che le imprese subappaltatrici dovranno

rispettare tutti gli impegni presi dall'impresa aggiudicataria.

In tal caso l'operatore economico concorrente dovrà indicare nell'offerta i servizi che intende eventualmente subappaltare.

Il subappalto non comporta alcuna modificazione agli obblighi e agli oneri dell'aggiudicatario che rimane unico e solo responsabile nei confronti di PugliaPromozione delle prestazioni subappaltate.

Si precisa che le prestazioni affidate in subappalto non possono formare oggetto di ulteriore subappalto.

L'affidamento in subappalto è sottoposto alle condizioni meglio indicate nel richiamato art. 118, comma 2, del D.Lgs. n. 163/2006.

Il subappalto dovrà essere autorizzato da PugliaPromozione, con specifico provvedimento, previo:

- a) deposito della copia autentica del contratto di subappalto con allegata la dichiarazione ex art. 118, comma 8, del D.Lgs. n. 163/2006 circa la sussistenza o meno di eventuali forme di collegamento o controllo tra l'affidatario e il subappaltatore;
- b) verifica del possesso in capo alla subappaltatrice dei medesimi requisiti di carattere morale indicati nel presente disciplinare (cause ostative di cui all'art. 38 del D.Lgs. n.163/2006).

In caso di subappalto, ai sensi dell'art. 118, co. 3 del d.lgs. n. 163/2006, l'impresa aggiudicataria provvederà a corrispondere direttamente al subappaltatore l'importo dovuto per le prestazioni dallo stesso eseguite.

Pugliapromozione non procederà comunque ai pagamenti diretti nei confronti di eventuali subappaltatori, rimanendo invece a carico del soggetto aggiudicatario dell'appalto l'obbligo di trasmettere copia delle fatture quietanzate, relative ai pagamenti corrisposti ai subappaltatori, con l'indicazione delle eventuali ritenute delle garanzie effettuate, per forniture o servizi resi.

#### **14. STIPULA DEL CONTRATTO**

La stipula del contratto è subordinata alla presentazione, da parte del soggetto

definitivamente aggiudicatario:

- a) dei documenti comprovanti il possesso dei requisiti già dichiarati ai fini della partecipazione alla gara;
- b) della cauzione definitiva, costituita nei termini e con le modalità di cui all'art. 113 del D.Lgs. n. 163/2006;
- c) della documentazione utile ai fini dell'accertamento previsto dalle norme antimafia;

Con l'aggiudicatario definitivo verrà stipulato un Contratto del quale faranno parte l'Offerta Tecnica e l'Offerta Economica oltre al Capitolato d'onori, allorché non materialmente allegati.

Poiché la ricezione della predetta documentazione nel termine di quindici giorni dalla comunicazione di aggiudicazione è condizione essenziale per la stipulazione del Contratto, qualora l'Impresa aggiudicataria non produca, entro e non oltre il predetto termine, la documentazione richiesta ovvero non risulti in possesso dei requisiti dichiarati all'atto della presentazione dell'offerta, la Stazione Appaltante procederà all'aggiudicazione della gara al secondo classificato, rivalendosi in ogni caso sulla cauzione prestata a garanzia dell'offerta dall'inadempiente.

Nel caso in cui anche per il secondo classificato non sia possibile concludere l'iter procedurale per la stipulazione del Contratto, per le fattispecie precedentemente indicate, la Stazione Appaltante procederà all'aggiudicazione della gara al terzo classificato, rivalendosi in ogni caso sulla cauzione prestata a garanzia dell'offerta dall'inadempiente. Questa procedura sarà reiterata fino al completo esaurimento delle graduatorie finali.

Il Contratto sarà stipulato nei termini di cui all'art. 11, commi 9 e 10, del D.Lgs. n. 163/2006. Resta fermo il disposto dei commi 10-bis e 10-ter dell'articolo da ultimo citato.

Della stipula del Contratto sarà data comunicazione nei termini e con le modalità di cui all'art. 79, comma 5 bis, del D.Lgs. n. 163/2006.

## **15. VALIDITÀ DELL'OFFERTA**

L'offerta presentata è irrevocabile, impegnativa e valida per almeno 180 giorni naturali consecutivi a far data dal giorno fissato come scadenza per la presentazione della stessa.

#### **16. COMUNICAZIONI**

Gli operatori economici che partecipano alla gara sono tenuti, ai sensi dell'art. 79, comma 5-quinquies, del D.Lgs. n. 163/2006, ad indicare, nell'istanza di partecipazione allegata al presente disciplinare, l'indirizzo di posta elettronica certificata, oltre che il domicilio eletto, al quale la Stazione Appaltante invierà le comunicazioni inerenti la presente procedura.

#### **17. RISERVE DELLA STAZIONE APPALTANTE**

La stazione appaltante si riserva il diritto di:

- a) non procedere all'aggiudicazione se nessuna offerta risulti conveniente o idonea in relazione all'oggetto contrattuale, in conformità a quanto previsto dall'art. 81, comma 3, del D.Lgs. n. 163/2006;
- b) procedere all'aggiudicazione anche in presenza di una sola offerta valida;
- c) in qualunque momento, sospendere, annullare, reindire o non aggiudicare la gara motivatamente;
- d) non stipulare motivatamente il contratto anche qualora sia intervenuta in precedenza l'aggiudicazione.

La stazione appaltante si riserva altresì la possibilità di ripetizione del contratto per servizi analoghi ex art. 57, comma 5, lett. B entro 3 anni dalla stipula del contratto.

#### **18. CONTROVERSIE**

L'Organo Giurisdizionale competente per le procedure di ricorso è il Tribunale Amministrativo Regionale per la Puglia – Piazza Massari – Bari.

---

**19. CLAUSOLA FINALE**

---

La partecipazione alla gara comporta la piena e incondizionata accettazione di tutte le disposizioni contenute nella documentazione di gara, nel capitolato d'oneri e nel presente disciplinare, unitamente ai relativi allegati.

Per quanto non espressamente previsto nel presente disciplinare, si applicano tutte le norme vigenti in materia di contratti pubblici e quelle del codice civile in quanto applicabili.

---

**20. INFORMATIVA SULLA PRIVACY**

---

In ottemperanza delle disposizioni di cui al D.Lgs. 196/2003 "Codice in materia di protezione dei dati personali", si precisa che:

- la raccolta dei dati è finalizzata esclusivamente alla scelta del contraente;
- il trattamento dei dati è effettuato con modalità manuale e/o informatizzata;
- il conferimento dei dati è obbligatorio. L'eventuale rifiuto comporterà la non considerazione dell'offerta e conseguentemente l'impossibilità di aggiudicazione del servizio;
- i dati acquisiti potranno essere comunicati a soggetti pubblici per adempimenti di legge, indagini di mercato e a soggetti privati in caso di contenzioso;
- i diritti spettanti all'interessato sono quelli previsti dall'art. 7 del D.Lgs. 196/2003;
- il titolare e responsabile dei dati è ARET – Pugliapromozione - BARI;

Il trattamento dei dati verrà effettuato in modo da garantire la sicurezza e la riservatezza e potrà essere attuato mediante strumenti manuali, informatici e telematici idonei a trattarli nel rispetto delle regole di sicurezza previste dalla legge e/o dei regolamenti interni.

Di norma, i dati forniti dai concorrenti e dall'aggiudicatario non rientrano tra i dati classificabili come "sensibili ai sensi dell'art.4, co 1, lett. d) ed e) del Dlgs 196/2003.

I dati potranno essere comunicati:

- Al personale dell'Amministrazione aggiudicatrice che cura i procedimenti di gara;



- Ai membri della commissione/ seggio nominata all'uopo per lo svolgimento della gara;
- Alle commissioni di collaudo/ esecuzione dell'appalto, ove previste;
- All'Assessorato al Mediterraneo, Cultura e Turismo della Regione Puglia relativamente ai dati forniti dal concorrente aggiudicatario;
- Ad altri concorrenti che facciano richiesta ai documenti di gara nei limiti consentiti dalla legge 7 agosto 1990, n.241 e dall'art.13 del Dlgs 163/2006;
- Alle autorità competenti.

Le informazioni che possono essere trattate sono quelle espressamente previste dalla normativa comunitaria, nazionale e regionale specifica, nonché dall'atto aziendale.

Vengono diffusi solo i dati relativi alla graduatoria finale di aggiudicazione, attraverso la pubblicazione della relativa determinazione all'albo dell'Ente.

Con riferimento al Dlgs n. 196/2003 (codice in materia di protezione dei dati personali) Pugliapromozione, in qualità di titolare del trattamento dei dati, designa l'impresa aggiudicataria quale responsabile esterno del trattamento dei dati personali strettamente inerenti allo svolgimento dei servizi di cui al presente atto, la quale accetta tale nomina e si impegna conseguentemente ad operare in ottemperanza alle relative disposizioni normative indicate dal predetto Dlgs e dalle sue eventuali successive modifiche ed integrazioni nonché alle disposizioni emanate da Pugliapromozione in tema di sicurezza e tutela della riservatezza.

Si possono esercitare i diritti, di cui all'art. 7, presentando istanza al Responsabile del trattamento.

## **21. ACCESSO AGLI ATTI**

I concorrenti potranno, ai sensi di quanto meglio espresso dalla Legge n. 241/1990 e s.m.i., esercitare il diritto di accesso agli atti di gara. Al tal riguardo i concorrenti sono invitati a comunicare, già al momento della presentazione dell'offerta, eventuali atti per i quali vietano l'accesso fornendo la relativa motivazione. La Stazione Appaltante procederà ai

sensi dell'art. 3 del D.P.R. n. 184/2006.

|                     |
|---------------------|
| <b>22. ALLEGATI</b> |
|---------------------|

I seguenti allegati sono parte integrante del presente disciplinare di gara:

- Allegato 1: capitolato speciale d'appalto
- Allegato 2: fac-simile di istanza di partecipazione
- Allegato 3: fac-simile offerta economica
- Allegato 4: schede di simulazione
- Allegato 5: schema di contratto

IL DIRETTORE GENERALE  
Dott. Giancarlo Piccirillo

*Allegato 1)***CAPITOLATO SPECIALE D'APPALTO**

**PROCEDURA APERTA, INDETTA AI SENSI DELL'ART. 55 DEL D.LGS. n. 163/06, PER L'AFFIDAMENTO DEL SERVIZIO DI ORGANIZZAZIONE, REALIZZAZIONE E GESTIONE DI EDUCATIONAL TOUR E PRESS TRIP A FAVORE DI SPECIFICI TARGET E DESTINATARI, IN LINEA CON GLI INDIRIZZI DELLA REGIONE PUGLIA PER CONTO DELL'ARET PUGLIAPROMOZIONE.**

**CIG : 497809451F**

**CUP: B31E12001570009**

**Art. 1 - OGGETTO DELL'APPALTO**

La presente procedura di gara ha per oggetto l'affidamento del servizio di organizzazione, realizzazione e gestione di educational tour e press trip a favore di specifici target e destinatari in linea con gli indirizzi della Regione Puglia e per conto dell'ARET Pugliapromozione.

**ART. 2 – DURATA DELL'APPALTO – ADEGUAMENTO PREZZI**

Il presente appalto avrà la durata massima di diciotto mesi a decorrere dalla data di sottoscrizione del contratto.

Si precisa che il contratto potrebbe essere concluso prima della scadenza prevista, in caso di esaurimento anticipato della disponibilità finanziaria riservata al presente appalto.

Alla scadenza del contratto, l'Appaltatore si impegna a proseguire le attività disposte e autorizzate da Pugliapromozione per ulteriori sei mesi, qualora si verificassero eventuali economie sulla disponibilità finanziaria riservata al presente affidamento di servizi.

I corrispettivi stabiliti resteranno fissi ed invariabili per l'intero periodo contrattuale.

In ottemperanza alle disposizioni di cui all'art. 115 del D. Lgs. 163/2006, "adeguamento prezzi", a partire dal secondo anno contrattuale si darà luogo alla revisione dei prezzi con le

*Allegato 1)*

modalità e sulla base delle procedure prescritte dalla medesima disposizione.

Alla data di scadenza di contratto è data comunque facoltà all'Amministrazione di prorogare il contratto per il tempo strettamente necessario all'esperimento di una nuova procedura di gara al fine dell'individuazione di un nuovo appaltatore.

Nel caso in cui l'Amministrazione si avvalga della facoltà sopra richiamata, l'appaltatore è obbligato a prorogare il contratto medesimo per un periodo massimo di sei mesi alle medesime condizioni economiche offerte in sede di gara, fatto salvo la normativa relativa all'adeguamento prezzi.

**ART. 3 – AMMONTARE DELL'APPALTO**

La disponibilità finanziaria complessiva riservata al presente affidamento, a valere sui fondi FESR, per il periodo contrattuale è pari ad € 1.500.000,000 oltre IVA.

Si precisa, inoltre, che la suddetta disponibilità deriva dal finanziamento europeo relativo al FESR 2012-2015, linea di intervento 4.1., azione 4.1.2.

L'Amministrazione non potrà emettere ulteriori lettere d'ordine, qualora il massimale sopra indicato sia stato interamente utilizzato.

Ai fini dell'esecuzione del contratto, la percentuale indicata nell'offerta economica costituisce il prezzo contrattuale.

I corrispettivi dovuti, sono quelli indicati nell'offerta economica e saranno determinati a proprio rischio dal fornitore in base ai propri calcoli, alle proprie indagini ed alle proprie stime.

Al riguardo, si precisa che il fee d'agenzia offerto vale quale compenso onnicomprensivo di tutti i servizi di cui alla TIP A) e viene calcolato quale percentuale sull'ammontare dei costi sostenuti, rendicontati, quietanzati e rimborsati per l'erogazione dei servizi di cui alla TIP B).

A titolo esemplificativo si riporta il seguente esempio che chiarisce il calcolo del fee di agenzia:

COSTI SERVIZI RICHIESTI PER LA TIP. B) pari ad € 10.000;

FEE D'AGENZIA OFFERTA IN SEDE DI GARA E APPLICATA SUI SERVIZI RICHIESTI PER LA  
TIP. B): 10%

CORRISPETTIVO DOVUTO: € 10.000 (quale rimborso delle somme rendicontate) + € 1.000,00  
(fee d'agenzia quale compenso per i servizi e comprensivo dei servizi di cui alla TIP A).

*Allegato 1)*

Nel caso in cui venga attivata una convenzione CONSIP, ai sensi dell'art. 26 della legge 23/12/1999 n. 488 e s.m.i., che preveda prezzi CONSIP più bassi rispetto a quelli offerti dalla ditta che risulta provvisoriamente aggiudicataria, è facoltà di questa Amministrazione richiedere alla stessa di adeguare i prezzi offerti in gara a quelli CONSIP.

Costi della sicurezza pari a euro 0,00 (zero/00). L'attività non comporta rischi di interferenze per i lavoratori di Pugliapromozione in quanto tutti i servizi resi saranno resi fuori dalle sedi dell'agenzia ed effettuati esclusivamente da personale dell'appaltatore, non dipendente da Pugliapromozione.

**ART. 4 – SUBAPPALTO.**

Il subappalto è ammesso in conformità all'art. 118 del D.Lgs. n. 163/2006, comunque nella misura non superiore al 30%, fermo restando che le imprese subappaltatrici dovranno rispettare tutti gli impegni presi dall'impresa aggiudicataria.

In tal caso l'operatore economico concorrente dovrà indicare nell'offerta i servizi che intende eventualmente subappaltare.

Il subappalto non comporta alcuna modificazione agli obblighi e agli oneri dell'aggiudicatario che rimane unico e solo responsabile nei confronti di Pugliapromozione delle prestazioni subappaltate.

Si precisa che le prestazioni affidate in subappalto non possono formare oggetto di ulteriore subappalto.

L'affidamento in subappalto è sottoposto alle condizioni meglio indicate nel richiamato art. 118, comma 2, del D.Lgs. n. 163/2006.

Il subappalto dovrà essere autorizzato da PugliaPromozione, con specifico provvedimento, previo:

- a) deposito della copia autentica del contratto di subappalto con allegata la dichiarazione ex art. 118, comma 8, del D.Lgs. n. 163/2006 circa la sussistenza o meno di eventuali forme di collegamento o controllo tra l'affidatario e il subappaltatore;
- b) verifica del possesso in capo alla subappaltatrice dei medesimi requisiti di carattere morale indicati nel presente disciplinare (cause ostative di cui all'art. 38 del D.Lgs. n.163/2006).

In caso di subappalto, ai sensi dell'art. 118, co. 3 del d.lgs. n. 163/2006, l'impresa aggiudicataria provvederà a corrispondere direttamente al subappaltatore l'importo dovuto

*Allegato 1)*

per le prestazioni dallo stesso eseguite.

Pugliapromozione non procederà comunque ai pagamenti diretti nei confronti di eventuali subappaltatori, rimanendo invece a carico del soggetto aggiudicatario dell'appalto l'obbligo di trasmettere copia delle fatture quietanzate, relative ai pagamenti corrisposti ai subappaltatori, con l'indicazione delle eventuali ritenute delle garanzie effettuate, per forniture o servizi resi.

#### **Art. 5 - DESCRIZIONE DEL SERVIZIO**

L'appalto, costituito da un unico lotto non divisibile, comprende i servizi raggruppati in due macrocategorie, TIP A) e TIP B), come più avanti dettagliati.

I servizi di cui alla tipologia A) attengono ai servizi generali di organizzazione e gestione delle attività, di competenza dell'Appaltatore.

I servizi di cui alla tipologia B) attengono alla fase di realizzazione delle attività e vengono richiesti, di volta in volta, a seconda delle esigenze del Committente per ciascuna attività.

Pugliapromozione rimborserà direttamente all'Aggiudicatario, a valere sul budget disponibile impegnato per l'affidamento, per ciascuna attività, l'importo complessivo ritenuto ammissibile dei costi sostenuti l'espletamento dei servizi di cui alla TIP. B (previa presentazione di idoneo rendiconto munito di tutti i giustificativi di spesa, debitamente quietanzati), al quale verrà applicata la percentuale offerta in sede di gara, che costituirà il corrispettivo per l'aggiudicatario per i servizi di pianificazione e organizzazione (TIP A) che, come evidenziato nel disciplinare di gara, contribuirà alla composizione dell'offerta economica e sarà quindi oggetto di valutazione.

Si precisa che, fatta salva la disponibilità complessiva dell'appalto, come specificata nell'art. 3 del presente capitolato, l'amministrazione si riserva la possibilità di richiedere all'appaltatore, durante il periodo contrattuale, un ammontare di servizi inferiore al budget disponibile per la presente procedura.

Ad ogni buon conto, si precisa che valutati gli educational tour e fam trip già previsti per il periodo contrattuale, l'Amministrazione si impegna comunque a richiedere una consistenza dei servizi di tipologia B non inferiore ad € 500.000,00.

#### **TIP A) SERVIZIO DI ORGANIZZAZIONE E GESTIONE DELLE VISITE (SERVIZIO BASE/OBBLIGATORIO)**



*Allegato 1)*

In questo servizio rientrano le seguenti attività che devono essere obbligatoriamente svolte, secondo le indicazioni del Committente, per ciascun educational commissionato:

- predisposizione di appositi itinerari derivanti dal briefing fornito da PugliaPromozione;
- attività di segreteria organizzativa con specifico riferimento a:
  - o ricerca delle soluzioni migliori e più economiche per le prenotazioni aeree, ferroviarie o altri mezzi di trasporto da, per ed in Puglia;
  - o organizzazione degli spostamenti in Puglia;
  - o prenotazione di tutte le attività riferibili al soggiorno e da realizzare durante lo stesso, incluse le prenotazioni alberghiere e le prenotazioni presso i ristoranti da effettuare, utilizzando prioritariamente convenzioni esistenti con PugliaPromozione e/o gratuità messe a disposizione dagli stessi operatori;
  - o assemblaggio e distribuzione dei materiali informativi e di welcome;
  - o coordinamento ed organizzazione con i relativi fornitori dei servizi di vitto, alloggio, trasferimento e trasporto interno;
- gestione dei rapporti con gli ospiti, con gli operatori turistici, incluse guide ed accompagnatori, e con tutti i soggetti coinvolti per la realizzazione degli educational tour;
- cura dell'accoglienza in Puglia ed assistenza agli ospiti durante tutta la permanenza nel territorio regionale, inclusa la fornitura del servizio di gestione delle emergenze;
- gestione del database degli ospiti, cura delle relazioni post-visita per conto di PugliaPromozione, monitoraggio dei risultati;
- condivisione di ogni informazione sull'attività (tipologia degli ospiti, grado di soddisfazione, follow-up delle attività) con gli operatori regionali che hanno partecipato all'educational in co-marketing (strutture ricettive ed ogni altro operatore della filiera turistica) e con i soggetti proponenti l'attività (Enit, enti pubblici, operatori regionali, operatori dell'incoming);

*Allegato 1)*

- somministrazione a tutti gli ospiti di un questionario di “guest-satisfaction” predisposto da Pugliapromozione, ritiro e alimentazione di un database contenente le risposte;
- gestione, catalogazione e archiviazione dei documenti amministrativi riferibili a tutte le attività svolte;
- redazione di una relazione finale contenente una dettagliata esposizione di tutte le attività svolte;
- predisposizione di un report fotografico e di almeno un’intervista video agli ospiti a termine degli educational tour.

Il servizio, in quanto onnicomprensivo, include tutti i diritti o fee d’agenzia collegati alle attività di prenotazione e biglietteria, e comprende, quali modalità organizzative minime:

- disporre, alla data della stipula del Contratto, di una stabile unità locale idonea ed adeguata (almeno una persona fisica che funga da raccordo tra l’amministrazione regionale e l’aggiudicatario) per la prestazione dei servizi alla Regione Puglia, disponibile nel territorio regionale della Puglia;
- previsione di un responsabile organizzativo per ciascuna visita, che abbia reperibilità 24h per tutta la durata della visita.

**(TIP B) SERVIZIO DI EROGAZIONE DELL’OSPITALITA’ / REALIZZAZIONE DEGLI ITINERARI DI VISITA**

A titolo esemplificativo e non esaustivo, si riportano di seguito le principali tipologie di attività rientranti nell’erogazione del servizio di ospitalità che potranno essere richieste di volta in volta per ciascun educational o itinerario di visita.

Tali attività dovranno essere erogate in modo idoneo a rendere la prestazione completa ed a regola d’arte.

- servizio di scouting e pubbliche relazioni, in Italia o all’estero, per il raggiungimento dei contatti tra opinion leaders, buyers, bloggers o giornalisti, attraverso ENIT, agenzie specializzate, singoli professionisti, etc...;
- adempimenti connessi con l’ospitalità;
- ospitalità alberghiera o extralberghiera;

*Allegato 1)*

- cene, pranzi, colazioni o altri servizi connessi al vitto;
- acquisto di biglietti per musei, castelli e pagamento di ogni altro onere connesso alla visita del territorio, di attrattori pubblici o privati;
- acquisto di biglietti di viaggio da e per la Puglia;
- servizio di trasporto: transfert da e per l'aeroporto e/o stazione ferroviaria e transfert per località pugliesi da visitare (principalmente nell'ambito dell'educational-tour);
- servizio di accompagnamento e guida turistica;
- servizio hostess ed interpretariato e/o personale tecnico per accoglienza ed assistenza ospiti;
- fornitura di welcome kit o media kit, contenenti materiali forniti da Pugliapromozione ed altro materiale eventualmente da produrre appositamente per l'occasione;
- organizzazione di allestimenti vari che dovessero rendersi necessari per la realizzazione delle suddette attività;
- organizzazione e realizzazione di servizi di catering ovvero di angoli eno-gastronomici per la degustazione di prodotti tipici pugliesi nel luogo ove ogni specifica iniziativa ne richiederà l'attuazione (prevalentemente negli alberghi dove sono alloggiati gli ospiti);
- incontri tecnico-operativi con operatori turistici;
- organizzazione di eventi di presentazione della destinazione anche di notevole rilievo;
- erogazione di ogni altro servizio funzionale alla corretta organizzazione e gestione dei educational tour e press trip;
- attività di ufficio stampa;
- organizzazione di workshop per l'incontro domanda/offerta;
- fornitura e distribuzione di gadget promozionali e di biglietti di ingresso a musei, beni culturali e quant'altro connesso e/o analogo e necessario.

**Art. 6 – MODALITA' DI EROGAZIONE DEL SERVIZIO**

Le prestazioni indicate nell'articolo precedente devono essere svolte, per conto di Pugliapromozione, in favore di buyers – tour operator e/o agenti di viaggio italiani e/o stranieri (anche accreditati dall'ENIT), opinion-leader, giornalisti, redattori, autori, blogger italiani e/o stranieri, nonché scrittori, fotografi, troupe televisive e cinematografiche italiane

*Allegato 1)*

e/o straniere, con interesse a recensire la destinazione Puglia, delegazioni estere e istituzionali, atleti, artisti, esperti del settore turistico, rappresentanti di agenzie di pubblicità e comunicazione, ed ogni altro diverso soggetto che si valuti possa assicurare effetti positivi per l'immagine turistica pugliese, attraverso la conoscenza della regione e la permanenza sul territorio regionale, anche in relazione a convegni e eventi ivi organizzati.

Si precisa che i servizi richiesti devono essere prestati dall'aggiudicatario solo ed esclusivamente nei confronti dei soggetti innanzi indicati, previo specifico incarico da parte dell'ARET Pugliapromozione.

Di seguito si riporta la modalità di svolgimento del servizio.

**a) RICHIESTA DEL SERVIZIO**

IL SERVIZIO SARA' ATTIVATO SULLA BASE DI UNA SPECIFICA E DETTAGLIATA NOTA D'INCARICO CHE PUGLIAPROMOZIONE INOLTRELLA' ALL'AGGIUDICATARIO A MEZZO PEC, o altro strumento di comunicazione, (fax, o e.mail), ALMENO SETTE GIORNI PRIMA DELL'AVVIO DEL SERVIZIO, CONTENENTE TUTTI I DETTAGLI UTILI PER LA PREDISPOSIZIONE DEL SERVIZIO DI ORGANIZZAZIONE (TIP. A) E L'INDICAZIONE DEI SERVIZI DA EROGARE (TIP. B).

E' facoltà di Pugliapromozione per lo specifico servizio da attivare, richiedere nella lettera di incarico, fino a tre diverse soluzioni tecnico/organizzative tra cui eventualmente operare una scelta.

**b) FASE DI PROGETTAZIONE**

A seguito della lettera di incarico, l'Aggiudicatario dovrà presentare, entro dieci giorni lavorativi dalla richiesta (ovvero cinque giorni in caso di particolare urgenza), una dettagliata SCHEDA DI PROGETTO ESECUTIVA comprensivo di costi, modalità, strutture ricettive individuate e ogni altro elemento ritenuto valido e necessario per la migliore e più efficace realizzazione del servizio richiesto, e contenente:

- Il dettaglio di tutti i servizi di organizzazione (TIP. A) necessari per la realizzazione dell'attività;
- Il dettaglio di tutti i servizi richiesti da Pugliapromozione e afferenti alla TIP.B;
- Timesheet delle attività e modalità organizzative;

*Allegato 1)*

- Un piano dei costi così composto:
  1. dettaglio dei costi connessi all'espletamento dei servizi richiesti TIP.B
  2. Percentuale (fee d'agenzia) applicata al totale dei costi TIP.B, come risultante dall'offerta proposta in sede di gara, che costituisce utile dell'azienda e compenso dell'agenzia onnicomprensivo per l'espletamento dei servizi di organizzazione (TIP.A)

**In riferimento ai servizi di cui alla "TIP.B"**, richiesto quale parte essenziale del progetto esecutivo, si specifica che:

- qualora la Ditta aggiudicataria intenda adempiere ad alcune delle suddette prestazioni attraverso lavori in economia avvalendosi di proprio personale interno, ovvero provvedendo in proprio ai servizi, alle attività o a quanto eventualmente richiesto dalla stazione appaltante per realizzare i singoli progetti e iniziative, procederà all'indicazione del dettaglio dei costi all'interno del progetto esecutivo;
- per i servizi acquisiti da soggetti diversi dall'affidatario, laddove non si tratti di servizi resi in via esclusiva da un operatore economico determinato, l'aggiudicatario dovrà presentare, a corredo della scheda progettuale, una pluralità di preventivi (minimo cinque e nel rispetto del principio di rotazione) al fine di permettere la valutazione della congruità dei costi.

SI PRECISA CHE IL PROGETTO DEI SERVIZI DA SOTTOPORRE ALLA VALUTAZIONE DI PUGLIAPROMOZIONE DEVE ESSERE REDATTO NEL RISPETTO DEI PRINCIPI DI ROTAZIONE, TRASPARENZA E PARITA' DI TRATTAMENTO.

AI FINI DELL'INDIVIDUAZIONE DEGLI OPERATORI PER L'ESPLETAMENTO DEL SERVIZIO OGGETTO DI GARA, L'AGGIUDICATARIO HA L'OBBLIGO DI RIVOLGERSI PRIORITARIAMENTE ALL'ELENCO DEGLI OPERATORI CONVENZIONATI CON PUGLIAPROMOZIONE E CHE HANNO ADERITO ALLA REALIZZAZIONE DEL PROGRAMMA DEGLI EDUCATIONAL (COMARKETING) CON GRATUITA' E SCONTISTICA.

Pugliapromozione rimborserà direttamente all'Aggiudicatario, a valere sul budget disponibile impegnato per l'affidamento, l'importo complessivo ritenuto ammissibile per l'espletamento dei servizi di cui alla TIP. B, al quale verrà applicata la percentuale d'agenzia che costituirà il

*Allegato 1)*

corrispettivo per l'aggiudicatario per i servizi di pianificazione e organizzazione (TIP A) che, come evidenziato nel disciplinare di gara, contribuirà alla composizione dell'offerta economica e sarà quindi oggetto di valutazione.

**3) FASE DI VALUTAZIONE**

Pugliapromozione procederà alla valutazione negoziata della scheda di progetto esecutivo presentata, sulla base dei contenuti e del piano dei costi. La fase di negoziazione potrà richiedere l'organizzazione delle riunioni ritenute necessarie per la definizione del progetto finale.

L'organizzazione dei servizi deve risultare tale da assicurare prestazioni di sicuro impatto positivo e nello stesso tempo devono assicurare accuratezza ed essenzialità, nonché funzionali alle eventuali manifestazioni o incontri a cui gli ospiti partecipano.

**4) APPROVAZIONE E AVVIO DELLE ATTIVITA'**

Entro cinque giorni dalla consegna del progetto, PugliaPromozione procederà a valutare il progetto proposto dall'aggiudicatario, sia dal punto di vista organizzativo che economico, e ove lo stesso sia ritenuto congruo e confacente alle specifiche esigenze di Pugliapromozione, avuto riguardo alle trattative di rito, lo approverà con apposita comunicazione formale.

Una volta approvato il progetto, l'aggiudicatario avvia le attività nei limiti del progetto approvato e nei tempi in quest'ultimo specificati.

La suddetta comunicazione formale da parte di Pugliapromozione, pertanto, costituisce l'autorizzazione alla realizzazione ed alla spesa relativa alla singola iniziativa.

In caso l'Amministrazione non approvi il progetto sottoposto dall'aggiudicatario, la stessa inviterà l'aggiudicatario a riformulare il progetto e presentarne uno nuovo, che, sarà nuovamente oggetto di valutazione e approvazione con provvedimento espresso.

Pugliapromozione si riserva di indicare ulteriori specifiche esigenze, nonché di fornire prescrizioni puntuali di carattere organizzativo per l'espletamento dei servizi richiesti.

**5) FASE DI LIQUIDAZIONE**

All'Aggiudicatario saranno riconosciute:



*Allegato 1)*

- tutte le spese sostenute per la regolare esecuzione del servizio richiesto (TIP.B), purché conformi al (e nei limiti del) progetto approvato, previa presentazione di idonea rendicontazione munita di tutti i giustificativi di spesa, debitamente quietanzati (fatture, ricevute fiscali, dichiarazioni di pagamento, purché fiscalmente regolari);

- la percentuale (Fee d'agenzia), COME DICHIARATA NELL'OFFERTA ECONOMICA PRESENTATA IN SEDE DI GARA E AGGIUDICATA, calcolata sul totale delle spese sostenute e opportunamente dimostrate e rendicontate dei servizi di cui alla TIP B), senza riconoscimento di ulteriori diritti e/o compensi a qualunque titolo denominati.

Nessun rimborso e/o compenso sarà riconosciuto all'aggiudicatario per eventuali progetti presentati su richiesta di Pugliapromozione e da quest'ultima non approvati.

SI PRECISA CHE IL FEE D'AGENZIA E', AI FINE DELLA PRESENTE GARA E DEL CONTRATTO CHE SI ANDRA' A SOTTOSCRIVERE, IL COMPENSO ONNICOMPENSIVO DOVUTO DAL COMMITTENTE PER L'EROGAZIONE DEI SERVIZI SUB TIP.A.

PERTANTO L'APPALTATORE NON HA DIRITTO AD ALTRA FEE O ALTRI COMPENSI COMUNQUE DENOMINATI, CHE NON SIANO LE SPESE EFFETTIVAMENTE SOSTENUTE E RENDICONTATE PER LA EROGAZIONE DEI SERVIZI SUB B.

**Art. 7 - OBBLIGAZIONI DELL'AGGIUDICATARIO**

Per la realizzazione dei servizi e delle prestazioni richieste nell'ambito della realizzazione degli educational tour e press trip, la ditta dovrà:

- alla data della stipula del Contratto, mettere a disposizione di Pugliapromozione idoneo e adeguato personale (almeno una persona), preferibilmente con sede nel territorio della Regione Puglia che affianchi costantemente i dipendenti dell'agenzia nelle varie fasi relative alla prestazione dei servizi;
- disporre di almeno un responsabile organizzativo per ciascuna visita che abbia reperibilità 24 ore per tutta la durata della visita;
- disporre in modo permanente di almeno una unità lavorativa a supporto dei lavori di ufficio stampa e di gestione pubbliche relazioni relativi allo svolgimento delle previste attività, operante (a richiesta) presso la sede di PugliaPromozione, per valorizzare le attività di ospitalità ed educational e per rafforzare i rapporti con gli ospiti, in

*Allegato 1)*

particolare quelli aventi attinenza con i media;

- disporre di almeno una unità lavorativa con funzione di interfaccia a supporto della organizzazione e gestione degli eventi, operante (a richiesta) presso la sede di PugliaPromozione, ed in grado di assicurare il coordinamento tra la Ditta e la stessa nelle attività espletate e da espletarsi;
- disporre di almeno una unità lavorativa con funzione di raccordo tra la Ditta e PugliaPromozione a supporto delle attività amministrative e di segreteria, eventualmente distaccata presso gli uffici di Pugliapromozione;
- predisporre, per ogni iniziativa, un piano di lavoro da concordarsi con il committente;
- realizzare le soluzioni tecniche, estetiche e funzionali concordate di volta in volta dalla Pugliapromozione più funzionali al raggiungimento degli obiettivi;
- garantire continuativamente la massima assistenza tecnico-specialistica, in particolare per quanto attiene gli ospiti accreditati durante l'intero periodo dell'ospitalità;
- assicurare il totale rispetto di tutte le norme di legge applicabili in materia, comprese quelle derivanti da eventuali regolamenti locali.
- accettare, mediante esecuzione, gli ordinativi delle forniture e servizi richiesti, secondo le modalità disciplinate dal presente Capitolato d'onori, per tutto il periodo di validità ed efficacia del contratto;
- predisporre e consegnare, almeno cinque giorni prima della data dell'ospitalità e/o dell'iniziativa di specie, un piano cronologico dei lavori comprendente tutte le fasi di attività richieste per rendere compiuta la prestazione (per esempio, dall'arrivo degli ospiti alla partenza degli stessi per il raggiungimento delle località di provenienza);
- assumere a proprio carico ogni spesa, a livello organizzativo ed esecutivo del progetto prescelto;
- mantenere nello svolgimento delle prestazioni di contratto i necessari contatti con PugliaPromozione, assicurando relazioni periodiche che indichino lo stato dei servizi, avuto riguardo anche al gradimento delle varie iniziative da parte degli ospiti, che dovranno comunque essere soddisfatti in ogni legittima richiesta, purché compatibile con il servizio di ospitalità;
- rispettare i contenuti, i tempi e le modalità di intervento stabiliti dalla progettazione

*Allegato 1)*

esecutiva delle singole attività e dei singoli servizi correlati di volta in volta approvati da PugliaPromozione;

- assicurare a PugliaPromozione l'allestimento in ottimo stato di conservazione e rispondente all'uso cui è destinato, secondo quanto indicato nel progetto esecutivo, garantendo, ogni qual volta si presenti la necessità, sostituzioni, riparazioni e/o ripristini in modo da assicurare sempre, dal primo all'ultimo utilizzo, il prestigio dell'immagine, livello di finitura e funzionalità;
- assumere a proprio carico ogni spesa precedente alla consegna o successiva alla riconsegna relativa a trasporti, pulizia, ecc., stoccaggio materiali nel proprio magazzino nonché oneri per stoccaggio, soste, coperture assicurative ecc.

In ogni caso, per ogni attività espletata in esecuzione dell'appalto, l'aggiudicatario dovrà:

- predisporre, per ogni attività, un report finale che descriva per mezzo di opportuni indicatori, l'efficacia della comunicazione attivata, con adeguata documentazione, anche fotografica, a supporto e l'elenco dei contatti degli ospiti interessati dall'iniziativa;
- predisporre un report fotografico e almeno una intervista video agli ospiti a termine di ogni evento;
- rendicontare analiticamente le spese sostenute e richieste a rimborso, presentando la relativa documentazione giustificativa debitamente quietanzata; riconoscere PugliaPromozione quale unico utilizzatore degli allestimenti predisposti e dei progetti elaborati nel periodo contrattuale.

**Art. 8 - RESPONSABILITA' ED OBBLIGHI DELL'AGGIUDICATARIO IN MATERIA DI TRASPORTI, ASSICURAZIONI E MAESTRANZE PER SINGOLA MANIFESTAZIONE**

Ogni spesa relativa alla organizzazione degli educational tour e di press trip e comunque di ogni iniziativa ed evento affidato al soggetto appaltatore, rimane a carico dello stesso, dovendo provvedere in particolare:

- allo stoccaggio di tutti gli eventuali materiali nei propri magazzini;
- alla copertura assicurativa per tutti i danni che si dovessero verificare al proprio personale per e nell'esecuzione dei servizi e forniture oggetto dell'appalto, nonché

*Allegato 1)*

sugli strumenti di lavoro e mezzi d'opera, sia in Italia che all'estero;

- alla copertura assicurativa per la responsabilità civile per eventuali danni a persone e/o a cose, anche di terzi, derivanti da quanto realizzato in tema di strutture, materiali di allestimento-arredamento, nonché dall'operato del proprio personale in loco.

La compagnia assicuratrice di cui si avvarrà l'aggiudicatario dovrà essere di primaria importanza.

Fermo restando quanto previsto dagli articoli successivi PugliaPromozione si riserva la facoltà di richiedere, in qualsiasi momento del periodo di vigenza contrattuale, copia della documentazione attestante l'avvenuta stipula delle coperture assicurative previste, nonché copia della quietanza dell'avvenuto pagamento del relativo premio assicurativo.

In caso di inadempienza retributiva o di ritardo nei pagamenti al personale coinvolto nella commessa, la stazione appaltante potrà attivare l'intervento sostitutivo previsto dall'art. 5 del DPR 207/2010. Saranno altresì applicati gli interessi nella misura legale a far data dal giorno successivo al termine di pagamento previsto le contratto del collaboratore. Tali somme saranno decurtate dal budget disponibile per l'esecuzione del contratto.

**Art. 9 - INNOVAZIONI E VARIANTI**

La Ditta aggiudicataria non potrà compiere innovazioni o apportare varianti significative allo svolgimento dei servizi indicati nel presente appalto, rispetto a quanto previsto nell'Offerta tecnica e nei singoli progetti esecutivi delle attività, se non in accordo con PugliaPromozione.

PugliaPromozione potrà richiedere innovazioni o varianti ritenute necessarie alla migliore riuscita anche di una singola attività, nonché dei singoli servizi, anche per soddisfare particolari esigenze di comunicazione. Le suddette richieste saranno formalizzate da PugliaPromozione preventivamente e per iscritto.

Sarà cura di PugliaPromozione fornire all'aggiudicatario un format di riferimento, utile a garantire la valorizzazione dell'accoglienza e dell'ospitalità della regione (Brand Puglia), al fine di dare univocità ai servizi offerti.

**ART. 10 – OBBLIGAZIONI DI PUGLIAPROMOZIONE.**

Pugliapromozione si riserva la possibilità, per il tramite di proprio personale, a tal fine delegato, di provvedere prima o durante lo svolgimento dei servizi di cui al presente

*Allegato 1)*

Capitolato, alla verifica dei servizi eseguiti e delle relative forniture, restando inteso che qualora ciò non avvenga prima del termine dei singoli servizi si intenderà effettuato con esito positivo.

Delle operazioni di verifica si redigerà, in contraddittorio con l'aggiudicatario, regolare verbale che verrà allegato alla documentazione di liquidazione del corrispettivo spettante all'aggiudicatario.

Pugliapromozione ha l'obbligo di vigilanza sulla corretta esecuzione del contratto, che eserciterà mediante il responsabile dell'esecuzione del contratto.

**Art. 11 - PAGAMENTI E CORRISPETTIVI.**

Il pagamento delle singole fatture, sarà effettuato da Pugliapromozione a seguito di verifica e attestazione, da parte del responsabile dell'esecuzione del contratto o un suo delegato, della regolare esecuzione del contratto.

A tal fine il responsabile dell'esecuzione del contratto dovrà attestare che il servizio sia conforme al progetto approvato con provvedimento dall'Amministrazione in sede di pianificazione del servizio e sia rispondente alle prescrizioni fissate nel capitolato speciale e agli atti di gara.

A seguito dell'attestazione di cui innanzi, unitamente alla verifica della regolarità delle fatture pervenute, l'amministrazione di PugliaPromozione procederà a riconoscere e liquidare al fornitore i seguenti corrispettivi, oltre IVA (qualora dovuta):

- il fee d'agenzia, come dichiarato in sede di offerta economica e valevole quale compenso onnicomprensivo di tutti i servizi di cui alla TIP A) e calcolato quale percentuale sull'ammontare dei costi sostenuti, rendicontati, quietanzati e rimborsati per l'erogazione dei servizi di cui alla TIP B);

Si precisa che, affinché ciascun costo sostenuto sia ammissibile, lo stesso dovrà essere:

- valutato congruo da PugliaPromozione;
- riferibile al periodo contrattualmente fissato;
- pertinente e imputabile alle operazioni eseguite dall'appaltatore;
- reale, effettivamente sostenuto e contabilizzato;
- giustificato da fatture regolarmente quietanzate o da documenti contabili avente valore probatorio.

*Allegato 1)*

Ai sensi del d.lgs n. 192/2012, Pugliapromozione procederà ai relativi pagamenti nel termine previsto dalla legge citata, salvo eventuali imprevisti.

**Art. 11 - LEGGE SULLA TRASPARENZA**

Ai sensi dell'art. 22 della Legge regionale n. 15 del 20 giugno 2008 gli aggiudicatari di bandi e appalti per l'affidamento di opere, forniture e servizi sono tenuti a comunicare alla struttura competente l'elenco delle consulenze e degli incarichi professionali da essi eventualmente affidati per l'esecuzione degli appalti medesimi, comprensivo dei singoli importi corrisposti e del tipo di prestazione eseguita. Detti elenchi saranno tempestivamente pubblicati sul portale di Pugliapromozione e saranno comunicati alla Regione Puglia.

**Art. 12 - TRACCIABILITA' DEI FLUSSI FINANZIARI**

L'aggiudicatario assume tutti gli obblighi di tracciabilità dei flussi finanziari di cui all'art.3 della legge 13 agosto 2010, n.136 e successive modifiche.

L'aggiudicatario, inoltre, si impegna a dare immediata comunicazione alla Stazione Appaltante ed alla prefettura-ufficio territoriale del Governo di provincia di Bari della notizia dell'inadempimento della propria controparte(subappaltatore/subcontraente) agli obblighi di tracciabilità finanziaria.

In conformità delle disposizioni dell'art. 3 della legge 136/2010, e ai fini dell'immediata tracciabilità dei pagamenti, il pagamento delle prestazioni avverrà da parte di Pugliapromozione su di un conto dedicato anche non in via esclusiva all'oggetto della presente gara, che dovrà essere opportunamente comunicato a Pugliapromozione.

Le fatture, emesse a conclusione di ogni educational, dovranno riportare il numero CIG, il n. CUP e la dicitura "Iniziativa finanziata con fondi europei".

Ad ogni fattura dovrà essere allegato la dichiarazione di regolare esecuzione del servizio svolto rilasciata dal responsabile dell'esecuzione del servizio di Pugliapromozione.

La fattura deve essere intestata a ARET Pugliapromozione - P.zza Aldo Moro, 33/a - Bari (c.f. 93402500727). In caso di mancato rispetto a quanto sopra stabilito, non saranno riconosciuti eventuali interessi moratori.

In caso di ritardo nei pagamenti, il tasso di interesse potrà essere quello di cui alla direttiva europea (BCE + margine del 7%) e non come prevede il D. lgs. 231/2002 (Tasso BCE + 7 punti percentuali).

Nel caso di incompleta o erronea documentazione da parte del fornitore, i termini si intendono sospesi



*Allegato 1)*

fino all'integrazione e completamento della stessa.

Il pagamento dei corrispettivi viene effettuato, di norma, entro e non oltre 30 giorni dalla data di ricevimento della fattura, previa attestazione di regolare esecuzione dell'appalto da parte del Responsabile dell'esecuzione del contratto.

**Art. 13 – GARANZIA DI ESECUZIONE E COPERTURA ASSICURATIVA**

A garanzia della regolare esecuzione dei servizi richiesti e del rispetto degli impegni contrattuali assunti, il soggetto aggiudicatario è obbligato a costituire una garanzia fideiussoria pari al 10% (dieci per cento) dell'importo contrattuale, ai sensi dell'art. 113 del d.lgs. n. 163/2006 e s.m.i., a favore dell'amministrazione aggiudicatrice.

In ogni caso, la garanzia fideiussoria definitiva dovrà prevedere espressamente:

- la rinuncia al beneficio della preventiva escussione del debitore principale;
- la rinuncia all'eccezione di cui all'art. 1957, co. 2, del c.c.,
- l'operatività della garanzia medesima entro 15 giorni, a semplice richiesta dell'amministrazione aggiudicatrice;
- una validità non inferiore alla durata del contratto.

La mancata costituzione della suddetta garanzia determina la revoca dell'affidamento e l'acquisizione della garanzia provvisoria di cui al precedente punto da parte dell'amministrazione aggiudicatrice, che procederà ad aggiudicare l'appalto al concorrente che segue nella graduatoria.

La garanzia copre gli oneri per il mancato od inesatto adempimento contrattuale e cessa di avere effetto solo alla data di emissione del certificato di regolare esecuzione degli ultimi servizi affidati nell'ambito del contratto.

L'aggiudicatario si assume piena e diretta responsabilità civile e gestionale dei servizi e delle forniture affidati, anche nei confronti dei terzi, esonerando PugliaPromozione, da ogni responsabilità e rischio anche nei confronti dei terzi.

L'Amministrazione è esonerata da ogni responsabilità per danni, infortuni o altro che dovesse accadere al personale dipendente dell'aggiudicatario, ovvero a terzi, durante l'esecuzione della fornitura, convenendosi al riguardo che qualsiasi eventuale onere è compreso nel corrispettivo della fornitura.

Pugliapromozione è altresì esonerata da ogni responsabilità per danni, infortuni od altro che

*Allegato 1)*

dovesse verificarsi a terzi nell'esecuzione del servizio.

Sono inoltre a carico dell'affidatario i rischi di perdita e danni ai prodotti oggetto del servizio, durante il trasporto.

A garanzia di quanto sopra, l'aggiudicatario dovrà stipulare apposita polizza di assicurazione per responsabilità civile verso terzi, PugliaPromozione compresa, con i massimali e nei termini di seguito indicati:

- fino alla concorrenza per sinistro pari a €1.000.000,00 (unmilione/00);
- con il limite per persona pari a €1.000.000,00 (unmilione/00);
- con il limite per cose ed animali pari a €1.000.000,00 (unmilione/00);
- franchigia fissa per ogni sinistro: nessuna.

La costituzione della stessa polizza può essere sostituita da apposita attestazione della Compagnia presso cui è assicurato l'aggiudicatario per la responsabilità civile, da cui risulti che la polizza in corso copre i rischi per i danni a terzi conseguenti alla stipula del contratto per i massimali sopra indicati.

La polizza, debitamente quietanzata, dovrà essere presentata dall'aggiudicatario a PugliaPromozione prima della stipula del Contratto.

**Art. 14 - PENALI**

Nell'ipotesi di inadempimenti relativi ai servizi oggetto di gara, Pugliapromozione, previa contestazione formale degli addebiti ed esame delle controdeduzioni dell'aggiudicatario applicherà le seguenti penali:

- da € 300,00 a €10.000,00 a seconda della gravità dell'inosservanza contrattuale, ad esclusiva discrezione di PugliaPromozione, valutata sulla base delle singole circostanze di fatto;
- il 50% del costo complessivo del progetto presentato, in caso di mancata esecuzione del servizio aggiuntivo, non dovuto a comprovate cause di forza maggiore.

In ogni caso e con riferimento a tutti i servizi dell'appalto, PugliaPromozione si riserva il diritto al risarcimento di eventuali ulteriori danni che dagli inadempimenti stessi possano derivare anche nei confronti di terzi.

Pugliapromozione, qualora l'aggiudicatario non proceda al pagamento della penalità applicata, potrà recuperare la somma corrispondente prelevandola dalla cauzione definitiva.

*Allegato 1)***ART. 15 - ACQUISIZIONE IN DANNO**

Nell'ipotesi di mancata attuazione dei servizi richiesti entro i tempi assegnati, l'Amministrazione aggiudicatrice si riserva il diritto di acquisire il servizio in danno del soggetto aggiudicatario inadempiente cui sarà applicata relativa penale, ricorrendo per l'affidamento dello stesso, ad altro operatore individuato dall'Amministrazione con piena autonomia e discrezionalità.

Ove l'inadempimento sia tale da comportare la risoluzione del contratto, l'Amministrazione ricorrerà allo scorrimento della graduatoria definita con la procedura di gara.

**Art. 16 - RISOLUZIONE DEL CONTRATTO**

PugliaPromozione procederà alla risoluzione del contratto per inadempimento, incamerando automaticamente la cauzione definitiva, restando impregiudicata ogni altra azione per rivalsa dei danni, nelle seguenti ipotesi:

- a) qualora le violazioni del presente Capitolato d'oneri e del contratto comportino l'applicazione di penalità che nel complesso superino l'importo di € 150.000,00;
- b) mancato rispetto degli obblighi assicurativi, previdenziali e assistenziali nei confronti del personale dipendente;
- c) mancato rispetto, definitivamente accertato, dei contratti collettivi;
- d) perdita dei requisiti minimi previsti nel disciplinare di gara per l'affidamento del servizio;
- e) accertata consapevolezza di evasione fiscale e frode;
- f) fallimento, messa in liquidazione od apertura di altra procedura concorsuale;
- g) abbandono immotivato del servizio da parte dell'appaltatore;
- h) subappalto del progetto in difformità a quanto previsto dal disciplinare di gara;
- i) difformità di quanto realizzato, rispetto al progetto concordato con il committente;
- j) cessione del contratto;
- k) ogni altra inadempienza o fatto, non espressamente contemplati nel presente articolo, che rendano impossibile la prosecuzione del contratto.

Nei predetti casi PugliaPromozione risolverà di diritto il contratto, comunicando all'aggiudicatario, con raccomandata a.r., di volersi avvalere della presente clausola risolutiva ed indicando la data dalla quale la risoluzione produrrà i suoi effetti.

*Allegato 1)***Art. 17 - CLAUSOLA RISOLUTIVA ESPRESSA**

Le parti, ai sensi e per gli effetti dell'art. 1456 c.c., convengono la risoluzione espressa dal contratto nel caso in cui ricorra una delle seguenti ipotesi:

- sospensione del servizio senza giustificato motivo;
- gravi e reiterate inadempienze nella esecuzione delle prestazioni commissionate, tali da aver comportato l'irrogazione di penali pari al 10% dell'importo contrattuale;
- venir meno in capo all'aggiudicatario, durante l'esecuzione del servizio, dei requisiti prescritti nel disciplinare.

Il contratto deve intendersi, inoltre, automaticamente risolto, salvo il diritto al risarcimento del danno, al verificarsi anche di una soltanto delle seguenti condizioni:

- esito negativo degli accertamenti previsti dalla normativa vigente in materia di lotta alla mafia;
- non veridicità delle dichiarazioni fornite ai fini della partecipazione alla gara ed alla fase contrattuale;
- mancanza, anche sopravvenuta in fase successiva all'affidamento del servizio, dei requisiti minimi di ammissibilità indicati nel presente disciplinare;
- mancato avviso di sostituzione dei componenti del gruppo di lavoro;
- reiterata presentazione di relazioni o elaborati non conformi a quanto stabilito dal contratto;
- frode o grave negligenza nell'esecuzione degli obblighi e delle condizioni contrattuali;
- violazione dell'obbligo di riservatezza;
- cessione in tutto o in parte, a qualsiasi titolo o ragione, direttamente o indirettamente, del contratto di appalto;
- sospensione nell'erogazione dei servizi, ovvero avvio dei servizi, senza la previa autorizzazione di PugliaPromozione.

Nelle ipotesi sopra indicate il contratto sarà risolto di diritto con effetto immediato a seguito della dichiarazione di PugliaPromozione, in forma di lettera raccomandata, di volersi avvalere della clausola risolutiva.

La risoluzione darà diritto a PugliaPromozione di affidare a terzi l'esecuzione dei servizi in

*Allegato 1)*

danno all'aggiudicatario, con addebito ad esso dei maggiori costi sostenuti dalla stessa rispetto a quanto previsto nel contratto di appalto sottoscritto dall'Aggiudicatario.

In caso di fallimento dell'appaltatore o di risoluzione del contratto, PugliaPromozione si riserva la facoltà di interpellare progressivamente i soggetti che hanno partecipato all'originaria procedura di gara, risultanti dalla relativa graduatoria, sul modello di quanto disposto dall'art. 140 del D.lgs. n.163/2006.

**Art. 18- RECESSO E INADEMPIMENTO**

PugliaPromozione si riserva la facoltà di recedere unilateralmente dal contratto in qualunque momento, anche se siano già iniziate le relative prestazioni, qualora intervengano provvedimenti o circostanze che modifichino la situazione esistente all'atto della stipula del contratto stesso e/o ne rendano impossibile la continuazione.

Tale facoltà viene esercitata mediante invio, da parte di PugliaPromozione, di apposita comunicazione scritta a mezzo di raccomandata a/r.

Il recesso non ha effetto prima che siano decorsi 30 giorni dalla data di ricezione della comunicazione prevista dal comma precedente.

Dalla data di efficacia del recesso l'aggiudicatario dovrà cessare tutte le prestazioni contrattuali, assicurando che tale cessazione non comporti danno alcuno per la stazione appaltante.

PugliaPromozione, qualora intenda avvalersi della facoltà di recedere dal contratto, si obbliga a pagare all'appaltatore unicamente le prestazioni già eseguite o in corso di esecuzione al momento del recesso e le spese sostenute alla data di comunicazione dello stesso, restando esclusa ogni altra eventuale pretesa risarcitoria, e qualsiasi ulteriore compenso, indennizzo e/o rimborso spese.

PugliaPromozione accerta, tramite il responsabile dell'esecuzione del contratto, la conformità delle prestazioni rese dall'aggiudicatario alle prescrizioni contrattuali.

Il RUP provvede all'immediata contestazione all'appaltatore di inadempienze o carenze rispetto alle attività contrattualmente previste, tramite raccomandata a/r anticipata via fax. L'aggiudicatario potrà presentare controdeduzioni entro il termine perentorio di 10 giorni dalla formale contestazione via fax, ovvero tramite pec.

Non sarà motivo d'applicazione di penalità il ritardo espressamente autorizzato

*Allegato 1)*

dall'Amministrazione appaltante per cause non imputabili al soggetto aggiudicatario.

**Art. 19 - RESPONSABILE DELL'ESECUZIONE DEL CONTRATTO**

PugliaPromozione nomina il responsabile dell'esecuzione del contratto che dovrà vigilare sull'attività dell'aggiudicatario per l'adempimento degli obblighi di legge e di contratto e attestare la regolare esecuzione del servizio.

**Art. 20 - LICENZE E AUTORIZZAZIONI**

Prima dell'inizio di ogni attività l'Aggiudicatario dovrà essere munito di tutte le licenze ed autorizzazioni richieste dalle leggi, dai regolamenti e dalle normative vigenti per lo svolgimento della propria attività.

**Art. 21 - DIRITTI D'AUTORE E PROPRIETA' DELLE RISULTANZE**

PugliaPromozione non assumerà alcuna responsabilità per l'ipotesi in cui l'aggiudicatario dovesse utilizzare, in tutto o in parte, nell'esecuzione del servizio, attrezzature, programmi, dispositivi, immagini, soluzioni tecniche di cui altri abbiano ottenuto la privativa.

L'aggiudicatario, pertanto, si assumerà tutte le responsabilità eventualmente derivanti dalla fornitura di attrezzature o programmi o dall'adozione di dispositivi o soluzioni tecniche che violino brevetti e diritti di autore, sollevandone espressamente PugliaPromozione. Tutti i prodotti previsti e non previsti, progettati e realizzati dall'aggiudicatario in esecuzione dell'appalto, rimarranno di esclusiva proprietà della Pugliapromozione.

**Art. 22 - DIVIETO DI CESSIONE DEL CONTRATTO**

È fatto espresso divieto all'Aggiudicatario di cedere in tutto o in parte il contratto, nonché di affidarne l'esecuzione totale a soggetti terzi. Per le cessioni di azienda e gli atti di trasformazione, fusione e scissione che interessano l'Aggiudicatario, si applicherà l'articolo 116 del D.Lgs. 12 aprile 2006, n.163.

**Art. 23 - DISCIPLINA IN MATERIA DI CONTRASTO AL LAVORO NON REGOLARE**

Ai sensi dell'art. 1, comma 2, della legge della Regione Puglia 26 ottobre 2006, n. 28 recante la "disciplina in materia di contrasto al lavoro non regolare", con la sottoscrizione del contratto



*Allegato 1)*

l'appaltatore si obbliga ad applicare nei confronti dei lavoratori dipendenti, quale sia la qualificazione giuridica del rapporto di lavoro intercorrente, i contratti collettivi nazionali e territoriali del settore di appartenenza, stipulati dalle organizzazioni sindacali dei lavoratori e dalle associazioni dei datori di lavoro comparativamente più rappresentative sul piano nazionale.

Ogni infrazione al suddetto obbligo comporterà l'applicazione delle sanzioni previste dalla citata L.R. Puglia n. 28/2006, così come disposto dal Regolamento Regionale n.31 del 2009.

L'aggiudicatario si obbliga, altresì, fatto in ogni caso salvo il trattamento di miglior favore per il dipendente, a continuare ad applicare i suindicati contratti collettivi anche dopo la loro scadenza e fino alla loro sostituzione.

Gli obblighi relativi ai contratti collettivi nazionali di lavoro precedentemente indicati vincolano l'aggiudicatario anche nel caso in cui questo non aderisca alle associazioni stipulanti o receda da esse, per tutta la validità del contratto.

L'aggiudicatario si impegna ed obbliga, altresì, al pieno e totale rispetto delle leggi e delle norme in vigore, inerenti agli obblighi di cui al presente articolo, anche se non espressamente indicate e citate.

Per ogni inadempimento rispetto agli obblighi di cui al presente articolo, PugliaPromozione effettuerà trattenute su qualsiasi credito maturato a favore dell'appaltatore per l'esecuzione del presente contratto e procederà, in caso di crediti insufficienti allo scopo, all'escussione della garanzia fideiussoria.

**Art. 24 - CLAUSOLA SOCIALE**

Ai sensi del Regolamento Regionale n. 31 del 27 novembre 2009, l'appaltatore si obbliga ad applicare integralmente ai rapporti di lavoro intercorrenti con i propri dipendenti, per tutta la durata dell'appalto, il contratto collettivo nazionale per il settore di appartenenza e, se esistente, anche il contratto collettivo territoriale, stipulati dalle organizzazioni sindacali dei lavoratori e dalle associazioni di lavoro comparativamente più rappresentative sul piano nazionale.

L'impresa appaltatrice è altresì obbligata, per i servizi da affidare in subappalto, ad estendere l'obbligo che precede (d'ora in poi clausola sociale) anche al subappaltatore ed è direttamente

*Allegato 1)*

ed oggettivamente responsabile dell'adempimento di quest'ultimo.

(Nel caso in cui l'appalto sia affidato ad un consorzio stabile di cui all'art. 36 del Codice dei contratti, tale consorzio è direttamente ed oggettivamente responsabile dell'adempimento alla clausola sociale da parte dell'impresa consorziata alla quale sia stata affidata l'esecuzione di parte delle prestazioni oggetto dell'appalto.).

L'inadempimento dell'appaltatore o del subappaltatore o dell'impresa consorziata alla clausola sociale, accertato direttamente da Pugliapromozione o a questa da chiunque segnalato, comporta l'applicazione delle sanzioni di cui alla Legge Regionale n. 28 del 2006 come di seguito specificate.

L'inadempimento alla clausola sociale, se riguardante una percentuale di lavoratori inferiore al 50 per cento dei lavoratori occupati nell'esecuzione dell'appalto o del subappalto, comporta l'applicazione nei confronti dell'appaltatore o subappaltatore o dell'impresa consorziata responsabile delle seguenti penali:

- 1) una penale di ammontare pari allo 0,4 per cento del corrispettivo dell'appalto se l'inadempimento alla clausola sociale sia accertata con riferimento ad un numero di dipendenti inferiore o pari al 10 per cento della forza lavoro impiegata nell'esecuzione dell'appalto;
- 2) una penale di ammontare pari allo 0,6 per cento del corrispettivo dell'appalto se l'inadempimento alla clausola sociale sia stato accertato con riferimento ad un numero di dipendenti compreso tra l'11 e il 20 per cento della forza lavoro impegnata nell'esecuzione dell'appalto;
- 3) una penale di ammontare pari allo 0,8 per cento del corrispettivo del corrispettivo dell'appalto se l'inadempimento alla clausola sociale sia stato accertato con riferimento ad un numero di dipendenti compreso tra il 21 e il 30 per cento della forza lavoro impegnata nell'esecuzione dell'appalto;
- 4) una penale di ammontare pari all'1 per cento del corrispettivo dell'appalto se l'inadempimento alla clausola sociale sia stato accertato con riferimento ad un numero di dipendenti compreso tra il 31 e il 40 per cento della forza lavoro impegnata nell'esecuzione dell'appalto;
- 5) una penale di ammontare pari all'1,2 per cento del corrispettivo dell'appalto se l'inadempimento alla clausola sociale sia stato accertato con riferimento ad un numero di

*Allegato 1*

dipendenti compreso tra il 41 e il 49 per cento della forza lavoro impegnata nell'esecuzione del lavoro.

L'ammontare delle penali sarà addebitato sul primo pagamento successivo da effettuarsi in favore dell'aggiudicatario e, ove non sia sufficiente, sui pagamenti successivi; qualora l'appaltatore non vanti crediti sufficienti a compensare interamente l'ammontare delle penali irrogate nei suoi confronti, queste verranno addebitate, in tutto o in parte, sul deposito cauzionale. In tal caso, l'integrazione dell'importo del deposito cauzionale dovrà avvenire entro il termine di quindici giorni dalla richiesta.

L'inadempimento alla clausola sociale dell'appaltatore o del subappaltatore o dell'impresa consorziata se riguardante una percentuale di lavoratori pari o superiore al 50 per cento dei lavoratori occupati nell'esecuzione dell'appalto o del subappalto, nonché la recidiva nella violazione della clausola, comportano la risoluzione di diritto del contratto di appalto ai sensi dell'art. 1456 del Codice Civile e con gli effetti di cui all'art. 138 del Codice dei contratti.

Pugliapromozione comunica tempestivamente all'appaltatore l'adozione della sanzione; dalla data della comunicazione decorrono i predetti effetti.

(Nel caso in cui l'appalto sia aggiudicato ad un raggruppamento temporaneo di imprese ciascuna impresa è vincolata al rispetto della clausola sociale ed è l'unica responsabile dell'eventuale inadempimento. La gravità dell'inadempimento e il calcolo dell'ammontare delle penali di cui sopra devono essere parametrati sulla quota di partecipazione dell'impresa al raggruppamento e al numero dei dipendenti della stessa, impegnati nella esecuzione delle relative prestazioni dedotte in appalto. L'inadempimento della clausola sociale da parte dell'impresa raggruppata, se riguardante una percentuale di lavoratori pari o superiore al 50 per cento dei lavoratori dalla stessa occupati nell'esecuzione dell'appalto, nonché la recidiva saranno sanzionati dalla Regione Puglia con l'esclusione

dall'appalto dell'impresa inadempiente. Qualora sia escluso il mandatario, la Regione Puglia può proseguire il rapporto di appalto con altro operatore economico che sia costituito mandatario nei modi previsti dal Codice dei contratti, purché abbia i requisiti di qualificazione adeguati ai lavori o servizi o

forniture ancora da eseguire, non sussistendo tali condizioni la Regione Puglia può recedere dall'appalto. Qualora sia escluso il mandante, il mandatario, ove non indichi altro operatore economico subentrante, che sia in possesso dei prescritti requisiti di idoneità, è tenuto

*Allegato 1)*

all'esecuzione, direttamente o a mezzo degli altri mandanti, purché questi abbiano i requisiti di qualificazione adeguati ai lavori o servizi o forniture ancora da eseguire).

**Art. 25 - FORO COMPETENTE**

Il foro di Bari è competente per tutte le eventuali controversie relative alla regolare esecuzione del contratto e pertanto non è ammesso il ricorso all'arbitrato.

**Art. 26 - RINVIO A NORME VIGENTI**

Per quanto non risulta contemplato nel disciplinare, nel presente Capitolato d'oneri e nel contratto, si fa rinvio alle leggi e regolamenti vigenti che disciplinano la materia.

**Art. 27 - SPESE CONTRATTUALI**

Le spese tutte relative alla registrazione ed alla regolarizzazione fiscale del contratto a stipularsi saranno a carico dell'aggiudicatario che assumerà ogni onere relativo alla mancata o inesatta osservanza delle norme in materia.

**ART. 28- INFORMATIVA PER IL TRATTAMENTO DEI DATI PERSONALI**

In ottemperanza delle disposizioni di cui al D.Lgs. 196/2003 "Codice in materia di protezione dei dati personali", si precisa che:

- la raccolta dei dati è finalizzata esclusivamente alla scelta del contraente;
- il trattamento dei dati è effettuato con modalità manuale e/o informatizzata;
- il conferimento dei dati è obbligatorio. L'eventuale rifiuto comporterà la non considerazione dell'offerta e conseguentemente l'impossibilità di aggiudicazione del servizio;
- i dati acquisiti potranno essere comunicati a soggetti pubblici per adempimenti di legge, indagini di mercato e a soggetti privati in caso di contenzioso;
- i diritti spettanti all'interessato sono quelli previsti dall'art. 7 del D.Lgs. 196/2003;
- il titolare e responsabile dei dati è ARET - Pugliapromozione - BARI;

Il trattamento dei dati verrà effettuato in modo da garantire la sicurezza e la riservatezza e potrà essere attuato mediante strumenti manuali, informatici e telematici idonei a trattarli nel

*Allegato 1)*

rispetto delle regole di sicurezza previste dalla legge e/o dei regolamenti interni.

Di norma, i dati forniti dai concorrenti e dall'aggiudicatario non rientrano tra i dati classificabili come "sensibili ai sensi dell'art.4, co 1, lett. d) ed e) del Dlgs 196/2003.

I dati potranno essere comunicati:

- Al personale dell'Amministrazione aggiudicatrice che cura i procedimenti di gara;
- Ai membri della commissione/ seggio nominata all'uopo per lo svolgimento della gara;
- Alle commissioni di collaudo/ esecuzione dell'appalto, ove previste;
- All'Assessorato al Mediterraneo, Cultura e Turismo della Regione Puglia relativamente ai dati forniti dal concorrente aggiudicatario;
- Ad altri concorrenti che facciano richiesta ai documenti di gara nei limiti consentiti dalla legge 7 agosto 1990, n.241 e dall'art.13 del Dlgs 163/2006;
- Alle autorità competenti.

Le informazioni che possono essere trattate sono quelle espressamente previste dalla normativa comunitaria, nazionale e regionale specifica, nonché dall'atto aziendale.

Vengono diffusi solo i dati relativi alla graduatoria finale di aggiudicazione, attraverso la pubblicazione della relativa determinazione all'albo dell'Ente.

Con riferimento al Dlgs n. 163/2006 (codice in materia di protezione dei dati personali) Pugliapromozione, in qualità di titolare del trattamento dei dati, designa l'impresa aggiudicataria quale responsabile esterno del trattamento dei dati personali strettamente inerenti allo svolgimento dei servizi di cui al presente atto, la quale accetta tale nomina e si impegna conseguentemente ad operare in ottemperanza alle relative disposizioni normative indicate dal predetto Dlgs e dalle sue eventuali successive modifiche ed integrazioni nonché alle disposizioni emanate da Pugliapromozione in tema di sicurezza e tutela della riservatezza.

Si possono esercitare i diritti, di cui all'art. 7, presentando istanza al Responsabile del trattamento.

IL DIRETTORE GENERALE  
Dott. Giancarlo Piccirillo

All. 2)

|   |  |
|---|--|
| <b>"DICHIARAZIONE UNICA" – MODELLO PER LE DICHIARAZIONI<br/>RILASCIATE DAGLI OPERATORI ECONOMICI IN ORDINE AL<br/>POSSESSO DEI REQUISITI DI PARTECIPAZIONE ALLA GARA</b> |  |
|---|--|

|   |
|---|
| In caso di mancata apposizione della marca da bollo o in caso di marca da bollo insufficiente, si procederà, senza ulteriore avviso, ai sensi dell'art.19 e art.31 del D.P.R. 642/1972, dandone comunicazione al competente Ufficio locale delle Entrate che provvederà alla regolarizzazione e all'applicazione della relativa sanzione. |
|---|

**Spett. le ARET PugliaPromozione**  
**Area Gest. Patrimonio**  
**P.zza A. Moro, 33/a**  
**70121 BARI (BA)**

**OGGETTO: PROCEDURA APERTA, INDETTA AI SENSI DELL'ART. 55 DEL D.LGS. n. 163/06, PER L'AFFIDAMENTO DEL SERVIZIO DI ORGANIZZAZIONE, REALIZZAZIONE E GESTIONE DI EDUCATIONAL TOUR E PRESS TRIP A FAVORE DI SPECIFICI TARGET E DESTINATARI, IN LINEA CON GLI INDIRIZZI DELLA REGIONE PUGLIA PER CONTO DELL'ARET PUGLIAPROMOZIONE. ISTANZA DI PARTECIPAZIONE.**

**CIG : 497809451F**

**CUP: B31E12001570009**

Il/la sottoscritto/a \_\_\_\_\_

nato/a \_\_\_\_\_ il \_\_\_\_\_

residente a \_\_\_\_\_ via \_\_\_\_\_

Codice fiscale \_\_\_\_\_

nella sua qualità di  
(legale rappresentante, procuratore, ecc.)

\_\_\_\_\_

dell'Impresa-Consorzio GEIE \_\_\_\_\_

con sede legale in \_\_\_\_\_ cap \_\_\_\_\_

via \_\_\_\_\_



sede amministrativa in \_\_\_\_\_

via \_\_\_\_\_

telefono \_\_\_\_\_ telefax \_\_\_\_\_

codice fiscale \_\_\_\_\_ P. IVA \_\_\_\_\_

**CHIEDE**

che la predetta Impresa da lui rappresentata

Possa presentare offerta per la procedura di gara di cui all'oggetto  
**per il lotto unico**

A tal fine, sotto la propria responsabilità,

- Consapevole ai sensi e per gli effetti dell'art.76 del D.P.R. 445/2000 della responsabilità e delle conseguenze civili e penali previste in caso di rilascio di dichiarazioni mendaci e/o formazione di atti falsi e/o uso degli stessi;
- Consapevole che, qualora fosse accertata ai sensi e per gli effetti dell'art.71 e 75 del D.P.R. 445/2000, la non veridicità del contenuto della presente dichiarazione, l'impresa da lui rappresentata verrà esclusa dalla procedura per la quale è rilasciata, o, se risultata aggiudicataria, decadrà dall'aggiudicazione medesima;
- Consapevole che, qualora fosse accertata la non veridicità del contenuto della presente dichiarazione dopo l'avvio della fornitura, il contratto potrà essere risolto di diritto ai sensi dell'art. 1456 del cod. civ;
- Informato, ai sensi e per gli effetti dell'art. 13 del D. Lgs. N.196/2003, che i dati personali raccolti saranno trattati, anche con strumenti informatici, esclusivamente nell'ambito del procedimento per il quale la presente dichiarazione viene resa;

**DICHIARA**

*ai sensi degli artt.46 e 47 del D.P.R. 28/12/2000 n.445*

- 1) Che l'Impresa partecipa alla procedura di gara in oggetto nella seguente forma giuridica (*fattispecie di ammissibilità alle procedure di affidamento dei contratti pubblici elencate nell'art.34, comma 1, del D.Lgs. n.163/06*):

a) Impresa singola/società commerciale/società cooperativa

**Oppure**

b) CONSORZIO fra società cooperative di produzione e lavoro/imprese artigiane:  
(Denominazione/ragione sociale) \_\_\_\_\_

sede legale \_\_\_\_\_ via \_\_\_\_\_ cap \_\_\_\_\_

sede amm.va \_\_\_\_\_ via \_\_\_\_\_ cap \_\_\_\_\_

A tal proposito, si indicano le seguenti società/imprese "consorziate" per le quali il

CONSORZIO concorre:

1. (Denominazione/ragione sociale) \_\_\_\_\_

sede legale \_\_\_\_\_ via \_\_\_\_\_ cap \_\_\_\_\_

sede amm.va \_\_\_\_\_ via \_\_\_\_\_ cap \_\_\_\_\_

2. (Denominazione/ragione sociale) \_\_\_\_\_

sede legale \_\_\_\_\_ via \_\_\_\_\_ cap \_\_\_\_\_

sede amm.va \_\_\_\_\_ via \_\_\_\_\_ cap \_\_\_\_\_

*[Si precisa che il numero delle società/imprese "consorziate" è stato sopra indicato a titolo meramente esemplificativo].*

Oppure

c) CONSORZIO stabile tra imprenditori individuali/società commerciali/società cooperative di produzione e lavoro:

(Denominazione/ragione sociale) \_\_\_\_\_

sede legale \_\_\_\_\_ via \_\_\_\_\_ cap \_\_\_\_\_

sede amm.va \_\_\_\_\_ via \_\_\_\_\_ cap \_\_\_\_\_

A tal proposito, si indicano le seguenti società/imprese "consorziate" per le quali il CONSORZIO concorre:

1. (Denominazione/ragione sociale) \_\_\_\_\_

sede legale \_\_\_\_\_ via \_\_\_\_\_ cap \_\_\_\_\_

sede amm.va \_\_\_\_\_ via \_\_\_\_\_ cap \_\_\_\_\_

2. (Denominazione/ragione sociale) \_\_\_\_\_

sede legale \_\_\_\_\_ via \_\_\_\_\_ cap \_\_\_\_\_

sede amm.va \_\_\_\_\_ via \_\_\_\_\_ cap \_\_\_\_\_

3. (Denominazione/ragione sociale) \_\_\_\_\_

sede legale \_\_\_\_\_ via \_\_\_\_\_ cap \_\_\_\_\_

sede amm.va \_\_\_\_\_ via \_\_\_\_\_ cap \_\_\_\_\_

*[Si precisa che il numero delle società/imprese "consorziate" è stato sopra indicato a titolo meramente esemplificativo].*

Oppure

d) RAGGRUPPAMENTO TEMPORANEO D'IMPRESA costituendo/costituito tra i seguenti operatori economici:

1. (Denominazione/ragione sociale) \_\_\_\_\_ (MANDATARIA)

sede legale \_\_\_\_\_ via \_\_\_\_\_ cap \_\_\_\_\_

sede amm.va \_\_\_\_\_ via \_\_\_\_\_ cap \_\_\_\_\_

Quota di partecipazione al Raggruppamento (*indicare la misura in percentuale: la predetta quota della mandataria dovrà essere maggioritaria e nella misura minima del 40%*): \_\_\_\_\_

Parte della fornitura che sarà eseguita dalla mandataria (*essa dovrà eseguire la prestazione nella percentuale corrispondente alla suddetta quota di partecipazione*): \_\_\_\_\_

2. (Denominazione/ragione sociale) \_\_\_\_\_ (MANDANTE)

sede legale \_\_\_\_\_ via \_\_\_\_\_ cap \_\_\_\_\_

sede amm.va \_\_\_\_\_ via \_\_\_\_\_ cap \_\_\_\_\_

Quota di partecipazione al Raggruppamento (*indicare la misura in percentuale: la predetta quota della mandante dovrà essere nella misura minima del 10%*): \_\_\_\_\_

Parte della fornitura che sarà eseguita dalla mandante (*essa dovrà eseguire la prestazione nella percentuale corrispondente alla suddetta quota di partecipazione*): \_\_\_\_\_

3. (Denominazione/ragione sociale) \_\_\_\_\_ (MANDANTE)

sede legale \_\_\_\_\_ via \_\_\_\_\_ cap \_\_\_\_\_

sede amm.va \_\_\_\_\_ via \_\_\_\_\_ cap \_\_\_\_\_

Quota di partecipazione al Raggruppamento (*indicare la misura in percentuale: la predetta quota della mandante dovrà essere nella misura minima del 10%*): \_\_\_\_\_

Parte della fornitura che sarà eseguita dalla mandante (*essa dovrà eseguire la prestazione nella percentuale corrispondente alla suddetta quota di partecipazione*): \_\_\_\_\_

Si precisa che:

→ Il numero delle società/imprese "raggruppate" è stato sopra indicato a titolo

*meramente esemplificativo.*

- *Nell'ipotesi di raggruppamento temporaneo "costituendo", l'offerta dovrà essere sottoscritta da tutte le imprese "raggruppate" e ciascuna di esse dovrà dichiarare, per mezzo del proprio rappresentante legale/procuratore, nella presente domanda di partecipazione, il proprio impegno, in caso di aggiudicazione della gara, a conferire mandato collettivo speciale con rappresentanza all'impresa indicata e qualificata come mandataria.*
- *Nell'ipotesi di raggruppamento temporaneo "costituito", l'impresa mandataria dovrà produrre copia dell'atto pubblico o scrittura privata autenticata, da cui risulta il mandato collettivo irrevocabile con rappresentanza conferito alla mandataria, corredata da dichiarazione di autenticità ex art. 19 D.P.R. n.445/2000 sottoscritta con firma digitale dal legale rappresentante o dal procuratore dell'impresa mandataria.*

Oppure

e) Consorzio ordinario di concorrenti.

Oppure

f) Soggetto che ha stipulato il contratto di gruppo europeo di interesse economico (GEIE).

*[Si precisa che in caso di partecipazione di operatori economici, appartenenti alle suddette categorie, i dati richiesti, che dovranno essere riportati nella domanda di partecipazione, sono i medesimi che sono stati sopra indicati per i raggruppamenti temporanei d'impresa]*

- 2) Che il titolare ed il direttore tecnico (*se si tratta di impresa individuale* / i soci ed il direttore tecnico (*se si tratta di società in nome collettivo*) / i soci accomandatari ed il direttore tecnico (*se si tratta di società in accomandita semplice*) / gli amministratori muniti di poteri di rappresentanza, il direttore tecnico, il socio unico persona fisica ed il socio di maggioranza in caso di società con meno di quattro soci (*se si tratta di ogni altro tipo di società o consorzio*), sono i seguenti:

| <i>Cognome</i> | <i>Nome</i> | <i>Luogo e data di nascita</i> | <i>Residenza</i> | <i>Carica sociale</i> | <i>Data<br/>Scadenza<br/>Incarico</i> |
|----------------|-------------|--------------------------------|------------------|-----------------------|---------------------------------------|
|                |             |                                |                  |                       |                                       |
|                |             |                                |                  |                       |                                       |
|  |  |  |  |  |  |
|--|--|--|--|--|--|
|  |  |  |  |  |  |
|  |  |  |  |  |  |

- 3) Che il titolare ed il direttore tecnico (*se si tratta di impresa individuale* / i soci ed il direttore tecnico (*se si tratta di società in nome collettivo*) / i soci accomandatari ed il direttore tecnico (*se si tratta di società in accomandita semplice*) / gli amministratori muniti di poteri di rappresentanza, il direttore tecnico, il socio unico persona fisica ed il socio di maggioranza in caso di società con meno di quattro soci (*se si tratta di ogni altro tipo di società o consorzio*), cessati dalla carica nell'anno antecedente la data di pubblicazione del bando di gara, sono i seguenti:

| <i>Cognome</i> | <i>Nome</i> | Luogo e data di nascita | Residenza | Carica sociale | Data di cessazione e Incarico |
|----------------|-------------|-------------------------|-----------|----------------|-------------------------------|
|                |             |                         |           |                |                               |
|                |             |                         |           |                |                               |
- 4) Che l'Impresa non si trova in stato di fallimento, di liquidazione coatta, di concordato preventivo, salvo il caso di cui all'art. 186bis del Regio Decreto n. 267/1942, o nei cui riguardi sia in corso un procedimento per la dichiarazione di una di tali situazioni [art.38 comma 1 lett. a) D.Lgs. n.163/06].
- 5) Che l'Impresa non si trova in alcuna delle situazioni di esclusione previste e specificate all'art.38 comma 1 lett. b) e c) D.Lgs. n.163/06.

A tal proposito, si precisa che l'impresa concorrente ha l'obbligo, pena l'esclusione, di produrre separata dichiarazione di ciascuno dei soggetti indicati al precedente punto 2), sottoscritta dai medesimi e resa sempre nelle forme dell'autocertificazione, con la quale ciascuno di essi attesti:

→ *che nei propri confronti non è pendente procedimento per l'applicazione di una delle misure di prevenzione di cui all'articolo 3 della legge 27 dicembre 1956, n. 1423 o di una delle cause ostative previste dall'articolo 10 della legge 31 maggio 1965, n. 575 l'esclusione e il divieto operano se la pendenza del procedimento riguarda il titolare o il direttore tecnico, se si tratta di impresa individuale; i soci o il direttore tecnico se si tratta di società in nome collettivo, i soci accomandatari o il direttore tecnico se si tratta di società in accomandita semplice, gli amministratori muniti di poteri di*

*rappresentanza o il direttore tecnico o il socio unico persona fisica, ovvero il socio di maggioranza in caso di società con meno di quattro soci, se si tratta di altro tipo di società [art.38 comma 1 lett. b) D.Lgs. n.163/06 e s.m.i.];*

- *che nei propri confronti non è stata pronunciata sentenza di condanna passata in giudicato, o emesso decreto penale di condanna divenuto irrevocabile, oppure sentenza di applicazione della pena su richiesta, ai sensi dell'[articolo 444 del codice di procedura penale](#), per reati gravi in danno dello Stato o della Comunità che incidono sulla moralità professionale; è comunque causa di esclusione la condanna, passata in giudicato, per uno o più reati di partecipazione un'organizzazione criminale, corruzione, frode, riciclaggio quali definitivi dagli atti comunitari citati art.45, paragrafo 1, direttiva CE 2004/18; l'esclusione e il divieto operano se la sentenza o il decreto sono stati emessi nei confronti: del titolare o del direttore tecnico se si tratta di impresa individuale, dei soci o del direttore tecnico, se si tratta di società in nome collettivo; dei soci accomandatari o del direttore tecnico se si tratta di società in accomandita semplice; degli amministratori moniti di potere di rappresentanza o del direttore tecnico o del socio unico persona fisica, ovvero il socio di maggioranza in caso di società con meno di quattro soci se si tratta di altro tipo di società o consorzio. In ogni caso l'esclusione e il divieto operano anche nei confronti dei soggetti cessati dalla carica nell'anno antecedente la data di pubblicazione del bando di gara, qualora l'impresa non dimostri che vi sia stata completa ed effettiva dissociazione della condotta penalmente sanzionata; l'esclusione e il divieto in ogni caso non operano quando il reato è stato depenalizzato ovvero quando è intervenuta la riabilitazione ovvero quando il reato è stato dichiarato estinto dopo la condanna, ovvero in caso di revoca della condanna medesima [art.38 comma 1 lett. c) D.Lgs. citato];*
- *che pur essendo stato vittima di reati previsti e puniti dagli artt. 317 e 629 del c.p. aggravati ai sensi dell'art. 7 del d.lgs. n. 152/1991, convertito con modificazioni dalla legge n. 203/1991, ha denunciato i fatti all'autorità giudiziaria, salvo che ricorrano in casi previsti dall'art. 4, primo comma della Legge 689/1991, (comma 1 lettera m-ter dell'art. 38 del d.lgs. n. 163/2006).*

L'impresa concorrente ha anche l'obbligo, pena l'esclusione, di produrre: copia del documento di identità personale, in corso di validità, di ciascuno dei soggetti firmatari, sottoscrittori della dichiarazione, corredata da dichiarazione di autenticità ex art.19 D.P.R. n.445/2000 sottoscritta dal legale rappresentante o dal procuratore dell'impresa concorrente.

Per quanto concerne le situazioni di esclusione di cui alla lett. c) dell'art.38 del D.Lgs. citato, ciascuno dei soggetti dichiaranti sopra indicati ha l'obbligo di indicare tutte le condanne penali riportate, ivi comprese quelle per le quali abbia beneficiato della non menzione. I predetti soggetti non sono tenuti ad indicare nella dichiarazione le condanne per reati depenalizzati ovvero dichiarati estinti dopo la condanna stessa, né le condanne revocate, né quelle per le quali è intervenuta la riabilitazione.

Si precisa, ulteriormente, che l'impresa concorrente ha altresì l'obbligo, pena l'esclusione, di produrre alternativamente:

- a) Dichiarazione separata di ciascuno dei soggetti (*cessati dalla carica*) indicati al precedente punto 3), sottoscritta dai medesimi e resa sempre nelle forme dell'autocertificazione, attestante l'insussistenza nei confronti degli stessi delle



situazioni di esclusione di cui alla lett. c) dell'art.38 del D.Lgs. n.163/06 e s.m.i., corredata da dichiarazione di autenticità ex art. 19 D.P.R. n.445/2000 sottoscritta con firma del legale rappresentante o del procuratore dell'impresa concorrente.

oppure

- b) Dichiarazione separata di ciascuno dei soggetti (*cessati dalla carica*) indicati al precedente punto 3), sottoscritta dai medesimi e resa sempre nelle forme dell'autocertificazione, attestante la sussistenza nei confronti degli stessi delle situazioni di esclusione di cui alla lett. c) dell'art.38 del D.Lgs. n.163/06 e s.m.i., corredata da dichiarazione di autenticità ex art. 19 D.P.R. n.445/2000 sottoscritta con firma del legale rappresentante o del procuratore dell'impresa concorrente; unitamente alla Dichiarazione (*copia scannerizzata*) del legale rappresentante o del procuratore dell'impresa concorrente, sottoscritta dal medesimo con la firma e resa nelle forme dell'autocertificazione, attestante che l'impresa medesima ha adottato atti o misure di completa ed effettiva dissociazione dalla condotta penalmente sanzionata.

oppure

- c) Dichiarazione del legale rappresentante o del procuratore dell'impresa concorrente, sottoscritta dal medesimo con la firma digitale e resa nelle forme dell'autocertificazione, attestante, "per quanto a propria conoscenza", l'insussistenza nei confronti dei predetti soggetti delle situazioni di situazioni di esclusione di cui alla lett. c) dell'art.38 del D.Lgs. n.163/06, specificando le circostanze che rendono impossibile od eccessivamente gravosa la produzione della dichiarazione da parte dei soggetti interessati.

Anche per i soggetti (*cessati in carica*), nell'ipotesi di cui alle suddette lett. a) e b), l'impresa concorrente ha l'obbligo, pena l'esclusione, di allegare documento di identità personale, in corso di validità, di ciascuno dei soggetti firmatari, sottoscrittori della dichiarazione, corredata da dichiarazione di autenticità ex art.19 D.P.R. n.445/2000 sottoscritta con firma del legale rappresentante o del procuratore dell'impresa concorrente. Ciascuno dei soggetti dichiaranti sopra indicati ha l'obbligo di indicare tutte le condanne penali riportate, ivi comprese quelle per le quali abbia beneficiato della non menzione. I predetti soggetti non sono tenuti ad indicare nella dichiarazione le condanne per reati depenalizzati ovvero dichiarati estinti dopo la condanna stessa, né le condanne revocate, né quelle per le quali è intervenuta la riabilitazione.

- 6) Che l'Impresa non ha violato il divieto di intestazione fiduciaria posto all'[articolo 17 della legge 19 marzo 1990, n. 55](#); l'esclusione ha durata di un anno decorrente dall'accertamento definitivo della violazione e va comunque disposta se la violazione non è stata rimossa [art.38 comma 1 lett. d) D.Lgs. n.163/06].
- 7) Che l'Impresa non ha commesso gravi infrazioni debitamente accertate alle norme in materia di sicurezza e ad ogni altro obbligo derivante dai rapporti di lavoro, risultanti dai dati in possesso dell'Osservatorio dei Contratti pubblici di lavori, servizi e forniture [art.38 comma 1 lett. e) D.Lgs. citato].
- 8) Che l'Impresa non ha commesso grave negligenza o malafede nell'esecuzione delle prestazioni affidate dalla stazione appaltante che bandisce la gara e che non ha commesso un errore grave nell'esercizio della sua attività professionale accertata con qualsiasi mezzo di prova da parte della stazione appaltante [art.38 comma 1 lett. f) D.Lgs. citato].

- 9) Che l'Impresa non ha commesso violazioni gravi, definitivamente accertate, rispetto agli obblighi relativi al pagamento delle imposte e tasse, secondo la legislazione italiana o quella dello Stato in cui essa è stabilita [art.38 comma 1 lett. g) D.Lgs. citato].

A tal proposito si indica l'Ufficio/sede dell'Agenzia delle Entrate a cui rivolgersi ai fini della verifica:

| Ufficio | Indirizzo | CAP  | Città |
|---------|-----------|------|-------|
|         |           |      |       |
| Fax     | Tel.      | NOTE |       |
|         |           |      |       |

- 10) Che nei confronti dell'Impresa, ai sensi del comma 1-ter dell'art.38 D.Lgs. n.163/06, non risulta l'iscrizione nel casellario informatico di cui all'[articolo 7, comma 10](#), per aver presentato falsa dichiarazione o falsa documentazione in merito a requisiti e condizioni rilevanti per la partecipazione a procedure di gara e per l'affidamento dei subappalti [art.38 comma 1 lett. h) D.Lgs. citato].

- 11) Che l'Impresa non ha commesso violazioni gravi, definitivamente accertate, alle norme in materia di contributi previdenziali e assistenziali, secondo la legislazione italiana o quella dello Stato in cui essa è stabilita [art.38 comma 1 lett. i) D.Lgs. citato].

A tal proposito dichiara i seguenti riferimenti INPS e INAIL:

INPS

| Ufficio/Sede | Indirizzo | CAP               | Città |
|--------------|-----------|-------------------|-------|
|              |           |                   |       |
| Fax          | Tel.      | Matricola Azienda |       |
|              |           |                   |       |
| <b>INAIL</b> |           |                   |       |
| Ufficio/Sede | Indirizzo | CAP               | Città |
|              |           |                   |       |
| Fax          | Tel.      | P.A.T.            |       |
|              |           |                   |       |

- 12) Che l'impresa è in regola con le norme che disciplinano il diritto al lavoro dei disabili [art.38 comma 1 lett. l) D.Lgs. citato], poichè:

- ha ottemperato al disposto della L. n.68/1999 art.17, in quanto con organico oltre i 35 dipendenti o con organico da 15 a 35 dipendenti che ha effettuato nuove assunzioni dopo il 18/01/2000;  
oppure
- non è assoggettabile agli obblighi derivanti dalla L. n.68/1999, in quanto con organico fino a 15 dipendenti o con organico da 15 a 35 dipendenti che non ha effettuato nuove assunzioni dopo il 18/01/2000.

A tal fine dichiara, per i necessari accertamenti, che l'Ufficio Provinciale competente è il seguente:

| Ufficio Provinciale | Indirizzo | CAP  | Città |
|---------------------|-----------|------|-------|
|                     |           |      |       |
| Fax                 | Tel.      | NOTE |       |
|                     |           |      |       |

13) Che nei confronti dell'Impresa non è stata applicata la sanzione interdittiva di cui all'[articolo 9, comma 2, lettera c\), del decreto legislativo dell'8 giugno 2001 n. 231](#) o altra sanzione che comporta il divieto di contrarre con la pubblica amministrazione compresi i provvedimenti interdittivi di cui all'[articolo 36-bis, comma 1, del decreto-legge 4 luglio 2006, n. 223, convertito, con modificazioni, dalla legge 4 agosto 2006, n. 248](#) [art.38 comma 1 lett. m) D.Lgs. citato].

1

14) Ai fini del comma 1 lett. m-quater dell'art.38 D.Lgs. n.163/06,

- a) Che l'Impresa non si trova in alcuna situazione di controllo di cui all'art. 2359 del codice civile o in una qualsiasi relazione, anche di fatto, se la situazione di controllo o la relazione comporti che le offerte sono imputabili ad un unico centro decisionale, e che ha formulato l'offerta autonomamente.  
oppure
- b) Che l'Impresa non è a conoscenza della partecipazione alla medesima procedura di soggetti che si trovano, rispetto al concorrente, in una delle situazioni di controllo di cui all'art. 2359 del codice civile o in una qualsiasi relazione, anche di fatto, se la situazione di controllo o la relazione comporti che le offerte sono imputabili ad un unico centro decisionale, e che ha formulato l'offerta autonomamente.  
oppure
- c) Che l'Impresa è a conoscenza della partecipazione alla medesima procedura di soggetti che si trovano, rispetto al concorrente, in situazione di controllo di cui all'art. 2359 del codice civile o in una qualsiasi relazione, anche di fatto, se la situazione di controllo o la relazione comporti che le offerte sono imputabili ad un unico centro decisionale, e che ha formulato l'offerta autonomamente.

Nelle ipotesi di cui alle precedenti lettere a), b) e c), la stazione appaltante esclude i

concorrenti per i quali accerta che le relative offerte sono imputabili ad un unico centro decisionale, sulla base di univoci elementi. La verifica e l'eventuale esclusione sono disposte dopo l'apertura delle buste contenenti l'offerta economica.

- 15) Che l'Impresa non si è avvalsa dei piani individuali di emersione di cui all'art.1 bis comma 14 della Legge n.383 del 18/10/2001, sostituito dall'art.1 della Legge n.266 del 22/11/2002;

oppure

Che l'Impresa si è avvalsa dei piani individuali di emersione di cui all'art.1 bis comma 14 della Legge n.383 del 18/10/2001, sostituito dall'art.1 della Legge n.266 del 22/11/2002, ma che il periodo di emersione si è concluso.

- 16) Che l'Impresa è iscritta nel Registro delle Imprese (*ovvero, in caso di impresa avente sede all'estero, l'iscrizione in uno dei Registri Professionali o commerciali dello Stato di residenza di cui all'art.39 D. Lgs. 163/2006*) presso la competente C.C.I.A.A. di \_\_\_\_\_ (*indicare: forma giuridica, data e numero d'iscrizione*) per l'esercizio dell'attività oggetto della presente gara (*indicare: data di inizio dell'attività d'impresa*), con apposita dicitura di essere in regola con quanto previsto dalla normativa vigente antimafia (*"NULLA OSTA ai fini dell'art.10 della Legge 31 maggio 1965 n.575 e successive modificazioni"*).

Si precisa che: se la impresa partecipante alla procedura di gara è una cooperativa, dovrà dichiarare, altresì, che è iscritta all'Albo Nazionale delle società cooperative (*istituito con Decreto del Ministero delle Attività Produttive del 23/06/2004*), indicando sezione, numero e data d'iscrizione.

- 17) Che l'Impresa non si trova in alcuna delle seguenti situazioni di divieto: 1) *divieto di partecipazione alla medesima procedura di affidamento del consorzio stabile e dei consorziati indicati dal primo in sede di offerta, per i quali il consorzio concorre (art.36, comma 5, del d.Lgs. n.163/06); 2) divieto ai concorrenti di partecipare alla gara in più di un raggruppamento temporaneo o consorzio ordinario di concorrenti, ovvero di partecipare alla gara anche in forma individuale qualora abbia partecipato alla gara medesima in raggruppamento o consorzio ordinario di concorrenti (art.37, comma 7, del D.Lgs. citato); 3) divieto di partecipare alla medesima procedura di affidamento del consorzio di cooperative e dei consorziati indicati dal primo in sede di offerta, per i quali il consorzio concorre (art.37, comma 7, del D.Lgs. citato).*

- 18) Che l'Impresa accetta, senza condizione o riserva alcuna, tutte le norme e le disposizioni contenute nel bando di gara, nel disciplinare di gara, nel capitolato speciale.

- 19) L'impresa si impegna nella presente procedura ad assolvere gli obblighi di correttezza e buona fede, astenendosi da qualunque comportamento che possa, in ogni modo, direttamente o indirettamente, limitare la concorrenza o modificare le condizioni di eguaglianza nella gara o nell'esecuzione dei contratti (patto di integrità ex art. 16 della Legge Regione Puglia 20.06.2008 n. 15).

IN PARTICOLARE L'OPERATORE ECONOMICO SI IMPEGNA, PENA L'ESCLUSIONE DALLA GARA:

- a conformare i propri comportamenti ai principi di lealtà, trasparenza e correttezza nonché l'espresso impegno anti-corruzione, consistente, tra l'altro, nel non offrire, accettare o richiedere somme di denaro o qualsiasi altra ricompensa, vantaggio o

beneficio, sia direttamente che indirettamente tramite intermediari, al fine dell'assegnazione del contratto e/o al fine di distorcerne la relativa corretta esecuzione o valutazione da parte della stazione appaltante;

- A segnalare a Pugliapromozione qualsiasi tentativo di turbativa, irregolarità o distorsione nelle fasi di svolgimento della gara e/o durante l'esecuzione del contratto, da parte di ogni interessato o addetto o di chiunque possa influenzare le decisioni di gara o di contratto;
- A non accordarsi né ora né in futuro con altri soggetti interessati all'assegnazione del contratto per limitare in alcun modo la concorrenza. La ditta sarà altresì tenuta responsabile nei confronti della Regione Puglia del comportamento delle ditte a lei collegate.
- a rendere noti tutti i pagamenti eseguiti riguardanti il contratto eventualmente assegnatole a seguito del contratto/convenzione in oggetto, inclusi quelli eseguiti a favore di intermediari e consulenti. La remunerazione di questi ultimi non deve superare il "congruo ammontare dovuto per servizi legittimi".
- a prendere nota e accettare che, nel caso di mancato rispetto degli impegni assunti con questo Patto di Integrità, potranno essere applicate le seguenti sanzioni:
  - risoluzione o perdita del contratto eventualmente assegnatole a seguito della selezione;
  - escussione della cauzione di validità dell'offerta;
  - responsabilità per danno arrecato a Pugliapromozione nella misura dell'8% del valore del contratto, rimanendo comunque impregiudicata la richiesta risarcitoria di un danno maggiore;
  - responsabilità per danno arrecato agli altri concorrenti della gara nella misura dell'1% del valore del contratto per ogni partecipante, rimanendo sempre impregiudicata la predetta richiesta;
  - esclusione del concorrente dalle gare indette Pugliapromozione per la durata di 5 anni.

La presente clausola relativa al Patto di Integrità e le relative penali applicabili resteranno in vigore sino alla completa esecuzione del contratto stipulato a seguito del contratto/convenzione in oggetto e sino alla data di scadenza del periodo di garanzia di quanto fornito.

- 20) Che l'Impresa accetta, senza condizione o riserva alcuna, tutte le norme e le disposizioni contenute nel bando di gara, nel disciplinare di gara, nel capitolato speciale, nonché nella presente istanza di partecipazione.
- 21) Che l'Impresa ha la perfetta conoscenza delle norme generali e particolari che regolano l'appalto oltre che di tutti gli obblighi derivanti dalle prescrizioni degli atti di gara, di tutte le condizioni locali, nonché delle circostanze generali e particolari che possono avere influito sulla determinazione dei prezzi e sulla quantificazione dell'offerta presentata.
- 22) Che l'Impresa è in regola con le norme poste a tutela della prevenzione e sicurezza sul lavoro contenute nel D. Lgs. n.81/2008 e successive modificazioni, nonché in tutta la normativa vigente in materia, ed ha tenuto conto, nel redigere l'offerta, degli obblighi connessi alle disposizioni normative di che trattasi, nonché di tutti i costi derivanti dagli obblighi imposti dalla predetta normativa.

- 23) Che l'Impresa autorizza espressamente, ai sensi dell'art.79 commi 5 e 5-bis D.Lgs. n.163/06, la Stazione Appaltante a trasmettere via fax le comunicazioni previste nella predetta normativa al seguente numero: \_\_\_\_\_ .
- 24) Che la parte della fornitura che l'Impresa intende subappaltare o concedere in cottimo è la seguente: \_\_\_\_\_; e che la quota percentuale della parte da subappaltare è contenuta entro il limite massimo del 30% dell'importo complessivo contrattuale.

Si precisa che la dichiarazione di cui al punto 24) è da fornirsi solo ed esclusivamente nell'ipotesi in cui la ditta ha intenzione di subappaltare o concedere in cottimo parte della fornitura oggetto di gara.

## 25) **CAPACITA' ECONOMICA E FINANZIARIA**

N.B. ai sensi dell'art. 41, comma 3 del D.lgs. n. 163/2006 e s.m.i., se il concorrente per giustificati motivi dichiarati, ivi compreso quello concernente la costituzione o l'inizio dell'attività da meno di tre anni, non è in grado di presentare le referenze richieste, può provare la propria capacità economica e finanziaria mediante la dichiarazione di almeno due istituti bancari o intermediari autorizzati ai sensi del d.lgs. n. 385/1993.

- Che l'Impresa ha un bilancio depositato presso il registro delle imprese, il cui fatturato globale di impresa realizzato negli ultimi tre esercizi, risulti non inferiore complessivamente all'importo posto a base di gara, per servizi/forniture corrispondenti e/o analoghi a quelle oggetto di gara, eseguite in favore di qualsivoglia Ente pubblico e/o privato, giusta tabella qui di seguito riportata:

| ESERCIZIO   | FATTURATO GLOBALE<br>(derivante dai bilanci) | IMPORTO A BASE D'ASTA<br>€ 1.500.000,00 |
|-------------|----------------------------------------------|-----------------------------------------|
| <b>2009</b> |                                              |                                         |
| <b>2010</b> |                                              |                                         |
| <b>2011</b> |                                              |                                         |

## 26) **CAPACITA' TECNICA E PROFESSIONALE**

- Il periodo di riferimento per il requisito della capacità tecnica e professionale è il triennio 2010-2011-2012.  
L'elenco dei principali servizi/forniture corrispondenti e/o analoghi a quelli oggetto di gara, eseguite dall'Impresa nell'ultimo triennio in favore di qualsivoglia Ente pubblico e/o privato, giusta tabella qui di seguito riportata:

| ANNO | IMPORTO | OGGETTO | DATA | DESTINATARIO (PUBBLICO O |
|------|---------|---------|------|--------------------------|
|------|---------|---------|------|--------------------------|



|      |  |  |  |          |
|------|--|--|--|----------|
|      |  |  |  | PRIVATO) |
| 2010 |  |  |  |          |
|      |  |  |  |          |
|      |  |  |  |          |
|      |  |  |  |          |
|      |  |  |  |          |
| 2011 |  |  |  |          |
|      |  |  |  |          |
|      |  |  |  |          |
|      |  |  |  |          |
|      |  |  |  |          |
| 2012 |  |  |  |          |
|      |  |  |  |          |
|      |  |  |  |          |
|      |  |  |  |          |
|      |  |  |  |          |

14

Di cui le seguenti attività realizzate nello specifico settore di gara (organizzazione e realizzazione di fiere, eventi e road show):

|   | DATA | IMPORTO | OGGETTO | EVENTO/FIERA/ROAD SHOW REALIZZATO | DESTINATARIO (PUBBLICO O PRIVATO) |
|---|------|---------|---------|-----------------------------------|-----------------------------------|
| 1 |      |         |         |                                   |                                   |
| 2 |      |         |         |                                   |                                   |
| 3 |      |         |         |                                   |                                   |
| 4 |      |         |         |                                   |                                   |
| 5 |      |         |         |                                   |                                   |

**AVVALIMENTO (ai sensi dell'art. 49 del D.Lgs. 163/2006)**

Il concorrente, singolo o consorziato o raggruppato ai sensi dell'art. 34 del D.Lgs. n.163/06, può soddisfare la richiesta relativa al possesso dei requisiti di carattere economico, finanziario, tecnico, organizzativo (capacità economico finanziaria e capacità tecnica), sopra descritti, avvalendosi dei requisiti di altro soggetto.

In relazione alla gara di cui trattasi non è consentito, a pena di esclusione, che della stessa impresa ausiliaria si avvalga più di un concorrente, e che partecipino sia l'impresa ausiliaria che quella che si avvale dei requisiti.

Il concorrente, al fine di avvalersi dei requisiti di altro soggetto, deve, a pena di esclusione, produrre la seguente documentazione:

- a) *Dichiarazione, resa nelle forme dell'autocertificazione e verificabile ai sensi dell'art.48 D.Lgs. n.163/06, sottoscritta con la firma del legale rappresentante o dal procuratore dell'impresa concorrente, attestante l'avvalimento dei requisiti necessari per la partecipazione alla gara, con specifica indicazione dei requisiti stessi e dell'impresa ausiliaria;*
- b) *Dichiarazione, resa nelle forme dell'autocertificazione e sottoscritta dal legale rappresentante o dal procuratore dell'impresa "ausiliaria", attestante il possesso da parte di quest'ultima dei requisiti generali di cui all'art. 38 D.Lgs. citato, nonché il possesso dei requisiti tecnici e delle risorse oggetto di avvalimento, corredata da dichiarazione di autenticità ex art. 19 D.P.R. n.445/2000 sottoscritta con firma digitale dal legale rappresentante o dal procuratore dell'impresa concorrente.*
- c) *Dichiarazione, resa nelle forme dell'autocertificazione e sottoscritta dal legale rappresentante o dal procuratore dell'impresa "ausiliaria", con cui quest'ultima si obbliga verso il concorrente e verso la stazione appaltante a mettere a disposizione per tutta la durata dell'appalto le risorse necessarie di cui è carente il concorrente, corredata dalla dichiarazione di autenticità ex art. 19 D.P.R. n.445/2000 di cui al precedente punto b).*
- d) *Dichiarazione, resa nelle forme dell'autocertificazione e sottoscritta dal legale rappresentante o dal procuratore dell'impresa "ausiliaria", con cui quest'ultima attesta che non partecipa alla gara in proprio o associata o consorziata ai sensi dell'art.34, corredata dalla dichiarazione di autenticità ex art. 19 D.P.R. n.445/2000 di cui al precedente punto b).*
- e) *Copia del contratto, in virtù del quale l'impresa ausiliaria si obbliga nei confronti del concorrente a fornire i requisiti e a mettere a disposizione le risorse necessarie per tutta la durata dell'appalto, corredata da dichiarazione di autenticità ex art. 19 D.P.R. n.445/2000 sottoscritta con firma del legale rappresentante o del procuratore dell'impresa concorrente [nel caso di avvalimento nei confronti di una impresa che appartiene al medesimo gruppo, in luogo del contratto di cui alla lett. e) l'impresa concorrente può presentare una dichiarazione sostitutiva attestante il legame giuridico ed economico esistente nel gruppo, dal quale discendono i medesimi obblighi previsti dal comma 5 dell'art. 49 D.Lgs. n.163/06 (obblighi previsti dalla normativa antimafia)].*
- f) *Copia del documento di identità personale, in corso di validità, del legale rappresentante o del procuratore dell'impresa "ausiliaria", sottoscrittore delle dichiarazioni di cui sopra, corredata da dichiarazione di autenticità ex art.19 D.P.R. n.445/2000 sottoscritta con firma digitale dal legale rappresentante o dal*

*procuratore dell'impresa concorrente.*

27) Che, in caso di aggiudicazione, l'Impresa, ai sensi dell'art. 3 comma 7 della L. 136/2010 e s.m.i., si obbliga a comunicare, prima dell'inizio della fornitura, alla Stazione Appaltante gli estremi identificativi dei conti correnti dedicati di cui al comma 1 dell'art. 3 Legge citata entro sette giorni dalla loro accensione o, nel caso di conti correnti già esistenti, dalla loro prima utilizzazione in operazioni finanziarie relative ad una commessa pubblica, nonché, nello stesso termine, le generalità ed il codice fiscale delle persone delegate ad operare su di essi.

28) Che l'Impresa si obbliga ad osservare integralmente il trattamento economico e normativo stabilito dai contratti collettivi nazionale e territoriale in vigore per il settore e la zona nella quale si eseguono le prestazioni oggetto dell'appalto.

\* \* \* \* \*

**Il/la sottoscritto/a, altresì,**

**CHIEDE**

**Di indirizzare, ogni e qualsiasi comunicazione inerente la gara in oggetto**

**in Via \_\_\_\_\_, N° \_\_\_\_\_**

**(CAP) \_\_\_\_\_ CITTA' \_\_\_\_\_ PROV. \_\_\_\_\_**

**Riferimento (NOMINATIVO1SETTORE) \_\_\_\_\_;**

**tel. \_\_\_\_\_, fax \_\_\_\_\_ e-mail: \_\_\_\_\_**

**ove si elegge domicilio, con l'impegno di comunicare tempestivamente eventuali variazioni a PugliaPromozione- BARI.**

Data

\_\_\_\_\_

**IL LEGALE RAPPRESENTANTE**

\_\_\_\_\_

**(Timbro e firma)**

**AVVERTENZE**

- 1) Non è necessaria l'autenticazione della firma qualora venga allegata, a pena di esclusione, fotocopia di entrambe le facciate di un documento di identità, in corso di validità, del dichiarante (carta d'identità, patente di guida rilasciata dalla prefettura o passaporto ...).
- 2) In caso di partecipazione di raggruppamento temporaneo di impresa e/o di consorzio:
  - La presente domanda di partecipazione (*e relative dichiarazioni ai sensi degli artt.46-47 del D.P.R. n.445/2000 in ordine ai requisiti generali e speciali*) dovrà essere prodotta da ogni Operatore economico raggruppato o consorziato, raggrupando o consorziando, e in caso di consorzio già costituito, dal consorzio stesso.
  - a) In caso di partecipazione di RTI costituita o costituenda
    - In particolare, la dichiarazione in ordine al requisito di "capacità economica e finanziaria [punto 25]" dovrà essere prodotta nel seguente modo: *l'impresa mandataria dovrà attestare di possedere i suddetti requisiti economico-finanziari sopra richiesti nella misura minima del 40 %; per quanto concerne la restante percentuale, ciascuna delle imprese mandanti dovranno attestare di possedere i suddetti requisiti di cui sopra nella misura minima del 10 % (l'impresa mandataria in ogni caso deve possedere i predetti requisiti in misura maggioritaria).* In particolare, la dichiarazione in ordine al requisito di "capacità tecnica e professionale" [punto 26] dovrà essere prodotta nel seguente modo: *fermo restando il requisito minimo che l'intera RTI deve possedere (almeno cinque servizi identici e/o analoghi), l'impresa mandataria dovrà attestare di aver svolto i predetti servizi nella misura minima di 2 ; per quanto concerne i restanti servizi, ciascuna delle imprese mandanti o delle altre imprese consorziate dovrà attestare di aver svolto almeno 1 servizio (l'impresa mandataria in ogni caso deve aver svolto i predetti servizi in misura maggioritaria).*
  - b) In caso di consorzio costituito o costituendo
    - In particolare, la dichiarazione in ordine al requisito di capacità economico e finanziaria [punto 25] dovrà essere prodotta dal consorzio medesimo ovvero dalle imprese consorziate o consorziande nel loro complesso, a condizione che possiedano cumulativamente l'intero 100% del requisito richiesto (in caso di consorzio di cui alle lettere b) e c) dell'art. 34 del d.lgs. 163/2006, il requisito andrà computato con riferimento ai singoli consorziati per i quali si concorre).
    - In particolare, la dichiarazione in ordine al requisito di capacità tecnica e professionale [punto 26] dovrà essere prodotta dal consorzio medesimo ovvero dalle imprese consorziate o consorziande nel loro complesso, a condizione che possiedano cumulativamente i cinque servizi richiesti (in caso di consorzio di cui alle lettere b) e c) dell'art. 34 del d.lgs. 163/2006, il requisito andrà computato con riferimento ai singoli consorziati per i quali si concorre).
- 3) Per il concorrente appartenente ad altro stato membro della UE, le dichiarazioni dovranno essere rese a titolo di unica dichiarazione solenne, come tale da effettuarsi dinanzi ad un'autorità giudiziaria o amministrativa competente, un notaio o un organismo professionale qualificato.



Unione Europea  
PO FESR PUGLIA 2007 - 2013  
Asse IV Linea 4.1 Azione 4.1.2 Attività E



Regione Puglia  
Assessorato al Turismo  
Servizio Turismo



PugliaPromozione  
Agenzia Regionale del Turismo

**PROGRAMMA TRIENNALE DI PROMOZIONE TURISTICA 2012 – 14**  
**Annualità 2012 "Promozione nei mercati intermediati"**  
**Educational tour e familiarization trip**  
**CUP B39E12001570009**

|                   |                                     |
|-------------------|-------------------------------------|
| <b>ALLEGATO 3</b> | <b>Fac-simile offerta economica</b> |
|-------------------|-------------------------------------|

Da compilare e sottoscrivere a cura dell'impresa

Apporre una marca da bollo € 14,62  
o del valore al momento previsto dalla legge

**SPETT.LE ARET PUGLIAPROMOZIONE**  
**SEDE**

**PROCEDURA APERTA, INDETTA AI SENSI DELL'ART. 55 DEL D.LGS. n. 163/06, PER  
L'AFFIDAMENTO DEL SERVIZIO DI ORGANIZZAZIONE, REALIZZAZIONE E GESTIONE DI  
EDUCATIONAL TOUR E PRESS TRIP A FAVORE DI SPECIFICI TARGET E DESTINATARI, IN  
LINEA CON GLI INDIRIZZI DELLA REGIONE PUGLIA PER CONTO DELL'ARET  
PUGLIAPROMOZIONE.**

**MODELLO DI OFFERTA ECONOMICA**

**CIG: 497809451F**  
**CUP: B39E12001570009**

Il sottoscritto ..... nato a ..... e residente in  
....., Via ..... in qualità di  
..... della Società ..... , con sede in  
..... P.I. ....,  
C.F. ...., Tel. n. ....e Fax. ....

Presa visione:

- Del disciplinare, del capitolato speciale e di tutti gli atti di gara e relativi allegati predisposti dall'ARET Pugliapromozione e resasi conto degli oneri che il servizio in questione comporta;

**DICHIARA**

- di eseguire il servizio alle condizioni e modalità indicate nel capitolato speciale, nonché nell'offerta tecnica presentata;
- di riconoscere una validità dell'offerta di 180 giorni naturali e consecutivi dalla data della presente gara;

- di accettare che Pugliapromozione trattiene il deposito provvisorio effettuato a garanzia della presente offerta sino alla stipulazione del contratto e alla costituzione della cauzione definitiva in caso di aggiudicazione;

- che i tutti prodotti offerti sono rispondenti ai requisiti minimi di sicurezza nazionali e comunitari (CE) e che sono corrispondenti offerta ai requisiti tecnico prestazionali previsti nella documentazione della presente gara;

- di essere consapevole che i termini per l'espletamento del servizio sono da considerarsi a tutti gli effetti essenziali ai sensi dell'articolo 1457 cod. civ.;

#### **A TAL FINE DICHIARA DI OFFRIRE**

La seguente percentuale quale compenso di agenzia (FEE D'AGENZIA)  
\_\_\_\_\_, ovvero in lettere \_\_\_\_\_

Dichiara altresì che nella suddetta percentuale sono ricompresi tutti i seguenti costi, nessuno escluso, relativi alla TIP A), ed in particolare:

- predisposizione di appositi itinerari derivanti dal briefing fornito da PugliaPromozione;
- attività di segreteria organizzativa con specifico riferimento a:
  - o ricerca delle soluzioni migliori e più economiche per le prenotazioni aeree, ferroviarie o altri mezzi di trasporto da, per ed in Puglia;
  - o organizzazione degli spostamenti in Puglia;
  - o prenotazione di tutte le attività riferibili al soggiorno e da realizzare durante lo stesso, incluse le prenotazioni alberghiere e le prenotazioni presso i ristoranti da effettuare, utilizzando prioritariamente convenzioni esistenti con Pugliapromozione e/o gratuità messe a disposizione dagli stessi operatori;
  - o assemblaggio e distribuzione dei materiali informativi e di welcome;
  - o coordinamento ed organizzazione con i relativi fornitori dei servizi di vitto, alloggio, trasferimento e trasporto interno;
- gestione dei rapporti con gli ospiti, con gli operatori turistici, incluse guide ed accompagnatori, e con tutti i soggetti coinvolti per la realizzazione degli educational tour;
- cura dell'accoglienza in Puglia ed assistenza agli ospiti durante tutta la permanenza nel territorio regionale, inclusa la fornitura del servizio di gestione delle emergenze;
- gestione del database degli ospiti, cura delle relazioni post-visita per conto di PugliaPromozione, monitoraggio dei risultati;



- condivisione di ogni informazione sull'attività (tipologia degli ospiti, grado di soddisfazione, follow-up delle attività) con gli operatori regionali che hanno partecipato all'educational in co-marketing (strutture ricettive ed ogni altro operatore della filiera turistica) e con i soggetti proponenti l'attività (Enit, enti pubblici, operatori regionali, operatori dell'incoming);
- somministrazione a tutti gli ospiti di un questionario di "guest-satisfaction" predisposto da Pugliapromozione, ritiro e alimentazione di un database contenente le risposte;
- gestione, catalogazione e archiviazione dei documenti amministrativi riferibili a tutte le attività svolte;
- redazione di una relazione finale contenente una dettagliata esposizione di tutte le attività svolte;
- predisposizione di un report fotografico e di almeno un'intervista video agli ospiti a termine degli educational tour.

Il servizio, in quanto onnicomprensivo, include tutti i diritti o fee d'agenzia collegati alle attività di prenotazione e biglietteria, e comprende, quali modalità organizzative minime:

- disporre, alla data della stipula del Contratto, di una stabile unità locale idonea ed adeguata (almeno una persona fisica che funga da raccordo tra l'amministrazione regionale e l'aggiudicatario) per la prestazione dei servizi alla Regione Puglia, disponibile nel territorio regionale della Puglia;
- previsione di un responsabile organizzativo per ciascuna visita, che abbia reperibilità 24h per tutta la durata della visita.

**Al riguardo, si precisa che il fee d'agenzia offerto vale quale compenso onnicomprensivo di tutti i servizi di cui alla TIP A) e viene calcolato quale percentuale sull'ammontare dei costi sostenuti, rendicontati, quietanzati e rimborsati per l'erogazione dei servizi di cui alla TIP B).**

Chiede che il pagamento del corrispettivo contrattuale avvenga sul conto corrente intestato alla \_\_\_\_\_, n° \_\_\_\_\_, presso la Banca \_\_\_\_\_, Agenzia \_\_\_\_\_, Codice ABI \_\_\_\_\_, Codice CAB \_\_\_\_\_ IBAN \_\_\_\_\_

Dichiara altresì:

1. che il servizio rispetta tutti i requisiti minimi richiesti, ivi compresi la normativa in materia di diritto del lavoro;
2. di aver considerato e valutato tutte le condizioni, incidenti sulle prestazioni oggetto della gara, che possono influire sulla determinazione dell'offerta e delle condizioni

contrattuali e di aver preso conoscenza di tutte le circostanze, generali e specifiche, relative all'esecuzione del contratto e di averne tenuto conto nella formulazione dell'offerta economica;

Luogo e data

**FIRMA**  
**DEL LEGALE RAPPRESENTANTE**

N.B.: La presente dichiarazione deve essere prodotta unitamente a copia fotostatica non autenticata di un documento di identità del sottoscrittore, ai sensi dell'art. 38 D.P.R. n. 445/2000, pena l'esclusione dalla gara.

|                   |                    |
|-------------------|--------------------|
| <b>ALLEGATO 4</b> | <b>SIMULAZIONI</b> |
|-------------------|--------------------|

**PROCEDURA APERTA, INDETTA AI SENSI DELL'ART. 55 DEL D.LGS. N. 163/2006 E SMI PER L'AFFIDAMENTO DEL SERVIZIO DI ORGANIZZAZIONE, REALIZZAZIONE E GESTIONE DI EDUCATIONAL TOUR E PRESS TRIP A FAVORE DI SPECIFICI TARGET E DESTINATARI IN LINEA CON GLI INDIRIZZI DELLA REGIONE PUGLIA PER CONTO DELL'ARET PUGLIAPROMOZIONE.**

**CIG: 497809451F**

**CUP: B39E12001570009**

Al fine di valutare al meglio le prestazioni indicate nell'Oggetto del Capitolato d'oneri, si richiede di elaborare n. 5 schede di simulazione (max 4 cartelle di testo per ogni scheda) relative alla prestazione "Attività di ospitalità e servizi connessi".

**SCHEDA 1 - PRESS TRIP / GERMANIA**

Tipologia ospiti: giornalisti di settore turistico / viaggi e fotografi

Numero previsto: 20

Luogo di provenienza: Germania, vari aeroporti

Periodo visita: Maggio

Soggetto proponente: Pugliapromozione

Territorio di visita: Salento

Prodotti turistici: Enogastronomia, arte e cultura e mare

Durata: 3 giorni

Co-marketing: strutture alberghiere 4 stelle nella città di Lecce, gratuità per tutti gli ospiti, fino a 3 notti.

La scheda deve prevedere la predisposizione di un itinerario di visita e la descrizione di tutte le prestazioni di cui alla TIP A, richieste nel Capitolato d'oneri.

Nel caso simulato, sono richieste le seguenti attività riferite alla TIP B) di cui al Capitolato d'oneri:

- cene, pranzi, colazioni o altri servizi connessi al vitto;
- acquisto di biglietti per musei, castelli e pagamento di ogni altro onere connesso alla visita del territorio, di attrattori pubblici o privati;
- servizio di trasporto: transfert da e per l'aeroporto e/o stazione ferroviaria e transfert

per località pugliesi da visitare;

- accompagnamento e guida turistica in lingua tedesca, per tutta la durata del soggiorno;
- fornitura di media kit, inclusa progettazione e realizzazione dei contenuti, in raccordo con PP;
- erogazione di ogni altro servizio funzionale alla corretta organizzazione e gestione del press trip.

## **SCHEDA 2 - AdV / RUSSIA**

Tipologia ospiti: agenti di viaggio

Numero previsto: 40

Luogo di provenienza: Russia, Mosca

Periodo visita: Settembre

Soggetto proponente: Tour Operator Russo

Territorio di visita: province di Bari e Brindisi

Prodotti turistici: Mare, relax e benessere / lusso ed esclusività

Durata: 5 giorni

Co-marketing: nessuno.

La scheda deve prevedere la predisposizione di un itinerario di visita e la descrizione di tutte le prestazioni di cui alla TIP A, richieste nel Capitolato d'oneri.

Nel caso simulato, sono richieste le seguenti attività riferite alla TIP B) di cui al Capitolato d'oneri:

- allotment – strutture alberghiere da 4 stelle in su;
- cene, pranzi, colazioni o altri servizi connessi al vitto;
- acquisto di biglietti per musei, castelli e pagamento di ogni altro onere connesso alla visita del territorio, di attrattori pubblici o privati;
- servizio di trasporto: transfert da e per l'aeroporto e/o stazione ferroviaria e transfert per località pugliesi da visitare;
- accompagnamento e guida turistica in lingua russa, per tutta la durata del soggiorno;
- fornitura di welcome kit, con materiali forniti da Pugliapromozione;
- organizzazione di una serata / evento di intrattenimento;
- erogazione di ogni altro servizio funzionale alla corretta organizzazione e gestione del press trip.

**SCHEDA 3 – TRAVEL BLOGGER / ITALIA**

Tipologia ospiti: travel blogger

Numero previsto: 5

Luogo di provenienza: Italia, Milano

Periodo visita: Marzo

Soggetto proponente: Pugliapromozione

Territorio di visita: tutta la Puglia

Prodotti turistici: natura, eventi ed entertainment / target giovanile

Durata: 10 giorni

Co-marketing: nessuno.

La scheda deve prevedere la predisposizione di un itinerario di visita e la descrizione di tutte le prestazioni di cui alla TIP A, richieste nel Capitolato d'onori.

Nel caso simulato, sono richieste le seguenti attività riferite alla TIP B) di cui al Capitolato d'onori:

- allotment – b&b, ostelli e strutture alberghiere fino a 3 stelle;
- cene, pranzi, colazioni o altri servizi connessi al vitto;
- acquisto di biglietti per musei, castelli e pagamento di ogni altro onere connesso alla visita del territorio, di attrattori pubblici o privati;
- servizio di trasporto: transfert da e per l'aeroporto e/o stazione ferroviaria e transfert per località pugliesi da visitare;
- accompagnamento e guida turistica in lingua italiana, per tutta la durata del soggiorno;
- copertura internet gratuita per gli ospiti per tutta la durata del soggiorno, inclusi i trasferimenti;
- fornitura di welcome kit, con materiali forniti da Pugliapromozione;
- erogazione di ogni altro servizio funzionale alla corretta organizzazione e gestione del press trip.

**SCHEDA 4 – Stakeholders / INGHILTERRA**

Tipologia ospiti: rappresentanti istituzionali

Numero previsto: 7

Luogo di provenienza: UK, Londra

Periodo visita: Agosto, in corrispondenza con il Festival della Taranta

Soggetto proponente: Governo italiano

Territorio di visita: città di Lecce

Prodotti turistici: Arte e cultura

Durata: 3 giorni

Co-marketing: nessuno.

La scheda deve prevedere la predisposizione di un itinerario di visita e la descrizione di tutte le prestazioni di cui alla TIP A, richieste nel Capitolato d'oneri.

Nel caso simulato, sono richieste le seguenti attività riferite alla TIP B) di cui al Capitolato d'oneri:

- allotment – strutture alberghiere da 4 stelle in su;
- cene, pranzi, colazioni o altri servizi connessi al vitto;
- acquisto di biglietti per musei, castelli e pagamento di ogni altro onere connesso alla visita del territorio, di attrattori pubblici o privati;
- servizio di trasporto: transfert da e per l'aeroporto e/o stazione ferroviaria e transfert per località pugliesi da visitare;
- accompagnamento e guida turistica in lingua inglese, per tutta la durata del soggiorno;
- fornitura di welcome kit, con materiali forniti da Pugliapromozione più un oggetto di pregio rappresentativo della identità territoriale;
- coordinamento con gli organizzatori del Festival della Taranta per la presenza degli ospiti alla serata conclusiva;
- erogazione di ogni altro servizio funzionale alla corretta organizzazione e gestione della visita.

#### **SCHEDA 5 – T.O. / GARGANO**

Tipologia ospiti: Tour Operator

Numero previsto: 40

Luogo di provenienza: vari paesi / Europa e Italia

Periodo visita: Aprile

Soggetto proponente: Operatori turistici regionali

Territorio di visita: Gargano

Prodotti turistici: Mare, Natura

Durata: 5 giorni

Co-marketing: villaggi turistici del Gargano, scontisca.

La scheda deve prevedere la predisposizione di un itinerario di visita e la descrizione di tutte le prestazioni di cui alla TIP A, richieste nel Capitolato d'oneri.

Nel caso simulato, sono richieste le seguenti attività riferite alla TIP B) di cui al Capitolato d'oneri:

- allotment – strutture alberghiere in scontistica;
- cene, pranzi, colazioni o altri servizi connessi al vitto;
- acquisto di biglietti per musei, castelli e pagamento di ogni altro onere connesso alla visita del territorio, di attrattori pubblici o privati;
- servizio di trasporto: transfert da e per l'aeroporto e/o stazione ferroviaria e transfert per località pugliesi da visitare;
- accompagnamento e guida turistica in lingua inglese e tedesca, per tutta la durata del soggiorno;
- fornitura di welcome kit, con materiali forniti da Pugliapromozione;
- organizzazione di una serata / evento di intrattenimento;
- erogazione di ogni altro servizio funzionale alla corretta organizzazione e gestione della visita;
- organizzazione di un workshop (durata max 2 ore) con gli operatori turistici del Gargano, inclusa una presentazione tecnica della destinazione (caratteristiche dell'offerta territoriale) a cura di Pugliapromozione.

5  
—

A pena di esclusione ogni scheda dovrà essere sottoscritta su ogni pagina dal legale rappresentante dell'operatore economico concorrente.

Al riguardo, si precisa che:

a) in ipotesi di offerta presentata da consorzi ordinari di concorrenti o R.T.I. ancora non costituiti, ogni scheda dovrà essere sottoscritta su ogni pagina da tutti gli operatori economici consorziandi o raggruppandi;

b) in ipotesi di offerta presentata da consorzi ordinari di concorrenti o R.T.I. già costituiti, ogni scheda dovrà essere sottoscritta su ogni pagina dal legale rappresentante del consorzio o dell'operatore economico mandatario.

IL DIRETTORE GENERALE  
Dott. Giancarlo Piccirillo



All. 5)

**PROCEDURA APERTA, INDETTA AI SENSI DELL'ART. 55 DEL D.LGS. n. 163/06, PER L'AFFIDAMENTO DEL SERVIZIO DI ORGANIZZAZIONE, REALIZZAZIONE E GESTIONE DI EDUCATIONAL TOUR E PRESS TRIP A FAVORE DI SPECIFICI TARGET E DESTINATARI, IN LINEA CON GLI INDIRIZZI DELLA REGIONE PUGLIA PER CONTO DELL'ARET PUGLIAPROMOZIONE.**

**(Schema di contratto)**

**CIG: 497809451F**

**CUP: B39E12001570009**

**Contratto**

**TRA**

Agenzia Regionale ARET Pugliapromozione (C.F. 93402500727) con sede in Bari alla p.zza A. Moro, 33/a, di seguito denominata Pugliapromozione, in questo atto rappresentata dal suo Direttore Generale p.t. ...., che elegge domicilio presso la sede dell'Agenzia;

E

.....(di seguito denominato Appaltatore) con sede in ..... alla via .....,  
Codice fiscale ....., in questo atto rappresentato dal....., nato a  
..... il....., nella qualità di..... e residente per la carica  
presso .....

1  
-

**PREMESSO**

- Che con determinazione n. .... del ..... questa amministrazione ha proceduto ad indire la procedura di gara per l'affidamento del servizio di organizzazione, realizzazione e gestione di educational tour e press trip a favore di specifici target e destinatari in linea con gli indirizzi della Regione Puglia e per conto dell'ARET Pugliapromozione per la durata di diciotto mesi a partire dalla sottoscrizione del contratto;
- che, con determinazione dirigenziale n. \_\_\_\_ del \_\_\_\_\_, reso atto delle risultanze finali della Commissione giudicatrice in merito alle offerte pervenute, la stessa gara è stata aggiudicata definitivamente a \_\_\_\_\_;

All. 5)

Le premesse che qui si intendono integralmente richiamate costituiscono parte integrante del presente contratto.

Tra le parti come sopra costituite si stipula e si conviene quanto segue:

#### **ART. 1**

##### **FONTI**

I rapporti tra le parti del presente contratto sono regolati:

- a) dalle clausole del presente atto;
- b) dal bando di gara, capitolato d'oneri e disciplinare di gara;
- c) dall'offerta tecnica presentata dall'Appaltatore in sede di gara;
- d) dall'offerta economica formulata dallo stesso Appaltatore in sede di gara.

I contraenti dichiarano di conoscere i predetti documenti che, conservati in atti presso gli uffici \_\_\_\_\_, vengono qui integralmente richiamati, anche se non materialmente allegati, ai quali si fa esplicito rinvio per quanto eventualmente non riportato nel presente contratto.

#### **ART. 2**

##### **OGGETTO**

L'oggetto del contratto e dunque dei servizi a carico del contraente sono quelle specificate nel capitolato d'oneri per ciascun lotto a cui espressamente ed integralmente si rinvia.

Oggetto del presente contratto è l'affidamento del servizio di organizzazione, realizzazione e gestione di educational tour e press trip a favore di specifici target e destinatari in linea con gli indirizzi della Regione Puglia e per conto dell'ARET Pugliapromozione.

#### **ART. 3**

##### **DURATA DEL CONTRATTO**

Il presente contratto avrà la durata massima di diciotto mesi a decorrere dalla data di sottoscrizione del presente atto.

Si precisa che il contratto potrebbe essere concluso prima della scadenza prevista, in caso di esaurimento anticipato della disponibilità finanziaria riservata al presente appalto.

Alla scadenza del contratto, l'Appaltatore si impegna a proseguire le attività disposte e autorizzate da Pugliapromozione per ulteriori sei mesi, qualora si verificassero eventuali

All. 5)

economie sulla disponibilità finanziaria riservata al presente affidamento di servizi.

I corrispettivi stabiliti resteranno fissi ed invariabili per l'intero periodo contrattuale.

In ottemperanza alle disposizioni di cui all'art. 115 del D. Lgs. 163/2006, "adeguamento prezzi", a partire dal secondo anno contrattuale si darà luogo alla revisione dei prezzi con le modalità e sulla base delle procedure prescritte dalla medesima disposizione.

Alla data di scadenza di contratto è data comunque facoltà all'Amministrazione di prorogare il contratto per il tempo strettamente necessario all'esperimento di una nuova procedura di gara al fine dell'individuazione di un nuovo appaltatore.

Nel caso in cui l'Amministrazione si avvalga della facoltà sopra richiamata, l'appaltatore è obbligato a prorogare il contratto medesimo per un periodo massimo di sei mesi alle medesime condizioni economiche offerte in sede di gara, fatto salvo la normativa relativa all'adeguamento prezzi.

#### ART. 4

##### DESCRIZIONE DEL SERVIZIO

Il servizio oggetto del presente contratto, comprende i servizi raggruppati in due macrocategorie, TIP A) e TIP B), come più avanti dettagliati.

I servizi di cui alla tipologia A) attengono ai servizi generali di organizzazione e gestione delle attività, di competenza dell'Appaltatore.

I servizi di cui alla tipologia B) attengono alla fase di realizzazione delle attività e vengono richiesti, di volta in volta, a seconda delle esigenze del Committente per ciascuna attività.

Pugliapromozione rimborserà direttamente all'Aggiudicatario, a valere sul budget disponibile impegnato per l'affidamento, per ciascuna attività, l'importo complessivo ritenuto ammissibile dei costi sostenuti l'espletamento dei servizi di cui alla TIP. B (previa presentazione di idoneo rendiconto munito di tutti i giustificativi di spesa, debitamente quietanzati), al quale verrà applicata la percentuale offerta in sede di gara che costituisce il corrispettivo per l'aggiudicatario per i servizi di pianificazione e organizzazione (TIP A) che, come evidenziato nel disciplinare di gara, contribuirà alla composizione dell'offerta economica e sarà quindi oggetto di valutazione.

Si precisa che, fatta salva la disponibilità complessiva dell'appalto, come specificata nell'art. 3 del presente capitolato, l'amministrazione si riserva la possibilità di richiedere all'appaltatore, durante il periodo contrattuale, un ammontare di servizi inferiore al budget disponibile per la presente procedura.

All. 5)

Ad ogni buon conto, si precisa che valutati gli educational tour e fam trip già previsti per il periodo contrattuale, l'Amministrazione si impegna comunque a richiedere una consistenza dei servizi di tipologia B non inferiore ad € 500.000,00.

**TIP A) SERVIZIO DI ORGANIZZAZIONE E GESTIONE DELLE VISITE (SERVIZIO BASE/OBBLIGATORIO)**

In questo servizio rientrano le seguenti attività che devono essere obbligatoriamente svolte, secondo le indicazioni del Committente, per ciascun educational commissionato:

- predisposizione di appositi itinerari derivanti dal briefing fornito da PugliaPromozione;
- attività di segreteria organizzativa con specifico riferimento a:
  - o ricerca delle soluzioni migliori e più economiche per le prenotazioni aeree, ferroviarie o altri mezzi di trasporto da, per, ed in Puglia;
  - o organizzazione degli spostamenti in Puglia;
  - o prenotazione di tutte le attività riferibili al soggiorno e da realizzare durante lo stesso, incluse le prenotazioni alberghiere e le prenotazioni presso i ristoranti da effettuare, utilizzando prioritariamente convenzioni esistenti con Pugliapromozione e/o gratuità messe a disposizione dagli stessi operatori;
  - o assemblaggio e distribuzione dei materiali informativi e di welcome;
  - o coordinamento ed organizzazione con i relativi fornitori dei servizi di vitto, alloggio, trasferimento e trasporto interno;
- gestione dei rapporti con gli ospiti, con gli operatori turistici, incluse guide ed accompagnatori, e con tutti i soggetti coinvolti per la realizzazione degli educational tour;
- cura dell'accoglienza in Puglia ed assistenza agli ospiti durante tutta la permanenza nel territorio regionale, inclusa la fornitura del servizio di gestione delle emergenze;
- gestione del database degli ospiti, cura delle relazioni post-visita per conto di PugliaPromozione, monitoraggio dei risultati;
- condivisione di ogni informazione sull'attività (tipologia degli ospiti, grado di soddisfazione, follow-up delle attività) con gli operatori regionali che hanno partecipato all'educational in co-marketing (strutture ricettive ed ogni altro

All. 5)

operatore della filiera turistica) e con i soggetti proponenti l'attività (Enit, enti pubblici, operatori regionali, operatori dell'incoming);

- somministrazione a tutti gli ospiti di un questionario di "guest-satisfaction" predisposto da Pugliapromozione, ritiro e alimentazione di un database contenente le risposte;
- gestione, catalogazione e archiviazione dei documenti amministrativi riferibili a tutte le attività svolte;
- redazione di una relazione finale contenente una dettagliata esposizione di tutte le attività svolte;
- predisposizione di un report fotografico e di almeno un'intervista video agli ospiti a termine degli educational tour.

Il servizio, in quanto onnicomprensivo, include tutti i diritti o fee d'agenzia collegati alle attività di prenotazione e biglietteria, e comprende, quali modalità organizzative minime:

- disporre, alla data della stipula del presente Contratto, di una stabile unità locale idonea ed adeguata (almeno una persona fisica che funga da raccordo tra l'amministrazione regionale e l'aggiudicatario) per la prestazione dei servizi alla Regione Puglia, disponibile nel territorio regionale della Puglia;
- previsione di un responsabile organizzativo per ciascuna visita, che abbia reperibilità 24h per tutta la durata della visita.

#### **(TIP B) SERVIZIO DI EROGAZIONE DELL'OSPITALITA' / REALIZZAZIONE DEGLI ITINERARI DI VISITA**

A titolo esemplificativo e non esaustivo, si riportano di seguito le principali tipologie di attività rientranti nell'erogazione del servizio di ospitalità che potranno essere richieste di volta in volta per ciascun educational o itinerario di visita.

Tali attività dovranno essere erogate in modo idoneo a rendere la prestazione completa ed a regola d'arte.

- servizio di scouting e pubbliche relazioni, in Italia o all'estero, per il raggiungimento dei contatti tra opinion leaders, buyers, bloggers o giornalisti, attraverso ENIT, agenzie specializzate, singoli professionisti, etc.;
- adempimenti connessi con l'ospitalità;
- ospitalità alberghiera o extralberghiera;
- cene, pranzi, colazioni o altri servizi connessi al vitto;

All. 5)

- acquisto di biglietti per musei, castelli e pagamento di ogni altro onere connesso alla visita del territorio, di attrattori pubblici o privati;
- acquisto di biglietti di viaggio da e per la Puglia;
- servizio di trasporto: transfert da e per l'aeroporto e/o stazione ferroviaria e transfert per località pugliesi da visitare (principalmente nell'ambito dell'educational-tour);
- servizio di accompagnamento e guida turistica;
- servizio hostess ed interpretariato e/o personale tecnico per accoglienza ed assistenza ospiti;
- fornitura di welcome kit o media kit, contenenti materiali forniti da Pugliapromozione ed altro materiale eventualmente da produrre appositamente per l'occasione;
- organizzazione di allestimenti vari che dovessero rendersi necessari per la realizzazione delle suddette attività;
- organizzazione e realizzazione di servizi di catering ovvero di angoli eno-gastronomici per la degustazione di prodotti tipici pugliesi nel luogo ove ogni specifica iniziativa ne richiederà l'attuazione (prevalentemente negli alberghi dove sono alloggiati gli ospiti);
- incontri tecnico-operativi con operatori turistici;
- organizzazione di eventi di presentazione della destinazione anche di notevole rilievo;
- erogazione di ogni altro servizio funzionale alla corretta organizzazione e gestione dei educational tour e press trip;
- attività di ufficio stampa;
- organizzazione di workshop per l'incontro domanda/offerta;
- fornitura e distribuzione di gadget promozionali e di biglietti di ingresso a musei, beni culturali e quant'altro connesso e/o analogo e necessario.

#### **ART. 5**

##### **ESECUZIONE DEL CONTRATTO**

Le prestazioni indicate nel capitolato d'appalto devono essere svolte, per conto di Pugliapromozione, in favore di buyers – tour operator e/o agenti di viaggio italiani e/o stranieri (anche accreditati dall'ENIT), opinion-leader, giornalisti, redattori, autori, blogger italiani e/o stranieri, nonché scrittori, fotografi, troupe televisive e cinematografiche italiane e/o straniere, con interesse a recensire la destinazione Puglia, delegazioni estere e istituzionali, atleti, artisti, esperti del settore turistico, rappresentanti di agenzie di pubblicità e comunicazione, ed ogni altro diverso soggetto che si valuti possa assicurare effetti positivi



All. 5)

per l'immagine turistica pugliese, attraverso la conoscenza della regione e la permanenza sul territorio regionale, anche in relazione a convegni e eventi ivi organizzati.

Si precisa che i servizi richiesti devono essere prestati dall'aggiudicatario solo ed esclusivamente nei confronti dei soggetti innanzi indicati, previo specifico incarico da parte dell'ARET Pugliapromozione.

Di seguito si riporta la modalità di svolgimento del servizio.

#### **a) RICHIESTA DEL SERVIZIO**

IL SERVIZIO SARA' ATTIVATO SULLA BASE DI UNA SPECIFICA E DETTAGLIATA NOTA D'INCARICO CHE PUGLIAPROMOZIONE INOLTRELLA' ALL'AGGIUDICATARIO A MEZZO PEC, o altro strumento di comunicazione, (fax, o e.mail), ALMENO SETTE GIORNI PRIMA DELL'AVVIO DEL SERVIZIO, CONTENENTE TUTTI I DETTAGLI UTILI PER LA PREDISPOSIZIONE DEL SERVIZIO DI ORGANIZZAZIONE (TIP. A) E L'INDICAZIONE DEI SERVIZI DA EROGARE (TIP. B).

E' facoltà di Pugliapromozione per lo specifico servizio da attivare, richiedere nella lettera di incarico, fino a tre diverse soluzioni tecnico/organizzative tra cui eventualmente operare una scelta.

#### **b) FASE DI PROGETTAZIONE**

A seguito della lettera di incarico, l'Aggiudicatario dovrà presentare, entro dieci giorni lavorativi dalla richiesta (ovvero cinque giorni in caso di particolare urgenza), una dettagliata SCHEDA DI PROGETTO ESECUTIVA comprensivo di costi, modalità, strutture ricettive individuate e ogni altro elemento ritenuto valido e necessario per la migliore e più efficace realizzazione del servizio richiesto, e contenente:

- Il dettaglio di tutti i servizi di organizzazione (TIP. A) necessari per la realizzazione dell'attività;
- Il dettaglio di tutti i servizi richiesti da Pugliapromozione e afferenti alla TIP.B;
- Timesheet delle attività e modalità organizzative;
- Un piano dei costi così composto:
  1. dettaglio dei costi connessi all'espletamento dei servizi richiesti TIP.B
  2. Percentuale (fee d'agenzia) applicata al totale dei costi TIP.B, come risultante dall'offerta proposta in sede di gara, che costituisce utile dell'azienda e compenso dell'agenzia onnicomprensivo per l'espletamento dei servizi di organizzazione

All. 5)

(TIP.A)

**In riferimento ai servizi di cui alla "TIP.B"**, richiesto quale parte essenziale del progetto esecutivo, si specifica che:

- qualora la Ditta aggiudicataria intenda adempiere ad alcune delle suddette prestazioni attraverso lavori in economia avvalendosi di proprio personale interno, ovvero provvedendo in proprio ai servizi, alle attività o a quanto eventualmente richiesto dalla stazione appaltante per realizzare i singoli progetti e iniziative, procederà all'indicazione del dettaglio dei costi all'interno del progetto esecutivo;
- per i servizi acquisiti da soggetti diversi dall'affidatario, laddove non si tratti di servizi resi in via esclusiva da un operatore economico determinato, l'aggiudicatario dovrà presentare, a corredo della scheda progettuale, una pluralità di preventivi (minimo cinque e nel rispetto del principio di rotazione) al fine di permettere la valutazione della congruità dei costi.

SI PRECISA CHE IL PROGETTO DEI SERVIZI DA SOTTOPORRE ALLA VALUTAZIONE DI PUGLIAPROMOZIONE DEVE ESSERE REDATTO NEL RISPETTO DEI PRINCIPI DI ROTAZIONE, TRASPARENZA E PARITA' DI TRATTAMENTO.

AI FINI DELL'INDIVIDUAZIONE DEGLI OPERATORI PER L'ESPLETAMENTO DEL SERVIZIO OGGETTO DI GARA, L'AGGIUDICATARIO HA L'OBLIGO DI RIVOLGERSI PRIORITARIAMENTE ALL'ELENCO DEGLI OPERATORI CONVENZIONATI CON PUGLIAPROMOZIONE E CHE HANNO ADERITO ALLA REALIZZAZIONE DEL PROGRAMMA DEGLI EDUCATIONAL (Comarketing) CON GRATUITA' E SCONTISTICA.

Pugliapromozione rimborserà direttamente all'Aggiudicatario, a valere sul budget disponibile impegnato per l'affidamento, l'importo complessivo ritenuto ammissibile per l'espletamento dei servizi di cui alla TIP. B, al quale verrà applicata la percentuale d'agenzia che costituirà il corrispettivo per l'aggiudicatario per i servizi di pianificazione e organizzazione (TIP A) che, come evidenziato nel disciplinare di gara, contribuirà alla composizione dell'offerta economica e sarà quindi oggetto di valutazione.

### **3) FASE DI VALUTAZIONE**

Pugliapromozione procederà alla valutazione negoziata della scheda di progetto esecutivo presentata, sulla base dei contenuti e del piano dei costi. La fase di negoziazione potrà

All. 5)

richiedere l'organizzazione delle riunioni ritenute necessarie per la definizione del progetto finale.

L'organizzazione dei servizi deve risultare tale da assicurare prestazioni di sicuro impatto positivo e nello stesso tempo devono assicurare accuratezza ed essenzialità, nonché funzionali alle eventuali manifestazioni o incontri a cui gli ospiti partecipano.

#### **4) APPROVAZIONE E AVVIO DELLE ATTIVITA'**

Entro cinque giorni dalla consegna del progetto, PugliaPromozione procederà a valutare il progetto proposto dall'aggiudicatario, sia dal punto di vista organizzativo che economico, e ove lo stesso sia ritenuto congruo e confacente alle specifiche esigenze di Pugliapromozione, avuto riguardo alle trattative di rito, lo approverà con apposita comunicazione formale.

Una volta approvato il progetto, l'aggiudicatario avvia le attività nei limiti del progetto approvato e nei tempi in quest'ultimo specificati.

La suddetta comunicazione formale da parte di Pugliapromozione, pertanto, costituisce l'autorizzazione alla realizzazione ed alla spesa relativa alla singola iniziativa.

In caso l'Amministrazione non approvi il progetto sottoposto dall'aggiudicatario, la stessa inviterà l'aggiudicatario a riformulare il progetto e presentarne uno nuovo, che, sarà nuovamente oggetto di valutazione e approvazione con provvedimento espresso.

Pugliapromozione si riserva di indicare ulteriori specifiche esigenze, nonché di fornire prescrizioni puntuali di carattere organizzativo per l'espletamento dei servizi richiesti.

#### **5) FASE DI LIQUIDAZIONE**

All'Aggiudicatario saranno riconosciute:

- tutte le spese sostenute per la regolare esecuzione del servizio richiesto (TIP.B), purché conformi al (e nei limiti del) progetto approvato, previa presentazione di idonea rendicontazione munita di tutti i giustificativi di spesa, debitamente quietanzati (fatture, ricevute fiscali, dichiarazioni di pagamento, purché fiscalmente regolari);
- la percentuale (Fee d'agenzia), COME DICHIARATA NELL'OFFERTA ECONOMICA PRESENTATA IN SEDE DI GARA E AGGIUDICATA, calcolata sul totale delle spese sostenute e opportunamente dimostrate e rendicontate dei servizi di cui alla TIP B), senza riconoscimento di ulteriori diritti e/o compensi a qualunque titolo denominati.

Nessun rimborso e/o compenso sarà riconosciuto all'aggiudicatario per eventuali progetti presentati su richiesta di Pugliapromozione e da quest'ultima non approvati.

All. 5)

SI PRECISA CHE IL FEE D'AGENZIA E', AI FINE DELLA PRESENTE GARA E DEL CONTRATTO CHE SI ANDRA' A SOTTOSCRIVERE, IL COMPENSO ONNICOMPENSIVO DOVUTO DAL COMMITTENTE PER L'EROGAZIONE DEI SERVIZI SUB TIP.A.

PERTANTO L'APPALTATORE NON HA DIRITTO AD ALTRA FEE O ALTRI COMPENSI COMUNQUE DENOMINATI, CHE NON SIANO LE SPESE EFFETTIVAMENTE SOSTENUTE E RENDICONTATE PER LA EROGAZIONE DEI SERVIZI SUB B.

#### **ART . 6**

#### **FATTURAZIONE E PAGAMENTI**

La disponibilità finanziaria complessiva riservata al presente affidamento, a valere sui fondi FESR, per il periodo contrattuale è pari ad € 1.500.000,000 oltre IVA.

Si precisa, inoltre, che la suddetta disponibilità deriva dal finanziamento europeo relativo al FESR 2012-2015, linea di intervento 4.1., azione 4.1.2.

L'Amministrazione non potrà emettere ulteriori lettere d'ordine, qualora il massimale sopra indicato sia stato interamente utilizzato.

Ai fini dell'esecuzione del contratto, la percentuale indicata nell'offerta economica costituisce il prezzo contrattuale.

I corrispettivi dovuti, sono quelli indicati nell'offerta economica e saranno determinati a proprio rischio dal fornitore in base ai propri calcoli, alle proprie indagini ed alle proprie stime.

Al riguardo, si precisa che il fee d'agenzia offerto vale quale compenso onnicomprensivo di tutti i servizi di cui alla TIP A) e viene calcolato quale percentuale sull'ammontare dei costi sostenuti, rendicontati, quietanzati e rimborsati per l'erogazione dei servizi di cui alla TIP B).

Nel caso in cui venga attivata una convenzione CONSIP, ai sensi dell'art. 26 della legge 23/12/1999 n. 488 e s.m.i., che preveda prezzi CONSIP più bassi rispetto a quelli offerti dalla ditta che risulta provvisoriamente aggiudicataria, è facoltà di questa Amministrazione richiedere alla stessa di adeguare i prezzi offerti in gara a quelli CONSIP.

Costi della sicurezza pari a euro 0,00 (zero/00). L'attività non comporta rischi di interferenze per i lavoratori di Pugliapromozione in quanto tutti i servizi resi saranno resi fuori dalle sedi dell'agenzia ed effettuati esclusivamente da personale dell'appaltatore, non dipendente da Pugliapromozione.

All. 5)

E' fatta salva la possibilità di estendere il contratto a norma dell'art. 311 del DPR 207/2011, relativa all'aumento e/o diminuzione di 1/5 del servizio.

Il pagamento delle singole fatture, sarà effettuato da Pugliapromozione a seguito di verifica e attestazione, da parte del responsabile dell'esecuzione del contratto o un suo delegato, della regolare esecuzione del contratto.

A tal fine il responsabile dell'esecuzione del contratto dovrà attestare che il servizio sia conforme al progetto approvato con provvedimento dall'Amministrazione in sede di pianificazione del servizio e sia rispondente alle prescrizioni fissate nel capitolato speciale e agli atti di gara.

A seguito dell'attestazione di cui innanzi, unitamente alla verifica della regolarità delle fatture pervenute, l'amministrazione di PugliaPromozione procederà a riconoscere e liquidare al fornitore i seguenti corrispettivi, oltre IVA (qualora dovuta):

- il fee d'agenzia, come dichiarato in sede di offerta economica e valevole quale compenso onnicomprensivo di tutti i servizi di cui alla TIP A) e calcolato quale percentuale sull'ammontare dei costi sostenuti, rendicontati, quietanzati e rimborsati per l'erogazione dei servizi di cui alla TIP B);

Si precisa che, affinché ciascun costo sostenuto sia ammissibile, lo stesso dovrà essere:

- valutato congruo da PugliaPromozione;
- riferibile al periodo contrattualmente fissato;
- pertinente e imputabile alle operazioni eseguite dall'appaltatore;
- reale, effettivamente sostenuto e contabilizzato;
- giustificato da fatture regolarmente quietanzate o da documenti contabili avente valore probatorio.

Ai sensi del d.lgs n. 192/2012, Pugliapromozione procederà ai relativi pagamenti nel termine previsto dalla legge citata, salvo eventuali imprevisti.

Il pagamento del corrispettivo, è disposto, da parte dell'Azienda, successivamente al ricevimento delle fatture come innanzi indicato.

In conformità delle disposizioni dell'art. 3 della legge 136/2010, e ai fini dell'immediata tracciabilità dei pagamenti, il pagamento delle prestazioni avverrà da parte di Pugliapromozione su di un conto dedicato anche non in via esclusiva all'oggetto della presente gara, che dovrà essere opportunamente comunicato a Pugliapromozione.

Le fatture dovranno riportare il numero CIG, il n. CUP e la dicitura "Iniziativa finanziata con fondi europei".

All. 5)

La fattura deve essere intestata a ARET Pugliapromozione – P.zza Aldo Moro, 33/a – Bari (c.f. 93402500727). In caso di mancato rispetto a quanto sopra stabilito, non saranno riconosciuti eventuali interessi moratori.

In caso di ritardo nei pagamenti, il tasso di interesse potrà essere quello di cui alla direttiva europea (BCE + margine del 7%) e non come prevede il D. lgs. 231/2002 (Tasso BCE + 7 punti percentuali).

Nel caso di incompleta o erronea documentazione da parte del fornitore, i termini si intendono sospesi fino all'integrazione e completamento della stessa.

Il pagamento dei corrispettivi viene effettuato, di norma, entro e non oltre 30 giorni dalla data di ricevimento della fattura, previa attestazione di regolare esecuzione dell'appalto da parte del Responsabile dell'esecuzione del contratto.

Nulla è dovuto se il servizio viene interrotto per cause non imputabili a Pugliapromozione.

#### **ART. 7**

##### **OBBLIGAZIONI DELL' AGGIUDICATARIO.**

##### **RESPONSABILITA' ED OBBLIGHI DELL'AGGIUDICATARIO IN MATERIA DI TRASPORTI, ASSICURAZIONI E MAESTRANZE PER SINGOLA MANIFESTAZIONE.**

Per la realizzazione dei servizi e delle prestazioni richieste nell'ambito della realizzazione degli educational tour e press trip, la ditta dovrà:

- alla data della stipula del Contratto, mettere a disposizione di Pugliapromozione idoneo e adeguato personale (almeno una persona), preferibilmente con sede nel territorio della Regione Puglia che affianchi costantemente i dipendenti dell'agenzia nelle varie fasi relative alla prestazione dei servizi;
- disporre di almeno un responsabile organizzativo per ciascuna visita che abbia reperibilità 24 ore per tutta la durata della visita;
- disporre in modo permanente di almeno una unità lavorativa a supporto dei lavori di ufficio stampa e di gestione pubbliche relazioni relativi allo svolgimento delle previste attività, operante (a richiesta) presso la sede di PugliaPromozione, per valorizzare le attività di ospitalità ed educational e per rafforzare i rapporti con gli ospiti, in particolare quelli aventi attinenza con i media;
- disporre di almeno una unità lavorativa con funzione di interfaccia a supporto della organizzazione e gestione degli eventi, operante (a richiesta) presso la sede di PugliaPromozione, ed in grado di assicurare il coordinamento tra la Ditta e la stessa

] -



All. 5)

nelle attività espletate e da espletarsi;

- disporre di almeno una unità lavorativa con funzione di raccordo tra la Ditta e PugliaPromozione a supporto delle attività amministrative e di segreteria, eventualmente distaccata presso gli uffici di Pugliapromozione;
- predisporre, per ogni iniziativa, un piano di lavoro da concordarsi con il committente;
- realizzare le soluzioni tecniche, estetiche e funzionali concordate di volta in volta dalla Pugliapromozione più funzionali al raggiungimento degli obiettivi;
- garantire continuativamente la massima assistenza tecnico-specialistica, in particolare per quanto attiene gli ospiti accreditati durante l'intero periodo dell'ospitalità;
- assicurare il totale rispetto di tutte le norme di legge applicabili in materia, comprese quelle derivanti da eventuali regolamenti locali.
- accettare, mediante esecuzione, gli ordinativi delle forniture e servizi richiesti, secondo le modalità disciplinate dal presente Capitolato d'oneri, per tutto il periodo di validità ed efficacia del contratto;
- predisporre e consegnare, almeno cinque giorni prima della data dell'ospitalità e/o dell'iniziativa di specie, un piano cronologico dei lavori comprendente tutte le fasi di attività richieste per rendere compiuta la prestazione (per esempio, dall'arrivo degli ospiti alla partenza degli stessi per il raggiungimento delle località di provenienza);
- assumere a proprio carico ogni spesa, a livello organizzativo ed esecutivo del progetto prescelto;
- mantenere nello svolgimento delle prestazioni di contratto i necessari contatti con PugliaPromozione, assicurando relazioni periodiche che indichino lo stato dei servizi, avuto riguardo anche al gradimento delle varie iniziative da parte degli ospiti, che dovranno comunque essere soddisfatti in ogni legittima richiesta, purché compatibile con il servizio di ospitalità;
- rispettare i contenuti, i tempi e le modalità di intervento stabiliti dalla progettazione esecutiva delle singole attività e dei singoli servizi correlati di volta in volta approvati da PugliaPromozione;
- assicurare a PugliaPromozione l'allestimento in ottimo stato di conservazione e rispondente all'uso cui è destinato, secondo quanto indicato nel progetto esecutivo, garantendo, ogni qual volta si presenti la necessità, sostituzioni, riparazioni e/o ripristini in modo da assicurare sempre, dal primo all'ultimo utilizzo, il prestigio dell'immagine, livello di finitura e funzionalità;

All. 5)

- assumere a proprio carico ogni spesa precedente alla consegna o successiva alla riconsegna relativa a trasporti, pulizia, ecc., stoccaggio materiali nel proprio magazzino nonché oneri per stoccaggio, soste, coperture assicurative ecc.

In ogni caso, per ogni attività espletata in esecuzione dell'appalto, l'aggiudicatario dovrà:

- predisporre, per ogni attività, un report finale che descriva per mezzo di opportuni indicatori, l'efficacia della comunicazione attivata, con adeguata documentazione, anche fotografica, a supporto e l'elenco dei contatti degli ospiti interessati dall'iniziativa;
- predisporre un report fotografico e almeno una intervista video agli ospiti a termine di ogni evento;
- rendicontare analiticamente le spese sostenute e richieste a rimborso, presentando la relativa documentazione giustificativa debitamente quietanzata; riconoscere PugliaPromozione quale unico utilizzatore degli allestimenti predisposti e dei progetti elaborati nel periodo contrattuale.

Ogni spesa relativa alla organizzazione degli educational tour e di press trip e comunque di ogni iniziativa ed evento affidato al soggetto appaltatore, rimane a carico dello stesso, dovendo provvedere in particolare:

- allo stoccaggio di tutti gli eventuali materiali nei propri magazzini;
- alla copertura assicurativa per tutti i danni che si dovessero verificare al proprio personale per e nell'esecuzione dei servizi e forniture oggetto dell'appalto, nonché sugli strumenti di lavoro e mezzi d'opera, sia in Italia che all'estero;
- alla copertura assicurativa per la responsabilità civile per eventuali danni a persone e/o a cose, anche di terzi, derivanti da quanto realizzato in tema di strutture, materiali di allestimento-arredamento, nonché dall'operato del proprio personale in loco.

La compagnia assicuratrice di cui si avvarrà l'aggiudicatario dovrà essere di primaria importanza.

Fermo restando quanto previsto dagli articoli successivi PugliaPromozione si riserva la facoltà di richiedere, in qualsiasi momento del periodo di vigenza contrattuale, copia della documentazione attestante l'avvenuta stipula delle coperture assicurative previste, nonché copia della quietanza dell'avvenuto pagamento del relativo premio assicurativo.

In caso di inadempienza retributiva o di ritardo nei pagamenti al personale coinvolto nella commessa, la stazione appaltante potrà attivare l'intervento sostitutivo previsto dall'art. 5 del DPR 207/2010. Saranno altresì applicati gli interessi nella misura legale a far data dal giorno

All. 5)

successivo al termine di pagamento previsto le contratto del collaboratore. Tali somme saranno decurtate dal budget disponibile per l'esecuzione del contratto.

**ART. 8****OBBLIGAZIONI DI PUGLIAPROMOZIONE**

Pugliapromozione si riserva la possibilità, per il tramite di proprio personale, a tal fine delegato, di provvedere prima o durante lo svolgimento dei servizi di cui al presente Capitolato, alla verifica dei servizi eseguiti e delle relative forniture, restando inteso che qualora ciò non avvenga prima del termine dei singoli servizi si intenderà effettuato con esito positivo.

Delle operazioni di verifica si redigerà, in contraddittorio con l'aggiudicatario, regolare verbale che verrà allegato alla documentazione di liquidazione del corrispettivo spettante all'aggiudicatario.

Pugliapromozione ha l'obbligo di vigilanza sulla corretta esecuzione del contratto, che eserciterà mediante il responsabile dell'esecuzione del contratto.

**ART. 9****INNOVAZIONI E VARIANTI**

La Ditta aggiudicataria non potrà compiere innovazioni o apportare varianti significative allo svolgimento dei servizi indicati nel presente appalto, rispetto a quanto previsto nell'Offerta tecnica e nei singoli progetti esecutivi delle attività, se non in accordo con PugliaPromozione.

PugliaPromozione potrà richiedere innovazioni o varianti ritenute necessarie alla migliore riuscita anche di una singola attività, nonché dei singoli servizi, anche per soddisfare particolari esigenze di comunicazione. Le suddette richieste saranno formalizzate da PugliaPromozione preventivamente e per iscritto.

Sarà cura di PugliaPromozione fornire all'aggiudicatario un format di riferimento, utile a garantire la valorizzazione dell'accoglienza e dell'ospitalità della regione (Brand Puglia), al fine di dare univocità ai servizi offerti.

**ART. 10****CLAUSOLA SOCIALE**

Ai sensi del Regolamento Regionale n. 31 del 27 novembre 2009, l'appaltatore si obbliga ad applicare integralmente ai rapporti di lavoro intercorrenti con i propri dipendenti, per tutta la durata dell'appalto, il contratto collettivo nazionale per il settore di appartenenza e, se

All. 5)

esistente, anche il contratto collettivo territoriale, stipulati dalle organizzazioni sindacali dei lavoratori e dalle associazioni di lavoro comparativamente più rappresentative sul piano nazionale.

L'impresa appaltatrice è altresì obbligata, per i servizi da affidare in subappalto, ad estendere l'obbligo che precede (d'ora in poi clausola sociale) anche al subappaltatore ed è direttamente ed oggettivamente responsabile dell'adempimento di quest'ultimo.

*(Nel caso in cui l'appalto sia affidato ad un consorzio stabile di cui all'art. 36 del Codice dei contratti, tale consorzio è direttamente ed oggettivamente responsabile dell'adempimento alla clausola sociale da parte dell'impresa consorziata alla quale sia stata affidata l'esecuzione di parte delle prestazioni oggetto dell'appalto.).*

L'inadempimento dell'appaltatore o del subappaltatore o dell'impresa consorziata alla clausola sociale, accertato direttamente da Pugliapromozione o a questa da chiunque segnalato, comporta l'applicazione delle sanzioni di cui alla Legge Regionale n. 28 del 2006 come di seguito specificate.

L'inadempimento alla clausola sociale, se riguardante una percentuale di lavoratori inferiore al 50 per cento dei lavoratori occupati nell'esecuzione dell'appalto o del subappalto, comporta l'applicazione nei confronti dell'appaltatore o subappaltatore o dell'impresa consorziata responsabile delle seguenti penali:

- 1) una penale di ammontare pari allo 0,4 per cento del corrispettivo dell'appalto se l'inadempimento alla clausola sociale sia accertata con riferimento ad un numero di dipendenti inferiore o pari al 10 per cento della forza lavoro impiegata nell'esecuzione dell'appalto;
- 2) una penale di ammontare pari allo 0,6 per cento del corrispettivo dell'appalto se l'inadempimento alla clausola sociale sia stato accertato con riferimento ad un numero di dipendenti compreso tra l'11 e il 20 per cento della forza lavoro impegnata nell'esecuzione dell'appalto;
- 3) una penale di ammontare pari allo 0,8 per cento del corrispettivo del corrispettivo dell'appalto se l'inadempimento alla clausola sociale sia stato accertato con riferimento ad un numero di dipendenti compreso tra il 21 e il 30 per cento della forza lavoro impegnata nell'esecuzione dell'appalto;
- 4) una penale di ammontare pari all'1 per cento del corrispettivo dell'appalto se l'inadempimento alla clausola sociale sia stato accertato con riferimento ad un numero di

All. 5)

dipendenti compreso tra il 31 e il 40 per cento della forza lavoro impegnata nell'esecuzione dell'appalto;

5) una penale di ammontare pari all'1,2 per cento del corrispettivo dell'appalto se l'inadempimento alla clausola sociale sia stato accertato con riferimento ad un numero di dipendenti compreso tra il 41 e il 49 per cento della forza lavoro impegnata nell'esecuzione del lavoro.

L'ammontare delle penali sarà addebitato sul primo pagamento successivo da effettuarsi in favore dell'aggiudicatario e, ove non sia sufficiente, sui pagamenti successivi; qualora l'appaltatore non vanti crediti sufficienti a compensare interamente l'ammontare delle penali irrogate nei suoi confronti, queste verranno addebitate, in tutto o in parte, sul deposito cauzionale. In tal caso, l'integrazione dell'importo del deposito cauzionale dovrà avvenire entro il termine di quindici giorni dalla richiesta.

L'inadempimento alla clausola sociale dell'appaltatore o del subappaltatore o dell'impresa consorziata se riguardante una percentuale di lavoratori pari o superiore al 50 per cento dei lavoratori occupati nell'esecuzione dell'appalto o del subappalto, nonché la recidiva nella violazione della clausola, comportano la risoluzione di diritto del contratto di appalto ai sensi dell'art. 1456 del Codice Civile e con gli effetti di cui all'art. 138 del Codice dei contratti.

Pugliapromozione comunica tempestivamente all'appaltatore l'adozione della sanzione; dalla data della comunicazione decorrono i predetti effetti.

*(Nel caso in cui l'appalto sia aggiudicato ad un raggruppamento temporaneo di imprese, ciascuna impresa è vincolata al rispetto della clausola sociale ed è l'unica responsabile dell'eventuale inadempimento. La gravità dell'inadempimento e il calcolo dell'ammontare delle penali di cui sopra devono essere parametrati sulla quota di partecipazione dell'impresa al raggruppamento e al numero dei dipendenti della stessa, impegnati nella esecuzione delle relative prestazioni dedotte in appalto. L'inadempimento della clausola sociale da parte dell'impresa raggruppata, se riguardante una percentuale di lavoratori pari o superiore al 50 per cento dei lavoratori dalla stessa occupati nell'esecuzione dell'appalto, nonché la recidiva, saranno sanzionati dalla Regione Puglia con l'esclusione*

*dall'appalto dell'impresa inadempiente. Qualora sia escluso il mandatario, la Regione Puglia può proseguire il rapporto di appalto con altro operatore economico che sia costituito mandatario nei modi previsti dal Codice dei contratti, purché abbia i requisiti di qualificazione adeguati ai lavori o servizi o*

All. 5)

*forniture ancora da eseguire, non sussistendo tali condizioni la Regione Puglia può recedere dall'appalto. Qualora sia escluso il mandante, il mandatario, ove non indichi altro operatore economico subentrante, che sia in possesso dei prescritti requisiti di idoneità, è tenuto all'esecuzione, direttamente o a mezzo degli altri mandanti, purché questi abbiano i requisiti di qualificazione adeguati ai lavori o servizi o forniture ancora da eseguire.).*

**ART. 11****PATTO DI INTEGRITÀ'**

Ai sensi dell'art. 16 della Legge Regione Puglia 20.06.2008 n. 15, l'operatore economico si impegna:

- a conformare i propri comportamenti ai principi di lealtà, trasparenza e correttezza nonché l'espresso impegno anti-corruzione, consistente, tra l'altro, nel non offrire, accettare o richiedere somme di denaro o qualsiasi altra ricompensa, vantaggio o beneficio, sia direttamente che indirettamente tramite intermediari, al fine dell'assegnazione del contratto e/o al fine di distorcerne la relativa corretta esecuzione o valutazione da parte della stazione appaltante;
- A segnalare a Pugliapromozione qualsiasi tentativo di turbativa, irregolarità o distorsione nelle fasi di svolgimento della gara e/o durante l'esecuzione del contratto, da parte di ogni interessato o addetto o di chiunque possa influenzare le decisioni di gara o di contratto;
- A non accordarsi né ora né in futuro con altri soggetti interessati all'assegnazione del contratto per limitare in alcun modo la concorrenza. La ditta sarà altresì tenuta responsabile nei confronti della Regione Puglia del comportamento delle ditte a lei collegate.
- a rendere noti tutti i pagamenti eseguiti riguardanti il contratto eventualmente assegnatole a seguito del contratto/convenzione in oggetto, inclusi quelli eseguiti a favore di intermediari e consulenti. La remunerazione di questi ultimi non deve superare il "congruo ammontare dovuto per servizi legittimi".
- a prendere nota e accettare che, nel caso di mancato rispetto degli impegni assunti con questo Patto di Integrità, potranno essere applicate le seguenti sanzioni:
  - risoluzione o perdita del contratto eventualmente assegnatole a seguito della selezione;
  - escussione della cauzione di validità dell'offerta;

1

—



All. 5)

- responsabilità per danno arrecato a Pugliapromozione nella misura dell'8% del valore del contratto, rimanendo comunque impregiudicata la richiesta risarcitoria di un danno maggiore;
- responsabilità per danno arrecato agli altri concorrenti della gara nella misura dell'1% del valore del contratto per ogni partecipante, rimanendo sempre impregiudicata la predetta richiesta;
- esclusione del concorrente dalle gare indette Pugliapromozione per la durata di 5 anni.

La presente clausola relativa al Patto di Integrità e le relative penali applicabili resteranno in vigore sino alla completa esecuzione del contratto stipulato a seguito del contratto/convenzione in oggetto e sino alla data di scadenza del periodo di garanzia di quanto fornito.

## **ART. 12**

### **OBBLIGHI PER LA TRASPARENZA**

Ai sensi dell'art. 22 della Legge regionale n. 15 del 20 giugno 2008 gli aggiudicatari di bandi e appalti per l'affidamento di opere, forniture e servizi sono tenuti a comunicare alla struttura competente l'elenco delle consulenze e degli incarichi professionali da essi eventualmente affidati per l'esecuzione degli appalti medesimi, comprensivo dei singoli importi corrisposti e del tipo di prestazione eseguita. Detti elenchi saranno tempestivamente pubblicati sul portale di Pugliapromozione e saranno comunicati alla Regione Puglia.

L'aggiudicatario assume tutti gli obblighi di tracciabilità dei flussi finanziari di cui all'art.3 della legge 13 agosto 2010, n.136 e successive modifiche.

L'aggiudicatario, inoltre, si impegna a dare immediata comunicazione alla Stazione Appaltante ed alla prefettura-ufficio territoriale del Governo di provincia di Bari della notizia dell'inadempimento della propria controparte(subappaltatore/subcontraente) agli obblighi di tracciabilità finanziaria.

In conformità delle disposizioni dell'art. 3 della legge 136/2010, e ai fini dell'immediata tracciabilità dei pagamenti, il pagamento delle prestazioni avverrà da parte di Pugliapromozione su di un conto dedicato anche non in via esclusiva all'oggetto della presente gara, che dovrà essere opportunamente comunicato a Pugliapromozione.

Nell'ipotesi di inadempimenti relativi ai servizi oggetto di gara, Pugliapromozione, previa contestazione formale degli addebiti ed esame delle controdeduzioni dell'aggiudicatario

All. 5)

applicherà le seguenti penali:

- da € 300,00 a €10.000,00 a seconda della gravità dell'inosservanza contrattuale, ad esclusiva discrezione di PugliaPromozione, valutata sulla base delle singole circostanze di fatto;
- il 50% del costo complessivo del progetto presentato, in caso di mancata esecuzione del servizio aggiuntivo, non dovuto a comprovate cause di forza maggiore.

In ogni caso e con riferimento a tutti i servizi dell'appalto, PugliaPromozione si riserva il diritto al risarcimento di eventuali ulteriori danni che dagli inadempimenti stessi possano derivare anche nei confronti di terzi.

Pugliapromozione, qualora l'aggiudicatario non proceda al pagamento della penalità applicata, potrà recuperare la somma corrispondente prelevandola dalla cauzione definitiva.

#### **ART. 13**

##### **ACQUISIZIONE IN DANNO**

Nell'ipotesi di mancata attuazione dei servizi richiesti entro i tempi assegnati, l'Amministrazione aggiudicatrice si riserva il diritto di acquisire il servizio in danno del soggetto aggiudicatario inadempiente cui sarà applicata relativa penale, ricorrendo per l'affidamento dello stesso, ad altro operatore individuato dall'Amministrazione con piena autonomia e discrezionalità.

Ove l'inadempimento sia tale da comportare la risoluzione del contratto, l'Amministrazione ricorrerà allo scorrimento della graduatoria definita con la procedura di gara.

#### **Art. 14**

##### **RISOLUZIONE DEL CONTRATTO**

PugliaPromozione procederà alla risoluzione del contratto per inadempimento, incamerando automaticamente la cauzione definitiva, restando impregiudicata ogni altra azione per rivalsa dei danni, nelle seguenti ipotesi:

- a) qualora le violazioni del presente Capitolato d'oneri e del contratto comportino l'applicazione di penalità che nel complesso superino l'importo di € 150.000,00;
- b) mancato rispetto degli obblighi assicurativi, previdenziali e assistenziali nei confronti del personale dipendente;
- c) mancato rispetto, definitivamente accertato, dei contratti collettivi;
- d) perdita dei requisiti minimi previsti nel disciplinare di gara per l'affidamento del servizio;

All. 5)

- e) accertata consapevolezza di evasione fiscale e frode;
- f) fallimento, messa in liquidazione od apertura di altra procedura concorsuale;
- g) abbandono immotivato del servizio da parte dell'appaltatore;
- h) subappalto del progetto in difformità a quanto previsto dal disciplinare di gara;
- i) difformità di quanto realizzato, rispetto al progetto concordato con il committente;
- j) cessione del contratto;
- k) ogni altra inadempienza o fatto, non espressamente contemplati nel presente articolo, che rendano impossibile la prosecuzione del contratto.

Nei predetti casi PugliaPromozione risolverà di diritto il contratto, comunicando all'aggiudicatario, con raccomandata a.r., di volersi avvalere della presente clausola risolutiva ed indicando la data dalla quale la risoluzione produrrà i suoi effetti.

### **Art. 15**

#### **CLAUSOLA RISOLUTIVA ESPRESSA**

Le parti, ai sensi e per gli effetti dell'art. 1456 c.c., convengono la risoluzione espressa dal contratto nel caso in cui ricorra una delle seguenti ipotesi:

- sospensione del servizio senza giustificato motivo;
- gravi e reiterate inadempienze nella esecuzione delle prestazioni commissionate, tali da aver comportato l'irrogazione di penali pari al 10% dell'importo contrattuale;
- venir meno in capo all'aggiudicatario, durante l'esecuzione del servizio, dei requisiti prescritti nel disciplinare.

Il contratto deve intendersi, inoltre, automaticamente risolto, salvo il diritto al risarcimento del danno, al verificarsi anche di una soltanto delle seguenti condizioni:

- esito negativo degli accertamenti previsti dalla normativa vigente in materia di lotta alla mafia;
- non veridicità delle dichiarazioni fornite ai fini della partecipazione alla gara ed alla fase contrattuale;
- mancanza, anche sopravvenuta in fase successiva all'affidamento del servizio, dei requisiti minimi di ammissibilità indicati nel presente disciplinare;
- mancato avviso di sostituzione dei componenti del gruppo di lavoro;
- reiterata presentazione di relazioni o elaborati non conformi a quanto stabilito dal contratto;
- frode o grave negligenza nell'esecuzione degli obblighi e delle condizioni contrattuali;

All. 5)

- violazione dell'obbligo di riservatezza;
- cessione in tutto o in parte, a qualsiasi titolo o ragione, direttamente o indirettamente, del contratto di appalto;
- sospensione nell'erogazione dei servizi, ovvero avvio dei servizi, senza la previa autorizzazione di PugliaPromozione.

Nelle ipotesi sopra indicate il contratto sarà risolto di diritto con effetto immediato a seguito della dichiarazione di PugliaPromozione, in forma di lettera raccomandata, di volersi avvalere della clausola risolutiva.

La risoluzione darà diritto a PugliaPromozione di affidare a terzi l'esecuzione dei servizi in danno all'aggiudicatario, con addebito ad esso dei maggiori costi sostenuti dalla stessa rispetto a quanto previsto nel contratto di appalto sottoscritto dall'Aggiudicatario.

In caso di fallimento dell'appaltatore o di risoluzione del contratto, PugliaPromozione si riserva la facoltà di interpellare progressivamente i soggetti che hanno partecipato all'originaria procedura di gara, risultanti dalla relativa graduatoria, sul modello di quanto disposto dall'art. 140 del D.lgs. n.163/2006.

#### **Art. 16**

#### **RECESSO E INADEMPIMENTO**

PugliaPromozione si riserva la facoltà di recedere unilateralmente dal contratto in qualunque momento, anche se siano già iniziate le relative prestazioni, qualora intervengano provvedimenti o circostanze che modifichino la situazione esistente all'atto della stipula del contratto stesso e/o ne rendano impossibile la continuazione.

Tale facoltà viene esercitata mediante invio, da parte di PugliaPromozione, di apposita comunicazione scritta a mezzo di raccomandata a/r.

Il recesso non ha effetto prima che siano decorsi 30 giorni dalla data di ricezione della comunicazione prevista dal comma precedente.

Dalla data di efficacia del recesso l'aggiudicatario dovrà cessare tutte le prestazioni contrattuali, assicurando che tale cessazione non comporti danno alcuno per la stazione appaltante.

PugliaPromozione, qualora intenda avvalersi della facoltà di recedere dal contratto, si obbliga a pagare all'appaltatore unicamente le prestazioni già eseguite o in corso di esecuzione al momento del recesso e le spese sostenute alla data di comunicazione dello stesso, restando esclusa ogni altra eventuale pretesa risarcitoria, e qualsiasi ulteriore compenso, indennizzo

All. 5)

e/o rimborso spese.

PugliaPromozione accerta, tramite il responsabile dell'esecuzione del contratto, la conformità delle prestazioni rese dall'aggiudicatario alle prescrizioni contrattuali.

Il RUP provvede all'immediata contestazione all'appaltatore di inadempienze o carenze rispetto alle attività contrattualmente previste, tramite raccomandata a/r anticipata via fax. L'aggiudicatario potrà presentare controdeduzioni entro il termine perentorio di 10 giorni dalla formale contestazione via fax, ovvero tramite pec.

Non sarà motivo d'applicazione di penalità il ritardo espressamente autorizzato dall'Amministrazione appaltante per cause non imputabili al soggetto aggiudicatario.

#### **Art. 17**

##### **RESPONSABILE DELL'ESECUZIONE DEL CONTRATTO**

PugliaPromozione nomina il responsabile dell'esecuzione del contratto che dovrà vigilare sull'attività dell'aggiudicatario per l'adempimento degli obblighi di legge e di contratto e attestare la regolare esecuzione del servizio.

#### **Art. 18**

##### **LICENZE E AUTORIZZAZIONI**

Prima dell'inizio di ogni attività l'Aggiudicatario dovrà essere munito di tutte le licenze ed autorizzazioni richieste dalle leggi, dai regolamenti e dalle normative vigenti per lo svolgimento della propria attività.

#### **Art. 19**

##### **DIRITTI D'AUTORE E PROPRIETA' DELLE RISULTANZE**

PugliaPromozione non assumerà alcuna responsabilità per l'ipotesi in cui l'aggiudicatario dovesse utilizzare, in tutto o in parte, nell'esecuzione del servizio, attrezzature, programmi, dispositivi, immagini, soluzioni tecniche di cui altri abbiano ottenuto la privativa.

L'aggiudicatario, pertanto, si assumerà tutte le responsabilità eventualmente derivanti dalla fornitura di attrezzature o programmi o dall'adozione di dispositivi o soluzioni tecniche che violino brevetti e diritti di autore, sollevandone espressamente PugliaPromozione. Tutti i prodotti previsti e non previsti, progettati e realizzati dall'aggiudicatario in esecuzione dell'appalto, rimarranno di esclusiva proprietà della Pugliapromozione.

All. 5)

**Art. 20****DIVIETO DI CESSIONE DEL CONTRATTO**

È fatto espresso divieto all'Aggiudicatario di cedere in tutto o in parte il contratto, nonché di affidarne l'esecuzione totale a soggetti terzi. Per le cessioni di azienda e gli atti di trasformazione, fusione e scissione che interessano l'Aggiudicatario, si applicherà l'articolo 116 del D.Lgs. 12 aprile 2006, n.163.

**Art. 21****DISCIPLINA IN MATERIA DI CONTRASTO AL LAVORO NON REGOLARE**

Ai sensi dell'art. 1, comma 2, della legge della Regione Puglia 26 ottobre 2006, n. 28 recante la "disciplina in materia di contrasto al lavoro non regolare", con la sottoscrizione del contratto l'appaltatore si obbliga ad applicare nei confronti dei lavoratori dipendenti, quale sia la qualificazione giuridica del rapporto di lavoro intercorrente, i contratti collettivi nazionali e territoriali del settore di appartenenza, stipulati dalle organizzazioni sindacali dei lavoratori e dalle associazioni dei datori di lavoro comparativamente più rappresentative sul piano nazionale.

Ogni infrazione al suddetto obbligo comporterà l'applicazione delle sanzioni previste dalla citata L.R. Puglia n. 28/2006, così come disposto dal Regolamento Regionale n.31 del 2009.

L'aggiudicatario si obbliga, altresì, fatto in ogni caso salvo il trattamento di miglior favore per il dipendente, a continuare ad applicare i suindicati contratti collettivi anche dopo la loro scadenza e fino alla loro sostituzione.

Gli obblighi relativi ai contratti collettivi nazionali di lavoro precedentemente indicati vincolano l'aggiudicatario anche nel caso in cui questo non aderisca alle associazioni stipulanti o receda da esse, per tutta la validità del contratto.

L'aggiudicatario si impegna ed obbliga, altresì, al pieno e totale rispetto delle leggi e delle norme in vigore, inerenti agli obblighi di cui al presente articolo, anche se non espressamente indicate e citate.

Per ogni inadempimento rispetto agli obblighi di cui al presente articolo, PugliaPromozione effettuerà trattenute su qualsiasi credito maturato a favore dell'appaltatore per l'esecuzione del presente contratto e procederà, in caso di crediti insufficienti allo scopo, all'escussione della garanzia fideiussoria.

**Art. 22****FORO COMPETENTE**



All. 5)

Il foro di Bari è competente per tutte le eventuali controversie relative alla regolare esecuzione del contratto e pertanto non è ammesso il ricorso all'arbitrato.

**Art. 23****RINVIO A NORME VIGENTI**

Per quanto non risulta contemplato nel disciplinare, nel presente Capitolato d'oneri e nel contratto, si fa rinvio alle leggi e regolamenti vigenti che disciplinano la materia.

**Art. 24****SPESE CONTRATTUALI**

Le spese tutte relative alla registrazione ed alla regolarizzazione fiscale del contratto a stipularsi saranno a carico dell'aggiudicatario che assumerà ogni onere relativo alla mancata o inesatta osservanza delle norme in materia.

**ART. 25****INFORMATIVA PER IL TRATTAMENTO DEI DATI PERSONALI**

In ottemperanza delle disposizioni di cui al D.Lgs. 196/2003 "Codice in materia di protezione dei dati personali", si precisa che:

- la raccolta dei dati è finalizzata esclusivamente alla scelta del contraente;
- il trattamento dei dati è effettuato con modalità manuale e/o informatizzata;
- il conferimento dei dati è obbligatorio. L'eventuale rifiuto comporterà la non considerazione dell'offerta e conseguentemente l'impossibilità di aggiudicazione del servizio;
- i dati acquisiti potranno essere comunicati a soggetti pubblici per adempimenti di legge, indagini di mercato e a soggetti privati in caso di contenzioso;
- i diritti spettanti all'interessato sono quelli previsti dall'art. 7 del D.Lgs. 196/2003;
- il titolare e responsabile dei dati è ARET – Pugliapromozione - BARI;

Il trattamento dei dati verrà effettuato in modo da garantire la sicurezza e la riservatezza e potrà essere attuato mediante strumenti manuali, informatici e telematici idonei a trattarli nel rispetto delle regole di sicurezza previste dalla legge e/o dei regolamenti interni.

Di norma, i dati forniti dai concorrenti e dall'aggiudicatario non rientrano tra i dati classificabili come "sensibili ai sensi dell'art.4, co 1, lett. d) ed e) del Dlgs 196/2003.

I dati potranno essere comunicati:

All. 5)

- Al personale dell'Amministrazione aggiudicatrice che cura i procedimenti di gara;
- Ai membri della commissione/ seggio nominata all'uopo per lo svolgimento della gara;
- Alle commissioni di collaudo/ esecuzione dell'appalto, ove previste;
- All'Assessorato al Mediterraneo, Cultura e Turismo della Regione Puglia relativamente ai dati forniti dal concorrente aggiudicatario;
- Ad altri concorrenti che facciano richiesta ai documenti di gara nei limiti consentiti dalla legge 7 agosto 1990, n.241 e dall'art.13 del Dlgs 163/2006;
- Alle autorità competenti.

Le informazioni che possono essere trattate sono quelle espressamente previste dalla normativa comunitaria, nazionale e regionale specifica, nonché dall'atto aziendale.

Vengono diffusi solo i dati relativi alla graduatoria finale di aggiudicazione, attraverso la pubblicazione della relativa determinazione all'albo dell'Ente.

Con riferimento al Dlgs n. 163/2006 (codice in materia di protezione dei dati personali) Pugliapromozione, in qualità di titolare del trattamento dei dati, designa l'impresa aggiudicataria quale responsabile esterno del trattamento dei dati personali strettamente inerenti allo svolgimento dei servizi di cui al presente atto, la quale accetta tale nomina e si impegna conseguentemente ad operare in ottemperanza alle relative disposizioni normative indicate dal predetto Dlgs e dalle sue eventuali successive modifiche ed integrazioni nonché alle disposizioni emanate da Pugliapromozione in tema di sicurezza e tutela della riservatezza.

Si possono esercitare i diritti, di cui all'art. 7, presentando istanza al Responsabile del trattamento.

Letto, confermato e sottoscritto in tre originali

Bari,

Letto, approvato e sottoscritto.

Per PUGLIAPROMOZIONE

Dott. Giancarlo Piccirillo

per \_\_\_\_\_

\_\_\_\_\_

Ai sensi dell'art. 1341 e 1342 c.c., si approvano espressamente le clausole "vessatorie" contenute negli artt.....

ALLEGATI:

Xxxxx

Bari, \_\_\_\_\_ 2012

Letto approvato e sottoscritto.

Per PUGLIAPROMOZIONE

per \_\_\_\_\_

DETERMINAZIONE DEL DIRETTORE GENERALE DI PUGLIAPROMOZIONE 11 marzo 2013, n. 102

**P.O. FESR UE 2007/2013 asse IV linea di intervento 4.1 - azione 4.1.1**

**Procedura negoziata telematica ex art. 125 del d.lgs. n. 163/2006, co. 11, per l'affidamento del servizio di ideazione di una campagna di comunicazione del territorio di Taranto per conto dell'Aret Pugliapromozione. Aggiudicazione definitiva.**

L'anno 2013, il giorno undici del mese di marzo, il dott. Giancarlo Piccirillo, Direttore Generale di PugliaPromozione:

VISTA la Legge Regionale 11 febbraio 2002, n.1, così come modificata dalla Legge Regionale 3 dicembre 2010, n. 18;

VISTO il Decreto del Presidente della Giunta Regionale 22 febbraio 2011, n. 176, "Istituzione Agenzia Regionale del Turismo (ARET) denominata PUGLIAPROMOZIONE";

VISTO il Regolamento Regionale 13 maggio 2011, n. 9, "Regolamento di organizzazione e funzionamento di PUGLIAPROMOZIONE";

VISTO l'articolo 6, comma 4, del suddetto Regolamento;

VISTA la Deliberazione di Giunta regionale n. 1180 del 31 maggio 2011 "Nomina Direttore Generale di PugliaPromozione", come modificata dalla Deliberazione della Giunta Regionale n. 1467 del 28/06/2011;

VISTO il Decreto del Presidente della Giunta Regionale n. 736 del 07/07/2011 "Nomina del Direttore Generale di PugliaPromozione";

VISTA la Legge 7 agosto 1990, n. 241 e successive modificazioni ed integrazioni;

VISTA la Legge Regionale 20 giugno 2008, n. 15;

VISTO il d.lgs. n. 163/2006 e s.m.i., nonché il regolamento per l'acquisizione di beni e servizi in economia di Pugliapromozione;

VISTO il Piano di promozione 2012-2014 approvato con DGR n. 721 del 11.04.2012;

VISTA la determinazione n. 380 del 15/11/2012 con cui si è proceduto ad approvare il bilancio di previsione 2013, nonché il bilancio pluriennale 2013 -2015;

VISTA la determinazione n. 238 del 30.07.2012 con cui si recepiva la delibera della Giunta Regionale n. 1390 del 10.07.2012;

VISTA la determinazione n. 51 del 12.02.2013 con cui sono stati approvati gli atti di gara e contestualmente indetta la relativa procedura di gara;

#### **PREMESSO CHE**

- Con D.G.R. della Regione Puglia n. 721/2012 veniva approvato il progetto FESR "media planning e contenuti editoriali", e con D.G.R. n. 899 del 09.05.2012 veniva approvata lo schema di convenzione relativo al predetto progetto;
- Pugliapromozione è stata ammessa al finanziamento delle attività previste dal PO FESR 2007/2013, Asse IV, Linea di Intervento 4.1, azione 4.1.2, "media planning e contenuti editoriali", cofinanziato dall'Unione Europea nell'ambito del PO FESR 2007/13 Azione 4.1.2. Lettera E), con l'obiettivo di raggiungere il rafforzamento della notorietà della Puglia, dell'attrattività dell'intera offerta turistica regionale e dei diversi prodotti tematici;
- L'ARET Pugliapromozione, in virtù del ruolo e delle funzioni che le sono state attribuite per le attività di promozione ed iniziative da sviluppare nel corso del 2012-2013 – finanziate dal PO FESR 2007-2013, Asse IV, Linea di intervento 4.1, Azione 4.1.2 – intende raggiungere il rafforzamento della notorietà del brand Puglia, dell'attrattività dell'intera offerta turistica regionale e dei diversi prodotti tematici, attraverso l'elaborazione e la realizzazione di campagne di comunicazione per conto di Pugliapromozione;
- Con determinazione n. 24 del 23.01.2013 questa Amministrazione procedeva ad approvare gli atti

- e contestualmente indire procedura aperta per l'ideazione di una campagna di comunicazione della destinazione turistica del territorio di Taranto per conto dell'ARET Pugliapromozione;
- Con determinazione n. 51 del 12.02.2013 questa amministrazione approvava gli atti e contestualmente indicava procedura negoziata telematica ex art. 125 d.lgs. n. 163/2006, co. 11, per l'affidamento del servizio di ideazione di una campagna di comunicazione della destinazione turistica Magna Grecia e Costa Ionica per conto dell'Aret Pugliapromozione;

#### **CONSIDERATO CHE**

- Con nota prot. n. 1414/2013/BA del 12.02.2013, questa Amministrazione procedeva a pubblicare sulla piattaforma telematica regionale Empulia la citata procedura di gara, inoltrando gli inviti agli operatori economici iscritti nella categoria merceologica n. 370000000 dell'albo fornitori presente sulla piattaforma Empulia;
- Nella predetta nota veniva indicato quale termine di scadenza per la presentazione ed il caricamento in formato digitale delle offerte il giorno 05.03.2013, ore 12.00;
- Entro la predetta caricavano offerta le seguenti ditte, giusto verbale telematico che si allega al presente verbale per farne parte integrante e sostanziale:
  1. Quibbli
  2. L'Arancia
  3. Proforma
- In data 05.03.2013, ore 13.00, si procedeva alla verifica della documentazione amministrativa pervenuta, giusto verbale telematico allegato alla presente, e considerata la validità e la conformità della documentazione amministrativa pervenuta da tutte e tre le ditte, le stesse venivano ammesse al prosieguo della gara;
- Successivamente si procedeva alla verifica della documentazione tecnica presentata e all'attribuzione dei relativi punteggi;
- Dall'esito della verifica della documentazione tecnica presentata dalle tre ditte, emergeva che la ditta Qibbli non superava la soglia di qualità minima fissata dall'art. 4 della lettera invito, pertanto veniva esclusa, e la predetta esclusione veniva comunicata in data 08.03.2013 mediante pec sulla piattaforma telematica.

- Successivamente si procedeva alla verifica e valutazione delle offerte economiche presentate dalle due ditte restanti e ammesse al prosieguo della gara.
- A conclusione delle fasi di valutazione tecnica ed economica è possibile stilare la seguente graduatoria finale, giusto verbale telematico allegato:
  1. PROFORMA: punteggio finale 83,50/100, prezzo offerto € 35.000,00 i.e.
  2. L'ARANCIA: punteggio finale 73/100, prezzo offerto € 35.000,00 i.e.
  3. QUIBLI': esclusa
- dall'esame della proposta tecnica e dell'offerta economica presentata dalla ditta Proforma, prima in graduatoria, questa risulta valida e conforme ai servizi richiesti, pertanto è possibile procedere ad aggiudicazione;

#### **RILEVATO CHE**

- sulla base di quanto innanzi è possibile aggiudicare la procedura negoziata telematica per l'affidamento di una campagna di comunicazione della destinazione turistica del territorio Taranto ai sensi dell'art. 83 del D.lgs. 163/2006 e s.m.i. alla ditta Proforma, con sede in Bari alla via Putignani, 141, al prezzo complessivo di € 35.000,00 i.e.;
- questa Amministrazione si riserva la facoltà, ove si presenti la necessità, di aumentare e/o diminuire nella misura pari ad un quinto dell'importo aggiudicato, a norma dell'art. 311 del D.P.R. n. 207/2010;
- il predetto importo deriva da finanziamenti europei ed in particolare il "Progetto FESR: Media planning e produzione di materiali editoriali", CUP B39E12001270009;
- con det. n. 51/2013 l'Ufficio Bilancio di Puglia-promozione ha provveduto ad impegnare la somma complessiva di € 47.190,00 sul capitolo n. 11008 denominato "Progetto Fesr: Comunicazione dei prodotti turistici regionali" del B.P. 2013;
- si rende opportuno rendere giuridicamente vincolante l'impegno n. 75/2013 assunto sul capitolo n. 11008 del B.P. 2013 per la somma complessiva di € 42.700,00 disimpegnando la restante somma di € 4.490,00;

**PRECISATO**, ai sensi dell'art. 192 del Dlgs. n.

267/2000, in combinato disposto con l'art. 11 del d.lgs 163/2006, che:

- il contratto avrà ad oggetto il servizio di ideazione creativa di una campagna di comunicazione della destinazione turistica del territorio di Taranto per conto dell'ARET Pugliapromozione, per la durata di un anno dalla sottoscrizione del relativo contratto, e non potrà essere prorogato e/o rinnovato;
- il contratto verrà stipulato mediante scrittura privata non autenticata;
- l'importo previsto per l'intera durata del contratto è pari a € 35.000,00 i.e.;

#### **RITENUTO**

- necessario procedere all'affidamento del servizio di una campagna di comunicazione della destinazione turistica del territorio di Taranto per conto dell'ARET Pugliapromozione, mediante aggiudicazione del servizio alla ditta Proforma srl con sede in Bari, alla via Putignani, 141, per un importo complessivo di € 35.000,00 i.e.;
- possibile procedere all'immediata sottoscrizione del contratto ricorrendo l'ipotesi di cui all'art. 11, comma 10 bis lettera a) del d.lgs. n. 163/2006 e smi;
- necessario procedere all'aggiudicazione del servizio, mediante sottoscrizione del contratto, fermo restando che in ogni caso si procederà alla verifica dei requisiti prevista per legge, e ove l'esito delle verifiche dovessero risultare negative, si procederà, senza indugio alcuno, all'immediata revoca del contratto con addebito di colpa;

#### **PRESO ATTO CHE**

- il CIG per il lotto 1) della presente procedura è il seguente: 4763749209
- il CIG per il lotto 2) della presente procedura è il seguente: 4763752482
- il CIG per il lotto 3) della presente procedura è il seguente: 4763758974
- il CUP della presente procedura è il seguente: B39E12001570009
- si tratta di attività finanziate con fondi europei inseriti nell'iniziativa P.O. FESR UE 2007/2013 ASSE IV LINEA DI INTERVENTO 4.1-AZIONE 4.1.2

#### **VISTO**

- il D.lgs. n. 163/2006 (Codice dei contratti pub-

blici) e, in particolare, l'art. 125, co.11;

- il DPR 207/2010 (Regolamento di attuazione del Codice dei contratti pubblici);
- l'art. 6, co. 9 del Regolamento per gli acquisti in economia di Puglia Promozione;
- la legge 24 dicembre 2012, n. 228;

#### **ACCERTATA**

- la regolarità amministrativa svolta dal RUP;
- la disponibilità finanziaria del capitolo n. 11008 denominato "Progetto fesr: Comunicazione dei prodotti turistici regionali" del Bilancio di previsione 2013;

#### **D E T E R M I N A**

Per tutto quanto in premessa esplicitato e che qui si intende integralmente riportato:

1. di recepire e far proprio il verbale di gara telematico allegato alla presente determinazione per farne parte integrante e sostanziale;
2. di aggiudicare la procedura telematica ex art. 125 d.lgs. 163/2006 e smi, co. 11, il servizio di ideazione di una campagna di comunicazione della destinazione turistica del territorio di Taranto per conto dell'ARET Pugliapromozione, alla ditta Proforma srl, con sede in Bari, alla via Putignani, 141, al prezzo complessivo di € 135.000,00 i.e.;
3. indire la procedura negoziata telematica ex art. 125 co.11 del d.lgs. n. 163/2006 e smi utilizzando la piattaforma telematica regionale di Empulia, per l'affidamento del servizio di ideazione di una campagna di comunicazione della destinazione turistica del territorio di Taranto per conto dell'ARET Pugliapromozione, prevedendo quale importo complessivo di gara €47.190,00 i.i., e quale criterio di aggiudicazione quello dell'offerta economicamente più vantaggiosa a norma dell'art. 83 del d.lgs. n. 163/2006 e smi, per la durata di un anno a decorrere dalla sottoscrizione del relativo contratto;
4. di riservarsi la facoltà ove si presenti la necessità, di applicare l'art. 311 del D.P.R. n.

207/2010, comma 4, ovvero di aumentare o diminuire il servizio nella misura di un quinto del prezzo complessivo previsto dal contratto che l'esecutore è tenuto ad eseguire;

5. di ordinare all'Ufficio patrimonio e attività negoziali di questa amministrazione di avviare i relativi controlli di rito, necessari per la stipula del contratto;
6. di approvare lo schema di convenzione allegato alla presente, e di procedere alla sottoscrizione del contratto, ricorrendo l'ipotesi prevista dall'art. 11, comma 10 bis lettera a) del d.lgs. n. 163/2006 e s.m.i, fermo restando che in ogni caso si procederà alla verifica dei requisiti prevista per legge, e ove l'esito delle verifiche dovessero risultare negative, si procederà, senza indugio alcuno, all'immediata revoca del contratto con addebito di colpa;
7. di comunicare la presente determinazione alla ditta Proforma, aggiudicataria del servizio, nonché alle altre ditte partecipante mediante Pec sulla piattaforma telematica regionale Empulia;
8. di dare mandato all'Ufficio Bilancio e controllo di gestione di perfezionare l'impegno n. 75/2013 assunto sul capitolo n. 11008 denominato "Progetto FESR: comunicazione dei prodotti turistici regionali" del B.P. 2013 per la somma complessiva di € 42.700,00 ovvero € 35.000,00 più iva al 22%;
9. di dare atto che responsabile del procedimento del MIRWEB è il dott. Matteo Minchillo Direttore Amministrativo di Pugliapromozione;
10. di prendere atto che il presente provvedimento:
  - a) è immediatamente esecutivo ai sensi dell'art.16 comma 3, del Regolamento di organizzazione e funzionamento di Pugliapromozione;
  - b) viene pubblicato per 15 (quindici) giorni consecutivi all'indirizzo web [www.agenziapugliapromozione.it](http://www.agenziapugliapromozione.it) – albo pretorio,

- c) viene pubblicato l'avviso pubblico sulla piattaforma telematica di EMPULIA;
- d) viene trasmesso all'Assessorato Regionale al Mediterraneo, Turismo e Cultura così come previsto dall'art.11 della L.R. n.1 del 2002;
- e) è trasmesso al Servizio "comunicazione istituzionale" della Regione Puglia per la pubblicazione sul portale della Regione Puglia e sul B.U.R.P.;
- f) Composto da n. 6 facciate (più 1 facciate di allegato relativo agli atti di gara della procedura negoziata telematica), è adottato in originale.

ADEMPIMENTI CONTABILI DI CUI ALLA  
L.R. 28/2011 e s.m.i. Esercizio finanziario: 2013

Cap. 11008 - Impegno di spesa nr. 75/2013 di € 42.700,00;

Nome dell'intervento in contabilità:

PROCEDURA NEGOZIATA TELEMATICA  
EX ART. 125 DEL D.LGS. N. 163/2006, CO. 11,  
PER L'AFFIDAMENTO DEL SERVIZIO DI  
IDEAZIONE DI UNA CAMPAGNA DI COMUNICAZIONE DEL TERRITORIO DI TARANTO.

*Visto di regolarità contabile*

Il Funzionario direttivo addetto "Bilancio e controllo di gestione"  
dott. Antonio Giannini

#### **REGOLARITA' TECNICO-AMMINISTRATIVA**

I sottoscritti attestano che il procedimento istruttorio loro affidato è stato espletato nel rispetto della vigente normativa regionale, nazionale e comunitaria e che il presente schema di provvedimento, dallo stesso predisposto ai fini dell'adozione dell'atto finale da parte del Direttore Generale, è conforme alle risultanze istruttorie.

Il RUP  
Avv. Anna Binetti

Il Direttore Amministrativo  
dott. Matteo Minchillo

Il Direttore Generale  
Dott. Giancarlo Piccirillo



## Aggiudicazione CREATIVITA' TARANTO 2013

VERBALE UNICO TELEMATICO

Procedura di aggiudicazione: **Aggiudicazione CREATIVITA' TARANTO 2013**

|                                 |                                              |
|---------------------------------|----------------------------------------------|
|                                 | Puglia PROMOZIONE                            |
| Stazione Appaltante             | Piazza A. Moro, 33/A Bari Italia             |
|                                 | E-mail: mailto:ufficiogara@raggiaropuglia.it |
| Data di ricezione               | 05/03/2013 13:00:52                          |
| Protocollo Bando                | 1414/2013/BA                                 |
| Oggetto                         |                                              |
| Procedura di gara               | Negoziata                                    |
| CIG / Nro Gara                  | Z2208A1FF7                                   |
| CUP                             | B39E12001270009                              |
| Importo Base Asta (iva esclusa) | 39.000,00                                    |
| Calcolo Anomalia                | Valutazione                                  |
| Modalità di Partecipazione      | Telematica                                   |

## Valutazione

| Ragione Sociale | Protocollo  | Punteggio Tecnico | Valutazione Tecnica | Valutazione Economica | Valutazione Totale | Data di arrivo | Stato   | Storia motivazioni   | Percentuale di ribasso | Soglia di Anomalia | taglio ali | scarto aritmetico | offerte anomale | offerte considerate | soggetto aggiudicatario |
|-----------------|-------------|-------------------|---------------------|-----------------------|--------------------|----------------|---------|---|------------------------|--------------------|------------|-------------------|-----------------|---------------------|-------------------------|
| Qibli           | PI004661-13 |                   | 39,5                |                       |                    | 04/03/2013     | esclusa | Motivazione di scarto LA DITTA QIBLI HA OTTENUTO UN PUNTEGGIO INFERIORE ALLA SOGLIA MINIMA PREVISTA DAL BANDO, QUINDI E' STATA ESCLUSA DAL PROSIEGUO DELLA GARA. |                        |                    |            |                   |                 |                     |                         |
| L'ARANCIA       | PI004665-13 |                   | 63                  | 10                    | 73                 | 04/03/2013     | ammessa |   |                        |                    |            |                   |                 |                     |                         |
| Proforma Srl    | PI004691-13 |                   | 73,5                | 10                    | 83,5               | 05/03/2013     | ammessa |   |                        |                    |            |                   |                 |                     |                         |

## Commissione

| Nominativo                 | Ruolo                    |
|----------------------------|--------------------------|
| dott. Giancarlo Piccirillo | Presidente               |
| dott. Francesco Iannone    | Componente               |
| dott.ssa Irenella Sardone  | Componente               |
| avv. Anna Binetti          | Segretario verbalizzante |

## Note

IN DATA 05.03.2013 SI E' PROCEDUTO ALLA VERIFICA DELLA DOCUMENTAZIONE AMMINISTRATIVA PERVENUTA E A DARE COMUNICAZIONE DELL'ESITO DELLA VERIFICA ALLE DITTE AMMESSE CON NOTA PROT. N. PI004760-13 DEL 05.03.2013 DEL 05.03.2013. IN DATA 08.03.2013 CON NOTA PROT. N. PI005116-13, SI E' PROCEDUTO A DARE COMUNICAZIONE DELL'ESITO DELLA VERIFICA DELLA DOCUMENTAZIONE TECNICA, CON LETTURA DEI RELATIVI PUNTEGGI A TUTTE LE DITTE E CONTESTUALMENTE E' STATA COMUNICATA L'ESCLUSIONE ALLA DITTA QIBLI, PER NON AVER RAGGIUNTO LA SOGLIA MINIMA RICHIESTA DALLA GARA. IN PARI DATA SI E' PROCEDUTO ALLA VERIFICA DELL'OFFERTA ECONOMICA DELLE SOLE DITTE AMMESSE AL PROSIEGUO, OVVERO L'ARANCIA E PROFORMA.

---

*Atti e comunicazioni degli Enti Locali*

---

REGIONE PUGLIA UFFICIO ESPROPRI

Determina 15 febbraio 2013, n. 81

**Occupazione anticipata e indennità.**

Il giorno 15 febbraio 2013, in Modugno, nella sede del Servizio LL.PP.

**IL DIRIGENTE DELL'UFFICIO***(omissis)***DETERMINA**

E' disposta, in analogia all'art. 22 bis del T.U. 327/'01 e dell'art. 15 della L.R. n.3/'05 e s.m., in favore della Società "Ponte Albanito s.r.l.", con sede in Chieti, per le motivazioni in premessa indicate, l'occupazione anticipata preordinata all'asservimento degli immobili, come riportati nell'elenco allegato facente parte integrante del presente provvedimento indicante anche i relativi proprietari catastali, occorrenti per l'esecuzione dei lavori di costruzione di un impianto di produzione di energia elettrica da fonti rinnovabili di potenza totale di 30 MW alimentato da fonte eolica, da realizzare nel Comune di Foggia in località Ponte Albanito, giusta autorizzazione unica e contestuale declaratoria di pubblica utilità delle relative opere espressa con provvedimenti dirigenziali n.110/2012 e 316/2012 del Servizio Energia, reti e Infrastrutture materiali per lo sviluppo.

Gli immobili assoggettati alla occupazione anticipata preordinata all'asservimento disposta con il precedente art. 1 sono individuati nell'allegato elenco.

Ai sensi dell'art. 22 bis del T.U. 327/'01 sono determinate in via provvisoria ed urgente le indennità, da offrire ai proprietari catastali degli immobili, oggetto dell'occupazione anticipata, individuati nel predetto elenco, nella misura indicata accanto a ciascuno di essi, fatta salva la successiva determinazione sulle eventuali osservazioni prodotte dai medesimi proprietari in ordine alle indennità offerte, a seguito della esecuzione del presente provvedimento.

Per le disposte occupazioni anticipate preordinate all'asservimento, ai proprietari degli immobili suindicati è dovuta l'ulteriore indennità prevista dall'art. 22 bis – comma 5 – del D. Lgs. 327/'01 e

s.m., da calcolare ai sensi del successivo art. 50, per l'occupazione intervenuta fra la data di immissione in possesso degli stessi e la data di corresponsione dell'indennità di esproprio e/o dell'indennità di asservimento ovvero del corrispettivo dell'eventuale cessione volontaria.

Ai fini dell'esecuzione del presente provvedimento, l'immissione in possesso degli immobili per i quali è disposta l'occupazione anticipata preordinata all'asservimento, dovrà aver luogo, a cura della Società "Ponte Albanito s.r.l." con sede in Chieti, nelle forme previste dall'art. 24, del D. Lgs.327/'01 e s.m., entro il termine perentorio di tre mesi dalla data dello stesso.

Il presente provvedimento perde efficacia nei casi di mancata esecuzione e/o mancata pronuncia della costituzione di servitù, entro il termine del 05.10.2017 fissato ex lege per il compimento delle procedure espropriative.

Copia conforme del presente provvedimento verrà notificato alle ditte proprietarie degli immobili indicate nell'allegato elenco, nelle forme previste dall'art. 14 della L.R. n. 3/05 e s.m., a cura e spese della Società "Ponte Albanito s.r.l." in qualità di promotrice dell'asservimento. L'atto di notifica dovrà contenere l'avviso della facoltà delle medesime ditte di presentare osservazioni in ordine alle indennità provvisoriamente determinate, ove non condivise, entro il termine di trenta giorni dalla data di immissione in possesso degli immobili asservendi.

Copia conforme del presente provvedimento verrà notificato alla Società "Ponte Albanito s.r.l." con sede in Chieti, per i successivi adempimenti di competenza.

Il presente provvedimento viene redatto in forma integrale e "per estratto", con parti oscure non necessarie ai fini di pubblicità legale, nel rispetto della tutela alla riservatezza dei cittadini, secondo quanto disposto dal Dlgs 196/03 in materia di protezione dei dati personali e ss. mm. e ii.

Il presente provvedimento:

sarà pubblicato per estratto nel Bollettino Ufficiale della Regione Puglia a cura e spese della società "Ponte Albanito s.r.l." con sede in Chieti;

sarà trasmesso in copia conforme all'originale al Segretariato della Giunta Regionale;

sarà trasmesso in copia all'Assessore alle Opere Pubbliche;

il presente atto, composto da n° 5 facciate, è adottato in originale.

Il Dirigente dell'Ufficio  
Ing. Antonio Pulli

| 1              | 2      | 3   | 4      | 5          | 6                    | 7                  | 8                     | 9      | 10                   |
|----------------|--------|---|--------|------------|----------------------|--------------------|-----------------------|--------|----------------------|
| N° Piano       | Comune | Ditta intestataria   | Foglio | Particella | Superficie catastale | Coltura            | Superficie in servitù | V.U.M. | Indennità di servitù |
|                |        |   |        |            | mq                   |                    | mq                    | €/mq   | col. (8)x(9)         |
|                |        |   |        |            |                      |                    |                       |        | €                    |
| 1              | Foggia | RUSSO Mauro   | 215    | 180        | 70 000               | Seminativo         | 2 049                 | 1,5000 | 3 073,50             |
| 2              | Foggia | MINICHILLO Filomena   | 215    | 181        | 60 000               | Seminativo         | 8 313                 | 1,5000 | 12 469,50            |
| 3              | Foggia | PETTINICCHIO Mauro   | 215    | 163        | 1 530                | Seminativo         | 1 530                 | 1,5000 | 2 295,00             |
|                |        |   | 213    | 74         | 21 470               | Seminativo         | 559                   | 1,5000 | 838,50               |
|                |        |   | 213    | 22         | 17 237               | Seminativo         | 2 140                 | 1,5000 | 3 210,00             |
|                |        |   | 213    | 75         | 17 237               | Seminativo         | 4 147                 | 1,5000 | 6 220,50             |
|                |        |   | 213    | 76         | 17 238               | Seminativo         | 5 370                 | 1,5000 | 8 055,00             |
| 4              | Foggia | PAOLETTA Michela   | 213    | 23         | 34 347               | Seminativo         | 402                   | 1,5000 | 603,00               |
| 5              | Foggia | BELLEBUONO Pasquale   | 213    | 128        | 34 474               | Seminativo         | 405                   | 1,5000 | 607,50               |
|                |        |   | 213    | 129        | 30 933               | Seminativo         | 351                   | 1,5000 | 526,50               |
| 6              | Foggia | CAPOBIANCO Fedele   | 213    | 274        | 34 442               | Seminativo         | 373                   | 1,5000 | 559,50               |
|                |        |   | 213    | 304        | 50 128               | Seminativo         | 10 468                | 1,5000 | 15 702,00            |
| 7              | Foggia | RIGILLO Maria Luigia   | 213    | 339        | 48 825               | Seminativo         | 645                   | 1,5000 | 967,50               |
| 8              | Foggia | BELLEBUONO Antonio   | 213    | 334        | 14 708               | Seminativo         | 137                   | 1,5000 | 205,50               |
|                |        |   | 213    | 277        | 26 220               | Seminativo         | 373                   | 1,5000 | 559,50               |
| 9              | Foggia | BELLEBUONO Angiolina   | 213    | 278        | 33 696               | Seminativo         | 379                   | 1,5000 | 568,50               |
| 10             | Foggia | BELLEBUONO Giuseppe   | 213    | 279        | 3 458                | Seminativo         | 36                    | 1,5000 | 54,00                |
| 11             | Foggia | CAPOBIANCO Giuseppe   | 213    | 305        | 46 463               | Seminativo         | 3 459                 | 1,5000 | 5 188,50             |
| 12             | Foggia | CAPOBIANCO Filippo   | 213    | 308        | 21 704               | Seminativo         | 255                   | 1,5000 | 382,50               |
|                |        |   | 213    | 306        | 11 650               | Seminativo         | 519                   | 1,5000 | 778,50               |
| 13             | Foggia | CAPOBIANCO Filippo   | 213    | 307        | 6 226                | Seminativo         | 1 182                 | 1,5000 | 1 773,00             |
|                |        |   | 213    | 100        | 12 733               | Seminativo         | 1 659                 | 1,5000 | 2 488,50             |
|                |        |   | 211    | 439        | 30 121               | Seminativo         | 271                   | 1,5000 | 406,50               |
| 14             | Foggia | CAPOBIANCO Giovanni   | 213    | 98         | 25                   | Seminativo         | 25                    | 1,5000 | 37,50                |
|                |        |   | 211    | 203        | 43 922               | Seminativo         | 2 149                 | 1,5000 | 3 223,50             |
| 15             | Foggia | CAPOBIANCO Filippo; CAPOBIANCO Giovanni   | 213    | 91         | 1 336                | Seminativo         | 35                    | 1,5000 | 52,50                |
| 16             | Foggia | MINICHILLO Nicola   | 211    | 208        | 51 101               | Seminativo         | 4 212                 | 1,5000 | 6 318,00             |
|                |        |   | 211    | 15         | 1 740                | Seminativo         | 824                   | 1,5000 | 1 236,00             |
| 17             | Foggia | MINICHILLO Francesca   | 211    | 207        | 51 101               | Seminativo         | 4 503                 | 1,5000 | 6 754,50             |
| 18             | Foggia | PUOPOLO Antonio; PUOPOLO Rocchina   | 211    | 206        | 51 102               | Seminativo         | 129                   | 1,5000 | 193,50               |
| 20             | Troia  | CASERTA Pierina; CIBELLI Urbano; DE BRITA Antonio; DE BRITA Astolfo; DE BRITA Ludovico; DE COELLIS Leonardina; LO STORTO Angiolino; LO STORTO Luigino; PALUMBO Giuseppe; PETRUZZELLI Biagio; POMPA Arturo Giovanni | 6      | 337        | 19                   | Seminativo         | 19                    | 1,5000 | 28,50                |
|                |        |   | 6      | 336        | 1 509                | Seminativo         | 1 509                 | 1,5000 | 2 263,50             |
| 21             | Troia  | DI RUBERTO Luca   | 6      | 82         | 26 827               | Seminativo irriguo | 129                   | 2,0500 | 264,45               |
|                |        |   | 6      | 81         | 56 318               | Seminativo irriguo | 588                   | 2,0500 | 1 205,40             |
| 22             | Troia  | DE SANTIS Giovanni   | 6      | 326        | 9 198                | Seminativo         | 29                    | 1,5000 | 43,50                |
| 23             | Troia  | CAGGESE Leonardo   | 6      | 334        | 24 348               | Seminativo         | 323                   | 1,5000 | 484,50               |
| 24             | Troia  | POMPA Arturo Giovanni   | 6      | 404        | 26 934               | Seminativo         | 79                    | 1,5000 | 118,50               |
| <b>SOMMANO</b> |        |   |        |            |                      |                    | <b>59 575</b>         |        | <b>89 756,85</b>     |

I dati contenuti nel presente elaborato sono conformi a quelli contenuti nell'elenco descrittivo facente parte del progetto definitivo approvato.

**POMPE ALBANITO S.r.l.**  
 Paolo Iorio  
 Viale Abruzzo, 410  
 66100 CHIETI SCALO (CH)  
 P. IVA e Cod. Fisc. 02384880692

Il presente elaborato è costituito da n° 1 foglio

Il Dirigente dell'Area  
 ing. Antonio PULLI

REGIONE PUGLIA UFFICIO ESPROPRI  
Determina 15 febbraio 2013, n. 82

### **Occupazione anticipata e indennità.**

Il giorno 15 febbraio 2013, in Modugno, nella sede del Servizio LL.PP.

#### **IL DIRIGENTE DELL'UFFICIO**

*(omissis)*

#### **DETERMINA**

E' disposta, ai sensi dell'art. 22 bis del T.U. 327/'01 e dell'art. 15 della L.R. n.3/'05 e s.m., in favore della Società "Ponte Albanito s.r.l.", con sede in Chieti, per le motivazioni in premessa indicate, l'occupazione anticipata preordinata all'esproprio nel diritto di superficie degli immobili, come riportati nell'elenco allegato facente parte integrante del presente provvedimento indicante anche i relativi proprietari catastali, occorrenti per l'esecuzione dei lavori di costruzione di un impianto di produzione di energia elettrica da fonti rinnovabili di potenza totale di 30 MW alimentato da fonte eolica, da realizzare nel Comune di Foggia in località Ponte Albanito, giusta autorizzazione unica e contestuale declaratoria di pubblica utilità delle relative opere espressa con provvedimenti dirigenziali n.110/2012 e 316/2012 del Servizio Energia, reti e Infrastrutture materiali per lo sviluppo.

Gli immobili assoggettati alla occupazione anticipata preordinata all'esproprio nel diritto di superficie disposta con il precedente art. 1 sono individuati nell'allegato elenco.

Ai sensi dell'art. 22 bis del T.U. 327/'01 sono determinate in via provvisoria ed urgente le indennità, da offrire ai proprietari catastali degli immobili, oggetto dell'occupazione anticipata, individuati nel predetto elenco, nella misura indicata accanto a ciascuno di essi, fatta salva la successiva determinazione sulle eventuali osservazioni prodotte dai medesimi proprietari in ordine alle indennità offerte, a seguito della esecuzione del presente provvedimento.

Per le disposte occupazioni anticipate preordinate all'esproprio, ai proprietari degli immobili suindicati è dovuta l'ulteriore indennità prevista dall'art. 22 bis – comma 5 – del D. Lgs. 327/'01 e s.m., da calcolare ai sensi del successivo art. 50, per

l'occupazione intervenuta fra la data di immissione in possesso degli stessi e la data di corresponsione dell'indennità di esproprio e/o dell'indennità di asservimento ovvero del corrispettivo dell'eventuale cessione volontaria.

Ai fini dell'esecuzione del presente provvedimento, l'immissione in possesso degli immobili per i quali è disposta l'occupazione anticipata preordinata all'esproprio, dovrà aver luogo, a cura della Società "Ponte Albanito s.r.l." con sede in Chieti, nelle forme previste dall'art. 24, del D. Lgs.327/'01 e s.m., entro il termine perentorio di tre mesi dalla data dello stesso.

Il presente provvedimento perde efficacia nei casi di mancata esecuzione e/o mancata pronuncia dell'espropriazione, entro il termine del 05.10.2017 fissato ex lege per il compimento delle procedure espropriative.

Copia conforme del presente provvedimento verrà notificato alle ditte proprietarie degli immobili indicate nell'allegato elenco, nelle forme previste dall'art. 14 della L.R. n. 3/05 e s.m., a cura e spese della Società "Ponte Albanito s.r.l." in qualità di promotrice dell'espropriazione. L'atto di notifica dovrà contenere l'avviso della facoltà delle medesime ditte di presentare osservazioni in ordine alle indennità provvisoriamente determinate, ove non condivise, entro il termine di trenta giorni dalla data di immissione in possesso degli immobili espropriandi.

Copia conforme del presente provvedimento verrà notificato alla società "Ponte Albanito s.r.l." con sede in Chieti, per i successivi adempimenti di competenza.

Il presente provvedimento viene redatto in forma integrale e "per estratto", con parti oscure non necessarie ai fini di pubblicità legale, nel rispetto della tutela alla riservatezza dei cittadini, secondo quanto disposto dal Dlgs 196/03 in materia di protezione dei dati personali e ss. mm. e ii.

Il presente provvedimento:

sarà pubblicato per estratto nel Bollettino Ufficiale della Regione Puglia a cura e spese della società "Ponte Albanito s.r.l." con sede in Chieti;

sarà trasmesso in copia conforme all'originale al Segretariato della Giunta Regionale;

sarà trasmesso in copia all'Assessore alle Opere Pubbliche;

il presente atto, composto da n° 5 facciate, è adottato in originale.

Il Dirigente dell'Ufficio  
Ing. Antonio Pulli



| 1              | 2      | 3                    | 4      | 5          | 6                    | 7          | 8                                   | 9      | 10                     |
|----------------|--------|----------------------|--------|------------|----------------------|------------|-------------------------------------|--------|------------------------|
| N° Piano       | Comune | Ditta intestataria   | Foglio | Particella | Superficie catastale | Coltura    | Esproprio del diritto di superficie | V.U.M. | Indennità di esproprio |
|                |        |                      |        |            | mq                   |            | mq                                  | €/mq   | €                      |
|                |        |                      |        |            |                      |            |                                     |        | col. (8)x(9)           |
| 2              | Foggia | MINICHILLO Filomena  | 215    | 181        | 60 000               | Seminativo | 800                                 | 1,5000 | 1 200,00               |
| 3              | Foggia | PETTINICCHIO Mauro   | 213    | 22         | 17 237               | Seminativo | 950                                 | 1,5000 | 1 425,00               |
|                |        |                      | 213    | 75         | 17 237               | Seminativo | 250                                 | 1,5000 | 375,00                 |
| 6              | Foggia | CAPOBIANCO Fedele    | 213    | 304        | 50 128               | Seminativo | 829                                 | 1,5000 | 1 243,50               |
| 11             | Foggia | CAPOBIANCO Giuseppe  | 213    | 305        | 46 463               | Seminativo | 372                                 | 1,5000 | 558,00                 |
| 14             | Foggia | CAPOBIANCO Giovanni  | 211    | 203        | 43 922               | Seminativo | 400                                 | 1,5000 | 600,00                 |
| 16             | Foggia | MINICHILLO Nicola    | 211    | 208        | 51 101               | Seminativo | 400                                 | 1,5000 | 600,00                 |
| 17             | Foggia | MINICHILLO Francesca | 211    | 207        | 51 101               | Seminativo | 400                                 | 1,5000 | 600,00                 |
| 19 (*)         | Troia  | TANGI Urbano Lauro   | 8      | 43         | 40 450               | Seminativo | 4 676                               | 1,5000 | 7 014,00               |
| <b>SOMMANO</b> |        |                      |        |            |                      |            | <b>9 077</b>                        |        | <b>13 615,50</b>       |

(\*) AREA PREVISTA IN ESPROPRIO DEL DIRITTO DI PROPRIETA' IN QUANTO DESTINATA ALLA REALIZZAZIONE DELLA SOTTOSTAZIONE ELETTRICA

I dati contenuti nel presente elaborato sono conformi a quelli contenuti nell'elenco descrittivo facente parte del progetto definitivo approvato.

Il Legale Rappresentante  
**PONTE ALBANITO S.r.l.**  
 Viale Abruzzo, 410  
**66100 CHIETI SCALO (CH)**  
 P. IVA e Cod. Fisc. 02384880692

Il presente elaborato è costituito da n° 1 foglio

Il Dirigente dell'Area  
 ing. Antonio PULLI

## REGIONE PUGLIA UFFICIO ESPROPRI

Determina 15 febbraio 2013, n. 83

**Occupazione temporanea e indennità.**

Il giorno 15 febbraio 2013, in Modugno, nella sede del Servizio LL.PP.

**IL DIRIGENTE DELL'UFFICIO***(omissis)***DETERMINA**

E' disposta, ai sensi dell'art. 49 del T.U. 327/'01, in favore della Società "Ponte Albanito s.r.l.", con sede in Chieti, l'occupazione temporanea non preordinata all'esproprio e/o all'asservimento, degli immobili occorrenti per l'esecuzione dei lavori di costruzione di un impianto di produzione di energia elettrica da fonti rinnovabili di potenza totale di 30 MW alimentato da fonte eolica, da realizzare nel Comune di Foggia in località Ponte Albanito, giusta autorizzazione unica e contestuale declaratoria di pubblica utilità delle relative opere espressa con provvedimenti dirigenziali n.110/2012 e 316/2012 del Servizio Energia, reti e Infrastrutture materiali per lo sviluppo.

Gli immobili assoggettati alla occupazione temporanea disposta con il precedente art. 1 sono individuati nell'elaborato facente parte integrante del presente provvedimento, indicante anche i relativi proprietari catastali.

Ai sensi dell'art. 50 del T.U. 327/'01 sono determinate in via provvisoria le indennità da offrire ai proprietari catastali degli immobili individuati nel predetto elaborato, da occupare temporaneamente per una presunta durata di 12 mesi, nella misura indicata accanto a ciascuno di essi, fatta salva la successiva determinazione sulle eventuali osservazioni prodotte dai medesimi proprietari in ordine alle indennità offerte, a seguito della esecuzione del presente provvedimento.

Ai fini dell'esecuzione del presente provvedimento, l'immissione in possesso degli immobili per i quali è disposta l'occupazione temporanea, dovrà aver luogo, a cura della Società "Ponte Albanito s.r.l." con sede in Chieti, nelle forme previste dall'art. 24 del D. Lgs.327/'01 e s.m.-

La Società "Ponte Albanito s.r.l.", al termine della durata dell'occupazione temporanea, è obbligata al ripristino dello stato dei luoghi ed alla riconsegna degli immobili ai rispettivi proprietari.

Copia conforme del presente provvedimento verrà notificato alle ditte proprietarie degli immobili indicate nell'allegato elenco, nelle forme previste dall'art. 14 della L.R. n. 3/'05 e s.m., a cura e spese della Società "Ponte Albanito s.r.l." in qualità di promotrice dell'espropriazione. L'atto di notifica dovrà contenere l'avviso della facoltà delle medesime ditte di presentare osservazioni in ordine alle indennità provvisoriamente determinate, ove non condivise, entro il termine di trenta giorni dalla data di immissione in possesso degli immobili occupandi temporaneamente.

Copia conforme del presente provvedimento verrà notificata alla Società "Ponte Albanito s.r.l." con sede in Chieti, per i successivi adempimenti di competenza.

Il presente provvedimento viene redatto in forma integrale e "per estratto", con parti oscure non necessarie ai fini di pubblicità legale, nel rispetto della tutela alla riservatezza dei cittadini, secondo quanto disposto dal D.Lgs 196/03 in materia di protezione dei dati personali e ss. mm. e ii.

Il presente provvedimento:

sarà pubblicato per estratto nel Bollettino Ufficiale della Regione Puglia a cura e spese della società "Ponte Albanito s.r.l." con sede in Chieti;

sarà trasmesso in copia conforme all'originale al Segretariato Generale della Giunta Regionale;

sarà trasmesso in copia all'Assessore alle Opere Pubbliche e Protezione Civile;

Il presente atto, composto da n° 5 facciate, è adottato in originale.

Il Dirigente dell'Ufficio  
Ing. Antonio Pulli



| 1              | 2      | 3                   | 4      | 5          | 6                    | 7          | 8                                    | 9      | 10                                         |
|----------------|--------|---------------------|--------|------------|----------------------|------------|--------------------------------------|--------|--------------------------------------------|
| N° Piano       | Comune | Ditta intestataria  | Foglio | Particella | Superficie catastale | Coltura    | Superficie in occupazione temporanea | V.U.M. | Indennità O.T. aree da restituire (1 anno) |
|                |        |                     |        |            | mq                   |            | mq                                   | €/mq   | €                                          |
|                |        |                     |        |            |                      |            |                                      |        | col. (8)x(9)x1/12                          |
| 6              | Foggia | CAPOBIANCO Fedele   | 213    | 304        | 50 128               | Seminativo | 7 126                                | 1,5000 | 890,75                                     |
| 11             | Foggia | CAPOBIANCO Giuseppe | 213    | 305        | 46 463               | Seminativo | 6 752                                | 1,5000 | 844,00                                     |
| <b>SOMMANO</b> |        |                     |        |            |                      |            | <b>13 878</b>                        |        | <b>1 734,75</b>                            |

I dati contenuti nel presente elaborato sono conformi a quelli contenuti nell'elenco descrittivo facente parte del progetto definitivo approvato.

Il Legale Rappresentante

**PONTE ALBANTO S.r.l.**

Viale Abruzzo, 410

66100 CHIETI SCALO (CH)

P. IVA e Cod. Fisc. 02384880692

Il presente elaborato è costituito da n° 1 foglio

Il Dirigente dell'Area  
ing. Antonio PULLI

AMMINISTRAZIONE PROVINCIALE DI BARI  
Decreto 22 gennaio 2013, n. 1

**Asservimento coattivo.**

*IL DIRIGENTE*

*Omissis*

VISTI:

- il regio decreto 1933 n. 1775, recante il testo unico delle disposizioni sulle acque e sugli impianti elettrici;
- la L.R.P. 9 ottobre 2008, n. 25;
- la L.R.P. marzo 2002, n. 5;
- il D.P.R. 8 giugno 2001, n. 327 recante il testo unico delle disposizioni legislative e regolamentari in materia di espropriazione per pubblica utilità, e ss.mm.ii., e, in particolare, l'art. 22 e l'art. 52 quinquies e ss.;
- il D.Lgs 27 dicembre 2004, n. 330, recante integrazioni al DEPR 327/2001, in materia di espropriazione per la realizzazione di infrastrutture lineari energetiche;
- l'art. 4 della L.R.P. n. 20/2000, recante Norme sul conferimento di funzioni e compiti amministrativi nelle materie di opere pubbliche, viabilità e trasporti,
- che attribuisce alle Province le funzioni amministrative relative alla costruzione e all'esercizio di linee e impianti elettrici con tensione non superiore a 150 kV e, segnatamente, i procedimenti espropriativi e le occupazioni temporanee e di urgenza concernenti le opere pubbliche di competenza provinciale;
- la L.R.P. 22/02/2005 n. 3 e ss.mm.ii., e in particolare l'art. 15, comma 2, lett. C), che dispone che il decreto di esproprio, e, segnatamente, di asservimento, possa essere emanato senza particolari indagini e formalità nel caso di opere afferenti servizi a rete d'interesse pubblico in materia di energia;
- precisato che il presente provvedimento non comporta oneri economici per la Provincia di Bari;
- verificato che non sono decorsi i termini di efficacia della dichiarazione di pubblica utilità dell'opera pubblica di che trattasi, ai sensi dell'art. 13 del D.P.R. 327/2001;

- dato atto che, ai sensi dell'art. 52-octies del D.P.R. n. 327/2001, e ss.mm.ii., il decreto di imposizione di servitù relativo alle infrastrutture lineari energetiche sulle aree necessarie alla realizzazione dell'opera, indica l'ammontare delle relative indennità e ha esecuzione secondo le disposizioni dell'art. 24 del citato D.P.R.;

*DECRETA*

**Art. 1)**

Si dispone la costituzione di servitù coattiva permanente di elettrodotto in favore di Enel Distribuzione S.p.A., con sede legale in Roma alla Via Ombrone 2, C.F. e P. IVA 05779711000, sulle aree interessate dalla costruzione della linea elettrica in cavo aereo BT per potenziamento rete in c.da Selva sita in agro di Altamura, come individuate nell'elenco ditte e nello stralcio planimetrico allegati al presente decreto, quali parti integranti e sostanziali dello stesso.

**Art. 2)**

L'imposizione della servitù di che trattasi, sarà estesa ad una fascia di terreno larga m 3,00 per la linea elettrica BT da costruire, avente per asse quello della linea e per lunghezza quella indicata, a fronte di ciascuna particella, nell'allegato elenco ditte, in misura corrispondente all'estensione delle aree interessate dal presente decreto.

**Art. 3)**

L'indennità di asservimento da corrispondere agli aventi diritto in forza del presente decreto, disposte in via d'urgenza e senza particolari indagini o formalità, è determinata nella misura indicata nell'allegato Elenco ditte di cui all'art. 1 del presente decreto a fianco a ciascuna particella da asservire, ai sensi dell'art. 40 del D.P.R. 327/2001, come modificato dalla sentenza della Corte Costituzionale n. 181/2011. I proprietari che intendano accettare l'indennità di servitù determinata con il presente decreto, ai sensi dell'art. 22, comma 1, del D.P.R. 327/2001, nel termine perentorio di trenta giorni decorrenti successivi alla data di immissione nel possesso dei beni asserviti, dovranno comunicare all'Provincia di Bari, ovvero a Enel Distribuzione S.p.A., l'accettazione dell'indennità offerta.

La dichiarazione di accettazione è irrevocabile. Il proprietario che condivide la determinazione provvisoria dell'indennità, ai sensi dell'art. 22, comma 3, del D.P.R. 327/2001, ha diritto al pagamento dell'indennità offerta, previa autocertificazione attestante la libera disponibilità e la piena proprietà del bene. Decorso trenta giorni dall'immissione in possesso, in caso di rifiuto o di silenzio da parte delle ditte interessate, le indennità provvisorie si intenderanno non concordate. In caso di rifiuto espresso o tacito delle indennità offerte, previo deposito presso la Cassa Depositi e Prestiti, si procederà alla determinazione definitiva delle indennità di espropriazione, ai sensi dell'art. 21 del D.P.R. 327/2001.

#### **Art. 4)**

Il presente decreto dispone la costituzione della servitù di elettrodotto a favore della menzionata società Enel Distribuzione S.p.A., sotto la condizione sospensiva che lo stesso sia notificato ed eseguito entro il termine perentorio di due anni, come previsto dall'art. 24, comma 1, del D.P.R. 327/2001, a cura e spese della società Enel Distribuzione S.p.A. in qualità di soggetto beneficiario della procedura di asservimento coattivo oggetto del decreto stesso. Il presente decreto, a cura e spese della società Enel Distribuzione S.p.A. sarà notificato ai proprietari interessati nelle forme e con le modalità previste per la notifica degli atti processuali civili, unitamente all'avviso contenente l'indicazione del luogo, del giorno e dell'ora in cui è prevista l'esecuzione del decreto, da effettuarsi con le modalità di cui all'art. 24 del citato D.P.R. 327/2001. L'avviso di esecuzione del presente decreto, ai fini dell'immissione in possesso, deve pervenire ai proprietari interessati almeno 7 giorni prima della data fissata per l'esecuzione stessa. I tecnici incaricati dell'esecuzione del presente decreto, nonché della redazione dei verbali di immissione in possesso e dello stato di consistenza delle aree asservite sono:

1. sig. Catalano Domenico nato a Bari il 30/04/1962;
2. sig. Giangrande Francesco nato a Bari il 18/05/1952;
3. sig. Debernardis Nicola nato a Altamura il 10/05/1954.

Lo stato di consistenza e il verbale di immissione in possesso sono redatti in contraddittorio con i pro-

prietari o, nel caso di assenza o di rifiuto degli interessati, con la presenza di almeno due testimoni che non siano dipendenti del beneficiario della imposizione coattiva. Possono partecipare alle operazioni i titolari di diritti reali o personali sui beni di che trattasi. L'Enel Distribuzione S.p.A., in qualità del soggetto beneficiario della procedura di asservimento coattivo oggetto del decreto stesso, indica, in calce al presente decreto, la data in cui è avvenuta l'immissione in possesso dei beni asserviti e trasmette copia del relativo verbale alla Conservatoria dei Registri Immobiliari per la relativa annotazione.

#### **Art. 5)**

La presente servitù rimane valida ed efficace in favore di Enel Distribuzione S.p.A. anche se quest'ultima modificherà la tensione, il numero e tipo dei sostegni e dei conduttori elettrici, la denominazione e la destinazione dell'elettrodotto di cui trattasi, salvo il pagamento di eventuale maggiorazione dell'indennità di servitù. Sulle zone asservite il personale dell'Enel avrà il diritto di libero accesso e di transito, anche con i mezzi necessari per procedere ai lavori di manutenzione e riparazione degli impianti, senza dover corrispondere ulteriori compensi. Saranno liquidati, di volta in volta, i danni che si possano verificare per eventuali riparazioni di carattere straordinario, eccezionale o per modifiche alla linea elettrica; per tutta l'area asservita dovrà essere mantenuto il terreno libero da coltivazioni e da piantagioni che possano turbare il regolare esercizio e la sicurezza dell'elettrodotto. Le ditte proprietarie sono obbligate a non eseguire sulle aree asservite qualunque innovazione, costruzione o impianto che costringa l'Enel a rimuovere o collocare diversamente le condutture e gli appoggi o ad apportare modifiche alle parti costituenti la linea o che, comunque, non siano compatibili con questa.

#### **Art. 6)**

L'Enel Distribuzione S.p.A. provvederà senza indugio, a sua cura e spese, alla registrazione presso l'Ufficio del Registro alla trascrizione presso la Conservatoria dei Registri Immobiliari, nonché alla pubblicazione entro cinque giorni dell'estratto del decreto nel Bollettino Ufficiale della Regione Puglia. L'opposizione del terzo è proponibile entro i trenta giorni successivi alla pubblicazione dell'e-

stratto del decreto. Decorso tale termine in assenza di impugnazioni, l'indennità resta fissata nella misura determinata e tutti i diritti relativi agli immobili asserviti potranno essere fatti valere esclusivamente sull'indennità di servitù. L'Enel Distribuzione S.p.A. dovrà poi trasmettere copia del presente decreto, munito di nota recante gli estremi di registrazione e trascrizione, nonché dell'annotazione relativa alla sua esecuzione, a questo Ente per la conservazione agli atti d'ufficio.

#### **Art. 7)**

Avverso il presente provvedimento può essere proposto ricorso con le modalità e nei termini di legge. Si applicano le disposizioni previste dall'art. 53 del D.P.R. 327/2001 per quanto concerne la tutela giurisdizionale dei soggetti interessati, a qualsiasi titolo, dall'esecuzione del presente decreto.

Elenco ditte interessate dall'asservimento coattivo:

- Farella Imperia nata a Altamura il 08/09/1943 (proprietà per 1/1): foglio n. 217 particelle n. 43, 146 — percorrenza m 30,00 — n. 0 sostegno - superficie da asservire mq 90,00 (Indennità base € 33,93);
- Sanrocco Domenico nato a Altamura il 05/12/1949 (proprietà per 1/1): foglio n. 217 particella n. 44 percorrenza m 26,00 — n. 0 sostegno - superficie da asservire mq 78,00 (Indennità base € 20,02);
- Incampo Francesco nato a Altamura il 12/02/1933 (proprietà per 1/1): foglio n. 217 particella n. 163 — percorrenza m 109,00 — n. 2 sostegni - superficie da asservire mq 327,00 (Indennità base € 128,40).

---

AMMINISTRAZIONE PROVINCIALE DI BARI  
Ordinanza 11 marzo 2013, n. 3

**Indennità d'esproprio.**

**IL DIRIGENTE**

*Omissis*

### **ORDINA**

#### **Art. 1**

Si dispone, ai sensi dell'art. 26, 1 comma, del D.P.R. 327/2001, e ss.mm.ii., il pagamento di un acconto pari all'80% delle indennità di espropriazione in favore dei proprietari delle aree da espropriare che abbiano formalmente accettato le indennità provvisorie di espropriazione determinate con Decreto dirigenziale n. 1 del 14 marzo 2012, come specificate nell'allegato "Elenco particelle espropriande", che forma parte integrante e sostanziale del presente provvedimento.

#### **Art. 2**

Si dispone, inoltre, di procedere al deposito amministrativo vincolato delle indennità non accettate presso la Cassa DD.PP., Sezione Provinciale di Bari, ai sensi dell'art. 26, 1 comma, e dell'art. 20, comma 14, del D.P.R. 327/2001, e ss.mm.ii., come specificate nell'unito allegato "Elenco particelle espropriande", che forma parte integrante e sostanziale del presente provvedimento.

#### **Art. 3**

Le indennità di espropriazione da erogare in favore degli aventi diritto non, sono soggette alla ritenuta fiscale del 20%, prevista dall'art. 11 della legge 413/91, e ss.mm.ii.

#### **Art. 4**

Un estratto della presente Ordinanza dovrà essere pubblicato nel Bollettino Ufficiale della Regione Puglia, ai sensi dell'art. 26, comma 7, del D.P.R. 327/2001 e delle disposizioni relative alla pubblicazione degli atti espropriativi, previste con, Deliberazione della Giunta della Regione Puglia n. 1076/2006.

Il Dirigente  
Ing. Cataldo Lastella





PROVINCIA DI  
BARI

Servizio Territorio  
Sezione Viabilità

ELENCO PARTICELLE ESPROPRIANDE

PROGETTO: PIANO NAZIONALE DELLA SICUREZZA STRADALE – 3° E 4° PROGRAMMA DI ATTUAZIONE.

LAVORI URGENTI PER L'ELIMINAZIONE DI CRITICITA' ALL'INCROCIO TRA LA S.P. N. 45 "BITRITTO – LOSETO – VALENZANO" E LA S.P. N. 70 "CEGLIE – ADELFA" CON LA REALIZZAZIONE DI ROTATORIA.

| N                      | Fg. | P.lla  | Superficie<br>Catastale mq | Cultura<br>Catastale | Cultura<br>Effettiva | Superficie da<br>Espropriare<br>mq | Ditta              | Data di nascita | Città di nascita | Codice fiscale   | Annotazioni       | Valori Agricoli<br>€/mq | V.A.M. €/mq | Indennità<br>Provvisoria<br>di Base | Pagamento<br>80%<br>indennità<br>accettate | Deposito<br>indennità<br>intero<br>importo |
|------------------------|-----|--------|----------------------------|----------------------|----------------------|------------------------------------|--------------------|-----------------|------------------|------------------|-------------------|-------------------------|-------------|-------------------------------------|--------------------------------------------|--------------------------------------------|
| AGRO di VALENZANO (BA) |     |        |                            |                      |                      |                                    |                    |                 |                  |                  |                   |                         |             |                                     |                                            |                                            |
| 1                      | 25  | 187 AA | 5903                       | Mandorieto           | Uliveto              | 385                                | DeFazio Lorenzo    | 15/07/1937      | Bari             | DFZLNZ37L15A682T | Proprietà per 1/1 | € 2,60                  | € 1,37      | € 1 001,00                          | € 800,80                                   |                                            |
|                        |     | 187 AB | 5300                       | Uliveto              |                      |                                    |                    |                 |                  |                  |                   |                         |             |                                     |                                            |                                            |
| 2                      | 25  | 38     | 2562                       | Uliveto              | Uliveto              | 375                                | Lucente Michele    | 24/05/1944      | Valenzano        | LCNMHL44E24L571A | Proprietà per 1/1 | € 2,60                  | € 1,37      | € 975,00                            | € 780,00                                   |                                            |
| 3                      | 25  | 37     | 3085                       | Mandorieto           | Uliveto              | 45                                 | Angiuli Carla      | 21/10/1946      | Valenzano        | NGLCRL46R61L571H | Proprietà per 1/1 | € 2,60                  | € 1,37      | € 117,00                            | € 93,60                                    |                                            |
| AGRO di LOSETO (BA)    |     |        |                            |                      |                      |                                    |                    |                 |                  |                  |                   |                         |             |                                     |                                            |                                            |
| 4                      | 4   | 113    | 2184                       | Uliveto              | Uliveto              | 325                                | Palella Vito       | 31/03/1927      | Valenzano        | PLLV7I27C31L571I | Proprietà per 1/1 | € 2,60                  | € 1,37      | € 845,00                            |                                            | € 845,00                                   |
| 5                      | 4   | 108    | 657                        | Uliveto              | Uliveto              | 260                                | Palella Vito       | 31/03/1927      | Valenzano        | PLLV7I27C31L571I | Proprietà per 1/1 | € 2,60                  | € 1,37      | € 676,00                            |                                            | € 676,00                                   |
| AGRO di CEGLIE (BA)    |     |        |                            |                      |                      |                                    |                    |                 |                  |                  |                   |                         |             |                                     |                                            |                                            |
| 6                      | 27  | 138    | 433                        | Uliveto              | Uliveto              | 45                                 | Anacletio Domenico | 01/07/1939      | Ceglie del Campo | NCLDNC39L01C423N | Proprietà per 1/1 | € 2,60                  | € 1,37      | € 117,00                            | € 93,60                                    |                                            |
| 7                      | 27  | 137    | 433                        | Uliveto              | Uliveto              | 20                                 | Anacletio Domenico | 01/07/1939      | Ceglie del Campo | NCLDNC39L01C423N | Proprietà per 1/1 | € 2,60                  | € 1,37      | € 52,00                             | € 41,60                                    |                                            |

## COMUNE DI BARI

Delibera G.C. 27 luglio 2012, n. 450

**Approvazione P. di L. n. 187/2007.****IL DIRIGENTE**

Vista la L.R. n° 56/80 artt. 21 e 27

**RENDE NOTO**

Che con deliberazione di giunta comunale delibera giunta 2012/00450 del 27 luglio 2012 è stato approvato il piano di lottizzazione n. 187/2007, concernente i suoli sm in Palese, ubicati nella maglia omogenea di p.r.g. tipizzata come area di “rinnovamento urbano b/7”, delimitata ad est da piazza Capitaneo, a ovest da via del Turco, a nord dal limite di zona e da edificato esistente e a sud da via Vittorio Emanuele. Approvazione definitiva;

Che il predetto piano è depositato, per tutto il periodo di validità, presso la Segreteria Comunale — Ripartizione Urbanistica Edilizia Privata — Via Abbrescia 86 - Bari, alla libera visione di chiunque.

Il Direttore della Ripartizione  
Urbanistica, Edilizia Privata  
Arch. Anna Maria Curcuruto

---

*Appalti - Bandi, Concorsi e Avvisi*

---

**Appalti**

## COMUNE DI BARLETTA

**Bando di gara per affidamento servizio vigilanza immobili comunali.**

Procedura aperta ai sensi dell'art. 3 comma 37 e 55 del D. L.vo n. 163/06 per l'affidamento annuale della gestione del “servizio di vigilanza immobili comunali”, con il criterio di aggiudicazione previsto dall'art. 82 del D. Leg.vo n. 163/2006, prezzo più basso.

L'importo complessivo presunto viene stabilito in di € 427.904,09 a base d'asta, oltre gli oneri per la sicurezza non soggetti a ribasso pari a € 7.200,00, per un importo complessivo pari a €. 526.475,95 iva compresa.

Determinazione dirigenziale n.115 del 31.01.2013 e n. 294 del 5.03.2013

N. CIG 49013344C4

Luogo di esecuzione: territorio urbano del Comune di Barletta.

Il bando integrale di gara è pubblicato all'albo pretorio in data odierna ed è consultabile sul sito internet all'indirizzo sopra riportato.

Possono partecipare alla gara i soggetti indicati nell'art. 34 D.Lgs. n° 163/2006 e s.m.i., in possesso di regolare licenza prefettizia, ad. 134 e seguenti T.U.L.P.S. e dei requisiti di capacità tecnica e finanziaria tutti elencati nell'avviso integrale di gara, anche riuniti in RTI, la cui copia è scaricabile dal sito internet suindicato.

Le offerte, redatte in lingua italiana, dovranno pervenire a mezzo R/R del servizio postale o di agenzia di recapito o consegna a mano, all'Ufficio di Protocollo Generale entro le ore 13,00 del giorno 17.04.2013.

RUP: Arch. Pietro Caputo.

L'avviso è stato trasmesso alla G.U.R.I. in data 6.03.2013.

*Barletta, lì 8.03.2013*

Il Presidente di Gara  
Ing. Sebastiano Longano

## COMUNE DI CURSI

**Avviso di asta pubblica per alienazione immobile comunale****BANDO D'ASTA PUBBLICA**

Per l'alienazione della seguente unità immobiliare: Edificio di proprietà comunale sito in Corsi alla Via Santuario, denominato “Millenium”, attualmente destinato ad Asilo Nido al piano terra ed a fini scolastici al piano terra e primo piano, nel



NCT del Comune di Corsi al foglio 8 mappale 371, 9 e 162, non ancora censito all'urbano, in corso di accatastamento. Classe energetica: G. Prezzo a base di gara: € 690.000,00# Modalità di aggiudicazione:

- Il contratto sarà aggiudicato mediante procedura aperta secondo il criterio di cui all'articolo 73, lettera c) del R.D. 23-5-1924 n.827 e s.m.i., ossia per mezzo di offerte segrete da confrontarsi poi con il prezzo a base d'asta.
- Ai sensi dell'art. 76, comma 2, R.D. 1924/827 e s.m.i. l'aggiudicazione sarà fatta a favore dell'offerta più vantaggiosa e il cui prezzo sia migliore o almeno pari a quello fissato nell'avviso d'asta. Nel caso di offerte pari si procederà a norma del successivo art. 77.
- Non sono ammesse offerte in ribasso. Si procederà all'aggiudicazione anche in presenza di una sola offerta valida.

Comune alienante: Comune di Corsi - Piazza Pio XII, s.n.c.- CAP 73020 - Provincia: Lecce - Telefono: 0836-332014 — Fax: 0836-434014 - - Responsabile del Procedimento: Geom. Luca Musarò.

#### IL DIRIGENTE DELL'UFFICIO TECNICO

In esecuzione dei seguenti atti:

*Omissis*

#### RENDE NOTO

che il giorno 18.04.2013 alle ore 16,00 presso la Sede Municipale di Piazza Pio XII - Ufficio del Segretario Comunale - avrà luogo l'asta pubblica ad unico e definitivo incanto

**PROVENIENZA, UBICAZIONE E DATI CATASTALI E PATRIMONIALI**

*Omissis*

L'immobile è costituito da: *Omissis*

La struttura si sviluppa interamente a piano terra e primo, con annesso vano cantina ad uso centrale termica e ripostiglio ed ampi spazi verdi e parcheggio facilmente fruibili e godibili dall'utenza.

Il piano terra relativo all'Asilo Nido si compone di ampio ingresso/accettazione, direzione, ambula-

torio medico, wc personale, lavanderia, zona di riposo, zona pranzo, cucina, dispensa, wc divezzi e ampio atrio. La restante struttura tra piano terra e primo, attualmente destinata a "Centro Servizi Formativi En. A.I.P. Puglia, si compone di ampio atrio di ingresso, aula teorica, wc e wc disabili per il piano terra e laboratorio, servizi igienici, aula teorica, wc docenti, aula docenti, deposito e disimpegno per il piano primo. La superficie coperta dell'edificio è pari a: mq. 325,00 circa per l'Asilo Nido; mq. 403,30 circa per il centro servizi formativi E.A.I.P.; mq. 2.100,00 circa per lo scoperto di pertinenza esclusiva.

Valore di stima: € 690.000,00.

- La porzione di immobile destinata a fini scolastici al piano terra e piano primo è attualmente concessa in comodato all'En.A.I.P. (Ente Acli Istruzione Professionale) Puglia — Centro Servizi Formativi di Corsi — giusta scrittura privata registrata a Maglie il 01.03.2005 al n. 333 Serie 3<sup>a</sup> e successiva proroga del 11.03.2009, registrata a Lecce il 31.03.2009 al n. 1471 Serie 3<sup>a</sup>.

- La porzione destinata ad Asilo Nido al piano terra è attualmente concessa in uso per l'attività di "Gestione Asilo Nido" con contratto n. 27 del 01.04.1999 fino al 31.07.2013, giusta deliberazione C.C. n. 31 del 05.10.2012.

L'immobile come su descritto, libero da ipoteca e in corso di aggiornamento catastale, viene venduto a corpo e non a misura, nello stato di fatto e di diritto in cui si trova con tutte le pertinenze e le servitù attive e passive, arredato, con esclusione dei soli beni e strutture mobili di proprietà esclusiva dell'attuale conduttore.

Il trasferimento avverrà alla data di stipulazione del rogito. L'aggiudicatario sarà tenuto a versare il 10% del prezzo di aggiudicazione in sede di contratto preliminare e il saldo al momento del rogito. Saranno a suo carico le spese di stipula.

#### MODALITÀ DI PARTECIPAZIONE:

Il plico contenente la busta dell'offerta e la documentazione deve pervenire, a pena di esclusione dalla gara, a mezzo raccomandata del servizio postale oppure mediante agenzia di recapito autorizzata, entro e non oltre le ore 13,00 del 17.04.2013 al seguente indirizzo: Comune di Corsi - Piazza Pio XII — 73020 CURSI (LE).

*Omissis*

Il plico deve recare all'esterno, oltre all'intestazione del mittente e all'indirizzo dello stesso, l'indicazione: "NON APRIRE — OFFERTA ASTA PUBBLICA PER LA VENDITA DI EDIFICIO DI PROPRIETA' COMUNALE SITO ALLA VIA SANTUARIO, DENOMINATO MILLENIUM", ATTUALMENTE DESTINATO AD ASILO NIDO AL PIANO TERRA ED A FINI SCOLASTICI AL PIANO TERRA E PRIMO PIANO - SCADENZA ORE 13,00 DEL 17.04.2013".

Nel plico dovranno essere incluse le seguenti buste, a loro volta sigillate e controfirmate, riportanti all'esterno rispettivamente la dicitura "BUSTA A - DOCUMENTAZIONE" e "BUSTA B - OFFERTA ECONOMICA"

La "BUSTA A — DOCUMENTAZIONE" dovrà contenere esclusivamente:

1. L'istanza di ammissione alla gara, debitamente sottoscritta dal concorrente, redatta obbligatoriamente secondo il modello Allegato 1 al presente bando, a pena di inammissibilità.

La "BUSTA B - OFFERTA ECONOMICA" dovrà contenere l'offerta economica, redatta in carta legale (marca da bollo da € 14,62), riportante: SVOLGIMENTO DELL'ASTA

L'apertura delle offerte avverrà in seduta pubblica il giorno 18.04.2013 alle ore 16,00 presso l'Ufficio del Segretario Comunale

#### MODALITÀ DI AGGIUDICAZIONE E STIPULA DEL CONTRATTO

Il verbale di gara ha valore provvisorio, essendo subordinata la stipula dell'atto di alienazione al provvedimento di aggiudicazione definitiva da parte dell'Ente, previa verifica dei requisiti di partecipazione alla gara.

*Omissis*

Contestualmente viene approvato lo schema di contratto preliminare da sottoscrivere entro gg.10, con il versamento entro tale data della caparra pari al 10%.

*Omissis*

#### RICHIESTA DI INFORMAZIONI E SOPRALUOGHI

Presso l'Ufficio Tecnico del Comune - Piazza Pio XII - e nell'orario di apertura al pubblico sono disponibili per la consultazione copie del presente bando, della planimetria relativa agli immobili, della relazione di stima, nonché del certificato di destinazione urbanistica.

*Omissis*

Il Responsabile del Settore Tecnico  
Ing. Massimo Nocco

#### COMUNE DI SAN MICHELE SALENTINO

#### **Avviso di gara appalto lavori relativi al Programma di riqualificazione urbana per alloggi a canone sostenibile.**

Il comune di San Michele Salentino intende procedere all'appalto dei lavori relativi al Programma di Riqualificazione Urbana per Alloggi a Canone Sostenibile, con gara a procedura aperta - Importo progetto € 1.526.600,00.

L'importo dei lavori a base d'asta è di € 1.207.101,39 oltre € 22.695,59 quali oneri per la sicurezza non soggetti a ribasso. L'appalto, con corrispettivo a corpo, ha la categoria prevalente OG1 - Classifica III, e categorie scorporabili OG11 - Classifica I e OS24 - Classifica I.

L'opera è finanziata con fondi del Ministero delle Infrastrutture e dei Trasporti, con fondi della Regione Puglia, e con fondi del Comune di San Michele Salentino.

#### **Il termine ultimo per la presentazione delle offerte è il 19 aprile 2013.**

Il testo integrale del bando, il disciplinare, l'istanza ed il progetto sono disponibili sul sito: <http://www.comune.sanmichelesal.br.it>

Il responsabile del settore tecnico  
ing. Giuditta Moro

## COMUNE DI SAN SEVERO

**Avviso di gara appalto lavori riqualificazione strada interna con realizzazione pista ciclabile e mercato.**

I.1) Comune di San Severo (FG) P.zza Municipio, 1, San Severo CAP: 71016 Punti di contatto: 4<sup>a</sup> Area - Opere Pubbliche; Tel: + 390882 339483; Fax: + 39 0882 339499; All'attenzione di: Arch. Antonio Galella, operepubbliche@comune.san-severo.fg.it; www.comune.san-severo.fg.it

II.1.5) Lavori di riqualificazione di via Zannotti con realizzazione di pista ciclabile e mercato nell'ambito delle norme per la rigenerazione urbana - Programma operativo FESR 2007 - 2013 Asse VII - Linea di Intervento 7.1 - Azione 7.1.1. II.2.1) Importo complessivo IVA esclusa: € 762.200,00 di cui € 740.000,00 lavori soggetti a ribasso, (€ 713.869,00 Lavori a corpo; € 26.131,00 Lavori a misura); € 22.200,00 per oneri per la sicurezza non soggetti a ribasso. Cat. Prev. OG1 cl. II pari ad € 461.491,00; Cat. Scorp. OG 3 cl. I € 150.430,00; Cat. Scorp. OG 9 cl. I € 150.279,00.

II.3) Termine di esecuzione giorni: 184;

III.1.2) finanziamento mediante Fondi Comunitari.

IV.1.1) Tipo di procedura: aperta. IV.2.1) Criterio di aggiudicazione: Prezzo più basso. **IV.3.4) Termine ricezione offerte: 12.04.2013 ore 12.00;**

**IV.3.8) Apertura offerte: 15.04.2013 ore 10.00.**

VI.3) Per quanto non indicato si rinvia alla documentazione integrale di gara disponibile su: [www.comune.san-severo.fg.it](http://www.comune.san-severo.fg.it)

Il r.u.p.  
arch. Antonio Galella

---

*Concorsi*

---

## AMMINISTRAZIONE PROVINCIALE BT

**PO PUGLIA - F.S.E. 2007/2013 - Asse II - Occupabilità: Avviso pubblico n. BT/02/2012 "Orientamento, formazione, accompagnamento al lavoro". Approvazione graduatoria finale dei progetti ammessi e finanziabili.**

**IL DIRIGENTE DEL SETTORE**

Premesso che:

La legge regionale n°15 del 07.08.2002 "Riforma della Formazione Professionale" ha individuato le Amministrazioni Provinciali quali soggetti delegati alla realizzazione delle attività di formazione professionale;

La legge regionale n°32 del 02.11.2006 ha stabilito che, a partire dalle attività previste dalla programmazione 2007/2013, l'affidamento a soggetti pubblici e privati dello svolgimento di attività di formazione e orientamento professionale, con esclusione di quelle di competenza esclusiva della Regione Puglia, venisse determinato dalle Province attraverso periodici avvisi pubblici;

La Regione Puglia con Deliberazione della Giunta n°1575 del 04.09.2008 avente ad oggetto "POR Puglia FSE 2007-2013- Atto di programmazione per l'attuazione degli interventi di competenza regionale e per il conferimento di funzioni alle Province", in attuazione delle disposizioni normative di cui sopra, ha individuato le Amministrazioni Provinciali quali soggetti delegati alla realizzazione di attività di formazione professionale finanziate dal F.S.E;

Vista la D.G.R. n.1994 del 28/10/2008, avente ad oggetto "POR Puglia FSE 2007/2013: Individuazione Organismi Intermedi e approvazione dello Schema di Accordo tra Regione Puglia (AdG) e Province/Organismi Intermedi (O.I.). Inserimento O.I. tra i membri del Comitato di Sorveglianza";

Visto il Regolamento Regionale n°5 del 06.04.2009, avente ad oggetto "Modello per gli Organismi Intermedi/Province Sistema di Gestione e Controllo nell'ambito del POR Puglia FSE 2007/2013";

Vista la deliberazione della Giunta Regionale n°56 del 26.01.2010 avente ad oggetto: “D.G.R. n. 1575/2008 e n. 1994/2008: modificazioni a seguito dell’istituzione con legge 11.06.2004 n°148 della Provincia di Barletta-Andria-Trani” con la quale vengono assegnate parte delle risorse finanziarie del POR Puglia FSE 2007/2013 alla Provincia Barletta-Andria-Trani che viene individuata quale Organismo Intermedio ai sensi dell’art. 2 par. 6 e art. 59 par. 2 del Reg. (CE) n. 1083/2006, oltre che inserita tra i membri del Comitato di Sorveglianza, già istituito con DGR n. 2303/07;

Vista la deliberazione n°48 del 08.08.2012 e successive modifiche e integrazioni, con la quale la Giunta Provinciale ha approvato il Piano di Attuazione 2012-POR Puglia FSE 2007-2013, che è stato trasmesso alla Regione Puglia-Autorità di Gestione POR 2007/2013;

Vista la determinazione n°1631 del 19.10.2012, con la quale la dott.ssa Giulia Campaniello, Autorità di Gestione POR 2007/2013, ha preso atto del Piano di Attuazione della Formazione della Provincia Barletta-Andria-Trani e della relativa tabella di sintesi dell’utilizzo delle risorse finanziarie messe a disposizione per la stessa Provincia;

Premesso che l’Asse II – Occupabilità del POR Puglia FSE 2007/2013 persegue, tra gli altri, i seguenti obiettivi:

Obiettivo specifico: Attuare politiche per il lavoro attive e preventive con particolare attenzione all’integrazione dei migranti nel mercato del lavoro, all’invecchiamento attivo, al lavoro autonomo e all’avvio di imprese;

Obiettivo operativo: Sostenere la partecipazione al mercato del lavoro e l’inserimento occupazionale tramite l’offerta di misure attive e preventive rivolte in particolare a giovani, disoccupati di lunga durata, persone con basso titolo di studio, e/o con più di 45 anni; sostenere la nuova imprenditorialità in particolare nei settori indicati nel documento strategico regionale e della programmazione regionale a finalità strutturale; sostenere l’inserimento lavorativo dei migranti;

Riconosciuta l’opportunità, nell’ambito delle competenze e delle risorse affidate alla Provincia di Barletta Andria Trani quale Organismo Intermedio del Po Puglia FSE 2007/2013, di promuovere nel proprio territorio azioni e servizi formativi finalizzati alla crescita dell’occupazione;

Preso atto che a tal fine è stato predisposto l’Avviso pubblico BT/02/2012 “Orientamento, formazione, accompagnamento al lavoro” a valere sull’Asse II (Occupabilità) del POR Puglia F.S.E. 2007/2013, categorie di spesa 66,67,68,70, con il quale si perseguono gli obiettivi specifici ed operativi del PO 2007-2013 sopra individuati;

Dato atto che con il suddetto Avviso si intendono finanziare le seguenti tipologie di attività:

Azione 1: Azioni di sostegno alla riqualificazione professionale delle persone con basso titolo di studio, finalizzata all’acquisizione di un livello minimo di competenze per agevolare l’ingresso nel mercato del lavoro;

Azione 2: Azioni per promuovere la crescita di nuove imprenditorialità basata su un uso estensivo delle tecnologie ICT;

Azione 3: Azioni integrate per l’adattamento delle competenze delle persone con più di 45 anni alle esigenze del sistema produttivo e per consentire la loro permanenza attiva sul mercato del lavoro;

Azione 4: Servizi integrati (accompagnamento, formazione, incentivi) per lo sviluppo ed il supporto ad interventi di riequilibrio delle opportunità di ingresso nella vita attiva (inclusione sociale giovanile e lavoro giovanile), anche mediante azioni di sostegno alla cooperazione giovanile, specie nelle periferie urbane;

Azione 5: Interventi di accompagnamento, formazione, emersione per gli immigrati, in particolare neo ed extra comunitari anche con il supporto delle reti istituzionali esistenti sul territorio.

Considerato che al fine di finanziare le attività relative all’Asse II – Occupabilità con D.D. n. 486 del 22.10.2012 è stata accertata sul bilancio provinciale 2012 alla Risorsa 1000 ed impegnata al capitolo 1850 “Asse II Occupabilità” – “POR Puglia FSE 2007/2013”, la somma complessiva di € 2.154.900,00 (imp. n.1101);

Dato atto che gli interventi di cui all’Avviso sono finanziati con le risorse del *Programma Operativo Regionale PUGLIA per il Fondo Sociale Europeo 2007/2013 – Asse II – Occupabilità*, destinate alla Provincia di Barletta Andria Trani, secondo quanto indicato deliberazione della Giunta Regionale n°56 del 26.01.2010 avente ad oggetto: “D.G.R. n. 1575/2008 e n. 1994/2008: modificazioni a seguito dell’istituzione con legge 11.06.2004 n°148 della Provincia di Barletta-Andria-Trani”, con la quale



vengono assegnate parte delle risorse finanziarie del POR Puglia FSE 2007/2013 alla Provincia Barletta-Andria-Trani che viene individuata quale Organismo Intermedio ai sensi dell'art. 2 par. 6 e art. 59 par. 2 del Reg. (CE) n. 1083/2006, oltre che inserita tra i membri del Comitato di Sorveglianza, già istituito con DGR n. 2303/07, per un importo complessivo di € 1.575.000,00 - categorie di spesa 66,67,68,70-di cui:

Azione 1: € 540.000,00, categoria 66;

Azione 2: € 225.000,00, categoria 68;

Azione 3: € 450.000,00, categoria 67;

Azione 4: € 180.000,00, categoria 66;

Azione 5: € 180.000,00, categoria 70.

Vista le determinazioni n° 548 del 16.11.2012 di approvazione dell'Avviso Pubblico BT/02/2012;

Preso atto che il predetto avviso pubblico è stato pubblicato sul Bollettino ufficiale della Regione Puglia n°172 del 29/11/2012 e sul sito web istituzionale della Provincia;

Preso atto che nel termine assegnato dal predetto avviso del 14/01/2013 sono pervenute proposte progettuali da 13 soggetti proponenti per un totale di n. 32 progetti di cui:

8 progetti a valere sull'Azione 1;

4 progetti a valere sull'Azione 2;

8 progetti a valere sull'Azione 3;

8 progetti a valere sull'Azione 4;

4 progetti a valere sull'Azione 5;

Dato atto che il nucleo di ammissibilità interno, nominato giusta determinazione n° 24 del 14/01/2013 (componenti Dirigente Dott.ssa Caterina Navach, Dott.ssa Flora Summo, Dott.ssa Rosanna Altamura e sig.ra Anna Solofrizzo) in data 18/01/2013 e 21/01/2013 ha proceduto all'esame delle candidature pervenute ed ammesso a valutazione di merito n° 32 progetti di cui n. 8 relativi all'azione 1, n. 4 relativi all'azione 2, n. 8 relativi all'azione 3, n. 8 relativi all'Azione 4 e n. 4 relativi all'Azione 5;

Dato atto che il nucleo di merito nominato giusta determinazione n°48 del 17/01/2013 in data 24/01/2013 e 28/01/2013 ha proceduto alla valutazione dei progetti ammessi, ed elaborato la graduatoria di merito allegata sub A) al presente provvedimento in virtù della quale risultano ammessi e finanziabili:

n.2 progetti idonei e finanziabili in riferimento all'azione n. 1 per un totale complessivo di € 540.000,00;

n.1 progetto idoneo e finanziabile in riferimento all'azione n. 2 per un totale complessivo di € 225.000,00;

n.2 progetti idonei e finanziabili in riferimento all'azione n. 3 per un totale complessivo di € 450.000,00;

n.2 progetti idonei e finanziabili in riferimento all'azione n. 4 per un totale complessivo di € 180.000,00;

n.2 progetti idonei e finanziabili in riferimento all'azione n. 5 per un totale complessivo di € 180.000,00;

Ritenuto procedere all' approvazione della graduatoria finale dei progetti ammessi e finanziabili a valere sull'Avviso Pubblico in oggetto, che allegata al presente provvedimento ne costituisce parte integrante e sostanziale (Allegato A);

Ritenuta la propria competenza ai sensi dell'art. 107 D.LGS 267/2000;

Vista la legge n. 241/90 e s.m.i.

#### *DETERMINA*

di approvare la graduatoria di merito dell' Avviso pubblico n. BT/02/2012- "Orientamento, formazione, accompagnamento al lavoro"- Asse II – Occupabilità – categorie di spesa 66,67,68,70, allegata alla presente determinazione (Allegato A) per costituirne parte integrante e sostanziale;

di approvare con successivo provvedimento dirigenziale lo schema di convenzione teso a disciplinare i rapporti tra l'Amministrazione provinciale ed i soggetti destinatari dei finanziamenti;

di ammettere a finanziamento i progetti idonei e finanziabili elencati nell'allegato A) per un totale complessivo di € 1.575.000,00;

di frazionare come segue la relativa spesa complessiva di € 1.575.000,00 in favore dei soggetti individuati nell'allegato A e nella misura ivi indi-

cata e la relativa spesa va imputata sul capitolo n. 1850, impegno n. 1101, giusta D.D. n° 486 del 22.10.2012 come segue:

Azione 1: € 540.000,00, categoria 66;

Azione 2: € 225.000,00, categoria 68;

Azione 3: € 450.000,00, categoria 67;

Azione 4: € 180.000,00, categoria 66;

Azione 5: € 180.000,00, categoria 70.

di disporre la pubblicazione del presente provvedimento e del relativo allegato sub A) sul Bollettino Ufficiale della Regione Puglia, nonchè sul sito della

Provincia di Barletta Andria Trani;

di trasmettere copia del presente provvedimento alla Regione Puglia-Servizio Formazione Professionale - Autorità di Gestione Fondo Sociale Europeo.

di dare atto che il presente atto è munito del visto di regolarità contabile in quanto comportante impegno di spesa.

Il Dirigente  
Caterina Navach



ALLEGATO A

| P.O. PUGLIA - F.S.E. 2007/2013 ASSE II- OCCUPABILITA'- AVVISO BT/02/2012 AZIONE 1) - "ORIENTAMENTO, FORMAZIONE, ACCOMPAGNAMENTO AL LAVORO" |            |                  |                                    |        |                                                         |                                     |                  |                          |                          |                           |                  |                                                                            |                                                                |
|---|------------|------------------|------------------------------------|--------|---------------------------------------------------------|-------------------------------------|------------------|--------------------------|--------------------------|---------------------------|------------------|----------------------------------------------------------------------------|----------------------------------------------------------------|
| N.   | Protocollo | Codice progetto  | Soggetto Attuatore                 | Azione | Denominazione Corso                                     | Sede svolgimento corso              | Numero ore corso | Numero destinatari corso | Importo richiesto (euro) | Importo finanziato (euro) | Punteggio totale | Il punteggio ha raggiunto la soglia minima di 60% del massimo attribuibile | Risorse disponibili (€ 540.000,00) scorporamento finanziamento |
| 1   | 0002994-13 | PO713I1128T021 7 | I CARE FORMAZIONE E SVILUPPO ONLUS | 1      | ADDETTO ALLA RISTORAZIONE A KM.0. LA PUGLIA E' SERVITA. | VIA MONTE SANTO N.9 - 76123 ANDRIA  | 1200             | 15                       | € 270.000,00             | € 270.000,00              | 795              | SI                                                                         | € 270.000,00                                                   |
| 2   | 0002860-13 | PO713I1128T021 2 | DON TONINO BELLO                   | 1      | OPERATORE DI PASTICCERIA                                | ANDRIA (BT) - VIA B. BUOZZI, 3      | 1200             | 15                       | € 270.000,00             | € 270.000,00              | 785              | SI                                                                         | € 540.000,00                                                   |
| 3   | 0002824-13 | PO713I1128T021 1 | En.A.P. PUGLIA                     | 1      | Pasticciere                                             | Bisceglie                           | 1200             | 15                       | € 270.000,00             | € 270.000,00              | 780              | SI                                                                         | -                                                              |
| 4   | 0002899-13 | PO713I1128T021 4 | I.FOR. P.M.I. PROMETEO PUGLIA      | 1      | Sarto d'alta moda soggetti termoplastico e conformato   | Trani                               | 1200             | 15                       | € 270.000,00             | € 270.000,00              | 735              | SI                                                                         | -                                                              |
| 5   | 0002935-13 | PO713I1128T021 5 | ISTITUTO MASCHILE SAN GIUSEPPE     | 1      | Operatore della Ristorazione                            | Canosa di Puglia                    | 1200             | 15                       | € 270.000,00             | € 270.000,00              | 730              | SI                                                                         | -                                                              |
| 6   | 0003004-13 | PO713I1128T021 8 | IPSSSP "COLASANTO"                 | 1      | Assistente Familiare                                    | Andria - Via Paggianni snc          | 1200             | 15                       | € 270.000,00             | € 270.000,00              | 720              | SI                                                                         | -                                                              |
| 7   | 0002869-13 | PO713I1128T021 3 | A.N.S.I.                           | 1      | MAESTRO PIZZAILO                                        | TRANI CORSO REGINA ELENA, 14        | 1200             | 15                       | € 270.000,00             | € 270.000,00              | 715              | SI                                                                         | -                                                              |
| 8   | 0002988-13 | PO713I1128T021 6 | ITC LUIGI EINAUDI                  | 1      | "ADDETTO AL BANCO DELLA GASTRONOMIA" - "Azione 1"       | Via L. Settembrini 160 Canosa di P. | 1200             | 15                       | € 270.000,00             | € 270.000,00              | 710              | SI                                                                         | -                                                              |

ALLEGATO A

| P.O. PUGLIA - F.S.E. 2007/2013 ASSE II - OCCUPABILITA' - AVVISO BT/02/2012 AZIONE 2) - "ORIENTAMENTO, FORMAZIONE, ACCOMPAGNAMENTO AL LAVORO" |            |                 |                                |        |   |                                      |                  |                          |                          |                           |                  |                                                                            |                                                                |
|---|------------|-----------------|--------------------------------|--------|---|--------------------------------------|------------------|--------------------------|--------------------------|---------------------------|------------------|----------------------------------------------------------------------------|----------------------------------------------------------------|
| N.   | Protocollo | Codice progetto | Soggetto Attuatore             | Azione | Denominazione Corso   | Sede svolgimento corso               | Numero ore corso | Numero destinatari corso | Importo richiesto (euro) | Importo finanziato (euro) | Punteggio totale | Il punteggio ha raggiunto la soglia minima di 60% del massimo attribuibile | Risorse disponibili (€ 225.000,00) scorporamento finanziamento |
| 1   | 0002952-13 | PO713I128T022   | CIFIR                          | 2      | NEW TECHNOLOGY FOR NEW BUSINESS                                                                                         | CIFIR - IAM TRANI                    | 1.000            | 15                       | 225.000,00               | 225.000,00                | 805              | SI                                                                         | 225.000,00                                                     |
| 2   | 0002865-13 | PO713I128T022   | DON TONINO BELLO               | 2      | TECNICO IN TECNOLOGIE DELL'INFORMATICA                                                                                  | ANDRIA (BT) - VIA B. BUOZZI, 3       | 1000             | 15                       | 225.000,00               | 225.000,00                | 795              | SI                                                                         | -                                                              |
| 3   | 0002937-13 | PO713I128T022   | ISTITUTO MASCHILE SAN GIUSEPPE | 2      | Fotografo Digitale   | Canosa di Puglia                     | 1000             | 15                       | 225.000,00               | 225.000,00                | 770              | SI                                                                         | -                                                              |
| 4   | 0002981-13 | PO713I128T022   | ITC LUIGI EINAUDI              | 2      | ***SOFTWARE DEVELOPER: DALLO SVILUPPO DI SOFTWARE APPLICATIVO ALLA PROGETTAZIONE DI ARCHITETTURE COMPLESE *** Azione 2' | Via L. Settembrini, 160 Canosa di P. | 1000             | 15                       | 225.000,00               | 225.000,00                | 770              | SI                                                                         | -                                                              |

ALLEGATO A

| P.O. PUGLIA - F.S.E. 2007/2013 ASSE II- OCCUPABILITA' - AVVISO BT/02/2013 AZIONE 3) - "ORIENTAMENTO, FORMAZIONE, ACCOMPAGNAMENTO AL LAVORO" |            |                  |                                                                |        |                                                    |                                     |                  |                          |                          |                           |                  |                                                                            |                                                                |
|---|------------|------------------|----------------------------------------------------------------|--------|----------------------------------------------------|-------------------------------------|------------------|--------------------------|--------------------------|---------------------------|------------------|----------------------------------------------------------------------------|----------------------------------------------------------------|
| N.   | Protocollo | Codice progetto  | Soggetto Attuatore                                             | Azione | Denominazione Corso                                | Sede svolgimento corso              | Numero ore corso | Numero destinatari corso | Importo richiesto (euro) | Importo finanziato (euro) | Punteggio totale | Il punteggio ha raggiunto la soglia minima di 60% del massimo attribuibile | Risorse disponibili (€ 450.000,00) scorporamento finanziamento |
| 1   | 0002811-13 | PO713IU128T023 1 | En.A.P. PUGLIA                                                 | 3      | Cuoco a domicilio                                  | Andria                              | 1200             | 15                       | € 225.000,00             | € 225.000,00              | 800              | SI                                                                         | € 225.000,00                                                   |
| 2   | 0002876-13 | PO713IU128T023 7 | ITC LUIGI EINAUDI                                              | 3      | "ASSISTENTE FAMILIARE "Azione 3"                   | Via L. Settembrini,160 Canosa di P. | 1000             | 15                       | € 225.000,00             | € 225.000,00              | 790              | SI                                                                         | € 450.000,00                                                   |
| 3   | 0002867-13 | PO713IU128T023 2 | DON TONINO BELLO                                               | 3      | TECNICO DELLA VENDITA                              | ANDRIA (BT)-VIA B. BUZZI, 3         | 1000             | 15                       | € 225.000,00             | € 225.000,00              | 770              | SI                                                                         |                                                                |
| 4   | 0003007-13 | PO713IU128T023 8 | IPSSP "COLASANT O"                                             | 3      | Camerieri ed assimilati                            | Andria - Via Paganini snc           | 1000             | 15                       | € 225.000,00             | € 225.000,00              | 765              | SI                                                                         |                                                                |
| 5   | 0002965-13 | PO713IU128T023 6 | <a href="http://www.in.formazione.it">www.in.formazione.it</a> | 3      | Assistente familiare                               | Andria Via Bisceglie 71             | 1000             | 15                       | € 225.000,00             | € 225.000,00              | 760              | SI                                                                         |                                                                |
| 6   | 0002907-13 | PO713IU128T023 3 | I.FOR. P.M.I. PROMIETTO PUGLIA                                 | 3      | Sarto progettista abito da cerimonia               | San Ferdinando P.                   | 1000             | 15                       | € 221.700,00             | € 221.700,00              | 730              | SI                                                                         |                                                                |
| 7   | 0002912-13 | PO713IU128T023 4 | ASSOCIAZIONE ABIGAR TRANI                                      | 3      | Addetto alla manutenzione (in strutture ricettive) | Via Maccagni 170-172 - TRANI        | 1.000            | 15                       | € 225.000,00             | € 225.000,00              | 720              | SI                                                                         |                                                                |
|   | 0002949-13 | PO713IU128T023 5 | ISTITUTO MASCHILE SAN GIUSEPPE                                 | 3      | Operatore di Segreteria informatizzato             | Canosa di Puglia                    | 1.000            | 15                       | € 225.000,00             | € 225.000,00              | 695              | SI                                                                         |                                                                |
| 8   |            |                  |                                                                |        |                                                    |                                     |                  |                          |                          |                           |                  |                                                                            |                                                                |

ALLEGATO A

| P.O. PUGLIA - F.S.E. 2007/2013 ASSE II- OCCUPABILITA'- AVVISO BT/02/2012 AZIONE 4) - "ORIENTAMENTO, FORMAZIONE, ACCOMPAGNAMENTO AL LAVORO" |            |                  |                                                                |                                                                              |                                     |                  |                          |                          |                           |                  |                                                                            |                                                                |
|---|------------|------------------|----------------------------------------------------------------|------------------------------------------------------------------------------|-------------------------------------|------------------|--------------------------|--------------------------|---------------------------|------------------|----------------------------------------------------------------------------|----------------------------------------------------------------|
|   |            |                  |                                                                |                                                                              |                                     |                  |                          |                          |                           | 1000             |                                                                            |                                                                |
| N.   | Protocollo | Codice progetto  | Soggetto Attuatore                                             | Denominazione Corso                                                          | Sede svolgimento corso              | Numero ore corso | Numero destinatari corso | Importo richiesto (euro) | Importo finanziato (euro) | Punteggio totale | Il punteggio ha raggiunto la soglia minima di 60% del massimo attribuibile | Risorse disponibili (€ 180.000,00) scorporamento finanziamento |
| 1   | 0002895-13 | PO713II128T024 3 | I.FOR. P.M.I. PROMETEO PUGLIA                                  | work counselor - consiglieri di orientamento                                 | Trani                               | 400              | 15                       | € 90.000,00              | € 90.000,00               | 780              | SI                                                                         | € 90.000,00                                                    |
| 2   | 0002957-13 | PO713II128T024 5 | I.R.S.E.A.                                                     | Job creation                                                                 | Bisceglie                           | 400              | 15                       | € 90.000,00              | € 90.000,00               | 780              | SI                                                                         | € 180.000,00                                                   |
| 3   | 0002983-13 | PO713II128T024 7 | ITC LUIGI EINAUDI                                              | ORIENTAMENTO ALLA IMPRENDITORIALITA' COOPERATIVA - azione 4                  | Via L. Settembrini,160 Canosa di P. | 400              | 15                       | € 90.000,00              | € 90.000,00               | 770              | SI                                                                         |                                                                |
| 4   | 0002875-13 | PO713II128T024 2 | A.N.S.I.                                                       | OPERATORE DEL BENESSERE                                                      | TRANI CORSO REGINA ELENA, 14        | 400              | 15                       | € 90.000,00              | € 90.000,00               | 750              | SI                                                                         |                                                                |
| 5   | 0002829-13 | PO713II128T024 1 | En.A.P. PUGLIA                                                 | Imprenditorialità per l'occupazione                                          | Andria                              | 400              | 15                       | € 90.000,00              | € 90.000,00               | 745              | SI                                                                         |                                                                |
| 6   | 0002950-13 | PO713II128T024 4 | ISTITUTO MASCHILE SAN GIUSEPPE                                 | Impresa cooperative di servizi multimediali - Web Agency                     | Canosa di Puglia                    | 400              | 15                       | € 90.000,00              | € 90.000,00               | 740              | SI                                                                         |                                                                |
| 7   | 0002991-13 | PO713II128T024 8 | I CARE FORMAZIONE E SVILUPPO ONLUS                             | CREAZIONE D'IMPRESA DI SERVIZI: PROMOZIONE DI PRODOTTI TIPICI AGROALIMENTARI | VIA MONTE SANTO N.9 - 76123 ANDRIA  | 400              | 15                       | € 90.000,00              | € 90.000,00               | 720              | SI                                                                         |                                                                |
| 8   | 0002971-13 | PO713II128T024 6 | <a href="http://www.in.formazione.it">www.in.formazione.it</a> | Fare impresa nei servizi di assistenza familiare                             | Andria Via Bisceglie 71             | 400              | 15                       | € 90.000,00              | € 90.000,00               | 690              | SI                                                                         |                                                                |

ALLEGATO A

| P.O. PUGLIA - F.S.E. 2007/2013 ASSE II- OCCUPABILITA'- AVVISO BT/02/2012 AZIONE 5) - "ORIENTAMENTO, FORMAZIONE, ACCOMPAGNAMENTO AL LAVORO" |            |                 |                    |                        |                     |                                                                     |                                                        |                          |                         |                          |                  |                                                                            |                                                              |  |
|---|------------|-----------------|--------------------|------------------------|---------------------|---------------------------------------------------------------------|--------------------------------------------------------|--------------------------|-------------------------|--------------------------|------------------|----------------------------------------------------------------------------|--------------------------------------------------------------|--|
|   |            |                 |                    |                        |                     |                                                                     |                                                        |                          |                         |                          |                  | 1000                                                                       |                                                              |  |
|   |            |                 |                    |                        |                     |                                                                     |                                                        |                          |                         |                          |                  |                                                                            |                                                              |  |
| N.   | Protocollo | Codice progetto | Soggetto Attuatore | Azione                 | Denominazione Corso | Sede svolgimento corso                                              | Numero ore corso                                       | Numero destinatari corso | Importo richiesto(euro) | Importo finanziato(euro) | Punteggio totale | Il punteggio ha raggiunto la soglia minima di 60% del massimo attribuibile | Risorse disponibili (€ 180.000,00) scorrimento finanziamento |  |
| 1   | 0003011-13 | P0713I12BT025   | 3                  | IPSSSP "COLASANTO"     | 5                   | Welcome Start.up - Nuove imprese per l'integrazione                 | Andria - Via Paganini snc                              | 400                      | 15                      | € 90.000,00              | € 90.000,00      | SI                                                                         | € 90.000,00                                                  |  |
| 2   | 0002881-13 | P0713I12BT025   | 2                  | DON TONINO BELLO       | 5                   | ADDETTO AL LAVORO DI CURA DOMICILIARE                               | ANDRIA (BT) - VIA B. BUOZZI, 3                         | 400                      | 15                      | € 90.000,00              | € 90.000,00      | SI                                                                         | € 180.000,00                                                 |  |
| 3   | 0002833-13 | P0713I12BT025   | 1                  | En.A.P. PUGLIA         | 5                   | Integra-impresa                                                     | Bisceglie                                              | 400                      | 15                      | € 90.000,00              | € 90.000,00      | SI                                                                         |                                                              |  |
| 4   | 0003016-13 | P0713I12BT025   | 4                  | SAFETY CORPORATION SRL | 5                   | Assistenti familiari: dal mondo della cura alla creazione d'impresa | Safety Corporation srl - Andria (BT) via Barletta, 283 | 400                      | 15                      | € 90.000,00              | € 90.000,00      | SI                                                                         |                                                              |  |

GAL CONCA BARESE

**Bando Misura 311 azioni 1,2,3,4 e 313 azioni 4-5 e 312 azioni 1-2-3-4: Riapertura bandi.**

Si rende noto che il GAL Conca Barese, con Delibera del Consiglio di Amministrazione del 1° gennaio 2013, ha disposto la riapertura per il 18 febbraio 2013 e scadenza 18 aprile 2013 per le misure 311 azioni 1-2-3-4 e 313 azioni 4-5 e 22 febbraio per la misura 312 azioni 1-2-3-4. Si comunica altresì l'approvazione della graduatoria delle domande di aiuto risultate ricevibili, relative alla misura 312.

**Estratto del Verbale del Consiglio di Amministrazione seduta n. 38 del 31 gennaio 2013**

L'anno 2013, il giorno 31 del mese di gennaio alle 18.00 presso la sede operativa del GAL Conca Barese, come da convocazione ufficiale, si è riunito il consiglio di amministrazione per discutere e deliberare sul seguente

**Ordine del Giorno**

*omissis*

Primo Punto all'OdG: Il presidente comunica al consiglio di amministrazione che il GAL non ha raggiunto il budget previsto dal PSL per le singole azioni relative alle misure 311, 312 e 313.

Pertanto, essendo stata stabilita una procedura a "bando aperto — stop and go", che consente di ripubblicare i bandi fino a completo esaurimento delle risorse finanziarie comunica la riapertura dei bandi relativi alla misura 311 azioni 1-2-3-4 e 313 azioni 4-5 il 18 febbraio con scadenza 18 aprile 2013, e il bando della misura 312 azioni 1-2-3-4 per il giorno 22 febbraio con scadenza 22 aprile 2013 dando mandato al direttore tecnico per la pubblicazione sul BURP.

Al 31 gennaio 2013 la dotazione finanziaria per la singola azione risulta essere:

Misura 311:

azione 1: € 436016, azione 2: € 141405, azione 3: € 130733, azione 4 : € 80000,

Misura 312: azione 1: € 233433, azione 2: € 240000, azione 3: € 192893 azione 4 : € 160000

Misura 313 azione 4 : € 72027, azione 5: € 253939

Null'altro essendovi da discutere e deliberare, la seduta viene dichiarata chiusa alle ore 20.30 circa

Letto, approvato e sottoscritto

Il Segretario  
Dr.ssa Monica Nigro

Il presidente  
Avv. Antonio Baccellieri

**Estratto Bandi Riaperti**

Nell'ambito del Piano di Sviluppo Locale (PSL), presentato dal GAL "CONCA BARESES.c.m.a.r.l.", all'interno del Programma di Sviluppo Rurale 2007-2013 della Regione Puglia, approvato con determina n°1224 del 25.05.2010, risultano aperti i bandi relativi alle Misura 311 azioni 1,2,3,4,e 313 azioni 4-5 che riguardano esclusivamente interventi che ricadano nel territorio dei seguenti comuni: ADELFA, BINETTO, BITRITTO, BITETTO, CASSANO DELLE MURGE, GRUMO APPULA, PALO DEL COLLE, SANNICANDRO DI BARI, TORITTO

**BANDO MISURA 311 AZIONI 1-4 e 311 AZIONI 2-3**

Il sostegno è previsto per la diversificazione delle attività e del reddito dell'impresa agricola attraverso le seguenti azioni:

investimenti funzionali alla fornitura di ospitalità agrituristica in contesto aziendale secondo le disposizioni normative vigenti (azione 1);

investimenti funzionali alla produzione e commercializzazione di prodotti artigianali in ambito aziendale, non compresi nell'allegato I del Trattato (azione 4).

investimenti funzionali alla fornitura di servizi educativi e didattici alla popolazione, con particolare riferimento a quella scolare e studentesca — masseria didattica (azione 2);

investimenti funzionali alla fornitura di servizi socio-sanitari a vantaggio delle fasce deboli della popolazione — fattoria sociale (azione 3).

**SOGGETTI BENEFICIARI:** I soggetti beneficiari della misura 311 sono gli imprenditori agricoli in forma singola o associata. I giovani agricoltori che hanno già presentato, nell'ambito del Pacchetto



Giovani, domanda di aiuto ammessa ai benefici a valere sulle predette Azioni della Misura 311, non possono partecipare al presente bando. Per l'azione 1, l'impresa dovrà produrre certificato di iscrizione all'Elenco

regionale degli agriturismo (E.R.O.A.) in sede di domanda di pagamento del saldo, pena la revoca del finanziamento concesso e la restituzione di quanto eventualmente già percepito oltre agli interessi legali. Per l'azione 2, l'impresa dovrà produrre certificato di riconoscimento previsto dalla Legge Regionale 26 febbraio 2008, n. 2 (BURP n. 34 del 29.02.2008) in sede di domanda di pagamento del saldo, pena la revoca del finanziamento concesso e la restituzione di quanto eventualmente già percepito oltre agli interessi legali. **ENTITÀ DELL'AIUTO:** per tutte le azioni il sostegno sarà concesso nella forma di contributo in conto capitale pari al 50% della spesa ammessa ai benefici. L'importo massimo di spesa ammissibile ai benefici è:

- per l'azione 1, pari ad euro 200.000,00;
- per l'azione 4, pari ad euro 80.000,00;
- per l'azione 2, pari ad euro 80.000,00 ;
- per l'azione 3, pari ad euro 60.000,00;

**CRITERIO DI SELEZIONE:** Le domande di aiuto saranno sottoposte, per singola azione, all'attribuzione dei punteggi in relazione ai criteri di selezione a seguito di istruttoria tecnico amministrativa, ammesse al beneficio in funzione della posizione in graduatoria e sino ad esaurimento della dotazione finanziaria per ogni singola azione. Scadenza 18.04.2013

#### **BANDO MISURA 313 AZIONI 4-5**

**SOGGETTI BENEFICIARI :** I soggetti beneficiari del presente bando sono soggetti privati organizzati in impresa individuale o collettiva.

#### **INTENSITÀ DELL'AIUTO**

Per entrambe le azioni, il sostegno sarà concesso nella forma di contributo in conto capitale pari al 50% della spesa ammessa ai benefici. L'importo massimo di spesa ammissibile ai benefici è:

- per l'azione 4, pari ad euro 10.000,00 ;
- per l'azione 5, pari ad euro 50.000,00 ;

**CRITERIO DI SELEZIONE:** Le domande di aiuto saranno sottoposte, per singola azione, all'at-

tribuzione dei punteggi in relazione ai criteri di selezione di cui all'art. 11 del bando e, a seguito di istruttoria tecnico amministrativa, ammesse al beneficio in funzione della posizione in graduatoria e sino ad esaurimento della dotazione finanziaria per ogni singola azione. Scadenza 18.04.2013

#### **BANDO MISURA 312 AZIONI 1-2-3-4**

Il sostegno è previsto per la creazione di nuove microimprese e per lo sviluppo competitivo di quelle esistenti per lo svolgimento di attività nei settori elencati di seguito e, comunque, per prodotti non compresi nell'Allegato I del Trattato:

Azione 1. artigianato tipico locale basato su processi di lavorazione tradizionali del mondo rurale

Azione 2. commercio, esclusivamente relativo ai prodotti tradizionali e tipici del territorio di riferimento, favorendo, in particolare la creazione di aggregazioni di microimprese per l'attivazione di microcircuiti di distribuzione locale

Azione 3. servizi alla popolazione locale soprattutto per la prima infanzia e gli anziani -creazione di ludoteche, baby-sitting, centri ricreativi per anziani

Azione 4. servizi attinenti il "tempo libero" - biblioteche, piccoli centri ricreativi, centri adibiti alla

presentazione di produzioni cinematografiche e/o spettacoli, attività di intrattenimento e di sport

**SOGGETTI BENEFICIARI:** I soggetti beneficiari degli interventi previsti nel presente bando sono le microimprese non agricole, definite ai sensi dell'art. 2 co. 3 dell'Allegato alla Raccomandazione 2003/361/CE, come imprese che occupano meno di 10 persone e realizzano un fatturato annuo, o un totale di bilancio annuo, non superiori a 2 milioni di euro.

La tipologia di attività rilevabile dal certificato di attribuzione del numero di partita iva nonché dall'iscrizione nel registro delle imprese (anche se trattasi di impresa non attiva) dovrà essere adeguata al settore/attività per cui viene richiesto l'aiuto. Non verranno pertanto ammesse ai benefici le microimprese già esistenti ed operanti in altri settori che presentino domanda di aiuto senza aver preventivamente presentato le relative denunce di variazione.

**ENTITÀ DELL'AIUTO:** Il sostegno sarà concesso nella forma di contributo in conto capitale

pari al 50% della spesa ammessa ai benefici. Il volume massimo di investimento è pari a 40.000 euro per singola azione.

L'aiuto è concesso nel rispetto del regolamento di esenzione sull'applicazione del "de minimis" n.

1998/2006 della Commissione (Gazzetta Ufficiale dell'Unione Europea n. 379 del 28 Dicembre 2006).

**CRITERIO DI SELEZIONE:** Le domande di aiuto saranno sottoposte, per singola azione, all'attribuzione dei punteggi in relazione ai criteri di selezione a seguito di istruttoria tecnico amministrativa, ammesse al beneficio in funzione della posizione in graduatoria e sino ad esaurimento della dotazione finanziaria per ogni singola azione. Scadenza 22.04.2013

**INFORMAZIONI:** GAL CONCA BARESE S.c.m.a.r.l: Piazza Aldo Moro n. 1 ,70020 Bitetto (BA) RESPONSABILE DEL PROCEDIMENTO Dr.ssa Nigro Monica — Direttore Tecnico

Il bando integrale è pubblicato all'Albo Pretorio dei Comuni di ADELFA, BINETTO, BITRITTO, BITETTO, CASSANO DELLE MURGE, GRUMO APPULA, PALO DEL COLLE, SANNICANDRO DI BARI, TORITTO, nonché, in versione scaricabile unitamente agli allegati, sul sito del GAL "CONCA BARESE S.c.m.a.r.l." ([www.galconcabarese.it](http://www.galconcabarese.it)) e sul portale regionale dedicato al PSR [www.regione.puglia.it/PSR/Impo](http://www.regione.puglia.it/PSR/Impo)

### Misura 312 azione 3

| COGNOME<br>E NOME      | CUUA        | IMPORTO TOTALE | CONTRIBUTO<br>PUBBLICO | PUNTEGGIO |
|------------------------|-------------|----------------|------------------------|-----------|
| SOLELUNA<br>SOC. COOP. | 06202460728 | € 5.399,91     | € 2.699,95             | 7         |

Null'altro essendovi da discutere e deliberare, la seduta viene dichiarata chiusa alle ore 20.30 circa Letto, approvato e sottoscritto.

Il Segretario  
Dr.ssa Monica Nigro

Il presidente  
Avv. Antonio Baccellieri

stazione Leader

Estratto del Verbale del Consiglio di Amministrazione seduta n. 39 del 5 marzo 2013 L'anno 2013, il giorno 5 del mese di marzo alle 18.00 presso la sede operativa del GAL Conca Barese, come da convocazione ufficiale, si è riunito il consiglio di amministrazione per discutere e deliberare sul seguente

### Ordine del Giorno

*omissis*

Primo Punto all'OdG Il consiglio di amministrazione dopo aver ricevuto tutta la documentazione prodotta per singola domanda di aiuto dalla Commissione tecnica di valutazione a cui erano stati sottoposti i plichi dei progetti di cui ai bandi in questione, analizza in particolare le liste di progetti dichiarati ricevibili e della relativa graduatoria. Dopo attenta valutazione di tutta la documentazione sottoposta il CDA

### DELIBERA:

- di approvare, ai sensi dell'art. 12.3 del Bando la seguente graduatoria delle domande di aiuto ricevibili relativa alle Azioni 3 e 4 della Misura 312 formulata dalla Commissione Tecnica di Valutazione:

## GAL TERRA DEI MESSAPI

**Bando Misura 321 azioni 1,2, 3,4 - Misura 313 azione 5 e Misura 311 azione 1- Graduatorie.**

Per il giorno 08 marzo 2013, in via Albricci 03, alle ore 12,00 è stato convocato il Consiglio di Amministrazione del "GAL TERRA DEI MESSAPI Srl" per discutere e deliberare sul seguente O.D.G.:

1. Lettura e approvazione verbale seduta precedente
2. Misura 431- acquisto attrezzatura informatica e arredi – determinazioni;
3. Misura 311 - Azione 5- Comunicazioni;
4. Misura 321- Approvazione bando- Determinazioni;
5. Contributo di solidarietà Emilia Romagna ripartizione regionale -Determinazioni;
6. Rimodulazione piano finanziario – Determinazioni;
7. Sottoscrizione statuto coordinamento dei GAL pugliesi- determinazioni;
8. Educational del 2 marzo 2013 - Ratifica;
9. Approvazione graduatoria ultima albo fornitori- Determinazioni;
10. Richieste proroghe pervenute – Ratifica;
11. Graduatoria bandi ottava tornata pervenute entro il 14-01-2013- determinazioni;
12. Varie ed eventuali.

Il Presidente alle ore 12,30 constata la presenza del consigliere, Giuseppe Marsico, Fabio Madaro. Assenti Antonio Legittimo e Botrugno Sergio. Partecipano al consiglio i sindaci Lorenzo Schirinzi e Augusto De Castro assente Bardaro Franco.

Il Presidente del CDA vista la presenza della maggioranza dei consiglieri dichiara aperta la seduta. Partecipa al CDA il responsabile Amministrativo e finanziario Stefania Taurino che il Presi-

dente invita a fungere da segretaria.

**Primo punto all'O.D.G:** Lettura e approvazione verbale riunione precedente;

Il Presidente da lettura del verbale del 22 gennaio 2013. Il verbale viene approvato con il voto unanime dei presenti.

Alle ore 12,40 giunge il consigliere Antonio Legittimo e alle ore 13.35 interviene al CDA il presidente del collegio sindacale Bardaro Franco.

..... OMISISSIS .....

**Quarto punto all'O. D. G:** Misura 321- Approvazione bando- Determinazioni;

Al quarto punto la RAF sottopone ai consiglieri l'ultima versione del bando di cui alla Mis. 321 – Servizi essenziali per l'economia e le popolazioni rurali azioni 1-2-3 e 4.

Il CDA visto il bando, vista la coerenza dello stesso con il nostro Piano di Sviluppo locale approva il bando e da mandato al presidente per la pubblicazione dello stesso secondo la tempistica indicata dalla Regione Puglia.

..... OMISISSIS .....

**Undicesimo punto all'O. D. G:** Graduatoria bandi ottava tornata pervenute entro il 14-01-2013- determinazioni;

All'undicesimo punto all'o.d.g. la RAF Stefania Taurino sottopone ai presenti la graduatoria delle domande di aiuto pervenute entro il 14 gennaio 2013 e il verbale della commissione tecnica di valutazione.

Il CDA visto il verbale della CTV ne approva i contenuti e la relativa graduatoria così come di seguito riportato e da mandato al presidente per effettuarne la pubblicazione sul BURP.

**GRADUATORIA DOMANDE DI AIUTO VIII TORNATA  
(DOMANDE PERVENUTE ENTRO IL 14 Gennaio 2013)**

**Misura 313. Azione n.5**

| N° | Beneficiario                | N. domanda SIAN | Totale punteggio criteri "a,b,c,d, e" | Totale punteggio criteri "f/1,f/2,f/3,f/4" | Punteggio totale |
|----|-----------------------------|-----------------|---------------------------------------|--------------------------------------------|------------------|
| 1  | ARGENTIERO MARIA ANTONIA    | 94751883763     | 5                                     | 7                                          | 12               |
| 2  | GEMMA MAURA                 | 94751866321     | 3                                     | 7                                          | 10               |
| 3  | DELLE GROTTAGLIE SILVIA     | 94751866909     | 5                                     | 5                                          | 10               |
| 4  | RIBEZZO COSIMO              | 94751882047     | 2                                     | 7                                          | 9                |
| 5  | CARLUCCIO RITA              | 94751866891     | 3                                     | 5                                          | 8                |
| 6  | ZULLO CRISTIANO             | 94751882807     | 0                                     | 5                                          | 5                |
| 7  | TAMBURRANO MASSIMO ARISTIDE | 94751882740     | 0                                     | 5                                          | 5                |

**Misura 311. Azione n.1**

| N° | Beneficiario            | N. domanda SIAN | Totale punteggio criteri "a,b,c,d," | Totale punteggio criteri "e/1,e/2,e/3,e/4" | Punteggio f | Punteggio totale |
|----|-------------------------|-----------------|-------------------------------------|--------------------------------------------|-------------|------------------|
| 1  | CONTE VINCENZO          | 94751863765     | 3                                   | 7                                          | 0           | 10               |
| 2  | MILIZIA GIUSEPPE ORONZO | 94751885982     | 3                                   | 5                                          | 0           | 8                |
| 3  | LABATE PIETRO           | 94751883425     | 3                                   | 0                                          | 0           | 3                |

**A parità di punteggio è stato preferito il beneficiario che ha richiesto l'investimento più basso.**

..... OMISISSIS .....

Alle ore 14,14 null'altro essendoci all'ordine del giorno il presidente scioglie la seduta

Il Presidente  
Franco Damiano

Il segretario  
Stefania Taurino

---

*Avvisi*

---

**AUTORITA' DI BACINO DELLA PUGLIA****Nuove perimetrazioni Piano Assetto Idrogeologico.**

Il Comitato Istituzionale dell'Autorità di Bacino della Puglia ha approvato nuove perimetrazioni che riguardano il territorio di competenza. Le nuove perimetrazioni sono entrate in vigore dalla data di pubblicazione sul sito dell'Autorità di Bacino della Puglia [www.adb.puglia.it](http://www.adb.puglia.it) ovvero il 05/03/2013 e riguardano i territori comunali di CORATO, FASANO, COLLEPASSO, FRAGAGNANO, MARTINA FRANCA. Il Piano Stralcio di Assetto Idrogeologico così come modificato è consultabile presso il sito dell'Autorità.

---

**COMUNE DI GINOSA****Avviso di deposito variante PRG, rapporto ambientale e sintesi non tecnica.****IL RESPONSABILE VII SETTORE**

In ottemperanza a quanto disciplinato dal D.Lgs. 3 aprile 2006 n. 152 "norme in materia ambientale" così come modificato dal D.Lgs. 128 del 2010 e in conformità con le norme esplicative sulle procedure di Valutazione Ambientale Strategica contenute nella circolare Assessorato all'Ecologia della Regione Puglia n. 1/2008 (BURP n. 117 del 22/07/2008);

**RENDE NOTO**

che il Settore Urbanistica, quale Autorità procedente per la Variante al P.R.G. per la risoluzione della Zona D2bis per Insediamenti Produttivi P.I.P. in Marina di Ginosa, tipizzata come zona agricola;

**AVVIA**

la fase di consultazione ai sensi dell'art. 14 del D.Lgs 152/06, così come modificato dall'art. 2, comma 12, d.lgs. n. 128 del 2010;

a tal fine mette a disposizione del pubblico, a qualsiasi titolo interessato, la proposta di variante al P.R.G., il Rapporto Ambientale e la relativa Sintesi non tecnica.

I suddetti documenti sono depositati e sono consultabili in formato cartaceo presso:

- IL COMUNE DI GINOSA — SETTORE URBANISTICA (Autorità Procedente), Piazza Marconi, 3 — 74013 GINOSA, Responsabile: Ing. Emanuele Orlando tel. 0998290262, fax 0998290289, orario di apertura al pubblico dell'Ufficio: martedì e giovedì h 10,00-12,00 e 16,00-18,00;

- LA SEDE DELLA REGIONE PUGLIA, ASSESSORATO ALL'ECOLOGIA, Tutela dell'Ambiente, Politiche Energetiche, Attività Estrattive, Smaltimento rifiuti, Aree Protette, Servizio Ecologia, (Ufficio VAS, (Autorità Competente), Viale delle Magnolie, 6/8 — 70056 Modugno (BA), Dirigente: Ing. Caterina Dibitondo tel. 0805406850, Fax 0805406853;

Ai sensi del comma 3 dell'art. 14 del D.Lgs. 152/06 e ss.mm.ii., chiunque potrà presentare osservazioni, anche fornendo nuovi o ulteriori elementi conoscitivi e valutativi, entro sessanta giorni dalla data di pubblica del presente sul B.U.R.P..

Le osservazioni dovranno pervenire, corredate dei dati identificativi del mittente, a mezzo servizio postale (raccomandata A/R) o consegna a mano al seguente indirizzo: COMUNE DI GINOSA — SETTORE URBANISTICA (Autorità Procedente), Piazza Marconi, 3 — 74013 GINOSA.

In caso di inoltro delle osservazioni tramite servizio postale, farà fede dell'invio nei termini la data del timbro dell'Ufficio postale accettante.

*Dalla Residenza Municipale, lì 14 marzo 2013*

Il Responsabile VII Settore  
Ing. Emanuele Orlando

---

**CONSORZIO BONIFICA STORNARA E TARA****Indizione Conferenza di Servizi.**

Si rende noto che il giorno 08.04.2013 alle ore 9,30 presso la Sede del Consorzio sopra intestato in Taranto al Viale Magna Grecia n.240, è indetta CONFERENZA DI SERVIZI con riguardo al progetto definitivo ad oggetto “Lavori di apprestamenti di risorse idriche alternative mediante la realizzazione di vasche di accumulo nella lama di Castellaneta (Prog. A/G.C. n.56) — Adeguamento progetto”.

*Taranto, lì 11 marzo 2013*

Il Responsabile del Procedimento  
Dott. Ing. Santo Calasso

**SOCIETA' INERGIA****Avviso di deposito studio impatto ambientale.**

La società Inergia S.p.a. con sede in Roma, via del Tritone 125

**RENDE NOTO**

Che ai sensi dell'art. 10 della L.R. 11 del 12 aprile 2001, ha depositato in data 27 febbraio 2013 presso l'Assessorato all'Ambiente della Provincia di Foggia – P.zza XX Settembre, il Progetto Definitivo ed il relativo Studio di Impatto Ambientale di un impianto di produzione di energia da fonte eolica e relative opere connesse, da realizzarsi in agro di Cerignola (FG), Stornara (FG), Stornarella (FG) ed Orta Nova (FG). La stessa Inergia S.p.a. ha depositato predetto Progetto Definitivo e Studio di Impatto Ambientale presso i seguenti enti:

1. Comune di Cerignola P. zza della Repubblica
2. Comune di Stornara - Via Ettore Fieramosca, 20
3. Comune di Orta Nova - P. zza Pietro Nenni, 34
4. Comune di Stornarella - Corso Garibaldi, 2

L'impianto verrà realizzato nel territorio comunale di Cerignola (FG), in località “S.Maria La Scala”. Il progetto prevede l'installazione di 14 generatori eolici con potenza nominale di 2,5-2,75 MW ciascuno, per una potenza complessiva di 35 MW, e la realizzazione delle infrastrutture connesse, tra cui le strade di servizio ed i cavidotti. Il collegamento alla rete elettrica nazionale avverrà mediante la realizzazione di una sottostazione elettrica nel comune di Stornarella e di un elettrodotto aereo da realizzarsi nei comuni di Stornarella, Orta Nova, Stornara e Cerignola.

Chiunque può prendere visione degli elaborati depositati presso i suddetti enti e presentare osservazioni all'Assessorato all'Ambiente della Provincia di Foggia, con lo scopo di fornire elementi conoscitivi e valutativi sui possibili effetti dell'intervento, nel termine di 60 giorni dalla presente pubblicazione, in conformità a quanto previsto del D.Lgs. 152/2006.

**SOCIETA' S.I.A.****Avviso di deposito studio impatto ambientale.**

La ditta S.I.A. s.r.l., con sede legale in loc. Girifalco del Comune di Ginosa (TA), P. IVA 02392890733, nella persona del legale rappresentante dott. Antonio Tramonte, nato a Massafra (TA) il 14/10/1971 C.F. TRMNTN71R14F027U, rende noto, nell'ambito della procedura di Valutazione di Impatto Ambientale relativa al progetto di “aumento del quantitativo totale annuale di rifiuti speciali non pericolosi da sottoporre a recupero, senza modifiche dell'impianto esistente in loc. Canonico del Comune di Massafra (TA)”, di aver depositato presso la Provincia di Taranto lo Studio di Impatto Ambientale. La ditta S.I.A. s.r.l. con sede legale in loc. Girifalco di Ginosa (TA) è attualmente autorizzata con Determinazione del Dirigente del Settore Ecologia-Ambiente della Provincia di Taranto n. 90 del 02/08/2011 come impianto di recupero di rifiuti speciali non pericolosi (inerti) in procedura semplificata ai sensi degli artt. 214 e 216 D. Lgs. 152/06 e ss.mm.ii. e del D.M. Ambiente del



05/02/98 come modificato dal D.M. Ambiente n. 186/06. La ditta intende aumentare la quantità massima totale annuale di rifiuti da sottoporre a recupero senza apportare modifiche all'impianto esistente, regolarmente autorizzato. A tal proposito sottopone alla Valutazione di Impatto Ambientale il progetto di "aumento del quantitativo totale annuale di rifiuti speciali non pericolosi da sottoporre a recupero, senza modifiche dell'impianto esistente in loc. Canonico del Comune di Massafra (TA)". L'autorità competente nonché il luogo di deposito della documentazione presso cui è possibile presentare osservazioni ai sensi degli art. 23 e 24 del D. Lgs. 152/06 e ss.mm.ii. è l'Amministrazione Provinciale di Taranto, Settore Ecologia ed Ambiente, con sede in via lago di Bolsena n. 2, 74121 Taranto. Il termine ultimo per la presentazione di osservazioni è fissato per 60 giorni (art. 24 del D. Lgs. 152/06 e ss.mm.ii.) dalla data di pubblicazione del presente avviso.

Mandatario dell'avviso: dott. Antonio Tramonte, nato a Massafra il 14/10/1971, C.F. TRM NTN 71R14F027U, residente in via Togliatti n. 4 di Massafra (TA), in qualità di legale Rappresentante della ditta S.I.A. s.r.l.

---

STUDIO LEGALE GALEONE

**Tribunale Taranto - Sez. Manduria - Decreto n. 199/2012.**

#### IL GIUDICE

Letto il ricorso per usucapione speciale per la piccola proprietà rurale, presentato da PESARE GRAZIA, nata a Maruggio il 23.6.1929 C.F. PSRGRZ29H63E995D residente in Uggiano Montefusco, via Caduti della Libertà, n. 3, elettivamente domiciliato in Fragagnano alla via Vittorio Emanuele n. 70, presso lo studio dell'Avv. Maria A. Galeone dalla quale è rappresentata e difesa in virtù di mandato in calce al ricorso introduttivo;

- accertata la regolarità delle notificazioni, affissioni e della pubblicazione nel Bollettino Ufficiale della Regione Puglia e la mancata opposizione;

ascoltati gli informatori all'udienza del 08.10.2012;

visto l'art. 1159 bs c.c. e la legge 10.05.1976 n. 346 e ritenuta la propria competenza;

#### DECRETA

Si riconosce il diritto di proprietà piena, libera da pesi, per intervenuta usucapione ai sensi della legge 10.05.1976 n. 346, di PESARE GRAZIA, nata a Maruggio il 23.6.1929, C.F. PSRGR729H63E995D residente in Uggiano Montefusco, via Caduti della Libertà, n. 3, sul seguente bene:

"fondo rustico sito in agro di Maruggio, alla contrada "Rizzo", del fondo rustico con annesso fabbricato rurale, sito in agro di Maruggio c.da "Rizzo", contraddistinto in Catasto al foglio n. 30, particelle 208 e 209, esteso are 38 e centiare 51, confinante a nord con aventi causa di Pizzi Iolanda, ad est con aventi causa di Fusco Giovanna, ad sud con aventi causa di Pace Antonio e ad ovest con strada, R.D. 17.55 e R.A. 12,41".

Immobile intestato catastalmente a Pesare Grazia e Pesare Leone.

#### ORDINA

Al conservatore dei RR.II. di Taranto di eseguire, con esonero di ogni sua responsabilità in merito, le formalità per la trascrizione del presente titolo di riconoscimento di proprietà in favore di PESARE GRAZIA, nata a Maruggio il 23.6.1929, C.F. PSRGRZ29H63E995D residente in Uggiano Montefusco, via Caduti della Libertà, il tutto ex art. 2651 c.c. qualora non venga opposto nei termini di cui alla legge 10.5.1076 n. 346.

#### DISPONE

che il presente decreto sia affisso per la durata di 90 giorni all'Albo del Tribunale di Taranto Sezione distaccata di Manduria e del comune di Manduria, sia pubblicato per estratto sul Bollettino Ufficiale della Regione Puglia, con avvertimento che chiunque vi abbia interesse potrà proporre opposi-

zione avanti al Tribunale di Taranto Sezione distaccata di Manduria, nel termine di giorni sessanta dalla scadenza del termine di affissione.

*Manduria, lì 26.11.2012*

Il Cancelliere  
Donatella Licastro

Il Giudice O.  
Avv. Antonio Taurino

Dep. in canc. il 28.11.2012

---

*Rettifiche*

---

LEGGE REGIONALE 3 luglio 2012, n. 17

**“Rendiconto generale della Regione Puglia per l’esercizio finanziario 2011”**

Con riferimento alla legge regionale in oggetto, pubblicata sul Burp n. 99 - volume I - del 06.07.2012, a seguito di verificato errore materiale è necessario apportare la seguente errata corregge:

a pag. 19944, seconda colonna, 4° rigo, art. 2 (Entrate e spese di competenza), la somma di euro 12.312.834.048,32 è da intendersi euro 12.186.272.937,09;

a pag. 19944, seconda colonna, 5° rigo, art. 2 (Entrate e spese di competenza), la somma di euro 3.145.880.229,35 è da intendersi euro 3.019.319.118,12;

a pag. 19946, prima colonna, 100 rigo, art. 6 (Situazione residui di stanziamento), la somma di euro 3.595.050.524,56 è da intendersi euro 3.546.813.968,40.

---

REGOLAMENTO REGIONALE 30 novembre 2012, n. 29

**Modifiche urgenti, ai sensi dell’art. 44 comma 3 dello Statuto della Regione Puglia (L. R. 12 maggio 2004, n. 7), del Regolamento Regionale 30 dicembre 2012, n. 24 “Regolamento attuativo del Decreto del Ministero dello Sviluppo del 10 settembre 2010 Linee Guida per l’autorizzazione degli impianti alimentati da fonti rinnovabili, recante la individuazione di aree e siti non idonei alla installazione di specifiche tipologie di impianti alimentati da fonti rinnovabili nel territorio della Regione Puglia.”**

Con riferimento al regolamento regionale in oggetto, pubblicato sul Burp n. 173 suppl. del 30.11.2012, a seguito di verificato errore materiale è necessario apportare la seguente errata corregge:

nell’oggetto del sommario ed a pag. 8, prima colonna, 6° e 26° rigo, deve leggersi :

30 dicembre 2010, n. 24 e non 30 dicembre 2012 come erroneamente riportato.



*Progetto nuova sede Consiglio Regionale*



# BOLLETTINO UFFICIALE

## DELLA REGIONE PUGLIA

*Direzione e Redazione:* Lungomare Nazario Sauro, 33 - 70121 Bari

Tel. 0805406317 - 6372 / fax 0805406379

*Abbonamenti:* 0805406376

*Sito internet:* <http://www.regione.puglia.it>

*e-mail:* [burp@regione.puglia.it](mailto:burp@regione.puglia.it)

*Direttore Responsabile*     **Dott. Antonio Dell'Era**