SOCIETÀ AZZURRO S.R.L.S.

Procedura abilitativa semplificata (PAS) ai sensi dell'art. 6 del D.Lgs. 3 marzo 2011, n. 28. realizzazione di un impianto fotovoltaico denominato "San Pietro 2" della potenza di 0.95 MW e del suo impianto di rete per la connessione da ubicarsi in agro del Comune di San Pietro Vernotico (BR).

Pratica n° 12125730015-16112023-0950

Suap SAN PIETRO VERNOTICO in delega alla CCIAA di BR

CHIEDE	Procedimento
Procedura abilitativa semplificata (P.A.S.) per l'installazione di impianti alimentati da energia rinnovabile	**Procedura abilitativa semplificata (P.A.S.) per l'installazione di impianti alimentati da energia rinnovabile ((ai sensi dell'art. 6 del D. Lgs 28 del 03/03/2011 – art. 6 della L.R. n. 25 del 24/09/2012)**

Scheda anagrafica

[X] DITTA/SOCIETA'/IMPRESA	[ ] PERSONA (Privato)

[X] ISCRITTA ALLA CCIAA

Codice Fiscale
12125730015

(compilare per effettuare il recupero dei dati dal registro imprese)

Informazioni relative all'iscrizione al Registro Imprese

Camera di commercio di:	Numero REA	Data
TORINO	**1266504**	**03/06/2019**

[ ] NON ANCORA ISCRITTA

[ ] NON NECESSITA DI ISCRIZIONE AL RI DELLA CCIAA

DATI DEL DICHIARANTE

Nome	Cognome	Cod.Fiscale
Marco	**Bolognini**	

Sesso	Data nascita	Cittadinanza
Maschile		**ITALIA**

Luogo di nascita:

Stato	Provincia
Italia	

Comune

[ ] Se cittadino non UE

Informazioni relative alla residenza :

Stato	Provincia
Italia	

Comune

Toponimo (DUG)

Denominazione stradale
Numero civico

	CAP	eMail/PEC	Telefono fisso/cellulare

Carica
COLLABORATORE ESTERNO

DATI DELLA DITTA/SOCIETA'/IMPRESA

Denominazione (nome della ditta o azienda o ragione sociale)
Azzurro Srls

Forma giuridica	Codice Fiscale	P.IVA
SOCIETA' A RESPONSABILITA' LIMITATA SEMPLIFICATA	**12125730015**	

Dati relativi alla sede legale della ditta/società/impresa

Stato	Provincia
Italia	**TORINO**

Comune
TORINO

Toponimo (DUG)
VIA

Denominazione stradale	Numero civico	CAP
San Francesco D'Assisi	**35**	**10121**

Telefono fisso/Cellulare	Fax	PEC

Qualifica e dati del procuratore

Qualifica del procuratore
PROFESSIONISTA INCARICATO

Il procuratore:

Nome	Cognome	Sesso	Cittadinanza
FRANCESCO	**NUNZELLA**	**Maschio**	**ITALIA**

Nato a	il
xxxxxxi	**xxxxxxxxx**

	Provincia		Stato
[X] in Italia	**xxxx**	[ ] all'Estero	

Cod.Fiscale
xxxxxxxxxxxxxxxxxxxxxxxxx

Informazioni relative alla residenza del procuratore:

Residente in	Provincia	CAP
xxxxxxxi	**xxxxx**	**xxxxxx**

Indirizzo	Tel	Fax
xxxxxxxxxx	**xxxxxxxx**	

eMail PEC
xxxxxxxxxxxxxxxxxxxxxx

Oggetto della pratica

descrizione sintetica
P.A.S.PROCEDURA ABILITATIVA SEMPLIFICATA su area idonea ai sensi dell'art. 4. co. 8, lettera cquater del d.lgs n. 199/2021 e sue smi per l'autorizzazione e la realizzazione di un impianto fotovoltaico della potenza di 0.95 MW e del suo impianto di rete per la connessione.

DOMICILIO ELETTRONICO

Ai fini delle comunicazioni relative al presente procedimento si elegge il proprio domicilio elettronico presso la seguente casella di posta elettronica (domicilio elettronico)

DOMICILIO ELETTRONICO: (N.B. Inserire l'indirizzo della casella PEC a cui lo Sportello dovrà inviare la ricevuta e le altre comunicazioni relative alla pratica)
xxxxxxxxxxxxxxxxxxxxxxxxxxxxxxxx

[X] Si dichiara di essere consapevoli che nel caso non venga indicata una casella di posta elettronica certificata (PEC), non si avra' la certezza del buon esito dell' eventuale scambio di comunicazioni che seguiranno la presente istanza

Dichiarazione di consapevolezza ex artt. 46 e 47 DPR 445/2000

[X] Dichiara di essere consapevole che le dichiarazioni false, la falsità negli atti e l'uso di atti falsi comportano l'applicazione delle sanzioni penali previste dall'art. 76 del D.P.R. 445/2000 e la decadenza dai benefici eventualmente conseguenti al provvedimento emanato sulla base della dichiarazione non veritiera nonchè il divieto di accesso a contributi, finanziamenti e agevolazioni per un periodo di 2 anni decorrenti da quando l'amministrazione ha adottato l'atto di decadenza, come previsto dall'art. 75 del D.P.R. 445/2000.

INFORMATIVA SULLA PRIVACY (Art. 13 del Reg. UE n. 2016/679 del 27 aprile 2016)

Il Reg. UE n. 2016/679 del 27 aprile 2016 stabilisce norme relative alla protezione delle persone fisiche con riguardo al trattamento dei dati personali. Pertanto, come previsto dall'art. 13 del Regolamento, si forniscono le seguenti informazioni:

Titolare del trattamento:

Comune di SAN PIETRO VERNOTICO

indirizzo pec protocollo@pec.spv.br.it

Finalità del trattamento.

Il trattamento dei dati è necessario per l'esecuzione di un compito di interesse pubblico o connesso all'esercizio di pubblici poteri di cui è investito il titolare del trattamento. Pertanto i dati personali saranno utilizzati dal titolare del trattamento nell'ambito del procedimento per il quale la dichiarazione viene resa.

Modalità del trattamento.

I dati saranno trattati da persone autorizzate, con strumenti cartacei e informatici.

Destinatari dei dati.

I dati potranno essere comunicati a terzi nei casi previsti della Legge 7 agosto 1990, n. 241 (“Nuove norme in materia di procedimento amministrativo e di diritto di accesso ai documenti amministrativi”), ove applicabile, e in caso di controlli sulla veridicità delle dichiarazioni (art. 71 del D.P.R. 28 dicembre 2000 n. 445 (“Testo unico delle disposizioni legislative e regolamentari in materia di documentazione amministrativa”)). Responsabili del trattamento la Camera di Commercio competente per territorio e InfoCamere S.c.p.A.

Diritti.

L'interessato può in ogni momento esercitare i diritti di accesso e di rettifica dei dati personali nonché ha il diritto di presentare reclamo al Garante per la protezione dei dati personali. Ha inoltre il diritto alla cancellazione dei dati e alla limitazione al loro trattamento nei casi previsti dal Regolamento. Per esercitare tali diritti tutte le richieste devono essere rivolte al Comune di SAN PIETRO VERNOTICO indirizzo mail protocollo@pec.spv.br.it. Il responsabile della protezione dei dati è contattabile all'indirizzo mail .

Periodo di conservazione dei dati.

I dati personali saranno conservati per un periodo non superiore a quello necessario per il perseguimento delle finalità sopra menzionate o comunque non superiore a quello imposto dalla legge per la conservazione dell'atto o del documento che li contiene. I dati sono altresì trasmessi alla Camera di Commercio competente per territorio per la raccolta nel Fascicolo informativo di impresa di cui all'art. 43-bis del D.P.R. 445/2000 e s.m.i.

[X] Il/la sottoscritto/a dichiara di aver letto l'informativa sul trattamento dei dati personali.
CHIEDE A UFFICI COMUNE DI SAN PIETRO VERNOTICO

Procedura abilitativa semplificata (P.A.S.) per l'installazione di impianti alimentati da energia rinnovabile ((ai sensi dell'art. 6 del D. Lgs 28 del 03/03/2011 – art. 6 della L.R. n. 25 del 24/09/2012)

Localizzazione dell'intervento

Comune	Frazione	Prov.	CAP
SAN PIETRO VERNOTICO		**BR**	**72027**

ATTENZIONE - l'ubicazione dell'attività o intervento coincide con il Comune a cui è destinata la pratica

Via, Viale, Piazza	n° civico
Agro del Comune di San Pietro Vernotico	**snc**

scala	piano	interno

dati catastali

[ ] NCEU	**[X] NCT**

foglio	particella/mappale	subalterno
2	**13**	

sezione Censuaria (Terreni)

ulteriori dati relativi alla localizzazione dell'intervento

Superfici edificio (reali e non catastali)

coperta mq	scoperta mq	altezza m
0.00	**12000.00**	**0.00**

Superfici terreno (reali e non catastali) mq.
11924.00

a) Titolarità dell’intervento

Il richiedente dichiara di avere titolo alla presentazione di questa pratica edilizia in quanto

[ ] proprietario esclusivo

[X] rappresentante legale

[ ] Amministratore/delegato dal Condominio

[ ] comproprietario con il/i soggetto/i elencato/i nella sezione “SOGGETTI COINVOLTI”;

[ ] locatario/comodatario (a tale scopo autorizzato dai proprietari nella sezione “SOGGETTI COINVOLTI”)

dell'immobile interessato dall'intervento e di

[X] avere titolarità esclusiva all'esecuzione dell'intervento

[ ] non avere titolarità esclusiva all'esecuzione dell'intervento, ma di disporre comunque della dichiarazione di assenso dei terzi titolari di altri diritti reali o obbligatori

b) Presentazione della PAS

Dichiara di presentare la PAS

[X] in assenza di atti di assenso presupposti, in quanto l’intervento oggetto della PAS non necessita di atti o pareri che non possono essere sostituiti dalle autocertificazioni, attestazioni e asseverazioni o certificazioni di tecnici abilitati

[X] Il titolare è a conoscenza che i lavori potranno iniziare trascorsi 30 gg dalla data di acquisizione della presente al protocollo comunale

[ ] essendo già in possesso di tutti gli atti di assenso presupposti, comunque denominati, rilasciati dalle competenti amministrazioni

[ ] richiedendo contestualmente l’acquisizione d’ufficio degli atti di assenso presupposti, comunque denominati, alle competenti amministrazioni. Il titolare dichiara di essere a conoscenza che l’attività oggetto della PAS può essere iniziata dopo il rilascio dei relativi atti di assenso

c) Tipologia di impianto alimentato da fonti rinnovabili oggetto di PAS

[ ] Installazione di pannelli fotovoltaici, su edificio esistente, con qualsiasi potenza, non ricadenti fra quelli di cui al punto 12.1 del D.M. 10/09/2010 aventi TUTTE le seguenti caratteristiche: i. moduli fotovoltaici collocati nei tetti di edifici esistenti; ii. la superficie complessiva dei moduli fotovoltaici dell'impianto non sia superiore a quella del tetto dell'edificio sul quale i moduli sono collocati

[ ] collocato su edifici, tettoie, serre o pensiline e da realizzarsi con tegole fotovoltaiche o altri elementi innovativi;

[ ] collocato su edifici o loro pertinenze (realizzati all'interno della zona A di cui al D.M. 1444/1968) e da realizzarsi con tegole fotovoltaiche o altri elementi innovativi;

[ ] Impianto solare fotovoltaico non integrato ubicato al suolo con potenza inferiore a 20 kW;

[ ] Impianto solare fotovoltaico ubicato a suolo su terreni agricoli (max 10% del terreno agricolo e distanza superiore a 2000 mt. da altri terreni dello stesso proprietario), non ricadenti fra quelli di cui al punto 12.1 e 12.2 lettera a) del D.M. 10/09/2010, aventi capacità di generazione inferiore alla soglia indicata alla tabella A allegata al D.Lgs n. 387 del 29/12/2003, cioè con potenza inferiore a 20 kW, e che faccia capo ad un unico punto di connessione ed ad un unico soggetto;

[ ] Impianto solare fotovoltaico ubicato su aree già degradate da attività antropiche, pregresse o in atto, tra cui siti industriali, cave, discariche, siti contaminati, con potenza non superiore a 1 MW e direttamente su suolo;

[ ] Impianto eolico di potenza inferiore a 200 kW con max 4 generatori eolici;

[ ] Impianti Biomassa, gas di discarica, gas residuati dai processi di depurazione, operanti in assetto cogenerativi con potenza > 50 1000 kW ovvero 3000 kWt;

[ ] Impianti alimentati da biomassa e biogas con potenza max 200 kW;

[ ] Impianti da gas di discarica, gas residuati con potenza inferiore a 1 MW;

[ ] Impianti non cogenerativi con potenza 250kW;

[ ] Impianti idroelettrici e geotermoelettrici realizzati su edifici esistenti senza variazione planoaltimetriche, senza cambio di destinazione d'uso, senza intaccare parti strutturali, ecc., con potenza max 200 kW;

[ ] Impianti idroelettrici e geotermoelettrici alimentati da fonte idraulica con potenza inferiore a 1 MW;

[ ] Attività di costruzione ed esercizio di impianti fotovoltaici di potenza sino a 10 MW connessi alla rete elettrica di media tensione e localizzati in area a destinazione industriale, produttiva o commerciale (ai sensi del c.9 bis, dell'art.6 del D.LGS 28/2011 modificato dal D.L. 77/2021.

[X] Altro impianto di energia elettrica

specificare

Attività di costruzione ed esercizio di impianti fotovoltaici di potenza fino a 10MW, e del loro impianto di rete, connessi alla rete elettrica di media tensione ubicati in area idonea ai sensi del d.lgs 199/2021 e smi

e) Opere su parti comuni o modifiche esterne

Le opere previste

[X] non riguardano parti comuni

[ ] riguardano le parti comuni di un fabbricato condominiale

[ ] riguardano parti comuni di un fabbricato con più proprietà, non costituito in condominio, e dichiara che l'intervento è stato approvato dai comproprietari delle parti comuni, come risulta da atto consegnato al progettista ovvero dalla sottoscrizione degli elaborati da parte di tutti i comproprietari corredata da copia di documento d'identità

[ ] riguardano parti dell'edificio di proprietà comune ma non necessitano di assenso perché, secondo l'art. 1102 c.c., apportano, a spese del titolare, le modificazioni necessarie per il miglior godimento delle parti comuni non alterandone la destinazione e senza impedire agli altri partecipanti di usufruirne secondo il loro diritto

f) Descrizione sintetica dell’intervento

Dichiara che i lavori per i quali viene inoltrata la presente PAS consistono in:

L'iniziativa proposta dalla società Azzurro srsl, con sede in Via San Francesco d' Assisi 35, 10122 Torino, che si occupa, tra le altre cose, della progettazione, realizzazione, manutenzione e conduzione di impianti da fonti rinnovabili di varie taglie quali eolico, fotovoltaico e biomassa, intende realizzare nell'agro del comune di San Pietro Vernotico (BR) un impianto fotovoltaico da 0,95 MW ad inseguitori tracker di tipo mono assiale. L'impianto avrà di potenza pari a 950 kW da installare su terreno agricoloavente superficie di 1,2 ettari circa sito nella suddetta località catastalmente individuato al Foglio n. 2, P.lla 13 cosi come accordo preliminare relativo alla compravendita del terreno stesso la cui opzione è stata sottoscritta dalla società Azzurro srlsVia San Francesco d' Assisi 35, 10122 Torino con i proprietari dei fondi agricoli in oggetto. L'impianto per la trasformazione dell'energia solare in energia elettrica, si compone di 1.372 moduli fotovoltaici del tipo ' Greensun Solar 655-685W ' in silicio monocristallino da 685 Wp di picco cadauno, per una potenza di picco complessiva pari a circa 0.95 MW ancorati ed operantisu delle strutture Tracker per garantire il posizionamento ottimale e costante per tutta la durata delle ore lavoro al fine di massimizzare la produzione grazie ad appositi motori elettrici in modo da ricevere a massima opportunità di radiazione solare conservando una posizione ortogonale dei pannelli rispetto alla direzione dei raggi solari aumentando quindi la potenzialità dei moduli di oltre il 20% inteso come dato cautelare, rispetto ai sistemi ad installazione fissa. Il generatore di energia fotovoltaica è ottenuto installando dei tracker monoassiali, con moduli alloggiati e collegandoli agli ingressi di 4 inverter trifase da 215 kWp ciascuno del tipo HUAWEI SUN2000-215KTL-H3 a cui sono collegate 50 stringhe. Ogni tracker è costituito da 28 moduli fotovoltaici. Le stringhe sono equipaggiate con scaricatori di tensione per la protezione contro le sovratensioni ed idoneo sezionatore per il collegamento al gruppo di conversione; ogni stringa è quindi sezionabile. Le stringhe, come detto, sono 42, ogni stringa, costituita da 28 moduli, ha una potenza complessiva pari a 19,180 kW. L'impianto di rete per la connessione prevede la realizzazione di una nuova cabina di consegna per l'allaccio alla rete, collegata in antenna con organo di manovra lungo linea MT esistente e alimentata dalla CP CAMPOFREDDO. Si prevede una linea aerea in AL 35 MM2 lunga circa 1620 metri ed un tratto interrato in AL 185 MM2 (ASFALTO) di lunghezza pari a circa 130 metri.

g) Regolarità urbanistica e precedenti edilizi

[X] lo stato attuale dell'immobile risulta pienamente conforme alla documentazione dello stato di fatto legittimato dal seguente titolo/pratica edilizia (o, in assenza, dal primo accatastamento)
[X] legittimato da

	n.	del
[ ] titolo unico (SUAP)		

	n.	del
[ ] permesso di costruire / licenza edil. / concessione edilizia		

	n.	del
[ ] autorizzazione edilizia		

	n.	del
[ ] accertamento di conformità ex art. 36 d.P.R. n.380/2001		

	Legge	n.	del
[ ] condono edilizio			

	Legge	n.	del
[ ] C.E. o P.d.C. in sanatoria			

	n.	del
[ ] P.d.C. in sanatoria		

	n.	del
[ ] D.I.A. / S.C.I.A		

	n.	del
[ ] DIA/SCIA alternativa al permesso di costruire		

	n.	del
[ ] C.I.L./C.I.L.A.		

	estremi della denuncia catastale n.	del
[ ] primo accatastamento		

[ ] Preesistente al 1942
(Allegare planimetria catastale originale)

[ ] Preesistente al 1967
(Allegare planimetria catastale originale)

	specificare	n.	del
[X] altro	**Contratto di compravendita**	**-**	**20/01/2023**

h) Calcolo del contributo di costruzione

[X] l'intervento da realizzare è a titolo gratuito

ai sensi della seguente normativa

ART. 16 e 17 DPR 380/01

[ ] l'intervento da realizzare è a titolo oneroso e pertanto

allega il prospetto di calcolo preventivo del contributo di costruzione, a firma di tecnico abilitato, e la ricevuta di versamento del contributo di costruzione

[ ] richiede il reperimento degli standard in quanto intervento che comporta aumento del carico urbanistico

[ ] richiede il reperimento degli standard in quanto intervento che comporta aumento del carico urbanistico, per i quali con relazione asseverata si richiede la monetizzazione

i) Tecnici incaricati

dichiara di aver incaricato, in qualità di progettista, il tecnico indicato nella sezione seguente

PROGETTISTA DELLE OPERE ARCHITETTONICHE

[ ] non è colui che presenta la pratica	[ ] colui che presenta la pratica

[ ] incaricato anche come direttore dei lavori delle opere architettoniche

[ ] se il direttore dei lavori delle opere architettoniche è diverso dal progettista delle opere architettoniche

e dichiara inoltre

[ ] di aver incaricato, in qualità di direttori dei lavori e di altri tecnici, i soggetti indicati alla sezione seguente

[X] che il/i direttore/i dei lavori e gli altri tecnici incaricati saranno individuati prima dell'inizio dei lavori

l) Impresa esecutrice dei lavori

[X] l'impresa esecutrice/imprese esecutrici dei lavori sarà/saranno individuata/e prima dell'inizio dei lavori

[ ] i lavori, in quanto opere di modesta entità che non interessano le specifiche normative di settore, sono eseguiti/sono stati eseguiti in prima persona, senza alcun affidamento a ditte esterne

[ ] i lavori sono eseguiti/sono stati eseguiti dalla/e impresa/e indicata/e alla seguente sezione

m) Rispetto degli obblighi in materia di salute e sicurezza nei luoghi di lavoro (vedi allegata tabella ADEMPIMENTI PREVISTI DAL D. LGS. N.81/2008)

che l'intervento

[ ] non ricade nell'ambito di applicazione delle norme in materia di salute e sicurezza nei luoghi di lavoro (d.lgs. n. 81/2008)

[ ] ricade nell'ambito di applicazione delle norme in materia di salute e sicurezza nei luoghi di lavoro (d.lgs. n. 81/2008) e pertanto:

relativamente alla documentazione delle imprese esecutrici:

[ ] dichiara che l'entità presunta del cantiere è inferiore a 200 uomini-giorno ed i lavori non comportano i rischi particolari di cui all'allegato XI del d.lgs. n. 81/2008 e di aver verificato il certificato di iscrizione alla Camera di commercio, il documento unico di regolarità contributiva, corredato da autocertificazione in ordine al possesso degli altri requisiti previsti dall'allegato XVII del d.lgs. n. 81/2008, e l'autocertificazione relativa al contratto collettivo applicato

[ ] dichiara che l'entità presunta del cantiere è pari o superiore a 200 uomini-giorno o i lavori comportano i rischi particolari di cui all'allegato XI del d.lgs. n. 81/2008 e di aver verificato la documentazione di cui alle lettere a) e b) dell'art. 90 comma 9 prevista dal d.lgs. n. 81/2008 circa l'idoneità tecnico professionale della/e impresa/e esecutrice/i e dei lavoratori autonomi, l'organico medio annuo distinto per qualifica, gli estremi delle denunce dei lavoratori effettuate all'Istituto nazionale della previdenza sociale (INPS), all'Istituto nazionale assicurazione infortuni sul lavoro (INAIL) e alle casse edili, nonché il contratto collettivo applicato ai lavoratori dipendenti, della/e impresa/e esecutrice/i

relativamente alla notifica preliminare di cui all'articolo 99 del d.lgs. n. 81/2008

[ ] dichiara che l'intervento non è soggetto all'invio della notifica

[ ] dichiara che l'intervento è soggetto all'invio della notifica

[X] ricade nell'ambito di applicazione delle norme in materia di salute e sicurezza sul luogo di lavoro (d.lgs. n. 81/2008), ma si riserva di presentare le dichiarazioni di cui al presente quadro prima dell'inizio lavori, poiché i dati dell'impresa esecutrice saranno forniti prima dell'inizio lavori

di essere a conoscenza che l’efficacia della presente PAS è sospesa qualora sia assente il piano di sicurezza e coordinamento di cui all’articolo 100 del d.lgs. n. 81/2008 o il fascicolo di cui all’articolo 91, comma 1, lettera b), quando previsti, oppure in assenza di notifica di cui all’articolo 99, quando prevista, oppure in assenza di documento unico di regolarità contributiva

n) Diritti di terzi

[X] dichiara di essere consapevole che la presente segnalazione non può comportare limitazione dei diritti dei terzi, fermo restando quanto previsto dall'articolo 19, comma 6-ter, della l. n. 241/1990

gli eventuali soggetti cointeressati, titolari di diritti reali di godimento su beni confinanti e risultanti da registrazioni catastali ed estremi catastali dei fondi confinanti a quelli oggetto dell’intervento, sono:

non ci sono soggetti cointeressati

o) Avvertenze generali

Dichiara di essere informato che, ai sensi dell’art. 23 d.P.R. n.380/2001:

- i lavori in oggetto possono avere inizio trascorsi 30 gg dalla data di acquisizione della presente al protocollo comunale o dopo l’acquisizione degli atti di assenso presupposti;

- la durata degli stessi non potrà superare il termine di tre anni dalla data della sua presentazione;

- è tenuto a comunicare al SUE la data della fine lavori;

- che ultimato l’intervento, il progettista o un tecnico abilitato rilascia un certificato di collaudo finale, allegato alla comunicazione di fine lavori, che va presentato allo sportello unico, con il quale si attesta la conformità dell’opera al progetto presentato. Contestualmente presenta ricevuta dell'avvenuta presentazione della variazione catastale conseguente alle opere realizzate ovvero dichiarazione che le stesse non hanno comportato modificazioni del classamento. In assenza di tale documentazione si applica la sanzione di cui all'art. 37, c 5, d. P.R. n.380/2001.

Dichiara di essere informato che, nei casi disciplinati dall’art. 24 del d.P.R. n. 380/01, entro quindici giorni dalla data dell’ultimazione dei lavori di finitura dell’intervento, è tenuto a presentare all’ufficio comunale competente domanda di rilascio della segnalazione certificata di agibilità con le modalità di cui all’art. 24 d.P.R. n.380/01 oppure la dichiarazione del direttore dei lavori o, qualora non nominato, di un professionista abilitato, con la quale si attesta la conformità dell'opera al progetto presentato e la sua agibilità (art. 24 comma 5 d.P.R. n. 380/2001 e LR n° 12/2014). Dovrà essere inoltrata la dichiarazione del direttore dei lavori al SUAP – Sportello unico per le attività produttive - con la quale si attesta la conformità dell'opera al progetto presentato e la sua agibilità (art. 10 d.P.R. n.160/2010) ove trattasi di impianto produttivo;

Dichiara di provvedere al pagamento delle imposte dovute al momento del rilascio dell’atto autorizzativo

[X] PRESA VISIONE

Dichiarazione relativa ai diritti di segreteria/istruttori

VERSAMENTO DIRITTI O SPESE

[ ] non sono dovuti oneri quali diritti o spese

[ ] poiché non previsti dal tariffario	[ ] poiché esentati

[X] sono dovuti oneri quali diritti o spese

per un totale di Euro
50.00

[ ] pagamento on line alla pagina successiva 'Pagamento oneri'

[ ] versamento su conto corrente postale (vedere le istruzioni di ogni SUAP)

in data	ufficio postale di

Allegata qui la ricevuta di versamento tramite conto corrente postale

[X] pagamento pagoPA / bonifico bancario (vedere le istruzioni di ogni SUAP)

in data	indicare il codice IUV / codice TRN
16/11/2023	

Allega qui l'attestazione del pagamento pagoPA o del bonifico bancario (in caso di bonifico, non è valida la ricevuta di presa in carico del bonifico)

Dichiarazione relativa all'assolvimento dell'imposta di bollo

VERSAMENTO DELL'IMPOSTA DI BOLLO

E' obbligatorio selezionare una delle seguenti quattro opzioni:

[ ] Il pagamento è dovuto e si intende assolvere l'obbligo tramite il circuito digitale pagoPA [NB: questa opzione è possibile solo se lo Sportello Unico aderisce a pagoPA] ...

[X] Il pagamento è dovuto e si intende assolvere l'obbligo con marche da bollo di cui si riportano i numeri di serie identificativi (le marche da bollo utilizzate saranno poi annullate e conservate in originale) ...

Marca da € 16,00 per la domanda:

numero seriale (1)	data
01220713234608	**16/11/2023**

E' obbligatorio selezionare una delle seguenti due opzioni:

[X] Marca da €16,00 per l'autorizzazione...

numero seriale (1)	data
01220713234595	**16/11/2023**

[ ] Non è richiesta alcuna marca da bollo per l'autorizzazione perché il procedimento può concludersi con il silenzio assenso dell'Amministrazione o con rilascio di Nulla Osta...

(1) Inserire i quattordici numeri presenti appena sopra il codice a barre, nella parte bassa del contrassegno

NOTA BENE: Le domande devono essere regolarizzate in misura forfettaria con una marca da bollo da €16,00 - Aggiungere una marca da bollo per il provvedimento autorizzatorio (in seguito alle modifiche apportate al DPR n. 642/1972 dalla legge n. 147/2013, le istanze trasmesse per via telematica e i provvedimenti rilasciati per via telematica sono soggetti all'imposta di bollo forfettaria di €16,00)

[ ] Per gli Enti autorizzati, l'imposta di bollo è assolta in modo virtuale ai sensi del D.M. 10/11/2011 o ai sensi dell'art. 15 D.P.R. 642/1972 ...

[ ] Il pagamento non è dovuto poiché esentati ...

Suap SAN PIETRO VERNOTICO in delega alla CCIAA di BR
Identificativo elenco nazionale SUAP: 4157

Sportello Unico per le Attività Produttive (art. 38 L133/2008)

Distinta del modello di riepilogo pratica SUAP (art.5 commi 3-4 allegato tecnico DPR160/2010 Versione 1.0)

Comune/SUAP destinatario

Comune Destinatario	SAN PIETRO VERNOTICO	Provincia Comune Destinatario	BR
Identificativo SUAP secondo quanto indicato nell'elenco nazionale dei SUAP	4157	Ufficio Destinatario	Suap SAN PIETRO VERNOTICO in delega alla CCIAA di BR

Informazioni anagrafiche dell'impresa che invia la comunicazione o istanza

Denominazione:	Azzurro Srls		
Codice fiscale	12125730015		
Forma giuridica	SOCIETA' A RESPONSABILITA' LIMITATA SEMPLIFICATA		
Provincia e Numero Rea della sede legale	TO	1266504	

Oggetto della comunicazione o istanza

Tipologia Adempimento	Ordinario	Codice pratica	12125730015-16112023-0950
Descrizione	P.A.S.PROCEDURA ABILITATIVA SEMPLIFICATA su area idones ai sensi dell'art. 4. co. 8, lettera cquater del d.lgs n. 199/2021 e sue smi per l'autorizzazione e la realizzazione di un impianto fotovoltaico della potenza di 0.95 MW e del suo impianto di rete per la connessione.		

Procura speciale

Procura speciale	X

Nome file allegato	Descrizione
12125730015-16112023-0950.008.PDF.P7M	Procura speciale

Estremi del dichiarante (titolare, legale rappresentante, notaio, intermediario, delegato)

Cognome	NUNZELLA	Nome	FRANCESCO
Qualifica	PROFESSIONISTA INCARICATO	Cod. Fiscale	xxxxxxxxxxxxxxx
Indirizzo email o PEC	xxxxxxxxxxxxxxxxxx	Telefono	xxxxxxxxxx

Domicilio elettronico (Posta Elettronica Certificata) dell'impresa dove notificare le ricevute

Domicilio di Posta Elettronica Certificata dell'impresa	xxxxxxxxxxxxxxxxxx

Elenco dei documenti informatici allegati

Nome file allegato	Descrizione
12125730015-16112023-0950.001.MDA.PDF.P7M	MDA Pratica
12125730015-16112023-0950.007.PDF	Fotocopia di un documento di identita' del soggetto
12125730015-16112023-0950.001.PDF.P7M	Allega qui l'attestazione del pagamento pagoPA o del
12125730015-16112023-0950.002.PDF.P7M	Pareri, autorizzazioni, nulla osta, rilasciati dai soggetti
12125730015-16112023-0950.009.PDF.P7M	D.U.R.C. (Documento Unico di Regolarità
12125730015-16112023-0950.003.PDF	Elaborati tecnici per la connessione redatti dal
12125730015-16112023-0950.004.PDF	Elaborati tecnici per la connessione redatti dal
12125730015-16112023-0950.005.PDF.P7M	Opportuni elaborati progettuali a firma di un
12125730015-16112023-0950.006.PDF.P7M	Opportuni elaborati progettuali a firma di un
12125730015-16112023-0950.010.PDF.P7M	Estratto del P.R.G. con evidenziato l’immobile e/o l’
12125730015-16112023-0950.011.PDF.P7M	Documentazione catastale costituita da estratto di
12125730015-16112023-0950.012.PDF.P7M	Disciplinare descrittivo
12125730015-16112023-0950.019.PDF.P7M	Campi elettromagnetici
12125730015-16112023-0950.020.PDF.P7M	Autorità di bacino
12125730015-16112023-0950.021.PDF.P7M	Inquadramento su CTR
12125730015-16112023-0950.022.PDF.P7M	Inquadramento IGM
12125730015-16112023-0950.023.PDF.P7M	Ortofoto
12125730015-16112023-0950.024.PDF.P7M	Inquadramento PAI
12125730015-16112023-0950.026.PDF.P7M	Inquadramento PUTT
12125730015-16112023-0950.027.PDF.P7M	inquadramento Rete Natura 2000
12125730015-16112023-0950.028.PDF.P7M	Inquadramento PPTR
12125730015-16112023-0950.029.PDF.P7M	Carta d'identità dott. ing. Francesco Nunzella
12125730015-16112023-0950.030.PDF.P7M	Delega presentazione PAS
12125730015-16112023-0950.031.PDF.P7M	Richiesta voltura e-distribuzione da Marco Bolognini
12125730015-16112023-0950.032.PDF.P7M	Bonifico in favore di e-distribuzione per voltura da
12125730015-16112023-0950.033.PDF.P7M	Visura terreno
12125730015-16112023-0950.013.PDF.P7M	Dichiarazione dell’impresa esecutrice dei lavori
12125730015-16112023-0950.014.PDF.P7M	DICHIARAZIONE CHE L’IMPIANTO NON SI TROVI ALL’
12125730015-16112023-0950.025.PDF	relazione tecnica di asseverazione
12125730015-16112023-0950.015.PDF.P7M	Scheda tecnica impianti di energia da fonti rinnovabili
12125730015-16112023-0950.016.PDF.P7M	Scheda tecnica impianti di energia da fonti rinnovabili
12125730015-16112023-0950.017.PDF.P7M	Scheda tecnica impianti di energia da fonti rinnovabili
12125730015-16112023-0950.018.PDF	Presentazione degli schemi impianti di cui al DM

Il Sottoscritto, ha preso visione del documento contenuto nella "Informativa ai sensi del D.L.vo n. 196/2003 per il trattamento dei dati" presente sul portale telematico del SUAP

Pratica edilizia	_____
del	_____
Protocollo	_____

RELAZIONE TECNICA DI ASSEVERAZIONE

DATI DEL PROGETTISTA

Cognome e Nome Nunzella Francesco
codice fiscale *xxxxxxxxxxxxxxxxxxxx*
nato a *xxxxxxx* prov. stato *Italia*
nato ilxxxx residente in
xxxxxxxxx prov.*BR* stato *Italia*
indirizzo *xxxxxxxxx* n. xxx C.A.P. *xxxx*
con studio in *xxxxxxx* prov. *xx* stato *Italia*
indirizzo *xxxxxxxxx* n. xx C.A.P.*xxxx*
Iscritto all'ordine/collegio *Ingegneri* di *xxxxx* al n. *xxxx*
Telefono____*xxxxxxxx*_____ fax. -
posta elettronica certificata *xxxxxxxxxxxxxx*

N.b. I dati del progettista coincidono con quelli già indicati, nella sezione 2 dell'Allegato "Soggetti coinvolti", per il progettista delle opere architettoniche

DICHIARAZIONI

Il progettista, in qualità di tecnico asseverante, preso atto di assumere la qualità di persona esercente un servizio di pubblica necessità ai sensi degli articoli 359 e 481 del Codice Penale, consapevole che le dichiarazioni false, la falsità negli atti e l'uso di atti falsi comportano l'applicazione delle sanzioni penali previste dagli artt. 75 e 76 del d.P.R. n. 445/2000 e di quelle di cui all'art. 19, comma 6, della legge n. 241/1990, sotto la propria responsabilità

DICHIARA

1) **Tipologia di intervento e descrizione sintetica delle opere**

che i lavori riguardano l'immobile/il terreno individuato nella PAS di cui la presente relazione costituisce parte integrante e sostanziale;

che le opere in progetto sono subordinate a **PAS** in quanto rientrano nella seguente **tipologia di intervento**:

☐ collocato su edifici, tettoie, serre o pensiline e da realizzarsi con tegole fotovoltaiche o altri elementi innovativi;
☐ collocato su edifici o loro pertinenze (realizzati all'interno della zona A di cui al D.M. 1444/1968) e da realizzarsi con tegole fotovoltaiche o altri elementi innovativi;
☐ Impianto solare fotovoltaico non integrato ubicato al suolo con potenza inferiore a 20 kW;
☐ Impianto solare fotovoltaico ubicato a suolo su terreni agricoli (max 10% del terreno agricolo e distanza superiore a 2000 mt. da altri terreni dello stesso proprietario), non ricadenti fra quelli di cui al punto 12.1 e 12.2 lettera a) del D.M. 10/09/2010, aventi capacità di generazione inferiore alla soglia indicata alla tabella A allegata al D.Lgs n. 387 del 29/12/2003, cioè con potenza inferiore a 20 kW, e che faccia capo ad un unico punto di connessione ed ad un unico soggetto;
☐ Impianto solare fotovoltaico ubicato su aree già degradate da attività antropiche, pregresse o in atto, tra cui siti industriali, cave, discariche, siti contaminati, con potenza non superiore a 1 MW e direttamente su suolo;
☐ Impianto eolico di potenza inferiore a 200 kW con max 4 generatori eolici;
☐ Impianti Biomassa, gas di discarica, gas residuati dai processi di depurazione, operanti in assetto cogenerativi con potenza > 50 ≤ 1000 kW ovvero 3000 kWt;
☐ Impianti alimentati da biomassa e biogas con potenza max 200 kW;
☐ Impianti da gas di discarica, gas residuati con potenza inferiore a 1 MW;
☐ Impianti non cogenerativi con potenza ≤ 250kW;
☐ Impianti idroelettrici e geotermoelettrici realizzati su edifici esistenti senza variaz
☐ Impianti idroelettrici e geotermoelettrici alimentati da fonte idraulica con potenza inferiore a 1 MW;one planoaltimetriche, senza cambio di destinazione d'uso, senza intaccare parti strutturali, ecc., con potenza max 200 kW;
☐ Attività di costruzione ed esercizio di impianti fotovoltaici di **potenza sino a 10 MW** connessi alla rete elettrica di media tensione e localizzati in area a destinazione industriale, produttiva o commerciale (ai sensi del c.9 bis, dell'art.6 del D.LGS 28/2011 modificato dal D.L. 77/2021.
☒ Altro impianto di energia elettrica attività di costruzione ed esercizio di impianti fotovoltaici di potenza sino a 10MW connessi alla rete elettrica di media tensione e localizzati in un area di impianto che non intercetta beni tutelati ai sensi del D.Lgs. n. 42/2004 e non ricomprende, nel *buffer* di 500 mt, beni sottoposti a tutela ai sensi della Parte Seconda né ai sensi dell'art. 136 del D.Lgs. n. 42/2004. L'area di impianto risulta quindi "idonea" ai sensi dell'art. 20, co. 8, lett. c-*quater*, del D.lgs. n. 199/2021 e s.m.i..

e che consistono in:

1.372 moduli fotovoltaici del tipo " Greensun Solar 655-685W " in silicio monocristallino da 685 Wp di picco cadauno, per una potenza di picco complessiva pari a circa 0.95 MW ancorati ed operanti su delle strutture Tracker per garantire il posizionamento ottimale e costante per tutta la durata delle ore lavoro al fine di massimizzare la produzione grazie ad appositi motori elettrici in modo da ricevere a massima opportunità di radiazione solare conservando una posizione ortogonale dei pannelli rispetto alla direzione dei raggi solari aumentando quindi la potenzialità dei moduli di oltre il 20% inteso come dato cautelare, rispetto ai sistemi ad installazione fissa. Il generatore di energia fotovoltaica è ottenuto installando dei tracker monoassiali, con moduli alloggiati e collegandoli agli ingressi di 4 inverter trifase da 215 kWp ciascuno del tipo HUAWEI SUN2000-215KTL-H3 a cui sono collegate 50 stringhe. Ogni tracker è costituito da 28 moduli fotovoltaici. Le stringhe sono equipaggiate con scaricatori di tensione per la protezione contro le sovratensioni ed idoneo sezionatore per il collegamento al gruppo di conversione; ogni stringa è quindi sezionabile. Le stringhe, come detto, sono 42, ogni stringa, costituita da 28 moduli, ha una potenza complessiva pari a 19,180 kW. L'impianto di rete per la connessione prevede la realizzazione di una cabina di consegna connessa in antenna alla linea in Media Tensione esistente, alimentata dalla CP Campofreddo

---

2) **Dati dell'immobile oggetto di intervento**

che l'intervento interessa l'immobile sito in via /località Agro del Comune di Nardò avente destinazione d'uso esistente Agricola (ad es. . residenziale, industriale, commerciale, ecc…)

Censito al NCEU			
Foglio	Particella	Sub	Cat

Censito in NCT		
Foglio	Particelle	Sub
2	13	

Superfici edificio (reali e non catastali)		
coperta mq.	scoperta mq.	altezza m.
	11.900	

Superfici terreno (reali e non catastali) Mq. 11900

3) **Strumentazione urbanistica comunale vigente e in salvaguardia**

che l'area/immobile oggetto di intervento risulta individuata dal/è da realizzarsi su:

		SPECIFICARE	ZONA	ART.
☒	PUG/ PRG/ PDF		E	
☐	PIANO PARTICOLAREGGIATO			
☐	PIANO DI RECUPERO			
☐	P.I.P			
☐	P.E.E.P.			
☐	ALTRO:			

4) **Variazioni catastali (L n. 331/2004 art.1 comma 332)**

che l'immobile oggetto dei lavori

4.1 ☒ **non necessita di alcuna variazione catastale**

4.2 ☐ **necessita di variazione catastale** che sarà eseguita ad ultimazione lavori e trasmessa, unitamente alla nuova planimetria alla Amministrazione Comunale

5) **Tutela dall'inquinamento acustico**

che l'intervento

5.1 ☒ **non rientra** nell'ambito di applicazione dell'articolo 8 della l. n. 447/1995

5.2 ☐ **rientra** nell'ambito di applicazione dell'articolo 8 della l. n. 447/1995, integrato

con i contenuti dell'articolo 4 del d.P.R. n. 227/2011 e pertanto **si allega**:

5.2.1 ☐ documentazione di impatto acustico (art. 8, commi 2 e 4, legge n. 447/1995)

5.2.2 ☐ valutazione previsionale di clima acustico (art. 8, comma 3, legge n. 447/1995)

5.2.3 ☐ autocertificazione a firma del tecnico abilitato competente in acustica ambientale in cui si attesta il rispetto dei requisiti di protezione acustica in relazione alla zonizzazione acustica di riferimento (art. 8, comma 3-bis, legge n. 447/1995)

5.2.4 ☐ dichiarazione sostitutiva dell'atto di notorietà, a firma del titolare, relativa al rispetto dei limiti stabiliti dal documento di classificazione acustica del territorio comunale di riferimento ovvero, ove questo non sia stato adottato, ai limiti individuati dal d.P.C.M. 14 novembre 1997 (art. 4, commi 1 e 2, d.P.R. n. 227/2011)

☐ che è stata presentata alla Provincia competente apposita relazione tecnica asseverata da un tecnico competente, che documenti il rispetto dei limiti di cui alla presente normativa, per l'esercizio di nuove attività imprenditoriali, ovvero per ampliamenti o modifiche di attività esistenti, che determinano un livello di rumore ambientale superiore a 40 dB(A) durante il periodo diurno e superiore a 30 dB(A) durante il periodo notturno (art.12 LEGGE REGIONALE 12 febbraio 2002, N. 3 **"Norme di indirizzo per il contenimento e la riduzione dell'inquinamento acustico".**

6) **Produzione di materiali di risulta**

che le opere

6.1 ☒ non sono soggette alla normativa relativa ai materiali da scavo (art. 41-bis D.L. n. 69 del 2013 e art. 184-bis d.lgs. n. 152 del 2006)

6.2 ☐ **comportano** la produzione di materiali da scavo **considerati come sottoprodotti** ai sensi dell'articolo 184-bis, comma 1, del d.lgs. n. 152/2006 o dell'articolo 41-bis, comma 1, D.L. n. 69 del 2013, e inoltre

6.2.1 ☐ **le opere comportano** la produzione di materiali da scavo per un **volume superiore a 6000 mc e sono soggette a VIA o AIA**, e pertanto, ai sensi dell'art. 184-bis, comma 2-bis, e del d.m. n. 161/2012

6.2.1.1. ☐ **si allega/ si comunicano gli estremi del** . Provvedimento di VIA o AIA, comprensivo dell'assenso al Piano di Utilizzo dei materiali da scavo, rilasciato da_____ con prot. _____ in data _____
(*) (variabile, solo nel caso di richiesta contestuale di atti di assenso presupposti alla SCIA)

6.2.2☐ le opere comportano la produzione di materiali da scavo per un **volume inferiore o uguale a 6000 mc** ovvero (**pur superando tale soglia) non sono soggette a VIA o AIA,** e pertanto

6.2.2.1 ☐ allega **autocertificazione del titolare** resa all'ARPA ai sensi del comma 2 dell'art. 41-bis D.L. n. 69 del 2013

6.3 ☐ **comportano** la produzione di materiali da scavo che saranno riutilizzati nello stesso luogo di produzione e pertanto

6.3.1 ☐ **allega autocertificazione del titolare (che i materiali da scavo saranno riutilizzati nello stesso** luogo di produzione)

6.4 ☐ riguardano interventi di **demolizione di edifici o altri manufatti preesistenti e producono rifiuti** la cui gestione è disciplinata ai sensi della parte quarta del d.lgs. n. 152/ 2006

6.5 ☐**comportano** la produzione di **materiali da scavo che saranno gestiti dall'interessato come rifiuti**

6.6 ☐ **Ai sensi del RR n.6/2006 si allega bilancio di produzione**

7) **Prevenzione incendi**

che l'intervento

7.1 ☒ non è soggetto alle norme di prevenzione incendi

7.2 ☐ è soggetto alle norme tecniche di prevenzione incendi e le stesse sono rispettate nel progetto

7.3 ☐ presenta caratteristiche tali da non consentire l'integrale osservanza delle regole tecniche di prevenzione incendi e pertanto

7.3.1 ☐ **si allega la documentazione necessaria** all'ottenimento della deroga
(*) (variabile, solo nel caso di richiesta contestuale di atti di assenso presupposti alla SCIA)

7.3.2 ☐ la relativa deroga è stata ottenuta con prot. _____
in data _____

e che l'intervento

7.4 ☒ **non è soggetto alla valutazione del progetto** da parte del Comando Provinciale dei Vigili del Fuoco ai sensi del d.P.R. n. 151/2011

7.5 ☐ **è soggetto alla valutazione del progetto** da parte del Comando Provinciale dei Vigili del Fuoco, ai sensi dell'articolo 3 del d.P.R. n. 151/2011 e pertanto

7.5.1☐ **si allega la documentazione necessaria** alla valutazione del progetto
(*) (variabile, solo nel caso di richiesta contestuale di atti di assenso presupposti alla SCIA)

7.5.2☐ la valutazione del progetto è stata effettuata con prot. _____
in data _____

7.6 ☐ **costituisce variante e il sottoscritto assevera che le modifiche non costituiscono variazione dei requisiti di sicurezza antincendio** già approvati con parere del Comando Provinciale dei Vigili del fuoco rilasciato con prot. _____ in data _____

8) **Amianto**

che le opere

8.1 ☒ **non interessano** parti di edifici con presenza di fibre di amianto

8.2 ☐ **interessano** parti di edifici con presenza di fibre di amianto e che pertanto il datore di lavoro, prima dell'inizio di lavori di demolizione o di rimozione dell'amianto o di materiali contenenti amianto da edifici, strutture, apparecchi e impianti, nonché dai mezzi di trasporto, predispone, ai sensi dei commi 2 e 5 dell'articolo 256 del d.lgs. n. 81/2008, il **Piano di Lavoro di demolizione o rimozione dell'amianto**

8.2.1 ☐ **in allegato** alla presente relazione di asseverazione
(*) (variabile, solo nel caso di richiesta contestuale di atti di assenso presupposti alla SCIA)

8.2.2 ☐ presentato con prot. _____ in data _____

9) **Interventi strutturali e/o in zona sismica**

che l'intervento

9.1 ☒ **non prevede** la realizzazione di **opere di conglomerato cementizio armato**, normale e precompresso ed a struttura metallica

9.2 ☐ **prevede** la realizzazione di opere di **conglomerato cementizio armato**, normale e precompresso ed a struttura metallica; pertanto

9.2.1 ☐ si allega la documentazione relativa alla denuncia di cui all'articolo 65 del d.P.R.

n. 380/2001

9.2.2 ☐ la denuncia di cui all'articolo 65 del d.P.R. n. 380/2001 è già stata depositata con prot. _____ in data _____

e che l'intervento

9.3 ☒ **non prevede opere** da denunciare o autorizzare ai sensi degli articoli 93 e 94 del d.P.R. n. 380/2001 o della corrispondente normativa regionale

9.4 ☐ **prevede opere che non richiedono il il deposito dei calcoli strutturali al SUE, trattandosi di opere minore priva di rilevanza per la pubblica incolumità** di cui alla Deliberazione della Giunta Regionale 3 giugno 2010, n. 1309, elenco:

☐ "A1" PUNTO _____

☐ "A2" PUNTO _____

All'uopo si allega:
1) relazione tecnica esplicativa: contenente le informazioni relative alla tipologia della costruzione o del manufatto, le dimensioni dell'intervento proposto, la destinazione d'uso ed il contesto in cui viene realizzato, indicando espressamente a quali punti degli elenchi A.1 e A.2 si fa riferimento. In tutti i casi occorre valutare e dimostrare analiticamente che vengono rispettati i limiti di carico prescritti ed ogni altro requisito o condizione indicati nei medesimi elenchi. Nel caso si utilizzino strutture prefabbricate e/o modulari, occorre allegare i certificati di origine rilasciati dal produttore;
2) elaborato grafico: comprensivo di piante e sezioni, quotato ed in scala commisurata all'entità dell'intervento, contenente le informazioni necessarie a dimostrare che i parametri dimensionali rientrano tra i limiti indicati negli elenchi sopra citati.

9.5 ☐ costituisce una **variante non sostanziale riguardante parti strutturali** relativa ad un progetto esecutivo delle strutture precedentemente presentato con prot. _____ in data _____

9.6 ☐ prevede il deposito dei calcoli strutturali prima dell'inizio dei lavori (art. 93 e 94 d. P.R. n. 380/01), il successivo deposito della "relazione sismica a struttura ultimata" (art.6 L. 1086/1971), infine, del collaudo statico. Pertanto

☐ **si allega** la documentazione relativa ai calcoli strutturali

☐ **la relativa denuncia dei lavori in zona sismica è già stata depositata** con prot. _____ in data _____

9.7 ☐ **prevede opere strutturali soggette ad autorizzazione sismica** ai sensi dell'articolo 94 del d.P.R. n. 380/2001 o della corrispondente normativa regionale e pertanto

9.7.1 ☐ **si allega** la documentazione necessaria per il rilascio dell'**autorizzazione sismica**
(*) (variabile, solo nel caso di richiesta contestuale di atti di assenso presupposti alla SCIA)

9.7.2 ☐ **la relativa autorizzazione è già stata ottenuta** con prot. _____ in data _____

10) **Qualità ambientale dei terreni**

che l'intervento, in relazione alla qualità ambientale dei terreni,

10.1 ☒ **non richiede indagini ambientali preventive** in relazione alle attività finora svolte sull'area interessata dall'intervento

10.2 ☐ a seguito delle preventive analisi ambientali effettuate, **non necessita di bonifica**, pertanto

10.2.1 ☐ **si allegano i risultati delle analisi ambientali dei terreni**

DICHIARAZIONI RELATIVE AI VINCOLI

TUTELA STORICO-AMBIENTALE

11) **Bene sottoposto al Piano Paesaggistico Territoriale Regionale della Puglia**

che l'immobile oggetto dei lavori con riferimento al PPTR approvato Con delibera n. 176 del 16 febbraio 2015, pubblicata sul BURP n. 40 del 23.03.2015

11.1 ☒ **non è sottoposto a tutela**

11.2 ☐ **è sottoposto a tutela ma l'intervento non richiede il rilascio dell'autorizzazione/accertamento di compatibilità paesaggistica**

11.3 ☐ **è sottoposto a tutela** e pertanto

11.3.1 ☐ **è assoggettato al procedimento semplificato di autorizzazione paesaggistica,** in quanto di lieve entità, secondo quanto previsto dal d.P.R. n. 139/2010, e pertanto

11.3.1.1☐ **si allega la relazione paesaggistica semplificata** e la documentazione necessaria ai fini del rilascio dell'autorizzazione paesaggistica semplificata
(*) (variabile, solo nel caso di richiesta contestuale di atti di assenso presupposti alla SCIA)

11.3.1.2 ☐ l'autorizzazione paesaggistica semplificata è stata rilasciata con prot. _____ in data _____

11.3.2 ☐ **è assoggettato al procedimento ordinario di autorizzazione paesaggistica**, e pertanto

11.3.2.1 ☐ **si allega la relazione paesaggistica** e la documentazione necessaria ai fini del rilascio dell'autorizzazione paesaggistica
(*) (variabile, solo nel caso di richiesta contestuale di atti di assenso presupposti alla SCIA)

11.3.2.2 ☐ l'autorizzazione paesaggistica è stata rilasciata con prot. _____ in data _____

11.3.3 ☐ **è assoggettato al procedimento di accertamento di compatibilità paesaggistica**

11.3.1 ☐ **si allega la documentazione necessaria** ai fini dell'accertamento di compatibilità paesaggistica
(*) (variabile, solo nel caso di richiesta contestuale di atti di assenso presupposti alla SCIA)

11.3.4 ☐ **accertamento di compatibilità paesaggistica** è stato rilasciato con prot. _____ in data _____

12) **Bene sottoposto a parere della Soprintendenza**

che l'immobile oggetto dei lavori, ai sensi del Parte II, Titolo I, Capo I del d.lgs. n. 42/2004,

12.1 ☒ **non è sottoposto a tutela**

12.2 ☐ **è sottoposto a tutela** e pertanto

12.2.1 ☐ **si allega la documentazione necessaria** ai fini del rilascio del parere/nulla osta
(*) (variabile, solo nel caso di richiesta contestuale di atti di assenso presupposti alla SCIA)

12.2.2 ☐ il parere/nulla osta è stato rilasciato con prot. _____ in data _____

13) **Bene inserito in zona del Centro Storico**

che l'immobile oggetto dei lavori ricade:

13.1 ☐ ZONA 1 – **Rilascio parere Soprintendenza Archeologica per opere implicante lavori di scavo;**

13.2 ☐ ZONA 2 – **Preavviso di almeno 10gg. Prima esecuzione scavi alla Soprintendenza Archeologica per esecuzione saggi;**

13.3 ☐ ZONA 3 – **Comunicazione data inizio lavori scavo con almeno 10gg di anticipo alla Soprintendenza Archeologica**

14) **Bene inserito in area di interesse archeologica (D.G.C. n. 126/89)**

che l'immobile oggetto dei lavori è sottoposto a

14.1 ☐ **zona archeologica 1 – Rilascio parere Soprintendenza Archeologica per opere implicante lavori di scavo;**

14.2 ☐ **zona archeologica 2 – Preavviso di almeno 10gg prima dell'esecuzione scavi alla Soprintendenza Archeologica per esecuzione saggi;**

14.3 ☐ **zona archeologica 3 – Comunicazione data inizio lavori scavo con almeno 10gg di anticipo alla Soprintendenza Archeologica.**

15) **Bene in area protetta**

che l'immobile oggetto dei lavori, ai sensi della legge n. 394/1991 (Legge quadro sulle aree protette) e della corrispondente normativa regionale,

15.1 ☒ **non ricade in area tutelata**

15.2 ☐ **ricade in area tutelata**, ma le opere non comportano alterazione dei luoghi o dell'aspetto esteriore degli edifici

15.3 ☐ **è sottoposto alle relative disposizioni** e pertanto

15.3.1 ☐ **si allega la documentazione necessaria** ai fini del rilascio del parere/nulla osta
(*) (variabile, solo nel caso di richiesta contestuale di atti di assenso presupposti alla SCIA)

15.3.2 ☐ il parere/nulla osta è stato rilasciato con prot. _____ in data _____

TUTELA ECOLOGICA

16) **Bene sottoposto a vincolo idrogeologico con riferimento al Piano Assetto Idrogeologico**

che, ai fini del vincolo idrogeologico, l'area oggetto di intervento

16.1 ☒ **l' area di impianto non ricade in area vincolata e si allega stralcio carta**

perimetrazione PAI. Occorre tuttavia specificare che un breve tratto dell'impianto di rete per la connessione ricade in area individuata dal PAI come R1 ed R2.

16.2 ☐ **ricade in area a pericolosità di <u>frana</u> e** pertanto

16.2.1 ☐ **si allega la documentazione necessaria** ai fini del rilascio del parere AdB Puglia
(*) (variabile, solo nel caso di richiesta contestuale di atti di assenso presupposti alla SCIA)

16.2.2 ☐ l'autorizzazione è stata rilasciata con prot. _____ in data _____

16.3 ☐ **ricade in area a pericolosità <u>idraulica</u> e** pertanto

16.3.1 ☐ **si allega la documentazione necessaria** ai fini del rilascio del parere AdB Puglia
(*) (variabile, solo nel caso di richiesta contestuale di atti di assenso presupposti alla SCIA)

16.3.2☐ l'autorizzazione è stata rilasciata con prot. _____ in data _____

16.4 ☐ **pur non ricadendo in area vincolata, è interessata da reticolo AdB** non riportato nella carta IGM ma presente nella carta idrogeomorfologica, pertanto alla presente è allegato studio di compatibilità.

17) **Bene sottoposto a vincolo idraulico**

che, ai fini del vincolo idraulico, l'area oggetto di intervento per l'installazione del generatore fotovoltaico

17.1 ☒ **non è sottoposta a tutela. L'impianto di rete per la connessione ricade per un breve tratto in area R1 ed R2 ai sensi del PAI.**

17.2 ☐ **è sottoposta a tutela** ed è necessario il rilascio dell'autorizzazione di cui al comma 2 dell'articolo 115 del d.lgs. n. 152/2006 e al r.d. 523/1904, pertanto

17.2.1☐ **si allega la documentazione necessaria** ai fini del rilascio dell'autorizzazione
(*) (variabile, solo nel caso di richiesta contestuale di atti di assenso presupposti alla SCIA)

17.2.2☐ l'autorizzazione è stata rilasciata con prot. _____ in data _____

18) **Zona di conservazione "Natura 2000"**

che, ai fini della zona speciale di conservazione appartenente alla rete "Natura 2000" (d.P.R. n. 357/1997e d.P.R. n. 120/2003) **l'intervento**

18.1☒ **non è soggetto a Valutazione d'incidenza (VINCA)**

18.2☐ **è soggetto a Valutazione d'incidenza (VINCA),** pertanto

18.2.1 ☐ **si allega la documentazione necessaria** all'approvazione del progetto

(*) (variabile, solo nel caso di richiesta contestuale di atti di assenso presupposti alla SCIA)

18.2.2 ☐ la valutazione è stata effettuata con prot. _____ in data _____

19) **Fascia di rispetto cimiteriale**

che in merito alla fascia di rispetto cimiteriale (articolo 338, testo unico delle leggi sanitarie 1265/1934)

19.1 ☒ **l'intervento non ricade nella fascia di rispetto**

19.2 ☐ **l'intervento ricade nella fascia di rispetto ed è consentito**

19.3 ☐ **l'intervento ricade in fascia di rispetto cimiteriale e non è consentito, pertanto**

19.3.1 ☐ **si allega la documentazione necessaria** per la richiesta di deroga
(*) (variabile, solo nel caso di richiesta contestuale di atti di assenso presupposti alla SCIA)

19.3.2 ☐ la relativa deroga è stata ottenuta con prot. _____
in data _____

20) Aree a rischio di incidente rilevante

che in merito alle attività a rischio d'incidente rilevante (d.lgs. n. 334/1999 e d.m. 9 maggio 2001):

20.1 ☐ **nel comune non è presente un'attività a rischio d'incidente rilevante**

20.2 ☐ **nel comune è presente un'attività a rischio d'incidente rilevante la relativa "area di danno"** è individuata nella pianificazione comunale

20.2.1 ☐ **l'intervento non ricade nell'area di danno**

20.2.2 ☐ **l'intervento ricade in area di danno**, pertanto

20.2.2.1 ☐ **si allega la documentazione necessaria** alla valutazione del progetto dal Comitato Tecnico Regionale
(*) (variabile, solo nel caso di richiesta contestuale di atti di assenso presupposti alla SCIA)

20.2.2.2 ☐ la valutazione del Comitato Tecnico Regionale è stata rilasciata con prot. _____ in data _____

20.3 ☐ **nel comune è presente un'attività a rischio d'incidente rilevante e la relativa "area di danno" non è individuata** nella pianificazione comunale, pertanto

20.3.1 ☐ **si allega la documentazione necessaria** alla valutazione del progetto dal Comitato Tecnico Regionale

21) Smaltimento delle Acque di Prima Pioggia

che, in base a quanto previsto dal d. lgs. n. 152/2006 e al Piano di Tutela delle Acque della Regione Puglia approvato dal Consiglio della Regione Puglia, con Deliberazione n. 230 del 20/10/2009 **l'intervento**

21.1 ☒ **non è soggetto alla normativa citata**

21.2 ☐ **è soggetto** pertanto

21.2.1 ☐ **si allega la documentazione necessaria per il rilascio dell'autorizzazione** da parte della Provincia
(*) (variabile, solo nel caso di richiesta contestuale di atti di assenso presupposti alla SCIA)

21.2.2 ☐ la comunicazione, riguardanti superfici dei piazzali e coperture dei fabbricati da smaltire < 2000 mq è stata effettuata alla Provincia con prot. _____ in data _____

22) Altri vincoli di tutela ecologica

che l'area/immobile oggetto di intervento risulta assoggettata ai seguenti vincoli:

22.1 ☐ **fascia di rispetto dei depuratori** (punto 1.2, allegato 4 della deliberazione 4 febbraio 1977 del Comitato dei Ministri per la tutela delle acque)

22.2 ☒ Altro (specificare) Assenza di vincoli

In caso di area/immobile assoggettato ad uno o più dei sopracitati vincoli

22.2.1 ☐ **si allegano le autocertificazioni** relative alla conformità dell'intervento per i relativi vincoli

22.2.2 ☐ **si allega la documentazione necessaria** ai fini del rilascio dei relativi atti di assenso
(*) (variabile, solo nel caso di richiesta contestuale di atti di assenso presupposti alla SCIA)

22.2.3 ☐ il relativo atto di assenso è stato rilasciato con prot. _____ in data _____
(l'opzione è ripetibile in base al numero di vincoli che insistono sull'area/immobile)

TUTELA FUNZIONALE

23) **Vincoli per garantire il coerente uso del suolo e l'efficienza tecnica delle infrastrutture** (*)

che l'area/immobile oggetto di intervento risulta assoggettata ai seguenti vincoli:

23.1 ☐ **stradale** (d.m. n. 1404/1968, d.P.R. n. 495/92) (specificare) _____

23.2 ☐ **ferroviario** (d.P.R. n. 753/1980)

23.3 ☐ **elettrodotto** (d.P.C.M. 23 aprile 1992)

23.4 ☐ **gasdotto** (d.m. 24 novembre 1984)

23.5 ☐ **militare** (d.lgs. n. 66/2010)

23.6 ☐ **aeroportuale** (piano di rischio ai sensi dell'art. 707 del Codice della navigazione, specifiche tecniche ENAC)

23.7 ☒ Altro (specificare) __Assenza di vincoli__

In caso di area/immobile assoggettato ad uno o più dei sopracitati vincoli

23.7.1 ☐ **si allegano le autocertificazioni** relative alla conformità dell'intervento per i relativi vincoli

23.7.2 ☐ **si allega la documentazione necessaria** ai fini del rilascio dei relativi atti di assenso
(*) (variabile, solo nel caso di richiesta contestuale di atti di assenso presupposti alla SCIA)

23.7.3 ☐ il relativo atto di assenso è stato rilasciato con prot. _____ in data _____
(l'opzione è ripetibile in base al numero di vincoli che insistono sull'area/immobile)

ASSEVERAZIONE

Tutto ciò premesso, il sottoscritto tecnico, in qualità di persona esercente un servizio di pubblica necessità ai sensi degli artt.359 e 481 del Codice Penale, esperiti i necessari accertamenti di carattere urbanistico, edilizio, statico, igienico ed a seguito del sopralluogo, consapevole di essere passibile dell'ulteriore sanzione penale nel caso di falsa asseverazione circa l'esistenza dei requisiti o dei presupposti di cui al comma 1 dell'art. 19 della L. N. 241/90

ASSEVERA

ai sensi dell'art. 20 comma 1 del DPR 380/2001

la conformità del progetto agli strumenti urbanistici approvati ed adottati, ai regolamenti edilizi vigenti, e alle altre normative di settore aventi incidenza sulla disciplina dell'attività edilizia e, in particolare, alle norme antisismiche, di sicurezza, antincendio, igienico-sanitarie nel caso in cui la verifica in ordine a tale conformità non comporti valutazioni tecnico-discrezionali, alle norme relative all'efficienza energetica.

Il sottoscritto dichiara inoltre che l'allegato progetto è compilato in piena conformità alle norme di legge e dei vigenti regolamenti comunali, nei riguardi pure delle proprietà confinanti essendo consapevole che la presente PAS non può comportare limitazione dei diritti dei terzi, fermo restando quanto previsto dall'articolo 19, comma 6-ter, della l. n. 241/1990.

Data e luogo
San Pietro Vernotico, 16 Novembre 2023

il progettista
Dott. Ing. Francesco Nunzella

INFORMATIVA SULLA PRIVACY (ART. 13 del d.lgs. n. 196/2003)

Ai sensi dell'art. 13 del codice in materia di protezione dei dati personali si forniscono le seguenti informazioni:

Finalità del trattamento: I dati personali dichiarati saranno utilizzati dagli uffici nell'abito del procedimento per il quale la presente PAS viene resa.

Modalità: Il trattamento avverrà sia con strumenti cartacei sia su supporti informatici a disposizione degli uffici.

Ambito di comunicazione: I dati verranno comunicati a terzi ai sensi della l. n. 241/1990, ove applicabile, e in caso di verifiche ai sensi dell'art. 71 del d.P.R. n. 445/2000.

Diritti: Il sottoscrittore può in ogni momento esercitare i diritti di accesso, rettifica, aggiornamento e integrazione dei dati ai sensi dell'art. 7 del d.lgs. n. 196/2003 rivolgendo le richieste al SUAP/SUE.

***ALLEGATI* di cui all'art. 6 del D.Lgs. n. 28 del 03.03.2011**

Documentazione obbligatoria:

☒ Copia fotostatica di documento di identità;
☒ Relazione dettagliata a firma di un progettista abilitato che descriva l'intervento;
☒ Opportuni elaborati progettuali a firma di un progettista abilitato che attestino la compatibilità del progetto con gli strumenti urbanistici approvati e i regolamenti edilizi vigenti e la non contrarietà agli strumenti urbanistici adottati, nonché il rispetto delle norme di sicurezza e' di quelle igienico-sanitarie;
☒ Elaborati tecnici per la connessione redatti dal gestore di rete;
☐ Pareri, autorizzazioni, nulla osta, rilasciati dai soggetti competenti
  ☐ Soprintendenza
  ☐ VV.FF.
  ☐ Consorzio di Bonifica
  ☐ Amministrazione Provinciale
  ☐ Altro (specificare)

  _____

  _____

☒ Presentazione degli schemi impianti di cui al DM 37/2008:
☒ Scheda tecnica impianti di energia da fonti rinnovabili;

- ☒ Documentazione catastale costituita da estratto di mappa in scala 1:2000 / 1:1000 con individuazione del nuovo intervento, autenticata dal progettista, e con aggiornamento non anteriore a mesi 6;
- ☒ Estratto del P.R.G. con evidenziato l'immobile e/o l'area di intervento;
- ☒ DICHIARAZIONE CHE L'IMPIANTO NON SI TROVI ALL'INTERNO DI AREE FRA QUELLE SPECIFICAMENTE ELENCATE E INDIVIDUATE DALL'ALLEGATO 3) LETTERA f), AL DECRETO DEL MINISTERO DELLO SVILUPPO ECONOMICO DEL 10/09/2010 PUBBLICATO NELLA GAZZETTA UFFICIALE N.219 DEL 18/09/2010 (comma 9 BIS DELL'ART.6 D.LEGS 28/11)
- ☒ Dichiarazione dell'impresa esecutrice dei lavori;
- ☒ D.U.R.C. (Documento Unico di Regolarità Contributiva);
- ☒ Versamento Diritti di Segreteria

Documentazione eventuale (in relazione alla tipologia dell'intervento):

- ☐ Deposito documentazione norma sismica, ovvero asseverazione tecnico;
- ☐ Autorizzazione allo Scarico
- ☐ Notifica preliminare (Azienda USL e Direzione Provinciale del Lavoro)
- ☐ Altro (specificare)

Data e luogo
S, Pietro Vernotico, 16 Novembre 2023

il/i dichiaranti
Dott. Ing. Francesco Nunzella

e-distribuzione

PIANO TECNICO

della linea elettrica

interrata ed aerea in cavi MT a 20kV per elettrificare n°1 cabina di sezionamento MT prefabbricata di tipo box, a denominarsi SEZ-BOLOGNINI DW30-2-760593, e n°1 cabina elettrica di consegna MT prefabbricata di tipo box, a denominarsi "PR-BOLOGNINI" DW30-2-760592, il tutto per immissione di e.e. nella rete elettrica di e-distribuzione proveniente da un impianto fotovoltaico su commissione del cliente Sig. Marco Bolognini nei pressi della S.P. n°83 nell'agro di San Pietro Vernotico (BR).

(ID Four 361217510)

Carmine Sileo
Il Responsabile
Il presente documento e' sottoscritto con firma digitale ai sensi dell'art. 21 del d.lgs. 82/2005. La riproduzione dello stesso su supporto analogico e' effettuata da Enel Italia srl e costituisce una copia integra e fedele dell'originale informatico, disponibile a richiesta presso l'Unita' emittente.

Brindisi, lì

Questo documento è di proprietà di Enel Distribuzione spa. Ne è vietata la riproduzione e la divulgazione senza consenso scritto.

e-distribuzione

GENERALITA'

1 Premessa

Il presente documento riporta le caratteristiche generali del progetto di elettrodotto denominato al punto **"4"** ed è redatto in conformità alla circolare ministeriale n° 11827 del 18/3/1936.

Le opere previste nel presente progetto sono di pubblica utilità, urgenti ed indifferibili e costituiscono opere di urbanizzazione primaria.

2 Scopo dell'intervento

L'intervento si rende necessario per migliorare e potenziare la rete elettrica nell'agro di Brindisi e in quello di San Pietro Vernotico.

3 Glossario

- MT = Linea elettrica di seconda classe (art. 1.2.06 norme CEI 11.4) a 20.000 volt.

4 Denominazione e codice del progetto

Il progetto è così denominato:

Costruzione di una linea elettrica interrata ed aerea in cavi MT a 20kV per elettrificare n°1 cabina di sezionamento MT prefabbricata di tipo box, a denominarsi SEZ-BOLOGNINI DW30-2-760593, e n°1 cabina elettrica di consegna MT prefabbricata di tipo box, a denominarsi "PR-BOLOGNINI" DW30-2-760592, il tutto per immissione di e.e. nella rete elettrica di e-distribuzione proveniente da un impianto fotovoltaico su commissione del cliente Sig. Marco Bolognini nei pressi della S.P. n°83 nell'agro di San Pietro Vernotico (BR).
(ID Four 361217510)
Il codice alfanumerico di riferimento è:

N°_____

5 Leggi e Norme Tecniche di riferimento

L'elettrodotto in progetto verrà realizzato nel pieno rispetto delle vigenti disposizioni di legge.

La vigilanza sulla corretta esecuzione è affidata esclusivamente, anche per le zone sismiche, all'amministrazione che emette il provvedimento di autorizzazione (art.31.01 della Norma CEI 11-4). Per il presente progetto è: Amministrazione Provinciale di Brindisi.
Le Leggi e le Norme Tecniche a cui deve rispondere un elettrodotto sono:

e-distribuzione

Per gli aspetti tecnici

Per quanto riguarda l'aspetto tecnico, le linee elettriche devono essere progettate, costruite ed esercite secondo le norme elaborate dal Comitato Tecnico 11 del Comitato Elettrotecnico Italiano che costituiscono disposizioni di legge.

I riferimenti legislativi sono:

- Decreto Ministeriale 21 marzo 1988 e successivi aggiornamenti (DM 16/01/1991 e DM 05/08/1998): "Approvazione delle norme tecniche per la progettazione, l'esecuzione e l'esercizio delle Linee elettriche esterne";
- Norma CEI 11-4 settembre 1998: "Esecuzione delle linee elettriche aeree esterne";
- Norma CEI 11-17 luglio1997: "Impianti di produzione, trasmissione e distribuzione di energia elettrica - linee interrate;
- Norme del Ministero dell'Interno per quanto attiene le disposizioni di sicurezza antincendio;
- Norma CEI 11-61 novembre 2000: "Guida all'inserimento ambientale delle Linee aeree esterne e delle stazioni elettriche";
- Decreto Legislativo 22 febbraio 2001, n° 36: "Legge quadro sulla protezione dalle esposizioni a campi elettrici, magnetici ed elettromagnetici";
- Norma CEI 11-8 dicembre 1989: "Impianti di produzione, trasmissione e distribuzione di energia elettrica – impianti di terra e successive varianti";
- Norma CEI 103-6 dicembre 1997: "Protezione delle linee di telecomunicazioni dagli effetti dell'induzione elettromagnetica provocata dalle linee elettriche vicine in caso di guasto";
- Norme CEI 0-16 dicembre 2012: "Regola tecnica di riferimento per la connessione di Utenti attivi e passivi alle reti AT e MT delle imprese distributrici di energia elettrica";
- Norma CEI 0-21 seconda edizione 06/2012 Regola tecnica di riferimento per la connessione di Utenti attivi e passivi alle reti BT delle imprese distributrici di energia elettrica;
- Norma CEI 304-1 Interferenza elettromagnetica prodotte da linee elettriche su tubazioni metalliche.

Per gli aspetti amministrativi

L'attività di costruzione delle linee elettriche e relativi accessori è subordinata al deposito presso la Provincia di Brindisi di una apposita domanda (DIL) come previsto dalla L.R. n° 25 del 09/10/2008 a valle del procedimento amministrativo previsto dal Testo Unico delle disposizioni di legge sulle acque e impianti elettrici dell'11/12/1933 n° 1775 e dal D.P.R. n° 327 dell'08/06/2001 "Testo Unico delle disposizioni legislative e

e-distribuzione

regolamentari in materia di espropriazione per la pubblica utilità" così come modificato dai D.L.VI n° 302 del 27/12/2002 e n° 330 del 27/12/2004.

L'attività di costruzione dei locali necessari all'alloggiamento delle apparecchiature elettriche per realizzare sezionamenti, smistamenti e trasformazioni (cabine elettriche) è subordinata all'ottenimento della concessione o autorizzazione edilizia nelle forme previste dalle Leggi dello Stato e dalle Leggi e/o regolamenti degli Enti Locali (Regione, Provincia, Comuni).

Nelle aree sottoposte a vincolo paesaggistico, l'attività costruttiva è subordinata all'ottenimento del nullaosta prescritto dalle leggi che tutelano gli aspetti ambientali e paesaggistici.

I riferimenti legislativi sono:

- Regio Decreto 11/12/1933, n° 1775: "Testo Unico delle disposizioni di Legge sulle acque e impianti elettrici":
  - Art. 111 – definisce l'autorità competente al rilascio dell'autorizzazione;
  - Art. 112 – definisce i termini dell'istruttoria;
  - Art. 113 – definisce i termini dell'autorizzazione provvisoria;
  - Art. 119 – sul diritto di passaggio dell'elettrodotto;
  - Art. 120 – indica le autorità territoriali chiamate ad esprimersi con nullaosta o con osservazioni sull' istanza avanzata dal richiedente;
  - Art. 121 e 122 – sulle servitù di elettrodotto.
- DPR 08/06/2001, n° 327: "Testo Unico delle disposizioni legislative e regolamentari in materia di espropriazione per la pubblica utilità" così come modificato dai D.L.VI n°302 del 27/12/2002 e n°330 del 27/12/2004";
- DPR 24 luglio 1977, n° 616: "Trasferimento e deleghe delle funzioni amministrative dello Stato";
- DL 11 luglio 1992, n° 333: "Amministrazione del patrimonio e contabilità dello Stato" – Art. 14 comma 4 bis;
- Legge Regionale N° 20/2000 art. 4 punto 4 modificata dalla Legge Regionale N° 13/2001 art. 15 comma 4 (passaggio di competenze all'amministrazione Provinciale);
- Legge Regionale N°3/2005;
- Legge Regionale Puglia 25/08 "Norme in materia di autorizzazione alla costruzione ed esercizio di linee e Impianti elettrici con tensione non superiore a 150 kV".

6 Caratteristiche elettromeccaniche della linea di progetto

Frequenza: **50 Hz.**

e-distribuzione

Linea a media tensione interrata da costruire sarà di **0,545 km** circa avente le seguenti caratteristiche:

- Tensione nominale: **20kV;**
- Conduttori: **cavo tripolare ad elica visibile in Al. 3x(1x185) mmq** (lunghezza complessiva dei cavi è di 0,565 km compreso l'ingresso e l'uscita cavi nelle cabine elettriche da installare);
- Isolamento: **gomma etilenpropilenica con guaina in PVC.**

Linea a media tensione aerea da costruire sarà di **1,306 km** circa avente le seguenti caratteristiche:

- Conduttori: **cavo tripolare ad elica visibile in Al. 3x35 mmq** (lunghezza complessiva dei cavi è di 1,306 km);
- **isolato con XLPE.**
- N.2 Sostegni **di tipo 12/G**: **in lamiera saldata a sezione ottagonale** (altezza massima 10,80 m fuori terra);
- N.5 Sostegni **di tipo 12/C: in lamiera saldata a sezione ottagonale** (altezza massima 10,80 m fuori terra);
- N.4 Sostegni **di tipo 12/D: in lamiera saldata a sezione ottagonale** (altezza massima 10,80 m fuori terra);
- N.1 Sostegno **di tipo 12/E: in lamiera saldata a sezione ottagonale** (altezza massima 10,80 m fuori terra);
- N.1 Sostegno **di tipo 12/F: in lamiera saldata a sezione ottagonale** (altezza massima 10,80 m fuori terra);
- N.1 Sostegno **di tipo 14/D: in lamiera saldata a sezione poligonale in due tronchi innestabili** (altezza massima 12,50 m fuori terra);
- N.1 Sostegno **di tipo 10/B: in lamiera saldata a sezione ottagonale** (altezza massima 8,90 m fuori terra);

N. 1 cabina di sezionamento prefabbricata del tipo box, mod. DG 2061-ed.9, a denominarsi "SEZ-BOLOGNINI" DW30-2-760593, da richiedere ed installare a cura del richiedente e da elettrificare a cura di e-distibuzione;

N. 1 cabina di consegna MT prefabbricata del tipo box, mod. DG 2092-ed.3, a denominarsi "PR-BOLOGNINI" DW30-2-760592, da richiedere ed installare a cura del richiedente e da elettrificare a cura di e-distibuzione.

e-distribuzione

Si precisa che, secondo quanto previsto dal Decreto 29 maggio 2008 paragrafo 3.2, sono esenti dalla verifica, tra le altre, sia le linee di prima classe ai sensi del DM 21 marzo 1988, n. 449 (quali le linee di bassa tensione) sia linee di media tensione in cavo cordato ad elica (interrate o aeree) in quanto le relative fasce di rispetto hanno un ampiezza ridotta, inferiore alle distanze previste dal DM 21 marzo 1988, n. 449 e s.m.i.

Le linee elettriche interrate ed aerea in progetto saranno di Media Tensione e saranno realizzate rispettivamente in cavo tripolare ad elica visibile e quindi saranno esenti da verifica di Distanza Di Prima Approssimazione DPA pertanto non introdurranno campi significativi nell'ambiente in cui saranno realizzate.

7 Caratteristiche del territorio attraversato e del tracciato

L'elettrodotto interrato e aereo in cavi MT da realizzare interesserà l'agro di Brindisi località Tuturano e l'agro di San Pietro Vernotico, nello specifico le proprietà private allibrate nel N.C.T. del Comune di Brindisi al foglio di mappa n°184 particelle n°76-78-80-130-83-84-86-194-87-133-134-89-91-94-97-98-100-101-103-106-109-155-111-112-157-113-115-117, al foglio di mappa n°183 particelle n°417-424-196-176 e le proprietà private allibrate nel N.C.T. del Comune di San Pietro Vernotico al foglio di mappa n°1 particella n°3 e al foglio di mappa n°2 particelle 184-13, la SP n°83 tratto "Tuturano-San Pietro Vernotico" dal km 1+000 al km 1+310 ed attraversamento della stessa al km 2+810. La linea elettrica interrata in cavo MT da posare si deriverà dalla linea elettrica interrata in cavo MT esistente su SP n°83 tratto "Tuturano-San Pietro Vernotico", denominata "NEW" DW30-32744, previa apertura temporanea di vasca giunti delle dimensioni 3,00m x 1,00 m realizzata al km 1+000 al margine della SP suddetta per elettrificare una cabina prefabbricata del tipo box di sezionamento a denominarsi "SEZ-BOLOGNINI" DW30-2-760593, da installare nella proprietà privata allibrata nel N.C.T. del Comune di Brindisi al foglio di mappa n°183 particella n°417. In uscita dalla cabina su citata si deriverà la linea elettrica interrata in cavo MT e sarà posata in senso parallelo e trasversale sulla SP n°83 dal km 1+000 al km 1+310 lato destro in direzione Tuturano, mediante la realizzazione di uno scavo a trincea a sezione ristretta di ampiezza variabile di 30 e 50 cm, ad una profondità di circa 1,20 m dal piano stradale al letto di posa, per la posa in opera di n°1 e 3 corrugati DN 160 di protezione ai cavi MT tripolari ad elica visibile in Al. 3x(1x185) mmq, fino a risalire su sostegno di tipo 12/G da installare nella proprietà privata allibrata nel N.C.T. del Comune di Brindisi al foglio di mappa n°183 particella n°424. A suddetto sostegno sarà amarrata la linea elettrica aerea da realizzare in cavo MT tripolare ad elica visibile in Al. 3x35 mmq, composta da n°14 campate costituite da n° 14 sostegni MT da installare nelle proprietà

e-distribuzione

private sopra elencate, per un totale di n°15 sostegni MT; dall'ultimo sostegno MT della linea elettrica aerea in cavo MT da realizzare su citata, che sarà installato nella proprietà privata allibrata nel N.C.T. del comune di San Pietro Vernotico al foglio di mappa n° 1 particella n°3, si deriverà, per discesa cavo, la linea elettrica interrata in cavo MT e sarà posata in senso trasversale sulla SP n°83 tratto "Tuturano-San Pietro Vernotico" al km 2+810 e in senso parallelo su strada sterrata interna alla proprietà privata allibrata nel N.C.T. del comune di San Pietro Vernotico al foglio di mappa n° 2 particella n°184, mediante la realizzazione di uno scavo a trincea a sezione ristretta di ampiezza di 30 cm, ad una profondità di circa 1,20 m dal piano stradale al letto di posa, per la posa in opera di n°1 corrugato DN 160 di protezione ai cavi MT tripolari ad elica visibile in Al. 3x(1x185) mmq, per elettrificare una cabina elettrica di consegna MT prefabbricata di tipo box, a denominarsi "PR-BOLOGNINI" DW30-2-760592, da installare nella proprietà privata allibrata nel N.C.T. del comune di San Pietro Vernotico al foglio di mappa n° 2 particella n°13, il tutto come meglio evidenziato nell'elaborato grafico.

I successivi ripristini saranno effettuati come da elaborato grafico progettuale allegato e comunque saranno conformi ai disciplinari tecnici allegati alle autorizzazioni rilasciate dagli enti.

La definizione del tracciato è stata fatta comparando le esigenze della pubblica utilità dell'opera con gli interessi sia pubblici che privati ivi interferenti, in armonia con quanto dettato dall'art. 121 del Testo Unico 11/12/1933, n°1775 ed in particolare:

- in modo tale da arrecare il minor sacrificio possibile alle proprietà private interessate, vagliando la situazione esistente sul fondo da asservire rispetto alle condizioni dei terreni serventi e contigui;
- in modo tale da interessare per lo più terreni di natura agricola a favore delle aree destinate allo sviluppo urbanistico e di particolare interesse paesaggistico ed ambientale;
- tenendo conto dell'intero sviluppo dell'elettrodotto, in ragione della sua imprescindibile caratteristica tecnica (l'andamento tendenzialmente rettilineo del tracciato consente di attraversare un ridotto numero di appezzamenti di terreno, con un sacrificio globale dei diritti dei proprietari delle aree interessate assai limitato);
- tenendo conto dei vincoli esistenti sul territorio.

8 Aree e opere attraversate

Le aree private e quelle ad esse assimilabili saranno acquisite con servitù di elettrodotto. La larghezza della fascia di asservimento è in funzione della

e-distribuzione

tipologia della linea. L'attraversamento delle aree demaniali avverrà con la formula della concessione in uso.

In riferimento al PRG del Comune di Brindisi la linea elettrica interrata in cavo MT da posare e la linea aerea in cavo MT da realizzare ed i sostegni da installare ricadono:

- in Zona E – Zona agricola.

In riferimento al PRG del Comune di San Pietro Vernotico la linea elettrica interrata in cavo MT da posare e la linea aerea in cavo MT da realizzare ed i sostegni da installare ricadono:

- in Zona E – Zona agricola.

In riferimento al PPTR approvato dalla Regione Puglia, la linea elettrica interrata in cavi MT da posare in senso parallelo e trasversale sulla SP n°83 dal km 1+000 al km 1+310, lato destro in direzione Tuturano ricade:

- negli UCP Area di rispetto delle componenti culturali e insediative - contraddistinti nella tavola 6.3.1 Componenti culturali e insediative.

Pur ricadendo una parte della linea elettrica interrata in cavo MT parte negli UCP Area di rispetto delle componenti culturali e insediative, l'Accertamento di Compatibilità Paesaggistica non va richiesto come previsto dalle N.T.A. del P.P.T.R. art. 91 comma 12.

Inoltre, relativamente a quanto riportato dal PPTR della Regione Puglia, una parte della linea aerea in cavo MT da realizzare ricade:

- in parte negli UCP Reticolo idrografico di connessione della R.E.R.- contraddistinti nella tavola 61.2 Componenti idrologiche;
- in parte negli UCP Formazioni arbustive in evoluzione naturale – contraddistinti nella tavola 6.2.1 Componenti Botanico Vegetazionali.

Secondo le cartografie ufficiali dell'Autorità di Bacino Distrettuale dell'Appennino Meridionale del Comune di Brindisi - San Pietro Vernotico, una parte della linea elettrica aerea in cavo MT e alcuni sostegni da installare ricadono:

- nella fascia di rispetto dei 150 m di un corso d'acqua episodico, riportato sulla cartografia IGM originale e sulla carta idrogeomorfologica su stralcio ortofoto del Comune di Brindisi-San Pietro Vernotico;
- in area a rischio idraulico R1 (moderato) e R2 (medio).

Si precisa inoltre, che le opere in progetto non modificheranno lo stato dei luoghi, sia per l'aspetto morfologico, sia per l'aspetto idraulico non influenzando il deflusso delle acque superficiali.

Per garantire la sicurezza idraulica del cantiere, nella fase operativa dei lavori, saranno verificate preventivamente le condizioni meteorologiche per

e-distribuzione

evitare situazioni di pericolo, gli scavi saranno eseguiti e ricolmati nella stessa giornata lavorativa in tratte di lunghezza adeguata in modo da non lasciare trincee aperte fino alla ripresa dei lavori del giorno successivo. Ad opere terminate, il ripristino dei luoghi garantirà il normale deflusso delle acque superficiali senza alterarne il regime.

Le modalità descritte, che saranno adottate durante l'attività lavorativa del cantiere, sono tali da garantire la compatibilità idrologica-idraulica delle opere da realizzare come da N.T.A. del P.A.I.

Inoltre la linea elettrica aerea ed interrata da realizzare interferirà:

- SP n°83 in senso parallelo dal km 1+000 al km 1+310 tratto "Tuturano-San Pietro Vernotico" lato destro direzione Tuturano ed attraversamento trasversale ai km 1+310 e al km 2+810;
- Area di proprietà del demanio dello stato ramo bonifiche allibrato al NCT del comune di Brindisi al foglio di mappa 183 particella n°196.

9 Caratteristiche dei materiali utilizzati

I calcoli strutturali di tutti i componenti della linea elettrica sono depositati presso il Ministero dei Lavori Pubblici. Negli allegati seguenti si riportano le caratteristiche dei componenti principali utilizzati sulle linee elettriche di prima e seconda classe e alcuni schemi di riferimento.

ALLEGATI PIANO TECNICO

1) Stralci vincolistici scale: 1:25000, 1:5000;
2) Stralcio Ortofoto WGS84 - Proiezione UTM Fuso 33 – scala: 1:5000;
3) Planimetria progettuale su stralcio Catastale e su CTR – scala: 1:4000;
4) Sezioni di ripristino;
5) Rilievo fotografico;
6) Scheda corrugato;
7) Scheda tecnica cavo interrato;
8) Scheda sostegni;
9) Scheda blocchi di fondazione;
10) Scheda tecnica cavo aereo.

STRALCIO I.G.M. TAV. 495 I "TUTURANO"

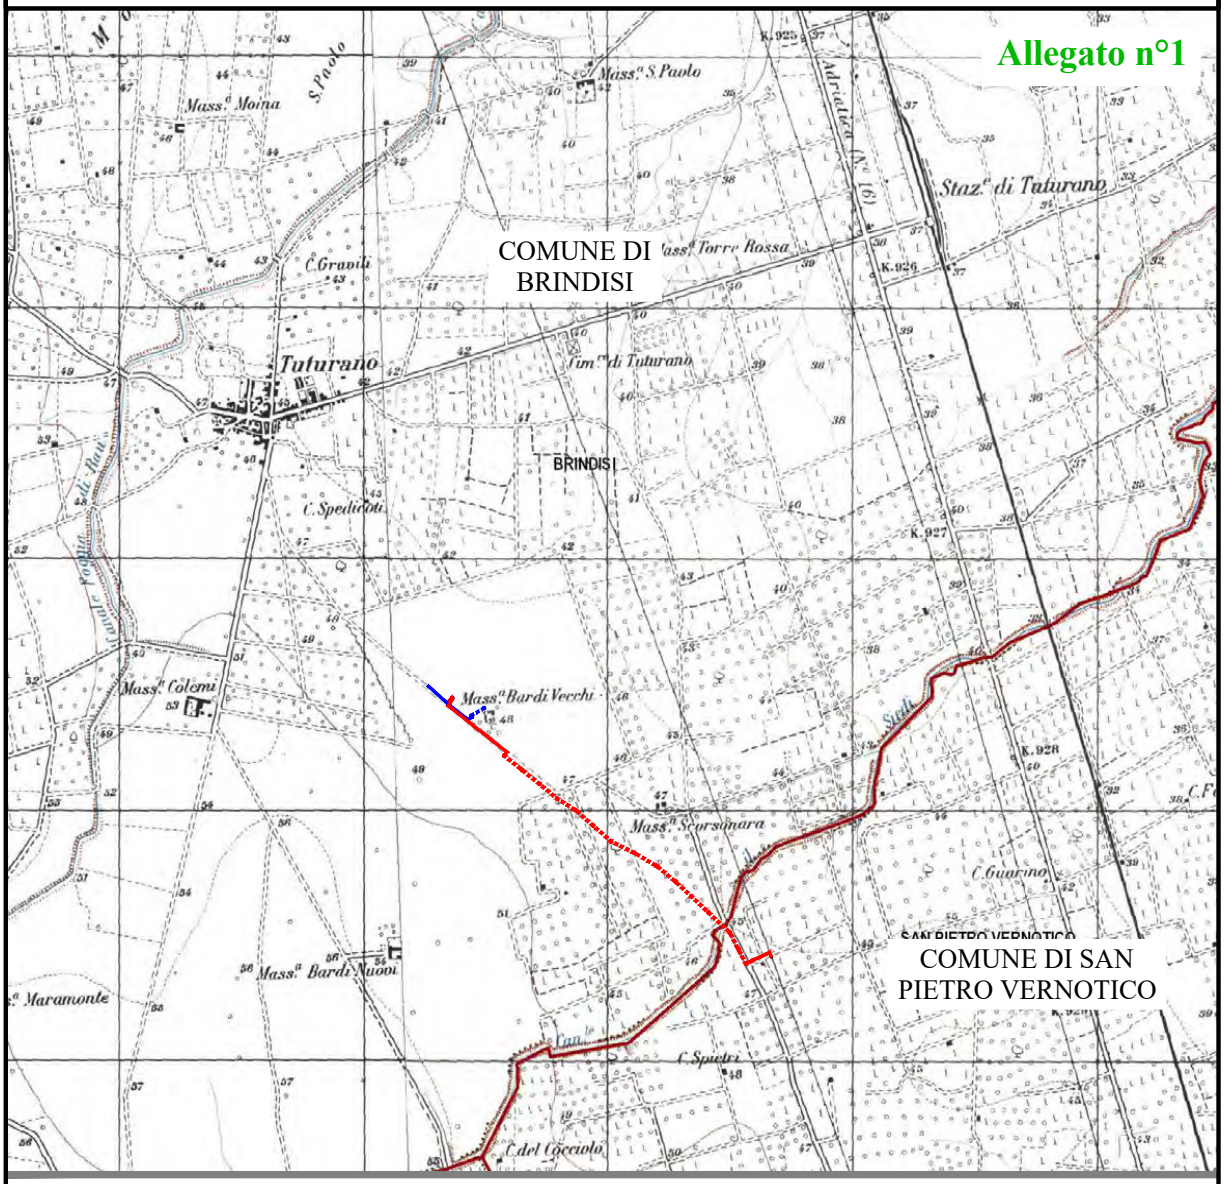

LEGENDA

- Direzione di presa Foto
- Linea interrata in cavo MT esistente denominata "NEW" DW3032744
- Sostegno MT/BT esistente
- Linea aerea MT in conduttori nudi esistente denominata "TUTURANO" DW3047194
- Giunti MT termorestringenti a farsi su cavo esistente
- Linea aerea in cavo MT esistente denominata "NEW" DW3032744
- Linea interrata in cavo MT da posare
- Cabina elettrica di consegna MT del tipo box da autorizzare ed installare a cura del richiedente e da elettrificare a cura di e-distribuzione a denominarsi "PR-BOLOGNINI" DW30-2-760592
- Cabina elettrica di sezionamento del tipo box da installare a cura del richiedente ed elettrificare a cura di e-distribuzione a denominarsi "SEZ-BOLOGNINI" DW30-2-760593
- Sostegno MT da installare
- Linea aerea in cavo MT da realizzare

Disegno in scala 1:25000

STRALCIO ORTOFOTO DEL COMUNE DI BRINDISI - SAN PIETRO VERNOTICO

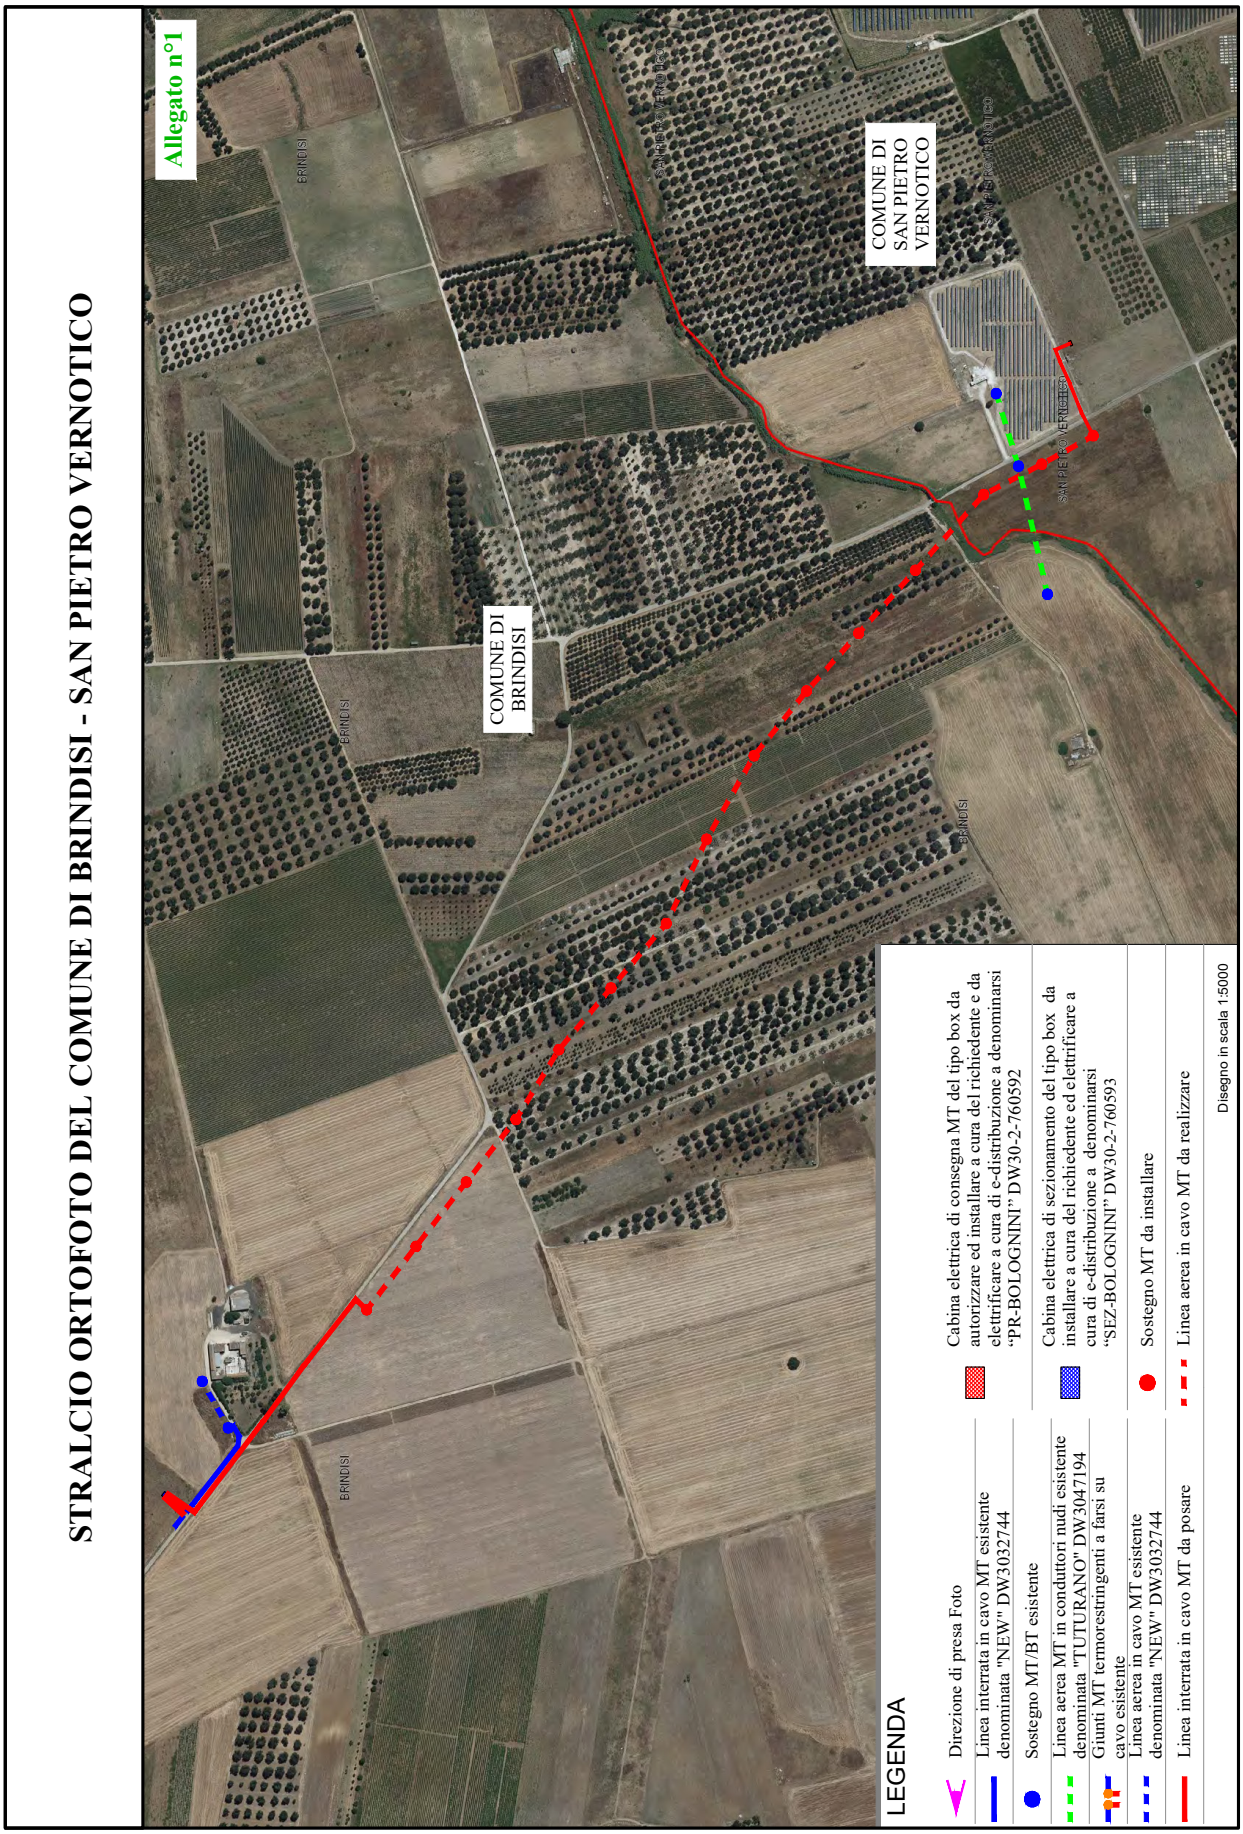

STRALCIO PRG DEL COMUNE DI BRINDISI

Allegato n°1

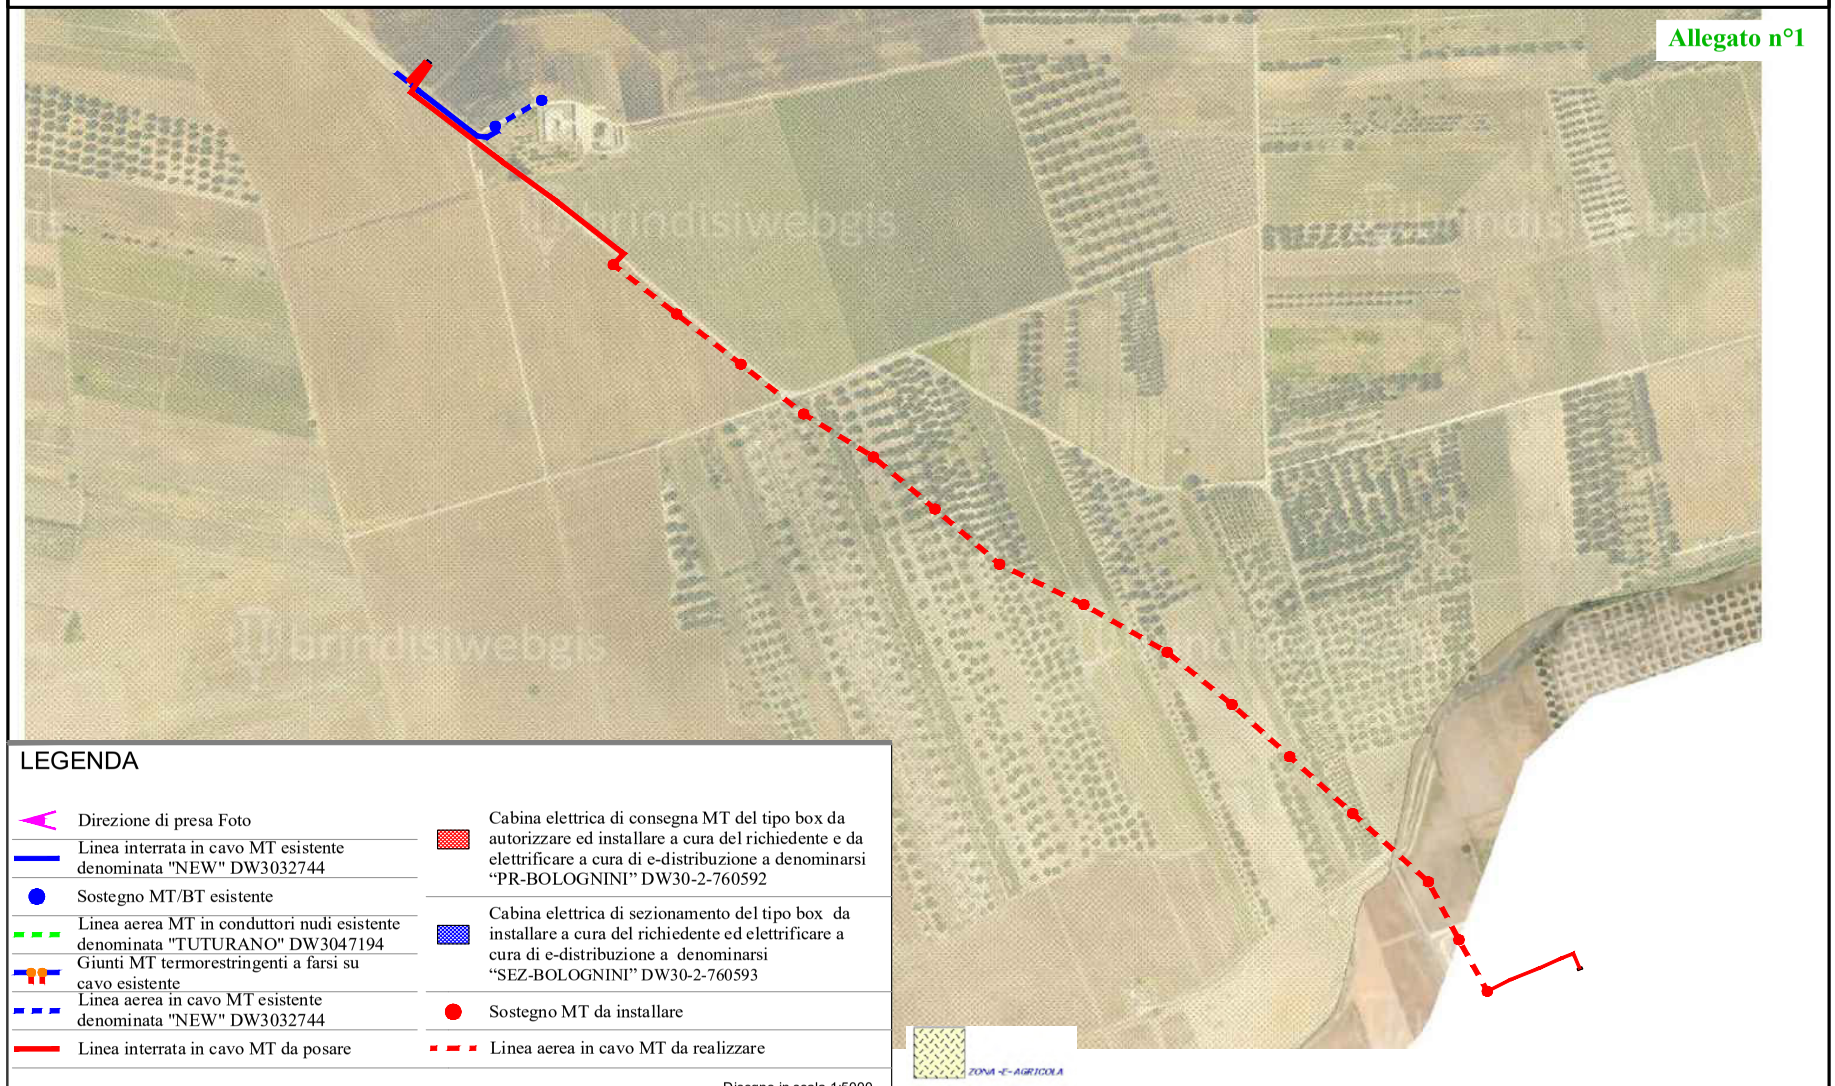

COMUNE DI BRINDISI - SAN PIETRO VERNOTICO
6.1.1 COMPONENTI GEOMORFOLOGICHE P.P.T.R. APPROVATO GIUSTA D.G.R. N°176/2015

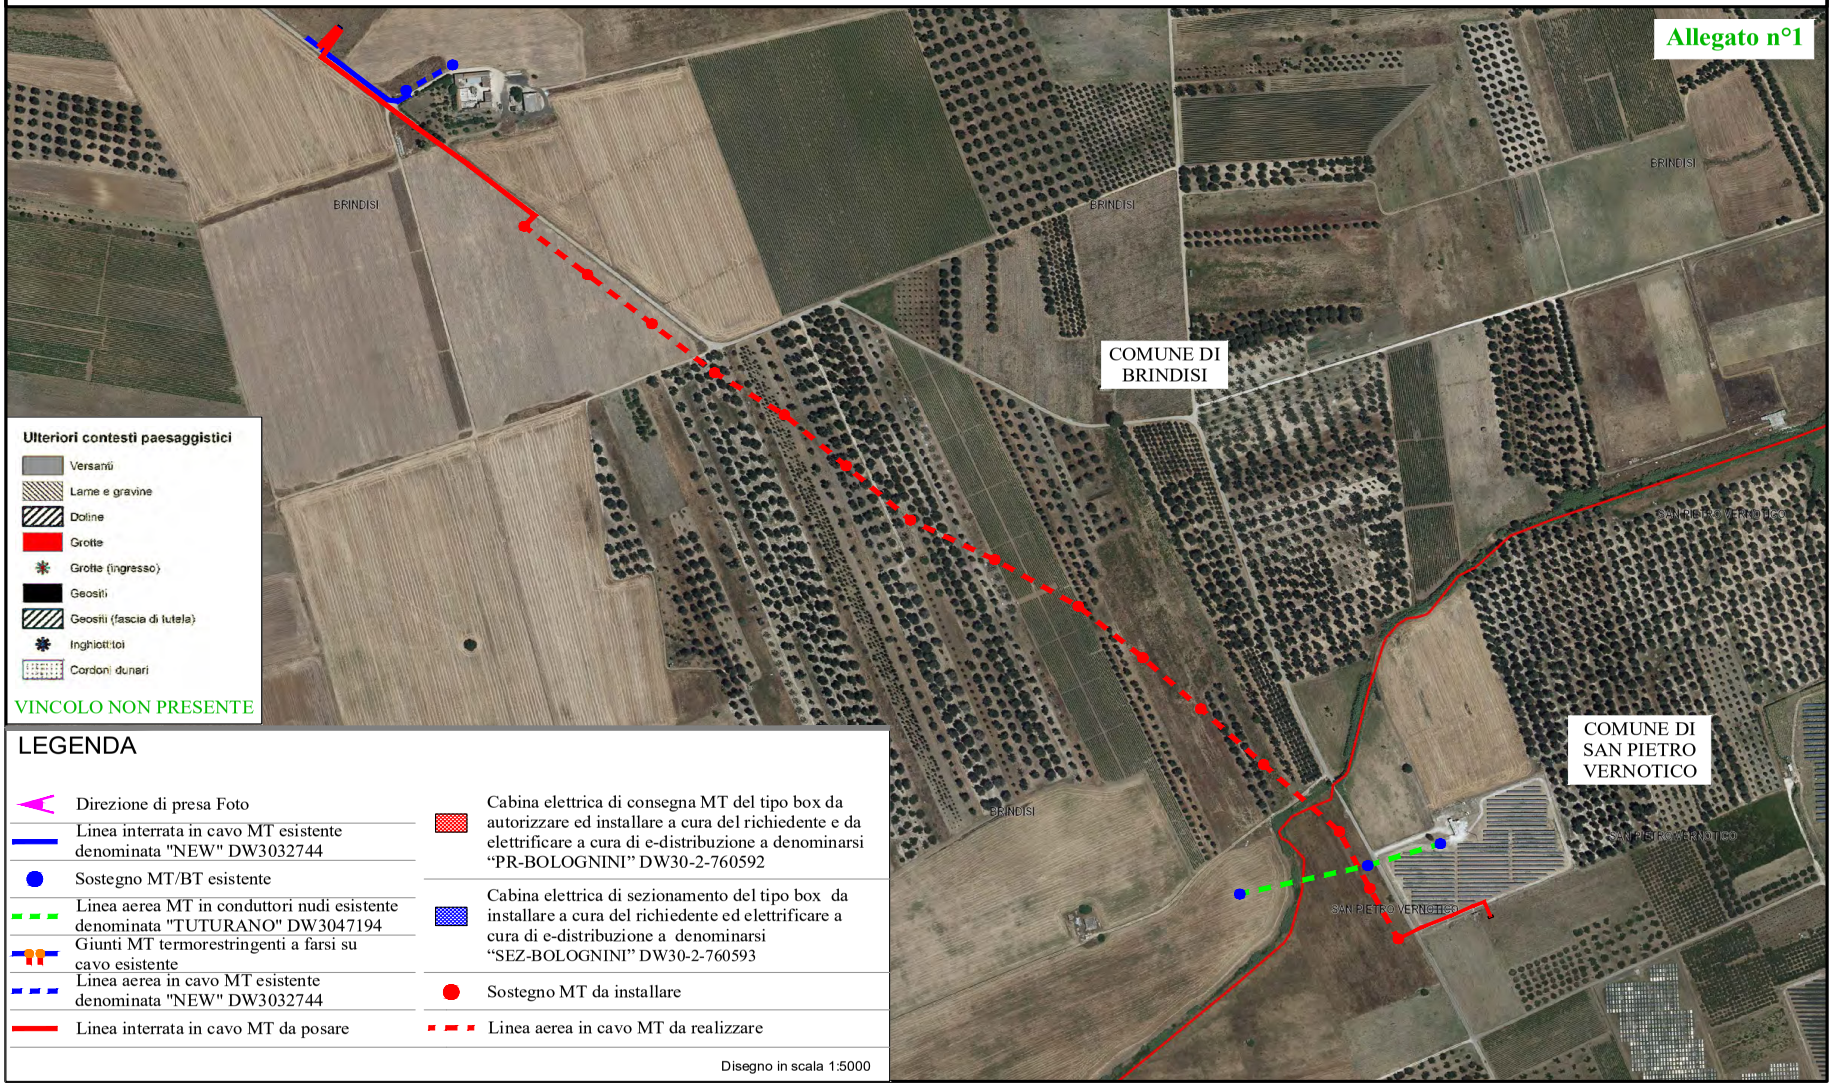

COMUNE DI BRINDISI - SAN PIETRO VERNOTICO
TAV. 6.1.2 COMPONENTI IDROLOGICHE P.P.T.R. APPROVATO GIUSTA D.G.R. N°176/2015

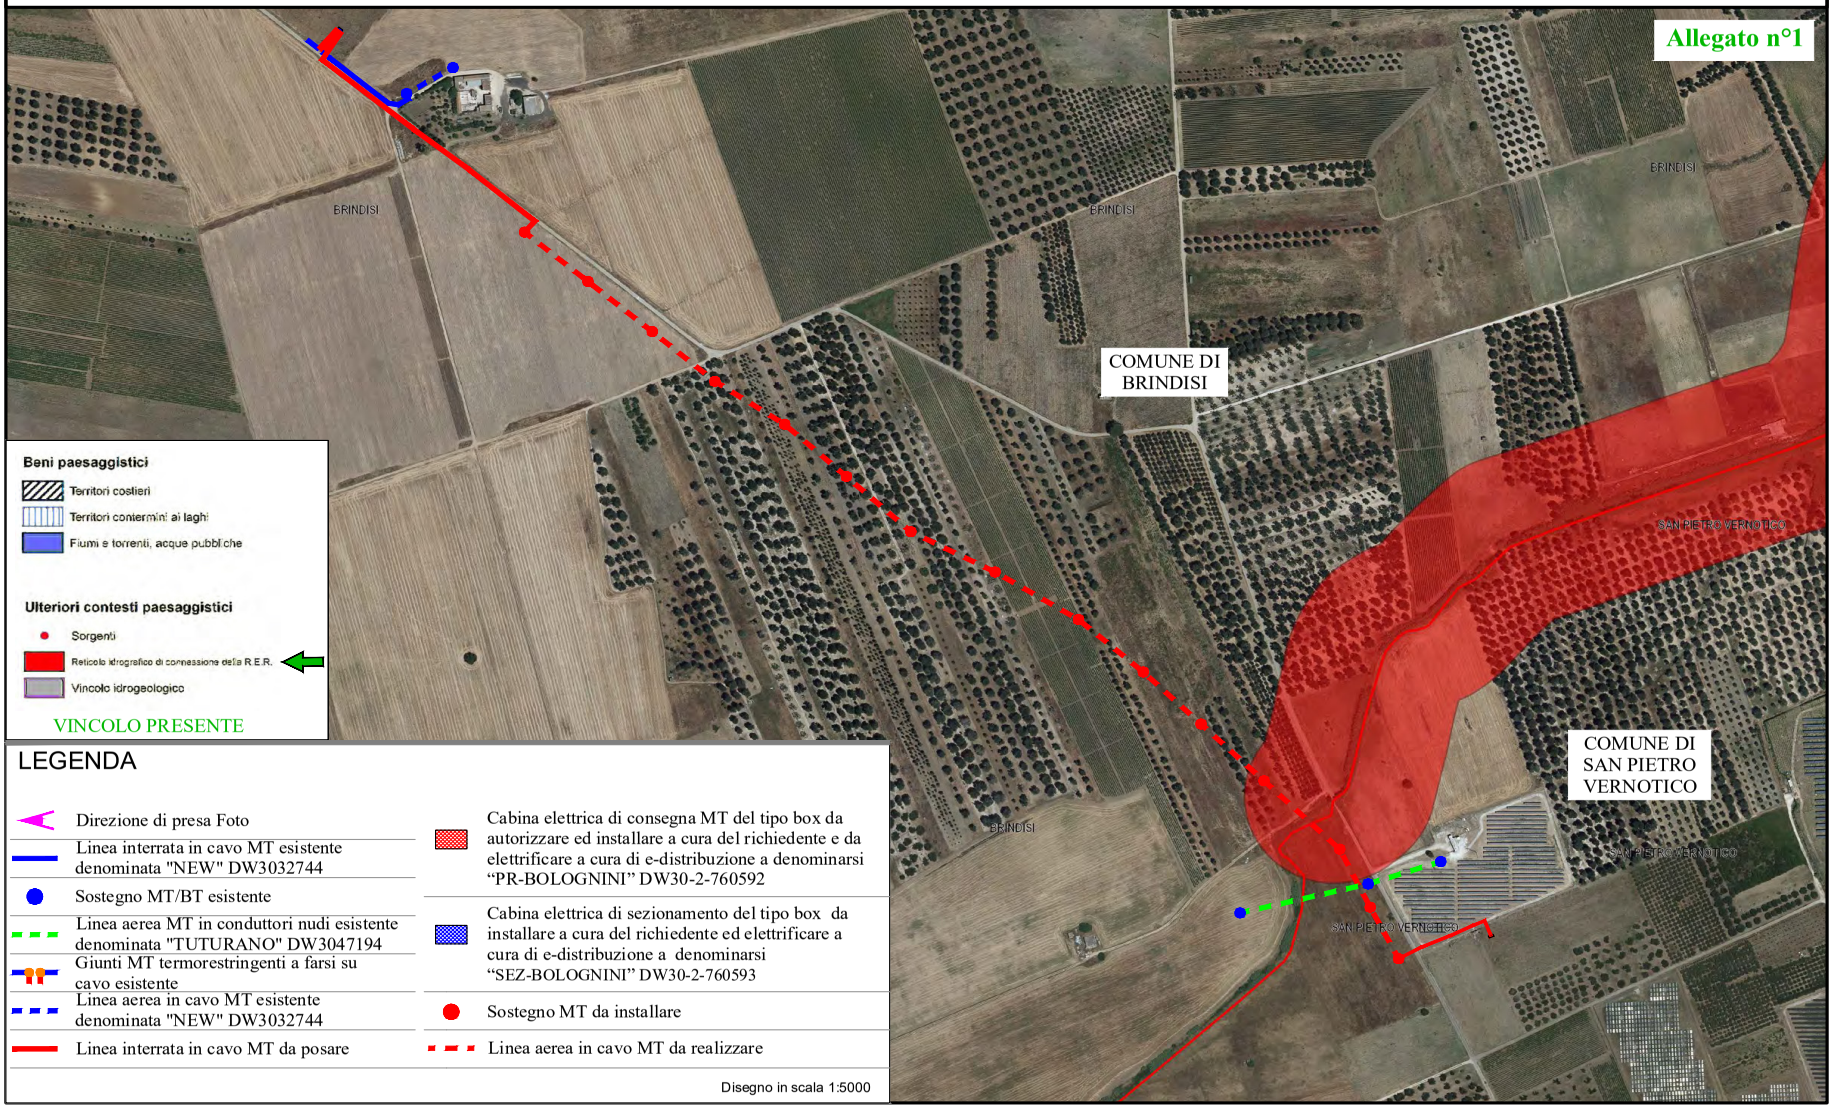

COMUNE DI BRINDISI - SAN PIETRO VERNOTICO
TAV. 6.2.1 COMPONENTI BOTANICO VEGETAZIONALI P.P.T.R. APPROVATO GIUSTA D.G.R. N°176/2015

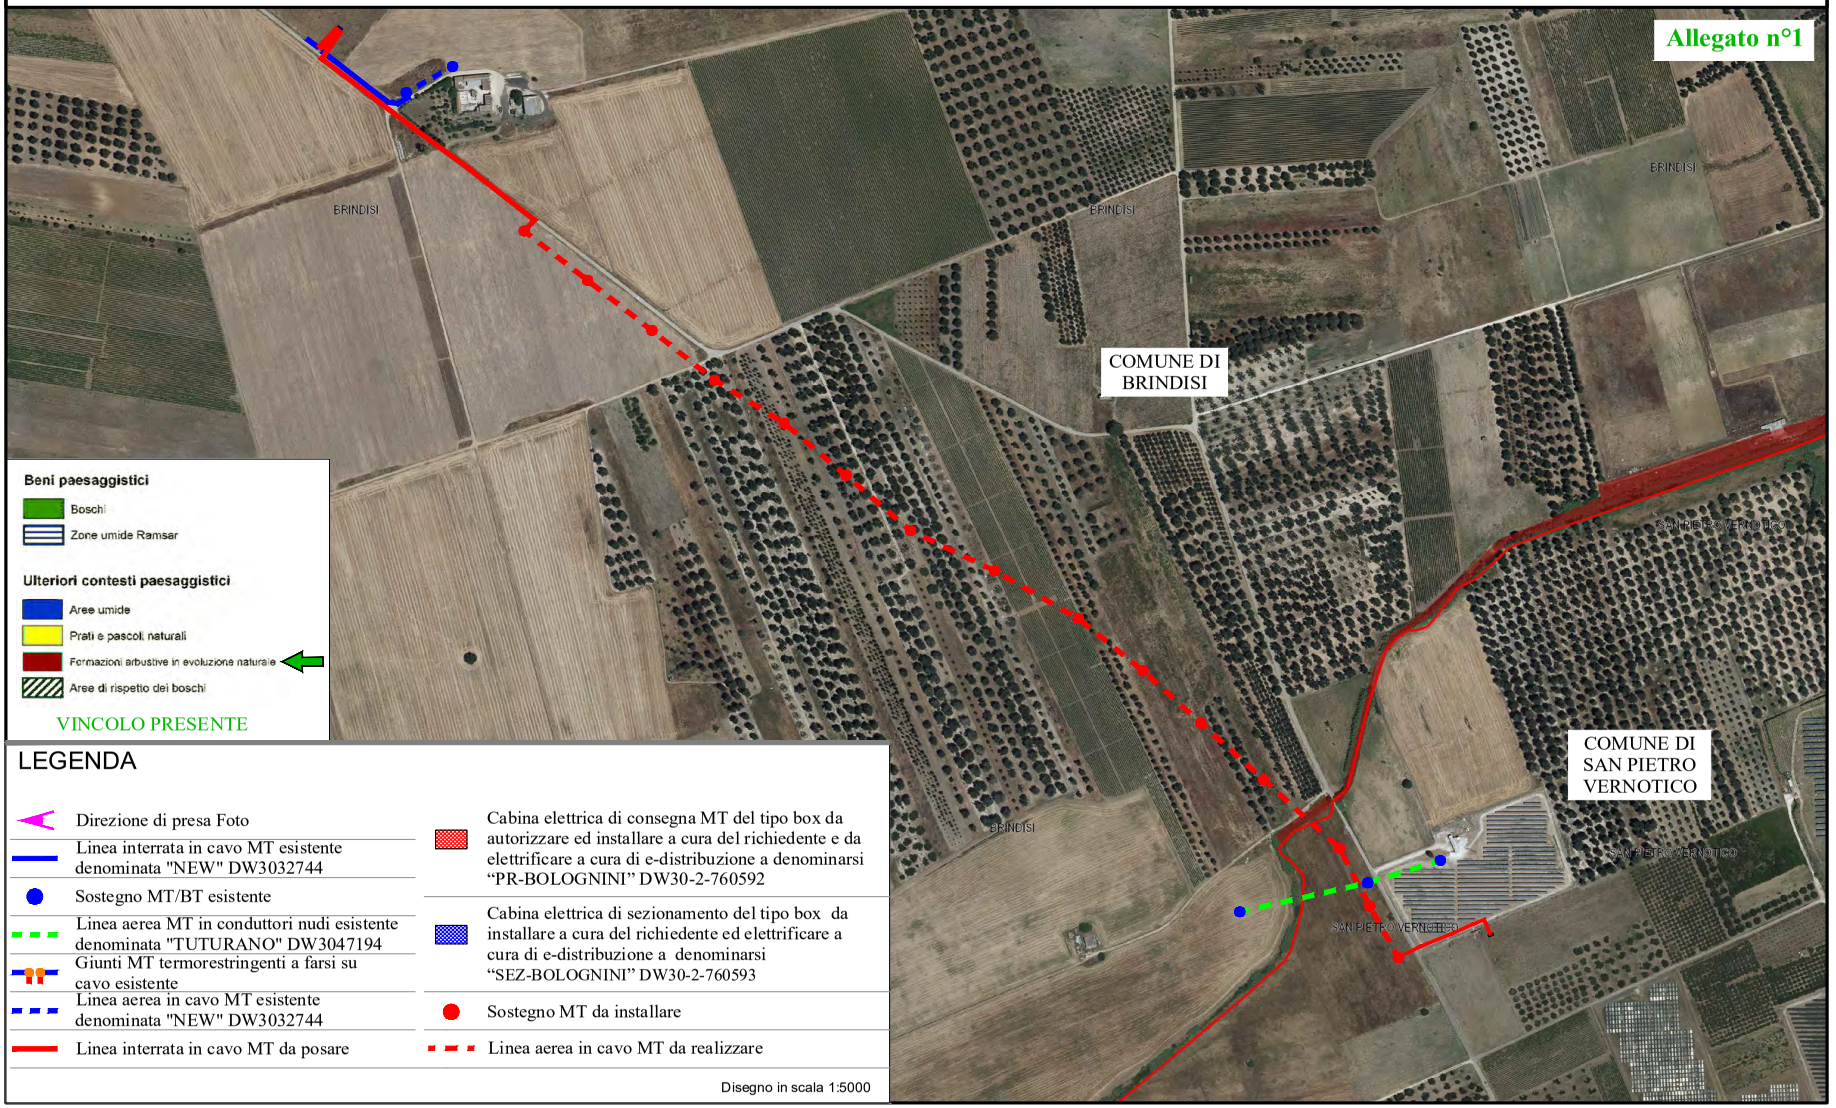

COMUNE DI BRINDISI - SAN PIETRO VERNOTICO
TAV. 6.2.2 COMPONENTI DELLE AREE PROTETTE E DEI SITI NATURALISTICI - P.P.T.R. APPROVATO GIUSTA D.G.R. N°176/2015

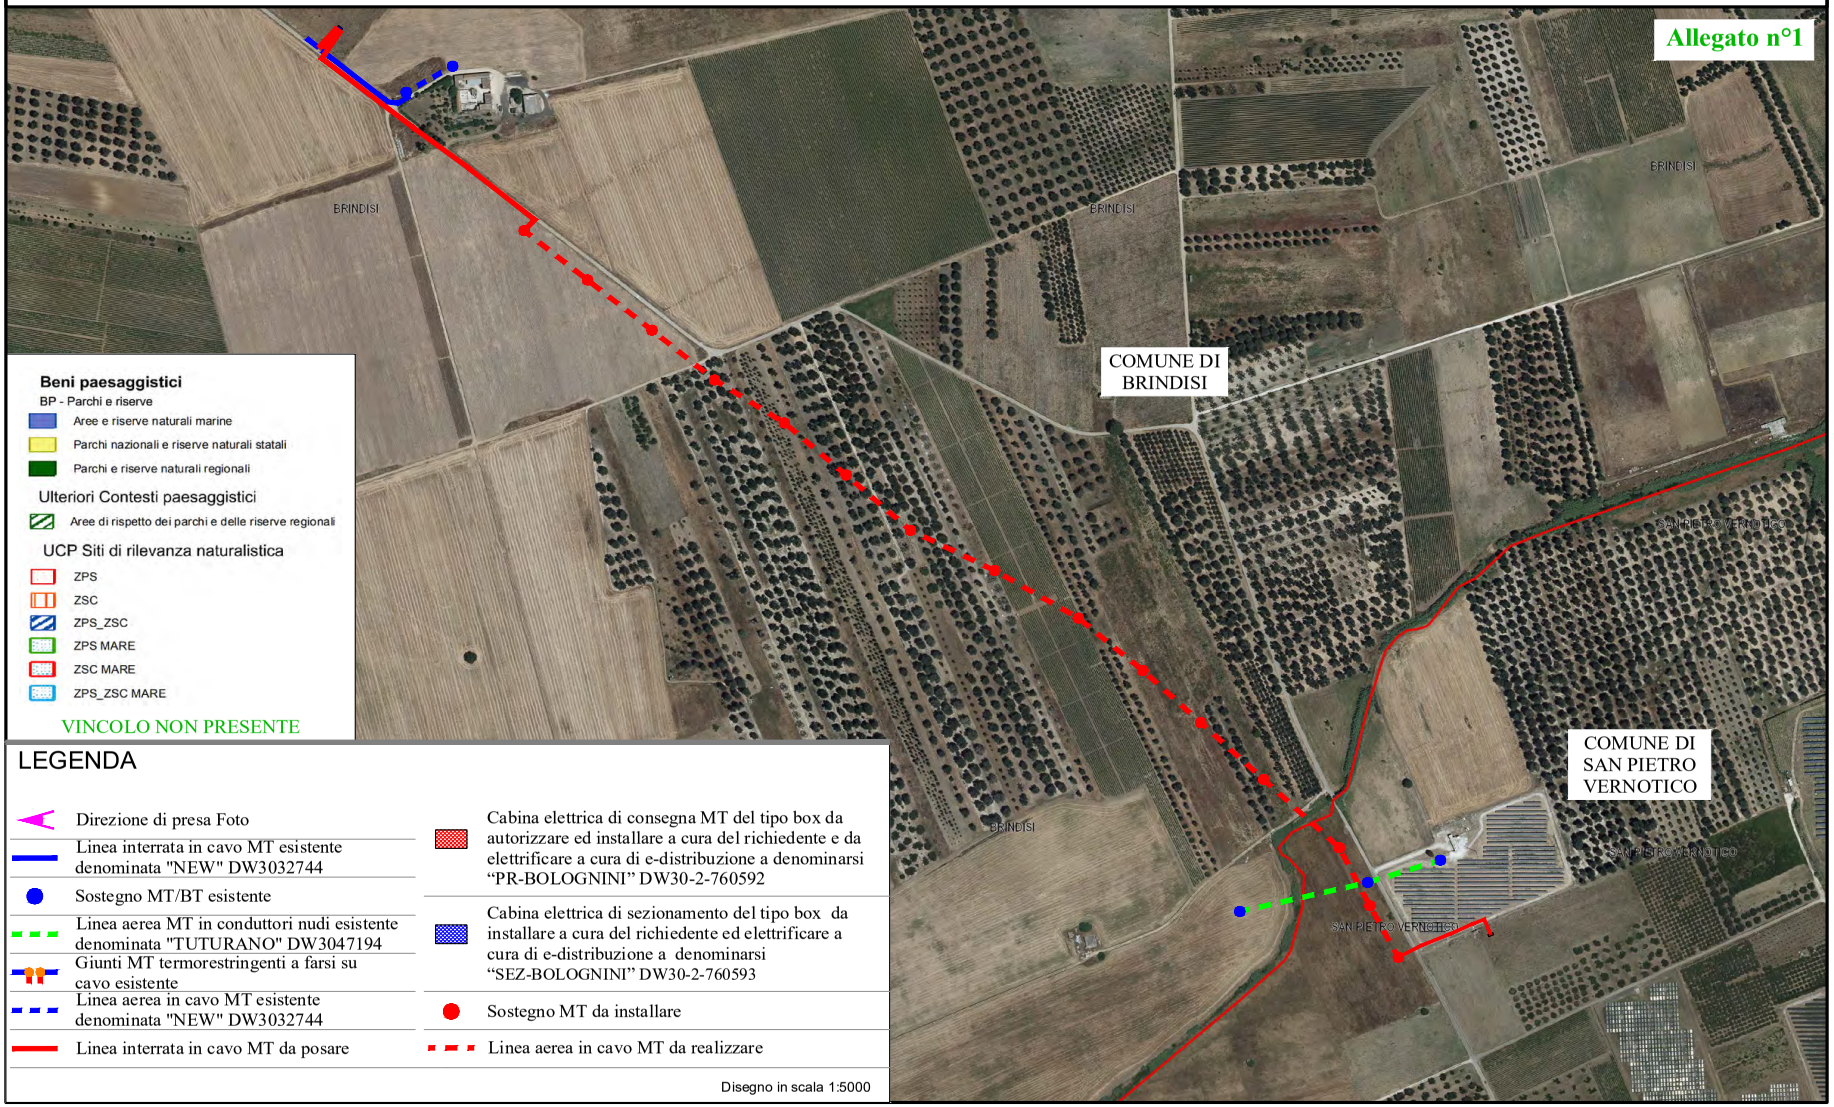

COMUNE DI BRINDISI - SAN PIETRO VERNOTICO
TAV. 6.3.1 COMPONENTI CULTURALI E INSEDIATIVE P.P.T.R. APPROVATO GIUSTA D.G.R. N°176/2015

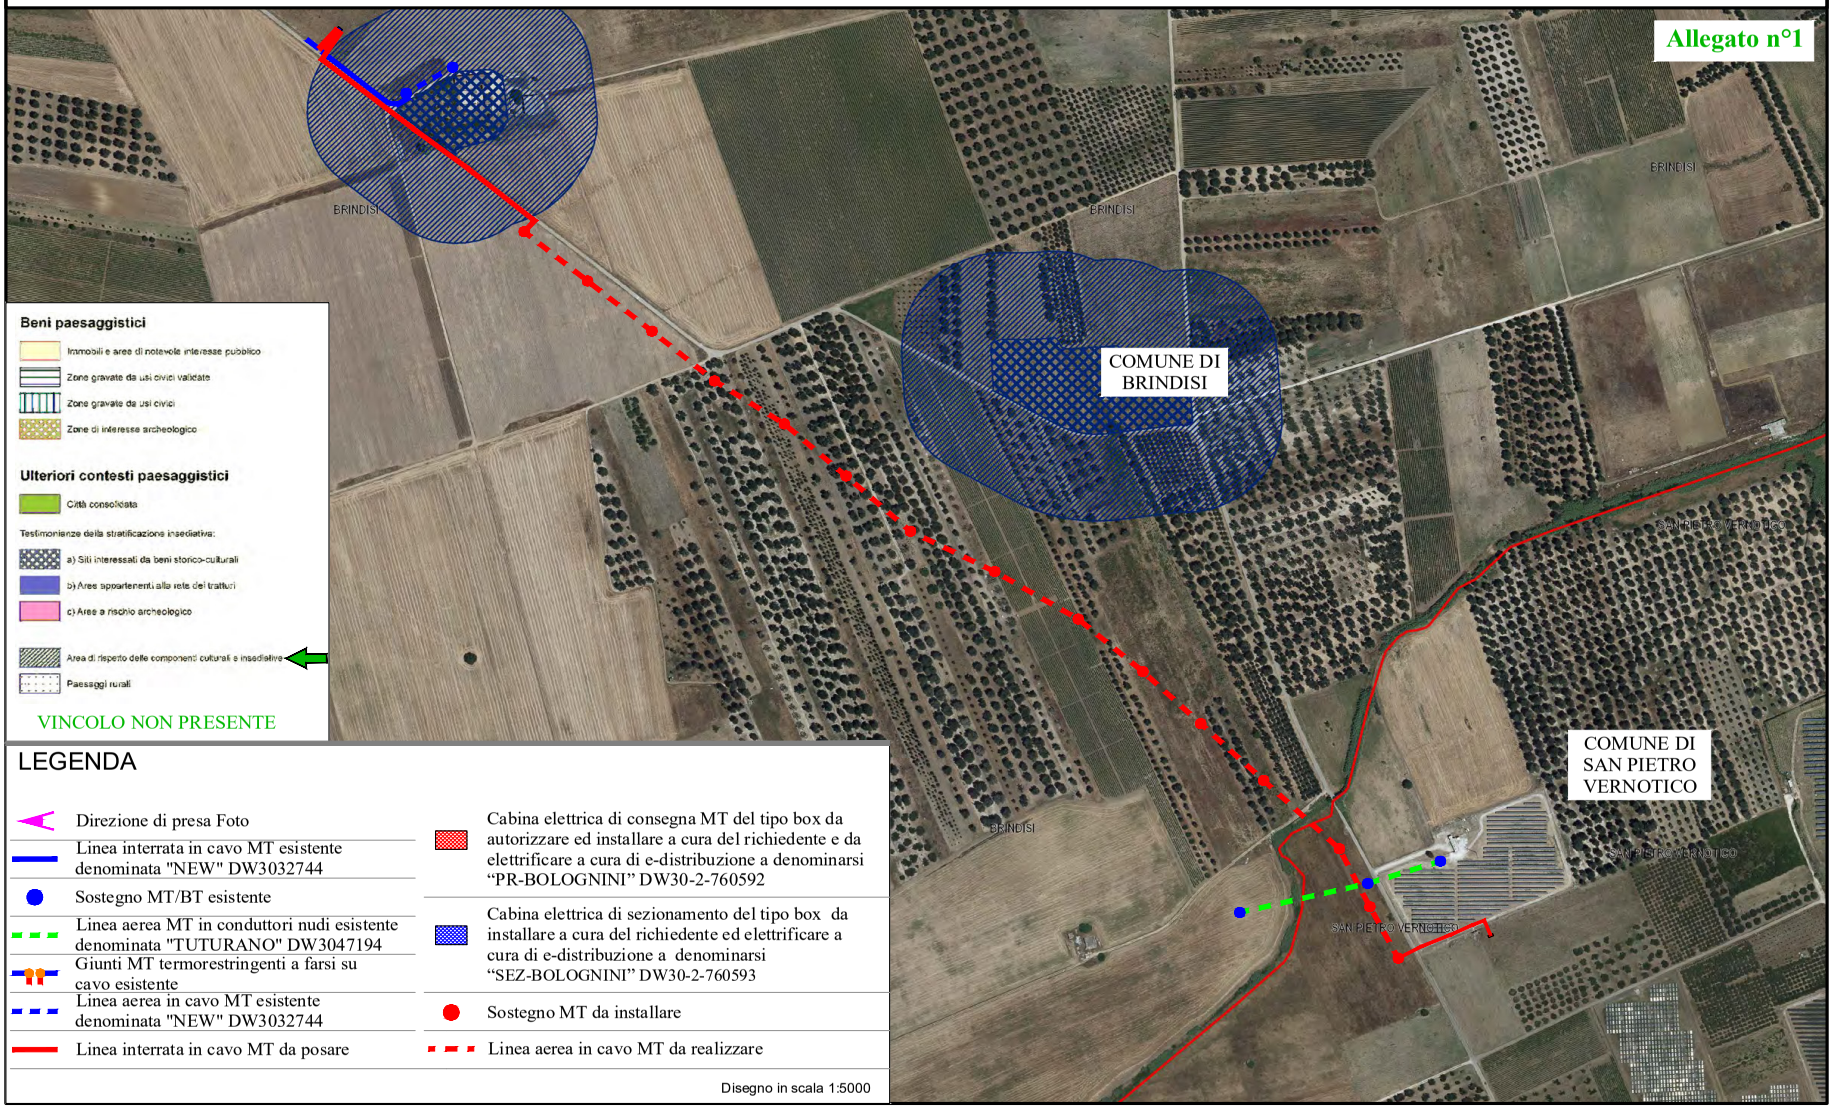

COMUNE DI BRINDISI - SAN PIETRO VERNOTICO
TAV. 6.3.2 COMPONENTI DEI VALORI PERCETTIVI P.P.T.R. APPROVATO GIUSTA D.G.R. N°176/2015

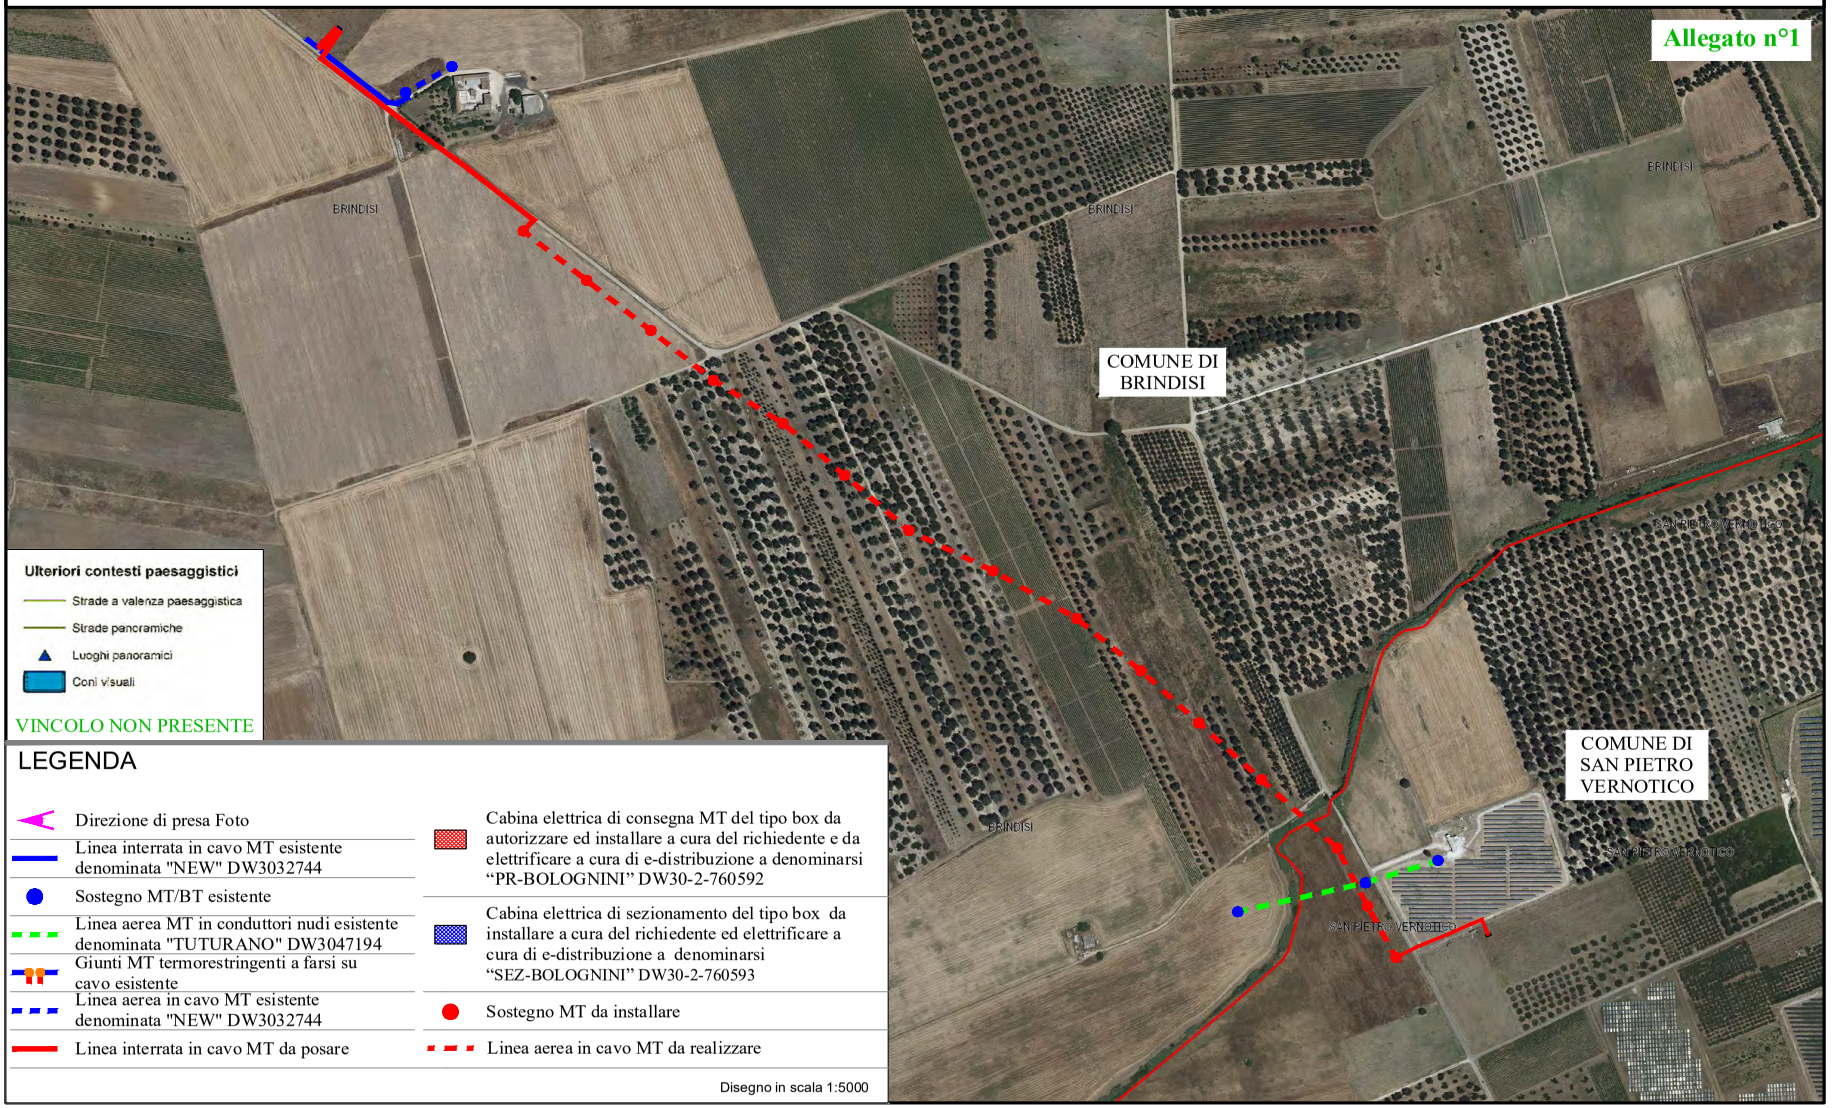

COMUNE DI BRINDISI - SAN PIETRO VERNOTICO

AUTORITÀ DI BACINO DISTRETTUALE DELL'APPENNINO MERIDIONALE - CARTA PERIMETRAZIONE PAI

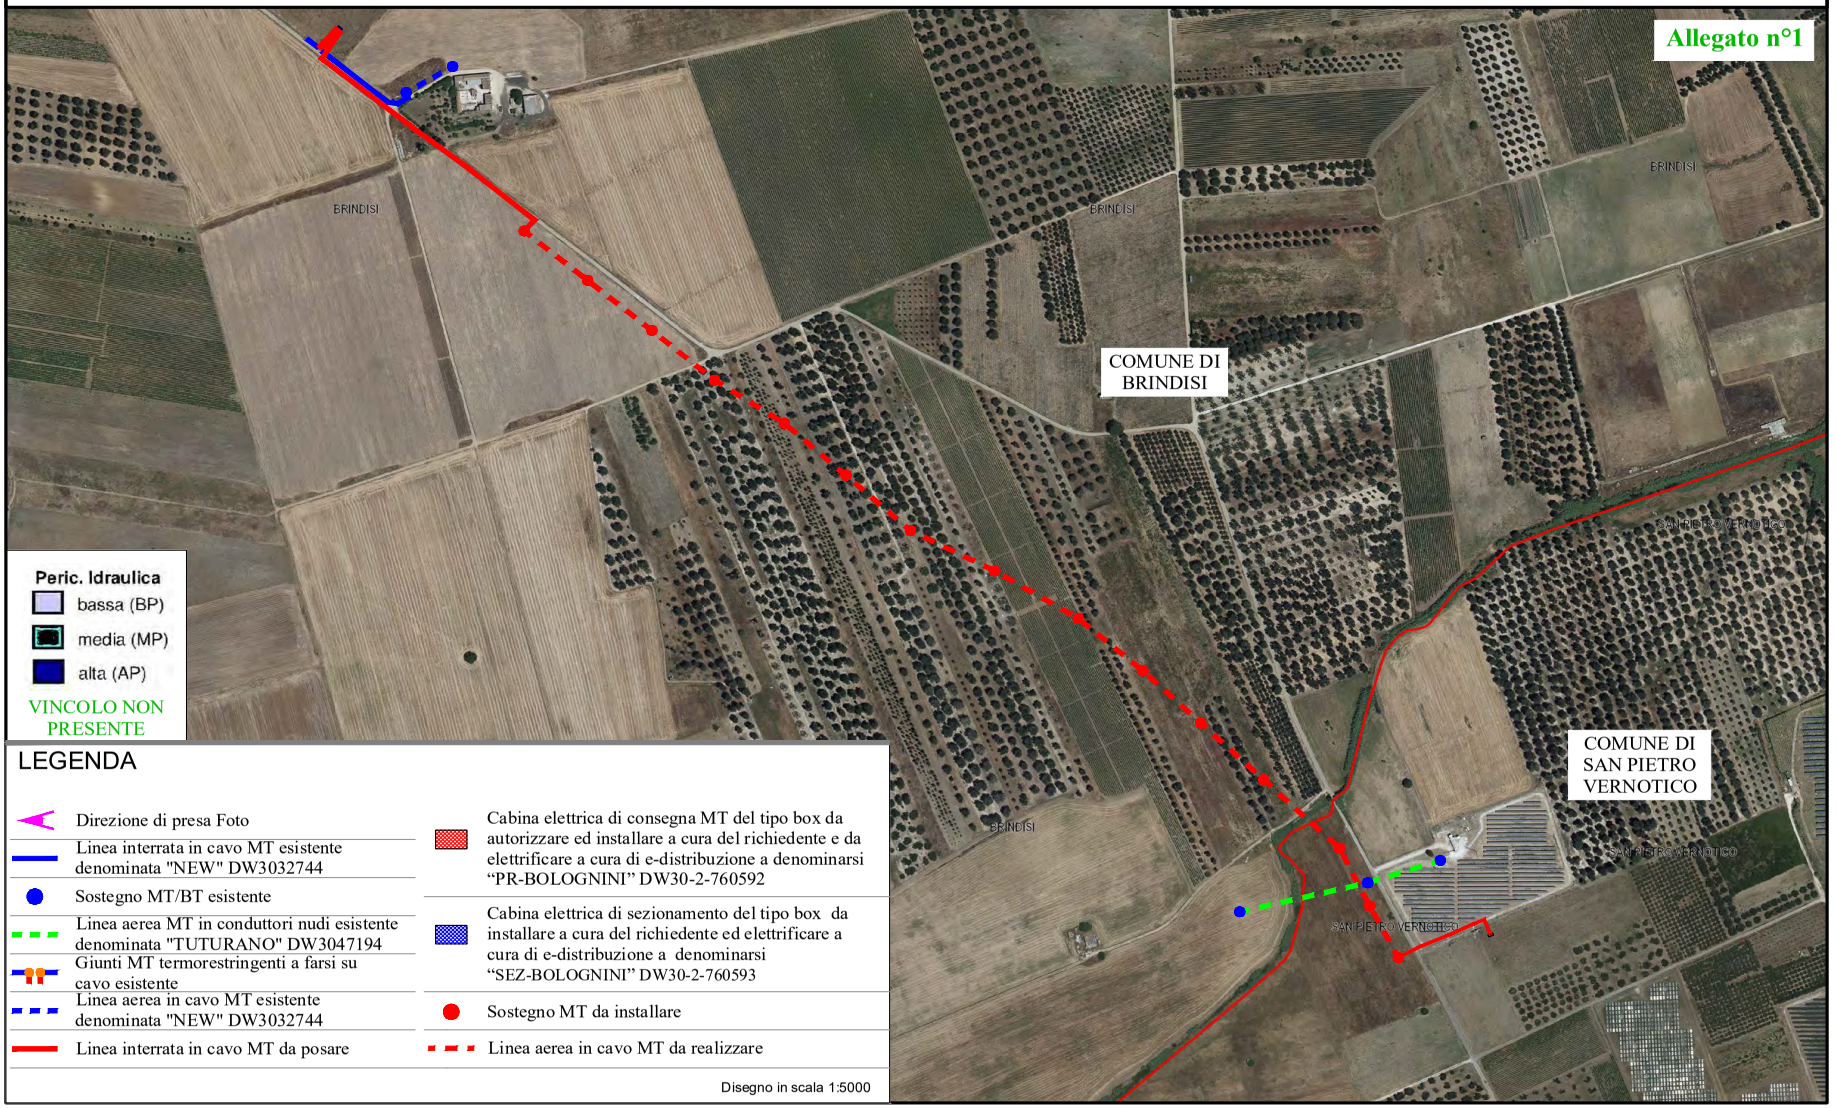

COMUNE DI BRINDISI - SAN PIETRO VERNOTICO

AUTORITÀ DI BACINO DISTRETTUALE DELL'APPENNINO MERIDIONALE - CARTA PERIMETRAZIONE PAI

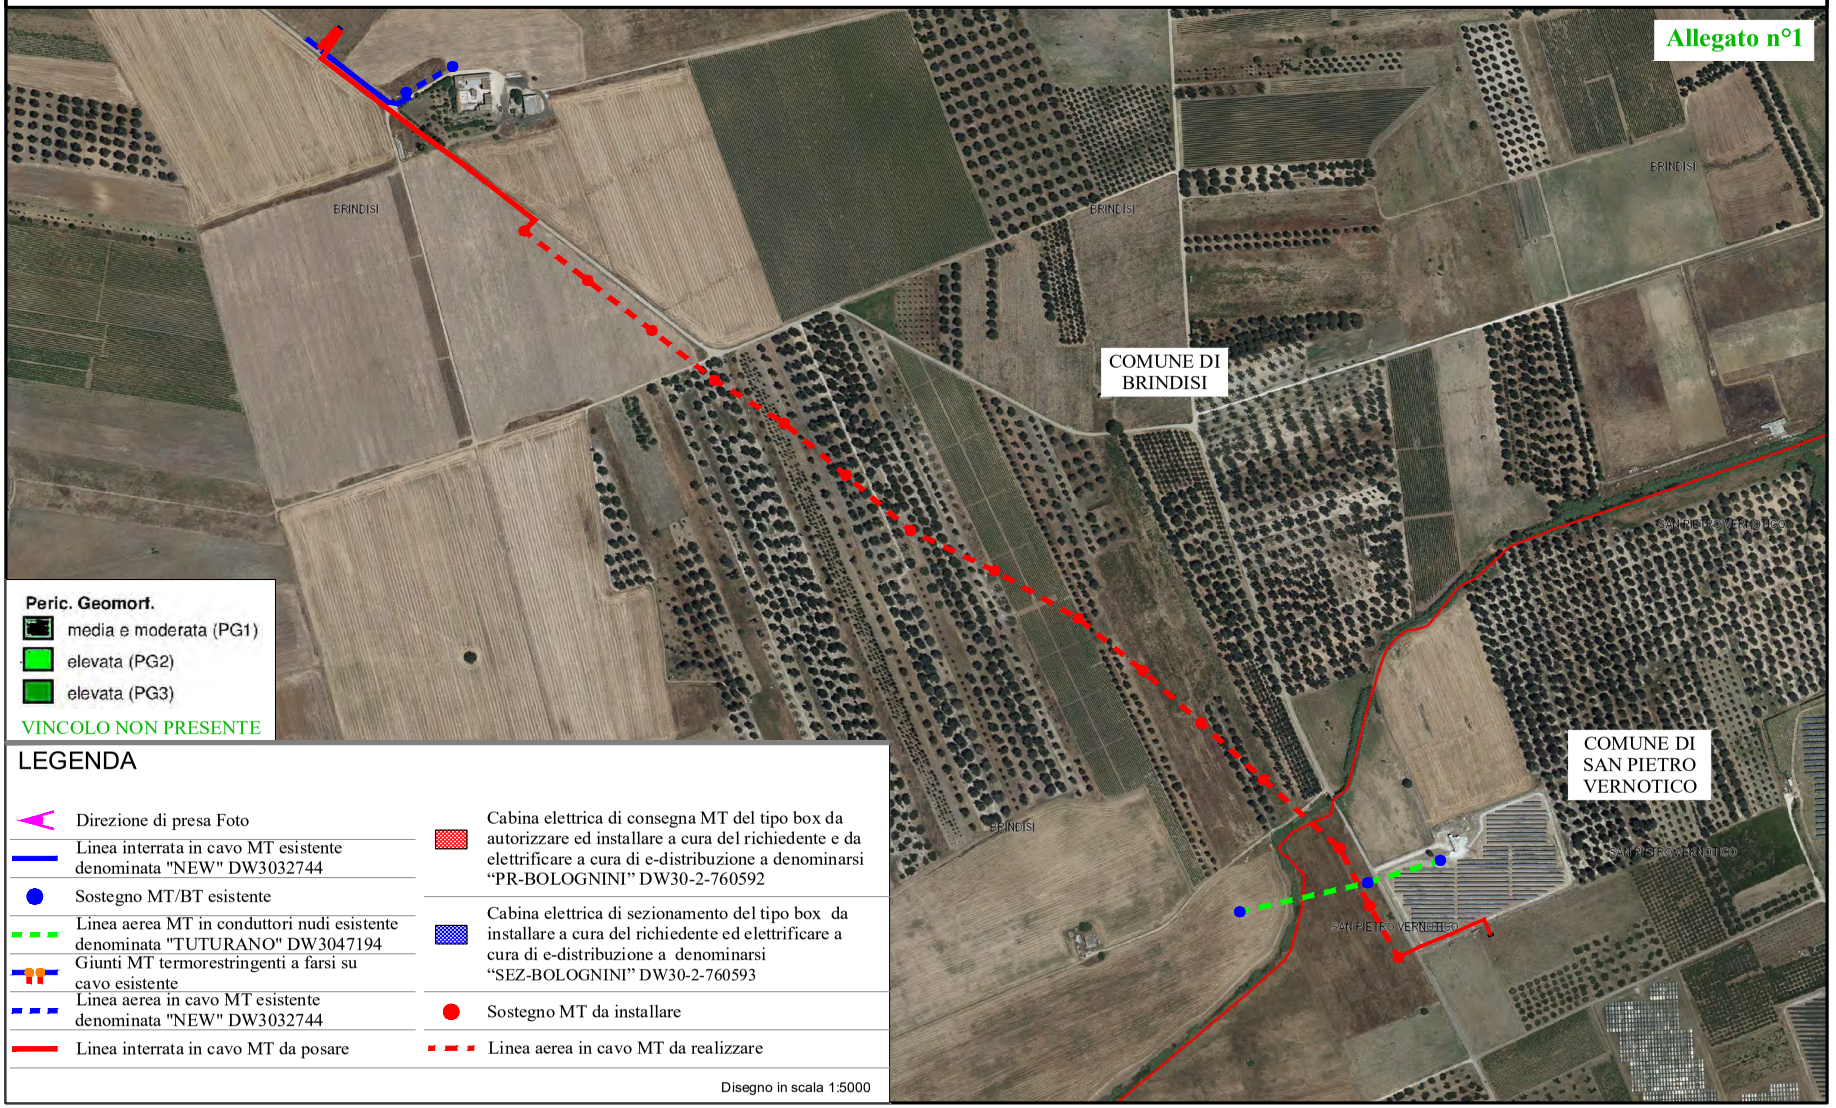

LEGENDA

- Direzione di presa Foto
- Linea interrata in cavo MT esistente denominata "NEW" DW3032744
- Sostegno MT/BT esistente
- Linea aerea MT in conduttori nudi esistente denominata "TUTURANO" DW3047194
- Giunti MT termorestringenti a farsi su cavo esistente
- Linea aerea in cavo MT esistente denominata "NEW" DW3032744
- Linea interrata in cavo MT da posare
- Cabina elettrica di consegna MT del tipo box da autorizzare ed installare a cura del richiedente e da elettrificare a cura di e-distribuzione a denominarsi "PR-BOLOGNINI" DW30-2-760592
- Cabina elettrica di sezionamento del tipo box da installare a cura del richiedente ed elettrificare a cura di e-distribuzione a denominarsi "SEZ-BOLOGNINI" DW30-2-760593
- Sostegno MT da installare
- Linea aerea in cavo MT da realizzare

Disegno in scala 1:5000

COMUNE DI BRINDISI - SAN PIETRO VERNOTICO

AUTORITÀ DI BACINO DISTRETTUALE DELL'APPENNINO MERIDIONALE - CARTA PERIMETRAZIONE PAI

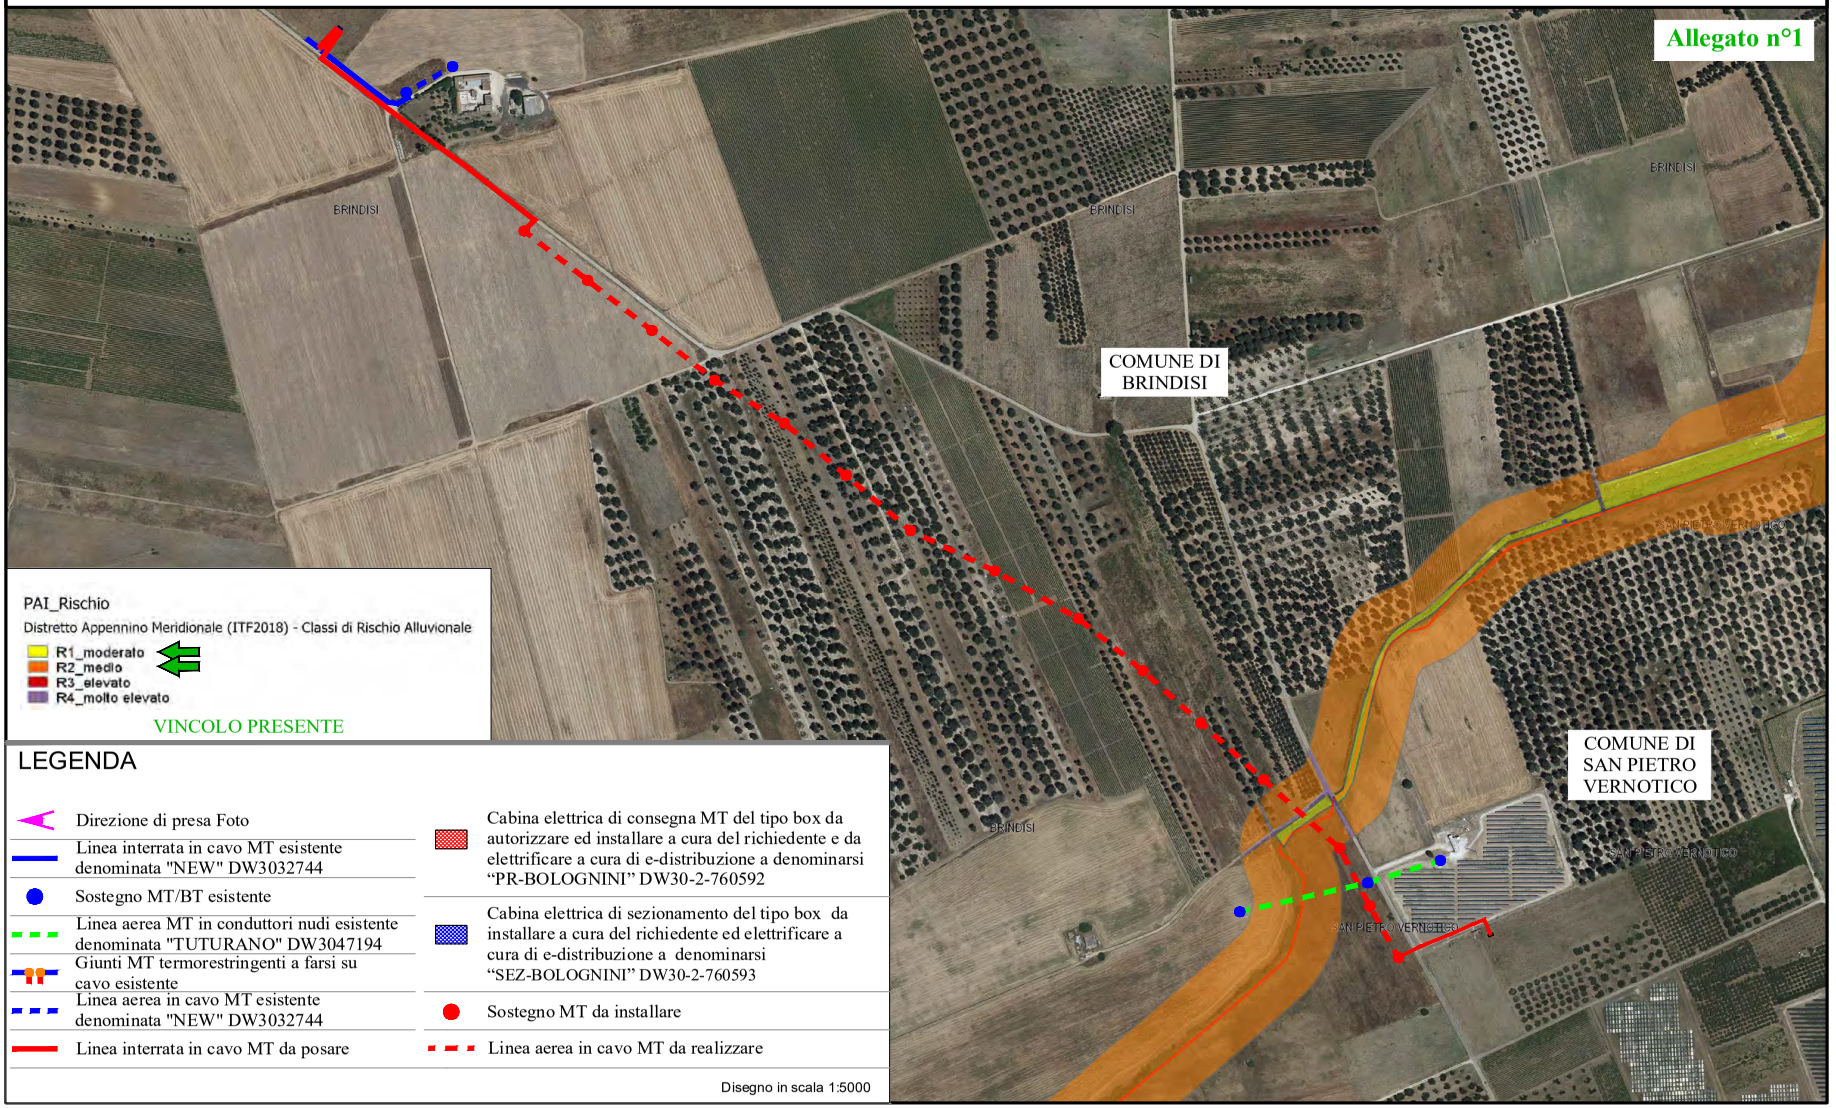

COMUNE DI BRINDISI - SAN PIETRO VERNOTICO

AUTORITÀ DI BACINO DISTRETTUALE DELL'APPENNINO MERIDIONALE - CARTA IDROGEOMORFOLOGICA

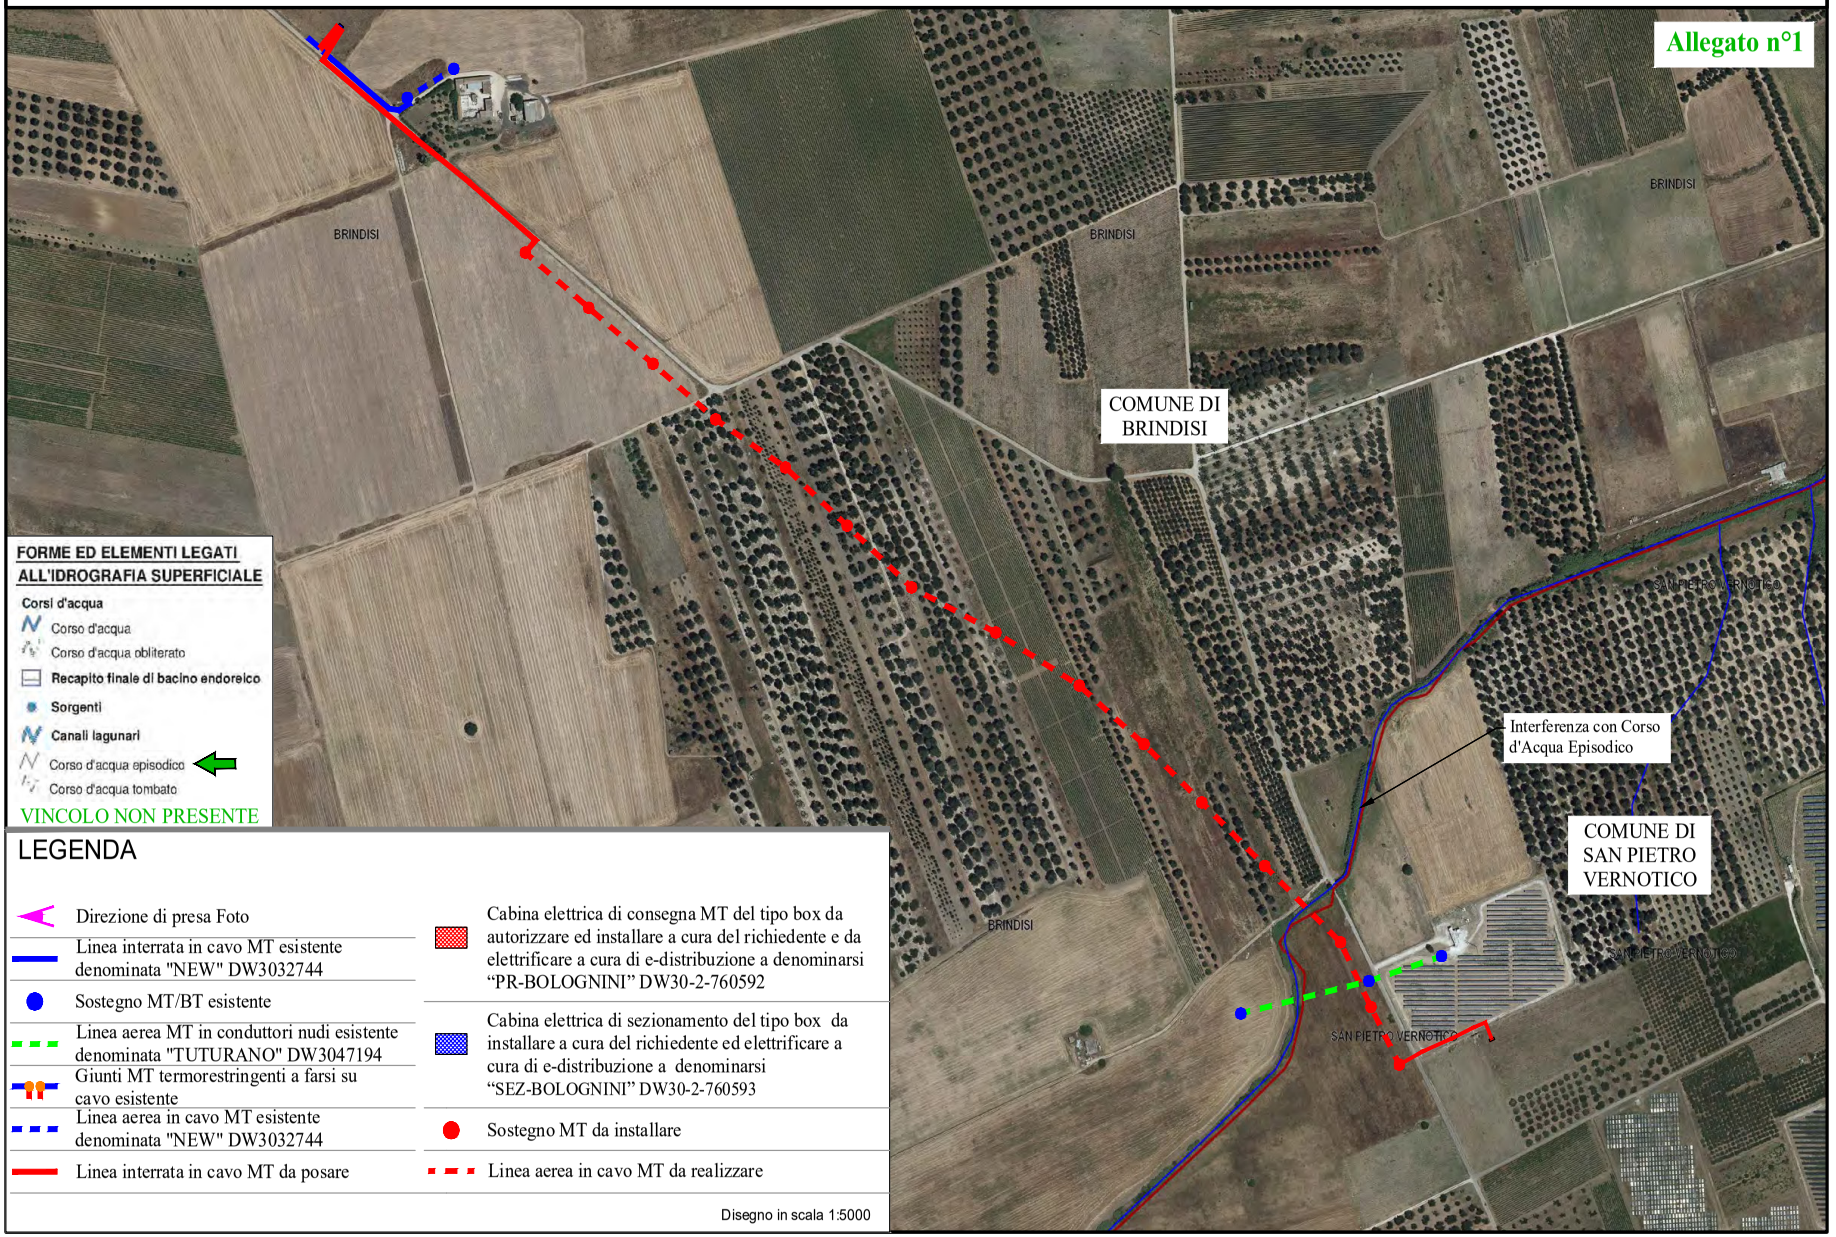

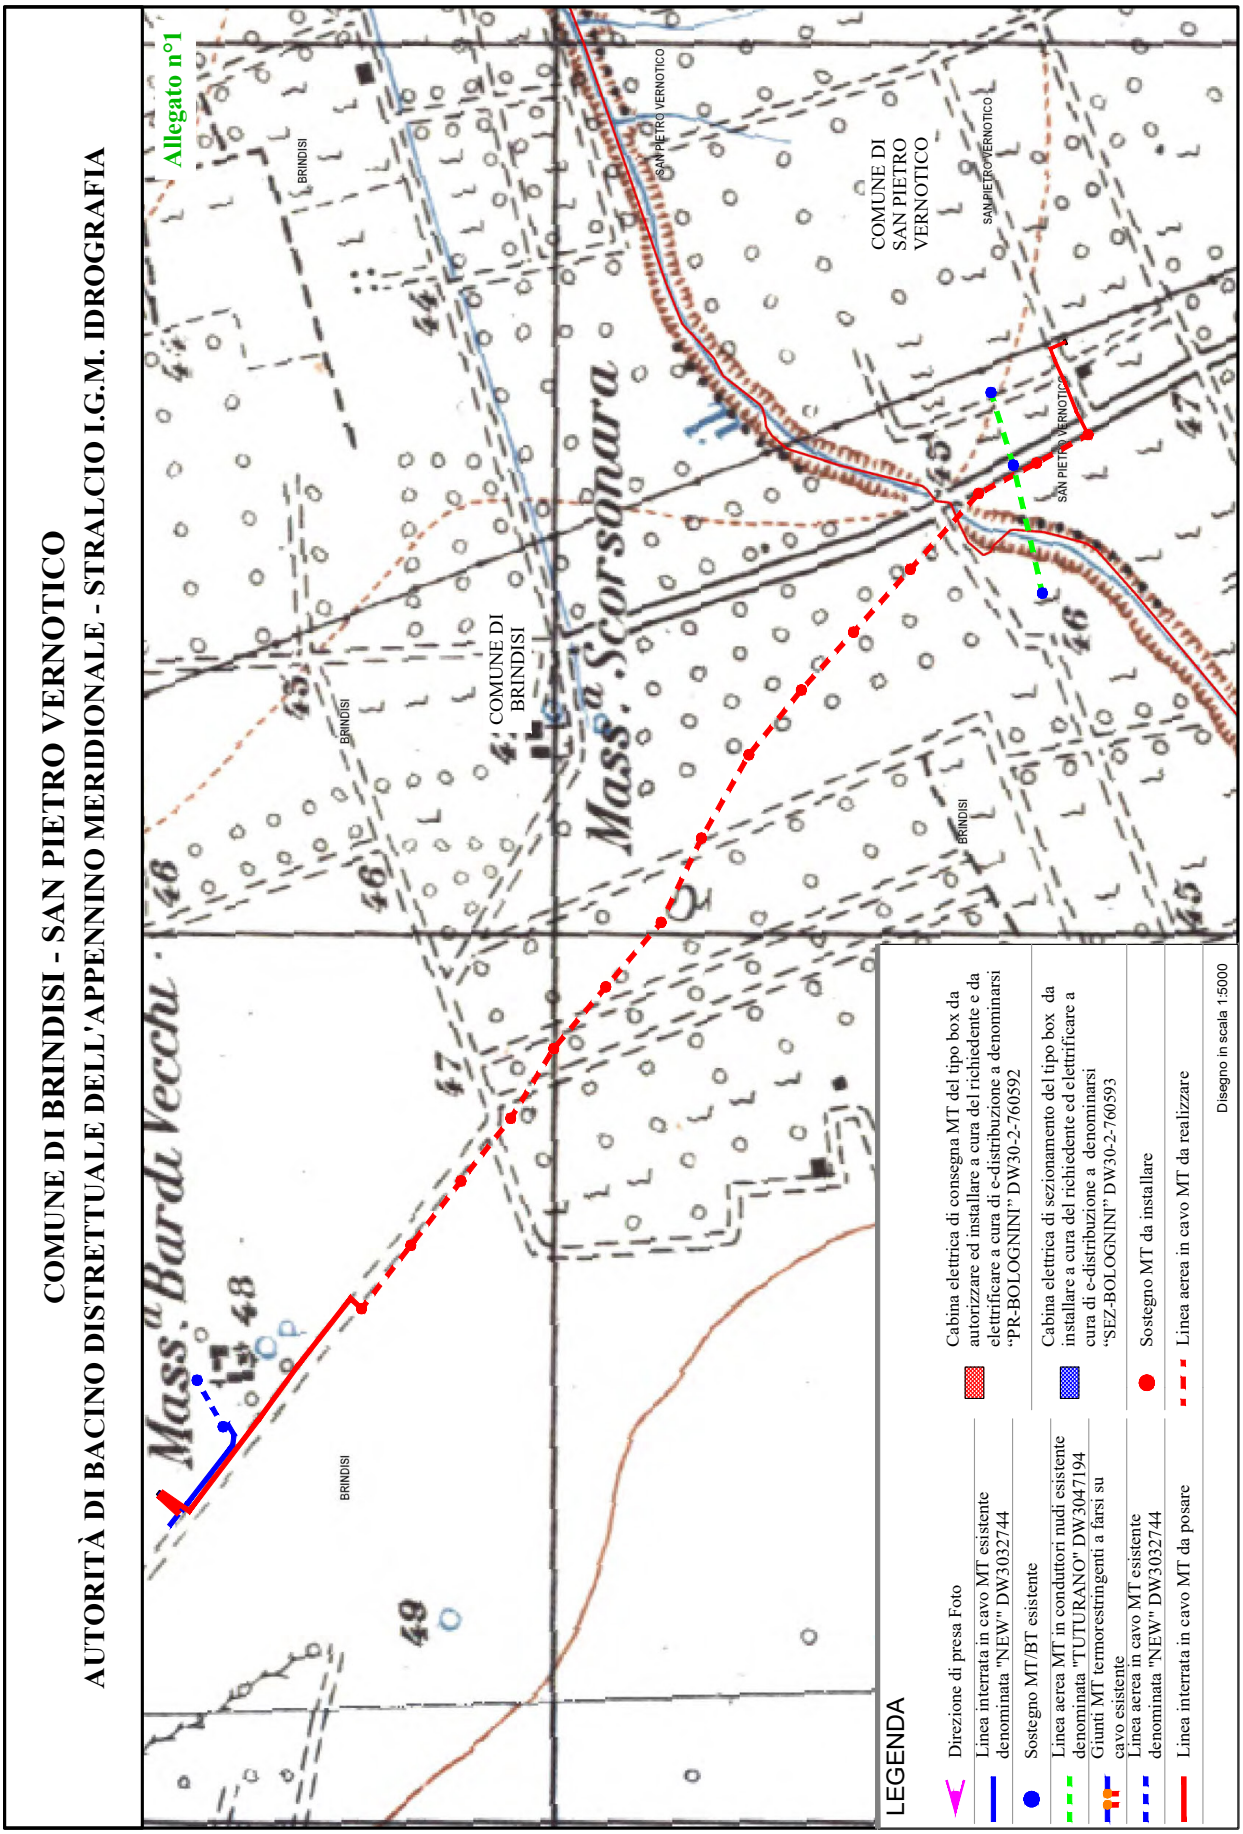
COMUNE DI BRINDISI - SAN PIETRO VERNOTICO
AUTORITÀ DI BACINO DISTRETTUALE DELL'APPENNINO MERIDIONALE - STRALCIO I.G.M. IDROGRAFIA
Allegato n°1
Mass.a Bardi Vecchi
Mass.a Scorsonara
COMUNE DI BRINDISI
COMUNE DI SAN PIETRO VERNOTICO
SAN PIETRO VERNOTICO
BRINDISI
LEGENDA
Direzione di presa Foto
Linea interrata in cavo MT esistente denominata "NEW" DW3032744
Sostegno MT/BT esistente
Linea aerea MT in conduttori nudi esistente denominata "TUTURANO" DW3047194
Giunti MT termorestringenti a farsi su cavo esistente
Linea aerea in cavo MT esistente denominata "NEW" DW3032744
Linea interrata in cavo MT da posare
Cabina elettrica di consegna MT del tipo box da autorizzare ed installare a cura del richiedente e da elettrificare a cura di e-distribuzione a denominarsi "PR-BOLOGNINI" DW30-2-760592
Cabina elettrica di sezionamento del tipo box da installare a cura del richiedente ed elettrificare a cura di e-distribuzione a denominarsi "SEZ-BOLOGNINI" DW30-2-760593
Sostegno MT da installare
Linea aerea in cavo MT da realizzare
Disegno in scala 1:5000

STRALCIO ORTOFOTO DEL COMUNE DI BRINDISI - SAN PIETRO VERNOTICO
PUNTI DI RIFERIMENTO: WGS84 - PROIEZIONE UTM - FUSO 33

Allegato n°2

Sistema di riferimento: WGS84 - Proiezione UTM - Fuso: 33		
Picchetti	**X**	**Y**
1	750283	4491238
2	750303	4491259
3	750514	4491033
4	750584	4490968
5	750654	4490915
6	750724	4490851
7	750802	4490809
8	750872	4490744
9	750950	4490680
10	751045	4490639
11	751132	4490575
12	751210	4490522
13	751272	4490458
14	751342	4490393
15	751429	4490319
16	751465	4490242
17	751493	4490187
18	751602	4490213

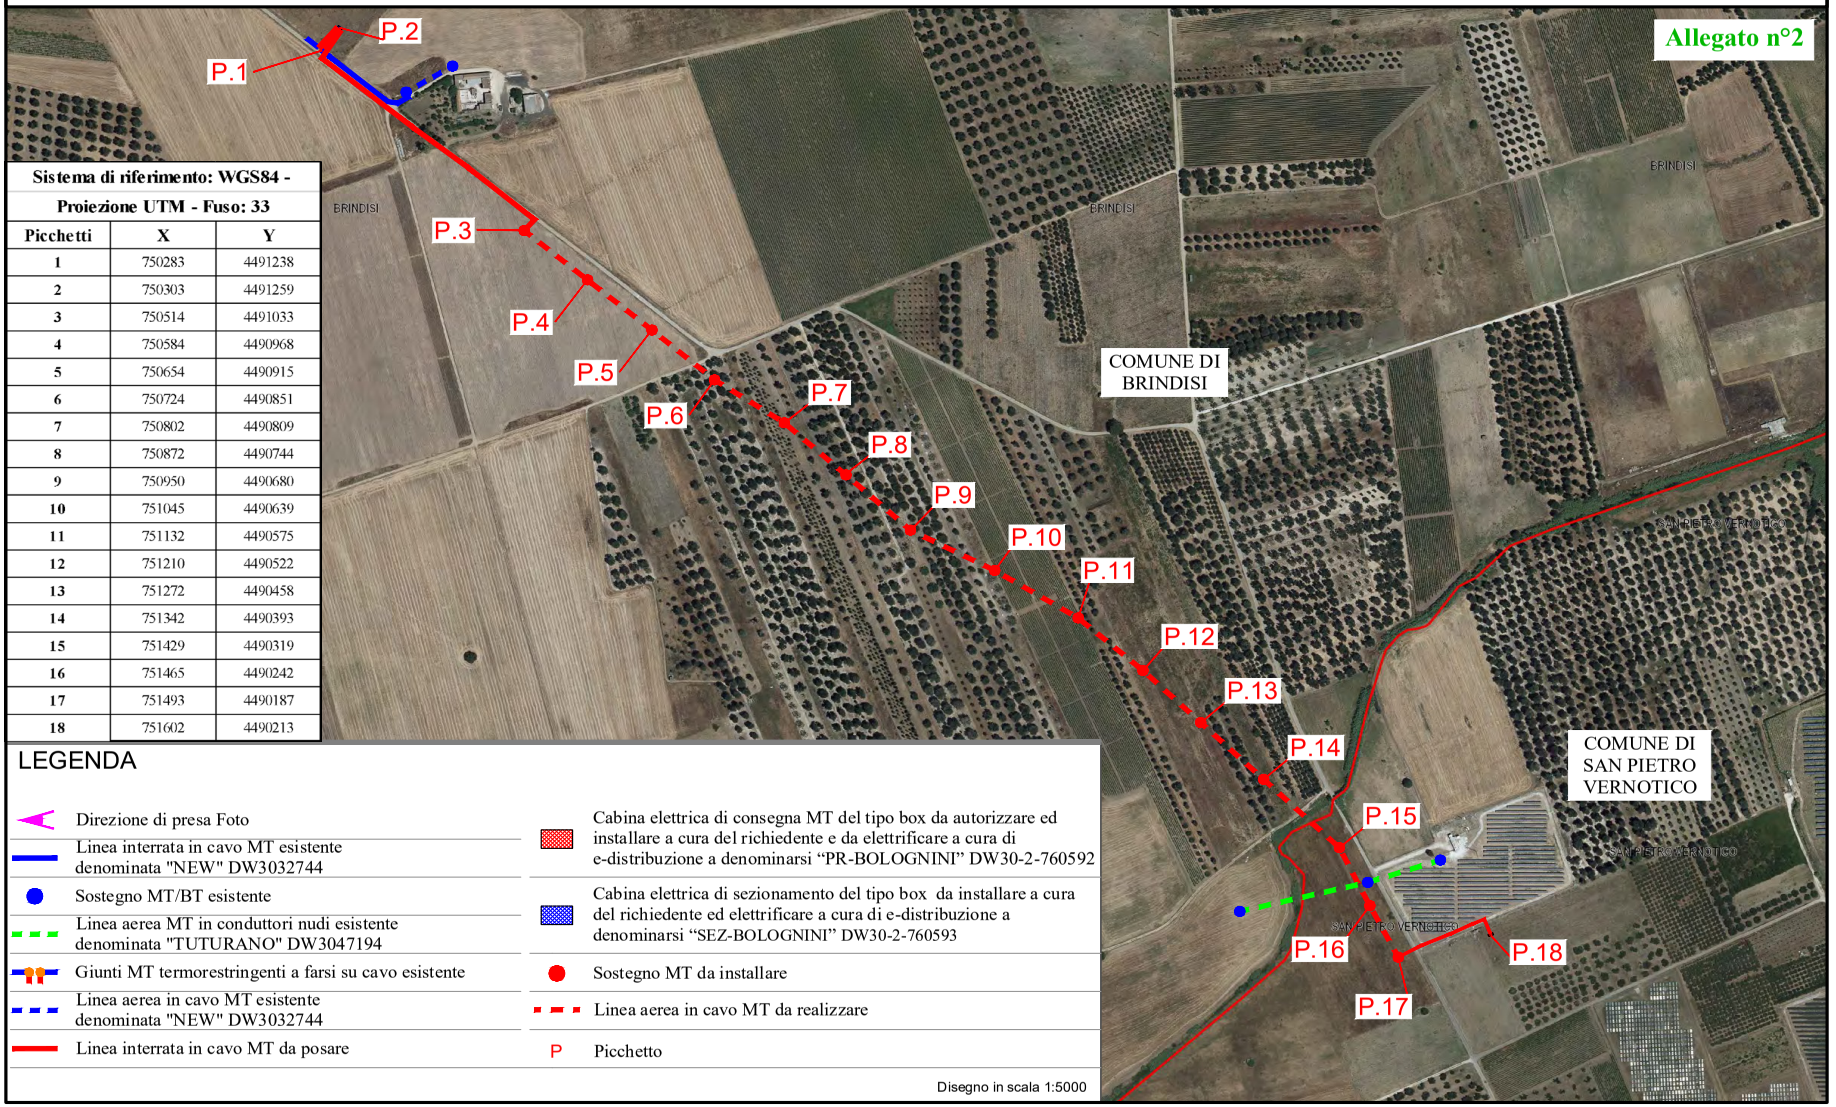

LEGENDA

- Direzione di presa Foto
- Linea interrata in cavo MT esistente denominata "NEW" DW3032744
- Sostegno MT/BT esistente
- Linea aerea MT in conduttori nudi esistente denominata "TUTURANO" DW3047194
- Giunti MT termorestringenti a farsi su cavo esistente
- Linea aerea in cavo MT esistente denominata "NEW" DW3032744
- Linea interrata in cavo MT da posare
- Cabina elettrica di consegna MT del tipo box da autorizzare ed installare a cura del richiedente e da elettrificare a cura di e-distribuzione a denominarsi "PR-BOLOGNINI" DW30-2-760592
- Cabina elettrica di sezionamento del tipo box da installare a cura del richiedente ed elettrificare a cura di e-distribuzione a denominarsi "SEZ-BOLOGNINI" DW30-2-760593
- Sostegno MT da installare
- Linea aerea in cavo MT da realizzare
- P Picchetto

Disegno in scala 1:5000

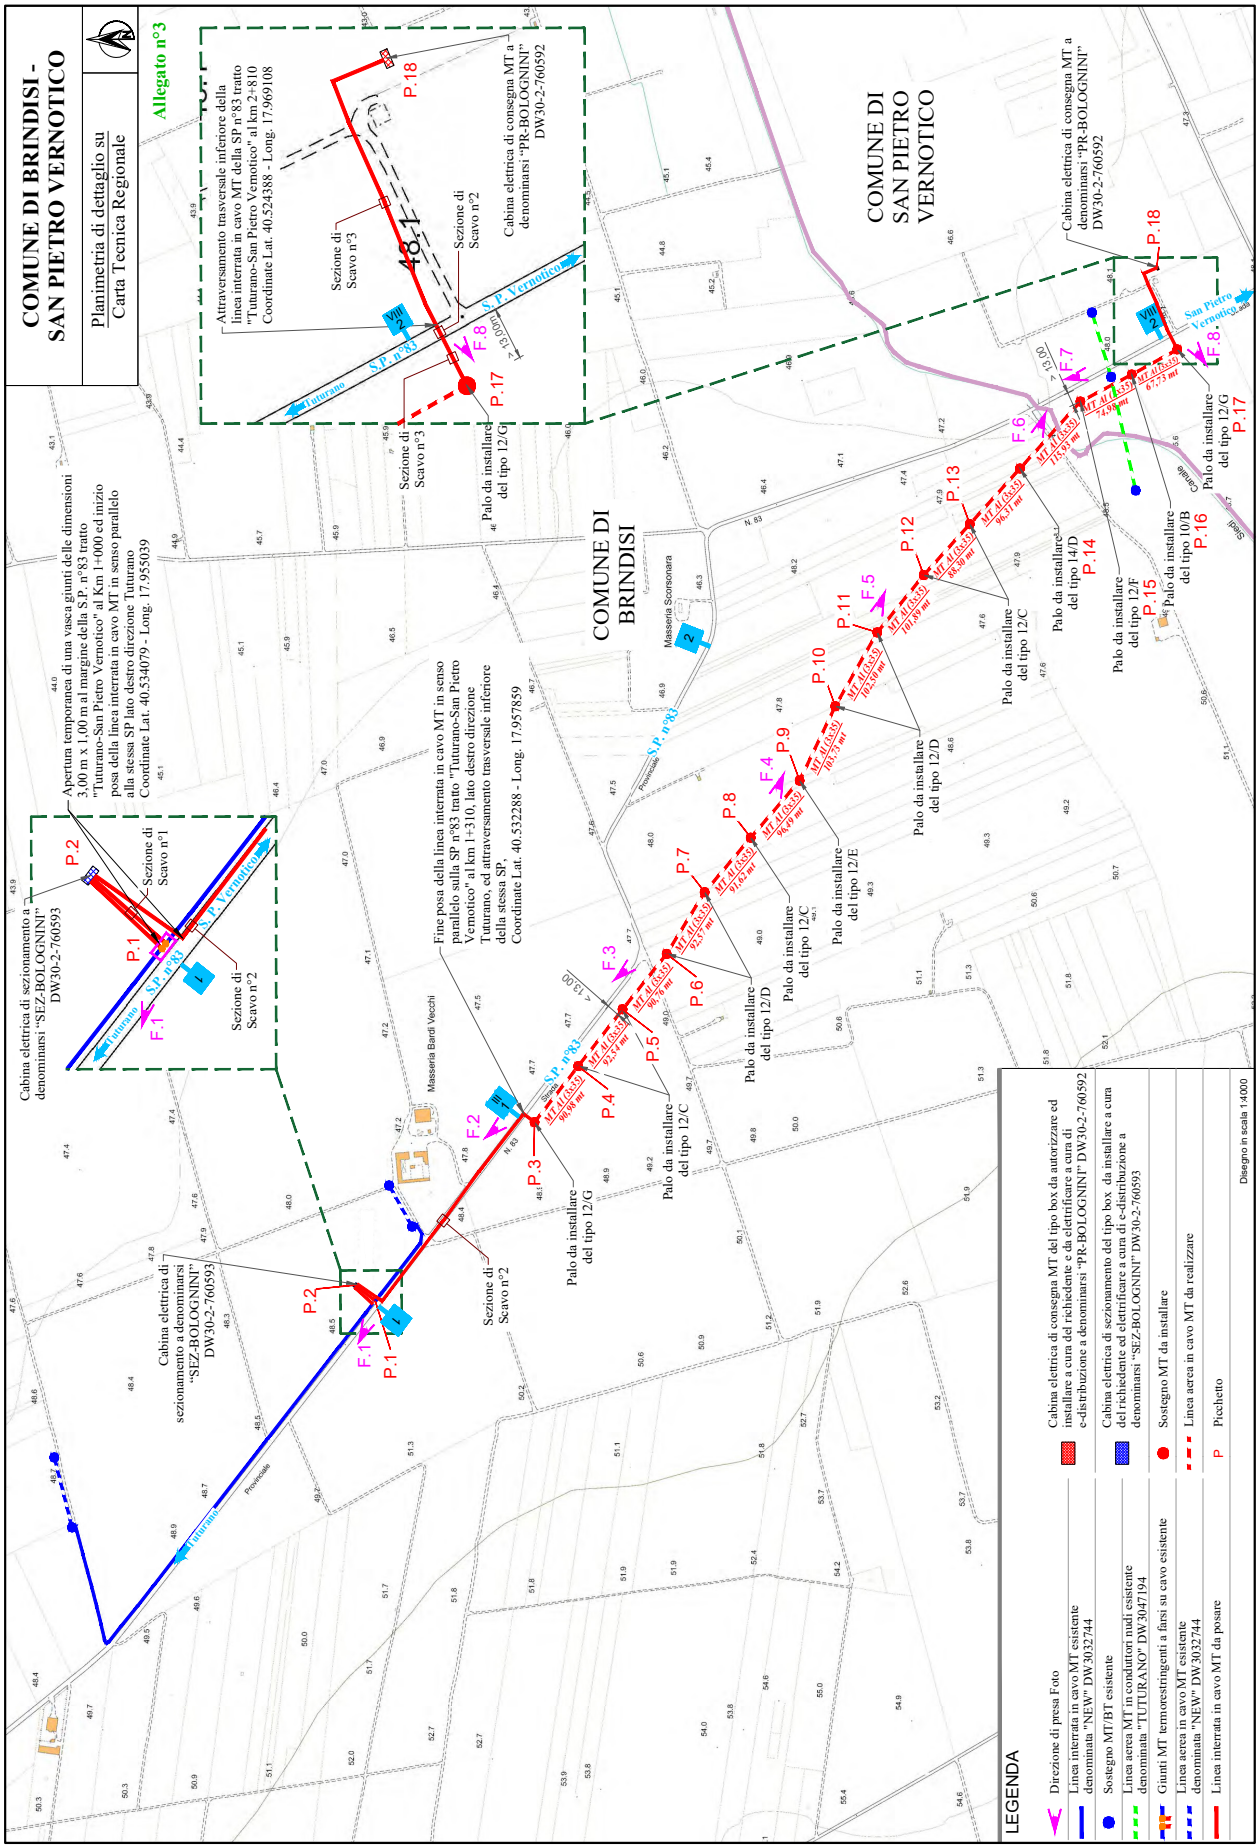
COMUNE DI BRINDISI - SAN PIETRO VERNOTICO
Planimetria di dettaglio su Carta Tecnica Regionale
Allegato n°3
COMUNE DI BRINDISI
COMUNE DI SAN PIETRO VERNOTICO
Apertura temporanea di una vasca giunti delle dimensioni 3,00 m x 1,00 m al margine della S.P. n°83 tratto "Tuturano-San Pietro Vernotico" al Km 1+000 ed inizio posa della linea interrata in cavo MT in senso parallelo alla stessa SP lato destro direzione Tuturano
Coordinate Lat. 40.534079 - Long. 17.955039
Attraversamento trasversale inferiore della linea interrata in cavo MT della SP n°83 tratto "Tuturano-San Pietro Vernotico" al km 2+810
Coordinate Lat. 40.524388 - Long. 17.969108
Cabina elettrica di sezionamento a denominarsi "SEZ-BOLOGNINI" DW30-2-760593
Cabina elettrica di consegna MT a denominarsi "PR-BOLOGNINI" DW30-2-760592
Fine posa della linea interrata in cavo MT in senso parallelo sulla SP n°83 tratto "Tuturano-San Pietro Vernotico" al km 1+310, lato destro direzione Tuturano, ed attraversamento trasversale inferiore della stessa SP.
Coordinate Lat. 40.532288 - Long. 17.957859
Masseria Bardi Vecchi
Masseria Scorsonara
Sezione di Scavo n°1
Sezione di Scavo n°2
Sezione di Scavo n°3
Palo da installare del tipo 12/G
Palo da installare del tipo 12/D
Palo da installare del tipo 12/C
Palo da installare del tipo 12/E
Palo da installare del tipo 14/D
Palo da installare del tipo 12/F
Palo da installare del tipo 10/B
Palo da installare del tipo 12/G
S.P. n°83
S.P. Vernotico
Tuturano
Provinciale
LEGENDA
Direzione di presa Foto
Linea interrata in cavo MT esistente denominata "NEW" DW3032744
Sostegno MT/BT esistente
Linea aerea MT in conduttori nudi esistente denominata "TUTURANO" DW3047194
Giunti MT termorestringenti a fasi su cavo esistente
Linea aerea in cavo MT esistente denominata "NEW" DW3032744
Linea interrata in cavo MT da posare
Cabina elettrica di consegna MT del tipo box da autorizzare ed installare a cura del richiedente e da elettrificare a cura di e-distribuzione a denominarsi "PR-BOLOGNINI" DW30-2-760592
Cabina elettrica di sezionamento del tipo box da installare a cura del richiedente ed elettrificare a cura di e-distribuzione a denominarsi "SEZ-BOLOGNINI" DW30-2-760593
Sostegno MT da installare
Linea aerea in cavo MT da realizzare
Picchetto
Disegno in scala 1:4000

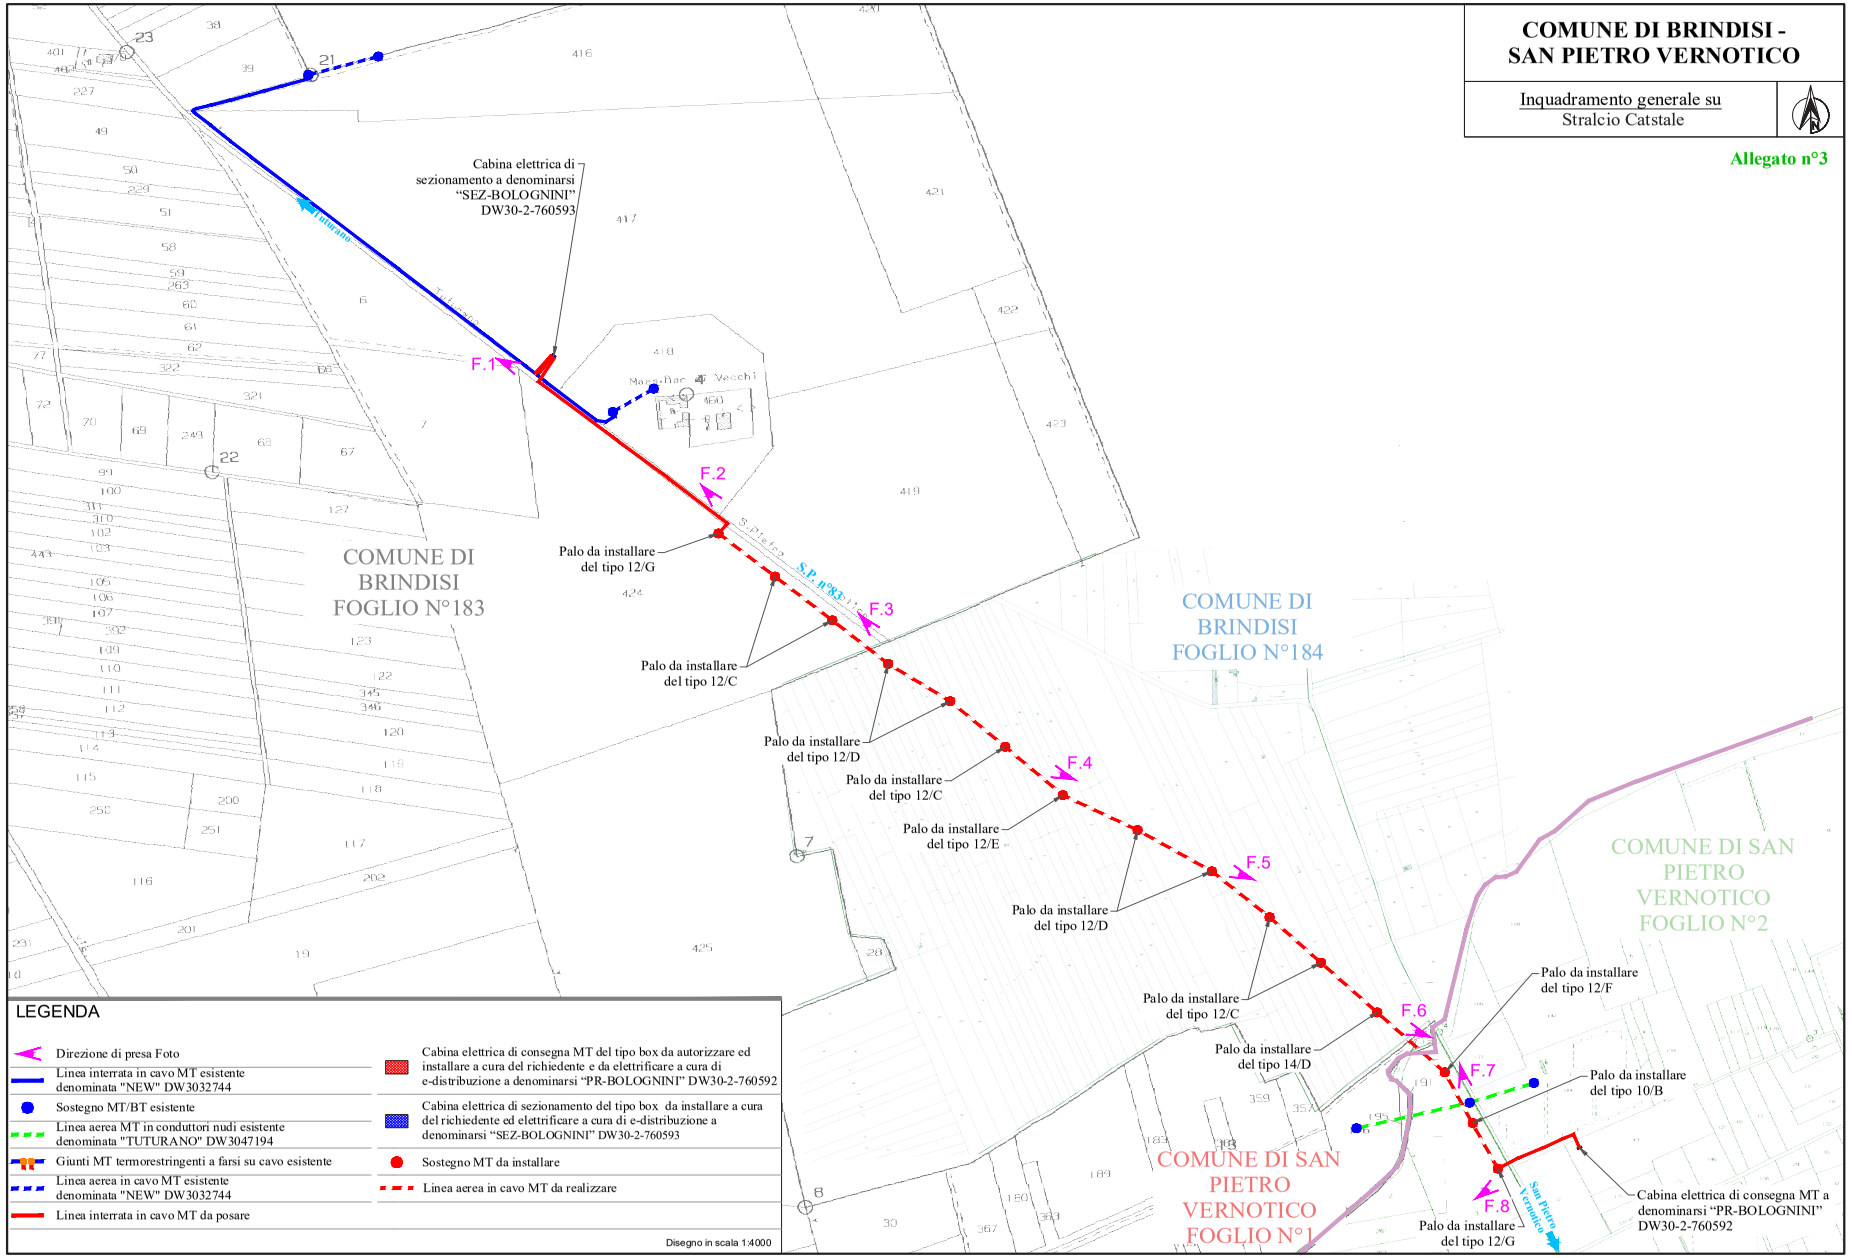
COMUNE DI BRINDISI - SAN PIETRO VERNOTICO
Inquadramento generale su Stralcio Catstale
Allegato n°3
Cabina elettrica di sezionamento a denominarsi "SEZ-BOLOGNINI" DW30-2-760593
F.1
F.2
F.3
F.4
F.5
F.6
F.7
F.8
Palo da installare del tipo 12/G
Palo da installare del tipo 12/C
Palo da installare del tipo 12/D
Palo da installare del tipo 12/C
Palo da installare del tipo 12/E
Palo da installare del tipo 12/D
Palo da installare del tipo 12/C
Palo da installare del tipo 14/D
Palo da installare del tipo 12/F
Palo da installare del tipo 10/B
Palo da installare del tipo 12/G
Cabina elettrica di consegna MT a denominarsi "PR-BOLOGNINI" DW30-2-760592
COMUNE DI BRINDISI FOGLIO N°183
COMUNE DI BRINDISI FOGLIO N°184
COMUNE DI SAN PIETRO VERNOTICO FOGLIO N°2
COMUNE DI SAN PIETRO VERNOTICO FOGLIO N°1
S.P. n°83
S.Pietro
San Pietro Vernotico
LEGENDA
Direzione di presa Foto
Linea interrata in cavo MT esistente denominata "NEW" DW3032744
Sostegno MT/BT esistente
Linea aerea MT in conduttori nudi esistente denominata "TUTURANO" DW3047194
Giunti MT termorestringenti a farsi su cavo esistente
Linea aerea in cavo MT esistente denominata "NEW" DW3032744
Linea interrata in cavo MT da posare
Cabina elettrica di consegna MT del tipo box da autorizzare ed installare a cura del richiedente e da elettrificare a cura di e-distribuzione a denominarsi "PR-BOLOGNINI" DW30-2-760592
Cabina elettrica di sezionamento del tipo box da installare a cura del richiedente ed elettrificare a cura di e-distribuzione a denominarsi "SEZ-BOLOGNINI" DW30-2-760593
Sostegno MT da installare
Linea aerea in cavo MT da realizzare
Disegno in scala 1:4000

Posa di n°3 Cavi MT su Strada Bitumata Pubblica

Sezione di Scavo n°1

Scala 1:20

Allegato n°4

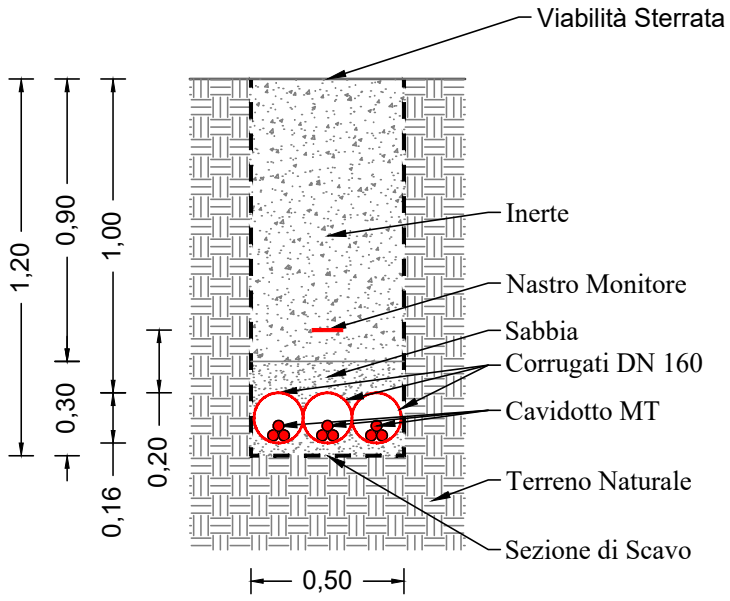

Posa di n°1 Cavo MT su Strada Bitumata Pubblica

Sezione di Scavo n°2

Scala 1:20

Allegato n°4

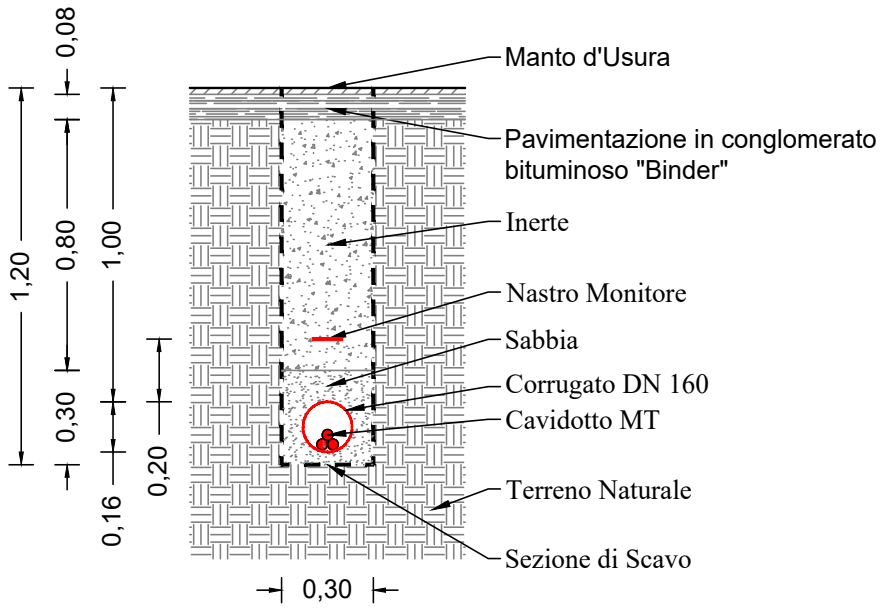

Posa di n°1 Cavo MT su Viabilità Sterrata

Sezione di Scavo n°3

Scala 1:20

Allegato n°4

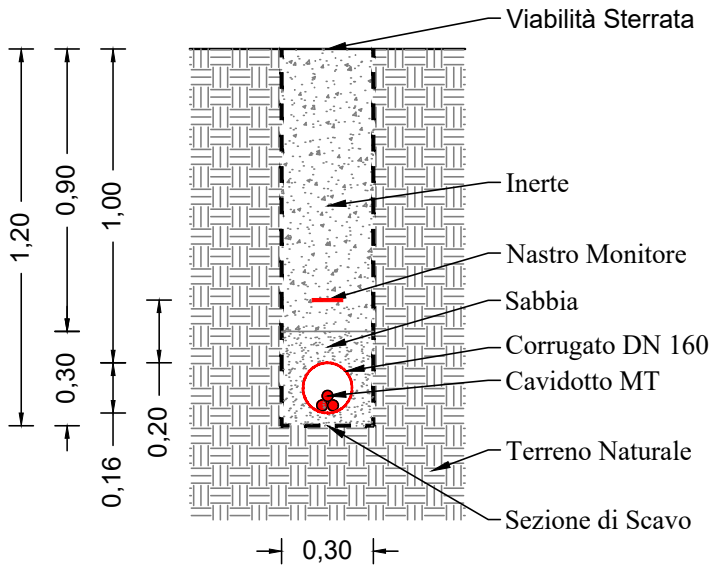

RILIEVO FOTOGRAFICO

Allegato n°5

Foto n°1: Individuazione della linea interrata in cavo MT esistente denominata "NEW" DW3032744 al margine della SP n°83, dell'apertura temporanea di una vasca giunti al margine della stessa SP per la giunzione e derivazione di linea elettrica interrata in cavi MT da posare su terreno agricolo per elettrificare una cabina di sezionamento di tipo box da installare a denominarsi “SEZ-BOLOGNINI” DW30-2-760593 ed uscita dalla stessa cabina di linea interrata in cavo MT da posare in senso parallelo alla SP su citata.

Foto n°2: Individuazione della linea elettrica interrata in cavo MT da posare in senso parallelo alla SP n°83, dell'attraversamento trasversale della stessa strada, dell'installazione dei sostegni MT e della linea aerea MT da realizzare, il tutto compatibilmente con eventuali sotto servizi presenti

RILIEVO FOTOGRAFICO

Allegato n°5

Foto n°3: Individuazione dell'installazione dei sostegni MT e della linea aerea in cavo MT da realizzare

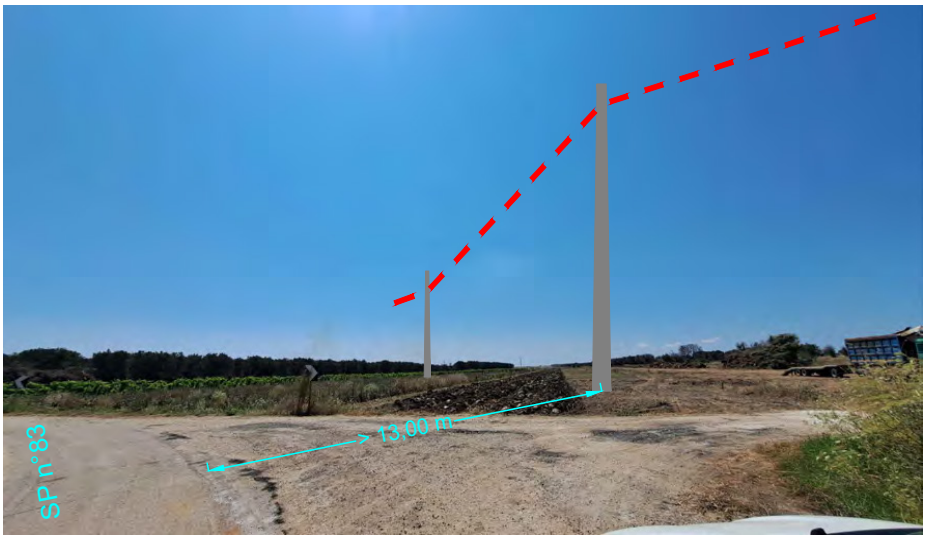

Foto n°4: Individuazione dell'installazione dei sostegni MT e della linea aerea in cavo MT da realizzare

RILIEVO FOTOGRAFICO

Allegato n°5

Foto n°5: Individuazione dell'installazione del sostegno MT e della linea aerea in cavo MT da realizzare

Foto n°6: Individuazione dell'installazione del sostegno MT e della linea aerea in cavo MT da realizzare

RILIEVO FOTOGRAFICO

Allegato n°5

Foto n°7: Individuazione dell'installazione del sostegno MT, della linea aerea MT da realizzare e della discesa palo della linea in cavo MT da posare in senso trasversale alla SP n°83, il tutto compatibilmente con eventuali sotto servizi presenti

Foto n°8: Individuazione della linea in cavo MT da posare in senso parallelo su viabilità sterrata interna al parco FV per elettrificare una cabina elettrica di consegna MT da installare ed a denominarsi "PR-BOLOGNINI" DW30-2-760592, il tutto compatibilmente con eventuali sotto servizi presenti

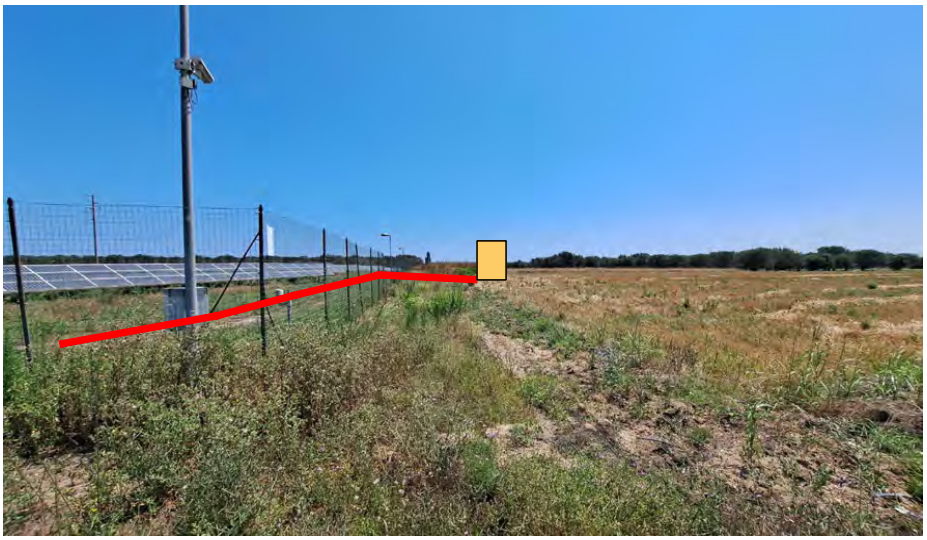

e-distribuzione

ALLEGATO n°6

Enel Distribuzione

Linee in cavo sotterraneo MT

MATERIALI
PROTEZIONI MECCANICHE E SUPPORTI

Tavola
M5.1
Ed. 1 Giugno 2003

DIREZIONE RETE – SUPPORTO INGEGNERIA

PROTEZIONI MECCANICHE: TUBI IN POLIETILENE

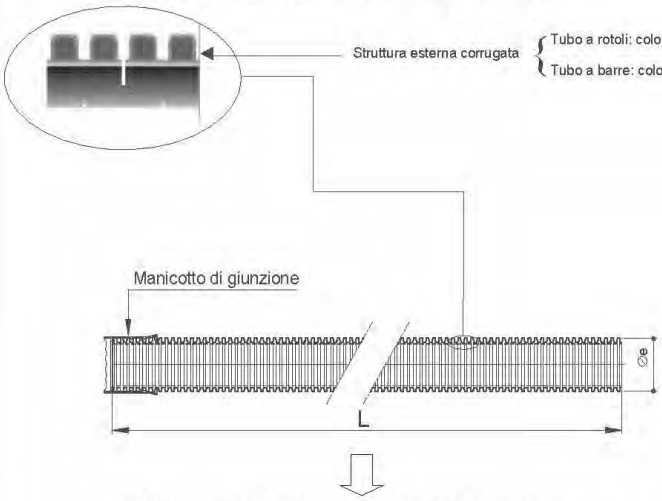

Conformi alle Norme CEI EN 50086-2-4 (23-46) (tubo "N" normale)

- resistenza all'urto: - tubo ∅e 25-450 mm: 15 J;
  - tubo ∅e 63 mm: 20 J;
  - tubo ∅e 125 mm: 28 J;
  - tubo **Øe 160 mm: 40 J.**

Tipo	Diametro esterno [mm]	L [m]	Marcature	Matricola[1]	Tabella
Tubo "corrugato" in rotoli	25	50	(da applicare alle estremità del tubo) • sigla o marchio del costruttore • materiale impiegato • anno di fabbricazione • CEI EN 50086-2-2 CEI EN 50086-2-4/tipo "N"	295510	DS 4247
	32	50		295511	
	50	50		295512	
	63	50		295513	
	125	50		295514	
	160	**25**		**295515**	
Tubo "corrugato" in barre	125	6	(da applicare sulla superficie esterna con passo = 1 m) • sigla o marchio del costruttore • diametro nominale esterno in mm • ENEL • anno di fabbricazione • marchio IMQ	295526	DS 4235
	160			**295527**	

(1) Materiale di fornitura impresa o acquistabile a catalogo on-line.

e-distribuzione

ALLEGATO n°7

Enel Distribuzione	Linee in cavo sotterraneo MT MATERIALI CAVI MT	Tavola **M1.1** Ed. 1 Giugno 2003

DIREZIONE RETE – SUPPORTO INGEGNERIA

Cavi tripolari ad elica visibile con conduttori in alluminio

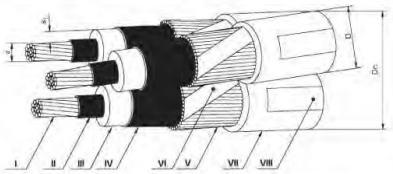

I - Conduttore
II - Strato semiconduttore
III - Isolante
IV - Strato semiconduttore estruso sull'isolante
V - Schermo
VI - Nastro equalizzatore (eventuale)
VII - Guaina di PVC
VIII - Stampigliatura

1. Cavo isolato con HEPR (ARG7H1RX-12/20 kV)

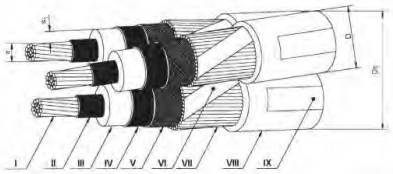

I - Conduttore
II - Strato semiconduttore
III - Isolante
IV - Strato semiconduttore estruso sull'isolante
V - Nastri semiconduttori
VI - Nastro equalizzatore (eventuale)
VII - Schermo
VIII - Guaina di PVC
IX - Stampigliatura

2. Cavo isolato con XLPE (ARE4H1RX-12/20 kV)

Matricola	Numero dei conduttori per sez. nominale [n° x mm²]	Diametro sul conduttore **d** [mm]	Isolamento	Diametro sull'isolante **d+s₁** [mm]	Diametro esterno **D** [mm]	Diametro circoscritto Dc max [mm]	Massa nominale [kg/km]	Tabella
33 22 72	3x (1x70)	9,7 ÷ 10,1	HEPR	21,5 ÷ 23,3	27,7 ÷ 31,0	67	3000	DC 4379
			XLPE	21,9 ÷ 23,4	30,0 ÷ 35,0	75	3100	
33 22 73	3x(1x120)	12,9 ÷ 13,4	HEPR	24,7 ÷ 26,6	30,9 ÷ 34,3	74	4000	
			XLPE	25,0 ÷ 27,0	33,0 ÷ 38,0	82	3800	
33 22 74	3x(1x185)	15,9 ÷ 16,5	HEPR	27,7 ÷ 29,8	33,9 ÷ 37,3	81	4800	
			XLPE	27,7 ÷ 30,1	36,0 ÷ 41,0	89	4600	

e-distribuzione

ALLEGATO n°7

Enel Distribuzione

Linee in cavo sotterraneo MT

MATERIALI
CAVI MT

Tavola
M1.2
Ed. 1 Giugno 2003

Cavi tripolari ad elica visibile con conduttori in alluminio

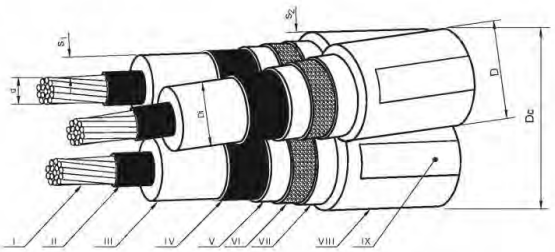

I - Conduttore
II - Strato semiconduttore
III - Isolante
IV - Strato semiconduttore
V - Nastro semiconduttore igroespandente
VI - Schermo
VII - Strato protettivo dello schermo
VIII - Guaina con caratteristiche di resistenza all'urto
IX - Stampigliatura

3. Cavo isolato con XLPE aventi caratteristiche di resistenza all'urto (ARE4H5EX-12/20 kV)

Matricola	Numero dei conduttori per sez. nominale [n° x mm²]	Diametro sul conduttore **d** [mm]	Diametro sull'isolante **max** [mm]	Diametro esterno **D max** [mm]	Diametro circoscritto Dc max [mm]	Massa nominale [kg/km]	Tabella
33 22 70	3x (1x70)	9,5 ÷ 9,9	20,5	35	77	2350	DC 4383
33 22 71	3x(1x185)	15,8 ÷ 16,2	27	41	90.2	3850	

DIREZIONE RETE – SUPPORTO INGEGNERIA

e-distribuzione

ALLEGATO n°8

Enel Distribuzione

Linee in cavo aereo MT

MATERIALI

SOSTEGNI

Tavola **M8.2**

Ed. 2 Agosto 2004

Sostegni in lamiera saldata a sezione poligonale in due tronchi innestabili

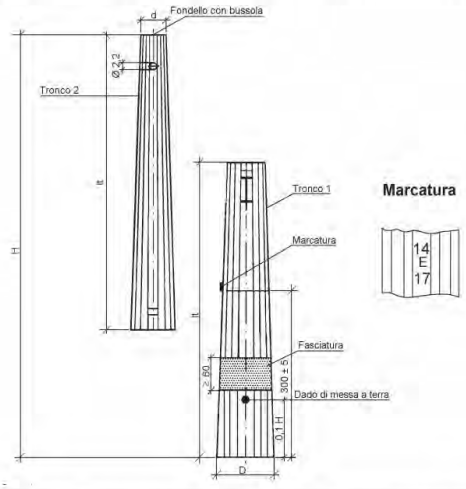

N.B.: In sede di emissione della specifica può essere opportuno richiedere al fornitore l'estensione della fasciatura fino a 1,0 m.

Palo tipo	Matricola	Sigla H/tipo/d	H [m]	d [cm]	D [cm]	It [cm]	Massa [kg]	Tabella
D	23 73 44	14/D/14	14	14	36,0	728	323	DS 3012 (2373 B)
	23 73 45	16/D/14	16	14	39,5	830	394	
E	23 73 54	14/E/17	14	17	41,2	730	428	
	23 73 55	16/E/17	16	17	44,8	833	520	
F	23 73 64	14/F/17	14	17	47,5	735	478	
	23 73 65	16/F/17	16	17	47,9	835	611	
	23 73 66	18/F/17	18	17	53,7	938	748	
	23 73 67	21/F/17	21	17	61,0	1.090	960	
G	23 73 74	14/G/24	14	24	54,5	740	657	
	23 73 75	16/G/24	16	24	59,6	843	797	
	23 73 76	18/G/24	18	24	60,0	943	990	
	23 73 77	21/G/24	21	24	67,6	1.095	1.208	
H	23 73 84	14/H/24	14	24	64,0	745	977	
	23 73 85	16/H/24	16	24	70,5	848	1.195	
	23 73 86	18/H/24	18	24	77,0	950	1.431	
	23 73 87	21/H/24	21	24	88,0	1.103	1.845	
J	23 73 93	12/J/28	12	28	66,8	648	1.209	
	23 73 94	14/J/28	14	28	73,5	750	1.499	
	23 73 95	16/J/28	16	28	80,1	853	1.817	

Quote in cm

DIREZIONE RETE - SUPPORTO INGEGNERIA

e-distribuzione

ALLEGATO n°8

Enel Distribuzione

Linee in cavo aereo MT

MATERIALI
SOSTEGNI

Tavola
M8.1
Ed. 2 Agosto 2004

DIREZIONE RETE - SUPPORTO INGEGNERIA

Sostegni in lamiera saldata a sezione ottagonale

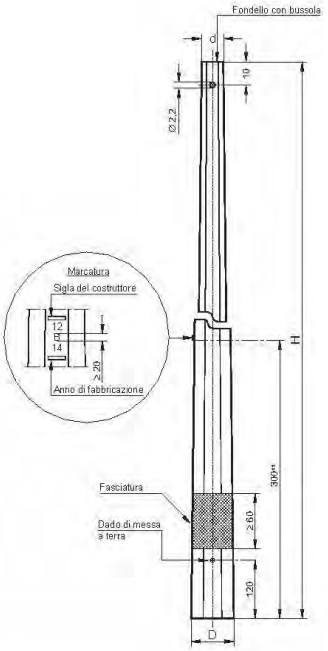

N.B.: In sede di emissione della specifica può essere opportuno richiedere al fornitore l'estensione della fasciatura fino a 1,0 m.

Palo tipo	Matricola	Sigla H/tipo/d	H [m]	d [cm]	D [cm]	Massa [kg]	Tabella
B	23 72 13	12/B/14	12	14	26	180	DS 3010 (2372 A)
C	23 72 23	12/C/15	12	15	30,0	234	
D	23 72 33	12/D/15	12	15	33,5	253	
E	23 72 43	12/E/17	12	17	42,5	311	
F	23 72 53	12/F/17	12	17	45,5	371	
G	23 72 63	12/G/24	12	24	52,5	509	
H	23 72 73	12/H/24	12	24	62,0	754	

Quote in cm

e-distribuzione

ALLEGATO n°8

Enel Distribuzione	Linee in cavo aereo BT	Tavola
	SOSTEGNI	M2.2
		Ed. 1 Novembre 2007

SOSTEGNI IN LAMIERA SALDATA A SEZIONE OTTAGONALE

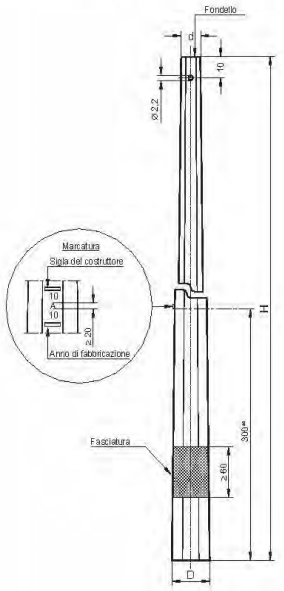

N.B.: In sede di emissione della specifica può essere opportuno richiedere al fornitore l'estensione della fasciatura fino a 1,0 m.

CARATTERISTICHE COSTRUTTIVE

Palo tipo	Matricola	Sigla H/tipo/d	H [m]	d [cm]	D [cm]	Massa [kg]	Tabella
A	23 72 07	10/A/10	10	10	25	130	DS 3010
B	23 72 11	10/B/14	10	14	29	160	
	23 72 13	12/B/14	12	14	26	180	
C	23 72 21	10/C/15	10	15	30	168	
	23 72 23	12/C/15	12	15	30	234	
D	23 72 31	10/D/15	10	15	31	199	
	23 72 33	12/D/15	12	15	33,5	253	
E	23 72 41	10/E/15	10	15	38	230	
	23 72 43	12/E/17	12	15	42,5	311	
F	23 72 51	10/F/15	10	15	41	275	
	23 72 53	12/F/17	12	17	45,5	371	
G	23 72 61	10/G/24	10	24	47,5	397	
	23 72 63	12/G/24	12	24	52,5	509	

Quote in cm

e-distribuzione

ALLEGATO n°9

Enel Distribuzione

Linee aeree MT in conduttori nudi

MATERIALI
SCAVI E FONDAZIONI

Tavola
M9.5
Ed. 2 Agosto 2004

INTERRATE PER PALI DI ACCIAIO A SEZIONE POLIGONALE IN TRONCHI INNESTABILI

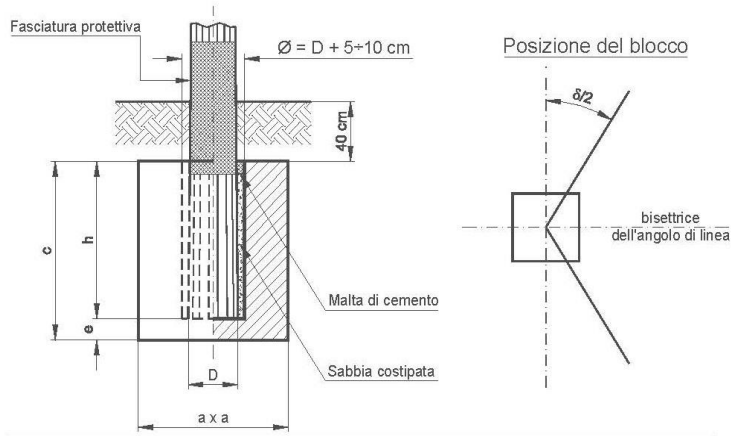

DIREZIONE RETE SUPPORTO INGEGNERIA

Sigla del palo H/tipo/d	h [m]	e [m]	c [m]	M 1 Normale A [m]	M 1 Normale Vs [m³]	M 1 Normale Vc [m³]	M 1 Maggiorata A [m]	M 1 Maggiorata Vs [m³]	M 1 Maggiorata Vc [m³]
14/D/14	1.40	0.20	1.60	0.90	1.62	1.30	1.00	2.00	1.60
16/D/14	1.60	0.20	1.80	0.90	1.78	1.46	1.00	2.20	1.80
14/E/17	1.40	0.20	1.60	1.00	2.00	1.60	1.40	3.92	3.14
16/E/17	1.60	0.20	1.80	0.90	1.78	1.46	1.30	3.72	3.04
14/F/17	1.40	0.20	1.60	1.20	2.88	2.30	1.60	5.12	4.10
16/F/17	1.60	0.30	1.90	1.10	2.78	2.30	1.40	4.51	3.72
18/F/17	1.80	0.30	2.10	1.00	2.50	2.10	1.40	4.90	4.12
21/F/17	2.10	0.30	2.40	0.90	2.27	1.94	1.30	4.73	4.06
14/G/24	1.40	0.30	1.70	1.50	4.73	3.83	1.90	7.58	6.14
16/G/24	1.60	0.30	1.90	1.40	4.51	3.72	1.90	8.30	6.86
18/G/24	1.80	0.30	2.10	1.30	4.23	3.55	1.80	8.10	6.80
21/G/24	2.10	0.30	2.40	1.20	4.03	3.46	1.70	8.09	6.94
24/G/24	2.40	0.30	2.70	1.10	3.75	3.27	1.60	7.94	6.91
27/G/24	2.40	0.30	2.70	1.30	5.24	4.56	1.70	8.96	7.80
14/H/24	1.40	0.30	1.70	2.10	9.26	7.50	2.60	14.20	11.49
16/H/24	1.60	0.40	2.00	1.90	8.66	7.22	2.50	15.00	12.50
18/H/24	1.80	0.40	2.20	1.90	9.39	7.94	2.40	14.98	12.67
21/H/24	2.10	0.40	2.50	1.80	9.40	8.10	2.30	15.34	13.23
24/H/24	2.40	0.40	2.80	1.60	8.19	7.17	2.20	15.49	13.55
27/H/24	2.40	0.40	2.80	1.80	10.37	9.07	2.40	18.43	16.13
12/J/28	1.40	0.40	1.80	2.50	13.75	11.25	3.10	21.14	17.30
14/J/28	1.40	0.40	1.80	2.70	16.04	13.12	3.30	23.96	19.60
16/J/28	1.60	0.40	2.00	2.60	16.22	13.52	3.30	26.14	21.78

e-distribuzione

ALLEGATO n°9

Enel Distribuzione

Linee in cavo aereo BT

SCAVI E FONDAZIONI
SCAVI E FONDAZIONI A BLOCCO MONOLITICO
PER SOSTEGNI IN LAMIERA SALDATA
A SEZIONE OTTAGONALE

Tavola C3.4
Ed. 1 Novembre 2007

AFFIORANTI

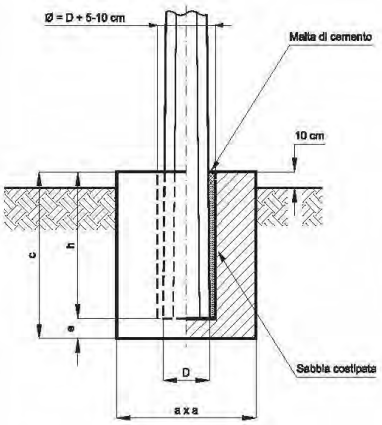

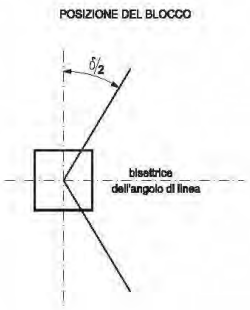

Sigla del palo H/tipo/d	h [m]	e [m]	c [m]	M 1 a [m]	M 1 Vs [m³]	M 1 Vc [m³]	M 2 a [m]	M 2 Vs [m³]	M 2 Vc [m³]	M 3 a [m]	M 3 Vs [m³]	M 3 Vc [m³]
10/L/10	1,00	0,10	1.10	0.90	0.81	0.89	1.20	1.44	1.58	1.30	1.69	1.86
10/A/10	1.00	0.10	1.10	0.90	0.81	0.89	1.20	1.44	1.58	1.40	1.96	2.16
10/B/14	1.00	0.10	1.10	1.10	1.21	1.33	1.40	1.96	2.16	1.50	2.25	2.48
12/B/14	1.20	0.10	1.30	1.00	1.20	1.30	1.40	2.35	2.55	1.60	3.07	3.33
10/C/15	1.00	0.10	1.10	1.30	1.69	1.86	1.50	2.25	2.48	1.70	2.89	3.18
12/C/15	1.20	0.10	1.30	1.20	1.73	1.87	1.60	3.07	3.33	1.80	3.89	4.21
10/D/15	1.00	0.20	1.20	1.40	2.16	2.35	1.60	2.82	3.07	1.80	3.56	3.89
12/D/15	1.20	0.20	1.40	1.30	2.20	2.37	1.70	3.76	4.05	1.90	4.69	5.05
10/E/15	1.00	0.20	1.20	1.60	2.82	3.07	1.90	3.97	4.33	2.10	4.85	5.29
12/E/17	1.20	0.20	1.40	1.60	3.33	3.58	1.90	4.69	5.05	2.20	6.29	6.78
10/F/15	1.20	0.20	1.40	1.60	3.33	3.58	2.00	5.20	5.60	2.30	6.88	7.41
12/F/17	1.20	0.20	1.40	1.80	4.21	4.54	2.10	5.73	6.17	2.40	7.49	8.06
10/G/24	1.20	0.30	1.50	1.90	5.05	5.42	2.20	6.78	7.26	2.60	9.46	10.14
12/G/24	1.20	0.30	1.50	2.00	5.60	6.00	2.30	7.94	7.41	2.70	10.21	10.94

e-distribuzione

ALLEGATO n°10

Enel Distribuzione

Linee in cavo aereo MT

MATERIALI
CAVI

Tavola
M1.1
Ed. 1 Giugno 2003

DIREZIONE RETE - SUPPORTO INGEGNERIA

Cavi tripolari ad elica visibile isolati con gomma etilenpropilenica (HEPR) o con polietilene reticolato (XLPE) e fune portante di acciaio rivestito di alluminio diametro 9 mm

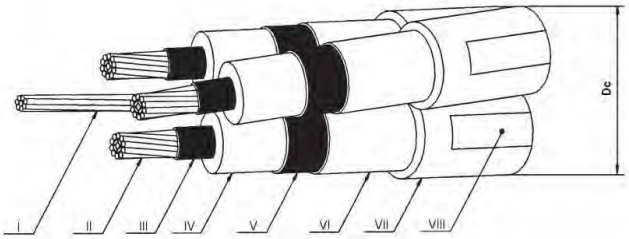

I - Fune portante
II - Conduttore
III - Strato semiconduttore
IV - Isolante
V - Strato semiconduttore
VI - Schermo
VII - Guaina
VIII - Stampigliatura

Matricola	Conduttori	Isolante	Formazione [n° x mm²]	Diametro circoscritto nominale Dc [mm]	Massa nominale [kg/km]	Tabella
33 22 92	Alluminio	HEPR	3x35+1x50	59,3	2100	DC 4389 (3322 G)
33 22 95			3x50+1x50	61,4	2300	
33 22 93			3x95+1x50	67,8	3000	
33 22 94			3x150+1x50	73,3	3700	
33 22 92		XLPE	3x35+1x50	59,3	2000	
33 22 95			3x50+1x50	61,4	2200	
33 22 93			3x95+1x50	67,8	2800	
33 22 94			3x150+1x50	73,3	3500	

Sportello Unico per le Attivita' Produttive
Ricevuta
(art. 5, comma 4 DPR 160/2010 e art. 18-bis L. 241/1990)

1 - SUAP competente

Suap SAN PIETRO VERNOTICO in delega alla CCIAA di BR			
del comune di:	**SAN PIETRO VERNOTICO**	Id:	**4157**
Responsabile SUAP:	**Perrone**	**Diego**	

2 - Riferimenti della pratica SUAP

Codice Pratica:	**12125730015-16112023-0950**
Protocollo SUAP:	**REP_PROV_BR/BR-SUPRO/0066911 del 18/11/2023**
Domicilio elettronico dichiarato:	**xxxxxxxxxxxxxxxxxxx**

3 - Impresa o soggetto economico

Denominazione:	**Azzurro Srls**			
Codice Fiscale:	**12125730015**	Sede legale provincia:	**TORINO**	
Presso il comune di:	**TORINO**			
via, viale, piazza ...:	**San Francesco D'Assisi**		n.	**35**

4 - Estremi del dichiarante

Cognome:	**NUNZELLA**	Nome:	**FRANCESCO**
Qualifica:	**PROFESSIONISTA INCARICATO**	Codice Fiscale:	**xxxxxxxxxxxxxxxxxxx**

5 - Indirizzo dell'impianto

del comune di:	**SAN PIETRO VERNOTICO**		
via, viale, piazza ...:	**N.D. Agro del Comune di San Pietro Vernotico**	n.	**snc**

6 - Termini del procedimento/controllo

Entro 90 giorni dalla data della presente ricevuta, salvo indizione della conferenza dei servizi ai sensi dell'art. 7, comma 3, del DPR 160/2010, l'amministrazione competente adotta un provvedimento espresso ovvero, in caso di SCIA condizionata, acquisisce gli atti di assenso o i

pareri di altri uffici e amministrazioni o esegue le verifiche preventive previste dalla normativa vigente.

7 - Accesso visione atti del procedimento

Il responsabile del SUAP costituisce il referente per l'esercizio del diritto di accesso agli atti e documenti detenuti dal SUAP, anche se provenienti da altre amministrazioni o da altri uffici comunali (art. 4, co.4 DPR n. 160/2010).

Ufficio in cui si può prendere visione degli atti:	
Suap SAN PIETRO VERNOTICO in delega alla CCIAA di BR	
Indirizzo:	**PIAZZA G. Falcone n. snc 72027 - SAN PIETRO VERNOTICO (BR)**
Altre info:	vedere sito istituzionale del comune

8- Interventi attivati nel procedimento ed amministrazioni competenti

Intervento	**Amministrazione competente**
Procedura abilitativa semplificata (P.A.S.) per l'installazione di impianti alimentati da energia rinnovabile	UFFICI COMUNE DI SAN PIETRO VERNOTICO

9 - Elenco dei documenti informatici allegati

- 12125730015-16112023-0950.SUAP.PDF.P7M (Riepilogo Pratica SUAP)
- 12125730015-16112023-0950.014.PDF.P7M (DICHIARAZIONE CHE L'IMPIANTO NON SI TROVI ALL'INTERNO DI AREE FRA QUELLE SPECIFICAMENTE ELENCATE E INDIVIDUATE DALL'ALLEGATO 3) LETTERA f), AL DECRETO DEL MINISTERO DELLO SVILUPPO ECONOMICO DEL 10)
- 12125730015-16112023-0950.013.PDF.P7M (Dichiarazione dell'impresa esecutrice dei lavori)
- 12125730015-16112023-0950.028.PDF.P7M (Inquadramento PPTR)
- 12125730015-16112023-0950.016.PDF.P7M (Scheda tecnica impianti di energia da fonti rinnovabili)
- 12125730015-16112023-0950.001.PDF.P7M (Allega qui l'attestazione del pagamento pagoPA o del bonifico bancario (in caso di bonifico, non è valida la ricevuta di presa in carico del bonifico))
- 12125730015-16112023-0950.029.PDF.P7M (Carta d'identità dott. ing. Francesco Nunzella)
- 12125730015-16112023-0950.015.PDF.P7M (Scheda tecnica impianti di energia da fonti rinnovabili)
- 12125730015-16112023-0950.032.PDF.P7M (Bonifico in favore di e-distribuzione per voltura da Marco Bolognini ad Azzurro srls)
- 12125730015-16112023-0950.007.PDF (Fotocopia di un documento di identita' del soggetto che conferisce la procura speciale)
- 12125730015-16112023-0950.026.PDF.P7M (Inquadramento PUTT)
- 12125730015-16112023-0950.010.PDF.P7M (Estratto del P.R.G. con evidenziato l'immobile e/o l'area di intervento)
- 12125730015-16112023-0950.031.PDF.P7M (Richiesta voltura e-distribuzione da Marco Bolognini ad Azzurro srls)
- 12125730015-16112023-0950.011.PDF.P7M (Documentazione catastale costituita da estratto di mappa in scala 1:2000 / 1:1000 con individuazione del nuovo intervento, autenticata dal progettista, e con aggiornamento non anteriore a mesi 6)
- 12125730015-16112023-0950.030.PDF.P7M (Delega presentazione PAS)
- 12125730015-16112023-0950.009.PDF.P7M (D.U.R.C. (Documento Unico di Regolarità Contributiva))
- 12125730015-16112023-0950.004.PDF (Elaborati tecnici per la connessione redatti dal gestore di rete)
- 12125730015-16112023-0950.027.PDF.P7M (inquadramento Rete Natura 2000)
- 12125730015-16112023-0950.012.PDF.P7M (Disciplinare descrittivo)
- 12125730015-16112023-0950.021.PDF.P7M (Inquadramento su CTR)
- 12125730015-16112023-0950.025.PDF (relazione tecnica di asseverazione)

- 12125730015-16112023-0950.006.PDF.P7M (Opportuni elaborati progettuali a firma di un progettista abilitato che attestino la compatibilità del progetto con gli strumenti urbanistici approvati e i regolamenti edilizi vigenti e la non contrar)
- 12125730015-16112023-0950.020.PDF.P7M (Autorità di bacino)
- 12125730015-16112023-0950.003.PDF (Elaborati tecnici per la connessione redatti dal gestore di rete)
- 12125730015-16112023-0950.022.PDF.P7M (Inquadramento IGM)
- 12125730015-16112023-0950.005.PDF.P7M (Opportuni elaborati progettuali a firma di un progettista abilitato che attestino la compatibilità del progetto con gli strumenti urbanistici approvati e i regolamenti edilizi vigenti e la non contrar)
- 12125730015-16112023-0950.023.PDF.P7M (Ortofoto)
- 12125730015-16112023-0950.024.PDF.P7M (Inquadramento PAI)
- 12125730015-16112023-0950.002.PDF.P7M (Pareri, autorizzazioni, nulla osta, rilasciati dai soggetti competenti (ad es. Soprintendenza, VV.FF.,Consorzio bonifica, Amministrazione Provinciale ecc.))
- 12125730015-16112023-0950.019.PDF.P7M (Campi elettromagnetici)
- 12125730015-16112023-0950.033.PDF.P7M (Visura terreno)
- 12125730015-16112023-0950.018.PDF (Presentazione degli schemi impianti di cui al DM 37/2008)
- 12125730015-16112023-0950.017.PDF.P7M (Scheda tecnica impianti di energia da fonti rinnovabili)
- 12125730015-16112023-0950.008.PDF.P7M (Procura speciale)
- 12125730015-16112023-0950.001.MDA.PDF.P7M (MDA Pratica)

10 - Promemoria per controllo domicilio elettronico

Tutte le comunicazioni verranno inviate al seguente indirizzo fornito dal richiedente:	**xxxxxxxxxxxxxxxxxxxx**

11 - Estremi emissione della ricevuta:

Data di emissione:	**18/11/2023**